



**ПРАВИТЕЛЬСТВО
РЕСПУБЛИКИ МОРДОВИЯ**

ПОСТАНОВЛЕНИЕ

от 24.03.2026

№ 289

г. Саранск

Об установлении публичного сервитута в целях эксплуатации объекта электросетевого хозяйства «Линейный объект ВЛ-110 кВ «Рузаевка – Юго-Западная 1,2»

В соответствии со статьей 23, главой V.7 Земельного кодекса Российской Федерации, подпунктом 11 статьи 2 Закона Республики Мордовия от 12 марта 2009 г. № 23-3 «О регулировании земельных отношений на территории Республики Мордовия», учитывая ходатайство публичного акционерного общества «Россети Волга», Правительство Республики Мордовия **п о с т а н о в л я е т**:

1. Установить публичный сервитут в целях эксплуатации объекта электросетевого хозяйства «Линейный объект ВЛ-110 кВ «Рузаевка – Юго-Западная 1,2».

2. Утвердить границы публичного сервитута в соответствии с прилагаемыми сведениями о границах публичного сервитута, включающими графическое описание местоположения границ публичного сервитута и перечень координат характерных точек этих границ в системе координат, установленной для ведения Единого государственного реестра недвижимости, согласно приложению 1 к настоящему постановлению.

3. Утвердить перечень земельных участков, в отношении которых устанавливается публичный сервитут, согласно приложению 2 к настоящему постановлению.

4. Срок публичного сервитута – 49 лет.

5. Срок, в течение которого использование земельных участков и расположенных на них объектов недвижимого имущества в соответствии с их разрешенным использованием будет невозможно или существенно затруднено в связи с осуществлением сервитута, – 11 месяцев.

6. Порядок установления зон с особыми условиями использования территорий и содержания ограничений прав на земельные

участки в границах таких зон определен постановлением Правительства Российской Федерации от 24 февраля 2009 г. № 160 «О порядке установления охранных зон объектов электросетевого хозяйства и особых условий использования земельных участков, расположенных в границах таких зон».

7. Плата за публичный сервитут для эксплуатации объекта электросетевого хозяйства «Линейный объект ВЛ-110 кВ «Рузаевка – Юго-Западная 1,2» не устанавливается в соответствии с пунктами 3 и 4 статьи 3.6 Федерального закона от 25 октября 2001 г. № 137-ФЗ «О введении в действие Земельного кодекса Российской Федерации» и на основании записи о государственной регистрации права от 24 апреля 2008 г. № 13-13-01/124/2008-088.

8. График проведения работ устанавливается в отношении земельных участков, находящихся в государственной или муниципальной собственности и не предоставленных гражданам или юридическим лицам:

техническое обслуживание ВЛ – 1 раз в год, ТП – 1 раз в год;

периодический осмотр ВЛ – 1 раз в год, ТП – 2 раза в год;

инженерный осмотр участков ВЛ – выборочно ИТР;

техническое освидетельствование ВЛ и ТП – 1 раз в 5 лет;

капитальный ремонт ВЛ на деревянных опорах – 1 раз в 6 лет, на бетонных опорах – 1 раз в 12 лет, ТП – 1 раз в 8 лет;

аварийно-восстановительные работы на ВЛ и ТП производятся по мере необходимости.

9. Публичный сервитут считается установленным со дня внесения сведений о нем в Единый государственный реестр недвижимости.

10. Публичное акционерное общество «Россети Волга» после прекращения действия публичного сервитута обязано привести земельные участки, указанные в приложении 2 к настоящему постановлению, в состояние, пригодное для их использования в соответствии с видом разрешенного использования, в срок, предусмотренный пунктом 8 статьи 39.50 Земельного кодекса Российской Федерации, и снести инженерное сооружение, размещенное на основании публичного сервитута, в срок, предусмотренный пунктом 9 статьи 39.50 Земельного кодекса Российской Федерации.

11. Поручить Министерству земельных и имущественных отношений Республики Мордовия в течение 5 рабочих дней со дня принятия решения об установлении публичного сервитута осуществить мероприятия, определенные пунктом 7 статьи 39.43 Земельного кодекса Российской Федерации.

12. Настоящее постановление вступает в силу со дня его официального опубликования.

Председатель Правительства
Республики Мордовия



Б. ЭМЕЕВ

Приложение 1
к постановлению Правительства
Республики Мордовия
от 24 марта 2026 г. № 289

Сведения
о границах публичного сервитута

Графическое описание
местоположения границ публичного сервитута

Схема расположения границ публичного сервитута (обзорный лист)


Объект: Линия ВЛ-110 кВ "Рузавка - Кичи-Западная 1,2"

Адрес: Республика Мордовия, Рузавский район, т.о. Саранск, Левассиеское, Приреческое, Татарско-Пичинское сельские поселения, т. Саранск, т. Рузавка, с. Левка, п. Левассиеский, с. Татарская Пичица, р.п. Ялта, п. Добрыньинский, п. Индальская

Площадь: 1066057 кв. м.



Схема расположения границ публичного сервитута (лист 1)

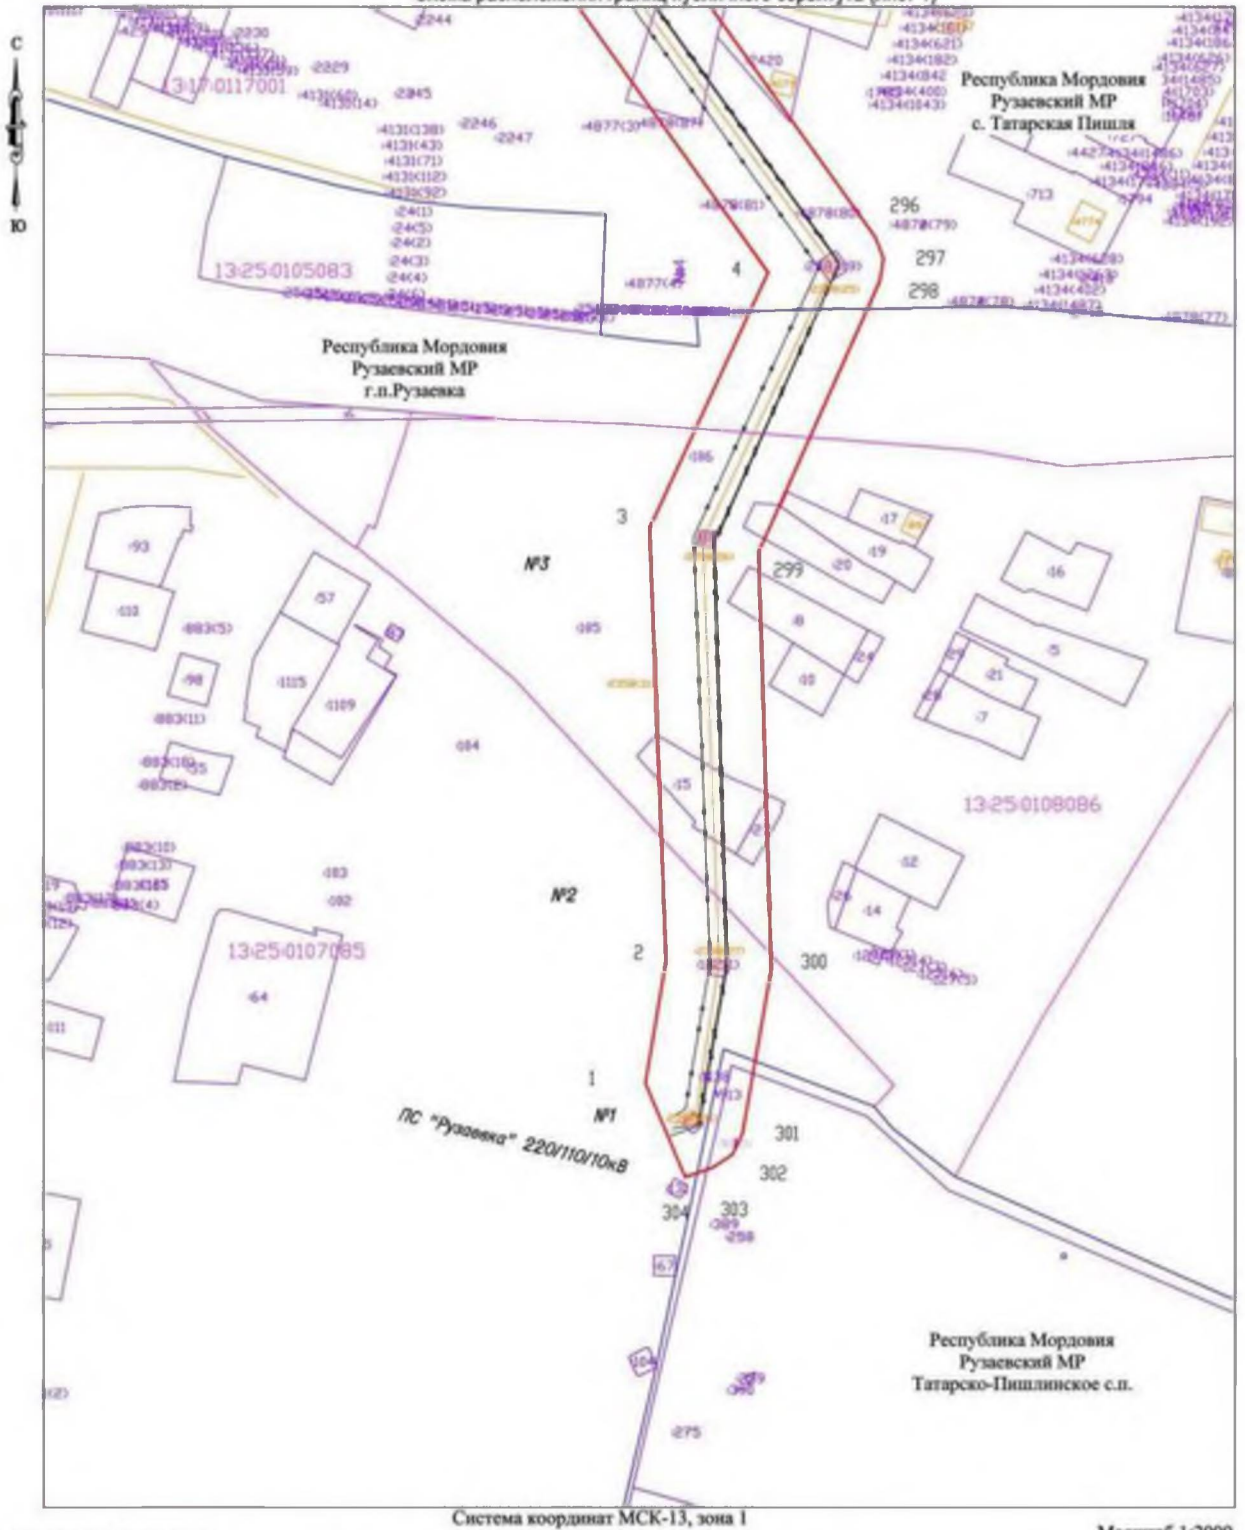


Условные обозначения

- 1 Обозначение поворотной точки границы публичного сервитута;
- Проектная граница публичного сервитута;
- Обозначение границ кадастрового квартала по сведениям ЕГРН;
- 13-23-000000 Номер кадастрового квартала по сведениям ЕГРН;
- Обозначение границ земельных участков по сведениям ЕГРН;

- 36 Кадастровый номер земельных участков по сведениям ЕГРН;
- Обозначение границ объектов капитального строительства по сведениям ЕГРН;
- 103 Кадастровый номер объектов капитального строительства по сведениям ЕГРН;
- Линия ВЛ 110 кВ
- №1 Номер опоры линии ВЛ -110 кВ

Схема расположения границ публичного сервитута (лист 2)

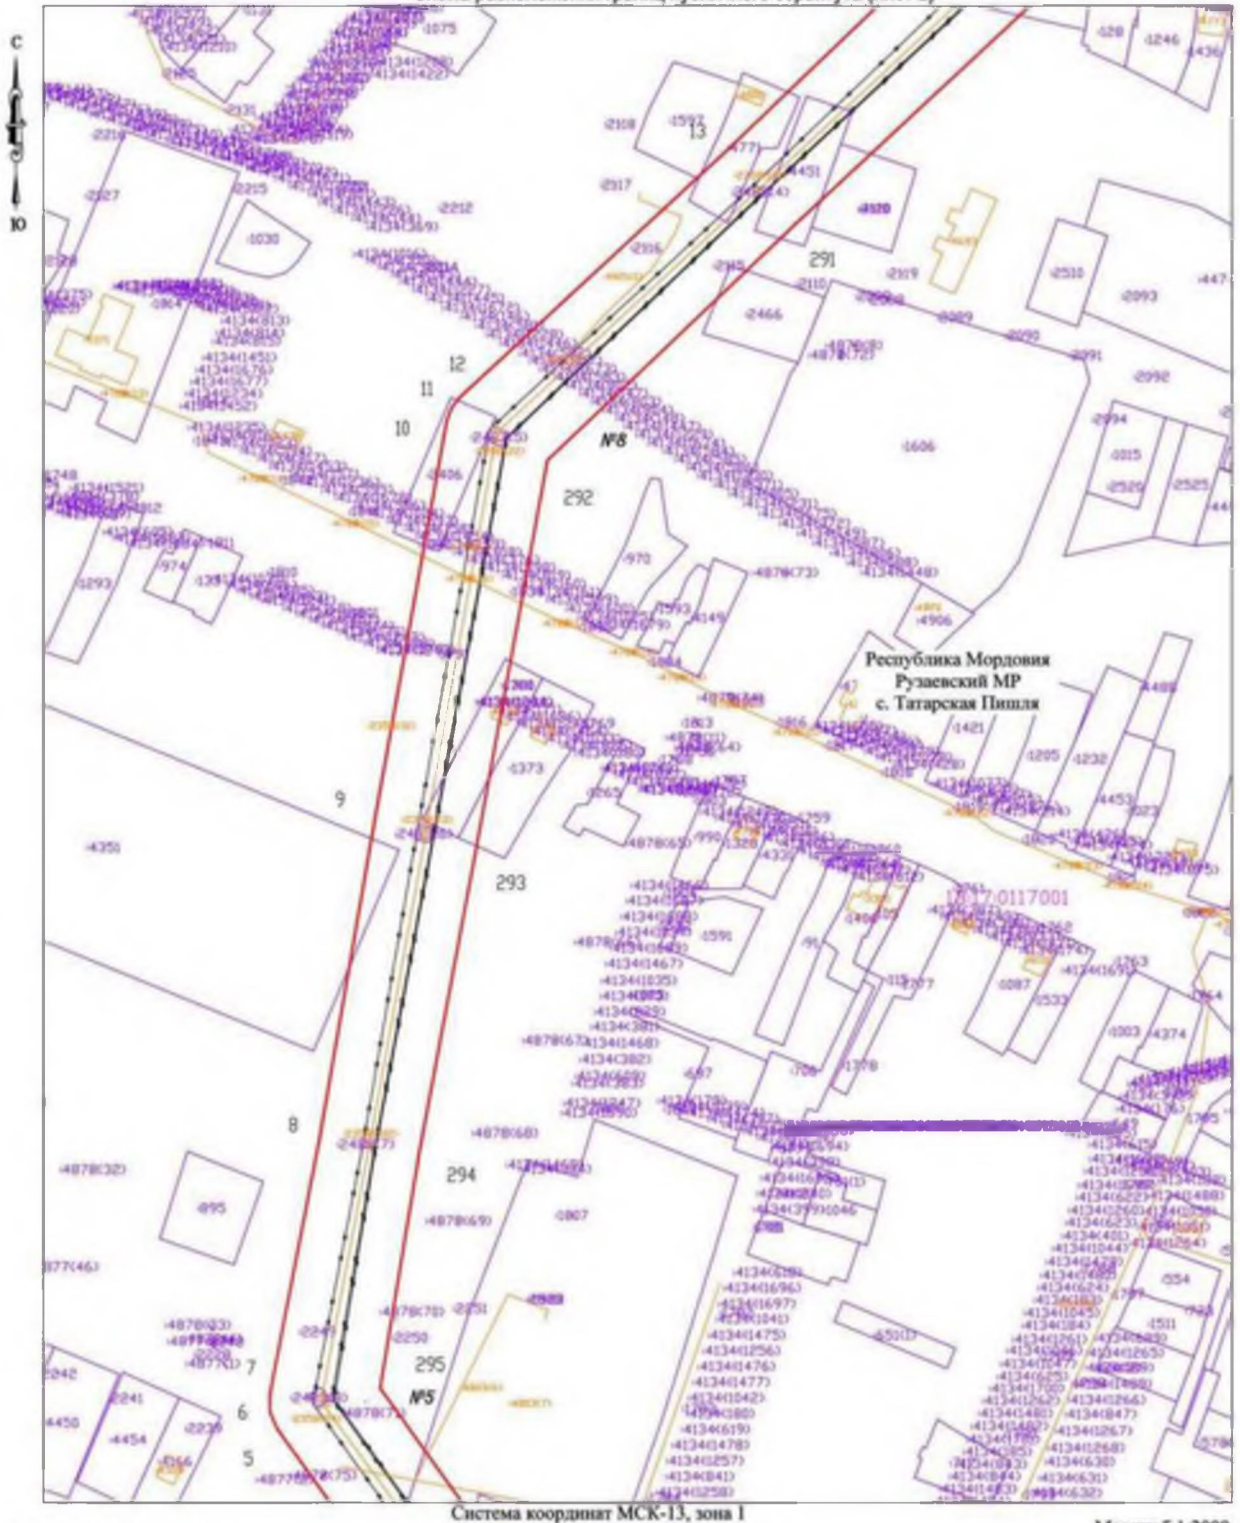


Условные обозначения

- 1 Обозначение поворотной точки границы публичного сервитута;
- Проектная граница публичного сервитута;
- Обозначение границ кадастрового квартала по сведениям ЕГРН;
- 13:23:000000 Номер кадастрового квартала по сведениям ЕГРН;
- Обозначение границ земельных участков по сведениям ЕГРН;

- 36 Кадастровый номер земельных участков по сведениям ЕГРН;
- Обозначение границ объектов капитального строительства по сведениям ЕГРН;
- 003 Кадастровый номер объектов капитального строительства по сведениям ЕГРН;
- Линия ВЛ 110 КВ
- №1 Номер опоры линии ВЛ - 110 кВ


Схема расположения границ публичного сервитута (лист 3)

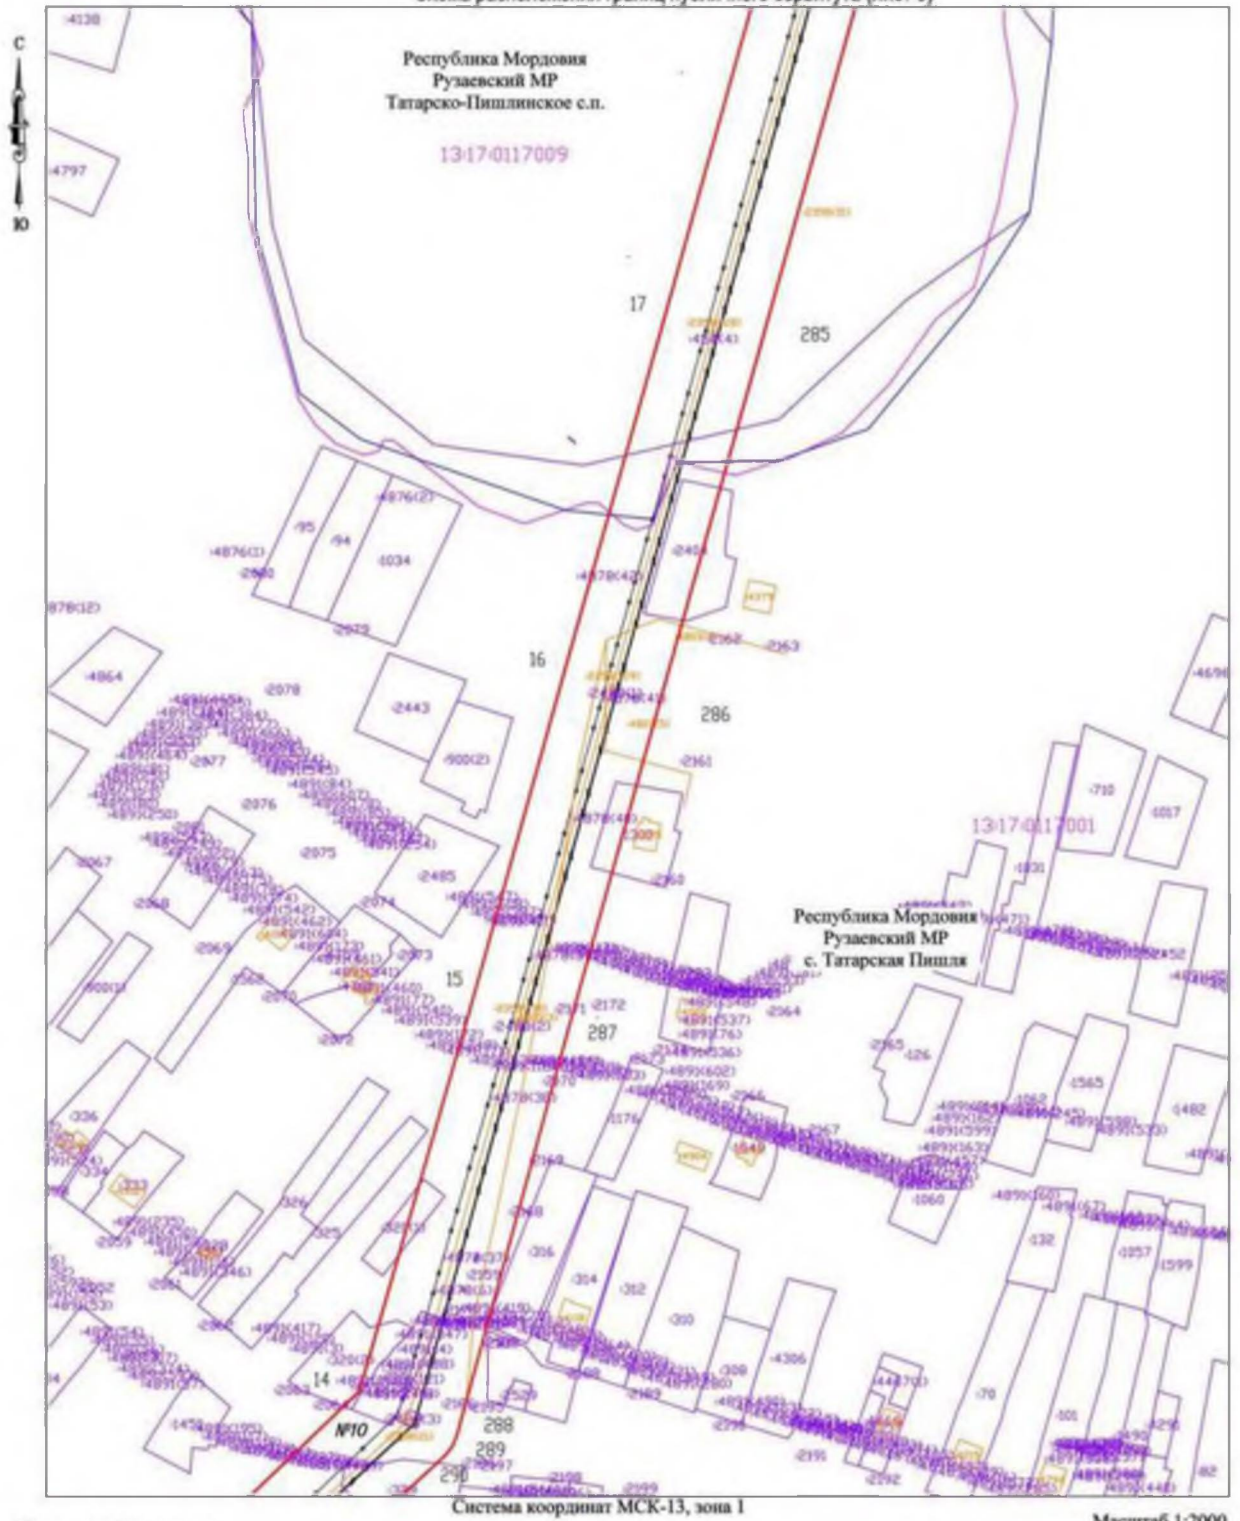

Условные обозначения

- | | | | |
|--------------|---|----|---|
| 1 | Обозначение поворотной точки границы публичного сервитута; | 36 | Кадастровый номер земельных участков по сведениям ЕГРН; |
| | Проектная граница публичного сервитута; | | Обозначение границ объектов капитального строительства по сведениям ЕГРН; |
| | Обозначение границ кадастрового квартала по сведениям ЕГРН; | | Кадастровый номер объектов капитального строительства по сведениям ЕГРН; |
| 13:23:000000 | Номер кадастрового квартала по сведениям ЕГРН; | | Линия ВЛ 110 кВ |
| | Обозначение границ земельных участков по сведениям ЕГРН; | №1 | Номер опоры линии ВЛ -110 кВ |

Схема расположения границ публичного сервитута (лист 4)

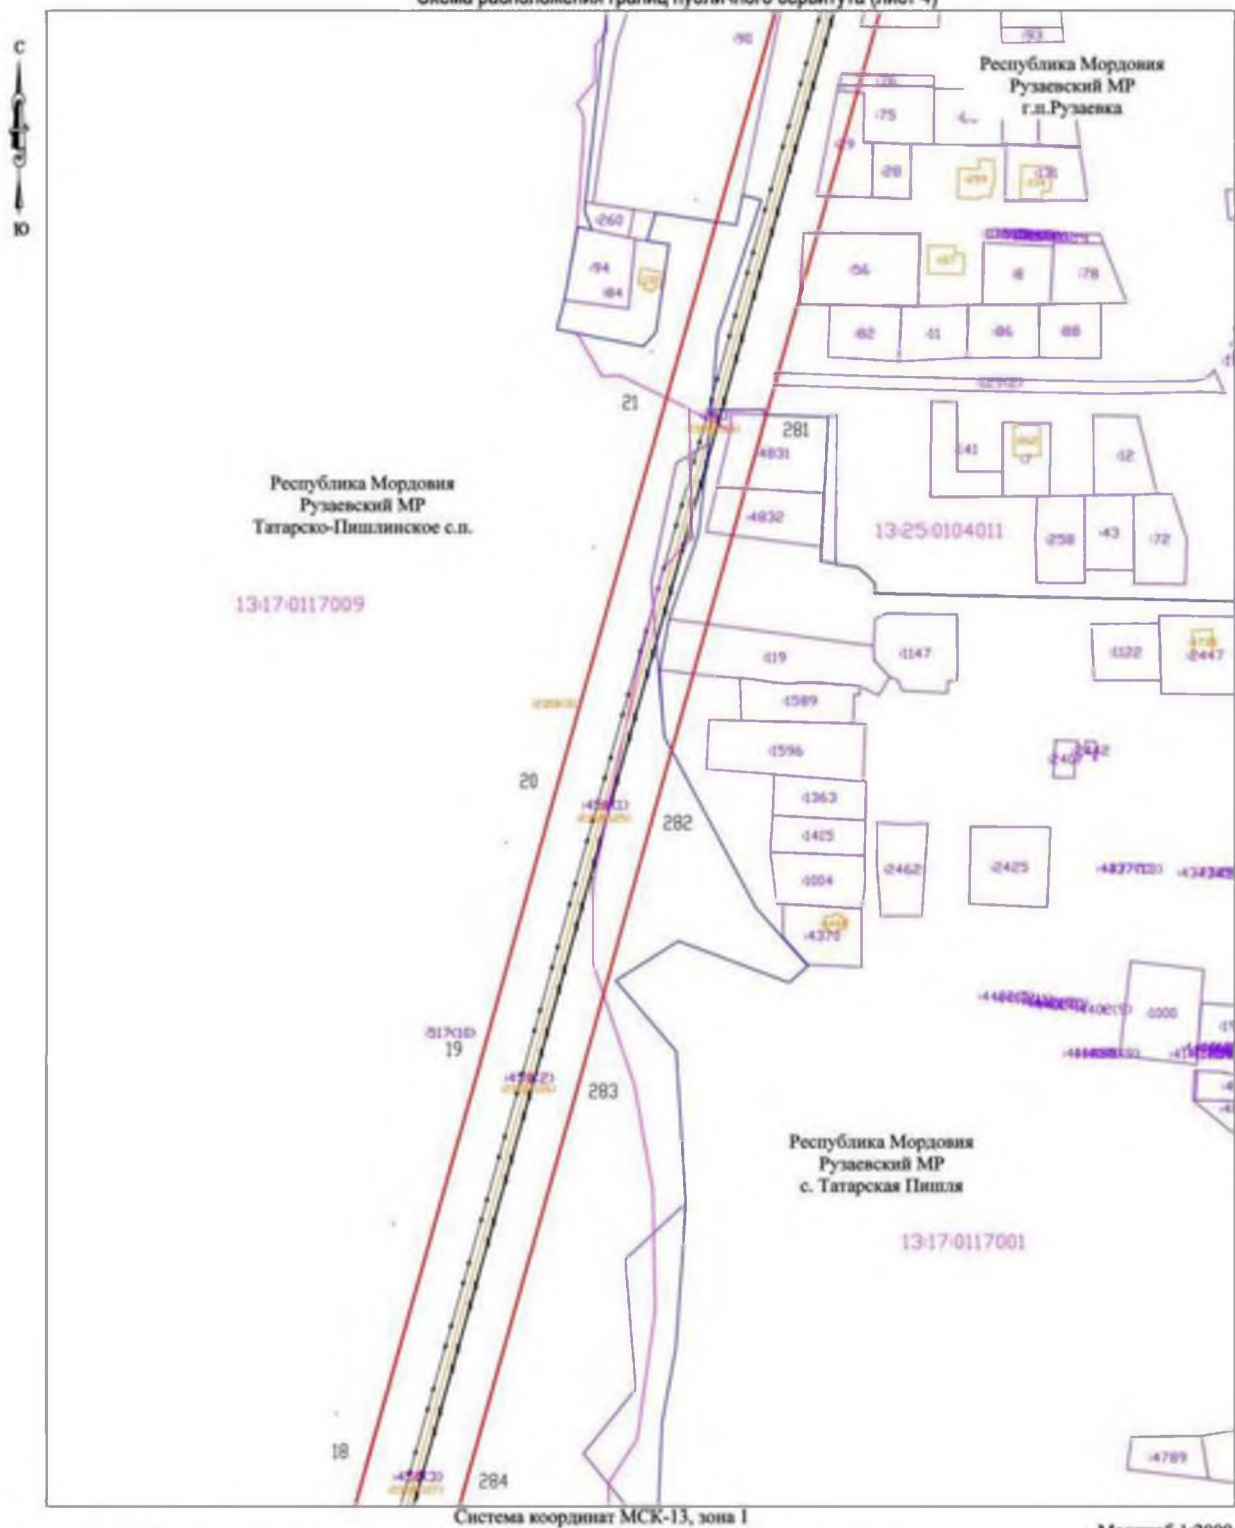

Условные обозначения

1 Обозначение поворотной точки
границы публичного сервитута;

— Проектная граница публичного сервитута;

— Обозначение границ кадастрового квартала
по сведениям ЕГРН;

13-23-000000 Номер кадастрового квартала по сведениям ЕГРН;

— Обозначение границ земельных участков
по сведениям ЕГРН;

36 Кадастровый номер земельных участков
по сведениям ЕГРН;

— Обозначение границ объектов капитального
строительства по сведениям ЕГРН;

003 Кадастровый номер объектов капитального
строительства по сведениям ЕГРН;

— Линия ВЛ 110 КВ

№1 Номер опоры линии ВЛ -110 кВ

Масштаб 1:2000

Схема расположения границ публичного сервитута (лист 5)



Условные обозначения

- 1 Обозначение поворотной точки границы публичного сервитута;
- Проектная граница публичного сервитута;
- Обозначение границ кадастрового квартала по сведениям ЕГРН;
- 13:23:000000 Номер кадастрового квартала по сведениям ЕГРН;
- Обозначение границ земельных участков по сведениям ЕГРН;

Система координат МСК-13, зона 1

Масштаб 1:2000

- 136 Кадастровый номер земельных участков по сведениям ЕГРН;
- Обозначение границ объектов капитального строительства по сведениям ЕГРН;
- 103 Кадастровый номер объектов капитального строительства по сведениям ЕГРН;
- Линия ВЛ 110 КВ
- №1 Номер опоры линии ВЛ -110 кВ

Схема расположения границ публичного сервитута (лист 6)



Условные обозначения

- 1 Обозначение поворотной точки
границы публичного сервитута;
- Проектная граница публичного сервитута;
- Обозначение границ кадастрового квартала
по сведениям ЕГРН;
- 13-23-000000 Номер кадастрового квартала по сведениям ЕГРН;
- Обозначение границ земельных участков
по сведениям ЕГРН;

Система координат МСК-13, зона 1

Масштаб 1:2000

- 36 Кадастровый номер земельных участков
по сведениям ЕГРН;
- Обозначение границ объектов капитального
строительства по сведениям ЕГРН;
- 003 Кадастровый номер объектов капитального
строительства по сведениям ЕГРН;
- Линия ВЛ 110 кВ
- №1 Номер опоры линии ВЛ -110 кВ

Схема расположения границ публичного сервитута (лист 7)


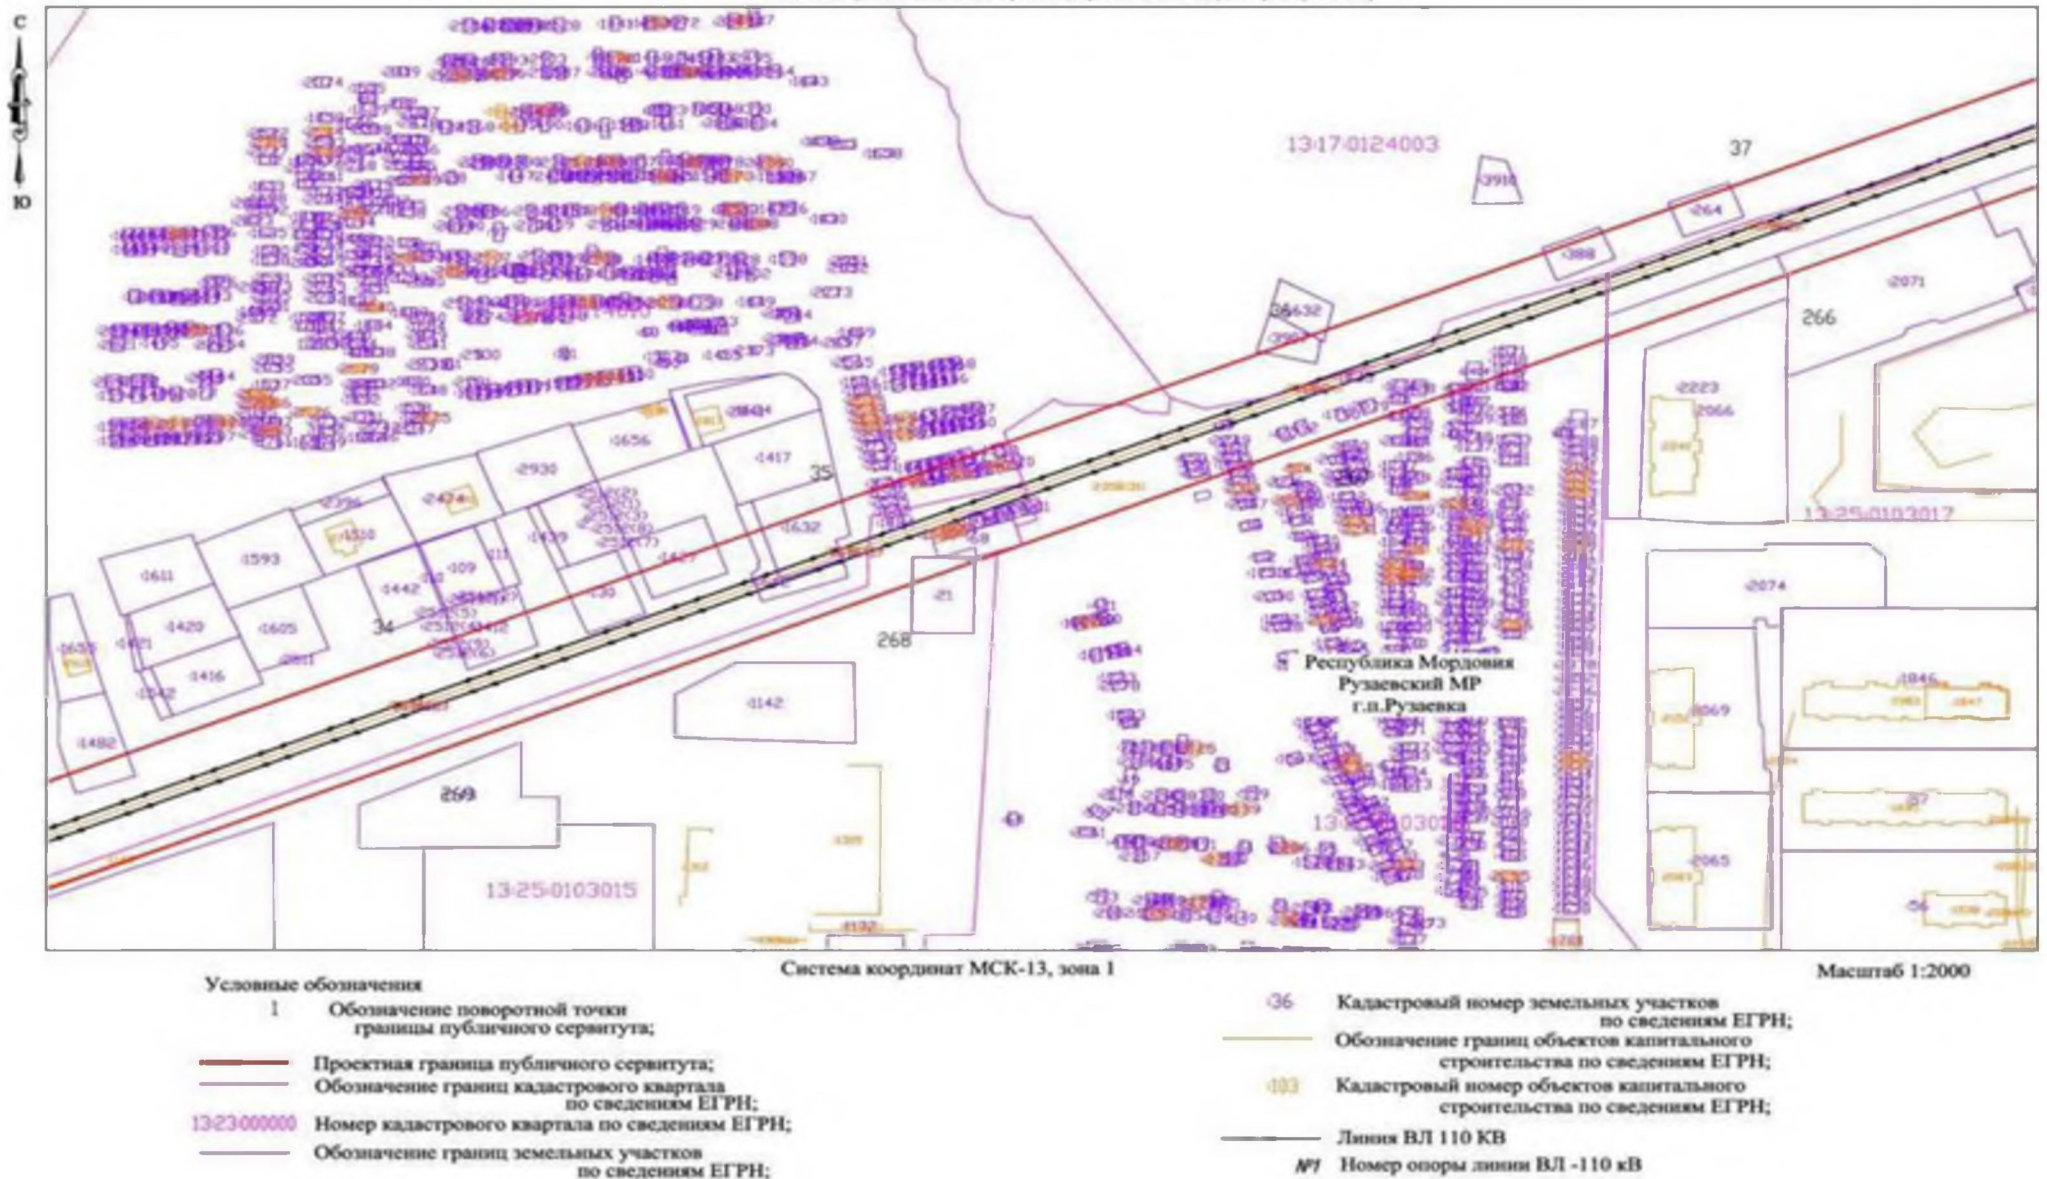


Схема расположения границ публичного сервитута (лист 8)

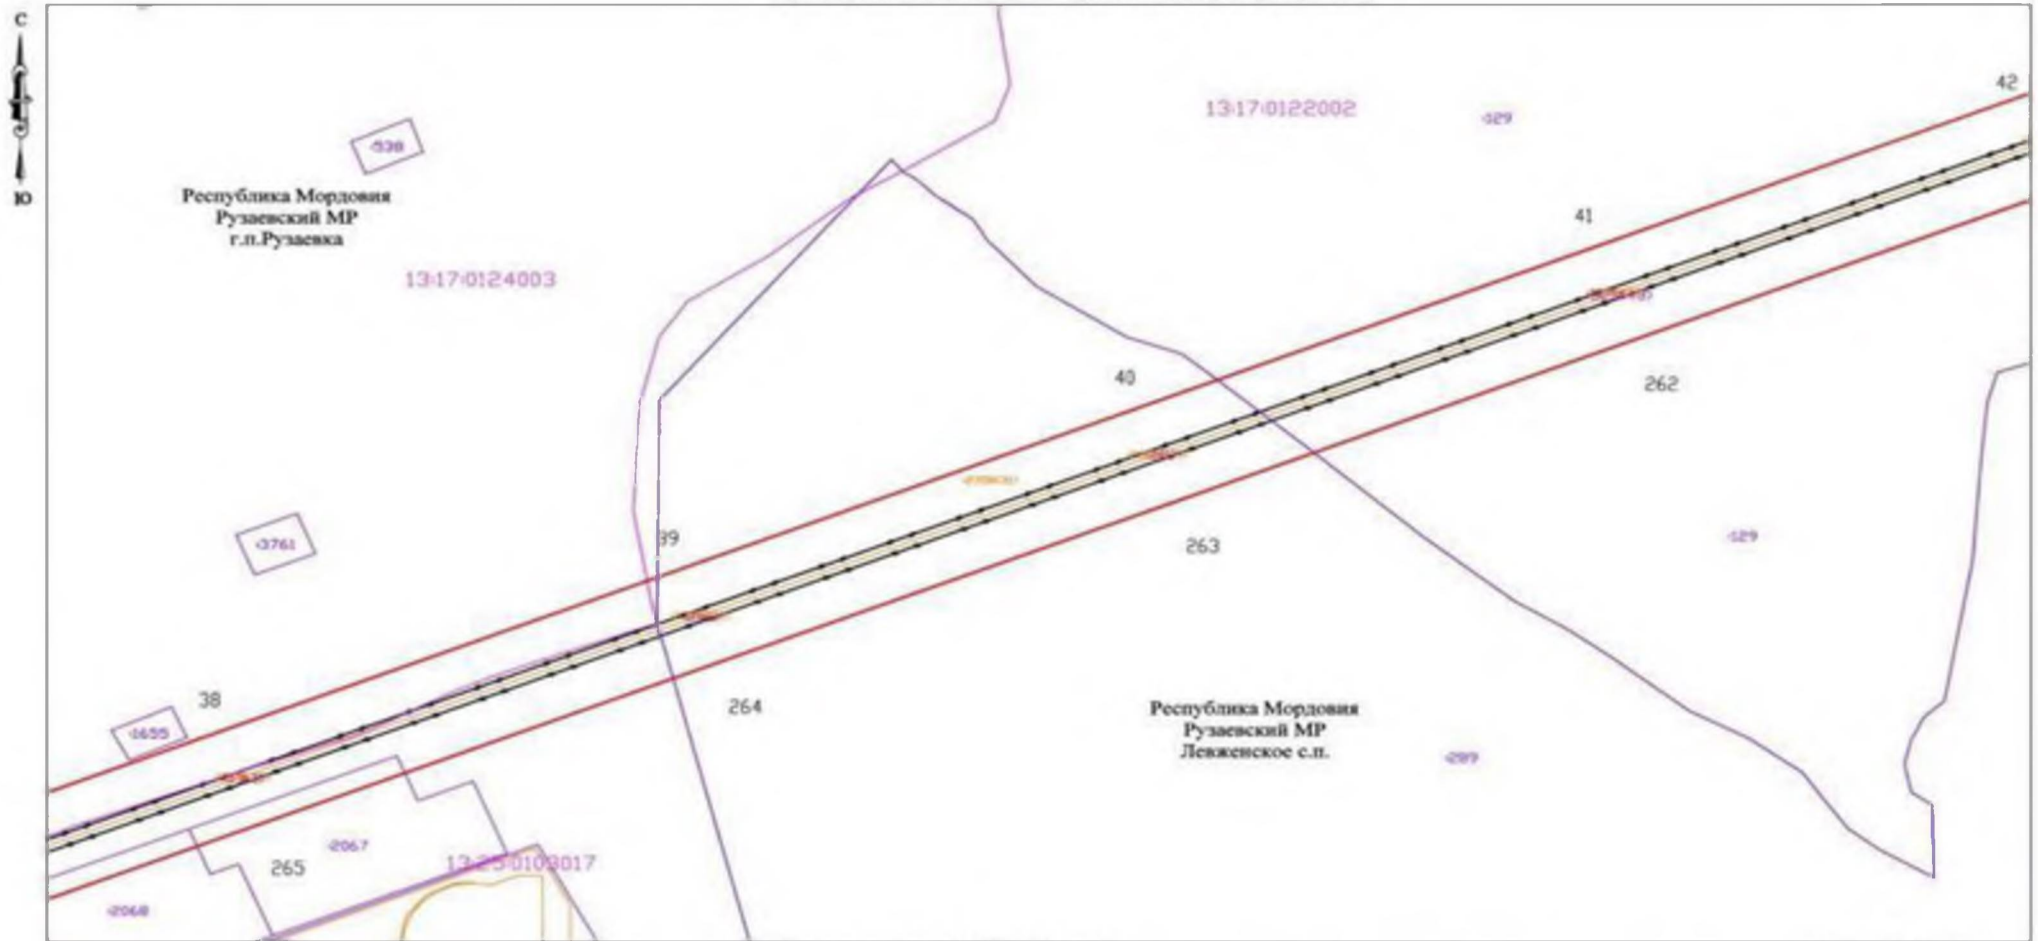

Условные обозначения


- 1 Обозначение поворотной точки границы публичного сервитута;
- Проектная граница публичного сервитута;
- Обозначение границ кадастрового квартала по сведениям ЕГРН;
- 13:23:000000 Номер кадастрового квартала по сведениям ЕГРН;
- Обозначение границ земельных участков по сведениям ЕГРН;

Система координат МСК-13, зона I

Масштаб 1:2000

- 036 Кадастровый номер земельных участков по сведениям ЕГРН;
- Обозначение границ объектов капитального строительства по сведениям ЕГРН;
- 003 Кадастровый номер объектов капитального строительства по сведениям ЕГРН;
- Линия ВЛ 110 КВ
- №7 Номер опоры линии ВЛ -110 кВ

Схема расположения границ публичного сервитута (лист 9)

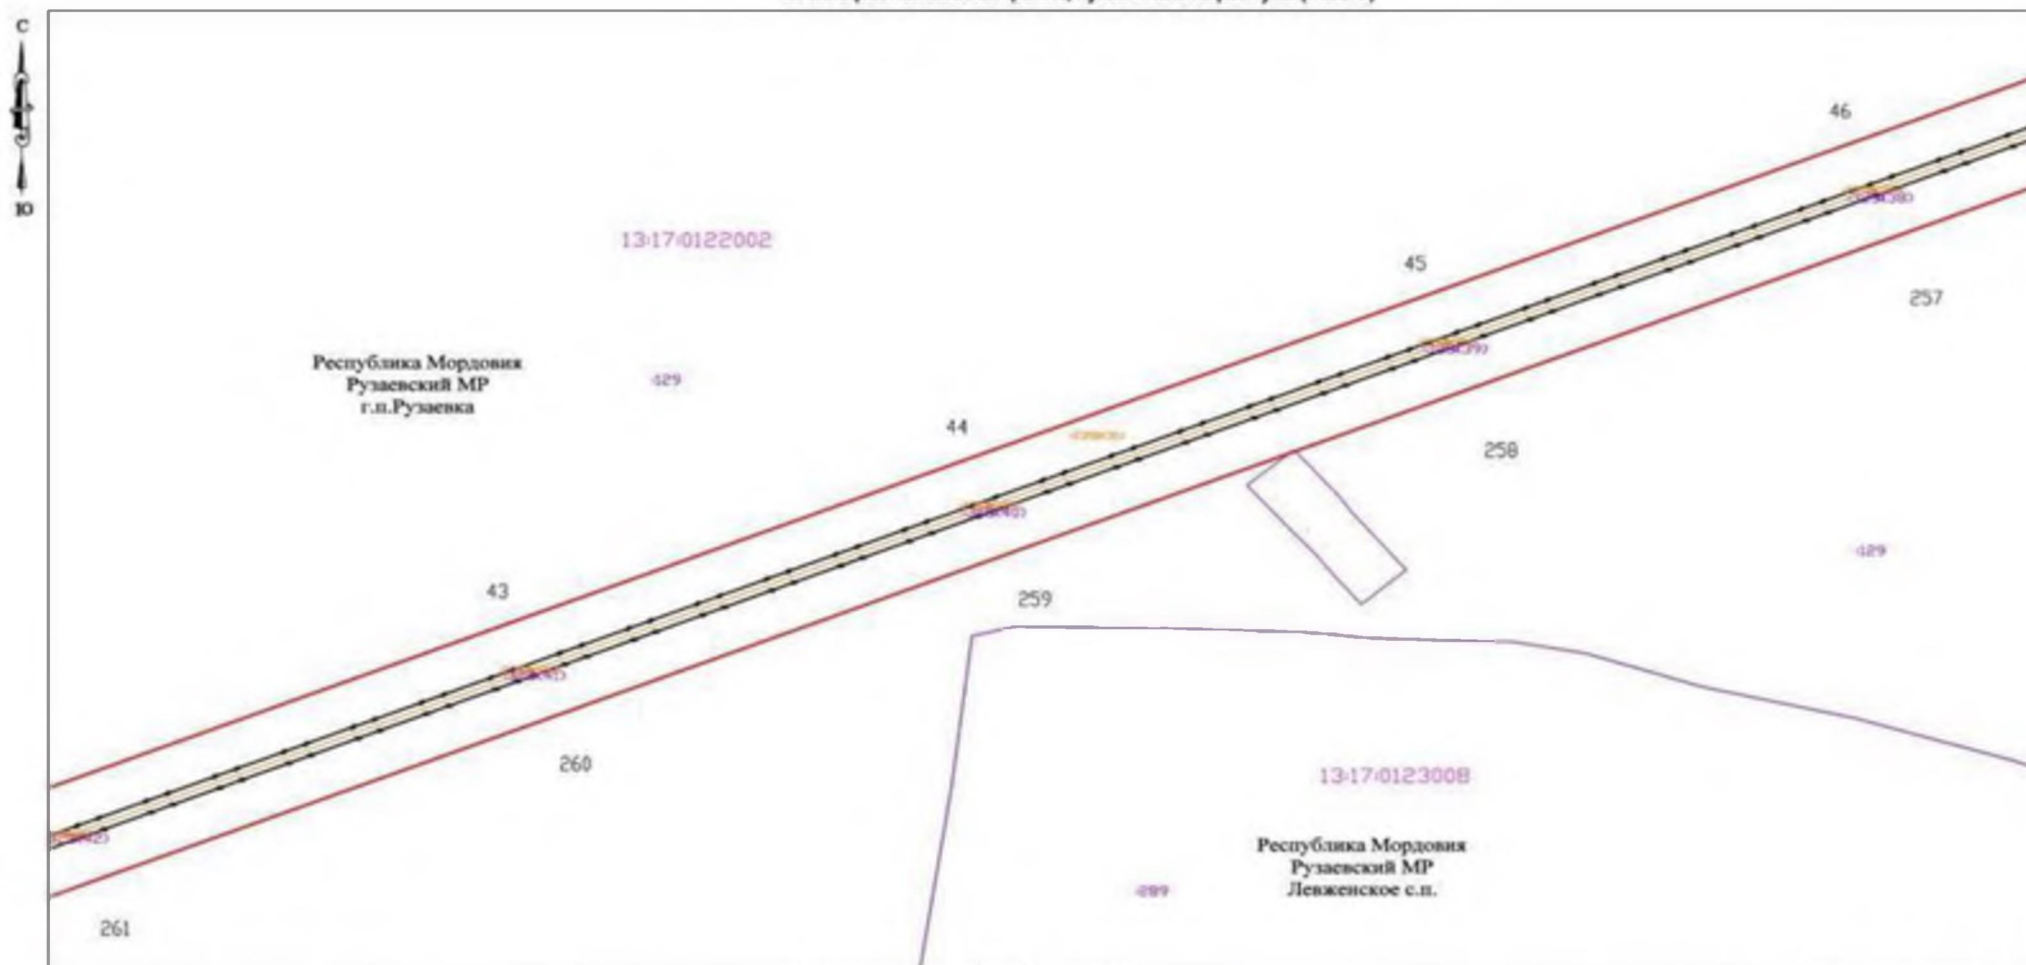

Условные обозначения


- 1 Обозначение поворотной точки
границы публичного сервитута;
- Проектная граница публичного сервитута;
- Обозначение границ кадастрового квартала
по сведениям ЕГРН;
- 13:23:000009 Номер кадастрового квартала по сведениям ЕГРН;
- Обозначение границ земельных участков
по сведениям ЕГРН;

Система координат МСК-13, зона 1

Масштаб 1:2000

- 36 Кадастровый номер земельных участков
по сведениям ЕГРН;
- Обозначение границ объектов капитального
строительства по сведениям ЕГРН;
- 403 Кадастровый номер объектов капитального
строительства по сведениям ЕГРН;
- Линия ВЛ 110 кВ
- №1 Номер опоры линии ВЛ -110 кВ

Схема расположения границ публичного сервитута (лист 10)

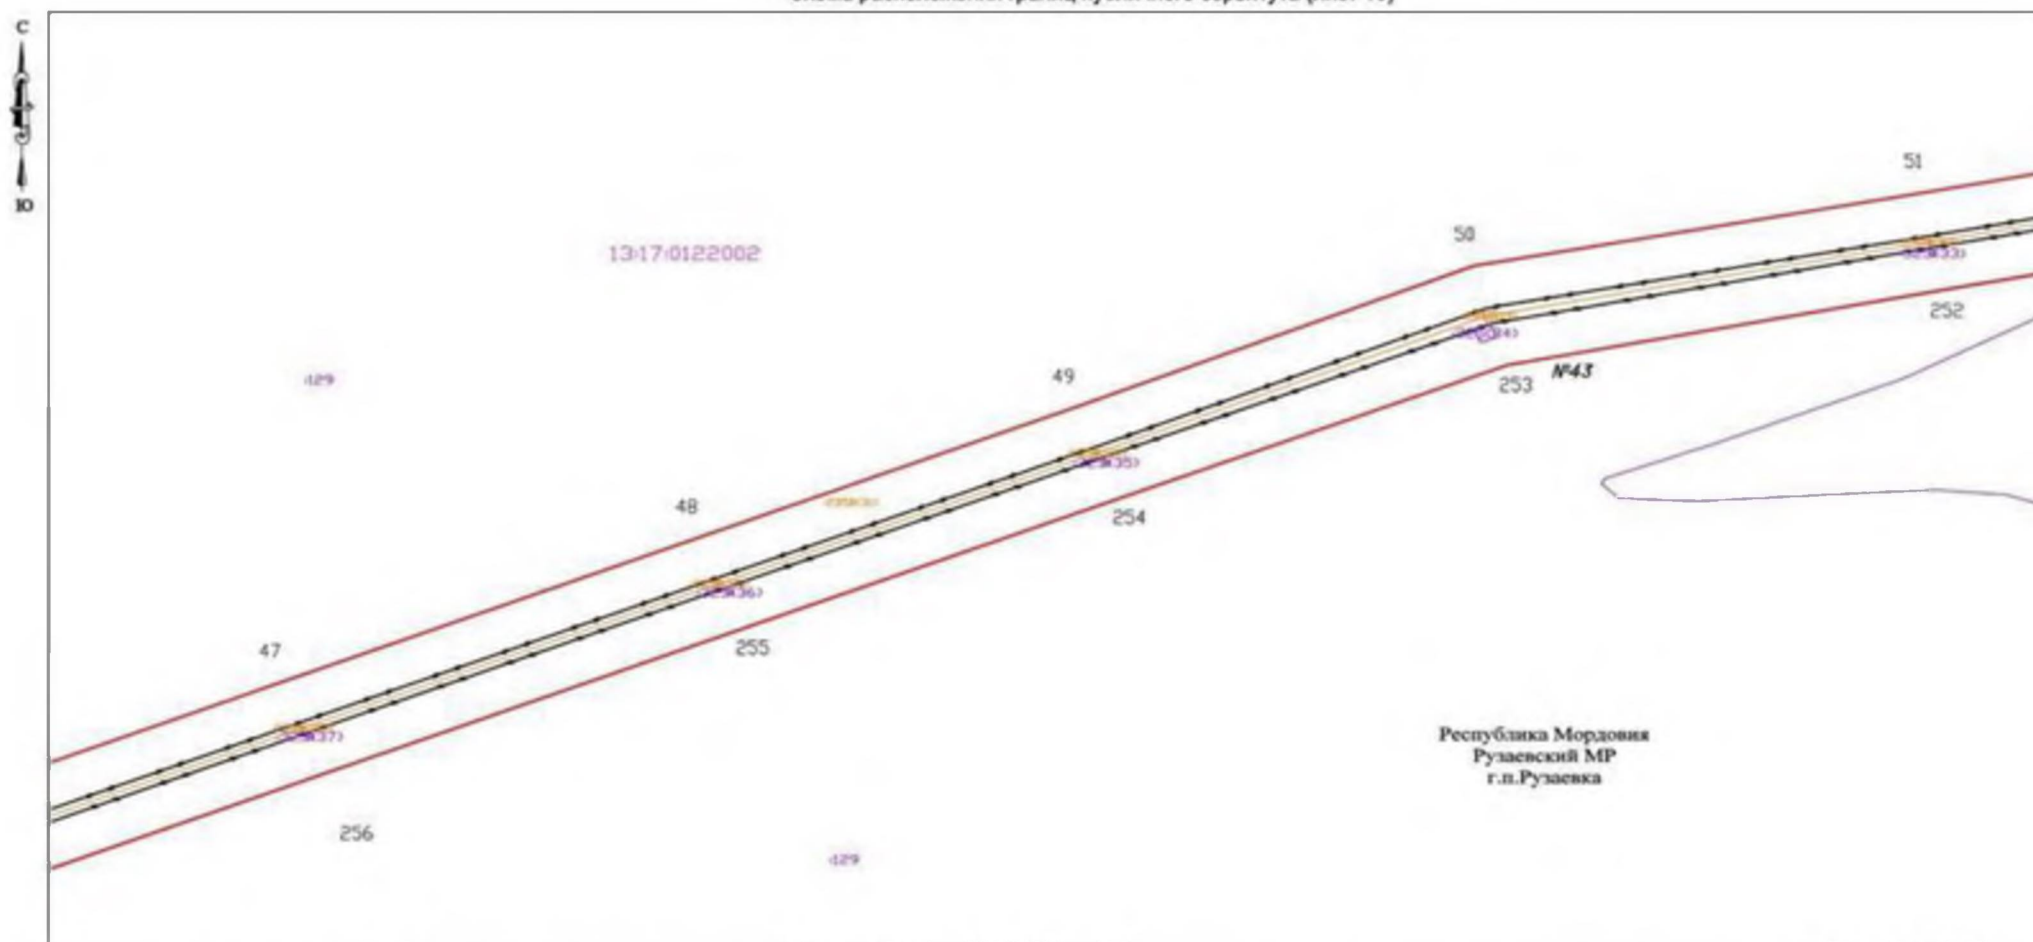

Условные обозначения


- 1 Обозначение поворотной точки границы публичного сервитута;
- Проектная граница публичного сервитута;
- Обозначение границ кадастрового квартала по сведениям ЕГРН;
- 13:23:000000 Номер кадастрового квартала по сведениям ЕГРН;
- Обозначение границ земельных участков по сведениям ЕГРН;

Система координат МСК-13, зона 1

Масштаб 1:2000

- 36 Кадастровый номер земельных участков по сведениям ЕГРН;
- Обозначение границ объектов капитального строительства по сведениям ЕГРН;
- 103 Кадастровый номер объектов капитального строительства по сведениям ЕГРН;
- Линия ВЛ 110 кВ
- №7 Номер опоры линии ВЛ -110 кВ

Схема расположения границ публичного сервитута (лист 11)

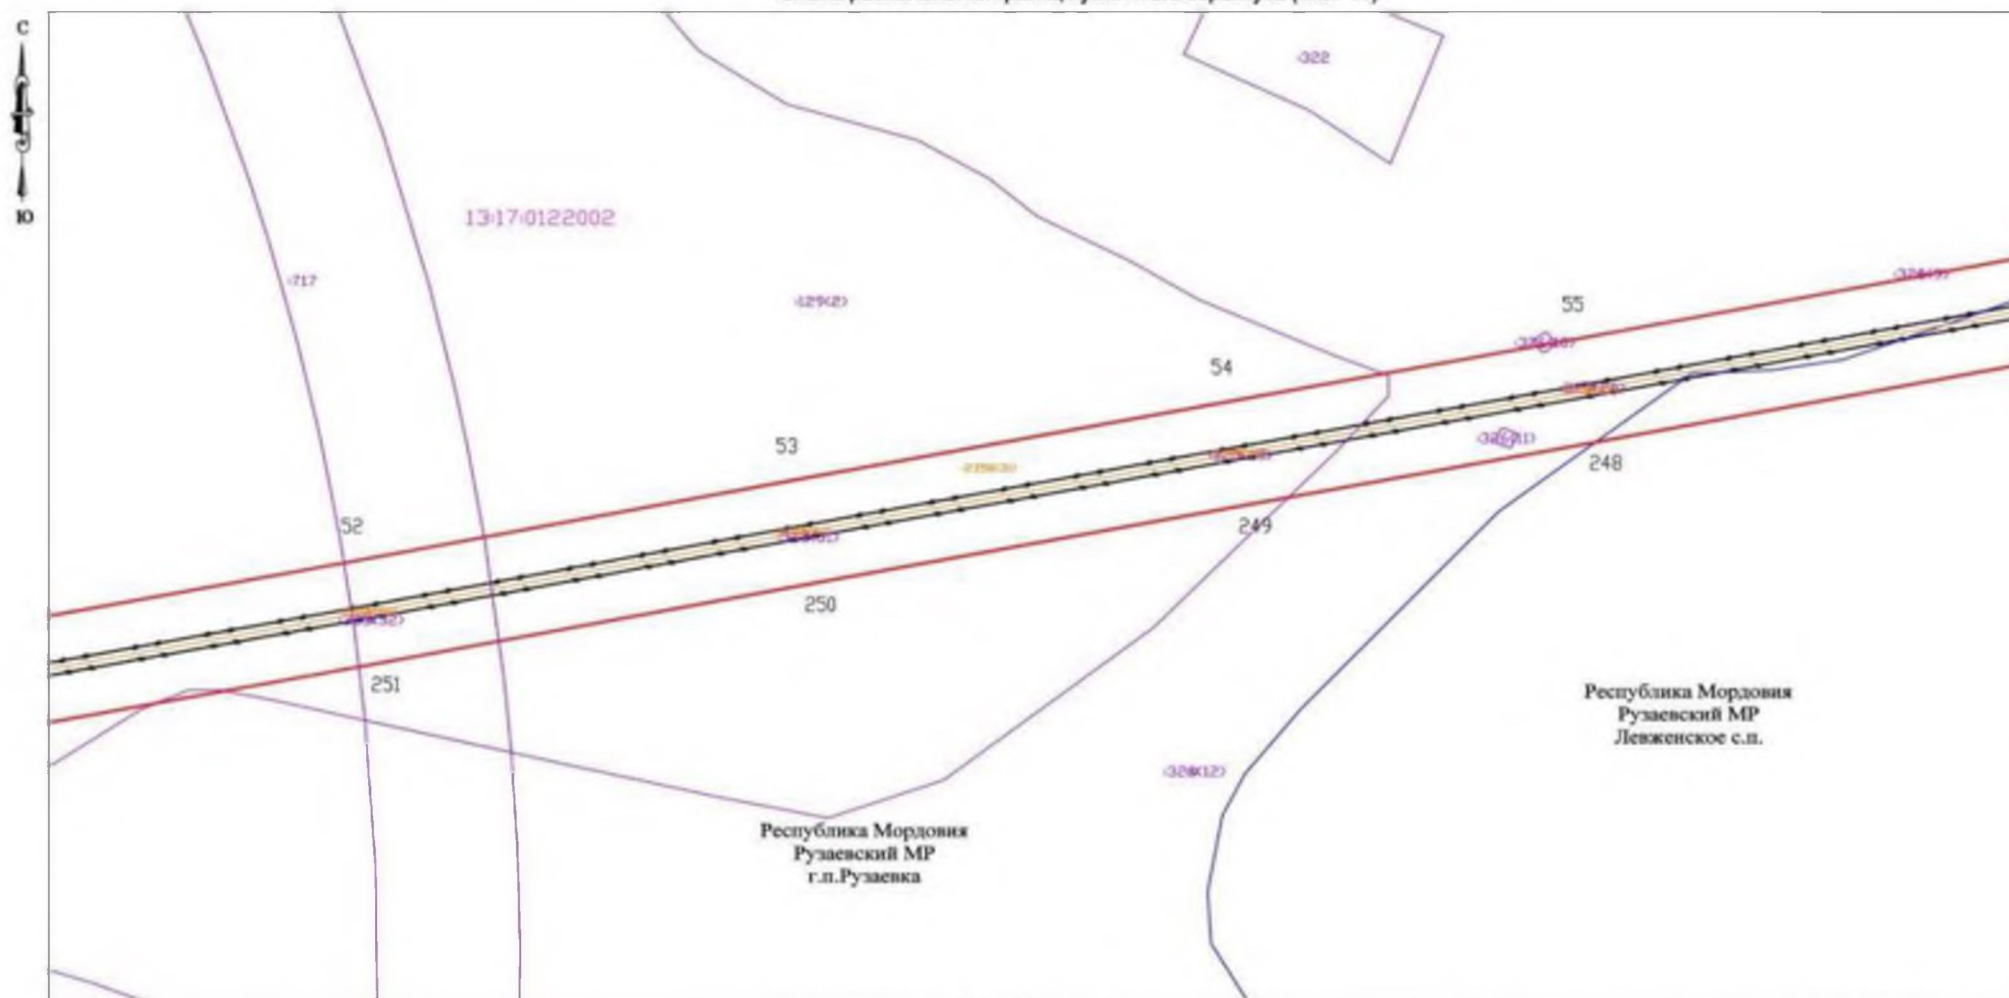

Условные обозначения


- 1 Обозначение поворотной точки границы публичного сервитута;
- Проектная граница публичного сервитута;
- Обозначение границ кадастрового квартала по сведениям ЕГРН;
- 13:23:000000 Номер кадастрового квартала по сведениям ЕГРН;
- Обозначение границ земельных участков по сведениям ЕГРН;

Система координат МСК-13, зона 1

Масштаб 1:2000

- 36 Кадастровый номер земельных участков по сведениям ЕГРН;
- Обозначение границ объектов капитального строительства по сведениям ЕГРН;
- 103 Кадастровый номер объектов капитального строительства по сведениям ЕГРН;
- Линия ВЛ 110 кВ
- №1 Номер опоры линии ВЛ -110 кВ

Схема расположения границ публичного сервитута (лист 12)

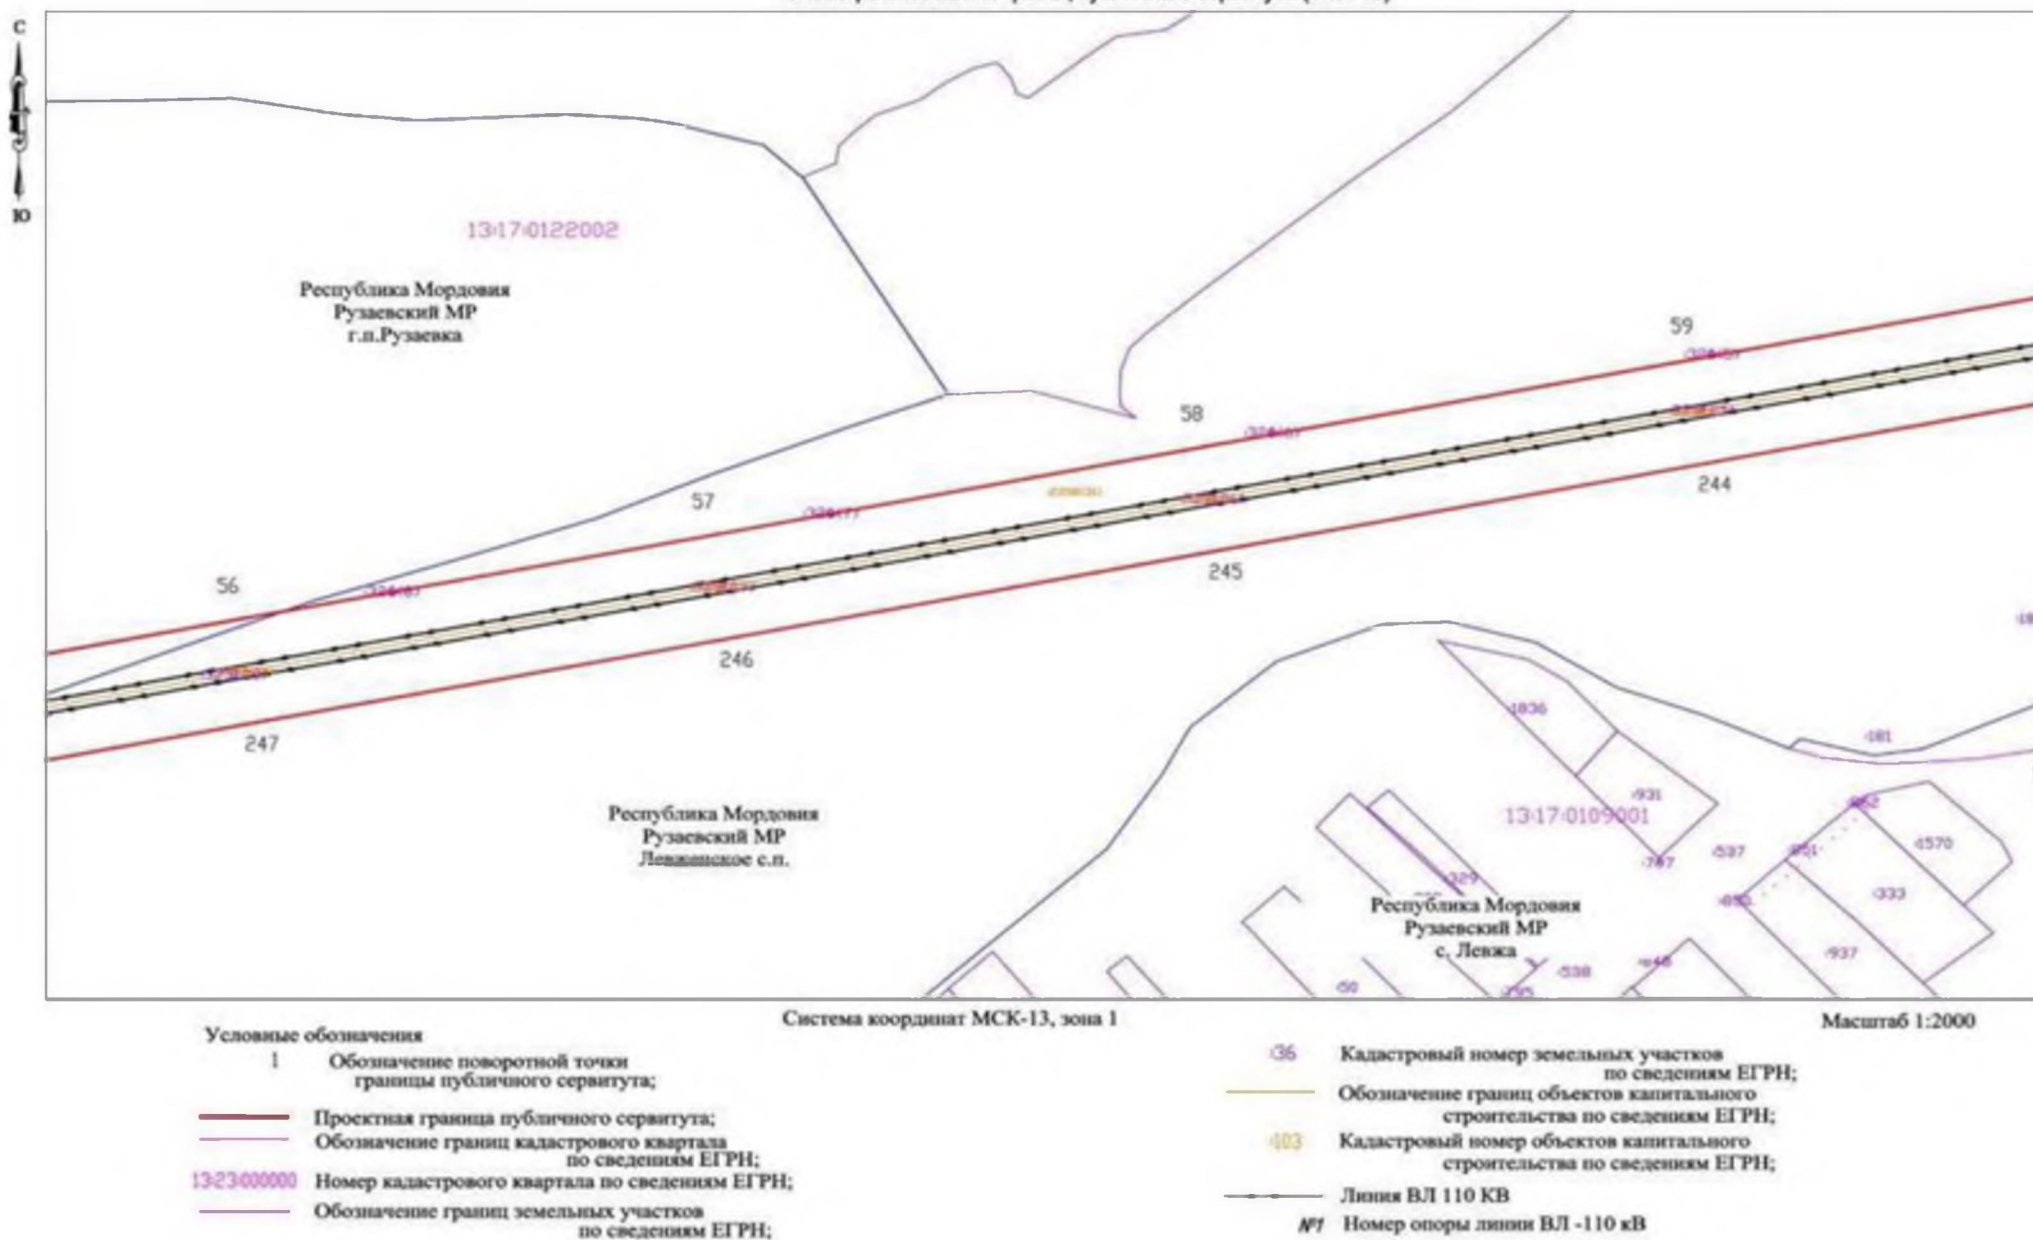

Масштаб 1:2000

1	Обозначение поворотной точки границы публичного сервитута;
	Проектная граница публичного сервитута;
	Обозначение границ кадастрового квартала по сведениям ЕГРН;
13:23:000000	Номер кадастрового квартала по сведениям ЕГРН;
	Обозначение границ земельных участков по сведениям ЕГРН;

36 Кадастровый номер земельных участков по сведениям ЕГРН;
Обозначение границ объектов капитального строительства по сведениям ЕГРН;
403 Кадастровый номер объектов капитального строительства по сведениям ЕГРН;
Линия ВЛ 110 кВ
№1 Номер опоры линии ВЛ -110 кВ

Схема расположения границ публичного сервитута (лист 14)

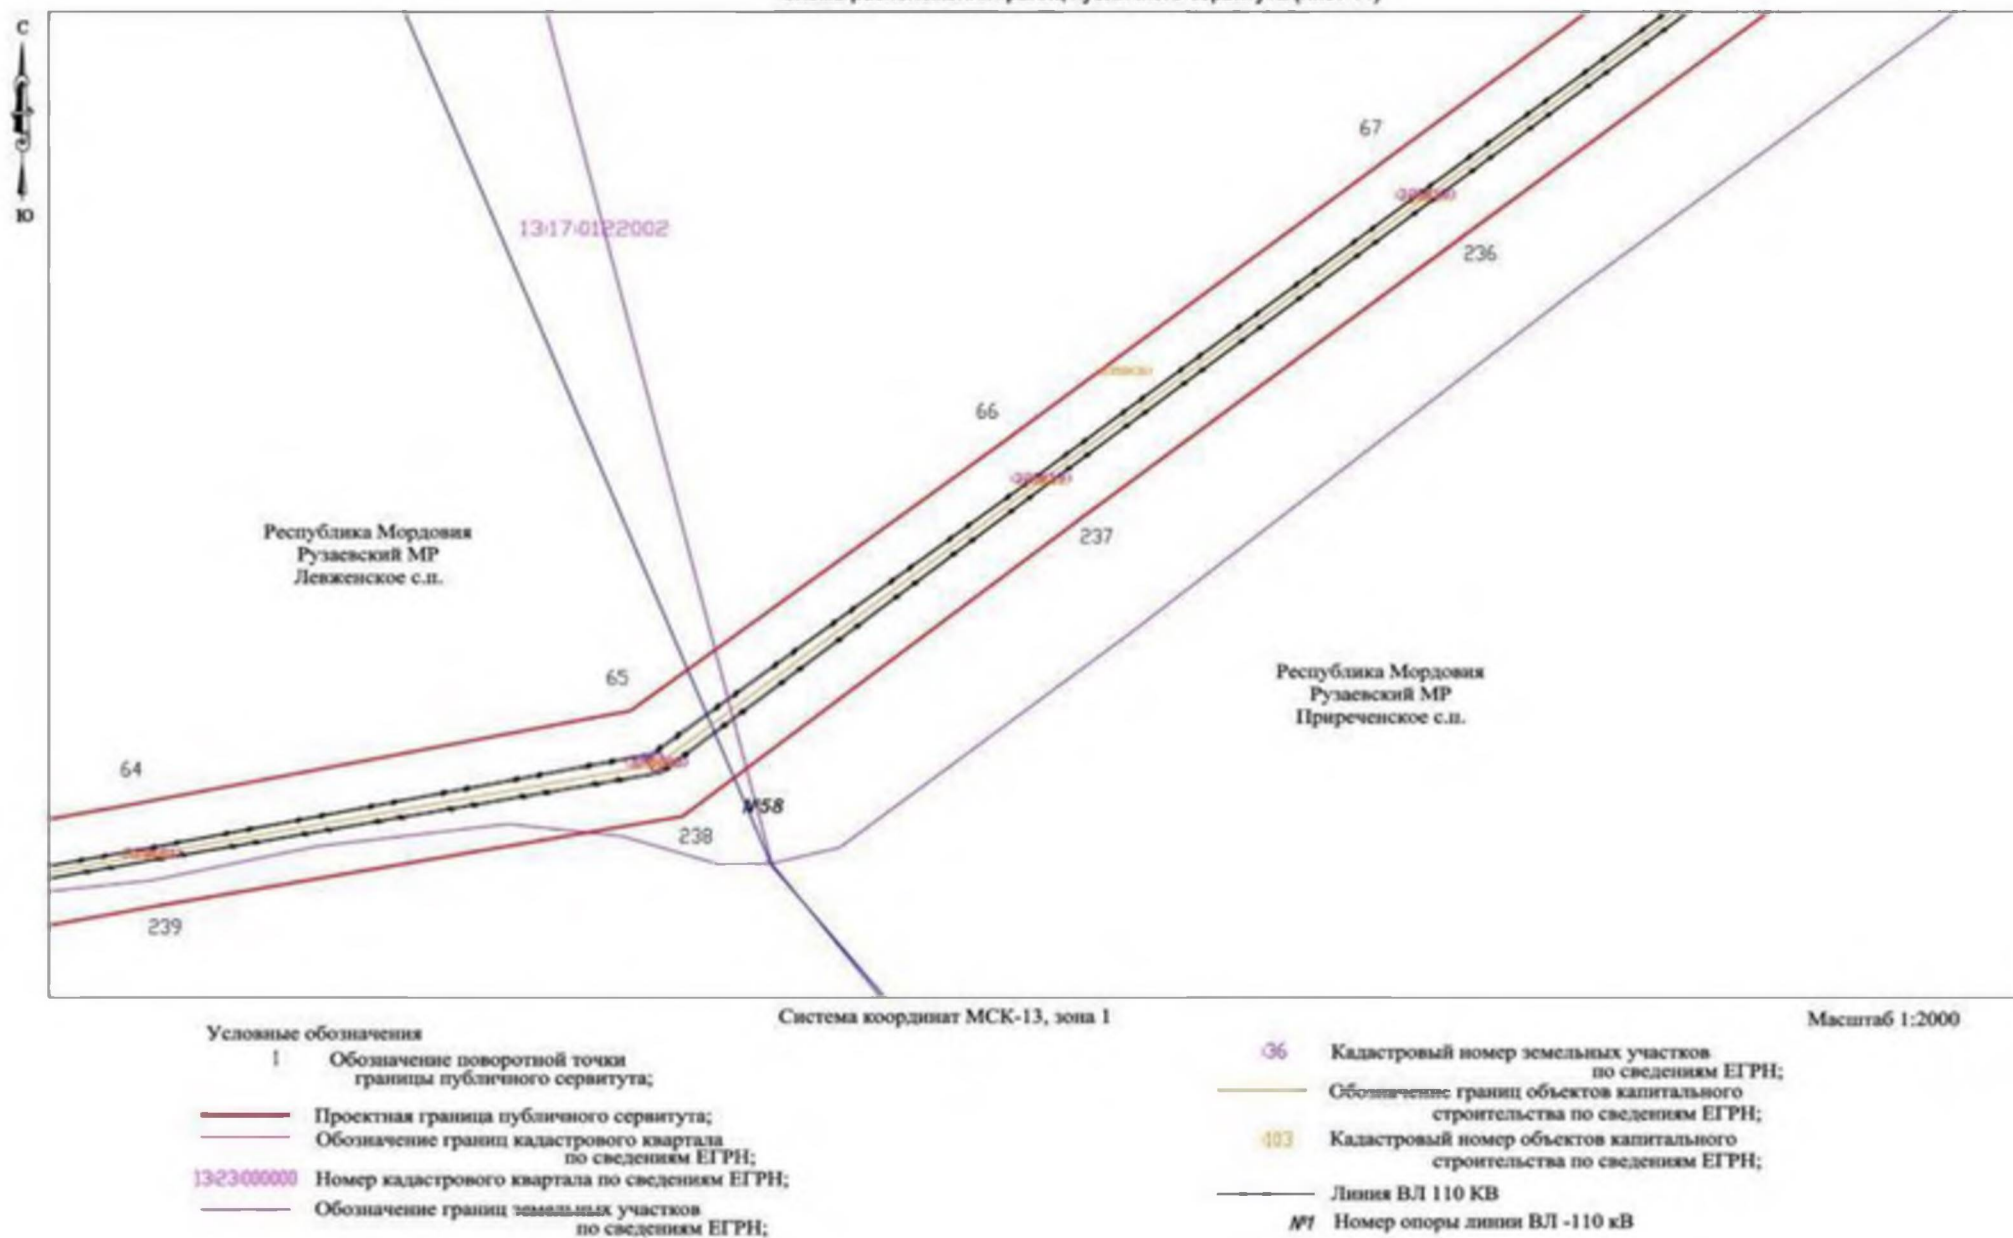


Схема расположения границ публичного сервитута (лист 15)


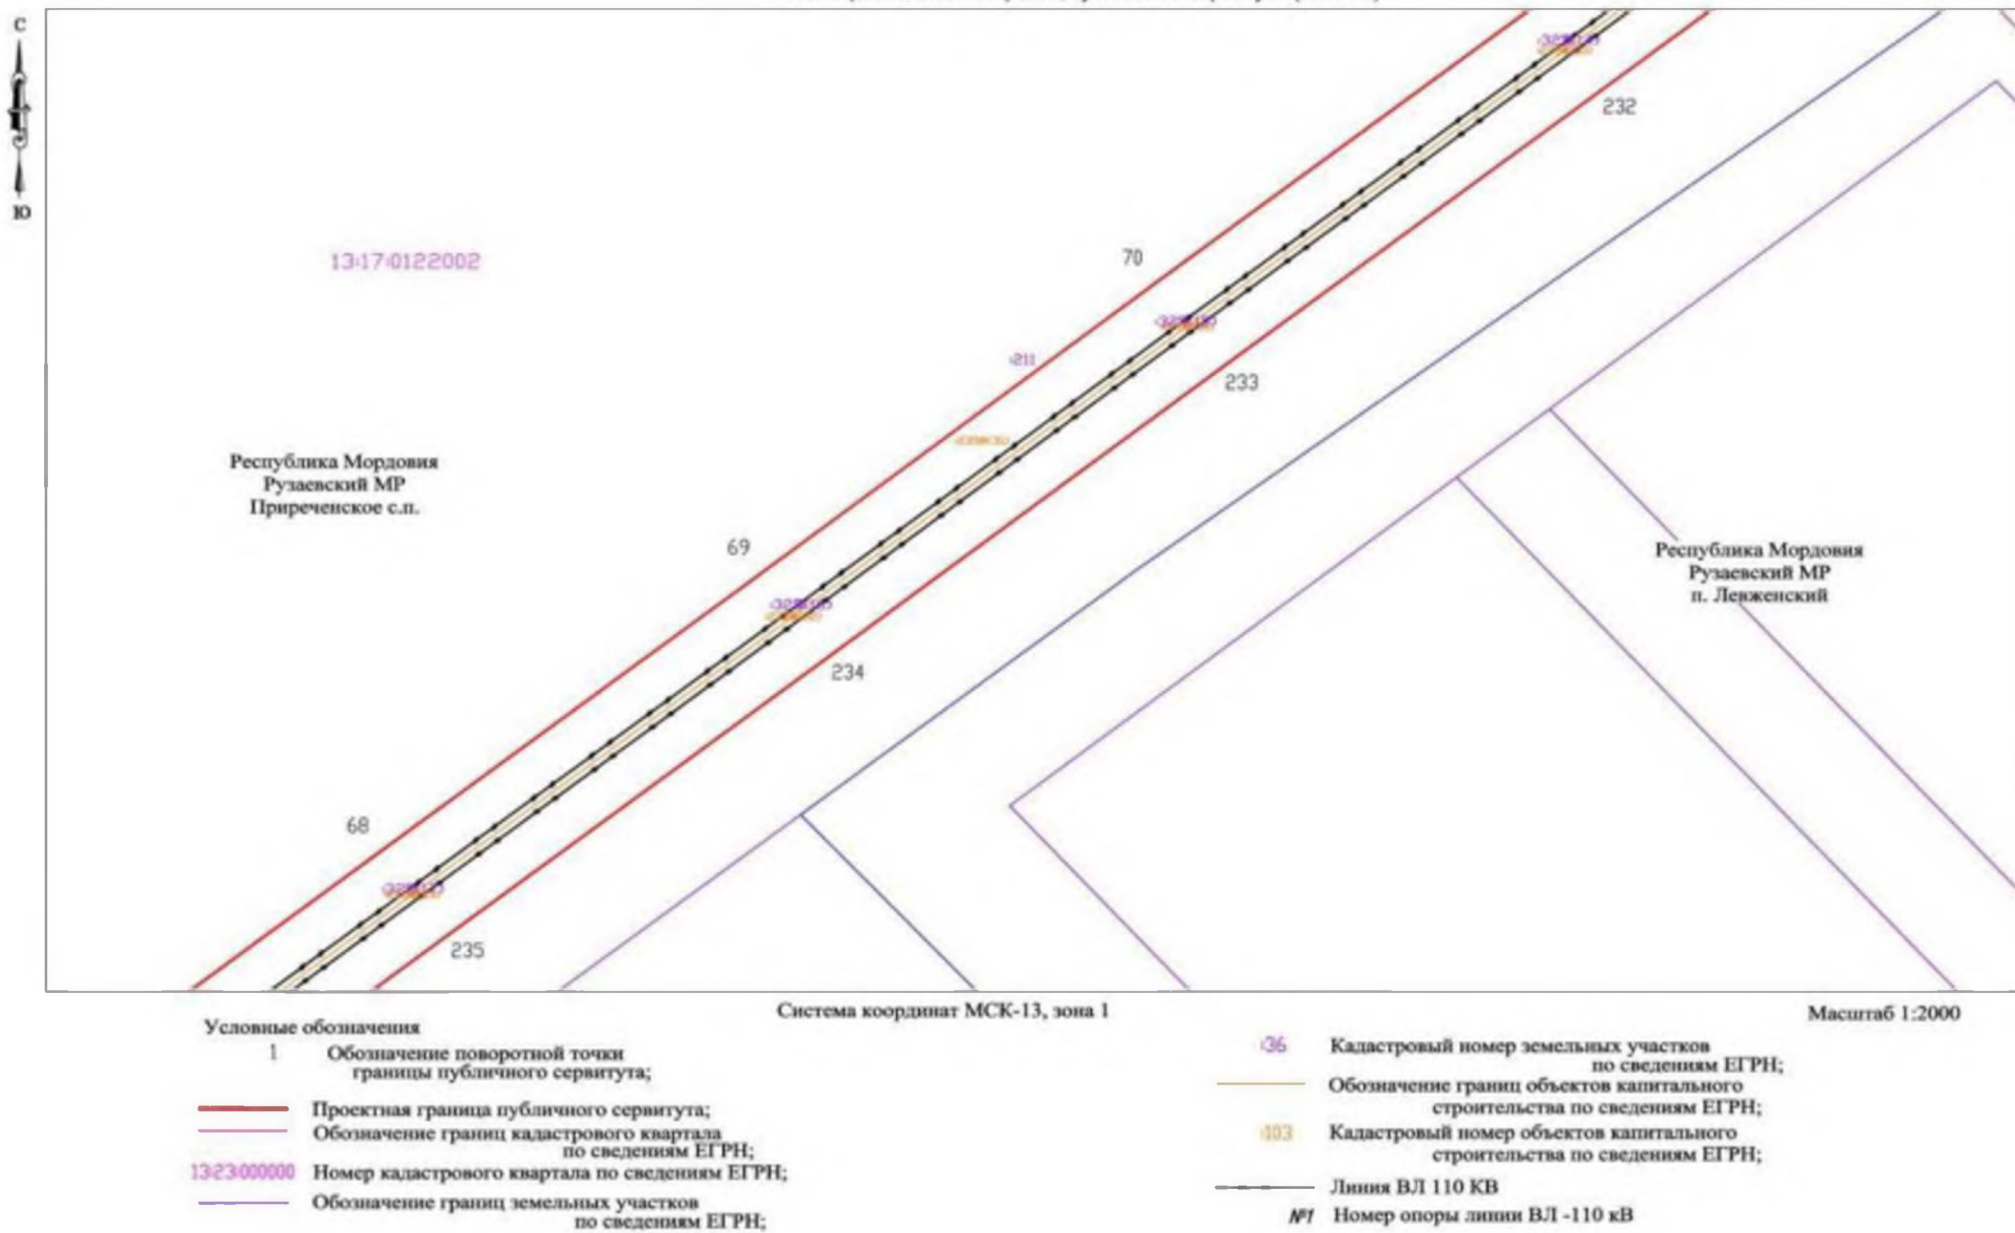


Схема расположения границ публичного сервитута (лист 16)

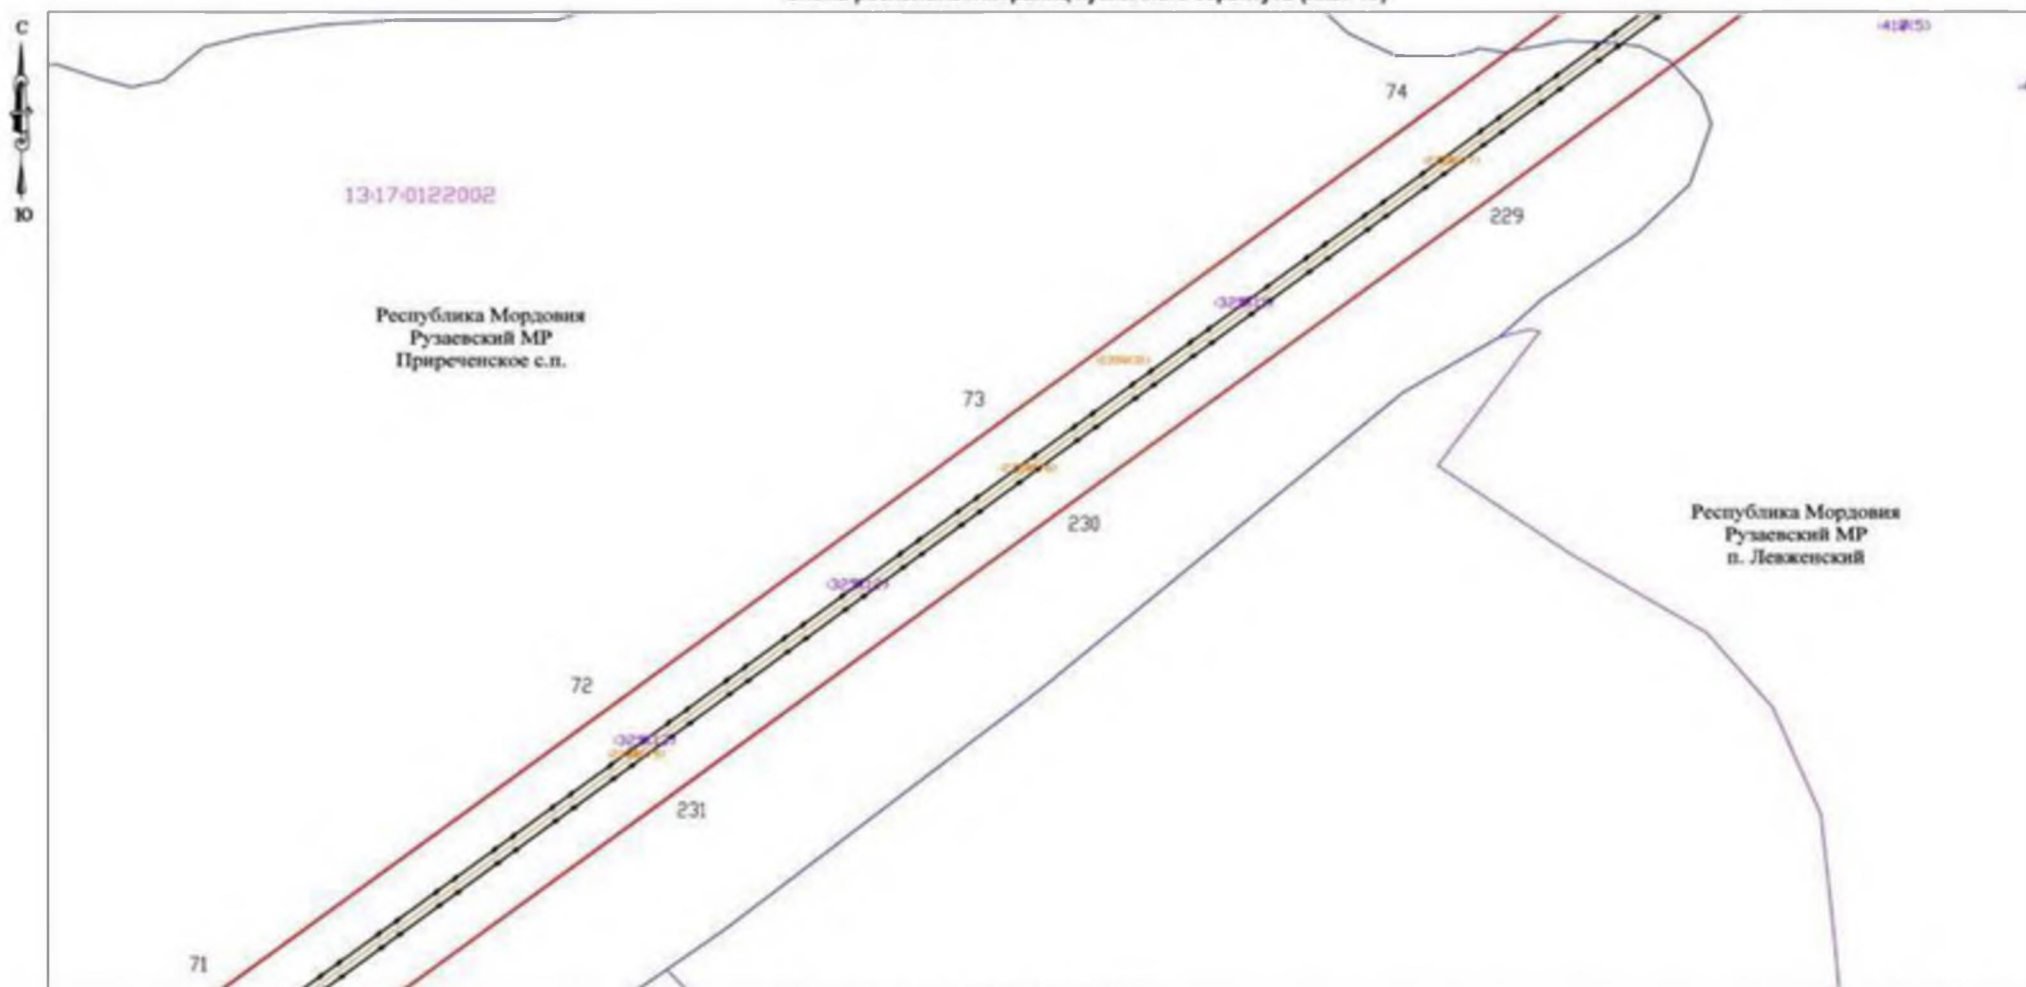

Условные обозначения

- 1 Обозначение поворотной точки границы публичного сервитута;
- Проектная граница публичного сервитута;
- Обозначение границ кадастрового квартала по сведениям ЕГРН;
- 13:23:000000 Номер кадастрового квартала по сведениям ЕГРН;
- Обозначение границ земельных участков по сведениям ЕГРН;

Система координат МСК-13, зона 1

Масштаб 1:2000

- 36 Кадастровый номер земельных участков по сведениям ЕГРН;
- Обозначение границ объектов капитального строительства по сведениям ЕГРН;
- 03 Кадастровый номер объектов капитального строительства по сведениям ЕГРН;
- Линия ВЛ 110 кВ
- №1 Номер опоры линии ВЛ - 110 кВ

Схема расположения границ публичного сервитута (лист 17)


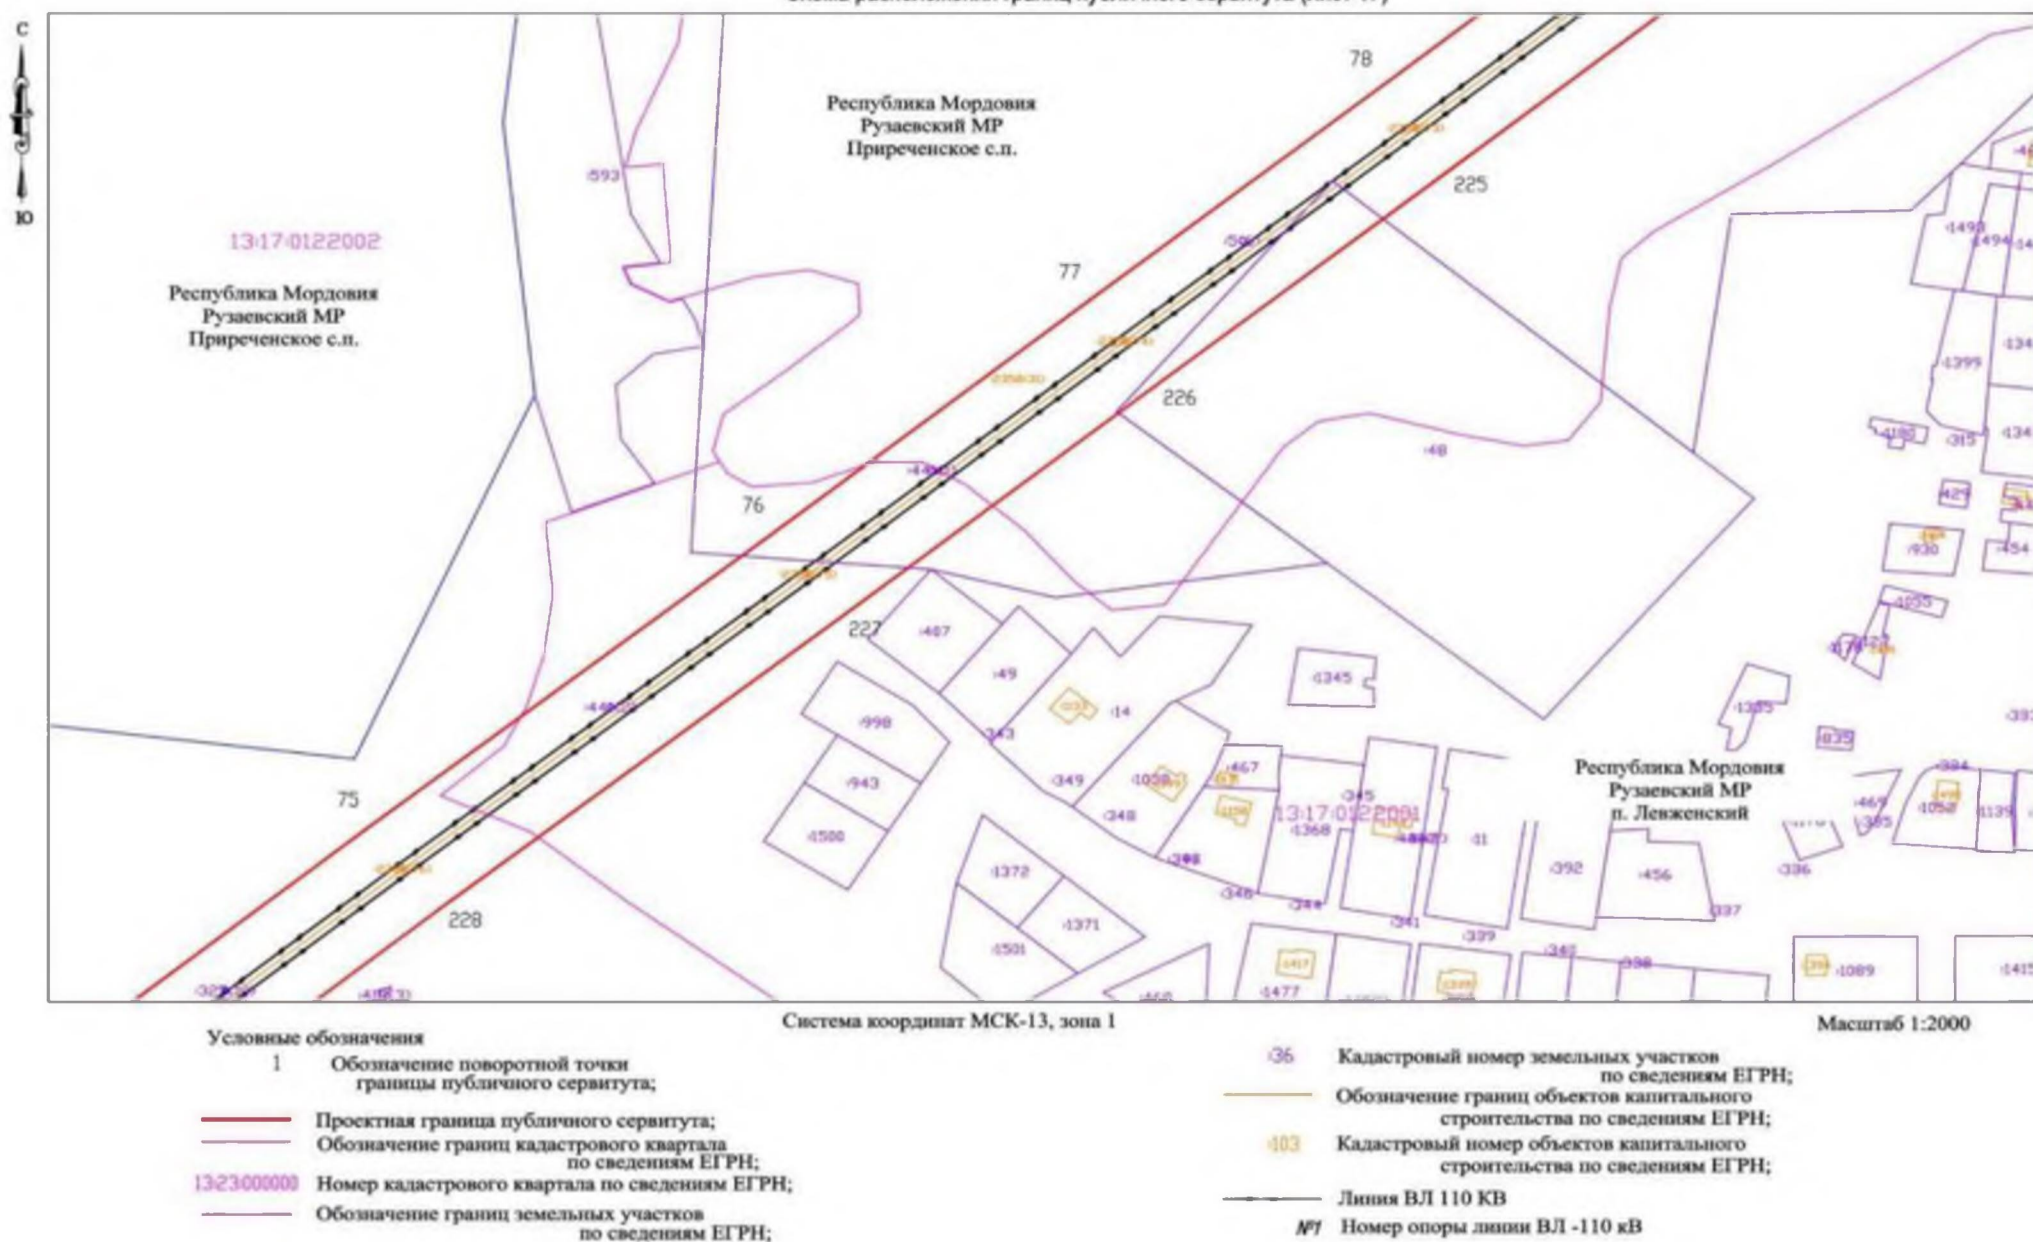


Схема расположения границ публичного сервитута (лист 18)

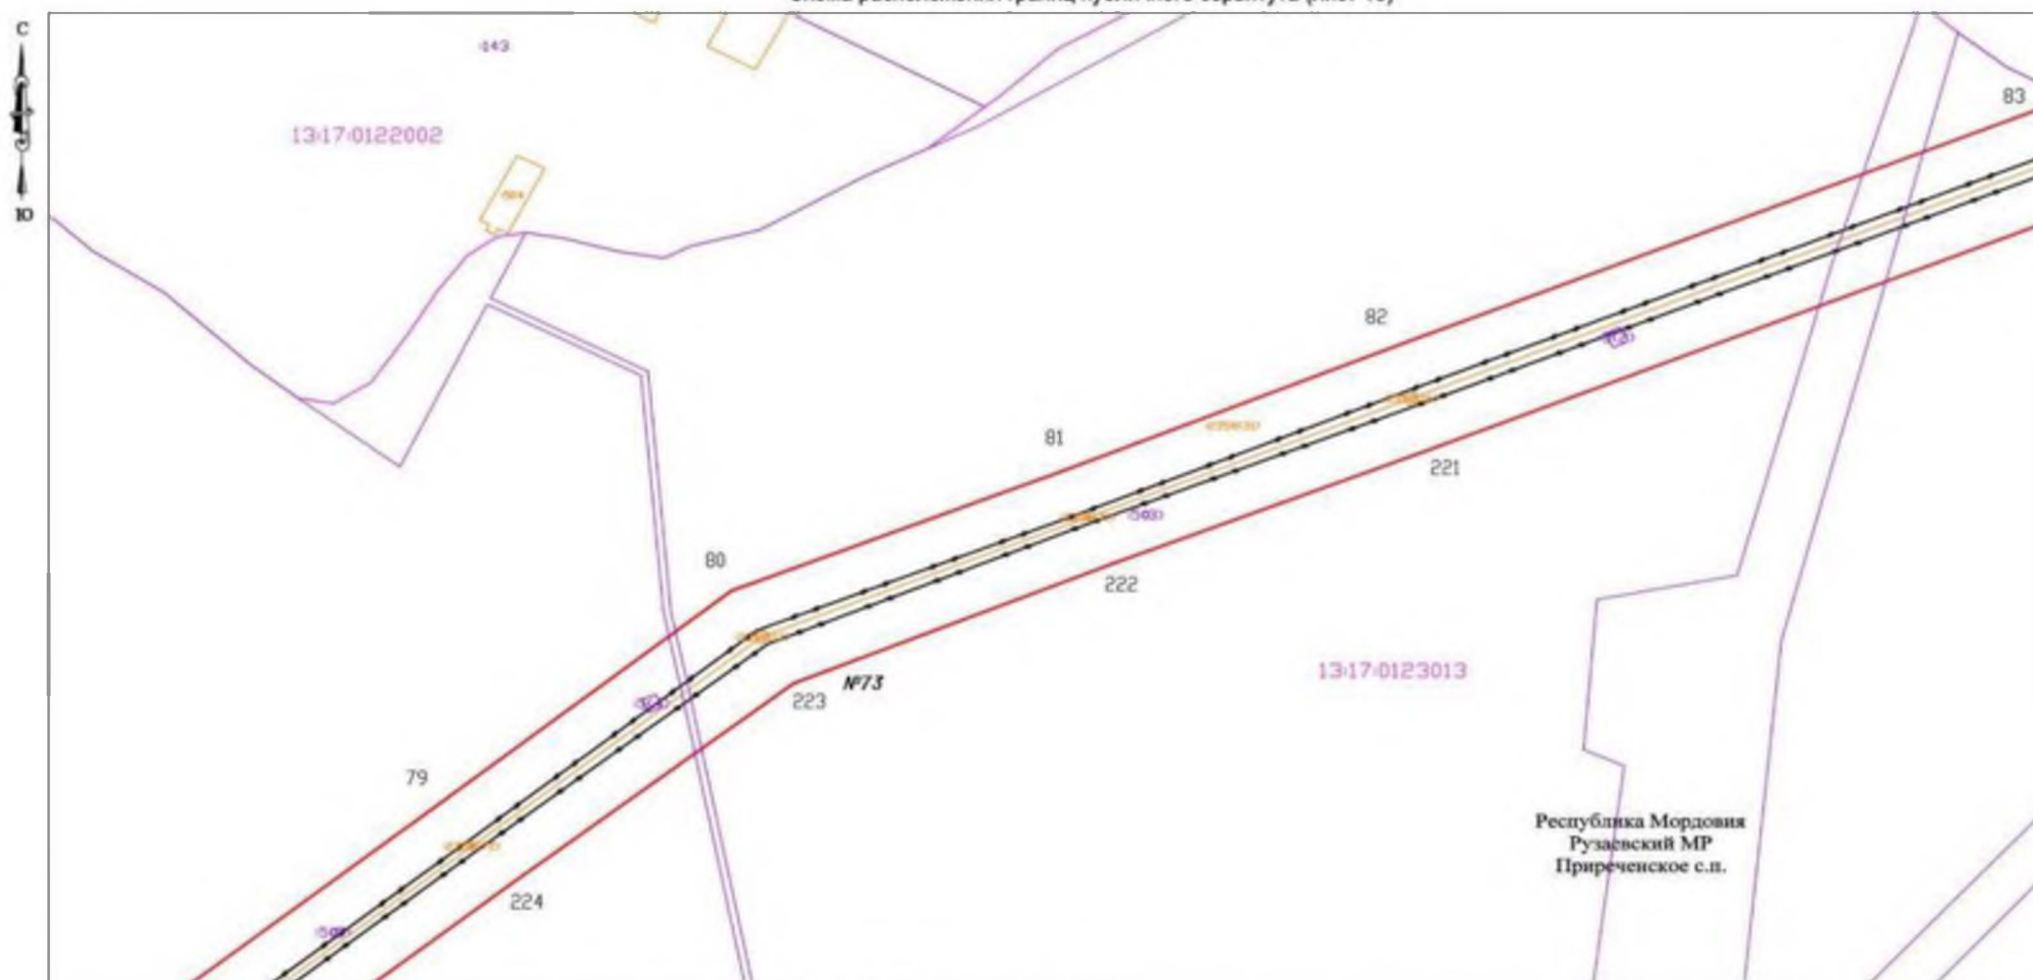

Условные обозначения


- 1 Обозначение поворотной точки границы публичного сервитута;
- Проектная граница публичного сервитута;
- Обозначение границ кадастрового квартала по сведениям ЕГРН;
- 13:23:000000 Номер кадастрового квартала по сведениям ЕГРН;
- Обозначение границ земельных участков по сведениям ЕГРН;

Система координат МСК-13, зона 1

Масштаб 1:2000

- 036 Кадастровый номер земельных участков по сведениям ЕГРН;
- Обозначение границ объектов капитального строительства по сведениям ЕГРН;
- 003 Кадастровый номер объектов капитального строительства по сведениям ЕГРН;
- Линия ВЛ 110 кВ
- №71 Номер опоры линии ВЛ -110 кВ

Схема расположения границ публичного сервитута (лист 19)

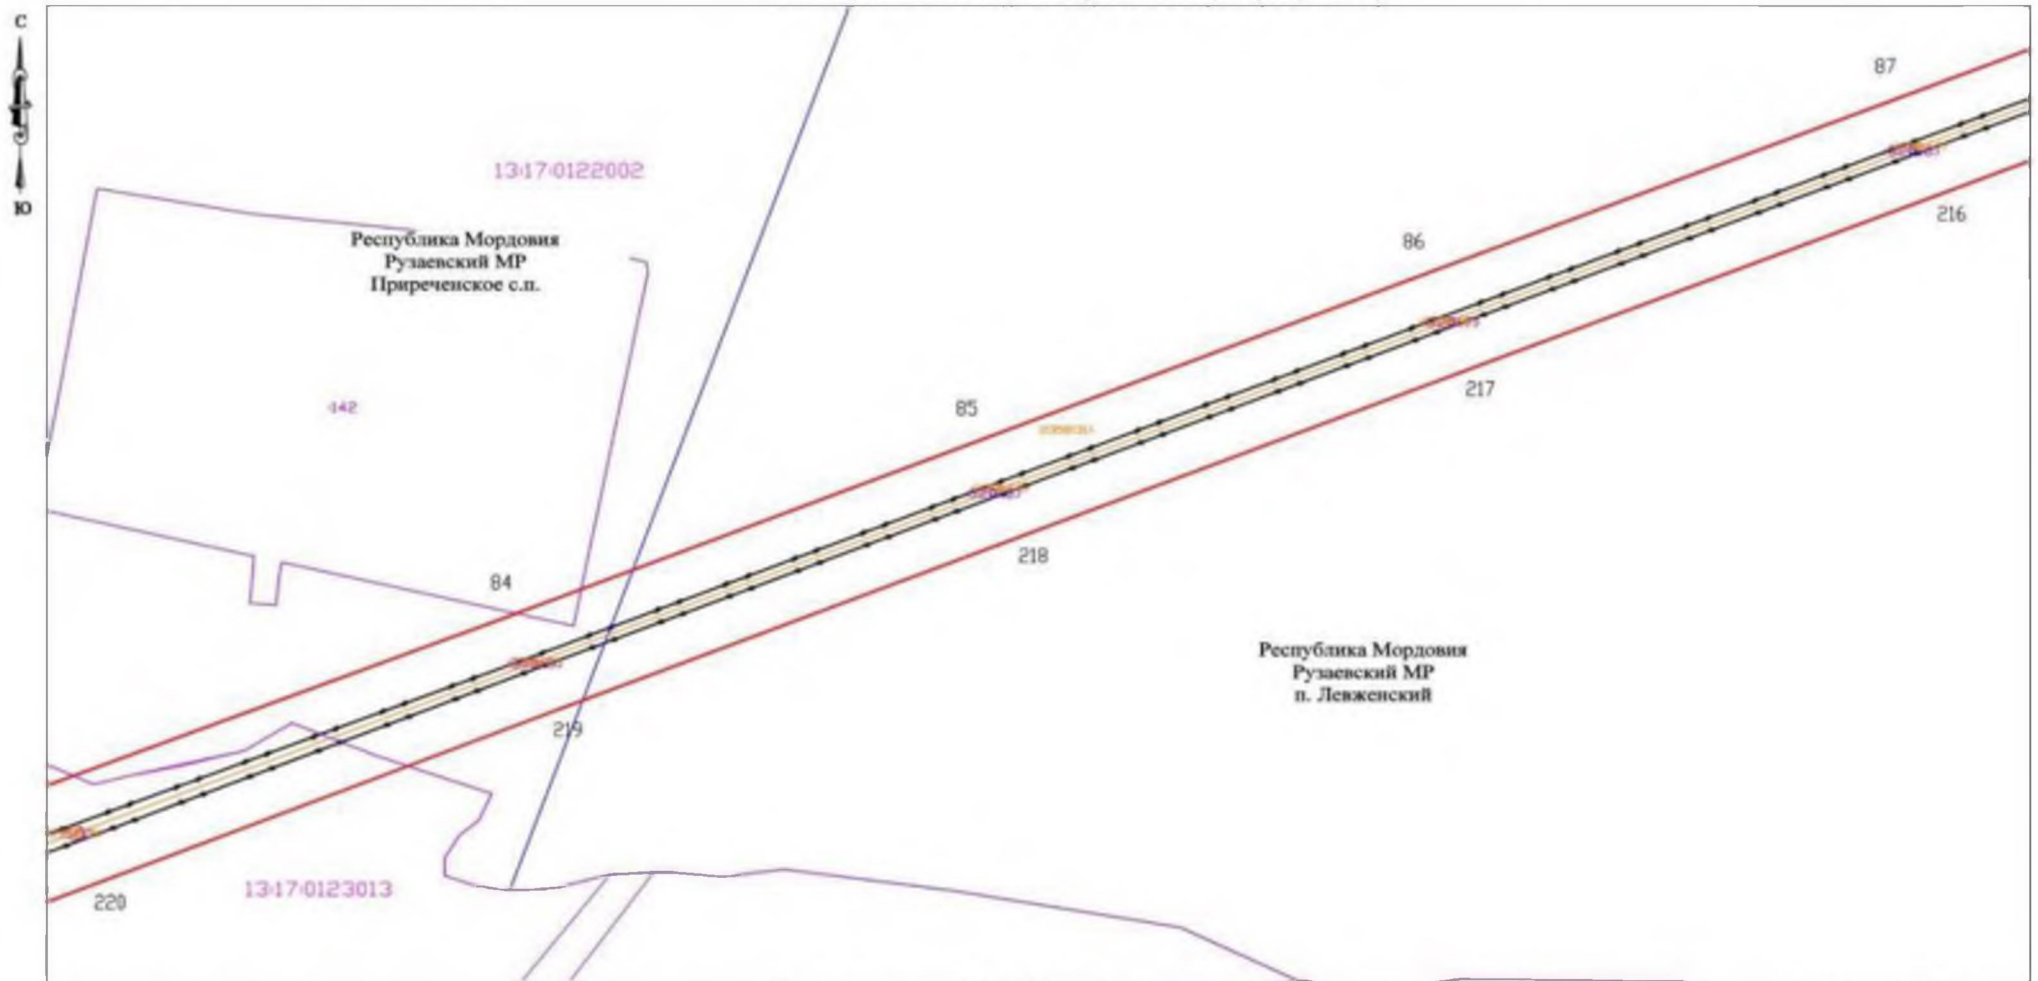

Система координат МСК-13, зона 1

Масштаб 1:2000

- Условные обозначения
- 1 Обозначение поворотной точки границы публичного сервитута;
 - Проектная граница публичного сервитута;
 - Обозначение границ кадастрового квартала по сведениям ЕГРН;
 - 13:23-0000000 Номер кадастрового квартала по сведениям ЕГРН;
 - Обозначение границ земельных участков по сведениям ЕГРН;

- 136 Кадастровый номер земельных участков по сведениям ЕГРН;
- Обозначение границ объектов капитального строительства по сведениям ЕГРН;
- 103 Кадастровый номер объектов капитального строительства по сведениям ЕГРН;
- Линия ВЛ 110 кВ
- №1 Номер опоры линии ВЛ -110 кВ

Схема расположения границ публичного сервитута (лист 20)


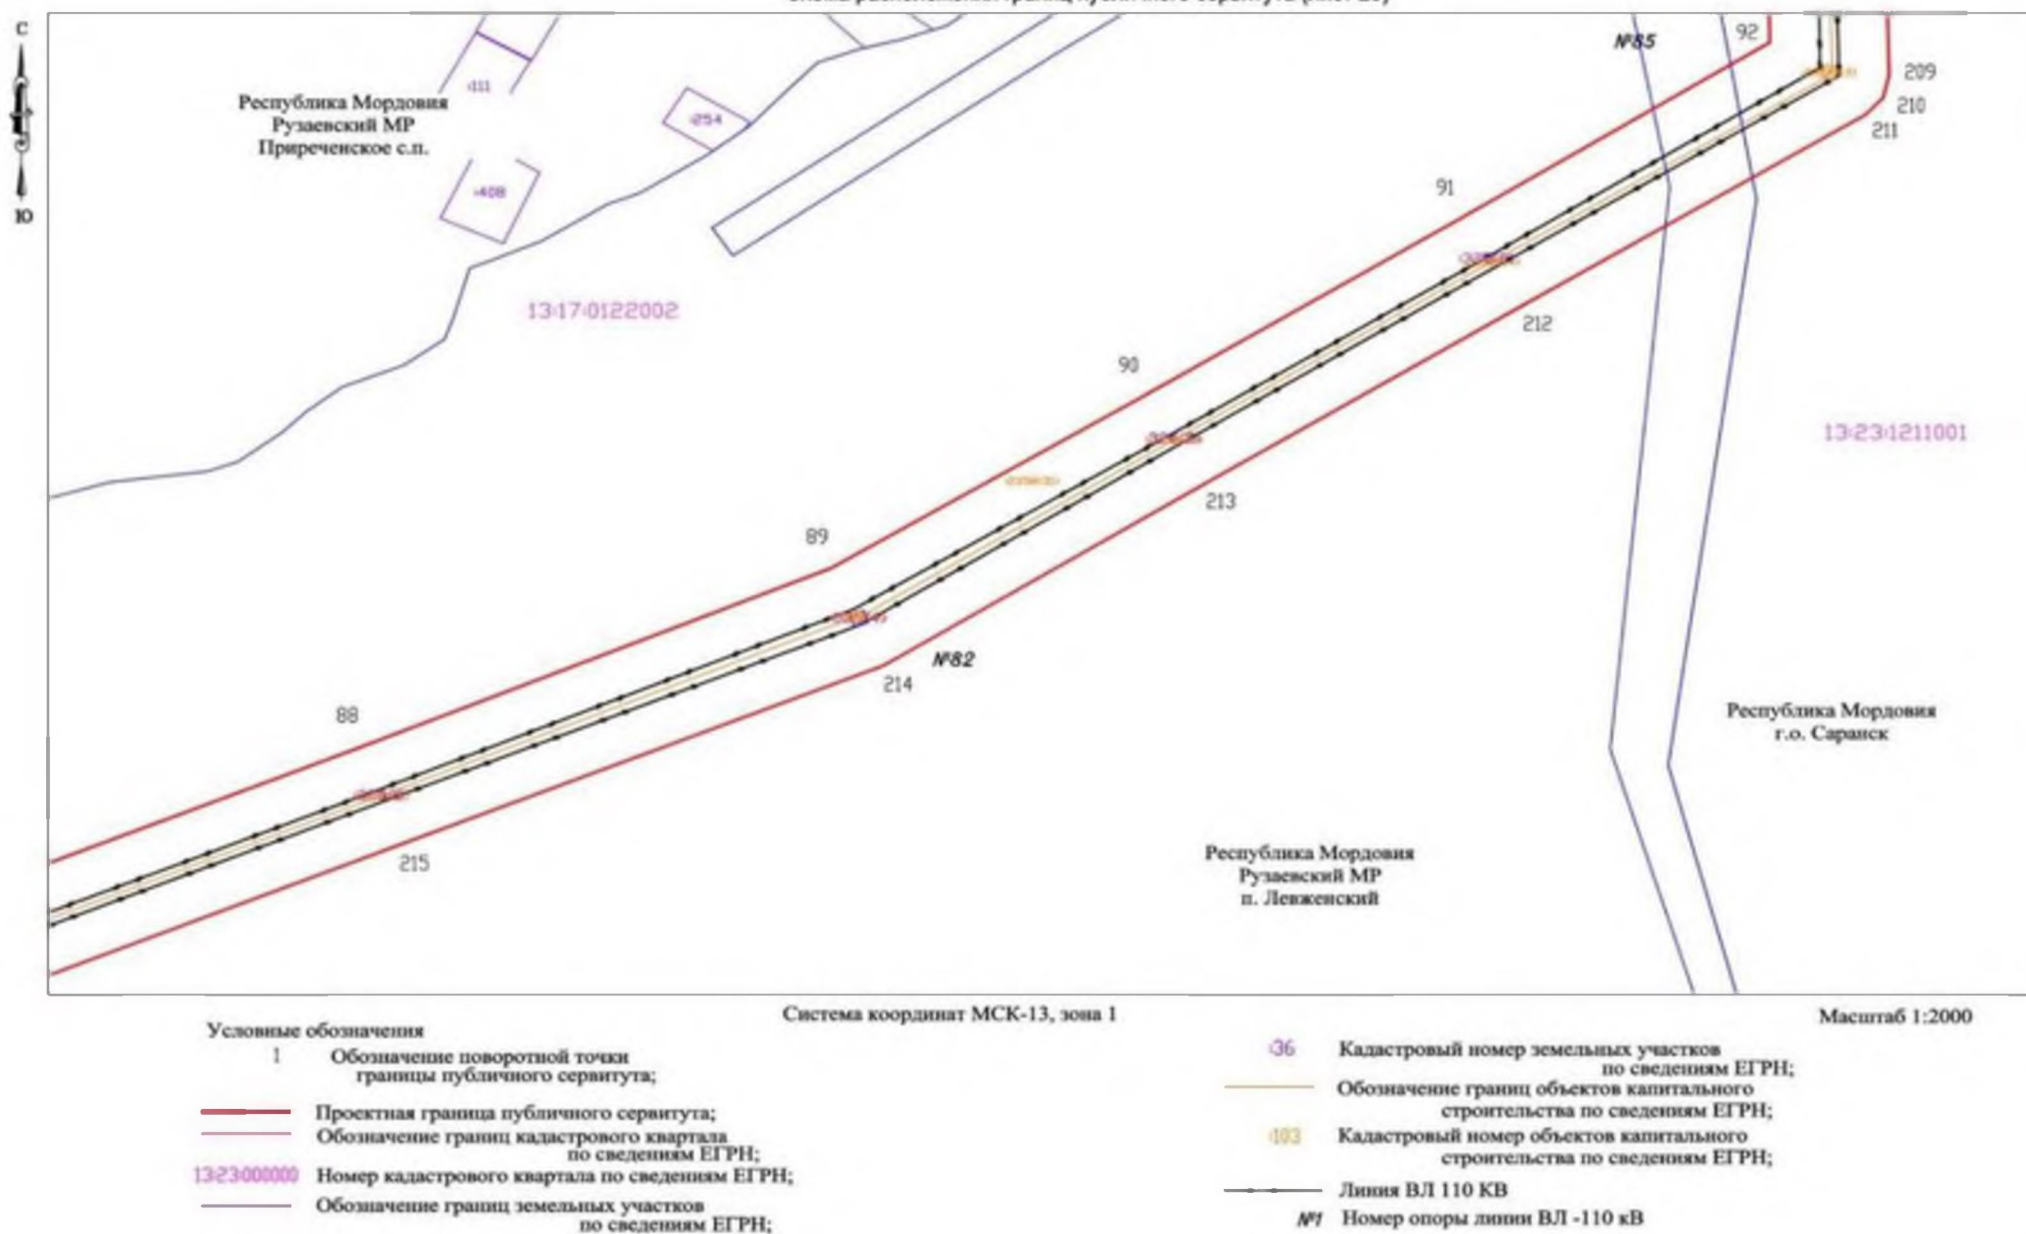


Схема расположения границ публичного сервитута (лист 21)

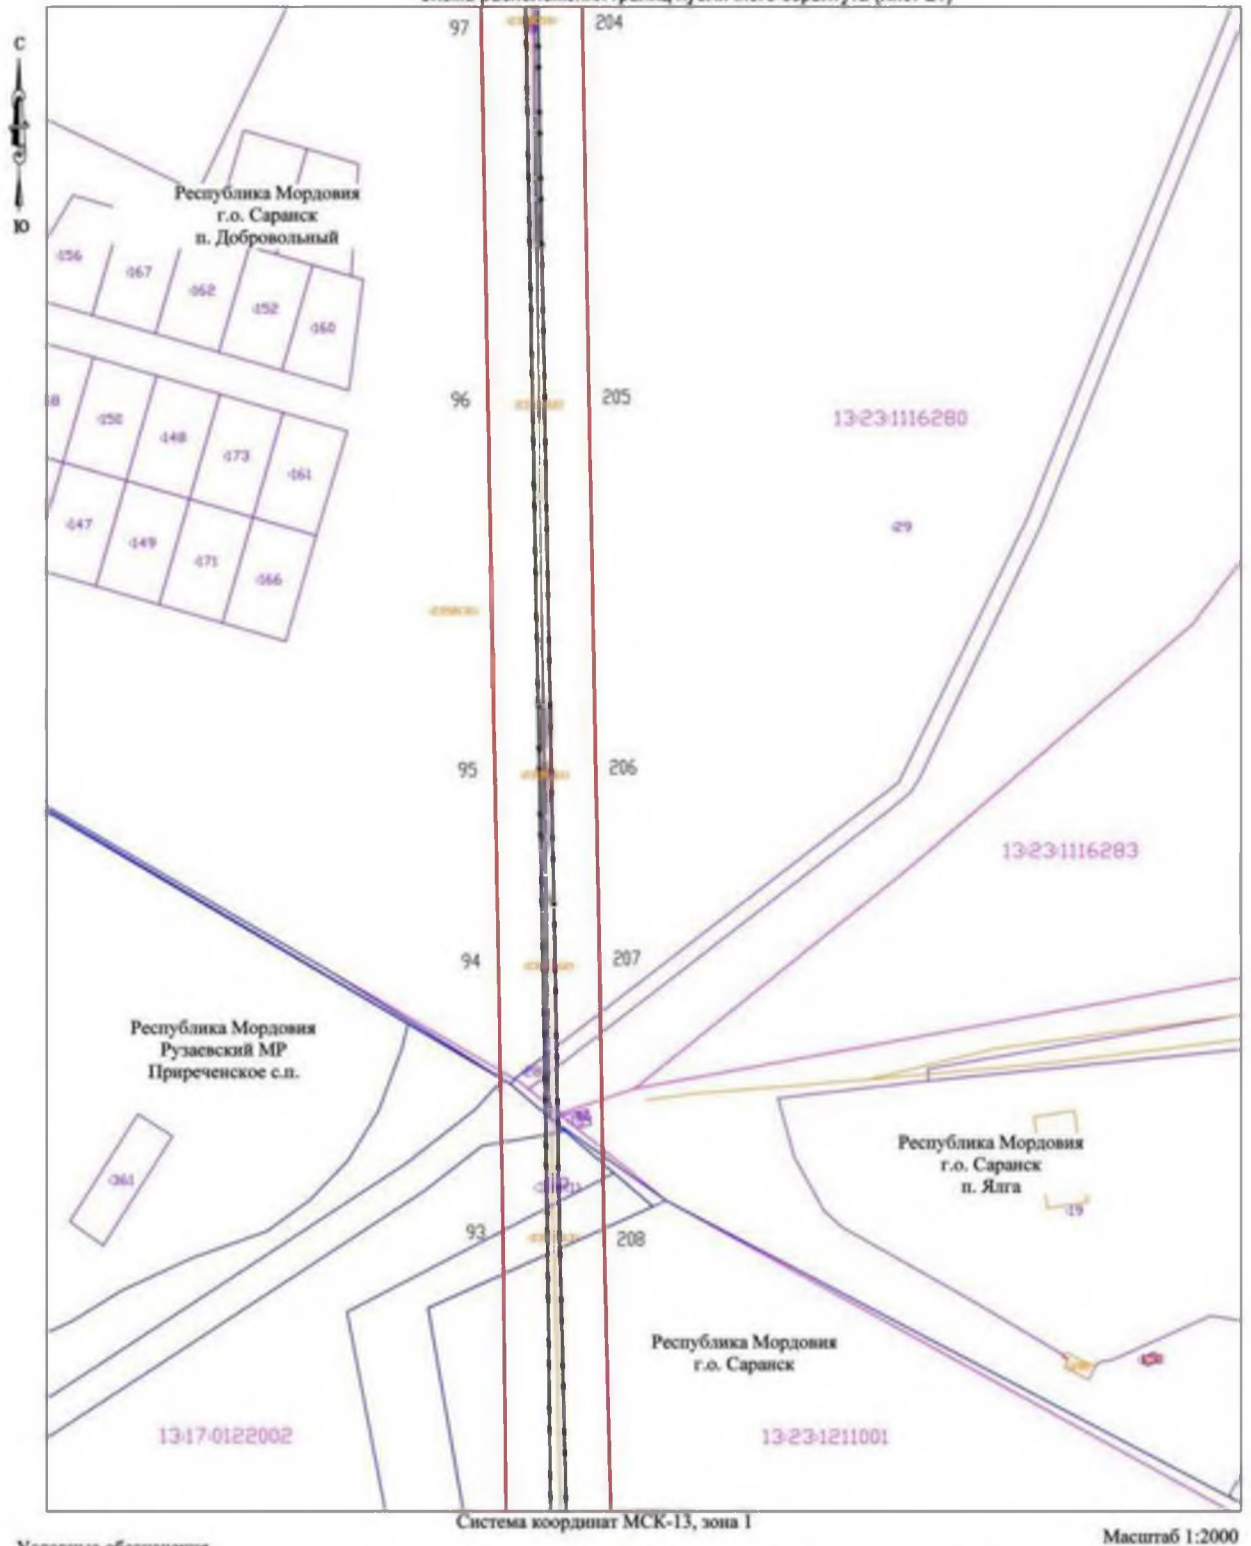

Условные обозначения

- | | | | |
|--------------|---|-----|---|
| 1 | Обозначение поворотной точки границы публичного сервитута; | 06 | Кадастровый номер земельных участков по сведениям ЕГРН; |
| — | Проектная граница публичного сервитута; | — | Обозначение границ объектов капитального строительства по сведениям ЕГРН; |
| — | Обозначение границ кадастрового квартала по сведениям ЕГРН; | 023 | Кадастровый номер объектов капитального строительства по сведениям ЕГРН; |
| 13-23-000000 | Номер кадастрового квартала по сведениям ЕГРН; | — | Линия ВЛ 110 КВ |
| — | Обозначение границ земельных участков по сведениям ЕГРН; | №7 | Номер опоры линии ВЛ -110 кВ |

Схема расположения границ публичного сервитута (лист 22)




Условные обозначения

- 1 Обозначение поворотной точки границы публичного сервитута;
- Проектная граница публичного сервитута;
- Обозначение границ кадастрового квартала по сведениям ЕГРН;
- 13-23-000000 Номер кадастрового квартала по сведениям ЕГРН;
- Обозначение границ земельных участков по сведениям ЕГРН;

- 36 Кадастровый номер земельных участков по сведениям ЕГРН;
- Обозначение границ объектов капитального строительства по сведениям ЕГРН;
- 103 Кадастровый номер объектов капитального строительства по сведениям ЕГРН;
- Линия ВЛ 110 кВ
- №1 Номер опоры линии ВЛ - 110 кВ


Схема расположения границ публичного сервитута (лист 23)

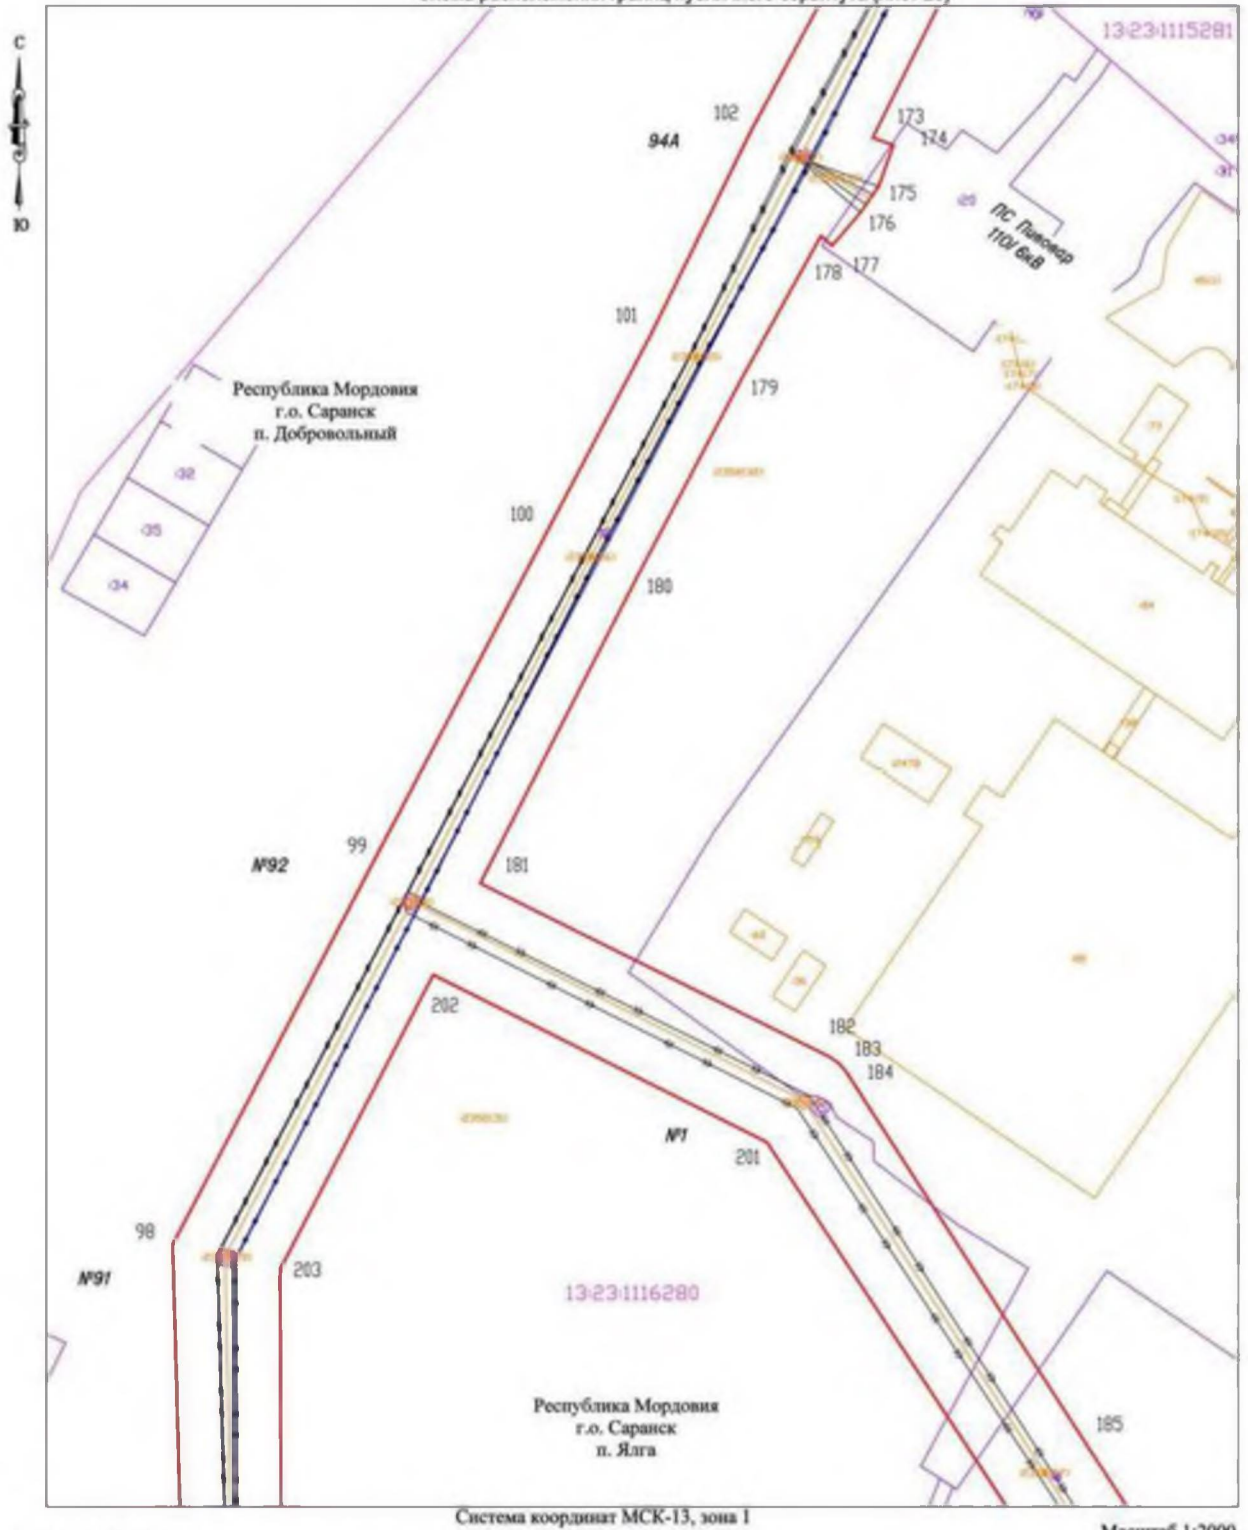

Условные обозначения

- | | | | |
|--------------|---|-----|---|
| 1 | Обозначение поворотной точки границы публичного сервитута; | 36 | Кадастровый номер земельных участков по сведениям ЕГРН; |
| — | Проектная граница публичного сервитута; | — | Обозначение границ объектов капитального строительства по сведениям ЕГРН; |
| — | Обозначение границ кадастрового квартала по сведениям ЕГРН; | 403 | Кадастровый номер объектов капитального строительства по сведениям ЕГРН; |
| 13-23-000000 | Номер кадастрового квартала по сведениям ЕГРН; | — | Линия ВЛ 110 кВ |
| — | Обозначение границ земельных участков по сведениям ЕГРН; | №7 | Номер опоры линии ВЛ -110 кВ |

Схема расположения границ публичного сервитута (лист 24)

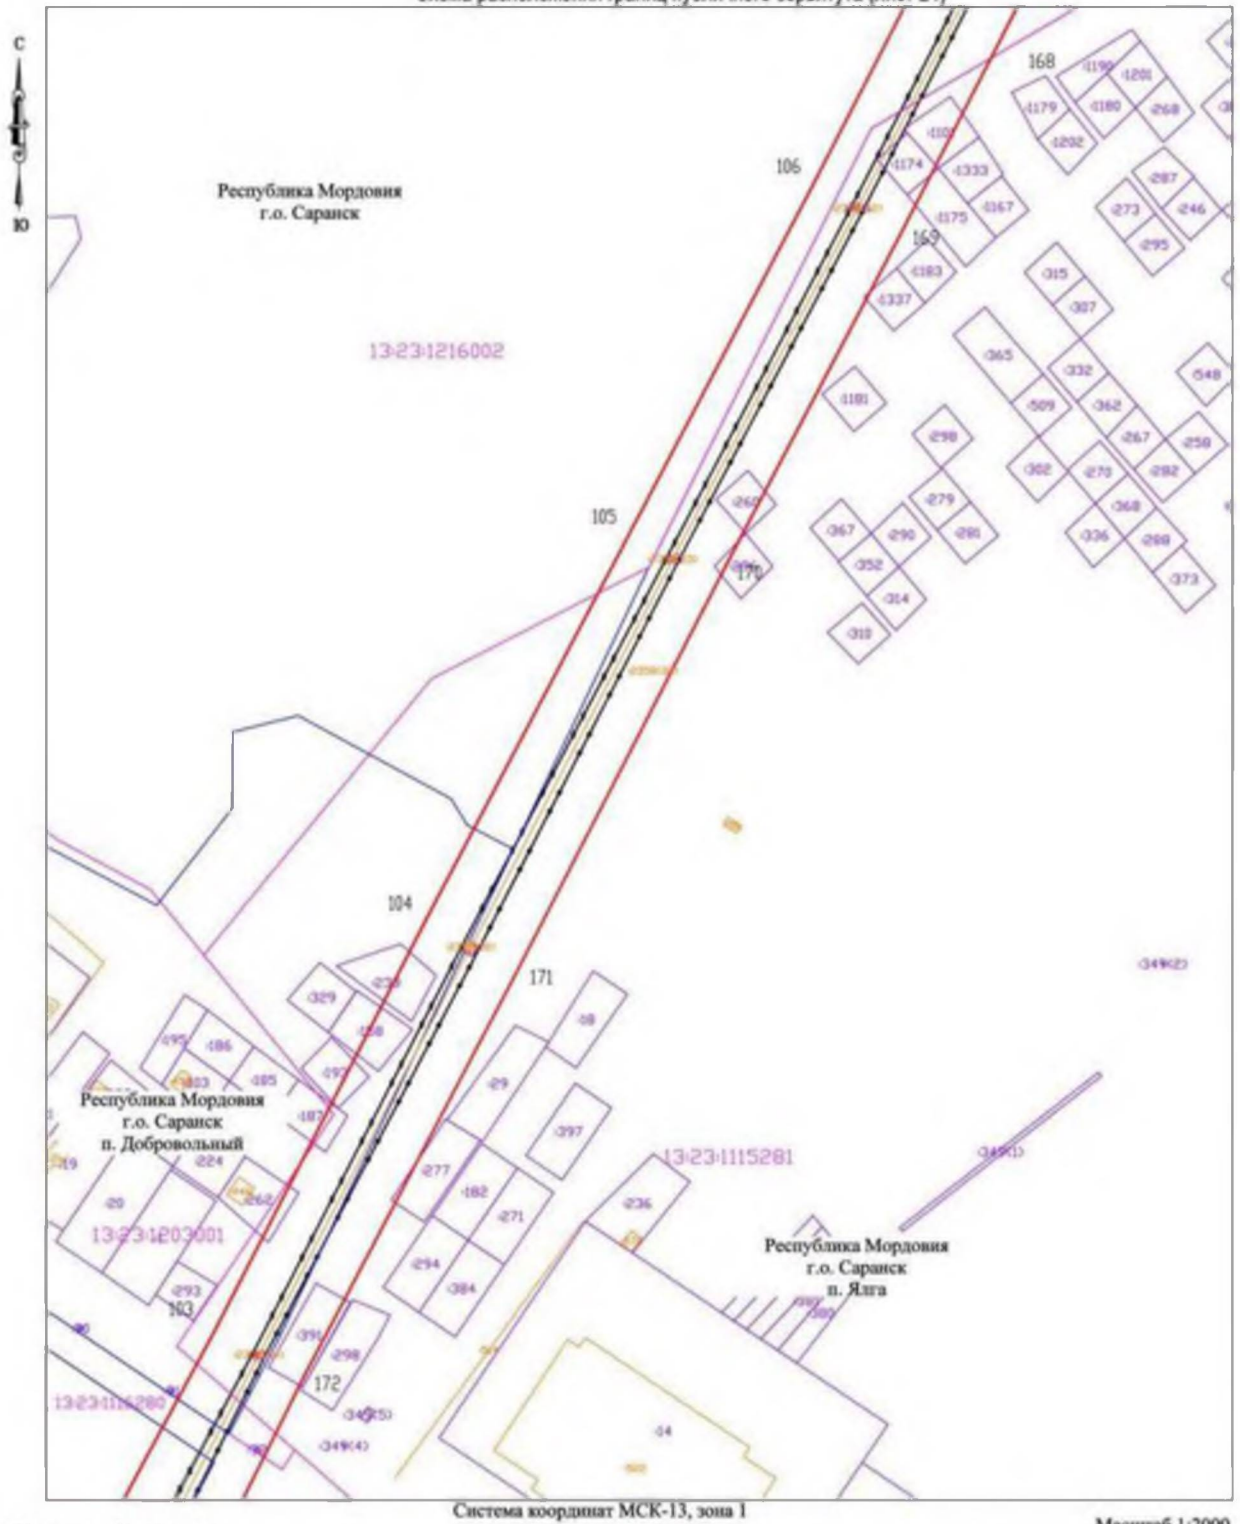

Условные обозначения

1 Обозначение поворотной точки
границы публичного сервитута;

— Проектная граница публичного сервитута;

— Обозначение границ кадастрового квартала
по сведениям ЕГРН;

13-23-000000 Номер кадастрового квартала по сведениям ЕГРН;

— Обозначение границ земельных участков
по сведениям ЕГРН;

36 Кадастровый номер земельных участков
по сведениям ЕГРН;


— Обозначение границ объектов капитального
строительства по сведениям ЕГРН;

103 Кадастровый номер объектов капитального
строительства по сведениям ЕГРН;

— Линия ВЛ 110 КВ

№1 Номер опоры линии ВЛ -110 кВ

Схема расположения границ публичного сервитута (лист 25)

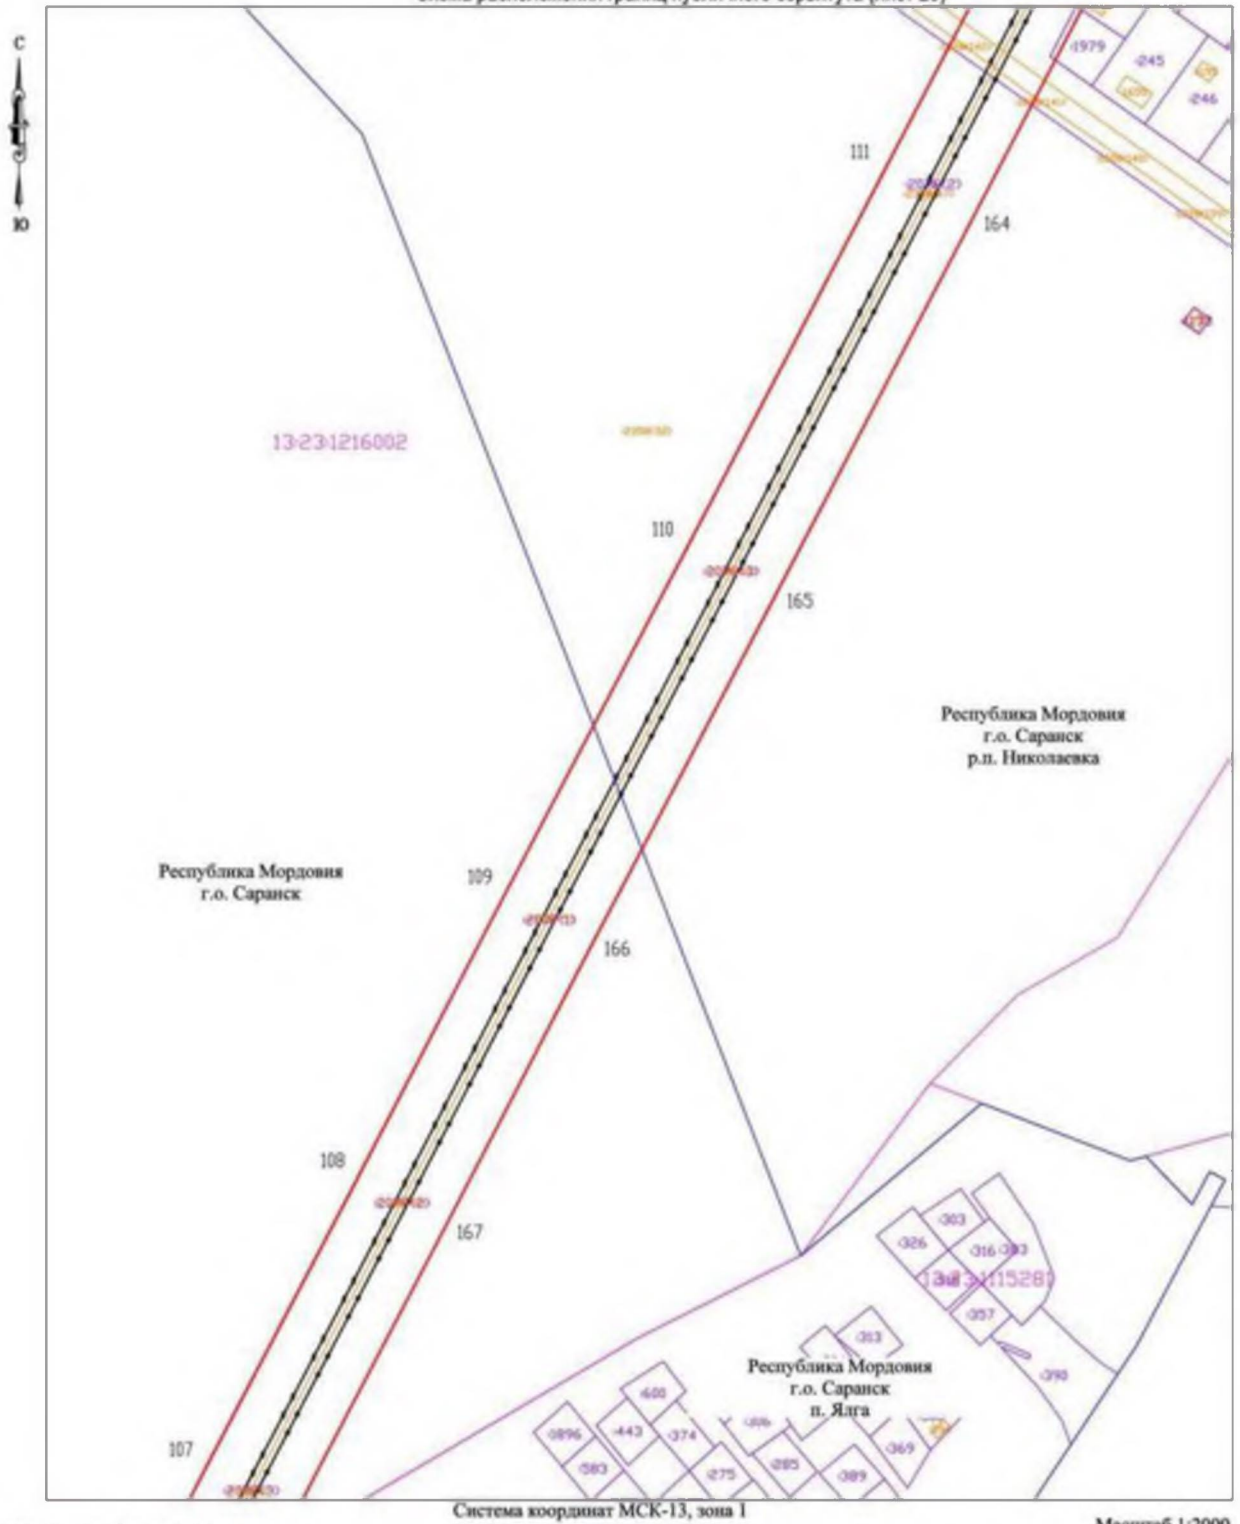


Условные обозначения

- 1 Обозначение поворотной точки
границы публичного сервитута;
- Проектная граница публичного сервитута;
- Обозначение границ кадастрового квартала
по сведениям ЕГРН;
- 13:23:000000 Номер кадастрового квартала по сведениям ЕГРН;
- Обозначение границ земельных участков
по сведениям ЕГРН;

- 35 Кадастровый номер земельных участков
по сведениям ЕГРН;
- Обозначение границ объектов капитального
строительства по сведениям ЕГРН;
- 103 Кадастровый номер объектов капитального
строительства по сведениям ЕГРН;
- Линия ВЛ 110 кВ
- №1 Номер опоры линии ВЛ - 110 кВ

Масштаб 1:2000

 

- | | |
|---|---|
|  | Кадастровый номер земельных участков по сведениям ЕГРН; |
|  | Обозначение границ объектов капитального строительства по сведениям ЕГРН; |
|  | Кадастровый номер объектов капитального строительства по сведениям ЕГРН; |
|  | Линия ВЛ 110 кВ |
|  | №1 Номер опоры линии ВЛ -110 кВ |

Maciuta6 1:2000


Схема расположения границ публичного сервитута (лист 27)




Условные обозначения

- | | | | |
|--------------|---|-----|---|
| 1 | Обозначение поворотной точки границы публичного сервитута; | 36 | Кадастровый номер земельных участков по сведениям ЕГРН; |
| — | Проектная граница публичного сервитута; | — | Обозначение границ объектов капитального строительства по сведениям ЕГРН; |
| — | Обозначение границ кадастрового квартала по сведениям ЕГРН; | 103 | Кадастровый номер объектов капитального строительства по сведениям ЕГРН; |
| 13-23-000000 | Номер кадастрового квартала по сведениям ЕГРН; | — | Линия ВЛ 110 КВ |
| — | Обозначение границ земельных участков по сведениям ЕГРН; | №1 | Номер опоры линии ВЛ -110 кВ |

Схема расположения границ публичного сервитута (лист 28)

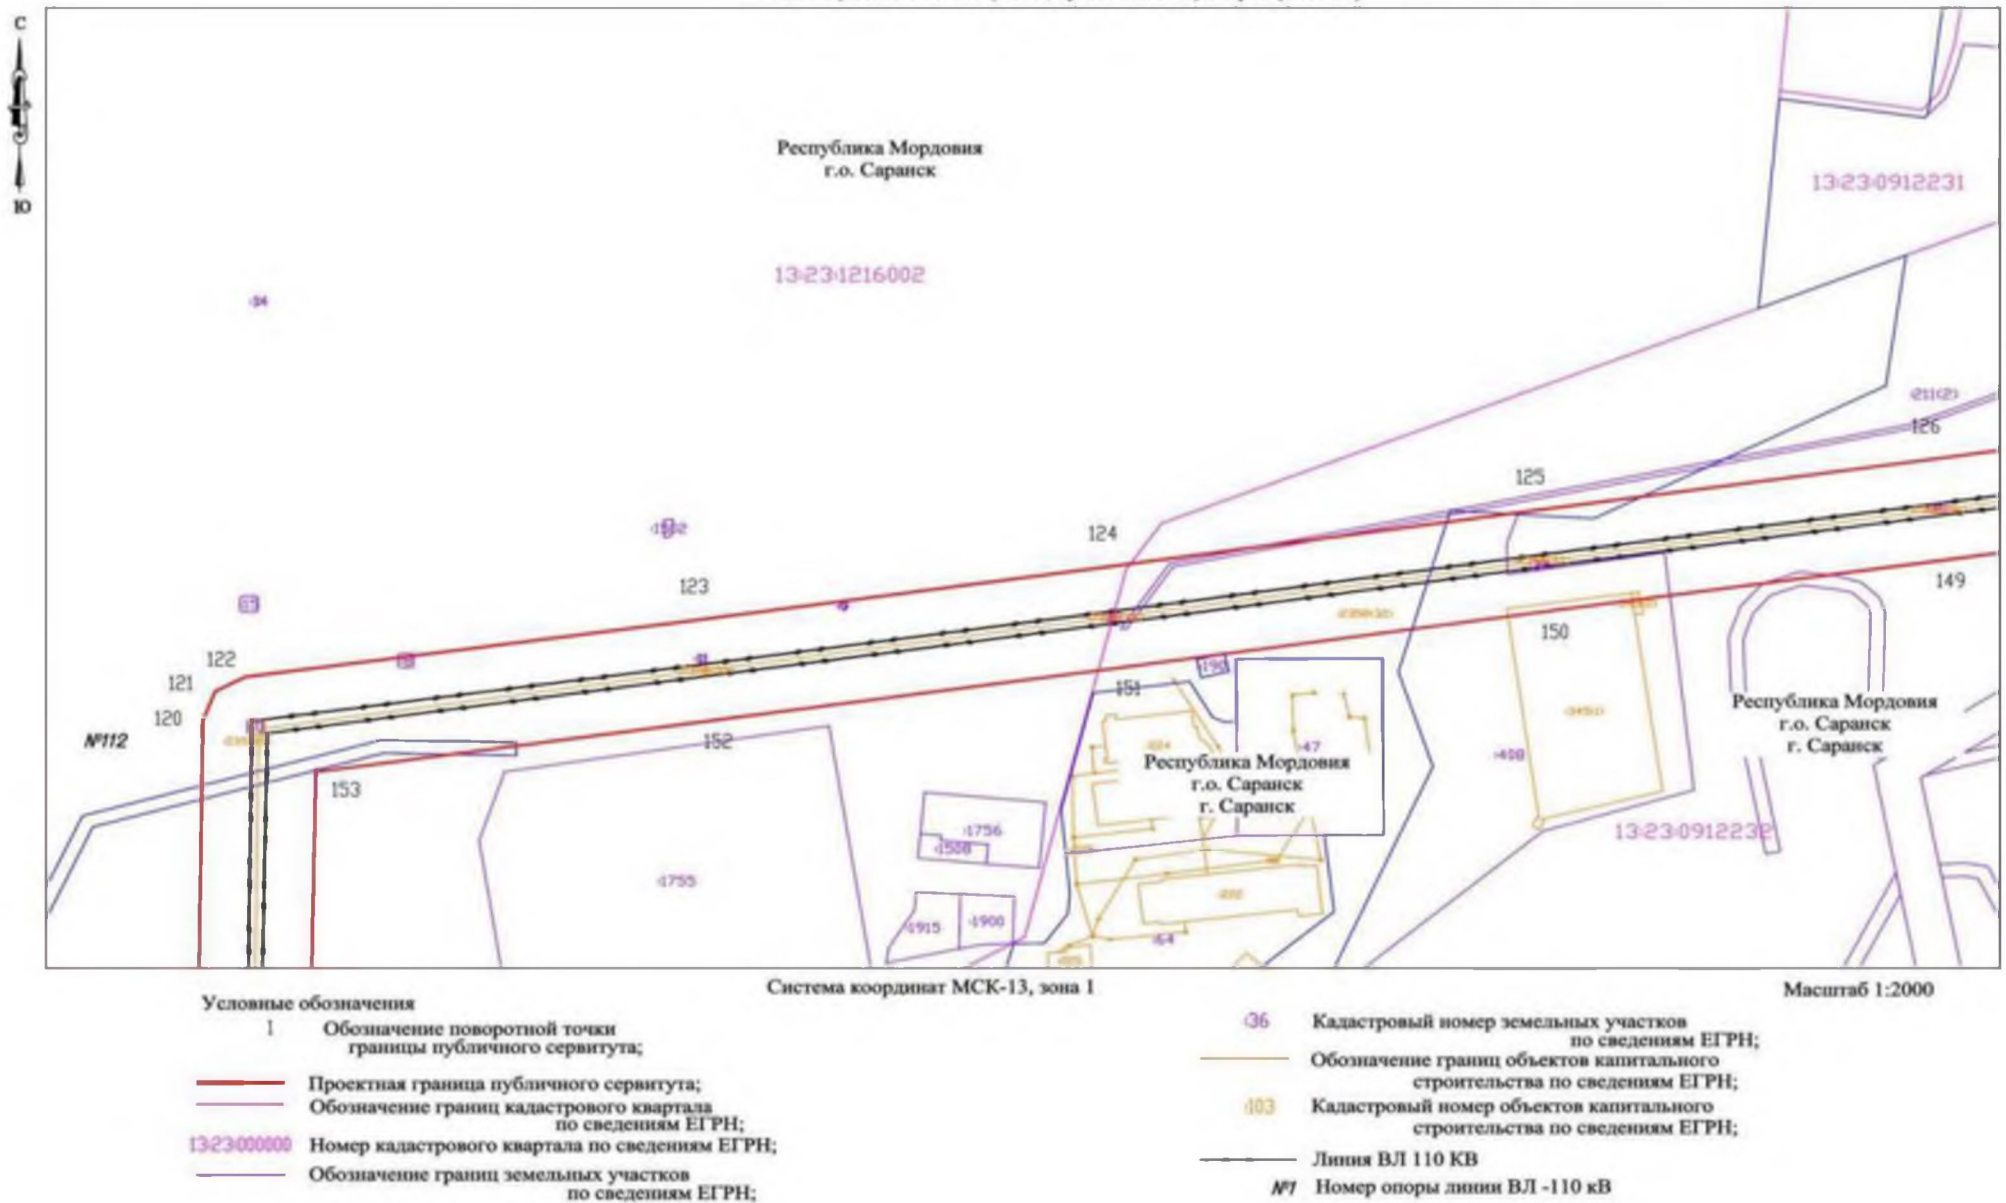

Республика Мордовия
г.о. Саранск
г. Саранск

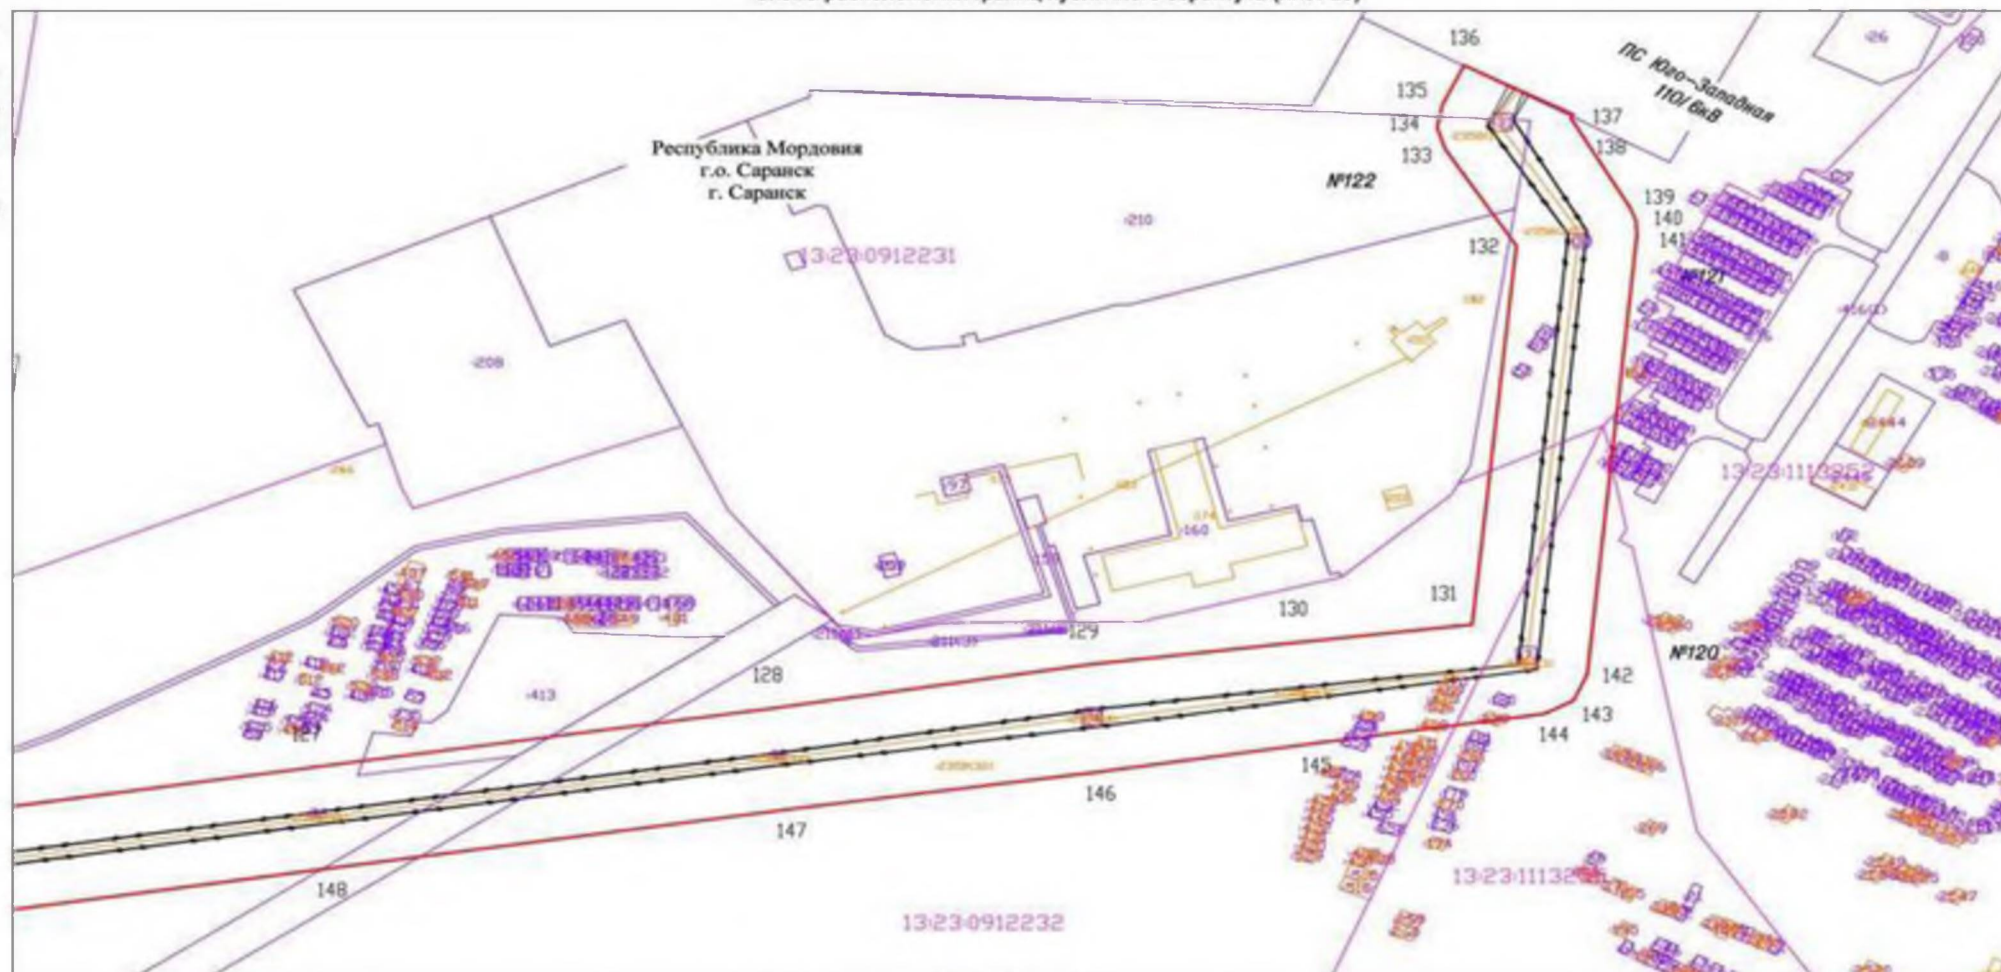

Система координат МСК-13, зона 1

Масштаб 1:2000

- | | |
|---|---|
| 1 | Обозначение поворотной точки границы публичного сервитута; |
|  | Проектная граница публичного сервитута; |
|  | Обозначение границ кадастрового квартала по сведениям ЕГРН; |
| 13:23:000000 | Номер кадастрового квартала по сведениям ЕГРН; |
|  | Обозначение границ земельных участков по сведениям ЕГРН; |

-  Кадастровый номер земельных участков по сведениям ЕГРН;
 Обозначение границ объектов капитального строительства по сведениям ЕГРН;
 Кадастровый номер объектов капитального строительства по сведениям ЕГРН;
 Линия ВЛ 110 КВ
 №1 Номер опоры линии ВЛ -110 кВ

Перечень

координат характерных точек границ публичного сервитута в системе координат, установленной для ведения Единого государственного реестра недвижимости

Система координат <u>МСК-13. зона 1</u>				
Площадь публичного сервитута: 1066057 кв.м				
Обозначение характерных точек границ	Координаты, м		Метод определения координат характерной точки	Средняя квадратическая погрешность положения характерной точки (M _t), м
	X	Y		
1	2	3	4	5
1	377143.84	1274076.62	метод спутниковых геодезических измерений (определений)	0.10
2	377199.79	1274086.04	метод спутниковых геодезических измерений (определений)	0.10
3	377396.88	1274078.49	метод спутниковых геодезических измерений (определений)	0.10
4	377513.54	1274132.60	метод спутниковых геодезических измерений (определений)	0.10
5	377668.25	1274021.79	метод спутниковых геодезических измерений (определений)	0.10
6	377675.63	1274018.51	метод спутниковых геодезических измерений (определений)	0.10
7	377683.71	1274018.42	метод спутниковых геодезических измерений (определений)	0.10
8	377801.98	1274041.43	метод спутниковых геодезических измерений (определений)	0.10
9	377944.65	1274066.13	метод спутниковых геодезических измерений (определений)	0.10
10	378128.54	1274099.32	метод спутниковых геодезических измерений (определений)	0.10
11	378134.61	1274101.47	метод спутниковых геодезических измерений (определений)	0.10
12	378139.68	1274105.44	метод спутниковых геодезических измерений (определений)	0.10
13	378251.72	1274226.79	метод спутниковых геодезических измерений (определений)	0.10
14	378366.64	1274346.95	метод спутниковых геодезических измерений (определений)	0.10
15	378542.76	1274398.03	метод спутниковых геодезических измерений (определений)	0.10
16	378696.69	1274441.05	метод спутниковых геодезических измерений (определений)	0.10
17	378859.99	1274487.30	метод спутниковых геодезических измерений (определений)	0.10
18	379021.30	1274532.48	метод спутниковых геодезических измерений (определений)	0.10
19	379205.29	1274584.51	метод спутниковых геодезических измерений (определений)	0.10
20	379328.02	1274618.60	метод спутниковых геодезических измерений (определений)	0.10
21	379505.39	1274668.64	метод спутниковых геодезических измерений (определений)	0.10
22	379707.40	1274725.64	метод спутниковых геодезических измерений (определений)	0.10
23	379899.35	1274777.39	метод спутниковых геодезических измерений (определений)	0.10
24	379929.15	1274772.17	метод спутниковых геодезических измерений (определений)	0.10
25	379946.59	1274832.31	метод спутниковых геодезических измерений (определений)	0.10
26	379934.33	1274834.64	метод спутниковых геодезических измерений (определений)	0.10
27	379987.16	1274969.42	метод спутниковых геодезических измерений (определений)	0.10
28	380058.87	1275145.62	метод спутниковых геодезических измерений (определений)	0.10
29	380129.96	1275321.84	метод спутниковых геодезических измерений (определений)	0.10
30	380199.74	1275493.70	метод спутниковых геодезических измерений (определений)	0.10
31	380273.08	1275674.68	метод спутниковых геодезических измерений (определений)	0.10
32	380348.29	1275860.28	метод спутниковых геодезических измерений (определений)	0.10
33	380408.98	1276010.51	метод спутниковых геодезических измерений (определений)	0.10
34	380486.54	1276201.80	метод спутниковых геодезических измерений (определений)	0.10
35	380557.86	1276377.96	метод спутниковых геодезических измерений (определений)	0.10
36	380632.84	1276563.18	метод спутниковых геодезических измерений (определений)	0.10
37	380707.93	1276748.60	метод спутниковых геодезических измерений (определений)	0.10
38	380783.10	1276933.86	метод спутниковых геодезических измерений (определений)	0.10
39	380858.14	1277118.99	метод спутниковых геодезических измерений (определений)	0.10
40	380932.96	1277303.86	метод спутниковых геодезических измерений (определений)	0.10
41	381008.16	1277489.45	метод спутниковых геодезических измерений (определений)	0.10
42	381079.55	1277665.52	метод спутниковых геодезических измерений (определений)	0.10
43	381154.36	1277851.27	метод спутниковых геодезических измерений (определений)	0.10
44	381229.09	1278036.76	метод спутниковых геодезических измерений (определений)	0.10
45	381303.39	1278221.61	метод спутниковых геодезических измерений (определений)	0.10
46	381372.60	1278393.19	метод спутниковых геодезических измерений (определений)	0.10
47	381440.38	1278561.20	метод спутниковых геодезических измерений (определений)	0.10
48	381507.70	1278728.49	метод спутниковых геодезических измерений (определений)	0.10
49	381568.48	1278879.79	метод спутниковых геодезических измерений (определений)	0.10

[illegible]

[illegible]

[illegible]

[illegible]

Приложение 2
к постановлению Правительства
Республики Мордовия
от 24 марта 2026 г. № 289

Перечень
земельных участков, в отношении которых устанавливается публичный
сервитут

Адрес или иное описание местоположения земельного участка	Кадастровый номер земельного участка
Местоположение установлено относительно ориентира, расположенного в границах участка. Ориентир Республика Мордовия, Рузаевский район, фидер 16 ПС 220/110/10 кВ «Рузаевка». Почтовый адрес ориентира: Республика Мордовия, Рузаевский район, г. Рузаевка	13:25:0000000:16
Местоположение установлено относительно ориентира, расположенного в границах участка. Почтовый адрес ориентира: Республика Мордовия, Рузаевский район, г. Рузаевка, ул. Кольцова, дом 7	13:25:0104012:98
Местоположение установлено относительно ориентира, расположенного в границах участка. Почтовый адрес ориентира: Республика Мордовия, г. Саранск, ул. Комарова	13:23:1113252:197
Местоположение установлено относительно ориентира, расположенного в границах участка. Почтовый адрес ориентира: Республика Мордовия, г. Саранск, в лесопарковой зоне Ленинского района	13:23:0912232:190
Местоположение установлено относительно ориентира, расположенного в границах участка. Почтовый адрес ориентира: Республика Мордовия, Рузаевский район, г. Рузаевка, гараж № 960, ГСК «Северный»	13:25:0114010:1467
Местоположение установлено относительно ориентира, расположенного в границах участка. Почтовый адрес ориентира: Республика Мордовия, Рузаевский район, г. Рузаевка, ГСК по ул. Петрова, ряд 0, место №49, в северной части города Рузаевка	13:25:0103016:558
Местоположение установлено относительно ориентира, расположенного в границах участка. Почтовый адрес ориентира: Республика Мордовия, Рузаевский район, с. Татарская Пишля	13:17:0117001:4134
Местоположение установлено относительно ориентира, расположенного в границах участка. Почтовый адрес ориентира: Республика Мордовия, г. Рузаевка, ул. Кольцова, 17А	13:25:0104012:435
Местоположение установлено относительно ориентира, расположенного в границах участка. Почтовый адрес ориентира: Республика Мордовия, Рузаевский район, с. Татарская Пишля, ул. Колхозная, дом 4	13:17:0117001:1597
Местоположение установлено относительно ориентира, расположенного в границах участка. Почтовый адрес ориентира: Республика Мордовия, г. Рузаевка	13:25:0114010:2512
Местоположение установлено относительно ориентира,	13:17:0000000:82

Адрес или иное описание местоположения земельного участка	Кадастровый номер земельного участка
расположенного в границах участка. Ориентир Тат.Пишлинское с.п. Почтовый адрес ориентира: Республика Мордовия, Рузаевский район	
Местоположение установлено относительно ориентира, расположенного в границах участка. Почтовый адрес ориентира: Республика Мордовия, Рузаевский район, с. Татарская Пишля, ул. Садовая, дом 87	13:17:0117001:316
Местоположение установлено относительно ориентира, расположенного в границах участка. Почтовый адрес ориентира: Республика Мордовия, г. Рузаевка, ГСК по ул. Петрова, № 89	13:25:0103016:644
Местоположение установлено относительно ориентира, расположенного в границах участка. Почтовый адрес ориентира: Республика Мордовия, г. Рузаевка, ГСК по ул. Петрова, ряд 3, место № 53	13:25:0103016:608
Местоположение установлено относительно ориентира, расположенного в границах участка. Почтовый адрес ориентира: Республика Мордовия, Рузаевский район, г. Рузаевка, ГСК «Заводской», гараж № 44	13:25:0103016:426
Местоположение установлено относительно ориентира, расположенного в границах участка. Почтовый адрес ориентира: Республика Мордовия, г. Рузаевка, ул. Байкузова	13:25:0104011:129
Местоположение установлено относительно ориентира, расположенного в границах участка. Почтовый адрес ориентира: Республика Мордовия, г. Рузаевка, гаражный комплекс по ул. 40 лет Победы, ГСК «Северный», гараж № 961	13:25:0114010:1466
Местоположение установлено относительно ориентира, расположенного в границах участка. Почтовый адрес ориентира: Республика Мордовия, г.о. Саранск, рп. Ялга, Садоводческое товарищество «Свердловец», земельный участок № 63	13:23:1216002:1337
Местоположение установлено относительно ориентира, расположенного в границах участка. Почтовый адрес ориентира: Республика Мордовия, г.о. Саранск, п. Добровольный	13:23:1203001:94
Местоположение установлено относительно ориентира, расположенного в границах участка. Почтовый адрес ориентира: Республика Мордовия, Рузаевский район, г. Рузаевка, ул. Кольцова, дом 41 «а»	13:25:0103013:163
Республика Мордовия, городской округ Саранск, рабочий поселок Николаевка, улица Темниковская, земельный участок 39	13:23:1216002:218
Местоположение установлено относительно ориентира, расположенного в границах участка. Почтовый адрес ориентира: Республика Мордовия, г. Рузаевка, ГСК «Северный», № 974	13:25:0114010:1575
Республика Мордовия, городской округ Саранск, рабочий поселок Ялга	13:23:1115281:616
Местоположение установлено относительно ориентира, расположенного в границах участка. Почтовый адрес ориентира: Республика Мордовия, Рузаевский район, с. Левжа	13:17:0109001:928
Местоположение установлено относительно ориентира, расположенного в границах участка. Почтовый адрес ориентира: Республика Мордовия, Рузаевский район, г. Рузаевка	13:25:0103016:639

Адрес или иное описание местоположения земельного участка	Кадастровый номер земельного участка
Республика Мордовия, Рузаевский район, с. Татарская Пишля	13:25:0104011:263
Республика Мордовия, Рузаевский район, с. Татарская Пишля	13:17:0117001:4891
Местоположение установлено относительно ориентира, расположенного в границах участка. Почтовый адрес ориентира: Республика Мордовия, г. Рузаевка, ГСК «Северный», гараж № 931	13:25:0114010:1606
Местоположение установлено относительно ориентира, расположенного в границах участка. Почтовый адрес ориентира: Республика Мордовия, г. Рузаевка, ГСК по ул. Петрова, ряд 2, место 52	13:25:0103016:643
Республика Мордовия, Рузаевский район, с. Татарская Пишля	13:17:0117001:4878
Местоположение установлено относительно ориентира, расположенного в границах участка. Почтовый адрес ориентира: Республика Мордовия, Рузаевский муниципальный район, городское поселение Рузаевка, город Рузаевка, улица 40 лет Победы, ГСК «Северный», ряд 2,8	13:25:0114010:2550
Местоположение установлено относительно ориентира, расположенного в границах участка. Почтовый адрес ориентира: Республика Мордовия, г. Рузаевка, ул. Кольцова, дом 53 «В»	13:25:0103013:43
Местоположение установлено относительно ориентира, расположенного в границах участка. Почтовый адрес ориентира: Республика Мордовия, г.о. Саранск, рп. Николаевка (к западу от существующей застройки), земельный участок № 1199 (по генплану)	13:23:1216002:810
Республика Мордовия, Рузаевский муниципальный район, городское поселение Рузаевка, г. Рузаевка, ул. Кольцова, земельный участок 67 Б	13:25:0103014:193
Местоположение установлено относительно ориентира, расположенного в границах участка. Почтовый адрес ориентира: Республика Мордовия, г. Саранск, ул. Комарова	13:23:1113252:196
Местоположение установлено относительно ориентира, расположенного в границах участка. Почтовый адрес ориентира: Республика Мордовия, Рузаевский район, г. Рузаевка	13:25:0103017:59
Местоположение установлено относительно ориентира, расположенного в границах участка. Почтовый адрес ориентира: Республика Мордовия, Рузаевский район, п. Левженский	13:17:0122001:441
Местоположение установлено относительно ориентира, расположенного в границах участка. Почтовый адрес ориентира: Республика Мордовия, Рузаевский район	13:17:0123008:2
Местоположение установлено относительно ориентира расположенного в границах участка. Почтовый адрес ориентира: Республика Мордовия, г. Рузаевка, гаражный комплекс по улице 40 лет Победы, ГСК «Северный», ряд 2, место № 14	13:25:0114010:2449
Местоположение установлено относительно ориентира, расположенного в границах участка. Почтовый адрес ориентира: Республика Мордовия, г. Саранск, рп. Ялга	13:23:1116279:16
Местоположение установлено относительно ориентира, расположенного в границах участка. Почтовый адрес ориентира: Республика Мордовия, г.о. Саранск, р.п. Николаевка (к западу от	13:23:1216002:55

Адрес или иное описание местоположения земельного участка	Кадастровый номер земельного участка
существующей застройки), земельный участок (№ 510 по генплану)	
Местоположение установлено относительно ориентира, расположенного в границах участка. Почтовый адрес ориентира: Республика Мордовия, Рузаевский муниципальный район, городское поселение Рузаевка, город Рузаевка, гаражный комплекс по улице 40 лет Победы, ГСК «Северный», 968 А	13:25:0114010:2521
Местоположение установлено относительно ориентира, расположенного в границах участка. Почтовый адрес ориентира: Республика Мордовия, Рузаевский район, г. Рузаевка	13:25:0104012:219
Местоположение установлено относительно ориентира, расположенного в границах участка. Почтовый адрес ориентира: Республика Мордовия, Рузаевский район, сдт «Швейник» АО «РУЗТЕКС»	13:17:0124003:1632
Местоположение установлено относительно ориентира, расположенного в границах участка. Почтовый адрес ориентира: Республика Мордовия, г.о. Саранск, рп. Ялга, ул. Пионерская, дом 12	13:23:1116288:74
Республика Мордовия, г.о. Саранск, р.п. Николаевка, ул. Славянская	13:23:1216002:1750
Республика Мордовия, г. Саранск город, ул. Комарова, ПКГО «Юг», бокс гаража №3	13:23:1113255:229
Местоположение установлено относительно ориентира, расположенного в границах участка. Почтовый адрес ориентира: Республика Мордовия, Рузаевский район, г. Рузаевка, ул. Л.Толстого, дом 4	13:25:0104012:159
Местоположение установлено относительно ориентира, расположенного в границах участка. Почтовый адрес ориентира: Республика Мордовия, г. Рузаевка, ГСК по улице Петрова, ряд 1, место 52	13:25:0103016:657
Местоположение установлено относительно ориентира, расположенного в границах участка. Ориентир ВЛ 110 кВ «Рузаевка-Юго-Западная 1, 2». Почтовый адрес ориентира: Республика Мордовия, г. Саранск	13:23:0000000:49
Республика Мордовия, городской округ Саранск	13:23:1216002:2077
Местоположение установлено относительно ориентира, расположенного в границах участка. Почтовый адрес ориентира: Республика Мордовия, Рузаевский район	13:17:0117009:459
Местоположение установлено относительно ориентира, расположенного в границах участка. Почтовый адрес ориентира: Республика Мордовия, г. Рузаевка, ГСК «Северный», ряд 2, место 18	13:25:0114010:1558
Республика Мордовия, муниципальный район Рузаевский, городское поселение Рузаевка, город Рузаевка, территория Гаражный комплекс № 5, земельный участок 101	13:25:0103016:1790
Местоположение установлено относительно ориентира, расположенного в границах участка. Почтовый адрес ориентира: Республика Мордовия, Рузаевский район, г. Рузаевка, гараж 113, ГСК Строитель	13:25:0114010:1435

Адрес или иное описание местоположения земельного участка	Кадастровый номер земельного участка
Местоположение установлено относительно ориентира, расположенного в границах участка. Почтовый адрес ориентира: Республика Мордовия, г. Рузаевка, ГСК «Заводской», гараж № 52 Б	13:25:0103016:653
Республика Мордовия, г. Саранск, ул. Комарова, Российская Федерация, ПКГО «Юг», бокс гаража №37	13:23:0912232:468
Республика Мордовия, г. Рузаевка, тер. Гаражный комплекс Квартал В, 7	13:25:0103016:1868
Республика Мордовия, городской округ Саранск, рабочий поселок Николаевка, улица Южная, земельный участок 52В	13:23:1216002:1980
Местоположение установлено относительно ориентира, расположенного в границах участка. Почтовый адрес ориентира: Республика Мордовия, г. Рузаевка, ГСК «Заводской», гараж № 54	13:25:0103016:654
Местоположение установлено относительно ориентира, расположенного в границах участка. Почтовый адрес ориентира: Республика Мордовия, г. Рузаевка, гаражный комплекс по улице Петрова, ГСК по ул. Петрова, ряд 3, место № 54	13:25:0103016:1570
Республика Мордовия, Рузаевский муниципальный район, городское поселение Рузаевка, город Рузаевка, территория гаражный комплекс квартал «В», земельный участок 13/47	13:25:0103016:2249
Местоположение установлено относительно ориентира, расположенного в границах участка. Почтовый адрес ориентира: Республика Мордовия, Рузаевский район, г. Рузаевка, ГСК «Заводской», гараж 55	13:25:0114010:499
Местоположение установлено относительно ориентира, расположенного в границах участка. Почтовый адрес ориентира: Республика Мордовия, г. Рузаевка, гараж № 50, ГСК «Заводской»	13:25:0103016:37
Местоположение установлено относительно ориентира, расположенного в границах участка. Почтовый адрес ориентира: Республика Мордовия, г.о. Саранск, рп. Ялга, садоводческое товарищество «Свердловец»	13:23:1115281:277
Местоположение установлено относительно ориентира, расположенного в границах участка. Почтовый адрес ориентира: Республика Мордовия, г. Саранск, ул. Комарова, ПКГО «Комарово»	13:23:0912231:50
Местоположение установлено относительно ориентира, расположенного в границах участка. Почтовый адрес ориентира: Республика Мордовия, г. Рузаевка, ГСК по ул. Петрова, ряд 0, место № 53	13:25:0103016:501
Местоположение установлено относительно ориентира, расположенного в границах участка. Почтовый адрес ориентира: Республика Мордовия, г. Рузаевка, гаражный комплекс по ул. Петрова, ГСК по ул. Петрова, ряд 3, место № 55	13:25:0103016:1568
Местоположение установлено относительно ориентира, расположенного в границах участка. Почтовый адрес ориентира: Республика Мордовия, г. Рузаевка, гаражный комплекс по улице Петрова, ГСК по ул. Петрова, ряд 3, место № 56	13:25:0103016:1571
Местоположение установлено относительно ориентира, расположенного в границах участка. Почтовый адрес ориентира:	13:25:0103016:563

Адрес или иное описание местоположения земельного участка	Кадастровый номер земельного участка
Республика Мордовия, Рузаевский район, г. Рузаевка, ГСК «Заводской», гараж №32	
Местоположение установлено относительно ориентира, расположенного в границах участка. Почтовый адрес ориентира: Республика Мордовия, Рузаевский район, г.Рузаевка, ул. Петрова, ряд 1, место № 13	13:25:0103016:398
Республика Мордовия, Рузаевский муниципальный район, городское поселение Рузаевка, город Рузаевка, территория ГСК «Северный», земельный участок 1В/958	13:25:0114010:2865
Республика Мордовия, Рузаевский муниципальный район, городское поселение Рузаевка, город Рузаевка, территория Гаражный комплекс квартал В, земельный участок 13/46А	13:25:0103016:2215
Республика Мордовия, город Саранск, улица Комарова	13:23:0912232:473
Республика Мордовия, г. Саранск, ул. Комарова	13:23:0912232:469
Местоположение установлено относительно ориентира, расположенного в границах участка. Ориентир РМ, г.Рузаевка, ГСК по ул.Петрова, гараж № 30. Почтовый адрес ориентира: Республика Мордовия, Рузаевский район	13:25:0103016:407
Местоположение установлено относительно ориентира, расположенного в границах участка. Почтовый адрес ориентира: Республика Мордовия, Рузаевский район, г. Рузаевка, ул. Комсомольская, дом 2 Г	13:25:0104011:75
Местоположение установлено относительно ориентира, расположенного в границах участка. Почтовый адрес ориентира: Республика Мордовия, г. Рузаевка, Гаражный комплекс по ул. 40 лет Победы, ГСК «Северный», гараж № 954	13:25:0114010:1646
Местоположение установлено относительно ориентира, расположенного в границах участка. Почтовый адрес ориентира: Республика Мордовия, Рузаевский муниципальный район, городское поселение Рузаевка, город Рузаевка, улица Куйбышева, 108-4	13:25:0103014:745
Местоположение установлено относительно ориентира, расположенного в границах участка. Почтовый адрес ориентира: Республика Мордовия, г. Рузаевка, ГСК «Северный», место № 923	13:25:0114010:1626
Республика Мордовия, г. Саранск ,ул. Комарова	13:23:0912232:506
Местоположение установлено относительно ориентира, расположенного в границах участка. Почтовый адрес ориентира: Республика Мордовия, г. Рузаевка, гаражный комплекс по ул. 40 лет Победы, ГСК «Северный», место № 922	13:25:0114010:1643
Республика Мордовия, г. Саранск, ул. Комарова, ПКГО «Юг», бокс гаража №1	13:23:1113255:180
Республика Мордовия, город Саранск, улица Комарова, ПКГО «Юг», бокс гаража № 75	13:23:0912232:483
Местоположение установлено относительно ориентира расположенного в границах участка. Почтовый адрес ориентира: Республика Мордовия, Рузаевский муниципальный район, городское поселение Рузаевка, город Рузаевка, гаражный комплекс по улице 40 лет Победы, ГСК «Северный», место 935	13:25:0114010:2505
Местоположение установлено относительно ориентира,	13:25:0103016:492

Адрес или иное описание местоположения земельного участка	Кадастровый номер земельного участка
расположенного в границах участка. Почтовый адрес ориентира: Республика Мордовия, Рузаевский район, г. Рузаевка, ГСК по ул. Петрова, гараж № 37	
Местоположение установлено относительно ориентира, расположенного в границах участка. Почтовый адрес ориентира: Республика Мордовия, г. Саранск, ул. Комарова	13:23:0912231:90
Местоположение установлено относительно ориентира, расположенного в границах участка. Почтовый адрес ориентира: Республика Мордовия, г. Саранск, ул. Комарова	13:23:0912231:85
Местоположение установлено относительно ориентира, расположенного в границах участка. Почтовый адрес ориентира: Республика Мордовия, Рузаевский район, г. Рузаевка	13:25:0114010:1616
Местоположение установлено относительно ориентира, расположенного в границах участка. Почтовый адрес ориентира: Республика Мордовия, Рузаевский муниципальный район, городское поселение Рузаевка, город Рузаевка, территория ГСК «Северный», 966	13:25:0114010:2597
Республика Мордовия, Рузаевский муниципальный район, городское поселение Рузаевка, г. Рузаевка, территория ГСК «Северный», земельный участок 1В/956 ориентира: Республика Мордовия, г. Рузаевка, ул. Кольцова, дом 43 в	13:25:0114010:2855
Местоположение установлено относительно ориентира, расположенного в границах участка. Почтовый адрес	13:25:0103013:29
Местоположение установлено относительно ориентира, расположенного в границах участка. Почтовый адрес ориентира: Республика Мордовия, г. Саранск, ул. Ульянова, дом 24	13:23:0912231:37
Республика Мордовия, г. Саранск, ул. Комарова	13:23:0912232:470
Местоположение установлено относительно ориентира, расположенного в границах участка. Почтовый адрес ориентира: Республика Мордовия, Рузаевский муниципальный район, городское поселение Рузаевка, город Рузаевка, гаражный комплекс по улице 40 лет Победы, ГСК «Северный» место № 933	13:25:0114010:2506
Республика Мордовия, Рузаевский муниципальный район, городское поселение Рузаевка, город Рузаевка, территория ГСК «Северный», земельный участок 1А/2	13:25:0103015:1303
Республика Мордовия, Рузаевский муниципальный район, городское поселение Рузаевка, город Рузаевка, территория ГСК «Северный», земельный участок 1А/1	13:25:0103015:1302
Республика Мордовия, Рузаевский муниципальный район, городское поселение Рузаевка, город Рузаевка, территория ГСК «Северный», земельный участок 1А/3	13:25:0103015:1301
Местоположение установлено относительно ориентира, расположенного в границах участка. Почтовый адрес ориентира: Республика Мордовия, Рузаевский район, г. Рузаевка, ГСК «Северный», ряд 1, место № 2	13:25:0114010:1562
Республика Мордовия, Рузаевский муниципальный район, городское поселение Рузаевка, город Рузаевка, территория Гаражный комплекс № 5, 5/103	13:25:0103016:2079
Местоположение установлено относительно ориентира,	13:25:0114010:1484

Адрес или иное описание местоположения земельного участка	Кадастровый номер земельного участка
расположенного в границах участка. Почтовый адрес ориентира: Республика Мордовия, Рузаевский район, г. Рузаевка, ГСК «Северный», гараж № 969	
Местоположение установлено относительно ориентира, расположенного в границах участка. Почтовый адрес ориентира: Республика Мордовия, Рузаевский район, г. Рузаевка, ГСК «Северный», ряд 0, место № 5	13:25:0114010:1529
Местоположение установлено относительно ориентира, расположенного в границах участка. Почтовый адрес ориентира: Республика Мордовия, г. Саранск	13:23:0000000:34
Местоположение установлено относительно ориентира, расположенного в границах участка. Почтовый адрес ориентира: Республика Мордовия, Рузаевский муниципальный район, городское поселение Рузаевка, город Рузаевка, гаражный комплекс по улице 40 лет Победы, ГСК «Северный», 962	13:25:0114010:2510
Местоположение установлено относительно ориентира, расположенного в границах участка. Почтовый адрес ориентира: Республика Мордовия, Рузаевский муниципальный района, городское поселение Рузаевка, город Рузаевка, территория ГСК Северный, земельный участок 1В/15	13:25:0114010:2469
Местоположение установлено относительно ориентира, расположенного в границах участка. Почтовый адрес ориентира: Республика Мордовия, г. Рузаевка, гаражный комплекс по улице Петрова, ГСК по улице Петрова, № 136	13:25:0103016:1614
Местоположение установлено относительно ориентира, расположенного в границах участка. Почтовый адрес ориентира: Республика Мордовия, Рузаевский район, г. Рузаевка, ГСК «Северный», ряд 0, место №4	13:25:0114010:1530
Местоположение установлено относительно ориентира, расположенного в границах участка. Почтовый адрес ориентира: Республика Мордовия, г. Рузаевка, гаражный комплекс по улице 40-лет Победы, ГСК «Северный», ряд 0, место 8	13:25:0103015:1081
Местоположение установлено относительно ориентира, расположенного в границах участка. Почтовый адрес ориентира: Республика Мордовия, г. Рузаевка, гаражный комплекс по ул. 40 лет Победы, ГСК «Северный», ряд 2, место 17	13:25:0114010:2470
Местоположение установлено относительно ориентира, расположенного в границах участка. Почтовый адрес ориентира: Республика Мордовия, г. Рузаевка, гаражный комплекс по улице 40-лет Победы, ГСК «Северный», ряд 0, место 7	13:25:0103015:1080
Местоположение установлено относительно ориентира, расположенного в границах участка. Почтовый адрес ориентира: Республика Мордовия, г. Рузаевка, ГСК «Северный», ряд 0, гараж 6	13:25:0103015:52
Местоположение установлено относительно ориентира, расположенного в границах участка. Почтовый адрес ориентира: Республика Мордовия, Рузаевский район, г. Рузаевка, ул. Петрова, Ряд 0, Гараж № 100	13:25:0103016:428
Местоположение установлено относительно ориентира,	13:23:1115281:296

Адрес или иное описание местоположения земельного участка	Кадастровый номер земельного участка
расположенного в границах участка. Почтовый адрес ориентира: Республика Мордовия, г.о. Саранск, рп. Ялга, садоводческое товарищество «Свердловец», участок № 4	
Республика Мордовия, г. Саранск, рп. Николаевка, ул. Южная	13:23:1216002:1981
Местоположение установлено относительно ориентира, расположенного в границах участка. Почтовый адрес ориентира: Республика Мордовия, Рузаевский муниципальный район, городское поселение Рузаевка, город Рузаевка, улица Куйбышева, 108-2	13:25:0103014:744
Местоположение установлено относительно ориентира, расположенного в границах участка. Почтовый адрес ориентира: Республика Мордовия, г. Саранск, в районе ул. Ульянова	13:23:0912232:202
Республика Мордовия, г.о. Саранск, р. п. Ялга, садоводческое товарищество «Свердловец»	13:23:1216002:1175
Местоположение установлено относительно ориентира, расположенного в границах участка. Почтовый адрес ориентира: Республика Мордовия, Рузаевский район, г. Рузаевка, ул. Кольцова, дом 49 «а»	13:25:0103013:220
Местоположение установлено относительно ориентира, расположенного в границах участка. Почтовый адрес ориентира: Республика Мордовия, г. Саранск	13:23:0000000:41
Местоположение установлено относительно ориентира, расположенного за пределами участка. Ориентир дом № 2 Г. Участок находится примерно в 60 м, по направлению на запад от ориентира. Почтовый адрес ориентира: Республика Мордовия, г. Рузаевка, ул. Комсомольская	13:25:0104011:76
Местоположение установлено относительно ориентира, расположенного в границах участка. Почтовый адрес ориентира: Республика Мордовия, Рузаевский район, г. Рузаевка	13:25:0108086:88
Местоположение установлено относительно ориентира, расположенного в границах участка. Почтовый адрес ориентира: Республика Мордовия, г. Рузаевка, ул. Кольцова, дом 47 «б»	13:25:0103013:243
Местоположение установлено относительно ориентира, расположенного в границах участка. Почтовый адрес ориентира: Республика Мордовия, Рузаевский район, г. Рузаевка, ул. Гая, дом 2 «в»	13:25:0104011:9
Местоположение установлено относительно ориентира, расположенного в границах участка. Почтовый адрес ориентира: Республика Мордовия, г. Саранск, рп. Ялга	13:23:1116279:15
Местоположение установлено относительно ориентира, расположенного в границах участка. Почтовый адрес ориентира: Республика Мордовия, г. Саранск, ул. Ульянова, д. 34	13:23:0912231:209
Республика Мордовия, г. Саранск, рп. Николаевка, ул. Славянская	13:23:1216002:1833
Республика Мордовия, Рузаевский район	13:25:0104011:264
Местоположение установлено относительно ориентира, расположенного в границах участка. Почтовый адрес ориентира: Республика Мордовия, г. Рузаевка, ул. Бедно-Демьяновская, дом 137	13:25:0104012:222

Адрес или иное описание местоположения земельного участка	Кадастровый номер земельного участка
Местоположение установлено относительно ориентира, расположенного в границах участка. Почтовый адрес ориентира: Республика Мордовия, г.о. Саранск, р.п. Николаевка (к западу от существующей застройки), земельный участок (№ 513 по генплану)	13:23:1216002:87
Местоположение установлено относительно ориентира, расположенного в границах участка. Ориентир ВЛ 110 кВ «Рузаевка - Юго-западная». Почтовый адрес ориентира: Республика Мордовия, г. Саранск	13:23:0000000:26
Местоположение установлено относительно ориентира, расположенного в границах участка. Почтовый адрес ориентира: Республика Мордовия, Рузаевский район, с. Татарская Пишля, ул. Колхозная, 25 А	13:17:0117001:2466
Местоположение установлено относительно ориентира, расположенного в границах участка. Почтовый адрес ориентира: Республика Мордовия, г. Рузаевка, ул. Бедно-Демьяновская, дом 144	13:25:0103013:403
Республика Мордовия, городской округ Саранск, рабочий поселок Николаевка, улица Славянская, земельный участок 29	13:23:1216002:1968
Республика Мордовия, г. Саранск, рп. Николаевка, ул. Южная	13:23:1216002:1978
Местоположение установлено относительно ориентира, расположенного в границах участка. Почтовый адрес ориентира: Республика Мордовия, г.о. Саранск, рп. Николаевка (к западу от существующей застройки), земельный участок № 751 (по генплану)	13:23:1216002:1088
Республика Мордовия, г. Саранск, рп. Николаевка	13:23:1216002:1822
Республика Мордовия, г. Саранск, рп. Николаевка, ул. Южная	13:23:1216002:1979
Местоположение установлено относительно ориентира, расположенного в границах участка. Почтовый адрес ориентира: Республика Мордовия, Рузаевский район, г. Рузаевка, ул. Кольцова, дом 63А	13:25:0103014:330
Местоположение установлено относительно ориентира, расположенного в границах участка. Почтовый адрес ориентира: Республика Мордовия, г.о. Саранск, рп. Николаевка (к западу от существующей застройки), земельный участок № 750 (по генплану)	13:23:1216002:1087
Местоположение установлено относительно ориентира, расположенного в границах участка. Почтовый адрес ориентира: Республика Мордовия, Рузаевский район	13:17:0122002:326
Местоположение установлено относительно ориентира, расположенного в границах участка. Почтовый адрес ориентира: Республика Мордовия, г.о. Саранск, р.п. Николаевка (к западу от существующей застройки), земельный участок № 749 (по генплану)	13:23:1216002:318
Республика Мордовия, г.о. Саранск, р.п. Николаевка, ул. Славянская	13:23:1216002:1751
Республика Мордовия, городской округ Саранск, рабочий поселок Николаевка, улица Славянская, земельный участок 37	13:23:1216002:321
Республика Мордовия, г.о. Саранск, р.п. Николаевка,	13:23:1216002:1832

Адрес или иное описание местоположения земельного участка	Кадастровый номер земельного участка
ул. Славянская	
Республика Мордовия, городской округ Саранск, рабочий поселок Николаевка	13:23:1216002:2076
Местоположение установлено относительно ориентира, расположенного в границах участка. Почтовый адрес ориентира: Республика Мордовия, г.о. Саранск, р.п. Николаевка (к западу от существующей застройки), земельный участок № 712 (по генплану)	13:23:1216002:249
Республика Мордовия, городской округ Саранск, рабочий поселок Николаевка, улица Славянская, земельный участок 52	13:23:1216002:237
Местоположение установлено относительно ориентира, расположенного в границах участка. Почтовый адрес ориентира: Республика Мордовия, г.о. Саранск, р.п. Николаевка (к западу от существующей застройки), земельный участок №672 (по генплану)	13:23:1216002:235
Местоположение установлено относительно ориентира, расположенного в границах участка. Почтовый адрес ориентира: Республика Мордовия, г. Рузаевка, ул. Ломоносова, д. 2 Д	13:25:0104011:56
Местоположение установлено относительно ориентира, расположенного в границах участка. Почтовый адрес ориентира: Республика Мордовия, г. Рузаевка	13:25:0107085:132
Республика Мордовия, городской округ Саранск, рабочий поселок Николаевка, улица Славянская, земельный участок 48	13:23:1216002:179,
Республика Мордовия, городской округ Саранск, рабочий поселок Николаевка, улица Славянская, земельный участок 40	13:23:1216002:1821
Республика Мордовия, городской округ Саранск, рабочий поселок Николаевка, улица Славянская, земельный участок 61	13:23:1216002:340
Местоположение установлено относительно ориентира, расположенного в границах участка. Почтовый адрес ориентира: Республика Мордовия, г.о. Саранск, р.п. Николаевка (к западу от существующей застройки), земельный участок №669 (по генплану)	13:23:1216002:170
Местоположение установлено относительно ориентира, расположенного в границах участка. Почтовый адрес ориентира: Республика Мордовия, г.о. Саранск, р.п. Николаевка (к западу от существующей застройки), земельный участок № 746 (по генплану)	13:23:1216002:342
Республика Мордовия, городской округ Саранск, рабочий поселок Николаевка, улица Славянская, земельный участок 59	13:23:1216002:338
Местоположение установлено относительно ориентира, расположенного в границах участка. Почтовый адрес ориентира: Республика Мордовия, г Саранск, рп. Ялга	13:23:1116280:28
Местоположение установлено относительно ориентира расположенного в границах участка. Почтовый адрес ориентира Республика Мордовия, г.о. Саранск, п. Добровольный, садоводческое товарищество «Свердловец», земельный участок № 111	13:23:0000000:3417
Республика Мордовия, городской округ Саранск, поселок Добровольный, улица Дачная, земельный участок 15/1	13:23:1203001:262

Адрес или иное описание местоположения земельного участка	Кадастровый номер земельного участка
Российская Федерация, Республика Мордовия, городской округ Саранск, рабочий поселок Николаевка, улица Славянская, земельный участок 57	13:23:1216002:322
Местоположение установлено относительно ориентира, расположенного в границах участка. Почтовый адрес ориентира: Республика Мордовия, г.о. Саранск, р.п. Николаевка (к западу от существующей застройки), земельный участок № 745 (по генплану)	13:23:1216002:339
Местоположение установлено относительно ориентира, расположенного в границах участка. Почтовый адрес ориентира: Республика Мордовия, Рузаевский район, г. Рузаевка, ул. Толстого, дом 4	13:25:0104012:160
Российская Федерация, Республика Мордовия, городской округ Саранск, рабочий поселок Николаевка, улица Славянская, земельный участок 55	13:23:1216002:337
Местоположение установлено относительно ориентира, расположенного в границах участка. Почтовый адрес ориентира: Республика Мордовия, г.о. Саранск, р.п. Николаевка (к западу от существующей застройки), земельный участок № 735 (по генплану)	13:23:1216002:341
Местоположение установлено относительно ориентира, расположенного в границах участка. Почтовый адрес ориентира: Республика Мордовия, Рузаевский район	13:17:0123013:5
Местоположение установлено относительно ориентира, расположенного в границах участка. Почтовый адрес ориентира: Республика Мордовия, г.о. Саранск, р.п. Николаевка (к западу от существующей застройки), земельный участок № 744 (по генплану)	13:23:1216002:320
Местоположение установлено относительно ориентира, расположенного в границах участка. Почтовый адрес ориентира: земельный участок, расположенный по адресу: Республика Мордовия, городской округ Саранск, рабочий поселок Николаевка (к западу от существующей застройки), земельный участок № 740 (по генплану)	13:23:1216002:333
Местоположение установлено относительно ориентира, расположенного в границах участка. Почтовый адрес ориентира: Республика Мордовия, г.о. Саранск, р.п. Николаевка (к западу от существующей застройки), земельный участок №654 (по генплану)	13:23:1216002:173
Республика Мордовия, городской округ Саранск, рабочий поселок Николаевка, улица Славянская, земельный участок 47	13:23:1216002:319
Местоположение установлено относительно ориентира, расположенного в границах участка. Почтовый адрес ориентира: Республика Мордовия, Рузаевский район, с. Татарская Пишля, ул. Советская, дом 139	13:17:0117001:1373
Местоположение установлено относительно ориентира, расположенного в границах участка. Почтовый адрес ориентира: Республика Мордовия, г. Саранск, Октябрьский район,	13:23:1115281:193

Адрес или иное описание местоположения земельного участка	Кадастровый номер земельного участка
п. Добровольный, с/т "Свердловец", земельный участок № 152	
Местоположение установлено относительно ориентира, расположенного в границах участка. Почтовый адрес ориентира: Республика Мордовия, г.о. Саранск, р.п. Николаевка (к западу от существующей застройки), земельный участок № 742 (по генплану)	13:23:1216002:331
Республика Мордовия, городской округ Саранск, рабочий поселок Николаевка, улица Южная, земельный участок 52А	13:23:1216002:1006
Местоположение установлено относительно ориентира, расположенного в границах участка. Почтовый адрес ориентира: Республика Мордовия, г.о. Саранск, р.п. Николаевка (к западу от существующей застройки), земельный участок №727 (по генплану)	13:23:1216002:326
Местоположение установлено относительно ориентира, расположенного в границах участка. Почтовый адрес ориентира: Республика Мордовия, г.о. Саранск, р.п. Николаевка (к западу от существующей застройки), земельный участок №718 (по генплану)	13:23:1216002:357
Местоположение установлено относительно ориентира, расположенного за пределами участка. Ориентир д.34. Участок находится примерно в 780 м, по направлению на юго-запад от ориентира. Почтовый адрес ориентира: Республика Мордовия, г. Саранск, в районе ул. Ульянова	13:23:0912232:211
Местоположение установлено относительно ориентира, расположенного в границах участка. Почтовый адрес ориентира: Республика Мордовия, г. Рузаевка, ул. Жуковского, дом 8	13:25:0108086:20
Местоположение установлено относительно ориентира, расположенного в границах участка. Почтовый адрес ориентира: Республика Мордовия, Рузаевский район, с/о Рузаевской трикотажной фабрики «Швейник»	13:17:0124003:3907
Местоположение установлено относительно ориентира, расположенного в границах участка. Почтовый адрес ориентира: Республика Мордовия, г.о. Саранск, р.п. Николаевка (к западу от существующей застройки), земельный участок (№ 512 по генплану)	13:23:1216002:85
Местоположение установлено относительно ориентира, расположенного в границах участка. Почтовый адрес ориентира: Республика Мордовия, г. о. Саранск, п. Добровольный, садоводческое товарищество «Свердловец»	13:23:1203001:187
Местоположение установлено относительно ориентира, расположенного в границах участка. Почтовый адрес ориентира: Республика Мордовия, г.о. Саранск, р.п. Николаевка (к западу от существующей застройки), земельный участок № 635 (по генплану)	13:23:1216002:156
Местоположение установлено относительно ориентира, расположенного в границах участка. Почтовый адрес ориентира: Республика Мордовия, г.о. Саранск, р.п. Николаевка (к западу от существующей застройки), земельный участок № 741 (по генплану)	13:23:1216002:332

Адрес или иное описание местоположения земельного участка	Кадастровый номер земельного участка
Местоположение установлено относительно ориентира, расположенного в границах участка. Почтовый адрес ориентира: Республика Мордовия, Рузаевский район, г. Рузаевка, ул. 40 лет Победы	13:25:0103015:21
Местоположение установлено относительно ориентира, расположенного в границах участка. Почтовый адрес ориентира: Республика Мордовия, Рузаевский район, с. Татарская Пишля, пер. Школьный, дом 1 А	13:17:0117001:2420
Республика Мордовия, г.о. Саранск, р.п. Николаевка, ул. Стрельченко, 26	13:23:1216002:192
Местоположение установлено относительно ориентира, расположенного в границах участка. Почтовый адрес ориентира: Республика Мордовия, городской округ Саранск, рабочий поселок Николаевка, улица Мичурина, земельный участок 75	13:23:1216002:177
Республика Мордовия, городской округ Саранск, рабочий поселок Николаевка, улица Славянская, 42	13:23:1216002:157
Местоположение установлено относительно ориентира, расположенного в границах участка. Почтовый адрес ориентира: Республика Мордовия, Рузаевский район, г. Рузаевка, ул. Комсомольская, дом 1 «Г»	13:25:0104011:19
Местоположение установлено относительно ориентира, расположенного в границах участка. Почтовый адрес ориентира: Республика Мордовия, Рузаевский район, г. Рузаевка, ул. Жуковского, дом 20	13:25:0108086:27
Местоположение установлено относительно ориентира, расположенного за пределами участка. Ориентир пос. Левжинский. Участок находится примерно в 0.6 км (участок 17), по направлению на север от ориентира. Почтовый адрес ориентира: Республика Мордовия, Рузаевский район, п. Левженский	13:17:0122002:142
Местоположение установлено относительно ориентира, расположенного за пределами участка. Ориентир дом № 2. Участок находится примерно в 80м, по направлению на восток от ориентира. Почтовый адрес ориентира: Республика Мордовия, Рузаевский район, с. Татарская Пишля, ул. Колхозная	13:17:0117001:4110
Местоположение установлено относительно ориентира, расположенного в границах участка. Почтовый адрес ориентира: Республика Мордовия, Рузаевский район, г. Рузаевка, ул. Лермонтова, дом 1 а	13:25:0104012:26
Местоположение установлено относительно ориентира, расположенного в границах участка. Почтовый адрес ориентира: Республика Мордовия, Рузаевский район, г. Рузаевка, ул. Жуковского, дом 12	13:25:0108086:8
Местоположение установлено относительно ориентира, расположенного в границах участка. Почтовый адрес ориентира: Республика Мордовия, г. Саранск, рп. Ялга	13:23:1116280:29
Местоположение установлено относительно ориентира, расположенного в границах участка. Почтовый адрес ориентира: Республика Мордовия, г. Рузаевка, ул. Л.Толстого , на	13:25:0114010:1426

Адрес или иное описание местоположения земельного участка	Кадастровый номер земельного участка
пересечении автодороги на с.Сузгарье и ул.Л.Толстого	
Местоположение установлено относительно ориентира, расположенного в границах участка. Почтовый адрес ориентира: Республика Мордовия, г.о. Саранск, р.п. Ялга, ул. Российская, дом 12 «а», стр. 1	13:23:1116280:20
Республика Мордовия, Рузаевский муниципальный район, городское поселение Рузаевка, город Рузаевка, улица Кольцова, земельный участок 2 А	13:25:0104012:90
Местоположение установлено относительно ориентира, расположенного в границах участка. Почтовый адрес ориентира: Республика Мордовия, г. Рузаевка, ул. Молодежная, дом 1а	13:25:0114010:1482
Местоположение установлено относительно ориентира, расположенного в границах участка. Почтовый адрес ориентира: Республика Мордовия, г. Рузаевка, ул. Лермонтова	13:25:0104011:128
Республика Мордовия, Рузаевский район, с. Татарская Пишля, ул. Строительная	13:17:0117001:4832
Местоположение установлено относительно ориентира, расположенного в границах участка. Почтовый адрес ориентира: Республика Мордовия, Рузаевский район, г. Рузаевка, ул. Кольцова, дом 5, кв. 1	13:25:0104012:96
Местоположение установлено относительно ориентира, расположенного в границах участка. Почтовый адрес ориентира: Республика Мордовия, г.о. Саранск, р.п. Ялга, садоводческое товарищество «Свердловец», земельный участок № 12	13:23:1115281:260
Местоположение установлено относительно ориентира, расположенного в границах участка. Почтовый адрес ориентира: Республика Мордовия, Рузаевский район, с. Татарская Пишля	13:17:0117001:2483
Местоположение установлено относительно ориентира, расположенного в границах участка. Почтовый адрес ориентира: Республика Мордовия, Рузаевский район	13:17:0122002:325
Местоположение установлено относительно ориентира, расположенного за пределами участка. Ориентир дом № 5. Участок находится примерно в 8000 м, по направлению на юго-запад от ориентира. Почтовый адрес ориентира: Республика Мордовия, Рузаевский район, пос. Левженский, ул. Центральная	13:17:0122002:388
Местоположение установлено относительно ориентира, расположенного за пределами участка. Ориентир д. №1 А, корпус 3. Участок находится примерно в 100 м, по направлению на северо-восток от ориентира. Почтовый адрес ориентира: Республика Мордовия, Рузаевский район, г. Рузаевка, ул. 40 лет Победы	13:25:0103015:68
Местоположение установлено относительно ориентира, расположенного в границах участка. Почтовый адрес ориентира: Республика Мордовия, г. Рузаевка, ул. Ломоносова, дом 1 «д»	13:25:0104011:29
Местоположение установлено относительно ориентира, расположенного за пределами участка. Ориентир д. 13. Участок находится примерно в 90 метрах, по направлению на северо-восток от ориентира. Почтовый адрес ориентира: Республика Мордовия, г. Саранск, п. Добровольный, ул. Дачная	13:23:1115281:158

Адрес или иное описание местоположения земельного участка	Кадастровый номер земельного участка
Местоположение установлено относительно ориентира, расположенного в границах участка. Почтовый адрес ориентира: Республика Мордовия, Рузаевский район	13:17:0000000:264
Местоположение установлено относительно ориентира, расположенного в границах участка. Почтовый адрес ориентира: Республика Мордовия, г.о. Саранск, п. Добровольный, с/т «Свердловец», земельный участок № 110	13:23:1115281:239
Местоположение установлено относительно ориентира, расположенного в границах участка. Почтовый адрес ориентира: Республика Мордовия, г. Рузаевка, ул. Кольцова, 9 а	13:25:0104012:100
Местоположение установлено относительно ориентира, расположенного в границах участка. Почтовый адрес ориентира: Республика Мордовия, Рузаевский район, с. Татарская Пишля, ул. Строительная, д. 15, кв. 2	13:17:0117001:119
Республика Мордовия, г.о. Саранск, рп. Ялга, садоводческое товарищество «Свердловец», земельный участок № 87	13:23:1216002:1174
Местоположение установлено относительно ориентира, расположенного в границах участка. Почтовый адрес ориентира: Республика Мордовия, Рузаевский район, с. Татарская Пишля, ул. Южная, д. 29.	13:17:0117001:4351
Местоположение установлено относительно ориентира, расположенного в границах участка. Почтовый адрес ориентира: Республика Мордовия, г.о. Саранск, с/т «Свердловец»	13:23:1216002:1101
Республика Мордовия, Рузаевский муниципальный район, Татарско-Пишлинское сельское поселение, с. Татарская Пишля, ул. Овражная, 39	13:17:0117001:1300
Местоположение установлено относительно ориентира, расположенного в границах участка. Почтовый адрес ориентира: Республика Мордовия, г. Рузаевка, ул. Молодежная, дом 17	13:25:0114010:1427
Республика Мордовия, г. Саранск	13:23:0912232:413
Местоположение установлено относительно ориентира, расположенного в границах участка. Почтовый адрес ориентира: Республика Мордовия, Рузаевский муниципальный район, городское поселение Рузаевка, город Рузаевка, улица Кольцова, 17А-П	13:25:0104012:438
Местоположение установлено относительно ориентира, расположенного в границах участка. Почтовый адрес ориентира: Республика Мордовия, Рузаевский район, г. Рузаевка, ул. Молодежная, дом 16	13:25:0114010:130
Местоположение установлено относительно ориентира, расположенного в границах участка. Почтовый адрес ориентира: Республика Мордовия, Рузаевский район, г. Рузаевка, ул. Молодежная, д. № 22	13:25:0114010:1642
Местоположение установлено относительно ориентира, расположенного в границах участка. Почтовый адрес ориентира: Республика Мордовия, г. Рузаевка, ул. Кольцова, дом 9А	13:25:0104012:408
Местоположение установлено относительно ориентира, расположенного в границах участка. Почтовый адрес ориентира: Республика Мордовия, Рузаевский район, Татарско-Пишленское	13:17:0117009:505

Адрес или иное описание местоположения земельного участка	Кадастровый номер земельного участка
сельское поселение	
Местоположение установлено относительно ориентира, расположенного в границах участка. Почтовый адрес ориентира: Республика Мордовия, г. Рузаевка, ул. Молодежная, д. № 11	13:25:0114010:1412
Республика Мордовия, Рузаевский район, с. Татарская Пишля, ул. Строительная	13:17:0117001:4831
Местоположение установлено относительно ориентира, расположенного в границах участка. Почтовый адрес ориентира: Республика Мордовия, Рузаевский район, с. Татарская Пишля, ул. Садовая, дом 93	13:17:0117001:320
Местоположение установлено относительно ориентира, расположенного за пределами участка. Ориентир дом № 2. Участок находится примерно в 10 м, по направлению на север от ориентира. Почтовый адрес ориентира: Республика Мордовия, г. Рузаевка, ул. Кольцова	13:25:0000000:447
Местоположение установлено относительно ориентира, расположенного в границах участка. Почтовый адрес ориентира: Республика Мордовия, г.о. Саранск, рп. Ялга, ул. Российская, д. 8	13:23:1116283:100
Местоположение установлено относительно ориентира, расположенного в границах участка. Почтовый адрес ориентира: Республика Мордовия, Рузаевский район, с. Татарская Пишля, ул. Садовая, дом 106	13:17:0117001:329
Местоположение установлено относительно ориентира, расположенного за пределами участка. Ориентир дом № 2Г. Участок находится примерно в 60 м, по направлению на запад от ориентира. Почтовый адрес ориентира: Республика Мордовия, г. Рузаевка, ул. Комсомольская	13:25:0104011:90
Местоположение установлено относительно ориентира, расположенного в границах участка. Почтовый адрес ориентира: Республика Мордовия, г. Саранск, р.п Ялга	13:23:0000000:3400
Местоположение установлено относительно ориентира, расположенного в границах участка. Почтовый адрес ориентира: Республика Мордовия, г.о. Саранск, рп. Ялга	13:23:1115281:391
Местоположение установлено относительно ориентира, расположенного в границах участка. Почтовый адрес ориентира: Республика Мордовия, г. Рузаевка, ул. Бедно-Демьяновская, дом 137	13:25:0104012:223
Республика Мордовия, Рузаевский муниципальный район, городское поселение Рузаевка, город Рузаевка	13:25:0103017:2223
Местоположение установлено относительно ориентира, расположенного в границах участка. Почтовый адрес ориентира: Республика Мордовия, Рузаевский район, г. Рузаевка, ул. Молодежная, д. № 22	13:25:0114010:1632
Республика Мордовия, Рузаевский муниципальный район, городское поселение Рузаевка, город Рузаевка	13:25:0103017:2067
Республика Мордовия, город Саранск	13:23:0000000:4021
Республика Мордовия, Рузаевский муниципальный район, городское поселение Рузаевка, город Рузаевка	13:25:0103017:2068

Адрес или иное описание местоположения земельного участка	Кадастровый номер земельного участка
Республика Мордовия, Рузаевский муниципальный район, городское поселение Рузаевка, город Рузаевка	13:25:0103017:2071
местоположение установлено относительно ориентира, расположенного в границах участка. Почтовый адрес ориентира: Республика Мордовия, Рузаевский район, с. Татарская Пишля, ул. Садовая, дом 91	13:17:0117001:318
Республика Мордовия, Рузаевский муниципальный район, городское поселение Рузаевка, город Рузаевка, улица Кольцова, земельный участок 11 А	13:25:0104012:84
Республика Мордовия, городской округ Саранск, рабочий поселок Ялга, улица Российская, земельный участок 8/1	13:23:1116283:220
Республика Мордовия, Рузаевский муниципальный район, Татарско-Пишлинское сельское поселение, с. Татарская Пишля, ул. Колхозная, 2	13:17:0117001:4771
Местоположение установлено относительно ориентира, расположенного в границах участка. Почтовый адрес ориентира: Республика Мордовия, Рузаевский район, с. Татарская Пишля, ул. Советская, дом 114	13:17:0117001:2406
Местоположение установлено относительно ориентира, расположенного в границах участка. Почтовый адрес ориентира: Республика Мордовия, г. Саранск, в районе ул. Ульянова	13:23:1216002:969
Местоположение установлено относительно ориентира, расположенного в границах участка. Почтовый адрес ориентира: Республика Мордовия, г. Саранск, ул. Ульянова, д. 34	13:23:0912231:210
Местоположение установлено относительно ориентира, расположенного в границах участка. Почтовый адрес ориентира: Республика Мордовия, Рузаевский район, с. Татарская Пишля, ул. Советская, дом 141	13:17:0117001:1381
Местоположение установлено относительно ориентира, расположенного в границах участка. Почтовый адрес ориентира: Республика Мордовия, Рузаевский район, с. Татарская Пишля, ул. Овражная, дом 48	13:17:0117001:2404
Местоположение установлено относительно ориентира, расположенного в границах участка. Почтовый адрес ориентира: Республика Мордовия, Рузаевский район, г. Рузаевка, ул. Жуковского, дом 20	13:25:0108086:15
Местоположение установлено относительно ориентира, расположенного в границах участка. Почтовый адрес ориентира: Республика Мордовия, Рузаевский район, с. Татарская Пишля	13:17:0117001:4451
Российская Федерация, Республика Мордовия, город Саранск, рабочий посёлок Ялга, в районе ул. Российской	13:23:1116279:137
Местоположение установлено относительно ориентира, расположенного в границах участка. Почтовый адрес ориентира: Республика Мордовия, Рузаевский район, п. Левженский.	13:17:0122001:48
Местоположение установлено относительно ориентира, расположенного в границах участка. Почтовый адрес ориентира: Республика Мордовия, Рузаевский район, с. Татарская Пишля, пер. Школьный, д. 4	13:17:0117001:2523

Адрес или иное описание местоположения земельного участка	Кадастровый номер земельного участка
Местоположение установлено относительно ориентира, расположенного в границах участка. Почтовый адрес ориентира: Республика Мордовия, г. Саранск, в районе тубдиспансера	13:23:0000000:6
Республика Мордовия, Рузаевский район, с. Левжа	13:17:0122002:717
Республика Мордовия, г. Саранск	13:23:0912232:408
Местоположение установлено относительно ориентира, расположенного в границах участка. Почтовый адрес ориентира: Республика Мордовия, Рузаевский район, г. Рузаевка, Полоса отвода железной дороги	13:25:0105083:10
Местоположение установлено относительно ориентира, расположенного в границах участка. Почтовый адрес ориентира: Республика Мордовия, г.о. Саранск, р.п. Ялга	13:23:1116280:3
Республика Мордовия, г.о. Саранск	13:23:0000000:4020
Местоположение установлено относительно ориентира, расположенного за пределами участка. Ориентир дом №28. Участок находится примерно в 3150 м., по направлению на юго-запад от ориентира. Почтовый адрес ориентира: Республика Мордовия, Рузаевский район, п. Левженский, ул. Центральная.	13:17:0122002:382
Местоположение установлено относительно ориентира, расположенного за пределами участка. Ориентир дом № 21. Участок находится примерно в 10 м, по направлению на запад от ориентира. Почтовый адрес ориентира: Республика Мордовия, г. Рузаевка, ул. Молодежная	13:25:0000000:445
Местоположение установлено относительно ориентира, расположенного в границах участка. Почтовый адрес ориентира: Республика Мордовия, г. Саранск, п. Ялга	13:23:1116288:15
Местоположение установлено относительно ориентира, расположенного за пределами участка. Ориентир дом № 36 по ул. Луговая. Участок находится примерно в 2160 м, по направлению на северо-восток от ориентира. Почтовый адрес ориентира: Республика Мордовия, Рузаевский район, д. Поповка	13:17:0122002:396
Местоположение установлено относительно ориентира, расположенного за пределами участка. Ориентир лабораторный корпус Мордовского НИИ сельского хозяйства. Участок находится примерно в 1,6 км, по направлению на юго-запад от ориентира. Почтовый адрес ориентира: Республика Мордовия, г.о. Саранск, р.п. Ялга, ул. Мичурина, дом 5	13:23:1211001:24
Местоположение установлено относительно ориентира, расположенного в границах участка. Почтовый адрес ориентира: Республика Мордовия, Рузаевский район, Шишкеевское лесничество Саранского территориального лесничества	13:17:0000000:289
Республика Мордовия, городской округ Саранск, Саранское территориальное лесничество, Саранское участковое лесничество, квартал 242, выдела 7,9,12,15, части выделов 2,5,8,10,11,13,14,17, квартал 243, части выделов 5,6,7,8,9,10	13:23:0000000:4049
Местоположение установлено относительно ориентира, расположенного в границах участка. Почтовый адрес ориентира: Республика Мордовия, Рузаевский район, Шишкеевское лесничество, колхоз «Россия»	13:17:0117009:517

Адрес или иное описание местоположения земельного участка	Кадастровый номер земельного участка
Республика Мордовия, Рузаевский район, Лямбирский район, г. Саранск, Пригородное лесничество Саранского лесхоза	13:23:0000000:2945
Республика Мордовия, г.о. Саранск, рп. Николаевка, ул. Славянская	13:23:1216002:1740
Местоположение установлено относительно ориентира, расположенного в границах участка. Почтовый адрес ориентира: Республика Мордовия, Рузаевский район, Лямбирский район, г. Саранск, Пригородное лесничество Саранского лесхоза	13:17:0000000:298
Местоположение установлено относительно ориентира, расположенного за пределами участка. Ориентир Дом № 36. Участок находится примерно в 3750 м., по направлению на восток от ориентира. Почтовый адрес ориентира: Республика Мордовия, Рузаевский район, д. Поповка, ул. Луговая	13:17:0122002:193
Местоположение установлено относительно ориентира, расположенного за пределами участка. Ориентир дом № 28. Участок находится примерно в 3200 м., по направлению на юго-запад от ориентира. Почтовый адрес ориентира: Республика Мордовия, Рузаевский район, п. Левженский, ул. Центральная	13:17:0122002:212
Местоположение установлено относительно ориентира, расположенного за пределами участка. Ориентир дом № 28. Участок находится примерно в 1800 м, по направлению на запад от ориентира. Почтовый адрес ориентира: Республика Мордовия, Рузаевский район, п. Левженский, ул. Центральная	13:17:0122002:211
Местоположение установлено относительно ориентира, расположенного за пределами участка. Ориентир с.Левжа. Участок находится примерно в 0.6 км., по направлению на запад от ориентира. Почтовый адрес ориентира: Республика Мордовия, Рузаевский район, с. Левжа	13:17:0122002:129
Российская Федерация, Республика Мордовия, г.о. Саранск, рп Николаевка, ул. Славянская	13:23:1216002:2126
Российская Федерация, Республика Мордовия, г.о. Саранск, рп Николаевка, ул. Славянская	13:23:1216002:2127
Российская Федерация, Республика Мордовия, г.о. Саранск, г. Саранск, ул. Комарова	13:23:0912232:556
Российская Федерация, Республика Мордовия, г. Саранск, ул. Комарова, ПКГО «Юг», бокс гаража №73	13:23:0912232:557
Российская Федерация, Республика Мордовия, городской округ Саранск, город Саранск, улица Комарова	13:23:0912232:558
Республика Мордовия, Рузаевский район, г. Рузаевка	13:25:0107085:1138
Республика Мордовия, Рузаевский район, г. Рузаевка	13:25:0000000:913
Российская Федерация, Республика Мордовия, Рузаевский район, г. Рузаевка	13:25:0000000:914
Республика Мордовия, г. Рузаевка	13:25:0103016:2404