



КОМИТЕТ ПО ОХРАНЕ И ИСПОЛЬЗОВАНИЮ ОБЪЕКТОВ КУЛЬТУРНОГО НАСЛЕДИЯ РЕСПУБЛИКИ СЕВЕРНАЯ ОСЕТИЯ-АЛАНИЯ

П Р И К А З

«25» августа 2026 г.

№ 268

Администрация Главы РСО-Алания и
Правительства РСО-Алания

ЗАРЕГИСТРИРОВАНО

26 08 2026 г.

№ 0275-26-2

Об утверждении требований к осуществлению деятельности и градостроительным регламентам в границах территории объекта культурного наследия регионального значения - достопримечательное место «Исторический центр г. Владикавказа», расположенного по адресу: Республика Северная Осетия-Алания, г. Владикавказ, в границах улиц: Титова - Маркова - Кирова - Ростовская - Джанаева - Маркова - Ватутина - Армянская - Штыба - Гаппо Баева - Чермена Баева - набережная р. Терек

В соответствии с Федеральным законом от 25 июня 2002 года № 73-ФЗ «Об объектах культурного наследия (памятниках истории и культуры) народов Российской Федерации» и Законом Республики Северная Осетия-Алания от 24 августа 2005 года № 53-РЗ «О сохранении, использовании и государственной охране объектов культурного наследия (памятников истории и культуры) народа Республики Северная Осетия-Алания» приказываю:

1. Утвердить требования к осуществлению деятельности и градостроительным регламентам в границах территории объекта культурного наследия регионального значения - достопримечательное место «Исторический центр г. Владикавказа», расположенного по адресу: Республика Северная Осетия-Алания, г. Владикавказ, в границах улиц: Титова - Маркова - Кирова - Ростовская - Джанаева - Маркова - Ватутина - Армянская - Штыба - Гаппо Баева - Чермена Баева - набережная р. Терек, согласно приложениям 1-3.

2. Направить настоящий приказ в Администрацию местного самоуправления г. Владикавказ для включения в генеральный план и правила землепользования и застройки, в Филиал ППК «Роскадастр» по Республике Северная Осетия-Алания.

3. Признать утратившим силу приказ Комитета по охране и использованию объектов культурного наследия Республики Северная Осетия-Алания «Об утверждении границы территории объекта культурного наследия регионального значения «Об утверждении границы территории выявленного объекта культурного наследия «Исторический центр г. Владикавказа», расположенного по адресу: Республика Северная Осетия-Алания, г. Владикавказ, в границах улиц: Титова - Маркова - Кирова - Ростовская - Джанаева - Маркова - Ватутина - Армянская - Штыба - Гаппо Баева - Чермена Баева - набережная р. Терек» от 12.12.2025 г. № 377.

4. Контроль исполнения настоящего приказа оставляю за собой.

Председатель Комитета

А. Галуев

Требования к осуществлению деятельности и градостроительным регламентам в границах территории объекта культурного наследия регионального значения - достопримечательное место «Исторический центр г. Владикавказа», расположенного по адресу: Республика Северная Осетия-Алания, г. Владикавказ, в границах улиц: Титова - Маркова - Кирова - Ростовская - Джанаева - Маркова - Ватутина - Армянская - Штыба - Гаппо Баева - Чермена Баева - набережная р. Терек

I. Регламентные зоны в границах территории объекта культурного наследия регионального значения - достопримечательное место «Исторический центр г. Владикавказа», расположенного по адресу: Республика Северная Осетия-Алания, г. Владикавказ, в границах улиц: Титова - Маркова - Кирова - Ростовская - Джанаева - Маркова - Ватутина - Армянская - Штыба - Гаппо Баева - Чермена Баева - набережная р. Терек

Для объекта культурного наследия регионального значения - достопримечательное место «Исторический центр г. Владикавказа», расположенного по адресу: Республика Северная Осетия-Алания, г. Владикавказ, в границах улиц: Титова - Маркова - Кирова - Ростовская - Джанаева - Маркова - Ватутина - Армянская - Штыба - Гаппо Баева - Чермена Баева - набережная р. Терек, выделяются следующие регламентные зоны:

РЗ-1 – «парадно-презентационная» регламентная зона вдоль проспекта Мира, включающая как территорию общего пользования, так и первые линии застройки прилегающих кварталов, формирующих архитектурный силуэт проспекта. Здесь сосредоточено максимальное количество ценной исторической застройки, составляющей предмет охраны достопримечательного места. В границах регламентной зоны запрещается строительство объектов капитального строительства за исключением регенерации историко-градостроительной среды, реконструкция зданий допускается в пределах существующих объемно-пространственных параметров без их увеличения. Ограничиваются отделочные материалы, архитектурные и цветовые решения для реконструируемых зданий. Запрещается строительство новых инженерных сетей наземным и надземным способом, кроме случаев невозможности подземной прокладки по геологическим условиям, размещение рекламных конструкций и антенно-мачтовых конструкций. Ограничивается размещение некапитальных торговых объектов. Устанавливаются требования к благоустройству территории.

РЗ-2 – территории общего пользования в границах улично-дорожной сети. Здесь предлагаются запреты строительства объектов капитального строительства, строительства новых инженерных сетей наземным и надземным способом, кроме случаев невозможности подземной прокладки по геологическим условиям.

Ограничивается размещение рекламных конструкций и антенно-мачтовых конструкций. Устанавливаются требования к благоустройству территории.

РЗ-3 – участки, занятые скверами и озелененной территорией вдоль набережной. Здесь предлагаются запреты строительства объектов капитального строительства, строительства новых инженерных сетей, наземным и надземным способом, кроме случаев невозможности подземной прокладки по геологическим условиям, а также строительства новых автодорог. Запрещается размещение рекламных конструкций, некапитальных объектов, антенно-мачтовых конструкций. Устанавливаются требования к благоустройству территории и сохранению ценных элементов озеленения.

РЗ-4 – участки в пойменной части р. Терек, выполняющие рекреационную функцию. Ограничение высоты строительства и реконструкции объектов капитального строительства здесь предлагается исходя из размеров одноэтажных зданий с учетом скатной кровли. Внешний облик зданий ограничивается исходя из параметров исторической среды. Также ограничивается размещение рекламных конструкций на крышах и фасадах зданий и антенно-мачтовых конструкций.

РЗ-5 – территории кварталов и их частей в центральной части достопримечательного места, для которых характерным масштабом исторической среды является индивидуальная жилая или другая малоэтажная застройка до 2 этажей. Строительство и реконструкция объектов капитального строительства здесь ограничиваются в высоте и внешнем облике исходя из параметров исторической среды. Также ограничивается размещение рекламных конструкций на крышах и фасадах зданий и отдельно стоящих антенно-мачтовых конструкций.

РЗ-6 – территории кварталов и их частей в северной и восточной частях достопримечательного места, для которых характерным масштабом исторической среды является как малоэтажная жилая, общественная застройка 2-4 этажей. Строительство и реконструкция объектов капитального строительства здесь ограничиваются в высоте и внешнем облике исходя из параметров исторической среды. Также ограничивается размещение рекламных конструкций на крышах и фасадах зданий и отдельно стоящих антенно-мачтовых конструкций.

РЗ-7 – территории кварталов и их частей в границах территории достопримечательного места, где масштаб и структура застройки сформированы застройкой середины 20 века и позднее, и при этом выполняющих общественные функции. Застройка и функционально назначение участков не подразумевает возврата к масштабу исторической застройки начала XX века, но вместе с тем соответствует масштабу ценной застройки середины XX века. Высоту строительства и реконструкции объектов капитального строительства здесь предлагается ограничить исходя из усредненной высоты зданий середины XX века, входящих в предмет охраны достопримечательного места.

II. В границах регламентной зоны РЗ-1 запрещается:

1) строительство, за исключением применения специальных мер, направленных на сохранение и (или) восстановление (регенерацию) историко-градостроительной и (или) природной среды объектов культурного наследия (восстановление, воссоздание, восполнение частично или полностью утраченных элементов и (или) характеристик историко-градостроительной и (или) природной среды);

2) реконструкция объектов капитального строительства с нарушением следующих требований:

 реконструкция в пределах существующих объемно-пространственных параметров либо без их увеличения;

 изменение декоративных и архитектурно-стилистических характеристик фасадов, за исключением случаев их адаптации к историко-градостроительной среде и воссоздания исторической пластики фасадов;

 использование в отделке фасадов натуральных и имитирующих натуральные отделочных материалов, запрет на использование в отделке современных материалов (пластикового и металлического сайдинга, термопанелей, сэндвич-панелей, вентилируемых фасадов с керамической, металлической, фиброцементной, бетонной, композитной отделкой), не имитирующих натуральные, сплошного остекления, зеркального и цветного стекла;

 цветовое решение фасадов – цвета натурального дерева, оттенки охристого, неяркие (пастельные) оттенки, кровельного покрытия – оттенки серого, зеленого, терракотового;

3) использование технологий, оказывающих вибрационное воздействие на элементы предмета охраны достопримечательного места;

4) размещение взрыво- и пожароопасных объектов, угрожающих сохранности элементов предмета охраны достопримечательного места;

5) строительство наземным и надземным способом линейных объектов следующих видов: трубопроводов, линий электропередачи, линий связи, за исключением сетей общественного транспорта, а также случаев, когда отсутствует техническая возможность их строительства подземным способом;

6) размещение всех видов рекламных конструкций. Исключение составляют случаи временного размещения конструкций на период проведения культурно-массовых и праздничных мероприятий;

7) размещение некапитальных строений, сооружений и объектов, включая киоски, навесы, павильоны, а также нестационарных торговых объектов. Исключение составляют случаи временного размещения таких объектов на период проведения культурно-массовых и праздничных мероприятий, размещение сезонных веранд, а также размещение торговых киосков в пределах перекрестков улиц на центральной аллее проспекта Мира в их существующем количестве;

8) размещение базовых станций сотовой связи, башенных и антенно-мачтовых конструкций;

9) проведение работ в области благоустройства, предусматривающих следующие работы:

 размещение остановок общественного транспорта;

 размещение сплошного кулисного озеленения на центральной аллее проспекта Мира;

установка непрозрачных сплошных ограждений (кроме временных ограждающих конструкций), применение для ограждений современных материалов (профнастила, металлопластика, пластика, бетонных и асбесто-бетонных (шиферных) плит, металлического штакетника);

размещение площадок для мусоросборников перед зданиями и сооружениями, входящими в предмет охраны достопримечательного места;

10) размещение отходов производства и потребления, устройство складов и захоронений ядохимикатов.

III. В границах регламентной зоны РЗ-2 запрещается:

1) строительство, за исключением применения специальных мер, направленных на сохранение и (или) восстановление (регенерацию) историко-градостроительной и (или) природной среды объектов культурного наследия (восстановление, воссоздание, восполнение частично или полностью утраченных элементов и (или) характеристик историко-градостроительной и (или) природной среды);

2) использование технологий, оказывающих вибрационное воздействие на элементы предмета охраны достопримечательного места;

3) размещение взрыво- и пожароопасных объектов, угрожающих сохранности элементов предмета охраны достопримечательного места;

4) строительство наземным и надземным способом линейных объектов следующих видов: трубопроводов, линий электропередачи, линий связи, за исключением сетей общественного транспорта, а также случаев, когда отсутствует техническая возможность их строительства подземным способом;

5) размещение отдельно стоящих рекламных конструкций, а также рекламных конструкций на ограждениях, размерами информационного поля по короткой стороне более 1,2 метра, по длинной стороне более 1,8 метра, высотой отдельно стоящей конструкции более 2,5 метра. Исключение составляют случаи временного размещения конструкций на период проведения культурно-массовых и праздничных мероприятий;

6) размещение базовых станций сотовой связи, башенных и антенно-мачтовых конструкций;

7) проведение работ в области благоустройства, предусматривающих следующие работы:

размещение остановок общественного транспорта со сплошным непрозрачным заполнением;

размещение сплошного кулисного озеленения перед зданиями, входящими в предмет охраны достопримечательного места, вырубка ценных пород деревьев, за исключением санитарных рубок;

установка непрозрачных сплошных ограждений (кроме временных ограждающих конструкций), применение для ограждений современных материалов (профнастила, металлопластика, пластика, бетонных и асбесто-бетонных (шиферных) плит, металлического штакетника);

размещение площадок для мусоросборников перед зданиями и сооружениями, входящими в предмет охраны достопримечательного места;

8) размещение отходов производства и потребления, устройство складов и захоронений ядохимикатов.

IV. В границах регламентной зоны РЗ-3 запрещается:

1) строительство, за исключением применения специальных мер, направленных на сохранение и (или) восстановление (регенерацию) историко-градостроительной и (или) природной среды объектов культурного наследия (восстановление, воссоздание, восполнение частично или полностью утраченных элементов и (или) характеристик историко-градостроительной и (или) природной среды), а также неотъемлемых объемных частей линейных объектов инженерной инфраструктуры высотой не более 6 метров;

2) использование технологий, оказывающих вибрационное воздействие на элементы предмета охраны достопримечательного места;

3) размещение взрыво- и пожароопасных объектов, угрожающих сохранности элементов предмета охраны достопримечательного места;

4) строительство наземным и надземным способом линейных объектов следующих видов: трубопроводов, линий электропередачи, линий связи, за исключением случаев, когда отсутствует техническая возможность их строительства подземным способом, строительство автодорог, новых автомобильных проездов;

5) размещение всех видов рекламных конструкций. Исключение составляют случаи временного размещения конструкций на период проведения культурно-массовых и праздничных мероприятий;

6) размещение некапитальных строений, сооружений и объектов, включая киоски, навесы, павильоны, а также нестационарных торговых объектов. Исключение составляют случаи временного размещения таких объектов на период проведения культурно-массовых и праздничных мероприятий;

7) размещение базовых станций сотовой связи, башенных и антенно-мачтовых конструкций;

8) проведение работ в области благоустройства, предусматривающих следующие работы:

размещение сплошного кулисного озеленения перед зданиями, входящими в предмет охраны достопримечательного места, вырубка ценных пород деревьев, за исключением санитарных рубок;

установка непрозрачных сплошных ограждений (кроме временных ограждающих конструкций), применение для ограждений современных материалов (профнастила, металлопластика, пластика, бетонных и асбесто-бетонных (шиферных) плит, металлического штакетника);

размещение площадок для мусоросборников перед зданиями и сооружениями, входящими в предмет охраны достопримечательного места;

9) размещение отходов производства и потребления, устройство складов и захоронений ядохимикатов.

V. В границах регламентной зоны РЗ-4 запрещается:

1) использование технологий, оказывающих вибрационное воздействие на элементы предмета охраны достопримечательного места;

2) размещение взрыво- и пожароопасных объектов, угрожающих сохранности элементов предмета охраны достопримечательного места;

3) строительство, реконструкция объектов капитального строительства с нарушением следующих требований:

максимальная высота объектов капитального строительства от существующего уровня земли до верхней отметки здания – 6 метров. Допускается реконструкция объектов капитального строительства в пределах существующих объемно-пространственных параметров в случае, если они превышают максимальную высоту строительства, реконструкции объектов капитального строительства;

тип крыши – скатная или вальмовая с углом наклона от 12 до 40 градусов;

использование в отделке фасадов натуральных и имитирующих натуральные отделочных материалов, запрет на использование в отделке современных материалов (пластикового и металлического сайдинга, термопанелей, сэндвич-панелей, вентилируемых фасадов с керамической, металлической, фиброцементной, бетонной, композитной отделкой), не имитирующих натуральные, сплошного остекления, зеркального и цветного стекла;

цветовое решение фасадов – цвета натурального дерева, оттенки охристого, неяркие (пастельные) оттенки, кровельного покрытия – оттенки серого, зеленого, терракотового;

4) строительство наземным и надземным способом линейных объектов следующих видов: трубопроводов, линий электропередачи, линий связи, за исключением случаев, когда отсутствует техническая возможность их строительства подземным способом;

5) размещение рекламы:

на зданиях, обращенных к улицам, размещение рекламных крышных конструкций, размещение рекламных фасадных конструкций размером более 3-х квадратных метров;

на ограждениях, образующих уличный фронт, размещение рекламных конструкций размерами информационного поля по короткой стороне более 1,2 метра, по длинной стороне более 1,8 метра;

6) размещение отдельно стоящих, а также расположенных на крышах зданий, имеющих два и менее этажа, базовых станций сотовой связи, башенных и антенно-мачтовых конструкций.

VI. В границах регламентной зоны РЗ-5 запрещается:

1) использование технологий, оказывающих вибрационное воздействие на элементы предмета охраны достопримечательного места;

2) размещение взрыво- и пожароопасных объектов, угрожающих сохранности элементов предмета охраны достопримечательного места;

3) строительство, реконструкция объектов капитального строительства с нарушением следующих требований:

максимальная высота объектов капитального строительства от существующего уровня земли до верхней отметки здания – 12 метров. Допускается реконструкция объектов капитального строительства в пределах существующих объемно-пространственных параметров в случае, если они превышают максимальную высоту строительства, реконструкции объектов капитального строительства;

тип крыши – скатная или вальмовая с углом наклона от 12 до 40 градусов;

использование в отделке фасадов натуральных и имитирующих натуральные отделочных материалов, запрет на использование в отделке современных материалов (пластикового и металлического сайдинга, термопанелей, сэндвич-

панелей, вентилируемых фасадов с керамической, металлической, фиброцементной, бетонной, композитной отделкой), не имитирующих натуральные, сплошного остекления, зеркального и цветного стекла;

цветовое решение фасадов – цвета натурального дерева, оттенки охристого, неяркие (пастельные) оттенки, кровельного покрытия – оттенки серого, зеленого, терракотового;

4) строительство наземным и надземным способом линейных объектов следующих видов: трубопроводов, линий электропередачи, линий связи, за исключением случаев, когда отсутствует техническая возможность их строительства подземным способом;

5) размещение рекламы:

на зданиях, обращенных к улицам, размещение рекламных крышных конструкций, размещение рекламных фасадных конструкций размером более 3-х квадратных метров;

на ограждениях, образующих уличный фронт, размещение рекламных конструкций размерами информационного поля по короткой стороне более 1,2 метра, по длинной стороне более 1,8 метра;

6) размещение отдельно стоящих, а также расположенных на крышах зданий, имеющих два и менее этажа, базовых станций сотовой связи, башенных и антенно-мачтовых конструкций.

VII. В границах регламентной зоны РЗ-6 запрещается:

1) использование технологий, оказывающих вибрационное воздействие на элементы предмета охраны достопримечательного места;

2) размещение взрыво- и пожароопасных объектов, угрожающих сохранности элементов предмета охраны достопримечательного места;

3) строительство, реконструкция объектов капитального строительства с нарушением следующих требований:

максимальная высота объектов капитального строительства от существующего уровня земли до верхней отметки здания – 15 метров. Допускается реконструкция объектов капитального строительства в пределах существующих объемно-пространственных параметров в случае, если они превышают максимальную высоту строительства, реконструкции объектов капитального строительства;

тип крыши – скатная или вальмовая с углом наклона от 12 до 40 градусов;

использование в отделке фасадов натуральных и имитирующих натуральные отделочных материалов, запрет на использование в отделке современных материалов (пластикового и металлического сайдинга, термопанелей, сэндвич-панелей, вентилируемых фасадов с керамической, металлической, фиброцементной, бетонной, композитной отделкой), не имитирующих натуральные, сплошного остекления, зеркального и цветного стекла;

цветовое решение фасадов – цвета натурального дерева, оттенки охристого, неяркие (пастельные) оттенки, кровельного покрытия – оттенки серого, зеленого, терракотового;

4) строительство наземным и надземным способом линейных объектов следующих видов: трубопроводов, линий электропередачи, линий связи, за исключением случаев, когда отсутствует техническая возможность их строительства подземным способом;

5) размещение рекламы:

на зданиях, обращенных к улицам, размещение рекламных крышных конструкций, размещение рекламных фасадных конструкций размером более 3-х квадратных метров;

на ограждениях, образующих уличный фронт, размещение рекламных конструкций размерами информационного поля по короткой стороне более 1,2 метра, по длинной стороне более 1,8 метра;

6) размещение отдельно стоящих, а также расположенных на крышах зданий, имеющих два и менее этажа, базовых станций сотовой связи, башенных и антенно- мачтовых конструкций.

VIII. В границах регламентной зоны РЗ-7 запрещается:

1) использование технологий, оказывающих вибрационное воздействие на элементы предмета охраны достопримечательного места;

2) размещение взрыво- и пожароопасных объектов, угрожающих сохранности элементов предмета охраны достопримечательного места;

3) строительство, реконструкция объектов капитального строительства с нарушением следующих требований:

максимальная высота объектов капитального строительства от существующего уровня земли до верхней отметки здания – 22 метров. Допускается реконструкция объектов капитального строительства в пределах существующих объемно-пространственных параметров в случае, если они превышают максимальную высоту строительства, реконструкции объектов капитального строительства;

использование в отделке фасадов натуральных и имитирующих натуральные отделочных материалов, запрет на использование в отделке современных материалов (пластикового и металлического сайдинга, термопанелей, сэндвич-панелей, вентилируемых фасадов с керамической, металлической, фиброцементной, бетонной, композитной отделкой), не имитирующих натуральные, сплошного остекления, зеркального и цветного стекла;

цветовое решение фасадов – цвета натурального дерева, оттенки охристого, неяркие (пастельные) оттенки, кровельного покрытия – оттенки серого, зеленого, терракотового;

4) строительство наземным и надземным способом линейных объектов следующих видов: трубопроводов, линий электропередачи, линий связи, за исключением случаев, когда отсутствует техническая возможность их строительства подземным способом;

5) размещение отдельно стоящих, а также расположенных на крышах зданий, имеющих два и менее этажа, базовых станций сотовой связи, башенных и антенно- мачтовых конструкций.

**I. Таблица координат поворотных точек границ
регламентной зоны РЗ-1 в границах территории объекта культурного
наследия регионального значения - достопримечательное место
«Исторический центр г. Владикавказа», расположенного по адресу:
Республика Северная Осетия-Алания, г. Владикавказ, в границах улиц:
Титова - Маркова - Кирова - Ростовская - Джанаева - Маркова - Ватутина -
Армянская - Штыба - Гаппо Баева - Чермена Баева - набережная р. Терек**

Сведения о местоположении границ объекта					
1. Система координат		МСК-15			
2. Сведения о характерных точках границ объекта					
Обозначение характерных точек границ	Координаты, м		Метод определения координат характерной точки	Средняя квадратическая погрешность положения характерной точки (Mt), м	Описание обозначения точки на местности (при наличии)
	X	Y			
1	2	3	4	5	6
Внешний контур					
1	60431.94	340524.48	аналитический	0,1 м	-
2	60435.72	340547.86	аналитический	0,1 м	-
3	60440.94	340592.24	аналитический	0,1 м	-
4	60446.43	340628.43	аналитический	0,1 м	-
5	60414.07	340633.34	аналитический	0,1 м	-
6	60410.87	340613.52	аналитический	0,1 м	-
7	60387.95	340617.51	аналитический	0,1 м	-
8	60385.98	340617.85	аналитический	0,1 м	-
9	60372.86	340619.62	аналитический	0,1 м	-
10	60335.71	340624.16	аналитический	0,1 м	-
11	60319.75	340626.69	аналитический	0,1 м	-
12	60322.07	340639.44	аналитический	0,1 м	-
13	60320.11	340639.86	аналитический	0,1 м	-
14	60298.47	340643.79	аналитический	0,1 м	-
15	60291.96	340644.98	аналитический	0,1 м	-
16	60293.61	340653.60	аналитический	0,1 м	-
17	60278.16	340656.91	аналитический	0,1 м	-
18	60276.20	340657.33	аналитический	0,1 м	-
19	60271.85	340634.59	аналитический	0,1 м	-
20	60262.80	340636.28	аналитический	0,1 м	-
21	60260.83	340636.65	аналитический	0,1 м	-
22	60248.17	340639.02	аналитический	0,1 м	-
23	60246.27	340627.44	аналитический	0,1 м	-
24	60235.79	340628.76	аналитический	0,1 м	-
25	60237.27	340637.93	аналитический	0,1 м	-
26	60215.50	340641.78	аналитический	0,1 м	-
27	60198.05	340644.92	аналитический	0,1 м	-
28	60200.63	340659.07	аналитический	0,1 м	-


29	60200.36	340659.13	аналитический	0,1 м	-
30	60161.26	340665.61	аналитический	0,1 м	-
31	60161.50	340666.83	аналитический	0,1 м	-
32	60154.61	340667.90	аналитический	0,1 м	-
33	60154.27	340663.15	аналитический	0,1 м	-
34	60133.96	340666.52	аналитический	0,1 м	-
35	60120.62	340668.55	аналитический	0,1 м	-
36	60117.88	340647.70	аналитический	0,1 м	-
37	60115.69	340647.89	аналитический	0,1 м	-
38	60111.40	340648.55	аналитический	0,1 м	-
39	60111.16	340647.19	аналитический	0,1 м	-
40	60097.43	340648.99	аналитический	0,1 м	-
41	60079.11	340651.40	аналитический	0,1 м	-
42	60073.13	340652.19	аналитический	0,1 м	-
43	60076.68	340679.18	аналитический	0,1 м	-
44	60068.15	340680.30	аналитический	0,1 м	-
45	60065.66	340661.21	аналитический	0,1 м	-
46	60056.83	340662.29	аналитический	0,1 м	-
47	60052.27	340662.76	аналитический	0,1 м	-
48	60053.07	340669.28	аналитический	0,1 м	-
49	60043.78	340670.43	аналитический	0,1 м	-
50	60043.61	340670.25	аналитический	0,1 м	-
51	60024.50	340672.60	аналитический	0,1 м	-
52	60023.93	340670.66	аналитический	0,1 м	-
53	59993.05	340672.58	аналитический	0,1 м	-
54	59993.16	340673.28	аналитический	0,1 м	-
55	59979.99	340675.96	аналитический	0,1 м	-
56	59961.20	340679.42	аналитический	0,1 м	-
57	59966.31	340702.28	аналитический	0,1 м	-
58	59965.67	340703.91	аналитический	0,1 м	-
59	59942.54	340708.91	аналитический	0,1 м	-
60	59942.95	340710.41	аналитический	0,1 м	-
61	59942.10	340710.57	аналитический	0,1 м	-
62	59921.49	340714.45	аналитический	0,1 м	-
63	59920.74	340709.60	аналитический	0,1 м	-
64	59900.44	340712.95	аналитический	0,1 м	-
65	59889.63	340714.73	аналитический	0,1 м	-
66	59890.09	340718.41	аналитический	0,1 м	-
67	59877.06	340720.15	аналитический	0,1 м	-
68	59870.12	340675.52	аналитический	0,1 м	-
69	59865.27	340676.17	аналитический	0,1 м	-
70	59865.09	340674.51	аналитический	0,1 м	-
71	59860.33	340675.14	аналитический	0,1 м	-
72	59860.83	340678.83	аналитический	0,1 м	-
73	59844.59	340681.00	аналитический	0,1 м	-
74	59820.01	340684.53	аналитический	0,1 м	-
75	59820.41	340687.52	аналитический	0,1 м	-
76	59813.27	340688.48	аналитический	0,1 м	-
77	59802.69	340689.62	аналитический	0,1 м	-
78	59802.73	340692.38	аналитический	0,1 м	-
79	59797.02	340692.99	аналитический	0,1 м	-
80	59796.47	340690.37	аналитический	0,1 м	-
81	59783.39	340692.01	аналитический	0,1 м	-
82	59782.63	340686.41	аналитический	0,1 м	-


83	59781.03	340686.63	аналитический	0,1 м	-
84	59749.54	340691.32	аналитический	0,1 м	-
85	59753.15	340708.06	аналитический	0,1 м	-
86	59730.35	340714.78	аналитический	0,1 м	-
87	59714.28	340718.38	аналитический	0,1 м	-
88	59712.42	340710.78	аналитический	0,1 м	-
89	59710.48	340711.26	аналитический	0,1 м	-
90	59695.58	340715.14	аналитический	0,1 м	-
91	59694.07	340709.22	аналитический	0,1 м	-
92	59691.88	340701.17	аналитический	0,1 м	-
93	59616.37	340709.23	аналитический	0,1 м	-
94	59595.44	340712.35	аналитический	0,1 м	-
95	59588.87	340713.39	аналитический	0,1 м	-
96	59589.15	340716.75	аналитический	0,1 м	-
97	59579.12	340718.70	аналитический	0,1 м	-
98	59588.50	340755.99	аналитический	0,1 м	-
99	59570.17	340764.22	аналитический	0,1 м	-
100	59541.32	340770.46	аналитический	0,1 м	-
101	59539.35	340770.82	аналитический	0,1 м	-
102	59535.70	340750.74	аналитический	0,1 м	-
103	59512.55	340753.91	аналитический	0,1 м	-
104	59489.46	340757.07	аналитический	0,1 м	-
105	59492.32	340783.81	аналитический	0,1 м	-
106	59485.78	340784.65	аналитический	0,1 м	-
107	59485.94	340786.14	аналитический	0,1 м	-
108	59467.12	340788.69	аналитический	0,1 м	-
109	59471.15	340835.11	аналитический	0,1 м	-
110	59377.95	340845.65	аналитический	0,1 м	-
111	59354.95	340844.64	аналитический	0,1 м	-
112	59316.36	340841.26	аналитический	0,1 м	-
113	59316.04	340844.94	аналитический	0,1 м	-
114	59293.80	340842.68	аналитический	0,1 м	-
115	59294.10	340839.31	аналитический	0,1 м	-
116	59256.97	340836.07	аналитический	0,1 м	-
117	59263.29	340763.82	аналитический	0,1 м	-
118	59267.24	340669.82	аналитический	0,1 м	-
119	59370.50	340671.53	аналитический	0,1 м	-
120	59440.10	340671.53	аналитический	0,1 м	-
121	59454.53	340670.27	аналитический	0,1 м	-
122	59497.96	340664.93	аналитический	0,1 м	-
123	59569.04	340655.01	аналитический	0,1 м	-
124	59566.59	340648.36	аналитический	0,1 м	-
125	59561.00	340637.52	аналитический	0,1 м	-
126	59570.63	340622.14	аналитический	0,1 м	-
127	59569.98	340612.57	аналитический	0,1 м	-
128	59576.93	340611.68	аналитический	0,1 м	-
129	59569.39	340563.67	аналитический	0,1 м	-
130	59602.36	340560.78	аналитический	0,1 м	-
131	59608.35	340559.44	аналитический	0,1 м	-
132	59607.22	340554.85	аналитический	0,1 м	-
133	59610.70	340554.18	аналитический	0,1 м	-
134	59637.08	340549.14	аналитический	0,1 м	-
135	59640.08	340555.44	аналитический	0,1 м	-
136	59642.48	340565.01	аналитический	0,1 м	-


137	59655.40	340560.86	аналитический	0,1 м	-
138	59664.04	340592.03	аналитический	0,1 м	-
139	59668.99	340590.75	аналитический	0,1 м	-
140	59672.28	340603.13	аналитический	0,1 м	-
141	59682.39	340600.74	аналитический	0,1 м	-
142	59684.38	340609.25	аналитический	0,1 м	-
143	59701.96	340604.94	аналитический	0,1 м	-
144	59703.90	340604.47	аналитический	0,1 м	-
145	59718.36	340600.92	аналитический	0,1 м	-
146	59723.74	340622.83	аналитический	0,1 м	-
147	59734.68	340621.25	аналитический	0,1 м	-
148	59733.68	340614.53	аналитический	0,1 м	-
149	59751.68	340612.67	аналитический	0,1 м	-
150	59751.38	340611.39	аналитический	0,1 м	-
151	59788.25	340607.58	аналитический	0,1 м	-
152	59788.45	340609.84	аналитический	0,1 м	-
153	59815.39	340607.06	аналитический	0,1 м	-
154	59822.36	340606.34	аналитический	0,1 м	-
155	59824.05	340607.32	аналитический	0,1 м	-
156	59851.04	340604.68	аналитический	0,1 м	-
157	59847.62	340578.68	аналитический	0,1 м	-
158	59847.14	340576.30	аналитический	0,1 м	-
159	59850.46	340575.63	аналитический	0,1 м	-
160	59848.26	340564.71	аналитический	0,1 м	-
161	59847.67	340561.77	аналитический	0,1 м	-
162	59865.70	340559.20	аналитический	0,1 м	-
163	59867.68	340558.92	аналитический	0,1 м	-
164	59890.06	340555.74	аналитический	0,1 м	-
165	59871.07	340496.21	аналитический	0,1 м	-
166	59908.15	340487.95	аналитический	0,1 м	-
167	59925.07	340485.13	аналитический	0,1 м	-
168	59954.30	340478.31	аналитический	0,1 м	-
169	59959.39	340519.28	аналитический	0,1 м	-
170	59963.43	340518.76	аналитический	0,1 м	-
171	59967.91	340556.63	аналитический	0,1 м	-
172	59986.46	340554.65	аналитический	0,1 м	-
173	59987.12	340560.24	аналитический	0,1 м	-
174	59989.77	340582.77	аналитический	0,1 м	-
175	60005.15	340580.52	аналитический	0,1 м	-
176	60004.77	340578.08	аналитический	0,1 м	-
177	60014.19	340576.81	аналитический	0,1 м	-
178	60020.41	340575.97	аналитический	0,1 м	-
179	60021.82	340575.79	аналитический	0,1 м	-
180	60022.10	340578.08	аналитический	0,1 м	-
181	60022.60	340582.86	аналитический	0,1 м	-
182	60034.65	340581.22	аналитический	0,1 м	-
183	60047.25	340579.51	аналитический	0,1 м	-
184	60053.84	340578.61	аналитический	0,1 м	-
185	60051.40	340563.14	аналитический	0,1 м	-
186	60060.10	340560.46	аналитический	0,1 м	-
187	60068.16	340558.47	аналитический	0,1 м	-
188	60070.13	340558.11	аналитический	0,1 м	-
189	60073.36	340577.09	аналитический	0,1 м	-
190	60089.28	340574.10	аналитический	0,1 м	-

191	60099.77	340572.13	аналитический	0,1 м	-
192	60099.83	340572.74	аналитический	0,1 м	-
193	60101.30	340573.78	аналитический	0,1 м	-
194	60106.56	340573.13	аналитический	0,1 м	-
195	60109.04	340572.80	аналитический	0,1 м	-
196	60110.15	340571.30	аналитический	0,1 м	-
197	60109.47	340567.05	аналитический	0,1 м	-
198	60122.37	340565.28	аналитический	0,1 м	-
199	60122.51	340566.04	аналитический	0,1 м	-
200	60129.20	340565.53	аналитический	0,1 м	-
201	60126.98	340549.22	аналитический	0,1 м	-
202	60134.63	340548.12	аналитический	0,1 м	-
203	60138.30	340571.45	аналитический	0,1 м	-
204	60143.87	340570.81	аналитический	0,1 м	-
205	60142.92	340564.75	аналитический	0,1 м	-
206	60168.36	340560.36	аналитический	0,1 м	-
207	60166.41	340549.05	аналитический	0,1 м	-
208	60181.20	340546.51	аналитический	0,1 м	-
209	60183.17	340546.17	аналитический	0,1 м	-
210	60186.58	340565.99	аналитический	0,1 м	-
211	60198.91	340563.89	аналитический	0,1 м	-
212	60200.88	340563.56	аналитический	0,1 м	-
213	60211.23	340562.29	аналитический	0,1 м	-
214	60219.56	340561.27	аналитический	0,1 м	-
215	60222.36	340560.93	аналитический	0,1 м	-
216	60222.93	340563.62	аналитический	0,1 м	-
217	60224.88	340563.28	аналитический	0,1 м	-
218	60224.77	340562.42	аналитический	0,1 м	-
219	60230.13	340561.35	аналитический	0,1 м	-
220	60230.22	340562.09	аналитический	0,1 м	-
221	60245.82	340559.59	аналитический	0,1 м	-
222	60244.66	340553.01	аналитический	0,1 м	-
223	60256.58	340550.86	аналитический	0,1 м	-
224	60258.55	340550.51	аналитический	0,1 м	-
225	60271.85	340548.11	аналитический	0,1 м	-
226	60271.48	340546.05	аналитический	0,1 м	-
227	60280.90	340544.75	аналитический	0,1 м	-
228	60281.95	340552.32	аналитический	0,1 м	-
229	60294.31	340550.61	аналитический	0,1 м	-
230	60303.78	340549.30	аналитический	0,1 м	-
231	60302.29	340541.23	аналитический	0,1 м	-
232	60315.02	340539.07	аналитический	0,1 м	-
233	60339.14	340536.53	аналитический	0,1 м	-
234	60340.77	340550.10	аналитический	0,1 м	-
235	60354.91	340548.33	аналитический	0,1 м	-
236	60354.26	340543.11	аналитический	0,1 м	-
237	60365.33	340541.73	аналитический	0,1 м	-
238	60397.76	340537.84	аналитический	0,1 м	-
239	60398.22	340541.67	аналитический	0,1 м	-
240	60399.82	340541.43	аналитический	0,1 м	-
241	60423.93	340537.86	аналитический	0,1 м	-
241	60421.99	340525.96	аналитический	0,1 м	-
1	60431.94	340524.48	аналитический	0,1 м	-


II. Схема регламентной зоны РЗ-1 в границах территории объекта культурного наследия регионального значения - достопримечательное место «Исторический центр г. Владикавказа», расположенного по адресу: Республика Северная Осетия-Алания, г. Владикавказ, в границах улиц: Титова - Маркова - Кирова - Ростовская - Джанаева - Маркова - Ватутина - Армянская - Штыба - Гаппо Баева - Чермена Баева - набережная р. Терек

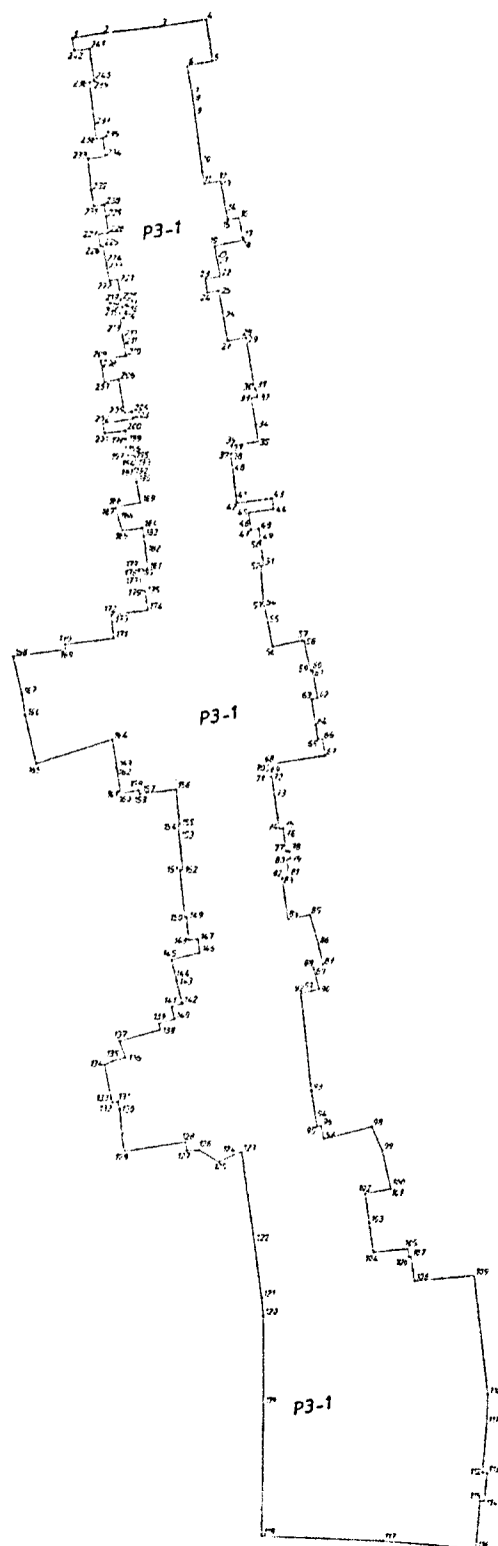

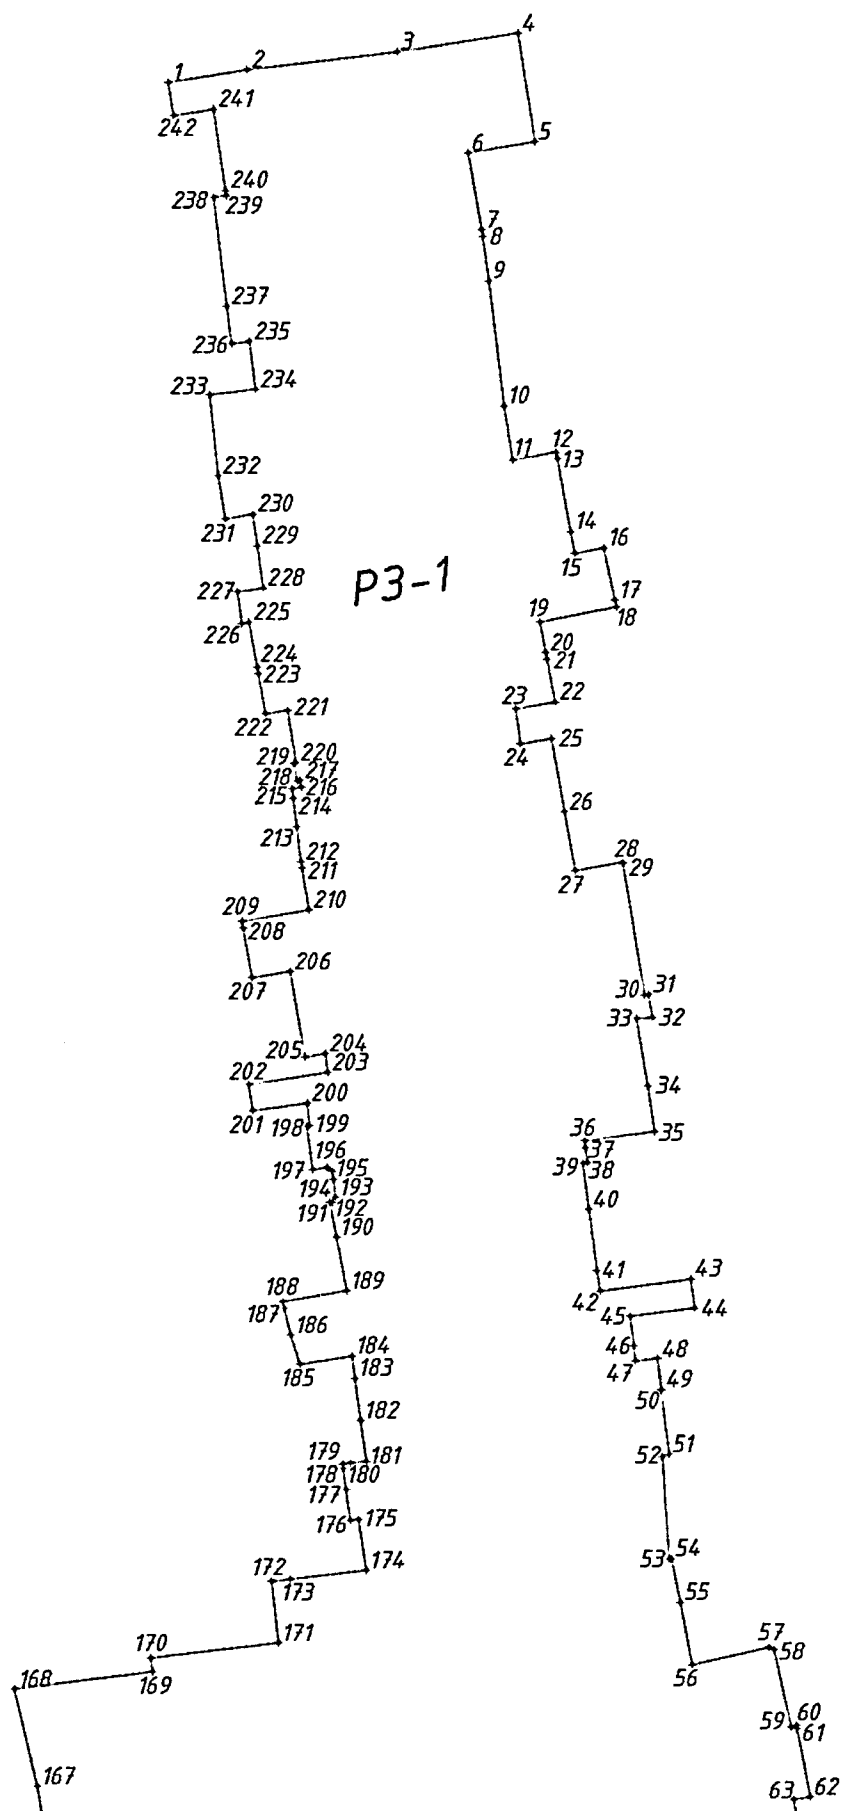

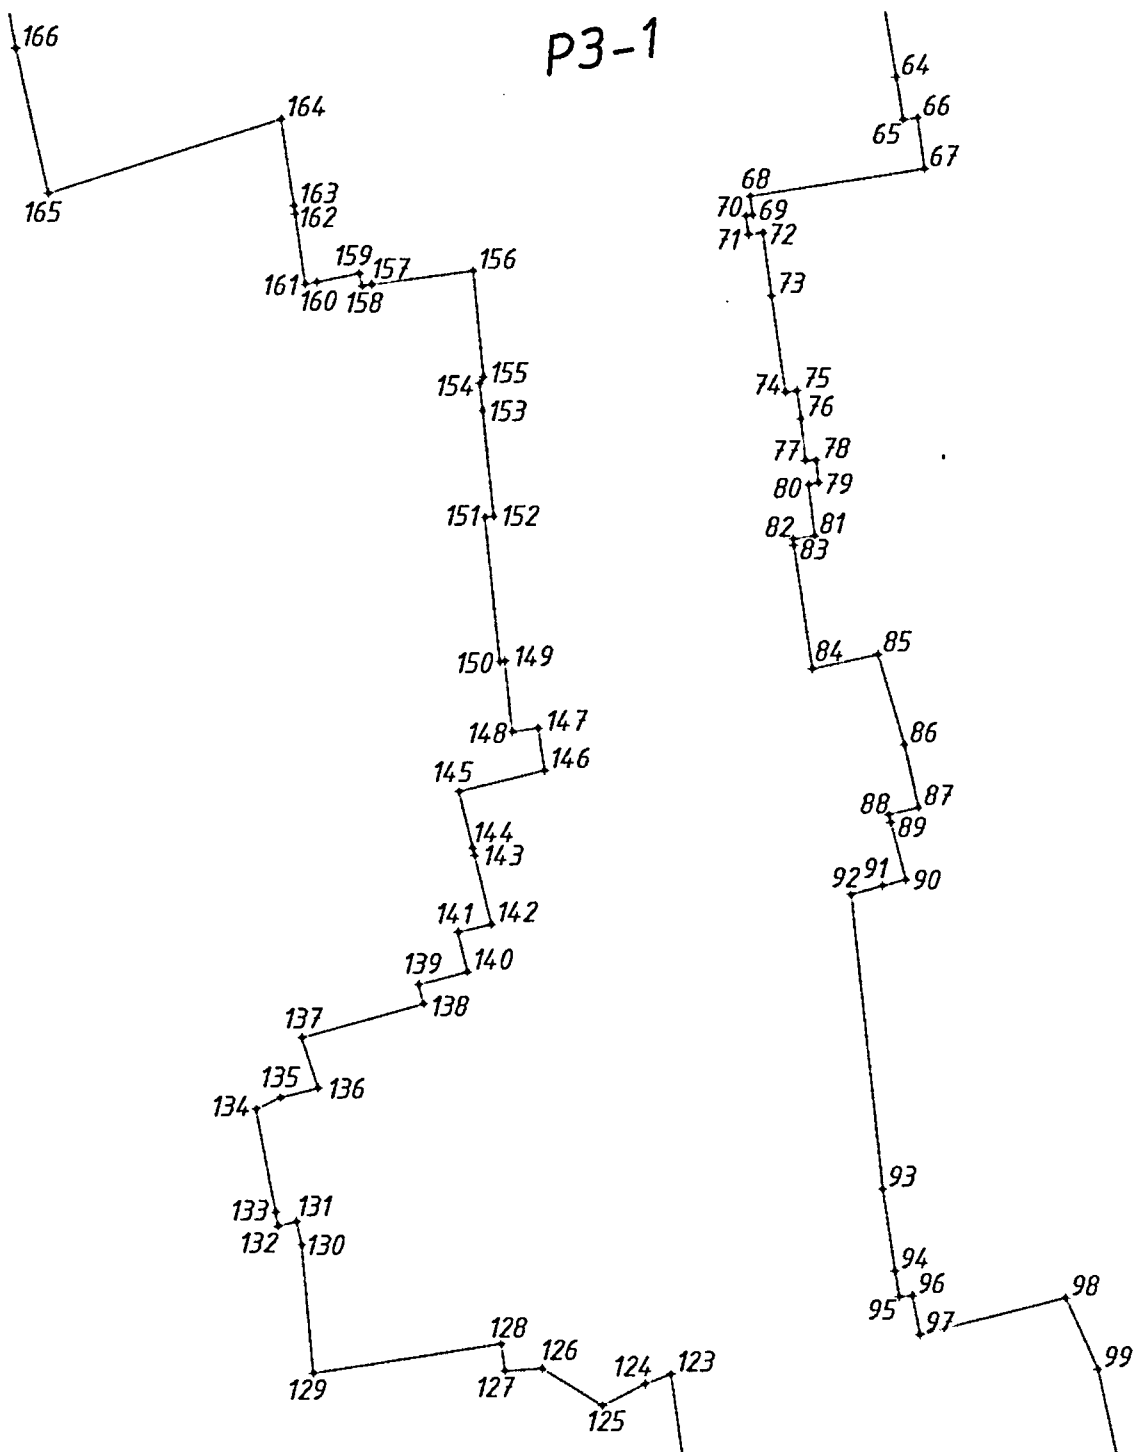

Фрагмент 2

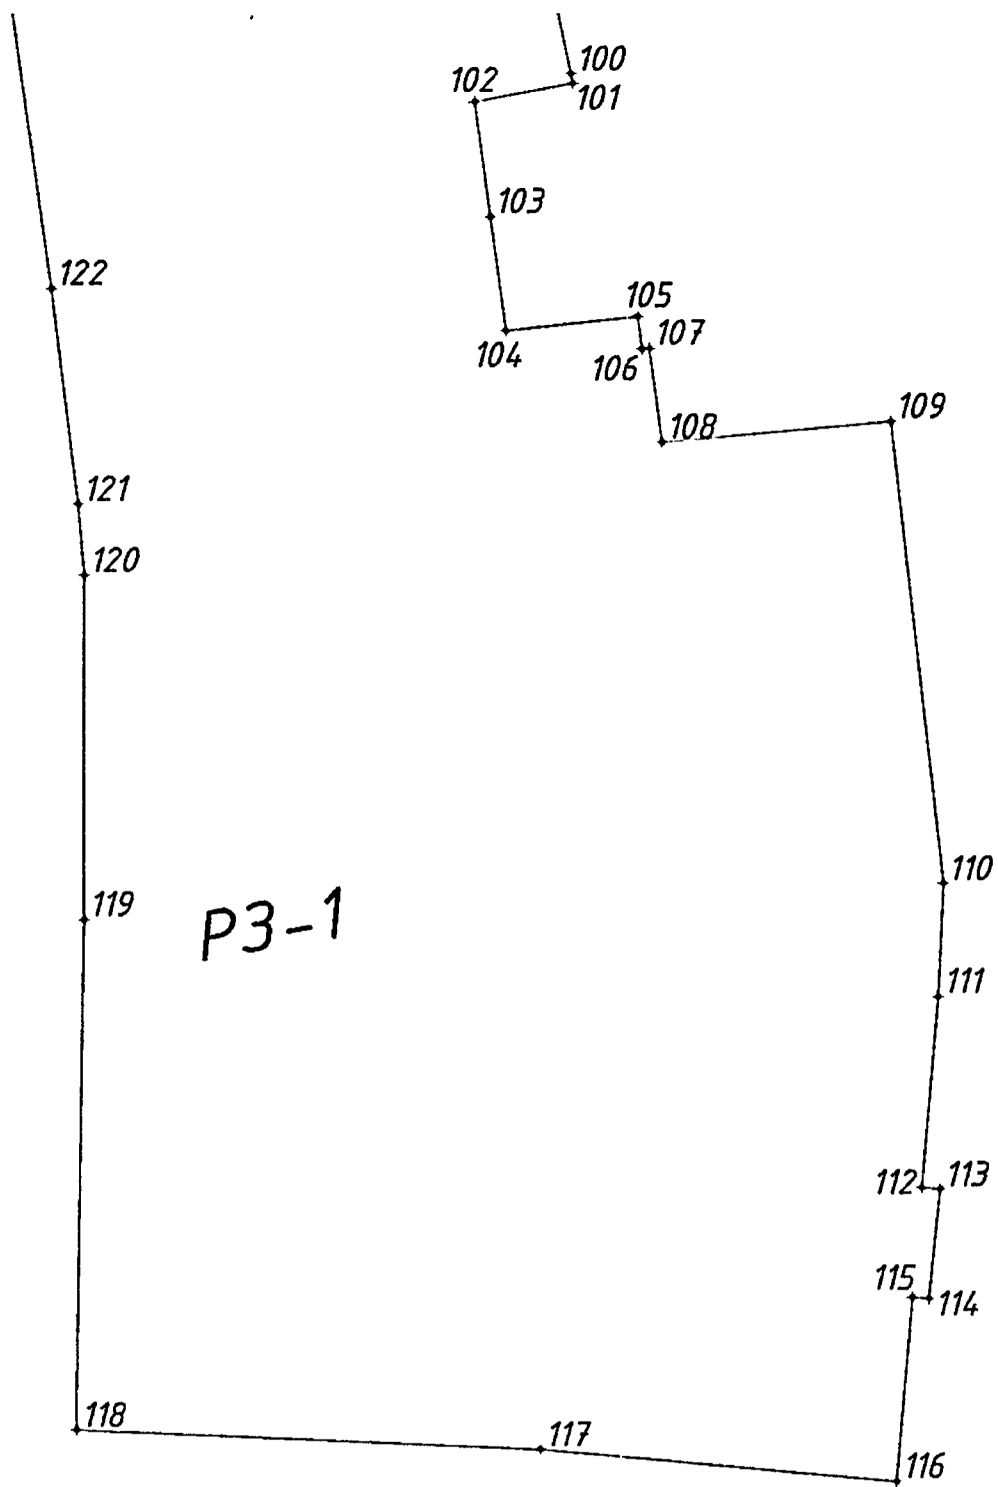

Фрагмент 3

**III. Таблица координат поворотных точек границ
регламентной зоны РЗ-2 в границах территории объекта культурного
наследия регионального значения - достопримечательное место
«Исторический центр г. Владикавказа», расположенного по адресу:
Республика Северная Осетия-Алания, г. Владикавказ, в границах улиц:
Титова - Маркова - Кирова - Ростовская - Джанаева - Маркова - Ватутина -
Армянская - Штыба - Гаппо Баева - Чермена Баева - набережная р. Терек**

Сведения о местоположении границ объекта					
1. Система координат		МСК-15			
2. Сведения о характерных точках границ объекта					
Обозначение характерных точек границ	Координаты, м		Метод определения координат характерной точки	Средняя квадратическая погрешность положения характерной точки (Mt), м	Описание обозначения точки на местности (при наличии)
	X	Y			
1	2	3	4	5	6
Внешний контур					
1	60585.32	340003.24	аналитический	0,1 м	-
2	60767.29	340660.15	аналитический	0,1 м	-
3	60851.44	340948.78	аналитический	0,1 м	-
4	60603.62	341139.73	аналитический	0,1 м	-
5	60529.77	341111.73	аналитический	0,1 м	-
6	60304.57	341158.20	аналитический	0,1 м	-
7	60279.70	341136.83	аналитический	0,1 м	-
8	60079.00	341172.19	аналитический	0,1 м	-
9	60108.62	341296.22	аналитический	0,1 м	-
10	59856.39	341331.46	аналитический	0,1 м	-
11	59873.23	341421.23	аналитический	0,1 м	-
12	59321.58	341492.17	аналитический	0,1 м	-
13	59320.60	341485.13	аналитический	0,1 м	-
14	59366.01	341479.61	аналитический	0,1 м	-
15	59428.71	341470.78	аналитический	0,1 м	-
16	59425.26	341450.83	аналитический	0,1 м	-
17	59419.24	341416.04	аналитический	0,1 м	-
18	59406.64	341335.48	аналитический	0,1 м	-
19	59393.35	341247.83	аналитический	0,1 м	-
20	59319.56	341262.98	аналитический	0,1 м	-
21	59290.36	341268.50	аналитический	0,1 м	-
22	59288.71	341256.62	аналитический	0,1 м	-
23	59307.60	341254.02	аналитический	0,1 м	-
24	59306.38	341244.51	аналитический	0,1 м	-
25	59316.07	341243.01	аналитический	0,1 м	-
26	59330.14	341240.43	аналитический	0,1 м	-
27	59390.26	341229.40	аналитический	0,1 м	-
28	59380.18	341168.75	аналитический	0,1 м	-

29	59376.97	341150.20	аналитический	0,1 м	-
30	59368.71	341102.51	аналитический	0,1 м	-
31	59365.11	341086.99	аналитический	0,1 м	-
32	59358.77	341059.58	аналитический	0,1 м	-
33	59346.77	341031.47	аналитический	0,1 м	-
34	59349.49	340960.70	аналитический	0,1 м	-
35	59353.31	340893.02	аналитический	0,1 м	-
36	59341.84	340880.46	аналитический	0,1 м	-
37	59264.75	340891.20	аналитический	0,1 м	-
38	59264.75	340955.91	аналитический	0,1 м	-
39	59264.73	340956.92	аналитический	0,1 м	-
40	59251.28	340956.10	аналитический	0,1 м	-
41	59234.78	340954.81	аналитический	0,1 м	-
42	59229.02	340891.85	аналитический	0,1 м	-
43	59174.17	340898.04	аналитический	0,1 м	-
44	59173.59	340892.11	аналитический	0,1 м	-
45	59151.53	340894.32	аналитический	0,1 м	-
46	59137.35	340895.74	аналитический	0,1 м	-
47	59108.93	340898.59	аналитический	0,1 м	-
48	59095.90	340900.13	аналитический	0,1 м	-
49	59065.53	340903.98	аналитический	0,1 м	-
50	59072.97	340948.11	аналитический	0,1 м	-
51	59107.58	340943.97	аналитический	0,1 м	-
52	59142.69	340940.22	аналитический	0,1 м	-
53	59153.80	340939.25	аналитический	0,1 м	-
54	59176.44	340935.94	аналитический	0,1 м	-
55	59176.46	340953.64	аналитический	0,1 м	-
56	59121.77	340958.18	аналитический	0,1 м	-
57	59110.71	340959.88	аналитический	0,1 м	-
58	59110.89	340961.45	аналитический	0,1 м	-
59	59076.00	340965.47	аналитический	0,1 м	-
60	59084.78	341021.62	аналитический	0,1 м	-
61	59091.03	341061.61	аналитический	0,1 м	-
62	59095.17	341085.72	аналитический	0,1 м	-
63	59095.00	341104.99	аналитический	0,1 м	-
64	59083.97	341122.06	аналитический	0,1 м	-
65	59074.48	341122.65	аналитический	0,1 м	-
66	59049.58	341151.89	аналитический	0,1 м	-
67	59047.80	341149.74	аналитический	0,1 м	-
68	59046.84	341087.71	аналитический	0,1 м	-
69	58938.55	341087.89	аналитический	0,1 м	-
70	58938.52	341082.32	аналитический	0,1 м	-
71	58929.03	341082.29	аналитический	0,1 м	-
72	58928.02	341050.05	аналитический	0,1 м	-
73	58925.32	341039.20	аналитический	0,1 м	-
74	58916.61	340983.74	аналитический	0,1 м	-
75	58914.80	340972.60	аналитический	0,1 м	-

76	58907.66	340926.94	аналитический	0,1 м	-
77	58888.46	340806.73	аналитический	0,1 м	-
78	58915.64	340802.28	аналитический	0,1 м	-
79	58916.09	340805.47	аналитический	0,1 м	-
80	58917.79	340817.39	аналитический	0,1 м	-
81	58922.08	340849.61	аналитический	0,1 м	-
82	58949.06	340844.27	аналитический	0,1 м	-
83	59039.37	340827.30	аналитический	0,1 м	-
84	59030.78	340778.66	аналитический	0,1 м	-
85	59042.07	340776.47	аналитический	0,1 м	-
86	59052.44	340825.43	аналитический	0,1 м	-
87	59130.40	340813.07	аналитический	0,1 м	-
88	59248.94	340799.55	аналитический	0,1 м	-
89	59255.31	340739.88	аналитический	0,1 м	-
90	59252.90	340737.93	аналитический	0,1 м	-
91	59171.64	340752.26	аналитический	0,1 м	-
92	59169.67	340736.58	аналитический	0,1 м	-
93	59254.47	340723.73	аналитический	0,1 м	-
94	59258.07	340718.80	аналитический	0,1 м	-
95	59254.44	340685.43	аналитический	0,1 м	-
96	59256.36	340669.64	аналитический	0,1 м	-
97	59267.24	340669.82	аналитический	0,1 м	-
98	59263.29	340763.82	аналитический	0,1 м	-
99	59256.97	340836.07	аналитический	0,1 м	-
100	59294.10	340839.31	аналитический	0,1 м	-
101	59293.80	340842.68	аналитический	0,1 м	-
102	59316.04	340844.94	аналитический	0,1 м	-
103	59316.36	340841.26	аналитический	0,1 м	-
104	59354.95	340844.64	аналитический	0,1 м	-
105	59377.95	340845.65	аналитический	0,1 м	-
106	59471.15	340835.11	аналитический	0,1 м	-
107	59525.98	340827.85	аналитический	0,1 м	-
108	59512.55	340753.91	аналитический	0,1 м	-
109	59535.70	340750.74	аналитический	0,1 м	-
110	59539.35	340770.82	аналитический	0,1 м	-
111	59541.32	340770.46	аналитический	0,1 м	-
112	59546.39	340797.44	аналитический	0,1 м	-
113	59551.14	340824.22	аналитический	0,1 м	-
114	59564.86	340822.57	аналитический	0,1 м	-
115	59627.69	340815.00	аналитический	0,1 м	-
116	59646.56	340812.95	аналитический	0,1 м	-
117	59672.46	340809.96	аналитический	0,1 м	-
118	59713.38	340804.58	аналитический	0,1 м	-
119	59722.26	340803.43	аналитический	0,1 м	-
120	59727.97	340802.55	аналитический	0,1 м	-
121	59731.50	340797.04	аналитический	0,1 м	-
122	59720.37	340752.18	аналитический	0,1 м	-

123	59710.48	340711.26	аналитический	0,1 м	-
124	59712.42	340710.78	аналитический	0,1 м	-
125	59714.28	340718.38	аналитический	0,1 м	-
126	59730.35	340714.78	аналитический	0,1 м	-
127	59730.61	340717.10	аналитический	0,1 м	-
128	59739.06	340752.69	аналитический	0,1 м	-
129	59750.49	340801.08	аналитический	0,1 м	-
130	59805.62	340794.15	аналитический	0,1 м	-
131	59844.31	340789.37	аналитический	0,1 м	-
132	59869.11	340786.31	аналитический	0,1 м	-
133	59893.22	340783.33	аналитический	0,1 м	-
134	59904.80	340781.90	аналитический	0,1 м	-
135	59915.84	340780.55	аналитический	0,1 м	-
136	59915.97	340781.71	аналитический	0,1 м	-
137	59966.81	340774.64	аналитический	0,1 м	-
138	59982.70	340772.54	аналитический	0,1 м	-
139	59983.83	340769.72	аналитический	0,1 м	-
140	59969.37	340703.15	аналитический	0,1 м	-
141	59966.55	340703.72	аналитический	0,1 м	-
142	59965.67	340703.91	аналитический	0,1 м	-
143	59966.31	340702.28	аналитический	0,1 м	-
144	59961.20	340679.42	аналитический	0,1 м	-
145	59979.99	340675.96	аналитический	0,1 м	-
146	59985.52	340702.85	аналитический	0,1 м	-
147	60029.41	340697.64	аналитический	0,1 м	-
148	60041.10	340696.39	аналитический	0,1 м	-
149	60103.47	340689.68	аналитический	0,1 м	-
150	60113.97	340688.60	аналитический	0,1 м	-
151	60143.17	340685.00	аналитический	0,1 м	-
152	60148.05	340684.43	аналитический	0,1 м	-
153	60203.91	340678.12	аналитический	0,1 м	-
154	60200.63	340659.07	аналитический	0,1 м	-
155	60198.05	340644.92	аналитический	0,1 м	-
156	60215.50	340641.78	аналитический	0,1 м	-
157	60219.54	340660.28	аналитический	0,1 м	-
158	60224.58	340683.30	аналитический	0,1 м	-
159	60235.14	340743.10	аналитический	0,1 м	-
160	60279.63	340737.23	аналитический	0,1 м	-
161	60272.96	340701.56	аналитический	0,1 м	-
162	60270.37	340687.67	аналитический	0,1 м	-
163	60263.81	340652.59	аналитический	0,1 м	-
164	60260.83	340636.65	аналитический	0,1 м	-
165	60262.80	340636.28	аналитический	0,1 м	-
166	60271.85	340634.59	аналитический	0,1 м	-
167	60276.20	340657.33	аналитический	0,1 м	-
168	60278.16	340656.91	аналитический	0,1 м	-
169	60290.68	340722.27	аналитический	0,1 м	-

170	60293.09	340735.07	аналитический	0,1 м	-
171	60336.29	340729.42	аналитический	0,1 м	-
172	60331.20	340701.01	аналитический	0,1 м	-
173	60320.11	340639.86	аналитический	0,1 м	-
174	60322.07	340639.44	аналитический	0,1 м	-
175	60319.75	340626.69	аналитический	0,1 м	-
176	60331.90	340624.76	аналитический	0,1 м	-
177	60347.36	340712.98	аналитический	0,1 м	-
178	60350.03	340727.94	аналитический	0,1 м	-
179	60393.78	340722.16	аналитический	0,1 м	-
180	60391.11	340707.21	аналитический	0,1 м	-
181	60374.94	340619.34	аналитический	0,1 м	-
182	60385.98	340617.85	аналитический	0,1 м	-
183	60387.95	340617.51	аналитический	0,1 м	-
184	60396.27	340664.71	аналитический	0,1 м	-
185	60400.38	340688.06	аналитический	0,1 м	-
186	60399.95	340692.36	аналитический	0,1 м	-
187	60401.52	340703.50	аналитический	0,1 м	-
188	60403.93	340720.43	аналитический	0,1 м	-
189	60427.71	340717.64	аналитический	0,1 м	-
190	60459.43	340714.15	аналитический	0,1 м	-
191	60455.63	340689.04	аналитический	0,1 м	-
192	60450.08	340652.50	аналитический	0,1 м	-
193	60446.43	340628.43	аналитический	0,1 м	-
194	60440.94	340592.24	аналитический	0,1 м	-
195	60435.72	340547.86	аналитический	0,1 м	-
196	60431.94	340524.48	аналитический	0,1 м	-
197	60429.35	340524.87	аналитический	0,1 м	-
198	60429.24	340524.19	аналитический	0,1 м	-
199	60419.57	340462.75	аналитический	0,1 м	-
200	60355.28	340475.21	аналитический	0,1 м	-
201	60306.20	340486.07	аналитический	0,1 м	-
202	60310.90	340512.02	аналитический	0,1 м	-
203	60315.02	340539.07	аналитический	0,1 м	-
204	60302.29	340541.23	аналитический	0,1 м	-
205	60295.73	340505.59	аналитический	0,1 м	-
206	60292.60	340488.59	аналитический	0,1 м	-
207	60278.48	340491.56	аналитический	0,1 м	-
208	60249.00	340497.59	аналитический	0,1 м	-
209	60258.55	340550.51	аналитический	0,1 м	-
210	60256.58	340550.86	аналитический	0,1 м	-
211	60244.66	340553.01	аналитический	0,1 м	-
212	60235.34	340500.14	аналитический	0,1 м	-
213	60214.21	340504.80	аналитический	0,1 м	-
214	60191.29	340509.77	аналитический	0,1 м	-
215	60195.13	340531.33	аналитический	0,1 м	-
216	60198.12	340548.29	аналитический	0,1 м	-

217	60200.88	340563.56	аналитический	0,1 м	-
218	60198.91	340563.89	аналитический	0,1 м	-
219	60186.58	340565.99	аналитический	0,1 м	-
220	60183.17	340546.17	аналитический	0,1 м	-
221	60181.20	340546.51	аналитический	0,1 м	-
222	60178.30	340529.66	аналитический	0,1 м	-
223	60175.46	340513.18	аналитический	0,1 м	-
224	60082.24	340532.95	аналитический	0,1 м	-
225	60089.28	340574.10	аналитический	0,1 м	-
226	60073.36	340577.09	аналитический	0,1 м	-
227	60070.13	340558.11	аналитический	0,1 м	-
228	60068.16	340558.47	аналитический	0,1 м	-
229	60064.87	340539.01	аналитический	0,1 м	-
230	60019.09	340550.80	аналитический	0,1 м	-
231	59986.88	340558.20	аналитический	0,1 м	-
232	59986.46	340554.65	аналитический	0,1 м	-
233	59967.91	340556.63	аналитический	0,1 м	-
234	59963.43	340518.76	аналитический	0,1 м	-
235	59959.39	340519.28	аналитический	0,1 м	-
236	59954.30	340478.31	аналитический	0,1 м	-
237	59925.07	340485.13	аналитический	0,1 м	-
238	59908.15	340487.95	аналитический	0,1 м	-
239	59871.07	340496.21	аналитический	0,1 м	-
240	59890.06	340555.74	аналитический	0,1 м	-
241	59867.68	340558.92	аналитический	0,1 м	-
242	59865.70	340559.20	аналитический	0,1 м	-
243	59865.40	340556.82	аналитический	0,1 м	-
244	59861.85	340545.68	аналитический	0,1 м	-
245	59858.29	340534.53	аналитический	0,1 м	-
246	59853.09	340518.10	аналитический	0,1 м	-
247	59854.99	340517.46	аналитический	0,1 м	-
248	59852.15	340507.55	аналитический	0,1 м	-
249	59847.95	340494.07	аналитический	0,1 м	-
250	59830.63	340447.70	аналитический	0,1 м	-
251	59738.71	340468.52	аналитический	0,1 м	-
252	59729.23	340470.58	аналитический	0,1 м	-
253	59721.07	340472.35	аналитический	0,1 м	-
254	59703.15	340476.64	аналитический	0,1 м	-
255	59676.85	340482.91	аналитический	0,1 м	-
256	59681.31	340503.79	аналитический	0,1 м	-
257	59683.01	340511.67	аналитический	0,1 м	-
258	59687.19	340529.68	аналитический	0,1 м	-
259	59685.24	340530.14	аналитический	0,1 м	-
260	59690.04	340548.08	аналитический	0,1 м	-
261	59703.90	340604.47	аналитический	0,1 м	-
262	59701.96	340604.94	аналитический	0,1 м	-
263	59684.38	340609.25	аналитический	0,1 м	-

264	59682.39	340600.74	аналитический	0,1 м	-
265	59669.17	340542.24	аналитический	0,1 м	-
266	59652.60	340476.83	аналитический	0,1 м	-
267	59649.75	340477.41	аналитический	0,1 м	-
268	59639.75	340439.88	аналитический	0,1 м	-
269	59637.94	340431.33	аналитический	0,1 м	-
270	59653.63	340427.97	аналитический	0,1 м	-
271	59613.60	340278.00	аналитический	0,1 м	-
272	59622.98	340276.74	аналитический	0,1 м	-
273	59654.59	340398.05	аналитический	0,1 м	-
274	59678.46	340389.57	аналитический	0,1 м	-
275	59749.35	340363.44	аналитический	0,1 м	-
276	59823.42	340336.20	аналитический	0,1 м	-
277	60145.58	340215.39	аналитический	0,1 м	-
278	60191.95	340201.58	аналитический	0,1 м	-
279	60201.99	340200.81	аналитический	0,1 м	-
280	60222.64	340247.02	аналитический	0,1 м	-
281	60256.35	340231.19	аналитический	0,1 м	-
282	60315.30	340203.51	аналитический	0,1 м	-
283	60342.67	340190.76	аналитический	0,1 м	-
284	60340.74	340184.05	аналитический	0,1 м	-
285	60338.30	340171.63	аналитический	0,1 м	-
286	60328.59	340140.72	аналитический	0,1 м	-
287	60338.47	340135.61	аналитический	0,1 м	-
288	60335.80	340128.26	аналитический	0,1 м	-
289	60355.51	340121.92	аналитический	0,1 м	-
290	60363.07	340142.94	аналитический	0,1 м	-
291	60564.76	340033.53	аналитический	0,1 м	-
292	60570.95	340024.69	аналитический	0,1 м	-
1	60585.32	340003.24	аналитический	0,1 м	-
Внутренний контур – участок 1					
293	60586.74	340042.46	аналитический	0,1 м	-
294	60616.66	340154.13	аналитический	0,1 м	-
295	60621.54	340172.33	аналитический	0,1 м	-
296	60634.00	340218.83	аналитический	0,1 м	-
297	60564.62	340237.72	аналитический	0,1 м	-
298	60552.00	340190.37	аналитический	0,1 м	-
299	60543.70	340159.25	аналитический	0,1 м	-
300	60520.75	340073.18	аналитический	0,1 м	-
301	60522.80	340069.38	аналитический	0,1 м	-
302	60567.58	340047.59	аналитический	0,1 м	-
293	60586.74	340042.46	аналитический	0,1 м	-
Внутренний контур – участок 2					
303	60504.11	340077.59	аналитический	0,1 м	-
304	60528.05	340165.64	аналитический	0,1 м	-
305	60536.35	340199.01	аналитический	0,1 м	-
306	60543.94	340227.59	аналитический	0,1 м	-

307	60548.12	340243.32	аналитический	0,1 м	-
308	60486.30	340260.45	аналитический	0,1 м	-
309	60442.43	340107.23	аналитический	0,1 м	-
303	60504.11	340077.59	аналитический	0,1 м	-
Внутренний контур – участок 3					
310	60638.51	340236.92	аналитический	0,1 м	-
311	60643.05	340253.42	аналитический	0,1 м	-
312	60664.94	340332.95	аналитический	0,1 м	-
313	60672.70	340361.15	аналитический	0,1 м	-
314	60571.52	340389.80	аналитический	0,1 м	-
315	60566.18	340371.66	аналитический	0,1 м	-
316	60564.55	340365.47	аналитический	0,1 м	-
317	60560.34	340349.54	аналитический	0,1 м	-
318	60537.93	340266.10	аналитический	0,1 м	-
319	60622.08	340241.69	аналитический	0,1 м	-
310	60638.51	340236.92	аналитический	0,1 м	-
Внутренний контур – участок 4					
320	60429.71	340114.88	аналитический	0,1 м	-
321	60431.28	340121.48	аналитический	0,1 м	-
322	60426.70	340122.71	аналитический	0,1 м	-
323	60465.43	340266.97	аналитический	0,1 м	-
324	60399.60	340285.80	аналитический	0,1 м	-
325	60372.08	340189.04	аналитический	0,1 м	-
326	60367.88	340174.16	аналитический	0,1 м	-
327	60362.04	340153.63	аналитический	0,1 м	-
328	60380.31	340141.63	аналитический	0,1 м	-
329	60424.94	340116.16	аналитический	0,1 м	-
320	60429.71	340114.88	аналитический	0,1 м	-
Внутренний контур – участок 5					
330	60741.55	340606.03	аналитический	0,1 м	-
331	60746.98	340625.55	аналитический	0,1 м	-
332	60761.79	340676.22	аналитический	0,1 м	-
333	60768.22	340698.17	аналитический	0,1 м	-
334	60790.15	340772.91	аналитический	0,1 м	-
335	60744.62	340783.74	аналитический	0,1 м	-
336	60685.09	340793.76	аналитический	0,1 м	-
337	60664.50	340797.55	аналитический	0,1 м	-
338	60658.18	340768.10	аналитический	0,1 м	-
339	60650.87	340734.08	аналитический	0,1 м	-
340	60645.40	340709.02	аналитический	0,1 м	-
341	60628.24	340630.38	аналитический	0,1 м	-
342	60660.55	340623.43	аналитический	0,1 м	-
343	60712.50	340612.27	аналитический	0,1 м	-
344	60724.68	340609.65	аналитический	0,1 м	-
330	60741.55	340606.03	аналитический	0,1 м	-
Внутренний контур – участок 6					
345	60523.17	340270.76	аналитический	0,1 м	-

346	60534.99	340313.91	аналитический	0,1 м	-
347	60550.59	340370.54	аналитический	0,1 м	-
348	60557.12	340394.35	аналитический	0,1 м	-
349	60537.53	340400.20	аналитический	0,1 м	-
350	60515.48	340406.79	аналитический	0,1 м	-
351	60480.82	340416.72	аналитический	0,1 м	-
352	60438.62	340428.26	аналитический	0,1 м	-
353	60414.06	340335.71	аналитический	0,1 м	-
354	60405.73	340305.86	аналитический	0,1 м	-
355	60431.43	340298.33	аналитический	0,1 м	-
356	60445.93	340294.08	аналитический	0,1 м	-
357	60487.54	340281.79	аналитический	0,1 м	-
345	60523.17	340270.76	аналитический	0,1 м	-
Внутренний контур – участок 7					
358	60680.24	340386.66	аналитический	0,1 м	-
359	60689.48	340421.22	аналитический	0,1 м	-
360	60731.03	340571.02	аналитический	0,1 м	-
361	60737.21	340592.58	аналитический	0,1 м	-
362	60670.65	340607.05	аналитический	0,1 м	-
363	60629.21	340616.05	аналитический	0,1 м	-
364	60561.99	340629.05	аналитический	0,1 м	-
365	60551.90	340631.05	аналитический	0,1 м	-
366	60493.26	340640.42	аналитический	0,1 м	-
367	60475.66	340529.10	аналитический	0,1 м	-
368	60465.14	340448.61	аналитический	0,1 м	-
369	60545.90	340425.44	аналитический	0,1 м	-
370	60632.87	340400.31	аналитический	0,1 м	-
358	60680.24	340386.66	аналитический	0,1 м	-
Внутренний контур – участок 8					
371	60348.19	340207.74	аналитический	0,1 м	-
372	60359.90	340250.38	аналитический	0,1 м	-
373	60364.65	340268.93	аналитический	0,1 м	-
374	60370.61	340290.61	аналитический	0,1 м	-
375	60377.26	340314.81	аналитический	0,1 м	-
376	60379.82	340324.11	аналитический	0,1 м	-
377	60388.37	340355.18	аналитический	0,1 м	-
378	60308.16	340378.45	аналитический	0,1 м	-
379	60283.48	340385.60	аналитический	0,1 м	-
380	60277.75	340360.58	аналитический	0,1 м	-
381	60252.33	340250.45	аналитический	0,1 м	-
382	60299.56	340229.41	аналитический	0,1 м	-
383	60311.47	340224.10	аналитический	0,1 м	-
371	60348.19	340207.74	аналитический	0,1 м	-
Внутренний контур – участок 9					
384	60397.96	340367.81	аналитический	0,1 м	-
385	60415.02	340432.43	аналитический	0,1 м	-
386	60359.81	340446.86	аналитический	0,1 м	-

387	60310.42	340459.77	аналитический	0,1 м	-
388	60298.59	340462.57	аналитический	0,1 м	-
389	60286.47	340398.67	аналитический	0,1 м	-
390	60336.86	340384.75	аналитический	0,1 м	-
384	60397.96	340367.81	аналитический	0,1 м	-
Внутренний контур – участок 10					
391	60608.20	340637.79	аналитический	0,1 м	-
392	60634.72	340751.39	аналитический	0,1 м	-
393	60510.04	340774.94	аналитический	0,1 м	-
394	60506.59	340757.69	аналитический	0,1 м	-
395	60501.76	340758.37	аналитический	0,1 м	-
396	60484.77	340659.87	аналитический	0,1 м	-
391	60608.20	340637.79	аналитический	0,1 м	-
Внутренний контур – участок 11					
397	60241.45	340256.70	аналитический	0,1 м	-
398	60274.08	340389.00	аналитический	0,1 м	-
399	60228.82	340399.49	аналитический	0,1 м	-
400	60201.78	340274.06	аналитический	0,1 м	-
397	60241.45	340256.70	аналитический	0,1 м	-
Внутренний контур – участок 12					
401	60636.19	340759.44	аналитический	0,1 м	-
402	60644.31	340802.77	аналитический	0,1 м	-
403	60519.74	340827.78	аналитический	0,1 м	-
404	60516.50	340804.68	аналитический	0,1 м	-
405	60513.46	340783.03	аналитический	0,1 м	-
406	60541.17	340777.86	аналитический	0,1 м	-
401	60636.19	340759.44	аналитический	0,1 м	-
Внутренний контур – участок 13					
407	60798.32	340796.51	аналитический	0,1 м	-
408	60828.46	340899.23	аналитический	0,1 м	-
409	60772.49	340910.45	аналитический	0,1 м	-
410	60725.76	340919.81	аналитический	0,1 м	-
411	60679.99	340928.98	аналитический	0,1 м	-
412	60656.75	340934.08	аналитический	0,1 м	-
413	60637.22	340937.66	аналитический	0,1 м	-
414	60614.15	340942.35	аналитический	0,1 м	-
415	60566.45	340952.04	аналитический	0,1 м	-
416	60566.76	340953.77	аналитический	0,1 м	-
417	60533.59	340959.65	аналитический	0,1 м	-
418	60528.93	340932.79	аналитический	0,1 м	-
419	60535.37	340931.71	аналитический	0,1 м	-
420	60521.19	340853.51	аналитический	0,1 м	-
421	60547.30	340848.63	аналитический	0,1 м	-
422	60556.10	340846.33	аналитический	0,1 м	-
423	60619.41	340833.53	аналитический	0,1 м	-
424	60647.62	340827.83	аналитический	0,1 м	-
425	60661.82	340824.95	аналитический	0,1 м	-

426	60733.83	340810.09	аналитический	0,1 м	-
407	60798.32	340796.51	аналитический	0,1 м	-
Внутренний контур – участок 14					
427	60277.06	340400.60	аналитический	0,1 м	-
428	60289.15	340458.17	аналитический	0,1 м	-
429	60290.35	340465.63	аналитический	0,1 м	-
430	60267.98	340471.12	аналитический	0,1 м	-
431	60244.39	340476.90	аналитический	0,1 м	-
432	60236.91	340439.79	аналитический	0,1 м	-
433	60235.85	340434.59	аналитический	0,1 м	-
434	60231.63	340413.83	аналитический	0,1 м	-
435	60255.41	340406.91	аналитический	0,1 м	-
427	60277.06	340400.60	аналитический	0,1 м	-
Внутренний контур – участок 15					
436	60190.98	340279.55	аналитический	0,1 м	-
437	60216.11	340403.56	аналитический	0,1 м	-
438	60170.13	340412.70	аналитический	0,1 м	-
439	60149.64	340320.40	аналитический	0,1 м	-
440	60144.36	340296.62	аналитический	0,1 м	-
441	60160.30	340290.82	аналитический	0,1 м	-
436	60190.98	340279.55	аналитический	0,1 м	-
Внутренний контур – участок 16					
442	60837.17	340926.91	аналитический	0,1 м	-
443	60842.14	340945.47	аналитический	0,1 м	-
444	60806.57	340972.59	аналитический	0,1 м	-
445	60676.42	341072.53	аналитический	0,1 м	-
446	60603.31	341129.84	аналитический	0,1 м	-
447	60556.94	341090.83	аналитический	0,1 м	-
448	60553.98	341078.52	аналитический	0,1 м	-
449	60538.33	340989.47	аналитический	0,1 м	-
450	60605.84	340975.41	аналитический	0,1 м	-
451	60643.83	340967.77	аналитический	0,1 м	-
452	60757.96	340943.66	аналитический	0,1 м	-
453	60774.64	340940.19	аналитический	0,1 м	-
442	60837.17	340926.91	аналитический	0,1 м	-
Внутренний контур – участок 17					
454	60217.73	340417.30	аналитический	0,1 м	-
455	60231.89	340481.54	аналитический	0,1 м	-
456	60212.33	340486.47	аналитический	0,1 м	-
457	60188.10	340492.58	аналитический	0,1 м	-
458	60182.91	340470.49	аналитический	0,1 м	-
459	60177.19	340450.47	аналитический	0,1 м	-
460	60172.23	340431.51	аналитический	0,1 м	-
461	60175.89	340425.18	аналитический	0,1 м	-
462	60178.55	340426.71	аналитический	0,1 м	-
454	60217.73	340417.30	аналитический	0,1 м	-
Внутренний контур – участок 18					

463	60126.94	340303.08	аналитический	0,1 м	-
464	60131.90	340327.13	аналитический	0,1 м	-
465	60138.21	340356.65	аналитический	0,1 м	-
466	60151.15	340417.15	аналитический	0,1 м	-
467	60138.72	340420.37	аналитический	0,1 м	-
468	60134.80	340421.14	аналитический	0,1 м	-
469	60112.49	340425.12	аналитический	0,1 м	-
470	60097.46	340428.37	аналитический	0,1 м	-
471	60093.54	340411.61	аналитический	0,1 м	-
472	60084.79	340375.17	аналитический	0,1 м	-
473	60075.88	340337.70	аналитический	0,1 м	-
474	60071.00	340319.52	аналитический	0,1 м	-
475	60096.47	340311.61	аналитический	0,1 м	-
463	60126.94	340303.08	аналитический	0,1 м	-
Внутренний контур – участок 19					
476	60462.38	340733.89	аналитический	0,1 м	-
477	60466.22	340759.36	аналитический	0,1 м	-
478	60467.28	340764.46	аналитический	0,1 м	-
479	60469.56	340779.29	аналитический	0,1 м	-
480	60470.29	340780.25	аналитический	0,1 м	-
481	60469.15	340781.95	аналитический	0,1 м	-
482	60467.18	340781.42	аналитический	0,1 м	-
483	60453.10	340783.59	аналитический	0,1 м	-
484	60362.62	340797.36	аналитический	0,1 м	-
485	60358.41	340773.28	аналитический	0,1 м	-
486	60353.90	340747.73	аналитический	0,1 м	-
487	60381.61	340744.00	аналитический	0,1 м	-
488	60429.24	340737.59	аналитический	0,1 м	-
476	60462.38	340733.89	аналитический	0,1 м	-
Внутренний контур – участок 20					
489	60444.42	340797.87	аналитический	0,1 м	-
490	60451.82	340843.75	аналитический	0,1 м	-
491	60394.37	340852.49	аналитический	0,1 м	-
492	60371.87	340856.51	аналитический	0,1 м	-
493	60368.66	340838.19	аналитический	0,1 м	-
494	60367.70	340833.20	аналитический	0,1 м	-
495	60363.59	340809.57	аналитический	0,1 м	-
496	60386.44	340806.26	аналитический	0,1 м	-
489	60444.42	340797.87	аналитический	0,1 м	-
Внутренний контур – участок 21					
497	60155.87	340432.47	аналитический	0,1 м	-
498	60160.51	340453.44	аналитический	0,1 м	-
499	60162.12	340458.98	аналитический	0,1 м	-
500	60165.72	340473.26	аналитический	0,1 м	-
501	60167.72	340481.43	аналитический	0,1 м	-
502	60171.13	340495.42	аналитический	0,1 м	-
503	60143.08	340502.93	аналитический	0,1 м	-

504	60121.84	340507.71	аналитический	0,1 м	-
505	60106.07	340511.59	аналитический	0,1 м	-
506	60087.12	340516.09	аналитический	0,1 м	-
507	60087.25	340516.60	аналитический	0,1 м	-
508	60079.03	340518.54	аналитический	0,1 м	-
509	60077.57	340510.28	аналитический	0,1 м	-
510	60075.73	340500.62	аналитический	0,1 м	-
511	60075.15	340497.20	аналитический	0,1 м	-
512	60070.72	340471.45	аналитический	0,1 м	-
513	60067.01	340452.81	аналитический	0,1 м	-
514	60080.90	340449.54	аналитический	0,1 м	-
515	60112.47	340442.09	аналитический	0,1 м	-
516	60133.14	340437.50	аналитический	0,1 м	-
497	60155.87	340432.47	аналитический	0,1 м	-
Внутренний контур – участок 22					
517	60340.96	340748.43	аналитический	0,1 м	-
518	60349.92	340799.24	аналитический	0,1 м	-
519	60306.54	340805.65	аналитический	0,1 м	-
520	60296.54	340754.43	аналитический	0,1 м	-
517	60340.96	340748.43	аналитический	0,1 м	-
Внутренний контур – участок 23					
521	60352.68	340811.08	аналитический	0,1 м	-
522	60362.38	340860.78	аналитический	0,1 м	-
523	60341.96	340865.02	аналитический	0,1 м	-
524	60317.94	340870.01	аналитический	0,1 м	-
525	60312.68	340842.90	аналитический	0,1 м	-
526	60310.57	340832.06	аналитический	0,1 м	-
527	60307.64	340816.92	аналитический	0,1 м	-
528	60330.01	340814.02	аналитический	0,1 м	-
521	60352.68	340811.08	аналитический	0,1 м	-
Внутренний контур – участок 24					
529	60173.00	340218.77	аналитический	0,1 м	-
530	60179.35	340238.36	аналитический	0,1 м	-
531	60188.96	340267.97	аналитический	0,1 м	-
532	60170.81	340276.05	аналитический	0,1 м	-
533	60134.98	340287.98	аналитический	0,1 м	-
534	60124.05	340291.63	аналитический	0,1 м	-
535	60100.71	340299.44	аналитический	0,1 м	-
536	60084.41	340294.39	аналитический	0,1 м	-
537	60044.65	340309.22	аналитический	0,1 м	-
538	60046.51	340313.81	аналитический	0,1 м	-
539	60053.22	340334.97	аналитический	0,1 м	-
540	59998.75	340354.19	аналитический	0,1 м	-
541	59984.75	340358.95	аналитический	0,1 м	-
542	59980.73	340360.90	аналитический	0,1 м	-
543	59905.88	340391.27	аналитический	0,1 м	-
544	59882.94	340399.49	аналитический	0,1 м	-

545	59837.32	340417.46	аналитический	0,1 м	-
546	59815.77	340355.19	аналитический	0,1 м	-
547	59851.94	340342.34	аналитический	0,1 м	-
548	59857.87	340340.24	аналитический	0,1 м	-
549	59860.76	340336.99	аналитический	0,1 м	-
550	59950.82	340305.07	аналитический	0,1 м	-
551	59956.72	340300.45	аналитический	0,1 м	-
552	60073.82	340259.62	аналитический	0,1 м	-
553	60081.23	340254.71	аналитический	0,1 м	-
529	60173.00	340218.77	аналитический	0,1 м	-
Внутренний контур – участок 25					
554	60285.14	340755.33	аналитический	0,1 м	-
555	60289.15	340778.30	аналитический	0,1 м	-
556	60294.27	340807.38	аналитический	0,1 м	-
557	60265.25	340811.74	аналитический	0,1 м	-
558	60245.90	340814.75	аналитический	0,1 м	-
559	60242.20	340791.37	аналитический	0,1 м	-
560	60237.52	340762.01	аналитический	0,1 м	-
561	60250.22	340760.00	аналитический	0,1 м	-
554	60285.14	340755.33	аналитический	0,1 м	-
Внутренний контур – участок 26					
562	60050.27	340456.68	аналитический	0,1 м	-
563	60057.04	340494.14	аналитический	0,1 м	-
564	60061.90	340520.75	аналитический	0,1 м	-
565	60064.75	340522.75	аналитический	0,1 м	-
566	60063.07	340525.15	аналитический	0,1 м	-
567	60060.52	340523.37	аналитический	0,1 м	-
568	60029.05	340530.86	аналитический	0,1 м	-
569	60007.56	340535.91	аналитический	0,1 м	-
570	59987.15	340540.84	аналитический	0,1 м	-
571	59985.18	340539.52	аналитический	0,1 м	-
572	59982.39	340513.80	аналитический	0,1 м	-
573	59978.60	340472.63	аналитический	0,1 м	-
562	60050.27	340456.68	аналитический	0,1 м	-
Внутренний контур – участок 27					
574	60296.93	340818.28	аналитический	0,1 м	-
575	60302.10	340844.64	аналитический	0,1 м	-
576	60307.40	340871.67	аналитический	0,1 м	-
577	60283.42	340876.60	аналитический	0,1 м	-
578	60258.12	340881.82	аналитический	0,1 м	-
579	60247.99	340825.91	аналитический	0,1 м	-
580	60260.81	340823.57	аналитический	0,1 м	-
574	60296.93	340818.28	аналитический	0,1 м	-
Внутренний контур – участок 28					
581	60057.68	340345.73	аналитический	0,1 м	-
582	60065.54	340374.17	аналитический	0,1 м	-
583	60073.84	340405.85	аналитический	0,1 м	-

584	60080.03	340429.46	аналитический	0,1 м	-
585	60053.03	340435.41	аналитический	0,1 м	-
586	59998.66	340447.39	аналитический	0,1 м	-
587	59983.74	340450.14	аналитический	0,1 м	-
588	59972.71	340453.01	аналитический	0,1 м	-
589	59961.39	340456.69	аналитический	0,1 м	-
590	59933.19	340463.28	аналитический	0,1 м	-
591	59856.04	340480.94	аналитический	0,1 м	-
592	59839.45	340429.42	аналитический	0,1 м	-
593	59899.70	340404.61	аналитический	0,1 м	-
594	59916.96	340397.57	аналитический	0,1 м	-
595	59927.28	340393.34	аналитический	0,1 м	-
596	59955.09	340381.95	аналитический	0,1 м	-
597	60048.98	340348.64	аналитический	0,1 м	-
581	60057.68	340345.73	аналитический	0,1 м	-

Внутренний контур – участок 29

598	60482.45	340860.74	аналитический	0,1 м	-
599	60487.76	340891.63	аналитический	0,1 м	-
600	60494.31	340929.18	аналитический	0,1 м	-
601	60501.26	340966.12	аналитический	0,1 м	-
602	60489.35	340968.82	аналитический	0,1 м	-
603	60486.58	340969.27	аналитический	0,1 м	-
604	60469.12	340972.18	аналитический	0,1 м	-
605	60389.62	340988.33	аналитический	0,1 м	-
606	60368.64	340992.51	аналитический	0,1 м	-
607	60346.98	340996.33	аналитический	0,1 м	-
608	60335.49	340999.63	аналитический	0,1 м	-
609	60306.38	341006.01	аналитический	0,1 м	-
610	60282.01	341010.79	аналитический	0,1 м	-
611	60262.55	340904.47	аналитический	0,1 м	-
612	60305.90	340895.85	аналитический	0,1 м	-
613	60348.49	340887.92	аналитический	0,1 м	-
614	60389.89	340879.84	аналитический	0,1 м	-
615	60410.10	340875.89	аналитический	0,1 м	-
616	60431.77	340871.26	аналитический	0,1 м	-
617	60447.76	340867.85	аналитический	0,1 м	-
598	60482.45	340860.74	аналитический	0,1 м	-

Внутренний контур – участок 30

618	60505.50	340997.31	аналитический	0,1 м	-
619	60508.36	341013.08	аналитический	0,1 м	-
620	60514.99	341050.53	аналитический	0,1 м	-
621	60519.57	341076.39	аналитический	0,1 м	-
622	60524.33	341103.36	аналитический	0,1 м	-
623	60503.19	341107.78	аналитический	0,1 м	-
624	60356.03	341138.75	аналитический	0,1 м	-
625	60306.55	341147.92	аналитический	0,1 м	-
626	60302.16	341122.79	аналитический	0,1 м	-

627	60293.68	341074.16	аналитический	0,1 м	-
628	60291.36	341060.93	аналитический	0,1 м	-
629	60287.90	341041.20	аналитический	0,1 м	-
630	60300.72	341038.95	аналитический	0,1 м	-
631	60357.85	341027.97	аналитический	0,1 м	-
632	60379.28	341023.56	аналитический	0,1 м	-
633	60401.79	341018.84	аналитический	0,1 м	-
634	60420.59	341014.90	аналитический	0,1 м	-
635	60462.41	341006.37	аналитический	0,1 м	-
636	60491.26	341000.31	аналитический	0,1 м	-
618	60505.50	340997.31	аналитический	0,1 м	-
Внутренний контур – участок 31					
637	59804.32	340356.88	аналитический	0,1 м	-
638	59825.29	340430.31	аналитический	0,1 м	-
639	59797.27	340436.73	аналитический	0,1 м	-
640	59781.64	340440.30	аналитический	0,1 м	-
641	59740.32	340449.62	аналитический	0,1 м	-
642	59685.06	340462.00	аналитический	0,1 м	-
643	59671.44	340464.56	аналитический	0,1 м	-
644	59667.06	340442.18	аналитический	0,1 м	-
645	59665.53	340434.55	аналитический	0,1 м	-
646	59663.96	340425.70	аналитический	0,1 м	-
647	59658.26	340404.20	аналитический	0,1 м	-
637	59804.32	340356.88	аналитический	0,1 м	-
Внутренний контур – участок 32					
648	60207.07	340688.95	аналитический	0,1 м	-
649	60217.08	340744.41	аналитический	0,1 м	-
650	60101.33	340757.95	аналитический	0,1 м	-
651	60086.18	340759.79	аналитический	0,1 м	-
652	60060.58	340762.89	аналитический	0,1 м	-
653	60034.67	340766.05	аналитический	0,1 м	-
654	60000.32	340770.22	аналитический	0,1 м	-
655	59994.53	340742.99	аналитический	0,1 м	-
656	59988.09	340712.70	аналитический	0,1 м	-
657	60012.11	340710.13	аналитический	0,1 м	-
658	60140.38	340696.53	аналитический	0,1 м	-
659	60181.46	340691.43	аналитический	0,1 м	-
648	60207.07	340688.95	аналитический	0,1 м	-
Внутренний контур – участок 33					
660	60219.92	340764.78	аналитический	0,1 м	-
661	60224.78	340791.88	аналитический	0,1 м	-
662	60229.47	340817.86	аналитический	0,1 м	-
663	60203.78	340820.98	аналитический	0,1 м	-
664	60082.17	340836.30	аналитический	0,1 м	-
665	60016.11	340844.62	аналитический	0,1 м	-
666	60010.68	340818.95	аналитический	0,1 м	-
667	60004.74	340791.01	аналитический	0,1 м	-

668	60044.88	340786.12	аналитический	0,1 м	-
669	60070.80	340782.96	аналитический	0,1 м	-
670	60091.48	340780.43	аналитический	0,1 м	-
671	60103.55	340778.96	аналитический	0,1 м	-
672	60137.65	340774.81	аналитический	0,1 м	-
673	60175.36	340770.21	аналитический	0,1 м	-
674	60209.41	340766.06	аналитический	0,1 м	-
660	60219.92	340764.78	аналитический	0,1 м	-
Внутренний контур – участок 34					
675	60232.07	340826.82	аналитический	0,1 м	-
676	60241.46	340882.48	аналитический	0,1 м	-
677	60162.79	340891.72	аналитический	0,1 м	-
678	60027.75	340907.50	аналитический	0,1 м	-
679	60017.58	340854.27	аналитический	0,1 м	-
680	60108.58	340842.11	аналитический	0,1 м	-
681	60127.84	340839.37	аналитический	0,1 м	-
682	60164.51	340834.75	аналитический	0,1 м	-
675	60232.07	340826.82	аналитический	0,1 м	-
Внутренний контур – участок 35					
683	60233.64	340909.25	аналитический	0,1 м	-
684	60247.97	341008.61	аналитический	0,1 м	-
685	60175.21	341014.12	аналитический	0,1 м	-
686	60120.31	341018.15	аналитический	0,1 м	-
687	60068.94	341025.01	аналитический	0,1 м	-
688	60052.89	340964.43	аналитический	0,1 м	-
689	60049.82	340938.64	аналитический	0,1 м	-
690	60049.77	340931.84	аналитический	0,1 м	-
691	60052.61	340929.09	аналитический	0,1 м	-
692	60055.61	340929.07	аналитический	0,1 м	-
693	60129.25	340921.08	аналитический	0,1 м	-
694	60154.71	340918.21	аналитический	0,1 м	-
683	60233.64	340909.25	аналитический	0,1 м	-
Внутренний контур – участок 36					
695	60254.13	341055.95	аналитический	0,1 м	-
696	60265.86	341129.20	аналитический	0,1 м	-
697	60241.67	341133.46	аналитический	0,1 м	-
698	60242.27	341137.56	аналитический	0,1 м	-
699	60186.77	341147.20	аналитический	0,1 м	-
700	60187.42	341150.82	аналитический	0,1 м	-
701	60171.71	341153.59	аналитический	0,1 м	-
702	60103.73	341164.92	аналитический	0,1 м	-
703	60101.36	341152.94	аналитический	0,1 м	-
704	60098.50	341153.48	аналитический	0,1 м	-
705	60077.89	341066.04	аналитический	0,1 м	-
706	60155.87	341059.89	аналитический	0,1 м	-
707	60156.85	341065.40	аналитический	0,1 м	-
708	60173.66	341062.99	аналитический	0,1 м	-

709	60220.61	341058.23	аналитический	0,1 м	-
695	60254.13	341055.95	аналитический	0,1 м	-
Внутренний контур – участок 37					
710	59042.49	340845.64	аналитический	0,1 м	-
711	59049.65	340886.29	аналитический	0,1 м	-
712	58955.16	340900.26	аналитический	0,1 м	-
713	58952.22	340880.15	аналитический	0,1 м	-
714	58928.25	340884.32	аналитический	0,1 м	-
715	58925.05	340866.19	аналитический	0,1 м	-
710	59042.49	340845.64	аналитический	0,1 м	-
Внутренний контур – участок 38					
716	59985.01	340792.47	аналитический	0,1 м	-
717	59993.97	340829.06	аналитический	0,1 м	-
718	59997.64	340844.06	аналитический	0,1 м	-
719	59973.37	340847.37	аналитический	0,1 м	-
720	59959.10	340849.33	аналитический	0,1 м	-
721	59952.03	340850.06	аналитический	0,1 м	-
722	59931.98	340852.59	аналитический	0,1 м	-
723	59915.44	340854.52	аналитический	0,1 м	-
724	59876.55	340859.12	аналитический	0,1 м	-
725	59846.48	340862.55	аналитический	0,1 м	-
726	59818.85	340866.91	аналитический	0,1 м	-
727	59800.72	340869.36	аналитический	0,1 м	-
728	59767.14	340873.89	аналитический	0,1 м	-
729	59763.25	340856.85	аналитический	0,1 м	-
730	59754.88	340820.24	аналитический	0,1 м	-
731	59786.46	340816.45	аналитический	0,1 м	-
732	59811.76	340813.40	аналитический	0,1 м	-
733	59825.83	340811.71	аналитический	0,1 м	-
734	59837.92	340810.16	аналитический	0,1 м	-
735	59908.83	340801.70	аналитический	0,1 м	-
736	59927.11	340799.50	аналитический	0,1 м	-
737	59948.84	340796.88	аналитический	0,1 м	-
738	59955.86	340796.03	аналитический	0,1 м	-
739	59965.87	340794.81	аналитический	0,1 м	-
716	59985.01	340792.47	аналитический	0,1 м	-
Внутренний контур – участок 39					
740	59998.99	340855.30	аналитический	0,1 м	-
741	60004.97	340881.29	аналитический	0,1 м	-
742	60011.52	340909.56	аналитический	0,1 м	-
743	59960.12	340915.80	аналитический	0,1 м	-
744	59935.43	340919.60	аналитический	0,1 м	-
745	59796.73	340936.56	аналитический	0,1 м	-
746	59781.90	340938.01	аналитический	0,1 м	-
747	59774.14	340901.62	аналитический	0,1 м	-
748	59770.08	340884.98	аналитический	0,1 м	-
749	59789.40	340882.68	аналитический	0,1 м	-

750	59803.06	340880.72	аналитический	0,1 м	-
751	59812.12	340879.62	аналитический	0,1 м	-
752	59834.23	340876.96	аналитический	0,1 м	-
753	59913.76	340867.01	аналитический	0,1 м	-
754	59930.77	340864.67	аналитический	0,1 м	-
740	59998.99	340855.30	аналитический	0,1 м	-
Внутренний контур – участок 40					
755	59053.03	340905.38	аналитический	0,1 м	-
756	59060.79	340949.43	аналитический	0,1 м	-
757	58939.08	340966.16	аналитический	0,1 м	-
758	58933.18	340923.22	аналитический	0,1 м	-
759	58993.09	340914.55	аналитический	0,1 м	-
755	59053.03	340905.38	аналитический	0,1 м	-
Внутренний контур – участок 41					
760	59240.25	340814.96	аналитический	0,1 м	-
761	59236.42	340864.84	аналитический	0,1 м	-
762	59193.41	340869.69	аналитический	0,1 м	-
763	59175.19	340871.75	аналитический	0,1 м	-
764	59166.90	340872.68	аналитический	0,1 м	-
765	59062.50	340884.47	аналитический	0,1 м	-
766	59055.92	340841.72	аналитический	0,1 м	-
767	59080.94	340838.09	аналитический	0,1 м	-
768	59101.11	340835.16	аналитический	0,1 м	-
769	59193.95	340821.68	аналитический	0,1 м	-
760	59240.25	340814.96	аналитический	0,1 м	-
Внутренний контур – участок 42					
770	60015.41	340922.43	аналитический	0,1 м	-
771	60020.10	340944.08	аналитический	0,1 м	-
772	60024.48	340964.48	аналитический	0,1 м	-
773	60029.45	340987.66	аналитический	0,1 м	-
774	60038.95	341031.91	аналитический	0,1 м	-
775	60007.25	341035.52	аналитический	0,1 м	-
776	59991.97	341037.30	аналитический	0,1 м	-
777	59961.91	341040.95	аналитический	0,1 м	-
778	59935.74	341044.58	аналитический	0,1 м	-
779	59846.43	341057.96	аналитический	0,1 м	-
780	59838.63	341059.15	аналитический	0,1 м	-
781	59810.84	341063.66	аналитический	0,1 м	-
782	59804.54	341036.03	аналитический	0,1 м	-
783	59796.67	341001.57	аналитический	0,1 м	-
784	59786.72	340959.94	аналитический	0,1 м	-
785	59784.91	340951.55	аналитический	0,1 м	-
786	59802.31	340949.06	аналитический	0,1 м	-
787	59822.08	340946.37	аналитический	0,1 м	-
788	59842.51	340943.77	аналитический	0,1 м	-
789	59946.67	340930.60	аналитический	0,1 м	-
790	59995.00	340925.18	аналитический	0,1 м	-


770	60015.41	340922.43	аналитический	0,1 м	-
Внутренний контур – участок 43					
791	60075.89	341184.92	аналитический	0,1 м	-
792	60085.46	341224.29	аналитический	0,1 м	-
793	60101.60	341291.02	аналитический	0,1 м	-
794	60033.34	341300.04	аналитический	0,1 м	-
795	59894.42	341316.40	аналитический	0,1 м	-
796	59870.62	341319.44	аналитический	0,1 м	-
797	59865.75	341298.21	аналитический	0,1 м	-
798	59854.27	341248.23	аналитический	0,1 м	-
799	59851.75	341237.56	аналитический	0,1 м	-
800	59849.24	341228.03	аналитический	0,1 м	-
801	59847.12	341217.17	аналитический	0,1 м	-
802	59868.37	341213.89	аналитический	0,1 м	-
803	59919.61	341207.28	аналитический	0,1 м	-
804	59934.90	341205.43	аналитический	0,1 м	-
805	59938.51	341204.92	аналитический	0,1 м	-
806	59960.99	341201.78	аналитический	0,1 м	-
807	60058.92	341187.85	аналитический	0,1 м	-
791	60075.89	341184.92	аналитический	0,1 м	-
Внутренний контур – участок 44					
808	60046.14	341056.79	аналитический	0,1 м	-
809	60070.80	341162.39	аналитический	0,1 м	-
810	60044.75	341166.17	аналитический	0,1 м	-
811	60019.93	341169.13	аналитический	0,1 м	-
812	59999.11	341171.86	аналитический	0,1 м	-
813	59973.24	341175.60	аналитический	0,1 м	-
814	59892.79	341186.22	аналитический	0,1 м	-
815	59852.85	341190.14	аналитический	0,1 м	-
816	59841.10	341192.55	аналитический	0,1 м	-
817	59836.08	341168.01	аналитический	0,1 м	-
818	59818.54	341090.71	аналитический	0,1 м	-
819	59844.99	341084.12	аналитический	0,1 м	-
820	59959.75	341068.53	аналитический	0,1 м	-
808	60046.14	341056.79	аналитический	0,1 м	-
Внутренний контур – участок 45					
821	59737.92	340822.04	аналитический	0,1 м	-
822	59748.25	340876.44	аналитический	0,1 м	-
823	59592.94	340897.40	аналитический	0,1 м	-
824	59564.91	340901.18	аналитический	0,1 м	-
825	59562.61	340888.03	аналитический	0,1 м	-
826	59559.83	340872.27	аналитический	0,1 м	-
827	59554.93	340844.54	аналитический	0,1 м	-
828	59572.38	340842.21	аналитический	0,1 м	-
829	59602.20	340838.20	аналитический	0,1 м	-
821	59737.92	340822.04	аналитический	0,1 м	-
Внутренний контур – участок 46					


830	59064.00	340966.67	аналитический	0,1 м	-
831	59066.77	340985.78	аналитический	0,1 м	-
832	59077.66	341060.77	аналитический	0,1 м	-
833	59080.73	341081.91	аналитический	0,1 м	-
834	59066.29	341082.12	аналитический	0,1 м	-
835	58949.93	341083.80	аналитический	0,1 м	-
836	58940.85	340980.88	аналитический	0,1 м	-
837	59037.85	340969.74	аналитический	0,1 м	-
830	59064.00	340966.67	аналитический	0,1 м	-
Внутренний контур – участок 47					
838	59751.22	340887.56	аналитический	0,1 м	-
839	59764.52	340942.64	аналитический	0,1 м	-
840	59700.26	340949.75	аналитический	0,1 м	-
841	59609.38	340959.84	аналитический	0,1 м	-
842	59591.82	340961.79	аналитический	0,1 м	-
843	59575.93	340963.55	аналитический	0,1 м	-
844	59571.09	340936.07	аналитический	0,1 м	-
845	59566.90	340912.31	аналитический	0,1 м	-
838	59751.22	340887.56	аналитический	0,1 м	-
Внутренний контур – участок 48					
846	59767.70	340953.32	аналитический	0,1 м	-
847	59777.76	341005.66	аналитический	0,1 м	-
848	59742.36	341009.80	аналитический	0,1 м	-
849	59609.56	341023.71	аналитический	0,1 м	-
850	59587.72	341026.09	аналитический	0,1 м	-
851	59583.35	341000.78	аналитический	0,1 м	-
852	59579.08	340976.19	аналитический	0,1 м	-
853	59602.88	340973.15	аналитический	0,1 м	-
854	59642.53	340968.09	аналитический	0,1 м	-
855	59668.02	340964.92	аналитический	0,1 м	-
846	59767.70	340953.32	аналитический	0,1 м	-
Внутренний контур – участок 49					
856	59780.60	341017.84	аналитический	0,1 м	-
857	59786.44	341042.34	аналитический	0,1 м	-
858	59791.99	341067.74	аналитический	0,1 м	-
859	59771.49	341071.61	аналитический	0,1 м	-
860	59632.57	341097.34	аналитический	0,1 м	-
861	59622.88	341099.79	аналитический	0,1 м	-
862	59600.77	341103.26	аналитический	0,1 м	-
863	59598.34	341087.87	аналитический	0,1 м	-
864	59596.90	341078.71	аналитический	0,1 м	-
865	59590.46	341037.82	аналитический	0,1 м	-
866	59604.62	341036.26	аналитический	0,1 м	-
867	59763.99	341020.04	аналитический	0,1 м	-
856	59780.60	341017.84	аналитический	0,1 м	-
Внутренний контур – участок 50					
868	59857.12	341346.27	аналитический	0,1 м	-

869	59867.65	341411.16	аналитический	0,1 м	-
870	59656.46	341438.99	аналитический	0,1 м	-
871	59647.24	341372.62	аналитический	0,1 м	-
872	59717.71	341364.28	аналитический	0,1 м	-
873	59732.79	341362.46	аналитический	0,1 м	-
874	59795.80	341354.41	аналитический	0,1 м	-
875	59821.07	341351.18	аналитический	0,1 м	-
868	59857.12	341346.27	аналитический	0,1 м	-
Внутренний контур – участок 51					
876	59529.07	340846.53	аналитический	0,1 м	-
877	59546.31	340937.40	аналитический	0,1 м	-
878	59552.70	340972.60	аналитический	0,1 м	-
879	59564.45	341040.29	аналитический	0,1 м	-
880	59527.54	341047.06	аналитический	0,1 м	-
881	59486.54	341054.55	аналитический	0,1 м	-
882	59485.09	341054.78	аналитический	0,1 м	-
883	59458.92	341058.97	аналитический	0,1 м	-
884	59390.03	341070.90	аналитический	0,1 м	-
885	59365.39	341024.04	аналитический	0,1 м	-
886	59366.64	341005.54	аналитический	0,1 м	-
887	59372.26	340922.08	аналитический	0,1 м	-
888	59374.83	340884.95	аналитический	0,1 м	-
889	59373.38	340883.62	аналитический	0,1 м	-
890	59380.24	340876.14	аналитический	0,1 м	-
891	59409.01	340872.48	аналитический	0,1 м	-
892	59407.38	340861.39	аналитический	0,1 м	-
876	59529.07	340846.53	аналитический	0,1 м	-
Внутренний контур – участок 52					
893	59795.96	341091.07	аналитический	0,1 м	-
894	59820.79	341195.54	аналитический	0,1 м	-
895	59798.62	341198.02	аналитический	0,1 м	-
896	59778.00	341201.52	аналитический	0,1 м	-
897	59755.51	341204.40	аналитический	0,1 м	-
898	59742.87	341206.41	аналитический	0,1 м	-
899	59661.74	341217.90	аналитический	0,1 м	-
900	59622.58	341223.39	аналитический	0,1 м	-
901	59604.69	341128.69	аналитический	0,1 м	-
902	59647.41	341119.73	аналитический	0,1 м	-
903	59682.86	341112.92	аналитический	0,1 м	-
904	59708.93	341107.55	аналитический	0,1 м	-
905	59735.26	341102.58	аналитический	0,1 м	-
906	59759.14	341097.86	аналитический	0,1 м	-
893	59795.96	341091.07	аналитический	0,1 м	-
Внутренний контур- участок 53					
907	59827.05	341219.83	аналитический	0,1 м	-
908	59833.40	341245.86	аналитический	0,1 м	-
909	59844.93	341296.28	аналитический	0,1 м	-


910	59847.67	341307.94	аналитический	0,1 м	-
911	59849.38	341315.20	аналитический	0,1 м	-
912	59804.62	341324.44	аналитический	0,1 м	-
913	59642.89	341343.76	аналитический	0,1 м	-
914	59636.70	341307.08	аналитический	0,1 м	-
915	59630.59	341271.53	аналитический	0,1 м	-
916	59626.61	341248.41	аналитический	0,1 м	-
917	59676.81	341241.09	аналитический	0,1 м	-
907	59827.05	341219.83	аналитический	0,1 м	-
Внутренний контур – участок 54					
918	59561.42	341063.14	аналитический	0,1 м	-
919	59577.92	341156.72	аналитический	0,1 м	-
920	59578.51	341160.76	аналитический	0,1 м	-
921	59585.72	341159.75	аналитический	0,1 м	-
922	59587.46	341169.35	аналитический	0,1 м	-
923	59591.54	341191.37	аналитический	0,1 м	-
924	59571.74	341195.05	аналитический	0,1 м	-
925	59494.75	341209.55	аналитический	0,1 м	-
926	59495.04	341211.11	аналитический	0,1 м	-
927	59484.91	341213.12	аналитический	0,1 м	-
928	59483.86	341211.61	аналитический	0,1 м	-
929	59449.59	341215.95	аналитический	0,1 м	-
930	59418.12	341221.79	аналитический	0,1 м	-
931	59405.55	341154.82	аналитический	0,1 м	-
932	59394.77	341092.93	аналитический	0,1 м	-
918	59561.42	341063.14	аналитический	0,1 м	-
Внутренний контур – участок 55					
933	59592.49	341211.07	аналитический	0,1 м	-
934	59613.04	341320.62	аналитический	0,1 м	-
935	59618.39	341353.18	аналитический	0,1 м	-
936	59625.37	341397.45	аналитический	0,1 м	-
937	59631.22	341442.92	аналитический	0,1 м	-
938	59545.34	341454.54	аналитический	0,1 м	-
939	59458.25	341466.12	аналитический	0,1 м	-
940	59446.03	341393.51	аналитический	0,1 м	-
941	59436.57	341337.43	аналитический	0,1 м	-
942	59433.64	341320.15	аналитический	0,1 м	-
943	59431.61	341308.19	аналитический	0,1 м	-
944	59429.61	341296.59	аналитический	0,1 м	-
945	59418.72	341241.36	аналитический	0,1 м	-
946	59502.94	341226.68	аналитический	0,1 м	-
933	59592.49	341211.07	аналитический	0,1 м	-

IV. Схема регламентной зоны РЗ-2 в границах территории объекта культурного наследия регионального значения - достопримечательное место «Исторический центр г. Владикавказа», расположенного по адресу: Республика Северная Осетия-Алания, г. Владикавказ, в границах улиц: Титова - Маркова - Кирова - Ростовская - Джанаева - Маркова - Ватутина - Армянская - Штыба - Гаппо Баева - Чермена Баева - набережная р. Терек

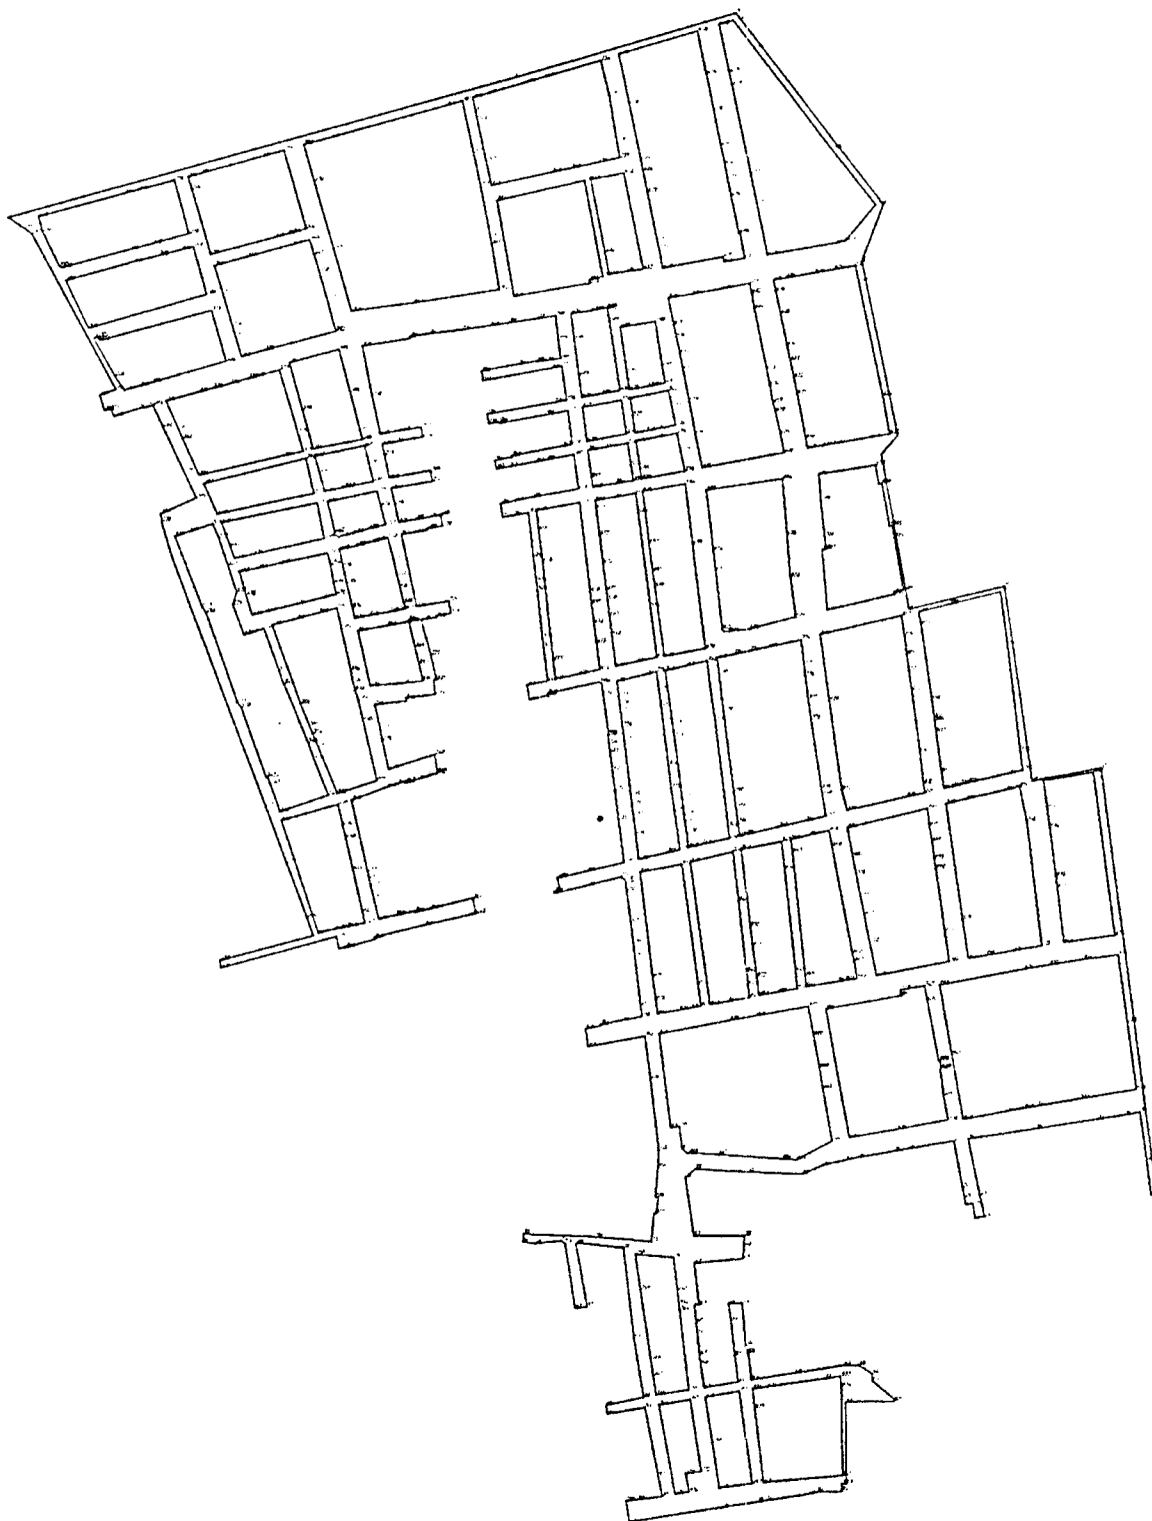


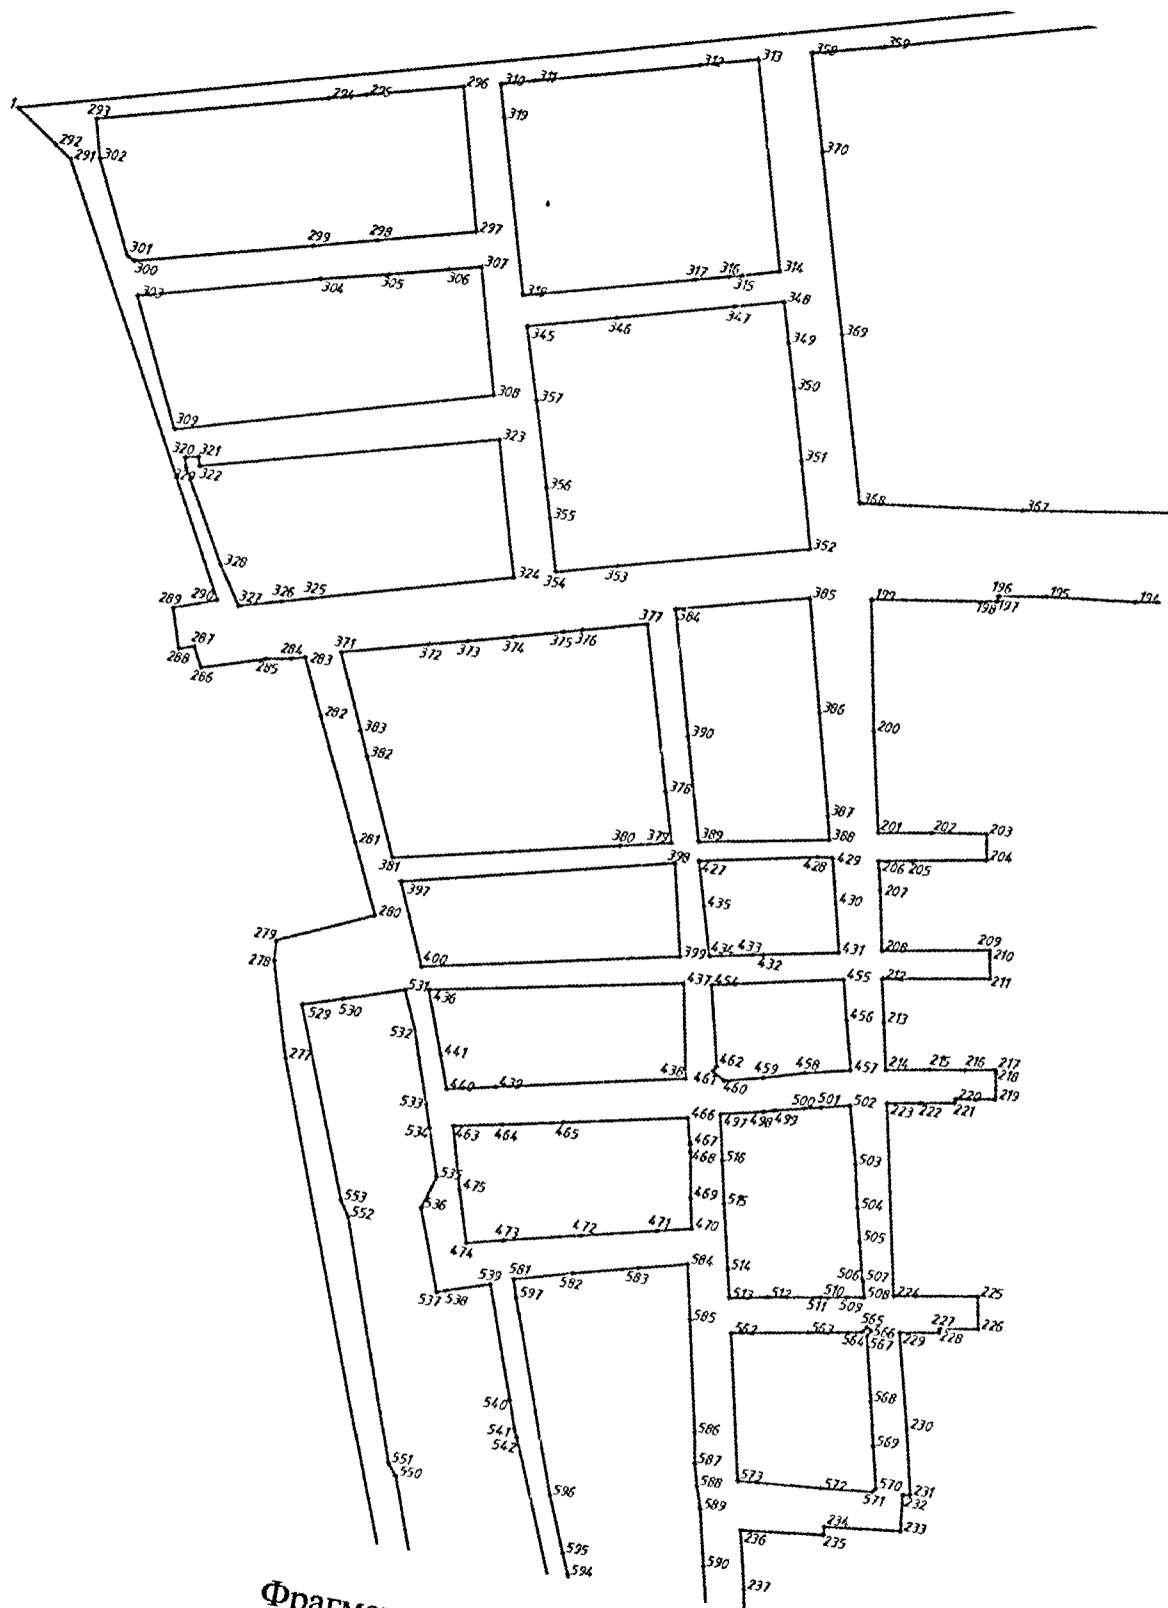


Фрагмент 1

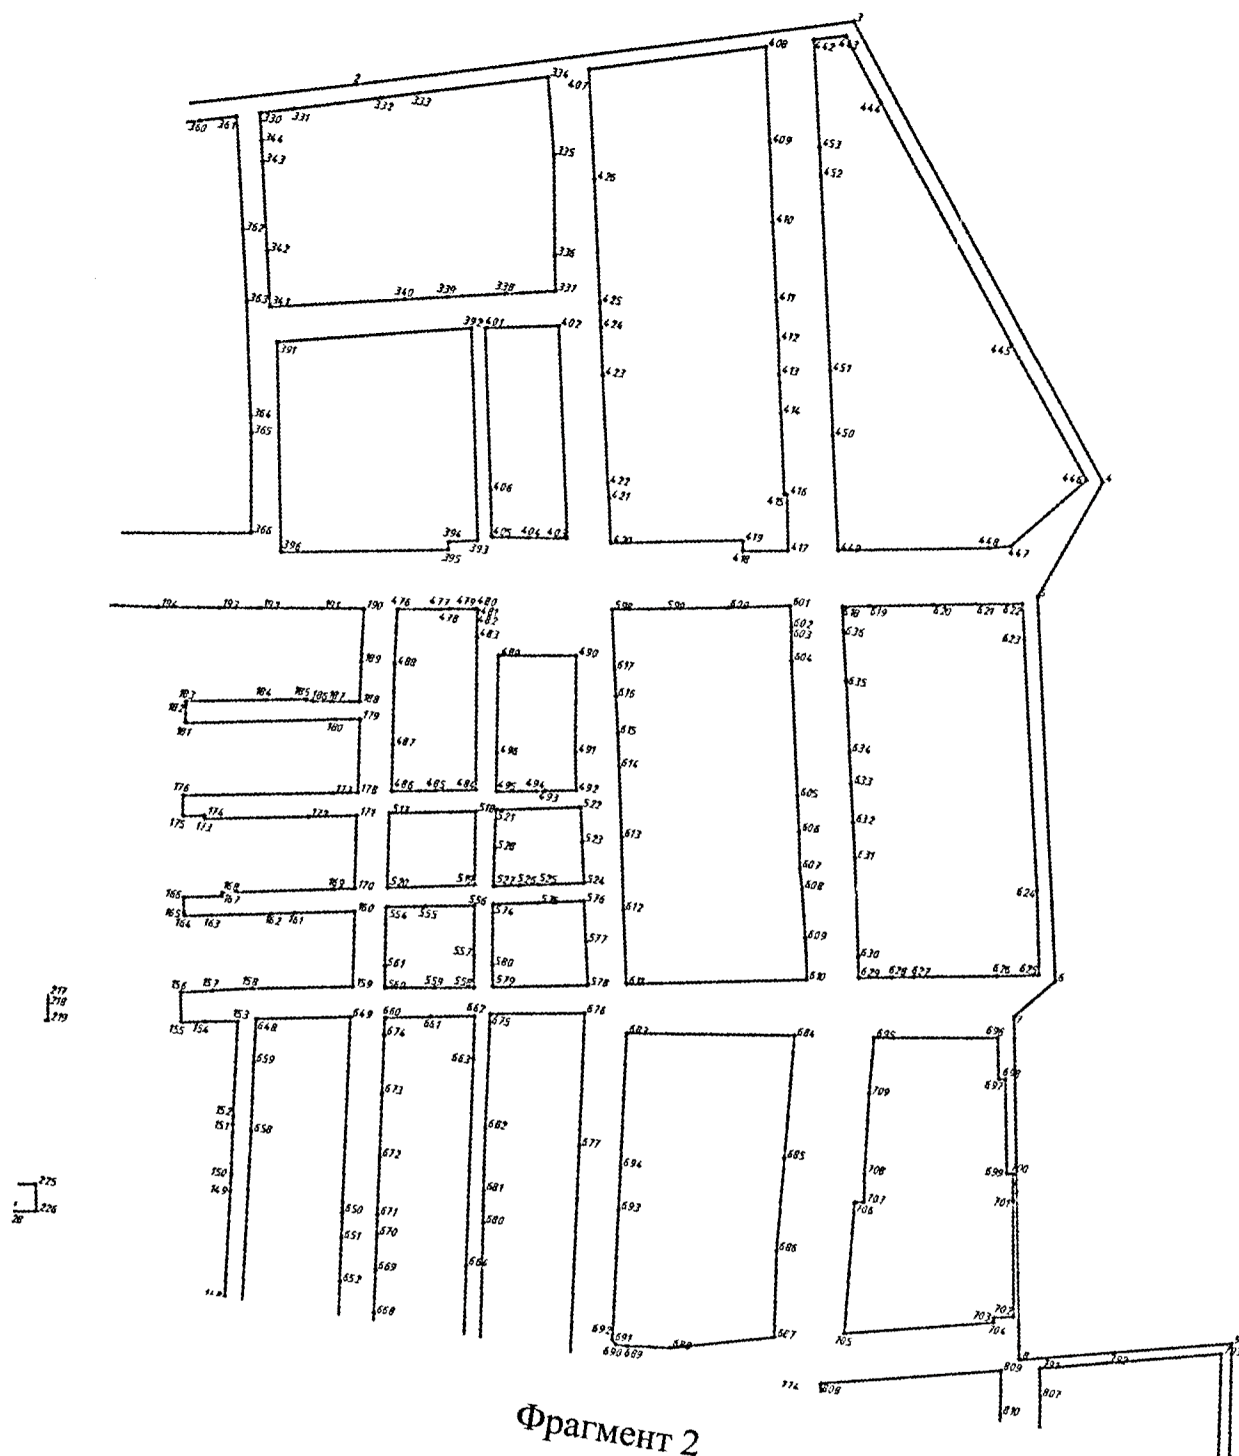


Фрагмент 2

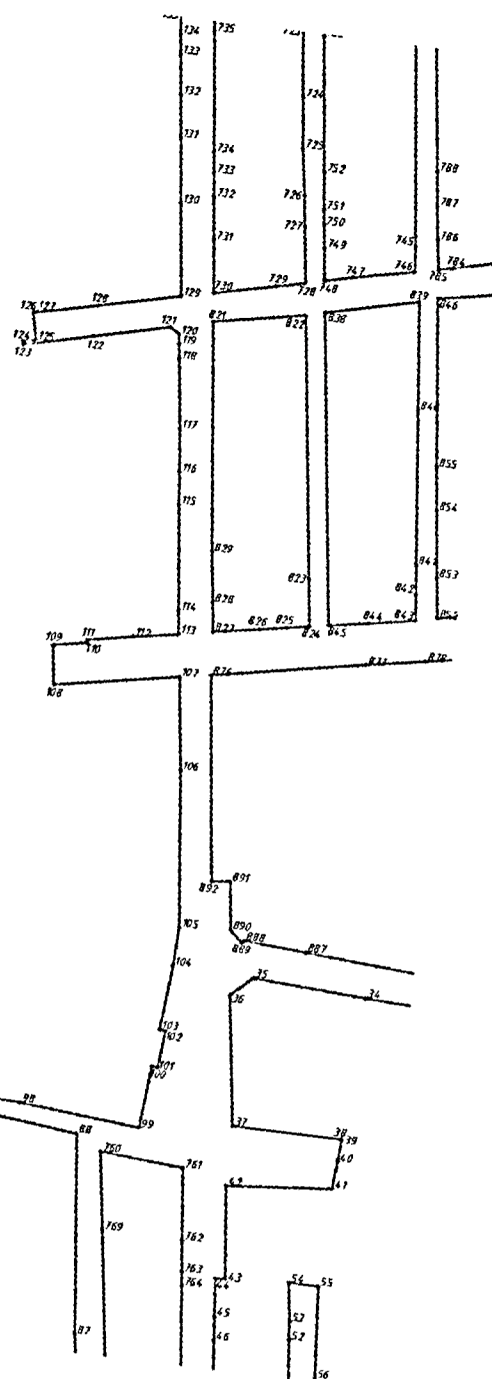

Фрагмент 3

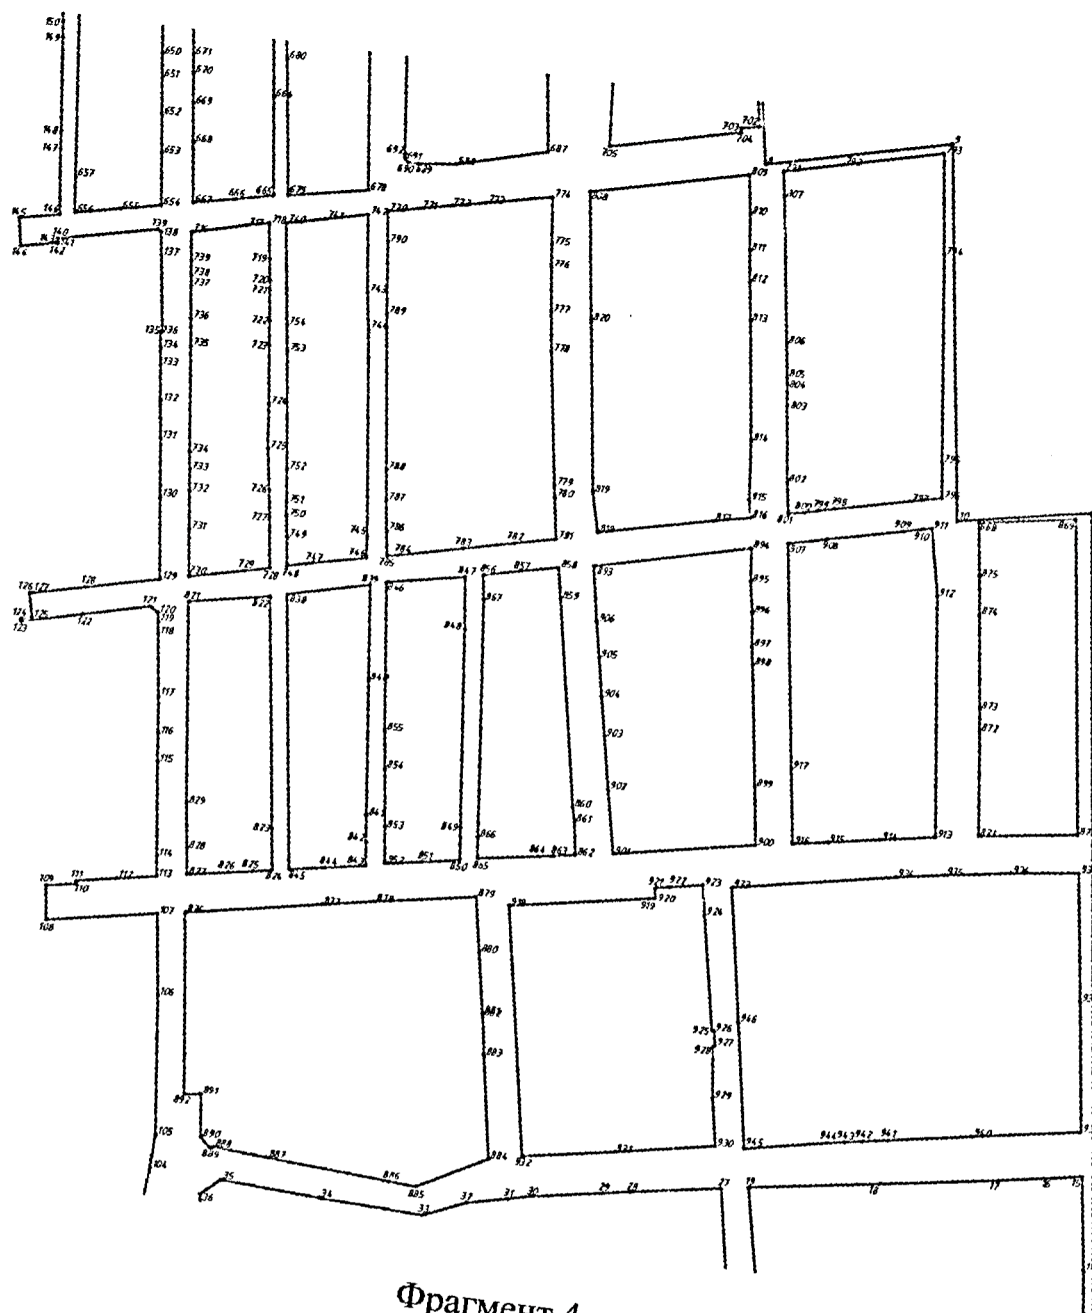

Фрагмент 4

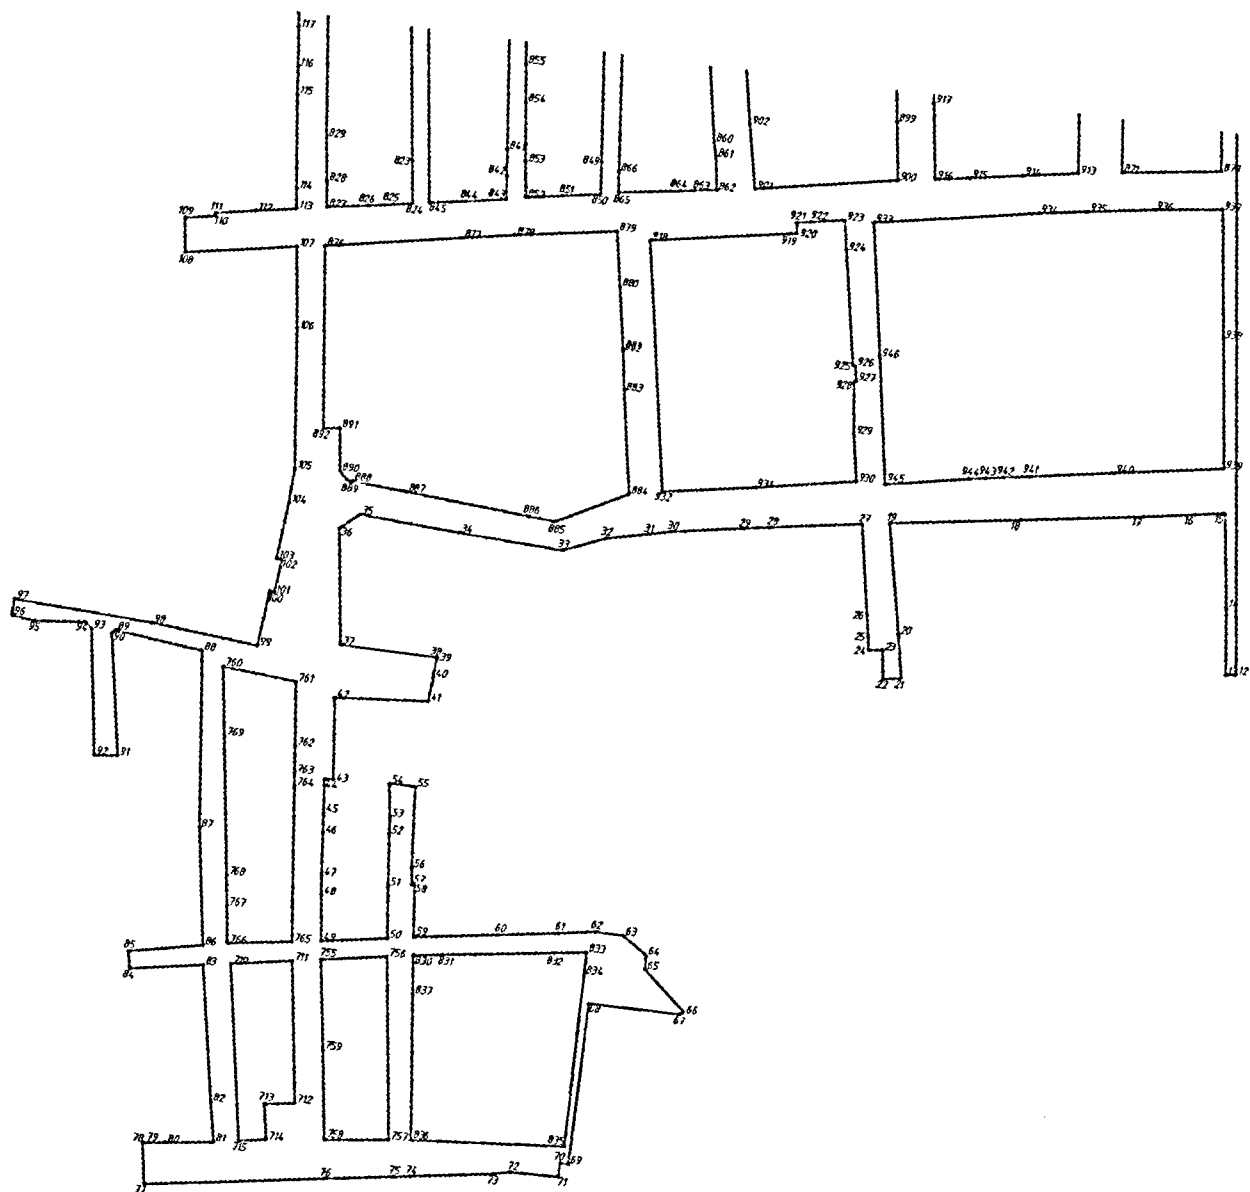

Фрагмент 5


**V. Таблица координат поворотных точек границ
регламентной зоны РЗ-3 в границах территории объекта культурного
наследия регионального значения - достопримечательное место
«Исторический центр г. Владикавказа», расположенного по адресу:
Республика Северная Осетия-Алания, г. Владикавказ, в границах улиц:
Титова - Маркова - Кирова - Ростовская - Джанаева - Маркова -
Ватутина - Армянская - Штыба - Гаппо Баева - Чермена Баева -
набережная р. Терек**

Сведения о местоположении границ объекта					
1. Система координат		МСК-15			
2. Сведения о характерных точках границ объекта					
Обозначение характерных точек границ	Координаты, м		Метод определения координат характерной точки	Средняя квадратическая погрешность положения характерной точки (Mt), м	Описание обозначения точки на местности (при наличии)
	X	Y			
1	2	3	4	5	6
Участок 1					
1	60531.77	340013.31	аналитический	0,1 м	-
2	60553.36	340019.98	аналитический	0,1 м	-
3	60570.95	340024.69	аналитический	0,1 м	-
4	60564.76	340033.53	аналитический	0,1 м	-
5	60363.07	340142.94	аналитический	0,1 м	-
6	60355.51	340121.92	аналитический	0,1 м	-
7	60373.60	340116.10	аналитический	0,1 м	-
8	60433.81	340073.87	аналитический	0,1 м	-
9	60485.35	340040.79	аналитический	0,1 м	-
1	60531.77	340013.31	аналитический	0,1 м	-
Участок 2					
10	60335.80	340128.26	аналитический	0,1 м	-
11	60338.47	340135.61	аналитический	0,1 м	-
12	60328.59	340140.72	аналитический	0,1 м	-
13	60294.43	340158.39	аналитический	0,1 м	-
14	60297.84	340165.75	аналитический	0,1 м	-
15	60201.99	340200.81	аналитический	0,1 м	-
16	60191.95	340201.58	аналитический	0,1 м	-
17	60145.58	340215.39	аналитический	0,1 м	-
18	59823.42	340336.20	аналитический	0,1 м	-
19	59806.60	340280.94	аналитический	0,1 м	-
20	59792.62	340240.49	аналитический	0,1 м	-
21	59875.86	340217.41	аналитический	0,1 м	-
22	59874.47	340212.77	аналитический	0,1 м	-
23	59901.82	340204.98	аналитический	0,1 м	-


24	59931.97	340200.80	аналитический	0,1 м	-
25	59998.22	340196.84	аналитический	0,1 м	-
26	60065.62	340196.22	аналитический	0,1 м	-
27	60121.62	340191.11	аналитический	0,1 м	-
28	60145.04	340190.41	аналитический	0,1 м	-
29	60170.92	340186.53	аналитический	0,1 м	-
10	60335.80	340128.26	аналитический	0,1 м	-
Участок 3					
30	60608.20	340637.79	аналитический	0,1 м	-
31	60634.72	340751.39	аналитический	0,1 м	-
32	60510.04	340774.94	аналитический	0,1 м	-
33	60506.59	340757.69	аналитический	0,1 м	-
34	60501.76	340758.37	аналитический	0,1 м	-
35	60484.77	340659.87	аналитический	0,1 м	-
30	60608.20	340637.79	аналитический	0,1 м	-
Участок 4					
36	60155.87	341059.89	аналитический	0,1 м	-
37	60156.85	341065.40	аналитический	0,1 м	-
38	60164.82	341110.14	аналитический	0,1 м	-
39	60161.27	341111.83	аналитический	0,1 м	-
40	60167.09	341142.19	аналитический	0,1 м	-
41	60101.36	341152.94	аналитический	0,1 м	-
42	60098.50	341153.48	аналитический	0,1 м	-
43	60077.89	341066.04	аналитический	0,1 м	-
36	60155.87	341059.89	аналитический	0,1 м	-
Участок 5					
44	59529.07	340846.53	аналитический	0,1 м	-
45	59544.15	340926.02	аналитический	0,1 м	-
46	59488.98	340935.75	аналитический	0,1 м	-
47	59486.24	340914.19	аналитический	0,1 м	-
48	59507.42	340883.94	аналитический	0,1 м	-
49	59504.47	340859.07	аналитический	0,1 м	-
50	59499.55	340859.50	аналитический	0,1 м	-
51	59498.74	340850.23	аналитический	0,1 м	-
52	59341.84	340880.46	аналитический	0,1 м	-
44	59529.07	340846.53	аналитический	0,1 м	-
Участок 6					
53	59353.31	340893.02	аналитический	0,1 м	-
54	59349.49	340960.70	аналитический	0,1 м	-
55	59349.44	340962.08	аналитический	0,1 м	-
56	59264.73	340956.92	аналитический	0,1 м	-
57	59264.75	340955.91	аналитический	0,1 м	-
58	59264.75	340891.20	аналитический	0,1 м	-
53	59353.31	340893.02	аналитический	0,1 м	-

VI. Схема регламентной зоны РЗ-3 в границах территории объекта культурного наследия регионального значения - достопримечательное место «Исторический центр г. Владикавказа», расположенного по адресу: Республика Северная Осетия-Алания, г. Владикавказ, в границах улиц: Титова - Маркова - Кирова - Ростовская - Джанаева - Маркова - Ватутина - Армянская - Штыба - Гаппо Баева - Чермена Баева - набережная р. Терек




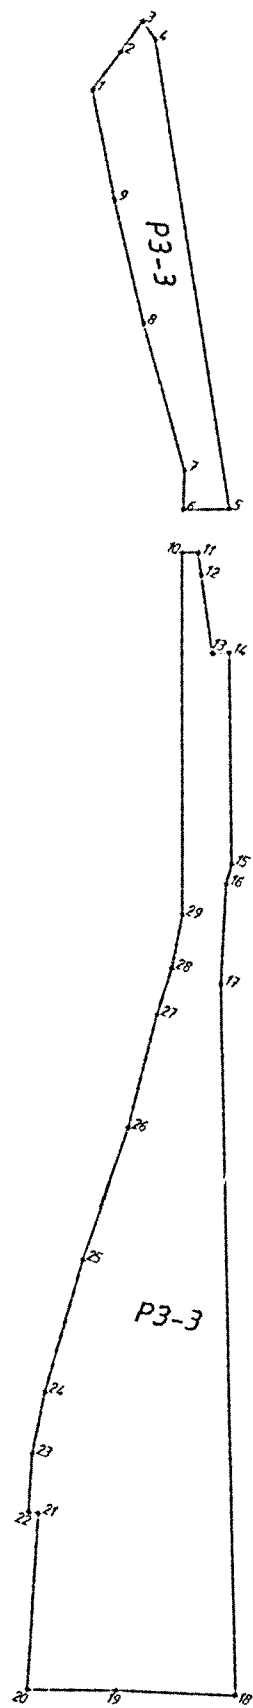



Фрагмент 1

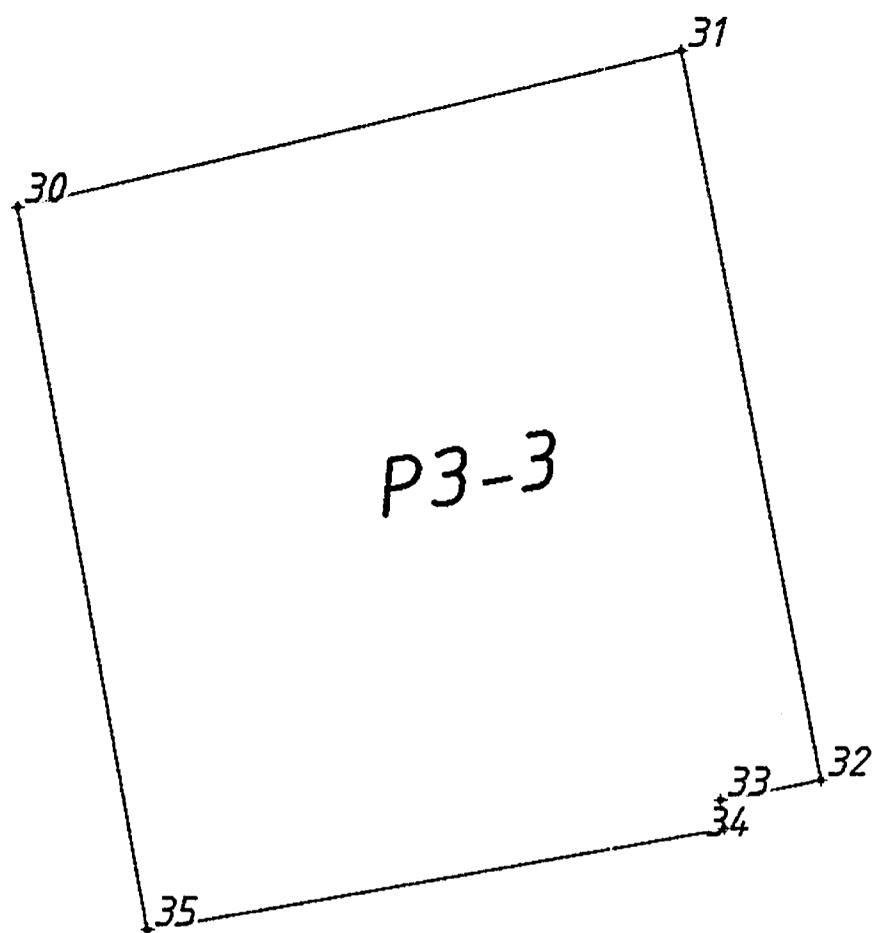

Фрагмент 2

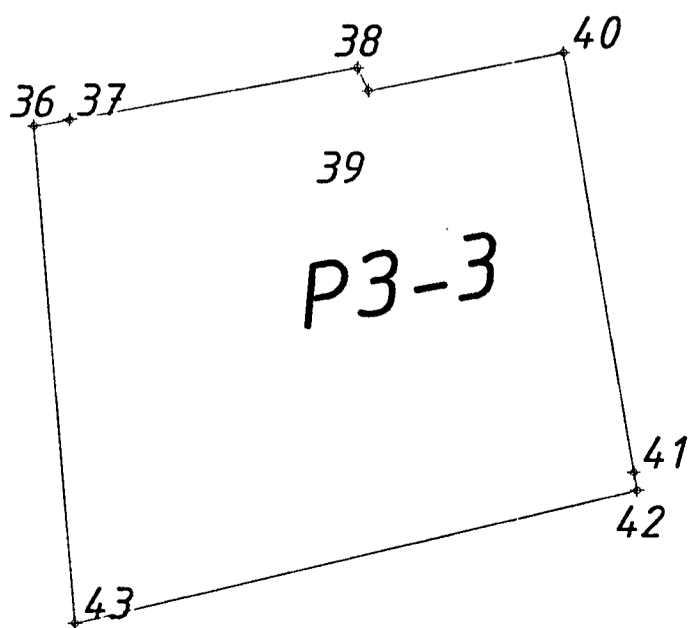

Фрагмент 3

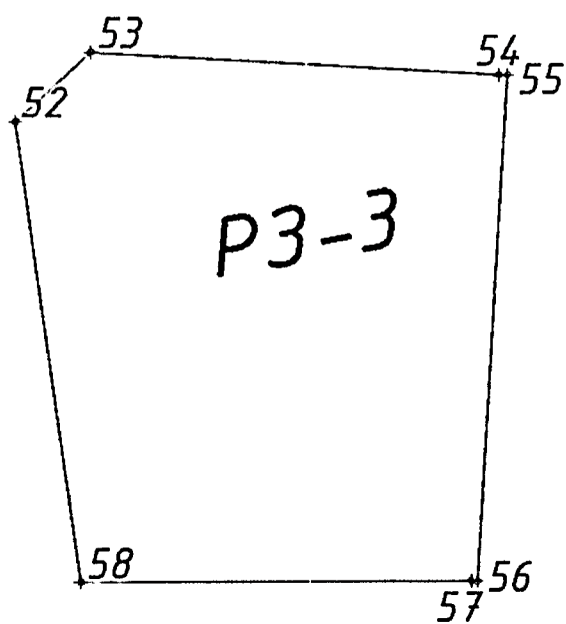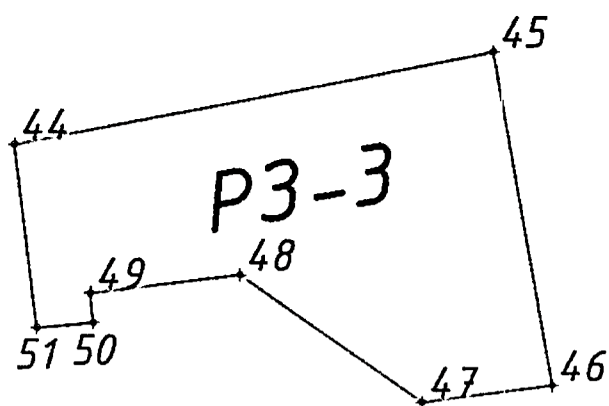


Фрагмент 4

**VII. Таблица координат поворотных точек границ
регламентной зоны РЗ-4 в границах территории объекта культурного
наследия регионального значения - достопримечательное место
«Исторический центр г. Владикавказа», расположенного по адресу:
Республика Северная Осетия-Алания, г. Владикавказ, в границах улиц:
Титова - Маркова - Кирова - Ростовская - Джанаева - Маркова -
Ватутина - Армянская - Штыба - Гаппо Баева - Чермена Баева -
набережная р. Терек**

Сведения о местоположении границ объекта					
1. Система координат		МСК-15			
2. Сведения о характерных точках границ объекта					
Обозначение характерных точек границ	Координаты, м		Метод определения координат характерной точки	Средняя квадратическая погрешность положения характерной точки (Mt), м	Описание обозначения точки на местности (при наличии)
	X	Y			
1	2	3	4	5	6
1	59725.01	340258.35	аналитический	0,1 м	-
2	59749.35	340363.44	аналитический	0,1 м	-
3	59678.46	340389.57	аналитический	0,1 м	-
4	59654.59	340398.05	аналитический	0,1 м	-
5	59622.98	340276.74	аналитический	0,1 м	-
1	59725.01	340258.35	аналитический	0,1 м	-

VIII. Схема регламентной зоны РЗ-4 в границах территории объекта культурного наследия регионального значения - достопримечательное место «Исторический центр г. Владикавказа», расположенного по адресу: Республика Северная Осетия-Алания, г. Владикавказ, в границах улиц: Титова - Маркова - Кирова - Ростовская - Джанаева - Маркова - Ватутина - Армянская - Штыба - Гаппо Баева - Чермена Баева - набережная р. Терек

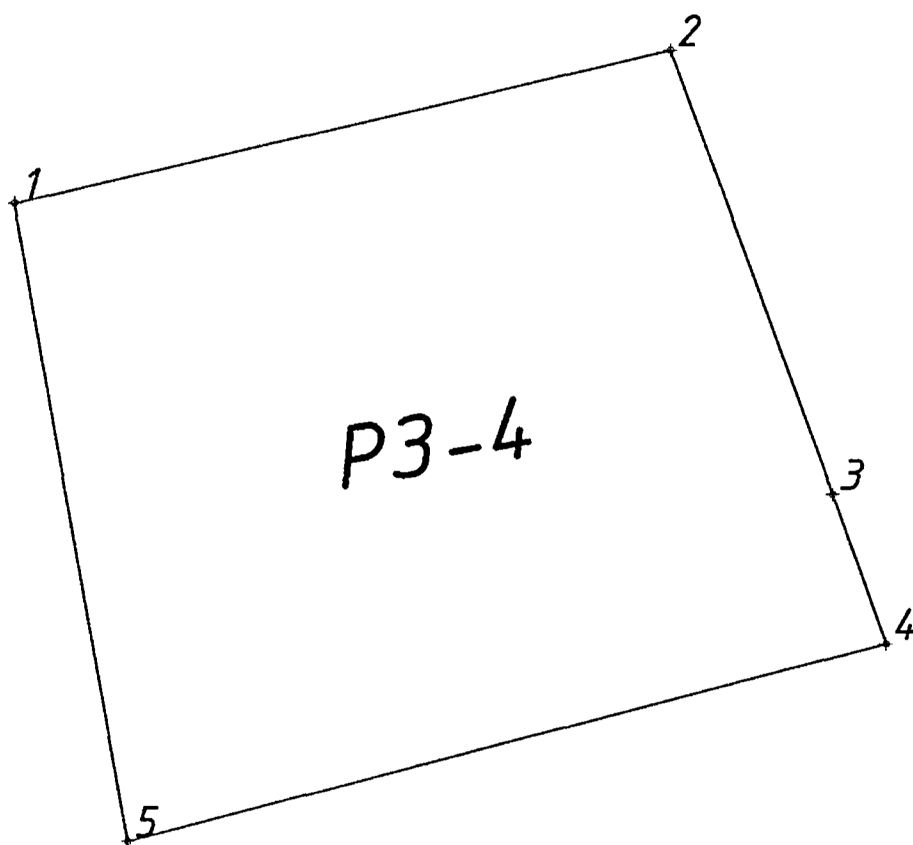

**IX. Таблица координат поворотных точек границ
регламентной зоны РЗ-5 в границах территории объекта культурного
наследия регионального значения - достопримечательное место
«Исторический центр г. Владикавказа», расположенного по адресу:
Республика Северная Осетия-Алания, г. Владикавказ, в границах улиц:
Титова - Маркова - Кирова - Ростовская - Джанаева - Маркова -
Ватутина - Армянская - Штыба - Гаппо Баева - Чермена Баева -
набережная р. Терек**

Сведения о местоположении границ объекта					
1. Система координат		МСК-15			
2. Сведения о характерных точках границ объекта					
Обозначение характерных точек границ	Координаты, м		Метод определения координат. характерной точки	Средняя квадратическая погрешность положения характерной точки (Mt), м	Описание обозначения точки на местности (при наличии)
	X	Y			
1	2	3	4	5	6
Участок 1					
1	60572.93	339958.50	аналитический	0,1 м	-
2	60585.32	340003.24	аналитический	0,1 м	-
3	60570.95	340024.69	аналитический	0,1 м	-
4	60553.36	340019.98	аналитический	0,1 м	-
5	60531.77	340013.31	аналитический	0,1 м	-
1	60572.93	339958.50	аналитический	0,1 м	-
Участок 2					
6	60328.59	340140.72	аналитический	0,1 м	-
7	60338.30	340171.63	аналитический	0,1 м	-
8	60340.74	340184.05	аналитический	0,1 м	-
9	60342.67	340190.76	аналитический	0,1 м	-
10	60315.30	340203.51	аналитический	0,1 м	-
11	60256.35	340231.19	аналитический	0,1 м	-
12	60222.64	340247.02	аналитический	0,1 м	-
13	60201.99	340200.81	аналитический	0,1 м	-
14	60297.84	340165.75	аналитический	0,1 м	-
15	60294.43	340158.39	аналитический	0,1 м	-
6	60328.59	340140.72	аналитический	0,1 м	-
Участок 3					
16	60348.19	340207.74	аналитический	0,1 м	-
17	60359.90	340250.38	аналитический	0,1 м	-
18	60364.65	340268.93	аналитический	0,1 м	-
19	60370.61	340290.61	аналитический	0,1 м	-
20	60377.26	340314.81	аналитический	0,1 м	-

21	60379.82	340324.11	аналитический	0,1 м	-
22	60388.37	340355.18	аналитический	0,1 м	-
23	60308.16	340378.45	аналитический	0,1 м	-
24	60283.48	340385.60	аналитический	0,1 м	-
25	60277.75	340360.58	аналитический	0,1 м	-
26	60252.33	340250.45	аналитический	0,1 м	-
27	60299.56	340229.41	аналитический	0,1 м	-
28	60311.47	340224.10	аналитический	0,1 м	-
16	60348.19	340207.74	аналитический	0,1 м	-
Участок 4					
29	60397.96	340367.81	аналитический	0,1 м	-
30	60415.02	340432.43	аналитический	0,1 м	-
31	60359.81	340446.86	аналитический	0,1 м	-
32	60310.42	340459.77	аналитический	0,1 м	-
33	60298.59	340462.57	аналитический	0,1 м	-
34	60286.47	340398.67	аналитический	0,1 м	-
35	60336.86	340384.75	аналитический	0,1 м	-
29	60397.96	340367.81	аналитический	0,1 м	-
Участок 5					
36	60419.57	340462.75	аналитический	0,1 м	-
37	60429.24	340524.19	аналитический	0,1 м	-
38	60429.35	340524.87	аналитический	0,1 м	-
39	60421.99	340525.96	аналитический	0,1 м	-
40	60423.93	340537.86	аналитический	0,1 м	-
41	60399.82	340541.43	аналитический	0,1 м	-
42	60398.22	340541.67	аналитический	0,1 м	-
43	60397.76	340537.84	аналитический	0,1 м	-
44	60365.33	340541.73	аналитический	0,1 м	-
45	60354.26	340543.11	аналитический	0,1 м	-
46	60354.91	340548.33	аналитический	0,1 м	-
47	60340.77	340550.10	аналитический	0,1 м	-
48	60339.14	340536.53	аналитический	0,1 м	-
49	60315.02	340539.07	аналитический	0,1 м	-
50	60310.90	340512.02	аналитический	0,1 м	-
51	60306.20	340486.07	аналитический	0,1 м	-
52	60355.28	340475.21	аналитический	0,1 м	-
36	60419.57	340462.75	аналитический	0,1 м	-
Участок 6					
53	60241.45	340256.70	аналитический	0,1 м	-
54	60274.08	340389.00	аналитический	0,1 м	-
55	60228.82	340399.49	аналитический	0,1 м	-
56	60201.78	340274.06	аналитический	0,1 м	-
53	60241.45	340256.70	аналитический	0,1 м	-
Участок 7					

57	60277.06	340400.60	аналитический	0,1 м	-
58	60289.15	340458.17	аналитический	0,1 м	-
59	60290.35	340465.63	аналитический	0,1 м	-
60	60267.98	340471.12	аналитический	0,1 м	-
61	60244.39	340476.90	аналитический	0,1 м	-
62	60236.91	340439.79	аналитический	0,1 м	-
63	60235.85	340434.59	аналитический	0,1 м	-
64	60231.63	340413.83	аналитический	0,1 м	-
65	60255.41	340406.91	аналитический	0,1 м	-
57	60277.06	340400.60	аналитический	0,1 м	-
Участок 8					
66	60292.60	340488.59	аналитический	0,1 м	-
67	60295.73	340505.59	аналитический	0,1 м	-
68	60303.78	340549.30	аналитический	0,1 м	-
69	60294.31	340550.61	аналитический	0,1 м	-
70	60281.95	340552.32	аналитический	0,1 м	-
71	60280.90	340544.75	аналитический	0,1 м	-
72	60271.48	340546.05	аналитический	0,1 м	-
73	60271.85	340548.11	аналитический	0,1 м	-
74	60258.55	340550.51	аналитический	0,1 м	-
75	60249.00	340497.59	аналитический	0,1 м	-
76	60278.48	340491.56	аналитический	0,1 м	-
66	60292.60	340488.59	аналитический	0,1 м	-
Участок 9					
77	60173.00	340218.77	аналитический	0,1 м	-
78	60179.35	340238.36	аналитический	0,1 м	-
79	60188.96	340267.97	аналитический	0,1 м	-
80	60170.81	340276.05	аналитический	0,1 м	-
81	60134.98	340287.98	аналитический	0,1 м	-
82	60124.05	340291.63	аналитический	0,1 м	-
83	60100.71	340299.44	аналитический	0,1 м	-
84	60084.41	340294.39	аналитический	0,1 м	-
85	60044.65	340309.22	аналитический	0,1 м	-
86	60046.51	340313.81	аналитический	0,1 м	-
87	60053.22	340334.97	аналитический	0,1 м	-
88	59998.75	340354.19	аналитический	0,1 м	-
89	59984.75	340358.95	аналитический	0,1 м	-
90	59980.73	340360.90	аналитический	0,1 м	-
91	59905.88	340391.27	аналитический	0,1 м	-
92	59882.94	340399.49	аналитический	0,1 м	-
93	59837.32	340417.46	аналитический	0,1 м	-
94	59815.77	340355.19	аналитический	0,1 м	-
95	59851.94	340342.34	аналитический	0,1 м	-
96	59857.87	340340.24	аналитический	0,1 м	-

97	59860.76	340336.99	аналитический	0,1 м	-
98	59950.82	340305.07	аналитический	0,1 м	-
99	59956.72	340300.45	аналитический	0,1 м	-
100	60073.82	340259.62	аналитический	0,1 м	-
101	60081.23	340254.71	аналитический	0,1 м	-
77	60173.00	340218.77	аналитический	0,1 м	-
Участок 10					
102	60190.98	340279.55	аналитический	0,1 м	-
103	60216.11	340403.56	аналитический	0,1 м	-
104	60170.13	340412.70	аналитический	0,1 м	-
105	60149.64	340320.40	аналитический	0,1 м	-
106	60144.36	340296.62	аналитический	0,1 м	-
107	60160.30	340290.82	аналитический	0,1 м	-
102	60190.98	340279.55	аналитический	0,1 м	-
Участок 11					
108	60217.73	340417.30	аналитический	0,1 м	-
109	60231.89	340481.54	аналитический	0,1 м	-
110	60212.33	340486.47	аналитический	0,1 м	-
111	60188.10	340492.58	аналитический	0,1 м	-
112	60182.91	340470.49	аналитический	0,1 м	-
113	60177.19	340450.47	аналитический	0,1 м	-
114	60172.23	340431.51	аналитический	0,1 м	-
115	60175.89	340425.18	аналитический	0,1 м	-
116	60178.55	340426.71	аналитический	0,1 м	-
108	60217.73	340417.30	аналитический	0,1 м	-
Участок 12					
117	60235.34	340500.14	аналитический	0,1 м	-
118	60244.66	340553.01	аналитический	0,1 м	-
119	60245.82	340559.59	аналитический	0,1 м	-
120	60230.22	340562.09	аналитический	0,1 м	-
121	60230.13	340561.35	аналитический	0,1 м	-
122	60224.77	340562.42	аналитический	0,1 м	-
123	60224.88	340563.28	аналитический	0,1 м	-
124	60222.93	340563.62	аналитический	0,1 м	-
125	60222.36	340560.93	аналитический	0,1 м	-
126	60219.56	340561.27	аналитический	0,1 м	-
127	60211.23	340562.29	аналитический	0,1 м	-
128	60200.88	340563.56	аналитический	0,1 м	-
129	60198.12	340548.29	аналитический	0,1 м	-
130	60195.13	340531.33	аналитический	0,1 м	-
131	60191.29	340509.77	аналитический	0,1 м	-
132	60214.21	340504.80	аналитический	0,1 м	-
117	60235.34	340500.14	аналитический	0,1 м	-
Участок 13					

133	60126.94	340303.08	аналитический	0,1 м	-
134	60131.90	340327.13	аналитический	0,1 м	-
135	60138.21	340356.65	аналитический	0,1 м	-
136	60151.15	340417.15	аналитический	0,1 м	-
137	60138.72	340420.37	аналитический	0,1 м	-
138	60134.80	340421.14	аналитический	0,1 м	-
139	60112.49	340425.12	аналитический	0,1 м	-
140	60097.46	340428.37	аналитический	0,1 м	-
141	60093.54	340411.61	аналитический	0,1 м	-
142	60084.79	340375.17	аналитический	0,1 м	-
143	60075.88	340337.70	аналитический	0,1 м	-
144	60071.00	340319.52	аналитический	0,1 м	-
145	60096.47	340311.61	аналитический	0,1 м	-
133	60126.94	340303.08	аналитический	0,1 м	-
Участок 14					
146	60155.87	340432.47	аналитический	0,1 м	-
147	60160.51	340453.44	аналитический	0,1 м	-
148	60162.12	340458.98	аналитический	0,1 м	-
149	60165.72	340473.26	аналитический	0,1 м	-
150	60167.72	340481.43	аналитический	0,1 м	-
151	60171.13	340495.42	аналитический	0,1 м	-
152	60143.08	340502.93	аналитический	0,1 м	-
153	60121.84	340507.71	аналитический	0,1 м	-
154	60106.07	340511.59	аналитический	0,1 м	-
155	60087.12	340516.09	аналитический	0,1 м	-
156	60087.25	340516.60	аналитический	0,1 м	-
157	60079.03	340518.54	аналитический	0,1 м	-
158	60077.57	340510.28	аналитический	0,1 м	-
159	60075.73	340500.62	аналитический	0,1 м	-
160	60075.15	340497.20	аналитический	0,1 м	-
161	60070.72	340471.45	аналитический	0,1 м	-
162	60067.01	340452.81	аналитический	0,1 м	-
163	60080.90	340449.54	аналитический	0,1 м	-
164	60112.47	340442.09	аналитический	0,1 м	-
165	60133.14	340437.50	аналитический	0,1 м	-
146	60155.87	340432.47	аналитический	0,1 м	-
Участок 15					
166	60175.46	340513.18	аналитический	0,1 м	-
167	60178.30	340529.66	аналитический	0,1 м	-
168	60181.20	340546.51	аналитический	0,1 м	-
169	60166.41	340549.05	аналитический	0,1 м	-
170	60168.36	340560.36	аналитический	0,1 м	-
171	60142.92	340564.75	аналитический	0,1 м	-
172	60143.87	340570.81	аналитический	0,1 м	-

173	60138.30	340571.45	аналитический	0,1 м	-
174	60134.63	340548.12	аналитический	0,1 м	-
175	60126.98	340549.22	аналитический	0,1 м	-
176	60129.20	340565.53	аналитический	0,1 м	-
177	60122.51	340566.04	аналитический	0,1 м	-
178	60122.37	340565.28	аналитический	0,1 м	-
179	60109.47	340567.05	аналитический	0,1 м	-
180	60110.15	340571.30	аналитический	0,1 м	-
181	60109.04	340572.80	аналитический	0,1 м	-
182	60106.56	340573.13	аналитический	0,1 м	-
183	60101.30	340573.78	аналитический	0,1 м	-
184	60099.83	340572.74	аналитический	0,1 м	-
185	60099.77	340572.13	аналитический	0,1 м	-
186	60089.28	340574.10	аналитический	0,1 м	-
187	60082.24	340532.95	аналитический	0,1 м	-
166	60175.46	340513.18	аналитический	0,1 м	-

Участок 16

188	60057.68	340345.73	аналитический	0,1 м	-
189	60065.54	340374.17	аналитический	0,1 м	-
190	60073.84	340405.85	аналитический	0,1 м	-
191	60080.03	340429.46	аналитический	0,1 м	-
192	60053.03	340435.41	аналитический	0,1 м	-
193	59998.66	340447.39	аналитический	0,1 м	-
194	59983.74	340450.14	аналитический	0,1 м	-
195	59972.71	340453.01	аналитический	0,1 м	-
196	59961.39	340456.69	аналитический	0,1 м	-
197	59933.19	340463.28	аналитический	0,1 м	-
198	59856.04	340480.94	аналитический	0,1 м	-
199	59839.45	340429.42	аналитический	0,1 м	-
200	59899.70	340404.61	аналитический	0,1 м	-
201	59916.96	340397.57	аналитический	0,1 м	-
202	59927.28	340393.34	аналитический	0,1 м	-
203	59955.09	340381.95	аналитический	0,1 м	-
204	60048.98	340348.64	аналитический	0,1 м	-
188	60057.68	340345.73	аналитический	0,1 м	-

Участок 17

205	60050.27	340456.68	аналитический	0,1 м	-
206	60057.04	340494.14	аналитический	0,1 м	-
207	60061.90	340520.75	аналитический	0,1 м	-
208	60064.75	340522.75	аналитический	0,1 м	-
209	60063.07	340525.15	аналитический	0,1 м	-
210	60060.52	340523.37	аналитический	0,1 м	-
211	60029.05	340530.86	аналитический	0,1 м	-
212	60007.56	340535.91	аналитический	0,1 м	-

213	59987.15	340540.84	аналитический	0,1 м	-
214	59985.18	340539.52	аналитический	0,1 м	-
215	59982.39	340513.80	аналитический	0,1 м	-
216	59978.60	340472.63	аналитический	0,1 м	-
205	60050.27	340456.68	аналитический	0,1 м	-
Участок 18					
217	60064.87	340539.01	аналитический	0,1 м	-
218	60068.16	340558.47	аналитический	0,1 м	-
219	60060.10	340560.46	аналитический	0,1 м	-
220	60051.40	340563.14	аналитический	0,1 м	-
221	60053.84	340578.61	аналитический	0,1 м	-
222	60047.25	340579.51	аналитический	0,1 м	-
223	60034.65	340581.22	аналитический	0,1 м	-
224	60022.60	340582.86	аналитический	0,1 м	-
225	60022.10	340578.08	аналитический	0,1 м	-
226	60021.82	340575.79	аналитический	0,1 м	-
227	60020.41	340575.97	аналитический	0,1 м	-
228	60014.19	340576.81	аналитический	0,1 м	-
229	60004.77	340578.08	аналитический	0,1 м	-
230	60005.15	340580.52	аналитический	0,1 м	-
231	59989.77	340582.77	аналитический	0,1 м	-
232	59986.88	340558.20	аналитический	0,1 м	-
233	60019.09	340550.80	аналитический	0,1 м	-
217	60064.87	340539.01	аналитический	0,1 м	-
Участок 19					
234	59792.62	340240.49	аналитический	0,1 м	-
235	59806.60	340280.94	аналитический	0,1 м	-
236	59823.42	340336.20	аналитический	0,1 м	-
237	59749.35	340363.44	аналитический	0,1 м	-
238	59725.01	340258.35	аналитический	0,1 м	-
239	59734.23	340256.69	аналитический	0,1 м	-
240	59766.62	340247.70	аналитический	0,1 м	-
234	59792.62	340240.49	аналитический	0,1 м	-
Участок 20					
241	59804.32	340356.88	аналитический	0,1 м	-
242	59825.29	340430.31	аналитический	0,1 м	-
243	59797.27	340436.73	аналитический	0,1 м	-
244	59781.64	340440.30	аналитический	0,1 м	-
245	59740.32	340449.62	аналитический	0,1 м	-
246	59685.06	340462.00	аналитический	0,1 м	-
247	59671.44	340464.56	аналитический	0,1 м	-
248	59667.06	340442.18	аналитический	0,1 м	-
249	59665.53	340434.55	аналитический	0,1 м	-
250	59663.96	340425.70	аналитический	0,1 м	-

251	59658.26	340404.20	аналитический	0,1 м	-
241	59804.32	340356.88	аналитический	0,1 м	-
Участок 21					
252	59830.63	340447.70	аналитический	0,1 м	-
253	59847.95	340494.07	аналитический	0,1 м	-
254	59852.15	340507.55	аналитический	0,1 м	-
255	59854.99	340517.46	аналитический	0,1 м	-
256	59853.09	340518.10	аналитический	0,1 м	-
257	59858.29	340534.53	аналитический	0,1 м	-
258	59861.85	340545.68	аналитический	0,1 м	-
259	59865.40	340556.82	аналитический	0,1 м	-
260	59865.70	340559.20	аналитический	0,1 м	-
261	59847.67	340561.77	аналитический	0,1 м	-
262	59848.26	340564.71	аналитический	0,1 м	-
263	59850.46	340575.63	аналитический	0,1 м	-
264	59847.14	340576.30	аналитический	0,1 м	-
265	59847.62	340578.68	аналитический	0,1 м	-
266	59851.04	340604.68	аналитический	0,1 м	-
267	59824.05	340607.32	аналитический	0,1 м	-
268	59822.36	340606.34	аналитический	0,1 м	-
269	59815.39	340607.06	аналитический	0,1 м	-
270	59788.45	340609.84	аналитический	0,1 м	-
271	59788.25	340607.58	аналитический	0,1 м	-
272	59751.38	340611.39	аналитический	0,1 м	-
273	59751.68	340612.67	аналитический	0,1 м	-
274	59733.68	340614.53	аналитический	0,1 м	-
275	59734.68	340621.25	аналитический	0,1 м	-
276	59723.74	340622.83	аналитический	0,1 м	-
277	59718.36	340600.92	аналитический	0,1 м	-
278	59703.90	340604.47	аналитический	0,1 м	-
279	59690.04	340548.08	аналитический	0,1 м	-
280	59685.24	340530.14	аналитический	0,1 м	-
281	59687.19	340529.68	аналитический	0,1 м	-
282	59683.01	340511.67	аналитический	0,1 м	-
283	59681.31	340503.79	аналитический	0,1 м	-
284	59676.85	340482.91	аналитический	0,1 м	-
285	59703.15	340476.64	аналитический	0,1 м	-
286	59721.07	340472.35	аналитический	0,1 м	-
287	59729.23	340470.58	аналитический	0,1 м	-
288	59738.71	340468.52	аналитический	0,1 м	-
252	59830.63	340447.70	аналитический	0,1 м	-
Участок 22					
289	59652.60	340476.83	аналитический	0,1 м	-
290	59669.17	340542.24	аналитический	0,1 м	-

291	59682.39	340600.74	аналитический	0,1 м	-
292	59672.28	340603.13	аналитический	0,1 м	-
293	59668.99	340590.75	аналитический	0,1 м	-
294	59664.04	340592.03	аналитический	0,1 м	-
295	59655.40	340560.86	аналитический	0,1 м	-
296	59642.48	340565.01	аналитический	0,1 м	-
297	59640.08	340555.44	аналитический	0,1 м	-
298	59637.08	340549.14	аналитический	0,1 м	-
299	59610.70	340554.18	аналитический	0,1 м	-
300	59607.22	340554.85	аналитический	0,1 м	-
301	59602.74	340536.58	аналитический	0,1 м	-
302	59591.83	340490.30	аналитический	0,1 м	-
303	59649.75	340477.41	аналитический	0,1 м	-
289	59652.60	340476.83	аналитический	0,1 м	-
Участок 23					
304	60410.87	340613.52	аналитический	0,1 м	-
305	60414.07	340633.34	аналитический	0,1 м	-
306	60446.43	340628.43	аналитический	0,1 м	-
307	60450.08	340652.50	аналитический	0,1 м	-
308	60455.63	340689.04	аналитический	0,1 м	-
309	60459.43	340714.15	аналитический	0,1 м	-
310	60427.71	340717.64	аналитический	0,1 м	-
311	60403.93	340720.43	аналитический	0,1 м	-
312	60401.52	340703.50	аналитический	0,1 м	-
313	60399.95	340692.36	аналитический	0,1 м	-
314	60400.38	340688.06	аналитический	0,1 м	-
315	60396.27	340664.71	аналитический	0,1 м	-
316	60387.95	340617.51	аналитический	0,1 м	-
304	60410.87	340613.52	аналитический	0,1 м	-
Участок 24					
317	60462.38	340733.89	аналитический	0,1 м	-
318	60466.22	340759.36	аналитический	0,1 м	-
319	60467.28	340764.46	аналитический	0,1 м	-
320	60469.56	340779.29	аналитический	0,1 м	-
321	60470.29	340780.25	аналитический	0,1 м	-
322	60469.15	340781.95	аналитический	0,1 м	-
323	60467.18	340781.42	аналитический	0,1 м	-
324	60453.10	340783.59	аналитический	0,1 м	-
325	60362.62	340797.36	аналитический	0,1 м	-
326	60358.41	340773.28	аналитический	0,1 м	-
327	60353.90	340747.73	аналитический	0,1 м	-
328	60381.61	340744.00	аналитический	0,1 м	-
329	60429.24	340737.59	аналитический	0,1 м	-
317	60462.38	340733.89	аналитический	0,1 м	-

Участок 25					
330	60444.42	340797.87	аналитический	0,1 м	-
331	60451.82	340843.75	аналитический	0,1 м	-
332	60394.37	340852.49	аналитический	0,1 м	-
333	60371.87	340856.51	аналитический	0,1 м	-
334	60368.66	340838.19	аналитический	0,1 м	-
335	60367.70	340833.20	аналитический	0,1 м	-
336	60363.59	340809.57	аналитический	0,1 м	-
337	60386.44	340806.26	аналитический	0,1 м	-
330	60444.42	340797.87	аналитический	0,1 м	-
Участок 26					
338	60482.45	340860.74	аналитический	0,1 м	-
339	60487.76	340891.63	аналитический	0,1 м	-
340	60494.31	340929.18	аналитический	0,1 м	-
341	60501.26	340966.12	аналитический	0,1 м	-
342	60489.35	340968.82	аналитический	0,1 м	-
343	60486.58	340969.27	аналитический	0,1 м	-
344	60469.12	340972.18	аналитический	0,1 м	-
345	60389.62	340988.33	аналитический	0,1 м	-
346	60368.64	340992.51	аналитический	0,1 м	-
347	60346.98	340996.33	аналитический	0,1 м	-
348	60335.49	340999.63	аналитический	0,1 м	-
349	60306.38	341006.01	аналитический	0,1 м	-
350	60282.01	341010.79	аналитический	0,1 м	-
351	60262.55	340904.47	аналитический	0,1 м	-
352	60305.90	340895.85	аналитический	0,1 м	-
353	60348.49	340887.92	аналитический	0,1 м	-
354	60389.89	340879.84	аналитический	0,1 м	-
355	60410.10	340875.89	аналитический	0,1 м	-
356	60431.77	340871.26	аналитический	0,1 м	-
357	60447.76	340867.85	аналитический	0,1 м	-
338	60482.45	340860.74	аналитический	0,1 м	-
Участок 27					
358	60374.94	340619.34	аналитический	0,1 м	-
359	60391.11	340707.21	аналитический	0,1 м	-
360	60393.78	340722.16	аналитический	0,1 м	-
361	60350.03	340727.94	аналитический	0,1 м	-
362	60347.36	340712.98	аналитический	0,1 м	-
363	60331.90	340624.76	аналитический	0,1 м	-
364	60335.71	340624.16	аналитический	0,1 м	-
365	60372.86	340619.62	аналитический	0,1 м	-
358	60374.94	340619.34	аналитический	0,1 м	-
Участок 28					
366	60320.11	340639.86	аналитический	0,1 м	-

367	60331.20	340701.01	аналитический	0,1 м	-
368	60336.29	340729.42	аналитический	0,1 м	-
369	60293.09	340735.07	аналитический	0,1 м	-
370	60290.68	340722.27	аналитический	0,1 м	-
371	60278.16	340656.91	аналитический	0,1 м	-
372	60293.61	340653.60	аналитический	0,1 м	-
373	60291.96	340644.98	аналитический	0,1 м	-
374	60298.47	340643.79	аналитический	0,1 м	-
366	60320.11	340639.86	аналитический	0,1 м	-
Участок 29					
375	60340.96	340748.43	аналитический	0,1 м	-
376	60349.92	340799.24	аналитический	0,1 м	-
377	60306.54	340805.65	аналитический	0,1 м	-
378	60296.54	340754.43	аналитический	0,1 м	-
375	60340.96	340748.43	аналитический	0,1 м	-
Участок 30					
379	60352.68	340811.08	аналитический	0,1 м	-
380	60362.38	340860.78	аналитический	0,1 м	-
381	60341.96	340865.02	аналитический	0,1 м	-
382	60317.94	340870.01	аналитический	0,1 м	-
383	60312.68	340842.90	аналитический	0,1 м	-
384	60310.57	340832.06	аналитический	0,1 м	-
385	60307.64	340816.92	аналитический	0,1 м	-
386	60330.01	340814.02	аналитический	0,1 м	-
379	60352.68	340811.08	аналитический	0,1 м	-
380	60362.38	340860.78	аналитический	0,1 м	-
381	60341.96	340865.02	аналитический	0,1 м	-
382	60317.94	340870.01	аналитический	0,1 м	-
383	60312.68	340842.90	аналитический	0,1 м	-
384	60310.57	340832.06	аналитический	0,1 м	-
385	60307.64	340816.92	аналитический	0,1 м	-
386	60330.01	340814.02	аналитический	0,1 м	-
379	60352.68	340811.08	аналитический	0,1 м	-
Участок 31					
387	60260.83	340636.65	аналитический	0,1 м	-
388	60263.81	340652.59	аналитический	0,1 м	-
389	60270.37	340687.67	аналитический	0,1 м	-
390	60272.96	340701.56	аналитический	0,1 м	-
391	60279.63	340737.23	аналитический	0,1 м	-
392	60235.14	340743.10	аналитический	0,1 м	-
393	60224.58	340683.30	аналитический	0,1 м	-
394	60219.54	340660.28	аналитический	0,1 м	-
395	60215.50	340641.78	аналитический	0,1 м	-
396	60237.27	340637.93	аналитический	0,1 м	-

397	60235.79	340628.76	аналитический	0,1 м	-
398	60246.27	340627.44	аналитический	0,1 м	-
399	60248.17	340639.02	аналитический	0,1 м	-
387	60260.83	340636.65	аналитический	0,1 м	-
Участок 32					
400	60285.14	340755.33	аналитический	0,1 м	-
401	60289.15	340778.30	аналитический	0,1 м	-
402	60294.27	340807.38	аналитический	0,1 м	-
403	60265.25	340811.74	аналитический	0,1 м	-
404	60245.90	340814.75	аналитический	0,1 м	-
405	60242.20	340791.37	аналитический	0,1 м	-
406	60237.52	340762.01	аналитический	0,1 м	-
407	60250.22	340760.00	аналитический	0,1 м	-
400	60285.14	340755.33	аналитический	0,1 м	-
Участок 33					
408	60296.93	340818.28	аналитический	0,1 м	-
409	60302.10	340844.64	аналитический	0,1 м	-
410	60307.40	340871.67	аналитический	0,1 м	-
411	60283.42	340876.60	аналитический	0,1 м	-
412	60258.12	340881.82	аналитический	0,1 м	-
413	60247.99	340825.91	аналитический	0,1 м	-
414	60260.81	340823.57	аналитический	0,1 м	-
408	60296.93	340818.28	аналитический	0,1 м	-
Участок 34					
415	60200.63	340659.07	аналитический	0,1 м	-
416	60203.91	340678.12	аналитический	0,1 м	-
417	60148.05	340684.43	аналитический	0,1 м	-
418	60143.17	340685.00	аналитический	0,1 м	-
419	60113.97	340688.60	аналитический	0,1 м	-
420	60103.47	340689.68	аналитический	0,1 м	-
421	60041.10	340696.39	аналитический	0,1 м	-
422	60029.41	340697.64	аналитический	0,1 м	-
423	59985.52	340702.85	аналитический	0,1 м	-
424	59979.99	340675.96	аналитический	0,1 м	-
425	59993.16	340673.28	аналитический	0,1 м	-
426	59993.05	340672.58	аналитический	0,1 м	-
427	60023.93	340670.66	аналитический	0,1 м	-
428	60024.50	340672.60	аналитический	0,1 м	-
429	60043.61	340670.25	аналитический	0,1 м	-
430	60043.78	340670.43	аналитический	0,1 м	-
431	60053.07	340669.28	аналитический	0,1 м	-
432	60052.27	340662.76	аналитический	0,1 м	-
433	60056.83	340662.29	аналитический	0,1 м	-
434	60065.66	340661.21	аналитический	0,1 м	-

435	60068.15	340680.30	аналитический	0,1 м	-
436	60076.68	340679.18	аналитический	0,1 м	-
437	60073.13	340652.19	аналитический	0,1 м	-
438	60079.11	340651.40	аналитический	0,1 м	-
439	60097.43	340648.99	аналитический	0,1 м	-
440	60111.16	340647.19	аналитический	0,1 м	-
441	60111.40	340648.55	аналитический	0,1 м	-
442	60115.69	340647.89	аналитический	0,1 м	-
443	60117.88	340647.70	аналитический	0,1 м	-
444	60120.62	340668.55	аналитический	0,1 м	-
445	60133.96	340666.52	аналитический	0,1 м	-
446	60154.27	340663.15	аналитический	0,1 м	-
447	60154.61	340667.90	аналитический	0,1 м	-
448	60161.50	340666.83	аналитический	0,1 м	-
449	60161.26	340665.61	аналитический	0,1 м	-
450	60200.36	340659.13	аналитический	0,1 м	-
415	60200.63	340659.07	аналитический	0,1 м	-
Участок 35					
451	60207.07	340688.95	аналитический	0,1 м	-
452	60217.08	340744.41	аналитический	0,1 м	-
453	60101.33	340757.95	аналитический	0,1 м	-
454	60086.18	340759.79	аналитический	0,1 м	-
455	60060.58	340762.89	аналитический	0,1 м	-
456	60034.67	340766.05	аналитический	0,1 м	-
457	60000.32	340770.22	аналитический	0,1 м	-
458	59994.53	340742.99	аналитический	0,1 м	-
459	59988.09	340712.70	аналитический	0,1 м	-
460	60012.11	340710.13	аналитический	0,1 м	-
461	60140.38	340696.53	аналитический	0,1 м	-
462	60181.46	340691.43	аналитический	0,1 м	-
451	60207.07	340688.95	аналитический	0,1 м	-
Участок 36					
463	60219.92	340764.78	аналитический	0,1 м	-
464	60224.78	340791.88	аналитический	0,1 м	-
465	60229.47	340817.86	аналитический	0,1 м	-
466	60203.78	340820.98	аналитический	0,1 м	-
467	60082.17	340836.30	аналитический	0,1 м	-
468	60016.11	340844.62	аналитический	0,1 м	-
469	60010.68	340818.95	аналитический	0,1 м	-
470	60004.74	340791.01	аналитический	0,1 м	-
471	60044.88	340786.12	аналитический	0,1 м	-
472	60070.80	340782.96	аналитический	0,1 м	-
473	60091.48	340780.43	аналитический	0,1 м	-
474	60103.55	340778.96	аналитический	0,1 м	-

475	60137.65	340774.81	аналитический	0,1 м	-
476	60175.36	340770.21	аналитический	0,1 м	-
477	60209.41	340766.06	аналитический	0,1 м	-
463	60219.92	340764.78	аналитический	0,1 м	-
Участок 37					
478	60232.07	340826.82	аналитический	0,1 м	-
479	60241.46	340882.48	аналитический	0,1 м	-
480	60162.79	340891.72	аналитический	0,1 м	-
481	60027.75	340907.50	аналитический	0,1 м	-
482	60017.58	340854.27	аналитический	0,1 м	-
483	60108.58	340842.11	аналитический	0,1 м	-
484	60127.84	340839.37	аналитический	0,1 м	-
485	60164.51	340834.75	аналитический	0,1 м	-
478	60232.07	340826.82	аналитический	0,1 м	-
Участок 38					
486	60233.64	340909.25	аналитический	0,1 м	-
487	60247.97	341008.61	аналитический	0,1 м	-
488	60175.21	341014.12	аналитический	0,1 м	-
489	60120.31	341018.15	аналитический	0,1 м	-
490	60068.94	341025.01	аналитический	0,1 м	-
491	60052.89	340964.43	аналитический	0,1 м	-
492	60049.82	340938.64	аналитический	0,1 м	-
493	60049.77	340931.84	аналитический	0,1 м	-
494	60052.61	340929.09	аналитический	0,1 м	-
495	60055.61	340929.07	аналитический	0,1 м	-
496	60129.25	340921.08	аналитический	0,1 м	-
497	60154.71	340918.21	аналитический	0,1 м	-
486	60233.64	340909.25	аналитический	0,1 м	-
Участок 39					
498	59969.37	340703.15	аналитический	0,1 м	-
499	59983.83	340769.72	аналитический	0,1 м	-
500	59982.70	340772.54	аналитический	0,1 м	-
501	59966.81	340774.64	аналитический	0,1 м	-
502	59915.97	340781.71	аналитический	0,1 м	-
503	59915.84	340780.55	аналитический	0,1 м	-
504	59904.80	340781.90	аналитический	0,1 м	-
505	59893.22	340783.33	аналитический	0,1 м	-
506	59869.11	340786.31	аналитический	0,1 м	-
507	59844.31	340789.37	аналитический	0,1 м	-
508	59805.62	340794.15	аналитический	0,1 м	-
509	59750.49	340801.08	аналитический	0,1 м	-
510	59739.06	340752.69	аналитический	0,1 м	-
511	59730.61	340717.10	аналитический	0,1 м	-
512	59730.35	340714.78	аналитический	0,1 м	-

513	59753.15	340708.06	аналитический	0,1 м	-
514	59749.54	340691.32	аналитический	0,1 м	-
515	59781.03	340686.63	аналитический	0,1 м	-
516	59782.63	340686.41	аналитический	0,1 м	-
517	59783.39	340692.01	аналитический	0,1 м	-
518	59796.47	340690.37	аналитический	0,1 м	-
519	59797.02	340692.99	аналитический	0,1 м	-
520	59802.73	340692.38	аналитический	0,1 м	-
521	59802.69	340689.62	аналитический	0,1 м	-
522	59813.27	340688.48	аналитический	0,1 м	-
523	59820.41	340687.52	аналитический	0,1 м	-
524	59820.01	340684.53	аналитический	0,1 м	-
525	59844.59	340681.00	аналитический	0,1 м	-
526	59860.83	340678.83	аналитический	0,1 м	-
527	59860.33	340675.14	аналитический	0,1 м	-
528	59865.09	340674.51	аналитический	0,1 м	-
529	59865.27	340676.17	аналитический	0,1 м	-
530	59870.12	340675.52	аналитический	0,1 м	-
531	59877.06	340720.15	аналитический	0,1 м	-
532	59890.09	340718.41	аналитический	0,1 м	-
533	59889.63	340714.73	аналитический	0,1 м	-
534	59900.44	340712.95	аналитический	0,1 м	-
535	59920.74	340709.60	аналитический	0,1 м	-
536	59921.49	340714.45	аналитический	0,1 м	-
537	59942.10	340710.57	аналитический	0,1 м	-
538	59942.95	340710.41	аналитический	0,1 м	-
539	59942.54	340708.91	аналитический	0,1 м	-
540	59965.67	340703.91	аналитический	0,1 м	-
541	59966.63	340703.70	аналитический	0,1 м	-
498	59969.37	340703.15	аналитический	0,1 м	-
Участок 40					
542	59985.01	340792.47	аналитический	0,1 м	-
543	59993.97	340829.06	аналитический	0,1 м	-
544	59997.64	340844.06	аналитический	0,1 м	-
545	59973.37	340847.37	аналитический	0,1 м	-
546	59959.10	340849.33	аналитический	0,1 м	-
547	59952.03	340850.06	аналитический	0,1 м	-
548	59931.98	340852.59	аналитический	0,1 м	-
549	59915.44	340854.52	аналитический	0,1 м	-
550	59876.55	340859.12	аналитический	0,1 м	-
551	59846.48	340862.55	аналитический	0,1 м	-
552	59818.85	340866.91	аналитический	0,1 м	-
553	59800.72	340869.36	аналитический	0,1 м	-

554	59767.14	340873.89	аналитический	0,1 м	-
555	59763.25	340856.85	аналитический	0,1 м	-
556	59754.88	340820.24	аналитический	0,1 м	-
557	59786.46	340816.45	аналитический	0,1 м	-
558	59811.76	340813.40	аналитический	0,1 м	-
559	59825.83	340811.71	аналитический	0,1 м	-
560	59837.92	340810.16	аналитический	0,1 м	-
561	59908.83	340801.70	аналитический	0,1 м	-
562	59927.11	340799.50	аналитический	0,1 м	-
563	59948.84	340796.88	аналитический	0,1 м	-
564	59955.86	340796.03	аналитический	0,1 м	-
565	59965.87	340794.81	аналитический	0,1 м	-
542	59985.01	340792.47	аналитический	0,1 м	-
Участок 41					
566	59998.99	340855.30	аналитический	0,1 м	-
567	60004.97	340881.29	аналитический	0,1 м	-
568	60011.52	340909.56	аналитический	0,1 м	-
569	59960.12	340915.80	аналитический	0,1 м	-
570	59935.43	340919.60	аналитический	0,1 м	-
571	59796.73	340936.56	аналитический	0,1 м	-
572	59781.90	340938.01	аналитический	0,1 м	-
573	59774.14	340901.62	аналитический	0,1 м	-
574	59770.08	340884.98	аналитический	0,1 м	-
575	59789.40	340882.68	аналитический	0,1 м	-
576	59803.06	340880.72	аналитический	0,1 м	-
577	59812.12	340879.62	аналитический	0,1 м	-
578	59834.23	340876.96	аналитический	0,1 м	-
579	59913.76	340867.01	аналитический	0,1 м	-
580	59930.77	340864.67	аналитический	0,1 м	-
566	59998.99	340855.30	аналитический	0,1 м	-
Участок 42					
581	60015.41	340922.43	аналитический	0,1 м	-
582	60020.10	340944.08	аналитический	0,1 м	-
583	60024.48	340964.48	аналитический	0,1 м	-
584	60029.45	340987.66	аналитический	0,1 м	-
585	60038.95	341031.91	аналитический	0,1 м	-
586	60007.25	341035.52	аналитический	0,1 м	-
587	59991.97	341037.30	аналитический	0,1 м	-
588	59961.91	341040.95	аналитический	0,1 м	-
589	59935.74	341044.58	аналитический	0,1 м	-
590	59846.43	341057.96	аналитический	0,1 м	-
591	59838.63	341059.15	аналитический	0,1 м	-
592	59810.84	341063.66	аналитический	0,1 м	-
593	59804.54	341036.03	аналитический	0,1 м	-

594	59796.67	341001.57	аналитический	0,1 м	-
595	59786.72	340959.94	аналитический	0,1 м	-
596	59784.91	340951.55	аналитический	0,1 м	-
597	59802.31	340949.06	аналитический	0,1 м	-
598	59822.08	340946.37	аналитический	0,1 м	-
599	59842.51	340943.77	аналитический	0,1 м	-
600	59946.67	340930.60	аналитический	0,1 м	-
601	59995.00	340925.18	аналитический	0,1 м	-
581	60015.41	340922.43	аналитический	0,1 м	-
Участок 43					
602	59691.88	340701.17	аналитический	0,1 м	-
603	59694.07	340709.22	аналитический	0,1 м	-
604	59695.58	340715.14	аналитический	0,1 м	-
605	59710.48	340711.26	аналитический	0,1 м	-
606	59720.37	340752.18	аналитический	0,1 м	-
607	59731.50	340797.04	аналитический	0,1 м	-
608	59727.97	340802.55	аналитический	0,1 м	-
609	59722.26	340803.43	аналитический	0,1 м	-
610	59713.38	340804.58	аналитический	0,1 м	-
611	59672.46	340809.96	аналитический	0,1 м	-
612	59646.56	340812.95	аналитический	0,1 м	-
613	59627.69	340815.00	аналитический	0,1 м	-
614	59564.86	340822.57	аналитический	0,1 м	-
615	59551.14	340824.22	аналитический	0,1 м	-
616	59546.39	340797.44	аналитический	0,1 м	-
617	59541.32	340770.46	аналитический	0,1 м	-
618	59570.17	340764.22	аналитический	0,1 м	-
619	59588.50	340755.99	аналитический	0,1 м	-
620	59579.12	340718.70	аналитический	0,1 м	-
621	59589.15	340716.75	аналитический	0,1 м	-
622	59588.87	340713.39	аналитический	0,1 м	-
623	59595.44	340712.35	аналитический	0,1 м	-
624	59616.37	340709.23	аналитический	0,1 м	-
602	59691.88	340701.17	аналитический	0,1 м	-
Участок 44					
625	59737.92	340822.04	аналитический	0,1 м	-
626	59748.25	340876.44	аналитический	0,1 м	-
627	59592.94	340897.40	аналитический	0,1 м	-
628	59564.91	340901.18	аналитический	0,1 м	-
629	59562.61	340888.03	аналитический	0,1 м	-
630	59559.83	340872.27	аналитический	0,1 м	-
631	59554.93	340844.54	аналитический	0,1 м	-
632	59572.38	340842.21	аналитический	0,1 м	-
633	59602.20	340838.20	аналитический	0,1 м	-

625	59737.92	340822.04	аналитический	0,1 м	-
Внутренний контур – участок 45					
634	59751.22	340887.56	аналитический	0,1 м	-
635	59764.52	340942.64	аналитический	0,1 м	-
636	59700.26	340949.75	аналитический	0,1 м	-
637	59609.38	340959.84	аналитический	0,1 м	-
638	59591.82	340961.79	аналитический	0,1 м	-
639	59575.93	340963.55	аналитический	0,1 м	-
640	59571.09	340936.07	аналитический	0,1 м	-
641	59566.90	340912.31	аналитический	0,1 м	-
634	59751.22	340887.56	аналитический	0,1 м	-
Участок 46					
642	59767.70	340953.32	аналитический	0,1 м	-
643	59777.76	341005.66	аналитический	0,1 м	-
644	59742.36	341009.80	аналитический	0,1 м	-
645	59609.56	341023.71	аналитический	0,1 м	-
646	59587.72	341026.09	аналитический	0,1 м	-
647	59583.35	341000.78	аналитический	0,1 м	-
648	59579.08	340976.19	аналитический	0,1 м	-
649	59602.88	340973.15	аналитический	0,1 м	-
650	59642.53	340968.09	аналитический	0,1 м	-
651	59668.02	340964.92	аналитический	0,1 м	-
642	59767.70	340953.32	аналитический	0,1 м	-
Участок 47					
652	59780.60	341017.84	аналитический	0,1 м	-
653	59786.44	341042.34	аналитический	0,1 м	-
654	59791.99	341067.74	аналитический	0,1 м	-
655	59771.49	341071.61	аналитический	0,1 м	-
656	59632.57	341097.34	аналитический	0,1 м	-
657	59622.88	341099.79	аналитический	0,1 м	-
658	59600.77	341103.26	аналитический	0,1 м	-
659	59598.34	341087.87	аналитический	0,1 м	-
660	59596.90	341078.71	аналитический	0,1 м	-
661	59590.46	341037.82	аналитический	0,1 м	-
662	59604.62	341036.26	аналитический	0,1 м	-
663	59763.99	341020.04	аналитический	0,1 м	-
652	59780.60	341017.84	аналитический	0,1 м	-
Участок 48					
664	59512.55	340753.91	аналитический	0,1 м	-
665	59525.98	340827.85	аналитический	0,1 м	-
666	59471.15	340835.11	аналитический	0,1 м	-
667	59467.12	340788.69	аналитический	0,1 м	-
668	59485.94	340786.14	аналитический	0,1 м	-
669	59485.78	340784.65	аналитический	0,1 м	-

670	59492.32	340783.81	аналитический	0,1 м	-
671	59489.46	340757.07	аналитический	0,1 м	-
664	59512.55	340753.91	аналитический	0,1 м	-
Участок 49					
672	59366.82	340523.82	аналитический	0,1 м	-
673	59370.50	340671.53	аналитический	0,1 м	-
674	59256.36	340669.64	аналитический	0,1 м	-
675	59253.28	340561.07	аналитический	0,1 м	-
676	59283.12	340554.75	аналитический	0,1 м	-
677	59281.02	340543.66	аналитический	0,1 м	-
678	59310.01	340536.11	аналитический	0,1 м	-
679	59309.49	340533.21	аналитический	0,1 м	-
680	59346.71	340526.36	аналитический	0,1 м	-
672	59366.82	340523.82	аналитический	0,1 м	-
Участок 50					
681	59252.90	340737.93	аналитический	0,1 м	-
682	59255.31	340739.88	аналитический	0,1 м	-
683	59248.94	340799.55	аналитический	0,1 м	-
684	59130.40	340813.07	аналитический	0,1 м	-
685	59052.44	340825.43	аналитический	0,1 м	-
686	59042.07	340776.47	аналитический	0,1 м	-
687	59123.06	340760.82	аналитический	0,1 м	-
688	59171.64	340752.26	аналитический	0,1 м	-
681	59252.90	340737.93	аналитический	0,1 м	-
Участок 51					
689	59240.25	340814.96	аналитический	0,1 м	-
690	59236.42	340864.84	аналитический	0,1 м	-
691	59193.41	340869.69	аналитический	0,1 м	-
692	59175.19	340871.75	аналитический	0,1 м	-
693	59166.90	340872.68	аналитический	0,1 м	-
694	59062.50	340884.47	аналитический	0,1 м	-
695	59055.92	340841.72	аналитический	0,1 м	-
696	59080.94	340838.09	аналитический	0,1 м	-
697	59101.11	340835.16	аналитический	0,1 м	-
698	59193.95	340821.68	аналитический	0,1 м	-
689	59240.25	340814.96	аналитический	0,1 м	-
Участок 52					
699	59229.02	340891.85	аналитический	0,1 м	-
700	59234.78	340954.81	аналитический	0,1 м	-
701	59251.28	340956.10	аналитический	0,1 м	-
702	59264.73	340956.92	аналитический	0,1 м	-
703	59349.44	340962.08	аналитический	0,1 м	-
704	59348.16	340995.14	аналитический	0,1 м	-
705	59346.77	341031.47	аналитический	0,1 м	-

706	59358.77	341059.58	аналитический	0,1 м	-
707	59365.11	341086.99	аналитический	0,1 м	-
708	59368.71	341102.51	аналитический	0,1 м	-
709	59376.97	341150.20	аналитический	0,1 м	-
710	59380.18	341168.75	аналитический	0,1 м	-
711	59390.26	341229.40	аналитический	0,1 м	-
712	59330.14	341240.43	аналитический	0,1 м	-
713	59316.07	341243.01	аналитический	0,1 м	-
714	59306.38	341244.51	аналитический	0,1 м	-
715	59307.60	341254.02	аналитический	0,1 м	-
716	59288.71	341256.62	аналитический	0,1 м	-
717	59287.23	341246.04	аналитический	0,1 м	-
718	59265.76	341201.55	аналитический	0,1 м	-
719	59171.29	341205.85	аналитический	0,1 м	-
720	59167.92	341173.25	аналитический	0,1 м	-
721	59184.33	341172.10	аналитический	0,1 м	-
722	59243.26	341163.53	аналитический	0,1 м	-
723	59242.67	341150.53	аналитический	0,1 м	-
724	59211.11	341142.46	аналитический	0,1 м	-
725	59207.03	341061.79	аналитический	0,1 м	-
726	59197.04	341062.36	аналитический	0,1 м	-
727	59195.86	341036.68	аналитический	0,1 м	-
728	59185.36	341037.45	аналитический	0,1 м	-
729	59172.71	341016.54	аналитический	0,1 м	-
730	59145.85	341029.15	аналитический	0,1 м	-
731	59115.71	341043.84	аналитический	0,1 м	-
732	59097.57	341065.43	аналитический	0,1 м	-
733	59104.46	341070.72	аналитический	0,1 м	-
734	59100.98	341074.09	аналитический	0,1 м	-
735	59143.40	341111.84	аналитический	0,1 м	-
736	59144.77	341115.38	аналитический	0,1 м	-
737	59144.64	341118.31	аналитический	0,1 м	-
738	59149.69	341162.20	аналитический	0,1 м	-
739	59064.73	341170.22	аналитический	0,1 м	-
740	59049.58	341151.89	аналитический	0,1 м	-
741	59074.48	341122.65	аналитический	0,1 м	-
742	59083.97	341122.06	аналитический	0,1 м	-
743	59095.00	341104.99	аналитический	0,1 м	-
744	59095.17	341085.72	аналитический	0,1 м	-
745	59091.03	341061.61	аналитический	0,1 м	-
746	59084.78	341021.62	аналитический	0,1 м	-
747	59076.00	340965.47	аналитический	0,1 м	-
748	59110.89	340961.45	аналитический	0,1 м	-

749	59110.71	340959.88	аналитический	0,1 м	-
750	59121.77	340958.18	аналитический	0,1 м	-
751	59176.46	340953.64	аналитический	0,1 м	-
752	59176.44	340935.94	аналитический	0,1 м	-
753	59153.80	340939.25	аналитический	0,1 м	-
754	59142.69	340940.22	аналитический	0,1 м	-
755	59107.58	340943.97	аналитический	0,1 м	-
756	59105.44	340917.67	аналитический	0,1 м	-
757	59097.43	340917.69	аналитический	0,1 м	-
758	59095.90	340900.13	аналитический	0,1 м	-
759	59108.93	340898.59	аналитический	0,1 м	-
760	59137.35	340895.74	аналитический	0,1 м	-
761	59151.53	340894.32	аналитический	0,1 м	-
762	59173.59	340892.11	аналитический	0,1 м	-
763	59174.17	340898.04	аналитический	0,1 м	-
699	59229.02	340891.85	аналитический	0,1 м	-

Участок 53

764	59030.78	340778.66	аналитический	0,1 м	-
765	59039.37	340827.30	аналитический	0,1 м	-
766	58949.06	340844.27	аналитический	0,1 м	-
767	58922.08	340849.61	аналитический	0,1 м	-
768	58917.79	340817.39	аналитический	0,1 м	-
769	58916.09	340805.47	аналитический	0,1 м	-
770	58915.64	340802.28	аналитический	0,1 м	-
771	58937.76	340798.66	аналитический	0,1 м	-
772	58956.64	340794.49	аналитический	0,1 м	-
773	59006.18	340783.74	аналитический	0,1 м	-
764	59030.78	340778.66	аналитический	0,1 м	-

Участок 54

774	59042.49	340845.64	аналитический	0,1 м	-
775	59049.65	340886.29	аналитический	0,1 м	-
776	58955.16	340900.26	аналитический	0,1 м	-
777	58952.22	340880.15	аналитический	0,1 м	-
778	58928.25	340884.32	аналитический	0,1 м	-
779	58925.05	340866.19	аналитический	0,1 м	-
774	59042.49	340845.64	аналитический	0,1 м	-



Участок 55


780	59053.03	340905.38	аналитический	0,1 м	-
781	59060.79	340949.43	аналитический	0,1 м	-
782	58939.08	340966.16	аналитический	0,1 м	-
783	58933.18	340923.22	аналитический	0,1 м	-
784	58993.09	340914.55	аналитический	0,1 м	-
780	59053.03	340905.38	аналитический	0,1 м	-

Участок 56


785	59064.00	340966.67	аналитический	0,1 м	-
786	59066.77	340985.78	аналитический	0,1 м	-
787	59077.66	341060.77	аналитический	0,1 м	-
788	59080.73	341081.91	аналитический	0,1 м	-
789	59066.29	341082.12	аналитический	0,1 м	-
790	58949.93	341083.80	аналитический	0,1 м	-
791	58940.85	340980.88	аналитический	0,1 м	-
792	59037.85	340969.74	аналитический	0,1 м	-
785	59064.00	340966.67	аналитический	0,1 м	-

Х. Схема регламентной зоны РЗ-5 в границах территории объекта культурного наследия регионального значения - достопримечательное место «Исторический центр г. Владикавказа», расположенного по адресу: Республика Северная Осетия-Алания, г. Владикавказ, в границах улиц: Титова - Маркова - Кирова - Ростовская - Джанаева - Маркова - Ватутина - Армянская - Штыба - Гаппо Баева - Чермена Баева - набережная р. Терек

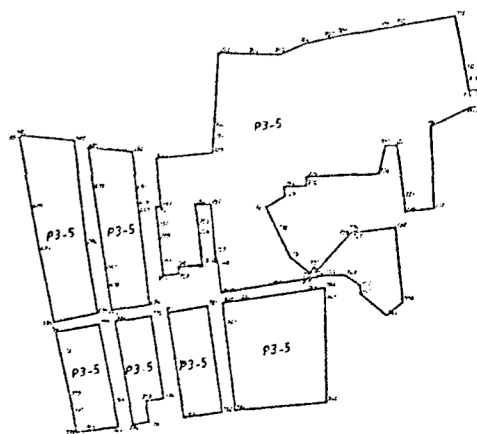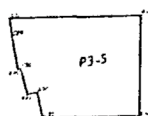


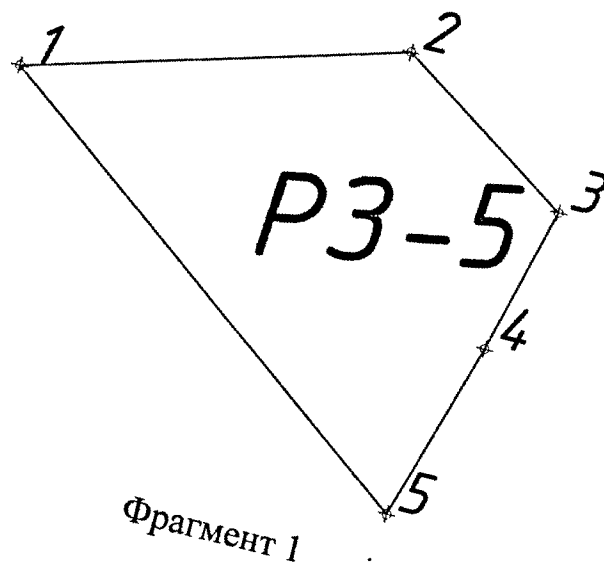


Фрагмент 1

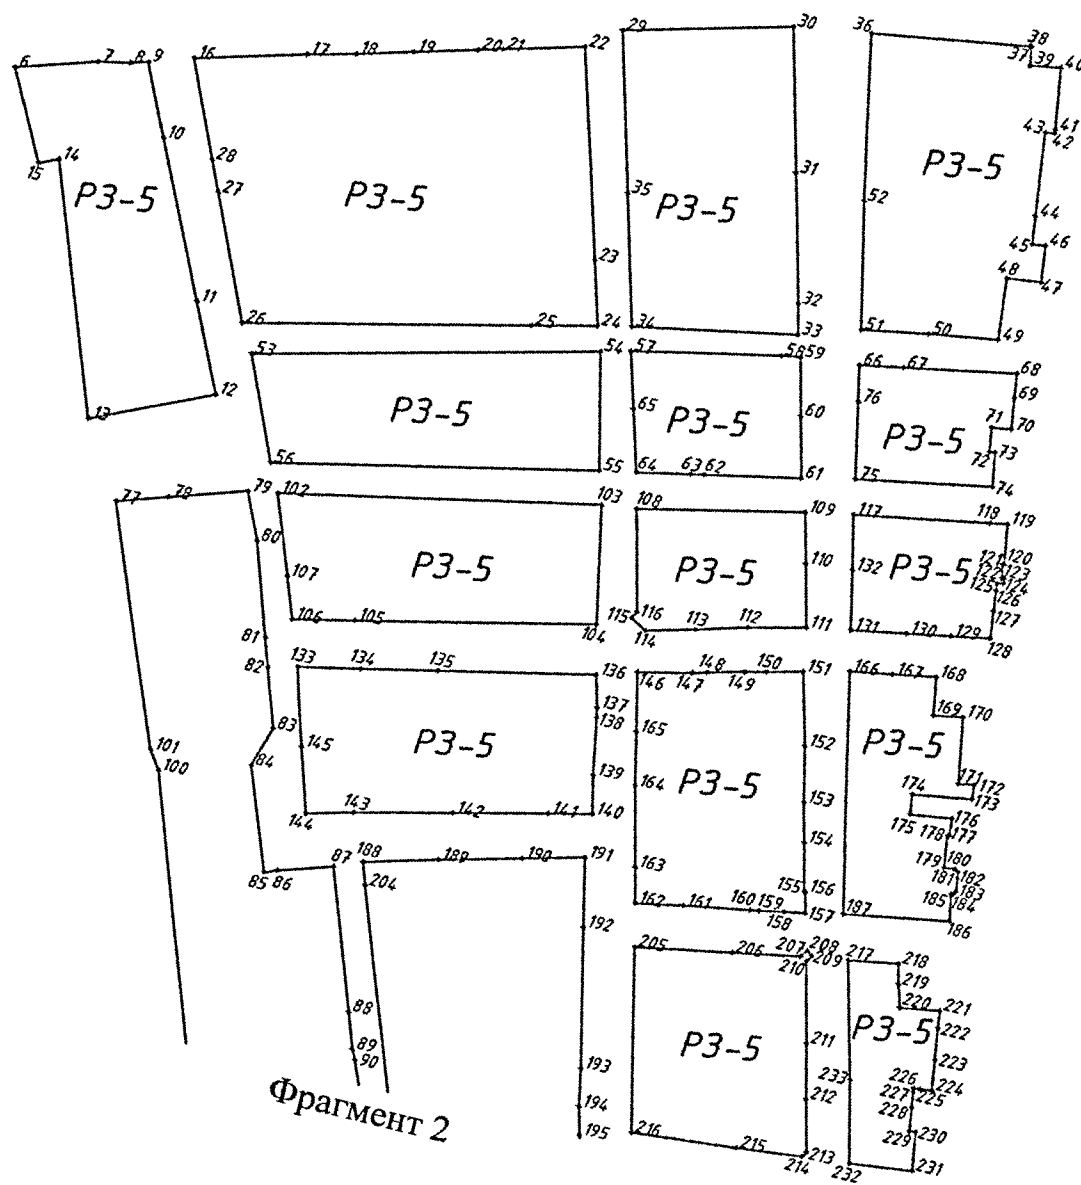


Фрагмент 2



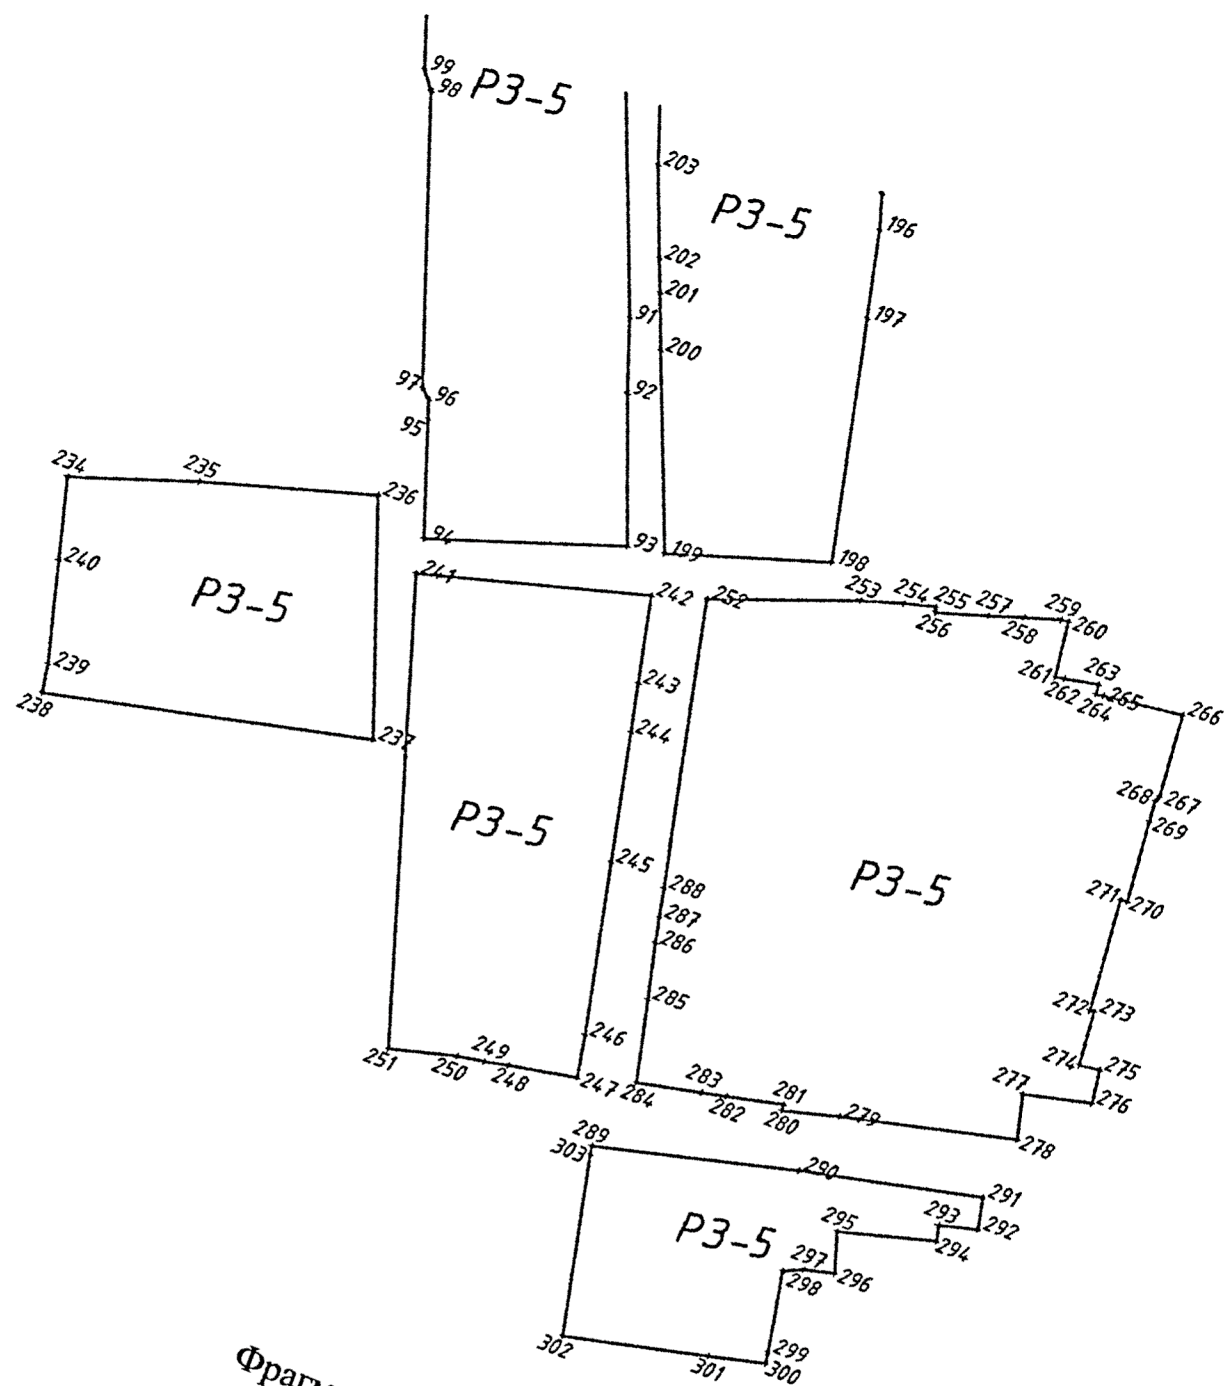


Фрагмент 3

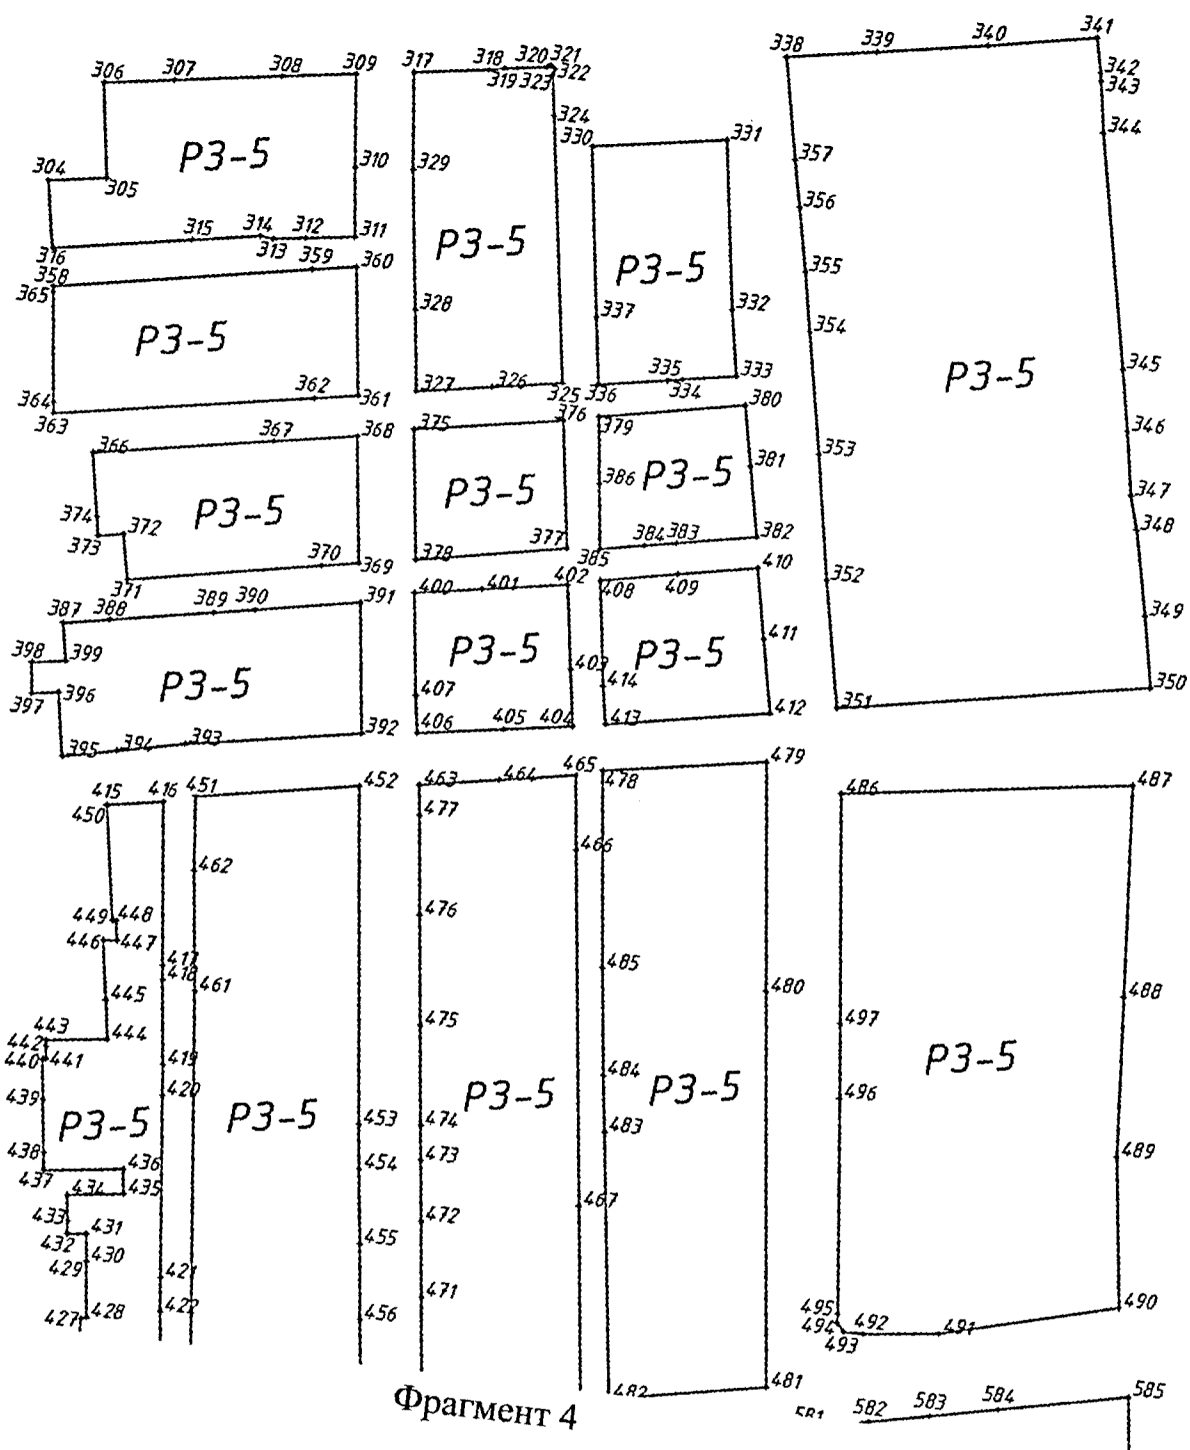


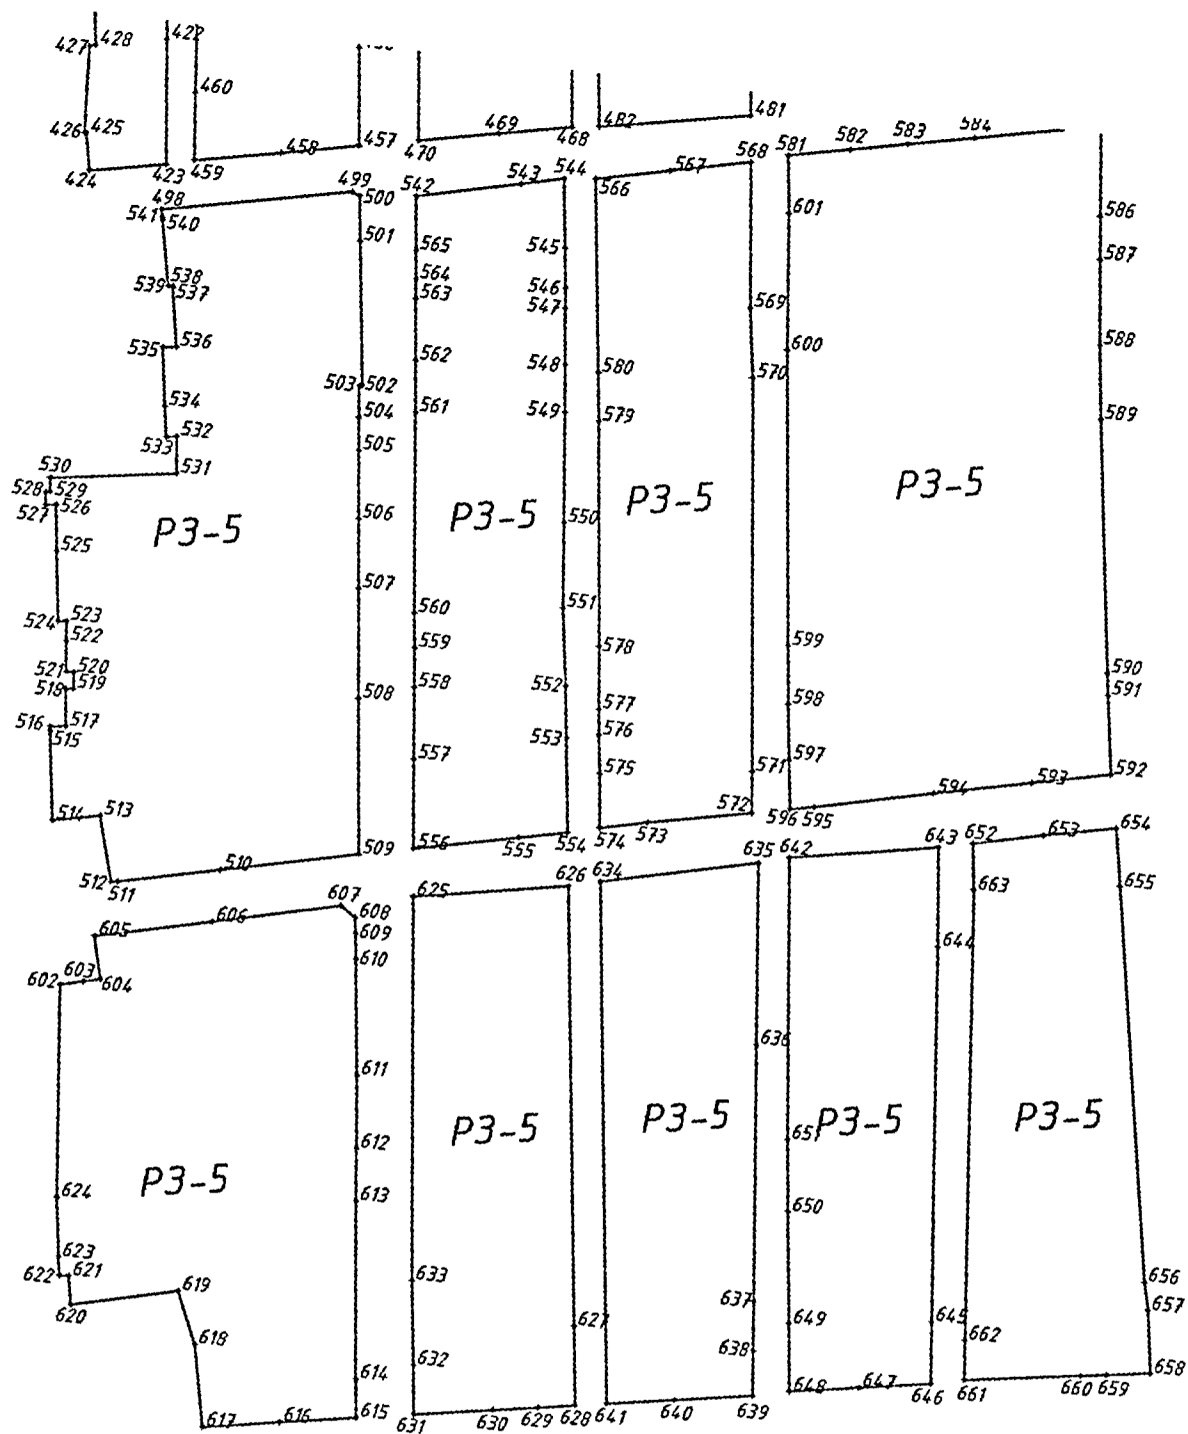

Фрагмент 5

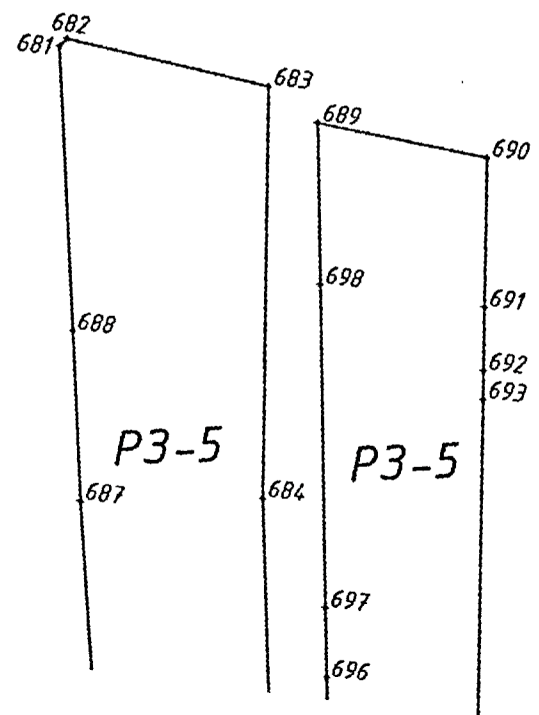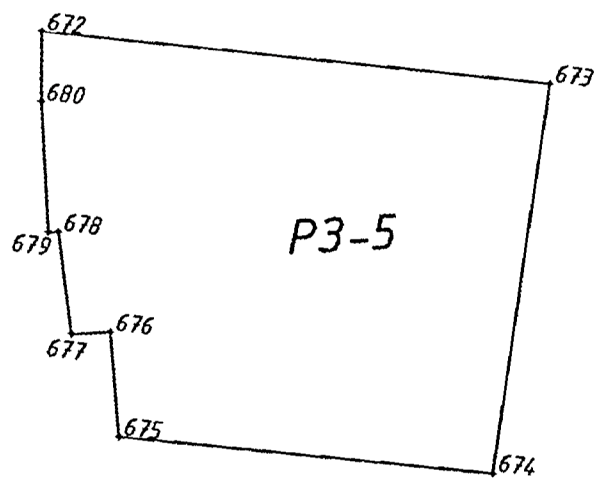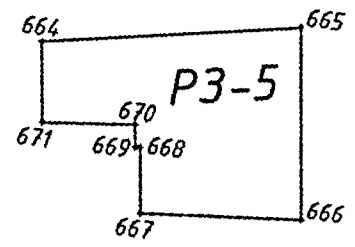

Фрагмент 6

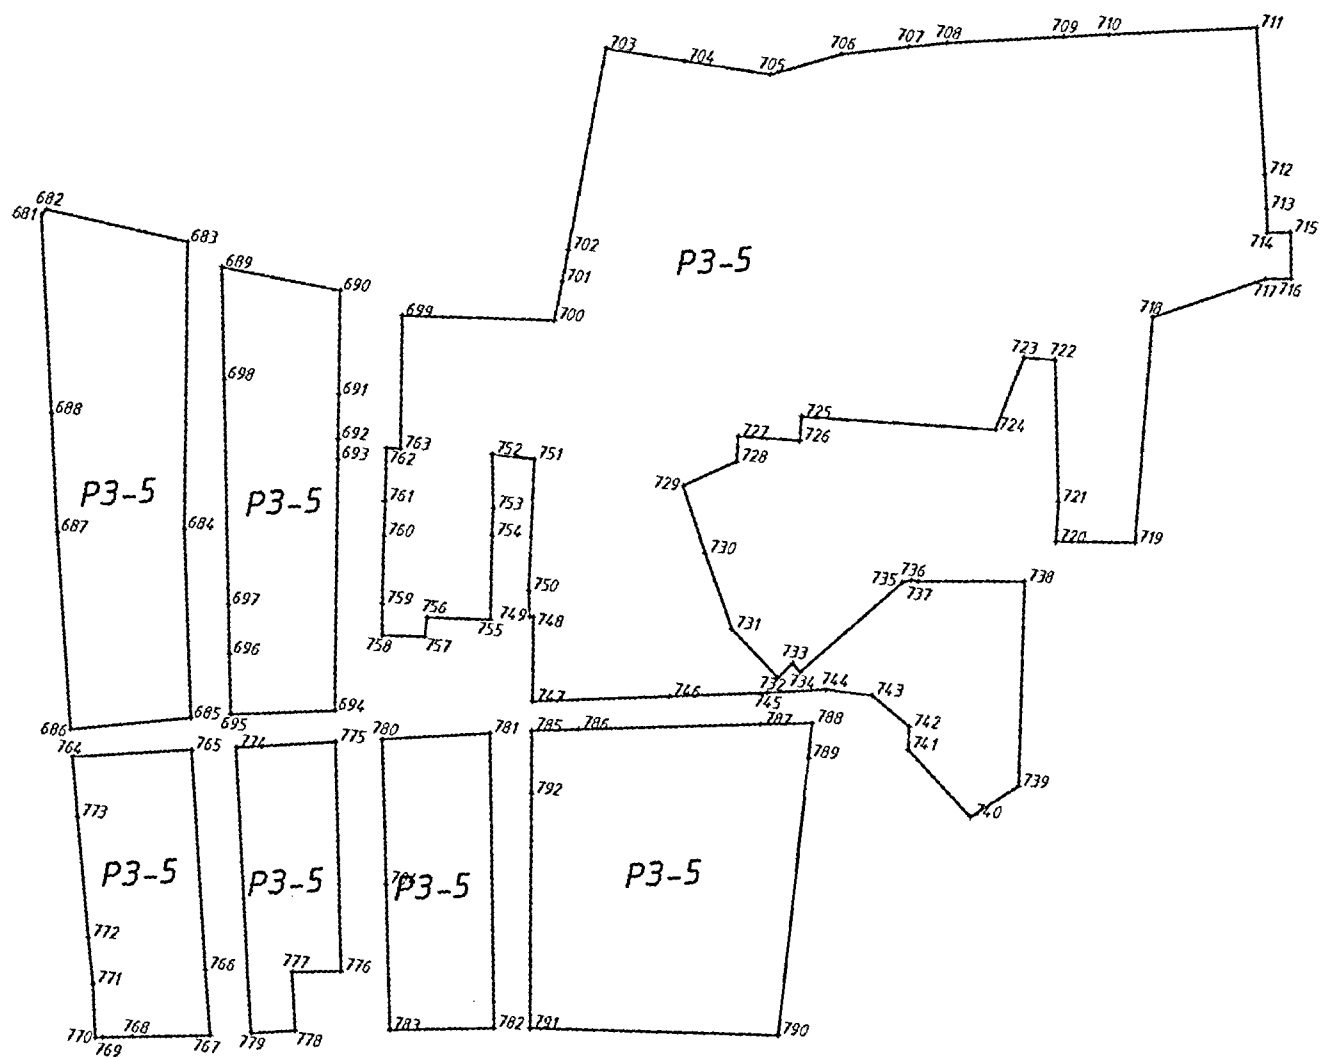

Фрагмент 7

**ХІ. Таблица координат поворотных точек границ
регламентной зоны РЗ-6 в границах территории объекта культурного
наследия регионального значения - достопримечательное место «Парк
культуры и отдыха им. К.Л. Хетагурова», расположенного по адресу:
Республика Северная Осетия-Алания, г. Владикавказ, пр. Мира, 1**

Сведения о местоположении границ объекта					
1. Система координат		МСК-15			
2. Сведения о характерных точках границ объекта					
Обозначение характерных точек границ	Координаты, м		Метод определения координат характерной точки	Средняя квадратическая погрешность положения характерной точки (Mt), м	Описание обозначения точки на местности (при наличии)
	X	Y			
1	2	3	4	5	6
Участок 1					
1	60586.74	340042.46	аналитический	0,1 м	-
2	60616.66	340154.13	аналитический	0,1 м	-
3	60621.54	340172.33	аналитический	0,1 м	-
4	60634.00	340218.83	аналитический	0,1 м	-
5	60564.62	340237.72	аналитический	0,1 м	-
6	60552.00	340190.37	аналитический	0,1 м	-
7	60543.70	340159.25	аналитический	0,1 м	-
8	60520.75	340073.18	аналитический	0,1 м	-
9	60522.80	340069.38	аналитический	0,1 м	-
10	60567.58	340047.59	аналитический	0,1 м	-
1	60586.74	340042.46	аналитический	0,1 м	-
Участок 2					
11	60638.51	340236.92	аналитический	0,1 м	-
12	60643.05	340253.42	аналитический	0,1 м	-
13	60664.94	340332.95	аналитический	0,1 м	-
14	60672.70	340361.15	аналитический	0,1 м	-
15	60571.52	340389.80	аналитический	0,1 м	-
16	60566.18	340371.66	аналитический	0,1 м	-
17	60564.55	340365.47	аналитический	0,1 м	-
18	60560.34	340349.54	аналитический	0,1 м	-
19	60537.93	340266.10	аналитический	0,1 м	-
20	60622.08	340241.69	аналитический	0,1 м	-
11	60638.51	340236.92	аналитический	0,1 м	-
Участок 3					
21	60504.11	340077.59	аналитический	0,1 м	-
22	60528.05	340165.64	аналитический	0,1 м	-
23	60536.35	340199.01	аналитический	0,1 м	-
24	60543.94	340227.59	аналитический	0,1 м	-

25	60548.12	340243.32	аналитический	0,1 м	-
26	60486.30	340260.45	аналитический	0,1 м	-
27	60442.43	340107.23	аналитический	0,1 м	-
21	60504.11	340077.59	аналитический	0,1 м	-
Участок 4					
28	60429.71	340114.88	аналитический	0,1 м	-
29	60431.28	340121.48	аналитический	0,1 м	-
30	60426.70	340122.71	аналитический	0,1 м	-
31	60465.43	340266.97	аналитический	0,1 м	-
32	60399.60	340285.80	аналитический	0,1 м	-
33	60372.08	340189.04	аналитический	0,1 м	-
34	60367.88	340174.16	аналитический	0,1 м	-
35	60362.04	340153.63	аналитический	0,1 м	-
36	60380.31	340141.63	аналитический	0,1 м	-
37	60424.94	340116.16	аналитический	0,1 м	-
28	60429.71	340114.88	аналитический	0,1 м	-
Участок 5					
38	60523.17	340270.76	аналитический	0,1 м	-
39	60534.99	340313.91	аналитический	0,1 м	-
40	60550.59	340370.54	аналитический	0,1 м	-
41	60557.12	340394.35	аналитический	0,1 м	-
42	60537.53	340400.20	аналитический	0,1 м	-
43	60515.48	340406.79	аналитический	0,1 м	-
44	60480.82	340416.72	аналитический	0,1 м	-
45	60438.62	340428.26	аналитический	0,1 м	-
46	60414.06	340335.71	аналитический	0,1 м	-
47	60405.73	340305.86	аналитический	0,1 м	-
48	60431.43	340298.33	аналитический	0,1 м	-
49	60445.93	340294.08	аналитический	0,1 м	-
50	60487.54	340281.79	аналитический	0,1 м	-
38	60523.17	340270.76	аналитический	0,1 м	-
Участок 6					
51	60741.55	340606.03	аналитический	0,1 м	-
52	60746.98	340625.55	аналитический	0,1 м	-
53	60761.79	340676.22	аналитический	0,1 м	-
54	60768.22	340698.17	аналитический	0,1 м	-
55	60790.15	340772.91	аналитический	0,1 м	-
56	60744.62	340783.74	аналитический	0,1 м	-
57	60685.09	340793.76	аналитический	0,1 м	-
58	60664.50	340797.55	аналитический	0,1 м	-
59	60658.18	340768.10	аналитический	0,1 м	-
60	60650.87	340734.08	аналитический	0,1 м	-
61	60645.40	340709.02	аналитический	0,1 м	-
62	60628.24	340630.38	аналитический	0,1 м	-

63	60660.55	340623.43	аналитический	0,1 м	-
64	60712.50	340612.27	аналитический	0,1 м	-
65	60724.68	340609.65	аналитический	0,1 м	-
51	60741.55	340606.03	аналитический	0,1 м	-
Участок 7					
66	60636.19	340759.44	аналитический	0,1 м	-
67	60644.31	340802.77	аналитический	0,1 м	-
68	60519.74	340827.78	аналитический	0,1 м	-
69	60516.50	340804.68	аналитический	0,1 м	-
70	60513.46	340783.03	аналитический	0,1 м	-
71	60541.17	340777.86	аналитический	0,1 м	-
66	60636.19	340759.44	аналитический	0,1 м	-
Участок 8					
72	60798.32	340796.51	аналитический	0,1 м	-
73	60828.46	340899.23	аналитический	0,1 м	-
74	60772.49	340910.45	аналитический	0,1 м	-
75	60725.76	340919.81	аналитический	0,1 м	-
76	60679.99	340928.98	аналитический	0,1 м	-
77	60656.75	340934.08	аналитический	0,1 м	-
78	60637.22	340937.66	аналитический	0,1 м	-
79	60614.15	340942.35	аналитический	0,1 м	-
80	60566.45	340952.04	аналитический	0,1 м	-
81	60566.76	340953.77	аналитический	0,1 м	-
82	60533.59	340959.65	аналитический	0,1 м	-
83	60528.93	340932.79	аналитический	0,1 м	-
84	60535.37	340931.71	аналитический	0,1 м	-
85	60521.19	340853.51	аналитический	0,1 м	-
86	60547.30	340848.63	аналитический	0,1 м	-
87	60556.10	340846.33	аналитический	0,1 м	-
88	60619.41	340833.53	аналитический	0,1 м	-
89	60647.62	340827.83	аналитический	0,1 м	-
90	60661.82	340824.95	аналитический	0,1 м	-
91	60733.83	340810.09	аналитический	0,1 м	-
72	60798.32	340796.51	аналитический	0,1 м	-
Участок 9					
92	60837.17	340926.91	аналитический	0,1 м	-
93	60842.14	340945.47	аналитический	0,1 м	-
94	60806.57	340972.59	аналитический	0,1 м	-
95	60676.42	341072.53	аналитический	0,1 м	-
96	60603.31	341129.84	аналитический	0,1 м	-
97	60557.72	341091.48	аналитический	0,1 м	-
98	60556.67	341089.69	аналитический	0,1 м	-
99	60553.98	341078.52	аналитический	0,1 м	-
100	60538.33	340989.47	аналитический	0,1 м	-

101	60605.84	340975.41	аналитический	0,1 м	-
102	60643.83	340967.77	аналитический	0,1 м	-
103	60757.96	340943.66	аналитический	0,1 м	-
104	60774.64	340940.19	аналитический	0,1 м	-
92	60837.17	340926.91	аналитический	0,1 м	-
Участок 10					
105	60505.50	340997.31	аналитический	0,1 м	-
106	60508.36	341013.08	аналитический	0,1 м	-
107	60514.99	341050.53	аналитический	0,1 м	-
108	60519.57	341076.39	аналитический	0,1 м	-
109	60524.33	341103.36	аналитический	0,1 м	-
110	60503.19	341107.78	аналитический	0,1 м	-
111	60356.03	341138.75	аналитический	0,1 м	-
112	60306.55	341147.92	аналитический	0,1 м	-
113	60302.16	341122.79	аналитический	0,1 м	-
114	60293.68	341074.16	аналитический	0,1 м	-
115	60291.36	341060.93	аналитический	0,1 м	-
116	60287.90	341041.20	аналитический	0,1 м	-
117	60300.72	341038.95	аналитический	0,1 м	-
118	60357.85	341027.97	аналитический	0,1 м	-
119	60379.28	341023.56	аналитический	0,1 м	-
120	60401.79	341018.84	аналитический	0,1 м	-
121	60420.59	341014.90	аналитический	0,1 м	-
122	60462.41	341006.37	аналитический	0,1 м	-
123	60491.26	341000.31	аналитический	0,1 м	-
105	60505.50	340997.31	аналитический	0,1 м	-
Участок 11					
124	60254.13	341055.95	аналитический	0,1 м	-
125	60265.86	341129.20	аналитический	0,1 м	-
126	60241.67	341133.46	аналитический	0,1 м	-
127	60242.27	341137.56	аналитический	0,1 м	-
128	60186.77	341147.20	аналитический	0,1 м	-
129	60187.42	341150.82	аналитический	0,1 м	-
130	60171.71	341153.59	аналитический	0,1 м	-
131	60103.73	341164.92	аналитический	0,1 м	-
132	60101.36	341152.94	аналитический	0,1 м	-
133	60167.09	341142.19	аналитический	0,1 м	-
134	60161.27	341111.83	аналитический	0,1 м	-
135	60164.82	341110.14	аналитический	0,1 м	-
136	60156.85	341065.40	аналитический	0,1 м	-
137	60173.66	341062.99	аналитический	0,1 м	-
138	60220.61	341058.23	аналитический	0,1 м	-
124	60254.13	341055.95	аналитический	0,1 м	-
Участок 12					

139	59960.99	341201.78	аналитический	0,1 м	-
140	59967.17	341229.50	аналитический	0,1 м	-
141	59968.00	341234.39	аналитический	0,1 м	-
142	59972.84	341253.95	аналитический	0,1 м	-
143	59974.44	341262.18	аналитический	0,1 м	-
144	60027.07	341254.83	аналитический	0,1 м	-
145	60033.34	341300.04	аналитический	0,1 м	-
146	59894.42	341316.40	аналитический	0,1 м	-
147	59870.62	341319.44	аналитический	0,1 м	-
148	59865.75	341298.21	аналитический	0,1 м	-
149	59854.27	341248.23	аналитический	0,1 м	-
150	59851.75	341237.56	аналитический	0,1 м	-
151	59849.24	341228.03	аналитический	0,1 м	-
152	59847.12	341217.17	аналитический	0,1 м	-
153	59868.37	341213.89	аналитический	0,1 м	-
154	59919.61	341207.28	аналитический	0,1 м	-
155	59934.90	341205.43	аналитический	0,1 м	-
156	59938.51	341204.92	аналитический	0,1 м	-
139	59960.99	341201.78	аналитический	0,1 м	-

Участок 13

157	59795.96	341091.07	аналитический	0,1 м	-
158	59820.79	341195.54	аналитический	0,1 м	-
159	59798.62	341198.02	аналитический	0,1 м	-
160	59778.00	341201.52	аналитический	0,1 м	-
161	59755.51	341204.40	аналитический	0,1 м	-
162	59742.87	341206.41	аналитический	0,1 м	-
163	59661.74	341217.90	аналитический	0,1 м	-
164	59622.58	341223.39	аналитический	0,1 м	-
165	59604.69	341128.69	аналитический	0,1 м	-
166	59647.41	341119.73	аналитический	0,1 м	-
167	59682.86	341112.92	аналитический	0,1 м	-
168	59708.93	341107.55	аналитический	0,1 м	-
169	59735.26	341102.58	аналитический	0,1 м	-
170	59759.14	341097.86	аналитический	0,1 м	-
157	59795.96	341091.07	аналитический	0,1 м	-

Участок 14


171	59827.05	341219.83	аналитический	0,1 м	-
172	59833.40	341245.86	аналитический	0,1 м	-
173	59844.93	341296.28	аналитический	0,1 м	-
174	59847.67	341307.94	аналитический	0,1 м	-
175	59849.38	341315.20	аналитический	0,1 м	-
176	59804.62	341324.44	аналитический	0,1 м	-
177	59642.89	341343.76	аналитический	0,1 м	-
178	59636.70	341307.08	аналитический	0,1 м	-


179	59630.59	341271.53	аналитический	0,1 м	-
180	59626.61	341248.41	аналитический	0,1 м	-
181	59676.81	341241.09	аналитический	0,1 м	-
171	59827.05	341219.83	аналитический	0,1 м	-
Участок 15					
182	59857.12	341346.27	аналитический	0,1 м	-
183	59867.65	341411.16	аналитический	0,1 м	-
184	59656.46	341438.99	аналитический	0,1 м	-
185	59647.24	341372.62	аналитический	0,1 м	-
186	59717.71	341364.28	аналитический	0,1 м	-
187	59732.79	341362.46	аналитический	0,1 м	-
188	59795.80	341354.41	аналитический	0,1 м	-
189	59821.07	341351.18	аналитический	0,1 м	-
182	59857.12	341346.27	аналитический	0,1 м	-
Участок 16					
190	59498.74	340850.23	аналитический	0,1 м	-
191	59499.55	340859.50	аналитический	0,1 м	-
192	59504.47	340859.07	аналитический	0,1 м	-
193	59507.42	340883.94	аналитический	0,1 м	-
194	59486.24	340914.19	аналитический	0,1 м	-
195	59488.98	340935.75	аналитический	0,1 м	-
196	59544.15	340926.02	аналитический	0,1 м	-
197	59546.31	340937.40	аналитический	0,1 м	-
198	59552.70	340972.60	аналитический	0,1 м	-
199	59564.45	341040.29	аналитический	0,1 м	-
200	59527.54	341047.06	аналитический	0,1 м	-
201	59486.54	341054.55	аналитический	0,1 м	-
202	59485.09	341054.78	аналитический	0,1 м	-
203	59458.92	341058.97	аналитический	0,1 м	-
204	59390.03	341070.90	аналитический	0,1 м	-
205	59365.39	341024.04	аналитический	0,1 м	-
206	59366.64	341005.54	аналитический	0,1 м	-
207	59372.26	340922.08	аналитический	0,1 м	-
208	59374.83	340884.95	аналитический	0,1 м	-
209	59373.38	340883.62	аналитический	0,1 м	-
210	59380.24	340876.14	аналитический	0,1 м	-
211	59409.01	340872.48	аналитический	0,1 м	-
212	59407.38	340861.39	аналитический	0,1 м	-
190	59498.74	340850.23	аналитический	0,1 м	-
191	59499.55	340859.50	аналитический	0,1 м	-
Участок 17					
213	59561.42	341063.14	аналитический	0,1 м	-
214	59577.92	341156.72	аналитический	0,1 м	-
215	59578.51	341160.76	аналитический	0,1 м	-

216	59585.72	341159.75	аналитический	0,1 м	-
217	59587.46	341169.35	аналитический	0,1 м	-
218	59591.54	341191.37	аналитический	0,1 м	-
219	59571.74	341195.05	аналитический	0,1 м	-
220	59494.75	341209.55	аналитический	0,1 м	-
221	59495.04	341211.11	аналитический	0,1 м	-
222	59484.91	341213.12	аналитический	0,1 м	-
223	59483.86	341211.61	аналитический	0,1 м	-
224	59449.59	341215.95	аналитический	0,1 м	-
225	59418.12	341221.79	аналитический	0,1 м	-
226	59405.55	341154.82	аналитический	0,1 м	-
227	59394.77	341092.93	аналитический	0,1 м	-
213	59561.42	341063.14	аналитический	0,1 м	-
Участок 18					
228	59592.49	341211.07	аналитический	0,1 м	-
229	59613.04	341320.62	аналитический	0,1 м	-
230	59618.39	341353.18	аналитический	0,1 м	-
231	59625.37	341397.45	аналитический	0,1 м	-
232	59631.22	341442.92	аналитический	0,1 м	-
233	59545.34	341454.54	аналитический	0,1 м	-
234	59458.25	341466.12	аналитический	0,1 м	-
235	59446.03	341393.51	аналитический	0,1 м	-
236	59436.57	341337.43	аналитический	0,1 м	-
237	59433.64	341320.15	аналитический	0,1 м	-
238	59431.61	341308.19	аналитический	0,1 м	-
239	59429.61	341296.59	аналитический	0,1 м	-
240	59418.72	341241.36	аналитический	0,1 м	-
241	59502.94	341226.68	аналитический	0,1 м	-
228	59592.49	341211.07	аналитический	0,1 м	-
Участок 19					
242	59393.35	341247.83	аналитический	0,1 м	-
243	59406.64	341335.48	аналитический	0,1 м	-
244	59419.24	341416.04	аналитический	0,1 м	-
245	59425.26	341450.83	аналитический	0,1 м	-
246	59428.71	341470.78	аналитический	0,1 м	-
247	59366.01	341479.61	аналитический	0,1 м	-
248	59320.60	341485.13	аналитический	0,1 м	-
249	59290.36	341268.50	аналитический	0,1 м	-
250	59319.56	341262.98	аналитический	0,1 м	-
242	59393.35	341247.83	аналитический	0,1 м	-
Участок 20					
251	59095.90	340900.13	аналитический	0,1 м	-
252	59097.43	340917.69	аналитический	0,1 м	-
253	59105.44	340917.67	аналитический	0,1 м	-




254	59107.58	340943.97	аналитический	0,1 м	-
255	59072.97	340948.11	аналитический	0,1 м	-
256	59065.53	340903.98	аналитический	0,1 м	-
251	59095.90	340900.13	аналитический	0,1 м	-

XI. Схема регламентной зоны РЗ-6 в границах территории объекта культурного наследия регионального значения - достопримечательное место «Исторический центр г. Владикавказ», расположенного по адресу: Республика Северная Осетия-Алания, г. Владикавказ, в границах улиц: Титова - Маркова - Кирова - Ростовская - Джанаева - Маркова - Ватутина - Армянская - Штыба - Гаппо Баева - Чермена Баева - набережная р. Терек

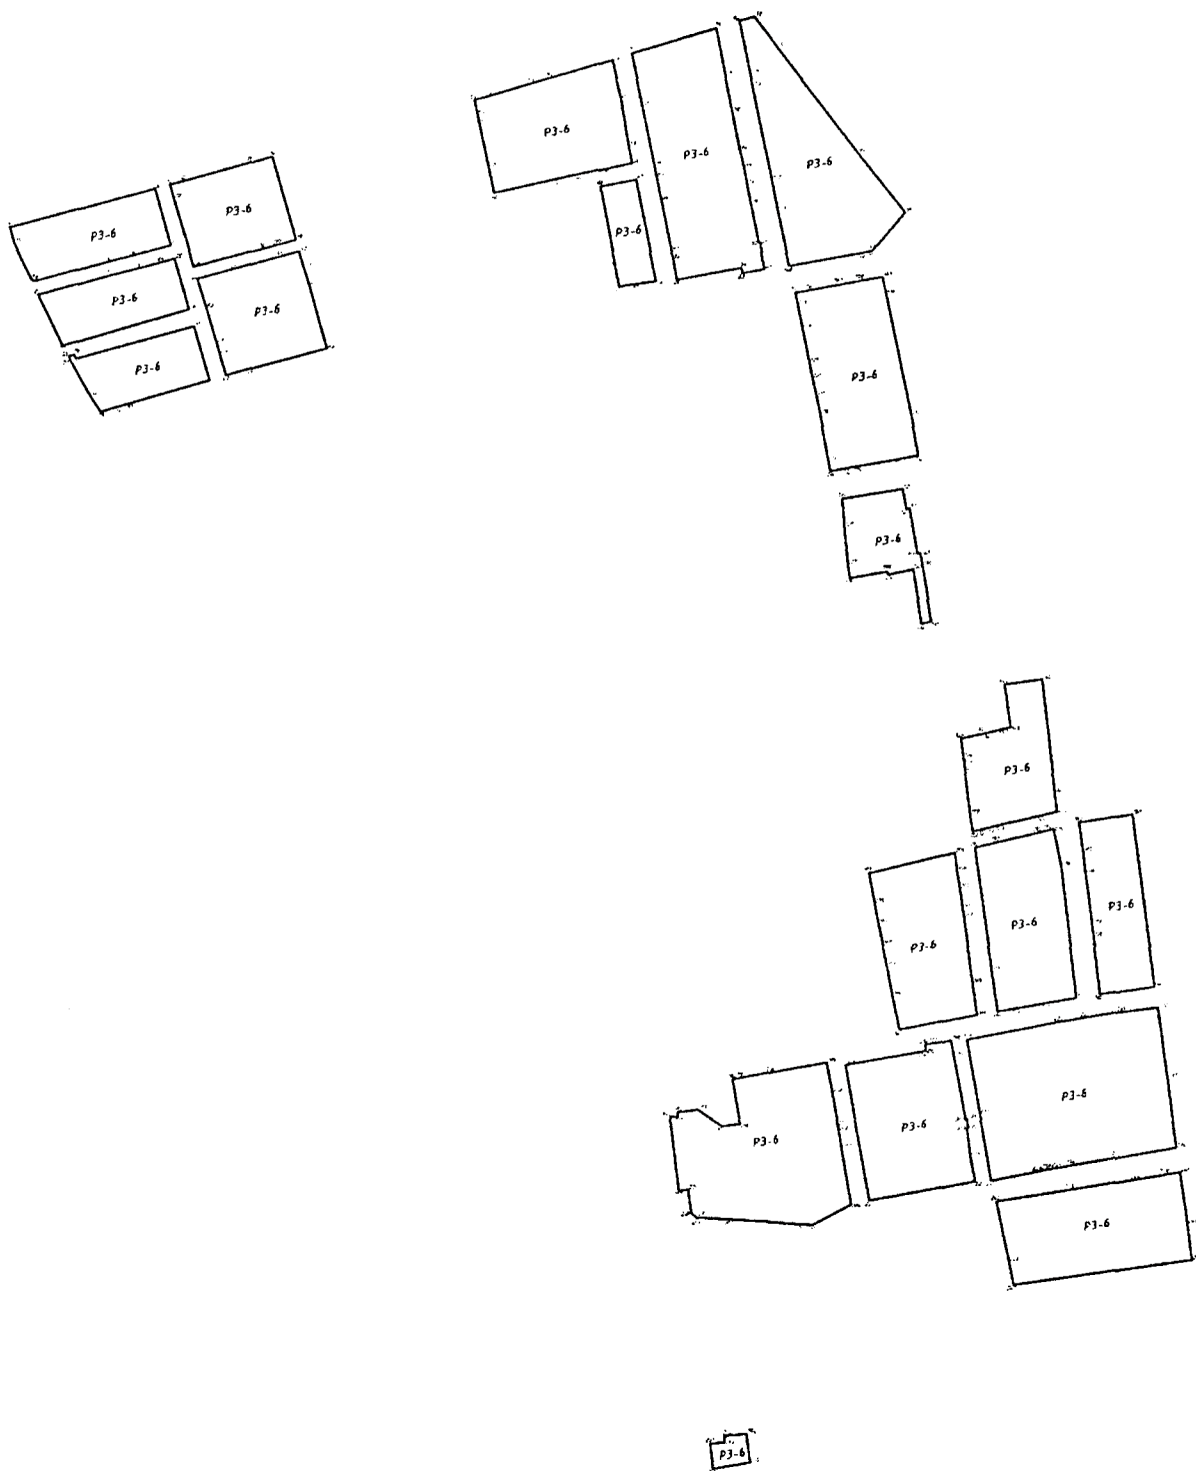


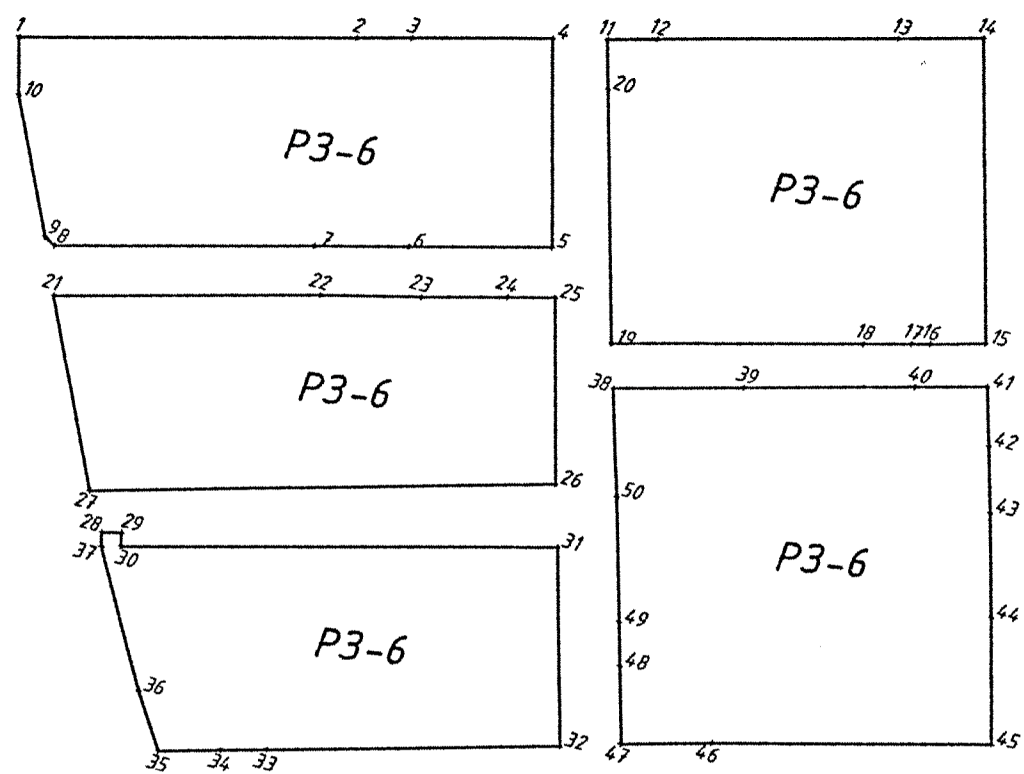


Фрагмент 1

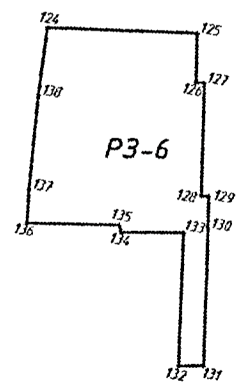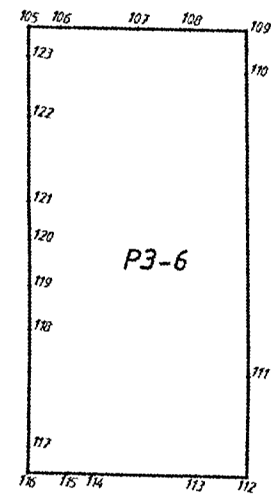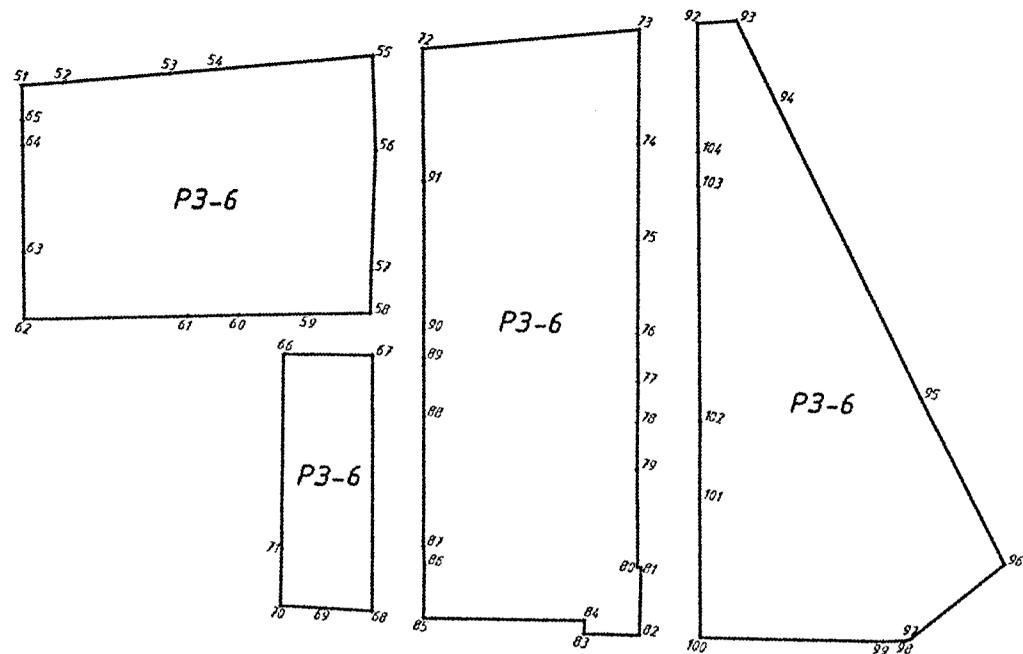

Фрагмент 2

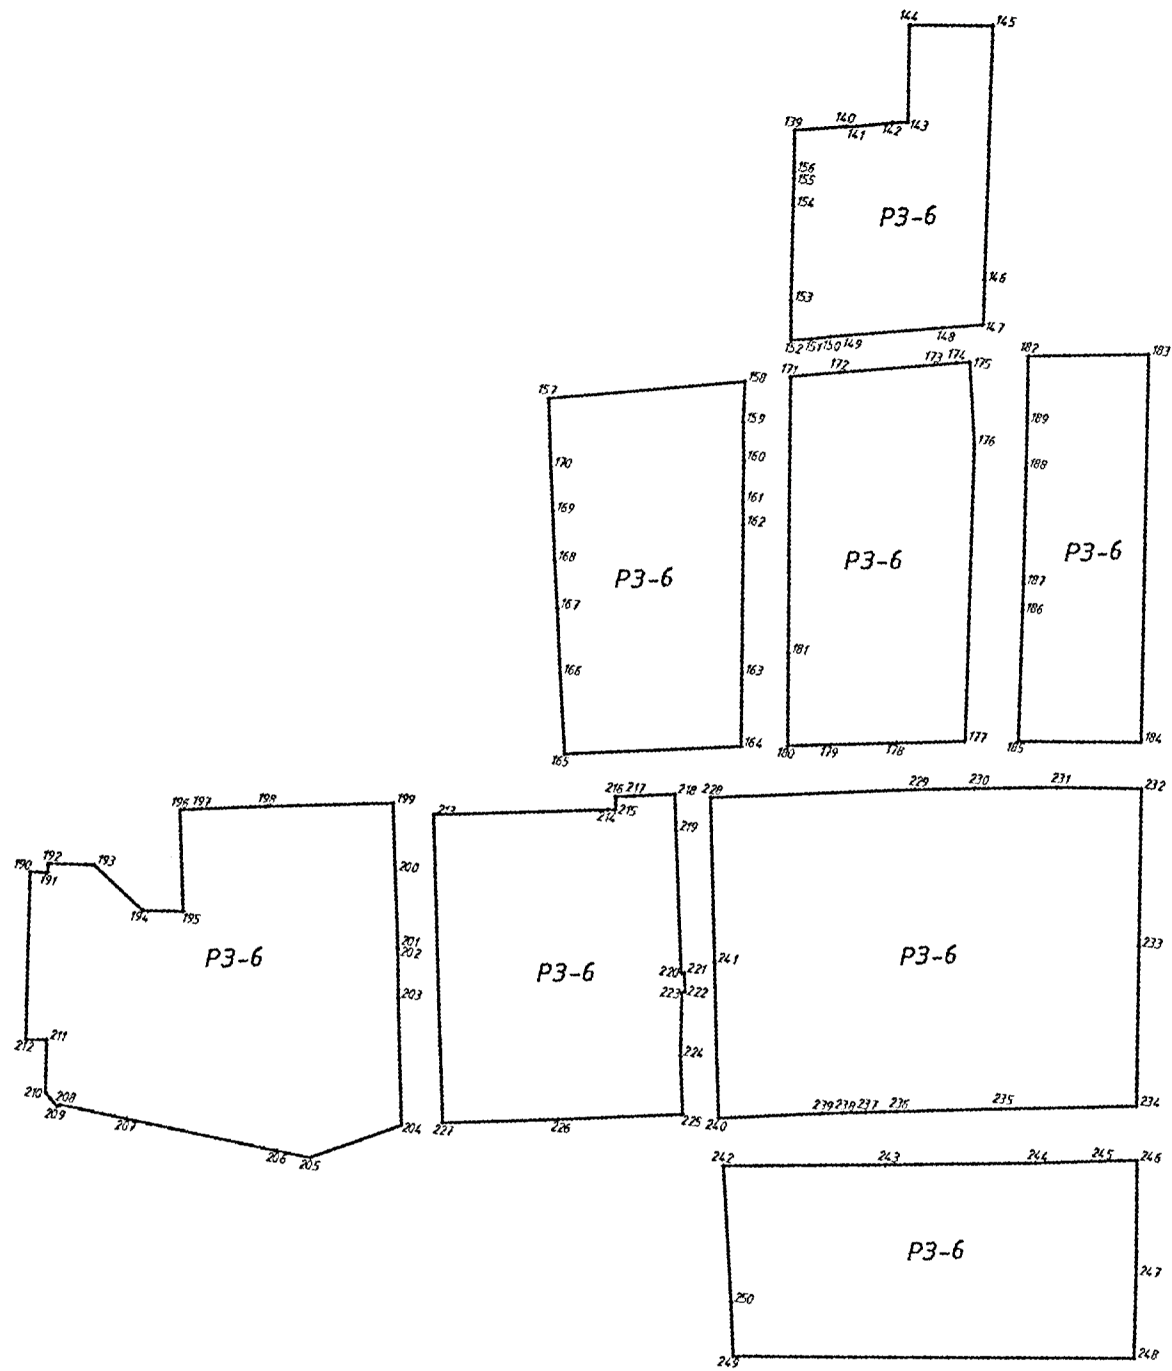

Фрагмент 3

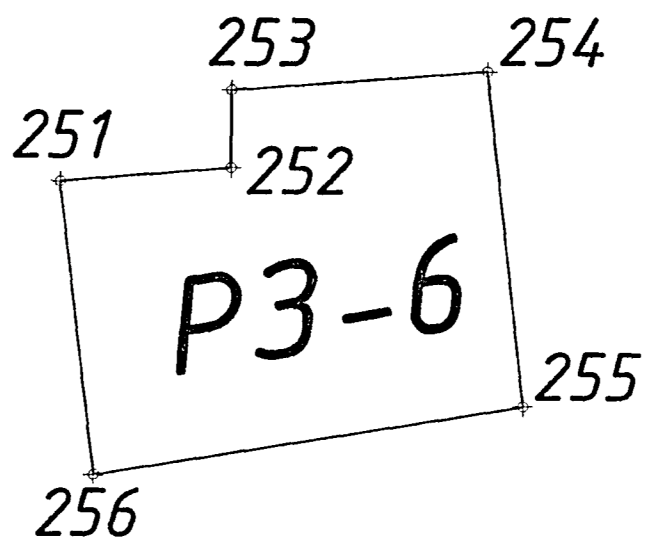




Фрагмент 4


**ХII. Таблица координат поворотных точек границ
регламентной зоны РЗ-7 в границах территории объекта культурного
наследия регионального значения - достопримечательное место «Парк
культуры и отдыха им. К.Л. Хетагурова», расположенного по адресу:
Республика Северная Осетия-Алания, г. Владикавказ, пр. Мира, 1**

Сведения о местоположении границ объекта					
1. Система координат		МСК-15			
2. Сведения о характерных точках границ объекта					
Обозначение характерных точек границ	Координаты, м		Метод определения координат характерной точки	Средняя квадратическая погрешность положения характерной точки (Mt), м	Описание обозначения точки на местности (при наличии)
	X	Y			
1	2	3	4	5	6
Участок 1					
1	60680.24	340386.66	аналитический	0,1 м	-
2	60689.48	340421.22	аналитический	0,1 м	-
3	60731.03	340571.02	аналитический	0,1 м	-
4	60737.21	340592.58	аналитический	0,1 м	-
5	60670.65	340607.05	аналитический	0,1 м	-
6	60629.21	340616.05	аналитический	0,1 м	-
7	60561.99	340629.05	аналитический	0,1 м	-
8	60551.90	340631.05	аналитический	0,1 м	-
9	60493.26	340640.42	аналитический	0,1 м	-
10	60475.66	340529.10	аналитический	0,1 м	-
11	60465.14	340448.61	аналитический	0,1 м	-
12	60545.90	340425.44	аналитический	0,1 м	-
13	60632.87	340400.31	аналитический	0,1 м	-
1	60680.24	340386.66	аналитический	0,1 м	-
Участок 2					
14	60046.14	341056.79	аналитический	0,1 м	-
15	60070.80	341162.39	аналитический	0,1 м	-
16	60019.93	341169.13	аналитический	0,1 м	-
17	59999.11	341171.86	аналитический	0,1 м	-
18	59973.24	341175.60	аналитический	0,1 м	-
19	59929.47	341181.38	аналитический	0,1 м	-
20	59892.79	341186.22	аналитический	0,1 м	-
21	59852.85	341190.14	аналитический	0,1 м	-
22	59841.10	341192.55	аналитический	0,1 м	-
23	59836.08	341168.01	аналитический	0,1 м	-
24	59818.54	341090.71	аналитический	0,1 м	-
25	59844.99	341084.12	аналитический	0,1 м	-
26	59915.90	341074.49	аналитический	0,1 м	-


27	59959.75	341068.53	аналитический	0,1 м	-
14	60046.14	341056.79	аналитический	0,1 м	-
Участок 3					
28	60075.89	341184.92	аналитический	0,1 м	-
29	60085.46	341224.29	аналитический	0,1 м	-
30	60101.60	341291.02	аналитический	0,1 м	-
31	60033.34	341300.04	аналитический	0,1 м	-
32	60027.07	341254.83	аналитический	0,1 м	-
33	59974.44	341262.18	аналитический	0,1 м	-
34	59972.84	341253.95	аналитический	0,1 м	-
35	59968.00	341234.39	аналитический	0,1 м	-
36	59967.17	341229.50	аналитический	0,1 м	-
37	59960.99	341201.78	аналитический	0,1 м	-
38	60058.92	341187.85	аналитический	0,1 м	-
28	60075.89	341184.92	аналитический	0,1 м	-
Участок 4					
39	59172.71	341016.54	аналитический	0,1 м	-
40	59185.36	341037.45	аналитический	0,1 м	-
41	59195.86	341036.68	аналитический	0,1 м	-
42	59197.04	341062.36	аналитический	0,1 м	-
43	59207.03	341061.79	аналитический	0,1 м	-
44	59211.11	341142.46	аналитический	0,1 м	-
45	59242.67	341150.53	аналитический	0,1 м	-
46	59243.26	341163.53	аналитический	0,1 м	-
47	59184.33	341172.10	аналитический	0,1 м	-
48	59167.92	341173.25	аналитический	0,1 м	-
49	59166.61	341160.60	аналитический	0,1 м	-
50	59149.69	341162.20	аналитический	0,1 м	-
51	59144.64	341118.31	аналитический	0,1 м	-
52	59144.77	341115.38	аналитический	0,1 м	-
53	59143.40	341111.84	аналитический	0,1 м	-
54	59100.98	341074.09	аналитический	0,1 м	-
55	59104.46	341070.72	аналитический	0,1 м	-
56	59097.57	341065.43	аналитический	0,1 м	-
57	59115.71	341043.84	аналитический	0,1 м	-
58	59145.85	341029.15	аналитический	0,1 м	-
39	59172.71	341016.54	аналитический	0,1 м	-

ХIII. Схема регламентной зоны РЗ-7 в границах территории объекта культурного наследия регионального значения - достопримечательное место «Исторический центр г. Владикавказа», расположенного по адресу: Республика Северная Осетия-Алания, г. Владикавказ, в границах улиц: Титова - Маркова - Кирова - Ростовская - Джанаева - Маркова - Ватутина - Армянская - Штыба - Гаппо Баева - Чермена Баева - набережная р. Терек

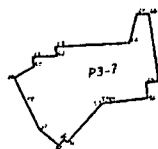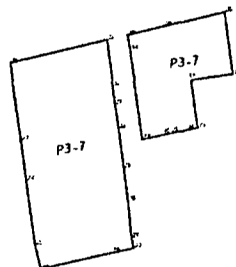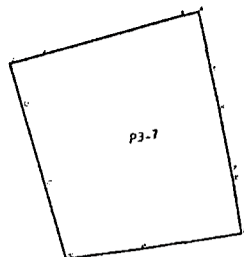


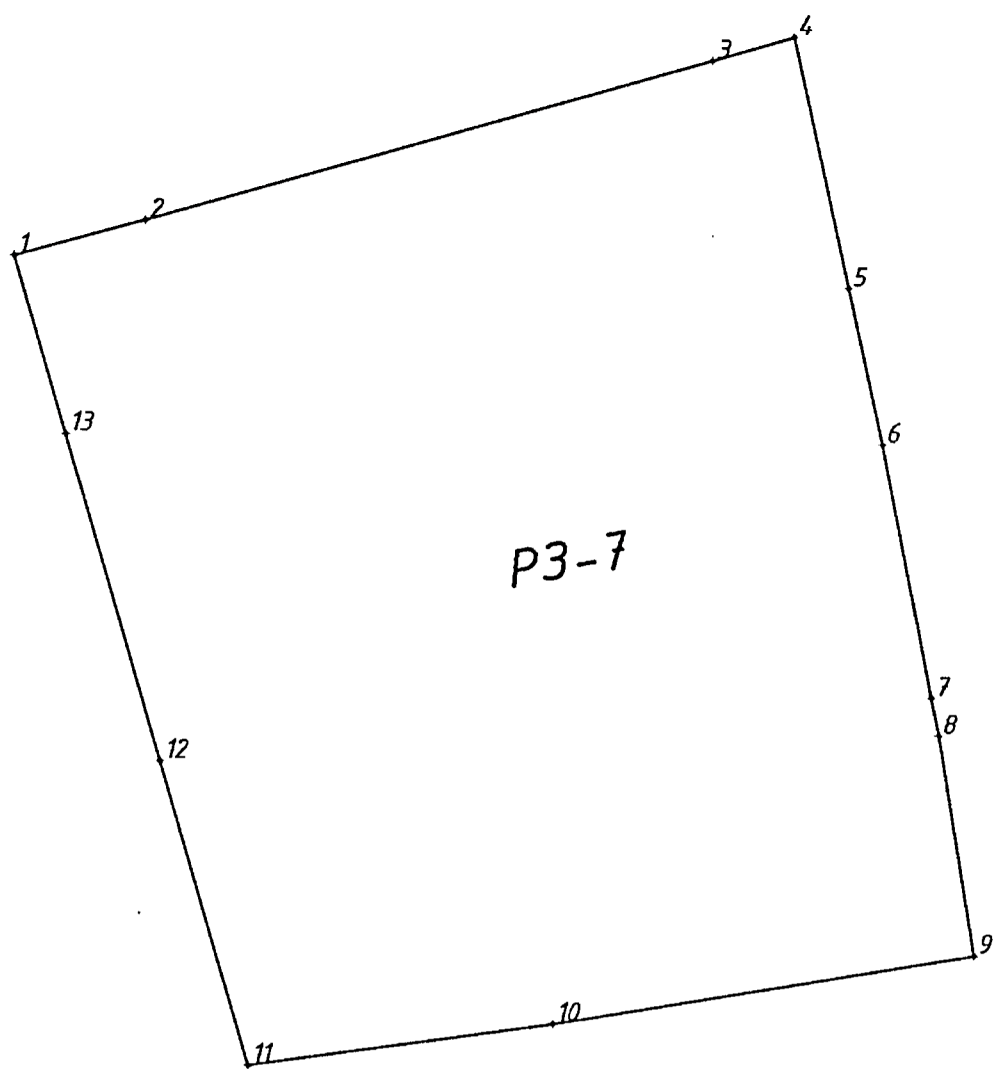


Фрагмент 1

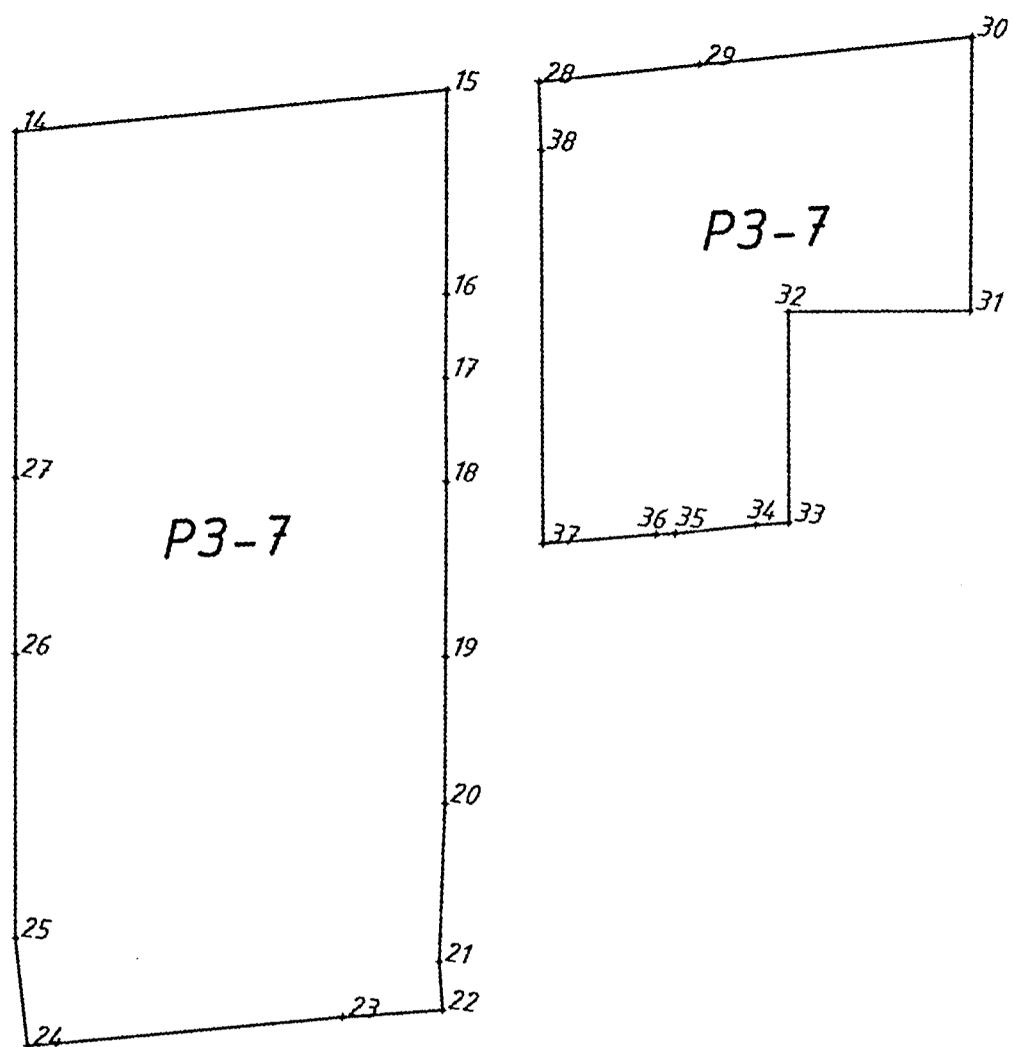

Фрагмент 2

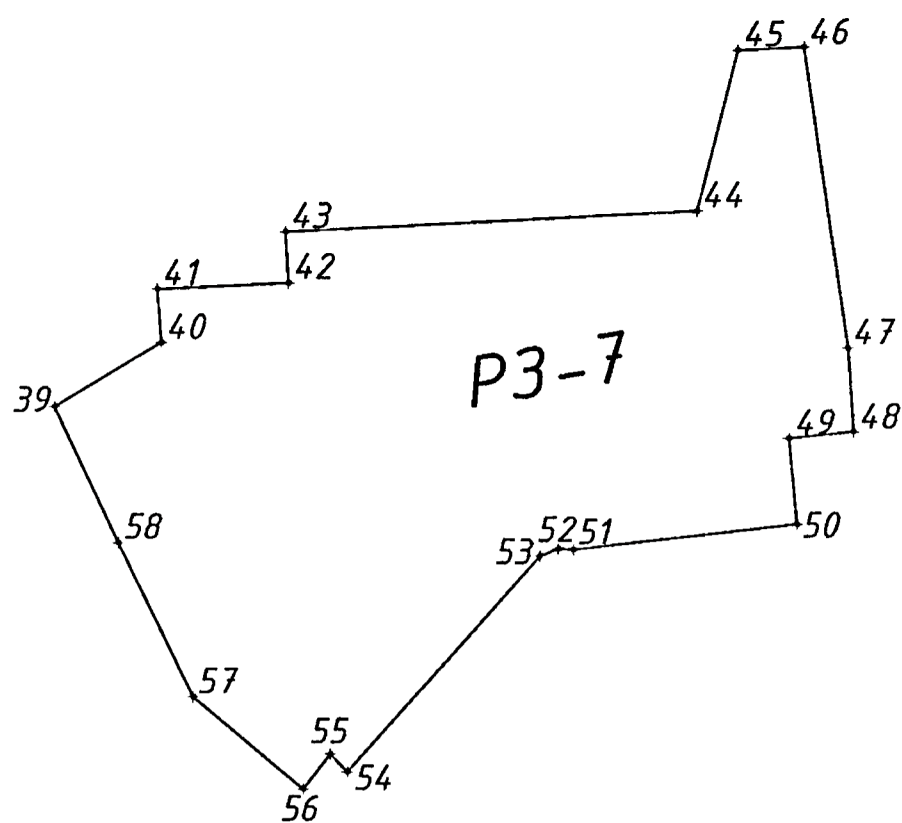


Фрагмент 3

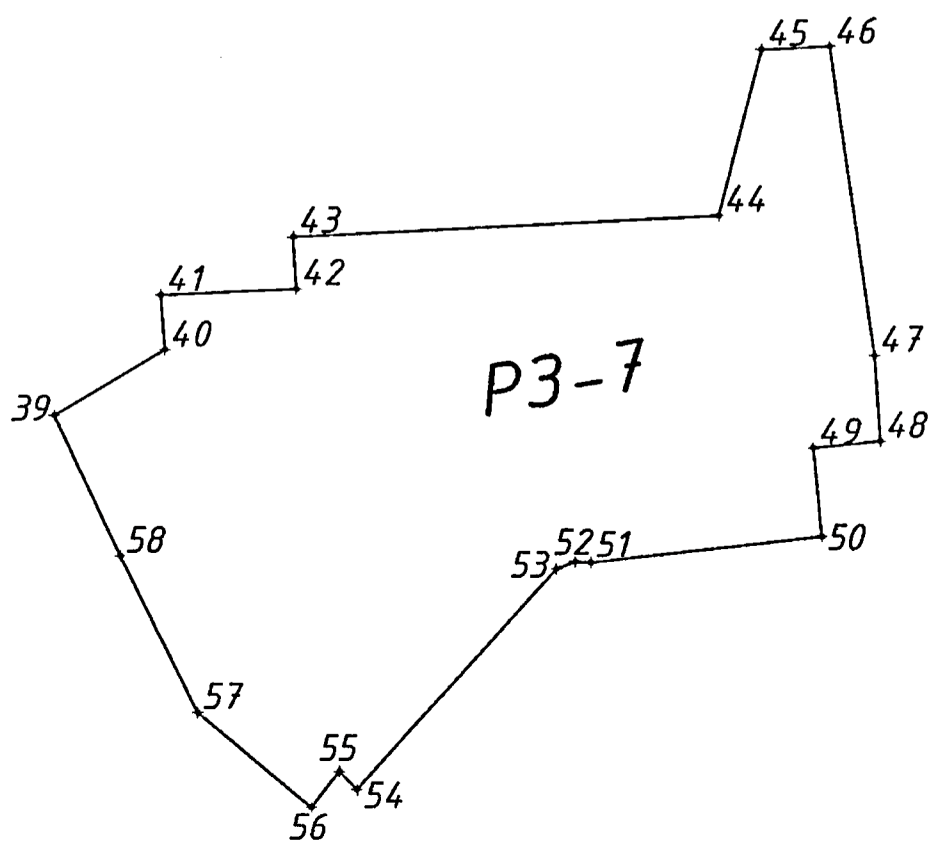

Фрагмент 4

Графическая часть

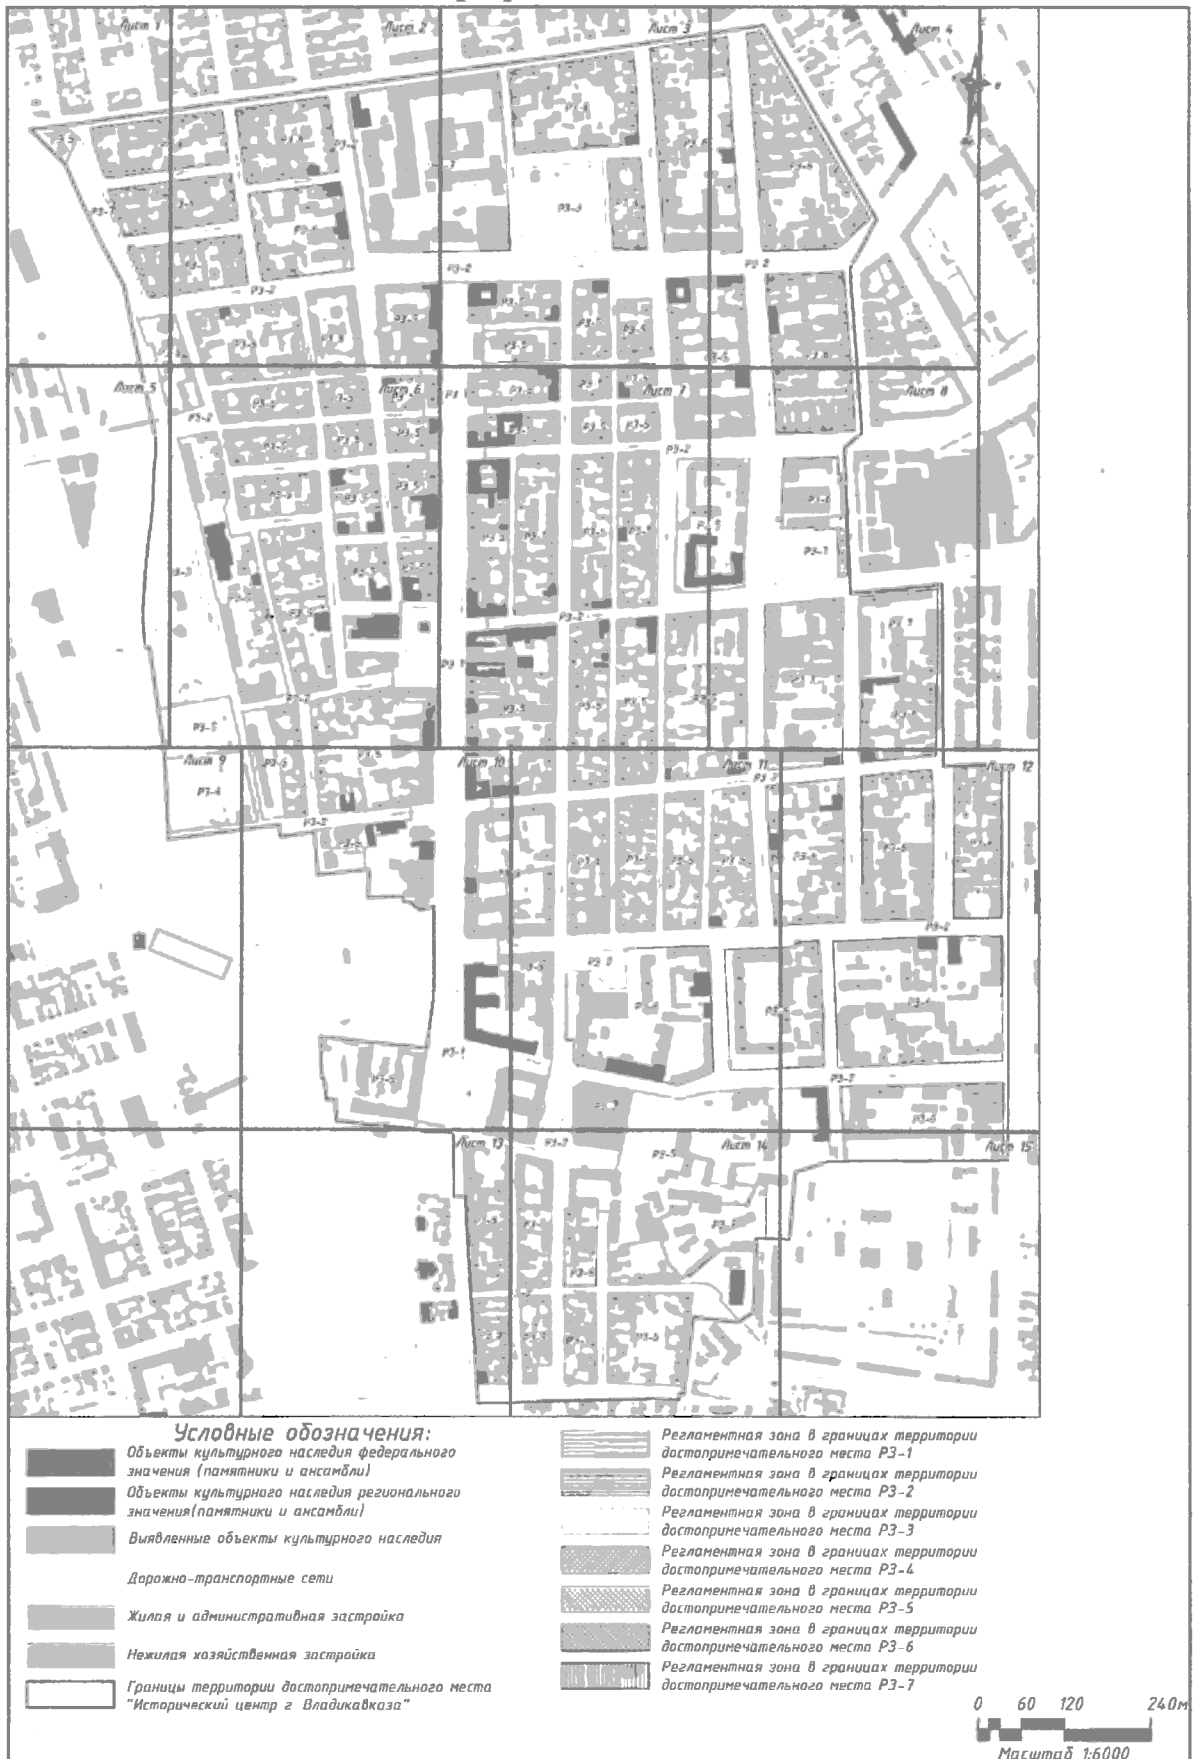



Условные обозначения:

- Объекты культурного наследия федерального значения (памятники и ансамбли)
- Объекты культурного наследия регионального значения (памятники и ансамбли)
- Выявленные объекты культурного наследия
- Дорожно-транспортные сети
- Жилая и административная застройка
- Нежилая хозяйственная застройка
- Границы территории достопримечательного места "Исторический центр г. Владикавказа"

- Регламентная зона в границах территории достопримечательного места РЗ-1
- Регламентная зона в границах территории достопримечательного места РЗ-2
- Регламентная зона в границах территории достопримечательного места РЗ-3
- Регламентная зона в границах территории достопримечательного места РЗ-4
- Регламентная зона в границах территории достопримечательного места РЗ-5
- Регламентная зона в границах территории достопримечательного места РЗ-6
- Регламентная зона в границах территории достопримечательного места РЗ-7


0 60 120 240 м
Масштаб 1:6000



0 20 40 80м

 Масштаб 1:2000

Лист	Листов
2	15

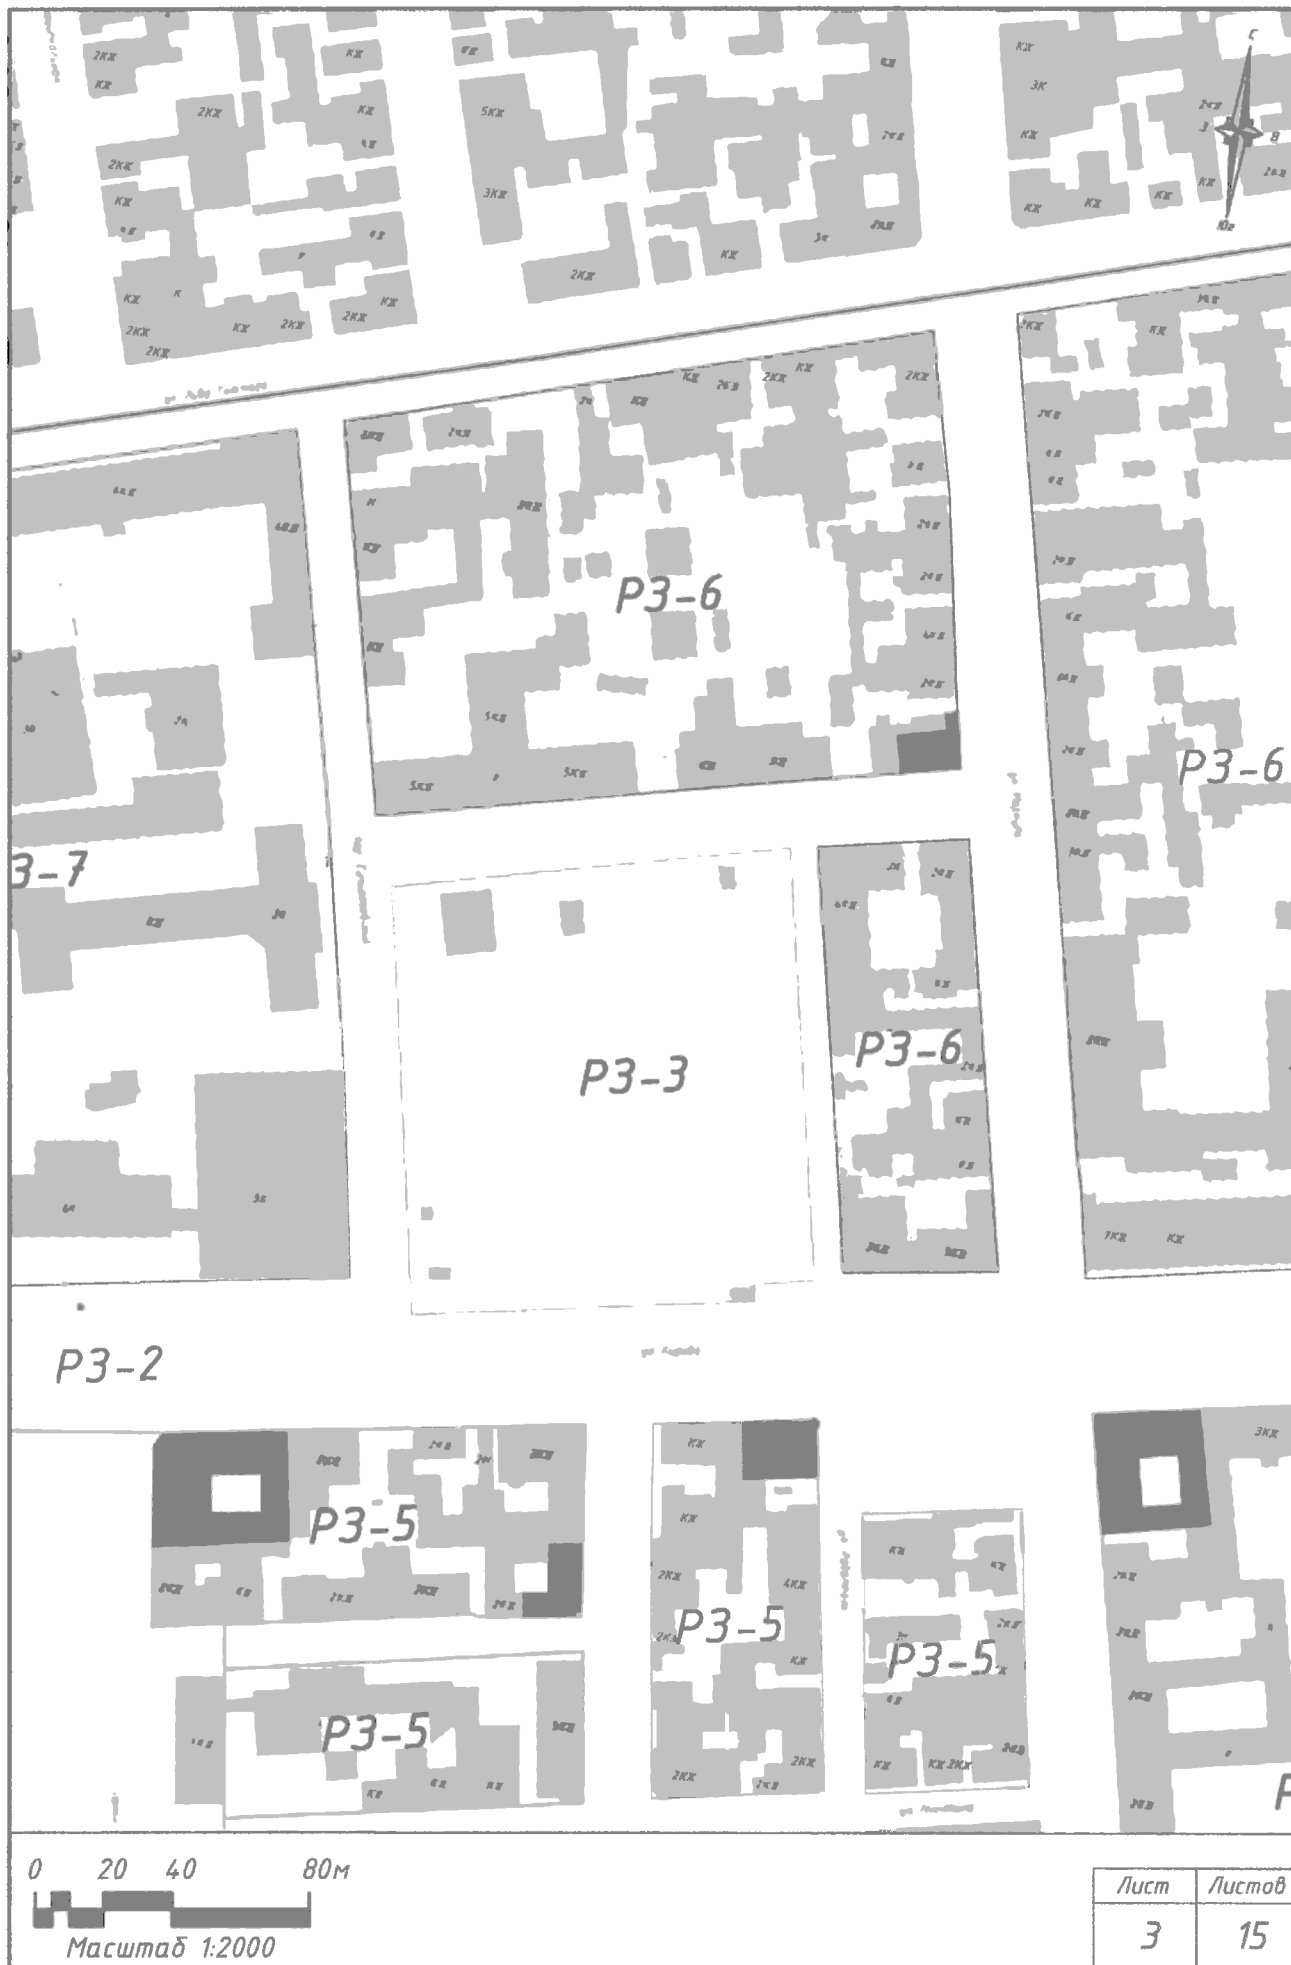

Лист	Листов
3	15



0 20 40 80м

Масштаб 1:2000

Лист	Листов
4	15



0 20 40 80м

 Масштаб 1:2000

Лист	Листов
5	15



0 20 40 80м



Масштаб 1:2000

Лист	Листов
6	15





0 20 40 80м
 Масштаб 1:2000

Лист	Листов
8	15



P3-4

0 20 40 80м



Масштаб 1:2000

Лист	Листов
9	15



0 20 40 80м



Масштаб 1:2000

Лист	Листов
10	15



0 20 40 80м
 Масштаб 1:2000

Лист	Листов
11	15






0 20 40 80м

 Масштаб 1:2000

Лист	Листов
13	15

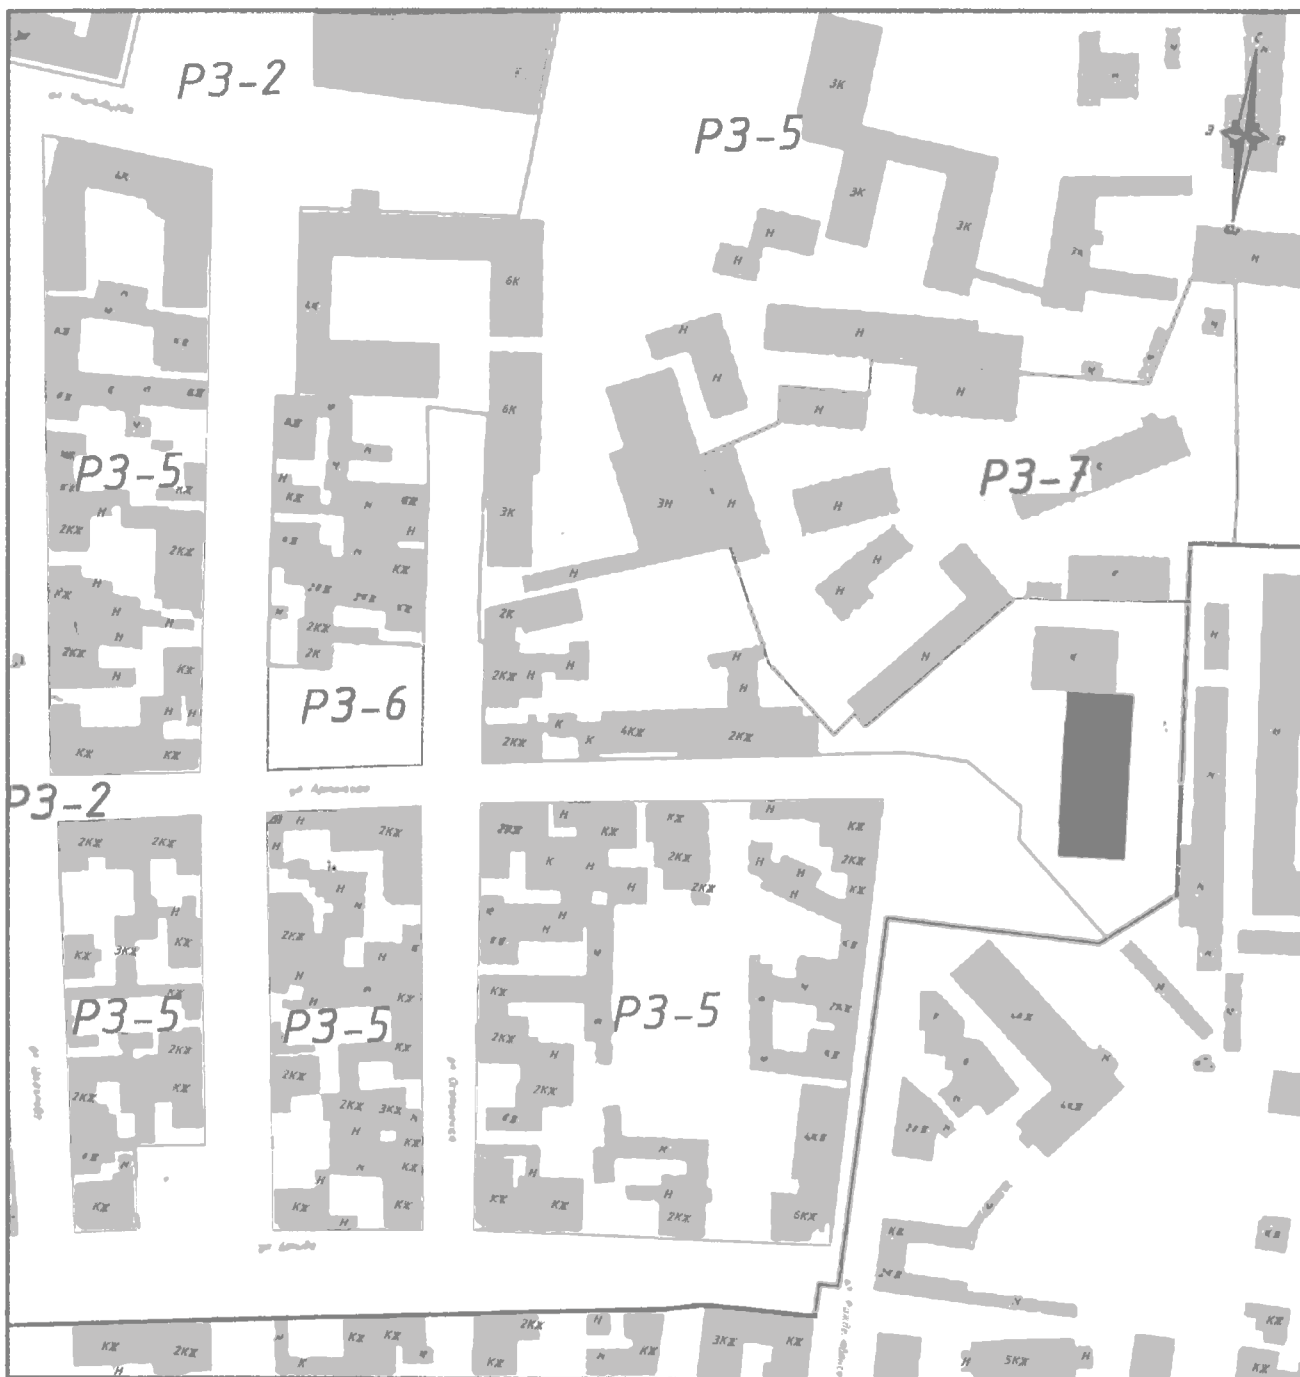

0 20 40 80м
 Масштаб 1:2000

Лист	Листов
14	15



0 20 40 80м
 Масштаб 1:2000

Лист	Листов
15	15