



ПРАВИТЕЛЬСТВО ВОРОНЕЖСКОЙ ОБЛАСТИ

ПОСТАНОВЛЕНИЕ

от 07 апреля 2021 г. № 172
г. Воронеж

Об установлении публичного сервитута

В соответствии с Земельным кодексом Российской Федерации, Законом Воронежской области от 13.05.2008 № 25-ОЗ «О регулировании земельных отношений на территории Воронежской области», на основании заявления автономного учреждения здравоохранения Воронежской области «Воронежский областной клинический консультативно-диагностический центр» от 02.02.2021 № 195 правительство Воронежской области **п о с т а н о в л я е т**:

1. Установить публичный сервитут в интересах автономного учреждения здравоохранения Воронежской области «Воронежский областной клинический консультативно-диагностический центр» (ИНН 3664013370, ОГРН 1033600065619) в отношении:

- части земельного участка с кадастровым номером 36:34:0401034:1329, расположенного по адресу: Воронежская область, г Воронеж, ул Кирова, 2д, площадью 1317 кв. м, для использования в целях обеспечения беспрепятственного проезда автотранспорта медицинских служб и прохода к земельному участку с кадастровым номером 36:34:0401034:5 и зданию с кадастровым номером 36:34:0401034:334, расположенным по адресу: Воронежская область, г Воронеж, пл Ленина, 5а;

- земельного участка с кадастровым номером 36:34:0401034:1514, расположенного по адресу: Воронежская область, город Воронеж, площадь Ленина, участок 5а, площадью 1160 кв. м, для использования в целях обеспечения беспрепятственного проезда автотранспорта медицинских служб и прохода к земельному участку с кадастровым номером 36:34:0401034:5 и зданию с кадастровым номером 36:34:0401034:334, расположенным по адресу: Воронежская область, г Воронеж, пл Ленина, 5а.

2. Публичный сервитут, указанный в пункте 1 настоящего постановления, является бессрочным, безвозмездным.

3. Утвердить прилагаемые:

- схему расположения границ публичного сервитута на земельном участке с кадастровым номером 36:34:0401034:1329;
- схему расположения границ публичного сервитута на земельном участке с кадастровым номером 36:34:0401034:1514.

4. Департаменту имущественных и земельных отношений Воронежской области обеспечить направление копии настоящего постановления автономному учреждению здравоохранения Воронежской области «Воронежский областной клинический консультативно-диагностический центр».

5. Департаменту имущественных и земельных отношений Воронежской области обеспечить регистрацию публичного сервитута в соответствии с Федеральным законом от 13.07.2015 № 218-ФЗ «О государственной регистрации недвижимости».

6. Настоящее постановление вступает в силу со дня его официального опубликования.

7. Контроль за исполнением настоящего постановления оставляю за собой.

Исполняющий обязанности
губернатора Воронежской области



В.А. Шабалатов

УТВЕРЖДЕНА
постановлением правительства
Воронежской области
от 07 апреля 2021 г. № 172

Схема расположения границ публичного сервитута на земельном участке с
кадастровым номером 36:34:0401034:1329

Кадастровый квартал: **36:34:0401034**

Муниципальное образование: **городской округ город Воронеж**


Местоположение: **ул. Кирова, 2д**

Категория земель: **земли населенных пунктов**

Площадь: **1317 кв. м**

Планшет: **Н-Х-10**

Масштаб: **1:1000**

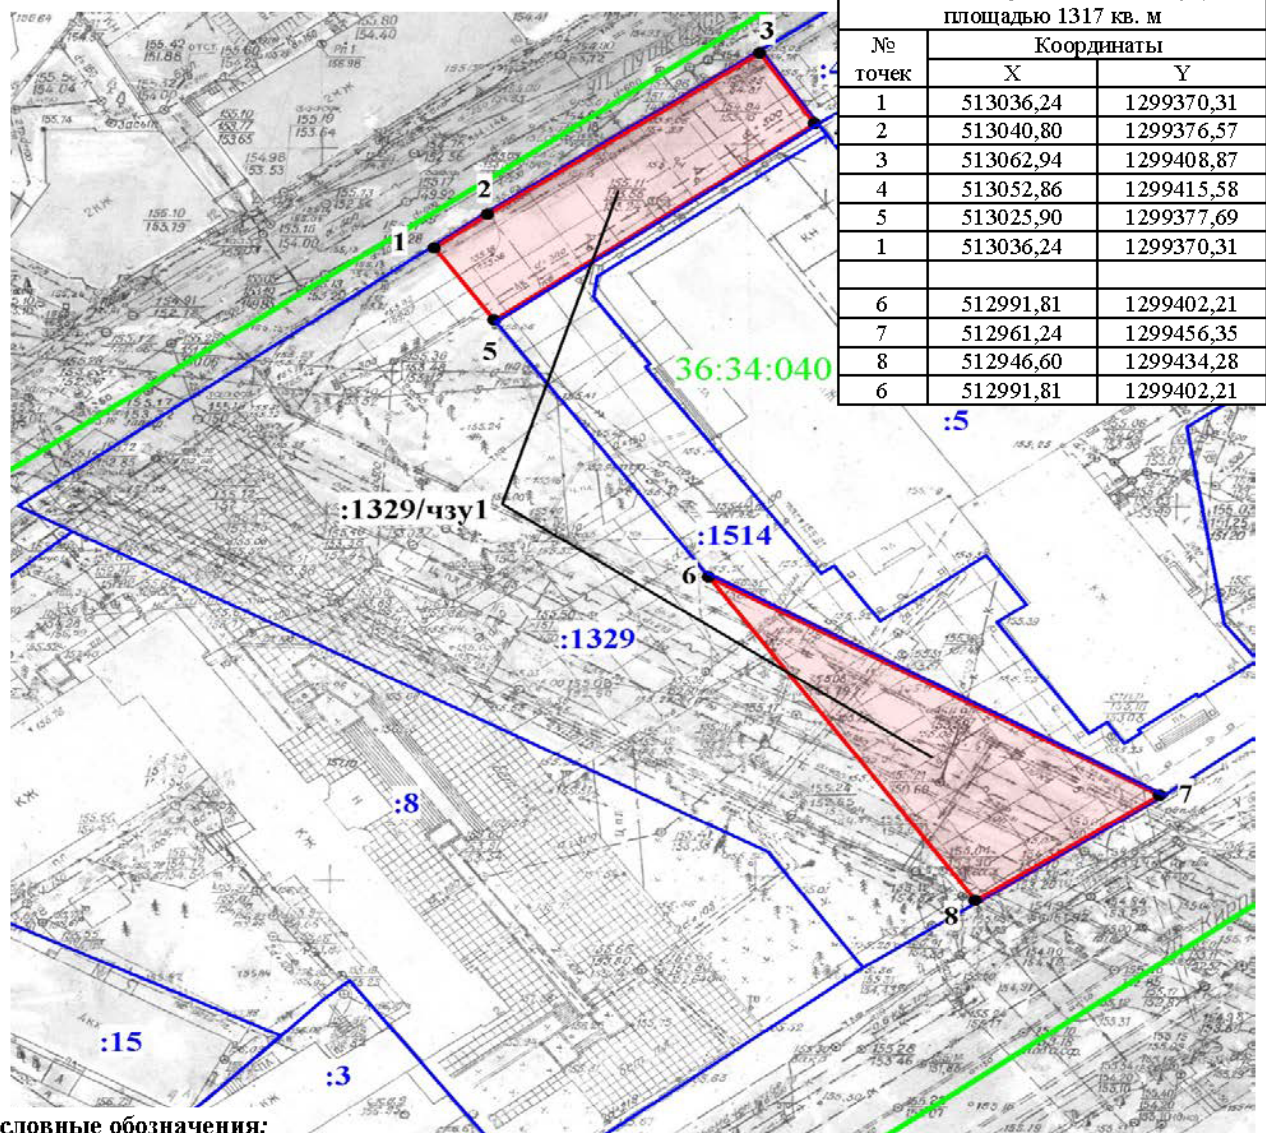

Условные обозначения:

1317/чзу1 - формируемые границы публичного сервитута (части земельного участка)

1, 4 - поворотные точки границы публичного сервитута

— граница земельного участка, включенная в ЕГРН

— граница кадастрового квартала


36:34:0401034 - номер кадастрового квартала

:1514 - кадастровый номер земельного участка

УТВЕРЖДЕНА
постановлением правительства
Воронежской области
от 07 апреля 2021 г. № 172

Схема расположения границ публичного сервитута на земельном участке с кадастровым номером 36:34:0401034:1514

Кадастровый квартал: **36:34:0401034**
Муниципальное образование: **городской округ город Воронеж**
Местоположение: **пл. Ленина, 5а**
Категория земель: **земли населенных пунктов**
Площадь: **1160 кв. м**
Планшет: **Н-Х-10**
Масштаб: **1:1000**

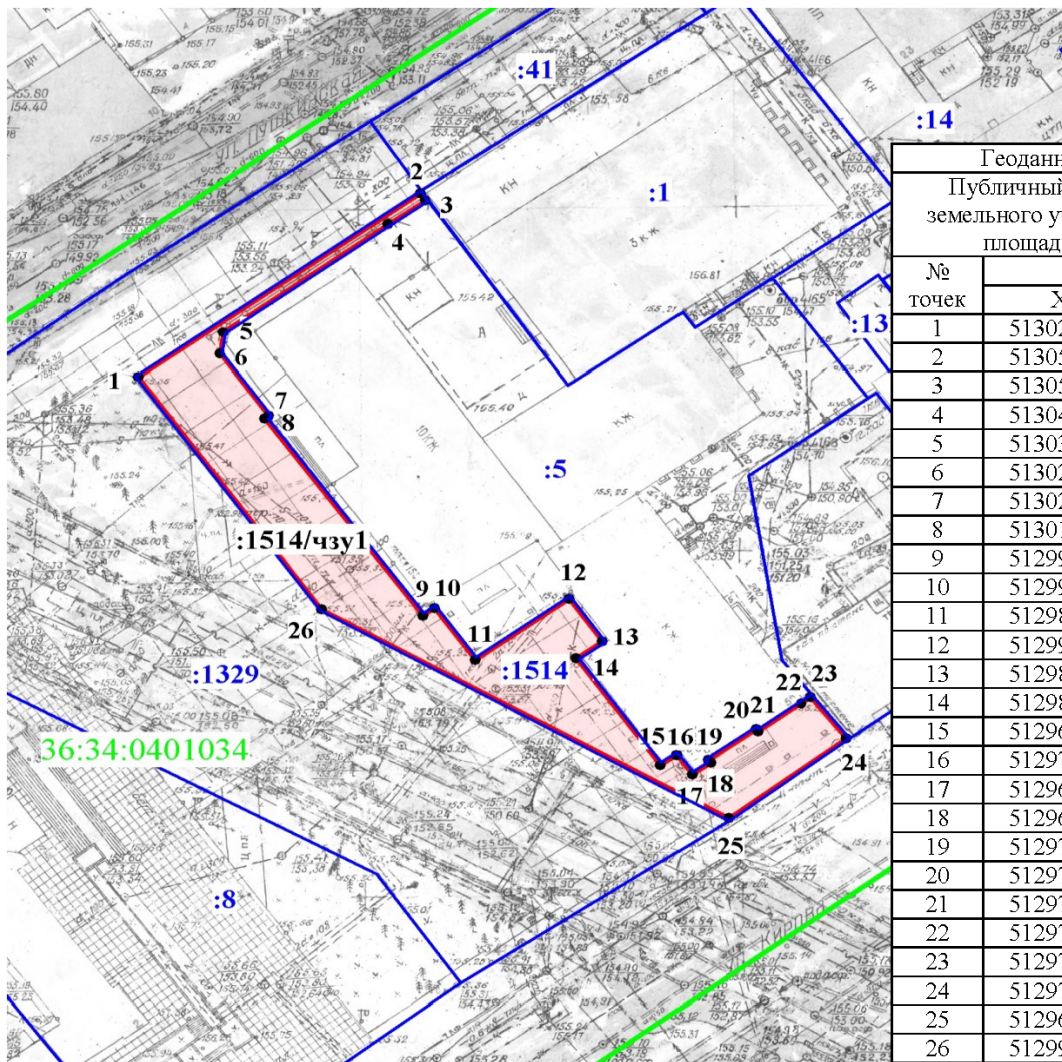

Геоданные в МСК-36		
Публичный сервитут (часть земельного участка :1514/чзу1), площадью 1160 кв. м		
№ точек	Координаты	
	X	Y
1	513025,90	1299377,69
2	513052,86	1299415,58
3	513051,38	1299416,59
4	513047,72	1299411,39
5	513032,10	1299389,65
6	513029,27	1299389,23
7	513020,11	1299395,80
8	513019,74	1299395,28
9	512991,49	1299415,96
10	512992,58	1299417,47
11	512985,04	1299422,89
12	512993,95	1299435,31
13	512987,28	1299440,10
14	512984,80	1299436,63
15	512969,73	1299447,45
16	512971,22	1299449,52
17	512968,36	1299451,57
18	512969,77	1299453,53
19	512970,18	1299453,24
20	512975,03	1299460,03
21	512974,68	1299460,29
22	512978,55	1299465,76
23	512979,66	1299467,23
24	512973,19	1299472,34
25	512961,24	1299456,35
26	512991,81	1299402,21

Условные обозначения:

- :1514/чзу1** - формируемые границы публичного сервитута (части земельного участка)
- 1, 4 - поворотные точки границы публичного сервитута
- граница земельного участка, включенная в ЕГРН
- граница кадастрового квартала
- 36:34:0401034 - номер кадастрового квартала
- :1514 - кадастровый номер земельного участка