



ПРАВИТЕЛЬСТВО ВОРОНЕЖСКОЙ ОБЛАСТИ

ПОСТАНОВЛЕНИЕ

от 26 июня 2026 г. № 420

г. Воронеж

Г _____ 7

Об установлении публичного сервитута

В соответствии со статьей 23 Земельного кодекса Российской Федерации, руководствуясь Законом Воронежской области от 13.05.2008 № 25-ОЗ «О регулировании земельных отношений на территории Воронежской области», постановлением Правительства Воронежской области от 05.03.2009 № 158 «Об утверждении схемы территориального планирования Воронежской области», постановлением Правительства Воронежской области от 22.08.2024 № 588 «О внесении изменений в постановление Правительства Воронежской области от 05.03.2009 № 158», рассмотрев ходатайство публичного акционерного общества «Россети Центр» (ИНН 6901067107, ОГРН 1046900099498) об установлении публичного сервитута, Правительство Воронежской области **п о с т а н о в л я е т:**

1. Установить публичный сервитут в интересах публичного акционерного общества «Россети Центр» (ИНН 6901067107, ОГРН 1046900099498) для использования земельных участков и земель в целях эксплуатации объекта электросетевого хозяйства регионального значения – сооружение ВЛ-35 Кв «Павловск-1-А. Донская-Лосево-Ливенка-Н. Кисляй» (далее – публичный сервитут) в отношении:

- части земельного участка с кадастровым номером 36:20:0000000:113, местоположение: Воронежская область, р-н Павловский;

- части земельного участка с кадастровым номером 36:20:0000000:187 (Единое землепользование), местоположение: Воронежская обл, р-н Павловский, территория Александрo-Донского сельского поселения;

- части земельного участка с кадастровым номером 36:20:0000000:3691, местоположение: Воронежская область, Павловский район, Лосевское сельское поселение, км 648+730 (лево) федеральной автомобильной дороги М-4 «Дон»;

- части земельного участка с кадастровым номером 36:20:0000000:3709, местоположение: Воронежская область, р-н Павловский, в границах землепользования СХА (колхоз) «Лосево»;

- части земельного участка с кадастровым номером 36:20:1000004:9, местоположение: Воронежская область, муниципальный район Павловский, сельское поселение Александрo-Донское, поселок Заосередные Сады, улица Зеленая, земельный участок 10;

- части земельного участка с кадастровым номером 36:20:1000004:85, местоположение: Воронежская область, р-н Павловский, п Заосередные Сады, ул Лесная, 1;

- части земельного участка с кадастровым номером 36:20:1000004:8, местоположение: Воронежская область, муниципальный район Павловский, сельское поселение Александрo-Донское, поселок Заосередные Сады, улица Зеленая, земельный участок 9;

- части земельного участка с кадастровым номером 36:20:0000000:3718, местоположение: Воронежская область, Павловский р-н, Лосевское сельское поселение;

- части земельного участка с кадастровым номером 36:20:0000000:471, местоположение: Воронежская область, р-н Павловский, Петровское сельское поселение;

- части земельного участка с кадастровым номером 36:20:0000000:473, местоположение: Воронежская область, р-н Павловский, Ерышевское сельское поселение;

- части земельного участка с кадастровым номером 36:20:0000000:4824, местоположение: Российская Федерация, Воронежская

область, Павловский район, Александро-Донское сельское поселение, южная часть кадастрового квартала 36:20:6000006;

- части земельного участка с кадастровым номером 36:20:0000000:483, местоположение: Воронежская область, р-н Павловский, Александро-Донское сельское поселение, с Березки;

- части земельного участка с кадастровым номером 36:20:0000000:484, местоположение: Воронежская область, р-н Павловский, с Лосево;

- части земельного участка с кадастровым номером 36:20:0000000:4840, адрес: Российская Федерация, Воронежская область, Павловский район, Лосевское сельское поселение, с Лосево западная часть кадастрового квартала 36:20:5800004;

- части земельного участка с кадастровым номером 36:20:0000000:881, местоположение: Воронежская область, р-н Павловский;

- части земельного участка с кадастровым номером 36:20:0000000:911, местоположение: Воронежская область, р-н Павловский, Лосевское сельское поселение;

- части земельного участка с кадастровым номером 36:20:0000000:913, местоположение: Воронежская область, р-н Павловский, Ливенское сельское поселение;

- части земельного участка с кадастровым номером 36:20:0800004:35, местоположение: Воронежская область, р-н Павловский, южная часть кадастрового квартала 36:20:0800004;

- части земельного участка с кадастровым номером 36:20:1000004:109, местоположение: Местоположение установлено относительно ориентира, расположенного за пределами участка. Ориентир жилой жом. Участок находится примерно в 70 метрах, по направлению на юго-запад от ориентира. Почтовый адрес ориентира: Воронежская область, р-н Павловский, п Заосередные Сады, ул Лесная, д №28;

- части земельного участка с кадастровым номером 36:20:1000004:2, местоположение: Воронежская область, р-н Павловский, п Заосередные

Сады, примерно в 70 м от дома 28 по улице Лесная по направлению на юго-запад;

- части земельного участка с кадастровым номером 36:20:1000004:227, местоположение: Воронежская область, р-н Павловский, Александро-Донское сельское поселение, с Заосередные Сады;

- части земельного участка с кадастровым номером 36:20:1000004:39, адрес: Воронежская область, муниципальный район Павловский, сельское поселение Александро-Донское, поселок Заосередные Сады, улица Лесная, земельный участок 35;

- части земельного участка с кадастровым номером 36:20:1000004:87, адрес: Воронежская область, муниципальный район Павловский, сельское поселение Александро-Донское, поселок Заосередные Сады, улица Лесная, земельный участок 34;

- части земельного участка с кадастровым номером 36:20:1000004:88, адрес: Воронежская область, муниципальный район Павловский, сельское поселение Александро-Донское, поселок Заосередные Сады, улица Лесная, земельный участок 32;

- части земельного участка с кадастровым номером 36:20:3100006:126, местоположение: Воронежская область, р-н Павловский, с. Ливенка;

- части земельного участка с кадастровым номером 36:20:3100006:2, местоположение: Воронежская область, р-н Павловский, с Ливенка, ул Советская, 158;

- части земельного участка с кадастровым номером 36:20:3300023:111, местоположение: Воронежская область, р-н Павловский, с Лосево, ул Охотницкая, 27а;

- части земельного участка с кадастровым номером 36:20:3300023:112, местоположение: Воронежская область, р-н Павловский, с Лосево, ул Охотницкая, 27а;

- части земельного участка с кадастровым номером 36:20:3300023:245,
местоположение: Воронежская область, р-н Павловский, с Лосево,
кадастровый квартал 36:20:3300023;

- части земельного участка с кадастровым номером 36:20:5800001:216,
местоположение: Воронежская область, Павловский р-н, с/п Ливенское;

- части земельного участка с кадастровым номером 36:20:5800001:217,
местоположение: Воронежская область, Павловский р-н, с/п Ливенское;

- части земельного участка с кадастровым номером 36:20:5800001:27,
адрес: Воронежская обл, р-н Павловский, в юго-западной части кадастрового
квартала 36:20:5800001;

- части земельного участка с кадастровым номером 36:20:5800001:28,
адрес: Воронежская обл, р-н Павловский, в западной части кадастрового
квартала 36:20:5800001;

- части земельного участка с кадастровым номером 36:20:5800001:29,
адрес: Воронежская обл, р-н Павловский, в западной части кадастрового
квартала 36:20:5800001;

- части земельного участка с кадастровым номером 36:20:5800001:30,
местоположение: Воронежская область, р-н Павловский, северо-западная
часть кадастрового квартала 36:20:5800001;

- части земельного участка с кадастровым номером 36:20:5800001:38,
местоположение: Воронежская область, р-н Павловский, юго-западная часть
кадастрового квартала 36:20:5800001;

- части земельного участка с кадастровым номером 36:20:5800002:22,
адрес: Воронежская область, р-н Павловский, в юго-восточной части
кадастрового квартала 36:20:5800002;

- части земельного участка с кадастровым номером 36:20:5800002:225,
местоположение: Воронежская область, Павловский р-н, Ливенское сельское
поселение;

- части земельного участка с кадастровым номером 36:20:5800002:226, местоположение: Воронежская область, Павловский р-н, Ливенское сельское поселение;

- части земельного участка с кадастровым номером 36:20:5800002:23, местоположение: Воронежская область, р-н Павловский, в юго-восточной части кадастрового квартала 36:20:5800002;

- части земельного участка с кадастровым номером 36:20:5800002:237, местоположение: Воронежская область, Павловский район, Ливенское сельское поселение;

- части земельного участка с кадастровым номером 36:20:5800002:25, местоположение: Воронежская область, р-н Павловский, в центральной части кадастрового квартала 36:20:5800002;

- части земельного участка с кадастровым номером 36:20:5800002:250, местоположение: Воронежская область, Павловский район, в границах СХА им.Дзержинского;

- части земельного участка с кадастровым номером 36:20:5800002:27, адрес: Воронежская область, р-н Павловский, в юго-западной части кадастрового квартала 36:20:5800002;

- части земельного участка с кадастровым номером 36:20:5800002:43, местоположение: Воронежская область, р-н Павловский, в юго-западной части кадастрового квартала 36:20:5800002;

- части земельного участка с кадастровым номером 36:20:5800004:203, местоположение: Воронежская обл., Павловский р-н, в границах СХА «Светлый Путь»;

- части земельного участка с кадастровым номером 36:20:5800004:211, местоположение: Воронежская область, р-н Павловский, юго-восточная часть кадастрового квартала 36:20:5800004;

- части земельного участка с кадастровым номером 36:20:5800004:219, местоположение: Воронежская область, Павловский район, в границах СХА «Светлый Путь»;

- части земельного участка с кадастровым номером 36:20:5800004:29, местоположение: Воронежская обл, р-н Павловский, южная часть кадастрового квартала 36:20:5800004;

- части земельного участка с кадастровым номером 36:20:5800004:3, адрес: Российская Федерация, Воронежская область, Павловский муниципальный район, сельское поселение Лосевское, сельское поселение Лосевское, территория квартал 36:20:5800004, 3;

- части земельного участка с кадастровым номером 36:20:5800004:304, местоположение: Воронежская область, Павловский муниципальный район, Лосевское сельское поселение;

- части земельного участка с кадастровым номером 36:20:5800004:32, местоположение: Воронежская обл, р-н Павловский, юго-западная часть кадастрового квартала 36:20:5800004;

- части земельного участка с кадастровым номером 36:20:5800004:320, местоположение: Российская Федерация, Воронежская область, Павловский муниципальный район, Лосевское сельское поселение;

- части земельного участка с кадастровым номером 36:20:5800004:333, местоположение: Воронежская область, Павловский район, в границах СХА им.Дзержинского;

- части земельного участка с кадастровым номером 36:20:5800004:4, местоположение: Воронежская область, Павловский р-н, в границах СХА «Светлый Путь»;

- части земельного участка с кадастровым номером 36:20:5800004:50, адрес: Воронежская область, р-н Павловский, восточная часть кадастрового квартала 36:20:5800004;

- части земельного участка с кадастровым номером 36:20:5800004:51, адрес: Воронежская область, р-н Павловский, восточная часть кадастрового квартала 36:20:5800004;

- части земельного участка с кадастровым номером 36:20:5800004:76, местоположение: Воронежская область, р-н Павловский, Лосевское сельское поселение, 645 км Федеральной автомобильной дороги М-4 «Дон»;

- части земельного участка с кадастровым номером 36:20:5800005:188, местоположение: Воронежская область, р-н Павловский, юго-западная часть кадастрового квартала 36:20:5800005;

- части земельного участка с кадастровым номером 36:20:5800005:190, местоположение: Воронежская область, р-н Павловский, юго-западная часть кадастрового квартала 36:20:5800005;

- части земельного участка с кадастровым номером 36:20:5800008:132, местоположение: Воронежская область, р-н Павловский, северо-восточная часть кадастрового квартала 36:20:5800008;

- части земельного участка с кадастровым номером 36:20:5800008:139, местоположение: Воронежская область, р-н Павловский, юго-восточная часть кадастрового квартала 36:20:5800008;

- части земельного участка с кадастровым номером 36:20:5800008:140, адрес: Воронежская область, р-н Павловский, юго-восточная часть кадастрового квартала 36:20:5800008;

- части земельного участка с кадастровым номером 36:20:5800008:142, адрес: Воронежская область, Павловский р-н, юго-восточная часть кадастрового квартала 36:20:5800008;

- части земельного участка с кадастровым номером 36:20:5800008:270, местоположение: Воронежская обл., Павловский р-н, в границах СХА «Светлый Путь»;

- части земельного участка с кадастровым номером 36:20:5800008:271, местоположение: Воронежская область, р-н Павловский, северная часть кадастрового квартала 36:20:5800008;

- части земельного участка с кадастровым номером 36:20:5800008:272, местонахождение: Воронежская область, Павловский район, Лосевское сельское поселение, км 646+400 м (право) автомобильной дороги М-4 «Дон»;

- части земельного участка с кадастровым номером 36:20:5800008:277, местоположение: Воронежская область, Павловский муниципальный район, км 645+940 (право) федеральной автомобильной дороги М-4 «Дон»;

- части земельного участка с кадастровым номером 36:20:5800008:287, местоположение: Воронежская область, р-н Павловский, юго-восточная часть кадастрового квартала 36:20:5800008;

- части земельного участка с кадастровым номером 36:20:5800008:288, местоположение: Воронежская область, Павловский р-н, северо-восточная часть кадастрового квартала 36:20:5800008;

- части земельного участка с кадастровым номером 36:20:5800008:289, местоположение: Воронежская область, Павловский р-н, северо-восточная часть кадастрового квартала 36:20:5800008;

- части земельного участка с кадастровым номером 36:20:5800008:292, местоположение: Воронежская область, р-н Павловский, северо-восточная часть кадастрового квартала 36:20:5800008;

- части земельного участка с кадастровым номером 36:20:5800008:293, местоположение: Воронежская область, р-н Павловский, северо-восточная часть кадастрового квартала 36:20:5800008;

- части земельного участка с кадастровым номером 36:20:5800008:296, адрес: Воронежская область, Павловский р-н, северо-восточная часть кадастрового квартала 36:20:5800008;

- части земельного участка с кадастровым номером 36:20:5800008:297, местоположение: Воронежская обл, Павловский р-н, северо-восточная часть кадастрового квартала 36:20:5800008;

- части земельного участка с кадастровым номером 36:20:5800008:299, местоположение: Воронежская область, Павловский район, Лосевское сельское поселение, км 648+720 (лево) федеральной автомобильной дороги М-4 «Дон»;

- части земельного участка с кадастровым номером 36:20:5800008:302, местоположение: Воронежская область, Павловский район, юго-восточная часть кадастрового квартала 36:20:5800008;

- части земельного участка с кадастровым номером 36:20:5800008:304, местоположение: Воронежская область, Павловский район, Лосевское сельское поселение, км 648+710 (право) федеральной автомобильной дороги М-4 «Дон»;

- части земельного участка с кадастровым номером 36:20:5800008:484, местоположение: Российская Федерация, Воронежская область, Павловский муниципальный район, Лосевское сельское поселение;

- части земельного участка с кадастровым номером 36:20:5800008:497, местоположение: Воронежская область, Павловский муниципальный район;

- части земельного участка с кадастровым номером 36:20:5800008:498, местоположение: Воронежская область, Павловский район, Лосевское сельское поселение, км 648+720 (лево) федеральной автомобильной дороги М-4 «Дон»;

- части земельного участка с кадастровым номером 36:20:5800008:501, местоположение: Воронежская область, Павловский м р-н;

- части земельного участка с кадастровым номером 36:20:5800008:73, местоположение: Воронежская обл, р-н Павловский, северная часть кадастрового квартала 36:20:5800008;

- части земельного участка с кадастровым номером 36:20:6000002:15, местоположение: Воронежская область, р-н Павловский, южная часть кадастрового квартала 36:20:6000006;

- части земельного участка с кадастровым номером 36:20:6000002:208, местоположение: Воронежская область, Павловский муниципальный район, Лосевское сельское поселение, км 649 + 200 м автомобильной дороги М-4 «Дон»;

- части земельного участка с кадастровым номером 36:20:6000002:209, местоположение: Воронежская обл., Павловский р-н, в границах СХА «Светлый Путь»;

- части земельного участка с кадастровым номером 36:20:6000002:228, адрес: Воронежская область, Павловский р-н, северо-восточная часть кадастрового квартала 36:20:6000002;

- части земельного участка с кадастровым номером 36:20:6000002:229, местоположение: Воронежская обл., Павловский р-н., северо-восточная часть кадастрового квартала 36:20:6000002;

- части земельного участка с кадастровым номером 36:20:5800008:497, местонахождение: Воронежская область, Павловский муниципальный район;

- части земельного участка с кадастровым номером 36:20:0000000:5023, местоположение: Воронежская обл, Павловский р-н, Лосевское с/п, км 648+730 (лево) федеральной автомобильной дороги М-4 «Дон»;

- части земельного участка с кадастровым номером 36:20:6000002:23, местоположение: Воронежская область, р-н Павловский, центральная часть кадастрового квартала 36:20:6000002;

- части земельного участка с кадастровым номером 36:20:6000002:231, местоположение: Воронежская область, р-н Павловский, северо-восточная часть кадастрового квартала 36:20:6000002;

- части земельного участка с кадастровым номером 36:20:6000002:234, местоположение: Воронежская область, р-н Павловский, северо-восточная часть кадастрового квартала 36:20:6000002;

- части земельного участка с кадастровым номером 36:20:6000002:235, местоположение: Воронежская область, р-н Павловский, северо-восточная часть кадастрового квартала 36:20:6000002;

- части земельного участка с кадастровым номером 36:20:6000002:243, местоположение: Воронежская область, Павловский район, северо-восточная часть кадастрового квартала 36:20:6000002;

- части земельного участка с кадастровым номером 36:20:6000002:29, местоположение: Воронежская область, р-н Павловский, юго-западная часть кадастрового квартала 36:20:6000002;

- части земельного участка с кадастровым номером 36:20:6000002:312, местоположение: Российская Федерация, Воронежская область, Павловский муниципальный район, Лосевское сельское поселение;

- части земельного участка с кадастровым номером 36:20:6000002:316, местоположение: Российская Федерация, Воронежская область, Павловский муниципальный район, Лосевское сельское поселение;

- части земельного участка с кадастровым номером 36:20:6000002:318, местоположение: Российская Федерация, Воронежская область, Павловский муниципальный район, Лосевское сельское поселение;

- части земельного участка с кадастровым номером 36:20:6000002:337, местоположение: Российская Федерация, Воронежская область, Павловский р-н, северо-восточная часть кадастрового квартала 36:20:6000002;

- части земельного участка с кадастровым номером 36:20:6000002:34, местоположение: Воронежская область, р-н Павловский, северо-восточная часть кадастрового квартала 36:20:6000002;

- части земельного участка с кадастровым номером 36:20:6000002:37, местоположение: Воронежская область, р-н Павловский, центральная часть кадастрового квартала 36:20:6000002;

- части земельного участка с кадастровым номером 36:20:6000002:50, местоположение: Воронежская обл, р-н Павловский, южная часть кадастрового квартала 36:20:6000002;

- части земельного участка с кадастровым номером 36:20:6000002:82, местоположение: Воронежская область, р-н Павловский, северо-восточная часть кадастрового квартала 36:20:6000002;

- части земельного участка с кадастровым номером 36:20:6000002:94, адрес: Воронежская область, р-н Павловский, северо-восточная часть кадастрового квартала 36:20:6000002;

- части земельного участка с кадастровым номером 36:20:6000006:101, местоположение: Воронежская область, р-н Павловский, юго-западная часть кадастрового квартала 36:20:6000006, в границах землепользования СХА «Свобода»;

- части земельного участка с кадастровым номером 36:20:6000010:6, местоположение: Воронежская область, Павловский р-н, восточная часть кадастрового квартала 36:20:60 00 010 в границах землепользования СХА «Свобода»;

- части земельного участка с кадастровым номером 36:20:6000006:102, местоположение: Воронежская область, р-н Павловский, юго-западная часть кадастрового квартала 36:20:6000006, в границах землепользования СХА «Свобода»;

- части земельного участка с кадастровым номером 36:20:6000006:19, местоположение: Воронежская область, р-н Павловский, северо-западная часть кадастрового квартала 36:20:6000006;

- части земельного участка с кадастровым номером 36:20:6000006:22, местоположение: Воронежская область, р-н Павловский, северо-западная часть кадастрового квартала 36:20:6000006;

- части земельного участка с кадастровым номером 36:20:6000006:25, местоположение: Воронежская область, р-н Павловский, юго-западная часть кадастрового квартала 36:20:6000006;

- части земельного участка с кадастровым номером 36:20:6000006:27, местоположение: Воронежская область, р-н Павловский, юго-западная часть кадастрового квартала 36:20:6000006;

- части земельного участка с кадастровым номером 36:20:6000006:28, местоположение: Воронежская область, р-н Павловский, юго-западная часть кадастрового квартала 36:20:6000006;

- части земельного участка с кадастровым номером 36:20:6000006:360, местоположение: Российская Федерация, Воронежская область, Павловский муниципальный район, Лосевское сельское поселение;

- части земельного участка с кадастровым номером 36:20:6000006:45, местоположение: Воронежская обл, р-н Павловский, центральная часть кадастрового квартала 36:20:6000006;

- части земельного участка с кадастровым номером 36:20:6000009:261, местоположение: Воронежская область, Павловский р-н, в границах СХА «Свобода»;

- части земельного участка с кадастровым номером 36:20:6000009:265, местоположение: Воронежская область, Павловский р-н, в границах СХА «Свобода»;

- части земельного участка с кадастровым номером 36:20:6000009:58, местоположение: Воронежская область, р-н Павловский, юго-западная часть кадастрового квартала 36:20:6000009;

- части земельного участка с кадастровым номером 36:20:6000009:7, местоположение: Воронежская область, р-н Павловский, южная часть кадастрового квартала 36:20:6000009;

- части земельного участка с кадастровым номером 36:20:6000010:12, местоположение: Воронежская область, р-н Павловский, юго-восточная часть кадастрового квартала 36:20:6000010;

- части земельного участка с кадастровым номером 36:20:6000010:158, местоположение: Воронежская область, Павловский р-н, в границах СХА «Свобода»;

- части земельного участка с кадастровым номером 36:20:6000010:21, местоположение: Воронежская обл, р-н Павловский, восточная часть кадастрового квартала 36:20:6000010;

- части земельного участка с кадастровым номером 36:20:6000011:105, местоположение: Воронежская обл, р-н Павловский, юго-восточная часть кадастрового квартала 36:20:6000011;

- части земельного участка с кадастровым номером 36:20:6000011:109, местоположение: Воронежская обл, р-н Павловский, южная часть кадастрового квартала 36:20:6000011;

- части земельного участка с кадастровым номером 36:20:6000011:135, местоположение: Воронежская область, Павловский р-н, западная часть кадастрового квартала 36:20:6000011;

- части земельного участка с кадастровым номером 36:20:6000011:137, местоположение: обл. Воронежская, р-н Павловский, юго-западная часть кадастрового квартала 36:20:6000011;

- части земельного участка с кадастровым номером 36:20:6000011:146, местоположение: Воронежская область, р-н Павловский, в границах землепользования СХА «Родина», юго-западная часть кадастрового квартала 36:20:6000011;

- части земельного участка с кадастровым номером 36:20:6000011:147, местоположение: Воронежская область, р-н Павловский, с Александровка Донская, юго-западная часть кадастрового квартала 36:20:6000011;

- части земельного участка с кадастровым номером 36:20:6000011:350, местоположение: Российская Федерация, Воронежская область, Павловский район, юго-западная часть кадастрового квартала 36:20:6000011;

- части земельного участка с кадастровым номером 36:20:6000011:364, местоположение: Воронежская область, Павловский р-н, с/п Александро-Донское;

- части земельного участка с кадастровым номером 36:20:6000011:365, местоположение: Воронежская область, Павловский р-н, с/п Александро-Донское;

- части земельного участка с кадастровым номером 36:20:6000011:380, местоположение: Воронежская область, Павловский р-н, с/п Александро-Донское;

- части земельного участка с кадастровым номером 36:20:6000011:383, местоположение: Воронежская область, Павловский р-н, с/п Александро-Донское;

- части земельного участка с кадастровым номером 36:20:1000004:86, местоположение: Воронежская область, муниципальный район Павловский,

сельское поселение Александро-Донское, поселок Заосередные Сады, улица Лесная, земельный участок 36;

- части земельного участка с кадастровым номером 36:20:6000011:384, местоположение: Воронежская область, Павловский р-н, с/п Александро-Донское;

- части земельного участка с кадастровым номером 36:20:6000011:385, адрес: Воронежская область, Павловский район, юго-западная часть кадастрового квартала 36:20:6000011;

- части земельного участка с кадастровым номером 36:20:6000011:386, местоположение: Воронежская обл, Павловский р-н, юго-западная часть кадастрового квартала 36:20:6000011;

- части земельного участка с кадастровым номером 36:20:6000011:67, местоположение: Воронежская область, Павловский р-н, западная часть кадастрового квартала 36:20:6000011;

- части земельного участка с кадастровым номером 36:20:6000011:68, местоположение: Воронежская область, Павловский р-н, западная часть кадастрового квартала 36:20:6000011;

- части земельного участка с кадастровым номером 36:20:6000011:71, местоположение: Воронежская область, р-н Павловский, северо-восточная часть кадастрового квартала 36:20:6000011;

- части земельного участка с кадастровым номером 36:20:6000011:8, местоположение: Воронежская область, р-н Павловский, в границах землепользования СХА «Родина», юго-западная часть кадастрового квартала 36:20:6000011;

- части земельного участка с кадастровым номером 36:20:6000011:84, адрес: Воронежская область, р-н Павловский, восточная часть кадастрового квартала 36:20:6000011;

- части земельного участка с кадастровым номером 36:20:3300025:71, адрес: Воронежская область, муниципальный район Павловский, сельское поселение Лосевское, село Лосево, улица Герино, земельный участок 25/1;

- части земельного участка с кадастровым номером 36:20:6000011:87, местоположение: Воронежская область, р-н Павловский, восточная часть кадастрового квартала 36:20:6000011;

- части земельного участка с кадастровым номером 36:20:6000011:89, местоположение: Воронежская область, р-н Павловский, юго-восточная часть кадастрового квартала 36:20:6000011;

- части земельного участка с кадастровым номером 36:20:6000012:38, местоположение: Воронежская область, р-н Павловский, северо-западная часть кадастрового квартала 36:20:6000012;

- части земельного участка с кадастровым номером 36:20:6000012:39, местоположение: Воронежская область, р-н Павловский, западная часть кадастрового квартала 36:20:6000012;

- части земельного участка с кадастровым номером 36:20:6000012:432, местоположение: Воронежская область, Павловский р-н, с/п Петровское;

- части земельного участка с кадастровым номером 36:20:6000016:158, местоположение: Воронежская область, р-н Павловский, в ганицах СХА «Родина»;

- части земельного участка с кадастровым номером 36:20:6000016:160, местоположение: Воронежская область, р-н Павловский, в границах СХА «Родина»;

- части земельного участка с кадастровым номером 36:20:6000016:191, местоположение: Воронежская обл, р-н Павловский, юго-западная часть кадастрового квартала 36:20:6000016;

- части земельного участка с кадастровым номером 36:20:6000016:214, местоположение: Воронежская область, р-н Павловский, северо-западная часть кадастрового квартала 36:20:6000016;

- части земельного участка с кадастровым номером 36:20:3300025:24, адрес: Воронежская область, р-н Павловский, с Лосево, ул Герино, 37/1;

- части земельного участка с кадастровым номером 36:20:6000016:218, местоположение: Воронежская обл, р-н Павловский, западная часть кадастрового квартала 36:20:6000016;

- части земельного участка с кадастровым номером 36:20:6000016:228, местоположение: Воронежская обл, р-н Павловский, западная часть кадастрового квартала 36:20:6000016;

- части земельного участка с кадастровым номером 36:20:6000016:557, местоположение: Воронежская область, Павловский р-н, с/п Александро-Донское;

- части земельного участка кадастрового квартала 36:20:1000004, местоположение: Воронежская область, Павловский муниципальный район, Александро – Донское сельское поселение;

- части земельного участка кадастрового квартала 36:20:6000016, местоположение: Воронежская область, Павловский муниципальный район, Александро – Донское сельское поселение;

- части земельного участка кадастрового квартала 36:20:5800004, местоположение: Воронежская область, Павловский муниципальный район, Лосевское сельское поселение;

- части земельного участка кадастрового квартала 36:20:6000011, местоположение: Воронежская область, Павловский муниципальный район, Александро – Донское сельское поселение;

- части земельного участка кадастрового квартала 36:20:6000005, местоположение: Воронежская область, Павловский муниципальный район, Лосевское сельское поселение;

- части земельного участка кадастрового квартала 36:20:5800002, местоположение: Воронежская область, Павловский муниципальный район, Ливенское сельское поселение;

- части земельного участка кадастрового квартала 36:20:5800001, местоположение: Воронежская область, Павловский муниципальный район, Ливенское сельское поселение;

- части земельного участка кадастрового квартала 36:20:0800004, местоположение: Воронежская область, Павловский муниципальный район, Александро - Донское сельское поселение;

- части земельного участка кадастрового квартала 36:20:3100006, местоположение: Воронежская область, Павловский муниципальный район, Ливенское сельское поселение;

- части земельного участка кадастрового квартала 36:20:5800008, местоположение: Воронежская область, Павловский муниципальный район, Лосевское сельское поселение;

- части земельного участка кадастрового квартала 36:20:6000012, местоположение: Воронежская область, Павловский муниципальный район, Петровское сельское поселение;

- части земельного участка кадастрового квартала 36:20:6000009, местоположение: Воронежская область, Павловский муниципальный район, Александровское - Донское сельское поселение;

- части земельного участка кадастрового квартала 36:20:6000010, местоположение: Воронежская область, Павловский муниципальный район, Александровское - Донское сельское поселение;

- части земельного участка кадастрового квартала 36:20:6000002, местоположение: Воронежская область, Павловский муниципальный район, Лосевское сельское поселение;

- части земельного участка кадастрового квартала 36:20:3300028, местоположение: Воронежская область, Павловский муниципальный район, Лосевское сельское поселение;

- части земельного участка кадастрового квартала 36:20:3300023, местоположение: Воронежская область, Павловский муниципальный район, Лосевское сельское поселение;

- части земельного участка кадастрового квартала 36:20:5800005, местоположение: Воронежская область, Павловский муниципальный район, Лосевское сельское поселение;

- части земельного участка кадастрового квартала 36:20:3300025, местоположение: Воронежская область, Павловский муниципальный район, Лосевское сельское поселение.

2. Утвердить описание местоположения границ публичного сервитута согласно приложению к настоящему постановлению.

3. Публичный сервитут устанавливается сроком на 49 лет.

4. Расчет и внесение платы за публичный сервитут в отношении земель или земельных участков, находящихся в государственной или муниципальной собственности и не предоставленных гражданам или юридическим лицам, осуществляется в соответствии со статьей 39.46 Земельного кодекса Российской Федерации.

5. Публичный сервитут считается установленным со дня внесения сведений о нем в Единый государственный реестр недвижимости.

6. Министерству имущественных и земельных отношений Воронежской области обеспечить направление копии настоящего постановления публичному акционерному обществу «Россети Центр».

7. Настоящее постановление вступает в силу со дня его официального опубликования.

8. Контроль за исполнением настоящего постановления возложить на первого заместителя председателя Правительства Воронежской области Кустова Д.А.

Губернатор
Воронежской области



А.В. Гусев

Приложение
УТВЕРЖДЕНО
постановлением Правительства
Воронежской области
от 26 июня 2026 г. № 420

ОПИСАНИЕ

местоположения границ
публичного сервитута для использования земельных участков и земель в целях эксплуатации
объекта электросетевого хозяйства регионального значения – сооружение
ВЛ-35 Кв «Павловск-1-А. Донская-Лосево-Ливенка-Н. Кисляй»

Раздел 1

Сведения об объекте		
№ п/п	Характеристики объекта	Описание характеристик
1	2	3
1	Местоположение объекта	Воронежская область, Павловский муниципальный район, Ливенское сельское поселение, Лосевское сельское поселение, Ерышевское сельское поселение, Петровское сельское поселение, Александровское сельское поселение, Донское сельское поселение
2	Площадь объекта +/- величина погрешности определения площади (Р +/- ΔР)	1965576 м ² +/- 365 м ²
3	Иные характеристики объекта	Публичный сервитут в отношении земель и земельных участков в целях эксплуатации объекта электросетевого хозяйства – сооружение ВЛ-35Кв «Павловск-1-А. Донская-Лосево-Ливенка-Н. Кисляй» в соответствии с пунктом 3 статьи 3.6 Федерального закона от 25 октября 2001 г. № 137-ФЗ «О введении в действие Земельного кодекса Российской Федерации», сроком действия 49 лет в интересах ПАО «Россети Центр»; адрес: 394033, г. Воронеж, ул. Арзамасская, 2; ИНН: 6901067107; ОГРН: 1046900099498; телефон: +7 (473) 254-86-63; адрес электронной почты: voronezhenergo@mrsk-1.ru

Местоположение публичного сервитута: Воронежская область, Павловский муниципальный район, Ливенское сельское поселение, Лосевское сельское поселение, Ерышевское сельское поселение, Петровское сельское поселение, Александро - Донское сельское поселение			
Система координат		МСК-36, зона 2	
Метод определения координат		Аналитический метод	
Обозначение характерных точек границ публичного сервитута	Координаты, м		
	X	Y	Средняя квадратическая погрешность положения характерных точек (Mt), м
1	2	3	4
1	417373.40	2159105.98	0.10
2	417388.52	2159136.02	0.10
3	417287.15	2159184.85	0.10
4	417198.41	2159228.01	0.10
5	417108.94	2159271.39	0.10
6	417019.91	2159314.26	0.10
7	416931.10	2159357.64	0.10
8	416842.14	2159400.62	0.10
9	416753.32	2159443.71	0.10
10	416664.04	2159486.90	0.10
11	416574.75	2159529.76	0.10
12	416485.07	2159573.17	0.10
13	416396.27	2159615.64	0.10
14	416307.65	2159658.68	0.10
15	416219.92	2159701.26	0.10
16	416131.39	2159743.71	0.10
17	416042.06	2159787.43	0.10
18	415953.82	2159830.33	0.10
19	415865.62	2159872.97	0.10
20	415772.88	2159917.84	0.10
21	415595.07	2160003.87	0.10
22	415506.59	2160046.68	0.10
23	415422.64	2160088.08	0.10
24	415344.93	2160125.44	0.10
25	415261.04	2160167.20	0.10
26	415175.70	2160209.55	0.10
27	415092.70	2160249.95	0.10
28	415007.34	2160292.18	0.10
29	414922.82	2160334.16	0.10
30	414838.89	2160375.74	0.10
31	414755.03	2160417.15	0.10
32	414669.95	2160459.21	0.10
33	414584.42	2160501.39	0.10
34	414502.43	2160541.94	0.10
35	414413.33	2160586.15	0.10
36	414332.99	2160626.35	0.10
37	414248.86	2160667.39	0.10
38	414151.72	2160689.54	0.10

1	2	3	4
39	414058.17	2160710.65	0.10
40	413965.41	2160731.64	0.10
41	413873.05	2160752.76	0.10
42	413780.64	2160773.96	0.10
43	413688.14	2160795.13	0.10
44	413595.35	2160816.37	0.10
45	413503.85	2160837.59	0.10
46	413408.69	2160858.89	0.10
47	413319.64	2160879.08	0.10
48	413220.82	2160899.93	0.10
49	413040.52	2160911.38	0.10
50	412944.80	2160916.40	0.10
51	412850.02	2160921.86	0.10
52	412758.26	2160927.46	0.10
53	412659.02	2160933.52	0.10
54	412553.24	2160939.67	0.10
55	412448.91	2160945.67	0.10
56	412362.19	2160950.80	0.10
57	412271.87	2160955.70	0.10
58	412180.58	2160960.92	0.10
59	412089.46	2160965.83	0.10
60	411991.19	2160972.79	0.10
61	411971.64	2160945.28	0.10
62	411974.68	2160943.48	0.10
63	411966.46	2160854.34	0.10
64	411957.84	2160773.61	0.10
65	411948.17	2160685.53	0.10
66	411938.81	2160597.98	0.10
67	411929.53	2160509.71	0.10
68	411919.79	2160416.26	0.10
69	411909.84	2160323.18	0.10
70	411896.99	2160231.56	0.10
71	411898.60	2160222.44	0.10
72	411905.26	2160216.00	0.10
73	411993.36	2160172.94	0.10
74	412077.54	2160130.00	0.10
75	412165.57	2160085.85	0.10
76	412248.88	2160044.06	0.10
77	412326.10	2160003.97	0.10
78	412296.08	2159861.97	0.10
79	412276.56	2159773.89	0.10
80	412254.61	2159676.95	0.10
81	412234.82	2159587.93	0.10
82	412204.74	2159454.07	0.10
83	412177.04	2159333.50	0.10
84	412143.99	2159186.32	0.10

1	2	3	4
85	412089.70	2159083.06	0.10
86	412034.77	2158980.94	0.10
87	411966.68	2158850.73	0.10
88	411915.16	2158752.86	0.10
89	411842.73	2158616.07	0.10
90	411792.59	2158521.34	0.10
91	411739.74	2158420.55	0.10
92	411687.87	2158322.91	0.10
93	411639.21	2158230.81	0.10
94	411596.47	2158149.59	0.10
95	411517.28	2158112.25	0.10
96	411443.20	2158077.63	0.10
97	411299.02	2158009.75	0.10
98	411176.08	2157951.47	0.10
99	411067.45	2157900.18	0.10
100	410947.59	2157844.07	0.10
101	410844.30	2157795.46	0.10
102	410740.37	2157745.77	0.10
103	410639.41	2157698.37	0.10
104	410540.68	2157651.82	0.10
105	410433.96	2157601.65	0.10
106	410314.48	2157546.05	0.10
107	410234.48	2157507.97	0.10
108	410131.36	2157458.57	0.10
109	410034.51	2157413.52	0.10
110	409825.03	2157314.28	0.10
111	409758.26	2157282.41	0.10
112	409669.97	2157223.48	0.10
113	409584.41	2157164.82	0.10
114	409506.49	2157113.10	0.10
115	409417.12	2157049.84	0.10
116	409321.27	2157082.29	0.10
117	409217.25	2157113.88	0.10
118	409115.27	2157145.87	0.10
119	409000.93	2157180.94	0.10
120	408866.79	2157223.90	0.10
121	408862.81	2157224.60	0.10
122	408851.76	2157220.38	0.10
123	408776.39	2157147.20	0.10
124	408700.90	2157077.14	0.10
125	408625.93	2157007.62	0.10
126	408547.05	2156934.46	0.10
127	408472.31	2156865.91	0.10
128	408396.63	2156795.83	0.10
129	408290.37	2156696.02	0.10
130	408209.62	2156621.56	0.10

1	2	3	4
131	408150.22	2156567.37	0.10
132	408083.19	2156505.32	0.10
133	408003.88	2156431.22	0.10
134	407922.40	2156356.04	0.10
135	407842.32	2156282.01	0.10
136	407762.52	2156208.25	0.10
137	407680.93	2156132.63	0.10
138	407597.24	2156056.22	0.10
139	407517.27	2155981.05	0.10
140	407428.74	2155898.87	0.10
141	407276.44	2155757.96	0.10
142	407161.95	2155652.31	0.10
143	407111.40	2155605.97	0.10
144	407038.20	2155511.39	0.10
145	406971.37	2155425.90	0.10
146	406904.75	2155343.81	0.10
147	406881.44	2155299.44	0.10
148	406932.74	2155135.77	0.10
149	406906.07	2155045.37	0.10
150	406737.15	2154982.30	0.10
151	406719.37	2154936.57	0.10
152	406628.61	2154977.66	0.10
153	406525.17	2155027.95	0.10
154	406411.72	2155082.87	0.10
155	406306.37	2155134.35	0.10
156	406176.41	2155198.21	0.10
157	406057.84	2155255.86	0.10
158	405923.20	2155320.43	0.10
159	405793.18	2155383.51	0.10
160	405692.46	2155432.99	0.10
161	405585.94	2155483.73	0.10
162	405468.52	2155540.90	0.10
163	405412.63	2155573.18	0.10
164	405265.75	2155550.83	0.10
165	405135.08	2155531.93	0.10
166	405007.22	2155513.45	0.10
167	404875.14	2155494.35	0.10
168	404746.66	2155475.78	0.10
169	404617.73	2155457.14	0.10
170	404493.76	2155439.20	0.10
171	404358.36	2155420.74	0.10
172	404241.68	2155445.94	0.10
173	404121.03	2155473.16	0.10
174	404000.69	2155500.32	0.10
175	403880.16	2155527.51	0.10
176	403769.42	2155553.62	0.10

1	2	3	4
177	403739.07	2155670.69	0.10
178	403734.83	2155674.57	0.10
179	403624.05	2155705.81	0.10
180	403513.39	2155741.04	0.10
181	403410.97	2155773.26	0.10
182	403407.49	2155773.92	0.10
183	403296.62	2155781.49	0.10
184	403184.93	2155788.83	0.10
185	403085.73	2155797.82	0.10
186	402986.11	2155788.04	0.10
187	402856.80	2155794.99	0.10
188	402769.78	2155817.63	0.10
189	402679.56	2155821.14	0.10
190	402538.11	2155829.51	0.10
191	402529.79	2155827.57	0.10
192	402523.89	2155821.42	0.10
193	402466.13	2155709.46	0.10
194	402421.66	2155638.00	0.10
195	402415.42	2155534.93	0.10
196	402346.25	2155499.17	0.10
197	402282.36	2155376.84	0.10
198	402160.43	2155287.51	0.10
199	401963.07	2155144.84	0.10
200	401866.43	2155074.99	0.10
201	401767.76	2155004.61	0.10
202	401669.76	2154933.98	0.10
203	401567.22	2154859.51	0.10
204	401467.50	2154787.50	0.10
205	401384.58	2154726.88	0.10
206	401282.30	2154653.02	0.10
207	401166.81	2154569.85	0.10
208	401002.14	2154451.24	0.10
209	400840.89	2154333.51	0.10
210	400739.57	2154259.50	0.10
211	400648.75	2154194.47	0.10
212	400548.88	2154121.78	0.10
213	400456.32	2154055.16	0.10
214	400326.64	2153961.94	0.10
215	400224.04	2153887.80	0.10
216	400120.55	2153813.59	0.10
217	400008.38	2153821.86	0.10
218	399905.43	2153829.75	0.10
219	399778.86	2153838.11	0.10
220	399658.30	2153846.64	0.10
221	399538.79	2153855.93	0.10
222	399412.62	2153864.90	0.10

1	2	3	4
223	399289.69	2153873.58	0.10
224	399175.95	2153882.00	0.10
225	399055.04	2153889.72	0.10
226	398930.31	2153903.32	0.10
227	398804.60	2153917.79	0.10
228	398560.72	2153944.95	0.10
229	398434.04	2153959.05	0.10
230	398310.98	2153972.76	0.10
231	398186.13	2153986.60	0.10
232	398042.82	2154002.87	0.10
233	397915.80	2154016.59	0.10
234	397791.71	2154030.41	0.10
235	397667.24	2154043.29	0.10
236	397535.36	2154058.67	0.10
237	397382.05	2154075.87	0.10
238	397176.85	2154101.19	0.10
239	397166.44	2154098.62	0.10
240	397113.59	2154061.88	0.10
241	397030.76	2154009.98	0.10
242	396883.19	2153919.14	0.10
243	396783.60	2153855.97	0.10
244	396671.88	2153786.39	0.10
245	396516.95	2153691.06	0.10
246	396419.00	2153629.41	0.10
247	396297.17	2153553.24	0.10
248	396184.48	2153483.44	0.10
249	396072.22	2153414.02	0.10
250	395961.75	2153345.16	0.10
251	395873.40	2153289.37	0.10
252	395740.12	2153208.69	0.10
253	395636.39	2153142.69	0.10
254	395526.24	2153073.64	0.10
255	395421.01	2153008.66	0.10
256	395297.94	2152932.47	0.10
257	395190.20	2152865.21	0.10
258	395084.59	2152799.29	0.10
259	394980.41	2152734.25	0.10
260	394859.64	2152658.87	0.10
261	394770.47	2152606.40	0.10
262	394666.04	2152669.46	0.10
263	394567.64	2152729.34	0.10
264	394477.92	2152784.53	0.10
265	394381.88	2152843.61	0.10
266	394280.05	2152906.24	0.10
267	394161.87	2152978.69	0.10
268	394093.49	2153074.96	0.10

1	2	3	4
269	394015.76	2153185.45	0.10
270	393942.75	2153290.74	0.10
271	393855.28	2153416.79	0.10
272	393849.57	2153421.70	0.10
273	393748.97	2153471.14	0.10
274	393622.44	2153532.62	0.10
275	393563.39	2153561.50	0.10
276	393509.09	2153588.00	0.10
277	393503.19	2153589.51	0.10
278	393331.94	2153597.23	0.10
279	393217.04	2153602.79	0.10
280	393087.42	2153609.65	0.10
281	392878.06	2153619.97	0.10
282	392732.55	2153626.89	0.10
283	392719.02	2153741.79	0.10
284	392708.27	2153846.92	0.10
285	392696.20	2153964.89	0.10
286	392683.58	2154088.12	0.10
287	392643.76	2154196.22	0.10
288	392598.24	2154318.12	0.10
289	392544.48	2154462.06	0.10
290	392491.94	2154603.03	0.10
291	392447.93	2154729.50	0.10
292	392443.35	2154736.10	0.10
293	392436.02	2154739.40	0.10
294	392326.96	2154755.99	0.10
295	392201.79	2154778.12	0.10
296	392081.17	2154804.64	0.10
297	391947.05	2154829.21	0.10
298	391836.99	2154848.78	0.10
299	391710.93	2154871.52	0.10
300	391588.51	2154893.19	0.10
301	391473.52	2154909.85	0.10
302	391365.40	2154932.06	0.10
303	391252.22	2154950.39	0.10
304	391095.40	2154974.42	0.10
305	390977.45	2154998.96	0.10
306	390865.80	2155020.35	0.10
307	390742.81	2155047.13	0.10
308	390611.29	2155071.74	0.10
309	390495.49	2155094.77	0.10
310	390376.22	2155118.50	0.10
311	390256.23	2155140.73	0.10
312	390114.67	2155168.54	0.10
313	389978.20	2155195.02	0.10
314	389832.05	2155224.30	0.10

1	2	3	4
315	389704.90	2155248.06	0.10
316	389576.66	2155273.45	0.10
317	389454.83	2155297.58	0.10
318	389329.98	2155321.92	0.10
319	389197.14	2155348.85	0.10
320	389086.02	2155370.47	0.10
321	389077.81	2155369.76	0.10
322	389074.17	2155367.76	0.10
323	388980.20	2155297.49	0.10
324	388880.69	2155220.22	0.10
325	388779.08	2155143.78	0.10
326	388683.37	2155072.40	0.10
327	388557.54	2155115.31	0.10
328	388445.32	2155153.94	0.10
329	388321.34	2155196.73	0.10
330	388202.63	2155237.58	0.10
331	388083.31	2155279.84	0.10
332	387964.15	2155320.62	0.10
333	387842.76	2155365.11	0.10
334	387834.35	2155365.67	0.10
335	387826.96	2155361.61	0.10
336	387824.42	2155358.19	0.10
337	387777.70	2155272.28	0.10
338	387730.83	2155187.93	0.10
339	387652.48	2155049.63	0.10
340	387617.92	2154906.24	0.10
341	387580.77	2154756.64	0.10
342	387544.93	2154607.35	0.10
343	387509.55	2154453.65	0.10
344	387406.54	2154418.53	0.10
345	387293.48	2154381.40	0.10
346	387289.43	2154379.35	0.10
347	387284.02	2154372.17	0.10
348	387252.23	2154282.64	0.10
349	387214.90	2154193.76	0.10
350	387129.27	2154099.82	0.10
351	386995.32	2153949.73	0.10
352	386878.93	2153819.77	0.10
353	386767.37	2153694.75	0.10
354	386648.78	2153563.50	0.10
355	386563.13	2153467.00	0.10
356	386484.63	2153378.62	0.10
357	386387.50	2153272.43	0.10
358	386270.45	2153221.83	0.10
359	386134.32	2153162.49	0.10
360	385995.26	2153103.48	0.10

1	2	3	4
361	385846.07	2153041.31	0.10
362	385842.84	2153039.46	0.10
363	385764.24	2152980.53	0.10
364	385655.97	2152897.05	0.10
365	385540.03	2152809.90	0.10
366	385429.06	2152725.41	0.10
367	385311.82	2152639.39	0.10
368	385150.71	2152729.38	0.10
369	384997.89	2152814.00	0.10
370	384867.31	2152886.89	0.10
371	384755.26	2152949.41	0.10
372	384600.19	2153039.58	0.10
373	384500.16	2153120.70	0.10
374	384383.16	2153220.68	0.10
375	384262.43	2153325.31	0.10
376	384146.32	2153425.34	0.10
377	384027.50	2153526.40	0.10
378	383908.47	2153627.65	0.10
379	383793.44	2153725.49	0.10
380	383677.70	2153824.98	0.10
381	383561.01	2153924.82	0.10
382	383448.58	2154020.21	0.10
383	383357.48	2154098.13	0.10
384	383263.65	2154180.42	0.10
385	383005.23	2154363.54	0.10
386	382877.05	2154455.35	0.10
387	382753.73	2154546.03	0.10
388	382749.49	2154548.21	0.10
389	382640.49	2154583.71	0.10
390	382530.69	2154621.20	0.10
391	382436.87	2154655.86	0.10
392	382430.20	2154656.72	0.10
393	382350.92	2154648.88	0.10
394	382255.43	2154671.59	0.10
395	382175.83	2154692.05	0.10
396	382117.92	2154713.00	0.10
397	382099.22	2154715.42	0.10
398	382095.87	2154682.23	0.10
399	382109.40	2154678.17	0.10
400	382165.77	2154660.07	0.10
401	382247.29	2154639.60	0.10
402	382345.47	2154612.85	0.10
403	382350.89	2154612.40	0.10
404	382429.20	2154620.14	0.10
405	382519.89	2154590.01	0.10
406	382629.83	2154552.47	0.10

1	2	3	4
407	382734.96	2154514.84	0.10
408	382857.81	2154428.53	0.10
409	382986.01	2154336.71	0.10
410	383241.88	2154151.36	0.10
411	383336.04	2154073.04	0.10
412	383427.15	2153995.11	0.10
413	383539.63	2153899.68	0.10
414	383656.23	2153799.92	0.10
415	383771.96	2153700.44	0.10
416	383887.08	2153602.51	0.10
417	384006.11	2153501.26	0.10
418	384124.89	2153400.24	0.10
419	384240.83	2153300.36	0.10
420	384361.67	2153195.63	0.10
421	384478.89	2153095.46	0.10
422	384578.30	2153010.58	0.10
423	384580.74	2153008.89	0.10
424	384739.06	2152920.66	0.10
425	384851.22	2152858.07	0.10
426	384981.88	2152785.14	0.10
427	385134.64	2152700.55	0.10
428	385296.52	2152610.13	0.10
429	385293.89	2152480.31	0.10
430	385291.29	2152379.38	0.10
431	385293.74	2152370.77	0.10
432	385406.79	2152277.02	0.10
433	385549.70	2152154.79	0.10
434	385693.37	2152031.93	0.10
435	385841.72	2151906.05	0.10
436	385984.12	2151788.50	0.10
437	386131.83	2151647.96	0.10
438	386278.71	2151503.82	0.10
439	386418.91	2151378.90	0.10
440	386574.24	2151236.12	0.10
441	386665.80	2151172.83	0.10
442	386670.70	2151170.62	0.10
443	386759.01	2151148.72	0.10
444	386872.40	2151118.20	0.10
445	387020.09	2151078.45	0.10
446	387221.97	2151024.16	0.10
447	387287.38	2151005.10	0.10
448	387297.35	2150998.06	0.10
449	387310.09	2151040.78	0.10
450	387297.75	2151040.52	0.10
451	387231.18	2151057.93	0.10
452	387029.19	2151112.25	0.10

1	2	3	4
453	386881.50	2151152.00	0.10
454	386767.48	2151182.68	0.10
455	386682.34	2151203.02	0.10
456	386596.95	2151262.79	0.10
457	386442.32	2151404.93	0.10
458	386302.36	2151529.64	0.10
459	386156.02	2151673.26	0.10
460	386006.50	2151814.45	0.10
461	385864.14	2151932.93	0.10
462	385716.09	2152058.55	0.10
463	385572.45	2152181.39	0.10
464	385429.34	2152303.80	0.10
465	385328.38	2152389.16	0.10
466	385328.89	2152479.55	0.10
467	385333.40	2152609.61	0.10
468	385448.99	2152699.11	0.10
469	385559.91	2152783.55	0.10
470	385676.04	2152870.85	0.10
471	385784.09	2152954.17	0.10
472	385861.07	2153011.27	0.10
473	386008.10	2153073.08	0.10
474	386147.43	2153132.20	0.10
475	386283.58	2153191.55	0.10
476	386404.38	2153243.22	0.10
477	386409.58	2153246.92	0.10
478	386509.22	2153356.60	0.10
479	386587.81	2153445.09	0.10
480	386673.42	2153541.53	0.10
481	386791.90	2153672.67	0.10
482	386903.51	2153797.74	0.10
483	387020.90	2153926.87	0.10
484	387154.70	2154076.79	0.10
485	387241.87	2154173.62	0.10
486	387244.51	2154177.73	0.10
487	387284.42	2154270.77	0.10
488	387312.65	2154352.48	0.10
489	387416.99	2154387.23	0.10
490	387530.06	2154425.23	0.10
491	387534.54	2154427.65	0.10
492	387539.91	2154436.13	0.10
493	387577.08	2154599.89	0.10
494	387612.82	2154748.75	0.10
495	387649.98	2154898.39	0.10
496	387684.43	2155039.22	0.10
497	387759.63	2155171.81	0.10
498	387806.45	2155256.07	0.10

1	2	3	4
499	387847.47	2155324.50	0.10
500	387953.38	2155289.42	0.10
501	388072.53	2155248.64	0.10
502	388191.69	2155206.44	0.10
503	388310.58	2155165.52	0.10
504	388434.57	2155122.73	0.10
505	388546.81	2155084.10	0.10
506	388681.72	2155037.55	0.10
507	388686.52	2155036.73	0.10
508	388695.63	2155039.74	0.10
509	388798.90	2155117.38	0.10
510	388900.64	2155193.93	0.10
511	389000.28	2155271.29	0.10
512	389087.66	2155336.05	0.10
513	389190.81	2155316.46	0.10
514	389323.60	2155289.54	0.10
515	389448.44	2155265.20	0.10
516	389570.24	2155241.08	0.10
517	389698.58	2155215.67	0.10
518	389825.69	2155191.91	0.10
519	389971.86	2155162.63	0.10
520	390108.33	2155136.15	0.10
521	390250.12	2155108.30	0.10
522	390369.90	2155086.11	0.10
523	390489.05	2155062.40	0.10
524	390605.12	2155039.32	0.10
525	390736.48	2155014.74	0.10
526	390859.00	2154988.06	0.10
527	390970.87	2154966.62	0.10
528	391089.93	2154941.87	0.10
529	391247.02	2154917.80	0.10
530	391359.13	2154899.65	0.10
531	391468.27	2154877.26	0.10
532	391583.04	2154860.64	0.10
533	391705.10	2154839.04	0.10
534	391831.15	2154816.29	0.10
535	391941.22	2154796.73	0.10
536	392074.39	2154772.34	0.10
537	392195.68	2154745.68	0.10
538	392321.71	2154723.40	0.10
539	392419.98	2154708.00	0.10
540	392460.86	2154591.94	0.10
541	392513.56	2154450.52	0.10
542	392567.32	2154306.57	0.10
543	392612.84	2154184.67	0.10
544	392650.98	2154082.46	0.10

1	2	3	4
545	392663.36	2153961.53	0.10
546	392675.43	2153843.56	0.10
547	392686.18	2153738.44	0.10
548	392697.83	2153604.44	0.10
549	392698.83	2153600.21	0.10
550	392704.15	2153593.46	0.10
551	392712.31	2153590.75	0.10
552	392876.56	2153585.70	0.10
553	393085.77	2153575.38	0.10
554	393215.45	2153569.83	0.10
555	393330.37	2153564.27	0.10
556	393497.71	2153556.23	0.10
557	393548.33	2153530.68	0.10
558	393607.39	2153501.80	0.10
559	393733.94	2153440.30	0.10
560	393830.55	2153393.68	0.10
561	393915.65	2153271.90	0.10
562	393988.67	2153166.59	0.10
563	394066.52	2153055.94	0.10
564	394136.71	2152956.26	0.10
565	394141.18	2152952.08	0.10
566	394262.81	2152878.10	0.10
567	394364.59	2152815.50	0.10
568	394460.63	2152756.42	0.10
569	394550.39	2152701.21	0.10
570	394648.71	2152641.37	0.10
571	394762.19	2152568.09	0.10
572	394766.07	2152566.31	0.10
573	394774.50	2152566.28	0.10
574	394778.39	2152568.04	0.10
575	394877.00	2152630.80	0.10
576	394997.89	2152706.26	0.10
577	395102.07	2152771.30	0.10
578	395207.68	2152837.22	0.10
579	395315.39	2152904.46	0.10
580	395438.37	2152980.59	0.10
581	395543.72	2153045.64	0.10
582	395654.05	2153114.81	0.10
583	395757.38	2153180.56	0.10
584	395890.88	2153261.37	0.10
585	395979.25	2153317.18	0.10
586	396089.65	2153386.00	0.10
587	396201.86	2153455.38	0.10
588	396314.63	2153525.23	0.10
589	396436.46	2153601.40	0.10
590	396535.07	2153661.93	0.10

1	2	3	4
591	396689.91	2153757.21	0.10
592	396801.15	2153828.02	0.10
593	396901.23	2153889.96	0.10
594	397048.23	2153981.98	0.10
595	397131.47	2154034.13	0.10
596	397179.65	2154067.06	0.10
597	397378.25	2154041.78	0.10
598	397531.82	2154025.86	0.10
599	397663.73	2154010.47	0.10
600	397788.12	2153997.60	0.10
601	397912.22	2153983.78	0.10
602	398039.23	2153970.06	0.10
603	398182.48	2153953.80	0.10
604	398307.33	2153939.96	0.10
605	398430.39	2153926.25	0.10
606	398557.07	2153912.15	0.10
607	398800.86	2153884.99	0.10
608	398926.61	2153870.52	0.10
609	399052.29	2153856.33	0.10
610	399173.37	2153847.10	0.10
611	399287.19	2153838.66	0.10
612	399410.14	2153829.98	0.10
613	399536.14	2153821.03	0.10
614	399655.66	2153811.74	0.10
615	399776.51	2153803.19	0.10
616	399902.86	2153794.84	0.10
617	400005.99	2153786.94	0.10
618	400124.99	2153779.68	0.10
619	400130.08	2153780.24	0.10
620	400134.69	2153782.49	0.10
621	400243.35	2153861.03	0.10
622	400345.92	2153935.16	0.10
623	400475.59	2154028.37	0.10
624	400568.26	2154095.06	0.10
625	400668.02	2154167.68	0.10
626	400758.84	2154232.71	0.10
627	400861.11	2154305.80	0.10
628	401022.24	2154423.44	0.10
629	401186.97	2154542.10	0.10
630	401301.66	2154626.29	0.10
631	401403.95	2154700.15	0.10
632	401486.87	2154760.78	0.10
633	401586.59	2154832.79	0.10
634	401689.09	2154907.23	0.10
635	401786.96	2154977.77	0.10
636	401885.72	2155048.21	0.10

1	2	3	4
637	401982.40	2155118.09	0.10
638	402179.84	2155260.82	0.10
639	402305.46	2155352.22	0.10
640	402309.82	2155357.20	0.10
641	402374.91	2155469.85	0.10
642	402451.44	2155509.41	0.10
643	402453.32	2155513.60	0.10
644	402460.25	2155626.85	0.10
645	402495.09	2155693.62	0.10
646	402549.96	2155792.08	0.10
647	402677.48	2155788.20	0.10
648	402763.55	2155778.75	0.10
649	402850.75	2155756.06	0.10
650	402987.01	2155748.74	0.10
651	403086.52	2155758.50	0.10
652	403182.87	2155755.89	0.10
653	403294.39	2155748.56	0.10
654	403403.01	2155740.65	0.10
655	403503.45	2155709.57	0.10
656	403614.04	2155674.36	0.10
657	403705.83	2155642.71	0.10
658	403737.06	2155522.62	0.10
659	403739.21	2155520.31	0.10
660	403871.57	2155493.05	0.10
661	403992.15	2155465.85	0.10
662	404112.90	2155438.60	0.10
663	404234.44	2155411.18	0.10
664	404356.47	2155381.02	0.10
665	404357.96	2155380.92	0.10
666	404495.85	2155403.64	0.10
667	404624.06	2155422.18	0.10
668	404751.59	2155440.62	0.10
669	404881.45	2155459.40	0.10
670	405013.02	2155478.43	0.10
671	405142.32	2155497.11	0.10
672	405270.45	2155515.64	0.10
673	405406.29	2155532.66	0.10
674	405453.92	2155511.30	0.10
675	405571.56	2155454.02	0.10
676	405678.00	2155403.32	0.10
677	405778.73	2155353.84	0.10
678	405908.80	2155290.74	0.10
679	406042.80	2155225.03	0.10
680	406161.42	2155167.36	0.10
681	406291.91	2155104.68	0.10
682	406397.27	2155053.20	0.10

1	2	3	4
683	406510.78	2154998.25	0.10
684	406614.29	2154947.93	0.10
685	406688.41	2154910.78	0.10
686	406647.13	2154823.05	0.10
687	406595.99	2154710.53	0.10
688	406544.64	2154597.59	0.10
689	406499.50	2154498.29	0.10
690	406445.69	2154381.61	0.10
691	406368.22	2154209.98	0.10
692	406321.76	2154103.67	0.10
693	406271.91	2153998.70	0.10
694	406221.39	2153887.78	0.10
695	406220.05	2153881.02	0.10
696	406224.32	2153762.21	0.10
697	406228.34	2153651.45	0.10
698	406232.42	2153539.04	0.10
699	406236.30	2153427.53	0.10
700	406239.75	2153314.38	0.10
701	406242.87	2153212.54	0.10
702	406246.49	2153093.64	0.10
703	406249.76	2152948.29	0.10
704	406205.58	2152861.34	0.10
705	406114.42	2152679.48	0.10
706	406047.35	2152545.83	0.10
707	405976.08	2152403.64	0.10
708	405925.51	2152301.58	0.10
709	405860.15	2152169.66	0.10
710	405834.46	2152113.01	0.10
711	405823.84	2152089.64	0.10
712	405734.57	2152043.67	0.10
713	405727.29	2152035.32	0.10
714	405677.92	2151895.17	0.10
715	405630.89	2151764.18	0.10
716	405583.27	2151633.88	0.10
717	405535.04	2151500.40	0.10
718	405489.40	2151371.01	0.10
719	405442.73	2151241.83	0.10
720	405396.33	2151116.50	0.10
721	405347.36	2150983.22	0.10
722	405346.52	2150979.62	0.10
723	405339.45	2150912.49	0.10
724	405323.61	2150778.68	0.10
725	405316.82	2150709.35	0.10
726	405305.39	2150603.24	0.10
727	405294.53	2150505.50	0.10
728	405279.67	2150384.29	0.10

1	2	3	4
729	405265.07	2150257.81	0.10
730	405212.08	2150097.84	0.10
731	405211.52	2150090.70	0.10
732	405237.98	2149929.28	0.10
733	405261.98	2149774.38	0.10
734	405263.93	2149767.56	0.10
735	405269.04	2149763.85	0.10
736	405365.54	2149705.39	0.10
737	405446.20	2149657.35	0.10
738	405531.83	2149605.97	0.10
739	405643.61	2149537.76	0.10
740	405654.13	2149510.85	0.10
741	405660.20	2149478.30	0.10
742	405665.56	2149472.69	0.10
743	405701.05	2149481.92	0.10
744	405701.45	2149490.37	0.10
745	405683.35	2149565.23	0.10
746	405679.73	2149571.94	0.10
747	405610.51	2149644.85	0.10
748	405502.89	2149701.06	0.10
749	405396.62	2149756.59	0.10
750	405310.10	2149802.95	0.10
751	405284.38	2149950.45	0.10
752	405262.39	2150091.47	0.10
753	405315.04	2150246.47	0.10
754	405355.00	2150329.48	0.10
755	405410.35	2150438.62	0.10
756	405457.86	2150534.99	0.10
757	405505.94	2150631.37	0.10
758	405556.44	2150725.53	0.10
759	405558.20	2150733.42	0.10
760	405555.61	2150741.08	0.10
761	405515.62	2150799.63	0.10
762	405474.44	2150866.10	0.10
763	405415.18	2150958.86	0.10
764	405446.07	2151035.30	0.10
765	405479.56	2151118.35	0.10
766	405518.06	2151224.50	0.10
767	405565.62	2151348.46	0.10
768	405665.03	2151610.26	0.10
769	405708.51	2151726.58	0.10
770	405753.89	2151844.52	0.10
771	405794.86	2151952.29	0.10
772	405818.82	2152001.95	0.10
773	405843.14	2152051.13	0.10
774	405848.52	2152062.98	0.10

1	2	3	4
775	405943.95	2152114.37	0.10
776	406060.64	2152174.65	0.10
777	406196.40	2152244.03	0.10
778	406201.43	2152248.19	0.10
779	406320.48	2152401.62	0.10
780	406323.62	2152411.38	0.10
781	406314.27	2152660.79	0.10
782	406310.04	2152777.46	0.10
783	406306.47	2152877.85	0.10
784	406301.94	2152996.72	0.10
785	406297.45	2153107.79	0.10
786	406293.68	2153227.20	0.10
787	406289.96	2153331.73	0.10
788	406286.31	2153443.90	0.10
789	406282.25	2153549.70	0.10
790	406278.09	2153659.00	0.10
791	406274.22	2153768.22	0.10
792	406268.29	2153873.38	0.10
793	406313.69	2153968.41	0.10
794	406367.37	2154084.31	0.10
795	406413.00	2154182.18	0.10
796	406474.75	2154321.85	0.10
797	406523.83	2154429.38	0.10
798	406579.99	2154550.01	0.10
799	406625.42	2154649.78	0.10
800	406675.03	2154759.56	0.10
801	406704.89	2154826.55	0.10
802	406732.17	2154886.17	0.10
803	406766.02	2154951.24	0.10
804	406936.47	2155014.87	0.10
805	406938.77	2155017.56	0.10
806	406973.30	2155134.28	0.10
807	406972.92	2155138.52	0.10
808	406923.32	2155296.86	0.10
809	406932.36	2155324.68	0.10
810	406997.14	2155405.28	0.10
811	407064.23	2155491.09	0.10
812	407136.93	2155584.22	0.10
813	407184.27	2155628.00	0.10
814	407299.18	2155733.36	0.10
815	407451.51	2155874.28	0.10
816	407539.81	2155956.94	0.10
817	407619.75	2156032.08	0.10
818	407703.32	2156108.37	0.10
819	407784.94	2156184.04	0.10
820	407864.73	2156257.77	0.10


1	2	3	4
821	407944.80	2156331.80	0.10
822	408026.37	2156407.07	0.10
823	408105.64	2156481.13	0.10
824	408172.51	2156543.03	0.10
825	408231.91	2156597.22	0.10
826	408313.09	2156671.40	0.10
827	408419.54	2156771.38	0.10
828	408494.73	2156841.69	0.10
829	408569.45	2156910.23	0.10
830	408648.38	2156983.42	0.10
831	408723.35	2157052.94	0.10
832	408798.99	2157123.14	0.10
833	408867.12	2157188.65	0.10
834	408991.02	2157149.46	0.10
835	409105.45	2157114.37	0.10
836	409207.59	2157082.33	0.10
837	409310.92	2157050.95	0.10
838	409415.24	2157015.11	0.10
839	409424.60	2157014.98	0.10
840	409428.84	2157017.09	0.10
841	409525.37	2157086.02	0.10
842	409602.78	2157137.40	0.10
843	409688.52	2157196.19	0.10
844	409773.87	2157252.74	0.10
845	409839.43	2157284.03	0.10
846	410048.73	2157383.18	0.10
847	410145.52	2157428.77	0.10
848	410248.72	2157478.20	0.10
849	410328.48	2157516.16	0.10
850	410447.97	2157571.77	0.10
851	410554.75	2157621.97	0.10
852	410653.45	2157668.50	0.10
853	410754.54	2157715.97	0.10
854	410858.48	2157765.66	0.10
855	410961.60	2157814.18	0.10
856	411081.52	2157870.32	0.10
857	411190.19	2157921.63	0.10
858	411313.10	2157979.90	0.10
859	411457.20	2158047.74	0.10
860	411531.27	2158082.36	0.10
861	411616.28	2158121.89	0.10
862	411623.27	2158128.58	0.10
863	411668.43	2158215.46	0.10
864	411717.05	2158307.48	0.10
865	411768.95	2158405.18	0.10
866	411821.77	2158505.93	0.10

1	2	3	4
867	411871.90	2158600.63	0.10
868	411944.34	2158737.44	0.10
869	411995.92	2158835.41	0.10
870	412063.88	2158965.40	0.10
871	412118.81	2159067.50	0.10
872	412174.76	2159172.84	0.10
873	412176.14	2159176.59	0.10
874	412209.72	2159326.15	0.10
875	412236.92	2159446.76	0.10
876	412267.54	2159580.72	0.10
877	412286.82	2159669.73	0.10
878	412308.76	2159766.64	0.10
879	412328.79	2159854.71	0.10
880	412364.65	2160011.98	0.10
881	412364.29	2160019.95	0.10
882	412356.53	2160028.83	0.10
883	412263.65	2160073.57	0.10
884	412180.36	2160115.35	0.10
885	412092.48	2160159.43	0.10
886	412008.34	2160202.35	0.10
887	411934.30	2160241.44	0.10
888	411942.63	2160319.41	0.10
889	411952.61	2160412.82	0.10
890	411962.35	2160506.28	0.10
891	411971.63	2160594.51	0.10
892	411980.98	2160681.96	0.10
893	411990.64	2160770.01	0.10
894	411999.76	2160850.68	0.10
895	412010.89	2160938.32	0.10
896	412087.27	2160932.90	0.10
897	412178.77	2160927.96	0.10
898	412270.02	2160922.74	0.10
899	412360.28	2160917.85	0.10
900	412447.00	2160912.73	0.10
901	412551.34	2160906.73	0.10
902	412657.08	2160900.58	0.10
903	412756.25	2160894.52	0.10
904	412848.04	2160888.92	0.10
905	412942.95	2160883.44	0.10
906	413038.51	2160878.44	0.10
907	413217.36	2160866.58	0.10
908	413312.69	2160846.82	0.10
909	413401.46	2160826.69	0.10
910	413496.57	2160805.40	0.10
911	413587.92	2160784.22	0.10
912	413680.77	2160762.96	0.10

1	2	3	4
913	413773.27	2160741.79	0.10
914	413865.69	2160720.59	0.10
915	413958.10	2160699.46	0.10
916	414050.90	2160678.46	0.10
917	414144.37	2160657.37	0.10
918	414239.17	2160635.24	0.10
919	414317.92	2160595.54	0.10
920	414398.71	2160556.56	0.10
921	414487.77	2160512.37	0.10
922	414569.80	2160471.81	0.10
923	414655.35	2160429.61	0.10
924	414740.41	2160387.56	0.10
925	414824.25	2160346.16	0.10
926	414908.15	2160304.60	0.10
927	414992.69	2160262.61	0.10
928	415078.20	2160220.30	0.10
929	415161.19	2160179.91	0.10
930	415246.36	2160137.64	0.10
931	415330.31	2160095.85	0.10
932	415407.81	2160057.15	0.10
933	415492.21	2160016.97	0.10
934	415580.69	2159974.17	0.10
935	415758.50	2159888.14	0.10
936	415851.25	2159843.26	0.10
937	415939.41	2159800.64	0.10
938	416027.61	2159757.76	0.10
939	416117.06	2159713.98	0.10
940	416205.55	2159671.55	0.10
941	416293.23	2159629.00	0.10
942	416381.99	2159585.89	0.10
943	416470.79	2159543.41	0.10
944	416560.45	2159500.01	0.10
945	416649.70	2159457.17	0.10
946	416738.93	2159414.01	0.10
947	416827.77	2159370.91	0.10
948	416916.71	2159327.94	0.10
949	417005.55	2159284.54	0.10
950	417094.56	2159241.68	0.10
951	417183.98	2159198.33	0.10
952	417272.70	2159155.18	0.10
1	417373.39	2159105.99	0.10
			0.10
953	405609.12	2149598.49	0.10
954	405592.17	2149616.64	0.10
955	405487.58	2149671.82	0.10
956	405477.07	2149677.31	0.10

1	2	3	4
957	405548.82	2149634.26	0.10
953	405609.12	2149598.49	0.10
			0.10
958	405428.31	2150549.69	0.10
959	405476.69	2150646.66	0.10
960	405521.68	2150731.49	0.10
961	405487.77	2150781.91	0.10
962	405446.47	2150848.58	0.10
963	405379.91	2150953.21	0.10
964	405379.47	2150957.98	0.10
965	405380.56	2150962.64	0.10
966	405415.49	2151047.70	0.10
967	405448.83	2151130.40	0.10
968	405487.09	2151235.90	0.10
969	405586.55	2151498.66	0.10
970	405634.15	2151621.91	0.10
971	405677.67	2151738.36	0.10
972	405723.04	2151856.24	0.10
973	405764.33	2151966.13	0.10
974	405788.75	2152016.72	0.10
975	405798.24	2152035.90	0.10
976	405759.10	2152014.83	0.10
977	405708.94	2151883.90	0.10
978	405661.91	2151752.90	0.10
979	405614.30	2151622.64	0.10
980	405520.46	2151359.86	0.10
981	405473.75	2151230.55	0.10
982	405427.31	2151105.12	0.10
983	405379.58	2150973.80	0.10
984	405372.25	2150908.85	0.10
985	405357.68	2150774.70	0.10
986	405349.63	2150705.82	0.10
987	405338.19	2150599.62	0.10
988	405327.32	2150501.75	0.10
989	405312.96	2150380.51	0.10
990	405305.02	2150303.98	0.10
991	405325.49	2150344.27	0.10
958	405428.31	2150549.69	0.10
			0.10
992	406177.46	2152271.97	0.10
993	406289.89	2152416.85	0.10
994	406280.79	2152659.56	0.10
995	406277.06	2152776.31	0.10
996	406273.49	2152876.61	0.10
997	406271.93	2152917.59	0.10
998	406236.27	2152846.01	0.10

1	2	3	4
999	406145.08	2152664.10	0.10
1000	406076.82	2152530.98	0.10
1001	406005.60	2152388.88	0.10
1002	405955.09	2152286.93	0.10
1003	405890.11	2152155.80	0.10
1004	405871.67	2152114.27	0.10
1005	405928.69	2152143.63	0.10
1006	406045.52	2152203.99	0.10
992	406177.46	2152271.97	0.10

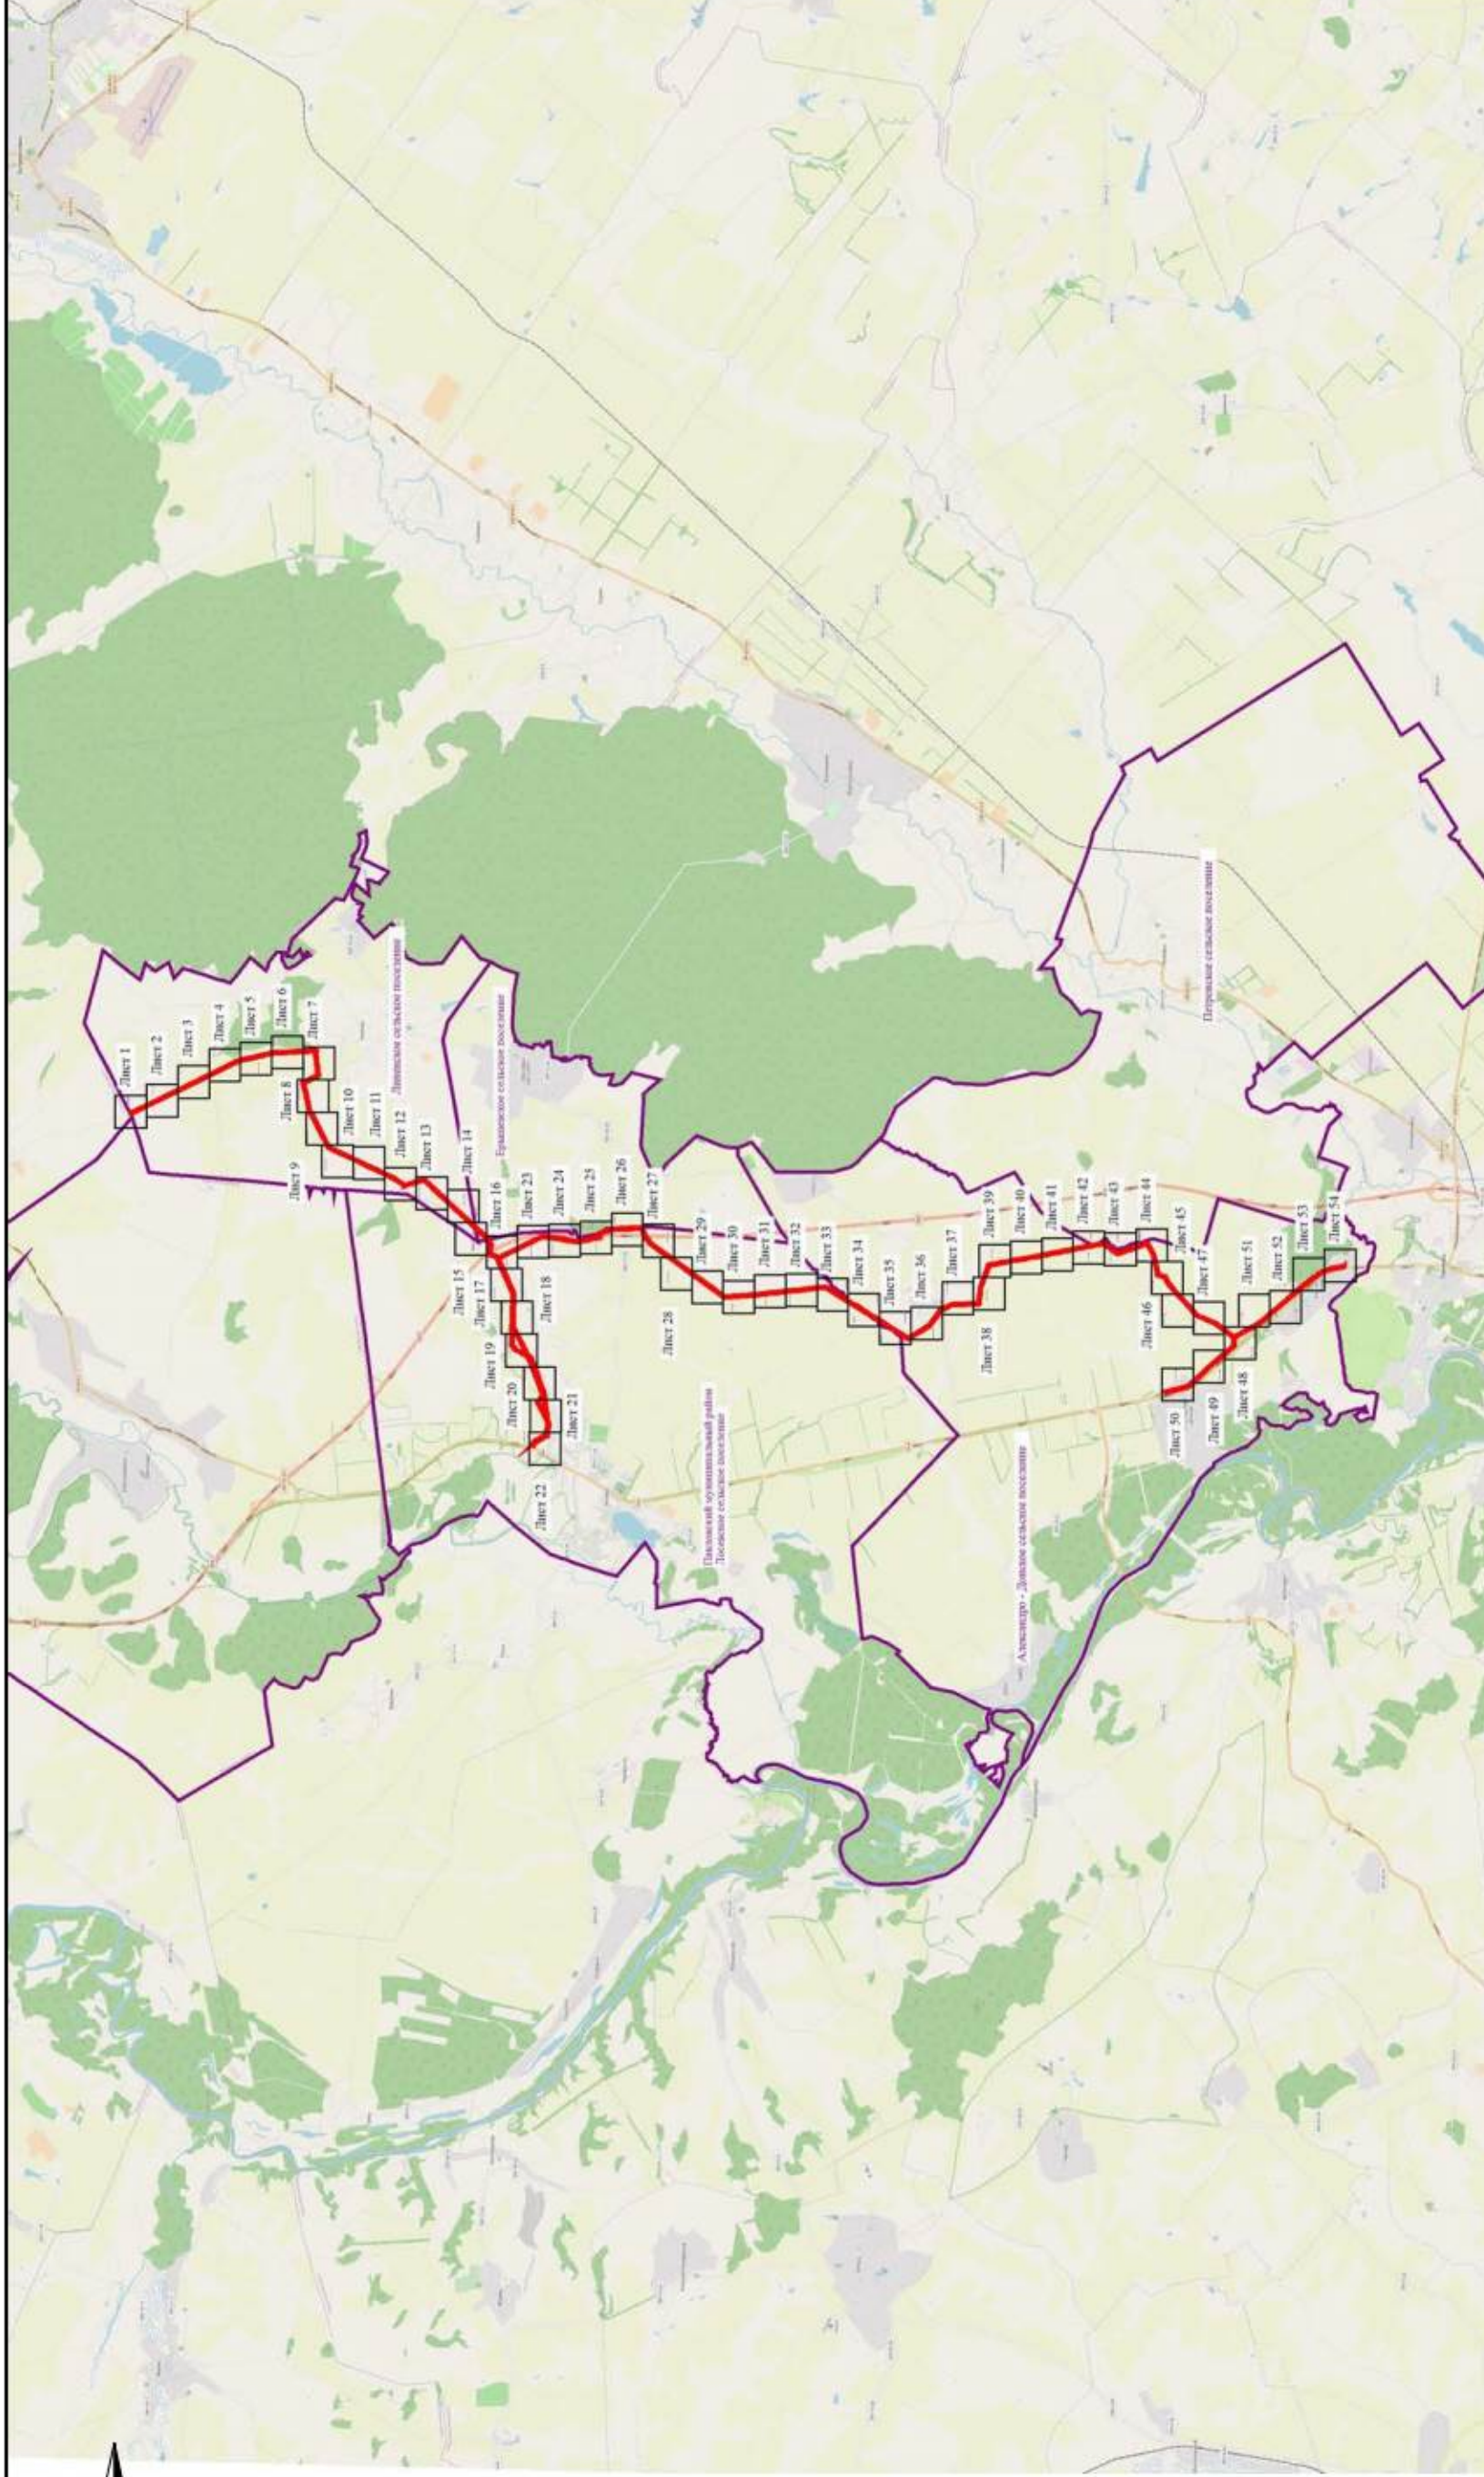

Используемые условные знаки и обозначения:

- установленные границы административно-территориальных образований
- проектные границы публичного сервитута
- обозначение объекта электросетевого хозяйства

Павловский муниципальный район - наименование административно-территориальных образований


Масштаб 1:200000



Подпись / О.С. Мазановская Дата «03» декабря 2024 г.

Место для оттиска печати (при наличии) лица, составившего описание местоположения границ публичного сервитута

Схема расположения границ публичного сервитута

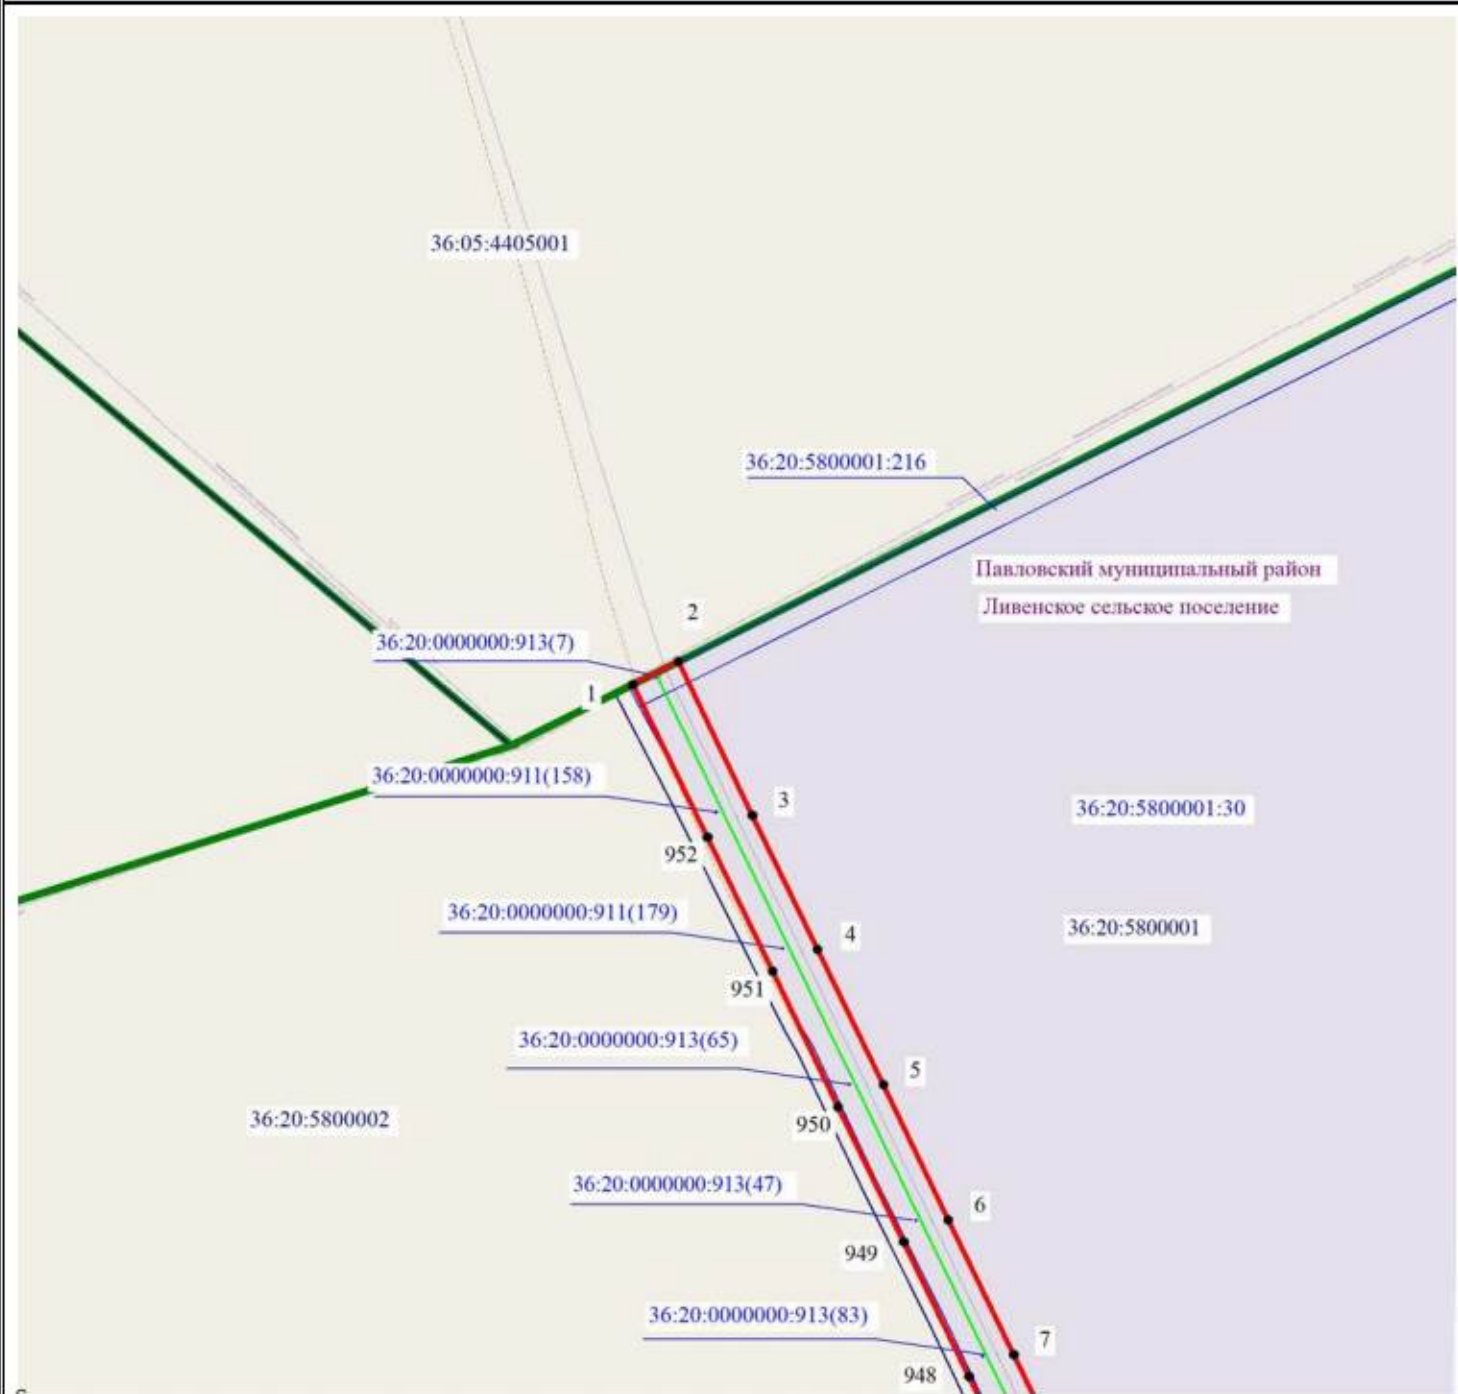

Масштаб 1:5000



Используемые условные знаки и обозначения:

- установленные границы административно-территориальных образований
- установленные границы кадастровых кварталов
- границы земельных участков, в отношении которых испрашивается публичный сервитут
- 5 - проектные границы публичного сервитута и характерные точки
- обозначение объекта электросетевого хозяйства

Лист 48 из 54

Подпись / О.С. Мацагора Дата «03» декабря 2024 г.

Место для оттиска печати (при наличии) лица, составившего описание местоположения границ публичного сервитута



Схема расположения границ публичного сервитута




Масштаб 1:5000

Используемые условные знаки и обозначения:

- установленные границы административно-территориальных образований
- установленные границы кадастровых кварталов
- границы земельных участков, в отношении которых испрашивается публичный сервитут
- проектные границы публичного сервитута и характерные точки
- обозначение объекта электроэнергетического хозяйства



Схема расположения границ публичного сервитута

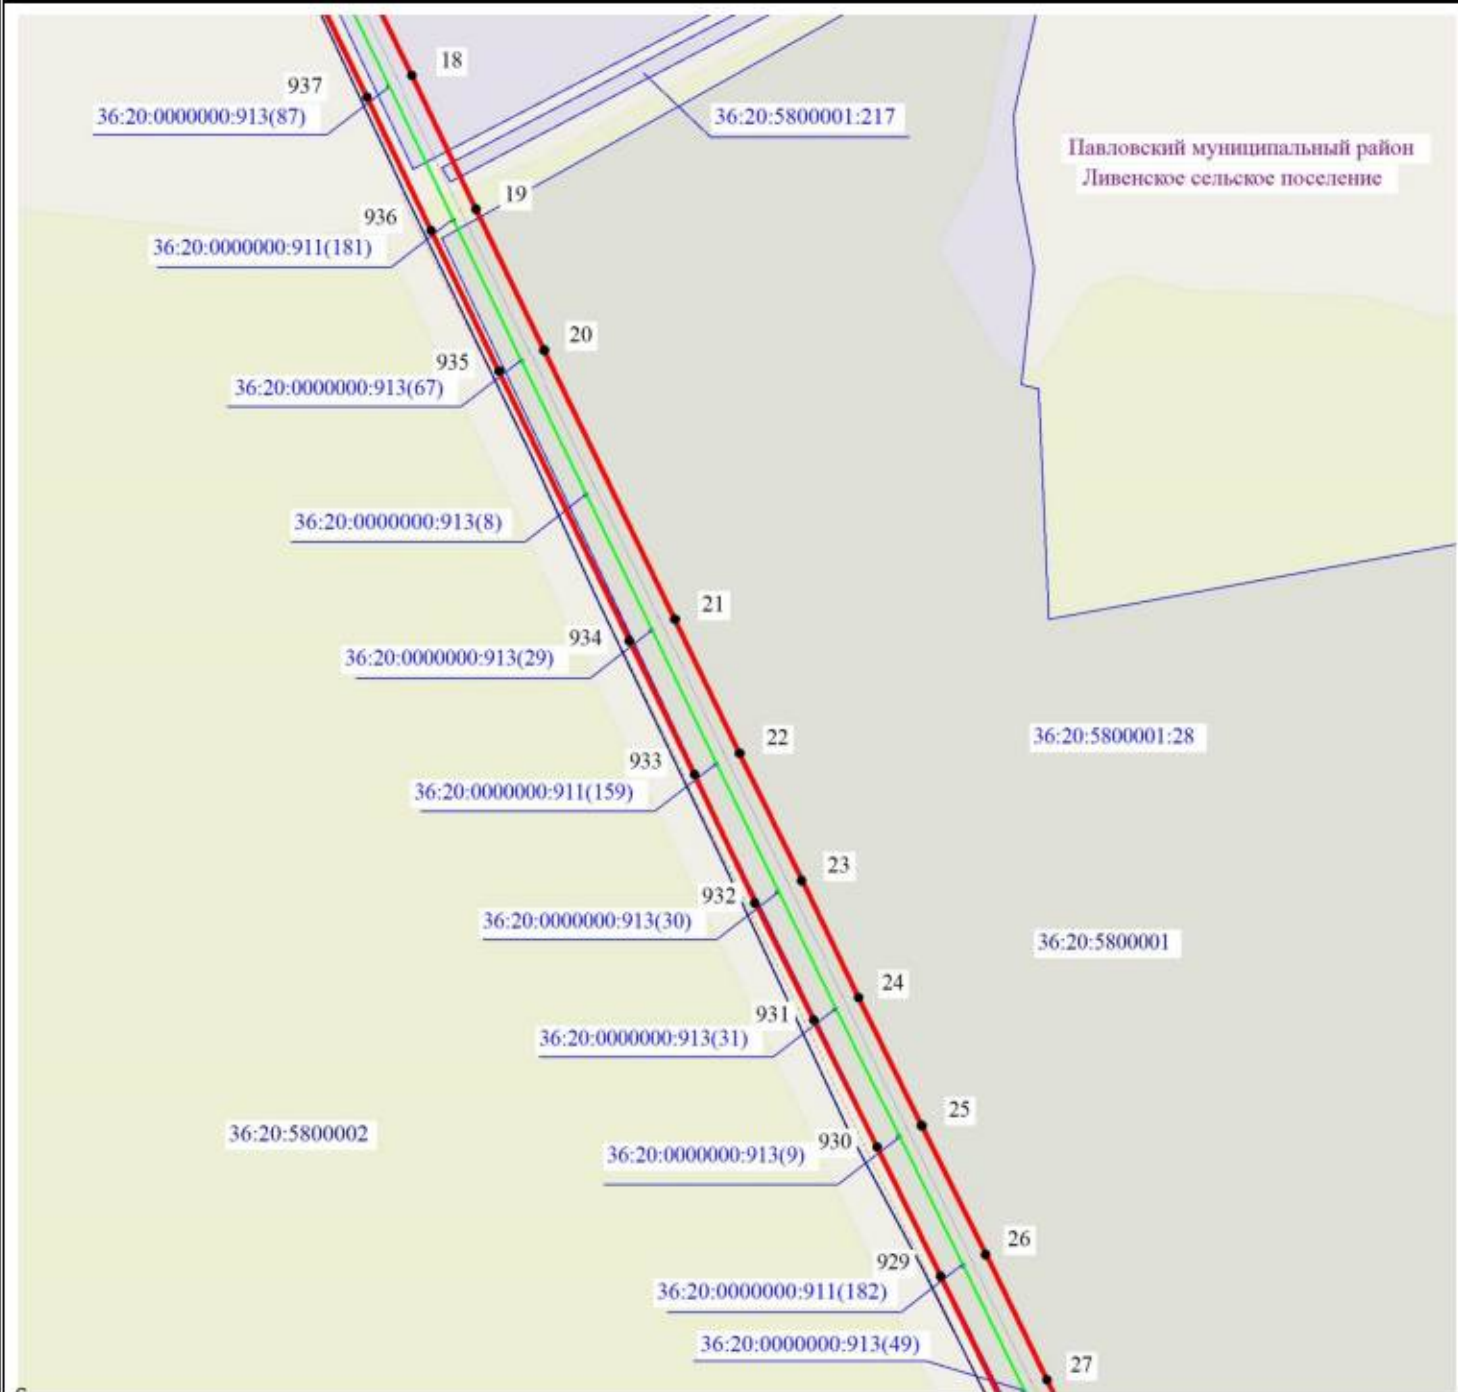

Масштаб 1:5000




Используемые условные знаки и обозначения:

- установленные границы административно-территориальных образований
- установленные границы кадастровых кварталов
- границы земельных участков, в отношении которых испрашивается публичный сервитут
- 5 - проектные границы публичного сервитута и характерные точки
- обозначение объекта для кросс-уличного пользования



Схема расположения границ публичного сервитута

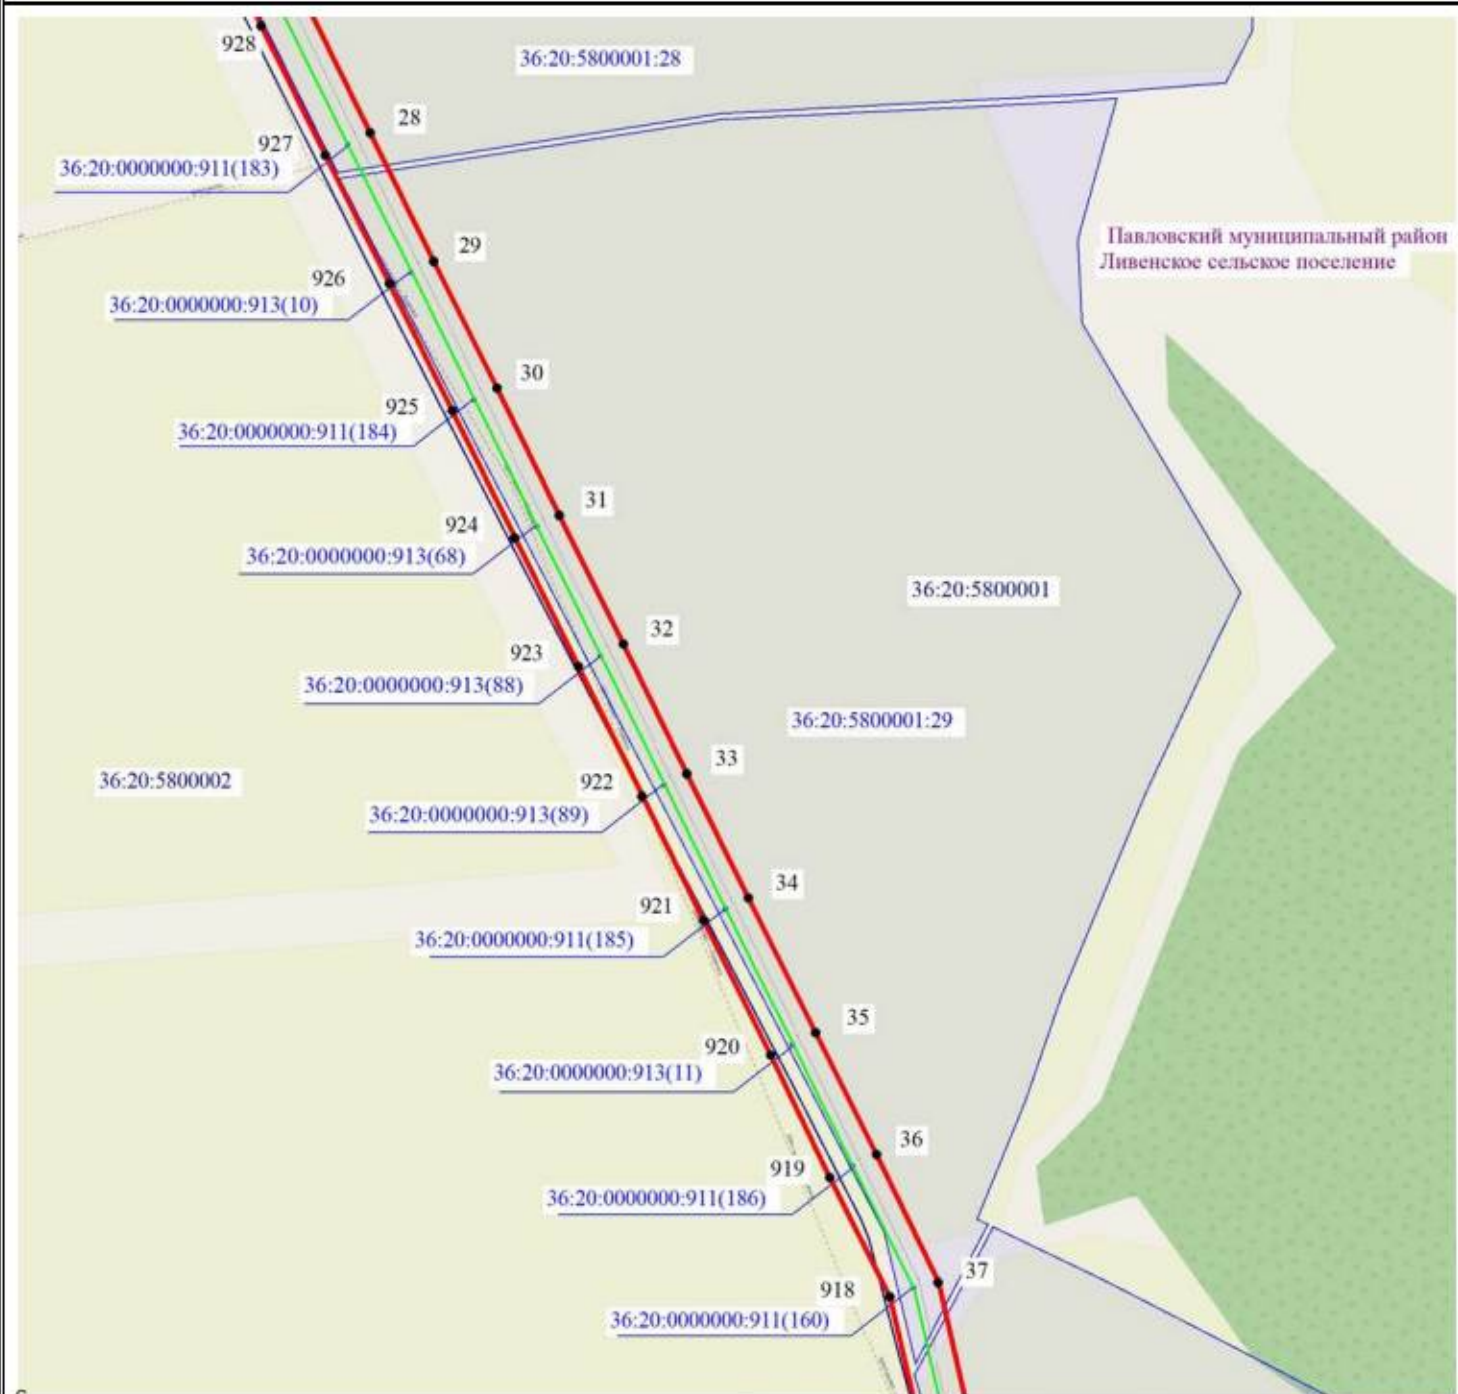

Масштаб 1:5000



Используемые условные знаки и обозначения:

- установленные границы административно-территориальных образований
- установленные границы кадастровых кварталов
- границы земельных участков, в отношении которых испрашивается публичный сервитут
- проектные границы публичного сервитута и характерные точки
- обозначение объекта электросетевого хозяйства


Лист 4 из 54

Подпись _____ / О.С. Мацагора Дата «03» декабря 2024 г.

Место для оттиска печати (при наличии) лица, составившего описание местоположения границ публичного сервитута



Схема расположения границ публичного сервитута

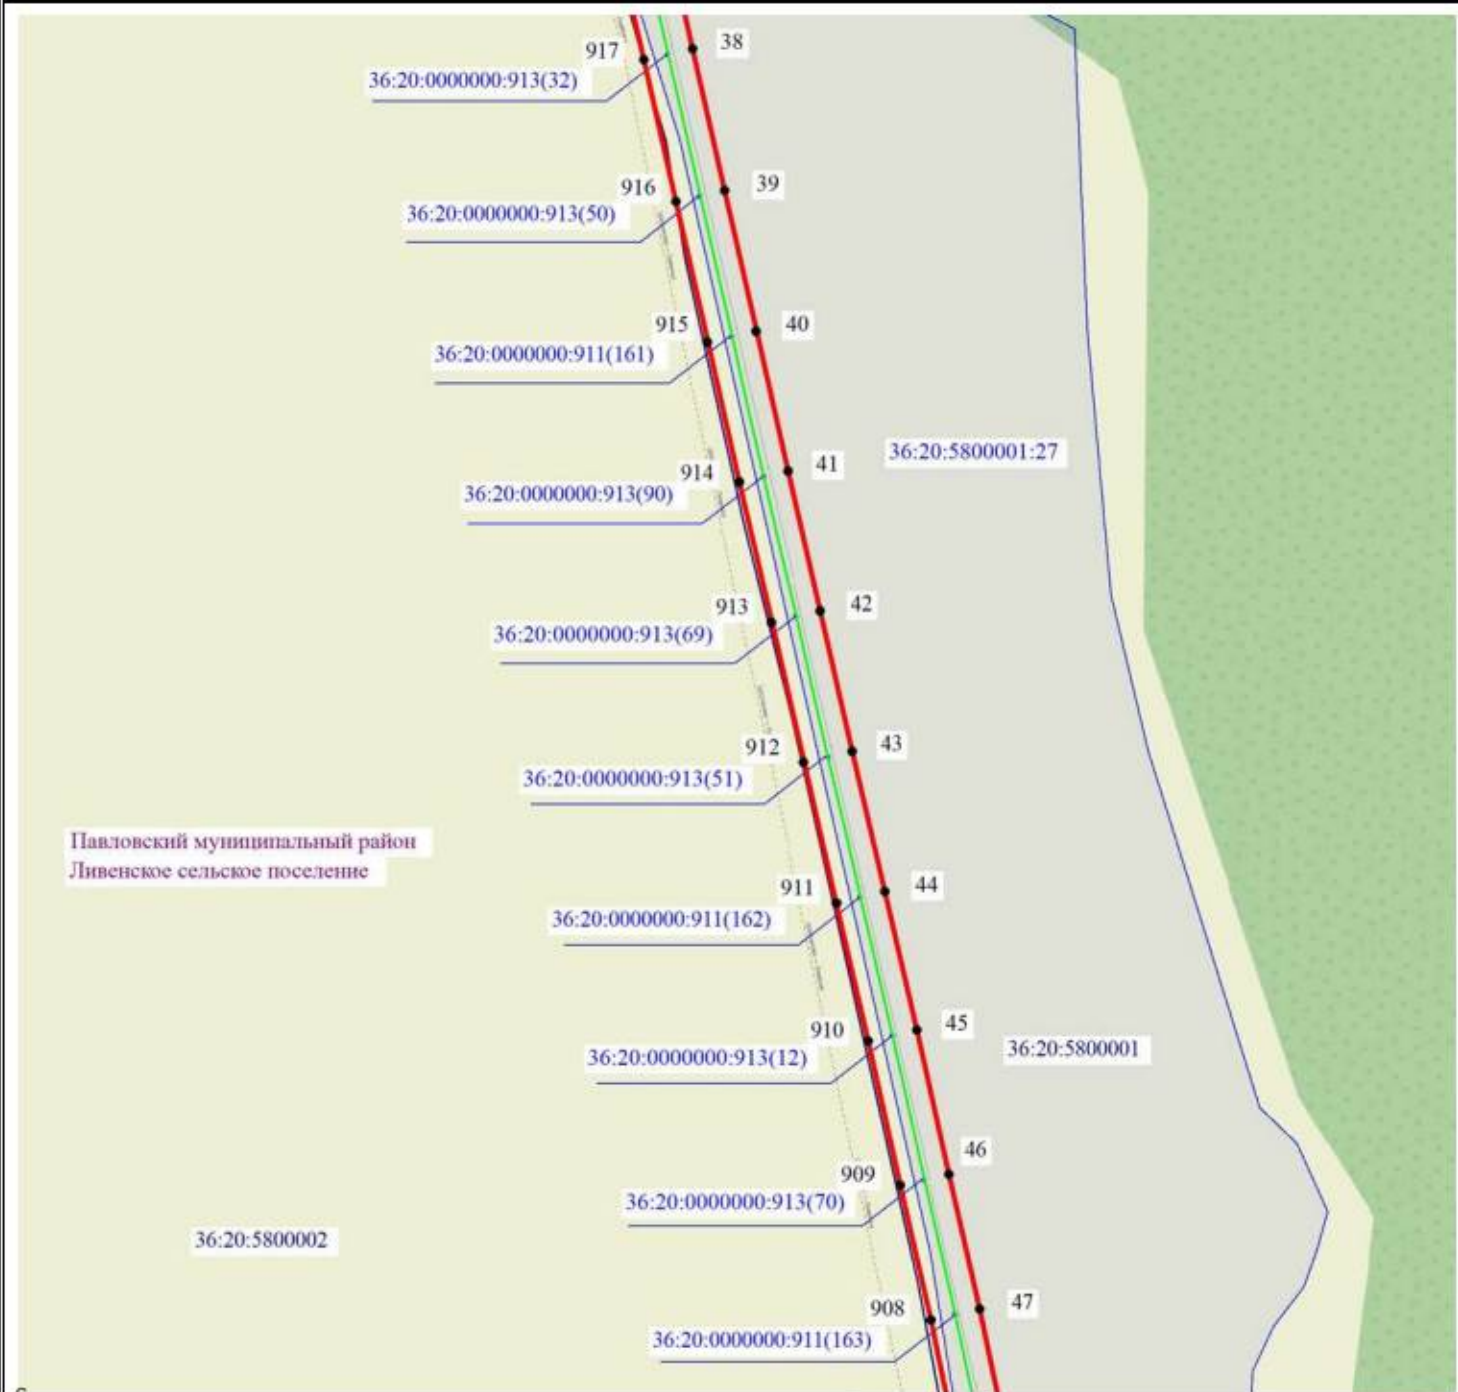

Масштаб 1:5000




Используемые условные знаки и обозначения:

- установленные границы административно-территориальных образований
- установленные границы кадастровых кварталов
- границы земельных участков, в отношении которых испрашивается публичный сервитут
- проектные границы публичного сервитута и характерные точки
- обозначение объекта электросетевого хозяйства



Схема расположения границ публичного сервитута

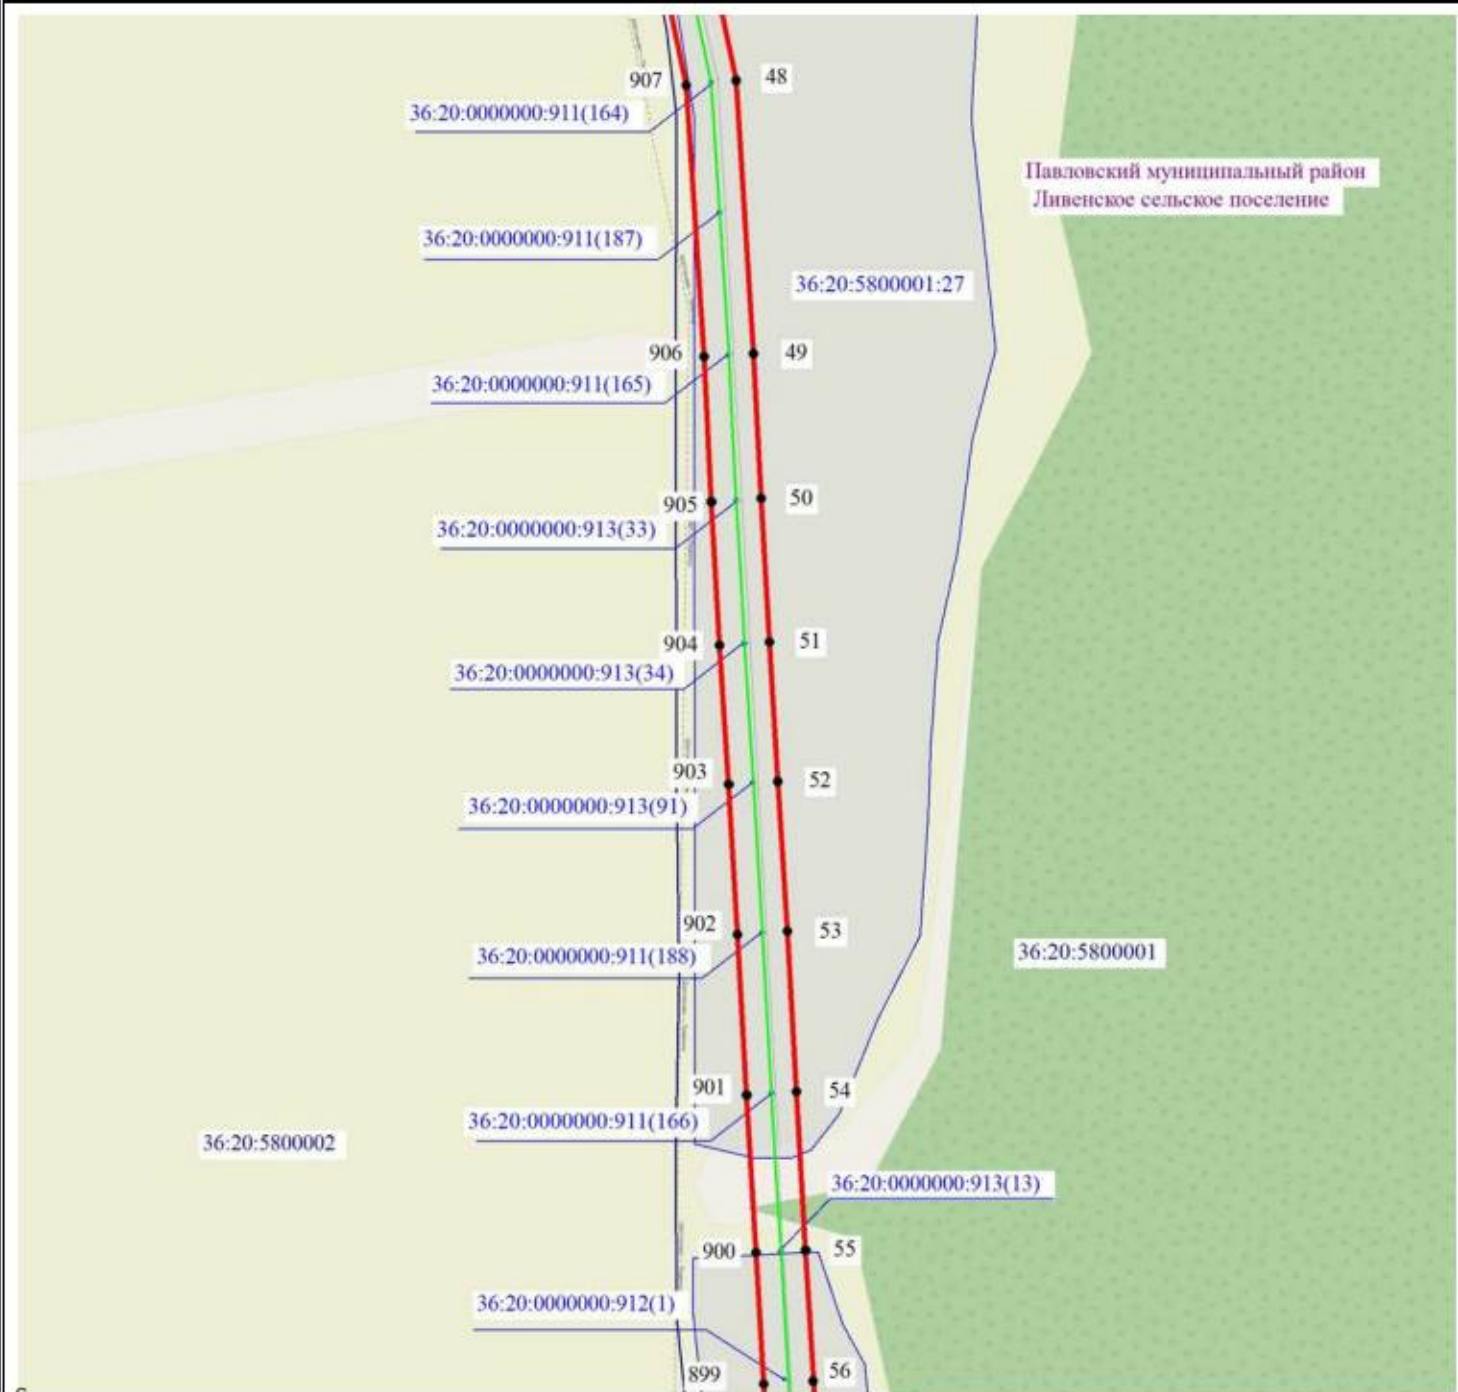

Масштаб 1:5000




Используемые условные знаки и обозначения:

- установленные границы административно-территориальных образований
- установленные границы кадастровых кварталов
- границы земельных участков, в отношении которых испрашивается публичный сервитут
- проектные границы публичного сервитута и характерные точки
- обозначение объекта электросетевого хозяйства



Схема расположения границ публичного сервитута

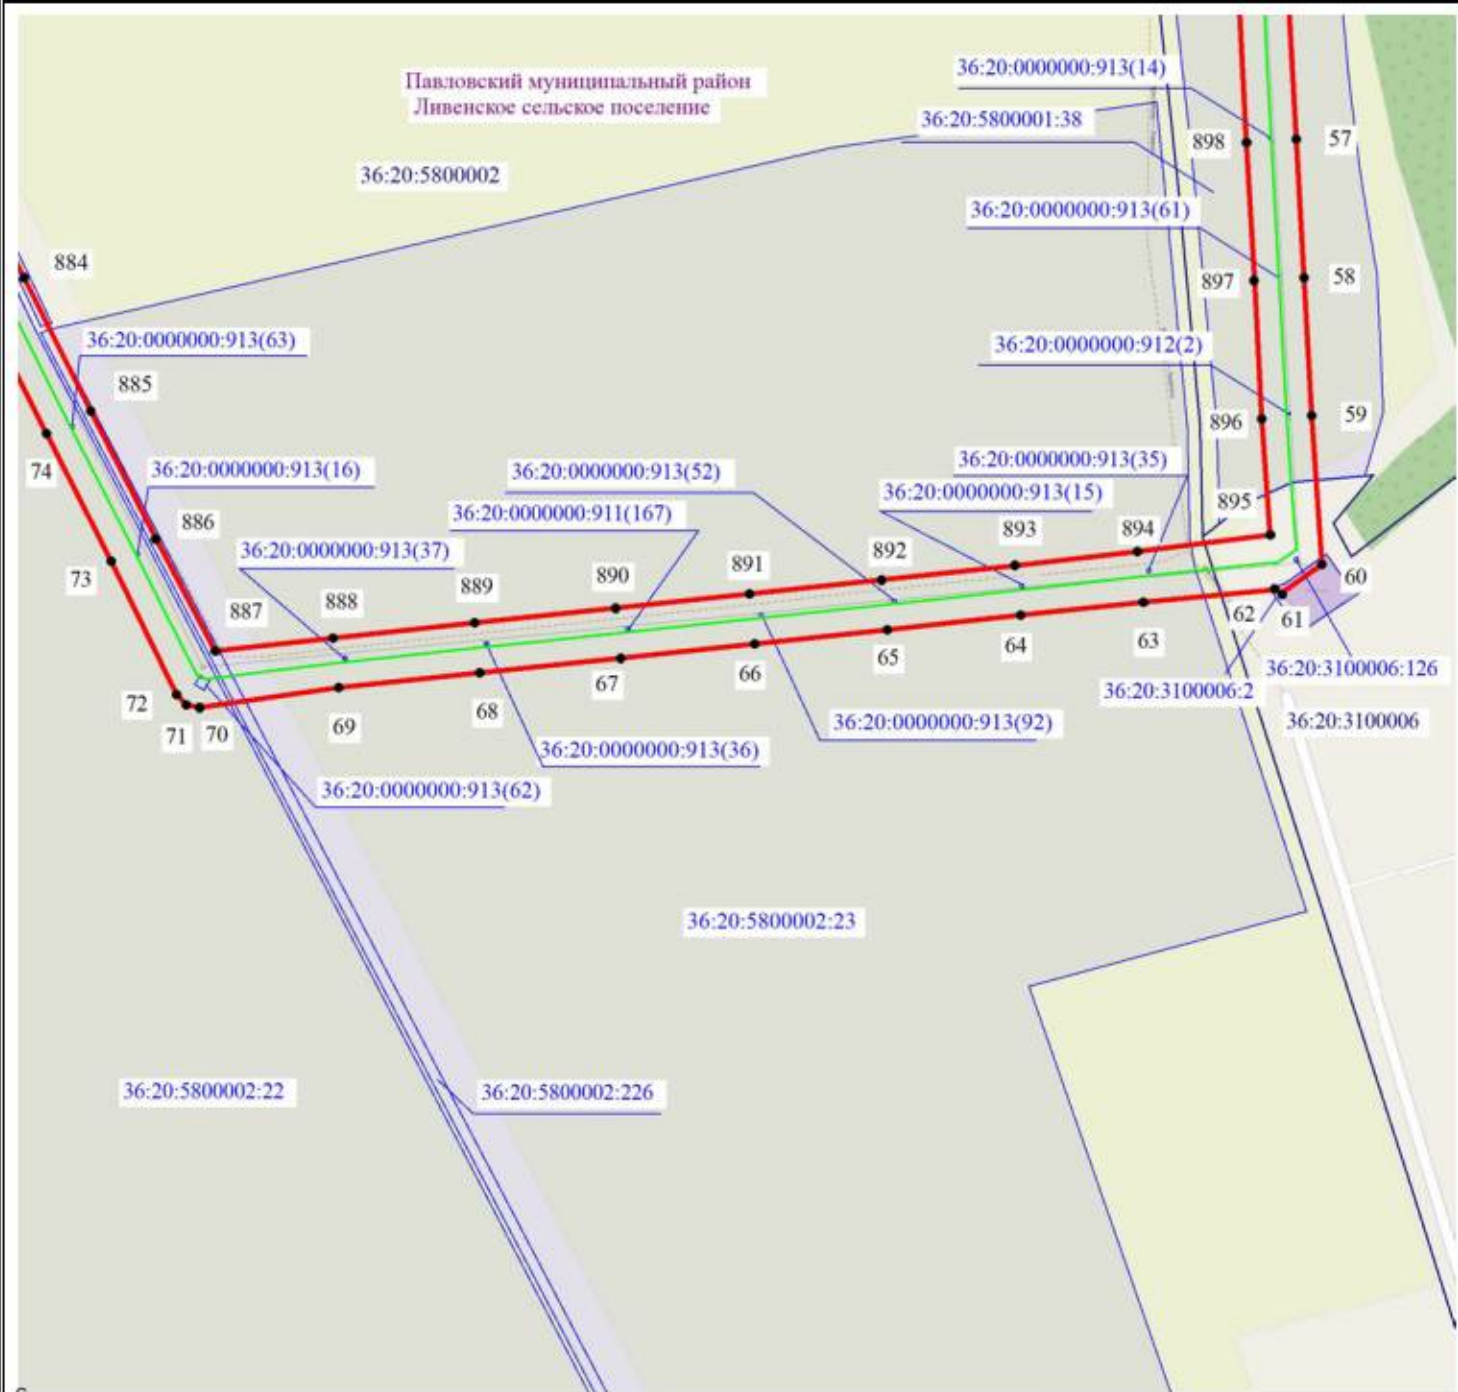

Масштаб 1:5000



Используемые условные знаки и обозначения:

- установленные границы административно-территориальных образований
 - установленные границы кадастровых кварталов
 - границы земельных участков, в отношении которых испрашивается публичный сервитут
- 5 - проектные границы публичного сервитута и характерные точки
- обозначение объекта электросетевого хозяйства




Лист 7 из 54

Подпись _____ / О.С. Мацагора Дата «03» декабря 2024 г.

Место для оттиска печата (при наличии) лица, составившего описание местоположения границ публичного сервитута:



Схема расположения границ публичного сервитута

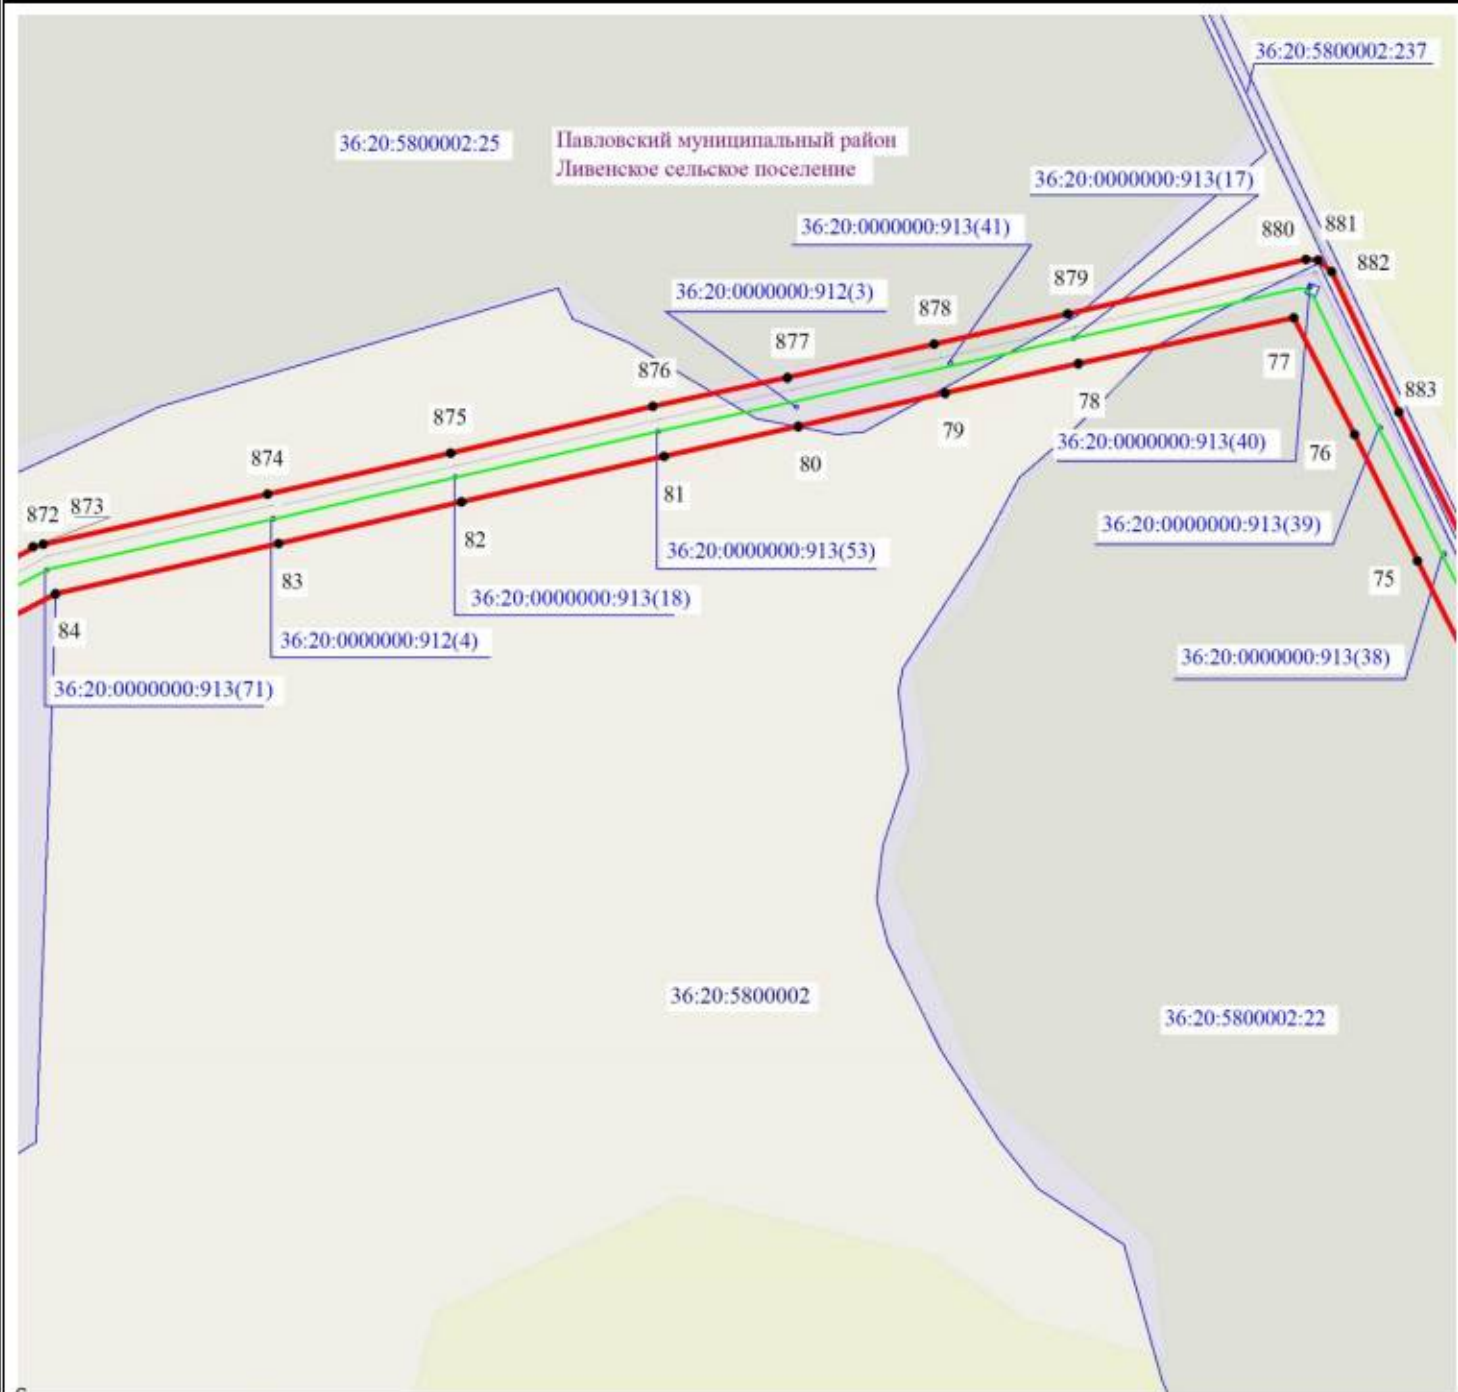

Масштаб 1:5000




Используемые условные знаки и обозначения:

- установленные границы административно-территориальных образований
- установленные границы кадастровых кварталов
- границы земельных участков, в отношении которых испрашивается публичный сервитут
- 5 - проектные границы публичного сервитута и характерные точки
- обозначение объекта электроэнергетики хозяйства



Схема расположения границ публичного сервитута

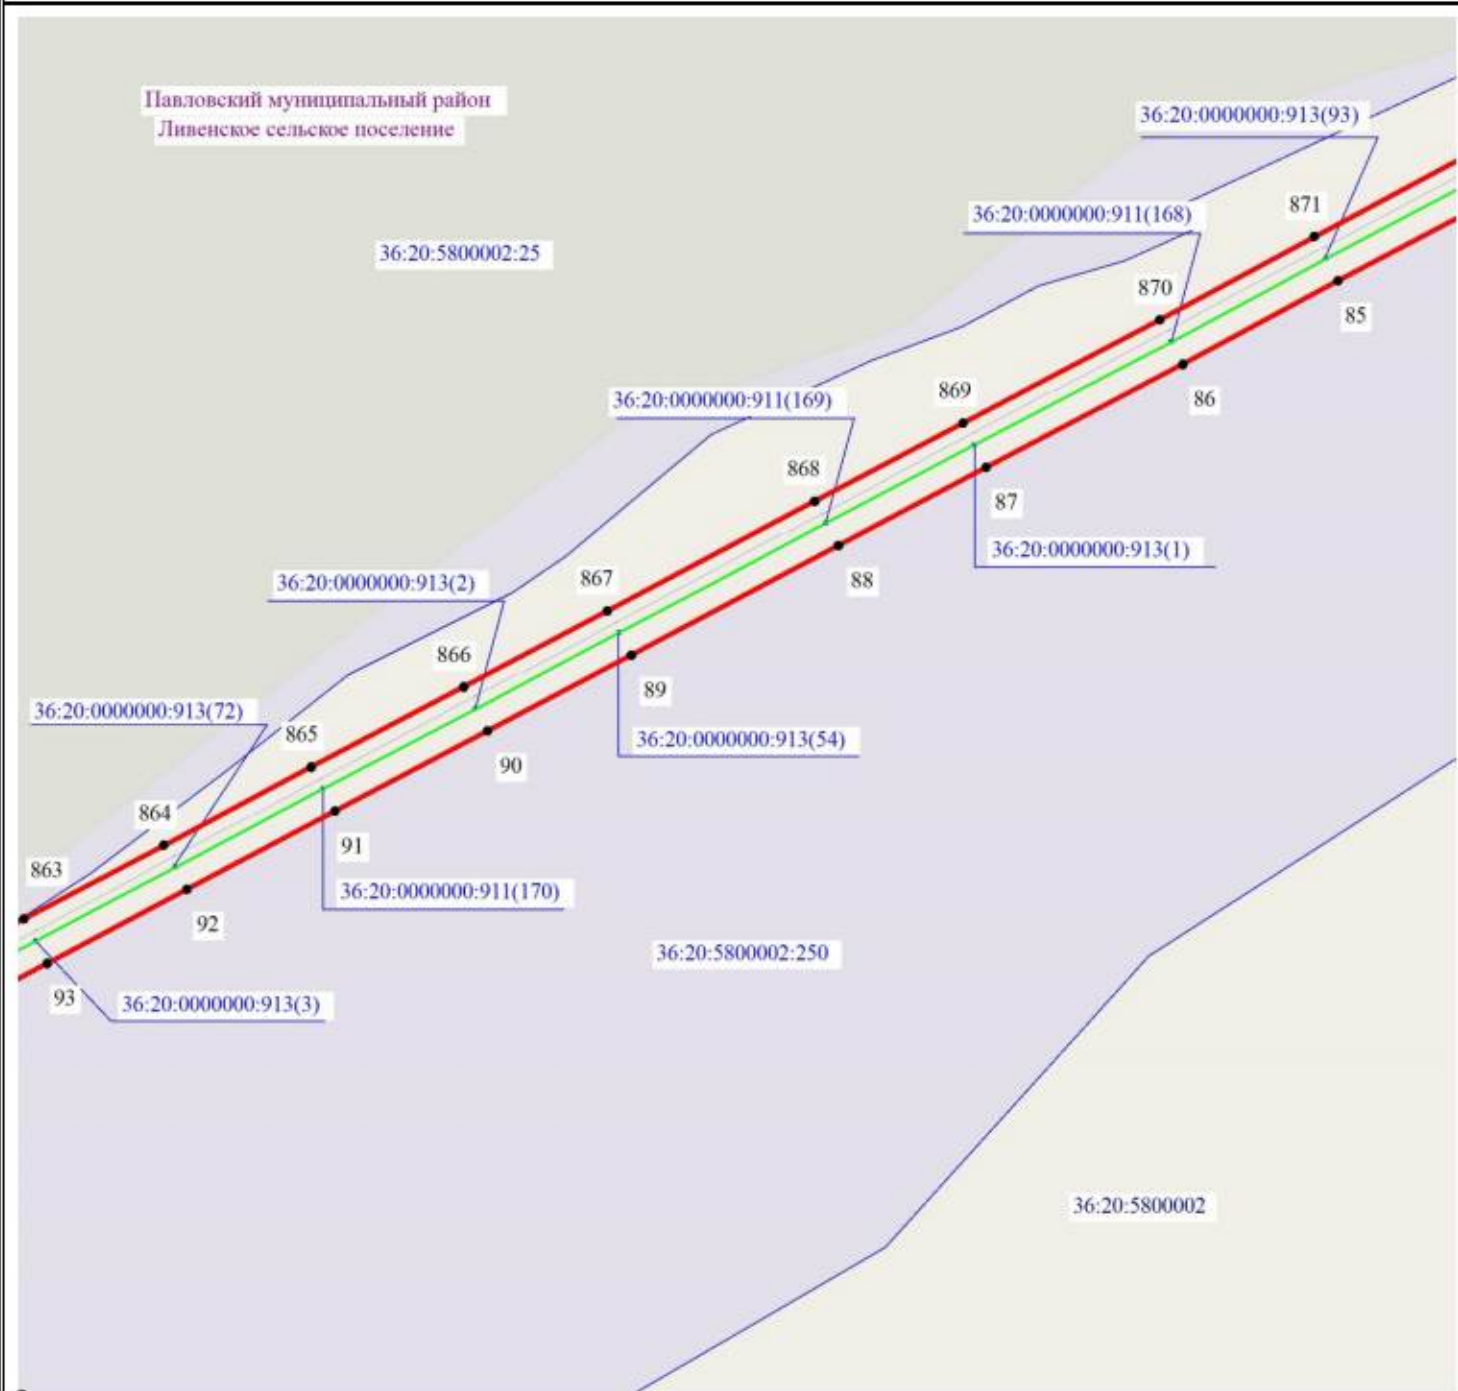

Масштаб 1:5000



Используемые условные знаки и обозначения:

-  - установленные границы административно-территориальных образований
-  - установленные границы кадастровых кварталов
-  - границы земельных участков, в отношении которых испрашивается публичный сервитут
-  - проектные границы публичного сервитута и характерные точки
-  - обозначение объекта электросетевого хозяйства


Лист 9 из 54

Подпись _____ / О.С. Мацагора Дата «03» декабря 2024 г.

Место для оттиска печати (при наличии) лица, составившего описание местоположения границ публичного сервитута



Схема расположения границ публичного сервитута

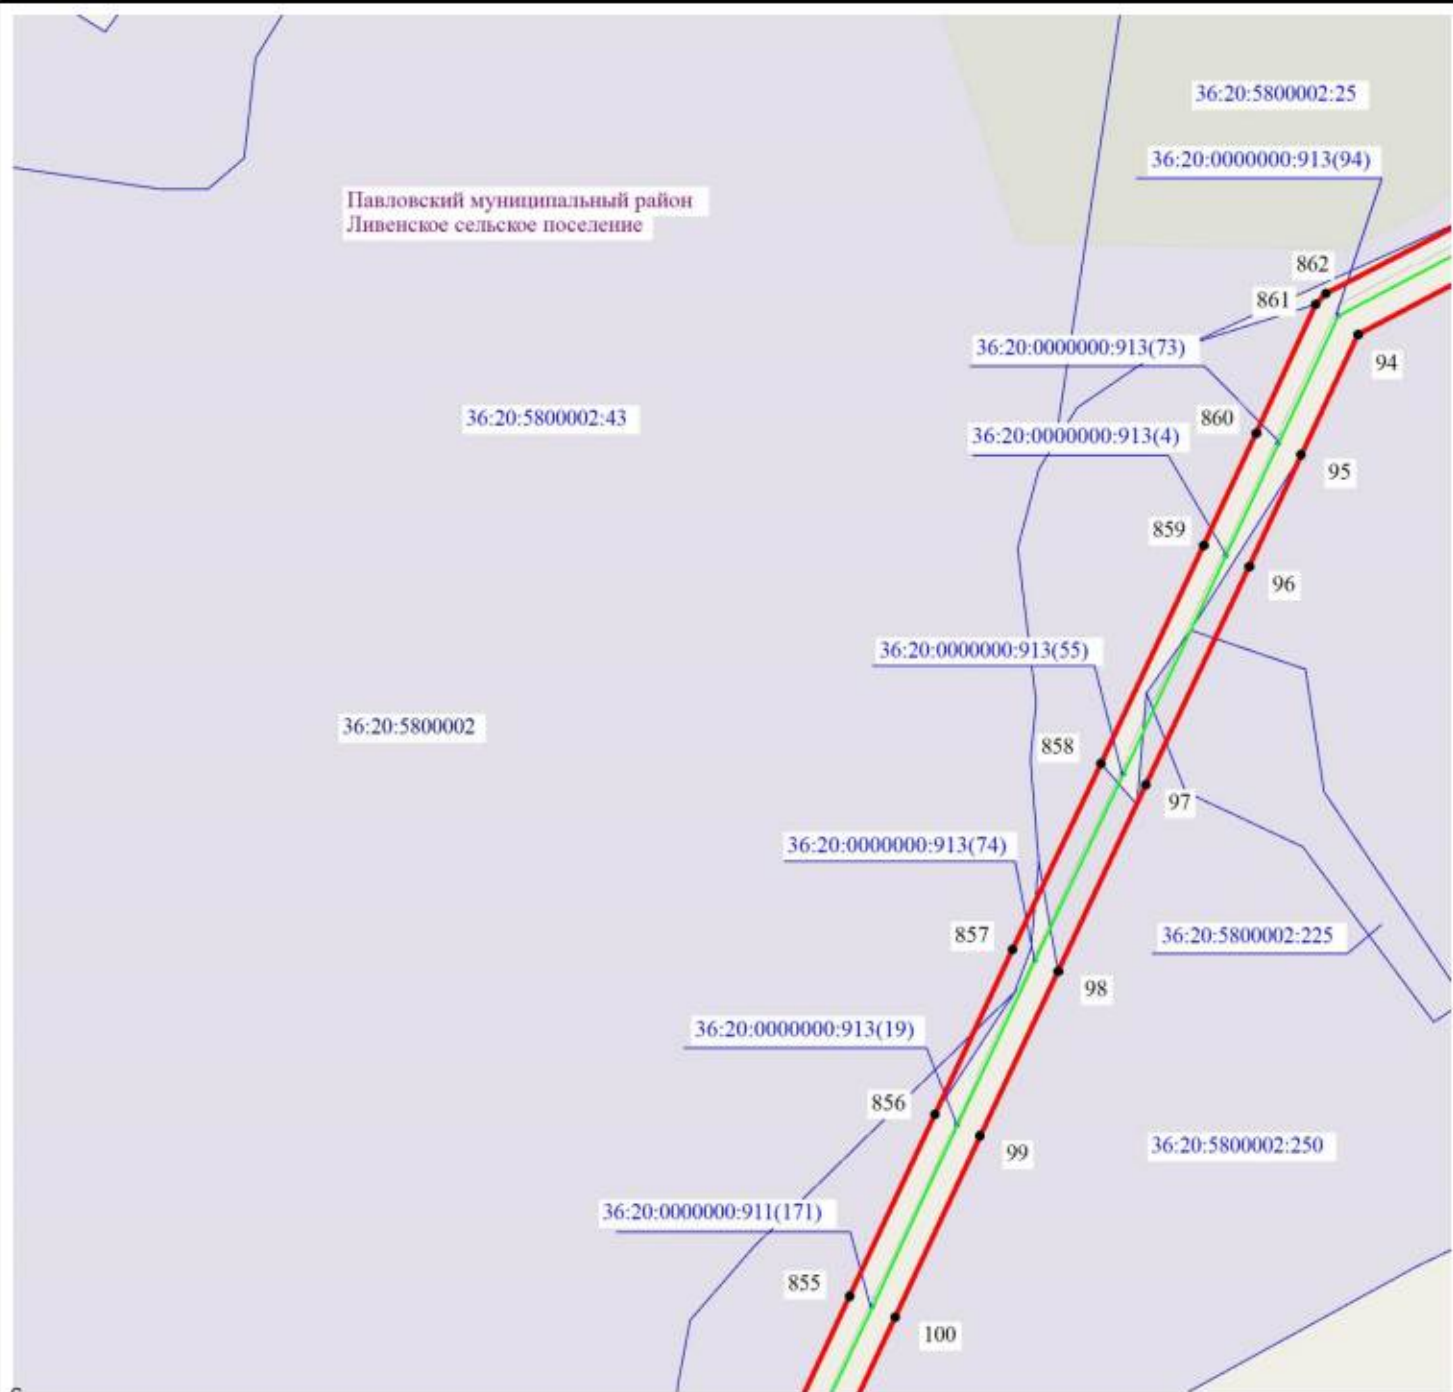

Масштаб 1:5000



Используемые условные знаки и обозначения:

- установленные границы административно-территориальных образований
- установленные границы кадастровых кварталов
- границы земельных участков, в отношении которых испрашивается публичный сервитут
- проектные границы публичного сервитута и характерные точки
- обозначение объекта электросетевого хозяйства



Схема расположения границ публичного сервитута



Масштаб 1:5000



Используемые условные знаки и обозначения:

- установленные границы административно-территориальных образований
- установленные границы кадастровых кварталов
- границы земельных участков, в отношении которых испрашивается публичный сервитут
- проектные границы публичного сервитута и характерные точки
- обозначение объекта электросетевого хозяйства


Лист 581 из 54

Подпись / О.С. Мацагора Дата «03» декабря 2024 г.

Место для оттиска печати (при наличии) лица, составившего описание местоположения границ публичного сервитута



Схема расположения границ публичного сервитута

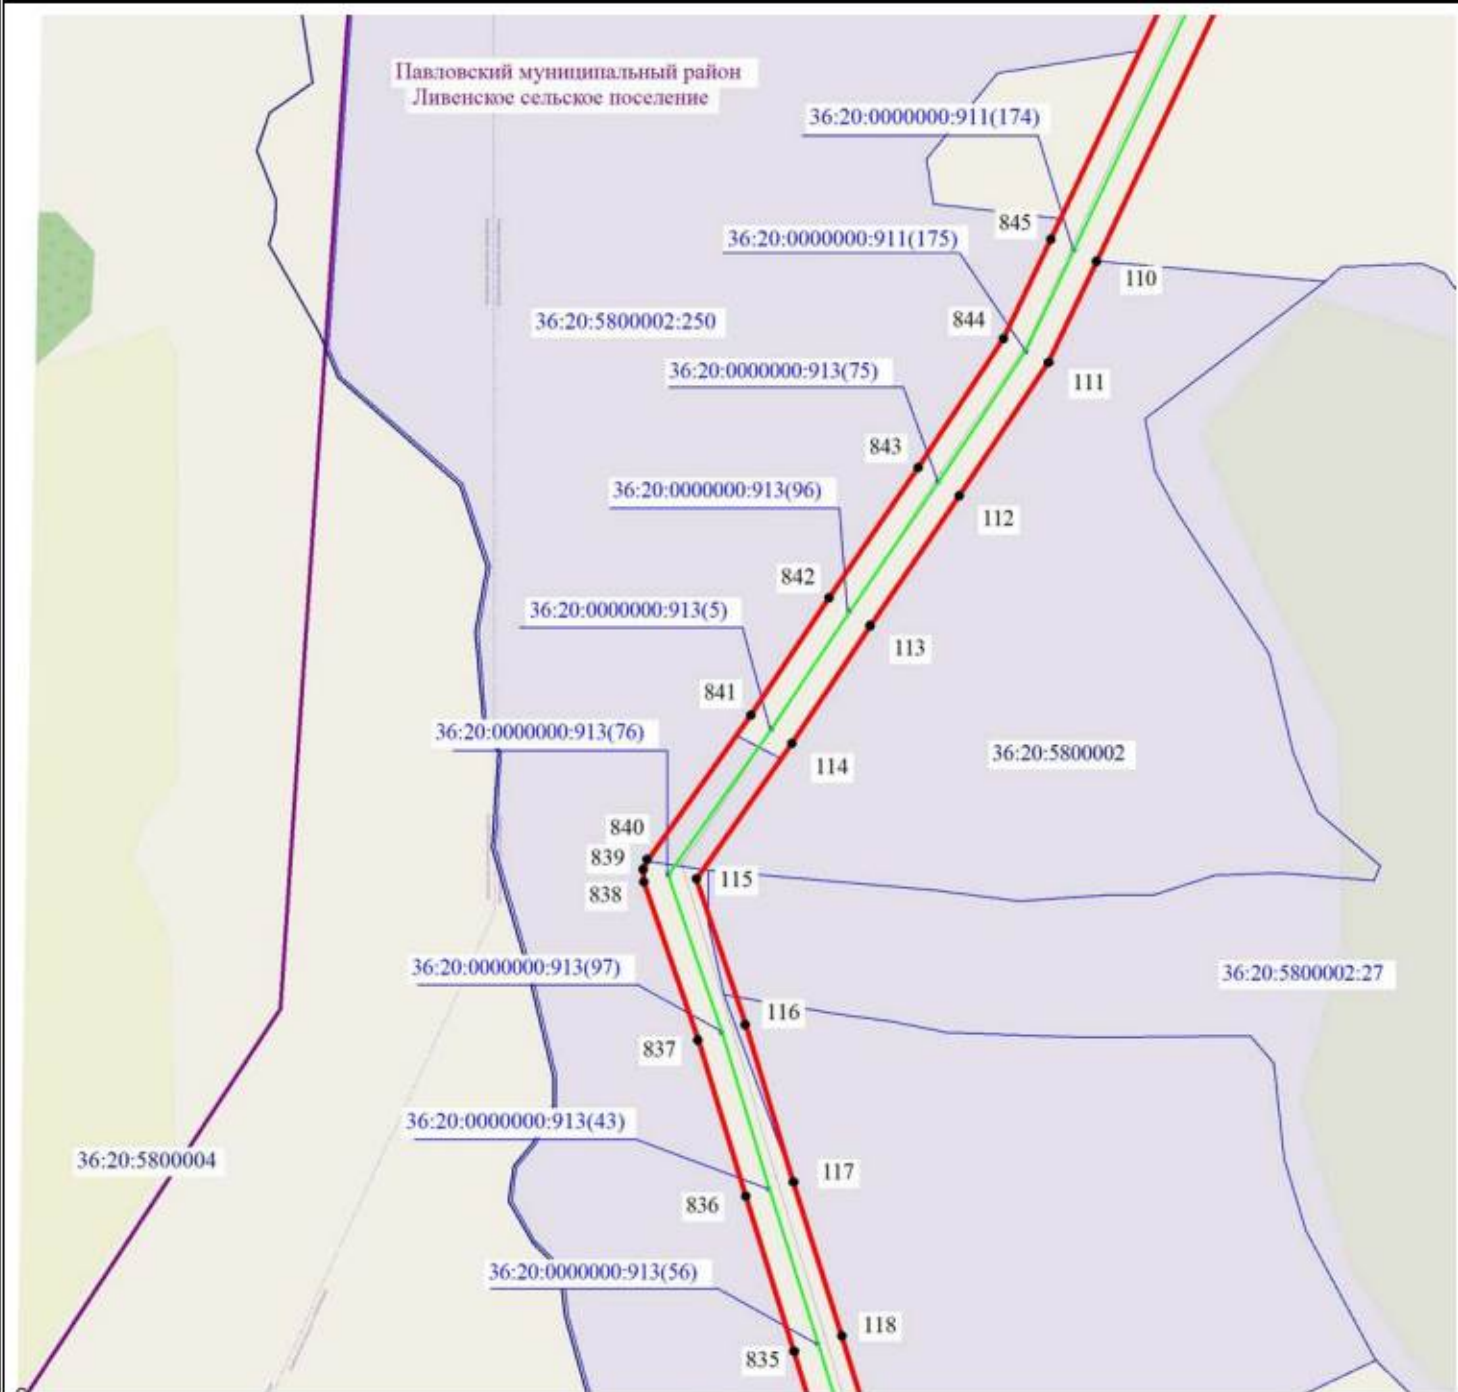

Масштаб 1:5000



Используемые условные знаки и обозначения:

- установленные границы административно-территориальных образований
- установленные границы кадастровых кварталов
- границы земельных участков, в отношении которых испрашивается публичный сервитут
- 5 - проектные границы публичного сервитута и характерные точки
- обозначение объекта электрохозяйства


Лист 592 из 54

Подпись: / О.С. Мацагора Дата «03» декабря 2024 г.

Место для оттиска печати (при наличии) лица, составившего описание местоположения границ публичного сервитута



Схема расположения границ публичного сервитута

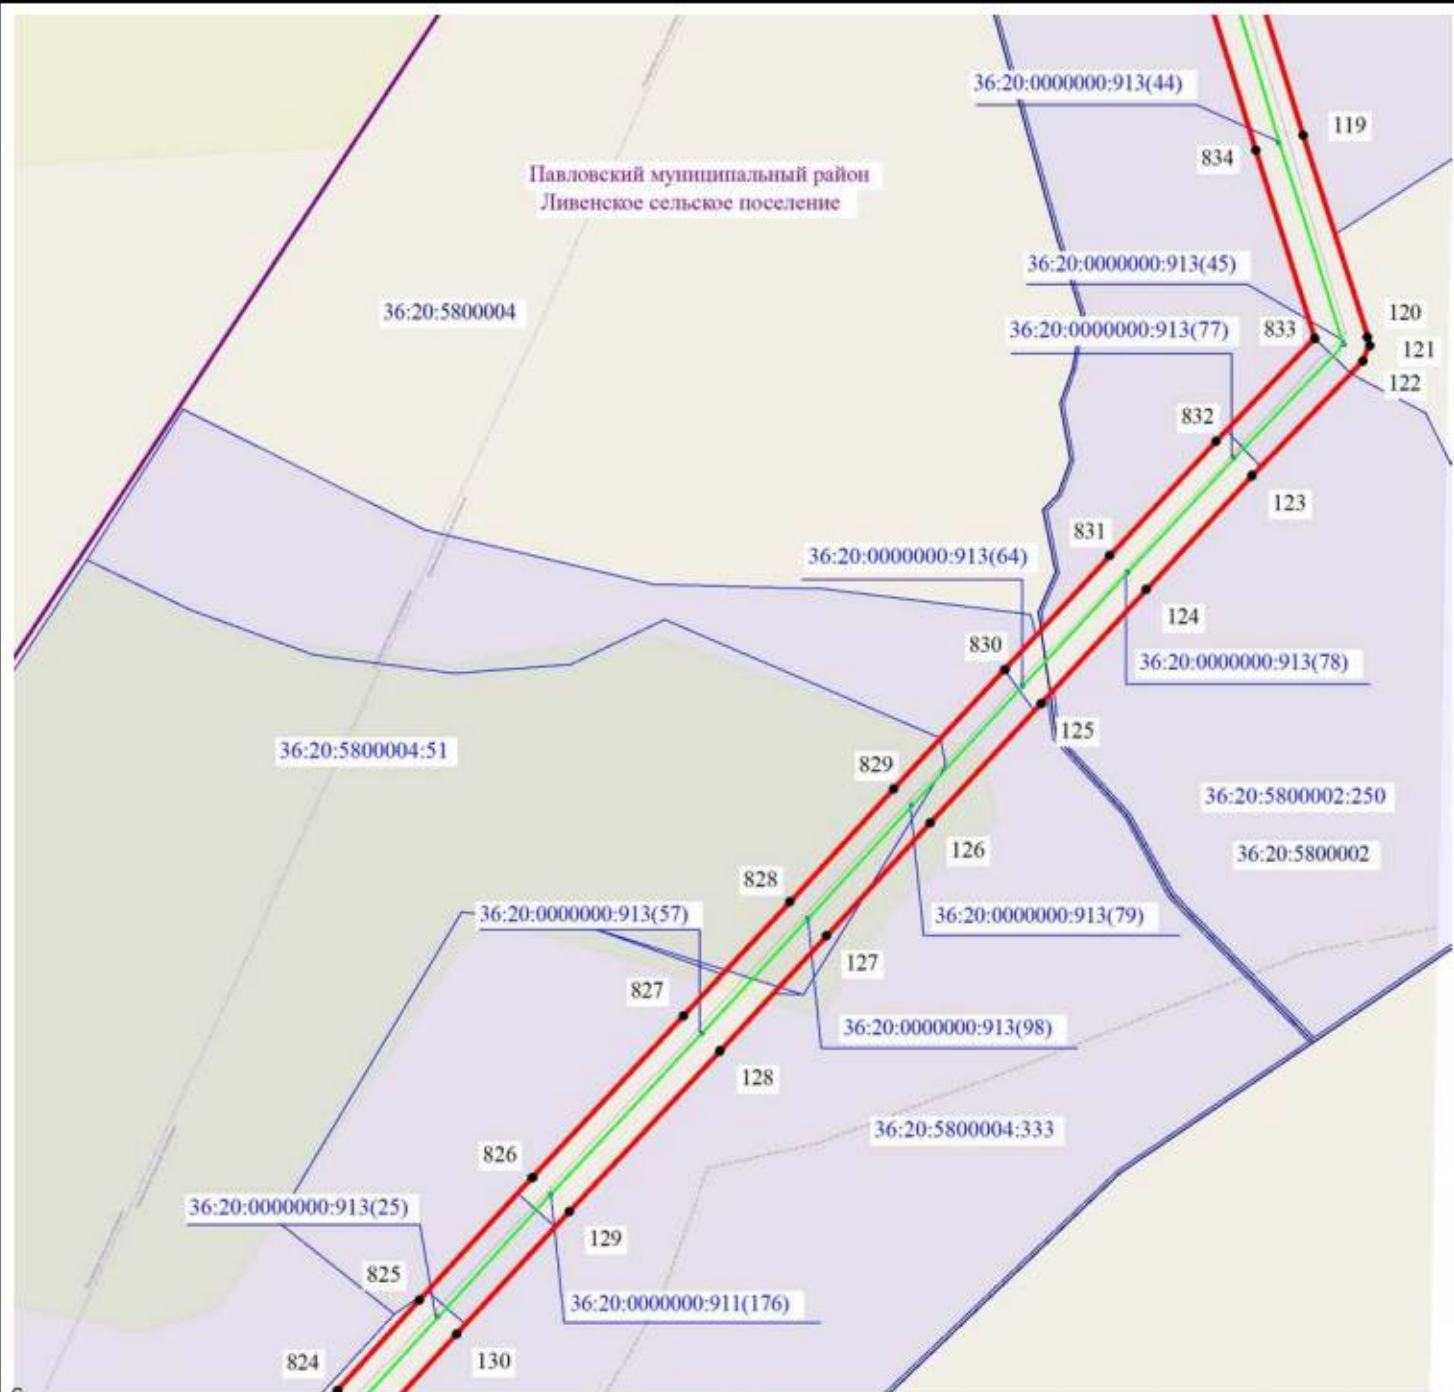

Масштаб 1:5000



Используемые условные знаки и обозначения:

- установленные границы административно-территориальных образований
- установленные границы кадастровых кварталов
- границы земельных участков, в отношении которых испрашивается публичный сервитут
- проектные границы публичного сервитута и характерные точки
- обозначение объекта электросетевого хозяйства


Лист 603 из 54

Подпись / О.С. Мацагора Дата «03» декабря 2024 г.

Место для оттиска печати (при наличии) лица, составившего описание местоположения границ публичного сервитута



Схема расположения границ публичного сервитута

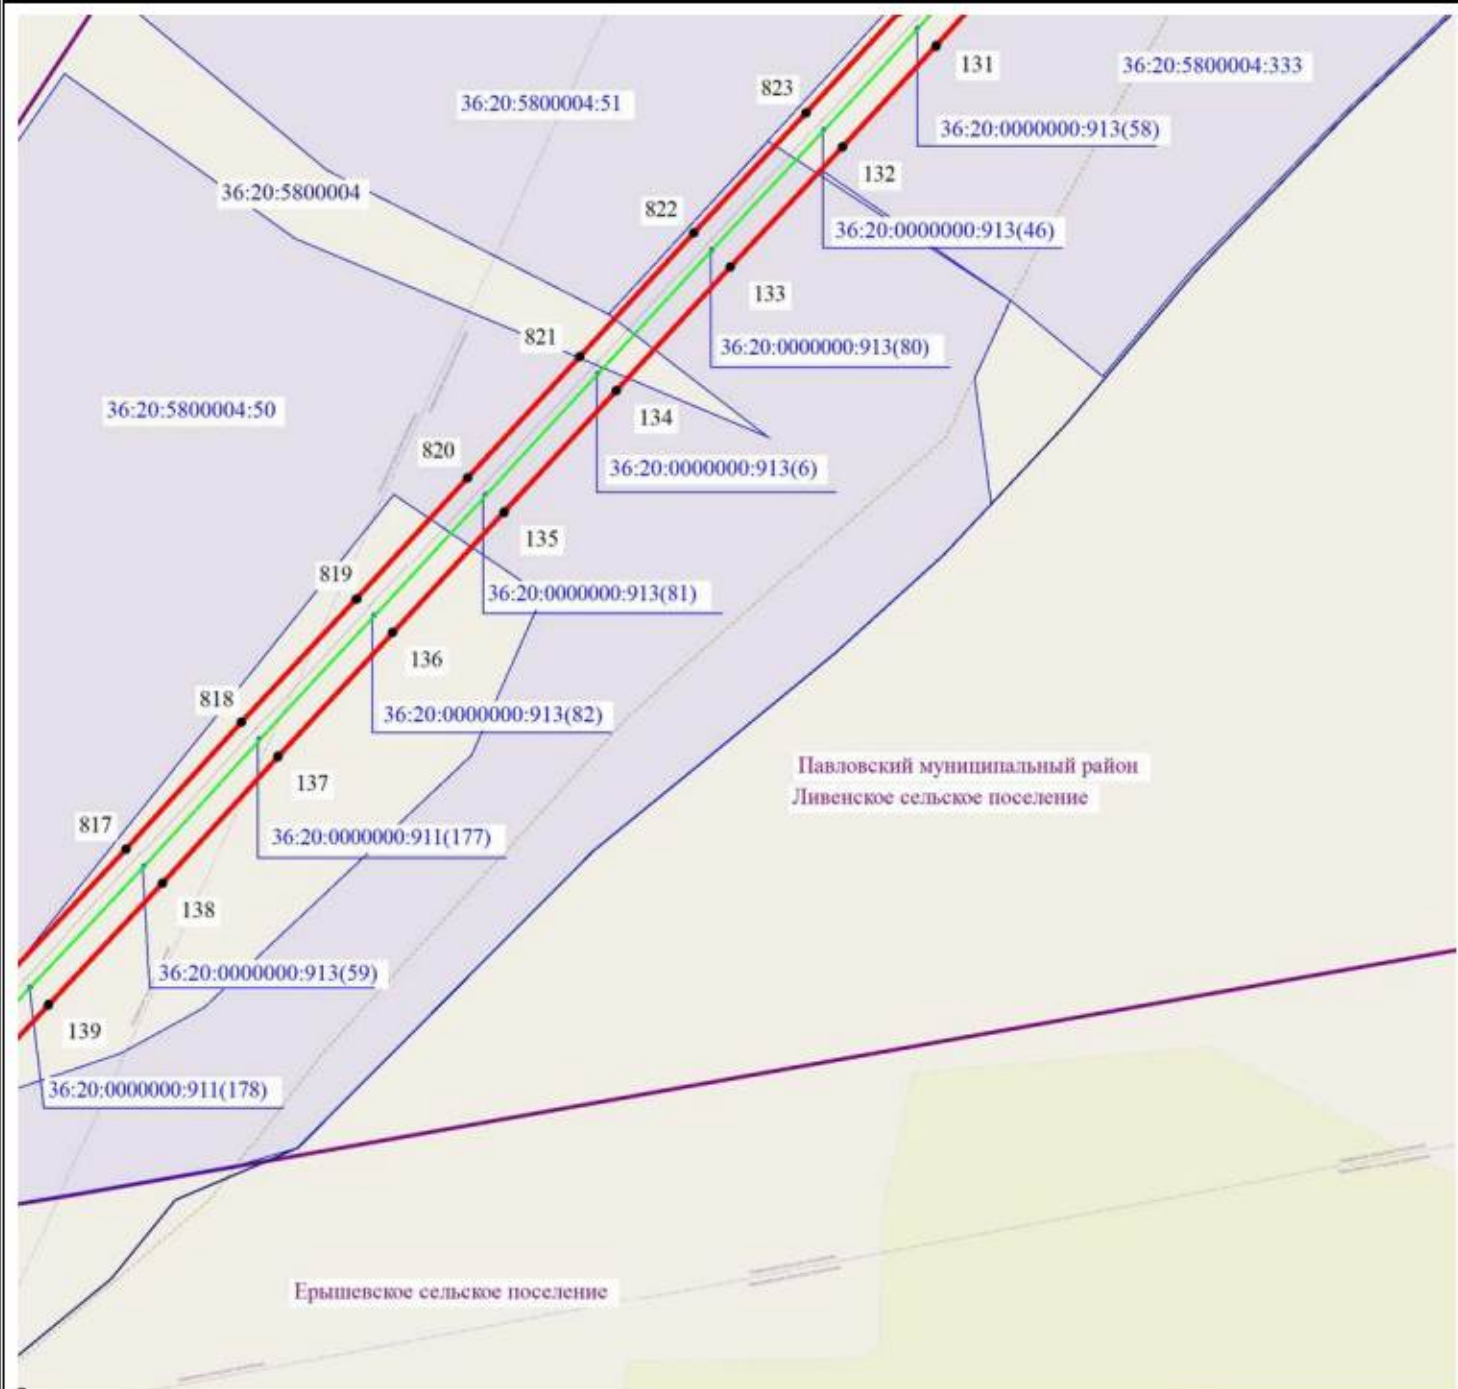

Масштаб 1:5000



Используемые условные знаки и обозначения:

- установленные границы административно-территориальных образований
- установленные границы кадастровых кварталов
- границы земельных участков, в отношении которых испрашивается публичный сервитут
- проектные границы публичного сервитута и характерные точки
- обозначение объекта электросетевого хозяйства


Лист 614 из 54

Подпись / О.С. Мацагора Дата «03» декабря 2024 г.

Место для оттиска печати (при наличии) лица, составившего описание местоположения границ публичного сервитута



Схема расположения границ публичного сервитута

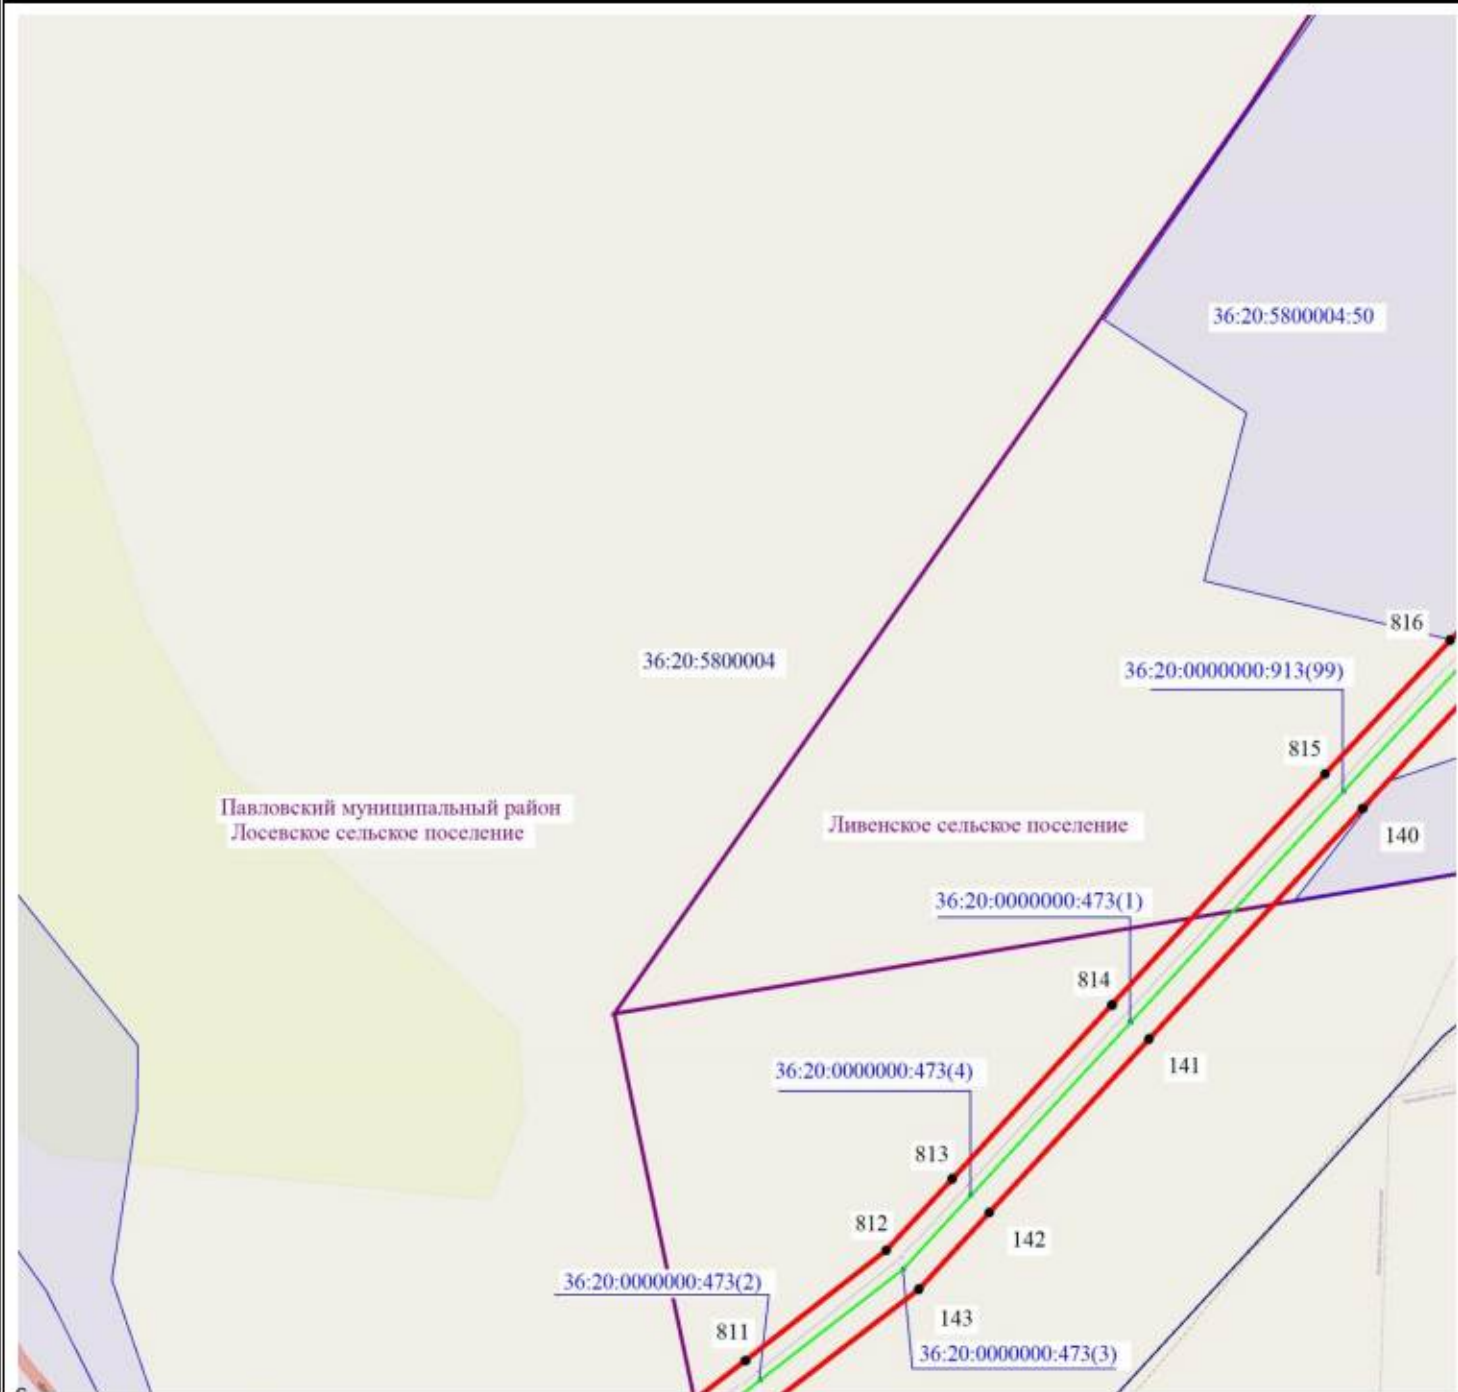

Масштаб 1:5000




Используемые условные знаки и обозначения:

-  - установленные границы административно-территориальных образований
-  - установленные границы кадастровых кварталов
-  - границы земельных участков, в отношении которых испрашивается публичный сервитут
-  - проектные границы публичного сервитута и характерные точки
-  - обозначение объекта электрохозяйства



Схема расположения границ публичного сервитута

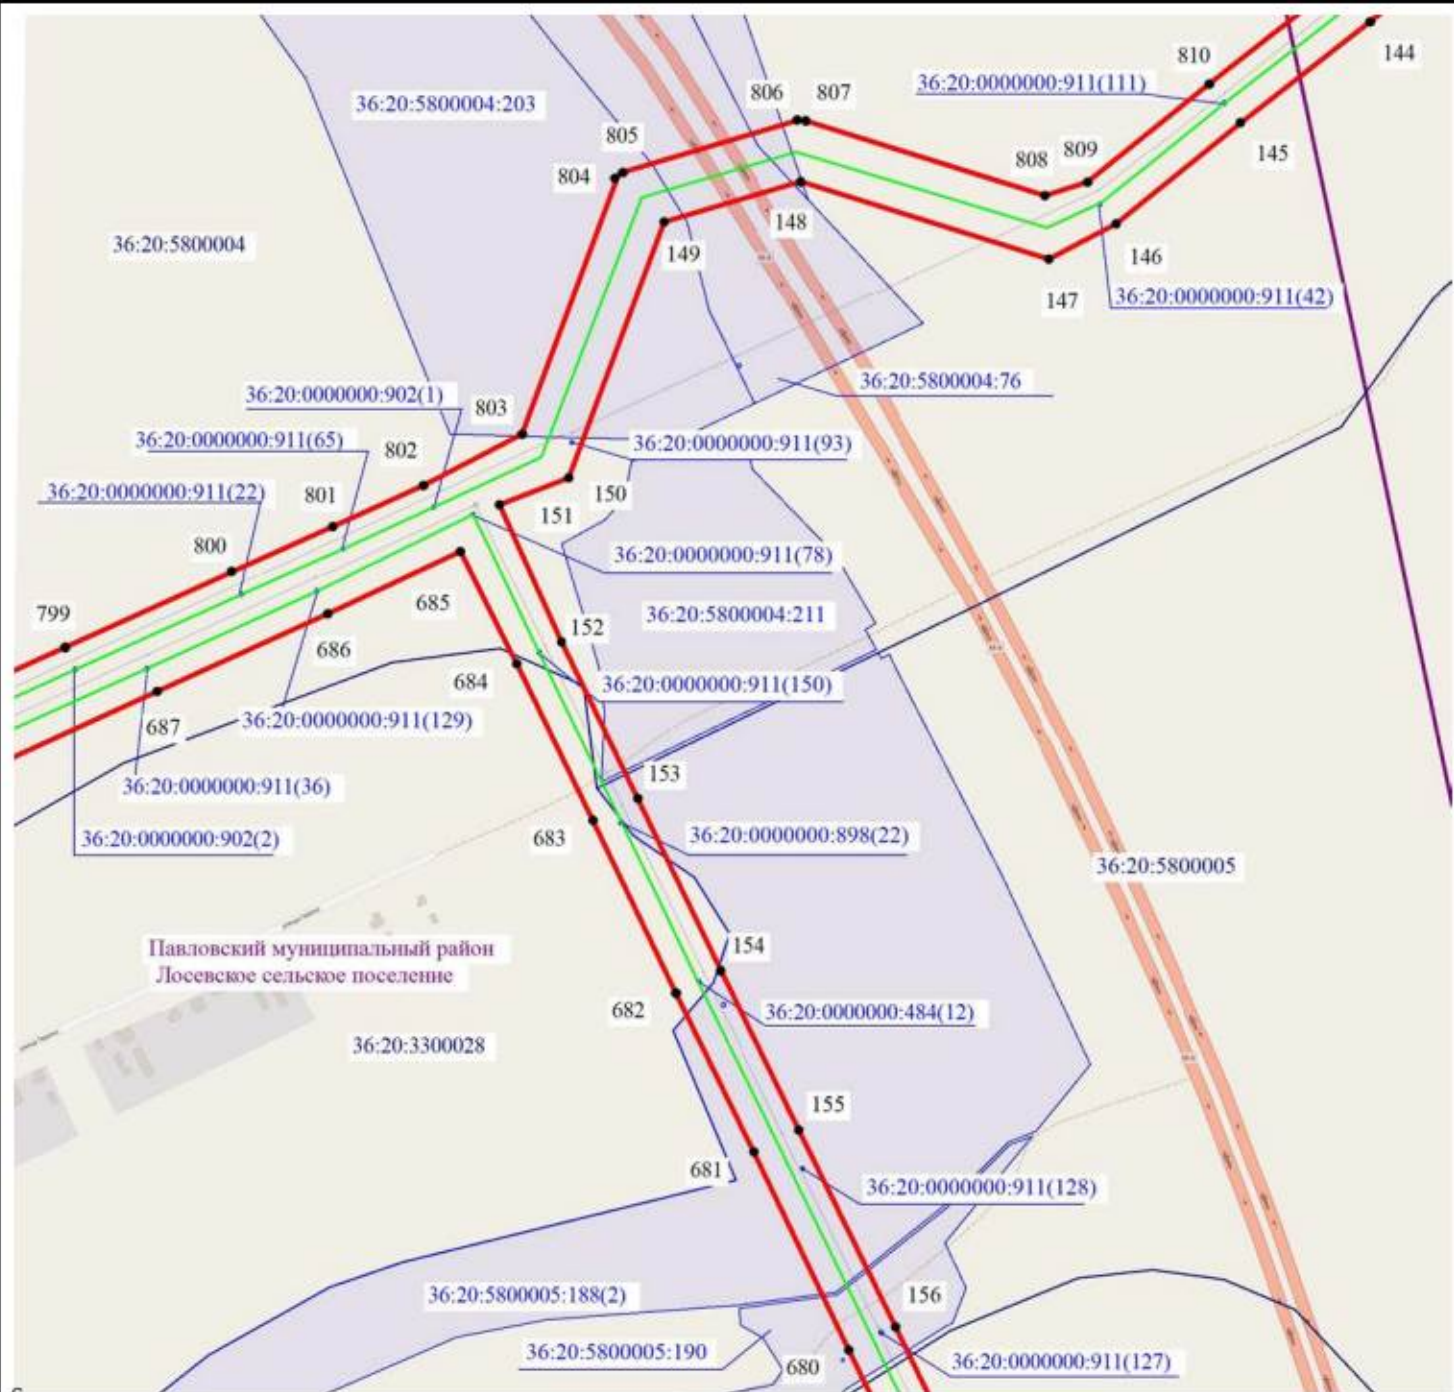

Масштаб 1:5000

Используемые условные знаки и обозначения:

-  - установленные границы административно-территориальных образований
-  - установленные границы кадастровых кварталов
-  - границы земельных участков, в отношении которых испрашивается публичный сервитут
-  - проектные границы публичного сервитута и характерные точки
-  - обозначение объектов электросетевого хозяйства

Лист 636 из 54


Подпись / О.С. Мацагора Дата «03» декабря 2024 г.

Место для оттиска печати (при наличии) лица, составившего описание местоположения границ публичного сервитута



Схема расположения границ публичного сервитута

Павловский муниципальный район
Лосевское сельское поселение

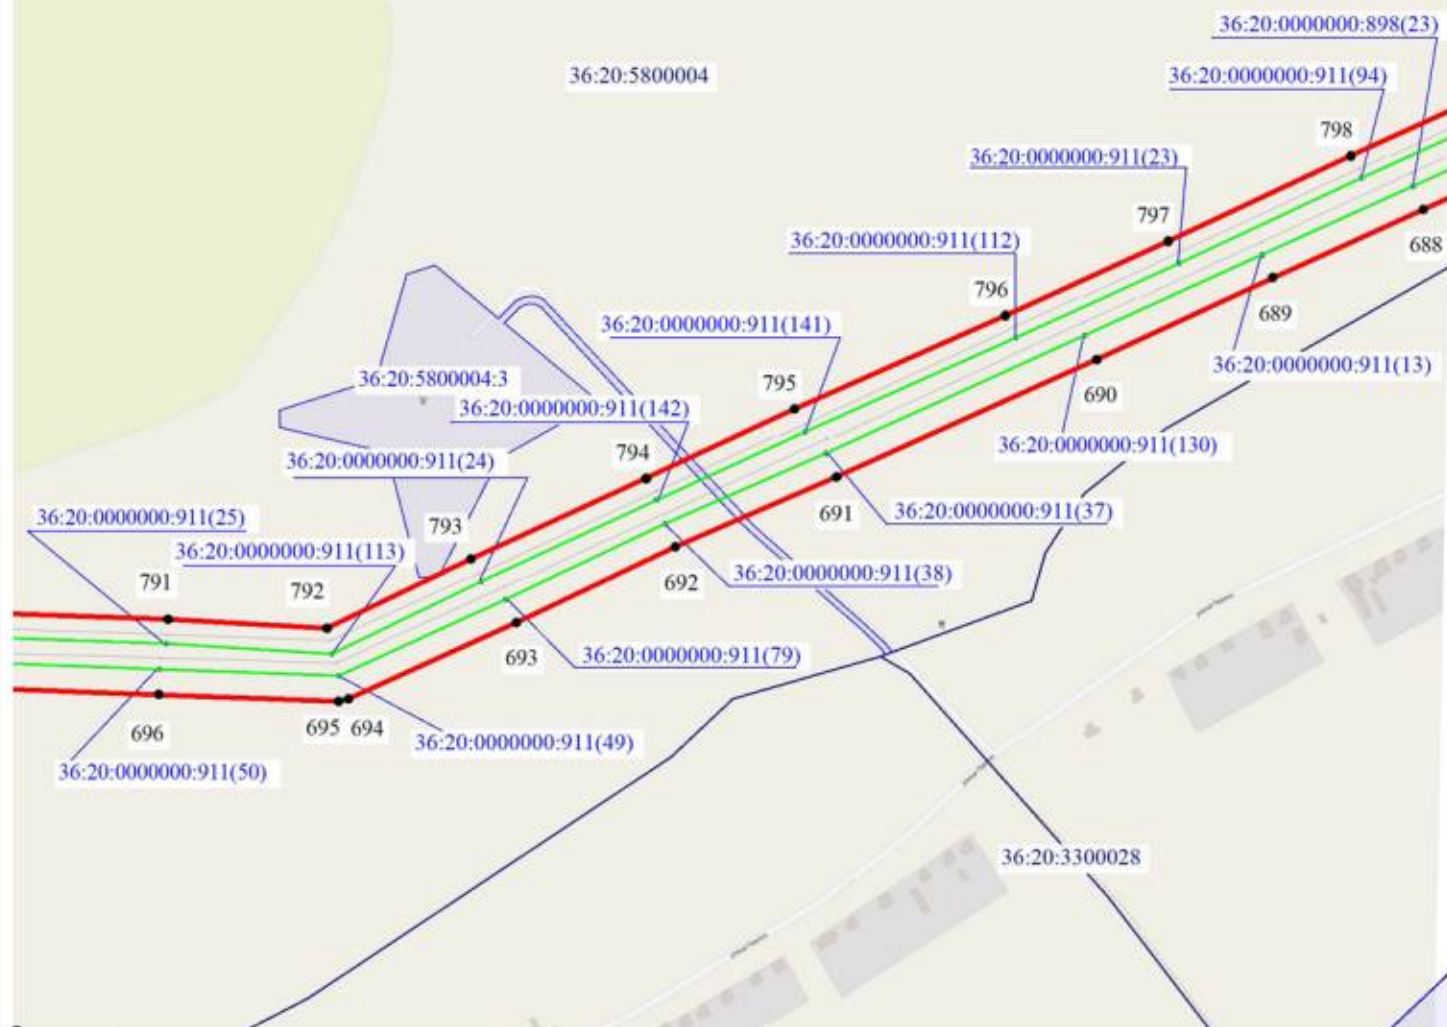


Масштаб 1:5000



Используемые условные знаки и обозначения:

-  - установленные границы административно-территориальных образований
-  - установленные границы кадастровых кварталов
-  - границы земельных участков, в отношении которых испрашивается публичный сервитут
-  - проектные границы публичного сервитута и характерные точки
-  - обозначение объекта электроэнергетического хозяйства


Лист 647 из 54

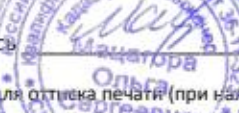Подпись  / О.С. Мацагора Дата «03» декабря 2024 г.

Место для оттиска печати (при наличии) лица, составившего описание местоположения границ публичного сервитута



Схема расположения границ публичного сервитута

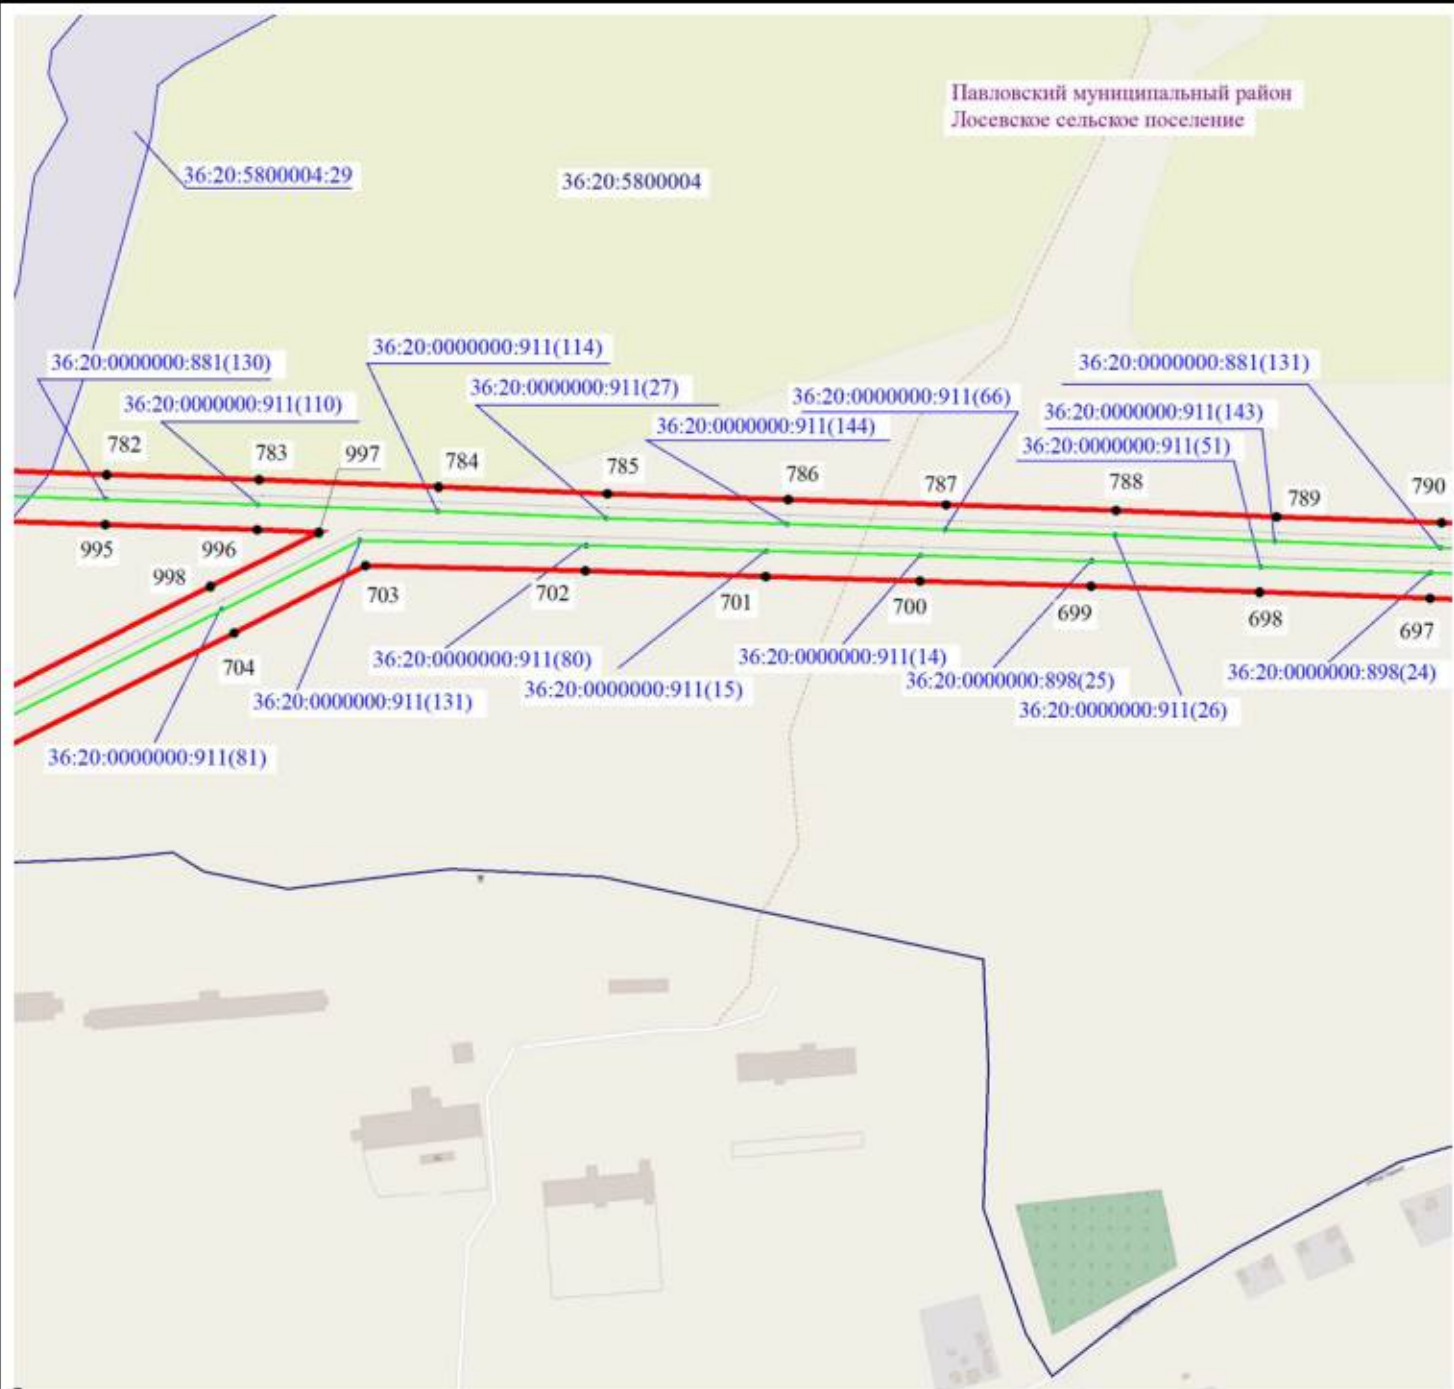

Масштаб 1:5000



Используемые условные знаки и обозначения:

- установленные границы административно-территориальных образований
- установленные границы кадастровых кварталов
- границы земельных участков, в отношении которых испрашивается публичный сервитут
- 5 - проектные границы публичного сервитута и характерные точки
- обозначение объекта электросетевого хозяйства




Лист 658 из 54

Подпись / О.С. Мацагора Дата «03» декабря 2024 г.

Место для оттиска печати (при наличии) лица, составившего описание местоположения границ публичного сервитута



Схема расположения границ публичного сервитута

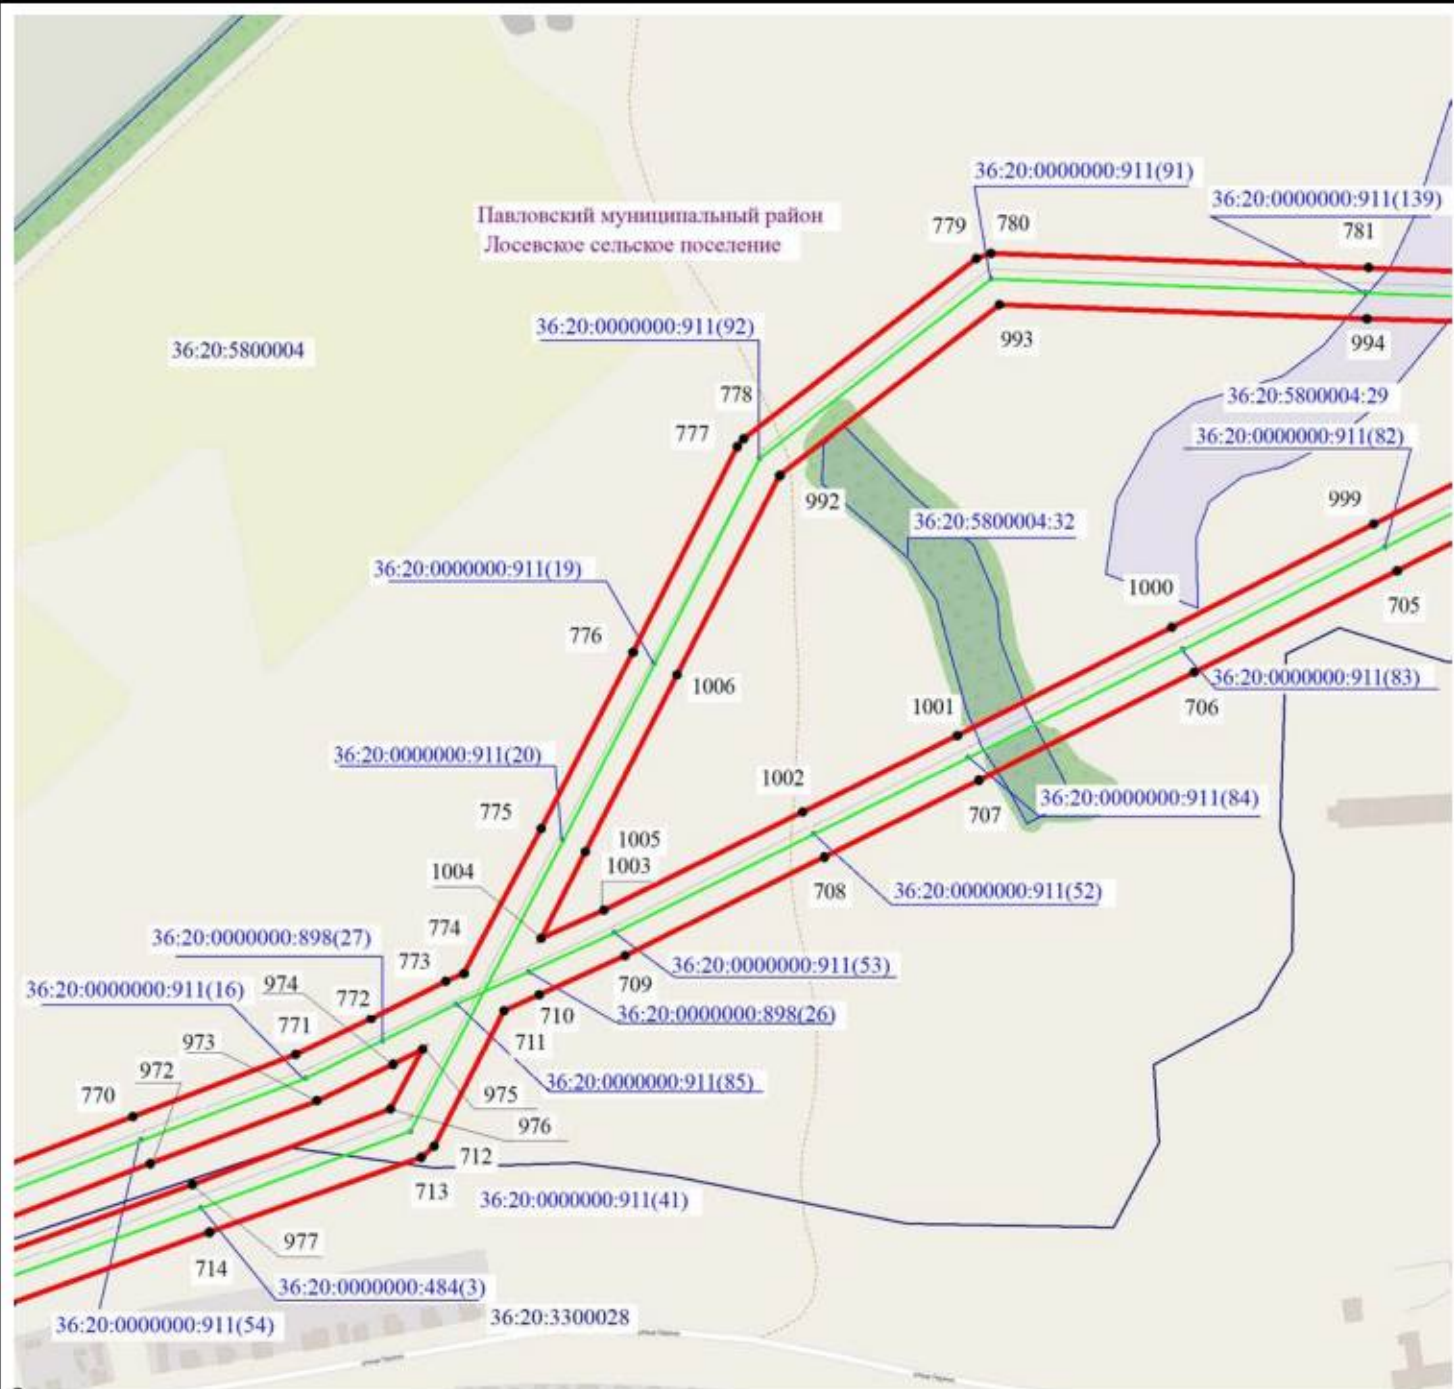

Масштаб 1:5000




Используемые условные знаки и обозначения:

- установленные границы административно-территориальных образований
- установленные границы кадастровых кварталов
- границы земельных участков, в отношении которых испрашивается публичный сервитут
- проектные границы публичного сервитута и характерные точки
- обозначение объекта электросетевого хозяйства



Схема расположения границ публичного сервитута

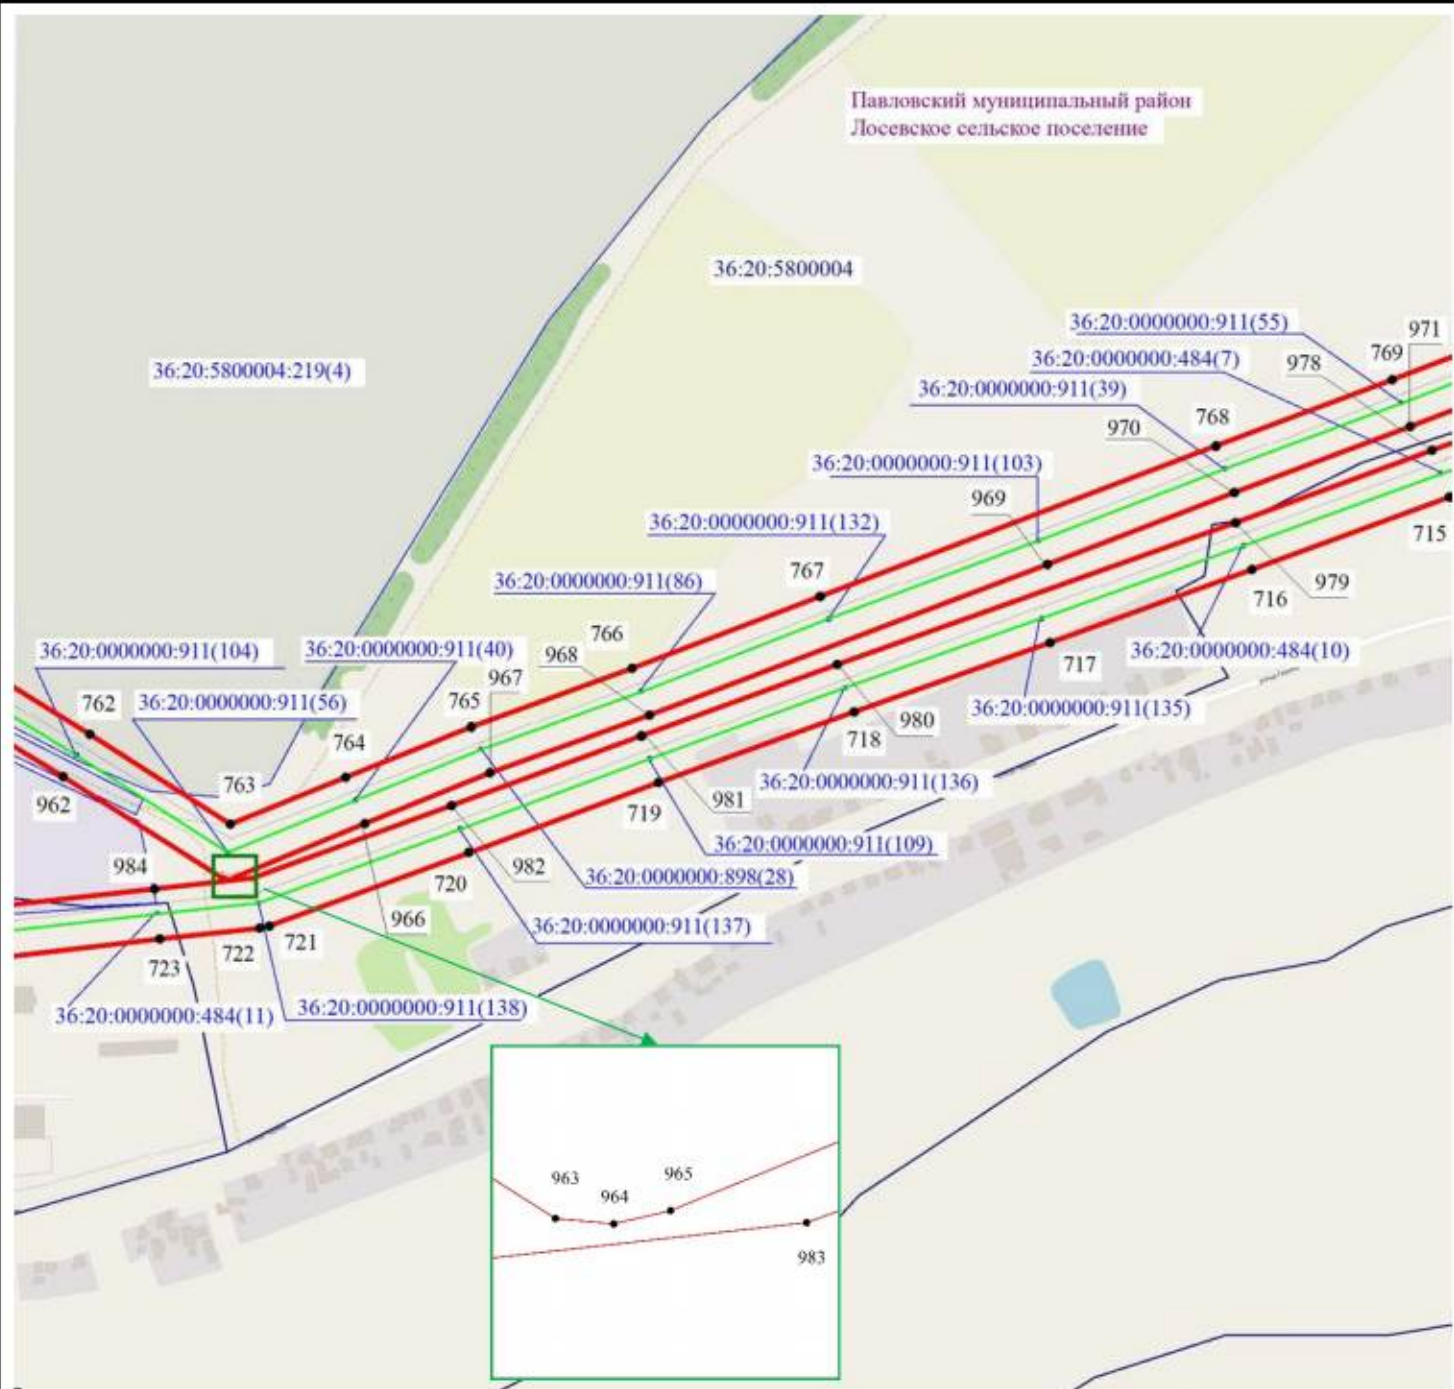

Масштаб 1:5000



Используемые условные знаки и обозначения:

- установленные границы административно-территориальных образований
- установленные границы кадастровых кварталов
- границы земельных участков, в отношении которых испрашивается публичный сервитут
- проектные границы публичного сервитута и характерные точки
- обозначение объекта для кросс-сервиса


Лист 20 из 54

Подпись / О.С. Мацагора Дата «03» декабря 2024 г.

Место для отрисовки печати (при наличии) лица, составившего описание местоположения границ публичного сервитута



Схема расположения границ публичного сервитута

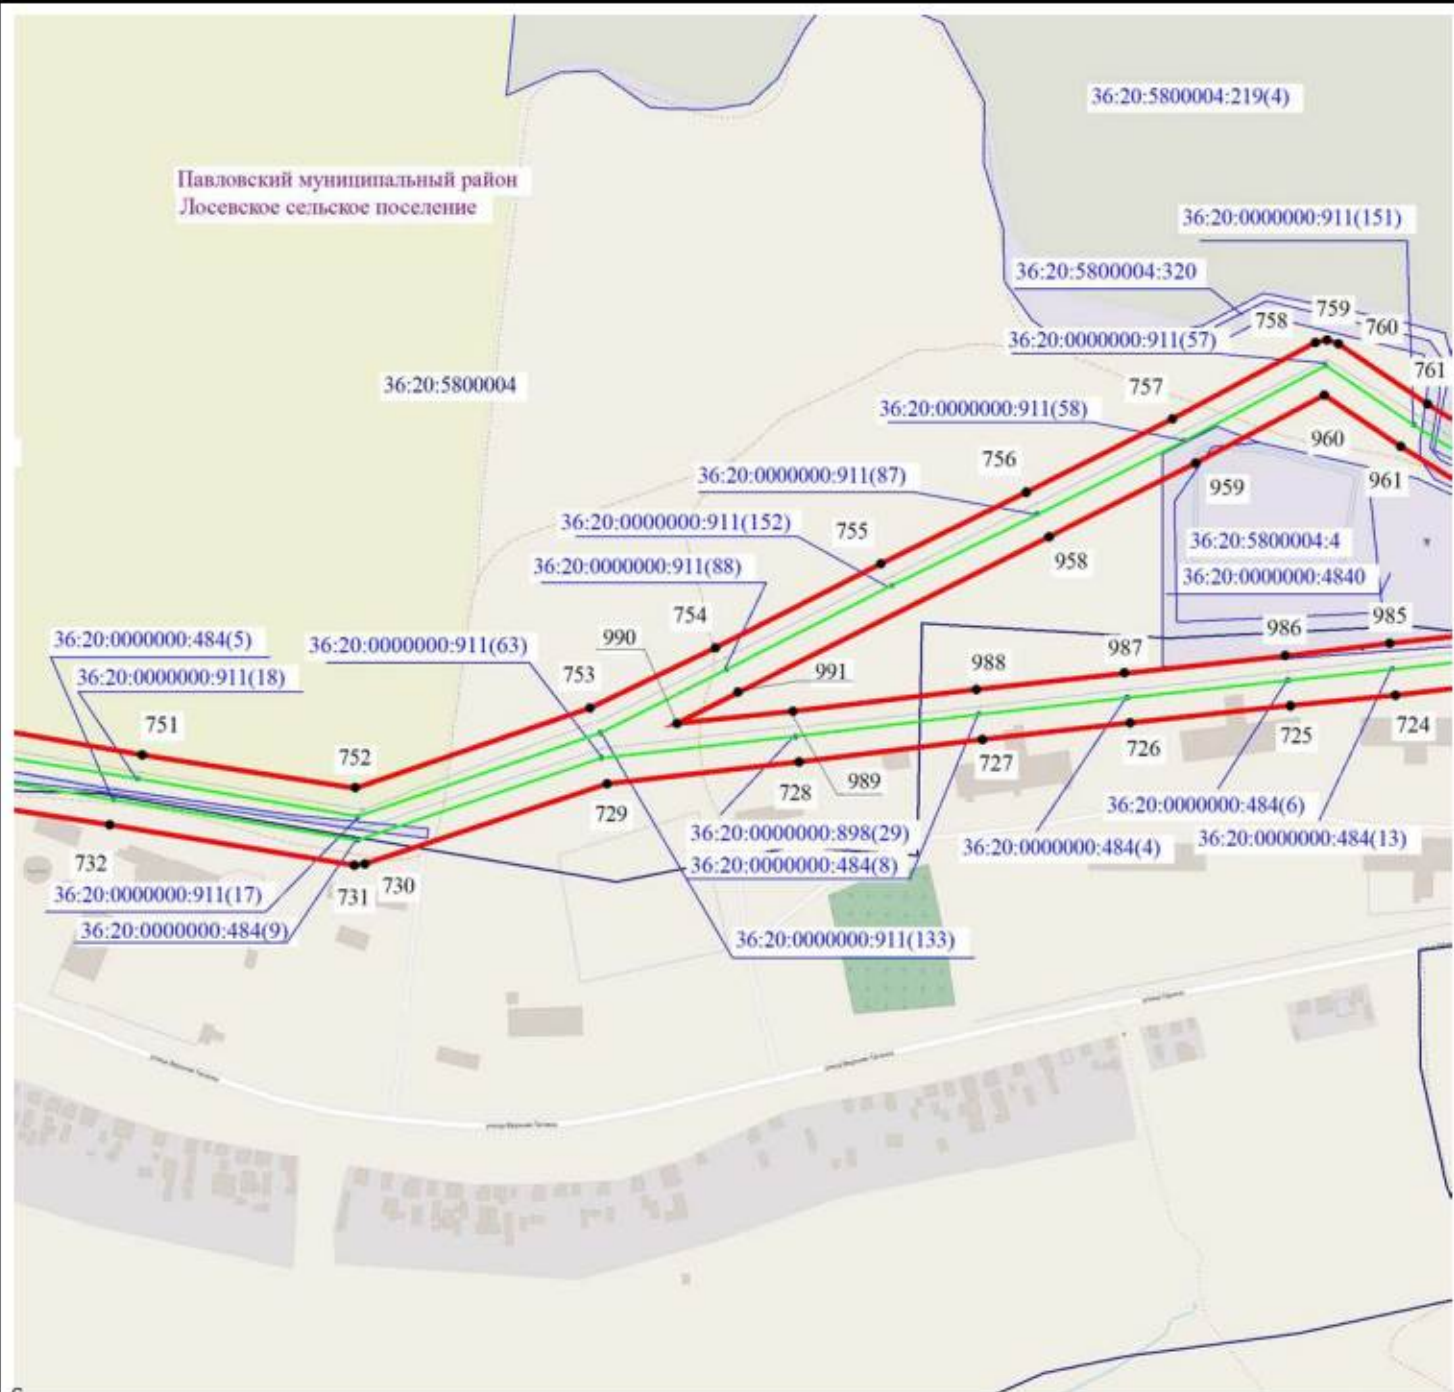

Масштаб 1:5000




Используемые условные знаки и обозначения:

- установленные границы административно-территориальных образований
- установленные границы кадастровых кварталов
- границы земельных участков, в отношении которых испрашивается публичный сервитут
- проектные границы публичного сервитута и характерные точки
- обозначение объекта электросетевого хозяйства



Схема расположения границ публичного сервитута

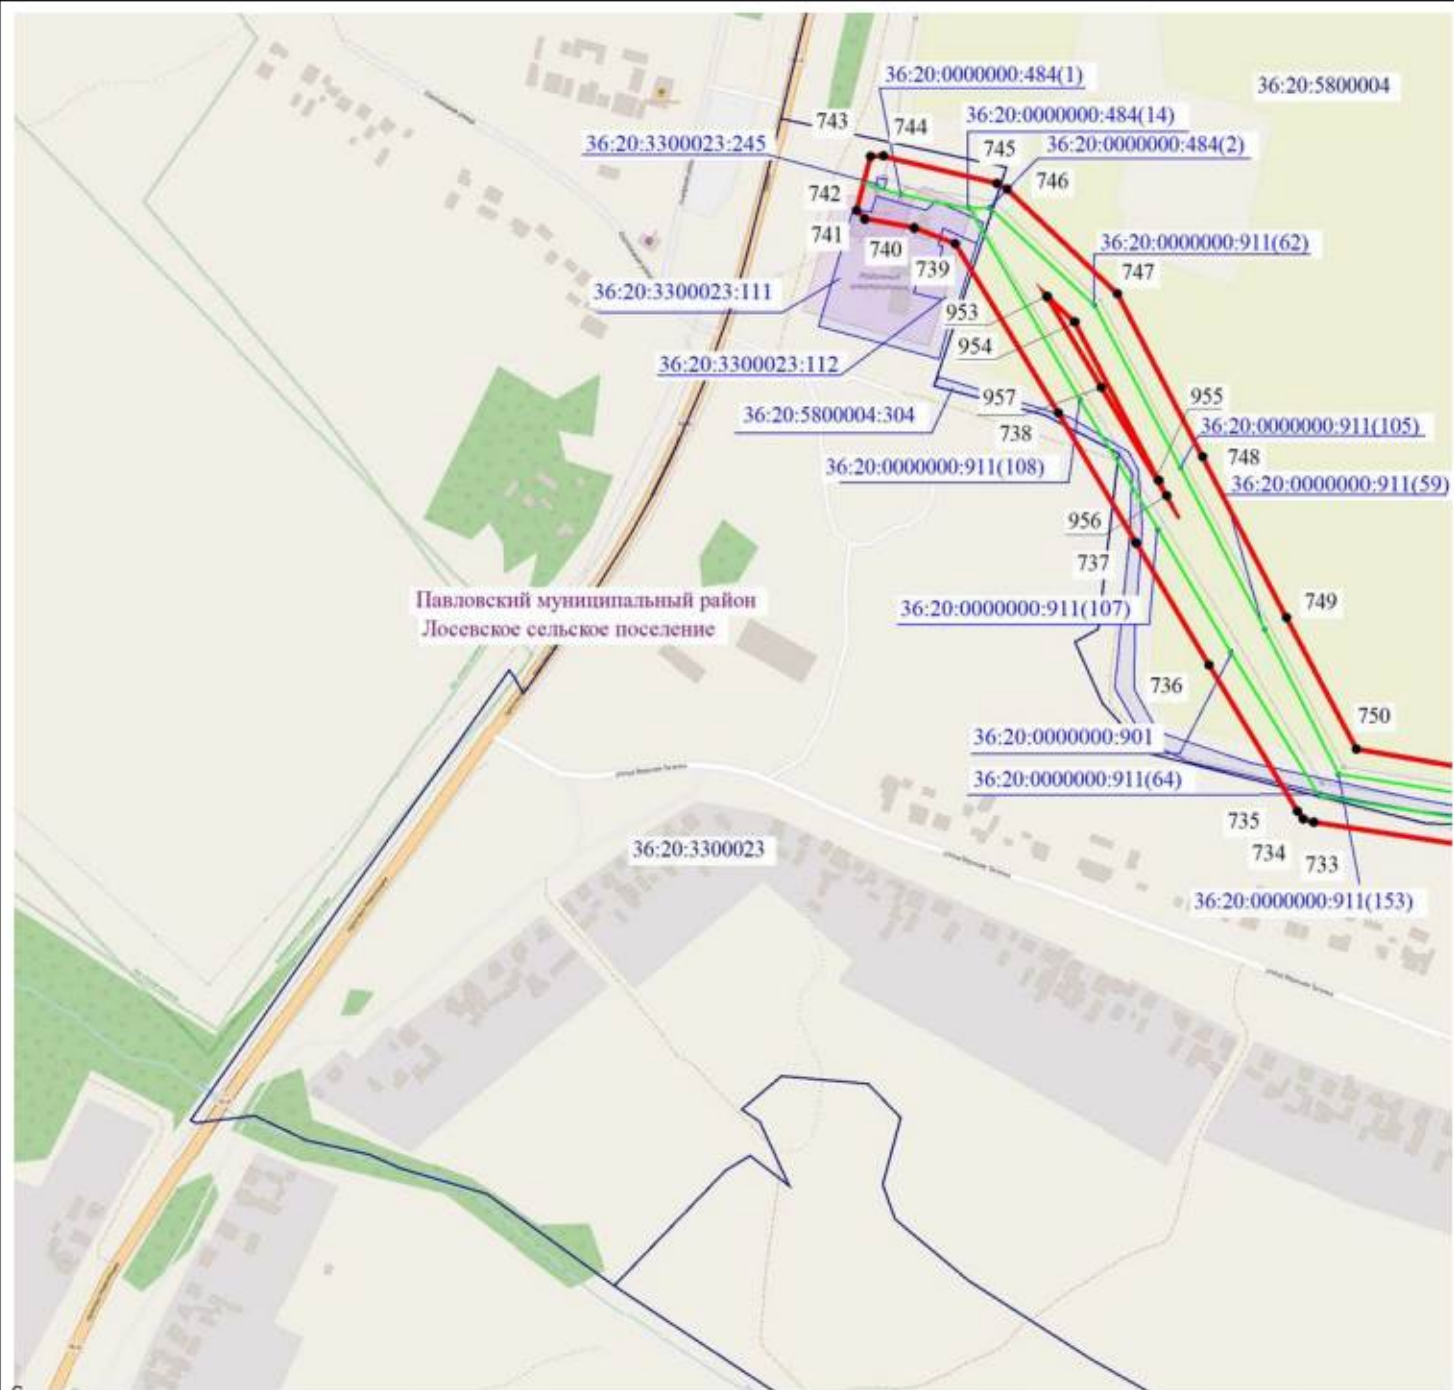

Масштаб 1:5000



Используемые условные знаки и обозначения:

-  - установленные границы административно-территориальных образований
-  - установленные границы кадастровых кварталов
-  - границы земельных участков, в отношении которых испрашивается публичный сервитут
-  - проектные границы публичного сервитута и характерные точки
-  - обозначение объекта электросетевого хозяйства




Лист 22 из 54

Подпись / О.С. Мацагора Дата «03» декабря 2024 г.

Место для оттиска печати (при наличии) лица, составившего описание местоположения границ публичного сервитута



Схема расположения границ публичного сервитута

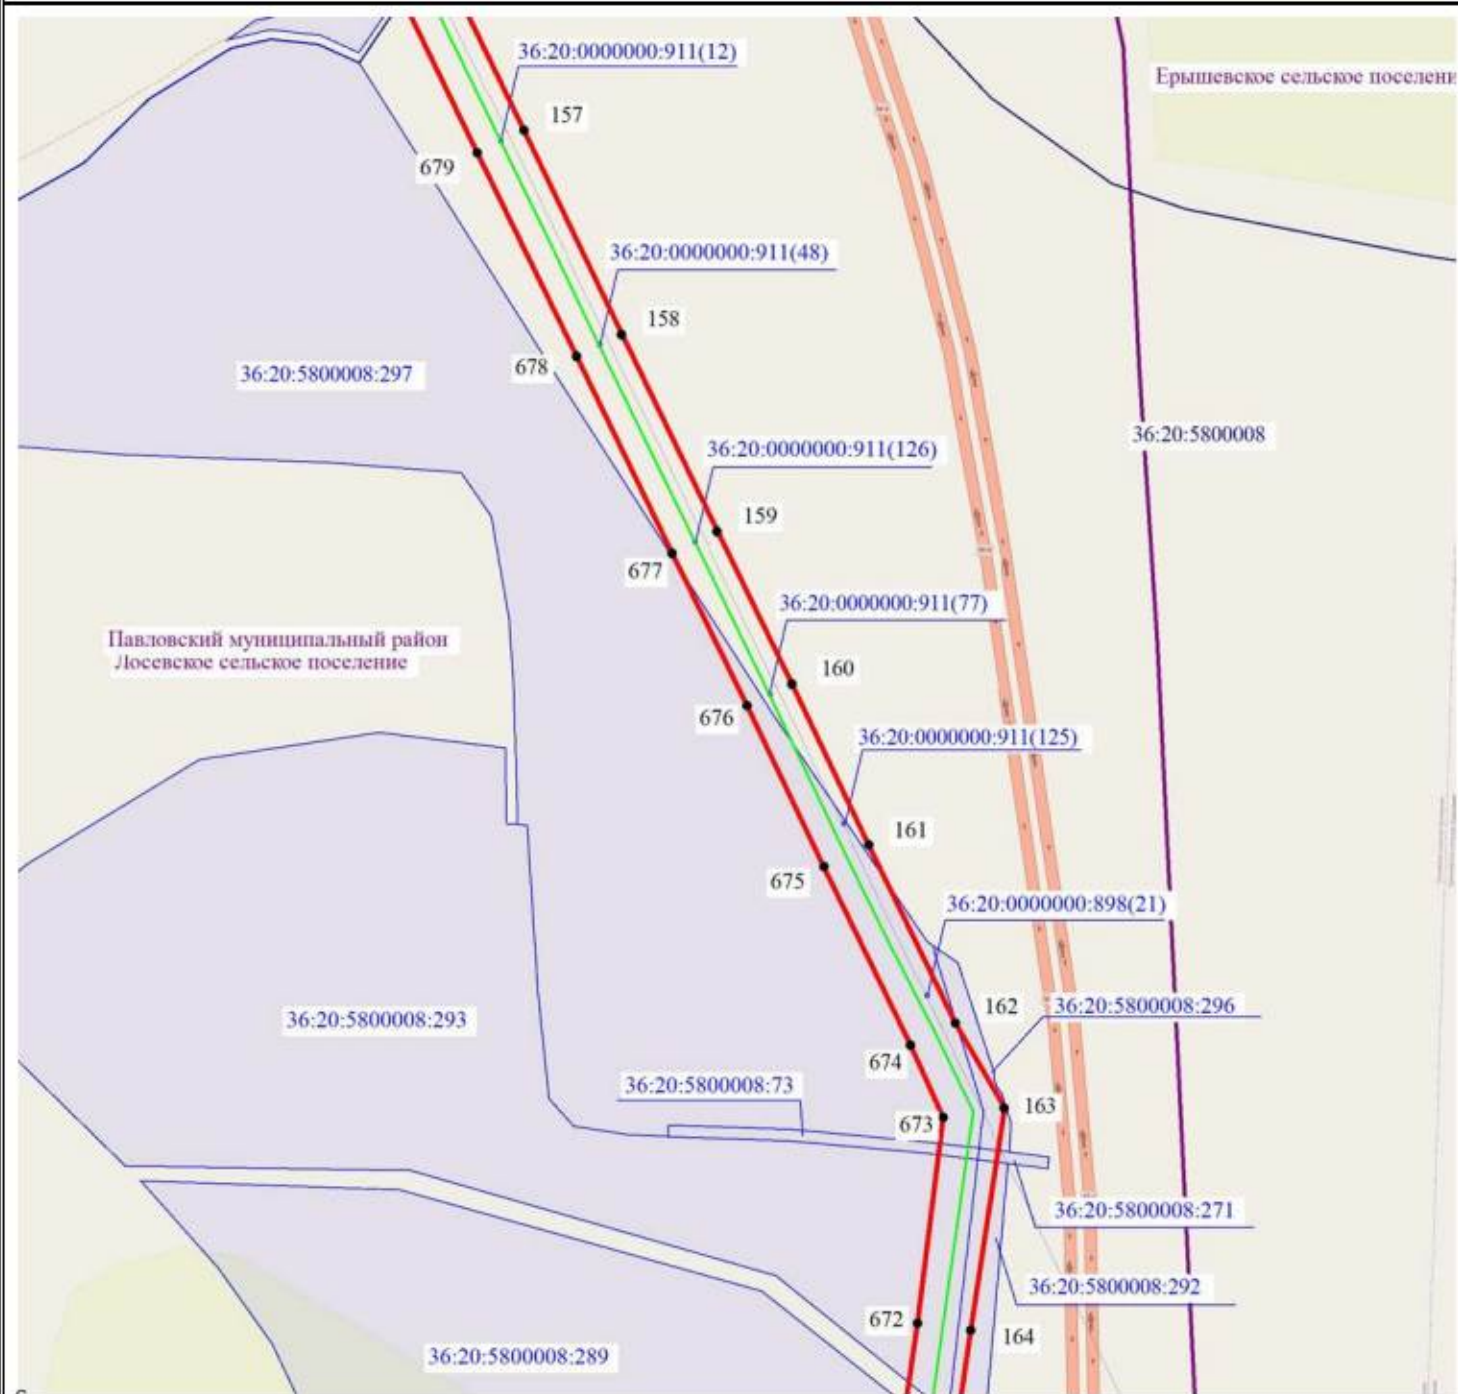

Масштаб 1:5000




Используемые условные знаки и обозначения:

-  - установленные границы административно-территориальных образований
-  - установленные границы кадастровых кварталов
-  - границы земельных участков, в отношении которых испрашивается публичный сервитут
-  - границы земельных участков, в отношении которых испрашивается публичный сервитут
-  - проектные границы публичного сервитута и характерные точки
-  - обозначение объекта электросетевого хозяйства



Схема расположения границ публичного сервитута

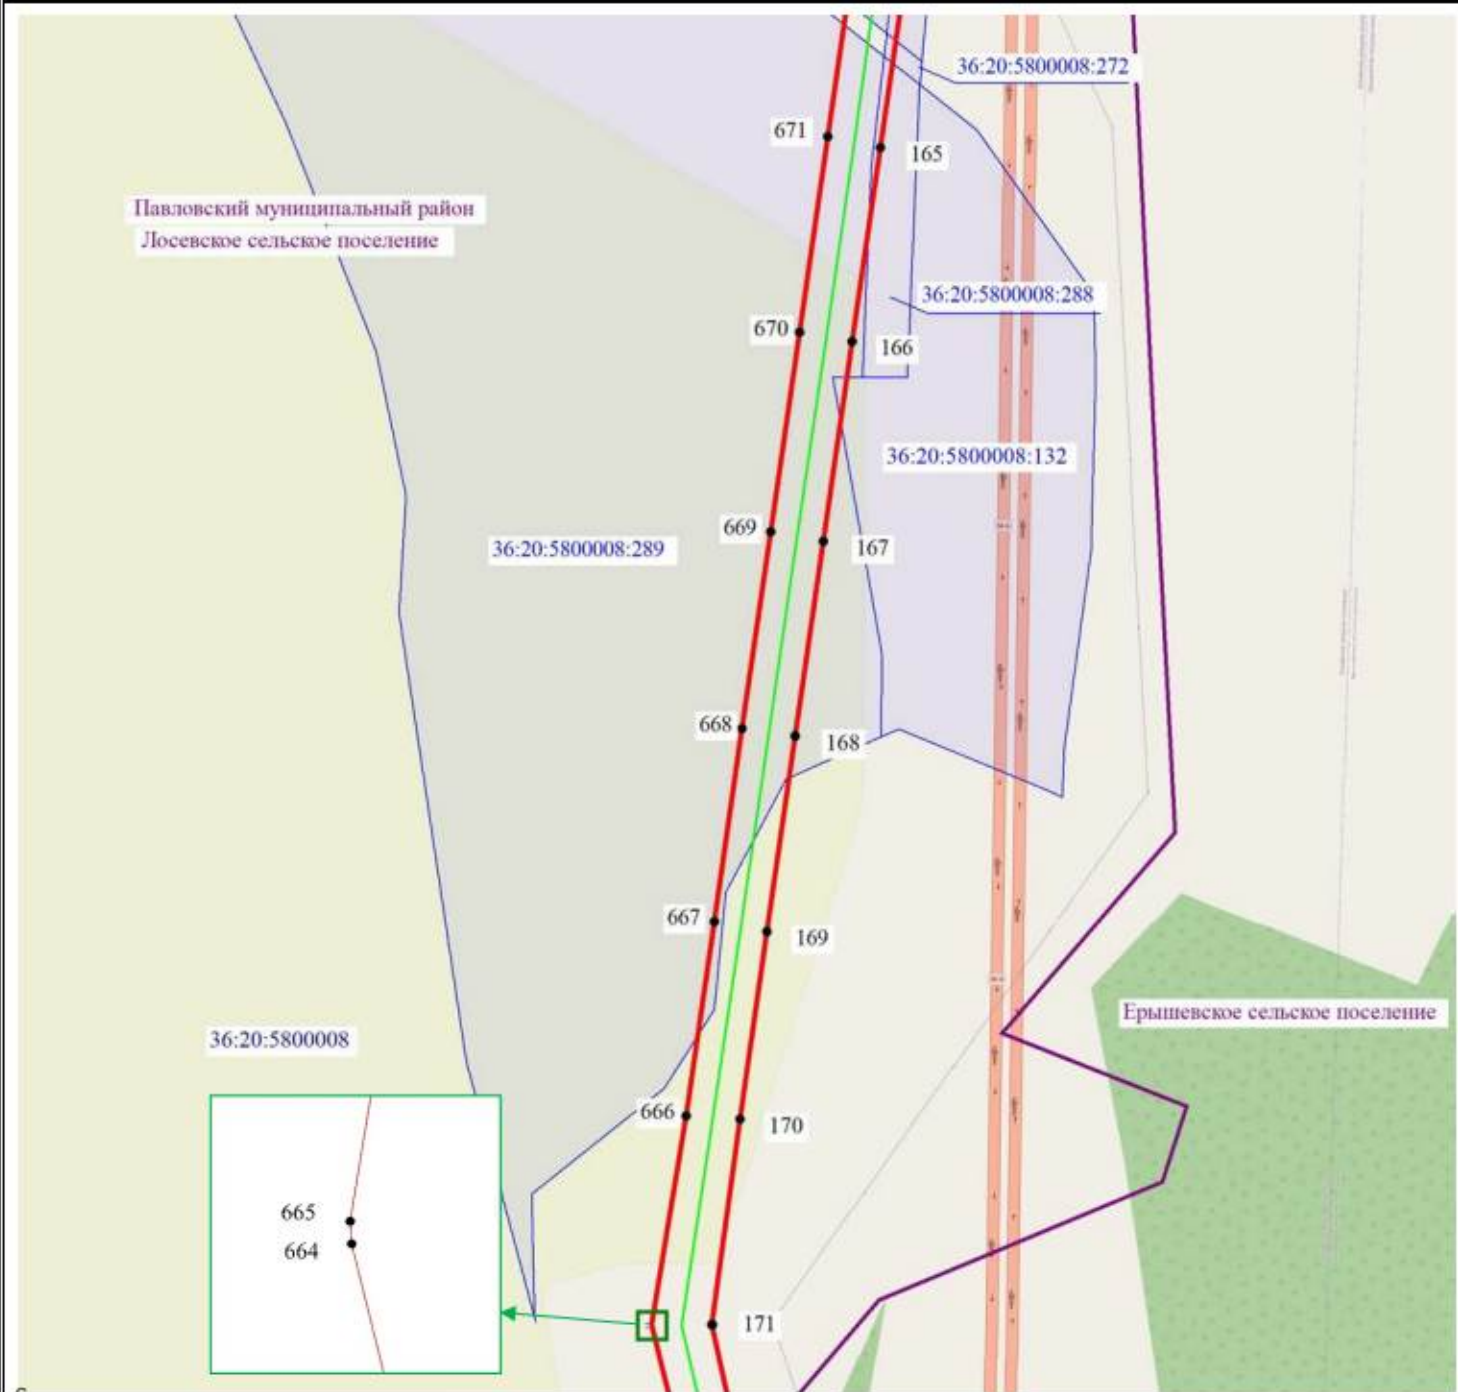

Масштаб 1:5000




Используемые условные знаки и обозначения:

- установленные границы административно-территориальных образований
- установленные границы кадастровых кварталов
- границы земельных участков, в отношении которых испрашивается публичный сервитут
- проектные границы публичного сервитута и характерные точки
- обозначение объекта электрохозяйства



Схема расположения границ публичного сервитута

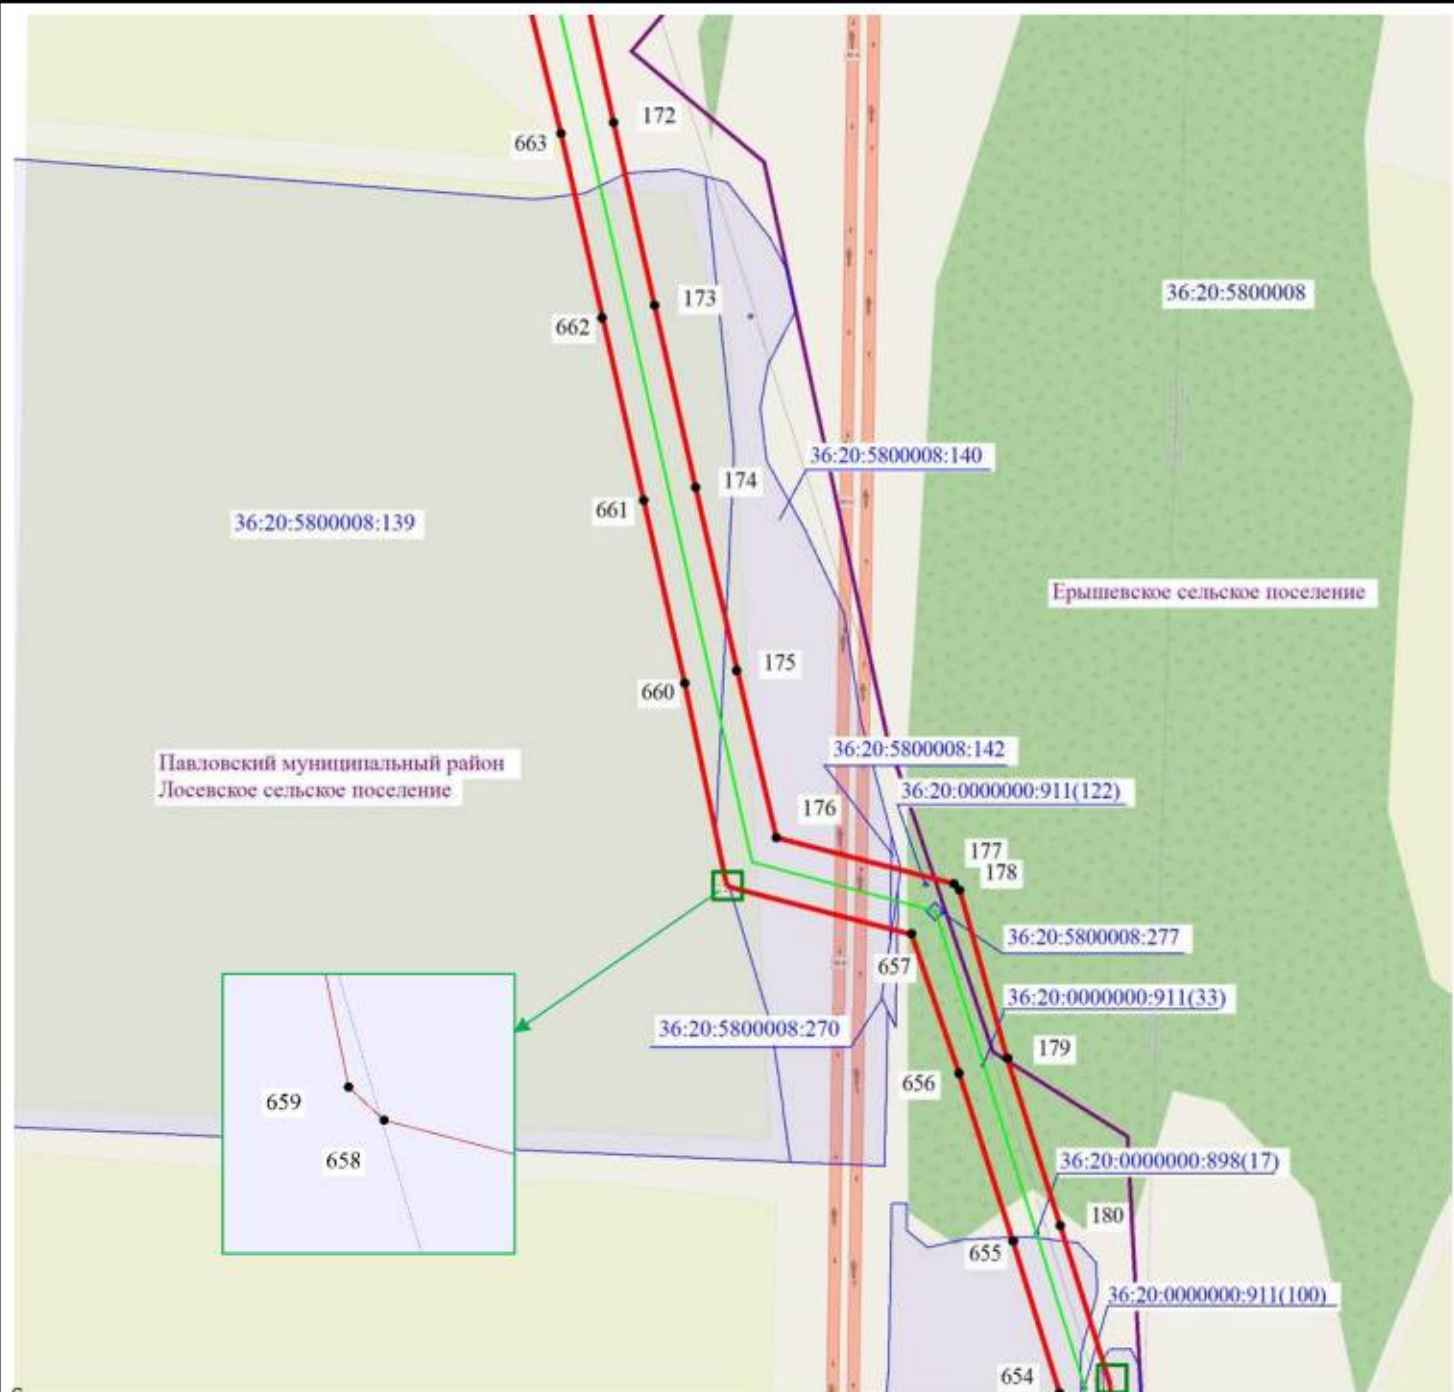

Масштаб 1:5000




Используемые условные знаки и обозначения:

- установленные границы административно-территориальных образований
- установленные границы кадастровых кварталов
- границы земельных участков, в отношении которых испрашивается публичный сервитут
- проектные границы публичного сервитута и характерные точки
- обозначение объекта для кросс-уличного пользования



Схема расположения границ публичного сервитута

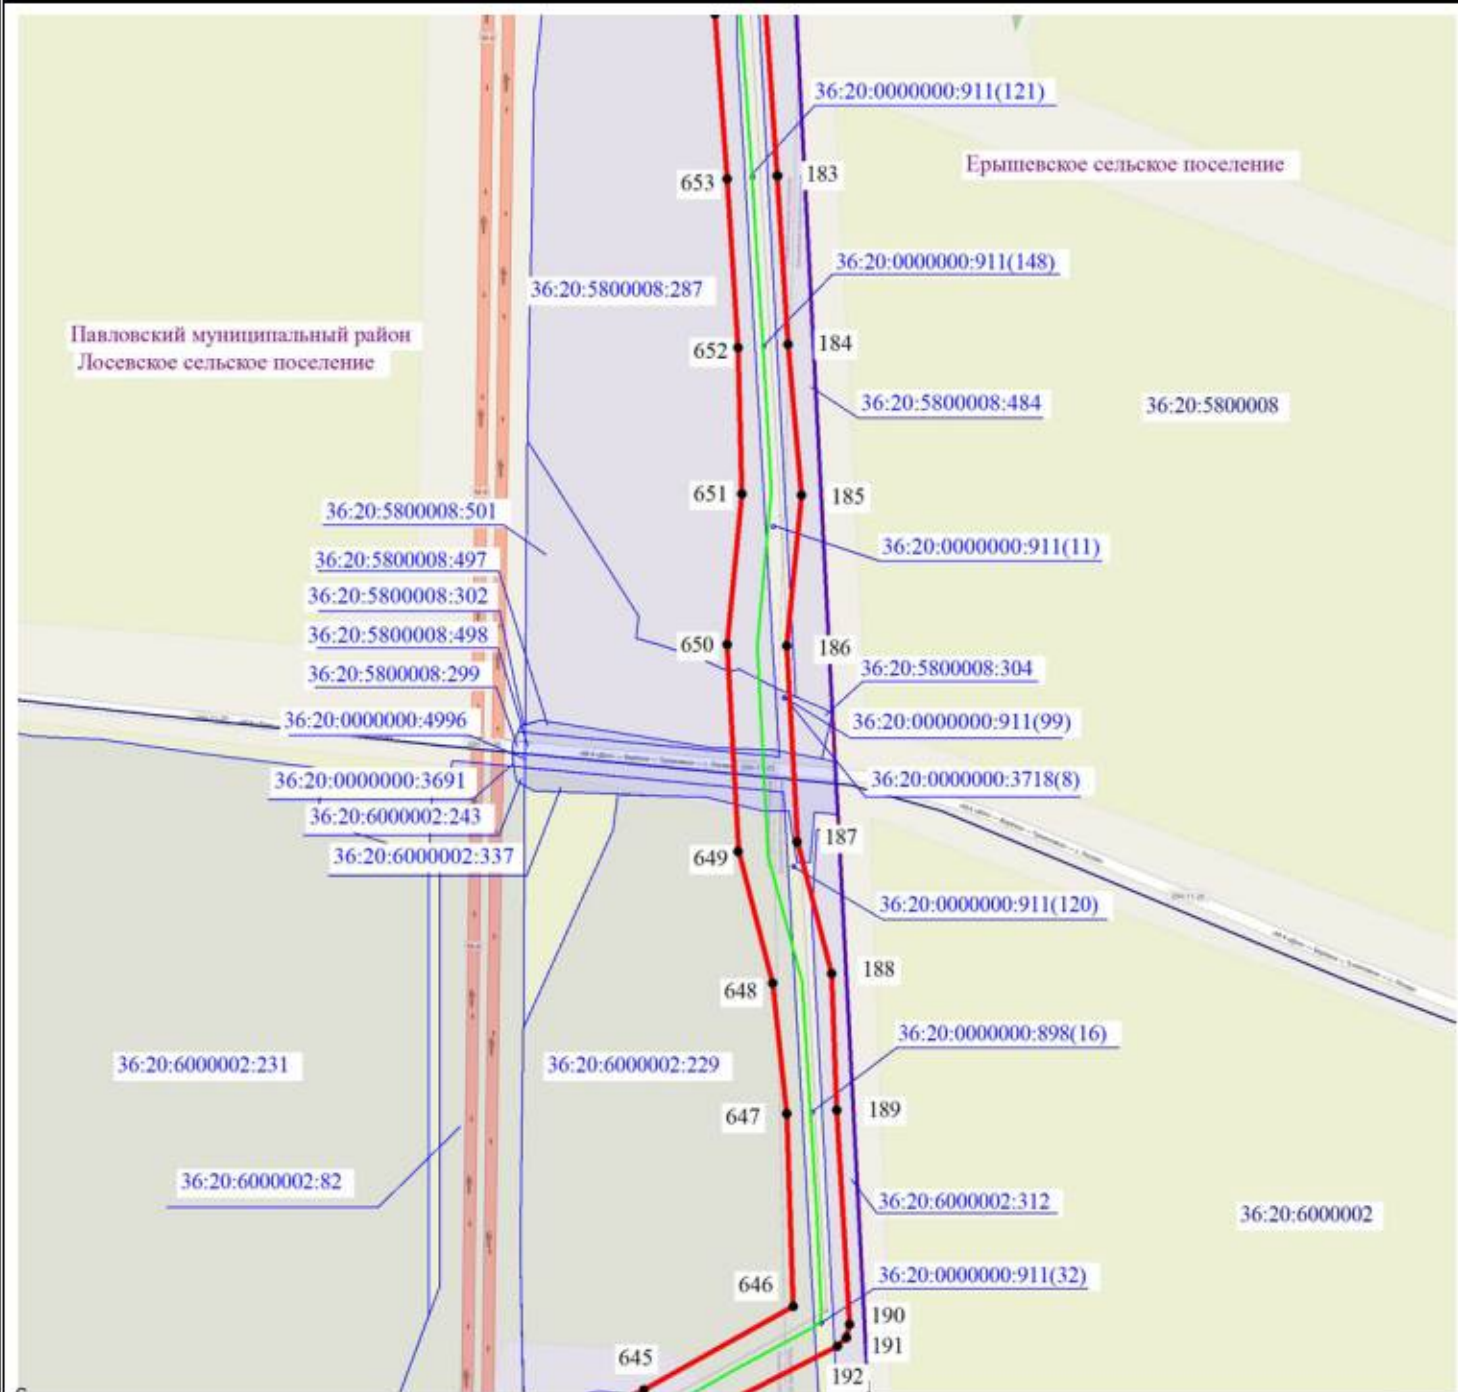


Масштаб 1:5000

Используемые условные знаки и обозначения:

- установленные границы административно-территориальных образований
- установленные границы кадастровых кварталов
- границы земельных участков, в отношении которых испрашивается публичный сервитут
- проектные границы публичного сервитута и характерные точки
- обозначение объектов электросетевого хозяйства



Схема расположения границ публичного сервитута

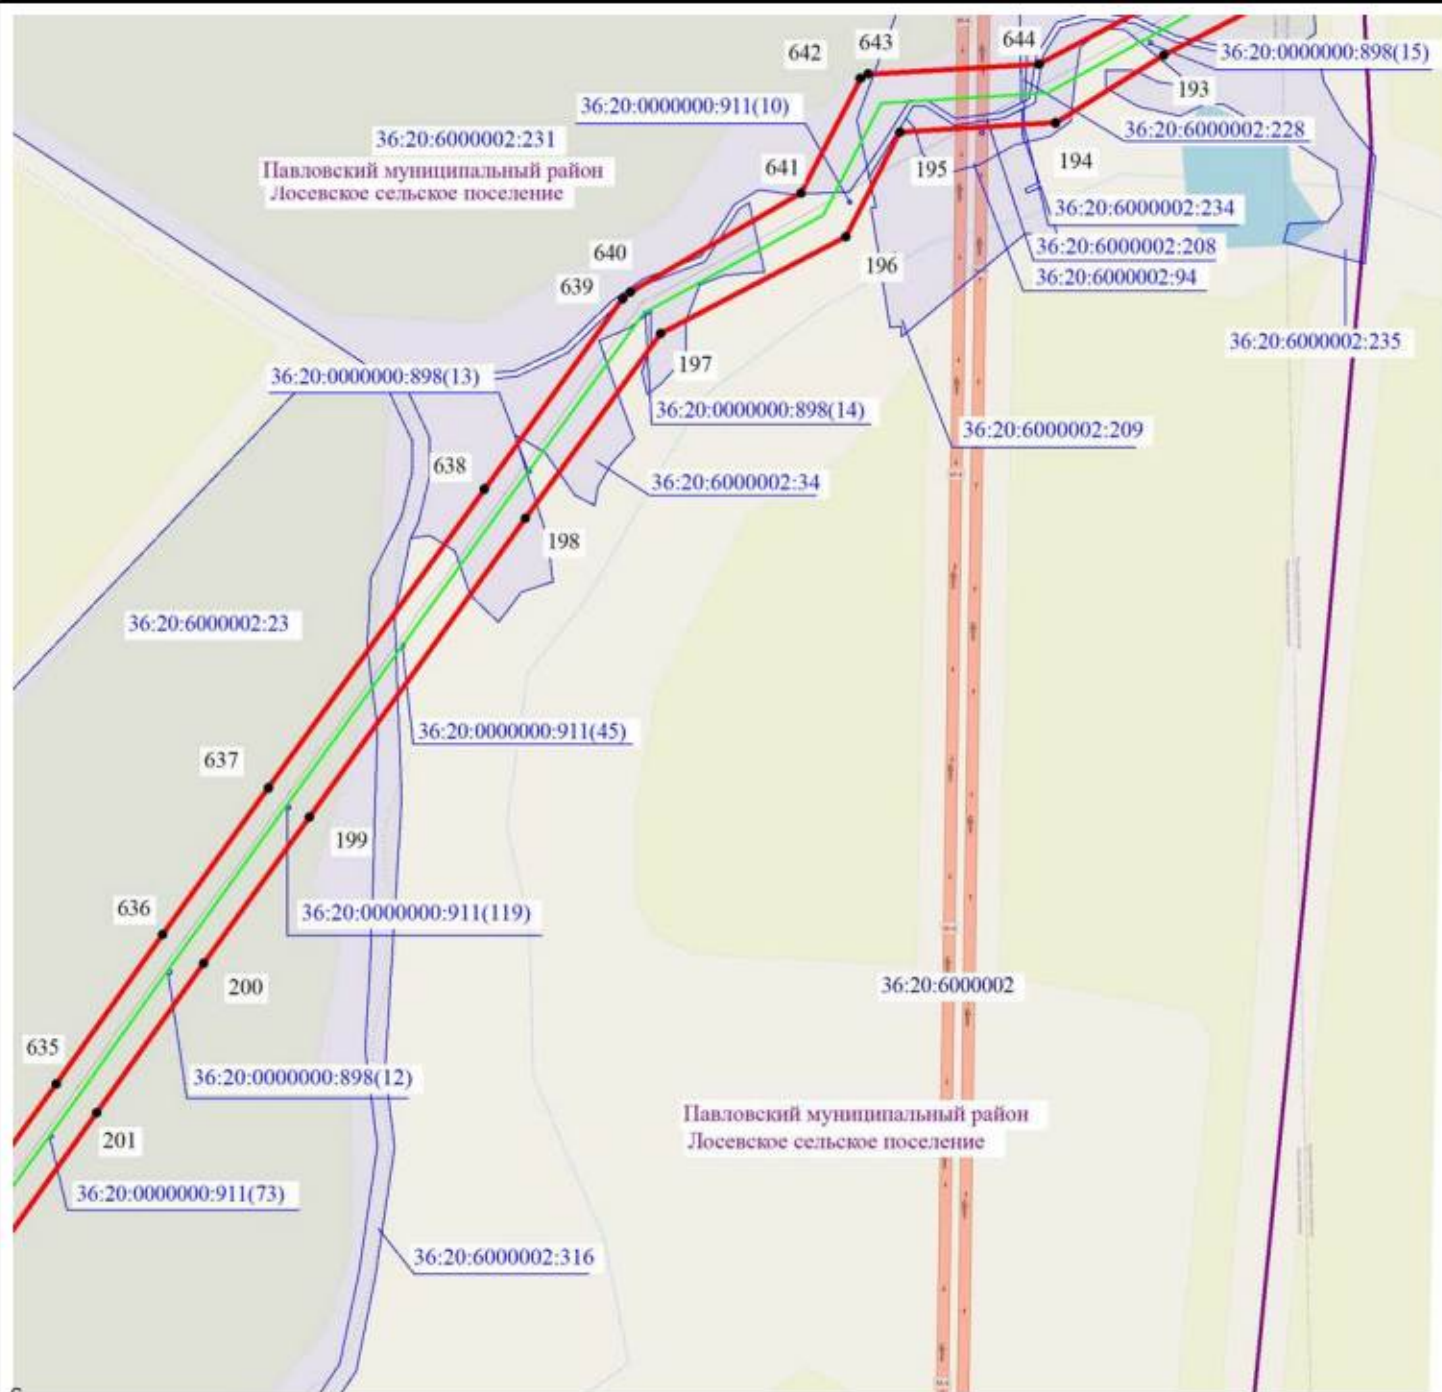

Масштаб 1:5000



Используемые условные знаки и обозначения:

- установленные границы административно-территориальных образований
 - установленные границы кадастровых кварталов
 - границы земельных участков, в отношении которых испрашивается публичный сервитут
- 5 - проектные границы публичного сервитута и характерные точки
- обозначение объекта ~~электросетевого~~ хозяйства




Лист 27 из 54

Подпись _____ / О.С. Мацагора Дата «03» декабря 2024 г.

Место, где отъезжаешь (при выезде) и лица, составившие описание местоположения границ публичного сервитута



Схема расположения границ публичного сервитута

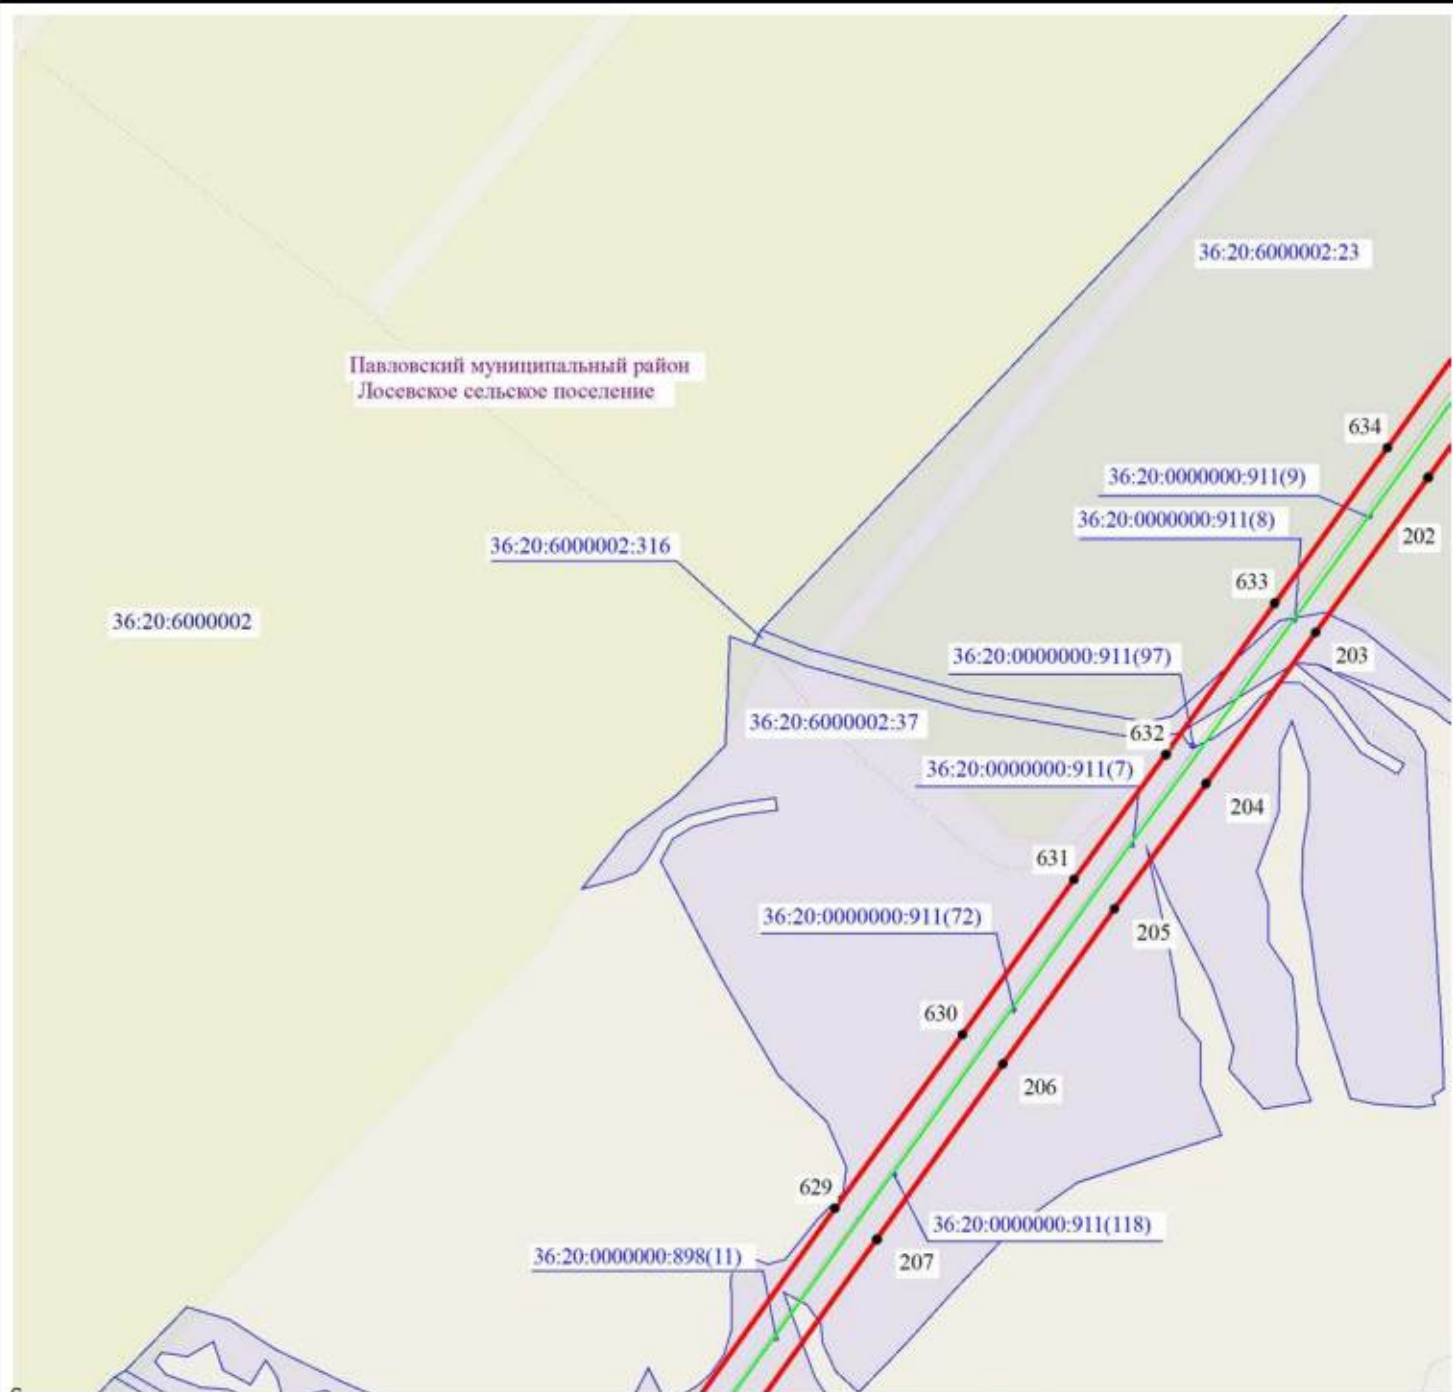

Масштаб 1:5000




Используемые условные знаки и обозначения:

- установленные границы административно-территориальных образований
- установленные границы кадастровых кварталов
- границы земельных участков, в отношении которых испрашивается публичный сервитут
- проектные границы публичного сервитута и характерные точки
- обозначение объекта для кросс-уличного проезда



Схема расположения границ публичного сервитута

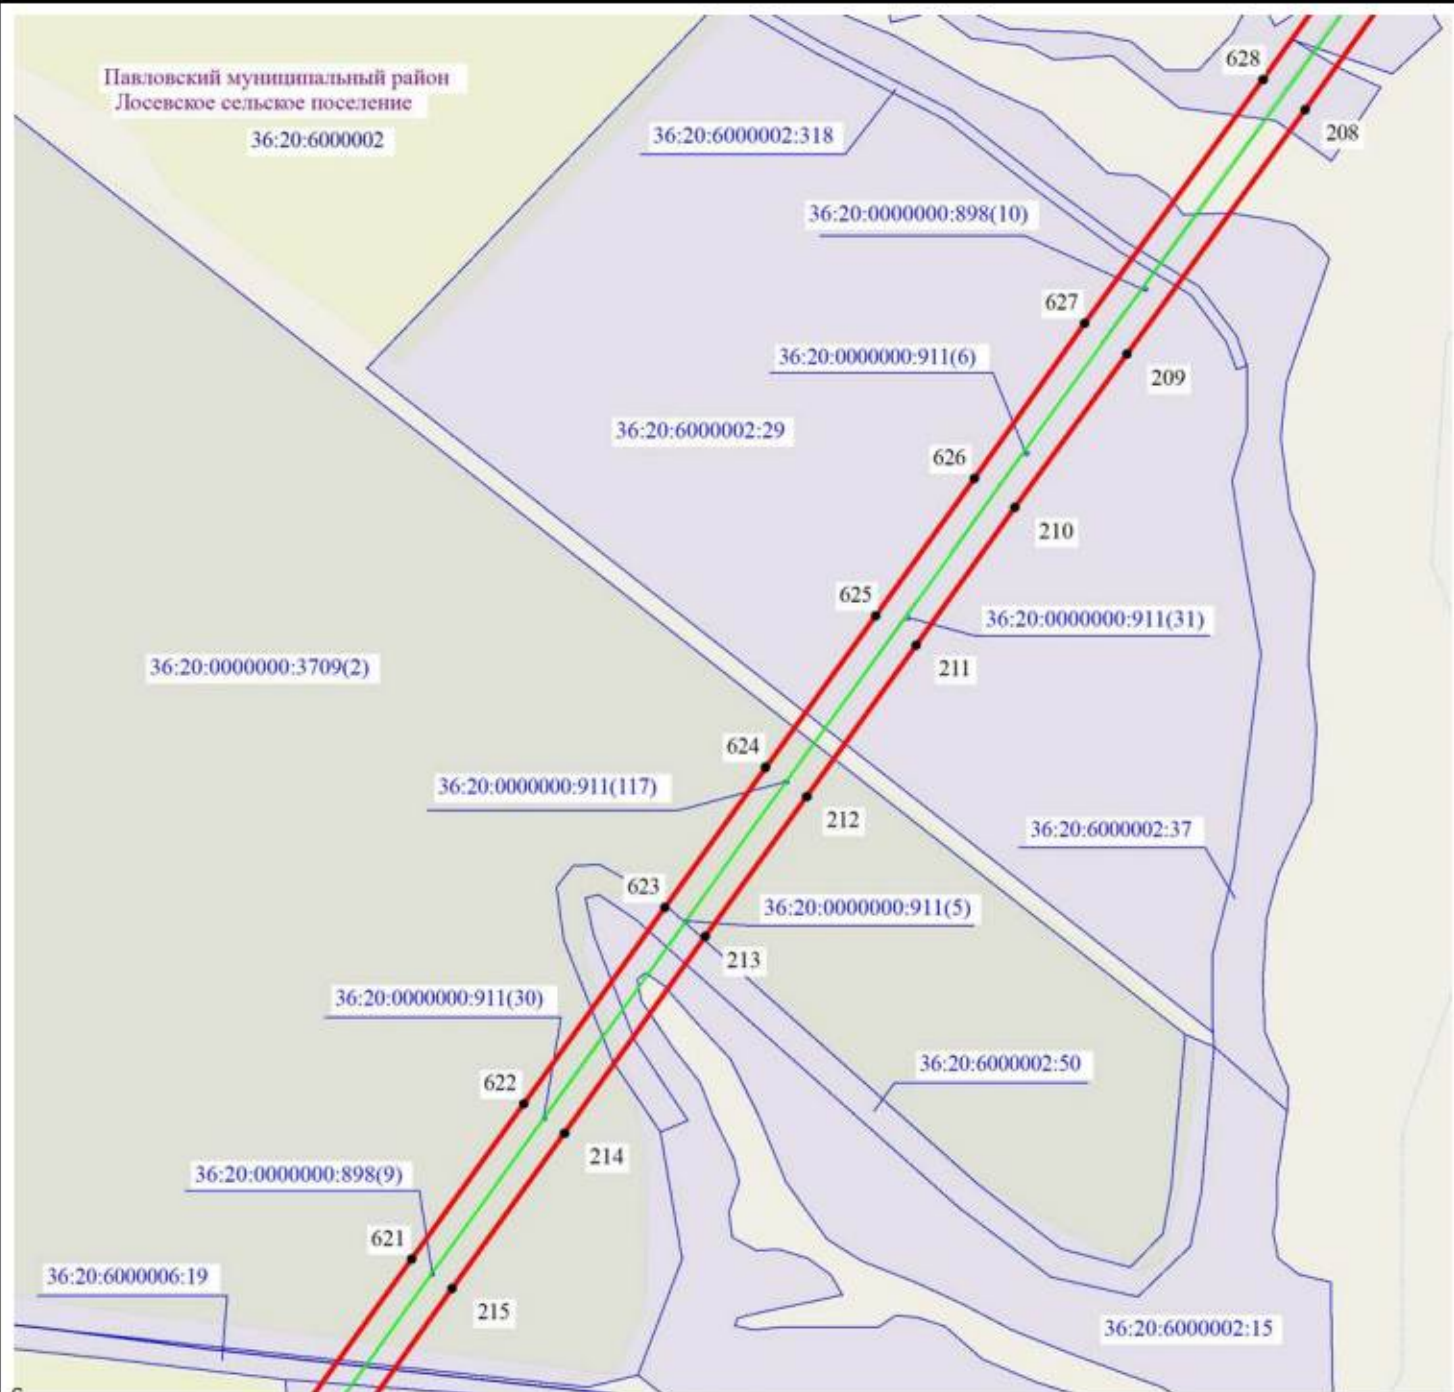

Масштаб 1:5000




Используемые условные знаки и обозначения:

-  - установленные границы административно-территориальных образований
-  - установленные границы кадастровых кварталов
-  - границы земельных участков, в отношении которых испрашивается публичный сервитут
-  - проектные границы публичного сервитута и характерные точки
-  - обозначение объектов электросетевого хозяйства



Схема расположения границ публичного сервитута

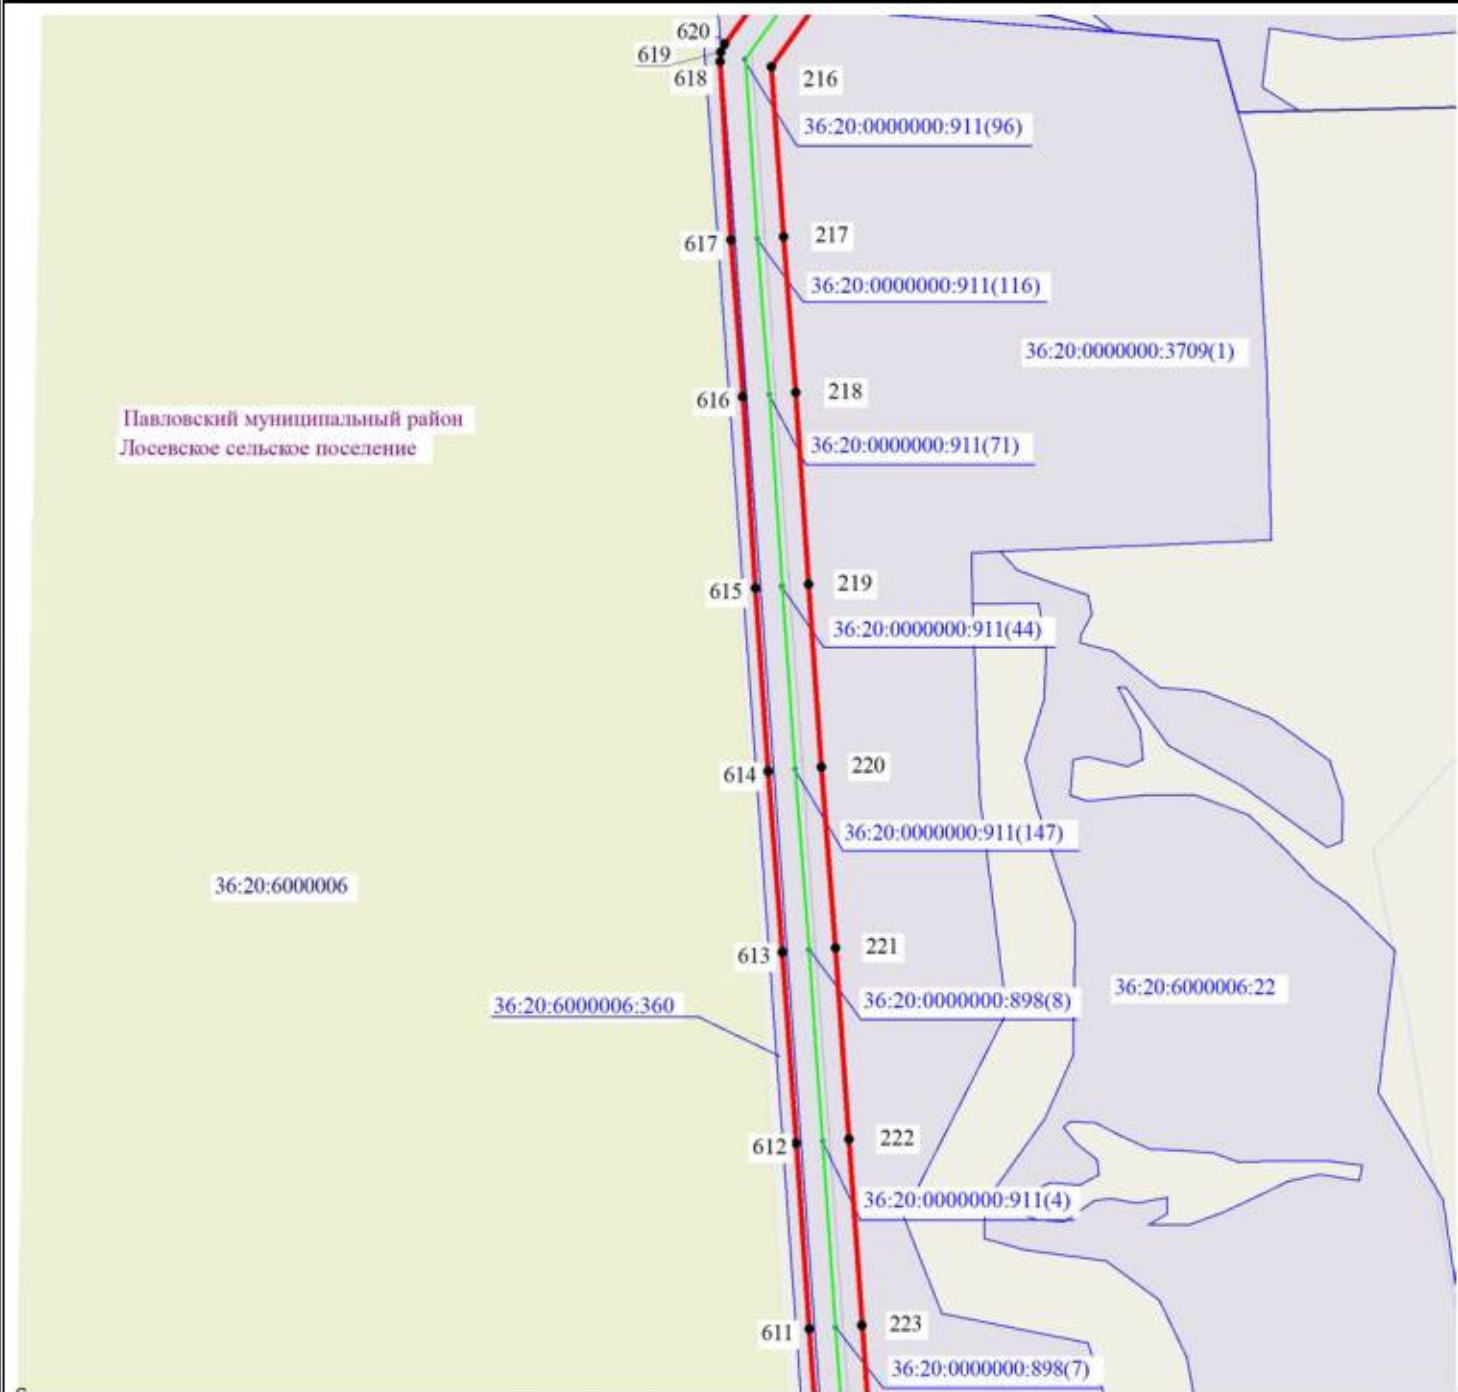

Масштаб 1:5000



Используемые условные знаки и обозначения:

- установленные границы административно-территориальных образований
- установленные границы кадастровых кварталов
- границы земельных участков, в отношении которых испрашивается публичный сервитут
- проектные границы публичного сервитута и характерные точки
- обозначение объекта электроэнергетики хозяйства

Лист 30 из 54

Подпись / О.С. Мацагора Дата «03» декабря 2024 г.

Место для оттиска печати (при наличии) лица, составившего описание местоположения границ публичного сервитута



Схема расположения границ публичного сервитута



Масштаб 1:5000




Используемые условные знаки и обозначения:

-  - установленные границы административно-территориальных образований
-  - установленные границы кадастровых кварталов
-  - границы земельных участков, в отношении которых испрашивается публичный сервитут
-  5 - проектные границы публичного сервитута и характерные точки
-  - обозначение объекта электросетевого хозяйства



Схема расположения границ публичного сервитута

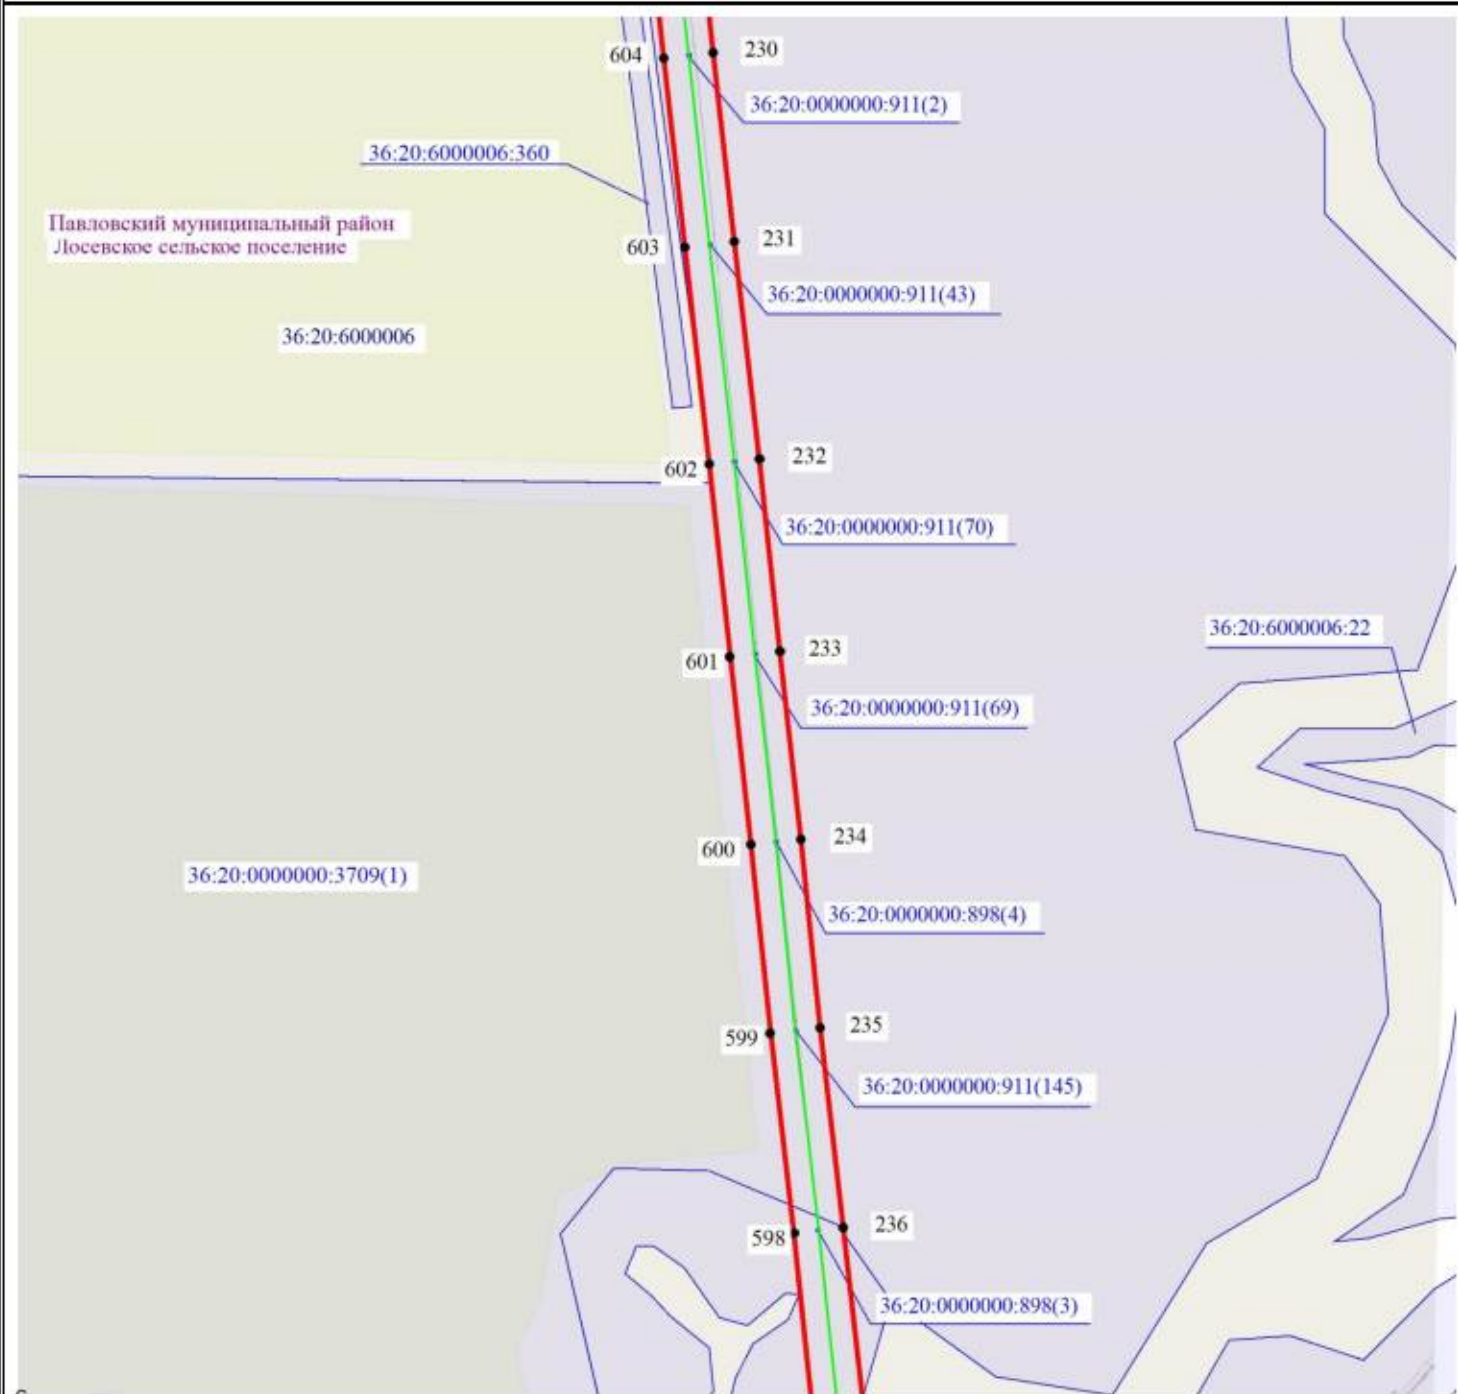

Масштаб 1:5000



Используемые условные знаки и обозначения:

-  - установленные границы административно-территориальных образований
-  - установленные границы кадастровых кварталов
-  - границы земельных участков, в отношении которых испрашивается публичный сервитут
-  - проектные границы публичного сервитута и характерные точки
-  - обозначение объекта электросетевого хозяйства


Лист 32 из 54

Подпись:  / О.С. Мацагора Дата «03» декабря 2024 г.

Место для оттиска печати (при наличии) лица, составившего описание местоположения границ публичного сервитута



Схема расположения границ публичного сервитута

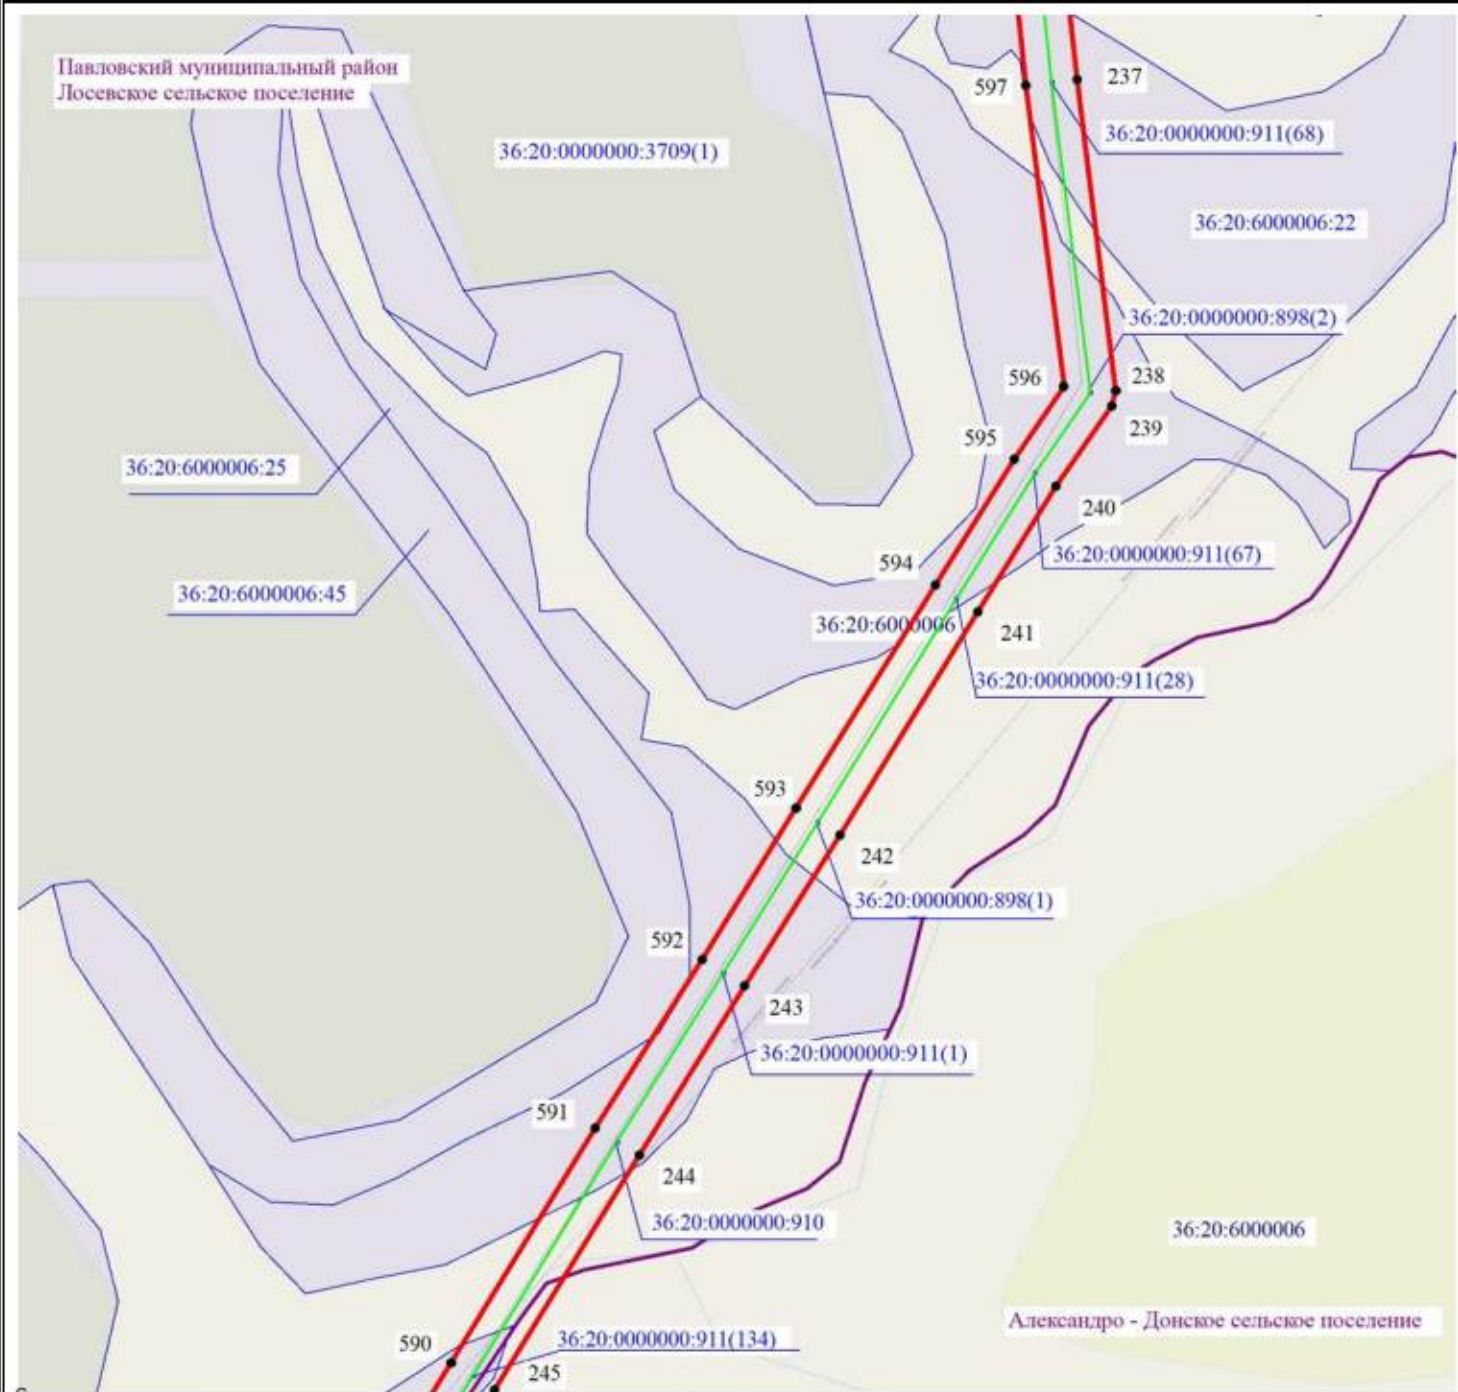

Масштаб 1:5000

Используемые условные знаки и обозначения:

- установленные границы административно-территориальных образований
- установленные границы кадастровых кварталов
- границы земельных участков, в отношении которых испрашивается публичный сервитут
- проектные границы публичного сервитута и характерные точки
- обозначение объекта электроэнергетического хозяйства


Лист 33 из 54

Подпись _____ / О.С. Мацагора Дата «03» декабря 2024 г.

Место для оттиска печати (при наличии) лица, составившего описание местоположения границ публичного сервитута



Схема расположения границ публичного сервитута

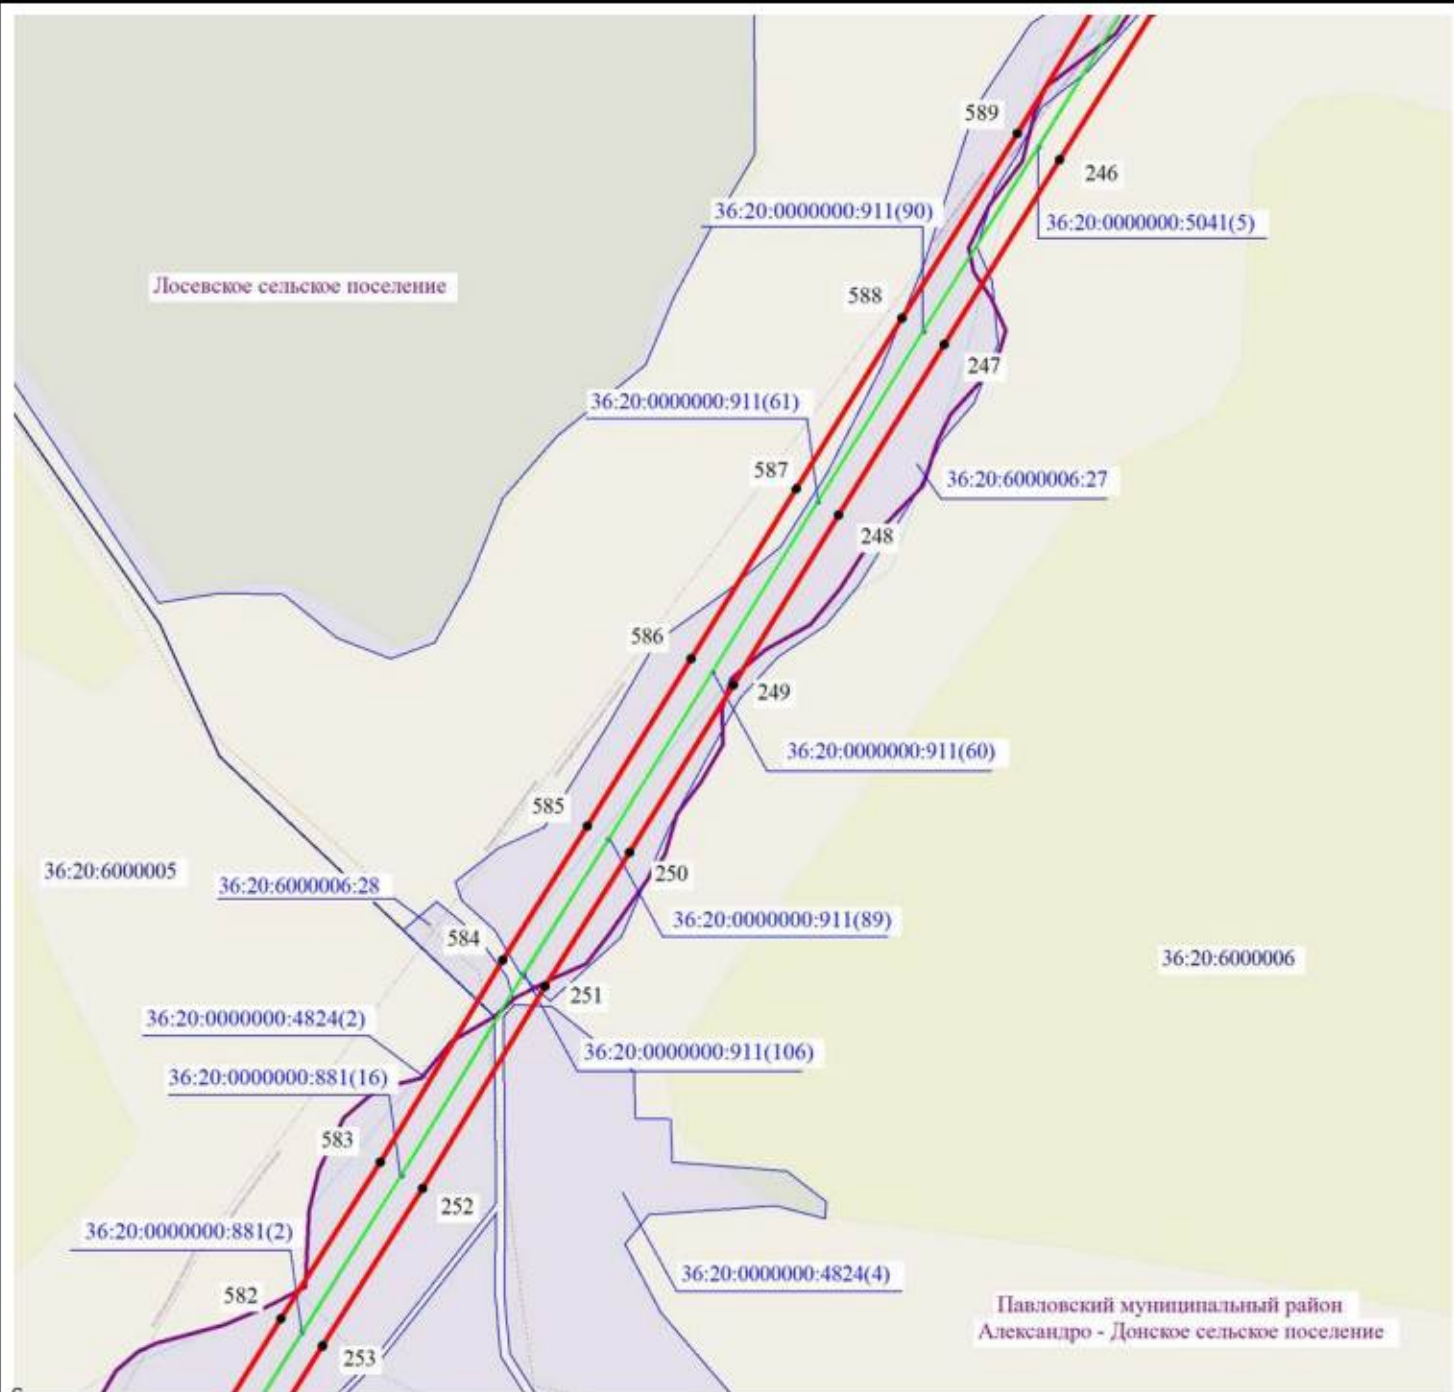

Масштаб 1:5000



Используемые условные знаки и обозначения:

-  - установленные границы административно-территориальных образований
-  - установленные границы кадастровых кварталов
-  - границы земельных участков, в отношении которых испрашивается публичный сервитут
-  5 - проектные границы публичного сервитута и характерные точки
-  - обозначение объекта электросетевого хозяйства




Подпись

/ О.С. Мацагора Дата «03» декабря 2024 г.

Место для оттиска печати (при наличии) лица, составившего описание местоположения границ публичного сервитута



Схема расположения границ публичного сервитута

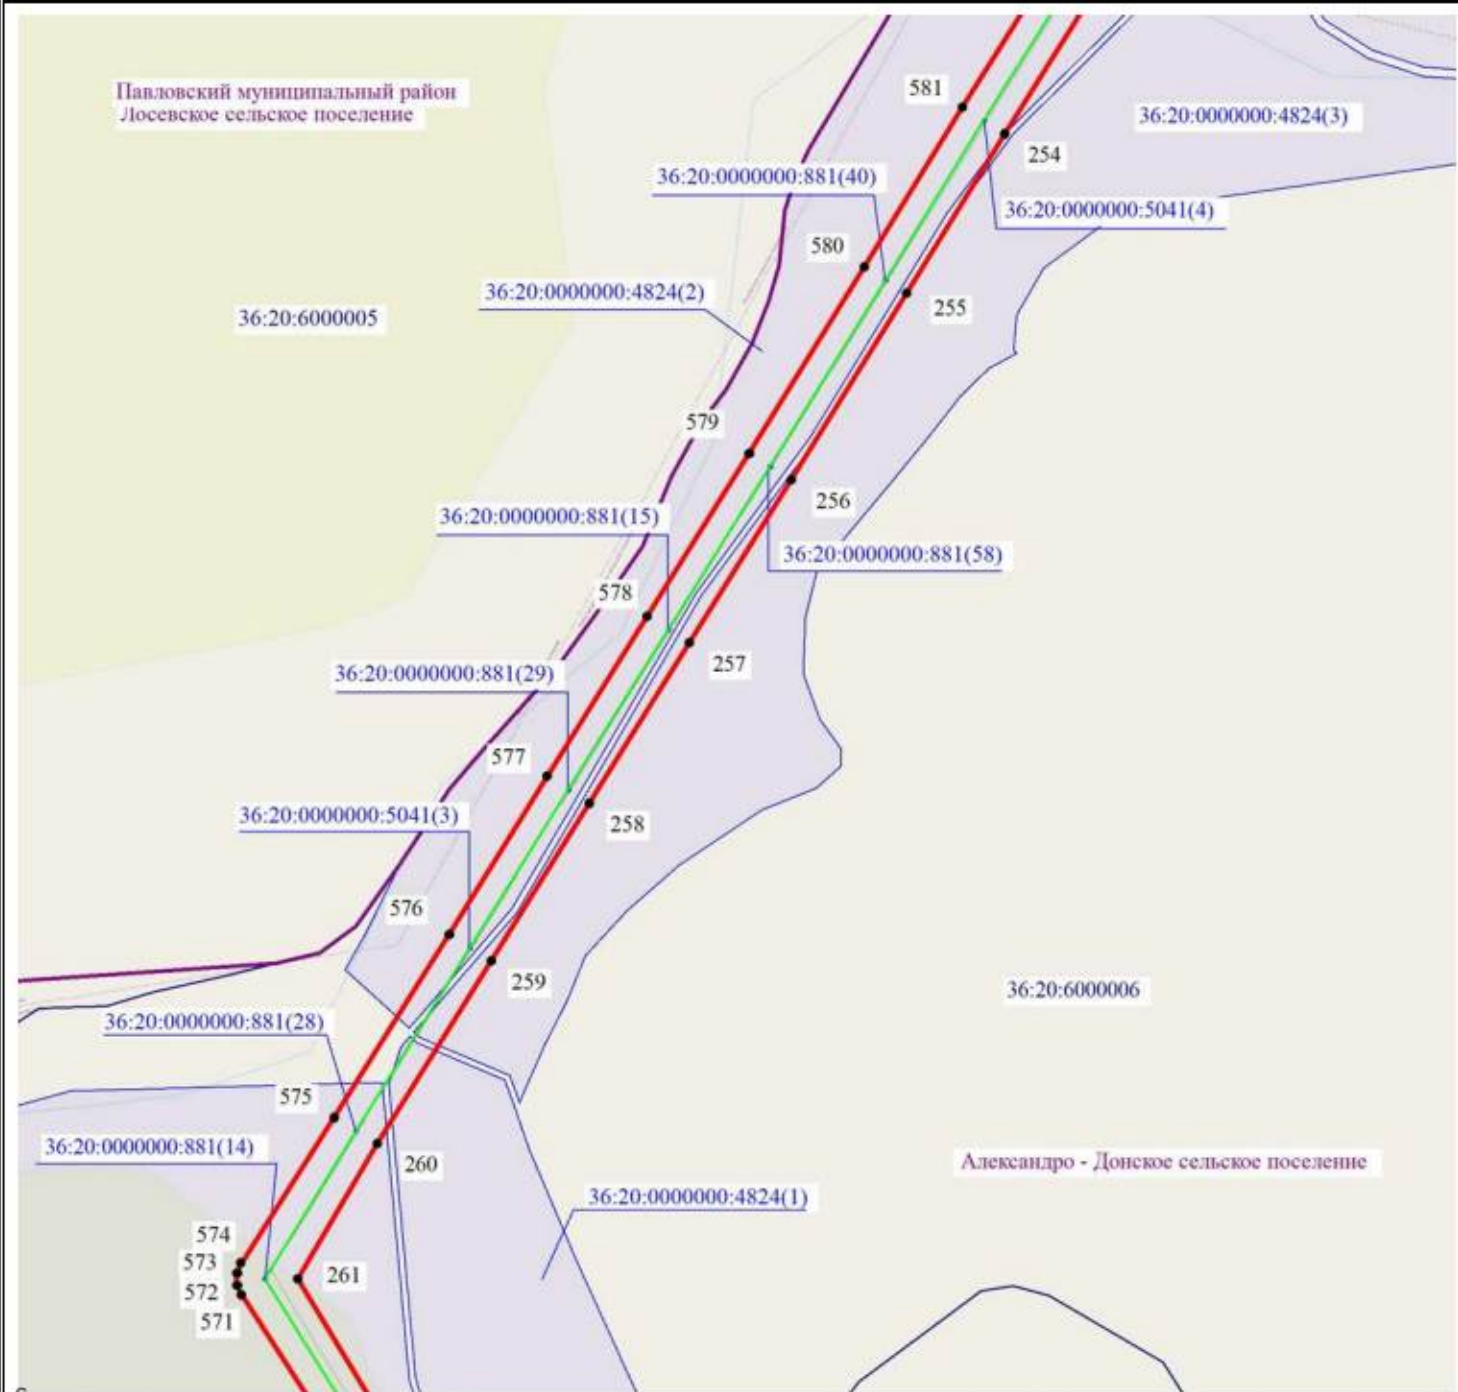

Масштаб 1:5000




Используемые условные знаки и обозначения:

-  - установленные границы административно-территориальных образований
-  - установленные границы кадастровых кварталов
-  - границы земельных участков, в отношении которых испрашивается публичный сервитут
-  - проектные границы публичного сервитута и характерные точки
-  - обозначение объекта электросетевого хозяйства



Схема расположения границ публичного сервитута

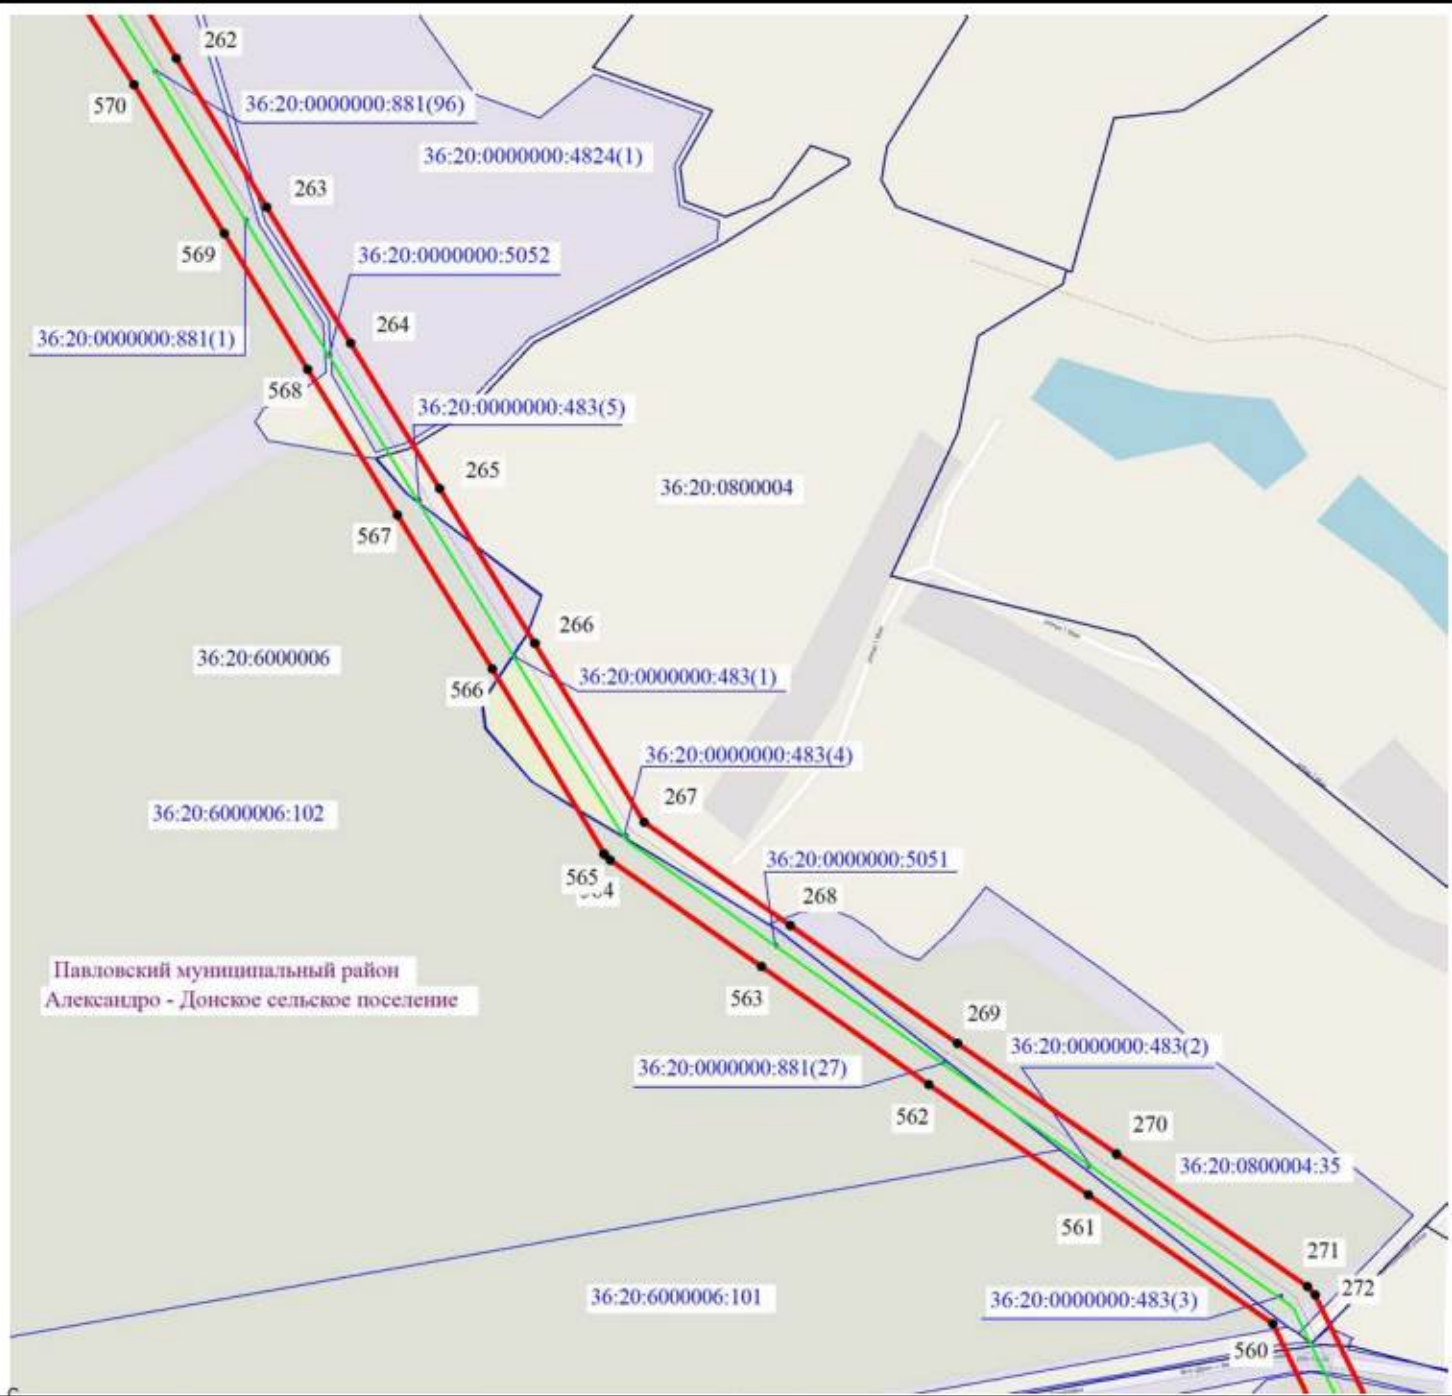

Масштаб 1:5000

Используемые условные знаки и обозначения:

- установленные границы административно-территориальных образований
 - установленные границы кадастровых кварталов
 - границы земельных участков, в отношении которых испрашивается публичный сервитут
- 5 - проектные границы публичного сервитута и характерные точки
- обозначение объекта электроэнергетики хозяйства

Лист 36 из 54


Подпись

/ О.С. Мацагора Дата «03» декабря 2024 г.

Место составления: г. Москва (при № 1) лице, составившего описание: Местооположения границ публичного сервитута



Схема расположения границ публичного сервитута

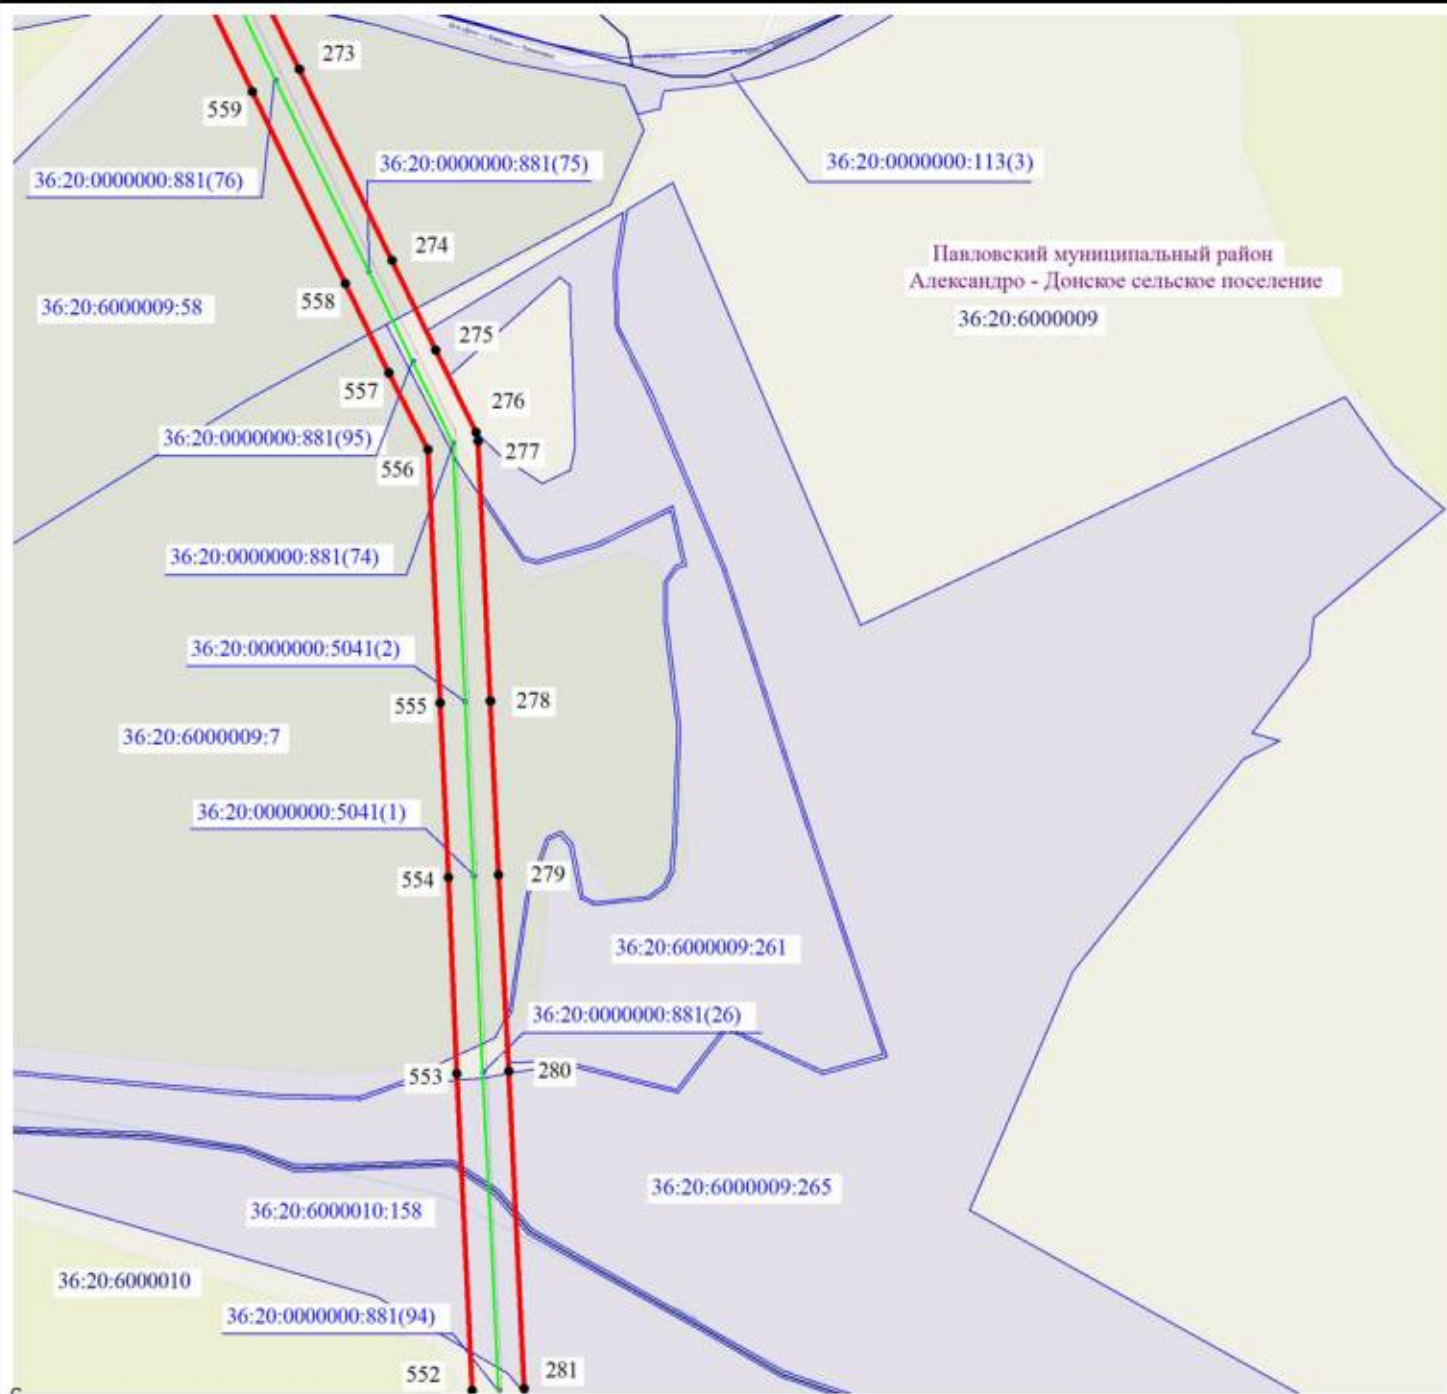

Масштаб 1:5000



Используемые условные знаки и обозначения:

- установленные границы административно-территориальных образований
 - установленные границы кадастровых кварталов
 - границы земельных участков, в отношении которых испрашивается публичный сервитут
- 5 - проектные границы публичного сервитута и характерные точки
- обозначение объекта электросетевого хозяйства

Лист 37 из 54

Подпись: _____ / О.С. Мацагора Дата «03» декабря 2024 г.

Место для оттиска печати (при наличии) лица, составившего описание местоположения границ публичного сервитута



Схема расположения границ публичного сервитута



Масштаб 1:5000



Используемые условные знаки и обозначения:

- установленные границы административно-территориальных образований
- установленные границы кадастровых кварталов
- границы земельных участков, в отношении которых испрашивается публичный сервитут
- проектные границы публичного сервитута и характерные точки
- обозначение объекта электросетевого хозяйства

Лист 38 из 54

Подпись / О.С. Мацагора Дата «03» декабря 2024 г.

Место для оттиска печати (при наличии) лица, составившего описание местоположения границ публичного сервитута



Схема расположения границ публичного сервитута



Масштаб 1:5000




Используемые условные знаки и обозначения:

- установленные границы административно-территориальных образований
- установленные границы кадастровых кварталов
- границы земельных участков, в отношении которых испрашивается публичный сервитут
- проектные границы публичного сервитута и характерные точки
- обозначение объекта электросетевого хозяйства



Схема расположения границ публичного сервитута

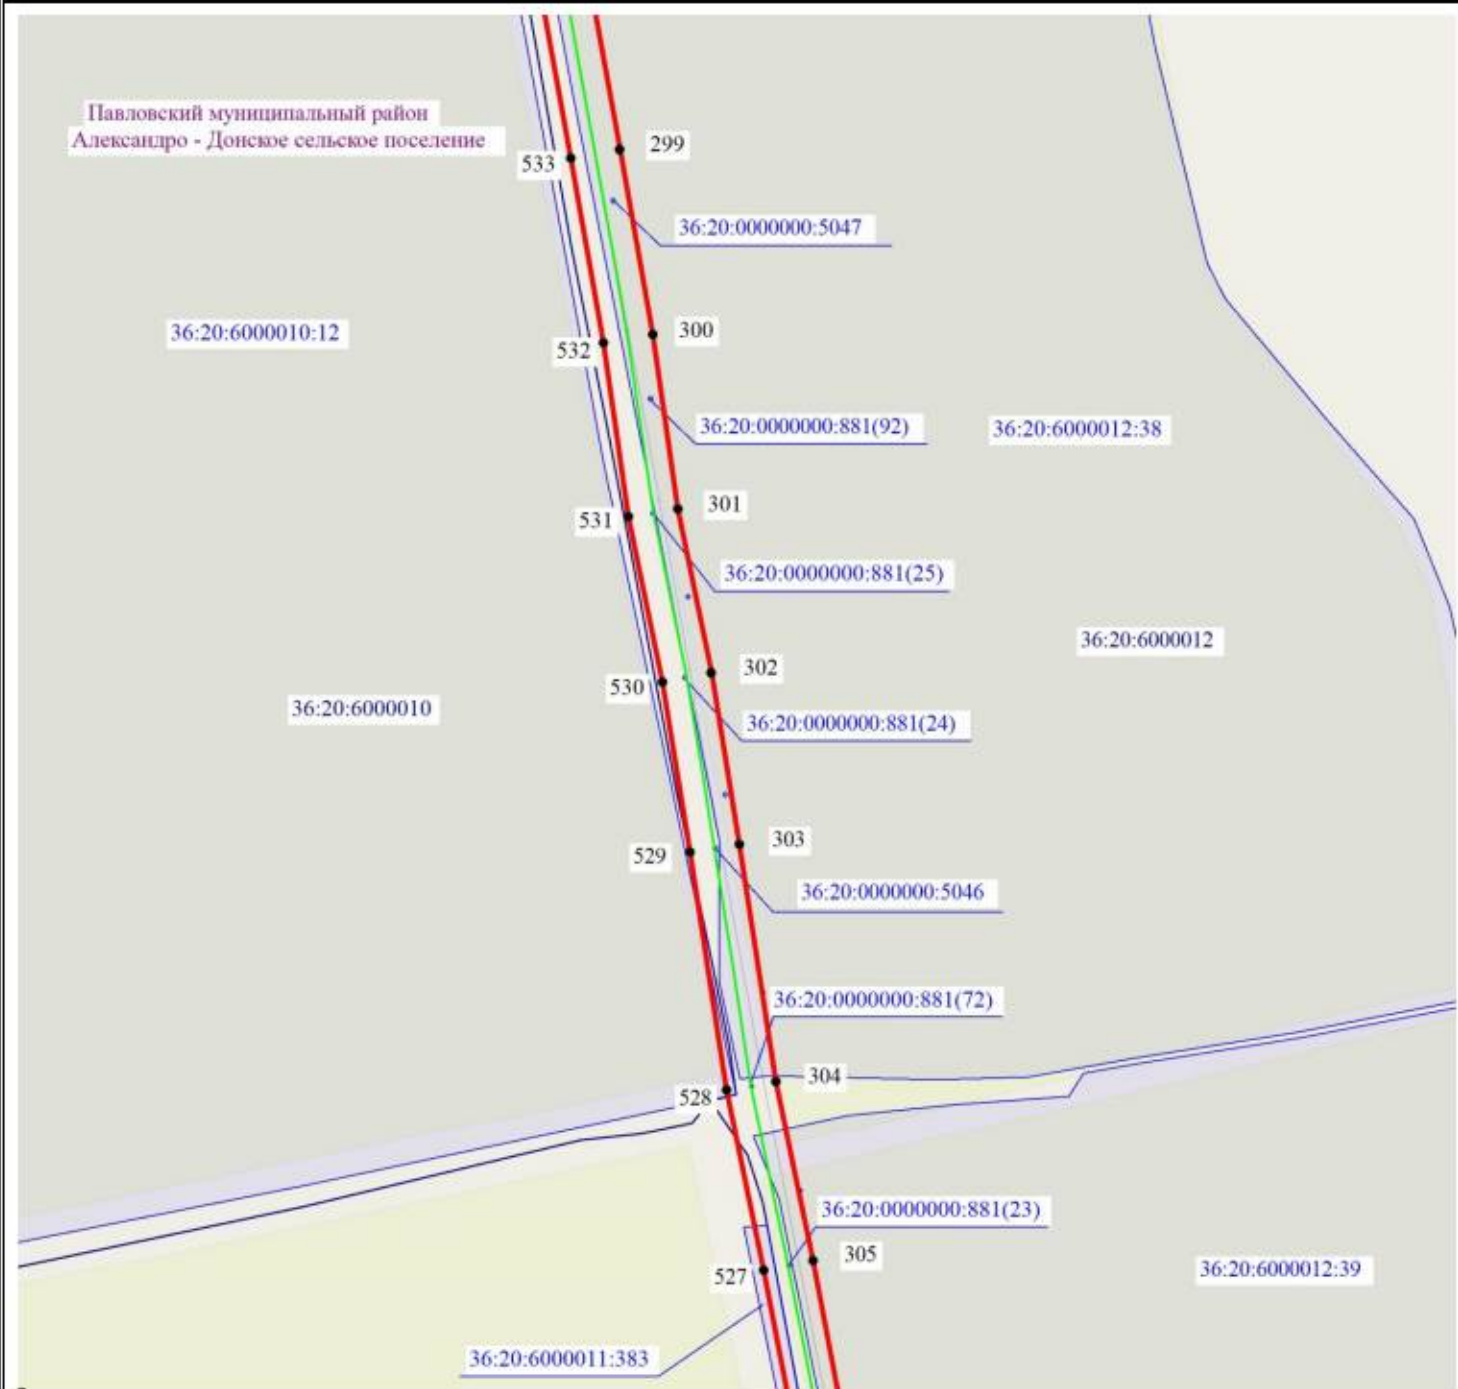

Масштаб 1:5000



Используемые условные знаки и обозначения:

- установленные границы административно-территориальных образований
- установленные границы кадастровых кварталов
- границы земельных участков, в отношении которых испрашивается публичный сервитут
- проектные границы публичного сервитута и характерные точки
- обозначение объектов электросетевого хозяйства



Схема расположения границ публичного сервитута



Масштаб 1:5000




Используемые условные знаки и обозначения:

- установленные границы административно-территориальных образований
- установленные границы кадастровых кварталов
- границы земельных участков, в отношении которых испрашивается публичный сервитут
- проектные границы публичного сервитута и характерные точки
- обозначение объекта электросетевого хозяйства



Схема расположения границ публичного сервитута

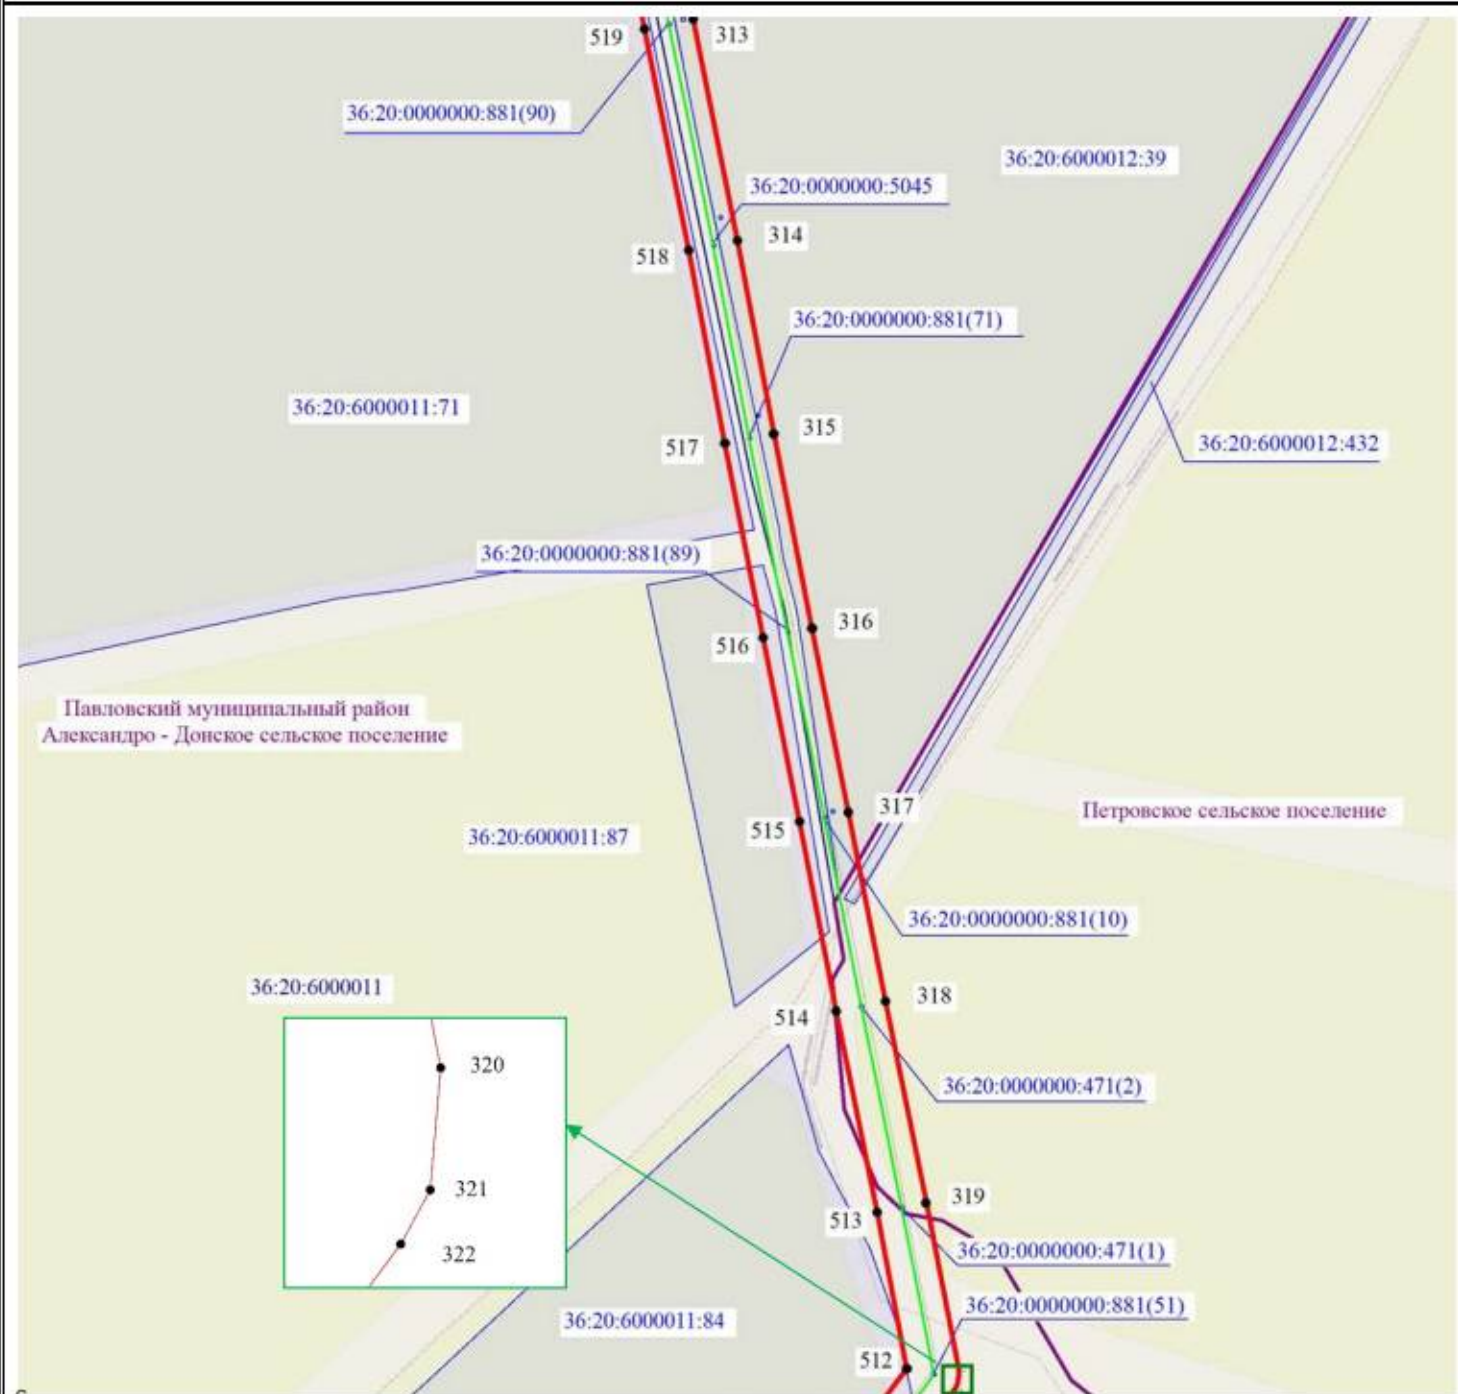

Масштаб 1:5000



Используемые условные знаки и обозначения:

- установленные границы административно-территориальных образований
 - установленные границы кадастровых кварталов
 - границы земельных участков, в отношении которых испрашивается публичный сервитут
- 5 - проектные границы публичного сервитута и характерные точки
- обозначение объекта электро-ставового хозяйства




Лист 42 из 54

Подпись _____ / О.С. Мацагора Дата «03» декабря 2024 г.

Место для отпечата печати (при наличии) лица, составившего описание местоположения границ публичного сервитута



Схема расположения границ публичного сервитута

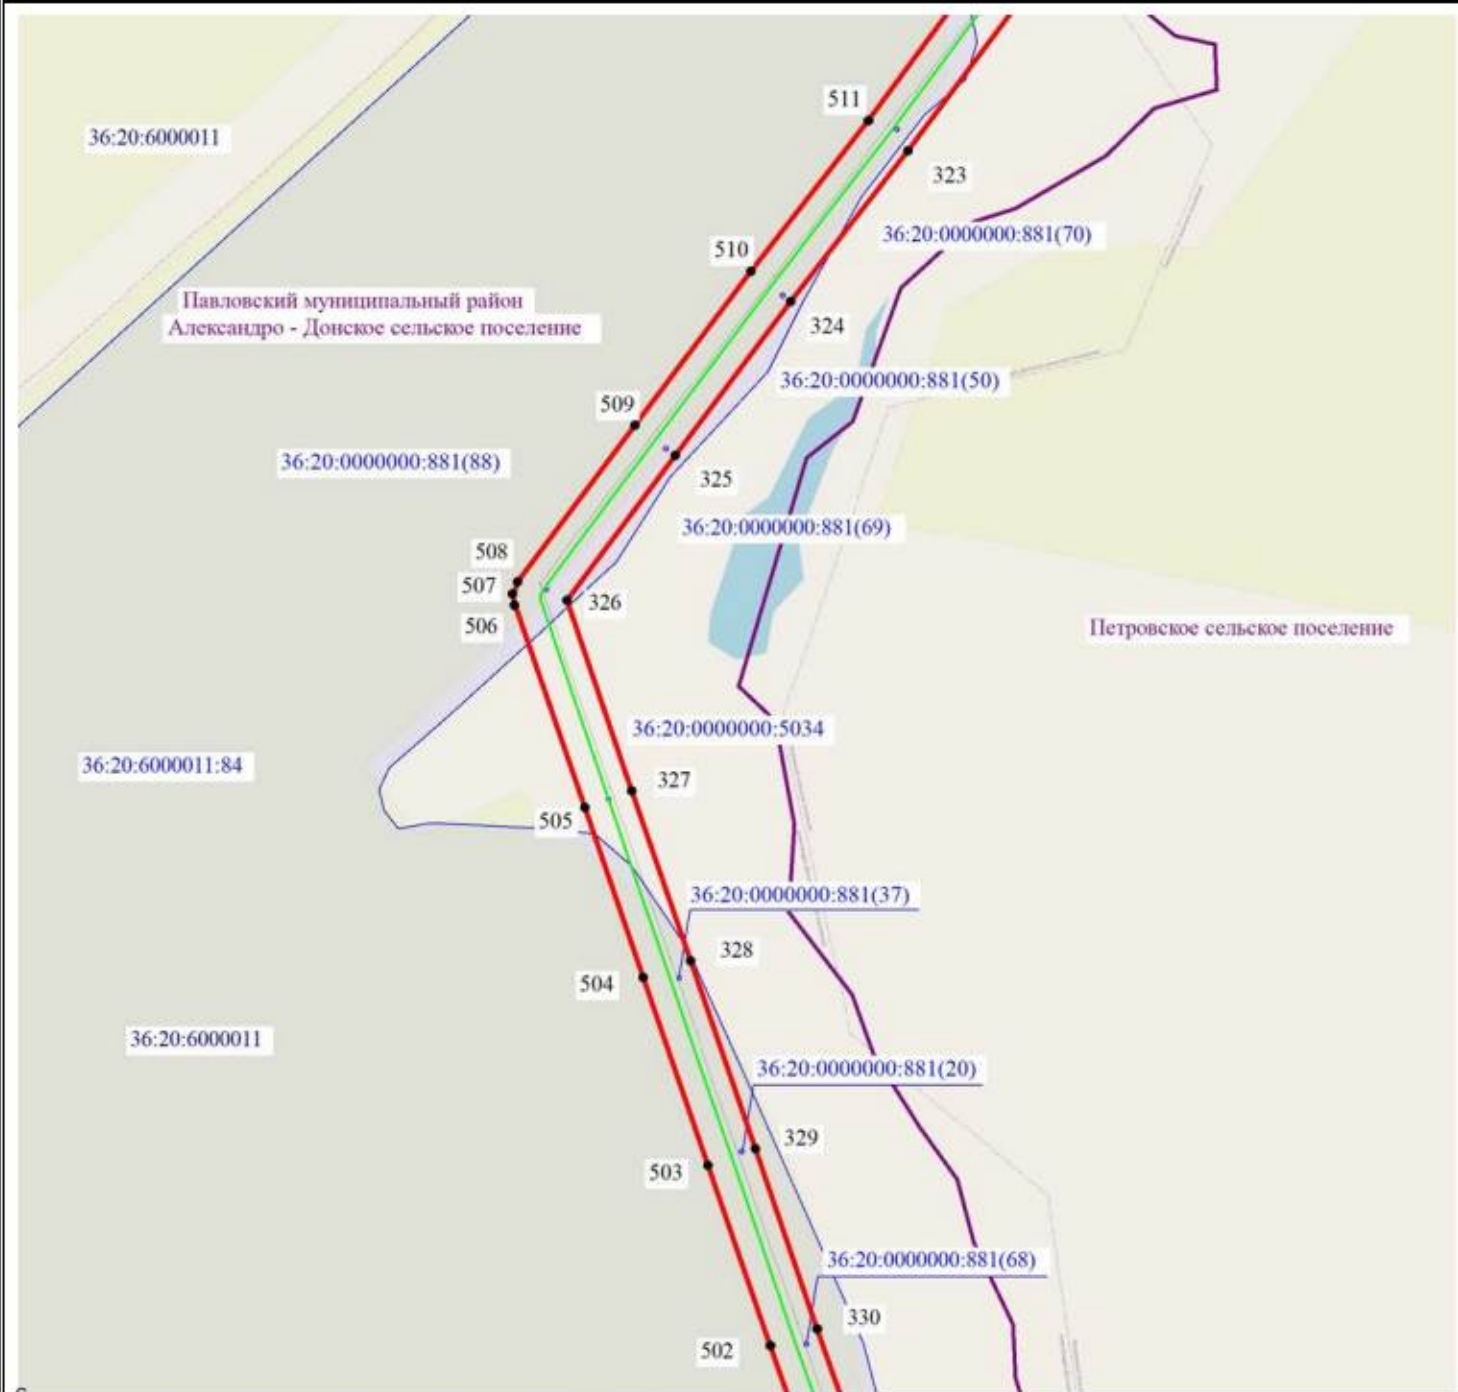

Масштаб 1:5000



Используемые условные знаки и обозначения:

- установленные границы административно-территориальных образований
- установленные границы кадастровых кварталов
- границы земельных участков, в отношении которых испрашивается публичный сервитут
- проектные границы публичного сервитута и характерные точки
- обозначение объекта электросетевого хозяйства


Лист 43 из 54

Подпись: / О.С. Мацагора Дата «03» декабря 2024 г.

Место для оттиска печати (при наличии) лица, составившего описание местоположения границ публичного сервитута



Схема расположения границ публичного сервитута

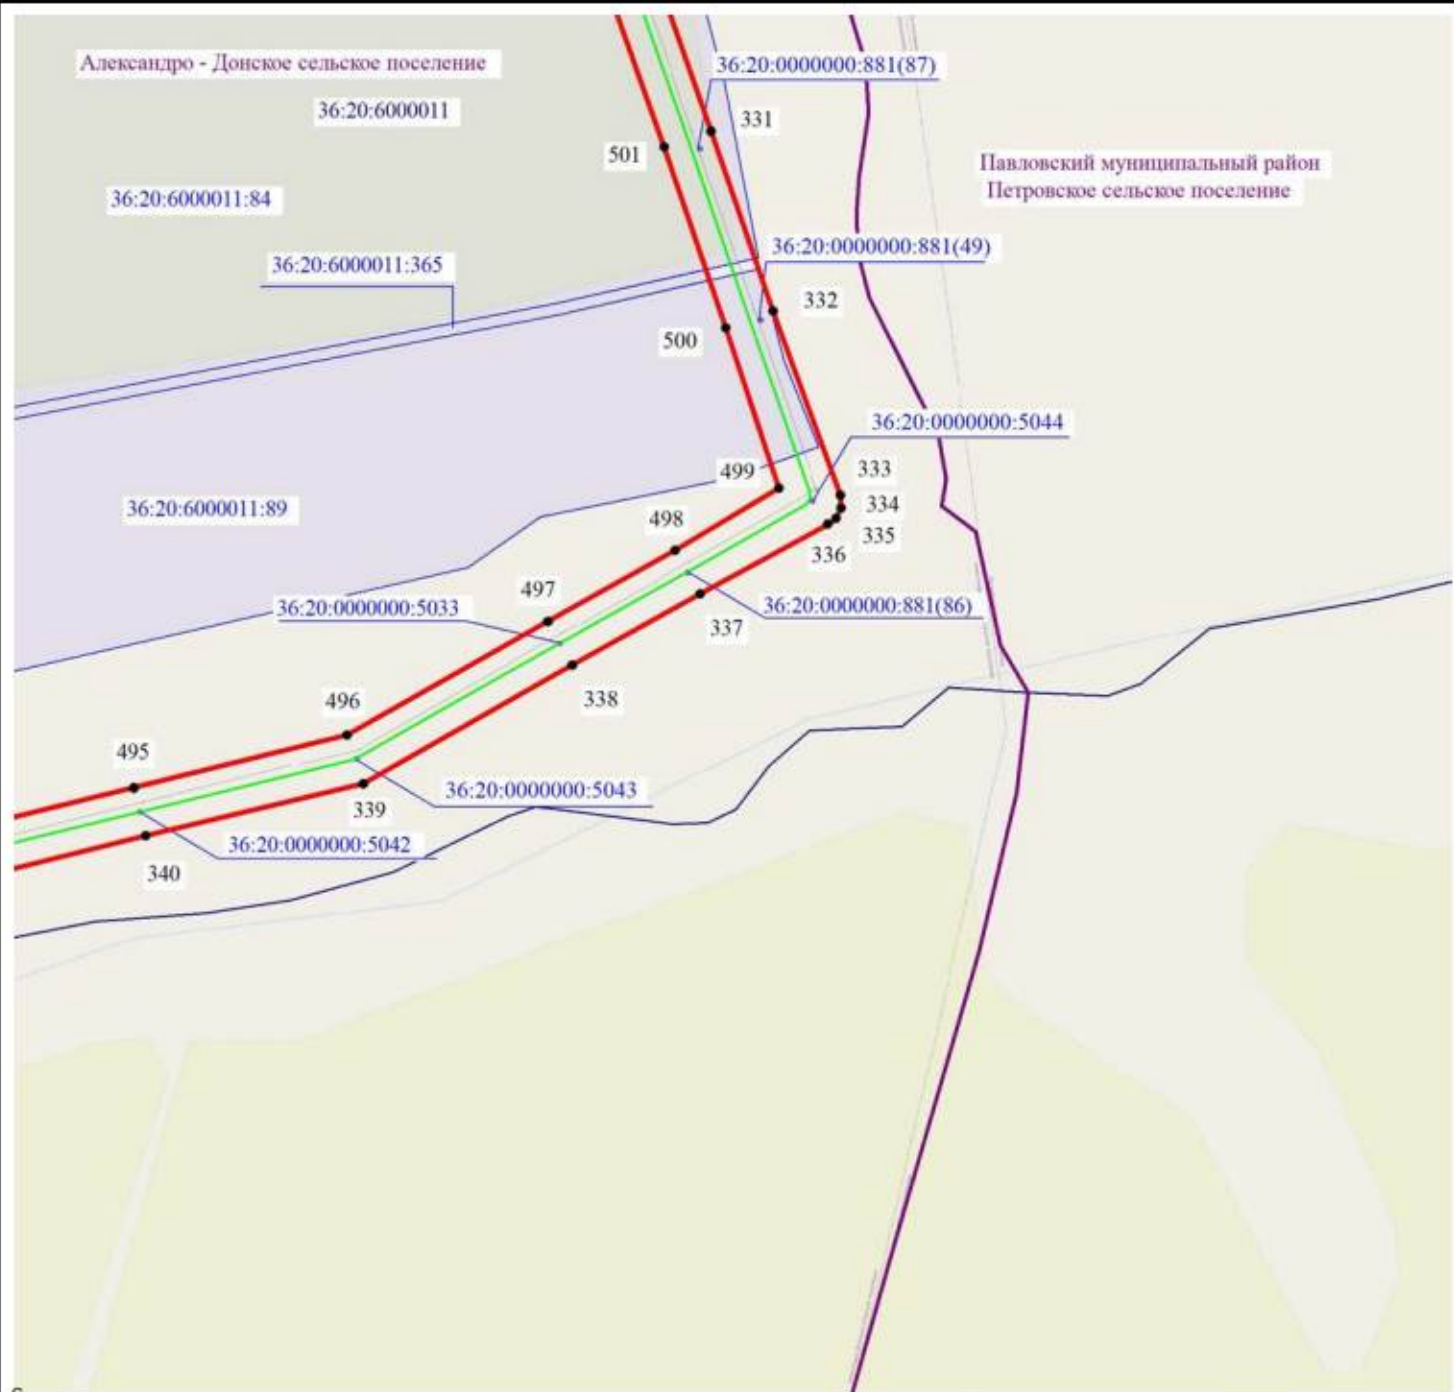

Масштаб 1:5000



Используемые условные знаки и обозначения:

-  - установленные границы административно-территориальных образований
-  - установленные границы кадастровых кварталов
-  - границы земельных участков, в отношении которых испрашивается публичный сервитут
-  - проектные границы публичного сервитута и характерные точки
-  - обозначение объекта электросетевого хозяйства

Лист 44 из 54

Подпись _____ / О.С. Мацагора Дата «03» декабря 2024 г.

Место для отрисовки печати (при наличии) лица, составившего описание местоположения границ публичного сервитута



Схема расположения границ публичного сервитута

Павловский муниципальный район
Александровское сельское поселение

36:20:6000011

36:20:6000011:89

36:20:0000000:881(48)

494

36:20:0000000:881(85)

493

492

491

490

36:20:6000011:380

343

36:20:0000000:5041(11)

342

36:20:0000000:881(46)

489

36:20:0000000:881(47)

488

487

486

485

345

346

347

348

349

350

351

36:20:0000000:881(36)

36:20:0000000:5041(10)

36:20:0000000:881(67)

36:20:0000000:5041(9)

36:20:0000000:881(85)

36:20:0000000:881(85)

Масштаб 1:5000



Используемые условные знаки и обозначения:

- установленные границы административно-территориальных образований
- установленные границы кадастровых кварталов
- границы земельных участков, в отношении которых испрашивается публичный сервитут
- проектные границы публичного сервитута и характерные точки
- обозначение объекта электросетевого хозяйства


Лист 45 из 54

Подпись / О.С. Мацагора Дата «03» декабря 2024 г.

Место для оттиска печати (при наличии) лица, составившего описание местоположения границ публичного сервитута



Схема расположения границ публичного сервитута

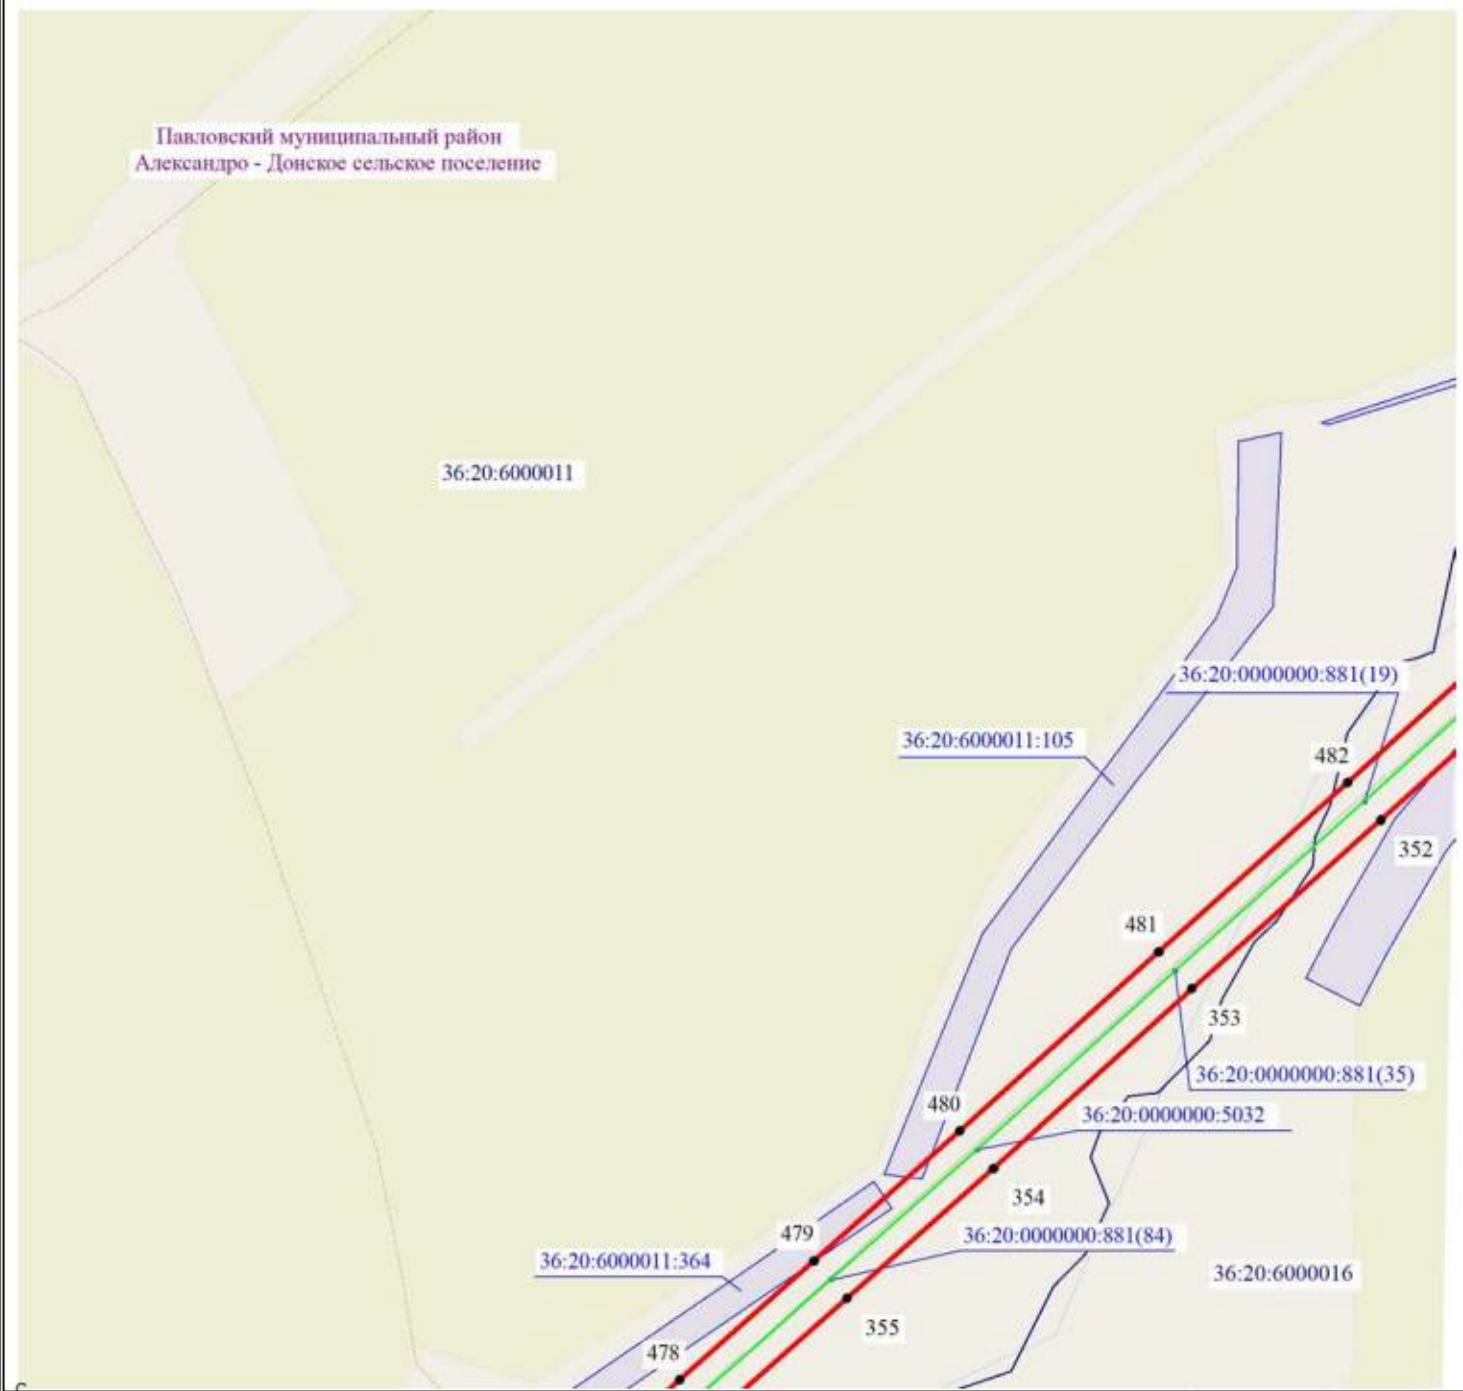

Масштаб 1:5000




Используемые условные знаки и обозначения:

- установленные границы административно-территориальных образований
- установленные границы кадастровых кварталов
- границы земельных участков, в отношении которых испрашивается публичный сервитут
- проектные границы публичного сервитута и характерные точки
- обозначение объекта электросетевого хозяйства



Схема расположения границ публичного сервитута

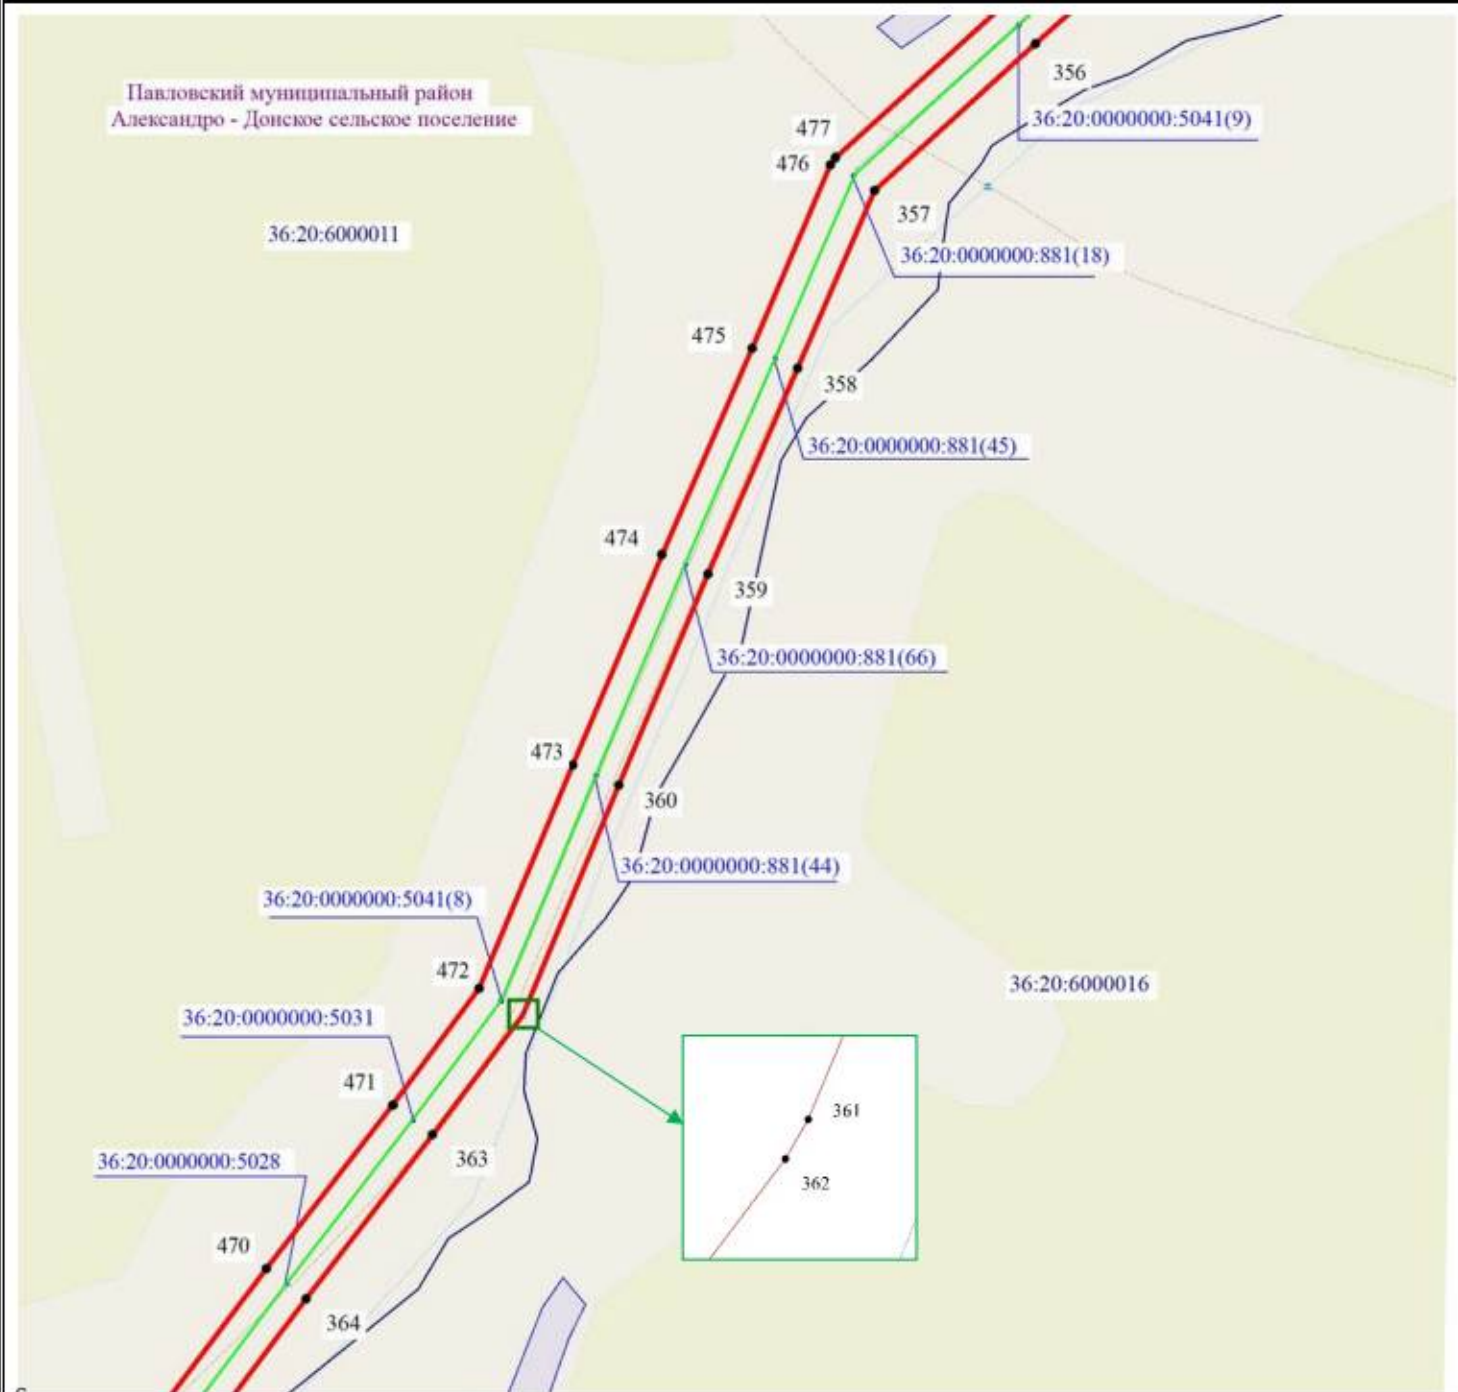

Масштаб 1:5000



Используемые условные знаки и обозначения:

- установленные границы административно-территориальных образований
- установленные границы кадастровых кварталов
- границы земельных участков, в отношении которых испрашивается публичный сервитут
- проектные границы публичного сервитута и характерные точки
- обозначение объекта электросетевого хозяйства


Лист 47 из 54

Подпись / О.С. Мацагора Дата «03» декабря 2024 г.

Место для оттиска печати (при наличии) лица, составившего описание местоположения границ публичного сервитута



Схема расположения границ публичного сервитута

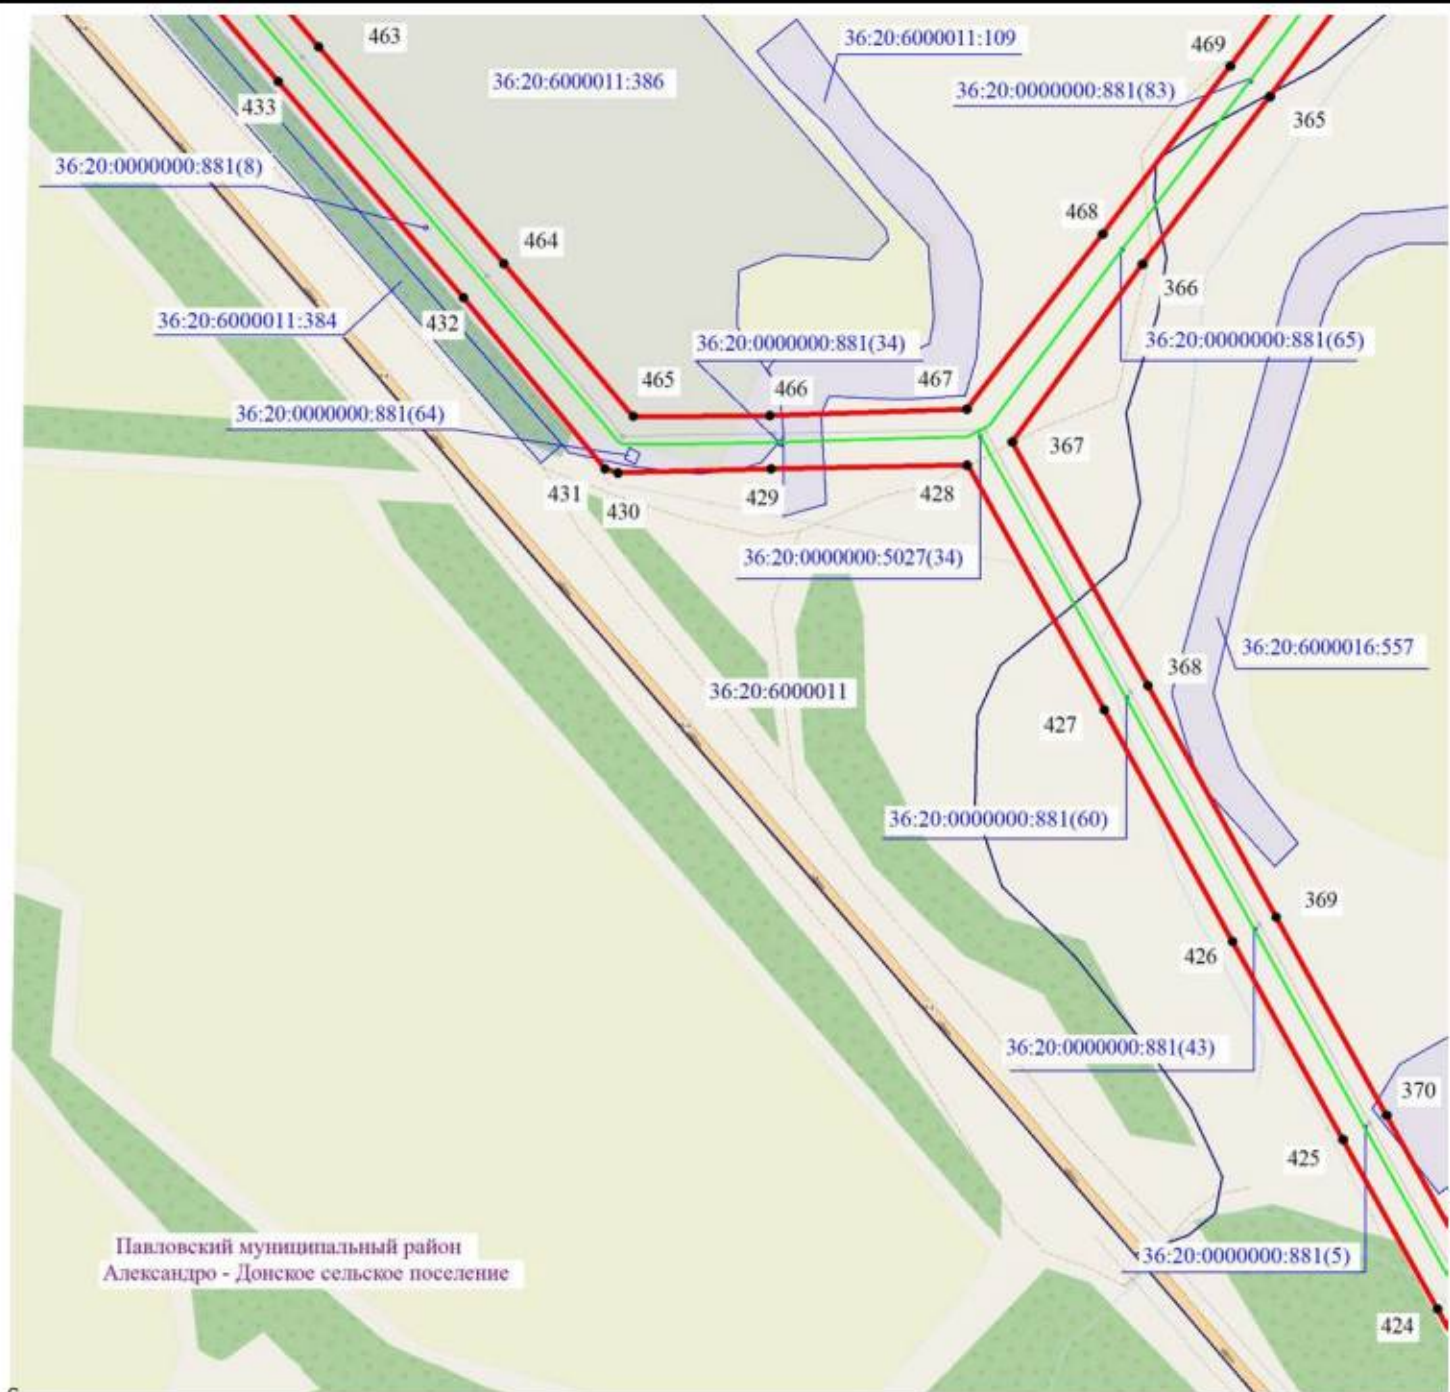

Павловский муниципальный район
Александровское сельское поселение

Масштаб 1:5000

Используемые условные знаки и обозначения:

-  - установленные границы административно-территориальных образований
-  - установленные границы кадастровых кварталов
-  - границы земельных участков, в отношении которых испрашивается публичный сервитут
-  - проектные границы публичного сервитута и характерные точки
-  - обозначение объектов электросетевого хозяйства


Лист 48 из 54

Подпись / О.С. Мацагора Дата «03» декабря 2024 г.

Место для оттиска печати (при наличии) лица, составившего описание местоположения границ публичного сервитута



Схема расположения границ публичного сервитута

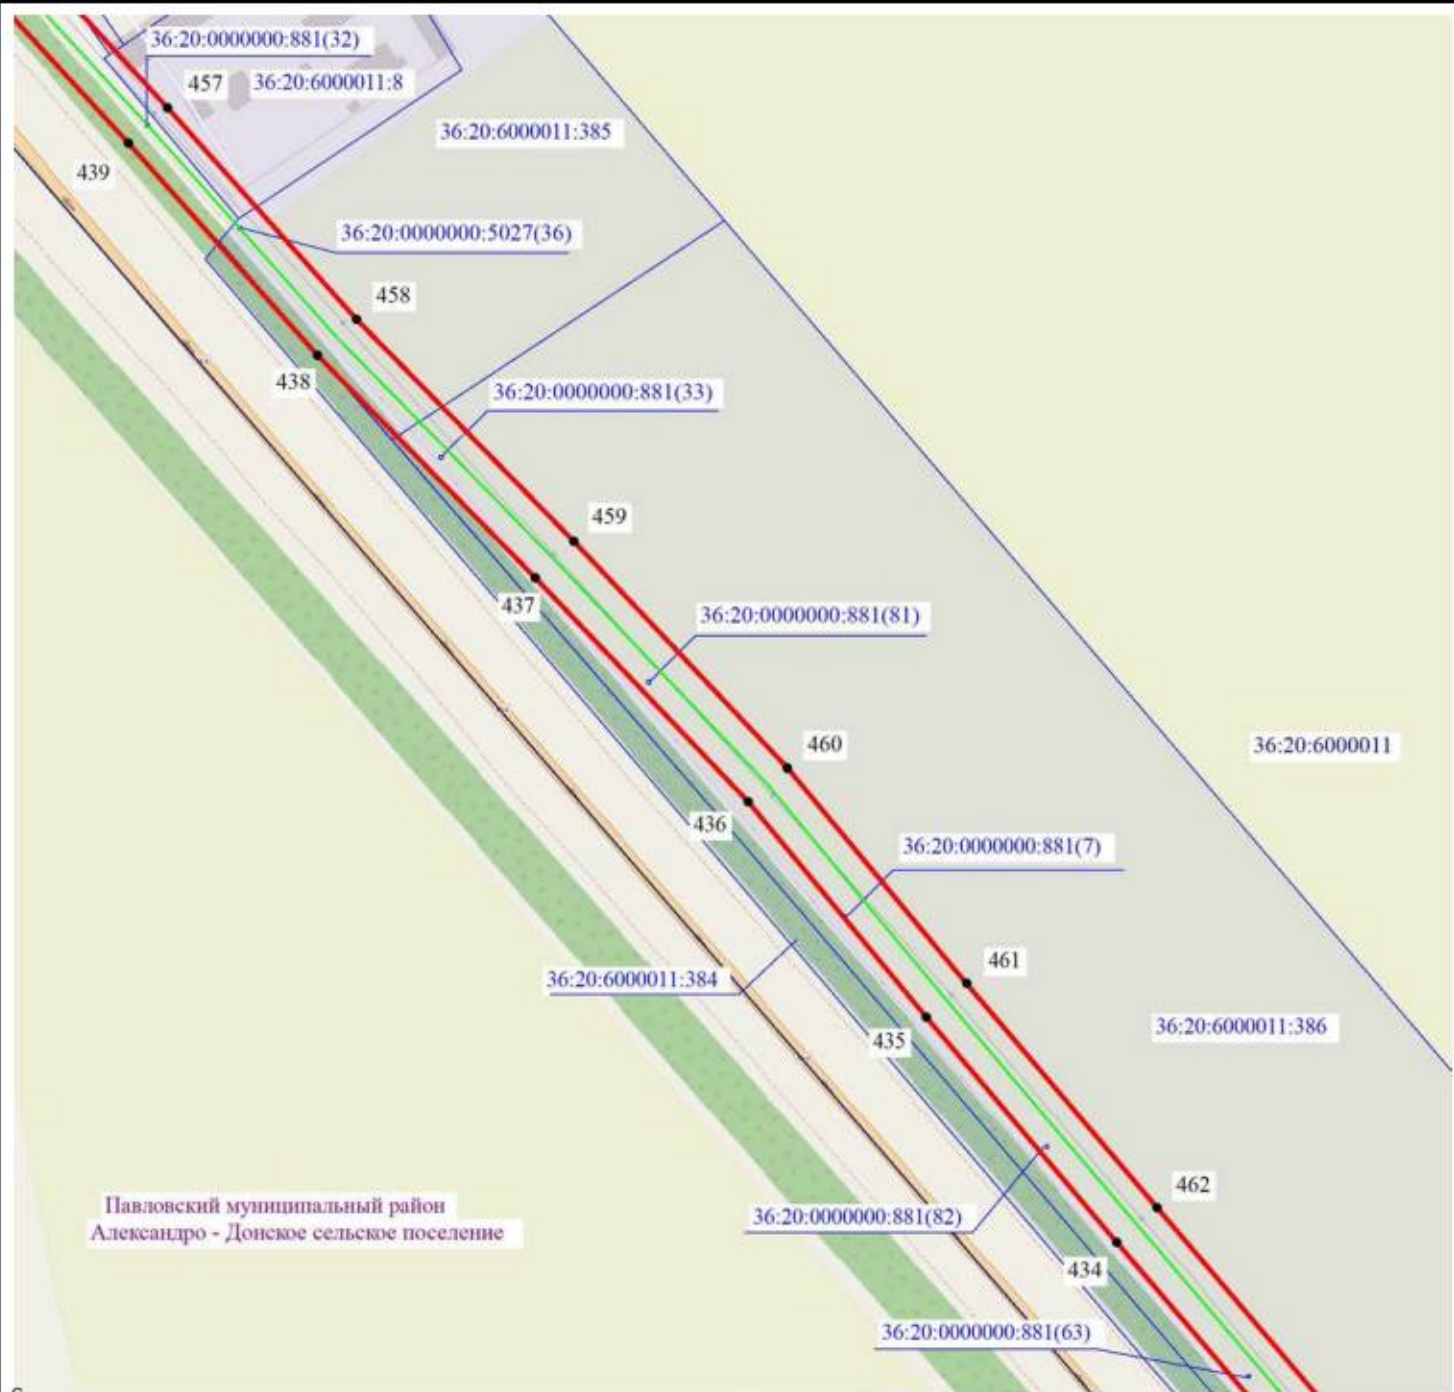

Масштаб 1:5000




Используемые условные знаки и обозначения:

-  - установленные границы административно-территориальных образований
-  - установленные границы кадастровых кварталов
-  - границы земельных участков, в отношении которых испрашивается публичный сервитут
-  - проектные границы публичного сервитута и характерные точки
-  - обозначение объекта электросетевого хозяйства



Схема расположения границ публичного сервитута

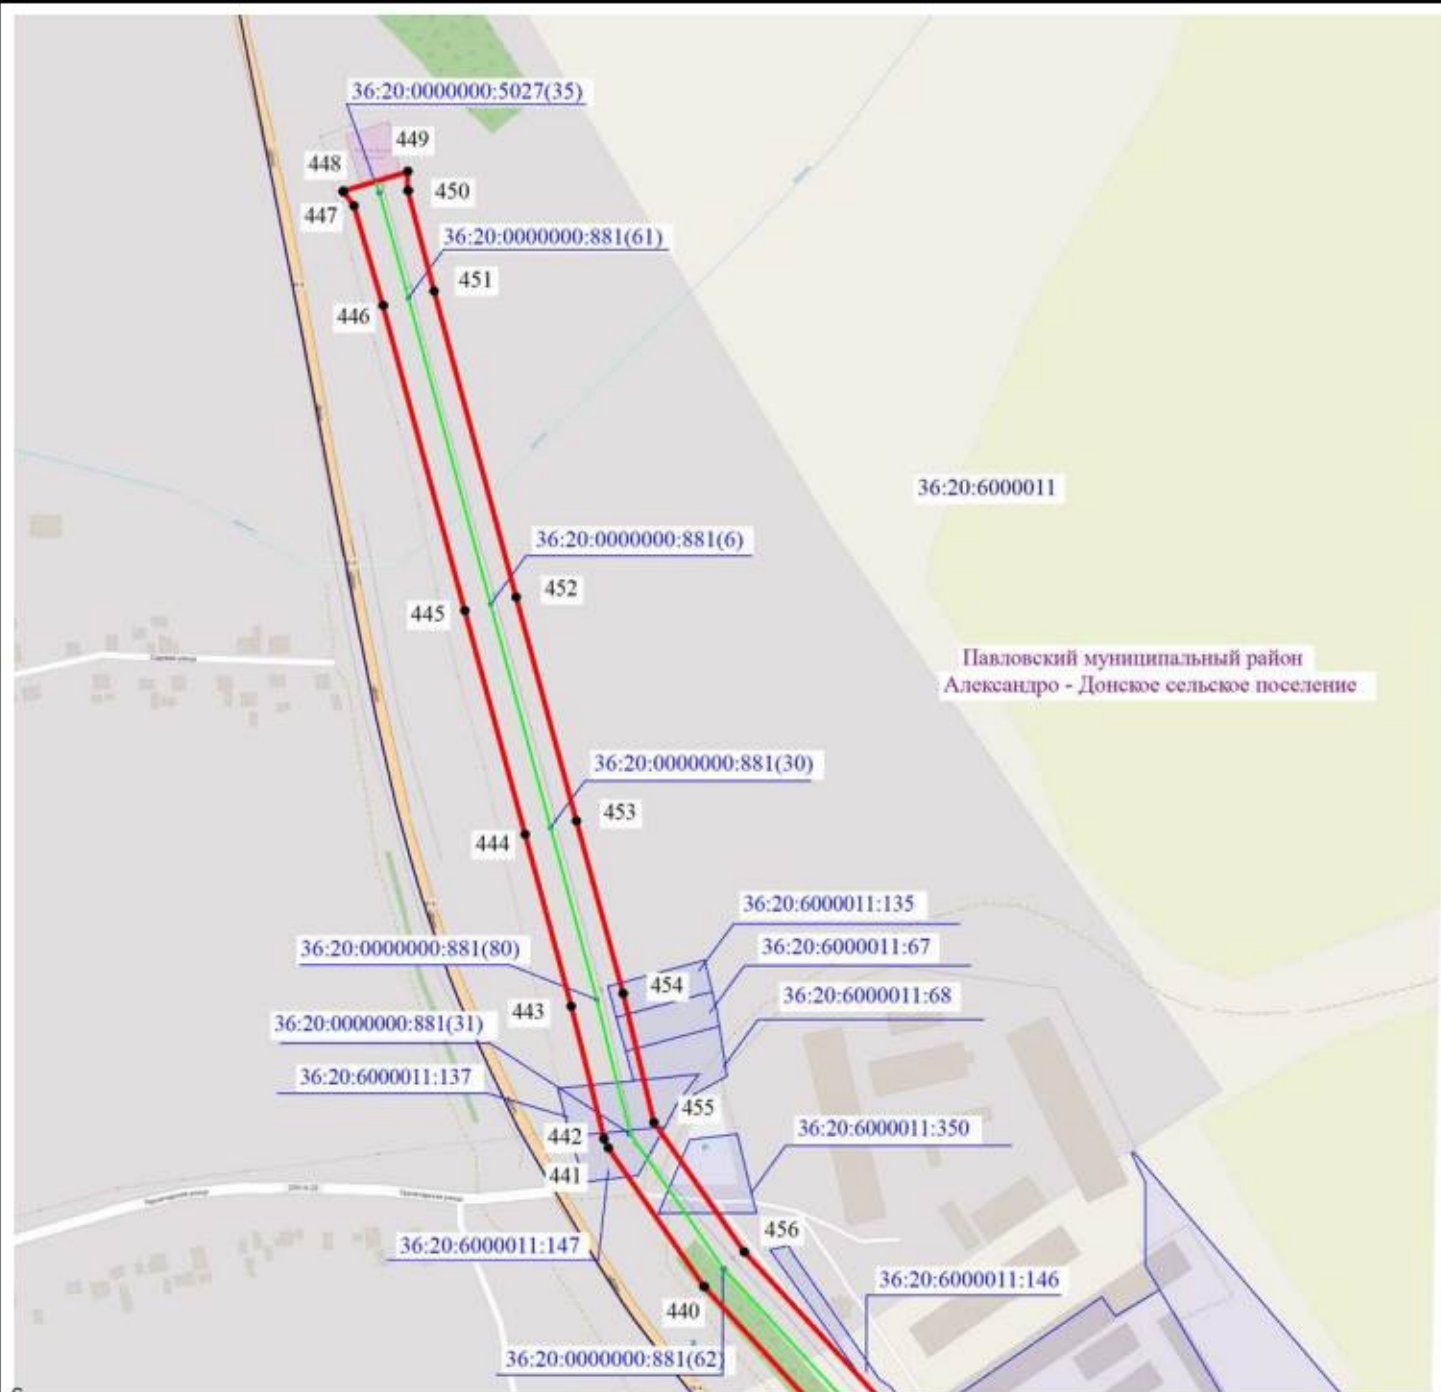

Масштаб 1:5000



Используемые условные знаки и обозначения:

- установленные границы административно-территориальных образований
- установленные границы кадастровых кварталов
- границы земельных участков, в отношении которых испрашивается публичный сервитут
- проектные границы публичного сервитута и характерные точки
- обозначение объекта электросетевого хозяйства

Лист 50 из 54

Подпись / О.С. Мацагора Дата «03» декабря 2024 г.

Место для оттиска печати (при наличии) лица, составившего описание местоположения границ публичного сервитута



Схема расположения границ публичного сервитута

Павловский муниципальный район
Александровское сельское поселение

36:20:6000016

36:20:6000016:218

36:20:6000016:228

36:20:6000016:158

371

36:20:0000000:5041(7)

423

422

372

36:20:0000000:881(79)

36:20:0000000:881(17)

373

421

36:20:0000000:881(42)


374

420

Масштаб 1:5000



Используемые условные знаки и обозначения:

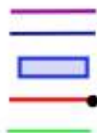

- установленные границы административно-территориальных образований

- установленные границы кадастровых кварталов

- границы земельных участков, в отношении которых испрашивается публичный сервитут

5 - проектные границы публичного сервитута и характерные точки

- обозначение объекта электросетевого хозяйства




Лист 598 из 54

Подпись / О.С. Мацагора Дата «03» декабря 2024 г.

Место для оттиска печати (при наличии) лица, составившего описание местоположения границ публичного сервитута



хема расположения границ публичного сервитута

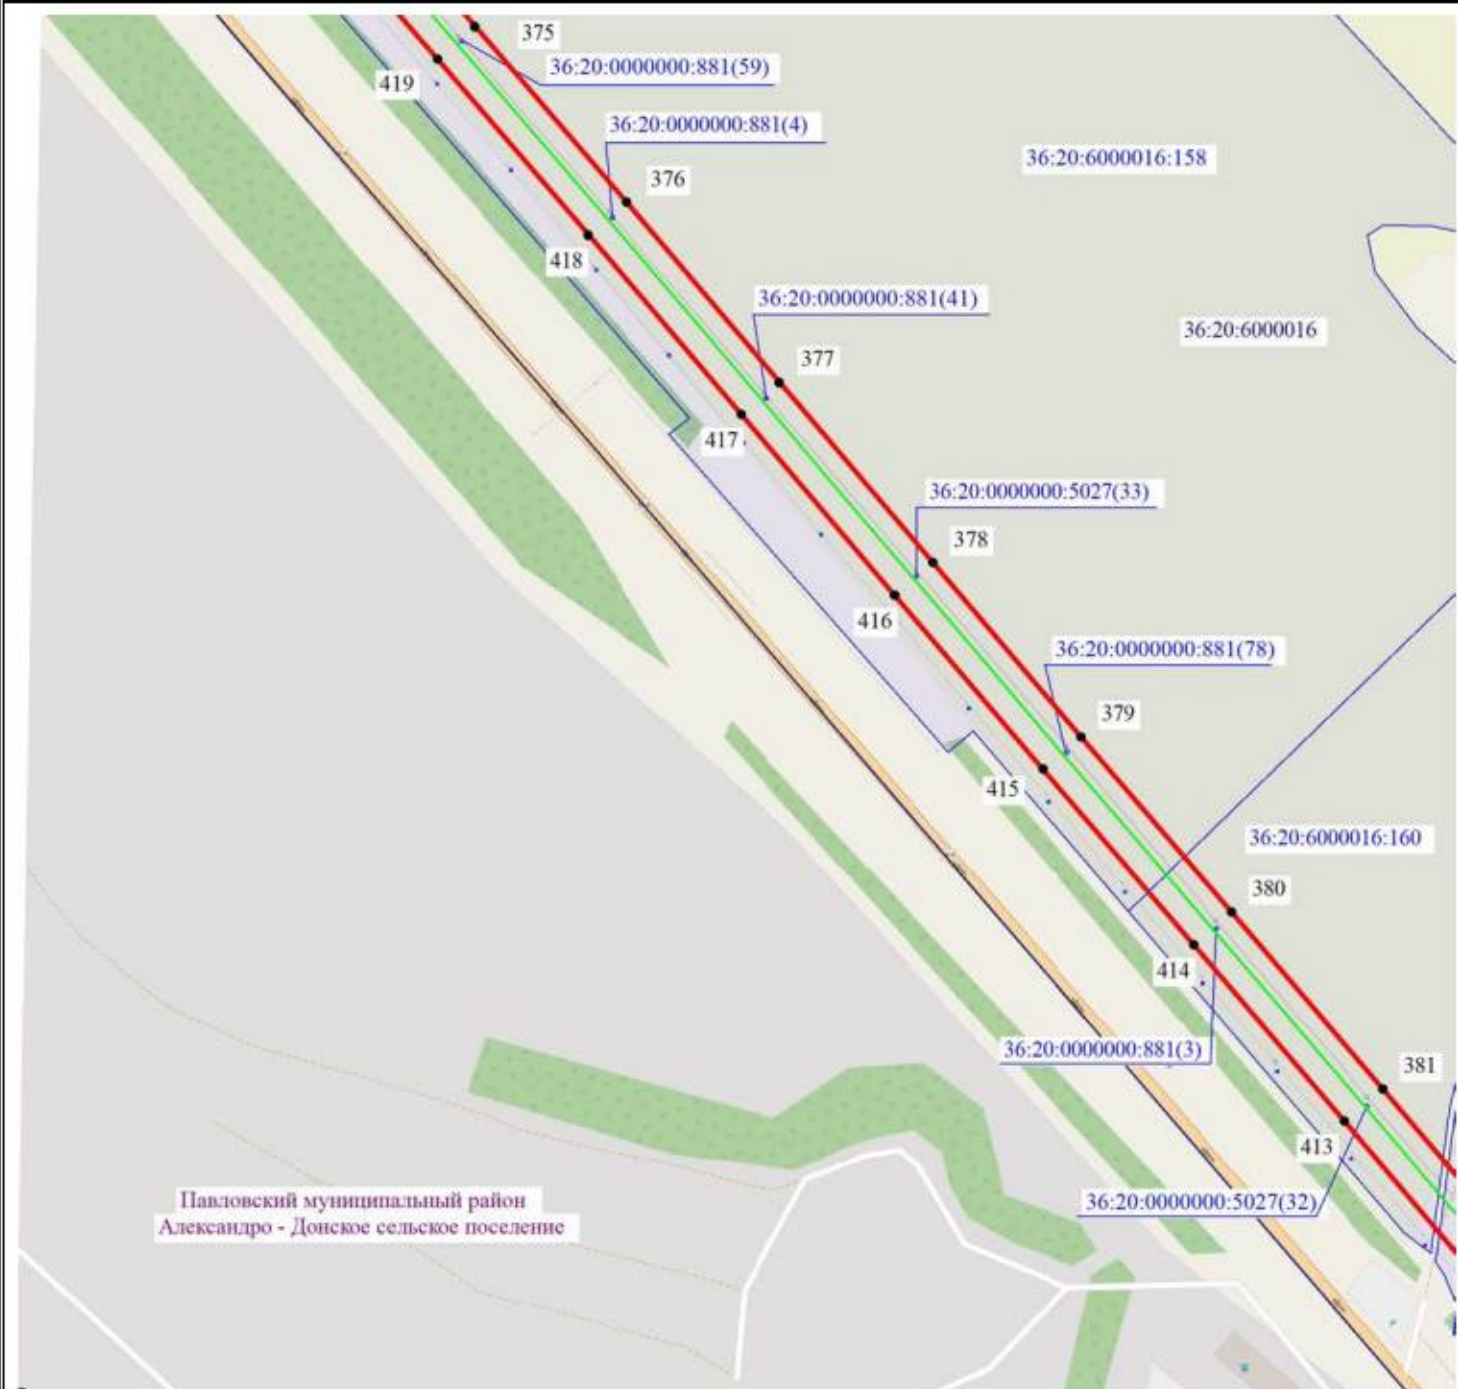

Масштаб 1:5000



Используемые условные знаки и обозначения:

-  - установленные границы административно-территориальных образований
-  - установленные границы кадастровых кварталов
-  - границы земельных участков, в отношении которых испрашивается публичный сервитут
-  - проектные границы публичного сервитута и характерные точки
-  - обозначение объекта электросетевого хозяйства


Лист 52 из 54

Подпись:  / О.С. Мацагора Дата «03» декабря 2024 г.

Место для оттиска печати (при наличии) лица, составившего описание местоположения границ публичного сервитута



Схема расположения границ публичного сервитута

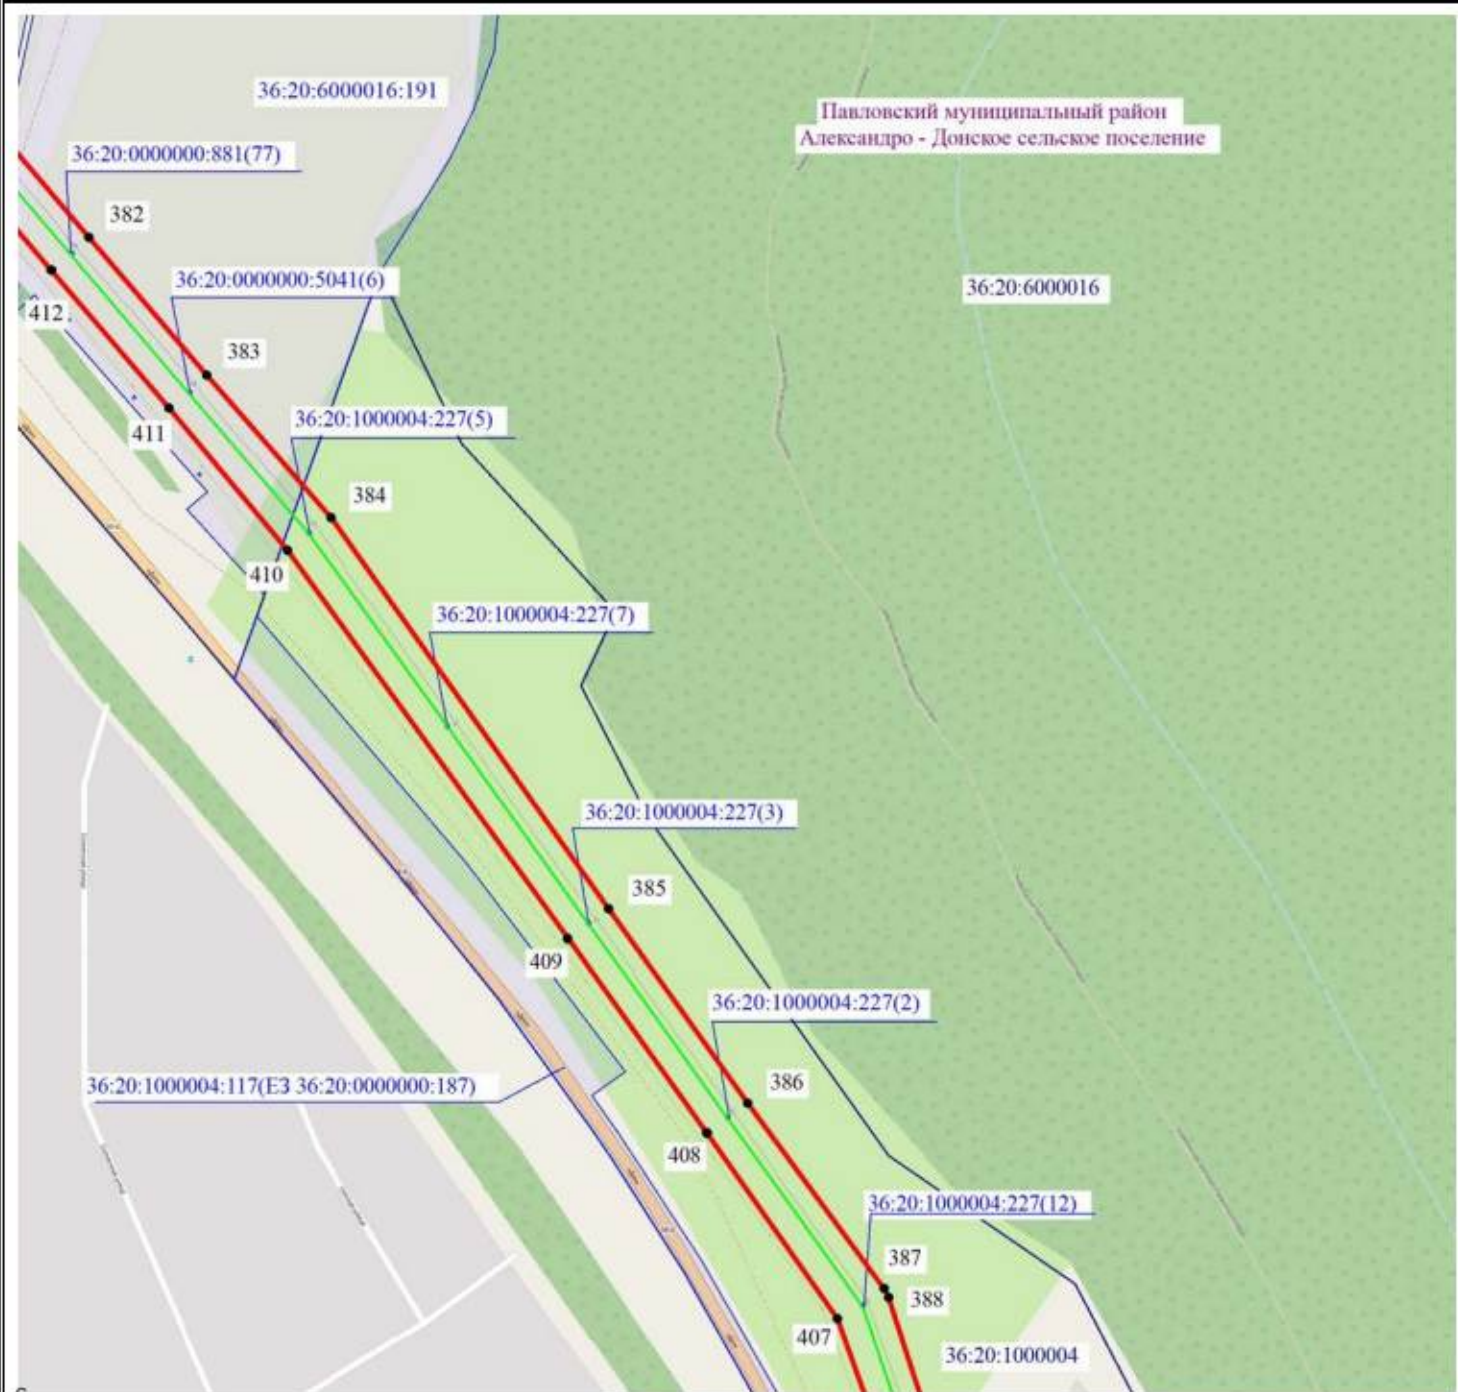

Масштаб 1:5000




Используемые условные знаки и обозначения:

-  - установленные границы административно-территориальных образований
-  - установленные границы кадастровых кварталов
-  - границы земельных участков, в отношении которых испрашивается публичный сервитут
-  - проектные границы публичного сервитута и характерные точки
-  - обозначение объекта электросетевого хозяйства



Схема расположения границ публичного сервитута

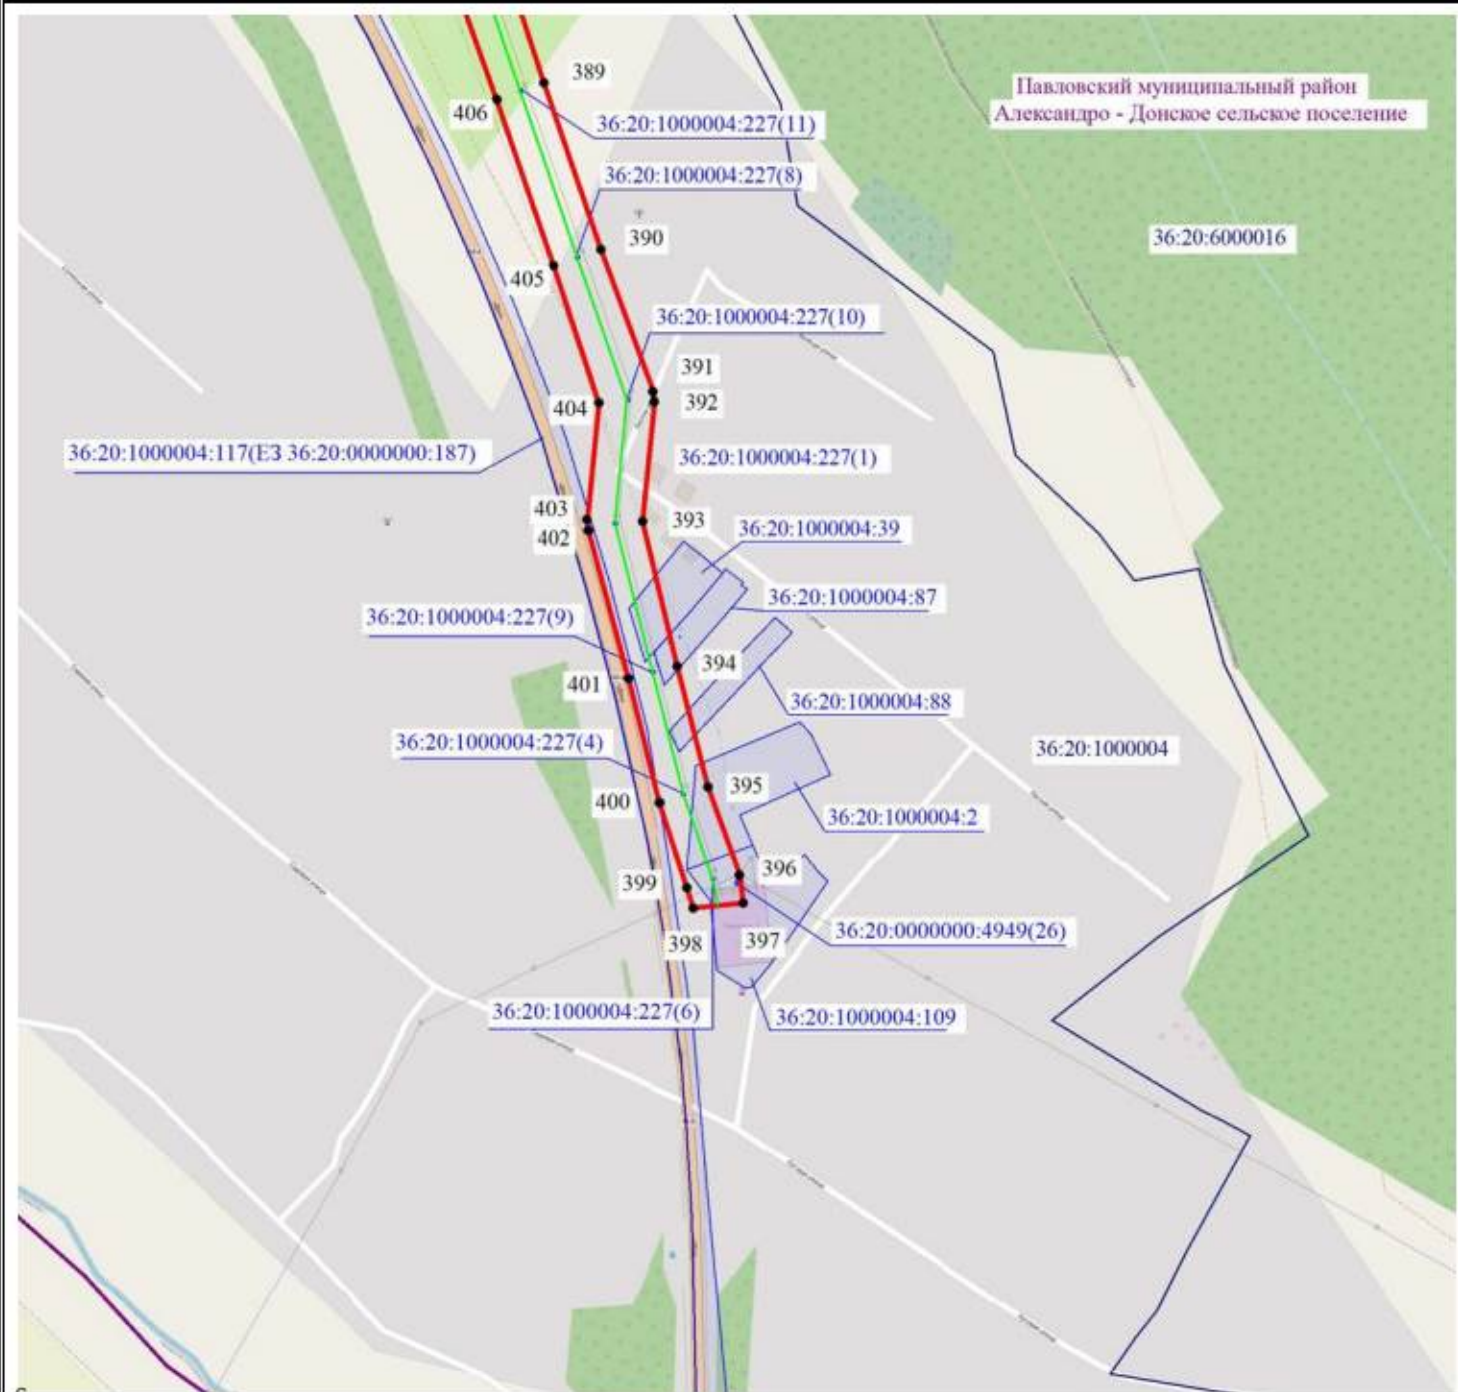

Масштаб 1:5000



Используемые условные знаки и обозначения:

- установленные границы административно-территориальных образований
- установленные границы кадастровых кварталов
- границы земельных участков, в отношении которых испрашивается публичный сервитут
- проектные границы публичного сервитута и характерные точки
- обозначение объектов электросетевого хозяйства

Лист 54 из 54

Подпись / О.С. Мацагора Дата «03» декабря 2024 г.

Место для оттиска печати (при наличии) лица, составившего описание местоположения границ публичного сервитута

