


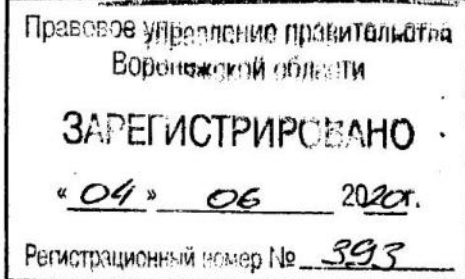

**ДЕПАРТАМЕНТ
АРХИТЕКТУРЫ И ГРАДОСТРОИТЕЛЬСТВА
ВОРОНЕЖСКОЙ ОБЛАСТИ**



ПРИКАЗ

02.06.2020

№ 45-01-04/395

г. Воронеж

Об утверждении правил землепользования и застройки Песковского сельского поселения Павловского муниципального района Воронежской области

В соответствии с Градостроительным кодексом Российской Федерации, Федеральным законом от 06.10.2003 № 131-ФЗ «Об общих принципах организации местного самоуправления в Российской Федерации», Законом Воронежской области от 07.07.2006 № 61-ОЗ «О регулировании градостроительной деятельности в Воронежской области», Законом Воронежской области от 20.12.2018 № 173-ОЗ «О перераспределении полномочий по утверждению правил землепользования и застройки между органами местного самоуправления поселений Воронежской области, городского округа город Нововоронеж, Борисоглебского городского округа и исполнительными органами государственной власти Воронежской области», постановлением правительства Воронежской области от 31.12.2014 № 1240 «Об утверждении Положения о департаменте архитектуры и градостроительства Воронежской области», на основании приказа департамента архитектуры и градостроительства Воронежской области от 01.03.2019 № 45-01-04/27 «О подготовке проектов правил землепользования и застройки поселений Аннинского, Бобровского, Верхнеаманского, Верхнехавского, Воробьевского, Каширского, Лискинского, Новоусманского, Ольховатского, Павловского, Панинского, Подгоренского, Рамонского,

Семилукского и Хохольского муниципальных районов и городского округа город Нововоронеж Воронежской области», с учетом заключения о результатах публичных слушаний от 20.12.2019

п р и к а з ы в а ю:

1. Утвердить прилагаемые правила землепользования и застройки Песковского сельского поселения Павловского муниципального района Воронежской области.

2. Признать утратившими силу следующие решения Совета народных депутатов Песковского сельского поселения Павловского муниципального района Воронежской области:

- от 28.04.2012 № 128 «Об утверждении Правил землепользования и застройки Песковского сельского поселения Павловского муниципального района Воронежской области»;

- от 13.09.2016 № 62 «О внесении изменений в решение Совета народных депутатов Песковского сельского поселения от 28.04.2012 № 128 «Об утверждении Правил землепользования и застройки Песковского сельского поселения Павловского муниципального района Воронежской области»;

- от 31.10.2016 № 72 «О внесении изменений в решение Совета народных депутатов Песковского сельского поселения от 28.04.2012 № 128 «Об утверждении Правил землепользования и застройки Песковского сельского поселения Павловского муниципального района Воронежской области».

3. Контроль исполнения настоящего приказа возложить на заместителя руководителя департамента архитектуры и градостроительства Воронежской области – начальника отдела территориального планирования Беляеву С.М.

Руководитель департамента
архитектуры и градостроительства
Воронежской области



А.А. Еренков

УТВЕРЖДЕНЫ
приказом департамента
архитектуры и градостроительства
Воронежской области
от 02.06.2020 № 45-01-04/395

**ПРАВИЛА ЗЕМЛЕПОЛЬЗОВАНИЯ И ЗАСТРОЙКИ
ПЕСКОВСКОГО СЕЛЬСКОГО ПОСЕЛЕНИЯ
ПАВЛОВСКОГО МУНИЦИПАЛЬНОГО РАЙОНА
ВОРОНЕЖСКОЙ ОБЛАСТИ**

**ЧАСТЬ I. ПОРЯДОК ПРИМЕНЕНИЯ ПРАВИЛ
ЗЕМЛЕПОЛЬЗОВАНИЯ И ЗАСТРОЙКИ И ВНЕСЕНИЯ В НИХ
ИЗМЕНЕНИЙ**

Раздел 1. Общие положения

1. Предмет регулирования и цели подготовки Правил землепользования и застройки Песковского сельского поселения Павловского муниципального района Воронежской области

1. Правила землепользования и застройки Песковского сельского поселения Павловского муниципального района Воронежской области (далее – Правила) являются документом градостроительного зонирования, который утверждается нормативным правовым актом департамента архитектуры и градостроительства Воронежской области и в котором устанавливаются территориальные зоны, градостроительные регламенты, порядок применения такого документа и порядок внесения в него изменений.

2. Правила разработаны в соответствии с Градостроительным кодексом Российской Федерации (далее – ГрК РФ), Земельным кодексом Российской Федерации, Федеральным законом от 06.10.2003 № 131-ФЗ «Об общих принципах организации местного самоуправления в Российской Федерации», иными нормативными правовыми актами Российской Федерации, Воронежской области, муниципальными правовыми актами муниципального образования с учетом положений нормативных актов и

документов, определяющих основные направления социально-экономического и градостроительного развития муниципального образования, а также сведений Единого государственного реестра недвижимости, сведений, документов и материалов, содержащихся в государственных информационных системах обеспечения градостроительной деятельности.

3. Правила разработаны в целях:

- создания условий для устойчивого развития территории муниципального образования, сохранения окружающей среды и объектов культурного наследия;
- создания условий для планировки территории муниципального образования;
- обеспечения прав и законных интересов физических и юридических лиц, в том числе правообладателей земельных участков и объектов капитального строительства;
- создания условий для привлечения инвестиций, в том числе путем предоставления возможности выбора наиболее эффективных видов разрешенного использования земельных участков и объектов капитального строительства.

2. Основные понятия, используемые в Правилах

В настоящих Правилах используются основные понятия, установленные законодательством Российской Федерации.

3. Сфера применения Правил

1. Действие настоящих Правил распространяется на всю территорию Песковского сельского поселения Павловского муниципального района Воронежской области. Правила обязательны для соблюдения органами государственной власти, органами местного самоуправления, физическими и юридическими лицами, при осуществлении ими градостроительной деятельности на территории Песковского сельского поселения Павловского муниципального района Воронежской области.

2. Настоящие Правила применяются наряду с:

- техническими регламентами и иными обязательными требованиями, установленными в соответствии с законодательством в целях обеспечения безопасности жизни и здоровья людей, надежности и безопасности зданий, строений и сооружений, сохранения окружающей природной среды и объектов культурного наследия;
- региональными и местными нормативами градостроительного проектирования.

4. Содержание и порядок применения Правил

1. Правила включают в себя:

- 1) порядок их применения и внесения изменений в Правила;
- 2) карту градостроительного зонирования;
- 3) градостроительные регламенты.

Обязательным приложением к настоящим Правилам являются сведения о границах территориальных зон, которые должны содержать графическое описание местоположения границ территориальных зон, перечень координат характерных точек этих границ в системе координат, используемой для ведения Единого государственного реестра недвижимости.

2. Порядок применения Правил и внесения в них изменений включает в себя положения:

- 1) о регулировании землепользования и застройки;
- 2) об изменении видов разрешенного использования земельных участков и объектов капитального строительства физическими и юридическими лицами;
- 3) о подготовке документации по планировке территории органами местного самоуправления;
- 4) о проведении общественных обсуждений или публичных слушаний по вопросам землепользования и застройки;
- 5) о внесении изменений в Правила;
- 6) о регулировании иных вопросов землепользования и застройки.

5. Использование объектов недвижимости, не соответствующих настоящим Правилам

1. Земельные участки или объекты капитального строительства, виды разрешенного использования, предельные (минимальные и (или) максимальные) размеры и предельные параметры которых не соответствуют градостроительному регламенту, могут использоваться без установления срока приведения их в соответствие с градостроительным регламентом, за исключением случаев, если использование таких земельных участков и объектов капитального строительства опасно для жизни или здоровья человека, для окружающей среды, объектов культурного наследия.

2. Реконструкция указанных в подпункте 1 настоящего пункта объектов капитального строительства может осуществляться только путем приведения таких объектов в соответствие с градостроительным регламентом или путем уменьшения их несоответствия предельным параметрам разрешенного строительства, реконструкции. Изменение видов разрешенного использования указанных земельных участков и объектов капитального строительства может осуществляться путем приведения их в соответствие с видами разрешенного использования земельных участков и объектов капитального строительства, установленными градостроительным регламентом.

3. В случае если использование указанных в подпункте 1 настоящего пункта земельных участков и объектов капитального строительства продолжается и опасно для жизни или здоровья человека, для окружающей среды, объектов культурного наследия, в соответствии с федеральными законами может быть наложен запрет на использование таких земельных участков и объектов.

6. Открытость и доступность информации о землепользовании и застройке

1. Настоящие Правила являются открытыми и общедоступными.

2. Настоящие Правила подлежат опубликованию в порядке, установленном для официального опубликования нормативных правовых актов Воронежской области, и размещению в федеральной государственной информационной системе территориального планирования и в государственной информационной системе обеспечения градостроительной деятельности.

Раздел 2. Положения о регулировании землепользования и застройки

7. Перераспределение полномочий между органами местного самоуправления Песковского сельского поселения Павловского муниципального района Воронежской области и департаментом архитектуры и градостроительства Воронежской области

1. На основании Закона Воронежской области от 20.12.2018 № 173-ОЗ «О перераспределении полномочий по утверждению правил землепользования и застройки между органами местного самоуправления поселений Воронежской области, городского округа город Нововоронеж, Борисоглебского городского округа и исполнительными органами государственной власти Воронежской области» (далее – Закон Воронежской области) и в соответствии со статьей 8.2 ГрК РФ, пунктом 6.1 статьи 26.3 Федерального закона от 06.10.1999 № 184-ФЗ «Об общих принципах организации законодательных (представительных) и исполнительных органов государственной власти субъектов Российской Федерации», частью 1.2 статьи 17 Федерального закона от 06.10.2003 № 131-ФЗ «Об общих принципах организации местного самоуправления в Российской Федерации» полномочия по утверждению Правил перераспределены между органами местного самоуправления Песковского сельского поселения Павловского муниципального района Воронежской области и департаментом архитектуры и градостроительства Воронежской области (далее – Уполномоченный орган) на срок, установленный Законом Воронежской области.

2. После истечения срока, указанного в Законе Воронежской области, полномочия Уполномоченного органа, предусмотренные настоящими Правилами, осуществляются органами местного самоуправления Песковского сельского поселения Павловского муниципального района Воронежской области в соответствии с требованиями ГрК РФ.

8. Полномочия Уполномоченного органа по вопросам землепользования и застройки

1. Полномочия Уполномоченного органа по вопросам землепользования и застройки включают:

1) принятие решений о подготовке проекта Правил, о подготовке проекта о внесении изменений в Правила;

2) утверждение Правил, утверждение внесения изменений в Правила;

3) принятие решений о предоставлении разрешений на условно разрешенный вид использования объектов капитального строительства или земельного участка;

4) принятие решений о предоставлении разрешения на отклонение от предельных параметров разрешенного строительства, реконструкции объектов капитального строительства;

5) иные полномочия в соответствии с действующим законодательством.

9. Комиссия по подготовке проектов Правил

1. Комиссия по подготовке проектов правил землепользования и застройки поселений Воронежской области, городского округа город Нововоронеж, Борисоглебского городского округа (далее – Комиссия) является специально созданным постоянно действующим коллегиальным органом при Уполномоченном органе в целях реализации полномочий, указанных в пункте 8 настоящих Правил, перераспределенных в

соответствии с Законом Воронежской области и обеспечения выполнения задач градостроительного зонирования.

2. Комиссия создается и прекращает свою деятельность приказом Уполномоченного органа.

3. Состав и порядок деятельности Комиссии утверждается приказом Уполномоченного органа.

Раздел 3. Положения об изменении видов разрешенного использования земельных участков и объектов капитального строительства физическими и юридическими лицами

10. Изменение видов разрешенного использования земельных участков и объектов капитального строительства

1. Для каждой из установленных настоящими Правилами территориальных зон могут устанавливаться основные, условно разрешенные и вспомогательные виды разрешенного использования земельных участков и объектов капитального строительства.

2. Изменение одного вида разрешенного использования земельных участков и объектов капитального строительства на другой вид такого использования осуществляется в соответствии с градостроительным регламентом при условии соблюдения требований технических регламентов.

3. Основные и вспомогательные виды разрешенного использования земельных участков и объектов капитального строительства правообладателями земельных участков и объектов капитального строительства, за исключением органов государственной власти, органов местного самоуправления, государственных и муниципальных учреждений, государственных и муниципальных унитарных предприятий, выбираются самостоятельно без дополнительных разрешений и согласования.

4. Решения об изменении одного вида разрешенного использования земельных участков и объектов капитального строительства, расположенных на землях, на которые действие градостроительных регламентов не

распространяется или для которых градостроительные регламенты не устанавливаются, на другой вид такого использования принимаются в соответствии с федеральными законами.

11. Предоставление разрешения на условно разрешенный вид использования земельного участка или объекта капитального строительства

1. Физическое или юридическое лицо, заинтересованное в предоставлении разрешения на условно разрешенный вид использования земельного участка или объекта капитального строительства (далее - разрешение на условно разрешенный вид использования), направляет заявление о предоставлении разрешения на условно разрешенный вид использования в Комиссию. Заявление о предоставлении разрешения на условно разрешенный вид использования может быть направлено в форме электронного документа, подписанного электронной подписью в соответствии с требованиями Федерального закона от 06.04.2011 № 63-ФЗ «Об электронной подписи».

2. Порядок предоставления разрешения на условно разрешенный вид использования земельного участка или объекта капитального строительства определен статьей 39 ГрК РФ.

3. Проект решения о предоставлении разрешения на условно разрешенный вид использования подлежит рассмотрению на общественных обсуждениях или публичных слушаниях, проводимых в порядке, установленном статьей 5.1 ГрК РФ, с учетом положений статьи 39 ГрК РФ.

12. Предоставление разрешения на отклонение от предельных параметров разрешенного строительства, реконструкции объектов капитального строительства

1. Правообладатели земельных участков, размеры которых меньше установленных градостроительным регламентом минимальных размеров земельных участков либо конфигурация, инженерно-геологические или иные характеристики которых неблагоприятны для застройки, вправе обратиться за разрешениями на отклонение от предельных параметров разрешенного

строительства, реконструкции объектов капитального строительства (далее также – разрешение на отклонение от предельных параметров).

2. Правообладатели земельных участков вправе обратиться за разрешениями на отклонение от предельных параметров разрешенного строительства, реконструкции объектов капитального строительства, если такое отклонение необходимо в целях однократного изменения одного или нескольких предельных параметров разрешенного строительства, реконструкции объектов капитального строительства, установленных градостроительным регламентом для конкретной территориальной зоны, не более чем на десять процентов.

3. Порядок предоставления разрешения на отклонение от предельных параметров определен статьей 40 ГрК РФ.

4. Проект решения о предоставлении разрешения на отклонение от предельных параметров подлежит рассмотрению на общественных обсуждениях или публичных слушаниях, проводимых в порядке, установленном статьей 5.1 ГрК РФ, с учетом положений статьи 39 ГрК РФ, за исключением случая, указанного в части 1.1 статьи 40 ГрК РФ.

Раздел 4. Положения о подготовке документации по планировке территории органами местного самоуправления

13. Общие положения о подготовке документации по планировке территории

1. Подготовка документации по планировке территории осуществляется в целях обеспечения устойчивого развития территорий, в том числе выделения элементов планировочной структуры, установления границ земельных участков, установления границ зон планируемого размещения объектов капитального строительства.

2. Подготовка документации по планировке территории осуществляется в соответствии с главой 5 ГрК РФ.

3. Состав и содержание документации по планировке территории определяется ГрК РФ.

Раздел 5. Положения о проведении общественных обсуждений или публичных слушаний по вопросам землепользования и застройки

14. Общие положения о порядке проведения общественных обсуждений или публичных слушаний в сфере градостроительной деятельности

1. В целях соблюдения права человека на благоприятные условия жизнедеятельности, прав и законных интересов правообладателей земельных участков и объектов капитального строительства по проектам правил землепользования и застройки, проектам планировки территории, проектам межевания территории, проектам, предусматривающим внесение изменений в один из указанных утвержденных документов, проектам решений о предоставлении разрешения на условно разрешенный вид использования земельного участка или объекта капитального строительства, проектам решений о предоставлении разрешения на отклонение от предельных параметров разрешенного строительства, реконструкции объектов капитального строительства в соответствии с уставом муниципального образования и (или) нормативным правовым актом представительного органа муниципального образования и с учетом положений ГрК РФ проводятся общественные обсуждения или публичные слушания, за исключением случаев, предусмотренных ГрК РФ и другими федеральными законами.

2. Порядок проведения общественных обсуждений или публичных слушаний определяется ГрК РФ, Уставом Песковского сельского поселения Павловского муниципального района Воронежской области и (или) нормативным правовым актом представительного органа муниципального образования.

Раздел 6. Положения о внесении изменений в Правила

15. Основания и порядок внесения изменений в Правила

1. Основания для рассмотрения вопроса о внесении изменений в настоящие Правила предусмотрены статьей 33 ГрК РФ.

2. Внесение изменений в Правила осуществляется в порядке, предусмотренном статьями 31 и 32 ГрК РФ, с учетом особенностей, установленных статьей 33 ГрК РФ.

Раздел 7. Положения о регулировании иных вопросов землепользования и застройки

16. Общие принципы регулирования иных вопросов землепользования и застройки на территории Песковского сельского поселения Павловского Воронежской области

Иные вопросы землепользования и застройки на территории Песковского сельского поселения Павловского муниципального района Воронежской области регулируются законодательством Российской Федерации, Воронежской области, муниципальными правовыми актами Песковского сельского поселения Павловского муниципального района Воронежской области.

ЧАСТЬ II. КАРТА ГРАДОСТРОИТЕЛЬНОГО ЗОНИРОВАНИЯ

17. Карты градостроительного зонирования


1. Карта градостроительного зонирования территории Песковского сельского поселения Павловского муниципального района Воронежской области.




ПРАВИЛА ЗЕМЛЕПОЛЬЗОВАНИЯ И ЗАСТРОЙКИ

Карта градостроительного зонирования территории

Песковского сельского поселения Павловского муниципального района Воронежской области

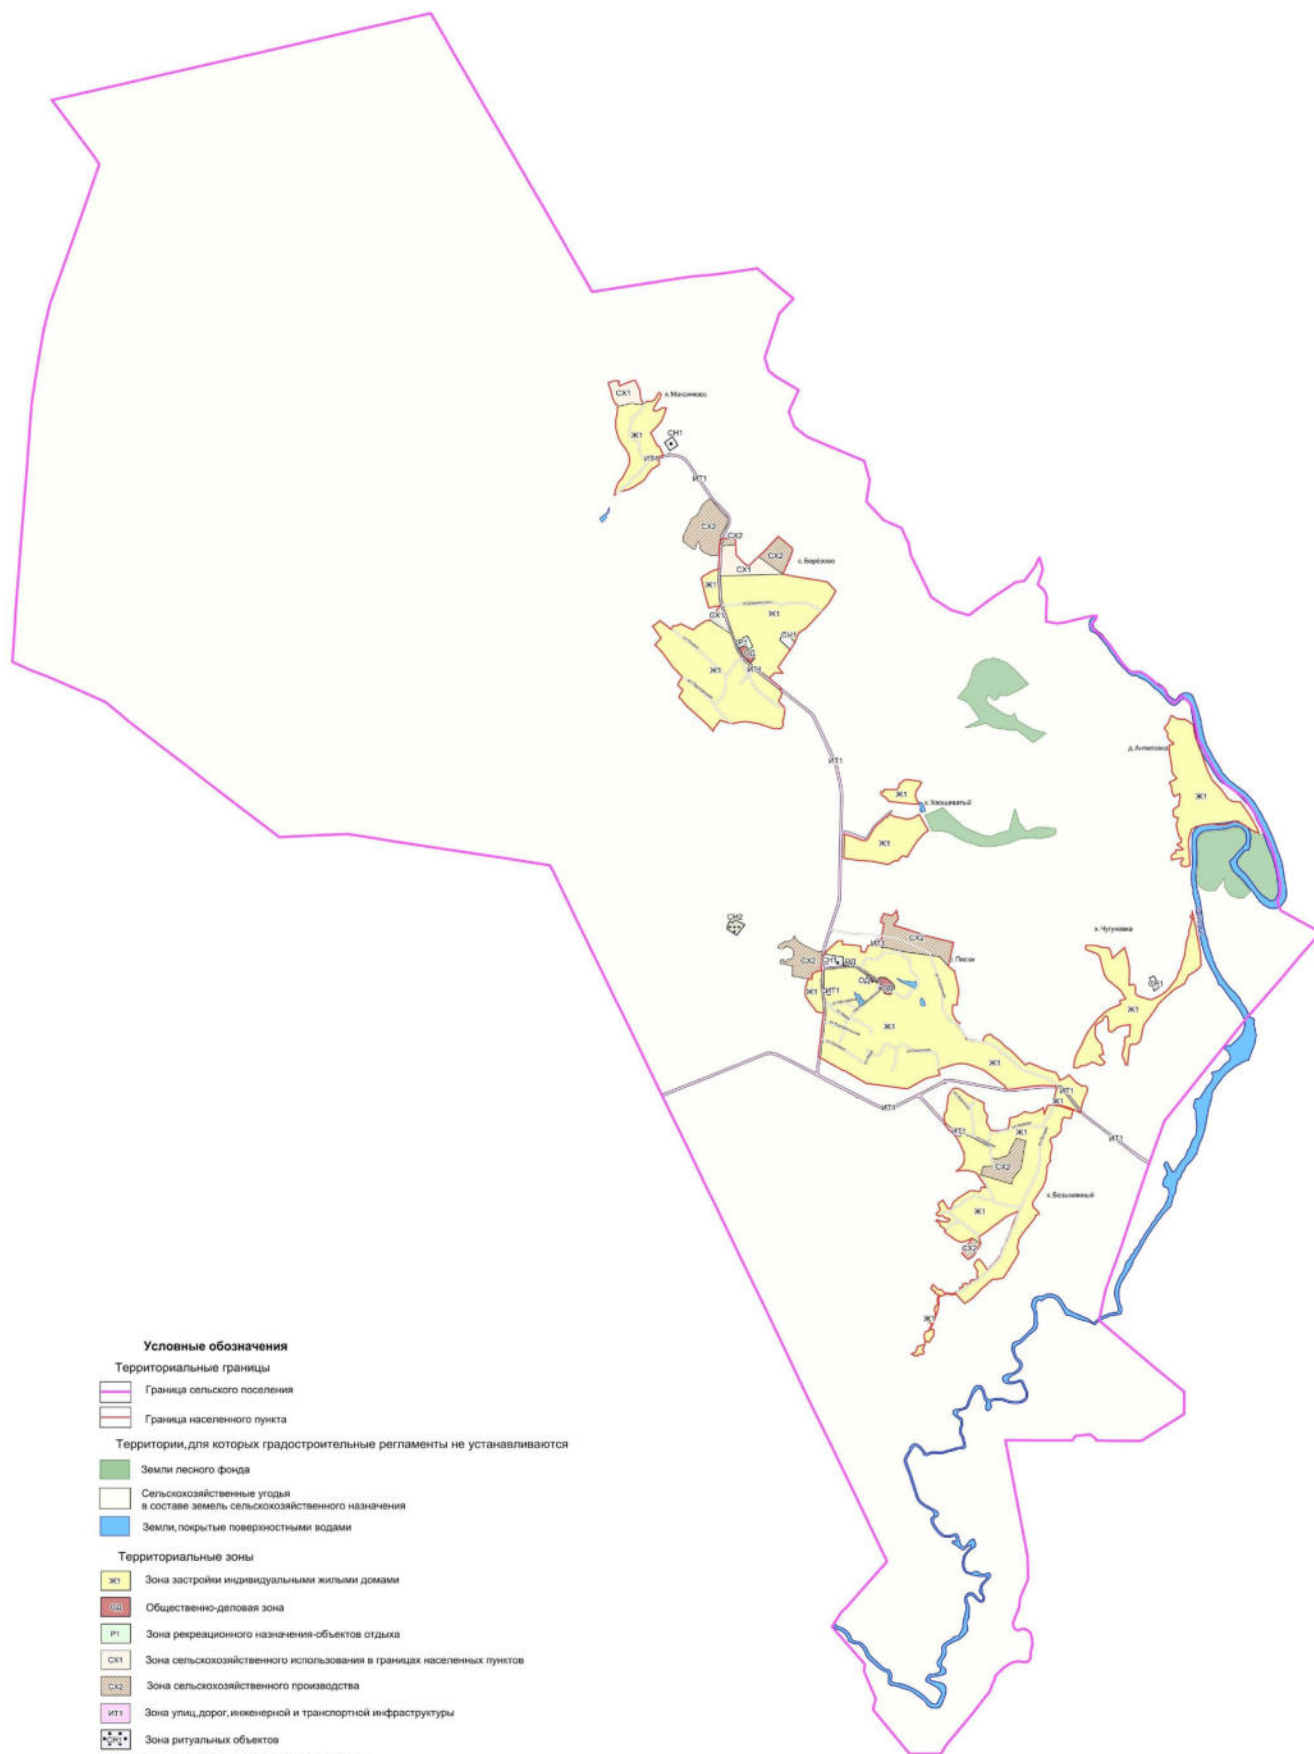

МАСШТАБ 1:25000

 


2. Карта градостроительного зонирования с отображением зон с особыми условиями использования территории Песковского сельского поселения Павловского муниципального района Воронежской области.



ПРАВИЛА ЗЕМЛЕПОЛЬЗОВАНИЯ И ЗАСТРОЙКИ

Карта градостроительного зонирования с отображением зон с особыми условиями использования территории
Песковского сельского поселения Павловского муниципального района Воронежской области

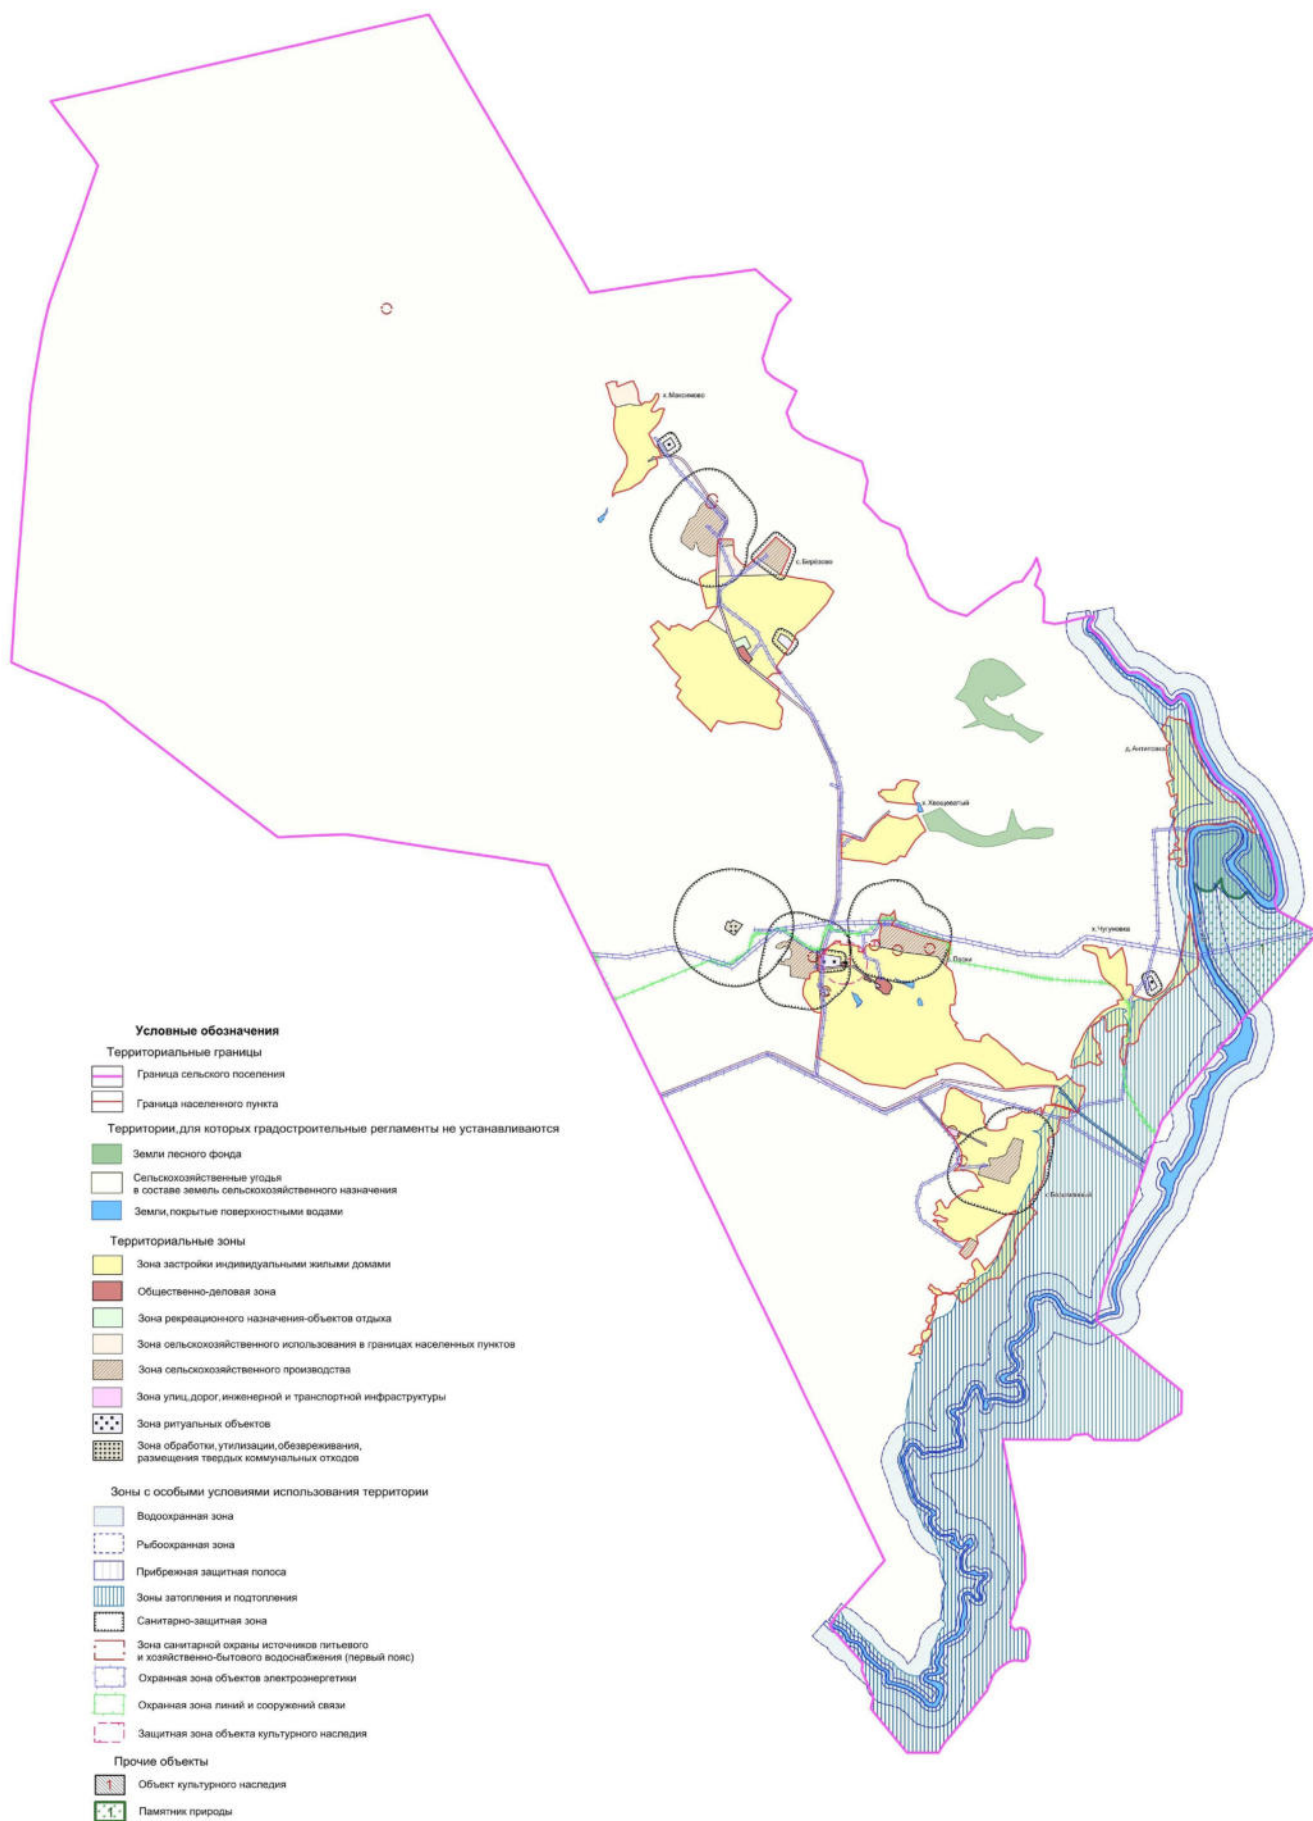

МАСШТАБ 1:25000



2.1. На территории Песковского сельского поселения Павловского муниципального района Воронежской области располагаются следующие особо охраняемые природные территории:

1. Памятник природы областного значения «Луг «Голое колено».

2.2. На территории Песковского сельского поселения Павловского муниципального района Воронежской области располагаются следующие объекты культурного наследия:

№ п/п	Наименование объекта культурного наследия	Сведения о границах территории объекта культурного наследия	Сведения о границах защитной зоны объекта культурного наследия	Сведения о границах зоны охраны объекта культурного наследия
1	Церковь святого Тихвина	Не установлена	Установлена приказом управления по охране объектов культурного наследия Воронежской области от 12.11.2019 № 71-01-07/287 «Об утверждении графического описания местоположения границ (с перечнем координат характерных точек этих границ) защитных зон объектов культурного наследия, расположенных на территории Воронежской области»	Не установлена

18. Перечень территориальных зон, установленных на карте градостроительного зонирования

1. Порядок установления территориальных зон определен статьей 34 ГрК РФ. На карте градостроительного зонирования установлены следующие виды территориальных зон:

Наименование территориальной зоны	Кодовое обозначение территориальной зоны
Жилые зоны	
Зона застройки индивидуальными жилыми домами	Ж1
Общественно-деловые зоны	
Общественно-деловая зона	ОД
Зоны инженерной и транспортной инфраструктуры	
Зона улиц, дорог, инженерной и транспортной инфраструктуры	ИТ1
Зоны сельскохозяйственного использования	
Зона сельскохозяйственного использования в границах населенных пунктов	СХ1
Зона сельскохозяйственного производства	СХ2
Зоны рекреационного назначения	
Зона рекреационного назначения - объектов отдыха	Р1
Зоны специального назначения	
Зона ритуальных объектов	СН1
Зона обработки, утилизации, обезвреживания, размещения твердых коммунальных отходов	СН2

2. Сведения о границах территориальных зон, содержащие графическое описание местоположения границ территориальных зон, перечень координат характерных точек границ территориальных зон села Пески, являются приложением № 1 к настоящим Правилам.

3. Сведения о границах территориальных зон, содержащие графическое описание местоположения границ территориальных зон, перечень координат характерных точек границ территориальных зон деревни Антиповка, являются приложением № 2 к настоящим Правилам.

4. Сведения о границах территориальных зон, содержащие графическое описание местоположения границ территориальных зон, перечень координат характерных точек границ территориальных зон хутора Безымянный, являются приложением № 3 к настоящим Правилам.

5. Сведения о границах территориальных зон, содержащие графическое описание местоположения границ территориальных зон, перечень координат характерных точек границ территориальных зон села Берёзово, являются приложением № 4 к настоящим Правилам.

6. Сведения о границах территориальных зон, содержащие графическое описание местоположения границ территориальных зон, перечень координат

характерных точек границ территориальных зон хутора Максимово, являются приложением № 5 к настоящим Правилам.

7. Сведения о границах территориальных зон, содержащие графическое описание местоположения границ территориальных зон, перечень координат характерных точек границ территориальных зон хутора Хвощеватый, являются приложением № 6 к настоящим Правилам.

8. Сведения о границах территориальных зон, содержащие графическое описание местоположения границ территориальных зон, перечень координат характерных точек границ территориальных зон хутора Чугуновка, являются приложением № 7 к настоящим Правилам.

9. Сведения о границах территориальных зон, содержащие графическое описание местоположения границ территориальных зон, перечень координат характерных точек границ территориальных зон, расположенных за границами населенных пунктов на территории Песковского сельского поселения, являются приложением № 8 к настоящим Правилам.

ЧАСТЬ III. ГРАДОСТРОИТЕЛЬНЫЕ РЕГЛАМЕНТЫ

19. Общие положения о градостроительном регламенте

1. Градостроительным регламентом определяется правовой режим земельных участков, равно как всего, что находится над и под поверхностью земельных участков и используется в процессе их застройки и последующей эксплуатации объектов капитального строительства.

2. Действие градостроительного регламента распространяется в равной мере на все земельные участки и объекты капитального строительства, расположенные в пределах границ территориальной зоны, обозначенной на карте градостроительного зонирования.

3. Земли и земельные участки, на которые действие градостроительных регламентов не распространяется или для которых градостроительные регламенты не устанавливаются, определены статьей 36 ГрК РФ.

20. Виды разрешенного использования

1. Разрешенное использование земельных участков и объектов капитального строительства может быть следующих видов:

- основные виды разрешенного использования;
- условно разрешенные виды использования;
- вспомогательные виды разрешенного использования,

допустимые только в качестве дополнительных по отношению к основным видам разрешенного использования и условно разрешенным видам использования и осуществляемые совместно с ними.

2. Виды разрешенного использования (далее – ВРИ) земельных участков в настоящих Правилах определяются в соответствии с приказом Министерства экономического развития Российской Федерации от 01.09.2014 № 540 «Об утверждении классификатора видов разрешенного использования земельных участков».

21. Градостроительные регламенты территориальных зон

1. Зона застройки индивидуальными жилыми домами – Ж1

№ п/п	Код ВРИ	Наименование ВРИ	Предельные (минимальные и (или) максимальные) размеры земельных участков, в том числе их площадь, м ²		Максимальный процент застройки в границах земельного участка	Предельное количество этажей или предельная высота зданий, строений, сооружений	Минимальные отступы от границ земельных участков в целях определения мест допустимого размещения зданий, строений, сооружений, за пределами которых запрещено строительство зданий, строений, сооружений
			min	max			
ОСНОВНЫЕ ВИДЫ РАЗРЕШЕННОГО ИСПОЛЬЗОВАНИЯ ЗЕМЕЛЬНЫХ УЧАСТКОВ И ОБЪЕКТОВ КАПИТАЛЬНОГО СТРОИТЕЛЬСТВА							
1	2.1	Для индивидуального жилищного строительства	300	3000	50%	3 этажа	3 метра
2	2.3	Блокированная жилая застройка	80	3000	50%	3 этажа	3 метра; 0 метров – при примыкании к соседним зданиям
3	2.2	Для ведения личного подсобного хозяйства (приусадебный земельный участок)	300	5000	30%	3 этажа	3 метра
4	1.19	Сенокосение	600	50000	0%	не подлежат установлению	
5	1.20	Выпас сельскохозяйственных животных	300	50000	0%	не подлежат установлению	
6	3.1.1	Предоставление коммунальных услуг	не подлежит установлению	5000		не подлежит установлению	
7	3.1.2	Административные здания организаций, обеспечивающих предоставление коммунальных услуг	не подлежат установлению		60%	3 этажа	3 метра
8	3.2.2	Оказание социальной помощи населению	не подлежат установлению		60%	3 этажа	3 метра
9	3.2.3	Оказание услуг связи	не подлежат установлению		60%	3 этажа	3 метра
10	3.4.1	Амбулаторно-поликлиническое обслуживание	не подлежат установлению			3 этажа	3 метра

№ п/п	Код ВРИ	Наименование ВРИ	Предельные (минимальные и (или) максимальные) размеры земельных участков, в том числе их площадь, м ²		Максимальный процент застройки в границах земельного участка	Предельное количество этажей или предельная высота зданий, строений, сооружений	Минимальные отступы от границ земельных участков в целях определения мест допустимого размещения зданий, строений, сооружений, за пределами которых запрещено строительство зданий, строений, сооружений
			min	max			
11	3.5.1	Дошкольное, начальное и среднее общее образование	не подлежат установлению		не подлежат установлению	4 этажа	3 метра
12	3.6.2.	Парки культуры и отдыха					
13	5.1.3	Площадки для занятий спортом	не подлежат установлению				
14	11.0	Водные объекты	не подлежат установлению				
15	11.1	Общее пользование водными объектами	не подлежат установлению				
16	12.0.1	Улично-дорожная сеть	не подлежат установлению				
17	12.0.2	Благоустройство территории	не подлежат установлению				
УСЛОВНО РАЗРЕШЕННЫЕ ВИДЫ ИСПОЛЬЗОВАНИЯ ЗЕМЕЛЬНЫХ УЧАСТКОВ И ОБЪЕКТОВ КАПИТАЛЬНОГО СТРОИТЕЛЬСТВА							
18	2.1.1	Малоэтажная многоквартирная жилая застройка	600	не подлежит установлению	45%	4 этажа	6 метров
19	2.7.1	Хранение автотранспорта	не подлежат установлению				
20	3.3	Бытовое обслуживание	200	5000	60%	3 этажа	3 метра
21	3.10.1	Амбулаторное ветеринарное обслуживание	200	5000	60%	3 этажа	3 метра
22	4.4	Магазины	200	5000	60%	3 этажа	3 метра
23	4.5	Банковская и страховая деятельность	не подлежат установлению		60%	3 этажа	3 метра
24	4.6	Общественное питание	200	5000	50%	3 этажа	3 метра
25	5.1.2	Обеспечение занятий спортом в помещениях	не подлежат установлению		45%	не подлежит установлению	3 метра

Ограничения использования земельных участков и объектов капитального строительства, устанавливаемые в соответствии с законодательством Российской Федерации, определяются пунктом 22 настоящих Правил.

2. Общественно-деловая зона – ОД

№ п/п	Код ВРИ	Наименование ВРИ	Предельные (минимальные и (или) максимальные) размеры земельных участков, в том числе их площадь, м ²		Максимальный процент застройки в границах земельного участка	Предельное количество этажей или предельная высота зданий, строений, сооружений	Минимальные отступы от границ земельных участков в целях определения мест допустимого размещения зданий, строений, сооружений, за пределами которых запрещено строительство зданий, строений, сооружений
			min	max			
ОСНОВНЫЕ ВИДЫ РАЗРЕШЕННОГО ИСПОЛЬЗОВАНИЯ ЗЕМЕЛЬНЫХ УЧАСТКОВ И ОБЪЕКТОВ КАПИТАЛЬНОГО СТРОИТЕЛЬСТВА							
1	3.1.1	Предоставление коммунальных услуг	не подлежит установлению	5000	не подлежит установлению		
2	3.1.2	Административные здания организаций, обеспечивающих предоставление коммунальных услуг	не подлежат установлению		60%	не подлежит установлению	3 метра
3	3.2.2	Оказание социальной помощи населению	не подлежат установлению		60%	3 этажа	6 метров
4	3.2.3	Оказание услуг связи	не подлежат установлению		60%	не подлежит установлению	6 метров
5	3.3	Бытовое обслуживание	200 не подлежит установлению		60%	не подлежит установлению	6 метров
6	3.4.1	Амбулаторно-поликлиническое обслуживание	не подлежат установлению			не подлежит установлению	6 метров
7	3.5.1	Дошкольное, начальное и среднее общее образование	не подлежат установлению			4 этажа	6 метров
8	3.6.1	Объекты культурно-досуговой деятельности	не подлежат установлению		60%	не подлежит установлению	6 метров
9	3.6.2.	Парки культуры и отдыха	не подлежат установлению				
10	3.7.1	Осуществление религиозных обрядов	не подлежат установлению				
11	3.8.1	Государственное управление	не подлежат установлению		60%	не подлежит установлению	6 метров
12	4.1	Деловое управление	не подлежат установлению		50%	не подлежит установлению	6 метров
13	4.4	Магазины	200 не подлежит установлению		60%	не подлежит установлению	3 метра

№ п/п	Код ВРИ	Наименование ВРИ	Предельные (минимальные и (или) максимальные) размеры земельных участков, в том числе их площадь, м ²		Максимальный процент застройки в границах земельного участка	Предельное количество этажей или предельная высота зданий, строений, сооружений	Минимальные отступы от границ земельных участков в целях определения мест допустимого размещения зданий, строений, сооружений за пределами которых запрещено строительство зданий, строений, сооружений
			min	max			
14	4.5	Банковская и страховая деятельность	не подлежат установлению		60%	не подлежит установлению	6 метров
15	5.1.2	Обеспечение занятий спортом в помещениях	не подлежат установлению		45%	не подлежит установлению	6 метров
16	5.1.3	Площадки для занятий спортом	не подлежат установлению				
17	8.3	Обеспечение внутреннего правопорядка	не подлежат установлению				3 метра
18	9.3	Историко-культурная деятельность	не подлежат установлению				
19	12.0.1	Улично-дорожная сеть	не подлежат установлению				
20	12.0.2	Благоустройство территории	не подлежат установлению				
УСЛОВНО РАЗРЕШЕННЫЕ ВИДЫ ИСПОЛЬЗОВАНИЯ ЗЕМЕЛЬНЫХ УЧАСТКОВ И ОБЪЕКТОВ КАПИТАЛЬНОГО СТРОИТЕЛЬСТВА							
21	2.7.1	Хранение автотранспорта	не подлежат установлению				1 метр

Ограничения использования земельных участков и объектов капитального строительства, устанавливаемые в соответствии с законодательством Российской Федерации, определяются пунктом 22 настоящих Правил.

3. Зона улиц, дорог, инженерной и транспортной инфраструктуры – ИТ1

№ п/п	Код ВРИ	Наименование ВРИ	Предельные (минимальные и (или) максимальные) размеры земельных участков, в том числе их площадь, м ²		Максимальный процент застройки в границах земельного участка	Предельное количество этажей или предельная высота зданий, строений, сооружений	Минимальные отступы от границ земельных участков в целях определения мест допустимого размещения зданий, строений, сооружений за пределами которых запрещено строительство зданий, строений, сооружений
			min	max			
ОСНОВНЫЕ ВИДЫ РАЗРЕШЕННОГО ИСПОЛЬЗОВАНИЯ ЗЕМЕЛЬНЫХ УЧАСТКОВ И ОБЪЕКТОВ КАПИТАЛЬНОГО СТРОИТЕЛЬСТВА							
1	7.2.1	Размещение автомобильных дорог	не подлежат установлению				
2	3.1.1	Предоставление коммунальных услуг	не подлежат установлению				
3	12.0.1	Улично-дорожная сеть	не подлежат установлению				
УСЛОВНО РАЗРЕШЕННЫЕ ВИДЫ ИСПОЛЬЗОВАНИЯ ЗЕМЕЛЬНЫХ УЧАСТКОВ И ОБЪЕКТОВ КАПИТАЛЬНОГО СТРОИТЕЛЬСТВА							
4	4.9.1	Объекты дорожного сервиса	не подлежат установлению				
			3 метра				

Ограничения использования земельных участков и объектов капитального строительства, устанавливаемые в соответствии с законодательством Российской Федерации, определяются пунктом 22 настоящих Правил.

4. Зона сельскохозяйственного использования в границах населенных пунктов – СХ1

№ п/п	Код ВРИ	Наименование ВРИ	Предельные (минимальные и (или) максимальные) размеры земельных участков, в том числе их площадь, м ²		Максимальный процент застройки в границах земельного участка	Предельное количество этажей или предельная высота зданий, строений, сооружений	Минимальные отступы от границ земельных участков в целях определения мест допустимого размещения зданий, строений, сооружений, за пределами которых запрещено строительство зданий, строений, сооружений
			min	max			
ОСНОВНЫЕ ВИДЫ РАЗРЕШЕННОГО ИСПОЛЬЗОВАНИЯ ЗЕМЕЛЬНЫХ УЧАСТКОВ И ОБЪЕКТОВ КАПИТАЛЬНОГО СТРОИТЕЛЬСТВА							
1	1.1	Растениеводство	не подлежат установлению				
2	1.19	Сенокошение	не подлежат установлению				
3	1.20	Выпас сельскохозяйственных животных	не подлежат установлению				
4	3.1.1	Предоставление коммунальных услуг	не подлежат установлению				
5	12.0.2	Благоустройство территории	не подлежат установлению				
УСЛОВНО РАЗРЕШЕННЫЕ ВИДЫ ИСПОЛЬЗОВАНИЯ ЗЕМЕЛЬНЫХ УЧАСТКОВ И ОБЪЕКТОВ КАПИТАЛЬНОГО СТРОИТЕЛЬСТВА							
6	1.15	Хранение и переработка сельскохозяйственной продукции	не подлежат установлению				
						3 метра	

Ограничения использования земельных участков и объектов капитального строительства, устанавливаемые в соответствии с законодательством Российской Федерации, определяются пунктом 22 настоящих Правил.

5. Зона сельскохозяйственного производства – СХ2

№ п/п	Код ВРИ	Наименование ВРИ	Предельные (минимальные и (или) максимальные) размеры земельных участков, в том числе их площадь, м ²		Максимальный процент застройки в границах земельного участка	Предельное количество этажей или предельная высота зданий, строений, сооружений	Минимальные отступы от границ земельных участков в целях определения мест допустимого размещения зданий, строений, сооружений, за пределами которых запрещено строительство зданий, строений, сооружений
			min	max			
ОСНОВНЫЕ ВИДЫ РАЗРЕШЕННОГО ИСПОЛЬЗОВАНИЯ ЗЕМЕЛЬНЫХ УЧАСТКОВ И ОБЪЕКТОВ КАПИТАЛЬНОГО СТРОИТЕЛЬСТВА							
1	1.15	Хранение и переработка сельскохозяйственной продукции	не подлежат установлению				3 метра
2	1.18	Обеспечение сельскохозяйственного производства	не подлежат установлению				3 метра
3	3.1.1	Предоставление коммунальных услуг	не подлежат установлению				
4	4.1	Деловое управление	не подлежат установлению		50%	не подлежит установлению	3 метра
5	4.4	Магазины	не подлежит установлению	5000	50%	не подлежит установлению	3 метра
6	4.9.1.1	Заправка транспортных средств	не подлежат установлению			1 этаж	3 метра
7	4.9.1.3	Автомобильные мойки	не подлежат установлению			1 этаж	3 метра
8	4.9.1.4	Ремонт автомобилей	не подлежат установлению			1 этаж	3 метра
9	6.9	Склады	не подлежат установлению		60%	не подлежит установлению	3 метра
10	6.9.1	Складские площадки	не подлежат установлению				
11	12.0.2	Благоустройство территории	не подлежат установлению				
УСЛОВНО РАЗРЕШЕННЫЕ ВИДЫ ИСПОЛЬЗОВАНИЯ ЗЕМЕЛЬНЫХ УЧАСТКОВ И ОБЪЕКТОВ КАПИТАЛЬНОГО СТРОИТЕЛЬСТВА							
12	1.8	Скотоводство	не подлежат установлению				3 метра
13	6.7	Связь	не подлежат установлению				3 метра

Ограничения использования земельных участков и объектов капитального строительства, устанавливаемые в соответствии с законодательством Российской Федерации, определяются пунктом 22 настоящих Правил.

6. Зона рекреационного назначения - объектов отдыха - Р1

№ п/п	Код ВРИ	Наименование ВРИ	Предельные (минимальные и (или) максимальные) размеры земельных участков, в том числе их площадь, м ²		Максимальный процент застройки в границах земельного участка	Предельное количество этажей или предельная высота зданий, строений, сооружений	Минимальные отступы от границ земельных участков в целях определения мест допустимого размещения зданий, строений, сооружений, за пределами которых запрещено строительство зданий, строений, сооружений
			min	max			
ОСНОВНЫЕ ВИДЫ РАЗРЕШЕННОГО ИСПОЛЬЗОВАНИЯ ЗЕМЕЛЬНЫХ УЧАСТКОВ И ОБЪЕКТОВ КАПИТАЛЬНОГО СТРОИТЕЛЬСТВА							
1	3.6.2.	Парки культуры и отдыха	не подлежат установлению				
2	5.1.3	Площадки для занятий спортом	не подлежат установлению				
3	12.0.2	Благоустройство территории	не подлежат установлению				
УСЛОВНО РАЗРЕШЕННЫЕ ВИДЫ ИСПОЛЬЗОВАНИЯ ЗЕМЕЛЬНЫХ УЧАСТКОВ И ОБЪЕКТОВ КАПИТАЛЬНОГО СТРОИТЕЛЬСТВА							
4	3.1.1	Предоставление коммунальных услуг	не подлежат установлению				
5	4.6	Общественное питание	200	1000	50%	не подлежит установлению	3 метра
6	4.8.1	Развлекательные мероприятия	не подлежат установлению		45%	не подлежит установлению	3 метра

Ограничения использования земельных участков и объектов капитального строительства, устанавливаемые в соответствии с законодательством Российской Федерации, определяются пунктом 22 настоящих Правил.

7. Зона ритуальных объектов - СН1

№ п/п	Код ВРИ	Наименование ВРИ	Предельные (минимальные и (или) максимальные) размеры земельных участков, в том числе их площадь, м ²		Максимальный процент застройки в границах земельного участка	Предельное количество этажей или предельная высота зданий, строений, сооружений	Минимальные отступы от границ земельных участков в целях определения мест допустимого размещения зданий, строений, сооружений, за пределами которых запрещено строительство зданий, строений, сооружений	
			min	max				
ОСНОВНЫЕ ВИДЫ РАЗРЕШЕННОГО ИСПОЛЬЗОВАНИЯ ЗЕМЕЛЬНЫХ УЧАСТКОВ И ОБЪЕКТОВ КАПИТАЛЬНОГО СТРОИТЕЛЬСТВА								
1	12.1	Ритуальная деятельность	не подлежит установлению	400000	не подлежат установлению		3 метра	
2	3.1.1	Предоставление коммунальных услуг	не подлежат установлению					
3	12.0.2	Благоустройство территории	не подлежат установлению					
УСЛОВНО РАЗРЕШЕННЫЕ ВИДЫ ИСПОЛЬЗОВАНИЯ ЗЕМЕЛЬНЫХ УЧАСТКОВ И ОБЪЕКТОВ КАПИТАЛЬНОГО СТРОИТЕЛЬСТВА								
4	3.7.1	Осуществление религиозных обрядов	не подлежат установлению					3 метра

Ограничения использования земельных участков и объектов капитального строительства, устанавливаемые в соответствии с законодательством Российской Федерации, определяются пунктом 22 настоящих Правил.

8. Зона обработки, утилизации, обезвреживания, размещения твердых коммунальных отходов – СН2

№ п/п	Код ВРИ	Наименование ВРИ	Предельные (минимальные и (или) максимальные) размеры земельных участков, в том числе их площадь, м ²		Максимальный процент застройки в границах земельного участка	Предельное количество этажей или предельная высота зданий, строений, сооружений	Минимальные отступы от границ земельных участков в целях определения мест допустимого размещения зданий, строений, сооружений, за пределами которых запрещено строительство зданий, строений, сооружений
			min	max			
ОСНОВНЫЕ ВИДЫ РАЗРЕШЕННОГО ИСПОЛЬЗОВАНИЯ ЗЕМЕЛЬНЫХ УЧАСТКОВ И ОБЪЕКТОВ КАПИТАЛЬНОГО СТРОИТЕЛЬСТВА							
1	12.2	Специальная деятельность	не подлежат установлению				
УСЛОВНО РАЗРЕШЕННЫЕ ВИДЫ ИСПОЛЬЗОВАНИЯ ЗЕМЕЛЬНЫХ УЧАСТКОВ И ОБЪЕКТОВ КАПИТАЛЬНОГО СТРОИТЕЛЬСТВА							
2	Не устанавливаются						

Ограничения использования земельных участков и объектов капитального строительства, устанавливаемые в соответствии с законодательством Российской Федерации, определяются пунктом 22 настоящих Правил.

22. Ограничения использования земельных участков и объектов капитального строительства, устанавливаемые в соответствии с законодательством Российской Федерации

1. На территории Песковского сельского поселения Павловского муниципального района Воронежской области располагаются следующие зоны с особыми условиями использования территории:
 - защитная зона объекта культурного наследия;

- охранный зона объектов электроэнергетики (объектов электросетевого хозяйства и объектов по производству электрической энергии);
- охранный зона линий и сооружений связи;
- водоохранная (рыбоохранная) зона;
- прибрежная защитная полоса;
- зоны санитарной охраны источников питьевого и хозяйственно-бытового водоснабжения, а также устанавливаемые в случаях, предусмотренных Водным кодексом Российской Федерации, в отношении подземных водных объектов зоны специальной охраны;
- зоны затопления и подтопления;
- санитарно-защитная зона.

2. Ограничения для зон с особыми условиями использования территории установлены в соответствии с действующими нормативами.

№ п/п	Вид зоны	Ограничения в использовании земельных участков и объектов капитального строительства	Основания установления ограничений
1	Защитная зона объекта культурного наследия	Запрещается строительство объектов капитального строительства и их реконструкция, связанная с изменением их параметров (высоты, количества этажей, площади), за исключением строительства и реконструкции линейных объектов.	Приказ управления по охране объектов культурного наследия Воронежской области от 12.11.2019 № 71-01-07/287 «Об утверждении графического описания местоположения границ (с перечнем координат характерных точек этих границ) защитных зон объектов культурного наследия, расположенных на территории Воронежской

			области»
2	Охранная зона объектов электроэнергетики (объектов электросетевого хозяйства и объектов по производству электрической энергии)	1. В охранных зонах объектов электросетевого хозяйства, размещенных на земельных участках, запрещается осуществлять любые действия, которые могут нарушить безопасную работу объектов электросетевого хозяйства, в том числе привести к их повреждению или уничтожению, и (или) повлечь причинение вреда жизни, здоровью граждан и имуществу физических или юридических лиц, а также повлечь нанесение экологического ущерба и возникновение пожаров, в том числе: - набрасывать на провода и опоры воздушных линий электропередачи посторонние предметы, а также подниматься на опоры воздушных линий электропередачи; - размещать любые объекты и предметы (материалы) в пределах созданных в соответствии с требованиями нормативно-технических документов проходов и подъездов для доступа к объектам электросетевого хозяйства, а также проводить любые работы и возводить сооружения, которые могут препятствовать доступу к объектам электросетевого хозяйства, без создания необходимых для такого доступа проходов и подъездов; - находиться в пределах огороженной территории и помещениях распределительных устройств и подстанций, открывать двери и люки распределительных устройств и подстанций, производить переключения и подключения в электрических сетях (указанное требование не распространяется на работников, занятых выполнением разрешённых в установленном порядке работ), разводить огонь в пределах охранных зон вводных и распределительных устройств, подстанций, воздушных линий электропередачи, а также в охранных зонах кабельных линий электропередачи; - размещать свалки; - производить работы ударными механизмами, сбрасывать тяжести массой свыше 5 тонн, производить сброс и слив едких и	Постановление Правительства Российской Федерации от 24.02.2009 № 160 «О порядке установления охранных зон объектов электросетевого хозяйства и особых условий использования земельных участков, расположенных в границах таких зон» Постановление Правительства Российской Федерации от 18.11.2013 № 1033 «О порядке установления охранных зон объектов по производству электрической энергии и особых условий использования земельных участков, расположенных в границах таких зон»

	коррозионных веществ и горюче-смазочных материалов (в охранных зонах подземных кабельных линий электропередачи). 2. Для объектов электросетевого хозяйства напряжением свыше 1000 вольт, помимо действий, предусмотренных пунктом 1, запрещается: - складировать или размещать хранилища любых, в том числе горюче-смазочных материалов; - размещать детские и спортивные площадки, стадионы, рынки, торговые точки, полевые станы, загоны для скота, гаражи и стоянки всех видов машин и механизмов, проводить любые мероприятия, связанные с большим скоплением людей, не занятых выполнением разрешённых в установленном порядке работ (в охранных зонах воздушных линий электропередачи); - использовать (запускать) любые летательные аппараты, в том числе воздушных змеев, спортивные модели летательных аппаратов (в охранных зонах воздушных линий электропередачи); - бросать якоря с судов и осуществлять их проход с отганными якорями, цепями, лотами, волокушами и тралями (в охранных зонах подводных кабельных линий электропередачи); - осуществлять проход судов с поднятыми стрелами кранов и других механизмов (в охранных зонах воздушных линий электропередачи). 3. Без письменного разрешения сетевой организации запрещается: - строительство, капитальный ремонт, реконструкция или снос зданий и сооружений; - горные, взрывные, мелиоративные работы, в том числе связанные с временным затоплением земель; - посадка и вырубка деревьев и кустарников; - дноуглубительные, землечерпальные и погрузочно-разгрузочные работы, добыча рыбы, других водных животных и растений
--	---

	придонными орудиями лова, устройство водопоев, колка и заготовка льда (в охранных зонах подводных кабельных линий электропередачи); - проход судов, у которых расстояние по вертикали от верхнего крайнего габарита с грузом или без груза до нижней точки провеса проводов переходов воздушных линий электропередачи через водоёмы менее минимально допустимого расстояния, в том числе с учётом максимального уровня подъёма воды при паводке; - проезд машин и механизмов, имеющих общую высоту с грузом или без груза от поверхности дороги более 4,5 метра (в охранных зонах воздушных линий электропередачи); - земляные работы на глубине более 0,3 метра (на вспахиваемых землях на глубине более 0,45 метра), а также планировка грунта (в охранных зонах подземных кабельных линий электропередачи); - полив сельскохозяйственных культур в случае, если высота струи воды может составить свыше 3 метров (в охранных зонах воздушных линий электропередачи); - полевые сельскохозяйственные работы с применением сельскохозяйственных машин и оборудования высотой более 4 метров (в охранных зонах воздушных линий электропередачи) или полевые сельскохозяйственные работы, связанные с вспашкой земли (в охранных зонах кабельных линий электропередачи). 4. Для объектов электросетевого хозяйства напряжением до 1000 вольт, помимо действий, предусмотренных пунктом 3, без письменного решения о согласовании сетевых организаций запрещается: - размещать детские и спортивные площадки, стадионы, рынки, торговые точки, полевые станы, загоны для скота, гаражи и стоянки всех видов машин и механизмов, садовые, огородные земельные участки и иные объекты недвижимости, расположенные в границах территории ведения гражданами садоводства или огородничества
--	---

	для собственных нужд объекты жилищного строительства, в том числе индивидуального (в охранных зонах воздушных линий электропередачи); - складировать или размещать хранилища любых, в том числе горюче-смазочных материалов; - устраивать причалы для стоянки судов, барж и плавучих кранов, бросать якоря с судов и осуществлять их проход с отданными якорями, цепями, лотами, волокушами и тралами (в охранных зонах подводных кабельных линий электропередачи). 5. В охранных зонах объектов по производству электрической энергии запрещается осуществлять действия, которые могут нарушить безопасную работу объектов, в том числе привести к их повреждению или уничтожению и (или) повлечь причинение вреда жизни, здоровью граждан и имуществу физических или юридических лиц, а также нанесение вреда окружающей среде и возникновение пожаров и чрезвычайных ситуаций, а именно: - убирать, перемещать, засыпать и повреждать предупреждающие знаки; - размещать кладбища, скотомогильники, захоронения отходов производства и потребления, радиоактивных, химических, взрывчатых, токсичных, отравляющих и ядовитых веществ; - производить сброс и слив едких и коррозионных веществ, в том числе растворов кислот, щелочей и солей, а также горюче-смазочных материалов; - разводить огонь и размещать какие-либо открытые или закрытые источники огня; - проводить работы, размещать объекты и предметы, возводить сооружения, которые могут препятствовать доступу к объектам, без создания необходимых для такого доступа проходов и подъездов; - производить работы ударными механизмами, сбрасывать тяжести массой свыше 5 тонн;	
--	--	--

		- складировать любые материалы, в том числе взрывоопасные, пожароопасные и горюче-смазочные. 6. Без письменного согласования владельцев объектов запрещается: - размещать детские и спортивные площадки, стадионы, рынки, торговые точки, полевые станы, загоны для скота, гаражи и стоянки всех видов машин и механизмов; - проводить любые мероприятия, связанные с пребыванием людей, не занятых выполнением работ, разрешенных в установленном порядке; - осуществлять горные, взрывные, мелиоративные работы, в том числе связанные с временным затоплением земель.	
3	Охранная зона линий и сооружений связи	В пределах охранной зоны подземной кабельной линии связи или линии радиодиффракции запрещается: - раскопка грунта при помощи ударных инструментов (ломов, кирок, клиньев и пневматических инструментов); - разработка мерзлого грунта с применением ударных механизмов. Без письменного согласия и присутствия представителей предприятий, эксплуатирующих линии связи и линии радиодиффракции, запрещается: - осуществлять всякого рода строительные, монтажные и взрывные работы, планировку грунта землеройными механизмами (за исключением зон песчаных барханов) и земляные работы (за исключением вспашки на глубину не более 0,3 метра); - производить геолого-съемочные, поисковые, геодезические и другие изыскательские работы, которые связаны с бурением скважин, шурфованием, взятием проб грунта, осуществлением взрывных работ; - производить посадку деревьев, располагать полевые станы, содержать скот, складировать материалы, корма и удобрения, жечь костры, устраивать стрельбища;	Постановление Правительства Российской Федерации от 09.06.1995 № 578 «Об утверждении Правил охраны линий и сооружений связи Российской Федерации»

	- устраивать проезды и стоянки автотранспорта, тракторов и механизмов, провозить негабаритные грузы под проводами воздушных линий связи и линий радиофикации, строить каналы (арьки), устраивать ограждения и другие препятствия; - устраивать причалы для стоянки судов, барж и плавучих кранов, производить погрузочно-разгрузочные, подводно-технические, дноуглубительные и землечерпательные работы, выделять рыбопромысловые участки, производить добычу рыбы, других водных животных, а также водных растений придонными орудиями лова, устраивать водопой, производить колку и заготовку льда. Судам и другим плавучим средствам запрещается бросать якоря, проходить с отданными якорями, цепями, лотами, волокушами и тралями; - производить строительство и реконструкцию линий электропередач, радиостанций и других объектов, излучающих электромагнитную энергию и оказывающих опасное воздействие на линии связи и линии радиофикации; - производить защиту подземных коммуникаций от коррозии без учета проходящих подземных кабельных линий связи. Запрещается производить всякого рода действия, которые могут нарушить нормальную работу линий связи и линий радиофикации, в частности: - производить снос и реконструкцию зданий и мостов, осуществлять переустройство коллекторов, туннелей метрополитена и железных дорог, где проложены кабели связи, установлены столбы воздушных линий связи и линий радиофикации, размещены технические сооружения радиорелейных станций, кабельные ящики и распределительные коробки, без предварительного выноса заказчиками (застройщиками) линий и сооружений связи, линий и сооружений радиофикации по согласованию с предприятиями, в ведении которых находятся эти линии и сооружения;	
--	---	--

		- производить засыпку трасс подземных кабельных линий связи, устраивать на этих трассах временные склады, стоки химически активных веществ и свалки промышленных, бытовых и прочих отходов, ломать замерные, сигнальные, предупредительные знаки и телефонные колодцы; - открывать двери и люки необслуживаемых усилительных и регенерационных пунктов (наземных и подземных) и радиорелейных станций, кабельных колодцев телефонной канализации, распределительных шкафов и кабельных ящиков, а также подключаться к линиям связи (за исключением лиц, обслуживающих эти линии); - огораживать трассы линий связи, препятствуя свободному доступу к ним технического персонала; - самовольно подключаться к абонентской телефонной линии и линии радиотелефонии в целях пользования услугами связи; - совершать иные действия, которые могут причинить повреждения сооружениям связи и радиотелефонии (повреждать опоры и арматуру воздушных линий связи, обрывать провода, набрасывать на них посторонние предметы и другое).	
4	Водоохранная зона	В границах водоохранной зоны запрещается: - использование сточных вод в целях регулирования плодородия почв; - размещение кладбищ, скотомогильников, объектов размещения отходов производства и потребления, химических, взрывчатых, токсичных, отравляющих и ядовитых веществ, пунктов захоронения радиоактивных отходов; - осуществление авиационных мер по борьбе с вредными организмами; - движение и стоянка транспортных средств (кроме специальных транспортных средств), за исключением их движения по дорогам и стоянки на дорогах и в специально оборудованных местах, имеющих твердое покрытие; - строительство и реконструкция автозаправочных станций, складов	Водный кодекс Российской Федерации

	горюче-смазочных материалов (за исключением случаев, если автозаправочные станции, склады горюче-смазочных материалов размещены на территориях портов, инфраструктуры внутренних водных путей, в том числе баз (сооружений) для стоянки маломерных судов, объектов органов федеральной службы безопасности), станций технического обслуживания, используемых для технического осмотра и ремонта транспортных средств, осуществление мойки транспортных средств; - размещение специализированных хранилищ пестицидов и агрохимикатов, применение пестицидов и агрохимикатов; - сброс сточных, в том числе дренажных, вод; - разведка и добыча общераспространенных полезных ископаемых (за исключением случаев, если разведка и добыча общераспространенных полезных ископаемых осуществляются пользователями недр, осуществляющими разведку и добычу иных видов полезных ископаемых, в границах предоставленных им в соответствии с законодательством Российской Федерации о недрах горных отводов и (или) геологических отводов на основании утвержденного технического проекта в соответствии со ст. 19.1 Закона Российской Федерации от 21 февраля 1992 года № 2395-1 «О недрах»).	
Рыбоохранная зона	В границах рыбоохранной зоны запрещается: - использование сточных вод в целях регулирования плодородия почв; - размещение кладбищ, скотомогильников, объектов размещения отходов производства и потребления, химических, взрывчатых, токсичных, отравляющих и ядовитых веществ, пунктов захоронения радиоактивных отходов; - осуществление авиационных мер по борьбе с вредными организмами; - движение и стоянка транспортных средств (кроме специальных транспортных средств), за исключением их движения по дорогам и стоянки на дорогах и в специально оборудованных местах,	Постановление Правительства Российской Федерации от 06.10.2008 № 743 «Об утверждении Правил установления рыбоохранных зон»

	имеющих твердое покрытие; - размещение автозаправочных станций, складов горюче-смазочных материалов (за исключением случаев, если автозаправочные станции, склады горюче-смазочных материалов размещены на территориях портов, судостроительных и судоремонтных организаций, инфраструктуры внутренних водных путей при условии соблюдения требований законодательства в области охраны окружающей среды и Водного кодекса Российской Федерации), станций технического обслуживания, используемых для технического осмотра и ремонта транспортных средств, осуществление мойки транспортного средства; - размещение специализированных хранилищ пестицидов и агрохимикатов, применение пестицидов и агрохимикатов; - сброс сточных, в том числе дренажных, вод; - разведка и добыча общераспространенных полезных ископаемых (за исключением случаев, если разведка и добыча общераспространенных полезных ископаемых осуществляются пользователями недр, осуществляющими разведку и добычу иных видов полезных ископаемых, в границах предоставленных им в соответствии с законодательством Российской Федерации о недрах горных отводов и (или) геологических отводов на основании утвержденного технического проекта в соответствии со статьей 19.1 Закона Российской Федерации «О недрах»); - распашка земель; - размещение отвалов размываемых грунтов; - выпас сельскохозяйственных животных и организация для них летних лагерей, ванн.	
5	Прибрежная защитная полоса В границах прибрежных защитных полос запрещается: - использование сточных вод в целях регулирования плодородия почв; - размещение кладбищ, скотомогильников, объектов размещения отходов производства и потребления, химических, взрывчатых,	Водный кодекс Российской Федерации

	токсичных, отравляющих и ядовитых веществ, пунктов захоронения радиоактивных отходов; - осуществление авиационных мер по борьбе с вредными организмами; - движение и стоянка транспортных средств (кроме специальных транспортных средств), за исключением их движения по дорогам и стоянки на дорогах и в специально оборудованных местах, имеющих твердое покрытие; - строительство и реконструкция автозаправочных станций, складов горюче-смазочных материалов (за исключением случаев, если автозаправочные станции, склады горюче-смазочных материалов размещены на территориях портов, инфраструктуры внутренних водных путей, в том числе баз (сооружений) для стоянки маломерных судов, объектов органов федеральной службы безопасности), станций технического обслуживания, используемых для технического осмотра и ремонта транспортных средств, осуществление мойки транспортных средств; - размещение специализированных хранилищ пестицидов и агрохимикатов, применение пестицидов и агрохимикатов; - сброс сточных, в том числе дренажных, вод; - разведка и добыча общераспространенных полезных ископаемых (за исключением случаев, если разведка и добыча общераспространенных полезных ископаемых осуществляются пользователями недр, осуществляющими разведку и добычу иных видов полезных ископаемых, в границах предоставленных им в соответствии с законодательством Российской Федерации о недрах горных отвалов и (или) геологических отвалов на основании утвержденного технического проекта в соответствии со ст. 19.1 Закона Российской Федерации от 21 февраля 1992 года № 2395-1 «О недрах»); - распашка земель; - размещение отвалов размываемых грунтов; - выпас сельскохозяйственных животных и организация для них	
--	--	--

6	Зоны санитарной охраны источников питьевого и хозяйственно-бытового водоснабжения, а также устанавливаемые в случаях, предусмотренных Водным кодексом Российской Федерации, в отношении подземных водных объектов зоны специальной охраны	летних лагерей, ванн. В зоне санитарной охраны источников питьевого и хозяйственно-бытового водоснабжения запрещается сброс сточных, в том числе дренажных, вод. На территории зоны санитарной охраны подземных источников водоснабжения: 1. В первом поясе не допускается: - посадка высокоствольных деревьев; - все виды строительства, не имеющие непосредственного отношения к эксплуатации, реконструкции и расширению водопроводных сооружений, в том числе прокладка трубопроводов различного назначения; - размещение жилых и хозяйственно-бытовых зданий; - проживание людей; - применение ядохимикатов и удобрений. 2. Во втором поясе запрещено: - закачка отработанных вод в подземные горизонты, подземное складирование твердых отходов и разработка недр земли; - размещение кладбищ, скотомогильников, полей ассенизации, полей фильтрации, навозохранилищ, силосных траншей, животноводческих и птицеводческих предприятий и других объектов, обусловливающих опасность микробного загрязнения подземных вод; - применение удобрений и ядохимикатов; - рубка леса главного пользования и реконструкции; - размещение складов горюче-смазочных материалов, ядохимикатов и минеральных удобрений, накопителей промышленных шламохранилищ и других объектов, обусловливающих опасность химического загрязнения подземных вод. Бурение новых скважин и новое строительство, связанное с нарушением почвенного покрова, производится при обязательном согласовании с центром государственного санитарно-эпидемиологического надзора. 3. В третьем поясе запрещено:	Водный кодекс Российской Федерации СанПиН 2.1.4.1110-02 «Зоны санитарной охраны источников водоснабжения и водопроводов питьевого назначения»
---	--	---	---

	- зачка отработанных вод в подземные горизонты, подземное складирование твёрдых отходов и разработка недр земли; - размещение складов горюче-смазочных материалов, ядохимикатов и минеральных удобрений, накопителей промстоков, шламохранилищ и других объектов, обусловливающих опасность химического загрязнения подземных вод. Размещение таких объектов допускается в пределах третьего пояса зоны санитарной охраны только при использовании защитных подземных вод, при условии выполнения специальных мероприятий по защите водоносного горизонта от загрязнения при наличии санитарно-эпидемиологического заключения центра государственного санитарно-эпидемиологического надзора, выданного с учётом заключения органов геологического контроля. Бурение новых скважин и новое строительство, связанное с нарушением почвенного покрова, производится при обязательном согласовании с центром государственного санитарно-эпидемиологического надзора. На территории зоны санитарной охраны поверхностных источников водоснабжения: 1. В первом поясе не допускается: - посадка высокоствольных деревьев; - все виды строительства, не имеющие непосредственного отношения к эксплуатации, реконструкции и расширению водопроводных сооружений, в том числе прокладка трубопроводов различного назначения; - размещение жилых и хозяйственно-бытовых зданий; - проживание людей; - применение ядохимикатов и удобрений; - спуск любых сточных вод, в том числе сточных вод водного транспорта; - купание, стирка белья, водопой скота и другие виды водопользования, оказывающие влияние на качество воды. 2. Во втором поясе не допускается: - рубка леса главного пользования и реконструкции, а также	
--	--	--

	закрепление за лесозаготовительными предприятиями древесины на корню и лесосечного фонда долгосрочного пользования (допускается только рубки ухода и санитарные рубки леса); - расположение стойбищ и выпас скота, а также всякое другое использование водоема и земельных участков, лесных угодий в пределах прибрежной полосы шириной не менее 500 м, которое может привести к ухудшению качества или уменьшению количества воды источника водоснабжения; - отведение сточных вод в зоне водосбора источника водоснабжения, включая его притоки, не отвечающих гигиеническим требованиям к охране поверхностных вод; - размещение кладбищ, скотомогильников, полей ассенизации, полей фильтрации, навозохранилищ, силосных траншей, животноводческих и птицеводческих предприятий и других объектов, обусловливающих опасность микробного загрязнения подземных вод; - применение удобрений и ядохимикатов; - рубка леса главного пользования и реконструкции; - сброс промышленных, сельскохозяйственных, городских и ливневых сточных вод, содержание в которых химических веществ и микроорганизмов превышает установленные санитарными правилами гигиенические нормативы качества воды (с учетом Определения Верховного Суда РФ от 25.09.2014 № АПЛ14-393); - размещение складов горюче-смазочных материалов, ядохимикатов и минеральных удобрений, накопителей промстоков, шламоохранилищ и других объектов, обусловливающих опасность химического загрязнения подземных вод. Регулирование отведения территории для нового строительства жилых, промышленных и сельскохозяйственных объектов, а также согласование изменений технологий действующих предприятий, связанных с повышением степени опасности загрязнения сточными водами источника водоснабжения производится при согласовании с центром государственного санитарно-эпидемиологического надзора. Все работы, в том числе добыча песка, гравия, донноуглубительные,
--	--

	в пределах акватории зоны санитарной охраны допускаются по согласованию с центром государственного санитарно - эпидемиологического надзора лишь при обосновании гидрологических расчетами отсутствия ухудшения качества воды в створе водозабора. Использование химических методов борьбы с эвтрофикацией водоемов допускается при условии применения препаратов, имеющих положительное санитарно - эпидемиологическое заключение государственной санитарно - эпидемиологической службы Российской Федерации. Использование источников водоснабжения в пределах второго пояса зоны санитарной охраны для купания, туризма, водного спорта и рыбной ловли допускается в установленных местах при условии соблюдения гигиенических требований к охране поверхностных вод, а также гигиенических требований к зонам рекреации водных объектов. 3. В третьем поясе не допускается отведение сточных вод в зоне водосбора источника водоснабжения, включая его притоки, не отвечающих гигиеническим требованиям к охране поверхностных вод. Регулирование отведения территории для нового строительства жилых, промышленных и сельскохозяйственных объектов, а также согласование изменений технологий действующих предприятий, связанных с повышением степени опасности загрязнения сточными водами источника водоснабжения производится при согласовании с центром государственного санитарно-эпидемиологического надзора. Все работы, в том числе добыча песка, гравия, донноуглубительные, в пределах акватории зоны санитарной охраны допускаются по согласованию с центром государственного санитарно - эпидемиологического надзора лишь при обосновании гидрологических расчетами отсутствия ухудшения качества воды в створе водозабора.
--	---

		Использование химических методов борьбы с энтрофикацией водоемов допускается при условии применения препаратов, имеющих положительное санитарно - эпидемиологическое заключение государственной санитарно - эпидемиологической службы Российской Федерации.	
7	Зоны затопления и подтопления	В зонах затопления и подтопления запрещается: - размещение новых населенных пунктов и строительство объектов капитального строительства без обеспечения инженерной защиты таких населенных пунктов и объектов от затопления, подтопления; - использование сточных вод в целях регулирования плодородия почв; - размещение кладбищ, скотомогильников, объектов размещения отходов производства и потребления, химических, взрывчатых, токсичных, отравляющих и ядовитых веществ, пунктов хранения и захоронения радиоактивных отходов; - осуществление авиационных мер по борьбе с вредными организмами.	Водный кодекс Российской Федерации
8	Санитарно-защитная зона	В границах санитарно-защитной зоны не допускается использования земельных участков в целях: - размещения жилой застройки, объектов образовательного и медицинского назначения, спортивных сооружений открытого типа, организаций отдыха детей и их оздоровления, зон рекреационного назначения и для ведения садоводства; - размещения объектов для производства и хранения лекарственных средств, объекты пищевых отраслей промышленности, оптовых складов продовольственного сырья и пищевой продукции, комплексов водопроводных сооружений для подготовки и хранения питьевой воды, использования земельных участков в целях производства, хранения и переработки сельскохозяйственной продукции, предназначенной для дальнейшего использования в качестве пищевой продукции, если химическое, физическое и (или) биологическое воздействие объекта, в отношении которого установлена санитарно-защитная зона, приведет к нарушению	Постановление Правительства Российской Федерации от 03.03.2018 № 222 «Об утверждении Правил установления санитарно-защитных зон и использования земельных участков, расположенных в границах санитарно-защитных зон»

		качества и безопасности таких средств, сырья, воды и продукции в соответствии с установленными требованиями.	
--	--	--	--

Приложение №1
к правилам землепользования и застройки
Песковского сельского поселения
Павловского муниципального района
Воронежской области

СВЕДЕНИЯ О ГРАНИЦАХ ТЕРРИТОРИАЛЬНЫХ ЗОН,
СОДЕРЖАЩИЕ ГРАФИЧЕСКОЕ ОПИСАНИЕ МЕСТОПОЛОЖЕНИЯ
ГРАНИЦ ТЕРРИТОРИАЛЬНЫХ ЗОН, ПЕРЕЧЕНЬ КООРДИНАТ
ХАРАКТЕРНЫХ ТОЧЕК ГРАНИЦ ТЕРРИТОРИАЛЬНЫХ ЗОН
СЕЛА ПЕСКИ

ОПИСАНИЕ МЕСТОПОЛОЖЕНИЯ ГРАНИЦ

Зона застройки индивидуальными жилыми домами - Ж1

 (наименование объекта, местоположение границ которого описано
 (далее - объект)

Раздел 1

Сведения об объекте		
№ п/п	Характеристики объекта	Описание характеристик
1	2	3
1	Местоположение объекта	Воронежская область, Павловский муниципальный район, Песковское сельское поселение, село Пески
2	Площадь объекта $\pm$ величина погрешности определения площади ($P \pm \Delta P$)	1934959 $\pm$ 4869 м ²
3	Иные характеристики объекта	-

Раздел 2

Сведения о местоположении границ объекта					
1. Система координат: МСК - 36, зона 2					
2. Сведения о характерных точках границ объекта					
Обозначение характерных точек границ	Координаты, м		Метод определения координат характерной точки	Средняя квадратическая погрешность положения характерной точки (Mt), м	Описание обозначения точки на местности (при наличии)
	X	Y			
1	2	3	4	5	6
1	406575.36	2142848.74	Картометрический	1.00	-
2	406574.04	2142885.70	Картометрический	1.00	-
3	406626.04	2142889.65	Картометрический	1.00	-
4	406635.12	2142907.15	Картометрический	1.00	-
5	406643.51	2142923.73	Картометрический	1.00	-
6	406652.74	2142954.83	Картометрический	1.00	-
7	406653.84	2142973.30	Картометрический	1.00	-
8	406655.19	2142980.34	Картометрический	1.00	-
9	406623.28	2142981.05	Картометрический	1.00	-
10	406577.51	2142979.48	Картометрический	1.00	-
11	406571.70	2142976.54	Картометрический	1.00	-
12	406562.39	2142977.14	Картометрический	1.00	-
13	406555.62	2142978.94	Картометрический	1.00	-
14	406529.31	2142978.04	Картометрический	1.00	-
15	406489.63	2142979.03	Картометрический	1.00	-
16	406449.53	2142982.29	Картометрический	1.00	-
17	406417.35	2142986.43	Картометрический	1.00	-
18	406344.24	2142992.99	Картометрический	1.00	-
19	406303.33	2142996.47	Картометрический	1.00	-
20	406275.04	2142998.27	Картометрический	1.00	-
21	406251.30	2142998.48	Картометрический	1.00	-
22	406244.14	2142997.90	Картометрический	1.00	-
23	406247.37	2142969.93	Картометрический	1.00	-
24	406254.66	2142931.79	Картометрический	1.00	-
25	406267.52	2142920.09	Картометрический	1.00	-
26	406280.30	2142913.47	Картометрический	1.00	-
27	406334.76	2142869.51	Картометрический	1.00	-
28	406410.78	2142821.41	Картометрический	1.00	-
29	406480.61	2142820.13	Картометрический	1.00	-
1	406575.36	2142848.74	Картометрический	1.00	-
30	406664.78	2143004.41	Картометрический	1.00	-
31	406666.66	2143012.68	Картометрический	1.00	-
32	406670.50	2143047.52	Картометрический	1.00	-
33	406674.35	2143082.36	Картометрический	1.00	-
34	406678.19	2143117.13	Картометрический	1.00	-
35	406682.03	2143151.91	Картометрический	1.00	-
36	406686.72	2143194.07	Картометрический	1.00	-

1	2	3	4	5	6
37	406690.15	2143234.11	Картометрический	1.00	-
38	406689.72	2143280.81	Картометрический	1.00	-
39	406689.08	2143297.56	Картометрический	1.00	-
40	406684.81	2143314.31	Картометрический	1.00	-
41	406672.70	2143332.18	Картометрический	1.00	-
42	406641.66	2143374.84	Картометрический	1.00	-
43	406603.14	2143429.84	Картометрический	1.00	-
44	406589.04	2143418.77	Картометрический	1.00	-
45	406578.13	2143410.88	Картометрический	1.00	-
46	406562.28	2143432.74	Картометрический	1.00	-
47	406571.34	2143441.82	Картометрический	1.00	-
48	406557.80	2143455.41	Картометрический	1.00	-
49	406553.55	2143462.17	Картометрический	1.00	-
50	406540.78	2143479.04	Картометрический	1.00	-
51	406556.58	2143490.87	Картометрический	1.00	-
52	406527.75	2143527.04	Картометрический	1.00	-
53	406522.05	2143531.57	Картометрический	1.00	-
54	406501.44	2143527.54	Картометрический	1.00	-
55	406497.35	2143539.33	Картометрический	1.00	-
56	406482.72	2143534.36	Картометрический	1.00	-
57	406479.48	2143536.98	Картометрический	1.00	-
58	406471.05	2143558.39	Картометрический	1.00	-
59	406461.53	2143570.98	Картометрический	1.00	-
60	406448.87	2143588.51	Картометрический	1.00	-
61	406434.71	2143596.47	Картометрический	1.00	-
62	406425.43	2143622.56	Картометрический	1.00	-
63	406424.14	2143636.60	Картометрический	1.00	-
64	406427.44	2143662.19	Картометрический	1.00	-
65	406437.74	2143667.85	Картометрический	1.00	-
66	406447.50	2143663.96	Картометрический	1.00	-
67	406469.91	2143679.67	Картометрический	1.00	-
68	406490.65	2143692.81	Картометрический	1.00	-
69	406510.30	2143688.26	Картометрический	1.00	-
70	406518.19	2143683.42	Картометрический	1.00	-
71	406539.00	2143666.01	Картометрический	1.00	-
72	406545.05	2143661.98	Картометрический	1.00	-
73	406549.87	2143653.50	Картометрический	1.00	-
74	406562.27	2143635.89	Картометрический	1.00	-
75	406568.09	2143628.77	Картометрический	1.00	-
76	406575.50	2143621.30	Картометрический	1.00	-
77	406587.07	2143604.73	Картометрический	1.00	-
78	406590.22	2143547.32	Картометрический	1.00	-
79	406548.97	2143519.43	Картометрический	1.00	-
80	406547.54	2143518.71	Картометрический	1.00	-
81	406549.68	2143516.09	Картометрический	1.00	-
82	406551.79	2143513.30	Картометрический	1.00	-
83	406554.75	2143515.41	Картометрический	1.00	-
84	406563.74	2143502.72	Картометрический	1.00	-
85	406583.80	2143476.13	Картометрический	1.00	-
86	406614.10	2143434.99	Картометрический	1.00	-

1	2	3	4	5	6
87	406649.92	2143390.12	Картометрический	1.00	-
88	406687.07	2143343.57	Картометрический	1.00	-
89	406702.26	2143319.93	Картометрический	1.00	-
90	406705.85	2143300.40	Картометрический	1.00	-
91	406707.35	2143280.85	Картометрический	1.00	-
92	406707.42	2143254.30	Картометрический	1.00	-
93	406714.86	2143254.01	Картометрический	1.00	-
94	406741.53	2143252.87	Картометрический	1.00	-
95	406739.95	2143206.84	Картометрический	1.00	-
96	406731.73	2143185.86	Картометрический	1.00	-
97	406789.10	2143191.24	Картометрический	1.00	-
98	406815.80	2143024.85	Картометрический	1.00	-
99	406816.05	2143006.71	Картометрический	1.00	-
100	406854.41	2143036.39	Картометрический	1.00	-
101	406946.18	2143140.20	Картометрический	1.00	-
102	406945.59	2143185.98	Картометрический	1.00	-
103	406938.85	2143212.49	Картометрический	1.00	-
104	406939.22	2143320.85	Картометрический	1.00	-
105	406934.96	2143357.71	Картометрический	1.00	-
106	406912.78	2143381.31	Картометрический	1.00	-
107	406840.42	2143362.23	Картометрический	1.00	-
108	406834.35	2143405.81	Картометрический	1.00	-
109	406897.49	2143433.36	Картометрический	1.00	-
110	406901.59	2143443.59	Картометрический	1.00	-
111	406896.52	2143516.03	Картометрический	1.00	-
112	406896.52	2143563.88	Картометрический	1.00	-
113	406876.17	2143563.88	Картометрический	1.00	-
114	406876.17	2143583.88	Картометрический	1.00	-
115	406885.56	2143583.88	Картометрический	1.00	-
116	406836.14	2143803.10	Картометрический	1.00	-
117	406792.94	2144131.90	Картометрический	1.00	-
118	406699.00	2144216.52	Картометрический	1.00	-
119	406648.85	2144276.34	Картометрический	1.00	-
120	406577.73	2144292.89	Картометрический	1.00	-
121	406492.13	2144312.81	Картометрический	1.00	-
122	406435.45	2144317.36	Картометрический	1.00	-
123	406361.99	2144300.76	Картометрический	1.00	-
124	406334.17	2144307.11	Картометрический	1.00	-
125	406322.63	2144299.80	Картометрический	1.00	-
126	406324.29	2144266.36	Картометрический	1.00	-
127	406307.59	2144256.20	Картометрический	1.00	-
128	406231.74	2144258.18	Картометрический	1.00	-
129	406169.53	2144291.43	Картометрический	1.00	-
130	406145.28	2144331.11	Картометрический	1.00	-
131	406126.00	2144305.63	Картометрический	1.00	-
132	406044.19	2144361.30	Картометрический	1.00	-
133	406010.58	2144383.27	Картометрический	1.00	-
134	405987.10	2144392.98	Картометрический	1.00	-
135	405964.91	2144539.95	Картометрический	1.00	-
136	405963.44	2144551.75	Картометрический	1.00	-

1	2	3	4	5	6
137	405962.81	2144556.86	Картометрический	1.00	-
138	405988.22	2144556.62	Картометрический	1.00	-
139	406013.27	2144571.64	Картометрический	1.00	-
140	406025.49	2144591.44	Картометрический	1.00	-
141	406033.67	2144613.41	Картометрический	1.00	-
142	406037.64	2144631.07	Картометрический	1.00	-
143	406010.40	2144655.08	Картометрический	1.00	-
144	405972.43	2144715.22	Картометрический	1.00	-
145	405909.57	2144779.37	Картометрический	1.00	-
146	405885.31	2144819.48	Картометрический	1.00	-
147	405736.46	2144968.47	Картометрический	1.00	-
148	405756.43	2145000.74	Картометрический	1.00	-
149	405755.18	2145017.24	Картометрический	1.00	-
150	405694.61	2145157.78	Картометрический	1.00	-
151	405670.68	2145235.49	Картометрический	1.00	-
152	405667.09	2145262.66	Картометрический	1.00	-
153	405626.55	2145293.04	Картометрический	1.00	-
154	405587.35	2145302.69	Картометрический	1.00	-
155	405606.17	2145347.65	Картометрический	1.00	-
156	405640.17	2145395.10	Картометрический	1.00	-
157	405566.49	2145464.95	Картометрический	1.00	-
158	405543.57	2145502.12	Картометрический	1.00	-
159	405532.96	2145520.52	Картометрический	1.00	-
160	405536.97	2145547.32	Картометрический	1.00	-
161	405520.72	2145571.51	Картометрический	1.00	-
162	405491.39	2145575.88	Картометрический	1.00	-
163	405368.91	2145527.14	Картометрический	1.00	-
164	405298.52	2145511.37	Картометрический	1.00	-
165	405311.08	2145500.71	Картометрический	1.00	-
166	405336.40	2145480.31	Картометрический	1.00	-
167	405369.34	2145454.24	Картометрический	1.00	-
168	405411.26	2145420.27	Картометрический	1.00	-
169	405439.37	2145398.12	Картометрический	1.00	-
170	405472.98	2145370.27	Картометрический	1.00	-
171	405498.93	2145350.05	Картометрический	1.00	-
172	405518.73	2145333.26	Картометрический	1.00	-
173	405529.42	2145317.78	Картометрический	1.00	-
174	405532.15	2145306.23	Картометрический	1.00	-
175	405535.06	2145290.25	Картометрический	1.00	-
176	405534.65	2145265.54	Картометрический	1.00	-
177	405534.53	2145258.66	Картометрический	1.00	-
178	405536.94	2145171.75	Картометрический	1.00	-
179	405536.04	2145128.46	Картометрический	1.00	-
180	405534.29	2145077.68	Картометрический	1.00	-
181	405527.17	2145007.93	Картометрический	1.00	-
182	405520.20	2144955.14	Картометрический	1.00	-
183	405512.49	2144896.75	Картометрический	1.00	-
184	405508.41	2144876.76	Картометрический	1.00	-
185	405503.09	2144848.25	Картометрический	1.00	-
186	405500.69	2144825.47	Картометрический	1.00	-

1	2	3	4	5	6
187	405499.00	2144803.54	Картометрический	1.00	-
188	405501.94	2144786.50	Картометрический	1.00	-
189	405536.06	2144761.84	Картометрический	1.00	-
190	405682.18	2144568.70	Картометрический	1.00	-
191	405724.38	2144469.69	Картометрический	1.00	-
192	405749.06	2144394.84	Картометрический	1.00	-
193	405753.41	2144318.73	Картометрический	1.00	-
194	405743.46	2144276.02	Картометрический	1.00	-
195	405707.75	2144159.43	Картометрический	1.00	-
196	405689.73	2144116.18	Картометрический	1.00	-
197	405686.08	2144117.83	Картометрический	1.00	-
198	405640.55	2144135.53	Картометрический	1.00	-
199	405606.05	2143999.01	Картометрический	1.00	-
200	405504.97	2143817.86	Картометрический	1.00	-
201	405558.58	2143415.23	Картометрический	1.00	-
202	405683.89	2143202.74	Картометрический	1.00	-
203	405681.25	2143193.02	Картометрический	1.00	-
204	405808.10	2142967.99	Картометрический	1.00	-
205	405845.13	2142972.38	Картометрический	1.00	-
206	405894.86	2142978.31	Картометрический	1.00	-
207	405934.28	2142983.00	Картометрический	1.00	-
208	405978.86	2142988.31	Картометрический	1.00	-
209	405976.82	2142991.91	Картометрический	1.00	-
210	405990.11	2142997.28	Картометрический	1.00	-
211	405994.19	2142991.98	Картометрический	1.00	-
212	405999.21	2142990.24	Картометрический	1.00	-
213	406005.83	2142990.15	Картометрический	1.00	-
214	406059.66	2142997.90	Картометрический	1.00	-
215	406113.50	2143005.66	Картометрический	1.00	-
216	406167.34	2143013.41	Картометрический	1.00	-
217	406221.17	2143021.17	Картометрический	1.00	-
218	406251.12	2143022.18	Картометрический	1.00	-
219	406276.17	2143021.25	Картометрический	1.00	-
220	406302.07	2143019.36	Картометрический	1.00	-
221	406348.79	2143014.34	Картометрический	1.00	-
222	406354.96	2143014.46	Картометрический	1.00	-
223	406354.55	2143016.86	Картометрический	1.00	-
224	406365.72	2143022.41	Картометрический	1.00	-
225	406370.96	2143016.49	Картометрический	1.00	-
226	406378.55	2143012.44	Картометрический	1.00	-
227	406382.21	2143010.38	Картометрический	1.00	-
228	406416.20	2143007.08	Картометрический	1.00	-
229	406445.95	2143003.99	Картометрический	1.00	-
230	406445.58	2143033.27	Картометрический	1.00	-
231	406419.66	2143033.27	Картометрический	1.00	-
232	406419.66	2143068.27	Картометрический	1.00	-
233	406465.37	2143068.27	Картометрический	1.00	-
234	406465.37	2143062.85	Картометрический	1.00	-
235	406476.24	2143062.85	Картометрический	1.00	-
236	406476.22	2143001.94	Картометрический	1.00	-

1	2	3	4	5	6
237	406490.41	2143001.05	Картометрический	1.00	-
238	406526.21	2143001.12	Картометрический	1.00	-
239	406551.33	2143001.01	Картометрический	1.00	-
240	406589.12	2143001.66	Картометрический	1.00	-
241	406622.32	2143001.76	Картометрический	1.00	-
242	406655.52	2143001.87	Картометрический	1.00	-
243	406660.36	2143003.17	Картометрический	1.00	-
30	406664.78	2143004.41	Картометрический	1.00	-
244	405513.41	2145270.87	Картометрический	1.00	-
245	405514.00	2145290.61	Картометрический	1.00	-
246	405515.02	2145298.83	Картометрический	1.00	-
247	405511.21	2145314.61	Картометрический	1.00	-
248	405506.73	2145321.63	Картометрический	1.00	-
249	405500.35	2145329.38	Картометрический	1.00	-
250	405486.16	2145340.11	Картометрический	1.00	-
251	405474.99	2145348.71	Картометрический	1.00	-
252	405438.91	2145374.51	Картометрический	1.00	-
253	405404.20	2145401.46	Картометрический	1.00	-
254	405358.60	2145435.43	Картометрический	1.00	-
255	405319.82	2145466.52	Картометрический	1.00	-
256	405295.09	2145487.10	Картометрический	1.00	-
257	405274.32	2145505.98	Картометрический	1.00	-
258	405269.66	2145504.92	Картометрический	1.00	-
259	405319.86	2145401.75	Картометрический	1.00	-
260	405361.79	2145243.81	Картометрический	1.00	-
261	405407.42	2145248.31	Картометрический	1.00	-
262	405503.80	2145273.11	Картометрический	1.00	-
244	405513.41	2145270.87	Картометрический	1.00	-
3. Сведения о характерных точках части (частей) границы объекта					
Обозначение характерных точек части границы	Координаты, м		Метод определения координат характерной точки	Средняя квадратическая погрешность положения характерной точки (Mt), м	Описание обозначения точки на местности (при наличии)
	X	Y			
1	2	3	4	5	6
Часть №					
-	-	-	-	-	-

Раздел 3

Сведения о местоположении измененных (уточненных) границ объекта							
1. Система координат: -							
2. Сведения о характерных точках границ объекта							
Обозначение характерных точек границ	Существующие координаты, м		Измененные (уточненные) координаты, м		Метод определения координат характерной точки	Средняя квадратическая погрешность положения характерной точки (Mt), м	Описание обозначения точки на местности (при наличии)
	X	Y	X	Y			
1	2	3	4	5	6	7	8
-	-	-	-	-	-	-	-
3. Сведения о характерных точках части (частей) границы объекта							
Часть №							
-	-	-	-	-	-	-	-



Используемые условные знаки и обозначения:

— граница территориальной зоны

• 1

— характеристика точки границы территориальной зоны

Заместитель руководителя БУ «О» Нормативно-проектный центр»

Подпись: *В. В. Ромашов* Дата « 24 » июля 2020 г.

Место для оттиска печати (или паяльника) лица, составившего описание местоположения границ объекта



ОПИСАНИЕ МЕСТОПОЛОЖЕНИЯ ГРАНИЦ

Общественно-деловая зона - ОД

(наименование объекта, местоположение границ которого описано
(далее - объект)

Раздел 1

Сведения об объекте		
№ п/п	Характеристики объекта	Описание характеристик
1	2	3
1	Местоположение объекта	Воронежская область, Павловский муниципальный район, Песковское сельское поселение, село Пески
2	Площадь объекта $\pm$ величина погрешности определения площади ($P \pm \Delta P$)	21783 $\pm$ 517 м ²
3	Иные характеристики объекта	-

Раздел 2

Сведения о местоположении границ объекта					
1. Система координат: МСК - 36, зона 2					
2. Сведения о характерных точках границ объекта					
Обозначение характерных точек границ	Координаты, м		Метод определения координат характерной точки	Средняя квадратическая погрешность положения характерной точки (Mt), м	Описание обозначения точки на местности (при наличии)
	X	Y			
1	2	3	4	5	6
1	406731.73	2143185.86	Картометрический	1.00	-
2	406739.95	2143206.84	Картометрический	1.00	-
3	406741.53	2143252.87	Картометрический	1.00	-
4	406714.86	2143254.01	Картометрический	1.00	-
5	406707.42	2143254.30	Картометрический	1.00	-
6	406707.46	2143232.86	Картометрический	1.00	-
7	406703.31	2143190.58	Картометрический	1.00	-
1	406731.73	2143185.86	Картометрический	1.00	-
8	406603.14	2143429.84	Картометрический	1.00	-
9	406584.31	2143454.82	Картометрический	1.00	-
10	406569.35	2143474.00	Картометрический	1.00	-
11	406556.58	2143490.87	Картометрический	1.00	-
12	406540.78	2143479.04	Картометрический	1.00	-
13	406553.55	2143462.17	Картометрический	1.00	-
14	406557.80	2143455.41	Картометрический	1.00	-
15	406571.34	2143441.82	Картометрический	1.00	-
16	406562.28	2143432.74	Картометрический	1.00	-
17	406578.13	2143410.88	Картометрический	1.00	-
18	406589.04	2143418.77	Картометрический	1.00	-
8	406603.14	2143429.84	Картометрический	1.00	-
19	406590.22	2143547.32	Картометрический	1.00	-
20	406587.07	2143604.73	Картометрический	1.00	-
21	406575.50	2143621.30	Картометрический	1.00	-
22	406568.09	2143628.77	Картометрический	1.00	-
23	406562.27	2143635.89	Картометрический	1.00	-
24	406549.87	2143653.50	Картометрический	1.00	-
25	406545.05	2143661.98	Картометрический	1.00	-
26	406539.00	2143666.01	Картометрический	1.00	-
27	406518.19	2143683.42	Картометрический	1.00	-
28	406510.30	2143688.26	Картометрический	1.00	-
29	406490.65	2143692.81	Картометрический	1.00	-
30	406469.91	2143679.67	Картометрический	1.00	-
31	406447.50	2143663.96	Картометрический	1.00	-

1	2	3	4	5	6
32	406437.74	2143667.85	Картометрический	1.00	-
33	406427.44	2143662.19	Картометрический	1.00	-
34	406424.14	2143636.60	Картометрический	1.00	-
35	406425.43	2143622.56	Картометрический	1.00	-
36	406434.71	2143596.47	Картометрический	1.00	-
37	406448.87	2143588.51	Картометрический	1.00	-
38	406461.53	2143570.98	Картометрический	1.00	-
39	406471.05	2143558.39	Картометрический	1.00	-
40	406479.48	2143536.98	Картометрический	1.00	-
41	406482.72	2143534.36	Картометрический	1.00	-
42	406497.35	2143539.33	Картометрический	1.00	-
43	406487.97	2143563.92	Картометрический	1.00	-
44	406507.54	2143577.57	Картометрический	1.00	-
45	406508.12	2143576.85	Картометрический	1.00	-
46	406534.88	2143539.23	Картометрический	1.00	-
47	406532.03	2143537.62	Картометрический	1.00	-
48	406547.54	2143518.71	Картометрический	1.00	-
49	406548.97	2143519.43	Картометрический	1.00	-
19	406590.22	2143547.32	Картометрический	1.00	-
3. Сведения о характерных точках части (частей) границы объекта					
Обозначение характерных точек части границы	Координаты, м		Метод определения координат характерной точки	Средняя квадратическая погрешность положения характерной точки (Mt), м	Описание обозначения точки на местности (при наличии)
	X	Y			
1	2	3	4	5	6
Часть №					
-	-	-	-	-	-

Раздел 3

Сведения о местоположении измененных (уточненных) границ объекта							
1. Система координат: -							
2. Сведения о характерных точках границ объекта							
Обозначение характерных точек границ	Существующие координаты, м		Измененные (уточненные) координаты, м		Метод определения координат характерной точки	Средняя квадратическая погрешность положения характерной точки (Mt), м	Описание обозначения точки на местности (при наличии)
	X	Y	X	Y			
1	2	3	4	5	6	7	8
-	-	-	-	-	-	-	-
3. Сведения о характерных точках части (частей) границы объекта							
Часть №							
-	-	-	-	-	-	-	-

Раздел 4
План границ объекта



границы территориальной зоны

Заместитель руководителя БУО «Нормативно-проектный центр»
Подпись: А. В. Романов Дата « 24 » января 2020 г.
Место для оттиска печати (или раскраски) печати, составившего описание местоположения границ объекта



Масштаб 1:2000

ОПИСАНИЕ МЕСТОПОЛОЖЕНИЯ ГРАНИЦ

Зона улиц, дорог, инженерной и транспортной инфраструктуры - ИТ1

(наименование объекта, местоположение границ которого описано
(далее - объект)

Раздел 1

Сведения об объекте		
№ п/п	Характеристики объекта	Описание характеристик
1	2	3
1	Местоположение объекта	Воронежская область, Павловский муниципальный район, Песковское сельское поселение, село Пески
2	Площадь объекта $\pm$ величина погрешности определения площади ($P \pm \Delta P$)	46147 $\pm$ 752 м ²
3	Иные характеристики объекта	-

Раздел 2

Сведения о местоположении границ объекта					
1. Система координат: МСК - 36, зона 2					
2. Сведения о характерных точках границ объекта					
Обозначение характерных точек границ	Координаты, м		Метод определения координат характерной точки	Средняя квадратическая погрешность положения характерной точки (Mt), м	Описание обозначения точки на местности (при наличии)
	X	Y			
1	2	3	4	5	6
1	406816.05	2143006.71	Картометрический	1.00	-
2	406790.96	2143002.95	Картометрический	1.00	-
3	406759.77	2143002.13	Картометрический	1.00	-
4	406728.66	2143002.24	Картометрический	1.00	-
5	406697.56	2143002.35	Картометрический	1.00	-
6	406688.10	2143004.99	Картометрический	1.00	-
7	406685.31	2143007.93	Картометрический	1.00	-
8	406683.84	2143012.42	Картометрический	1.00	-
9	406687.31	2143044.98	Картометрический	1.00	-
10	406690.89	2143078.65	Картометрический	1.00	-
11	406694.83	2143115.67	Картометрический	1.00	-
12	406698.77	2143152.68	Картометрический	1.00	-
13	406703.31	2143190.58	Картометрический	1.00	-
14	406707.46	2143232.86	Картометрический	1.00	-
15	406707.42	2143254.30	Картометрический	1.00	-
16	406707.35	2143280.85	Картометрический	1.00	-
17	406705.85	2143300.40	Картометрический	1.00	-
18	406702.26	2143319.93	Картометрический	1.00	-
19	406687.07	2143343.57	Картометрический	1.00	-
20	406649.92	2143390.12	Картометрический	1.00	-
21	406614.10	2143434.99	Картометрический	1.00	-
22	406583.80	2143476.13	Картометрический	1.00	-
23	406563.74	2143502.72	Картометрический	1.00	-
24	406554.75	2143515.41	Картометрический	1.00	-
25	406551.79	2143513.30	Картометрический	1.00	-
26	406549.68	2143516.09	Картометрический	1.00	-
27	406547.54	2143518.71	Картометрический	1.00	-
28	406532.03	2143537.62	Картометрический	1.00	-
29	406534.88	2143539.23	Картометрический	1.00	-
30	406508.12	2143576.85	Картометрический	1.00	-
31	406507.54	2143577.57	Картометрический	1.00	-
32	406487.97	2143563.92	Картометрический	1.00	-
33	406497.35	2143539.33	Картометрический	1.00	-
34	406501.44	2143527.54	Картометрический	1.00	-
35	406522.05	2143531.57	Картометрический	1.00	-

1	2	3	4	5	6
36	406527.75	2143527.04	Картометрический	1.00	-
37	406556.58	2143490.87	Картометрический	1.00	-
38	406569.35	2143474.00	Картометрический	1.00	-
39	406584.31	2143454.82	Картометрический	1.00	-
40	406603.14	2143429.84	Картометрический	1.00	-
41	406641.66	2143374.84	Картометрический	1.00	-
42	406672.70	2143332.18	Картометрический	1.00	-
43	406684.81	2143314.31	Картометрический	1.00	-
44	406689.08	2143297.56	Картометрический	1.00	-
45	406689.72	2143280.81	Картометрический	1.00	-
46	406690.15	2143234.11	Картометрический	1.00	-
47	406686.72	2143194.07	Картометрический	1.00	-
48	406682.03	2143151.91	Картометрический	1.00	-
49	406678.19	2143117.13	Картометрический	1.00	-
50	406674.35	2143082.36	Картометрический	1.00	-
51	406670.50	2143047.52	Картометрический	1.00	-
52	406666.66	2143012.68	Картометрический	1.00	-
53	406664.78	2143004.41	Картометрический	1.00	-
54	406660.36	2143003.17	Картометрический	1.00	-
55	406655.52	2143001.87	Картометрический	1.00	-
56	406622.32	2143001.76	Картометрический	1.00	-
57	406589.12	2143001.66	Картометрический	1.00	-
58	406551.33	2143001.01	Картометрический	1.00	-
59	406526.21	2143001.12	Картометрический	1.00	-
60	406490.41	2143001.05	Картометрический	1.00	-
61	406476.22	2143001.94	Картометрический	1.00	-
62	406476.24	2143062.85	Картометрический	1.00	-
63	406465.37	2143062.85	Картометрический	1.00	-
64	406465.37	2143068.27	Картометрический	1.00	-
65	406419.66	2143068.27	Картометрический	1.00	-
66	406419.66	2143033.27	Картометрический	1.00	-
67	406445.58	2143033.27	Картометрический	1.00	-
68	406445.95	2143003.99	Картометрический	1.00	-
69	406416.20	2143007.08	Картометрический	1.00	-
70	406382.21	2143010.38	Картометрический	1.00	-
71	406378.55	2143012.44	Картометрический	1.00	-
72	406370.96	2143016.49	Картометрический	1.00	-
73	406365.72	2143022.41	Картометрический	1.00	-
74	406354.55	2143016.86	Картометрический	1.00	-
75	406354.96	2143014.46	Картометрический	1.00	-
76	406348.79	2143014.34	Картометрический	1.00	-
77	406302.07	2143019.36	Картометрический	1.00	-
78	406276.17	2143021.25	Картометрический	1.00	-
79	406251.12	2143022.18	Картометрический	1.00	-
80	406221.17	2143021.17	Картометрический	1.00	-
81	406167.34	2143013.41	Картометрический	1.00	-
82	406113.50	2143005.66	Картометрический	1.00	-
83	406059.66	2142997.90	Картометрический	1.00	-

1	2	3	4	5	6
84	406005.83	2142990.15	Картометрический	1.00	-
85	405999.21	2142990.24	Картометрический	1.00	-
86	405994.19	2142991.98	Картометрический	1.00	-
87	405990.11	2142997.28	Картометрический	1.00	-
88	405976.82	2142991.91	Картометрический	1.00	-
89	405978.86	2142988.31	Картометрический	1.00	-
90	405934.28	2142983.00	Картометрический	1.00	-
91	405894.86	2142978.31	Картометрический	1.00	-
92	405845.13	2142972.38	Картометрический	1.00	-
93	405808.10	2142967.99	Картометрический	1.00	-
94	405818.97	2142947.32	Картометрический	1.00	-
95	405835.90	2142949.34	Картометрический	1.00	-
96	405852.33	2142951.29	Картометрический	1.00	-
97	405900.40	2142957.01	Картометрический	1.00	-
98	405948.48	2142962.73	Картометрический	1.00	-
99	405996.56	2142968.44	Картометрический	1.00	-
100	406053.50	2142975.41	Картометрический	1.00	-
101	406110.44	2142982.37	Картометрический	1.00	-
102	406167.38	2142989.34	Картометрический	1.00	-
103	406224.32	2142996.30	Картометрический	1.00	-
104	406244.14	2142997.90	Картометрический	1.00	-
105	406251.30	2142998.48	Картометрический	1.00	-
106	406275.04	2142998.27	Картометрический	1.00	-
107	406303.33	2142996.47	Картометрический	1.00	-
108	406344.24	2142992.99	Картометрический	1.00	-
109	406417.35	2142986.43	Картометрический	1.00	-
110	406449.53	2142982.29	Картометрический	1.00	-
111	406489.63	2142979.03	Картометрический	1.00	-
112	406529.31	2142978.04	Картометрический	1.00	-
113	406555.62	2142978.94	Картометрический	1.00	-
114	406562.39	2142977.14	Картометрический	1.00	-
115	406571.70	2142976.54	Картометрический	1.00	-
116	406577.51	2142979.48	Картометрический	1.00	-
117	406623.28	2142981.05	Картометрический	1.00	-
118	406655.19	2142980.34	Картометрический	1.00	-
119	406671.20	2142979.98	Картометрический	1.00	-
120	406676.61	2142974.80	Картометрический	1.00	-
121	406702.80	2142973.54	Картометрический	1.00	-
122	406707.23	2142977.86	Картометрический	1.00	-
123	406711.85	2142980.82	Картометрический	1.00	-
124	406758.15	2142979.42	Картометрический	1.00	-
125	406781.01	2142979.58	Картометрический	1.00	-
1	406816.05	2143006.71	Картометрический	1.00	-
126	406956.52	2143516.03	Картометрический	1.00	-
127	406956.52	2143568.27	Картометрический	1.00	-
128	406887.60	2143574.83	Картометрический	1.00	-
129	406885.56	2143583.88	Картометрический	1.00	-

1	2	3	4	5	6
130	406876.17	2143583.88	Картометрический	1.00	-
131	406876.17	2143563.88	Картометрический	1.00	-
132	406896.52	2143563.88	Картометрический	1.00	-
133	406896.52	2143516.03	Картометрический	1.00	-
126	406956.52	2143516.03	Картометрический	1.00	-
134	405534.65	2145265.54	Картометрический	1.00	-
135	405535.06	2145290.25	Картометрический	1.00	-
136	405532.15	2145306.23	Картометрический	1.00	-
137	405529.42	2145317.78	Картометрический	1.00	-
138	405518.73	2145333.26	Картометрический	1.00	-
139	405498.93	2145350.05	Картометрический	1.00	-
140	405472.98	2145370.27	Картометрический	1.00	-
141	405439.37	2145398.12	Картометрический	1.00	-
142	405411.26	2145420.27	Картометрический	1.00	-
143	405369.34	2145454.24	Картометрический	1.00	-
144	405336.40	2145480.31	Картометрический	1.00	-
145	405311.08	2145500.71	Картометрический	1.00	-
146	405298.52	2145511.37	Картометрический	1.00	-
147	405274.32	2145505.98	Картометрический	1.00	-
148	405295.09	2145487.10	Картометрический	1.00	-
149	405319.82	2145466.52	Картометрический	1.00	-
150	405358.60	2145435.43	Картометрический	1.00	-
151	405404.20	2145401.46	Картометрический	1.00	-
152	405438.91	2145374.51	Картометрический	1.00	-
153	405474.99	2145348.71	Картометрический	1.00	-
154	405486.16	2145340.11	Картометрический	1.00	-
155	405500.35	2145329.38	Картометрический	1.00	-
156	405506.73	2145321.63	Картометрический	1.00	-
157	405511.21	2145314.61	Картометрический	1.00	-
158	405515.02	2145298.83	Картометрический	1.00	-
159	405514.00	2145290.61	Картометрический	1.00	-
160	405513.41	2145270.87	Картометрический	1.00	-
161	405521.38	2145268.92	Картометрический	1.00	-
162	405531.03	2145266.46	Картометрический	1.00	-
134	405534.65	2145265.54	Картометрический	1.00	-

3. Сведения о характерных точках части (частей) границы объекта

Обозначение характерных точек части границы	Координаты, м		Метод определения координат характерной точки	Средняя квадратическая погрешность положения характерной точки (Mt), м	Описание обозначения точки на местности (при наличии)
	X	Y			
1	2	3	4	5	6
Часть №					
-	-	-	-	-	-

Раздел 3

Сведения о местоположении измененных (уточненных) границ объекта							
1. Система координат: -							
2. Сведения о характерных точках границ объекта							
Обозначение характерных точек границ	Существующие координаты, м		Измененные (уточненные) координаты, м		Метод определения координат характерной точки	Средняя квадратическая погрешность положения характерной точки (Mt), м	Описание обозначения точки на местности (при наличии)
	X	Y	X	Y			
1	2	3	4	5	6	7	8
-	-	-	-	-	-	-	-
3. Сведения о характерных точках части (частей) границы объекта							
Часть №							
-	-	-	-	-	-	-	-



Используемые условные знаки и обозначения:

- | | |
|---|--|
| | граница территориальной зоны |
| • | характерная точка границы территориальной зоны |

Заместитель руководителя БУФУ Пермского-пресвитерий центр»

Подпись:  Дата: 24 января 2020 г.

Место для отставки печати (или штампа) здесь, соответствия отпискам местонахождения, граница, область

Maccurra5 1:5000

ОПИСАНИЕ МЕСТОПОЛОЖЕНИЯ ГРАНИЦ

Зона сельскохозяйственного производства - СХ2

 (наименование объекта, местоположение границ которого описано
 (далее - объект)

Раздел 1

Сведения об объекте		
№ п/п	Характеристики объекта	Описание характеристик
1	2	3
1	Местоположение объекта	Воронежская область, Павловский муниципальный район, Песковское сельское поселение, село Пески
2	Площадь объекта $\pm$ величина погрешности определения площади ($P \pm \Delta P$)	155075 $\pm$ 1378 м ²
3	Иные характеристики объекта	-

Раздел 2

Сведения о местоположении границ объекта					
1. Система координат: МСК - 36, зона 2					
2. Сведения о характерных точках границ объекта					
Обозначение характерных точек границ	Координаты, м		Метод определения координат характерной точки	Средняя квадратическая погрешность положения характерной точки (Mt), м	Описание обозначения точки на местности (при наличии)
	X	Y			
1	2	3	4	5	6
1	407212.13	2143586.33	Картометрический	1.00	-
2	407194.77	2143651.81	Картометрический	1.00	-
3	407195.00	2143666.66	Картометрический	1.00	-
4	407203.24	2143683.72	Картометрический	1.00	-
5	407243.08	2143713.08	Картометрический	1.00	-
6	407168.40	2143726.50	Картометрический	1.00	-
7	407156.97	2143726.35	Картометрический	1.00	-
8	407097.01	2143682.32	Картометрический	1.00	-
9	407083.16	2143739.17	Картометрический	1.00	-
10	407024.99	2143913.69	Картометрический	1.00	-
11	407002.33	2143975.37	Картометрический	1.00	-
12	406928.86	2144266.57	Картометрический	1.00	-
13	406699.00	2144216.52	Картометрический	1.00	-
14	406792.94	2144131.90	Картометрический	1.00	-
15	406836.14	2143803.10	Картометрический	1.00	-
16	406885.56	2143583.88	Картометрический	1.00	-
17	406887.60	2143574.83	Картометрический	1.00	-
18	406956.52	2143568.27	Картометрический	1.00	-
19	406989.32	2143565.15	Картометрический	1.00	-
20	407114.29	2143590.55	Картометрический	1.00	-
21	407124.46	2143557.19	Картометрический	1.00	-
22	407168.79	2143566.68	Картометрический	1.00	-
1	407212.13	2143586.33	Картометрический	1.00	-
3. Сведения о характерных точках части (частей) границы объекта					
Обозначение характерных точек части границы	Координаты, м		Метод определения координат характерной точки	Средняя квадратическая погрешность положения характерной точки (Mt), м	Описание обозначения точки на местности (при наличии)
	X	Y			
1	2	3	4	5	6
Часть №					
-	-	-	-	-	-

Раздел 3

Сведения о местоположении измененных (уточненных) границ объекта							
1. Система координат: -							
2. Сведения о характерных точках границ объекта							
Обозначение характерных точек границ	Существующие координаты, м		Измененные (уточненные) координаты, м		Метод определения координат характерной точки	Средняя квадратическая погрешность положения характерной точки (Mt), м	Описание обозначения точки на местности (при наличии)
	X	Y	X	Y			
1	2	3	4	5	6	7	8
-	-	-	-	-	-	-	-
3.Сведения о характерных точках части (частей) границы объекта							
Часть №							
-	-	-	-	-	-	-	-

Раздел 4
План границ объекта



Используемые условные знаки и обозначения:

- границы территориальной зоны
- 1 — характерная точка границ территориальной зоны



Заместитель руководителя ВУМО «Нормативно-проектный центр»
Подпись: *В. В. Романов* Дата « 24 » января 2020 г.
Место для оттока воды (для водоемной зоны, оставившего описание местонахождения границ объекта)

Масштаб 1:2000

ОПИСАНИЕ МЕСТОПОЛОЖЕНИЯ ГРАНИЦ

Зона ритуальных объектов - СН1

(наименование объекта, местоположение границ которого описано
(далее - объект)

Раздел 1

Сведения об объекте		
№ п/п	Характеристики объекта	Описание характеристик
1	2	3
1	Местоположение объекта	Воронежская область, Павловский муниципальный район, Песковское сельское поселение, село Пески
2	Площадь объекта $\pm$ величина погрешности определения площади ($P \pm \Delta P$)	20659 $\pm$ 503 м ²
3	Иные характеристики объекта	-

Раздел 2

Сведения о местоположении границ объекта					
1. Система координат: МСК - 36, зона 2					
2. Сведения о характерных точках границ объекта					
Обозначение характерных точек границ	Координаты, м		Метод определения координат характерной точки	Средняя квадратическая погрешность положения характерной точки (Mt), м	Описание обозначения точки на местности (при наличии)
	X	Y			
1	2	3	4	5	6
1	406816.05	2143006.71	Картометрический	1.00	-
2	406815.80	2143024.85	Картометрический	1.00	-
3	406789.10	2143191.24	Картометрический	1.00	-
4	406731.73	2143185.86	Картометрический	1.00	-
5	406703.31	2143190.58	Картометрический	1.00	-
6	406698.77	2143152.68	Картометрический	1.00	-
7	406694.83	2143115.67	Картометрический	1.00	-
8	406690.89	2143078.65	Картометрический	1.00	-
9	406687.31	2143044.98	Картометрический	1.00	-
10	406683.84	2143012.42	Картометрический	1.00	-
11	406685.31	2143007.93	Картометрический	1.00	-
12	406688.10	2143004.99	Картометрический	1.00	-
13	406697.56	2143002.35	Картометрический	1.00	-
14	406728.66	2143002.24	Картометрический	1.00	-
15	406759.77	2143002.13	Картометрический	1.00	-
16	406790.96	2143002.95	Картометрический	1.00	-
1	406816.05	2143006.71	Картометрический	1.00	-
3. Сведения о характерных точках части (частей) границы объекта					
Обозначение характерных точек части границы	Координаты, м		Метод определения координат характерной точки	Средняя квадратическая погрешность положения характерной точки (Mt), м	Описание обозначения точки на местности (при наличии)
	X	Y			
1	2	3	4	5	6
Часть №					
-	-	-	-	-	-

Раздел 3

Сведения о местоположении измененных (уточненных) границ объекта							
1. Система координат: -							
2. Сведения о характерных точках границ объекта							
Обозначение характерных точек границ	Существующие координаты, м		Измененные (уточненные) координаты, м		Метод определения координат характерной точки	Средняя квадратическая погрешность положения характерной точки (Mt), м	Описание обозначения точки на местности (при наличии)
	X	Y	X	Y			
1	2	3	4	5	6	7	8
-	-	-	-	-	-	-	-
3. Сведения о характерных точках части (частей) границы объекта							
Часть №							
-	-	-	-	-	-	-	-

Раздел 4

План границ объекта



Масштаб 1:2000

Используемые условные знаки и обозначения:



границы территориальной зоны



характерная точка границ территориальной зоны

Заместитель руководителя БУВО «Нормативно-проектный центр»

Подпись  А.В. Ромашов Дата « 24 » января 2020 г.

Место для оттиска печати (при наличии) лица, составившего описание местоположения границ объекта



Приложение №2
к правилам землепользования и застройки
Песковского сельского поселения
Павловского муниципального района
Воронежской области

СВЕДЕНИЯ О ГРАНИЦАХ ТЕРРИТОРИАЛЬНЫХ ЗОН,
СОДЕРЖАЩИЕ ГРАФИЧЕСКОЕ ОПИСАНИЕ МЕСТОПОЛОЖЕНИЯ
ГРАНИЦ ТЕРРИТОРИАЛЬНЫХ ЗОН, ПЕРЕЧЕНЬ КООРДИНАТ
ХАРАКТЕРНЫХ ТОЧЕК ГРАНИЦ ТЕРРИТОРИАЛЬНЫХ ЗОН
ДЕРЕВНИ АНТИПОВКА

ОПИСАНИЕ МЕСТОПОЛОЖЕНИЯ ГРАНИЦ

Зона застройки индивидуальными жилыми домами - Ж1

 (наименование объекта, местоположение границ которого описано
 (далее - объект)

Раздел 1

Сведения об объекте		
№ п/п	Характеристики объекта	Описание характеристик
1	2	3
1	Местоположение объекта	Воронежская область, Павловский муниципальный район, Песковское сельское поселение, деревня Антиповка
2	Площадь объекта $\pm$ величина погрешности определения площади ($P \pm \Delta P$)	463368 $\pm$ 2382 м ²
3	Иные характеристики объекта	-

Раздел 2

Сведения о местоположении границ объекта					
1. Система координат: МСК - 36, зона 2					
2. Сведения о характерных точках границ объекта					
Обозначение характерных точек границ	Координаты, м		Метод определения координат характерной точки	Средняя квадратическая погрешность положения характерной точки (Mt), м	Описание обозначения точки на местности (при наличии)
	X	Y			
1	2	3	4	5	6
1	409136.85	2146392.90	Картометрический	1.00	-
2	409136.62	2146402.22	Картометрический	1.00	-
3	409127.05	2146413.01	Картометрический	1.00	-
4	409108.71	2146450.65	Картометрический	1.00	-
5	409105.30	2146474.59	Картометрический	1.00	-
6	409103.17	2146489.57	Картометрический	1.00	-
7	409104.13	2146520.12	Картометрический	1.00	-
8	409087.08	2146559.55	Картометрический	1.00	-
9	409067.16	2146577.72	Картометрический	1.00	-
10	409053.34	2146593.26	Картометрический	1.00	-
11	409015.58	2146609.65	Картометрический	1.00	-
12	408911.41	2146619.59	Картометрический	1.00	-
13	408828.46	2146652.15	Картометрический	1.00	-
14	408766.22	2146680.78	Картометрический	1.00	-
15	408751.26	2146683.09	Картометрический	1.00	-
16	408602.74	2146747.46	Картометрический	1.00	-
17	408508.66	2146793.75	Картометрический	1.00	-
18	408416.46	2146885.36	Картометрический	1.00	-
19	408346.73	2146932.00	Картометрический	1.00	-
20	408321.15	2146956.39	Картометрический	1.00	-
21	408301.86	2147001.27	Картометрический	1.00	-
22	408299.90	2147027.71	Картометрический	1.00	-
23	408297.00	2147066.86	Картометрический	1.00	-
24	408206.47	2147132.24	Картометрический	1.00	-
25	408146.47	2147170.79	Картометрический	1.00	-
26	408065.18	2147216.82	Картометрический	1.00	-
27	408000.31	2147246.53	Картометрический	1.00	-
28	407999.83	2147232.17	Картометрический	1.00	-
29	408021.84	2147180.15	Картометрический	1.00	-
30	408047.70	2147161.90	Картометрический	1.00	-
31	408067.87	2147147.13	Картометрический	1.00	-
32	408086.16	2147121.59	Картометрический	1.00	-
33	408113.53	2147078.85	Картометрический	1.00	-
34	408127.11	2147060.28	Картометрический	1.00	-
35	408129.35	2147054.45	Картометрический	1.00	-
36	408133.76	2147033.76	Картометрический	1.00	-
37	408135.96	2147008.07	Картометрический	1.00	-
38	408128.48	2146975.07	Картометрический	1.00	-

1	2	3	4	5	6
39	408123.05	2146957.44	Картометрический	1.00	-
40	408118.33	2146927.66	Картометрический	1.00	-
41	408113.63	2146896.47	Картометрический	1.00	-
42	408112.24	2146878.06	Картометрический	1.00	-
43	408106.82	2146822.68	Картометрический	1.00	-
44	408104.05	2146777.92	Картометрический	1.00	-
45	408100.18	2146734.83	Картометрический	1.00	-
46	408097.37	2146710.64	Картометрический	1.00	-
47	408090.67	2146682.23	Картометрический	1.00	-
48	408080.63	2146654.50	Картометрический	1.00	-
49	408067.38	2146632.19	Картометрический	1.00	-
50	408055.68	2146618.10	Картометрический	1.00	-
51	408034.72	2146602.43	Картометрический	1.00	-
52	408021.79	2146593.58	Картометрический	1.00	-
53	407996.69	2146582.81	Картометрический	1.00	-
54	407982.47	2146580.15	Картометрический	1.00	-
55	407968.70	2146577.88	Картометрический	1.00	-
56	407933.46	2146561.16	Картометрический	1.00	-
57	407903.47	2146558.11	Картометрический	1.00	-
58	407855.60	2146559.79	Картометрический	1.00	-
59	407810.47	2146569.72	Картометрический	1.00	-
60	407783.38	2146576.01	Картометрический	1.00	-
61	407708.72	2146574.46	Картометрический	1.00	-
62	407677.87	2146571.59	Картометрический	1.00	-
63	407667.81	2146514.97	Картометрический	1.00	-
64	407681.64	2146488.29	Картометрический	1.00	-
65	407696.94	2146483.41	Картометрический	1.00	-
66	407707.96	2146483.31	Картометрический	1.00	-
67	407737.41	2146508.61	Картометрический	1.00	-
68	407751.26	2146508.93	Картометрический	1.00	-
69	407753.07	2146494.56	Картометрический	1.00	-
70	407735.09	2146394.53	Картометрический	1.00	-
71	407773.68	2146392.49	Картометрический	1.00	-
72	407792.73	2146410.33	Картометрический	1.00	-
73	407806.05	2146437.36	Картометрический	1.00	-
74	407832.31	2146437.15	Картометрический	1.00	-
75	407830.05	2146467.28	Картометрический	1.00	-
76	407831.67	2146498.60	Картометрический	1.00	-
77	407837.71	2146511.46	Картометрический	1.00	-
78	407884.97	2146448.60	Картометрический	1.00	-
79	407896.90	2146462.88	Картометрический	1.00	-
80	407901.00	2146485.87	Картометрический	1.00	-
81	407935.54	2146493.91	Картометрический	1.00	-
82	407945.88	2146486.53	Картометрический	1.00	-
83	407945.32	2146474.65	Картометрический	1.00	-
84	408009.74	2146455.23	Картометрический	1.00	-
85	408022.10	2146451.50	Картометрический	1.00	-
86	408033.42	2146449.41	Картометрический	1.00	-
87	408066.77	2146443.26	Картометрический	1.00	-
88	408082.65	2146442.50	Картометрический	1.00	-
89	408140.20	2146459.66	Картометрический	1.00	-
90	408147.48	2146450.30	Картометрический	1.00	-
91	408154.13	2146420.79	Картометрический	1.00	-
92	408167.89	2146411.80	Картометрический	1.00	-
93	408214.94	2146409.97	Картометрический	1.00	-
94	408229.17	2146417.10	Картометрический	1.00	-

1	2	3	4	5	6
95	408262.68	2146467.51	Картометрический	1.00	-
96	408289.78	2146467.31	Картометрический	1.00	-
97	408330.22	2146476.35	Картометрический	1.00	-
98	408356.80	2146479.41	Картометрический	1.00	-
99	408376.83	2146475.36	Картометрический	1.00	-
100	408367.80	2146445.89	Картометрический	1.00	-
101	408350.19	2146420.88	Картометрический	1.00	-
102	408395.37	2146400.69	Картометрический	1.00	-
103	408450.35	2146394.48	Картометрический	1.00	-
104	408474.06	2146377.26	Картометрический	1.00	-
105	408487.89	2146374.15	Картометрический	1.00	-
106	408512.75	2146423.55	Картометрический	1.00	-
107	408530.37	2146447.71	Картометрический	1.00	-
108	408538.70	2146436.05	Картометрический	1.00	-
109	408566.36	2146412.98	Картометрический	1.00	-
110	408606.64	2146393.61	Картометрический	1.00	-
111	408617.98	2146400.67	Картометрический	1.00	-
112	408804.13	2146370.01	Картометрический	1.00	-
113	408838.79	2146371.03	Картометрический	1.00	-
114	408852.70	2146374.99	Картометрический	1.00	-
115	408861.86	2146416.75	Картометрический	1.00	-
116	408879.95	2146404.05	Картометрический	1.00	-
117	408887.54	2146388.13	Картометрический	1.00	-
118	408908.78	2146367.87	Картометрический	1.00	-
119	408940.47	2146352.95	Картометрический	1.00	-
120	408970.86	2146357.08	Картометрический	1.00	-
121	409014.12	2146323.43	Картометрический	1.00	-
122	409034.64	2146335.69	Картометрический	1.00	-
123	409058.18	2146358.17	Картометрический	1.00	-
124	409105.30	2146378.97	Картометрический	1.00	-
1	409136.85	2146392.90	Картометрический	1.00	-

3. Сведения о характерных точках части (частей) границы объекта


Обозначение характерных точек части границы	Координаты, м		Метод определения координат характерной точки	Средняя квадратическая погрешность положения характерной точки (Mt), м	Описание обозначения точки на местности (при наличии)
	X	Y			
1	2	3	4	5	6
Часть №					
-	-	-	-	-	-

Раздел 3

Сведения о местоположении измененных (уточненных) границ объекта							
1. Система координат: -							
2. Сведения о характерных точках границ объекта							
Обозначение характерных точек границ	Существующие координаты, м		Измененные (уточненные) координаты, м		Метод определения координат характерной точки	Средняя квадратическая погрешность положения характерной точки (Mt), м	Описание обозначения точки на местности (при наличии)
	X	Y	X	Y			
1	2	3	4	5	6	7	8
-	-	-	-	-	-	-	-
3. Сведения о характерных точках части (частей) границы объекта							
Часть №							
-	-	-	-	-	-	-	-

Раздел 4

План границ объекта

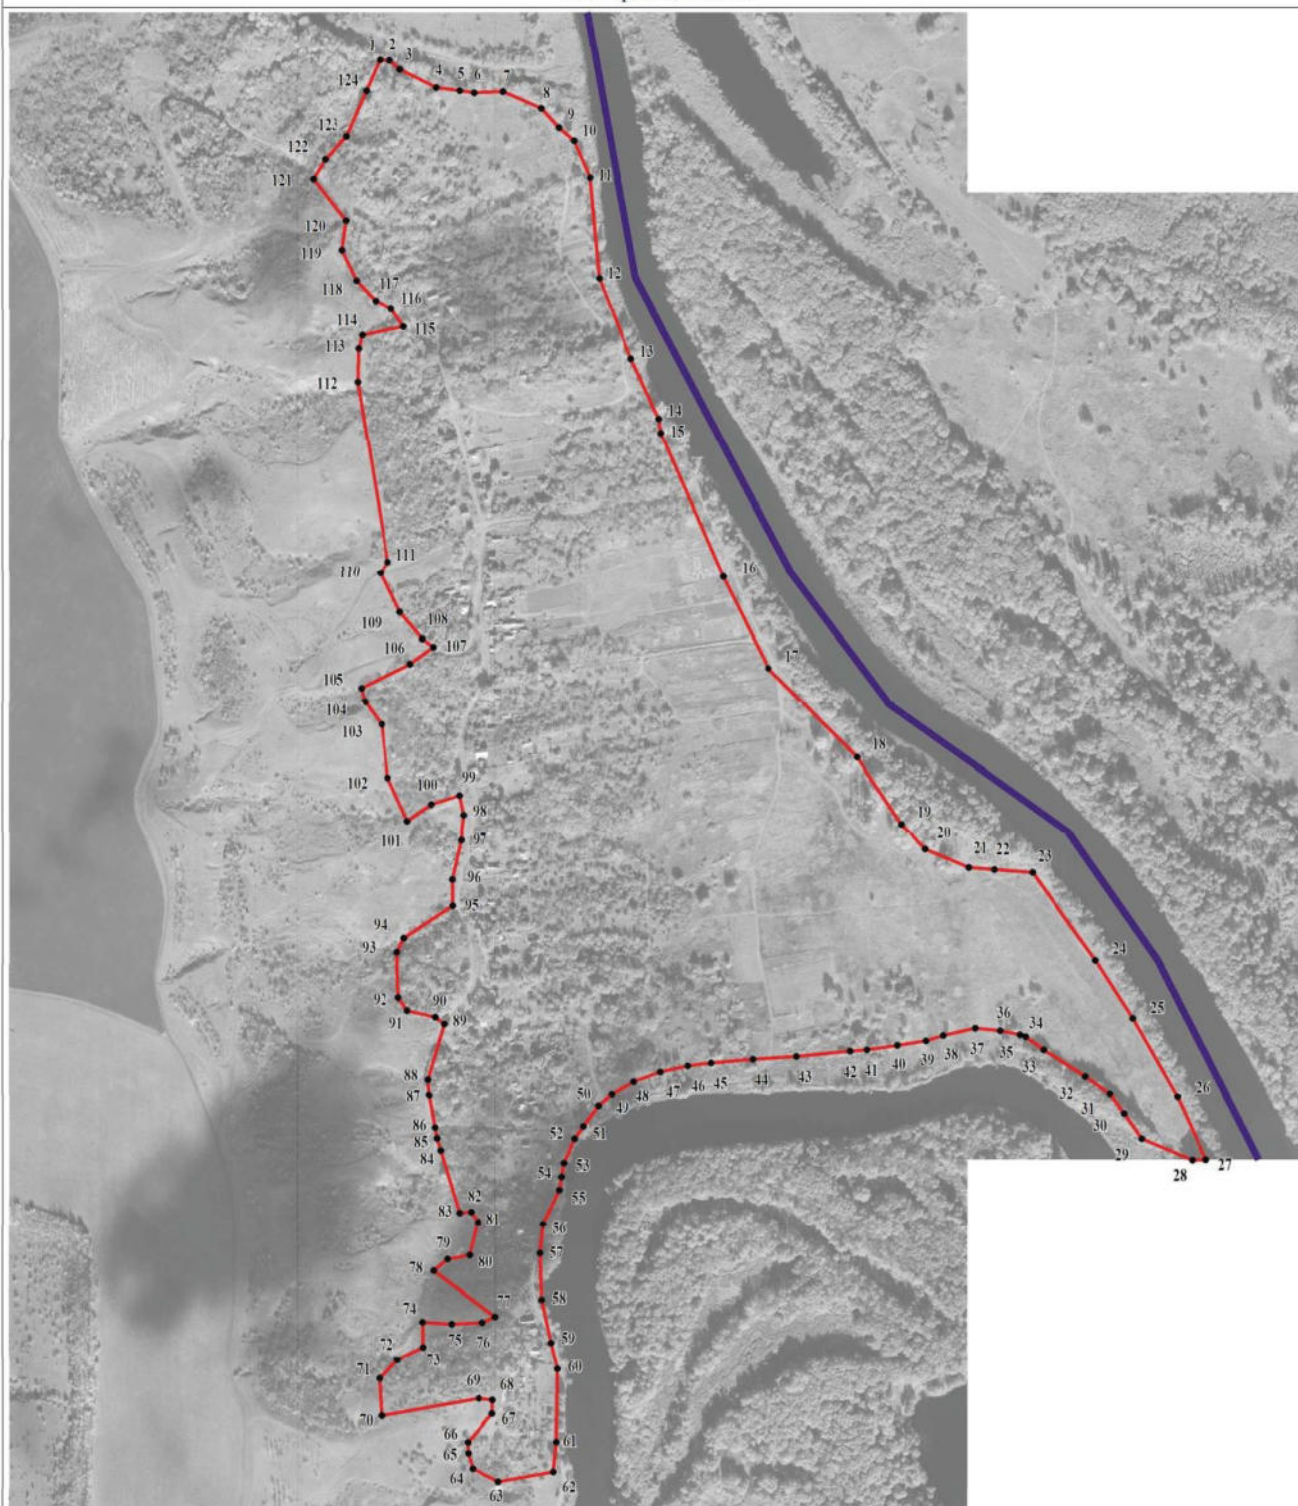

Масштаб 1:5000

Используемые условные знаки и обозначения:

- | | |
|--|---|
| | границы территориальной зоны |
| | границы муниципального образования |
| | характерная точка границ территориальной зоны |

Заместитель руководителя БУО «Нормативно-проектный центр»

Подпись А. В. Ромашов Дата « 24 » января 2020 г.

Место для оттиска печати (или подписи лица, составившего описание местоположения границ объекта)



Приложение №3
к правилам землепользования и застройки
Песковского сельского поселения
Павловского муниципального района
Воронежской области

СВЕДЕНИЯ О ГРАНИЦАХ ТЕРРИТОРИАЛЬНЫХ ЗОН,
СОДЕРЖАЩИЕ ГРАФИЧЕСКОЕ ОПИСАНИЕ МЕСТОПОЛОЖЕНИЯ
ГРАНИЦ ТЕРРИТОРИАЛЬНЫХ ЗОН, ПЕРЕЧЕНЬ КООРДИНАТ
ХАРАКТЕРНЫХ ТОЧЕК ГРАНИЦ ТЕРРИТОРИАЛЬНЫХ ЗОН
ХУТОРА БЕЗЫМЯННЫЙ

ОПИСАНИЕ МЕСТОПОЛОЖЕНИЯ ГРАНИЦ

Зона застройки индивидуальными жилыми домами - Ж1

 (наименование объекта, местоположение границ которого описано
(далее - объект)

Раздел 1

Сведения об объекте		
№ п/п	Характеристики объекта	Описание характеристик
1	2	3
1	Местоположение объекта	Воронежская область, Павловский муниципальный район, Песковское сельское поселение, хутор Безымянный
2	Площадь объекта $\pm$ величина погрешности определения площади ($P \pm \Delta P$)	1103734 $\pm$ 3677 м ²
3	Иные характеристики объекта	-

Раздел 2

Сведения о местоположении границ объекта					
1. Система координат: МСК - 36, зона 2					
2. Сведения о характерных точках границ объекта					
Обозначение характерных точек границ	Координаты, м		Метод определения координат характерной точки	Средняя квадратическая погрешность положения характерной точки (Mt), м	Описание обозначения точки на местности (при наличии)
	X	Y			
1	2	3	4	5	6
1	405513.44	2144298.60	Картометрический	1.00	-
2	405493.65	2144344.56	Картометрический	1.00	-
3	405448.13	2144405.35	Картометрический	1.00	-
4	405409.23	2144479.50	Картометрический	1.00	-
5	405368.25	2144566.28	Картометрический	1.00	-
6	405305.40	2144563.81	Картометрический	1.00	-
7	405269.46	2144579.05	Картометрический	1.00	-
8	405245.27	2144598.81	Картометрический	1.00	-
9	405177.77	2144587.84	Картометрический	1.00	-
10	405125.26	2144617.55	Картометрический	1.00	-
11	405099.14	2144635.67	Картометрический	1.00	-
12	405095.85	2144723.63	Картометрический	1.00	-
13	405113.43	2144797.55	Картометрический	1.00	-
14	405163.90	2144811.32	Картометрический	1.00	-
15	405182.44	2144815.16	Картометрический	1.00	-
16	405218.92	2144814.49	Картометрический	1.00	-
17	405237.43	2144887.70	Картометрический	1.00	-
18	405282.16	2144964.24	Картометрический	1.00	-
19	405271.72	2144998.75	Картометрический	1.00	-
20	405271.01	2145040.27	Картометрический	1.00	-
21	405291.22	2145097.27	Картометрический	1.00	-
22	405323.51	2145145.81	Картометрический	1.00	-
23	405255.45	2145152.26	Картометрический	1.00	-
24	405349.39	2145189.84	Картометрический	1.00	-
25	405342.85	2145256.49	Картометрический	1.00	-
26	405337.31	2145310.61	Картометрический	1.00	-
27	405296.19	2145432.53	Картометрический	1.00	-
28	405217.13	2145411.98	Картометрический	1.00	-
29	405220.09	2145383.27	Картометрический	1.00	-
30	405227.94	2145350.35	Картометрический	1.00	-
31	405214.86	2145330.54	Картометрический	1.00	-
32	405137.73	2145314.17	Картометрический	1.00	-
33	405113.92	2145318.01	Картометрический	1.00	-

1	2	3	4	5	6
34	405086.16	2145311.36	Картометрический	1.00	-
35	405057.42	2145276.73	Картометрический	1.00	-
36	405040.70	2145268.67	Картометрический	1.00	-
37	405041.89	2145255.14	Картометрический	1.00	-
38	405021.73	2145215.65	Картометрический	1.00	-
39	405001.59	2145209.20	Картометрический	1.00	-
40	404969.10	2145222.76	Картометрический	1.00	-
41	404935.13	2145227.81	Картометрический	1.00	-
42	404839.99	2145209.24	Картометрический	1.00	-
43	404818.87	2145207.85	Картометрический	1.00	-
44	404807.65	2145216.88	Картометрический	1.00	-
45	404786.87	2145201.94	Картометрический	1.00	-
46	404755.27	2145179.94	Картометрический	1.00	-
47	404727.35	2145180.06	Картометрический	1.00	-
48	404626.10	2145168.96	Картометрический	1.00	-
49	404553.20	2145140.81	Картометрический	1.00	-
50	404410.90	2145046.46	Картометрический	1.00	-
51	404384.92	2145036.47	Картометрический	1.00	-
52	404366.15	2145042.76	Картометрический	1.00	-
53	404347.42	2145047.36	Картометрический	1.00	-
54	404337.68	2145064.90	Картометрический	1.00	-
55	404296.94	2145103.66	Картометрический	1.00	-
56	404283.52	2145099.08	Картометрический	1.00	-
57	404274.72	2145078.52	Картометрический	1.00	-
58	404270.03	2145063.15	Картометрический	1.00	-
59	404251.61	2145065.64	Картометрический	1.00	-
60	404103.78	2144945.31	Картометрический	1.00	-
61	404043.86	2144905.63	Картометрический	1.00	-
62	403959.70	2144888.20	Картометрический	1.00	-
63	403923.02	2144899.95	Картометрический	1.00	-
64	403891.00	2144894.89	Картометрический	1.00	-
65	403666.92	2144755.22	Картометрический	1.00	-
66	403651.65	2144689.58	Картометрический	1.00	-
67	403650.15	2144648.03	Картометрический	1.00	-
68	403566.36	2144548.43	Картометрический	1.00	-
69	403470.49	2144457.83	Картометрический	1.00	-
70	403415.82	2144377.62	Картометрический	1.00	-
71	403509.39	2144290.24	Картометрический	1.00	-
72	403499.18	2144258.62	Картометрический	1.00	-
73	403511.66	2144199.64	Картометрический	1.00	-
74	403497.10	2144173.00	Картометрический	1.00	-
75	403488.82	2144132.12	Картометрический	1.00	-
76	403451.12	2144117.58	Картометрический	1.00	-
77	403423.02	2144124.48	Картометрический	1.00	-
78	403384.19	2144120.93	Картометрический	1.00	-
79	403328.73	2144105.94	Картометрический	1.00	-
80	403244.84	2144077.50	Картометрический	1.00	-
81	403162.05	2144038.92	Картометрический	1.00	-

1	2	3	4	5	6
82	403161.24	2144071.10	Картометрический	1.00	-
83	403150.10	2144076.74	Картометрический	1.00	-
84	403104.11	2144072.16	Картометрический	1.00	-
85	403039.61	2144029.39	Картометрический	1.00	-
86	403041.00	2144007.83	Картометрический	1.00	-
87	403053.10	2143997.55	Картометрический	1.00	-
88	403016.61	2143985.16	Картометрический	1.00	-
89	402993.12	2143977.35	Картометрический	1.00	-
90	402967.49	2143964.00	Картометрический	1.00	-
91	402943.56	2143979.88	Картометрический	1.00	-
92	402932.59	2143978.75	Картометрический	1.00	-
93	402919.53	2143959.77	Картометрический	1.00	-
94	402926.76	2143941.32	Картометрический	1.00	-
95	402903.44	2143910.65	Картометрический	1.00	-
96	402910.17	2143882.01	Картометрический	1.00	-
97	402924.48	2143854.44	Картометрический	1.00	-
98	402943.73	2143899.77	Картометрический	1.00	-
99	402997.39	2143915.38	Картометрический	1.00	-
100	403004.25	2143938.25	Картометрический	1.00	-
101	403011.22	2143963.84	Картометрический	1.00	-
102	403010.39	2143980.13	Картометрический	1.00	-
103	403054.49	2143993.11	Картометрический	1.00	-
104	403072.98	2143980.70	Картометрический	1.00	-
105	403112.81	2143978.34	Картометрический	1.00	-
106	403145.27	2143999.51	Картометрический	1.00	-
107	403144.68	2144023.22	Картометрический	1.00	-
108	403215.78	2144055.56	Картометрический	1.00	-
109	403241.15	2144022.33	Картометрический	1.00	-
110	403271.42	2144029.90	Картометрический	1.00	-
111	403288.66	2144050.68	Картометрический	1.00	-
112	403299.67	2144084.00	Картометрический	1.00	-
113	403323.91	2144095.65	Картометрический	1.00	-
114	403332.60	2144086.55	Картометрический	1.00	-
115	403346.28	2144080.98	Картометрический	1.00	-
116	403360.65	2144081.35	Картометрический	1.00	-
117	403385.87	2144087.93	Картометрический	1.00	-
118	403405.54	2144113.01	Картометрический	1.00	-
119	403461.50	2144108.53	Картометрический	1.00	-
120	403484.13	2144116.74	Картометрический	1.00	-
121	403494.83	2144128.88	Картометрический	1.00	-
122	403520.58	2144080.41	Картометрический	1.00	-
123	403531.49	2144084.08	Картометрический	1.00	-
124	403546.20	2144070.91	Картометрический	1.00	-
125	403542.18	2144062.33	Картометрический	1.00	-
126	403561.23	2144045.03	Картометрический	1.00	-
127	403600.46	2144066.38	Картометрический	1.00	-
128	403553.59	2144113.46	Картометрический	1.00	-
129	403550.59	2144132.02	Картометрический	1.00	-

1	2	3	4	5	6
130	403551.92	2144146.46	Картометрический	1.00	-
131	403513.71	2144185.29	Картометрический	1.00	-
132	403516.44	2144211.63	Картометрический	1.00	-
133	403511.38	2144244.54	Картометрический	1.00	-
134	403511.72	2144264.88	Картометрический	1.00	-
135	403547.98	2144336.99	Картометрический	1.00	-
136	403568.57	2144325.66	Картометрический	1.00	-
137	403577.86	2144359.79	Картометрический	1.00	-
138	403599.95	2144356.13	Картометрический	1.00	-
139	403608.19	2144364.81	Картометрический	1.00	-
140	403612.78	2144384.42	Картометрический	1.00	-
141	403599.59	2144404.41	Картометрический	1.00	-
142	403616.60	2144434.50	Картометрический	1.00	-
143	403631.18	2144426.41	Картометрический	1.00	-
144	403649.10	2144453.99	Картометрический	1.00	-
145	403637.86	2144463.86	Картометрический	1.00	-
146	403663.89	2144505.20	Картометрический	1.00	-
147	403692.92	2144494.94	Картометрический	1.00	-
148	403730.84	2144501.01	Картометрический	1.00	-
149	403784.95	2144468.52	Картометрический	1.00	-
150	403816.04	2144476.95	Картометрический	1.00	-
151	403848.13	2144513.37	Картометрический	1.00	-
152	403841.87	2144526.76	Картометрический	1.00	-
153	403768.55	2144582.47	Картометрический	1.00	-
154	403736.04	2144596.88	Картометрический	1.00	-
155	403756.78	2144613.52	Картометрический	1.00	-
156	403811.26	2144667.46	Картометрический	1.00	-
157	403869.32	2144713.86	Картометрический	1.00	-
158	403892.65	2144728.03	Картометрический	1.00	-
159	403948.90	2144745.58	Картометрический	1.00	-
160	403998.12	2144773.12	Картометрический	1.00	-
161	404066.77	2144802.01	Картометрический	1.00	-
162	404198.35	2144852.02	Картометрический	1.00	-
163	404318.89	2144903.44	Картометрический	1.00	-
164	404261.83	2144783.35	Картометрический	1.00	-
165	404216.86	2144721.18	Картометрический	1.00	-
166	404090.76	2144554.39	Картометрический	1.00	-
167	404068.13	2144512.29	Картометрический	1.00	-
168	403990.48	2144552.28	Картометрический	1.00	-
169	404051.06	2144450.85	Картометрический	1.00	-
170	404041.33	2144439.14	Картометрический	1.00	-
171	404020.59	2144383.97	Картометрический	1.00	-
172	404013.03	2144348.19	Картометрический	1.00	-
173	404021.49	2144314.52	Картометрический	1.00	-
174	404041.97	2144273.54	Картометрический	1.00	-
175	404115.42	2144178.86	Картометрический	1.00	-
176	404131.12	2144193.67	Картометрический	1.00	-
177	404175.82	2144132.13	Картометрический	1.00	-

1	2	3	4	5	6
178	404185.08	2144134.07	Картометрический	1.00	-
179	404201.20	2144131.94	Картометрический	1.00	-
180	404219.11	2144092.59	Картометрический	1.00	-
181	404231.41	2144108.16	Картометрический	1.00	-
182	404215.24	2144145.86	Картометрический	1.00	-
183	404209.86	2144191.47	Картометрический	1.00	-
184	404210.24	2144210.12	Картометрический	1.00	-
185	404232.51	2144232.73	Картометрический	1.00	-
186	404245.67	2144214.43	Картометрический	1.00	-
187	404240.11	2144199.88	Картометрический	1.00	-
188	404258.50	2144174.94	Картометрический	1.00	-
189	404274.42	2144147.40	Картометрический	1.00	-
190	404264.03	2144123.40	Картометрический	1.00	-
191	404285.06	2144094.30	Картометрический	1.00	-
192	404327.16	2144136.05	Картометрический	1.00	-
193	404340.75	2144133.87	Картометрический	1.00	-
194	404387.73	2144116.44	Картометрический	1.00	-
195	404424.60	2144164.00	Картометрический	1.00	-
196	404338.78	2144212.61	Картометрический	1.00	-
197	404343.99	2144240.70	Картометрический	1.00	-
198	404400.91	2144265.05	Картометрический	1.00	-
199	404443.69	2144313.61	Картометрический	1.00	-
200	404513.66	2144424.71	Картометрический	1.00	-
201	404514.44	2144461.17	Картометрический	1.00	-
202	404503.60	2144521.89	Картометрический	1.00	-
203	404545.47	2144539.07	Картометрический	1.00	-
204	404545.17	2144584.81	Картометрический	1.00	-
205	404592.44	2144555.54	Картометрический	1.00	-
206	404654.49	2144510.55	Картометрический	1.00	-
207	404659.41	2144516.60	Картометрический	1.00	-
208	404694.27	2144475.99	Картометрический	1.00	-
209	404708.34	2144421.29	Картометрический	1.00	-
210	404712.95	2144372.27	Картометрический	1.00	-
211	404710.51	2144334.93	Картометрический	1.00	-
212	404703.11	2144292.37	Картометрический	1.00	-
213	404728.54	2144324.38	Картометрический	1.00	-
214	404755.76	2144352.20	Картометрический	1.00	-
215	404784.17	2144366.49	Картометрический	1.00	-
216	404816.99	2144373.27	Картометрический	1.00	-
217	404880.82	2144370.82	Картометрический	1.00	-
218	404929.73	2144348.07	Картометрический	1.00	-
219	404968.98	2144329.86	Картометрический	1.00	-
220	405041.45	2144287.30	Картометрический	1.00	-
221	405045.49	2144292.69	Картометрический	1.00	-
222	405040.68	2144334.78	Картометрический	1.00	-
223	405071.35	2144335.84	Картометрический	1.00	-
224	405075.89	2144343.07	Картометрический	1.00	-
225	405065.67	2144370.16	Картометрический	1.00	-

1	2	3	4	5	6
226	405049.16	2144413.24	Картометрический	1.00	-
227	405029.84	2144457.47	Картометрический	1.00	-
228	405011.47	2144488.18	Картометрический	1.00	-
229	404998.80	2144508.78	Картометрический	1.00	-
230	404987.94	2144528.99	Картометрический	1.00	-
231	404972.17	2144559.13	Картометрический	1.00	-
232	404964.46	2144573.17	Картометрический	1.00	-
233	404962.31	2144575.49	Картометрический	1.00	-
234	404954.87	2144592.59	Картометрический	1.00	-
235	404950.07	2144601.85	Картометрический	1.00	-
236	404943.26	2144608.31	Картометрический	1.00	-
237	404950.53	2144617.65	Картометрический	1.00	-
238	404957.55	2144611.42	Картометрический	1.00	-
239	404962.36	2144608.01	Картометрический	1.00	-
240	404971.49	2144607.28	Картометрический	1.00	-
241	404972.97	2144607.52	Картометрический	1.00	-
242	404979.36	2144595.67	Картометрический	1.00	-
243	404975.21	2144591.66	Картометрический	1.00	-
244	404974.09	2144587.16	Картометрический	1.00	-
245	404974.70	2144585.79	Картометрический	1.00	-
246	404977.14	2144580.33	Картометрический	1.00	-
247	404984.20	2144564.54	Картометрический	1.00	-
248	405009.46	2144514.07	Картометрический	1.00	-
249	405021.27	2144492.95	Картометрический	1.00	-
250	405040.32	2144463.13	Картометрический	1.00	-
251	405058.88	2144420.97	Картометрический	1.00	-
252	405072.87	2144387.11	Картометрический	1.00	-
253	405087.03	2144352.83	Картометрический	1.00	-
254	405103.18	2144313.10	Картометрический	1.00	-
255	405113.51	2144287.21	Картометрический	1.00	-
256	405125.75	2144256.51	Картометрический	1.00	-
257	405131.35	2144240.18	Картометрический	1.00	-
258	405138.96	2144224.44	Картометрический	1.00	-
259	405140.05	2144223.29	Картометрический	1.00	-
260	405151.22	2144211.48	Картометрический	1.00	-
261	405163.50	2144198.15	Картометрический	1.00	-
262	405184.34	2144179.49	Картометрический	1.00	-
263	405211.52	2144173.26	Картометрический	1.00	-
264	405255.53	2144176.73	Картометрический	1.00	-
265	405286.32	2144197.11	Картометрический	1.00	-
266	405436.62	2144216.02	Картометрический	1.00	-
267	405478.60	2144238.72	Картометрический	1.00	-
268	405504.96	2144261.76	Картометрический	1.00	-
1	405513.44	2144298.60	Картометрический	1.00	-
269	405023.53	2144880.96	Картометрический	1.00	-
270	404997.82	2144972.85	Картометрический	1.00	-
271	404947.47	2144962.09	Картометрический	1.00	-


1	2	3	4	5	6
272	404733.25	2144925.42	Картометрический	1.00	-
273	404654.33	2144863.62	Картометрический	1.00	-
274	404635.47	2144846.83	Картометрический	1.00	-
275	404577.79	2144835.59	Картометрический	1.00	-
276	404668.33	2144532.09	Картометрический	1.00	-
277	404748.98	2144555.95	Картометрический	1.00	-
278	404755.97	2144653.31	Картометрический	1.00	-
279	404815.49	2144635.02	Картометрический	1.00	-
280	404831.38	2144642.68	Картометрический	1.00	-
281	404825.48	2144674.29	Картометрический	1.00	-
282	404825.48	2144704.71	Картометрический	1.00	-
283	404840.43	2144745.96	Картометрический	1.00	-
284	404853.83	2144790.30	Картометрический	1.00	-
285	404869.30	2144809.38	Картометрический	1.00	-
286	404912.95	2144819.87	Картометрический	1.00	-
269	405023.53	2144880.96	Картометрический	1.00	-
3. Сведения о характерных точках части (частей) границы объекта					
Обозначение характерных точек части границы	Координаты, м		Метод определения координат характерной точки	Средняя квадратическая погрешность положения характерной точки (Mt), м	Описание обозначения точки на местности (при наличии)
	X	Y			
1	2	3	4	5	6
Часть №					
-	-	-	-	-	-

Сведения о местоположении измененных (уточненных) границ объекта

2. Сведения о характерных точках границ объекта

Обозначение характерных точек границ	Существующие координаты, м		Измененные (уточненные) координаты, м		Метод определения координат характерной точки	Средняя квадратическая погрешность положения характерной точки (Mt), м	Описание обозначения точки на местности (при наличии)
	X	Y	X	Y			
1	2	3	4	5	6	7	8
-	-	-	-	-	-	-	-
3.Сведения о характерных точках части (частей) границы объекта							
Часть №							
-	-	-	-	-	-	-	-

План границ объекта

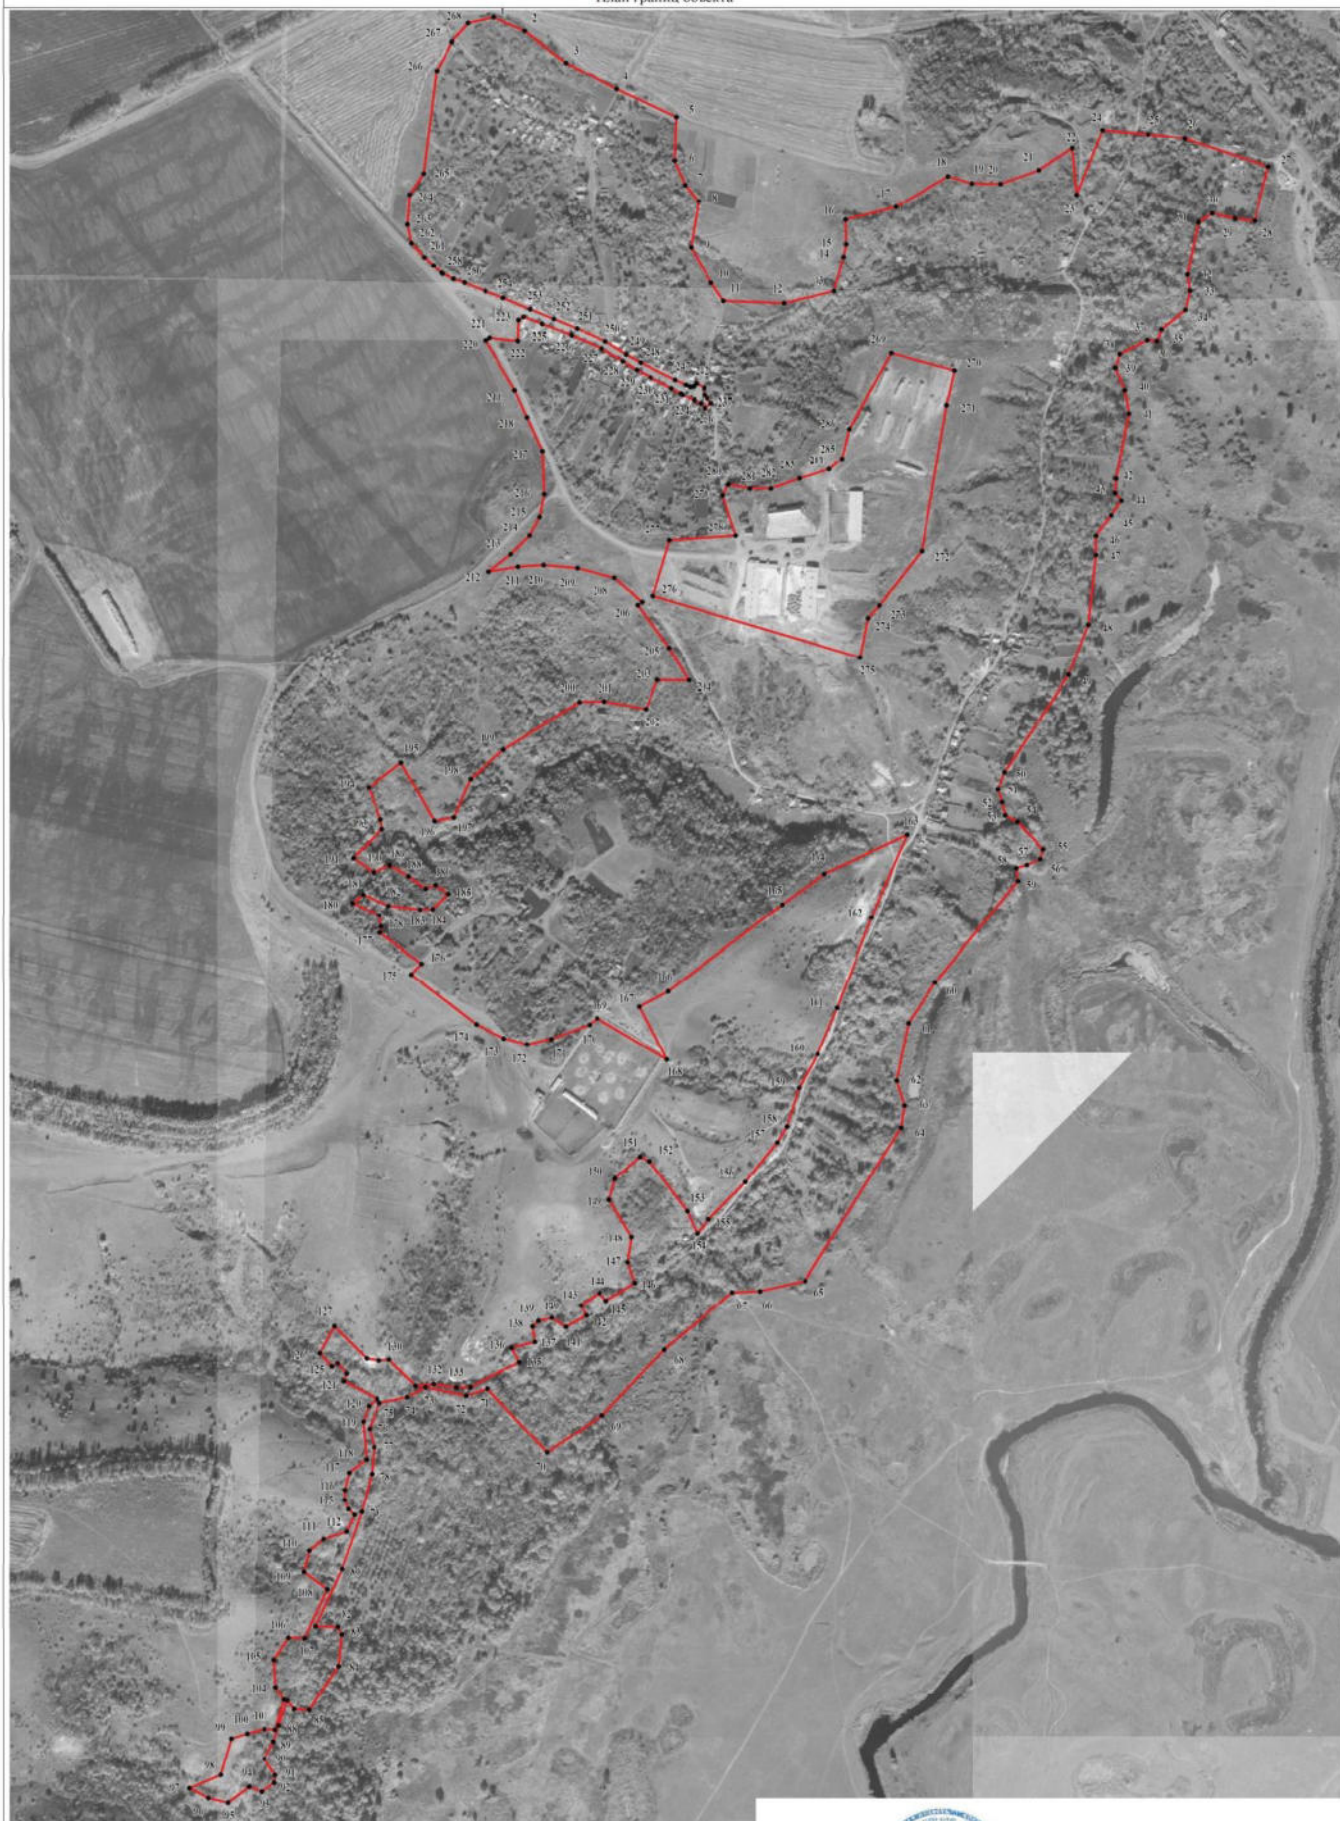

Масштаб 1:5000

Заместитель руководителя БУНО «Нормативно-проектный центр»

Подпись  А.В. Ромашов Дата « 24 » января 2020 г.

Место для оттиска печати (или подписи) лица, составившего описание местоположения границ объекта



ОПИСАНИЕ МЕСТОПОЛОЖЕНИЯ ГРАНИЦ

Зона улиц, дорог, инженерной и транспортной инфраструктуры - ИТ1

(наименование объекта, местоположение границ которого описано
(далее - объект)

Раздел 1

Сведения об объекте		
№ п/п	Характеристики объекта	Описание характеристик
1	2	3
1	Местоположение объекта	Воронежская область, Павловский муниципальный район, Песковское сельское поселение, хутор Безымянный
2	Площадь объекта $\pm$ величина погрешности определения площади ($P \pm \Delta P$)	11689 $\pm$ 378 м ²
3	Иные характеристики объекта	-

Раздел 2

Сведения о местоположении границ объекта					
1. Система координат: МСК - 36, зона 2					
2. Сведения о характерных точках границ объекта					
Обозначение характерных точек границ	Координаты, м		Метод определения координат характерной точки	Средняя квадратическая погрешность положения характерной точки (Mt), м	Описание обозначения точки на местности (при наличии)
	X	Y			
1	2	3	4	5	6
1	405184.34	2144179.49	Картометрический	1.00	-
2	405163.50	2144198.15	Картометрический	1.00	-
3	405151.22	2144211.48	Картометрический	1.00	-
4	405140.05	2144223.29	Картометрический	1.00	-
5	405138.96	2144224.44	Картометрический	1.00	-
6	405131.35	2144240.18	Картометрический	1.00	-
7	405125.75	2144256.51	Картометрический	1.00	-
8	405113.51	2144287.21	Картометрический	1.00	-
9	405103.18	2144313.10	Картометрический	1.00	-
10	405087.03	2144352.83	Картометрический	1.00	-
11	405072.87	2144387.11	Картометрический	1.00	-
12	405058.88	2144420.97	Картометрический	1.00	-
13	405040.32	2144463.13	Картометрический	1.00	-
14	405021.27	2144492.95	Картометрический	1.00	-
15	405009.46	2144514.07	Картометрический	1.00	-
16	404984.20	2144564.54	Картометрический	1.00	-
17	404977.14	2144580.33	Картометрический	1.00	-
18	404974.70	2144585.79	Картометрический	1.00	-
19	404974.09	2144587.16	Картометрический	1.00	-
20	404975.21	2144591.66	Картометрический	1.00	-
21	404979.36	2144595.67	Картометрический	1.00	-
22	404972.97	2144607.52	Картометрический	1.00	-
23	404971.49	2144607.28	Картометрический	1.00	-
24	404962.36	2144608.01	Картометрический	1.00	-
25	404957.55	2144611.42	Картометрический	1.00	-
26	404950.53	2144617.65	Картометрический	1.00	-
27	404943.26	2144608.31	Картометрический	1.00	-
28	404950.07	2144601.85	Картометрический	1.00	-
29	404954.87	2144592.59	Картометрический	1.00	-
30	404962.31	2144575.49	Картометрический	1.00	-
31	404964.46	2144573.17	Картометрический	1.00	-
32	404972.17	2144559.13	Картометрический	1.00	-
33	404987.94	2144528.99	Картометрический	1.00	-
34	404998.80	2144508.78	Картометрический	1.00	-
35	405011.47	2144488.18	Картометрический	1.00	-

1	2	3	4	5	6
36	405029.84	2144457.47	Картометрический	1.00	-
37	405049.16	2144413.24	Картометрический	1.00	-
38	405065.67	2144370.16	Картометрический	1.00	-
39	405075.89	2144343.07	Картометрический	1.00	-
40	405071.35	2144335.84	Картометрический	1.00	-
41	405040.68	2144334.78	Картометрический	1.00	-
42	405045.49	2144292.69	Картометрический	1.00	-
43	405041.45	2144287.30	Картометрический	1.00	-
44	405088.56	2144239.19	Картометрический	1.00	-
45	405102.98	2144225.51	Картометрический	1.00	-
46	405133.57	2144198.37	Картометрический	1.00	-
47	405144.55	2144188.39	Картометрический	1.00	-
1	405184.34	2144179.49	Картометрический	1.00	-
3. Сведения о характерных точках части (частей) границы объекта					
Обозначение характерных точек части границы	Координаты, м		Метод определения координат характерной точки	Средняя квадратическая погрешность положения характерной точки (Mt), м	Описание обозначения точки на местности (при наличии)
	X	Y			
1	2	3	4	5	6
Часть №					
-	-	-	-	-	-

Сведения о местоположении измененных (уточненных) границ объекта


2. Сведения о характерных точках границ объекта

Обозначение характерных точек границ	Существующие координаты, м		Измененные (уточненные) координаты, м		Метод определения координат характерной точки	Средняя квадратическая погрешность положения характерной точки (Mt), м	Описание обозначения точки на местности (при наличии)
	X	Y	X	Y			
1	2	3	4	5	6	7	8
-	-	-	-	-	-	-	-
3.Сведения о характерных точках части (частей) границы объекта							
Часть №							
-	-	-	-	-	-	-	-

Раздел 4
План границ объекта



Используемые условные знаки и обозначения:

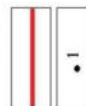

границы территориальной зоны
характерная точка границ территориальной зоны



Заместитель руководителя ФБУИ «Нормативно-проектный центр»

Подпись: А. В. Романов Дата « 24 » января 2020 г.

Место для оттиска печати (при наличии) лица, составившего описание местоположения границ объекта

Масштаб 1:2000

ОПИСАНИЕ МЕСТОПОЛОЖЕНИЯ ГРАНИЦ

Зона сельскохозяйственного производства - СХ2

(наименование объекта, местоположение границ которого описано
(далее - объект)

Раздел 1

Сведения об объекте		
№ п/п	Характеристики объекта	Описание характеристик
1	2	3
1	Местоположение объекта	Воронежская область, Павловский муниципальный район, Песковское сельское поселение, хутор Безымянный
2	Площадь объекта $\pm$ величина погрешности определения площади ($P \pm \Delta P$)	114474 $\pm$ 1184 м ²
3	Иные характеристики объекта	-

Раздел 2

Сведения о местоположении границ объекта					
1. Система координат: МСК - 36, зона 2					
2. Сведения о характерных точках границ объекта					
Обозначение характерных точек границ	Координаты, м		Метод определения координат характерной точки	Средняя квадратическая погрешность положения характерной точки (Mt), м	Описание обозначения точки на местности (при наличии)
	X	Y			
1	2	3	4	5	6
1	404748.98	2144555.95	Картометрический	1.00	-
2	404755.97	2144653.31	Картометрический	1.00	-
3	404815.49	2144635.02	Картометрический	1.00	-
4	404831.38	2144642.68	Картометрический	1.00	-
5	404825.48	2144674.29	Картометрический	1.00	-
6	404825.48	2144704.71	Картометрический	1.00	-
7	404840.43	2144745.96	Картометрический	1.00	-
8	404853.83	2144790.30	Картометрический	1.00	-
9	404869.30	2144809.38	Картометрический	1.00	-
10	404912.95	2144819.87	Картометрический	1.00	-
11	405023.53	2144880.96	Картометрический	1.00	-
12	404997.82	2144972.85	Картометрический	1.00	-
13	404947.47	2144962.09	Картометрический	1.00	-
14	404733.25	2144925.42	Картометрический	1.00	-
15	404654.33	2144863.62	Картометрический	1.00	-
16	404635.47	2144846.83	Картометрический	1.00	-
17	404577.79	2144835.59	Картометрический	1.00	-
18	404668.33	2144532.09	Картометрический	1.00	-
1	404748.98	2144555.95	Картометрический	1.00	-
19	404051.06	2144450.85	Картометрический	1.00	-
20	403990.48	2144552.28	Картометрический	1.00	-
21	403876.10	2144463.57	Картометрический	1.00	-
22	403839.71	2144409.53	Картометрический	1.00	-
23	403902.51	2144341.76	Картометрический	1.00	-
24	404041.33	2144439.14	Картометрический	1.00	-
19	404051.06	2144450.85	Картометрический	1.00	-
3. Сведения о характерных точках части (частей) границы объекта					
Обозначение характерных точек части границы	Координаты, м		Метод определения координат характерной точки	Средняя квадратическая погрешность положения характерной точки (Mt), м	Описание обозначения точки на местности (при наличии)
	X	Y			
1	2	3	4	5	6
Часть №					
-	-	-	-	-	-

Раздел 3

Сведения о местоположении измененных (уточненных) границ объекта							
1. Система координат: -							
2. Сведения о характерных точках границ объекта							
Обозначение характерных точек границ	Существующие координаты, м		Измененные (уточненные) координаты, м		Метод определения координат характерной точки	Средняя квадратическая погрешность положения характерной точки (Mt), м	Описание обозначения точки на местности (при наличии)
	X	Y	X	Y			
1	2	3	4	5	6	7	8
-	-	-	-	-	-	-	-
3. Сведения о характерных точках части (частей) границы объекта							
Часть №							
-	-	-	-	-	-	-	-



Используемые условные знаки и обозначения:

- | | |
|---|--|
|  | границы территориальной зоны |
|  | характерная точка границы территориальной зоны |

Масштаб 1:2000

Знаменатель руководителем БУО «Информационно-проектный центр»
Полковник А.М. Романов Дата « 24 » _____ 2020 г.
Место для отмены печати (или другого знака, составленного поименованием заместителя границ объекта)



Приложение №4
к правилам землепользования и застройки
Песковского сельского поселения
Павловского муниципального района
Воронежской области

СВЕДЕНИЯ О ГРАНИЦАХ ТЕРРИТОРИАЛЬНЫХ ЗОН,
СОДЕРЖАЩИЕ ГРАФИЧЕСКОЕ ОПИСАНИЕ МЕСТОПОЛОЖЕНИЯ
ГРАНИЦ ТЕРРИТОРИАЛЬНЫХ ЗОН, ПЕРЕЧЕНЬ КООРДИНАТ
ХАРАКТЕРНЫХ ТОЧЕК ГРАНИЦ ТЕРРИТОРИАЛЬНЫХ ЗОН
СЕЛА БЕРЁЗОВО

ОПИСАНИЕ МЕСТОПОЛОЖЕНИЯ ГРАНИЦ

Зона застройки индивидуальными жилыми домами - Ж1

 (наименование объекта, местоположение границ которого описано
 (далее - объект)

Раздел 1

Сведения об объекте		
№ п/п	Характеристики объекта	Описание характеристик
1	2	3
1	Местоположение объекта	Воронежская область, Павловский муниципальный район, Песковское сельское поселение, село Берёзово
2	Площадь объекта $\pm$ величина погрешности определения площади ($P \pm \Delta P$)	1514103 $\pm$ 21534 м ²
3	Иные характеристики объекта	-

Раздел 2

Сведения о местоположении границ объекта					
1. Система координат: МСК - 36, зона 2					
2. Сведения о характерных точках границ объекта					
Обозначение характерных точек границ	Координаты, м		Метод определения координат характерной точки	Средняя квадратическая погрешность положения характерной точки (Mt), м	Описание обозначения точки на местности (при наличии)
	X	Y			
1	2	3	4	5	6
1	410473.85	2141805.53	Картометрический	1.00	-
2	410492.09	2141820.10	Картометрический	1.00	-
3	410546.16	2141909.62	Картометрический	1.00	-
4	410566.16	2141974.86	Картометрический	1.00	-
5	410561.41	2141974.64	Картометрический	1.00	-
6	410499.87	2141971.76	Картометрический	1.00	-
7	410443.53	2141971.15	Картометрический	1.00	-
8	410401.89	2141974.98	Картометрический	1.00	-
9	410362.79	2141976.97	Картометрический	1.00	-
10	410323.69	2141978.95	Картометрический	1.00	-
11	410283.98	2141980.97	Картометрический	1.00	-
12	410253.61	2141985.43	Картометрический	1.00	-
13	410223.23	2141989.90	Картометрический	1.00	-
14	410211.84	2141993.87	Картометрический	1.00	-
15	410208.41	2141980.48	Картометрический	1.00	-
16	410186.82	2141878.31	Картометрический	1.00	-
17	410316.55	2141843.75	Картометрический	1.00	-
1	410473.85	2141805.53	Картометрический	1.00	-
18	410498.39	2141992.88	Картометрический	1.00	-
19	410516.34	2142600.36	Картометрический	1.00	-
20	410487.36	2142746.93	Картометрический	1.00	-
21	410459.21	2142930.88	Картометрический	1.00	-
22	410438.45	2143035.55	Картометрический	1.00	-
23	410353.39	2143119.79	Картометрический	1.00	-
24	410323.25	2143115.96	Картометрический	1.00	-
25	410302.55	2143113.33	Картометрический	1.00	-
26	410221.41	2143068.35	Картометрический	1.00	-
27	410208.08	2143057.43	Картометрический	1.00	-
28	410157.23	2143015.77	Картометрический	1.00	-
29	410135.94	2142990.62	Картометрический	1.00	-
30	410066.08	2142911.94	Картометрический	1.00	-

1	2	3	4	5	6
31	409996.01	2142844.75	Картометрический	1.00	-
32	409978.71	2142818.98	Картометрический	1.00	-
33	409945.26	2142772.06	Картометрический	1.00	-
34	409914.41	2142759.81	Картометрический	1.00	-
35	409852.17	2142720.69	Картометрический	1.00	-
36	409901.65	2142675.14	Картометрический	1.00	-
37	409912.96	2142661.76	Картометрический	1.00	-
38	409943.26	2142602.41	Картометрический	1.00	-
39	409877.05	2142570.82	Картометрический	1.00	-
40	409784.69	2142666.60	Картометрический	1.00	-
41	409778.47	2142672.02	Картометрический	1.00	-
42	409609.72	2142553.96	Картометрический	1.00	-
43	409549.97	2142603.16	Картометрический	1.00	-
44	409553.92	2142525.76	Картометрический	1.00	-
45	409502.79	2142467.25	Картометрический	1.00	-
46	409522.20	2142442.69	Картометрический	1.00	-
47	409550.06	2142407.45	Картометрический	1.00	-
48	409577.91	2142372.22	Картометрический	1.00	-
49	409605.76	2142336.99	Картометрический	1.00	-
50	409629.57	2142307.23	Картометрический	1.00	-
51	409647.09	2142285.33	Картометрический	1.00	-
52	409657.55	2142292.86	Картометрический	1.00	-
53	409693.49	2142326.54	Картометрический	1.00	-
54	409732.56	2142297.27	Картометрический	1.00	-
55	409781.43	2142265.63	Картометрический	1.00	-
56	409811.20	2142309.49	Картометрический	1.00	-
57	409913.87	2142256.87	Картометрический	1.00	-
58	409863.33	2142140.63	Картометрический	1.00	-
59	409877.11	2142134.67	Картометрический	1.00	-
60	409913.27	2142121.18	Картометрический	1.00	-
61	409964.65	2142102.51	Картометрический	1.00	-
62	410002.97	2142089.30	Картометрический	1.00	-
63	410041.29	2142076.09	Картометрический	1.00	-
64	410079.62	2142062.88	Картометрический	1.00	-
65	410117.94	2142049.67	Картометрический	1.00	-
66	410156.19	2142035.18	Картометрический	1.00	-
67	410194.44	2142020.69	Картометрический	1.00	-
68	410199.09	2142019.53	Картометрический	1.00	-
69	410198.86	2142026.38	Картометрический	1.00	-
70	410212.12	2142024.30	Картометрический	1.00	-
71	410215.13	2142013.19	Картометрический	1.00	-
72	410232.14	2142012.12	Картометрический	1.00	-
73	410259.58	2142008.55	Картометрический	1.00	-
74	410287.02	2142004.99	Картометрический	1.00	-
75	410324.38	2142002.47	Картометрический	1.00	-
76	410361.75	2141999.94	Картометрический	1.00	-
77	410407.24	2141997.16	Картометрический	1.00	-
78	410440.58	2141994.76	Картометрический	1.00	-

1	2	3	4	5	6
18	410498.39	2141992.88	Картометрический	1.00	-
79	410079.81	2141386.18	Картометрический	1.00	-
80	409974.89	2141514.97	Картометрический	1.00	-
81	410013.76	2141530.10	Картометрический	1.00	-
82	410012.98	2141568.23	Картометрический	1.00	-
83	410033.56	2141605.23	Картометрический	1.00	-
84	409974.23	2141725.07	Картометрический	1.00	-
85	410025.42	2141788.01	Картометрический	1.00	-
86	410064.97	2141858.79	Картометрический	1.00	-
87	410066.85	2141890.62	Картометрический	1.00	-
88	409951.21	2142072.09	Картометрический	1.00	-
89	409942.08	2142086.24	Картометрический	1.00	-
90	409934.82	2142090.31	Картометрический	1.00	-
91	409902.89	2142103.10	Картометрический	1.00	-
92	409870.95	2142115.89	Картометрический	1.00	-
93	409829.65	2142132.86	Картометрический	1.00	-
94	409794.38	2142148.90	Картометрический	1.00	-
95	409763.81	2142162.82	Картометрический	1.00	-
96	409733.65	2142178.24	Картометрический	1.00	-
97	409710.88	2142197.00	Картометрический	1.00	-
98	409705.54	2142197.95	Картометрический	1.00	-
99	409702.34	2142194.07	Картометрический	1.00	-
100	409700.21	2142191.28	Картометрический	1.00	-
101	409688.12	2142199.77	Картометрический	1.00	-
102	409687.72	2142209.72	Картометрический	1.00	-
103	409684.93	2142214.31	Картометрический	1.00	-
104	409658.61	2142240.06	Картометрический	1.00	-
105	409636.97	2142264.68	Картометрический	1.00	-
106	409618.66	2142287.60	Картометрический	1.00	-
107	409603.47	2142306.60	Картометрический	1.00	-
108	409598.78	2142308.10	Картометрический	1.00	-
109	409589.86	2142308.40	Картометрический	1.00	-
110	409585.80	2142314.31	Картометрический	1.00	-
111	409589.61	2142323.82	Картометрический	1.00	-
112	409583.38	2142329.47	Картометрический	1.00	-
113	409556.65	2142362.34	Картометрический	1.00	-
114	409503.20	2142428.08	Картометрический	1.00	-
115	409476.48	2142460.95	Картометрический	1.00	-
116	409452.39	2142491.43	Картометрический	1.00	-
117	409428.31	2142521.92	Картометрический	1.00	-
118	409404.22	2142552.40	Картометрический	1.00	-
119	409379.70	2142583.43	Картометрический	1.00	-
120	409348.48	2142590.35	Картометрический	1.00	-
121	409321.48	2142583.21	Картометрический	1.00	-
122	409286.81	2142561.38	Картометрический	1.00	-
123	409270.45	2142565.11	Картометрический	1.00	-
124	409212.85	2142619.98	Картометрический	1.00	-

1	2	3	4	5	6
125	409193.61	2142621.32	Картометрический	1.00	-
126	409105.30	2142610.12	Картометрический	1.00	-
127	409104.39	2142610.01	Картометрический	1.00	-
128	409094.39	2142598.01	Картометрический	1.00	-
129	409046.01	2142607.54	Картометрический	1.00	-
130	409043.49	2142605.81	Картометрический	1.00	-
131	409013.28	2142585.06	Картометрический	1.00	-
132	409009.95	2142555.40	Картометрический	1.00	-
133	409017.81	2142497.79	Картометрический	1.00	-
134	409062.47	2142354.30	Картометрический	1.00	-
135	409081.57	2142228.13	Картометрический	1.00	-
136	409061.94	2142099.86	Картометрический	1.00	-
137	409093.85	2141990.05	Картометрический	1.00	-
138	409010.85	2141927.90	Картометрический	1.00	-
139	408985.50	2141924.17	Картометрический	5.00	-
140	408988.60	2141921.40	Картометрический	5.00	-
141	409057.45	2141859.84	Картометрический	1.00	-
142	409105.30	2141806.04	Картометрический	1.00	-
143	409240.82	2141653.69	Картометрический	1.00	-
144	409282.33	2141625.40	Картометрический	1.00	-
145	409312.37	2141589.65	Картометрический	1.00	-
146	409334.81	2141594.30	Картометрический	1.00	-
147	409388.98	2141627.66	Картометрический	1.00	-
148	409434.52	2141575.69	Картометрический	1.00	-
149	409452.79	2141581.16	Картометрический	1.00	-
150	409492.16	2141606.40	Картометрический	1.00	-
151	409516.05	2141621.71	Картометрический	1.00	-
152	409602.72	2141535.55	Картометрический	1.00	-
153	409606.11	2141532.18	Картометрический	1.00	-
154	409756.63	2141423.22	Картометрический	1.00	-
155	409825.01	2141356.32	Картометрический	1.00	-
156	409828.64	2141352.19	Картометрический	1.00	-
157	409893.29	2141413.82	Картометрический	1.00	-
158	409896.51	2141411.64	Картометрический	1.00	-
159	409936.88	2141380.57	Картометрический	1.00	-
160	410030.33	2141311.84	Картометрический	1.00	-
79	410079.81	2141386.18	Картометрический	1.00	-

3. Сведения о характерных точках части (частей) границы объекта

Обозначение характерных точек части границы	Координаты, м		Метод определения координат характерной точки	Средняя квадратическая погрешность положения характерной точки (Mt), м	Описание обозначения точки на местности (при наличии)
	X	Y			
1	2	3	4	5	6
Часть №					
-	-	-	-	-	-



Используемые условные знаки и обозначения:

границы территориальной зоны

характерная точка границ территориальной зоны



Заместитель руководителя БУВО «Нормативно-проектный центр»

Подпись: *В.В. Романов* Дата « 24 » июля 2020 г.

Место для оттиска печати (подписать) дата, составившего описание местоположения границ объекта



Масштаб 1:5000

ОПИСАНИЕ МЕСТОПОЛОЖЕНИЯ ГРАНИЦ

Общественно-деловая зона - ОД

(наименование объекта, местоположение границ которого описано
(далее - объект))

Раздел 1

Сведения об объекте		
№ п/п	Характеристики объекта	Описание характеристик
1	2	3
1	Местоположение объекта	Воронежская область, Павловский муниципальный район, Песковское сельское поселение, село Берёзово
2	Площадь объекта $\pm$ величина погрешности определения площади ($P \pm \Delta P$)	12754 $\pm$ 395 м ²
3	Иные характеристики объекта	-

Раздел 2


Сведения о местоположении границ объекта					
1. Система координат: МСК - 36, зона 2					
2. Сведения о характерных точках границ объекта					
Обозначение характерных точек границ	Координаты, м		Метод определения координат характерной точки	Средняя квадратическая погрешность положения характерной точки (Mt), м	Описание обозначения точки на местности (при наличии)
	X	Y			
1	2	3	4	5	6
1	409795.49	2142171.39	Картометрический	1.00	-
2	409825.57	2142237.17	Картометрический	1.00	-
3	409781.43	2142265.76	Картометрический	1.00	-
4	409732.56	2142297.40	Картометрический	1.00	-
5	409693.49	2142326.67	Картометрический	1.00	-
6	409657.55	2142292.99	Картометрический	1.00	-
7	409647.09	2142285.46	Картометрический	1.00	-
8	409653.38	2142277.59	Картометрический	1.00	-
9	409666.48	2142261.28	Картометрический	1.00	-
10	409673.98	2142264.76	Картометрический	1.00	-
11	409681.10	2142258.46	Картометрический	1.00	-
12	409678.17	2142250.95	Картометрический	1.00	-
13	409678.64	2142248.09	Картометрический	1.00	-
14	409700.42	2142225.97	Картометрический	1.00	-
15	409714.48	2142214.30	Картометрический	1.00	-
16	409748.63	2142194.24	Картометрический	1.00	-
17	409768.75	2142184.71	Картометрический	1.00	-
1	409795.49	2142171.39	Картометрический	1.00	-
3. Сведения о характерных точках части (частей) границы объекта					
Обозначение характерных точек части границы	Координаты, м		Метод определения координат характерной точки	Средняя квадратическая погрешность положения характерной точки (Mt), м	Описание обозначения точки на местности (при наличии)
	X	Y			
1	2	3	4	5	6
Часть №					
-	-	-	-	-	-

Раздел 3

Сведения о местоположении измененных (уточненных) границ объекта							
1. Система координат: -							
2. Сведения о характерных точках границ объекта							
Обозначение характерных точек границ	Существующие координаты, м		Измененные (уточненные) координаты, м		Метод определения координат характерной точки	Средняя квадратическая погрешность положения характерной точки (Mt), м	Описание обозначения точки на местности (при наличии)
	X	Y	X	Y			
1	2	3	4	5	6	7	8
-	-	-	-	-	-	-	-
3. Сведения о характерных точках части (частей) границы объекта							
Часть №							
-	-	-	-	-	-	-	-

Раздел 4

План границ объекта

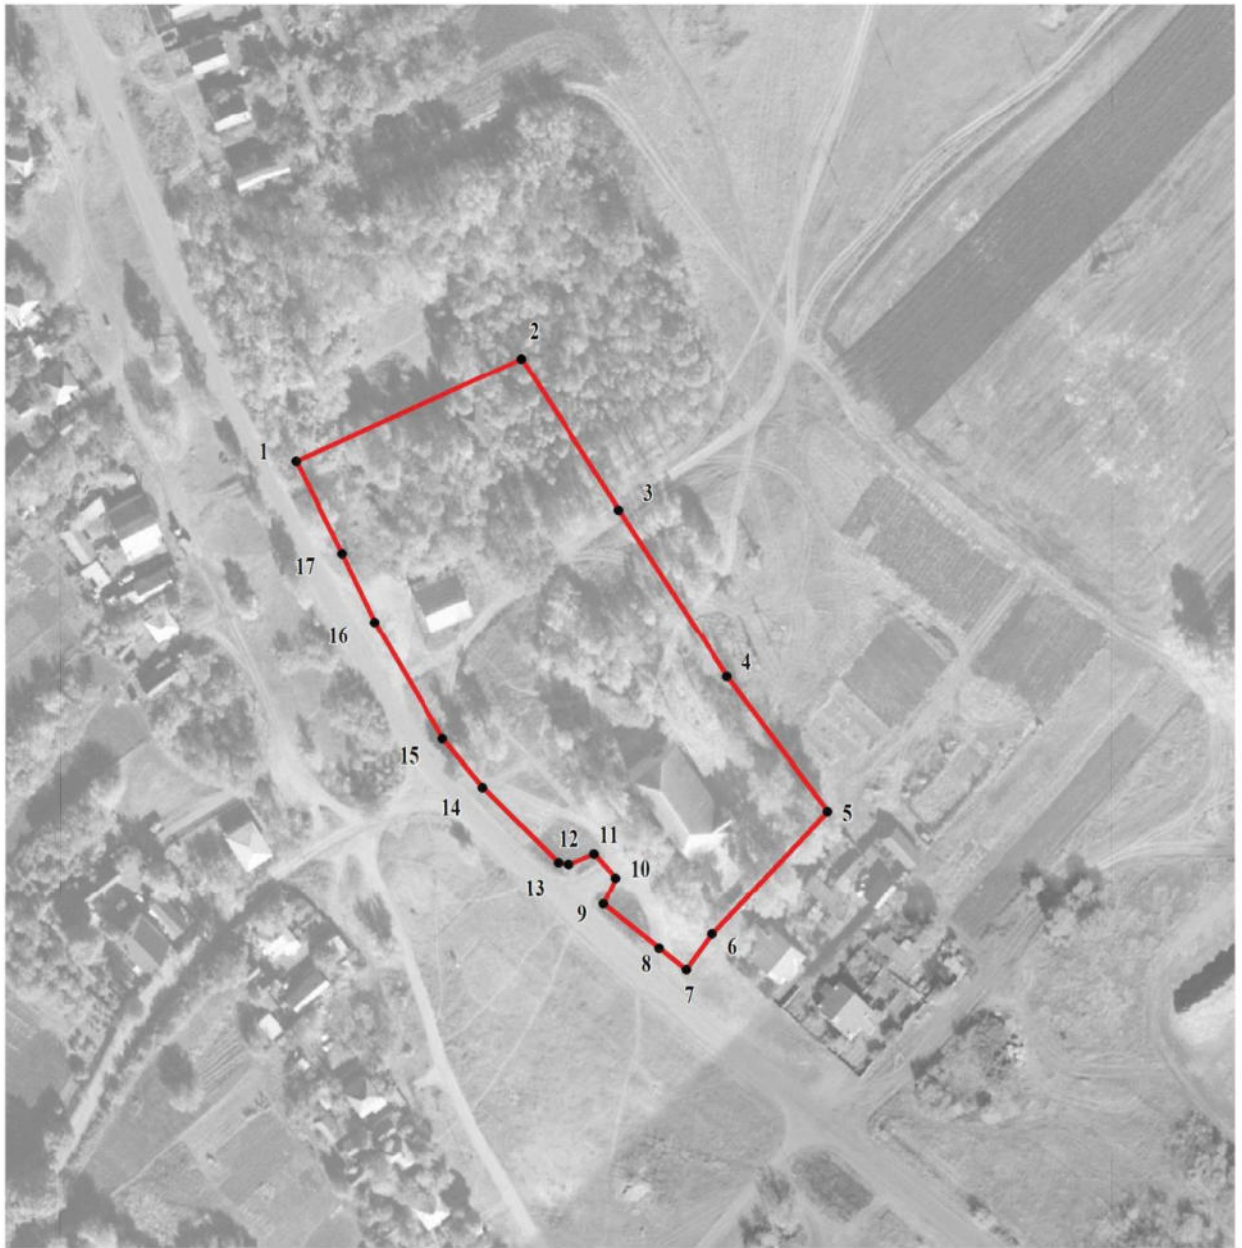


Масштаб 1:2000

Используемые условные знаки и обозначения:



границы территориальной зоны

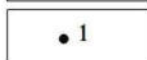

характерная точка границ территориальной зоны

Заместитель руководителя БУВО «Нормативно-проектный центр»

Подпись  А.В. Ромашов Дата « 24 » января 2020 г.

Место для оттиска печати (при наличии) лица, составившего описание местоположения границ объекта



ОПИСАНИЕ МЕСТОПОЛОЖЕНИЯ ГРАНИЦ

Зона улиц, дорог, инженерной и транспортной инфраструктуры - ИТ1

 (наименование объекта, местоположение границ которого описано
(далее - объект)

Раздел 1

Сведения об объекте		
№ п/п	Характеристики объекта	Описание характеристик
1	2	3
1	Местоположение объекта	Воронежская область, Павловский муниципальный район, Песковское сельское поселение, село Берёзово
2	Площадь объекта $\pm$ величина погрешности определения площади ($P \pm \Delta P$)	37665 $\pm$ 679 м ²
3	Иные характеристики объекта	-

Раздел 2

Сведения о местоположении границ объекта					
1. Система координат: МСК - 36, зона 2					
2. Сведения о характерных точках границ объекта					
Обозначение характерных точек границ	Координаты, м		Метод определения координат характерной точки	Средняя квадратическая погрешность положения характерной точки (Mt), м	Описание обозначения точки на местности (при наличии)
	X	Y			
1	2	3	4	5	6
1	410862.48	2142002.84	Картометрический	1.00	-
2	410862.21	2142023.23	Картометрический	1.00	-
3	410820.83	2142011.44	Картометрический	1.00	-
4	410802.73	2142006.91	Картометрический	1.00	-
5	410790.79	2142015.59	Картометрический	1.00	-
6	410783.57	2142015.88	Картометрический	1.00	-
7	410778.03	2142007.97	Картометрический	1.00	-
8	410744.27	2142007.28	Картометрический	1.00	-
9	410682.83	2142003.72	Картометрический	1.00	-
10	410621.40	2142000.15	Картометрический	1.00	-
11	410559.96	2141996.58	Картометрический	1.00	-
12	410498.52	2141993.01	Картометрический	1.00	-
13	410440.71	2141994.89	Картометрический	1.00	-
14	410407.37	2141997.29	Картометрический	1.00	-
15	410361.88	2142000.07	Картометрический	1.00	-
16	410324.51	2142002.60	Картометрический	1.00	-
17	410287.15	2142005.12	Картометрический	1.00	-
18	410259.71	2142008.68	Картометрический	1.00	-
19	410232.27	2142012.25	Картометрический	1.00	-
20	410215.26	2142013.32	Картометрический	1.00	-
21	410212.25	2142024.43	Картометрический	1.00	-
22	410198.99	2142026.51	Картометрический	1.00	-
23	410199.22	2142019.66	Картометрический	1.00	-
24	410194.57	2142020.82	Картометрический	1.00	-
25	410156.32	2142035.31	Картометрический	1.00	-
26	410118.07	2142049.80	Картометрический	1.00	-
27	410079.75	2142063.01	Картометрический	1.00	-
28	410041.42	2142076.22	Картометрический	1.00	-
29	410003.10	2142089.43	Картометрический	1.00	-
30	409964.78	2142102.64	Картометрический	1.00	-
31	409913.40	2142121.31	Картометрический	1.00	-
32	409877.24	2142134.80	Картометрический	1.00	-
33	409863.46	2142140.76	Картометрический	1.00	-
34	409836.23	2142152.52	Картометрический	1.00	-
35	409802.55	2142167.93	Картометрический	1.00	-
36	409795.62	2142171.39	Картометрический	1.00	-

1	2	3	4	5	6
37	409768.88	2142184.71	Картометрический	1.00	-
38	409748.76	2142194.24	Картометрический	1.00	-
39	409714.61	2142214.30	Картометрический	1.00	-
40	409700.55	2142225.97	Картометрический	1.00	-
41	409678.77	2142248.09	Картометрический	1.00	-
42	409678.30	2142250.95	Картометрический	1.00	-
43	409681.23	2142258.46	Картометрический	1.00	-
44	409674.11	2142264.76	Картометрический	1.00	-
45	409666.61	2142261.28	Картометрический	1.00	-
46	409653.51	2142277.59	Картометрический	1.00	-
47	409647.22	2142285.46	Картометрический	1.00	-
48	409629.70	2142307.36	Картометрический	1.00	-
49	409605.89	2142337.12	Картометрический	1.00	-
50	409578.04	2142372.35	Картометрический	1.00	-
51	409550.19	2142407.58	Картометрический	1.00	-
52	409522.33	2142442.82	Картометрический	1.00	-
53	409502.92	2142467.38	Картометрический	1.00	-
54	409494.48	2142478.05	Картометрический	1.00	-
55	409470.15	2142507.91	Картометрический	1.00	-
56	409445.81	2142537.77	Картометрический	1.00	-
57	409421.47	2142567.63	Картометрический	1.00	-
58	409414.78	2142575.84	Картометрический	1.00	-
59	409379.83	2142583.56	Картометрический	1.00	-
60	409404.35	2142552.53	Картометрический	1.00	-
61	409428.44	2142522.05	Картометрический	1.00	-
62	409452.52	2142491.56	Картометрический	1.00	-
63	409476.61	2142461.08	Картометрический	1.00	-
64	409503.33	2142428.21	Картометрический	1.00	-
65	409556.78	2142362.47	Картометрический	1.00	-
66	409583.51	2142329.60	Картометрический	1.00	-
67	409589.74	2142323.95	Картометрический	1.00	-
68	409585.93	2142314.44	Картометрический	1.00	-
69	409589.99	2142308.53	Картометрический	1.00	-
70	409598.91	2142308.23	Картометрический	1.00	-
71	409603.60	2142306.73	Картометрический	1.00	-
72	409618.79	2142287.73	Картометрический	1.00	-
73	409637.10	2142264.81	Картометрический	1.00	-
74	409658.74	2142240.19	Картометрический	1.00	-
75	409685.06	2142214.44	Картометрический	1.00	-
76	409687.85	2142209.85	Картометрический	1.00	-
77	409688.25	2142199.90	Картометрический	1.00	-
78	409700.34	2142191.41	Картометрический	1.00	-
79	409702.47	2142194.20	Картометрический	1.00	-
80	409705.67	2142198.08	Картометрический	1.00	-
81	409711.01	2142197.13	Картометрический	1.00	-
82	409733.78	2142178.37	Картометрический	1.00	-
83	409763.94	2142162.95	Картометрический	1.00	-
84	409794.51	2142149.03	Картометрический	1.00	-

1	2	3	4	5	6
85	409829.78	2142132.99	Картометрический	1.00	-
86	409871.08	2142116.02	Картометрический	1.00	-
87	409903.02	2142103.23	Картометрический	1.00	-
88	409934.95	2142090.44	Картометрический	1.00	-
89	409942.21	2142086.37	Картометрический	1.00	-
90	409951.34	2142072.22	Картометрический	1.00	-
91	409967.48	2142072.70	Картометрический	1.00	-
92	409967.90	2142078.26	Картометрический	1.00	-
93	409973.37	2142077.92	Картометрический	1.00	-
94	410042.26	2142054.02	Картометрический	1.00	-
95	410076.70	2142042.07	Картометрический	1.00	-
96	410111.15	2142030.12	Картометрический	1.00	-
97	410150.48	2142015.93	Картометрический	1.00	-
98	410189.82	2142001.73	Картометрический	1.00	-
99	410211.97	2141994.00	Картометрический	1.00	-
100	410223.36	2141990.03	Картометрический	1.00	-
101	410253.74	2141985.56	Картометрический	1.00	-
102	410284.11	2141981.10	Картометрический	1.00	-
103	410323.82	2141979.08	Картометрический	1.00	-
104	410362.92	2141977.10	Картометрический	1.00	-
105	410402.02	2141975.11	Картометрический	1.00	-
106	410443.66	2141971.28	Картометрический	1.00	-
107	410500.00	2141971.89	Картометрический	1.00	-
108	410561.54	2141974.77	Картометрический	1.00	-
109	410566.29	2141974.99	Картометрический	1.00	-
110	410623.07	2141977.66	Картометрический	1.00	-
111	410684.60	2141980.54	Картометрический	1.00	-
112	410746.14	2141983.43	Картометрический	1.00	-
113	410784.33	2141985.05	Картометрический	1.00	-
114	410795.09	2141978.75	Картометрический	1.00	-
115	410803.64	2141982.81	Картометрический	1.00	-
116	410801.88	2141986.67	Картометрический	1.00	-
117	410807.64	2141988.49	Картометрический	1.00	-
118	410813.49	2141990.35	Картометрический	1.00	-
119	410826.78	2141992.13	Картометрический	1.00	-
120	410848.38	2141998.44	Картометрический	1.00	-
121	410850.25	2141998.91	Картометрический	1.00	-
1	410862.48	2142002.84	Картометрический	1.00	-


3. Сведения о характерных точках части (частей) границы объекта

Обозначение характерных точек части границы	Координаты, м		Метод определения координат характерной точки	Средняя квадратическая погрешность положения характерной точки (Mt), м	Описание обозначения точки на местности (при наличии)
	X	Y			
1	2	3	4	5	6
Часть №					
-	-	-	-	-	-

Сведения о местоположении измененных (уточненных) границ объекта

2. Сведения о характерных точках границ объекта

Обозначение характерных точек границ	Существующие координаты, м		Измененные (уточненные) координаты, м		Метод определения координат характерной точки	Средняя квадратическая погрешность положения характерной точки (Mt), м	Описание обозначения точки на местности (при наличии)
	X	Y	X	Y			
1	2	3	4	5	6	7	8
-	-	-	-	-	-	-	-
3.Сведения о характерных точках части (частей) границы объекта							
Часть №							
-	-	-	-	-	-	-	-

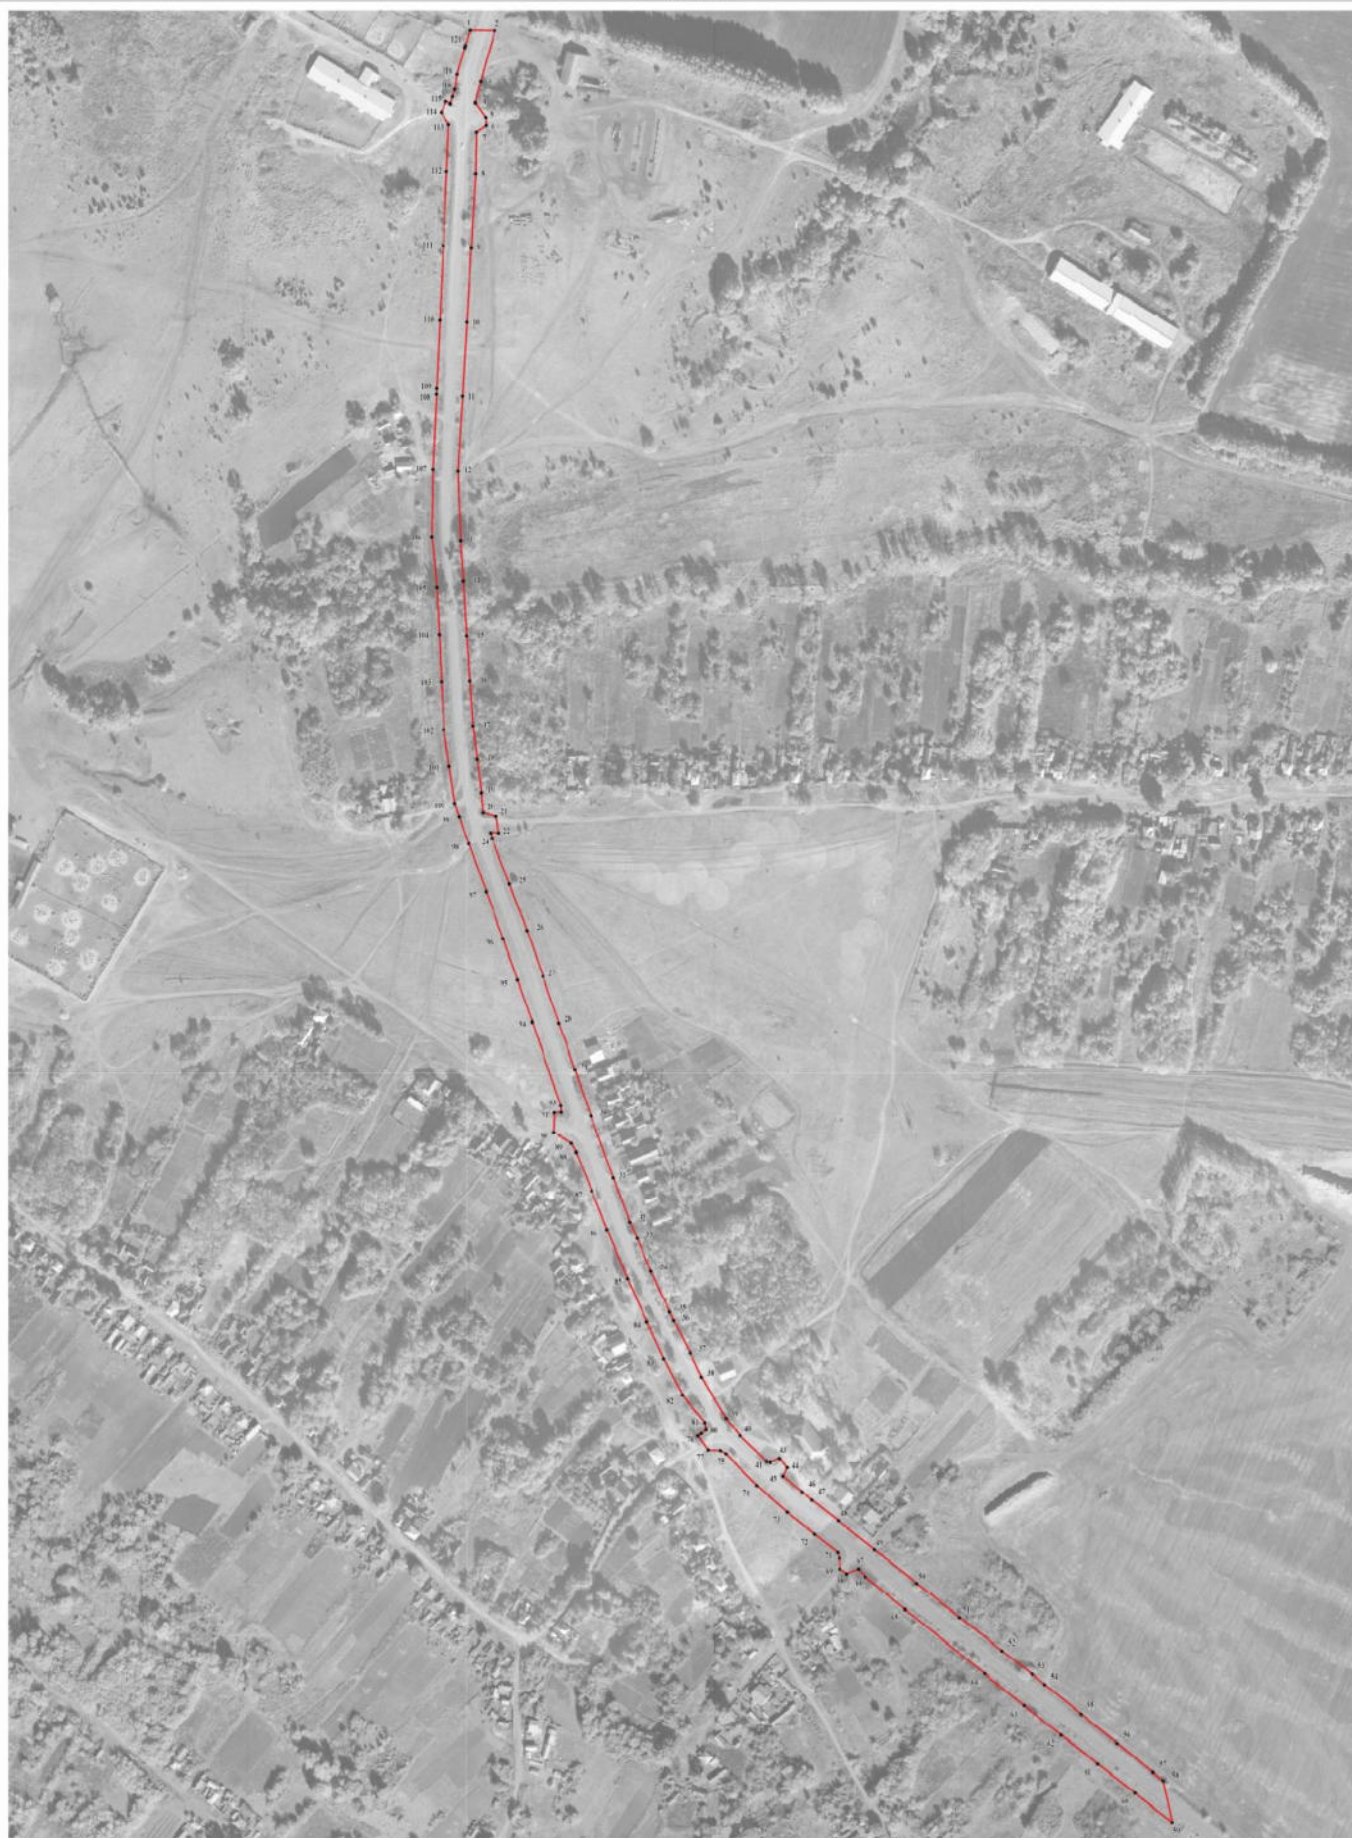

Используемые условные знаки в обозначении:

- границы территориальной зоны
- 1 — характерные точки границ территориальной зоны

Масштаб 1:2000

Заместитель руководителя БУИЗ Информационно-проектный центр
Подпись: *А.В. Романов* Дата « 14 » *июни* 2020 г.
Место для оттиска печати (или электронная печать, подтверждающая подлинность документа)



ОПИСАНИЕ МЕСТОПОЛОЖЕНИЯ ГРАНИЦ

Зона сельскохозяйственного использования в границах населенных пунктов - СХ1

(наименование объекта, местоположение границ которого описано
(далее - объект)

Раздел 1


Сведения об объекте		
№ п/п	Характеристики объекта	Описание характеристик
1	2	3
1	Местоположение объекта	Воронежская область, Павловский муниципальный район, Песковское сельское поселение, село Берёзово
2	Площадь объекта $\pm$ величина погрешности определения площади ($P \pm \Delta P$)	113852 $\pm$ 1181 м ²
3	Иные характеристики объекта	-

Раздел 2

Сведения о местоположении границ объекта					
1. Система координат: МСК - 36, зона 2					
2. Сведения о характерных точках границ объекта					
Обозначение характерных точек границ	Координаты, м		Метод определения координат характерной точки	Средняя квадратическая погрешность положения характерной точки (Mt), м	Описание обозначения точки на местности (при наличии)
	X	Y			
1	2	3	4	5	6
1	410516.34	2142600.36	Картометрический	1.00	-
2	410686.28	2142364.79	Картометрический	1.00	-
3	410595.41	2142271.75	Картометрический	1.00	-
4	410616.66	2142226.00	Картометрический	1.00	-
5	410642.11	2142201.96	Картометрический	1.00	-
6	410704.15	2142146.90	Картометрический	1.00	-
7	410802.99	2142142.54	Картометрический	1.00	-
8	410790.66	2142015.46	Картометрический	1.00	-
9	410783.44	2142015.75	Картометрический	1.00	-
10	410777.90	2142007.84	Картометрический	1.00	-
11	410744.14	2142007.15	Картометрический	1.00	-
12	410682.70	2142003.59	Картометрический	1.00	-
13	410621.27	2142000.02	Картометрический	1.00	-
14	410559.83	2141996.45	Картометрический	1.00	-
15	410498.39	2141992.88	Картометрический	1.00	-
1	410516.34	2142600.36	Картометрический	1.00	-
16	410066.85	2141890.62	Картометрический	1.00	-
17	410201.91	2141984.51	Картометрический	1.00	-
18	410208.41	2141980.48	Картометрический	1.00	-
19	410211.84	2141993.87	Картометрический	1.00	-
20	410189.69	2142001.60	Картометрический	1.00	-
21	410150.35	2142015.80	Картометрический	1.00	-
22	410111.02	2142029.99	Картометрический	1.00	-
23	410076.57	2142041.94	Картометрический	1.00	-
24	410042.13	2142053.89	Картометрический	1.00	-
25	409973.24	2142077.79	Картометрический	1.00	-
26	409967.77	2142078.13	Картометрический	1.00	-
27	409967.35	2142072.57	Картометрический	1.00	-
28	409951.21	2142072.09	Картометрический	1.00	-
16	410066.85	2141890.62	Картометрический	1.00	-
3. Сведения о характерных точках части (частей) границы объекта					
Обозначение характерных точек части границы	Координаты, м		Метод определения координат характерной точки	Средняя квадратическая погрешность положения характерной точки (Mt), м	Описание обозначения точки на местности (при наличии)
	X	Y			
1	2	3	4	5	6
Часть №					
-	-	-	-	-	-

Раздел 3

Сведения о местоположении измененных (уточненных) границ объекта							
1. Система координат: -							
2. Сведения о характерных точках границ объекта							
Обозначение характерных точек границ	Существующие координаты, м		Измененные (уточненные) координаты, м		Метод определения координат характерной точки	Средняя квадратическая погрешность положения характерной точки (Mt), м	Описание обозначения точки на местности (при наличии)
	X	Y	X	Y			
1	2	3	4	5	6	7	8
-	-	-	-	-	-	-	-
3. Сведения о характерных точках части (частей) границы объекта							
Часть №							
-	-	-	-	-	-	-	-

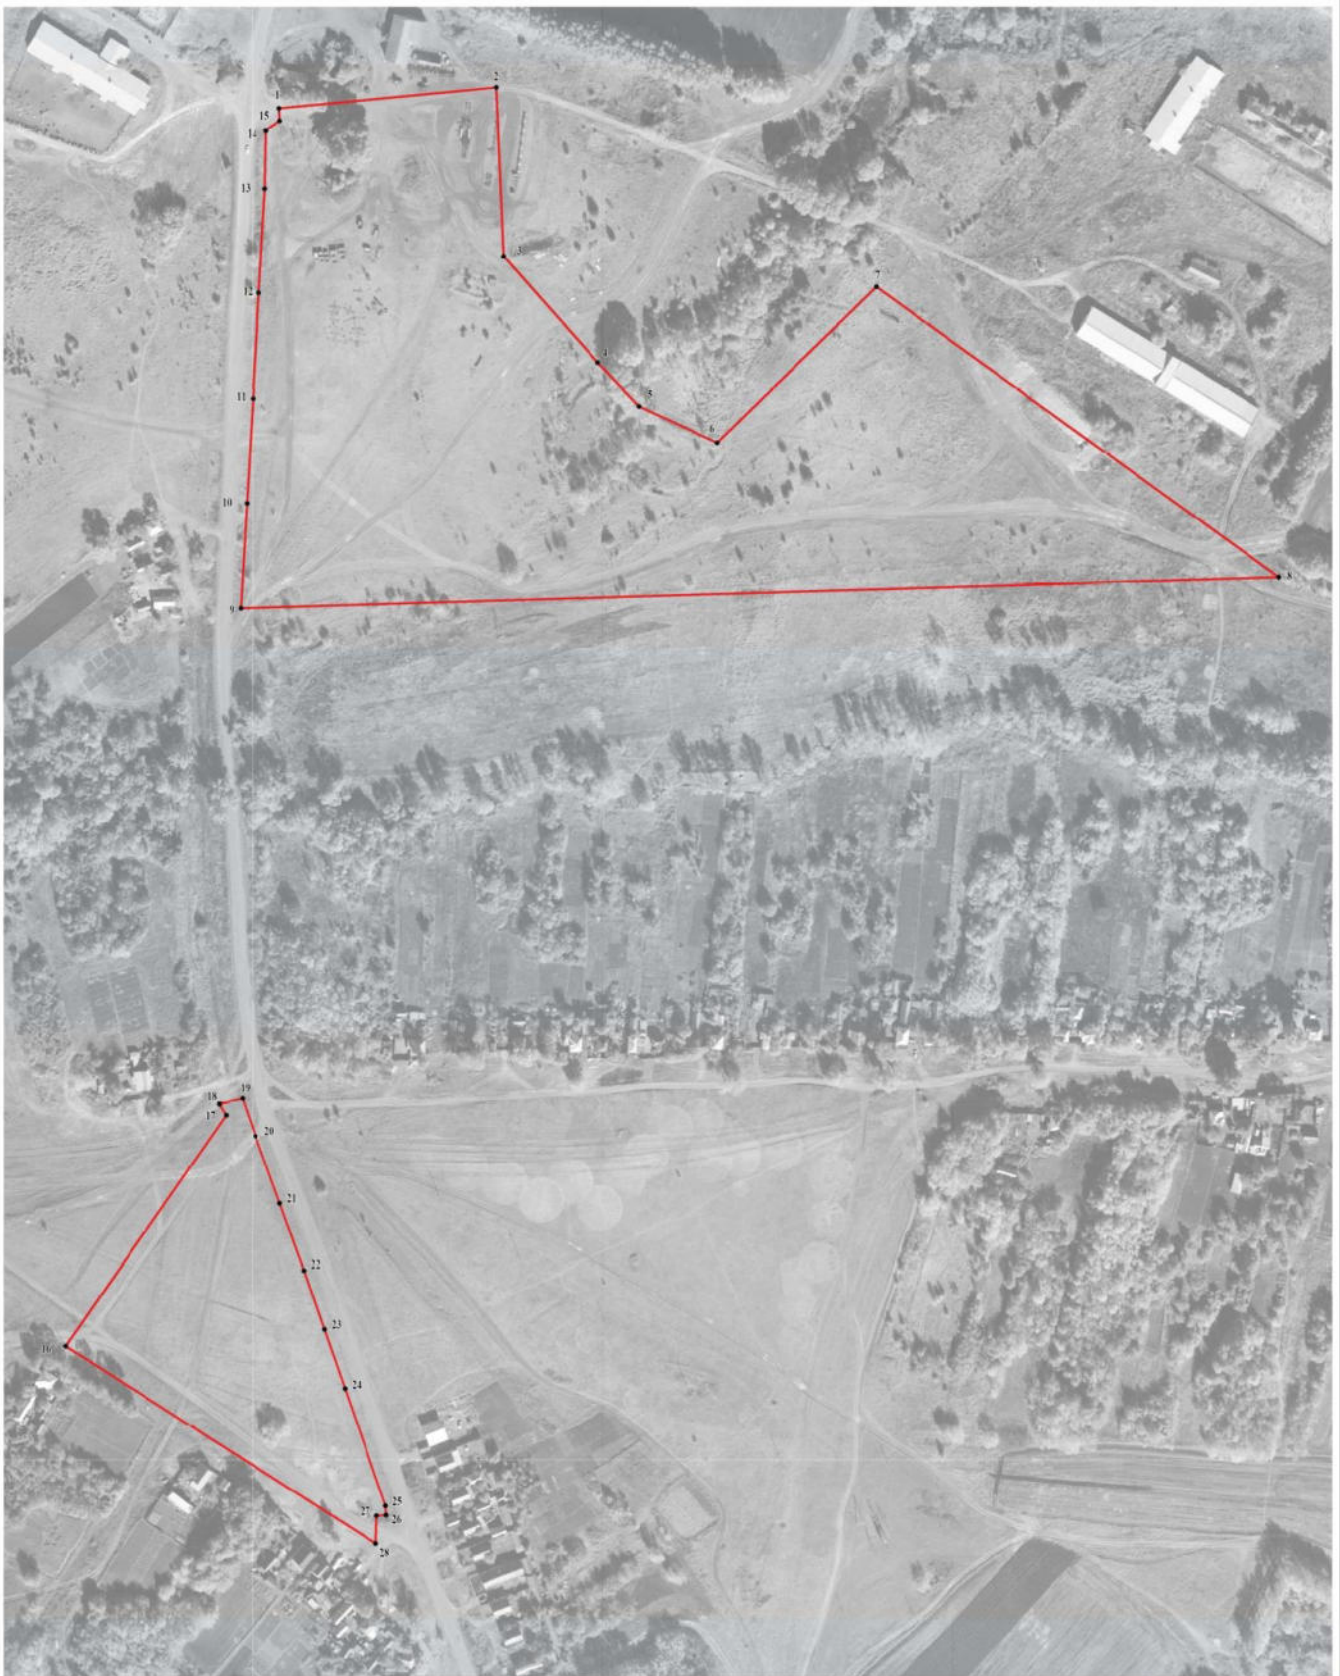

Масштаб 1:2000

Используемые условные знаки и обозначения:

	границы территориальной зоны
	характерная точка границ территориальной зоны

Заместитель руководителя БУНО «Нормативно-проектный центр»

Подпись А.В. Ромашов Дата « 24 » января 2020 г.

Место для оттиска печати (при наличии), составившего описание местоположения границ объекта



ОПИСАНИЕ МЕСТОПОЛОЖЕНИЯ ГРАНИЦ

Зона сельскохозяйственного производства - СХ2

(наименование объекта, местоположение границ которого описано
(далее - объект)

Раздел 1

Сведения об объекте		
№ п/п	Характеристики объекта	Описание характеристик
1	2	3
1	Местоположение объекта	Воронежская область, Павловский муниципальный район, Песковское сельское поселение, село Берёзово
2	Площадь объекта $\pm$ величина погрешности определения площади ($P \pm \Delta P$)	72280 $\pm$ 941 м ²
3	Иные характеристики объекта	-

Раздел 2

Сведения о местоположении границ объекта					
1. Система координат: МСК - 36, зона 2					
2. Сведения о характерных точках границ объекта					
Обозначение характерных точек границ	Координаты, м		Метод определения координат характерной точки	Средняя квадратическая погрешность положения характерной точки (Mt), м	Описание обозначения точки на местности (при наличии)
	X	Y			
1	2	3	4	5	6
1	410862.08	2142023.10	Картометрический	1.00	-
2	410860.60	2142129.43	Картометрический	1.00	-
3	410853.61	2142140.30	Картометрический	1.00	-
4	410802.99	2142142.54	Картометрический	1.00	-
5	410790.66	2142015.46	Картометрический	1.00	-
6	410802.60	2142006.78	Картометрический	1.00	-
7	410820.70	2142011.31	Картометрический	1.00	-
1	410862.08	2142023.10	Картометрический	1.00	-
8	410884.33	2142556.29	Картометрический	1.00	-
9	410764.33	2142698.28	Картометрический	1.00	-
10	410741.12	2142695.25	Картометрический	1.00	-
11	410665.95	2142668.66	Картометрический	1.00	-
12	410516.34	2142600.36	Картометрический	1.00	-
13	410686.28	2142364.79	Картометрический	1.00	-
14	410742.91	2142422.77	Картометрический	1.00	-
8	410884.33	2142556.29	Картометрический	1.00	-
3. Сведения о характерных точках части (частей) границы объекта					
Обозначение характерных точек части границы	Координаты, м		Метод определения координат характерной точки	Средняя квадратическая погрешность положения характерной точки (Mt), м	Описание обозначения точки на местности (при наличии)
	X	Y			
1	2	3	4	5	6
Часть №					
-	-	-	-	-	-

Раздел 3

Сведения о местоположении измененных (уточненных) границ объекта							
1. Система координат: -							
2. Сведения о характерных точках границ объекта							
Обозначение характерных точек границ	Существующие координаты, м		Измененные (уточненные) координаты, м		Метод определения координат характерной точки	Средняя квадратическая погрешность положения характерной точки (Mt), м	Описание обозначения точки на местности (при наличии)
	X	Y	X	Y			
1	2	3	4	5	6	7	8
-	-	-	-	-	-	-	-
3. Сведения о характерных точках части (частей) границы объекта							
Часть №							
-	-	-	-	-	-	-	-

Раздел 4
План границ объекта



Масштаб 1:2000

Используемые условные знаки и обозначения:

- граница территориальной зоны
- 1 характеристика точки границ территориальной зоны

Заместитель руководителя БУО «Нормативно-проектный центр»
Подпись: *В.В. Рошаков* Дата « 21 » января 2020 г.
Место для оттиска печати БУО «Нормативно-проектный центр»



ОПИСАНИЕ МЕСТОПОЛОЖЕНИЯ ГРАНИЦ

Зона рекреационного назначения - объектов отдыха - Р1

 (наименование объекта, местоположение границ которого описано
(далее - объект)

Раздел 1

Сведения об объекте		
№ п/п	Характеристики объекта	Описание характеристик
1	2	3
1	Местоположение объекта	Воронежская область, Павловский муниципальный район, Песковское сельское поселение, село Берёзово
2	Площадь объекта $\pm$ величина погрешности определения площади ($P \pm \Delta P$)	12081 $\pm$ 385 м ²
3	Иные характеристики объекта	-

Раздел 2

Сведения о местоположении границ объекта					
1. Система координат: МСК - 36, зона 2					
2. Сведения о характерных точках границ объекта					
Обозначение характерных точек границ	Координаты, м		Метод определения координат характерной точки	Средняя квадратическая погрешность положения характерной точки (Mt), м	Описание обозначения точки на местности (при наличии)
	X	Y			
1	2	3	4	5	6
1	409863.33	2142140.63	Картометрический	1.00	-
2	409913.87	2142256.87	Картометрический	1.00	-
3	409811.20	2142309.49	Картометрический	1.00	-
4	409781.43	2142265.63	Картометрический	1.00	-
5	409825.57	2142237.04	Картометрический	1.00	-
6	409795.49	2142171.26	Картометрический	1.00	-
7	409802.42	2142167.80	Картометрический	1.00	-
8	409836.10	2142152.39	Картометрический	1.00	-
1	409863.33	2142140.63	Картометрический	1.00	-
3. Сведения о характерных точках части (частей) границы объекта					
Обозначение характерных точек части границы	Координаты, м		Метод определения координат характерной точки	Средняя квадратическая погрешность положения характерной точки (Mt), м	Описание обозначения точки на местности (при наличии)
	X	Y			
1	2	3	4	5	6
Часть №					
-	-	-	-	-	-

Раздел 3

Сведения о местоположении измененных (уточненных) границ объекта							
1. Система координат: -							
2. Сведения о характерных точках границ объекта							
Обозначение характерных точек границ	Существующие координаты, м		Измененные (уточненные) координаты, м		Метод определения координат характерной точки	Средняя квадратическая погрешность положения характерной точки (Mt), м	Описание обозначения точки на местности (при наличии)
	X	Y	X	Y			
1	2	3	4	5	6	7	8
-	-	-	-	-	-	-	-
3.Сведения о характерных точках части (частей) границы объекта							
Часть №							
-	-	-	-	-	-	-	-

Раздел 4

План границ объекта



Масштаб 1:2000

Используемые условные знаки и обозначения:



границы территориальной зоны



характерная точка границ территориальной зоны

Заместитель руководителя ВУВО «Нормативно-проектный центр»

Подпись  Дата « 24 » января 2020 г.

Место для оттиска печати (при наличии) лица, составившего описание местоположения границ объекта



ОПИСАНИЕ МЕСТОПОЛОЖЕНИЯ ГРАНИЦ

Зона ритуальных объектов - СН1

(наименование объекта, местоположение границ которого описано
(далее - объект)

Раздел 1

Сведения об объекте		
№ п/п	Характеристики объекта	Описание характеристик
1	2	3
1	Местоположение объекта	Воронежская область, Павловский муниципальный район, Песковское сельское поселение, село Берёзово
2	Площадь объекта $\pm$ величина погрешности определения площади ($P \pm \Delta P$)	12406 $\pm$ 390 м ²
3	Иные характеристики объекта	-

Раздел 2

Сведения о местоположении границ объекта					
1. Система координат: МСК - 36, зона 2					
2. Сведения о характерных точках границ объекта					
Обозначение характерных точек границ	Координаты, м		Метод определения координат характерной точки	Средняя квадратическая погрешность положения характерной точки (Mt), м	Описание обозначения точки на местности (при наличии)
	X	Y			
1	2	3	4	5	6
1	409943.26	2142602.41	Картометрический	1.00	-
2	409912.96	2142661.76	Картометрический	1.00	-
3	409901.65	2142675.14	Картометрический	1.00	-
4	409852.17	2142720.69	Картометрический	1.00	-
5	409839.77	2142712.30	Картометрический	1.00	-
6	409830.08	2142705.27	Картометрический	1.00	-
7	409788.40	2142678.97	Картометрический	1.00	-
8	409778.47	2142672.02	Картометрический	1.00	-
9	409784.69	2142666.60	Картометрический	1.00	-
10	409877.05	2142570.82	Картометрический	1.00	-
1	409943.26	2142602.41	Картометрический	1.00	-
3. Сведения о характерных точках части (частей) границы объекта					
Обозначение характерных точек части границы	Координаты, м		Метод определения координат характерной точки	Средняя квадратическая погрешность положения характерной точки (Mt), м	Описание обозначения точки на местности (при наличии)
	X	Y			
1	2	3	4	5	6
Часть №					
-	-	-	-	-	-

Раздел 3

Сведения о местоположении измененных (уточненных) границ объекта							
1. Система координат: -							
2. Сведения о характерных точках границ объекта							
Обозначение характерных точек границ	Существующие координаты, м		Измененные (уточненные) координаты, м		Метод определения координат характерной точки	Средняя квадратическая погрешность положения характерной точки (Mt), м	Описание обозначения точки на местности (при наличии)
	X	Y	X	Y			
1	2	3	4	5	6	7	8
-	-	-	-	-	-	-	-
3.Сведения о характерных точках части (частей) границы объекта							
Часть №							
-	-	-	-	-	-	-	-

Раздел 4

План границ объекта



Масштаб 1:2000

Используемые условные знаки и обозначения:



границы территориальной зоны



характерная точка границ территориальной зоны



Заместитель руководителя ФБУСР «Нормативно-проектный центр»

Подпись _____ А. В. Ромашов Дата « 24 » января 2020 г.

Место для оттиска печати (при наличии) лица, составившего описание местоположения границ объекта

Приложение №5
к правилам землепользования и застройки
Песковского сельского поселения
Павловского муниципального района
Воронежской области

СВЕДЕНИЯ О ГРАНИЦАХ ТЕРРИТОРИАЛЬНЫХ ЗОН,
СОДЕРЖАЩИЕ ГРАФИЧЕСКОЕ ОПИСАНИЕ МЕСТОПОЛОЖЕНИЯ
ГРАНИЦ ТЕРРИТОРИАЛЬНЫХ ЗОН, ПЕРЕЧЕНЬ КООРДИНАТ
ХАРАКТЕРНЫХ ТОЧЕК ГРАНИЦ ТЕРРИТОРИАЛЬНЫХ ЗОН
ХУТОРА МАКСИМОВО

ОПИСАНИЕ МЕСТОПОЛОЖЕНИЯ ГРАНИЦ

Зона застройки индивидуальными жилыми домами - Ж1

 (наименование объекта, местоположение границ которого описано
 (далее - объект)

Раздел 1

Сведения об объекте		
№ п/п	Характеристики объекта	Описание характеристик
1	2	3
1	Местоположение объекта	Воронежская область, Павловский муниципальный район, Песковское сельское поселение, хутор Максимово
2	Площадь объекта $\pm$ величина погрешности определения площади ($P \pm \Delta P$)	277175 $\pm$ 1843 м ²
3	Иные характеристики объекта	-

Раздел 2

Сведения о местоположении границ объекта					
1. Система координат: МСК - 36, зона 2					
2. Сведения о характерных точках границ объекта					
Обозначение характерных точек границ	Координаты, м		Метод определения координат характерной точки	Средняя квадратическая погрешность положения характерной точки (Mt), м	Описание обозначения точки на местности (при наличии)
	X	Y			
1	2	3	4	5	6
1	412148.42	2140988.88	Картометрический	1.00	-
2	412182.05	2141130.89	Картометрический	1.00	-
3	412172.08	2141162.69	Картометрический	1.00	-
4	412167.54	2141204.85	Картометрический	1.00	-
5	412174.19	2141244.33	Картометрический	1.00	-
6	412198.40	2141273.56	Картометрический	1.00	-
7	412201.34	2141323.79	Картометрический	1.00	-
8	412214.61	2141349.34	Картометрический	1.00	-
9	412240.25	2141366.73	Картометрический	1.00	-
10	412278.17	2141385.43	Картометрический	1.00	-
11	412282.07	2141401.62	Картометрический	1.00	-
12	412264.96	2141410.58	Картометрический	1.00	-
13	412235.47	2141404.88	Картометрический	1.00	-
14	412140.23	2141346.08	Картометрический	1.00	-
15	412115.03	2141337.07	Картометрический	1.00	-
16	412105.58	2141342.03	Картометрический	1.00	-
17	412102.79	2141356.31	Картометрический	1.00	-
18	412105.28	2141376.77	Картометрический	1.00	-
19	412135.26	2141423.11	Картометрический	1.00	-
20	412136.85	2141452.11	Картометрический	1.00	-
21	412132.72	2141464.59	Картометрический	1.00	-
22	412062.05	2141440.41	Картометрический	1.00	-
23	412005.96	2141416.14	Картометрический	1.00	-
24	411960.20	2141378.73	Картометрический	1.00	-
25	411892.03	2141312.67	Картометрический	1.00	-
26	411872.95	2141322.22	Картометрический	1.00	-
27	411765.68	2141375.48	Картометрический	1.00	-
28	411759.32	2141396.53	Картометрический	1.00	-
29	411671.43	2141437.45	Картометрический	1.00	-
30	411664.42	2141404.69	Картометрический	1.00	-
31	411658.14	2141386.91	Картометрический	1.00	-
32	411659.32	2141379.70	Картометрический	1.00	-
33	411660.74	2141370.97	Картометрический	1.00	-
34	411663.38	2141361.14	Картометрический	1.00	-
35	411664.68	2141353.54	Картометрический	1.00	-
36	411652.04	2141347.52	Картометрический	1.00	-
37	411645.93	2141340.20	Картометрический	1.00	-
38	411624.51	2141304.75	Картометрический	1.00	-
39	411617.65	2141308.33	Картометрический	1.00	-

1	2	3	4	5	6
40	411644.10	2141366.91	Картометрический	1.00	-
41	411645.53	2141385.64	Картометрический	1.00	-
42	411624.85	2141394.55	Картометрический	1.00	-
43	411584.22	2141395.38	Картометрический	1.00	-
44	411564.46	2141368.69	Картометрический	1.00	-
45	411552.99	2141350.65	Картометрический	1.00	-
46	411535.27	2141321.07	Картометрический	1.00	-
47	411490.85	2141286.61	Картометрический	1.00	-
48	411456.59	2141265.97	Картометрический	1.00	-
49	411430.59	2141244.97	Картометрический	1.00	-
50	411412.21	2141222.65	Картометрический	1.00	-
51	411397.94	2141196.99	Картометрический	1.00	-
52	411382.79	2141172.45	Картометрический	1.00	-
53	411362.17	2141145.09	Картометрический	1.00	-
54	411341.61	2141096.99	Картометрический	1.00	-
55	411323.53	2141030.07	Картометрический	1.00	-
56	411311.85	2140987.23	Картометрический	1.00	-
57	411280.99	2140958.82	Картометрический	1.00	-
58	411313.49	2140962.47	Картометрический	1.00	-
59	411341.73	2140967.73	Картометрический	1.00	-
60	411358.45	2140977.40	Картометрический	1.00	-
61	411387.89	2140985.65	Картометрический	1.00	-
62	411423.40	2141007.59	Картометрический	1.00	-
63	411447.87	2141030.99	Картометрический	1.00	-
64	411467.91	2141044.13	Картометрический	1.00	-
65	411494.33	2141055.28	Картометрический	1.00	-
66	411510.18	2141066.21	Картометрический	1.00	-
67	411542.07	2141078.75	Картометрический	1.00	-
68	411554.96	2141089.62	Картометрический	1.00	-
69	411582.67	2141099.95	Картометрический	1.00	-
70	411603.31	2141104.20	Картометрический	1.00	-
71	411645.62	2141103.82	Картометрический	1.00	-
72	411677.06	2141097.28	Картометрический	1.00	-
73	411713.35	2141080.67	Картометрический	1.00	-
74	411803.04	2141018.56	Картометрический	1.00	-
75	411837.24	2141001.06	Картометрический	1.00	-
76	411917.29	2140975.62	Картометрический	1.00	-
77	411963.47	2140971.94	Картометрический	1.00	-
78	412015.09	2140971.33	Картометрический	1.00	-
79	412050.92	2140977.59	Картометрический	1.00	-
80	412077.83	2140985.37	Картометрический	1.00	-
1	412148.42	2140988.88	Картометрический	1.00	-

3. Сведения о характерных точках части (частей) границы объекта

Обозначение характерных точек части границы	Координаты, м		Метод определения координат характерной точки	Средняя квадратическая погрешность положения характерной точки (Mt), м	Описание обозначения точки на местности (при наличии)
	X	Y			
1	2	3	4	5	6
Часть №					
-	-	-	-	-	-

Раздел 3

Сведения о местоположении измененных (уточненных) границ объекта							
1. Система координат: -							
2. Сведения о характерных точках границ объекта							
Обозначение характерных точек границ	Существующие координаты, м		Измененные (уточненные) координаты, м		Метод определения координат характерной точки	Средняя квадратическая погрешность положения характерной точки (Mt), м	Описание обозначения точки на местности (при наличии)
	X	Y	X	Y			
1	2	3	4	5	6	7	8
-	-	-	-	-	-	-	-
3. Сведения о характерных точках части (частей) границы объекта							
Часть №							
-	-	-	-	-	-	-	-



Масштаб 1:2000

Используемые условные знаки и обозначения:

- | | |
|--|---|
| | границы территориальной зоны |
| | характерная точка границ территориальной зоны |

Заместитель руководителя БУО «Нормативно-проектный центр»

Подпись А.Н. Ромашов Дата « 24 » января 2020 г.

Место для оттиска печати (при наличии) лица, составившего описание местоположения границ объекта



ОПИСАНИЕ МЕСТОПОЛОЖЕНИЯ ГРАНИЦ

Зона улиц, дорог, инженерной и транспортной инфраструктуры - ИТ1

(наименование объекта, местоположение границ которого описано
(далее - объект)

Раздел 1

Сведения об объекте		
№ п/п	Характеристики объекта	Описание характеристик
1	2	3
1	Местоположение объекта	Воронежская область, Павловский муниципальный район, Песковское сельское поселение, хутор Максимово
2	Площадь объекта $\pm$ величина погрешности определения площади ($P \pm \Delta P$)	1167 $\pm$ 120 м ²
3	Иные характеристики объекта	-

Раздел 2

Сведения о местоположении границ объекта					
1. Система координат: МСК - 36, зона 2					
2. Сведения о характерных точках границ объекта					
Обозначение характерных точек границ	Координаты, м		Метод определения координат характерной точки	Средняя квадратическая погрешность положения характерной точки (Mt), м	Описание обозначения точки на местности (при наличии)
	X	Y			
1	2	3	4	5	6
1	411624.64	2141304.75	Картометрический	1.00	-
2	411646.06	2141340.20	Картометрический	1.00	-
3	411652.17	2141347.52	Картометрический	1.00	-
4	411664.81	2141353.54	Картометрический	1.00	-
5	411663.51	2141361.14	Картометрический	1.00	-
6	411660.87	2141370.97	Картометрический	1.00	-
7	411659.45	2141379.70	Картометрический	1.00	-
8	411645.66	2141385.64	Картометрический	1.00	-
9	411644.23	2141366.91	Картометрический	1.00	-
10	411617.78	2141308.33	Картометрический	1.00	-
1	411624.64	2141304.75	Картометрический	1.00	-
3. Сведения о характерных точках части (частей) границы объекта					
Обозначение характерных точек части границы	Координаты, м		Метод определения координат характерной точки	Средняя квадратическая погрешность положения характерной точки (Mt), м	Описание обозначения точки на местности (при наличии)
	X	Y			
1	2	3	4	5	6
Часть №					
-	-	-	-	-	-

Раздел 3

Сведения о местоположении измененных (уточненных) границ объекта							
1. Система координат: -							
2. Сведения о характерных точках границ объекта							
Обозначение характерных точек границ	Существующие координаты, м		Измененные (уточненные) координаты, м		Метод определения координат характерной точки	Средняя квадратическая погрешность положения характерной точки (Mt), м	Описание обозначения точки на местности (при наличии)
	X	Y	X	Y			
1	2	3	4	5	6	7	8
-	-	-	-	-	-	-	-
3. Сведения о характерных точках части (частей) границы объекта							
Часть №							
-	-	-	-	-	-	-	-

Раздел 4

План границ объекта




Масштаб 1:2000

Используемые условные знаки и обозначения:



границы территориальной зоны

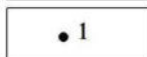

характерная точка границ территориальной зоны

Заместитель руководителя БУВО «Нормативно-проектный центр»

Подпись  А.В. Ромашов Дата « 24 » января 2020 г.

Место для оттиска печати (при наличии) лица, составившего описание местоположения границ объекта



ОПИСАНИЕ МЕСТОПОЛОЖЕНИЯ ГРАНИЦ

Зона сельскохозяйственного использования в границах населенных пунктов - СХ1

(наименование объекта, местоположение границ которого описано
(далее - объект)

Раздел 1

Сведения об объекте		
№ п/п	Характеристики объекта	Описание характеристик
1	2	3
1	Местоположение объекта	Воронежская область, Павловский муниципальный район, Песковское сельское поселение, хутор Максимово
2	Площадь объекта $\pm$ величина погрешности определения площади ($P \pm \Delta P$)	60371 $\pm$ 860 м ²
3	Иные характеристики объекта	-

Раздел 2

Сведения о местоположении границ объекта					
1. Система координат: МСК - 36, зона 2					
2. Сведения о характерных точках границ объекта					
Обозначение характерных точек границ	Координаты, м		Метод определения координат характерной точки	Средняя квадратическая погрешность положения характерной точки (Mt), м	Описание обозначения точки на местности (при наличии)
	X	Y			
1	2	3	4	5	6
1	412378.72	2140896.78	Картометрический	1.00	-
2	412399.11	2140954.85	Картометрический	1.00	-
3	412395.93	2141006.48	Картометрический	1.00	-
4	412374.12	2140997.55	Картометрический	1.00	-
5	412349.38	2141007.20	Картометрический	1.00	-
6	412395.21	2141123.87	Картометрический	1.00	-
7	412404.57	2141162.63	Картометрический	1.00	-
8	412308.92	2141206.39	Картометрический	1.00	-
9	412215.65	2141216.29	Картометрический	1.00	-
10	412174.19	2141244.33	Картометрический	1.00	-
11	412167.54	2141204.85	Картометрический	1.00	-
12	412172.08	2141162.69	Картометрический	1.00	-
13	412182.05	2141130.89	Картометрический	1.00	-
14	412148.42	2140988.88	Картометрический	1.00	-
15	412166.46	2140985.92	Картометрический	1.00	-
16	412171.59	2140972.09	Картометрический	1.00	-
17	412180.69	2140961.68	Картометрический	1.00	-
18	412242.15	2140935.01	Картометрический	1.00	-
19	412284.64	2140925.73	Картометрический	1.00	-
20	412321.77	2140917.78	Картометрический	1.00	-
21	412348.61	2140904.80	Картометрический	1.00	-
1	412378.72	2140896.78	Картометрический	1.00	-
3. Сведения о характерных точках части (частей) границы объекта					
Обозначение характерных точек части границы	Координаты, м		Метод определения координат характерной точки	Средняя квадратическая погрешность положения характерной точки (Mt), м	Описание обозначения точки на местности (при наличии)
	X	Y			
1	2	3	4	5	6
Часть №					
-	-	-	-	-	-

Сведения о местоположении измененных (уточненных) границ объекта

2. Сведения о характерных точках границ объекта


Обозначение характерных точек границ	Существующие координаты, м		Измененные (уточненные) координаты, м		Метод определения координат характерной точки	Средняя квадратическая погрешность положения характерной точки (Mt), м	Описание обозначения точки на местности (при наличии)
	X	Y	X	Y			
1	2	3	4	5	6	7	8
-	-	-	-	-	-	-	-
3.Сведения о характерных точках части (частей) границы объекта							
Часть №							
-	-	-	-	-	-	-	-

План границ объекта



Масштаб 1:2000

Используемые условные знаки и обозначения:

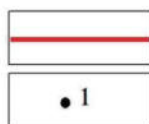

границы территориальной зоны

• 1

характерная точка границ территориальной зоны

Заместитель руководителя БУВО «Нормативно-проектный центр»

Подпись  А.В. Ромашов Дата « 24 » января 2020 г.

Место для оттиска печати (при наличии) лица, составившего описание местоположения границ объекта



Приложение №6
к правилам землепользования и застройки
Песковского сельского поселения
Павловского муниципального района
Воронежской области

СВЕДЕНИЯ О ГРАНИЦАХ ТЕРРИТОРИАЛЬНЫХ ЗОН,
СОДЕРЖАЩИЕ ГРАФИЧЕСКОЕ ОПИСАНИЕ МЕСТОПОЛОЖЕНИЯ
ГРАНИЦ ТЕРРИТОРИАЛЬНЫХ ЗОН, ПЕРЕЧЕНЬ КООРДИНАТ
ХАРАКТЕРНЫХ ТОЧЕК ГРАНИЦ ТЕРРИТОРИАЛЬНЫХ ЗОН
ХУТОРА ХВОЩЕВАТЫЙ

ОПИСАНИЕ МЕСТОПОЛОЖЕНИЯ ГРАНИЦ

Зона застройки индивидуальными жилыми домами - Ж1

 (наименование объекта, местоположение границ которого описано
(далее - объект)

Раздел 1

Сведения об объекте		
№ п/п	Характеристики объекта	Описание характеристик
1	2	3
1	Местоположение объекта	Воронежская область, Павловский муниципальный район, Песковское сельское поселение, хутор Хвощеватый
2	Площадь объекта $\pm$ величина погрешности определения площади ($P \pm \Delta P$)	308076 $\pm$ 1943 м ²
3	Иные характеристики объекта	-

Раздел 2

Сведения о местоположении границ объекта					
1. Система координат: МСК - 36, зона 2					
2. Сведения о характерных точках границ объекта					
Обозначение характерных точек границ	Координаты, м		Метод определения координат характерной точки	Средняя квадратическая погрешность положения характерной точки (Mt), м	Описание обозначения точки на местности (при наличии)
	X	Y			
1	2	3	4	5	6
1	408430.23	2143593.02	Картометрический	1.00	-
2	408434.37	2143713.11	Картометрический	1.00	-
3	408448.55	2143728.94	Картометрический	1.00	-
4	408468.16	2143736.12	Картометрический	1.00	-
5	408509.62	2143782.70	Картометрический	1.00	-
6	408517.09	2143823.22	Картометрический	1.00	-
7	408500.16	2143934.77	Картометрический	1.00	-
8	408485.74	2143955.08	Картометрический	1.00	-
9	408398.41	2143899.65	Картометрический	1.00	-
10	408351.24	2143895.15	Картометрический	1.00	-
11	408276.13	2143927.71	Картометрический	1.00	-
12	408284.30	2143806.56	Картометрический	1.00	-
13	408303.65	2143635.55	Картометрический	1.00	-
14	408336.99	2143610.55	Картометрический	1.00	-
15	408365.50	2143566.84	Картометрический	1.00	-
16	408396.97	2143556.23	Картометрический	1.00	-
17	408398.85	2143586.80	Картометрический	1.00	-
1	408430.23	2143593.02	Картометрический	1.00	-
18	407988.80	2143197.97	Картометрический	1.00	-
19	407977.98	2143232.60	Картометрический	1.00	-
20	407967.16	2143267.22	Картометрический	1.00	-
21	407949.68	2143314.13	Картометрический	1.00	-
22	407937.19	2143342.36	Картометрический	1.00	-
23	407925.63	2143377.11	Картометрический	1.00	-
24	407922.59	2143388.96	Картометрический	1.00	-
25	407921.83	2143415.20	Картометрический	1.00	-
26	407932.68	2143427.05	Картометрический	1.00	-
27	407945.89	2143436.04	Картометрический	1.00	-
28	407985.62	2143459.27	Картометрический	1.00	-
29	408025.35	2143482.50	Картометрический	1.00	-
30	408043.64	2143495.49	Картометрический	1.00	-
31	408060.67	2143507.68	Картометрический	1.00	-

1	2	3	4	5	6
32	408077.54	2143525.68	Картометрический	1.00	-
33	408125.82	2143580.76	Картометрический	1.00	-
34	408148.83	2143607.02	Картометрический	1.00	-
35	408151.99	2143610.58	Картометрический	1.00	-
36	408151.58	2143613.31	Картометрический	1.00	-
37	408146.54	2143618.23	Картометрический	1.00	-
38	408152.37	2143624.87	Картометрический	1.00	-
39	408160.48	2143622.61	Картометрический	1.00	-
40	408160.55	2143622.59	Картометрический	1.00	-
41	408161.62	2143623.99	Картометрический	1.00	-
42	408167.49	2143631.66	Картометрический	1.00	-
43	408169.70	2143633.75	Картометрический	1.00	-
44	408179.10	2143642.62	Картометрический	1.00	-
45	408179.04	2143645.59	Картометрический	1.00	-
46	408172.91	2143683.30	Картометрический	1.00	-
47	408142.09	2143817.33	Картометрический	1.00	-
48	408152.47	2143862.51	Картометрический	1.00	-
49	408186.59	2143927.69	Картометрический	1.00	-
50	408019.23	2144020.97	Картометрический	1.00	-
51	407988.51	2143974.78	Картометрический	1.00	-
52	407923.26	2143914.56	Картометрический	1.00	-
53	407814.97	2143843.60	Картометрический	1.00	-
54	407763.50	2143816.97	Картометрический	1.00	-
55	407775.27	2143771.85	Картометрический	1.00	-
56	407766.14	2143757.31	Картометрический	1.00	-
57	407723.38	2143725.37	Картометрический	1.00	-
58	407728.66	2143710.18	Картометрический	1.00	-
59	407724.06	2143688.49	Картометрический	1.00	-
60	407690.73	2143632.52	Картометрический	1.00	-
61	407691.80	2143614.73	Картометрический	1.00	-
62	407721.05	2143469.85	Картометрический	1.00	-
63	407727.30	2143349.86	Картометрический	1.00	-
64	407752.38	2143187.40	Картометрический	1.00	-
65	407949.90	2143193.62	Картометрический	1.00	-
18	407988.80	2143197.97	Картометрический	1.00	-

3. Сведения о характерных точках части (частей) границы объекта


Обозначение характерных точек части границы	Координаты, м		Метод определения координат характерной точки	Средняя квадратическая погрешность положения характерной точки (Mt), м	Описание обозначения точки на местности (при наличии)
	X	Y			
1	2	3	4	5	6
Часть №					
-	-	-	-	-	-

Раздел 3

Сведения о местоположении измененных (уточненных) границ объекта							
1. Система координат: -							
2. Сведения о характерных точках границ объекта							
Обозначение характерных точек границ	Существующие координаты, м		Измененные (уточненные) координаты, м		Метод определения координат характерной точки	Средняя квадратическая погрешность положения характерной точки (Mt), м	Описание обозначения точки на местности (при наличии)
	X	Y	X	Y			
1	2	3	4	5	6	7	8
-	-	-	-	-	-	-	-
3.Сведения о характерных точках части (частей) границы объекта							
Часть №							
-	-	-	-	-	-	-	-

Раздел 4

План границ объекта

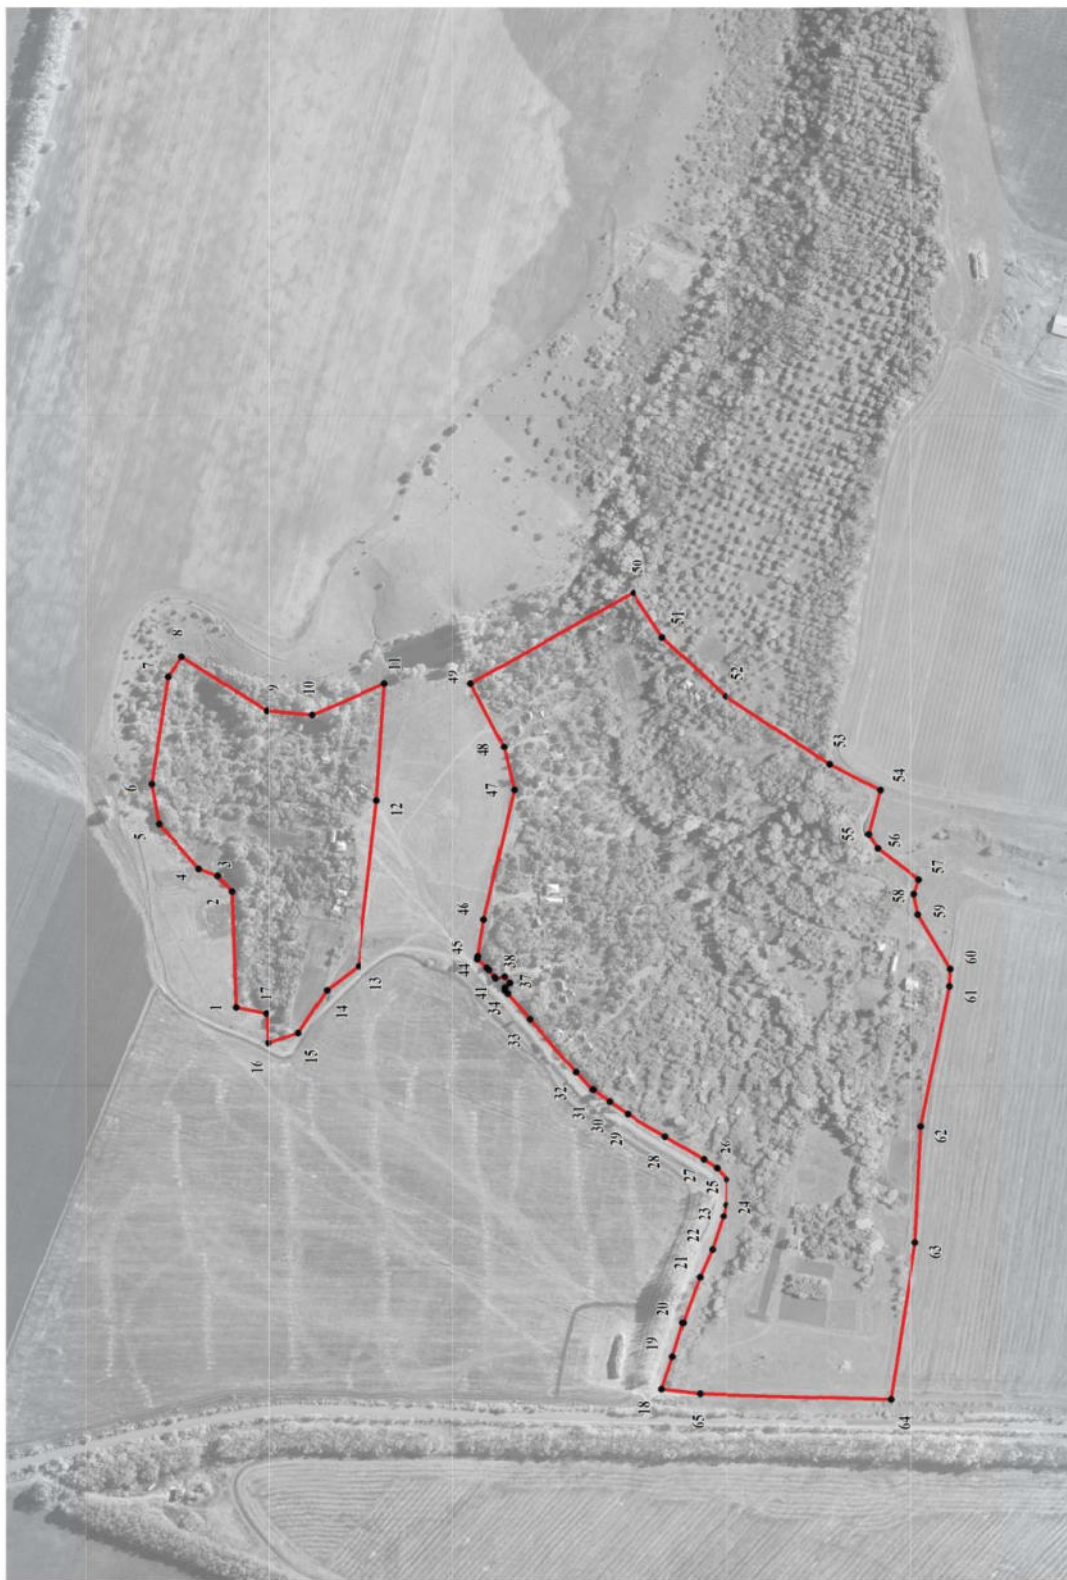

Используемые условные знаки и обозначения:



границы территориальной зоны

характерная точка границ территориальной зоны



Заместитель руководителя БУНО «Нормативно-проектный центр»

Подпись: *Р. В. Ромашов* Дата « 24 » января 2020 г.

Место для оттиска печати (при наличии) лица, составившего описание местоположения границ объекта

Масштаб 1:5000

Приложение №7
к правилам землепользования и застройки
Песковского сельского поселения
Павловского муниципального района
Воронежской области

СВЕДЕНИЯ О ГРАНИЦАХ ТЕРРИТОРИАЛЬНЫХ ЗОН,
СОДЕРЖАЩИЕ ГРАФИЧЕСКОЕ ОПИСАНИЕ МЕСТОПОЛОЖЕНИЯ
ГРАНИЦ ТЕРРИТОРИАЛЬНЫХ ЗОН, ПЕРЕЧЕНЬ КООРДИНАТ
ХАРАКТЕРНЫХ ТОЧЕК ГРАНИЦ ТЕРРИТОРИАЛЬНЫХ ЗОН
ХУТОРА ЧУГУНОВКА

ОПИСАНИЕ МЕСТОПОЛОЖЕНИЯ ГРАНИЦ

Зона застройки индивидуальными жилыми домами - Ж1

 (наименование объекта, местоположение границ которого описано
 (далее - объект)

Раздел 1

Сведения об объекте		
№ п/п	Характеристики объекта	Описание характеристик
1	2	3
1	Местоположение объекта	Воронежская область, Павловский муниципальный район, Песковское сельское поселение, хутор Чугуновка
2	Площадь объекта $\pm$ величина погрешности определения площади ($P \pm \Delta P$)	413976 $\pm$ 2252 м ²
3	Иные характеристики объекта	-

Раздел 2

Сведения о местоположении границ объекта					
1. Система координат: МСК - 36, зона 2					
2. Сведения о характерных точках границ объекта					
Обозначение характерных точек границ	Координаты, м		Метод определения координат характерной точки	Средняя квадратическая погрешность положения характерной точки (Mt), м	Описание обозначения точки на местности (при наличии)
	X	Y			
1	2	3	4	5	6
1	406899.88	2145558.73	Картометрический	1.00	-
2	406900.67	2145646.88	Картометрический	1.00	-
3	406895.98	2145684.96	Картометрический	1.00	-
4	406883.39	2145706.39	Картометрический	1.00	-
5	406882.61	2145746.94	Картометрический	1.00	-
6	406872.52	2145789.99	Картометрический	1.00	-
7	406774.58	2145819.35	Картометрический	1.00	-
8	406880.98	2145937.23	Картометрический	1.00	-
9	406786.32	2145964.18	Картометрический	1.00	-
10	406708.86	2145980.10	Картометрический	1.00	-
11	406659.18	2145985.68	Картометрический	1.00	-
12	406619.52	2145984.38	Картометрический	1.00	-
13	406603.10	2145983.84	Картометрический	1.00	-
14	406515.33	2145980.95	Картометрический	1.00	-
15	406512.76	2145980.86	Картометрический	1.00	-
16	406521.35	2146011.17	Картометрический	1.00	-
17	406518.60	2146030.73	Картометрический	1.00	-
18	406501.64	2146043.29	Картометрический	1.00	-
19	406429.29	2146041.86	Картометрический	1.00	-
20	406412.53	2146063.21	Картометрический	1.00	-
21	406405.04	2146079.60	Картометрический	1.00	-
22	406374.94	2146181.83	Картометрический	1.00	-
23	406373.26	2146196.16	Картометрический	1.00	-
24	406382.89	2146222.61	Картометрический	1.00	-
25	406415.78	2146287.60	Картометрический	1.00	-
26	406456.14	2146343.60	Картометрический	1.00	-
27	406478.02	2146367.02	Картометрический	1.00	-
28	406514.28	2146391.22	Картометрический	1.00	-
29	406570.33	2146437.51	Картометрический	1.00	-
30	406613.10	2146455.07	Картометрический	1.00	-
31	406652.53	2146470.87	Картометрический	1.00	-
32	406667.92	2146482.26	Картометрический	1.00	-
33	406732.91	2146498.33	Картометрический	1.00	-

1	2	3	4	5	6
34	406790.28	2146518.29	Картометрический	1.00	-
35	406851.39	2146530.37	Картометрический	1.00	-
36	406935.43	2146540.03	Картометрический	1.00	-
37	406999.30	2146560.66	Картометрический	1.00	-
38	407053.33	2146568.59	Картометрический	1.00	-
39	407155.96	2146596.67	Картометрический	1.00	-
40	407167.88	2146596.48	Картометрический	1.00	-
41	407166.87	2146583.37	Картометрический	1.00	-
42	407189.82	2146580.11	Картометрический	1.00	-
43	407191.10	2146597.10	Картометрический	1.00	-
44	407231.15	2146596.47	Картометрический	1.00	-
45	407237.54	2146596.36	Картометрический	1.00	-
46	407231.15	2146597.71	Картометрический	1.00	-
47	407167.17	2146611.16	Картометрический	1.00	-
48	407061.49	2146633.38	Картометрический	1.00	-
49	406903.20	2146664.72	Картометрический	1.00	-
50	406819.32	2146678.63	Картометрический	1.00	-
51	406725.32	2146682.87	Картометрический	1.00	-
52	406702.48	2146681.47	Картометрический	1.00	-
53	406673.42	2146657.46	Картометрический	1.00	-
54	406627.38	2146591.96	Картометрический	1.00	-
55	406612.62	2146562.30	Картометрический	1.00	-
56	406530.21	2146520.46	Картометрический	1.00	-
57	406517.12	2146501.49	Картометрический	1.00	-
58	406474.41	2146423.15	Картометрический	1.00	-
59	406386.80	2146321.58	Картометрический	1.00	-
60	406330.09	2146267.64	Картометрический	1.00	-
61	406262.11	2146224.45	Картометрический	1.00	-
62	406169.64	2146156.56	Картометрический	1.00	-
63	406150.46	2146142.53	Картометрический	1.00	-
64	406127.71	2146125.82	Картометрический	1.00	-
65	406090.30	2146114.32	Картометрический	1.00	-
66	405981.12	2146093.44	Картометрический	1.00	-
67	405963.23	2146080.29	Картометрический	1.00	-
68	405942.03	2146051.79	Картометрический	1.00	-
69	405938.08	2146034.75	Картометрический	1.00	-
70	405942.98	2145999.57	Картометрический	1.00	-
71	405922.73	2145986.48	Картометрический	1.00	-
72	405736.94	2145964.18	Картометрический	1.00	-
73	405737.33	2145947.65	Картометрический	1.00	-
74	405786.81	2145933.17	Картометрический	1.00	-
75	405818.14	2145916.49	Картометрический	1.00	-
76	405845.69	2145916.39	Картометрический	1.00	-
77	405912.80	2145931.51	Картометрический	1.00	-
78	405936.98	2145939.78	Картометрический	1.00	-
79	405968.44	2145935.03	Картометрический	1.00	-
80	406008.93	2145941.52	Картометрический	1.00	-
81	406014.67	2145984.47	Картометрический	1.00	-

1	2	3	4	5	6
82	406127.96	2145992.73	Картометрический	1.00	-
83	406121.47	2145918.84	Картометрический	1.00	-
84	406101.41	2145864.92	Картометрический	1.00	-
85	406060.24	2145816.45	Картометрический	1.00	-
86	406062.19	2145788.10	Картометрический	1.00	-
87	406080.65	2145777.95	Картометрический	1.00	-
88	406155.97	2145780.20	Картометрический	1.00	-
89	406202.77	2145771.16	Картометрический	1.00	-
90	406213.84	2145757.23	Картометрический	1.00	-
91	406208.25	2145737.38	Картометрический	1.00	-
92	406196.37	2145731.07	Картометрический	1.00	-
93	406171.32	2145723.34	Картометрический	1.00	-
94	406144.11	2145682.42	Картометрический	1.00	-
95	406132.79	2145660.23	Картометрический	1.00	-
96	406131.18	2145657.07	Картометрический	1.00	-
97	406085.68	2145648.39	Картометрический	1.00	-
98	406018.91	2145651.40	Картометрический	1.00	-
99	405988.33	2145665.60	Картометрический	1.00	-
100	405931.20	2145716.95	Картометрический	1.00	-
101	405907.73	2145713.56	Картометрический	1.00	-
102	405845.67	2145732.21	Картометрический	1.00	-
103	405842.46	2145733.18	Картометрический	1.00	-
104	405839.25	2145708.51	Картометрический	1.00	-
105	405833.64	2145695.24	Картометрический	1.00	-
106	405825.37	2145689.10	Картометрический	1.00	-
107	405762.55	2145745.19	Картометрический	1.00	-
108	405749.42	2145735.61	Картометрический	1.00	-
109	405736.20	2145714.49	Картометрический	1.00	-
110	405735.04	2145692.42	Картометрический	1.00	-
111	405752.04	2145654.69	Картометрический	1.00	-
112	405764.15	2145627.00	Картометрический	1.00	-
113	405764.07	2145612.59	Картометрический	1.00	-
114	405736.00	2145565.28	Картометрический	1.00	-
115	405729.90	2145537.16	Картометрический	1.00	-
116	405729.27	2145510.86	Картометрический	1.00	-
117	405710.07	2145481.57	Картометрический	1.00	-
118	405706.62	2145466.65	Картометрический	1.00	-
119	405714.90	2145439.30	Картометрический	1.00	-
120	405792.14	2145450.07	Картометрический	1.00	-
121	405837.94	2145464.75	Картометрический	1.00	-
122	405893.15	2145493.64	Картометрический	1.00	-
123	405929.05	2145514.86	Картометрический	1.00	-
124	405983.51	2145539.49	Картометрический	1.00	-
125	406047.98	2145570.30	Картометрический	1.00	-
126	406096.29	2145604.11	Картометрический	1.00	-
127	406185.63	2145674.52	Картометрический	1.00	-
128	406255.00	2145747.84	Картометрический	1.00	-
129	406291.30	2145805.52	Картометрический	1.00	-

1	2	3	4	5	6
130	406322.03	2145882.98	Картометрический	1.00	-
131	406329.20	2145901.81	Картометрический	1.00	-
132	406362.13	2145888.62	Картометрический	1.00	-
133	406380.80	2145950.03	Картометрический	1.00	-
134	406410.87	2145929.21	Картометрический	1.00	-
135	406450.85	2145906.24	Картометрический	1.00	-
136	406492.63	2145868.05	Картометрический	1.00	-
137	406540.33	2145804.35	Картометрический	1.00	-
138	406572.13	2145767.82	Картометрический	1.00	-
139	406614.75	2145739.18	Картометрический	1.00	-
140	406713.23	2145711.89	Картометрический	1.00	-
141	406761.03	2145700.97	Картометрический	1.00	-
142	406794.52	2145693.32	Картометрический	1.00	-
143	406820.76	2145673.23	Картометрический	1.00	-
144	406860.50	2145558.63	Картометрический	1.00	-
145	406874.98	2145555.16	Картометрический	1.00	-
1	406899.88	2145558.73	Картометрический	1.00	-
3. Сведения о характерных точках части (частей) границы объекта					
Обозначение характерных точек части границы	Координаты, м		Метод определения координат характерной точки	Средняя квадратическая погрешность положения характерной точки (Mt), м	Описание обозначения точки на местности (при наличии)
	X	Y			
1	2	3	4	5	6
Часть №					
-	-	-	-	-	-

Раздел 4

План границ объекта



Масштаб 1:5000

Используемые условные знаки и обозначения:

- | | |
|--|---|
| | границы территориальной зоны |
| | характерная точка границ территориальной зоны |

Заместитель руководителя БУНО «Нормативно-проектный центр»

Подпись А.В. Ромашов Дата « 24 » января 2020 г.

Место для оттиска печати (при наличии) лица, составившего описание местоположения границ объекта



СВЕДЕНИЯ О ГРАНИЦАХ ТЕРРИТОРИАЛЬНЫХ ЗОН,
СОДЕРЖАЩИЕ ГРАФИЧЕСКОЕ ОПИСАНИЕ МЕСТОПОЛОЖЕНИЯ
ГРАНИЦ ТЕРРИТОРИАЛЬНЫХ ЗОН, ПЕРЕЧЕНЬ КООРДИНАТ
ХАРАКТЕРНЫХ ТОЧЕК ГРАНИЦ ТЕРРИТОРИАЛЬНЫХ ЗОН,
РАСПОЛОЖЕННЫХ ЗА ГРАНИЦАМИ НАСЕЛЕННЫХ ПУНКТОВ НА
ТЕРРИТОРИИ ПЕСКОВСКОГО СЕЛЬСКОГО ПОСЕЛЕНИЯ

ОПИСАНИЕ МЕСТОПОЛОЖЕНИЯ ГРАНИЦ

Зона улиц, дорог, инженерной и транспортной инфраструктуры - ИТ1

 (наименование объекта, местоположение границ которого описано
(далее - объект)

Раздел 1

Сведения об объекте		
№ п/п	Характеристики объекта	Описание характеристик
1	2	3
1	Местоположение объекта	Воронежская область, Павловский муниципальный район, Песковское сельское поселение
2	Площадь объекта $\pm$ величина погрешности определения площади ($P \pm \Delta P$)	223309 $\pm$ 8270 м ²
3	Иные характеристики объекта	-

Раздел 2

Сведения о местоположении границ объекта					
1. Система координат: МСК - 36, зона 2					
2. Сведения о характерных точках границ объекта					
Обозначение характерных точек границ	Координаты, м		Метод определения координат характерной точки	Средняя квадратическая погрешность положения характерной точки (Mt), м	Описание обозначения точки на местности (при наличии)
	X	Y			
1	2	3	4	5	6
1	411659.32	2141379.70	Картометрический	1.00	-
2	411658.14	2141386.91	Картометрический	1.00	-
3	411664.42	2141404.69	Картометрический	1.00	-
4	411671.43	2141437.45	Картометрический	1.00	-
5	411672.54	2141442.62	Картометрический	1.00	-
6	411680.82	2141481.25	Картометрический	1.00	-
7	411682.19	2141483.34	Картометрический	1.00	-
8	411687.01	2141485.18	Картометрический	1.00	-
9	411691.28	2141488.13	Картометрический	1.00	-
10	411693.98	2141489.34	Картометрический	1.00	-
11	411694.84	2141501.21	Картометрический	1.00	-
12	411689.59	2141503.19	Картометрический	1.00	-
13	411687.22	2141508.75	Картометрический	1.00	-
14	411683.85	2141514.41	Картометрический	1.00	-
15	411681.77	2141554.97	Картометрический	1.00	-
16	411675.82	2141580.04	Картометрический	1.00	-
17	411664.03	2141611.54	Картометрический	1.00	-
18	411653.55	2141634.88	Картометрический	1.00	-
19	411633.35	2141658.03	Картометрический	1.00	-
20	411610.08	2141679.23	Картометрический	1.00	-
21	411590.92	2141695.05	Картометрический	1.00	-
22	411563.30	2141713.55	Картометрический	1.00	-
23	411557.22	2141717.56	Картометрический	1.00	-
24	411534.16	2141732.76	Картометрический	1.00	-
25	411460.66	2141782.43	Картометрический	1.00	-
26	411387.16	2141832.09	Картометрический	1.00	-
27	411343.65	2141861.49	Картометрический	1.00	-
28	411300.15	2141890.88	Картометрический	1.00	-
29	411262.45	2141915.57	Картометрический	1.00	-
30	411234.60	2141938.39	Картометрический	1.00	-
31	411209.30	2141963.94	Картометрический	1.00	-
32	411184.00	2141989.48	Картометрический	1.00	-
33	411158.70	2142015.03	Картометрический	1.00	-
34	411133.40	2142040.58	Картометрический	1.00	-
35	411102.29	2142066.88	Картометрический	1.00	-
36	411084.81	2142078.25	Картометрический	1.00	-
37	411065.41	2142085.17	Картометрический	1.00	-

1	2	3	4	5	6
38	411047.85	2142087.92	Картометрический	1.00	-
39	411025.20	2142087.61	Картометрический	1.00	-
40	410997.36	2142081.47	Картометрический	1.00	-
41	410959.12	2142063.98	Картометрический	1.00	-
42	410909.95	2142040.53	Картометрический	1.00	-
43	410879.12	2142027.95	Картометрический	1.00	-
44	410862.08	2142023.10	Картометрический	1.00	-
45	410862.35	2142002.71	Картометрический	1.00	-
46	410876.95	2142007.40	Картометрический	1.00	-
47	410902.53	2142016.45	Картометрический	1.00	-
48	410907.64	2142016.13	Картометрический	1.00	-
49	410911.15	2142013.55	Картометрический	1.00	-
50	410922.74	2142019.84	Картометрический	1.00	-
51	410926.25	2142025.66	Картометрический	1.00	-
52	410968.18	2142047.67	Картометрический	1.00	-
53	411001.01	2142064.29	Картометрический	1.00	-
54	411029.43	2142068.54	Картометрический	1.00	-
55	411041.53	2142068.79	Картометрический	1.00	-
56	411062.27	2142064.82	Картометрический	1.00	-
57	411078.29	2142060.13	Картометрический	1.00	-
58	411091.51	2142051.28	Картометрический	1.00	-
59	411121.19	2142026.70	Картометрический	1.00	-
60	411147.26	2142001.00	Картометрический	1.00	-
61	411173.32	2141975.31	Картометрический	1.00	-
62	411199.39	2141949.61	Картометрический	1.00	-
63	411225.46	2141923.91	Картометрический	1.00	-
64	411249.85	2141900.81	Картометрический	1.00	-
65	411286.80	2141875.62	Картометрический	1.00	-
66	411336.89	2141841.50	Картометрический	1.00	-
67	411386.98	2141807.39	Картометрический	1.00	-
68	411453.81	2141761.88	Картометрический	1.00	-
69	411520.64	2141716.37	Картометрический	1.00	-
70	411545.99	2141700.64	Картометрический	1.00	-
71	411578.04	2141679.79	Картометрический	1.00	-
72	411602.16	2141659.08	Картометрический	1.00	-
73	411624.65	2141637.30	Картометрический	1.00	-
74	411636.38	2141622.94	Картометрический	1.00	-
75	411647.49	2141599.94	Картометрический	1.00	-
76	411656.13	2141574.74	Картометрический	1.00	-
77	411662.97	2141547.11	Картометрический	1.00	-
78	411666.20	2141514.48	Картометрический	1.00	-
79	411663.74	2141490.00	Картометрический	1.00	-
80	411655.22	2141445.51	Картометрический	1.00	-
81	411646.70	2141401.02	Картометрический	1.00	-
82	411645.53	2141385.64	Картометрический	1.00	-
1	411659.32	2141379.70	Картометрический	1.00	-
83	409414.65	2142575.71	Картометрический	1.00	-
84	409397.00	2142597.36	Картометрический	1.00	-
85	409372.67	2142627.22	Картометрический	1.00	-
86	409348.33	2142657.07	Картометрический	1.00	-

1	2	3	4	5	6
87	409323.99	2142686.93	Картометрический	1.00	-
88	409299.65	2142716.79	Картометрический	1.00	-
89	409276.49	2142746.77	Картометрический	1.00	-
90	409252.88	2142777.32	Картометрический	1.00	-
91	409231.83	2142804.56	Картометрический	1.00	-
92	409211.52	2142830.84	Картометрический	1.00	-
93	409169.44	2142881.84	Картометрический	1.00	-
94	409152.71	2142899.33	Картометрический	1.00	-
95	409130.55	2142913.24	Картометрический	1.00	-
96	409105.55	2142926.51	Картометрический	1.00	-
97	409087.07	2142935.69	Картометрический	1.00	-
98	409066.01	2142945.67	Картометрический	1.00	-
99	409038.97	2142958.48	Картометрический	1.00	-
100	409003.42	2142975.32	Картометрический	1.00	-
101	408964.36	2142993.82	Картометрический	5.00	-
102	408930.78	2143009.73	Картометрический	1.00	-
103	408899.52	2143024.54	Картометрический	1.00	-
104	408867.75	2143039.59	Картометрический	1.00	-
105	408834.92	2143055.14	Картометрический	1.00	-
106	408776.46	2143081.90	Картометрический	1.00	-
107	408714.92	2143110.08	Картометрический	1.00	-
108	408697.71	2143116.99	Картометрический	1.00	-
109	408698.12	2143132.44	Картометрический	1.00	-
110	408683.20	2143139.21	Картометрический	1.00	-
111	408680.18	2143134.05	Картометрический	1.00	-
112	408676.38	2143130.35	Картометрический	1.00	-
113	408670.79	2143128.15	Картометрический	1.00	-
114	408663.37	2143130.66	Картометрический	1.00	-
115	408646.50	2143135.81	Картометрический	1.00	-
116	408598.27	2143146.25	Картометрический	1.00	-
117	408550.04	2143157.63	Картометрический	1.00	-
118	408513.45	2143165.21	Картометрический	1.00	-
119	408474.46	2143173.22	Картометрический	1.00	-
120	408437.39	2143180.72	Картометрический	1.00	-
121	408405.81	2143185.30	Картометрический	1.00	-
122	408365.47	2143187.15	Картометрический	1.00	-
123	408317.51	2143188.08	Картометрический	1.00	-
124	408250.37	2143185.93	Картометрический	1.00	-
125	408190.11	2143184.01	Картометрический	1.00	-
126	408123.98	2143181.90	Картометрический	1.00	-
127	408092.34	2143180.89	Картометрический	1.00	-
128	408059.89	2143179.86	Картометрический	1.00	-
129	408030.04	2143180.13	Картометрический	1.00	-
130	408016.70	2143181.20	Картометрический	1.00	-
131	408008.17	2143188.24	Картометрический	1.00	-
132	408006.21	2143200.17	Картометрический	1.00	-
133	408005.89	2143202.10	Картометрический	1.00	-
134	407994.14	2143239.50	Картометрический	1.00	-
135	407982.39	2143276.91	Картометрический	1.00	-
136	407967.02	2143318.94	Картометрический	1.00	-
137	407954.05	2143350.49	Картометрический	1.00	-

1	2	3	4	5	6
138	407942.60	2143377.56	Картометрический	1.00	-
139	407938.17	2143391.46	Картометрический	1.00	-
140	407938.12	2143397.90	Картометрический	1.00	-
141	407938.05	2143405.64	Картометрический	1.00	-
142	407954.17	2143418.65	Картометрический	1.00	-
143	407957.71	2143420.83	Картометрический	1.00	-
144	407994.13	2143443.33	Картометрический	1.00	-
145	408034.08	2143468.02	Картометрический	1.00	-
146	408054.53	2143481.21	Картометрический	1.00	-
147	408071.94	2143496.00	Картометрический	1.00	-
148	408091.95	2143516.55	Картометрический	1.00	-
149	408127.67	2143557.21	Картометрический	1.00	-
150	408163.39	2143597.86	Картометрический	1.00	-
151	408180.23	2143617.87	Картометрический	1.00	-
152	408204.50	2143645.66	Картометрический	1.00	-
153	408216.84	2143660.66	Картометрический	1.00	-
154	408206.93	2143670.20	Картометрический	1.00	-
155	408192.87	2143655.62	Картометрический	1.00	-
156	408179.10	2143642.62	Картометрический	1.00	-
157	408169.70	2143633.75	Картометрический	1.00	-
158	408167.49	2143631.66	Картометрический	1.00	-
159	408161.62	2143623.99	Картометрический	1.00	-
160	408160.55	2143622.59	Картометрический	1.00	-
161	408160.48	2143622.61	Картометрический	1.00	-
162	408152.37	2143624.87	Картометрический	1.00	-
163	408146.54	2143618.23	Картометрический	1.00	-
164	408151.58	2143613.31	Картометрический	1.00	-
165	408151.99	2143610.58	Картометрический	1.00	-
166	408148.83	2143607.02	Картометрический	1.00	-
167	408125.82	2143580.76	Картометрический	1.00	-
168	408077.54	2143525.68	Картометрический	1.00	-
169	408060.67	2143507.68	Картометрический	1.00	-
170	408043.64	2143495.49	Картометрический	1.00	-
171	408025.35	2143482.50	Картометрический	1.00	-
172	407985.62	2143459.27	Картометрический	1.00	-
173	407945.89	2143436.04	Картометрический	1.00	-
174	407932.68	2143427.05	Картометрический	1.00	-
175	407921.83	2143415.20	Картометрический	1.00	-
176	407922.59	2143388.96	Картометрический	1.00	-
177	407925.63	2143377.11	Картометрический	1.00	-
178	407937.19	2143342.36	Картометрический	1.00	-
179	407949.68	2143314.13	Картометрический	1.00	-
180	407967.16	2143267.22	Картометрический	1.00	-
181	407977.98	2143232.60	Картометрический	1.00	-
182	407988.80	2143197.97	Картометрический	1.00	-
183	407988.98	2143187.91	Картометрический	1.00	-
184	407987.55	2143180.85	Картометрический	1.00	-
185	407902.99	2143178.86	Картометрический	1.00	-
186	407817.69	2143176.82	Картометрический	1.00	-
187	407732.38	2143174.78	Картометрический	1.00	-
188	407647.08	2143172.74	Картометрический	1.00	-

1	2	3	4	5	6
189	407561.77	2143170.70	Картометрический	1.00	-
190	407520.51	2143169.72	Картометрический	1.00	-
191	407479.25	2143168.74	Картометрический	1.00	-
192	407437.99	2143167.75	Картометрический	1.00	-
193	407396.73	2143166.77	Картометрический	1.00	-
194	407355.39	2143165.14	Картометрический	1.00	-
195	407327.33	2143160.88	Картометрический	1.00	-
196	407272.54	2143146.03	Картометрический	1.00	-
197	407222.94	2143128.91	Картометрический	1.00	-
198	407173.33	2143111.78	Картометрический	1.00	-
199	407123.72	2143094.65	Картометрический	1.00	-
200	407074.11	2143077.53	Картометрический	1.00	-
201	407066.98	2143076.60	Картометрический	1.00	-
202	407062.80	2143076.95	Картометрический	1.00	-
203	407059.78	2143083.03	Картометрический	1.00	-
204	407034.69	2143075.97	Картометрический	1.00	-
205	407033.71	2143072.79	Картометрический	1.00	-
206	407031.33	2143067.28	Картометрический	1.00	-
207	407021.26	2143062.14	Картометрический	1.00	-
208	406999.75	2143055.82	Картометрический	1.00	-
209	406960.82	2143044.37	Картометрический	1.00	-
210	406921.97	2143032.95	Картометрический	1.00	-
211	406888.87	2143023.22	Картометрический	1.00	-
212	406848.68	2143013.66	Картометрический	1.00	-
213	406820.66	2143007.40	Картометрический	1.00	-
214	406816.05	2143006.71	Картометрический	1.00	-
215	406781.01	2142979.58	Картометрический	1.00	-
216	406789.72	2142979.64	Картометрический	1.00	-
217	406821.71	2142983.19	Картометрический	1.00	-
218	406855.67	2142990.30	Картометрический	1.00	-
219	406895.15	2142999.16	Картометрический	1.00	-
220	406934.16	2143011.54	Картометрический	1.00	-
221	406973.17	2143023.93	Картометрический	1.00	-
222	407012.18	2143036.32	Картометрический	1.00	-
223	407051.19	2143048.70	Картометрический	1.00	-
224	407081.97	2143058.57	Картометрический	1.00	-
225	407132.93	2143075.45	Картометрический	1.00	-
226	407183.88	2143092.33	Картометрический	1.00	-
227	407234.84	2143109.21	Картометрический	1.00	-
228	407285.80	2143126.10	Картометрический	1.00	-
229	407327.70	2143137.02	Картометрический	1.00	-
230	407357.63	2143141.69	Картометрический	1.00	-
231	407400.35	2143144.40	Картометрический	1.00	-
232	407443.67	2143145.23	Картометрический	1.00	-
233	407486.99	2143146.05	Картометрический	1.00	-
234	407530.31	2143146.87	Картометрический	1.00	-
235	407573.63	2143147.70	Картометрический	1.00	-
236	407654.40	2143149.03	Картометрический	1.00	-
237	407735.16	2143150.36	Картометрический	1.00	-
238	407815.93	2143151.69	Картометрический	1.00	-
239	407896.69	2143153.02	Картометрический	1.00	-

1	2	3	4	5	6
240	407965.20	2143155.13	Картометрический	1.00	-
241	408021.87	2143156.88	Картометрический	1.00	-
242	408059.36	2143157.54	Картометрический	1.00	-
243	408087.25	2143158.29	Картометрический	1.00	-
244	408125.36	2143159.32	Картометрический	1.00	-
245	408188.72	2143161.02	Картометрический	1.00	-
246	408249.70	2143162.66	Картометрический	1.00	-
247	408292.45	2143163.80	Картометрический	1.00	-
248	408329.48	2143164.80	Картометрический	1.00	-
249	408390.25	2143161.47	Картометрический	1.00	-
250	408438.45	2143156.16	Картометрический	1.00	-
251	408477.17	2143149.48	Картометрический	1.00	-
252	408512.05	2143143.28	Картометрический	1.00	-
253	408572.37	2143129.69	Картометрический	1.00	-
254	408632.69	2143116.11	Картометрический	1.00	-
255	408666.35	2143104.93	Картометрический	1.00	-
256	408703.98	2143089.20	Картометрический	1.00	-
257	408763.58	2143061.05	Картометрический	1.00	-
258	408822.20	2143033.36	Картометрический	1.00	-
259	408855.14	2143017.84	Картометрический	1.00	-
260	408889.50	2143001.66	Картометрический	1.00	-
261	408922.46	2142986.13	Картометрический	5.00	-
262	408953.21	2142971.65	Картометрический	5.00	-
263	408985.26	2142956.55	Картометрический	5.00	-
264	409017.61	2142941.31	Картометрический	1.00	-
265	409050.18	2142925.97	Картометрический	1.00	-
266	409074.03	2142914.74	Картометрический	1.00	-
267	409090.14	2142907.32	Картометрический	1.00	-
268	409120.45	2142891.87	Картометрический	1.00	-
269	409136.18	2142882.30	Картометрический	1.00	-
270	409154.08	2142868.19	Картометрический	1.00	-
271	409191.52	2142822.32	Картометрический	1.00	-
272	409215.35	2142791.97	Картометрический	1.00	-
273	409237.97	2142763.16	Картометрический	1.00	-
274	409261.98	2142732.58	Картометрический	1.00	-
275	409283.78	2142704.82	Картометрический	1.00	-
276	409307.87	2142674.34	Картометрический	1.00	-
277	409331.96	2142643.85	Картометрический	1.00	-
278	409356.04	2142613.37	Картометрический	1.00	-
279	409379.70	2142583.43	Картометрический	1.00	-
83	409414.65	2142575.71	Картометрический	1.00	-
280	405461.14	2141412.67	Картометрический	5.00	-
281	405464.04	2141419.96	Картометрический	5.00	-
282	405454.76	2141424.23	Картометрический	5.00	-
283	405456.71	2141428.13	Картометрический	5.00	-
284	405473.61	2141471.91	Картометрический	5.00	-
285	405496.42	2141530.97	Картометрический	5.00	-
286	405524.17	2141602.85	Картометрический	5.00	-
287	405542.48	2141650.27	Картометрический	5.00	-
288	405574.65	2141730.88	Картометрический	5.00	-

1	2	3	4	5	6
289	405612.23	2141825.08	Картометрический	5.00	-
290	405639.58	2141893.63	Картометрический	5.00	-
291	405673.60	2141976.95	Картометрический	5.00	-
292	405715.08	2142078.56	Картометрический	5.00	-
293	405743.43	2142147.99	Картометрический	5.00	-
294	405770.14	2142215.43	Картометрический	1.00	-
295	405801.57	2142294.79	Картометрический	1.00	-
296	405826.29	2142357.19	Картометрический	1.00	-
297	405847.85	2142411.63	Картометрический	1.00	-
298	405857.95	2142434.78	Картометрический	1.00	-
299	405862.81	2142458.94	Картометрический	1.00	-
300	405862.81	2142480.83	Картометрический	1.00	-
301	405859.58	2142511.43	Картометрический	1.00	-
302	405851.54	2142540.40	Картометрический	1.00	-
303	405836.20	2142578.06	Картометрический	1.00	-
304	405804.30	2142644.81	Картометрический	1.00	-
305	405772.52	2142706.56	Картометрический	1.00	-
306	405742.91	2142764.07	Картометрический	1.00	-
307	405713.21	2142821.78	Картометрический	1.00	-
308	405678.99	2142888.26	Картометрический	1.00	-
309	405665.01	2142916.37	Картометрический	1.00	-
310	405664.78	2142921.01	Картометрический	1.00	-
311	405668.86	2142925.64	Картометрический	1.00	-
312	405673.42	2142926.86	Картометрический	1.00	-
313	405738.84	2142936.22	Картометрический	1.00	-
314	405804.25	2142945.57	Картометрический	1.00	-
315	405818.97	2142947.32	Картометрический	1.00	-
316	405808.10	2142967.99	Картометрический	1.00	-
317	405800.56	2142967.07	Картометрический	1.00	-
318	405666.60	2142948.63	Картометрический	1.00	-
319	405655.93	2142949.65	Картометрический	1.00	-
320	405648.58	2142952.76	Картометрический	1.00	-
321	405642.75	2142958.89	Картометрический	1.00	-
322	405637.07	2142968.61	Картометрический	1.00	-
323	405623.00	2142996.29	Картометрический	1.00	-
324	405593.47	2143049.44	Картометрический	1.00	-
325	405589.93	2143062.05	Картометрический	1.00	-
326	405589.83	2143066.59	Картометрический	1.00	-
327	405570.65	2143101.02	Картометрический	1.00	-
328	405564.46	2143108.32	Картометрический	1.00	-
329	405536.84	2143162.27	Картометрический	1.00	-
330	405508.03	2143218.53	Картометрический	1.00	-
331	405474.15	2143284.69	Картометрический	1.00	-
332	405448.75	2143334.29	Картометрический	1.00	-
333	405419.29	2143391.65	Картометрический	1.00	-
334	405387.60	2143453.33	Картометрический	1.00	-
335	405358.78	2143509.45	Картометрический	1.00	-
336	405334.47	2143556.77	Картометрический	1.00	-
337	405322.33	2143587.40	Картометрический	1.00	-
338	405318.36	2143599.15	Картометрический	1.00	-
339	405316.89	2143617.90	Картометрический	1.00	-

1	2	3	4	5	6
340	405319.92	2143633.16	Картометрический	1.00	-
341	405332.56	2143667.53	Картометрический	1.00	-
342	405339.11	2143681.12	Картометрический	1.00	-
343	405357.42	2143719.12	Картометрический	1.00	-
344	405379.31	2143764.99	Картометрический	1.00	-
345	405391.80	2143791.16	Картометрический	1.00	-
346	405409.11	2143827.43	Картометрический	1.00	-
347	405426.42	2143863.71	Картометрический	1.00	-
348	405453.65	2143918.65	Картометрический	1.00	-
349	405485.22	2143982.04	Картометрический	1.00	-
350	405504.62	2144018.73	Картометрический	1.00	-
351	405526.07	2144059.30	Картометрический	1.00	-
352	405549.83	2144104.23	Картометрический	1.00	-
353	405574.34	2144150.57	Картометрический	1.00	-
354	405577.12	2144157.03	Картометрический	1.00	-
355	405581.68	2144168.44	Картометрический	1.00	-
356	405586.93	2144171.61	Картометрический	1.00	-
357	405592.53	2144170.23	Картометрический	1.00	-
358	405598.67	2144182.69	Картометрический	1.00	-
359	405592.95	2144187.44	Картометрический	1.00	-
360	405592.61	2144193.52	Картометрический	1.00	-
361	405594.46	2144204.71	Картометрический	1.00	-
362	405597.26	2144223.47	Картометрический	1.00	-
363	405597.08	2144256.02	Картометрический	1.00	-
364	405594.04	2144274.32	Картометрический	1.00	-
365	405582.39	2144338.33	Картометрический	1.00	-
366	405574.55	2144381.41	Картометрический	1.00	-
367	405566.39	2144426.21	Картометрический	1.00	-
368	405550.69	2144512.45	Картометрический	1.00	-
369	405541.17	2144564.78	Картометрический	1.00	-
370	405534.64	2144600.64	Картометрический	1.00	-
371	405527.67	2144640.13	Картометрический	1.00	-
372	405520.69	2144679.62	Картометрический	1.00	-
373	405513.64	2144719.57	Картометрический	1.00	-
374	405506.59	2144759.51	Картометрический	1.00	-
375	405501.94	2144786.50	Картометрический	1.00	-
376	405499.00	2144803.54	Картометрический	1.00	-
377	405500.69	2144825.47	Картометрический	1.00	-
378	405503.09	2144848.25	Картометрический	1.00	-
379	405508.41	2144876.76	Картометрический	1.00	-
380	405512.49	2144896.75	Картометрический	1.00	-
381	405520.20	2144955.14	Картометрический	1.00	-
382	405527.17	2145007.93	Картометрический	1.00	-
383	405534.29	2145077.68	Картометрический	1.00	-
384	405536.04	2145128.46	Картометрический	1.00	-
385	405536.94	2145171.75	Картометрический	1.00	-
386	405534.53	2145258.66	Картометрический	1.00	-
387	405534.65	2145265.54	Картометрический	1.00	-
388	405531.03	2145266.46	Картометрический	1.00	-
389	405521.38	2145268.92	Картометрический	1.00	-
390	405513.41	2145270.87	Картометрический	1.00	-

1	2	3	4	5	6
391	405512.91	2145253.95	Картометрический	1.00	-
392	405514.26	2145183.79	Картометрический	1.00	-
393	405512.10	2145131.07	Картометрический	1.00	-
394	405507.20	2145078.16	Картометрический	1.00	-
395	405498.44	2145010.93	Картометрический	1.00	-
396	405492.32	2144957.07	Картометрический	1.00	-
397	405486.23	2144903.38	Картометрический	1.00	-
398	405482.40	2144877.97	Картометрический	1.00	-
399	405481.54	2144856.58	Картометрический	1.00	-
400	405479.87	2144828.43	Картометрический	1.00	-
401	405478.00	2144804.22	Картометрический	1.00	-
402	405480.82	2144784.59	Картометрический	1.00	-
403	405484.95	2144755.79	Картометрический	1.00	-
404	405493.71	2144708.59	Картометрический	1.00	-
405	405500.67	2144671.09	Картометрический	1.00	-
406	405507.16	2144636.14	Картометрический	1.00	-
407	405514.17	2144598.33	Картометрический	1.00	-
408	405520.36	2144563.83	Картометрический	1.00	-
409	405530.17	2144509.19	Картометрический	1.00	-
410	405544.48	2144429.36	Картометрический	1.00	-
411	405552.41	2144385.15	Картометрический	1.00	-
412	405561.34	2144335.40	Картометрический	1.00	-
413	405572.09	2144275.45	Картометрический	1.00	-
414	405576.14	2144249.68	Картометрический	1.00	-
415	405577.87	2144229.52	Картометрический	1.00	-
416	405576.33	2144210.85	Картометрический	1.00	-
417	405572.31	2144196.46	Картометрический	1.00	-
418	405564.52	2144194.17	Картометрический	1.00	-
419	405562.23	2144195.65	Картометрический	1.00	-
420	405554.72	2144183.60	Картометрический	1.00	-
421	405560.52	2144178.66	Картометрический	1.00	-
422	405558.30	2144173.75	Картометрический	1.00	-
423	405550.03	2144156.19	Картометрический	1.00	-
424	405526.23	2144107.09	Картометрический	1.00	-
425	405506.53	2144066.43	Картометрический	1.00	-
426	405488.05	2144028.32	Картометрический	1.00	-
427	405468.02	2143986.99	Картометрический	1.00	-
428	405454.75	2143966.24	Картометрический	1.00	-
429	405440.82	2143953.99	Картометрический	1.00	-
430	405429.94	2143955.46	Картометрический	1.00	-
431	405409.72	2143972.22	Картометрический	1.00	-
432	405364.10	2144014.27	Картометрический	1.00	-
433	405318.48	2144056.32	Картометрический	1.00	-
434	405261.04	2144109.27	Картометрический	1.00	-
435	405203.60	2144162.23	Картометрический	1.00	-
436	405184.34	2144179.49	Картометрический	1.00	-
437	405144.55	2144188.39	Картометрический	1.00	-
438	405149.40	2144183.98	Картометрический	1.00	-
439	405189.85	2144145.10	Картометрический	1.00	-
440	405240.99	2144098.28	Картометрический	1.00	-
441	405292.12	2144051.46	Картометрический	1.00	-

1	2	3	4	5	6
442	405344.02	2144003.94	Картометрический	1.00	-
443	405395.92	2143956.42	Картометрический	1.00	-
444	405416.94	2143932.94	Картометрический	1.00	-
445	405420.95	2143925.78	Картометрический	1.00	-
446	405425.52	2143918.21	Картометрический	1.00	-
447	405424.92	2143905.36	Картометрический	1.00	-
448	405407.62	2143872.08	Картометрический	1.00	-
449	405390.10	2143837.35	Картометрический	1.00	-
450	405371.53	2143800.54	Картометрический	1.00	-
451	405354.72	2143767.24	Картометрический	1.00	-
452	405336.14	2143730.41	Картометрический	1.00	-
453	405309.71	2143672.02	Картометрический	1.00	-
454	405298.18	2143645.42	Картометрический	1.00	-
455	405291.16	2143620.17	Картометрический	1.00	-
456	405294.91	2143600.89	Картометрический	1.00	-
457	405301.24	2143581.02	Картометрический	1.00	-
458	405313.91	2143551.38	Картометрический	1.00	-
459	405339.15	2143501.09	Картометрический	1.00	-
460	405368.50	2143442.59	Картометрический	1.00	-
461	405400.28	2143379.24	Картометрический	1.00	-
462	405423.93	2143332.13	Картометрический	1.00	-
463	405423.50	2143327.72	Картометрический	1.00	-
464	405417.18	2143326.16	Картометрический	1.00	-
465	405424.44	2143309.15	Картометрический	1.00	-
466	405430.18	2143311.36	Картометрический	1.00	-
467	405434.05	2143310.64	Картометрический	1.00	-
468	405436.98	2143303.85	Картометрический	1.00	-
469	405446.63	2143284.88	Картометрический	1.00	-
470	405448.66	2143280.88	Картометрический	1.00	-
471	405452.52	2143273.30	Картометрический	1.00	-
472	405486.08	2143207.31	Картометрический	1.00	-
473	405516.35	2143147.80	Картометрический	1.00	-
474	405563.11	2143055.87	Картометрический	1.00	-
475	405600.60	2142987.08	Картометрический	1.00	-
476	405622.05	2142947.07	Картометрический	1.00	-
477	405636.35	2142921.81	Картометрический	1.00	-
478	405660.15	2142876.85	Картометрический	1.00	-
479	405685.85	2142826.75	Картометрический	1.00	-
480	405704.99	2142789.42	Картометрический	1.00	-
481	405725.09	2142750.23	Картометрический	1.00	-
482	405744.64	2142712.11	Картометрический	1.00	-
483	405762.79	2142676.72	Картометрический	1.00	-
484	405784.74	2142633.90	Картометрический	1.00	-
485	405814.46	2142571.68	Картометрический	1.00	-
486	405828.88	2142534.46	Картометрический	1.00	-
487	405835.95	2142510.82	Картометрический	1.00	-
488	405840.95	2142483.65	Картометрический	1.00	-
489	405840.30	2142464.11	Картометрический	1.00	-
490	405835.37	2142440.48	Картометрический	1.00	-
491	405828.18	2142419.04	Картометрический	1.00	-
492	405807.80	2142368.12	Картометрический	1.00	-

1	2	3	4	5	6
493	405780.87	2142300.83	Картометрический	1.00	-
494	405750.80	2142225.68	Картометрический	1.00	-
495	405723.16	2142156.61	Картометрический	1.00	-
496	405695.59	2142088.87	Картометрический	1.00	-
497	405655.25	2141989.77	Картометрический	5.00	-
498	405619.32	2141901.48	Картометрический	5.00	-
499	405593.85	2141836.98	Картометрический	5.00	-
500	405556.85	2141743.26	Картометрический	5.00	-
501	405523.36	2141658.45	Картометрический	5.00	-
502	405504.92	2141612.69	Картометрический	5.00	-
503	405475.82	2141540.46	Картометрический	5.00	-
504	405452.92	2141483.64	Картометрический	5.00	-
505	405435.13	2141439.47	Картометрический	5.00	-
506	405432.11	2141436.49	Картометрический	5.00	-
507	405424.47	2141434.17	Картометрический	5.00	-
508	405423.40	2141431.12	Картометрический	5.00	-
509	405426.92	2141429.39	Картометрический	5.00	-
510	405441.59	2141422.22	Картометрический	5.00	-
511	405450.24	2141417.99	Картометрический	5.00	-
280	405461.14	2141412.67	Картометрический	5.00	-
512	405298.52	2145511.37	Картометрический	1.00	-
513	405279.17	2145527.80	Картометрический	1.00	-
514	405256.39	2145552.34	Картометрический	1.00	-
515	405226.63	2145588.94	Картометрический	1.00	-
516	405195.69	2145629.79	Картометрический	1.00	-
517	405157.05	2145680.81	Картометрический	1.00	-
518	405129.33	2145717.42	Картометрический	1.00	-
519	405097.39	2145759.61	Картометрический	1.00	-
520	405066.24	2145800.74	Картометрический	5.00	-
521	405035.22	2145841.70	Картометрический	5.00	-
522	405001.87	2145885.74	Картометрический	5.00	-
523	404961.01	2145939.69	Картометрический	5.00	-
524	404933.98	2145975.40	Картометрический	5.00	-
525	404910.71	2146006.12	Картометрический	5.00	-
526	404886.73	2146040.09	Картометрический	5.00	-
527	404848.06	2146095.98	Картометрический	1.00	-
528	404818.80	2146144.02	Картометрический	1.00	-
529	404795.44	2146183.69	Картометрический	1.00	-
530	404785.01	2146180.17	Картометрический	1.00	-
531	404767.18	2146173.81	Картометрический	1.00	-
532	404769.96	2146169.07	Картометрический	1.00	-
533	404798.06	2146125.83	Картометрический	1.00	-
534	404826.92	2146082.04	Картометрический	1.00	-
535	404868.26	2146028.51	Картометрический	5.00	-
536	404894.53	2145994.39	Картометрический	5.00	-
537	404919.28	2145961.89	Картометрический	5.00	-
538	404948.05	2145924.11	Картометрический	5.00	-
539	404986.09	2145874.16	Картометрический	5.00	-
540	405020.39	2145829.12	Картометрический	5.00	-
541	405051.79	2145787.87	Картометрический	5.00	-

1	2	3	4	5	6
542	405084.82	2145744.51	Картометрический	5.00	-
543	405115.64	2145704.02	Картометрический	1.00	-
544	405143.59	2145667.32	Картометрический	1.00	-
545	405184.22	2145613.96	Картометрический	1.00	-
546	405213.45	2145575.58	Картометрический	1.00	-
547	405238.79	2145542.36	Картометрический	1.00	-
548	405266.74	2145512.87	Картометрический	1.00	-
549	405274.32	2145505.98	Картометрический	1.00	-
550	405298.52	2145511.37	Картометрический	1.00	-
3. Сведения о характерных точках части (частей) границы объекта					
Обозначение характерных точек части границы	Координаты, м		Метод определения координат характерной точки	Средняя квадратическая погрешность положения характерной точки (Mt), м	Описание обозначения точки на местности (при наличии)
	X	Y			
1	2	3	4	5	6
Часть №					
-	-	-	-	-	-

Раздел 3


Сведения о местоположении измененных (уточненных) границ объекта							
1. Система координат: -							
2. Сведения о характерных точках границ объекта							
Обозначение характерных точек границ	Существующие координаты, м		Измененные (уточненные) координаты, м		Метод определения координат характерной точки	Средняя квадратическая погрешность положения характерной точки (Mt), м	Описание обозначения точки на местности (при наличии)
	X	Y	X	Y			
1	2	3	4	5	6	7	8
-	-	-	-	-	-	-	-
3. Сведения о характерных точках части (частей) границы объекта							
Часть №							
-	-	-	-	-	-	-	-

Раздел 4


План границ объекта

Схема расположения листов плана границ объекта


Лист №1

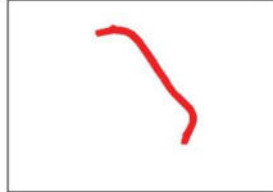

Лист №2

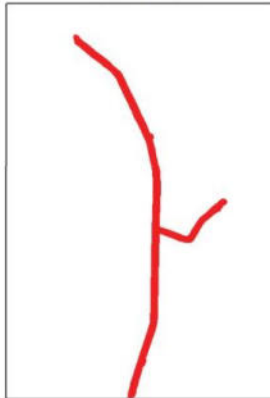

Лист №3

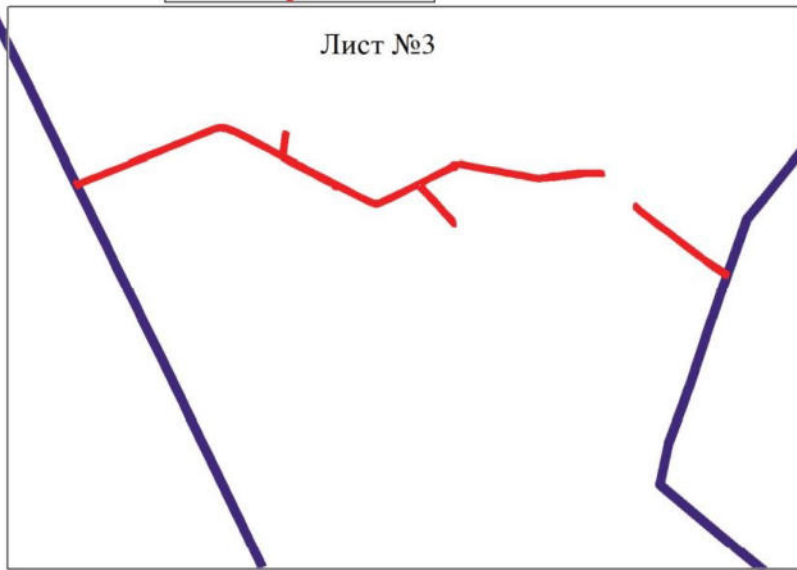

Используемые условные знаки и обозначения:

Масштаб 1:50000



границы территориальной зоны



границы муниципального образования



область и номер листа плана границ объекта

Заместитель руководителя БУВО «Нормативно-проектный центр»

 Подпись  А.В. Ромашов Дата « 24 » января 2020 г.
 Место для оттиска печати (при наличии) лица, составившего описание местоположения границ объекта


План границ объекта

Лист №1



Заместитель руководителя БУВО «Нормативно-проектный центр»

Подпись: *А.В. Ромашов* Дата « 24 » января 2020 г.

Место для оттиска печати (при наличии) лица, составившего описание местоположения границ объекта



Масштаб 1:5000



Настоящий документ является проектной документацией и не должен использоваться для целей, не предусмотренных проектом.

— граница территории объекта

— граница территории объекта

— граница территории объекта

Заказчик: ООО «Проектно-строительный центр»

Подпись: _____ Дата: «___» _____ 2024 г.

Место для печати: _____



ОПИСАНИЕ МЕСТОПОЛОЖЕНИЯ ГРАНИЦ

Зона сельскохозяйственного производства - СХ2

(наименование объекта, местоположение границ которого описано
(далее - объект)

Раздел 1

Сведения об объекте		
№ п/п	Характеристики объекта	Описание характеристик
1	2	3
1	Местоположение объекта	Воронежская область, Павловский муниципальный район, Песковское сельское поселение
2	Площадь объекта $\pm$ величина погрешности определения площади ($P \pm \Delta P$)	241149 $\pm$ 1719 м ²
3	Иные характеристики объекта	-

Раздел 2


Сведения о местоположении границ объекта					
1. Система координат: МСК - 36, зона 2					
2. Сведения о характерных точках границ объекта					
Обозначение характерных точек границ	Координаты, м		Метод определения координат характерной точки	Средняя квадратическая погрешность положения характерной точки (Mt), м	Описание обозначения точки на местности (при наличии)
	X	Y			
1	2	3	4	5	6
1	411251.90	2141897.04	Картометрический	1.00	-
2	411233.71	2141912.90	Картометрический	1.00	-
3	411232.32	2141912.60	Картометрический	1.00	-
4	411142.97	2141983.70	Картометрический	1.00	-
5	411062.27	2142064.82	Картометрический	1.00	-
6	411041.53	2142068.79	Картометрический	1.00	-
7	411029.43	2142068.54	Картометрический	1.00	-
8	410968.54	2142038.72	Картометрический	1.00	-
9	410911.84	2142000.76	Картометрический	1.00	-
10	410890.46	2141990.44	Картометрический	1.00	-
11	410863.76	2141988.46	Картометрический	1.00	-
12	410803.51	2141982.68	Картометрический	1.00	-
13	410794.96	2141978.62	Картометрический	1.00	-
14	410701.72	2141974.41	Картометрический	1.00	-
15	410696.01	2141904.23	Картометрический	1.00	-
16	410727.96	2141833.34	Картометрический	1.00	-
17	410753.57	2141800.78	Картометрический	1.00	-
18	410800.52	2141788.51	Картометрический	1.00	-
19	410829.83	2141783.56	Картометрический	1.00	-
20	410835.92	2141765.78	Картометрический	1.00	-
21	410792.24	2141757.29	Картометрический	1.00	-
22	410764.32	2141748.08	Картометрический	1.00	-
23	410758.68	2141725.95	Картометрический	1.00	-
24	410801.73	2141674.28	Картометрический	1.00	-
25	410831.72	2141631.79	Картометрический	1.00	-
26	410879.97	2141626.60	Картометрический	1.00	-
27	410974.18	2141671.94	Картометрический	1.00	-
28	411012.49	2141692.68	Картометрический	1.00	-
29	411055.56	2141709.47	Картометрический	1.00	-
30	411085.87	2141727.92	Картометрический	1.00	-
31	411103.08	2141738.40	Картометрический	1.00	-
32	411154.06	2141768.35	Картометрический	1.00	-
33	411182.43	2141810.41	Картометрический	1.00	-
34	411225.11	2141854.17	Картометрический	1.00	-
1	411251.90	2141897.04	Картометрический	1.00	-

1	2	3	4	5	6
35	406937.61	2142619.56	Картометрический	1.00	-
36	406941.61	2142640.56	Картометрический	1.00	-
37	406934.11	2142660.56	Картометрический	1.00	-
38	406970.61	2142706.56	Картометрический	1.00	-
39	406990.20	2142711.07	Картометрический	1.00	-
40	406991.03	2142715.08	Картометрический	1.00	-
41	406963.86	2142727.15	Картометрический	1.00	-
42	406940.82	2142751.42	Картометрический	1.00	-
43	406898.98	2142815.79	Картометрический	1.00	-
44	406890.01	2142836.84	Картометрический	1.00	-
45	406846.60	2142924.27	Картометрический	1.00	-
46	406837.97	2142936.97	Картометрический	1.00	-
47	406835.07	2142951.64	Картометрический	1.00	-
48	406838.19	2142951.94	Картометрический	1.00	-
49	406844.83	2142956.75	Картометрический	1.00	-
50	406847.01	2142966.83	Картометрический	1.00	-
51	406843.24	2142976.11	Картометрический	1.00	-
52	406834.54	2142979.90	Картометрический	1.00	-
53	406833.29	2142985.61	Картометрический	1.00	-
54	406821.71	2142983.19	Картометрический	1.00	-
55	406789.72	2142979.64	Картометрический	1.00	-
56	406781.01	2142979.58	Картометрический	1.00	-
57	406758.15	2142979.42	Картометрический	1.00	-
58	406711.85	2142980.82	Картометрический	1.00	-
59	406707.23	2142977.86	Картометрический	1.00	-
60	406702.80	2142973.54	Картометрический	1.00	-
61	406676.61	2142974.80	Картометрический	1.00	-
62	406671.20	2142979.98	Картометрический	1.00	-
63	406655.19	2142980.34	Картометрический	1.00	-
64	406653.84	2142973.30	Картометрический	1.00	-
65	406652.74	2142954.83	Картометрический	1.00	-
66	406643.51	2142923.73	Картометрический	1.00	-
67	406635.12	2142907.15	Картометрический	1.00	-
68	406626.04	2142889.65	Картометрический	1.00	-
69	406574.04	2142885.70	Картометрический	1.00	-
70	406575.36	2142848.74	Картометрический	1.00	-
71	406602.97	2142697.15	Картометрический	1.00	-
72	406700.63	2142698.82	Картометрический	1.00	-
73	406712.94	2142643.01	Картометрический	1.00	-
74	406727.42	2142572.89	Картометрический	1.00	-
75	406759.70	2142584.16	Картометрический	1.00	-
76	406762.64	2142613.16	Картометрический	1.00	-
77	406744.11	2142606.06	Картометрический	1.00	-
78	406739.11	2142633.56	Картометрический	1.00	-
79	406770.86	2142653.31	Картометрический	1.00	-
80	406765.11	2142688.06	Картометрический	1.00	-
81	406798.61	2142706.06	Картометрический	1.00	-

1	2	3	4	5	6
82	406842.61	2142708.06	Картометрический	1.00	-
83	406873.11	2142694.06	Картометрический	1.00	-
84	406895.11	2142637.06	Картометрический	1.00	-
85	406870.82	2142605.94	Картометрический	1.00	-
86	406870.11	2142573.06	Картометрический	1.00	-
87	406881.61	2142550.06	Картометрический	1.00	-
88	406907.61	2142565.06	Картометрический	1.00	-
35	406937.61	2142619.56	Картометрический	1.00	-
3. Сведения о характерных точках части (частей) границы объекта					
Обозначение характерных точек части границы	Координаты, м		Метод определения координат характерной точки	Средняя квадратическая погрешность положения характерной точки (Mt), м	Описание обозначения точки на местности (при наличии)
	X	Y			
1	2	3	4	5	6
Часть №					
-	-	-	-	-	-

Раздел 3

Сведения о местоположении измененных (уточненных) границ объекта							
1. Система координат: -							
2. Сведения о характерных точках границ объекта							
Обозначение характерных точек границ	Существующие координаты, м		Измененные (уточненные) координаты, м		Метод определения координат характерной точки	Средняя квадратическая погрешность положения характерной точки (Mt), м	Описание обозначения точки на местности (при наличии)
	X	Y	X	Y			
1	2	3	4	5	6	7	8
-	-	-	-	-	-	-	-
3. Сведения о характерных точках части (частей) границы объекта							
Часть №							
-	-	-	-	-	-	-	-

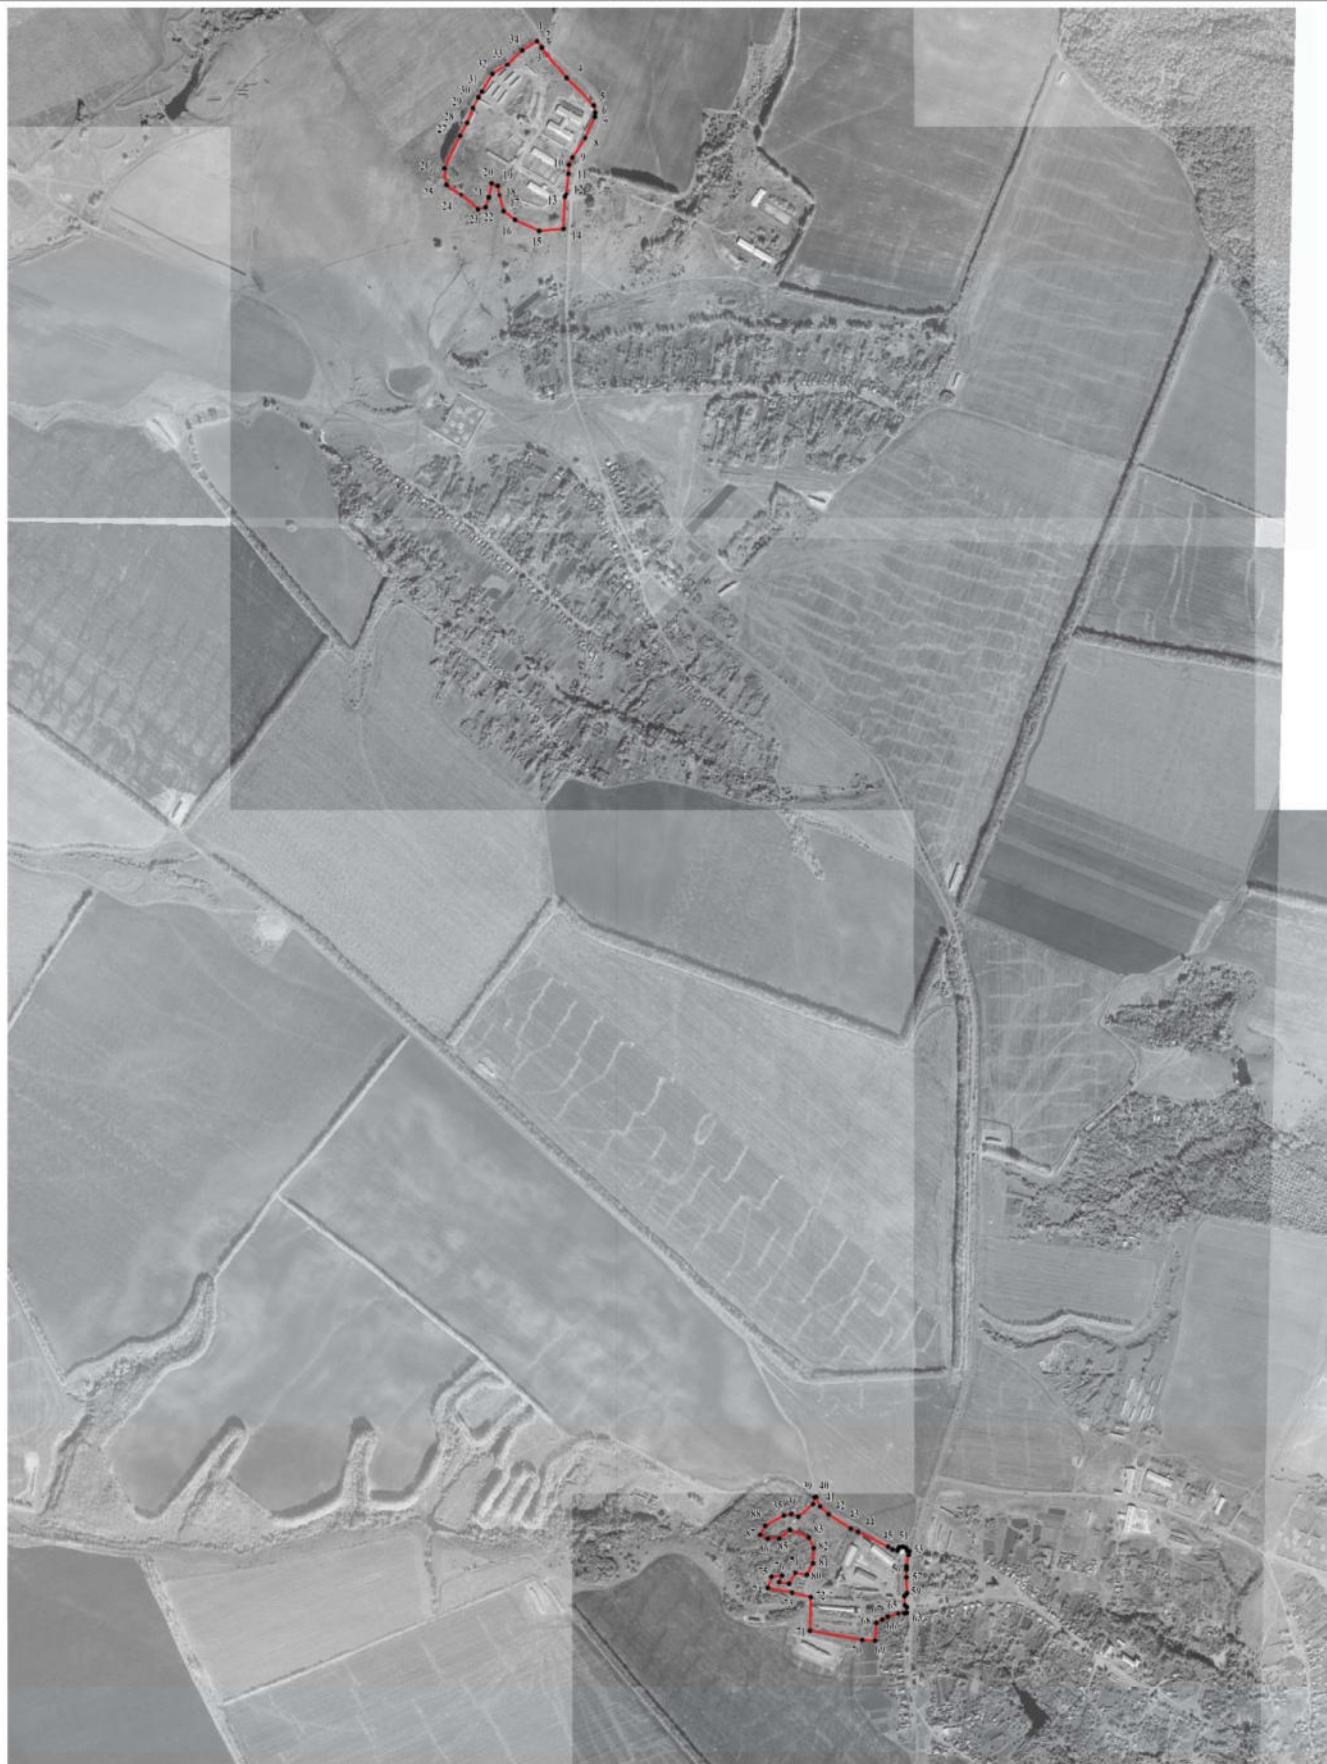

Масштаб 1:10000

Используемые условные знаки и обозначения:

	границы территориальной зоны
	характерная точка границ территориальной зоны

Заместитель руководителя БУВО «Нормативно-проектный центр»

Подпись: А.В. Ромашов Дата « 24 » января 2020 г.

Место для оттиска печати (при наличии) лица, составившего описание местоположения границ объекта



ОПИСАНИЕ МЕСТОПОЛОЖЕНИЯ ГРАНИЦ

Зона ритуальных объектов - СН1

(наименование объекта, местоположение границ которого описано
(далее - объект)

Раздел 1

Сведения об объекте		
№ п/п	Характеристики объекта	Описание характеристик
1	2	3
1	Местоположение объекта	Воронежская область, Павловский муниципальный район, Песковское сельское поселение
2	Площадь объекта $\pm$ величина погрешности определения площади ($P \pm \Delta P$)	16299 $\pm$ 447 м ²
3	Иные характеристики объекта	-

Раздел 2

Сведения о местоположении границ объекта					
1. Система координат: МСК - 36, зона 2					
2. Сведения о характерных точках границ объекта					
Обозначение характерных точек границ	Координаты, м		Метод определения координат характерной точки	Средняя квадратическая погрешность положения характерной точки (Mt), м	Описание обозначения точки на местности (при наличии)
	X	Y			
1	2	3	4	5	6
1	411799.07	2141447.39	Картометрический	1.00	-
2	411854.59	2141526.01	Картометрический	1.00	-
3	411770.75	2141576.13	Картометрический	1.00	-
4	411717.30	2141497.64	Картометрический	1.00	-
1	411799.07	2141447.39	Картометрический	1.00	-
5	406587.72	2146181.13	Картометрический	1.00	-
6	406603.55	2146223.55	Картометрический	1.00	-
7	406500.72	2146280.26	Картометрический	1.00	-
8	406458.73	2146226.14	Картометрический	1.00	-
5	406587.72	2146181.13	Картометрический	1.00	-
3. Сведения о характерных точках части (частей) границы объекта					
Обозначение характерных точек части границы	Координаты, м		Метод определения координат характерной точки	Средняя квадратическая погрешность положения характерной точки (Mt), м	Описание обозначения точки на местности (при наличии)
	X	Y			
1	2	3	4	5	6
Часть №					
-	-	-	-	-	-

Раздел 3

Сведения о местоположении измененных (уточненных) границ объекта							
1. Система координат: -							
2. Сведения о характерных точках границ объекта							
Обозначение характерных точек границ	Существующие координаты, м		Измененные (уточненные) координаты, м		Метод определения координат характерной точки	Средняя квадратическая погрешность положения характерной точки (Mt), м	Описание обозначения точки на местности (при наличии)
	X	Y	X	Y			
1	2	3	4	5	6	7	8
-	-	-	-	-	-	-	-
3.Сведения о характерных точках части (частей) границы объекта							
Часть №							
-	-	-	-	-	-	-	-

Раздел 4

План границ объекта

Схема расположения листов плана границ объекта

Лист №1



Используемые условные знаки и обозначения:



границы территориальной зоны

Лист №1

область и номер листа плана границ объекта

Лист №2



Масштаб 1:50000



Заместитель руководителя ФГУП «Нормативно-проектный центр»

Подпись

А.В. Ромашов Дата « 24 » января 2020 г.

Место для оттиска печати (при наличии) лица, составившего описание местоположения границ объекта

План границ объекта



Масштаб 1:2000

Используемые условные знаки и обозначения:



границы территориальной зоны



характерная точка границ территориальной зоны

Заместитель руководителя БУВО «Нормативно-проектный центр»

Подпись

А.В. Ромашов Дата « 24 » января 2020 г.

Место для оттиска печати (при наличии) лица, составившего описание местоположения границ объекта



План границ объекта

Лист №2




Масштаб 1:2000

Используемые условные знаки и обозначения:



границы территориальной зоны

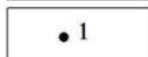

характерная точка границ территориальной зоны

Заместитель руководителя БУВО «Нормативно-проектный центр»

Подпись  А.В. Ромашов Дата « 24 » января 2020 г.

Место для оттиска печати (при наличии) лица, составившего описание местоположения границ объекта



ОПИСАНИЕ МЕСТОПОЛОЖЕНИЯ ГРАНИЦ

Зона обработки, утилизации, обезвреживания, размещения твердых коммунальных
отходов - СН2

(наименование объекта, местоположение границ которого описано
(далее - объект)

Раздел 1

Сведения об объекте		
№ п/п	Характеристики объекта	Описание характеристик
1	2	3
1	Местоположение объекта	Воронежская область, Павловский муниципальный район, Песковское сельское поселение
2	Площадь объекта $\pm$ величина погрешности определения площади ($P \pm \Delta P$)	15000+/-2413 м ²
3	Иные характеристики объекта	-

Раздел 2

Сведения о местоположении границ объекта					
1. Система координат: МСК - 36, зона 2					
2. Сведения о характерных точках границ объекта					
Обозначение характерных точек границ	Координаты, м		Метод определения координат характерной точки	Средняя квадратическая погрешность положения характерной точки (Mt), м	Описание обозначения точки на местности (при наличии)
	X	Y			
1	2	3	4	5	6
1	407151.27	2142130.82	Картометрический	5.00	-
2	407145.16	2142148.52	Картометрический	5.00	-
3	407121.05	2142197.50	Картометрический	5.00	-
4	407103.07	2142229.69	Картометрический	5.00	-
5	407000.35	2142151.85	Картометрический	5.00	-
6	407060.29	2142057.52	Картометрический	5.00	-
7	407083.32	2142059.03	Картометрический	5.00	-
8	407127.64	2142076.04	Картометрический	5.00	-
9	407139.01	2142089.05	Картометрический	5.00	-
10	407135.65	2142095.91	Картометрический	5.00	-
11	407120.89	2142108.11	Картометрический	5.00	-
12	407135.05	2142125.22	Картометрический	5.00	-
1	407151.27	2142130.82	Картометрический	5.00	-
3. Сведения о характерных точках части (частей) границы объекта					
Обозначение характерных точек части границы	Координаты, м		Метод определения координат характерной точки	Средняя квадратическая погрешность положения характерной точки (Mt), м	Описание обозначения точки на местности (при наличии)
	X	Y			
1	2	3	4	5	6
Часть №					
-	-	-	-	-	-

Раздел 3

Сведения о местоположении измененных (уточненных) границ объекта							
1. Система координат: -							
2. Сведения о характерных точках границ объекта							
Обозначение характерных точек границ	Существующие координаты, м		Измененные (уточненные) координаты, м		Метод определения координат характерной точки	Средняя квадратическая погрешность положения характерной точки (Mt), м	Описание обозначения точки на местности (при наличии)
	X	Y	X	Y			
1	2	3	4	5	6	7	8
-	-	-	-	-	-	-	-
3. Сведения о характерных точках части (частей) границы объекта							
Часть №							
-	-	-	-	-	-	-	-


Раздел 4

План границ объекта



Масштаб 1:2000

Используемые условные знаки и обозначения:

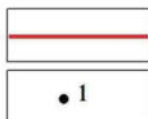

границы территориальной зоны

• 1 характерная точка границ территориальной зоны

Заместитель руководителя БУВО «Нормативно-проектный центр»

Подпись  А.В. Ромашов Дата « 24 » января 2020 г.

Место для оттиска печати (при наличии) лица, составившего описание местоположения границ объекта

