



**ДЕПАРТАМЕНТ
АРХИТЕКТУРЫ И ГРАДОСТРОИТЕЛЬСТВА
ВОРОНЕЖСКОЙ ОБЛАСТИ**

ПРИКАЗ

05.08.2020

№ 45-01-04/588

г. Воронеж

**Об утверждении правил землепользования и застройки
Нижнемамонского 1-го сельского поселения Верхнемамонского
муниципального района Воронежской области**

В соответствии с Градостроительным кодексом Российской Федерации, Федеральным законом от 06.10.2003 № 131-ФЗ «Об общих принципах организации местного самоуправления в Российской Федерации», Законом Воронежской области от 07.07.2006 № 61-ОЗ «О регулировании градостроительной деятельности в Воронежской области», Законом Воронежской области от 20.12.2018 № 173-ОЗ «О перераспределении полномочий по утверждению правил землепользования и застройки между органами местного самоуправления поселений Воронежской области, городского округа город Нововоронеж, Борисоглебского городского округа и исполнительными органами государственной власти Воронежской области», постановлением правительства Воронежской области от 31.12.2014 № 1240 «Об утверждении Положения о департаменте архитектуры и градостроительства Воронежской области», на основании приказа департамента архитектуры и градостроительства Воронежской области от 01.03.2019 № 45-01-04/27 «О подготовке проектов правил землепользования и застройки поселений Аннинского, Бобровского, Верхнемамонского,

Верхнехавского, Воробьёвского, Каширского, Лискинского, Новоусманского, Ольховатского, Павловского, Панинского, Подгоренского, Рамонского, Семилукского и Хохольского муниципальных районов и городского округа город Нововоронеж Воронежской области», с учетом заключений о результатах публичных слушаний от 30.10.2019 № 1, № 2

п р и к а з ы в а ю:

1. Утвердить прилагаемые правила землепользования и застройки Нижнемамонского 1-го сельского поселения Верхнемамонского муниципального района Воронежской области.

2. Признать утратившим силу решение Совета народных депутатов Нижнемамонского 1-го сельского поселения Верхнемамонского муниципального района Воронежской области от 30.03.2018 № 5 «Об утверждении Правил землепользования и застройки Нижнемамонского 1-го сельского поселения Верхнемамонского муниципального района Воронежской области».

3. Контроль исполнения настоящего приказа оставляю за собой.

Заместитель руководителя департамента
архитектуры и градостроительства
Воронежской области – начальник отдела
территориального планирования



С.М. Беляева

УТВЕРЖДЕНЫ
приказом департамента
архитектуры и градостроительства
Воронежской области
от 05.08.2020 № 45-01-04/588

**ПРАВИЛА ЗЕМЛЕПОЛЬЗОВАНИЯ И ЗАСТРОЙКИ
НИЖНЕМАМОНСКОГО 1-ГО СЕЛЬСКОГО ПОСЕЛЕНИЯ
ВЕРХНЕМАМОНСКОГО МУНИЦИПАЛЬНОГО РАЙОНА
ВОРОНЕЖСКОЙ ОБЛАСТИ**

**ЧАСТЬ I. ПОРЯДОК ПРИМЕНЕНИЯ ПРАВИЛ
ЗЕМЛЕПОЛЬЗОВАНИЯ И ЗАСТРОЙКИ И ВНЕСЕНИЯ В НИХ
ИЗМЕНЕНИЙ**

Раздел 1. Общие положения

1. Предмет регулирования и цели подготовки Правил землепользования и застройки Нижнемамонского 1-го сельского поселения Верхнемамонского муниципального района Воронежской области

1. Правила землепользования и застройки Нижнемамонского 1-го сельского поселения Верхнемамонского муниципального района Воронежской области (далее – Правила) являются документом градостроительного зонирования, который утверждается нормативным правовым актом департамента архитектуры и градостроительства Воронежской области и в котором устанавливаются территориальные зоны, градостроительные регламенты, порядок применения такого документа и порядок внесения в него изменений.

2. Правила разработаны в соответствии с Градостроительным кодексом Российской Федерации (далее – ГрК РФ), Земельным кодексом Российской Федерации, Федеральным законом от 06.10.2003 № 131-ФЗ «Об общих принципах организации местного самоуправления в Российской Федерации», иными нормативными правовыми актами Российской Федерации».

Федерации, Воронежской области, муниципальными правовыми актами муниципального образования с учетом положений нормативных актов и документов, определяющих основные направления социально-экономического и градостроительного развития муниципального образования, а также сведений Единого государственного реестра недвижимости, сведений, документов и материалов, содержащихся в государственных информационных системах обеспечения градостроительной деятельности.

3. Правила разработаны в целях:

- создания условий для устойчивого развития территории муниципального образования, сохранения окружающей среды и объектов культурного наследия;

- создания условий для планировки территории муниципального образования;

- обеспечения прав и законных интересов физических и юридических лиц, в том числе правообладателей земельных участков и объектов капитального строительства;

- создания условий для привлечения инвестиций, в том числе путем предоставления возможности выбора наиболее эффективных видов разрешенного использования земельных участков и объектов капитального строительства.

2. Основные понятия, используемые в Правилах

В настоящих Правилах используются основные понятия, установленные законодательством Российской Федерации.

3. Сфера применения Правил

1. Действие настоящих Правил распространяется на всю территорию Нижнемамонского 1-го сельского поселения Верхнемамонского муниципального района Воронежской области. Правила обязательны для соблюдения органами государственной власти, органами местного самоуправления, физическими и юридическими лицами, при осуществлении

ими градостроительной деятельности на территории Нижнемамонского 1-го сельского поселения Верхнемамонского муниципального района Воронежской области.

2. Настоящие Правила применяются наряду с:

- техническими регламентами и иными обязательными требованиями, установленными в соответствии с законодательством в целях обеспечения безопасности жизни и здоровья людей, надежности и безопасности зданий, строений и сооружений, сохранения окружающей природной среды и объектов культурного наследия;
- региональными и местными нормативами градостроительного проектирования.

4. Содержание и порядок применения Правил

1. Правила включают в себя:

- 1) порядок их применения и внесения изменений в Правила;
- 2) карту градостроительного зонирования;
- 3) градостроительные регламенты.

Обязательным приложением к настоящим Правилам являются сведения о границах территориальных зон, которые должны содержать графическое описание местоположения границ территориальных зон, перечень координат характерных точек этих границ в системе координат, используемой для ведения Единого государственного реестра недвижимости.

2. Порядок применения Правил и внесения в них изменений включает в себя положения:

- 1) о регулировании землепользования и застройки;
- 2) об изменении видов разрешенного использования земельных участков и объектов капитального строительства физическими и юридическими лицами;
- 3) о подготовке документации по планировке территории органами местного самоуправления;

- 4) о проведении общественных обсуждений или публичных слушаний по вопросам землепользования и застройки;
- 5) о внесении изменений в Правила;
- 6) о регулировании иных вопросов землепользования и застройки.

5. Использование объектов недвижимости, не соответствующих настоящим Правилам

1. Земельные участки или объекты капитального строительства, виды разрешенного использования, предельные (минимальные и (или) максимальные) размеры и предельные параметры которых не соответствуют градостроительному регламенту, могут использоваться без установления срока приведения их в соответствие с градостроительным регламентом, за исключением случаев, если использование таких земельных участков и объектов капитального строительства опасно для жизни или здоровья человека, для окружающей среды, объектов культурного наследия.

2. Реконструкция указанных в подпункте 1 настоящего пункта объектов капитального строительства может осуществляться только путем приведения таких объектов в соответствие с градостроительным регламентом или путем уменьшения их несоответствия предельным параметрам разрешенного строительства, реконструкции. Изменение видов разрешенного использования указанных земельных участков и объектов капитального строительства может осуществляться путем приведения их в соответствие с видами разрешенного использования земельных участков и объектов капитального строительства, установленными градостроительным регламентом.

3. В случае если использование указанных в подпункте 1 настоящего пункта земельных участков и объектов капитального строительства продолжается и опасно для жизни или здоровья человека, для окружающей среды, объектов культурного наследия, в соответствии с федеральными законами может быть наложен запрет на использование таких земельных участков и объектов.

6. Открытость и доступность информации о землепользовании и застройке

1. Настоящие Правила являются открытыми и общедоступными.
2. Настоящие Правила подлежат опубликованию в порядке, установленном для официального опубликования нормативных правовых актов Воронежской области, и размещению в федеральной государственной информационной системе территориального планирования и в государственной информационной системе обеспечения градостроительной деятельности.

Раздел 2. Положения о регулировании землепользования и застройки

7. Перераспределение полномочий между органами местного самоуправления Нижнемамонского 1-го сельского поселения Верхнемамонского муниципального района Воронежской области и департаментом архитектуры и градостроительства Воронежской области

1. На основании Закона Воронежской области от 20.12.2018 № 173-ОЗ «О перераспределении полномочий по утверждению правил землепользования и застройки между органами местного самоуправления поселений Воронежской области, городского округа город Нововоронеж, Борисоглебского городского округа и исполнительными органами государственной власти Воронежской области» (далее – Закон Воронежской области) и в соответствии со статьей 8.2 ГрК РФ, пунктом 6.1 статьи 26.3 Федерального закона от 06.10.1999 № 184-ФЗ «Об общих принципах организации законодательных (представительных) и исполнительных органов государственной власти субъектов Российской Федерации», частью 1.2 статьи 17 Федерального закона от 06.10.2003 № 131-ФЗ «Об общих принципах организации местного самоуправления в Российской Федерации» полномочия по утверждению Правил перераспределены между органами местного самоуправления Нижнемамонского 1-го сельского поселения Верхнемамонского муниципального района Воронежской области и

департаментом архитектуры и градостроительства Воронежской области (далее – Уполномоченный орган) на срок, установленный Законом Воронежской области.

2. После истечения срока, указанного в Законе Воронежской области, полномочия Уполномоченного органа, предусмотренные настоящими Правилами, осуществляются органами местного самоуправления Нижнемамонского 1-го сельского поселения Верхнемамонского муниципального района Воронежской области в соответствии с требованиями ГрК РФ.

8. Полномочия Уполномоченного органа по вопросам землепользования и застройки

1. Полномочия Уполномоченного органа по вопросам землепользования и застройки включают:

1) принятие решений о подготовке проекта Правил, о подготовке проекта о внесении изменений в Правила;

2) утверждение Правил, утверждение внесения изменений в Правила;

3) принятие решений о предоставлении разрешений на условно разрешенный вид использования объектов капитального строительства или земельного участка;

4) принятие решений о предоставлении разрешения на отклонение от предельных параметров разрешенного строительства, реконструкции объектов капитального строительства;

5) иные полномочия в соответствии с действующим законодательством.

9. Комиссия по подготовке проектов Правил

1. Комиссия по подготовке проектов правил землепользования и застройки поселений Воронежской области, городского округа город Нововоронеж, Борисоглебского городского округа (далее – Комиссия) является специально созданным постоянно действующим коллегиальным

органом при Уполномоченном органе в целях реализации полномочий, указанных в пункте 8 настоящих Правил, перераспределенных в соответствии с Законом Воронежской области и обеспечения выполнения задач градостроительного зонирования.

2. Комиссия создается и прекращает свою деятельность приказом Уполномоченного органа.

3. Состав и порядок деятельности Комиссии утверждается приказом Уполномоченного органа.

Раздел 3. Положения об изменении видов разрешенного использования земельных участков и объектов капитального строительства физическими и юридическими лицами

10. Изменение видов разрешенного использования земельных участков и объектов капитального строительства

1. Для каждой из установленных настоящими Правилами территориальных зон могут устанавливаться основные, условно разрешенные и вспомогательные виды разрешенного использования земельных участков и объектов капитального строительства.

2. Изменение одного вида разрешенного использования земельных участков и объектов капитального строительства на другой вид такого использования осуществляется в соответствии с градостроительным регламентом при условии соблюдения требований технических регламентов.

3. Основные и вспомогательные виды разрешенного использования земельных участков и объектов капитального строительства правообладателями земельных участков и объектов капитального строительства, за исключением органов государственной власти, органов местного самоуправления, государственных и муниципальных учреждений, государственных и муниципальных унитарных предприятий, выбираются самостоятельно без дополнительных разрешений и согласования.

4. Решения об изменении одного вида разрешенного использования земельных участков и объектов капитального строительства, расположенных на землях, на которые действие градостроительных регламентов не распространяется или для которых градостроительные регламенты не устанавливаются, на другой вид такого использования принимаются в соответствии с федеральными законами.

11. Предоставление разрешения на условно разрешенный вид использования земельного участка или объекта капитального строительства

1. Физическое или юридическое лицо, заинтересованное в предоставлении разрешения на условно разрешенный вид использования земельного участка или объекта капитального строительства (далее - разрешение на условно разрешенный вид использования), направляет заявление о предоставлении разрешения на условно разрешенный вид использования в Комиссию. Заявление о предоставлении разрешения на условно разрешенный вид использования может быть направлено в форме электронного документа, подписанного электронной подписью в соответствии с требованиями Федерального закона от 06.04.2011 № 63-ФЗ «Об электронной подписи».

2. Порядок предоставления разрешения на условно разрешенный вид использования земельного участка или объекта капитального строительства определен статьей 39 ГрК РФ.

3. Проект решения о предоставлении разрешения на условно разрешенный вид использования подлежит рассмотрению на общественных обсуждениях или публичных слушаниях, проводимых в порядке, установленном статьей 5.1 ГрК РФ, с учетом положений статьи 39 ГрК РФ.

12. Предоставление разрешения на отклонение от предельных параметров разрешенного строительства, реконструкции объектов капитального строительства

1. Правообладатели земельных участков, размеры которых меньше установленных градостроительным регламентом минимальных размеров

земельных участков либо конфигурация, инженерно-геологические или иные характеристики которых неблагоприятны для застройки, вправе обратиться за разрешениями на отклонение от предельных параметров разрешенного строительства, реконструкции объектов капитального строительства (далее также – разрешение на отклонение от предельных параметров).

2. Правообладатели земельных участков вправе обратиться за разрешениями на отклонение от предельных параметров разрешенного строительства, реконструкции объектов капитального строительства, если такое отклонение необходимо в целях однократного изменения одного или нескольких предельных параметров разрешенного строительства, реконструкции объектов капитального строительства, установленных градостроительным регламентом для конкретной территориальной зоны, не более чем на десять процентов.

3. Порядок предоставления разрешения на отклонение от предельных параметров определен статьей 40 ГрК РФ.

4. Проект решения о предоставлении разрешения на отклонение от предельных параметров подлежит рассмотрению на общественных обсуждениях или публичных слушаниях, проводимых в порядке, установленном статьей 5.1 ГрК РФ, с учетом положений статьи 39 ГрК РФ, за исключением случая, указанного в части 1.1 статьи 40 ГрК РФ.

Раздел 4. Положения о подготовке документации по планировке территории органами местного самоуправления

13. Общие положения о подготовке документации по планировке территории

1. Подготовка документации по планировке территории осуществляется в целях обеспечения устойчивого развития территорий, в том числе выделения элементов планировочной структуры, установления границ земельных участков, установления границ зон планируемого размещения объектов капитального строительства.

2. Подготовка документации по планировке территории осуществляется в соответствии с главой 5 ГрК РФ.

3. Состав и содержание документации по планировке территории определяется ГрК РФ.

Раздел 5. Положения о проведении общественных обсуждений или публичных слушаний по вопросам землепользования и застройки

14. Общие положения о порядке проведения общественных обсуждений или публичных слушаний в сфере градостроительной деятельности

1. В целях соблюдения права человека на благоприятные условия жизнедеятельности, прав и законных интересов правообладателей земельных участков и объектов капитального строительства по проектам правил землепользования и застройки, проектам планировки территории, проектам межевания территории, проектам, предусматривающим внесение изменений в один из указанных утвержденных документов, проектам решений о предоставлении разрешения на условно разрешенный вид использования земельного участка или объекта капитального строительства, проектам решений о предоставлении разрешения на отклонение от предельных параметров разрешенного строительства, реконструкции объектов капитального строительства в соответствии с уставом муниципального образования и (или) нормативным правовым актом представительного органа муниципального образования и с учетом положений ГрК РФ проводятся общественные обсуждения или публичные слушания, за исключением случаев, предусмотренных ГрК РФ и другими федеральными законами.

2. Порядок проведения общественных обсуждений или публичных слушаний определяется ГрК РФ, Уставом Нижнемамонского 1-го сельского поселения Верхнемамонского муниципального района Воронежской области и (или) нормативным правовым актом представительного органа муниципального образования.

Раздел 6. Положения о внесении изменений в Правила

15. Основания и порядок внесения изменений в Правила

1. Основания для рассмотрения вопроса о внесении изменений в настоящие Правила предусмотрены статьей 33 ГрК РФ.

2. Внесение изменений в Правила осуществляется в порядке, предусмотренном статьями 31 и 32 ГрК РФ, с учетом особенностей, установленных статьей 33 ГрК РФ.

Раздел 7. Положения о регулировании иных вопросов землепользования и застройки

16. Общие принципы регулирования иных вопросов землепользования и застройки на территории Нижнемамонского 1-го сельского поселения Верхнемамонского муниципального района Воронежской области

Иные вопросы землепользования и застройки на территории Нижнемамонского 1-го сельского поселения Верхнемамонского муниципального района Воронежской области регулируются законодательством Российской Федерации, Воронежской области, муниципальными правовыми актами Нижнемамонского 1-го сельского поселения Верхнемамонского муниципального района Воронежской области.


ЧАСТЬ II. КАРТА ГРАДОСТРОИТЕЛЬНОГО ЗОНИРОВАНИЯ

17. Карта градостроительного зонирования

1. Карта градостроительного зонирования территории Нижнемамонского 1-го сельского поселения Верхнемамонского муниципального района Воронежской области.

ВИЛА ЗЕМЛЕПОЛЬЗОВАНИЯ И ЗАСТРОЙКИ градоостроительного зонирования территории

Верхнемамонского 1-го сельского поселения Верхнемамонского муниципального района
Архангельской области

 

УСЛОВНЫЕ ОБОЗНАЧЕНИЯ:

Территориальные границы

- Граница сельского поселения
- Граница населенного пункта

Территории, для которых градостроительное зонирование не устанавливается

- Сельскохозяйственные угодья сельскохозяйственного назначения
- Земли лесного фонда
- Земли, покрытые поверхностными водами


Территориальные зоны

- Ж1 Зона застройки индивидуальными жилыми домами
- ОД Общественно-деловая зона
- П1 Производственная зона
- ИТ1 Зона улиц, дорог, инженерной инфраструктуры
- СХ1 Зона сельскохозяйственного назначения в границах населенных пунктов
- СХ2 Зона сельскохозяйственного назначения за границами населенных пунктов
- Зона ритуальных объектов

Объекты транспортной инфраструктуры

- Улично-дорожная сеть населенных пунктов

МАСШТАБ 1 : 25 000

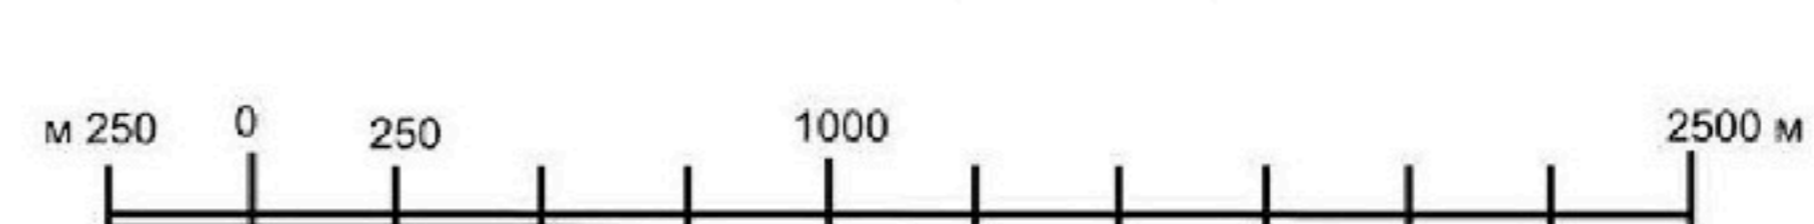


2. Карта градостроительного зонирования с отображением зон с особыми условиями использования территории Нижнемамонского 1-го сельского поселения Верхнемамонского муниципального района Воронежской области.

ВИЛА ЗЕМЛЕПОЛЬЗОВАНИЯ И ЗАСТРОЙКИ

градоостроительного зонирования с отображением зон с особыми условиями использования территории

Верхнемамонского 1-го сельского поселения Верхнемамонского муниципального района Архангельской области

 

УСЛОВНЫЕ ОБОЗНАЧЕНИЯ:

Территориальные границы

- Граница сельского поселения
- Граница населенного пункта

Территории, для которых градостроительное зонирование не устанавливается

- Сельскохозяйственные угодья сельскохозяйственного назначения
- Земли лесного фонда
- Земли, покрытые поверхностными водами

Территориальные зоны

- Зона застройки индивидуальной жилой застройки
- Общественно-деловая зона
- Производственная зона
- Зона улиц, дорог, инженерных сетей
- Зона сельскохозяйственного назначения в границах населенных пунктов
- Зона сельскохозяйственного назначения
- Зона ритуальных объектов

Зоны с особыми условиями использования территории

- Водоохранная зона
- Рыбоохранная зона
- Прибрежная защитная полоса
- Зона санитарной охраны и санитарно-защитная зона объектов коммунального назначения и хозяйственно-бытового назначения
- Зоны затопления и подтопления
- Охранная зона объектов энергетического назначения
- Охранная зона трубопроводов
- Санитарно-защитная зона
- Защитная зона объекта культурного наследия

Прочие объекты

- Объект культурного наследия

МАСШТАБ 1 : 25 000

0 250 1000 2500 м

2.1. На территории Нижнемамонского 1-го сельского поселения Верхнемамонского муниципального района Воронежской области располагаются следующие объекты культурного наследия:

№ п/п	Наименование объекта культурного наследия	Сведения о границах территории объекта культурного наследия	Сведения о границах защитной зоны объекта культурного наследия	Сведения о границах зоны охраны объекта культурного наследия
1	Церковь Михаила Архангела	Не установлена	200 м*	Не установлена
2	Церковь Иоанна Богослова	Не установлена	200 м*	Не установлена

* в соответствии со ст. 34.1. Федерального закона от 25.06.2002 № 73-ФЗ «Об объектах культурного наследия (памятниках истории и культуры) народов Российской Федерации».

18. Перечень территориальных зон, установленных на карте градостроительного зонирования

1. Порядок установления территориальных зон определен статьей 34 ГрК РФ. На карте градостроительного зонирования установлены следующие виды территориальных зон:

Наименование территориальной зоны	Кодовое обозначение территориальной зоны
Жилые зоны	
Зона застройки индивидуальными жилыми домами	Ж1
Общественно-деловые зоны	
Общественно-деловая зона	ОД
Производственные и коммунально-складские зоны	
Производственная зона	П1
Зоны инженерной и транспортной инфраструктуры	
Зона улиц, дорог, инженерной и транспортной инфраструктуры	ИТ1
Зоны сельскохозяйственного использования	
Зона сельскохозяйственного использования в границах населенных пунктов	СХ1
Зона сельскохозяйственного производства	СХ2
Зоны специального назначения	
Зона ритуальных объектов	СН1

2. Сведения о границах территориальных зон, содержащие графическое описание местоположения границ территориальных зон, перечень координат характерных точек границ территориальных зон села Нижний Мамон, являются приложением № 1 к настоящим Правилам.

3. Сведения о границах территориальных зон, содержащие графическое описание местоположения границ территориальных зон, перечень координат характерных точек границ территориальных зон хутора Лукьянчиков, являются приложением № 2 к настоящим Правилам.

4. Сведения о границах территориальных зон, содержащие графическое описание местоположения границ территориальных зон, перечень координат характерных точек границ территориальных зон, расположенных за границами населенных пунктов на территории Нижнемамонского 1-го сельского поселения, являются приложением № 3 к настоящим Правилам.

ЧАСТЬ III. ГРАДОСТРОИТЕЛЬНЫЕ РЕГЛАМЕНТЫ

19. Общие положения о градостроительном регламенте

1. Градостроительным регламентом определяется правовой режим земельных участков, равно как всего, что находится над и под поверхностью земельных участков и используется в процессе их застройки и последующей эксплуатации объектов капитального строительства.

2. Действие градостроительного регламента распространяется в равной мере на все земельные участки и объекты капитального строительства, расположенные в пределах границ территориальной зоны, обозначенной на карте градостроительного зонирования.

3. Земли и земельные участки, на которые действие градостроительных регламентов не распространяется или для которых градостроительные регламенты не устанавливаются, определены статьей 36 ГрК РФ.

20. Виды разрешенного использования

1. Разрешенное использование земельных участков и объектов капитального строительства может быть следующих видов:

- основные виды разрешенного использования;
- условно разрешенные виды использования;
- вспомогательные виды разрешенного использования,

допустимые только в качестве дополнительных по отношению к основным видам разрешенного использования и условно разрешенным видам использования и осуществляемые совместно с ними.

2. Виды разрешенного использования (далее – ВРИ) земельных участков в настоящих Правилах определяются в соответствии с приказом Министерства экономического развития Российской Федерации от 01.09.2014 № 540 «Об утверждении классификатора видов разрешенного использования земельных участков».

21. Градостроительные регламенты территориальных зон

1. Зона застройки индивидуальными жилыми домами – Ж1

№ п/п	Код ВРИ	Наименование ВРИ	Пределы (или) максимальные и минимальные (или) размеры земельных участков, в том числе их площадь, м ²		Максимальный процент застройки в границах земельного участка	Предельное количество этажей или предельная высота зданий, строений, сооружений	Минимальные отступы от границ земельных участков в целях определения мест допустимого размещения зданий, строений, сооружений, за пределами которых запрещено строительство зданий, строений, сооружений
			min	max			
ОСНОВНЫЕ ВИДЫ РАЗРЕШЕННОГО ИСПОЛЬЗОВАНИЯ ЗЕМЕЛЬНЫХ УЧАСТКОВ И ОБЪЕКТОВ КАПИТАЛЬНОГО СТРОИТЕЛЬСТВА							
1	2.1	Для индивидуального жилищного строительства	300	5000	50%	3 этажа	3 метра
2	2.3	Блокированная жилая застройка	80	3000	50%	3 этажа	3 метра; 0 метров – при примыкании к соседним зданиям
3	2.2	Для ведения личного подсобного хозяйства (приусадебный земельный участок)	300	5000	30%	3 этажа	3 метра
4	1.19	Сенокосение	600	50000	0%	не подлежат установлению	
5	1.20	Выпас сельскохозяйственных животных	300	50000	0%	не подлежат установлению	
6	3.1.1	Предоставление коммунальных услуг	не подлежит установлению	5000		не подлежат установлению	
7	3.1.2	Административные здания организаций, обеспечивающих предоставление коммунальных услуг	не подлежат установлению		60%	3 этажа	3 метра
8	3.2.3	Оказание услуг связи	не подлежат установлению				
9	5.1.3	Площадки для занятий спортом	не подлежат установлению				
10	12.0.1	Улично-дорожная сеть	не подлежат установлению				
11	12.0.2	Благоустройство территории	не подлежат установлению				
УСЛОВНО РАЗРЕШЕННЫЕ ВИДЫ ИСПОЛЬЗОВАНИЯ ЗЕМЕЛЬНЫХ УЧАСТКОВ И ОБЪЕКТОВ КАПИТАЛЬНОГО СТРОИТЕЛЬСТВА							
					60%	3 этажа	3 метра

№ п/п	Код ВРИ	Наименование ВРИ	Предельные (минимальные и (или) максимальные) размеры земельных участков, в том числе их площадь, м ²		Максимальный процент застройки в границах земельного участка	Предельное количество этажей или предельная высота зданий, строений, сооружений	Минимальные отступы от границ земельных участков в целях определения мест допустимого размещения зданий, строений, сооружений, за пределами которых запрещено строительство зданий, строений, сооружений
			min	max			
12	2.1.1	Малоэтажная многоквартирная жилая застройка	600	не подлежат установлению	45%	4 этажа	6 метров
13	2.7.1	Хранение автотранспорта	не подлежат установлению				
14	3.3	Бытовое обслуживание	200	5000	60%	3 этажа	3 метра
15	3.10.1	Амбулаторное ветеринарное обслуживание	200	5000	60%	3 этажа	3 метра
16	4.1	Деловое управление	не подлежат установлению		60%	4 этажа	3 метра
17	4.4	Магазины	200	5000	60%	3 этажа	3 метра
18	4.5	Банковская и страховая деятельность	не подлежат установлению		60%	3 этажа	3 метра
19	4.6	Общественное питание	200	5000	50%	3 этажа	3 метра
20	5.1.2	Обеспечение занятий спортом в помещениях	не подлежат установлению		50%	не подлежат установлению	3 метра
21	6.4	Пищевая промышленность	400	5000	не подлежат установлению	15 метров	3 метра
22	8.3	Обеспечение внутреннего правопорядка	не подлежат установлению				3 метра

Ограничения использования земельных участков и объектов капитального строительства, устанавливаемые в соответствии с законодательством Российской Федерации, определяются пунктом 22 настоящих Правил.

2. Общественно-деловая зона – ОД

№ п/п	Код ВРИ	Наименование ВРИ	Предельные (минимальные и (или) максимальные) размеры земельных участков, в том числе их площадь, м ²		Максимальный процент застройки в границах земельного участка	Предельное количество этажей или предельная высота зданий, строений, сооружений	Минимальные отступы от границ земельных участков в целях определения мест допустимого размещения зданий, строений, сооружений, за пределами которых запрещено строительство зданий, строений, сооружений
			min	max			
ОСНОВНЫЕ ВИДЫ РАЗРЕШЕННОГО ИСПОЛЬЗОВАНИЯ ЗЕМЕЛЬНЫХ УЧАСТКОВ И ОБЪЕКТОВ КАПИТАЛЬНОГО СТРОИТЕЛЬСТВА							
1	3.1.1	Предоставление коммунальных услуг	не подлежит установлению	5000	не подлежит установлению	не подлежит установлению	
2	3.1.2	Административные здания организаций, обеспечивающих предоставление коммунальных услуг	не подлежит установлению		60%	не подлежит установлению	6 метров
3	3.2.2	Оказание социальной помощи населению	не подлежит установлению		60%	не подлежит установлению	6 метров
4	3.2.3	Оказание услуг связи	не подлежит установлению		60%	не подлежит установлению	6 метров
5	3.3	Бытовое обслуживание	200	не подлежит установлению	60%	не подлежит установлению	6 метров
6	3.4.1	Амбулаторно-поликлиническое обслуживание	не подлежат установлению			не подлежит установлению	6 метров
7	3.5.1	Дошкольное, начальное и среднее общее образование	не подлежат установлению			4 этажа	6 метров
8	3.6.1	Объекты культурно-досуговой деятельности	не подлежат установлению		60%	не подлежит установлению	6 метров
9	3.6.2.	Парки культуры и отдыха	не подлежат установлению				
10	3.7.1	Осуществление религиозных обрядов	не подлежат установлению				6 метров
11	3.8.1	Государственное управление	не подлежат установлению		60%	не подлежит установлению	6 метров
12	3.10.1	Амбулаторное ветеринарное обслуживание	не подлежат установлению		60%	3 этажа	6 метров
13	4.1	Деловое управление	не подлежат установлению		50%	не подлежит установлению	6 метров
14	4.3	Рынки	не подлежат установлению		45%	не подлежит установлению	6 метров
15	4.4	Магазины	200	не подлежит	60%	не подлежит установлению	6 метров

№ п/п	Код ВРИ	Наименование ВРИ	Пределные (минимальные и (или) максимальные) размеры земельных участков, в том числе их площадь, м ²		Максимальный процент застройки в границах земельного участка	Пределное количество этажей или предельная высота зданий, строений, сооружений за пределами которых запрещено строительство зданий, строений, сооружений	Минимальные отступы от границ земельных участков в целях определения мест допустимого размещения зданий, строений, сооружений, за пределами которых запрещено строительство зданий, строений, сооружений
			min	max			
16	4.5	Банковская и страховая деятельность	не подлежат установлению	установлению	60%	не подлежит установлению	6 метров
17	4.6	Общественное питание	400	не подлежит установлению	50%	не подлежит установлению	6 метров
18	4.8.1	Развлекательные мероприятия	не подлежат установлению	установлению	45%	не подлежит установлению	6 метров
19	5.1.2	Обеспечение занятий спортом в помещениях	не подлежат установлению	установлению	45%	не подлежит установлению	6 метров
20	5.1.3	Площадки для занятий спортом	не подлежат установлению	установлению			
21	8.3	Обеспечение внутреннего правопорядка	не подлежат установлению	установлению			6 метров
22	9.3	Историко-культурная деятельность	не подлежат установлению	установлению			
23	12.0.1	Улично-дорожная сеть	не подлежат установлению	установлению			
24	12.0.2	Благоустройство территории	не подлежат установлению	установлению			
УСЛОВНО РАЗРЕШЕННЫЕ ВИДЫ ИСПОЛЬЗОВАНИЯ ЗЕМЕЛЬНЫХ УЧАСТКОВ И ОБЪЕКТОВ КАПИТАЛЬНОГО СТРОИТЕЛЬСТВА							
25	4.9.1.3	Автомобильные мойки	не подлежат установлению	установлению		I этаж	3 метра
26	4.9	Служебные гаражи	не подлежат установлению	установлению			1 метр

Ограничения использования земельных участков и объектов капитального строительства, устанавливаемые в соответствии с законодательством Российской Федерации, определяются пунктом 22 настоящих Правил.

3. Производственная зона – III

№ п/п	Код ВРИ	Наименование ВРИ	Пределы (минимальные и (или) максимальные) размеры земельных участков, в том числе их площадь, м ²		Максимальный процент застройки в границах земельного участка	Предельное количество этажей или предельная высота зданий, строений, сооружений	Минимальные отступы от границ земельных участков в целях определения мест допустимого размещения зданий, строений, сооружений, за пределами которых запрещено строительство зданий, строений, сооружений
			min	max			
ОСНОВНЫЕ ВИДЫ РАЗРЕШЕННОГО ИСПОЛЬЗОВАНИЯ ЗЕМЕЛЬНЫХ УЧАСТКОВ И ОБЪЕКТОВ КАПИТАЛЬНОГО СТРОИТЕЛЬСТВА							
1	1.15	Хранение и переработка сельскохозяйственной продукции	не подлежат установлению		не подлежит установлению	не подлежит установлению	3 метра
2	1.18	Обеспечение сельскохозяйственного производства	не подлежат установлению		не подлежит установлению	не подлежит установлению	3 метра
3	3.1	Коммунальное обслуживание	не подлежат установлению				
4	6.4	Пищевая промышленность	400	5000	50%	15 метров	3 метра
5	6.6	Строительная промышленность	не подлежат установлению		не подлежит установлению	не подлежит установлению	3 метра
6	6.8	Связь	не подлежат установлению				3 метра
7	6.9	Склады	не подлежат установлению		60%	не подлежит установлению	3 метра
8	6.9.1	Складские площадки	не подлежат установлению				
9	3.3	Бытовое обслуживание	200	не подлежит установлению	60%	не подлежит установлению	3 метра
10	4.1	Деловое управление	не подлежат установлению		50%	не подлежит установлению	3 метра
11	4.4	Магазины	200	не подлежит установлению	50%	не подлежит установлению	3 метра
12	4.6	Общественное питание	400	не подлежит установлению	50%	не подлежит установлению	3 метра
13	4.9	Служебные гаражи	не подлежат установлению				3 метра
14	4.9.1.1	Заправка транспортных средств	не подлежат установлению				3 метра
15	4.9.1.3	Автомобильные мойки	не подлежат установлению				3 метра
16	4.9.1.4	Ремонт автомобилей	не подлежат установлению				3 метра
17	12.0.2	Благоустройство территории	не подлежат установлению				3 метра

№ п/п	Код ВРИ	Наименование ВРИ	Пределы (минимальные и (или) максимальные) размеры земельных участков, в том числе их площадь, м ²		Максимальный процент застройки в границах земельного участка	Пределное количество этажей или предельная высота зданий, строений, сооружений	Минимальные отступы от границ земельных участков в целях определения мест допустимого размещения зданий, строений, сооружений, за пределами которых запрещено строительство зданий, строений, сооружений
			min	max			
УСЛОВНО РАЗРЕШЕННЫЕ ВИДЫ ИСПОЛЬЗОВАНИЯ ЗЕМЕЛЬНЫХ УЧАСТКОВ И ОБЪЕКТОВ КАПИТАЛЬНОГО СТРОИТЕЛЬСТВА							
18	5.1.2	Обеспечение занятий спортом в помещениях	не подлежат установлению		45%	не подлежит установлению	3 метра

Ограничения использования земельных участков и объектов капитального строительства, устанавливаемые в соответствии с законодательством Российской Федерации, определяются пунктом 22 настоящих Правил.

4. Зона улиц, дорог, инженерной и транспортной инфраструктуры – ИТ1

№ п/п	Код ВРИ	Наименование ВРИ	Пределы (минимальные и (или) максимальные) размеры земельных участков, в том числе их площадь, м ²		Максимальный процент застройки в границах земельного участка	Пределное количество этажей или предельная высота зданий, строений, сооружений	Минимальные отступы от границ земельных участков в целях определения мест допустимого размещения зданий, строений, сооружений, за пределами которых запрещено строительство зданий, строений, сооружений
			min	max			
ОСНОВНЫЕ ВИДЫ РАЗРЕШЕННОГО ИСПОЛЬЗОВАНИЯ ЗЕМЕЛЬНЫХ УЧАСТКОВ И ОБЪЕКТОВ КАПИТАЛЬНОГО СТРОИТЕЛЬСТВА							
1	7.2	Автомобильный транспорт	действие градостроительного регламента не распространяется				
2	3.1.1	Предоставление коммунальных услуг	не подлежат установлению				
3	12.0.1	Улично-дорожная сеть	действие градостроительного регламента не распространяется				
УСЛОВНО РАЗРЕШЕННЫЕ ВИДЫ ИСПОЛЬЗОВАНИЯ ЗЕМЕЛЬНЫХ УЧАСТКОВ И ОБЪЕКТОВ КАПИТАЛЬНОГО СТРОИТЕЛЬСТВА							

№ п/п	Код ВРИ	Наименование ВРИ	Предельные (минимальные и (или) максимальные) размеры земельных участков, в том числе их площадь, м ²		Максимальный процент застройки в границах земельного участка	Предельное количество этажей или предельная высота зданий, строений, сооружений	Минимальные отступы от границ земельных участков в целях определения мест допустимого размещения зданий, строений, сооружений, за пределами которых запрещено строительство зданий, строений, сооружений
			min	max			
4	4.9.1	Объекты дорожного сервиса	не подлежат установлению				3 метра

Ограничения использования земельных участков и объектов капитального строительства, устанавливаемые в соответствии с законодательством Российской Федерации, определяются пунктом 22 настоящих Правил.

5. Зона сельскохозяйственного использования в границах населенных пунктов – СХ1

№ п/п	Код ВРИ	Наименование ВРИ	Предельные (минимальные и (или) максимальные) размеры земельных участков, в том числе их площадь, м ²		Максимальный процент застройки в границах земельного участка	Предельное количество этажей или предельная высота зданий, строений, сооружений	Минимальные отступы от границ земельных участков в целях определения мест допустимого размещения зданий, строений, сооружений, за пределами которых запрещено строительство зданий, строений, сооружений
			min	max			
ОСНОВНЫЕ ВИДЫ РАЗРЕШЕННОГО ИСПОЛЬЗОВАНИЯ ЗЕМЕЛЬНЫХ УЧАСТКОВ И ОБЪЕКТОВ КАПИТАЛЬНОГО СТРОИТЕЛЬСТВА							
1	1.5	Садоводство	не подлежат установлению				
2	1.12	Пчеловодство	не подлежат установлению				
3	1.17	Питомники	не подлежат установлению				
4	1.19	Сенокосение	не подлежат установлению				
5	1.20	Выпас сельскохозяйственных	не подлежат установлению				

№ п/п	Код ВРИ	Наименование ВРИ	Пределные (минимальные и (или) максимальные) размеры земельных участков, в том числе их площадь, м ²		Максимальный процент застройки в границах земельного участка	Пределное количество этажей или предельная высота зданий, строений, сооружений	Минимальные отступы от границ земельных участков в целях определения мест допустимого размещения зданий, строений, сооружений, за пределами которых запрещено строительство зданий, строений, сооружений
			min	max			
		животных					
6	3.1.1	Предоставление коммунальных услуг	не подлежат установлению				
7	3.6.2	Парки культуры и отдыха	не подлежат установлению				
8	5.1.3	Площадки для занятий спортом	не подлежат установлению				
9	12.0.2	Благоустройство территории	действие градостроительного регламента не распространяется				
УСЛОВНО РАЗРЕШЕННЫЕ ВИДЫ ИСПОЛЬЗОВАНИЯ ЗЕМЕЛЬНЫХ УЧАСТКОВ И ОБЪЕКТОВ КАПИТАЛЬНОГО СТРОИТЕЛЬСТВА							
10	4.6	Общественное питание	400	не подлежит установлению	50%	не подлежит установлению	3 метра
11	6.8	Связь	не подлежат установлению				3 метра

Ограничения использования земельных участков и объектов капитального строительства, устанавливаемые в соответствии с законодательством Российской Федерации, определяются пунктом 22 настоящих Правил.

6. Зона сельскохозяйственного производства – СХ2

№ п/п	Код ВРИ	Наименование ВРИ	Предельные (минимальные и (или) максимальные) размеры земельных участков, в том числе их площадь, м ²		Максимальный процент застройки в границах земельного участка	Предельное количество этажей или предельная высота зданий, строений, сооружений	Минимальные отступы от границ земельных участков в целях определения мест допустимого размещения зданий, строений, сооружений, за пределами которых запрещено строительство зданий, строений, сооружений
			min	max			
ОСНОВНЫЕ ВИДЫ РАЗРЕШЕННОГО ИСПОЛЬЗОВАНИЯ ЗЕМЕЛЬНЫХ УЧАСТКОВ И ОБЪЕКТОВ КАПИТАЛЬНОГО СТРОИТЕЛЬСТВА							
1	1.12	Пчеловодство	не подлежат установлению				
2	1.13	Рыбоводство	не подлежат установлению				
3	1.15	Хранение и переработка сельскохозяйственной продукции	не подлежат установлению				3 метра
4	1.17	Питомники	не подлежат установлению				
5	1.18	Обеспечение сельскохозяйственного производства	не подлежат установлению				3 метра
6	3.1.1	Предоставление коммунальных услуг	не подлежат установлению				
7	4.1	Деловое управление	не подлежат установлению		50%	не подлежит установлению	3 метра
8	4.4	Магазины	не подлежат установлению		50%	не подлежит установлению	3 метра
9	4.9.1.1	Заправка транспортных средств	не подлежат установлению			1 этаж	3 метра
10	4.9.1.3	Автомобильные мойки	не подлежат установлению			1 этаж	3 метра
11	4.9.1.4	Ремонт автомобилей	не подлежат установлению			1 этаж	3 метра
12	6.9	Склады	не подлежат установлению		60%	не подлежит установлению	3 метра
13	6.9.1	Складские площадки	не подлежат установлению				
14	12.0	Земельные участки (территории) общего пользования	действие градостроительного регламента не распространяется				
УСЛОВНО РАЗРЕШЕННЫЕ ВИДЫ ИСПОЛЬЗОВАНИЯ ЗЕМЕЛЬНЫХ УЧАСТКОВ И ОБЪЕКТОВ КАПИТАЛЬНОГО СТРОИТЕЛЬСТВА							
15	1.7	Скотоводство	не подлежат установлению				3 метра

№ п/п	Код ВРИ	Наименование ВРИ	Предельные (минимальные и (или) максимальные) размеры земельных участков, в том числе их площадь, м ²		Максимальный процент застройки в границах земельного участка	Предельное количество этажей или предельная высота зданий, строений, сооружений	Минимальные отступы от границ земельных участков в целях определения мест допустимого размещения зданий, строений, сооружений, за пределами которых запрещено строительство зданий, строений, сооружений
			min	max			
16	5.3	Охота и рыбалка	не подлежат установлению				
17	6.4	Пищевая промышленность	не подлежат установлению				3 метра

Ограничения использования земельных участков и объектов капитального строительства, устанавливаемые в соответствии с законодательством Российской Федерации, определяются пунктом 22 настоящих Правил.

7. Зона ритуальных объектов - СН1

№ п/п	Код ВРИ	Наименование ВРИ	Предельные (минимальные и (или) максимальные) размеры земельных участков, в том числе их площадь, м ²		Максимальный процент застройки в границах земельного участка	Предельное количество этажей или предельная высота зданий, строений, сооружений	Минимальные отступы от границ земельных участков в целях определения мест допустимого размещения зданий, строений, сооружений, за пределами которых запрещено строительство зданий, строений, сооружений
			min	max			
1	12.1	Ритуальная деятельность	не подлежит установлению	400000	не подлежат установлению		3 метра
ОСНОВНЫЕ ВИДЫ РАЗРЕШЕННОГО ИСПОЛЬЗОВАНИЯ ЗЕМЕЛЬНЫХ УЧАСТКОВ И ОБЪЕКТОВ КАПИТАЛЬНОГО СТРОИТЕЛЬСТВА							

№ п/п	Код ВРИ	Наименование ВРИ	Пределные (минимальные и (или) максимальные) размеры земельных участков, в том числе их площадь, м ²		Максимальный процент застройки в границах земельного участка	Пределное количество этажей или предельная высота зданий, строений, сооружений	Минимальные отступы от границ земельных участков в целях определения мест допустимого размещения зданий, строений, сооружений, за пределами которых запрещено строительство зданий, строений, сооружений
			min	max			
2	12.0.2	Благоустройство территории	действие градостроительного регламента не распространяется				
3	3.1.1	Предоставление коммунальных услуг	не подлежит установлению				
УСЛОВНО РАЗРЕШЕННЫЕ ВИДЫ ИСПОЛЬЗОВАНИЯ ЗЕМЕЛЬНЫХ УЧАСТКОВ И ОБЪЕКТОВ КАПИТАЛЬНОГО СТРОИТЕЛЬСТВА							
4	Не установлены						

Ограничения использования земельных участков и объектов капитального строительства, устанавливаемые в соответствии с законодательством Российской Федерации, определяются пунктом 22 настоящих Правил.

22. Ограничения использования земельных участков и объектов капитального строительства, устанавливаемые в соответствии с законодательством Российской Федерации

1. На территории Нижнемамонского 1-го сельского поселения Верхнемамонского муниципального района Воронежской области располагаются следующие зоны с особыми условиями использования территории:

- защитная зона объекта культурного наследия;
- охранный зона объектов электроэнергетики (объектов электросетевого хозяйства и объектов по производству электрической энергии);
- охранный зона трубопроводов (газопроводов, нефтепроводов и нефтепродуктопроводов, аммиакопроводов);

– водоохранная (рыбоохранная) зона;

– прибрежная защитная полоса;

– зоны санитарной охраны источников питьевого и хозяйственно-бытового водоснабжения, а также устанавливаемые в случаях, предусмотренных Водным кодексом Российской Федерации, в отношении подземных водных объектов зоны специальной охраны;

– зоны затопления и подтопления;

– санитарно-защитная зона.

2. Ограничения для зон с особыми условиями использования территории установлены в соответствии с действующими нормативами.

№ п/п	Вид зоны	Ограничения в использовании земельных участков и объектов капитального строительства	Основания установления ограничений
1	Защитная зона объекта культурного наследия	Запрещается строительство объектов капитального строительства и их реконструкция, связанная с изменением их параметров (высоты, количества этажей, площади), за исключением строительства и реконструкции линейных объектов.	Федеральный закон от 25.06.2002 № 73-ФЗ «Об объектах культурного наследия (памятниках истории и культуры) народов Российской Федерации»
2	Охранная зона объектов электроэнергетики (объектов электросетевого хозяйства и объектов по производству электрической энергии)	1. В охранных зонах объектов электросетевого хозяйства, размещенных на земельных участках, запрещается осуществлять любые действия, которые могут нарушить безопасную работу объектов электросетевого хозяйства, в том числе привести к их повреждению или уничтожению, и (или) повлечь причинение вреда жизни, здоровью граждан и имуществу физических или юридических лиц, а также повлечь нанесение экологического ущерба и возникновение пожаров, в том числе: - набрасывать на провода и опоры воздушных линий электропередачи посторонние предметы, а также подниматься на	Постановление Правительства Российской Федерации от 24.02.2009 № 160 «О порядке установления охранных зон объектов электросетевого хозяйства и особых условий использования земельных участков, расположенных в границах таких зон» Постановление Правительства Российской Федерации от 18.11.2013 № 1033 «О порядке установления охранных зон объектов по

	<p>опоры воздушных линий электропередачи;</p> <ul style="list-style-type: none"> - размещать любые объекты и предметы (материалы) в пределах созданных в соответствии с требованиями нормативно-технических документов проходов и подъездов для доступа к объектам электросетевого хозяйства, а также проводить любые работы и возводить сооружения, которые могут препятствовать доступу к объектам электросетевого хозяйства, без создания необходимых для такого доступа проходов и подъездов; - находиться в пределах огороженной территории и помещениях распределительных устройств и подстанций, открывать двери и люки распределительных устройств и подстанций, производить переключения и подключения в электрических сетях (указанное требование не распространяется на работников, занятых выполнением разрешённых в установленном порядке работ), разводить огонь в пределах охраняемых зон вводных и распределительных устройств, подстанций, воздушных линий электропередачи, а также в охраняемых зонах кабельных линий электропередачи; - размещать свалки; - производить работы ударными механизмами, сбрасывать тяжести массой свыше 5 тонн, производить сброс и слив едких и коррозионных веществ и горюче-смазочных материалов (в охраняемых зонах подземных кабельных линий электропередачи). <p>2. Для объектов электросетевого хозяйства напряжением свыше 1000 вольт, помимо действий, предусмотренных пунктом 1, запрещается:</p> <ul style="list-style-type: none"> - складировать или размещать хранилища любых, в том числе горюче-смазочных материалов; - размещать детские и спортивные площадки, стадионы, рынки, торговые точки, полевые станы, загоны для скота, гаражи и стоянки всех видов машин и механизмов, проводить любые мероприятия, связанные с большим скоплением людей, не занятых выполнением разрешённых в установленном порядке работ (в охраняемых зонах воздушных линий электропередачи); - использовать (запускать) любые летательные аппараты, в том числе воздушных змеев, спортивные модели летательных аппаратов (в охраняемых зонах воздушных линий 	<p>производству электрической энергии и особым условий использования земельных участков, расположенных в границах таких зон»</p>
--	---	--

электропередачи);

- бросать якоря с судов и осуществлять их проход с отданными якорями, цепями, лотами, волокушами и тралами (в охранных зонах подводных кабельных линий электропередачи);
- осуществлять проход судов с поднятыми стрелами кранов и других механизмов (в охранных зонах воздушных линий электропередачи).

3. Без письменного разрешения сетевой организации запрещается:

- строительство, капитальный ремонт, реконструкция или снос зданий и сооружений;
- горные, взрывные, мелиоративные работы, в том числе связанные с временным затоплением земель;
- посадка и вырубка деревьев и кустарников;
- дноуглубительные, землечерпальные и погрузочно-разгрузочные работы, добыча рыбы, других водных животных и растений придонными орудиями лова, устройство водопоев, колка и заготовка льда (в охранных зонах подводных кабельных линий электропередачи);
- проход судов, у которых расстояние по вертикали от верхнего крайнего габарита с грузом или без груза до нижней точки провеса проводов переходов воздушных линий электропередачи через водоёмы менее минимально допустимого расстояния, в том числе с учётом максимального уровня подъёма воды при паволке;
- проезд машин и механизмов, имеющих общую высоту с грузом или без груза от поверхности дороги более 4,5 метра (в охранных зонах воздушных линий электропередачи);
- земляные работы на глубине более 0,3 метра (на вспахиваемых землях на глубине более 0,45 метра), а также планировка грунта (в охранных зонах подземных кабельных линий электропередачи);
- полив сельскохозяйственных культур в случае, если высота струи воды может составить свыше 3 метров (в охранных зонах воздушных линий электропередачи);
- полевые сельскохозяйственные работы с применением сельскохозяйственных машин и оборудования высотой более 4

метров (в охранных зонах воздушных линий электропередачи) или полевые сельскохозяйственные работы, связанные с вспашкой земли (в охранных зонах кабельных линий электропередачи).

4. Для объектов электросетевого хозяйства напряжением до 1000 вольт, помимо действий, предусмотренных пунктом 3, без письменного решения о согласовании сетевых организаций запрещается:

- размещать детские и спортивные площадки, стадионы, рынки, торговые точки, полевые станы, загоны для скота, гаражи и стоянки всех видов машин и механизмов, садовые, огородные земельные участки и иные объекты недвижимости, расположенные в границах территории ведения гражданами садоводства или огородничества для собственных нужд объекты жилищного строительства, в том числе индивидуального (в охранных зонах воздушных линий электропередачи);
- складировать или размещать хранилища любых, в том числе горюче-смазочных материалов;
- устранять причалы для стоянки судов, барж и плавучих кранов, бросать якоря с судов и осуществлять их проход с отданными якорями, цепями, лотами, волокушами и тралами (в охранных зонах подводных кабельных линий электропередачи).

5. В охранных зонах объектов по производству электрической энергии запрещается осуществлять действия, которые могут нарушить безопасную работу объектов, в том числе привести к их повреждению или уничтожению и (или) повлечь причинение вреда жизни, здоровью граждан и имуществу физических или юридических лиц, а также нанесение вреда окружающей среде и возникновение пожаров и чрезвычайных ситуаций, а именно:

- убирать, перемещать, засыпать и повреждать предупреждающие знаки;
- размещать кладбища, скотомогильники, захоронения отходов производства и потребления, радиоактивных, химических, взрывчатых, токсичных, отравляющих и ядовитых веществ;
- производить сброс и слив едких и коррозионных веществ, в том числе растворов кислот, щелочей и солей, а также горюче-

		<p>смазочных материалов;</p> <ul style="list-style-type: none"> - разводить огонь и размещать какие-либо открытые или закрытые источники огня; - проводить работы, размещать объекты и предметы, возводить сооружения, которые могут препятствовать доступу к объектам, без создания необходимых для такого доступа проходов и подъездов; - производить работы ударными механизмами, сбрасывать тяжести массой свыше 5 тонн; - складировать любые материалы, в том числе взрывоопасные, пожароопасные и горюче-смазочные. <p>6. Без письменного согласования владельцев объектов запрещается:</p> <ul style="list-style-type: none"> - размещать детские и спортивные площадки, стадионы, рынки, торговые точки, полевые станы, загоны для скота, гаражи и стоянки всех видов машин и механизмов; - проводить любые мероприятия, связанные с пребыванием людей, не занятых выполнением работ, разрешенных в установленном порядке; - осуществлять горные, взрывные, мелиоративные работы, в том числе связанные с временным затоплением земель. 	
3	<p>Охранная зона трубопроводов (газопроводов, нефтепроводов и нефтепродуктопроводов, аммиакопроводов)</p>	<p>1. В охранных зонах трубопроводов запрещается производить всякого рода действия, могущие нарушить нормальную эксплуатацию трубопроводов либо привести к их повреждению, в частности:</p> <ul style="list-style-type: none"> - перемещать, засыпать и ломать опознавательные и сигнальные знаки, контролировать - измерительные пункты; - открывать люки, калитки и двери необслуживаемых усилительных пунктов кабельной связи, огражденной узлов линейной арматуры, станций катодной и дренажной защиты, линейных и смотровых колодцев и других линейных устройств, открывать и закрывать краны и задвижки, отключать или включать средства связи, энергоснабжения и телемеханики трубопроводов; - удалять всякого рода свалки, выливать растворы кислот, солей и щелочей; - разрушать берегоукрепительные сооружения, водопропускные 	<p>Федеральный закон от 31.03.1999 № 69-ФЗ «О газоснабжении в Российской Федерации»</p> <p>«Правила охраны магистральных трубопроводов», утвержденные Минтопэнерго РФ 29.04.1992, Постановлением Госгортехнадзора РФ от 22.04.1992 № 9</p> <p>Постановление Госгортехнадзора Российской Федерации от 23.11.1994 № 61 «О распространении «Правил охраны магистральных трубопроводов» на магистральные аммиакопроводы»</p> <p>Постановление Правительства Российской Федерации от 08.09.2017 № 1083</p>

<p>устройства, земляные и иные сооружения (устройства), предохраняющие трубопроводы от разрушения, а прилегающую территорию и окружающую местность - от аварийного разлива транспортируемой продукции;</p> <ul style="list-style-type: none"> - бросать якоря, проходить с отдаленными якорями, цепями, лотами, волокушами и тралами, производить дноуглубительные и землечерпальные работы; - разводить огонь и размещать какие-либо открытые или закрытые источники огня. <p>2. В охранных зонах трубопроводов без письменного разрешения предприятий трубопроводного транспорта запрещается:</p> <ul style="list-style-type: none"> - возводить любые постройки и сооружения; на расстоянии ближе 1000 м от оси аммиакопровода запрещается: строить коллективные сады с жилыми домами, устраивать массовые спортивные соревнования, соревнования с участием зрителей, купания, массовый отдых людей, любительское рыболовство, расположение временных полевых жилищ и станов любого назначения, загоны для скота; - высаживать деревья и кустарники всех видов, складировать корма, удобрения, материалы, сено и солому, располагать конюшни, содержать скот, выделывать рыбопромысловые участки, производить добычу рыбы, а также водных животных и растений, устраивать водопой, производить колку и заготовку льда; - сооружать проезды и пересезды через трассы трубопроводов, устраивать стоянки автомобильного транспорта, тракторов и механизмов, размещать сады и огороды; - производить мелиоративные земляные работы, сооружать оросительные и осушительные системы; - производить всякого рода открытые и подземные, горные, строительные, монтажные и взрывные работы, планировку грунта. <p>3. В охранных зонах магистральных газопроводов запрещается:</p> <ul style="list-style-type: none"> - перемешать, засыпать, повреждать и разрушать контрольно-измерительные и контрольно-диагностические пункты, предупредительные надписи, опознавательные и сигнальные 	<p>«Об утверждении Правил охраны магистральных газопроводов и о внесении изменений в Положение о представлении в федеральный орган исполнительной власти (его территориальные органы), уполномоченный Правительством Российской Федерации на осуществление государственного кадастрового учета, государственной регистрации прав, ведение Единого государственного реестра недвижимости и предоставление сведений, содержащихся в Едином государственном реестре недвижимости, федеральными органами исполнительной власти, органами государственной власти субъектов Российской Федерации и органами местного самоуправления дополнительных сведений, воспроизводимых на публичных кадастровых картах»</p> <p>Постановление Правительства Российской Федерации от 20.11.2000 № 878 «Об утверждении Правил охраны газораспределительных сетей»</p>
---	--

	<p>знаки местонахождения магистральных газопроводов;</p> <ul style="list-style-type: none"> - открывать двери и люки необслуживаемых усилительных пунктов на кабельных линиях связи, калитки ограждений узлов линейной арматуры, двери установок электрохимической защиты, люки линейных и смотровых колодцев, открывать и закрывать краны, задвижки, отключать и включать средства связи, энергоснабжения, устройства телемеханики магистральных газопроводов; 	<ul style="list-style-type: none"> - удалять свалки, осуществлять сброс и слив едких и коррозионно-агрессивных веществ и горюче-смазочных материалов; - складировать любые материалы, в том числе горюче-смазочные, или размещать хранилища любых материалов; - повреждать берегозащитные, водовыпускные сооружения, земляные и иные сооружения (устройства), предохраняющие магистральный газопровод от разрушения; - осуществлять постановку судов и плавучих объектов на якорь, добычу морских млекопитающих, рыболовство придонными орудиями добычи (вылова) водных биологических ресурсов, плавание с вытравленной якорь-цепью; - проводить дноуглубительные и другие работы, связанные с изменением дна и берегов водных объектов, за исключением работ, необходимых для технического обслуживания объекта магистрального газопровода; - проводить работы с использованием ударно-импульсных устройств и вспомогательных механизмов, сбрасывать грузы; - осуществлять рекреационную деятельность (кроме деятельности по размещению туристских стоянок), разводить костры и размещать источники огня; - огораживать и перегораживать охраняемые зоны; - размещать какие-либо здания, строения, сооружения, не относящиеся к объектам, указанным в пункте 2 Правил, за исключением объектов, указанных в подпунктах «д» – «к» и «м» пункта 6 Правил, утвержденных Постановлением Правительства РФ от 08.09.2017 № 1083; - осуществлять несанкционированное подключение (присоединение) к магистральному газопроводу.
--	--	--

	<p>4. В охранных зонах магистральных газопроводов без письменного разрешения собственника магистрального газопровода или организации, эксплуатирующей магистральный газопровод не допускается:</p> <ul style="list-style-type: none"> - проведение горных, взрывных, строительных, монтажных, мелиоративных работ, в том числе работ, связанных с затоплением земель; - осуществление посадки и вырубки деревьев и кустарников; - проведение погрузочно-разгрузочных работ, устройство водопоев скота, колка и заготовка льда; - проведение земляных работ на глубине более чем 0,3 метра, планировка грунта; - сооружение запруд на реках и ручьях; - складирование кормов, удобрений, сена, соломы, размещение полевых станков и загонов для скота; - размещение туристских стоянок; - размещение гаражей, стоянок и парковок транспортных средств; - сооружение перездгов через магистральные газопроводы; - прокладка инженерных коммуникаций; - проведение инженерных изысканий, связанных с бурением скважин и устройством шурфов; - устройство причалов для судов и пляжей; - проведение работ на объектах транспортной инфраструктуры, находящихся на территории охранной зоны; - проведение работ, связанных с временным затоплением земель, не относящихся к землям сельскохозяйственного назначения.
	<p>5. В границах охранной зоны газораспределительных сетей запрещается:</p> <ul style="list-style-type: none"> - строить объекты жилищно-гражданского и производственного назначения; - сносить и реконструировать мосты, коллекторы, автомобильные и железные дороги с расположенными на них газораспределительными сетями без предварительного выноса этих газопроводов по согласованию с эксплуатационными организациями; - разрушать берегоукрепительные сооружения, водопропускные

		<p>устройства, земляные и иные сооружения, предохраняющие газораспределительные сети от разрушений;</p> <ul style="list-style-type: none"> - перемещать, повреждать, засыпать и уничтожать опознавательные знаки, контрольно-измерительные пункты и другие устройства газораспределительных сетей; - устраивать свалки и склады, разливать растворы кислот, солей, щелочей и других химически активных веществ; - огораживать и перегораживать охранные зоны, препятствовать доступу персонала эксплуатационных организаций к газораспределительным сетям, проведению обслуживания и устранению повреждений газораспределительных сетей; - разводить огонь и размещать источники огня; - рыть погребя, копать и обрабатывать почву сельскохозяйственными и мелиоративными орудиями и механизмами на глубину более 0,3 метра; - открывать калитки и двери газорегуляторных пунктов, станций катодной и дренажной защиты, люки подземных колодцев, включать или отключать электроснабжение средств связи, освещения и систем телемеханики; - набрасывать, приставлять и привязывать к опорам и надземным газопроводам, ограждениям и зданиям газораспределительных сетей посторонние предметы, лестницы, влезать на них; - самовольно подключаться к газораспределительным сетям. 	
4	Водоохранная зона	<p>В границах водоохранной зоны запрещается:</p> <ul style="list-style-type: none"> - использование сточных вод в целях регулирования плодородия почв; - размещение кладбищ, скотомогильников, объектов размещения отходов производства и потребления, химических, взрывчатых, токсичных, отравляющих и ядовитых веществ, пунктов захоронения радиоактивных отходов; - осуществление авиационных мер по борьбе с вредными организмами; - движение и стоянка транспортных средств (кроме специальных транспортных средств), за исключением их движения по дорогам и стоянки на дорогах и в специально оборудованных местах, имеющих твердое покрытие; - строительство и реконструкция автозаправочных станций, складов горюче-смазочных материалов (за исключением случаев, 	Водный кодекс Российской Федерации

	<p>если автозаправочные станции, склады горюче-смазочных материалов размещены на территориях портов, инфраструктуры внутренних водных путей, в том числе баз (сооружений) для стоянки маломерных судов, объектов органов федеральной службы безопасности), станций технического обслуживания, используемых для технического осмотра и ремонта транспортных средств, осуществление мойки транспортных средств;</p> <ul style="list-style-type: none"> - размещение специализированных хранилищ пестицидов и агрохимикатов, применение пестицидов и агрохимикатов; - сброс сточных, в том числе дренажных, вод; - разведка и добыча общераспространенных полезных ископаемых (за исключением случаев, если разведка и добыча общераспространенных полезных ископаемых осуществляются пользователями недр, осуществляющими разведку и добычу иных видов полезных ископаемых, в границах предоставленных им в соответствии с законодательством Российской Федерации о недрах горных отводов и (или) геологических отводов на основании утвержденного технического проекта в соответствии со ст. 19.1 Закона Российской Федерации от 21 февраля 1992 года № 2395-1 «О недрах»). 	
<p>Рыбоохранная зона</p>	<p>В границах рыбоохранной зоны запрещается:</p> <ul style="list-style-type: none"> - использование сточных вод в целях регулирования плодородия почв; - размещение кладбищ, скотомогильников, объектов размещения отходов производства и потребления, химических, взрывчатых, токсичных, отравляющих и ядовитых веществ, пунктов захоронения радиоактивных отходов; - осуществление авиационных мер по борьбе с вредными организмами; - движение и стоянка транспортных средств (кроме специальных транспортных средств), за исключением их движения по дорогам и стоянки на дорогах и в специально оборудованных местах, имеющих твердое покрытие; - размещение автозаправочных станций, складов горюче-смазочных материалов (за исключением случаев, если автозаправочные станции, склады горюче-смазочных материалов размещены на территориях портов, судостроительных и 	<p>Постановление Правительства Российской Федерации от 06.10.2008 № 743 «Об утверждении Правил установления рыбоохранных зон»</p>

		<p>судоремонтных организаций, инфраструктуры внутренних водных путей при условии соблюдения требований законодательства в области охраны окружающей среды и Водного кодекса Российской Федерации), станций технического обслуживания, используемых для технического осмотра и ремонта транспортных средств, осуществление мойки транспортного средства;</p> <ul style="list-style-type: none"> - размещение специализированных хранилищ пестицидов и агрохимикатов, применение пестицидов и агрохимикатов; - сброс сточных, в том числе дренажных, вод; - разведка и добыча общераспространенных полезных ископаемых (за исключением случаев, если разведка и добыча общераспространенных полезных ископаемых осуществляются пользователями недр, осуществляющими разведку и добычу иных видов полезных ископаемых, в границах предоставленных им в соответствии с законодательством Российской Федерации о недрах горных отвалов и (или) геологических отвалов на основании утвержденного технического проекта в соответствии со статьей 19.1 Закона Российской Федерации «О недрах»); - распашка земель; - размещение отвалов размываемых грунтов; - выпас сельскохозяйственных животных и организация для них летних лагерей, ванн. 	
5	Прибрежная защитная полоса	<p>В границах прибрежных защитных полос запрещается:</p> <ul style="list-style-type: none"> - использование сточных вод в целях регулирования плодородия почв; - размещение кладбищ, скотомогильников, объектов размещения отходов производства и потребления, химических, взрывчатых, токсичных, отравляющих и ядовитых веществ, пунктов захоронения радиоактивных отходов; - осуществление авиационных мер по борьбе с вредными организмами; - движение и стоянка транспортных средств (кроме специальных транспортных средств), за исключением их движения по дорогам и стоянки на дорогах и в специально оборудованных местах, имеющих твердое покрытие; - строительство и реконструкция автозаправочных станций, складов горюче-смазочных материалов (за исключением случаев, 	Водный кодекс Российской Федерации

		<p>если автозаправочные станции, склады горюче-смазочных материалов размещены на территориях портов, инфраструктуры внутренних водных путей, в том числе баз (сооружений) для стоянки маломерных судов, объектов органов федеральной службы безопасности), станций технического обслуживания, используемых для технического осмотра и ремонта транспортных средств, осуществление мойки транспортных средств;</p> <ul style="list-style-type: none"> - размещение специализированных хранилищ пестицидов и агрохимикатов, применение пестицидов и агрохимикатов; - сброс сточных, в том числе дренажных, вод; - разведка и добыча общераспространенных полезных ископаемых (за исключением случаев, если разведка и добыча общераспространенных полезных ископаемых осуществляются пользователями недр, осуществляющими разведку и добычу иных видов полезных ископаемых, в границах предоставленных им в соответствии с законодательством Российской Федерации о недрах горных отвалов и (или) геологических отвалов на основании утвержденного технического проекта в соответствии со ст. 19.1 Закона Российской Федерации от 21 февраля 1992 года № 2395-1 «О недрах»); - распашка земель; - размещение отвалов размываемых грунтов; - выпас сельскохозяйственных животных и организация для них летних лагерей, ванн. 	
6	<p>Зоны санитарной охраны источников питьевого и хозяйственно-бытового водоснабжения, а также устанавливаемые в случаях, предусмотренных Водным кодексом Российской Федерации, в отношении подземных водных объектов зоны специальной охраны</p>	<p>В зоне санитарной охраны источников питьевого и хозяйственно-бытового водоснабжения запрещается сброс сточных, в том числе дренажных, вод.</p> <p>На территории зоны санитарной охраны подземных источников водоснабжения:</p> <ol style="list-style-type: none"> 1. В первом поясе не допускается: <ul style="list-style-type: none"> - посадка высокоствольных деревьев; - все виды строительства, не имеющие непосредственного отношения к эксплуатации, реконструкции и расширению водопроводных сооружений, в том числе прокладка трубопроводов различного назначения; - размещение жилых и хозяйственно-бытовых зданий; - проживание людей; 	<p>Водный кодекс Российской Федерации</p> <p>СанПиН 2.1.4.1110-02 «Зоны санитарной охраны источников водоснабжения и водопроводов питьевого назначения»</p>

	<p>- применение ядохимикатов и удобрений.</p> <p>2. Во втором поясе запрещено:</p> <ul style="list-style-type: none"> - закачка отработанных вод в подземные горизонты, подземное складирование твёрдых отходов и разработка недр земли; - размещение кладбищ, скотомогильников, полей ассенизации, полей фильтрации, навозохранилищ, силосных траншей, животноводческих и птицеводческих предприятий и других объектов, обусловливающих опасность микробного загрязнения подземных вод; - применение удобрений и ядохимикатов; - рубка леса главного пользования и реконструкции; - размещение складов горюче-смазочных материалов, ядохимикатов и минеральных удобрений, накопителей промстоков, шламоохранилищ и других объектов, обусловливающих опасность химического загрязнения подземных вод. <p>Бурение новых скважин и новое строительство, связанное с нарушением почвенного покрова, производится при обязательном согласовании с центром государственного санитарно-эпидемиологического надзора.</p>	<p>3. В третьем поясе запрещено:</p> <ul style="list-style-type: none"> - закачка отработанных вод в подземные горизонты, подземное складирование твёрдых отходов и разработка недр земли; - размещение складов горюче-смазочных материалов, ядохимикатов и минеральных удобрений, накопителей промстоков, шламоохранилищ и других объектов, обусловливающих опасность химического загрязнения подземных вод. Размещение таких объектов допускается в пределах третьего пояса зоны санитарной охраны только при использовании защищённых подземных вод, при условии выполнения специальных мероприятий по защите водоносного горизонта от загрязнения при наличии санитарно-эпидемиологического заключения центра государственного санитарно-эпидемиологического надзора, выданного с учётом заключения органов геологического контроля. <p>Бурение новых скважин и новое строительство, связанное с</p>
--	--	--

	<p>нарушением почвенного покрова, производится при обязательном согласовании с центром государственного санитарно-эпидемиологического надзора.</p> <p>На территории зоны санитарной охраны поверхностных источников водоснабжения:</p> <p>1. В первом поясе не допускается:</p> <ul style="list-style-type: none"> - посадка высокоствольных деревьев; - все виды строительства, не имеющие непосредственного отношения к эксплуатации, реконструкции и расширению водопроводных сооружений, в том числе прокладка трубопроводов различного назначения; - размещение жилых и хозяйственно-бытовых зданий; - проживание людей; - применение ядохимикатов и удобрений; - спуск любых сточных вод, в том числе сточных вод водного транспорта; - купание, стирка белья, водопой скота и другие виды водопользования, оказывающие влияние на качество воды. 	
	<p>2. Во втором поясе не допускается:</p> <ul style="list-style-type: none"> - рубка леса главного пользования и реконструкции, а также закрепление за лесозаготовительными предприятиями древесины на корню и лесосечного фонда долгосрочного пользования (допускается только рубка ухода и санитарные рубки леса); - расположение стойбищ и выпас скота, а также всякое другое использование водоема и земельных участков, лесных угодий в пределах прибрежной полосы шириной не менее 500 м, которое может привести к ухудшению качества или уменьшению количества воды источника водоснабжения; - отведение сточных вод в зоне водосбора источника водоснабжения, включая его притоки, не отвечающих гигиеническим требованиям к охране поверхностных вод; - размещение кладбищ, скотомогильников, полей ассенизации, полей фильтрации, навозохранилищ, силосных траншей, животноводческих и птицеводческих предприятий и других объектов, обуславливающих опасность микробного загрязнения подземных вод. 	

	<p>- применение удобрений и ядохимикатов;</p> <p>- рубка леса главного пользования и реконструкции;</p> <p>- сброс промышленных, сельскохозяйственных, городских и ливневых сточных вод, содержание в которых химических веществ и микроорганизмов превышает установленные санитарными правилами гигиенические нормативы качества воды (с учетом Определения Верховного Суда РФ от 25.09.2014 № АПЛ14-393);</p> <p>- размещение складов горюче-смазочных материалов, ядохимикатов и минеральных удобрений, накопителей промстоков, шламохранилищ и других объектов, обуславливающих опасность химического загрязнения подземных вод.</p> <p>Регулирование отведения территории для нового строительства жилых, промышленных и сельскохозяйственных объектов, а также согласование изменений технологий действующих предприятий, связанных с повышением степени опасности загрязнения сточными водами источника водоснабжения производится при согласовании с центром государственного санитарно-эпидемиологического надзора.</p> <p>Все работы, в том числе добыча песка, гравия, донноуглубительные, в пределах акватории зоны санитарной охраны допускаются по согласованию с центром государственного санитарно - эпидемиологического надзора лишь при обосновании гидрологическими расчетами отсутствия ухудшения качества воды в створе водозабора.</p> <p>Использование химических методов борьбы с эвтрофикацией водоемов допускается при условии применения препаратов, имеющих положительное санитарно - эпидемиологическое заключение государственной санитарно - эпидемиологической службы Российской Федерации.</p> <p>Использование источников водоснабжения в пределах второго пояса зоны санитарной охраны для купания, туризма, водного спорта и рыбной ловли допускается в установленных местах при условии соблюдения гигиенических требований к охране поверхностных вод, а также гигиенических требований к зонам рекреации водных объектов.</p>
--	--

	<p>3. В третьем поясе не допускается отведение сточных вод в зоне водосбора источника водоснабжения, включая его притоки, не отвечающих гигиеническим требованиям к охране поверхностных вод.</p> <p>Регулирование отведения территории для нового строительства жилых, промышленных и сельскохозяйственных объектов, а также согласование изменений технологий действующих предприятий, связанных с повышением степени опасности загрязнения сточными водами источника водоснабжения производится при согласовании с центром государственного санитарно-эпидемиологического надзора.</p> <p>Все работы, в том числе добыча песка, гравия, донноуглубительные, в пределах акватории зоны санитарной охраны допускаются по согласованию с центром государственного санитарно - эпидемиологического надзора лишь при обосновании гидрологическими расчетами отсутствия ухудшения качества воды в створе водозабора.</p> <p>Использование химических методов борьбы с эвтрофикацией водоемов допускается при условии применения препаратов, имеющих положительное санитарно - эпидемиологическое заключение государственной санитарно - эпидемиологической службы Российской Федерации.</p>		
7	<p>В зонах затопления и подтопления запрещается:</p> <ul style="list-style-type: none"> - размещение новых населенных пунктов и строительство объектов капитального строительства без обеспечения инженерной защиты таких населенных пунктов и объектов от затопления, подтопления; - использование сточных вод в целях регулирования плодородия почв; - размещение кладбищ, скотомогильников, объектов размещения отходов производства и потребления, химических, взрывчатых, токсичных, отравляющих и ядовитых веществ, пунктов хранения и захоронения радиоактивных отходов; - осуществление авиационных мер по борьбе с вредными организмами. 	<p>Зоны затопления и подтопления</p>	<p>Водный кодекс Российской Федерации</p>
8	<p>В границах санитарно-защитной зоны не допускается использования земельных участков в целях:</p>	<p>Санитарно-защитная зона</p>	<p>Постановление Правительства Российской Федерации от 03.03.2018 № 222</p>

	<p>- размещения жилой застройки, объектов образовательного и медицинского назначения, спортивных сооружений открытого типа, организаций отдыха детей и их оздоровления, зон рекреационного назначения и для ведения садоводства;</p> <p>- размещения объектов для производства и хранения лекарственных средств, объекты пищевых отраслей промышленности, оптовых складов продовольственного сырья и пищевой продукции, комплексов водопроводных сооружений для подготовки и хранения питьевой воды, использования земельных участков в целях производства, хранения и переработки сельскохозяйственной продукции, предназначенной для дальнейшего использования в качестве пищевой продукции, если химическое, физическое и (или) биологическое воздействие объекта, в отношении которого установлена санитарно-защитная зона, приведет к нарушению качества и безопасности таких средств, сырья, воды и продукции в соответствии с установленными требованиями.</p>	<p>«Об утверждении Правил установления санитарно-защитных зон и использования земельных участков, расположенных в границах санитарно-защитных зон»</p>
--	---	--

Приложение №1
к правилам землепользования и застройки
Нижемамонского 1-го сельского поселения
Верхнемамонского муниципального района
Воронежской области

СВЕДЕНИЯ О ГРАНИЦАХ ТЕРРИТОРИАЛЬНЫХ ЗОН,
СОДЕРЖАЩИЕ ГРАФИЧЕСКОЕ ОПИСАНИЕ МЕСТОПОЛОЖЕНИЯ
ГРАНИЦ ТЕРРИТОРИАЛЬНЫХ ЗОН, ПЕРЕЧЕНЬ КООРДИНАТ
ХАРАКТЕРНЫХ ТОЧЕК ГРАНИЦ ТЕРРИТОРИАЛЬНЫХ ЗОН
СЕЛА НИЖНИЙ МАМОН

ОПИСАНИЕ МЕСТОПОЛОЖЕНИЯ ГРАНИЦ

Зона застройки индивидуальными жилыми домами - Ж1

(наименование объекта, местоположение границ которого описано
(далее - объект)

Раздел 1

Сведения об объекте		
№ п/п	Характеристики объекта	Описание характеристик
1	2	3
1	Местоположение объекта	Воронежская область, Верхнемамонский муниципальный район, Нижнемамонское 1-е сельское поселение, село Нижний Мамон
2	Площадь объекта \pm величина погрешности определения площади ($P \pm \text{Дельта } P$)	10037692+/-55444 м ²
3	Иные характеристики объекта	-

Раздел 2

Сведения о местоположении границ объекта					
1. Система координат: МСК - 36, зона 2					
2. Сведения о характерных точках границ объекта					
Обозначение характерных точек границ	Координаты, м		Метод определения координат характерной точки	Средняя квадратическая погрешность положения характерной точки (Mt), м	Описание обозначения точки на местности (при наличии)
	X	Y			
1	2	3	4	5	6
1	356275.05	2186475.17	Картометрический	1.00	-
2	356224.69	2186525.68	Картометрический	1.00	-
3	356175.99	2186578.87	Картометрический	1.00	-
4	356160.75	2186598.86	Картометрический	1.00	-
5	356152.04	2186591.90	Картометрический	1.00	-
6	356150.14	2186592.69	Картометрический	1.00	-
7	356147.34	2186592.66	Картометрический	1.00	-
8	356143.65	2186591.77	Картометрический	1.00	-
9	356137.67	2186586.93	Картометрический	1.00	-
10	356117.09	2186570.73	Картометрический	1.00	-
11	356045.92	2186513.77	Картометрический	1.00	-
12	355992.72	2186470.27	Картометрический	1.00	-
13	355975.51	2186456.39	Картометрический	1.00	-
14	355901.32	2186397.40	Картометрический	1.00	-
15	355841.21	2186347.58	Картометрический	1.00	-
16	355752.73	2186275.86	Картометрический	1.00	-
17	355713.41	2186241.45	Картометрический	1.00	-
18	355599.87	2186148.69	Картометрический	1.00	-
19	355529.92	2186095.29	Картометрический	1.00	-
20	355459.11	2186036.08	Картометрический	1.00	-
21	355395.43	2185982.24	Картометрический	1.00	-
22	355343.35	2185938.20	Картометрический	1.00	-
23	355288.58	2185895.28	Картометрический	1.00	-
24	355230.48	2185850.82	Картометрический	1.00	-
25	355157.67	2185794.30	Картометрический	1.00	-
26	355090.20	2185735.55	Картометрический	1.00	-
27	355050.47	2185700.98	Картометрический	1.00	-
28	355063.43	2185686.37	Картометрический	1.00	-
29	355064.55	2185672.83	Картометрический	1.00	-
30	355105.17	2185673.68	Картометрический	1.00	-
31	355165.11	2185723.26	Картометрический	1.00	-
32	355243.70	2185729.99	Картометрический	1.00	-
33	355329.01	2185822.48	Картометрический	1.00	-
34	355376.94	2185796.35	Картометрический	1.00	-
35	355411.70	2185793.68	Картометрический	1.00	-

1	2	3	4	5	6
36	355488.79	2185832.61	Картометрический	1.00	-
37	355531.73	2185843.68	Картометрический	1.00	-
38	355645.92	2185931.70	Картометрический	1.00	-
39	355615.42	2185975.15	Картометрический	1.00	-
40	355611.31	2186010.67	Картометрический	1.00	-
41	355619.15	2186041.36	Картометрический	1.00	-
42	355636.49	2186062.92	Картометрический	1.00	-
43	355700.83	2186062.57	Картометрический	1.00	-
44	355716.64	2186118.01	Картометрический	1.00	-
45	355744.55	2186119.44	Картометрический	1.00	-
46	355770.12	2186110.65	Картометрический	1.00	-
47	355793.36	2186091.63	Картометрический	1.00	-
48	355847.10	2186154.64	Картометрический	1.00	-
49	355869.78	2186163.60	Картометрический	1.00	-
50	355898.05	2186188.78	Картометрический	1.00	-
51	355924.25	2186232.55	Картометрический	1.00	-
52	355963.08	2186237.61	Картометрический	1.00	-
53	356003.08	2186268.97	Картометрический	1.00	-
54	356038.69	2186307.87	Картометрический	1.00	-
55	356060.11	2186337.13	Картометрический	1.00	-
56	356115.01	2186384.92	Картометрический	1.00	-
57	356208.21	2186422.48	Картометрический	1.00	-
58	356230.99	2186437.83	Картометрический	1.00	-
1	356275.05	2186475.17	Картометрический	1.00	-
59	355981.66	2186481.32	Картометрический	1.00	-
60	355926.69	2186530.21	Картометрический	1.00	-
61	355826.91	2186441.65	Картометрический	1.00	-
62	355777.48	2186416.03	Картометрический	1.00	-
63	355678.64	2186364.79	Картометрический	1.00	-
64	355690.25	2186347.54	Картометрический	1.00	-
65	355739.51	2186292.08	Картометрический	1.00	-
66	355742.83	2186288.13	Картометрический	1.00	-
67	355809.98	2186343.79	Картометрический	1.00	-
68	355833.90	2186364.81	Картометрический	1.00	-
69	355882.86	2186403.93	Картометрический	1.00	-
70	355901.19	2186418.12	Картометрический	1.00	-
71	355943.75	2186450.64	Картометрический	1.00	-
72	355976.15	2186476.99	Картометрический	1.00	-
59	355981.66	2186481.32	Картометрический	1.00	-
73	355627.43	2186193.48	Картометрический	1.00	-
74	355624.20	2186197.44	Картометрический	1.00	-
75	355584.86	2186243.14	Картометрический	1.00	-
76	355578.12	2186250.78	Картометрический	1.00	-
77	355562.55	2186243.63	Картометрический	1.00	-
78	355518.73	2186204.65	Картометрический	1.00	-

1	2	3	4	5	6
79	355466.99	2186155.51	Картометрический	1.00	-
80	355476.61	2186141.82	Картометрический	1.00	-
81	355446.91	2186119.21	Картометрический	1.00	-
82	355481.49	2186076.09	Картометрический	1.00	-
83	355535.49	2186118.46	Картометрический	1.00	-
84	355561.75	2186139.82	Картометрический	1.00	-
85	355563.00	2186141.55	Картометрический	1.00	-
86	355563.39	2186143.43	Картометрический	1.00	-
87	355563.60	2186144.90	Картометрический	1.00	-
88	355563.60	2186147.17	Картометрический	1.00	-
89	355574.95	2186153.15	Картометрический	1.00	-
90	355577.54	2186152.99	Картометрический	1.00	-
91	355579.88	2186153.80	Картометрический	1.00	-
92	355582.49	2186154.95	Картометрический	1.00	-
93	355594.33	2186165.69	Картометрический	1.00	-
73	355627.43	2186193.48	Картометрический	1.00	-
94	355295.64	2185921.81	Картометрический	1.00	-
95	355261.17	2185962.01	Картометрический	1.00	-
96	355257.42	2185967.87	Картометрический	1.00	-
97	355245.53	2185980.83	Картометрический	1.00	-
98	355223.75	2185962.73	Картометрический	1.00	-
99	355138.99	2185884.66	Картометрический	1.00	-
100	355107.54	2185849.24	Картометрический	1.00	-
101	355109.76	2185822.99	Картометрический	1.00	-
102	355128.12	2185794.55	Картометрический	1.00	-
103	355176.28	2185829.97	Картометрический	1.00	-
104	355216.63	2185861.27	Картометрический	1.00	-
105	355270.26	2185902.50	Картометрический	1.00	-
94	355295.64	2185921.81	Картометрический	1.00	-
106	354648.33	2185106.29	Картометрический	1.00	-
107	354624.42	2185126.95	Картометрический	1.00	-
108	354451.39	2185121.71	Картометрический	1.00	-
109	354421.99	2185082.29	Картометрический	1.00	-
110	354406.26	2185059.42	Картометрический	1.00	-
111	354396.08	2185043.02	Картометрический	1.00	-
112	354382.42	2185020.50	Картометрический	1.00	-
113	354349.02	2184952.60	Картометрический	1.00	-
114	354330.64	2184917.69	Картометрический	1.00	-
115	354314.51	2184888.48	Картометрический	1.00	-
116	354270.61	2184806.38	Картометрический	1.00	-
117	354243.11	2184753.37	Картометрический	1.00	-
118	354222.33	2184716.09	Картометрический	1.00	-
119	354204.64	2184687.53	Картометрический	1.00	-
120	354172.51	2184638.35	Картометрический	1.00	-
121	354136.29	2184584.67	Картометрический	1.00	-
122	354107.47	2184543.43	Картометрический	1.00	-

1	2	3	4	5	6
123	354070.58	2184495.96	Картометрический	1.00	-
124	354024.71	2184438.06	Картометрический	1.00	-
125	354005.66	2184413.99	Картометрический	1.00	-
126	353994.03	2184399.85	Картометрический	1.00	-
127	353978.96	2184384.64	Картометрический	1.00	-
128	353953.05	2184359.40	Картометрический	1.00	-
129	353928.72	2184337.84	Картометрический	1.00	-
130	353858.64	2184281.38	Картометрический	1.00	-
131	353805.89	2184243.30	Картометрический	1.00	-
132	353763.85	2184212.10	Картометрический	1.00	-
133	353694.31	2184161.59	Картометрический	1.00	-
134	353643.14	2184128.53	Картометрический	1.00	-
135	353575.19	2184080.27	Картометрический	1.00	-
136	353518.34	2184037.96	Картометрический	1.00	-
137	353480.66	2184008.08	Картометрический	1.00	-
138	353439.81	2183969.48	Картометрический	1.00	-
139	353401.73	2183929.68	Картометрический	1.00	-
140	353348.85	2183874.95	Картометрический	1.00	-
141	353290.81	2183813.87	Картометрический	1.00	-
142	353247.05	2183768.00	Картометрический	1.00	-
143	353208.44	2183727.81	Картометрический	1.00	-
144	353159.40	2183675.99	Картометрический	1.00	-
145	353122.38	2183637.39	Картометрический	1.00	-
146	353104.27	2183620.60	Картометрический	1.00	-
147	353086.95	2183604.73	Картометрический	1.00	-
148	353076.90	2183596.53	Картометрический	1.00	-
149	353053.76	2183582.65	Картометрический	1.00	-
150	352985.28	2183540.88	Картометрический	1.00	-
151	352900.53	2183489.04	Картометрический	1.00	-
152	352848.97	2183455.72	Картометрический	1.00	-
153	352796.23	2183425.54	Картометрический	1.00	-
154	352788.59	2183420.99	Картометрический	1.00	-
155	352785.92	2183417.76	Картометрический	1.00	-
156	352784.28	2183412.86	Картометрический	1.00	-
157	352769.49	2183403.66	Картометрический	1.00	-
158	352764.08	2183402.73	Картометрический	1.00	-
159	352759.27	2183401.34	Картометрический	1.00	-
160	352750.65	2183396.52	Картометрический	1.00	-
161	352702.09	2183365.72	Картометрический	1.00	-
162	352685.30	2183355.41	Картометрический	1.00	-
163	352646.70	2183332.81	Картометрический	1.00	-
164	352617.08	2183314.30	Картометрический	1.00	-
165	352579.14	2183289.19	Картометрический	1.00	-
166	352521.50	2183244.11	Картометрический	1.00	-
167	352503.65	2183229.17	Картометрический	1.00	-
168	352420.88	2183161.27	Картометрический	1.00	-
169	352336.09	2183092.50	Картометрический	1.00	-
170	352225.67	2183003.98	Картометрический	1.00	-

1	2	3	4	5	6
171	352165.99	2182957.49	Картометрический	1.00	-
172	352084.41	2182898.93	Картометрический	1.00	-
173	352055.03	2182876.81	Картометрический	1.00	-
174	352016.12	2182848.87	Картометрический	1.00	-
175	351997.46	2182838.07	Картометрический	1.00	-
176	351983.95	2182830.84	Картометрический	1.00	-
177	351964.42	2182816.75	Картометрический	1.00	-
178	351956.16	2182809.78	Картометрический	1.00	-
179	351921.07	2182784.07	Картометрический	1.00	-
180	351904.94	2182772.39	Картометрический	1.00	-
181	351898.81	2182765.94	Картометрический	1.00	-
182	351895.56	2182760.95	Картометрический	1.00	-
183	351892.94	2182754.61	Картометрический	1.00	-
184	351885.80	2182729.76	Картометрический	1.00	-
185	351869.26	2182670.77	Картометрический	1.00	-
186	351848.37	2182592.43	Картометрический	1.00	-
187	351838.75	2182561.00	Картометрический	1.00	-
188	351826.89	2182528.35	Картометрический	1.00	-
189	351816.73	2182499.64	Картометрический	1.00	-
190	351798.07	2182448.24	Картометрический	1.00	-
191	351788.67	2182422.51	Картометрический	1.00	-
192	351775.92	2182393.42	Картометрический	1.00	-
193	351764.71	2182370.80	Картометрический	1.00	-
194	351736.31	2182320.71	Картометрический	1.00	-
195	351693.85	2182250.07	Картометрический	1.00	-
196	351651.17	2182182.81	Картометрический	1.00	-
197	351623.89	2182138.33	Картометрический	1.00	-
198	351584.78	2182080.00	Картометрический	1.00	-
199	351543.90	2182017.44	Картометрический	1.00	-
200	351520.89	2181981.25	Картометрический	1.00	-
201	351469.27	2181899.03	Картометрический	1.00	-
202	351446.05	2181859.50	Картометрический	1.00	-
203	351406.50	2181788.88	Картометрический	1.00	-
204	351379.23	2181742.63	Картометрический	1.00	-
205	351323.38	2181644.98	Картометрический	1.00	-
206	351291.77	2181593.23	Картометрический	1.00	-
207	351275.53	2181561.73	Картометрический	1.00	-
208	351240.94	2181498.22	Картометрический	1.00	-
209	351235.82	2181487.31	Картометрический	1.00	-
210	351224.66	2181461.63	Картометрический	1.00	-
211	351197.63	2181394.40	Картометрический	1.00	-
212	351183.34	2181356.65	Картометрический	1.00	-
213	351165.02	2181307.06	Картометрический	1.00	-
214	351148.78	2181268.16	Картометрический	1.00	-
215	351141.57	2181245.26	Картометрический	1.00	-
216	351127.71	2181191.34	Картометрический	1.00	-
217	351119.89	2181168.08	Картометрический	1.00	-
218	351114.29	2181151.98	Картометрический	1.00	-

1	2	3	4	5	6
219	351110.81	2181144.92	Картометрический	1.00	-
220	351105.36	2181134.47	Картометрический	1.00	-
221	351100.26	2181126.26	Картометрический	1.00	-
222	351095.55	2181119.69	Картометрический	1.00	-
223	351089.45	2181103.93	Картометрический	1.00	-
224	351085.35	2181091.59	Картометрический	1.00	-
225	351083.26	2181073.71	Картометрический	1.00	-
226	351082.84	2181069.52	Картометрический	1.00	-
227	351073.86	2181070.46	Картометрический	1.00	-
228	351074.47	2181077.46	Картометрический	1.00	-
229	351074.47	2181078.79	Картометрический	1.00	-
230	351074.47	2181079.37	Картометрический	1.00	-
231	351074.23	2181079.71	Картометрический	1.00	-
232	351073.87	2181079.92	Картометрический	1.00	-
233	351073.64	2181079.92	Картометрический	1.00	-
234	351072.74	2181079.34	Картометрический	1.00	-
235	351070.76	2181077.46	Картометрический	1.00	-
236	351067.10	2181072.25	Картометрический	1.00	-
237	351057.69	2181061.50	Картометрический	1.00	-
238	351049.48	2181051.71	Картометрический	1.00	-
239	351039.24	2181043.05	Картометрический	1.00	-
240	351026.10	2181032.39	Картометрический	1.00	-
241	351014.93	2181025.73	Картометрический	1.00	-
242	351009.68	2181022.57	Картометрический	1.00	-
243	351005.88	2181020.15	Картометрический	1.00	-
244	351000.42	2181020.03	Картометрический	1.00	-
245	350990.08	2181015.56	Картометрический	1.00	-
246	350978.16	2181011.95	Картометрический	1.00	-
247	350963.97	2181008.61	Картометрический	1.00	-
248	350949.19	2181008.06	Картометрический	1.00	-
249	350936.37	2181008.61	Картометрический	1.00	-
250	350923.53	2181011.12	Картометрический	1.00	-
251	350905.41	2181016.89	Картометрический	1.00	-
252	350878.16	2181023.76	Картометрический	1.00	-
253	350860.93	2181027.30	Картометрический	1.00	-
254	350852.37	2181027.96	Картометрический	1.00	-
255	350844.95	2181027.09	Картометрический	1.00	-
256	350833.64	2181023.98	Картометрический	1.00	-
257	350811.37	2181016.86	Картометрический	1.00	-
258	350792.35	2181008.00	Картометрический	1.00	-
259	350778.61	2180996.04	Картометрический	1.00	-
260	350773.08	2180990.73	Картометрический	1.00	-
261	350754.80	2180969.33	Картометрический	1.00	-
262	350731.76	2180940.70	Картометрический	1.00	-
263	350707.03	2180917.66	Картометрический	1.00	-
264	350690.82	2180906.02	Картометрический	1.00	-
265	350655.38	2180877.12	Картометрический	1.00	-
266	350643.27	2180866.86	Картометрический	1.00	-

1	2	3	4	5	6
267	350601.38	2180830.43	Картометрический	1.00	-
268	350545.75	2180786.76	Картометрический	1.00	-
269	350526.82	2180771.49	Картометрический	1.00	-
270	350511.40	2180755.98	Картометрический	1.00	-
271	350490.36	2180735.73	Картометрический	1.00	-
272	350474.87	2180721.29	Картометрический	1.00	-
273	350466.24	2180717.08	Картометрический	1.00	-
274	350447.18	2180698.59	Картометрический	1.00	-
275	350428.18	2180680.84	Картометрический	1.00	-
276	350410.08	2180661.93	Картометрический	1.00	-
277	350386.63	2180637.79	Картометрический	1.00	-
278	350376.74	2180627.01	Картометрический	1.00	-
280	350351.21	2180595.68	Картометрический	1.00	-
282	350307.62	2180551.10	Картометрический	1.00	-
283	350327.00	2180536.54	Картометрический	1.00	-
284	350284.61	2180454.08	Картометрический	1.00	-
285	350280.45	2180445.22	Картометрический	1.00	-
286	350219.62	2180332.82	Картометрический	1.00	-
287	350233.71	2180321.71	Картометрический	1.00	-
288	350209.87	2180310.14	Картометрический	1.00	-
289	350203.70	2180307.14	Картометрический	1.00	-
290	350207.59	2180282.32	Картометрический	1.00	-
291	350215.43	2180243.63	Картометрический	1.00	-
292	350213.37	2180234.50	Картометрический	1.00	-
293	350198.73	2180231.16	Картометрический	1.00	-
294	350149.65	2180226.75	Картометрический	1.00	-
295	350147.49	2180186.35	Картометрический	1.00	-
296	350145.94	2180138.72	Картометрический	1.00	-
297	350136.62	2180113.61	Картометрический	1.00	-
298	350109.70	2180129.40	Картометрический	1.00	-
299	350100.38	2180141.31	Картометрический	1.00	-
300	350105.04	2180188.16	Картометрический	1.00	-
301	350106.98	2180233.18	Картометрический	1.00	-
302	350085.79	2180225.69	Картометрический	1.00	-
303	350079.66	2180240.43	Картометрический	1.00	-
304	350041.13	2180235.74	Картометрический	1.00	-
305	349987.13	2180220.92	Картометрический	1.00	-
306	349967.68	2180207.36	Картометрический	1.00	-
307	349905.88	2180178.49	Картометрический	1.00	-
308	349869.43	2180164.50	Картометрический	1.00	-
309	349889.16	2180158.12	Картометрический	1.00	-
310	349904.08	2180117.90	Картометрический	1.00	-
311	349860.60	2180126.66	Картометрический	1.00	-
312	349858.82	2180118.86	Картометрический	1.00	-
313	349904.51	2180108.23	Картометрический	1.00	-
314	349921.51	2180048.76	Картометрический	1.00	-
315	349922.80	2179953.57	Картометрический	1.00	-

1	2	3	4	5	6
316	349899.35	2179948.11	Картометрический	1.00	-
317	349874.17	2179984.09	Картометрический	1.00	-
318	349856.61	2180008.23	Картометрический	1.00	-
319	349785.02	2180116.24	Картометрический	1.00	-
320	349762.48	2180152.54	Картометрический	1.00	-
321	349739.79	2180182.07	Картометрический	1.00	-
322	349715.61	2180208.33	Картометрический	1.00	-
323	349678.91	2180247.69	Картометрический	1.00	-
324	349676.08	2180255.51	Картометрический	1.00	-
325	349660.19	2180254.00	Картометрический	1.00	-
326	349658.16	2180257.19	Картометрический	1.00	-
327	349656.40	2180259.30	Картометрический	1.00	-
328	349654.59	2180260.40	Картометрический	1.00	-
329	349651.96	2180260.50	Картометрический	1.00	-
330	349637.85	2180259.49	Картометрический	1.00	-
331	349610.03	2180256.05	Картометрический	1.00	-
332	349587.79	2180249.26	Картометрический	1.00	-
333	349573.64	2180244.25	Картометрический	1.00	-
334	349545.22	2180232.88	Картометрический	1.00	-
335	349504.83	2180211.01	Картометрический	1.00	-
336	349477.93	2180195.84	Картометрический	1.00	-
337	349460.77	2180182.65	Картометрический	1.00	-
338	349454.10	2180176.73	Картометрический	1.00	-
339	349450.95	2180172.66	Картометрический	1.00	-
340	349448.57	2180168.04	Картометрический	1.00	-
341	349447.13	2180163.99	Картометрический	1.00	-
342	349446.35	2180157.83	Картометрический	1.00	-
343	349447.13	2180152.84	Картометрический	1.00	-
344	349448.74	2180146.05	Картометрический	1.00	-
345	349452.40	2180138.87	Картометрический	1.00	-
346	349494.42	2180072.39	Картометрический	1.00	-
347	349517.75	2180039.14	Картометрический	1.00	-
348	349531.25	2180022.09	Картометрический	1.00	-
349	349545.47	2180004.84	Картометрический	1.00	-
350	349561.04	2179987.57	Картометрический	1.00	-
351	349576.62	2179970.52	Картометрический	1.00	-
352	349591.44	2179953.74	Картометрический	1.00	-
353	349606.44	2179936.80	Картометрический	1.00	-
354	349621.52	2179919.96	Картометрический	1.00	-
355	349636.88	2179902.97	Картометрический	1.00	-
356	349651.64	2179886.06	Картометрический	1.00	-
357	349666.57	2179869.06	Картометрический	1.00	-
358	349680.96	2179852.44	Картометрический	1.00	-
359	349694.75	2179836.39	Картометрический	1.00	-
360	349707.45	2179821.25	Картометрический	1.00	-

1	2	3	4	5	6
361	349720.93	2179805.52	Картометрический	1.00	-
362	349734.96	2179789.17	Картометрический	1.00	-
363	349748.19	2179773.61	Картометрический	1.00	-
364	349760.73	2179759.17	Картометрический	1.00	-
365	349785.76	2179734.64	Картометрический	1.00	-
366	349815.14	2179713.39	Картометрический	1.00	-
367	349844.18	2179687.98	Картометрический	1.00	-
368	349860.14	2179701.01	Картометрический	1.00	-
369	349902.86	2179748.82	Картометрический	1.00	-
370	349914.79	2179770.40	Картометрический	1.00	-
371	349932.06	2179759.28	Картометрический	1.00	-
372	349995.38	2179725.49	Картометрический	1.00	-
373	350032.97	2179706.69	Картометрический	1.00	-
374	350097.61	2179831.87	Картометрический	1.00	-
375	350192.60	2179785.28	Картометрический	1.00	-
376	350303.02	2179729.51	Картометрический	1.00	-
377	350334.60	2179695.92	Картометрический	1.00	-
378	350305.34	2179657.54	Картометрический	1.00	-
379	350347.90	2179624.89	Картометрический	1.00	-
380	350398.92	2179592.31	Картометрический	1.00	-
381	350445.80	2179532.85	Картометрический	1.00	-
382	350447.66	2179530.49	Картометрический	1.00	-
383	350486.55	2179580.81	Картометрический	1.00	-
384	350529.11	2179646.41	Картометрический	1.00	-
385	350588.48	2179720.52	Картометрический	1.00	-
386	350593.92	2179727.32	Картометрический	1.00	-
387	350631.45	2179790.89	Картометрический	1.00	-
388	350650.62	2179831.21	Картометрический	1.00	-
389	350662.62	2179844.58	Картометрический	1.00	-
390	350671.83	2179849.42	Картометрический	1.00	-
391	350705.66	2179849.23	Картометрический	1.00	-
392	350717.39	2179854.55	Картометрический	1.00	-
393	350726.44	2179867.44	Картометрический	1.00	-
394	350737.45	2179888.42	Картометрический	1.00	-
395	350744.91	2179896.19	Картометрический	1.00	-
396	350754.99	2179899.78	Картометрический	1.00	-
397	350777.43	2179897.68	Картометрический	1.00	-
398	350787.13	2179899.14	Картометрический	1.00	-
399	350799.88	2179895.57	Картометрический	1.00	-
400	350827.78	2179896.11	Картометрический	1.00	-
401	350836.07	2179947.98	Картометрический	1.00	-
402	350868.00	2180045.22	Картометрический	1.00	-
403	350891.46	2180099.93	Картометрический	1.00	-
404	350913.58	2180135.96	Картометрический	1.00	-
405	350914.83	2180158.86	Картометрический	1.00	-
406	350860.34	2180221.36	Картометрический	1.00	-
407	350840.16	2180259.12	Картометрический	1.00	-

1	2	3	4	5	6
408	350818.72	2180318.02	Картометрический	1.00	-
409	350844.34	2180304.97	Картометрический	1.00	-
410	350986.81	2180327.24	Картометрический	1.00	-
411	351021.73	2180314.36	Картометрический	1.00	-
412	351079.98	2180275.66	Картометрический	1.00	-
413	351105.39	2180273.61	Картометрический	1.00	-
414	351158.09	2180302.60	Картометрический	1.00	-
415	351180.90	2180303.89	Картометрический	1.00	-
416	351213.17	2180296.90	Картометрический	1.00	-
417	351267.26	2180297.96	Картометрический	1.00	-
418	351281.95	2180303.74	Картометрический	1.00	-
419	351305.05	2180333.02	Картометрический	1.00	-
420	351330.66	2180342.42	Картометрический	1.00	-
421	351339.76	2180352.77	Картометрический	1.00	-
422	351360.71	2180405.73	Картометрический	1.00	-
423	351371.91	2180416.96	Картометрический	1.00	-
424	351370.70	2180457.61	Картометрический	1.00	-
425	351361.83	2180478.64	Картометрический	1.00	-
426	351343.59	2180503.29	Картометрический	1.00	-
427	351320.51	2180516.40	Картометрический	1.00	-
428	351308.75	2180533.97	Картометрический	1.00	-
429	351302.90	2180552.08	Картометрический	1.00	-
430	351296.11	2180575.25	Картометрический	1.00	-
431	351290.40	2180608.20	Картометрический	1.00	-
432	351248.26	2180665.86	Картометрический	1.00	-
433	351242.46	2180681.42	Картометрический	1.00	-
434	351244.55	2180704.77	Картометрический	1.00	-
435	351254.12	2180734.20	Картометрический	1.00	-
436	351268.53	2180754.40	Картометрический	1.00	-
437	351285.92	2180772.96	Картометрический	1.00	-
438	351299.82	2180819.00	Картометрический	1.00	-
439	351328.09	2180865.75	Картометрический	1.00	-
440	351347.51	2180888.59	Картометрический	1.00	-
441	351365.96	2180896.57	Картометрический	1.00	-
442	351384.09	2180899.05	Картометрический	1.00	-
443	351394.22	2180899.67	Картометрический	1.00	-
444	351407.47	2180914.33	Картометрический	1.00	-
445	351423.86	2180940.93	Картометрический	1.00	-
446	351438.13	2180967.91	Картометрический	1.00	-
447	351328.51	2181017.89	Картометрический	1.00	-
448	351274.86	2181037.18	Картометрический	1.00	-
449	351326.68	2181111.94	Картометрический	1.00	-
450	351341.76	2181162.24	Картометрический	1.00	-
451	351361.41	2181195.67	Картометрический	1.00	-
452	351380.73	2181201.99	Картометрический	1.00	-
453	351442.43	2181203.19	Картометрический	1.00	-
454	351451.98	2181233.89	Картометрический	1.00	-
455	351404.24	2181254.15	Картометрический	1.00	-

1	2	3	4	5	6
456	351404.59	2181279.58	Картометрический	1.00	-
457	351421.60	2181318.05	Картометрический	1.00	-
458	351484.97	2181317.05	Картометрический	1.00	-
459	351485.03	2181334.31	Картометрический	1.00	-
460	351433.57	2181335.93	Картометрический	1.00	-
461	351444.60	2181352.40	Картометрический	1.00	-
462	351440.79	2181374.37	Картометрический	1.00	-
463	351423.56	2181390.97	Картометрический	1.00	-
464	351389.22	2181417.43	Картометрический	1.00	-
465	351468.94	2181535.95	Картометрический	1.00	-
466	351501.44	2181603.55	Картометрический	1.00	-
467	351522.38	2181657.34	Картометрический	1.00	-
468	351567.81	2181712.48	Картометрический	1.00	-
469	351598.03	2181767.31	Картометрический	1.00	-
470	351617.34	2181817.70	Картометрический	1.00	-
471	351633.24	2181826.48	Картометрический	1.00	-
472	351664.68	2181818.62	Картометрический	1.00	-
473	351675.77	2181821.52	Картометрический	1.00	-
474	351696.93	2181861.79	Картометрический	1.00	-
475	351695.56	2181888.01	Картометрический	1.00	-
476	351665.44	2181914.51	Картометрический	1.00	-
477	351663.32	2181935.65	Картометрический	1.00	-
478	351691.40	2181968.43	Картометрический	1.00	-
479	351705.21	2181995.83	Картометрический	1.00	-
480	351753.90	2182063.99	Картометрический	1.00	-
481	351764.21	2182088.58	Картометрический	1.00	-
482	351766.14	2182118.27	Картометрический	1.00	-
483	351773.74	2182126.70	Картометрический	1.00	-
484	351807.92	2182109.74	Картометрический	1.00	-
485	351813.11	2182120.58	Картометрический	1.00	-
486	351786.59	2182133.84	Картометрический	1.00	-
487	351820.69	2182138.05	Картометрический	1.00	-
488	351839.04	2182150.30	Картометрический	1.00	-
489	351898.41	2182224.41	Картометрический	1.00	-
490	351919.41	2182273.14	Картометрический	1.00	-
491	351929.62	2182311.49	Картометрический	1.00	-
492	351921.59	2182387.51	Картометрический	1.00	-
493	351930.90	2182416.55	Картометрический	1.00	-
494	351944.04	2182434.64	Картометрический	1.00	-
495	352016.99	2182464.13	Картометрический	1.00	-
496	352063.56	2182476.52	Картометрический	1.00	-
497	352090.53	2182506.34	Картометрический	1.00	-
498	352100.78	2182542.99	Картометрический	1.00	-
499	352097.03	2182603.06	Картометрический	1.00	-
500	352109.86	2182637.23	Картометрический	1.00	-
501	352049.46	2182656.30	Картометрический	1.00	-
502	351985.18	2182699.87	Картометрический	1.00	-
503	351978.11	2182714.97	Картометрический	1.00	-

1	2	3	4	5	6
504	351984.51	2182732.90	Картометрический	1.00	-
505	352039.71	2182762.01	Картометрический	1.00	-
506	352078.05	2182747.56	Картометрический	1.00	-
507	352147.81	2182683.78	Картометрический	1.00	-
508	352234.07	2182723.71	Картометрический	1.00	-
509	352275.86	2182747.45	Картометрический	1.00	-
510	352296.49	2182772.46	Картометрический	1.00	-
511	352305.00	2182811.62	Картометрический	1.00	-
512	352292.26	2182856.26	Картометрический	1.00	-
513	352287.35	2182890.05	Картометрический	1.00	-
514	352300.20	2182923.36	Картометрический	1.00	-
515	352344.58	2182944.62	Картометрический	1.00	-
516	352397.85	2182944.04	Картометрический	1.00	-
517	352440.10	2182944.93	Картометрический	1.00	-
518	352475.39	2182997.35	Картометрический	1.00	-
519	352537.77	2183047.80	Картометрический	1.00	-
520	352535.64	2183069.77	Картометрический	1.00	-
521	352555.32	2183099.85	Картометрический	1.00	-
522	352498.66	2183142.72	Картометрический	1.00	-
523	352499.06	2183164.76	Картометрический	1.00	-
524	352513.23	2183174.38	Картометрический	1.00	-
525	352575.15	2183122.29	Картометрический	1.00	-
526	352610.00	2183112.85	Картометрический	1.00	-
527	352620.71	2183085.12	Картометрический	1.00	-
528	352644.56	2183076.30	Картометрический	1.00	-
529	352751.52	2183137.84	Картометрический	1.00	-
530	352925.14	2183247.38	Картометрический	1.00	-
531	352983.10	2183265.54	Картометрический	1.00	-
532	353030.96	2183281.78	Картометрический	1.00	-
533	353125.16	2183347.30	Картометрический	1.00	-
534	353130.77	2183404.20	Картометрический	1.00	-
535	353156.23	2183441.16	Картометрический	1.00	-
536	353210.16	2183491.44	Картометрический	1.00	-
537	353272.85	2183526.64	Картометрический	1.00	-
538	353325.09	2183576.86	Картометрический	1.00	-
539	353460.85	2183719.52	Картометрический	1.00	-
540	353572.82	2183826.07	Картометрический	1.00	-
541	353666.83	2183900.91	Картометрический	1.00	-
542	353655.68	2183950.67	Картометрический	1.00	-
543	353660.10	2183982.96	Картометрический	1.00	-
544	353668.23	2183999.23	Картометрический	1.00	-
545	353695.94	2184008.28	Картометрический	1.00	-
546	353729.75	2184002.68	Картометрический	1.00	-
547	353829.55	2184089.86	Картометрический	1.00	-
548	353991.89	2184213.58	Картометрический	1.00	-
549	354052.37	2184281.56	Картометрический	1.00	-
550	354137.66	2184375.75	Картометрический	1.00	-
551	354244.74	2184522.13	Картометрический	1.00	-

1	2	3	4	5	6
552	354294.84	2184597.78	Картометрический	1.00	-
553	354371.06	2184679.92	Картометрический	1.00	-
554	354434.56	2184762.64	Картометрический	1.00	-
555	354456.80	2184751.24	Картометрический	1.00	-
556	354492.41	2184748.59	Картометрический	1.00	-
557	354515.72	2184767.73	Картометрический	1.00	-
558	354542.77	2184811.53	Картометрический	1.00	-
559	354560.47	2184940.78	Картометрический	1.00	-
560	354567.52	2184968.91	Картометрический	1.00	-
561	354587.49	2185027.83	Картометрический	1.00	-
106	354648.33	2185106.29	Картометрический	1.00	-
562	352020.53	2182875.26	Картометрический	1.00	-
563	351982.92	2182940.57	Картометрический	1.00	-
564	351904.35	2182924.58	Картометрический	1.00	-
565	351900.63	2182856.62	Картометрический	1.00	-
566	351890.38	2182822.36	Картометрический	1.00	-
567	351853.77	2182837.88	Картометрический	1.00	-
568	351849.03	2182830.02	Картометрический	1.00	-
569	351781.87	2182873.62	Картометрический	1.00	-
570	351767.73	2182838.94	Картометрический	1.00	-
571	351805.06	2182818.46	Картометрический	1.00	-
572	351886.03	2182788.33	Картометрический	1.00	-
573	351887.68	2182793.50	Картометрический	1.00	-
574	351892.27	2182807.94	Картометрический	1.00	-
575	351895.15	2182809.41	Картометрический	1.00	-
576	351904.85	2182805.91	Картометрический	1.00	-
577	351904.15	2182797.55	Картометрический	1.00	-
578	351904.56	2182794.03	Картометрический	1.00	-
579	351904.77	2182793.75	Картометрический	1.00	-
580	351906.42	2182793.75	Картометрический	1.00	-
581	351909.78	2182795.18	Картометрический	1.00	-
582	351916.39	2182800.58	Картометрический	1.00	-
583	351923.80	2182806.20	Картометрический	1.00	-
584	351929.92	2182810.20	Картометрический	1.00	-
585	351931.87	2182811.94	Картометрический	1.00	-
586	351932.31	2182812.68	Картометрический	1.00	-
587	351932.22	2182814.68	Картометрический	1.00	-
588	351930.17	2182822.43	Картометрический	1.00	-
589	351938.81	2182828.27	Картометрический	1.00	-
590	351946.33	2182823.06	Картометрический	1.00	-
591	351947.42	2182822.82	Картометрический	1.00	-
592	351949.70	2182823.22	Картометрический	1.00	-
593	351952.60	2182824.36	Картометрический	1.00	-
594	351966.80	2182835.34	Картометрический	1.00	-
595	351992.49	2182854.33	Картометрический	1.00	-
596	352014.50	2182870.99	Картометрический	1.00	-
562	352020.53	2182875.26	Картометрический	1.00	-

1	2	3	4	5	6
597	351855.50	2182680.88	Картометрический	1.00	-
598	351759.87	2182715.30	Картометрический	1.00	-
599	351663.54	2182534.94	Картометрический	1.00	-
600	351523.25	2182292.94	Картометрический	1.00	-
601	351461.77	2182190.03	Картометрический	1.00	-
602	351494.00	2182168.26	Картометрический	1.00	-
603	351481.97	2182148.82	Картометрический	1.00	-
604	351448.09	2182169.99	Картометрический	1.00	-
605	351350.31	2182004.53	Картометрический	1.00	-
606	351338.89	2181980.04	Картометрический	1.00	-
607	351262.96	2181857.96	Картометрический	1.00	-
609	351084.35	2181562.12	Картометрический	1.00	-
611	351074.62	2181537.19	Картометрический	1.00	-
612	351007.45	2181413.05	Картометрический	1.00	-
613	350972.55	2181376.11	Картометрический	1.00	-
614	350955.38	2181349.89	Картометрический	1.00	-
615	350821.59	2181122.81	Картометрический	1.00	-
616	350783.44	2181159.99	Картометрический	1.00	-
617	350851.16	2181266.19	Картометрический	1.00	-
618	350886.44	2181305.73	Картометрический	1.00	-
619	350893.33	2181313.15	Картометрический	1.00	-
620	350846.84	2181340.95	Картометрический	1.00	-
621	350777.74	2181377.51	Картометрический	1.00	-
622	350688.93	2181425.81	Картометрический	1.00	-
623	350635.19	2181432.00	Картометрический	1.00	-
624	350562.46	2181464.37	Картометрический	1.00	-
625	350501.42	2181531.03	Картометрический	1.00	-
626	350458.66	2181462.16	Картометрический	1.00	-
627	350392.18	2181336.96	Картометрический	1.00	-
628	350359.95	2181342.27	Картометрический	1.00	-
629	350269.52	2181339.66	Картометрический	1.00	-
630	350281.73	2181407.70	Картометрический	1.00	-
631	350247.67	2181593.50	Картометрический	1.00	-
632	350219.09	2181671.77	Картометрический	1.00	-
633	350147.73	2181689.02	Картометрический	1.00	-
634	350149.06	2181620.40	Картометрический	1.00	-
635	349988.65	2181651.16	Картометрический	1.00	-
636	349979.98	2181575.56	Картометрический	1.00	-
637	349944.46	2181575.72	Картометрический	1.00	-
638	349959.47	2181468.70	Картометрический	1.00	-
639	349903.12	2181450.34	Картометрический	1.00	-
640	349894.66	2181440.67	Картометрический	1.00	-
641	349905.20	2181362.33	Картометрический	1.00	-
642	349826.14	2181314.73	Картометрический	1.00	-
643	349788.59	2181315.26	Картометрический	1.00	-
644	349758.12	2181307.02	Картометрический	1.00	-

1	2	3	4	5	6
645	349746.74	2181294.15	Картометрический	1.00	-
646	349736.86	2181269.34	Картометрический	1.00	-
647	349790.94	2181167.98	Картометрический	1.00	-
648	349696.19	2181087.80	Картометрический	1.00	-
649	349676.64	2181071.25	Картометрический	1.00	-
650	349686.00	2181071.60	Картометрический	1.00	-
651	349715.44	2181074.06	Картометрический	1.00	-
652	349780.86	2181045.05	Картометрический	1.00	-
653	349779.54	2181041.94	Картометрический	1.00	-
654	349799.28	2181033.91	Картометрический	1.00	-
655	349803.66	2181037.53	Картометрический	1.00	-
656	349867.31	2181010.23	Картометрический	1.00	-
657	349858.33	2180948.70	Картометрический	1.00	-
658	349839.61	2180853.36	Картометрический	1.00	-
659	349812.36	2180708.11	Картометрический	1.00	-
660	349823.08	2180696.77	Картометрический	1.00	-
661	349920.45	2180677.52	Картометрический	1.00	-
662	349927.29	2180561.20	Картометрический	1.00	-
663	349874.90	2180547.48	Картометрический	1.00	-
664	349781.21	2180506.26	Картометрический	1.00	-
665	349757.85	2180540.51	Картометрический	1.00	-
666	349735.09	2180526.74	Картометрический	1.00	-
667	349717.56	2180513.46	Картометрический	1.00	-
668	349741.43	2180483.11	Картометрический	1.00	-
669	349712.27	2180454.86	Картометрический	1.00	-
670	349744.92	2180298.55	Картометрический	1.00	-
671	349746.70	2180295.00	Картометрический	1.00	-
672	349748.72	2180291.65	Картометрический	1.00	-
673	349751.23	2180289.17	Картометрический	1.00	-
674	349754.48	2180287.16	Картометрический	1.00	-
675	349757.84	2180285.82	Картометрический	1.00	-
676	349761.58	2180285.32	Картометрический	1.00	-
677	349765.44	2180285.48	Картометрический	1.00	-
678	349773.12	2180286.37	Картометрический	1.00	-
679	349797.74	2180288.74	Картометрический	1.00	-
680	349808.29	2180291.68	Картометрический	1.00	-
681	349819.74	2180295.16	Картометрический	1.00	-
682	349838.00	2180297.94	Картометрический	1.00	-
683	349858.03	2180302.84	Картометрический	1.00	-
684	349879.00	2180309.53	Картометрический	1.00	-
685	349921.44	2180322.94	Картометрический	1.00	-
686	349963.90	2180337.91	Картометрический	1.00	-
687	349998.65	2180348.97	Картометрический	1.00	-
688	350050.23	2180367.95	Картометрический	1.00	-
689	350058.70	2180371.40	Картометрический	1.00	-

1	2	3	4	5	6
690	350086.47	2180383.23	Картометрический	1.00	-
691	350107.95	2180394.36	Картометрический	1.00	-
692	350126.11	2180406.28	Картометрический	1.00	-
693	350140.49	2180416.31	Картометрический	1.00	-
694	350152.17	2180425.88	Картометрический	1.00	-
695	350181.06	2180451.54	Картометрический	1.00	-
696	350196.14	2180466.69	Картометрический	1.00	-
697	350184.08	2180480.31	Картометрический	1.00	-
698	350064.15	2180617.12	Картометрический	1.00	-
699	350170.14	2180711.87	Картометрический	1.00	-
700	350204.55	2180725.75	Картометрический	1.00	-
701	350237.43	2180631.36	Картометрический	1.00	-
702	350271.74	2180555.14	Картометрический	1.00	-
703	350280.75	2180562.11	Картометрический	1.00	-
704	350285.35	2180558.07	Картометрический	1.00	-
705	350288.39	2180558.07	Картометрический	1.00	-
706	350290.38	2180558.83	Картометрический	1.00	-
707	350293.68	2180561.81	Картометрический	1.00	-
708	350328.18	2180597.75	Картометрический	1.00	-
709	350351.42	2180622.22	Картометрический	1.00	-
710	350388.18	2180659.88	Картометрический	1.00	-
711	350418.14	2180691.41	Картометрический	1.00	-
712	350450.13	2180720.48	Картометрический	1.00	-
713	350489.23	2180755.57	Картометрический	1.00	-
714	350519.48	2180782.55	Картометрический	1.00	-
715	350539.43	2180799.52	Картометрический	1.00	-
716	350554.30	2180810.68	Картометрический	1.00	-
717	350596.42	2180843.76	Картометрический	1.00	-
718	350630.37	2180871.40	Картометрический	1.00	-
719	350663.76	2180901.94	Картометрический	1.00	-
720	350689.10	2180923.93	Картометрический	1.00	-
721	350704.24	2180938.84	Картометрический	1.00	-
722	350719.51	2180957.57	Картометрический	1.00	-
723	350748.81	2180993.13	Картометрический	1.00	-
724	350759.80	2181005.02	Картометрический	1.00	-
725	350772.71	2181016.82	Картометрический	1.00	-
726	350781.55	2181029.85	Картометрический	1.00	-
727	350788.01	2181042.31	Картометрический	1.00	-
728	350794.02	2181052.31	Картометрический	1.00	-
729	350803.74	2181047.50	Картометрический	1.00	-
730	350803.77	2181042.09	Картометрический	1.00	-
731	350804.68	2181038.88	Картометрический	1.00	-
732	350805.57	2181037.27	Картометрический	1.00	-
733	350806.90	2181036.69	Картометрический	1.00	-
734	350808.88	2181036.50	Картометрический	1.00	-
735	350813.27	2181037.03	Картометрический	1.00	-
736	350822.02	2181039.46	Картометрический	1.00	-

1	2	3	4	5	6
737	350835.01	2181043.27	Картометрический	1.00	-
738	350840.59	2181044.41	Картометрический	1.00	-
739	350846.38	2181044.87	Картометрический	1.00	-
740	350851.04	2181044.98	Картометрический	1.00	-
741	350863.54	2181043.96	Картометрический	1.00	-
742	350872.02	2181042.50	Картометрический	1.00	-
743	350886.05	2181038.35	Картометрический	1.00	-
744	350907.83	2181031.64	Картометрический	1.00	-
745	350932.36	2181024.50	Картометрический	1.00	-
746	350936.67	2181023.62	Картометрический	1.00	-
747	350941.95	2181022.63	Картометрический	1.00	-
748	350949.56	2181022.41	Картометрический	1.00	-
749	350957.98	2181022.41	Картометрический	1.00	-
750	350973.00	2181024.29	Картометрический	1.00	-
751	350981.25	2181026.56	Картометрический	1.00	-
752	350988.06	2181028.79	Картометрический	1.00	-
753	350999.95	2181034.74	Картометрический	1.00	-
754	351019.37	2181046.63	Картометрический	1.00	-
755	351027.46	2181053.70	Картометрический	1.00	-
756	351039.85	2181063.24	Картометрический	1.00	-
757	351051.00	2181074.39	Картометрический	1.00	-
758	351060.79	2181086.78	Картометрический	1.00	-
759	351070.07	2181099.53	Картометрический	1.00	-
760	351078.07	2181111.75	Картометрический	1.00	-
761	351089.65	2181133.24	Картометрический	1.00	-
762	351099.01	2181154.19	Картометрический	1.00	-
763	351105.92	2181172.57	Картометрический	1.00	-
764	351115.74	2181202.70	Картометрический	1.00	-
765	351122.55	2181226.39	Картометрический	1.00	-
766	351138.54	2181278.01	Картометрический	1.00	-
767	351149.15	2181311.32	Картометрический	1.00	-
768	351157.21	2181334.92	Картометрический	1.00	-
769	351173.07	2181377.73	Картометрический	1.00	-
770	351187.61	2181415.63	Картометрический	1.00	-
771	351206.62	2181459.35	Картометрический	1.00	-
772	351220.60	2181490.10	Картометрический	1.00	-
773	351234.81	2181517.73	Картометрический	1.00	-
774	351251.91	2181548.69	Картометрический	1.00	-
775	351273.59	2181587.81	Картометрический	1.00	-
776	351292.81	2181620.11	Картометрический	1.00	-
777	351309.90	2181649.71	Картометрический	1.00	-
778	351334.37	2181692.61	Картометрический	1.00	-
779	351363.75	2181744.78	Картометрический	1.00	-
780	351389.56	2181791.15	Картометрический	1.00	-
781	351421.16	2181842.89	Картометрический	1.00	-
782	351431.94	2181863.21	Картометрический	1.00	-
783	351457.73	2181910.84	Картометрический	1.00	-
784	351486.56	2181958.11	Картометрический	1.00	-

1	2	3	4	5	6
785	351520.31	2182010.41	Картометрический	1.00	-
786	351543.78	2182047.95	Картометрический	1.00	-
787	351569.03	2182086.40	Картометрический	1.00	-
788	351596.96	2182128.74	Картометрический	1.00	-
789	351633.51	2182184.56	Картометрический	1.00	-
790	351641.83	2182198.92	Картометрический	1.00	-
791	351662.76	2182231.73	Картометрический	1.00	-
792	351687.23	2182270.27	Картометрический	1.00	-
793	351717.83	2182322.44	Картометрический	1.00	-
794	351736.25	2182353.94	Картометрический	1.00	-
795	351749.09	2182376.71	Картометрический	1.00	-
796	351760.47	2182398.34	Картометрический	1.00	-
797	351773.54	2182426.13	Картометрический	1.00	-
798	351782.47	2182444.81	Картометрический	1.00	-
799	351796.84	2182491.63	Картометрический	1.00	-
800	351812.04	2182538.54	Картометрический	1.00	-
801	351829.80	2182591.72	Картометрический	1.00	-
802	351837.84	2182618.07	Картометрический	1.00	-
803	351852.59	2182670.01	Картометрический	1.00	-
597	351855.50	2182680.88	Картометрический	1.00	-
804	349666.45	2180282.98	Картометрический	1.00	-
805	349629.54	2180369.10	Картометрический	1.00	-
806	349554.77	2180519.66	Картометрический	1.00	-
807	349509.25	2180603.76	Картометрический	1.00	-
808	349379.46	2180527.68	Картометрический	1.00	-
809	349354.41	2180571.45	Картометрический	1.00	-
810	349340.56	2180594.65	Картометрический	1.00	-
811	349320.35	2180580.37	Картометрический	1.00	-
812	349241.44	2180507.64	Картометрический	1.00	-
813	349221.27	2180485.07	Картометрический	1.00	-
814	349221.29	2180480.39	Картометрический	1.00	-
815	349218.43	2180478.49	Картометрический	1.00	-
816	349225.82	2180471.29	Картометрический	1.00	-
817	349222.76	2180463.41	Картометрический	1.00	-
818	349222.00	2180460.48	Картометрический	1.00	-
819	349222.11	2180457.93	Картометрический	1.00	-
820	349222.96	2180455.76	Картометрический	1.00	-
821	349278.56	2180382.63	Картометрический	1.00	-
822	349335.06	2180304.62	Картометрический	1.00	-
823	349375.36	2180250.29	Картометрический	1.00	-
824	349388.67	2180231.15	Картометрический	1.00	-
825	349402.74	2180215.84	Картометрический	1.00	-
826	349406.74	2180212.26	Картометрический	1.00	-
827	349410.81	2180209.62	Картометрический	1.00	-
828	349417.51	2180206.95	Картометрический	1.00	-
829	349426.59	2180203.76	Картометрический	1.00	-
830	349435.05	2180202.77	Картометрический	1.00	-

1	2	3	4	5	6
831	349442.62	2180202.43	Картометрический	1.00	-
832	349448.18	2180203.20	Картометрический	1.00	-
833	349458.81	2180206.49	Картометрический	1.00	-
834	349466.90	2180210.84	Картометрический	1.00	-
835	349484.65	2180220.30	Картометрический	1.00	-
836	349515.15	2180237.73	Картометрический	1.00	-
837	349539.80	2180250.50	Картометрический	1.00	-
838	349561.21	2180258.80	Картометрический	1.00	-
839	349574.29	2180263.12	Картометрический	1.00	-
840	349576.56	2180264.60	Картометрический	1.00	-
841	349577.37	2180265.94	Картометрический	1.00	-
842	349577.87	2180268.32	Картометрический	1.00	-
843	349577.81	2180269.89	Картометрический	1.00	-
844	349584.78	2180274.07	Картометрический	1.00	-
845	349588.09	2180269.70	Картометрический	1.00	-
846	349590.15	2180267.63	Картометрический	1.00	-
847	349591.54	2180266.76	Картометрический	1.00	-
848	349592.40	2180266.54	Картометрический	1.00	-
849	349594.40	2180267.06	Картометрический	1.00	-
850	349608.59	2180272.08	Картометрический	1.00	-
851	349623.79	2180276.27	Картометрический	1.00	-
852	349643.85	2180279.85	Картометрический	1.00	-
804	349666.45	2180282.98	Картометрический	1.00	-
853	349353.40	2180294.33	Картометрический	1.00	-
854	349350.95	2180302.34	Картометрический	1.00	-
855	349342.95	2180299.89	Картометрический	1.00	-
856	349345.40	2180291.89	Картометрический	1.00	-
853	349353.40	2180294.33	Картометрический	1.00	-
857	349824.81	2179673.15	Картометрический	1.00	-
858	349815.82	2179683.07	Картометрический	1.00	-
859	349805.29	2179695.44	Картометрический	1.00	-
860	349762.08	2179739.61	Картометрический	1.00	-
861	349740.81	2179762.65	Картометрический	1.00	-
862	349697.92	2179814.39	Картометрический	1.00	-
863	349684.85	2179829.36	Картометрический	1.00	-
864	349656.13	2179863.39	Картометрический	1.00	-
865	349627.01	2179896.45	Картометрический	1.00	-
866	349593.54	2179931.97	Картометрический	1.00	-
867	349551.99	2179977.74	Картометрический	1.00	-
868	349526.37	2180007.31	Картометрический	1.00	-
869	349512.33	2180025.58	Картометрический	1.00	-
870	349491.89	2180053.64	Картометрический	1.00	-
871	349475.82	2180077.21	Картометрический	1.00	-
872	349444.91	2180123.63	Картометрический	1.00	-
873	349432.40	2180141.99	Картометрический	1.00	-
874	349429.18	2180146.42	Картометрический	1.00	-

1	2	3	4	5	6
875	349427.04	2180148.69	Картометрический	1.00	-
876	349423.99	2180150.12	Картометрический	1.00	-
877	349420.76	2180150.91	Картометрический	1.00	-
878	349415.17	2180150.93	Картометрический	1.00	-
879	349411.46	2180150.15	Картометрический	1.00	-
880	349407.24	2180159.02	Картометрический	1.00	-
881	349411.94	2180161.79	Картометрический	1.00	-
882	349413.66	2180164.90	Картометрический	1.00	-
883	349413.83	2180168.36	Картометрический	1.00	-
884	349413.36	2180170.49	Картометрический	1.00	-
885	349410.23	2180175.19	Картометрический	1.00	-
886	349406.76	2180179.30	Картометрический	1.00	-
887	349402.67	2180180.77	Картометрический	1.00	-
888	349399.22	2180181.79	Картометрический	1.00	-
889	349395.72	2180181.51	Картометрический	1.00	-
890	349392.80	2180180.61	Картометрический	1.00	-
891	349386.14	2180175.99	Картометрический	1.00	-
892	349378.32	2180186.35	Картометрический	1.00	-
893	349382.16	2180192.32	Картометрический	1.00	-
894	349384.37	2180197.28	Картометрический	1.00	-
895	349385.43	2180200.98	Картометрический	1.00	-
896	349386.22	2180203.59	Картометрический	1.00	-
897	349386.33	2180206.80	Картометрический	1.00	-
898	349385.07	2180210.22	Картометрический	1.00	-
899	349382.97	2180213.88	Картометрический	1.00	-
900	349378.55	2180219.25	Картометрический	1.00	-
901	349373.31	2180225.16	Картометрический	1.00	-
902	349365.39	2180231.33	Картометрический	1.00	-
903	349344.44	2180244.78	Картометрический	1.00	-
904	349340.35	2180246.77	Картометрический	1.00	-
905	349338.01	2180247.46	Картометрический	1.00	-
906	349311.68	2180255.18	Картометрический	1.00	-
907	349290.54	2180257.98	Картометрический	1.00	-
908	349263.97	2180258.62	Картометрический	1.00	-
909	349232.48	2180257.72	Картометрический	1.00	-
910	349191.11	2180256.94	Картометрический	1.00	-
911	349003.88	2180251.43	Картометрический	1.00	-
912	348968.87	2180250.30	Картометрический	1.00	-
913	348948.27	2180249.64	Картометрический	1.00	-
914	348927.78	2180248.98	Картометрический	1.00	-
915	348841.74	2180247.62	Картометрический	1.00	-
916	348776.22	2180248.44	Картометрический	1.00	-
917	348761.54	2180249.25	Картометрический	1.00	-
918	348761.09	2180209.19	Картометрический	1.00	-
919	348732.61	2180209.45	Картометрический	1.00	-
920	348734.18	2180249.73	Картометрический	1.00	-
921	348732.09	2180249.81	Картометрический	1.00	-
922	348701.71	2180245.44	Картометрический	1.00	-

1	2	3	4	5	6
923	348684.63	2180243.68	Картометрический	1.00	-
924	348676.13	2180242.06	Картометрический	1.00	-
925	348665.05	2180239.22	Картометрический	1.00	-
926	348650.96	2180233.94	Картометрический	1.00	-
927	348628.55	2180224.43	Картометрический	1.00	-
928	348586.84	2180203.72	Картометрический	1.00	-
929	348566.45	2180194.29	Картометрический	1.00	-
930	348515.32	2180167.28	Картометрический	1.00	-
931	348391.84	2180106.02	Картометрический	1.00	-
932	348309.49	2180063.27	Картометрический	1.00	-
933	348216.51	2180016.17	Картометрический	1.00	-
934	348147.36	2179979.00	Картометрический	1.00	-
936	348115.82	2179962.70	Картометрический	1.00	-
938	348054.45	2179923.91	Картометрический	1.00	-
939	348037.44	2179913.57	Картометрический	1.00	-
940	347958.24	2179859.14	Картометрический	1.00	-
941	347928.97	2179838.31	Картометрический	1.00	-
942	347882.95	2179807.67	Картометрический	1.00	-
943	347852.99	2179786.70	Картометрический	1.00	-
944	347820.30	2179766.95	Картометрический	1.00	-
945	347772.01	2179735.39	Картометрический	1.00	-
946	347763.50	2179729.05	Картометрический	1.00	-
947	347758.27	2179725.16	Картометрический	1.00	-
948	347756.09	2179723.29	Картометрический	1.00	-
949	347753.11	2179720.96	Картометрический	1.00	-
950	347744.09	2179729.01	Картометрический	1.00	-
951	347747.44	2179731.51	Картометрический	1.00	-
952	347750.54	2179733.53	Картометрический	1.00	-
953	347750.43	2179734.26	Картометрический	1.00	-
954	347749.48	2179734.42	Картометрический	1.00	-
955	347746.25	2179733.27	Картометрический	1.00	-
956	347742.17	2179733.37	Картометрический	1.00	-
957	347737.88	2179733.67	Картометрический	1.00	-
958	347733.82	2179734.79	Картометрический	1.00	-
959	347729.94	2179735.80	Картометрический	1.00	-
960	347726.85	2179737.31	Картометрический	1.00	-
961	347726.23	2179737.04	Картометрический	1.00	-
962	347728.34	2179733.85	Картометрический	1.00	-
963	347730.41	2179728.19	Картометрический	1.00	-
964	347723.32	2179724.21	Картометрический	1.00	-
965	347720.02	2179733.63	Картометрический	1.00	-
966	347717.47	2179737.42	Картометрический	1.00	-
967	347713.76	2179741.75	Картометрический	1.00	-
968	347710.73	2179744.49	Картометрический	1.00	-
969	347707.53	2179746.73	Картометрический	1.00	-
970	347692.77	2179757.40	Картометрический	1.00	-
971	347666.56	2179785.10	Картометрический	1.00	-

1	2	3	4	5	6
972	347638.24	2179816.95	Картометрический	1.00	-
973	347613.88	2179843.22	Картометрический	1.00	-
974	347573.86	2179887.05	Картометрический	1.00	-
975	347542.56	2179920.12	Картометрический	1.00	-
976	347458.43	2180007.25	Картометрический	1.00	-
977	347426.45	2180041.40	Картометрический	1.00	-
978	347402.41	2180064.09	Картометрический	1.00	-
979	347371.68	2180088.84	Картометрический	1.00	-
980	347351.04	2180104.86	Картометрический	1.00	-
981	347317.88	2180125.24	Картометрический	1.00	-
982	347300.48	2180135.44	Картометрический	1.00	-
983	347282.14	2180145.48	Картометрический	1.00	-
984	347263.55	2180153.91	Картометрический	1.00	-
985	347245.21	2180161.37	Картометрический	1.00	-
986	347225.13	2180168.16	Картометрический	1.00	-
987	347203.69	2180173.31	Картометрический	1.00	-
988	347161.26	2180180.93	Картометрический	1.00	-
989	347117.16	2180188.14	Картометрический	1.00	-
990	347050.99	2180198.35	Картометрический	1.00	-
991	347007.80	2180206.26	Картометрический	1.00	-
992	346991.98	2180210.21	Картометрический	1.00	-
993	346969.75	2180215.67	Картометрический	1.00	-
994	346951.56	2180221.82	Картометрический	1.00	-
995	346916.90	2180236.97	Картометрический	1.00	-
996	346887.29	2180253.34	Картометрический	1.00	-
997	346851.33	2180275.81	Картометрический	1.00	-
998	346815.39	2180298.28	Картометрический	1.00	-
999	346780.42	2180320.06	Картометрический	1.00	-
1000	346762.73	2180330.80	Картометрический	1.00	-
1001	346739.04	2180344.55	Картометрический	1.00	-
1002	346711.53	2180360.89	Картометрический	1.00	-
1003	346671.25	2180385.80	Картометрический	1.00	-
1004	346627.50	2180413.34	Картометрический	1.00	-
1005	346610.54	2180421.92	Картометрический	1.00	-
1006	346571.62	2180444.33	Картометрический	1.00	-
1007	346536.79	2180463.38	Картометрический	1.00	-
1008	346510.64	2180476.85	Картометрический	1.00	-
1009	346489.91	2180489.13	Картометрический	1.00	-
1010	346457.36	2180509.69	Картометрический	1.00	-
1011	346438.04	2180521.39	Картометрический	1.00	-
1012	346419.09	2180532.72	Картометрический	1.00	-
1013	346402.68	2180544.74	Картометрический	1.00	-
1014	346386.16	2180558.81	Картометрический	1.00	-
1015	346345.83	2180596.97	Картометрический	1.00	-
1016	346309.59	2180636.59	Картометрический	1.00	-
1017	346282.24	2180664.76	Картометрический	1.00	-
1018	346247.65	2180700.03	Картометрический	1.00	-
1019	346210.95	2180739.66	Картометрический	1.00	-

1	2	3	4	5	6
1020	346188.09	2180762.87	Картометрический	1.00	-
1021	346184.62	2180765.69	Картометрический	1.00	-
1022	346182.78	2180766.15	Картометрический	1.00	-
1023	346181.06	2180766.15	Картометрический	1.00	-
1024	346177.95	2180765.76	Картометрический	1.00	-
1025	346166.60	2180776.46	Картометрический	1.00	-
1026	346168.44	2180780.46	Картометрический	1.00	-
1027	346168.55	2180782.94	Картометрический	1.00	-
1028	346167.97	2180784.69	Картометрический	1.00	-
1029	346166.45	2180787.10	Картометрический	1.00	-
1030	346153.58	2180801.32	Картометрический	1.00	-
1031	346120.50	2180836.85	Картометрический	1.00	-
1032	346105.06	2180853.66	Картометрический	1.00	-
1033	346095.76	2180867.33	Картометрический	1.00	-
1034	346081.73	2180887.77	Картометрический	1.00	-
1035	346068.95	2180909.42	Картометрический	1.00	-
1036	346065.99	2180914.43	Картометрический	1.00	-
1037	346057.08	2180914.28	Картометрический	1.00	-
1038	346051.57	2180917.64	Картометрический	1.00	-
1039	346006.24	2180964.31	Картометрический	1.00	-
1040	345959.08	2181008.21	Картометрический	1.00	-
1041	345925.06	2181044.22	Картометрический	1.00	-
1042	345848.71	2181110.46	Картометрический	1.00	-
1043	345810.85	2181052.56	Картометрический	1.00	-
1044	345700.12	2181115.79	Картометрический	1.00	-
1045	345664.48	2181055.90	Картометрический	1.00	-
1046	345576.82	2181101.57	Картометрический	1.00	-
1047	345559.69	2181110.83	Картометрический	1.00	-
1048	345582.13	2181161.33	Картометрический	1.00	-
1049	345599.78	2181157.74	Картометрический	1.00	-
1050	345609.14	2181193.71	Картометрический	1.00	-
1051	345613.18	2181208.22	Картометрический	1.00	-
1052	345633.07	2181202.81	Картометрический	1.00	-
1053	345655.01	2181195.12	Картометрический	1.00	-
1054	345658.32	2181201.42	Картометрический	1.00	-
1055	345678.33	2181193.27	Картометрический	1.00	-
1056	345681.57	2181198.96	Картометрический	1.00	-
1057	345691.71	2181217.00	Картометрический	1.00	-
1058	345742.65	2181187.25	Картометрический	1.00	-
1059	345749.36	2181182.51	Картометрический	1.00	-
1060	345802.67	2181269.58	Картометрический	1.00	-
1061	345821.58	2181298.66	Картометрический	1.00	-
1062	345876.99	2181381.85	Картометрический	1.00	-
1063	345874.68	2181392.00	Картометрический	1.00	-
1064	345867.24	2181414.89	Картометрический	1.00	-
1065	345856.82	2181434.52	Картометрический	1.00	-
1066	345837.40	2181464.95	Картометрический	1.00	-
1067	345832.57	2181471.37	Картометрический	1.00	-

1	2	3	4	5	6
1068	345830.18	2181473.53	Картометрический	1.00	-
1069	345828.70	2181473.64	Картометрический	1.00	-
1070	345826.48	2181473.38	Картометрический	1.00	-
1071	345822.95	2181471.97	Картометрический	1.00	-
1072	345818.62	2181474.91	Картометрический	1.00	-
1073	345814.39	2181478.63	Картометрический	1.00	-
1074	345753.13	2181395.37	Картометрический	1.00	-
1075	345697.35	2181310.93	Картометрический	1.00	-
1076	345658.82	2181251.77	Картометрический	1.00	-
1077	345528.70	2181337.37	Картометрический	1.00	-
1078	345541.84	2181358.01	Картометрический	1.00	-
1079	345546.62	2181354.59	Картометрический	1.00	-
1080	345571.06	2181338.27	Картометрический	1.00	-
1081	345585.07	2181352.89	Картометрический	1.00	-
1082	345593.78	2181365.67	Картометрический	1.00	-
1083	345591.09	2181367.55	Картометрический	1.00	-
1084	345561.21	2181388.42	Картометрический	1.00	-
1085	345608.76	2181464.03	Картометрический	1.00	-
1086	345619.03	2181476.00	Картометрический	1.00	-
1087	345623.56	2181481.67	Картометрический	1.00	-
1088	345622.02	2181482.99	Картометрический	1.00	-
1089	345641.57	2181517.78	Картометрический	1.00	-
1090	345664.23	2181550.13	Картометрический	1.00	-
1091	345676.44	2181566.43	Картометрический	1.00	-
1092	345686.46	2181558.02	Картометрический	1.00	-
1093	345716.07	2181607.17	Картометрический	1.00	-
1094	345718.04	2181613.07	Картометрический	1.00	-
1095	345719.05	2181615.82	Картометрический	1.00	-
1096	345719.05	2181620.07	Картометрический	1.00	-
1097	345718.15	2181624.95	Картометрический	1.00	-
1098	345711.46	2181634.98	Картометрический	1.00	-
1099	345697.78	2181654.76	Картометрический	1.00	-
1100	345696.77	2181660.71	Картометрический	1.00	-
1101	345696.04	2181665.93	Картометрический	1.00	-
1102	345686.89	2181679.93	Картометрический	1.00	-
1103	345676.27	2181694.30	Картометрический	1.00	-
1104	345658.06	2181717.37	Картометрический	1.00	-
1105	345655.03	2181720.90	Картометрический	1.00	-
1106	345651.83	2181722.53	Картометрический	1.00	-
1107	345649.40	2181721.49	Картометрический	1.00	-
1108	345647.07	2181719.42	Картометрический	1.00	-
1109	345644.90	2181716.53	Картометрический	1.00	-
1110	345643.56	2181713.53	Картометрический	1.00	-
1111	345631.80	2181714.08	Картометрический	1.00	-
1112	345633.86	2181722.27	Картометрический	1.00	-
1113	345634.89	2181727.15	Картометрический	1.00	-
1114	345635.37	2181731.62	Картометрический	1.00	-
1115	345635.58	2181736.10	Картометрический	1.00	-

1	2	3	4	5	6
1116	345635.51	2181742.64	Картометрический	1.00	-
1117	345634.75	2181747.38	Картометрический	1.00	-
1118	345633.79	2181751.93	Картометрический	1.00	-
1119	345632.90	2181756.19	Картометрический	1.00	-
1120	345632.39	2181760.63	Картометрический	1.00	-
1121	345631.93	2181765.84	Картометрический	1.00	-
1122	345631.72	2181770.52	Картометрический	1.00	-
1123	345631.36	2181775.22	Картометрический	1.00	-
1124	345632.91	2181784.22	Картометрический	1.00	-
1125	345635.68	2181790.59	Картометрический	1.00	-
1126	345640.75	2181802.10	Картометрический	1.00	-
1127	345649.78	2181816.61	Картометрический	1.00	-
1128	345658.79	2181829.57	Картометрический	1.00	-
1129	345669.30	2181844.03	Картометрический	1.00	-
1130	345680.35	2181857.67	Картометрический	1.00	-
1131	345684.99	2181862.40	Картометрический	1.00	-
1132	345691.15	2181868.40	Картометрический	1.00	-
1133	345697.59	2181877.20	Картометрический	1.00	-
1134	345703.87	2181890.39	Картометрический	1.00	-
1135	345705.89	2181894.40	Картометрический	1.00	-
1136	345707.65	2181898.92	Картометрический	1.00	-
1137	345709.48	2181903.92	Картометрический	1.00	-
1138	345711.05	2181908.95	Картометрический	1.00	-
1139	345712.34	2181913.72	Картометрический	1.00	-
1140	345714.07	2181927.08	Картометрический	1.00	-
1141	345713.19	2181943.04	Картометрический	1.00	-
1142	345709.10	2181959.43	Картометрический	1.00	-
1143	345694.71	2182020.29	Картометрический	1.00	-
1144	345685.46	2182057.58	Картометрический	1.00	-
1145	345675.80	2182093.36	Картометрический	1.00	-
1146	345645.71	2182195.72	Картометрический	1.00	-
1147	345630.49	2182243.19	Картометрический	1.00	-
1148	345622.75	2182263.67	Картометрический	1.00	-
1149	345610.78	2182287.88	Картометрический	1.00	-
1150	345601.11	2182309.81	Картометрический	1.00	-
1151	345589.83	2182333.87	Картометрический	1.00	-
1152	345579.23	2182353.72	Картометрический	1.00	-
1153	345570.41	2182369.99	Картометрический	1.00	-
1154	345558.77	2182385.83	Картометрический	1.00	-
1155	345545.19	2182401.31	Картометрический	1.00	-
1156	345531.88	2182415.99	Картометрический	1.00	-
1157	345501.94	2182445.38	Картометрический	1.00	-
1158	345465.85	2182483.50	Картометрический	1.00	-
1159	345432.36	2182517.14	Картометрический	1.00	-
1160	345415.60	2182535.40	Картометрический	1.00	-
1161	345409.63	2182542.17	Картометрический	1.00	-
1162	345403.49	2182547.87	Картометрический	1.00	-
1163	345400.82	2182549.32	Картометрический	1.00	-

1	2	3	4	5	6
1164	345396.47	2182551.18	Картометрический	1.00	-
1165	345391.93	2182552.89	Картометрический	1.00	-
1166	345387.27	2182554.67	Картометрический	1.00	-
1167	345383.46	2182555.95	Картометрический	1.00	-
1168	345379.28	2182556.65	Картометрический	1.00	-
1169	345367.50	2182560.10	Картометрический	1.00	-
1170	345362.26	2182561.56	Картометрический	1.00	-
1171	345352.25	2182562.84	Картометрический	1.00	-
1172	345343.32	2182562.84	Картометрический	1.00	-
1173	345334.46	2182573.45	Картометрический	1.00	-
1174	345338.04	2182575.34	Картометрический	1.00	-
1175	345340.31	2182578.65	Картометрический	1.00	-
1176	345340.76	2182582.24	Картометрический	1.00	-
1177	345340.56	2182585.61	Картометрический	1.00	-
1178	345338.81	2182588.03	Картометрический	1.00	-
1179	345333.86	2182595.73	Картометрический	1.00	-
1180	345305.49	2182621.05	Картометрический	1.00	-
1181	345289.71	2182634.51	Картометрический	1.00	-
1182	345273.59	2182649.22	Картометрический	1.00	-
1183	345256.84	2182664.79	Картометрический	1.00	-
1184	345221.58	2182697.47	Картометрический	1.00	-
1185	345204.26	2182713.22	Картометрический	1.00	-
1186	345187.49	2182729.09	Картометрический	1.00	-
1187	345170.15	2182745.16	Картометрический	1.00	-
1188	345152.73	2182761.70	Картометрический	1.00	-
1189	345135.45	2182778.22	Картометрический	1.00	-
1190	345118.45	2182794.55	Картометрический	1.00	-
1191	345102.46	2182809.83	Картометрический	1.00	-
1192	345087.90	2182822.90	Картометрический	1.00	-
1193	345081.90	2182827.47	Картометрический	1.00	-
1194	345076.42	2182828.38	Картометрический	1.00	-
1195	345071.64	2182828.51	Картометрический	1.00	-
1196	345066.12	2182828.84	Картометрический	1.00	-
1197	345062.94	2182828.33	Картометрический	1.00	-
1198	345058.81	2182826.52	Картометрический	1.00	-
1199	345030.86	2182805.90	Картометрический	1.00	-
1200	345001.73	2182783.57	Картометрический	1.00	-
1201	344997.61	2182772.31	Картометрический	1.00	-
1202	344991.73	2182697.73	Картометрический	1.00	-
1203	344979.43	2182595.30	Картометрический	1.00	-
1204	344964.54	2182512.83	Картометрический	1.00	-
1205	344957.53	2182504.28	Картометрический	1.00	-
1206	344944.67	2182492.34	Картометрический	1.00	-
1207	344934.34	2182414.63	Картометрический	1.00	-
1208	344914.45	2182320.60	Картометрический	1.00	-
1209	344917.81	2182271.72	Картометрический	1.00	-
1210	344935.91	2182250.30	Картометрический	1.00	-
1211	344897.76	2182208.31	Картометрический	1.00	-

1	2	3	4	5	6
1212	344850.70	2182122.09	Картометрический	1.00	-
1213	344802.98	2182080.15	Картометрический	1.00	-
1214	344743.55	2182046.43	Картометрический	1.00	-
1215	344731.49	2182026.50	Картометрический	1.00	-
1216	344714.60	2182004.23	Картометрический	1.00	-
1217	344682.76	2181973.67	Картометрический	1.00	-
1218	344661.52	2181946.20	Картометрический	1.00	-
1219	344643.04	2181913.81	Картометрический	1.00	-
1220	344630.71	2181903.70	Картометрический	1.00	-
1221	344611.28	2181901.72	Картометрический	1.00	-
1222	344453.34	2181951.22	Картометрический	1.00	-
1223	344376.83	2181994.82	Картометрический	1.00	-
1224	344347.61	2182028.75	Картометрический	1.00	-
1225	344316.50	2182081.30	Картометрический	1.00	-
1226	344226.75	2182143.98	Картометрический	1.00	-
1227	344303.73	2182233.41	Картометрический	1.00	-
1228	344245.04	2182304.49	Картометрический	1.00	-
1229	344223.98	2182300.25	Картометрический	1.00	-
1230	344209.44	2182298.21	Картометрический	1.00	-
1231	344207.18	2182297.61	Картометрический	1.00	-
1232	344204.27	2182294.71	Картометрический	1.00	-
1233	344201.63	2182291.46	Картометрический	1.00	-
1234	344199.89	2182285.57	Картометрический	1.00	-
1235	344199.61	2182282.36	Картометрический	1.00	-
1236	344183.21	2182276.83	Картометрический	1.00	-
1237	344181.75	2182279.27	Картометрический	1.00	-
1238	344175.72	2182286.51	Картометрический	1.00	-
1239	344172.28	2182289.57	Картометрический	1.00	-
1240	344170.30	2182290.04	Картометрический	1.00	-
1241	344164.82	2182290.44	Картометрический	1.00	-
1242	344156.07	2182290.44	Картометрический	1.00	-
1243	344114.34	2182286.36	Картометрический	1.00	-
1244	344071.46	2182280.24	Картометрический	1.00	-
1245	344039.48	2182276.97	Картометрический	1.00	-
1246	343998.65	2182270.57	Картометрический	1.00	-
1247	343957.63	2182265.11	Картометрический	1.00	-
1248	343929.41	2182263.35	Картометрический	1.00	-
1249	343892.52	2182261.44	Картометрический	1.00	-
1250	343857.68	2182259.26	Картометрический	1.00	-
1251	343828.53	2182256.81	Картометрический	1.00	-
1252	343797.31	2182255.30	Картометрический	1.00	-
1253	343765.07	2182255.37	Картометрический	1.00	-
1254	343733.27	2182256.25	Картометрический	1.00	-
1255	343695.28	2182257.79	Картометрический	1.00	-
1256	343652.44	2182259.12	Картометрический	1.00	-
1257	343620.00	2182261.58	Картометрический	1.00	-
1258	343576.03	2182263.97	Картометрический	1.00	-
1259	343532.64	2182269.48	Картометрический	1.00	-

1	2	3	4	5	6
1260	343492.11	2182277.66	Картометрический	1.00	-
1261	343437.35	2182288.26	Картометрический	1.00	-
1262	343389.42	2182297.75	Картометрический	1.00	-
1263	343322.95	2182309.89	Картометрический	1.00	-
1264	343267.58	2182319.86	Картометрический	1.00	-
1265	343213.93	2182329.80	Картометрический	1.00	-
1266	343152.24	2182341.02	Картометрический	1.00	-
1267	343084.46	2182354.44	Картометрический	1.00	-
1269	342962.76	2182378.56	Картометрический	1.00	-
1271	342843.13	2182410.73	Картометрический	1.00	-
1272	342790.09	2182426.02	Картометрический	1.00	-
1273	342730.90	2182444.84	Картометрический	1.00	-
1274	342713.11	2182451.13	Картометрический	1.00	-
1275	342683.54	2182461.97	Картометрический	1.00	-
1276	342644.27	2182475.06	Картометрический	1.00	-
1277	342620.45	2182482.00	Картометрический	1.00	-
1278	342614.65	2182483.42	Картометрический	1.00	-
1279	342573.37	2182493.58	Картометрический	1.00	-
1280	342537.54	2182502.71	Картометрический	1.00	-
1281	342516.12	2182506.36	Картометрический	1.00	-
1282	342475.42	2182512.21	Картометрический	1.00	-
1283	342437.02	2182519.43	Картометрический	1.00	-
1284	342394.25	2182527.33	Картометрический	1.00	-
1285	342361.65	2182534.24	Картометрический	1.00	-
1286	342318.01	2182544.34	Картометрический	1.00	-
1287	342253.21	2182558.16	Картометрический	1.00	-
1288	342191.64	2182573.74	Картометрический	1.00	-
1289	342118.00	2182592.14	Картометрический	1.00	-
1290	342072.04	2182603.20	Картометрический	1.00	-
1291	342052.61	2182609.02	Картометрический	1.00	-
1292	342034.87	2182616.42	Картометрический	1.00	-
1293	342015.81	2182624.03	Картометрический	1.00	-
1294	341974.05	2182643.94	Картометрический	1.00	-
1295	341929.54	2182665.79	Картометрический	1.00	-
1296	341882.59	2182688.44	Картометрический	1.00	-
1297	341875.08	2182691.66	Картометрический	1.00	-
1298	341869.02	2182692.85	Картометрический	1.00	-
1299	341864.54	2182692.85	Картометрический	1.00	-
1300	341860.47	2182692.45	Картометрический	1.00	-
1301	341856.75	2182691.30	Картометрический	1.00	-
1302	341853.02	2182688.85	Картометрический	1.00	-
1303	341844.32	2182679.11	Картометрический	1.00	-
1304	341826.28	2182687.93	Картометрический	1.00	-
1305	341829.86	2182699.30	Картометрический	1.00	-
1306	341829.86	2182704.61	Картометрический	1.00	-
1307	341828.56	2182709.97	Картометрический	1.00	-
1308	341826.24	2182714.48	Картометрический	1.00	-
1309	341821.22	2182719.37	Картометрический	1.00	-

1	2	3	4	5	6
1310	341816.56	2182723.09	Картометрический	1.00	-
1311	341777.99	2182742.92	Картометрический	1.00	-
1312	341744.71	2182759.61	Картометрический	1.00	-
1313	341681.78	2182791.64	Картометрический	1.00	-
1314	341646.50	2182809.89	Картометрический	1.00	-
1315	341619.54	2182823.37	Картометрический	5.00	-
1316	341582.80	2182842.28	Картометрический	5.00	-
1317	341548.08	2182858.89	Картометрический	5.00	-
1318	341501.27	2182882.30	Картометрический	5.00	-
1319	341477.45	2182892.64	Картометрический	5.00	-
1320	341449.52	2182906.40	Картометрический	5.00	-
1321	341399.97	2182931.18	Картометрический	5.00	-
1322	341356.84	2182951.45	Картометрический	5.00	-
1323	341316.16	2182969.96	Картометрический	5.00	-
1324	341297.16	2182977.29	Картометрический	5.00	-
1325	341274.39	2182984.60	Картометрический	5.00	-
1326	341250.57	2182988.25	Картометрический	5.00	-
1327	341228.41	2182988.80	Картометрический	5.00	-
1328	341209.96	2182985.70	Картометрический	5.00	-
1329	341190.70	2182978.15	Картометрический	5.00	-
1330	341174.68	2182966.72	Картометрический	5.00	-
1331	341165.91	2182957.27	Картометрический	5.00	-
1332	341150.62	2182939.68	Картометрический	5.00	-
1333	341149.00	2182936.55	Картометрический	5.00	-
1334	341148.76	2182934.13	Картометрический	5.00	-
1335	341149.11	2182931.22	Картометрический	5.00	-
1336	341150.53	2182929.22	Картометрический	5.00	-
1337	341155.87	2182924.22	Картометрический	5.00	-
1338	341152.40	2182918.71	Картометрический	5.00	-
1339	341147.35	2182910.71	Картометрический	5.00	-
1340	341110.73	2182932.59	Картометрический	5.00	-
1341	341064.06	2182962.39	Картометрический	5.00	-
1342	341029.27	2182988.09	Картометрический	5.00	-
1343	341016.84	2182997.36	Картометрический	5.00	-
1344	341004.51	2183004.88	Картометрический	5.00	-
1345	340988.17	2183014.12	Картометрический	5.00	-
1346	340976.05	2183018.25	Картометрический	5.00	-
1347	340970.34	2183021.16	Картометрический	5.00	-
1348	340955.67	2183028.63	Картометрический	5.00	-
1349	340953.43	2183029.27	Картометрический	5.00	-
1350	340934.62	2183038.24	Картометрический	5.00	-
1351	340917.28	2183047.60	Картометрический	5.00	-
1352	340902.53	2183055.84	Картометрический	5.00	-
1353	340886.84	2183064.66	Картометрический	5.00	-
1354	340870.20	2183074.72	Картометрический	5.00	-
1355	340800.05	2183116.25	Картометрический	5.00	-
1356	340739.84	2183154.75	Картометрический	5.00	-
1357	340669.25	2183197.10	Картометрический	5.00	-

1	2	3	4	5	6
1358	340647.68	2183211.43	Картометрический	5.00	-
1359	340637.68	2183219.52	Картометрический	5.00	-
1360	340626.36	2183230.43	Картометрический	5.00	-
1361	340613.40	2183242.30	Картометрический	5.00	-
1362	340592.25	2183264.67	Картометрический	5.00	-
1363	340580.65	2183278.59	Картометрический	5.00	-
1364	340570.00	2183292.10	Картометрический	5.00	-
1365	340545.05	2183329.19	Картометрический	5.00	-
1366	340534.00	2183347.88	Картометрический	5.00	-
1367	340510.59	2183391.57	Картометрический	5.00	-
1368	340502.03	2183405.71	Картометрический	5.00	-
1369	340494.16	2183418.33	Картометрический	5.00	-
1370	340486.30	2183429.17	Картометрический	5.00	-
1371	340470.67	2183448.61	Картометрический	5.00	-
1372	340459.03	2183461.91	Картометрический	5.00	-
1373	340435.76	2183264.79	Картометрический	5.00	-
1374	340596.61	2183162.05	Картометрический	5.00	-
1375	340667.77	2182934.15	Картометрический	5.00	-
1376	340771.55	2182883.99	Картометрический	5.00	-
1377	340856.70	2182775.12	Картометрический	5.00	-
1378	340855.72	2182601.49	Картометрический	5.00	-
1379	340956.51	2182461.51	Картометрический	5.00	-
1380	341120.49	2182579.91	Картометрический	5.00	-
1381	341165.43	2182629.68	Картометрический	5.00	-
1382	341212.99	2182672.72	Картометрический	5.00	-
1383	341243.25	2182684.17	Картометрический	5.00	-
1384	341336.32	2182614.37	Картометрический	5.00	-
1385	341410.36	2182514.66	Картометрический	5.00	-
1386	341467.79	2182455.36	Картометрический	1.00	-
1387	341520.71	2182417.17	Картометрический	1.00	-
1388	341571.56	2182283.24	Картометрический	1.00	-
1389	341799.63	2182166.28	Картометрический	1.00	-
1390	341866.81	2182135.07	Картометрический	1.00	-
1391	341861.67	2182201.06	Картометрический	1.00	-
1392	341868.54	2182254.51	Картометрический	1.00	-
1393	341948.26	2182232.80	Картометрический	1.00	-
1394	341992.16	2182113.17	Картометрический	1.00	-
1395	342182.93	2182126.95	Картометрический	1.00	-
1396	342362.64	2182084.66	Картометрический	1.00	-
1397	342386.40	2182077.39	Картометрический	1.00	-
1398	342425.80	2182048.40	Картометрический	1.00	-
1399	342404.74	2181997.16	Картометрический	1.00	-
1400	342510.36	2181958.50	Картометрический	1.00	-
1401	342733.47	2181972.91	Картометрический	1.00	-
1402	343000.09	2181792.85	Картометрический	1.00	-
1403	343032.44	2181771.00	Картометрический	1.00	-
1404	343098.70	2181756.17	Картометрический	1.00	-
1405	343139.98	2181766.27	Картометрический	1.00	-

1	2	3	4	5	6
1406	343246.52	2181769.99	Картометрический	1.00	-
1407	343303.90	2181778.71	Картометрический	1.00	-
1408	343329.78	2181797.84	Картометрический	1.00	-
1409	343440.20	2181727.92	Картометрический	1.00	-
1410	343463.53	2181701.25	Картометрический	1.00	-
1411	343672.67	2181553.56	Картометрический	1.00	-
1412	343730.65	2181529.24	Картометрический	1.00	-
1413	343766.13	2181532.46	Картометрический	1.00	-
1414	343782.00	2181543.77	Картометрический	1.00	-
1415	343812.08	2181564.68	Картометрический	1.00	-
1416	343839.08	2181568.58	Картометрический	1.00	-
1417	343863.07	2181552.09	Картометрический	1.00	-
1418	343938.29	2181463.71	Картометрический	1.00	-
1419	343901.59	2181435.05	Картометрический	1.00	-
1420	343876.06	2181396.43	Картометрический	1.00	-
1421	343854.44	2181329.09	Картометрический	1.00	-
1422	343906.74	2181360.07	Картометрический	1.00	-
1423	343974.15	2181400.00	Картометрический	1.00	-
1424	344281.98	2181361.78	Картометрический	1.00	-
1425	344252.20	2181417.15	Картометрический	1.00	-
1426	344210.63	2181469.74	Картометрический	1.00	-
1427	344307.31	2181596.98	Картометрический	1.00	-
1428	344360.60	2181643.74	Картометрический	1.00	-
1429	344420.18	2181624.54	Картометрический	1.00	-
1430	344513.16	2181583.10	Картометрический	1.00	-
1431	344528.16	2181573.46	Картометрический	1.00	-
1432	344534.53	2181570.02	Картометрический	1.00	-
1433	344573.90	2181535.92	Картометрический	1.00	-
1434	344578.01	2181533.61	Картометрический	1.00	-
1435	344682.49	2181484.64	Картометрический	1.00	-
1436	344711.66	2181508.92	Картометрический	1.00	-
1437	344754.82	2181508.05	Картометрический	1.00	-
1438	344787.27	2181538.32	Картометрический	1.00	-
1439	344805.86	2181586.12	Картометрический	1.00	-
1440	344838.11	2181534.20	Картометрический	1.00	-
1441	344957.89	2181647.47	Картометрический	1.00	-
1442	345019.32	2181712.18	Картометрический	1.00	-
1443	345043.69	2181721.12	Картометрический	1.00	-
1444	345094.01	2181699.21	Картометрический	1.00	-
1445	345090.31	2181674.70	Картометрический	1.00	-
1446	345086.26	2181667.21	Картометрический	1.00	-
1447	345098.31	2181649.30	Картометрический	1.00	-
1448	345121.64	2181622.63	Картометрический	1.00	-
1449	345126.15	2181607.47	Картометрический	1.00	-
1450	345122.33	2181584.52	Картометрический	1.00	-
1451	345096.05	2181540.80	Картометрический	1.00	-
1452	345080.97	2181532.89	Картометрический	1.00	-
1453	345071.74	2181514.61	Картометрический	1.00	-

1	2	3	4	5	6
1454	345036.05	2181443.92	Картометрический	1.00	-
1456	344960.74	2181290.89	Картометрический	1.00	-
1457	344935.60	2181245.43	Картометрический	1.00	-
1458	344960.74	2181215.13	Картометрический	1.00	-
1459	344966.75	2181207.90	Картометрический	1.00	-
1460	344960.74	2181197.03	Картометрический	1.00	-
1461	344933.16	2181147.10	Картометрический	1.00	-
1462	344933.55	2181125.92	Картометрический	1.00	-
1463	344960.74	2181092.82	Картометрический	1.00	-
1464	345052.10	2180981.59	Картометрический	1.00	-
1465	345052.44	2180962.96	Картометрический	1.00	-
1466	345014.81	2180938.51	Картометрический	1.00	-
1467	345018.28	2180923.23	Картометрический	1.00	-
1468	345024.01	2180898.02	Картометрический	1.00	-
1469	345072.64	2180829.47	Картометрический	1.00	-
1470	345086.26	2180824.63	Картометрический	1.00	-
1471	345089.32	2180827.61	Картометрический	1.00	-
1472	345123.68	2180860.94	Картометрический	1.00	-
1473	345128.20	2180864.17	Картометрический	1.00	-
1474	345187.16	2180906.21	Картометрический	1.00	-
1475	345229.60	2180945.15	Картометрический	1.00	-
1476	345249.99	2180940.45	Картометрический	1.00	-
1477	345275.14	2180907.04	Картометрический	1.00	-
1478	345272.86	2180892.59	Картометрический	1.00	-
1479	345239.49	2180866.54	Картометрический	1.00	-
1480	345225.56	2180841.70	Картометрический	1.00	-
1481	345310.87	2180756.89	Картометрический	1.00	-
1482	345372.45	2180720.79	Картометрический	1.00	-
1483	345440.69	2180690.73	Картометрический	1.00	-
1484	345462.20	2180670.81	Картометрический	1.00	-
1485	345644.02	2180537.00	Картометрический	1.00	-
1486	345673.09	2180505.97	Картометрический	1.00	-
1487	345684.57	2180493.71	Картометрический	1.00	-
1488	345729.33	2180452.20	Картометрический	1.00	-
1489	345782.09	2180435.41	Картометрический	1.00	-
1490	345812.93	2180414.80	Картометрический	1.00	-
1491	345827.80	2180387.98	Картометрический	1.00	-
1492	345885.68	2180322.99	Картометрический	1.00	-
1493	346014.81	2180231.11	Картометрический	1.00	-
1494	346023.69	2180224.78	Картометрический	1.00	-
1495	346059.74	2180196.67	Картометрический	1.00	-
1496	346134.05	2180158.26	Картометрический	1.00	-
1497	346183.98	2180136.62	Картометрический	1.00	-
1498	346187.70	2180143.06	Картометрический	1.00	-
1499	346197.72	2180137.86	Картометрический	1.00	-
1500	346194.79	2180131.94	Картометрический	1.00	-
1501	346325.09	2180075.47	Картометрический	1.00	-
1502	346509.85	2180012.04	Картометрический	1.00	-

1	2	3	4	5	6
1503	346540.96	2179996.01	Картометрический	1.00	-
1504	346531.94	2179980.60	Картометрический	1.00	-
1505	346554.25	2179966.29	Картометрический	1.00	-
1506	346566.53	2179982.82	Картометрический	1.00	-
1507	346655.94	2179935.18	Картометрический	1.00	-
1508	346713.96	2179908.32	Картометрический	1.00	-
1509	346782.17	2179879.96	Картометрический	1.00	-
1510	346800.63	2179865.59	Картометрический	1.00	-
1511	346844.83	2179831.16	Картометрический	1.00	-
1512	346855.39	2179808.49	Картометрический	1.00	-
1513	346838.30	2179771.73	Картометрический	1.00	-
1514	346836.66	2179738.96	Картометрический	1.00	-
1515	346857.68	2179726.71	Картометрический	1.00	-
1516	346887.35	2179723.85	Картометрический	1.00	-
1517	346961.59	2179687.05	Картометрический	1.00	-
1518	346912.60	2179630.27	Картометрический	1.00	-
1519	346986.61	2179607.88	Картометрический	1.00	-
1520	347044.32	2179575.99	Картометрический	1.00	-
1521	347270.80	2179398.44	Картометрический	1.00	-
1522	347510.16	2179198.98	Картометрический	1.00	-
1523	347562.19	2179146.93	Картометрический	1.00	-
1524	347617.31	2179032.22	Картометрический	1.00	-
1525	347710.06	2178966.14	Картометрический	1.00	-
1526	347770.31	2179039.52	Картометрический	1.00	-
1527	347877.15	2179140.22	Картометрический	1.00	-
1528	347892.78	2179154.96	Картометрический	1.00	-
1529	347930.59	2179183.24	Картометрический	1.00	-
1530	347958.44	2179189.42	Картометрический	1.00	-
1531	348003.80	2179224.55	Картометрический	1.00	-
1532	348029.02	2179241.72	Картометрический	1.00	-
1533	348052.54	2179260.56	Картометрический	1.00	-
1534	348137.15	2179352.79	Картометрический	1.00	-
1535	348175.60	2179405.65	Картометрический	1.00	-
1537	348307.20	2179540.64	Картометрический	1.00	-
1539	348407.70	2179654.19	Картометрический	1.00	-
1540	348420.05	2179692.42	Картометрический	1.00	-
1541	348434.21	2179717.10	Картометрический	1.00	-
1542	348517.21	2179703.44	Картометрический	1.00	-
1543	348644.77	2179718.98	Картометрический	1.00	-
1544	348654.62	2179753.78	Картометрический	1.00	-
1545	348688.32	2179767.65	Картометрический	1.00	-
1546	348705.17	2179777.60	Картометрический	1.00	-
1547	348735.53	2179781.58	Картометрический	1.00	-
1548	348767.22	2179804.23	Картометрический	1.00	-
1549	348859.72	2179830.62	Картометрический	1.00	-
1550	348968.76	2179832.74	Картометрический	1.00	-
1551	349036.30	2179838.30	Картометрический	1.00	-
1552	349079.80	2179818.80	Картометрический	1.00	-

1	2	3	4	5	6
1553	349114.53	2179775.99	Картометрический	1.00	-
1554	349123.19	2179745.26	Картометрический	1.00	-
1555	349143.64	2179726.81	Картометрический	1.00	-
1556	349197.02	2179714.58	Картометрический	1.00	-
1557	349226.56	2179721.62	Картометрический	1.00	-
1558	349254.31	2179739.65	Картометрический	1.00	-
1559	349249.57	2179771.63	Картометрический	1.00	-
1560	349298.19	2179806.96	Картометрический	1.00	-
1561	349320.12	2179853.15	Картометрический	1.00	-
1562	349327.32	2179917.71	Картометрический	1.00	-
1563	349336.38	2179973.83	Картометрический	1.00	-
1564	349358.70	2179999.69	Картометрический	1.00	-
1565	349396.24	2179982.62	Картометрический	1.00	-
1566	349417.29	2179987.27	Картометрический	1.00	-
1567	349483.11	2179950.41	Картометрический	1.00	-
1568	349562.34	2179833.30	Картометрический	1.00	-
1569	349606.72	2179812.13	Картометрический	1.00	-
1570	349630.26	2179782.81	Картометрический	1.00	-
1571	349679.68	2179739.21	Картометрический	1.00	-
1572	349679.07	2179701.17	Картометрический	1.00	-
1573	349698.65	2179679.46	Картометрический	1.00	-
1574	349706.54	2179664.91	Картометрический	1.00	-
1575	349751.54	2179644.98	Картометрический	1.00	-
1576	349786.21	2179645.29	Картометрический	1.00	-
1577	349822.95	2179671.80	Картометрический	1.00	-
857	349824.81	2179673.15	Картометрический	1.00	-
1578	349343.06	2180212.52	Картометрический	1.00	-
1579	349343.09	2180215.35	Картометрический	1.00	-
1580	349340.31	2180215.35	Картометрический	1.00	-
1581	349340.31	2180212.52	Картометрический	1.00	-
1578	349343.06	2180212.52	Картометрический	1.00	-
1582	349333.88	2180042.22	Картометрический	1.00	-
1583	349333.10	2180049.28	Картометрический	1.00	-
1584	349326.05	2180048.50	Картометрический	1.00	-
1585	349326.82	2180041.44	Картометрический	1.00	-
1582	349333.88	2180042.22	Картометрический	1.00	-
1586	347810.80	2179434.00	Картометрический	1.00	-
1587	347793.42	2179467.46	Картометрический	1.00	-
1588	347694.68	2179440.55	Картометрический	1.00	-
1589	347664.60	2179428.90	Картометрический	1.00	-
1590	347632.60	2179419.70	Картометрический	1.00	-
1591	347639.00	2179383.00	Картометрический	1.00	-
1592	347662.88	2179361.84	Картометрический	1.00	-
1593	347714.16	2179389.18	Картометрический	1.00	-
1594	347768.34	2179415.69	Картометрический	1.00	-

1	2	3	4	5	6
1595	347769.61	2179416.05	Картометрический	1.00	-
1586	347810.80	2179434.00	Картометрический	1.00	-
1596	347753.36	2179554.24	Картометрический	1.00	-
1597	347759.41	2179679.11	Картометрический	1.00	-
1598	347734.35	2179710.62	Картометрический	1.00	-
1599	347671.60	2179634.05	Картометрический	1.00	-
1600	347683.68	2179579.70	Картометрический	1.00	-
1601	347713.89	2179586.05	Картометрический	1.00	-
1602	347714.83	2179555.46	Картометрический	1.00	-
1596	347753.36	2179554.24	Картометрический	1.00	-
1603	346019.03	2181641.51	Картометрический	1.00	-
1604	346038.27	2181652.78	Картометрический	1.00	-
1605	346057.97	2181686.20	Картометрический	1.00	-
1606	346070.71	2181729.65	Картометрический	1.00	-
1607	346071.68	2181769.49	Картометрический	1.00	-
1609	346022.78	2181852.45	Картометрический	1.00	-
1611	345974.63	2181894.74	Картометрический	1.00	-
1612	346027.59	2181960.15	Картометрический	1.00	-
1613	346033.43	2181973.29	Картометрический	1.00	-
1614	346006.42	2181985.34	Картометрический	1.00	-
1615	345951.12	2182001.37	Картометрический	1.00	-
1616	345923.50	2182022.29	Картометрический	1.00	-
1617	345874.00	2182025.74	Картометрический	1.00	-
1618	345846.29	2182035.80	Картометрический	1.00	-
1619	345821.55	2182059.05	Картометрический	1.00	-
1620	345781.68	2182099.94	Картометрический	1.00	-
1621	345736.08	2182146.47	Картометрический	1.00	-
1622	345714.91	2182168.07	Картометрический	1.00	-
1623	345695.26	2182222.74	Картометрический	1.00	-
1624	345664.24	2182202.69	Картометрический	1.00	-
1625	345671.19	2182177.90	Картометрический	1.00	-
1626	345685.07	2182129.03	Картометрический	1.00	-
1627	345699.38	2182076.06	Картометрический	1.00	-
1628	345709.31	2182038.74	Картометрический	1.00	-
1629	345721.97	2181985.63	Картометрический	1.00	-
1630	345725.66	2181968.99	Картометрический	1.00	-
1631	345727.99	2181954.05	Картометрический	1.00	-
1632	345728.40	2181940.76	Картометрический	1.00	-
1633	345727.99	2181925.59	Картометрический	1.00	-
1634	345727.18	2181917.13	Картометрический	1.00	-
1635	345726.77	2181910.29	Картометрический	1.00	-
1636	345727.29	2181905.71	Картометрический	1.00	-
1637	345728.59	2181901.56	Картометрический	1.00	-
1638	345733.88	2181893.02	Картометрический	1.00	-
1639	345726.38	2181883.18	Картометрический	1.00	-
1640	345721.06	2181884.78	Картометрический	1.00	-

1	2	3	4	5	6
1641	345717.19	2181883.54	Картометрический	1.00	-
1642	345692.13	2181853.65	Картометрический	1.00	-
1643	345671.17	2181819.96	Картометрический	1.00	-
1644	345661.54	2181806.25	Картометрический	1.00	-
1645	345653.25	2181792.68	Картометрический	1.00	-
1646	345649.62	2181786.35	Картометрический	1.00	-
1647	345646.92	2181779.76	Картометрический	1.00	-
1648	345644.79	2181773.74	Картометрический	1.00	-
1649	345643.60	2181766.64	Картометрический	1.00	-
1650	345644.52	2181760.88	Картометрический	1.00	-
1651	345646.37	2181754.93	Картометрический	1.00	-
1652	345650.12	2181748.23	Картометрический	1.00	-
1653	345655.54	2181739.43	Картометрический	1.00	-
1654	345679.19	2181708.02	Картометрический	1.00	-
1655	345710.37	2181666.10	Картометрический	1.00	-
1656	345738.96	2181627.70	Картометрический	1.00	-
1657	345777.50	2181696.52	Картометрический	1.00	-
1658	345749.12	2181749.44	Картометрический	1.00	-
1659	345804.89	2181811.04	Картометрический	1.00	-
1660	345917.61	2181711.95	Картометрический	1.00	-
1661	345941.00	2181696.80	Картометрический	1.00	-
1662	345979.08	2181664.80	Картометрический	1.00	-
1663	346005.36	2181647.11	Картометрический	1.00	-
1603	346019.03	2181641.51	Картометрический	1.00	-
1664	345433.37	2182553.97	Картометрический	1.00	-
1665	345464.35	2182619.57	Картометрический	1.00	-
1666	345488.04	2182686.65	Картометрический	1.00	-
1667	345356.80	2182782.19	Картометрический	1.00	-
1668	345342.40	2182761.18	Картометрический	1.00	-
1669	345168.14	2182884.13	Картометрический	1.00	-
1670	345121.24	2182820.77	Картометрический	1.00	-
1671	345118.93	2182816.85	Картометрический	1.00	-
1672	345117.73	2182814.19	Картометрический	1.00	-
1673	345117.46	2182813.04	Картометрический	1.00	-
1674	345117.55	2182811.87	Картометрический	1.00	-
1675	345118.29	2182809.91	Картометрический	1.00	-
1676	345128.85	2182800.15	Картометрический	1.00	-
1677	345145.37	2182784.29	Картометрический	1.00	-
1678	345161.94	2182768.66	Картометрический	1.00	-
1679	345178.31	2182753.06	Картометрический	1.00	-
1680	345194.99	2182737.51	Картометрический	1.00	-
1681	345218.00	2182716.28	Картометрический	1.00	-
1682	345235.76	2182699.84	Картометрический	1.00	-
1683	345253.34	2182683.66	Картометрический	1.00	-
1684	345271.08	2182667.10	Картометрический	1.00	-
1685	345289.56	2182650.20	Картометрический	1.00	-
1686	345314.18	2182627.44	Картометрический	1.00	-

1	2	3	4	5	6
1687	345325.39	2182617.08	Картометрический	1.00	-
1689	345363.37	2182579.41	Картометрический	1.00	-
1691	345373.50	2182572.76	Картометрический	1.00	-
1692	345378.17	2182570.46	Картометрический	1.00	-
1693	345388.11	2182566.21	Картометрический	1.00	-
1694	345407.47	2182562.05	Картометрический	1.00	-
1695	345411.32	2182559.90	Картометрический	1.00	-
1696	345416.69	2182555.51	Картометрический	1.00	-
1697	345420.42	2182552.70	Картометрический	1.00	-
1698	345423.78	2182550.89	Картометрический	1.00	-
1699	345426.30	2182550.29	Картометрический	1.00	-
1700	345428.20	2182550.65	Картометрический	1.00	-
1701	345429.24	2182551.00	Картометрический	1.00	-
1664	345433.37	2182553.97	Картометрический	1.00	-
1702	342577.93	2182517.54	Картометрический	1.00	-
1703	342616.00	2182652.49	Картометрический	1.00	-
1704	342501.67	2182682.22	Картометрический	1.00	-
1705	342442.89	2182723.04	Картометрический	1.00	-
1706	342414.92	2182779.37	Картометрический	1.00	-
1707	342398.84	2182800.66	Картометрический	1.00	-
1708	342328.33	2182820.24	Картометрический	1.00	-
1709	342203.94	2182869.16	Картометрический	1.00	-
1710	342159.73	2182888.85	Картометрический	1.00	-
1711	342048.66	2182916.03	Картометрический	1.00	-
1712	342026.23	2182888.61	Картометрический	1.00	-
1713	342006.53	2182854.93	Картометрический	1.00	-
1714	341975.24	2182875.41	Картометрический	1.00	-
1715	341967.55	2182885.04	Картометрический	1.00	-
1716	341937.79	2182920.44	Картометрический	1.00	-
1717	341876.23	2182850.50	Картометрический	1.00	-
1718	341851.73	2182815.87	Картометрический	1.00	-
1719	341804.62	2182749.27	Картометрический	1.00	-
1720	341826.37	2182737.58	Картометрический	1.00	-
1721	341845.39	2182727.80	Картометрический	1.00	-
1722	341889.83	2182704.93	Картометрический	1.00	-
1723	341962.77	2182667.10	Картометрический	1.00	-
1724	342012.72	2182644.68	Картометрический	1.00	-
1725	342038.25	2182632.29	Картометрический	1.00	-
1726	342051.12	2182626.29	Картометрический	1.00	-
1727	342057.19	2182623.59	Картометрический	1.00	-
1728	342062.68	2182621.98	Картометрический	1.00	-
1729	342081.32	2182617.35	Картометрический	1.00	-
1730	342188.07	2182590.35	Картометрический	1.00	-
1731	342214.78	2182583.34	Картометрический	1.00	-
1732	342220.59	2182582.94	Картометрический	1.00	-
1733	342224.45	2182583.33	Картометрический	1.00	-
1734	342227.06	2182584.46	Картометрический	1.00	-

1	2	3	4	5	6
1735	342228.24	2182585.28	Картометрический	1.00	-
1736	342231.31	2182588.35	Картометрический	1.00	-
1737	342232.75	2182591.58	Картометрический	1.00	-
1738	342246.55	2182588.10	Картометрический	1.00	-
1739	342246.00	2182584.87	Картометрический	1.00	-
1740	342245.86	2182581.42	Картометрический	1.00	-
1741	342246.47	2182578.63	Картометрический	1.00	-
1742	342247.48	2182576.82	Картометрический	1.00	-
1743	342249.30	2182575.80	Картометрический	1.00	-
1744	342295.74	2182565.20	Картометрический	1.00	-
1745	342386.34	2182546.06	Картометрический	1.00	-
1746	342464.49	2182529.69	Картометрический	1.00	-
1747	342515.18	2182518.71	Картометрический	1.00	-
1748	342545.97	2182514.19	Картометрический	1.00	-
1749	342555.41	2182512.97	Картометрический	1.00	-
1750	342559.45	2182513.10	Картометрический	1.00	-
1751	342561.06	2182513.96	Картометрический	1.00	-
1752	342562.44	2182516.14	Картометрический	1.00	-
1753	342563.75	2182520.54	Картометрический	1.00	-
1754	342570.62	2182519.09	Картометрический	1.00	-
1702	342577.93	2182517.54	Картометрический	1.00	-
1755	341229.70	2183005.51	Картометрический	5.00	-
1756	341308.57	2183155.16	Картометрический	5.00	-
1757	341264.05	2183196.86	Картометрический	5.00	-
1758	341166.02	2183197.98	Картометрический	5.00	-
1759	341090.56	2183217.21	Картометрический	5.00	-
1760	340990.29	2183258.11	Картометрический	5.00	-
1761	340962.79	2183291.59	Картометрический	5.00	-
1762	340974.83	2183337.50	Картометрический	5.00	-
1763	340978.41	2183384.13	Картометрический	5.00	-
1764	340995.02	2183404.69	Картометрический	5.00	-
1765	341017.49	2183429.58	Картометрический	5.00	-
1766	341012.28	2183439.67	Картометрический	5.00	-
1767	341000.38	2183445.42	Картометрический	5.00	-
1768	340964.58	2183406.79	Картометрический	5.00	-
1769	340953.37	2183422.72	Картометрический	5.00	-
1770	340945.20	2183464.10	Картометрический	5.00	-
1771	340921.57	2183462.07	Картометрический	5.00	-
1772	340927.96	2183427.44	Картометрический	5.00	-
1773	340933.72	2183414.67	Картометрический	5.00	-
1774	340906.02	2183364.45	Картометрический	5.00	-
1775	340902.61	2183305.11	Картометрический	5.00	-
1776	340823.77	2183324.30	Картометрический	5.00	-
1777	340760.24	2183335.24	Картометрический	5.00	-
1778	340753.13	2183360.54	Картометрический	5.00	-
1779	340716.97	2183348.16	Картометрический	5.00	-
1780	340665.88	2183377.06	Картометрический	5.00	-

1	2	3	4	5	6
1781	340609.57	2183416.05	Картометрический	5.00	-
1782	340589.74	2183444.56	Картометрический	5.00	-
1783	340605.71	2183470.39	Картометрический	5.00	-
1784	340587.72	2183476.36	Картометрический	5.00	-
1785	340463.74	2183501.83	Картометрический	5.00	-
1786	340462.51	2183491.43	Картометрический	5.00	-
1787	340486.05	2183467.49	Картометрический	5.00	-
1788	340504.74	2183446.21	Картометрический	5.00	-
1789	340514.72	2183433.37	Картометрический	5.00	-
1790	340529.88	2183410.69	Картометрический	5.00	-
1791	340537.12	2183396.50	Картометрический	5.00	-
1792	340554.26	2183367.66	Картометрический	5.00	-
1793	340571.94	2183335.82	Картометрический	5.00	-
1794	340584.57	2183317.23	Картометрический	5.00	-
1795	340599.65	2183296.99	Картометрический	5.00	-
1796	340621.94	2183269.93	Картометрический	5.00	-
1797	340637.29	2183252.96	Картометрический	5.00	-
1798	340650.52	2183241.43	Картометрический	5.00	-
1799	340678.40	2183219.67	Картометрический	5.00	-
1800	340698.62	2183206.69	Картометрический	5.00	-
1801	340723.71	2183190.88	Картометрический	5.00	-
1802	340754.45	2183170.03	Картометрический	5.00	-
1803	340801.59	2183138.59	Картометрический	5.00	-
1804	340826.77	2183120.35	Картометрический	5.00	-
1805	340887.47	2183080.20	Картометрический	5.00	-
1806	340904.62	2183068.09	Картометрический	5.00	-
1807	340922.57	2183057.74	Картометрический	5.00	-
1808	340939.90	2183048.53	Картометрический	5.00	-
1809	340981.37	2183029.20	Картометрический	5.00	-
1810	341004.63	2183018.36	Картометрический	5.00	-
1811	341022.06	2183008.14	Картометрический	5.00	-
1812	341030.51	2183004.35	Картометрический	5.00	-
1813	341055.11	2182991.63	Картометрический	5.00	-
1814	341107.27	2182961.26	Картометрический	5.00	-
1815	341122.73	2182952.44	Картометрический	5.00	-
1817	341127.62	2182950.51	Картометрический	5.00	-
1819	341132.91	2182951.28	Картометрический	5.00	-
1820	341135.40	2182952.15	Картометрический	5.00	-
1821	341146.27	2182961.28	Картометрический	5.00	-
1822	341163.55	2182977.06	Картометрический	5.00	-
1823	341174.07	2182986.36	Картометрический	5.00	-
1824	341180.56	2182991.18	Картометрический	5.00	-
1825	341188.99	2182995.89	Картометрический	5.00	-
1826	341201.14	2183000.52	Картометрический	5.00	-
1827	341213.76	2183003.52	Картометрический	5.00	-
1755	341229.70	2183005.51	Картометрический	5.00	-

3. Сведения о характерных точках части (частей) границы объекта					
Обозначение характерных точек части границы	Координаты, м		Метод определения координат характерной точки	Средняя квадратическая погрешность положения характерной точки (Mt), м	Описание обозначения точки на местности (при наличии)
	X	Y			
1	2	3	4	5	6
Часть №					
-	-	-	-	-	-



ОПИСАНИЕ МЕСТОПОЛОЖЕНИЯ ГРАНИЦ

Общественно-деловая зона - ОД

(наименование объекта, местоположение границ которого описано
(далее - объект)

Раздел 1

Сведения об объекте		
№ п/п	Характеристики объекта	Описание характеристик
1	2	3
1	Местоположение объекта	Воронежская область, Верхнемамонский муниципальный район, Нижнемамонское 1-е сельское поселение, село Нижний Мамон
2	Площадь объекта \pm величина погрешности определения площади ($P \pm \text{Дельта } P$)	215180+/-1624 м ²
3	Иные характеристики объекта	-

Раздел 2

Сведения о местоположении границ объекта					
1. Система координат: МСК - 36, зона 2					
2. Сведения о характерных точках границ объекта					
Обозначение характерных точек границ	Координаты, м		Метод определения координат характерной точки	Средняя квадратическая погрешность положения характерной точки (Mt), м	Описание обозначения точки на местности (при наличии)
	X	Y			
1	2	3	4	5	6
1	355700.90	2186254.19	Картометрический	1.00	-
2	355697.61	2186257.55	Картометрический	1.00	-
3	355648.92	2186312.84	Картометрический	1.00	-
4	355630.95	2186337.68	Картометрический	1.00	-
5	355595.52	2186310.29	Картометрический	1.00	-
6	355540.47	2186267.35	Картометрический	1.00	-
7	355562.55	2186243.63	Картометрический	1.00	-
8	355578.12	2186250.78	Картометрический	1.00	-
9	355584.86	2186243.14	Картометрический	1.00	-
10	355624.20	2186197.44	Картометрический	1.00	-
11	355627.43	2186193.48	Картометрический	1.00	-
12	355638.27	2186202.58	Картометрический	1.00	-
13	355685.09	2186241.46	Картометрический	1.00	-
1	355700.90	2186254.19	Картометрический	1.00	-
14	350327.00	2180536.54	Картометрический	1.00	-
15	350307.62	2180551.10	Картометрический	1.00	-
16	350245.66	2180489.14	Картометрический	1.00	-
17	350244.91	2180485.53	Картометрический	1.00	-
18	350246.41	2180481.75	Картометрический	1.00	-
19	350248.83	2180478.21	Картометрический	1.00	-
20	350242.16	2180470.33	Картометрический	1.00	-
21	350237.32	2180473.33	Картометрический	1.00	-
22	350233.34	2180473.89	Картометрический	1.00	-
23	350230.48	2180473.52	Картометрический	1.00	-
24	350226.66	2180471.33	Картометрический	1.00	-
25	350200.75	2180448.12	Картометрический	1.00	-
26	350164.12	2180414.83	Картометрический	1.00	-
27	350149.47	2180402.05	Картометрический	1.00	-
28	350148.27	2180398.26	Картометрический	1.00	-
29	350140.85	2180392.73	Картометрический	1.00	-
30	350122.85	2180379.33	Картометрический	1.00	-
31	350120.90	2180379.92	Картометрический	1.00	-
32	350118.08	2180379.51	Картометрический	1.00	-
33	350114.91	2180378.45	Картометрический	1.00	-

1	2	3	4	5	6
34	350104.27	2180372.25	Картометрический	1.00	-
35	350090.57	2180364.62	Картометрический	1.00	-
36	350061.93	2180353.20	Картометрический	1.00	-
37	350048.46	2180347.24	Картометрический	1.00	-
38	350042.79	2180342.22	Картометрический	1.00	-
39	350039.87	2180339.30	Картометрический	1.00	-
40	350039.07	2180336.30	Картометрический	1.00	-
41	350038.77	2180332.48	Картометрический	1.00	-
42	350040.00	2180324.67	Картометрический	1.00	-
43	350030.00	2180319.09	Картометрический	1.00	-
44	350023.75	2180326.33	Картометрический	1.00	-
45	350020.98	2180328.18	Картометрический	1.00	-
46	350017.22	2180329.22	Картометрический	1.00	-
47	350012.64	2180329.74	Картометрический	1.00	-
48	350009.10	2180330.92	Картометрический	1.00	-
49	350005.12	2180331.65	Картометрический	1.00	-
50	350001.23	2180330.92	Картометрический	1.00	-
51	349993.70	2180328.48	Картометрический	1.00	-
52	349937.27	2180309.37	Картометрический	1.00	-
53	349890.32	2180295.17	Картометрический	1.00	-
54	349866.74	2180288.60	Картометрический	1.00	-
55	349865.62	2180287.40	Картометрический	1.00	-
56	349865.53	2180284.49	Картометрический	1.00	-
57	349802.80	2180267.58	Картометрический	1.00	-
58	349799.62	2180268.80	Картометрический	1.00	-
59	349793.54	2180269.66	Картометрический	1.00	-
60	349779.35	2180269.66	Картометрический	1.00	-
61	349851.89	2180188.92	Картометрический	1.00	-
62	349860.80	2180176.74	Картометрический	1.00	-
63	349869.43	2180164.50	Картометрический	1.00	-
64	349905.88	2180178.49	Картометрический	1.00	-
65	349967.68	2180207.36	Картометрический	1.00	-
66	349987.13	2180220.92	Картометрический	1.00	-
67	350041.13	2180235.74	Картометрический	1.00	-
68	350079.66	2180240.43	Картометрический	1.00	-
69	350085.79	2180225.69	Картометрический	1.00	-
70	350106.98	2180233.18	Картометрический	1.00	-
71	350105.04	2180188.16	Картометрический	1.00	-
72	350100.38	2180141.31	Картометрический	1.00	-
73	350109.70	2180129.40	Картометрический	1.00	-
74	350136.62	2180113.61	Картометрический	1.00	-
75	350145.94	2180138.72	Картометрический	1.00	-
76	350147.49	2180186.35	Картометрический	1.00	-
77	350149.65	2180226.75	Картометрический	1.00	-
78	350198.73	2180231.16	Картометрический	1.00	-
79	350213.37	2180234.50	Картометрический	1.00	-
80	350215.43	2180243.63	Картометрический	1.00	-

1	2	3	4	5	6
81	350207.59	2180282.32	Картометрический	1.00	-
82	350203.70	2180307.14	Картометрический	1.00	-
83	350209.87	2180310.14	Картометрический	1.00	-
84	350233.71	2180321.71	Картометрический	1.00	-
85	350219.62	2180332.82	Картометрический	1.00	-
86	350280.45	2180445.22	Картометрический	1.00	-
87	350284.61	2180454.08	Картометрический	1.00	-
14	350327.00	2180536.54	Картометрический	1.00	-
88	350271.74	2180555.14	Картометрический	1.00	-
89	350237.43	2180631.36	Картометрический	1.00	-
90	350204.55	2180725.75	Картометрический	1.00	-
91	350170.14	2180711.87	Картометрический	1.00	-
92	350064.15	2180617.12	Картометрический	1.00	-
93	350184.08	2180480.31	Картометрический	1.00	-
94	350196.14	2180466.69	Картометрический	1.00	-
95	350206.42	2180477.01	Картометрический	1.00	-
96	350239.95	2180508.40	Картометрический	1.00	-
97	350267.82	2180535.28	Картометрический	1.00	-
98	350269.14	2180537.01	Картометрический	1.00	-
99	350269.89	2180538.89	Картометрический	1.00	-
100	350269.96	2180543.23	Картометрический	1.00	-
101	350267.49	2180552.20	Картометрический	1.00	-
88	350271.74	2180555.14	Картометрический	1.00	-
102	347810.80	2179434.00	Картометрический	1.00	-
103	347793.42	2179467.46	Картометрический	1.00	-
104	347694.68	2179440.55	Картометрический	1.00	-
105	347664.60	2179428.90	Картометрический	1.00	-
106	347632.60	2179419.70	Картометрический	1.00	-
107	347639.00	2179383.00	Картометрический	1.00	-
108	347662.88	2179361.84	Картометрический	1.00	-
109	347714.16	2179389.18	Картометрический	1.00	-
110	347768.34	2179415.69	Картометрический	1.00	-
111	347769.61	2179416.05	Картометрический	1.00	-
102	347810.80	2179434.00	Картометрический	1.00	-
112	347753.36	2179554.24	Картометрический	1.00	-
113	347759.41	2179679.11	Картометрический	1.00	-
114	347734.35	2179710.62	Картометрический	1.00	-
115	347671.60	2179634.05	Картометрический	1.00	-
116	347683.68	2179579.70	Картометрический	1.00	-
117	347713.89	2179586.05	Картометрический	1.00	-
118	347714.83	2179555.46	Картометрический	1.00	-
112	347753.36	2179554.24	Картометрический	1.00	-
119	347931.24	2179858.74	Картометрический	1.00	-
120	347928.37	2179867.89	Картометрический	1.00	-

1	2	3	4	5	6
121	347922.81	2179886.86	Картометрический	1.00	-
122	347920.04	2179904.75	Картометрический	1.00	-
123	347877.65	2179912.35	Картометрический	1.00	-
124	347877.58	2179911.59	Картометрический	1.00	-
125	347884.24	2179863.03	Картометрический	1.00	-
126	347887.28	2179839.98	Картометрический	1.00	-
127	347888.83	2179829.54	Картометрический	1.00	-
128	347901.15	2179838.18	Картометрический	1.00	-
119	347931.24	2179858.74	Картометрический	1.00	-
129	345810.85	2181052.56	Картометрический	1.00	-
130	345848.71	2181110.46	Картометрический	1.00	-
131	345815.43	2181134.69	Картометрический	1.00	-
132	345776.43	2181163.37	Картометрический	1.00	-
133	345749.36	2181182.51	Картометрический	1.00	-
134	345742.65	2181187.25	Картометрический	1.00	-
135	345691.71	2181217.00	Картометрический	1.00	-
136	345681.57	2181198.96	Картометрический	1.00	-
137	345678.33	2181193.27	Картометрический	1.00	-
138	345658.32	2181201.42	Картометрический	1.00	-
139	345655.01	2181195.12	Картометрический	1.00	-
140	345633.07	2181202.81	Картометрический	1.00	-
141	345613.18	2181208.22	Картометрический	1.00	-
142	345609.14	2181193.71	Картометрический	1.00	-
143	345599.78	2181157.74	Картометрический	1.00	-
144	345582.13	2181161.33	Картометрический	1.00	-
145	345559.69	2181110.83	Картометрический	1.00	-
146	345576.82	2181101.57	Картометрический	1.00	-
147	345664.48	2181055.90	Картометрический	1.00	-
148	345700.12	2181115.79	Картометрический	1.00	-
129	345810.85	2181052.56	Картометрический	1.00	-
149	345814.39	2181478.63	Картометрический	1.00	-
150	345809.48	2181482.95	Картометрический	1.00	-
151	345812.30	2181492.88	Картометрический	1.00	-
152	345812.30	2181495.70	Картометрический	1.00	-
153	345811.17	2181498.97	Картометрический	1.00	-
154	345807.73	2181504.41	Картометрический	1.00	-
155	345775.84	2181544.03	Картометрический	1.00	-
156	345774.30	2181545.24	Картометрический	1.00	-
157	345772.29	2181545.24	Картометрический	1.00	-
158	345737.39	2181588.88	Картометрический	1.00	-
159	345718.04	2181613.07	Картометрический	1.00	-
160	345716.07	2181607.17	Картометрический	1.00	-
161	345686.46	2181558.02	Картометрический	1.00	-
162	345676.44	2181566.43	Картометрический	1.00	-
163	345664.23	2181550.13	Картометрический	1.00	-
164	345641.57	2181517.78	Картометрический	1.00	-

1	2	3	4	5	6
165	345622.02	2181482.99	Картометрический	1.00	-
166	345623.56	2181481.67	Картометрический	1.00	-
167	345619.03	2181476.00	Картометрический	1.00	-
168	345608.76	2181464.03	Картометрический	1.00	-
169	345561.21	2181388.42	Картометрический	1.00	-
170	345591.09	2181367.55	Картометрический	1.00	-
171	345593.78	2181365.67	Картометрический	1.00	-
172	345585.07	2181352.89	Картометрический	1.00	-
173	345571.06	2181338.27	Картометрический	1.00	-
174	345546.62	2181354.59	Картометрический	1.00	-
175	345541.84	2181358.01	Картометрический	1.00	-
176	345528.70	2181337.37	Картометрический	1.00	-
177	345658.82	2181251.77	Картометрический	1.00	-
178	345697.35	2181310.93	Картометрический	1.00	-
179	345753.13	2181395.37	Картометрический	1.00	-
149	345814.39	2181478.63	Картометрический	1.00	-
180	341804.62	2182749.27	Картометрический	1.00	-
181	341851.73	2182815.87	Картометрический	1.00	-
182	341823.23	2182849.55	Картометрический	1.00	-
183	341822.33	2182851.15	Картометрический	1.00	-
184	341793.92	2182894.27	Картометрический	1.00	-
185	341738.82	2182863.59	Картометрический	1.00	-
186	341677.88	2182886.43	Картометрический	5.00	-
187	341642.07	2182833.63	Картометрический	5.00	-
188	341675.58	2182816.98	Картометрический	1.00	-
189	341707.49	2182800.46	Картометрический	1.00	-
190	341759.73	2182773.41	Картометрический	1.00	-
180	341804.62	2182749.27	Картометрический	1.00	-
3. Сведения о характерных точках части (частей) границы объекта					
Обозначение характерных точек части границы	Координаты, м		Метод определения координат характерной точки	Средняя квадратическая погрешность положения характерной точки (Mt), м	Описание обозначения точки на местности (при наличии)
	X	Y			
1	2	3	4	5	6
Часть №					
-	-	-	-	-	-

Раздел 4

План границ объекта

Схема расположения листов плана границ объекта



Масштаб 1:50000

Используемые условные знаки и обозначения:



границы территориальной зоны



Лист №2

область и номер листа плана границ объекта

Руководитель БУЮ «Нормативно-проектный центр»

Подпись: *Ю.В. Шилькина* Ю.В. Шилькина Дата « 27 » декабря 2019 г.

Место для оттиска печати (при наличии) лица, составившего описание местоположения границ объекта



План границ объекта

Лист №1



Масштаб 1:5000

Используемые условные знаки и обозначения :



границы территориальной зоны



характерная точка границ территориальной зоны

Руководитель БУВО «Нормативно-проектный центр»


Подпись *Морозов* Ю.В. Шалыгина Дата « 27 » декабря 2019 г.

Место для оттиска печати (при наличии) лица, составившего описание местоположения границ объекта



План границ объекта

Лист №2

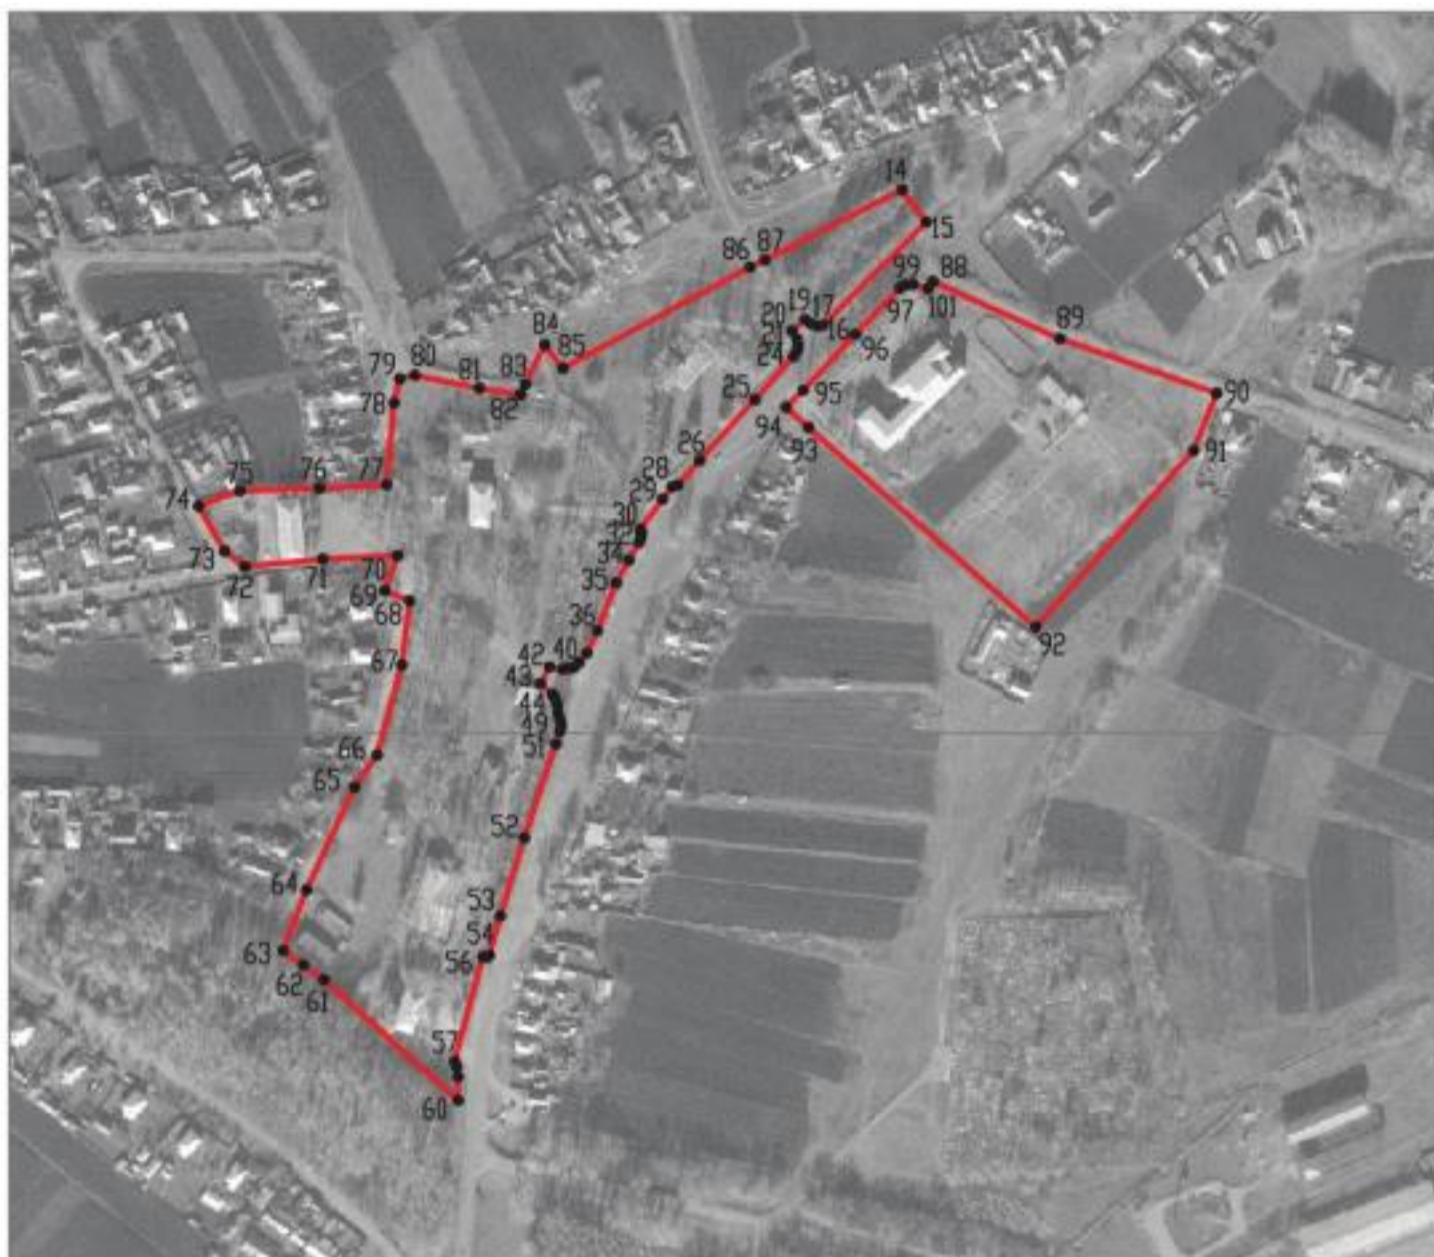


Масштаб 1:5000

Используемые условные знаки и обозначения :



границы территориальной зоны

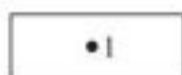

характерная точка границ территориальной зоны

Руководитель БУВО «Нормативно-проектный центр»

Подпись *Ю.В. Шалыгина* Ю.В. Шалыгина Дата « 27 » декабря 2019 г.

Место для оттиска печати (при наличии) лица, составившего описание местоположения границ объекта



План границ объекта

Лист №3



Масштаб 1:5000

Используемые условные знаки и обозначения :



границы территориальной зоны



характерная точка границ территориальной зоны

Руководитель БУВО «Нормативно-проектный центр»

Подпись *М.В. Шальгина* Ю.В. Шальгина Дата « 27 » декабря 2019 г.

Место для оттиска печати (при наличии) лица, составившего описание местоположения границ объекта



План границ объекта

Лист №4



Масштаб 1:5000

Используемые условные знаки и обозначения :



границы территориальной зоны



характерная точка границ территориальной зоны

Руководитель БУВО «Нормативно-проектный центр»


Подпись *Ю.В. Шалыгина* Ю.В. Шалыгина Дата « 27 » декабря 2019 г.

Место для оттиска печати (при наличии) лица, составившего описание местоположения границ объекта



План границ объекта

Лист №5

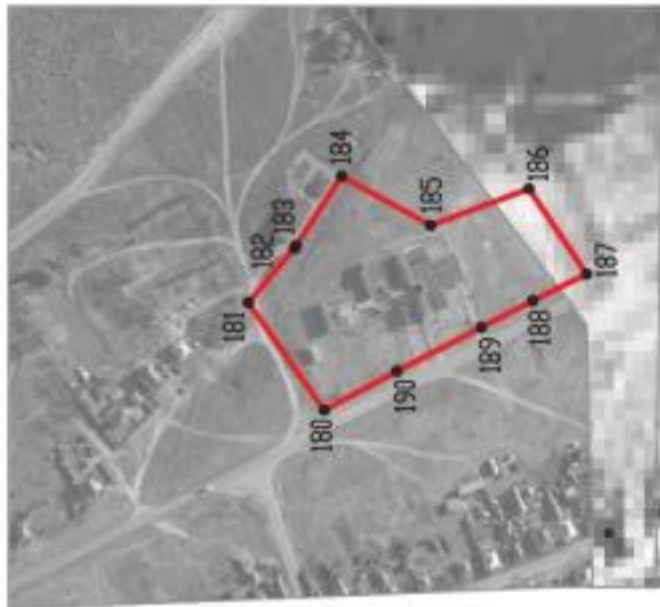

Масштаб 1:5000

Используемые условные знаки и обозначения:



границы территориальной зоны



характерная точка границ территориальной зоны

Руководитель БУВО «Нормативно-проектный центр»

Подпись *Ю.В. Шальгина* Ю.В. Шальгина Дата « 27 » декабря 2019 г.

Место для оттиска печати (при наличии) лица, составившего описание местоположения границ объекта



ОПИСАНИЕ МЕСТОПОЛОЖЕНИЯ ГРАНИЦ

Производственная зона - П1

(наименование объекта, местоположение границ которого описано
(далее - объект)

Раздел 1

Сведения об объекте		
№ п/п	Характеристики объекта	Описание характеристик
1	2	3
1	Местоположение объекта	Воронежская область, Верхнемамонский муниципальный район, Нижнемамонское 1-е сельское поселение, село Нижний Мамон
2	Площадь объекта \pm величина погрешности определения площади ($P \pm \text{Дельта } P$)	191335 \pm 1531 м ²
3	Иные характеристики объекта	-

Раздел 2

Сведения о местоположении границ объекта					
1. Система координат: МСК - 36, зона 2					
2. Сведения о характерных точках границ объекта					
Обозначение характерных точек границ	Координаты, м		Метод определения координат характерной точки	Средняя квадратическая погрешность положения характерной точки (Mt), м	Описание обозначения точки на местности (при наличии)
	X	Y			
1	2	3	4	5	6
1	349799.28	2181033.91	Картометрический	1.00	-
2	349779.54	2181041.94	Картометрический	1.00	-
3	349780.86	2181045.05	Картометрический	1.00	-
4	349715.44	2181074.06	Картометрический	1.00	-
5	349686.00	2181071.60	Картометрический	1.00	-
6	349676.64	2181071.25	Картометрический	1.00	-
7	349673.60	2181068.68	Картометрический	1.00	-
8	349647.32	2181089.06	Картометрический	1.00	-
9	349578.65	2181142.31	Картометрический	1.00	-
10	349541.39	2181171.19	Картометрический	1.00	-
11	349504.51	2181197.59	Картометрический	1.00	-
12	349374.80	2181215.41	Картометрический	1.00	-
13	349331.34	2181189.13	Картометрический	1.00	-
14	349303.39	2181147.91	Картометрический	1.00	-
15	349290.38	2181121.39	Картометрический	1.00	-
16	349484.56	2180788.69	Картометрический	1.00	-
17	349540.78	2180810.97	Картометрический	1.00	-
18	349516.88	2180735.92	Картометрический	1.00	-
19	349507.33	2180705.22	Картометрический	1.00	-
20	349482.98	2180653.05	Картометрический	1.00	-
21	349449.58	2180631.21	Картометрический	1.00	-
22	349351.21	2180602.17	Картометрический	1.00	-
23	349340.56	2180594.65	Картометрический	1.00	-
24	349354.41	2180571.45	Картометрический	1.00	-
25	349379.46	2180527.68	Картометрический	1.00	-
26	349509.25	2180603.76	Картометрический	1.00	-
27	349552.40	2180629.06	Картометрический	1.00	-
28	349528.55	2180672.06	Картометрический	1.00	-
29	349592.38	2180756.99	Картометрический	1.00	-
30	349654.43	2180692.09	Картометрический	1.00	-
31	349731.48	2180852.61	Картометрический	1.00	-
32	349743.56	2180848.25	Картометрический	1.00	-
33	349780.95	2180937.06	Картометрический	1.00	-
34	349765.62	2180943.77	Картометрический	1.00	-
1	349799.28	2181033.91	Картометрический	1.00	-

1	2	3	4	5	6
35	347888.83	2179829.54	Картометрический	1.00	-
36	347887.28	2179839.98	Картометрический	1.00	-
37	347884.24	2179863.03	Картометрический	1.00	-
38	347877.58	2179911.59	Картометрический	1.00	-
39	347877.65	2179912.35	Картометрический	1.00	-
40	347797.00	2179926.80	Картометрический	1.00	-
41	347797.41	2179931.96	Картометрический	1.00	-
42	347719.33	2179903.32	Картометрический	1.00	-
43	347700.78	2179895.72	Картометрический	1.00	-
44	347646.25	2179834.10	Картометрический	1.00	-
45	347656.60	2179823.14	Картометрический	1.00	-
46	347674.17	2179804.54	Картометрический	1.00	-
47	347704.39	2179769.43	Картометрический	1.00	-
48	347712.75	2179760.92	Картометрический	1.00	-
49	347720.23	2179755.18	Картометрический	1.00	-
50	347729.08	2179751.03	Картометрический	1.00	-
51	347736.72	2179748.35	Картометрический	1.00	-
52	347743.78	2179747.02	Картометрический	1.00	-
53	347750.55	2179746.75	Картометрический	1.00	-
54	347759.47	2179748.21	Картометрический	1.00	-
55	347769.90	2179752.23	Картометрический	1.00	-
56	347810.25	2179777.91	Картометрический	1.00	-
57	347854.61	2179805.52	Картометрический	1.00	-
35	347888.83	2179829.54	Картометрический	1.00	-

3. Сведения о характерных точках части (частей) границы объекта



Обозначение характерных точек части границы	Координаты, м		Метод определения координат характерной точки	Средняя квадратическая погрешность положения характерной точки (Mt), м	Описание обозначения точки на местности (при наличии)
	X	Y			
1	2	3	4	5	6
Часть №					
-	-	-	-	-	-

Рисунок 4
План границ объекта



Масштаб 1:5000

Нижеследующие условные знаки и обозначения:

-  граница территориальной зоны
-  адресная точка границы территориальной зоны

Руководитель БУИО «Инженерно-проектный центр»

Подпись:  40.8. Шапкин Дата: « 27 » октября 2019 г.

Место для печати (подписать печать) лица, ответственного за предоставление границ объекта



ОПИСАНИЕ МЕСТОПОЛОЖЕНИЯ ГРАНИЦ

Зона улиц, дорог, инженерной и транспортной инфраструктуры - ИТ1

 (наименование объекта, местоположение границ которого описано
 (далее - объект)

Раздел 1

Сведения об объекте		
№ п/п	Характеристики объекта	Описание характеристик
1	2	3
1	Местоположение объекта	Воронежская область, Верхнемамонский муниципальный район, Нижнемамонское 1-е сельское поселение, село Нижний Мамон
2	Площадь объекта \pm величина погрешности определения площади ($P \pm \text{Дельта } P$)	382135+/-10818 м ²
3	Иные характеристики объекта	-

Раздел 2

Сведения о местоположении границ объекта					
1. Система координат: МСК - 36, зона 2					
2. Сведения о характерных точках границ объекта					
Обозначение характерных точек границ	Координаты, м		Метод определения координат характерной точки	Средняя квадратическая погрешность положения характерной точки (Mt), м	Описание обозначения точки на местности (при наличии)
	X	Y			
1	2	3	4	5	6
1	355992.72	2186470.27	Картометрический	1.00	-
2	355981.66	2186481.32	Картометрический	1.00	-
3	355976.15	2186476.99	Картометрический	1.00	-
4	355943.75	2186450.64	Картометрический	1.00	-
5	355901.19	2186418.12	Картометрический	1.00	-
6	355882.86	2186403.93	Картометрический	1.00	-
7	355833.90	2186364.81	Картометрический	1.00	-
8	355809.98	2186343.79	Картометрический	1.00	-
9	355742.83	2186288.13	Картометрический	1.00	-
10	355735.59	2186282.13	Картометрический	1.00	-
11	355700.90	2186254.19	Картометрический	1.00	-
12	355685.09	2186241.46	Картометрический	1.00	-
13	355638.27	2186202.58	Картометрический	1.00	-
14	355627.43	2186193.48	Картометрический	1.00	-
15	355594.33	2186165.69	Картометрический	1.00	-
16	355582.49	2186154.95	Картометрический	1.00	-
17	355579.88	2186153.80	Картометрический	1.00	-
18	355577.54	2186152.99	Картометрический	1.00	-
19	355574.95	2186153.15	Картометрический	1.00	-
20	355563.60	2186147.17	Картометрический	1.00	-
21	355563.60	2186144.90	Картометрический	1.00	-
22	355563.39	2186143.43	Картометрический	1.00	-
23	355563.00	2186141.55	Картометрический	1.00	-
24	355561.75	2186139.82	Картометрический	1.00	-
25	355535.49	2186118.46	Картометрический	1.00	-
26	355481.49	2186076.09	Картометрический	1.00	-
27	355429.44	2186033.42	Картометрический	1.00	-
28	355402.06	2186009.72	Картометрический	1.00	-
29	355372.34	2185984.03	Картометрический	1.00	-
30	355342.30	2185959.01	Картометрический	1.00	-
31	355313.71	2185935.56	Картометрический	1.00	-
32	355295.64	2185921.81	Картометрический	1.00	-
33	355270.26	2185902.50	Картометрический	1.00	-
34	355216.63	2185861.27	Картометрический	1.00	-
35	355176.28	2185829.97	Картометрический	1.00	-

1	2	3	4	5	6
36	355128.12	2185794.55	Картометрический	1.00	-
37	355038.31	2185714.68	Картометрический	1.00	-
38	355038.92	2185713.99	Картометрический	1.00	-
39	355050.47	2185700.98	Картометрический	1.00	-
40	355090.20	2185735.55	Картометрический	1.00	-
41	355157.67	2185794.30	Картометрический	1.00	-
42	355230.48	2185850.82	Картометрический	1.00	-
43	355288.58	2185895.28	Картометрический	1.00	-
44	355343.35	2185938.20	Картометрический	1.00	-
45	355395.43	2185982.24	Картометрический	1.00	-
46	355459.11	2186036.08	Картометрический	1.00	-
47	355529.92	2186095.29	Картометрический	1.00	-
48	355599.87	2186148.69	Картометрический	1.00	-
49	355713.41	2186241.45	Картометрический	1.00	-
50	355752.73	2186275.86	Картометрический	1.00	-
51	355841.21	2186347.58	Картометрический	1.00	-
52	355901.32	2186397.40	Картометрический	1.00	-
53	355975.51	2186456.39	Картометрический	1.00	-
1	355992.72	2186470.27	Картометрический	1.00	-
54	354451.39	2185121.71	Картометрический	1.00	-
55	354431.45	2185121.73	Картометрический	1.00	-
56	354427.74	2185117.14	Картометрический	1.00	-
57	354407.46	2185090.61	Картометрический	1.00	-
58	354402.80	2185084.15	Картометрический	1.00	-
59	354399.48	2185081.51	Картометрический	1.00	-
60	354396.11	2185079.26	Картометрический	1.00	-
61	354389.37	2185077.97	Картометрический	1.00	-
62	354386.38	2185079.79	Картометрический	1.00	-
63	354376.80	2185074.20	Картометрический	1.00	-
64	354377.64	2185068.69	Картометрический	1.00	-
65	354378.54	2185055.09	Картометрический	1.00	-
66	354378.31	2185050.65	Картометрический	1.00	-
67	354377.75	2185046.55	Картометрический	1.00	-
68	354376.46	2185042.00	Картометрический	1.00	-
69	354348.89	2184987.60	Картометрический	1.00	-
70	354329.56	2184951.63	Картометрический	1.00	-
71	354301.48	2184898.87	Картометрический	1.00	-
72	354265.41	2184832.21	Картометрический	1.00	-
73	354245.29	2184793.89	Картометрический	1.00	-
74	354226.35	2184758.71	Картометрический	1.00	-
75	354216.24	2184740.56	Картометрический	1.00	-
76	354203.38	2184717.58	Картометрический	1.00	-
77	354186.07	2184690.61	Картометрический	1.00	-
78	354163.04	2184653.73	Картометрический	1.00	-
79	354152.86	2184638.00	Картометрический	1.00	-
80	354129.49	2184603.62	Картометрический	1.00	-

1	2	3	4	5	6
81	354114.26	2184581.42	Картометрический	1.00	-
82	354096.51	2184556.70	Картометрический	1.00	-
83	354081.79	2184536.80	Картометрический	1.00	-
84	354070.95	2184521.41	Картометрический	1.00	-
85	354054.93	2184500.62	Картометрический	1.00	-
86	354042.80	2184485.39	Картометрический	1.00	-
87	354014.88	2184452.62	Картометрический	1.00	-
88	353982.29	2184414.42	Картометрический	1.00	-
89	353971.40	2184402.34	Картометрический	1.00	-
90	353954.76	2184384.24	Картометрический	1.00	-
91	353940.54	2184369.69	Картометрический	1.00	-
92	353931.78	2184361.76	Картометрический	1.00	-
93	353916.66	2184347.60	Картометрический	1.00	-
94	353871.94	2184312.59	Картометрический	1.00	-
95	353826.54	2184277.69	Картометрический	1.00	-
96	353806.15	2184263.14	Картометрический	1.00	-
97	353768.56	2184235.22	Картометрический	1.00	-
98	353737.38	2184212.91	Картометрический	1.00	-
99	353685.07	2184176.38	Картометрический	1.00	-
100	353661.14	2184160.58	Картометрический	1.00	-
101	353621.92	2184134.85	Картометрический	1.00	-
102	353565.63	2184094.73	Картометрический	1.00	-
103	353549.73	2184083.71	Картометрический	1.00	-
104	353521.58	2184062.76	Картометрический	1.00	-
105	353507.76	2184052.14	Картометрический	1.00	-
106	353490.90	2184037.98	Картометрический	1.00	-
107	353470.34	2184019.45	Картометрический	1.00	-
108	353450.56	2184000.79	Картометрический	1.00	-
109	353415.45	2183967.13	Картометрический	1.00	-
110	353388.03	2183939.43	Картометрический	1.00	-
111	353370.38	2183921.34	Картометрический	1.00	-
112	353345.73	2183895.72	Картометрический	1.00	-
113	353319.10	2183868.52	Картометрический	1.00	-
114	353276.39	2183820.88	Картометрический	1.00	-
115	353263.52	2183807.28	Картометрический	1.00	-
116	353222.23	2183763.72	Картометрический	1.00	-
117	353176.43	2183716.46	Картометрический	1.00	-
118	353153.68	2183692.64	Картометрический	1.00	-
119	353125.59	2183662.84	Картометрический	1.00	-
120	353107.52	2183645.58	Картометрический	1.00	-
121	353087.07	2183625.54	Картометрический	1.00	-
122	353071.61	2183612.23	Картометрический	1.00	-
123	353056.08	2183602.44	Картометрический	1.00	-
124	353039.81	2183591.78	Картометрический	1.00	-
125	352985.14	2183559.20	Картометрический	1.00	-
126	352951.38	2183538.36	Картометрический	1.00	-
127	352929.91	2183525.00	Картометрический	1.00	-
128	352908.57	2183511.76	Картометрический	1.00	-

1	2	3	4	5	6
129	352877.60	2183493.37	Картометрический	1.00	-
130	352854.99	2183478.20	Картометрический	1.00	-
131	352822.62	2183458.75	Картометрический	1.00	-
132	352787.79	2183436.84	Картометрический	1.00	-
133	352746.24	2183412.59	Картометрический	1.00	-
134	352712.47	2183391.30	Картометрический	1.00	-
135	352696.02	2183381.37	Картометрический	1.00	-
136	352678.78	2183370.86	Картометрический	1.00	-
137	352661.64	2183360.83	Картометрический	1.00	-
138	352631.61	2183341.15	Картометрический	1.00	-
139	352606.25	2183325.68	Картометрический	1.00	-
140	352590.37	2183315.68	Картометрический	1.00	-
141	352573.20	2183303.73	Картометрический	1.00	-
142	352554.12	2183289.18	Картометрический	1.00	-
143	352521.64	2183262.72	Картометрический	1.00	-
144	352474.88	2183226.10	Картометрический	1.00	-
145	352440.22	2183199.33	Картометрический	1.00	-
146	352405.02	2183170.62	Картометрический	1.00	-
147	352344.32	2183124.13	Картометрический	1.00	-
148	352297.07	2183084.25	Картометрический	1.00	-
149	352242.40	2183041.33	Картометрический	1.00	-
150	352204.82	2183011.99	Картометрический	1.00	-
151	352174.71	2182987.73	Картометрический	1.00	-
152	352120.98	2182947.29	Картометрический	1.00	-
153	352070.39	2182909.55	Картометрический	1.00	-
154	352040.57	2182889.43	Картометрический	1.00	-
155	352020.53	2182875.26	Картометрический	1.00	-
156	352014.50	2182870.99	Картометрический	1.00	-
157	351992.49	2182854.33	Картометрический	1.00	-
158	351966.80	2182835.34	Картометрический	1.00	-
159	351952.60	2182824.36	Картометрический	1.00	-
160	351949.70	2182823.22	Картометрический	1.00	-
161	351947.42	2182822.82	Картометрический	1.00	-
162	351946.33	2182823.06	Картометрический	1.00	-
163	351938.81	2182828.27	Картометрический	1.00	-
164	351930.17	2182822.43	Картометрический	1.00	-
165	351932.22	2182814.68	Картометрический	1.00	-
166	351932.31	2182812.68	Картометрический	1.00	-
167	351931.87	2182811.94	Картометрический	1.00	-
168	351929.92	2182810.20	Картометрический	1.00	-
169	351923.80	2182806.20	Картометрический	1.00	-
170	351916.39	2182800.58	Картометрический	1.00	-
171	351909.78	2182795.18	Картометрический	1.00	-
172	351906.42	2182793.75	Картометрический	1.00	-
173	351904.77	2182793.75	Картометрический	1.00	-
174	351904.56	2182794.03	Картометрический	1.00	-
175	351904.15	2182797.55	Картометрический	1.00	-
176	351904.85	2182805.91	Картометрический	1.00	-

1	2	3	4	5	6
177	351895.15	2182809.41	Картометрический	1.00	-
178	351892.27	2182807.94	Картометрический	1.00	-
179	351887.68	2182793.50	Картометрический	1.00	-
180	351886.03	2182788.33	Картометрический	1.00	-
181	351877.28	2182760.98	Картометрический	1.00	-
182	351866.66	2182722.51	Картометрический	1.00	-
183	351855.50	2182680.88	Картометрический	1.00	-
184	351852.59	2182670.01	Картометрический	1.00	-
185	351837.84	2182618.07	Картометрический	1.00	-
186	351829.80	2182591.72	Картометрический	1.00	-
187	351812.04	2182538.54	Картометрический	1.00	-
188	351796.84	2182491.63	Картометрический	1.00	-
189	351782.47	2182444.81	Картометрический	1.00	-
190	351773.54	2182426.13	Картометрический	1.00	-
191	351760.47	2182398.34	Картометрический	1.00	-
192	351749.09	2182376.71	Картометрический	1.00	-
193	351736.25	2182353.94	Картометрический	1.00	-
194	351717.83	2182322.44	Картометрический	1.00	-
195	351687.23	2182270.27	Картометрический	1.00	-
196	351662.76	2182231.73	Картометрический	1.00	-
197	351641.83	2182198.92	Картометрический	1.00	-
198	351633.51	2182184.56	Картометрический	1.00	-
199	351596.96	2182128.74	Картометрический	1.00	-
200	351569.03	2182086.40	Картометрический	1.00	-
201	351543.78	2182047.95	Картометрический	1.00	-
202	351520.31	2182010.41	Картометрический	1.00	-
203	351486.56	2181958.11	Картометрический	1.00	-
204	351457.73	2181910.84	Картометрический	1.00	-
205	351431.94	2181863.21	Картометрический	1.00	-
206	351421.16	2181842.89	Картометрический	1.00	-
207	351389.56	2181791.15	Картометрический	1.00	-
208	351363.75	2181744.78	Картометрический	1.00	-
209	351334.37	2181692.61	Картометрический	1.00	-
210	351309.90	2181649.71	Картометрический	1.00	-
211	351292.81	2181620.11	Картометрический	1.00	-
212	351273.59	2181587.81	Картометрический	1.00	-
213	351251.91	2181548.69	Картометрический	1.00	-
214	351234.81	2181517.73	Картометрический	1.00	-
215	351220.60	2181490.10	Картометрический	1.00	-
216	351206.62	2181459.35	Картометрический	1.00	-
217	351187.61	2181415.63	Картометрический	1.00	-
218	351173.07	2181377.73	Картометрический	1.00	-
219	351157.21	2181334.92	Картометрический	1.00	-
220	351149.15	2181311.32	Картометрический	1.00	-
221	351138.54	2181278.01	Картометрический	1.00	-
222	351122.55	2181226.39	Картометрический	1.00	-
223	351115.74	2181202.70	Картометрический	1.00	-
224	351105.92	2181172.57	Картометрический	1.00	-

1	2	3	4	5	6
225	351099.01	2181154.19	Картометрический	1.00	-
226	351089.65	2181133.24	Картометрический	1.00	-
227	351078.07	2181111.75	Картометрический	1.00	-
228	351070.07	2181099.53	Картометрический	1.00	-
229	351060.79	2181086.78	Картометрический	1.00	-
230	351051.00	2181074.39	Картометрический	1.00	-
231	351039.85	2181063.24	Картометрический	1.00	-
232	351027.46	2181053.70	Картометрический	1.00	-
233	351019.37	2181046.63	Картометрический	1.00	-
234	350999.95	2181034.74	Картометрический	1.00	-
235	350988.06	2181028.79	Картометрический	1.00	-
236	350981.25	2181026.56	Картометрический	1.00	-
237	350973.00	2181024.29	Картометрический	1.00	-
238	350957.98	2181022.41	Картометрический	1.00	-
239	350949.56	2181022.41	Картометрический	1.00	-
240	350941.95	2181022.63	Картометрический	1.00	-
241	350936.67	2181023.62	Картометрический	1.00	-
242	350932.36	2181024.50	Картометрический	1.00	-
243	350907.83	2181031.64	Картометрический	1.00	-
244	350886.05	2181038.35	Картометрический	1.00	-
245	350872.02	2181042.50	Картометрический	1.00	-
246	350863.54	2181043.96	Картометрический	1.00	-
247	350851.04	2181044.98	Картометрический	1.00	-
248	350846.38	2181044.87	Картометрический	1.00	-
249	350840.59	2181044.41	Картометрический	1.00	-
250	350835.01	2181043.27	Картометрический	1.00	-
251	350822.02	2181039.46	Картометрический	1.00	-
252	350813.27	2181037.03	Картометрический	1.00	-
253	350808.88	2181036.50	Картометрический	1.00	-
254	350806.90	2181036.69	Картометрический	1.00	-
255	350805.57	2181037.27	Картометрический	1.00	-
256	350804.68	2181038.88	Картометрический	1.00	-
257	350803.77	2181042.09	Картометрический	1.00	-
258	350803.74	2181047.50	Картометрический	1.00	-
259	350794.02	2181052.31	Картометрический	1.00	-
260	350788.01	2181042.31	Картометрический	1.00	-
261	350781.55	2181029.85	Картометрический	1.00	-
262	350772.71	2181016.82	Картометрический	1.00	-
263	350759.80	2181005.02	Картометрический	1.00	-
264	350748.81	2180993.13	Картометрический	1.00	-
265	350719.51	2180957.57	Картометрический	1.00	-
266	350704.24	2180938.84	Картометрический	1.00	-
267	350689.10	2180923.93	Картометрический	1.00	-
268	350663.76	2180901.94	Картометрический	1.00	-
269	350630.37	2180871.40	Картометрический	1.00	-
270	350596.42	2180843.76	Картометрический	1.00	-
271	350554.30	2180810.68	Картометрический	1.00	-
272	350539.43	2180799.52	Картометрический	1.00	-

1	2	3	4	5	6
273	350519.48	2180782.55	Картометрический	1.00	-
274	350489.23	2180755.57	Картометрический	1.00	-
275	350450.13	2180720.48	Картометрический	1.00	-
276	350418.14	2180691.41	Картометрический	1.00	-
277	350388.18	2180659.88	Картометрический	1.00	-
278	350351.42	2180622.22	Картометрический	1.00	-
279	350328.18	2180597.75	Картометрический	1.00	-
280	350293.68	2180561.81	Картометрический	1.00	-
281	350290.38	2180558.83	Картометрический	1.00	-
282	350288.39	2180558.07	Картометрический	1.00	-
283	350285.35	2180558.07	Картометрический	1.00	-
284	350280.75	2180562.11	Картометрический	1.00	-
286	350267.49	2180552.20	Картометрический	1.00	-
288	350269.89	2180538.89	Картометрический	1.00	-
289	350269.14	2180537.01	Картометрический	1.00	-
290	350267.82	2180535.28	Картометрический	1.00	-
291	350239.95	2180508.40	Картометрический	1.00	-
292	350206.42	2180477.01	Картометрический	1.00	-
293	350196.14	2180466.69	Картометрический	1.00	-
294	350181.06	2180451.54	Картометрический	1.00	-
295	350152.17	2180425.88	Картометрический	1.00	-
296	350140.49	2180416.31	Картометрический	1.00	-
297	350126.11	2180406.28	Картометрический	1.00	-
298	350107.95	2180394.36	Картометрический	1.00	-
299	350086.47	2180383.23	Картометрический	1.00	-
300	350058.70	2180371.40	Картометрический	1.00	-
301	350050.23	2180367.95	Картометрический	1.00	-
302	349998.65	2180348.97	Картометрический	1.00	-
303	349963.90	2180337.91	Картометрический	1.00	-
304	349921.44	2180322.94	Картометрический	1.00	-
305	349879.00	2180309.53	Картометрический	1.00	-
306	349858.03	2180302.84	Картометрический	1.00	-
307	349838.00	2180297.94	Картометрический	1.00	-
308	349819.74	2180295.16	Картометрический	1.00	-
309	349808.29	2180291.68	Картометрический	1.00	-
310	349797.74	2180288.74	Картометрический	1.00	-
311	349773.12	2180286.37	Картометрический	1.00	-
312	349765.44	2180285.48	Картометрический	1.00	-
313	349761.58	2180285.32	Картометрический	1.00	-
314	349757.84	2180285.82	Картометрический	1.00	-
315	349754.48	2180287.16	Картометрический	1.00	-
316	349751.23	2180289.17	Картометрический	1.00	-
317	349748.72	2180291.65	Картометрический	1.00	-
318	349746.70	2180295.00	Картометрический	1.00	-
319	349744.92	2180298.55	Картометрический	1.00	-
320	349728.92	2180296.51	Картометрический	1.00	-
321	349728.92	2180293.67	Картометрический	1.00	-

1	2	3	4	5	6
322	349728.37	2180292.10	Картометрический	1.00	-
323	349726.44	2180289.76	Картометрический	1.00	-
324	349725.03	2180288.72	Картометрический	1.00	-
325	349723.04	2180288.22	Картометрический	1.00	-
326	349715.08	2180287.24	Картометрический	1.00	-
327	349692.07	2180285.56	Картометрический	1.00	-
328	349666.45	2180282.98	Картометрический	1.00	-
329	349643.85	2180279.85	Картометрический	1.00	-
330	349623.79	2180276.27	Картометрический	1.00	-
331	349608.59	2180272.08	Картометрический	1.00	-
332	349594.40	2180267.06	Картометрический	1.00	-
333	349592.40	2180266.54	Картометрический	1.00	-
334	349591.54	2180266.76	Картометрический	1.00	-
335	349590.15	2180267.63	Картометрический	1.00	-
336	349588.09	2180269.70	Картометрический	1.00	-
337	349584.78	2180274.07	Картометрический	1.00	-
338	349577.81	2180269.89	Картометрический	1.00	-
339	349577.87	2180268.32	Картометрический	1.00	-
340	349577.37	2180265.94	Картометрический	1.00	-
341	349576.56	2180264.60	Картометрический	1.00	-
342	349574.29	2180263.12	Картометрический	1.00	-
343	349561.21	2180258.80	Картометрический	1.00	-
344	349539.80	2180250.50	Картометрический	1.00	-
345	349515.15	2180237.73	Картометрический	1.00	-
346	349484.65	2180220.30	Картометрический	1.00	-
347	349466.90	2180210.84	Картометрический	1.00	-
348	349458.81	2180206.49	Картометрический	1.00	-
349	349448.18	2180203.20	Картометрический	1.00	-
350	349442.62	2180202.43	Картометрический	1.00	-
351	349435.05	2180202.77	Картометрический	1.00	-
352	349426.59	2180203.76	Картометрический	1.00	-
353	349417.51	2180206.95	Картометрический	1.00	-
354	349410.81	2180209.62	Картометрический	1.00	-
355	349406.74	2180212.26	Картометрический	1.00	-
356	349402.74	2180215.84	Картометрический	1.00	-
357	349388.67	2180231.15	Картометрический	1.00	-
358	349375.36	2180250.29	Картометрический	1.00	-
359	349335.06	2180304.62	Картометрический	1.00	-
360	349278.56	2180382.63	Картометрический	1.00	-
361	349222.96	2180455.76	Картометрический	1.00	-
362	349222.11	2180457.93	Картометрический	1.00	-
363	349222.00	2180460.48	Картометрический	1.00	-
364	349222.76	2180463.41	Картометрический	1.00	-
365	349225.82	2180471.29	Картометрический	1.00	-
366	349218.43	2180478.49	Картометрический	1.00	-

1	2	3	4	5	6
367	349215.32	2180476.54	Картометрический	1.00	-
368	349211.07	2180473.64	Картометрический	1.00	-
369	349198.00	2180459.01	Картометрический	1.00	-
370	349219.52	2180430.02	Картометрический	1.00	-
371	349272.87	2180362.24	Картометрический	1.00	-
372	349309.63	2180311.87	Картометрический	1.00	-
373	349328.41	2180287.09	Картометрический	1.00	-
374	349341.61	2180269.57	Картометрический	1.00	-
375	349342.10	2180267.17	Картометрический	1.00	-
376	349342.10	2180266.45	Картометрический	1.00	-
377	349342.10	2180264.37	Картометрический	1.00	-
378	349341.16	2180264.37	Картометрический	1.00	-
379	349340.23	2180264.58	Картометрический	1.00	-
380	349337.88	2180265.61	Картометрический	1.00	-
381	349331.01	2180267.96	Картометрический	1.00	-
382	349317.19	2180271.78	Картометрический	1.00	-
383	349307.71	2180273.71	Картометрический	1.00	-
384	349291.99	2180275.08	Картометрический	1.00	-
385	349283.39	2180275.76	Картометрический	1.00	-
386	349275.04	2180275.89	Картометрический	1.00	-
387	349233.37	2180275.76	Картометрический	1.00	-
388	349161.33	2180273.85	Картометрический	1.00	-
389	349119.40	2180272.63	Картометрический	1.00	-
390	349063.99	2180270.99	Картометрический	1.00	-
391	349028.45	2180269.50	Картометрический	1.00	-
392	349023.65	2180270.53	Картометрический	1.00	-
393	349021.58	2180271.57	Картометрический	1.00	-
394	349020.41	2180273.57	Картометрический	1.00	-
395	349018.20	2180279.06	Картометрический	1.00	-
396	349017.38	2180288.44	Картометрический	1.00	-
397	349072.39	2180294.60	Картометрический	1.00	-
398	349063.08	2180350.29	Картометрический	1.00	-
399	349032.92	2180344.28	Картометрический	1.00	-
400	348998.06	2180360.62	Картометрический	1.00	-
401	348978.85	2180322.70	Картометрический	1.00	-
402	348948.26	2180317.77	Картометрический	1.00	-
403	348951.18	2180293.72	Картометрический	1.00	-
404	348991.28	2180297.52	Картометрический	1.00	-
405	349001.51	2180298.27	Картометрический	1.00	-
406	349004.82	2180277.24	Картометрический	1.00	-
407	349004.60	2180275.41	Картометрический	1.00	-
408	349003.89	2180272.34	Картометрический	1.00	-
409	349003.22	2180271.48	Картометрический	1.00	-
410	349002.30	2180271.08	Картометрический	1.00	-
411	349000.44	2180270.57	Картометрический	1.00	-
412	348993.89	2180270.31	Картометрический	1.00	-
413	348920.27	2180268.81	Картометрический	1.00	-

1	2	3	4	5	6
414	348870.17	2180269.36	Картометрический	1.00	-
415	348801.27	2180268.68	Картометрический	1.00	-
416	348761.37	2180267.45	Картометрический	1.00	-
417	348736.04	2180266.77	Картометрический	1.00	-
418	348711.22	2180265.68	Картометрический	1.00	-
419	348697.82	2180264.04	Картометрический	1.00	-
420	348678.83	2180261.04	Картометрический	1.00	-
421	348671.02	2180258.97	Картометрический	1.00	-
422	348657.50	2180255.15	Картометрический	1.00	-
423	348649.28	2180252.27	Картометрический	1.00	-
424	348633.72	2180245.73	Картометрический	1.00	-
425	348603.33	2180232.10	Картометрический	1.00	-
426	348566.29	2180213.58	Картометрический	1.00	-
427	348529.94	2180195.75	Картометрический	1.00	-
428	348493.46	2180177.92	Картометрический	1.00	-
429	348457.38	2180159.93	Картометрический	1.00	-
430	348400.74	2180131.35	Картометрический	1.00	-
431	348364.11	2180113.24	Картометрический	1.00	-
432	348325.85	2180092.67	Картометрический	1.00	-
433	348289.78	2180073.90	Картометрический	1.00	-
434	348248.42	2180053.08	Картометрический	1.00	-
435	348212.35	2180035.65	Картометрический	1.00	-
436	348172.03	2180015.22	Картометрический	1.00	-
437	348143.69	2180000.24	Картометрический	1.00	-
438	348106.76	2179978.84	Картометрический	1.00	-
439	348064.66	2179951.32	Картометрический	1.00	-
440	348004.90	2179909.12	Картометрический	1.00	-
441	347967.73	2179884.48	Картометрический	1.00	-
442	347931.24	2179858.74	Картометрический	1.00	-
443	347901.15	2179838.18	Картометрический	1.00	-
444	347888.83	2179829.54	Картометрический	1.00	-
445	347854.61	2179805.52	Картометрический	1.00	-
446	347810.25	2179777.91	Картометрический	1.00	-
447	347769.90	2179752.23	Картометрический	1.00	-
448	347759.47	2179748.21	Картометрический	1.00	-
449	347750.55	2179746.75	Картометрический	1.00	-
450	347743.78	2179747.02	Картометрический	1.00	-
451	347736.72	2179748.35	Картометрический	1.00	-
452	347729.08	2179751.03	Картометрический	1.00	-
453	347720.23	2179755.18	Картометрический	1.00	-
454	347712.75	2179760.92	Картометрический	1.00	-
455	347704.39	2179769.43	Картометрический	1.00	-
456	347674.17	2179804.54	Картометрический	1.00	-
457	347656.60	2179823.14	Картометрический	1.00	-
458	347646.25	2179834.10	Картометрический	1.00	-
459	347609.77	2179872.89	Картометрический	1.00	-
460	347575.33	2179911.27	Картометрический	1.00	-
461	347536.93	2179953.21	Картометрический	1.00	-

1	2	3	4	5	6
462	347509.16	2179982.48	Картометрический	1.00	-
463	347475.67	2180018.96	Картометрический	1.00	-
464	347451.85	2180048.12	Картометрический	1.00	-
465	347371.03	2180116.90	Картометрический	1.00	-
466	347309.42	2180154.69	Картометрический	1.00	-
467	347243.77	2180182.22	Картометрический	1.00	-
468	347192.75	2180197.33	Картометрический	1.00	-
469	347035.02	2180220.53	Картометрический	1.00	-
470	346974.68	2180229.55	Картометрический	1.00	-
471	346967.84	2180230.89	Картометрический	1.00	-
472	346685.61	2180395.83	Картометрический	1.00	-
473	346475.41	2180522.72	Картометрический	1.00	-
474	346399.87	2180568.33	Картометрический	1.00	-
475	346228.13	2180746.79	Картометрический	1.00	-
476	346202.95	2180775.87	Картометрический	1.00	-
477	346173.54	2180806.52	Картометрический	1.00	-
478	346159.29	2180818.67	Картометрический	1.00	-
479	346148.46	2180828.13	Картометрический	1.00	-
480	346128.47	2180849.37	Картометрический	1.00	-
481	346110.77	2180876.62	Картометрический	1.00	-
482	346103.72	2180887.05	Картометрический	1.00	-
483	346088.09	2180916.95	Картометрический	1.00	-
484	346061.00	2180968.41	Картометрический	1.00	-
485	346030.92	2181027.21	Картометрический	1.00	-
486	346006.97	2181075.80	Картометрический	1.00	-
487	345993.48	2181104.13	Картометрический	1.00	-
488	345982.30	2181124.05	Картометрический	1.00	-
489	345967.30	2181149.25	Картометрический	1.00	-
490	345955.62	2181167.59	Картометрический	1.00	-
491	345938.78	2181203.30	Картометрический	1.00	-
492	345930.09	2181226.79	Картометрический	1.00	-
493	345923.30	2181247.15	Картометрический	1.00	-
494	345915.02	2181282.64	Картометрический	1.00	-
495	345908.89	2181311.33	Картометрический	1.00	-
496	345900.33	2181359.91	Картометрический	1.00	-
497	345896.37	2181383.74	Картометрический	1.00	-
498	345894.19	2181395.20	Картометрический	1.00	-
499	345891.72	2181406.59	Картометрический	1.00	-
500	345886.50	2181420.19	Картометрический	1.00	-
501	345879.12	2181434.00	Картометрический	1.00	-
502	345867.53	2181454.74	Картометрический	1.00	-
503	345854.17	2181475.31	Картометрический	1.00	-
504	345848.02	2181485.14	Картометрический	1.00	-
505	345843.56	2181490.96	Картометрический	1.00	-
506	345842.34	2181493.41	Картометрический	1.00	-
507	345842.22	2181495.56	Картометрический	1.00	-
508	345844.97	2181501.83	Картометрический	1.00	-
509	345836.35	2181511.10	Картометрический	1.00	-

1	2	3	4	5	6
510	345831.57	2181508.31	Картометрический	1.00	-
511	345828.37	2181508.70	Картометрический	1.00	-
512	345827.27	2181509.10	Картометрический	1.00	-
513	345825.96	2181510.89	Картометрический	1.00	-
514	345802.53	2181542.49	Картометрический	1.00	-
515	345766.18	2181591.08	Картометрический	1.00	-
516	345738.96	2181627.70	Картометрический	1.00	-
517	345710.37	2181666.10	Картометрический	1.00	-
518	345679.19	2181708.02	Картометрический	1.00	-
519	345655.54	2181739.43	Картометрический	1.00	-
520	345650.12	2181748.23	Картометрический	1.00	-
521	345646.37	2181754.93	Картометрический	1.00	-
522	345644.52	2181760.88	Картометрический	1.00	-
523	345643.60	2181766.64	Картометрический	1.00	-
524	345644.79	2181773.74	Картометрический	1.00	-
525	345646.92	2181779.76	Картометрический	1.00	-
526	345649.62	2181786.35	Картометрический	1.00	-
527	345653.25	2181792.68	Картометрический	1.00	-
528	345661.54	2181806.25	Картометрический	1.00	-
529	345671.17	2181819.96	Картометрический	1.00	-
530	345692.13	2181853.65	Картометрический	1.00	-
531	345717.19	2181883.54	Картометрический	1.00	-
532	345721.06	2181884.78	Картометрический	1.00	-
533	345726.38	2181883.18	Картометрический	1.00	-
534	345733.88	2181893.02	Картометрический	1.00	-
535	345728.59	2181901.56	Картометрический	1.00	-
536	345727.29	2181905.71	Картометрический	1.00	-
537	345726.77	2181910.29	Картометрический	1.00	-
538	345727.18	2181917.13	Картометрический	1.00	-
539	345727.99	2181925.59	Картометрический	1.00	-
540	345728.40	2181940.76	Картометрический	1.00	-
541	345727.99	2181954.05	Картометрический	1.00	-
542	345725.66	2181968.99	Картометрический	1.00	-
543	345721.97	2181985.63	Картометрический	1.00	-
544	345709.31	2182038.74	Картометрический	1.00	-
545	345699.38	2182076.06	Картометрический	1.00	-
546	345685.07	2182129.03	Картометрический	1.00	-
547	345671.19	2182177.90	Картометрический	1.00	-
548	345664.24	2182202.69	Картометрический	1.00	-
549	345654.15	2182234.18	Картометрический	1.00	-
550	345650.60	2182243.61	Картометрический	1.00	-
551	345641.34	2182265.52	Картометрический	1.00	-
552	345637.93	2182275.08	Картометрический	1.00	-
553	345621.86	2182308.46	Картометрический	1.00	-
554	345605.38	2182345.07	Картометрический	1.00	-
555	345597.20	2182363.22	Картометрический	1.00	-
556	345588.32	2182379.07	Картометрический	1.00	-
557	345581.20	2182390.58	Картометрический	1.00	-

1	2	3	4	5	6
558	345569.71	2182405.06	Картометрический	1.00	-
559	345556.49	2182420.61	Картометрический	1.00	-
560	345542.56	2182435.48	Картометрический	1.00	-
561	345524.98	2182452.53	Картометрический	1.00	-
562	345484.97	2182489.27	Картометрический	1.00	-
563	345448.83	2182527.32	Картометрический	1.00	-
564	345446.51	2182530.41	Картометрический	1.00	-
565	345446.04	2182531.78	Картометрический	1.00	-
566	345445.93	2182532.99	Картометрический	1.00	-
567	345445.93	2182534.84	Картометрический	1.00	-
568	345446.57	2182537.16	Картометрический	1.00	-
569	345448.03	2182542.26	Картометрический	1.00	-
570	345440.47	2182548.30	Картометрический	1.00	-
571	345433.37	2182553.97	Картометрический	1.00	-
572	345429.24	2182551.00	Картометрический	1.00	-
573	345428.20	2182550.65	Картометрический	1.00	-
574	345426.30	2182550.29	Картометрический	1.00	-
575	345423.78	2182550.89	Картометрический	1.00	-
576	345420.42	2182552.70	Картометрический	1.00	-
577	345416.69	2182555.51	Картометрический	1.00	-
578	345411.32	2182559.90	Картометрический	1.00	-
579	345407.47	2182562.05	Картометрический	1.00	-
580	345388.11	2182566.21	Картометрический	1.00	-
581	345378.17	2182570.46	Картометрический	1.00	-
582	345373.50	2182572.76	Картометрический	1.00	-
583	345367.90	2182575.86	Картометрический	1.00	-
584	345363.37	2182579.41	Картометрический	1.00	-
585	345357.60	2182584.19	Картометрический	1.00	-
586	345325.39	2182617.08	Картометрический	1.00	-
587	345314.18	2182627.44	Картометрический	1.00	-
588	345289.56	2182650.20	Картометрический	1.00	-
589	345271.08	2182667.10	Картометрический	1.00	-
590	345253.34	2182683.66	Картометрический	1.00	-
591	345235.76	2182699.84	Картометрический	1.00	-
592	345218.00	2182716.28	Картометрический	1.00	-
593	345194.99	2182737.51	Картометрический	1.00	-
594	345178.31	2182753.06	Картометрический	1.00	-
595	345161.94	2182768.66	Картометрический	1.00	-
596	345145.37	2182784.29	Картометрический	1.00	-
597	345128.85	2182800.15	Картометрический	1.00	-
598	345118.29	2182809.91	Картометрический	1.00	-
599	345117.55	2182811.87	Картометрический	1.00	-
600	345117.46	2182813.04	Картометрический	1.00	-
601	345117.73	2182814.19	Картометрический	1.00	-
602	345118.93	2182816.85	Картометрический	1.00	-
603	345121.24	2182820.77	Картометрический	1.00	-
604	345116.69	2182825.05	Картометрический	1.00	-
605	345111.83	2182829.63	Картометрический	1.00	-

1	2	3	4	5	6
606	345109.30	2182828.66	Картометрический	1.00	-
607	345107.63	2182828.66	Картометрический	1.00	-
608	345105.37	2182829.50	Картометрический	1.00	-
609	345103.08	2182831.40	Картометрический	1.00	-
610	345094.08	2182840.13	Картометрический	1.00	-
611	345088.22	2182844.60	Картометрический	1.00	-
612	345083.41	2182846.72	Картометрический	1.00	-
613	345076.57	2182848.53	Картометрический	1.00	-
614	345069.86	2182848.95	Картометрический	1.00	-
615	345062.07	2182848.12	Картометрический	1.00	-
616	345054.97	2182846.17	Картометрический	1.00	-
617	345048.84	2182843.38	Картометрический	1.00	-
619	345020.14	2182822.48	Картометрический	1.00	-
621	344952.37	2182775.12	Картометрический	1.00	-
622	344919.57	2182752.67	Картометрический	1.00	-
623	344892.63	2182734.71	Картометрический	1.00	-
624	344860.51	2182714.02	Картометрический	1.00	-
625	344830.43	2182694.82	Картометрический	1.00	-
626	344792.70	2182669.90	Картометрический	1.00	-
627	344762.88	2182649.75	Картометрический	1.00	-
628	344739.34	2182634.24	Картометрический	1.00	-
629	344706.26	2182613.01	Картометрический	1.00	-
630	344663.36	2182584.67	Картометрический	1.00	-
631	344620.88	2182553.49	Картометрический	1.00	-
632	344592.99	2182534.58	Картометрический	1.00	-
633	344553.78	2182508.04	Картометрический	1.00	-
634	344504.64	2182474.96	Картометрический	1.00	-
635	344468.99	2182451.14	Картометрический	1.00	-
636	344432.93	2182428.42	Картометрический	1.00	-
637	344380.80	2182396.83	Картометрический	1.00	-
638	344348.13	2182376.42	Картометрический	1.00	-
639	344321.21	2182360.65	Картометрический	1.00	-
640	344299.06	2182349.51	Картометрический	1.00	-
641	344272.44	2182336.74	Картометрический	1.00	-
642	344234.30	2182323.84	Картометрический	1.00	-
643	344228.73	2182322.57	Картометрический	1.00	-
644	344205.25	2182317.19	Картометрический	1.00	-
645	344157.93	2182310.39	Картометрический	1.00	-
646	344128.26	2182306.72	Картометрический	1.00	-
647	344099.54	2182303.18	Картометрический	1.00	-
648	344044.66	2182297.05	Картометрический	1.00	-
649	344001.09	2182289.97	Картометрический	1.00	-
650	343953.62	2182283.86	Картометрический	1.00	-
651	343917.16	2182281.27	Картометрический	1.00	-
652	343870.35	2182277.32	Картометрический	1.00	-
653	343837.43	2182275.83	Картометрический	1.00	-
654	343817.16	2182275.15	Картометрический	1.00	-

1	2	3	4	5	6
655	343760.70	2182274.74	Картометрический	1.00	-
656	343728.46	2182275.56	Картометрический	1.00	-
657	343688.72	2182277.87	Картометрический	1.00	-
658	343640.52	2182279.64	Картометрический	1.00	-
659	343599.04	2182281.41	Картометрический	1.00	-
660	343578.26	2182283.99	Картометрический	1.00	-
661	343557.59	2182286.71	Картометрический	1.00	-
662	343505.22	2182296.09	Картометрический	1.00	-
663	343436.34	2182310.38	Картометрический	1.00	-
664	343369.62	2182322.50	Картометрический	1.00	-
665	343309.59	2182333.80	Картометрический	1.00	-
666	343238.25	2182345.78	Картометрический	1.00	-
667	343143.92	2182365.25	Картометрический	1.00	-
668	343075.84	2182377.63	Картометрический	1.00	-
669	343016.10	2182388.80	Картометрический	1.00	-
670	342972.42	2182398.72	Картометрический	1.00	-
671	342901.52	2182415.20	Картометрический	1.00	-
672	342820.58	2182436.95	Картометрический	1.00	-
673	342816.46	2182438.06	Картометрический	1.00	-
674	342759.95	2182455.02	Картометрический	1.00	-
675	342681.48	2182480.46	Картометрический	1.00	-
676	342617.30	2182499.18	Картометрический	1.00	-
677	342583.05	2182507.88	Картометрический	1.00	-
678	342580.48	2182508.99	Картометрический	1.00	-
679	342579.11	2182510.57	Картометрический	1.00	-
680	342578.13	2182513.26	Картометрический	1.00	-
681	342577.93	2182517.54	Картометрический	1.00	-
682	342570.62	2182519.09	Картометрический	1.00	-
683	342563.75	2182520.54	Картометрический	1.00	-
684	342562.44	2182516.14	Картометрический	1.00	-
685	342561.06	2182513.96	Картометрический	1.00	-
686	342559.45	2182513.10	Картометрический	1.00	-
687	342555.41	2182512.97	Картометрический	1.00	-
688	342545.97	2182514.19	Картометрический	1.00	-
689	342515.18	2182518.71	Картометрический	1.00	-
690	342464.49	2182529.69	Картометрический	1.00	-
691	342386.34	2182546.06	Картометрический	1.00	-
692	342295.74	2182565.20	Картометрический	1.00	-
693	342249.30	2182575.80	Картометрический	1.00	-
694	342247.48	2182576.82	Картометрический	1.00	-
695	342246.47	2182578.63	Картометрический	1.00	-
696	342245.86	2182581.42	Картометрический	1.00	-
697	342246.00	2182584.87	Картометрический	1.00	-
698	342246.55	2182588.10	Картометрический	1.00	-
699	342232.75	2182591.58	Картометрический	1.00	-

1	2	3	4	5	6
700	342231.31	2182588.35	Картометрический	1.00	-
701	342228.24	2182585.28	Картометрический	1.00	-
702	342227.06	2182584.46	Картометрический	1.00	-
703	342224.45	2182583.33	Картометрический	1.00	-
704	342220.59	2182582.94	Картометрический	1.00	-
705	342214.78	2182583.34	Картометрический	1.00	-
706	342188.07	2182590.35	Картометрический	1.00	-
707	342081.32	2182617.35	Картометрический	1.00	-
708	342062.68	2182621.98	Картометрический	1.00	-
709	342057.19	2182623.59	Картометрический	1.00	-
710	342051.12	2182626.29	Картометрический	1.00	-
711	342038.25	2182632.29	Картометрический	1.00	-
712	342012.72	2182644.68	Картометрический	1.00	-
713	341962.77	2182667.10	Картометрический	1.00	-
714	341889.83	2182704.93	Картометрический	1.00	-
715	341845.39	2182727.80	Картометрический	1.00	-
716	341826.37	2182737.58	Картометрический	1.00	-
717	341804.62	2182749.27	Картометрический	1.00	-
718	341759.73	2182773.41	Картометрический	1.00	-
719	341707.49	2182800.46	Картометрический	1.00	-
720	341675.58	2182816.98	Картометрический	1.00	-
721	341642.07	2182833.63	Картометрический	5.00	-
722	341605.76	2182851.68	Картометрический	5.00	-
723	341476.25	2182916.04	Картометрический	5.00	-
724	341363.66	2182969.74	Картометрический	5.00	-
725	341333.81	2182982.97	Картометрический	5.00	-
726	341310.06	2182991.70	Картометрический	5.00	-
727	341289.71	2182998.12	Картометрический	5.00	-
728	341276.19	2183001.69	Картометрический	5.00	-
729	341259.25	2183004.51	Картометрический	5.00	-
730	341243.65	2183005.67	Картометрический	5.00	-
731	341229.70	2183005.51	Картометрический	5.00	-
732	341213.76	2183003.52	Картометрический	5.00	-
733	341201.14	2183000.52	Картометрический	5.00	-
734	341188.99	2182995.89	Картометрический	5.00	-
735	341180.56	2182991.18	Картометрический	5.00	-
736	341174.07	2182986.36	Картометрический	5.00	-
737	341163.55	2182977.06	Картометрический	5.00	-
738	341146.27	2182961.28	Картометрический	5.00	-
739	341135.40	2182952.15	Картометрический	5.00	-
740	341132.91	2182951.28	Картометрический	5.00	-
741	341129.92	2182950.63	Картометрический	5.00	-
742	341127.62	2182950.51	Картометрический	5.00	-
743	341124.97	2182951.52	Картометрический	5.00	-
744	341122.73	2182952.44	Картометрический	5.00	-
745	341107.27	2182961.26	Картометрический	5.00	-
746	341055.11	2182991.63	Картометрический	5.00	-

1	2	3	4	5	6
747	341030.51	2183004.35	Картометрический	5.00	-
748	341022.06	2183008.14	Картометрический	5.00	-
749	341004.63	2183018.36	Картометрический	5.00	-
750	340981.37	2183029.20	Картометрический	5.00	-
751	340939.90	2183048.53	Картометрический	5.00	-
752	340922.57	2183057.74	Картометрический	5.00	-
753	340904.62	2183068.09	Картометрический	5.00	-
754	340887.47	2183080.20	Картометрический	5.00	-
755	340826.77	2183120.35	Картометрический	5.00	-
756	340801.59	2183138.59	Картометрический	5.00	-
757	340754.45	2183170.03	Картометрический	5.00	-
758	340723.71	2183190.88	Картометрический	5.00	-
759	340698.62	2183206.69	Картометрический	5.00	-
760	340678.40	2183219.67	Картометрический	5.00	-
761	340650.52	2183241.43	Картометрический	5.00	-
762	340637.29	2183252.96	Картометрический	5.00	-
763	340621.94	2183269.93	Картометрический	5.00	-
764	340599.65	2183296.99	Картометрический	5.00	-
765	340584.57	2183317.23	Картометрический	5.00	-
766	340571.94	2183335.82	Картометрический	5.00	-
767	340554.26	2183367.66	Картометрический	5.00	-
768	340537.12	2183396.50	Картометрический	5.00	-
769	340529.88	2183410.69	Картометрический	5.00	-
770	340514.72	2183433.37	Картометрический	5.00	-
771	340504.74	2183446.21	Картометрический	5.00	-
772	340486.05	2183467.49	Картометрический	5.00	-
773	340462.51	2183491.43	Картометрический	5.00	-
774	340459.03	2183461.91	Картометрический	5.00	-
775	340470.67	2183448.61	Картометрический	5.00	-
776	340486.30	2183429.17	Картометрический	5.00	-
777	340494.16	2183418.33	Картометрический	5.00	-
778	340502.03	2183405.71	Картометрический	5.00	-
779	340510.59	2183391.57	Картометрический	5.00	-
780	340534.00	2183347.88	Картометрический	5.00	-
781	340545.05	2183329.19	Картометрический	5.00	-
782	340570.00	2183292.10	Картометрический	5.00	-
783	340580.65	2183278.59	Картометрический	5.00	-
784	340592.25	2183264.67	Картометрический	5.00	-
785	340613.40	2183242.30	Картометрический	5.00	-
786	340626.36	2183230.43	Картометрический	5.00	-
787	340637.68	2183219.52	Картометрический	5.00	-
788	340647.68	2183211.43	Картометрический	5.00	-
789	340669.25	2183197.10	Картометрический	5.00	-
790	340739.84	2183154.75	Картометрический	5.00	-
791	340800.05	2183116.25	Картометрический	5.00	-
792	340870.20	2183074.72	Картометрический	5.00	-
793	340886.84	2183064.66	Картометрический	5.00	-
794	340902.53	2183055.84	Картометрический	5.00	-

1	2	3	4	5	6
795	340917.28	2183047.60	Картометрический	5.00	-
796	340934.62	2183038.24	Картометрический	5.00	-
797	340953.43	2183029.27	Картометрический	5.00	-
798	340955.67	2183028.63	Картометрический	5.00	-
799	340970.34	2183021.16	Картометрический	5.00	-
800	340976.05	2183018.25	Картометрический	5.00	-
801	340988.17	2183014.12	Картометрический	5.00	-
802	341004.51	2183004.88	Картометрический	5.00	-
803	341016.84	2182997.36	Картометрический	5.00	-
804	341029.27	2182988.09	Картометрический	5.00	-
805	341064.06	2182962.39	Картометрический	5.00	-
806	341110.73	2182932.59	Картометрический	5.00	-
807	341147.35	2182910.71	Картометрический	5.00	-
808	341152.40	2182918.71	Картометрический	5.00	-
809	341155.87	2182924.22	Картометрический	5.00	-
810	341150.53	2182929.22	Картометрический	5.00	-
811	341149.11	2182931.22	Картометрический	5.00	-
812	341148.76	2182934.13	Картометрический	5.00	-
813	341149.00	2182936.55	Картометрический	5.00	-
814	341150.62	2182939.68	Картометрический	5.00	-
815	341165.91	2182957.27	Картометрический	5.00	-
816	341174.68	2182966.72	Картометрический	5.00	-
817	341190.70	2182978.15	Картометрический	5.00	-
818	341209.96	2182985.70	Картометрический	5.00	-
819	341228.41	2182988.80	Картометрический	5.00	-
820	341250.57	2182988.25	Картометрический	5.00	-
821	341274.39	2182984.60	Картометрический	5.00	-
822	341297.16	2182977.29	Картометрический	5.00	-
823	341316.16	2182969.96	Картометрический	5.00	-
824	341356.84	2182951.45	Картометрический	5.00	-
825	341399.97	2182931.18	Картометрический	5.00	-
826	341449.52	2182906.40	Картометрический	5.00	-
827	341477.45	2182892.64	Картометрический	5.00	-
828	341501.27	2182882.30	Картометрический	5.00	-
829	341548.08	2182858.89	Картометрический	5.00	-
830	341582.80	2182842.28	Картометрический	5.00	-
831	341619.54	2182823.37	Картометрический	1.00	-
832	341646.50	2182809.89	Картометрический	1.00	-
833	341681.78	2182791.64	Картометрический	1.00	-
834	341744.71	2182759.61	Картометрический	1.00	-
835	341777.99	2182742.92	Картометрический	1.00	-
836	341816.56	2182723.09	Картометрический	1.00	-
837	341821.22	2182719.37	Картометрический	1.00	-
838	341826.24	2182714.48	Картометрический	1.00	-
839	341828.56	2182709.97	Картометрический	1.00	-
840	341829.86	2182704.61	Картометрический	1.00	-
841	341829.86	2182699.30	Картометрический	1.00	-
842	341826.28	2182687.93	Картометрический	1.00	-

1	2	3	4	5	6
843	341844.32	2182679.11	Картометрический	1.00	-
844	341853.02	2182688.85	Картометрический	1.00	-
845	341856.75	2182691.30	Картометрический	1.00	-
846	341860.47	2182692.45	Картометрический	1.00	-
847	341864.54	2182692.85	Картометрический	1.00	-
848	341869.02	2182692.85	Картометрический	1.00	-
849	341875.08	2182691.66	Картометрический	1.00	-
850	341882.59	2182688.44	Картометрический	1.00	-
851	341929.54	2182665.79	Картометрический	1.00	-
852	341974.05	2182643.94	Картометрический	1.00	-
853	342015.81	2182624.03	Картометрический	1.00	-
854	342034.87	2182616.42	Картометрический	1.00	-
855	342052.61	2182609.02	Картометрический	1.00	-
856	342072.04	2182603.20	Картометрический	1.00	-
857	342118.00	2182592.14	Картометрический	1.00	-
858	342191.64	2182573.74	Картометрический	1.00	-
859	342253.21	2182558.16	Картометрический	1.00	-
860	342318.01	2182544.34	Картометрический	1.00	-
861	342361.65	2182534.24	Картометрический	1.00	-
862	342394.25	2182527.33	Картометрический	1.00	-
863	342437.02	2182519.43	Картометрический	1.00	-
864	342475.42	2182512.21	Картометрический	1.00	-
865	342516.12	2182506.36	Картометрический	1.00	-
866	342537.54	2182502.71	Картометрический	1.00	-
867	342573.37	2182493.58	Картометрический	1.00	-
868	342614.65	2182483.42	Картометрический	1.00	-
869	342620.45	2182482.00	Картометрический	1.00	-
870	342644.27	2182475.06	Картометрический	1.00	-
871	342683.54	2182461.97	Картометрический	1.00	-
872	342713.11	2182451.13	Картометрический	1.00	-
873	342730.90	2182444.84	Картометрический	1.00	-
874	342790.09	2182426.02	Картометрический	1.00	-
875	342843.13	2182410.73	Картометрический	1.00	-
876	342898.58	2182396.38	Картометрический	1.00	-
877	342962.76	2182378.56	Картометрический	1.00	-
878	343020.40	2182366.63	Картометрический	1.00	-
879	343084.46	2182354.44	Картометрический	1.00	-
880	343152.24	2182341.02	Картометрический	1.00	-
881	343213.93	2182329.80	Картометрический	1.00	-
882	343267.58	2182319.86	Картометрический	1.00	-
883	343322.95	2182309.89	Картометрический	1.00	-
884	343389.42	2182297.75	Картометрический	1.00	-
885	343437.35	2182288.26	Картометрический	1.00	-
886	343492.11	2182277.66	Картометрический	1.00	-
887	343532.64	2182269.48	Картометрический	1.00	-
888	343576.03	2182263.97	Картометрический	1.00	-
889	343620.00	2182261.58	Картометрический	1.00	-
890	343652.44	2182259.12	Картометрический	1.00	-

1	2	3	4	5	6
891	343695.28	2182257.79	Картометрический	1.00	-
892	343733.27	2182256.25	Картометрический	1.00	-
893	343765.07	2182255.37	Картометрический	1.00	-
894	343797.31	2182255.30	Картометрический	1.00	-
895	343828.53	2182256.81	Картометрический	1.00	-
896	343857.68	2182259.26	Картометрический	1.00	-
897	343892.52	2182261.44	Картометрический	1.00	-
898	343929.41	2182263.35	Картометрический	1.00	-
899	343957.63	2182265.11	Картометрический	1.00	-
900	343998.65	2182270.57	Картометрический	1.00	-
901	344039.48	2182276.97	Картометрический	1.00	-
902	344071.46	2182280.24	Картометрический	1.00	-
903	344114.34	2182286.36	Картометрический	1.00	-
904	344156.07	2182290.44	Картометрический	1.00	-
905	344164.82	2182290.44	Картометрический	1.00	-
906	344170.30	2182290.04	Картометрический	1.00	-
907	344172.28	2182289.57	Картометрический	1.00	-
908	344175.72	2182286.51	Картометрический	1.00	-
909	344181.75	2182279.27	Картометрический	1.00	-
910	344183.21	2182276.83	Картометрический	1.00	-
911	344199.61	2182282.36	Картометрический	1.00	-
912	344199.89	2182285.57	Картометрический	1.00	-
913	344201.63	2182291.46	Картометрический	1.00	-
914	344204.27	2182294.71	Картометрический	1.00	-
915	344207.18	2182297.61	Картометрический	1.00	-
916	344209.44	2182298.21	Картометрический	1.00	-
917	344223.98	2182300.25	Картометрический	1.00	-
918	344245.04	2182304.49	Картометрический	1.00	-
919	344265.54	2182311.46	Картометрический	1.00	-
920	344285.73	2182319.10	Картометрический	1.00	-
921	344298.99	2182325.25	Картометрический	1.00	-
922	344324.75	2182338.34	Картометрический	1.00	-
923	344356.35	2182355.64	Картометрический	1.00	-
924	344387.43	2182374.03	Картометрический	1.00	-
925	344423.65	2182397.46	Картометрический	1.00	-
926	344467.09	2182425.23	Картометрический	1.00	-
927	344512.83	2182456.28	Картометрический	1.00	-
928	344566.19	2182491.13	Картометрический	1.00	-
929	344630.05	2182534.56	Картометрический	1.00	-
930	344723.83	2182596.35	Картометрический	1.00	-
931	344800.06	2182646.18	Картометрический	1.00	-
932	344861.89	2182685.95	Картометрический	1.00	-
933	344907.50	2182719.30	Картометрический	1.00	-
934	344963.72	2182756.19	Картометрический	1.00	-
935	345001.73	2182783.57	Картометрический	1.00	-
936	345030.86	2182805.90	Картометрический	1.00	-
937	345058.81	2182826.52	Картометрический	1.00	-
938	345062.94	2182828.33	Картометрический	1.00	-

1	2	3	4	5	6
939	345066.12	2182828.84	Картометрический	1.00	-
940	345071.64	2182828.51	Картометрический	1.00	-
941	345076.42	2182828.38	Картометрический	1.00	-
942	345081.90	2182827.47	Картометрический	1.00	-
943	345087.90	2182822.90	Картометрический	1.00	-
944	345102.46	2182809.83	Картометрический	1.00	-
945	345118.45	2182794.55	Картометрический	1.00	-
946	345135.45	2182778.22	Картометрический	1.00	-
947	345152.73	2182761.70	Картометрический	1.00	-
948	345170.15	2182745.16	Картометрический	1.00	-
949	345187.49	2182729.09	Картометрический	1.00	-
950	345204.26	2182713.22	Картометрический	1.00	-
952	345256.84	2182664.79	Картометрический	1.00	-
954	345289.71	2182634.51	Картометрический	1.00	-
955	345305.49	2182621.05	Картометрический	1.00	-
956	345333.86	2182595.73	Картометрический	1.00	-
957	345338.81	2182588.03	Картометрический	1.00	-
958	345340.56	2182585.61	Картометрический	1.00	-
959	345340.76	2182582.24	Картометрический	1.00	-
960	345340.31	2182578.65	Картометрический	1.00	-
961	345338.04	2182575.34	Картометрический	1.00	-
962	345334.46	2182573.45	Картометрический	1.00	-
963	345343.32	2182562.84	Картометрический	1.00	-
964	345352.25	2182562.84	Картометрический	1.00	-
965	345362.26	2182561.56	Картометрический	1.00	-
966	345367.50	2182560.10	Картометрический	1.00	-
967	345379.28	2182556.65	Картометрический	1.00	-
968	345383.46	2182555.95	Картометрический	1.00	-
969	345387.27	2182554.67	Картометрический	1.00	-
970	345391.93	2182552.89	Картометрический	1.00	-
971	345396.47	2182551.18	Картометрический	1.00	-
972	345400.82	2182549.32	Картометрический	1.00	-
973	345403.49	2182547.87	Картометрический	1.00	-
974	345409.63	2182542.17	Картометрический	1.00	-
975	345415.60	2182535.40	Картометрический	1.00	-
976	345432.36	2182517.14	Картометрический	1.00	-
977	345465.85	2182483.50	Картометрический	1.00	-
978	345501.94	2182445.38	Картометрический	1.00	-
979	345531.88	2182415.99	Картометрический	1.00	-
980	345545.19	2182401.31	Картометрический	1.00	-
981	345558.77	2182385.83	Картометрический	1.00	-
982	345570.41	2182369.99	Картометрический	1.00	-
983	345579.23	2182353.72	Картометрический	1.00	-
984	345589.83	2182333.87	Картометрический	1.00	-
985	345601.11	2182309.81	Картометрический	1.00	-
986	345610.78	2182287.88	Картометрический	1.00	-
987	345622.75	2182263.67	Картометрический	1.00	-

1	2	3	4	5	6
988	345630.49	2182243.19	Картометрический	1.00	-
989	345645.71	2182195.72	Картометрический	1.00	-
990	345675.80	2182093.36	Картометрический	1.00	-
991	345685.46	2182057.58	Картометрический	1.00	-
992	345694.71	2182020.29	Картометрический	1.00	-
993	345709.10	2181959.43	Картометрический	1.00	-
994	345713.19	2181943.04	Картометрический	1.00	-
995	345714.07	2181927.08	Картометрический	1.00	-
996	345712.34	2181913.72	Картометрический	1.00	-
997	345711.05	2181908.95	Картометрический	1.00	-
998	345709.48	2181903.92	Картометрический	1.00	-
999	345707.65	2181898.92	Картометрический	1.00	-
1000	345705.89	2181894.40	Картометрический	1.00	-
1001	345703.87	2181890.39	Картометрический	1.00	-
1002	345697.59	2181877.20	Картометрический	1.00	-
1003	345691.15	2181868.40	Картометрический	1.00	-
1004	345684.99	2181862.40	Картометрический	1.00	-
1005	345680.35	2181857.67	Картометрический	1.00	-
1006	345669.30	2181844.03	Картометрический	1.00	-
1007	345658.79	2181829.57	Картометрический	1.00	-
1008	345649.78	2181816.61	Картометрический	1.00	-
1009	345640.75	2181802.10	Картометрический	1.00	-
1010	345635.68	2181790.59	Картометрический	1.00	-
1011	345632.91	2181784.22	Картометрический	1.00	-
1012	345631.36	2181775.22	Картометрический	1.00	-
1013	345631.72	2181770.52	Картометрический	1.00	-
1014	345631.93	2181765.84	Картометрический	1.00	-
1015	345632.39	2181760.63	Картометрический	1.00	-
1016	345632.90	2181756.19	Картометрический	1.00	-
1017	345633.79	2181751.93	Картометрический	1.00	-
1018	345634.75	2181747.38	Картометрический	1.00	-
1019	345635.51	2181742.64	Картометрический	1.00	-
1020	345635.58	2181736.10	Картометрический	1.00	-
1021	345635.37	2181731.62	Картометрический	1.00	-
1022	345634.89	2181727.15	Картометрический	1.00	-
1023	345633.86	2181722.27	Картометрический	1.00	-
1024	345631.80	2181714.08	Картометрический	1.00	-
1025	345643.56	2181713.53	Картометрический	1.00	-
1026	345644.90	2181716.53	Картометрический	1.00	-
1027	345647.07	2181719.42	Картометрический	1.00	-
1028	345649.40	2181721.49	Картометрический	1.00	-
1029	345651.83	2181722.53	Картометрический	1.00	-
1030	345655.03	2181720.90	Картометрический	1.00	-
1031	345658.06	2181717.37	Картометрический	1.00	-
1032	345676.27	2181694.30	Картометрический	1.00	-
1033	345686.89	2181679.93	Картометрический	1.00	-
1034	345696.04	2181665.93	Картометрический	1.00	-
1035	345696.77	2181660.71	Картометрический	1.00	-

1	2	3	4	5	6
1036	345697.78	2181654.76	Картометрический	1.00	-
1037	345711.46	2181634.98	Картометрический	1.00	-
1038	345718.15	2181624.95	Картометрический	1.00	-
1039	345719.05	2181620.07	Картометрический	1.00	-
1040	345719.05	2181615.82	Картометрический	1.00	-
1041	345718.04	2181613.07	Картометрический	1.00	-
1042	345737.39	2181588.88	Картометрический	1.00	-
1043	345772.29	2181545.24	Картометрический	1.00	-
1044	345774.30	2181545.24	Картометрический	1.00	-
1045	345775.84	2181544.03	Картометрический	1.00	-
1046	345807.73	2181504.41	Картометрический	1.00	-
1047	345811.17	2181498.97	Картометрический	1.00	-
1048	345812.30	2181495.70	Картометрический	1.00	-
1049	345812.30	2181492.88	Картометрический	1.00	-
1050	345809.48	2181482.95	Картометрический	1.00	-
1051	345814.39	2181478.63	Картометрический	1.00	-
1052	345818.62	2181474.91	Картометрический	1.00	-
1053	345822.95	2181471.97	Картометрический	1.00	-
1054	345826.48	2181473.38	Картометрический	1.00	-
1055	345828.70	2181473.64	Картометрический	1.00	-
1056	345830.18	2181473.53	Картометрический	1.00	-
1057	345832.57	2181471.37	Картометрический	1.00	-
1058	345837.40	2181464.95	Картометрический	1.00	-
1059	345856.82	2181434.52	Картометрический	1.00	-
1060	345867.24	2181414.89	Картометрический	1.00	-
1061	345874.68	2181392.00	Картометрический	1.00	-
1062	345876.99	2181381.85	Картометрический	1.00	-
1063	345880.80	2181362.27	Картометрический	1.00	-
1064	345885.14	2181340.38	Картометрический	1.00	-
1065	345888.55	2181315.36	Картометрический	1.00	-
1066	345892.37	2181290.39	Картометрический	1.00	-
1067	345898.50	2181265.30	Картометрический	1.00	-
1068	345905.32	2181237.08	Картометрический	1.00	-
1069	345914.73	2181208.69	Картометрический	1.00	-
1070	345925.79	2181181.40	Картометрический	1.00	-
1071	345938.34	2181156.02	Картометрический	1.00	-
1072	345952.51	2181131.63	Картометрический	1.00	-
1073	345966.92	2181105.65	Картометрический	1.00	-
1074	345982.85	2181073.68	Картометрический	1.00	-
1075	346009.13	2181021.67	Картометрический	1.00	-
1076	346037.03	2180969.12	Картометрический	1.00	-
1077	346061.28	2180922.41	Картометрический	1.00	-
1078	346065.99	2180914.43	Картометрический	1.00	-
1079	346068.95	2180909.42	Картометрический	1.00	-
1080	346081.73	2180887.77	Картометрический	1.00	-
1081	346095.76	2180867.33	Картометрический	1.00	-
1082	346105.06	2180853.66	Картометрический	1.00	-
1083	346120.50	2180836.85	Картометрический	1.00	-

1	2	3	4	5	6
1084	346153.58	2180801.32	Картометрический	1.00	-
1085	346166.45	2180787.10	Картометрический	1.00	-
1086	346167.97	2180784.69	Картометрический	1.00	-
1087	346168.55	2180782.94	Картометрический	1.00	-
1088	346168.44	2180780.46	Картометрический	1.00	-
1089	346166.60	2180776.46	Картометрический	1.00	-
1090	346177.95	2180765.76	Картометрический	1.00	-
1091	346181.06	2180766.15	Картометрический	1.00	-
1092	346182.78	2180766.15	Картометрический	1.00	-
1093	346184.62	2180765.69	Картометрический	1.00	-
1094	346188.09	2180762.87	Картометрический	1.00	-
1095	346210.95	2180739.66	Картометрический	1.00	-
1096	346247.65	2180700.03	Картометрический	1.00	-
1097	346282.24	2180664.76	Картометрический	1.00	-
1098	346309.59	2180636.59	Картометрический	1.00	-
1099	346345.83	2180596.97	Картометрический	1.00	-
1100	346386.16	2180558.81	Картометрический	1.00	-
1101	346402.68	2180544.74	Картометрический	1.00	-
1102	346419.09	2180532.72	Картометрический	1.00	-
1103	346438.04	2180521.39	Картометрический	1.00	-
1104	346457.36	2180509.69	Картометрический	1.00	-
1105	346489.91	2180489.13	Картометрический	1.00	-
1106	346510.64	2180476.85	Картометрический	1.00	-
1107	346536.79	2180463.38	Картометрический	1.00	-
1108	346571.62	2180444.33	Картометрический	1.00	-
1109	346610.54	2180421.92	Картометрический	1.00	-
1110	346627.50	2180413.34	Картометрический	1.00	-
1111	346671.25	2180385.80	Картометрический	1.00	-
1112	346711.53	2180360.89	Картометрический	1.00	-
1113	346739.04	2180344.55	Картометрический	1.00	-
1114	346762.73	2180330.80	Картометрический	1.00	-
1115	346780.42	2180320.06	Картометрический	1.00	-
1116	346815.39	2180298.28	Картометрический	1.00	-
1117	346851.33	2180275.81	Картометрический	1.00	-
1118	346887.29	2180253.34	Картометрический	1.00	-
1119	346916.90	2180236.97	Картометрический	1.00	-
1120	346951.56	2180221.82	Картометрический	1.00	-
1121	346969.75	2180215.67	Картометрический	1.00	-
1122	346991.98	2180210.21	Картометрический	1.00	-
1123	347007.80	2180206.26	Картометрический	1.00	-
1124	347050.99	2180198.35	Картометрический	1.00	-
1125	347117.16	2180188.14	Картометрический	1.00	-
1126	347161.26	2180180.93	Картометрический	1.00	-
1127	347203.69	2180173.31	Картометрический	1.00	-
1128	347225.13	2180168.16	Картометрический	1.00	-
1129	347245.21	2180161.37	Картометрический	1.00	-
1130	347263.55	2180153.91	Картометрический	1.00	-
1131	347282.14	2180145.48	Картометрический	1.00	-

1	2	3	4	5	6
1132	347300.48	2180135.44	Картометрический	1.00	-
1133	347317.88	2180125.24	Картометрический	1.00	-
1134	347351.04	2180104.86	Картометрический	1.00	-
1135	347371.68	2180088.84	Картометрический	1.00	-
1136	347402.41	2180064.09	Картометрический	1.00	-
1137	347426.45	2180041.40	Картометрический	1.00	-
1138	347458.43	2180007.25	Картометрический	1.00	-
1139	347542.56	2179920.12	Картометрический	1.00	-
1140	347573.86	2179887.05	Картометрический	1.00	-
1141	347613.88	2179843.22	Картометрический	1.00	-
1142	347638.24	2179816.95	Картометрический	1.00	-
1143	347666.56	2179785.10	Картометрический	1.00	-
1144	347692.77	2179757.40	Картометрический	1.00	-
1145	347707.53	2179746.73	Картометрический	1.00	-
1146	347710.73	2179744.49	Картометрический	1.00	-
1147	347713.76	2179741.75	Картометрический	1.00	-
1148	347717.47	2179737.42	Картометрический	1.00	-
1149	347720.02	2179733.63	Картометрический	1.00	-
1150	347723.32	2179724.21	Картометрический	1.00	-
1151	347730.41	2179728.19	Картометрический	1.00	-
1152	347728.34	2179733.85	Картометрический	1.00	-
1153	347726.23	2179737.04	Картометрический	1.00	-
1154	347726.85	2179737.31	Картометрический	1.00	-
1155	347729.94	2179735.80	Картометрический	1.00	-
1156	347733.82	2179734.79	Картометрический	1.00	-
1157	347737.88	2179733.67	Картометрический	1.00	-
1158	347742.17	2179733.37	Картометрический	1.00	-
1159	347746.25	2179733.27	Картометрический	1.00	-
1160	347749.48	2179734.42	Картометрический	1.00	-
1161	347750.43	2179734.26	Картометрический	1.00	-
1162	347750.54	2179733.53	Картометрический	1.00	-
1163	347747.44	2179731.51	Картометрический	1.00	-
1164	347744.09	2179729.01	Картометрический	1.00	-
1165	347753.11	2179720.96	Картометрический	1.00	-
1166	347756.09	2179723.29	Картометрический	1.00	-
1167	347758.27	2179725.16	Картометрический	1.00	-
1168	347763.50	2179729.05	Картометрический	1.00	-
1169	347772.01	2179735.39	Картометрический	1.00	-
1170	347820.30	2179766.95	Картометрический	1.00	-
1171	347852.99	2179786.70	Картометрический	1.00	-
1172	347882.95	2179807.67	Картометрический	1.00	-
1173	347928.97	2179838.31	Картометрический	1.00	-
1174	347958.24	2179859.14	Картометрический	1.00	-
1175	348037.44	2179913.57	Картометрический	1.00	-
1176	348054.45	2179923.91	Картометрический	1.00	-
1177	348098.42	2179951.68	Картометрический	1.00	-
1178	348115.82	2179962.70	Картометрический	1.00	-
1179	348131.97	2179971.52	Картометрический	1.00	-

1	2	3	4	5	6
1180	348147.36	2179979.00	Картометрический	1.00	-
1181	348216.51	2180016.17	Картометрический	1.00	-
1182	348309.49	2180063.27	Картометрический	1.00	-
1183	348391.84	2180106.02	Картометрический	1.00	-
1184	348515.32	2180167.28	Картометрический	1.00	-
1185	348566.45	2180194.29	Картометрический	1.00	-
1186	348586.84	2180203.72	Картометрический	1.00	-
1187	348628.55	2180224.43	Картометрический	1.00	-
1188	348650.96	2180233.94	Картометрический	1.00	-
1189	348665.05	2180239.22	Картометрический	1.00	-
1190	348676.13	2180242.06	Картометрический	1.00	-
1191	348684.63	2180243.68	Картометрический	1.00	-
1192	348701.71	2180245.44	Картометрический	1.00	-
1193	348732.09	2180249.81	Картометрический	1.00	-
1194	348734.18	2180249.73	Картометрический	1.00	-
1195	348732.61	2180209.45	Картометрический	1.00	-
1196	348761.09	2180209.19	Картометрический	1.00	-
1197	348761.54	2180249.25	Картометрический	1.00	-
1198	348776.22	2180248.44	Картометрический	1.00	-
1199	348841.74	2180247.62	Картометрический	1.00	-
1200	348927.78	2180248.98	Картометрический	1.00	-
1201	348948.27	2180249.64	Картометрический	1.00	-
1202	348968.87	2180250.30	Картометрический	1.00	-
1203	349003.88	2180251.43	Картометрический	1.00	-
1204	349191.11	2180256.94	Картометрический	1.00	-
1205	349232.48	2180257.72	Картометрический	1.00	-
1206	349263.97	2180258.62	Картометрический	1.00	-
1207	349290.54	2180257.98	Картометрический	1.00	-
1208	349311.68	2180255.18	Картометрический	1.00	-
1209	349338.01	2180247.46	Картометрический	1.00	-
1210	349340.35	2180246.77	Картометрический	1.00	-
1211	349344.44	2180244.78	Картометрический	1.00	-
1212	349365.39	2180231.33	Картометрический	1.00	-
1213	349373.31	2180225.16	Картометрический	1.00	-
1214	349378.55	2180219.25	Картометрический	1.00	-
1215	349382.97	2180213.88	Картометрический	1.00	-
1216	349385.07	2180210.22	Картометрический	1.00	-
1217	349386.33	2180206.80	Картометрический	1.00	-
1218	349386.22	2180203.59	Картометрический	1.00	-
1219	349385.43	2180200.98	Картометрический	1.00	-
1220	349384.37	2180197.28	Картометрический	1.00	-
1221	349382.16	2180192.32	Картометрический	1.00	-
1222	349378.32	2180186.35	Картометрический	1.00	-
1223	349386.14	2180175.99	Картометрический	1.00	-
1224	349392.80	2180180.61	Картометрический	1.00	-
1225	349395.72	2180181.51	Картометрический	1.00	-
1226	349399.22	2180181.79	Картометрический	1.00	-
1227	349402.67	2180180.77	Картометрический	1.00	-

1	2	3	4	5	6
1228	349406.76	2180179.30	Картометрический	1.00	-
1229	349410.23	2180175.19	Картометрический	1.00	-
1230	349413.36	2180170.49	Картометрический	1.00	-
1231	349413.83	2180168.36	Картометрический	1.00	-
1232	349413.66	2180164.90	Картометрический	1.00	-
1233	349411.94	2180161.79	Картометрический	1.00	-
1234	349407.24	2180159.02	Картометрический	1.00	-
1235	349411.46	2180150.15	Картометрический	1.00	-
1236	349415.17	2180150.93	Картометрический	1.00	-
1237	349420.76	2180150.91	Картометрический	1.00	-
1238	349423.99	2180150.12	Картометрический	1.00	-
1239	349427.04	2180148.69	Картометрический	1.00	-
1240	349429.18	2180146.42	Картометрический	1.00	-
1241	349432.40	2180141.99	Картометрический	1.00	-
1242	349444.91	2180123.63	Картометрический	1.00	-
1243	349475.82	2180077.21	Картометрический	1.00	-
1244	349491.89	2180053.64	Картометрический	1.00	-
1245	349512.33	2180025.58	Картометрический	1.00	-
1246	349526.37	2180007.31	Картометрический	1.00	-
1247	349551.99	2179977.74	Картометрический	1.00	-
1248	349593.54	2179931.97	Картометрический	1.00	-
1249	349627.01	2179896.45	Картометрический	1.00	-
1250	349656.13	2179863.39	Картометрический	1.00	-
1251	349684.85	2179829.36	Картометрический	1.00	-
1252	349697.92	2179814.39	Картометрический	1.00	-
1253	349740.81	2179762.65	Картометрический	1.00	-
1254	349762.08	2179739.61	Картометрический	1.00	-
1255	349805.29	2179695.44	Картометрический	1.00	-
1256	349815.82	2179683.07	Картометрический	1.00	-
1257	349824.81	2179673.15	Картометрический	1.00	-
1258	349834.19	2179679.91	Картометрический	1.00	-
1259	349844.18	2179687.98	Картометрический	1.00	-
1260	349815.14	2179713.39	Картометрический	1.00	-
1261	349785.76	2179734.64	Картометрический	1.00	-
1262	349760.73	2179759.17	Картометрический	1.00	-
1263	349748.19	2179773.61	Картометрический	1.00	-
1264	349734.96	2179789.17	Картометрический	1.00	-
1265	349720.93	2179805.52	Картометрический	1.00	-
1266	349707.45	2179821.25	Картометрический	1.00	-
1267	349694.75	2179836.39	Картометрический	1.00	-
1268	349680.96	2179852.44	Картометрический	1.00	-
1269	349666.57	2179869.06	Картометрический	1.00	-
1270	349651.64	2179886.06	Картометрический	1.00	-
1271	349636.88	2179902.97	Картометрический	1.00	-
1272	349621.52	2179919.96	Картометрический	1.00	-
1273	349606.44	2179936.80	Картометрический	1.00	-
1274	349591.44	2179953.74	Картометрический	1.00	-
1275	349576.62	2179970.52	Картометрический	1.00	-

1	2	3	4	5	6
1276	349561.04	2179987.57	Картометрический	1.00	-
1277	349545.47	2180004.84	Картометрический	1.00	-
1278	349531.25	2180022.09	Картометрический	1.00	-
1279	349517.75	2180039.14	Картометрический	1.00	-
1280	349494.42	2180072.39	Картометрический	1.00	-
1281	349452.40	2180138.87	Картометрический	1.00	-
1282	349448.74	2180146.05	Картометрический	1.00	-
1283	349447.13	2180152.84	Картометрический	1.00	-
1285	349447.13	2180163.99	Картометрический	1.00	-
1287	349450.95	2180172.66	Картометрический	1.00	-
1288	349454.10	2180176.73	Картометрический	1.00	-
1289	349460.77	2180182.65	Картометрический	1.00	-
1290	349477.93	2180195.84	Картометрический	1.00	-
1291	349504.83	2180211.01	Картометрический	1.00	-
1292	349545.22	2180232.88	Картометрический	1.00	-
1293	349573.64	2180244.25	Картометрический	1.00	-
1294	349587.79	2180249.26	Картометрический	1.00	-
1295	349610.03	2180256.05	Картометрический	1.00	-
1296	349637.85	2180259.49	Картометрический	1.00	-
1297	349651.96	2180260.50	Картометрический	1.00	-
1298	349654.59	2180260.40	Картометрический	1.00	-
1299	349656.40	2180259.30	Картометрический	1.00	-
1300	349658.16	2180257.19	Картометрический	1.00	-
1301	349660.19	2180254.00	Картометрический	1.00	-
1302	349676.08	2180255.51	Картометрический	1.00	-
1303	349676.15	2180258.54	Картометрический	1.00	-
1304	349676.78	2180260.49	Картометрический	1.00	-
1305	349677.89	2180261.86	Картометрический	1.00	-
1306	349679.82	2180262.57	Картометрический	1.00	-
1307	349726.97	2180266.53	Картометрический	1.00	-
1308	349745.97	2180267.31	Картометрический	1.00	-
1309	349779.35	2180269.66	Картометрический	1.00	-
1310	349793.54	2180269.66	Картометрический	1.00	-
1311	349799.62	2180268.80	Картометрический	1.00	-
1312	349802.80	2180267.58	Картометрический	1.00	-
1313	349865.53	2180284.49	Картометрический	1.00	-
1314	349865.62	2180287.40	Картометрический	1.00	-
1315	349866.74	2180288.60	Картометрический	1.00	-
1316	349890.32	2180295.17	Картометрический	1.00	-
1317	349937.27	2180309.37	Картометрический	1.00	-
1318	349993.70	2180328.48	Картометрический	1.00	-
1319	350001.23	2180330.92	Картометрический	1.00	-
1320	350005.12	2180331.65	Картометрический	1.00	-
1321	350009.10	2180330.92	Картометрический	1.00	-
1322	350012.64	2180329.74	Картометрический	1.00	-
1323	350017.22	2180329.22	Картометрический	1.00	-
1324	350020.98	2180328.18	Картометрический	1.00	-
1325	350023.75	2180326.33	Картометрический	1.00	-

1	2	3	4	5	6
1326	350030.00	2180319.09	Картометрический	1.00	-
1327	350040.00	2180324.67	Картометрический	1.00	-
1328	350038.77	2180332.48	Картометрический	1.00	-
1329	350039.07	2180336.30	Картометрический	1.00	-
1330	350039.87	2180339.30	Картометрический	1.00	-
1331	350042.79	2180342.22	Картометрический	1.00	-
1332	350048.46	2180347.24	Картометрический	1.00	-
1333	350061.93	2180353.20	Картометрический	1.00	-
1334	350090.57	2180364.62	Картометрический	1.00	-
1335	350104.27	2180372.25	Картометрический	1.00	-
1336	350114.91	2180378.45	Картометрический	1.00	-
1337	350118.08	2180379.51	Картометрический	1.00	-
1338	350120.90	2180379.92	Картометрический	1.00	-
1339	350122.85	2180379.33	Картометрический	1.00	-
1340	350140.85	2180392.73	Картометрический	1.00	-
1341	350148.27	2180398.26	Картометрический	1.00	-
1342	350149.47	2180402.05	Картометрический	1.00	-
1343	350164.12	2180414.83	Картометрический	1.00	-
1344	350200.75	2180448.12	Картометрический	1.00	-
1345	350226.66	2180471.33	Картометрический	1.00	-
1346	350230.48	2180473.52	Картометрический	1.00	-
1347	350233.34	2180473.89	Картометрический	1.00	-
1348	350237.32	2180473.33	Картометрический	1.00	-
1349	350242.16	2180470.33	Картометрический	1.00	-
1350	350248.83	2180478.21	Картометрический	1.00	-
1351	350246.41	2180481.75	Картометрический	1.00	-
1352	350244.91	2180485.53	Картометрический	1.00	-
1353	350245.66	2180489.14	Картометрический	1.00	-
1354	350307.62	2180551.10	Картометрический	1.00	-
1355	350319.46	2180561.02	Картометрический	1.00	-
1356	350351.21	2180595.68	Картометрический	1.00	-
1357	350370.76	2180618.52	Картометрический	1.00	-
1358	350376.74	2180627.01	Картометрический	1.00	-
1359	350386.63	2180637.79	Картометрический	1.00	-
1360	350410.08	2180661.93	Картометрический	1.00	-
1361	350428.18	2180680.84	Картометрический	1.00	-
1362	350447.18	2180698.59	Картометрический	1.00	-
1363	350466.24	2180717.08	Картометрический	1.00	-
1364	350474.87	2180721.29	Картометрический	1.00	-
1365	350490.36	2180735.73	Картометрический	1.00	-
1366	350511.40	2180755.98	Картометрический	1.00	-
1367	350526.82	2180771.49	Картометрический	1.00	-
1368	350545.75	2180786.76	Картометрический	1.00	-
1369	350601.38	2180830.43	Картометрический	1.00	-
1370	350643.27	2180866.86	Картометрический	1.00	-
1371	350655.38	2180877.12	Картометрический	1.00	-
1372	350690.82	2180906.02	Картометрический	1.00	-
1373	350707.03	2180917.66	Картометрический	1.00	-


1	2	3	4	5	6
1374	350731.76	2180940.70	Картометрический	1.00	-
1375	350754.80	2180969.33	Картометрический	1.00	-
1376	350773.08	2180990.73	Картометрический	1.00	-
1377	350778.61	2180996.04	Картометрический	1.00	-
1378	350792.35	2181008.00	Картометрический	1.00	-
1379	350811.37	2181016.86	Картометрический	1.00	-
1380	350833.64	2181023.98	Картометрический	1.00	-
1381	350844.95	2181027.09	Картометрический	1.00	-
1382	350852.37	2181027.96	Картометрический	1.00	-
1383	350860.93	2181027.30	Картометрический	1.00	-
1384	350878.16	2181023.76	Картометрический	1.00	-
1385	350905.41	2181016.89	Картометрический	1.00	-
1386	350923.53	2181011.12	Картометрический	1.00	-
1387	350936.37	2181008.61	Картометрический	1.00	-
1388	350949.19	2181008.06	Картометрический	1.00	-
1389	350963.97	2181008.61	Картометрический	1.00	-
1390	350978.16	2181011.95	Картометрический	1.00	-
1391	350990.08	2181015.56	Картометрический	1.00	-
1392	351000.42	2181020.03	Картометрический	1.00	-
1393	351005.88	2181020.15	Картометрический	1.00	-
1394	351009.68	2181022.57	Картометрический	1.00	-
1395	351014.93	2181025.73	Картометрический	1.00	-
1396	351026.10	2181032.39	Картометрический	1.00	-
1397	351039.24	2181043.05	Картометрический	1.00	-
1398	351049.48	2181051.71	Картометрический	1.00	-
1399	351057.69	2181061.50	Картометрический	1.00	-
1400	351067.10	2181072.25	Картометрический	1.00	-
1401	351070.76	2181077.46	Картометрический	1.00	-
1402	351072.74	2181079.34	Картометрический	1.00	-
1403	351073.64	2181079.92	Картометрический	1.00	-
1404	351073.87	2181079.92	Картометрический	1.00	-
1405	351074.23	2181079.71	Картометрический	1.00	-
1406	351074.47	2181079.37	Картометрический	1.00	-
1407	351074.47	2181078.79	Картометрический	1.00	-
1408	351074.47	2181077.46	Картометрический	1.00	-
1409	351073.86	2181070.46	Картометрический	1.00	-
1410	351082.84	2181069.52	Картометрический	1.00	-
1411	351083.26	2181073.71	Картометрический	1.00	-
1412	351085.35	2181091.59	Картометрический	1.00	-
1413	351089.45	2181103.93	Картометрический	1.00	-
1414	351095.55	2181119.69	Картометрический	1.00	-
1415	351100.26	2181126.26	Картометрический	1.00	-
1416	351105.36	2181134.47	Картометрический	1.00	-
1417	351110.81	2181144.92	Картометрический	1.00	-
1418	351114.29	2181151.98	Картометрический	1.00	-
1419	351119.89	2181168.08	Картометрический	1.00	-
1420	351127.71	2181191.34	Картометрический	1.00	-
1421	351141.57	2181245.26	Картометрический	1.00	-

1	2	3	4	5	6
1422	351148.78	2181268.16	Картометрический	1.00	-
1423	351165.02	2181307.06	Картометрический	1.00	-
1424	351183.34	2181356.65	Картометрический	1.00	-
1425	351197.63	2181394.40	Картометрический	1.00	-
1426	351224.66	2181461.63	Картометрический	1.00	-
1427	351235.82	2181487.31	Картометрический	1.00	-
1428	351240.94	2181498.22	Картометрический	1.00	-
1429	351275.53	2181561.73	Картометрический	1.00	-
1430	351291.77	2181593.23	Картометрический	1.00	-
1431	351323.38	2181644.98	Картометрический	1.00	-
1432	351379.23	2181742.63	Картометрический	1.00	-
1433	351406.50	2181788.88	Картометрический	1.00	-
1434	351446.05	2181859.50	Картометрический	1.00	-
1435	351469.27	2181899.03	Картометрический	1.00	-
1436	351520.89	2181981.25	Картометрический	1.00	-
1437	351543.90	2182017.44	Картометрический	1.00	-
1438	351584.78	2182080.00	Картометрический	1.00	-
1439	351623.89	2182138.33	Картометрический	1.00	-
1440	351651.17	2182182.81	Картометрический	1.00	-
1441	351693.85	2182250.07	Картометрический	1.00	-
1442	351736.31	2182320.71	Картометрический	1.00	-
1443	351764.71	2182370.80	Картометрический	1.00	-
1444	351775.92	2182393.42	Картометрический	1.00	-
1445	351788.67	2182422.51	Картометрический	1.00	-
1446	351798.07	2182448.24	Картометрический	1.00	-
1447	351816.73	2182499.64	Картометрический	1.00	-
1448	351826.89	2182528.35	Картометрический	1.00	-
1449	351838.75	2182561.00	Картометрический	1.00	-
1450	351848.37	2182592.43	Картометрический	1.00	-
1451	351869.26	2182670.77	Картометрический	1.00	-
1452	351885.80	2182729.76	Картометрический	1.00	-
1453	351892.94	2182754.61	Картометрический	1.00	-
1454	351895.56	2182760.95	Картометрический	1.00	-
1455	351898.81	2182765.94	Картометрический	1.00	-
1456	351904.94	2182772.39	Картометрический	1.00	-
1457	351921.07	2182784.07	Картометрический	1.00	-
1458	351956.16	2182809.78	Картометрический	1.00	-
1459	351964.42	2182816.75	Картометрический	1.00	-
1460	351983.95	2182830.84	Картометрический	1.00	-
1461	351997.46	2182838.07	Картометрический	1.00	-
1462	352016.12	2182848.87	Картометрический	1.00	-
1463	352055.03	2182876.81	Картометрический	1.00	-
1464	352084.41	2182898.93	Картометрический	1.00	-
1465	352165.99	2182957.49	Картометрический	1.00	-
1466	352215.04	2182995.70	Картометрический	1.00	-
1467	352225.67	2183003.98	Картометрический	1.00	-
1468	352336.09	2183092.50	Картометрический	1.00	-
1469	352420.88	2183161.27	Картометрический	1.00	-

1	2	3	4	5	6
1470	352503.65	2183229.17	Картометрический	1.00	-
1472	352579.14	2183289.19	Картометрический	1.00	-
1473	352617.08	2183314.30	Картометрический	1.00	-
1474	352646.70	2183332.81	Картометрический	1.00	-
1475	352685.30	2183355.41	Картометрический	1.00	-
1476	352702.09	2183365.72	Картометрический	1.00	-
1477	352750.65	2183396.52	Картометрический	1.00	-
1478	352759.27	2183401.34	Картометрический	1.00	-
1479	352764.08	2183402.73	Картометрический	1.00	-
1480	352769.49	2183403.66	Картометрический	1.00	-
1481	352784.28	2183412.86	Картометрический	1.00	-
1482	352785.92	2183417.76	Картометрический	1.00	-
1483	352788.59	2183420.99	Картометрический	1.00	-
1484	352796.23	2183425.54	Картометрический	1.00	-
1485	352848.97	2183455.72	Картометрический	1.00	-
1486	352900.53	2183489.04	Картометрический	1.00	-
1487	352985.28	2183540.88	Картометрический	1.00	-
1488	353053.76	2183582.65	Картометрический	1.00	-
1489	353076.90	2183596.53	Картометрический	1.00	-
1490	353086.95	2183604.73	Картометрический	1.00	-
1491	353104.27	2183620.60	Картометрический	1.00	-
1492	353122.38	2183637.39	Картометрический	1.00	-
1493	353159.40	2183675.99	Картометрический	1.00	-
1494	353208.44	2183727.81	Картометрический	1.00	-
1495	353247.05	2183768.00	Картометрический	1.00	-
1496	353290.81	2183813.87	Картометрический	1.00	-
1497	353348.85	2183874.95	Картометрический	1.00	-
1498	353401.73	2183929.68	Картометрический	1.00	-
1499	353439.81	2183969.48	Картометрический	1.00	-
1500	353480.66	2184008.08	Картометрический	1.00	-
1501	353518.34	2184037.96	Картометрический	1.00	-
1502	353575.19	2184080.27	Картометрический	1.00	-
1503	353643.14	2184128.53	Картометрический	1.00	-
1504	353694.31	2184161.59	Картометрический	1.00	-
1505	353763.85	2184212.10	Картометрический	1.00	-
1506	353805.89	2184243.30	Картометрический	1.00	-
1507	353858.64	2184281.38	Картометрический	1.00	-
1508	353928.72	2184337.84	Картометрический	1.00	-
1509	353953.05	2184359.40	Картометрический	1.00	-
1510	353978.96	2184384.64	Картометрический	1.00	-
1511	353994.03	2184399.85	Картометрический	1.00	-
1512	354005.66	2184413.99	Картометрический	1.00	-
1513	354024.71	2184438.06	Картометрический	1.00	-
1514	354070.58	2184495.96	Картометрический	1.00	-
1515	354107.47	2184543.43	Картометрический	1.00	-
1516	354136.29	2184584.67	Картометрический	1.00	-
1517	354172.51	2184638.35	Картометрический	1.00	-
1518	354204.64	2184687.53	Картометрический	1.00	-

1	2	3	4	5	6
1519	354222.33	2184716.09	Картометрический	1.00	-
1520	354243.11	2184753.37	Картометрический	1.00	-
1521	354270.61	2184806.38	Картометрический	1.00	-
1522	354314.51	2184888.48	Картометрический	1.00	-
1523	354330.64	2184917.69	Картометрический	1.00	-
1524	354349.02	2184952.60	Картометрический	1.00	-
1525	354382.42	2185020.50	Картометрический	1.00	-
1526	354396.08	2185043.02	Картометрический	1.00	-
1527	354406.26	2185059.42	Картометрический	1.00	-
1528	354421.99	2185082.29	Картометрический	1.00	-
54	354451.39	2185121.71	Картометрический	1.00	-
3. Сведения о характерных точках части (частей) границы объекта					
Обозначение характерных точек части границы	Координаты, м		Метод определения координат характерной точки	Средняя квадратическая погрешность положения характерной точки (M _t), м	Описание обозначения точки на местности (при наличии)
	X	Y			
1	2	3	4	5	6
Часть №					
-	-	-	-	-	-

Рисунок 4
План трассы объекта

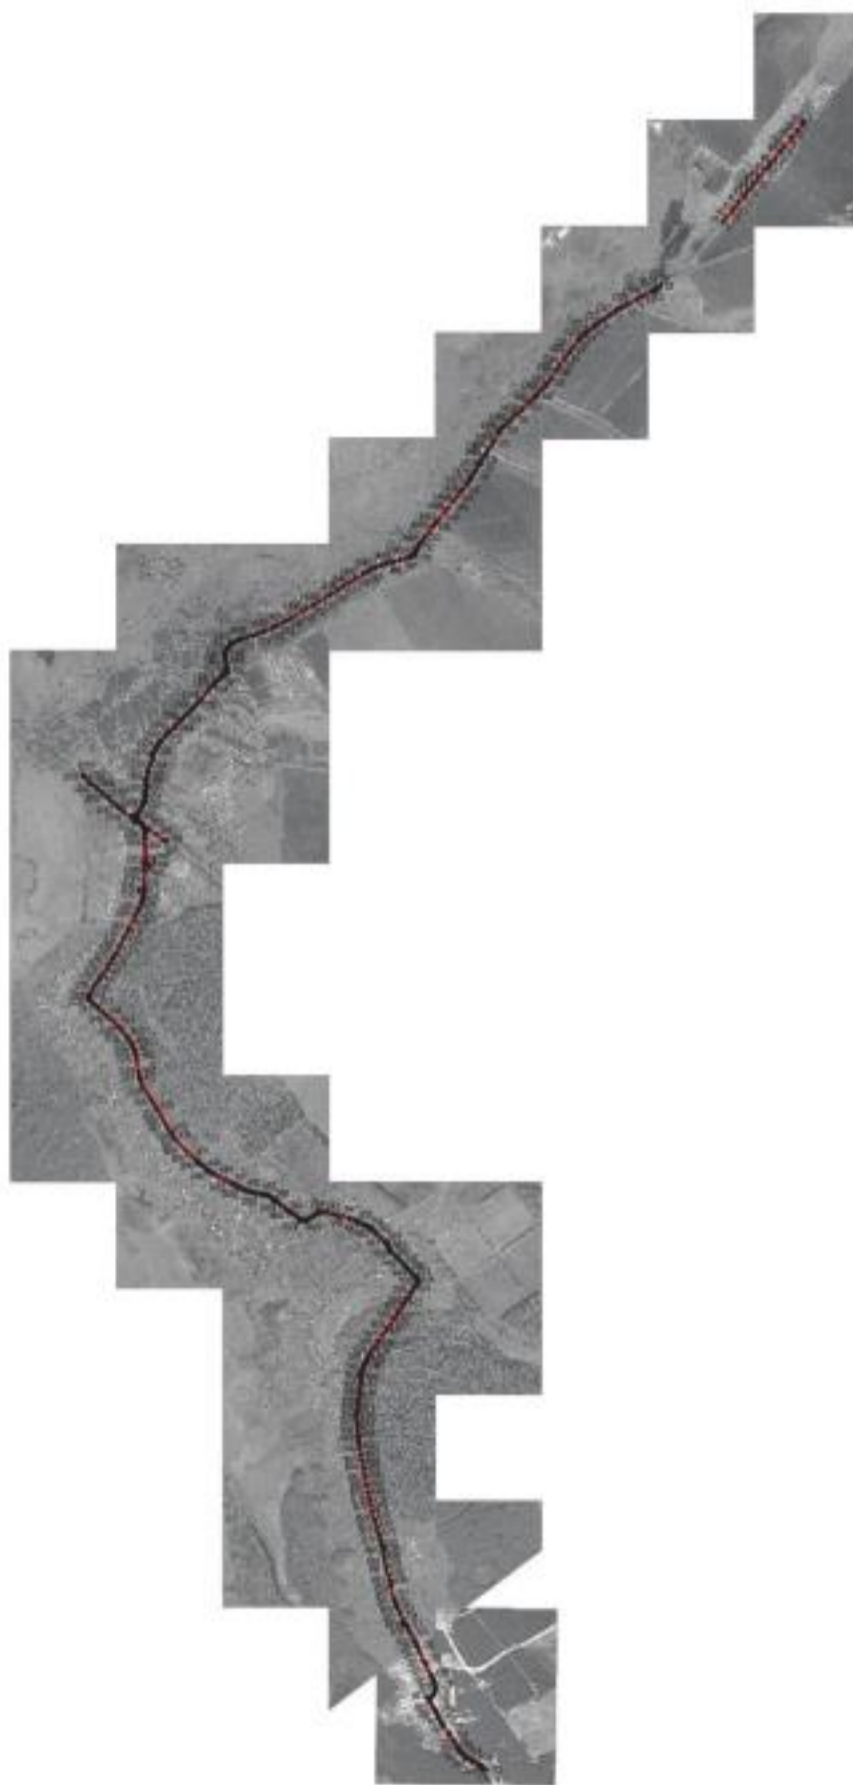

Исходные условия: знак «обочина»:
— граница существующей трассы
— граница трассы существующей трассы

Масштаб 1:2000

Руководитель УГМУ Александр Сергеевич
Владимир Владимирович
Министерство транспорта и дорожного хозяйства Республики Беларусь

ОПИСАНИЕ МЕСТОПОЛОЖЕНИЯ ГРАНИЦ

Зона сельскохозяйственного использования в границах населенных пунктов - СХ1

(наименование объекта, местоположение границ которого описано
(далее - объект)

Раздел 1

Сведения об объекте		
№ п/п	Характеристики объекта	Описание характеристик
1	2	3
1	Местоположение объекта	Воронежская область, Верхнемамонский муниципальный район, Нижнемамонское 1-е сельское поселение, село Нижний Мамон
2	Площадь объекта \pm величина погрешности определения площади ($P \pm \Delta P$)	1603036 \pm 22157 м ²
3	Иные характеристики объекта	-

Раздел 2

Сведения о местоположении границ объекта					
1. Система координат: МСК - 36, зона 2					
2. Сведения о характерных точках границ объекта					
Обозначение характерных точек границ	Координаты, м		Метод определения координат характерной точки	Средняя квадратическая погрешность положения характерной точки (Mt), м	Описание обозначения точки на местности (при наличии)
	X	Y			
1	2	3	4	5	6
1	351805.06	2182818.46	Картометрический	1.00	-
2	351767.73	2182838.94	Картометрический	1.00	-
3	351781.87	2182873.62	Картометрический	1.00	-
4	351753.40	2182892.11	Картометрический	1.00	-
5	351746.48	2182895.20	Картометрический	1.00	-
6	351743.83	2182888.01	Картометрический	1.00	-
7	351737.52	2182823.48	Картометрический	1.00	-
8	351626.29	2182587.26	Картометрический	1.00	-
9	351526.07	2182391.73	Картометрический	1.00	-
10	351420.91	2182218.54	Картометрический	1.00	-
11	351381.91	2182243.97	Картометрический	1.00	-
12	351371.70	2182228.96	Картометрический	1.00	-
13	351409.82	2182201.59	Картометрический	1.00	-
14	351102.30	2181671.00	Картометрический	1.00	-
15	351084.14	2181643.39	Картометрический	1.00	-
16	351060.15	2181604.57	Картометрический	1.00	-
17	351037.42	2181570.28	Картометрический	1.00	-
18	351010.21	2181526.00	Картометрический	1.00	-
19	351017.28	2181522.00	Картометрический	1.00	-
20	350971.28	2181446.93	Картометрический	1.00	-
21	350982.16	2181440.91	Картометрический	1.00	-
22	350953.50	2181392.81	Картометрический	1.00	-
23	350949.68	2181386.20	Картометрический	1.00	-
24	350937.57	2181364.23	Картометрический	1.00	-
25	350926.28	2181368.80	Картометрический	1.00	-
26	350893.33	2181313.15	Картометрический	1.00	-
27	350886.44	2181305.73	Картометрический	1.00	-
28	350851.16	2181266.19	Картометрический	1.00	-
29	350783.44	2181159.99	Картометрический	1.00	-
30	350821.59	2181122.81	Картометрический	1.00	-
31	350955.38	2181349.89	Картометрический	1.00	-
32	350972.55	2181376.11	Картометрический	1.00	-
33	351007.45	2181413.05	Картометрический	1.00	-
34	351074.62	2181537.19	Картометрический	1.00	-
35	351077.61	2181545.09	Картометрический	1.00	-

1	2	3	4	5	6
36	351084.35	2181562.12	Картометрический	1.00	-
37	351094.79	2181580.77	Картометрический	1.00	-
38	351262.96	2181857.96	Картометрический	1.00	-
39	351338.89	2181980.04	Картометрический	1.00	-
40	351350.31	2182004.53	Картометрический	1.00	-
41	351448.09	2182169.99	Картометрический	1.00	-
42	351481.97	2182148.82	Картометрический	1.00	-
43	351494.00	2182168.26	Картометрический	1.00	-
44	351461.77	2182190.03	Картометрический	1.00	-
45	351523.25	2182292.94	Картометрический	1.00	-
46	351663.54	2182534.94	Картометрический	1.00	-
47	351759.87	2182715.30	Картометрический	1.00	-
48	351792.42	2182768.43	Картометрический	1.00	-
49	351791.45	2182778.69	Картометрический	1.00	-
1	351805.06	2182818.46	Картометрический	1.00	-
50	349922.80	2179953.57	Картометрический	1.00	-
51	349921.51	2180048.76	Картометрический	1.00	-
52	349904.51	2180108.23	Картометрический	1.00	-
53	349858.82	2180118.86	Картометрический	1.00	-
54	349860.60	2180126.66	Картометрический	1.00	-
55	349904.08	2180117.90	Картометрический	1.00	-
56	349889.16	2180158.12	Картометрический	1.00	-
57	349869.43	2180164.50	Картометрический	1.00	-
58	349860.80	2180176.74	Картометрический	1.00	-
59	349851.89	2180188.92	Картометрический	1.00	-
60	349779.35	2180269.66	Картометрический	1.00	-
61	349745.97	2180267.31	Картометрический	1.00	-
62	349726.97	2180266.53	Картометрический	1.00	-
63	349679.82	2180262.57	Картометрический	1.00	-
64	349677.89	2180261.86	Картометрический	1.00	-
65	349676.78	2180260.49	Картометрический	1.00	-
66	349676.15	2180258.54	Картометрический	1.00	-
67	349676.08	2180255.51	Картометрический	1.00	-
68	349678.91	2180247.69	Картометрический	1.00	-
69	349715.61	2180208.33	Картометрический	1.00	-
70	349739.79	2180182.07	Картометрический	1.00	-
71	349762.48	2180152.54	Картометрический	1.00	-
72	349785.02	2180116.24	Картометрический	1.00	-
73	349856.61	2180008.23	Картометрический	1.00	-
74	349874.17	2179984.09	Картометрический	1.00	-
75	349899.35	2179948.11	Картометрический	1.00	-
50	349922.80	2179953.57	Картометрический	1.00	-
76	349927.29	2180561.20	Картометрический	1.00	-
77	349920.45	2180677.52	Картометрический	1.00	-
78	349823.08	2180696.77	Картометрический	1.00	-

1	2	3	4	5	6
79	349812.36	2180708.11	Картометрический	1.00	-
80	349839.61	2180853.36	Картометрический	1.00	-
81	349858.33	2180948.70	Картометрический	1.00	-
82	349867.31	2181010.23	Картометрический	1.00	-
83	349803.66	2181037.53	Картометрический	1.00	-
84	349799.28	2181033.91	Картометрический	1.00	-
85	349765.62	2180943.77	Картометрический	1.00	-
86	349780.95	2180937.06	Картометрический	1.00	-
87	349743.56	2180848.25	Картометрический	1.00	-
88	349731.48	2180852.61	Картометрический	1.00	-
89	349654.43	2180692.09	Картометрический	1.00	-
90	349592.38	2180756.99	Картометрический	1.00	-
91	349528.55	2180672.06	Картометрический	1.00	-
92	349552.40	2180629.06	Картометрический	1.00	-
93	349509.25	2180603.76	Картометрический	1.00	-
94	349554.77	2180519.66	Картометрический	1.00	-
95	349629.54	2180369.10	Картометрический	1.00	-
96	349666.45	2180282.98	Картометрический	1.00	-
97	349692.07	2180285.56	Картометрический	1.00	-
98	349715.08	2180287.24	Картометрический	1.00	-
99	349723.04	2180288.22	Картометрический	1.00	-
100	349725.03	2180288.72	Картометрический	1.00	-
101	349726.44	2180289.76	Картометрический	1.00	-
102	349728.37	2180292.10	Картометрический	1.00	-
103	349728.92	2180293.67	Картометрический	1.00	-
104	349728.92	2180296.51	Картометрический	1.00	-
105	349744.92	2180298.55	Картометрический	1.00	-
106	349712.27	2180454.86	Картометрический	1.00	-
107	349741.43	2180483.11	Картометрический	1.00	-
108	349717.56	2180513.46	Картометрический	1.00	-
109	349735.09	2180526.74	Картометрический	1.00	-
110	349757.85	2180540.51	Картометрический	1.00	-
111	349781.21	2180506.26	Картометрический	1.00	-
112	349874.90	2180547.48	Картометрический	1.00	-
76	349927.29	2180561.20	Картометрический	1.00	-
113	349886.95	2180572.75	Картометрический	1.00	-
114	349889.23	2180662.71	Картометрический	1.00	-
115	349742.44	2180694.01	Картометрический	1.00	-
116	349733.69	2180561.27	Картометрический	1.00	-
113	349886.95	2180572.75	Картометрический	1.00	-
117	348529.94	2180195.75	Картометрический	1.00	-
118	348506.44	2180246.17	Картометрический	1.00	-
119	348486.85	2180293.85	Картометрический	1.00	-
120	348478.43	2180357.84	Картометрический	1.00	-
121	348471.72	2180346.85	Картометрический	1.00	-
122	348420.14	2180303.47	Картометрический	1.00	-

1	2	3	4	5	6
123	348427.19	2180288.35	Картометрический	1.00	-
124	348461.22	2180277.99	Картометрический	1.00	-
125	348452.32	2180257.48	Картометрический	1.00	-
126	348365.68	2180233.75	Картометрический	1.00	-
127	348282.88	2180230.45	Картометрический	1.00	-
128	348179.48	2180199.61	Картометрический	1.00	-
129	348131.60	2180183.42	Картометрический	1.00	-
130	348013.03	2180192.98	Картометрический	1.00	-
131	347992.59	2180113.75	Картометрический	1.00	-
132	347968.83	2180074.30	Картометрический	1.00	-
133	347825.99	2180071.52	Картометрический	1.00	-
134	347823.50	2180059.34	Картометрический	1.00	-
135	347824.00	2180059.30	Картометрический	1.00	-
136	347953.61	2180053.04	Картометрический	1.00	-
137	347932.08	2179902.59	Картометрический	1.00	-
138	347920.04	2179904.75	Картометрический	1.00	-
139	347922.81	2179886.86	Картометрический	1.00	-
140	347928.37	2179867.89	Картометрический	1.00	-
141	347931.24	2179858.74	Картометрический	1.00	-
142	347967.73	2179884.48	Картометрический	1.00	-
143	348004.90	2179909.12	Картометрический	1.00	-
144	348064.66	2179951.32	Картометрический	1.00	-
145	348106.76	2179978.84	Картометрический	1.00	-
146	348143.69	2180000.24	Картометрический	1.00	-
147	348172.03	2180015.22	Картометрический	1.00	-
148	348212.35	2180035.65	Картометрический	1.00	-
149	348248.42	2180053.08	Картометрический	1.00	-
150	348289.78	2180073.90	Картометрический	1.00	-
151	348325.85	2180092.67	Картометрический	1.00	-
152	348364.11	2180113.24	Картометрический	1.00	-
153	348400.74	2180131.35	Картометрический	1.00	-
154	348457.38	2180159.93	Картометрический	1.00	-
155	348493.46	2180177.92	Картометрический	1.00	-
117	348529.94	2180195.75	Картометрический	1.00	-
156	347646.25	2179834.10	Картометрический	1.00	-
157	347700.78	2179895.72	Картометрический	1.00	-
158	347719.33	2179903.32	Картометрический	1.00	-
159	347622.61	2179920.08	Картометрический	1.00	-
160	347555.39	2179941.65	Картометрический	1.00	-
161	347539.96	2179957.52	Картометрический	1.00	-
162	347451.85	2180048.12	Картометрический	1.00	-
163	347475.67	2180018.96	Картометрический	1.00	-
164	347509.16	2179982.48	Картометрический	1.00	-
165	347536.93	2179953.21	Картометрический	1.00	-
166	347575.33	2179911.27	Картометрический	1.00	-
167	347609.77	2179872.89	Картометрический	1.00	-
156	347646.25	2179834.10	Картометрический	1.00	-

1	2	3	4	5	6
168	346228.13	2180746.79	Картометрический	1.00	-
169	346274.38	2180776.15	Картометрический	1.00	-
170	346298.72	2180787.44	Картометрический	1.00	-
171	346312.58	2180808.15	Картометрический	1.00	-
172	346319.07	2180823.53	Картометрический	1.00	-
173	346318.11	2180876.04	Картометрический	1.00	-
174	346346.05	2180921.48	Картометрический	1.00	-
175	346374.23	2180953.37	Картометрический	1.00	-
176	346383.43	2180959.47	Картометрический	1.00	-
177	346278.97	2181073.56	Картометрический	1.00	-
178	346202.33	2181146.67	Картометрический	1.00	-
179	346178.39	2181160.62	Картометрический	1.00	-
180	346150.52	2181157.55	Картометрический	1.00	-
181	346129.74	2181151.99	Картометрический	1.00	-
182	346088.57	2181181.30	Картометрический	1.00	-
183	346074.22	2181208.14	Картометрический	1.00	-
184	346052.51	2181213.67	Картометрический	1.00	-
185	346036.71	2181217.45	Картометрический	1.00	-
186	345992.03	2181251.11	Картометрический	1.00	-
187	345917.00	2181313.00	Картометрический	1.00	-
188	345908.89	2181311.33	Картометрический	1.00	-
189	345915.02	2181282.64	Картометрический	1.00	-
190	345923.30	2181247.15	Картометрический	1.00	-
191	345930.09	2181226.79	Картометрический	1.00	-
192	345938.78	2181203.30	Картометрический	1.00	-
193	345955.62	2181167.59	Картометрический	1.00	-
194	345967.30	2181149.25	Картометрический	1.00	-
195	345982.30	2181124.05	Картометрический	1.00	-
196	345993.48	2181104.13	Картометрический	1.00	-
197	346006.97	2181075.80	Картометрический	1.00	-
198	346030.92	2181027.21	Картометрический	1.00	-
199	346061.00	2180968.41	Картометрический	1.00	-
200	346088.09	2180916.95	Картометрический	1.00	-
201	346103.72	2180887.05	Картометрический	1.00	-
202	346110.77	2180876.62	Картометрический	1.00	-
203	346128.47	2180849.37	Картометрический	1.00	-
204	346148.46	2180828.13	Картометрический	1.00	-
205	346159.29	2180818.67	Картометрический	1.00	-
206	346173.54	2180806.52	Картометрический	1.00	-
207	346202.95	2180775.87	Картометрический	1.00	-
168	346228.13	2180746.79	Картометрический	1.00	-
208	346065.99	2180914.43	Картометрический	1.00	-
209	346061.28	2180922.41	Картометрический	1.00	-
210	346037.03	2180969.12	Картометрический	1.00	-
211	346009.13	2181021.67	Картометрический	1.00	-
212	345982.85	2181073.68	Картометрический	1.00	-

1	2	3	4	5	6
213	345966.92	2181105.65	Картометрический	1.00	-
214	345952.51	2181131.63	Картометрический	1.00	-
215	345938.34	2181156.02	Картометрический	1.00	-
216	345925.79	2181181.40	Картометрический	1.00	-
217	345914.73	2181208.69	Картометрический	1.00	-
218	345905.32	2181237.08	Картометрический	1.00	-
219	345898.50	2181265.30	Картометрический	1.00	-
220	345892.37	2181290.39	Картометрический	1.00	-
221	345888.55	2181315.36	Картометрический	1.00	-
222	345885.14	2181340.38	Картометрический	1.00	-
223	345880.80	2181362.27	Картометрический	1.00	-
224	345876.99	2181381.85	Картометрический	1.00	-
225	345821.58	2181298.66	Картометрический	1.00	-
226	345802.67	2181269.58	Картометрический	1.00	-
227	345749.36	2181182.51	Картометрический	1.00	-
228	345776.43	2181163.37	Картометрический	1.00	-
229	345815.43	2181134.69	Картометрический	1.00	-
230	345848.71	2181110.46	Картометрический	1.00	-
231	345925.06	2181044.22	Картометрический	1.00	-
232	345959.08	2181008.21	Картометрический	1.00	-
233	346006.24	2180964.31	Картометрический	1.00	-
234	346051.57	2180917.64	Картометрический	1.00	-
235	346057.08	2180914.28	Картометрический	1.00	-
208	346065.99	2180914.43	Картометрический	1.00	-
236	345924.65	2181356.30	Картометрический	1.00	-
237	346080.80	2181620.79	Картометрический	1.00	-
238	346107.62	2181654.10	Картометрический	1.00	-
239	346038.27	2181652.78	Картометрический	1.00	-
240	346019.03	2181641.51	Картометрический	1.00	-
241	346005.36	2181647.11	Картометрический	1.00	-
242	345979.08	2181664.80	Картометрический	1.00	-
243	345941.00	2181696.80	Картометрический	1.00	-
244	345917.61	2181711.95	Картометрический	1.00	-
245	345846.77	2181631.25	Картометрический	1.00	-
246	345777.50	2181696.52	Картометрический	1.00	-
247	345738.96	2181627.70	Картометрический	1.00	-
248	345766.18	2181591.08	Картометрический	1.00	-
249	345802.53	2181542.49	Картометрический	1.00	-
250	345825.96	2181510.89	Картометрический	1.00	-
251	345827.27	2181509.10	Картометрический	1.00	-
252	345828.37	2181508.70	Картометрический	1.00	-
253	345831.57	2181508.31	Картометрический	1.00	-
254	345836.35	2181511.10	Картометрический	1.00	-
255	345844.97	2181501.83	Картометрический	1.00	-
256	345842.22	2181495.56	Картометрический	1.00	-
257	345842.34	2181493.41	Картометрический	1.00	-
258	345843.56	2181490.96	Картометрический	1.00	-

1	2	3	4	5	6
259	345848.02	2181485.14	Картометрический	1.00	-
260	345854.17	2181475.31	Картометрический	1.00	-
261	345867.53	2181454.74	Картометрический	1.00	-
262	345879.12	2181434.00	Картометрический	1.00	-
263	345886.50	2181420.19	Картометрический	1.00	-
264	345891.72	2181406.59	Картометрический	1.00	-
265	345894.19	2181395.20	Картометрический	1.00	-
266	345896.37	2181383.74	Картометрический	1.00	-
267	345900.33	2181359.91	Картометрический	1.00	-
236	345924.65	2181356.30	Картометрический	1.00	-
268	345926.00	2181441.87	Картометрический	1.00	-
270	345898.47	2181667.24	Картометрический	1.00	-
272	345805.27	2181601.72	Картометрический	1.00	-
273	345778.97	2181576.87	Картометрический	1.00	-
268	345926.00	2181441.87	Картометрический	1.00	-
274	344630.71	2181903.70	Картометрический	1.00	-
275	344643.04	2181913.81	Картометрический	1.00	-
276	344661.52	2181946.20	Картометрический	1.00	-
277	344682.76	2181973.67	Картометрический	1.00	-
278	344714.60	2182004.23	Картометрический	1.00	-
279	344731.49	2182026.50	Картометрический	1.00	-
280	344743.55	2182046.43	Картометрический	1.00	-
281	344802.98	2182080.15	Картометрический	1.00	-
282	344850.70	2182122.09	Картометрический	1.00	-
283	344897.76	2182208.31	Картометрический	1.00	-
284	344935.91	2182250.30	Картометрический	1.00	-
285	344917.81	2182271.72	Картометрический	1.00	-
286	344914.45	2182320.60	Картометрический	1.00	-
287	344934.34	2182414.63	Картометрический	1.00	-
288	344944.67	2182492.34	Картометрический	1.00	-
289	344957.53	2182504.28	Картометрический	1.00	-
290	344964.54	2182512.83	Картометрический	1.00	-
291	344979.43	2182595.30	Картометрический	1.00	-
292	344991.73	2182697.73	Картометрический	1.00	-
293	344997.61	2182772.31	Картометрический	1.00	-
294	345001.73	2182783.57	Картометрический	1.00	-
295	344963.72	2182756.19	Картометрический	1.00	-
296	344907.50	2182719.30	Картометрический	1.00	-
297	344861.89	2182685.95	Картометрический	1.00	-
298	344800.06	2182646.18	Картометрический	1.00	-
299	344723.83	2182596.35	Картометрический	1.00	-
300	344630.05	2182534.56	Картометрический	1.00	-
301	344566.19	2182491.13	Картометрический	1.00	-
302	344512.83	2182456.28	Картометрический	1.00	-
303	344467.09	2182425.23	Картометрический	1.00	-

1	2	3	4	5	6
304	344423.65	2182397.46	Картометрический	1.00	-
305	344387.43	2182374.03	Картометрический	1.00	-
306	344356.35	2182355.64	Картометрический	1.00	-
307	344324.75	2182338.34	Картометрический	1.00	-
308	344298.99	2182325.25	Картометрический	1.00	-
309	344285.73	2182319.10	Картометрический	1.00	-
310	344265.54	2182311.46	Картометрический	1.00	-
311	344245.04	2182304.49	Картометрический	1.00	-
312	344303.73	2182233.41	Картометрический	1.00	-
313	344226.75	2182143.98	Картометрический	1.00	-
314	344316.50	2182081.30	Картометрический	1.00	-
315	344347.61	2182028.75	Картометрический	1.00	-
316	344376.83	2181994.82	Картометрический	1.00	-
317	344453.34	2181951.22	Картометрический	1.00	-
318	344611.28	2181901.72	Картометрический	1.00	-
274	344630.71	2181903.70	Картометрический	1.00	-
319	345588.32	2182379.07	Картометрический	1.00	-
320	345592.85	2182461.94	Картометрический	1.00	-
321	345587.37	2182530.48	Картометрический	1.00	-
322	345571.83	2182593.73	Картометрический	1.00	-
323	345555.71	2182642.57	Картометрический	1.00	-
324	345551.17	2182706.03	Картометрический	1.00	-
325	345559.94	2182828.21	Картометрический	1.00	-
326	345566.11	2182878.79	Картометрический	1.00	-
327	345494.84	2182928.48	Картометрический	1.00	-
328	345473.23	2182943.48	Картометрический	1.00	-
329	345435.27	2182891.08	Картометрический	1.00	-
330	345246.00	2183016.27	Картометрический	1.00	-
331	345128.20	2183096.45	Картометрический	1.00	-
332	344960.74	2183210.45	Картометрический	1.00	-
333	344882.74	2183263.55	Картометрический	1.00	-
334	344719.03	2183379.05	Картометрический	1.00	-
335	344709.49	2183438.18	Картометрический	1.00	-
336	344665.50	2183391.59	Картометрический	1.00	-
337	344593.87	2183329.23	Картометрический	1.00	-
338	344565.50	2183307.50	Картометрический	1.00	-
339	344570.73	2183299.13	Картометрический	1.00	-
340	344452.07	2183263.83	Картометрический	1.00	-
341	344430.42	2183244.78	Картометрический	1.00	-
342	344416.52	2183171.64	Картометрический	1.00	-
343	344407.87	2183135.89	Картометрический	1.00	-
344	344416.80	2183109.80	Картометрический	1.00	-
345	344435.06	2183083.03	Картометрический	1.00	-
346	344432.14	2183057.56	Картометрический	1.00	-

1	2	3	4	5	6
347	344430.92	2183042.71	Картометрический	1.00	-
348	344436.81	2183006.23	Картометрический	1.00	-
349	344463.52	2182944.60	Картометрический	1.00	-
350	344516.32	2182849.03	Картометрический	1.00	-
351	344543.30	2182809.48	Картометрический	1.00	-
352	344541.09	2182776.31	Картометрический	1.00	-
353	344507.93	2182732.10	Картометрический	1.00	-
354	344511.25	2182679.41	Картометрический	1.00	-
355	344511.99	2182579.19	Картометрический	1.00	-
356	344492.14	2182551.16	Картометрический	1.00	-
357	344469.64	2182525.23	Картометрический	1.00	-
358	344412.44	2182498.41	Картометрический	1.00	-
359	344389.69	2182500.55	Картометрический	1.00	-
360	344380.55	2182511.31	Картометрический	1.00	-
361	344346.57	2182512.71	Картометрический	1.00	-
362	344329.50	2182480.37	Картометрический	1.00	-
363	344305.44	2182437.92	Картометрический	1.00	-
364	344282.76	2182422.10	Картометрический	1.00	-
365	344207.99	2182397.88	Картометрический	1.00	-
366	344205.93	2182384.99	Картометрический	1.00	-
367	344228.73	2182322.57	Картометрический	1.00	-
368	344234.30	2182323.84	Картометрический	1.00	-
369	344272.44	2182336.74	Картометрический	1.00	-
370	344299.06	2182349.51	Картометрический	1.00	-
371	344321.21	2182360.65	Картометрический	1.00	-
372	344348.13	2182376.42	Картометрический	1.00	-
373	344380.80	2182396.83	Картометрический	1.00	-
374	344432.93	2182428.42	Картометрический	1.00	-
375	344468.99	2182451.14	Картометрический	1.00	-
376	344504.64	2182474.96	Картометрический	1.00	-
377	344553.78	2182508.04	Картометрический	1.00	-
378	344592.99	2182534.58	Картометрический	1.00	-
379	344620.88	2182553.49	Картометрический	1.00	-
380	344663.36	2182584.67	Картометрический	1.00	-
381	344706.26	2182613.01	Картометрический	1.00	-
382	344739.34	2182634.24	Картометрический	1.00	-
383	344762.88	2182649.75	Картометрический	1.00	-
384	344792.70	2182669.90	Картометрический	1.00	-
385	344830.43	2182694.82	Картометрический	1.00	-
386	344860.51	2182714.02	Картометрический	1.00	-
387	344892.63	2182734.71	Картометрический	1.00	-
388	344919.57	2182752.67	Картометрический	1.00	-
389	344952.37	2182775.12	Картометрический	1.00	-
390	344984.36	2182797.17	Картометрический	1.00	-
391	345020.14	2182822.48	Картометрический	1.00	-
392	345040.59	2182838.15	Картометрический	1.00	-
393	345048.84	2182843.38	Картометрический	1.00	-

1	2	3	4	5	6
394	345054.97	2182846.17	Картометрический	1.00	-
395	345062.07	2182848.12	Картометрический	1.00	-
396	345069.86	2182848.95	Картометрический	1.00	-
397	345076.57	2182848.53	Картометрический	1.00	-
398	345083.41	2182846.72	Картометрический	1.00	-
399	345088.22	2182844.60	Картометрический	1.00	-
400	345094.08	2182840.13	Картометрический	1.00	-
401	345103.08	2182831.40	Картометрический	1.00	-
402	345105.37	2182829.50	Картометрический	1.00	-
403	345107.63	2182828.66	Картометрический	1.00	-
404	345109.30	2182828.66	Картометрический	1.00	-
405	345111.83	2182829.63	Картометрический	1.00	-
406	345116.69	2182825.05	Картометрический	1.00	-
407	345121.24	2182820.77	Картометрический	1.00	-
408	345168.14	2182884.13	Картометрический	1.00	-
409	345342.40	2182761.18	Картометрический	1.00	-
410	345356.80	2182782.19	Картометрический	1.00	-
411	345488.04	2182686.65	Картометрический	1.00	-
412	345464.35	2182619.57	Картометрический	1.00	-
413	345433.37	2182553.97	Картометрический	1.00	-
414	345440.47	2182548.30	Картометрический	1.00	-
415	345448.03	2182542.26	Картометрический	1.00	-
416	345446.57	2182537.16	Картометрический	1.00	-
417	345445.93	2182534.84	Картометрический	1.00	-
418	345445.93	2182532.99	Картометрический	1.00	-
419	345446.04	2182531.78	Картометрический	1.00	-
420	345446.51	2182530.41	Картометрический	1.00	-
421	345448.83	2182527.32	Картометрический	1.00	-
422	345484.97	2182489.27	Картометрический	1.00	-
423	345524.98	2182452.53	Картометрический	1.00	-
424	345542.56	2182435.48	Картометрический	1.00	-
425	345556.49	2182420.61	Картометрический	1.00	-
426	345569.71	2182405.06	Картометрический	1.00	-
427	345581.20	2182390.58	Картометрический	1.00	-
319	345588.32	2182379.07	Картометрический	1.00	-
428	341876.23	2182850.50	Картометрический	5.00	-
429	341937.79	2182920.44	Картометрический	5.00	-
430	341882.70	2182984.82	Картометрический	5.00	-
431	341797.23	2183087.63	Картометрический	5.00	-
432	341771.07	2183113.79	Картометрический	5.00	-
433	341582.78	2183225.07	Картометрический	5.00	-
434	341453.83	2183309.08	Картометрический	5.00	-
435	341438.72	2183331.18	Картометрический	5.00	-
436	341430.98	2183355.13	Картометрический	5.00	-
437	341431.35	2183382.40	Картометрический	5.00	-
438	341457.51	2183450.93	Картометрический	5.00	-
439	341482.20	2183495.88	Картометрический	5.00	-

1	2	3	4	5	6
440	341577.12	2183637.98	Картометрический	5.00	-
441	341630.68	2183714.01	Картометрический	5.00	-
442	341666.54	2183769.15	Картометрический	5.00	-
443	341676.90	2183768.32	Картометрический	5.00	-
444	341635.29	2183791.88	Картометрический	5.00	-
445	341588.30	2183701.24	Картометрический	5.00	-
446	341516.98	2183603.66	Картометрический	5.00	-
447	341422.31	2183484.56	Картометрический	5.00	-
448	341384.91	2183439.14	Картометрический	5.00	-
449	341371.85	2183405.92	Картометрический	5.00	-
450	341369.06	2183363.53	Картометрический	5.00	-
451	341401.65	2183328.43	Картометрический	5.00	-
452	341353.14	2183231.18	Картометрический	5.00	-
453	341308.57	2183155.16	Картометрический	5.00	-
454	341229.70	2183005.51	Картометрический	5.00	-
455	341243.65	2183005.67	Картометрический	5.00	-
456	341259.25	2183004.51	Картометрический	5.00	-
457	341276.19	2183001.69	Картометрический	5.00	-
458	341289.71	2182998.12	Картометрический	5.00	-
459	341310.06	2182991.70	Картометрический	5.00	-
460	341333.81	2182982.97	Картометрический	5.00	-
461	341363.66	2182969.74	Картометрический	5.00	-
462	341476.25	2182916.04	Картометрический	5.00	-
463	341605.76	2182851.68	Картометрический	5.00	-
464	341642.07	2182833.63	Картометрический	5.00	-
465	341677.88	2182886.43	Картометрический	5.00	-
466	341738.82	2182863.59	Картометрический	5.00	-
467	341793.92	2182894.27	Картометрический	5.00	-
468	341818.51	2182910.50	Картометрический	5.00	-
428	341876.23	2182850.50	Картометрический	5.00	-





3. Сведения о характерных точках части (частей) границы объекта

Обозначение характерных точек части границы	Координаты, м		Метод определения координат характерной точки	Средняя квадратическая погрешность положения характерной точки (Mt), м	Описание обозначения точки на местности (при наличии)
	X	Y			
1	2	3	4	5	6
Часть №					
-	-	-	-	-	-

Раздел 4


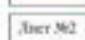
План границ области


Схема расположения листов плана границ области

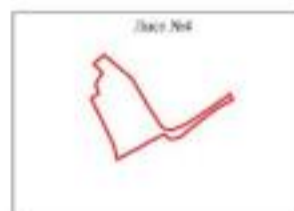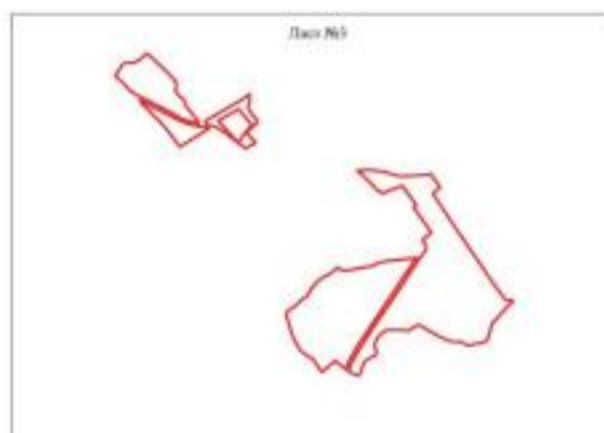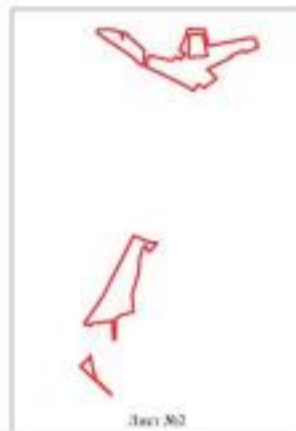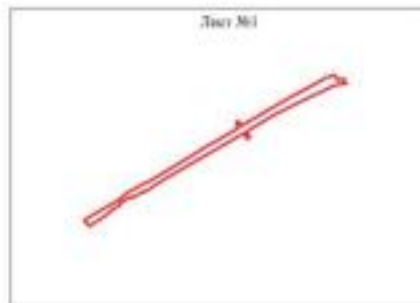

Масштаб 1:25000

Исключительно условные знаки и обозначения:

-  границы территориальной зоны
-  Лист №2 область и номер листа плана границ области

Руководитель БУФО «Образование-проектный центр»
 Подпись:  Ю.В. Шамкина Дата « 27 » августа 2019 г.
 Место для печати (структурный элемент) документа, являющегося частью территориальной границы области



План границ объектов
(лист №1)



Руководитель ООО «Бизнес-инженер» проектный директор
Даванов А.И. Шаймуратов, дата « 27 » № 170/2020, 2020 г.
Место в Едином государственном реестре недвижимости: 02:08/0080000/2020/001/001/001/001/001

Масштаб 1:2000

- Исключены условные знаки и обозначения:
- граница территориальной зоны
 - граница территории объекта недвижимости





План грани объекта

Лист №2




Масштаб 1:5000

Используемые условные знаки в обозначениях:

-  границы территориальной зоны
-  характеристика точка границ территориальной зоны

Руководитель БУРЗ «Нормативно-проектный центр»

Подпись:  Ю.В. Шамакин Дата « 27 » декабря 2019 г.

Место для печати (подпись и печать) лица, составившего описание местоположения границ объекта



Каньон-область
Лист 2/21



Масштаб: 1:2000

- Масштаб: 1:2000
- граница территории
 - граница участка
 - 1:1

Проект № 01-01/001/2019/01/001/2019
 Исполнитель: ООО «Сибирский проект»
 Адрес: 630000, Новосибирская область, г. Новосибирск, ул. Мухоморова, д. 10




План границ объекта
Лист №4



Руководитель БУВО «Нормативно-проектный центр»
 Подпись: Ю.В. Шальгина Дата « 27 » _____ декабря _____ 2019 г.
 Место для оттиска печати (рек. значение) или, составленного описания настоятельной границ объекта

Масштаб 1:5000

Используемые условные знаки и обозначения:

-  границы территориальной зоны
-  характеристическая точка границ территориальной зоны



ОПИСАНИЕ МЕСТОПОЛОЖЕНИЯ ГРАНИЦ

Зона сельскохозяйственного производства - СХ2

 (наименование объекта, местоположение границ которого описано
 (далее - объект)

Раздел 1

Сведения об объекте		
№ п/п	Характеристики объекта	Описание характеристик
1	2	3
1	Местоположение объекта	Воронежская область, Верхнемамонский муниципальный район, Нижнемамонское 1-е сельское поселение, село Нижний Мамон
2	Площадь объекта \pm величина погрешности определения площади ($P \pm \text{Дельта } P$)	1547104+/-4353 м ²
3	Иные характеристики объекта	-

Сведения о местоположении границ объекта					
1. Система координат: МСК - 36, зона 2					
2. Сведения о характерных точках границ объекта					
Обозначение характерных точек границ	Координаты, м		Метод определения координат характерной точки	Средняя квадратическая погрешность положения характерной точки (Mt), м	Описание обозначения точки на местности (при наличии)
	X	Y			
1	2	3	4	5	6
1	356464.85	2186582.43	Картометрический	1.00	-
2	356422.88	2186644.28	Картометрический	1.00	-
3	356346.02	2186750.33	Картометрический	1.00	-
4	356342.07	2186753.15	Картометрический	1.00	-
5	356338.26	2186755.60	Картометрический	1.00	-
6	356334.34	2186752.21	Картометрический	1.00	-
7	356322.57	2186742.08	Картометрический	1.00	-
8	356301.70	2186725.05	Картометрический	1.00	-
9	356279.29	2186706.97	Картометрический	1.00	-
10	356255.69	2186687.79	Картометрический	1.00	-
11	356232.11	2186669.08	Картометрический	1.00	-
12	356208.19	2186650.13	Картометрический	1.00	-
13	356184.98	2186631.15	Картометрический	1.00	-
14	356160.42	2186611.25	Картометрический	1.00	-
15	356160.75	2186598.86	Картометрический	1.00	-
16	356175.99	2186578.87	Картометрический	1.00	-
17	356224.69	2186525.68	Картометрический	1.00	-
18	356251.43	2186548.93	Картометрический	1.00	-
19	356287.57	2186507.60	Картометрический	1.00	-
20	356319.56	2186475.39	Картометрический	1.00	-
21	356392.07	2186522.58	Картометрический	1.00	-
1	356464.85	2186582.43	Картометрический	1.00	-
22	355562.55	2186243.63	Картометрический	1.00	-
23	355540.47	2186267.35	Картометрический	1.00	-
24	355595.52	2186310.29	Картометрический	1.00	-
25	355630.95	2186337.68	Картометрический	1.00	-
26	355554.78	2186294.38	Картометрический	1.00	-
27	355532.75	2186275.97	Картометрический	1.00	-
28	355496.52	2186245.68	Картометрический	1.00	-
29	355447.85	2186182.77	Картометрический	1.00	-
30	355466.99	2186155.51	Картометрический	1.00	-
31	355518.73	2186204.65	Картометрический	1.00	-
22	355562.55	2186243.63	Картометрический	1.00	-

1	2	3	4	5	6
32	355481.49	2186076.09	Картометрический	1.00	-
33	355446.91	2186119.21	Картометрический	1.00	-
34	355399.91	2186083.42	Картометрический	1.00	-
35	355329.48	2186050.57	Картометрический	1.00	-
36	355245.53	2185980.83	Картометрический	1.00	-
37	355257.42	2185967.87	Картометрический	1.00	-
38	355261.17	2185962.01	Картометрический	1.00	-
39	355295.64	2185921.81	Картометрический	1.00	-
40	355313.71	2185935.56	Картометрический	1.00	-
41	355342.30	2185959.01	Картометрический	1.00	-
42	355372.34	2185984.03	Картометрический	1.00	-
43	355402.06	2186009.72	Картометрический	1.00	-
44	355429.44	2186033.42	Картометрический	1.00	-
32	355481.49	2186076.09	Картометрический	1.00	-
45	352204.82	2183011.99	Картометрический	1.00	-
46	352138.20	2183117.40	Картометрический	1.00	-
47	352115.26	2183165.21	Картометрический	1.00	-
48	352006.29	2183328.16	Картометрический	1.00	-
49	351978.57	2183361.47	Картометрический	1.00	-
50	351946.04	2183334.43	Картометрический	1.00	-
51	351931.82	2183322.61	Картометрический	1.00	-
52	351909.56	2183304.11	Картометрический	1.00	-
53	351873.74	2183361.83	Картометрический	1.00	-
54	351737.02	2183475.90	Картометрический	1.00	-
55	351700.78	2183512.42	Картометрический	1.00	-
56	351676.38	2183506.83	Картометрический	1.00	-
57	351663.91	2183496.40	Картометрический	1.00	-
58	351662.66	2183474.34	Картометрический	1.00	-
59	351665.59	2183454.92	Картометрический	1.00	-
60	351626.44	2183426.14	Картометрический	1.00	-
61	351601.10	2183402.57	Картометрический	1.00	-
62	351625.98	2183365.12	Картометрический	1.00	-
63	351695.60	2183266.59	Картометрический	1.00	-
64	351728.55	2183225.76	Картометрический	1.00	-
65	351798.10	2183130.62	Картометрический	1.00	-
66	351799.08	2183082.35	Картометрический	1.00	-
67	351790.31	2183014.38	Картометрический	1.00	-
68	351746.48	2182895.20	Картометрический	1.00	-
69	351753.40	2182892.11	Картометрический	1.00	-
70	351781.87	2182873.62	Картометрический	1.00	-
71	351849.03	2182830.02	Картометрический	1.00	-
72	351853.77	2182837.88	Картометрический	1.00	-
73	351890.38	2182822.36	Картометрический	1.00	-
74	351900.63	2182856.62	Картометрический	1.00	-
75	351904.35	2182924.58	Картометрический	1.00	-
76	351982.92	2182940.57	Картометрический	1.00	-

1	2	3	4	5	6
77	352020.53	2182875.26	Картометрический	1.00	-
78	352040.57	2182889.43	Картометрический	1.00	-
79	352070.39	2182909.55	Картометрический	1.00	-
80	352120.98	2182947.29	Картометрический	1.00	-
81	352174.71	2182987.73	Картометрический	1.00	-
45	352204.82	2183011.99	Картометрический	1.00	-
82	351855.50	2182680.88	Картометрический	1.00	-
83	351866.66	2182722.51	Картометрический	1.00	-
84	351877.28	2182760.98	Картометрический	1.00	-
85	351886.03	2182788.33	Картометрический	1.00	-
86	351805.06	2182818.46	Картометрический	1.00	-
87	351791.45	2182778.69	Картометрический	1.00	-
88	351792.42	2182768.43	Картометрический	1.00	-
89	351759.87	2182715.30	Картометрический	1.00	-
82	351855.50	2182680.88	Картометрический	1.00	-
90	350893.33	2181313.15	Картометрический	1.00	-
91	350926.28	2181368.80	Картометрический	1.00	-
92	350937.57	2181364.23	Картометрический	1.00	-
93	350949.68	2181386.20	Картометрический	1.00	-
94	350953.50	2181392.81	Картометрический	1.00	-
95	350982.16	2181440.91	Картометрический	1.00	-
96	350971.28	2181446.93	Картометрический	1.00	-
97	351017.28	2181522.00	Картометрический	1.00	-
98	351010.21	2181526.00	Картометрический	1.00	-
99	351037.42	2181570.28	Картометрический	1.00	-
100	351060.15	2181604.57	Картометрический	1.00	-
101	351084.14	2181643.39	Картометрический	1.00	-
102	351102.30	2181671.00	Картометрический	1.00	-
103	350731.00	2181894.00	Картометрический	1.00	-
104	350663.50	2181933.50	Картометрический	1.00	-
105	350634.70	2181881.00	Картометрический	1.00	-
106	350460.00	2181579.95	Картометрический	1.00	-
107	350501.42	2181531.03	Картометрический	1.00	-
108	350562.46	2181464.37	Картометрический	1.00	-
109	350635.19	2181432.00	Картометрический	1.00	-
110	350688.93	2181425.81	Картометрический	1.00	-
111	350777.74	2181377.51	Картометрический	1.00	-
112	350846.84	2181340.95	Картометрический	1.00	-
90	350893.33	2181313.15	Картометрический	1.00	-
113	349342.10	2180264.37	Картометрический	1.00	-
114	349342.10	2180266.45	Картометрический	1.00	-
115	349342.10	2180267.17	Картометрический	1.00	-
116	349341.61	2180269.57	Картометрический	1.00	-
117	349328.41	2180287.09	Картометрический	1.00	-
118	349309.63	2180311.87	Картометрический	1.00	-

1	2	3	4	5	6
119	349272.87	2180362.24	Картометрический	1.00	-
120	349219.52	2180430.02	Картометрический	1.00	-
121	349198.00	2180459.01	Картометрический	1.00	-
122	349181.94	2180480.66	Картометрический	1.00	-
123	349153.40	2180512.70	Картометрический	1.00	-
124	349126.60	2180499.46	Картометрический	1.00	-
125	349083.62	2180491.85	Картометрический	1.00	-
126	349005.46	2180597.97	Картометрический	1.00	-
127	349037.98	2180621.49	Картометрический	1.00	-
128	348981.65	2180691.58	Картометрический	1.00	-
129	348955.73	2180676.67	Картометрический	1.00	-
130	348827.10	2180812.32	Картометрический	1.00	-
131	348825.56	2180813.14	Картометрический	1.00	-
132	348615.20	2181018.61	Картометрический	1.00	-
133	348562.57	2180632.35	Картометрический	1.00	-
134	348558.29	2180631.09	Картометрический	1.00	-
135	348505.03	2180633.98	Картометрический	1.00	-
136	348491.02	2180615.06	Картометрический	1.00	-
137	348481.41	2180587.75	Картометрический	1.00	-
138	348508.31	2180567.50	Картометрический	1.00	-
139	348494.45	2180482.06	Картометрический	1.00	-
140	348498.88	2180471.98	Картометрический	1.00	-
141	348524.30	2180469.08	Картометрический	1.00	-
142	348503.68	2180399.18	Картометрический	1.00	-
143	348478.43	2180357.84	Картометрический	1.00	-
144	348486.85	2180293.85	Картометрический	1.00	-
145	348506.44	2180246.17	Картометрический	1.00	-
146	348529.94	2180195.75	Картометрический	1.00	-
147	348566.29	2180213.58	Картометрический	1.00	-
148	348603.33	2180232.10	Картометрический	1.00	-
149	348633.72	2180245.73	Картометрический	1.00	-
150	348649.28	2180252.27	Картометрический	1.00	-
151	348657.50	2180255.15	Картометрический	1.00	-
152	348671.02	2180258.97	Картометрический	1.00	-
153	348678.83	2180261.04	Картометрический	1.00	-
154	348697.82	2180264.04	Картометрический	1.00	-
155	348711.22	2180265.68	Картометрический	1.00	-
156	348736.04	2180266.77	Картометрический	1.00	-
157	348761.37	2180267.45	Картометрический	1.00	-
158	348801.27	2180268.68	Картометрический	1.00	-
159	348870.17	2180269.36	Картометрический	1.00	-
160	348920.27	2180268.81	Картометрический	1.00	-
161	348993.89	2180270.31	Картометрический	1.00	-
162	349000.44	2180270.57	Картометрический	1.00	-
163	349002.30	2180271.08	Картометрический	1.00	-
164	349003.22	2180271.48	Картометрический	1.00	-
165	349003.89	2180272.34	Картометрический	1.00	-
166	349004.60	2180275.41	Картометрический	1.00	-

1	2	3	4	5	6
167	349004.82	2180277.24	Картометрический	1.00	-
168	349001.51	2180298.27	Картометрический	1.00	-
169	348991.28	2180297.52	Картометрический	1.00	-
170	348951.18	2180293.72	Картометрический	1.00	-
171	348948.26	2180317.77	Картометрический	1.00	-
172	348978.85	2180322.70	Картометрический	1.00	-
173	348998.06	2180360.62	Картометрический	1.00	-
174	349032.92	2180344.28	Картометрический	1.00	-
175	349063.08	2180350.29	Картометрический	1.00	-
176	349072.39	2180294.60	Картометрический	1.00	-
177	349017.38	2180288.44	Картометрический	1.00	-
178	349018.20	2180279.06	Картометрический	1.00	-
179	349020.41	2180273.57	Картометрический	1.00	-
180	349021.58	2180271.57	Картометрический	1.00	-
181	349023.65	2180270.53	Картометрический	1.00	-
182	349028.45	2180269.50	Картометрический	1.00	-
183	349063.99	2180270.99	Картометрический	1.00	-
184	349119.40	2180272.63	Картометрический	1.00	-
185	349161.33	2180273.85	Картометрический	1.00	-
186	349233.37	2180275.76	Картометрический	1.00	-
187	349275.04	2180275.89	Картометрический	1.00	-
188	349283.39	2180275.76	Картометрический	1.00	-
189	349291.99	2180275.08	Картометрический	1.00	-
190	349307.71	2180273.71	Картометрический	1.00	-
191	349317.19	2180271.78	Картометрический	1.00	-
192	349331.01	2180267.96	Картометрический	1.00	-
193	349337.88	2180265.61	Картометрический	1.00	-
194	349340.23	2180264.58	Картометрический	1.00	-
195	349341.16	2180264.37	Картометрический	1.00	-
113	349342.10	2180264.37	Картометрический	1.00	-
196	346150.52	2181157.55	Картометрический	1.00	-
197	346214.67	2181258.75	Картометрический	1.00	-
198	346253.19	2181327.27	Картометрический	1.00	-
199	346308.38	2181409.66	Картометрический	1.00	-
200	346107.62	2181654.10	Картометрический	1.00	-
201	346080.80	2181620.79	Картометрический	1.00	-
202	345924.65	2181356.30	Картометрический	1.00	-
203	345900.33	2181359.91	Картометрический	1.00	-
204	345908.89	2181311.33	Картометрический	1.00	-
205	345917.00	2181313.00	Картометрический	1.00	-
206	345992.03	2181251.11	Картометрический	1.00	-
207	346036.71	2181217.45	Картометрический	1.00	-
208	346052.51	2181213.67	Картометрический	1.00	-
209	346074.22	2181208.14	Картометрический	1.00	-
210	346088.57	2181181.30	Картометрический	1.00	-
211	346129.74	2181151.99	Картометрический	1.00	-
196	346150.52	2181157.55	Картометрический	1.00	-

1	2	3	4	5	6
212	345846.77	2181631.25	Картометрический	1.00	-
213	345917.61	2181711.95	Картометрический	1.00	-
214	345804.89	2181811.04	Картометрический	1.00	-
215	345749.12	2181749.44	Картометрический	1.00	-
216	345777.50	2181696.52	Картометрический	1.00	-
212	345846.77	2181631.25	Картометрический	1.00	-
217	346033.43	2181973.29	Картометрический	1.00	-
218	346096.67	2182115.67	Картометрический	1.00	-
219	346107.17	2182142.98	Картометрический	1.00	-
220	345912.97	2182399.41	Картометрический	1.00	-
221	345697.22	2182677.46	Картометрический	1.00	-
222	345640.16	2182558.60	Картометрический	1.00	-
223	345592.85	2182461.94	Картометрический	1.00	-
224	345588.32	2182379.07	Картометрический	1.00	-
225	345597.20	2182363.22	Картометрический	1.00	-
226	345605.38	2182345.07	Картометрический	1.00	-
227	345621.86	2182308.46	Картометрический	1.00	-
228	345637.93	2182275.08	Картометрический	1.00	-
229	345641.34	2182265.52	Картометрический	1.00	-
230	345650.60	2182243.61	Картометрический	1.00	-
231	345654.15	2182234.18	Картометрический	1.00	-
232	345664.24	2182202.69	Картометрический	1.00	-
233	345695.26	2182222.74	Картометрический	1.00	-
234	345714.91	2182168.07	Картометрический	1.00	-
235	345736.08	2182146.47	Картометрический	1.00	-
236	345781.68	2182099.94	Картометрический	1.00	-
237	345821.55	2182059.05	Картометрический	1.00	-
238	345846.29	2182035.80	Картометрический	1.00	-
239	345874.00	2182025.74	Картометрический	1.00	-
240	345923.50	2182022.29	Картометрический	1.00	-
241	345951.12	2182001.37	Картометрический	1.00	-
242	346006.42	2181985.34	Картометрический	1.00	-
217	346033.43	2181973.29	Картометрический	1.00	-
243	345566.11	2182878.79	Картометрический	1.00	-
244	345573.19	2182936.91	Картометрический	1.00	-
245	345618.07	2183074.18	Картометрический	1.00	-
246	345629.08	2183120.15	Картометрический	1.00	-
247	345693.72	2183240.84	Картометрический	1.00	-
248	345690.86	2183258.58	Картометрический	1.00	-
249	345662.27	2183295.32	Картометрический	1.00	-
250	345463.52	2183429.65	Картометрический	1.00	-
251	345401.81	2183473.38	Картометрический	1.00	-
252	345168.91	2183160.54	Картометрический	1.00	-
253	345473.23	2182943.48	Картометрический	1.00	-
254	345494.84	2182928.48	Картометрический	1.00	-




1	2	3	4	5	6
243	345566.11	2182878.79	Картометрический	1.00	-
255	342820.58	2182436.95	Картометрический	1.00	-
256	342809.59	2182453.22	Картометрический	1.00	-
257	342819.81	2182470.96	Картометрический	1.00	-
258	342876.27	2182461.28	Картометрический	1.00	-
259	342891.33	2182469.89	Картометрический	1.00	-
260	342907.47	2182490.86	Картометрический	1.00	-
261	342906.39	2182515.60	Картометрический	1.00	-
262	342887.03	2182545.18	Картометрический	1.00	-
263	342868.74	2182590.89	Картометрический	1.00	-
264	342869.28	2182606.49	Картометрический	1.00	-
266	342830.09	2182654.59	Картометрический	1.00	-
268	342784.05	2182680.81	Картометрический	1.00	-
269	342777.18	2182700.62	Картометрический	1.00	-
270	342780.41	2182727.31	Картометрический	1.00	-
271	342792.14	2182768.96	Картометрический	1.00	-
272	342787.69	2182812.63	Картометрический	1.00	-
273	342770.60	2182853.95	Картометрический	1.00	-
274	342774.25	2182875.84	Картометрический	1.00	-
275	342785.20	2182904.72	Картометрический	1.00	-
276	342785.50	2182924.78	Картометрический	1.00	-
277	342776.69	2182964.31	Картометрический	1.00	-
278	342741.72	2182979.20	Картометрический	1.00	-
279	342704.02	2183001.70	Картометрический	1.00	-
280	342556.78	2183079.51	Картометрический	1.00	-
281	342478.99	2183122.94	Картометрический	1.00	-
282	342449.21	2183132.54	Картометрический	1.00	-
283	342369.90	2183179.54	Картометрический	1.00	-
284	342339.50	2183189.88	Картометрический	1.00	-
285	342281.74	2183169.51	Картометрический	1.00	-
286	342266.53	2183148.84	Картометрический	1.00	-
287	342212.26	2183119.42	Картометрический	1.00	-
288	342206.00	2182964.05	Картометрический	1.00	-
289	342208.42	2182911.57	Картометрический	1.00	-
290	342203.94	2182869.16	Картометрический	1.00	-
291	342328.33	2182820.24	Картометрический	1.00	-
292	342398.84	2182800.66	Картометрический	1.00	-
293	342414.92	2182779.37	Картометрический	1.00	-
294	342442.89	2182723.04	Картометрический	1.00	-
295	342501.67	2182682.22	Картометрический	1.00	-
296	342616.00	2182652.49	Картометрический	1.00	-
297	342577.93	2182517.54	Картометрический	1.00	-
298	342578.13	2182513.26	Картометрический	1.00	-
299	342579.11	2182510.57	Картометрический	1.00	-
300	342580.48	2182508.99	Картометрический	1.00	-
301	342583.05	2182507.88	Картометрический	1.00	-

1	2	3	4	5	6
302	342617.30	2182499.18	Картометрический	1.00	-
303	342681.48	2182480.46	Картометрический	1.00	-
304	342759.95	2182455.02	Картометрический	1.00	-
305	342816.46	2182438.06	Картометрический	1.00	-
255	342820.58	2182436.95	Картометрический	1.00	-
306	341851.73	2182815.87	Картометрический	1.00	-
307	341876.23	2182850.50	Картометрический	1.00	-
308	341818.51	2182910.50	Картометрический	1.00	-
309	341793.92	2182894.27	Картометрический	1.00	-
310	341822.33	2182851.15	Картометрический	1.00	-
311	341823.23	2182849.55	Картометрический	1.00	-
306	341851.73	2182815.87	Картометрический	1.00	-
3. Сведения о характерных точках части (частей) границы объекта					
Обозначение характерных точек части границы	Координаты, м		Метод определения координат характерной точки	Средняя квадратическая погрешность положения характерной точки (Mt), м	Описание обозначения точки на местности (при наличии)
	X	Y			
1	2	3	4	5	6
Часть №					
-	-	-	-	-	-

Рекдап 4

План границ объекта

Схема расположения листов плана границ объекта

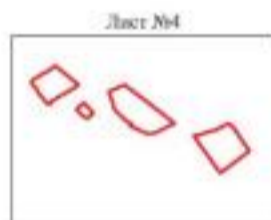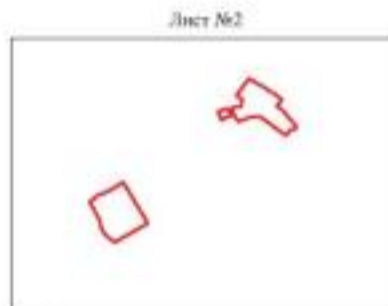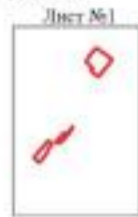

Масштаб 1:50000

Используемые условные знаки и обозначения:

границы территориальной зоны

Лист №2 область и номер листа плана границ объекта

Руководитель БУВО «Информационно-проектный центр»

Подпись Ю.В. Шалагина Дата « 27 » декабря 2019 г.

Место для отбора проб (для взятия) донн, связанных с границей территориальной зоны




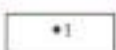
План границ объекта

Лист №1




Масштаб 1:5000

Используемые условные знаки и обозначения:

- | | |
|---|---|
|  | границы территориальной зоны |
|  | характерная точка границ территориальной зоны |

Руководитель БУВО «Нормативно-проектный центр»

Подпись  Ю.В. Шалагина Дата « 27 » декабря 2019 г.

Место для отрисовки печати (для заполнения) дата, составленного описания местоположения границ объекта



План граница объектов
Лист №2



- Кодированные участки (наименование):
- граница кадастрового участка
 - граница участка (земельный участок)


Масштаб 1:2000

Проектировщик: ООО «Иркутскгеоинформ»
Лист № 2 из 2
Иркутск, 2019 г.



План границ объекта

Лист №3

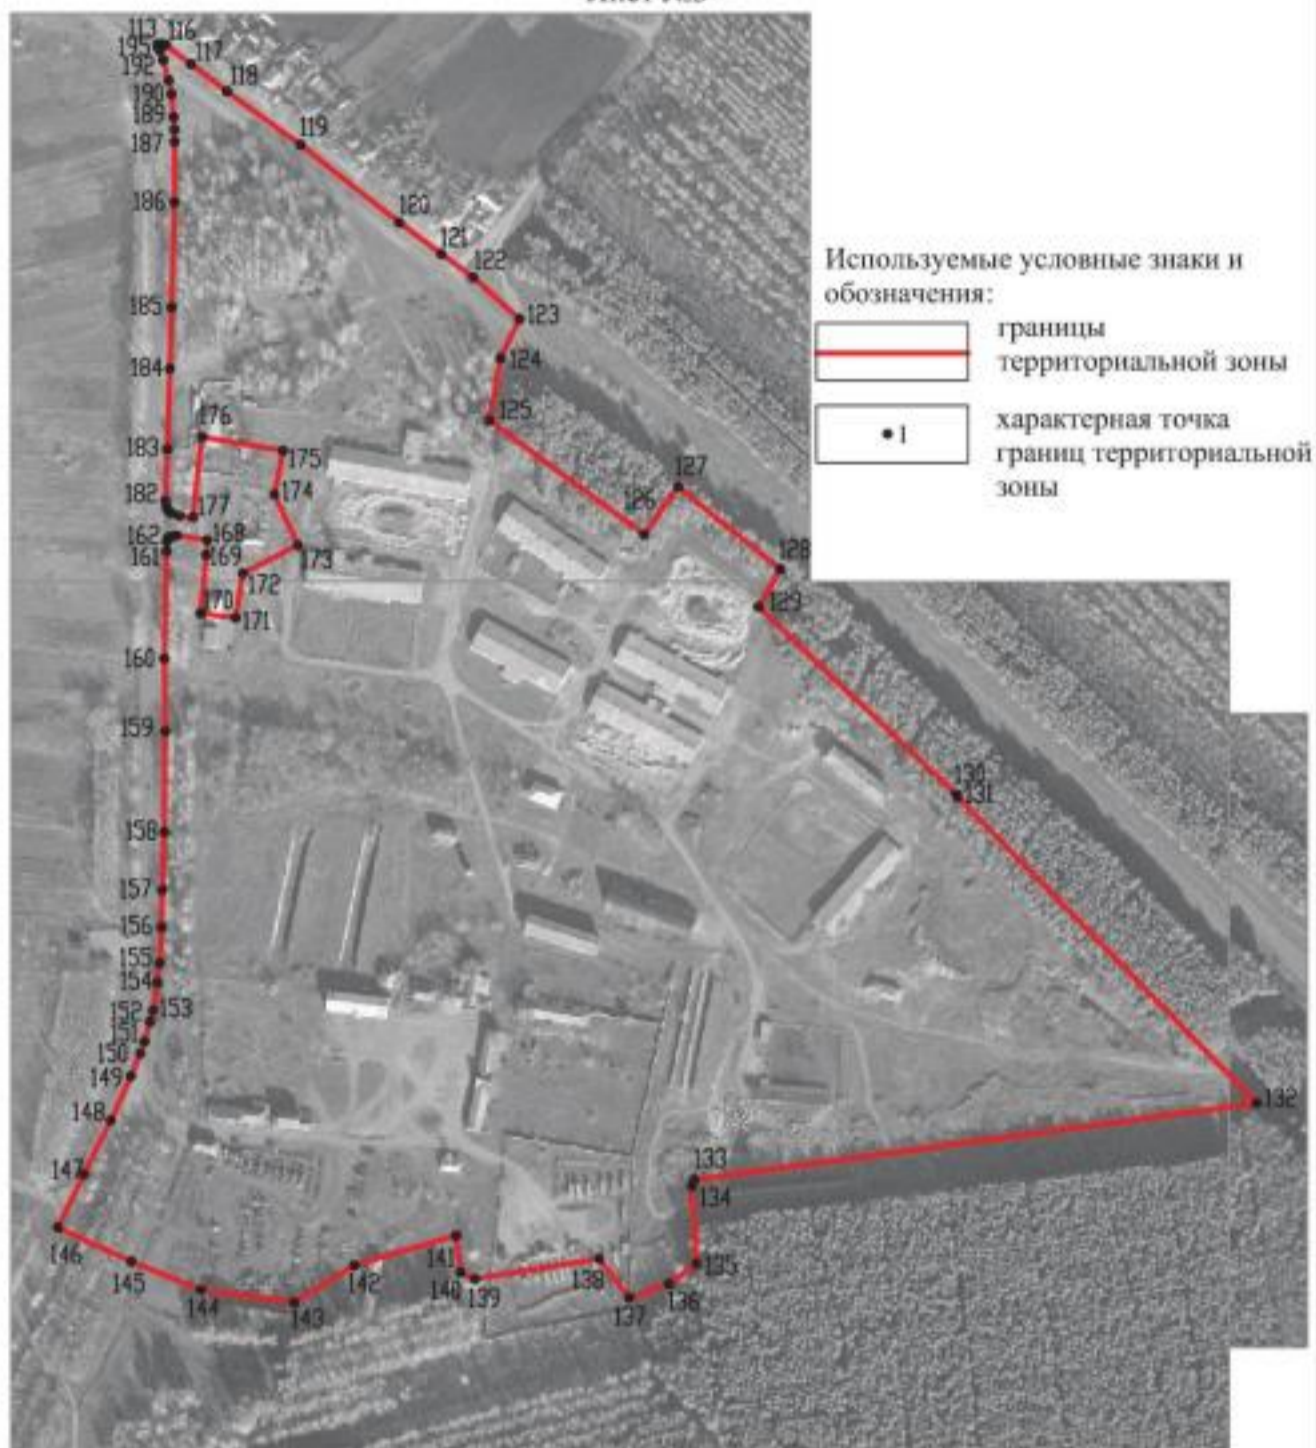

Масштаб 1:5000

Руководитель БУВО «Нормативно-проектный центр»

Подпись Ю.В. Шалыгина Дата « 27 » декабря 2019 г.

Место для оттиска печати (при наличии) лица, составившего описание местоположения границ объекта



План границей объектов
Лист №4



- Несколько условные знаки и обозначения:
- границы территориальной зоны
 - характерная точка границ территориальной зоны


Масштаб 1:5000

Руководитель ООО «Норматив-проектный центр»
 Подпись: *Ю.В. Шалыгина* Дата « 27 » декабря 2019 г.
 Место для печати (подпись, печать) или, оставившие подписать руководителем: *Ю.В. Шалыгина*





Руководитель БУВО «Нормативно-проектный центр»

Подпись  Ю.В. Шальгин Дата «__» _____ 2019 г.

Место для отрыва печати (реп. вальцов) лица, составившего описание местоположения (трасс) объекта



ОПИСАНИЕ МЕСТОПОЛОЖЕНИЯ ГРАНИЦ

Зона ритуальных объектов - СН1

(наименование объекта, местоположение границ которого описано
(далее - объект)

Раздел 1

Сведения об объекте		
№ п/п	Характеристики объекта	Описание характеристик
1	2	3
1	Местоположение объекта	Воронежская область, Верхнемамонский муниципальный район, Нижнемамонское 1-е сельское поселение, село Нижний Мамон
2	Площадь объекта \pm величина погрешности определения площади ($P \pm \text{Дельта } P$)	67059 \pm 906 м ²
3	Иные характеристики объекта	-

Раздел 2

Сведения о местоположении границ объекта					
1. Система координат: МСК - 36, зона 2					
2. Сведения о характерных точках границ объекта					
Обозначение характерных точек границ	Координаты, м		Метод определения координат характерной точки	Средняя квадратическая погрешность положения характерной точки (Mt), м	Описание обозначения точки на местности (при наличии)
	X	Y			
1	2	3	4	5	6
1	355700.90	2186254.19	Картометрический	1.00	-
2	355735.59	2186282.13	Картометрический	1.00	-
3	355742.83	2186288.13	Картометрический	1.00	-
4	355739.51	2186292.08	Картометрический	1.00	-
5	355690.25	2186347.54	Картометрический	1.00	-
6	355678.64	2186364.79	Картометрический	1.00	-
7	355630.95	2186337.68	Картометрический	1.00	-
8	355648.92	2186312.84	Картометрический	1.00	-
9	355697.61	2186257.55	Картометрический	1.00	-
1	355700.90	2186254.19	Картометрический	1.00	-
10	349886.95	2180572.75	Картометрический	1.00	-
11	349889.23	2180662.71	Картометрический	1.00	-
12	349742.44	2180694.01	Картометрический	1.00	-
13	349733.69	2180561.27	Картометрический	1.00	-
10	349886.95	2180572.75	Картометрический	1.00	-
14	347932.08	2179902.59	Картометрический	1.00	-
15	347953.61	2180053.04	Картометрический	1.00	-
16	347824.00	2180059.30	Картометрический	1.00	-
17	347823.50	2180059.34	Картометрический	1.00	-
18	347799.14	2179940.42	Картометрический	1.00	-
19	347797.41	2179931.96	Картометрический	1.00	-
20	347797.00	2179926.80	Картометрический	1.00	-
21	347877.65	2179912.35	Картометрический	1.00	-
22	347920.04	2179904.75	Картометрический	1.00	-
14	347932.08	2179902.59	Картометрический	1.00	-
23	345926.00	2181441.87	Картометрический	1.00	-
24	346005.60	2181580.33	Картометрический	1.00	-
25	345898.47	2181667.24	Картометрический	1.00	-
26	345817.89	2181601.70	Картометрический	1.00	-
27	345805.27	2181601.72	Картометрический	1.00	-
28	345778.97	2181576.87	Картометрический	1.00	-
23	345926.00	2181441.87	Картометрический	1.00	-

3. Сведения о характерных точках части (частей) границы объекта					
Обозначение характерных точек части границы	Координаты, м		Метод определения координат характерной точки	Средняя квадратическая погрешность положения характерной точки (Mt), м	Описание обозначения точки на местности (при наличии)
	X	Y			
1	2	3	4	5	6
Часть №					
-	-	-	-	-	-

Раздел 4

План границ объекта

Схема расположения листов плана границ объекта

Лист №1



Лист №2



Лист №3



Лист №4



Масштаб 1:50000

Используемые условные знаки и обозначения:




границы территориальной зоны



Лист №2 область и номер листа плана границ объекта

Руководитель БУВО «Нормативно-проектный центр»

Подпись  Ю.В. Шалигина Дата « 27 » декабря 2019 г.

Место для оттиска печати (при наличии) лица, составившего и/или утвердившего местоположение границ объекта



План границ объекта

Лист №1



Масштаб 1:2000

Используемые условные знаки и обозначения:



границы территориальной зоны



характерная точка границ территориальной зоны

Руководитель БУВО «Нормативно-проектный центр»

Подпись *Ю.В. Шальгина* Ю.В. Шальгина Дата « 27 » декабря 2019 г.

Место для оттиска печати (при наличии) лица, составившего описание местоположения границ объекта



План границ объекта

Лист №2



Масштаб 1:5000

Используемые условные знаки и обозначения:



границы территориальной зоны



характерная точка границ территориальной зоны

Руководитель БУВО «Нормативно-проектный центр»

Подпись *Ю.В. Шальгина* Ю.В. Шальгина Дата « 27 » декабря 2019 г.

Место для оттиска печати (при наличии) лица, составившего описание местоположения границ объекта



План границ объекта

Лист №3



Масштаб 1:5000

Используемые условные знаки и обозначения:



границы территориальной зоны



характерная точка границ территориальной зоны

Руководитель БУВО «Нормативно-проектный центр»

Подпись *Шалыгина Ю.В.* Ю.В. Шалыгина Дата « 27 » декабря 2019 г.

Место для оттиска печати (при наличии) лица, составившего описание местоположения границ объекта



План границ объекта

Лист №4



Масштаб 1:5000

Используемые условные знаки и обозначения :



границы территориальной зоны



характерная точка границ территориальной зоны

Руководитель БУВО «Нормативно-проектный центр»

Подпись *Мещеряков* Ю.В. Шальгина Дата « 27 » декабря 2019 г.

Место для оттока печати (при наличии) лица, составившего описание местоположения границ объекта



Приложение №2
к правилам землепользования и застройки
Нижемамонского 1-го сельского поселения
Верхнемамонского муниципального района
Воронежской области

СВЕДЕНИЯ О ГРАНИЦАХ ТЕРРИТОРИАЛЬНЫХ ЗОН,
СОДЕРЖАЩИЕ ГРАФИЧЕСКОЕ ОПИСАНИЕ МЕСТОПОЛОЖЕНИЯ
ГРАНИЦ ТЕРРИТОРИАЛЬНЫХ ЗОН, ПЕРЕЧЕНЬ КООРДИНАТ
ХАРАКТЕРНЫХ ТОЧЕК ГРАНИЦ ТЕРРИТОРИАЛЬНЫХ ЗОН
ХУТОРА ЛУКЪЯНЧИКОВ

ОПИСАНИЕ МЕСТОПОЛОЖЕНИЯ ГРАНИЦ

Зона застройки индивидуальными жилыми домами - Ж1

 (наименование объекта, местоположение границ которого описано
 (далее - объект)

Раздел 1

Сведения об объекте		
№ п/п	Характеристики объекта	Описание характеристик
1	2	3
1	Местоположение объекта	Воронежская область, Верхнемамонский муниципальный район, Нижнемамонское 1-е сельское поселение, хутор Лукьянчиков
2	Площадь объекта \pm величина погрешности определения площади ($P \pm \text{Дельта } P$)	81471+/-4995 м ²
3	Иные характеристики объекта	-

Раздел 2

Сведения о местоположении границ объекта					
1. Система координат: МСК - 36, зона 2					
2. Сведения о характерных точках границ объекта					
Обозначение характерных точек границ	Координаты, м		Метод определения координат характерной точки	Средняя квадратическая погрешность положения характерной точки (Mt), м	Описание обозначения точки на местности (при наличии)
	X	Y			
1	2	3	4	5	6
1	339876.60	2184484.05	Картометрический	5.00	-
2	339888.61	2184519.54	Спутниковых геодезических измерений (определений)	0.10	-
3	339889.52	2184532.04	Спутниковых геодезических измерений (определений)	0.10	-
4	339884.14	2184532.51	Спутниковых геодезических измерений (определений)	0.10	-
5	339886.29	2184552.89	Спутниковых геодезических измерений (определений)	0.10	-
6	339877.98	2184555.16	Спутниковых геодезических измерений (определений)	0.10	-
7	339803.94	2184568.29	Картометрический	5.00	-
8	339805.18	2184592.05	Картометрический	5.00	-
9	339813.38	2184605.76	Картометрический	5.00	-
10	339794.51	2184619.81	Картометрический	5.00	-
11	339769.31	2184610.02	Картометрический	5.00	-
12	339733.77	2184566.12	Картометрический	5.00	-
13	339780.19	2184482.23	Картометрический	5.00	-
14	339845.42	2184477.53	Картометрический	5.00	-
1	339876.60	2184484.05	Картометрический	5.00	-
15	339498.62	2184577.31	Спутниковых геодезических измерений (определений)	0.10	-

1	2	3	4	5	6
16	339510.07	2184618.62	Спутниковых геодезических измерений (определений)	0.10	-
17	339523.13	2184660.59	Спутниковых геодезических измерений (определений)	0.10	-
18	339517.56	2184695.80	Спутниковых геодезических измерений (определений)	0.10	-
19	339531.79	2184723.81	Спутниковых геодезических измерений (определений)	0.10	-
20	339507.05	2184735.62	Спутниковых геодезических измерений (определений)	0.10	-
21	339492.39	2184719.74	Спутниковых геодезических измерений (определений)	0.10	-
22	339442.93	2184736.08	Картометрический	5.00	-
23	339432.92	2184744.07	Картометрический	5.00	-
24	339420.99	2184733.13	Картометрический	5.00	-
25	339395.84	2184720.78	Картометрический	5.00	-
26	339419.33	2184671.12	Спутниковых геодезических измерений (определений)	0.10	-
27	339409.44	2184648.42	Спутниковых геодезических измерений (определений)	0.10	-
28	339443.41	2184633.97	Спутниковых геодезических измерений (определений)	0.10	-
29	339432.42	2184599.26	Спутниковых геодезических измерений (определений)	0.10	-
15	339498.62	2184577.31	Спутниковых геодезических измерений (определений)	0.10	-

1	2	3	4	5	6
30	339623.84	2184976.67	Картометрический	5.00	-
31	339634.14	2185002.66	Картометрический	5.00	-
32	339599.20	2185027.74	Картометрический	5.00	-
33	339579.26	2185041.25	Картометрический	5.00	-
34	339629.95	2185089.67	Картометрический	5.00	-
35	339588.84	2185116.01	Картометрический	5.00	-
36	339601.95	2185138.30	Картометрический	5.00	-
37	339616.13	2185193.66	Картометрический	5.00	-
38	339614.05	2185213.96	Картометрический	5.00	-
39	339562.42	2185260.45	Картометрический	5.00	-
40	339538.65	2185220.17	Картометрический	5.00	-
41	339514.94	2185221.42	Картометрический	5.00	-
42	339491.85	2185234.54	Картометрический	5.00	-
43	339421.11	2185128.11	Картометрический	5.00	-
44	339425.65	2185112.09	Картометрический	5.00	-
45	339505.35	2185057.65	Картометрический	5.00	-
46	339479.86	2184974.95	Картометрический	5.00	-
47	339513.02	2184965.41	Картометрический	5.00	-
48	339521.97	2184963.20	Картометрический	5.00	-
49	339527.32	2184969.91	Картометрический	5.00	-
50	339541.99	2184999.01	Картометрический	5.00	-
51	339570.30	2184984.00	Картометрический	5.00	-
30	339623.84	2184976.67	Картометрический	5.00	-
52	339371.26	2184901.71	Картометрический	5.00	-
53	339371.08	2184955.95	Картометрический	5.00	-
54	339306.78	2184956.43	Картометрический	5.00	-
55	339345.46	2185058.02	Картометрический	5.00	-
56	339313.71	2185082.00	Картометрический	5.00	-
57	339297.67	2185080.01	Картометрический	5.00	-
58	339269.25	2185017.60	Картометрический	5.00	-
59	339260.22	2184958.09	Картометрический	5.00	-
60	339270.63	2184899.81	Картометрический	5.00	-
61	339269.92	2184848.09	Картометрический	5.00	-
62	339270.51	2184816.74	Картометрический	5.00	-
63	339297.36	2184784.19	Картометрический	5.00	-
64	339337.58	2184804.44	Картометрический	5.00	-
65	339340.70	2184818.07	Картометрический	5.00	-
66	339311.66	2184877.70	Картометрический	5.00	-
67	339334.03	2184900.17	Картометрический	5.00	-
52	339371.26	2184901.71	Картометрический	5.00	-

3. Сведения о характерных точках части (частей) границы объекта					
Обозначение характерных точек части границы	Координаты, м		Метод определения координат характерной точки	Средняя квадратическая погрешность положения характерной точки (Mt), м	Описание обозначения точки на местности (при наличии)
	X	Y			
1	2	3	4	5	6
Часть №					
-	-	-	-	-	-

Раздел 4

План границ объекта



Масштаб 1:5000

Используемые условные знаки и обозначения:

-  границы территориальной зоны
-  характерная точка границ территориальной зоны

Руководитель БУВО «Нормативно-проектный центр»

Подпись: Ю.В. Шалыгина Дата « 27 » декабря 2019 г.

Место для отвода печати (при наличии) лица, осуществляющего описание местонахождения границ объекта



ОПИСАНИЕ МЕСТОПОЛОЖЕНИЯ ГРАНИЦ

Зона улиц, дорог, инженерной и транспортной инфраструктуры - ИТ1

(наименование объекта, местоположение границ которого описано
(далее - объект)

Раздел 1


Сведения об объекте		
№ п/п	Характеристики объекта	Описание характеристик
1	2	3
1	Местоположение объекта	Воронежская область, Верхнемамонский муниципальный район, Нижнемамонское 1-е сельское поселение, хутор Лукьянчиков
2	Площадь объекта \pm величина погрешности определения площади ($P \pm \text{Дельта } P$)	2418 \pm 861 м ²
3	Иные характеристики объекта	-

Раздел 2

Сведения о местоположении границ объекта					
1. Система координат: МСК - 36, зона 2					
2. Сведения о характерных точках границ объекта					
Обозначение характерных точек границ	Координаты, м		Метод определения координат характерной точки	Средняя квадратическая погрешность положения характерной точки (Mt), м	Описание обозначения точки на местности (при наличии)
	X	Y			
1	2	3	4	5	6
1	339442.93	2184736.08	Картометрический	5.00	-
2	339466.27	2184754.32	Картометрический	5.00	-
3	339466.36	2184756.14	Картометрический	5.00	-
4	339468.35	2184798.03	Картометрический	5.00	-
5	339471.71	2184868.85	Картометрический	5.00	-
6	339477.10	2184896.92	Картометрический	5.00	-
7	339486.83	2184919.14	Картометрический	5.00	-
8	339521.97	2184963.20	Картометрический	5.00	-
9	339513.02	2184965.41	Картометрический	5.00	-
10	339479.95	2184924.95	Картометрический	5.00	-
11	339470.40	2184906.74	Картометрический	5.00	-
12	339461.77	2184850.74	Картометрический	5.00	-
13	339457.86	2184793.57	Картометрический	5.00	-
14	339455.91	2184765.15	Картометрический	5.00	-
15	339453.92	2184763.32	Картометрический	5.00	-
16	339432.92	2184744.07	Картометрический	5.00	-
1	339442.93	2184736.08	Картометрический	5.00	-
3. Сведения о характерных точках части (частей) границы объекта					
Обозначение характерных точек части границы	Координаты, м		Метод определения координат характерной точки	Средняя квадратическая погрешность положения характерной точки (Mt), м	Описание обозначения точки на местности (при наличии)
	X	Y			
1	2	3	4	5	6
Часть №					
-	-	-	-	-	-


Раздел 4

План границ объекта

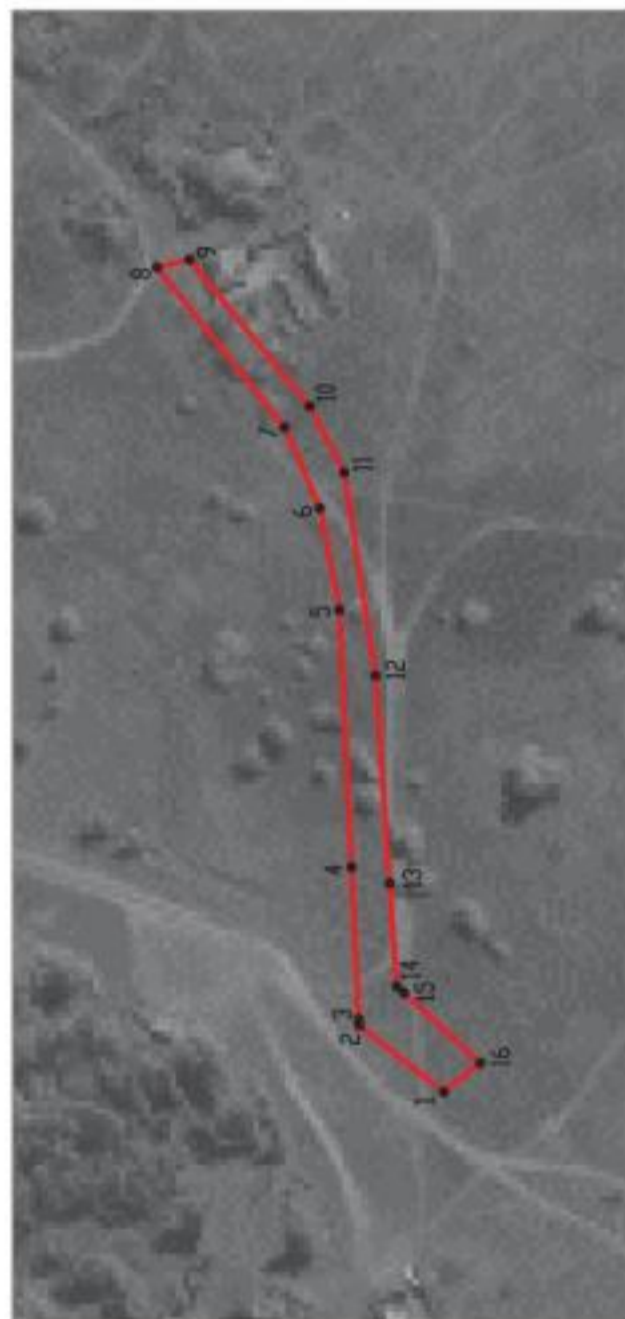

Масштаб 1:2000

Используемые условные знаки и обозначения:

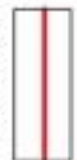

границы территориальной зоны



характерная точка границ территориальной зоны

Руководитель БУВО «Нормативно-проектный центр»

Подпись *Ю.В. Шалыгина* Ю.В. Шалыгина Дата « 27 » декабря 2019 г.

Место для оттиска печати (для палачин) лица, составившего описание местоположения границ объекта



Приложение №3
к правилам землепользования и застройки
Нижемамонского 1-го сельского поселения
Верхнемамонского муниципального района
Воронежской области

**СВЕДЕНИЯ О ГРАНИЦАХ ТЕРРИТОРИАЛЬНЫХ ЗОН,
СОДЕРЖАЩИЕ ГРАФИЧЕСКОЕ ОПИСАНИЕ МЕСТОПОЛОЖЕНИЯ
ГРАНИЦ ТЕРРИТОРИАЛЬНЫХ ЗОН, ПЕРЕЧЕНЬ КООРДИНАТ
ХАРАКТЕРНЫХ ТОЧЕК ГРАНИЦ ТЕРРИТОРИАЛЬНЫХ ЗОН,
РАСПОЛОЖЕННЫХ ЗА ГРАНИЦАМИ НАСЕЛЕННЫХ ПУНКТОВ НА
ТЕРРИТОРИИ НИЖНЕМАМОНСКОГО 1-ГО СЕЛЬСКОГО ПОСЕЛЕНИЯ**

ОПИСАНИЕ МЕСТОПОЛОЖЕНИЯ ГРАНИЦ

Зона улиц, дорог, инженерной и транспортной инфраструктуры - ИТ1

(наименование объекта, местоположение границ которого описано
(далее - объект)

Раздел 1

Сведения об объекте		
№ п/п	Характеристики объекта	Описание характеристик
1	2	3
1	Местоположение объекта	Воронежская область, Верхнемамонский муниципальный район, Нижнемамонское 1-е сельское поселение
2	Площадь объекта \pm величина погрешности определения площади ($P \pm \text{Дельта } P$)	285639 \pm 9353 м ²
3	Иные характеристики объекта	-

Раздел 2					
Сведения о местоположении границ объекта					
1. Система координат: МСК - 36, зона 2					
2. Сведения о характерных точках границ объекта					
Обозначение характерных точек границ	Координаты, м		Метод определения координат характерной точки	Средняя квадратическая погрешность положения характерной точки (Mt), м	Описание обозначения точки на местности (при наличии)
	X	Y			
1	2	3	4	5	6
1	356338.26	2186755.60	Картометрический	5.00	-
2	356332.03	2186764.16	Картометрический	5.00	-
3	356249.60	2186698.63	Картометрический	5.00	-
4	356212.12	2186668.51	Картометрический	5.00	-
5	356178.02	2186640.52	Картометрический	5.00	-
6	356140.32	2186609.28	Картометрический	5.00	-
7	356115.78	2186589.05	Картометрический	5.00	-
8	356089.71	2186568.04	Картометрический	5.00	-
9	356054.21	2186539.17	Картометрический	5.00	-
10	356019.09	2186510.01	Картометрический	5.00	-
11	355981.66	2186481.32	Картометрический	5.00	-
12	355992.72	2186470.27	Картометрический	5.00	-
13	356045.92	2186513.77	Картометрический	5.00	-
14	356117.09	2186570.73	Картометрический	5.00	-
15	356137.67	2186586.93	Картометрический	5.00	-
16	356143.65	2186591.77	Картометрический	5.00	-
17	356147.34	2186592.66	Картометрический	5.00	-
18	356150.14	2186592.69	Картометрический	5.00	-
19	356152.04	2186591.90	Картометрический	5.00	-
20	356160.75	2186598.86	Картометрический	5.00	-
21	356160.42	2186611.25	Картометрический	5.00	-
22	356184.98	2186631.15	Картометрический	5.00	-
23	356208.19	2186650.13	Картометрический	5.00	-
24	356232.11	2186669.08	Картометрический	5.00	-
25	356255.69	2186687.79	Картометрический	5.00	-
26	356279.29	2186706.97	Картометрический	5.00	-
27	356301.70	2186725.05	Картометрический	5.00	-
28	356322.57	2186742.08	Картометрический	5.00	-
29	356334.34	2186752.21	Картометрический	5.00	-
1	356338.26	2186755.60	Картометрический	5.00	-
30	355050.47	2185700.98	Картометрический	5.00	-
31	355038.92	2185713.99	Картометрический	5.00	-
32	355038.31	2185714.68	Картометрический	5.00	-
33	355034.00	2185708.81	Картометрический	5.00	-
34	354998.05	2185678.27	Картометрический	5.00	-

1	2	3	4	5	6
35	354971.21	2185654.61	Картометрический	5.00	-
36	354939.55	2185626.90	Картометрический	5.00	-
37	354900.69	2185594.64	Картометрический	5.00	-
38	354851.25	2185550.62	Картометрический	5.00	-
39	354799.95	2185508.58	Картометрический	5.00	-
40	354776.95	2185487.96	Картометрический	5.00	-
41	354757.52	2185470.91	Картометрический	5.00	-
42	354741.39	2185456.51	Картометрический	5.00	-
43	354685.21	2185405.09	Картометрический	5.00	-
44	354660.75	2185382.89	Картометрический	5.00	-
45	354634.36	2185359.69	Картометрический	5.00	-
46	354604.03	2185328.91	Картометрический	5.00	-
47	354595.43	2185319.58	Картометрический	5.00	-
48	354584.92	2185307.78	Картометрический	5.00	-
49	354547.11	2185262.54	Картометрический	5.00	-
50	354488.24	2185192.34	Картометрический	5.00	-
51	354470.10	2185169.58	Картометрический	5.00	-
52	354431.45	2185121.73	Картометрический	5.00	-
53	354451.39	2185121.71	Картометрический	5.00	-
54	354496.56	2185177.88	Картометрический	5.00	-
55	354543.50	2185234.46	Картометрический	5.00	-
56	354613.31	2185316.69	Картометрический	5.00	-
57	354643.46	2185347.76	Картометрический	5.00	-
58	354697.00	2185397.47	Картометрический	5.00	-
59	354775.13	2185467.40	Картометрический	5.00	-
60	354884.07	2185561.13	Картометрический	5.00	-
61	354947.40	2185614.81	Картометрический	5.00	-
62	354983.23	2185644.55	Картометрический	5.00	-
63	355022.62	2185678.00	Картометрический	5.00	-
30	355050.47	2185700.98	Картометрический	5.00	-
64	350269.62	2179134.68	Картометрический	5.00	-
65	350271.94	2179135.32	Картометрический	5.00	-
66	350281.30	2179142.34	Картометрический	5.00	-
67	350284.26	2179145.83	Картометрический	5.00	-
68	350284.73	2179148.53	Картометрический	5.00	-
69	350284.46	2179151.52	Картометрический	5.00	-
70	350283.37	2179154.52	Картометрический	5.00	-
71	350282.48	2179156.64	Картометрический	5.00	-
72	350225.41	2179241.41	Картометрический	5.00	-
73	350186.85	2179307.67	Картометрический	5.00	-
74	350142.47	2179379.41	Картометрический	5.00	-
75	350138.12	2179385.81	Картометрический	5.00	-
76	350130.49	2179394.79	Картометрический	5.00	-
77	350122.73	2179403.51	Картометрический	5.00	-
78	350074.82	2179450.34	Картометрический	5.00	-

1	2	3	4	5	6
79	349986.40	2179541.41	Картометрический	5.00	-
80	349950.66	2179581.43	Картометрический	5.00	-
81	349909.45	2179625.59	Картометрический	5.00	-
82	349906.15	2179627.99	Картометрический	5.00	-
83	349903.17	2179628.75	Картометрический	5.00	-
84	349899.75	2179628.81	Картометрический	5.00	-
85	349897.04	2179627.91	Картометрический	5.00	-
86	349885.72	2179615.98	Картометрический	5.00	-
87	349885.18	2179613.15	Картометрический	5.00	-
88	349886.06	2179610.63	Картометрический	5.00	-
89	349892.14	2179603.59	Картометрический	5.00	-
90	349934.42	2179566.54	Картометрический	5.00	-
91	349974.63	2179527.06	Картометрический	5.00	-
92	350079.31	2179423.79	Картометрический	5.00	-
93	350106.26	2179394.11	Картометрический	5.00	-
94	350115.93	2179383.09	Картометрический	5.00	-
95	350132.81	2179362.53	Картометрический	5.00	-
96	350147.65	2179339.52	Картометрический	5.00	-
97	350165.48	2179309.85	Картометрический	5.00	-
98	350213.47	2179230.45	Картометрический	5.00	-
99	350257.52	2179145.92	Картометрический	5.00	-
100	350261.18	2179139.68	Картометрический	5.00	-
101	350264.37	2179136.64	Картометрический	5.00	-
102	350266.63	2179135.60	Картометрический	5.00	-
64	350269.62	2179134.68	Картометрический	5.00	-
103	349852.90	2179646.53	Картометрический	5.00	-
104	349856.29	2179647.93	Картометрический	5.00	-
105	349865.58	2179658.89	Картометрический	5.00	-
106	349866.31	2179661.78	Картометрический	5.00	-
107	349865.93	2179665.00	Картометрический	5.00	-
108	349865.08	2179668.63	Картометрический	5.00	-
109	349862.47	2179672.00	Картометрический	5.00	-
110	349844.18	2179687.98	Картометрический	5.00	-
111	349834.19	2179679.91	Картометрический	5.00	-
112	349824.81	2179673.15	Картометрический	5.00	-
113	349836.72	2179660.01	Картометрический	5.00	-
114	349843.40	2179649.36	Картометрический	5.00	-
115	349847.88	2179646.74	Картометрический	5.00	-
103	349852.90	2179646.53	Картометрический	5.00	-
116	349198.00	2180459.01	Картометрический	5.00	-
117	349211.07	2180473.64	Картометрический	5.00	-
118	349215.32	2180476.54	Картометрический	5.00	-
119	349209.78	2180477.37	Картометрический	5.00	-
120	349205.96	2180478.23	Картометрический	5.00	-

1	2	3	4	5	6
121	349203.36	2180480.71	Картометрический	5.00	-
122	349168.15	2180528.29	Картометрический	5.00	-
123	349140.37	2180564.65	Картометрический	5.00	-
124	349070.26	2180653.15	Картометрический	5.00	-
125	348998.51	2180746.54	Картометрический	5.00	-
126	348968.46	2180782.87	Картометрический	5.00	-
127	348967.98	2180782.68	Картометрический	5.00	-
128	348967.00	2180783.09	Картометрический	5.00	-
129	348966.59	2180784.08	Картометрический	5.00	-
130	348966.88	2180784.78	Картометрический	5.00	-
131	348964.05	2180788.21	Картометрический	5.00	-
132	348938.04	2180818.45	Картометрический	5.00	-
133	348905.63	2180855.36	Картометрический	5.00	-
134	348873.49	2180890.08	Картометрический	5.00	-
135	348831.96	2180933.79	Картометрический	5.00	-
136	348825.78	2180940.17	Картометрический	5.00	-
137	348825.45	2180939.39	Картометрический	5.00	-
138	348824.46	2180938.98	Картометрический	5.00	-
139	348823.48	2180939.39	Картометрический	5.00	-
140	348823.07	2180940.37	Картометрический	5.00	-
141	348823.48	2180941.36	Картометрический	5.00	-
142	348824.29	2180941.70	Картометрический	5.00	-
143	348774.92	2180992.61	Картометрический	5.00	-
144	348727.39	2181041.76	Картометрический	5.00	-
145	348682.45	2181084.66	Картометрический	5.00	-
146	348661.82	2181103.94	Картометрический	5.00	-
147	348660.45	2181105.81	Картометрический	5.00	-
148	348659.71	2181107.54	Картометрический	5.00	-
149	348659.35	2181108.84	Картометрический	5.00	-
150	348659.35	2181111.21	Картометрический	5.00	-
151	348658.23	2181117.88	Картометрический	5.00	-
152	348650.58	2181123.87	Картометрический	5.00	-
153	348646.33	2181125.35	Картометрический	5.00	-
154	348643.00	2181124.26	Картометрический	5.00	-
155	348641.53	2181124.02	Картометрический	5.00	-
156	348638.98	2181124.76	Картометрический	5.00	-
157	348637.46	2181125.52	Картометрический	5.00	-
158	348635.30	2181126.78	Картометрический	5.00	-
159	348352.52	2181443.45	Картометрический	5.00	-
160	348289.76	2181511.65	Картометрический	5.00	-
161	348184.13	2181630.90	Картометрический	5.00	-
162	348107.35	2181719.25	Картометрический	5.00	-
163	348038.20	2181797.25	Картометрический	5.00	-
164	347853.46	2182006.62	Картометрический	5.00	-
165	347811.52	2182054.42	Картометрический	5.00	-
166	347706.70	2182168.51	Картометрический	5.00	-

1	2	3	4	5	6
167	347633.72	2182248.28	Картометрический	5.00	-
168	347533.52	2182353.79	Картометрический	5.00	-
169	347484.01	2182405.62	Картометрический	5.00	-
170	347481.21	2182409.23	Картометрический	5.00	-
171	347478.82	2182412.95	Картометрический	5.00	-
172	347477.85	2182414.99	Картометрический	5.00	-
173	347477.72	2182417.37	Картометрический	5.00	-
174	347478.25	2182420.95	Картометрический	5.00	-
175	347469.95	2182427.35	Картометрический	5.00	-
176	347466.23	2182427.08	Картометрический	5.00	-
177	347464.16	2182427.82	Картометрический	5.00	-
178	347462.09	2182428.80	Картометрический	5.00	-
179	347438.11	2182456.28	Картометрический	5.00	-
180	347053.38	2182864.84	Картометрический	5.00	-
181	347001.66	2182918.47	Картометрический	5.00	-
182	346824.14	2183111.64	Картометрический	5.00	-
183	346741.23	2183197.96	Картометрический	5.00	-
184	346736.19	2183203.26	Картометрический	5.00	-
185	346733.31	2183206.28	Картометрический	5.00	-
186	346732.49	2183208.03	Картометрический	5.00	-
187	346732.37	2183208.94	Картометрический	5.00	-
188	346732.26	2183210.39	Картометрический	5.00	-
189	346733.14	2183213.92	Картометрический	5.00	-
190	346733.42	2183218.33	Картометрический	5.00	-
191	346723.90	2183224.07	Картометрический	5.00	-
192	346720.60	2183223.79	Картометрический	5.00	-
193	346717.72	2183221.24	Картометрический	5.00	-
194	346716.44	2183220.64	Картометрический	5.00	-
195	346715.65	2183220.81	Картометрический	5.00	-
196	346713.19	2183221.98	Картометрический	5.00	-
197	346707.90	2183224.96	Картометрический	5.00	-
198	346676.27	2183241.59	Картометрический	5.00	-
199	346641.34	2183256.88	Картометрический	5.00	-
200	346585.89	2183274.72	Картометрический	5.00	-
201	346559.60	2183282.90	Картометрический	5.00	-
202	346516.61	2183295.96	Картометрический	5.00	-
203	346476.19	2183310.65	Картометрический	5.00	-
204	346383.76	2183342.10	Картометрический	5.00	-
205	346346.77	2183355.43	Картометрический	5.00	-
206	346341.64	2183357.72	Картометрический	5.00	-
207	346301.89	2183375.42	Картометрический	5.00	-
208	346271.33	2183389.69	Картометрический	5.00	-
209	346231.51	2183414.42	Картометрический	5.00	-
210	346207.58	2183431.14	Картометрический	5.00	-
211	346178.75	2183452.08	Картометрический	5.00	-
212	346163.73	2183464.40	Картометрический	5.00	-

1	2	3	4	5	6
213	346159.18	2183469.75	Картометрический	5.00	-
214	346151.59	2183479.65	Картометрический	5.00	-
215	346145.76	2183487.91	Картометрический	5.00	-
216	346135.46	2183505.53	Картометрический	5.00	-
217	346118.08	2183541.79	Картометрический	5.00	-
218	346102.30	2183587.35	Картометрический	5.00	-
219	346090.46	2183620.45	Картометрический	5.00	-
220	346072.61	2183666.06	Картометрический	5.00	-
221	346025.52	2183787.62	Картометрический	5.00	-
222	346003.46	2183847.53	Картометрический	5.00	-
223	345952.27	2183974.28	Картометрический	5.00	-
224	345936.87	2184011.48	Картометрический	5.00	-
225	345926.09	2184033.31	Картометрический	5.00	-
226	345913.13	2184057.32	Картометрический	5.00	-
227	345870.37	2184123.52	Картометрический	5.00	-
228	345819.16	2184200.18	Картометрический	5.00	-
229	345794.08	2184235.35	Картометрический	5.00	-
230	345758.65	2184277.87	Картометрический	5.00	-
231	345713.42	2184325.56	Картометрический	5.00	-
232	345637.46	2184402.33	Картометрический	5.00	-
233	345531.82	2184513.96	Картометрический	5.00	-
234	345285.69	2184769.08	Картометрический	5.00	-
235	345153.10	2184904.11	Картометрический	5.00	-
236	345119.75	2184939.64	Картометрический	5.00	-
237	345096.45	2184964.02	Картометрический	5.00	-
238	345065.00	2184995.35	Картометрический	5.00	-
239	345050.68	2185008.85	Картометрический	5.00	-
240	345039.08	2185019.22	Картометрический	5.00	-
241	345023.93	2185031.36	Картометрический	5.00	-
242	344988.49	2185057.67	Картометрический	5.00	-
243	344965.46	2185071.84	Картометрический	5.00	-
244	344945.32	2185085.46	Картометрический	5.00	-
245	344914.40	2185104.93	Картометрический	5.00	-
246	344862.94	2185137.06	Картометрический	5.00	-
247	344826.32	2185159.79	Картометрический	5.00	-
248	344798.15	2185177.89	Картометрический	5.00	-
249	344748.75	2185210.29	Картометрический	5.00	-
250	344711.98	2185234.11	Картометрический	5.00	-
251	344673.86	2185258.07	Картометрический	5.00	-
252	344627.85	2185287.89	Картометрический	5.00	-
253	344511.18	2185361.94	Картометрический	5.00	-
254	344477.16	2185383.71	Картометрический	5.00	-
255	344456.89	2185397.60	Картометрический	5.00	-
256	344397.77	2185436.42	Картометрический	5.00	-
257	344234.78	2185531.32	Картометрический	5.00	-
258	344174.07	2185565.08	Картометрический	5.00	-

1	2	3	4	5	6
259	344111.18	2185599.92	Картометрический	5.00	-
260	344060.85	2185630.68	Картометрический	5.00	-
261	343957.37	2185695.21	Картометрический	5.00	-
262	343825.60	2185774.98	Картометрический	5.00	-
263	343680.75	2185864.83	Картометрический	5.00	-
264	343571.84	2185931.27	Картометрический	5.00	-
265	343519.83	2185961.22	Картометрический	5.00	-
266	343470.03	2185992.25	Картометрический	5.00	-
267	343436.27	2186013.76	Картометрический	5.00	-
268	343393.25	2186039.89	Картометрический	5.00	-
269	343272.92	2186117.75	Картометрический	5.00	-
270	343190.70	2186171.12	Картометрический	5.00	-
271	343146.05	2186200.51	Картометрический	5.00	-
272	343099.77	2186231.55	Картометрический	5.00	-
273	343051.30	2186263.14	Картометрический	5.00	-
274	342962.52	2186320.87	Картометрический	5.00	-
275	342932.55	2186338.85	Картометрический	5.00	-
276	342882.73	2186367.99	Картометрический	5.00	-
277	342828.81	2186399.57	Картометрический	5.00	-
278	342778.44	2186428.71	Картометрический	5.00	-
279	342712.08	2186466.52	Картометрический	5.00	-
280	342704.85	2186472.41	Картометрический	5.00	-
281	342701.82	2186475.69	Картометрический	5.00	-
282	342701.09	2186479.28	Картометрический	5.00	-
283	342701.95	2186482.71	Картометрический	5.00	-
284	342684.90	2186490.23	Картометрический	5.00	-
285	342682.18	2186486.60	Картометрический	5.00	-
286	342679.61	2186486.81	Картометрический	5.00	-
287	342674.37	2186488.91	Картометрический	5.00	-
288	342593.85	2186535.70	Картометрический	5.00	-
289	342361.36	2186678.09	Картометрический	5.00	-
290	342249.73	2186748.88	Картометрический	5.00	-
291	342132.11	2186821.57	Картометрический	5.00	-
292	341995.42	2186907.06	Картометрический	5.00	-
293	341869.09	2186983.31	Картометрический	5.00	-
294	341844.16	2186998.47	Картометрический	5.00	-
295	341841.40	2187001.49	Картометрический	5.00	-
296	341840.44	2187004.14	Картометрический	5.00	-
297	341840.44	2187007.93	Картометрический	5.00	-
298	341841.12	2187011.01	Картометрический	5.00	-
299	341826.74	2187019.62	Картометрический	5.00	-
300	341819.89	2187016.39	Картометрический	5.00	-
301	341817.58	2187016.39	Картометрический	5.00	-
302	341812.93	2187018.20	Картометрический	5.00	-
303	341738.41	2187064.71	Картометрический	5.00	-
304	341649.38	2187121.34	Картометрический	5.00	-

1	2	3	4	5	6
305	341605.26	2187148.03	Картометрический	5.00	-
306	341505.89	2187207.38	Картометрический	5.00	-
307	341396.47	2187274.34	Картометрический	5.00	-
308	341314.29	2187332.02	Картометрический	5.00	-
309	341217.95	2187408.23	Картометрический	5.00	-
310	341132.75	2187484.17	Картометрический	5.00	-
311	341005.48	2187596.57	Картометрический	5.00	-
312	341001.48	2187599.32	Картометрический	5.00	-
313	340998.19	2187600.17	Картометрический	5.00	-
314	340995.52	2187600.71	Картометрический	5.00	-
315	340992.20	2187600.27	Картометрический	5.00	-
316	340988.95	2187599.26	Картометрический	5.00	-
317	340982.78	2187592.33	Картометрический	5.00	-
318	340981.91	2187589.44	Картометрический	5.00	-
319	340982.45	2187584.32	Картометрический	5.00	-
320	340983.98	2187580.24	Картометрический	5.00	-
321	340986.35	2187576.97	Картометрический	5.00	-
322	341128.45	2187454.89	Картометрический	5.00	-
323	341205.26	2187390.61	Картометрический	5.00	-
324	341339.25	2187290.11	Картометрический	5.00	-
325	341386.95	2187258.77	Картометрический	5.00	-
326	341514.11	2187181.70	Картометрический	5.00	-
327	341620.29	2187119.63	Картометрический	5.00	-
328	341757.51	2187033.87	Картометрический	5.00	-
329	341807.21	2187003.99	Картометрический	5.00	-
330	341808.86	2187002.11	Картометрический	5.00	-
331	341809.31	2187000.55	Картометрический	5.00	-
332	341809.31	2186998.04	Картометрический	5.00	-
333	341808.59	2186993.29	Картометрический	5.00	-
334	341821.40	2186984.59	Картометрический	5.00	-
335	341827.23	2186988.01	Картометрический	5.00	-
336	341829.33	2186988.24	Картометрический	5.00	-
337	341830.64	2186988.03	Картометрический	5.00	-
338	341865.59	2186966.62	Картометрический	5.00	-
339	341993.56	2186886.85	Картометрический	5.00	-
340	342031.42	2186862.09	Картометрический	5.00	-
341	342351.76	2186662.16	Картометрический	5.00	-
342	342452.94	2186597.79	Картометрический	5.00	-
343	342525.15	2186553.28	Картометрический	5.00	-
344	342670.73	2186468.72	Картометрический	5.00	-
345	342672.98	2186465.26	Картометрический	5.00	-
346	342672.25	2186458.62	Картометрический	5.00	-
347	342685.36	2186450.28	Картометрический	5.00	-
348	342689.95	2186453.92	Картометрический	5.00	-
349	342692.62	2186454.88	Картометрический	5.00	-
350	342694.95	2186454.88	Картометрический	5.00	-

1	2	3	4	5	6
351	342697.71	2186453.63	Картометрический	5.00	-
352	342765.74	2186413.90	Картометрический	5.00	-
353	342834.62	2186375.80	Картометрический	5.00	-
354	342903.47	2186333.60	Картометрический	5.00	-
355	342947.02	2186305.57	Картометрический	5.00	-
356	343003.61	2186267.79	Картометрический	5.00	-
357	343147.02	2186176.95	Картометрический	5.00	-
358	343320.99	2186062.22	Картометрический	5.00	-
359	343438.56	2185989.22	Картометрический	5.00	-
360	343451.50	2185982.58	Картометрический	5.00	-
361	343658.80	2185852.41	Картометрический	5.00	-
362	343866.86	2185729.27	Картометрический	5.00	-
363	344106.47	2185583.84	Картометрический	5.00	-
364	344204.24	2185529.46	Картометрический	5.00	-
365	344232.58	2185512.47	Картометрический	5.00	-
366	344237.77	2185509.19	Картометрический	5.00	-
367	344245.98	2185504.66	Картометрический	5.00	-
368	344296.94	2185474.33	Картометрический	5.00	-
369	344362.28	2185432.94	Картометрический	5.00	-
370	344444.30	2185379.30	Картометрический	5.00	-
371	345029.40	2185010.50	Картометрический	5.00	-
372	345421.00	2184609.30	Картометрический	5.00	-
373	345430.60	2184599.20	Картометрический	5.00	-
374	345467.49	2184555.05	Картометрический	5.00	-
375	345534.46	2184484.53	Картометрический	5.00	-
376	345593.00	2184423.54	Картометрический	5.00	-
377	345650.99	2184363.36	Картометрический	5.00	-
378	345717.14	2184296.40	Картометрический	5.00	-
379	345753.31	2184255.06	Картометрический	5.00	-
380	345771.27	2184232.21	Картометрический	5.00	-
381	345786.76	2184212.91	Картометрический	5.00	-
382	345825.39	2184153.88	Картометрический	5.00	-
383	345842.80	2184126.40	Картометрический	5.00	-
384	345855.05	2184104.90	Картометрический	5.00	-
385	345909.20	2184016.73	Картометрический	5.00	-
386	345924.95	2183978.98	Картометрический	5.00	-
387	345939.11	2183941.95	Картометрический	5.00	-
388	345979.95	2183842.02	Картометрический	5.00	-
389	346004.73	2183780.23	Картометрический	5.00	-
390	346068.70	2183614.44	Картометрический	5.00	-
391	346101.93	2183522.65	Картометрический	5.00	-
392	346120.22	2183482.53	Картометрический	5.00	-
393	346133.07	2183462.57	Картометрический	5.00	-
394	346138.30	2183455.14	Картометрический	5.00	-
395	346144.63	2183448.54	Картометрический	5.00	-
396	346155.82	2183438.15	Картометрический	5.00	-

1	2	3	4	5	6
397	346180.12	2183417.15	Картометрический	5.00	-
398	346222.95	2183387.67	Картометрический	5.00	-
399	346257.87	2183369.13	Картометрический	5.00	-
400	346304.70	2183346.53	Картометрический	5.00	-
401	346313.19	2183342.14	Картометрический	5.00	-
402	346364.72	2183323.34	Картометрический	5.00	-
403	346477.19	2183284.94	Картометрический	5.00	-
404	346612.48	2183243.01	Картометрический	5.00	-
405	346631.76	2183235.69	Картометрический	5.00	-
406	346654.89	2183225.34	Картометрический	5.00	-
407	346679.91	2183214.73	Картометрический	5.00	-
408	346699.67	2183204.99	Картометрический	5.00	-
409	346702.35	2183202.80	Картометрический	5.00	-
410	346702.80	2183201.45	Картометрический	5.00	-
411	346703.29	2183199.96	Картометрический	5.00	-
412	346703.40	2183196.18	Картометрический	5.00	-
413	346718.59	2183185.83	Картометрический	5.00	-
414	346722.09	2183191.98	Картометрический	5.00	-
415	347410.72	2182455.65	Картометрический	5.00	-
416	347433.52	2182431.50	Картометрический	5.00	-
417	347455.08	2182409.65	Картометрический	5.00	-
418	347459.69	2182405.76	Картометрический	5.00	-
419	347458.28	2182399.65	Картометрический	5.00	-
420	347467.75	2182390.68	Картометрический	5.00	-
421	347468.40	2182391.54	Картометрический	5.00	-
422	347469.97	2182392.44	Картометрический	5.00	-
423	347471.53	2182392.66	Картометрический	5.00	-
424	347472.81	2182392.46	Картометрический	5.00	-
425	347544.31	2182315.41	Картометрический	5.00	-
426	347612.12	2182239.98	Картометрический	5.00	-
427	347680.46	2182168.64	Картометрический	5.00	-
428	347748.51	2182094.59	Картометрический	5.00	-
429	347839.44	2181995.77	Картометрический	5.00	-
430	347971.75	2181841.41	Картометрический	5.00	-
431	348113.29	2181679.66	Картометрический	5.00	-
432	348181.42	2181601.79	Картометрический	5.00	-
433	348275.35	2181500.51	Картометрический	5.00	-
434	348629.80	2181112.06	Картометрический	5.00	-
435	348651.04	2181092.21	Картометрический	5.00	-
436	348722.74	2181025.49	Картометрический	5.00	-
437	348996.01	2180728.90	Картометрический	5.00	-
438	349049.56	2180655.66	Картометрический	5.00	-
439	349153.40	2180512.70	Картометрический	5.00	-
440	349181.94	2180480.66	Картометрический	5.00	-
116	349198.00	2180459.01	Картометрический	5.00	-

1	2	3	4	5	6
441	340956.61	2187628.40	Картометрический	5.00	-
442	340957.43	2187630.58	Картометрический	5.00	-
443	340957.43	2187632.21	Картометрический	5.00	-
444	340957.18	2187633.93	Картометрический	5.00	-
445	340956.00	2187636.14	Картометрический	5.00	-
446	340952.38	2187639.49	Картометрический	5.00	-
447	340941.84	2187648.81	Картометрический	5.00	-
448	340935.37	2187642.40	Картометрический	5.00	-
449	340930.98	2187638.06	Картометрический	5.00	-
450	340942.19	2187620.31	Картометрический	5.00	-
451	340945.67	2187619.39	Картометрический	5.00	-
452	340947.49	2187619.96	Картометрический	5.00	-
453	340949.40	2187620.64	Картометрический	5.00	-
441	340956.61	2187628.40	Картометрический	5.00	-
454	340459.03	2183461.91	Картометрический	5.00	-
455	340462.51	2183491.43	Картометрический	5.00	-
456	340454.30	2183499.78	Картометрический	5.00	-
457	340437.71	2183515.44	Картометрический	5.00	-
458	340353.68	2183543.46	Картометрический	5.00	-
459	340220.26	2183585.15	Картометрический	5.00	-
460	340070.17	2183635.17	Картометрический	5.00	-
461	339901.87	2183686.08	Картометрический	5.00	-
462	339865.89	2183708.13	Картометрический	5.00	-
463	339834.62	2183731.06	Картометрический	5.00	-
464	339810.92	2183750.80	Картометрический	5.00	-
465	339816.67	2183742.80	Картометрический	5.00	-
466	339830.38	2183728.01	Картометрический	5.00	-
467	339854.95	2183707.11	Картометрический	5.00	-
468	339873.43	2183693.70	Картометрический	5.00	-
469	339910.27	2183675.01	Картометрический	5.00	-
470	339928.17	2183666.95	Картометрический	5.00	-
471	339955.47	2183657.66	Картометрический	5.00	-
472	339988.18	2183648.94	Картометрический	5.00	-
473	340013.88	2183641.87	Картометрический	5.00	-
474	340059.62	2183627.98	Картометрический	5.00	-
475	340092.58	2183617.91	Картометрический	5.00	-
476	340122.53	2183610.01	Картометрический	5.00	-
477	340179.96	2183592.59	Картометрический	5.00	-
478	340261.37	2183568.63	Картометрический	5.00	-
479	340302.99	2183556.11	Картометрический	5.00	-
480	340338.88	2183543.07	Картометрический	5.00	-
481	340384.27	2183522.96	Картометрический	5.00	-
482	340402.70	2183512.38	Картометрический	5.00	-
483	340416.76	2183502.92	Картометрический	5.00	-
454	340459.03	2183461.91	Картометрический	5.00	-

1	2	3	4	5	6
484	339795.98	2184075.70	Картометрический	5.00	-
485	339797.98	2184083.09	Картометрический	5.00	-
486	339810.66	2184128.16	Картометрический	5.00	-
487	339815.42	2184147.47	Картометрический	5.00	-
488	339828.33	2184184.99	Картометрический	5.00	-
489	339850.38	2184246.79	Картометрический	5.00	-
490	339876.67	2184323.72	Картометрический	5.00	-
491	339896.69	2184382.69	Картометрический	5.00	-
492	339909.90	2184430.78	Картометрический	5.00	-
493	339915.62	2184452.17	Картометрический	5.00	-
494	339920.95	2184475.68	Картометрический	5.00	-
495	339922.59	2184498.38	Картометрический	5.00	-
496	339923.00	2184518.18	Картометрический	5.00	-
497	339922.19	2184538.26	Картометрический	5.00	-
498	339920.27	2184553.88	Картометрический	5.00	-
499	339917.24	2184566.09	Картометрический	5.00	-
500	339913.12	2184578.74	Картометрический	5.00	-
501	339905.17	2184593.40	Картометрический	5.00	-
502	339884.87	2184626.51	Картометрический	5.00	-
503	339857.64	2184670.34	Картометрический	5.00	-
504	339829.05	2184717.19	Картометрический	5.00	-
505	339808.60	2184748.28	Картометрический	5.00	-
506	339787.99	2184774.47	Картометрический	5.00	-
507	339779.77	2184783.37	Картометрический	5.00	-
508	339767.91	2184794.55	Картометрический	5.00	-
509	339754.41	2184807.78	Картометрический	5.00	-
510	339739.36	2184820.24	Картометрический	5.00	-
511	339727.83	2184827.79	Картометрический	5.00	-
512	339709.26	2184837.21	Картометрический	5.00	-
513	339693.02	2184844.72	Картометрический	5.00	-
514	339682.75	2184848.82	Картометрический	5.00	-
515	339675.62	2184851.15	Картометрический	5.00	-
516	339670.50	2184852.54	Картометрический	5.00	-
517	339665.49	2184853.37	Картометрический	5.00	-
518	339654.93	2184853.65	Картометрический	5.00	-
519	339642.37	2184853.78	Картометрический	5.00	-
520	339633.07	2184853.37	Картометрический	5.00	-
521	339630.00	2184853.99	Картометрический	5.00	-
522	339627.87	2184855.53	Картометрический	5.00	-
523	339620.73	2184866.29	Картометрический	5.00	-
524	339608.53	2184858.45	Картометрический	5.00	-
525	339608.58	2184853.60	Картометрический	5.00	-
526	339608.08	2184851.87	Картометрический	5.00	-
527	339607.38	2184850.00	Картометрический	5.00	-
528	339606.10	2184849.04	Картометрический	5.00	-

1	2	3	4	5	6
529	339600.54	2184847.06	Картометрический	5.00	-
530	339571.16	2184837.39	Картометрический	5.00	-
531	339553.04	2184831.81	Картометрический	5.00	-
532	339499.52	2184813.50	Картометрический	5.00	-
533	339500.51	2184811.24	Картометрический	5.00	-
534	339476.52	2184801.50	Картометрический	5.00	-
535	339468.35	2184798.03	Картометрический	5.00	-
536	339466.36	2184756.14	Картометрический	5.00	-
537	339473.30	2184752.13	Картометрический	5.00	-
538	339480.24	2184748.12	Картометрический	5.00	-
539	339507.25	2184795.90	Картометрический	5.00	-
540	339508.64	2184792.74	Картометрический	5.00	-
541	339515.72	2184776.09	Картометрический	5.00	-
542	339525.22	2184780.26	Картометрический	5.00	-
543	339527.14	2184775.19	Картометрический	5.00	-
544	339542.33	2184781.23	Картометрический	5.00	-
545	339540.64	2184786.19	Картометрический	5.00	-
546	339550.45	2184790.22	Картометрический	5.00	-
547	339548.75	2184796.89	Картометрический	5.00	-
548	339547.69	2184803.77	Картометрический	5.00	-
549	339548.33	2184807.85	Картометрический	5.00	-
550	339550.26	2184812.21	Картометрический	5.00	-
551	339553.15	2184815.49	Картометрический	5.00	-
552	339558.89	2184818.23	Картометрический	5.00	-
553	339570.79	2184821.87	Картометрический	5.00	-
554	339590.20	2184827.17	Картометрический	5.00	-
555	339613.70	2184832.05	Картометрический	5.00	-
556	339627.88	2184833.95	Картометрический	5.00	-
557	339641.14	2184833.81	Картометрический	5.00	-
558	339661.46	2184833.27	Картометрический	5.00	-
559	339675.85	2184830.18	Картометрический	5.00	-
560	339698.60	2184820.42	Картометрический	5.00	-
561	339718.22	2184810.82	Картометрический	5.00	-
562	339721.94	2184807.77	Картометрический	5.00	-
563	339732.79	2184798.94	Картометрический	5.00	-
564	339742.78	2184789.08	Картометрический	5.00	-
565	339775.68	2184747.49	Картометрический	5.00	-
566	339797.85	2184715.67	Картометрический	5.00	-
567	339818.26	2184685.87	Картометрический	5.00	-
568	339842.89	2184648.31	Картометрический	5.00	-
569	339869.55	2184606.82	Картометрический	5.00	-
570	339879.19	2184589.44	Картометрический	5.00	-
571	339886.92	2184573.97	Картометрический	5.00	-
572	339892.06	2184561.68	Картометрический	5.00	-
573	339895.96	2184546.97	Картометрический	5.00	-
574	339897.72	2184531.43	Картометрический	5.00	-

1	2	3	4	5	6
575	339898.27	2184518.67	Картометрический	5.00	-
576	339898.68	2184505.65	Картометрический	5.00	-
577	339898.13	2184493.99	Картометрический	5.00	-
578	339897.32	2184482.73	Картометрический	5.00	-
579	339895.69	2184469.46	Картометрический	5.00	-
580	339891.49	2184451.30	Картометрический	5.00	-
581	339884.29	2184425.49	Картометрический	5.00	-
582	339875.04	2184398.41	Картометрический	5.00	-
583	339862.38	2184359.07	Картометрический	5.00	-
584	339853.80	2184334.16	Картометрический	5.00	-
585	339845.09	2184307.07	Картометрический	5.00	-
586	339832.57	2184271.39	Картометрический	5.00	-
587	339821.95	2184236.82	Картометрический	5.00	-
588	339805.20	2184187.67	Картометрический	5.00	-
589	339790.50	2184140.97	Картометрический	5.00	-
590	339777.69	2184099.72	Картометрический	5.00	-
591	339773.67	2184086.72	Картометрический	5.00	-
484	339795.98	2184075.70	Картометрический	5.00	-
592	339455.91	2184765.15	Картометрический	5.00	-
593	339457.86	2184793.57	Картометрический	5.00	-
594	339430.22	2184781.82	Картометрический	5.00	-
595	339384.33	2184761.26	Картометрический	5.00	-
596	339364.48	2184752.15	Картометрический	5.00	-
597	339338.84	2184740.38	Картометрический	5.00	-
598	339295.94	2184714.49	Картометрический	5.00	-
599	339268.25	2184701.84	Картометрический	5.00	-
600	339265.43	2184692.99	Картометрический	5.00	-
601	339248.98	2184685.36	Картометрический	5.00	-
602	339241.76	2184686.83	Картометрический	5.00	-
603	339240.16	2184677.49	Картометрический	5.00	-
604	339241.36	2184658.03	Картометрический	5.00	-
605	339240.66	2184629.71	Картометрический	5.00	-
606	339259.77	2184670.82	Картометрический	5.00	-
607	339273.61	2184678.72	Картометрический	5.00	-
608	339281.52	2184676.21	Картометрический	5.00	-
609	339307.76	2184691.64	Картометрический	5.00	-
610	339353.44	2184712.16	Картометрический	5.00	-
611	339397.69	2184735.44	Картометрический	5.00	-
612	339450.50	2184765.30	Картометрический	5.00	-
613	339453.92	2184763.32	Картометрический	5.00	-
592	339455.91	2184765.15	Картометрический	5.00	-

3. Сведения о характерных точках части (частей) границы объекта					
Обозначение характерных точек части границы	Координаты, м		Метод определения координат характерной точки	Средняя квадратическая погрешность положения характерной точки (Mt), м	Описание обозначения точки на местности (при наличии)
	X	Y			
1	2	3	4	5	6
Часть №					
-	-	-	-	-	-

ОПИСАНИЕ МЕСТОПОЛОЖЕНИЯ ГРАНИЦ

Зона ритуальных объектов - СН1

(наименование объекта, местоположение границ которого описано
(далее - объект)

Раздел 1

Сведения об объекте		
№ п/п	Характеристики объекта	Описание характеристик
1	2	3
1	Местоположение объекта	Воронежская область, Верхнемамонский муниципальный район, Нижнемамонское 1-е сельское поселение
2	Площадь объекта \pm величина погрешности определения площади ($P \pm \Delta P$)	6630 \pm 1425 м ²
3	Иные характеристики объекта	-

Раздел 2					
Сведения о местоположении границ объекта					
1. Система координат: МСК - 36, зона 2					
2. Сведения о характерных точках границ объекта					
Обозначение характерных точек границ	Координаты, м		Метод определения координат характерной точки	Средняя квадратическая погрешность положения характерной точки (Mt), м	Описание обозначения точки на местности (при наличии)
	X	Y			
1	2	3	4	5	6
1	358351.61	2187887.89	Картометрический	5.00	-
2	358356.81	2187929.27	Картометрический	5.00	-
3	358307.50	2187933.42	Картометрический	5.00	-
4	358304.50	2187887.45	Картометрический	5.00	-
1	358351.61	2187887.89	Картометрический	5.00	-
5	358009.76	2186136.33	Картометрический	5.00	-
6	357961.67	2186190.68	Картометрический	5.00	-
7	357912.96	2186155.81	Картометрический	5.00	-
8	357954.45	2186098.82	Картометрический	5.00	-
5	358009.76	2186136.33	Картометрический	5.00	-
3. Сведения о характерных точках части (частей) границы объекта					
Обозначение характерных точек части границы	Координаты, м		Метод определения координат характерной точки	Средняя квадратическая погрешность положения характерной точки (Mt), м	Описание обозначения точки на местности (при наличии)
	X	Y			
1	2	3	4	5	6
Часть №					
-	-	-	-	-	-

Рисунки 4
План границ области

