




**ДЕПАРТАМЕНТ
АРХИТЕКТУРЫ И ГРАДОСТРОИТЕЛЬСТВА
ВОРОНЕЖСКОЙ ОБЛАСТИ**

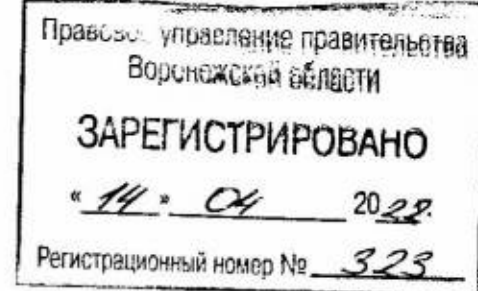

ПРИКАЗ

31.03.2022

№45-01-04/278

г. Воронеж

**О внесении изменений в правила землепользования и застройки
Бабяковского сельского поселения Новоусманского муниципального
района Воронежской области**

В соответствии с Градостроительным кодексом Российской Федерации, Федеральным законом от 06.10.2003 № 131-ФЗ «Об общих принципах организации местного самоуправления в Российской Федерации», законами Воронежской области от 07.07.2006 № 61-ОЗ «О регулировании градостроительной деятельности в Воронежской области», от 20.12.2018 № 173-ОЗ «О перераспределении полномочий по утверждению правил землепользования и застройки между органами местного самоуправления поселений Воронежской области, городского округа город Нововоронеж, Борисоглебского городского округа и исполнительными органами государственной власти Воронежской области», постановлением правительства Воронежской области от 31.12.2014 № 1240 «Об утверждении Положения о департаменте архитектуры и градостроительства Воронежской области», на основании приказа департамента архитектуры и градостроительства Воронежской области от 11.02.2021 № 45-01-04/116 «О подготовке проектов правил землепользования и застройки поселений Аннинского, Бобровского, Бутурлиновского, Верхнеамонского, Верхнехавского, Воробьёвского, Каширского, Лискинского, Новоусманского, Новохопёрского, Ольховатского, Павловского, Панинского, Поворинского, Подгоренского, Рамонского, Россошанского, Семилукского, Хохольского

муниципальных районов Воронежской области», с учетом заключения о результатах публичных слушаний от 12.01.2022

п р и к а з ы в а ю:

1. Внести в приказ департамента архитектуры и градостроительства Воронежской области от 18.06.2020 № 45-01-04/463 «Об утверждении правил землепользования и застройки Бабяковского сельского поселения Новоусманского муниципального района Воронежской области» изменения, изложив правила землепользования и застройки Бабяковского сельского поселения Новоусманского муниципального района Воронежской области в редакции согласно приложению к настоящему приказу.

2. Контроль исполнения настоящего приказа возложить на заместителя руководителя департамента архитектуры и градостроительства Воронежской области – начальника отдела территориального планирования Беляеву С.М.

Руководитель департамента
архитектуры и градостроительства
Воронежской области



А.А. Еренков

Приложение
к приказу департамента
архитектуры и градостроительства
Воронежской области
от 31.03.2022 № 45-01-04/278

«УТВЕРЖДЕНЫ
приказом департамента
архитектуры и градостроительства
Воронежской области
от 18.06.2020 № 45-01-04/463

**ПРАВИЛА ЗЕМЛЕПОЛЬЗОВАНИЯ И ЗАСТРОЙКИ
БАБЯКОВСКОГО СЕЛЬСКОГО ПОСЕЛЕНИЯ
НОВОУСМАНСКОГО МУНИЦИПАЛЬНОГО РАЙОНА
ВОРОНЕЖСКОЙ ОБЛАСТИ**

**ЧАСТЬ I. ПОРЯДОК ПРИМЕНЕНИЯ ПРАВИЛ
ЗЕМЛЕПОЛЬЗОВАНИЯ И ЗАСТРОЙКИ И ВНЕСЕНИЯ В НИХ
ИЗМЕНЕНИЙ**

Раздел 1. Общие положения

**1. Предмет регулирования и цели подготовки Правил
землепользования и застройки Бабяковского сельского поселения
Новоусманского муниципального района Воронежской области**

1. Правила землепользования и застройки Бабяковского сельского поселения Новоусманского муниципального района Воронежской области (далее – Правила) являются документом градостроительного зонирования, который утверждается нормативным правовым актом департамента архитектуры и градостроительства Воронежской области и в котором устанавливаются территориальные зоны, градостроительные регламенты, порядок применения такого документа и порядок внесения в него изменений.

2. Правила разработаны в соответствии с Градостроительным кодексом Российской Федерации (далее – ГрК РФ), Земельным кодексом Российской Федерации, Федеральным законом от 06.10.2003 № 131-ФЗ «Об

общих принципах организации местного самоуправления в Российской Федерации», иными нормативными правовыми актами Российской Федерации, Воронежской области, муниципальными правовыми актами муниципального образования с учетом положений нормативных актов и документов, определяющих основные направления социально-экономического и градостроительного развития муниципального образования, а также сведений Единого государственного реестра недвижимости, сведений, документов и материалов, содержащихся в государственных информационных системах обеспечения градостроительной деятельности.

3. Правила разработаны в целях:

- создания условий для устойчивого развития территории муниципального образования, сохранения окружающей среды и объектов культурного наследия;
- создания условий для планировки территории муниципального образования;
- обеспечения прав и законных интересов физических и юридических лиц, в том числе правообладателей земельных участков и объектов капитального строительства;
- создания условий для привлечения инвестиций, в том числе путем предоставления возможности выбора наиболее эффективных видов разрешенного использования земельных участков и объектов капитального строительства.

2. Основные понятия, используемые в Правилах

В настоящих Правилах используются основные понятия, установленные законодательством Российской Федерации.

3. Сфера применения Правил

1. Действие настоящих Правил распространяется на всю территорию Бабяковского сельского поселения Новоусманского муниципального района Воронежской области. Правила обязательны для

соблюдения органами государственной власти, органами местного самоуправления, физическими и юридическими лицами, при осуществлении ими градостроительной деятельности на территории Бабяковского сельского поселения Новоусманского муниципального района Воронежской области.

2. Настоящие Правила применяются наряду с:

- техническими регламентами и иными обязательными требованиями, установленными в соответствии с законодательством в целях обеспечения безопасности жизни и здоровья людей, надежности и безопасности зданий, строений и сооружений, сохранения окружающей природной среды и объектов культурного наследия;
- региональными и местными нормативами градостроительного проектирования.

4. Содержание и порядок применения Правил

1. Правила включают в себя:

- 1) порядок их применения и внесения изменений в Правила;
- 2) карту градостроительного зонирования;
- 3) градостроительные регламенты.

Обязательным приложением к настоящим Правилам являются сведения о границах территориальных зон, которые должны содержать графическое описание местоположения границ территориальных зон, перечень координат характерных точек этих границ в системе координат, используемой для ведения Единого государственного реестра недвижимости.

2. Порядок применения Правил и внесения в них изменений включает в себя положения:

- 1) о регулировании землепользования и застройки;
- 2) об изменении видов разрешенного использования земельных участков и объектов капитального строительства физическими и юридическими лицами;
- 3) о подготовке документации по планировке территории органами местного самоуправления;

- 4) о проведении общественных обсуждений или публичных слушаний по вопросам землепользования и застройки;
- 5) о внесении изменений в Правила;
- 6) о регулировании иных вопросов землепользования и застройки.

5. Использование объектов недвижимости, не соответствующих настоящим Правилам

1. Земельные участки или объекты капитального строительства, виды разрешенного использования, предельные (минимальные и (или) максимальные) размеры и предельные параметры которых не соответствуют градостроительному регламенту, могут использоваться без установления срока приведения их в соответствие с градостроительным регламентом, за исключением случаев, если использование таких земельных участков и объектов капитального строительства опасно для жизни или здоровья человека, для окружающей среды, объектов культурного наследия.

2. Реконструкция указанных в подпункте 1 настоящего пункта объектов капитального строительства может осуществляться только путем приведения таких объектов в соответствие с градостроительным регламентом или путем уменьшения их несоответствия предельным параметрам разрешенного строительства, реконструкции. Изменение видов разрешенного использования указанных земельных участков и объектов капитального строительства может осуществляться путем приведения их в соответствие с видами разрешенного использования земельных участков и объектов капитального строительства, установленными градостроительным регламентом.

3. В случае если использование указанных в подпункте 1 настоящего пункта земельных участков и объектов капитального строительства продолжается и опасно для жизни или здоровья человека, для окружающей среды, объектов культурного наследия, в соответствии с федеральными законами может быть наложен запрет на использование таких земельных участков и объектов.

6. Открытость и доступность информации о землепользовании и застройке

1. Настоящие Правила являются открытыми и общедоступными.
2. Настоящие Правила подлежат опубликованию в порядке, установленном для официального опубликования нормативных правовых актов Воронежской области, и размещению в федеральной государственной информационной системе территориального планирования и в государственной информационной системе обеспечения градостроительной деятельности.

Раздел 2. Положения о регулировании землепользования и застройки

7. Перераспределение полномочий между органами местного самоуправления Бабяковского сельского поселения Новоусманского муниципального района Воронежской области и департаментом архитектуры и градостроительства Воронежской области

1. На основании Закона Воронежской области от 20.12.2018 № 173-ОЗ «О перераспределении полномочий по утверждению правил землепользования и застройки между органами местного самоуправления поселений Воронежской области, городского округа город Нововоронеж, Борисоглебского городского округа и исполнительными органами государственной власти Воронежской области» (далее – Закон Воронежской области) и в соответствии со статьей 8.2 ГрК РФ, пунктом 6.1 статьи 26.3 Федерального закона от 06.10.1999 № 184-ФЗ «Об общих принципах организации законодательных (представительных) и исполнительных органов государственной власти субъектов Российской Федерации», частью 1.2 статьи 17 Федерального закона от 06.10.2003 № 131-ФЗ «Об общих принципах организации местного самоуправления в Российской Федерации» полномочия по утверждению Правил перераспределены между органами местного самоуправления Бабяковского сельского поселения Новоусманского муниципального района Воронежской области и департаментом архитектуры и градостроительства Воронежской области

(далее – Уполномоченный орган) на срок, установленный Законом Воронежской области.

2. После истечения срока, указанного в Законе Воронежской области, полномочия Уполномоченного органа, предусмотренные настоящими Правилами, осуществляются органами местного самоуправления Бабяковского сельского поселения Новоусманского муниципального района Воронежской области в соответствии с требованиями ГрК РФ.

8. Полномочия Уполномоченного органа по вопросам землепользования и застройки

1. Полномочия Уполномоченного органа по вопросам землепользования и застройки включают:

- 1) принятие решений о подготовке проекта Правил, о подготовке проекта о внесении изменений в Правила;
- 2) утверждение Правил, утверждение внесения изменений в Правила;
- 3) принятие решений о предоставлении разрешений на условно разрешенный вид использования объектов капитального строительства или земельного участка;
- 4) принятие решений о предоставлении разрешения на отклонение от предельных параметров разрешенного строительства, реконструкции объектов капитального строительства;
- 5) иные полномочия в соответствии с действующим законодательством.

9. Комиссия по подготовке проектов Правил

1. Комиссия по подготовке проектов правил землепользования и застройки поселений Воронежской области, городского округа город Нововоронеж, Борисоглебского городского округа (далее – Комиссия) является специально созданным постоянно действующим коллегиальным органом при Уполномоченном органе в целях реализации полномочий,

указанных в пункте 8 настоящих Правил, перераспределенных в соответствии с Законом Воронежской области и обеспечения выполнения задач градостроительного зонирования.

2. Комиссия создается и прекращает свою деятельность приказом Уполномоченного органа.

3. Состав и порядок деятельности Комиссии утверждается приказом Уполномоченного органа.

Раздел 3. Положения об изменении видов разрешенного использования земельных участков и объектов капитального строительства физическими и юридическими лицами

10. Изменение видов разрешенного использования земельных участков и объектов капитального строительства

1. Для каждой из установленных настоящими Правилами территориальных зон могут устанавливаться основные, условно разрешенные и вспомогательные виды разрешенного использования земельных участков и объектов капитального строительства.

2. Изменение одного вида разрешенного использования земельных участков и объектов капитального строительства на другой вид такого использования осуществляется в соответствии с градостроительным регламентом при условии соблюдения требований технических регламентов.

3. Основные и вспомогательные виды разрешенного использования земельных участков и объектов капитального строительства правообладателями земельных участков и объектов капитального строительства, за исключением органов государственной власти, органов местного самоуправления, государственных и муниципальных учреждений, государственных и муниципальных унитарных предприятий, выбираются самостоятельно без дополнительных разрешений и согласования.

4. Решения об изменении одного вида разрешенного использования земельных участков и объектов капитального строительства, расположенных

на землях, на которые действие градостроительных регламентов не распространяется или для которых градостроительные регламенты не устанавливаются, на другой вид такого использования принимаются в соответствии с федеральными законами.

11. Предоставление разрешения на условно разрешенный вид использования земельного участка или объекта капитального строительства

1. Физическое или юридическое лицо, заинтересованное в предоставлении разрешения на условно разрешенный вид использования земельного участка или объекта капитального строительства (далее - разрешение на условно разрешенный вид использования), направляет заявление о предоставлении разрешения на условно разрешенный вид использования в Комиссию. Заявление о предоставлении разрешения на условно разрешенный вид использования может быть направлено в форме электронного документа, подписанного электронной подписью в соответствии с требованиями Федерального закона от 06.04.2011 № 63-ФЗ «Об электронной подписи».

2. Порядок предоставления разрешения на условно разрешенный вид использования земельного участка или объекта капитального строительства определен статьей 39 ГрК РФ.

3. Проект решения о предоставлении разрешения на условно разрешенный вид использования подлежит рассмотрению на общественных обсуждениях или публичных слушаниях, проводимых в порядке, установленном статьей 5.1 ГрК РФ, с учетом положений статьи 39 ГрК РФ.

12. Предоставление разрешения на отклонение от предельных параметров разрешенного строительства, реконструкции объектов капитального строительства

1. Правообладатели земельных участков, размеры которых меньше установленных градостроительным регламентом минимальных размеров земельных участков либо конфигурация, инженерно-геологические или иные характеристики которых неблагоприятны для застройки, вправе обратиться

за разрешениями на отклонение от предельных параметров разрешенного строительства, реконструкции объектов капитального строительства (далее также – разрешение на отклонение от предельных параметров).

2. Правообладатели земельных участков вправе обратиться за разрешениями на отклонение от предельных параметров разрешенного строительства, реконструкции объектов капитального строительства, если такое отклонение необходимо в целях однократного изменения одного или нескольких предельных параметров разрешенного строительства, реконструкции объектов капитального строительства, установленных градостроительным регламентом для конкретной территориальной зоны, не более чем на десять процентов.

3. Порядок предоставления разрешения на отклонение от предельных параметров определен статьей 40 ГрК РФ.

4. Проект решения о предоставлении разрешения на отклонение от предельных параметров подлежит рассмотрению на общественных обсуждениях или публичных слушаниях, проводимых в порядке, установленном статьей 5.1 ГрК РФ, с учетом положений статьи 39 ГрК РФ, за исключением случая, указанного в части 1.1 статьи 40 ГрК РФ.

Раздел 4. Положения о подготовке документации по планировке территории органами местного самоуправления

13. Общие положения о подготовке документации по планировке территории

1. Подготовка документации по планировке территории осуществляется в целях обеспечения устойчивого развития территорий, в том числе выделения элементов планировочной структуры, установления границ земельных участков, установления границ зон планируемого размещения объектов капитального строительства.

2. Подготовка документации по планировке территории осуществляется в соответствии с главой 5 ГрК РФ.

3. Состав и содержание документации по планировке территории определяется ГрК РФ.

Раздел 5. Положения о проведении общественных обсуждений или публичных слушаний по вопросам землепользования и застройки

14. Общие положения о порядке проведения общественных обсуждений или публичных слушаний в сфере градостроительной деятельности

1. В целях соблюдения права человека на благоприятные условия жизнедеятельности, прав и законных интересов правообладателей земельных участков и объектов капитального строительства по проектам правил землепользования и застройки, проектам планировки территории, проектам межевания территории, проектам, предусматривающим внесение изменений в один из указанных утвержденных документов, проектам решений о предоставлении разрешения на условно разрешенный вид использования земельного участка или объекта капитального строительства, проектам решений о предоставлении разрешения на отклонение от предельных параметров разрешенного строительства, реконструкции объектов капитального строительства в соответствии с уставом муниципального образования и (или) нормативным правовым актом представительного органа муниципального образования и с учетом положений ГрК РФ проводятся общественные обсуждения или публичные слушания, за исключением случаев, предусмотренных ГрК РФ и другими федеральными законами.

2. Порядок проведения общественных обсуждений или публичных слушаний определяется ГрК РФ, Уставом Бабяковского сельского поселения Новоусманского муниципального района Воронежской области и (или) нормативным правовым актом представительного органа муниципального образования.

Раздел 6. Положения о внесении изменений в Правила

15. Основания и порядок внесения изменений в Правила

1. Основания для рассмотрения вопроса о внесении изменений в настоящие Правила предусмотрены статьей 33 ГрК РФ.
2. Внесение изменений в Правила осуществляется в порядке, предусмотренном статьями 31 и 32 ГрК РФ, с учетом особенностей, установленных статьей 33 ГрК РФ.

Раздел 7. Положения о регулировании иных вопросов землепользования и застройки

16. Общие принципы регулирования иных вопросов землепользования и застройки на территории Бабяковского сельского поселения Новоусманского муниципального района Воронежской области

Иные вопросы землепользования и застройки на территории Бабяковского сельского поселения Новоусманского муниципального района Воронежской области регулируются законодательством Российской Федерации, Воронежской области, муниципальными правовыми актами Бабяковского сельского поселения Новоусманского муниципального района Воронежской области.

ЧАСТЬ II. КАРТА ГРАДОСТРОИТЕЛЬНОГО ЗОНИРОВАНИЯ

17. Карты градостроительного зонирования

1. Карта градостроительного зонирования территории Бабяковского сельского поселения Новоусманского муниципального района Воронежской области.



ПРАВИЛА ЗЕМЛЕПОЛЬЗОВАНИЯ И ЗАСТРОЙКИ

Карта градостроительного зонирования территории

Бабяковского сельского поселения Новоусманского муниципального района

Воронежской области

УСЛОВНЫЕ ОБОЗНАЧЕНИЯ

Территориальные границы


- Граница сельского поселения
- Граница населенного пункта

Территории, для которых градостроительные регламенты не устанавливаются

- Сельскохозяйственные угодья в составе земель сельскохозяйственного назначения
- Земли, покрытые поверхностными водами
- Земли лесного фонда

Особо охраняемые природные территории

- Территории, которые регламентируются положением об ООПТ

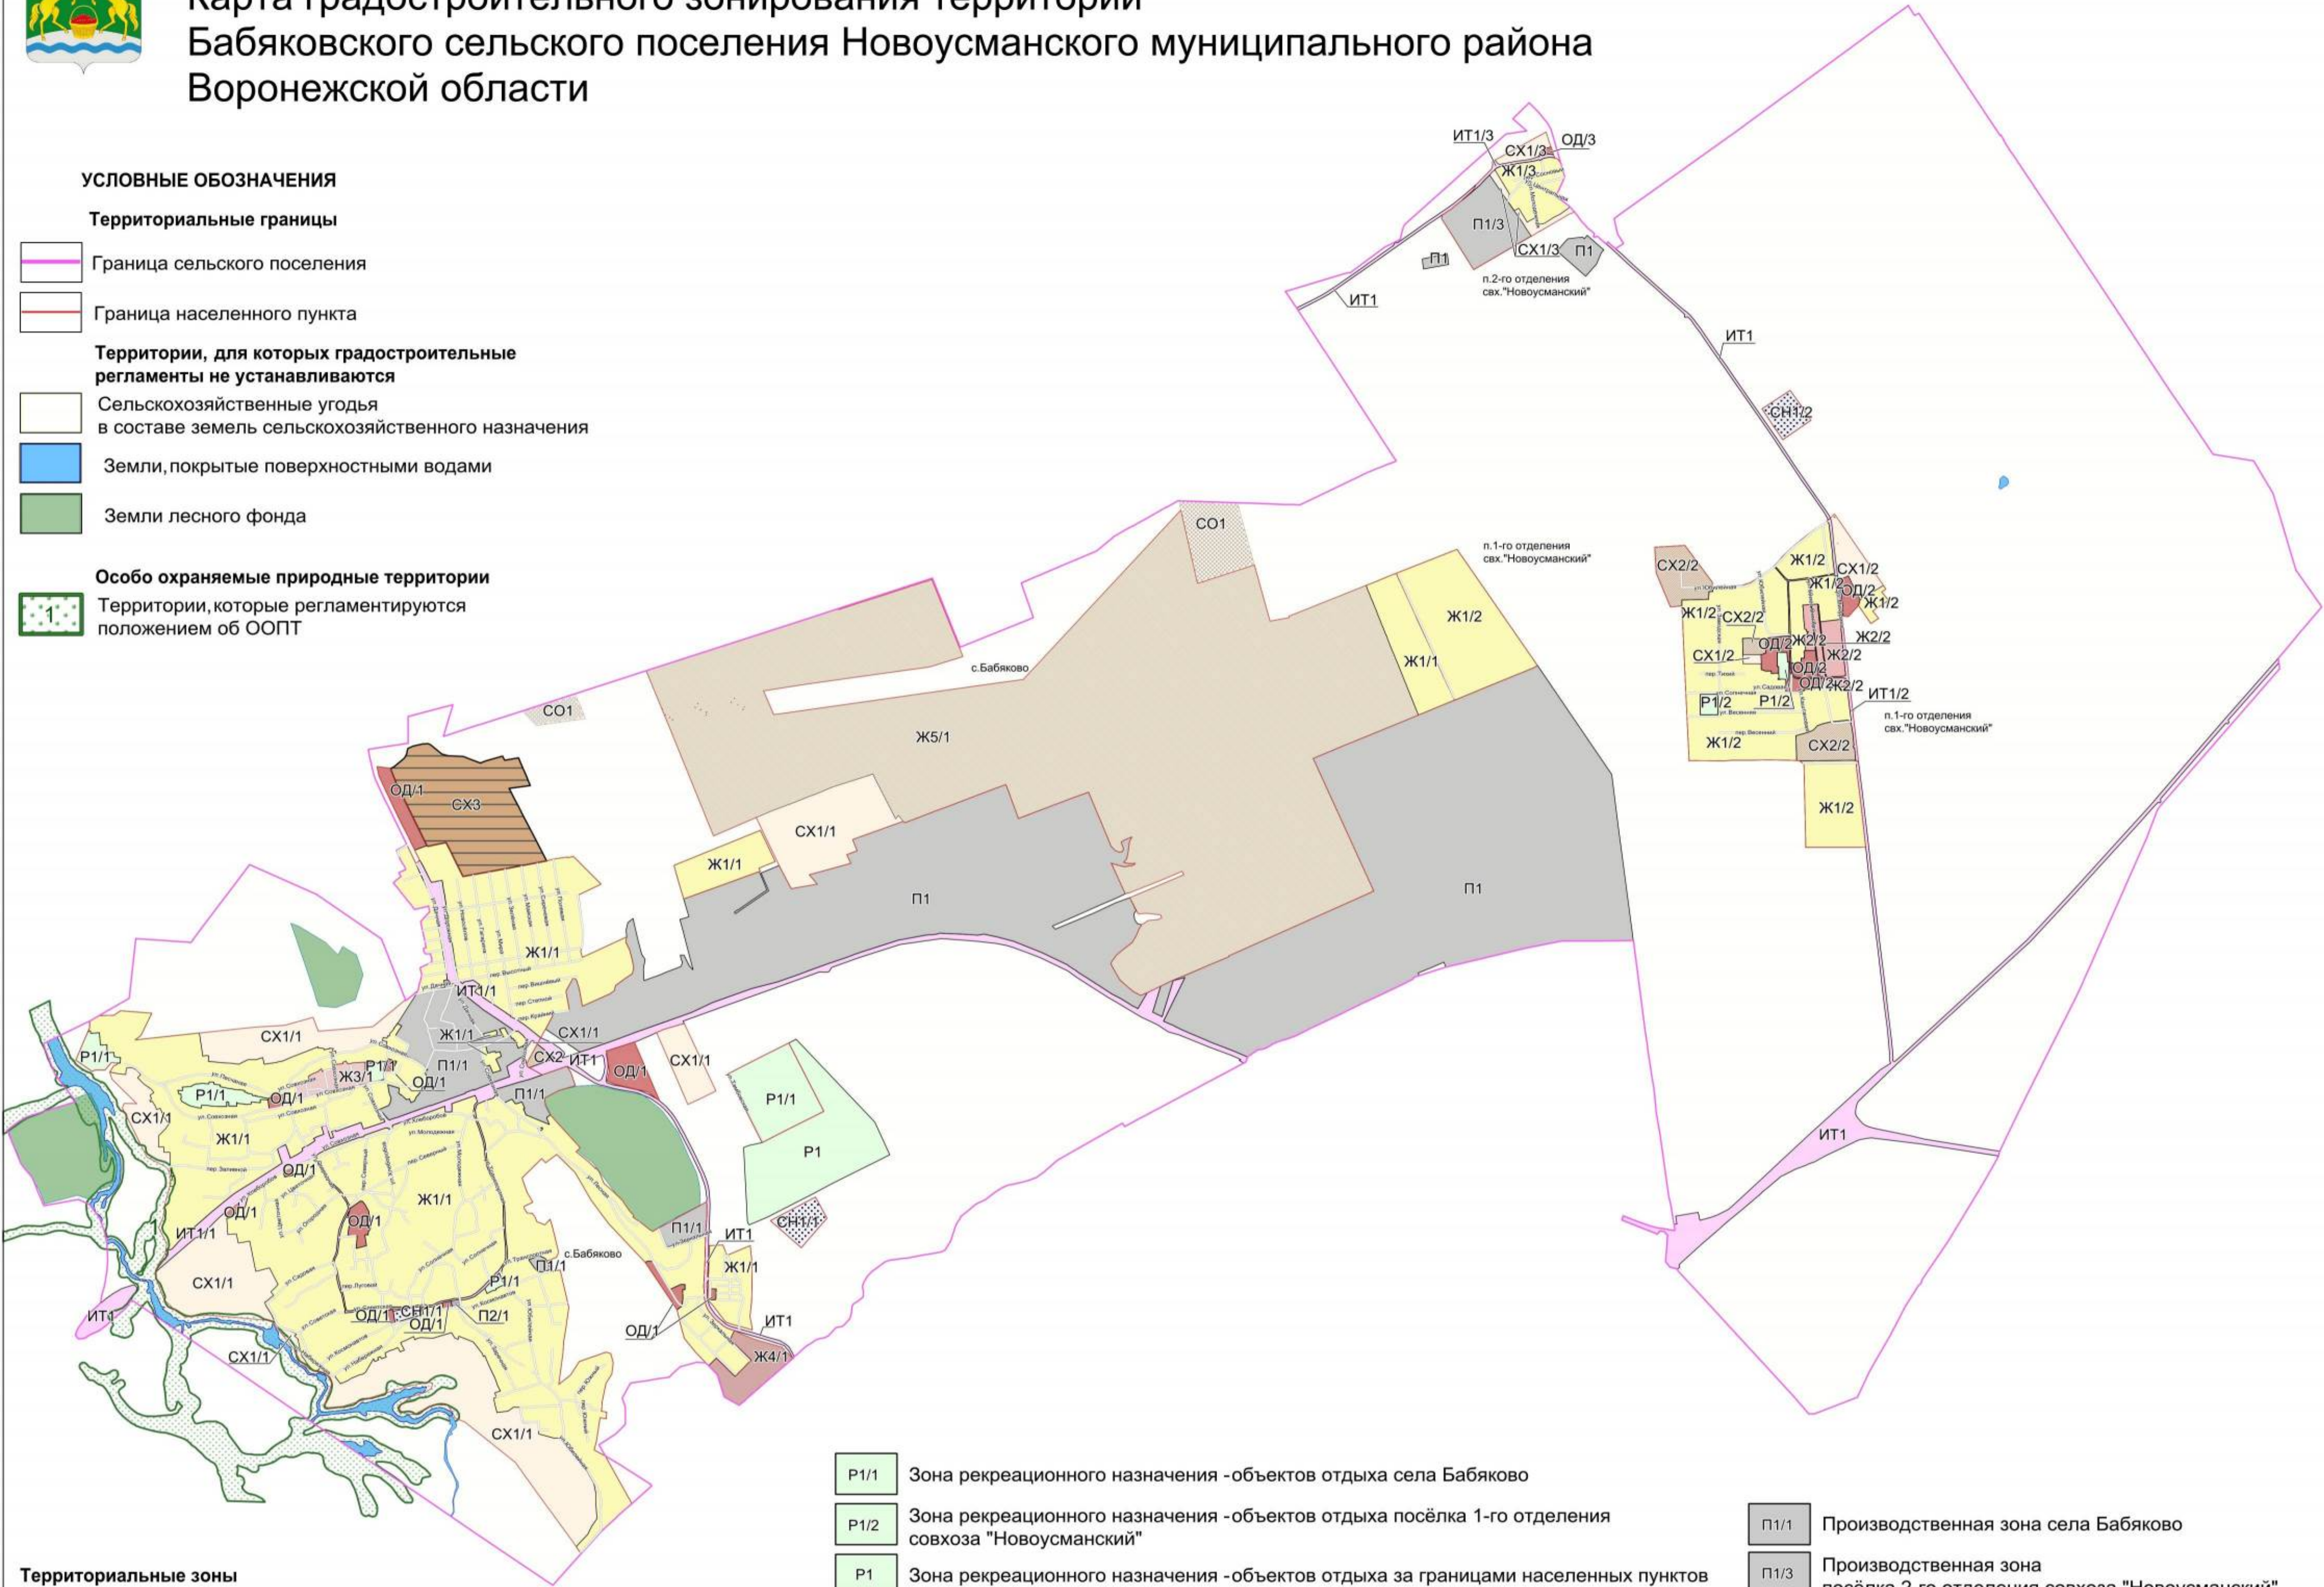

Территориальные зоны

- Ж1/1** Зона застройки индивидуальными жилыми домами села Бабяково
- Ж1/2** Зона застройки индивидуальными жилыми домами посёлка 1-го отделения совхоза "Новоусманский"
- Ж1/3** Зона застройки индивидуальными жилыми домами посёлка 2-го отделения совхоза "Новоусманский"
- Ж2/2** Зона застройки малоэтажными многоквартирными жилыми домами посёлка 1-го отделения совхоза "Новоусманский"
- Ж3/1** Зона застройки среднетажными жилыми домами села Бабяково
- Ж4/1** Зона застройки многоэтажными жилыми домами села Бабяково
- Ж5/1** Зона многофункциональной жилой застройки села Бабяково
- ОД/1** Общественно-деловая зона села Бабяково
- ОД/2** Общественно-деловая зона посёлка 1-го отделения совхоза "Новоусманский"
- ОД/3** Общественно-деловая зона посёлка 2-го отделения совхоза "Новоусманский"

- Р1/1** Зона рекреационного назначения - объектов отдыха села Бабяково
- Р1/2** Зона рекреационного назначения - объектов отдыха посёлка 1-го отделения совхоза "Новоусманский"
- Р1** Зона рекреационного назначения - объектов отдыха за границами населенных пунктов
- СХ1/1** Зона сельскохозяйственного использования в границах населенного пункта села Бабяково
- СХ1/2** Зона сельскохозяйственного использования в границах населенного пункта посёлка 1-го отделения совхоза "Новоусманский"
- СХ1/3** Зона сельскохозяйственного использования в границах населенного пункта посёлка 2-го отделения совхоза "Новоусманский"
- СХ2/2** Зона сельскохозяйственного производства посёлка 1-го отделения совхоза "Новоусманский"
- СХ2** Зона сельскохозяйственного производства за границами населенных пунктов
- СХ3** Зона сельскохозяйственного использования за границами населенных пунктов
- ИТ1/1** Зона улиц, дорог, инженерной и транспортной инфраструктуры села Бабяково
- ИТ1/2** Зона улиц, дорог, инженерной и транспортной инфраструктуры посёлка 1-го отделения совхоза "Новоусманский"
- ИТ1/3** Зона улиц, дорог, инженерной и транспортной инфраструктуры посёлка 2-го отделения совхоза "Новоусманский"
- ИТ1** Зона улиц, дорог, инженерной и транспортной инфраструктуры за границами населенных пунктов

- П1/1** Производственная зона села Бабяково
- П1/3** Производственная зона посёлка 2-го отделения совхоза "Новоусманский"
- П1** Производственная зона за границами населенных пунктов
- П2/1** Производственно-коммунальная зона села Бабяково
- СМ1/1** Зона ритуальных объектов села Бабяково
- СМ1/2** Зона ритуальных объектов посёлка 1-го отделения совхоза "Новоусманский"
- СО1** Зона садоводства и огородничества за границами населенных пунктов

Объекты транспортной инфраструктуры

- Улично-дорожная сеть населенного пункта

МАСШТАБ 1:25000



2. Карта градостроительного зонирования с отображением зон с особыми условиями использования территории Бабяковского сельского поселения Новоусманского муниципального района Воронежской области.



ПРАВИЛА ЗЕМЛЕПОЛЬЗОВАНИЯ И ЗАСТРОЙКИ


Карта градостроительного зонирования с отображением зон с особыми условиями использования территории Бабяковского сельского поселения Новоусманского муниципального района Воронежской области

Схема с отображением зон ограничений от аэродромов



Приаэродромная территория

- ПОДЗОНА №3 приаэродромной территории аэродрома Воронеж (Придача)
- ПОДЗОНА №3 приаэродромной территории аэродрома Воронеж (Чертовицкое) (международный аэропорт имени Петра I)
- ПОДЗОНА №5 приаэродромной территории аэродрома Воронеж (Придача)
- ПОДЗОНА №5 приаэродромной территории аэродрома Воронеж (Чертовицкое) (международный аэропорт имени Петра I)
- ПОДЗОНА №6 приаэродромной территории аэродрома Воронеж (Чертовицкое) (международный аэропорт имени Петра I)
- ПОДЗОНА №6 приаэродромной территории аэродрома Воронеж (Придача)

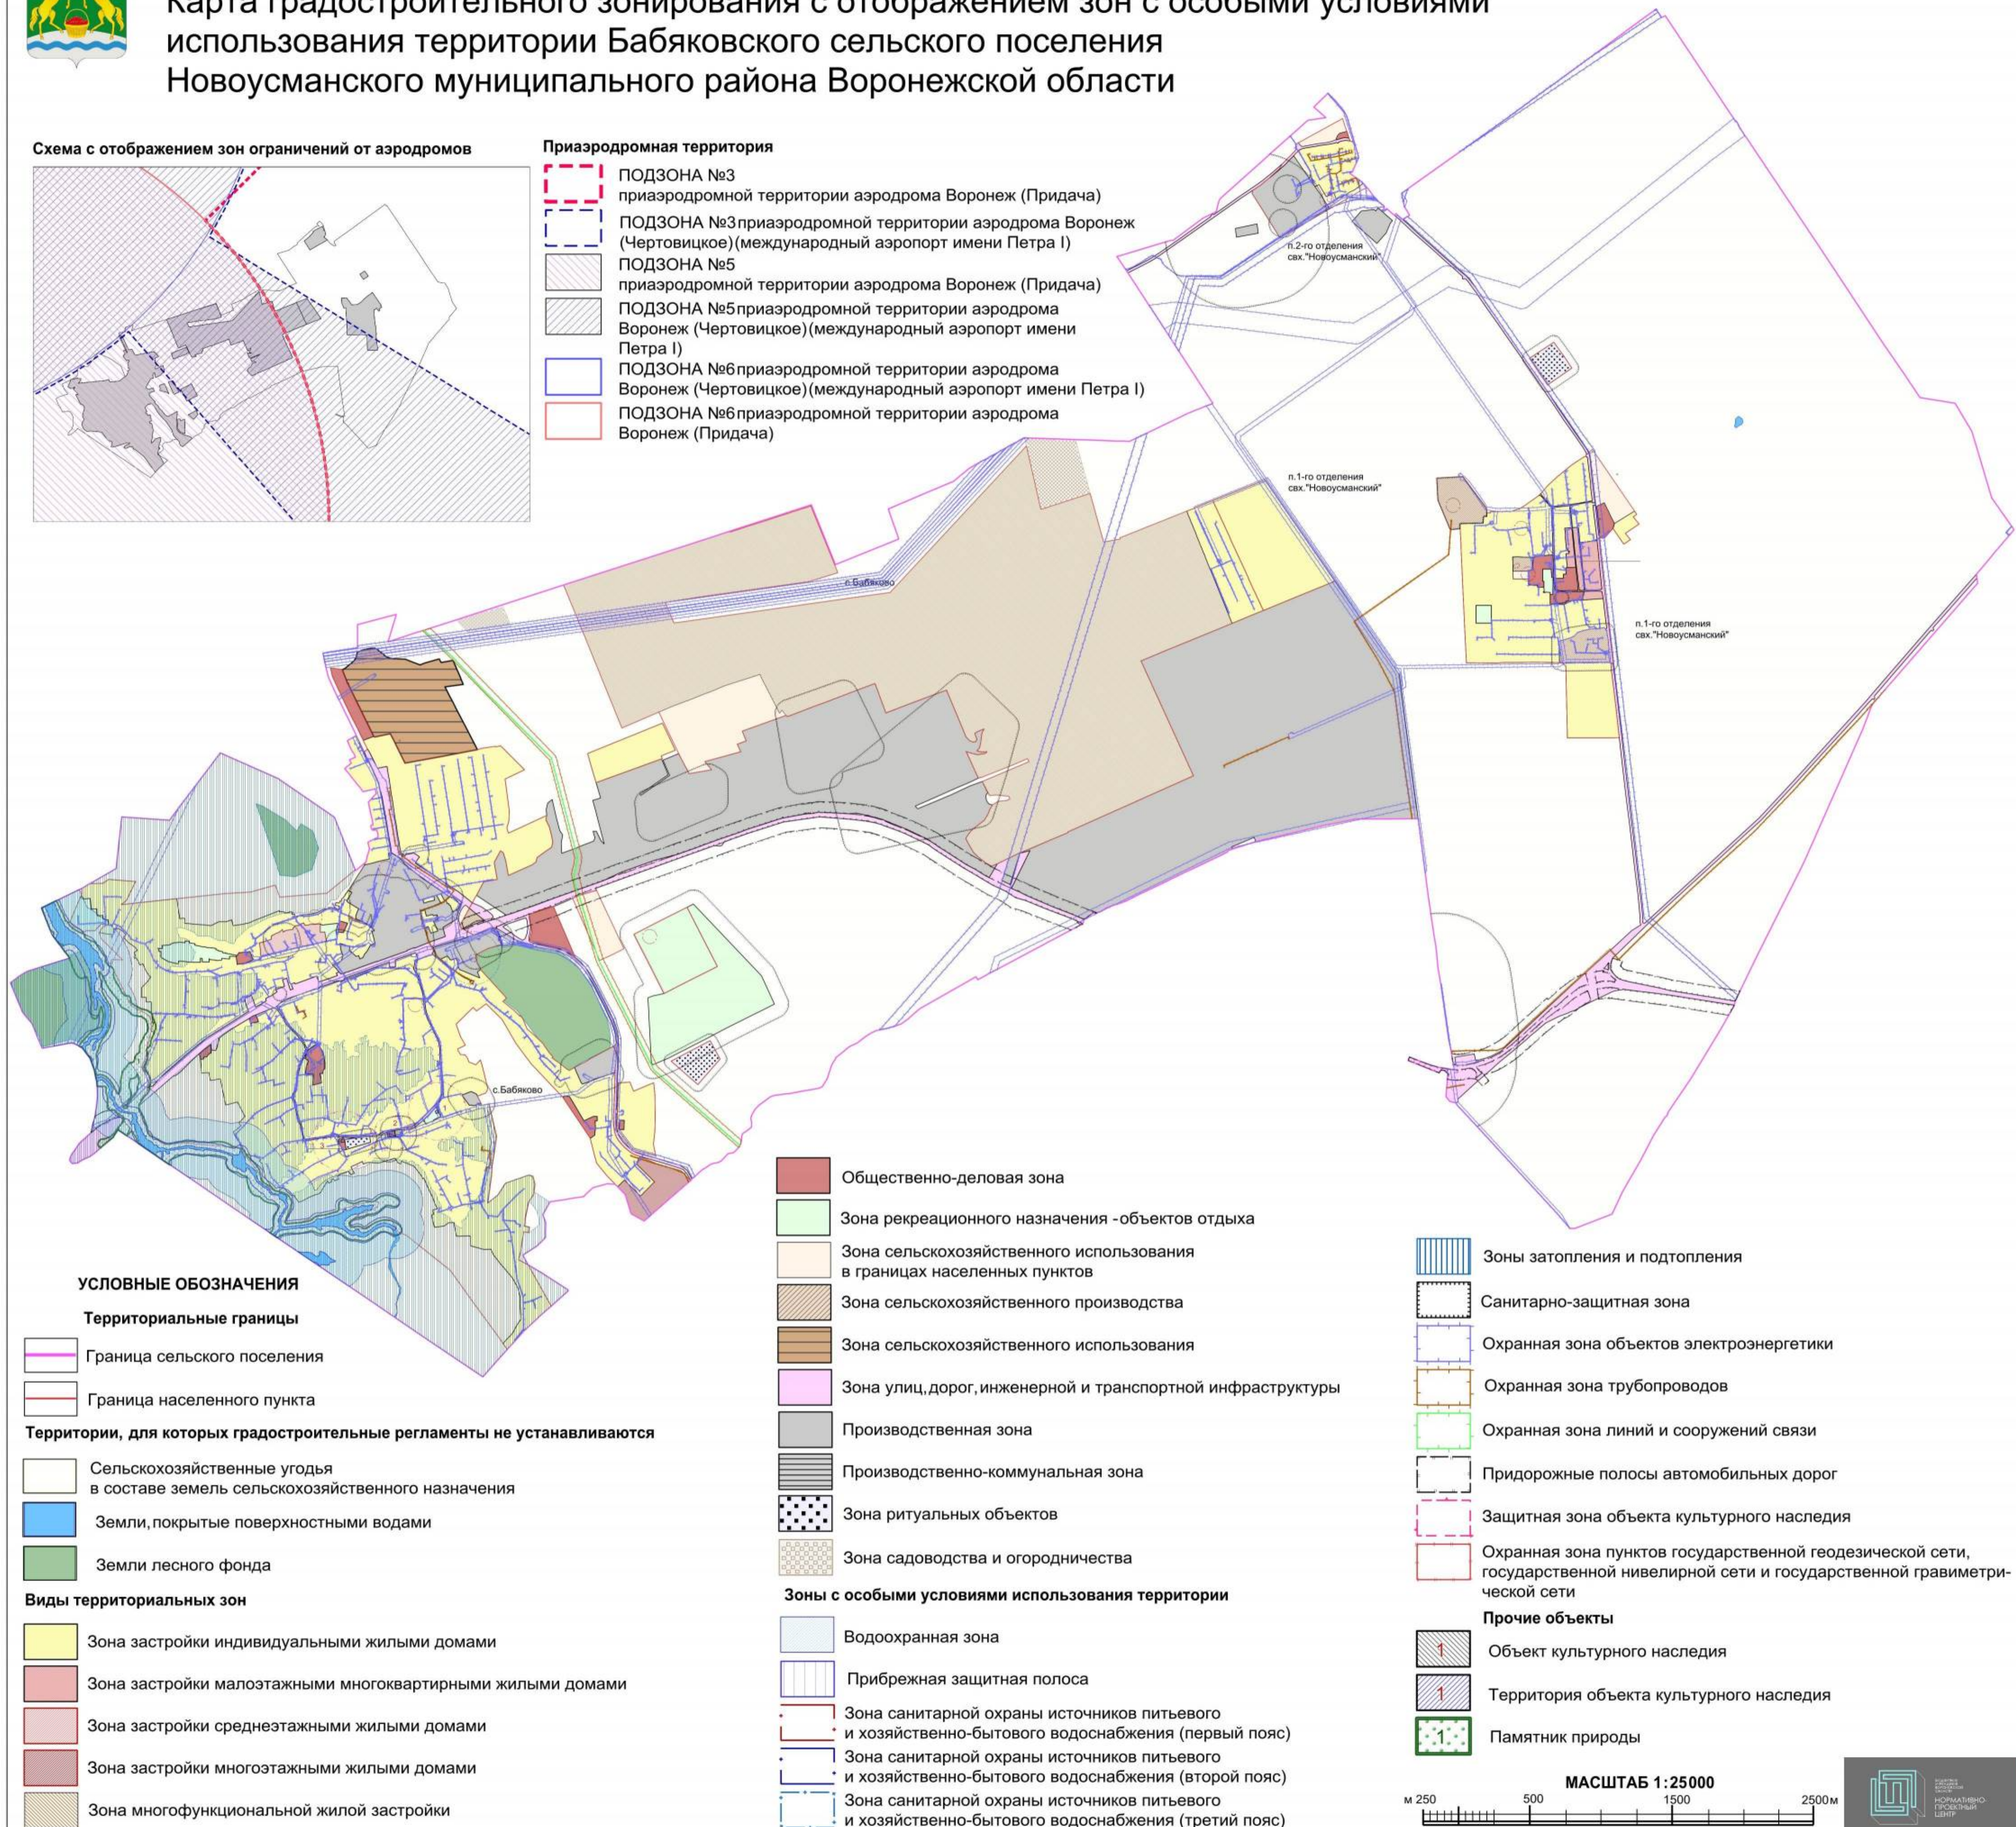

УСЛОВНЫЕ ОБОЗНАЧЕНИЯ

Территориальные границы

- Граница сельского поселения
- Граница населенного пункта

Территории, для которых градостроительные регламенты не устанавливаются

- Сельскохозяйственные угодья в составе земель сельскохозяйственного назначения
- Земли, покрытые поверхностными водами
- Земли лесного фонда

Виды территориальных зон

- Зона застройки индивидуальными жилыми домами
- Зона застройки малоэтажными многоквартирными жилыми домами
- Зона застройки среднеэтажными жилыми домами
- Зона застройки многоэтажными жилыми домами
- Зона многофункциональной жилой застройки

Общественно-деловая зона

Зона рекреационного назначения - объектов отдыха

Зона сельскохозяйственного использования в границах населенных пунктов

Зона сельскохозяйственного производства

Зона сельскохозяйственного использования

Зона улиц, дорог, инженерной и транспортной инфраструктуры

Производственная зона

Производственно-коммунальная зона

Зона ритуальных объектов

Зона садоводства и огородничества

Зоны с особыми условиями использования территории

- Водоохранная зона
- Прибрежная защитная полоса
- Зона санитарной охраны источников питьевого и хозяйственно-бытового водоснабжения (первый пояс)
- Зона санитарной охраны источников питьевого и хозяйственно-бытового водоснабжения (второй пояс)
- Зона санитарной охраны источников питьевого и хозяйственно-бытового водоснабжения (третий пояс)

Зоны затопления и подтопления

Санитарно-защитная зона

Охранная зона объектов электроэнергетики

Охранная зона трубопроводов

Охранная зона линий и сооружений связи

Придорожные полосы автомобильных дорог

Защитная зона объекта культурного наследия

Охранная зона пунктов государственной геодезической сети, государственной нивелирной сети и государственной гравиметрической сети

Прочие объекты

- Объект культурного наследия
- Территория объекта культурного наследия
- Памятник природы

МАСШТАБ 1:25000

м 250 500 1500 2500



2.1. На территории Бабяковского сельского поселения Новоусманского муниципального района Воронежской области располагаются следующие особо охраняемые природные территории (далее – ООПТ):

№ п/п	Наименование ООПТ	Сведения о границах территории ООПТ	Сведения о границах охранной зоны ООПТ
1.	Памятник природы областного значения «р. Усмань в пределах Воронежской области»	Установлена постановлением правительства Воронежской области от 21.02.2018 № 180 «Об утверждении границ и режимов особой охраны территорий отдельных памятников природы областного значения и о внесении изменений в постановление администрации Воронежской области от 28.05.1998 № 500»	Не установлена

Населенный пункт село Бабяково частично расположен в границах ООПТ – памятник природы областного значения «р. Усмань в пределах Воронежской области».

Правовой режим использования земельных участков, расположенных в границах ООПТ определяется постановлением правительства Воронежской области от 21.02.2018 № 180 «Об утверждении границ и режимов особой охраны территорий отдельных памятников природы областного значения и о внесении изменений в постановление администрации Воронежской области от 28.05.1998 № 500», в соответствии с Федеральным законом от 14.03.1995 № 33-ФЗ «Об особо охраняемых природных территориях», при этом градостроительные регламенты в отношении такой территории настоящими Правилами не устанавливаются.

2.2. На территории Бабяковского сельского поселения Новоусманского муниципального района Воронежской области располагаются следующие объекты культурного наследия:

№ п/п	Наименование объекта культурного наследия	Сведения о границах территории объекта культурного наследия	Сведения о границах защитной зоны объекта культурного наследия	Сведения о границах зоны охраны объекта культурного наследия
1	Братская	Не установлена	Установлена приказом	Не установлена

№ п/п	Наименование объекта культурного наследия	Сведения о границах территории объекта культурного наследия	Сведения о границах защитной зоны объекта культурного наследия	Сведения о границах зоны охраны объекта культурного наследия
	могила № 212		управления по охране объектов культурного наследия Воронежской области от 12.11.2019 № 71-01-07/288 «Об утверждении графического описания местоположения границ (с перечнем координат характерных точек этих границ) защитных зон объектов культурного наследия, расположенных на территории Воронежской области» (далее – приказ от 12.11.2019 № 71-01-07/288)	
2	Школа земская ¹	Приказ управления по охране объектов культурного наследия Воронежской области от 27.07.2020 № 71-01-07/435 «Об утверждении границ территории объекта культурного наследия регионального значения «Школа земская», расположенного по адресу: Воронежская область, Новоусманский район, с. Бабяково, ул. Советская, 5/1»	Установлена приказом от 12.11.2019 № 71-01-07/288	Не установлена
3	Школа земская ²	Не установлена	Установлена приказом от 12.11.2019 № 71-01-07/288	Не установлена

1- ул. Советская, 5/1;

2- ул. Советская, 9.

3. Карта градостроительного зонирования с отображением зон приаэродромных территорий Бабяковского сельского поселения Новоусманского муниципального района Воронежской области.




ПРАВИЛА ЗЕМЛЕПОЛЬЗОВАНИЯ И ЗАСТРОЙКИ

Карта градостроительного зонирования с отображением зон приаэродромных территорий

Бабяковского сельского поселения

Новоусманского муниципального района Воронежской области

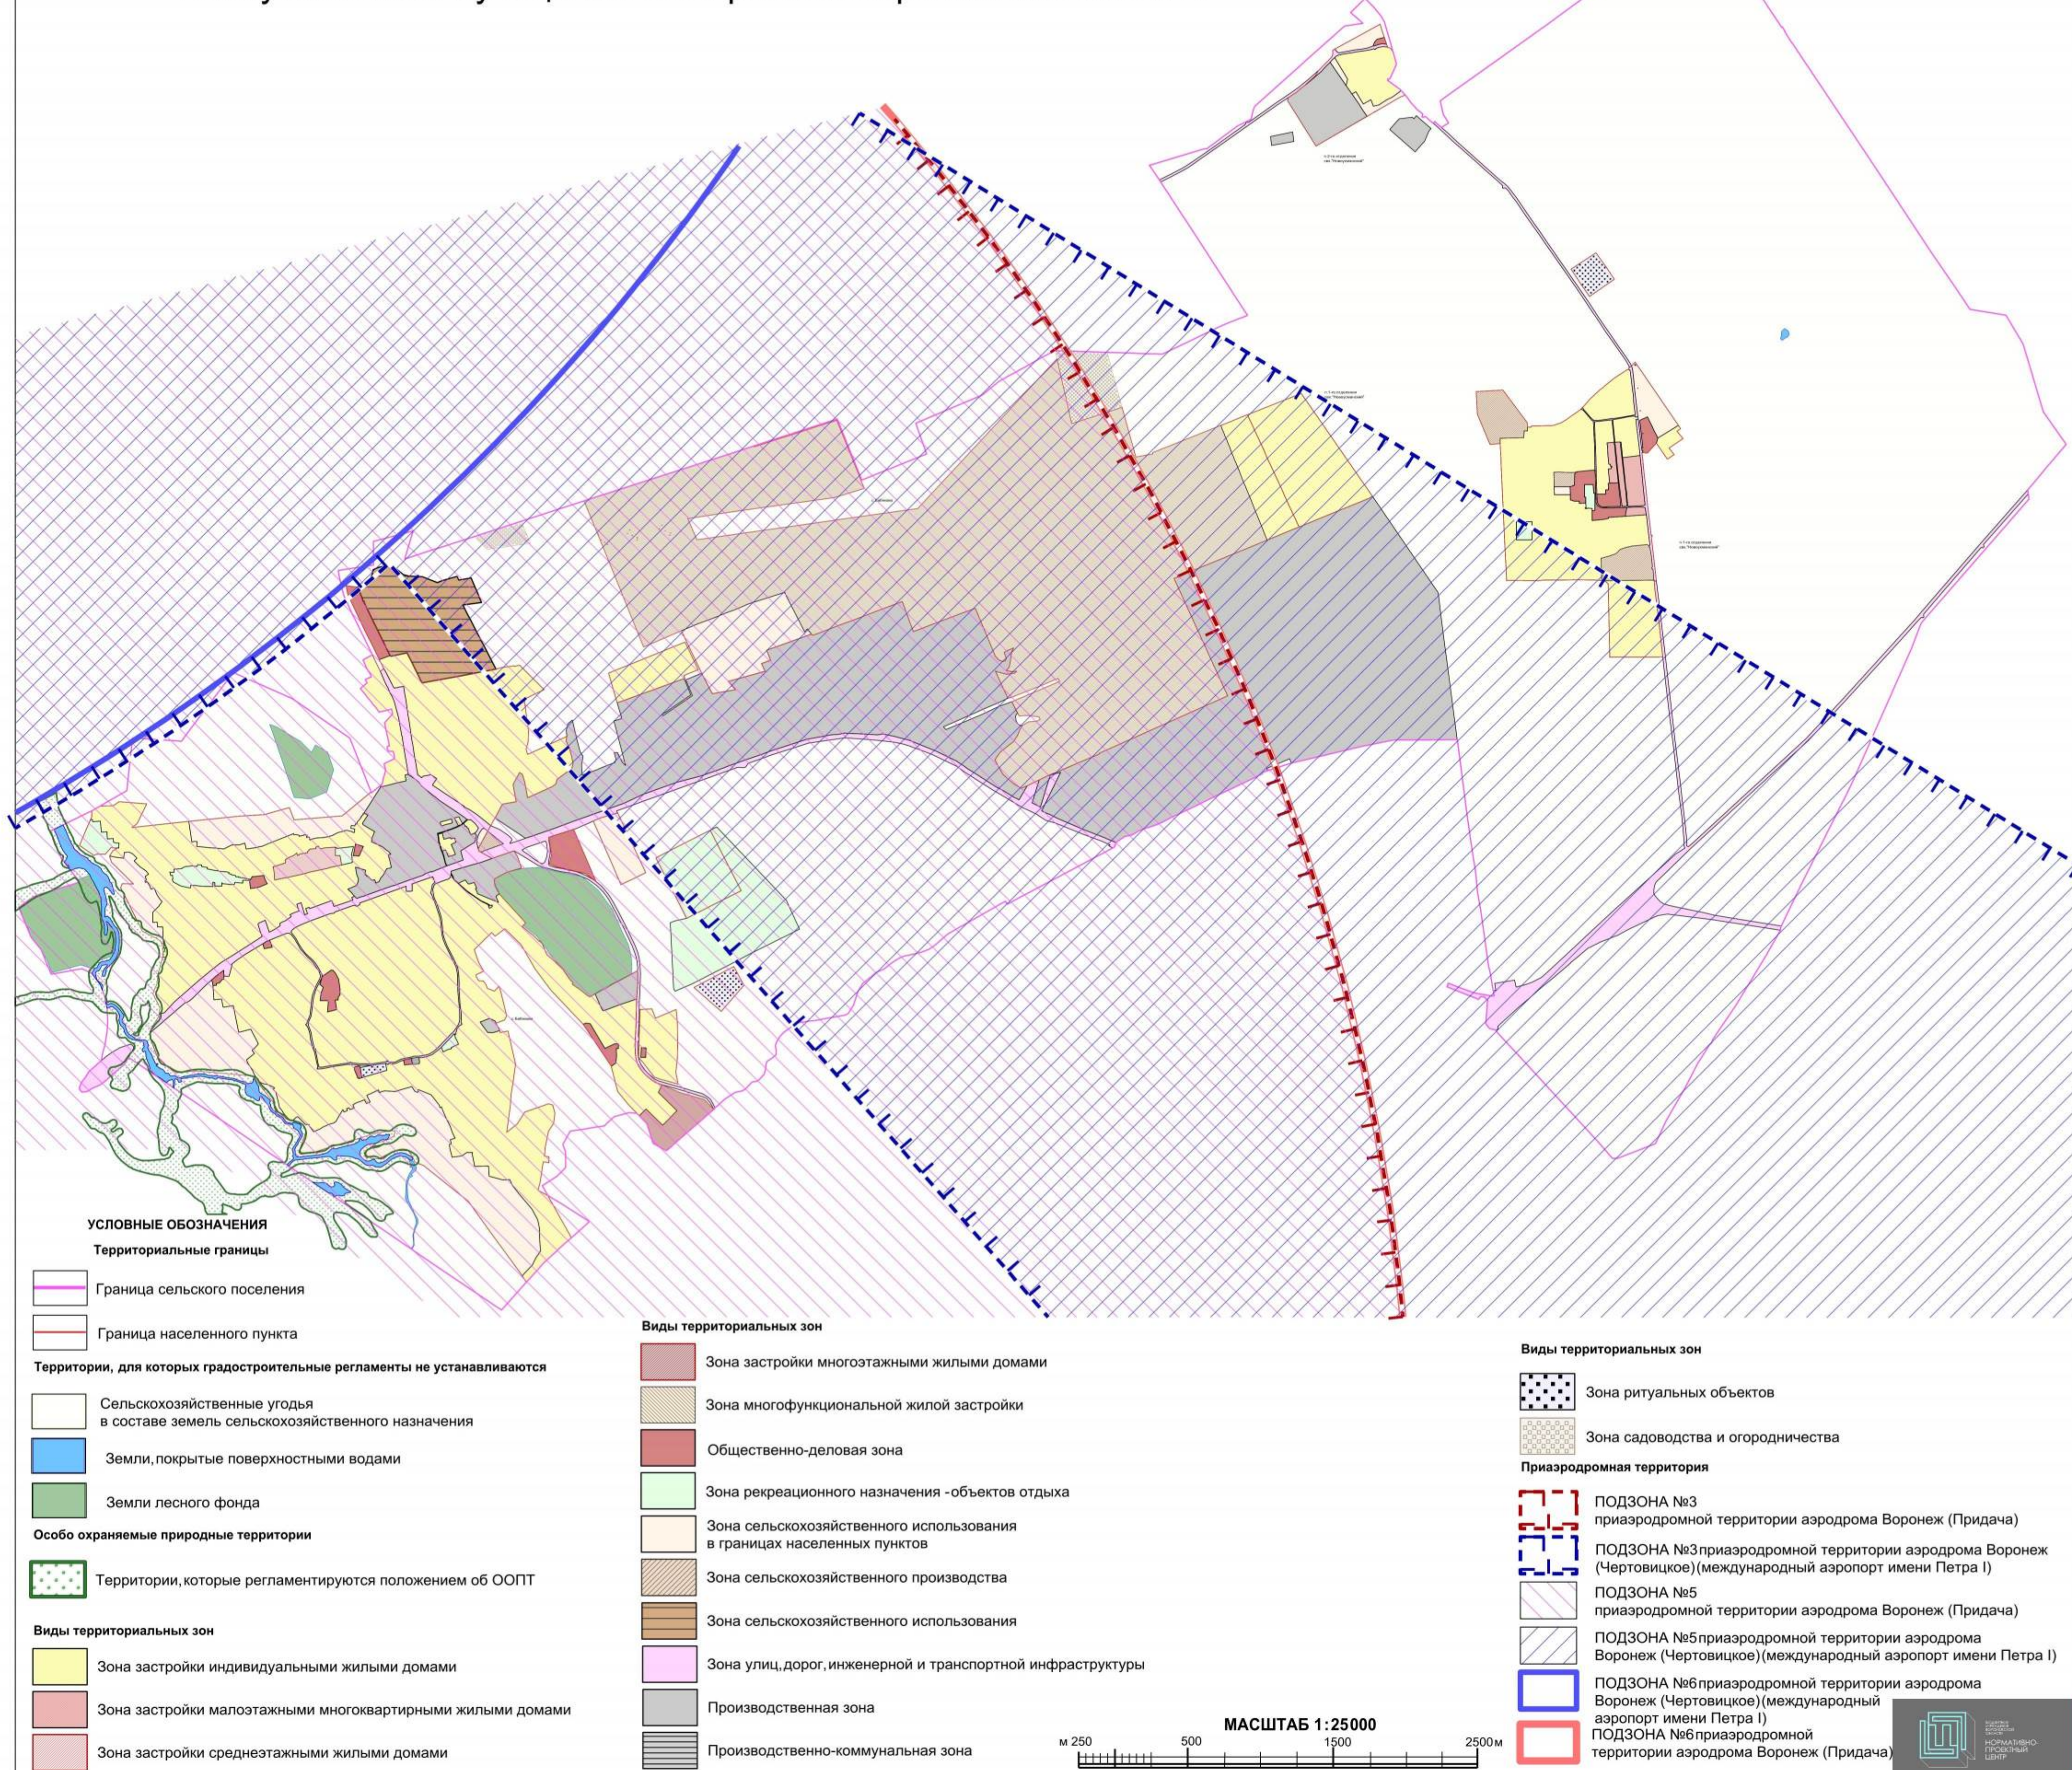

18. Перечень территориальных зон, установленных на карте градостроительного зонирования

1. Порядок установления территориальных зон определен статьей 34 ГрК РФ. На карте градостроительного зонирования установлены следующие виды территориальных зон:

Наименование территориальной зоны	Кодовое обозначение территориальной зоны
Жилые зоны	
Зона застройки индивидуальными жилыми домами	Ж1
Зона застройки малоэтажными многоквартирными жилыми домами	Ж2
Зона застройки среднеэтажными жилыми домами	Ж3
Зона застройки многоэтажными жилыми домами	Ж4
Зона многофункциональной жилой застройки	Ж5
Общественно-деловые зоны	
Общественно-деловая зона	ОД
Производственные и коммунально-складские зоны	
Производственная зона	П1
Производственно-коммунальная зона	П2
Зоны инженерной и транспортной инфраструктуры	
Зона улиц, дорог, инженерной и транспортной инфраструктуры	ИТ1
Зоны сельскохозяйственного использования	
Зона сельскохозяйственного использования в границах населенных пунктов	СХ1
Зона сельскохозяйственного производства	СХ2
Зона сельскохозяйственного использования за границами населенных пунктов	СХ3
Зоны рекреационного назначения	
Зона рекреационного назначения - объектов отдыха	Р1
Зоны специального назначения	
Зона ритуальных объектов	СН1
Зоны ведения садоводства для собственных нужд граждан	
Зона садоводства и огородничества	СО1

2. Настоящими Правилами на территории Бабяковского сельского поселения Новоусманского муниципального района Воронежской области установлены следующие территориальные зоны:

Наименование территориальной зоны	Кодовое обозначение территориальной зоны
Жилые зоны	
Зона застройки индивидуальными жилыми домами села Бабяково	Ж1/1
Зона застройки индивидуальными жилыми домами посёлка 1-го отделения совхоза «Новоусманский»	Ж1/2
Зона застройки индивидуальными жилыми домами посёлка 2-го отделения совхоза «Новоусманский»	Ж1/3

Наименование территориальной зоны	Кодовое обозначение территориальной зоны
Зона застройки малоэтажными многоквартирными жилыми домами посёлка 1-го отделения совхоза «Новоусманский»	Ж2/2
Зона застройки среднеэтажными жилыми домами села Бабяково	Ж3/1
Зона застройки многоэтажными жилыми домами села Бабяково	Ж4/1
Зона многофункциональной жилой застройки села Бабяково	Ж5/1
Общественно-деловые зоны	
Общественно-деловая зона села Бабяково	ОД/1
Общественно-деловая зона посёлка 1-го отделения совхоза «Новоусманский»	ОД/2
Общественно-деловая зона посёлка 2-го отделения совхоза «Новоусманский»	ОД/3
Производственные и коммунально-складские зоны	
Производственная зона села Бабяково	П1/1
Производственная зона посёлка 2-го отделения совхоза «Новоусманский»	П1/3
Производственная зона за границами населенных пунктов	П1
Производственно-коммунальная зона села Бабяково	П2/1
Зоны инженерной и транспортной инфраструктуры	
Зона улиц, дорог, инженерной и транспортной инфраструктуры села Бабяково	ИТ1/1
Зона улиц, дорог, инженерной и транспортной инфраструктуры посёлка 1-го отделения совхоза «Новоусманский»	ИТ1/2
Зона улиц, дорог, инженерной и транспортной инфраструктуры посёлка 2-го отделения совхоза «Новоусманский»	ИТ1/3
Зона улиц, дорог, инженерной и транспортной инфраструктуры за границами населенных пунктов	ИТ1
Зоны сельскохозяйственного использования	
Зона сельскохозяйственного использования в границах населенного пункта села Бабяково	СХ1/1
Зона сельскохозяйственного использования в границах населенного пункта посёлка 1-го отделения совхоза «Новоусманский»	СХ1/2
Зона сельскохозяйственного использования в границах населенного пункта посёлка 2-го отделения совхоза «Новоусманский»	СХ1/3
Зона сельскохозяйственного производства посёлка 1-го отделения совхоза «Новоусманский»	СХ2/2
Зона сельскохозяйственного производства за границами населенных пунктов	СХ2
Зона сельскохозяйственного использования за границами населенных пунктов	СХ3
Зоны рекреационного назначения	
Зона рекреационного назначения - объектов отдыха села Бабяково	Р1/1
Зона рекреационного назначения - объектов отдыха посёлка 1-го отделения совхоза «Новоусманский»	Р1/2
Зона рекреационного назначения - объектов отдыха за границами населенных пунктов	Р1
Зоны специального назначения	
Зона ритуальных объектов села Бабяково	СН1/1
Зона ритуальных объектов посёлка 1-го отделения совхоза «Новоусманский»	СН1/2
Зоны ведения садоводства для собственных нужд граждан	

Наименование территориальной зоны	Кодовое обозначение территориальной зоны
Зона садоводства и огородничества за границами населенных пунктов	СО1

3. Сведения о границах территориальных зон, содержащие графическое описание местоположения границ территориальных зон, перечень координат характерных точек границ территориальных зон села Бабяково, являются приложением № 1 к настоящим Правилам.

4. Сведения о границах территориальных зон, содержащие графическое описание местоположения границ территориальных зон, перечень координат характерных точек границ территориальных зон посёлка 1-го отделения совхоза «Новоусманский», являются приложением № 2 к настоящим Правилам.

5. Сведения о границах территориальных зон, содержащие графическое описание местоположения границ территориальных зон, перечень координат характерных точек границ территориальных зон посёлка 2-го отделения совхоза «Новоусманский», являются приложением № 3 к настоящим Правилам.

6. Сведения о границах территориальных зон, содержащие графическое описание местоположения границ территориальных зон, перечень координат характерных точек границ территориальных зон, расположенных за границами населенных пунктов на территории Бабяковского сельского поселения, являются приложением № 4 к настоящим Правилам.

ЧАСТЬ III. ГРАДОСТРОИТЕЛЬНЫЕ РЕГЛАМЕНТЫ

19. Общие положения о градостроительном регламенте

1. Градостроительным регламентом определяется правовой режим земельных участков, равно как всего, что находится над и под поверхностью земельных участков и используется в процессе их застройки и последующей эксплуатации объектов капитального строительства.

2. Действие градостроительного регламента распространяется в равной мере на все земельные участки и объекты капитального строительства, расположенные в пределах границ территориальной зоны, обозначенной на карте градостроительного зонирования.

3. Земли и земельные участки, на которые действие градостроительных регламентов не распространяется или для которых градостроительные регламенты не устанавливаются, определены статьей 36 ГрК РФ.

20. Виды разрешенного использования

1. Разрешенное использование земельных участков и объектов капитального строительства может быть следующих видов:

- основные виды разрешенного использования;
- условно разрешенные виды использования;
- вспомогательные виды разрешенного использования, допустимые только в качестве дополнительных по отношению к основным видам разрешенного использования и условно разрешенным видам использования и осуществляемые совместно с ними.

2. Виды разрешенного использования (далее – ВРИ) земельных участков в настоящих Правилах определяются в соответствии с приказом Федеральной службы государственной регистрации, кадастра и картографии от 10.11.2020 № П/0412 «Об утверждении классификатора видов разрешенного использования земельных участков».

21. Градостроительные регламенты территориальных зон

1. Градостроительные регламенты территориальных зон Ж1/1, Ж1/2, Ж1/3

№ п/п	Код ВРИ	Наименование ВРИ	Предельные (минимальные и (или) максимальные) размеры земельных участков, в том числе их площадь, м ²		Максимальный процент застройки в границах земельного участка	Предельное количество этажей или предельная высота зданий, строений, сооружений	Минимальные отступы от границ земельных участков в целях определения мест допустимого размещения зданий, строений, сооружений, за пределами которых запрещено строительство зданий, строений, сооружений
			min	max			
ОСНОВНЫЕ ВИДЫ РАЗРЕШЕННОГО ИСПОЛЬЗОВАНИЯ ЗЕМЕЛЬНЫХ УЧАСТКОВ И ОБЪЕКТОВ КАПИТАЛЬНОГО СТРОИТЕЛЬСТВА							
1	2.1	Для индивидуального жилищного строительства	300	3000	50%	3 этажа*	3 метра**
2	2.3	Блокированная жилая застройка	80	3000	50%	3 этажа*	3 метра**; 0 метров – при примыкании к соседним зданиям
3	2.2	Для ведения личного подсобного хозяйства (приусадебный земельный участок)	300	5000	30%	3 этажа*	3 метра**
4	3.1.1	Предоставление коммунальных услуг	не подлежит установлению	5000	не подлежат установлению		
5	3.1.2	Административные здания организаций, обеспечивающих предоставление коммунальных услуг	не подлежат установлению	не подлежат установлению	60%	3 этажа	3 метра
6	3.2.2	Оказание социальной помощи населению	не подлежат установлению	не подлежат установлению	60%	3 этажа	3 метра
7	3.2.3	Оказание услуг связи	не подлежат установлению	не подлежат установлению	60%	3 этажа	3 метра
8	3.4.1	Амбулаторно- поликлиническое	не подлежат установлению	не подлежат установлению	60%	3 этажа	3 метра

№ п/п	Код ВРИ	Наименование ВРИ	Предельные (минимальные и (или) максимальные) размеры земельных участков, в том числе их площадь, м ²		Максимальный процент застройки в границах земельного участка	Предельное количество этажей или предельная высота зданий, строений, сооружений	Минимальные отступы от границ земельных участков в целях определения мест допустимого размещения зданий, строений, сооружений, за пределами которых запрещено строительство зданий, строений, сооружений
			min	max			
		обслуживание					
9	3.5.1	Дошкольное, начальное и среднее общее образование	не подлежат установлению			4 этажа	3 метра
10	3.6.2.	Парки культуры и отдыха	не подлежат установлению				
11	3.7.2	Религиозное управление и образование	не подлежат установлению				6 метров
12	5.1.3	Площадки для занятий спортом	не подлежат установлению				
13	9.3	Историко-культурная деятельность	не подлежат установлению				
14	11.1	Общее пользование водными объектами	не подлежат установлению				
15	12.0	Земельные участки (территории) общего пользования	не подлежат установлению				
16	12.0. 1	Улично-дорожная сеть	не подлежат установлению				
17	12.0. 2	Благоустройство территории	не подлежат установлению				
УСЛОВНО РАЗРЕШЕННЫЕ ВИДЫ ИСПОЛЬЗОВАНИЯ ЗЕМЕЛЬНЫХ УЧАСТКОВ И ОБЪЕКТОВ КАПИТАЛЬНОГО СТРОИТЕЛЬСТВА							
18	2.1.1	Малозэтажная многоквартирная жилая застройка	600	не подлежит установлению	45%	4 этажа	6 метров
19	2.7.1	Хранение автотранспорта	не подлежат установлению				
20	3.3	Бытовое обслуживание	200	5000	60%	3 этажа	3 метра

№ п/п	Код ВРИ	Наименование ВРИ	Предельные (минимальные и (или) максимальные) размеры земельных участков, в том числе их площадь, м ²		Максимальный процент застройки в границах земельного участка	Предельное количество этажей или предельная высота зданий, строений, сооружений	Минимальные отступы от границ земельных участков в целях определения мест допустимого размещения зданий, строений, сооружений, за пределами которых запрещено строительство зданий, строений, сооружений
			min	max			
21	3.6.1	Объекты культурно-досуговой деятельности	200	5000	60%	3 этажа	3 метра
22	3.7.1	Осуществление религиозных обрядов	не подлежат установлению				3 метра
23	3.8.1	Государственное управление	не подлежат установлению		60%	4 этажа	3 метра
24	3.10.1	Амбулаторное ветеринарное обслуживание	200	5000	60%	3 этажа	3 метра
25	4.1	Деловое управление	не подлежат установлению		60%	4 этажа	3 метра
26	4.4	Магазины	200	5000	60%	3 этажа	3 метра
27	4.5	Банковская и страховая деятельность	не подлежат установлению		60%	3 этажа	3 метра
28	4.6	Общественное питание	200	5000	50%	3 этажа	3 метра
29	4.7	Гостиничное обслуживание	600	не подлежит установлению	45%	4 этажа	6 метров
30	5.1.2	Обеспечение занятий спортом в помещениях	не подлежат установлению		45%	не подлежит установлению	3 метра
31	6.4	Пищевая промышленность	не подлежит установлению	5000	не подлежит установлению	15 метров	3 метра
32	8.3	Обеспечение внутреннего правопорядка	не подлежат установлению				3 метра

* для вспомогательных видов – 1 этаж;

** от вспомогательных видов – 1 метр.

Не допускается размещать со стороны улицы вспомогательные строения, за исключением гаражей. Допускается блокировка хозяйственных построек на смежных земельных участках по взаимному согласию домовладельцев с учетом пожарных требований.

В отношении части земельных участков, расположенных в границах ООПТ – памятник природы областного значения «р. Усмань в пределах Воронежской области», правовой режим использования определяется постановлением правительства Воронежской области от 21.02.2018 № 180 «Об утверждении границ и режимов особой охраны территорий отдельных памятников природы областного значения и о внесении изменений в постановления администрации Воронежской области от 28.05.1998 № 500».

Ограничения использования земельных участков и объектов капитального строительства, устанавливаемые в соответствии с законодательством Российской Федерации, определяются пунктом 22 настоящих Правил.

2. Градостроительный регламент территориальной зоны Ж2/2

№ п/п	Код ВРИ	Наименование ВРИ	Предельные (минимальные и (или) максимальные) размеры земельных участков, в том числе их площадь, м ²		Максимальный процент застройки в границах земельного участка	Предельное количество этажей или предельная высота зданий, строений, строений, сооружений	Минимальные отступы от границ земельных участков в целях определения мест допустимого размещения зданий, строений, сооружений, за пределами которых запрещено строительство зданий, строений, сооружений
			min	max			
ОСНОВНЫЕ ВИДЫ РАЗРЕШЕННОГО ИСПОЛЬЗОВАНИЯ ЗЕМЕЛЬНЫХ УЧАСТКОВ И ОБЪЕКТОВ КАПИТАЛЬНОГО СТРОИТЕЛЬСТВА							
1	2.1.1	Малоэтажная многоквартирная жилая застройка	600	не подлежит установлению	45%	4 этажа	6 метров
2	2.3	Блокированная жилая	80	3000	50%	3 этажа*	3 метра**;

№ п/п	Код ВРИ	Наименование ВРИ	Предельные (минимальные и (или) максимальные) размеры земельных участков, в том числе их площадь, м ²		Максимальный процент застройки в границах земельного участка	Предельное количество этажей или предельная высота зданий, строений, сооружений	Минимальные отступы от границ земельных участков в целях определения мест допустимого размещения зданий, строений, сооружений, за пределами которых запрещено строительство зданий, строений, сооружений
			min	max			
		застройка					0 метров – при примыкании к соседним зданиям
3	2.7.1	Хранение автотранспорта	не подлежат установлению		не подлежат установлению		
4	3.1.1	Предоставление коммунальных услуг	не подлежит установлению	5000			
5	3.1.2	Административные здания организаций, обеспечивающих предоставление коммунальных услуг	не подлежат установлению		60%	3 этажа	3 метра
6	3.6.1	Объекты культурно- досуговой деятельности	200	5000	60%	3 этажа	3 метра
7	3.2.2	Оказание социальной помощи населению	не подлежат установлению		60%	3 этажа	3 метра
8	3.2.3	Оказание услуг связи	не подлежат установлению		60%	3 этажа	3 метра
9	3.4.1	Амбулаторно- поликлиническое обслуживание	не подлежат установлению		60%	3 этажа	3 метра
10	3.5.1	Дошкольное, начальное и среднее общее образование	не подлежат установлению			4 этажа	3 метра
11	3.6.2.	Парки культуры и отдыха	не подлежат установлению		60%	3 этажа	3 метра
12	4.5	Банковская и страховая деятельность	не подлежит установлению	3000			
13	5.1.2	Обеспечение занятий спортом в помещениях	не подлежат установлению		50%	не подлежит установлению	3 метра

№ п/п	Код ВРИ	Наименование ВРИ	Предельные (минимальные и (или) максимальные) размеры земельных участков, в том числе их площадь, м ²		Максимальный процент застройки в границах земельного участка	Предельное количество этажей или предельная высота зданий, строений, сооружений	Минимальные отступы от границ земельных участков в целях определения мест допустимого размещения зданий, строений, сооружений, за пределами которых запрещено строительство зданий, строений, сооружений
			min	max			
14	5.1.3	Площадки для занятий спортом	не подлежат установлению				
15	12.0	Земельные участки (территории) общего пользования	не подлежат установлению				
16	12.0.1	Улично-дорожная сеть	не подлежат установлению				
17	12.0.2	Благоустройство территории	не подлежат установлению				
УСЛОВНО РАЗРЕШЕННЫЕ ВИДЫ ИСПОЛЬЗОВАНИЯ ЗЕМЕЛЬНЫХ УЧАСТКОВ И ОБЪЕКТОВ КАПИТАЛЬНОГО СТРОИТЕЛЬСТВА							
18	2.5	Среднеэтажная жилая застройка	800	не подлжит установлению	40%	8 этажей	6 метров
19	3.3	Бытовое обслуживание	200	5000	60%	3 этажа	3 метра
20	3.7.1	Осуществление религиозных обрядов	не подлежат установлению				3 метра
21	3.10.1	Амбулаторное ветеринарное обслуживание	400	не подлжит установлению	60%	3 этажа	3 метра
22	4.4	Магазины	200	5000	50%	3 этажа	3 метра
23	4.6	Общественное питание	200	5000	50%	3 этажа	3 метра
24	4.1	Деловое управление	400	5000	50%	3 этажа	3 метра
25	4.7	Гостиничное обслуживание	600	не подлжит установлению	45%	4 этажа	6 метров
26	4.9	Служебные гаражи	не подлжит установлению	5000	60%	не подлжит установлению	3 метра

* для вспомогательных видов – 1 этаж;

** от вспомогательных видов – 1 метр.

Не допускается размещать со стороны улицы вспомогательные строения, за исключением гаражей. Допускается блокировка хозяйственных построек на смежных земельных участках по взаимному согласию домовладельцев с учетом пожарных требований.

Ограничения использования земельных участков и объектов капитального строительства, устанавливаемые в соответствии с законодательством Российской Федерации, определяются пунктом 22 настоящих Правил.

3. Градостроительный регламент территориальной зоны ЖЗ/1

№ п/п	Код ВРИ	Наименование ВРИ	Предельные (минимальные и (или) максимальные) размеры земельных участков, в том числе их площадь, м ²		Максимальный процент застройки в границах земельного участка	Предельное количество этажей или предельная высота зданий, строений, сооружений	Минимальные отступы от границ земельных участков в целях определения мест допустимого размещения зданий, строений, сооружений, за пределами которых запрещено строительство зданий, строений, сооружений
			min	max			
ОСНОВНЫЕ ВИДЫ РАЗРЕШЕННОГО ИСПОЛЬЗОВАНИЯ ЗЕМЕЛЬНЫХ УЧАСТКОВ И ОБЪЕКТОВ КАПИТАЛЬНОГО СТРОИТЕЛЬСТВА							
1	2.5	Среднеэтажная жилая застройка	800	не подлежит установлению	40%	8 этажей	6 метров
2	2.7.1	Хранение автотранспорта	не подлежат установлению				
3	3.1.1	Предоставление коммунальных услуг	не подлежит установлению	5000	не подлежит установлению	не подлежит установлению	1 метр
4	3.3	Бытовое обслуживание	200	500	60%	15 метров	3 метра
5	3.1.2	Административные здания организаций, обеспечивающих предоставление коммунальных услуг	не подлежит установлению		60%	3 этажа	3 метра

№ п/п	Код ВРИ	Наименование ВРИ	Предельные (минимальные и (или) максимальные) размеры земельных участков, в том числе их площадь, м ²		Максимальный процент застройки в границах земельного участка	Предельное количество этажей или предельная высота зданий, строений, сооружений	Минимальные отступы от границ земельных участков в целях определения мест допустимого размещения зданий, строений, сооружений, за пределами которых запрещено строительство зданий, строений, сооружений
			min	max			
19	3.7.1	Осуществление религиозных обрядов	не подлежат установлению				3 метра
20	3.10.1	Амбулаторное ветеринарное обслуживание	400	не подлежит установлению	60%	15 метров	3 метра
21	4.1	Деловое управление	не подлежат установлению		50%	3 этажа	3 метра
22	4.6	Общественное питание	400	5000	50%	3 этажа	3 метра
23	4.7	Гостиничное обслуживание	600	не подлежит установлению	45%	5 этажей	6 метров
24	4.9	Служебные гаражи	не подлежит установлению	5000	60%	не подлежит установлению	3 метра

Ограничения использования земельных участков и объектов капитального строительства, устанавливаемые в соответствии с законодательством Российской Федерации, определяются пунктом 22 настоящих Правил.

4. Градостроительный регламент территориальной зоны Ж4/1

№ п/п	Код ВРИ	Наименование ВРИ	Предельные (минимальные и (или) максимальные) размеры земельных участков, в том числе их площадь, м ²		Максимальный процент застройки в границах земельного участка	Предельное количество этажей или предельная высота зданий, строений, сооружений	Минимальные отступы от границ земельных участков в целях определения мест допустимого размещения зданий, строений, сооружений, за пределами которых запрещено строительство зданий, строений, сооружений	
			min	max				
ОСНОВНЫЕ ВИДЫ РАЗРЕШЕННОГО ИСПОЛЬЗОВАНИЯ ЗЕМЕЛЬНЫХ УЧАСТКОВ И ОБЪЕКТОВ КАПИТАЛЬНОГО СТРОИТЕЛЬСТВА								
1	2.6	Многоэтажная жилая застройка	1000	не подлежит установлению	30%	не подлежит установлению	6 метров	
2	2.5	Среднеэтажная жилая застройка	800	не подлежит установлению	40%	8 этажей	6 метров	
3	2.7.1	Хранение автотранспорта	не подлежат установлению					1 метр
4	3.1.1	Предоставление коммунальных услуг	не подлежит установлению	5000	не подлежит установлению	не подлежит установлению		
5	3.3	Бытовое обслуживание	200	500	60%	не подлежит установлению	6 метров	
6	3.1.2	Административные здания организаций, обеспечивающих предоставление коммунальных услуг	не подлежат установлению		60%	не подлежит установлению	6 метров	
7	3.2.2	Оказание социальной помощи населению	не подлежат установлению		60%	не подлежит установлению	6 метров	
8	3.2.3	Оказание услуг связи	не подлежат установлению		60%	не подлежит установлению	6 метров	

№ п/п	Код ВРИ	Наименование ВРИ	Предельные (минимальные и (или) максимальные) размеры земельных участков, в том числе их площадь, м ²		Максимальный процент застройки в границах земельного участка	Предельное количество этажей или предельная высота зданий, строений, сооружений	Минимальные отступы от границ земельных участков в целях определения мест допустимого размещения зданий, строений, сооружений, за пределами которых запрещено строительство зданий, строений, сооружений	
			min	max				
9	3.4.1	Амбулаторно- поликлиническое обслуживание	не подлежат установлению			не подлежит установлению	6 метров	
10	3.5.1	Дошкольное, начальное и среднее общее образование	не подлежат установлению			не подлежит установлению	6 метров	
11	3.6.1	Объекты культурно- досуговой деятельности	не подлежат установлению		60%	не подлежит установлению	3 метра	
12	3.6.2.	Парки культуры и отдыха	не подлежат установлению					
13	4.4	Магазины	200	5000	50%	не подлежит установлению	6 метров	
14	5.1.2	Обеспечение занятий спортом в помещениях	не подлежат установлению		50%	не подлежит установлению	6 метров	
15	5.1.3	Площадки для занятий спортом	не подлежат установлению					
16	12.0	Земельные участки (территории) общего пользования	не подлежат установлению					
17	12.0.1	Улично-дорожная сеть	не подлежат установлению					
18	12.0.2	Благоустройство территории	не подлежат установлению					
УСЛОВНО РАЗРЕШЕННЫЕ ВИДЫ ИСПОЛЬЗОВАНИЯ ЗЕМЕЛЬНЫХ УЧАСТКОВ И ОБЪЕКТОВ КАПИТАЛЬНОГО СТРОИТЕЛЬСТВА								
19	3.7.1	Осуществление религиозных обрядов	не подлежат установлению					6 метров
20	3.101	Амбулаторное ветеринарное	400	не подлежит	60%	3 этажа	6 метров	

№ п/п	Код ВРИ	Наименование ВРИ	Предельные (минимальные и (или) максимальные) размеры земельных участков, в том числе их площадь, м ²		Максимальный процент застройки в границах земельного участка	Предельное количество этажей или предельная высота зданий, строений, сооружений	Минимальные отступы от границ земельных участков в целях определения мест допустимого размещения зданий, строений, сооружений, за пределами которых запрещено строительство зданий, строений, сооружений
			min	max			
		обслуживание		установлению			
21	4.1	Деловое управление	не подлежат установлению		50%	не подлежит установлению	6 метров
22	4.6	Общественное питание	400	5000	50%	не подлежит установлению	6 метров
23	4.7	Гостиничное обслуживание	600	не подлежит установлению	45%	не подлежит установлению	6 метров
24	4.9	Служебные гаражи	не подлежат установлению	5000	60%	не подлежит установлению	3 метра

Ограничения использования земельных участков и объектов капитального строительства, устанавливаемые в соответствии с законодательством Российской Федерации, определяются пунктом 22 настоящих Правил.

5. Градостроительный регламент территориальной зоны Ж5/1

№ п/п	Код ВРИ	Наименование ВРИ	Предельные (минимальные и (или) максимальные) размеры земельных участков, в том числе их площадь, м ²		Максимальный процент застройки в границах земельного участка	Предельное количество этажей или предельная высота зданий, строений, сооружений	Минимальные отступы от границ земельных участков в целях определения мест допустимого размещения зданий, строений, сооружений, за пределами которых запрещено строительство зданий, строений, сооружений
			min	max			
ОСНОВНЫЕ ВИДЫ РАЗРЕШЕННОГО ИСПОЛЬЗОВАНИЯ ЗЕМЕЛЬНЫХ УЧАСТКОВ И ОБЪЕКТОВ КАПИТАЛЬНОГО СТРОИТЕЛЬСТВА							
1	2.1	Для индивидуального жилищного строительства	300	не подлежит установлению	50%	3 этажа*	3 метра**
2	2.3	Блокированная жилая застройка	80	не подлежит установлению	50%	3 этажа*	3 метра**; 0 метров – при примыкании к соседним зданиям
3	2.2	Для ведения личного подсобного хозяйства (приусадебный земельный участок)	300	не подлежит установлению	30%	3 этажа*	3 метра**
4	3.1.1	Предоставление коммунальных услуг	не подлежит установлению				
5	3.1.2	Административные здания организаций, обеспечивающих предоставление коммунальных услуг	не подлежат установлению		60%	3 этажа	3 метра
6	3.2.2	Оказание социальной помощи населению	не подлежат установлению		60%	3 этажа	3 метра
7	3.2.3	Оказание услуг связи	не подлежат установлению		60%	3 этажа	3 метра
8	3.3	Бытовое обслуживание	200	не подлежит установлению	60%	не подлежит установлению	6 метров

№ п/п	Код ВРИ	Наименование ВРИ	Предельные (минимальные и (или) максимальные) размеры земельных участков, в том числе их площадь, м ²		Максимальный процент застройки в границах земельного участка	Предельное количество этажей или предельная высота зданий, строений, сооружений	Минимальные отступы от границ земельных участков в целях определения мест допустимого размещения зданий, строений, сооружений, за пределами которых запрещено строительство зданий, строений, сооружений
			min	max			
9	3.4.1	Амбулаторно- поликлиническое обслуживание	не подлежат установлению			3 этажа	3 метра
10	3.5.1	Дошкольное, начальное и среднее общее образование	не подлежат установлению			4 этажа	3 метра
11	3.6.1	Объекты культурно- досуговой деятельности	не подлежат установлению		60%	не подлжит установлению	3 метра
12	3.6.2.	Парки культуры и отдыха	не подлежат установлению				
13	4.4	Магазины	200	не подлжит установлению	60%	не подлжит установлению	3 метра
14	4.6	Общественное питание	400	не подлжит установлению	50%	не подлжит установлению	6 метров
15	5.1.2	Обеспечение занятий спортом в помещениях	не подлежат установлению		45%	не подлжит установлению	6 метров
16	5.1.3	Площадки для занятий спортом	не подлежат установлению				
17	12.0	Земельные участки (территории) общего пользования	не подлежат установлению				
18	12.0.1	Улично-дорожная сеть	не подлежат установлению				
19	12.0.2	Благоустройство территории	не подлежат установлению				
УСЛОВНО РАЗРЕШЕННЫЕ ВИДЫ ИСПОЛЬЗОВАНИЯ ЗЕМЕЛЬНЫХ УЧАСТКОВ И ОБЪЕКТОВ КАПИТАЛЬНОГО СТРОИТЕЛЬСТВА							
20	2.1.1	Малоэтажная многоквартирная жилая	600	не подлжит установлени	45%	4 этажа	6 метров

№ п/п	Код ВРИ	Наименование ВРИ	Предельные (минимальные и (или) максимальные) размеры земельных участков, в том числе их площадь, м ²		Максимальный процент застройки в границах земельного участка	Предельное количество этажей или предельная высота зданий, строений, сооружений	Минимальные отступы от границ земельных участков в целях определения мест допустимого размещения зданий, строений, сооружений, за пределами которых запрещено строительство зданий, строений, сооружений
			min	max			
		застройка		ю			
21	2.7.1	Хранение автотранспорта	не подлежат установлению				
22	3.7.1	Осуществление религиозных обрядов	не подлежат установлению				3 метра
23	3.8.1	Государственное управление	не подлежат установлению		60%	4 этажа	3 метра
24	3.10.1	Амбулаторное ветеринарное обслуживание	200	не подлежит установлению	60%	3 этажа	3 метра
25	4.1	Деловое управление	не подлежат установлению		60%	4 этажа	3 метра
26	4.5	Банковская и страховая деятельность	не подлежат установлению		60%	3 этажа	3 метра
27	4.7	Гостиничное обслуживание	600	не подлежит установлению	45%	4 этажа	6 метров
28	8.3	Обеспечение внутреннего правопорядка	не подлежат установлению				3 метра

* для вспомогательных видов – 1 этаж;

** от вспомогательных видов – 1 метр.

Не допускается размещать со стороны улицы вспомогательные строения, за исключением гаражей. Допускается блокировка хозяйственных построек на смежных земельных участках по взаимному согласию домовладельцев с учетом пожарных требований.

Ограничения использования земельных участков и объектов капитального строительства, устанавливаемые в соответствии с законодательством Российской Федерации, определяются пунктом 22 настоящих Правил.

6. Градостроительные регламенты территориальных зон ОД/1, ОД/2, ОД/3

№ п/п	Код ВРИ	Наименование ВРИ	Предельные (минимальные и (или) максимальные) размеры земельных участков, в том числе их площадь, м ²		Максимальный процент застройки в границах земельного участка	Предельное количество этажей или предельная высота зданий, строений, сооружений	Минимальные отступы от границ земельных участков в целях определения мест допустимого размещения зданий, строений, сооружений, за пределами которых запрещено строительство зданий, строений, сооружений
			min	max			
ОСНОВНЫЕ ВИДЫ РАЗРЕШЕННОГО ИСПОЛЬЗОВАНИЯ ЗЕМЕЛЬНЫХ УЧАСТКОВ И ОБЪЕКТОВ КАПИТАЛЬНОГО СТРОИТЕЛЬСТВА							
1	3.1.1	Предоставление коммунальных услуг	не подлежит установлению	5000	не подлежат установлению		
2	3.1.2	Административные здания организаций, обеспечивающих предоставление коммунальных услуг	не подлежат установлению		60%	не подлежит установлению	3 метра
3	3.2.1	Дома социального обслуживания	не подлежат установлению		60%	не подлежит установлению	6 метров
4	3.2.2	Оказание социальной помощи населению	не подлежат установлению		60%	не подлежит установлению	6 метров
5	3.2.3	Оказание услуг связи	не подлежат установлению		60%	не подлежит установлению	6 метров
6	3.3	Бытовое обслуживание	200	не подлежит установлению	60%	не подлежит установлению	6 метров
7	3.4.1	Амбулаторно-поликлиническое обслуживание	не подлежат установлению			не подлежит установлению	6 метров
8	3.4.2	Стационарное медицинское	не подлежат установлению		45%	не подлежит установлению	6 метров

№ п/п	Код ВРИ	Наименование ВРИ	Предельные (минимальные и (или) максимальные) размеры земельных участков, в том числе их площадь, м ²		Максимальный процент застройки в границах земельного участка	Предельное количество этажей или предельная высота зданий, строений, сооружений	Минимальные отступы от границ земельных участков в целях определения мест допустимого размещения зданий, строений, сооружений, за пределами которых запрещено строительство зданий, строений, сооружений
			min	max			
		обслуживание				установлению	
9	3.5.1	Дошкольное, начальное и среднее общее образование	не подлежат установлению			4 этажа	6 метров
10	3.6.1	Объекты культурно- досуговой деятельности	не подлежат установлению		60%	не подлежит установлению	6 метров
11	3.6.2.	Парки культуры и отдыха	не подлежат установлению				
12	3.7.1	Осуществление религиозных обрядов	не подлежат установлению				6 метров
13	3.8.1	Государственное управление	не подлежат установлению		60%	не подлежит установлению	6 метров
14	3.10.1	Амбулаторное ветеринарное обслуживание	не подлежат установлению		60%	3 этажа	3 метра
15	4.1	Деловое управление	не подлежат установлению		50%	не подлежит установлению	6 метров
16	4.3	Рынки	не подлежат установлению		45%	не подлежит установлению	6 метров
17	4.4	Магазины	200	не подлежит установлению	60%	не подлежит установлению	3 метра
18	4.5	Банковская и страховая деятельность	не подлежат установлению		60%	не подлежит установлению	6 метров
19	4.6	Общественное питание	400	не подлежит установлению	50%	не подлежит установлению	6 метров
20	4.7	Гостиничное обслуживание	600	не подлежит установлению	45%	не подлежит установлению	6 метров
21	4.8.1	Развлекательные мероприятия	не подлежат установлению		45%	не подлежит установлению	6 метров

№ п/п	Код ВРИ	Наименование ВРИ	Предельные (минимальные и (или) максимальные) размеры земельных участков, в том числе их площадь, м ²		Максимальный процент застройки в границах земельного участка	Предельное количество этажей или предельная высота зданий, строений, сооружений	Минимальные отступы от границ земельных участков в целях определения мест допустимого размещения зданий, строений, сооружений, за пределами которых запрещено строительство зданий, строений, сооружений
			min	max			
22	4.9	Служебные гаражи	не подлежат установлению				3 метра
23	5.1.2	Обеспечение занятий спортом в помещениях	не подлежат установлению		45%	не подлежит установлению	6 метров
24	5.1.3	Площадки для занятий спортом	не подлежат установлению				3 метра
25	8.3	Обеспечение внутреннего правопорядка	не подлежат установлению				
26	9.3	Историко-культурная деятельность	не подлежат установлению				
27	12.0	Земельные участки (территории) общего пользования	не подлежат установлению				
28	12.0.1	Улично-дорожная сеть	не подлежат установлению				
29	12.0.2	Благоустройство территории	не подлежат установлению				
УСЛОВНО РАЗРЕШЕННЫЕ ВИДЫ ИСПОЛЬЗОВАНИЯ ЗЕМЕЛЬНЫХ УЧАСТКОВ И ОБЪЕКТОВ КАПИТАЛЬНОГО СТРОИТЕЛЬСТВА							
30	2.1.1	Малоэтажная многоквартирная жилая застройка	600	не подлежит установлению	45%	4 этажа	6 метров
31	2.3	Блокированная жилая застройка	80	3000	50%	3 этажа*	3 метра**; 0 метров – при примыкании к соседним зданиям
32	2.7.1	Хранение автотранспорта	не подлежат установлению				1 метр
33	4.9.1.3	Автомобильные мойки	не подлежат установлению			1 этаж	3 метра
34	6.4	Пищевая промышленность	400	5000	50%	15 метров	3 метра

* для вспомогательных видов – 1 этаж;

** от вспомогательных видов – 1 метр.

Не допускается размещать со стороны улицы вспомогательные строения, за исключением гаражей. Допускается блокировка хозяйственных построек на смежных земельных участках по взаимному согласию домовладельцев с учетом пожарных требований.

Ограничения использования земельных участков и объектов капитального строительства, устанавливаемые в соответствии с законодательством Российской Федерации, определяются пунктом 22 настоящих Правил.

7. Градостроительные регламенты территориальных зон П1/1, П1/3, П1

№ п/п	Код ВРИ	Наименование ВРИ	Предельные (минимальные и (или) максимальные) размеры земельных участков, в том числе их площадь, м ²		Максимальный процент застройки в границах земельного участка	Предельное количество этажей или предельная высота зданий, строений, сооружений	Минимальные отступы от границ земельных участков в целях определения мест допустимого размещения зданий, строений, сооружений, за пределами которых запрещено строительство зданий, строений, сооружений
			min	max			
ОСНОВНЫЕ ВИДЫ РАЗРЕШЕННОГО ИСПОЛЬЗОВАНИЯ ЗЕМЕЛЬНЫХ УЧАСТКОВ И ОБЪЕКТОВ КАПИТАЛЬНОГО СТРОИТЕЛЬСТВА							
1	1.15	Хранение и переработка сельскохозяйственной продукции	не подлежат установлению				3 метра
2	1.18	Обеспечение сельскохозяйственного производства	не подлежат установлению				3 метра
3	3.1	Коммунальное обслуживание	не подлежат установлению				
4	6.1	Недропользование	не подлежат установлению				
5	6.3	Легкая промышленность	не подлежат установлению				3 метра
6	6.4	Пищевая промышленность	не подлежат установлению				3 метра
7	6.6	Строительная	не подлежат установлению				3 метра

№ п/п	Код ВРИ	Наименование ВРИ	Предельные (минимальные) и (или) максимальные размеры земельных участков, в том числе их площадь, м ²		Максимальный процент застройки в границах земельного участка	Предельное количество этажей или предельная высота зданий, строений, сооружений	Минимальные отступы от границ земельных участков в целях определения мест допустимого размещения зданий, строений, сооружений, за пределами которых запрещено строительство зданий, строений, сооружений
			min	max			
		промышленность					
8	6.8	Связь	не подлежат установлению				3 метра
9	6.9	Склад	не подлежат установлению		60%	не подлежит установлению	3 метра
10	6.9.1	Складские площадки	не подлежат установлению				
11	3.3	Бытовое обслуживание	200	не подлежит установлению	60%	не подлежит установлению	3 метра
12	4.1	Деловое управление	не подлежат установлению		50%	не подлежит установлению	3 метра
13	4.4	Магазины	200	не подлежит установлению	50%	не подлежит установлению	3 метра
14	4.6	Общественное питание	400	не подлежит установлению	50%	не подлежит установлению	3 метра
15	4.9	Служебные гаражи	не подлежат установлению				3 метра
16	4.9.1.1	Заправка транспортных средств	не подлежат установлению				3 метра
17	4.9.1.3	Автомобильные мойки	не подлежат установлению				3 метра
18	4.9.1.4	Ремонт автомобилей	не подлежат установлению				3 метра
19	6.7	Энергетика	не подлежат установлению				3 метра
20	12.0	Земельные участки (территории) общего пользования	не подлежат установлению				
21	12.0.1	Улично-дорожная сеть	не подлежат установлению				
22	12.0.2	Благоустройство территории	не подлежат установлению				
УСЛОВНО РАЗРЕШЕННЫЕ ВИДЫ ИСПОЛЬЗОВАНИЯ ЗЕМЕЛЬНЫХ УЧАСТКОВ И ОБЪЕКТОВ КАПИТАЛЬНОГО СТРОИТЕЛЬСТВА							
23	3.4.1	Амбулаторно-	не подлежат установлению			3 этажа	3 метра

№ п/п	Код ВРИ	Наименование ВРИ	Предельные (минимальные и (или) максимальные) размеры земельных участков, в том числе их площадь, м ²		Максимальный процент застройки в границах земельного участка	Предельное количество этажей или предельная высота зданий, строений, сооружений	Минимальные отступы от границ земельных участков в целях определения мест допустимого размещения зданий, строений, сооружений, за пределами которых запрещено строительство зданий, строений, сооружений
			min	max			
		поликлиническое обслуживание					
24	4.7	Гостиничное обслуживание	600	не подлежит установлению	45%	не подлежит установлению	3 метра
25	4.10	Выставочно-ярмарочная деятельность	800	не подлежит установлению	45%	не подлежит установлению	6 метров
26	5.1.2	Обеспечение занятий спортом в помещениях	не подлежат установлению		45%	не подлежит установлению	3 метра
27	6.5	Нефтехимическая промышленность	не подлежат установлению				3 метра

Ограничения использования земельных участков и объектов капитального строительства, устанавливаемые в соответствии с законодательством Российской Федерации, определяются пунктом 22 настоящих Правил.

8. Градостроительный регламент территориальной зоны П2/1

№ п/п	Код ВРИ	Наименование ВРИ	Предельные (минимальные и (или) максимальные) размеры земельных участков, в том числе их площадь, м ²		Максимальный процент застройки в границах земельного участка	Предельное количество этажей или предельная высота зданий, строений, сооружений	Минимальные отступы от границ земельных участков в целях определения мест допустимого размещения зданий, строений, сооружений, за пределами которых запрещено строительство зданий, строений, сооружений
			min	max			
ОСНОВНЫЕ ВИДЫ РАЗРЕШЕННОГО ИСПОЛЬЗОВАНИЯ ЗЕМЕЛЬНЫХ УЧАСТКОВ И ОБЪЕКТОВ КАПИТАЛЬНОГО СТРОИТЕЛЬСТВА							
1	1.1.5	Хранение и переработка сельскохозяйственной продукции	не подлежат установлению				3 метра
2	1.1.8	Обеспечение сельскохозяйственного производства	не подлежат установлению				3 метра
3	2.7.1	Хранение автотранспорта	не подлежат установлению				1 метр
4	3.1	Коммунальное обслуживание	не подлежат установлению				
5	3.3	Бытовое обслуживание	200	не подлежит установлению	60%	не подлежит установлению	3 метра
6	3.10	Ветеринарное обслуживание	не подлежат установлению		60%	не подлежит установлению	3 метра
7	4.1	Деловое управление	не подлежат установлению		60%	не подлежит установлению	3 метра
8	4.4	Магазины	200	не подлежит установлению	50%	не подлежит установлению	3 метра
9	4.9	Служебные гаражи	не подлежат установлению				3 метра
10	4.9.1.1	Заправка транспортных средств	не подлежат установлению				3 метра
11	4.9.1.3	Автомобильные мойки	не подлежат установлению				3 метра
12	4.9.1.4	Ремонт автомобилей	не подлежат установлению				3 метра
13	6.3	Легкая промышленность	не подлежат установлению				3 метра

№ п/п	Код ВРИ	Наименование ВРИ	Предельные (минимальные и (или) максимальные) размеры земельных участков, в том числе их площадь, м ²		Максимальный процент застройки в границах земельного участка	Предельное количество этажей или предельная высота зданий, строений, сооружений	Минимальные отступы от границ земельных участков в целях определения мест допустимого размещения зданий, строений, сооружений, за пределами которых запрещено строительство зданий, строений, сооружений
			min	max			
14	6.4	Пищевая промышленность	не подлежат установлению				3 метра
15	6.8	Связь	не подлежат установлению				3 метра
16	6.9	Склад	не подлежат установлению		60%	не подлежит установлению	3 метра
17	6.9.1	Складские площадки	не подлежат установлению				3 метра
18	8.3	Обеспечение внутреннего правопорядка	не подлежат установлению				
19	12.0	Земельные участки (территории) общего пользования	не подлежат установлению				
20	12.0.1	Улично-дорожная сеть	не подлежат установлению				
21	12.0.2	Благоустройство территории	не подлежат установлению				
УСЛОВНО РАЗРЕШЕННЫЕ ВИДЫ ИСПОЛЬЗОВАНИЯ ЗЕМЕЛЬНЫХ УЧАСТКОВ И ОБЪЕКТОВ КАПИТАЛЬНОГО СТРОИТЕЛЬСТВА							
22	4.3	Рынки	не подлежат установлению		45%	не подлежит установлению	3 метра
23	4.6	Общественное питание	400	не подлежит установлению	50%	не подлежит установлению	3 метра

Ограничения использования земельных участков и объектов капитального строительства, устанавливаемые в соответствии с законодательством Российской Федерации, определяются пунктом 22 настоящих Правил.

9. Градостроительные регламенты территориальных зон ИТ1/1, ИТ1/2, ИТ1/3, ИТ1

№ п/п	Код ВРИ	Наименование ВРИ	Предельные (минимальные и (или) максимальные) размеры земельных участков, в том числе их площадь, м ²		Максимальный процент застройки в границах земельного участка	Предельное количество этажей или предельная высота зданий, строений, сооружений	Минимальные отступы от границ земельных участков в целях определения мест допустимого размещения зданий, строений, сооружений, за пределами которых запрещено строительство зданий, строений, сооружений
			min	max			
ОСНОВНЫЕ ВИДЫ РАЗРЕШЕННОГО ИСПОЛЬЗОВАНИЯ ЗЕМЕЛЬНЫХ УЧАСТКОВ И ОБЪЕКТОВ КАПИТАЛЬНОГО СТРОИТЕЛЬСТВА							
1	7.2.1	Размещение автомобильных дорог	не подлежат установлению				
2	3.1.1	Предоставление коммунальных услуг	не подлежат установлению				
3	12.0	Земельные участки (территории) общего пользования	не подлежат установлению				
4	12.0.1	Улично-дорожная сеть	не подлежат установлению				
5	12.0.2	Благоустройство территории	не подлежат установлению				
УСЛОВНО РАЗРЕШЕННЫЕ ВИДЫ ИСПОЛЬЗОВАНИЯ ЗЕМЕЛЬНЫХ УЧАСТКОВ И ОБЪЕКТОВ КАПИТАЛЬНОГО СТРОИТЕЛЬСТВА							
6	4.9.1	Объекты дорожного сервиса	не подлежат установлению			3 метра	
7	4.9.1.1	Заправка транспортных средств	не подлежат установлению			1 этаж 3 метра	
8	4.9.1.2	Обеспечение дорожного отдыха	600	не подлежит установлению	45%	3 этажа	3 метра
9	4.9.1.3	Автомобильные мойки	не подлежат установлению			1 этаж 3 метра	
10	4.9.1.4	Ремонт автомобилей	не подлежат установлению			1 этаж 3 метра	

В отношении части земельных участков, расположенных в границах ООПТ – памятник природы областного значения «р. Усмань в пределах Воронежской области», правовой режим использования определяется постановлением

правительства Воронежской области от 21.02.2018 №180 «Об утверждении границ и режимов особой охраны территорий отдельных памятников природы областного значения и о внесении изменений в постановление администрации Воронежской области от 28.05.1998 № 500».

Ограничения использования земельных участков и объектов капитального строительства, устанавливаемые в соответствии с законодательством Российской Федерации, определяются пунктом 22 настоящих Правил.

10. Градостроительные регламенты территориальных зон CX1/1, CX1/2, CX1/3

№ п/п	Код ВРИ	Наименование ВРИ	Предельные (минимальные и (или) максимальные) размеры земельных участков, в том числе их площадь, м ²		Максимальный процент застройки в границах земельного участка	Предельное количество этажей или предельная высота зданий, строений, сооружений	Минимальные отступы от границ земельных участков в целях определения мест допустимого размещения зданий, строений, сооружений, за пределами которых запрещено строительство зданий, строений, сооружений
			min	max			
ОСНОВНЫЕ ВИДЫ РАЗРЕШЕННОГО ИСПОЛЬЗОВАНИЯ ЗЕМЕЛЬНЫХ УЧАСТКОВ И ОБЪЕКТОВ КАПИТАЛЬНОГО СТРОИТЕЛЬСТВА							
1	1.2	Выращивание зерновых и иных сельскохозяйственных культур	не подлежат установлению				
2	1.3	Овощеводство	не подлежат установлению				
3	1.4	Выращивание тониизирующих, лекарственных, цветочных культур	не подлежат установлению				
4	1.5	Садоводство	не подлежат установлению				
5	1.12	Пчеловодство	не подлежат установлению				
6	1.17	Питомники	не подлежат установлению				
7	1.19	Сенокосение	не подлежат установлению				

№ п/п	Код ВРИ	Наименование ВРИ	Предельные (минимальные и (или) максимальные) размеры земельных участков, в том числе их площадь, м ²		Максимальный процент застройки в границах земельного участка	Предельное количество этажей или предельная высота зданий, строений, сооружений	Минимальные отступы от границ земельных участков в целях определения мест допустимого размещения зданий, строений, сооружений, за пределами которых запрещено строительство зданий, строений, сооружений
			min	max			
8	1.20	Выпас сельскохозяйственных животных	не подлежат установлению				
9	3.1.1	Предоставление коммунальных услуг	не подлежат установлению				
10	11.1	Общее пользование водными объектами	не подлежат установлению				
11	12.0	Земельные участки (территории) общего пользования	не подлежат установлению				
12	12.0.1	Улично-дорожная сеть	не подлежат установлению				
13	12.0.2	Благоустройство территории	не подлежат установлению				
УСЛОВНО РАЗРЕШЕННЫЕ ВИДЫ ИСПОЛЬЗОВАНИЯ ЗЕМЕЛЬНЫХ УЧАСТКОВ И ОБЪЕКТОВ КАПИТАЛЬНОГО СТРОИТЕЛЬСТВА							
14	1.15	Хранение и переработка сельскохозяйственной продукции	не подлежат установлению				3 метра
15	5.3	Охота и рыбалка	не подлежат установлению				

В отношении части земельных участков, расположенных в границах ООПТ – памятник природы областного значения «р. Усмань в пределах Воронежской области», правовой режим использования определяется постановлением правительства Воронежской области от 21.02.2018 №180 «Об утверждении границ и режимов особой охраны

территорий отдельных памятников природы областного значения и о внесении изменений в постановление администрации Воронежской области от 28.05.1998 № 500».

Ограничения использования земельных участков и объектов капитального строительства, устанавливаемые в соответствии с законодательством Российской Федерации, определяются пунктом 22 настоящих Правил.

11. Градостроительные регламенты территориальных зон СХ2/2, СХ2

№ п/п	Код ВРИ	Наименование ВРИ	Предельные (минимальные и (или) максимальные) размеры земельных участков, в том числе их площадь, м ²		Максимальный процент застройки в границах земельного участка	Предельное количество этажей или предельная высота зданий, строений, сооружений	Минимальные отступы от границ земельных участков в целях определения мест допустимого размещения зданий, строений, сооружений за пределами которых запрещено строительство зданий, строений, сооружений
			min	max			
ОСНОВНЫЕ ВИДЫ РАЗРЕШЕННОГО ИСПОЛЬЗОВАНИЯ ЗЕМЕЛЬНЫХ УЧАСТКОВ И ОБЪЕКТОВ КАПИТАЛЬНОГО СТРОИТЕЛЬСТВА							
1	1.12	Пчеловодство	не подлежат установлению				3 метра
2	1.15	Хранение и переработка сельскохозяйственной продукции	не подлежат установлению				3 метра
3	1.18	Обеспечение сельскохозяйственного производства	не подлежат установлению				3 метра
4	3.1.1	Предоставление коммунальных услуг	не подлежат установлению				
5	4.1	Деловое управление	не подлежат установлению		50%	не подлежит установлению	3 метра
6	4.4	Магазины	не подлежит установлению	5000	50%	не подлежит установлению	3 метра
7	4.9.1.1	Заправка транспортных	не подлежат установлению			1 этаж	3 метра

№ п/п	Код ВРИ	Наименование ВРИ	Предельные (минимальные и (или) максимальные) размеры земельных участков, в том числе их площадь, м ²		Максимальный процент застройки в границах земельного участка	Предельное количество этажей или предельная высота зданий, строений, сооружений	Минимальные отступы от границ земельных участков в целях определения мест допустимого размещения зданий, строений, сооружений, за пределами которых запрещено строительство зданий, строений, сооружений
			min	max			
		средств					
8	6.9	Склад	не подлежат установлению		60%	не подлежит установлению	3 метра
9	6.9.1	Складские площадки	не подлежат установлению				
10	12.0	Земельные участки (территории) общего пользования	не подлежат установлению				
11	12.0.1	Улично-дорожная сеть	не подлежат установлению				
12	12.0.2	Благоустройство территории	не подлежат установлению				
УСЛОВНО РАЗРЕШЕННЫЕ ВИДЫ ИСПОЛЬЗОВАНИЯ ЗЕМЕЛЬНЫХ УЧАСТКОВ И ОБЪЕКТОВ КАПИТАЛЬНОГО СТРОИТЕЛЬСТВА							
13	1.8	Скотоводство	не подлежат установлению				3 метра
14	6.4	Пищевая промышленность	не подлежат установлению				3 метра
15	6.8	Связь	не подлежат установлению				3 метра

Ограничения использования земельных участков и объектов капитального строительства, устанавливаемые в соответствии с законодательством Российской Федерации, определяются пунктом 22 настоящих Правил.

12. Градостроительный регламент территориальной зоны СХЗ

№ п/п	Код ВРИ	Наименование ВРИ	Предельные (минимальные и (или) максимальные) размеры земельных участков, в том числе их площадь, м ²		Максимальный процент застройки в границах земельного участка	Предельное количество этажей или предельная высота зданий, строений, сооружений	Минимальные отступы от границ земельных участков в целях определения мест допустимого размещения зданий, строений, сооружений, за пределами которых запрещено строительство зданий, строений, сооружений
			min	max			
ОСНОВНЫЕ ВИДЫ РАЗРЕШЕННОГО ИСПОЛЬЗОВАНИЯ ЗЕМЕЛЬНЫХ УЧАСТКОВ И ОБЪЕКТОВ КАПИТАЛЬНОГО СТРОИТЕЛЬСТВА							
1	1.2	Выращивание зерновых и иных сельскохозяйственных культур	не подлежат установлению				
2	1.3	Овощеводство	не подлежат установлению				
3	1.4	Выращивание тониизирующих, лекарственных, цветочных культур	не подлежат установлению				
4	1.5	Садоводство	не подлежат установлению				
5	1.17	Питомники	не подлежат установлению				
6	1.19	Сенокошение	не подлежат установлению				
7	3.1.1	Предоставление коммунальных услуг	не подлежат установлению				
УСЛОВНО РАЗРЕШЕННЫЕ ВИДЫ ИСПОЛЬЗОВАНИЯ ЗЕМЕЛЬНЫХ УЧАСТКОВ И ОБЪЕКТОВ КАПИТАЛЬНОГО СТРОИТЕЛЬСТВА							
8	1.15	Хранение и переработка сельскохозяйственной продукции	не подлежат установлению				3 метра
9	6.8	Связь	не подлежат установлению				3 метра

Ограничения использования земельных участков и объектов капитального строительства, устанавливаемые в соответствии с законодательством Российской Федерации, определяются пунктом 22 настоящих Правил.

13. Градостроительные регламенты территориальных зон Р1/1, Р1/2, Р1

№ п/п	Код ВРИ	Наименование ВРИ	Предельные (минимальные и (или) максимальные) размеры земельных участков, в том числе их площадь, м ²		Максимальный процент застройки в границах земельного участка	Предельное количество этажей или предельная высота зданий, строений, сооружений	Минимальные отступы от границ земельных участков в целях определения мест допустимого размещения зданий, строений, сооружений, за пределами которых запрещено строительство зданий, строений, сооружений
			min	max			
ОСНОВНЫЕ ВИДЫ РАЗРЕШЕННОГО ИСПОЛЬЗОВАНИЯ ЗЕМЕЛЬНЫХ УЧАСТКОВ И ОБЪЕКТОВ КАПИТАЛЬНОГО СТРОИТЕЛЬСТВА							
1	3.6.2.	Парки культуры и отдыха	не подлежат установлению				6 метров
2	5.1.1	Обеспечение спортивно-зрелищных мероприятий	не подлежат установлению				
3	5.1.3	Площадки для занятий спортом	не подлежат установлению				
4	9.3	Историко-культурная деятельность	не подлежат установлению				
5	11.1	Общее пользование водными объектами	не подлежат установлению				
6	12.0.1	Улично-дорожная сеть	не подлежат установлению				
7	12.0.2	Благоустройство территории	не подлежат установлению				
8	3.1.1	Предоставление коммунальных услуг	не подлежат установлению				
УСЛОВНО РАЗРЕШЕННЫЕ ВИДЫ ИСПОЛЬЗОВАНИЯ ЗЕМЕЛЬНЫХ УЧАСТКОВ И ОБЪЕКТОВ КАПИТАЛЬНОГО СТРОИТЕЛЬСТВА							
9	3.6.1	Объекты культурно-досуговой деятельности	200	3000	45%	не подлежит установлению	3 метра
10	3.7.1	Осуществление религиозных обрядов	не подлежат установлению				3 метра
11	4.6	Общественное питание	200	1000	50%	не подлежит	3 метра

№ п/п	Код ВРИ	Наименование ВРИ	Предельные (минимальные и (или) максимальные) размеры земельных участков, в том числе их площадь, м ²		Максимальный процент застройки в границах земельного участка	Предельное количество этажей или предельная высота зданий, строений, сооружений	Минимальные отступы от границ земельных участков в целях определения мест допустимого размещения зданий, строений, сооружений, за пределами которых запрещено строительство зданий, строений, сооружений
			min	max			
12	4.8.1	Развлекательные мероприятия	200	3000	45%	установлению не подлежит установлению	3 метра

Ограничения использования земельных участков и объектов капитального строительства, устанавливаемые в соответствии с законодательством Российской Федерации, определяются пунктом 22 настоящих Правил.

14. Градостроительные регламенты территориальных зон СН1/1, СН1/2

№ п/п	Код ВРИ	Наименование ВРИ	Предельные (минимальные и (или) максимальные) размеры земельных участков, в том числе их площадь, м ²		Максимальный процент застройки в границах земельного участка	Предельное количество этажей или предельная высота зданий, строений, сооружений	Минимальные отступы от границ земельных участков в целях определения мест допустимого размещения зданий, строений, сооружений, за пределами которых запрещено строительство зданий, строений, сооружений
			min	max			
ОСНОВНЫЕ ВИДЫ РАЗРЕШЕННОГО ИСПОЛЬЗОВАНИЯ ЗЕМЕЛЬНЫХ УЧАСТКОВ И ОБЪЕКТОВ КАПИТАЛЬНОГО СТРОИТЕЛЬСТВА							
1	12.1	Ритуальная деятельность	не подлежит установлению	400000	не подлежат установлению	3 метра	
2	12.0	Земельные участки (территории) общего	не подлежат установлению				

№ п/п	Код ВРИ	Наименование ВРИ	Предельные (минимальные и (или) максимальные) размеры земельных участков, в том числе их площадь, м ²		Максимальный процент застройки в границах земельного участка	Предельное количество этажей или предельная высота зданий, строений, сооружений	Минимальные отступы от границ земельных участков в целях определения мест допустимого размещения зданий, строений, сооружений, за пределами которых запрещено строительство зданий, строений, сооружений	
			min	max				
1	13.0	Земельные участки общего назначения	100	2000	50%	13 метров	3 метра	
2	13.1	Ведение огородничества	100	4500	0%	не подлежат установлению		
3	13.2	Ведение садоводства	400	2000	30%	3 этажа /13 метров	3 метра	
4	3.1.1	Предоставление коммунальных услуг	не подлежат установлению					
5	4.4	Магазины	200	не подлежит установлению	50%	13 метров	3 метра	
6	12.0	Земельные участки (территории) общего пользования	не подлежат установлению					
7	12.0.2	Благоустройство территории	не подлежат установлению					
УСЛОВНО РАЗРЕШЕННЫЕ ВИДЫ ИСПОЛЬЗОВАНИЯ ЗЕМЕЛЬНЫХ УЧАСТКОВ И ОБЪЕКТОВ КАПИТАЛЬНОГО СТРОИТЕЛЬСТВА								
8	Не устанавливаются							

Ограничения использования земельных участков и объектов капитального строительства, устанавливаемые в соответствии с законодательством Российской Федерации, определяются пунктом 22 настоящих Правил.

22. Ограничения использования земельных участков и объектов капитального строительства, устанавливаемые в соответствии с законодательством Российской Федерации

1. На территории Бабяковского сельского поселения Новоусманского района Воронежской области располагаются следующие зоны с особыми условиями использования территории:

- 1) защитная зона объекта культурного наследия;
- 2) охрannая зона объектов электроэнергетики (объектов электросетевого хозяйства и объектов по производству электрической энергии);
- 3) придорожные полосы автомобильных дорог;
- 4) охрannая зона трубопроводов (газопроводов, нефтепроводов и нефтепродуктопроводов, аммиакопроводов);
- 5) охрannая зона линий и сооружений связи
- 6) приаэродромная территория;
- 7) водоохранная зона;
- 8) прибрежная защитная полоса;
- 9) зоны санитарной охраны источников питьевого и хозяйственно-бытового водоснабжения, а также устанавливаемые в случаях, предусмотренных Водным кодексом Российской Федерации, в отношении подземных водных объектов зоны специальной охраны;
- 10) зоны затопления и подтопления;
- 11) санитарно-защитная зона;
- 12) охрannая зона пунктов государственной геодезической сети, государственной нивелирной сети и государственной гравиметрической сети.

2. Ограничения для зон с особыми условиями использования территории установлены в соответствии с действующими нормативами.

№ п/п	Вид зоны	Ограничения в использовании земельных участков и объектов капитального строительства	Основания установления ограничений
1	Защитная зона объекта культурного наследия	Запрещается строительство объектов капитального строительства и их реконструкция, связанная с изменением их параметров (высоты, количества этажей, площади), за исключением строительства и реконструкции линейных объектов.	Приказ управления по охране объектов культурного наследия Воронежской области от 12.11.2019 № 71-01-07/288 «Об утверждении графического описания местоположения границ (с перечнем координат характерных точек этих границ) защитных зон объектов культурного наследия, расположенных на территории Воронежской области»
2	Охранная зона объектов электроэнергетики (объектов электросетевого хозяйства и объектов по производству электрической энергии)	1. В охранных зонах объектов электросетевого хозяйства, размещенных на земельных участках, запрещается осуществлять любые действия, которые могут нарушить безопасную работу объектов электросетевого хозяйства, в том числе привести к их повреждению или уничтожению, и (или) повлечь причинение вреда жизни, здоровью граждан и имуществу физических или юридических лиц, а также повлечь нанесение экологического ущерба и возникновение пожаров, в том числе: - набрасывать на провода и опоры воздушных линий электропередачи посторонние предметы, а также подниматься на опоры воздушных линий электропередачи; - размещать любые объекты и предметы (материалы) в пределах созданных в соответствии с требованиями нормативно-технических документов проходов и подъездов для доступа к объектам электросетевого хозяйства, а также проводить любые работы и возводить сооружения, которые могут препятствовать доступу к объектам электросетевого хозяйства, без создания необходимых для такого доступа проходов и подъездов; - находиться в пределах огороженной территории и помещениях распределительных устройств и подстанций, открывать двери и люки распределительных устройств и подстанций, производить переключения и подключения в электрических сетях (указанное требование не распространяется на работников, занятых	Постановление Правительства Российской Федерации от 24.02.2009 № 160 «О порядке установления охранных зон объектов электросетевого хозяйства и особых условий использования земельных участков, расположенных в границах таких зон» Постановление Правительства Российской Федерации от 18.11.2013 № 1033 «О порядке установления охранных зон объектов по производству электрической энергии и особых условий использования земельных участков, расположенных в границах таких зон»

	выполнением разрешённых в установленном порядке работ), разводить огонь в пределах охранных зон вводных и распределительных устройств, подстанций, воздушных линий электропередачи, а также в охранных зонах кабельных линий электропередачи; - размещать свалки; - производить работы ударными механизмами, сбрасывать тяжести массой свыше 5 тонн, производить сброс и слив едких и коррозионных веществ и горюче-смазочных материалов (в охранных зонах подземных кабельных линий электропередачи). 2. Для объектов электросетевого хозяйства напряжением свыше 1000 вольт, помимо действий, предусмотренных пунктом 1, запрещается: - складировать или размещать хранилища любых, в том числе горюче-смазочных материалов; - размещать детские и спортивные площадки, стадионы, рынки, торговые точки, полевые станы, загоны для скота, гаражи и стоянки всех видов машин и механизмов, проводить любые мероприятия, связанные с большим скоплением людей, не занятых выполнением разрешённых в установленном порядке работ (в охранных зонах воздушных линий электропередачи); - использовать (запускать) любые летательные аппараты, в том числе воздушных змеев, спортивные модели летательных аппаратов (в охранных зонах воздушных линий электропередачи); - бросать якоря с судов и осуществлять их проход с огданными якорями, цепями, лотами, волокушами и тралями (в охранных зонах подводных кабельных линий электропередачи); - осуществлять проход судов с поднятыми стрелами кранов и других механизмов (в охранных зонах воздушных линий электропередачи). 3. Без письменного решения о согласовании сетевой организации запрещается: - строительство, капитальный ремонт, реконструкция или снос зданий и сооружений; - горные, взрывные, мелиоративные работы, в том числе связанные с временным затоплением земель;	
--	---	--

	- посадка и вырубка деревьев и кустарников; - дноуглубительные, землечерпальные и погрузочно-разгрузочные работы, добыча рыбы, других водных животных и растений придонными орудиями лова, устройство водопоев, колка и заготовка льда (в охранных зонах подводных кабельных линий электропередачи); - проход судов, у которых расстояние по вертикали от верхнего крайнего габарита с грузом или без груза до нижней точки провеса проводов переходов воздушных линий электропередачи через водоёмы менее минимально допустимого расстояния, в том числе с учётом максимального уровня подъёма воды при паводке; - проезд машин и механизмов, имеющих общую высоту с грузом или без груза от поверхности дороги более 4,5 метра (в охранных зонах воздушных линий электропередачи); - земляные работы на глубине более 0,3 метра (на вспахиваемых землях на глубине более 0,45 метра), а также планировка грунта (в охранных зонах подземных кабельных линий электропередачи); - полив сельскохозяйственных культур в случае, если высота струи воды может составить свыше 3 метров (в охранных зонах воздушных линий электропередачи); - полевые сельскохозяйственные работы с применением сельскохозяйственных машин и оборудования высотой более 4 метров (в охранных зонах воздушных линий электропередачи) или полевые сельскохозяйственные работы, связанные с вспашкой земли (в охранных зонах кабельных линий электропередачи).	
	4. Для объектов электросетевого хозяйства напряжением до 1000 вольт, помимо действий, предусмотренных пунктом 3, без письменного решения о согласовании сетевых организаций запрещается: - размещать детские и спортивные площадки, стадионы, рынки, торговые точки, полевые станы, загоны для скота, гаражи и стоянки всех видов машин и механизмов, садовые, огородные земельные участки и иные объекты недвижимости, расположенные в границах территории ведения гражданами садоводства или огородничества для собственных нужд объектов жилищного строительства, в том числе индивидуального (в охранных зонах воздушных линий электропередачи);	

	- складировать или размещать хранилища любых, в том числе горюче-смазочных материалов; - устраивать причалы для стоянки судов, барж и плавучих кранов, бросать якоря с судов и осуществлять их проход с огданными якорями, цепями, лотами, волокушами и тралами (в охранных зонах подводных кабельных линий электропередачи). 5. В охранных зонах объектов по производству электрической энергии запрещается осуществлять действия, которые могут нарушить безопасную работу объектов, в том числе привести к их повреждению или уничтожению и (или) повлечь причинение вреда жизни, здоровью граждан и имуществу физических или юридических лиц, а также нанесение вреда окружающей среде и возникновение пожаров и чрезвычайных ситуаций, а именно: - убирать, перемещать, засыпать и повреждать предупреждающие знаки; - размещать кладбища, скотомогильники, захоронения отходов производства и потребления, радиоактивных, химических, взрывчатых, токсичных, отравляющих и ядовитых веществ; - производить сброс и слив едких и коррозионных веществ, в том числе растворов кислот, щелочей и солей, а также горюче-смазочных материалов; - разводить огонь и размещать какие-либо открытые или закрытые источники огня; - проводить работы, размещать объекты и предметы, возводить сооружения, которые могут препятствовать доступу к объектам, без создания необходимых для такого доступа проходов и подъездов; - производить работы ударными механизмами, сбрасывать тяжести массой свыше 5 тонн; - складировать любые материалы, в том числе взрывоопасные, пожароопасные и горюче-смазочные. 6. Без письменного согласования владельцев объектов по производству электрической энергии запрещается: - размещать детские и спортивные площадки, стадионы, рынки, торговые точки, полевые станы, загоны для скота, гаражи и стоянки всех видов машин и механизмов; - проводить любые мероприятия, связанные с пребыванием людей,	
--	---	--

		не занятых выполнением работ, разрешенных в установленном порядке; - осуществлять горные, взрывные, мелиоративные работы, в том числе связанные с временным загоплением земель.	
3	Придорожные полосы автомобильных дорог	В придорожных полосах автомобильных дорог общего пользования регионального или межмуниципального значения запрещается строительство капитальных сооружений, за исключением: - объектов, предназначенных для обслуживания таких автомобильных дорог, их строительства, реконструкции, капитального ремонта, ремонта и содержания; - объектов Государственной инспекции безопасности дорожного движения Министерства внутренних дел Российской Федерации; - объектов дорожного сервиса, рекламных конструкций, информационных щитов и указателей; - инженерных коммуникаций.	Федеральный закон от 08.11.2007 № 257-ФЗ «Об автомобильных дорогах и о дорожной деятельности в Российской Федерации и о внесении изменений в отдельные законодательные акты Российской Федерации» Постановление правительства Воронежской области от 19.10.2010 № 879 «Об утверждении Порядка установления и использования придорожных полос автомобильных дорог общего пользования регионального или межмуниципального значения Воронежской области»
4	Охранная зона трубопроводов (газопроводов, нефтепроводов и нефтепродуктопроводов) аммиакопроводов)	1. В охранных зонах трубопроводов запрещается производить всякого рода действия, могущие нарушить нормальную эксплуатацию трубопроводов либо привести к их повреждению, в частности: - перемещать, засыпать и ломать опознавательные и сигнальные знаки, контрольно - измерительные пункты; - открывать люки, калитки и двери необслуживаемых усилительных пунктов кабельной связи, ограждений узлов линейной арматуры, станций катодной и дренажной защиты, линейных и смотровых колодцев и других линейных устройств, открывать и закрывать краны и задвижки, отключать или включать средства связи, энергоснабжения и телемеханики трубопроводов; - устраивать всякого рода свалки, выливать растворы кислот, солей и щелочей; - разрушать берегоукрепительные сооружения, водопропускные устройства, земляные и иные сооружения (устройства), предохраняющие трубопроводы от разрушения, а прилегающую территорию и окружающую местность - от аварийного разлива	Федеральный закон от 31.03.1999 № 69-ФЗ «О газоснабжении в Российской Федерации» «Правила охраны магистральных трубопроводов», утвержденные Минтопэнерго России 29.04.1992, Постановлением Госгортехнадзора России от 22.04.1992 № 9 Постановление Госгортехнадзора России от 23.11.1994 № 61 «О распространении «Правил охраны магистральных трубопроводов» на магистральные аммиакопроводы» Постановление Правительства Российской Федерации от 08.09.2017 № 1083 «Об утверждении Правил охраны магистральных газопроводов и о внесении изменений в

	транспортируемой продукции; - бросать якоря, проходить с огдынными якорями, цепями, лотами, волокушами и тралами, производить дноуглубительные и землечерпальные работы; - разводить огонь и размещать какие-либо открытые или закрытые источники огня. 2. В охранных зонах трубопроводов без письменного разрешения предприятий трубопроводного транспорта запрещается: - возводить любые постройки и сооружения; на расстоянии ближе 1000 м от оси аммиакпровода запрещается: строить коллективные сады с жилыми домами, устраивать массовые спортивные соревнования, соревнования с участием зрителей, купания, массовый отдых людей, любительское рыболовство, расположение временных полевых жилищ и станков любого назначения, загоны для скота; - высаживать деревья и кустарники всех видов, складировать корма, удобрений, материалы, сено и солому, располагать конюшни, содержать скот, выделять рыбопромысловые участки, производить добычу рыбы, а также водных животных и растений, устраивать водопой, производить колку и заготовку льда; - сооружать проезды и проезды через трассы трубопроводов, устраивать стоянки автомобильного транспорта, тракторов и механизмов, размещать сады и огороды; - производить мелиоративные земляные работы, сооружать оросительные и осушительные системы; - производить всякого рода открытые и подземные, горные, строительные, монтажные и взрывные работы, планировку грунта. 3. В охранных зонах магистральных газопроводов запрещается: - перемещать, засыпать, повреждать и разрушать контрольно-измерительные и контрольно-диагностические пункты, предупредительные надписи, опознавательные и сигнальные знаки местонахождения магистральных газопроводов; - открывать двери и люки необслуживаемых усиленных пунктов на кабельных линиях связи, калитки ограждений узлов линейной арматуры, двери установок электрохимической защиты, люки линейных и смотровых колодезь, открывать и закрывать краны,	Положение о представлении в федеральный орган исполнительной власти (его территориальные органы), уполномоченный Правительством Российской Федерации на осуществление государственного кадастрового учета, ведение Единого государственного реестра недвижимости и предоставление сведений, содержащихся в Едином государственном реестре недвижимости, федеральными органами исполнительной власти, органами государственной власти субъектов Российской Федерации и органами местного самоуправления дополнительных сведений, воспроизводимых на публичных кадастровых картах» Постановление Правительства Российской Федерации от 20.11.2000 № 878 «Об утверждении Правил охраны газораспределительных сетей»
--	---	--

	задвиги, отключать и включать средства связи, энергоснабжения, устройства телемеханики магистральных газопроводов; - устраивать свалки, осуществлять сброс и слив едких и коррозионно-агрессивных веществ и горюче-смазочных материалов; - складировать любые материалы, в том числе горюче-смазочные, или размещать хранилища любых материалов; - повреждать берегозащитные, водовыпускные сооружения, земляные и иные сооружения (устройства), предохраняющие магистральный газопровод от разрушения; - осуществлять постановку судов и плавучих объектов на якорь, добычу морских млекопитающих, рыболовство придонными орудиями добычи (вылова) водных биологических ресурсов, плавание с вытравленной якорь-цепью; - проводить дноуглубительные и другие работы, связанные с изменением дна и берегов водных объектов, за исключением работ, необходимых для технического обслуживания объекта магистрального газопровода; - проводить работы с использованием ударно-импульсных устройств и вспомогательных механизмов, сбрасывать грузы; - осуществлять рекреационную деятельность (кроме деятельности по размещению туристских стоянок), разводить костры и размещать источники огня; - огораживать и перегораживать охранные зоны; - размещать какие-либо здания, строения, сооружения, не относящиеся к объектам, указанным в пункте 2 Правил, за исключением объектов, указанных в подпунктах «д» – «к» и «м» пункта 6 Правил, утвержденных Постановлением Правительства Российской Федерации от 08.09.2017 № 1083; - осуществлять несанкционированное подключение (присоединение) к магистральному газопроводу. 4. В охранных зонах магистральных газопроводов без письменного разрешения собственника магистрального газопровода или организации, эксплуатирующей магистральный газопровод не допускается: - проведение горных, взрывных, строительных, монтажных, мелиоративных работ, в том числе работ, связанных с затоплением земель;	
--	--	--

	- осуществление посадки и вырубки деревьев и кустарников; - проведение погрузочно-разгрузочных работ, устройство водопоев скота, колка и заготовка льда; - проведение земляных работ на глубине более чем 0,3 метра, планировка грунта; - сооружение запруд на реках и ручьях; - складирование кормов, удобрений, сена, соломы, размещение полевых станков и загонов для скота; - размещение туристских стоянок; - размещение гаражей, стоянок и парковок транспортных средств; - сооружение проездов через магистральные газопроводы; - прокладка инженерных коммуникаций; - проведение инженерных изысканий, связанных с бурением скважин и устройством шурфов; - устройство причалов для судов и пляжей; - проведение работ на объектах транспортной инфраструктуры, находящихся на территории охранной зоны; - проведение работ, связанных с временным затоплением земель, не относящихся к землям сельскохозяйственного назначения.	
	5. В границах охранной зоны газораспределительных сетей запрещается: - строить объекты жилищно-гражданского и производственного назначения; - сносить и реконструировать мосты, коллекторы, автомобильные и железные дороги с расположенными на них газораспределительными сетями без предварительного выноса этих газопроводов по согласованию с эксплуатационными организациями; - разрушать берегоукрепительные сооружения, водопропускные устройства, земляные и иные сооружения, предохраняющие газораспределительные сети от разрушений; - перемещать, повреждать, засыпать и уничтожать опознавательные знаки, контрольно-измерительные пункты и другие устройства газораспределительных сетей; - устраивать свалки и склады, разливать растворы кислот, солей, щелочей и других химически активных веществ; - огораживать и перегораживать охранные зоны, препятствовать	

		доступу персонала эксплуатационных организаций к газораспределительным сетям, проведению обслуживания и устранению повреждений газораспределительных сетей; - разводить огонь и размещать источники огня; - рыть погреб, копать и обрабатывать почву сельскохозяйственными и мелиоративными орудиями и механизмами на глубину более 0,3 метра; - открывать калитки и двери газорегуляторных пунктов, станций катодной и дренажной защиты, люки подземных колодцев, включать или отключать электроснабжение средств связи, освещения и систем телемеханики; - набрасывать, приставлять и привязывать к опорам и надземным газопроводам, ограждениям и зданиям газораспределительных сетей посторонние предметы, лестницы, влезать на них; - самовольно подключаться к газораспределительным сетям.	
5	Охранная зона линий и сооружений связи	В пределах охранной зоны подземной кабельной линии связи или линии радиотелефонии запрещается: - раскопка грунта при помощи ударных инструментов (ломов, кирок, клиньев и пневматических инструментов); - разработка мерзлого грунта с применением ударных механизмов. Без письменного согласия и присутствия представителей предприятий, эксплуатирующих линии связи и линии радиотелефонии, запрещается: - осуществлять всякого рода строительные, монтажные и взрывные работы, планировку грунта землеройными механизмами (за исключением зон песчаных барханов) и земляные работы (за исключением впадки на глубину не более 0,3 метра); - производить геолого-съёмочные, поисковые, геодезические и другие изыскательские работы, которые связаны с бурением скважин, шурфованием, взятием проб грунта, осуществлением взрывных работ; - производить посадку деревьев, располагать полевые станы, содержать скот, складировать материалы, корма и удобрения, жечь костры, устраивать стрельбища; - устраивать проезды и стоянки автотранспорта, тракторов и механизмов, провозить негабаритные грузы под проводами воздушных линий связи и линий радиотелефонии, строить каналы	Постановление Правительства Российской Федерации от 09.06.1995 № 578 «Об утверждении Правил охраны линий и сооружений связи Российской Федерации»

	(арьки), устраивать заграждения и другие препятствия; - устраивать причалы для стоянки судов, барж и плавучих кранов, производить погрузочно-разгрузочные, подводно-технические, дноуглубительные и землечерпательные работы, выделять рыбопромысловые участки, производить добычу рыбы, других водных животных, а также водных растений придонными орудиями лова, устраивать водопой, производить колку и заготовку льда. Судам и другим плавучим средствам запрещается бросать якоря, проходить с отданными якорями, цепями, лотами, волокушами и тралями; - производить строительство и реконструкцию линий электропередач, радиостанций и других объектов, излучающих электромагнитную энергию и оказывающих опасное воздействие на линии связи и линии радиофикации; - производить защиту подземных коммуникаций от коррозии без учета проходящих подземных кабельных линий связи. Запрещается производить всякого рода действия, которые могут нарушить нормальную работу линий связи и линий радиофикации, в частности: - производить снос и реконструкцию зданий и мостов, осуществлять переустройство коллекторов, туннелей метрополитена и железных дорог, где проложены кабели связи, установлены столбы воздушных линий связи и линий радиофикации, размещены технические сооружения радиорелейных станций, кабельные ящики и распределительные коробки, без предварительного выноса заказчиками (застройщиками) линий и сооружений связи, линий и сооружений радиофикации по согласованию с предприятиями, в ведении которых находятся эти линии и сооружения; - производить засыпку трасс подземных кабельных линий связи, устраивать на этих трассах временные склады, стоки химически активных веществ и свалки промышленных, бытовых и прочих отходов, ломать замерные, сигнальные, предупредительные знаки и телефонные колодцы; - открывать двери и люки необслуживаемых усилительных и регенерационных пунктов (наземных и подземных) и радиорелейных станций, кабельных колодцев телефонной канализации, распределительных шкафов и кабельных ящиков, а
--	--

		также подключаться к линиям связи (за исключением лиц, обслуживающих эти линии); - огораживать трассы линий связи, препятствуя свободному доступу к ним технического персонала; - самовольно подключаться к абонентской телефонной линии и линии радиотелефонии в целях пользования услугами связи; - совершать иные действия, которые могут причинить повреждения сооружениям связи и радиотелефонии (повреждать опоры и арматуру воздушных линий связи, обрывать провода, набрасывать на них посторонние предметы и другое).	
6	Приаэродромная территория	На приаэродромной территории выделяются подзоны, в которых устанавливаются ограничения использования объектов недвижимости и осуществления деятельности: - в первой подзоне запрещается размещать объекты, не предназначенные для организации и обслуживания воздушного движения и воздушных перевозок, обеспечения взлета, посадки, руления и стоянки воздушных судов; - во второй подзоне запрещается размещать объекты, не предназначенные для обслуживания пассажиров и обработки багажа, грузов и почты, обслуживания воздушных судов, хранения авиационного топлива и заправки воздушных судов, обеспечения энергоснабжения, а также объекты, не относящиеся к инфраструктуре аэропорта; - в третьей подзоне запрещается размещать объекты, высота которых превышает ограничения, установленные уполномоченным Правительством Российской Федерации федеральным органом исполнительной власти при установлении соответствующей приаэродромной территории; - в четвертой подзоне запрещается размещать объекты, создающие помехи в работе наземных объектов средств и систем обслуживания воздушного движения, навигации, посадки и связи, предназначенных для организации воздушного движения и расположенных вне первой подзоны; - в пятой подзоне запрещается размещать опасные производственные объекты, функционирование которых может повлиять на безопасность полетов воздушных судов; - в шестой подзоне запрещается размещать объекты, способствующие привлечению и массовому скоплению птиц;	Воздушный кодекс Российской Федерации Постановление Правительства Российской Федерации от 02.12.2017 № 1460 «Об утверждении Положения о приаэродромной территории и Правил разрешения разногласий, возникающих между высшими исполнительными органами государственной власти субъектов Российской Федерации, уполномоченными Правительством Российской Федерации федеральными органами исполнительной власти и Федеральной службой по надзору в сфере защиты прав потребителей и благополучия человека при согласовании проекта акта об установлении приаэродромной территории и при определении границ седьмой подзоны приаэродромной территории» Решение об установлении приаэродромной территории аэродрома экспериментальной авиации «Воронеж (Придача)», утвержденное Департаментом авиационной промышленности Минпромторга России от 29.06.2018 Приказ Министерства транспорта Российской Федерации от 26.02.2021 № 113-П «Об

		- в седьмой подзоне в целях предотвращения негативного физического воздействия устанавливается перечень ограничений использования земельных участков, определенных в соответствии с земельным законодательством с учетом положений ст. 47 Воздушного кодекса Российской Федерации. При этом под указанным негативным физическим воздействием понимается несоответствие эквивалентного уровня звука, возникающего в связи с полетами воздушных судов, санитарно-эпидемиологическим требованиям.	установлении приаэродромной территории аэродрома Воронеж (Чертовицкое)»
7	Водоохранная зона	В границах водоохранной зоны запрещается: - использование сточных вод в целях регулирования плодородия почв; - размещение кладбищ, скотомогильников, объектов размещения отходов производства и потребления, химических, взрывчатых, токсичных, отравляющих и ядовитых веществ, пунктов захоронения радиоактивных отходов, а также загрязнение территории загрязняющими веществами, предельно допустимые концентрации которых в водах водных объектов рыбохозяйственного значения не установлены; - осуществление авиационных мер по борьбе с вредными организмами; - движение и стоянка транспортных средств (кроме специальных транспортных средств), за исключением их движения по дорогам и стоянки на дорогах и в специально оборудованных местах, имеющих твердое покрытие; - строительство и реконструкция автозаправочных станций, складов горюче-смазочных материалов (за исключением случаев, если автозаправочные станции, склады горюче-смазочных материалов размещены на территориях портов, инфраструктуры внутренних водных путей, в том числе баз (сооружений) для стоянки маломерных судов, объектов органов федеральной службы безопасности), станций технического обслуживания, используемых для технического осмотра и ремонта транспортных средств, осуществление мойки транспортных средств; - хранение пестицидов и агрохимикатов (за исключением хранения агрохимикатов в специализированных хранилищах на территориях морских портов за пределами границ прибрежных защитных полос);	Водный кодекс Российской Федерации

		применение пестицидов и агрохимикатов; - сброс сточных, в том числе дренажных, вод; - разведка и добыча общераспространенных полезных ископаемых (за исключением случаев, если разведка и добыча общераспространенных полезных ископаемых осуществляются пользователями недр, осуществляющими разведку и добычу иных видов полезных ископаемых, в границах предоставленных им в соответствии с законодательством Российской Федерации о недрах горных отводов и (или) геологических отводов на основании утвержденного технического проекта в соответствии со ст. 19.1 Закона Российской Федерации от 21 февраля 1992 года № 2395-1 «О недрах»).	
8	Прибрежная защитная полоса	В границах прибрежных защитных полос запрещается: - использование сточных вод в целях регулирования плодородия почв; - размещение кладбищ, скотомогильников, объектов размещения отходов производства и потребления, химических, взрывчатых, токсичных, отравляющих и ядовитых веществ, пунктов захоронения радиоактивных отходов, а также загрязнение территории загрязняющими веществами, предельно допустимые концентрации которых в водах водных объектов рыбохозяйственного значения не установлены; - осуществление авиационных мер по борьбе с вредными организмами; - движение и стоянка транспортных средств (кроме специальных транспортных средств), за исключением их движения по дорогам и стоянки на дорогах и в специально оборудованных местах, имеющих твердое покрытие; - строительство и реконструкция автозаправочных станций, складов горюче-смазочных материалов (за исключением случаев, если автозаправочные станции, склады горюче-смазочных материалов размещены на территориях портов, инфраструктуры внутренних водных путей, в том числе баз (сооружений) для стоянки маломерных судов, объектов органов федеральной службы безопасности), станций технического обслуживания, используемых для технического осмотра и ремонта транспортных средств, осуществление мойки транспортных средств; - хранение пестицидов и агрохимикатов (за исключением хранения	Водный кодекс Российской Федерации

		агрохимикатов в специализированных хранилищах на территориях морских портов за пределами границ прибрежных защитных полос), применение пестицидов и агрохимикатов; - сброс сточных, в том числе дренажных, вод; - разведка и добыча общераспространенных полезных ископаемых (за исключением случаев, если разведка и добыча общераспространенных полезных ископаемых осуществляются пользователями недр, осуществляющими разведку и добычу иных видов полезных ископаемых, в границах предоставленных им в соответствии с законодательством Российской Федерации о недрах горных отводов и (или) геологических отводов на основании утвержденного технического проекта в соответствии со ст. 19.1 Закона Российской Федерации от 21 февраля 1992 года № 2395-1 «О недрах»); - распашка земель; - размещение отвалов размываемых грунтов; - выпас сельскохозяйственных животных и организация для них летних лагерей, ванн.	
9	Зоны санитарной охраны источников питьевого и хозяйственно-бытового водоснабжения, а также водоснабжаемые в случаях, предусмотренных Водным кодексом Российской Федерации, в отношении подземных водных объектов зоны специальной охраны	В зоне санитарной охраны источников питьевого и хозяйственно-бытового водоснабжения запрещается сброс сточных, в том числе дренажных, вод. На территории зоны санитарной охраны подземных источников водоснабжения: 1. В первом поясе не допускается: - посадка высокоствольных деревьев; - все виды строительства, не имеющие непосредственного отношения к эксплуатации, реконструкции и расширению водопроводных сооружений, в том числе прокладка трубопроводов различного назначения; - размещение жилых и хозяйственно-бытовых зданий; - проживание людей; - применение ядохимикатов и удобрений. 2. Во втором поясе запрещено: - закачка отработанных вод в подземные горизонты, подземное складирование твердых отходов и разработка недр земли; - размещение кладбищ, скотомогильников, полей ассенизации, полей фильтрации, навозохранилищ, силосных траншей,	Водный кодекс Российской Федерации СанПиН 2.1.4.1110-02 «Зоны санитарной охраны источников водоснабжения и водопроводов питьевого назначения»

	животноводческих и птицеводческих предприятий и других объектов, обуславливающих опасность микробного загрязнения подземных вод; - применение удобрений и ядохимикатов; - рубка леса главного пользования и реконструкции; - размещение складов горюче-смазочных материалов, ядохимикатов и минеральных удобрений, накопителей промстоков, шламохранилищ и других объектов, обуславливающих опасность химического загрязнения подземных вод. Бурение новых скважин и новое строительство, связанное с нарушением почвенного покрова, производится при обязательном согласовании с центром государственного санитарно-эпидемиологического надзора. 3. В третьем поясе запрещено: - зачка отработанных вод в подземные горизонты, подземное складирование твёрдых отходов и разработка недр земли; - размещение складов горюче-смазочных материалов, ядохимикатов и минеральных удобрений, накопителей промстоков, шламохранилищ и других объектов, обуславливающих опасность химического загрязнения подземных вод. Размещение таких объектов допускается в пределах третьего пояса зоны санитарной охраны только при использовании защищённых подземных вод, при условии выполнения специальных мероприятий по защите водоносного горизонта от загрязнения при наличии санитарно-эпидемиологического заключения центра государственного санитарно-эпидемиологического надзора, выданного с учётом заключения органов геологического контроля. Бурение новых скважин и новое строительство, связанное с нарушением почвенного покрова, производится при обязательном согласовании с центром государственного санитарно-эпидемиологического надзора. На территории зоны санитарной охраны поверхностных источников водоснабжения: 1. В первом поясе не допускается: - посадка высокоствольных деревьев; - все виды строительства, не имеющие непосредственного
--	--

	отношения к эксплуатации, реконструкции и расширению водопроводных сооружений, в том числе прокладка трубопроводов различного назначения; - размещение жилых и хозяйственно-бытовых зданий; - проживание людей; - применение ядохимикатов и удобрений; - спуск любых сточных вод, в том числе сточных вод водного транспорта; - купание, стирка белья, водопой скота и другие виды водопользования, оказывающие влияние на качество воды. 2. Во втором поясе не допускается: - рубка леса главного пользования и реконструкции, а также закрепление за лесозаготовительными предприятиями древесины на корню и лесосечного фонда долгосрочного пользования (допускается только рубки ухода и санитарные рубки леса); - расположение водоема и земельных участков, лесных угодий в пределах прибрежной полосы шириной не менее 500 м, которое может привести к ухудшению качества или уменьшению количества воды источника водоснабжения; - отведение сточных вод в зоне водосбора источника водоснабжения, включая его притоки, не отвечающих гигиеническим требованиям к охране поверхностных вод; - размещение кладбищ, скотомогильников, полей ассенизации, полей фильтрации, навозохранилищ, силосных траншей, животноводческих и птицеводческих предприятий и других объектов, обуславливающих опасность микробного загрязнения подземных вод; - применение удобрений и ядохимикатов; - рубка леса главного пользования и реконструкции; - сброс промышленных, сельскохозяйственных, городских и ливневых сточных вод, содержание в которых химических веществ и микроорганизмов превышает установленные санитарными правилами гигиенические нормативы качества воды (с учетом Определения Верховного Суда Российской Федерации от 25.09.2014 № АПЛ14-393); - размещение складов горюче-смазочных материалов, ядохимикатов	
--	--	--

	и минеральных удобрений, накопителей промстоков, шламохранилищ и других объектов, обуславливающих опасность химического загрязнения подземных вод. Регулирование отведения территории для нового строительства жилых, промышленных и сельскохозяйственных объектов, а также согласование изменений технологий действующих предприятий, связанных с повышением степени опасности загрязнения сточными водами источника водоснабжения производится при согласовании с центром государственного санитарно-эпидемиологического надзора. Все работы, в том числе добыча песка, гравия, донноуглубительные, в пределах акватории зоны санитарной охраны допускаются по согласованию с центром государственного санитарно - эпидемиологического надзора лишь при обосновании гидрологическими расчетами отсутствия ухудшения качества воды в створе водозабора. Использование химических методов борьбы с эвтрофикацией водоемов допускается при условии применения препаратов, имеющих положительное санитарно - эпидемиологическое заключение государственной санитарно - эпидемиологической службы Российской Федерации. Использование источников водоснабжения в пределах второго пояса зоны санитарной охраны для купания, туризма, водного спорта и рыбной ловли допускается в установленных местах при условии соблюдения гигиенических требований к охране поверхностных вод, а также гигиенических требований к зонам рекреации водных объектов. 3. В третьем поясе не допускается отведение сточных вод в зоне водосбора источника водоснабжения, включая его притоки, не отвечающих гигиеническим требованиям к охране поверхностных вод. Регулирование отведения территории для нового строительства жилых, промышленных и сельскохозяйственных объектов, а также согласование изменений технологий действующих предприятий, связанных с повышением степени опасности загрязнения сточными водами источника водоснабжения производится при согласовании с
--	---

		центром государственного санитарно-эпидемиологического надзора. Все работы, в том числе добыча песка, гравия, донноуглубительные, в пределах акватории зоны санитарной охраны допускаются по согласованию с центром государственного санитарно - эпидемиологического надзора лишь при обосновании гидрологическими расчетами отсутствия ухудшения качества воды в створе водозабора. Использование химических методов борьбы с энтрофикацией водоемов допускается при условии применения препаратов, имеющих положительное санитарно - эпидемиологическое заключение государственной санитарно - эпидемиологической службы Российской Федерации.	
10	Зоны затопления и подтопления	В зонах затопления и подтопления запрещается: - размещение новых населенных пунктов и строительство объектов капитального строительства без обеспечения инженерной защиты таких населенных пунктов и объектов от затопления, подтопления; - использование сточных вод в целях регулирования плодородия почв; - размещение кладбищ, скотомогильников, объектов размещения отходов производства и потребления, химических, взрывчатых, токсичных, отравляющих и ядовитых веществ, пунктов хранения и захоронения радиоактивных отходов; - осуществление авиационных мер по борьбе с вредными организмами.	Водный кодекс Российской Федерации
11	Санитарно-защитная зона	В границах санитарно-защитной зоны не допускается использования земельных участков в целях: - размещения жилой застройки, объектов образовательного и медицинского назначения, спортивных сооружений открытого типа, организаций отдыха детей и их оздоровления, зон рекреационного назначения и для ведения садоводства; - размещения объектов для производства и хранения лекарственных средств, объектов пищевых отраслей промышленности, оптовых складов продовольственного сырья и пищевой продукции, комплексов водопроводных сооружений для подготовки и хранения питьевой воды, использования земельных участков в целях производства, хранения и переработки сельскохозяйственной	Постановление Правительства Российской Федерации от 03.03.2018 № 222 «Об утверждении Правил установления санитарно-защитных зон и использования земельных участков, расположенных в границах санитарно-защитных зон»

		продукции, предназначенной для дальнейшего использования в качестве пищевой продукции, если химическое, физическое и (или) биологическое воздействие объекта, в отношении которого установлена санитарно-защитная зона, приведет к нарушению качества и безопасности таких средств, сырья, воды и продукции в соответствии с установленными требованиями.	
12	Охранная зона пунктов государственной геодезической сети, государственной нивелирной сети и государственной гравиметрической сети	В пределах границ охранных зон пунктов запрещается использование земельных участков для осуществления видов деятельности, приводящих к повреждению или уничтожению наружных опознавательных знаков пунктов, нарушению неизменности местоположения их центров, уничтожению, перемещению, засыпке или повреждению составных частей пунктов. Также на земельных участках в границах охранных зон пунктов запрещается проведение работ, размещение объектов и предметов, которые могут препятствовать доступу к пунктам.	Постановление Правительства Российской Федерации от 21.08.2019 № 1080 «Об охранных зонах пунктов государственной геодезической сети, государственной нивелирной сети и государственной гравиметрической сети»

Приложение № 1
к правилам землепользования и застройки
Бабяковского сельского поселения
Новоусманского муниципального района
Воронежской области

СВЕДЕНИЯ О ГРАНИЦАХ ТЕРРИТОРИАЛЬНЫХ ЗОН,
СОДЕРЖАЩИЕ ГРАФИЧЕСКОЕ ОПИСАНИЕ МЕСТОПОЛОЖЕНИЯ
ГРАНИЦ ТЕРРИТОРИАЛЬНЫХ ЗОН, ПЕРЕЧЕНЬ КООРДИНАТ
ХАРАКТЕРНЫХ ТОЧЕК ГРАНИЦ ТЕРРИТОРИАЛЬНЫХ ЗОН
СЕЛА БАБЯКОВО

ОПИСАНИЕ МЕСТОПОЛОЖЕНИЯ ГРАНИЦ

Зона застройки индивидуальными жилыми домами села Бабяково - Ж1/1

 (наименование объекта, местоположение границ которого описано
 (далее - объект)

Раздел 1

Сведения об объекте		
№ п/п	Характеристики объекта	Описание характеристик
1	2	3
1	Местоположение объекта	Воронежская область, Новоусманский муниципальный район, Бабяковское сельское поселение, село Бабяково
2	Площадь объекта $\pm$ величина погрешности определения площади ($P \pm \Delta P$)	5477716 $\pm$ 40958 м ²
3	Иные характеристики объекта	-

Раздел 2

Сведения о местоположении границ объекта					
1. Система координат: МСК - 36, зона 1					
2. Сведения о характерных точках границ объекта					
Обозначение характерных точек границ	Координаты, м		Метод определения координат характерной точки	Средняя квадратическая погрешность положения характерной точки (Mt), м	Описание обозначения точки на местности (при наличии)
	X	Y			
1	2	3	4	5	6
1	518231.97	1311388.55	Картометрический	5.00	-
2	518265.97	1311446.87	Картометрический	5.00	-
3	518268.26	1311450.95	Картометрический	5.00	-
4	518153.43	1311507.00	Картометрический	5.00	-
5	518080.21	1311537.17	Картометрический	5.00	-
6	518045.13	1311554.54	Картометрический	5.00	-
7	518046.28	1311558.00	Картометрический	5.00	-
8	518021.75	1311566.13	Картометрический	5.00	-
9	518015.59	1311569.18	Картометрический	5.00	-
10	518008.39	1311572.75	Аналитический	0.10	-
11	517987.69	1311583.00	Аналитический	0.10	-
12	517981.53	1311586.05	Картометрический	5.00	-
13	517967.15	1311592.22	Картометрический	5.00	-
14	517947.58	1311600.61	Картометрический	5.00	-
15	517933.39	1311606.69	Картометрический	5.00	-
16	517832.74	1311633.39	Картометрический	5.00	-
17	517806.12	1311637.94	Картометрический	5.00	-
18	517781.70	1311642.11	Аналитический	0.10	-
19	517757.11	1311646.31	Аналитический	0.10	-
20	517732.25	1311650.56	Аналитический	0.10	-
21	517707.16	1311654.85	Аналитический	0.10	-
22	517707.62	1311657.51	Аналитический	0.10	-
23	517687.95	1311660.92	Аналитический	0.10	-
24	517687.48	1311658.21	Аналитический	0.10	-
25	517661.91	1311662.58	Аналитический	0.10	-
26	517638.78	1311666.53	Аналитический	0.10	-
27	517619.53	1311669.82	Аналитический	0.10	-
28	517584.53	1311675.80	Аналитический	0.10	-
29	517556.04	1311680.67	Аналитический	0.10	-
30	517537.00	1311683.93	Аналитический	0.10	-
31	517520.73	1311686.71	Аналитический	0.10	-
32	517504.35	1311689.51	Аналитический	0.10	-
33	517487.84	1311692.33	Аналитический	0.10	-
34	517471.33	1311695.15	Аналитический	0.10	-

1	2	3	4	5	6
35	517455.81	1311697.80	Аналитический	0.10	-
36	517443.36	1311699.93	Аналитический	0.10	-
37	517441.80	1311694.11	Аналитический	0.10	-
38	517437.51	1311678.10	Аналитический	0.10	-
39	517437.18	1311678.14	Аналитический	0.10	-
40	517423.27	1311679.90	Аналитический	0.10	-
41	517420.69	1311680.22	Аналитический	0.10	-
42	517413.18	1311681.16	Аналитический	0.10	-
43	517408.73	1311681.72	Аналитический	0.10	-
44	517398.93	1311683.34	Аналитический	0.10	-
45	517387.04	1311635.64	Аналитический	0.10	-
46	517376.65	1311593.91	Аналитический	0.10	-
47	517368.85	1311562.62	Аналитический	0.10	-
48	517355.45	1311508.84	Аналитический	0.10	-
49	517372.44	1311514.10	Картометрический	1.00	-
50	517376.98	1311519.55	Картометрический	1.00	-
51	517393.75	1311522.83	Картометрический	1.00	-
52	517394.06	1311522.89	Картометрический	1.00	-
53	517412.88	1311526.57	Аналитический	0.10	-
54	517425.48	1311530.45	Аналитический	0.10	-
55	517427.93	1311531.21	Аналитический	0.10	-
56	517443.47	1311536.01	Аналитический	0.10	-
57	517457.59	1311540.36	Аналитический	0.10	-
58	517459.56	1311540.97	Картометрический	5.00	-
59	517467.25	1311543.34	Картометрический	5.00	-
60	517468.80	1311543.82	Картометрический	5.00	-
61	517476.44	1311542.04	Картометрический	5.00	-
62	517492.62	1311538.29	Аналитический	0.10	-
63	517496.67	1311537.35	Аналитический	0.10	-
64	517508.70	1311534.55	Аналитический	0.10	-
65	517515.68	1311532.93	Аналитический	0.10	-
66	517530.70	1311563.99	Аналитический	0.10	-
67	517532.16	1311567.01	Аналитический	0.10	-
68	517549.62	1311603.10	Аналитический	0.10	-
69	517570.82	1311603.06	Аналитический	0.10	-
70	517577.62	1311601.34	Аналитический	0.10	-
71	517600.81	1311595.46	Аналитический	0.10	-
72	517600.97	1311575.76	Аналитический	0.10	-
73	517601.08	1311563.15	Аналитический	0.10	-
74	517620.35	1311556.01	Аналитический	0.10	-
75	517627.17	1311553.51	Аналитический	0.10	-
76	517635.86	1311554.12	Аналитический	0.10	-
77	517640.27	1311569.20	Аналитический	0.10	-
78	517642.09	1311568.82	Аналитический	0.10	-
79	517645.66	1311568.06	Аналитический	0.10	-
80	517671.05	1311562.72	Аналитический	0.10	-

1	2	3	4	5	6
81	517671.50	1311562.63	Аналитический	0.10	-
82	517680.31	1311560.77	Аналитический	0.10	-
83	517690.66	1311558.59	Аналитический	0.10	-
84	517709.68	1311554.56	Аналитический	0.10	-
85	517715.61	1311553.31	Аналитический	0.10	-
86	517739.03	1311548.36	Аналитический	0.10	-
87	517740.29	1311548.09	Аналитический	0.10	-
88	517747.84	1311546.49	Аналитический	0.10	-
89	517764.75	1311542.92	Аналитический	0.10	-
90	517777.24	1311540.28	Аналитический	0.10	-
91	517788.92	1311537.81	Аналитический	0.10	-
92	517799.04	1311535.67	Аналитический	0.10	-
93	517817.19	1311552.86	Аналитический	0.10	-
94	517842.77	1311576.87	Аналитический	0.10	-
95	517857.32	1311590.64	Аналитический	0.10	-
96	517891.23	1311584.46	Аналитический	0.10	-
97	517893.69	1311584.01	Аналитический	0.10	-
98	517888.10	1311560.89	Аналитический	0.10	-
99	517873.27	1311498.82	Картометрический	5.00	-
100	517879.20	1311493.94	Аналитический	0.10	-
101	517890.43	1311484.93	Аналитический	0.10	-
102	517909.91	1311469.32	Аналитический	0.10	-
103	517926.21	1311456.25	Аналитический	0.10	-
104	517943.30	1311442.56	Аналитический	0.10	-
105	517958.00	1311430.77	Аналитический	0.10	-
106	517971.34	1311420.07	Аналитический	0.10	-
107	517976.80	1311415.69	Аналитический	0.10	-
108	517980.70	1311412.57	Аналитический	0.10	-
109	517994.24	1311401.71	Аналитический	0.10	-
110	518011.71	1311387.71	Аналитический	0.10	-
111	518035.05	1311369.11	Аналитический	0.10	-
112	518072.56	1311414.35	Аналитический	0.10	-
113	518096.57	1311403.54	Картометрический	5.00	-
114	518115.39	1311445.50	Картометрический	5.00	-
115	518136.07	1311436.17	Картометрический	5.00	-
116	518155.70	1311424.05	Картометрический	5.00	-
117	518177.24	1311411.62	Картометрический	5.00	-
118	518191.02	1311404.56	Картометрический	5.00	-
119	518208.49	1311397.47	Картометрический	5.00	-
1	518231.97	1311388.55	Картометрический	5.00	-
120	518233.35	1311500.32	Картометрический	5.00	-
121	518261.75	1311573.54	Картометрический	5.00	-
122	518257.97	1311580.34	Картометрический	5.00	-
123	518279.97	1311690.73	Картометрический	5.00	-
124	518226.94	1311717.07	Картометрический	5.00	-

1	2	3	4	5	6
125	518149.74	1311755.42	Картометрический	5.00	-
126	518072.80	1311793.64	Картометрический	5.00	-
127	518119.46	1312051.03	Картометрический	5.00	-
128	518167.57	1312305.26	Картометрический	5.00	-
129	518179.49	1312342.66	Картометрический	5.00	-
130	518191.58	1312432.17	Картометрический	5.00	-
131	518187.91	1312433.23	Картометрический	5.00	-
132	518197.07	1312468.36	Картометрический	5.00	-
133	518114.50	1312549.38	Картометрический	5.00	-
134	518026.37	1312635.87	Картометрический	5.00	-
135	517961.29	1312498.81	Картометрический	5.00	-
136	517960.94	1312498.86	Картометрический	5.00	-
137	517946.22	1312500.91	Аналитический	0.10	-
138	517740.69	1312529.75	Аналитический	0.10	-
139	517666.32	1312527.48	Аналитический	0.10	-
140	517615.34	1312512.78	Аналитический	0.10	-
141	517580.17	1312521.39	Аналитический	0.10	-
142	517625.03	1312619.78	Аналитический	0.10	-
143	517653.63	1312682.49	Аналитический	0.10	-
144	517704.22	1312793.46	Аналитический	0.10	-
145	517673.60	1312786.75	Аналитический	0.10	-
146	517626.03	1312810.59	Аналитический	0.10	-
147	517571.64	1312824.28	Аналитический	0.10	-
148	517517.24	1312834.58	Аналитический	0.10	-
149	517479.82	1312827.89	Аналитический	0.10	-
150	517452.54	1312787.28	Аналитический	0.10	-
151	517408.22	1312726.37	Аналитический	0.10	-
152	517377.59	1312716.28	Аналитический	0.10	-
153	517357.14	1312692.60	Аналитический	0.10	-
154	517282.02	1312523.30	Аналитический	0.10	-
155	517387.40	1312502.72	Аналитический	0.10	-
156	517441.79	1312485.64	Аналитический	0.10	-
157	517455.43	1312466.67	Аналитический	0.10	-
158	517373.82	1312422.60	Аналитический	0.10	-
159	517344.67	1312427.64	Аналитический	0.10	-
160	517253.94	1312443.88	Аналитический	0.10	-
161	517237.46	1312348.96	Картометрический	5.00	-
162	517142.25	1312297.55	Картометрический	5.00	-
163	517124.65	1312288.05	Картометрический	5.00	-
164	517088.77	1312268.67	Картометрический	5.00	-
165	517167.53	1312170.13	Картометрический	1.00	-
166	517199.71	1312122.08	Картометрический	1.00	-
167	517220.79	1312082.17	Картометрический	1.00	-
168	517224.32	1312083.22	Картометрический	1.00	-
169	517237.43	1312061.37	Картометрический	1.00	-
170	517239.18	1312061.78	Картометрический	1.00	-

1	2	3	4	5	6
171	517369.36	1311865.92	Картометрический	5.00	-
172	517380.03	1311873.11	Аналитический	0.10	-
173	517412.79	1311896.03	Аналитический	0.10	-
174	517429.96	1311871.49	Аналитический	0.10	-
175	517440.61	1311856.28	Аналитический	0.10	-
176	517436.96	1311836.52	Картометрический	5.00	-
177	517430.66	1311799.59	Картометрический	5.00	-
178	517419.65	1311791.36	Картометрический	5.00	-
179	517443.28	1311763.30	Картометрический	5.00	-
180	517445.32	1311764.04	Картометрический	5.00	-
181	517474.60	1311758.82	Аналитический	0.10	-
182	517504.16	1311753.70	Аналитический	0.10	-
183	517529.72	1311749.01	Аналитический	0.10	-
184	517559.23	1311743.63	Аналитический	0.10	-
185	517588.88	1311739.04	Аналитический	0.10	-
186	517618.53	1311734.45	Аналитический	0.10	-
187	517648.18	1311729.86	Картометрический	5.00	-
188	517677.82	1311725.28	Картометрический	5.00	-
189	517707.47	1311720.69	Картометрический	5.00	-
190	517737.12	1311716.10	Картометрический	5.00	-
191	517766.77	1311711.52	Картометрический	5.00	-
192	517796.41	1311706.93	Картометрический	5.00	-
193	517826.06	1311702.35	Картометрический	5.00	-
194	517855.71	1311697.76	Картометрический	5.00	-
195	517875.24	1311694.88	Картометрический	5.00	-
196	517904.89	1311690.29	Картометрический	5.00	-
197	517934.54	1311685.71	Картометрический	5.00	-
198	517964.18	1311681.13	Картометрический	5.00	-
199	517993.83	1311676.54	Картометрический	5.00	-
200	518023.48	1311671.96	Картометрический	5.00	-
201	518049.86	1311667.84	Картометрический	5.00	-
202	518047.95	1311656.58	Картометрический	5.00	-
203	518045.62	1311643.73	Картометрический	5.00	-
204	518045.60	1311643.62	Картометрический	5.00	-
205	518042.97	1311630.94	Картометрический	5.00	-
206	518042.14	1311627.03	Картометрический	5.00	-
207	518038.57	1311609.63	Картометрический	5.00	-
208	518036.82	1311601.17	Картометрический	5.00	-
209	518051.79	1311593.49	Картометрический	5.00	-
210	518072.90	1311582.66	Картометрический	5.00	-
211	518093.96	1311571.85	Картометрический	5.00	-
212	518114.93	1311561.09	Картометрический	5.00	-
213	518135.85	1311550.36	Картометрический	5.00	-
214	518156.70	1311539.66	Картометрический	5.00	-
215	518173.41	1311529.26	Картометрический	5.00	-
216	518228.02	1311503.06	Картометрический	5.00	-

1	2	3	4	5	6
120	518233.35	1311500.32	Картометрический	5.00	-
217	517106.11	1312081.87	Картометрический	1.00	-
218	517117.40	1312095.36	Картометрический	1.00	-
219	517131.44	1312111.44	Картометрический	1.00	-
220	517126.78	1312123.16	Аналитический	0.10	-
221	517131.15	1312128.23	Картометрический	1.00	-
222	517132.04	1312129.58	Картометрический	1.00	-
223	517103.21	1312160.72	Картометрический	1.00	-
224	517075.02	1312182.94	Картометрический	1.00	-
225	517047.98	1312171.83	Аналитический	0.10	-
226	517037.78	1312158.83	Аналитический	0.10	-
227	517025.51	1312130.62	Аналитический	0.10	-
228	517074.41	1312111.84	Аналитический	0.10	-
229	517072.43	1312107.61	Аналитический	0.10	-
230	517085.93	1312099.91	Аналитический	0.10	-
231	517083.79	1312092.52	Аналитический	0.10	-
217	517106.11	1312081.87	Картометрический	1.00	-
232	517141.73	1312016.19	Аналитический	0.10	-
233	517150.69	1312048.33	Аналитический	0.10	-
234	517105.33	1312072.34	Аналитический	0.10	-
235	517103.96	1312073.07	Аналитический	0.10	-
236	517097.67	1312065.54	Аналитический	0.10	-
237	517088.64	1312046.37	Аналитический	0.10	-
238	517091.06	1312043.03	Аналитический	0.10	-
232	517141.73	1312016.19	Аналитический	0.10	-
239	517113.30	1311919.40	Аналитический	0.10	-
240	517115.83	1311928.58	Аналитический	0.10	-
241	517120.75	1311946.42	Аналитический	0.10	-
242	517125.68	1311964.26	Аналитический	0.10	-
243	517130.62	1311982.18	Аналитический	0.10	-
244	517134.84	1311997.48	Аналитический	0.10	-
245	517109.14	1312004.66	Аналитический	0.10	-
246	517104.83	1311989.30	Аналитический	0.10	-
247	517099.77	1311971.26	Аналитический	0.10	-
248	517099.32	1311969.66	Аналитический	0.10	-
249	517094.71	1311953.25	Аналитический	0.10	-
250	517089.69	1311935.34	Аналитический	0.10	-
251	517087.51	1311926.93	Аналитический	0.10	-
239	517113.30	1311919.40	Аналитический	0.10	-
252	517029.85	1311905.75	Картометрический	1.00	-
253	517037.45	1311933.93	Картометрический	1.00	-
254	517029.30	1311935.82	Картометрический	1.00	-

1	2	3	4	5	6
255	516996.85	1311944.40	Картометрический	1.00	-
256	517001.12	1311963.36	Картометрический	1.00	-
257	517003.51	1311973.96	Картометрический	1.00	-
258	517003.75	1311975.13	Картометрический	1.00	-
259	517004.81	1311980.33	Аналитический	0.10	-
260	517007.03	1311991.19	Картометрический	1.00	-
261	516998.36	1311992.91	Картометрический	1.00	-
262	517005.07	1312019.98	Картометрический	1.00	-
263	516975.73	1312027.23	Картометрический	1.00	-
264	516965.80	1312008.89	Картометрический	1.00	-
265	516958.66	1311995.70	Картометрический	1.00	-
266	516949.79	1311999.52	Картометрический	1.00	-
267	516936.41	1312005.47	Картометрический	1.00	-
268	516893.05	1312024.23	Картометрический	1.00	-
269	516890.53	1312025.31	Картометрический	1.00	-
270	516875.52	1311977.00	Картометрический	1.00	-
271	516921.42	1311957.85	Картометрический	1.00	-
272	516921.82	1311957.70	Картометрический	1.00	-
273	516914.90	1311935.97	Картометрический	1.00	-
274	516914.22	1311933.67	Аналитический	0.10	-
275	516930.42	1311927.16	Аналитический	0.10	-
276	516964.70	1311916.83	Аналитический	0.10	-
277	516967.38	1311916.03	Аналитический	0.10	-
278	516969.48	1311915.38	Аналитический	0.10	-
279	516972.45	1311914.50	Аналитический	0.10	-
280	516977.61	1311912.90	Аналитический	0.10	-
281	517017.07	1311909.09	Картометрический	1.00	-
252	517029.85	1311905.75	Картометрический	1.00	-
282	517225.06	1309573.87	Картометрический	5.00	-
283	517226.55	1309665.32	Картометрический	5.00	-
284	517253.51	1309705.69	Картометрический	5.00	-
285	517238.90	1309895.12	Картометрический	5.00	-
286	517103.99	1309829.05	Картометрический	5.00	-
287	517076.38	1309793.85	Картометрический	5.00	-
288	517118.06	1310184.65	Картометрический	5.00	-
289	517105.08	1310187.08	Картометрический	5.00	-
290	516975.88	1310207.12	Аналитический	0.10	-
291	516980.39	1310225.11	Аналитический	0.10	-
292	516979.63	1310242.92	Аналитический	0.10	-
293	516945.16	1310240.82	Картометрический	1.00	-
294	516942.34	1310268.20	Картометрический	1.00	-
295	516940.67	1310288.30	Картометрический	1.00	-
296	516939.13	1310306.80	Картометрический	1.00	-
297	516934.97	1310363.49	Картометрический	1.00	-
298	516935.31	1310373.27	Картометрический	1.00	-

1	2	3	4	5	6
299	516928.10	1310427.77	Картометрический	1.00	-
300	516956.31	1310482.40	Картометрический	1.00	-
301	516956.70	1310531.46	Картометрический	1.00	-
302	516968.59	1310573.40	Картометрический	1.00	-
303	516928.74	1310580.73	Картометрический	1.00	-
304	516938.20	1310656.96	Картометрический	1.00	-
305	516944.02	1310667.51	Картометрический	1.00	-
306	516948.03	1310693.49	Картометрический	1.00	-
307	516963.37	1310732.01	Картометрический	1.00	-
308	517033.05	1310909.70	Картометрический	1.00	-
309	517025.58	1310910.86	Картометрический	1.00	-
310	517026.87	1310922.66	Картометрический	1.00	-
311	517026.21	1310934.96	Картометрический	1.00	-
312	517023.18	1310943.80	Картометрический	1.00	-
313	517020.87	1310945.91	Картометрический	1.00	-
314	517019.23	1310946.68	Картометрический	1.00	-
315	517015.48	1310948.14	Картометрический	1.00	-
316	517018.64	1310957.28	Картометрический	1.00	-
317	517022.32	1310977.86	Картометрический	1.00	-
318	517025.37	1310977.88	Картометрический	1.00	-
319	517024.28	1311001.92	Картометрический	1.00	-
320	517020.85	1311001.71	Картометрический	1.00	-
321	517009.07	1310995.41	Картометрический	1.00	-
322	517008.72	1311001.96	Картометрический	1.00	-
323	517007.83	1311016.74	Картометрический	1.00	-
324	516994.08	1311020.35	Картометрический	1.00	-
325	516991.30	1311021.82	Картометрический	1.00	-
326	516989.43	1311022.12	Картометрический	1.00	-
327	516996.63	1311031.33	Картометрический	1.00	-
328	517004.46	1311068.58	Картометрический	1.00	-
329	517007.04	1311111.56	Картометрический	1.00	-
330	517011.87	1311147.77	Картометрический	1.00	-
331	517021.00	1311176.64	Картометрический	1.00	-
332	517040.29	1311211.76	Картометрический	1.00	-
333	517049.76	1311243.55	Картометрический	1.00	-
334	517056.45	1311271.28	Картометрический	1.00	-
335	517052.52	1311291.61	Картометрический	1.00	-
336	517049.06	1311308.44	Картометрический	1.00	-
337	517039.90	1311325.28	Картометрический	1.00	-
338	517041.29	1311326.77	Картометрический	1.00	-
339	517051.60	1311328.82	Аналитический	0.10	-
340	517065.83	1311331.47	Аналитический	0.10	-
341	517072.31	1311303.03	Аналитический	0.10	-
342	517091.55	1311307.84	Аналитический	0.10	-
343	517086.22	1311331.43	Аналитический	0.10	-
344	517102.16	1311335.03	Аналитический	0.10	-

1	2	3	4	5	6
345	517099.33	1311345.97	Картометрический	1.00	-
346	517106.62	1311346.12	Картометрический	1.00	-
347	517111.25	1311347.01	Картометрический	1.00	-
348	517117.78	1311350.69	Картометрический	1.00	-
349	517123.92	1311357.03	Картометрический	1.00	-
350	517131.70	1311363.20	Картометрический	1.00	-
351	517138.54	1311369.37	Картометрический	1.00	-
352	517144.01	1311373.01	Картометрический	1.00	-
353	517146.16	1311370.51	Картометрический	1.00	-
354	517149.84	1311372.57	Картометрический	1.00	-
355	517149.62	1311377.84	Картометрический	1.00	-
356	517162.73	1311384.32	Картометрический	1.00	-
357	517163.35	1311386.81	Картометрический	1.00	-
358	517167.70	1311389.37	Картометрический	1.00	-
359	517170.67	1311388.17	Картометрический	1.00	-
360	517174.65	1311389.82	Картометрический	1.00	-
361	517175.53	1311394.84	Картометрический	1.00	-
362	517167.10	1311408.64	Аналитический	0.10	-
363	517160.26	1311419.42	Аналитический	0.10	-
364	517111.59	1311387.16	Картометрический	1.00	-
365	517106.22	1311383.60	Картометрический	1.00	-
366	517095.62	1311388.23	Картометрический	1.00	-
367	517047.26	1311467.25	Картометрический	1.00	-
368	517039.67	1311464.77	Картометрический	1.00	-
369	516997.29	1311447.87	Картометрический	1.00	-
370	516981.05	1311446.90	Картометрический	1.00	-
371	516977.22	1311446.64	Картометрический	1.00	-
372	516961.32	1311481.94	Картометрический	1.00	-
373	516942.10	1311520.30	Картометрический	1.00	-
374	516922.05	1311546.32	Картометрический	1.00	-
375	516910.22	1311564.81	Картометрический	1.00	-
376	516894.99	1311578.93	Аналитический	0.10	-
377	516889.99	1311574.33	Картометрический	1.00	-
378	516891.30	1311568.53	Картометрический	1.00	-
379	516886.05	1311562.01	Картометрический	1.00	-
380	516848.65	1311570.96	Картометрический	1.00	-
381	516800.52	1311583.28	Картометрический	1.00	-
382	516795.64	1311567.67	Картометрический	1.00	-
383	516793.62	1311551.36	Картометрический	1.00	-
384	516755.81	1311531.42	Картометрический	1.00	-
385	516752.56	1311528.82	Картометрический	1.00	-
386	516728.12	1311509.25	Картометрический	1.00	-
387	516704.71	1311497.29	Картометрический	1.00	-
388	516702.34	1311492.43	Картометрический	1.00	-
389	516694.17	1311476.24	Картометрический	1.00	-
390	516717.21	1311468.59	Аналитический	0.10	-

1	2	3	4	5	6
391	516711.95	1311449.02	Аналитический	0.10	-
392	516741.13	1311416.63	Аналитический	0.10	-
393	516740.61	1311415.82	Аналитический	0.10	-
394	516755.37	1311401.57	Аналитический	0.10	-
395	516759.34	1311402.07	Аналитический	0.10	-
396	516781.62	1311404.87	Аналитический	0.10	-
397	516802.42	1311335.04	Картометрический	1.00	-
398	516793.70	1311336.26	Картометрический	1.00	-
399	516763.52	1311340.48	Картометрический	1.00	-
400	516747.14	1311345.77	Картометрический	1.00	-
401	516720.87	1311356.97	Картометрический	1.00	-
402	516693.40	1311348.67	Картометрический	1.00	-
403	516675.87	1311341.55	Картометрический	1.00	-
404	516666.83	1311319.52	Картометрический	1.00	-
405	516651.11	1311282.54	Картометрический	1.00	-
406	516634.90	1311301.45	Аналитический	0.10	-
407	516626.65	1311308.22	Аналитический	0.10	-
408	516602.27	1311327.64	Аналитический	0.10	-
409	516593.85	1311308.95	Картометрический	1.00	-
410	516576.33	1311318.56	Картометрический	1.00	-
411	516560.10	1311270.76	Картометрический	1.00	-
412	516544.93	1311226.08	Картометрический	1.00	-
413	516532.37	1311187.62	Картометрический	1.00	-
414	516543.71	1311183.41	Картометрический	1.00	-
415	516571.42	1311173.24	Картометрический	1.00	-
416	516572.32	1311172.91	Картометрический	1.00	-
417	516544.09	1311092.17	Картометрический	1.00	-
418	516518.35	1311018.55	Картометрический	1.00	-
419	516526.89	1311015.81	Картометрический	1.00	-
420	516518.14	1310991.44	Картометрический	1.00	-
421	516481.13	1311004.34	Картометрический	1.00	-
422	516474.96	1310985.32	Аналитический	0.10	-
423	516509.05	1310974.27	Аналитический	0.10	-
424	516556.84	1310959.73	Картометрический	1.00	-
425	516547.76	1310931.13	Картометрический	1.00	-
426	516531.73	1310936.01	Картометрический	1.00	-
427	516523.84	1310938.41	Картометрический	1.00	-
428	516515.78	1310940.86	Картометрический	1.00	-
429	516499.92	1310945.68	Картометрический	1.00	-
430	516495.28	1310931.41	Картометрический	1.00	-
431	516490.64	1310917.15	Картометрический	1.00	-
432	516484.46	1310898.14	Картометрический	1.00	-
433	516480.66	1310899.37	Картометрический	1.00	-
434	516475.09	1310882.37	Картометрический	1.00	-
435	516461.69	1310891.63	Картометрический	1.00	-
436	516456.02	1310883.42	Картометрический	1.00	-

1	2	3	4	5	6
437	516433.25	1310850.48	Картометрический	1.00	-
438	516426.18	1310833.05	Картометрический	1.00	-
439	516421.49	1310825.54	Картометрический	1.00	-
440	516416.19	1310817.06	Картометрический	1.00	-
441	516413.01	1310811.96	Картометрический	1.00	-
442	516401.86	1310815.69	Картометрический	1.00	-
443	516399.47	1310816.49	Картометрический	1.00	-
444	516378.50	1310785.00	Картометрический	1.00	-
445	516355.23	1310740.58	Картометрический	1.00	-
446	516362.60	1310738.39	Аналитический	0.10	-
447	516364.74	1310737.63	Аналитический	0.10	-
448	516364.77	1310737.62	Аналитический	0.10	-
449	516436.14	1310712.55	Картометрический	1.00	-
450	516417.78	1310671.19	Картометрический	1.00	-
451	516417.44	1310670.43	Картометрический	1.00	-
452	516415.09	1310668.45	Картометрический	1.00	-
453	516407.58	1310662.15	Картометрический	1.00	-
454	516404.88	1310662.96	Картометрический	1.00	-
455	516351.56	1310681.81	Картометрический	1.00	-
456	516341.43	1310685.39	Картометрический	5.00	-
457	516336.72	1310687.06	Картометрический	5.00	-
458	516324.43	1310691.38	Картометрический	5.00	-
459	516296.66	1310648.83	Картометрический	5.00	-
460	516259.32	1310589.46	Картометрический	5.00	-
461	516199.93	1310496.39	Картометрический	5.00	-
462	516140.26	1310402.31	Картометрический	1.00	-
463	516081.98	1310326.77	Картометрический	1.00	-
464	516019.25	1310253.20	Картометрический	1.00	-
465	515871.39	1310084.82	Картометрический	1.00	-
466	515799.81	1310018.66	Картометрический	1.00	-
467	515791.70	1309989.93	Картометрический	1.00	-
468	515795.92	1309989.99	Картометрический	1.00	-
469	515806.24	1309996.85	Картометрический	1.00	-
470	515812.61	1309998.78	Картометрический	1.00	-
471	515824.65	1310000.44	Картометрический	1.00	-
472	515827.88	1310000.68	Картометрический	1.00	-
473	515842.89	1310000.15	Аналитический	0.10	-
474	515846.00	1309999.98	Аналитический	0.10	-
475	515859.31	1309996.67	Аналитический	0.10	-
476	515864.42	1309994.55	Картометрический	1.00	-
477	515875.57	1309987.73	Картометрический	1.00	-
478	515886.28	1309980.48	Картометрический	1.00	-
479	515887.93	1309979.28	Картометрический	1.00	-
480	515890.80	1309977.24	Картометрический	1.00	-
481	515897.20	1309972.47	Картометрический	1.00	-
482	515903.93	1309967.89	Аналитический	0.10	-

1	2	3	4	5	6
483	515908.35	1309965.35	Аналитический	0.10	-
484	515915.30	1309963.29	Картометрический	1.00	-
485	515921.77	1309961.38	Аналитический	0.10	-
486	515929.65	1309959.49	Аналитический	0.10	-
487	515933.54	1309959.52	Картометрический	1.00	-
488	515937.33	1309960.23	Аналитический	0.10	-
489	515939.34	1309960.69	Аналитический	0.10	-
490	515942.13	1309961.28	Аналитический	0.10	-
491	515969.87	1309973.33	Аналитический	0.10	-
492	515975.36	1309976.31	Картометрический	1.00	-
493	515982.06	1309978.03	Картометрический	1.00	-
494	515992.74	1309978.60	Картометрический	1.00	-
495	516004.54	1309978.52	Картометрический	1.00	-
496	516007.99	1309978.76	Картометрический	1.00	-
497	516011.89	1309979.27	Картометрический	1.00	-
498	516014.46	1309979.72	Картометрический	1.00	-
499	516017.92	1309980.86	Картометрический	1.00	-
500	516021.15	1309981.09	Картометрический	1.00	-
501	516024.71	1309981.05	Аналитический	0.10	-
502	516030.38	1309980.29	Аналитический	0.10	-
503	516038.25	1309977.99	Аналитический	0.10	-
504	516049.22	1309974.40	Аналитический	0.10	-
505	516052.44	1309973.46	Аналитический	0.10	-
506	516055.00	1309973.43	Аналитический	0.10	-
507	516057.56	1309973.88	Аналитический	0.10	-
508	516061.25	1309975.09	Картометрический	1.00	-
509	516066.41	1309978.97	Картометрический	1.00	-
510	516068.67	1309981.57	Картометрический	1.00	-
511	516071.93	1309984.78	Картометрический	1.00	-
512	516075.34	1309990.14	Аналитический	0.10	-
513	516083.42	1309996.68	Аналитический	0.10	-
514	516089.14	1310000.00	Аналитический	0.10	-
515	516095.40	1310002.42	Картометрический	1.00	-
516	516107.76	1310003.31	Картометрический	1.00	-
517	516113.20	1310002.41	Картометрический	1.00	-
518	516115.31	1310002.18	Картометрический	1.00	-
519	516117.65	1310002.15	Картометрический	1.00	-
520	516120.10	1310002.61	Картометрический	1.00	-
521	516124.58	1310004.70	Картометрический	1.00	-
522	516132.42	1310008.76	Картометрический	1.00	-
523	516147.19	1310015.57	Картометрический	1.00	-
524	516168.76	1310023.75	Картометрический	1.00	-
525	516177.37	1310027.17	Картометрический	1.00	-
526	516180.92	1310028.60	Аналитический	0.10	-
527	516182.40	1310006.68	Картометрический	1.00	-
528	516192.59	1310009.65	Картометрический	1.00	-

1	2	3	4	5	6
529	516202.24	1310009.65	Картометрический	1.00	-
530	516222.25	1310010.17	Картометрический	1.00	-
531	516221.63	1310018.59	Картометрический	1.00	-
532	516242.66	1310019.71	Картометрический	1.00	-
533	516243.59	1310032.01	Картометрический	1.00	-
534	516245.37	1310031.21	Картометрический	1.00	-
535	516243.91	1310014.02	Картометрический	1.00	-
536	516298.03	1310010.27	Картометрический	1.00	-
537	516298.61	1310014.20	Картометрический	1.00	-
538	516306.24	1310009.53	Картометрический	1.00	-
539	516306.92	1310008.97	Картометрический	1.00	-
540	516311.49	1310008.30	Картометрический	1.00	-
541	516336.89	1310007.53	Картометрический	1.00	-
542	516343.76	1310007.32	Картометрический	1.00	-
543	516391.29	1310005.83	Картометрический	1.00	-
544	516389.70	1309969.16	Картометрический	1.00	-
545	516423.48	1309967.29	Картометрический	1.00	-
546	516423.12	1309937.00	Картометрический	1.00	-
547	516492.11	1309937.41	Картометрический	1.00	-
548	516533.13	1309977.38	Картометрический	1.00	-
549	516565.38	1310002.06	Картометрический	1.00	-
550	516578.80	1309988.19	Картометрический	1.00	-
551	516614.74	1309966.39	Картометрический	1.00	-
552	516651.18	1309949.95	Картометрический	1.00	-
553	516659.06	1309946.59	Картометрический	1.00	-
554	516650.30	1309924.43	Картометрический	1.00	-
555	516675.82	1309914.34	Картометрический	1.00	-
556	516704.38	1309898.44	Картометрический	1.00	-
557	516697.40	1309887.73	Картометрический	1.00	-
558	516709.01	1309882.30	Картометрический	1.00	-
559	516717.61	1309893.99	Картометрический	1.00	-
560	516728.90	1309888.80	Картометрический	1.00	-
561	516739.05	1309884.02	Картометрический	1.00	-
562	516753.93	1309908.72	Картометрический	1.00	-
563	516772.79	1309893.17	Картометрический	1.00	-
564	516776.99	1309889.71	Картометрический	5.00	-
565	516808.26	1309846.19	Картометрический	5.00	-
566	516845.75	1309808.22	Картометрический	5.00	-
567	516864.27	1309827.30	Картометрический	5.00	-
568	516889.26	1309804.21	Картометрический	5.00	-
569	516899.15	1309792.50	Картометрический	5.00	-
570	516906.30	1309775.14	Картометрический	5.00	-
571	516905.38	1309741.74	Картометрический	5.00	-
572	516891.71	1309739.82	Картометрический	5.00	-
573	516864.40	1309735.98	Картометрический	5.00	-
574	516866.93	1309718.03	Картометрический	5.00	-

1	2	3	4	5	6
575	516869.45	1309700.08	Картометрический	5.00	-
576	516871.98	1309682.13	Картометрический	5.00	-
577	516874.50	1309664.18	Картометрический	5.00	-
578	516878.52	1309638.88	Картометрический	5.00	-
579	516916.81	1309663.36	Картометрический	5.00	-
580	516925.42	1309684.72	Картометрический	5.00	-
581	516935.37	1309684.20	Картометрический	5.00	-
582	516933.64	1309704.01	Картометрический	5.00	-
583	516968.73	1309705.58	Картометрический	5.00	-
584	516970.08	1309682.40	Картометрический	5.00	-
585	516975.25	1309666.48	Картометрический	5.00	-
586	517000.20	1309664.87	Картометрический	5.00	-
587	516997.63	1309624.95	Картометрический	5.00	-
588	517022.57	1309623.35	Картометрический	5.00	-
589	517047.52	1309621.74	Картометрический	5.00	-
590	517044.95	1309581.82	Картометрический	5.00	-
591	517069.90	1309580.22	Картометрический	5.00	-
592	517094.85	1309578.61	Картометрический	5.00	-
593	517119.80	1309577.00	Картометрический	5.00	-
594	517118.83	1309562.03	Картометрический	5.00	-
595	517116.26	1309522.11	Картометрический	5.00	-
596	517131.23	1309521.13	Картометрический	5.00	-
597	517130.35	1309507.51	Картометрический	5.00	-
598	517150.52	1309516.08	Картометрический	5.00	-
599	517190.53	1309515.85	Картометрический	5.00	-
282	517225.06	1309573.87	Картометрический	5.00	-
600	516961.94	1311334.36	Картометрический	1.00	-
601	516945.09	1311389.57	Картометрический	1.00	-
602	516918.04	1311377.48	Картометрический	1.00	-
603	516880.29	1311360.61	Картометрический	1.00	-
604	516881.83	1311319.38	Картометрический	1.00	-
605	516923.73	1311328.53	Картометрический	1.00	-
600	516961.94	1311334.36	Картометрический	1.00	-
606	516787.81	1310082.80	Картометрический	1.00	-
607	516793.74	1310139.16	Картометрический	1.00	-
608	516796.15	1310139.14	Картометрический	1.00	-
609	516808.02	1310163.42	Картометрический	1.00	-
610	516807.45	1310177.85	Картометрический	1.00	-
611	516812.70	1310203.78	Картометрический	1.00	-
612	516807.68	1310243.11	Картометрический	1.00	-
613	516819.73	1310247.40	Картометрический	1.00	-
614	516818.79	1310275.28	Картометрический	1.00	-
615	516807.33	1310274.31	Картометрический	1.00	-
616	516803.31	1310293.21	Картометрический	1.00	-

1	2	3	4	5	6
617	516801.13	1310313.76	Картометрический	1.00	-
618	516790.31	1310311.77	Картометрический	1.00	-
619	516786.16	1310334.98	Картометрический	1.00	-
620	516778.38	1310376.52	Картометрический	1.00	-
621	516779.94	1310383.26	Картометрический	1.00	-
622	516774.73	1310399.44	Картометрический	1.00	-
623	516770.58	1310440.18	Картометрический	1.00	-
624	516767.75	1310462.32	Картометрический	1.00	-
625	516759.52	1310460.88	Картометрический	1.00	-
626	516754.90	1310480.77	Картометрический	1.00	-
627	516749.46	1310478.92	Картометрический	1.00	-
628	516746.15	1310507.15	Картометрический	1.00	-
629	516736.64	1310511.43	Картометрический	1.00	-
630	516737.09	1310529.71	Картометрический	1.00	-
631	516734.42	1310529.48	Картометрический	1.00	-
632	516727.15	1310570.70	Картометрический	1.00	-
633	516725.29	1310575.00	Картометрический	1.00	-
634	516718.71	1310610.74	Картометрический	1.00	-
635	516729.40	1310619.54	Картометрический	1.00	-
636	516736.70	1310620.93	Картометрический	1.00	-
637	516737.53	1310632.86	Картометрический	1.00	-
638	516741.82	1310670.48	Картометрический	1.00	-
639	516746.34	1310701.88	Картометрический	1.00	-
640	516725.74	1310707.65	Картометрический	1.00	-
641	516700.90	1310718.86	Картометрический	1.00	-
642	516688.63	1310726.73	Картометрический	1.00	-
643	516665.26	1310672.44	Картометрический	1.00	-
644	516663.47	1310663.60	Картометрический	1.00	-
645	516654.34	1310611.19	Картометрический	1.00	-
646	516710.78	1310604.21	Картометрический	1.00	-
647	516711.86	1310578.60	Картометрический	1.00	-
648	516712.74	1310557.78	Картометрический	1.00	-
649	516694.23	1310558.02	Картометрический	1.00	-
650	516698.36	1310503.18	Картометрический	1.00	-
651	516685.81	1310501.98	Картометрический	1.00	-
652	516683.53	1310470.92	Картометрический	1.00	-
653	516682.25	1310463.43	Картометрический	1.00	-
654	516685.22	1310463.60	Картометрический	1.00	-
655	516688.65	1310417.73	Картометрический	1.00	-
656	516696.16	1310414.86	Картометрический	1.00	-
657	516671.16	1310414.87	Картометрический	1.00	-
658	516671.16	1310364.86	Картометрический	1.00	-
659	516696.16	1310364.86	Картометрический	1.00	-
660	516700.42	1310352.02	Картометрический	1.00	-
661	516670.43	1310352.87	Картометрический	1.00	-
662	516669.29	1310312.91	Картометрический	1.00	-

1	2	3	4	5	6
663	516672.52	1310264.88	Картометрический	1.00	-
664	516675.47	1310235.78	Картометрический	1.00	-
665	516678.33	1310200.73	Картометрический	1.00	-
666	516659.76	1310196.78	Картометрический	1.00	-
667	516663.46	1310172.99	Картометрический	1.00	-
668	516674.06	1310128.42	Картометрический	1.00	-
669	516701.62	1310078.19	Картометрический	1.00	-
670	516716.29	1310070.27	Картометрический	1.00	-
671	516720.84	1310075.54	Картометрический	1.00	-
672	516746.05	1310072.35	Картометрический	1.00	-
673	516745.81	1310061.30	Картометрический	1.00	-
674	516768.78	1310053.61	Картометрический	1.00	-
675	516768.34	1310066.74	Картометрический	1.00	-
676	516768.34	1310084.08	Картометрический	1.00	-
606	516787.81	1310082.80	Картометрический	1.00	-
677	516805.89	1310766.45	Картометрический	1.00	-
678	516814.52	1310794.48	Картометрический	1.00	-
679	516814.54	1310794.54	Картометрический	1.00	-
680	516818.22	1310808.16	Картометрический	1.00	-
681	516828.35	1310834.95	Картометрический	1.00	-
682	516830.05	1310841.80	Картометрический	1.00	-
683	516831.79	1310848.23	Картометрический	1.00	-
684	516833.17	1310851.48	Аналитический	0.10	-
685	516852.75	1310849.14	Аналитический	0.10	-
686	516862.45	1310863.79	Аналитический	0.10	-
687	516864.25	1310868.46	Аналитический	0.10	-
688	516872.21	1310883.90	Аналитический	0.10	-
689	516881.94	1310906.66	Аналитический	0.10	-
690	516900.00	1310929.76	Аналитический	0.10	-
691	516883.83	1310934.32	Аналитический	0.10	-
692	516885.88	1310944.28	Аналитический	0.10	-
693	516889.74	1310946.85	Аналитический	0.10	-
694	516892.52	1310950.19	Картометрический	1.00	-
695	516893.44	1310954.50	Картометрический	1.00	-
696	516902.26	1311006.69	Картометрический	1.00	-
697	516910.46	1311005.69	Картометрический	1.00	-
698	516915.61	1311010.33	Аналитический	0.10	-
699	516923.71	1311017.62	Аналитический	0.10	-
700	516927.35	1311020.90	Картометрический	1.00	-
701	516928.83	1311036.86	Картометрический	1.00	-
702	516930.40	1311049.56	Картометрический	1.00	-
703	516932.29	1311064.68	Картометрический	1.00	-
704	516940.78	1311062.48	Картометрический	1.00	-
705	516947.12	1311081.34	Картометрический	1.00	-
706	516932.13	1311086.34	Картометрический	1.00	-

1	2	3	4	5	6
707	516933.46	1311091.35	Картометрический	1.00	-
708	516929.59	1311096.08	Аналитический	0.10	-
709	516933.42	1311109.49	Аналитический	0.10	-
710	516934.07	1311114.11	Аналитический	0.10	-
711	516935.87	1311127.49	Аналитический	0.10	-
712	516938.61	1311170.29	Аналитический	0.10	-
713	516940.29	1311196.48	Аналитический	0.10	-
714	516939.92	1311199.46	Аналитический	0.10	-
715	516933.27	1311208.90	Аналитический	0.10	-
716	516946.03	1311322.08	Аналитический	0.10	-
717	516888.46	1311307.59	Аналитический	0.10	-
718	516879.34	1311312.47	Аналитический	0.10	-
719	516835.87	1311313.59	Аналитический	0.10	-
720	516817.39	1311239.42	Аналитический	0.10	-
721	516803.29	1311173.59	Картометрический	1.00	-
722	516800.74	1311161.67	Картометрический	1.00	-
723	516798.49	1311154.64	Картометрический	1.00	-
724	516797.44	1311151.36	Картометрический	1.00	-
725	516797.25	1311150.77	Картометрический	1.00	-
726	516795.27	1311144.60	Картометрический	1.00	-
727	516786.64	1311104.59	Картометрический	1.00	-
728	516775.76	1311054.17	Картометрический	1.00	-
729	516771.48	1311034.34	Картометрический	1.00	-
730	516770.65	1311030.96	Картометрический	1.00	-
731	516761.45	1310993.55	Картометрический	1.00	-
732	516756.16	1310972.01	Картометрический	1.00	-
733	516755.32	1310968.60	Картометрический	1.00	-
734	516745.93	1310929.68	Картометрический	1.00	-
735	516737.89	1310891.96	Картометрический	1.00	-
736	516730.16	1310855.65	Аналитический	0.10	-
737	516729.47	1310852.79	Картометрический	1.00	-
738	516728.82	1310850.08	Аналитический	0.10	-
739	516720.53	1310810.13	Картометрический	1.00	-
740	516716.21	1310789.31	Картометрический	1.00	-
741	516715.22	1310783.96	Картометрический	1.00	-
742	516714.33	1310779.16	Картометрический	1.00	-
743	516729.79	1310776.61	Картометрический	1.00	-
744	516732.27	1310776.30	Картометрический	1.00	-
745	516746.30	1310776.18	Картометрический	1.00	-
746	516750.01	1310775.73	Картометрический	1.00	-
747	516782.22	1310771.51	Картометрический	1.00	-
748	516786.60	1310771.18	Картометрический	1.00	-
749	516801.09	1310767.42	Картометрический	1.00	-
750	516803.07	1310767.01	Картометрический	1.00	-
677	516805.89	1310766.45	Картометрический	1.00	-

1	2	3	4	5	6
751	515986.32	1310353.68	Картометрический	1.00	-
752	515986.55	1310358.74	Картометрический	1.00	-
753	515987.51	1310376.20	Картометрический	1.00	-
754	516000.72	1310375.39	Картометрический	1.00	-
755	516004.12	1310395.35	Картометрический	1.00	-
756	516006.99	1310398.60	Картометрический	1.00	-
757	516029.71	1310417.63	Картометрический	1.00	-
758	516029.42	1310425.88	Картометрический	1.00	-
759	516051.83	1310429.14	Картометрический	1.00	-
760	516049.96	1310449.10	Картометрический	1.00	-
761	516050.02	1310463.09	Картометрический	1.00	-
762	516063.82	1310466.19	Картометрический	1.00	-
763	516127.61	1310483.23	Картометрический	1.00	-
764	516132.96	1310479.99	Картометрический	1.00	-
765	516164.54	1310520.27	Картометрический	1.00	-
766	516201.00	1310573.03	Картометрический	1.00	-
767	516274.80	1310695.53	Картометрический	1.00	-
768	516269.83	1310696.90	Картометрический	1.00	-
769	516258.94	1310700.07	Картометрический	1.00	-
770	516240.38	1310705.65	Картометрический	1.00	-
771	516240.41	1310705.80	Картометрический	1.00	-
772	516251.94	1310760.96	Картометрический	1.00	-
773	516282.78	1310750.41	Картометрический	1.00	-
774	516285.81	1310749.37	Картометрический	1.00	-
775	516300.26	1310744.75	Картометрический	1.00	-
776	516321.72	1310795.35	Картометрический	1.00	-
777	516345.88	1310859.15	Картометрический	1.00	-
778	516349.32	1310876.32	Картометрический	1.00	-
779	516344.36	1310882.68	Картометрический	1.00	-
780	516336.78	1310891.55	Картометрический	1.00	-
781	516304.21	1310917.48	Картометрический	1.00	-
782	516285.29	1310929.41	Картометрический	1.00	-
783	516266.42	1310939.61	Картометрический	1.00	-
784	516264.18	1310941.01	Картометрический	1.00	-
785	516264.09	1310940.88	Картометрический	1.00	-
786	516260.60	1310942.78	Картометрический	1.00	-
787	516246.15	1310950.38	Картометрический	1.00	-
788	516234.16	1310958.37	Картометрический	1.00	-
789	516201.71	1310986.83	Картометрический	1.00	-
790	516180.58	1311007.42	Картометрический	1.00	-
791	516166.48	1311023.28	Картометрический	1.00	-
792	516148.00	1311041.30	Картометрический	1.00	-
793	516136.96	1311049.82	Картометрический	1.00	-
794	516098.21	1311075.10	Картометрический	1.00	-
795	516084.90	1311082.33	Картометрический	1.00	-
796	516062.79	1311092.02	Картометрический	1.00	-

1	2	3	4	5	6
797	516053.85	1311093.80	Картометрический	1.00	-
798	516040.59	1311092.09	Картометрический	1.00	-
799	516025.53	1311085.34	Картометрический	1.00	-
800	515993.85	1311069.08	Картометрический	1.00	-
801	515964.22	1311056.31	Картометрический	1.00	-
802	515937.73	1311045.47	Картометрический	1.00	-
803	515919.66	1311039.21	Картометрический	1.00	-
804	515899.76	1311035.22	Картометрический	1.00	-
805	515863.79	1311030.66	Картометрический	1.00	-
806	515783.96	1311021.64	Картометрический	1.00	-
807	515772.82	1311018.36	Картометрический	1.00	-
808	515756.20	1311010.78	Картометрический	1.00	-
809	515743.19	1311005.71	Картометрический	1.00	-
810	515725.48	1311000.65	Картометрический	1.00	-
811	515721.19	1310996.39	Картометрический	1.00	-
812	515719.41	1310991.63	Картометрический	1.00	-
813	515713.84	1310993.41	Картометрический	1.00	-
814	515713.62	1310996.06	Картометрический	1.00	-
815	515712.24	1310998.73	Картометрический	1.00	-
816	515704.29	1311003.30	Картометрический	1.00	-
817	515691.88	1311008.00	Картометрический	1.00	-
818	515666.10	1311016.69	Картометрический	1.00	-
819	515644.94	1311022.15	Картометрический	1.00	-
820	515611.92	1311026.73	Картометрический	1.00	-
821	515569.54	1311037.27	Картометрический	1.00	-
822	515545.66	1311044.51	Картометрический	1.00	-
823	515526.32	1311053.60	Картометрический	1.00	-
824	515486.76	1311061.94	Картометрический	1.00	-
825	515456.57	1311068.69	Картометрический	1.00	-
826	515419.96	1311076.88	Картометрический	1.00	-
827	515416.83	1311071.10	Картометрический	1.00	-
828	515410.09	1311071.70	Картометрический	1.00	-
829	515412.26	1311100.00	Картометрический	1.00	-
830	515417.07	1311128.19	Картометрический	1.00	-
831	515427.07	1311178.64	Картометрический	1.00	-
832	515433.07	1311221.15	Картометрический	1.00	-
833	515438.12	1311252.46	Картометрический	1.00	-
834	515441.48	1311274.89	Картометрический	1.00	-
835	515443.11	1311294.42	Картометрический	1.00	-
836	515443.17	1311312.60	Картометрический	1.00	-
837	515439.65	1311335.99	Картометрический	1.00	-
838	515435.22	1311373.12	Картометрический	1.00	-
839	515434.95	1311402.63	Картометрический	1.00	-
840	515435.76	1311444.84	Картометрический	1.00	-
841	515420.22	1311368.53	Картометрический	1.00	-
842	515423.19	1311367.79	Картометрический	1.00	-

1	2	3	4	5	6
843	515425.50	1311366.79	Картометрический	1.00	-
844	515427.54	1311365.44	Картометрический	1.00	-
845	515429.01	1311363.49	Картометрический	1.00	-
846	515432.03	1311357.09	Картометрический	1.00	-
847	515432.35	1311354.60	Картометрический	1.00	-
848	515428.39	1311336.13	Картометрический	1.00	-
849	515423.96	1311328.70	Картометрический	1.00	-
850	515423.50	1311327.96	Картометрический	1.00	-
851	515421.25	1311326.89	Картометрический	1.00	-
852	515418.96	1311326.32	Картометрический	1.00	-
853	515410.20	1311328.11	Картометрический	1.00	-
854	515398.94	1311330.78	Картометрический	1.00	-
855	515352.93	1311348.92	Картометрический	1.00	-
856	515346.95	1311351.27	Картометрический	1.00	-
857	515347.72	1311353.35	Картометрический	1.00	-
858	515348.86	1311356.47	Картометрический	1.00	-
859	515348.65	1311358.60	Картометрический	1.00	-
860	515345.66	1311359.66	Картометрический	1.00	-
861	515351.26	1311379.56	Картометрический	1.00	-
862	515351.86	1311379.51	Картометрический	1.00	-
863	515402.89	1311550.73	Картометрический	1.00	-
864	515449.00	1311543.76	Картометрический	1.00	-
865	515448.99	1311547.73	Картометрический	1.00	-
866	515446.60	1311553.12	Картометрический	1.00	-
867	515442.66	1311554.66	Картометрический	1.00	-
868	515442.83	1311561.67	Картометрический	1.00	-
869	515447.19	1311562.34	Картометрический	1.00	-
870	515448.63	1311566.74	Картометрический	1.00	-
871	515448.69	1311574.71	Картометрический	1.00	-
872	515447.34	1311592.59	Картометрический	1.00	-
873	515449.53	1311607.39	Картометрический	1.00	-
874	515453.22	1311621.17	Картометрический	1.00	-
875	515466.34	1311646.88	Картометрический	1.00	-
876	515472.52	1311666.46	Картометрический	1.00	-
877	515468.77	1311667.51	Картометрический	1.00	-
878	515461.84	1311669.70	Картометрический	1.00	-
879	515454.66	1311670.72	Картометрический	1.00	-
880	515437.24	1311673.19	Картометрический	1.00	-
881	515441.74	1311698.01	Картометрический	1.00	-
882	515444.22	1311727.79	Картометрический	1.00	-
883	515445.28	1311746.13	Картометрический	1.00	-
884	515445.57	1311772.26	Картометрический	1.00	-
885	515454.03	1311776.42	Картометрический	1.00	-
886	515463.40	1311776.29	Картометрический	1.00	-
887	515488.32	1311772.25	Картометрический	1.00	-
888	515488.43	1311778.77	Картометрический	1.00	-

1	2	3	4	5	6
889	515491.42	1311802.06	Картометрический	1.00	-
890	515498.38	1311830.39	Картометрический	1.00	-
891	515510.99	1311863.06	Картометрический	1.00	-
892	515528.31	1311890.01	Картометрический	1.00	-
893	515529.19	1311891.06	Картометрический	1.00	-
894	515531.67	1311889.28	Картометрический	1.00	-
895	515545.27	1311910.55	Картометрический	1.00	-
896	515560.65	1311926.86	Картометрический	1.00	-
897	515550.86	1311932.13	Картометрический	1.00	-
898	515528.32	1311939.60	Картометрический	1.00	-
899	515547.65	1311979.20	Картометрический	1.00	-
900	515546.55	1311982.04	Картометрический	1.00	-
901	515552.56	1311996.41	Картометрический	1.00	-
902	515557.64	1311994.23	Картометрический	1.00	-
903	515571.05	1312020.68	Картометрический	1.00	-
904	515575.34	1312031.70	Картометрический	1.00	-
905	515581.07	1312046.40	Картометрический	1.00	-
906	515611.17	1312032.50	Картометрический	1.00	-
907	515629.35	1312023.80	Картометрический	1.00	-
908	515630.41	1312025.40	Картометрический	1.00	-
909	515652.89	1312015.84	Картометрический	1.00	-
910	515653.47	1312019.08	Картометрический	1.00	-
911	515648.19	1312022.13	Картометрический	1.00	-
912	515652.80	1312029.89	Картометрический	1.00	-
913	515664.20	1312029.02	Картометрический	1.00	-
914	515671.73	1312030.78	Картометрический	1.00	-
915	515680.37	1312033.44	Картометрический	1.00	-
916	515691.78	1312038.58	Картометрический	1.00	-
917	515704.87	1312049.23	Картометрический	1.00	-
918	515713.48	1312056.22	Картометрический	1.00	-
919	515716.37	1312063.07	Картометрический	1.00	-
920	515717.91	1312069.14	Картометрический	1.00	-
921	515724.79	1312069.68	Картометрический	1.00	-
922	515728.68	1312064.49	Картометрический	1.00	-
923	515736.17	1312063.17	Картометрический	1.00	-
924	515749.14	1312065.04	Картометрический	1.00	-
925	515778.36	1312064.37	Картометрический	1.00	-
926	515812.89	1312062.03	Картометрический	1.00	-
927	515851.00	1312057.68	Картометрический	1.00	-
928	515928.00	1312052.02	Картометрический	1.00	-
929	515953.28	1312050.22	Картометрический	1.00	-
930	516009.60	1312050.22	Картометрический	1.00	-
931	516053.89	1312047.60	Картометрический	1.00	-
932	516073.16	1312045.71	Картометрический	1.00	-
933	516103.81	1312040.97	Картометрический	1.00	-
934	516128.77	1312034.33	Картометрический	1.00	-

1	2	3	4	5	6
935	516173.01	1312013.16	Картометрический	1.00	-
936	516221.48	1311986.89	Картометрический	1.00	-
937	516263.83	1311965.97	Картометрический	1.00	-
938	516308.13	1311948.22	Картометрический	1.00	-
939	516329.95	1311942.30	Картометрический	1.00	-
940	516353.63	1311938.42	Картометрический	1.00	-
941	516390.71	1311935.11	Картометрический	1.00	-
942	516423.13	1311932.16	Картометрический	1.00	-
943	516444.81	1311929.11	Картометрический	1.00	-
944	516477.28	1311920.57	Картометрический	1.00	-
945	516508.83	1311910.44	Картометрический	1.00	-
946	516553.81	1311895.55	Картометрический	1.00	-
947	516589.12	1311879.59	Картометрический	1.00	-
948	516618.50	1311872.09	Картометрический	1.00	-
949	516638.75	1311869.37	Картометрический	1.00	-
950	516647.79	1311869.13	Картометрический	1.00	-
951	516661.96	1311871.96	Картометрический	1.00	-
952	516675.45	1311877.26	Картометрический	1.00	-
953	516685.13	1311884.33	Картометрический	1.00	-
954	516686.17	1311885.09	Картометрический	1.00	-
955	516692.07	1311895.69	Картометрический	1.00	-
956	516702.07	1311922.18	Картометрический	1.00	-
957	516711.95	1311951.21	Картометрический	1.00	-
958	516721.24	1311979.06	Картометрический	1.00	-
959	516733.45	1311989.11	Картометрический	1.00	-
960	516751.66	1311994.33	Картометрический	1.00	-
961	516757.24	1311992.73	Картометрический	1.00	-
962	516736.29	1312003.99	Картометрический	1.00	-
963	516714.89	1312013.78	Картометрический	1.00	-
964	516635.28	1312103.84	Картометрический	1.00	-
965	516621.96	1312122.42	Картометрический	1.00	-
966	516620.75	1312124.21	Картометрический	1.00	-
967	516569.91	1312197.90	Картометрический	1.00	-
968	516563.25	1312210.44	Картометрический	1.00	-
969	516562.33	1312212.17	Картометрический	1.00	-
970	516557.63	1312221.75	Картометрический	1.00	-
971	516552.74	1312231.71	Картометрический	1.00	-
972	516546.90	1312243.61	Картометрический	1.00	-
973	516542.07	1312253.45	Картометрический	1.00	-
974	516534.63	1312252.19	Картометрический	1.00	-
975	516533.75	1312257.43	Картометрический	1.00	-
976	516521.72	1312255.32	Картометрический	1.00	-
977	516520.33	1312264.37	Картометрический	1.00	-
978	516520.94	1312263.93	Картометрический	1.00	-
979	516531.15	1312278.03	Картометрический	1.00	-
980	516540.32	1312279.64	Картометрический	1.00	-

1	2	3	4	5	6
981	516541.44	1312272.59	Картометрический	1.00	-
982	516539.12	1312272.09	Картометрический	1.00	-
983	516541.63	1312259.01	Картометрический	1.00	-
984	516543.53	1312259.56	Картометрический	1.00	-
985	516543.59	1312259.16	Картометрический	1.00	-
986	516537.69	1312258.12	Картометрический	1.00	-
987	516537.91	1312256.80	Картометрический	1.00	-
988	516544.35	1312257.89	Картометрический	1.00	-
989	516565.86	1312214.04	Картометрический	1.00	-
990	516566.78	1312212.31	Картометрический	1.00	-
991	516573.34	1312199.98	Картометрический	1.00	-
992	516624.05	1312126.47	Картометрический	1.00	-
993	516625.24	1312124.71	Картометрический	1.00	-
994	516638.42	1312106.34	Картометрический	1.00	-
995	516690.90	1312046.97	Картометрический	1.00	-
996	516697.45	1312057.13	Картометрический	1.00	-
997	516714.22	1312092.17	Картометрический	1.00	-
998	516689.33	1312112.46	Картометрический	1.00	-
999	516686.00	1312115.18	Картометрический	1.00	-
1000	516686.53	1312116.88	Картометрический	1.00	-
1001	516687.36	1312119.76	Картометрический	1.00	-
1002	516691.96	1312135.68	Картометрический	1.00	-
1003	516694.85	1312145.70	Картометрический	1.00	-
1004	516697.31	1312154.02	Картометрический	1.00	-
1005	516683.40	1312159.86	Картометрический	1.00	-
1006	516677.88	1312162.18	Картометрический	1.00	-
1007	516658.19	1312169.97	Картометрический	1.00	-
1008	516655.57	1312163.48	Картометрический	1.00	-
1009	516637.72	1312170.67	Картометрический	1.00	-
1010	516619.64	1312177.96	Картометрический	1.00	-
1011	516611.23	1312198.24	Картометрический	1.00	-
1012	516560.60	1312320.36	Картометрический	1.00	-
1013	516602.74	1312303.38	Картометрический	1.00	-
1014	516619.09	1312326.73	Картометрический	1.00	-
1015	516619.53	1312327.28	Картометрический	1.00	-
1016	516616.95	1312328.70	Картометрический	1.00	-
1017	516587.21	1312355.88	Картометрический	1.00	-
1018	516586.93	1312355.51	Картометрический	1.00	-
1019	516417.88	1312509.77	Картометрический	1.00	-
1020	516393.90	1312483.51	Картометрический	1.00	-
1021	516329.57	1312565.73	Картометрический	1.00	-
1022	516292.08	1312602.50	Картометрический	1.00	-
1023	516294.32	1312604.79	Картометрический	1.00	-
1024	516275.15	1312623.62	Картометрический	1.00	-
1025	516198.98	1312656.30	Картометрический	1.00	-
1026	516186.21	1312672.80	Картометрический	1.00	-

1	2	3	4	5	6
1027	516167.88	1312692.50	Картометрический	1.00	-
1028	516149.46	1312711.89	Картометрический	1.00	-
1029	516096.44	1312768.79	Картометрический	1.00	-
1030	516071.03	1312783.44	Картометрический	1.00	-
1031	516066.99	1312787.54	Картометрический	1.00	-
1032	516030.07	1312813.10	Картометрический	1.00	-
1033	516004.21	1312836.87	Картометрический	1.00	-
1034	515996.72	1312830.33	Картометрический	1.00	-
1035	515969.86	1312867.16	Картометрический	1.00	-
1036	515970.13	1312868.68	Картометрический	1.00	-
1037	515940.30	1312907.35	Картометрический	1.00	-
1038	515921.71	1312930.37	Картометрический	1.00	-
1039	515907.18	1312951.31	Картометрический	1.00	-
1040	515929.09	1312987.57	Картометрический	1.00	-
1041	515879.52	1313009.10	Картометрический	1.00	-
1042	515819.41	1313036.25	Картометрический	1.00	-
1043	515812.62	1313045.30	Картометрический	1.00	-
1044	515828.11	1313087.87	Картометрический	1.00	-
1045	515850.94	1313149.11	Картометрический	1.00	-
1046	515854.44	1313159.34	Картометрический	1.00	-
1047	515880.87	1313236.68	Картометрический	1.00	-
1048	515888.21	1313258.15	Картометрический	1.00	-
1049	515890.90	1313274.80	Картометрический	1.00	-
1050	515871.90	1313273.64	Картометрический	1.00	-
1051	515786.98	1313271.04	Картометрический	1.00	-
1052	515709.19	1313270.00	Картометрический	1.00	-
1053	515580.14	1313264.01	Картометрический	1.00	-
1054	515563.82	1313263.25	Картометрический	1.00	-
1055	515548.91	1313264.58	Картометрический	1.00	-
1056	515514.42	1313264.97	Картометрический	1.00	-
1057	515484.47	1313269.16	Картометрический	1.00	-
1058	515458.97	1313275.52	Картометрический	1.00	-
1059	515434.38	1313287.10	Картометрический	1.00	-
1060	515415.91	1313296.44	Картометрический	1.00	-
1061	515387.37	1313320.31	Картометрический	1.00	-
1062	515362.21	1313345.44	Картометрический	1.00	-
1063	515333.42	1313379.76	Картометрический	1.00	-
1064	515331.52	1313384.64	Картометрический	1.00	-
1065	515329.37	1313386.72	Картометрический	1.00	-
1066	515321.68	1313398.37	Картометрический	1.00	-
1067	515315.64	1313412.20	Картометрический	1.00	-
1068	515302.87	1313448.68	Картометрический	1.00	-
1069	515250.17	1313424.83	Картометрический	1.00	-
1070	515123.56	1313552.96	Картометрический	1.00	-
1071	515109.33	1313538.91	Картометрический	1.00	-
1072	515073.75	1313503.77	Картометрический	1.00	-

1	2	3	4	5	6
1073	515038.13	1313468.69	Картометрический	1.00	-
1074	515023.89	1313454.65	Картометрический	1.00	-
1075	515136.19	1313340.31	Картометрический	1.00	-
1076	515089.24	1313291.86	Картометрический	1.00	-
1077	515105.43	1313276.13	Картометрический	1.00	-
1078	515168.29	1313215.07	Картометрический	1.00	-
1079	515258.29	1313142.80	Картометрический	1.00	-
1080	515262.59	1313141.70	Картометрический	1.00	-
1081	515262.99	1313141.60	Картометрический	1.00	-
1082	515309.18	1313129.90	Картометрический	1.00	-
1083	515394.02	1313108.42	Картометрический	1.00	-
1084	515400.63	1313106.75	Картометрический	1.00	-
1085	515430.58	1313099.16	Картометрический	1.00	-
1086	515452.11	1313131.15	Картометрический	1.00	-
1087	515455.17	1313132.86	Картометрический	1.00	-
1088	515501.27	1313137.17	Картометрический	1.00	-
1089	515552.86	1313133.54	Картометрический	1.00	-
1090	515552.39	1313148.88	Картометрический	1.00	-
1091	515583.25	1313148.88	Картометрический	1.00	-
1092	515583.25	1313121.15	Картометрический	1.00	-
1093	515555.13	1313057.99	Картометрический	1.00	-
1094	515553.34	1313054.94	Картометрический	1.00	-
1095	515724.57	1312953.84	Картометрический	1.00	-
1096	515729.03	1312923.83	Картометрический	1.00	-
1097	515719.75	1312905.17	Картометрический	1.00	-
1098	515951.96	1312685.48	Картометрический	1.00	-
1099	516004.54	1312645.62	Картометрический	1.00	-
1100	516102.58	1312572.23	Картометрический	1.00	-
1101	516267.85	1312476.89	Картометрический	1.00	-
1102	516377.32	1312365.64	Картометрический	1.00	-
1103	516327.09	1312298.83	Картометрический	1.00	-
1104	516351.52	1312275.48	Картометрический	1.00	-
1105	516234.21	1312153.31	Картометрический	1.00	-
1106	516144.92	1312186.75	Картометрический	1.00	-
1107	516085.67	1312220.36	Картометрический	1.00	-
1108	516059.59	1312166.44	Картометрический	1.00	-
1109	516044.90	1312168.74	Картометрический	1.00	-
1110	516021.22	1312186.11	Картометрический	1.00	-
1111	516017.27	1312217.14	Картометрический	1.00	-
1112	515995.00	1312233.58	Картометрический	1.00	-
1113	515968.22	1312244.14	Картометрический	1.00	-
1114	515947.74	1312293.28	Картометрический	1.00	-
1115	515981.81	1312325.07	Картометрический	1.00	-
1116	515942.08	1312338.42	Картометрический	1.00	-
1117	515785.32	1312377.28	Картометрический	1.00	-
1118	515770.13	1312373.51	Картометрический	1.00	-

1	2	3	4	5	6
1119	515749.98	1312364.39	Картометрический	1.00	-
1120	515731.18	1312313.22	Картометрический	1.00	-
1121	515727.10	1312305.34	Картометрический	1.00	-
1122	515738.34	1312299.19	Картометрический	1.00	-
1123	515743.80	1312295.14	Картометрический	1.00	-
1124	515745.51	1312291.53	Картометрический	1.00	-
1125	515758.96	1312259.00	Картометрический	1.00	-
1126	515747.98	1312226.60	Картометрический	1.00	-
1127	515742.36	1312217.88	Картометрический	1.00	-
1128	515740.58	1312211.45	Картометрический	1.00	-
1129	515736.93	1312196.15	Картометрический	1.00	-
1130	515731.50	1312197.40	Картометрический	1.00	-
1131	515720.97	1312204.95	Картометрический	1.00	-
1132	515696.30	1312222.06	Картометрический	1.00	-
1133	515684.80	1312230.04	Картометрический	1.00	-
1134	515676.58	1312235.74	Картометрический	1.00	-
1135	515662.01	1312246.28	Картометрический	1.00	-
1136	515663.38	1312254.67	Картометрический	1.00	-
1137	515664.39	1312259.52	Картометрический	1.00	-
1138	515660.07	1312271.51	Картометрический	1.00	-
1139	515663.26	1312286.66	Картометрический	1.00	-
1140	515675.90	1312328.12	Картометрический	1.00	-
1141	515677.04	1312329.63	Картометрический	1.00	-
1142	515662.85	1312333.61	Картометрический	1.00	-
1143	515673.27	1312387.64	Картометрический	1.00	-
1144	515443.95	1312439.12	Картометрический	1.00	-
1145	515355.86	1312427.26	Картометрический	1.00	-
1146	515321.57	1312422.42	Картометрический	1.00	-
1147	515231.98	1312407.41	Картометрический	1.00	-
1148	515189.38	1312406.35	Картометрический	1.00	-
1149	515163.54	1312403.03	Картометрический	1.00	-
1150	514973.75	1312378.61	Картометрический	1.00	-
1151	515032.50	1312449.77	Картометрический	1.00	-
1152	515114.76	1312504.01	Картометрический	1.00	-
1153	515135.67	1312565.55	Картометрический	1.00	-
1154	515140.75	1312580.56	Картометрический	1.00	-
1155	515142.04	1312584.39	Картометрический	1.00	-
1156	515170.80	1312667.28	Картометрический	1.00	-
1157	515162.04	1312695.20	Картометрический	1.00	-
1158	515106.63	1312711.01	Картометрический	1.00	-
1159	515037.34	1312701.28	Картометрический	1.00	-
1160	514981.37	1312665.56	Картометрический	1.00	-
1161	514867.21	1312642.75	Картометрический	1.00	-
1162	514823.75	1312640.56	Картометрический	1.00	-
1163	514811.40	1312636.16	Картометрический	1.00	-
1164	514806.11	1312669.99	Картометрический	1.00	-

1	2	3	4	5	6
1165	514764.81	1312668.25	Картометрический	1.00	-
1166	514770.36	1312630.82	Картометрический	1.00	-
1167	514631.96	1312610.15	Картометрический	1.00	-
1168	514575.38	1312595.36	Картометрический	1.00	-
1169	514537.79	1312662.45	Картометрический	1.00	-
1170	514247.23	1312824.24	Картометрический	1.00	-
1171	514203.10	1312775.04	Картометрический	1.00	-
1172	514168.15	1312733.61	Картометрический	1.00	-
1173	514162.05	1312730.67	Картометрический	1.00	-
1174	514125.86	1312689.31	Картометрический	1.00	-
1175	514072.91	1312632.86	Картометрический	1.00	-
1176	514020.92	1312586.77	Картометрический	1.00	-
1177	513942.37	1312514.25	Картометрический	1.00	-
1178	513985.13	1312484.05	Картометрический	1.00	-
1179	513989.18	1312487.70	Картометрический	1.00	-
1180	514008.15	1312506.26	Картометрический	1.00	-
1181	514049.64	1312546.05	Картометрический	1.00	-
1182	514058.89	1312554.92	Картометрический	1.00	-
1183	514109.51	1312579.20	Картометрический	1.00	-
1184	514156.37	1312611.43	Картометрический	1.00	-
1185	514249.67	1312604.99	Картометрический	1.00	-
1186	514309.04	1312605.01	Картометрический	1.00	-
1187	514370.28	1312591.88	Картометрический	1.00	-
1188	514445.96	1312551.46	Картометрический	1.00	-
1189	514555.73	1312459.08	Картометрический	1.00	-
1190	514610.77	1312416.04	Картометрический	1.00	-
1191	514648.21	1312400.21	Картометрический	1.00	-
1192	514646.72	1312353.81	Картометрический	1.00	-
1193	514646.64	1312351.19	Картометрический	1.00	-
1194	514671.14	1312257.57	Картометрический	1.00	-
1195	514687.34	1312256.47	Картометрический	1.00	-
1196	514694.75	1312255.84	Картометрический	1.00	-
1197	514738.55	1312252.69	Картометрический	1.00	-
1198	514740.21	1312252.03	Картометрический	1.00	-
1199	514741.26	1312250.66	Картометрический	1.00	-
1200	514741.74	1312248.45	Картометрический	1.00	-
1201	514740.36	1312162.61	Картометрический	1.00	-
1202	514740.74	1312158.73	Картометрический	1.00	-
1203	514742.25	1312156.37	Картометрический	1.00	-
1204	514744.89	1312155.34	Картометрический	1.00	-
1205	514831.35	1312139.70	Картометрический	1.00	-
1206	514833.28	1312140.78	Картометрический	1.00	-
1207	514834.82	1312142.54	Картометрический	1.00	-
1208	514833.97	1312118.40	Картометрический	1.00	-
1209	514834.82	1312108.66	Картометрический	1.00	-
1210	514834.68	1312100.09	Картометрический	1.00	-

1	2	3	4	5	6
1211	514810.75	1312070.27	Картометрический	1.00	-
1212	514803.80	1312000.89	Картометрический	1.00	-
1213	514859.44	1311987.88	Картометрический	1.00	-
1214	514889.86	1311982.75	Картометрический	1.00	-
1215	514891.20	1311987.05	Картометрический	1.00	-
1216	514893.66	1311995.19	Картометрический	1.00	-
1217	514896.88	1311994.44	Картометрический	1.00	-
1218	514900.37	1311994.90	Картометрический	1.00	-
1219	514923.28	1311987.96	Картометрический	1.00	-
1220	514934.99	1312022.62	Картометрический	1.00	-
1221	514966.75	1312006.18	Картометрический	1.00	-
1222	515015.77	1311988.19	Картометрический	1.00	-
1223	515056.95	1311968.42	Картометрический	1.00	-
1224	515089.67	1311952.17	Картометрический	1.00	-
1225	515119.42	1311939.99	Картометрический	1.00	-
1226	515149.19	1311927.81	Картометрический	1.00	-
1227	515144.50	1311919.56	Картометрический	1.00	-
1228	515165.52	1311909.84	Картометрический	1.00	-
1229	515232.63	1311858.18	Картометрический	1.00	-
1230	515239.85	1311843.94	Картометрический	1.00	-
1231	515268.99	1311768.98	Картометрический	1.00	-
1232	515250.27	1311765.61	Картометрический	1.00	-
1233	515258.94	1311743.23	Картометрический	1.00	-
1234	515289.74	1311725.40	Картометрический	1.00	-
1235	515267.22	1311642.99	Картометрический	1.00	-
1236	515262.17	1311626.99	Картометрический	1.00	-
1237	515257.00	1311610.61	Картометрический	1.00	-
1238	515260.36	1311535.22	Картометрический	1.00	-
1239	515255.06	1311517.83	Картометрический	1.00	-
1240	515247.82	1311499.73	Картометрический	1.00	-
1241	515265.62	1311492.62	Картометрический	1.00	-
1242	515242.09	1311441.58	Картометрический	1.00	-
1243	515239.63	1311436.40	Картометрический	1.00	-
1244	515236.14	1311429.07	Картометрический	1.00	-
1245	515228.82	1311413.72	Картометрический	1.00	-
1246	515183.75	1311435.98	Картометрический	1.00	-
1247	515173.87	1311412.05	Картометрический	1.00	-
1248	515199.05	1311396.72	Картометрический	1.00	-
1249	515190.22	1311377.14	Картометрический	1.00	-
1250	515188.91	1311374.05	Картометрический	1.00	-
1251	515179.47	1311345.01	Аналитический	0.10	-
1252	515165.47	1311317.44	Аналитический	0.10	-
1253	515142.46	1311326.38	Аналитический	0.10	-
1254	515130.35	1311296.53	Аналитический	0.10	-
1255	515144.39	1311290.45	Аналитический	0.10	-
1256	515136.58	1311273.94	Аналитический	0.10	-

1	2	3	4	5	6
1257	515124.16	1311279.82	Аналитический	0.10	-
1258	515114.00	1311256.24	Аналитический	0.10	-
1259	515132.11	1311248.42	Аналитический	0.10	-
1260	515047.58	1311198.98	Аналитический	0.10	-
1261	515037.22	1311185.13	Аналитический	0.10	-
1262	515032.60	1311159.86	Аналитический	0.10	-
1263	515010.29	1311111.50	Аналитический	0.10	-
1264	514998.04	1311091.06	Аналитический	0.10	-
1265	514978.47	1311046.11	Аналитический	0.10	-
1266	514998.26	1311031.47	Аналитический	0.10	-
1267	515004.02	1311027.42	Аналитический	0.10	-
1268	515008.77	1311023.71	Аналитический	0.10	-
1269	515014.76	1311019.36	Аналитический	0.10	-
1270	515022.26	1311013.77	Аналитический	0.10	-
1271	515027.93	1311014.37	Аналитический	0.10	-
1272	515029.81	1311004.15	Аналитический	0.10	-
1273	515027.24	1311000.95	Аналитический	0.10	-
1274	515030.01	1310989.17	Аналитический	0.10	-
1275	515033.68	1310985.57	Аналитический	0.10	-
1276	515059.65	1310960.29	Аналитический	0.10	-
1277	515083.54	1310937.03	Аналитический	0.10	-
1278	515076.67	1310924.08	Аналитический	0.10	-
1279	515060.68	1310910.48	Аналитический	0.10	-
1280	515059.81	1310910.34	Аналитический	0.10	-
1281	515049.95	1310908.76	Аналитический	0.10	-
1282	515066.16	1310875.59	Аналитический	0.10	-
1283	515097.94	1310846.56	Аналитический	0.10	-
1284	515120.74	1310830.19	Аналитический	0.10	-
1285	515134.44	1310820.80	Аналитический	0.10	-
1286	515141.93	1310813.15	Аналитический	0.10	-
1287	515144.34	1310812.71	Аналитический	0.10	-
1288	515171.85	1310806.24	Аналитический	0.10	-
1289	515249.41	1310786.41	Аналитический	0.10	-
1290	515250.56	1310788.04	Аналитический	0.10	-
1291	515270.71	1310765.66	Аналитический	0.10	-
1292	515280.11	1310777.39	Аналитический	0.10	-
1293	515293.51	1310755.18	Аналитический	0.10	-
1294	515304.13	1310727.79	Аналитический	0.10	-
1295	515307.96	1310703.44	Аналитический	0.10	-
1296	515316.98	1310680.59	Аналитический	0.10	-
1297	515328.86	1310667.38	Аналитический	0.10	-
1298	515332.84	1310665.71	Аналитический	0.10	-
1299	515339.80	1310661.13	Аналитический	0.10	-
1300	515342.88	1310658.05	Аналитический	0.10	-
1301	515348.63	1310652.35	Аналитический	0.10	-
1302	515374.09	1310637.03	Аналитический	0.10	-

1	2	3	4	5	6
1303	515400.14	1310625.00	Аналитический	0.10	-
1304	515457.80	1310590.81	Аналитический	0.10	-
1305	515475.39	1310585.69	Аналитический	0.10	-
1306	515477.70	1310590.08	Аналитический	0.10	-
1307	515518.21	1310638.46	Аналитический	0.10	-
1308	515539.02	1310622.53	Аналитический	0.10	-
1309	515556.94	1310639.98	Аналитический	0.10	-
1310	515583.39	1310665.74	Аналитический	0.10	-
1311	515685.89	1310613.36	Аналитический	0.10	-
1312	515668.56	1310548.75	Аналитический	0.10	-
1313	515664.48	1310531.17	Аналитический	0.10	-
1314	515671.21	1310529.23	Аналитический	0.10	-
1315	515830.27	1310496.34	Аналитический	0.10	-
1316	515847.97	1310492.68	Аналитический	0.10	-
1317	515838.74	1310433.29	Аналитический	0.10	-
1318	515837.20	1310423.41	Аналитический	0.10	-
1319	515892.32	1310412.02	Аналитический	0.10	-
1320	515889.17	1310360.15	Аналитический	0.10	-
751	515986.32	1310353.68	Аналитический	0.10	-
1321	516357.74	1310889.88	Аналитический	0.10	-
1322	516370.66	1310902.02	Аналитический	0.10	-
1323	516385.43	1310920.10	Аналитический	0.10	-
1324	516397.69	1310941.92	Аналитический	0.10	-
1325	516409.28	1310967.92	Аналитический	0.10	-
1326	516431.60	1311019.98	Аналитический	0.10	-
1327	516482.45	1311159.90	Аналитический	0.10	-
1328	516482.68	1311173.74	Аналитический	0.10	-
1329	516485.71	1311187.91	Картометрический	1.00	-
1330	516495.24	1311193.73	Картометрический	1.00	-
1331	516538.14	1311320.72	Картометрический	1.00	-
1332	516538.84	1311337.76	Картометрический	1.00	-
1333	516531.91	1311340.89	Картометрический	1.00	-
1334	516532.13	1311344.47	Картометрический	1.00	-
1335	516541.31	1311358.52	Картометрический	1.00	-
1336	516542.42	1311363.75	Картометрический	1.00	-
1337	516556.37	1311365.46	Аналитический	0.10	-
1338	516664.26	1311662.69	Картометрический	1.00	-
1339	516671.79	1311683.74	Картометрический	1.00	-
1340	516667.46	1311685.17	Картометрический	1.00	-
1341	516635.68	1311685.77	Картометрический	1.00	-
1342	516636.64	1311709.74	Картометрический	1.00	-
1343	516637.34	1311727.36	Картометрический	1.00	-
1344	516679.88	1311725.81	Картометрический	1.00	-
1345	516686.09	1311723.49	Картометрический	1.00	-
1346	516699.24	1311760.02	Картометрический	1.00	-

1	2	3	4	5	6
1347	516727.73	1311839.18	Картометрический	1.00	-
1348	516736.08	1311863.14	Картометрический	1.00	-
1349	516738.05	1311867.35	Картометрический	1.00	-
1350	516736.79	1311867.79	Картометрический	1.00	-
1351	516698.39	1311882.18	Картометрический	1.00	-
1352	516697.55	1311882.70	Картометрический	1.00	-
1353	516696.93	1311881.08	Картометрический	1.00	-
1354	516686.87	1311870.96	Картометрический	1.00	-
1355	516677.44	1311865.08	Картометрический	1.00	-
1356	516665.22	1311863.51	Картометрический	1.00	-
1357	516650.33	1311860.77	Картометрический	1.00	-
1358	516638.81	1311858.19	Картометрический	1.00	-
1359	516631.11	1311855.24	Картометрический	1.00	-
1360	516627.30	1311852.58	Картометрический	1.00	-
1361	516619.10	1311855.96	Картометрический	1.00	-
1362	516616.37	1311859.84	Аналитический	0.10	-
1363	516612.12	1311862.79	Аналитический	0.10	-
1364	516599.70	1311865.58	Аналитический	0.10	-
1365	516547.91	1311887.00	Картометрический	1.00	-
1366	516478.29	1311910.72	Картометрический	1.00	-
1367	516464.04	1311914.83	Картометрический	1.00	-
1368	516446.61	1311919.46	Картометрический	1.00	-
1369	516445.87	1311919.59	Картометрический	1.00	-
1370	516422.64	1311923.16	Картометрический	1.00	-
1371	516373.35	1311927.00	Картометрический	1.00	-
1372	516338.28	1311931.01	Картометрический	1.00	-
1373	516304.87	1311939.70	Картометрический	1.00	-
1374	516266.75	1311956.10	Картометрический	1.00	-
1375	516219.02	1311978.37	Картометрический	1.00	-
1376	516217.13	1311979.33	Картометрический	1.00	-
1377	516141.79	1312017.51	Картометрический	1.00	-
1378	516116.20	1312028.39	Картометрический	1.00	-
1379	516093.22	1312033.77	Картометрический	1.00	-
1380	516062.17	1312038.90	Картометрический	1.00	-
1381	516007.35	1312040.01	Картометрический	1.00	-
1382	515944.37	1312041.07	Картометрический	1.00	-
1383	515871.86	1312047.41	Картометрический	1.00	-
1384	515825.29	1312052.80	Картометрический	1.00	-
1385	515815.61	1312053.53	Картометрический	1.00	-
1386	515787.47	1312055.54	Картометрический	1.00	-
1387	515787.42	1312055.27	Картометрический	1.00	-
1388	515787.26	1312055.26	Картометрический	1.00	-
1389	515786.08	1312055.34	Картометрический	1.00	-
1390	515753.29	1312055.35	Картометрический	1.00	-
1391	515737.94	1312052.97	Картометрический	1.00	-
1392	515720.17	1312046.29	Картометрический	1.00	-

1	2	3	4	5	6
1393	515688.96	1312026.72	Картометрический	1.00	-
1394	515669.10	1312012.08	Картометрический	1.00	-
1395	515649.01	1311991.63	Картометрический	1.00	-
1396	515619.22	1311963.65	Картометрический	1.00	-
1397	515569.00	1311915.06	Картометрический	1.00	-
1398	515545.87	1311890.16	Картометрический	1.00	-
1399	515530.40	1311871.66	Картометрический	1.00	-
1400	515522.01	1311858.32	Картометрический	1.00	-
1401	515515.22	1311844.48	Картометрический	1.00	-
1402	515507.17	1311822.33	Картометрический	1.00	-
1403	515501.08	1311788.22	Картометрический	1.00	-
1404	515499.48	1311768.83	Картометрический	1.00	-
1405	515498.49	1311741.50	Картометрический	1.00	-
1406	515491.76	1311708.88	Картометрический	1.00	-
1407	515484.97	1311672.23	Картометрический	1.00	-
1408	515478.19	1311648.24	Картометрический	1.00	-
1409	515462.74	1311617.65	Картометрический	1.00	-
1410	515458.09	1311604.47	Картометрический	1.00	-
1411	515456.57	1311591.95	Картометрический	1.00	-
1412	515458.93	1311574.54	Картометрический	1.00	-
1413	515460.85	1311560.35	Картометрический	1.00	-
1414	515462.90	1311558.09	Картометрический	1.00	-
1415	515465.23	1311555.94	Картометрический	1.00	-
1416	515467.95	1311554.66	Картометрический	1.00	-
1417	515467.75	1311549.89	Картометрический	1.00	-
1418	515463.33	1311549.52	Картометрический	1.00	-
1419	515462.56	1311549.06	Картометрический	1.00	-
1420	515460.51	1311547.32	Картометрический	1.00	-
1421	515460.05	1311541.48	Картометрический	1.00	-
1422	515458.57	1311531.55	Картометрический	1.00	-
1423	515450.55	1311478.14	Аналитический	0.10	-
1424	515447.02	1311446.75	Аналитический	0.10	-
1425	515445.82	1311418.39	Аналитический	0.10	-
1426	515446.09	1311392.50	Аналитический	0.10	-
1427	515447.36	1311373.93	Аналитический	0.10	-
1428	515448.72	1311355.00	Аналитический	0.10	-
1429	515453.88	1311312.89	Аналитический	0.10	-
1430	515455.35	1311308.38	Аналитический	0.10	-
1431	515458.08	1311306.29	Аналитический	0.10	-
1432	515458.01	1311297.30	Аналитический	0.10	-
1433	515455.06	1311296.32	Аналитический	0.10	-
1434	515452.80	1311291.25	Аналитический	0.10	-
1435	515450.38	1311274.79	Аналитический	0.10	-
1436	515447.01	1311243.24	Аналитический	0.10	-
1437	515442.80	1311218.43	Аналитический	0.10	-
1438	515434.30	1311164.06	Аналитический	0.10	-

1	2	3	4	5	6
1439	515426.83	1311126.38	Аналитический	0.10	-
1440	515422.50	1311106.14	Аналитический	0.10	-
1441	515422.23	1311088.54	Аналитический	0.10	-
1442	515427.28	1311082.29	Аналитический	0.10	-
1443	515439.84	1311079.07	Аналитический	0.10	-
1444	515443.97	1311078.21	Аналитический	0.10	-
1445	515445.02	1311078.06	Аналитический	0.10	-
1446	515449.75	1311077.25	Аналитический	0.10	-
1447	515474.90	1311072.28	Аналитический	0.10	-
1448	515489.47	1311069.62	Картометрический	1.00	-
1449	515529.30	1311061.95	Картометрический	1.00	-
1450	515538.09	1311058.46	Картометрический	1.00	-
1451	515543.15	1311059.42	Картометрический	1.00	-
1452	515544.66	1311061.87	Картометрический	1.00	-
1453	515550.35	1311060.14	Картометрический	1.00	-
1454	515549.63	1311056.98	Картометрический	1.00	-
1455	515549.24	1311052.29	Картометрический	1.00	-
1456	515562.36	1311048.47	Картометрический	1.00	-
1457	515570.98	1311046.32	Картометрический	1.00	-
1458	515624.99	1311033.72	Картометрический	1.00	-
1459	515658.82	1311029.13	Картометрический	1.00	-
1460	515678.27	1311023.21	Аналитический	0.10	-
1461	515704.31	1311013.04	Аналитический	0.10	-
1462	515715.68	1311010.45	Аналитический	0.10	-
1463	515728.25	1311009.93	Аналитический	0.10	-
1464	515736.44	1311011.86	Картометрический	1.00	-
1465	515753.81	1311019.31	Картометрический	1.00	-
1466	515767.34	1311026.36	Картометрический	1.00	-
1467	515778.90	1311029.95	Картометрический	1.00	-
1468	515814.41	1311033.99	Картометрический	1.00	-
1469	515864.66	1311040.62	Картометрический	1.00	-
1470	515898.19	1311045.82	Картометрический	1.00	-
1471	515914.12	1311048.60	Картометрический	1.00	-
1472	515934.50	1311054.86	Картометрический	1.00	-
1473	515957.96	1311062.23	Картометрический	1.00	-
1474	515992.41	1311078.48	Картометрический	1.00	-
1475	516021.68	1311094.38	Картометрический	1.00	-
1476	516037.94	1311101.73	Картометрический	1.00	-
1477	516052.58	1311104.19	Картометрический	1.00	-
1478	516062.60	1311103.45	Аналитический	0.10	-
1479	516079.65	1311095.21	Аналитический	0.10	-
1480	516089.08	1311089.84	Аналитический	0.10	-
1481	516120.96	1311072.97	Аналитический	0.10	-
1482	516131.26	1311066.34	Аналитический	0.10	-
1483	516143.39	1311057.68	Аналитический	0.10	-
1484	516159.60	1311043.30	Аналитический	0.10	-

1	2	3	4	5	6
1485	516171.91	1311031.07	Аналитический	0.10	-
1486	516185.78	1311015.60	Аналитический	0.10	-
1487	516207.17	1310992.04	Аналитический	0.10	-
1488	516223.43	1310978.75	Картометрический	1.00	-
1489	516236.65	1310967.75	Картометрический	1.00	-
1490	516248.08	1310959.53	Аналитический	0.10	-
1491	516265.76	1310949.64	Аналитический	0.10	-
1492	516283.28	1310939.59	Аналитический	0.10	-
1493	516304.69	1310927.47	Аналитический	0.10	-
1494	516314.53	1310921.52	Аналитический	0.10	-
1495	516341.01	1310901.47	Аналитический	0.10	-
1321	516357.74	1310889.88	Аналитический	0.10	-
1496	516094.17	1311170.74	Картометрический	1.00	-
1497	516089.25	1311176.43	Картометрический	1.00	-
1498	516091.67	1311179.94	Картометрический	1.00	-
1499	516071.80	1311197.48	Картометрический	1.00	-
1500	516032.52	1311218.50	Картометрический	1.00	-
1501	515964.70	1311228.39	Картометрический	1.00	-
1502	515923.47	1311228.27	Картометрический	1.00	-
1503	515905.37	1311217.09	Картометрический	1.00	-
1504	515886.85	1311217.03	Картометрический	1.00	-
1505	515886.91	1311196.03	Картометрический	1.00	-
1506	515821.40	1311206.42	Картометрический	1.00	-
1507	515803.53	1311142.93	Картометрический	1.00	-
1508	515876.33	1311147.91	Картометрический	1.00	-
1509	515874.88	1311149.28	Картометрический	1.00	-
1510	515880.82	1311149.06	Картометрический	1.00	-
1511	515883.29	1311144.98	Картометрический	1.00	-
1512	515883.65	1311091.81	Картометрический	1.00	-
1513	515933.46	1311098.83	Картометрический	1.00	-
1514	515973.45	1311112.43	Картометрический	1.00	-
1515	515986.51	1311099.28	Картометрический	1.00	-
1516	515992.09	1311090.32	Картометрический	1.00	-
1517	516034.29	1311101.34	Картометрический	1.00	-
1518	516036.89	1311102.88	Картометрический	1.00	-
1519	516047.26	1311105.15	Картометрический	1.00	-
1496	516094.17	1311170.74	Картометрический	1.00	-
1520	515820.19	1313297.61	Картометрический	5.00	-
1521	515826.50	1313380.11	Картометрический	5.00	-
1522	515761.85	1313405.17	Картометрический	5.00	-
1523	515818.07	1313539.69	Картометрический	5.00	-
1524	515821.14	1313547.04	Картометрический	5.00	-
1525	515738.08	1313556.01	Картометрический	5.00	-
1526	515577.19	1313557.73	Картометрический	5.00	-

1	2	3	4	5	6
1527	515482.17	1313555.23	Картометрический	5.00	-
1528	515387.14	1313543.97	Картометрический	5.00	-
1529	515335.88	1313555.23	Картометрический	5.00	-
1530	515307.17	1313559.70	Картометрический	5.00	-
1531	515330.51	1313477.72	Картометрический	5.00	-
1532	515337.54	1313450.81	Картометрический	5.00	-
1533	515343.86	1313430.41	Картометрический	5.00	-
1534	515347.82	1313418.68	Картометрический	5.00	-
1535	515351.19	1313408.17	Картометрический	5.00	-
1536	515354.68	1313397.29	Картометрический	5.00	-
1537	515370.63	1313384.75	Картометрический	5.00	-
1538	515382.67	1313375.28	Картометрический	5.00	-
1539	515397.94	1313363.21	Картометрический	5.00	-
1540	515412.07	1313352.20	Аналитический	0.10	-
1541	515441.56	1313329.02	Аналитический	0.10	-
1542	515456.48	1313317.31	Аналитический	0.10	-
1543	515478.24	1313300.21	Аналитический	0.10	-
1544	515494.17	1313287.71	Аналитический	0.10	-
1545	515517.45	1313288.39	Аналитический	0.10	-
1546	515533.41	1313288.86	Аналитический	0.10	-
1547	515548.86	1313289.31	Аналитический	0.10	-
1548	515567.57	1313289.87	Аналитический	0.10	-
1549	515604.89	1313290.96	Аналитический	0.10	-
1550	515607.65	1313291.05	Аналитический	0.10	-
1551	515616.62	1313291.39	Аналитический	0.10	-
1552	515723.15	1313294.64	Аналитический	0.10	-
1553	515782.66	1313296.46	Аналитический	0.10	-
1554	515812.48	1313297.36	Аналитический	0.10	-
1520	515820.19	1313297.61	Аналитический	0.10	-
1555	515558.77	1313306.66	Аналитический	0.10	-
1556	515557.62	1313340.15	Аналитический	0.10	-
1557	515490.90	1313337.86	Аналитический	0.10	-
1558	515492.05	1313304.38	Аналитический	0.10	-
1555	515558.77	1313306.66	Аналитический	0.10	-
1559	518141.48	1313080.64	Аналитический	0.10	-
1560	518353.93	1313608.77	Аналитический	0.10	-
1561	518281.76	1313643.28	Аналитический	0.10	-
1562	518212.29	1313676.46	Аналитический	0.10	-
1563	518163.55	1313699.74	Аналитический	0.10	-
1564	518124.24	1313600.79	Аналитический	0.10	-
1565	518106.12	1313608.36	Аналитический	0.10	-
1566	518103.37	1313600.85	Аналитический	0.10	-
1567	517935.27	1313141.48	Аналитический	0.10	-
1568	518007.20	1313120.26	Аналитический	0.10	-


1	2	3	4	5	6
1569	518074.34	1313100.45	Картометрический	5.00	-
1559	518141.48	1313080.64	Аналитический	0.10	-
1570	519849.02	1317303.31	Картометрический	5.00	-
1571	519867.00	1317348.32	Картометрический	5.00	-
1572	519907.86	1317450.60	Картометрический	5.00	-
1573	519922.72	1317487.79	Картометрический	5.00	-
1574	519902.25	1317497.18	Картометрический	5.00	-
1575	519879.52	1317507.60	Картометрический	5.00	-
1576	519856.80	1317518.02	Картометрический	5.00	-
1577	519834.08	1317528.44	Аналитический	0.10	-
1578	519811.35	1317538.86	Картометрический	5.00	-
1579	519788.63	1317549.28	Картометрический	5.00	-
1580	519765.90	1317559.70	Картометрический	5.00	-
1581	519743.18	1317570.12	Картометрический	5.00	-
1582	519720.45	1317580.54	Картометрический	5.00	-
1583	519697.73	1317590.96	Картометрический	5.00	-
1584	519675.00	1317601.38	Картометрический	5.00	-
1585	519652.28	1317611.80	Аналитический	0.10	-
1586	519629.55	1317622.22	Аналитический	0.10	-
1587	519606.83	1317632.64	Картометрический	5.00	-
1588	519584.10	1317643.06	Картометрический	5.00	-
1589	519561.38	1317653.48	Картометрический	5.00	-
1590	519538.65	1317663.90	Картометрический	5.00	-
1591	519525.02	1317670.16	Картометрический	5.00	-
1592	519502.29	1317680.58	Картометрический	5.00	-
1593	519479.57	1317691.00	Картометрический	5.00	-
1594	519456.84	1317701.42	Картометрический	5.00	-
1595	519434.12	1317711.84	Картометрический	5.00	-
1596	519411.39	1317722.26	Картометрический	5.00	-
1597	519388.67	1317732.68	Картометрический	5.00	-
1598	519365.94	1317743.10	Картометрический	5.00	-
1599	519343.22	1317753.52	Картометрический	5.00	-
1600	519320.49	1317763.94	Картометрический	5.00	-
1601	519297.77	1317774.36	Картометрический	5.00	-
1602	519275.04	1317784.78	Картометрический	5.00	-
1603	519252.32	1317795.20	Картометрический	5.00	-
1604	519229.59	1317805.62	Картометрический	5.00	-
1605	519206.87	1317816.04	Картометрический	5.00	-
1606	519184.15	1317826.46	Картометрический	5.00	-
1607	519161.42	1317836.88	Картометрический	5.00	-
1608	519148.84	1317842.65	Картометрический	5.00	-
1609	519133.67	1317805.60	Картометрический	5.00	-
1610	519058.63	1317622.39	Картометрический	5.00	-
1611	519061.29	1317621.13	Картометрический	5.00	-
1612	519387.25	1317489.66	Картометрический	5.00	-

1	2	3	4	5	6
1613	519424.27	1317474.73	Картометрический	5.00	-
1614	519434.12	1317470.76	Картометрический	5.00	-
1615	519447.59	1317465.32	Картометрический	5.00	-
1616	519517.22	1317437.24	Картометрический	5.00	-
1617	519540.43	1317427.88	Картометрический	5.00	-
1618	519563.64	1317418.52	Картометрический	5.00	-
1619	519586.85	1317409.16	Картометрический	5.00	-
1620	519610.06	1317399.79	Картометрический	5.00	-
1621	519633.27	1317390.43	Картометрический	5.00	-
1622	519656.48	1317381.07	Картометрический	5.00	-
1623	519679.69	1317371.71	Картометрический	5.00	-
1624	519691.63	1317366.89	Картометрический	5.00	-
1625	519702.90	1317362.35	Картометрический	5.00	-
1626	519726.11	1317352.99	Картометрический	5.00	-
1627	519749.32	1317343.62	Картометрический	5.00	-
1628	519772.53	1317334.26	Картометрический	5.00	-
1629	519795.74	1317324.90	Картометрический	5.00	-
1630	519818.95	1317315.54	Картометрический	5.00	-
1631	519835.67	1317308.80	Картометрический	5.00	-
1632	519844.27	1317305.33	Картометрический	5.00	-
1570	519849.02	1317303.31	Картометрический	5.00	-
3. Сведения о характерных точках части (частей) границы объекта					
Обозначение характерных точек части границы	Координаты, м		Метод определения координат характерной точки	Средняя квадратическая погрешность положения характерной точки (Mt), м	Описание обозначения точки на местности (при наличии)
	X	Y			
1	2	3	4	5	6
Часть №					
-	-	-	-	-	-

Раздел 3

Сведения о местоположении измененных (уточненных) границ объекта							
1. Система координат: -							
2. Сведения о характерных точках границ объекта							
Обозначение характерных точек границ	Существующие координаты, м		Измененные (уточненные) координаты, м		Метод определения координат характерной точки	Средняя квадратическая погрешность положения характерной точки (Mt), м	Описание обозначения точки на местности (при наличии)
	X	Y	X	Y			
1	2	3	4	5	6	7	8
-	-	-	-	-	-	-	-
3. Сведения о характерных точках части (частей) границы объекта							
Часть №							
-	-	-	-	-	-	-	-

Схема расположения листов плана границ объекта

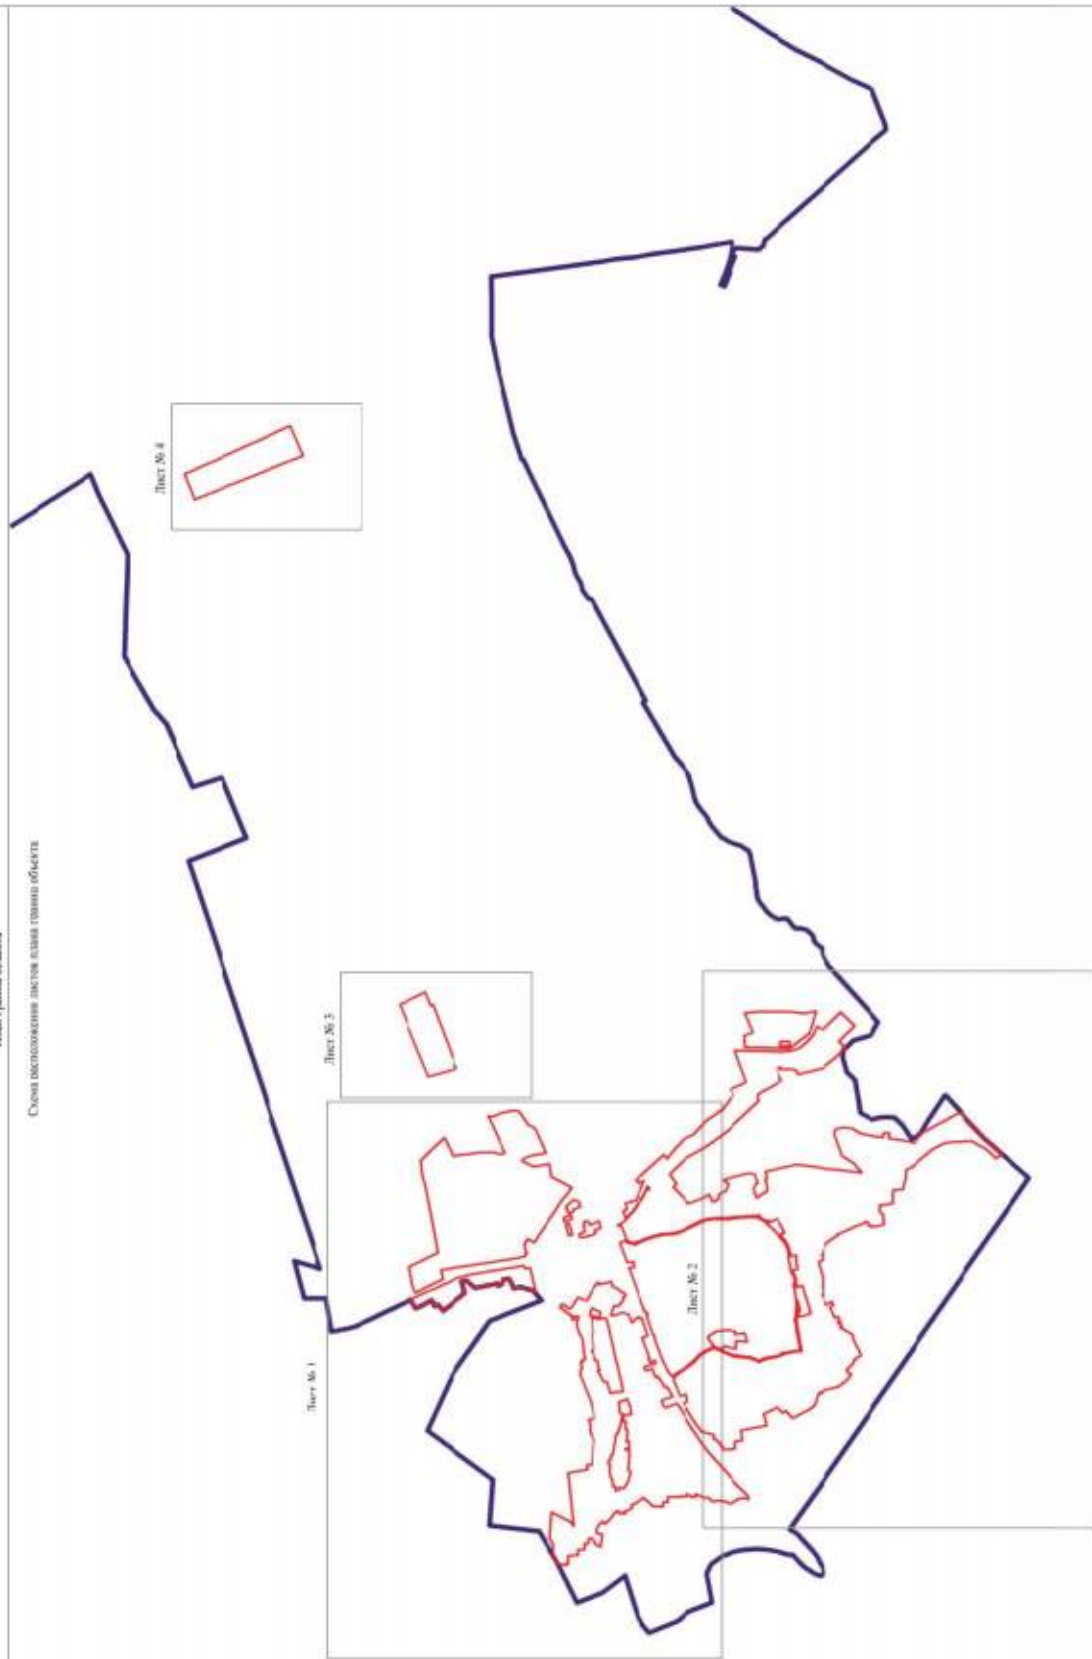

Исключением являются случаи, когда:


- границы территории, на которой
- границы муниципального образования
- область и номер листа плана границ объекта

Руководитель БУВО «Нормативно-проектный центр»


Подпись: Ю.В. Шалагина Дата: 31.01.2022 г.

Место для отвода печати (для печати) линия, составившего описание местоположения границ объекта



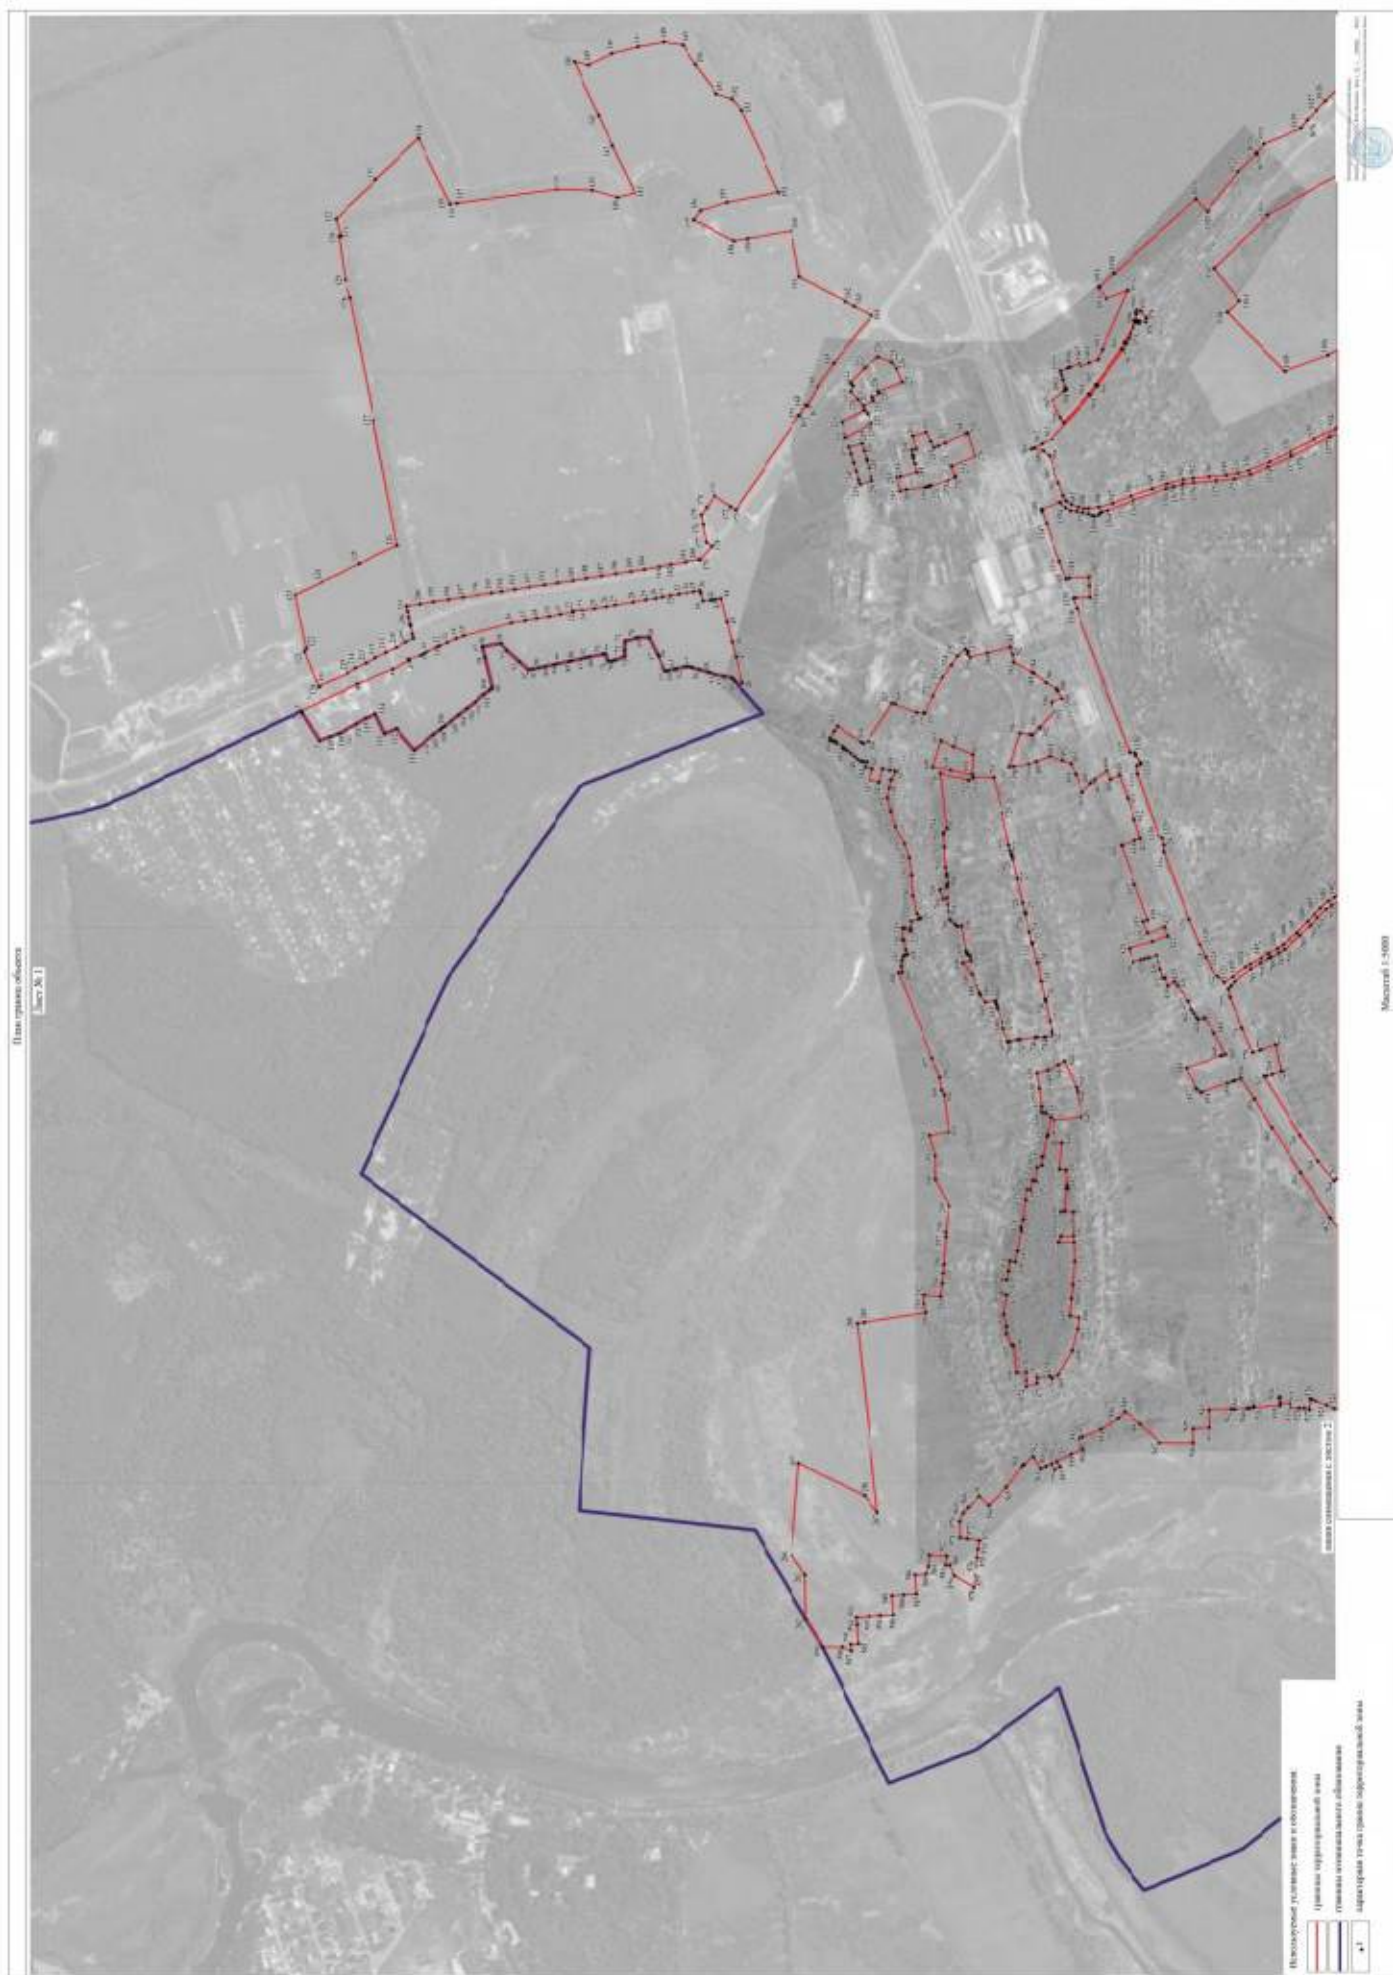

План границ области

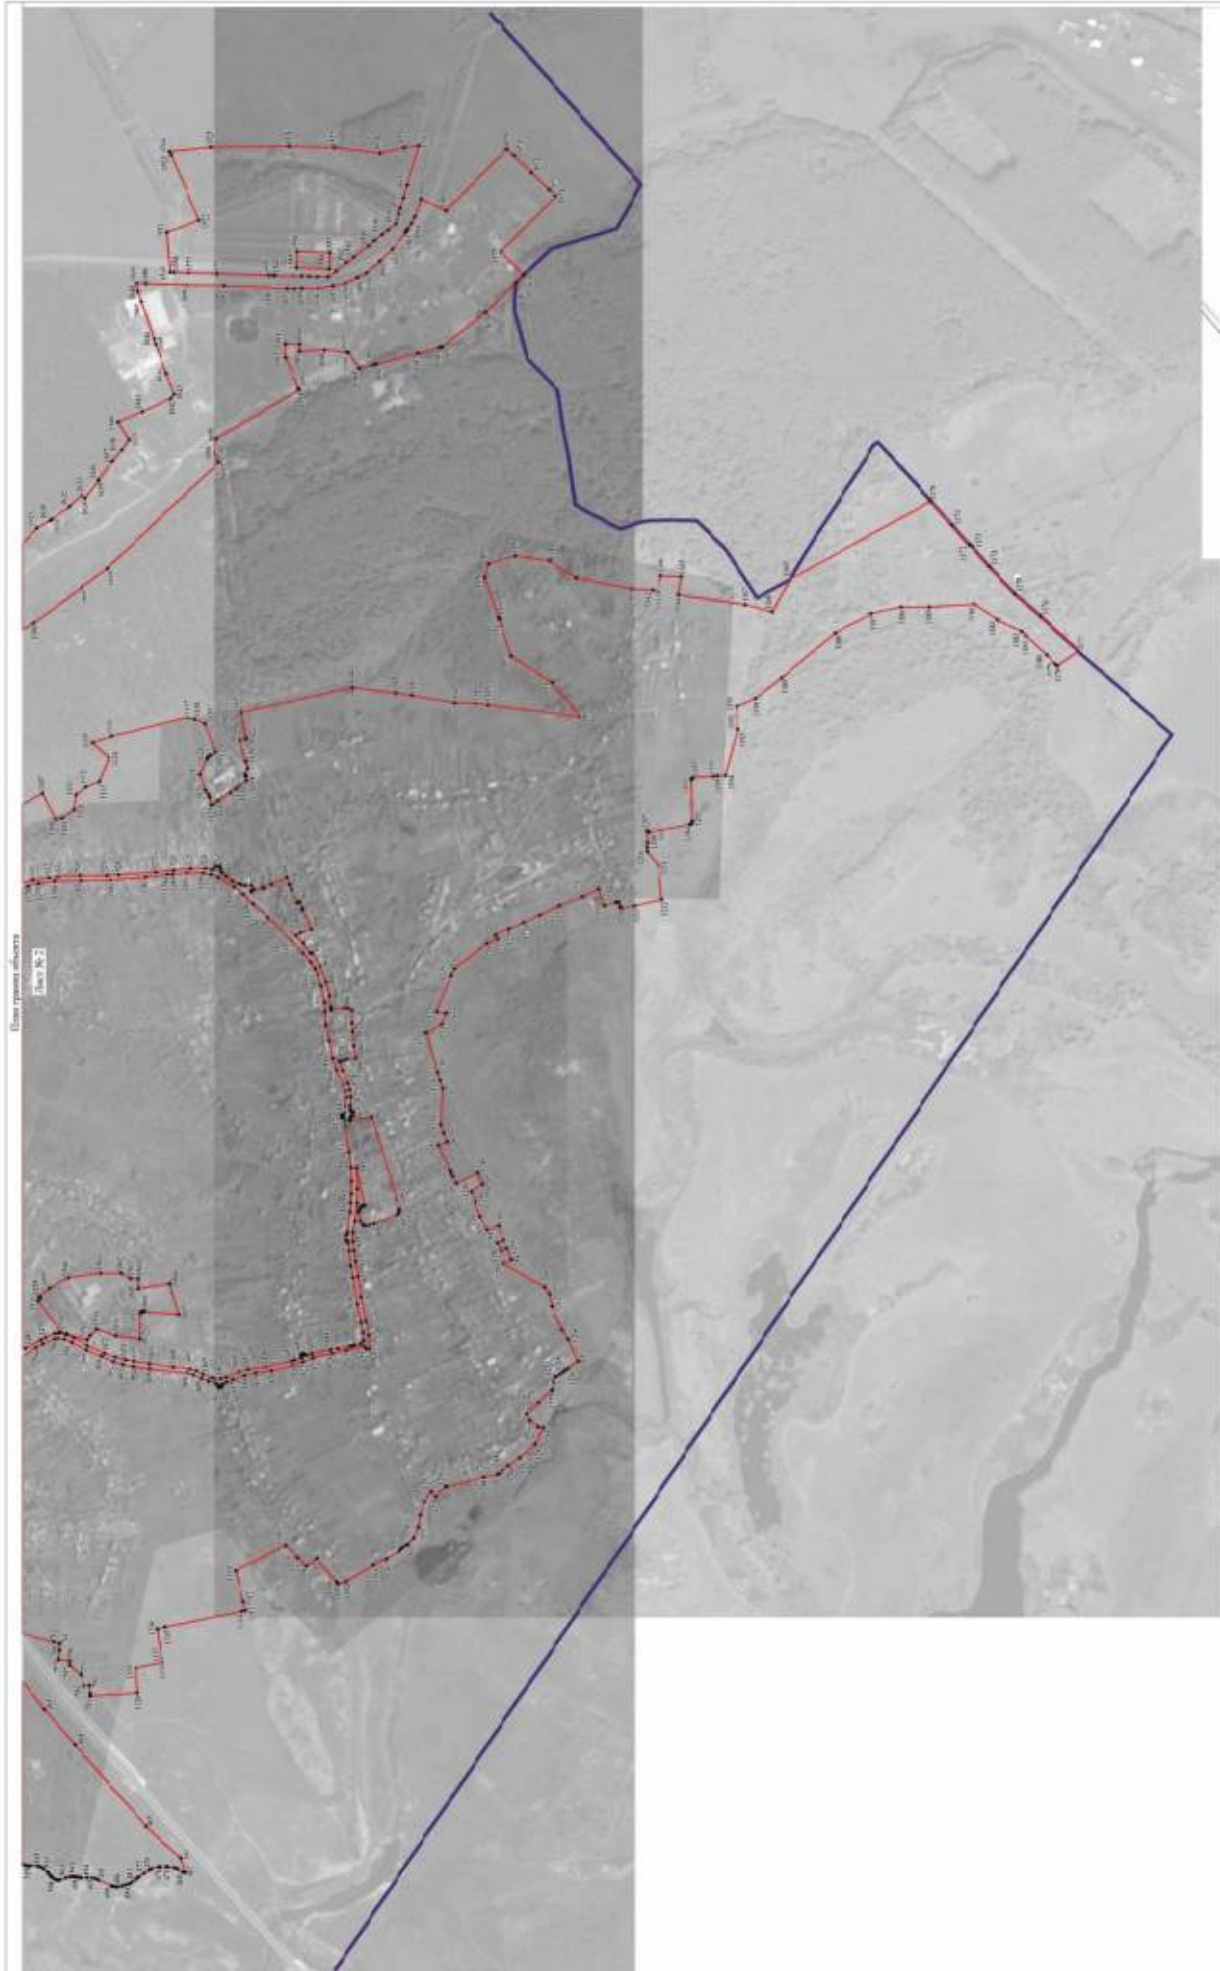

Нормативные (исключая малые и средние):
 — граница субъекта Российской Федерации
 — граница муниципального образования
 — граница территории государственной территории

Руководитель БУО «Информационно-проектный центр»

Подпись: Ю.В. Шалаева Дата: 31 января 2022 г.

Место для отбора (протокол) лиц, осуществляющих описание местоположения границ области



Масштаб 1:5000

План границ объекта

Лист № 3



Масштаб 1:5000

Используемые условные знаки и обозначения:



границы территориальной зоны



характерная точка границ территориальной зоны

Руководитель БУВО «Нормативно-проектный центр»

Подпись *Ю.В. Шалыгина* Ю.В. Шалыгина Дата « 31 » января 2022 г.

Место для оттиска печати (при наличии) лица, составившего описание местоположения границ объекта



План границ объекта

Лист № 4



Масштаб 1:5000

Используемые условные знаки и обозначения:



границы территориальной зоны



• 1579

характерная точка границ территориальной зоны

Руководитель БУВО «Нормативно-проектный центр»

Подпись  Ю.В. Шалыгина Дата « 31 » января 2022 г.

Место для оттиска печати (при наличии) лица, составившего описание местоположения границ объекта



ОПИСАНИЕ МЕСТОПОЛОЖЕНИЯ ГРАНИЦ

Зона застройки среднеэтажными жилыми домами села Бабяково - ЖЗ/1

 (наименование объекта, местоположение границ которого описано
 (далее - объект)

Раздел 1

Сведения об объекте		
№ п/п	Характеристики объекта	Описание характеристик
1	2	3
1	Местоположение объекта	Воронежская область, Новоусманский муниципальный район, Бабяковское сельское поселение, село Бабяково
2	Площадь объекта $\pm$ величина погрешности определения площади ($P \pm \Delta P$)	60082 $\pm$ 858 м ²
3	Иные характеристики объекта	-

Раздел 2

Сведения о местоположении границ объекта					
1. Система координат: МСК - 36, зона 1					
2. Сведения о характерных точках границ объекта					
Обозначение характерных точек границ	Координаты, м		Метод определения координат характерной точки	Средняя квадратическая погрешность положения характерной точки (Mt), м	Описание обозначения точки на местности (при наличии)
	X	Y			
1	2	3	4	5	6
1	516805.89	1310766.45	Картометрический	1.00	-
2	516814.52	1310794.48	Картометрический	1.00	-
3	516814.54	1310794.54	Картометрический	1.00	-
4	516818.22	1310808.16	Картометрический	1.00	-
5	516828.35	1310834.95	Картометрический	1.00	-
6	516830.05	1310841.80	Картометрический	1.00	-
7	516831.79	1310848.23	Картометрический	1.00	-
8	516833.17	1310851.48	Аналитический	0.10	-
9	516852.75	1310849.14	Аналитический	0.10	-
10	516862.45	1310863.79	Аналитический	0.10	-
11	516864.25	1310868.46	Аналитический	0.10	-
12	516872.21	1310883.90	Картометрический	1.00	-
13	516881.94	1310906.66	Картометрический	1.00	-
14	516900.00	1310929.76	Картометрический	1.00	-
15	516883.83	1310934.32	Картометрический	1.00	-
16	516885.88	1310944.28	Картометрический	1.00	-
17	516889.74	1310946.85	Картометрический	1.00	-
18	516892.52	1310950.19	Картометрический	1.00	-
19	516893.44	1310954.50	Картометрический	1.00	-
20	516902.26	1311006.69	Картометрический	1.00	-
21	516910.46	1311005.69	Картометрический	1.00	-
22	516915.61	1311010.33	Аналитический	0.10	-
23	516923.71	1311017.62	Аналитический	0.10	-
24	516927.35	1311020.90	Картометрический	1.00	-
25	516928.83	1311036.86	Картометрический	1.00	-
26	516930.40	1311049.56	Картометрический	1.00	-
27	516932.29	1311064.68	Картометрический	1.00	-
28	516940.78	1311062.48	Картометрический	1.00	-
29	516947.12	1311081.34	Картометрический	1.00	-
30	516932.13	1311086.34	Картометрический	1.00	-
31	516933.46	1311091.35	Картометрический	1.00	-
32	516929.59	1311096.08	Аналитический	0.10	-
33	516933.42	1311109.49	Аналитический	0.10	-
34	516934.07	1311114.11	Аналитический	0.10	-
35	516935.87	1311127.49	Аналитический	0.10	-
36	516938.61	1311170.29	Аналитический	0.10	-

1	2	3	4	5	6
37	516940.29	1311196.48	Аналитический	0.10	-
38	516881.52	1311198.38	Аналитический	0.10	-
39	516883.86	1311228.27	Аналитический	0.10	-
40	516878.93	1311229.09	Аналитический	0.10	-
41	516857.50	1311232.64	Аналитический	0.10	-
42	516817.39	1311239.42	Аналитический	0.10	-
43	516803.29	1311173.59	Картометрический	1.00	-
44	516800.74	1311161.67	Картометрический	1.00	-
45	516798.49	1311154.64	Картометрический	1.00	-
46	516797.44	1311151.36	Картометрический	1.00	-
47	516797.25	1311150.77	Картометрический	1.00	-
48	516795.27	1311144.60	Аналитический	0.10	-
49	516786.64	1311104.59	Картометрический	1.00	-
50	516775.76	1311054.17	Картометрический	1.00	-
51	516771.48	1311034.34	Картометрический	1.00	-
52	516770.65	1311030.96	Картометрический	1.00	-
53	516761.45	1310993.55	Картометрический	1.00	-
54	516756.16	1310972.01	Картометрический	1.00	-
55	516755.32	1310968.60	Картометрический	1.00	-
56	516745.93	1310929.68	Картометрический	1.00	-
57	516737.89	1310891.96	Картометрический	1.00	-
58	516730.16	1310855.65	Аналитический	0.10	-
59	516729.47	1310852.79	Картометрический	1.00	-
60	516728.82	1310850.08	Аналитический	0.10	-
61	516720.53	1310810.13	Картометрический	1.00	-
62	516716.21	1310789.31	Картометрический	1.00	-
63	516715.22	1310783.96	Картометрический	1.00	-
64	516714.33	1310779.16	Картометрический	1.00	-
65	516729.79	1310776.61	Картометрический	1.00	-
66	516732.27	1310776.30	Картометрический	1.00	-
67	516746.30	1310776.18	Картометрический	1.00	-
68	516750.01	1310775.73	Картометрический	1.00	-
69	516782.22	1310771.51	Картометрический	1.00	-
70	516786.60	1310771.18	Картометрический	1.00	-
71	516801.09	1310767.42	Картометрический	1.00	-
72	516803.07	1310767.01	Картометрический	1.00	-
1	516805.89	1310766.45	Картометрический	1.00	-

3. Сведения о характерных точках части (частей) границы объекта

Обозначение характерных точек части границы	Координаты, м		Метод определения координат характерной точки	Средняя квадратическая погрешность положения характерной точки (Mt), м	Описание обозначения точки на местности (при наличии)
	X	Y			
1	2	3	4	5	6
Часть №					
-	-	-	-	-	-

Раздел 3

Сведения о местоположении измененных (уточненных) границ объекта							
1. Система координат: -							
2. Сведения о характерных точках границ объекта							
Обозначение характерных точек границ	Существующие координаты, м		Измененные (уточненные) координаты, м		Метод определения координат характерной точки	Средняя квадратическая погрешность положения характерной точки (Mt), м	Описание обозначения точки на местности (при наличии)
	X	Y	X	Y			
1	2	3	4	5	6	7	8
-	-	-	-	-	-	-	-
3. Сведения о характерных точках части (частей) границы объекта							
Часть №							
-	-	-	-	-	-	-	-


Раздел 4

План границ объекта



Масштаб 1:2000

Используемые условные знаки и обозначения:

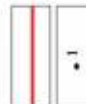

границы территориальной зоны

характерная точка границ территориальной зоны

Руководитель БУВО «Нормативно-проектный центр»

Подпись: Ю.В. Шалагина Дата « 31 » января 2022 г.

Место для оттиска печати (для инициалов) лица, составившего описание местоположения границ объекта



ОПИСАНИЕ МЕСТОПОЛОЖЕНИЯ ГРАНИЦ

Зона застройки многоквартирными жилыми домами села Бабяково - Ж4/1

 (наименование объекта, местоположение границ которого описано
 (далее - объект)

Раздел 1

Сведения об объекте		
№ п/п	Характеристики объекта	Описание характеристик
1	2	3
1	Местоположение объекта	Воронежская область, Новоусманский муниципальный район, Бабяковское сельское поселение, село Бабяково
2	Площадь объекта $\pm$ величина погрешности определения площади ($P \pm \Delta P$)	100633 $\pm$ 5551 м ²
3	Иные характеристики объекта	-

Раздел 2

Сведения о местоположении границ объекта					
1. Система координат: МСК - 36, зона 1					
2. Сведения о характерных точках границ объекта					
Обозначение характерных точек границ	Координаты, м		Метод определения координат характерной точки	Средняя квадратическая погрешность положения характерной точки (Mt), м	Описание обозначения точки на местности (при наличии)
	X	Y			
1	2	3	4	5	6
1	515089.24	1313291.86	Картометрический	5.00	-
2	515136.19	1313340.31	Картометрический	5.00	-
3	515023.89	1313454.65	Картометрический	5.00	-
4	515038.13	1313468.69	Картометрический	5.00	-
5	515073.75	1313503.77	Картометрический	5.00	-
6	515109.33	1313538.91	Картометрический	5.00	-
7	515123.56	1313552.96	Картометрический	5.00	-
8	515250.17	1313424.83	Картометрический	5.00	-
9	515302.87	1313448.68	Картометрический	5.00	-
10	515283.36	1313492.40	Картометрический	5.00	-
11	515250.71	1313571.74	Картометрический	5.00	-
12	515207.01	1313721.35	Картометрический	5.00	-
13	515201.83	1313741.44	Картометрический	5.00	-
14	515133.77	1313806.36	Картометрический	5.00	-
15	514847.51	1313479.68	Картометрический	5.00	-
16	514898.60	1313387.09	Картометрический	5.00	-
17	515033.34	1313346.16	Картометрический	5.00	-
1	515089.24	1313291.86	Картометрический	5.00	-
3. Сведения о характерных точках части (частей) границы объекта					
Обозначение характерных точек части границы	Координаты, м		Метод определения координат характерной точки	Средняя квадратическая погрешность положения характерной точки (Mt), м	Описание обозначения точки на местности (при наличии)
	X	Y			
1	2	3	4	5	6
Часть №					
-	-	-	-	-	-

Раздел 3


Сведения о местоположении измененных (уточненных) границ объекта							
1. Система координат: -							
2. Сведения о характерных точках границ объекта							
Обозначение характерных точек границ	Существующие координаты, м		Измененные (уточненные) координаты, м		Метод определения координат характерной точки	Средняя квадратическая погрешность положения характерной точки (Mt), м	Описание обозначения точки на местности (при наличии)
	X	Y	X	Y			
1	2	3	4	5	6	7	8
-	-	-	-	-	-	-	-
3. Сведения о характерных точках части (частей) границы объекта							
Часть №							
-	-	-	-	-	-	-	-

План границ объекта



Масштаб 1:2000

Используемые условные знаки и обозначения:

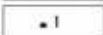	границы территориальной зоны
	границы муниципального образования
	характерная точка границ территориальной зоны

Руководитель БУВО «Нормативно-проектный центр»

Подпись  Ю.В. Шалыгина Дата « 31 » января 2022 г.

Место для оттиска печати (при наличии) лица, составившего описание местоположения границ объекта



ОПИСАНИЕ МЕСТОПОЛОЖЕНИЯ ГРАНИЦ

Зона многофункциональной жилой застройки села Бабяково - Ж5/1

 (наименование объекта, местоположение границ которого описано
 (далее - объект)

Раздел 1

Сведения об объекте		
№ п/п	Характеристики объекта	Описание характеристик
1	2	3
1	Местоположение объекта	Воронежская область, Новоусманский муниципальный район, Бабяковское сельское поселение, село Бабяково
2	Площадь объекта $\pm$ величина погрешности определения площади ($P \pm \Delta P$)	6095928 $\pm$ 43207 м ²
3	Иные характеристики объекта	-

Раздел 2

Сведения о местоположении границ объекта					
1. Система координат: МСК - 36, зона 1					
2. Сведения о характерных точках границ объекта					
Обозначение характерных точек границ	Координаты, м		Метод определения координат характерной точки	Средняя квадратическая погрешность положения характерной точки (Mt), м	Описание обозначения точки на местности (при наличии)
	X	Y			
1	2	3	4	5	6
1	519328.24	1312912.23	Аналитический	0.10	-
2	519336.26	1312937.03	Аналитический	0.10	-
3	519516.97	1313495.88	Аналитический	0.10	-
4	519597.71	1313745.60	Аналитический	0.10	-
5	519663.77	1313949.92	Картометрический	5.00	-
6	519706.55	1314082.23	Картометрический	5.00	-
7	519700.98	1314084.48	Картометрический	5.00	-
8	519744.76	1314219.88	Картометрический	5.00	-
9	519788.54	1314355.28	Картометрический	5.00	-
10	519832.32	1314490.68	Аналитический	0.10	-
11	519838.22	1314508.92	Аналитический	0.10	-
12	519844.11	1314527.14	Аналитический	0.10	-
13	519850.00	1314545.37	Картометрический	5.00	-
14	519855.90	1314563.61	Картометрический	5.00	-
15	519861.79	1314581.83	Картометрический	5.00	-
16	519867.69	1314600.06	Картометрический	5.00	-
17	519873.58	1314618.30	Картометрический	5.00	-
18	519879.47	1314636.49	Картометрический	5.00	-
19	519885.36	1314654.72	Картометрический	5.00	-
20	519838.99	1314673.42	Картометрический	5.00	-
21	519604.40	1314767.98	Картометрический	5.00	-
22	519415.73	1314844.04	Картометрический	5.00	-
23	519352.17	1314640.55	Картометрический	5.00	-
24	519317.67	1314395.86	Аналитический	0.10	-
25	519268.54	1314047.48	Картометрический	5.00	-
26	519243.27	1313868.26	Картометрический	5.00	-
27	519205.35	1313627.79	Картометрический	5.00	-
28	519202.59	1313628.96	Картометрический	5.00	-
29	519200.81	1313629.71	Картометрический	5.00	-
30	519089.21	1313677.40	Картометрический	5.00	-
31	519064.18	1313687.90	Картометрический	5.00	-
32	519061.32	1313689.10	Картометрический	5.00	-
33	519062.60	1313698.18	Картометрический	5.00	-
34	519230.90	1314893.97	Картометрический	5.00	-
35	519232.69	1314906.67	Картометрический	5.00	-
36	519275.76	1315212.68	Картометрический	5.00	-
37	519638.27	1315549.95	Аналитический	0.10	-
38	520307.74	1316172.81	Аналитический	0.10	-

1	2	3	4	5	6
39	520085.47	1316224.05	Аналитический	0.10	-
40	519861.96	1316275.97	Аналитический	0.10	-
41	519866.12	1316290.87	Аналитический	0.10	-
42	519974.80	1316623.22	Аналитический	0.10	-
43	519654.96	1316711.09	Аналитический	0.10	-
44	519630.32	1316717.86	Аналитический	0.10	-
45	519653.22	1316834.67	Аналитический	0.10	-
46	519660.58	1316831.62	Аналитический	0.10	-
47	519849.02	1317303.31	Аналитический	0.10	-
48	519844.27	1317305.33	Аналитический	0.10	-
49	519835.67	1317308.80	Картометрический	5.00	-
50	519818.95	1317315.54	Картометрический	5.00	-
51	519795.74	1317324.90	Картометрический	5.00	-
52	519772.53	1317334.26	Картометрический	5.00	-
53	519749.32	1317343.62	Картометрический	5.00	-
54	519726.11	1317352.99	Картометрический	5.00	-
55	519702.90	1317362.35	Картометрический	5.00	-
56	519691.63	1317366.89	Картометрический	5.00	-
57	519679.69	1317371.71	Картометрический	5.00	-
58	519656.48	1317381.07	Картометрический	5.00	-
59	519633.27	1317390.43	Картометрический	5.00	-
60	519610.06	1317399.79	Картометрический	5.00	-
61	519586.85	1317409.16	Картометрический	5.00	-
62	519563.64	1317418.52	Картометрический	5.00	-
63	519540.43	1317427.88	Картометрический	5.00	-
64	519517.22	1317437.24	Картометрический	5.00	-
65	519447.59	1317465.32	Картометрический	5.00	-
66	519434.12	1317470.76	Картометрический	5.00	-
67	519424.27	1317474.73	Картометрический	5.00	-
68	519387.25	1317489.66	Картометрический	5.00	-
69	519061.29	1317621.13	Картометрический	5.00	-
70	519058.63	1317622.39	Аналитический	0.10	-
71	519011.93	1317508.37	Аналитический	0.10	-
72	518866.03	1317152.17	Аналитический	0.10	-
73	518793.16	1316980.58	Аналитический	0.10	-
74	518785.91	1316983.75	Аналитический	0.10	-
75	517984.33	1317349.65	Аналитический	0.10	-
76	517964.32	1317304.91	Аналитический	0.10	-
77	517944.71	1317261.09	Аналитический	0.10	-
78	517589.31	1316466.62	Аналитический	0.10	-
79	517581.65	1316463.12	Аналитический	0.10	-
80	517540.22	1316362.92	Аналитический	0.10	-
81	517433.98	1316113.22	Аналитический	0.10	-
82	517404.48	1316051.08	Аналитический	0.10	-
83	517365.01	1315967.95	Аналитический	0.10	-
84	517346.48	1315928.92	Аналитический	0.10	-
85	517373.66	1315881.61	Аналитический	0.10	-
86	517440.72	1315804.17	Аналитический	0.10	-
87	517498.50	1315770.01	Аналитический	0.10	-
88	517541.24	1315746.30	Аналитический	0.10	-
89	517561.79	1315756.01	Аналитический	0.10	-

1	2	3	4	5	6
90	517597.96	1315783.14	Аналитический	0.10	-
91	517629.31	1315823.04	Аналитический	0.10	-
92	517668.55	1315875.45	Аналитический	0.10	-
93	517709.75	1315899.93	Аналитический	0.10	-
94	517750.79	1315916.82	Аналитический	0.10	-
95	517779.12	1315933.97	Аналитический	0.10	-
96	517805.38	1315973.97	Аналитический	0.10	-
97	517811.78	1316037.21	Аналитический	0.10	-
98	517822.37	1316057.26	Аналитический	0.10	-
99	517837.52	1316051.88	Аналитический	0.10	-
100	517842.03	1316023.90	Аналитический	0.10	-
101	517848.39	1315962.94	Аналитический	0.10	-
102	517844.80	1315912.33	Аналитический	0.10	-
103	517943.45	1315861.70	Аналитический	0.10	-
104	518082.95	1316191.72	Аналитический	0.10	-
105	518105.11	1316179.80	Аналитический	0.10	-
106	518060.93	1316077.94	Аналитический	0.10	-
107	518004.53	1315935.25	Аналитический	0.10	-
108	517968.59	1315849.43	Аналитический	0.10	-
109	517973.27	1315847.15	Аналитический	0.10	-
110	517967.40	1315835.33	Аналитический	0.10	-
111	518156.92	1315748.17	Аналитический	0.10	-
112	518149.44	1315764.01	Аналитический	0.10	-
113	518132.96	1315827.72	Аналитический	0.10	-
114	518141.70	1315880.76	Аналитический	0.10	-
115	518154.72	1315895.70	Аналитический	0.10	-
116	518151.34	1315855.22	Аналитический	0.10	-
117	518160.87	1315824.60	Аналитический	0.10	-
118	518181.63	1315844.44	Аналитический	0.10	-
119	518222.46	1315851.19	Аналитический	0.10	-
120	518254.33	1315855.60	Аналитический	0.10	-
121	518286.23	1315860.00	Аналитический	0.10	-
122	518301.29	1315868.45	Аналитический	0.10	-
123	518314.73	1315876.00	Аналитический	0.10	-
124	518295.58	1315829.25	Аналитический	0.10	-
125	518283.94	1315808.82	Аналитический	0.10	-
126	518258.86	1315818.90	Аналитический	0.10	-
127	518242.30	1315824.26	Аналитический	0.10	-
128	518225.75	1315817.44	Аналитический	0.10	-
129	518221.21	1315796.46	Аналитический	0.10	-
130	518232.94	1315771.04	Аналитический	0.10	-
131	518258.49	1315749.05	Аналитический	0.10	-
132	518365.59	1315703.74	Аналитический	0.10	-
133	518485.39	1315653.06	Аналитический	0.10	-
134	518588.73	1315610.54	Аналитический	0.10	-
135	518579.65	1315586.50	Аналитический	0.10	-
136	518559.75	1315533.81	Аналитический	0.10	-
137	518496.33	1315365.86	Аналитический	0.10	-
138	518441.69	1315221.15	Аналитический	0.10	-
139	518432.64	1315197.18	Аналитический	0.10	-
140	518427.56	1315183.73	Аналитический	0.10	-

1	2	3	4	5	6
141	518451.03	1315175.11	Аналитический	0.10	-
142	518634.92	1315107.55	Аналитический	0.10	-
143	518601.84	1315019.93	Аналитический	0.10	-
144	518568.60	1314931.90	Аналитический	0.10	-
145	518535.08	1314843.10	Аналитический	0.10	-
146	518503.28	1314758.91	Аналитический	0.10	-
147	518475.03	1314684.06	Аналитический	0.10	-
148	518447.53	1314611.23	Аналитический	0.10	-
149	518419.15	1314536.06	Аналитический	0.10	-
150	518401.09	1314488.24	Аналитический	0.10	-
151	518409.79	1314480.87	Аналитический	0.10	-
152	518445.09	1314450.96	Аналитический	0.10	-
153	518434.35	1314441.55	Аналитический	0.10	-
154	518425.20	1314433.10	Аналитический	0.10	-
155	518529.40	1314380.36	Аналитический	0.10	-
156	518672.84	1314307.75	Аналитический	0.10	-
157	518698.00	1314295.29	Аналитический	0.10	-
158	518697.94	1314295.05	Аналитический	0.10	-
159	518693.18	1314280.79	Аналитический	0.10	-
160	518623.24	1314063.98	Аналитический	0.10	-
161	518614.52	1314036.93	Аналитический	0.10	-
162	518604.58	1314013.65	Аналитический	0.10	-
163	518576.95	1313948.89	Аналитический	0.10	-
164	518573.14	1313938.93	Аналитический	0.10	-
165	518559.31	1313902.71	Аналитический	0.10	-
166	518524.90	1313812.57	Аналитический	0.10	-
167	518481.27	1313698.30	Аналитический	0.10	-
168	518432.18	1313582.63	Аналитический	0.10	-
169	518365.85	1313427.13	Аналитический	0.10	-
170	518321.00	1313321.97	Аналитический	0.10	-
171	518972.35	1313057.00	Аналитический	0.10	-
1	519328.24	1312912.23	Аналитический	0.10	-
172	519122.86	1313470.47	Аналитический	0.50	-
173	519123.20	1313472.85	Аналитический	0.50	-
174	519120.82	1313473.18	Аналитический	0.50	-
175	519120.49	1313470.80	Аналитический	0.50	-
172	519122.86	1313470.47	Аналитический	0.50	-
176	519108.27	1313508.30	Аналитический	0.50	-
177	519108.60	1313510.68	Аналитический	0.50	-
178	519106.23	1313511.01	Аналитический	0.50	-
179	519105.89	1313508.63	Аналитический	0.50	-
176	519108.27	1313508.30	Аналитический	0.50	-
180	519093.85	1313502.13	Аналитический	0.50	-
181	519093.87	1313502.36	Аналитический	0.50	-
182	519093.85	1313502.59	Аналитический	0.50	-
183	519093.79	1313502.81	Аналитический	0.50	-
184	519093.69	1313503.02	Аналитический	0.50	-
185	519093.56	1313503.21	Аналитический	0.50	-

1	2	3	4	5	6
186	519093.40	1313503.37	Аналитический	0.50	-
187	519093.21	1313503.50	Аналитический	0.50	-
188	519093.00	1313503.60	Аналитический	0.50	-
189	519092.78	1313503.66	Аналитический	0.50	-
190	519092.55	1313503.68	Аналитический	0.50	-
191	519092.32	1313503.66	Аналитический	0.50	-
192	519092.10	1313503.60	Аналитический	0.50	-
193	519091.89	1313503.50	Аналитический	0.50	-
194	519091.70	1313503.37	Аналитический	0.50	-
195	519091.54	1313503.21	Аналитический	0.50	-
196	519091.41	1313503.02	Аналитический	0.50	-
197	519091.31	1313502.81	Аналитический	0.50	-
198	519091.25	1313502.59	Аналитический	0.50	-
199	519091.23	1313502.36	Аналитический	0.50	-
200	519091.25	1313502.13	Аналитический	0.50	-
201	519091.31	1313501.91	Аналитический	0.50	-
202	519091.41	1313501.70	Аналитический	0.50	-
203	519091.54	1313501.51	Аналитический	0.50	-
204	519091.70	1313501.35	Аналитический	0.50	-
205	519091.89	1313501.22	Аналитический	0.50	-
206	519092.10	1313501.12	Аналитический	0.50	-
207	519092.32	1313501.06	Аналитический	0.50	-
208	519092.55	1313501.04	Аналитический	0.50	-
209	519092.78	1313501.06	Аналитический	0.50	-
210	519093.00	1313501.12	Аналитический	0.50	-
211	519093.21	1313501.22	Аналитический	0.50	-
212	519093.40	1313501.35	Аналитический	0.50	-
213	519093.56	1313501.51	Аналитический	0.50	-
214	519093.69	1313501.70	Аналитический	0.50	-
215	519093.79	1313501.91	Аналитический	0.50	-
180	519093.85	1313502.13	Аналитический	0.50	-
216	519137.11	1313430.56	Аналитический	0.50	-
217	519137.44	1313432.94	Аналитический	0.50	-
218	519135.06	1313433.27	Аналитический	0.50	-
219	519134.73	1313430.90	Аналитический	0.50	-
216	519137.11	1313430.56	Аналитический	0.50	-
220	519160.59	1313448.72	Аналитический	0.50	-
221	519160.92	1313451.10	Аналитический	0.50	-
222	519158.55	1313451.43	Аналитический	0.50	-
223	519158.21	1313449.06	Аналитический	0.50	-
220	519160.59	1313448.72	Аналитический	0.50	-
224	519075.81	1313278.55	Аналитический	0.50	-
225	519076.14	1313280.93	Аналитический	0.50	-
226	519073.76	1313281.26	Аналитический	0.50	-
227	519073.43	1313278.89	Аналитический	0.50	-
224	519075.81	1313278.55	Аналитический	0.50	-
228	519060.84	1313277.67	Аналитический	0.30	-


1	2	3	4	5	6
229	519060.86	1313277.90	Аналитический	0.30	-
230	519060.84	1313278.13	Аналитический	0.30	-
231	519060.78	1313278.35	Аналитический	0.30	-
232	519060.68	1313278.56	Аналитический	0.30	-
233	519060.55	1313278.75	Аналитический	0.30	-
234	519060.39	1313278.91	Аналитический	0.30	-
235	519060.20	1313279.04	Аналитический	0.30	-
236	519059.99	1313279.14	Аналитический	0.30	-
237	519059.77	1313279.20	Аналитический	0.30	-
238	519059.54	1313279.22	Аналитический	0.30	-
239	519059.31	1313279.20	Аналитический	0.30	-
240	519059.09	1313279.14	Аналитический	0.30	-
241	519058.88	1313279.04	Аналитический	0.30	-
242	519058.69	1313278.91	Аналитический	0.30	-
243	519058.53	1313278.75	Аналитический	0.30	-
244	519058.40	1313278.56	Аналитический	0.30	-
245	519058.30	1313278.35	Аналитический	0.30	-
246	519058.24	1313278.13	Аналитический	0.30	-
247	519058.22	1313277.90	Аналитический	0.30	-
248	519058.24	1313277.67	Аналитический	0.30	-
249	519058.30	1313277.45	Аналитический	0.30	-
250	519058.40	1313277.24	Аналитический	0.30	-
251	519058.53	1313277.05	Аналитический	0.30	-
252	519058.69	1313276.89	Аналитический	0.30	-
253	519058.88	1313276.76	Аналитический	0.30	-
254	519059.09	1313276.66	Аналитический	0.30	-
255	519059.31	1313276.60	Аналитический	0.30	-
256	519059.54	1313276.58	Аналитический	0.30	-
257	519059.77	1313276.60	Аналитический	0.30	-
258	519059.99	1313276.66	Аналитический	0.30	-
259	519060.20	1313276.76	Аналитический	0.30	-
260	519060.39	1313276.89	Аналитический	0.30	-
261	519060.55	1313277.05	Аналитический	0.30	-
262	519060.68	1313277.24	Аналитический	0.30	-
263	519060.78	1313277.45	Аналитический	0.30	-
228	519060.84	1313277.67	Аналитический	0.30	-
264	519090.83	1313242.53	Аналитический	0.50	-
265	519091.16	1313244.91	Аналитический	0.50	-
266	519088.78	1313245.24	Аналитический	0.50	-
267	519088.45	1313242.86	Аналитический	0.50	-
264	519090.83	1313242.53	Аналитический	0.50	-
268	519106.29	1313210.92	Аналитический	0.50	-
269	519106.62	1313213.30	Аналитический	0.50	-
270	519104.24	1313213.63	Аналитический	0.50	-
271	519103.91	1313211.25	Аналитический	0.50	-
268	519106.29	1313210.92	Аналитический	0.50	-
272	519129.12	1313226.34	Аналитический	0.50	-
273	519129.45	1313228.72	Аналитический	0.50	-

1	2	3	4	5	6
274	519127.07	1313229.05	Аналитический	0.50	-
275	519126.74	1313226.68	Аналитический	0.50	-
272	519129.12	1313226.34	Аналитический	0.50	-
276	519030.22	1313072.52	Аналитический	0.30	-
277	519030.20	1313072.75	Аналитический	0.30	-
278	519030.14	1313072.97	Аналитический	0.30	-
279	519030.04	1313073.18	Аналитический	0.30	-
280	519029.91	1313073.37	Аналитический	0.30	-
281	519029.75	1313073.53	Аналитический	0.30	-
282	519029.56	1313073.66	Аналитический	0.30	-
283	519029.35	1313073.76	Аналитический	0.30	-
284	519029.13	1313073.82	Аналитический	0.30	-
285	519028.90	1313073.84	Аналитический	0.30	-
286	519028.67	1313073.82	Аналитический	0.30	-
287	519028.45	1313073.76	Аналитический	0.30	-
288	519028.24	1313073.66	Аналитический	0.30	-
289	519028.05	1313073.53	Аналитический	0.30	-
290	519027.89	1313073.37	Аналитический	0.30	-
291	519027.76	1313073.18	Аналитический	0.30	-
292	519027.66	1313072.97	Аналитический	0.30	-
293	519027.60	1313072.75	Аналитический	0.30	-
294	519027.58	1313072.52	Аналитический	0.30	-
295	519027.60	1313072.29	Аналитический	0.30	-
296	519027.66	1313072.07	Аналитический	0.30	-
297	519027.76	1313071.86	Аналитический	0.30	-
298	519027.89	1313071.67	Аналитический	0.30	-
299	519028.05	1313071.51	Аналитический	0.30	-
300	519028.24	1313071.38	Аналитический	0.30	-
301	519028.45	1313071.28	Аналитический	0.30	-
302	519028.67	1313071.22	Аналитический	0.30	-
303	519028.90	1313071.20	Аналитический	0.30	-
304	519029.13	1313071.22	Аналитический	0.30	-
305	519029.35	1313071.28	Аналитический	0.30	-
306	519029.56	1313071.38	Аналитический	0.30	-
307	519029.75	1313071.51	Аналитический	0.30	-
308	519029.91	1313071.67	Аналитический	0.30	-
309	519030.04	1313071.86	Аналитический	0.30	-
310	519030.14	1313072.07	Аналитический	0.30	-
311	519030.20	1313072.29	Аналитический	0.30	-
276	519030.22	1313072.52	Аналитический	0.30	-
312	519043.85	1313052.66	Аналитический	0.50	-
313	519044.18	1313055.04	Аналитический	0.50	-
314	519041.80	1313055.37	Аналитический	0.50	-
315	519041.47	1313052.99	Аналитический	0.50	-
312	519043.85	1313052.66	Аналитический	0.50	-
316	519060.43	1313028.66	Аналитический	0.50	-
317	519060.76	1313031.04	Аналитический	0.50	-
318	519058.39	1313031.37	Аналитический	0.50	-

1	2	3	4	5	6
319	519058.05	1313028.99	Аналитический	0.50	-
316	519060.43	1313028.66	Аналитический	0.50	-
320	519098.54	1313008.98	Аналитический	0.50	-
321	519098.87	1313011.36	Аналитический	0.50	-
322	519096.49	1313011.69	Аналитический	0.50	-
323	519096.16	1313009.31	Аналитический	0.50	-
320	519098.54	1313008.98	Аналитический	0.50	-
3. Сведения о характерных точках части (частей) границы объекта					
Обозначение характерных точек части границы	Координаты, м		Метод определения координат характерной точки	Средняя квадратическая погрешность положения характерной точки (Mt), м	Описание обозначения точки на местности (при наличии)
	X	Y			
1	2	3	4	5	6
Часть №					
-	-	-	-	-	-

Раздел 3

Сведения о местоположении измененных (уточненных) границ объекта							
1. Система координат: -							
2. Сведения о характерных точках границ объекта							
Обозначение характерных точек границ	Существующие координаты, м		Измененные (уточненные) координаты, м		Метод определения координат характерной точки	Средняя квадратическая погрешность положения характерной точки (Mt), м	Описание обозначения точки на местности (при наличии)
	X	Y	X	Y			
1	2	3	4	5	6	7	8
-	-	-	-	-	-	-	-
3. Сведения о характерных точках части (частей) границы объекта							
Часть №							
-	-	-	-	-	-	-	-

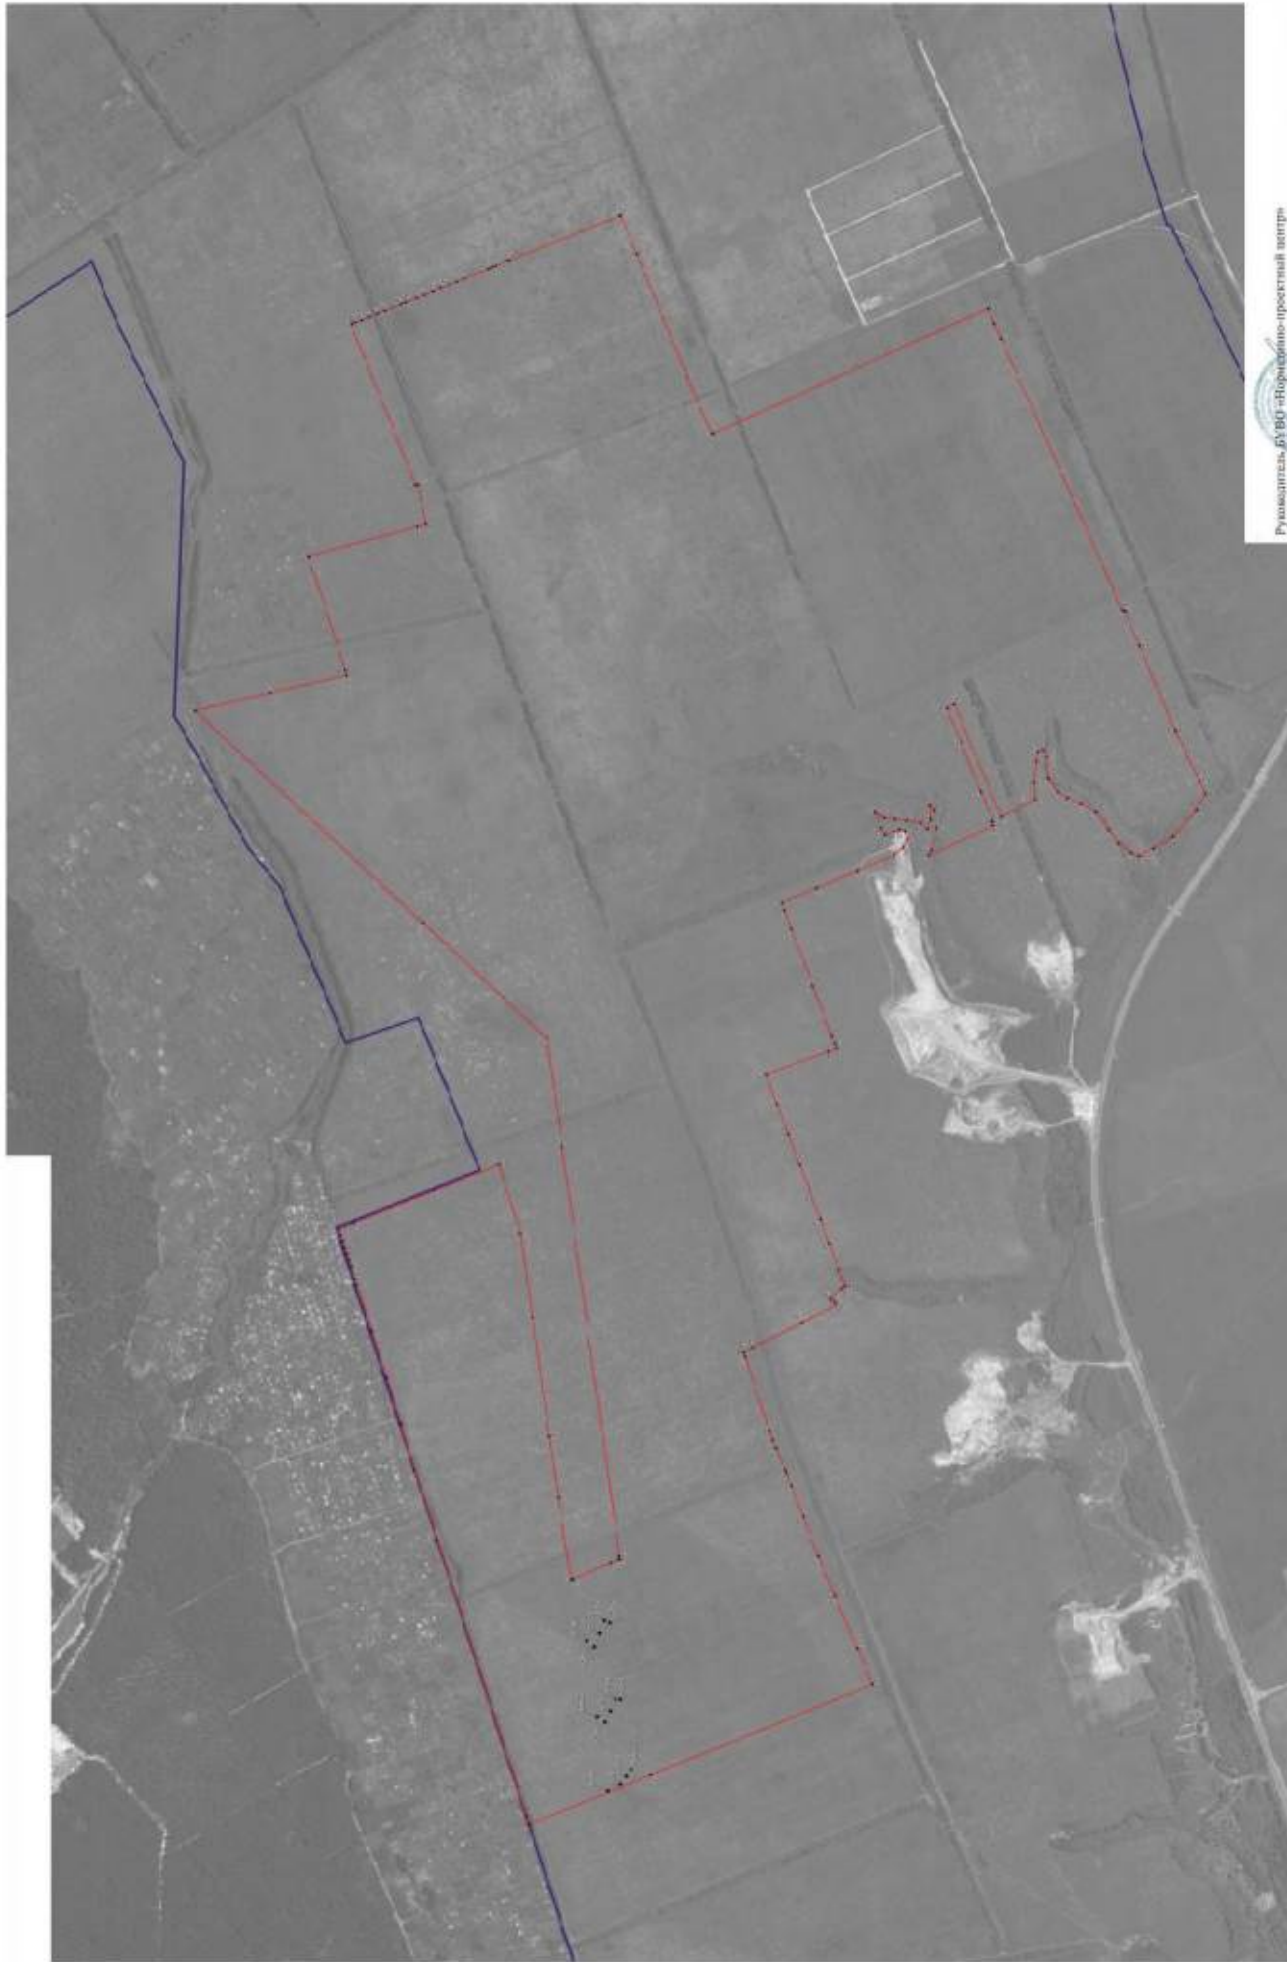

ОПИСАНИЕ МЕСТОПОЛОЖЕНИЯ ГРАНИЦ

Общественно-деловая зона села Бабяково - ОД/1

 (наименование объекта, местоположение границ которого описано
 (далее - объект)

Раздел 1

Сведения об объекте		
№ п/п	Характеристики объекта	Описание характеристик
1	2	3
1	Местоположение объекта	Воронежская область, Новоусманский муниципальный район, Бабяковское сельское поселение, село Бабяково
2	Площадь объекта $\pm$ величина погрешности определения площади ($P \pm \Delta P$)	173532 $\pm$ 7290 м ²
3	Иные характеристики объекта	-

Раздел 2

Сведения о местоположении границ объекта					
1. Система координат: МСК - 36, зона 1					
2. Сведения о характерных точках границ объекта					
Обозначение характерных точек границ	Координаты, м		Метод определения координат характерной точки	Средняя квадратическая погрешность положения характерной точки (Mt), м	Описание обозначения точки на местности (при наличии)
	X	Y			
1	2	3	4	5	6
1	518744.88	1311268.75	Картометрический	5.00	-
2	518734.06	1311350.96	Картометрический	5.00	-
3	518637.37	1311387.88	Картометрический	5.00	-
4	518639.32	1311393.15	Картометрический	5.00	-
5	518626.76	1311396.37	Картометрический	5.00	-
6	518261.75	1311573.54	Картометрический	5.00	-
7	518233.35	1311500.32	Картометрический	5.00	-
8	518259.50	1311487.47	Картометрический	5.00	-
9	518281.50	1311476.04	Картометрический	5.00	-
10	518316.33	1311459.32	Картометрический	5.00	-
11	518377.98	1311428.85	Картометрический	5.00	-
12	518412.11	1311411.98	Картометрический	5.00	-
13	518442.38	1311397.28	Картометрический	5.00	-
14	518611.45	1311315.14	Картометрический	5.00	-
15	518685.60	1311282.76	Картометрический	5.00	-
1	518744.88	1311268.75	Картометрический	5.00	-
16	517007.85	1312668.36	Картометрический	5.00	-
17	517063.57	1312839.44	Картометрический	5.00	-
18	516792.74	1312956.38	Картометрический	5.00	-
19	516703.96	1312994.71	Картометрический	5.00	-
20	516758.94	1312923.40	Картометрический	5.00	-
21	516803.02	1312727.68	Картометрический	5.00	-
22	516826.82	1312671.87	Картометрический	5.00	-
23	516884.81	1312687.58	Картометрический	5.00	-
16	517007.85	1312668.36	Картометрический	5.00	-
24	516961.94	1311334.36	Картометрический	1.00	-
25	516945.09	1311389.57	Картометрический	1.00	-
26	516918.04	1311377.48	Картометрический	1.00	-
27	516880.29	1311360.61	Картометрический	1.00	-
28	516881.83	1311319.38	Картометрический	1.00	-
29	516923.73	1311328.53	Картометрический	1.00	-

1	2	3	4	5	6
24	516961.94	1311334.36	Картометрический	1.00	-
30	516736.70	1310620.93	Картометрический	1.00	-
31	516737.53	1310632.86	Аналитический	0.10	-
32	516741.82	1310670.48	Аналитический	0.10	-
33	516746.34	1310701.88	Картометрический	1.00	-
34	516725.74	1310707.65	Картометрический	1.00	-
35	516700.90	1310718.86	Картометрический	1.00	-
36	516688.63	1310726.73	Картометрический	1.00	-
37	516665.26	1310672.44	Аналитический	0.10	-
38	516663.47	1310663.60	Аналитический	0.10	-
39	516654.34	1310611.19	Картометрический	1.00	-
40	516710.78	1310604.21	Картометрический	1.00	-
41	516718.71	1310610.74	Картометрический	1.00	-
42	516729.40	1310619.54	Картометрический	1.00	-
30	516736.70	1310620.93	Картометрический	1.00	-
43	516274.80	1310695.53	Картометрический	1.00	-
44	516290.45	1310721.49	Картометрический	1.00	-
45	516300.26	1310744.75	Картометрический	1.00	-
46	516285.81	1310749.37	Аналитический	0.10	-
47	516282.78	1310750.41	Аналитический	0.10	-
48	516251.94	1310760.96	Аналитический	0.10	-
49	516240.41	1310705.80	Аналитический	0.10	-
50	516240.38	1310705.65	Картометрический	1.00	-
51	516258.94	1310700.07	Картометрический	1.00	-
52	516269.83	1310696.90	Картометрический	1.00	-
43	516274.80	1310695.53	Картометрический	1.00	-
53	516022.86	1310340.65	Картометрический	5.00	-
54	516051.19	1310373.80	Картометрический	5.00	-
55	516092.29	1310427.47	Картометрический	5.00	-
56	516087.07	1310427.69	Картометрический	5.00	-
57	516051.83	1310429.14	Картометрический	5.00	-
58	516029.42	1310425.88	Картометрический	5.00	-
59	516029.71	1310417.63	Картометрический	5.00	-
60	516006.99	1310398.60	Картометрический	5.00	-
61	516004.12	1310395.35	Картометрический	5.00	-
62	516000.72	1310375.39	Картометрический	5.00	-
63	515987.51	1310376.20	Картометрический	5.00	-
64	515986.55	1310358.74	Картометрический	5.00	-
65	515986.32	1310353.68	Аналитический	0.10	-
66	516013.06	1310348.20	Аналитический	0.10	-
53	516022.86	1310340.65	Картометрический	5.00	-
67	516047.26	1311105.15	Аналитический	0.10	-
68	516094.17	1311170.74	Аналитический	0.10	-
69	516089.25	1311176.43	Аналитический	0.10	-

1	2	3	4	5	6
70	516091.67	1311179.94	Аналитический	0.10	-
71	516071.80	1311197.48	Аналитический	0.10	-
72	516032.52	1311218.50	Аналитический	0.10	-
73	515964.70	1311228.39	Аналитический	0.10	-
74	515923.47	1311228.27	Аналитический	0.10	-
75	515905.37	1311217.09	Аналитический	0.10	-
76	515886.85	1311217.03	Аналитический	0.10	-
77	515886.91	1311196.03	Аналитический	0.10	-
78	515821.40	1311206.42	Аналитический	0.10	-
79	515803.53	1311142.93	Аналитический	0.10	-
80	515876.33	1311147.91	Аналитический	0.10	-
81	515874.88	1311149.28	Аналитический	0.10	-
82	515880.82	1311149.06	Аналитический	0.10	-
83	515883.29	1311144.98	Аналитический	0.10	-
84	515883.65	1311091.81	Аналитический	0.10	-
85	515933.46	1311098.83	Аналитический	0.10	-
86	515973.45	1311112.43	Аналитический	0.10	-
87	515986.51	1311099.28	Аналитический	0.10	-
88	515992.09	1311090.32	Аналитический	0.10	-
89	516034.29	1311101.34	Аналитический	0.10	-
90	516036.89	1311102.88	Аналитический	0.10	-
67	516047.26	1311105.15	Аналитический	0.10	-
91	515418.96	1311326.32	Аналитический	0.10	-
92	515421.25	1311326.89	Аналитический	0.10	-
93	515423.50	1311327.96	Аналитический	0.10	-
94	515423.96	1311328.70	Аналитический	0.10	-
95	515428.39	1311336.13	Аналитический	0.10	-
96	515432.35	1311354.60	Аналитический	0.10	-
97	515432.03	1311357.09	Аналитический	0.10	-
98	515429.01	1311363.49	Аналитический	0.10	-
99	515427.54	1311365.44	Аналитический	0.10	-
100	515425.50	1311366.79	Аналитический	0.10	-
101	515423.19	1311367.79	Аналитический	0.10	-
102	515420.22	1311368.53	Аналитический	0.10	-
103	515351.86	1311379.51	Аналитический	0.10	-
104	515351.26	1311379.56	Аналитический	0.10	-
105	515345.66	1311359.66	Аналитический	0.10	-
106	515348.65	1311358.60	Аналитический	0.10	-
107	515348.86	1311356.47	Аналитический	0.10	-
108	515347.72	1311353.35	Аналитический	0.10	-
109	515346.95	1311351.27	Аналитический	0.10	-
110	515352.93	1311348.92	Аналитический	0.10	-
111	515398.94	1311330.78	Аналитический	0.10	-
112	515410.20	1311328.11	Аналитический	0.10	-
91	515418.96	1311326.32	Аналитический	0.10	-
113	515472.52	1311666.46	Картометрический	1.00	-

1	2	3	4	5	6
114	515476.27	1311678.35	Картометрический	1.00	-
115	515484.14	1311721.24	Картометрический	1.00	-
116	515479.10	1311721.47	Картометрический	1.00	-
117	515444.22	1311727.79	Аналитический	0.10	-
118	515441.74	1311698.01	Аналитический	0.10	-
119	515437.24	1311673.19	Аналитический	0.10	-
120	515454.66	1311670.72	Аналитический	0.10	-
121	515461.84	1311669.70	Аналитический	0.10	-
122	515468.77	1311667.51	Аналитический	0.10	-
113	515472.52	1311666.46	Картометрический	1.00	-
123	515719.75	1312905.17	Картометрический	5.00	-
124	515729.03	1312923.83	Картометрический	5.00	-
125	515724.57	1312953.84	Картометрический	5.00	-
126	515553.34	1313054.94	Картометрический	5.00	-
127	515555.13	1313057.99	Аналитический	0.10	-
128	515583.25	1313121.15	Аналитический	0.10	-
129	515583.25	1313148.88	Аналитический	0.10	-
130	515552.39	1313148.88	Аналитический	0.10	-
131	515552.86	1313133.54	Аналитический	0.10	-
132	515501.27	1313137.17	Картометрический	5.00	-
133	515455.17	1313132.86	Картометрический	5.00	-
134	515452.11	1313131.15	Картометрический	5.00	-
135	515430.58	1313099.16	Картометрический	5.00	-
123	515719.75	1312905.17	Картометрический	5.00	-
136	515558.77	1313306.66	Аналитический	0.10	-
137	515557.62	1313340.15	Аналитический	0.10	-
138	515490.90	1313337.86	Аналитический	0.10	-
139	515492.05	1313304.38	Аналитический	0.10	-
136	515558.77	1313306.66	Аналитический	0.10	-


3. Сведения о характерных точках части (частей) границы объекта

Обозначение характерных точек части границы	Координаты, м		Метод определения координат характерной точки	Средняя квадратическая погрешность положения характерной точки (Mt), м	Описание обозначения точки на местности (при наличии)
	X	Y			
1	2	3	4	5	6
Часть №					
-	-	-	-	-	-

Сведения о местоположении измененных (уточненных) границ объекта

2. Сведения о характерных точках границ объекта

Обозначение характерных точек границ	Существующие координаты, м		Измененные (уточненные) координаты, м		Метод определения координат характерной точки	Средняя квадратическая погрешность положения характерной точки (Mt), м	Описание обозначения точки на местности (при наличии)
	X	Y	X	Y			
1	2	3	4	5	6	7	8
-	-	-	-	-	-	-	-
3.Сведения о характерных точках части (частей) границы объекта							
Часть №							
-	-	-	-	-	-	-	-

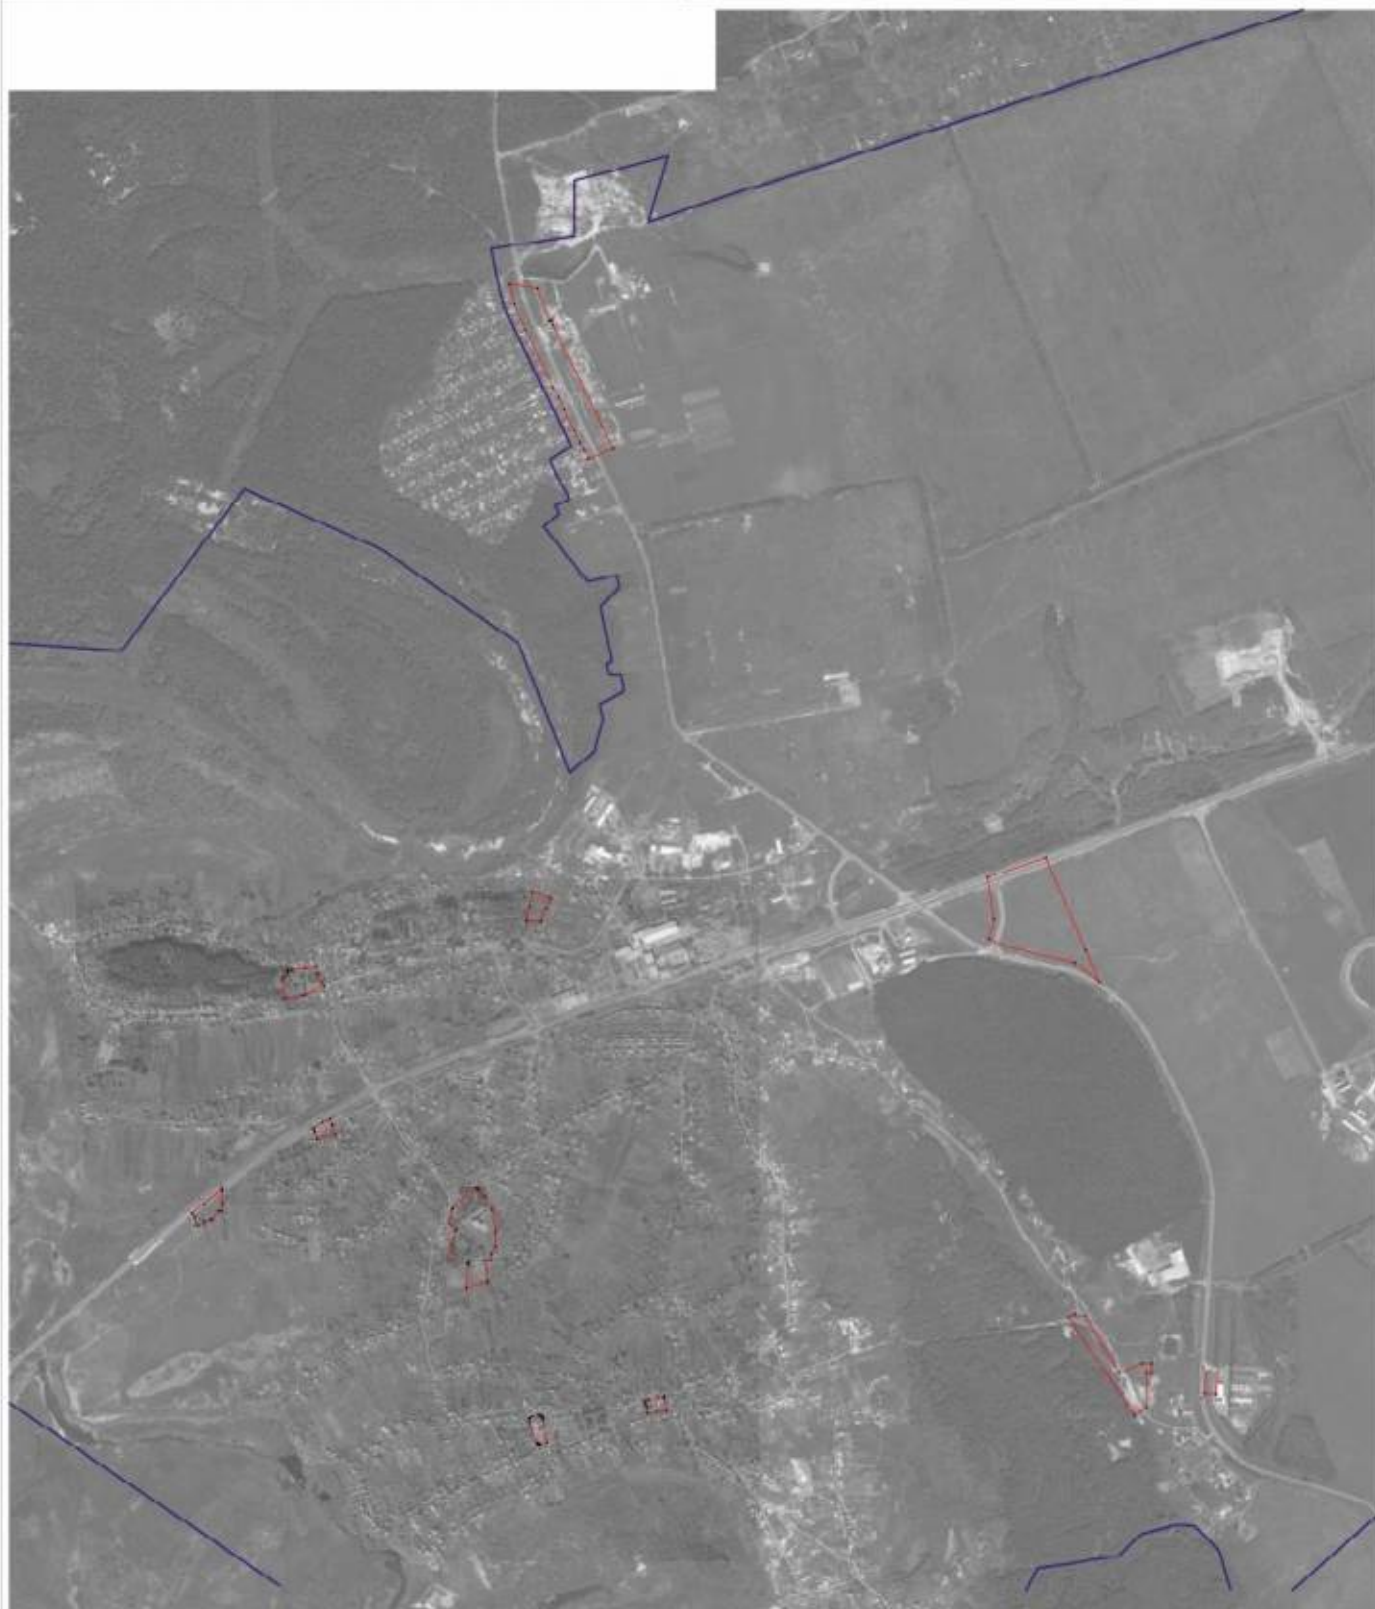

Обозначения:

- граница земельного участка
- граница земельного участка
- граница земельного участка

Руководитель ООО «Корпоративный центр»
Подпись: _____, И.О.Ф. Подпись: _____, Дата: 31.08.2022 г.
Место: _____



ОПИСАНИЕ МЕСТОПОЛОЖЕНИЯ ГРАНИЦ

Производственная зона села Бабяково - П1/1

 (наименование объекта, местоположение границ которого описано
 (далее - объект)

Раздел 1

Сведения об объекте		
№ п/п	Характеристики объекта	Описание характеристик
1	2	3
1	Местоположение объекта	Воронежская область, Новоусманский муниципальный район, Бабяковское сельское поселение, село Бабяково
2	Площадь объекта $\pm$ величина погрешности определения площади ($P \pm \Delta P$)	486016 $\pm$ 12200 м ²
3	Иные характеристики объекта	-

Раздел 2

Сведения о местоположении границ объекта					
1. Система координат: МСК - 36, зона 1					
2. Сведения о характерных точках границ объекта					
Обозначение характерных точек границ	Координаты, м		Метод определения координат характерной точки	Средняя квадратическая погрешность положения характерной точки (Mt), м	Описание обозначения точки на местности (при наличии)
	X	Y			
1	2	3	4	5	6
1	517355.45	1311508.84	Аналитический	0.10	-
2	517368.85	1311562.62	Аналитический	0.10	-
3	517376.65	1311593.91	Аналитический	0.10	-
4	517387.04	1311635.64	Аналитический	0.10	-
5	517398.93	1311683.34	Аналитический	0.10	-
6	517408.73	1311681.72	Аналитический	0.10	-
7	517413.18	1311681.16	Аналитический	0.10	-
8	517420.69	1311680.22	Аналитический	0.10	-
9	517423.27	1311679.90	Аналитический	0.10	-
10	517437.18	1311678.14	Аналитический	0.10	-
11	517437.51	1311678.10	Аналитический	0.10	-
12	517441.80	1311694.11	Аналитический	0.10	-
13	517443.36	1311699.93	Аналитический	0.10	-
14	517414.72	1311739.46	Картометрический	1.00	-
15	517406.18	1311751.54	Картометрический	1.00	-
16	517389.99	1311771.37	Аналитический	0.10	-
17	517361.24	1311791.33	Аналитический	0.10	-
18	517340.93	1311817.34	Аналитический	0.10	-
19	517335.28	1311824.58	Аналитический	0.10	-
20	517324.91	1311837.63	Аналитический	0.10	-
21	517303.15	1311865.01	Аналитический	0.10	-
22	517290.34	1311881.11	Аналитический	0.10	-
23	517285.40	1311887.33	Аналитический	0.10	-
24	517269.96	1311906.75	Аналитический	0.10	-
25	517256.06	1311924.24	Аналитический	0.10	-
26	517249.18	1311932.96	Аналитический	0.10	-
27	517159.94	1312068.52	Аналитический	0.10	-
28	517134.50	1312103.74	Аналитический	0.10	-
29	517133.75	1312104.10	Аналитический	0.10	-
30	517131.96	1312104.67	Аналитический	0.10	-
31	517126.36	1312098.88	Аналитический	0.10	-
32	517120.37	1312092.69	Аналитический	0.10	-
33	517103.96	1312073.07	Аналитический	0.10	-
34	517105.33	1312072.34	Аналитический	0.10	-
35	517150.69	1312048.33	Аналитический	0.10	-
36	517141.73	1312016.19	Аналитический	0.10	-

1	2	3	4	5	6
37	517091.06	1312043.03	Аналитический	0.10	-
38	517088.64	1312046.37	Аналитический	0.10	-
39	517082.37	1312033.08	Аналитический	0.10	-
40	517067.85	1311997.24	Аналитический	0.10	-
41	517064.44	1311988.06	Аналитический	0.10	-
42	517063.57	1311985.72	Аналитический	0.10	-
43	517050.42	1311950.36	Аналитический	0.10	-
44	517043.89	1311930.19	Аналитический	0.10	-
45	517035.69	1311899.91	Аналитический	0.10	-
46	517016.35	1311905.14	Аналитический	0.10	-
47	516976.82	1311908.96	Аналитический	0.10	-
48	516971.29	1311910.67	Аналитический	0.10	-
49	516968.32	1311911.55	Аналитический	0.10	-
50	516966.21	1311912.20	Аналитический	0.10	-
51	516963.55	1311913.00	Аналитический	0.10	-
52	516929.10	1311923.38	Аналитический	0.10	-
53	516885.98	1311940.71	Аналитический	0.10	-
54	516885.49	1311940.89	Аналитический	0.10	-
55	516828.65	1311954.31	Аналитический	0.10	-
56	516810.95	1311963.83	Аналитический	0.10	-
57	516806.43	1311951.46	Картометрический	1.00	-
58	516781.46	1311891.17	Картометрический	1.00	-
59	516770.18	1311861.58	Аналитический	0.10	-
60	516773.69	1311860.58	Аналитический	0.10	-
61	516755.06	1311808.83	Аналитический	0.10	-
62	516750.55	1311810.09	Аналитический	0.10	-
63	516746.23	1311798.76	Картометрический	1.00	-
64	516746.43	1311798.70	Картометрический	1.00	-
65	516701.01	1311672.33	Картометрический	1.00	-
66	516697.43	1311661.43	Картометрический	1.00	-
67	516684.82	1311624.31	Картометрический	1.00	-
68	516680.87	1311613.69	Картометрический	1.00	-
69	516674.45	1311595.39	Картометрический	1.00	-
70	516676.22	1311594.79	Картометрический	1.00	-
71	516646.61	1311512.45	Картометрический	1.00	-
72	516602.25	1311389.11	Картометрический	1.00	-
73	516599.47	1311378.43	Картометрический	1.00	-
74	516587.06	1311343.92	Аналитический	0.10	-
75	516602.27	1311327.64	Аналитический	0.10	-
76	516626.65	1311308.22	Аналитический	0.10	-
77	516634.90	1311301.45	Аналитический	0.10	-
78	516651.11	1311282.54	Картометрический	1.00	-
79	516666.83	1311319.52	Аналитический	0.10	-
80	516675.87	1311341.55	Аналитический	0.10	-
81	516693.40	1311348.67	Картометрический	1.00	-
82	516720.87	1311356.97	Картометрический	1.00	-
83	516747.14	1311345.77	Картометрический	1.00	-
84	516763.52	1311340.48	Картометрический	1.00	-

1	2	3	4	5	6
85	516793.70	1311336.26	Картометрический	1.00	-
86	516802.42	1311335.04	Картометрический	1.00	-
87	516781.62	1311404.87	Аналитический	0.10	-
88	516759.34	1311402.07	Аналитический	0.10	-
89	516755.37	1311401.57	Аналитический	0.10	-
90	516740.61	1311415.82	Аналитический	0.10	-
91	516741.13	1311416.63	Аналитический	0.10	-
92	516711.95	1311449.02	Аналитический	0.10	-
93	516717.21	1311468.59	Аналитический	0.10	-
94	516694.17	1311476.24	Аналитический	0.10	-
95	516702.34	1311492.43	Аналитический	0.10	-
96	516704.71	1311497.29	Аналитический	0.10	-
97	516728.12	1311509.25	Аналитический	0.10	-
98	516752.56	1311528.82	Аналитический	0.10	-
99	516755.81	1311531.42	Аналитический	0.10	-
100	516793.62	1311551.36	Аналитический	0.10	-
101	516795.64	1311567.67	Аналитический	0.10	-
102	516800.52	1311583.28	Аналитический	0.10	-
103	516848.65	1311570.96	Картометрический	1.00	-
104	516886.05	1311562.01	Картометрический	1.00	-
105	516891.30	1311568.53	Картометрический	1.00	-
106	516889.99	1311574.33	Картометрический	1.00	-
107	516894.99	1311578.93	Аналитический	0.10	-
108	516910.22	1311564.81	Картометрический	1.00	-
109	516922.05	1311546.32	Картометрический	1.00	-
110	516942.10	1311520.30	Картометрический	1.00	-
111	516961.32	1311481.94	Картометрический	1.00	-
112	516977.22	1311446.64	Картометрический	1.00	-
113	516981.05	1311446.90	Картометрический	1.00	-
114	516997.29	1311447.87	Картометрический	1.00	-
115	517039.67	1311464.77	Картометрический	1.00	-
116	517047.26	1311467.25	Картометрический	1.00	-
117	517095.62	1311388.23	Картометрический	1.00	-
118	517106.22	1311383.60	Картометрический	1.00	-
119	517111.59	1311387.16	Картометрический	1.00	-
120	517160.26	1311419.42	Аналитический	0.10	-
121	517167.10	1311408.64	Аналитический	0.10	-
122	517175.53	1311394.84	Картометрический	1.00	-
123	517351.56	1311505.63	Картометрический	1.00	-
124	517353.29	1311506.34	Картометрический	1.00	-
1	517355.45	1311508.84	Аналитический	0.10	-
125	517113.30	1311919.40	Аналитический	0.10	-
126	517115.83	1311928.58	Аналитический	0.10	-
127	517120.75	1311946.42	Аналитический	0.10	-
128	517125.68	1311964.26	Аналитический	0.10	-
129	517130.62	1311982.18	Аналитический	0.10	-
130	517134.84	1311997.48	Аналитический	0.10	-

1	2	3	4	5	6
131	517109.14	1312004.66	Аналитический	0.10	-
132	517104.83	1311989.30	Аналитический	0.10	-
133	517099.77	1311971.26	Аналитический	0.10	-
134	517099.32	1311969.66	Аналитический	0.10	-
135	517094.71	1311953.25	Аналитический	0.10	-
136	517089.69	1311935.34	Аналитический	0.10	-
137	517087.51	1311926.93	Аналитический	0.10	-
125	517113.30	1311919.40	Аналитический	0.10	-
138	516996.85	1311944.40	Картометрический	1.00	-
139	517029.30	1311935.82	Аналитический	0.10	-
140	517037.45	1311933.93	Картометрический	1.00	-
141	517029.85	1311905.75	Картометрический	1.00	-
142	517032.87	1311904.81	Аналитический	0.10	-
143	517040.05	1311931.33	Аналитический	0.10	-
144	517046.64	1311951.67	Аналитический	0.10	-
145	517059.82	1311987.12	Аналитический	0.10	-
146	517060.69	1311989.45	Аналитический	0.10	-
147	517064.12	1311998.69	Аналитический	0.10	-
148	517078.71	1312034.69	Аналитический	0.10	-
149	517094.27	1312067.71	Аналитический	0.10	-
150	517106.11	1312081.87	Аналитический	0.10	-
151	517083.79	1312092.52	Аналитический	0.10	-
152	517085.93	1312099.91	Картометрический	1.00	-
153	517072.43	1312107.61	Картометрический	1.00	-
154	517074.41	1312111.84	Картометрический	1.00	-
155	517025.51	1312130.62	Аналитический	0.10	-
156	517037.78	1312158.83	Аналитический	0.10	-
157	517036.81	1312159.42	Аналитический	0.10	-
158	517026.25	1312166.00	Аналитический	0.10	-
159	517019.22	1312170.38	Аналитический	0.10	-
160	517004.47	1312164.46	Картометрический	1.00	-
161	516994.50	1312161.92	Картометрический	1.00	-
162	516981.92	1312159.07	Картометрический	1.00	-
163	516974.44	1312158.38	Картометрический	1.00	-
164	516961.55	1312137.23	Картометрический	1.00	-
165	516915.43	1312061.18	Картометрический	1.00	-
166	516852.35	1312077.20	Картометрический	1.00	-
167	516813.49	1311970.78	Картометрический	1.00	-
168	516812.34	1311967.62	Аналитический	0.10	-
169	516830.08	1311958.08	Аналитический	0.10	-
170	516886.71	1311944.71	Аналитический	0.10	-
171	516914.22	1311933.67	Аналитический	0.10	-
172	516914.90	1311935.97	Картометрический	1.00	-
173	516921.82	1311957.70	Картометрический	1.00	-
174	516921.42	1311957.85	Картометрический	1.00	-
175	516875.52	1311977.00	Картометрический	1.00	-
176	516890.53	1312025.31	Картометрический	1.00	-

1	2	3	4	5	6
177	516893.05	1312024.23	Картометрический	1.00	-
178	516936.41	1312005.47	Картометрический	1.00	-
179	516949.79	1311999.52	Картометрический	1.00	-
180	516958.66	1311995.70	Картометрический	1.00	-
181	516965.80	1312008.89	Картометрический	1.00	-
182	516975.73	1312027.23	Картометрический	1.00	-
183	517005.07	1312019.98	Картометрический	1.00	-
184	516998.36	1311992.91	Картометрический	1.00	-
185	517007.03	1311991.19	Аналитический	0.10	-
186	517004.81	1311980.33	Картометрический	1.00	-
187	517003.75	1311975.13	Картометрический	1.00	-
188	517003.51	1311973.96	Картометрический	1.00	-
189	517001.12	1311963.36	Картометрический	1.00	-
138	516996.85	1311944.40	Картометрический	1.00	-
190	516775.95	1311995.64	Аналитический	0.10	-
191	516819.50	1312144.35	Картометрический	1.00	-
192	516835.40	1312197.91	Картометрический	1.00	-
193	516862.36	1312275.94	Картометрический	1.00	-
194	516877.08	1312318.55	Картометрический	1.00	-
195	516898.67	1312381.04	Картометрический	1.00	-
196	516908.89	1312410.59	Картометрический	1.00	-
197	516916.42	1312429.81	Картометрический	1.00	-
198	516876.89	1312452.73	Картометрический	1.00	-
199	516840.26	1312465.59	Картометрический	1.00	-
200	516839.28	1312465.93	Картометрический	1.00	-
201	516833.55	1312467.94	Картометрический	1.00	-
202	516832.60	1312468.27	Картометрический	1.00	-
203	516796.71	1312480.71	Картометрический	1.00	-
204	516768.06	1312378.95	Аналитический	0.10	-
205	516719.79	1312291.66	Аналитический	0.10	-
206	516673.04	1312298.02	Картометрический	1.00	-
207	516619.53	1312327.28	Аналитический	0.10	-
208	516619.09	1312326.73	Аналитический	0.10	-
209	516602.74	1312303.38	Картометрический	1.00	-
210	516560.60	1312320.36	Картометрический	1.00	-
211	516611.23	1312198.24	Картометрический	1.00	-
212	516619.64	1312177.96	Картометрический	1.00	-
213	516637.72	1312170.67	Картометрический	1.00	-
214	516655.57	1312163.48	Картометрический	1.00	-
215	516658.19	1312169.97	Картометрический	1.00	-
216	516677.88	1312162.18	Картометрический	1.00	-
217	516683.40	1312159.86	Аналитический	0.10	-
218	516697.31	1312154.02	Картометрический	1.00	-
219	516694.85	1312145.70	Картометрический	1.00	-
220	516691.96	1312135.68	Картометрический	1.00	-
221	516687.36	1312119.76	Картометрический	1.00	-
222	516686.53	1312116.88	Картометрический	1.00	-

1	2	3	4	5	6
223	516686.00	1312115.18	Картометрический	1.00	-
224	516689.33	1312112.46	Картометрический	1.00	-
225	516714.22	1312092.17	Картометрический	1.00	-
226	516697.45	1312057.13	Картометрический	1.00	-
227	516690.90	1312046.97	Картометрический	1.00	-
228	516717.33	1312017.07	Аналитический	0.10	-
229	516738.07	1312007.57	Аналитический	0.10	-
230	516765.14	1311993.01	Аналитический	0.10	-
231	516765.35	1311993.28	Аналитический	0.10	-
190	516775.95	1311995.64	Аналитический	0.10	-
232	515929.09	1312987.57	Картометрический	1.00	-
233	515931.47	1312992.83	Картометрический	1.00	-
234	515955.98	1313038.88	Картометрический	1.00	-
235	515965.23	1313057.71	Картометрический	1.00	-
236	515986.84	1313093.76	Картометрический	1.00	-
237	515988.43	1313093.16	Картометрический	1.00	-
238	516030.84	1313175.03	Картометрический	1.00	-
239	516088.95	1313280.86	Картометрический	1.00	-
240	516069.60	1313281.91	Картометрический	1.00	-
241	516004.12	1313281.76	Картометрический	1.00	-
242	515890.90	1313274.80	Картометрический	1.00	-
243	515888.21	1313258.15	Картометрический	1.00	-
244	515880.87	1313236.68	Картометрический	1.00	-
245	515854.44	1313159.34	Картометрический	1.00	-
246	515850.94	1313149.11	Картометрический	1.00	-
247	515828.11	1313087.87	Картометрический	1.00	-
248	515812.62	1313045.30	Картометрический	1.00	-
249	515819.41	1313036.25	Картометрический	1.00	-
250	515879.52	1313009.10	Картометрический	1.00	-
232	515929.09	1312987.57	Картометрический	1.00	-
251	515736.93	1312196.15	Аналитический	0.10	-
252	515740.58	1312211.45	Аналитический	0.10	-
253	515742.36	1312217.88	Аналитический	0.10	-
254	515747.98	1312226.60	Аналитический	0.10	-
255	515758.96	1312259.00	Аналитический	0.10	-
256	515745.51	1312291.53	Аналитический	0.10	-
257	515743.80	1312295.14	Аналитический	0.10	-
258	515738.34	1312299.19	Аналитический	0.10	-
259	515727.10	1312305.34	Аналитический	0.10	-
260	515677.04	1312329.63	Аналитический	0.10	-
261	515675.90	1312328.12	Аналитический	0.10	-
262	515663.26	1312286.66	Аналитический	0.10	-
263	515660.07	1312271.51	Аналитический	0.10	-
264	515664.39	1312259.52	Аналитический	0.10	-
265	515663.38	1312254.67	Аналитический	0.10	-
266	515662.01	1312246.28	Аналитический	0.10	-

1	2	3	4	5	6
267	515676.58	1312235.74	Аналитический	0.10	-
268	515684.80	1312230.04	Аналитический	0.10	-
269	515696.30	1312222.06	Аналитический	0.10	-
270	515720.97	1312204.95	Аналитический	0.10	-
271	515731.50	1312197.40	Аналитический	0.10	-
251	515736.93	1312196.15	Аналитический	0.10	-
3. Сведения о характерных точках части (частей) границы объекта					
Обозначение характерных точек части границы	Координаты, м		Метод определения координат характерной точки	Средняя квадратическая погрешность положения характерной точки (Mt), м	Описание обозначения точки на местности (при наличии)
	X	Y			
1	2	3	4	5	6
Часть №					
-	-	-	-	-	-

Раздел 3

Сведения о местоположении измененных (уточненных) границ объекта							
1. Система координат: -							
2. Сведения о характерных точках границ объекта							
Обозначение характерных точек границ	Существующие координаты, м		Измененные (уточненные) координаты, м		Метод определения координат характерной точки	Средняя квадратическая погрешность положения характерной точки (Mt), м	Описание обозначения точки на местности (при наличии)
	X	Y	X	Y			
1	2	3	4	5	6	7	8
-	-	-	-	-	-	-	-
3. Сведения о характерных точках части (частей) границы объекта							
Часть №							
-	-	-	-	-	-	-	-

Рисунок 4

План граница общины



Масштаб 1:5000

— границы территории общины
 — границы территории поселения
 — границы территории муниципального образования

Руководитель КСНПО «Инженерно-проектный центр»
 Подпись: *[Подпись]* И.В. Паламарюк Дата: « 31 » января 2022 г.
 Место: с. Горький, с/пос. (с/пос. Горький) п/п, осуществляющее полномочия исполнительных органов власти



ОПИСАНИЕ МЕСТОПОЛОЖЕНИЯ ГРАНИЦ

Производственно-коммунальная зона села Бабяково - П2/1

 (наименование объекта, местоположение границ которого описано
 (далее - объект)

Раздел 1

Сведения об объекте		
№ п/п	Характеристики объекта	Описание характеристик
1	2	3
1	Местоположение объекта	Воронежская область, Новоусманский муниципальный район, Бабяковское сельское поселение, село Бабяково
2	Площадь объекта $\pm$ величина погрешности определения площади ($P \pm \Delta P$)	2128 $\pm$ 161 м ²
3	Иные характеристики объекта	-

Раздел 2

Сведения о местоположении границ объекта					
1. Система координат: МСК - 36, зона 1					
2. Сведения о характерных точках границ объекта					
Обозначение характерных точек границ	Координаты, м		Метод определения координат характерной точки	Средняя квадратическая погрешность положения характерной точки (Mt), м	Описание обозначения точки на местности (при наличии)
	X	Y			
1	2	3	4	5	6
1	515484.14	1311721.24	Картометрический	1.00	-
2	515487.97	1311749.47	Картометрический	1.00	-
3	515488.32	1311772.25	Картометрический	1.00	-
4	515463.40	1311776.29	Картометрический	1.00	-
5	515454.03	1311776.42	Картометрический	1.00	-
6	515445.57	1311772.26	Картометрический	1.00	-
7	515445.28	1311746.13	Картометрический	1.00	-
8	515444.22	1311727.79	Картометрический	1.00	-
9	515479.10	1311721.47	Картометрический	1.00	-
1	515484.14	1311721.24	Картометрический	1.00	-
3. Сведения о характерных точках части (частей) границы объекта					
Обозначение характерных точек части границы	Координаты, м		Метод определения координат характерной точки	Средняя квадратическая погрешность положения характерной точки (Mt), м	Описание обозначения точки на местности (при наличии)
	X	Y			
1	2	3	4	5	6
Часть №					
-	-	-	-	-	-

Раздел 3

Сведения о местоположении измененных (уточненных) границ объекта							
1. Система координат: -							
2. Сведения о характерных точках границ объекта							
Обозначение характерных точек границ	Существующие координаты, м		Измененные (уточненные) координаты, м		Метод определения координат характерной точки	Средняя квадратическая погрешность положения характерной точки (Mt), м	Описание обозначения точки на местности (при наличии)
	X	Y	X	Y			
1	2	3	4	5	6	7	8
-	-	-	-	-	-	-	-
3. Сведения о характерных точках части (частей) границы объекта							
Часть №							
-	-	-	-	-	-	-	-

Раздел 4

План границ объекта




Масштаб 1:2000

Используемые условные знаки и обозначения:



границы территориальной зоны

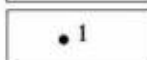

• 1

характерная точка границ территориальной зоны

Руководитель БУВО «Нормативно-проектный центр»

Подпись  Ю.В. Шалыгина Дата « 31 » января 2022 г.

Место для оттиска печати (при наличии) лица, составившего описание местоположения границ объекта



ОПИСАНИЕ МЕСТОПОЛОЖЕНИЯ ГРАНИЦ

Зона улиц, дорог, инженерной и транспортной инфраструктуры села Бабяково - ИТ1/1

(наименование объекта, местоположение границ которого описано
(далее - объект)

Раздел 1

Сведения об объекте		
№ п/п	Характеристики объекта	Описание характеристик
1	2	3
1	Местоположение объекта	Воронежская область, Новоусманский муниципальный район, Бабяковское сельское поселение, село Бабяково
2	Площадь объекта $\pm$ величина погрешности определения площади ($P \pm \Delta P$)	283587 $\pm$ 9319 м ²
3	Иные характеристики объекта	-

Раздел 2

Сведения о местоположении границ объекта

1. Система координат: МСК - 36, зона 1

2. Сведения о характерных точках границ объекта

Обозначение характерных точек границ	Координаты, м		Метод определения координат характерной точки	Средняя квадратическая погрешность положения характерной точки (Mt), м	Описание обозначения точки на местности (при наличии)
	X	Y			
1	2	3	4	5	6
1	518153.43	1311507.00	Картометрический	5.00	-
2	518163.13	1311518.09	Картометрический	5.00	-
3	518173.41	1311529.26	Картометрический	5.00	-
4	518156.70	1311539.66	Картометрический	5.00	-
5	518135.85	1311550.36	Картометрический	5.00	-
6	518114.93	1311561.09	Картометрический	5.00	-
7	518093.96	1311571.85	Картометрический	5.00	-
8	518072.90	1311582.66	Картометрический	5.00	-
9	518051.79	1311593.49	Картометрический	5.00	-
10	518036.82	1311601.17	Картометрический	5.00	-
11	518038.57	1311609.63	Картометрический	5.00	-
12	518042.14	1311627.03	Картометрический	5.00	-
13	518042.97	1311630.94	Картометрический	5.00	-
14	518045.60	1311643.62	Картометрический	5.00	-
15	518045.62	1311643.73	Картометрический	5.00	-
16	518047.95	1311656.58	Картометрический	5.00	-
17	518049.86	1311667.84	Аналитический	0.10	-
18	518023.48	1311671.96	Аналитический	0.10	-
19	517993.83	1311676.54	Картометрический	5.00	-
20	517964.18	1311681.13	Картометрический	5.00	-
21	517934.54	1311685.71	Картометрический	5.00	-
22	517904.89	1311690.29	Картометрический	5.00	-
23	517875.24	1311694.88	Картометрический	5.00	-
24	517855.71	1311697.76	Картометрический	5.00	-
25	517826.06	1311702.35	Картометрический	5.00	-
26	517796.41	1311706.93	Картометрический	5.00	-
27	517766.77	1311711.52	Картометрический	5.00	-
28	517737.12	1311716.10	Картометрический	5.00	-
29	517707.47	1311720.69	Картометрический	5.00	-
30	517677.82	1311725.28	Картометрический	5.00	-
31	517648.18	1311729.86	Картометрический	5.00	-
32	517618.53	1311734.45	Картометрический	5.00	-
33	517588.88	1311739.04	Картометрический	5.00	-
34	517559.23	1311743.63	Аналитический	0.10	-
35	517529.72	1311749.01	Аналитический	0.10	-
36	517504.16	1311753.70	Аналитический	0.10	-
37	517474.60	1311758.82	Аналитический	0.10	-

1	2	3	4	5	6
38	517445.32	1311764.04	Картометрический	5.00	-
39	517443.28	1311763.30	Картометрический	5.00	-
40	517419.65	1311791.36	Картометрический	5.00	-
41	517430.66	1311799.59	Картометрический	5.00	-
42	517436.96	1311836.52	Аналитический	0.10	-
43	517440.61	1311856.28	Аналитический	0.10	-
44	517429.96	1311871.49	Аналитический	0.10	-
45	517412.79	1311896.03	Аналитический	0.10	-
46	517380.03	1311873.11	Аналитический	0.10	-
47	517369.36	1311865.92	Картометрический	5.00	-
48	517239.18	1312061.78	Картометрический	5.00	-
49	517237.43	1312061.37	Картометрический	1.00	-
50	517224.32	1312083.22	Картометрический	1.00	-
51	517220.79	1312082.17	Картометрический	1.00	-
52	517199.71	1312122.08	Картометрический	1.00	-
53	517167.53	1312170.13	Картометрический	1.00	-
54	517088.77	1312268.67	Картометрический	5.00	-
55	517050.02	1312247.73	Картометрический	5.00	-
56	517071.56	1312221.14	Картометрический	5.00	-
57	517072.42	1312218.50	Картометрический	5.00	-
58	517063.28	1312206.49	Картометрический	1.00	-
59	517045.47	1312193.90	Картометрический	1.00	-
60	517025.09	1312183.24	Картометрический	1.00	-
61	516989.18	1312173.41	Картометрический	1.00	-
62	516983.74	1312172.83	Картометрический	1.00	-
63	516968.67	1312173.11	Картометрический	1.00	-
64	516948.49	1312176.78	Картометрический	1.00	-
65	516930.63	1312181.97	Картометрический	1.00	-
66	516929.48	1312182.39	Картометрический	1.00	-
67	516913.67	1312188.85	Картометрический	1.00	-
68	516907.90	1312198.65	Картометрический	1.00	-
69	516901.07	1312210.23	Картометрический	1.00	-
70	516883.02	1312240.87	Картометрический	1.00	-
71	516874.91	1312254.63	Картометрический	1.00	-
72	516862.36	1312275.94	Картометрический	1.00	-
73	516835.40	1312197.91	Картометрический	1.00	-
74	516819.50	1312144.35	Картометрический	1.00	-
75	516775.95	1311995.64	Аналитический	0.10	-
76	516765.35	1311993.28	Аналитический	0.10	-
77	516765.14	1311993.01	Аналитический	0.10	-
78	516738.07	1312007.57	Аналитический	0.10	-
79	516717.33	1312017.07	Аналитический	0.10	-
80	516690.90	1312046.97	Аналитический	0.10	-
81	516638.42	1312106.34	Аналитический	0.10	-
82	516625.24	1312124.71	Аналитический	0.10	-
83	516624.05	1312126.47	Аналитический	0.10	-
84	516573.34	1312199.98	Аналитический	0.10	-
85	516566.78	1312212.31	Аналитический	0.10	-

1	2	3	4	5	6
86	516565.86	1312214.04	Аналитический	0.10	-
87	516544.35	1312257.89	Аналитический	0.10	-
88	516537.91	1312256.80	Аналитический	0.10	-
89	516537.69	1312258.12	Аналитический	0.10	-
90	516543.59	1312259.16	Аналитический	0.10	-
91	516543.53	1312259.56	Аналитический	0.10	-
92	516541.63	1312259.01	Аналитический	0.10	-
93	516539.12	1312272.09	Аналитический	0.10	-
94	516541.44	1312272.59	Аналитический	0.10	-
95	516540.32	1312279.64	Аналитический	0.10	-
96	516531.15	1312278.03	Аналитический	0.10	-
97	516520.94	1312263.93	Аналитический	0.10	-
98	516520.33	1312264.37	Аналитический	0.10	-
99	516521.72	1312255.32	Аналитический	0.10	-
100	516533.75	1312257.43	Аналитический	0.10	-
101	516534.63	1312252.19	Аналитический	0.10	-
102	516542.07	1312253.45	Аналитический	0.10	-
103	516546.90	1312243.61	Аналитический	0.10	-
104	516552.74	1312231.71	Аналитический	0.10	-
105	516557.63	1312221.75	Аналитический	0.10	-
106	516562.33	1312212.17	Аналитический	0.10	-
107	516563.25	1312210.44	Аналитический	0.10	-
108	516569.91	1312197.90	Аналитический	0.10	-
109	516620.75	1312124.21	Аналитический	0.10	-
110	516621.96	1312122.42	Аналитический	0.10	-
111	516635.28	1312103.84	Аналитический	0.10	-
112	516714.89	1312013.78	Аналитический	0.10	-
113	516736.29	1312003.99	Аналитический	0.10	-
114	516757.24	1311992.73	Аналитический	0.10	-
115	516751.66	1311994.33	Картометрический	1.00	-
116	516733.45	1311989.11	Картометрический	1.00	-
117	516721.24	1311979.06	Картометрический	1.00	-
118	516711.95	1311951.21	Картометрический	1.00	-
119	516702.07	1311922.18	Картометрический	1.00	-
120	516692.07	1311895.69	Картометрический	1.00	-
121	516686.17	1311885.09	Картометрический	1.00	-
122	516685.13	1311884.33	Картометрический	1.00	-
123	516675.45	1311877.26	Картометрический	1.00	-
124	516661.96	1311871.96	Картометрический	1.00	-
125	516647.79	1311869.13	Картометрический	1.00	-
126	516638.75	1311869.37	Картометрический	1.00	-
127	516618.50	1311872.09	Картометрический	1.00	-
128	516589.12	1311879.59	Картометрический	1.00	-
129	516553.81	1311895.55	Картометрический	1.00	-
130	516508.83	1311910.44	Картометрический	1.00	-
131	516477.28	1311920.57	Картометрический	1.00	-
132	516444.81	1311929.11	Картометрический	1.00	-
133	516423.13	1311932.16	Картометрический	1.00	-

1	2	3	4	5	6
134	516390.71	1311935.11	Картометрический	1.00	-
135	516353.63	1311938.42	Картометрический	1.00	-
136	516329.95	1311942.30	Картометрический	1.00	-
137	516308.13	1311948.22	Картометрический	1.00	-
138	516263.83	1311965.97	Картометрический	1.00	-
139	516221.48	1311986.89	Картометрический	1.00	-
140	516173.01	1312013.16	Картометрический	1.00	-
141	516128.77	1312034.33	Картометрический	1.00	-
142	516103.81	1312040.97	Картометрический	1.00	-
143	516073.16	1312045.71	Картометрический	1.00	-
144	516053.89	1312047.60	Картометрический	1.00	-
145	516009.60	1312050.22	Картометрический	1.00	-
146	515953.28	1312050.22	Картометрический	1.00	-
147	515928.00	1312052.02	Картометрический	1.00	-
148	515851.00	1312057.68	Картометрический	1.00	-
149	515812.89	1312062.03	Картометрический	1.00	-
150	515778.36	1312064.37	Картометрический	1.00	-
151	515749.14	1312065.04	Картометрический	1.00	-
152	515736.17	1312063.17	Картометрический	1.00	-
153	515728.68	1312064.49	Картометрический	1.00	-
154	515724.79	1312069.68	Картометрический	1.00	-
155	515717.91	1312069.14	Картометрический	1.00	-
156	515716.37	1312063.07	Картометрический	1.00	-
157	515713.48	1312056.22	Картометрический	1.00	-
158	515704.87	1312049.23	Картометрический	1.00	-
159	515691.78	1312038.58	Картометрический	1.00	-
160	515680.37	1312033.44	Картометрический	1.00	-
161	515671.73	1312030.78	Картометрический	1.00	-
162	515664.20	1312029.02	Картометрический	1.00	-
163	515652.80	1312029.89	Картометрический	1.00	-
164	515648.19	1312022.13	Картометрический	1.00	-
165	515653.47	1312019.08	Картометрический	1.00	-
166	515652.89	1312015.84	Картометрический	1.00	-
167	515652.42	1312013.24	Картометрический	1.00	-
168	515645.66	1312007.30	Картометрический	1.00	-
169	515607.83	1311972.49	Картометрический	1.00	-
170	515560.65	1311926.86	Картометрический	1.00	-
171	515545.27	1311910.55	Картометрический	1.00	-
172	515531.67	1311889.28	Картометрический	1.00	-
173	515529.19	1311891.06	Картометрический	1.00	-
174	515528.31	1311890.01	Картометрический	1.00	-
175	515510.99	1311863.06	Картометрический	1.00	-
176	515498.38	1311830.39	Картометрический	1.00	-
177	515491.42	1311802.06	Картометрический	1.00	-
178	515488.43	1311778.77	Картометрический	1.00	-
179	515488.32	1311772.25	Картометрический	1.00	-
180	515487.97	1311749.47	Картометрический	1.00	-
181	515484.14	1311721.24	Картометрический	1.00	-

1	2	3	4	5	6
182	515476.27	1311678.35	Картометрический	1.00	-
183	515472.52	1311666.46	Картометрический	1.00	-
184	515466.34	1311646.88	Картометрический	1.00	-
185	515453.22	1311621.17	Картометрический	1.00	-
186	515449.53	1311607.39	Картометрический	1.00	-
187	515447.34	1311592.59	Картометрический	1.00	-
188	515448.69	1311574.71	Картометрический	1.00	-
189	515448.63	1311566.74	Картометрический	1.00	-
190	515447.19	1311562.34	Картометрический	1.00	-
191	515442.83	1311561.67	Картометрический	1.00	-
192	515442.66	1311554.66	Картометрический	1.00	-
193	515446.60	1311553.12	Картометрический	1.00	-
194	515448.99	1311547.73	Картометрический	1.00	-
195	515449.00	1311543.76	Картометрический	1.00	-
196	515449.02	1311538.12	Картометрический	1.00	-
197	515446.87	1311519.95	Картометрический	1.00	-
198	515441.58	1311484.39	Картометрический	1.00	-
199	515435.76	1311444.84	Картометрический	1.00	-
200	515434.95	1311402.63	Картометрический	1.00	-
201	515435.22	1311373.12	Картометрический	1.00	-
202	515439.65	1311335.99	Картометрический	1.00	-
203	515443.17	1311312.60	Картометрический	1.00	-
204	515443.11	1311294.42	Картометрический	1.00	-
205	515441.48	1311274.89	Картометрический	1.00	-
206	515438.12	1311252.46	Картометрический	1.00	-
207	515433.07	1311221.15	Картометрический	1.00	-
208	515427.07	1311178.64	Картометрический	1.00	-
209	515417.07	1311128.19	Картометрический	1.00	-
210	515412.26	1311100.00	Картометрический	1.00	-
211	515410.09	1311071.70	Картометрический	1.00	-
212	515416.83	1311071.10	Картометрический	1.00	-
213	515419.96	1311076.88	Картометрический	1.00	-
214	515456.57	1311068.69	Картометрический	1.00	-
215	515486.76	1311061.94	Картометрический	1.00	-
216	515526.32	1311053.60	Картометрический	1.00	-
217	515545.66	1311044.51	Картометрический	1.00	-
218	515569.54	1311037.27	Картометрический	1.00	-
219	515611.92	1311026.73	Картометрический	1.00	-
220	515644.94	1311022.15	Картометрический	1.00	-
221	515666.10	1311016.69	Картометрический	1.00	-
222	515691.88	1311008.00	Картометрический	1.00	-
223	515704.29	1311003.30	Картометрический	1.00	-
224	515712.24	1310998.73	Картометрический	1.00	-
225	515713.62	1310996.06	Картометрический	1.00	-
226	515713.84	1310993.41	Картометрический	1.00	-
227	515719.41	1310991.63	Картометрический	1.00	-
228	515721.19	1310996.39	Картометрический	1.00	-
229	515725.48	1311000.65	Картометрический	1.00	-

1	2	3	4	5	6
230	515743.19	1311005.71	Картометрический	1.00	-
231	515756.20	1311010.78	Картометрический	1.00	-
232	515772.82	1311018.36	Картометрический	1.00	-
233	515783.96	1311021.64	Картометрический	1.00	-
234	515863.79	1311030.66	Картометрический	1.00	-
235	515899.76	1311035.22	Картометрический	1.00	-
236	515919.66	1311039.21	Картометрический	1.00	-
237	515937.73	1311045.47	Картометрический	5.00	-
238	515964.22	1311056.31	Картометрический	5.00	-
239	515993.85	1311069.08	Картометрический	5.00	-
240	516025.53	1311085.34	Картометрический	5.00	-
241	516040.59	1311092.09	Картометрический	5.00	-
242	516053.85	1311093.80	Картометрический	5.00	-
243	516062.79	1311092.02	Картометрический	5.00	-
244	516084.90	1311082.33	Картометрический	5.00	-
245	516098.21	1311075.10	Картометрический	1.00	-
246	516136.96	1311049.82	Картометрический	1.00	-
247	516148.00	1311041.30	Картометрический	1.00	-
248	516166.48	1311023.28	Картометрический	1.00	-
249	516180.58	1311007.42	Картометрический	1.00	-
250	516201.71	1310986.83	Картометрический	1.00	-
251	516234.16	1310958.37	Картометрический	1.00	-
252	516246.15	1310950.38	Картометрический	1.00	-
253	516260.60	1310942.78	Картометрический	1.00	-
254	516264.09	1310940.88	Картометрический	1.00	-
255	516264.18	1310941.01	Аналитический	0.10	-
256	516266.42	1310939.61	Аналитический	0.10	-
257	516285.29	1310929.41	Аналитический	0.10	-
258	516304.21	1310917.48	Картометрический	1.00	-
259	516336.78	1310891.55	Картометрический	1.00	-
260	516344.36	1310882.68	Картометрический	1.00	-
261	516349.32	1310876.32	Картометрический	1.00	-
262	516345.88	1310859.15	Картометрический	1.00	-
263	516321.72	1310795.35	Картометрический	1.00	-
264	516300.26	1310744.75	Картометрический	1.00	-
265	516290.45	1310721.49	Картометрический	1.00	-
266	516274.80	1310695.53	Картометрический	1.00	-
267	516201.00	1310573.03	Картометрический	1.00	-
268	516164.54	1310520.27	Картометрический	1.00	-
269	516132.96	1310479.99	Картометрический	1.00	-
270	516127.61	1310483.23	Картометрический	1.00	-
271	516063.82	1310466.19	Картометрический	1.00	-
272	516050.02	1310463.09	Картометрический	1.00	-
273	516049.96	1310449.10	Аналитический	0.10	-
274	516051.83	1310429.14	Аналитический	0.10	-
275	516087.07	1310427.69	Аналитический	0.10	-
276	516092.29	1310427.47	Аналитический	0.10	-
277	516051.19	1310373.80	Аналитический	0.10	-

1	2	3	4	5	6
278	516022.86	1310340.65	Аналитический	0.10	-
279	515987.21	1310298.93	Аналитический	0.10	-
280	515926.89	1310241.26	Картометрический	1.00	-
281	515901.33	1310214.26	Картометрический	1.00	-
282	515879.61	1310190.62	Картометрический	1.00	-
283	515871.62	1310174.65	Картометрический	1.00	-
284	515868.35	1310160.37	Картометрический	1.00	-
285	515659.90	1309919.80	Картометрический	1.00	-
286	515666.14	1309920.56	Картометрический	1.00	-
287	515672.05	1309922.43	Картометрический	1.00	-
288	515677.44	1309925.89	Картометрический	1.00	-
289	515687.53	1309932.41	Картометрический	1.00	-
290	515703.01	1309942.81	Картометрический	1.00	-
291	515718.84	1309954.66	Картометрический	1.00	-
292	515733.79	1309967.83	Картометрический	1.00	-
293	515743.48	1309977.68	Аналитический	0.10	-
294	515750.66	1309982.71	Аналитический	0.10	-
295	515759.20	1309988.33	Картометрический	1.00	-
296	515771.56	1309977.63	Картометрический	1.00	-
297	515788.92	1309980.10	Картометрический	1.00	-
298	515791.70	1309989.93	Картометрический	1.00	-
299	515799.81	1310018.66	Картометрический	1.00	-
300	515871.39	1310084.82	Картометрический	1.00	-
301	516019.25	1310253.20	Картометрический	1.00	-
302	516081.98	1310326.77	Картометрический	1.00	-
303	516140.26	1310402.31	Картометрический	1.00	-
304	516199.93	1310496.39	Картометрический	1.00	-
305	516259.32	1310589.46	Аналитический	0.10	-
306	516296.66	1310648.83	Аналитический	0.10	-
307	516324.43	1310691.38	Картометрический	1.00	-
308	516336.72	1310687.06	Картометрический	1.00	-
309	516341.43	1310685.39	Картометрический	1.00	-
310	516351.56	1310681.81	Картометрический	1.00	-
311	516404.88	1310662.96	Картометрический	1.00	-
312	516407.58	1310662.15	Картометрический	1.00	-
313	516415.09	1310668.45	Картометрический	1.00	-
314	516417.44	1310670.43	Картометрический	1.00	-
315	516417.78	1310671.19	Картометрический	1.00	-
316	516436.14	1310712.55	Картометрический	1.00	-
317	516364.77	1310737.62	Аналитический	0.10	-
318	516364.74	1310737.63	Картометрический	1.00	-
319	516362.60	1310738.39	Картометрический	1.00	-
320	516355.23	1310740.58	Картометрический	1.00	-
321	516378.50	1310785.00	Картометрический	1.00	-
322	516399.47	1310816.49	Картометрический	1.00	-
323	516401.86	1310815.69	Картометрический	1.00	-
324	516413.01	1310811.96	Картометрический	1.00	-
325	516416.19	1310817.06	Картометрический	1.00	-

1	2	3	4	5	6
326	516421.49	1310825.54	Картометрический	1.00	-
327	516426.18	1310833.05	Картометрический	1.00	-
328	516433.25	1310850.48	Картометрический	1.00	-
329	516456.02	1310883.42	Картометрический	1.00	-
330	516461.69	1310891.63	Картометрический	1.00	-
331	516475.09	1310882.37	Картометрический	1.00	-
332	516480.66	1310899.37	Аналитический	0.10	-
333	516484.46	1310898.14	Аналитический	0.10	-
334	516490.64	1310917.15	Картометрический	1.00	-
335	516495.28	1310931.41	Картометрический	1.00	-
336	516499.92	1310945.68	Картометрический	1.00	-
337	516515.78	1310940.86	Картометрический	1.00	-
338	516523.84	1310938.41	Картометрический	1.00	-
339	516531.73	1310936.01	Картометрический	1.00	-
340	516547.76	1310931.13	Картометрический	1.00	-
341	516556.84	1310959.73	Картометрический	1.00	-
342	516509.05	1310974.27	Картометрический	1.00	-
343	516474.96	1310985.32	Картометрический	1.00	-
344	516481.13	1311004.34	Картометрический	1.00	-
345	516518.14	1310991.44	Аналитический	0.10	-
346	516526.89	1311015.81	Аналитический	0.10	-
347	516518.35	1311018.55	Аналитический	0.10	-
348	516544.09	1311092.17	Аналитический	0.10	-
349	516572.32	1311172.91	Картометрический	5.00	-
350	516571.42	1311173.24	Картометрический	5.00	-
351	516543.71	1311183.41	Аналитический	0.10	-
352	516532.37	1311187.62	Аналитический	0.10	-
353	516544.93	1311226.08	Аналитический	0.10	-
354	516560.10	1311270.76	Аналитический	0.10	-
355	516576.33	1311318.56	Аналитический	0.10	-
356	516593.85	1311308.95	Аналитический	0.10	-
357	516602.27	1311327.64	Аналитический	0.10	-
358	516587.06	1311343.92	Аналитический	0.10	-
359	516599.47	1311378.43	Аналитический	0.10	-
360	516602.25	1311389.11	Аналитический	0.10	-
361	516646.61	1311512.45	Аналитический	0.10	-
362	516676.22	1311594.79	Аналитический	0.10	-
363	516674.45	1311595.39	Аналитический	0.10	-
364	516680.87	1311613.69	Аналитический	0.10	-
365	516684.82	1311624.31	Аналитический	0.10	-
366	516697.43	1311661.43	Аналитический	0.10	-
367	516701.01	1311672.33	Аналитический	0.10	-
368	516746.43	1311798.70	Аналитический	0.10	-
369	516746.23	1311798.76	Аналитический	0.10	-
370	516750.55	1311810.09	Аналитический	0.10	-
371	516755.06	1311808.83	Аналитический	0.10	-
372	516773.69	1311860.58	Аналитический	0.10	-
373	516770.18	1311861.58	Аналитический	0.10	-

1	2	3	4	5	6
374	516781.46	1311891.17	Аналитический	0.10	-
375	516806.43	1311951.46	Аналитический	0.10	-
376	516810.95	1311963.83	Аналитический	0.10	-
377	516828.65	1311954.31	Аналитический	0.10	-
378	516885.49	1311940.89	Аналитический	0.10	-
379	516885.98	1311940.71	Аналитический	0.10	-
380	516929.10	1311923.38	Аналитический	0.10	-
381	516963.55	1311913.00	Аналитический	0.10	-
382	516966.21	1311912.20	Аналитический	0.10	-
383	516968.32	1311911.55	Аналитический	0.10	-
384	516971.29	1311910.67	Аналитический	0.10	-
385	516976.82	1311908.96	Аналитический	0.10	-
386	517016.35	1311905.14	Аналитический	0.10	-
387	517035.69	1311899.91	Аналитический	0.10	-
388	517043.89	1311930.19	Аналитический	0.10	-
389	517050.42	1311950.36	Картометрический	1.00	-
390	517063.57	1311985.72	Картометрический	1.00	-
391	517064.44	1311988.06	Аналитический	0.10	-
392	517067.85	1311997.24	Аналитический	0.10	-
393	517082.37	1312033.08	Аналитический	0.10	-
394	517088.64	1312046.37	Аналитический	0.10	-
395	517097.67	1312065.54	Аналитический	0.10	-
396	517103.96	1312073.07	Аналитический	0.10	-
397	517120.37	1312092.69	Аналитический	0.10	-
398	517126.36	1312098.88	Аналитический	0.10	-
399	517131.96	1312104.67	Аналитический	0.10	-
400	517133.75	1312104.10	Аналитический	0.10	-
401	517134.50	1312103.74	Аналитический	0.10	-
402	517159.94	1312068.52	Аналитический	0.10	-
403	517249.18	1311932.96	Аналитический	0.10	-
404	517256.06	1311924.24	Аналитический	0.10	-
405	517269.96	1311906.75	Аналитический	0.10	-
406	517285.40	1311887.33	Аналитический	0.10	-
407	517290.34	1311881.11	Аналитический	0.10	-
408	517303.15	1311865.01	Аналитический	0.10	-
409	517324.91	1311837.63	Аналитический	0.10	-
410	517335.28	1311824.58	Аналитический	0.10	-
411	517340.93	1311817.34	Аналитический	0.10	-
412	517361.24	1311791.33	Аналитический	0.10	-
413	517389.99	1311771.37	Аналитический	0.10	-
414	517406.18	1311751.54	Аналитический	0.10	-
415	517414.72	1311739.46	Аналитический	0.10	-
416	517443.36	1311699.93	Аналитический	0.10	-
417	517455.81	1311697.80	Аналитический	0.10	-
418	517471.33	1311695.15	Аналитический	0.10	-
419	517487.84	1311692.33	Аналитический	0.10	-
420	517504.35	1311689.51	Аналитический	0.10	-
421	517520.73	1311686.71	Аналитический	0.10	-

1	2	3	4	5	6
422	517537.00	1311683.93	Аналитический	0.10	-
423	517556.04	1311680.67	Аналитический	0.10	-
424	517584.53	1311675.80	Аналитический	0.10	-
425	517619.53	1311669.82	Аналитический	0.10	-
426	517638.78	1311666.53	Аналитический	0.10	-
427	517661.91	1311662.58	Картометрический	1.00	-
428	517687.48	1311658.21	Картометрический	1.00	-
429	517687.95	1311660.92	Картометрический	1.00	-
430	517707.62	1311657.51	Картометрический	1.00	-
431	517707.16	1311654.85	Картометрический	1.00	-
432	517732.25	1311650.56	Картометрический	1.00	-
433	517757.11	1311646.31	Картометрический	5.00	-
434	517781.70	1311642.11	Картометрический	5.00	-
435	517806.12	1311637.94	Картометрический	5.00	-
436	517832.74	1311633.39	Картометрический	5.00	-
437	517933.39	1311606.69	Картометрический	5.00	-
438	517947.58	1311600.61	Картометрический	5.00	-
439	517967.15	1311592.22	Картометрический	5.00	-
440	517981.53	1311586.05	Картометрический	5.00	-
441	517987.69	1311583.00	Картометрический	5.00	-
442	518008.39	1311572.75	Картометрический	5.00	-
443	518015.59	1311569.18	Картометрический	5.00	-
444	518021.75	1311566.13	Картометрический	5.00	-
445	518046.28	1311558.00	Картометрический	5.00	-
446	518045.13	1311554.54	Картометрический	5.00	-
447	518080.21	1311537.17	Картометрический	5.00	-
1	518153.43	1311507.00	Картометрический	5.00	-
448	517032.87	1311904.81	Аналитический	0.10	-
449	517040.05	1311931.33	Аналитический	0.10	-
450	517046.64	1311951.67	Аналитический	0.10	-
451	517059.82	1311987.12	Аналитический	0.10	-
452	517060.69	1311989.45	Аналитический	0.10	-
453	517064.12	1311998.69	Аналитический	0.10	-
454	517078.71	1312034.69	Аналитический	0.10	-
455	517094.27	1312067.71	Аналитический	0.10	-
456	517106.11	1312081.87	Аналитический	0.10	-
457	517117.40	1312095.36	Аналитический	0.10	-
458	517131.44	1312111.44	Аналитический	0.10	-
459	517126.78	1312123.16	Аналитический	0.10	-
460	517131.15	1312128.23	Аналитический	0.10	-
461	517132.04	1312129.58	Аналитический	0.10	-
462	517103.21	1312160.72	Аналитический	0.10	-
463	517075.02	1312182.94	Аналитический	0.10	-
464	517047.98	1312171.83	Аналитический	0.10	-
465	517037.78	1312158.83	Аналитический	0.10	-
466	517036.81	1312159.42	Аналитический	0.10	-
467	517026.25	1312166.00	Аналитический	0.10	-

1	2	3	4	5	6
468	517019.22	1312170.38	Аналитический	0.10	-
469	517004.47	1312164.46	Картометрический	1.00	-
470	516994.50	1312161.92	Картометрический	1.00	-
471	516981.92	1312159.07	Картометрический	1.00	-
472	516974.44	1312158.38	Картометрический	1.00	-
473	516961.55	1312137.23	Картометрический	1.00	-
474	516915.43	1312061.18	Картометрический	1.00	-
475	516852.35	1312077.20	Картометрический	1.00	-
476	516813.49	1311970.78	Картометрический	1.00	-
477	516812.34	1311967.62	Аналитический	0.10	-
478	516830.08	1311958.08	Аналитический	0.10	-
479	516886.71	1311944.71	Аналитический	0.10	-
480	516914.22	1311933.67	Аналитический	0.10	-
481	516930.42	1311927.16	Аналитический	0.10	-
482	516964.70	1311916.83	Аналитический	0.10	-
483	516967.38	1311916.03	Аналитический	0.10	-
484	516969.48	1311915.38	Аналитический	0.10	-
485	516972.45	1311914.50	Аналитический	0.10	-
486	516977.61	1311912.90	Аналитический	0.10	-
487	517017.07	1311909.09	Аналитический	0.10	-
488	517029.85	1311905.75	Аналитический	0.10	-
448	517032.87	1311904.81	Аналитический	0.10	-
489	516357.74	1310889.88	Аналитический	0.10	-
490	516370.66	1310902.02	Аналитический	0.10	-
491	516385.43	1310920.10	Аналитический	0.10	-
492	516397.69	1310941.92	Аналитический	0.10	-
493	516409.28	1310967.92	Картометрический	1.00	-
494	516431.60	1311019.98	Картометрический	1.00	-
495	516482.45	1311159.90	Картометрический	1.00	-
496	516482.68	1311173.74	Картометрический	1.00	-
497	516485.71	1311187.91	Картометрический	1.00	-
498	516495.24	1311193.73	Картометрический	1.00	-
499	516538.14	1311320.72	Аналитический	0.10	-
500	516538.84	1311337.76	Аналитический	0.10	-
501	516531.91	1311340.89	Аналитический	0.10	-
502	516532.13	1311344.47	Аналитический	0.10	-
503	516541.31	1311358.52	Аналитический	0.10	-
504	516542.42	1311363.75	Аналитический	0.10	-
505	516556.37	1311365.46	Картометрический	1.00	-
506	516664.26	1311662.69	Картометрический	1.00	-
507	516671.79	1311683.74	Картометрический	1.00	-
508	516667.46	1311685.17	Аналитический	0.10	-
509	516635.68	1311685.77	Аналитический	0.10	-
510	516636.64	1311709.74	Аналитический	0.10	-
511	516637.34	1311727.36	Аналитический	0.10	-
512	516679.88	1311725.81	Аналитический	0.10	-
513	516686.09	1311723.49	Картометрический	1.00	-

1	2	3	4	5	6
514	516699.24	1311760.02	Картометрический	1.00	-
515	516727.73	1311839.18	Картометрический	1.00	-
516	516736.08	1311863.14	Картометрический	1.00	-
517	516738.05	1311867.35	Картометрический	1.00	-
518	516736.79	1311867.79	Картометрический	1.00	-
519	516698.39	1311882.18	Картометрический	1.00	-
520	516697.55	1311882.70	Картометрический	1.00	-
521	516696.93	1311881.08	Картометрический	1.00	-
522	516686.87	1311870.96	Картометрический	1.00	-
523	516677.44	1311865.08	Картометрический	1.00	-
524	516665.22	1311863.51	Картометрический	1.00	-
525	516650.33	1311860.77	Картометрический	1.00	-
526	516638.81	1311858.19	Картометрический	1.00	-
527	516631.11	1311855.24	Картометрический	1.00	-
528	516627.30	1311852.58	Картометрический	1.00	-
529	516619.10	1311855.96	Картометрический	1.00	-
530	516616.37	1311859.84	Картометрический	1.00	-
531	516612.12	1311862.79	Картометрический	1.00	-
532	516599.70	1311865.58	Картометрический	1.00	-
533	516547.91	1311887.00	Картометрический	1.00	-
534	516478.29	1311910.72	Картометрический	1.00	-
535	516464.04	1311914.83	Картометрический	1.00	-
536	516446.61	1311919.46	Картометрический	1.00	-
537	516445.87	1311919.59	Картометрический	1.00	-
538	516422.64	1311923.16	Картометрический	1.00	-
539	516373.35	1311927.00	Картометрический	1.00	-
540	516338.28	1311931.01	Картометрический	1.00	-
541	516304.87	1311939.70	Картометрический	1.00	-
542	516266.75	1311956.10	Картометрический	1.00	-
543	516219.02	1311978.37	Картометрический	1.00	-
544	516217.13	1311979.33	Картометрический	1.00	-
545	516141.79	1312017.51	Картометрический	1.00	-
546	516116.20	1312028.39	Картометрический	1.00	-
547	516093.22	1312033.77	Картометрический	1.00	-
548	516062.17	1312038.90	Картометрический	1.00	-
549	516007.35	1312040.01	Картометрический	1.00	-
550	515944.37	1312041.07	Картометрический	1.00	-
551	515871.86	1312047.41	Картометрический	1.00	-
552	515825.29	1312052.80	Картометрический	1.00	-
553	515815.61	1312053.53	Картометрический	1.00	-
554	515787.47	1312055.54	Картометрический	1.00	-
555	515787.42	1312055.27	Картометрический	1.00	-
556	515787.26	1312055.26	Картометрический	1.00	-
557	515786.08	1312055.34	Картометрический	1.00	-
558	515753.29	1312055.35	Картометрический	1.00	-
559	515737.94	1312052.97	Картометрический	1.00	-
560	515720.17	1312046.29	Картометрический	1.00	-
561	515688.96	1312026.72	Картометрический	1.00	-

1	2	3	4	5	6
562	515669.10	1312012.08	Картометрический	1.00	-
563	515649.01	1311991.63	Картометрический	1.00	-
564	515619.22	1311963.65	Картометрический	1.00	-
565	515569.00	1311915.06	Картометрический	1.00	-
566	515545.87	1311890.16	Картометрический	1.00	-
567	515530.40	1311871.66	Картометрический	1.00	-
568	515522.01	1311858.32	Картометрический	1.00	-
569	515515.22	1311844.48	Картометрический	1.00	-
570	515507.17	1311822.33	Картометрический	1.00	-
571	515501.08	1311788.22	Картометрический	1.00	-
572	515499.48	1311768.83	Картометрический	1.00	-
573	515498.49	1311741.50	Картометрический	1.00	-
574	515491.76	1311708.88	Картометрический	1.00	-
575	515484.97	1311672.23	Картометрический	1.00	-
576	515478.19	1311648.24	Картометрический	1.00	-
577	515462.74	1311617.65	Картометрический	1.00	-
578	515458.09	1311604.47	Картометрический	1.00	-
579	515456.57	1311591.95	Картометрический	1.00	-
580	515458.93	1311574.54	Картометрический	1.00	-
581	515460.85	1311560.35	Картометрический	1.00	-
582	515462.90	1311558.09	Картометрический	1.00	-
583	515465.23	1311555.94	Картометрический	1.00	-
584	515467.95	1311554.66	Картометрический	1.00	-
585	515467.75	1311549.89	Картометрический	1.00	-
586	515463.33	1311549.52	Картометрический	1.00	-
587	515462.56	1311549.06	Картометрический	1.00	-
588	515460.51	1311547.32	Картометрический	1.00	-
589	515460.05	1311541.48	Картометрический	1.00	-
590	515458.57	1311531.55	Картометрический	1.00	-
591	515450.55	1311478.14	Картометрический	1.00	-
592	515447.02	1311446.75	Картометрический	1.00	-
593	515445.82	1311418.39	Картометрический	1.00	-
594	515446.09	1311392.50	Картометрический	1.00	-
595	515447.36	1311373.93	Картометрический	1.00	-
596	515448.72	1311355.00	Картометрический	1.00	-
597	515453.88	1311312.89	Картометрический	1.00	-
598	515455.35	1311308.38	Картометрический	1.00	-
599	515458.08	1311306.29	Картометрический	1.00	-
600	515458.01	1311297.30	Картометрический	1.00	-
601	515455.06	1311296.32	Картометрический	1.00	-
602	515452.80	1311291.25	Картометрический	1.00	-
603	515450.38	1311274.79	Картометрический	1.00	-
604	515447.01	1311243.24	Картометрический	1.00	-
605	515442.80	1311218.43	Картометрический	1.00	-
606	515434.30	1311164.06	Картометрический	1.00	-
607	515426.83	1311126.38	Картометрический	1.00	-
608	515422.50	1311106.14	Картометрический	1.00	-
609	515422.23	1311088.54	Картометрический	1.00	-


1	2	3	4	5	6
610	515427.28	1311082.29	Картометрический	1.00	-
611	515439.84	1311079.07	Картометрический	1.00	-
612	515443.97	1311078.21	Картометрический	1.00	-
613	515445.02	1311078.06	Картометрический	1.00	-
614	515449.75	1311077.25	Картометрический	1.00	-
615	515474.90	1311072.28	Картометрический	1.00	-
616	515489.47	1311069.62	Картометрический	1.00	-
617	515529.30	1311061.95	Аналитический	0.10	-
618	515538.09	1311058.46	Аналитический	0.10	-
619	515543.15	1311059.42	Аналитический	0.10	-
620	515544.66	1311061.87	Аналитический	0.10	-
621	515550.35	1311060.14	Аналитический	0.10	-
622	515549.63	1311056.98	Картометрический	1.00	-
623	515549.24	1311052.29	Картометрический	1.00	-
624	515562.36	1311048.47	Картометрический	1.00	-
625	515570.98	1311046.32	Картометрический	1.00	-
626	515624.99	1311033.72	Картометрический	1.00	-
627	515658.82	1311029.13	Картометрический	1.00	-
628	515678.27	1311023.21	Картометрический	1.00	-
629	515704.31	1311013.04	Картометрический	1.00	-
630	515715.68	1311010.45	Картометрический	1.00	-
631	515728.25	1311009.93	Картометрический	1.00	-
632	515736.44	1311011.86	Картометрический	1.00	-
633	515753.81	1311019.31	Картометрический	1.00	-
634	515767.34	1311026.36	Картометрический	1.00	-
635	515778.90	1311029.95	Картометрический	1.00	-
636	515814.41	1311033.99	Картометрический	1.00	-
637	515864.66	1311040.62	Картометрический	1.00	-
638	515898.19	1311045.82	Картометрический	1.00	-
639	515914.12	1311048.60	Картометрический	1.00	-
640	515934.50	1311054.86	Картометрический	1.00	-
641	515957.96	1311062.23	Картометрический	1.00	-
642	515992.41	1311078.48	Картометрический	1.00	-
643	516021.68	1311094.38	Картометрический	1.00	-
644	516037.94	1311101.73	Картометрический	1.00	-
645	516052.58	1311104.19	Картометрический	1.00	-
646	516062.60	1311103.45	Картометрический	1.00	-
647	516079.65	1311095.21	Картометрический	1.00	-
648	516089.08	1311089.84	Картометрический	1.00	-
649	516120.96	1311072.97	Картометрический	1.00	-
650	516131.26	1311066.34	Картометрический	1.00	-
651	516143.39	1311057.68	Картометрический	1.00	-
652	516159.60	1311043.30	Картометрический	1.00	-
653	516171.91	1311031.07	Картометрический	1.00	-
654	516185.78	1311015.60	Картометрический	1.00	-
655	516207.17	1310992.04	Картометрический	1.00	-
656	516223.43	1310978.75	Картометрический	1.00	-
657	516236.65	1310967.75	Аналитический	0.10	-

1	2	3	4	5	6
658	516248.08	1310959.53	Аналитический	0.10	-
659	516265.76	1310949.64	Аналитический	0.10	-
660	516283.28	1310939.59	Аналитический	0.10	-
661	516304.69	1310927.47	Аналитический	0.10	-
662	516314.53	1310921.52	Аналитический	0.10	-
663	516341.01	1310901.47	Аналитический	0.10	-
489	516357.74	1310889.88	Аналитический	0.10	-
3. Сведения о характерных точках части (частей) границы объекта					
Обозначение характерных точек части границы	Координаты, м		Метод определения координат характерной точки	Средняя квадратическая погрешность положения характерной точки (Mt), м	Описание обозначения точки на местности (при наличии)
	X	Y			
1	2	3	4	5	6
Часть №					
-	-	-	-	-	-

Раздел 3

Сведения о местоположении измененных (уточненных) границ объекта							
1. Система координат: -							
2. Сведения о характерных точках границ объекта							
Обозначение характерных точек границ	Существующие координаты, м		Измененные (уточненные) координаты, м		Метод определения координат характерной точки	Средняя квадратическая погрешность положения характерной точки (Mt), м	Описание обозначения точки на местности (при наличии)
	X	Y	X	Y			
1	2	3	4	5	6	7	8
-	-	-	-	-	-	-	-
3.Сведения о характерных точках части (частей) границы объекта							
Часть №							
-	-	-	-	-	-	-	-

План границ объекта

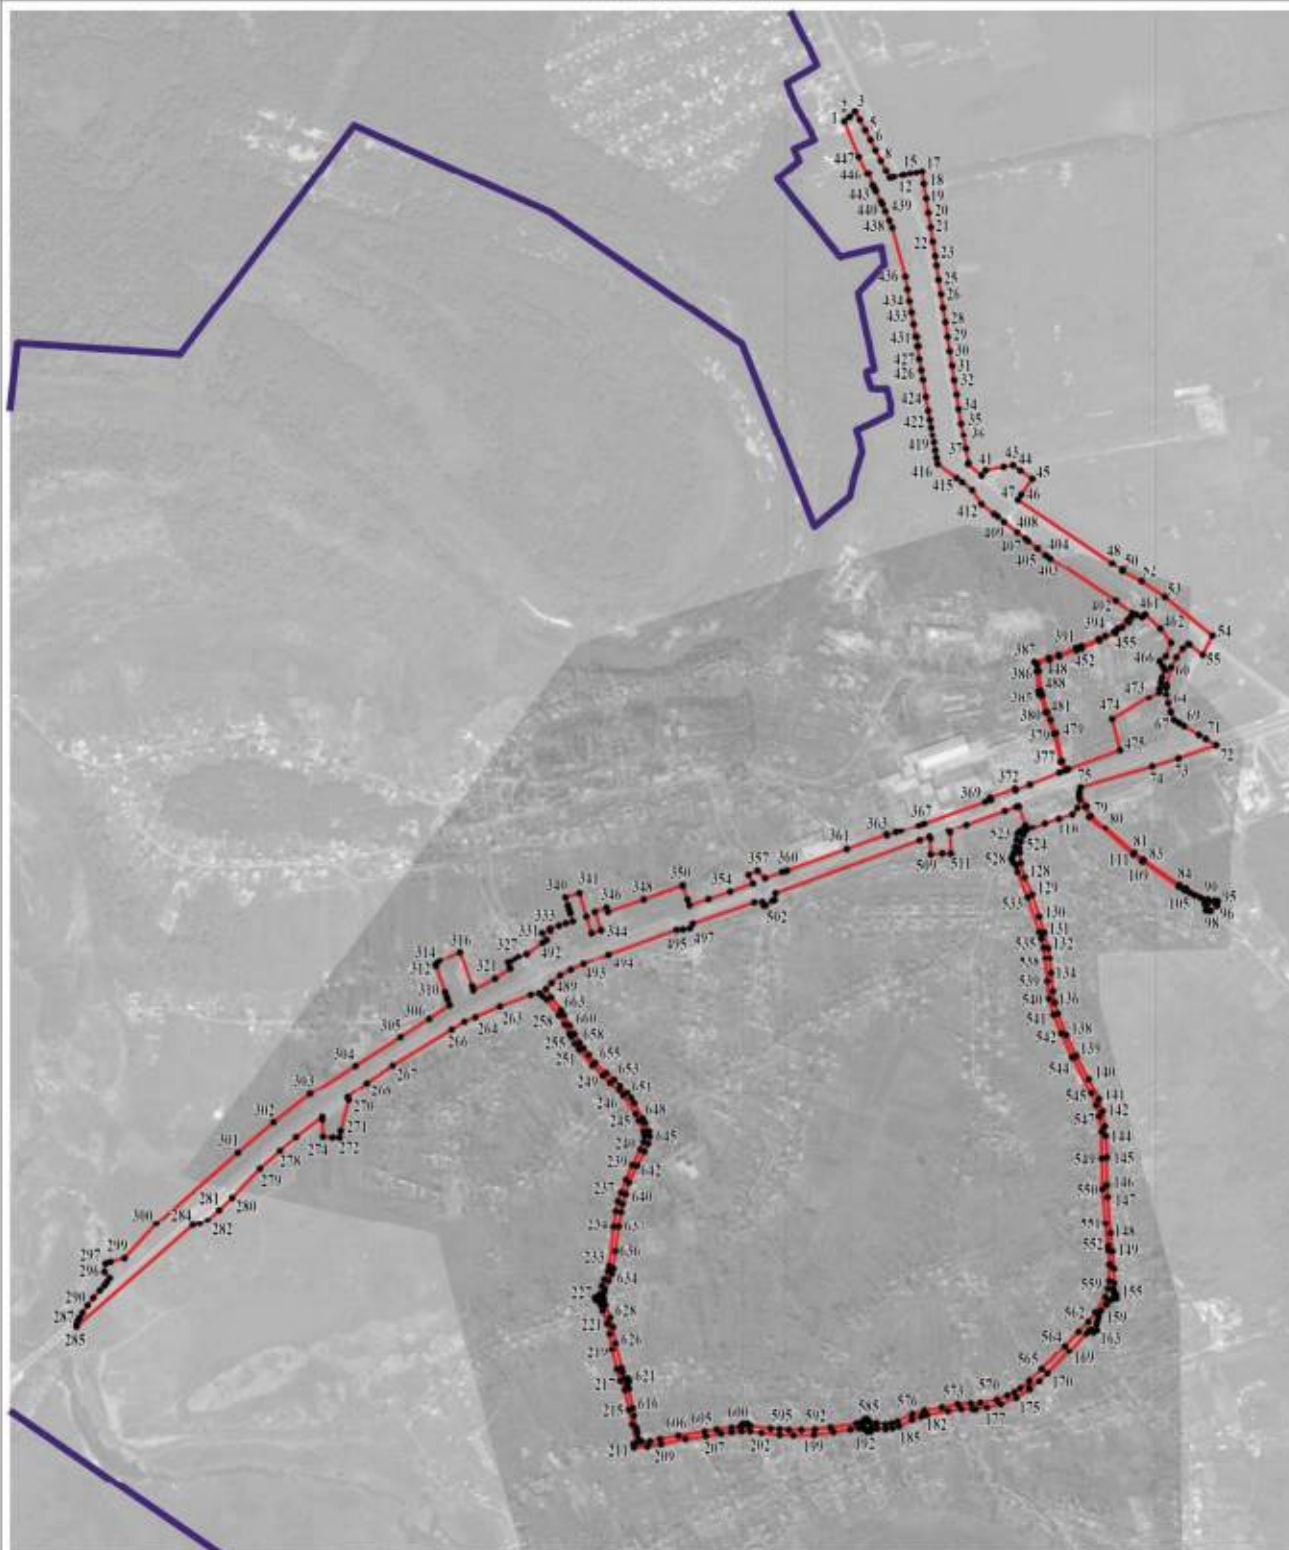

Масштаб 1:10000

Используемые условные знаки и обозначения:

	границы территориальной зоны
	границы муниципального образования
	характерная точка границ территориальной зоны

Руководитель БУВО «Нормативно-проектный центр»

Подпись Ю.В. Шалыгина Дата « 31 » января 2022 г.

Место для оттиска печати (при наличии) лица, составившего описание местоположения границ объекта



ОПИСАНИЕ МЕСТОПОЛОЖЕНИЯ ГРАНИЦ

Зона сельскохозяйственного использования в границах населенного пункта
села Бабяково - СХ1/1

(наименование объекта, местоположение границ которого описано
(далее - объект)

Раздел 1

Сведения об объекте		
№ п/п	Характеристики объекта	Описание характеристик
1	2	3
1	Местоположение объекта	Воронежская область, Новоусманский муниципальный район, Бабяковское сельское поселение, село Бабяково
2	Площадь объекта $\pm$ величина погрешности определения площади ($P \pm \Delta P$)	1562319 $\pm$ 21874 м ²
3	Иные характеристики объекта	-

Раздел 2

Сведения о местоположении границ объекта					
1. Система координат: МСК - 36, зона 1					
2. Сведения о характерных точках границ объекта					
Обозначение характерных точек границ	Координаты, м		Метод определения координат характерной точки	Средняя квадратическая погрешность положения характерной точки (Mt), м	Описание обозначения точки на местности (при наличии)
	X	Y			
1	2	3	4	5	6
1	518432.18	1313582.63	Картометрический	5.00	-
2	518481.27	1313698.30	Картометрический	5.00	-
3	518524.90	1313812.57	Картометрический	5.00	-
4	518559.31	1313902.71	Картометрический	5.00	-
5	518573.14	1313938.93	Картометрический	5.00	-
6	518576.95	1313948.89	Картометрический	5.00	-
7	518604.58	1314013.65	Картометрический	5.00	-
8	518614.52	1314036.93	Картометрический	5.00	-
9	518623.24	1314063.98	Картометрический	5.00	-
10	518693.18	1314280.79	Картометрический	5.00	-
11	518697.94	1314295.05	Картометрический	5.00	-
12	518698.00	1314295.29	Картометрический	5.00	-
13	518672.84	1314307.75	Картометрический	5.00	-
14	518529.40	1314380.36	Картометрический	5.00	-
15	518425.20	1314433.10	Картометрический	5.00	-
16	518434.35	1314441.55	Картометрический	5.00	-
17	518445.09	1314450.96	Картометрический	5.00	-
18	518409.79	1314480.87	Картометрический	5.00	-
19	518301.73	1314179.79	Картометрический	5.00	-
20	518297.94	1314170.85	Картометрический	5.00	-
21	518230.02	1314199.27	Картометрический	5.00	-
22	518206.47	1314135.79	Картометрический	5.00	-
23	518153.64	1314161.30	Картометрический	5.00	-
24	518084.54	1313906.00	Картометрический	5.00	-
25	518027.78	1313954.96	Картометрический	5.00	-
26	517998.52	1313796.04	Картометрический	5.00	-
27	518127.60	1313727.97	Картометрический	5.00	-
28	518141.16	1313721.50	Картометрический	5.00	-
1	518432.18	1313582.63	Картометрический	5.00	-
29	517121.10	1312975.23	Картометрический	5.00	-
30	517139.69	1313016.98	Картометрический	5.00	-
31	517152.03	1313060.01	Картометрический	5.00	-
32	517172.71	1313132.13	Картометрический	5.00	-
33	517174.37	1313137.90	Картометрический	5.00	-
34	517176.02	1313143.67	Картометрический	5.00	-

1	2	3	4	5	6
35	516764.23	1313337.73	Картометрический	5.00	-
36	516721.16	1313247.64	Картометрический	5.00	-
37	516682.04	1313165.81	Картометрический	5.00	-
38	516849.58	1313093.09	Картометрический	5.00	-
29	517121.10	1312975.23	Картометрический	5.00	-
39	517072.42	1312218.50	Картометрический	5.00	-
40	517071.56	1312221.14	Картометрический	5.00	-
41	517050.02	1312247.73	Картометрический	5.00	-
42	516929.48	1312182.39	Картометрический	1.00	-
43	516930.63	1312181.97	Картометрический	1.00	-
44	516948.49	1312176.78	Картометрический	1.00	-
45	516968.67	1312173.11	Картометрический	1.00	-
46	516983.74	1312172.83	Картометрический	1.00	-
47	516989.18	1312173.41	Картометрический	1.00	-
48	517025.09	1312183.24	Картометрический	1.00	-
49	517045.47	1312193.90	Картометрический	1.00	-
50	517063.28	1312206.49	Картометрический	1.00	-
39	517072.42	1312218.50	Картометрический	5.00	-
51	517118.06	1310184.65	Картометрический	5.00	-
52	517154.92	1310530.14	Картометрический	5.00	-
53	517165.62	1310705.72	Картометрический	5.00	-
54	517213.22	1310880.71	Картометрический	5.00	-
55	517128.48	1310911.88	Картометрический	5.00	-
56	517157.83	1311243.89	Картометрический	1.00	-
57	517265.64	1311375.04	Картометрический	1.00	-
58	517321.46	1311442.93	Картометрический	1.00	-
59	517315.17	1311445.42	Картометрический	1.00	-
60	517372.44	1311514.10	Картометрический	1.00	-
61	517355.45	1311508.84	Картометрический	1.00	-
62	517353.29	1311506.34	Картометрический	1.00	-
63	517351.56	1311505.63	Картометрический	1.00	-
64	517175.53	1311394.84	Картометрический	1.00	-
65	517174.65	1311389.82	Картометрический	1.00	-
66	517170.67	1311388.17	Картометрический	1.00	-
67	517167.70	1311389.37	Картометрический	1.00	-
68	517163.35	1311386.81	Картометрический	1.00	-
69	517162.73	1311384.32	Картометрический	1.00	-
70	517149.62	1311377.84	Картометрический	1.00	-
71	517149.84	1311372.57	Картометрический	1.00	-
72	517146.16	1311370.51	Картометрический	1.00	-
73	517144.01	1311373.01	Картометрический	1.00	-
74	517138.54	1311369.37	Картометрический	1.00	-
75	517131.70	1311363.20	Картометрический	1.00	-
76	517123.92	1311357.03	Картометрический	1.00	-

1	2	3	4	5	6
77	517117.78	1311350.69	Картометрический	1.00	-
78	517111.25	1311347.01	Картометрический	1.00	-
79	517106.62	1311346.12	Картометрический	1.00	-
80	517099.33	1311345.97	Картометрический	1.00	-
81	517102.16	1311335.03	Картометрический	1.00	-
82	517086.22	1311331.43	Картометрический	1.00	-
83	517091.55	1311307.84	Картометрический	1.00	-
84	517072.31	1311303.03	Картометрический	1.00	-
85	517065.83	1311331.47	Картометрический	1.00	-
86	517051.60	1311328.82	Картометрический	1.00	-
87	517041.29	1311326.77	Картометрический	1.00	-
88	517039.90	1311325.28	Картометрический	1.00	-
89	517049.06	1311308.44	Картометрический	1.00	-
90	517052.52	1311291.61	Картометрический	1.00	-
91	517056.45	1311271.28	Картометрический	1.00	-
92	517049.76	1311243.55	Картометрический	1.00	-
93	517040.29	1311211.76	Картометрический	1.00	-
94	517021.00	1311176.64	Картометрический	1.00	-
95	517011.87	1311147.77	Картометрический	1.00	-
96	517007.04	1311111.56	Картометрический	1.00	-
97	517004.46	1311068.58	Картометрический	1.00	-
98	516996.63	1311031.33	Картометрический	1.00	-
99	516989.43	1311022.12	Картометрический	1.00	-
100	516991.30	1311021.82	Картометрический	1.00	-
101	516994.08	1311020.35	Картометрический	1.00	-
102	517007.83	1311016.74	Картометрический	1.00	-
103	517008.72	1311001.96	Картометрический	1.00	-
104	517009.07	1310995.41	Картометрический	1.00	-
105	517020.85	1311001.71	Аналитический	0.10	-
106	517024.28	1311001.92	Картометрический	1.00	-
107	517025.37	1310977.88	Картометрический	1.00	-
108	517022.32	1310977.86	Картометрический	5.00	-
109	517018.64	1310957.28	Картометрический	5.00	-
110	517015.48	1310948.14	Картометрический	5.00	-
111	517019.23	1310946.68	Картометрический	5.00	-
112	517020.87	1310945.91	Картометрический	5.00	-
113	517023.18	1310943.80	Картометрический	5.00	-
114	517026.21	1310934.96	Картометрический	5.00	-
115	517026.87	1310922.66	Картометрический	5.00	-
116	517025.58	1310910.86	Картометрический	5.00	-
117	517033.05	1310909.70	Картометрический	5.00	-
118	516963.37	1310732.01	Картометрический	5.00	-
119	516948.03	1310693.49	Картометрический	1.00	-
120	516944.02	1310667.51	Картометрический	1.00	-
121	516938.20	1310656.96	Картометрический	1.00	-
122	516928.74	1310580.73	Картометрический	1.00	-

1	2	3	4	5	6
123	516968.59	1310573.40	Картометрический	1.00	-
124	516956.70	1310531.46	Картометрический	1.00	-
125	516956.31	1310482.40	Картометрический	1.00	-
126	516928.10	1310427.77	Картометрический	1.00	-
127	516935.31	1310373.27	Картометрический	1.00	-
128	516934.97	1310363.49	Картометрический	1.00	-
129	516939.13	1310306.80	Картометрический	1.00	-
130	516940.67	1310288.30	Картометрический	1.00	-
131	516942.34	1310268.20	Картометрический	1.00	-
132	516945.16	1310240.82	Картометрический	1.00	-
133	516979.63	1310242.92	Аналитический	0.10	-
134	516980.39	1310225.11	Аналитический	0.10	-
135	516975.88	1310207.12	Аналитический	0.10	-
136	517105.08	1310187.08	Аналитический	0.10	-
51	517118.06	1310184.65	Картометрический	5.00	-
137	516878.52	1309638.88	Картометрический	5.00	-
138	516874.50	1309664.18	Аналитический	0.10	-
139	516871.98	1309682.13	Аналитический	0.10	-
140	516869.45	1309700.08	Аналитический	0.10	-
141	516866.93	1309718.03	Аналитический	0.10	-
142	516864.40	1309735.98	Аналитический	0.10	-
143	516891.71	1309739.82	Аналитический	0.10	-
144	516905.38	1309741.74	Аналитический	0.10	-
145	516906.30	1309775.14	Картометрический	5.00	-
146	516899.15	1309792.50	Картометрический	5.00	-
147	516889.26	1309804.21	Картометрический	5.00	-
148	516864.27	1309827.30	Картометрический	5.00	-
149	516845.75	1309808.22	Картометрический	5.00	-
150	516808.26	1309846.19	Картометрический	5.00	-
151	516776.99	1309889.71	Картометрический	5.00	-
152	516772.79	1309893.17	Картометрический	5.00	-
153	516753.93	1309908.72	Картометрический	5.00	-
154	516739.05	1309884.02	Аналитический	0.10	-
155	516728.90	1309888.80	Аналитический	0.10	-
156	516717.61	1309893.99	Аналитический	0.10	-
157	516709.01	1309882.30	Аналитический	0.10	-
158	516697.40	1309887.73	Картометрический	5.00	-
159	516704.38	1309898.44	Аналитический	0.10	-
160	516675.82	1309914.34	Аналитический	0.10	-
161	516650.30	1309924.43	Картометрический	5.00	-
162	516659.06	1309946.59	Аналитический	0.10	-
163	516651.18	1309949.95	Аналитический	0.10	-
164	516614.74	1309966.39	Картометрический	5.00	-
165	516578.80	1309988.19	Картометрический	5.00	-
166	516565.38	1310002.06	Картометрический	1.00	-

1	2	3	4	5	6
167	516533.13	1309977.38	Картометрический	1.00	-
168	516492.11	1309937.41	Картометрический	1.00	-
169	516423.12	1309937.00	Картометрический	1.00	-
170	516423.48	1309967.29	Аналитический	0.10	-
171	516389.70	1309969.16	Аналитический	0.10	-
172	516391.29	1310005.83	Аналитический	0.10	-
173	516343.76	1310007.32	Аналитический	0.10	-
174	516336.89	1310007.53	Аналитический	0.10	-
175	516311.49	1310008.30	Аналитический	0.10	-
176	516306.92	1310008.97	Аналитический	0.10	-
177	516312.06	1310004.73	Аналитический	0.10	-
178	516314.50	1310002.72	Аналитический	0.10	-
179	516323.82	1309990.65	Аналитический	0.10	-
180	516327.20	1309985.07	Аналитический	0.10	-
181	516331.77	1309976.65	Аналитический	0.10	-
182	516336.15	1309961.04	Аналитический	0.10	-
183	516339.19	1309945.58	Аналитический	0.10	-
184	516343.68	1309930.04	Аналитический	0.10	-
185	516360.33	1309900.18	Аналитический	0.10	-
186	516360.33	1309900.16	Аналитический	0.10	-
187	516366.89	1309888.40	Аналитический	0.10	-
188	516374.86	1309875.65	Аналитический	0.10	-
189	516377.37	1309871.47	Аналитический	0.10	-
190	516381.56	1309867.97	Аналитический	0.10	-
191	516385.32	1309865.64	Аналитический	0.10	-
192	516388.96	1309862.90	Аналитический	0.10	-
193	516393.17	1309861.74	Аналитический	0.10	-
194	516398.06	1309860.79	Аналитический	0.10	-
195	516405.84	1309860.28	Аналитический	0.10	-
196	516413.40	1309860.05	Аналитический	0.10	-
197	516422.16	1309857.25	Картометрический	1.00	-
198	516425.91	1309853.95	Картометрический	1.00	-
199	516429.76	1309850.52	Картометрический	1.00	-
200	516433.57	1309843.14	Картометрический	1.00	-
201	516435.70	1309834.96	Картометрический	1.00	-
202	516436.08	1309829.91	Картометрический	1.00	-
203	516435.98	1309828.86	Картометрический	1.00	-
204	516574.19	1309759.40	Картометрический	1.00	-
205	516610.76	1309741.03	Картометрический	5.00	-
206	516611.07	1309741.05	Картометрический	5.00	-
207	516620.94	1309738.72	Картометрический	5.00	-
208	516630.55	1309732.72	Картометрический	5.00	-
209	516632.91	1309729.90	Картометрический	5.00	-
210	516660.95	1309715.81	Картометрический	5.00	-
211	516688.11	1309726.96	Картометрический	5.00	-
212	516686.16	1309803.73	Картометрический	5.00	-

1	2	3	4	5	6
213	516836.85	1309652.47	Картометрический	5.00	-
137	516878.52	1309638.88	Картометрический	5.00	-
214	515659.90	1309919.80	Картометрический	5.00	-
215	515868.35	1310160.37	Картометрический	5.00	-
216	515871.62	1310174.65	Картометрический	5.00	-
217	515879.61	1310190.62	Картометрический	5.00	-
218	515901.33	1310214.26	Картометрический	5.00	-
219	515926.89	1310241.26	Картометрический	5.00	-
220	515987.21	1310298.93	Аналитический	0.10	-
221	516022.86	1310340.65	Аналитический	0.10	-
222	516013.06	1310348.20	Аналитический	0.10	-
223	515986.32	1310353.68	Аналитический	0.10	-
224	515889.17	1310360.15	Аналитический	0.10	-
225	515892.32	1310412.02	Картометрический	5.00	-
226	515837.20	1310423.41	Аналитический	0.10	-
227	515838.74	1310433.29	Аналитический	0.10	-
228	515847.97	1310492.68	Аналитический	0.10	-
229	515830.27	1310496.34	Аналитический	0.10	-
230	515671.21	1310529.23	Аналитический	0.10	-
231	515664.48	1310531.17	Аналитический	0.10	-
232	515668.56	1310548.75	Аналитический	0.10	-
233	515685.89	1310613.36	Аналитический	0.10	-
234	515583.39	1310665.74	Аналитический	0.10	-
235	515556.94	1310639.98	Аналитический	0.10	-
236	515539.02	1310622.53	Аналитический	0.10	-
237	515518.21	1310638.46	Аналитический	0.10	-
238	515477.70	1310590.08	Аналитический	0.10	-
239	515475.39	1310585.69	Аналитический	0.10	-
240	515457.80	1310590.81	Аналитический	0.10	-
241	515400.14	1310625.00	Аналитический	0.10	-
242	515374.09	1310637.03	Аналитический	0.10	-
243	515348.63	1310652.35	Картометрический	1.00	-
244	515335.02	1310660.54	Картометрический	1.00	-
245	515328.86	1310667.38	Картометрический	1.00	-
246	515316.98	1310680.59	Картометрический	1.00	-
247	515307.96	1310703.44	Картометрический	1.00	-
248	515304.13	1310727.79	Картометрический	1.00	-
249	515293.51	1310755.18	Картометрический	1.00	-
250	515280.11	1310777.39	Картометрический	1.00	-
251	515270.71	1310765.66	Картометрический	1.00	-
252	515250.56	1310788.04	Картометрический	1.00	-
253	515249.41	1310786.41	Картометрический	1.00	-
254	515171.85	1310806.24	Аналитический	0.10	-
255	515144.34	1310812.71	Картометрический	1.00	-
256	515141.93	1310813.15	Аналитический	0.10	-

1	2	3	4	5	6
257	515134.44	1310820.80	Аналитический	0.10	-
258	515120.74	1310830.19	Аналитический	0.10	-
259	515097.94	1310846.56	Аналитический	0.10	-
260	515066.16	1310875.59	Картометрический	1.00	-
261	515056.80	1310894.75	Картометрический	1.00	-
262	515058.82	1310882.34	Аналитический	0.10	-
263	515071.72	1310863.85	Аналитический	0.10	-
264	515077.45	1310859.21	Аналитический	0.10	-
265	515085.15	1310851.79	Аналитический	0.10	-
266	515089.99	1310846.40	Аналитический	0.10	-
267	515098.28	1310833.16	Аналитический	0.10	-
268	515104.37	1310821.33	Аналитический	0.10	-
269	515110.64	1310810.56	Аналитический	0.10	-
270	515119.11	1310801.82	Аналитический	0.10	-
271	515164.79	1310776.35	Аналитический	0.10	-
272	515167.26	1310776.30	Картометрический	1.00	-
273	515181.49	1310775.23	Картометрический	1.00	-
274	515191.36	1310772.90	Картометрический	1.00	-
275	515204.56	1310769.28	Картометрический	1.00	-
276	515211.20	1310766.22	Картометрический	1.00	-
277	515215.41	1310764.31	Картометрический	1.00	-
278	515224.35	1310758.11	Картометрический	1.00	-
279	515233.60	1310750.11	Картометрический	1.00	-
280	515241.32	1310744.42	Картометрический	1.00	-
281	515253.24	1310736.53	Картометрический	1.00	-
282	515268.86	1310721.47	Картометрический	1.00	-
283	515270.88	1310719.37	Картометрический	1.00	-
284	515270.96	1310698.65	Картометрический	1.00	-
285	515361.09	1310626.38	Картометрический	1.00	-
286	515362.29	1310625.41	Аналитический	0.10	-
287	515362.98	1310618.01	Аналитический	0.10	-
288	515364.15	1310612.90	Картометрический	1.00	-
289	515368.31	1310598.11	Картометрический	1.00	-
290	515372.00	1310581.40	Картометрический	1.00	-
291	515379.95	1310566.98	Картометрический	1.00	-
292	515391.76	1310549.20	Картометрический	1.00	-
293	515395.72	1310537.86	Картометрический	1.00	-
294	515401.98	1310519.96	Аналитический	0.10	-
295	515403.94	1310507.00	Аналитический	0.10	-
296	515406.12	1310491.90	Аналитический	0.10	-
297	515406.63	1310458.27	Аналитический	0.10	-
298	515403.87	1310435.89	Аналитический	0.10	-
299	515400.27	1310414.08	Аналитический	0.10	-
300	515399.58	1310393.26	Аналитический	0.10	-
301	515402.07	1310369.09	Картометрический	1.00	-
302	515405.11	1310334.47	Картометрический	1.00	-

1	2	3	4	5	6
303	515408.22	1310297.01	Картометрический	1.00	-
304	515407.85	1310274.88	Картометрический	1.00	-
305	515407.51	1310246.66	Картометрический	1.00	-
306	515406.54	1310221.22	Картометрический	1.00	-
307	515404.19	1310201.25	Аналитический	0.10	-
308	515398.20	1310175.31	Аналитический	0.10	-
309	515391.66	1310148.90	Аналитический	0.10	-
310	515389.40	1310141.61	Аналитический	0.10	-
311	515389.36	1310141.15	Картометрический	1.00	-
312	515389.41	1310127.90	Картометрический	5.00	-
313	515391.17	1310116.88	Аналитический	0.10	-
314	515394.04	1310105.71	Аналитический	0.10	-
315	515400.63	1310089.37	Картометрический	5.00	-
316	515411.54	1310070.64	Картометрический	5.00	-
317	515412.56	1310068.91	Картометрический	5.00	-
318	515412.74	1310057.39	Картометрический	5.00	-
319	515420.90	1310043.88	Картометрический	5.00	-
320	515433.42	1310030.74	Картометрический	5.00	-
321	515487.73	1309973.67	Аналитический	0.10	-
322	515490.17	1309973.90	Аналитический	0.10	-
323	515493.18	1309974.35	Аналитический	0.10	-
324	515502.45	1309976.66	Картометрический	1.00	-
325	515506.90	1309977.16	Картометрический	1.00	-
326	515509.68	1309976.92	Аналитический	0.10	-
327	515510.57	1309976.42	Аналитический	0.10	-
328	515515.67	1309975.26	Аналитический	0.10	-
329	515526.09	1309971.88	Аналитический	0.10	-
330	515539.82	1309965.91	Аналитический	0.10	-
331	515577.94	1309952.38	Картометрический	1.00	-
332	515593.31	1309944.32	Картометрический	1.00	-
333	515608.72	1309930.02	Картометрический	1.00	-
334	515619.71	1309921.80	Аналитический	0.10	-
335	515620.31	1309921.56	Аналитический	0.10	-
336	515627.84	1309918.66	Аналитический	0.10	-
337	515630.61	1309920.56	Аналитический	0.10	-
338	515636.97	1309919.94	Аналитический	0.10	-
339	515652.76	1309918.92	Аналитический	0.10	-
214	515659.90	1309919.80	Картометрический	5.00	-
340	515083.54	1310937.03	Аналитический	0.10	-
341	515059.65	1310960.29	Аналитический	0.10	-
342	515033.68	1310985.57	Аналитический	0.10	-
343	515030.01	1310989.17	Аналитический	0.10	-
344	515027.24	1311000.95	Аналитический	0.10	-
345	515029.81	1311004.15	Аналитический	0.10	-
346	515027.93	1311014.37	Аналитический	0.10	-

1	2	3	4	5	6
347	515022.26	1311013.77	Картометрический	5.00	-
348	515014.76	1311019.36	Картометрический	5.00	-
349	515008.77	1311023.71	Картометрический	5.00	-
350	515004.02	1311027.42	Картометрический	5.00	-
351	514998.26	1311031.47	Картометрический	5.00	-
352	514978.47	1311046.11	Картометрический	5.00	-
353	514998.04	1311091.06	Картометрический	5.00	-
354	515010.29	1311111.50	Аналитический	0.10	-
355	515032.60	1311159.86	Аналитический	0.10	-
356	515037.22	1311185.13	Картометрический	5.00	-
357	515047.58	1311198.98	Картометрический	5.00	-
358	515132.11	1311248.42	Картометрический	5.00	-
359	515114.00	1311256.24	Аналитический	0.10	-
360	515124.16	1311279.82	Аналитический	0.10	-
361	515136.58	1311273.94	Аналитический	0.10	-
362	515144.39	1311290.45	Картометрический	5.00	-
363	515130.35	1311296.53	Картометрический	5.00	-
364	515142.46	1311326.38	Картометрический	5.00	-
365	515165.47	1311317.44	Картометрический	5.00	-
366	515179.47	1311345.01	Картометрический	5.00	-
367	515188.91	1311374.05	Картометрический	5.00	-
368	515190.22	1311377.14	Картометрический	5.00	-
369	515199.05	1311396.72	Картометрический	5.00	-
370	515173.87	1311412.05	Картометрический	5.00	-
371	515183.75	1311435.98	Картометрический	5.00	-
372	515228.82	1311413.72	Картометрический	5.00	-
373	515236.14	1311429.07	Картометрический	5.00	-
374	515239.63	1311436.40	Картометрический	5.00	-
375	515242.09	1311441.58	Картометрический	5.00	-
376	515265.62	1311492.62	Картометрический	5.00	-
377	515247.82	1311499.73	Картометрический	5.00	-
378	515255.06	1311517.83	Картометрический	5.00	-
379	515260.36	1311535.22	Картометрический	5.00	-
380	515257.00	1311610.61	Картометрический	5.00	-
381	515262.17	1311626.99	Картометрический	5.00	-
382	515267.22	1311642.99	Картометрический	5.00	-
383	515289.74	1311725.40	Картометрический	5.00	-
384	515258.94	1311743.23	Картометрический	5.00	-
385	515250.27	1311765.61	Картометрический	5.00	-
386	515268.99	1311768.98	Картометрический	5.00	-
387	515239.85	1311843.94	Картометрический	5.00	-
388	515232.63	1311858.18	Картометрический	5.00	-
389	515165.52	1311909.84	Картометрический	5.00	-
390	515144.50	1311919.56	Картометрический	5.00	-
391	515149.19	1311927.81	Картометрический	5.00	-
392	515119.42	1311939.99	Картометрический	5.00	-

1	2	3	4	5	6
393	515089.67	1311952.17	Картометрический	5.00	-
394	515056.95	1311968.42	Картометрический	5.00	-
395	515015.77	1311988.19	Картометрический	5.00	-
396	514966.75	1312006.18	Картометрический	5.00	-
397	514934.99	1312022.62	Картометрический	5.00	-
398	514923.28	1311987.96	Картометрический	5.00	-
399	514900.37	1311994.90	Картометрический	5.00	-
400	514896.88	1311994.44	Картометрический	5.00	-
401	514893.66	1311995.19	Картометрический	5.00	-
402	514891.20	1311987.05	Картометрический	1.00	-
403	514889.86	1311982.75	Картометрический	1.00	-
404	514859.44	1311987.88	Картометрический	1.00	-
405	514803.80	1312000.89	Картометрический	1.00	-
406	514810.75	1312070.27	Картометрический	1.00	-
407	514834.68	1312100.09	Картометрический	1.00	-
408	514834.82	1312108.66	Картометрический	1.00	-
409	514833.97	1312118.40	Картометрический	1.00	-
410	514834.82	1312142.54	Картометрический	1.00	-
411	514833.28	1312140.78	Картометрический	1.00	-
412	514831.35	1312139.70	Картометрический	1.00	-
413	514744.89	1312155.34	Картометрический	1.00	-
414	514742.25	1312156.37	Картометрический	1.00	-
415	514740.74	1312158.73	Картометрический	1.00	-
416	514740.36	1312162.61	Картометрический	1.00	-
417	514741.74	1312248.45	Картометрический	1.00	-
418	514741.26	1312250.66	Картометрический	1.00	-
419	514740.21	1312252.03	Картометрический	1.00	-
420	514738.55	1312252.69	Картометрический	1.00	-
421	514694.75	1312255.84	Картометрический	5.00	-
422	514687.34	1312256.47	Картометрический	5.00	-
423	514671.14	1312257.57	Картометрический	5.00	-
424	514646.64	1312351.19	Картометрический	5.00	-
425	514646.72	1312353.81	Картометрический	5.00	-
426	514648.21	1312400.21	Картометрический	5.00	-
427	514610.77	1312416.04	Картометрический	5.00	-
428	514555.73	1312459.08	Картометрический	5.00	-
429	514445.96	1312551.46	Картометрический	5.00	-
430	514370.28	1312591.88	Картометрический	5.00	-
431	514309.04	1312605.01	Картометрический	5.00	-
432	514249.67	1312604.99	Картометрический	5.00	-
433	514156.37	1312611.43	Картометрический	5.00	-
434	514109.51	1312579.20	Картометрический	5.00	-
435	514058.89	1312554.92	Картометрический	5.00	-
436	514049.64	1312546.05	Картометрический	5.00	-
437	514008.15	1312506.26	Картометрический	5.00	-
438	513989.18	1312487.70	Картометрический	5.00	-

1	2	3	4	5	6
439	513985.13	1312484.05	Картометрический	5.00	-
440	514012.54	1312464.69	Картометрический	5.00	-
441	514137.77	1312374.35	Картометрический	5.00	-
442	514274.74	1312275.54	Картометрический	5.00	-
443	514499.28	1312113.56	Картометрический	5.00	-
444	514745.33	1311805.01	Картометрический	5.00	-
445	514761.80	1311764.63	Картометрический	5.00	-
446	514768.79	1311769.35	Картометрический	5.00	-
447	514771.24	1311770.01	Картометрический	5.00	-
448	514779.05	1311771.92	Картометрический	5.00	-
449	514791.95	1311770.87	Картометрический	5.00	-
450	514807.32	1311763.35	Картометрический	5.00	-
451	514817.12	1311754.51	Картометрический	5.00	-
452	514826.88	1311742.35	Картометрический	5.00	-
453	514838.00	1311723.75	Картометрический	5.00	-
454	514846.48	1311707.66	Картометрический	5.00	-
455	514848.50	1311701.53	Картометрический	5.00	-
456	514848.19	1311699.71	Картометрический	5.00	-
457	514849.47	1311642.92	Картометрический	5.00	-
458	514849.95	1311609.63	Картометрический	5.00	-
459	514843.58	1311597.64	Картометрический	5.00	-
460	514794.05	1311502.73	Картометрический	5.00	-
461	514797.40	1311496.84	Картометрический	5.00	-
462	514802.10	1311489.93	Картометрический	5.00	-
463	514805.80	1311482.97	Картометрический	5.00	-
464	514807.62	1311476.45	Картометрический	5.00	-
465	514808.84	1311467.44	Картометрический	5.00	-
466	514809.54	1311460.72	Картометрический	5.00	-
467	514809.23	1311453.73	Картометрический	5.00	-
468	514806.52	1311441.45	Картометрический	5.00	-
469	514804.66	1311426.77	Картометрический	5.00	-
470	514819.70	1311406.13	Картометрический	5.00	-
471	514848.69	1311411.95	Картометрический	5.00	-
472	514851.38	1311415.03	Картометрический	5.00	-
473	514856.54	1311423.66	Картометрический	5.00	-
474	514858.82	1311423.25	Картометрический	5.00	-
475	514874.79	1311445.73	Картометрический	5.00	-
476	514887.65	1311513.48	Картометрический	5.00	-
477	514887.92	1311515.00	Картометрический	5.00	-
478	514888.09	1311515.25	Картометрический	5.00	-
479	514892.68	1311526.33	Картометрический	5.00	-
480	514893.84	1311529.98	Картометрический	5.00	-
481	514894.55	1311533.92	Картометрический	5.00	-
482	514894.51	1311539.73	Картометрический	5.00	-
483	514894.82	1311546.71	Картометрический	5.00	-
484	514895.58	1311558.61	Картометрический	5.00	-

1	2	3	4	5	6
485	514898.34	1311574.34	Картометрический	5.00	-
486	514902.87	1311586.88	Картометрический	5.00	-
487	514907.77	1311595.81	Картометрический	5.00	-
488	514911.98	1311603.65	Картометрический	5.00	-
489	514924.76	1311620.51	Картометрический	5.00	-
490	514937.17	1311634.26	Картометрический	5.00	-
491	514944.89	1311646.83	Картометрический	5.00	-
492	514954.76	1311662.83	Картометрический	5.00	-
493	514957.61	1311668.40	Картометрический	5.00	-
494	514957.77	1311671.85	Картометрический	5.00	-
495	514957.39	1311677.19	Картометрический	5.00	-
496	514955.04	1311685.79	Картометрический	5.00	-
497	514952.57	1311693.09	Картометрический	5.00	-
498	514948.76	1311708.91	Картометрический	5.00	-
499	514948.25	1311722.13	Картометрический	5.00	-
500	514949.92	1311731.17	Картометрический	5.00	-
501	514953.03	1311739.57	Картометрический	5.00	-
502	514957.22	1311745.47	Картометрический	5.00	-
503	514961.27	1311749.36	Картометрический	5.00	-
504	514966.31	1311751.93	Картометрический	5.00	-
505	514970.67	1311753.33	Картометрический	5.00	-
506	514981.36	1311754.24	Картометрический	1.00	-
507	514993.99	1311750.14	Картометрический	1.00	-
508	515003.47	1311742.48	Картометрический	1.00	-
509	515010.58	1311732.64	Картометрический	1.00	-
510	515021.44	1311710.51	Картометрический	1.00	-
511	515026.05	1311695.79	Картометрический	1.00	-
512	515028.06	1311687.95	Картометрический	1.00	-
513	515029.81	1311676.03	Картометрический	1.00	-
514	515029.77	1311663.51	Картометрический	1.00	-
515	515027.54	1311645.13	Картометрический	1.00	-
516	515023.12	1311629.41	Картометрический	1.00	-
517	515016.42	1311617.80	Картометрический	5.00	-
518	515000.77	1311593.85	Картометрический	5.00	-
519	514992.10	1311585.86	Картометрический	5.00	-
520	514989.61	1311581.95	Картометрический	5.00	-
521	514986.55	1311577.28	Картометрический	5.00	-
522	514985.72	1311575.96	Картометрический	5.00	-
523	514982.73	1311558.62	Картометрический	5.00	-
524	514984.43	1311549.91	Картометрический	5.00	-
525	514988.03	1311534.44	Картометрический	5.00	-
526	514989.50	1311508.90	Картометрический	5.00	-
527	514988.63	1311501.44	Картометрический	5.00	-
528	514986.89	1311486.58	Картометрический	5.00	-
529	514978.50	1311464.20	Картометрический	5.00	-
530	514972.50	1311447.05	Картометрический	5.00	-

1	2	3	4	5	6
531	514970.62	1311438.70	Картометрический	5.00	-
532	514970.29	1311429.71	Картометрический	5.00	-
533	514972.26	1311418.13	Картометрический	5.00	-
534	514977.08	1311402.51	Картометрический	5.00	-
535	514979.65	1311393.97	Картометрический	5.00	-
536	514981.73	1311390.97	Картометрический	5.00	-
537	514983.36	1311388.18	Картометрический	5.00	-
538	514992.12	1311376.52	Картометрический	5.00	-
539	514993.61	1311371.04	Картометрический	5.00	-
540	514994.85	1311362.86	Картометрический	5.00	-
541	514994.78	1311357.05	Картометрический	5.00	-
542	514993.04	1311351.47	Картометрический	5.00	-
543	514988.48	1311341.98	Картометрический	5.00	-
544	514983.73	1311335.67	Картометрический	5.00	-
545	514976.78	1311331.67	Картометрический	5.00	-
546	514964.60	1311327.74	Картометрический	5.00	-
547	514949.34	1311326.13	Картометрический	5.00	-
548	514937.91	1311328.62	Картометрический	5.00	-
549	514933.91	1311329.50	Картометрический	5.00	-
550	514929.34	1311328.86	Картометрический	5.00	-
551	514924.64	1311326.77	Картометрический	5.00	-
552	514923.07	1311325.61	Картометрический	5.00	-
553	514922.93	1311325.51	Картометрический	5.00	-
554	514911.14	1311287.69	Картометрический	5.00	-
555	514883.89	1311200.22	Картометрический	5.00	-
556	514884.31	1311175.62	Картометрический	5.00	-
557	514881.32	1311167.28	Картометрический	5.00	-
558	514877.81	1311162.20	Картометрический	5.00	-
559	514875.32	1311158.71	Картометрический	5.00	-
560	514869.55	1311151.30	Картометрический	5.00	-
561	514868.28	1311150.12	Картометрический	5.00	-
562	514855.78	1311110.01	Картометрический	5.00	-
563	514841.64	1311064.64	Картометрический	5.00	-
564	514832.58	1310970.96	Картометрический	5.00	-
565	514839.08	1310956.06	Картометрический	5.00	-
566	514858.70	1310951.89	Картометрический	5.00	-
567	514894.30	1310964.16	Картометрический	5.00	-
568	514903.09	1310978.34	Картометрический	5.00	-
569	514906.99	1310979.98	Картометрический	5.00	-
570	514922.97	1310985.80	Картометрический	5.00	-
571	514933.02	1310989.00	Картометрический	5.00	-
572	514944.52	1310991.56	Картометрический	5.00	-
573	514956.69	1310994.94	Картометрический	5.00	-
574	514970.05	1310995.68	Картометрический	5.00	-
575	514980.83	1310994.65	Картометрический	5.00	-
576	514981.89	1310994.36	Картометрический	5.00	-

1	2	3	4	5	6
577	514986.74	1310996.03	Картометрический	1.00	-
578	514996.89	1310989.88	Картометрический	1.00	-
579	515002.78	1310987.95	Картометрический	1.00	-
580	515009.19	1310984.49	Картометрический	1.00	-
581	515013.61	1310981.81	Картометрический	1.00	-
582	515017.36	1310979.20	Картометрический	1.00	-
583	515022.94	1310974.07	Картометрический	1.00	-
584	515025.42	1310972.57	Картометрический	1.00	-
585	515026.47	1310970.83	Картометрический	1.00	-
586	515027.05	1310970.30	Картометрический	1.00	-
587	515038.66	1310954.73	Картометрический	1.00	-
588	515042.14	1310948.46	Картометрический	1.00	-
589	515045.39	1310941.44	Картометрический	1.00	-
590	515051.17	1310922.41	Картометрический	1.00	-
591	515052.77	1310916.38	Картометрический	1.00	-
592	515054.11	1310909.43	Картометрический	1.00	-
593	515059.81	1310910.34	Картометрический	1.00	-
594	515060.68	1310910.48	Картометрический	1.00	-
595	515076.67	1310924.08	Картометрический	1.00	-
340	515083.54	1310937.03	Аналитический	0.10	-

3. Сведения о характерных точках части (частей) границы объекта


Обозначение характерных точек части границы	Координаты, м		Метод определения координат характерной точки	Средняя квадратическая погрешность положения характерной точки (Mt), м	Описание обозначения точки на местности (при наличии)
	X	Y			
1	2	3	4	5	6
Часть №					
-	-	-	-	-	-

Сведения о местоположении измененных (уточненных) границ объекта

2. Сведения о характерных точках границ объекта

Обозначение характерных точек границ	Существующие координаты, м		Измененные (уточненные) координаты, м		Метод определения координат характерной точки	Средняя квадратическая погрешность положения характерной точки (Mt), м	Описание обозначения точки на местности (при наличии)
	X	Y	X	Y			
1	2	3	4	5	6	7	8
-	-	-	-	-	-	-	-
3.Сведения о характерных точках части (частей) границы объекта							
Часть №							
-	-	-	-	-	-	-	-

Рисунок 4
План границ объектов

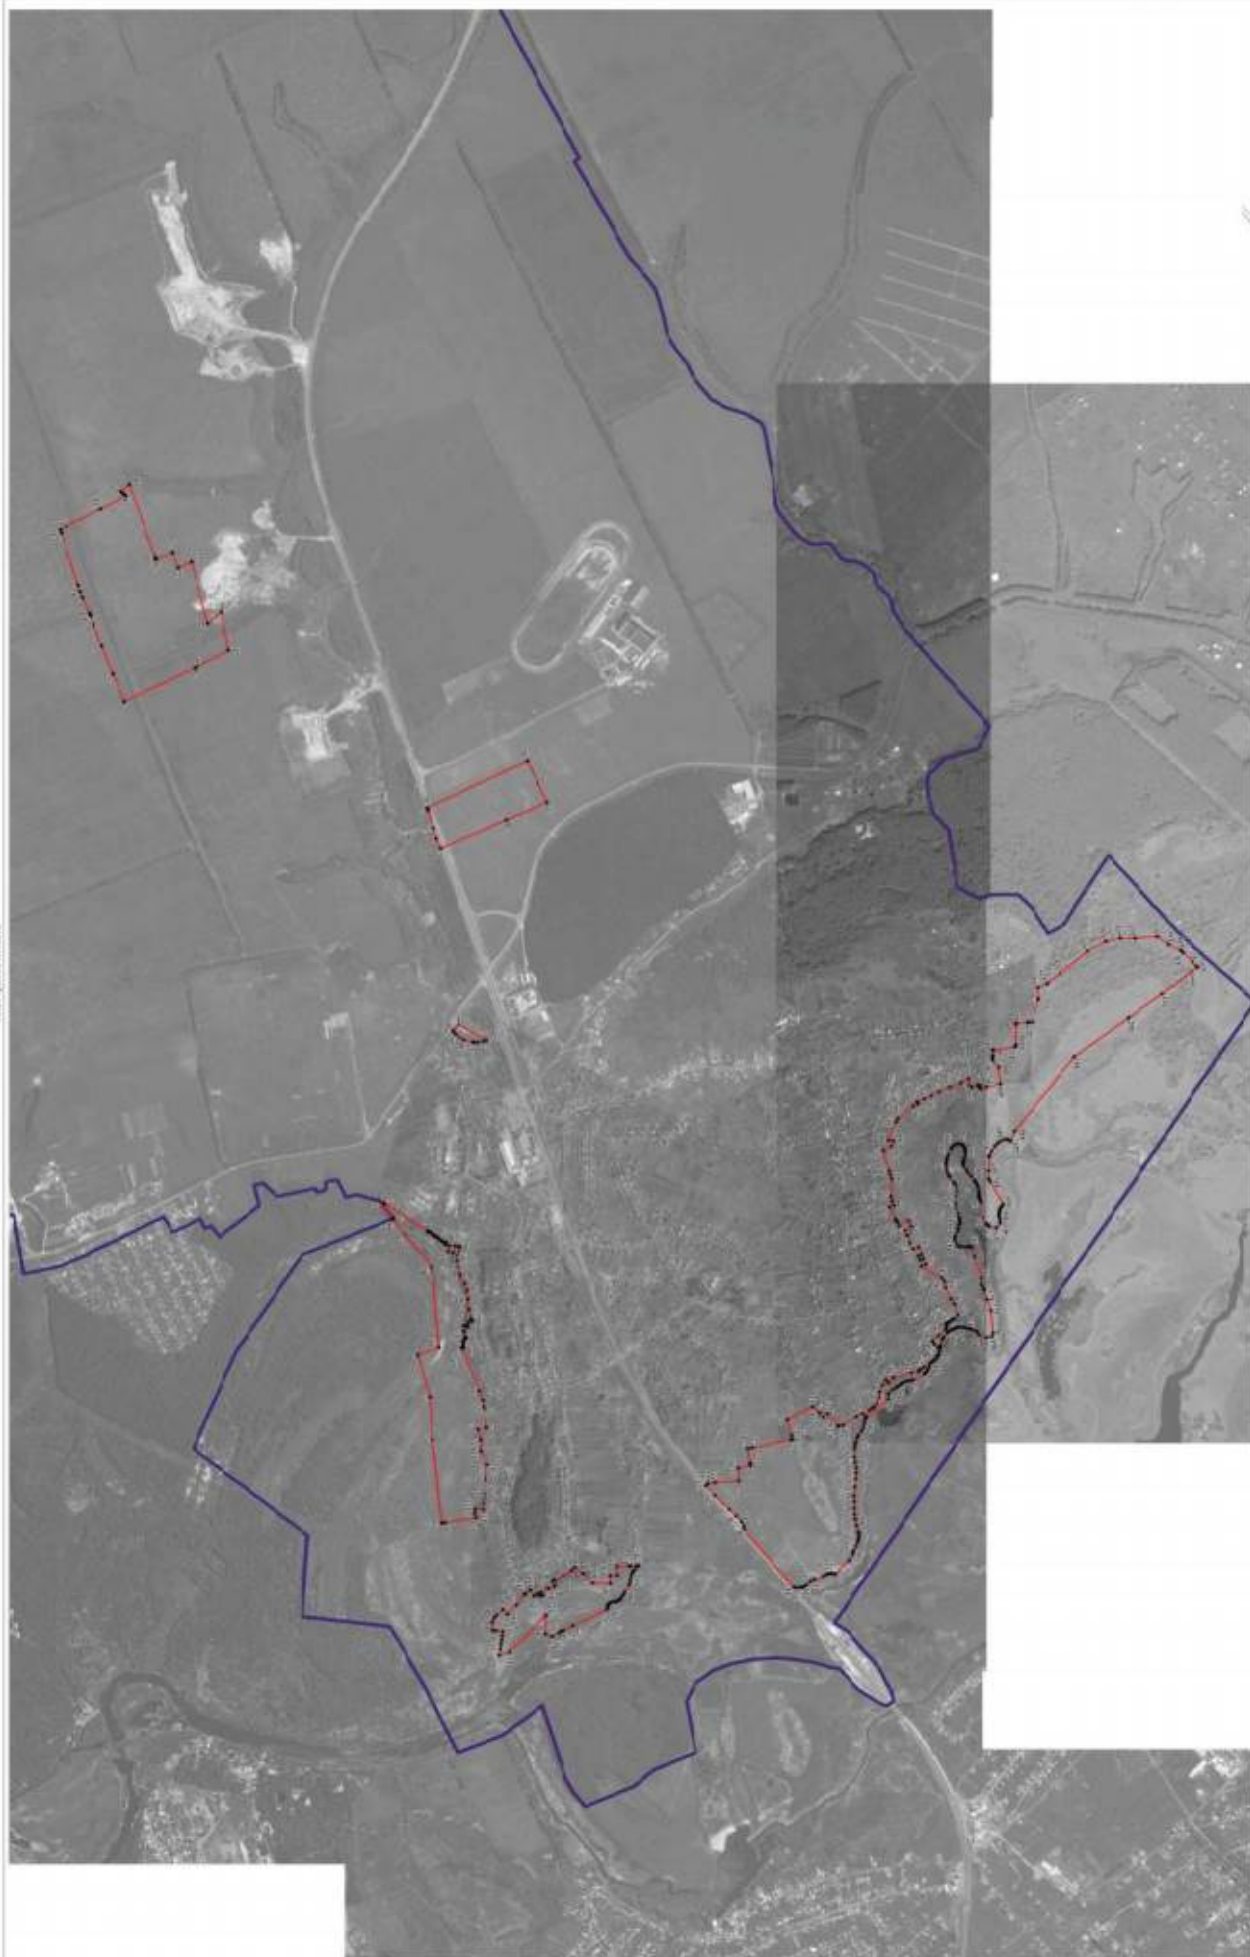

Пояснение условных знаков (обозначения):
 граница территории объекта
 граница земельного участка
 граница территории объекта
 граница территории объекта

Рисунок 4.100 - план границ объектов
 План № 4.100 - план границ объектов
 План № 4.100 - план границ объектов
 План № 4.100 - план границ объектов



Масштаб 1:10000

ОПИСАНИЕ МЕСТОПОЛОЖЕНИЯ ГРАНИЦ

Зона рекреационного назначения - объектов отдыха села Бабяково - Р1/1

 (наименование объекта, местоположение границ которого описано
 (далее - объект)

Раздел 1

Сведения об объекте		
№ п/п	Характеристики объекта	Описание характеристик
1	2	3
1	Местоположение объекта	Воронежская область, Новоусманский муниципальный район, Бабяковское сельское поселение, село Бабяково
2	Площадь объекта $\pm$ величина погрешности определения площади ($P \pm \Delta P$)	302549 $\pm$ 9626 м ²
3	Иные характеристики объекта	-

Раздел 2

Сведения о местоположении границ объекта					
1. Система координат: МСК - 36, зона 1					
2. Сведения о характерных точках границ объекта					
Обозначение характерных точек границ	Координаты, м		Метод определения координат характерной точки	Средняя квадратическая погрешность положения характерной точки (Mt), м	Описание обозначения точки на местности (при наличии)
	X	Y			
1	2	3	4	5	6
1	517130.35	1309507.51	Аналитический	0.10	-
2	517131.23	1309521.13	Аналитический	0.10	-
3	517116.26	1309522.11	Картометрический	5.00	-
4	517118.83	1309562.03	Картометрический	5.00	-
5	517119.80	1309577.00	Картометрический	5.00	-
6	517094.85	1309578.61	Картометрический	5.00	-
7	517069.90	1309580.22	Картометрический	5.00	-
8	517044.95	1309581.82	Картометрический	5.00	-
9	517047.52	1309621.74	Картометрический	5.00	-
10	517022.57	1309623.35	Картометрический	5.00	-
11	516997.63	1309624.95	Картометрический	5.00	-
12	517000.20	1309664.87	Картометрический	5.00	-
13	516975.25	1309666.48	Картометрический	5.00	-
14	516970.08	1309682.40	Аналитический	0.10	-
15	516968.73	1309705.58	Аналитический	0.10	-
16	516933.64	1309704.01	Аналитический	0.10	-
17	516935.37	1309684.20	Аналитический	0.10	-
18	516938.29	1309650.67	Картометрический	5.00	-
19	516933.89	1309646.65	Картометрический	5.00	-
20	516892.57	1309608.93	Картометрический	5.00	-
21	516892.61	1309591.64	Картометрический	5.00	-
22	516892.64	1309576.60	Картометрический	5.00	-
23	516892.70	1309548.77	Картометрический	5.00	-
24	516887.63	1309539.84	Картометрический	5.00	-
25	516883.35	1309532.30	Картометрический	5.00	-
26	516908.82	1309495.40	Картометрический	5.00	-
27	516912.64	1309489.86	Картометрический	5.00	-
28	516936.58	1309455.20	Картометрический	5.00	-
29	516952.59	1309431.98	Картометрический	5.00	-
30	517002.30	1309453.10	Картометрический	5.00	-
31	517063.38	1309479.06	Аналитический	0.10	-
32	517089.13	1309490.00	Аналитический	0.10	-
1	517130.35	1309507.51	Аналитический	0.10	-

1	2	3	4	5	6
33	516787.81	1310082.80	Аналитический	0.10	-
34	516793.74	1310139.16	Аналитический	0.10	-
35	516796.15	1310139.14	Аналитический	0.10	-
36	516808.02	1310163.42	Аналитический	0.10	-
37	516807.45	1310177.85	Аналитический	0.10	-
38	516812.70	1310203.78	Аналитический	0.10	-
39	516807.68	1310243.11	Аналитический	0.10	-
40	516819.73	1310247.40	Аналитический	0.10	-
41	516818.79	1310275.28	Аналитический	0.10	-
42	516807.33	1310274.31	Аналитический	0.10	-
43	516803.31	1310293.21	Аналитический	0.10	-
44	516801.13	1310313.76	Аналитический	0.10	-
45	516790.31	1310311.77	Аналитический	0.10	-
46	516786.16	1310334.98	Аналитический	0.10	-
47	516778.38	1310376.52	Аналитический	0.10	-
48	516779.94	1310383.26	Аналитический	0.10	-
49	516774.73	1310399.44	Аналитический	0.10	-
50	516770.58	1310440.18	Аналитический	0.10	-
51	516767.75	1310462.32	Аналитический	0.10	-
52	516759.52	1310460.88	Аналитический	0.10	-
53	516754.90	1310480.77	Аналитический	0.10	-
54	516749.46	1310478.92	Аналитический	0.10	-
55	516746.15	1310507.15	Аналитический	0.10	-
56	516736.64	1310511.43	Аналитический	0.10	-
57	516737.09	1310529.71	Аналитический	0.10	-
58	516734.42	1310529.48	Аналитический	0.10	-
59	516727.15	1310570.70	Аналитический	0.10	-
60	516725.29	1310575.00	Картометрический	1.00	-
61	516718.71	1310610.74	Картометрический	1.00	-
62	516710.78	1310604.21	Картометрический	1.00	-
63	516711.86	1310578.60	Картометрический	1.00	-
64	516712.74	1310557.78	Картометрический	1.00	-
65	516694.23	1310558.02	Аналитический	0.10	-
66	516698.36	1310503.18	Аналитический	0.10	-
67	516685.81	1310501.98	Аналитический	0.10	-
68	516683.53	1310470.92	Аналитический	0.10	-
69	516682.25	1310463.43	Аналитический	0.10	-
70	516685.22	1310463.60	Аналитический	0.10	-
71	516688.65	1310417.73	Аналитический	0.10	-
72	516696.16	1310414.86	Аналитический	0.10	-
73	516671.16	1310414.87	Аналитический	0.10	-
74	516671.16	1310364.86	Аналитический	0.10	-
75	516696.16	1310364.86	Аналитический	0.10	-
76	516700.42	1310352.02	Аналитический	0.10	-
77	516670.43	1310352.87	Аналитический	0.10	-
78	516669.29	1310312.91	Аналитический	0.10	-
79	516672.52	1310264.88	Аналитический	0.10	-

1	2	3	4	5	6
80	516675.47	1310235.78	Аналитический	0.10	-
81	516678.33	1310200.73	Аналитический	0.10	-
82	516659.76	1310196.78	Аналитический	0.10	-
83	516663.46	1310172.99	Аналитический	0.10	-
84	516674.06	1310128.42	Аналитический	0.10	-
85	516701.62	1310078.19	Аналитический	0.10	-
86	516716.29	1310070.27	Аналитический	0.10	-
87	516720.84	1310075.54	Аналитический	0.10	-
88	516746.05	1310072.35	Аналитический	0.10	-
89	516745.81	1310061.30	Аналитический	0.10	-
90	516768.78	1310053.61	Аналитический	0.10	-
91	516768.34	1310066.74	Аналитический	0.10	-
92	516768.34	1310084.08	Аналитический	0.10	-
33	516787.81	1310082.80	Аналитический	0.10	-
93	516940.29	1311196.48	Аналитический	0.10	-
94	516939.92	1311199.46	Аналитический	0.10	-
95	516933.27	1311208.90	Аналитический	0.10	-
96	516946.03	1311322.08	Аналитический	0.10	-
97	516888.46	1311307.59	Аналитический	0.10	-
98	516879.34	1311312.47	Аналитический	0.10	-
99	516835.87	1311313.59	Аналитический	0.10	-
100	516817.39	1311239.42	Аналитический	0.10	-
101	516857.50	1311232.64	Аналитический	0.10	-
102	516878.93	1311229.09	Аналитический	0.10	-
103	516883.86	1311228.27	Аналитический	0.10	-
104	516881.52	1311198.38	Аналитический	0.10	-
93	516940.29	1311196.48	Аналитический	0.10	-
105	516866.58	1313406.61	Картометрический	5.00	-
106	516925.45	1313521.99	Картометрический	5.00	-
107	516978.15	1313625.29	Картометрический	5.00	-
108	517058.14	1313782.06	Картометрический	5.00	-
109	516640.76	1313994.76	Картометрический	5.00	-
110	516536.12	1313789.13	Картометрический	5.00	-
111	516449.67	1313619.26	Картометрический	5.00	-
112	516684.27	1313499.60	Картометрический	5.00	-
113	516810.76	1313435.08	Картометрический	5.00	-
105	516866.58	1313406.61	Картометрический	5.00	-
114	515560.65	1311926.86	Картометрический	1.00	-
115	515607.83	1311972.49	Картометрический	1.00	-
116	515645.66	1312007.30	Картометрический	1.00	-
117	515652.42	1312013.24	Картометрический	1.00	-
118	515652.89	1312015.84	Картометрический	1.00	-
119	515630.41	1312025.40	Картометрический	1.00	-
120	515629.35	1312023.80	Картометрический	1.00	-
121	515611.17	1312032.50	Картометрический	1.00	-

1	2	3	4	5	6
122	515581.07	1312046.40	Аналитический	0.10	-
123	515575.34	1312031.70	Аналитический	0.10	-
124	515571.05	1312020.68	Картометрический	1.00	-
125	515557.64	1311994.23	Картометрический	1.00	-
126	515552.56	1311996.41	Картометрический	1.00	-
127	515546.55	1311982.04	Картометрический	1.00	-
128	515547.65	1311979.20	Картометрический	1.00	-
129	515528.32	1311939.60	Картометрический	1.00	-
130	515550.86	1311932.13	Картометрический	1.00	-
114	515560.65	1311926.86	Картометрический	1.00	-
3. Сведения о характерных точках части (частей) границы объекта					
Обозначение характерных точек части границы	Координаты, м		Метод определения координат характерной точки	Средняя квадратическая погрешность положения характерной точки (Mt), м	Описание обозначения точки на местности (при наличии)
	X	Y			
1	2	3	4	5	6
Часть №					
-	-	-	-	-	-

Раздел 3

Сведения о местоположении измененных (уточненных) границ объекта							
1. Система координат: -							
2. Сведения о характерных точках границ объекта							
Обозначение характерных точек границ	Существующие координаты, м		Измененные (уточненные) координаты, м		Метод определения координат характерной точки	Средняя квадратическая погрешность положения характерной точки (Mt), м	Описание обозначения точки на местности (при наличии)
	X	Y	X	Y			
1	2	3	4	5	6	7	8
-	-	-	-	-	-	-	-
3. Сведения о характерных точках части (частей) границы объекта							
Часть №							
-	-	-	-	-	-	-	-

Лист 4

План границ объекта



Масштаб 1:10000

Используемые условные знаки и обозначения:

- границы территориальной зоны
- границы муниципального образования
- характерная точка границ территориальной зоны

Руководитель БУВО «Нормативно-проектный центр»

Подпись: *Ю. В. Шалагина* Ю. В. Шалагина Дата « 31 » января 2022 г.

Место для отбора печати (для заполнения) акта, составленного в соответствии с требованиями к акту



ОПИСАНИЕ МЕСТОПОЛОЖЕНИЯ ГРАНИЦ

Зона ритуальных объектов села Бабяково - СН1/1

 (наименование объекта, местоположение границ которого описано
 (далее - объект)

Раздел 1

Сведения об объекте		
№ п/п	Характеристики объекта	Описание характеристик
1	2	3
1	Местоположение объекта	Воронежская область, Новоусманский муниципальный район, Бабяковское сельское поселение, село Бабяково
2	Площадь объекта $\pm$ величина погрешности определения площади ($P \pm \Delta P$)	62993 $\pm$ 4392 м ²
3	Иные характеристики объекта	-

Раздел 2

Сведения о местоположении границ объекта					
1. Система координат: МСК - 36, зона 1					
2. Сведения о характерных точках границ объекта					
Обозначение характерных точек границ	Координаты, м		Метод определения координат характерной точки	Средняя квадратическая погрешность положения характерной точки (Mt), м	Описание обозначения точки на местности (при наличии)
	X	Y			
1	2	3	4	5	6
1	515420.22	1311368.53	Аналитический	0.10	-
2	515435.76	1311444.84	Аналитический	0.10	-
3	515441.58	1311484.39	Аналитический	0.10	-
4	515446.87	1311519.95	Аналитический	0.10	-
5	515449.02	1311538.12	Аналитический	0.10	-
6	515449.00	1311543.76	Аналитический	0.10	-
7	515402.89	1311550.73	Аналитический	0.10	-
8	515351.86	1311379.51	Аналитический	0.10	-
1	515420.22	1311368.53	Аналитический	0.10	-
9	515974.10	1313668.89	Аналитический	0.10	-
10	516116.98	1313943.84	Аналитический	0.10	-
11	515987.96	1314013.69	Аналитический	0.10	-
12	515809.56	1313857.23	Аналитический	0.10	-
9	515974.10	1313668.89	Аналитический	0.10	-
3. Сведения о характерных точках части (частей) границы объекта					
Обозначение характерных точек части границы	Координаты, м		Метод определения координат характерной точки	Средняя квадратическая погрешность положения характерной точки (Mt), м	Описание обозначения точки на местности (при наличии)
	X	Y			
1	2	3	4	5	6
Часть №					
-	-	-	-	-	-

Раздел 3

Сведения о местоположении измененных (уточненных) границ объекта							
1. Система координат: -							
2. Сведения о характерных точках границ объекта							
Обозначение характерных точек границ	Существующие координаты, м		Измененные (уточненные) координаты, м		Метод определения координат характерной точки	Средняя квадратическая погрешность положения характерной точки (Mt), м	Описание обозначения точки на местности (при наличии)
	X	Y	X	Y			
1	2	3	4	5	6	7	8
-	-	-	-	-	-	-	-
3.Сведения о характерных точках части (частей) границы объекта							
Часть №							
-	-	-	-	-	-	-	-

Раздел 4

План границ объекта



Масштаб 1:10000

Используемые условные знаки и обозначения:



границы территориальной зоны



характерная точка границ территориальной зоны

Руководитель БУВО «Нормативно-проектный центр»

Подпись  Ю.В. Шалыгина Дата « 31 » января 2022 г.

Место для оттиска печати (при наличии) лица, составившего описание местоположения границ объекта



Приложение № 2
к правилам землепользования и застройки
Бабяковского сельского поселения
Новоусманского муниципального района
Воронежской области

СВЕДЕНИЯ О ГРАНИЦАХ ТЕРРИТОРИАЛЬНЫХ ЗОН,
СОДЕРЖАЩИЕ ГРАФИЧЕСКОЕ ОПИСАНИЕ МЕСТОПОЛОЖЕНИЯ
ГРАНИЦ ТЕРРИТОРИАЛЬНЫХ ЗОН, ПЕРЕЧЕНЬ КООРДИНАТ
ХАРАКТЕРНЫХ ТОЧЕК ГРАНИЦ ТЕРРИТОРИАЛЬНЫХ ЗОН
ПОСЁЛКА 1-ГО ОТДЕЛЕНИЯ СОВХОЗА «НОВОУСМАНСКИЙ»

ОПИСАНИЕ МЕСТОПОЛОЖЕНИЯ ГРАНИЦ

Зона застройки индивидуальными жилыми домами
посёлка 1-го отделения совхоза «Новоусманский» - Ж1/2

(наименование объекта, местоположение границ которого описано
(далее - объект)

Раздел 1

Сведения об объекте		
№ п/п	Характеристики объекта	Описание характеристик
1	2	3
1	Местоположение объекта	Воронежская область, Новоусманский муниципальный район, Бабяковское сельское поселение, посёлок 1-го отделения совхоза «Новоусманский»
2	Площадь объекта $\pm$ величина погрешности определения площади ($P \pm \Delta P$)	1466461 $\pm$ 21192 м ²
3	Иные характеристики объекта	-

Раздел 2

Сведения о местоположении границ объекта					
1. Система координат: МСК - 36, зона 1					
2. Сведения о характерных точках границ объекта					
Обозначение характерных точек границ	Координаты, м		Метод определения координат характерной точки	Средняя квадратическая погрешность положения характерной точки (Mt), м	Описание обозначения точки на местности (при наличии)
	X	Y			
1	2	3	4	5	6
1	519922.72	1317487.79	Картометрический	5.00	-
2	519996.43	1317672.29	Картометрический	5.00	-
3	520070.42	1317857.49	Картометрический	5.00	-
4	519361.05	1318349.24	Картометрический	5.00	-
5	519346.13	1318324.31	Картометрический	5.00	-
6	519239.05	1318062.89	Картометрический	5.00	-
7	519148.84	1317842.65	Картометрический	5.00	-
1	519922.72	1317487.79	Картометрический	5.00	-
8	519923.56	1317931.49	Картометрический	5.00	-
9	519923.50	1317931.71	Картометрический	5.00	-
10	519923.40	1317931.92	Картометрический	5.00	-
11	519923.27	1317932.11	Картометрический	5.00	-
12	519923.11	1317932.27	Картометрический	5.00	-
13	519922.92	1317932.40	Картометрический	5.00	-
14	519922.71	1317932.50	Картометрический	5.00	-
15	519922.49	1317932.56	Картометрический	5.00	-
16	519922.26	1317932.58	Картометрический	5.00	-
17	519922.03	1317932.56	Картометрический	5.00	-
18	519921.81	1317932.50	Картометрический	5.00	-
19	519921.60	1317932.40	Картометрический	5.00	-
20	519921.41	1317932.27	Картометрический	5.00	-
21	519921.25	1317932.11	Картометрический	5.00	-
22	519921.12	1317931.92	Картометрический	5.00	-
23	519921.02	1317931.71	Картометрический	5.00	-
24	519920.96	1317931.49	Картометрический	5.00	-
25	519920.94	1317931.26	Картометрический	5.00	-
26	519920.96	1317931.03	Картометрический	5.00	-
27	519921.02	1317930.81	Картометрический	5.00	-
28	519921.12	1317930.60	Картометрический	5.00	-
29	519921.25	1317930.41	Картометрический	5.00	-
30	519921.41	1317930.25	Картометрический	5.00	-
31	519921.60	1317930.12	Картометрический	5.00	-
32	519921.81	1317930.02	Картометрический	5.00	-
33	519922.03	1317929.96	Картометрический	5.00	-
34	519922.26	1317929.94	Картометрический	5.00	-
35	519922.49	1317929.96	Картометрический	5.00	-

1	2	3	4	5	6
36	519922.71	1317930.02	Картометрический	5.00	-
37	519922.92	1317930.12	Картометрический	5.00	-
38	519923.11	1317930.25	Картометрический	5.00	-
39	519923.27	1317930.41	Картометрический	5.00	-
40	519923.40	1317930.60	Картометрический	5.00	-
41	519923.50	1317930.81	Картометрический	5.00	-
42	519923.56	1317931.03	Картометрический	5.00	-
43	519923.58	1317931.26	Картометрический	5.00	-
8	519923.56	1317931.49	Картометрический	5.00	-
44	519747.97	1318053.19	Картометрический	5.00	-
45	519747.91	1318053.41	Картометрический	5.00	-
46	519747.81	1318053.62	Картометрический	5.00	-
47	519747.68	1318053.81	Картометрический	5.00	-
48	519747.52	1318053.97	Картометрический	5.00	-
49	519747.33	1318054.10	Картометрический	5.00	-
50	519747.12	1318054.20	Картометрический	5.00	-
51	519746.90	1318054.26	Аналитический	0.10	-
52	519746.67	1318054.28	Аналитический	0.10	-
53	519746.44	1318054.26	Аналитический	0.10	-
54	519746.22	1318054.20	Аналитический	0.10	-
55	519746.01	1318054.10	Аналитический	0.10	-
56	519745.82	1318053.97	Аналитический	0.10	-
57	519745.66	1318053.81	Аналитический	0.10	-
58	519745.53	1318053.62	Аналитический	0.10	-
59	519745.43	1318053.41	Аналитический	0.10	-
60	519745.37	1318053.19	Аналитический	0.10	-
61	519745.35	1318052.96	Аналитический	0.10	-
62	519745.37	1318052.73	Аналитический	0.10	-
63	519745.43	1318052.51	Аналитический	0.10	-
64	519745.53	1318052.30	Аналитический	0.10	-
65	519745.66	1318052.11	Аналитический	0.10	-
66	519745.82	1318051.95	Картометрический	5.00	-
67	519746.01	1318051.82	Картометрический	5.00	-
68	519746.22	1318051.72	Картометрический	5.00	-
69	519746.44	1318051.66	Картометрический	5.00	-
70	519746.67	1318051.64	Картометрический	5.00	-
71	519746.90	1318051.66	Картометрический	5.00	-
72	519747.12	1318051.72	Картометрический	5.00	-
73	519747.33	1318051.82	Картометрический	5.00	-
74	519747.52	1318051.95	Картометрический	5.00	-
75	519747.68	1318052.11	Картометрический	5.00	-
76	519747.81	1318052.30	Картометрический	5.00	-
77	519747.91	1318052.51	Картометрический	5.00	-
78	519747.97	1318052.73	Картометрический	5.00	-
79	519747.99	1318052.96	Картометрический	5.00	-
44	519747.97	1318053.19	Картометрический	5.00	-
80	519574.61	1318173.17	Картометрический	5.00	-
81	519574.55	1318173.39	Картометрический	5.00	-
82	519574.45	1318173.60	Картометрический	5.00	-

1	2	3	4	5	6
83	519574.32	1318173.79	Картометрический	5.00	-
84	519574.16	1318173.95	Картометрический	5.00	-
85	519573.97	1318174.08	Картометрический	5.00	-
86	519573.76	1318174.18	Картометрический	5.00	-
87	519573.54	1318174.24	Картометрический	5.00	-
88	519573.31	1318174.26	Картометрический	5.00	-
89	519573.08	1318174.24	Картометрический	5.00	-
90	519572.86	1318174.18	Картометрический	5.00	-
91	519572.65	1318174.08	Картометрический	5.00	-
92	519572.46	1318173.95	Картометрический	5.00	-
93	519572.30	1318173.79	Картометрический	5.00	-
94	519572.17	1318173.60	Картометрический	5.00	-
95	519572.07	1318173.39	Картометрический	5.00	-
96	519572.01	1318173.17	Картометрический	5.00	-
97	519571.99	1318172.94	Картометрический	5.00	-
98	519572.01	1318172.71	Картометрический	5.00	-
99	519572.07	1318172.49	Картометрический	5.00	-
100	519572.17	1318172.28	Картометрический	5.00	-
101	519572.30	1318172.09	Картометрический	5.00	-
102	519572.46	1318171.93	Картометрический	5.00	-
103	519572.65	1318171.80	Картометрический	5.00	-
104	519572.86	1318171.70	Картометрический	5.00	-
105	519573.08	1318171.64	Картометрический	5.00	-
106	519573.31	1318171.62	Картометрический	5.00	-
107	519573.54	1318171.64	Картометрический	5.00	-
108	519573.76	1318171.70	Картометрический	5.00	-
109	519573.97	1318171.80	Картометрический	5.00	-
110	519574.16	1318171.93	Картометрический	5.00	-
111	519574.32	1318172.09	Картометрический	5.00	-
112	519574.45	1318172.28	Картометрический	5.00	-
113	519574.55	1318172.49	Картометрический	5.00	-
114	519574.61	1318172.71	Картометрический	5.00	-
115	519574.63	1318172.94	Картометрический	5.00	-
80	519574.61	1318173.17	Картометрический	5.00	-
116	519399.48	1318294.65	Картометрический	5.00	-
117	519399.42	1318294.87	Картометрический	5.00	-
118	519399.32	1318295.08	Картометрический	5.00	-
119	519399.19	1318295.27	Картометрический	5.00	-
120	519399.03	1318295.43	Картометрический	5.00	-
121	519398.84	1318295.56	Картометрический	5.00	-
122	519398.63	1318295.66	Картометрический	5.00	-
123	519398.41	1318295.72	Картометрический	5.00	-
124	519398.18	1318295.74	Картометрический	5.00	-
125	519397.95	1318295.72	Картометрический	5.00	-
126	519397.73	1318295.66	Картометрический	5.00	-
127	519397.52	1318295.56	Картометрический	5.00	-
128	519397.33	1318295.43	Картометрический	5.00	-
129	519397.17	1318295.27	Картометрический	5.00	-
130	519397.04	1318295.08	Картометрический	5.00	-
131	519396.94	1318294.87	Картометрический	5.00	-

1	2	3	4	5	6
132	519396.88	1318294.65	Картометрический	5.00	-
133	519396.86	1318294.42	Картометрический	5.00	-
134	519396.88	1318294.19	Картометрический	5.00	-
135	519396.94	1318293.97	Картометрический	5.00	-
136	519397.04	1318293.76	Картометрический	5.00	-
137	519397.17	1318293.57	Картометрический	5.00	-
138	519397.33	1318293.41	Картометрический	5.00	-
139	519397.52	1318293.28	Картометрический	5.00	-
140	519397.73	1318293.18	Картометрический	5.00	-
141	519397.95	1318293.12	Картометрический	5.00	-
142	519398.18	1318293.10	Картометрический	5.00	-
143	519398.41	1318293.12	Картометрический	5.00	-
144	519398.63	1318293.18	Картометрический	5.00	-
145	519398.84	1318293.28	Картометрический	5.00	-
146	519399.03	1318293.41	Картометрический	5.00	-
147	519399.19	1318293.57	Картометрический	5.00	-
148	519399.32	1318293.76	Картометрический	5.00	-
149	519399.42	1318293.97	Картометрический	5.00	-
150	519399.48	1318294.19	Картометрический	5.00	-
151	519399.50	1318294.42	Картометрический	5.00	-
116	519399.48	1318294.65	Картометрический	5.00	-
152	520231.79	1320104.51	Картометрический	5.00	-
153	520233.95	1320116.10	Картометрический	5.00	-
154	520232.46	1320123.53	Картометрический	5.00	-
155	520223.76	1320127.26	Картометрический	5.00	-
156	520152.87	1320135.52	Картометрический	5.00	-
157	520097.95	1320141.62	Картометрический	5.00	-
158	520081.80	1320145.42	Картометрический	5.00	-
159	520061.37	1320148.75	Картометрический	5.00	-
160	520010.06	1320151.74	Картометрический	5.00	-
161	519926.15	1320161.34	Картометрический	5.00	-
162	519922.79	1320161.05	Картометрический	5.00	-
163	519920.53	1320158.00	Картометрический	5.00	-
164	519915.70	1320124.45	Картометрический	5.00	-
165	519912.93	1320111.44	Картометрический	5.00	-
166	519905.08	1320064.95	Картометрический	5.00	-
167	519895.52	1320006.06	Картометрический	5.00	-
168	519894.96	1319996.54	Картометрический	5.00	-
169	519885.80	1319923.25	Картометрический	5.00	-
170	519883.05	1319884.11	Картометрический	5.00	-
171	519884.96	1319875.59	Картометрический	5.00	-
172	519887.53	1319870.40	Картометрический	5.00	-
173	519902.78	1319855.30	Картометрический	5.00	-
174	519939.21	1319823.14	Картометрический	5.00	-
175	519960.84	1319803.54	Картометрический	5.00	-
176	519967.44	1319800.60	Картометрический	5.00	-
177	519971.57	1319799.94	Картометрический	5.00	-
178	519975.92	1319801.32	Картометрический	5.00	-
179	520004.79	1319826.31	Картометрический	5.00	-
180	520020.52	1319840.22	Картометрический	5.00	-

1	2	3	4	5	6
181	520033.96	1319852.57	Картометрический	5.00	-
182	520070.00	1319891.45	Картометрический	5.00	-
183	520082.94	1319905.93	Картометрический	5.00	-
184	520094.30	1319918.75	Картометрический	5.00	-
185	520099.68	1319924.93	Картометрический	5.00	-
186	520114.55	1319942.68	Картометрический	5.00	-
187	520121.73	1319951.53	Картометрический	5.00	-
188	520130.17	1319962.89	Картометрический	5.00	-
189	520138.51	1319972.75	Картометрический	5.00	-
190	520172.33	1320015.59	Картометрический	5.00	-
191	520192.08	1320042.95	Картометрический	5.00	-
192	520215.92	1320079.30	Картометрический	5.00	-
152	520231.79	1320104.51	Картометрический	5.00	-
193	519762.43	1320317.55	Картометрический	5.00	-
194	519849.44	1320459.17	Картометрический	5.00	-
195	519826.03	1320474.64	Картометрический	5.00	-
196	519809.30	1320450.25	Картометрический	5.00	-
197	519757.96	1320491.35	Картометрический	5.00	-
198	519693.07	1320394.80	Картометрический	5.00	-
199	519647.85	1320430.92	Картометрический	5.00	-
200	519616.70	1320384.53	Картометрический	5.00	-
201	519727.50	1320308.07	Картометрический	5.00	-
193	519762.43	1320317.55	Картометрический	5.00	-
202	519889.48	1320010.41	Аналитический	0.10	-
203	519897.90	1320059.13	Аналитический	0.10	-
204	519907.82	1320112.63	Аналитический	0.10	-
205	519912.26	1320140.32	Аналитический	0.10	-
206	519913.62	1320159.40	Картометрический	5.00	-
207	519911.94	1320162.80	Картометрический	5.00	-
208	519909.14	1320163.83	Картометрический	5.00	-
209	519907.28	1320164.08	Картометрический	5.00	-
210	519909.13	1320180.38	Картометрический	5.00	-
211	519891.81	1320182.63	Картометрический	5.00	-
212	519890.23	1320166.11	Картометрический	5.00	-
213	519876.20	1320167.78	Картометрический	5.00	-
214	519837.21	1320172.43	Картометрический	5.00	-
215	519754.45	1320181.76	Картометрический	5.00	-
216	519685.02	1320190.14	Картометрический	5.00	-
217	519640.92	1320194.54	Картометрический	5.00	-
218	519626.81	1320074.73	Картометрический	5.00	-
219	519733.67	1320063.30	Аналитический	0.10	-
220	519733.03	1320058.34	Аналитический	0.10	-
221	519734.97	1320058.10	Аналитический	0.10	-
222	519734.85	1320057.04	Аналитический	0.10	-
223	519732.22	1320022.36	Аналитический	0.10	-
224	519732.62	1320022.31	Аналитический	0.10	-
225	519819.27	1320013.28	Аналитический	0.10	-
226	519884.40	1320006.94	Аналитический	0.10	-
227	519886.91	1320007.43	Аналитический	0.10	-

1	2	3	4	5	6
202	519889.48	1320010.41	Аналитический	0.10	-
228	519874.77	1319882.16	Аналитический	0.10	-
229	519878.70	1319923.82	Аналитический	0.10	-
230	519887.53	1320000.48	Аналитический	0.10	-
231	519850.91	1320004.16	Аналитический	0.10	-
232	519770.23	1320012.47	Аналитический	0.10	-
233	519731.77	1320016.39	Картометрический	5.00	-
234	519728.03	1319967.23	Картометрический	5.00	-
235	519718.71	1319969.04	Картометрический	5.00	-
236	519713.22	1319969.77	Картометрический	5.00	-
237	519707.57	1319970.48	Картометрический	5.00	-
238	519706.58	1319970.11	Картометрический	5.00	-
239	519652.02	1319973.85	Картометрический	5.00	-
240	519649.03	1319974.06	Аналитический	0.10	-
241	519581.91	1319978.68	Аналитический	0.10	-
242	519580.98	1319984.97	Аналитический	0.10	-
243	519581.22	1319988.96	Аналитический	0.10	-
244	519575.23	1319989.33	Аналитический	0.10	-
245	519566.31	1319991.07	Аналитический	0.10	-
246	519566.80	1319995.04	Аналитический	0.10	-
247	519566.76	1319995.79	Аналитический	0.10	-
248	519567.14	1319999.73	Аналитический	0.10	-
249	519561.17	1320000.65	Аналитический	0.10	-
250	519560.75	1319996.65	Аналитический	0.10	-
251	519560.84	1319995.74	Аналитический	0.10	-
252	519550.22	1319996.99	Аналитический	0.10	-
253	519547.63	1319974.17	Аналитический	0.10	-
254	519450.64	1319985.62	Картометрический	5.00	-
255	519449.95	1319975.81	Картометрический	5.00	-
256	519403.82	1319976.57	Картометрический	5.00	-
257	519403.86	1319957.38	Картометрический	5.00	-
258	519375.47	1319957.71	Картометрический	5.00	-
259	519375.28	1319935.65	Аналитический	0.10	-
260	519375.16	1319920.94	Аналитический	0.10	-
261	519375.10	1319897.88	Аналитический	0.10	-
262	519387.44	1319897.41	Аналитический	0.10	-
263	519395.86	1319897.29	Аналитический	0.10	-
264	519509.08	1319892.94	Аналитический	0.10	-
265	519540.50	1319892.08	Аналитический	0.10	-
266	519619.76	1319889.89	Аналитический	0.10	-
267	519693.88	1319888.13	Аналитический	0.10	-
268	519784.62	1319885.14	Аналитический	0.10	-
228	519874.77	1319882.16	Аналитический	0.10	-
269	519760.69	1319230.41	Аналитический	0.10	-
270	519763.10	1319324.04	Аналитический	0.10	-
271	519764.67	1319393.26	Аналитический	0.10	-
272	519766.23	1319393.49	Аналитический	0.10	-
273	519791.65	1319395.12	Аналитический	0.10	-
274	519810.32	1319395.73	Аналитический	0.10	-

1	2	3	4	5	6
275	519810.87	1319418.18	Аналитический	0.10	-
276	519836.60	1319417.73	Аналитический	0.10	-
277	519837.12	1319444.69	Аналитический	0.10	-
278	519844.63	1319446.43	Аналитический	0.10	-
279	519845.47	1319479.12	Аналитический	0.10	-
280	519846.32	1319547.48	Аналитический	0.10	-
281	519847.04	1319580.80	Аналитический	0.10	-
282	519849.79	1319597.41	Аналитический	0.10	-
283	519856.89	1319622.19	Аналитический	0.10	-
284	519860.92	1319635.33	Аналитический	0.10	-
285	519866.09	1319648.25	Аналитический	0.10	-
286	519870.40	1319656.54	Аналитический	0.10	-
287	519880.06	1319672.19	Аналитический	0.10	-
288	519889.62	1319686.66	Аналитический	0.10	-
289	519912.40	1319719.88	Аналитический	0.10	-
290	519924.78	1319737.36	Аналитический	0.10	-
291	519940.13	1319758.35	Аналитический	0.10	-
292	519958.50	1319783.69	Аналитический	0.10	-
293	519959.68	1319787.84	Аналитический	0.10	-
294	519959.55	1319792.13	Аналитический	0.10	-
295	519957.21	1319798.35	Аналитический	0.10	-
296	519953.46	1319803.51	Аналитический	0.10	-
297	519891.96	1319856.48	Аналитический	0.10	-
298	519886.14	1319861.41	Аналитический	0.10	-
299	519882.82	1319865.01	Аналитический	0.10	-
300	519878.27	1319872.59	Аналитический	0.10	-
301	519876.72	1319871.32	Аналитический	0.10	-
302	519874.86	1319873.59	Аналитический	0.10	-
303	519873.23	1319874.45	Аналитический	0.10	-
304	519784.35	1319878.15	Аналитический	0.10	-
305	519693.63	1319881.13	Аналитический	0.10	-
306	519540.39	1319884.97	Аналитический	0.10	-
307	519540.15	1319867.31	Аналитический	0.10	-
308	519529.04	1319759.35	Аналитический	0.10	-
309	519525.54	1319759.16	Аналитический	0.10	-
310	519524.92	1319760.01	Аналитический	0.10	-
311	519525.28	1319749.12	Аналитический	0.10	-
312	519525.30	1319748.40	Аналитический	0.10	-
313	519525.26	1319747.60	Аналитический	0.10	-
314	519524.07	1319725.54	Аналитический	0.10	-
315	519525.94	1319656.76	Аналитический	0.10	-
316	519526.50	1319635.78	Аналитический	0.10	-
317	519525.61	1319600.73	Картометрический	5.00	-
318	519425.35	1319603.63	Картометрический	5.00	-
319	519370.17	1319605.15	Картометрический	5.00	-
320	519370.07	1319619.71	Аналитический	0.10	-
321	519371.35	1319714.54	Аналитический	0.10	-
322	519334.17	1319715.52	Аналитический	0.10	-
323	519333.12	1319722.45	Аналитический	0.10	-
324	519325.92	1319741.85	Аналитический	0.10	-
325	519326.21	1319775.56	Аналитический	0.10	-

1	2	3	4	5	6
326	519311.86	1319775.73	Аналитический	0.10	-
327	519312.67	1319815.76	Аналитический	0.10	-
328	519312.81	1319821.31	Аналитический	0.10	-
329	519280.43	1319822.97	Аналитический	0.10	-
330	519280.29	1319817.16	Аналитический	0.10	-
331	519276.33	1319817.35	Аналитический	0.10	-
332	519275.53	1319827.38	Аналитический	0.10	-
333	519275.58	1319831.31	Аналитический	0.10	-
334	519278.18	1319831.31	Аналитический	0.10	-
335	519277.18	1319846.83	Аналитический	0.10	-
336	519275.45	1319864.66	Аналитический	0.10	-
337	519261.50	1319865.57	Аналитический	0.10	-
338	519192.78	1319864.66	Аналитический	0.10	-
339	519196.78	1319911.91	Аналитический	0.10	-
340	519202.01	1319952.23	Аналитический	0.10	-
341	519207.54	1319976.48	Аналитический	0.10	-
342	519213.74	1319976.10	Аналитический	0.10	-
343	519223.02	1320095.80	Картометрический	5.00	-
344	519234.05	1320237.70	Картометрический	5.00	-
345	519224.98	1320238.96	Картометрический	5.00	-
346	519165.44	1320246.35	Картометрический	5.00	-
347	519077.49	1320256.06	Картометрический	5.00	-
348	519027.00	1320262.92	Картометрический	5.00	-
349	519023.63	1320262.41	Картометрический	5.00	-
350	519019.97	1320256.17	Картометрический	5.00	-
351	519027.23	1320240.96	Картометрический	5.00	-
352	519024.41	1320216.07	Картометрический	5.00	-
353	519023.53	1320209.66	Картометрический	5.00	-
354	519021.38	1320189.59	Картометрический	5.00	-
355	519017.02	1320141.80	Картометрический	5.00	-
356	519006.32	1320094.82	Картометрический	5.00	-
357	518993.96	1320058.60	Аналитический	0.10	-
358	518968.85	1320035.06	Аналитический	0.10	-
359	518962.51	1320023.90	Аналитический	0.10	-
360	518947.18	1319982.34	Аналитический	0.10	-
361	518933.24	1319927.06	Аналитический	0.10	-
362	518913.97	1319927.65	Картометрический	5.00	-
363	518881.05	1319928.66	Картометрический	5.00	-
364	518851.10	1319929.58	Картометрический	5.00	-
365	518847.05	1319929.70	Картометрический	5.00	-
366	518781.05	1319931.72	Картометрический	5.00	-
367	518783.46	1319886.80	Картометрический	5.00	-
368	518784.12	1319755.93	Картометрический	5.00	-
369	518781.55	1319640.46	Картометрический	5.00	-
370	518781.96	1319528.92	Картометрический	5.00	-
371	518779.15	1319493.17	Картометрический	5.00	-
372	518779.80	1319288.20	Картометрический	5.00	-
373	518778.58	1319273.70	Картометрический	5.00	-
374	518785.69	1319273.55	Картометрический	5.00	-
375	518991.73	1319264.09	Картометрический	5.00	-
376	519033.91	1319262.15	Аналитический	0.10	-

1	2	3	4	5	6
377	519588.79	1319236.65	Аналитический	0.10	-
378	519615.46	1319235.42	Аналитический	0.10	-
379	519724.03	1319230.43	Аналитический	0.10	-
269	519760.69	1319230.41	Аналитический	0.10	-
380	519185.01	1319341.30	Аналитический	0.10	-
381	519184.93	1319450.16	Аналитический	0.10	-
382	519060.22	1319451.13	Аналитический	0.10	-
383	519060.43	1319341.30	Аналитический	0.10	-
380	519185.01	1319341.30	Аналитический	0.10	-
384	518777.27	1319950.25	Картометрический	5.00	-
385	518782.55	1320291.18	Картометрический	5.00	-
386	518776.15	1320291.88	Картометрический	5.00	-
387	518720.31	1320297.86	Картометрический	5.00	-
388	518588.26	1320312.94	Картометрический	5.00	-
389	518463.39	1320328.13	Картометрический	5.00	-
390	518254.01	1320351.26	Картометрический	5.00	-
391	518252.21	1320307.20	Картометрический	5.00	-
392	518251.69	1320019.24	Картометрический	5.00	-
393	518251.65	1319997.33	Картометрический	5.00	-
394	518251.63	1319985.52	Картометрический	5.00	-
395	518262.42	1319985.29	Картометрический	5.00	-
396	518278.93	1319984.96	Картометрический	5.00	-
397	518757.16	1319975.15	Картометрический	5.00	-
384	518777.27	1319950.25	Картометрический	5.00	-

3. Сведения о характерных точках части (частей) границы объекта

Обозначение характерных точек части границы	Координаты, м		Метод определения координат характерной точки	Средняя квадратическая погрешность положения характерной точки (Mt), м	Описание обозначения точки на местности (при наличии)
	X	Y			
1	2	3	4	5	6
Часть №					
-	-	-	-	-	-

Сведения о местоположении измененных (уточненных) границ объекта

2. Сведения о характерных точках границ объекта

Обозначение характерных точек границ	Существующие координаты, м		Измененные (уточненные) координаты, м		Метод определения координат характерной точки	Средняя квадратическая погрешность положения характерной точки (Mt), м	Описание обозначения точки на местности (при наличии)
	X	Y	X	Y			
1	2	3	4	5	6	7	8
-	-	-	-	-	-	-	-
3.Сведения о характерных точках части (частей) границы объекта							
Часть №							
-	-	-	-	-	-	-	-

Рисунок 6
План границей объектов



Легенда условных знаков и обозначений:

- граница объекта
- точка опорной сети
- точка опорной сети
- точка опорной сети

Масштаб 1:5000

Решение № 19/01 - Протокол сессии администрации
План № 19/01 - Протокол сессии администрации
Масштаб 1:5000



ОПИСАНИЕ МЕСТОПОЛОЖЕНИЯ ГРАНИЦ

Зона застройки малоэтажными многоквартирными жилыми домами
посёлка 1-го отделения совхоза «Новоусманский» - Ж2/2

(наименование объекта, местоположение границ которого описано
(далее - объект)

Раздел 1

Сведения об объекте		
№ п/п	Характеристики объекта	Описание характеристик
1	2	3
1	Местоположение объекта	Воронежская область, Новоусманский муниципальный район, Бабяковское сельское поселение, посёлок 1-го отделения совхоза «Новоусманский»
2	Площадь объекта $\pm$ величина погрешности определения площади ($P \pm \Delta P$)	79764 $\pm$ 4942 м ²
3	Иные характеристики объекта	-

Раздел 2

Сведения о местоположении границ объекта

1. Система координат: МСК - 36, зона 1

2. Сведения о характерных точках границ объекта

Обозначение характерных точек границ	Координаты, м		Метод определения координат характерной точки	Средняя квадратическая погрешность положения характерной точки (Mt), м	Описание обозначения точки на местности (при наличии)
	X	Y			
1	2	3	4	5	6
1	519728.03	1319967.23	Картометрический	5.00	-
2	519731.77	1320016.39	Картометрический	5.00	-
3	519715.03	1320018.11	Аналитический	0.10	-
4	519715.11	1320019.51	Аналитический	0.10	-
5	519683.79	1320021.31	Аналитический	0.10	-
6	519640.77	1320025.70	Аналитический	0.10	-
7	519551.25	1320035.00	Аналитический	0.10	-
8	519539.50	1320036.22	Аналитический	0.10	-
9	519514.88	1320038.68	Аналитический	0.10	-
10	519453.88	1320045.01	Аналитический	0.10	-
11	519451.79	1320005.91	Картометрический	5.00	-
12	519450.64	1319985.62	Картометрический	5.00	-
13	519547.63	1319974.17	Аналитический	0.10	-
14	519550.22	1319996.99	Аналитический	0.10	-
15	519560.84	1319995.74	Аналитический	0.10	-
16	519560.75	1319996.65	Аналитический	0.10	-
17	519561.17	1320000.65	Аналитический	0.10	-
18	519567.14	1319999.73	Аналитический	0.10	-
19	519566.76	1319995.79	Аналитический	0.10	-
20	519566.80	1319995.04	Аналитический	0.10	-
21	519566.31	1319991.07	Аналитический	0.10	-
22	519575.23	1319989.33	Аналитический	0.10	-
23	519581.22	1319988.96	Аналитический	0.10	-
24	519580.98	1319984.97	Аналитический	0.10	-
25	519581.91	1319978.68	Аналитический	0.10	-
26	519649.03	1319974.06	Аналитический	0.10	-
27	519652.02	1319973.85	Аналитический	0.10	-
28	519706.58	1319970.11	Аналитический	0.10	-
29	519707.57	1319970.48	Картометрический	5.00	-
30	519713.22	1319969.77	Картометрический	5.00	-
31	519718.71	1319969.04	Картометрический	5.00	-
1	519728.03	1319967.23	Картометрический	5.00	-
32	519732.22	1320022.36	Картометрический	5.00	-
33	519734.85	1320057.04	Аналитический	0.10	-
34	519734.97	1320058.10	Картометрический	5.00	-
35	519733.03	1320058.34	Аналитический	0.10	-
36	519411.51	1320093.57	Аналитический	0.10	-
37	519389.20	1320096.90	Аналитический	0.10	-
38	519380.39	1320098.04	Аналитический	0.10	-
39	519374.22	1320098.72	Аналитический	0.10	-
40	519354.74	1320099.28	Аналитический	0.10	-

1	2	3	4	5	6
41	519295.58	1320104.17	Аналитический	0.10	-
42	519290.98	1320102.89	Аналитический	0.10	-
43	519289.93	1320071.95	Аналитический	0.10	-
44	519292.03	1320070.86	Аналитический	0.10	-
45	519296.91	1320069.39	Аналитический	0.10	-
46	519374.54	1320059.72	Аналитический	0.10	-
47	519462.70	1320049.83	Аналитический	0.10	-
48	519541.05	1320041.70	Аналитический	0.10	-
49	519634.03	1320032.27	Аналитический	0.10	-
32	519732.22	1320022.36	Картометрический	5.00	-
50	519626.81	1320074.73	Картометрический	5.00	-
51	519640.92	1320194.54	Картометрический	5.00	-
52	519600.70	1320198.80	Картометрический	5.00	-
53	519517.12	1320207.72	Картометрический	5.00	-
54	519403.12	1320219.49	Картометрический	5.00	-
55	519303.37	1320229.80	Картометрический	5.00	-
56	519298.61	1320228.68	Аналитический	0.10	-
57	519300.41	1320227.82	Аналитический	0.10	-
58	519297.36	1320221.41	Аналитический	0.10	-
59	519294.23	1320199.24	Аналитический	0.10	-
60	519291.33	1320113.18	Аналитический	0.10	-
61	519295.84	1320110.16	Аналитический	0.10	-
62	519338.08	1320106.14	Аналитический	0.10	-
63	519354.74	1320104.28	Аналитический	0.10	-
64	519374.39	1320103.71	Аналитический	0.10	-
65	519389.78	1320101.87	Аналитический	0.10	-
66	519412.29	1320097.70	Аналитический	0.10	-
67	519423.76	1320096.33	Аналитический	0.10	-
68	519511.79	1320087.02	Аналитический	0.10	-
50	519626.81	1320074.73	Картометрический	5.00	-
69	519282.97	1320105.17	Картометрический	5.00	-
70	519283.15	1320115.04	Аналитический	0.10	-
71	519285.92	1320183.80	Аналитический	0.10	-
72	519285.92	1320211.11	Аналитический	0.10	-
73	519283.91	1320222.76	Аналитический	0.10	-
74	519281.27	1320229.01	Картометрический	5.00	-
75	519276.47	1320231.82	Картометрический	5.00	-
76	519234.05	1320237.70	Картометрический	5.00	-
77	519223.02	1320095.80	Картометрический	5.00	-
78	519230.57	1320094.50	Картометрический	5.00	-
69	519282.97	1320105.17	Картометрический	5.00	-

3. Сведения о характерных точках части (частей) границы объекта

Обозначение характерных точек части границы	Координаты, м		Метод определения координат характерной точки	Средняя квадратическая погрешность положения характерной точки (Mt), м	Описание обозначения точки на местности (при наличии)
	X	Y			
1	2	3	4	5	6
Часть №					
-	-	-	-	-	-

Раздел 3

Сведения о местоположении измененных (уточненных) границ объекта							
1. Система координат: -							
2. Сведения о характерных точках границ объекта							
Обозначение характерных точек границ	Существующие координаты, м		Измененные (уточненные) координаты, м		Метод определения координат характерной точки	Средняя квадратическая погрешность положения характерной точки (Mt), м	Описание обозначения точки на местности (при наличии)
	X	Y	X	Y			
1	2	3	4	5	6	7	8
-	-	-	-	-	-	-	-
3. Сведения о характерных точках части (частей) границы объекта							
Часть №							
-	-	-	-	-	-	-	-

План границ объекта



Масштаб 1:2000

Используемые условные знаки и обозначения:

	границы территориальной зоны
	характерная точка границ территориальной зоны

Руководитель БУВО «Нормативно-проектный центр»

Подпись  Ю.В. Шалыгина Дата « 31 » января 2022 г.

Место для оттиска печати (при наличии) лица, составившего описание местоположения границ объекта



ОПИСАНИЕ МЕСТОПОЛОЖЕНИЯ ГРАНИЦ

Общественно-деловая зона посёлка 1-го отделения совхоза «Новоусманский» - ОД/2

(наименование объекта, местоположение границ которого описано
(далее - объект)

Раздел 1

Сведения об объекте		
№ п/п	Характеристики объекта	Описание характеристик
1	2	3
1	Местоположение объекта	Воронежская область, Новоусманский муниципальный район, Бабяковское сельское поселение, посёлок 1-го отделения совхоза «Новоусманский»
2	Площадь объекта $\pm$ величина погрешности определения площади ($P \pm \Delta P$)	82549 $\pm$ 5028 м ²
3	Иные характеристики объекта	-

Раздел 2

Сведения о местоположении границ объекта					
1. Система координат: МСК - 36, зона 1					
2. Сведения о характерных точках границ объекта					
Обозначение характерных точек границ	Координаты, м		Метод определения координат характерной точки	Средняя квадратическая погрешность положения характерной точки (Mt), м	Описание обозначения точки на местности (при наличии)
	X	Y			
1	2	3	4	5	6
1	519883.57	1320193.44	Картометрический	5.00	-
2	519890.76	1320208.55	Картометрический	5.00	-
3	519900.22	1320228.46	Картометрический	5.00	-
4	519908.17	1320245.18	Картометрический	5.00	-
5	519903.37	1320248.19	Картометрический	5.00	-
6	519867.97	1320265.14	Картометрический	5.00	-
7	519859.47	1320269.36	Картометрический	5.00	-
8	519848.69	1320274.71	Картометрический	5.00	-
9	519816.13	1320290.88	Картометрический	5.00	-
10	519762.43	1320317.55	Картометрический	5.00	-
11	519727.50	1320308.07	Картометрический	5.00	-
12	519658.07	1320245.81	Картометрический	5.00	-
13	519661.63	1320208.81	Картометрический	5.00	-
14	519665.06	1320209.51	Картометрический	5.00	-
15	519668.07	1320214.13	Картометрический	5.00	-
16	519674.66	1320213.44	Картометрический	5.00	-
17	519675.35	1320209.16	Картометрический	5.00	-
18	519678.37	1320207.61	Картометрический	5.00	-
19	519694.14	1320205.84	Картометрический	5.00	-
20	519695.17	1320214.93	Картометрический	5.00	-
1	519883.57	1320193.44	Картометрический	5.00	-
21	519794.27	1320213.21	Картометрический	5.00	-
22	519794.54	1320215.54	Картометрический	5.00	-
23	519792.21	1320215.81	Картометрический	5.00	-
24	519791.94	1320213.48	Картометрический	5.00	-
21	519794.27	1320213.21	Картометрический	5.00	-
25	519449.95	1319975.81	Картометрический	5.00	-
26	519450.64	1319985.62	Картометрический	5.00	-
27	519451.79	1320005.91	Картометрический	5.00	-
28	519453.88	1320045.01	Аналитический	0.10	-
29	519298.18	1320061.61	Аналитический	0.10	-
30	519290.18	1320062.46	Аналитический	0.10	-
31	519288.45	1319967.14	Аналитический	0.10	-

1	2	3	4	5	6
32	519286.45	1319967.14	Аналитический	0.10	-
33	519287.00	1319940.98	Аналитический	0.10	-
34	519291.43	1319924.65	Аналитический	0.10	-
35	519294.89	1319918.23	Аналитический	0.10	-
36	519299.84	1319911.13	Аналитический	0.10	-
37	519303.13	1319907.66	Аналитический	0.10	-
38	519306.54	1319905.34	Аналитический	0.10	-
39	519310.57	1319903.26	Аналитический	0.10	-
40	519315.45	1319901.31	Аналитический	0.10	-
41	519321.05	1319900.32	Аналитический	0.10	-
42	519329.88	1319899.62	Аналитический	0.10	-
43	519341.24	1319899.18	Аналитический	0.10	-
44	519345.24	1319899.03	Аналитический	0.10	-
45	519375.10	1319897.88	Аналитический	0.10	-
46	519375.16	1319920.94	Картометрический	5.00	-
47	519375.28	1319935.65	Картометрический	5.00	-
48	519375.47	1319957.71	Картометрический	5.00	-
49	519403.86	1319957.38	Картометрический	5.00	-
50	519403.82	1319976.57	Картометрический	5.00	-
25	519449.95	1319975.81	Картометрический	5.00	-
51	519525.28	1319749.12	Аналитический	0.10	-
52	519524.92	1319760.01	Аналитический	0.10	-
53	519525.54	1319759.16	Аналитический	0.10	-
54	519529.04	1319759.35	Аналитический	0.10	-
55	519540.15	1319867.31	Аналитический	0.10	-
56	519540.39	1319884.97	Аналитический	0.10	-
57	519536.00	1319885.08	Аналитический	0.10	-
58	519536.05	1319887.08	Аналитический	0.10	-
59	519532.05	1319887.18	Аналитический	0.10	-
60	519531.96	1319885.18	Аналитический	0.10	-
61	519509.34	1319885.75	Аналитический	0.10	-
62	519345.24	1319891.28	Аналитический	0.10	-
63	519345.24	1319893.28	Аналитический	0.10	-
64	519342.48	1319893.37	Аналитический	0.10	-
65	519341.24	1319893.41	Аналитический	0.10	-
66	519341.24	1319891.28	Аналитический	0.10	-
67	519313.71	1319893.40	Аналитический	0.10	-
68	519307.96	1319895.11	Аналитический	0.10	-
69	519301.48	1319898.34	Аналитический	0.10	-
70	519295.71	1319903.50	Аналитический	0.10	-
71	519291.53	1319908.47	Аналитический	0.10	-
72	519285.49	1319918.04	Аналитический	0.10	-
73	519281.91	1319926.48	Аналитический	0.10	-
74	519279.65	1319939.13	Аналитический	0.10	-
75	519279.04	1319974.48	Аналитический	0.10	-
76	519279.45	1320017.63	Аналитический	0.10	-
77	519281.45	1320017.55	Аналитический	0.10	-

1	2	3	4	5	6
78	519282.04	1320065.39	Аналитический	0.10	-
79	519282.60	1320084.78	Аналитический	0.10	-
80	519282.97	1320105.17	Картометрический	5.00	-
81	519230.57	1320094.50	Картометрический	5.00	-
82	519223.02	1320095.80	Картометрический	5.00	-
83	519213.74	1319976.10	Аналитический	0.10	-
84	519207.54	1319976.48	Аналитический	0.10	-
85	519202.01	1319952.23	Аналитический	0.10	-
86	519196.78	1319911.91	Аналитический	0.10	-
87	519194.65	1319886.71	Аналитический	0.10	-
88	519194.31	1319882.71	Аналитический	0.10	-
89	519192.78	1319864.66	Аналитический	0.10	-
90	519203.59	1319864.81	Аналитический	0.10	-
91	519207.81	1319864.86	Аналитический	0.10	-
92	519261.50	1319865.57	Аналитический	0.10	-
93	519262.29	1319884.56	Аналитический	0.10	-
94	519381.59	1319883.35	Аналитический	0.10	-
95	519381.65	1319876.22	Аналитический	0.10	-
96	519440.70	1319872.05	Аналитический	0.10	-
97	519440.70	1319812.50	Аналитический	0.10	-
98	519354.71	1319811.69	Картометрический	5.00	-
99	519354.71	1319820.46	Картометрический	5.00	-
100	519312.81	1319821.31	Аналитический	0.10	-
101	519312.67	1319815.76	Аналитический	0.10	-
102	519312.37	1319800.76	Картометрический	5.00	-
103	519317.61	1319800.49	Аналитический	0.10	-
104	519316.15	1319791.90	Аналитический	0.10	-
105	519312.19	1319792.10	Аналитический	0.10	-
106	519311.86	1319775.73	Аналитический	0.10	-
107	519326.21	1319775.56	Аналитический	0.10	-
108	519325.92	1319741.85	Аналитический	0.10	-
109	519333.12	1319722.45	Аналитический	0.10	-
110	519334.17	1319715.52	Аналитический	0.10	-
111	519371.35	1319714.54	Аналитический	0.10	-
112	519425.71	1319713.35	Аналитический	0.10	-
113	519436.26	1319742.56	Аналитический	0.10	-
114	519515.57	1319744.28	Аналитический	0.10	-
115	519525.30	1319748.40	Аналитический	0.10	-
51	519525.28	1319749.12	Аналитический	0.10	-

3. Сведения о характерных точках части (частей) границы объекта					
Обозначение характерных точек части границы	Координаты, м		Метод определения координат характерной точки	Средняя квадратическая погрешность положения характерной точки (Mt), м	Описание обозначения точки на местности (при наличии)
	X	Y			
1	2	3	4	5	6
Часть №					
-	-	-	-	-	-

Раздел 3

Сведения о местоположении измененных (уточненных) границ объекта							
1. Система координат: -							
2. Сведения о характерных точках границ объекта							
Обозначение характерных точек границ	Существующие координаты, м		Измененные (уточненные) координаты, м		Метод определения координат характерной точки	Средняя квадратическая погрешность положения характерной точки (Mt), м	Описание обозначения точки на местности (при наличии)
	X	Y	X	Y			
1	2	3	4	5	6	7	8
-	-	-	-	-	-	-	-
3. Сведения о характерных точках части (частей) границы объекта							
Часть №							
-	-	-	-	-	-	-	-

Рисунок 4
План границ объекта



Используемые условные знаки и обозначения:

- граница территориальной зоны
- характеристика точки границ территориальной зоны

Масштаб 1:5000

Удмуртская Республика - Ижевский округ
Ижевск
Местный отдел государственного кадастра недвижимости
Дата: 21.01.2022 г.



ОПИСАНИЕ МЕСТОПОЛОЖЕНИЯ ГРАНИЦ

Зона улиц, дорог, инженерной и транспортной инфраструктуры
посёлка 1-го отделения совхоза «Новоусманский» - ИТ1/2

(наименование объекта, местоположение границ которого описано
(далее - объект)

Раздел 1

Сведения об объекте		
№ п/п	Характеристики объекта	Описание характеристик
1	2	3
1	Местоположение объекта	Воронежская область, Новоусманский муниципальный район, Бабяковское сельское поселение, посёлок 1-го отделения совхоза «Новоусманский»
2	Площадь объекта $\pm$ величина погрешности определения площади ($P \pm \Delta P$)	40391 $\pm$ 3517 м ²
3	Иные характеристики объекта	-

Раздел 2

Сведения о местоположении границ объекта					
1. Система координат: МСК - 36, зона 1					
2. Сведения о характерных точках границ объекта					
Обозначение характерных точек границ	Координаты, м		Метод определения координат характерной точки	Средняя квадратическая погрешность положения характерной точки (Mt), м	Описание обозначения точки на местности (при наличии)
	X	Y			
1	2	3	4	5	6
1	520259.85	1320136.54	Картометрический	5.00	-
2	520255.22	1320138.97	Картометрический	5.00	-
3	520246.71	1320141.25	Картометрический	5.00	-
4	520225.33	1320143.98	Картометрический	5.00	-
5	520169.73	1320150.48	Картометрический	5.00	-
6	520099.54	1320158.19	Картометрический	5.00	-
7	520010.28	1320168.74	Картометрический	5.00	-
8	519922.49	1320178.67	Картометрический	5.00	-
9	519909.13	1320180.38	Картометрический	5.00	-
10	519907.28	1320164.08	Картометрический	5.00	-
11	519909.14	1320163.83	Картометрический	5.00	-
12	519911.94	1320162.80	Картометрический	5.00	-
13	519913.62	1320159.40	Аналитический	0.10	-
14	519912.26	1320140.32	Аналитический	0.10	-
15	519907.82	1320112.63	Аналитический	0.10	-
16	519897.90	1320059.13	Аналитический	0.10	-
17	519889.48	1320010.41	Аналитический	0.10	-
18	519886.91	1320007.43	Аналитический	0.10	-
19	519884.40	1320006.94	Аналитический	0.10	-
20	519819.27	1320013.28	Аналитический	0.10	-
21	519732.62	1320022.31	Аналитический	0.10	-
22	519732.22	1320022.36	Аналитический	0.10	-
23	519634.03	1320032.27	Аналитический	0.10	-
24	519541.05	1320041.70	Аналитический	0.10	-
25	519462.70	1320049.83	Аналитический	0.10	-
26	519374.54	1320059.72	Аналитический	0.10	-
27	519296.91	1320069.39	Аналитический	0.10	-
28	519292.03	1320070.86	Аналитический	0.10	-
29	519289.93	1320071.95	Аналитический	0.10	-
30	519290.98	1320102.89	Аналитический	0.10	-
31	519295.58	1320104.17	Аналитический	0.10	-
32	519354.74	1320099.28	Аналитический	0.10	-
33	519374.22	1320098.72	Аналитический	0.10	-
34	519380.39	1320098.04	Аналитический	0.10	-
35	519389.20	1320096.90	Аналитический	0.10	-
36	519411.51	1320093.57	Аналитический	0.10	-
37	519733.03	1320058.34	Аналитический	0.10	-

1	2	3	4	5	6
38	519733.67	1320063.30	Аналитический	0.10	-
39	519626.81	1320074.73	Аналитический	0.10	-
40	519511.79	1320087.02	Аналитический	0.10	-
41	519423.76	1320096.33	Аналитический	0.10	-
42	519412.29	1320097.70	Аналитический	0.10	-
43	519389.78	1320101.87	Аналитический	0.10	-
44	519374.39	1320103.71	Аналитический	0.10	-
45	519354.74	1320104.28	Аналитический	0.10	-
46	519338.08	1320106.14	Аналитический	0.10	-
47	519295.84	1320110.16	Аналитический	0.10	-
48	519291.33	1320113.18	Аналитический	0.10	-
49	519294.23	1320199.24	Аналитический	0.10	-
50	519297.36	1320221.41	Аналитический	0.10	-
51	519300.41	1320227.82	Картометрический	5.00	-
52	519298.61	1320228.68	Картометрический	5.00	-
53	519303.37	1320229.80	Картометрический	5.00	-
54	519403.12	1320219.49	Картометрический	5.00	-
55	519517.12	1320207.72	Картометрический	5.00	-
56	519600.70	1320198.80	Картометрический	5.00	-
57	519640.92	1320194.54	Картометрический	5.00	-
58	519685.02	1320190.14	Картометрический	5.00	-
59	519754.45	1320181.76	Картометрический	5.00	-
60	519837.21	1320172.43	Картометрический	5.00	-
61	519876.20	1320167.78	Картометрический	5.00	-
62	519890.23	1320166.11	Картометрический	5.00	-
63	519891.81	1320182.63	Картометрический	5.00	-
64	519842.73	1320189.02	Картометрический	5.00	-
65	519724.65	1320202.40	Картометрический	5.00	-
66	519695.51	1320205.68	Картометрический	5.00	-
67	519694.14	1320205.84	Картометрический	5.00	-
68	519678.37	1320207.61	Картометрический	5.00	-
69	519675.35	1320209.16	Картометрический	5.00	-
70	519674.66	1320213.44	Картометрический	5.00	-
71	519668.07	1320214.13	Картометрический	5.00	-
72	519665.06	1320209.51	Картометрический	5.00	-
73	519661.63	1320208.81	Картометрический	5.00	-
74	519609.01	1320214.17	Картометрический	5.00	-
75	519576.69	1320217.46	Картометрический	5.00	-
76	519521.39	1320223.09	Картометрический	5.00	-
77	519521.28	1320223.10	Картометрический	5.00	-
78	519410.23	1320235.26	Картометрический	5.00	-
79	519285.85	1320248.77	Картометрический	5.00	-
80	519235.38	1320254.73	Картометрический	5.00	-
81	519167.84	1320263.44	Картометрический	5.00	-
82	519096.24	1320270.94	Картометрический	5.00	-
83	519092.24	1320272.46	Картометрический	5.00	-
84	519091.50	1320278.42	Картометрический	5.00	-
85	519084.61	1320279.31	Картометрический	5.00	-
86	519079.86	1320273.86	Картометрический	5.00	-
87	519076.30	1320273.31	Картометрический	5.00	-
88	518964.41	1320286.65	Картометрический	5.00	-

1	2	3	4	5	6
89	518854.42	1320299.96	Картометрический	5.00	-
90	518776.71	1320308.13	Картометрический	5.00	-
91	518776.15	1320291.88	Картометрический	5.00	-
92	518782.55	1320291.18	Картометрический	5.00	-
93	518855.06	1320283.43	Картометрический	5.00	-
94	518858.23	1320281.77	Картометрический	5.00	-
95	518858.70	1320277.86	Картометрический	5.00	-
96	518870.22	1320276.67	Картометрический	5.00	-
97	518872.94	1320280.09	Картометрический	5.00	-
98	518876.03	1320280.57	Картометрический	5.00	-
99	518944.20	1320272.79	Картометрический	5.00	-
100	519006.67	1320264.07	Картометрический	5.00	-
101	519009.26	1320262.62	Картометрический	5.00	-
102	519010.83	1320257.46	Картометрический	5.00	-
103	519019.97	1320256.17	Картометрический	5.00	-
104	519023.63	1320262.41	Картометрический	5.00	-
105	519027.00	1320262.92	Картометрический	5.00	-
106	519077.49	1320256.06	Картометрический	5.00	-
107	519165.44	1320246.35	Картометрический	5.00	-
108	519224.98	1320238.96	Картометрический	5.00	-
109	519234.05	1320237.70	Картометрический	5.00	-
110	519276.47	1320231.82	Аналитический	0.10	-
111	519281.27	1320229.01	Аналитический	0.10	-
112	519283.91	1320222.76	Аналитический	0.10	-
113	519285.92	1320211.11	Аналитический	0.10	-
114	519285.92	1320183.80	Аналитический	0.10	-
115	519283.15	1320115.04	Аналитический	0.10	-
116	519282.97	1320105.17	Аналитический	0.10	-
117	519282.60	1320084.78	Аналитический	0.10	-
118	519282.04	1320065.39	Аналитический	0.10	-
119	519281.45	1320017.55	Аналитический	0.10	-
120	519279.45	1320017.63	Аналитический	0.10	-
121	519279.04	1319974.48	Аналитический	0.10	-
122	519279.65	1319939.13	Аналитический	0.10	-
123	519281.91	1319926.48	Аналитический	0.10	-
124	519285.49	1319918.04	Аналитический	0.10	-
125	519291.53	1319908.47	Аналитический	0.10	-
126	519295.71	1319903.50	Аналитический	0.10	-
127	519301.48	1319898.34	Аналитический	0.10	-
128	519307.96	1319895.11	Аналитический	0.10	-
129	519313.71	1319893.40	Аналитический	0.10	-
130	519341.24	1319891.28	Аналитический	0.10	-
131	519341.24	1319893.41	Аналитический	0.10	-
132	519342.48	1319893.37	Аналитический	0.10	-
133	519345.24	1319893.28	Аналитический	0.10	-
134	519345.24	1319891.28	Аналитический	0.10	-
135	519509.34	1319885.75	Аналитический	0.10	-
136	519531.96	1319885.18	Аналитический	0.10	-
137	519532.05	1319887.18	Аналитический	0.10	-
138	519536.05	1319887.08	Аналитический	0.10	-
139	519536.00	1319885.08	Аналитический	0.10	-

1	2	3	4	5	6
140	519540.39	1319884.97	Аналитический	0.10	-
141	519693.63	1319881.13	Аналитический	0.10	-
142	519784.35	1319878.15	Аналитический	0.10	-
143	519873.23	1319874.45	Аналитический	0.10	-
144	519874.86	1319873.59	Аналитический	0.10	-
145	519876.72	1319871.32	Аналитический	0.10	-
146	519878.27	1319872.59	Аналитический	0.10	-
147	519882.82	1319865.01	Аналитический	0.10	-
148	519886.14	1319861.41	Аналитический	0.10	-
149	519891.96	1319856.48	Аналитический	0.10	-
150	519953.46	1319803.51	Аналитический	0.10	-
151	519957.21	1319798.35	Аналитический	0.10	-
152	519959.55	1319792.13	Аналитический	0.10	-
153	519959.68	1319787.84	Аналитический	0.10	-
154	519958.50	1319783.69	Аналитический	0.10	-
155	519975.92	1319801.32	Аналитический	0.10	-
156	519971.57	1319799.94	Аналитический	0.10	-
157	519967.44	1319800.60	Аналитический	0.10	-
158	519960.84	1319803.54	Аналитический	0.10	-
159	519939.21	1319823.14	Аналитический	0.10	-
160	519902.78	1319855.30	Аналитический	0.10	-
161	519887.53	1319870.40	Аналитический	0.10	-
162	519884.96	1319875.59	Аналитический	0.10	-
163	519883.05	1319884.11	Аналитический	0.10	-
164	519885.80	1319923.25	Аналитический	0.10	-
165	519894.96	1319996.54	Аналитический	0.10	-
166	519895.52	1320006.06	Аналитический	0.10	-
167	519905.08	1320064.95	Аналитический	0.10	-
168	519912.93	1320111.44	Аналитический	0.10	-
169	519915.70	1320124.45	Аналитический	0.10	-
170	519920.53	1320158.00	Картометрический	5.00	-
171	519922.79	1320161.05	Картометрический	5.00	-
172	519926.15	1320161.34	Картометрический	5.00	-
173	520010.06	1320151.74	Картометрический	5.00	-
174	520061.37	1320148.75	Картометрический	5.00	-
175	520081.80	1320145.42	Картометрический	5.00	-
176	520097.95	1320141.62	Картометрический	5.00	-
177	520152.87	1320135.52	Картометрический	5.00	-
178	520223.76	1320127.26	Картометрический	5.00	-
179	520232.46	1320123.53	Картометрический	5.00	-
180	520233.95	1320116.10	Картометрический	5.00	-
181	520243.66	1320114.02	Картометрический	5.00	-
182	520248.17	1320120.19	Картометрический	5.00	-
1	520259.85	1320136.54	Картометрический	5.00	-
183	519874.77	1319882.16	Аналитический	0.10	-
184	519878.70	1319923.82	Аналитический	0.10	-
185	519887.53	1320000.48	Аналитический	0.10	-
186	519850.91	1320004.16	Аналитический	0.10	-
187	519770.23	1320012.47	Аналитический	0.10	-
188	519731.77	1320016.39	Аналитический	0.10	-

1	2	3	4	5	6
189	519715.03	1320018.11	Аналитический	0.10	-
190	519715.11	1320019.51	Аналитический	0.10	-
191	519683.79	1320021.31	Аналитический	0.10	-
192	519640.77	1320025.70	Аналитический	0.10	-
193	519551.25	1320035.00	Аналитический	0.10	-
194	519539.50	1320036.22	Аналитический	0.10	-
195	519514.88	1320038.68	Аналитический	0.10	-
196	519453.88	1320045.01	Аналитический	0.10	-
197	519298.18	1320061.61	Аналитический	0.10	-
198	519290.18	1320062.46	Аналитический	0.10	-
199	519288.45	1319967.14	Аналитический	0.10	-
200	519286.45	1319967.14	Аналитический	0.10	-
201	519287.00	1319940.98	Аналитический	0.10	-
202	519291.43	1319924.65	Аналитический	0.10	-
203	519294.89	1319918.23	Аналитический	0.10	-
204	519299.84	1319911.13	Аналитический	0.10	-
205	519303.13	1319907.66	Аналитический	0.10	-
206	519306.54	1319905.34	Аналитический	0.10	-
207	519310.57	1319903.26	Аналитический	0.10	-
208	519315.45	1319901.31	Аналитический	0.10	-
209	519321.05	1319900.32	Аналитический	0.10	-
210	519329.88	1319899.62	Аналитический	0.10	-
211	519341.24	1319899.18	Аналитический	0.10	-
212	519345.24	1319899.03	Аналитический	0.10	-
213	519375.10	1319897.88	Аналитический	0.10	-
214	519387.44	1319897.41	Аналитический	0.10	-
215	519395.86	1319897.29	Аналитический	0.10	-
216	519509.08	1319892.94	Аналитический	0.10	-
217	519540.50	1319892.08	Аналитический	0.10	-
218	519619.76	1319889.89	Аналитический	0.10	-
219	519693.88	1319888.13	Аналитический	0.10	-
220	519784.62	1319885.14	Аналитический	0.10	-
183	519874.77	1319882.16	Аналитический	0.10	-

3. Сведения о характерных точках части (частей) границы объекта

Обозначение характерных точек части границы	Координаты, м		Метод определения координат характерной точки	Средняя квадратическая погрешность положения характерной точки (Mt), м	Описание обозначения точки на местности (при наличии)
	X	Y			
1	2	3	4	5	6
Часть №					
-	-	-	-	-	-

Раздел 3

Сведения о местоположении измененных (уточненных) границ объекта							
1. Система координат: -							
2. Сведения о характерных точках границ объекта							
Обозначение характерных точек границ	Существующие координаты, м		Измененные (уточненные) координаты, м		Метод определения координат характерной точки	Средняя квадратическая погрешность положения характерной точки (Mt), м	Описание обозначения точки на местности (при наличии)
	X	Y	X	Y			
1	2	3	4	5	6	7	8
-	-	-	-	-	-	-	-
3. Сведения о характерных точках части (частей) границы объекта							
Часть №							
-	-	-	-	-	-	-	-

Рисунок 4
План граница объекта



План выполнен в соответствии с требованиями:

- граница территории объекта
- 1 заданная точка граница территории объекта

Масштаб: 1:2000

Руководитель КВТО «Первично-проектный центр»
Подпись: *С.В. Шаламова* Дата: 31.08.2021 г.
Место подписания: (подпись) под, расположенное на плане территории граница объекта



ОПИСАНИЕ МЕСТОПОЛОЖЕНИЯ ГРАНИЦ

Зона сельскохозяйственного использования в границах населенного пункта
посёлка 1-го отделения совхоза «Новоусманский» - СХ1/2

(наименование объекта, местоположение границ которого описано
(далее - объект)

Раздел 1

Сведения об объекте		
№ п/п	Характеристики объекта	Описание характеристик
1	2	3
1	Местоположение объекта	Воронежская область, Новоусманский муниципальный район, Бабяковское сельское поселение, посёлок 1-го отделения совхоза «Новоусманский»
2	Площадь объекта $\pm$ величина погрешности определения площади ($P \pm \Delta P$)	76485 $\pm$ 4840 м ²
3	Иные характеристики объекта	-

Раздел 2

Сведения о местоположении границ объекта					
1. Система координат: МСК - 36, зона 1					
2. Сведения о характерных точках границ объекта					
Обозначение характерных точек границ	Координаты, м		Метод определения координат характерной точки	Средняя квадратическая погрешность положения характерной точки (Mt), м	Описание обозначения точки на местности (при наличии)
	X	Y			
1	2	3	4	5	6
1	520259.85	1320136.54	Картометрический	5.00	-
2	520284.35	1320161.93	Аналитический	0.30	-
3	519849.44	1320459.17	Аналитический	0.30	-
4	519762.43	1320317.55	Картометрический	5.00	-
5	519816.13	1320290.88	Картометрический	5.00	-
6	519848.69	1320274.71	Картометрический	5.00	-
7	519859.47	1320269.36	Картометрический	5.00	-
8	519867.97	1320265.14	Картометрический	5.00	-
9	519903.37	1320248.19	Картометрический	5.00	-
10	519908.17	1320245.18	Картометрический	5.00	-
11	519900.22	1320228.46	Картометрический	5.00	-
12	519890.76	1320208.55	Картометрический	5.00	-
13	519883.57	1320193.44	Картометрический	5.00	-
14	519695.17	1320214.93	Картометрический	5.00	-
15	519694.14	1320205.84	Картометрический	5.00	-
16	519695.51	1320205.68	Картометрический	5.00	-
17	519724.65	1320202.40	Картометрический	5.00	-
18	519842.73	1320189.02	Картометрический	5.00	-
19	519891.81	1320182.63	Картометрический	5.00	-
20	519909.13	1320180.38	Картометрический	5.00	-
21	519922.49	1320178.67	Картометрический	5.00	-
22	520010.28	1320168.74	Картометрический	5.00	-
23	520099.54	1320158.19	Картометрический	5.00	-
24	520169.73	1320150.48	Картометрический	5.00	-
25	520225.33	1320143.98	Картометрический	5.00	-
26	520246.71	1320141.25	Картометрический	5.00	-
27	520255.22	1320138.97	Картометрический	5.00	-
1	520259.85	1320136.54	Картометрический	5.00	-
28	519951.63	1320195.27	Картометрический	5.00	-
29	519951.90	1320197.60	Картометрический	5.00	-
30	519949.57	1320197.87	Картометрический	5.00	-

1	2	3	4	5	6
31	519949.30	1320195.54	Картометрический	5.00	-
28	519951.63	1320195.27	Картометрический	5.00	-
32	520106.95	1320177.51	Картометрический	5.00	-
33	520107.20	1320179.84	Картометрический	5.00	-
34	520104.87	1320180.09	Картометрический	5.00	-
35	520104.62	1320177.76	Картометрический	5.00	-
32	520106.95	1320177.51	Картометрический	5.00	-
36	520267.88	1320158.21	Картометрический	5.00	-
37	520268.66	1320164.45	Картометрический	5.00	-
38	520262.31	1320165.05	Картометрический	5.00	-
39	520261.55	1320158.95	Картометрический	5.00	-
36	520267.88	1320158.21	Картометрический	5.00	-
40	519425.35	1319603.63	Картометрический	5.00	-
41	519425.71	1319713.35	Аналитический	0.10	-
42	519371.35	1319714.54	Картометрический	5.00	-
43	519370.07	1319619.71	Аналитический	0.10	-
44	519370.17	1319605.15	Картометрический	5.00	-
40	519425.35	1319603.63	Картометрический	5.00	-
3. Сведения о характерных точках части (частей) границы объекта					
Обозначение характерных точек части границы	Координаты, м		Метод определения координат характерной точки	Средняя квадратическая погрешность положения характерной точки (Mt), м	Описание обозначения точки на местности (при наличии)
	X	Y			
1	2	3	4	5	6
Часть №					
-	-	-	-	-	-

Сведения о местоположении измененных (уточненных) границ объекта

2. Сведения о характерных точках границ объекта

Обозначение характерных точек границ	Существующие координаты, м		Измененные (уточненные) координаты, м		Метод определения координат характерной точки	Средняя квадратическая погрешность положения характерной точки (Mt), м	Описание обозначения точки на местности (при наличии)
	X	Y	X	Y			
1	2	3	4	5	6	7	8
-	-	-	-	-	-	-	-
3.Сведения о характерных точках части (частей) границы объекта							
Часть №							
-	-	-	-	-	-	-	-

ОПИСАНИЕ МЕСТОПОЛОЖЕНИЯ ГРАНИЦ

Зона сельскохозяйственного производства
посёлка 1-го отделения совхоза «Новоусманский» - СХ2/2

(наименование объекта, местоположение границ которого описано
(далее - объект)

Раздел 1

Сведения об объекте		
№ п/п	Характеристики объекта	Описание характеристик
1	2	3
1	Местоположение объекта	Воронежская область, Новоусманский муниципальный район, Бабяковское сельское поселение, посёлок 1-го отделения совхоза «Новоусманский»
2	Площадь объекта $\pm$ величина погрешности определения площади ($P \pm \Delta P$)	179063 $\pm$ 7405 м ²
3	Иные характеристики объекта	-

Раздел 2

Сведения о местоположении границ объекта					
1. Система координат: МСК - 36, зона					
2. Сведения о характерных точках границ объекта					
Обозначение характерных точек границ	Координаты, м		Метод определения координат характерной точки	Средняя квадратическая погрешность положения характерной точки (Mt), м	Описание обозначения точки на местности (при наличии)
	X	Y			
1	2	3	4	5	6
1	520081.33	1319065.35	Аналитический	2.50	-
2	520093.29	1319249.44	Картометрический	5.00	-
3	519867.29	1319417.01	Картометрический	5.00	-
4	519836.60	1319417.73	Картометрический	5.00	-
5	519810.87	1319418.18	Картометрический	5.00	-
6	519810.32	1319395.73	Картометрический	5.00	-
7	519791.65	1319395.12	Аналитический	0.10	-
8	519766.23	1319393.49	Аналитический	0.10	-
9	519764.67	1319393.26	Аналитический	0.10	-
10	519763.10	1319324.04	Картометрический	5.00	-
11	519760.69	1319230.41	Картометрический	5.00	-
12	519724.03	1319230.43	Аналитический	2.50	-
13	519718.65	1319159.20	Аналитический	2.50	-
14	519926.45	1319074.10	Аналитический	2.50	-
1	520081.33	1319065.35	Аналитический	2.50	-
15	519525.61	1319600.73	Картометрический	5.00	-
16	519526.50	1319635.78	Аналитический	0.10	-
17	519525.94	1319656.76	Картометрический	5.00	-
18	519524.07	1319725.54	Аналитический	0.10	-
19	519525.26	1319747.60	Картометрический	5.00	-
20	519525.30	1319748.40	Аналитический	0.10	-
21	519515.57	1319744.28	Аналитический	0.10	-
22	519436.26	1319742.56	Аналитический	0.10	-
23	519425.71	1319713.35	Аналитический	0.10	-
24	519425.35	1319603.63	Картометрический	5.00	-
15	519525.61	1319600.73	Картометрический	5.00	-
25	518933.24	1319927.06	Картометрический	5.00	-
26	518947.18	1319982.34	Картометрический	5.00	-
27	518962.51	1320023.90	Картометрический	5.00	-
28	518968.85	1320035.06	Картометрический	5.00	-
29	518993.96	1320058.60	Картометрический	5.00	-
30	519006.32	1320094.82	Аналитический	0.10	-
31	519017.02	1320141.80	Аналитический	0.10	-

1	2	3	4	5	6
32	519021.38	1320189.59	Картометрический	5.00	-
33	519023.53	1320209.66	Картометрический	5.00	-
34	519024.41	1320216.07	Картометрический	5.00	-
35	519027.23	1320240.96	Картометрический	5.00	-
36	519019.97	1320256.17	Картометрический	5.00	-
37	519010.83	1320257.46	Картометрический	5.00	-
38	519009.26	1320262.62	Картометрический	5.00	-
39	519006.67	1320264.07	Картометрический	5.00	-
40	518944.20	1320272.79	Картометрический	5.00	-
41	518876.03	1320280.57	Картометрический	5.00	-
42	518872.94	1320280.09	Картометрический	5.00	-
43	518870.22	1320276.67	Картометрический	5.00	-
44	518858.70	1320277.86	Картометрический	5.00	-
45	518858.23	1320281.77	Картометрический	5.00	-
46	518855.06	1320283.43	Картометрический	5.00	-
47	518782.55	1320291.18	Картометрический	5.00	-
48	518777.27	1319950.25	Картометрический	5.00	-
49	518781.05	1319931.72	Картометрический	5.00	-
50	518847.05	1319929.70	Картометрический	5.00	-
51	518851.10	1319929.58	Картометрический	5.00	-
52	518881.05	1319928.66	Картометрический	5.00	-
53	518913.97	1319927.65	Картометрический	5.00	-
25	518933.24	1319927.06	Картометрический	5.00	-

3. Сведения о характерных точках части (частей) границы объекта

Обозначение характерных точек части границы	Координаты, м		Метод определения координат характерной точки	Средняя квадратическая погрешность положения характерной точки (Mt), м	Описание обозначения точки на местности (при наличии)
	X	Y			
1	2	3	4	5	6
Часть №					
-	-	-	-	-	-

Раздел 3

Сведения о местоположении измененных (уточненных) границ объекта							
1. Система координат: -							
2. Сведения о характерных точках границ объекта							
Обозначение характерных точек границ	Существующие координаты, м		Измененные (уточненные) координаты, м		Метод определения координат характерной точки	Средняя квадратическая погрешность положения характерной точки (Mt), м	Описание обозначения точки на местности (при наличии)
	X	Y	X	Y			
1	2	3	4	5	6	7	8
-	-	-	-	-	-	-	-
3. Сведения о характерных точках части (частей) границы объекта							
Часть №							
-	-	-	-	-	-	-	-

Раздел 4

План границ объекта



Масштаб 1:5000

Используемые условные знаки и обозначения:

- | | |
|--|---|
| | границы территориальной зоны |
| | характерная точка границ территориальной зоны |

Руководитель БУВО «Нормативно-проектный центр»

Подпись Ю.В. Шалыгина Дата « 31 » января 2022 г.

Место для оттиска печати (при наличии) лица, составившего описание местоположения границ объекта



ОПИСАНИЕ МЕСТОПОЛОЖЕНИЯ ГРАНИЦ

Зона рекреационного назначения - объектов отдыха
посёлка 1-го отделения совхоза «Новоусманский» - Р1/2

(наименование объекта, местоположение границ которого описано
(далее - объект)

Раздел 1

Сведения об объекте		
№ п/п	Характеристики объекта	Описание характеристик
1	2	3
1	Местоположение объекта	Воронежская область, Новоусманский муниципальный район, Бабяковское сельское поселение, посёлок 1-го отделения совхоза «Новоусманский»
2	Площадь объекта $\pm$ величина погрешности определения площади ($P \pm \Delta P$)	24405 $\pm$ 2734 м ²
3	Иные характеристики объекта	-

Раздел 2

Сведения о местоположении границ объекта					
1. Система координат: МСК - 36, зона 1					
2. Сведения о характерных точках границ объекта					
Обозначение характерных точек границ	Координаты, м		Метод определения координат характерной точки	Средняя квадратическая погрешность положения характерной точки (Mt), м	Описание обозначения точки на местности (при наличии)
	X	Y			
1	2	3	4	5	6
1	519440.70	1319812.50	Аналитический	0.10	-
2	519440.70	1319872.05	Аналитический	0.10	-
3	519381.65	1319876.22	Аналитический	0.10	-
4	519381.59	1319883.35	Аналитический	0.10	-
5	519262.29	1319884.56	Аналитический	0.10	-
6	519261.50	1319865.57	Аналитический	0.10	-
7	519275.45	1319864.66	Аналитический	0.10	-
8	519277.18	1319846.83	Аналитический	0.10	-
9	519278.18	1319831.31	Аналитический	0.10	-
10	519275.58	1319831.31	Аналитический	0.10	-
11	519275.53	1319827.38	Аналитический	0.10	-
12	519276.33	1319817.35	Аналитический	0.10	-
13	519280.29	1319817.16	Аналитический	0.10	-
14	519280.43	1319822.97	Аналитический	0.10	-
15	519312.81	1319821.31	Аналитический	0.10	-
16	519354.71	1319820.46	Аналитический	0.10	-
17	519354.71	1319811.69	Аналитический	0.10	-
1	519440.70	1319812.50	Аналитический	0.10	-
18	519185.01	1319341.30	Аналитический	0.10	-
19	519184.93	1319450.16	Аналитический	0.10	-
20	519060.22	1319451.13	Аналитический	0.10	-
21	519060.43	1319341.30	Аналитический	0.10	-
18	519185.01	1319341.30	Аналитический	0.10	-
3. Сведения о характерных точках части (частей) границы объекта					
Обозначение характерных точек части границы	Координаты, м		Метод определения координат характерной точки	Средняя квадратическая погрешность положения характерной точки (Mt), м	Описание обозначения точки на местности (при наличии)
	X	Y			
1	2	3	4	5	6
Часть №					
-	-	-	-	-	-

Сведения о местоположении измененных (уточненных) границ объекта

2. Сведения о характерных точках границ объекта

Обозначение характерных точек границ	Существующие координаты, м		Измененные (уточненные) координаты, м		Метод определения координат характерной точки	Средняя квадратическая погрешность положения характерной точки (Mt), м	Описание обозначения точки на местности (при наличии)
	X	Y	X	Y			
1	2	3	4	5	6	7	8
-	-	-	-	-	-	-	-
3.Сведения о характерных точках части (частей) границы объекта							
Часть №							
-	-	-	-	-	-	-	-

Раздел 4
План границ объекта



Масштаб 1:2000

Используемые условные знаки и обозначения:



границы территориальной зоны

характерная точка границ территориальной зоны

Руководитель ФУВО «Нормативно-проектный центр»

Подпись: Ю. В. Шалыгина Дата « 31 » января 2022 г.

Место для оттиска печати (при наличии) лица, составившего описание местоположения границ объекта



ОПИСАНИЕ МЕСТОПОЛОЖЕНИЯ ГРАНИЦ

Зона ритуальных объектов посёлка 1-го отделения совхоза «Новоусманский» - СН1/2

(наименование объекта, местоположение границ которого описано
(далее - объект)

Раздел 1

Сведения об объекте		
№ п/п	Характеристики объекта	Описание характеристик
1	2	3
1	Местоположение объекта	Воронежская область, Новоусманский муниципальный район, Бабяковское сельское поселение, посёлок 1-го отделения совхоза «Новоусманский»
2	Площадь объекта $\pm$ величина погрешности определения площади ($P \pm \Delta P$)	46654 $\pm$ 3780 м ²
3	Иные характеристики объекта	-

Раздел 2

Сведения о местоположении границ объекта					
1. Система координат: МСК - 36, зона 1					
2. Сведения о характерных точках границ объекта					
Обозначение характерных точек границ	Координаты, м		Метод определения координат характерной точки	Средняя квадратическая погрешность положения характерной точки (Mt), м	Описание обозначения точки на местности (при наличии)
	X	Y			
1	2	3	4	5	6
1	520926.92	1319718.71	Картометрический	5.00	-
2	521038.43	1319890.46	Картометрический	5.00	-
3	520939.71	1319962.01	Аналитический	0.10	-
4	520855.97	1320017.05	Аналитический	0.10	-
5	520738.48	1319846.82	Аналитический	0.10	-
6	520821.55	1319789.46	Аналитический	0.10	-
1	520926.92	1319718.71	Картометрический	5.00	-
3. Сведения о характерных точках части (частей) границы объекта					
Обозначение характерных точек части границы	Координаты, м		Метод определения координат характерной точки	Средняя квадратическая погрешность положения характерной точки (Mt), м	Описание обозначения точки на местности (при наличии)
	X	Y			
1	2	3	4	5	6
Часть №					
-	-	-	-	-	-

Раздел 3


Сведения о местоположении измененных (уточненных) границ объекта							
1. Система координат: -							
2. Сведения о характерных точках границ объекта							
Обозначение характерных точек границ	Существующие координаты, м		Измененные (уточненные) координаты, м		Метод определения координат характерной точки	Средняя квадратическая погрешность положения характерной точки (Mt), м	Описание обозначения точки на местности (при наличии)
	X	Y	X	Y			
1	2	3	4	5	6	7	8
-	-	-	-	-	-	-	-
3. Сведения о характерных точках части (частей) границы объекта							
Часть №							
-	-	-	-	-	-	-	-

План границ объекта



Масштаб 1:2000

Используемые условные знаки и обозначения:

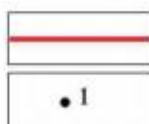

границы территориальной зоны

характерная точка границ территориальной зоны

Руководитель БУВО «Нормативно-проектный центр»

Подпись  Ю.В. Шалыгина Дата « 31 » января 2022 г.

Место для оттиска печати (при наличии) лица, составившего описание местоположения границ объекта



Приложение № 3
к правилам землепользования и застройки
Бабяковского сельского поселения
Новоусманского муниципального района
Воронежской области

СВЕДЕНИЯ О ГРАНИЦАХ ТЕРРИТОРИАЛЬНЫХ ЗОН,
СОДЕРЖАЩИЕ ГРАФИЧЕСКОЕ ОПИСАНИЕ МЕСТОПОЛОЖЕНИЯ
ГРАНИЦ ТЕРРИТОРИАЛЬНЫХ ЗОН, ПЕРЕЧЕНЬ КООРДИНАТ
ХАРАКТЕРНЫХ ТОЧЕК ГРАНИЦ ТЕРРИТОРИАЛЬНЫХ ЗОН
ПОСЁЛКА 2-ГО ОТДЕЛЕНИЯ СОВХОЗА «НОВОУСМАНСКИЙ»

ОПИСАНИЕ МЕСТОПОЛОЖЕНИЯ ГРАНИЦ

Зона застройки индивидуальными жилыми домами
посёлка 2-го отделения совхоза «Новоусманский» - Ж1/3

(наименование объекта, местоположение границ которого описано
(далее - объект)

Раздел 1

Сведения об объекте		
№ п/п	Характеристики объекта	Описание характеристик
1	2	3
1	Местоположение объекта	Воронежская область, Новоусманский муниципальный район, Бабяковское сельское поселение, посёлок 2-го отделения совхоза «Новоусманский»
2	Площадь объекта $\pm$ величина погрешности определения площади ($P \pm \Delta P$)	118579 $\pm$ 1205 м ²
3	Иные характеристики объекта	-

Раздел 2


Сведения о местоположении границ объекта					
1. Система координат: МСК - 36, зона 1					
2. Сведения о характерных точках границ объекта					
Обозначение характерных точек границ	Координаты, м		Метод определения координат характерной точки	Средняя квадратическая погрешность положения характерной точки (Mt), м	Описание обозначения точки на местности (при наличии)
	X	Y			
1	2	3	4	5	6
1	522385.32	1318089.11	Аналитический	0.10	-
2	522394.62	1318100.29	Картометрический	1.00	-
3	522401.39	1318115.36	Картометрический	1.00	-
4	522408.84	1318141.78	Картометрический	1.00	-
5	522415.40	1318180.32	Картометрический	1.00	-
6	522418.99	1318208.75	Картометрический	1.00	-
7	522425.47	1318239.51	Картометрический	1.00	-
8	522429.41	1318272.19	Картометрический	1.00	-
9	522434.37	1318302.20	Картометрический	1.00	-
10	522439.38	1318337.22	Картометрический	1.00	-
11	522446.45	1318357.40	Картометрический	1.00	-
12	522446.07	1318360.47	Картометрический	1.00	-
13	522444.74	1318362.43	Картометрический	1.00	-
14	522441.13	1318364.74	Картометрический	1.00	-
15	522444.16	1318373.13	Картометрический	1.00	-
16	522447.79	1318373.13	Картометрический	1.00	-
17	522449.44	1318374.28	Картометрический	1.00	-
18	522451.36	1318376.26	Картометрический	1.00	-
19	522457.80	1318395.72	Картометрический	1.00	-
20	522461.75	1318424.23	Картометрический	1.00	-
21	522458.97	1318444.62	Картометрический	1.00	-
22	522456.07	1318454.45	Картометрический	1.00	-
23	522452.34	1318467.08	Картометрический	1.00	-
24	522446.33	1318476.60	Картометрический	1.00	-
25	522432.23	1318487.37	Картометрический	1.00	-
26	522418.30	1318493.29	Картометрический	1.00	-
27	522345.66	1318514.13	Картометрический	1.00	-
28	522342.88	1318514.28	Картометрический	1.00	-
29	522338.37	1318514.23	Картометрический	1.00	-
30	522310.71	1318502.30	Картометрический	1.00	-
31	522273.41	1318484.11	Картометрический	1.00	-
32	522244.75	1318472.84	Картометрический	1.00	-
33	522238.25	1318468.60	Картометрический	1.00	-
34	522235.94	1318461.40	Картометрический	1.00	-
35	522238.76	1318456.29	Картометрический	1.00	-

1	2	3	4	5	6
36	522228.62	1318453.48	Картометрический	1.00	-
37	522225.72	1318458.26	Картометрический	1.00	-
38	522197.22	1318497.76	Картометрический	1.00	-
39	522184.48	1318515.65	Картометрический	1.00	-
40	522164.66	1318541.88	Картометрический	1.00	-
41	522161.11	1318545.26	Картометрический	1.00	-
42	522154.00	1318542.82	Картометрический	1.00	-
43	522150.36	1318537.35	Картометрический	1.00	-
44	522140.16	1318522.56	Картометрический	1.00	-
45	522112.48	1318484.33	Картометрический	1.00	-
46	522093.97	1318450.01	Картометрический	1.00	-
47	522059.23	1318393.50	Картометрический	1.00	-
48	522050.87	1318355.82	Картометрический	1.00	-
49	522095.50	1318339.66	Картометрический	1.00	-
50	522065.68	1318286.52	Картометрический	1.00	-
51	522149.07	1318234.29	Картометрический	1.00	-
52	522134.34	1318208.70	Картометрический	1.00	-
53	522193.21	1318168.21	Картометрический	1.00	-
54	522237.40	1318179.05	Картометрический	1.00	-
1	522385.32	1318089.11	Аналитический	0.10	-
55	522066.13	1318397.54	Аналитический	0.10	-
56	522068.62	1318401.57	Аналитический	0.10	-
57	522068.20	1318401.83	Аналитический	0.10	-
58	522065.71	1318397.80	Аналитический	0.10	-
55	522066.13	1318397.54	Аналитический	0.10	-
3. Сведения о характерных точках части (частей) границы объекта					
Обозначение характерных точек части границы	Координаты, м		Метод определения координат характерной точки	Средняя квадратическая погрешность положения характерной точки (Mt), м	Описание обозначения точки на местности (при наличии)
	X	Y			
1	2	3	4	5	6
Часть №					
-	-	-		-	-

Раздел 3

Сведения о местоположении измененных (уточненных) границ объекта							
1. Система координат: -							
2. Сведения о характерных точках границ объекта							
Обозначение характерных точек границ	Существующие координаты, м		Измененные (уточненные) координаты, м		Метод определения координат характерной точки	Средняя квадратическая погрешность положения характерной точки (Mt), м	Описание обозначения точки на местности (при наличии)
	X	Y	X	Y			
1	2	3	4	5	6	7	8
-	-	-	-	-	-	-	-
3. Сведения о характерных точках части (частей) границы объекта							
Часть №							
-	-	-	-	-	-	-	-

План границ объекта

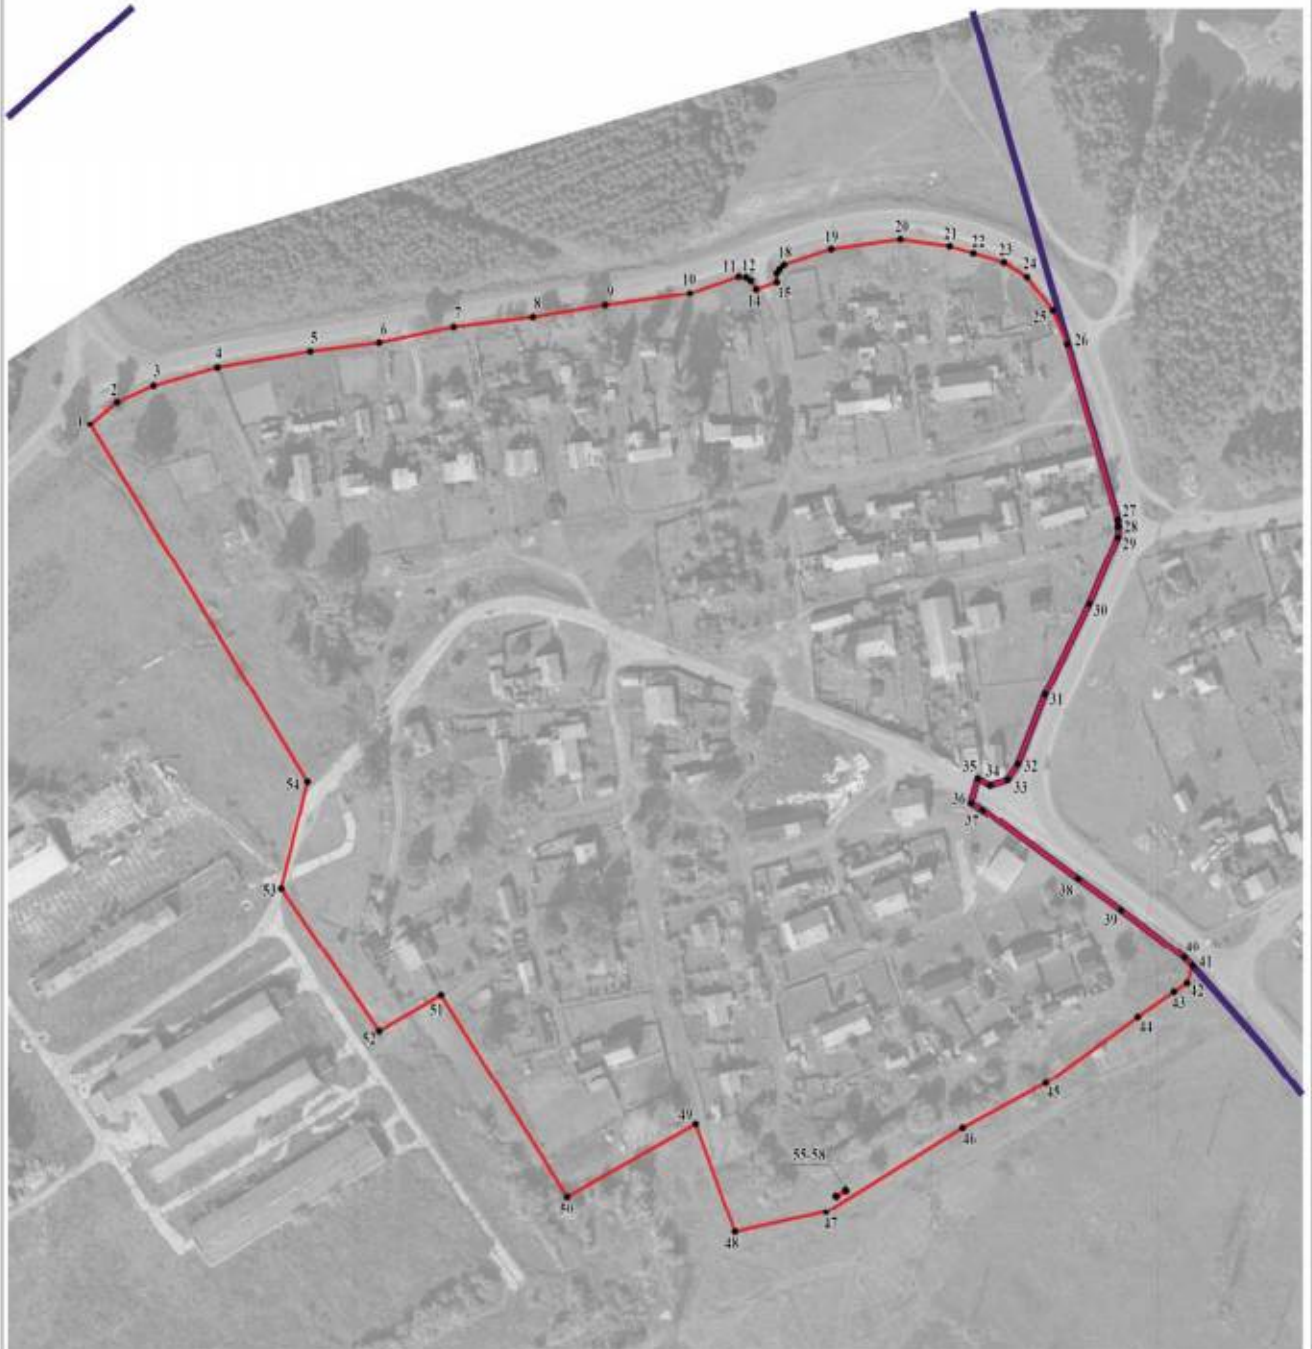

Масштаб 1:2000

Используемые условные знаки и обозначения:

- | | |
|---|---|
|  | границы территориальной зоны |
|  | границы муниципального образования |
|  | характерная точка границ территориальной зоны |

Руководитель БУВО «Нормативно-проектный центр»

Подпись  Ю.В. Шалыгина Дата « 31 » января 2022 г.

Место для оттиска печати (при наличии) лица, составившего описание местоположения границ объекта



ОПИСАНИЕ МЕСТОПОЛОЖЕНИЯ ГРАНИЦ

Общественно-деловая зона посёлка 2-го отделения совхоза «Новоусманский» - ОД/З

(наименование объекта, местоположение границ которого описано
(далее - объект)

Раздел 1

Сведения об объекте		
№ п/п	Характеристики объекта	Описание характеристик
1	2	3
1	Местоположение объекта	Воронежская область, Новоусманский муниципальный район, Бабяковское сельское поселение, посёлок 2-го отделения совхоза «Новоусманский»
2	Площадь объекта $\pm$ величина погрешности определения площади ($P \pm \Delta P$)	3036 $\pm$ 193 м ²
3	Иные характеристики объекта	-

Раздел 2

Сведения о местоположении границ объекта					
1. Система координат: МСК - 36, зона 1					
2. Сведения о характерных точках границ объекта					
Обозначение характерных точек границ	Координаты, м		Метод определения координат характерной точки	Средняя квадратическая погрешность положения характерной точки (Mt), м	Описание обозначения точки на местности (при наличии)
	X	Y			
1	2	3	4	5	6
1	522511.64	1318382.34	Аналитический	0.10	-
2	522524.51	1318431.88	Аналитический	0.10	-
3	522478.79	1318446.91	Аналитический	0.10	-
4	522476.84	1318447.61	Картометрический	1.00	-
5	522478.27	1318441.93	Картометрический	1.00	-
6	522480.92	1318415.98	Картометрический	1.00	-
7	522476.54	1318393.99	Картометрический	1.00	-
8	522466.16	1318360.98	Картометрический	1.00	-
9	522465.04	1318354.84	Аналитический	0.10	-
10	522493.34	1318364.25	Аналитический	0.10	-
1	522511.64	1318382.34	Аналитический	0.10	-
3. Сведения о характерных точках части (частей) границы объекта					
Обозначение характерных точек части границы	Координаты, м		Метод определения координат характерной точки	Средняя квадратическая погрешность положения характерной точки (Mt), м	Описание обозначения точки на местности (при наличии)
	X	Y			
1	2	3	4	5	6
Часть №					
-	-	-	-	-	-

Сведения о местоположении измененных (уточненных) границ объекта

2. Сведения о характерных точках границ объекта

Обозначение характерных точек границ	Существующие координаты, м		Измененные (уточненные) координаты, м		Метод определения координат характерной точки	Средняя квадратическая погрешность положения характерной точки (Mt), м	Описание обозначения точки на местности (при наличии)
	X	Y	X	Y			
1	2	3	4	5	6	7	8
-	-	-	-	-	-	-	-
3.Сведения о характерных точках части (частей) границы объекта							
Часть №							
-	-	-	-	-	-	-	-

Раздел 4

План границ объекта



Масштаб 1:2000

Используемые условные знаки и обозначения:

	границы территориальной зоны
	границы муниципального образования
	характерная точка границ территориальной зоны

Руководитель БУВО «Нормативно-проектный центр»

Подпись  Ю.В. Шалыгина Дата « 31 » января 2022 г.

Место для оттиска печати (при наличии) лица, составившего описание местоположения границ объекта



ОПИСАНИЕ МЕСТОПОЛОЖЕНИЯ ГРАНИЦ

Производственная зона посёлка 2-го отделения совхоза «Новоусманский» - П1/3

(наименование объекта, местоположение границ которого описано
(далее - объект)

Раздел 1

Сведения об объекте		
№ п/п	Характеристики объекта	Описание характеристик
1	2	3
1	Местоположение объекта	Воронежская область, Новоусманский муниципальный район, Бабяковское сельское поселение, посёлок 2-го отделения совхоза «Новоусманский»
2	Площадь объекта $\pm$ величина погрешности определения площади ($P \pm \Delta P$)	164037 $\pm$ 7088 м ²
3	Иные характеристики объекта	-

Раздел 2

Сведения о местоположении границ объекта					
1. Система координат: МСК - 36, зона 1					
2. Сведения о характерных точках границ объекта					
Обозначение характерных точек границ	Координаты, м		Метод определения координат характерной точки	Средняя квадратическая погрешность положения характерной точки (Mt), м	Описание обозначения точки на местности (при наличии)
	X	Y			
1	2	3	4	5	6
1	522354.24	1318057.69	Картометрический	1.00	-
2	522193.21	1318168.21	Картометрический	1.00	-
3	522134.34	1318208.70	Картометрический	1.00	-
4	522058.04	1318260.97	Картометрический	1.00	-
5	522027.84	1318280.58	Картометрический	1.00	-
6	521980.17	1318312.10	Картометрический	5.00	-
7	521775.10	1317960.36	Картометрический	5.00	-
8	521872.44	1317899.12	Картометрический	5.00	-
9	521877.51	1317895.92	Картометрический	5.00	-
10	522058.34	1317782.15	Картометрический	5.00	-
11	522088.27	1317763.32	Картометрический	5.00	-
12	522109.96	1317769.15	Картометрический	5.00	-
13	522148.38	1317825.80	Картометрический	5.00	-
14	522162.20	1317844.49	Картометрический	5.00	-
15	522194.76	1317884.71	Картометрический	5.00	-
16	522210.20	1317903.78	Аналитический	0.10	-
17	522244.91	1317946.10	Аналитический	0.10	-
18	522289.46	1317995.96	Аналитический	0.10	-
19	522325.98	1318030.77	Картометрический	1.00	-
1	522354.24	1318057.69	Картометрический	1.00	-
20	521968.09	1318251.77	Картометрический	1.00	-
21	521968.37	1318252.19	Картометрический	1.00	-
22	521967.95	1318252.47	Картометрический	1.00	-
23	521967.67	1318252.05	Картометрический	1.00	-
20	521968.09	1318251.77	Картометрический	1.00	-
24	521930.70	1318196.60	Картометрический	1.00	-
25	521930.98	1318197.02	Картометрический	1.00	-
26	521930.56	1318197.30	Картометрический	1.00	-
27	521930.28	1318196.88	Картометрический	1.00	-
24	521930.70	1318196.60	Картометрический	1.00	-
28	521892.72	1318139.41	Картометрический	1.00	-
29	521893.00	1318139.83	Картометрический	1.00	-

30	521892.58	1318140.11	Картометрический	1.00	-
31	521892.30	1318139.69	Картометрический	1.00	-
28	521892.72	1318139.41	Картометрический	1.00	-
32	521853.02	1318079.47	Картометрический	1.00	-
33	521853.30	1318079.89	Картометрический	1.00	-
34	521852.88	1318080.17	Картометрический	1.00	-
35	521852.60	1318079.75	Картометрический	1.00	-
32	521853.02	1318079.47	Картометрический	1.00	-
36	521808.94	1318014.36	Картометрический	1.00	-
37	521809.22	1318014.78	Картометрический	1.00	-
38	521808.80	1318015.06	Картометрический	1.00	-
39	521808.52	1318014.64	Картометрический	1.00	-
36	521808.94	1318014.36	Картометрический	1.00	-
3. Сведения о характерных точках части (частей) границы объекта					
Обозначение характерных точек части границы	Координаты, м		Метод определения координат характерной точки	Средняя квадратическая погрешность положения характерной точки (Mt), м	Описание обозначения точки на местности (при наличии)
	X	Y			
1	2	3	4	5	6
Часть №					
-	-	-	-	-	-

Раздел 3

Сведения о местоположении измененных (уточненных) границ объекта							
1. Система координат: -							
2. Сведения о характерных точках границ объекта							
Обозначение характерных точек границ	Существующие координаты, м		Измененные (уточненные) координаты, м		Метод определения координат характерной точки	Средняя квадратическая погрешность положения характерной точки (Mt), м	Описание обозначения точки на местности (при наличии)
	X	Y	X	Y			
1	2	3	4	5	6	7	8
-	-	-	-	-	-	-	-
3. Сведения о характерных точках части (частей) границы объекта							
Часть №							
-	-	-	-	-	-	-	-

Район 4

План границей области



Исключительные условные знаки и обозначения:

- границы территориальной зоны
- границы муниципального образования
- 1 — характерная точка границ территориальной зоны

Руководитель БУВО «Нормативно-проектный центр»

Подпись: Ю.В. Шалагина Дата: 31.01.2022 г.

Место для отрисовки печати (для размещения) листа, составленного в соответствии с местоположением границ области

Масштаб 1:2000

ОПИСАНИЕ МЕСТОПОЛОЖЕНИЯ ГРАНИЦ

Зона улиц, дорог, инженерной и транспортной инфраструктуры
посёлка 2-го отделения совхоза «Новоусманский» - ИТ1/3

(наименование объекта, местоположение границ которого описано
(далее - объект)

Раздел 1

Сведения об объекте		
№ п/п	Характеристики объекта	Описание характеристик
1	2	3
1	Местоположение объекта	Воронежская область, Новоусманский муниципальный район, Бабяковское сельское поселение, посёлок 2-го отделения совхоза «Новоусманский»
2	Площадь объекта $\pm$ величина погрешности определения площади ($P \pm \Delta P$)	10266 $\pm$ 1773 м ²
3	Иные характеристики объекта	-

Раздел 2

Сведения о местоположении границ объекта					
1. Система координат: МСК - 36, зона 1					
2. Сведения о характерных точках границ объекта					
Обозначение характерных точек границ	Координаты, м		Метод определения координат характерной точки	Средняя квадратическая погрешность положения характерной точки (Mt), м	Описание обозначения точки на местности (при наличии)
	X	Y			
1	2	3	4	5	6
1	522443.85	1318090.19	Картометрический	5.00	-
2	522426.30	1318103.82	Картометрический	1.00	-
3	522420.89	1318110.63	Картометрический	1.00	-
4	522418.51	1318116.24	Картометрический	1.00	-
5	522418.97	1318123.39	Картометрический	1.00	-
6	522422.97	1318146.35	Картометрический	1.00	-
7	522429.85	1318180.12	Картометрический	1.00	-
8	522438.15	1318225.64	Картометрический	1.00	-
9	522442.30	1318262.84	Картометрический	1.00	-
10	522448.44	1318303.44	Картометрический	1.00	-
11	522454.65	1318326.83	Картометрический	1.00	-
12	522465.04	1318354.84	Аналитический	0.10	-
13	522466.16	1318360.98	Картометрический	1.00	-
14	522476.54	1318393.99	Картометрический	1.00	-
15	522480.92	1318415.98	Картометрический	1.00	-
16	522478.27	1318441.93	Картометрический	1.00	-
17	522476.84	1318447.61	Картометрический	1.00	-
18	522456.07	1318454.45	Картометрический	1.00	-
19	522458.97	1318444.62	Картометрический	1.00	-
20	522461.75	1318424.23	Картометрический	1.00	-
21	522457.80	1318395.72	Картометрический	1.00	-
22	522451.36	1318376.26	Картометрический	1.00	-
23	522449.44	1318374.28	Картометрический	1.00	-
24	522447.79	1318373.13	Картометрический	1.00	-
25	522444.16	1318373.13	Картометрический	1.00	-
26	522441.13	1318364.74	Картометрический	1.00	-
27	522444.74	1318362.43	Картометрический	1.00	-
28	522446.07	1318360.47	Картометрический	1.00	-
29	522446.45	1318357.40	Картометрический	1.00	-
30	522439.38	1318337.22	Картометрический	1.00	-
31	522434.37	1318302.20	Картометрический	1.00	-
32	522429.41	1318272.19	Картометрический	1.00	-
33	522425.47	1318239.51	Картометрический	1.00	-

1	2	3	4	5	6
34	522418.99	1318208.75	Картометрический	1.00	-
35	522415.40	1318180.32	Картометрический	1.00	-
36	522408.84	1318141.78	Картометрический	1.00	-
37	522401.39	1318115.36	Картометрический	1.00	-
38	522394.62	1318100.29	Картометрический	1.00	-
39	522385.32	1318089.11	Аналитический	0.10	-
40	522369.75	1318072.47	Аналитический	0.10	-
41	522354.24	1318057.69	Картометрический	1.00	-
42	522325.98	1318030.77	Картометрический	1.00	-
43	522289.46	1317995.96	Аналитический	0.10	-
44	522244.91	1317946.10	Аналитический	0.10	-
45	522210.20	1317903.78	Аналитический	0.10	-
46	522194.76	1317884.71	Картометрический	5.00	-
47	522201.99	1317892.95	Картометрический	5.00	-
48	522259.35	1317956.46	Картометрический	5.00	-
49	522296.14	1317977.88	Картометрический	5.00	-
50	522345.82	1318025.82	Картометрический	1.00	-
51	522389.93	1318068.40	Аналитический	0.10	-
52	522413.02	1318076.32	Картометрический	1.00	-
53	522432.34	1318075.18	Картометрический	5.00	-
54	522434.80	1318073.60	Картометрический	5.00	-
1	522443.85	1318090.19	Картометрический	5.00	-

3. Сведения о характерных точках части (частей) границы объекта

Обозначение характерных точек части границы	Координаты, м		Метод определения координат характерной точки	Средняя квадратическая погрешность положения характерной точки (Mt), м	Описание обозначения точки на местности (при наличии)
	X	Y			
1	2	3	4	5	6
Часть №					
-	-	-		-	-

Сведения о местоположении измененных (уточненных) границ объекта

2. Сведения о характерных точках границ объекта

Обозначение характерных точек границ	Существующие координаты, м		Измененные (уточненные) координаты, м		Метод определения координат характерной точки	Средняя квадратическая погрешность положения характерной точки (Mt), м	Описание обозначения точки на местности (при наличии)
	X	Y	X	Y			
1	2	3	4	5	6	7	8
-	-	-	-	-	-	-	-
3.Сведения о характерных точках части (частей) границы объекта							
Часть №							
-	-	-	-	-	-	-	-

Раздел 4
План границ объекта



Используемые условные знаки и обозначения:

	границы территориальной зоны
	границы муниципального образования
	характерная точка границ территориальной зоны

Руководитель БУРД «Нормативно-проектный центр»

Подпись: Ю.В. Шалыгин Дата « 31 » апреля 2022 г.

Место для отнесения участка (для записи) лица, составившего описание местоположения границ объекта



Масштаб 1:2000

ОПИСАНИЕ МЕСТОПОЛОЖЕНИЯ ГРАНИЦ

Зона сельскохозяйственного использования в границе населенного пункта
посёлка 2-го отделения совхоза «Новоусманский» - СХ1/3

(наименование объекта, местоположение границ которого описано
(далее - объект)

Раздел 1

Сведения об объекте		
№ п/п	Характеристики объекта	Описание характеристик
1	2	3
1	Местоположение объекта	Воронежская область, Новоусманский муниципальный район, Бабяковское сельское поселение, посёлок 2-го отделения совхоза «Новоусманский»
2	Площадь объекта $\pm$ величина погрешности определения площади ($P \pm \Delta P$)	50297 $\pm$ 3925 м ²
3	Иные характеристики объекта	-

Раздел 2

Сведения о местоположении границ объекта					
1. Система координат: МСК - 36, зона 1					
2. Сведения о характерных точках границ объекта					
Обозначение характерных точек границ	Координаты, м		Метод определения координат характерной точки	Средняя квадратическая погрешность положения характерной точки (Mt), м	Описание обозначения точки на местности (при наличии)
	X	Y			
1	2	3	4	5	6
1	522443.85	1318090.19	Картометрический	5.00	-
2	522446.37	1318094.48	Картометрический	5.00	-
3	522614.76	1318402.26	Аналитический	0.10	-
4	522559.59	1318420.37	Аналитический	0.10	-
5	522524.51	1318431.88	Аналитический	0.10	-
6	522511.64	1318382.34	Аналитический	0.10	-
7	522493.34	1318364.25	Картометрический	1.00	-
8	522465.04	1318354.84	Картометрический	1.00	-
9	522454.65	1318326.83	Картометрический	1.00	-
10	522448.44	1318303.44	Картометрический	1.00	-
11	522442.30	1318262.84	Картометрический	1.00	-
12	522438.15	1318225.64	Картометрический	1.00	-
13	522429.85	1318180.12	Картометрический	1.00	-
14	522422.97	1318146.35	Картометрический	1.00	-
15	522418.97	1318123.39	Картометрический	1.00	-
16	522418.51	1318116.24	Картометрический	1.00	-
17	522420.89	1318110.63	Картометрический	5.00	-
18	522426.30	1318103.82	Картометрический	5.00	-
1	522443.85	1318090.19	Картометрический	5.00	-
19	522385.32	1318089.11	Аналитический	0.10	-
20	522237.40	1318179.05	Картометрический	1.00	-
21	522193.21	1318168.21	Картометрический	1.00	-
22	522354.24	1318057.69	Картометрический	1.00	-
23	522369.75	1318072.47	Аналитический	0.10	-
19	522385.32	1318089.11	Аналитический	0.10	-
24	522134.34	1318208.70	Картометрический	1.00	-
25	522149.07	1318234.29	Картометрический	1.00	-
26	522065.68	1318286.52	Картометрический	1.00	-
27	522095.50	1318339.66	Картометрический	1.00	-
28	522050.87	1318355.82	Картометрический	1.00	-
29	522059.23	1318393.50	Картометрический	1.00	-
30	522093.97	1318450.01	Картометрический	1.00	-
31	522112.48	1318484.33	Картометрический	1.00	-

1	2	3	4	5	6
32	522140.16	1318522.56	Картометрический	1.00	-
33	522150.36	1318537.35	Картометрический	1.00	-
34	522154.00	1318542.82	Картометрический	1.00	-
35	522161.11	1318545.26	Картометрический	1.00	-
36	522126.47	1318575.72	Картометрический	1.00	-
37	522114.46	1318542.47	Картометрический	1.00	-
38	522049.50	1318431.03	Картометрический	1.00	-
39	522003.13	1318351.51	Картометрический	1.00	-
40	521991.78	1318332.03	Картометрический	5.00	-
41	521980.17	1318312.10	Картометрический	5.00	-
42	522027.84	1318280.58	Картометрический	1.00	-
43	522058.04	1318260.97	Картометрический	1.00	-
24	522134.34	1318208.70	Картометрический	1.00	-
44	522067.12	1318434.23	Картометрический	1.00	-
45	522065.35	1318437.13	Картометрический	1.00	-
46	522064.93	1318436.87	Картометрический	1.00	-
47	522066.70	1318433.97	Картометрический	1.00	-
44	522067.12	1318434.23	Картометрический	1.00	-
48	522042.20	1318362.09	Картометрический	1.00	-
49	522042.48	1318362.51	Картометрический	1.00	-
50	522042.06	1318362.79	Картометрический	1.00	-
51	522041.78	1318362.37	Картометрический	1.00	-
48	522042.20	1318362.09	Картометрический	1.00	-
52	522007.46	1318310.41	Картометрический	1.00	-
53	522007.74	1318310.83	Картометрический	1.00	-
54	522007.32	1318311.11	Картометрический	1.00	-
55	522007.04	1318310.69	Картометрический	1.00	-
52	522007.46	1318310.41	Картометрический	1.00	-

3. Сведения о характерных точках части (частей) границы объекта

Обозначение характерных точек части границы	Координаты, м		Метод определения координат характерной точки	Средняя квадратическая погрешность положения характерной точки (Mt), м	Описание обозначения точки на местности (при наличии)
	X	Y			
1	2	3	4	5	6
Часть №					
-	-	-	-	-	-

Раздел 3

Сведения о местоположении измененных (уточненных) границ объекта							
1. Система координат: -							
2. Сведения о характерных точках границ объекта							
Обозначение характерных точек границ	Существующие координаты, м		Измененные (уточненные) координаты, м		Метод определения координат характерной точки	Средняя квадратическая погрешность положения характерной точки (Mt), м	Описание обозначения точки на местности (при наличии)
	X	Y	X	Y			
1	2	3	4	5	6	7	8
-	-	-	-	-	-	-	-
3. Сведения о характерных точках части (частей) границы объекта							
Часть №							
-	-	-	-	-	-	-	-

План границ объекта



СВЕДЕНИЯ О ГРАНИЦАХ ТЕРРИТОРИАЛЬНЫХ ЗОН,
СОДЕРЖАЩИЕ ГРАФИЧЕСКОЕ ОПИСАНИЕ МЕСТОПОЛОЖЕНИЯ
ГРАНИЦ ТЕРРИТОРИАЛЬНЫХ ЗОН, ПЕРЕЧЕНЬ КООРДИНАТ
ХАРАКТЕРНЫХ ТОЧЕК ГРАНИЦ ТЕРРИТОРИАЛЬНЫХ ЗОН,
РАСПОЛОЖЕННЫХ ЗА ГРАНИЦАМИ НАСЕЛЕННЫХ ПУНКТОВ НА
ТЕРРИТОРИИ БАБЯКОВСКОГО СЕЛЬСКОГО ПОСЕЛЕНИЯ

ОПИСАНИЕ МЕСТОПОЛОЖЕНИЯ ГРАНИЦ

Производственная зона за границами населенных пунктов - П1

(наименование объекта, местоположение границ которого описано
(далее - объект)

Раздел 1

Сведения об объекте		
№ п/п	Характеристики объекта	Описание характеристик
1	2	3
1	Местоположение объекта	Воронежская область, Новоусманский муниципальный район, Бабяковское сельское поселение
2	Площадь объекта $\pm$ величина погрешности определения площади ($P \pm \Delta P$)	5592301 $\pm$ 41384 м ²
3	Иные характеристики объекта	-

Раздел 2

Сведения о местоположении границ объекта					
1. Система координат: МСК - 36, зона 1					
2. Сведения о характерных точках границ объекта					
Обозначение характерных точек границ	Координаты, м		Метод определения координат характерной точки	Средняя квадратическая погрешность положения характерной точки (Mt), м	Описание обозначения точки на местности (при наличии)
	X	Y			
1	2	3	4	5	6
1	517237.46	1312348.96	Аналитический	0.10	-
2	517253.94	1312443.88	Аналитический	0.10	-
3	517344.67	1312427.64	Аналитический	0.10	-
4	517373.82	1312422.60	Аналитический	0.10	-
5	517455.43	1312466.67	Аналитический	0.10	-
6	517441.79	1312485.64	Аналитический	0.10	-
7	517387.40	1312502.72	Аналитический	0.10	-
8	517282.02	1312523.30	Аналитический	0.10	-
9	517357.14	1312692.60	Аналитический	0.10	-
10	517377.59	1312716.28	Аналитический	0.10	-
11	517408.22	1312726.37	Аналитический	0.10	-
12	517452.54	1312787.28	Аналитический	0.10	-
13	517479.82	1312827.89	Аналитический	0.10	-
14	517517.24	1312834.58	Аналитический	0.10	-
15	517571.64	1312824.28	Аналитический	0.10	-
16	517626.03	1312810.59	Аналитический	0.10	-
17	517673.60	1312786.75	Аналитический	0.10	-
18	517704.22	1312793.46	Аналитический	0.10	-
19	517745.02	1312789.97	Картометрический	5.00	-
20	517792.65	1312800.03	Картометрический	5.00	-
21	517816.51	1312830.48	Картометрический	5.00	-
22	517687.34	1312861.29	Картометрический	5.00	-
23	517598.96	1312885.22	Картометрический	5.00	-
24	517568.39	1312905.63	Картометрический	5.00	-
25	517507.15	1312895.61	Картометрический	5.00	-
26	517439.14	1312899.16	Картометрический	5.00	-
27	517466.40	1312975.28	Картометрический	5.00	-
28	517476.74	1313004.15	Картометрический	5.00	-
29	517483.90	1313022.39	Картометрический	5.00	-
30	517524.58	1313126.05	Картометрический	5.00	-
31	517548.40	1313132.78	Картометрический	5.00	-
32	517592.58	1313119.11	Картометрический	5.00	-
33	517592.63	1313142.84	Картометрический	5.00	-
34	517524.67	1313176.90	Картометрический	5.00	-
35	517504.43	1313198.09	Картометрический	5.00	-

1	2	3	4	5	6
36	517757.98	1313132.13	Аналитический	0.10	-
37	517811.59	1313118.19	Аналитический	0.10	-
38	517827.75	1313173.21	Картометрический	5.00	-
39	517851.65	1313166.16	Картометрический	5.00	-
40	517935.27	1313141.48	Аналитический	0.30	-
41	518103.37	1313600.85	Аналитический	0.30	-
42	518022.39	1313634.70	Аналитический	0.30	-
43	517990.97	1313647.82	Аналитический	0.30	-
44	517867.22	1313471.10	Аналитический	0.30	-
45	517870.22	1313470.01	Аналитический	0.30	-
46	517855.98	1313450.14	Аналитический	0.10	-
47	517845.89	1313456.63	Картометрический	5.00	-
48	517987.01	1313658.16	Картометрический	5.00	-
49	518000.91	1313652.35	Аналитический	0.30	-
50	518046.76	1313633.18	Аналитический	0.30	-
51	518094.49	1313613.22	Картометрический	5.00	-
52	518137.56	1313713.14	Картометрический	5.00	-
53	518141.16	1313721.50	Картометрический	5.00	-
54	518127.60	1313727.97	Картометрический	5.00	-
55	517998.52	1313796.04	Картометрический	5.00	-
56	518027.78	1313954.96	Картометрический	5.00	-
57	518084.54	1313906.00	Картометрический	5.00	-
58	518153.64	1314161.30	Картометрический	5.00	-
59	518206.47	1314135.79	Картометрический	5.00	-
60	518230.02	1314199.27	Картометрический	5.00	-
61	518297.94	1314170.85	Картометрический	5.00	-
62	518301.73	1314179.79	Аналитический	0.30	-
63	518409.79	1314480.87	Картометрический	5.00	-
64	518401.09	1314488.24	Аналитический	0.10	-
65	518419.15	1314536.06	Аналитический	0.10	-
66	518447.53	1314611.23	Аналитический	0.10	-
67	518475.03	1314684.06	Аналитический	0.10	-
68	518503.28	1314758.91	Аналитический	0.10	-
69	518535.08	1314843.10	Аналитический	0.10	-
70	518568.60	1314931.90	Аналитический	0.10	-
71	518601.84	1315019.93	Аналитический	0.10	-
72	518634.92	1315107.55	Аналитический	0.10	-
73	518451.03	1315175.11	Аналитический	0.10	-
74	518427.56	1315183.73	Аналитический	0.10	-
75	518432.64	1315197.18	Аналитический	0.10	-
76	518441.69	1315221.15	Аналитический	0.10	-
77	518496.33	1315365.86	Аналитический	0.10	-
78	518559.75	1315533.81	Аналитический	0.10	-
79	518579.65	1315586.50	Аналитический	0.10	-
80	518588.73	1315610.54	Аналитический	0.10	-
81	518485.39	1315653.06	Аналитический	0.10	-
82	518365.59	1315703.74	Аналитический	0.10	-
83	518258.49	1315749.05	Аналитический	0.10	-

1	2	3	4	5	6
84	518232.94	1315771.04	Аналитический	0.10	-
85	518221.21	1315796.46	Аналитический	0.10	-
86	518225.75	1315817.44	Аналитический	0.10	-
87	518242.30	1315824.26	Аналитический	0.10	-
88	518258.86	1315818.90	Аналитический	0.10	-
89	518283.94	1315808.82	Аналитический	0.10	-
90	518295.58	1315829.25	Аналитический	0.10	-
91	518314.73	1315876.00	Аналитический	0.30	-
92	518301.29	1315868.45	Аналитический	0.30	-
93	518286.23	1315860.00	Аналитический	0.30	-
94	518254.33	1315855.60	Аналитический	0.30	-
95	518222.46	1315851.19	Аналитический	0.30	-
96	518181.63	1315844.44	Аналитический	0.30	-
97	518160.87	1315824.60	Аналитический	0.30	-
98	518151.34	1315855.22	Аналитический	0.30	-
99	518154.72	1315895.70	Аналитический	0.30	-
100	518141.70	1315880.76	Аналитический	0.30	-
101	518132.96	1315827.72	Аналитический	0.30	-
102	518149.44	1315764.01	Аналитический	0.30	-
103	518156.92	1315748.17	Аналитический	0.30	-
104	517967.34	1315835.36	Аналитический	0.30	-
105	517933.66	1315762.13	Аналитический	0.30	-
106	517898.89	1315682.69	Аналитический	0.30	-
107	517832.49	1315530.97	Аналитический	0.10	-
108	517771.27	1315391.08	Аналитический	0.10	-
109	517751.31	1315407.20	Аналитический	0.10	-
110	517849.27	1315639.38	Аналитический	0.10	-
111	517912.01	1315775.71	Картометрический	5.00	-
112	517943.45	1315861.70	Аналитический	0.30	-
113	517865.85	1315901.52	Картометрический	5.00	-
114	517844.80	1315912.33	Картометрический	5.00	-
115	517803.02	1315896.29	Картометрический	5.00	-
116	517784.91	1315909.66	Картометрический	5.00	-
117	517779.12	1315933.97	Картометрический	5.00	-
118	517750.79	1315916.82	Аналитический	0.30	-
119	517709.75	1315899.93	Аналитический	0.30	-
120	517668.55	1315875.45	Аналитический	0.30	-
121	517629.31	1315823.04	Аналитический	0.30	-
122	517597.96	1315783.14	Аналитический	0.30	-
123	517561.79	1315756.01	Аналитический	0.30	-
124	517541.24	1315746.30	Аналитический	0.30	-
125	517498.50	1315770.01	Аналитический	0.30	-
126	517440.72	1315804.17	Аналитический	0.30	-
127	517373.66	1315881.61	Картометрический	5.00	-
128	517346.48	1315928.92	Картометрический	5.00	-
129	517365.01	1315967.95	Картометрический	5.00	-
130	517267.58	1315911.64	Аналитический	0.20	-
131	517277.13	1315893.21	Аналитический	0.20	-

1	2	3	4	5	6
132	517280.51	1315886.69	Картометрический	5.00	-
133	517325.35	1315811.74	Аналитический	0.30	-
134	517358.89	1315749.71	Аналитический	0.30	-
135	517360.24	1315747.60	Аналитический	0.30	-
136	517458.76	1315594.29	Аналитический	0.30	-
137	517483.72	1315556.22	Аналитический	0.30	-
138	517502.55	1315529.87	Аналитический	0.30	-
139	517526.34	1315489.45	Аналитический	0.30	-
140	517534.29	1315484.41	Аналитический	0.30	-
141	517608.27	1315329.54	Аналитический	0.10	-
142	517677.97	1315156.01	Аналитический	0.10	-
143	517705.58	1315051.70	Аналитический	0.10	-
144	517720.98	1314970.40	Аналитический	0.10	-
145	517714.70	1314936.31	Аналитический	0.10	-
146	517717.19	1314903.51	Аналитический	0.10	-
147	517722.68	1314831.27	Картометрический	5.00	-
148	517722.70	1314830.84	Аналитический	0.30	-
149	517726.97	1314721.16	Аналитический	0.30	-
150	517727.08	1314718.44	Аналитический	0.30	-
151	517727.42	1314709.80	Аналитический	0.30	-
152	517720.47	1314673.80	Аналитический	0.30	-
153	517718.36	1314647.82	Аналитический	0.30	-
154	517717.30	1314634.87	Аналитический	0.30	-
155	517716.43	1314624.17	Аналитический	0.30	-
156	517715.92	1314617.44	Аналитический	0.30	-
157	517715.39	1314611.44	Аналитический	0.30	-
158	517714.16	1314604.76	Аналитический	0.30	-
159	517695.26	1314501.65	Аналитический	0.30	-
160	517686.97	1314456.40	Аналитический	0.30	-
161	517685.98	1314453.29	Аналитический	0.30	-
162	517609.99	1314214.92	Аналитический	0.30	-
163	517596.74	1314179.46	Картометрический	5.00	-
164	517583.29	1314141.01	Картометрический	5.00	-
165	517542.00	1314022.85	Картометрический	5.00	-
166	517530.53	1313994.38	Картометрический	5.00	-
167	517496.85	1313900.27	Картометрический	5.00	-
168	517487.04	1313872.10	Картометрический	5.00	-
169	517474.54	1313838.88	Картометрический	5.00	-
170	517432.66	1313717.26	Картометрический	5.00	-
171	517430.67	1313711.70	Картометрический	5.00	-
172	517389.34	1313554.75	Картометрический	5.00	-
173	517305.43	1313319.25	Аналитический	0.10	-
174	517253.04	1313206.09	Аналитический	0.10	-
175	517243.82	1313186.17	Аналитический	0.10	-
176	517182.90	1313016.30	Аналитический	0.10	-
177	517183.30	1313015.90	Картометрический	5.00	-
178	517182.60	1313015.20	Картометрический	5.00	-
179	517182.54	1313015.26	Картометрический	5.00	-

1	2	3	4	5	6
180	517180.49	1313009.57	Картометрический	5.00	-
181	517120.65	1312842.46	Картометрический	5.00	-
182	517116.43	1312830.92	Картометрический	5.00	-
183	517066.01	1312693.25	Картометрический	5.00	-
184	517044.11	1312633.43	Картометрический	5.00	-
185	517017.61	1312554.59	Картометрический	5.00	-
186	517001.75	1312507.40	Картометрический	5.00	-
187	517142.25	1312297.55	Картометрический	5.00	-
1	517237.46	1312348.96	Аналитический	0.10	-
188	518785.91	1316983.75	Аналитический	0.10	-
189	518793.16	1316980.58	Аналитический	0.10	-
190	518866.03	1317152.17	Аналитический	0.10	-
191	519011.93	1317508.37	Аналитический	0.10	-
192	519058.63	1317622.39	Аналитический	0.30	-
193	519133.67	1317805.60	Аналитический	0.30	-
194	519148.84	1317842.65	Аналитический	0.30	-
195	519239.05	1318062.89	Аналитический	0.30	-
196	519346.13	1318324.31	Аналитический	0.30	-
197	519361.05	1318349.24	Аналитический	0.30	-
198	519344.51	1318360.48	Аналитический	0.05	-
199	518695.39	1318801.53	Аналитический	0.05	-
200	518373.67	1318843.34	Картометрический	5.00	-
201	517750.47	1318924.30	Картометрический	5.00	-
202	517682.73	1318933.67	Аналитический	0.20	-
203	517680.32	1318763.60	Аналитический	0.20	-
204	517679.61	1318713.89	Аналитический	0.20	-
205	517679.59	1318661.32	Аналитический	0.20	-
206	517679.51	1318494.86	Аналитический	0.20	-
207	517640.21	1318291.76	Аналитический	0.20	-
208	517635.36	1318271.37	Аналитический	0.20	-
209	517601.89	1318130.73	Аналитический	0.20	-
210	517521.07	1317791.10	Аналитический	0.20	-
211	517550.46	1317778.84	Аналитический	0.20	-
212	517517.46	1317699.70	Аналитический	0.20	-
213	517484.46	1317620.55	Аналитический	0.20	-
214	517468.79	1317627.06	Картометрический	5.00	-
215	517458.25	1317594.00	Картометрический	5.00	-
216	517448.12	1317592.82	Аналитический	0.10	-
217	517427.35	1317552.50	Аналитический	0.10	-
218	517420.20	1317534.66	Аналитический	0.10	-
219	517349.76	1317387.80	Аналитический	0.10	-
220	517295.51	1317274.95	Аналитический	0.10	-
221	517292.45	1317267.55	Аналитический	0.10	-
222	517251.61	1317183.36	Картометрический	5.00	-
223	517248.81	1317177.58	Картометрический	5.00	-
224	517214.47	1317106.79	Картометрический	5.00	-
225	517149.20	1316968.21	Картометрический	5.00	-


1	2	3	4	5	6
226	517101.13	1316876.20	Картометрический	5.00	-
227	517075.95	1316804.25	Аналитический	0.10	-
228	517078.00	1316800.87	Аналитический	0.10	-
229	517070.16	1316780.17	Аналитический	0.10	-
230	517060.39	1316752.21	Аналитический	0.10	-
231	517058.04	1316746.21	Аналитический	0.10	-
232	517055.74	1316740.70	Аналитический	0.10	-
233	517049.77	1316730.10	Аналитический	0.10	-
234	517038.78	1316714.25	Аналитический	0.10	-
235	517025.54	1316691.21	Аналитический	0.10	-
236	517019.07	1316667.73	Аналитический	0.10	-
237	517014.88	1316641.34	Аналитический	0.10	-
238	516972.45	1316580.93	Аналитический	0.30	-
239	517009.11	1316494.68	Аналитический	0.30	-
240	517058.89	1316364.93	Аналитический	0.30	-
241	517097.51	1316274.31	Аналитический	0.30	-
242	517119.26	1316224.58	Аналитический	0.30	-
243	517144.06	1316167.87	Аналитический	0.30	-
244	517169.56	1316118.81	Аналитический	0.30	-
245	517171.52	1316109.78	Аналитический	0.30	-
246	517190.84	1316067.05	Аналитический	0.20	-
247	517457.78	1316200.05	Аналитический	0.20	-
248	517437.64	1316126.57	Аналитический	0.20	-
249	517217.91	1316060.12	Аналитический	0.20	-
250	517244.90	1316002.45	Аналитический	0.20	-
251	517404.48	1316051.08	Аналитический	0.20	-
252	517433.98	1316113.22	Аналитический	0.20	-
253	517540.22	1316362.92	Картометрический	5.00	-
254	517581.65	1316463.12	Аналитический	0.30	-
255	517589.31	1316466.62	Аналитический	0.30	-
256	517944.71	1317261.09	Аналитический	0.30	-
257	517964.32	1317304.91	Аналитический	0.30	-
258	517984.33	1317349.65	Аналитический	0.10	-
188	518785.91	1316983.75	Аналитический	0.10	-
259	521841.33	1317647.58	Аналитический	0.10	-
260	521873.72	1317799.04	Аналитический	0.10	-
261	521807.47	1317807.26	Аналитический	0.10	-
262	521779.57	1317652.30	Аналитический	0.10	-
259	521841.33	1317647.58	Аналитический	0.10	-
263	521890.54	1318468.66	Аналитический	0.50	-
264	521964.05	1318533.76	Аналитический	0.50	-
265	521974.91	1318624.27	Аналитический	0.50	-
266	521964.40	1318635.36	Аналитический	0.50	-
267	521985.17	1318653.10	Аналитический	0.50	-
268	521896.47	1318752.92	Аналитический	0.50	-
269	521878.91	1318739.49	Аналитический	0.50	-

1	2	3	4	5	6
270	521809.71	1318710.05	Аналитический	0.50	-
271	521735.44	1318643.91	Аналитический	0.50	-
263	521890.54	1318468.66	Аналитический	0.50	-
3. Сведения о характерных точках части (частей) границы объекта					
Обозначение характерных точек части границы	Координаты, м		Метод определения координат характерной точки	Средняя квадратическая погрешность положения характерной точки (Mt), м	Описание обозначения точки на местности (при наличии)
	X	Y			
1	2	3	4	5	6
Часть №					
-	-	-	-	-	-

Раздел 3

Сведения о местоположении измененных (уточненных) границ объекта							
1. Система координат: -							
2. Сведения о характерных точках границ объекта							
Обозначение характерных точек границ	Существующие координаты, м		Измененные (уточненные) координаты, м		Метод определения координат характерной точки	Средняя квадратическая погрешность положения характерной точки (Mt), м	Описание обозначения точки на местности (при наличии)
	X	Y	X	Y			
1	2	3	4	5	6	7	8
-	-	-	-	-	-	-	-
3. Сведения о характерных точках части (частей) границы объекта							
Часть №							
-	-	-	-	-	-	-	-

Рисунок 4
План границ объекта

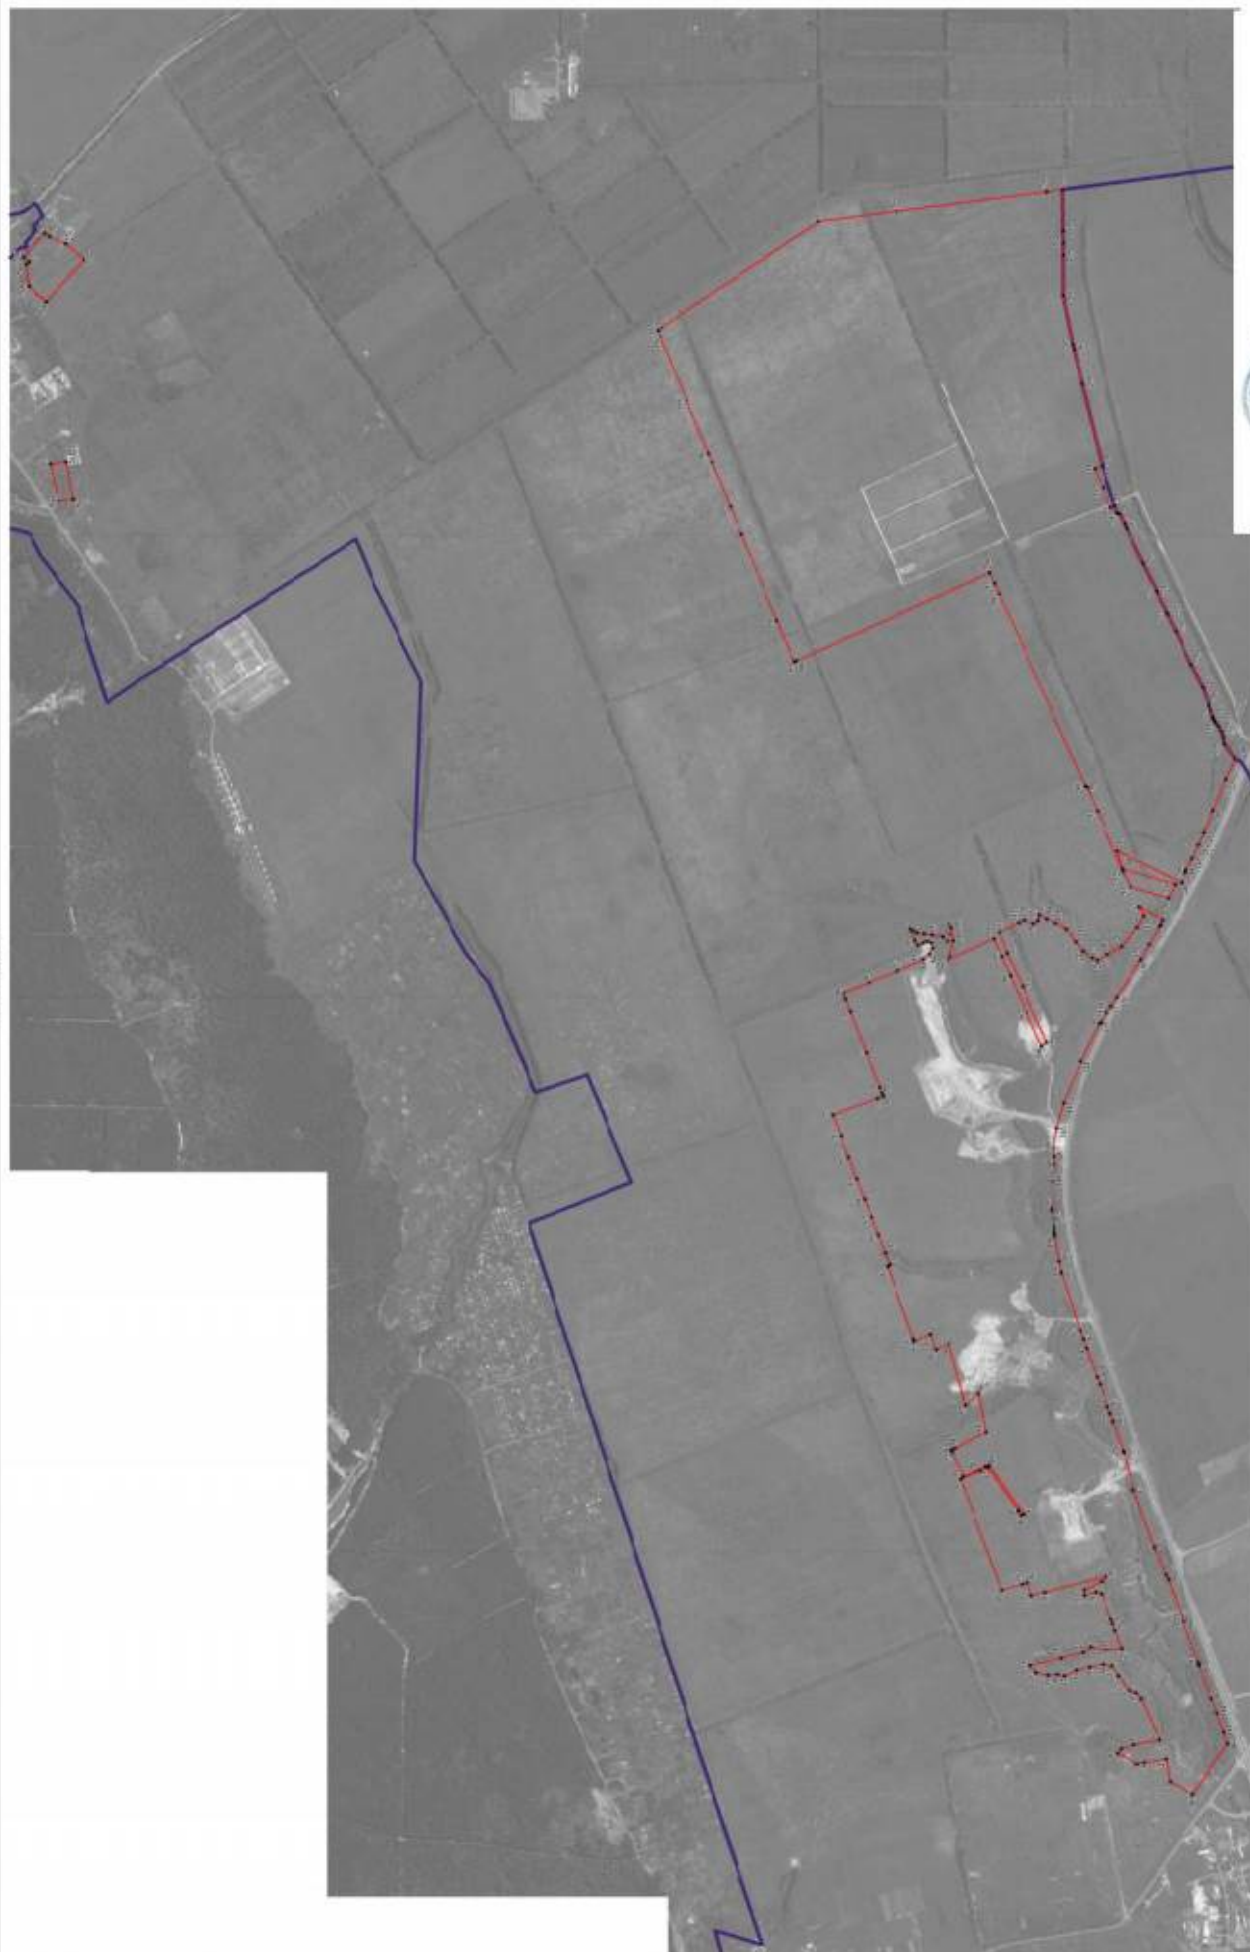

Исключены участки земли в собственности
государства и муниципалитета
земельно-сервитутных объектов
чертежом точки границ территории кадастра

Руководитель БУИО «Передельно-проектный центр»
Полное наименование: ООО «Ю.В. Шапугин» Дата: 11.01.2024
Место для отнесения к кадастровому номеру земельного участка

ОПИСАНИЕ МЕСТОПОЛОЖЕНИЯ ГРАНИЦ

Зона улиц, дорог, инженерной и транспортной инфраструктуры за границами
населенных пунктов - ИТ1

(наименование объекта, местоположение границ которого описано
(далее - объект)

Раздел 1

Сведения об объекте		
№ п/п	Характеристики объекта	Описание характеристик
1	2	3
1	Местоположение объекта	Воронежская область, Новоусманский муниципальный район, Бабяковское сельское поселение
2	Площадь объекта $\pm$ величина погрешности определения площади ($P \pm \Delta P$)	725478 $\pm$ 14906 м ²
3	Иные характеристики объекта	-

Раздел 2

Сведения о местоположении границ объекта					
1. Система координат: МСК - 36, зона 1					
2. Сведения о характерных точках границ объекта					
Обозначение характерных точек границ	Координаты, м		Метод определения координат характерной точки	Средняя квадратическая погрешность положения характерной точки (Mt), м	Описание обозначения точки на местности (при наличии)
	X	Y			
1	2	3	4	5	6
1	521540.73	1316880.79	Аналитический	0.50	-
2	521548.41	1316893.07	Аналитический	0.50	-
3	521584.85	1316965.62	Аналитический	0.50	-
4	521619.20	1317031.79	Аналитический	0.50	-
5	521633.09	1317056.66	Аналитический	0.50	-
6	521668.97	1317110.85	Аналитический	0.50	-
7	521765.32	1317248.64	Аналитический	0.50	-
8	521862.24	1317383.76	Аналитический	0.50	-
9	521923.71	1317471.36	Аналитический	0.50	-
10	521926.78	1317473.81	Аналитический	0.50	-
11	521930.86	1317475.46	Аналитический	0.50	-
12	521935.97	1317476.33	Аналитический	0.50	-
13	521941.26	1317485.78	Аналитический	0.50	-
14	521938.49	1317487.52	Аналитический	0.50	-
15	521938.49	1317491.68	Аналитический	0.50	-
16	521941.35	1317496.19	Аналитический	0.50	-
17	521978.55	1317550.57	Аналитический	0.50	-
18	522063.19	1317670.68	Аналитический	0.50	-
19	522152.28	1317801.72	Аналитический	0.50	-
20	522179.27	1317838.99	Аналитический	0.50	-
21	522208.55	1317875.25	Аналитический	0.50	-
22	522234.26	1317906.29	Аналитический	0.50	-
23	522252.76	1317928.62	Аналитический	0.50	-
24	522296.14	1317977.88	Аналитический	0.50	-
25	522259.35	1317956.46	Аналитический	0.50	-
26	522201.99	1317892.95	Аналитический	0.50	-
27	522194.76	1317884.71	Аналитический	0.50	-
28	522162.20	1317844.49	Аналитический	0.50	-
29	522148.38	1317825.80	Аналитический	0.50	-
30	522109.96	1317769.15	Аналитический	0.50	-
31	522050.04	1317681.66	Аналитический	0.50	-
32	521969.10	1317565.49	Аналитический	0.50	-
33	521893.89	1317457.49	Аналитический	0.50	-
34	521801.75	1317327.58	Аналитический	0.50	-
35	521718.04	1317209.55	Аналитический	0.50	-
36	521648.12	1317109.33	Аналитический	0.50	-

1	2	3	4	5	6
37	521624.60	1317075.59	Аналитический	0.50	-
38	521592.71	1317017.92	Аналитический	0.50	-
39	521534.41	1316901.57	Аналитический	0.50	-
40	521527.02	1316889.75	Аналитический	0.50	-
1	521540.73	1316880.79	Аналитический	0.50	-
41	521944.34	1318778.48	Аналитический	0.50	-
42	521919.38	1318807.78	Аналитический	0.50	-
43	521904.12	1318825.22	Аналитический	0.50	-
44	521869.61	1318864.66	Аналитический	0.50	-
45	521829.04	1318908.60	Аналитический	0.50	-
46	521779.69	1318962.20	Аналитический	0.50	-
47	521731.44	1319016.88	Аналитический	0.50	-
48	521675.97	1319077.50	Аналитический	0.50	-
49	521623.46	1319136.47	Аналитический	0.50	-
50	521548.19	1319220.13	Аналитический	0.50	-
51	521522.52	1319250.53	Аналитический	0.50	-
52	521501.72	1319275.81	Аналитический	0.50	-
53	521488.28	1319289.08	Аналитический	0.50	-
54	521470.50	1319304.92	Аналитический	0.50	-
55	521456.34	1319315.26	Аналитический	0.50	-
56	521436.88	1319330.14	Аналитический	0.50	-
57	521419.56	1319342.09	Аналитический	0.50	-
58	521367.54	1319378.47	Аналитический	0.50	-
59	521273.59	1319442.52	Аналитический	0.50	-
60	521193.61	1319498.02	Аналитический	0.50	-
61	521100.92	1319561.49	Аналитический	0.50	-
62	520968.84	1319652.69	Аналитический	0.50	-
63	520857.47	1319731.04	Аналитический	0.50	-
64	520754.05	1319803.19	Аналитический	0.50	-
65	520661.64	1319864.70	Аналитический	0.50	-
66	520590.87	1319912.29	Аналитический	0.50	-
67	520508.51	1319968.71	Аналитический	0.50	-
68	520400.53	1320043.14	Аналитический	0.50	-
69	520301.11	1320111.82	Аналитический	0.50	-
70	520277.18	1320127.34	Аналитический	0.50	-
71	520259.85	1320136.54	Аналитический	0.50	-
72	520248.17	1320120.19	Аналитический	0.50	-
73	520253.89	1320120.69	Аналитический	0.50	-
74	520258.39	1320119.02	Аналитический	0.50	-
75	520275.78	1320108.92	Аналитический	0.50	-
76	520297.57	1320094.90	Аналитический	0.50	-
77	520400.91	1320022.89	Аналитический	0.50	-
78	520490.78	1319960.21	Аналитический	0.50	-
79	520590.06	1319894.15	Аналитический	0.50	-
80	520665.11	1319844.13	Аналитический	0.50	-
81	520744.38	1319791.29	Аналитический	0.50	-
82	520846.29	1319720.29	Аналитический	0.50	-

1	2	3	4	5	6
83	520958.85	1319641.90	Аналитический	0.50	-
84	521100.70	1319542.46	Аналитический	0.50	-
85	521173.72	1319491.98	Аналитический	0.50	-
86	521278.24	1319419.53	Аналитический	0.50	-
87	521351.15	1319368.29	Аналитический	0.50	-
88	521390.19	1319341.44	Аналитический	0.50	-
89	521426.47	1319315.80	Аналитический	0.50	-
90	521467.97	1319285.63	Аналитический	0.50	-
91	521485.44	1319269.06	Аналитический	0.50	-
92	521487.69	1319262.25	Аналитический	0.50	-
93	521482.78	1319251.80	Аналитический	0.50	-
94	521490.66	1319245.29	Аналитический	0.50	-
95	521498.40	1319249.57	Аналитический	0.50	-
96	521503.06	1319247.30	Аналитический	0.50	-
97	521512.29	1319236.16	Аналитический	0.50	-
98	521538.03	1319208.02	Аналитический	0.50	-
99	521609.16	1319128.11	Аналитический	0.50	-
100	521659.88	1319072.91	Аналитический	0.50	-
101	521722.01	1319001.52	Аналитический	0.50	-
102	521768.65	1318948.91	Аналитический	0.50	-
103	521820.69	1318891.91	Аналитический	0.50	-
104	521854.41	1318854.77	Аналитический	0.50	-
105	521909.21	1318795.67	Аналитический	0.50	-
106	521934.68	1318766.05	Аналитический	0.50	-
41	521944.34	1318778.48	Аналитический	0.50	-
107	518776.15	1320291.88	Аналитический	0.50	-
108	518776.71	1320308.13	Аналитический	0.50	-
109	518722.53	1320313.82	Аналитический	0.50	-
110	518607.60	1320328.48	Аналитический	0.50	-
111	518462.00	1320345.31	Аналитический	0.50	-
112	518284.91	1320365.77	Аналитический	0.50	-
113	518055.92	1320392.33	Аналитический	0.50	-
114	517861.60	1320414.87	Аналитический	0.50	-
115	517657.80	1320439.27	Аналитический	0.50	-
116	517539.65	1320452.68	Аналитический	0.50	-
117	517384.71	1320471.82	Аналитический	0.50	-
118	517271.56	1320485.29	Аналитический	0.50	-
119	517186.85	1320496.09	Аналитический	0.50	-
120	517063.82	1320511.19	Аналитический	0.50	-
121	516994.85	1320517.12	Аналитический	0.50	-
122	516965.11	1320518.49	Аналитический	0.50	-
123	516948.69	1320517.73	Аналитический	0.30	-
124	516945.03	1320527.14	Аналитический	0.30	-
125	516945.50	1320530.56	Аналитический	0.30	-
126	516973.65	1320560.95	Аналитический	0.30	-
127	517271.99	1320885.07	Аналитический	0.30	-
128	517688.52	1321337.87	Аналитический	0.30	-

1	2	3	4	5	6
129	517960.17	1321591.92	Аналитический	0.30	-
130	518419.74	1322010.11	Аналитический	0.30	-
131	518514.27	1322093.99	Аналитический	0.30	-
132	518552.10	1322126.30	Аналитический	0.30	-
133	518704.47	1322256.82	Аналитический	0.30	-
134	519035.01	1322542.92	Аналитический	0.30	-
135	519405.60	1322867.82	Аналитический	0.30	-
136	519376.20	1322873.50	Аналитический	0.20	-
137	519027.13	1322564.89	Аналитический	0.30	-
138	519023.08	1322563.95	Аналитический	0.30	-
139	519018.81	1322564.99	Аналитический	0.30	-
140	519013.89	1322567.58	Аналитический	0.30	-
141	519005.48	1322560.29	Аналитический	0.30	-
142	519007.67	1322553.08	Аналитический	0.30	-
143	519007.80	1322549.06	Аналитический	0.30	-
144	519006.70	1322546.09	Аналитический	0.30	-
145	518693.83	1322275.53	Аналитический	0.30	-
146	518546.54	1322151.58	Аналитический	0.30	-
147	518543.09	1322150.49	Аналитический	0.30	-
148	518537.93	1322151.17	Аналитический	0.30	-
149	518531.31	1322153.90	Аналитический	0.30	-
150	518522.84	1322146.50	Аналитический	0.30	-
151	518524.20	1322141.73	Аналитический	0.30	-
152	518525.47	1322136.47	Аналитический	0.30	-
153	518524.86	1322133.22	Аналитический	0.30	-
154	518499.62	1322109.47	Аналитический	0.30	-
155	518403.94	1322024.61	Аналитический	0.30	-
156	518263.87	1321896.60	Аналитический	0.30	-
157	518234.88	1321870.10	Аналитический	0.30	-
158	517949.16	1321608.97	Аналитический	0.30	-
159	517674.03	1321352.26	Аналитический	0.30	-
160	517543.02	1321209.81	Аналитический	0.30	-
161	517440.44	1321098.40	Аналитический	0.30	-
162	517256.43	1320898.57	Аналитический	0.30	-
163	516925.10	1320539.18	Аналитический	0.30	-
164	516919.18	1320532.81	Аналитический	0.30	-
165	516704.08	1320308.97	Аналитический	0.30	-
166	516700.62	1320305.97	Аналитический	0.30	-
167	516680.27	1320297.01	Аналитический	0.30	-
168	516663.92	1320292.50	Аналитический	0.30	-
169	516646.39	1320289.51	Аналитический	0.30	-
170	516635.48	1320289.49	Аналитический	0.30	-
171	516621.67	1320291.28	Аналитический	0.30	-
172	516612.33	1320295.24	Аналитический	0.30	-
173	516602.54	1320301.33	Аналитический	0.30	-
174	516564.79	1320333.96	Аналитический	0.30	-
175	516550.50	1320355.14	Аналитический	0.30	-
176	516544.52	1320375.41	Аналитический	0.30	-

1	2	3	4	5	6
177	516538.53	1320395.68	Аналитический	0.30	-
178	516523.61	1320467.13	Аналитический	0.30	-
179	516490.94	1320630.71	Аналитический	0.30	-
180	516471.33	1320708.93	Аналитический	0.30	-
181	516396.63	1321168.75	Аналитический	0.30	-
182	516367.47	1321162.45	Аналитический	0.30	-
183	516368.77	1321154.12	Аналитический	0.30	-
184	516441.22	1320690.06	Аналитический	0.30	-
185	516477.67	1320395.33	Аналитический	0.30	-
186	516478.48	1320389.80	Аналитический	0.30	-
187	516477.96	1320373.02	Аналитический	0.30	-
188	516473.16	1320345.43	Аналитический	0.30	-
189	516467.96	1320320.27	Аналитический	0.30	-
190	516463.38	1320304.09	Аналитический	0.30	-
191	516462.64	1320301.46	Аналитический	0.30	-
192	516448.23	1320271.56	Аналитический	0.30	-
193	516371.15	1320111.66	Аналитический	0.30	-
194	516338.46	1320049.97	Аналитический	0.30	-
195	516334.26	1320042.04	Аналитический	0.30	-
196	516317.64	1320001.26	Аналитический	0.30	-
197	516312.64	1319988.97	Аналитический	0.30	-
198	516288.38	1319927.16	Аналитический	0.30	-
199	516243.24	1319832.76	Аналитический	0.30	-
200	516181.61	1319761.37	Аналитический	0.30	-
201	516172.27	1319750.53	Аналитический	0.30	-
202	516144.01	1319717.73	Аналитический	0.30	-
203	516140.65	1319713.84	Аналитический	0.30	-
204	516041.77	1319599.44	Аналитический	0.30	-
205	515967.01	1319507.36	Аналитический	0.30	-
206	515952.34	1319490.92	Аналитический	0.30	-
207	515922.66	1319457.65	Аналитический	0.30	-
208	515871.58	1319400.41	Аналитический	0.30	-
209	515869.44	1319397.75	Аналитический	0.30	-
210	515859.74	1319385.24	Аналитический	0.30	-
211	515847.20	1319369.09	Аналитический	0.30	-
212	515838.99	1319360.07	Аналитический	0.30	-
213	515774.55	1319289.29	Аналитический	0.30	-
214	515707.06	1319215.62	Аналитический	0.30	-
215	515702.25	1319214.11	Аналитический	0.30	-
216	515697.55	1319214.50	Аналитический	0.30	-
217	515689.80	1319217.43	Аналитический	0.30	-
218	515677.06	1319203.31	Аналитический	0.30	-
219	515680.68	1319197.11	Аналитический	0.20	-
220	515680.87	1319193.42	Аналитический	0.20	-
221	515684.11	1319180.57	Аналитический	0.20	-
222	515690.00	1319157.21	Аналитический	0.20	-
223	515704.69	1319145.48	Аналитический	0.20	-
224	515723.45	1319131.30	Аналитический	0.20	-

1	2	3	4	5	6
225	515870.98	1319142.09	Аналитический	0.20	-
226	515882.69	1319144.68	Аналитический	0.20	-
227	515907.50	1319119.60	Аналитический	0.20	-
228	515909.90	1319094.30	Аналитический	0.20	-
229	515890.90	1319082.70	Аналитический	0.20	-
230	515904.00	1319049.41	Картометрический	5.00	-
231	515914.75	1319022.09	Картометрический	5.00	-
232	515924.00	1318998.58	Картометрический	5.00	-
233	515932.19	1318977.79	Картометрический	5.00	-
234	515944.19	1318947.28	Картометрический	5.00	-
235	515956.58	1318915.79	Картометрический	5.00	-
236	515969.61	1318882.70	Картометрический	5.00	-
237	515977.28	1318863.20	Аналитический	0.20	-
238	516002.90	1318871.94	Аналитический	0.20	-
239	515970.52	1318953.23	Аналитический	0.20	-
240	515944.75	1319029.74	Аналитический	0.20	-
241	515931.60	1319073.88	Аналитический	0.20	-
242	515919.63	1319147.05	Аналитический	0.20	-
243	515917.44	1319162.89	Аналитический	0.20	-
244	515914.57	1319183.69	Аналитический	0.20	-
245	515914.26	1319187.99	Аналитический	0.30	-
246	515948.23	1319182.56	Аналитический	0.30	-
247	515952.36	1319181.90	Аналитический	0.30	-
248	515951.56	1319201.35	Аналитический	0.10	-
249	516000.59	1319191.39	Аналитический	0.10	-
250	516025.27	1319329.20	Аналитический	0.10	-
251	515976.27	1319339.15	Аналитический	0.10	-
252	515995.07	1319409.90	Аналитический	0.10	-
253	516009.23	1319449.54	Аналитический	0.10	-
254	516043.39	1319515.42	Аналитический	0.10	-
255	516076.81	1319554.68	Аналитический	0.10	-
256	516238.39	1319727.78	Аналитический	0.10	-
257	516338.43	1319833.86	Аналитический	0.10	-
258	516502.66	1320011.68	Аналитический	0.10	-
259	516747.68	1320281.23	Аналитический	0.10	-
260	516894.16	1320440.74	Аналитический	0.10	-
261	516934.58	1320503.62	Аналитический	0.10	-
262	516944.07	1320499.70	Аналитический	0.50	-
263	516960.55	1320498.39	Аналитический	0.50	-
264	516985.76	1320497.23	Аналитический	0.50	-
265	517060.98	1320490.95	Аналитический	0.50	-
266	517149.91	1320482.23	Аналитический	0.50	-
267	517261.61	1320468.74	Аналитический	0.50	-
268	517386.03	1320454.25	Аналитический	0.50	-
269	517518.40	1320437.82	Аналитический	0.50	-
270	517645.63	1320423.12	Аналитический	0.50	-
271	517841.96	1320399.16	Аналитический	0.50	-
272	518041.49	1320375.30	Аналитический	0.50	-

1	2	3	4	5	6
273	518172.00	1320360.32	Аналитический	0.50	-
274	518254.01	1320351.26	Аналитический	0.50	-
275	518463.39	1320328.13	Аналитический	0.50	-
276	518588.26	1320312.94	Аналитический	0.50	-
277	518720.31	1320297.86	Аналитический	0.50	-
107	518776.15	1320291.88	Аналитический	0.50	-
278	516907.90	1312198.65	Аналитический	0.30	-
279	516963.25	1312354.82	Аналитический	0.30	-
280	517050.02	1312247.73	Аналитический	0.50	-
281	517088.77	1312268.67	Аналитический	0.50	-
282	517064.08	1312326.83	Аналитический	0.50	-
283	517025.23	1312384.80	Аналитический	0.50	-
284	517004.00	1312408.20	Аналитический	0.50	-
285	516997.42	1312411.49	Аналитический	0.50	-
286	516990.10	1312414.59	Аналитический	0.50	-
287	516974.17	1312404.84	Аналитический	0.50	-
288	516969.59	1312401.31	Аналитический	0.50	-
289	516966.66	1312398.89	Аналитический	0.50	-
290	516973.16	1312420.25	Аналитический	0.50	-
291	516993.80	1312483.38	Аналитический	0.30	-
292	516998.44	1312497.56	Аналитический	0.30	-
293	517001.75	1312507.40	Картометрический	5.00	-
294	517017.61	1312554.59	Картометрический	5.00	-
295	517044.11	1312633.43	Картометрический	5.00	-
296	517066.01	1312693.25	Картометрический	5.00	-
297	517116.43	1312830.92	Картометрический	5.00	-
298	517120.65	1312842.46	Аналитический	0.30	-
299	517180.49	1313009.57	Аналитический	0.30	-
300	517182.54	1313015.26	Аналитический	0.30	-
301	517182.60	1313015.20	Аналитический	0.30	-
302	517183.30	1313015.90	Аналитический	0.30	-
303	517182.90	1313016.30	Аналитический	0.30	-
304	517243.82	1313186.17	Аналитический	0.10	-
305	517253.04	1313206.09	Аналитический	0.10	-
306	517305.43	1313319.25	Аналитический	0.10	-
307	517389.34	1313554.75	Аналитический	0.10	-
308	517430.67	1313711.70	Аналитический	0.30	-
309	517432.66	1313717.26	Аналитический	0.30	-
310	517474.54	1313838.88	Аналитический	0.30	-
311	517487.04	1313872.10	Аналитический	0.30	-
312	517496.85	1313900.27	Аналитический	0.30	-
313	517530.53	1313994.38	Аналитический	0.30	-
314	517542.00	1314022.85	Аналитический	0.30	-
315	517583.29	1314141.01	Аналитический	0.30	-
316	517596.74	1314179.46	Аналитический	0.30	-
317	517609.99	1314214.92	Аналитический	0.30	-
318	517685.98	1314453.29	Аналитический	0.30	-

1	2	3	4	5	6
319	517686.97	1314456.40	Аналитический	0.30	-
320	517695.26	1314501.65	Аналитический	0.30	-
321	517714.16	1314604.76	Аналитический	0.30	-
322	517715.39	1314611.44	Аналитический	0.30	-
323	517715.92	1314617.44	Аналитический	0.30	-
324	517716.43	1314624.17	Аналитический	0.30	-
325	517717.30	1314634.87	Аналитический	0.30	-
326	517718.36	1314647.82	Аналитический	0.30	-
327	517720.47	1314673.80	Аналитический	0.30	-
328	517727.42	1314709.80	Аналитический	0.30	-
329	517727.08	1314718.44	Аналитический	0.30	-
330	517726.97	1314721.16	Аналитический	0.30	-
331	517722.70	1314830.84	Аналитический	0.30	-
332	517722.68	1314831.27	Аналитический	0.30	-
333	517717.19	1314903.51	Аналитический	0.30	-
334	517714.70	1314936.31	Аналитический	0.30	-
335	517720.98	1314970.40	Аналитический	0.10	-
336	517705.58	1315051.70	Аналитический	0.10	-
337	517677.97	1315156.01	Аналитический	0.10	-
338	517608.27	1315329.54	Аналитический	0.10	-
339	517534.29	1315484.41	Аналитический	0.10	-
340	517526.34	1315489.45	Аналитический	0.30	-
341	517502.55	1315529.87	Аналитический	0.30	-
342	517483.72	1315556.22	Аналитический	0.30	-
343	517458.76	1315594.29	Аналитический	0.30	-
344	517360.24	1315747.60	Аналитический	0.30	-
345	517358.89	1315749.71	Аналитический	0.30	-
346	517325.35	1315811.74	Аналитический	0.30	-
347	517280.51	1315886.69	Аналитический	0.30	-
348	517277.13	1315893.21	Аналитический	0.30	-
349	517267.58	1315911.64	Аналитический	0.20	-
350	517365.01	1315967.95	Аналитический	0.20	-
351	517404.48	1316051.08	Аналитический	0.20	-
352	517244.90	1316002.45	Аналитический	0.20	-
353	517217.91	1316060.12	Аналитический	0.20	-
354	517437.64	1316126.57	Аналитический	0.20	-
355	517457.78	1316200.05	Аналитический	0.20	-
356	517190.84	1316067.05	Аналитический	0.30	-
357	517171.52	1316109.78	Аналитический	0.30	-
358	517169.56	1316118.81	Аналитический	0.30	-
359	517144.06	1316167.87	Аналитический	0.30	-
360	517119.26	1316224.58	Аналитический	0.30	-
361	517097.51	1316274.31	Аналитический	0.30	-
362	517058.89	1316364.93	Аналитический	0.30	-
363	517009.11	1316494.68	Аналитический	0.30	-
364	516972.45	1316580.93	Аналитический	0.30	-
365	516955.54	1316574.75	Аналитический	0.30	-
366	516941.98	1316569.21	Аналитический	0.30	-

1	2	3	4	5	6
367	516939.84	1316565.23	Аналитический	0.20	-
368	516935.13	1316556.41	Аналитический	0.20	-
369	516951.16	1316528.77	Аналитический	0.10	-
370	516956.44	1316540.46	Аналитический	0.10	-
371	516981.47	1316484.24	Аналитический	0.30	-
372	517030.42	1316353.52	Аналитический	0.30	-
373	517106.10	1316164.12	Аналитический	0.30	-
374	517124.79	1316098.28	Аналитический	0.30	-
375	517170.52	1316030.51	Аналитический	0.30	-
376	517206.20	1315953.27	Аналитический	0.30	-
377	517212.91	1315938.75	Аналитический	0.30	-
378	517259.49	1315860.67	Аналитический	0.30	-
379	517301.88	1315786.54	Аналитический	0.30	-
380	517334.15	1315732.23	Аналитический	0.30	-
381	517457.50	1315539.21	Аналитический	0.30	-
382	517497.23	1315482.83	Аналитический	0.30	-
383	517577.08	1315315.96	Аналитический	0.30	-
384	517608.95	1315234.75	Аналитический	0.30	-
385	517641.62	1315146.49	Аналитический	0.30	-
386	517651.47	1315111.16	Аналитический	0.30	-
387	517654.45	1315099.44	Аналитический	0.30	-
388	517662.80	1315057.47	Аналитический	0.30	-
389	517664.82	1315047.41	Аналитический	0.30	-
390	517677.86	1314932.83	Аналитический	0.30	-
391	517685.74	1314829.14	Аналитический	0.30	-
392	517693.78	1314713.98	Аналитический	0.30	-
393	517659.27	1314461.61	Аналитический	0.30	-
394	517575.50	1314203.78	Аналитический	0.30	-
395	517518.15	1314044.40	Аналитический	0.10	-
396	517494.11	1314027.87	Аналитический	0.10	-
397	517489.00	1314014.13	Аналитический	0.10	-
398	517491.07	1313969.12	Аналитический	0.30	-
399	517250.13	1313299.63	Аналитический	0.30	-
400	517190.59	1313136.33	Аналитический	0.30	-
401	517176.02	1313143.67	Картометрический	5.00	-
402	517174.37	1313137.90	Картометрический	5.00	-
403	517172.71	1313132.13	Картометрический	5.00	-
404	517152.03	1313060.01	Картометрический	5.00	-
405	517139.69	1313016.98	Картометрический	5.00	-
406	517121.10	1312975.23	Картометрический	5.00	-
407	517100.02	1312927.88	Картометрический	5.00	-
408	517084.25	1312892.46	Картометрический	5.00	-
409	517071.69	1312864.24	Картометрический	5.00	-
410	517063.57	1312839.44	Картометрический	5.00	-
411	517007.85	1312668.36	Аналитический	0.50	-
412	516993.19	1312670.65	Аналитический	0.50	-
413	516992.33	1312667.51	Аналитический	0.50	-
414	516965.32	1312672.26	Аналитический	0.50	-

1	2	3	4	5	6
415	516943.28	1312677.20	Аналитический	0.50	-
416	516913.70	1312679.85	Аналитический	0.50	-
417	516887.11	1312677.03	Аналитический	0.50	-
418	516859.34	1312669.80	Аналитический	0.50	-
419	516825.57	1312666.34	Аналитический	0.50	-
420	516813.94	1312675.69	Аналитический	0.50	-
421	516801.14	1312713.78	Аналитический	0.50	-
422	516792.78	1312760.69	Аналитический	0.50	-
423	516783.12	1312811.06	Аналитический	0.50	-
424	516771.31	1312859.48	Аналитический	0.50	-
425	516760.46	1312889.57	Аналитический	0.50	-
426	516746.70	1312923.41	Аналитический	0.50	-
427	516735.84	1312943.15	Аналитический	0.50	-
428	516711.89	1312983.04	Аналитический	0.50	-
429	516703.81	1312994.50	Аналитический	0.50	-
430	516669.30	1313034.26	Аналитический	0.50	-
431	516644.50	1313056.32	Аналитический	0.50	-
432	516616.58	1313079.51	Аналитический	0.50	-
433	516594.38	1313094.35	Аналитический	0.50	-
434	516561.92	1313113.62	Аналитический	0.50	-
435	516500.79	1313147.10	Аналитический	0.50	-
436	516384.21	1313206.06	Аналитический	0.50	-
437	516264.33	1313262.20	Аналитический	0.50	-
438	516242.63	1313270.68	Аналитический	0.50	-
439	516206.00	1313283.52	Аналитический	0.50	-
440	516172.85	1313291.99	Аналитический	0.50	-
441	516137.73	1313297.55	Аналитический	0.50	-
442	516111.33	1313299.87	Аналитический	0.50	-
443	516063.66	1313301.13	Аналитический	0.50	-
444	516004.94	1313298.56	Аналитический	0.50	-
445	515945.82	1313297.12	Аналитический	0.50	-
446	515870.11	1313292.73	Аналитический	0.50	-
447	515819.96	1313293.15	Аналитический	0.50	-
448	515783.14	1313292.37	Аналитический	0.50	-
449	515639.81	1313285.53	Аналитический	0.50	-
450	515628.63	1313287.73	Аналитический	0.50	-
451	515625.68	1313291.27	Аналитический	0.50	-
452	515604.87	1313290.91	Аналитический	0.50	-
453	515601.55	1313283.72	Аналитический	0.50	-
454	515593.68	1313281.93	Аналитический	0.50	-
455	515562.02	1313282.84	Аналитический	0.50	-
456	515538.54	1313283.32	Аналитический	0.50	-
457	515518.57	1313284.28	Аналитический	0.50	-
458	515494.28	1313287.52	Аналитический	0.50	-
459	515463.40	1313295.98	Аналитический	0.50	-
460	515444.94	1313304.32	Аналитический	0.50	-
461	515422.81	1313319.01	Аналитический	0.50	-
462	515401.76	1313333.50	Аналитический	0.50	-

1	2	3	4	5	6
463	515374.80	1313359.89	Аналитический	0.50	-
464	515351.45	1313387.22	Аналитический	0.50	-
465	515343.25	1313397.67	Аналитический	0.50	-
466	515335.95	1313410.27	Аналитический	0.50	-
467	515328.45	1313427.57	Аналитический	0.50	-
468	515318.64	1313457.78	Аналитический	0.50	-
469	515307.19	1313501.66	Аналитический	0.50	-
470	515299.23	1313530.99	Аналитический	0.50	-
471	515290.24	1313563.05	Аналитический	0.50	-
472	515263.39	1313652.31	Аналитический	0.50	-
473	515241.38	1313729.34	Аналитический	0.50	-
474	515220.55	1313763.45	Аналитический	0.50	-
475	515202.67	1313784.53	Аналитический	0.50	-
476	515143.70	1313815.77	Аналитический	0.50	-
477	515133.21	1313809.98	Аналитический	0.50	-
478	515131.14	1313807.58	Аналитический	0.50	-
479	515133.77	1313806.36	Аналитический	0.50	-
480	515181.31	1313779.28	Аналитический	0.50	-
481	515193.61	1313769.70	Аналитический	0.50	-
482	515208.72	1313755.71	Аналитический	0.50	-
483	515218.75	1313734.55	Аналитический	0.50	-
484	515253.87	1313621.35	Аналитический	0.50	-
485	515289.88	1313495.11	Аналитический	0.50	-
486	515302.87	1313448.68	Аналитический	0.50	-
487	515315.64	1313412.20	Аналитический	0.50	-
488	515321.68	1313398.37	Аналитический	0.50	-
489	515329.37	1313386.72	Аналитический	0.50	-
490	515331.52	1313384.64	Аналитический	0.50	-
491	515333.42	1313379.76	Аналитический	0.50	-
492	515362.21	1313345.44	Аналитический	0.50	-
493	515387.37	1313320.31	Аналитический	0.50	-
494	515415.91	1313296.44	Аналитический	0.50	-
495	515434.38	1313287.10	Аналитический	0.50	-
496	515458.97	1313275.52	Аналитический	0.50	-
497	515484.47	1313269.16	Аналитический	0.50	-
498	515514.42	1313264.97	Аналитический	0.50	-
499	515548.91	1313264.58	Аналитический	0.50	-
500	515563.82	1313263.25	Аналитический	0.50	-
501	515580.14	1313264.01	Аналитический	0.50	-
502	515709.19	1313270.00	Аналитический	0.50	-
503	515786.98	1313271.04	Аналитический	0.50	-
504	515871.90	1313273.64	Аналитический	0.50	-
505	516004.12	1313281.76	Аналитический	0.50	-
506	516069.60	1313281.91	Аналитический	0.50	-
507	516088.95	1313280.86	Аналитический	0.50	-
508	516109.43	1313281.37	Аналитический	0.50	-
509	516140.79	1313278.88	Аналитический	0.50	-
510	516172.52	1313274.42	Аналитический	0.50	-

1	2	3	4	5	6
511	516203.19	1313265.20	Аналитический	0.50	-
512	516237.14	1313252.70	Аналитический	0.50	-
513	516258.39	1313244.98	Аналитический	0.50	-
514	516368.05	1313193.51	Аналитический	0.50	-
515	516377.00	1313188.22	Аналитический	0.50	-
516	516380.46	1313186.93	Аналитический	0.50	-
517	516492.84	1313129.55	Аналитический	0.50	-
518	516553.61	1313096.36	Аналитический	0.50	-
519	516581.51	1313080.24	Аналитический	0.50	-
520	516606.24	1313064.02	Аналитический	0.50	-
521	516632.00	1313043.72	Аналитический	0.50	-
522	516656.86	1313020.00	Аналитический	0.50	-
523	516679.19	1312997.48	Аналитический	0.50	-
524	516695.80	1312973.80	Аналитический	0.50	-
525	516718.17	1312938.31	Аналитический	0.50	-
526	516729.63	1312916.57	Аналитический	0.50	-
527	516742.26	1312886.49	Аналитический	0.50	-
528	516754.46	1312852.87	Аналитический	0.50	-
529	516762.52	1312810.43	Аналитический	0.50	-
530	516772.65	1312756.34	Аналитический	0.50	-
531	516781.00	1312714.68	Аналитический	0.50	-
532	516792.78	1312667.60	Аналитический	0.50	-
533	516804.37	1312621.89	Аналитический	0.50	-
534	516816.23	1312592.59	Аналитический	0.50	-
535	516823.84	1312580.31	Аналитический	0.50	-
536	516887.18	1312475.72	Аналитический	0.50	-
537	516916.42	1312429.81	Аналитический	0.50	-
538	516908.89	1312410.59	Аналитический	0.50	-
539	516898.67	1312381.04	Аналитический	0.50	-
540	516877.08	1312318.55	Аналитический	0.30	-
541	516862.36	1312275.94	Аналитический	0.30	-
542	516874.91	1312254.63	Картометрический	0.30	-
543	516883.02	1312240.87	Аналитический	0.30	-
544	516901.07	1312210.23	Аналитический	0.30	-
278	516907.90	1312198.65	Картометрический	0.30	-
545	516921.81	1312484.13	Аналитический	0.10	-
546	516940.47	1312521.16	Аналитический	0.10	-
547	516983.53	1312645.02	Аналитический	0.10	-
548	516973.64	1312651.97	Аналитический	0.30	-
549	516954.57	1312655.27	Аналитический	0.30	-
550	516911.23	1312660.36	Аналитический	0.30	-
551	516871.29	1312652.67	Аналитический	0.30	-
552	516835.16	1312639.32	Аналитический	0.30	-
553	516826.21	1312623.59	Аналитический	0.30	-
554	516834.36	1312605.60	Аналитический	0.30	-
555	516855.66	1312571.71	Аналитический	0.30	-
556	516889.15	1312526.09	Аналитический	0.30	-

1	2	3	4	5	6
557	516911.87	1312495.37	Аналитический	0.30	-
545	516921.81	1312484.13	Аналитический	0.10	-
558	515277.89	1309429.70	Аналитический	0.30	-
559	515307.56	1309440.30	Аналитический	0.30	-
560	515325.81	1309451.35	Аналитический	0.30	-
561	515347.53	1309467.09	Аналитический	0.30	-
562	515394.07	1309497.86	Аналитический	0.30	-
563	515430.75	1309539.16	Аналитический	0.30	-
564	515451.77	1309561.77	Аналитический	0.30	-
565	515498.46	1309619.05	Аналитический	0.30	-
566	515530.08	1309660.40	Аналитический	0.30	-
567	515559.74	1309712.12	Аналитический	0.30	-
568	515581.62	1309784.00	Аналитический	0.30	-
569	515578.04	1309793.55	Аналитический	0.30	-
570	515565.49	1309803.73	Аналитический	0.30	-
571	515556.85	1309807.64	Аналитический	0.30	-
572	515491.23	1309771.55	Аналитический	0.30	-
573	515438.13	1309737.07	Аналитический	0.30	-
574	515402.05	1309694.20	Аналитический	0.30	-
575	515372.12	1309658.64	Аналитический	0.30	-
576	515334.31	1309618.84	Аналитический	0.30	-
577	515303.65	1309576.35	Аналитический	0.30	-
578	515276.79	1309519.28	Аналитический	0.30	-
579	515256.67	1309487.06	Аналитический	0.30	-
580	515251.32	1309448.87	Аналитический	0.30	-
581	515256.00	1309443.90	Аналитический	0.30	-
582	515268.70	1309434.82	Аналитический	0.30	-
558	515277.89	1309429.70	Аналитический	0.30	-

3. Сведения о характерных точках части (частей) границы объекта


Обозначение характерных точек части границы	Координаты, м		Метод определения координат характерной точки	Средняя квадратическая погрешность положения характерной точки (Mt), м	Описание обозначения точки на местности (при наличии)
	X	Y			
1	2	3	4	5	6
Часть №					
-	-	-	-	-	-

Раздел 3

Сведения о местоположении измененных (уточненных) границ объекта							
1. Система координат: -							
2. Сведения о характерных точках границ объекта							
Обозначение характерных точек границ	Существующие координаты, м		Измененные (уточненные) координаты, м		Метод определения координат характерной точки	Средняя квадратическая погрешность положения характерной точки (Mt), м	Описание обозначения точки на местности (при наличии)
	X	Y	X	Y			
1	2	3	4	5	6	7	8
-	-	-	-	-	-	-	-
3. Сведения о характерных точках части (частей) границы объекта							
Часть №							
-	-	-	-	-	-	-	-

План границ объекта

Схема расположения листов плана границ объекта

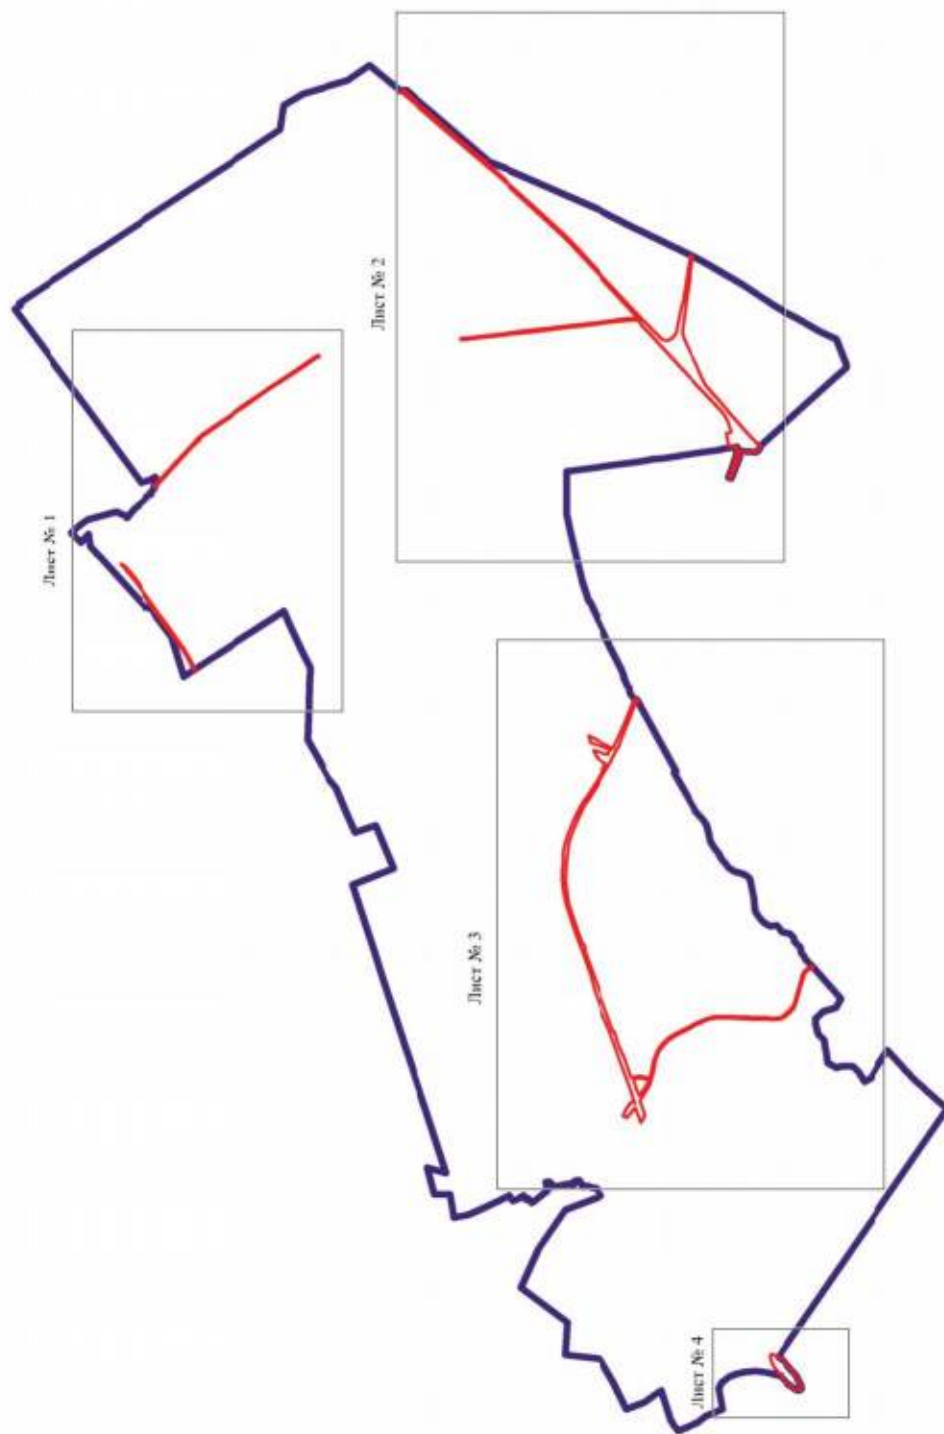

Используемые условные знаки и обозначения:



Руководитель БУВО «Нормативно-проектный центр»

Подпись: Ю.В. Шалагина Дата « 31 » января 2022 г.

Место для оттиска печати (при наличии) лица, составившего описание местонахождения границ объекта



Масштаб 1:50000

План границ объекта

Лист № 1



Используемые условные знаки и обозначения:

- границы территориальной зоны
- границы муниципального образования
- характеристическая точка границ территориальной зоны

Руководитель БУВО «Нормативно-проектный центр»

Подпись:  Ю.В. Шалягина Дата « 31 » января 2022 г.

Место для отрисовки плана (с указанием лица, составившего описание местонахождения границ объекта)



Масштаб 1:10000

План границ объекта.
Лист № 3



Руководитель БУВО «Нормативно-проектный центр»


Подпись: Ю.В. Шалагина Дата « 31 » января 2022 г.

Место для отбора проб (при наличии) адреса, состоящего из описания местоположения границ объекта




План границ объекта

Лист № 4

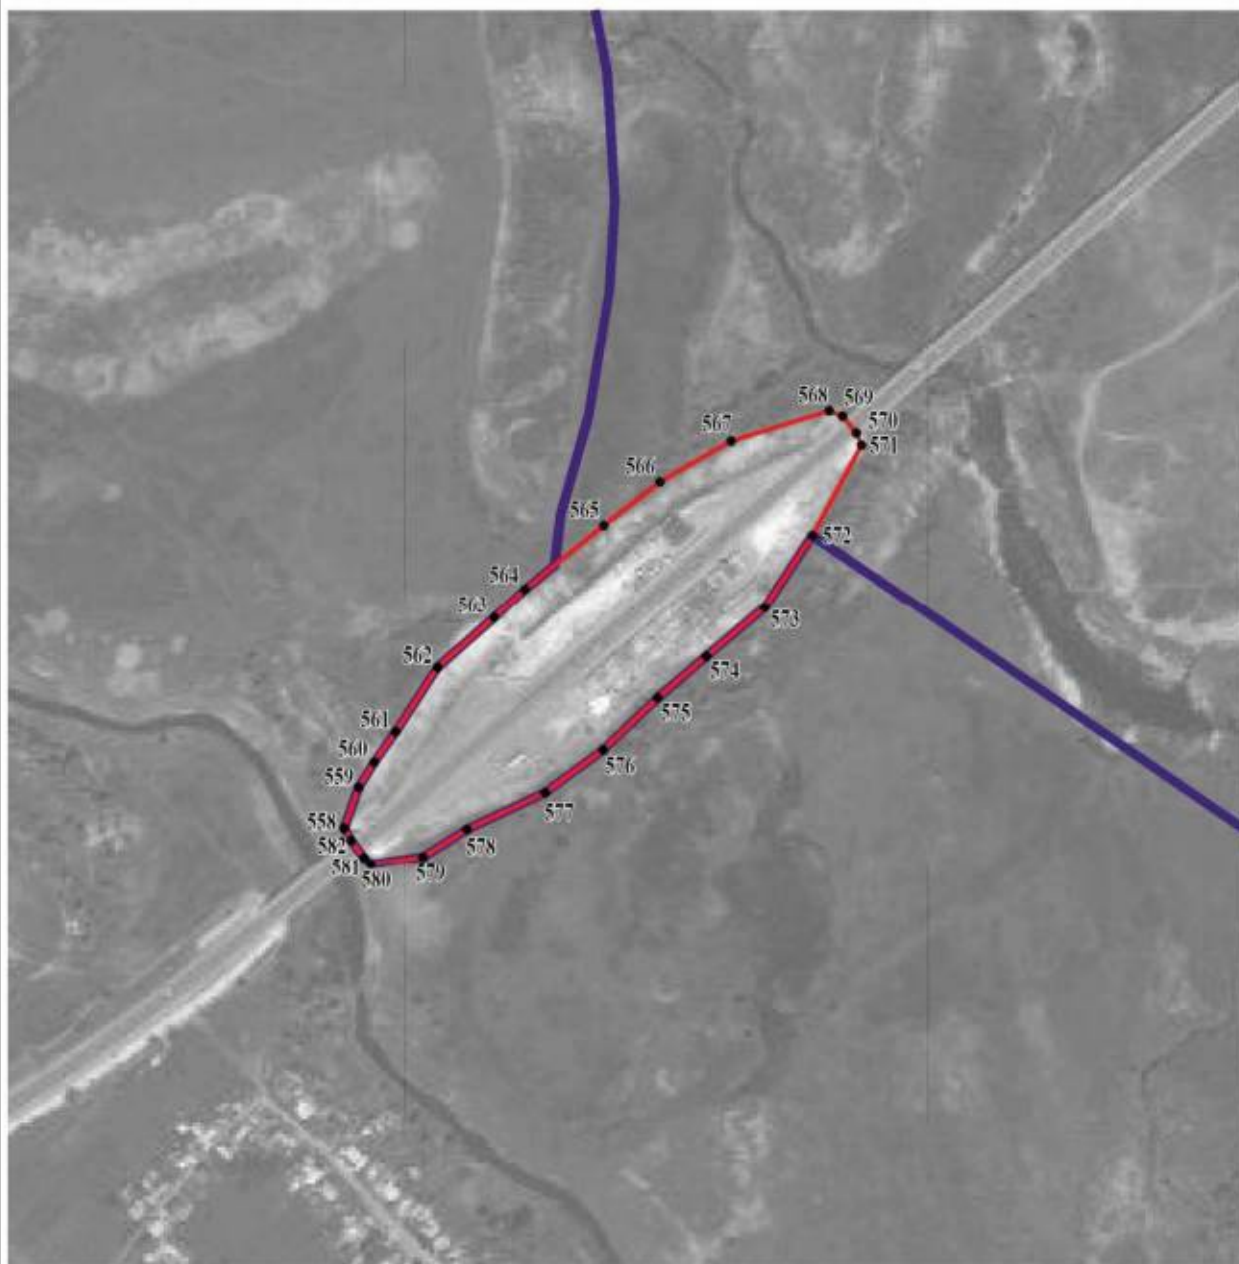

Масштаб 1:5000

Используемые условные знаки и обозначения:

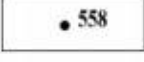	границы территориальной зоны
	границы муниципального образования
	характерная точка границ территориальной зоны

Руководитель БУВО «Нормативно-проектный центр»

Подпись  Ю.В. Шалыгина Дата « 31 » января 2022 г.

Место для оттиска печати (под наличием) лица, составившего описание местоположения границ объекта



ОПИСАНИЕ МЕСТОПОЛОЖЕНИЯ ГРАНИЦ

Зона сельскохозяйственного производства за границами населенных пунктов - СХ2

 (наименование объекта, местоположение границ которого описано
 (далее - объект)

Раздел 1

Сведения об объекте		
№ п/п	Характеристики объекта	Описание характеристик
1	2	3
1	Местоположение объекта	Воронежская область, Новоусманский муниципальный район, Бабяковское сельское поселение
2	Площадь объекта $\pm$ величина погрешности определения площади ($P \pm \Delta P$)	11483 $\pm$ 1875 м ²
3	Иные характеристики объекта	-

Раздел 2

Сведения о местоположении границ объекта					
1. Система координат: МСК - 36, зона 1					
2. Сведения о характерных точках границ объекта					
Обозначение характерных точек границ	Координаты, м		Метод определения координат характерной точки	Средняя квадратическая погрешность положения характерной точки (Mt), м	Описание обозначения точки на местности (при наличии)
	X	Y			
1	2	3	4	5	6
1	517050.02	1312247.73	Аналитический	0.30	-
2	516963.25	1312354.82	Аналитический	0.30	-
3	516907.90	1312198.65	Аналитический	0.30	-
4	516913.67	1312188.85	Аналитический	0.30	-
5	516929.48	1312182.39	Аналитический	0.30	-
1	517050.02	1312247.73	Аналитический	0.30	-
3. Сведения о характерных точках части (частей) границы объекта					
Обозначение характерных точек части границы	Координаты, м		Метод определения координат характерной точки	Средняя квадратическая погрешность положения характерной точки (Mt), м	Описание обозначения точки на местности (при наличии)
	X	Y			
1	2	3	4	5	6
Часть №					
-	-	-	-	-	-

Раздел 3

Сведения о местоположении измененных (уточненных) границ объекта							
1. Система координат: -							
2. Сведения о характерных точках границ объекта							
Обозначение характерных точек границ	Существующие координаты, м		Измененные (уточненные) координаты, м		Метод определения координат характерной точки	Средняя квадратическая погрешность положения характерной точки (Mt), м	Описание обозначения точки на местности (при наличии)
	X	Y	X	Y			
1	2	3	4	5	6	7	8
-	-	-	-	-	-	-	-
3. Сведения о характерных точках части (частей) границы объекта							
Часть №							
-	-	-	-	-	-	-	-


Раздел 4

План границ объекта



Масштаб 1:2000

Используемые условные знаки и обозначения:

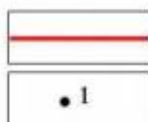

границы территориальной зоны

характерная точка границ территориальной зоны

Руководитель БУВО «Нормативно-проектный центр»

Подпись *Ю.В. Шалыгина* Ю.В. Шалыгина Дата « 31 » января 2022 г.

Место для оттиска печати (при наличии) лица, составившего описание местоположения границ объекта



ОПИСАНИЕ МЕСТОПОЛОЖЕНИЯ ГРАНИЦ

Зона сельскохозяйственного использования за границами населенных пунктов - СХЗ

 (наименование объекта, местоположение границ которого описано
 (далее - объект)

Раздел 1

Сведения об объекте		
№ п/п	Характеристики объекта	Описание характеристик
1	2	3
1	Местоположение объекта	Воронежская область, Новоусманский муниципальный район, Бабяковское сельское поселение
2	Площадь объекта $\pm$ величина погрешности определения площади ($P \pm \Delta P$)	473662 $\pm$ 12044 м ²
3	Иные характеристики объекта	-

Раздел 2

Сведения о местоположении границ объекта					
1. Система координат: МСК - 36, зона 1					
2. Сведения о характерных точках границ объекта					
Обозначение характерных точек границ	Координаты, м		Метод определения координат характерной точки	Средняя квадратическая погрешность положения характерной точки (Mt), м	Описание обозначения точки на местности (при наличии)
	X	Y			
1	2	3	4	5	6
1	518734.06	1311350.96	Аналитический	2.50	-
2	518733.42	1311355.85	Аналитический	2.50	-
3	518739.44	1311369.15	Аналитический	2.50	-
4	518744.84	1311375.58	Аналитический	2.50	-
5	518795.21	1311436.77	Аналитический	2.50	-
6	518809.09	1311444.75	Аналитический	2.50	-
7	518823.46	1311450.52	Аналитический	2.50	-
8	518837.48	1311453.48	Аналитический	2.50	-
9	518853.68	1311456.90	Аналитический	2.50	-
10	518869.29	1311490.78	Аналитический	2.50	-
11	518882.66	1311548.32	Аналитический	2.50	-
12	518882.85	1311559.43	Аналитический	2.50	-
13	518883.19	1311580.08	Аналитический	2.50	-
14	518878.00	1311594.46	Аналитический	2.50	-
15	518819.78	1311665.33	Аналитический	2.50	-
16	518809.74	1311703.76	Аналитический	2.50	-
17	518805.82	1311795.51	Аналитический	2.50	-
18	518787.99	1311838.91	Аналитический	2.50	-
19	518765.17	1311900.79	Аналитический	2.50	-
20	518777.60	1311931.28	Аналитический	2.50	-
21	518807.32	1312034.73	Аналитический	2.50	-
22	518783.17	1312048.27	Аналитический	2.50	-
23	518798.12	1312132.22	Аналитический	2.50	-
24	518741.38	1312156.68	Аналитический	2.50	-
25	518684.35	1312181.26	Аналитический	2.50	-
26	518658.49	1312192.53	Аналитический	2.50	-
27	518627.27	1312205.85	Аналитический	2.50	-
28	518610.19	1312074.87	Аналитический	2.50	-
29	518548.03	1312107.22	Аналитический	2.50	-
30	518499.87	1312132.29	Аналитический	2.50	-
31	518449.23	1312158.65	Аналитический	2.50	-
32	518394.01	1312187.39	Аналитический	2.50	-
33	518320.74	1312225.53	Аналитический	2.50	-
34	518243.57	1312265.70	Аналитический	2.50	-
35	518167.57	1312305.26	Аналитический	2.50	-

1	2	3	4	5	6
36	518119.46	1312051.03	Аналитический	2.50	-
37	518072.80	1311793.64	Аналитический	2.50	-
38	518149.74	1311755.42	Аналитический	2.50	-
39	518226.94	1311717.07	Аналитический	2.50	-
40	518279.97	1311690.73	Аналитический	2.50	-
41	518257.97	1311580.34	Аналитический	2.50	-
42	518261.75	1311573.54	Аналитический	2.50	-
43	518486.79	1311464.31	Аналитический	2.50	-
44	518626.76	1311396.37	Аналитический	2.50	-
45	518639.32	1311393.15	Аналитический	2.50	-
46	518637.37	1311387.88	Аналитический	2.50	-
47	518650.79	1311382.76	Аналитический	2.50	-
1	518734.06	1311350.96	Аналитический	2.50	-
3. Сведения о характерных точках части (частей) границы объекта					
Обозначение характерных точек части границы	Координаты, м		Метод определения координат характерной точки	Средняя квадратическая погрешность положения характерной точки (Mt), м	Описание обозначения точки на местности (при наличии)
	X	Y			
1	2	3	4	5	6
Часть №					
-	-	-	-	-	-

Сведения о местоположении измененных (уточненных) границ объекта

2. Сведения о характерных точках границ объекта

Обозначение характерных точек границ	Существующие координаты, м		Измененные (уточненные) координаты, м		Метод определения координат характерной точки	Средняя квадратическая погрешность положения характерной точки (Mt), м	Описание обозначения точки на местности (при наличии)
	X	Y	X	Y			
1	2	3	4	5	6	7	8
-	-	-	-	-	-	-	-
3.Сведения о характерных точках части (частей) границы объекта							
Часть №							
-	-	-	-	-	-	-	-



Легенда умовних позначок та аббревіатур:

- границя територіальної зони
- границя муніципальності (район)
- пункт

Масштаб 1:2000

Руководитель БУВО «Нормативно-проектный центр»

Подпись: Ю.В. Шалыгина Дата « 31 » января 2022 г.

Место для оттиска печати (для заполнения) дата, составленного оригинале местонахождения границ области



ОПИСАНИЕ МЕСТОПОЛОЖЕНИЯ ГРАНИЦ

Зона рекреационного назначения - объектов отдыха за границами населенных пунктов -
Р1

(наименование объекта, местоположение границ которого описано
(далее - объект)

Раздел 1

Сведения об объекте		
№ п/п	Характеристики объекта	Описание характеристик
1	2	3
1	Местоположение объекта	Воронежская область, Новоусманский муниципальный район, Бабяковское сельское поселение
2	Площадь объекта $\pm$ величина погрешности определения площади ($P \pm \Delta P$)	421833 $\pm$ 11366 м ²
3	Иные характеристики объекта	-

Раздел 2

Сведения о местоположении границ объекта					
1. Система координат: МСК - 36, зона 1					
2. Сведения о характерных точках границ объекта					
Обозначение характерных точек границ	Координаты, м		Метод определения координат характерной точки	Средняя квадратическая погрешность положения характерной точки (Mt), м	Описание обозначения точки на местности (при наличии)
	X	Y			
1	2	3	4	5	6
1	517058.14	1313782.06	Аналитический	0.30	-
2	517080.86	1313826.60	Картометрический	5.00	-
3	516574.89	1314307.31	Картометрический	5.00	-
4	516376.45	1314398.42	Аналитический	0.30	-
5	516318.14	1314286.00	Аналитический	0.30	-
6	516316.10	1314279.24	Аналитический	0.30	-
7	516199.51	1314047.11	Аналитический	0.30	-
8	516136.35	1313927.47	Аналитический	0.30	-
9	515995.72	1313650.71	Аналитический	0.30	-
10	515948.37	1313540.86	Аналитический	0.30	-
11	515962.69	1313530.19	Аналитический	0.30	-
12	516419.45	1313506.76	Аналитический	0.30	-
13	516433.52	1313540.50	Аналитический	0.30	-
14	516449.67	1313619.26	Аналитический	0.30	-
15	516536.12	1313789.13	Аналитический	0.30	-
16	516640.76	1313994.76	Аналитический	0.30	-
1	517058.14	1313782.06	Аналитический	0.30	-
3. Сведения о характерных точках части (частей) границы объекта					
Обозначение характерных точек части границы	Координаты, м		Метод определения координат характерной точки	Средняя квадратическая погрешность положения характерной точки (Mt), м	Описание обозначения точки на местности (при наличии)
	X	Y			
1	2	3	4	5	6
Часть №					
-	-	-	-	-	-

Сведения о местоположении измененных (уточненных) границ объекта

2. Сведения о характерных точках границ объекта

Обозначение характерных точек границ	Существующие координаты, м		Измененные (уточненные) координаты, м		Метод определения координат характерной точки	Средняя квадратическая погрешность положения характерной точки (Mt), м	Описание обозначения точки на местности (при наличии)
	X	Y	X	Y			
1	2	3	4	5	6	7	8
-	-	-	-	-	-	-	-
3.Сведения о характерных точках части (частей) границы объекта							
Часть №							
-	-	-	-	-	-	-	-

Раздел 4

План границ объекта



Масштаб 1:5000

Используемые условные знаки и обозначения:

- | | |
|--|---|
| | границы территориальной зоны |
| | характерная точка границ территориальной зоны |

Руководитель БУВО «Нормативно-проектный центр»

Подпись Ю.В. Шалыгина Дата « 31 » января 2022 г.

Место для оттиска печати (при наличии) лица, составившего описание местоположения границ объекта



ОПИСАНИЕ МЕСТОПОЛОЖЕНИЯ ГРАНИЦ

Зона садоводства и огородничества за границами населенных пунктов - СО1

 (наименование объекта, местоположение границ которого описано
 (далее - объект)

Раздел 1

Сведения об объекте		
№ п/п	Характеристики объекта	Описание характеристик
1	2	3
1	Местоположение объекта	Воронежская область, Новоусманский муниципальный район, Бабяковское сельское поселение
2	Площадь объекта $\pm$ величина погрешности определения площади ($P \pm \Delta P$)	204296 $\pm$ 7910 м ²
3	Иные характеристики объекта	-

Раздел 2

Сведения о местоположении границ объекта					
1. Система координат: МСК - 36, зона 1					
2. Сведения о характерных точках границ объекта					
Обозначение характерных точек границ	Координаты, м		Метод определения координат характерной точки	Средняя квадратическая погрешность положения характерной точки (Mt), м	Описание обозначения точки на местности (при наличии)
	X	Y			
1	2	3	4	5	6
1	519083.54	1312155.70	Аналитический	0.10	-
2	519187.48	1312478.92	Аналитический	0.10	-
3	519183.77	1312480.46	Аналитический	0.10	-
4	519143.13	1312497.39	Аналитический	0.10	-
5	519107.54	1312512.22	Аналитический	0.10	-
6	519099.91	1312515.39	Аналитический	0.10	-
7	519052.21	1312535.26	Аналитический	0.10	-
8	519036.49	1312541.81	Аналитический	0.10	-
9	519031.69	1312508.11	Аналитический	0.10	-
10	519028.82	1312488.01	Аналитический	0.10	-
11	519025.96	1312467.91	Аналитический	0.10	-
12	519023.10	1312447.80	Аналитический	0.10	-
13	519020.23	1312427.70	Аналитический	0.10	-
14	519017.37	1312407.60	Аналитический	0.10	-
15	519014.50	1312387.50	Аналитический	0.10	-
16	519012.84	1312375.84	Аналитический	0.10	-
17	519011.64	1312367.40	Аналитический	0.10	-
18	519008.78	1312347.29	Аналитический	0.10	-
19	519005.91	1312327.19	Аналитический	0.10	-
20	519003.05	1312307.09	Аналитический	0.10	-
21	519000.18	1312286.99	Аналитический	0.10	-
22	518993.69	1312241.41	Аналитический	0.10	-
23	519008.84	1312226.96	Аналитический	0.10	-
24	519080.32	1312158.77	Аналитический	0.10	-
1	519083.54	1312155.70	Аналитический	0.10	-
25	520364.69	1316164.02	Аналитический	0.20	-
26	520352.86	1316519.35	Аналитический	0.20	-
27	519974.80	1316623.22	Аналитический	0.20	-
28	519866.12	1316290.87	Аналитический	0.20	-
29	519861.96	1316275.97	Аналитический	0.10	-
30	520085.47	1316224.05	Аналитический	0.20	-

1	2	3	4	5	6
31	520307.74	1316172.81	Аналитический	0.20	-
25	520364.69	1316164.02	Аналитический	0.20	-
3. Сведения о характерных точках части (частей) границы объекта					
Обозначение характерных точек части границы	Координаты, м		Метод определения координат характерной точки	Средняя квадратическая погрешность положения характерной точки (Mt), м	Описание обозначения точки на местности (при наличии)
	X	Y			
1	2	3	4	5	6
Часть №					
-	-	-	-	-	-


Раздел 3

Сведения о местоположении измененных (уточненных) границ объекта							
1. Система координат: -							
2. Сведения о характерных точках границ объекта							
Обозначение характерных точек границ	Существующие координаты, м		Измененные (уточненные) координаты, м		Метод определения координат характерной точки	Средняя квадратическая погрешность положения характерной точки (Mt), м	Описание обозначения точки на местности (при наличии)
	X	Y	X	Y			
1	2	3	4	5	6	7	8
-	-	-	-	-	-	-	-
3. Сведения о характерных точках части (частей) границы объекта							
Часть №							
-	-	-	-	-	-	-	-

Раздел 4


План границ объекта

Схема расположения листов плана границ объекта

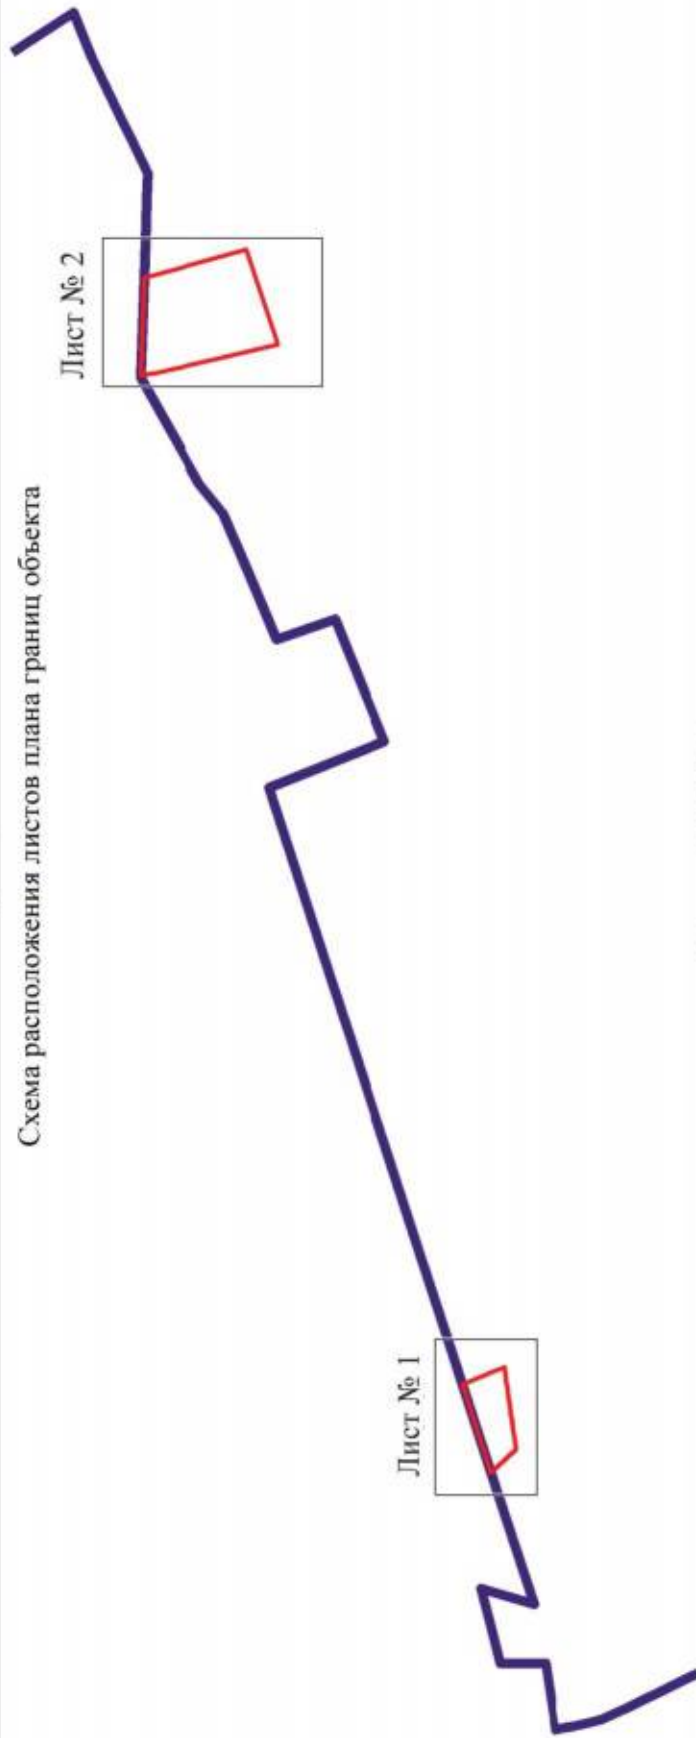

Масштаб 1:25000

Используемые условные знаки и обозначения:

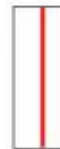

границы территориальной зоны



границы муниципального образования



область и номер листа плана границ объекта

Руководитель БУВО «Нормативно-проектный центр»


Подпись Ю.В. Шалыгина Дата « 31 » января 2022 г.

Место для оттиска печати (при наличии) лица, составившего описание местоположения границ объекта



План границ объекта

Лист № 1

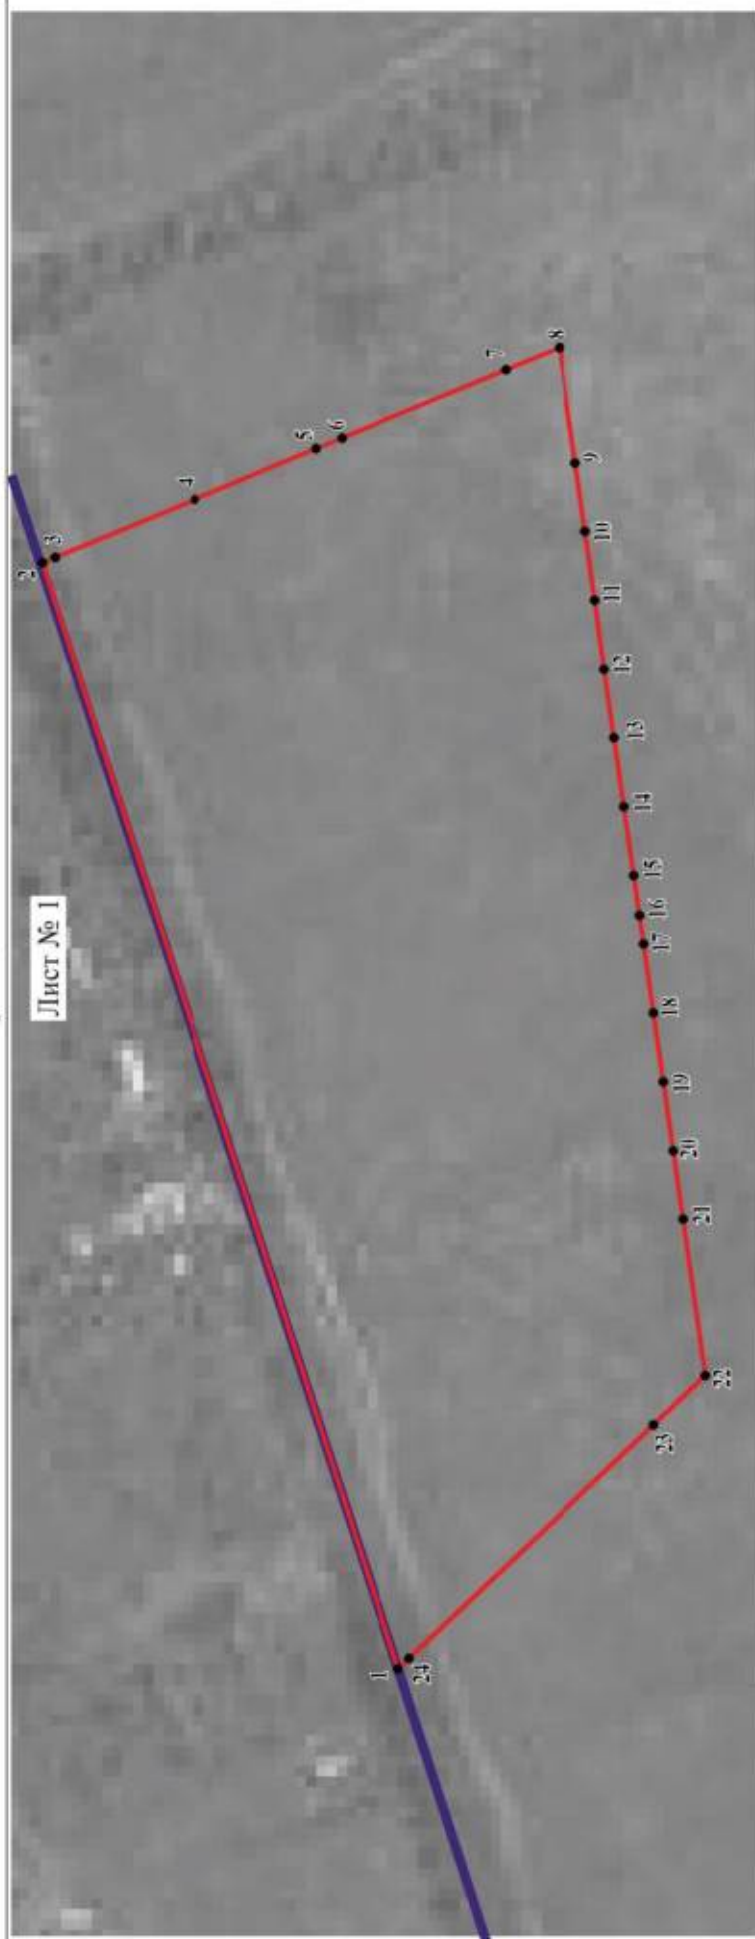

Используемые условные знаки и обозначения:



границы территориальной зоны

границы муниципального образования

характерная точка границ территориальной зоны

Масштаб 1:2000

Руководитель БУВО «Нормативно-проектный центр»

Подпись Ю.В. Шалыгина Дата « 31 » января 2022 г.

Место для оттиска печати (при наличии) лица, составившего описание местоположения границ объекта



План границ объекта

Лист № 2



Масштаб 1:2000

Используемые условные знаки и обозначения:

	границы территориальной зоны
	границы муниципального образования
	характерная точка границ территориальной зоны

Руководитель БУВО «Нормативно-проектный центр»

Подпись Ю.В. Шалыгина Дата « 31 » января 2022 г.

Место для оттиска печати (при наличии) лица, составившего описание местоположения границ объекта

