



**ДЕПАРТАМЕНТ
АРХИТЕКТУРЫ И ГРАДОСТРОИТЕЛЬСТВА
ВОРОНЕЖСКОЙ ОБЛАСТИ**

ПРИКАЗ

12.04.2022

№ 45-01-04/313

г. Воронеж

**О внесении изменений в правила землепользования и застройки
Нижедевицкого сельского поселения Нижедевицкого
муниципального района Воронежской области**

В соответствии с Градостроительным кодексом Российской Федерации, Федеральным законом от 06.10.2003 № 131-ФЗ «Об общих принципах организации местного самоуправления в Российской Федерации», законами Воронежской области от 07.07.2006 № 61-ОЗ «О регулировании градостроительной деятельности в Воронежской области», от 20.12.2018 № 173-ОЗ «О перераспределении полномочий по утверждению правил землепользования и застройки между органами местного самоуправления поселений Воронежской области, городского округа город Нововоронеж, Борисоглебского городского округа и исполнительными органами государственной власти Воронежской области», постановлением правительства Воронежской области от 31.12.2014 № 1240 «Об утверждении Положения о департаменте архитектуры и градостроительства Воронежской области», на основании приказа департамента архитектуры и градостроительства Воронежской области от 05.07.2021 № 45-01-04/753 «О подготовке проектов о внесении изменений в правила землепользования и застройки поселений Аннинского, Бобровского, Богучарского, Бутурлиновского, Верхнемамонского, Верхнехавского, Калачеевского,

Каширского, Лискинского, Нижнедевицкого, Новоусманского, Новохопёрского, Ольховатского, Острогожского, Павловского, Петропавловского, Поворинского, Подгоренского, Рамонского, Репьёвского, Россошанского, Семилукского, Таловского, Эртильского муниципальных районов Воронежской области», с учетом заключения о результатах публичных слушаний от 14.01.2022

п р и к а з ы в а ю:

1. Внести в правила землепользования и застройки Нижнедевицкого сельского поселения Нижнедевицкого муниципального района Воронежской области, утвержденные приказом департамента архитектуры и градостроительства Воронежской области от 14.05.2021 № 45-01-04/565 «Об утверждении правил землепользования и застройки Нижнедевицкого сельского поселения Нижнедевицкого муниципального района Воронежской области» (далее – Правила) следующие изменения:

1.1. В подпункте 1 пункта 17 части II карту градостроительного зонирования территории Нижнедевицкого сельского поселения Нижнедевицкого муниципального района Воронежской области изложить в редакции согласно приложению № 1 к настоящему приказу.

1.2. В подпункте 2 пункта 17 части II карту градостроительного зонирования с отображением зон с особыми условиями использования территории Нижнедевицкого сельского поселения Нижнедевицкого муниципального района Воронежской области изложить в редакции согласно приложению № 2 к настоящему приказу.

1.3. В пункте 21 части III:

1.3.1. В подпункте 1:

1.3.1.1. Строки 1 – 3 таблицы изложить в следующей редакции:

«

1	2.1	Для индивидуального жилищного строительства	400	5000	50%	3 этажа*	3 метра**
2	2.3	Блокированная жилая застройка	80	3000	50%	3 этажа*	3 метра**; 0 метров – при примыкании к

							соседним зданиям
3	2.2	Для ведения личного подсобного хозяйства (приусадебный земельный участок)	300	5000	30%	3 этажа*	3 метра**

».

1.3.1.2. Дополнить таблицу после строки 16 строкой 16¹ следующего содержания:

«

16 ¹	12.0	Земельные участки (территории) общего пользования	не подлежат установлению				
-----------------	------	---	--------------------------	--	--	--	--

».

1.3.1.3. Строку 34 таблицы изложить в следующей редакции:

«

34	13.2	Ведение садоводства	400	2000	30%	3 этажа	3 метра
----	------	---------------------	-----	------	-----	---------	---------

».

1.3.1.4. После таблицы дополнить абзацами следующего содержания:

«* для вспомогательных видов – 1 этаж;

** от вспомогательных видов – 1 метр.

Не допускается размещать со стороны улицы вспомогательные строения, за исключением гаражей. Допускается блокировка хозяйственных построек на смежных земельных участках по взаимному согласию домовладельцев с учетом пожарных требований.».

1.3.2. В подпункте 2:

1.3.2.1. Строки 2 – 4 таблицы изложить в следующей редакции:

«

2	2.1	Для индивидуального жилищного строительства	300	3000	50%	3 этажа*	3 метра**
3	2.2	Для ведения личного подсобного хозяйства (приусадебный земельный участок)	300	5000	30%	3 этажа*	3 метра**
4	2.3	Блокированная жилая застройка	80	3000	50%	3 этажа*	3 метра**; 0 метров – при примыкании к соседним зданиям

».

1.3.2.2. Дополнить таблицу после строки 16 строкой 16¹ следующего содержания:

«

16 ¹	12.0	Земельные участки (территории) общего пользования	не подлежат установлению
-----------------	------	---	--------------------------

».

1.3.2.3. После таблицы дополнить абзацами следующего содержания:

«* для вспомогательных видов – 1 этаж;

** от вспомогательных видов – 1 метр.

Не допускается размещать со стороны улицы вспомогательные строения, за исключением гаражей. Допускается блокировка хозяйственных построек на смежных земельных участках по взаимному согласию домовладельцев с учетом пожарных требований.».

1.3.3. В подпункте 3:

1.3.3.1. Дополнить таблицу после строки 27 строкой 27¹ следующего содержания:

«

27 ¹	12.0	Земельные участки (территории) общего пользования	не подлежат установлению
-----------------	------	---	--------------------------

».

1.3.3.2. Строку 30 таблицы изложить в следующей редакции:

«

30	2.1	Для индивидуального жилищного строительства	300	1000	50%	3 этажа*	3 метра**
----	-----	---	-----	------	-----	----------	-----------

».

1.3.3.3. Строки 32 - 33 таблицы изложить в следующей редакции:

«

32	2.2	Для ведения личного подсобного хозяйства (приусадебный земельный участок)	300	5000	40%	3 этажа*	3 метра**
33	2.3	Блокированная жилая застройка	80	3000	50%	3 этажа*	3 метра**; 0 метров – при примыкании к соседним зданиям

».

1.3.3.4. После таблицы дополнить абзацами следующего содержания:

«* для вспомогательных видов – 1 этаж;

** от вспомогательных видов – 1 метр.

Не допускается размещать со стороны улицы вспомогательные строения, за исключением гаражей. Допускается блокировка хозяйственных построек на смежных земельных участках по взаимному согласию домовладельцев с учетом пожарных требований.».

1.3.4. Таблицу подпункта 4 после строки 6 дополнить строкой 6¹ следующего содержания:

«

6 ¹	12.0	Земельные участки (территории) общего пользования	не подлежат установлению
----------------	------	---	--------------------------

».

1.3.5. Таблицу подпункта 5 после строки 19 дополнить строкой 19¹ следующего содержания:

«

19 ¹	12.0	Земельные участки (территории) общего пользования	не подлежат установлению
-----------------	------	---	--------------------------

».

1.3.6. В подпункте 6:

1.3.6.1. Дополнить таблицу после строки 6 строкой 6¹ следующего содержания:

«

6 ¹	12.0	Земельные участки (территории) общего пользования	не подлежат установлению
----------------	------	---	--------------------------

».

1.3.6.2. Дополнить таблицу после строки 10 строками 11-14 следующего содержания:

«

11	4.9.1.1	Заправка транспортных средств	не подлежат установлению			1 этаж	3 метра
12	4.9.1.2	Обеспечение дорожного отдыха	600	не подлежит установлению	45%	3 этаж	3 метра
13	4.9.1.3	Автомобильные мойки	не подлежат установлению			1 этаж	3 метра
14	4.9.1.4	Ремонт автомобилей	не подлежат установлению			1 этаж	3 метра

».

1.3.7. Таблицу подпункта 7 после строки 14 дополнить строкой 14¹ следующего содержания:

«

14 ¹	12.0	Земельные участки (территории) общего пользования	не подлежат установлению
-----------------	------	---	--------------------------

».

1.3.8. Таблицу подпункта 8 после строки 15 дополнить строкой 15¹ следующего содержания:

«

15 ¹	12.0	Земельные участки (территории) общего пользования	не подлежат установлению
-----------------	------	---	--------------------------

».

1.3.9. Таблицу подпункта 12 после строки 3 дополнить строками 3¹, 3² следующего содержания:

«

3 ¹	12.0	Земельные участки (территории) общего пользования	не подлежат установлению
3 ²	12.0.1	Улично-дорожная сеть	не подлежат установлению

».

1.4. В пункте 22 части III:

1.4.1. В подпункте 1:

1.4.1.1. Подпункт 6 подпункта 1 изложить в следующей редакции:

«б) водоохранная зона;».

1.4.1.2. Дополнить абзацем следующего содержания:

«11) охранная зона стационарных пунктов наблюдений за состоянием окружающей среды, ее загрязнением.».

1.4.2. В таблице подпункта 2:

1.4.2.1. Строку 3 таблицы изложить следующей в редакции:

«

3	Придорожные полосы автомобильных дорог	В придорожных полосах автомобильных дорог общего пользования регионального или межмуниципального значения запрещается строительство капитальных сооружений, за исключением: - объектов, предназначенных для	Федеральный закон от 08.11.2007 № 257-ФЗ «Об автомобильных дорогах и о дорожной деятельности в Российской Федерации и о внесении изменений в
---	--	--	--

	<p>обслуживания таких автомобильных дорог, их строительства, реконструкции, капитального ремонта, ремонта и содержания;</p> <ul style="list-style-type: none"> - объектов Государственной инспекции безопасности дорожного движения Министерства внутренних дел Российской Федерации; - объектов дорожного сервиса, рекламных конструкций, информационных щитов и указателей; - инженерных коммуникаций. 	<p>отдельные законодательные акты Российской Федерации»</p> <p>Постановление правительства Воронежской области от 19.10.2010 № 879 «Об утверждении Порядка установления и использования придорожных полос автомобильных дорог общего пользования регионального или межмуниципального значения Воронежской области»</p>
--	---	--

».

1.4.2.2. Строки 6 – 7 таблицы изложить следующей в редакции:

6	Водоохранная зона	<p>В границах водоохраной зоны запрещается:</p> <ul style="list-style-type: none"> - использование сточных вод в целях регулирования плодородия почв; - размещение кладбищ, скотомогильников, объектов размещения отходов производства и потребления, химических, взрывчатых, токсичных, отравляющих и ядовитых веществ, пунктов захоронения радиоактивных отходов, а также загрязнение территории загрязняющими веществами, предельно допустимые концентрации которых в водах водных объектов рыбохозяйственного значения не установлены; - осуществление авиационных мер по борьбе с вредными организмами; - движение и стоянка транспортных средств (кроме специальных транспортных средств), за исключением их движения по дорогам и стоянки на дорогах и в специально оборудованных местах, имеющих твердое покрытие; - строительство и реконструкция автозаправочных станций, складов горюче-смазочных материалов (за исключением случаев, если автозаправочные станции, склады горюче-смазочных материалов размещены на территориях портов, инфраструктуры внутренних водных путей, в том числе баз (сооружений) для стоянки маломерных 	Водный кодекс Российской Федерации
---	-------------------	---	------------------------------------

		<p>судов, объектов органов федеральной службы безопасности), станций технического обслуживания, используемых для технического осмотра и ремонта транспортных средств, осуществление мойки транспортных средств;</p> <ul style="list-style-type: none"> - хранение пестицидов и агрохимикатов (за исключением хранения агрохимикатов в специализированных хранилищах на территориях морских портов за пределами границ прибрежных защитных полос), применение пестицидов и агрохимикатов; - сброс сточных, в том числе дренажных, вод; - разведка и добыча общераспространенных полезных ископаемых (за исключением случаев, если разведка и добыча общераспространенных полезных ископаемых осуществляются пользователями недр, осуществляющими разведку и добычу иных видов полезных ископаемых, в границах предоставленных им в соответствии с законодательством Российской Федерации о недрах горных отводов и (или) геологических отводов на основании утвержденного технического проекта в соответствии со ст. 19.1 Закона Российской Федерации от 21 февраля 1992 года № 2395-1 «О недрах»). 	
7	Прибрежная защитная полоса	<p>В границах прибрежных защитных полос запрещается:</p> <ul style="list-style-type: none"> - использование сточных вод в целях регулирования плодородия почв; - размещение кладбищ, скотомогильников, объектов размещения отходов производства и потребления, химических, взрывчатых, токсичных, отравляющих и ядовитых веществ, пунктов захоронения радиоактивных отходов, а также загрязнение территории загрязняющими веществами, предельно допустимые концентрации которых в водах водных объектов рыбохозяйственного значения не установлены; - осуществление авиационных мер по борьбе с вредными организмами; - движение и стоянка транспортных средств (кроме специальных транспортных средств), за исключением их движения по дорогам и стоянки на дорогах и в специально оборудованных местах, имеющих твердое покрытие; - строительство и реконструкция 	Водный кодекс Российской Федерации

	<p>автозаправочных станций, складов горюче-смазочных материалов (за исключением случаев, если автозаправочные станции, склады горюче-смазочных материалов размещены на территориях портов, инфраструктуры внутренних водных путей, в том числе баз (сооружений) для стоянки маломерных судов, объектов органов федеральной службы безопасности), станций технического обслуживания, используемых для технического осмотра и ремонта транспортных средств, осуществление мойки транспортных средств;</p> <ul style="list-style-type: none"> - хранение пестицидов и агрохимикатов (за исключением хранения агрохимикатов в специализированных хранилищах на территориях морских портов за пределами границ прибрежных защитных полос), применение пестицидов и агрохимикатов; - сброс сточных, в том числе дренажных, вод; - разведка и добыча общераспространенных полезных ископаемых (за исключением случаев, если разведка и добыча общераспространенных полезных ископаемых осуществляются пользователями недр, осуществляющими разведку и добычу иных видов полезных ископаемых, в границах предоставленных им в соответствии с законодательством Российской Федерации о недрах горных отводов и (или) геологических отводов на основании утвержденного технического проекта в соответствии со ст. 19.1 Закона Российской Федерации от 21 февраля 1992 года № 2395-1 «О недрах»); - распашка земель; - размещение отвалов размываемых грунтов; - выпас сельскохозяйственных животных и организация для них летних лагерей, ванн. 	
--	---	--

».

1.4.2.3. Дополнить строкой 11 следующего содержания:

«

11	Охранная зона стационарных пунктов наблюдений за состоянием окружающей	В границах охранной зоны запрещается: - строительство объектов капитального строительства, возведение некапитальных строений и сооружений, размещение предметов и материалов, посадка деревьев и кустарников (далее - препятствия) на	Постановление Правительства Российской Федерации от 17.03.2021 № 392 «Об утверждении Положения об
----	--	--	---

<p>среды, ее загрязнением</p>	<p>расстоянии менее или равном 10-кратной высоте препятствия вокруг стационарного пункта наблюдений, а для препятствий, образующих непрерывную полосу с общей угловой шириной более 10 градусов, - на расстоянии менее или равном 20-кратной максимальной высоте препятствия вокруг стационарного пункта наблюдений;</p> <ul style="list-style-type: none"> - размещение источников искажения температурно-влажностного режима атмосферного воздуха (теплотрассы, котельные, трубопроводы, бетонные, асфальтовые и иные искусственные площадки, искусственные водные объекты, оросительные и осушительные системы, открытые источники огня, дыма); - проведение горных, геолого-разведочных и взрывных работ, а также земляных работ; - организация стоянки автомобильного и (или) водного транспорта, других механизмов, сооружение причалов и пристаней; - размещение источников электромагнитного и (или) иного излучения, создающего помехи для получения достоверной информации о состоянии окружающей среды, ее загрязнении, а также стационарные и передвижные источники загрязнения атмосферного воздуха; - складирование удобрений, отходов производства и потребления. 	<p>охранной зоне стационарных пунктов наблюдений за состоянием окружающей среды, ее загрязнением, о признании утратившим силу постановления Правительства Российской Федерации от 27 августа 1999 г. № 972 и признании не действующим на территории Российской Федерации постановления Совета Министров СССР от 6 января 1983 г. № 19»</p>
-------------------------------	---	--

».

1.5. В приложении № 1 к Правилам:

1.5.1. Описание местоположения границ зоны застройки индивидуальными жилыми домами села Нижнедевицк – Ж1/1 изложить в редакции согласно приложению № 3 к настоящему приказу.

1.5.2. Описание местоположения границ зоны застройки малоэтажными многоквартирными жилыми домами села Нижнедевицк – Ж2/1 изложить в редакции согласно приложению № 4 к настоящему приказу.

1.5.3. Описание местоположения границ общественно-деловой зоны села Нижнедевицк – ОД/1 изложить в редакции согласно приложению № 5 к настоящему приказу.

1.5.4. Описание местоположения границ зоны сельскохозяйственного использования в границах населенного пункта села Нижнедевицк – СХ1/1 изложить в редакции согласно приложению № 6 к настоящему приказу.

1.5.5. Описание местоположения границ зоны сельскохозяйственного производства села Нижнедевицк – СХ2/1 изложить в редакции согласно приложению № 7 к настоящему приказу.

1.5.6. Описание местоположения границ зоны рекреационного назначения – объектов отдыха села Нижнедевицк – Р1/1 изложить в редакции согласно приложению № 8 к настоящему приказу.

1.5.7. Описание местоположения границ зоны ритуальных объектов села Нижнедевицк – СН1/1 изложить в редакции согласно приложению № 9 к настоящему приказу.

1.6. Описание местоположения границ зоны сельскохозяйственного использования в границах населенного пункта села Лог – СХ1/3 приложения № 3 к Правилам изложить в редакции согласно приложению № 10 к настоящему приказу.

1.7. Описание местоположения границ производственной зоны за границами населенных пунктов – П1 приложения № 4 к Правилам изложить в редакции согласно приложению № 11 к настоящему приказу.

2. Контроль исполнения настоящего приказа возложить на заместителя руководителя департамента архитектуры и градостроительства Воронежской области – начальника отдела территориального планирования Беляеву С.М.

Руководитель департамента
архитектуры и градостроительства
Воронежской области



А.А. Еренков


ПРАВИЛА ЗЕМЛЕПОЛЬЗОВАНИЯ И ЗАСТРОЙКИ

Карта градостроительного зонирования территории Нижежевицкого сельского поселения Нижнедевицкого муниципального района Воронежской области



УСЛОВНЫЕ ОБОЗНАЧЕНИЯ

	Границы сельских поселений
	Границы населенных пунктов
	Территории, для которых градостроительный регламент не устанавливается
	Сельскохозяйственные угодья в составе земель сельскохозяйственного назначения
	Земли лесного фонда
	Земли, покрытые поверхностными водами

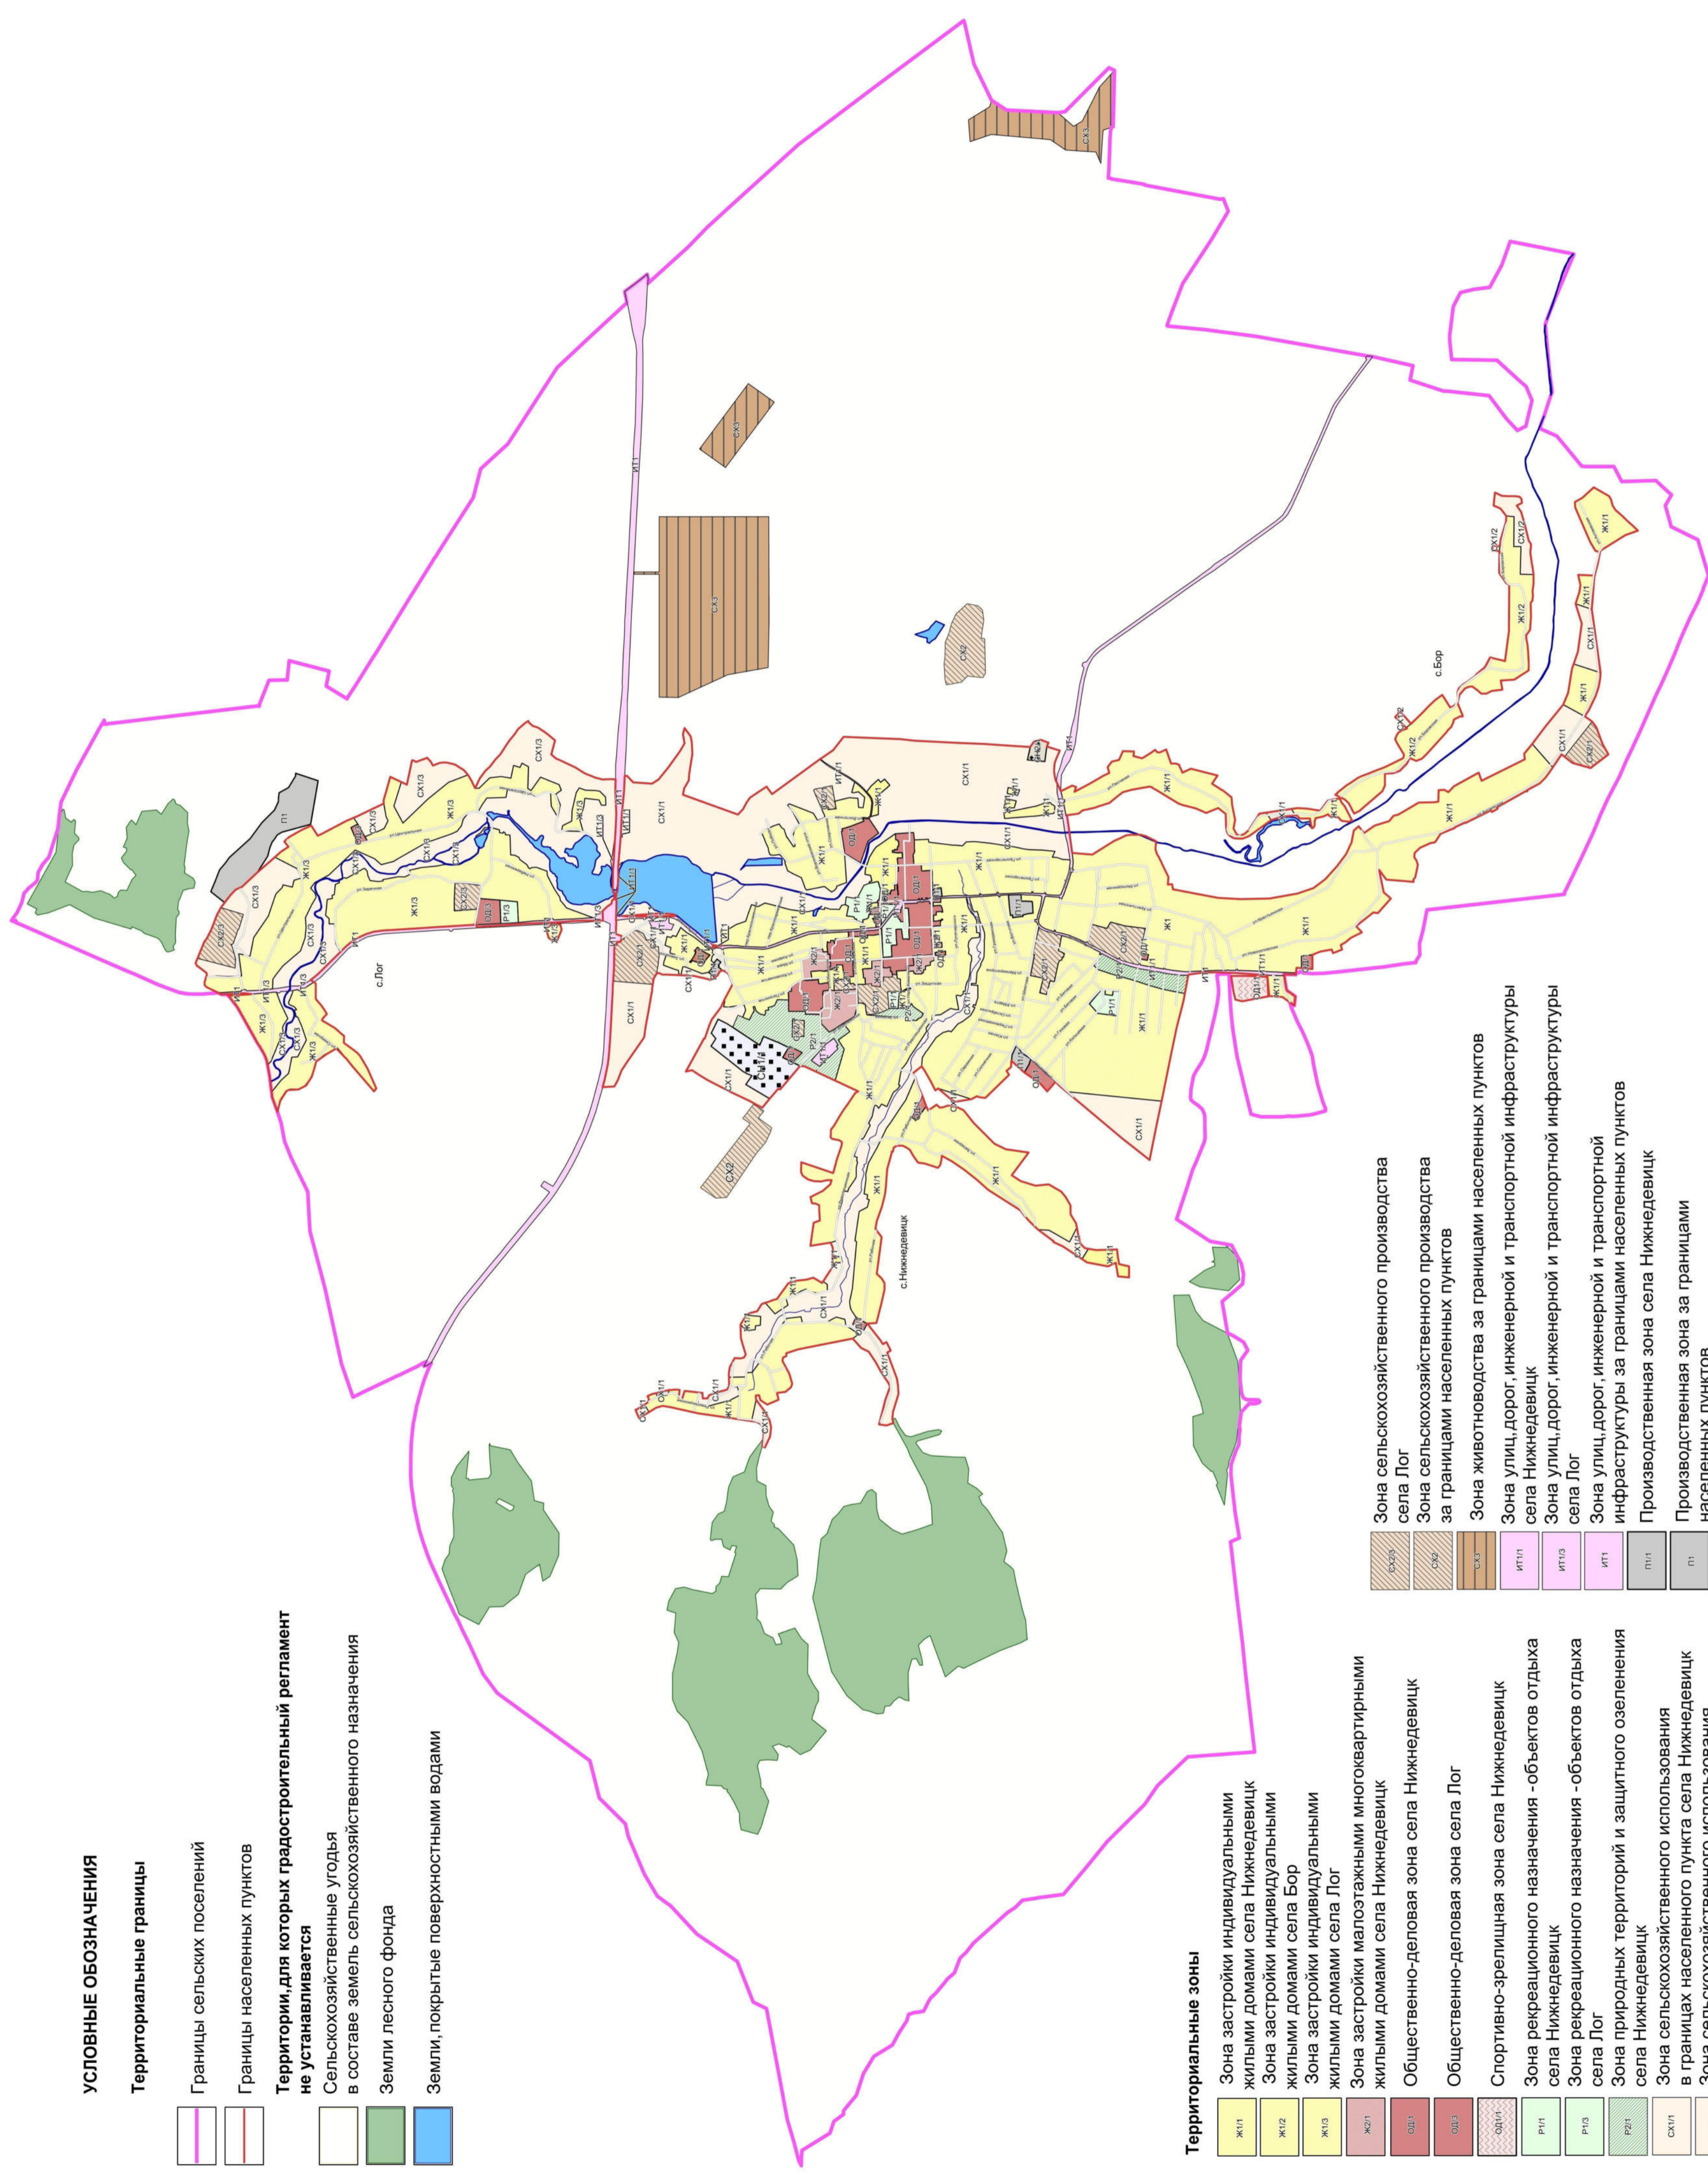

Территориальные зоны

	Зона застройки индивидуальными жилыми домами села Нижнедевицк
	Зона застройки индивидуальными жилыми домами села Бор
	Зона застройки индивидуальными жилыми домами села Лог
	Зона застройки малоэтажными многоквартирными жилыми домами села Нижнедевицк
	Общественно-деловая зона села Нижнедевицк
	Общественно-деловая зона села Лог
	Спортивно-зрелищная зона села Нижнедевицк
	Зона рекреационного назначения - объектов отдыха села Нижнедевицк
	Зона рекреационного назначения - объектов отдыха села Лог
	Зона природных территорий и защитного озеленения села Нижнедевицк
	Зона сельскохозяйственного использования в границах населенного пункта села Нижнедевицк
	Зона сельскохозяйственного использования в границах населенного пункта села Бор
	Зона сельскохозяйственного использования в границах населенного пункта села Лог
	Зона сельскохозяйственного производства села Нижнедевицк
	Зона сельскохозяйственного производства села Бор

	Зона сельскохозяйственного производства села Лог
	Зона сельскохозяйственного производства за границами населенных пунктов
	Зона животноводства за границами населенных пунктов
	Зона улиц, дорог, инженерной и транспортной инфраструктуры села Нижнедевицк
	Зона улиц, дорог, инженерной и транспортной инфраструктуры села Лог
	Зона улиц, дорог, инженерной и транспортной инфраструктуры за границами населенных пунктов
	Производственная зона села Нижнедевицк
	Производственная зона за границами населенных пунктов
	Зона ритуальных объектов села Нижнедевицк
	Зона обработки, утилизации, обезвреживания, размещения твердых коммунальных отходов села Нижнедевицк
	Объекты транспортной инфраструктуры
	Улично-дорожная сеть населенных пунктов

МАСШТАБ 1:25000




ПРАВИЛА ЗЕМЛЕПОЛЬЗОВАНИЯ И ЗАСТРОЙКИ

Карта градостроительного зонирования с отображением зон с особыми условиями использования территории и градостроительного зонирования с отображением зон с особыми условиями использования территории Нижнедевицкого сельского поселения Нижнедевицкого муниципального района Воронежской области



УСЛОВНЫЕ ОБОЗНАЧЕНИЯ

Территориальные границы	
	Границы сельских поселений
	Границы населенных пунктов
	Территории, для которых градостроительный регламент не устанавливается
	Сельскохозяйственные угодья в составе земель сельскохозяйственного назначения
	Земли лесного фонда
	Земли, покрытые поверхностными водами

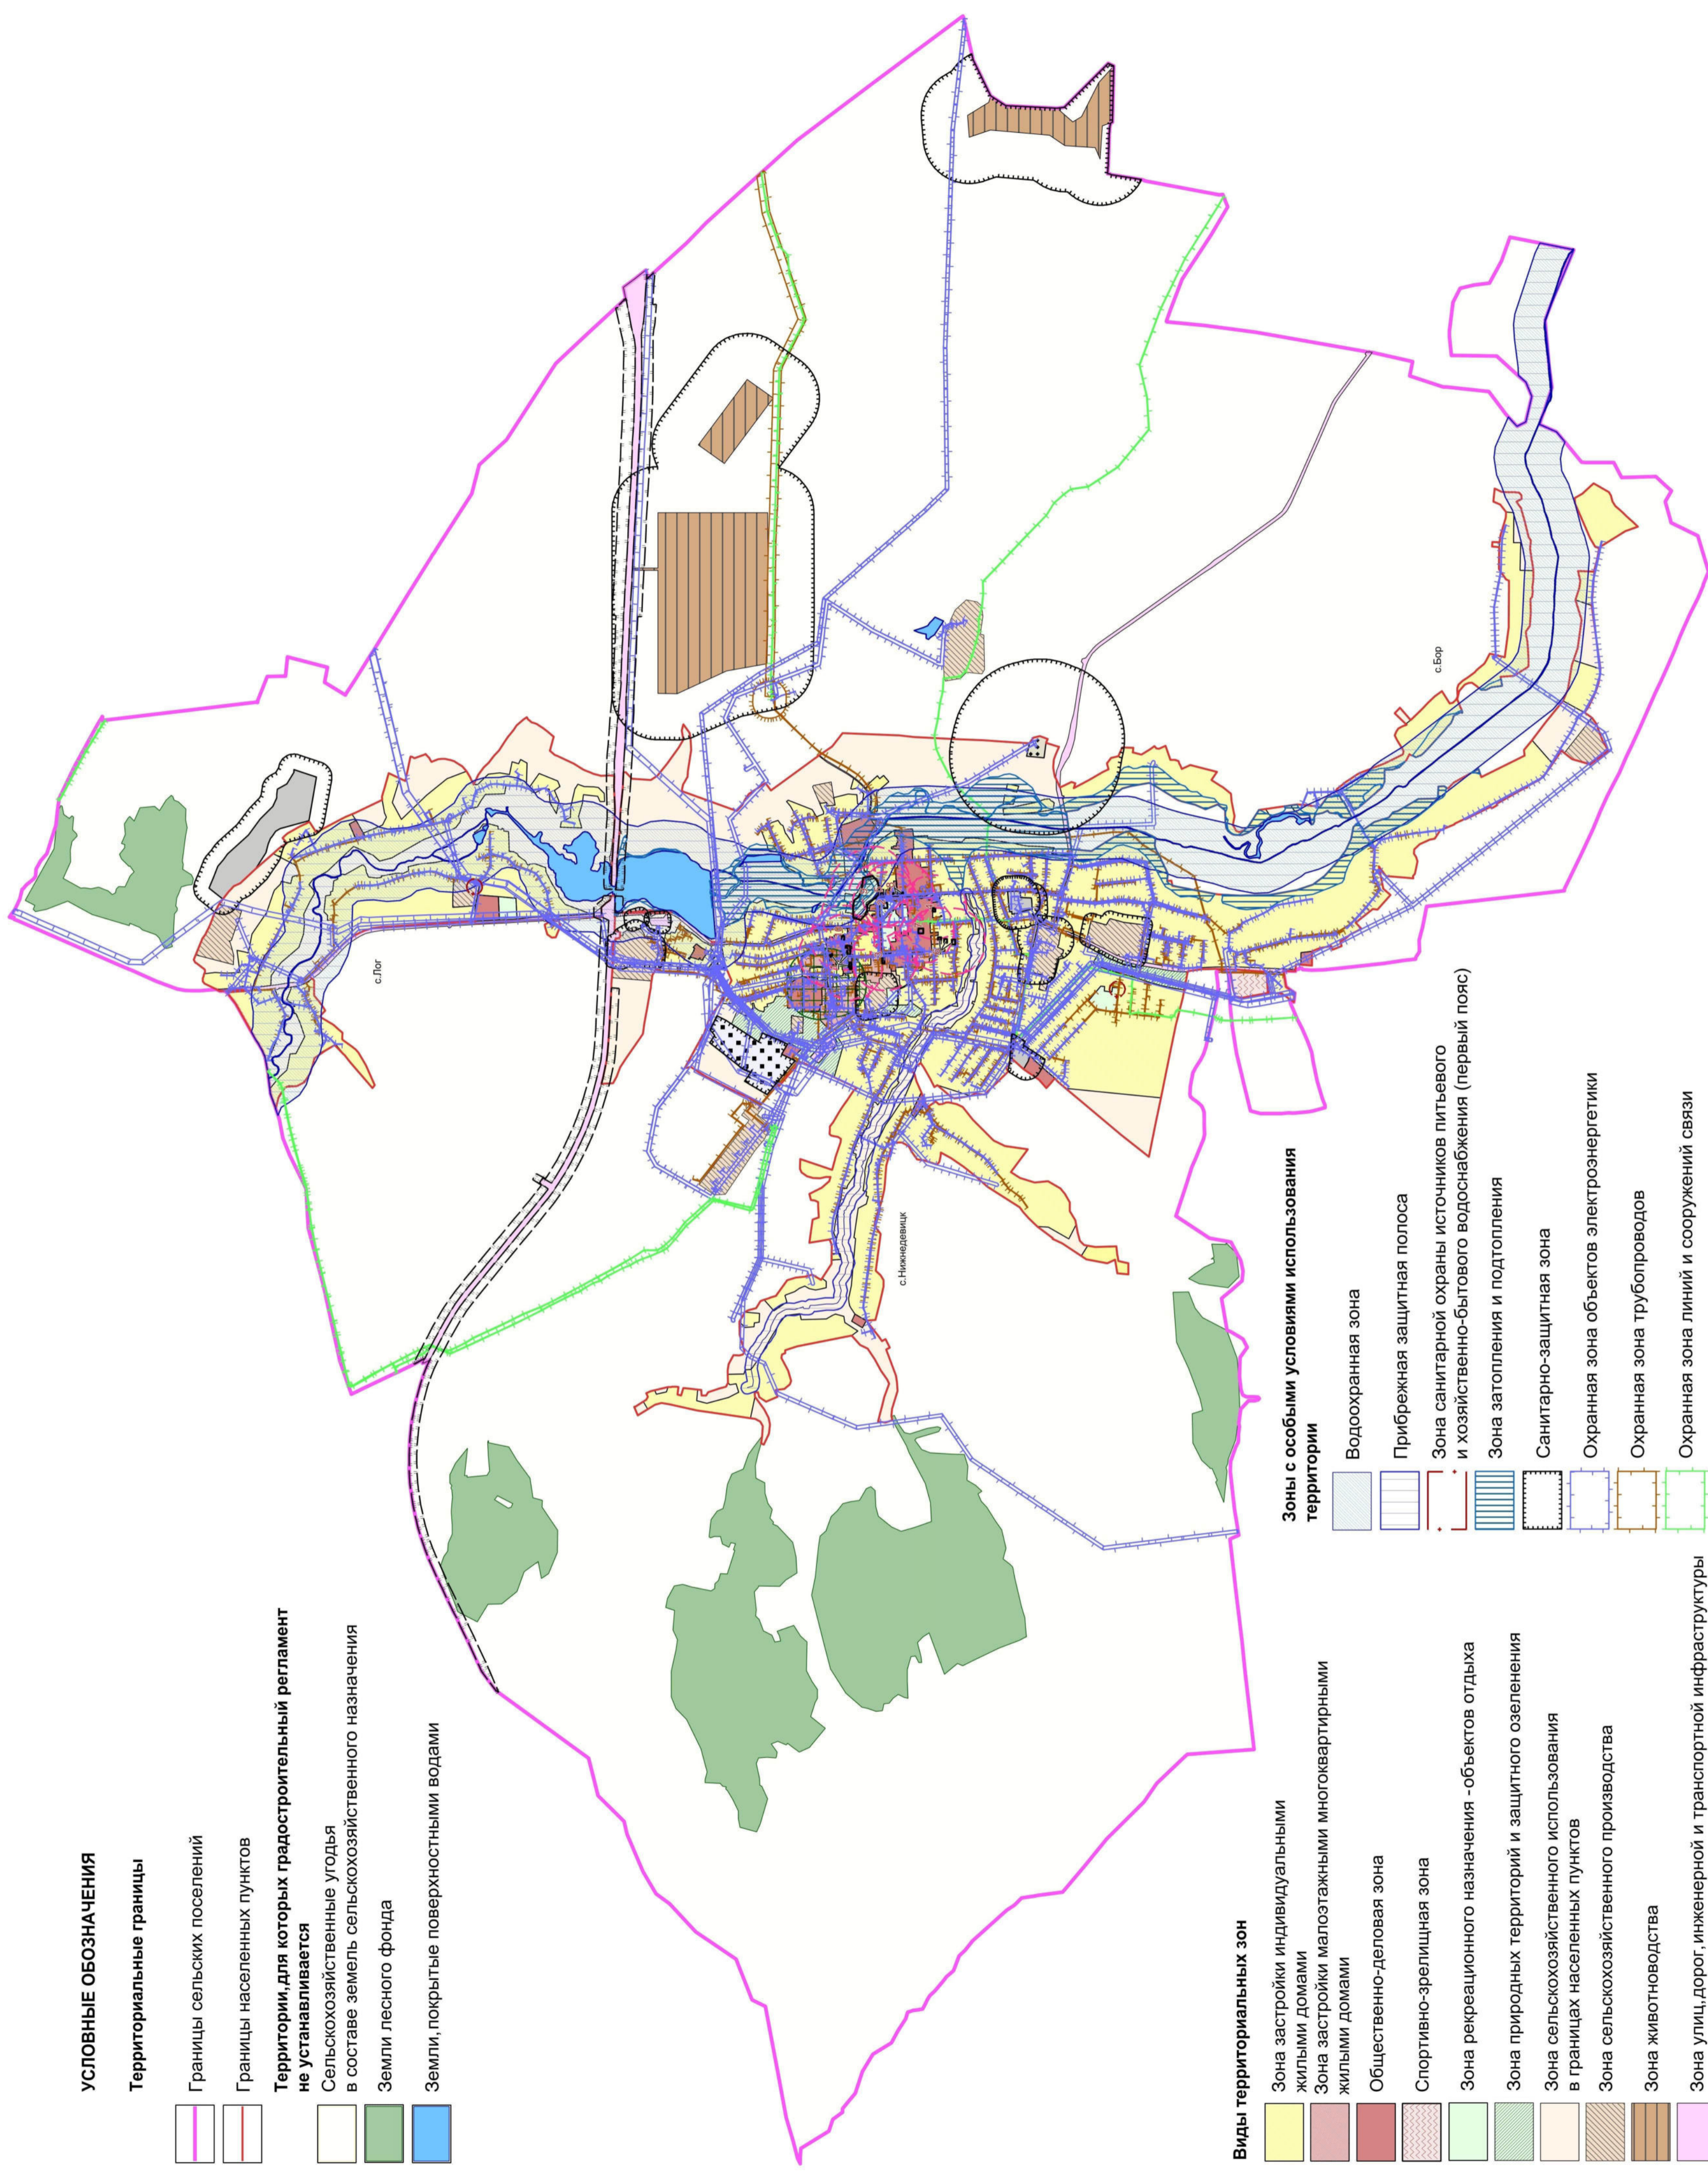

Виды территориальных зон

	Зона застройки индивидуальными жилыми домами
	Зона застройки малоэтажными многоквартирными жилыми домами
	Общественно-деловая зона
	Спортивно-зрелищная зона
	Зона рекреационного назначения - объектов отдыха
	Зона природных территорий и защитного озеленения
	Зона сельскохозяйственного использования в границах населенных пунктов
	Зона сельскохозяйственного производства
	Зона животноводства
	Зона улиц, дорог, инженерной и транспортной инфраструктуры
	Производственная зона
	Зона ритуальных объектов
	Зона обработки, утилизации, обезвреживания, размещения твердых коммунальных отходов

Зоны с особыми условиями использования территории

	Водоохранная зона
	Прибрежная защитная полоса
	Зона санитарной охраны источников питьевого и хозяйственно-бытового водоснабжения (первый пояс)
	Зона затопления и подтопления
	Санитарно-защитная зона
	Охранная зона объектов электроэнергетики
	Охранная зона трубопроводов
	Охранная зона линий и сооружений связи
	Придорожные полосы автомобильных дорог
	Защитная зона объектов культурного наследия
	Охранная зона стационарного пункта наблюдения за состоянием окружающей среды

Прочие объекты



Объекты культурного наследия

МАСШТАБ 1:25000



Приложение № 3
к приказу департамента
архитектуры и градостроительства
Воронежской области
от 12.04.2022 № 45-01-04/313

«ОПИСАНИЕ МЕСТОПОЛОЖЕНИЯ ГРАНИЦ

Зона застройки индивидуальными жилыми домами села Нижнедевицк – Ж1/1

(наименование объекта, местоположение границ которого описано
(далее - объект)

Раздел 1

Сведения об объекте		
№ п/п	Характеристики объекта	Описание характеристик
1	2	3
1	Местоположение объекта	Воронежская область, Нижнедевицкий муниципальный район, Нижнедевицкое сельское поселение, село Нижнедевицк
2	Площадь объекта ± величина погрешности определения площади ($P \pm \text{Дельта } P$)	5761249+/-42005 м ²
3	Иные характеристики объекта	-

Раздел 2

Сведения о местоположении границ объекта					
1. Система координат: МСК - 36, зона 1					
2. Сведения о характерных точках границ объекта					
Обозначение характерных точек границ	Координаты, м		Метод определения координат характерной точки	Средняя квадратическая погрешность положения характерной точки (Mt), м	Описание обозначения точки на местности (при наличии)
	X	Y			
1	2	3	4	5	6
1	501895.53	1238791.19	Картометрический	5.00	-
2	501869.73	1238804.22	Картометрический	5.00	-
3	501852.23	1238809.55	Картометрический	5.00	-
4	501841.90	1238811.97	Картометрический	5.00	-
5	501831.83	1238786.56	Картометрический	5.00	-
6	501764.90	1238801.34	Аналитический	0.10	-
7	501754.60	1238833.10	Аналитический	0.10	-
8	501733.47	1238832.69	Аналитический	0.10	-
9	501729.15	1238834.39	Аналитический	0.10	-
10	501713.09	1238835.48	Аналитический	0.10	-
11	501701.25	1238835.51	Аналитический	0.10	-
12	501687.16	1238833.29	Аналитический	0.10	-
13	501686.00	1238831.87	Аналитический	0.10	-
14	501694.27	1238784.11	Аналитический	0.10	-
15	501669.66	1238777.91	Картометрический	5.00	-
16	501655.18	1238825.72	Картометрический	5.00	-
17	501561.66	1238816.40	Картометрический	5.00	-
18	501569.49	1238742.82	Картометрический	5.00	-
19	501502.57	1238726.30	Картометрический	5.00	-
20	501361.12	1238764.67	Картометрический	5.00	-
21	501295.20	1238798.38	Картометрический	5.00	-
22	501312.94	1238852.73	Картометрический	5.00	-
23	501351.67	1238847.00	Картометрический	5.00	-
24	501364.20	1238860.21	Картометрический	5.00	-
25	501366.68	1238916.00	Картометрический	5.00	-
26	501261.65	1238917.50	Картометрический	5.00	-
27	501252.47	1238944.11	Картометрический	5.00	-
28	501214.89	1238947.76	Картометрический	5.00	-
29	501166.74	1239015.35	Картометрический	5.00	-
30	501087.58	1239150.60	Картометрический	5.00	-
31	501031.20	1239245.72	Картометрический	5.00	-
32	500989.79	1239298.83	Картометрический	5.00	-
33	500897.13	1239307.93	Картометрический	5.00	-
34	500889.40	1239271.09	Картометрический	5.00	-
35	500726.43	1239274.09	Картометрический	5.00	-

1	2	3	4	5	6
36	500685.08	1239298.18	Картометрический	5.00	-
37	500665.71	1239307.07	Картометрический	5.00	-
38	500611.05	1239292.44	Картометрический	5.00	-
39	500605.19	1239251.50	Картометрический	5.00	-
40	500520.85	1239196.63	Картометрический	5.00	-
41	500560.99	1239165.91	Картометрический	5.00	-
42	500914.22	1239096.62	Картометрический	5.00	-
43	500993.38	1239071.55	Картометрический	5.00	-
44	500993.08	1239053.33	Аналитический	0.10	-
45	501013.95	1239043.72	Аналитический	0.10	-
46	501018.71	1239021.44	Картометрический	5.00	-
47	501006.82	1239000.81	Картометрический	5.00	-
48	500973.00	1238937.57	Картометрический	5.00	-
49	500954.77	1238872.29	Картометрический	5.00	-
50	500963.27	1238848.97	Картометрический	5.00	-
51	500999.69	1238818.96	Картометрический	5.00	-
52	501055.10	1238814.07	Картометрический	5.00	-
53	501044.17	1238769.45	Картометрический	5.00	-
54	501048.78	1238767.46	Картометрический	5.00	-
55	501117.39	1238737.88	Картометрический	5.00	-
56	501161.75	1238767.34	Картометрический	5.00	-
57	501171.01	1238798.79	Картометрический	5.00	-
58	501190.85	1238796.31	Картометрический	5.00	-
59	501190.09	1238768.29	Картометрический	5.00	-
60	501218.25	1238629.24	Картометрический	5.00	-
61	501417.37	1238658.74	Картометрический	5.00	-
62	501567.06	1238680.33	Картометрический	5.00	-
63	501746.16	1238720.48	Картометрический	5.00	-
64	501797.17	1238727.78	Картометрический	5.00	-
65	501837.26	1238718.12	Картометрический	5.00	-
66	501841.52	1238715.45	Картометрический	5.00	-
67	501859.41	1238704.28	Картометрический	5.00	-
68	501886.84	1238687.15	Картометрический	5.00	-
69	501914.85	1238738.19	Картометрический	5.00	-
70	501897.37	1238749.53	Картометрический	5.00	-
71	501885.19	1238768.17	Картометрический	5.00	-
1	501895.53	1238791.19	Картометрический	5.00	-
72	501291.27	1239258.18	Картометрический	5.00	-
73	501268.88	1239296.79	Картометрический	5.00	-
74	501256.42	1239318.29	Картометрический	5.00	-
75	501160.20	1239310.90	Картометрический	5.00	-
76	501162.89	1239252.99	Картометрический	5.00	-
77	501193.87	1239250.30	Картометрический	5.00	-
78	501196.56	1239224.71	Картометрический	5.00	-
79	501255.82	1239220.67	Картометрический	5.00	-
72	501291.27	1239258.18	Картометрический	5.00	-

1	2	3	4	5	6
80	501129.28	1239399.16	Картометрический	5.00	-
81	501102.17	1239408.43	Картометрический	5.00	-
82	501081.23	1239415.59	Картометрический	5.00	-
83	501052.48	1239425.42	Картометрический	5.00	-
84	501051.65	1239426.59	Картометрический	5.00	-
85	500991.13	1239511.95	Картометрический	5.00	-
86	500980.43	1239527.05	Картометрический	5.00	-
87	500924.15	1239543.40	Картометрический	5.00	-
88	500862.80	1239550.25	Картометрический	5.00	-
89	500825.85	1239560.81	Картометрический	5.00	-
90	500816.50	1239563.12	Картометрический	5.00	-
91	500760.07	1239529.64	Картометрический	5.00	-
92	500753.17	1239539.79	Картометрический	5.00	-
93	500727.03	1239517.41	Картометрический	5.00	-
94	500726.74	1239477.79	Картометрический	5.00	-
95	500773.09	1239467.28	Картометрический	5.00	-
96	500796.91	1239462.87	Картометрический	5.00	-
97	500836.48	1239471.89	Картометрический	5.00	-
98	500866.24	1239488.31	Картометрический	5.00	-
99	500902.73	1239472.76	Картометрический	5.00	-
100	500931.05	1239451.62	Картометрический	5.00	-
101	500987.65	1239431.64	Картометрический	5.00	-
102	500994.72	1239427.94	Картометрический	5.00	-
103	500981.42	1239384.75	Картометрический	5.00	-
104	501067.35	1239326.94	Картометрический	5.00	-
80	501129.28	1239399.16	Картометрический	5.00	-
105	500562.42	1239491.31	Картометрический	5.00	-
106	500535.21	1239797.55	Картометрический	5.00	-
107	500547.10	1239805.02	Картометрический	5.00	-
108	500517.91	1239994.35	Картометрический	5.00	-
109	500464.91	1240022.27	Картометрический	5.00	-
110	500452.27	1240071.34	Картометрический	5.00	-
111	500468.06	1240074.24	Картометрический	5.00	-
112	500463.91	1240101.39	Картометрический	5.00	-
113	500486.22	1240108.51	Картометрический	5.00	-
114	500474.12	1240204.48	Картометрический	5.00	-
115	500476.30	1240232.76	Картометрический	5.00	-
116	500465.28	1240283.04	Картометрический	5.00	-
117	500456.81	1240312.69	Картометрический	5.00	-
118	500449.68	1240333.62	Картометрический	5.00	-
119	500420.20	1240375.24	Картометрический	5.00	-
120	500400.53	1240412.58	Картометрический	5.00	-
121	500341.55	1240536.15	Картометрический	5.00	-
122	500310.43	1240577.29	Аналитический	0.10	-
123	500257.82	1240656.03	Аналитический	0.10	-
124	500216.41	1240717.84	Картометрический	5.00	-
125	500152.19	1240866.56	Картометрический	5.00	-

1	2	3	4	5	6
126	500139.73	1240819.76	Картометрический	5.00	-
127	500108.33	1240747.77	Картометрический	5.00	-
128	500176.45	1240608.45	Аналитический	0.10	-
129	500150.41	1240584.52	Картометрический	5.00	-
130	500082.17	1240679.08	Картометрический	5.00	-
131	500069.04	1240651.51	Картометрический	5.00	-
132	500015.39	1240688.67	Картометрический	5.00	-
133	499994.70	1240669.36	Картометрический	5.00	-
134	499977.61	1240672.76	Картометрический	5.00	-
135	499972.69	1240672.68	Картометрический	5.00	-
136	499961.34	1240675.31	Картометрический	5.00	-
137	499944.59	1240682.40	Картометрический	5.00	-
138	499930.06	1240682.34	Картометрический	5.00	-
139	499879.10	1240672.31	Картометрический	5.00	-
140	499838.34	1240653.51	Картометрический	5.00	-
141	499774.31	1240569.57	Картометрический	5.00	-
142	499652.64	1240450.17	Аналитический	0.10	-
143	499638.77	1240435.76	Аналитический	0.10	-
144	499564.15	1240399.43	Картометрический	5.00	-
145	499414.84	1240376.80	Картометрический	5.00	-
146	499525.24	1240230.21	Картометрический	5.00	-
147	499466.42	1240190.39	Картометрический	5.00	-
148	499372.31	1240161.44	Картометрический	5.00	-
149	499285.58	1240170.52	Аналитический	0.30	-
150	499204.81	1240123.24	Аналитический	0.30	-
151	499174.33	1240087.52	Картометрический	5.00	-
152	499142.01	1240033.15	Картометрический	5.00	-
153	499143.76	1239975.41	Картометрический	5.00	-
154	499107.47	1239916.69	Картометрический	5.00	-
155	499102.18	1239886.19	Картометрический	5.00	-
156	499149.06	1239795.47	Картометрический	5.00	-
157	499283.43	1239871.20	Картометрический	5.00	-
158	499354.96	1239875.99	Картометрический	5.00	-
159	499409.44	1239929.27	Картометрический	5.00	-
160	499444.76	1239968.57	Картометрический	5.00	-
161	499467.69	1240000.81	Картометрический	5.00	-
162	499677.75	1240133.16	Картометрический	5.00	-
163	499753.81	1240202.05	Картометрический	5.00	-
164	499834.10	1240264.61	Картометрический	5.00	-
165	499915.34	1240319.62	Картометрический	5.00	-
166	499980.88	1240357.29	Картометрический	5.00	-
167	499982.79	1240331.95	Картометрический	5.00	-
168	499992.43	1240296.07	Картометрический	5.00	-
169	500007.39	1240278.77	Картометрический	5.00	-
170	500091.03	1240304.66	Картометрический	5.00	-
171	500134.79	1240311.85	Картометрический	5.00	-
172	500166.29	1240356.72	Картометрический	5.00	-
173	500188.43	1240393.68	Картометрический	5.00	-

1	2	3	4	5	6
174	500214.20	1240412.27	Картометрический	5.00	-
175	500234.79	1240421.26	Картометрический	5.00	-
176	500260.26	1240421.91	Картометрический	5.00	-
177	500277.25	1240418.94	Картометрический	5.00	-
178	500293.78	1240409.51	Картометрический	5.00	-
179	500298.28	1240384.14	Картометрический	5.00	-
180	500306.02	1240383.34	Картометрический	5.00	-
181	500307.82	1240375.85	Картометрический	5.00	-
182	500335.81	1240269.23	Картометрический	5.00	-
183	500344.31	1240152.75	Картометрический	5.00	-
184	500350.27	1240116.03	Картометрический	5.00	-
185	500355.15	1240086.01	Картометрический	5.00	-
186	500367.54	1240035.42	Картометрический	5.00	-
187	500373.27	1240019.02	Картометрический	5.00	-
188	500403.92	1239931.36	Картометрический	5.00	-
189	500412.95	1239880.05	Картометрический	5.00	-
190	500371.52	1239827.54	Картометрический	5.00	-
191	500403.44	1239587.76	Картометрический	5.00	-
192	500372.90	1239557.41	Картометрический	5.00	-
193	500354.48	1239526.02	Картометрический	5.00	-
194	500353.62	1239486.74	Картометрический	5.00	-
195	500370.06	1239412.27	Картометрический	5.00	-
196	500374.03	1239393.35	Картометрический	5.00	-
197	500405.62	1239267.65	Картометрический	5.00	-
198	500464.64	1239264.54	Картометрический	5.00	-
199	500477.90	1239270.58	Картометрический	5.00	-
200	500538.84	1239306.43	Картометрический	5.00	-
201	500565.79	1239344.68	Картометрический	5.00	-
202	500574.26	1239358.86	Картометрический	5.00	-
203	500578.61	1239379.16	Картометрический	5.00	-
204	500579.50	1239394.82	Картометрический	5.00	-
205	500578.93	1239413.01	Картометрический	5.00	-
105	500562.42	1239491.31	Картометрический	5.00	-
206	500691.17	1239699.09	Картометрический	5.00	-
207	500636.61	1239700.65	Картометрический	5.00	-
208	500629.62	1239661.94	Картометрический	5.00	-
209	500691.48	1239658.26	Картометрический	5.00	-
206	500691.17	1239699.09	Картометрический	5.00	-
210	500814.46	1239920.86	Картометрический	5.00	-
211	500774.68	1239934.30	Картометрический	5.00	-
212	500778.28	1240004.82	Картометрический	5.00	-
213	500778.76	1240035.36	Картометрический	5.00	-
214	500801.17	1240046.08	Картометрический	5.00	-
215	500826.11	1240047.84	Картометрический	5.00	-
216	500836.62	1240088.64	Картометрический	5.00	-
217	500756.34	1240128.40	Картометрический	5.00	-

1	2	3	4	5	6
218	500707.92	1240170.53	Картометрический	5.00	-
219	500699.00	1240197.24	Картометрический	5.00	-
220	500729.03	1240198.20	Картометрический	5.00	-
221	500766.26	1240189.00	Картометрический	5.00	-
222	500812.36	1240190.87	Картометрический	5.00	-
223	500851.24	1240202.35	Картометрический	5.00	-
224	500885.99	1240227.84	Картометрический	5.00	-
225	500892.64	1240241.50	Картометрический	5.00	-
226	500897.20	1240250.87	Картометрический	5.00	-
227	500895.54	1240313.44	Картометрический	5.00	-
228	500719.14	1240255.06	Картометрический	5.00	-
229	500686.93	1240244.40	Картометрический	5.00	-
230	500670.54	1240306.29	Картометрический	5.00	-
231	500665.98	1240324.39	Картометрический	5.00	-
232	500633.60	1240423.74	Картометрический	5.00	-
233	500631.09	1240445.18	Картометрический	5.00	-
234	500648.81	1240457.04	Картометрический	5.00	-
235	500693.78	1240467.39	Картометрический	5.00	-
236	500705.87	1240476.23	Картометрический	5.00	-
237	500703.63	1240503.53	Картометрический	5.00	-
238	500702.25	1240524.92	Картометрический	5.00	-
239	500695.96	1240533.87	Картометрический	5.00	-
240	500682.01	1240552.51	Картометрический	5.00	-
241	500651.86	1240603.14	Картометрический	5.00	-
242	500628.47	1240642.30	Картометрический	5.00	-
243	500608.87	1240670.69	Картометрический	5.00	-
244	500593.36	1240693.09	Картометрический	5.00	-
245	500558.88	1240742.95	Картометрический	5.00	-
246	500543.17	1240764.01	Картометрический	5.00	-
247	500525.00	1240774.49	Картометрический	5.00	-
248	500675.50	1240845.47	Картометрический	5.00	-
249	500616.69	1241050.57	Картометрический	5.00	-
250	500626.29	1241065.23	Картометрический	5.00	-
251	500633.65	1241077.05	Картометрический	5.00	-
252	500641.48	1241089.86	Картометрический	5.00	-
253	500654.66	1241109.84	Картометрический	5.00	-
254	500579.86	1241164.71	Картометрический	5.00	-
255	500621.85	1241217.81	Картометрический	5.00	-
256	500579.57	1241243.96	Картометрический	5.00	-
257	500549.06	1241264.28	Картометрический	5.00	-
258	500525.01	1241352.63	Картометрический	5.00	-
259	500523.51	1241350.73	Картометрический	5.00	-
260	500493.10	1241350.09	Картометрический	5.00	-
261	500493.44	1241346.92	Картометрический	5.00	-
262	500490.73	1241345.99	Картометрический	5.00	-
263	500480.43	1241345.87	Картометрический	5.00	-
264	500480.29	1241342.83	Картометрический	5.00	-
265	500479.46	1241339.89	Картометрический	5.00	-

1	2	3	4	5	6
266	500479.27	1241337.14	Картометрический	5.00	-
267	500473.11	1241295.76	Картометрический	5.00	-
268	500468.96	1241278.74	Картометрический	5.00	-
269	500468.60	1241276.67	Картометрический	5.00	-
270	500467.92	1241272.76	Картометрический	5.00	-
271	500467.82	1241272.15	Картометрический	5.00	-
272	500210.08	1241254.13	Картометрический	5.00	-
273	500180.49	1241239.82	Картометрический	5.00	-
274	500143.66	1241236.84	Картометрический	5.00	-
275	500138.06	1241245.53	Картометрический	5.00	-
276	500111.21	1241261.04	Картометрический	5.00	-
277	500101.15	1241281.04	Картометрический	5.00	-
278	500167.49	1241328.96	Картометрический	5.00	-
279	500178.59	1241347.65	Картометрический	5.00	-
280	500180.00	1241342.77	Картометрический	5.00	-
281	500199.06	1241314.72	Картометрический	5.00	-
282	500263.71	1241315.39	Картометрический	5.00	-
283	500262.32	1241362.81	Картометрический	5.00	-
284	500259.16	1241413.47	Картометрический	5.00	-
285	500254.30	1241416.77	Картометрический	5.00	-
286	500200.61	1241440.87	Картометрический	5.00	-
287	500181.91	1241444.22	Картометрический	5.00	-
288	500182.08	1241449.28	Картометрический	5.00	-
289	500201.69	1241448.16	Картометрический	5.00	-
290	500235.90	1241429.10	Картометрический	5.00	-
291	500242.04	1241428.86	Картометрический	5.00	-
292	500242.95	1241429.02	Картометрический	5.00	-
293	500247.44	1241450.12	Картометрический	5.00	-
294	500248.71	1241467.69	Картометрический	5.00	-
295	500248.97	1241473.02	Картометрический	5.00	-
296	500249.29	1241479.45	Картометрический	5.00	-
297	500250.52	1241505.28	Картометрический	5.00	-
298	500254.61	1241505.47	Картометрический	5.00	-
299	500254.43	1241508.33	Картометрический	5.00	-
300	500270.66	1241509.64	Картометрический	5.00	-
301	500272.11	1241535.84	Картометрический	5.00	-
302	500272.61	1241544.97	Картометрический	5.00	-
303	500275.61	1241544.51	Картометрический	5.00	-
304	500276.38	1241559.60	Картометрический	5.00	-
305	500246.45	1241560.91	Картометрический	5.00	-
306	500245.94	1241560.86	Картометрический	5.00	-
307	500208.59	1241563.15	Картометрический	5.00	-
308	500197.33	1241556.91	Картометрический	5.00	-
309	500194.50	1241557.12	Картометрический	5.00	-
310	500167.98	1241559.55	Картометрический	5.00	-
311	500164.30	1241559.77	Картометрический	5.00	-
312	500162.73	1241544.23	Картометрический	5.00	-
313	500153.51	1241544.81	Картометрический	5.00	-

1	2	3	4	5	6
314	500153.60	1241539.56	Картометрический	5.00	-
315	500112.88	1241540.11	Картометрический	5.00	-
316	500112.49	1241543.13	Картометрический	5.00	-
317	500109.00	1241543.50	Картометрический	5.00	-
318	500109.06	1241547.14	Картометрический	5.00	-
319	500098.90	1241547.49	Картометрический	5.00	-
320	500100.26	1241563.15	Картометрический	5.00	-
321	500100.13	1241566.73	Картометрический	5.00	-
322	500086.64	1241567.24	Картометрический	5.00	-
323	500087.66	1241591.47	Картометрический	5.00	-
324	500078.11	1241593.14	Картометрический	5.00	-
325	500055.34	1241597.26	Картометрический	5.00	-
326	500055.73	1241608.43	Картометрический	5.00	-
327	500055.78	1241610.26	Картометрический	5.00	-
328	500056.25	1241616.77	Картометрический	5.00	-
329	500042.85	1241625.13	Картометрический	5.00	-
330	500037.87	1241625.46	Картометрический	5.00	-
331	500033.57	1241625.74	Картометрический	5.00	-
332	500029.68	1241625.77	Картометрический	5.00	-
333	500030.92	1241664.51	Картометрический	5.00	-
334	500040.20	1241663.97	Картометрический	5.00	-
335	500040.58	1241676.71	Картометрический	5.00	-
336	500042.67	1241709.59	Картометрический	5.00	-
337	499985.65	1241713.48	Картометрический	5.00	-
338	499979.31	1241714.01	Картометрический	5.00	-
339	499980.65	1241743.96	Картометрический	5.00	-
340	500023.44	1241741.62	Картометрический	5.00	-
341	500027.27	1241766.50	Картометрический	5.00	-
342	499997.15	1241768.24	Картометрический	5.00	-
343	499998.54	1241788.69	Картометрический	5.00	-
344	500028.04	1241786.42	Картометрический	5.00	-
345	500047.65	1241785.66	Картометрический	5.00	-
346	500051.29	1241837.76	Картометрический	5.00	-
347	500051.27	1241849.49	Картометрический	5.00	-
348	500030.30	1241851.23	Картометрический	5.00	-
349	500010.14	1241851.91	Картометрический	5.00	-
350	499989.01	1241852.74	Картометрический	5.00	-
351	499990.17	1241881.41	Картометрический	5.00	-
352	499990.14	1241883.41	Картометрический	5.00	-
353	499984.70	1241882.63	Картометрический	5.00	-
354	499985.42	1241890.67	Картометрический	5.00	-
355	499975.29	1241891.72	Картометрический	5.00	-
356	499976.24	1241897.61	Картометрический	5.00	-
357	499980.76	1241896.80	Картометрический	5.00	-
358	499980.78	1241892.03	Картометрический	5.00	-
359	500003.59	1241886.15	Картометрический	5.00	-
360	500006.43	1241885.54	Картометрический	5.00	-
361	500032.99	1241882.79	Картометрический	5.00	-

1	2	3	4	5	6
362	500033.87	1241902.91	Картометрический	5.00	-
363	500034.33	1241918.25	Картометрический	5.00	-
364	500033.99	1241921.85	Картометрический	5.00	-
365	500017.66	1241922.70	Картометрический	5.00	-
366	500017.86	1241942.46	Картометрический	5.00	-
367	500016.26	1241942.58	Картометрический	5.00	-
368	500016.19	1241943.27	Картометрический	5.00	-
369	499983.87	1241945.57	Картометрический	5.00	-
370	499983.20	1241941.13	Картометрический	5.00	-
371	499973.68	1241942.72	Картометрический	5.00	-
372	499975.79	1241956.30	Картометрический	5.00	-
373	499978.98	1241965.89	Картометрический	5.00	-
374	499984.88	1241983.05	Картометрический	5.00	-
375	499990.15	1241986.20	Картометрический	5.00	-
376	500018.81	1241984.11	Картометрический	5.00	-
377	500032.83	1241981.03	Картометрический	5.00	-
378	500036.92	1241980.28	Картометрический	5.00	-
379	500038.04	1242004.70	Картометрический	5.00	-
380	500033.57	1242004.71	Картометрический	5.00	-
381	500019.72	1242005.39	Картометрический	5.00	-
382	500013.03	1242005.55	Картометрический	5.00	-
383	499998.37	1242004.76	Картометрический	5.00	-
384	499986.71	1242004.75	Картометрический	5.00	-
385	499986.89	1242011.17	Картометрический	5.00	-
386	499987.05	1242022.93	Картометрический	5.00	-
387	499987.33	1242032.05	Картометрический	5.00	-
388	499933.76	1242035.70	Картометрический	5.00	-
389	499863.43	1242037.30	Картометрический	5.00	-
390	499822.26	1242038.51	Картометрический	5.00	-
391	499820.25	1242026.01	Аналитический	0.10	-
392	499809.62	1241976.11	Аналитический	0.10	-
393	499789.77	1241939.50	Картометрический	5.00	-
394	499771.61	1241920.47	Картометрический	5.00	-
395	499753.91	1241888.22	Картометрический	5.00	-
396	499752.73	1241871.39	Картометрический	5.00	-
397	499753.23	1241871.35	Картометрический	5.00	-
398	499758.84	1241853.52	Аналитический	0.10	-
399	499755.15	1241826.71	Аналитический	0.10	-
400	499754.64	1241808.34	Аналитический	0.10	-
401	499743.40	1241809.35	Аналитический	0.10	-
402	499738.31	1241806.00	Аналитический	0.10	-
403	499736.36	1241801.77	Аналитический	0.10	-
404	499735.08	1241794.19	Аналитический	0.10	-
405	499735.31	1241781.24	Картометрический	5.00	-
406	499740.86	1241775.85	Картометрический	5.00	-
407	499786.43	1241772.18	Картометрический	5.00	-
408	499805.76	1241749.27	Картометрический	5.00	-
409	499808.84	1241722.16	Картометрический	5.00	-

1	2	3	4	5	6
410	499803.48	1241695.58	Аналитический	0.10	-
411	499808.27	1241673.18	Аналитический	0.10	-
412	499787.40	1241658.51	Аналитический	0.10	-
413	499785.51	1241638.17	Аналитический	0.10	-
414	499786.96	1241624.14	Аналитический	0.10	-
415	499790.57	1241611.27	Картометрический	5.00	-
416	499790.66	1241595.66	Картометрический	5.00	-
417	499799.59	1241535.98	Картометрический	5.00	-
418	499806.14	1241504.91	Картометрический	5.00	-
419	499818.17	1241485.51	Аналитический	0.10	-
420	499825.85	1241454.74	Аналитический	0.10	-
421	499829.33	1241427.32	Аналитический	0.10	-
422	499840.44	1241427.36	Картометрический	5.00	-
423	499842.07	1241410.36	Аналитический	0.10	-
424	499858.58	1241396.36	Аналитический	0.10	-
425	499880.19	1241401.52	Аналитический	0.10	-
426	499888.33	1241398.89	Аналитический	0.10	-
427	499871.15	1241307.75	Картометрический	5.00	-
428	499898.31	1241309.29	Картометрический	5.00	-
429	499923.23	1241314.54	Картометрический	5.00	-
430	499955.92	1241293.80	Аналитический	0.10	-
431	499988.33	1241274.84	Картометрический	5.00	-
432	500043.46	1241268.66	Картометрический	5.00	-
433	500044.38	1241240.52	Картометрический	5.00	-
434	500081.57	1241187.75	Картометрический	5.00	-
435	500081.36	1241164.70	Картометрический	5.00	-
436	500152.30	1241054.66	Картометрический	5.00	-
437	500185.45	1241006.07	Картометрический	5.00	-
438	500210.51	1240961.39	Картометрический	5.00	-
439	500228.21	1240937.42	Картометрический	5.00	-
440	500242.99	1240921.10	Картометрический	5.00	-
441	500244.99	1240911.38	Аналитический	0.10	-
442	500246.45	1240904.14	Аналитический	0.10	-
443	500250.79	1240892.32	Аналитический	0.10	-
444	500258.16	1240838.99	Картометрический	5.00	-
445	500263.21	1240820.68	Картометрический	5.00	-
446	500252.66	1240813.08	Аналитический	0.10	-
447	500269.63	1240789.31	Аналитический	0.10	-
448	500296.15	1240768.37	Картометрический	5.00	-
449	500338.24	1240676.42	Картометрический	5.00	-
450	500373.48	1240693.48	Картометрический	5.00	-
451	500392.55	1240665.20	Картометрический	5.00	-
452	500404.37	1240682.40	Картометрический	5.00	-
453	500419.10	1240684.86	Картометрический	5.00	-
454	500434.65	1240613.32	Картометрический	5.00	-
455	500457.06	1240567.97	Картометрический	5.00	-
456	500446.96	1240556.01	Картометрический	5.00	-
457	500456.89	1240534.24	Картометрический	5.00	-

1	2	3	4	5	6
458	500486.78	1240478.01	Картометрический	5.00	-
459	500498.36	1240464.53	Аналитический	0.10	-
460	500507.85	1240468.35	Картометрический	5.00	-
461	500528.96	1240418.90	Картометрический	5.00	-
462	500552.61	1240353.54	Картометрический	5.00	-
463	500530.39	1240346.21	Картометрический	5.00	-
464	500535.14	1240323.75	Картометрический	5.00	-
465	500528.34	1240316.10	Картометрический	5.00	-
466	500532.38	1240297.01	Картометрический	5.00	-
467	500536.74	1240280.83	Картометрический	5.00	-
468	500538.44	1240221.50	Картометрический	5.00	-
469	500543.75	1240205.48	Картометрический	5.00	-
470	500586.82	1240144.12	Картометрический	5.00	-
471	500590.29	1240131.62	Аналитический	0.10	-
472	500591.70	1240122.59	Аналитический	0.10	-
473	500619.74	1240127.83	Аналитический	0.10	-
474	500629.95	1240053.35	Картометрический	5.00	-
475	500650.93	1239980.10	Картометрический	5.00	-
476	500662.19	1239931.75	Картометрический	5.00	-
477	500677.27	1239833.56	Картометрический	5.00	-
478	500665.24	1239803.40	Картометрический	5.00	-
479	500703.85	1239790.53	Картометрический	5.00	-
480	500835.83	1239771.07	Картометрический	5.00	-
210	500814.46	1239920.86	Картометрический	5.00	-
481	500021.02	1241659.51	Аналитический	0.10	-
482	500020.96	1241662.88	Аналитический	0.10	-
483	500024.31	1241668.04	Аналитический	0.10	-
484	500024.61	1241676.98	Аналитический	0.10	-
485	500019.50	1241677.17	Аналитический	0.10	-
486	500019.87	1241681.78	Аналитический	0.10	-
487	500017.71	1241681.87	Аналитический	0.10	-
488	500017.65	1241680.75	Аналитический	0.10	-
489	500008.09	1241680.87	Аналитический	0.10	-
490	500008.12	1241682.21	Аналитический	0.10	-
491	499976.80	1241683.22	Аналитический	0.10	-
492	499976.96	1241686.51	Аналитический	0.10	-
493	499955.27	1241688.64	Аналитический	0.10	-
494	499955.02	1241663.80	Аналитический	0.10	-
495	499993.79	1241661.13	Аналитический	0.10	-
496	499993.80	1241660.31	Аналитический	0.10	-
481	500021.02	1241659.51	Аналитический	0.10	-
497	501769.74	1241784.05	Картометрический	5.00	-
498	501742.76	1241777.07	Картометрический	5.00	-
499	501732.95	1241789.39	Аналитический	0.10	-
500	501709.75	1241783.90	Аналитический	0.10	-
501	501681.44	1241841.57	Аналитический	0.10	-

1	2	3	4	5	6
502	501646.56	1241813.25	Аналитический	0.10	-
503	501637.57	1241807.00	Аналитический	0.10	-
504	501602.26	1241784.94	Картометрический	5.00	-
505	501581.78	1241770.23	Картометрический	5.00	-
506	501548.66	1241745.47	Картометрический	5.00	-
507	501529.91	1241727.98	Картометрический	5.00	-
508	501506.88	1241718.02	Картометрический	5.00	-
509	501492.19	1241709.25	Аналитический	0.10	-
510	501470.41	1241696.84	Аналитический	0.10	-
511	501474.98	1241677.61	Аналитический	0.10	-
512	501462.63	1241668.88	Аналитический	0.10	-
513	501475.95	1241655.03	Аналитический	0.10	-
514	501481.16	1241625.49	Картометрический	5.00	-
515	501465.63	1241611.82	Аналитический	0.10	-
516	501455.56	1241602.67	Аналитический	0.10	-
517	501498.34	1241550.04	Аналитический	0.10	-
518	501540.10	1241540.77	Картометрический	5.00	-
519	501654.11	1241585.20	Аналитический	0.10	-
520	501665.79	1241586.09	Аналитический	0.10	-
521	501667.41	1241581.39	Картометрический	5.00	-
522	501679.14	1241533.75	Картометрический	5.00	-
523	501691.99	1241533.89	Картометрический	5.00	-
524	501695.81	1241562.26	Картометрический	5.00	-
525	501718.82	1241570.09	Картометрический	5.00	-
526	501793.19	1241596.78	Картометрический	5.00	-
527	501790.54	1241616.56	Аналитический	0.10	-
528	501787.12	1241628.69	Аналитический	0.10	-
529	501784.21	1241632.30	Аналитический	0.10	-
530	501776.18	1241662.04	Картометрический	5.00	-
531	501722.72	1241656.61	Картометрический	5.00	-
532	501718.53	1241665.87	Аналитический	0.10	-
533	501743.82	1241672.80	Аналитический	0.10	-
534	501750.36	1241679.29	Аналитический	0.10	-
535	501743.41	1241710.72	Аналитический	0.10	-
536	501764.43	1241718.84	Аналитический	0.10	-
537	501781.21	1241725.82	Картометрический	5.00	-
497	501769.74	1241784.05	Картометрический	5.00	-
538	501569.96	1241714.28	Аналитический	0.10	-
539	501541.90	1241690.03	Аналитический	0.10	-
540	501494.18	1241664.56	Аналитический	0.10	-
541	501491.09	1241663.93	Картометрический	5.00	-
542	501489.81	1241662.38	Аналитический	0.10	-
543	501518.35	1241629.68	Аналитический	0.10	-
544	501525.32	1241617.07	Аналитический	0.10	-
545	501531.36	1241605.79	Аналитический	0.10	-
546	501543.91	1241611.90	Аналитический	0.10	-
547	501543.21	1241614.56	Аналитический	0.10	-

1	2	3	4	5	6
548	501545.90	1241615.80	Аналитический	0.10	-
549	501545.38	1241619.78	Аналитический	0.10	-
550	501550.10	1241622.31	Аналитический	0.10	-
551	501555.85	1241610.12	Аналитический	0.10	-
552	501564.90	1241612.80	Аналитический	0.10	-
553	501606.10	1241626.21	Аналитический	0.10	-
554	501614.62	1241612.82	Аналитический	0.10	-
555	501622.46	1241617.84	Аналитический	0.10	-
556	501617.44	1241625.28	Аналитический	0.10	-
557	501615.05	1241623.84	Аналитический	0.10	-
558	501611.72	1241628.46	Аналитический	0.10	-
559	501584.44	1241671.11	Аналитический	0.10	-
560	501587.31	1241672.97	Аналитический	0.10	-
561	501582.10	1241683.56	Аналитический	0.10	-
562	501591.43	1241689.67	Аналитический	0.10	-
563	501584.79	1241696.89	Аналитический	0.10	-
538	501569.96	1241714.28	Аналитический	0.10	-
564	501405.69	1241697.24	Картометрический	5.00	-
565	501404.77	1241701.44	Картометрический	5.00	-
566	501396.03	1241706.62	Картометрический	5.00	-
567	501357.35	1241711.62	Картометрический	5.00	-
568	501328.69	1241711.44	Картометрический	5.00	-
569	501306.20	1241710.48	Картометрический	5.00	-
570	501256.36	1241705.91	Картометрический	5.00	-
571	501147.12	1241700.81	Картометрический	5.00	-
572	501126.50	1241701.66	Картометрический	5.00	-
573	501104.35	1241707.25	Картометрический	5.00	-
574	501071.39	1241718.25	Картометрический	5.00	-
575	500939.47	1241765.14	Картометрический	5.00	-
576	500919.39	1241772.44	Картометрический	5.00	-
577	500878.38	1241786.31	Картометрический	5.00	-
578	500847.01	1241797.11	Картометрический	5.00	-
579	500817.60	1241802.89	Картометрический	5.00	-
580	500776.06	1241804.99	Картометрический	5.00	-
581	500653.37	1241811.08	Картометрический	5.00	-
582	500619.84	1241812.81	Картометрический	5.00	-
583	500589.96	1241813.96	Картометрический	5.00	-
584	500589.23	1241800.87	Картометрический	5.00	-
585	500587.54	1241800.98	Картометрический	5.00	-
586	500586.78	1241797.07	Картометрический	5.00	-
587	500584.00	1241797.09	Картометрический	5.00	-
588	500583.96	1241792.75	Картометрический	5.00	-
589	500588.27	1241792.71	Картометрический	5.00	-
590	500588.10	1241784.20	Картометрический	5.00	-
591	500588.49	1241776.69	Картометрический	5.00	-
592	500639.85	1241768.21	Картометрический	5.00	-
593	500652.32	1241768.05	Картометрический	5.00	-

1	2	3	4	5	6
594	500675.20	1241767.90	Картометрический	5.00	-
595	500674.74	1241735.41	Картометрический	5.00	-
596	500677.60	1241734.17	Картометрический	5.00	-
597	500686.73	1241758.29	Картометрический	5.00	-
598	500704.81	1241758.29	Картометрический	5.00	-
599	500704.82	1241753.49	Картометрический	5.00	-
600	500704.89	1241744.43	Картометрический	5.00	-
601	500720.02	1241745.32	Картометрический	5.00	-
602	500721.16	1241749.68	Картометрический	5.00	-
603	500726.95	1241748.90	Картометрический	5.00	-
604	500728.01	1241716.32	Картометрический	5.00	-
605	500723.94	1241686.40	Картометрический	5.00	-
606	500754.45	1241683.07	Картометрический	5.00	-
607	500758.27	1241705.72	Картометрический	5.00	-
608	500838.84	1241692.09	Картометрический	5.00	-
609	500838.28	1241685.31	Картометрический	5.00	-
610	500839.29	1241664.48	Картометрический	5.00	-
611	500845.99	1241642.62	Картометрический	5.00	-
612	500890.10	1241630.41	Картометрический	5.00	-
613	500888.16	1241567.53	Картометрический	5.00	-
614	500886.99	1241548.03	Картометрический	5.00	-
615	500883.85	1241517.43	Картометрический	5.00	-
616	500883.07	1241500.00	Картометрический	5.00	-
617	500903.17	1241494.80	Картометрический	5.00	-
618	500955.16	1241461.40	Картометрический	5.00	-
619	500958.06	1241459.54	Картометрический	5.00	-
620	500959.28	1241458.76	Картометрический	5.00	-
621	500958.63	1241428.38	Картометрический	5.00	-
622	500979.65	1241427.23	Картометрический	5.00	-
623	500977.26	1241370.40	Картометрический	5.00	-
624	501052.74	1241373.27	Картометрический	5.00	-
625	501069.91	1241335.19	Картометрический	5.00	-
626	501093.10	1241326.01	Картометрический	5.00	-
627	501110.22	1241321.19	Картометрический	5.00	-
628	501106.01	1241306.83	Картометрический	5.00	-
629	501129.54	1241300.66	Картометрический	5.00	-
630	501129.13	1241288.69	Картометрический	5.00	-
631	501132.54	1241270.81	Картометрический	5.00	-
632	501164.26	1241278.98	Картометрический	5.00	-
633	501190.43	1241297.42	Картометрический	5.00	-
634	501193.32	1241311.31	Картометрический	5.00	-
635	501195.47	1241320.24	Картометрический	5.00	-
636	501198.01	1241328.05	Картометрический	5.00	-
637	501208.26	1241325.09	Картометрический	5.00	-
638	501202.16	1241300.99	Картометрический	5.00	-
639	501217.03	1241272.31	Картометрический	5.00	-
640	501233.98	1241241.66	Картометрический	5.00	-
641	501257.23	1241250.31	Картометрический	5.00	-

1	2	3	4	5	6
642	501276.95	1241258.37	Картометрический	5.00	-
643	501257.10	1241305.39	Картометрический	5.00	-
644	501267.33	1241338.26	Картометрический	5.00	-
645	501370.50	1241323.01	Картометрический	5.00	-
646	501401.03	1241325.33	Картометрический	5.00	-
647	501393.40	1241364.80	Картометрический	5.00	-
648	501398.84	1241366.88	Картометрический	5.00	-
649	501341.13	1241473.09	Картометрический	5.00	-
650	501372.33	1241544.21	Картометрический	5.00	-
651	501391.57	1241613.89	Картометрический	5.00	-
652	501403.20	1241681.74	Картометрический	5.00	-
564	501405.69	1241697.24	Картометрический	5.00	-
653	501418.06	1241824.93	Картометрический	5.00	-
654	501382.72	1241824.12	Картометрический	5.00	-
655	501318.37	1241861.99	Картометрический	5.00	-
656	501257.88	1241883.29	Картометрический	5.00	-
657	501240.11	1241932.66	Картометрический	5.00	-
658	501219.35	1241989.62	Аналитический	0.10	-
659	501176.29	1241977.66	Картометрический	5.00	-
660	501131.43	1242000.72	Картометрический	5.00	-
661	501090.87	1241991.51	Картометрический	5.00	-
662	500970.59	1241958.83	Картометрический	5.00	-
663	500867.08	1241944.01	Картометрический	5.00	-
664	500846.80	1241945.09	Картометрический	5.00	-
665	500782.93	1241960.10	Картометрический	5.00	-
666	500772.17	1241962.08	Картометрический	5.00	-
667	500746.12	1241957.97	Картометрический	5.00	-
668	500742.96	1241971.69	Картометрический	5.00	-
669	500706.49	1241960.18	Картометрический	5.00	-
670	500670.36	1241960.28	Картометрический	5.00	-
671	500648.74	1241958.39	Картометрический	5.00	-
672	500632.13	1241987.16	Аналитический	0.10	-
673	500609.88	1241990.84	Аналитический	0.10	-
674	500588.16	1241980.80	Аналитический	0.10	-
675	500601.22	1241916.29	Аналитический	0.10	-
676	500570.99	1241914.07	Аналитический	0.10	-
677	500552.33	1241910.86	Аналитический	0.10	-
678	500545.24	1241896.82	Картометрический	5.00	-
679	500535.47	1241896.53	Картометрический	5.00	-
680	500537.11	1241889.45	Картометрический	5.00	-
681	500492.85	1241870.47	Аналитический	0.10	-
682	500494.81	1241890.36	Аналитический	0.10	-
683	500466.20	1241899.17	Аналитический	0.10	-
684	500459.71	1241905.20	Аналитический	0.10	-
685	500456.80	1241911.07	Аналитический	0.10	-
686	500454.64	1241928.51	Аналитический	0.10	-
687	500446.13	1241927.94	Картометрический	5.00	-

1	2	3	4	5	6
688	500427.61	1241926.69	Аналитический	0.10	-
689	500405.73	1241925.79	Аналитический	0.10	-
690	500396.17	1241926.51	Картометрический	5.00	-
691	500396.68	1241904.55	Картометрический	5.00	-
692	500430.99	1241902.00	Аналитический	0.10	-
693	500430.78	1241897.46	Аналитический	0.10	-
694	500426.47	1241897.66	Аналитический	0.10	-
695	500424.79	1241882.53	Аналитический	0.10	-
696	500424.92	1241880.65	Картометрический	5.00	-
697	500418.79	1241879.99	Картометрический	5.00	-
698	500418.72	1241878.89	Картометрический	5.00	-
699	500410.77	1241878.95	Картометрический	5.00	-
700	500410.71	1241876.74	Картометрический	5.00	-
701	500411.21	1241876.73	Картометрический	5.00	-
702	500410.55	1241855.39	Картометрический	5.00	-
703	500408.60	1241855.44	Картометрический	5.00	-
704	500407.46	1241843.25	Картометрический	5.00	-
705	500428.40	1241841.10	Картометрический	5.00	-
706	500435.98	1241840.39	Картометрический	5.00	-
707	500523.75	1241831.83	Картометрический	5.00	-
708	500533.57	1241830.80	Картометрический	5.00	-
709	500535.26	1241830.85	Картометрический	5.00	-
710	500567.69	1241827.65	Аналитический	0.10	-
711	500583.30	1241826.84	Аналитический	0.10	-
712	500617.91	1241826.10	Картометрический	5.00	-
713	500817.76	1241817.46	Картометрический	5.00	-
714	500833.64	1241814.33	Аналитический	0.10	-
715	500851.32	1241812.05	Аналитический	0.10	-
716	500862.93	1241808.70	Аналитический	0.10	-
717	500885.38	1241801.16	Картометрический	5.00	-
718	500927.57	1241785.64	Картометрический	5.00	-
719	500943.19	1241780.28	Картометрический	5.00	-
720	501078.65	1241729.92	Картометрический	5.00	-
721	501108.27	1241719.04	Картометрический	5.00	-
722	501126.41	1241715.66	Аналитический	0.10	-
723	501148.17	1241713.66	Картометрический	5.00	-
724	501255.21	1241718.47	Картометрический	5.00	-
725	501286.40	1241720.23	Аналитический	0.10	-
726	501312.74	1241723.16	Картометрический	5.00	-
727	501334.89	1241724.80	Картометрический	5.00	-
728	501354.56	1241725.86	Картометрический	5.00	-
729	501414.41	1241723.96	Картометрический	5.00	-
653	501418.06	1241824.93	Картометрический	5.00	-
730	500831.19	1241544.67	Аналитический	0.10	-
731	500832.69	1241556.46	Аналитический	0.10	-
732	500823.87	1241556.91	Аналитический	0.10	-
733	500793.45	1241559.36	Аналитический	0.10	-

1	2	3	4	5	6
734	500792.68	1241559.53	Картометрический	5.00	-
735	500782.50	1241560.40	Картометрический	5.00	-
736	500775.18	1241560.44	Картометрический	5.00	-
737	500771.59	1241560.04	Картометрический	5.00	-
738	500771.61	1241561.32	Картометрический	5.00	-
739	500765.17	1241561.49	Картометрический	5.00	-
740	500760.09	1241558.75	Картометрический	5.00	-
741	500755.41	1241558.22	Аналитический	0.10	-
742	500749.52	1241558.14	Аналитический	0.10	-
743	500749.14	1241556.89	Аналитический	0.10	-
744	500744.48	1241556.32	Аналитический	0.10	-
745	500744.65	1241557.75	Аналитический	0.10	-
746	500738.95	1241558.14	Аналитический	0.10	-
747	500738.64	1241561.64	Аналитический	0.10	-
748	500734.83	1241562.12	Аналитический	0.10	-
749	500734.55	1241557.97	Аналитический	0.10	-
750	500722.27	1241558.59	Аналитический	0.10	-
751	500710.72	1241568.04	Аналитический	0.10	-
752	500694.99	1241569.37	Аналитический	0.10	-
753	500695.14	1241572.77	Аналитический	0.10	-
754	500687.97	1241573.82	Аналитический	0.10	-
755	500687.85	1241575.94	Аналитический	0.10	-
756	500683.97	1241576.05	Аналитический	0.10	-
757	500680.77	1241576.84	Аналитический	0.10	-
758	500676.66	1241577.18	Аналитический	0.10	-
759	500675.85	1241570.00	Картометрический	5.00	-
760	500675.50	1241565.99	Аналитический	0.10	-
761	500662.29	1241567.26	Аналитический	0.10	-
762	500664.53	1241591.05	Аналитический	0.10	-
763	500664.66	1241593.98	Аналитический	0.10	-
764	500664.92	1241599.21	Аналитический	0.10	-
765	500627.00	1241598.35	Аналитический	0.10	-
766	500625.03	1241573.34	Аналитический	0.10	-
767	500624.68	1241571.47	Аналитический	0.10	-
768	500623.08	1241563.27	Аналитический	0.10	-
769	500621.78	1241546.13	Аналитический	0.10	-
770	500618.25	1241544.58	Аналитический	0.10	-
771	500614.08	1241519.27	Аналитический	0.10	-
772	500618.54	1241519.05	Картометрический	5.00	-
773	500617.77	1241506.27	Картометрический	5.00	-
774	500684.16	1241502.04	Картометрический	5.00	-
775	500681.61	1241458.91	Картометрический	5.00	-
776	500681.19	1241432.01	Картометрический	5.00	-
777	500703.29	1241433.47	Картометрический	5.00	-
778	500713.93	1241433.73	Картометрический	5.00	-
779	500719.57	1241481.98	Картометрический	5.00	-
780	500742.87	1241479.39	Картометрический	5.00	-
781	500764.09	1241477.04	Картометрический	5.00	-

1	2	3	4	5	6
782	500782.10	1241476.02	Картометрический	5.00	-
783	500782.67	1241485.23	Картометрический	5.00	-
784	500783.03	1241494.31	Картометрический	5.00	-
785	500783.62	1241503.04	Картометрический	5.00	-
786	500826.55	1241500.04	Картометрический	5.00	-
787	500828.45	1241517.53	Аналитический	0.10	-
730	500831.19	1241544.67	Аналитический	0.10	-
788	500560.25	1241784.36	Картометрический	5.00	-
789	500540.08	1241782.54	Картометрический	5.00	-
790	500518.39	1241782.41	Картометрический	5.00	-
791	500487.88	1241781.75	Картометрический	5.00	-
792	500484.91	1241781.69	Картометрический	5.00	-
793	500477.86	1241772.21	Картометрический	5.00	-
794	500463.84	1241773.72	Картометрический	5.00	-
795	500464.93	1241785.82	Картометрический	5.00	-
796	500468.14	1241785.69	Картометрический	5.00	-
797	500468.38	1241792.13	Картометрический	5.00	-
798	500460.51	1241792.57	Картометрический	5.00	-
799	500455.14	1241791.89	Картометрический	5.00	-
800	500441.32	1241791.60	Картометрический	5.00	-
801	500430.57	1241791.87	Картометрический	5.00	-
802	500420.25	1241792.41	Картометрический	5.00	-
803	500417.63	1241792.85	Картометрический	5.00	-
804	500417.65	1241793.72	Картометрический	5.00	-
805	500417.34	1241793.75	Картометрический	5.00	-
806	500409.32	1241794.66	Картометрический	5.00	-
807	500409.36	1241795.50	Картометрический	5.00	-
808	500399.41	1241795.91	Картометрический	5.00	-
809	500396.94	1241796.25	Картометрический	5.00	-
810	500390.65	1241796.90	Картометрический	5.00	-
811	500389.96	1241796.95	Картометрический	5.00	-
812	500370.84	1241797.61	Картометрический	5.00	-
813	500364.37	1241648.60	Картометрический	5.00	-
814	500365.82	1241630.65	Аналитический	0.10	-
815	500436.09	1241627.22	Картометрический	5.00	-
816	500434.98	1241574.63	Картометрический	5.00	-
817	500483.58	1241573.95	Аналитический	0.10	-
818	500496.89	1241571.63	Аналитический	0.10	-
819	500494.01	1241545.79	Аналитический	0.10	-
820	500491.98	1241515.14	Картометрический	5.00	-
821	500479.82	1241515.17	Картометрический	5.00	-
822	500477.84	1241472.54	Картометрический	5.00	-
823	500499.46	1241471.81	Картометрический	5.00	-
824	500523.63	1241471.01	Картометрический	5.00	-
825	500523.66	1241471.40	Картометрический	5.00	-
826	500530.11	1241470.85	Картометрический	5.00	-
827	500538.56	1241467.64	Картометрический	5.00	-

1	2	3	4	5	6
828	500552.06	1241466.82	Картометрический	5.00	-
829	500552.40	1241478.17	Картометрический	5.00	-
830	500563.12	1241477.82	Картометрический	5.00	-
831	500578.15	1241477.09	Картометрический	5.00	-
832	500580.59	1241510.56	Картометрический	5.00	-
833	500600.78	1241510.68	Картометрический	5.00	-
834	500601.21	1241520.22	Картометрический	5.00	-
835	500555.49	1241523.60	Аналитический	0.10	-
836	500556.68	1241551.19	Аналитический	0.10	-
837	500556.65	1241551.66	Аналитический	0.10	-
838	500558.26	1241574.88	Аналитический	0.10	-
839	500558.05	1241623.68	Картометрический	5.00	-
840	500561.59	1241736.27	Картометрический	5.00	-
788	500560.25	1241784.36	Картометрический	5.00	-
841	501106.69	1242336.05	Картометрический	5.00	-
842	501111.44	1242361.52	Картометрический	5.00	-
843	501127.61	1242397.12	Картометрический	5.00	-
844	501135.22	1242415.50	Картометрический	5.00	-
845	501151.71	1242453.85	Картометрический	5.00	-
846	501147.86	1242462.94	Картометрический	5.00	-
847	501135.32	1242475.47	Картометрический	5.00	-
848	501106.09	1242488.13	Картометрический	5.00	-
849	501077.52	1242501.94	Картометрический	5.00	-
850	501040.29	1242515.75	Картометрический	5.00	-
851	501022.71	1242490.21	Картометрический	5.00	-
852	501006.68	1242482.15	Картометрический	5.00	-
853	500990.87	1242429.26	Аналитический	0.10	-
854	500989.54	1242429.77	Аналитический	0.10	-
855	500947.21	1242368.15	Картометрический	5.00	-
856	500935.59	1242370.76	Картометрический	5.00	-
857	500945.08	1242414.42	Картометрический	5.00	-
858	500951.00	1242441.79	Аналитический	0.10	-
859	500944.64	1242454.38	Картометрический	5.00	-
860	500943.47	1242467.71	Картометрический	5.00	-
861	500933.39	1242490.97	Картометрический	5.00	-
862	500904.88	1242508.40	Картометрический	5.00	-
863	500921.52	1242537.68	Картометрический	5.00	-
864	500956.08	1242604.66	Картометрический	5.00	-
865	500959.95	1242610.75	Картометрический	5.00	-
866	500984.74	1242637.44	Картометрический	5.00	-
867	500973.33	1242646.40	Картометрический	5.00	-
868	500817.50	1242586.17	Картометрический	5.00	-
869	500790.07	1242537.87	Картометрический	5.00	-
870	500742.79	1242557.51	Картометрический	5.00	-
871	500742.95	1242570.37	Картометрический	5.00	-
872	500754.52	1242592.37	Аналитический	0.10	-
873	500768.20	1242624.87	Картометрический	5.00	-

1	2	3	4	5	6
874	500724.59	1242631.60	Картометрический	5.00	-
875	500720.96	1242607.58	Картометрический	5.00	-
876	500668.44	1242615.21	Аналитический	0.10	-
877	500668.52	1242615.68	Картометрический	5.00	-
878	500676.76	1242662.77	Картометрический	5.00	-
879	500584.47	1242686.39	Картометрический	5.00	-
880	500526.36	1242683.70	Аналитический	0.10	-
881	500523.48	1242623.41	Аналитический	0.10	-
882	500494.20	1242621.91	Картометрический	5.00	-
883	500483.42	1242689.15	Картометрический	5.00	-
884	500522.98	1242723.99	Аналитический	0.10	-
885	500555.93	1242718.54	Аналитический	0.10	-
886	500567.12	1242721.61	Аналитический	0.10	-
887	500548.76	1242788.91	Аналитический	0.10	-
888	500523.13	1242769.58	Аналитический	0.10	-
889	500493.54	1242742.37	Аналитический	0.10	-
890	500474.24	1242721.54	Аналитический	0.10	-
891	500451.82	1242693.80	Аналитический	0.10	-
892	500441.93	1242677.42	Аналитический	0.10	-
893	500436.75	1242655.58	Аналитический	0.10	-
894	500440.88	1242610.39	Аналитический	0.10	-
895	500443.60	1242585.96	Аналитический	0.10	-
896	500448.99	1242566.56	Аналитический	0.10	-
897	500452.69	1242561.50	Аналитический	0.10	-
898	500458.58	1242557.47	Аналитический	0.10	-
899	500462.71	1242556.27	Аналитический	0.10	-
900	500497.96	1242558.33	Аналитический	0.10	-
901	500498.33	1242552.13	Аналитический	0.10	-
902	500486.96	1242534.19	Картометрический	5.00	-
903	500580.88	1242497.97	Картометрический	5.00	-
904	500630.10	1242483.05	Картометрический	5.00	-
905	500627.06	1242469.97	Картометрический	5.00	-
906	500635.28	1242467.54	Картометрический	5.00	-
907	500616.49	1242348.70	Картометрический	5.00	-
908	500614.23	1242323.49	Картометрический	5.00	-
909	500602.03	1242133.99	Картометрический	5.00	-
910	500664.60	1242110.18	Картометрический	5.00	-
911	500667.27	1242099.16	Картометрический	5.00	-
912	500679.53	1242082.67	Картометрический	5.00	-
913	500698.15	1242072.65	Картометрический	5.00	-
914	500744.23	1242108.07	Картометрический	5.00	-
915	500860.71	1242084.82	Картометрический	5.00	-
916	500871.71	1242100.65	Аналитический	0.10	-
917	500874.05	1242110.07	Аналитический	0.10	-
918	500894.82	1242165.23	Картометрический	5.00	-
919	500949.32	1242190.99	Картометрический	5.00	-
920	500984.78	1242211.51	Картометрический	5.00	-
921	501002.92	1242265.85	Картометрический	5.00	-

1	2	3	4	5	6
922	500998.08	1242269.57	Картометрический	5.00	-
923	501015.90	1242296.75	Картометрический	5.00	-
924	501036.33	1242316.13	Картометрический	5.00	-
925	501072.46	1242312.35	Картометрический	5.00	-
926	501098.07	1242314.91	Картометрический	5.00	-
841	501106.69	1242336.05	Картометрический	5.00	-
927	500393.56	1242804.38	Картометрический	5.00	-
928	500378.64	1242786.26	Картометрический	5.00	-
929	500353.91	1242808.45	Аналитический	0.10	-
930	500327.19	1242778.68	Аналитический	0.10	-
931	500319.44	1242767.86	Картометрический	5.00	-
932	500399.16	1242697.65	Картометрический	5.00	-
933	500393.62	1242635.58	Картометрический	5.00	-
934	500394.04	1242576.69	Картометрический	5.00	-
935	500443.28	1242563.79	Аналитический	0.10	-
936	500437.46	1242584.77	Аналитический	0.10	-
937	500434.68	1242609.76	Аналитический	0.10	-
938	500430.45	1242656.03	Аналитический	0.10	-
939	500436.09	1242679.80	Аналитический	0.10	-
940	500446.71	1242697.38	Аналитический	0.10	-
941	500469.53	1242725.62	Аналитический	0.10	-
942	500439.88	1242762.09	Картометрический	5.00	-
927	500393.56	1242804.38	Картометрический	5.00	-
943	500469.38	1241948.16	Картометрический	5.00	-
944	500466.62	1241979.02	Картометрический	5.00	-
945	500428.26	1242002.55	Картометрический	5.00	-
946	500418.18	1242003.06	Картометрический	5.00	-
947	500400.59	1242004.89	Аналитический	0.10	-
948	500400.79	1242002.90	Аналитический	0.10	-
949	500395.83	1242003.66	Аналитический	0.10	-
950	500395.49	1241971.84	Картометрический	5.00	-
951	500404.51	1241971.38	Картометрический	5.00	-
952	500404.62	1241971.75	Картометрический	5.00	-
953	500409.05	1241971.57	Картометрический	5.00	-
954	500409.73	1241976.51	Картометрический	5.00	-
955	500415.94	1241976.05	Картометрический	5.00	-
956	500414.77	1241968.38	Картометрический	5.00	-
957	500423.57	1241967.98	Картометрический	5.00	-
958	500434.78	1241967.52	Картометрический	5.00	-
959	500434.34	1241963.78	Картометрический	5.00	-
960	500442.21	1241964.17	Картометрический	5.00	-
961	500443.66	1241947.10	Картометрический	5.00	-
943	500469.38	1241948.16	Картометрический	5.00	-
962	500474.27	1242238.06	Картометрический	5.00	-
963	500458.78	1242273.47	Картометрический	5.00	-

1	2	3	4	5	6
964	500452.00	1242297.77	Картометрический	5.00	-
965	500423.07	1242346.35	Картометрический	5.00	-
966	500407.83	1242366.22	Картометрический	5.00	-
967	500282.78	1242451.66	Аналитический	0.10	-
968	500282.19	1242436.78	Аналитический	0.10	-
969	500281.71	1242425.71	Аналитический	0.10	-
970	500280.64	1242414.18	Аналитический	0.10	-
971	500267.51	1242409.32	Картометрический	5.00	-
972	500267.23	1242401.26	Картометрический	5.00	-
973	500261.32	1242401.38	Картометрический	5.00	-
974	500263.42	1242369.25	Картометрический	5.00	-
975	500267.89	1242368.52	Картометрический	5.00	-
976	500271.22	1242348.51	Картометрический	5.00	-
977	500287.88	1242349.56	Картометрический	5.00	-
978	500288.91	1242342.01	Картометрический	5.00	-
979	500301.89	1242343.55	Картометрический	5.00	-
980	500303.24	1242330.75	Картометрический	5.00	-
981	500263.49	1242327.24	Картометрический	5.00	-
982	500263.27	1242328.37	Картометрический	5.00	-
983	500255.84	1242328.03	Картометрический	5.00	-
984	500243.28	1242328.46	Картометрический	5.00	-
985	500239.53	1242329.20	Картометрический	5.00	-
986	500237.41	1242294.35	Картометрический	5.00	-
987	500262.77	1242294.40	Картометрический	5.00	-
988	500267.97	1242294.34	Картометрический	5.00	-
989	500270.12	1242287.34	Аналитический	0.10	-
990	500268.78	1242271.46	Картометрический	5.00	-
991	500269.03	1242269.42	Картометрический	5.00	-
992	500267.27	1242255.55	Аналитический	0.10	-
993	500263.08	1242209.58	Аналитический	0.10	-
994	500273.54	1242208.56	Аналитический	0.10	-
995	500274.56	1242179.10	Аналитический	0.10	-
996	500273.10	1242151.13	Картометрический	5.00	-
997	500272.48	1242135.89	Картометрический	5.00	-
998	500270.49	1242125.90	Картометрический	5.00	-
999	500269.08	1242120.04	Картометрический	5.00	-
1000	500268.02	1242113.22	Картометрический	5.00	-
1001	500266.63	1242098.45	Картометрический	5.00	-
1002	500268.44	1242098.41	Аналитический	0.10	-
1003	500268.23	1242088.86	Аналитический	0.10	-
1004	500266.08	1242088.90	Аналитический	0.10	-
1005	500263.71	1242063.94	Аналитический	0.10	-
1006	500263.67	1242063.87	Аналитический	0.10	-
1007	500263.36	1242053.63	Аналитический	0.10	-
1008	500266.47	1242053.47	Аналитический	0.10	-
1009	500267.07	1242078.41	Аналитический	0.10	-
1010	500271.20	1242090.75	Аналитический	0.10	-
1011	500271.60	1242118.12	Аналитический	0.10	-

1	2	3	4	5	6
1012	500271.75	1242121.79	Аналитический	0.10	-
1013	500287.22	1242121.38	Аналитический	0.10	-
1014	500287.62	1242086.39	Аналитический	0.10	-
1015	500310.11	1242086.26	Аналитический	0.10	-
1016	500309.59	1242077.76	Аналитический	0.10	-
1017	500315.60	1242077.68	Аналитический	0.10	-
1018	500315.69	1242073.73	Аналитический	0.10	-
1019	500315.66	1242073.03	Аналитический	0.10	-
1020	500315.63	1242072.13	Аналитический	0.10	-
1021	500314.62	1242061.26	Аналитический	0.10	-
1022	500314.57	1242059.22	Аналитический	0.10	-
1023	500318.65	1242063.61	Аналитический	0.10	-
1024	500325.82	1242064.23	Аналитический	0.10	-
1025	500325.81	1242065.03	Аналитический	0.10	-
1026	500338.19	1242065.11	Аналитический	0.10	-
1027	500338.16	1242052.85	Аналитический	0.10	-
1028	500338.95	1242042.26	Аналитический	0.10	-
1029	500338.42	1242042.04	Аналитический	0.10	-
1030	500337.82	1242028.17	Аналитический	0.10	-
1031	500337.87	1242023.15	Картометрический	5.00	-
1032	500358.17	1242021.61	Картометрический	5.00	-
1033	500358.17	1242024.05	Аналитический	0.10	-
1034	500354.60	1242024.16	Аналитический	0.10	-
1035	500354.64	1242027.91	Аналитический	0.10	-
1036	500350.80	1242028.21	Аналитический	0.10	-
1037	500351.59	1242043.35	Аналитический	0.10	-
1038	500350.59	1242043.40	Аналитический	0.10	-
1039	500350.66	1242045.78	Аналитический	0.10	-
1040	500350.59	1242052.08	Аналитический	0.10	-
1041	500352.35	1242052.09	Аналитический	0.10	-
1042	500352.35	1242067.44	Аналитический	0.10	-
1043	500356.21	1242066.54	Аналитический	0.10	-
1044	500370.72	1242068.20	Аналитический	0.10	-
1045	500371.20	1242063.97	Аналитический	0.10	-
1046	500373.98	1242064.28	Аналитический	0.10	-
1047	500374.59	1242064.34	Аналитический	0.10	-
1048	500383.23	1242065.43	Картометрический	5.00	-
1049	500378.72	1242097.45	Картометрический	5.00	-
1050	500382.19	1242097.70	Картометрический	5.00	-
1051	500393.80	1242139.69	Картометрический	5.00	-
1052	500402.88	1242140.42	Картометрический	5.00	-
1053	500412.29	1242138.97	Картометрический	5.00	-
1054	500435.43	1242131.58	Картометрический	5.00	-
1055	500453.85	1242130.56	Картометрический	5.00	-
1056	500452.45	1242139.26	Картометрический	5.00	-
1057	500436.19	1242144.14	Картометрический	5.00	-
1058	500444.31	1242180.85	Аналитический	0.10	-
1059	500479.86	1242187.46	Аналитический	0.10	-

1	2	3	4	5	6
1060	500477.60	1242218.48	Аналитический	0.10	-
962	500474.27	1242238.06	Картометрический	5.00	-
1061	500107.62	1240996.16	Картометрический	5.00	-
1062	500081.77	1241036.26	Картометрический	5.00	-
1063	500077.21	1241043.27	Картометрический	5.00	-
1064	500043.21	1241091.70	Картометрический	5.00	-
1065	500017.89	1241126.79	Картометрический	5.00	-
1066	499973.37	1241158.53	Картометрический	5.00	-
1067	499933.35	1241169.25	Картометрический	5.00	-
1068	499918.85	1241162.90	Картометрический	5.00	-
1069	499876.90	1241213.24	Картометрический	5.00	-
1070	499845.90	1241231.09	Картометрический	5.00	-
1071	499795.34	1241267.82	Картометрический	5.00	-
1072	499776.94	1241296.11	Картометрический	5.00	-
1073	499765.48	1241322.34	Аналитический	0.10	-
1074	499779.28	1241326.87	Аналитический	0.10	-
1075	499772.68	1241339.82	Аналитический	0.10	-
1076	499760.03	1241335.38	Аналитический	0.10	-
1077	499758.40	1241347.84	Картометрический	5.00	-
1078	499746.02	1241385.14	Аналитический	0.10	-
1079	499746.40	1241466.31	Аналитический	0.10	-
1080	499788.87	1241467.16	Картометрический	5.00	-
1081	499787.98	1241478.27	Картометрический	5.00	-
1082	499757.21	1241478.77	Картометрический	5.00	-
1083	499756.32	1241491.57	Картометрический	0.10	-
1084	499751.51	1241548.33	Картометрический	0.10	-
1085	499743.05	1241565.64	Картометрический	5.00	-
1086	499727.65	1241594.92	Аналитический	0.10	-
1087	499727.27	1241605.54	Аналитический	0.10	-
1088	499709.66	1241638.19	Картометрический	5.00	-
1089	499705.97	1241653.20	Картометрический	0.10	-
1090	499704.63	1241722.37	Картометрический	0.10	-
1091	499704.66	1241726.97	Картометрический	0.10	-
1092	499703.39	1241741.47	Аналитический	0.10	-
1093	499703.57	1241750.24	Аналитический	0.10	-
1094	499704.73	1241753.72	Аналитический	0.10	-
1095	499704.03	1241764.11	Аналитический	0.10	-
1096	499701.61	1241766.49	Аналитический	0.10	-
1097	499701.34	1241802.19	Аналитический	0.10	-
1098	499707.72	1241822.59	Картометрический	0.10	-
1099	499715.38	1241849.60	Картометрический	5.00	-
1100	499731.39	1241876.68	Картометрический	5.00	-
1101	499738.25	1241902.09	Аналитический	0.10	-
1102	499751.18	1241946.86	Картометрический	5.00	-
1103	499769.85	1241943.64	Картометрический	5.00	-
1104	499777.63	1241955.04	Картометрический	5.00	-
1105	499796.74	1242016.29	Картометрический	5.00	-

1	2	3	4	5	6
1106	499798.13	1242030.67	Картометрический	5.00	-
1107	499798.31	1242039.33	Картометрический	5.00	-
1108	499788.34	1242039.71	Картометрический	5.00	-
1109	499756.88	1242041.75	Картометрический	5.00	-
1110	499724.90	1242044.02	Картометрический	5.00	-
1111	499723.14	1242042.26	Картометрический	5.00	-
1112	499722.80	1242037.06	Картометрический	5.00	-
1113	499716.76	1242038.04	Картометрический	5.00	-
1114	499716.52	1242042.21	Картометрический	5.00	-
1115	499715.38	1242044.30	Картометрический	5.00	-
1116	499709.89	1242044.52	Картометрический	5.00	-
1117	499691.27	1242046.53	Картометрический	5.00	-
1118	499666.50	1242048.62	Картометрический	5.00	-
1119	499615.25	1242051.46	Картометрический	5.00	-
1120	499611.48	1242047.35	Картометрический	5.00	-
1121	499608.34	1242038.23	Картометрический	5.00	-
1122	499601.89	1242039.15	Картометрический	5.00	-
1123	499602.92	1242047.85	Картометрический	5.00	-
1124	499601.58	1242050.79	Картометрический	5.00	-
1125	499591.05	1242052.21	Картометрический	5.00	-
1126	499563.10	1242053.62	Картометрический	5.00	-
1127	499545.98	1242054.08	Картометрический	5.00	-
1128	499546.36	1242049.39	Картометрический	5.00	-
1129	499540.25	1241971.40	Картометрический	5.00	-
1130	499533.65	1241920.69	Картометрический	5.00	-
1131	499520.55	1241921.75	Картометрический	5.00	-
1132	499520.06	1241906.83	Картометрический	5.00	-
1133	499520.07	1241906.18	Картометрический	5.00	-
1134	499490.74	1241909.22	Картометрический	5.00	-
1135	499452.69	1241913.35	Картометрический	5.00	-
1136	499454.54	1241922.52	Картометрический	5.00	-
1137	499420.21	1241930.62	Картометрический	5.00	-
1138	499385.82	1241934.72	Картометрический	0.10	-
1139	499387.56	1241953.74	Картометрический	0.10	-
1140	499388.76	1241971.62	Картометрический	5.00	-
1141	499390.93	1241999.59	Аналитический	0.10	-
1142	499391.74	1242011.08	Аналитический	0.10	-
1143	499444.25	1242012.98	Картометрический	5.00	-
1144	499461.65	1242012.82	Картометрический	5.00	-
1145	499464.99	1242047.47	Картометрический	5.00	-
1146	499465.38	1242055.67	Аналитический	0.10	-
1147	499456.34	1242055.77	Картометрический	5.00	-
1148	499428.73	1242054.30	Картометрический	5.00	-
1149	499391.96	1242053.38	Картометрический	5.00	-
1150	499376.13	1242052.61	Картометрический	5.00	-
1151	499337.05	1242048.84	Картометрический	5.00	-
1152	499334.82	1242047.31	Картометрический	5.00	-
1153	499329.84	1242043.79	Картометрический	5.00	-

1	2	3	4	5	6
1154	499328.82	1242040.94	Картометрический	5.00	-
1155	499338.47	1241983.75	Картометрический	5.00	-
1156	499349.62	1241940.12	Картометрический	5.00	-
1157	499355.97	1241920.11	Картометрический	5.00	-
1158	499360.47	1241896.12	Картометрический	5.00	-
1159	499362.25	1241893.51	Картометрический	5.00	-
1160	499367.05	1241892.17	Картометрический	5.00	-
1161	499375.63	1241892.29	Картометрический	5.00	-
1162	499376.30	1241881.02	Картометрический	5.00	-
1163	499368.39	1241881.47	Картометрический	5.00	-
1164	499363.32	1241878.56	Картометрический	5.00	-
1165	499360.46	1241871.14	Картометрический	5.00	-
1166	499359.25	1241865.81	Картометрический	5.00	-
1167	499354.63	1241854.88	Картометрический	5.00	-
1168	499348.21	1241844.38	Картометрический	5.00	-
1169	499358.59	1241800.16	Картометрический	5.00	-
1170	499366.68	1241764.80	Картометрический	5.00	-
1171	499367.61	1241759.82	Картометрический	5.00	-
1172	499369.45	1241751.37	Картометрический	5.00	-
1173	499371.97	1241744.69	Картометрический	5.00	-
1174	499387.72	1241666.16	Картометрический	5.00	-
1175	499377.76	1241665.00	Картометрический	5.00	-
1176	499404.12	1241530.05	Картометрический	5.00	-
1177	499320.15	1241511.83	Картометрический	5.00	-
1178	499344.74	1241415.92	Картометрический	5.00	-
1179	499300.43	1241406.98	Картометрический	5.00	-
1180	499276.03	1241494.90	Картометрический	5.00	-
1181	499249.08	1241488.78	Картометрический	0.10	-
1182	499224.07	1241607.44	Картометрический	0.10	-
1183	499214.97	1241625.75	Картометрический	0.10	-
1184	499199.35	1241630.06	Картометрический	0.10	-
1185	499195.66	1241649.84	Картометрический	5.00	-
1186	499189.47	1241648.44	Аналитический	0.10	-
1187	499182.92	1241673.52	Аналитический	0.10	-
1188	499223.13	1241692.61	Аналитический	0.10	-
1189	499213.92	1241708.23	Картометрический	5.00	-
1190	499213.74	1241709.62	Картометрический	5.00	-
1191	499211.72	1241724.05	Картометрический	5.00	-
1192	499203.47	1241775.60	Картометрический	5.00	-
1193	499202.45	1241781.94	Картометрический	5.00	-
1194	499200.70	1241789.92	Картометрический	5.00	-
1195	499167.30	1241780.51	Картометрический	5.00	-
1196	499127.97	1241766.79	Картометрический	5.00	-
1197	499087.67	1241751.13	Картометрический	5.00	-
1198	499025.60	1241720.06	Картометрический	5.00	-
1199	498950.47	1241680.62	Картометрический	5.00	-
1200	498949.75	1241677.99	Картометрический	5.00	-
1201	498953.35	1241666.96	Картометрический	5.00	-

1	2	3	4	5	6
1202	498947.21	1241663.84	Картометрический	5.00	-
1203	498991.30	1241591.78	Картометрический	5.00	-
1204	498960.30	1241566.51	Картометрический	5.00	-
1205	498878.81	1241540.41	Картометрический	5.00	-
1206	498727.92	1241496.84	Картометрический	5.00	-
1207	498639.44	1241466.89	Картометрический	5.00	-
1208	498550.39	1241443.01	Картометрический	5.00	-
1209	498489.87	1241430.42	Картометрический	5.00	-
1210	498399.37	1241412.52	Картометрический	5.00	-
1211	498409.30	1241362.78	Картометрический	5.00	-
1212	498452.82	1241188.12	Картометрический	5.00	-
1213	498490.65	1241003.73	Картометрический	5.00	-
1214	498550.33	1240712.83	Картометрический	5.00	-
1215	499167.89	1240773.04	Картометрический	5.00	-
1216	499213.92	1240812.19	Картометрический	5.00	-
1217	499227.35	1240823.64	Картометрический	5.00	-
1218	499239.54	1240838.58	Аналитический	0.10	-
1219	499255.82	1240852.96	Аналитический	0.10	-
1220	499273.90	1240868.93	Аналитический	0.10	-
1221	499288.89	1240882.17	Аналитический	0.10	-
1222	499366.19	1240950.46	Картометрический	5.00	-
1223	499400.89	1240986.90	Картометрический	5.00	-
1224	499463.33	1241026.51	Картометрический	5.00	-
1225	499474.91	1241052.63	Картометрический	5.00	-
1226	499497.16	1241074.16	Картометрический	5.00	-
1227	499523.81	1241012.22	Картометрический	5.00	-
1228	499525.79	1240990.71	Картометрический	5.00	-
1229	499526.98	1240973.63	Картометрический	5.00	-
1230	499531.01	1240935.05	Картометрический	5.00	-
1231	499558.72	1240907.85	Картометрический	5.00	-
1232	499543.81	1240884.22	Картометрический	5.00	-
1233	499696.59	1240732.52	Картометрический	5.00	-
1234	499738.42	1240736.60	Картометрический	5.00	-
1235	499752.08	1240743.96	Картометрический	5.00	-
1236	499789.10	1240724.39	Картометрический	5.00	-
1237	500003.48	1240795.58	Картометрический	5.00	-
1238	500022.55	1240781.35	Картометрический	5.00	-
1239	500049.94	1240836.50	Картометрический	5.00	-
1240	500092.52	1240910.95	Картометрический	5.00	-
1241	500111.73	1240939.00	Картометрический	5.00	-
1061	500107.62	1240996.16	Картометрический	5.00	-
1242	499020.34	1241344.59	Аналитический	0.10	-
1243	498942.40	1241438.08	Картометрический	5.00	-
1244	498915.37	1241435.47	Картометрический	5.00	-
1245	498919.22	1241405.72	Картометрический	5.00	-
1246	498869.63	1241399.31	Картометрический	5.00	-
1247	498865.78	1241429.06	Картометрический	5.00	-

1	2	3	4	5	6
1248	498821.64	1241426.71	Картометрический	5.00	-
1249	498839.23	1241265.76	Картометрический	5.00	-
1250	498969.57	1241282.56	Картометрический	5.00	-
1251	498969.68	1241288.03	Аналитический	0.10	-
1242	499020.34	1241344.59	Аналитический	0.10	-
1252	500159.73	1242411.01	Картометрический	5.00	-
1253	500117.42	1242413.84	Картометрический	5.00	-
1254	500067.48	1242416.39	Картометрический	5.00	-
1255	500066.46	1242396.41	Картометрический	5.00	-
1256	499911.40	1242377.04	Картометрический	5.00	-
1257	499893.66	1242377.75	Картометрический	5.00	-
1258	499846.39	1242373.19	Картометрический	5.00	-
1259	499822.29	1242399.48	Картометрический	5.00	-
1260	499766.66	1242400.14	Картометрический	5.00	-
1261	499668.43	1242389.94	Картометрический	5.00	-
1262	499502.40	1242366.14	Картометрический	5.00	-
1263	499443.64	1242352.48	Картометрический	5.00	-
1264	499408.54	1242349.08	Картометрический	5.00	-
1265	499331.92	1242346.86	Картометрический	5.00	-
1266	499245.38	1242338.31	Картометрический	5.00	-
1267	499260.51	1242299.06	Картометрический	5.00	-
1268	499231.42	1242296.92	Картометрический	5.00	-
1269	499192.98	1242284.70	Картометрический	5.00	-
1270	499147.57	1242283.00	Картометрический	5.00	-
1271	499145.78	1242269.16	Картометрический	5.00	-
1272	499153.57	1242206.53	Картометрический	5.00	-
1273	499175.22	1242137.55	Картометрический	5.00	-
1274	499184.08	1242111.77	Картометрический	5.00	-
1275	499189.74	1242096.07	Картометрический	5.00	-
1276	499202.06	1242066.25	Картометрический	5.00	-
1277	499205.12	1242057.25	Картометрический	5.00	-
1278	499210.35	1242053.31	Картометрический	5.00	-
1279	499213.75	1242051.78	Картометрический	5.00	-
1280	499224.75	1242052.37	Картометрический	5.00	-
1281	499245.35	1242052.84	Картометрический	5.00	-
1282	499281.29	1242053.62	Картометрический	5.00	-
1283	499295.48	1242056.09	Картометрический	5.00	-
1284	499305.13	1242057.85	Картометрический	5.00	-
1285	499305.67	1242064.12	Картометрический	5.00	-
1286	499305.23	1242071.49	Картометрический	5.00	-
1287	499310.91	1242072.02	Картометрический	5.00	-
1288	499312.26	1242065.15	Картометрический	5.00	-
1289	499317.53	1242062.37	Картометрический	5.00	-
1290	499335.10	1242063.53	Картометрический	5.00	-
1291	499384.58	1242065.00	Картометрический	5.00	-
1292	499387.84	1242066.29	Картометрический	5.00	-
1293	499388.63	1242078.37	Картометрический	5.00	-

1	2	3	4	5	6
1294	499395.00	1242078.62	Картометрический	5.00	-
1295	499395.63	1242067.46	Картометрический	5.00	-
1296	499398.40	1242065.10	Картометрический	5.00	-
1297	499407.80	1242065.58	Картометрический	5.00	-
1298	499433.29	1242066.27	Картометрический	5.00	-
1299	499464.96	1242066.19	Картометрический	5.00	-
1300	499503.87	1242065.02	Картометрический	5.00	-
1301	499546.03	1242063.45	Картометрический	5.00	-
1302	499565.17	1242062.81	Картометрический	5.00	-
1303	499609.81	1242060.96	Картометрический	5.00	-
1304	499613.04	1242065.54	Картометрический	5.00	-
1305	499616.99	1242074.30	Картометрический	5.00	-
1306	499624.20	1242072.46	Картометрический	5.00	-
1307	499621.52	1242064.74	Картометрический	5.00	-
1308	499620.84	1242059.70	Картометрический	5.00	-
1309	499675.38	1242056.38	Картометрический	5.00	-
1310	499725.12	1242053.26	Картометрический	5.00	-
1311	499726.13	1242056.09	Картометрический	5.00	-
1312	499728.76	1242064.45	Картометрический	5.00	-
1313	499734.63	1242064.70	Картометрический	5.00	-
1314	499732.97	1242053.78	Картометрический	5.00	-
1315	499734.07	1242052.20	Картометрический	5.00	-
1316	499754.72	1242051.35	Картометрический	5.00	-
1317	499790.02	1242049.26	Картометрический	5.00	-
1318	499802.57	1242049.55	Картометрический	5.00	-
1319	499808.27	1242049.37	Картометрический	5.00	-
1320	499829.22	1242049.47	Картометрический	5.00	-
1321	499861.38	1242049.09	Картометрический	5.00	-
1322	499894.34	1242048.78	Картометрический	5.00	-
1323	499932.02	1242047.45	Картометрический	5.00	-
1324	499978.24	1242043.92	Картометрический	5.00	-
1325	499979.09	1242048.26	Картометрический	5.00	-
1326	499984.87	1242096.48	Картометрический	5.00	-
1327	499985.82	1242101.05	Картометрический	5.00	-
1328	500004.75	1242098.68	Картометрический	5.00	-
1329	500030.49	1242093.86	Картометрический	5.00	-
1330	500030.08	1242090.93	Картометрический	5.00	-
1331	500037.41	1242089.99	Картометрический	5.00	-
1332	500037.41	1242089.99	Картометрический	5.00	-
1333	500040.96	1242126.41	Картометрический	5.00	-
1334	500041.93	1242145.43	Картометрический	5.00	-
1335	500041.40	1242164.71	Картометрический	5.00	-
1336	500042.58	1242180.91	Картометрический	5.00	-
1337	500042.74	1242191.96	Картометрический	5.00	-
1338	500044.19	1242214.13	Картометрический	5.00	-
1339	500059.52	1242212.85	Картометрический	5.00	-
1340	500097.85	1242211.32	Картометрический	5.00	-
1341	500112.89	1242210.61	Картометрический	5.00	-

1	2	3	4	5	6
1342	500115.16	1242246.47	Картометрический	5.00	-
1343	500114.89	1242250.62	Картометрический	5.00	-
1344	500162.83	1242248.87	Картометрический	5.00	-
1345	500163.77	1242258.37	Картометрический	5.00	-
1346	500166.68	1242308.34	Картометрический	5.00	-
1347	500167.14	1242315.25	Картометрический	5.00	-
1348	500157.58	1242338.31	Картометрический	5.00	-
1349	500158.52	1242351.16	Картометрический	5.00	-
1252	500159.73	1242411.01	Картометрический	5.00	-
					-
1350	499577.05	1242588.77	Картометрический	5.00	-
1351	499367.80	1242631.65	Картометрический	5.00	-
1352	499304.99	1242652.03	Картометрический	5.00	-
1353	499273.80	1242655.14	Картометрический	5.00	-
1354	499266.33	1242642.08	Картометрический	5.00	-
1355	499256.73	1242641.30	Картометрический	5.00	-
1356	499244.57	1242629.34	Картометрический	5.00	-
1357	499251.70	1242585.43	Картометрический	5.00	-
1358	499356.31	1242568.84	Картометрический	5.00	-
1359	499572.29	1242551.21	Картометрический	5.00	-
1350	499577.05	1242588.77	Картометрический	5.00	-
					-
1360	499565.29	1242680.42	Картометрический	5.00	-
1361	499496.83	1242666.18	Картометрический	5.00	-
1362	499509.93	1242621.17	Картометрический	5.00	-
1363	499576.92	1242618.29	Картометрический	5.00	-
1360	499565.29	1242680.42	Картометрический	5.00	-
					-
1364	499549.93	1242752.60	Картометрический	5.00	-
1365	499475.52	1242736.86	Картометрический	5.00	-
1366	499487.48	1242699.66	Картометрический	5.00	-
1367	499556.31	1242713.53	Картометрический	5.00	-
1364	499549.93	1242752.60	Картометрический	5.00	-
					-
1368	499132.39	1242766.13	Картометрический	5.00	-
1369	499106.95	1242756.87	Картометрический	5.00	-
1370	499117.36	1242724.34	Картометрический	5.00	-
1371	499021.29	1242776.76	Картометрический	5.00	-
1372	499018.47	1242778.36	Картометрический	5.00	-
1373	498927.54	1242829.92	Картометрический	5.00	-
1374	498890.63	1242847.94	Картометрический	5.00	-
1375	498901.73	1242886.91	Картометрический	5.00	-
1376	498874.76	1242922.49	Картометрический	5.00	-
1377	498827.50	1242933.37	Картометрический	5.00	-
1378	498802.32	1242990.14	Картометрический	5.00	-
1379	498729.51	1242987.13	Картометрический	5.00	-
1380	498731.97	1242962.04	Картометрический	5.00	-
1381	498733.54	1242957.23	Картометрический	5.00	-

1	2	3	4	5	6
1382	498676.91	1242943.32	Картометрический	5.00	-
1383	498621.27	1242975.92	Картометрический	5.00	-
1384	498592.18	1242997.10	Аналитический	2.50	-
1385	498580.47	1242983.54	Аналитический	2.50	-
1386	498563.64	1242981.60	Аналитический	2.50	-
1387	498520.37	1243001.08	Аналитический	2.50	-
1388	498487.88	1242909.10	Картометрический	5.00	-
1389	498459.26	1242909.28	Картометрический	5.00	-
1390	498436.11	1242901.56	Картометрический	5.00	-
1391	498432.00	1242885.41	Картометрический	5.00	-
1392	498425.51	1242874.49	Картометрический	5.00	-
1393	498414.20	1242849.02	Картометрический	5.00	-
1394	498359.73	1242876.12	Картометрический	5.00	-
1395	498186.61	1242830.48	Картометрический	5.00	-
1396	498222.95	1242777.47	Картометрический	5.00	-
1397	498161.85	1242740.25	Картометрический	5.00	-
1398	498147.53	1242731.05	Картометрический	5.00	-
1399	498095.96	1242688.49	Картометрический	5.00	-
1400	498091.13	1242638.17	Картометрический	5.00	-
1401	498071.13	1242543.18	Картометрический	5.00	-
1402	498083.04	1242486.60	Картометрический	5.00	-
1403	498060.34	1242448.42	Картометрический	5.00	-
1404	498042.23	1242438.81	Картометрический	5.00	-
1405	498013.02	1242449.73	Картометрический	5.00	-
1406	497983.58	1242474.67	Картометрический	5.00	-
1407	497913.35	1242583.37	Картометрический	5.00	-
1408	497870.17	1242589.41	Картометрический	5.00	-
1409	497837.50	1242540.02	Картометрический	5.00	-
1410	497968.75	1242446.27	Картометрический	5.00	-
1411	497985.37	1242434.00	Картометрический	5.00	-
1412	498022.54	1242420.10	Картометрический	5.00	-
1413	498049.29	1242420.42	Картометрический	5.00	-
1414	498078.43	1242422.26	Картометрический	5.00	-
1415	498100.17	1242433.53	Картометрический	5.00	-
1416	498116.47	1242448.04	Картометрический	5.00	-
1417	498126.93	1242469.59	Картометрический	5.00	-
1418	498131.13	1242501.97	Картометрический	5.00	-
1419	498133.16	1242580.81	Картометрический	5.00	-
1420	498182.11	1242618.33	Картометрический	5.00	-
1421	498259.26	1242587.76	Картометрический	5.00	-
1422	498327.88	1242617.84	Картометрический	5.00	-
1423	498410.35	1242638.21	Картометрический	5.00	-
1424	498412.62	1242639.07	Картометрический	5.00	-
1425	498439.33	1242649.61	Картометрический	5.00	-
1426	498575.96	1242730.97	Картометрический	5.00	-
1427	498590.41	1242738.90	Картометрический	5.00	-
1428	498609.52	1242751.17	Картометрический	5.00	-
1429	498611.90	1242752.70	Картометрический	5.00	-

1	2	3	4	5	6
1430	498616.53	1242757.02	Картометрический	5.00	-
1431	498623.55	1242757.77	Картометрический	5.00	-
1432	498627.88	1242758.24	Картометрический	5.00	-
1433	498735.62	1242740.40	Картометрический	5.00	-
1434	498738.25	1242739.71	Картометрический	5.00	-
1435	498801.21	1242723.17	Картометрический	5.00	-
1436	498858.20	1242677.84	Картометрический	5.00	-
1437	498888.77	1242653.52	Картометрический	5.00	-
1438	498935.86	1242637.78	Картометрический	5.00	-
1439	498968.65	1242626.82	Картометрический	5.00	-
1440	498971.58	1242625.84	Картометрический	5.00	-
1441	498971.90	1242625.81	Картометрический	5.00	-
1442	499002.76	1242616.22	Картометрический	5.00	-
1443	499064.17	1242604.22	Картометрический	5.00	-
1444	499088.80	1242583.57	Картометрический	5.00	-
1445	499165.60	1242572.09	Картометрический	5.00	-
1446	499173.00	1242569.35	Картометрический	5.00	-
1447	499189.02	1242656.56	Картометрический	5.00	-
1448	499180.42	1242659.35	Картометрический	5.00	-
1449	499180.42	1242673.94	Картометрический	5.00	-
1450	499188.66	1242673.19	Картометрический	5.00	-
1451	499193.19	1242676.04	Картометрический	5.00	-
1452	499206.00	1242729.48	Аналитический	0.50	-
1368	499132.39	1242766.13	Картометрический	5.00	-
1453	497666.10	1242618.18	Картометрический	5.00	-
1454	497600.15	1242614.95	Картометрический	5.00	-
1455	497516.34	1242601.30	Картометрический	5.00	-
1456	497467.93	1242667.11	Картометрический	5.00	-
1457	497418.36	1242678.32	Картометрический	5.00	-
1458	497391.12	1242681.33	Картометрический	5.00	-
1459	497378.03	1242653.49	Картометрический	5.00	-
1460	497358.70	1242631.24	Картометрический	5.00	-
1461	497310.12	1242536.63	Картометрический	5.00	-
1462	497332.49	1242530.09	Картометрический	5.00	-
1463	497364.01	1242533.46	Картометрический	5.00	-
1464	497374.26	1242534.68	Картометрический	5.00	-
1465	497384.26	1242540.78	Картометрический	5.00	-
1466	497400.74	1242560.91	Картометрический	5.00	-
1467	497418.23	1242559.01	Картометрический	5.00	-
1468	497431.20	1242561.00	Картометрический	5.00	-
1469	497453.80	1242565.00	Картометрический	5.00	-
1470	497463.00	1242573.00	Картометрический	5.00	-
1471	497467.15	1242578.85	Картометрический	5.00	-
1472	497498.08	1242564.19	Картометрический	5.00	-
1473	497547.96	1242552.70	Картометрический	5.00	-
1474	497548.30	1242546.00	Картометрический	5.00	-
1475	497555.16	1242533.33	Картометрический	5.00	-

1	2	3	4	5	6
1476	497553.09	1242527.79	Картометрический	5.00	-
1477	497553.05	1242509.08	Картометрический	5.00	-
1478	497561.61	1242491.13	Картометрический	5.00	-
1479	497571.61	1242487.60	Картометрический	5.00	-
1480	497585.24	1242551.09	Картометрический	5.00	-
1481	497650.47	1242552.31	Картометрический	5.00	-
1482	497671.70	1242573.08	Картометрический	5.00	-
1483	497686.43	1242582.89	Картометрический	5.00	-
1484	497704.68	1242612.66	Картометрический	5.00	-
1453	497666.10	1242618.18	Картометрический	5.00	-
1485	497862.65	1241531.74	Картометрический	5.00	-
1486	497776.48	1241529.11	Картометрический	5.00	-
1487	497756.06	1241528.42	Картометрический	5.00	-
1488	497752.81	1241528.24	Аналитический	0.30	-
1489	497736.33	1241433.29	Аналитический	0.30	-
1490	497679.75	1241393.48	Аналитический	0.30	-
1491	497687.52	1241333.41	Аналитический	0.30	-
1492	497708.07	1241349.03	Аналитический	0.30	-
1493	497713.15	1241352.81	Картометрический	5.00	-
1494	497761.64	1241389.76	Картометрический	5.00	-
1495	497849.23	1241395.67	Картометрический	5.00	-
1485	497862.65	1241531.74	Картометрический	5.00	-
1496	499001.46	1242315.51	Картометрический	5.00	-
1497	498858.07	1242404.87	Картометрический	5.00	-
1498	498821.87	1242421.43	Картометрический	5.00	-
1499	498777.13	1242443.02	Картометрический	5.00	-
1500	498768.84	1242443.47	Картометрический	5.00	-
1501	498742.87	1242444.89	Картометрический	5.00	-
1502	498734.60	1242445.54	Картометрический	5.00	-
1503	498722.29	1242446.52	Картометрический	5.00	-
1504	498686.73	1242445.27	Аналитический	0.10	-
1505	498654.48	1242436.70	Аналитический	0.10	-
1506	498585.72	1242402.70	Аналитический	0.10	-
1507	498590.96	1242351.08	Картометрический	5.00	-
1508	498580.33	1242318.93	Картометрический	5.00	-
1509	498566.67	1242298.94	Картометрический	5.00	-
1510	498566.09	1242296.98	Картометрический	5.00	-
1511	498550.48	1242264.61	Картометрический	5.00	-
1512	498544.92	1242253.07	Картометрический	5.00	-
1513	498505.27	1242170.84	Картометрический	5.00	-
1514	498510.25	1242121.88	Картометрический	5.00	-
1515	498481.61	1242124.32	Картометрический	5.00	-
1516	498475.05	1242090.08	Картометрический	5.00	-
1517	498439.58	1242084.19	Картометрический	5.00	-
1518	498329.58	1242063.47	Картометрический	5.00	-
1519	498184.82	1242033.91	Картометрический	5.00	-

1	2	3	4	5	6
1520	498036.52	1242025.70	Картометрический	5.00	-
1521	497847.38	1242029.70	Картометрический	5.00	-
1522	497667.22	1242063.22	Картометрический	5.00	-
1523	497660.05	1242064.55	Картометрический	5.00	-
1524	497560.79	1242098.62	Картометрический	5.00	-
1525	497484.59	1242155.58	Картометрический	5.00	-
1526	497405.82	1242245.00	Картометрический	5.00	-
1527	497403.37	1242247.78	Картометрический	5.00	-
1528	497349.92	1242318.68	Картометрический	5.00	-
1529	497341.54	1242336.41	Картометрический	5.00	-
1530	497321.98	1242377.76	Картометрический	5.00	-
1531	497313.71	1242395.26	Картометрический	5.00	-
1532	497299.07	1242472.87	Картометрический	5.00	-
1533	497284.17	1242486.02	Картометрический	5.00	-
1534	497268.10	1242500.20	Картометрический	5.00	-
1535	497234.45	1242457.01	Картометрический	5.00	-
1536	497164.37	1242504.42	Картометрический	5.00	-
1537	497068.17	1242533.70	Картометрический	5.00	-
1538	497042.26	1242567.24	Картометрический	5.00	-
1539	497041.64	1242568.04	Картометрический	5.00	-
1540	497017.99	1242573.87	Картометрический	5.00	-
1541	497008.78	1242576.14	Картометрический	5.00	-
1542	496876.63	1242656.01	Картометрический	5.00	-
1543	496770.48	1242657.93	Картометрический	5.00	-
1544	496749.74	1242660.99	Картометрический	5.00	-
1545	496747.08	1242736.00	Картометрический	5.00	-
1546	496710.78	1242738.08	Картометрический	5.00	-
1547	496683.38	1242722.38	Картометрический	5.00	-
1548	496648.04	1242761.64	Картометрический	5.00	-
1549	496500.18	1242841.25	Картометрический	5.00	-
1550	496485.40	1242849.21	Картометрический	5.00	-
1551	496466.65	1242797.45	Картометрический	5.00	-
1552	496184.95	1242937.34	Картометрический	5.00	-
1553	496190.91	1242972.82	Картометрический	5.00	-
1554	496140.59	1243031.26	Картометрический	5.00	-
1555	496137.49	1243035.37	Картометрический	5.00	-
1556	496004.38	1242884.78	Картометрический	5.00	-
1557	496023.30	1242857.24	Аналитический	2.50	-
1558	496050.32	1242818.74	Аналитический	2.50	-
1559	496088.39	1242779.59	Аналитический	2.50	-
1560	496171.05	1242735.23	Аналитический	2.50	-
1561	496169.42	1242730.08	Аналитический	2.50	-
1562	496176.21	1242726.10	Аналитический	2.50	-
1563	496178.59	1242730.03	Аналитический	2.50	-
1564	496368.09	1242622.39	Аналитический	2.50	-
1565	496364.41	1242614.35	Аналитический	2.50	-
1566	496399.51	1242594.53	Аналитический	2.50	-
1567	496406.37	1242603.43	Аналитический	2.50	-

1	2	3	4	5	6
1568	496572.99	1242521.74	Аналитический	2.50	-
1569	496577.12	1242523.80	Аналитический	2.50	-
1570	496639.81	1242493.66	Аналитический	2.50	-
1571	496641.60	1242490.57	Аналитический	2.50	-
1572	496734.51	1242451.19	Аналитический	2.50	-
1573	496769.40	1242396.21	Аналитический	2.50	-
1574	496802.02	1242390.72	Аналитический	2.50	-
1575	496866.33	1242360.36	Аналитический	2.50	-
1576	496903.85	1242326.37	Аналитический	2.50	-
1577	496906.04	1242299.85	Аналитический	2.50	-
1578	496890.44	1242276.12	Картометрический	5.00	-
1579	496881.83	1242248.11	Картометрический	5.00	-
1580	496899.52	1242168.81	Картометрический	5.00	-
1581	496911.73	1242152.69	Аналитический	2.50	-
1582	496910.64	1242138.81	Картометрический	5.00	-
1583	496956.97	1242142.76	Картометрический	5.00	-
1584	497088.22	1242154.00	Картометрический	5.00	-
1585	497133.72	1242217.62	Картометрический	5.00	-
1586	497103.47	1242071.20	Картометрический	5.00	-
1587	497057.01	1242030.68	Картометрический	5.00	-
1588	497142.13	1241936.04	Картометрический	5.00	-
1589	497172.27	1241939.51	Картометрический	5.00	-
1590	497283.62	1241851.83	Картометрический	5.00	-
1591	497245.92	1241810.74	Картометрический	5.00	-
1592	497317.83	1241774.02	Картометрический	5.00	-
1593	497354.81	1241744.08	Картометрический	5.00	-
1594	497384.41	1241728.57	Картометрический	5.00	-
1595	497374.36	1241699.47	Картометрический	5.00	-
1596	497435.19	1241674.86	Картометрический	5.00	-
1597	497443.51	1241699.07	Картометрический	5.00	-
1598	497515.72	1241685.67	Картометрический	5.00	-
1599	497543.25	1241674.16	Картометрический	5.00	-
1600	497568.45	1241663.59	Картометрический	5.00	-
1601	497639.05	1241656.25	Картометрический	5.00	-
1602	497638.86	1241577.03	Картометрический	5.00	-
1603	497672.22	1241579.28	Картометрический	5.00	-
1604	497675.39	1241546.02	Картометрический	5.00	-
1605	497756.60	1241549.37	Картометрический	5.00	-
1606	497767.32	1241549.97	Картометрический	5.00	-
1607	497944.26	1241557.90	Картометрический	5.00	-
1608	498055.68	1241562.38	Картометрический	5.00	-
1609	498057.24	1241566.06	Картометрический	5.00	-
1610	498057.80	1241571.86	Картометрический	5.00	-
1611	498065.72	1241571.75	Картометрический	5.00	-
1612	498065.38	1241565.84	Картометрический	5.00	-
1613	498067.95	1241562.27	Картометрический	5.00	-
1614	498109.17	1241562.90	Картометрический	5.00	-
1615	498115.31	1241564.46	Картометрический	5.00	-

1	2	3	4	5	6
1616	498120.89	1241564.46	Картометрический	5.00	-
1617	498127.23	1241562.85	Картометрический	5.00	-
1618	498183.63	1241562.46	Картометрический	5.00	-
1619	498380.07	1241555.26	Картометрический	5.00	-
1620	498403.42	1241555.52	Картометрический	5.00	-
1621	498479.18	1241563.01	Картометрический	5.00	-
1622	498528.35	1241571.19	Картометрический	5.00	-
1623	498528.93	1241574.08	Картометрический	5.00	-
1624	498528.57	1241578.22	Картометрический	5.00	-
1625	498534.82	1241579.22	Картометрический	5.00	-
1626	498536.06	1241574.64	Картометрический	5.00	-
1627	498537.50	1241571.53	Картометрический	5.00	-
1628	498685.17	1241596.25	Картометрический	5.00	-
1629	498689.03	1241601.94	Картометрический	5.00	-
1630	498689.84	1241607.60	Картометрический	5.00	-
1631	498696.80	1241608.94	Картометрический	5.00	-
1632	498691.37	1241638.32	Картометрический	5.00	-
1633	498678.65	1241635.50	Картометрический	5.00	-
1634	498643.13	1241627.65	Картометрический	5.00	-
1635	498642.67	1241629.76	Картометрический	5.00	-
1636	498635.95	1241660.54	Картометрический	5.00	-
1637	498634.93	1241665.27	Картометрический	5.00	-
1638	498670.44	1241673.11	Картометрический	5.00	-
1639	498684.86	1241674.04	Картометрический	5.00	-
1640	498672.52	1241740.23	Картометрический	5.00	-
1641	498671.83	1241753.86	Картометрический	5.00	-
1642	498655.36	1241834.98	Картометрический	5.00	-
1643	498793.36	1241853.93	Картометрический	5.00	-
1644	498815.40	1241858.35	Картометрический	5.00	-
1645	498878.80	1241875.69	Картометрический	5.00	-
1646	498882.99	1241877.12	Картометрический	5.00	-
1647	498895.68	1241854.44	Аналитический	0.10	-
1648	498904.87	1241835.00	Картометрический	5.00	-
1649	498983.42	1241856.26	Аналитический	0.10	-
1650	499004.12	1241861.86	Аналитический	0.10	-
1651	499029.70	1241750.47	Картометрический	5.00	-
1652	499034.43	1241751.79	Картометрический	5.00	-
1653	499038.59	1241746.18	Картометрический	5.00	-
1654	499042.24	1241743.91	Картометрический	5.00	-
1655	499082.61	1241762.97	Картометрический	5.00	-
1656	499119.71	1241777.69	Картометрический	5.00	-
1657	499152.77	1241790.97	Картометрический	5.00	-
1658	499180.98	1241798.48	Картометрический	5.00	-
1659	499185.67	1241799.95	Картометрический	5.00	-
1660	499240.05	1241813.00	Картометрический	5.00	-
1661	499242.51	1241816.66	Картометрический	5.00	-
1662	499241.31	1241825.42	Картометрический	5.00	-
1663	499247.37	1241826.50	Картометрический	5.00	-

1	2	3	4	5	6
1664	499248.72	1241818.20	Картометрический	5.00	-
1665	499251.21	1241815.65	Картометрический	5.00	-
1666	499281.62	1241824.87	Картометрический	5.00	-
1667	499295.17	1241829.06	Картометрический	5.00	-
1668	499306.95	1241833.26	Картометрический	5.00	-
1669	499327.89	1241843.44	Картометрический	5.00	-
1670	499332.60	1241847.86	Картометрический	5.00	-
1671	499337.50	1241853.27	Картометрический	5.00	-
1672	499340.48	1241857.16	Картометрический	5.00	-
1673	499347.03	1241864.71	Картометрический	5.00	-
1674	499349.83	1241874.10	Картометрический	5.00	-
1675	499351.41	1241889.03	Картометрический	5.00	-
1676	499325.79	1241985.47	Картометрический	5.00	-
1677	499310.60	1242040.72	Картометрический	5.00	-
1678	499308.83	1242043.78	Картометрический	5.00	-
1679	499306.06	1242046.04	Картометрический	5.00	-
1680	499296.84	1242045.79	Картометрический	5.00	-
1681	499254.15	1242041.64	Картометрический	5.00	-
1682	499211.71	1242038.54	Картометрический	5.00	-
1683	499213.11	1242029.99	Картометрический	5.00	-
1684	499199.29	1242027.11	Картометрический	5.00	-
1685	499196.85	1242036.17	Картометрический	5.00	-
1686	499189.87	1242052.60	Картометрический	5.00	-
1687	499176.26	1242086.33	Картометрический	5.00	-
1688	499157.99	1242140.67	Картометрический	5.00	-
1689	499141.63	1242192.84	Картометрический	5.00	-
1690	499137.86	1242202.16	Картометрический	5.00	-
1691	499126.31	1242204.05	Картометрический	5.00	-
1692	499122.07	1242216.94	Картометрический	5.00	-
1693	499130.50	1242216.84	Картометрический	5.00	-
1694	499125.33	1242268.73	Картометрический	5.00	-
1695	499131.59	1242326.89	Картометрический	5.00	-
1496	499001.46	1242315.51	Картометрический	5.00	-
1696	499027.05	1239750.93	Картометрический	5.00	-
1697	498976.63	1239741.71	Картометрический	5.00	-
1698	498840.86	1239745.88	Картометрический	5.00	-
1699	498833.09	1239686.98	Аналитический	0.30	-
1700	498832.56	1239682.97	Аналитический	0.30	-
1701	498828.31	1239650.74	Картометрический	5.00	-
1702	498762.76	1239636.49	Картометрический	5.00	-
1703	498762.04	1239564.31	Картометрический	5.00	-
1704	498829.28	1239571.35	Картометрический	5.00	-
1705	498833.18	1239570.43	Аналитический	0.30	-
1706	498848.69	1239659.09	Аналитический	0.30	-
1707	498899.31	1239636.22	Аналитический	0.30	-
1708	499035.38	1239662.57	Аналитический	0.30	-
1709	499068.11	1239684.34	Картометрический	5.00	-


1	2	3	4	5	6
1696	499027.05	1239750.93	Картометрический	5.00	-
1710	495903.68	1243369.23	Картометрический	5.00	-
1711	495879.77	1243524.32	Картометрический	5.00	-
1712	495868.23	1243557.09	Картометрический	5.00	-
1713	495693.31	1243499.57	Аналитический	2.50	-
1714	495695.28	1243466.14	Аналитический	2.50	-
1715	495706.13	1243407.20	Аналитический	2.50	-
1716	495724.38	1243349.58	Аналитический	2.50	-
1717	495770.13	1243252.57	Аналитический	2.50	-
1718	495781.73	1243236.80	Аналитический	2.50	-
1719	495796.46	1243216.77	Аналитический	2.50	-
1720	495935.47	1243291.28	Картометрический	5.00	-
1710	495903.68	1243369.23	Картометрический	5.00	-
1721	495829.47	1244026.19	Картометрический	5.00	-
1722	495824.78	1244070.97	Картометрический	5.00	-
1723	495839.44	1244135.83	Картометрический	5.00	-
1724	495735.64	1244133.19	Картометрический	5.00	-
1725	495713.12	1244215.81	Картометрический	5.00	-
1726	495700.34	1244284.88	Картометрический	5.00	-
1727	495726.49	1244292.53	Картометрический	5.00	-
1728	495759.30	1244349.77	Картометрический	5.00	-
1729	495857.22	1244575.32	Картометрический	5.00	-
1730	495859.68	1244611.35	Картометрический	5.00	-
1731	495810.69	1244638.85	Картометрический	5.00	-
1732	495737.56	1244707.01	Картометрический	5.00	-
1733	495638.08	1244648.44	Картометрический	5.00	-
1734	495625.04	1244628.09	Картометрический	5.00	-
1735	495614.56	1244586.97	Картометрический	5.00	-
1736	495594.35	1244558.98	Картометрический	5.00	-
1737	495567.50	1244534.20	Аналитический	0.30	-
1738	495539.50	1244508.36	Аналитический	0.30	-
1739	495539.13	1244508.39	Аналитический	0.30	-
1740	495522.41	1244492.59	Аналитический	0.30	-
1741	495499.04	1244471.02	Аналитический	0.30	-
1742	495487.44	1244460.32	Аналитический	0.30	-
1743	495448.17	1244424.08	Картометрический	5.00	-
1744	495532.20	1244394.49	Аналитический	2.50	-
1745	495694.84	1244293.77	Картометрический	5.00	-
1746	495708.90	1244214.96	Аналитический	2.50	-
1747	495732.51	1244127.06	Аналитический	2.50	-
1748	495749.71	1243912.66	Аналитический	2.50	-
1749	495856.23	1243947.68	Картометрический	5.00	-
1721	495829.47	1244026.19	Картометрический	5.00	-

3. Сведения о характерных точках части (частей) границы объекта					
Обозначение характерных точек части границы	Координаты, м		Метод определения координат характерной точки	Средняя квадратическая погрешность положения характерной точки (Mt), м	Описание обозначения точки на местности (при наличии)
	X	Y			
1	2	3	4	5	6
Часть №					
-	-	-	-	-	-

План границ объекта

Схема расположения листов плана границ объекта

Лист № 1

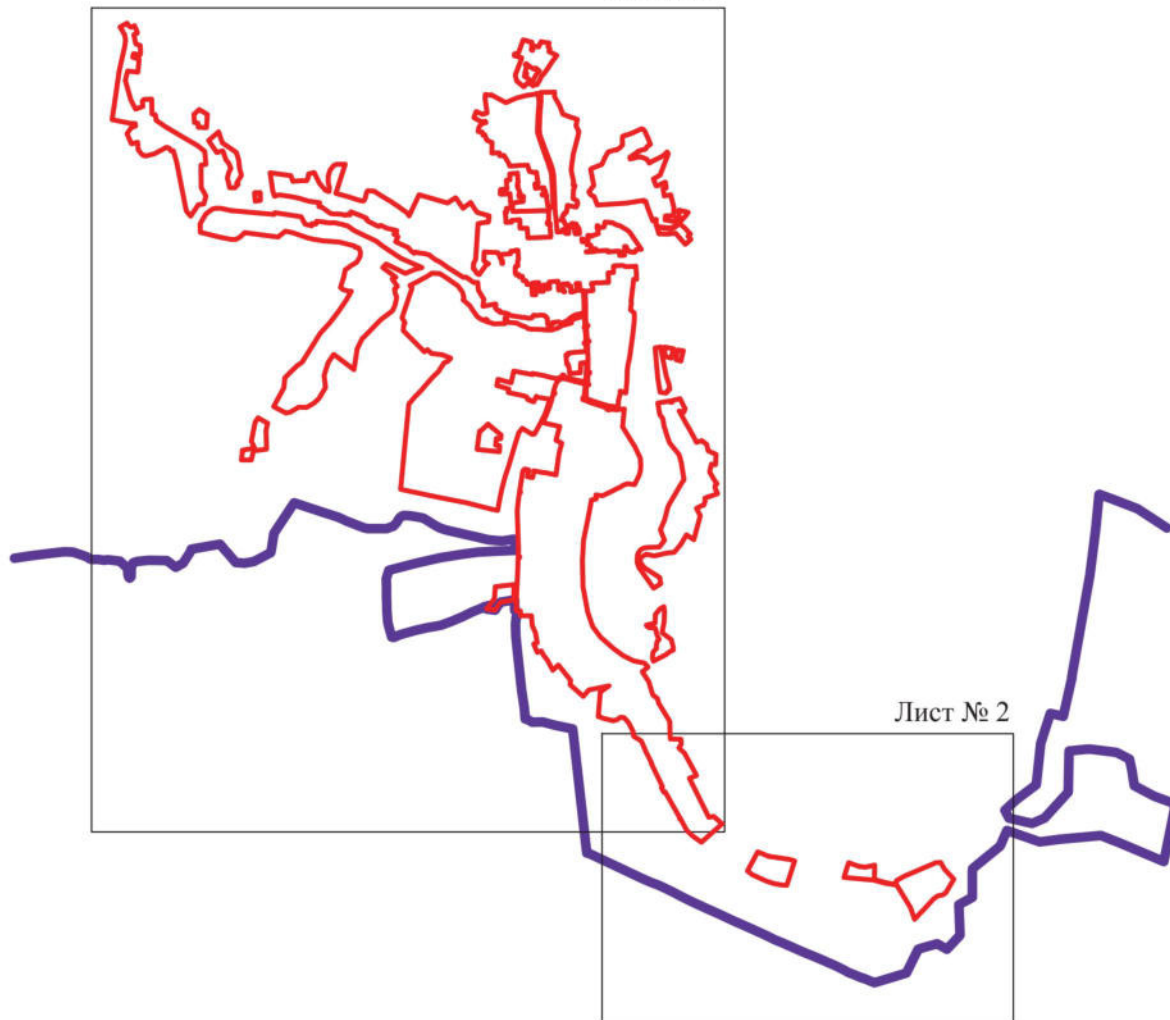

Лист № 2

Масштаб 1:50000

Используемые условные знаки и обозначения:


	границы территориальной зоны
	границы муниципального образования
	область и номер листа плана границ объекта

Руководитель БУВО «Нормативно-проектный центр»


Подпись Ю.В. Шалыгина Дата « 08 » февраля 2022 г.

Место для оттиска печати (при наличии) лица, составившего описание местоположения границ объекта



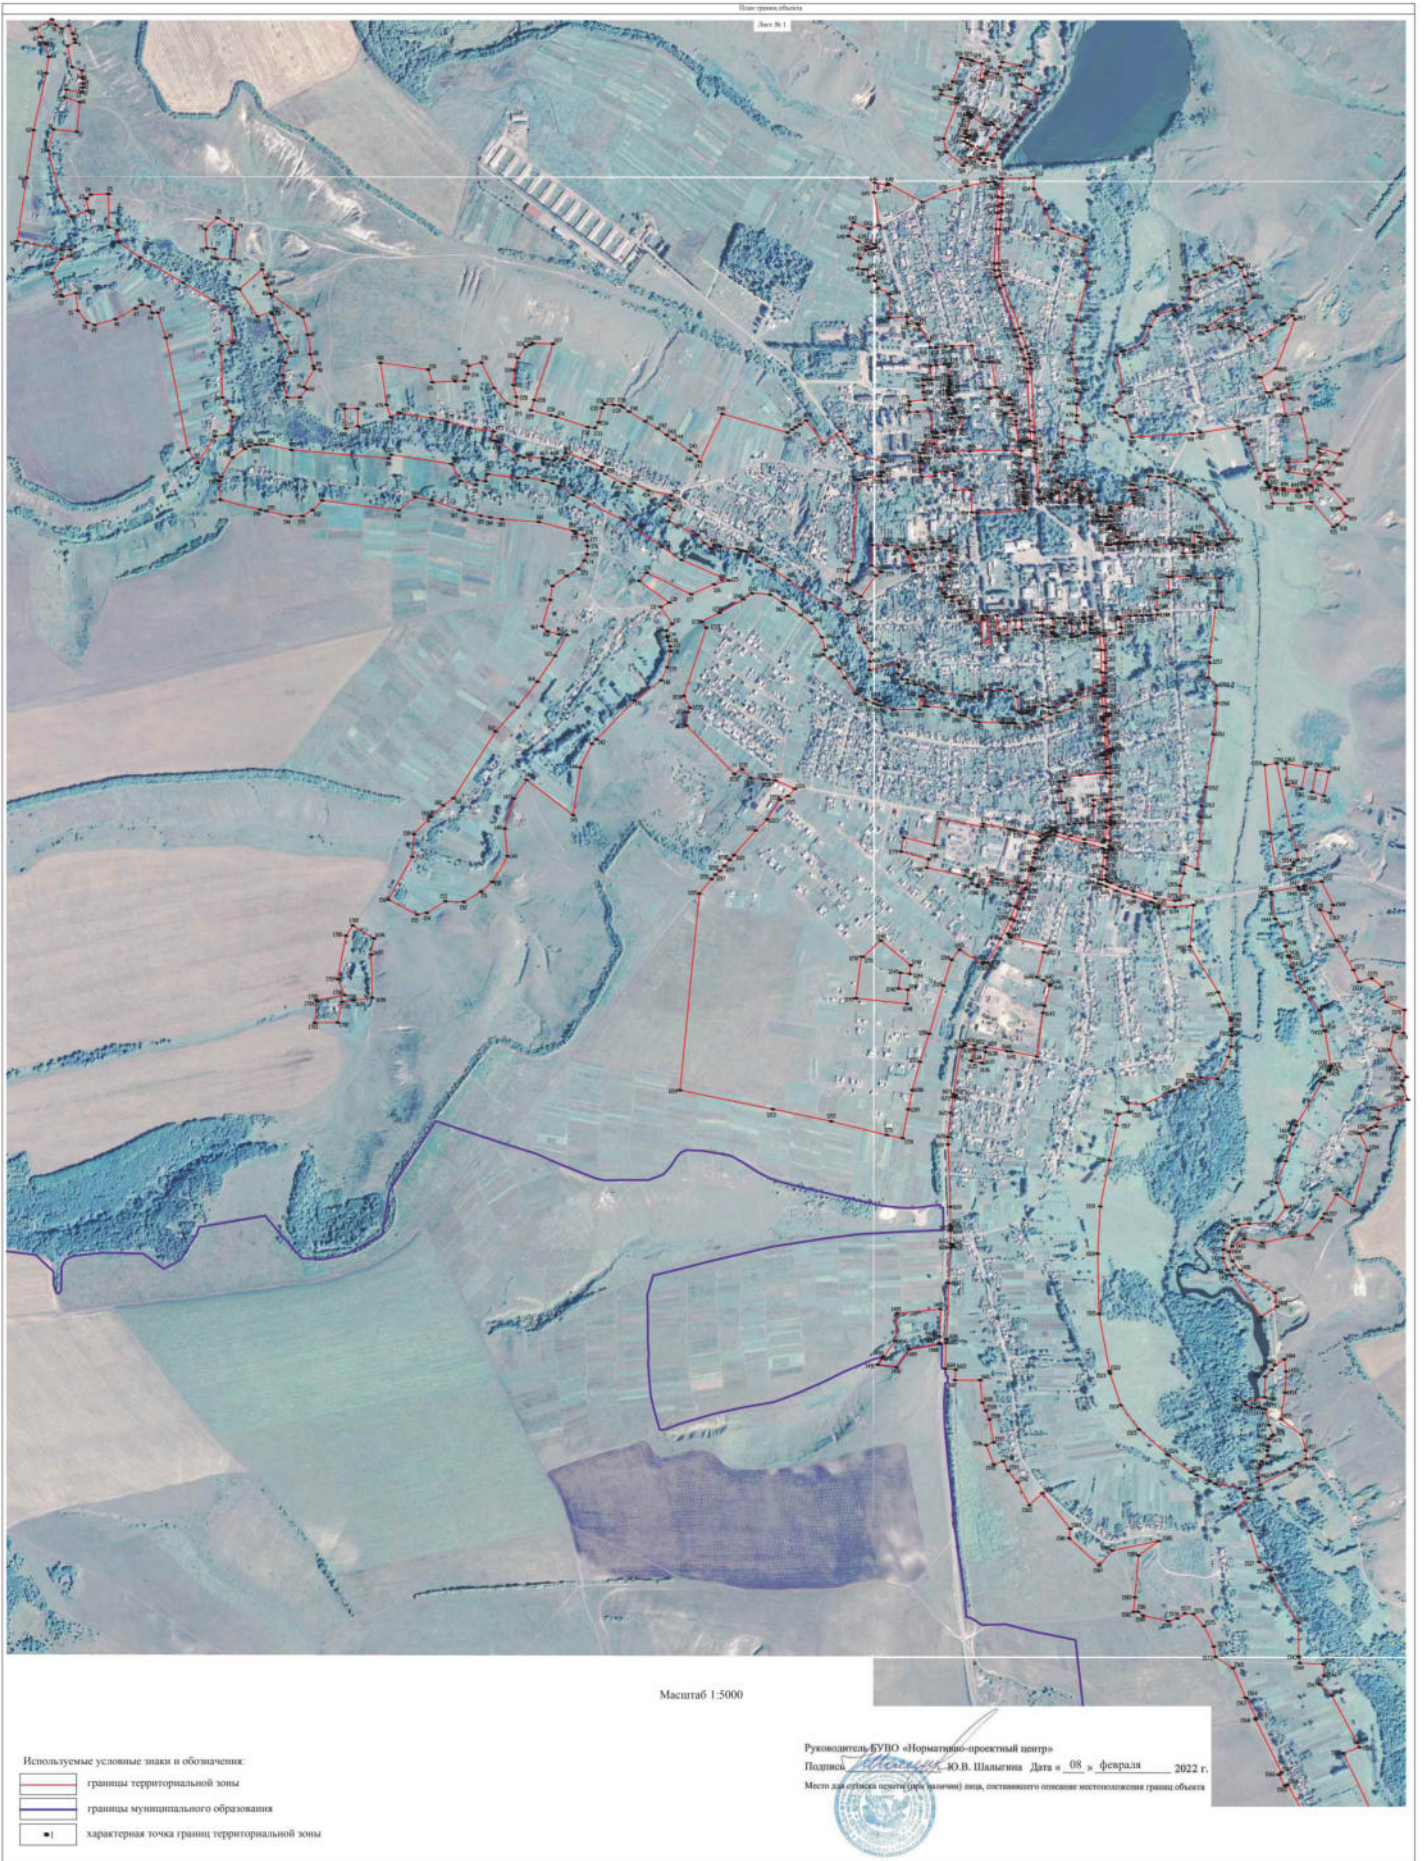

План границ объекта
Лист № 2

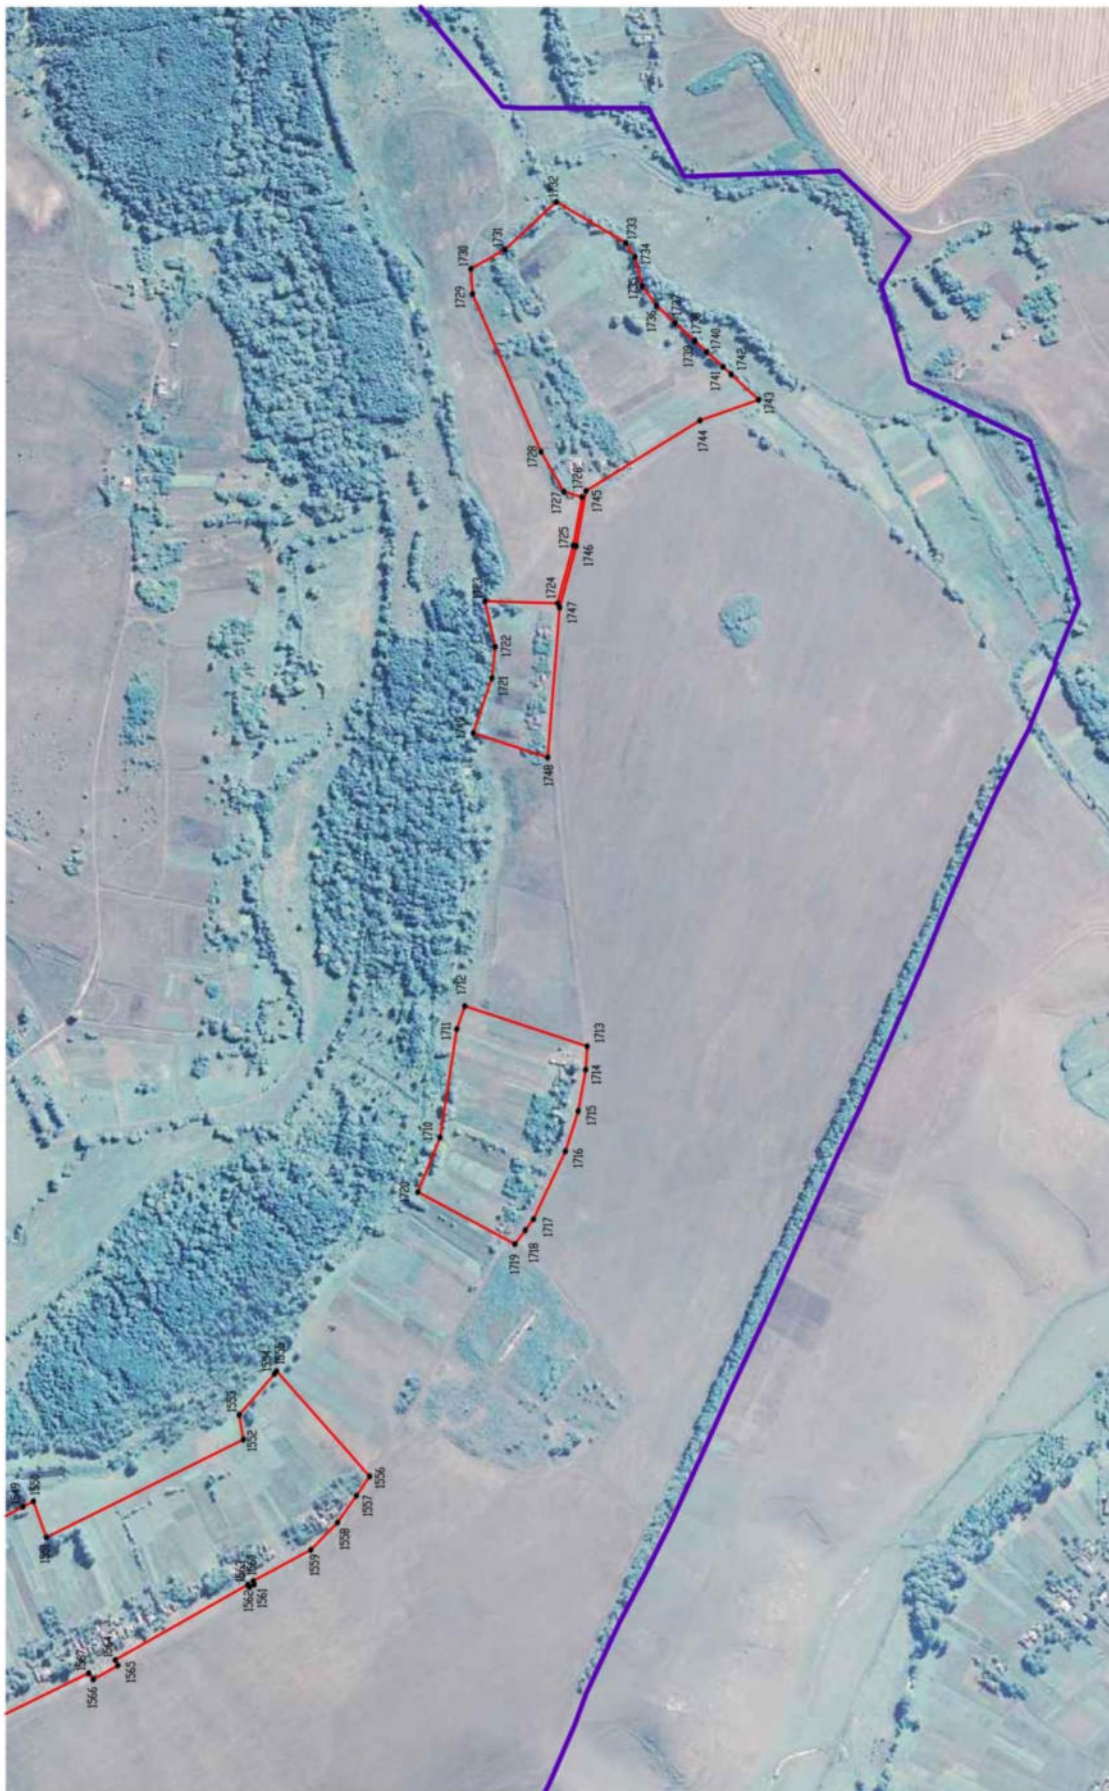

- Используемые условные знаки и обозначения:
- границы территориальной зоны
 - границы муниципального образования
 - характеристика точки границ территориальной зоны

Масштаб 1:5000



Руководитель БУИО «Нормативно-проектный центр»
 Подольск Ю.В. Шалагина Дата « 08 » февраля 2022 г.
 Место для отбора проб (для анализа) лим, составленного с описанием местонахождения границ объекта

Приложение № 4
к приказу департамента
архитектуры и градостроительства
Воронежской области
от 12.04.2022 № 45-01-04/313

«ОПИСАНИЕ МЕСТОПОЛОЖЕНИЯ ГРАНИЦ
Зона застройки малоэтажными многоквартирными жилыми домами
села Нижнедевицк – Ж2/1

(наименование объекта, местоположение границ которого описано
(далее - объект)

Раздел 1

Сведения об объекте		
№ п/п	Характеристики объекта	Описание характеристик
1	2	3
1	Местоположение объекта	Воронежская область, Нижнедевицкий муниципальный район, Нижнедевицкое сельское поселение, село Нижнедевицк
2	Площадь объекта ± величина погрешности определения площади (P ± Дельта P)	112186+/-5861 м ²
3	Иные характеристики объекта	-

Раздел 2

Сведения о местоположении границ объекта					
1. Система координат: -					
2. Сведения о характерных точках границ объекта					
Обозначение характерных точек границ	Координаты, м		Метод определения координат характерной точки	Средняя квадратическая погрешность положения характерной точки (Mt), м	Описание обозначения точки на местности (при наличии)
	X	Y			
1	2	3	4	5	6
-	-	-	-	-	-
3. Сведения о характерных точках части (частей) границы объекта					
Обозначение характерных точек части границы	Координаты, м		Метод определения координат характерной точки	Средняя квадратическая погрешность положения характерной точки (Mt), м	Описание обозначения точки на местности (при наличии)
	X	Y			
1	2	3	4	5	6
Часть №					
-	-	-	-	-	-

Раздел 3

Сведения о местоположении измененных (уточненных) границ объекта


1. Система координат: МСК - 36, зона 1

2. Сведения о характерных точках границ объекта

Обозначение характерных точек границ	Существующие координаты, м		Измененные (уточненные) координаты, м		Метод определения координат характерной точки	Средняя квадратическая погрешность положения характерной точки (Mt), м	Описание обозначения точки на местности (при наличии)
	X	Y	X	Y			
1	2	3	4	5	6	7	8
1	500765.38	1241308.07	-	-	Картометрический	5.00	-
2	500765.54	1241317.66	-	-	Картометрический	5.00	-
3	500752.98	1241317.94	-	-	Картометрический	5.00	-
4	500753.06	1241325.29	-	-	Картометрический	5.00	-
5	500753.50	1241350.30	-	-	Картометрический	5.00	-
6	500754.87	1241423.26	-	-	Картометрический	5.00	-
7	500750.64	1241429.01	-	-	Картометрический	5.00	-
8	500713.93	1241433.73	-	-	Картометрический	5.00	-
9	500703.29	1241433.47	-	-	Картометрический	5.00	-
10	500681.19	1241432.01	-	-	Картометрический	5.00	-
11	500537.55	1241440.76	-	-	Картометрический	5.00	-
12	500529.67	1241441.18	-	-	Картометрический	5.00	-
13	500525.01	1241352.63	-	-	Картометрический	5.00	-
14	500549.06	1241264.28	-	-	Картометрический	5.00	-
15	500579.57	1241243.96	-	-	Картометрический	5.00	-
16	500621.85	1241217.81	-	-	Картометрический	5.00	-
17	500639.25	1241206.89	-	-	Картометрический	5.00	-
18	500655.64	1241195.75	-	-	Картометрический	5.00	-
19	500672.74	1241185.02	-	-	Картометрический	5.00	-
20	500713.94	1241160.30	-	-	Картометрический	5.00	-
21	500763.52	1241216.37	-	-	Картометрический	5.00	-
22	500763.25	1241248.42	-	-	Картометрический	5.00	-
23	500764.37	1241278.01	-	-	Картометрический	5.00	-
24	500765.29	1241296.18	-	-	Картометрический	5.00	-
1	500765.38	1241308.07	-	-	Картометрический	5.00	-
25	500890.10	1241630.41	-	-	Картометрический	5.00	-
26	500845.99	1241642.62	-	-	Картометрический	5.00	-
27	500839.29	1241664.48	-	-	Картометрический	5.00	-
28	500838.28	1241685.31	-	-	Картометрический	5.00	-
29	500838.84	1241692.09	-	-	Картометрический	5.00	-
30	500758.27	1241705.72	-	-	Картометрический	5.00	-
31	500754.45	1241683.07	-	-	Картометрический	5.00	-
32	500723.94	1241686.40	-	-	Картометрический	5.00	-
33	500721.08	1241667.61	-	-	Картометрический	5.00	-
34	500709.78	1241668.43	-	-	Картометрический	5.00	-



1	2	3	4	5	6	7	8
35	500709.67	1241664.24	-	-	Аналитический	0.10	-
36	500706.45	1241622.11	-	-	Аналитический	0.10	-
37	500706.13	1241617.09	-	-	Аналитический	0.10	-
38	500704.93	1241602.35	-	-	Аналитический	0.10	-
39	500704.35	1241589.72	-	-	Аналитический	0.10	-
40	500708.36	1241589.22	-	-	Аналитический	0.10	-
41	500709.98	1241585.19	-	-	Аналитический	0.10	-
42	500712.43	1241584.27	-	-	Аналитический	0.10	-
43	500710.72	1241568.04	-	-	Аналитический	0.10	-
44	500722.27	1241558.59	-	-	Аналитический	0.10	-
45	500734.55	1241557.97	-	-	Аналитический	0.10	-
46	500734.83	1241562.12	-	-	Аналитический	0.10	-
47	500738.64	1241561.64	-	-	Аналитический	0.10	-
48	500738.95	1241558.14	-	-	Аналитический	0.10	-
49	500744.65	1241557.75	-	-	Аналитический	0.10	-
50	500744.48	1241556.32	-	-	Аналитический	0.10	-
51	500749.14	1241556.89	-	-	Аналитический	0.10	-
52	500749.52	1241558.14	-	-	Аналитический	0.10	-
53	500755.41	1241558.22	-	-	Аналитический	0.10	-
54	-	-	500760.09	1241558.75	Картометрический	1.00	-
55	-	-	500765.17	1241561.49	Картометрический	1.00	-
56	-	-	500771.61	1241561.32	Картометрический	1.00	-
57	-	-	500771.59	1241560.04	Картометрический	1.00	-
58	500775.18	1241560.44	-	-	Картометрический	5.00	-
59	500782.50	1241560.40	-	-	Картометрический	5.00	-
60	500792.68	1241559.53	-	-	Картометрический	5.00	-
61	500793.45	1241559.36	-	-	Картометрический	5.00	-
62	500823.87	1241556.91	-	-	Картометрический	5.00	-
63	500832.69	1241556.46	-	-	Картометрический	5.00	-
64	500831.19	1241544.67	-	-	Аналитический	0.10	-
65	500828.45	1241517.53	-	-	Аналитический	0.10	-
66	500826.55	1241500.04	-	-	Картометрический	5.00	-
67	500846.87	1241498.58	-	-	Картометрический	5.00	-
68	500855.58	1241498.29	-	-	Картометрический	5.00	-
69	500883.07	1241500.00	-	-	Картометрический	5.00	-
70	500883.85	1241517.43	-	-	Картометрический	5.00	-
71	500886.99	1241548.03	-	-	Картометрический	5.00	-
72	500888.16	1241567.53	-	-	Картометрический	5.00	-
25	500890.10	1241630.41	-	-	Картометрический	5.00	-
73	500483.58	1241573.95	-	-	Аналитический	0.10	-
74	500434.98	1241574.63	-	-	Картометрический	5.00	-
75	500436.09	1241627.22	-	-	Картометрический	5.00	-
76	500365.82	1241630.65	-	-	Аналитический	0.10	-
77	500364.35	1241608.09	-	-	Аналитический	0.10	-
78	500363.98	1241598.80	-	-	Аналитический	0.10	-
79	500363.96	1241591.29	-	-	Аналитический	0.10	-
80	500363.19	1241589.68	-	-	Аналитический	0.10	-
81	500362.70	1241580.92	-	-	Аналитический	0.10	-
82	500337.18	1241579.95	-	-	Аналитический	0.10	-
83	500331.27	1241580.18	-	-	Аналитический	0.10	-

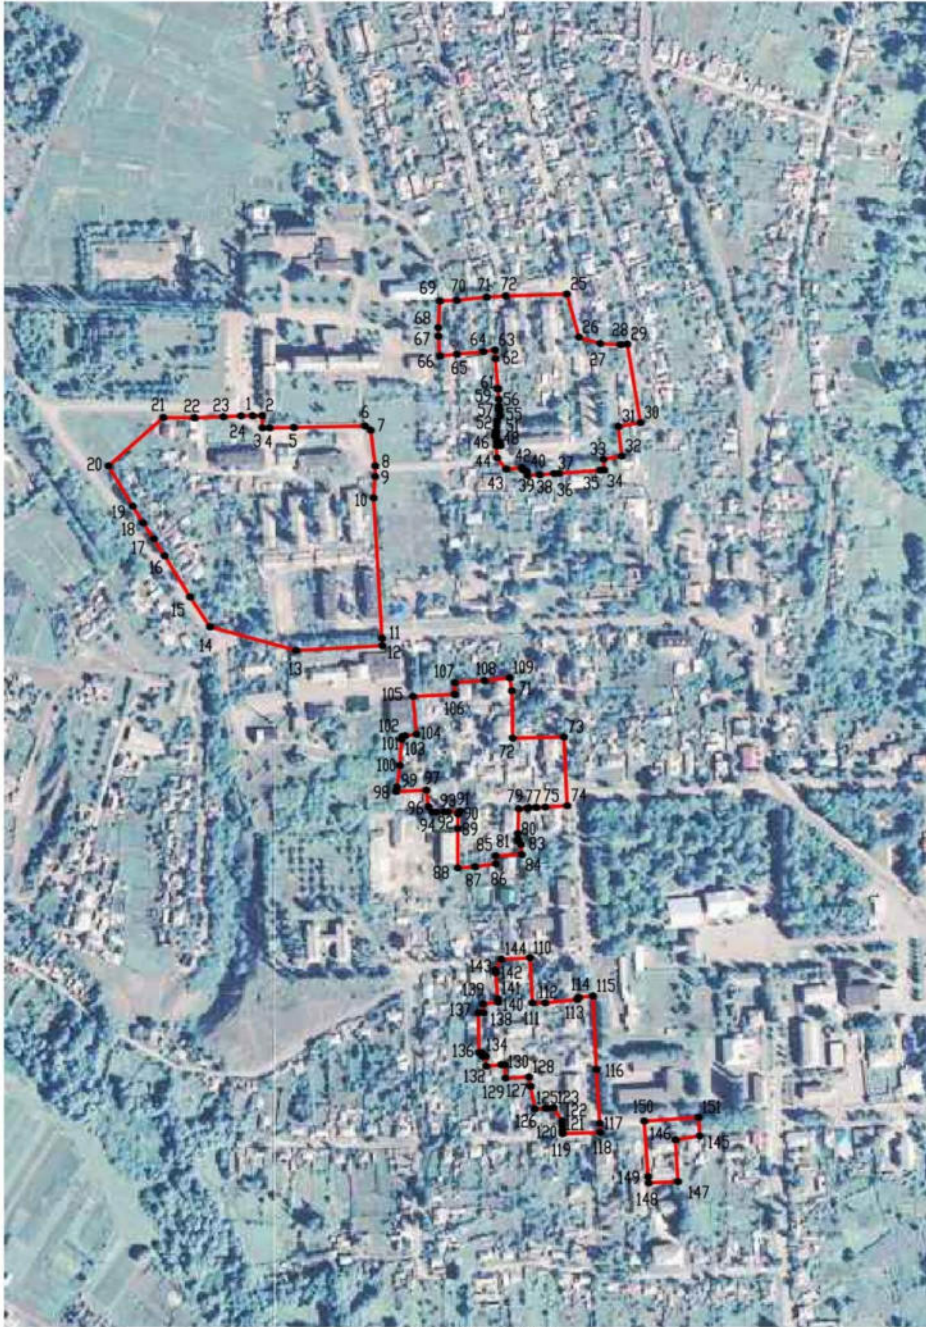1	2	3	4	5	6	7	8
84	500329.52	1241580.25	-	-	Аналитический	0.10	-
85	500326.09	1241583.18	-	-	Аналитический	0.10	-
86	500315.59	1241584.06	-	-	Картометрический	5.00	-
87	500314.40	1241557.03	-	-	Картометрический	5.00	-
88	500306.38	1241557.28	-	-	Картометрический	5.00	-
89	500303.26	1241536.08	-	-	Картометрический	5.00	-
90	500302.15	1241518.37	-	-	Картометрический	5.00	-
91	500342.32	1241518.46	-	-	Картометрический	5.00	-
92	500357.08	1241518.54	-	-	Картометрический	5.00	-
93	500360.28	1241520.46	-	-	Картометрический	5.00	-
94	500359.64	1241508.38	-	-	Картометрический	5.00	-
95	500359.58	1241504.41	-	-	Картометрический	5.00	-
96	500359.24	1241496.28	-	-	Картометрический	5.00	-
97	500359.20	1241492.01	-	-	Картометрический	5.00	-
98	500364.87	1241488.20	-	-	Картометрический	5.00	-
99	500381.67	1241486.20	-	-	Картометрический	5.00	-
100	500380.33	1241455.14	-	-	Картометрический	5.00	-
101	500384.89	1241455.98	-	-	Картометрический	5.00	-
102	500407.08	1241459.03	-	-	Картометрический	5.00	-
103	500433.86	1241460.59	-	-	Картометрический	5.00	-
104	500436.71	1241461.46	-	-	Картометрический	5.00	-
105	500437.56	1241464.32	-	-	Картометрический	5.00	-
106	500438.85	1241476.04	-	-	Картометрический	5.00	-
107	500477.84	1241472.54	-	-	Картометрический	5.00	-
108	500479.82	1241515.17	-	-	Картометрический	5.00	-
109	500491.98	1241515.14	-	-	Картометрический	5.00	-
110	500494.01	1241545.79	-	-	Аналитический	0.10	-
111	500496.89	1241571.63	-	-	Аналитический	0.10	-
73	500483.58	1241573.95	-	-	Аналитический	0.10	-
							-
112	500209.75	1241592.32	-	-	Картометрический	5.00	-
113	500163.63	1241594.92	-	-	Картометрический	5.00	-
114	500163.75	1241607.97	-	-	Аналитический	0.10	-
115	500167.28	1241640.92	-	-	Аналитический	0.10	-
116	500169.46	1241642.33	-	-	Картометрический	5.00	-
117	500170.76	1241656.96	-	-	Картометрический	5.00	-
118	500095.49	1241660.52	-	-	Картометрический	5.00	-
119	500040.20	1241663.97	-	-	Картометрический	5.00	-
120	500030.92	1241664.51	-	-	Картометрический	5.00	-
121	500029.68	1241625.77	-	-	Картометрический	5.00	-
122	500033.57	1241625.74	-	-	Картометрический	5.00	-
123	500037.87	1241625.46	-	-	Картометрический	5.00	-
124	500042.85	1241625.13	-	-	Картометрический	5.00	-
125	500056.25	1241616.77	-	-	Аналитический	0.10	-
126	500055.78	1241610.26	-	-	Аналитический	0.10	-
127	500055.73	1241608.43	-	-	Аналитический	0.10	-
128	500055.34	1241597.26	-	-	Картометрический	5.00	-
129	500078.11	1241593.14	-	-	Картометрический	5.00	-
130	500087.66	1241591.47	-	-	Аналитический	0.10	-
131	500086.64	1241567.24	-	-	Аналитический	0.10	-
132	500100.13	1241566.73	-	-	Аналитический	0.10	-




Масштаб 1:5000

Используемые условные знаки и обозначения:

- | | |
|---|---|
|  | границы территориальной зоны |
|  | характерная точка границ территориальной зоны |

Руководитель БУВО «Нормативно-проектный центр»

Подпись  Ю.В. Шалыгина Дата « 08 » февраля 2022 г.

Место для оттиска печати (при наличии) лица, составившего описание местоположения границ объекта



Приложение № 5
к приказу департамента
архитектуры и градостроительства
Воронежской области
от 12.04.2022 № 45-01-04/313

«ОПИСАНИЕ МЕСТОПОЛОЖЕНИЯ ГРАНИЦ

Общественно-деловая зона села Нижнедевицк – ОД/1

(наименование объекта, местоположение границ которого описано
(далее - объект)

Раздел 1

Сведения об объекте		
№ п/п	Характеристики объекта	Описание характеристик
1	2	3
1	Местоположение объекта	Воронежская область, Нижнедевицкий муниципальный район, Нижнедевицкое сельское поселение, село Нижнедевицк
2	Площадь объекта ± величина погрешности определения площади ($P \pm \text{Дельта } P$)	358126+/-10473 м ²
3	Иные характеристики объекта	-

Раздел 2

Сведения о местоположении границ объекта					
1. Система координат: МСК - 36, зона 1					
2. Сведения о характерных точках границ объекта					
Обозначение характерных точек границ	Координаты, м		Метод определения координат характерной точки	Средняя квадратическая погрешность положения характерной точки (Mt), м	Описание обозначения точки на местности (при наличии)
	X	Y			
1	2	3	4	5	6
1	500538.84	1239306.43	Картометрический	5.00	-
2	500477.90	1239270.58	Картометрический	5.00	-
3	500464.64	1239264.54	Картометрический	5.00	-
4	500490.30	1239217.02	Картометрический	5.00	-
5	500560.52	1239259.23	Картометрический	5.00	-
1	500538.84	1239306.43	Картометрический	5.00	-
6	500108.33	1240747.77	Картометрический	5.00	-
7	500084.56	1240684.11	Картометрический	5.00	-
8	500082.17	1240679.08	Картометрический	5.00	-
9	500150.41	1240584.52	Картометрический	5.00	-
10	500176.45	1240608.45	Аналитический	0.10	-
6	500108.33	1240747.77	Картометрический	5.00	-
11	500977.86	1241062.30	Картометрический	5.00	-
12	500976.28	1241063.01	Картометрический	5.00	-
13	500967.76	1241066.90	Аналитический	0.10	-
14	500889.32	1241028.40	Аналитический	0.10	-
15	500939.74	1240975.76	Аналитический	0.10	-
16	500946.32	1240962.00	Картометрический	5.00	-
17	501015.26	1240995.16	Картометрический	5.00	-
11	500977.86	1241062.30	Картометрический	5.00	-
18	501617.44	1241625.28	Аналитический	0.10	-
19	501615.05	1241623.84	Аналитический	0.10	-
20	501611.72	1241628.46	Аналитический	0.10	-
21	501584.44	1241671.11	Аналитический	0.10	-
22	501587.31	1241672.97	Аналитический	0.10	-
23	501582.10	1241683.56	Аналитический	0.10	-
24	501591.43	1241689.67	Аналитический	0.10	-
25	501584.79	1241696.89	Аналитический	0.10	-
26	501569.96	1241714.28	Аналитический	0.10	-
27	501541.90	1241690.03	Аналитический	0.10	-
28	501494.18	1241664.56	Аналитический	0.10	-
29	501491.09	1241663.93	Картометрический	5.00	-

1	2	3	4	5	6
30	501489.81	1241662.38	Аналитический	0.10	-
31	501518.35	1241629.68	Аналитический	0.10	-
32	501525.32	1241617.07	Аналитический	0.10	-
33	501531.36	1241605.79	Аналитический	0.10	-
34	501543.91	1241611.90	Аналитический	0.10	-
35	501543.21	1241614.56	Аналитический	0.10	-
36	501545.90	1241615.80	Аналитический	0.10	-
37	501545.38	1241619.78	Аналитический	0.10	-
38	501550.10	1241622.31	Аналитический	0.10	-
39	501555.85	1241610.12	Аналитический	0.10	-
40	501564.90	1241612.80	Аналитический	0.10	-
41	501606.10	1241626.21	Аналитический	0.10	-
42	501614.62	1241612.82	Аналитический	0.10	-
43	501622.46	1241617.84	Аналитический	0.10	-
18	501617.44	1241625.28	Аналитический	0.10	-
44	500979.65	1241427.23	Картометрический	5.00	-
45	500958.63	1241428.38	Картометрический	5.00	-
46	500959.28	1241458.76	Картометрический	5.00	-
47	500958.06	1241459.54	Картометрический	5.00	-
48	500955.16	1241461.40	Картометрический	5.00	-
49	500903.17	1241494.80	Картометрический	5.00	-
50	500883.07	1241500.00	Картометрический	5.00	-
51	500855.58	1241498.29	Картометрический	5.00	-
52	500846.87	1241498.58	Картометрический	5.00	-
53	500826.55	1241500.04	Картометрический	5.00	-
54	500783.62	1241503.04	Картометрический	5.00	-
55	500783.03	1241494.31	Картометрический	5.00	-
56	500782.67	1241485.23	Картометрический	5.00	-
57	500782.10	1241476.02	Картометрический	5.00	-
58	500764.09	1241477.04	Картометрический	5.00	-
59	500742.87	1241479.39	Картометрический	5.00	-
60	500719.57	1241481.98	Картометрический	5.00	-
61	500713.93	1241433.73	Картометрический	5.00	-
62	500750.64	1241429.01	Картометрический	5.00	-
63	500754.87	1241423.26	Картометрический	5.00	-
64	500753.50	1241350.30	Картометрический	5.00	-
65	500753.06	1241325.29	Картометрический	5.00	-
66	500752.98	1241317.94	Картометрический	5.00	-
67	500765.54	1241317.66	Картометрический	5.00	-
68	500765.38	1241308.07	Картометрический	5.00	-
69	500765.29	1241296.18	Картометрический	5.00	-
70	500774.05	1241275.05	Картометрический	5.00	-
71	500777.74	1241275.10	Картометрический	5.00	-
72	500847.71	1241276.44	Картометрический	5.00	-
73	500869.21	1241276.84	Картометрический	5.00	-
74	500868.84	1241296.45	Картометрический	5.00	-
75	500908.19	1241296.61	Картометрический	5.00	-

1	2	3	4	5	6
76	500952.85	1241296.88	Картометрический	5.00	-
77	500959.60	1241296.25	Картометрический	5.00	-
78	500978.17	1241297.08	Картометрический	5.00	-
79	500977.75	1241363.67	Картометрический	5.00	-
80	500977.26	1241370.40	Картометрический	5.00	-
44	500979.65	1241427.23	Картометрический	5.00	-
81	500721.16	1241749.68	Картометрический	5.00	-
82	500720.02	1241745.32	Картометрический	5.00	-
83	500704.89	1241744.43	Картометрический	5.00	-
84	500704.82	1241753.49	Картометрический	5.00	-
85	500704.81	1241758.29	Картометрический	5.00	-
86	500686.73	1241758.29	Картометрический	5.00	-
87	500677.60	1241734.17	Картометрический	5.00	-
88	500674.74	1241735.41	Картометрический	5.00	-
89	500675.20	1241767.90	Картометрический	5.00	-
90	500652.32	1241768.05	Картометрический	5.00	-
91	500639.85	1241768.21	Картометрический	5.00	-
92	500588.49	1241776.69	Картометрический	5.00	-
93	500588.10	1241784.20	Картометрический	5.00	-
94	500588.27	1241792.71	Картометрический	5.00	-
95	500583.96	1241792.75	Картометрический	5.00	-
96	500584.00	1241797.09	Картометрический	5.00	-
97	500586.78	1241797.07	Картометрический	5.00	-
98	500587.54	1241800.98	Картометрический	5.00	-
99	500589.23	1241800.87	Картометрический	5.00	-
100	500589.96	1241813.96	Картометрический	5.00	-
101	500570.82	1241815.03	Картометрический	5.00	-
102	500540.06	1241816.90	Картометрический	5.00	-
103	500489.79	1241819.99	Картометрический	5.00	-
104	500462.93	1241821.65	Картометрический	5.00	-
105	500442.10	1241822.99	Картометрический	5.00	-
106	500425.90	1241823.87	Картометрический	5.00	-
107	500395.16	1241828.17	Картометрический	5.00	-
108	500382.81	1241832.54	Картометрический	5.00	-
109	500375.33	1241838.77	Картометрический	5.00	-
110	500372.77	1241841.81	Картометрический	5.00	-
111	500370.84	1241797.61	Картометрический	5.00	-
112	500389.96	1241796.95			
113	500390.65	1241796.90	Картометрический	5.00	-
114	500396.94	1241796.25	Картометрический	5.00	-
115	500399.41	1241795.91	Картометрический	5.00	-
116	500409.36	1241795.50	Картометрический	5.00	-
117	500409.32	1241794.66	Картометрический	5.00	-
118	500417.34	1241793.75	Картометрический	5.00	-
119	500417.65	1241793.72	Картометрический	5.00	-
120	500417.63	1241792.85	Картометрический	5.00	-
121	500420.25	1241792.41	Картометрический	5.00	-

1	2	3	4	5	6
122	500430.57	1241791.87	Картометрический	5.00	-
123	500441.32	1241791.60	Картометрический	5.00	-
124	500455.14	1241791.89	Картометрический	5.00	-
125	500460.51	1241792.57	Картометрический	5.00	-
126	500468.38	1241792.13	Картометрический	5.00	-
127	500468.14	1241785.69	Картометрический	5.00	-
128	500464.93	1241785.82	Картометрический	5.00	-
129	500463.84	1241773.72	Картометрический	5.00	-
130	500477.86	1241772.21	Картометрический	5.00	-
131	500484.91	1241781.69	Картометрический	5.00	-
132	500487.88	1241781.75	Картометрический	5.00	-
133	500518.39	1241782.41	Картометрический	5.00	-
134	500540.08	1241782.54	Картометрический	5.00	-
135	500560.25	1241784.36	Картометрический	5.00	-
136	500561.59	1241736.27	Картометрический	5.00	-
137	500558.05	1241623.68	Картометрический	5.00	-
138	500558.26	1241574.88	Картометрический	5.00	-
139	500556.65	1241551.66	Картометрический	5.00	-
140	500556.68	1241551.19	Картометрический	5.00	-
141	500555.49	1241523.60	Аналитический	0.10	-
142	500601.22	1241520.24	Картометрический	5.00	-
143	500614.08	1241519.27	Аналитический	0.10	-
144	500618.25	1241544.58	Аналитический	0.10	-
145	500621.78	1241546.13	Аналитический	0.10	-
146	500623.08	1241563.27	Аналитический	0.10	-
147	500624.68	1241571.47	Аналитический	0.10	-
148	500625.03	1241573.34	Аналитический	0.10	-
149	500627.00	1241598.35	Картометрический	5.00	-
150	500664.92	1241599.21	Аналитический	0.10	-
151	500664.66	1241593.98	Аналитический	0.10	-
152	500664.53	1241591.05	Аналитический	0.10	-
153	500662.29	1241567.26	Аналитический	0.10	-
154	500675.50	1241565.99	Аналитический	0.10	-
155	500675.85	1241570.00	Аналитический	0.10	-
156	500676.66	1241577.18	Аналитический	0.10	-
157	500680.77	1241576.84	Аналитический	0.10	-
158	500683.97	1241576.05	Аналитический	0.10	-
159	500687.85	1241575.94	Аналитический	0.10	-
160	500687.97	1241573.82	Аналитический	0.10	-
161	500695.14	1241572.77	Аналитический	0.10	-
162	500694.99	1241569.37	Аналитический	0.10	-
163	500710.72	1241568.04	Аналитический	0.10	-
164	500712.43	1241584.27	Аналитический	0.10	-
165	500709.98	1241585.19	Аналитический	0.10	-
166	500708.36	1241589.22	Аналитический	0.10	-
167	500704.35	1241589.72	Аналитический	0.10	-
168	500704.93	1241602.35	Аналитический	0.10	-
169	500706.13	1241617.09	Аналитический	0.10	-

1	2	3	4	5	6
170	500706.45	1241622.11	Аналитический	0.10	-
171	500709.67	1241664.24	Аналитический	0.10	-
172	500709.78	1241668.43	Картометрический	5.00	-
173	500721.08	1241667.61	Картометрический	5.00	-
174	500723.94	1241686.40	Картометрический	5.00	-
175	500728.01	1241716.32	Картометрический	5.00	-
176	500726.95	1241748.90	Картометрический	5.00	-
81	500721.16	1241749.68	Картометрический	5.00	-
177	500446.13	1241939.22	Картометрический	5.00	-
178	500444.05	1241939.10	Картометрический	5.00	-
179	500443.66	1241947.10	Картометрический	5.00	-
180	500442.21	1241964.17	Картометрический	5.00	-
181	500434.34	1241963.78	Картометрический	5.00	-
182	500434.78	1241967.52	Картометрический	5.00	-
183	500423.57	1241967.98	Картометрический	5.00	-
184	500414.77	1241968.38	Картометрический	5.00	-
185	500415.94	1241976.05	Картометрический	5.00	-
186	500409.73	1241976.51	Картометрический	5.00	-
187	500409.05	1241971.57	Картометрический	5.00	-
188	500404.62	1241971.75	Картометрический	5.00	-
189	500404.51	1241971.38	Картометрический	5.00	-
190	500395.49	1241971.84	Картометрический	5.00	-
191	500395.83	1242003.66	Аналитический	0.10	-
192	500400.79	1242002.90	Аналитический	0.10	-
193	500400.59	1242004.89	Аналитический	0.10	-
194	500400.41	1242011.52	Аналитический	0.10	-
195	500400.75	1242014.58	Аналитический	0.10	-
196	500396.64	1242019.81	Аналитический	0.10	-
197	500390.06	1242020.27	Аналитический	0.10	-
198	500383.23	1242065.43	Картометрический	5.00	-
199	500374.59	1242064.34	Аналитический	0.10	-
200	500373.98	1242064.28	Аналитический	0.10	-
201	500371.20	1242063.97	Аналитический	0.10	-
202	500370.72	1242068.20	Аналитический	0.10	-
203	500356.21	1242066.54	Аналитический	0.10	-
204	500352.35	1242067.44	Аналитический	0.10	-
205	500352.35	1242052.09	Аналитический	0.10	-
206	500350.59	1242052.08	Аналитический	0.10	-
207	500350.66	1242045.78	Аналитический	0.10	-
208	500350.59	1242043.40	Аналитический	0.10	-
209	500351.59	1242043.35	Аналитический	0.10	-
210	500350.80	1242028.21	Аналитический	0.10	-
211	500354.64	1242027.91	Аналитический	0.10	-
212	500354.60	1242024.16	Аналитический	0.10	-
213	500358.17	1242024.05	Аналитический	0.10	-
214	500358.17	1242021.61	Аналитический	0.10	-
215	500337.87	1242023.15	Картометрический	5.00	-

1	2	3	4	5	6
216	500337.82	1242028.17	Аналитический	0.10	-
217	500338.42	1242042.04	Аналитический	0.10	-
218	500338.95	1242042.26	Аналитический	0.10	-
219	500338.16	1242052.85	Аналитический	0.10	-
220	500338.19	1242065.11	Аналитический	0.10	-
221	500325.81	1242065.03	Аналитический	0.10	-
222	500325.82	1242064.23	Аналитический	0.10	-
223	500318.65	1242063.61	Аналитический	0.10	-
224	500314.57	1242059.22	Аналитический	0.10	-
225	500314.62	1242061.26	Аналитический	0.10	-
226	500315.63	1242072.13	Аналитический	0.10	-
227	500315.66	1242073.03	Аналитический	0.10	-
228	500315.69	1242073.73	Аналитический	0.10	-
229	500315.60	1242077.68	Аналитический	0.10	-
230	500309.59	1242077.76	Аналитический	0.10	-
231	500310.11	1242086.26	Аналитический	0.10	-
232	500287.62	1242086.39	Аналитический	0.10	-
233	500287.22	1242121.38	Аналитический	0.10	-
234	500271.75	1242121.79	Аналитический	0.10	-
235	500271.60	1242118.12	Аналитический	0.10	-
236	500271.20	1242090.75	Аналитический	0.10	-
237	500267.07	1242078.41	Аналитический	0.10	-
238	500266.47	1242053.47	Аналитический	0.10	-
239	500263.36	1242053.63	Аналитический	0.10	-
240	500263.67	1242063.87	Аналитический	0.10	-
241	500263.71	1242063.94	Аналитический	0.10	-
242	500266.08	1242088.90	Аналитический	0.10	-
243	500268.23	1242088.86	Аналитический	0.10	-
244	500268.44	1242098.41	Аналитический	0.10	-
245	500266.63	1242098.45	Картометрический	5.00	-
246	500268.02	1242113.22	Картометрический	5.00	-
247	500269.08	1242120.04	Картометрический	5.00	-
248	500270.49	1242125.90	Картометрический	5.00	-
249	500272.48	1242135.89	Картометрический	5.00	-
250	500273.10	1242151.13	Картометрический	5.00	-
251	500274.56	1242179.10	Аналитический	0.10	-
252	500273.54	1242208.56	Аналитический	0.10	-
253	500263.08	1242209.58	Аналитический	0.10	-
254	500267.27	1242255.55	Картометрический	5.00	-
255	500269.03	1242269.42	Картометрический	5.00	-
256	500268.78	1242271.46	Картометрический	5.00	-
257	500270.12	1242287.34	Картометрический	5.00	-
258	500267.97	1242294.34	Картометрический	5.00	-
259	500262.77	1242294.40	Картометрический	5.00	-
260	500237.41	1242294.35	Картометрический	5.00	-
261	500239.53	1242329.20	Картометрический	5.00	-
262	500243.28	1242328.46	Картометрический	5.00	-
263	500255.84	1242328.03	Картометрический	5.00	-

1	2	3	4	5	6
264	500263.27	1242328.37	Картометрический	5.00	-
265	500263.49	1242327.24	Картометрический	5.00	-
266	500303.24	1242330.75	Картометрический	5.00	-
267	500301.89	1242343.55	Картометрический	5.00	-
268	500288.91	1242342.01	Картометрический	5.00	-
269	500287.88	1242349.56	Картометрический	5.00	-
270	500271.22	1242348.51	Картометрический	5.00	-
271	500267.89	1242368.52	Картометрический	5.00	-
272	500263.42	1242369.25	Картометрический	5.00	-
273	500261.32	1242401.38	Картометрический	5.00	-
274	500267.23	1242401.26	Картометрический	5.00	-
275	500267.51	1242409.32	Картометрический	5.00	-
276	500280.64	1242414.18	Аналитический	0.10	-
277	500281.71	1242425.71	Аналитический	0.10	-
278	500282.19	1242436.78	Аналитический	0.10	-
279	500282.78	1242451.66	Аналитический	0.10	-
280	500165.86	1242459.48	Картометрический	5.00	-
281	500159.73	1242411.01	Картометрический	5.00	-
282	500158.52	1242351.16	Картометрический	5.00	-
283	500157.58	1242338.31	Картометрический	5.00	-
284	500167.14	1242315.25	Картометрический	5.00	-
285	500166.68	1242308.34	Картометрический	5.00	-
286	500163.77	1242258.37	Картометрический	5.00	-
287	500162.83	1242248.87	Картометрический	5.00	-
288	500114.89	1242250.62	Картометрический	5.00	-
289	500115.16	1242246.47	Картометрический	5.00	-
290	500112.89	1242210.61	Аналитический	0.10	-
291	500097.85	1242211.32	Аналитический	0.10	-
292	500059.52	1242212.85	Аналитический	0.10	-
293	500044.19	1242214.13	Картометрический	5.00	-
294	500042.74	1242191.96	Картометрический	5.00	-
295	500042.58	1242180.91	Картометрический	5.00	-
296	500041.40	1242164.71	Картометрический	5.00	-
297	500041.93	1242145.43	Аналитический	0.10	-
298	500040.96	1242126.41	Аналитический	0.10	-
299	500037.41	1242089.99	Аналитический	0.10	-
300	500039.29	1242052.61	Картометрический	5.00	-
301	500048.06	1242052.61	Картометрический	5.00	-
302	500048.39	1242041.17	Картометрический	5.00	-
303	500052.16	1242035.47	Картометрический	5.00	-
304	500076.01	1242024.71	Картометрический	5.00	-
305	500076.68	1242029.83	Картометрический	5.00	-
306	500076.65	1242034.05	Картометрический	5.00	-
307	500084.22	1242033.92	Картометрический	5.00	-
308	500083.86	1242028.91	Картометрический	5.00	-
309	500083.43	1242023.38	Картометрический	5.00	-
310	500093.37	1242021.27	Картометрический	5.00	-
311	500104.61	1242021.19	Картометрический	5.00	-

1	2	3	4	5	6
312	500107.70	1242024.41	Картометрический	5.00	-
313	500108.09	1242032.48	Картометрический	5.00	-
314	500114.07	1242032.29	Картометрический	5.00	-
315	500114.00	1242024.17	Картометрический	5.00	-
316	500115.67	1242021.07	Картометрический	5.00	-
317	500125.29	1242021.11	Картометрический	5.00	-
318	500126.76	1242024.43	Картометрический	5.00	-
319	500127.19	1242031.63	Картометрический	5.00	-
320	500131.36	1242031.73	Картометрический	5.00	-
321	500130.98	1242024.62	Картометрический	5.00	-
322	500132.07	1242021.25	Картометрический	5.00	-
323	500141.03	1242019.73	Картометрический	5.00	-
324	500211.74	1242017.74	Картометрический	5.00	-
325	500236.02	1242017.15	Картометрический	5.00	-
326	500252.98	1242008.79	Картометрический	5.00	-
327	500266.32	1241998.57	Картометрический	5.00	-
328	500271.05	1241992.82	Картометрический	5.00	-
329	500374.55	1241994.08	Картометрический	5.00	-
330	500377.04	1241990.95	Картометрический	5.00	-
331	500378.46	1241985.32	Картометрический	5.00	-
332	500375.99	1241905.70	Картометрический	5.00	-
333	500374.23	1241875.74	Картометрический	5.00	-
334	500374.19	1241861.05	Картометрический	5.00	-
335	500377.57	1241856.73	Картометрический	5.00	-
336	500385.80	1241848.62	Картометрический	5.00	-
337	500391.66	1241845.13	Картометрический	5.00	-
338	500399.02	1241843.76	Картометрический	5.00	-
339	500407.46	1241843.25	Картометрический	5.00	-
340	500408.60	1241855.44	Картометрический	5.00	-
341	500410.55	1241855.39	Картометрический	5.00	-
342	500411.21	1241876.73	Картометрический	5.00	-
343	500410.71	1241876.74	Картометрический	5.00	-
344	500410.77	1241878.95	Аналитический	0.10	-
345	500418.72	1241878.89	Аналитический	0.10	-
346	500418.79	1241879.99	Аналитический	0.10	-
347	500424.92	1241880.65	Аналитический	0.10	-
348	500424.79	1241882.53	Аналитический	0.10	-
349	500426.47	1241897.66	Аналитический	0.10	-
350	500430.78	1241897.46	Аналитический	0.10	-
351	500430.99	1241902.00	Аналитический	0.10	-
352	500396.68	1241904.55	Картометрический	5.00	-
353	500396.17	1241926.51	Картометрический	5.00	-
354	500405.73	1241925.79	Аналитический	0.10	-
355	500427.61	1241926.69	Аналитический	0.10	-
356	500446.13	1241927.94	Картометрический	5.00	-
177	500446.13	1241939.22	Картометрический	5.00	-
357	500364.37	1241648.60	Картометрический	5.00	-


1	2	3	4	5	6
358	500305.26	1241652.59	Картометрический	5.00	-
359	500306.00	1241664.00	Картометрический	5.00	-
360	500310.00	1241725.00	Картометрический	5.00	-
361	500273.38	1241728.23	Картометрический	5.00	-
362	500277.72	1241767.86	Картометрический	5.00	-
363	500278.32	1241769.59	Картометрический	5.00	-
364	500277.28	1241783.37	Картометрический	5.00	-
365	500279.92	1241829.01	Картометрический	5.00	-
366	500242.80	1241832.08	Картометрический	5.00	-
367	500235.81	1241765.54	Аналитический	0.10	-
368	500201.41	1241768.63	Аналитический	0.10	-
369	500201.12	1241764.10	Аналитический	0.10	-
370	500193.58	1241763.98	Аналитический	0.10	-
371	500192.34	1241763.99	Аналитический	0.10	-
372	500192.63	1241788.03	Аналитический	0.10	-
373	500193.78	1241825.38	Аналитический	0.10	-
374	500191.84	1241838.42	Аналитический	0.10	-
375	500191.92	1241852.37	Аналитический	0.10	-
376	500195.51	1241910.09	Аналитический	0.10	-
377	500197.43	1241935.89	Аналитический	0.10	-
378	500198.95	1241968.28	Аналитический	0.10	-
379	500231.66	1241966.34	Аналитический	0.10	-
380	500230.47	1241944.61	Аналитический	0.10	-
381	500230.06	1241939.72	Аналитический	0.10	-
382	500227.09	1241881.03	Аналитический	0.10	-
383	500249.72	1241881.29	Картометрический	5.00	-
384	500250.92	1241890.16	Картометрический	5.00	-
385	500274.07	1241912.11	Картометрический	5.00	-
386	500276.13	1241938.24	Картометрический	5.00	-
387	500280.22	1241939.64	Картометрический	5.00	-
388	500270.69	1241941.19	Картометрический	5.00	-
389	500270.05	1241937.68	Картометрический	5.00	-
390	500248.49	1241939.55	Картометрический	5.00	-
391	500249.26	1241952.21	Картометрический	5.00	-
392	500246.77	1241952.48	Картометрический	5.00	-
393	500247.11	1241957.52	Картометрический	5.00	-
394	500249.37	1241957.41	Картометрический	5.00	-
395	500235.02	1241986.35	Картометрический	5.00	-
396	500235.27	1241996.48	Картометрический	5.00	-
397	500140.51	1242000.33	Картометрический	5.00	-
398	500140.41	1242007.56	Картометрический	5.00	-
399	500124.74	1242009.13	Картометрический	5.00	-
400	500112.54	1242010.25	Картометрический	5.00	-
401	500111.72	1242006.69	Картометрический	5.00	-
402	500104.59	1242007.31	Картометрический	5.00	-
403	500104.42	1242010.41	Картометрический	5.00	-
404	500092.28	1242012.38	Картометрический	5.00	-
405	500065.94	1242014.05	Картометрический	5.00	-

1	2	3	4	5	6
406	500060.30	1242008.13	Картометрический	5.00	-
407	500058.59	1241997.31	Картометрический	5.00	-
408	500049.50	1241998.00	Картометрический	5.00	-
409	500049.15	1242008.03	Картометрический	5.00	-
410	500048.99	1242019.77	Картометрический	5.00	-
411	500045.16	1242025.08	Картометрический	5.00	-
412	500039.09	1242028.21	Картометрический	5.00	-
413	500020.12	1242031.05	Картометрический	5.00	-
414	499987.33	1242032.05	Картометрический	5.00	-
415	499987.05	1242022.93	Картометрический	5.00	-
416	499986.89	1242011.17	Картометрический	5.00	-
417	499986.71	1242004.75	Картометрический	5.00	-
418	499998.37	1242004.76	Картометрический	5.00	-
419	500013.03	1242005.55	Картометрический	5.00	-
420	500019.72	1242005.39	Картометрический	5.00	-
421	500033.57	1242004.71	Картометрический	5.00	-
422	500038.04	1242004.70	Картометрический	5.00	-
423	500036.92	1241980.28	Аналитический	0.10	-
424	500032.83	1241981.03	Аналитический	0.10	-
425	500018.81	1241984.11	Аналитический	0.10	-
426	499990.15	1241986.20	Аналитический	0.10	-
427	499984.88	1241983.05	Аналитический	0.10	-
428	499978.98	1241965.89	Аналитический	0.10	-
429	499975.79	1241956.30	Аналитический	0.10	-
430	499973.68	1241942.72	Аналитический	0.10	-
431	499983.20	1241941.13	Аналитический	0.10	-
432	499983.87	1241945.57	Аналитический	0.10	-
433	500016.19	1241943.27	Аналитический	0.10	-
434	500016.26	1241942.58	Аналитический	0.10	-
435	500017.86	1241942.46	Аналитический	0.10	-
436	500017.66	1241922.70	Аналитический	0.10	-
437	500033.99	1241921.85	Картометрический	5.00	-
438	500034.33	1241918.25	Аналитический	0.10	-
439	500033.87	1241902.91	Аналитический	0.10	-
440	500032.99	1241882.79	Аналитический	0.10	-
441	500006.43	1241885.54	Аналитический	0.10	-
442	500003.59	1241886.15	Аналитический	0.10	-
443	499980.78	1241892.03	Аналитический	0.10	-
444	499980.76	1241896.80	Аналитический	0.10	-
445	499976.24	1241897.61	Аналитический	0.10	-
446	499975.29	1241891.72	Аналитический	0.10	-
447	499985.42	1241890.67	Аналитический	0.10	-
448	499984.70	1241882.63	Аналитический	0.10	-
449	499990.14	1241883.41	Аналитический	0.10	-
450	499990.17	1241881.41	Аналитический	0.10	-
451	499989.01	1241852.74	Аналитический	0.10	-
452	500010.14	1241851.91	Картометрический	5.00	-
453	500030.30	1241851.23	Картометрический	5.00	-

1	2	3	4	5	6
454	500051.27	1241849.49	Картометрический	5.00	-
455	500051.29	1241837.76	Картометрический	5.00	-
456	500047.65	1241785.66	Картометрический	5.00	-
457	500028.04	1241786.42	Аналитический	0.10	-
458	499998.54	1241788.69	Аналитический	0.10	-
459	499997.15	1241768.24	Аналитический	0.10	-
460	500027.27	1241766.50	Аналитический	0.10	-
461	500046.34	1241765.38	Картометрический	5.00	-
462	500042.67	1241709.59	Картометрический	5.00	-
463	500040.58	1241676.71	Картометрический	5.00	-
464	500040.20	1241663.97	Картометрический	5.00	-
465	500095.49	1241660.52	Картометрический	5.00	-
466	500170.76	1241656.96	Картометрический	5.00	-
467	500169.46	1241642.33	Картометрический	5.00	-
468	500167.28	1241640.92	Аналитический	0.10	-
469	500163.75	1241607.97	Аналитический	0.10	-
470	500163.63	1241594.92	Картометрический	5.00	-
471	500209.75	1241592.32	Картометрический	5.00	-
472	500208.59	1241563.15	Аналитический	0.10	-
473	500245.94	1241560.86	Аналитический	0.10	-
474	500246.45	1241560.91	Аналитический	0.10	-
475	500276.38	1241559.60	Аналитический	0.10	-
476	500275.61	1241544.51	Аналитический	0.10	-
477	500272.61	1241544.97	Аналитический	0.10	-
478	500272.11	1241535.84	Картометрический	5.00	-
479	500303.26	1241536.08	Картометрический	5.00	-
480	500306.38	1241557.28	Картометрический	5.00	-
481	500314.40	1241557.03	Картометрический	5.00	-
482	500315.59	1241584.06	Картометрический	5.00	-
483	500326.09	1241583.18	Аналитический	0.10	-
484	500329.52	1241580.25	Аналитический	0.10	-
485	500331.27	1241580.18	Аналитический	0.10	-
486	500337.18	1241579.95	Аналитический	0.10	-
487	500362.70	1241580.92	Аналитический	0.10	-
488	500363.19	1241589.68	Аналитический	0.10	-
489	500363.96	1241591.29	Аналитический	0.10	-
490	500363.98	1241598.80	Аналитический	0.10	-
491	500364.35	1241608.09	Аналитический	0.10	-
492	500365.82	1241630.65	Аналитический	0.10	-
357	500364.37	1241648.60	Картометрический	5.00	-
493	500288.38	1241946.13	Аналитический	0.10	-
494	500280.72	1241939.63	Аналитический	0.10	-
495	500292.81	1241924.13	Аналитический	0.10	-
496	500300.39	1241930.50	Аналитический	0.10	-
493	500288.38	1241946.13	Аналитический	0.10	-
497	500024.61	1241676.98	Аналитический	0.10	-

1	2	3	4	5	6
498	500019.50	1241677.17	Аналитический	0.10	-
499	500019.87	1241681.78	Аналитический	0.10	-
500	500017.71	1241681.87	Аналитический	0.10	-
501	500017.65	1241680.75	Аналитический	0.10	-
502	500008.09	1241680.87	Аналитический	0.10	-
503	500008.12	1241682.21	Аналитический	0.10	-
504	499976.80	1241683.22	Аналитический	0.10	-
505	499976.96	1241686.51	Аналитический	0.10	-
506	499955.27	1241688.64	Аналитический	0.10	-
507	499955.02	1241663.80	Аналитический	0.10	-
508	499993.79	1241661.13	Аналитический	0.10	-
509	499993.80	1241660.31	Аналитический	0.10	-
510	500021.02	1241659.51	Аналитический	0.10	-
511	500020.96	1241662.88	Аналитический	0.10	-
512	500024.31	1241668.04	Аналитический	0.10	-
497	500024.61	1241676.98	Аналитический	0.10	-
513	500635.28	1242467.54	Картометрический	5.00	-
514	500627.06	1242469.97	Картометрический	5.00	-
515	500630.10	1242483.05	Картометрический	5.00	-
516	500580.88	1242497.97	Картометрический	5.00	-
517	500486.96	1242534.19	Картометрический	5.00	-
518	500498.33	1242552.13	Картометрический	5.00	-
519	500462.00	1242549.98	Картометрический	5.00	-
520	500455.87	1242551.76	Картометрический	5.00	-
521	500391.60	1242455.27	Картометрический	5.00	-
522	500462.32	1242402.24	Картометрический	5.00	-
523	500509.58	1242262.48	Картометрический	5.00	-
524	500591.74	1242311.54	Картометрический	5.00	-
525	500614.23	1242323.49	Картометрический	5.00	-
526	500616.49	1242348.70	Картометрический	5.00	-
513	500635.28	1242467.54	Картометрический	5.00	-
527	499425.60	1240928.36	Картометрический	5.00	-
528	499413.35	1240948.50	Картометрический	5.00	-
529	499400.89	1240986.90	Картометрический	5.00	-
530	499366.19	1240950.46	Картометрический	5.00	-
531	499288.89	1240882.17	Аналитический	0.10	-
532	499273.90	1240868.93	Аналитический	0.10	-
533	499255.82	1240852.96	Аналитический	0.10	-
534	499239.54	1240838.58	Аналитический	0.10	-
535	499272.43	1240800.97	Аналитический	0.10	-
536	499294.67	1240775.53	Картометрический	5.00	-
537	499344.44	1240830.59	Картометрический	5.00	-
538	499422.32	1240884.32	Картометрический	5.00	-
539	499444.26	1240897.80	Картометрический	5.00	-
527	499425.60	1240928.36	Картометрический	5.00	-

1	2	3	4	5	6
540	498684.86	1241674.04	Картометрический	5.00	-
541	498670.44	1241673.11	Картометрический	5.00	-
542	498634.93	1241665.27	Картометрический	5.00	-
543	498635.95	1241660.54	Картометрический	5.00	-
544	498642.67	1241629.76	Картометрический	5.00	-
545	498643.13	1241627.65	Картометрический	5.00	-
546	498678.65	1241635.50	Картометрический	5.00	-
547	498691.37	1241638.32	Картометрический	5.00	-
540	498684.86	1241674.04	Картометрический	5.00	-
548	497639.05	1241656.25	Картометрический	5.00	-
549	497568.45	1241663.59	Картометрический	5.00	-
550	497568.45	1241571.99	Картометрический	5.00	-
551	497638.86	1241577.03	Картометрический	5.00	-
548	497639.05	1241656.25	Картометрический	5.00	-
3. Сведения о характерных точках части (частей) границы объекта					
Обозначение характерных точек части границы	Координаты, м		Метод определения координат характерной точки	Средняя квадратическая погрешность положения характерной точки (M _t), м	Описание обозначения точки на местности (при наличии)
	X	Y			
1	2	3	4	5	6
Часть №					
-	-	-	-	-	-

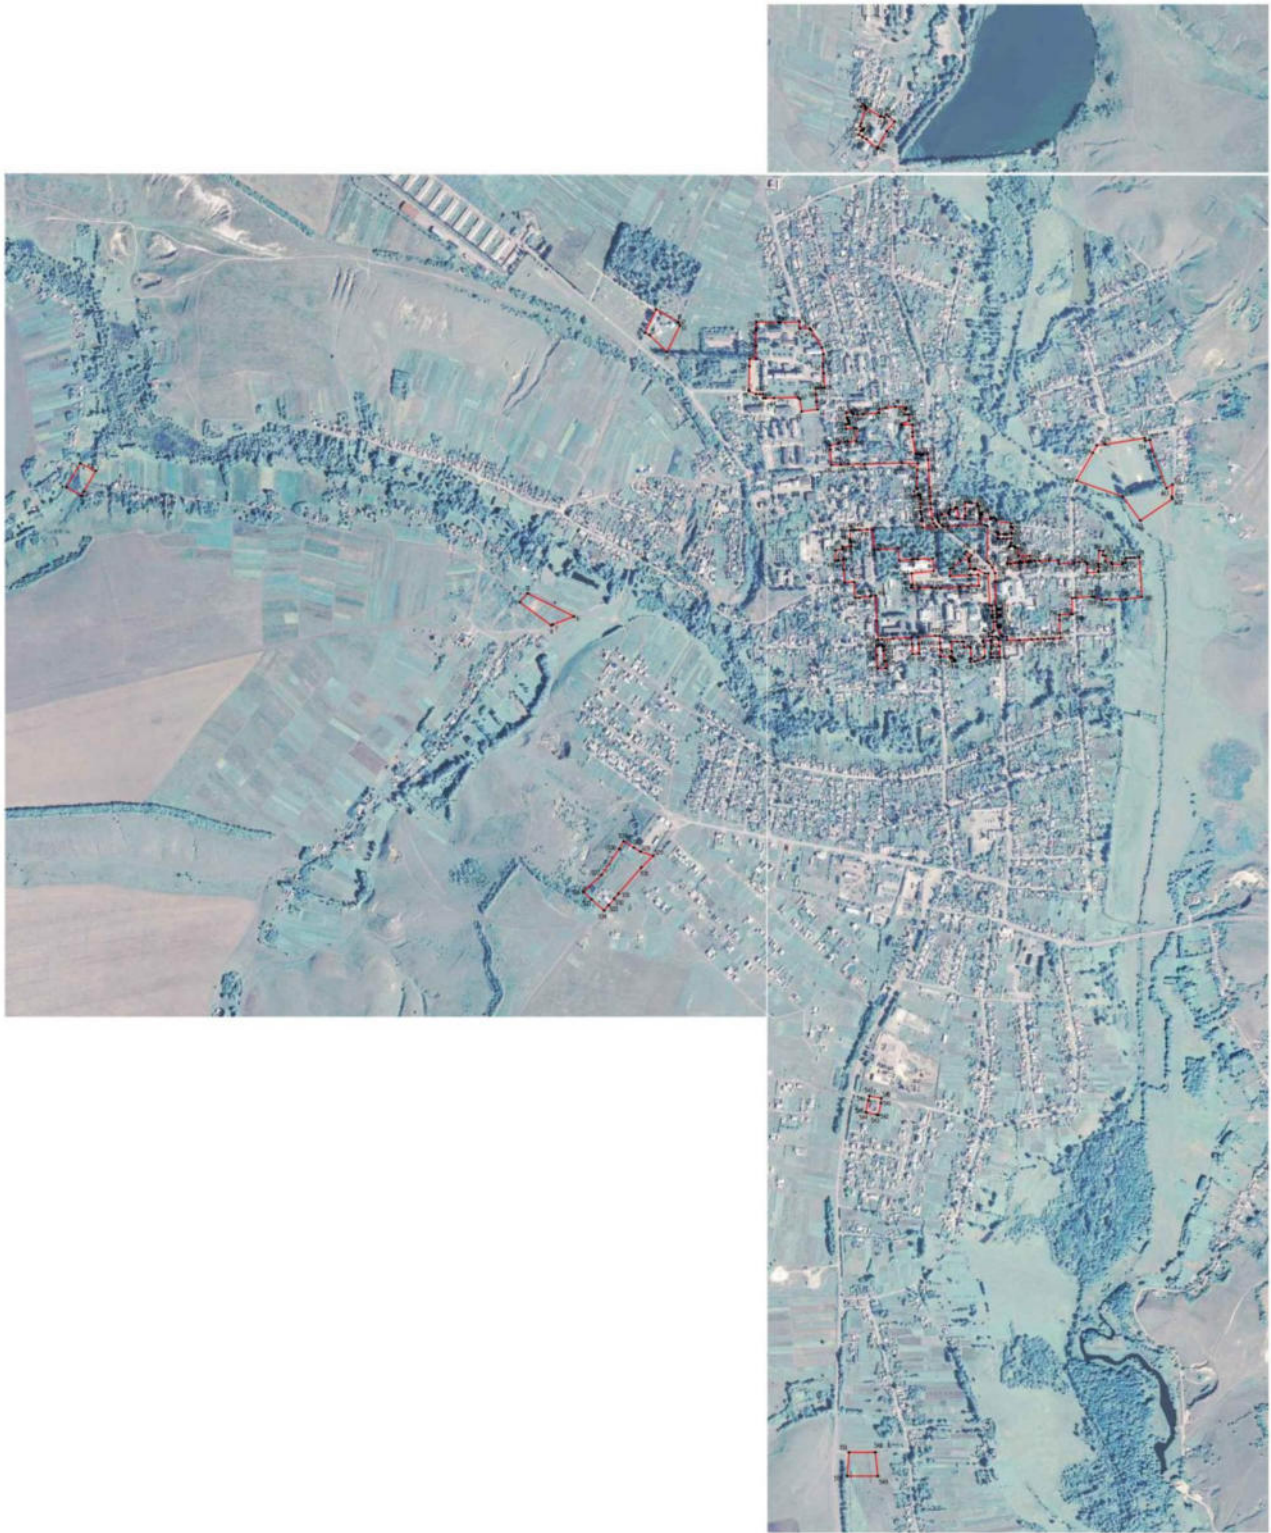

Масштаб 1:5000

Использовать условные знаки и обозначения:
— границы территориальной зоны
• 1) характеристика точки границ территориальной зоны

Руководитель БУВД «Нормативно-проектный центр»
Подпись: Ю.В. Шалягина Дата « 08 » февраля 2022 г.
Место для печати (подпись) лица, осуществляющего проверку исполнения границ объектов



Приложение № 6
к приказу департамента
архитектуры и градостроительства
Воронежской области
от 12.04.2022 № 45-01-04/313

«ОПИСАНИЕ МЕСТОПОЛОЖЕНИЯ ГРАНИЦ

Зона сельскохозяйственного использования в границах населенного пункта
села Нижнедевицк – СХ1/1

(наименование объекта, местоположение границ которого описано
(далее - объект)

Раздел 1

Сведения об объекте		
№ п/п	Характеристики объекта	Описание характеристик
1	2	3
1	Местоположение объекта	Воронежская область, Нижнедевицкий муниципальный район, Нижнедевицкое сельское поселение, село Нижнедевицк
2	Площадь объекта ± величина погрешности определения площади ($P \pm \text{Дельта } P$)	2829496+/-29437 м ²
3	Иные характеристики объекта	-

Раздел 2

Сведения о местоположении границ объекта					
1. Система координат: МСК - 36, зона 1					
2. Сведения о характерных точках границ объекта					
Обозначение характерных точек границ	Координаты, м		Метод определения координат характерной точки	Средняя квадратическая погрешность положения характерной точки (Mt), м	Описание обозначения точки на местности (при наличии)
	X	Y			
1	2	3	4	5	6
1	501975.62	1238703.58	Аналитический	0.30	-
2	501966.29	1238704.92	Картометрический	5.00	-
3	501914.85	1238738.19	Картометрический	5.00	-
4	501886.84	1238687.15	Аналитический	0.10	-
5	501923.41	1238664.26	Аналитический	0.30	-
6	501952.13	1238648.69	Аналитический	0.30	-
1	501975.62	1238703.58	Аналитический	0.30	-
7	501841.90	1238811.97	Картометрический	5.00	-
8	501754.60	1238833.10	Аналитический	0.10	-
9	501764.90	1238801.34	Аналитический	0.10	-
10	501831.83	1238786.56	Картометрический	5.00	-
7	501841.90	1238811.97	Картометрический	5.00	-
11	501561.66	1238816.40	Картометрический	5.00	-
12	501537.98	1238814.05	Аналитический	2.50	-
13	501537.25	1238776.80	Аналитический	2.50	-
14	501506.88	1238778.43	Аналитический	2.50	-
15	501493.33	1238798.73	Аналитический	2.50	-
16	501417.12	1238824.32	Аналитический	2.50	-
17	501376.93	1238834.36	Аналитический	2.50	-
18	501364.20	1238860.21	Аналитический	2.50	-
19	501351.67	1238847.00	Картометрический	5.00	-
20	501312.94	1238852.73	Картометрический	5.00	-
21	501295.20	1238798.38	Картометрический	5.00	-
22	501361.12	1238764.67	Картометрический	5.00	-
23	501502.57	1238726.30	Картометрический	5.00	-
24	501569.49	1238742.82	Картометрический	5.00	-
11	501561.66	1238816.40	Картометрический	5.00	-
25	501190.09	1238768.29	Аналитический	0.30	-
26	501131.24	1238687.52	Аналитический	0.30	-
27	501101.48	1238630.41	Аналитический	0.30	-
28	501091.93	1238589.58	Аналитический	0.30	-
29	501097.56	1238529.42	Аналитический	0.30	-

1	2	3	4	5	6
30	501132.62	1238457.30	Аналитический	0.30	-
31	501148.68	1238465.43	Аналитический	0.30	-
32	501144.04	1238515.99	Аналитический	0.30	-
33	501138.35	1238577.90	Аналитический	0.30	-
34	501156.07	1238608.95	Аналитический	0.30	-
35	501188.19	1238624.78	Аналитический	0.30	-
36	501218.25	1238629.24	Картометрический	5.00	-
25	501190.09	1238768.29	Аналитический	0.30	-
37	501367.89	1238940.47	Картометрический	5.00	-
38	501361.69	1238979.83	Картометрический	5.00	-
39	501358.61	1238985.37	Картометрический	5.00	-
40	501328.40	1239039.67	Картометрический	5.00	-
41	501291.61	1239037.83	Картометрический	5.00	-
42	501268.34	1239044.12	Картометрический	5.00	-
43	501257.31	1239063.61	Картометрический	5.00	-
44	501278.45	1239134.03	Картометрический	5.00	-
45	501289.71	1239171.56	Картометрический	5.00	-
46	501291.27	1239258.18	Картометрический	5.00	-
47	501255.82	1239220.67	Картометрический	5.00	-
48	501196.56	1239224.71	Картометрический	5.00	-
49	501193.87	1239250.30	Картометрический	5.00	-
50	501162.89	1239252.99	Картометрический	5.00	-
51	501160.20	1239310.90	Картометрический	5.00	-
52	501256.42	1239318.29	Картометрический	5.00	-
53	501231.10	1239331.83	Картометрический	5.00	-
54	501183.29	1239344.39	Картометрический	5.00	-
55	501181.57	1239347.05	Картометрический	5.00	-
56	501153.19	1239390.98	Картометрический	5.00	-
57	501129.28	1239399.16	Картометрический	5.00	-
58	501067.35	1239326.94	Картометрический	5.00	-
59	500981.42	1239384.75	Картометрический	5.00	-
60	500994.72	1239427.94	Картометрический	5.00	-
61	500987.65	1239431.64	Картометрический	5.00	-
62	500931.05	1239451.62	Картометрический	5.00	-
63	500902.73	1239472.76	Картометрический	5.00	-
64	500866.24	1239488.31	Картометрический	5.00	-
65	500836.48	1239471.89	Картометрический	5.00	-
66	500796.91	1239462.87	Картометрический	5.00	-
67	500773.09	1239467.28	Картометрический	5.00	-
68	500726.74	1239477.79	Картометрический	5.00	-
69	500727.03	1239517.41	Картометрический	5.00	-
70	500753.17	1239539.79	Картометрический	5.00	-
71	500700.13	1239620.03	Картометрический	5.00	-
72	500691.82	1239632.55	Картометрический	5.00	-
73	500691.48	1239658.26	Картометрический	5.00	-
74	500629.62	1239661.94	Картометрический	5.00	-
75	500636.61	1239700.65	Картометрический	5.00	-

1	2	3	4	5	6
76	500691.17	1239699.09	Картометрический	5.00	-
77	500690.80	1239756.94	Картометрический	5.00	-
78	500703.85	1239790.53	Картометрический	5.00	-
79	500665.24	1239803.40	Картометрический	5.00	-
80	500677.27	1239833.56	Картометрический	5.00	-
81	500662.19	1239931.75	Картометрический	5.00	-
82	500650.93	1239980.10	Картометрический	5.00	-
83	500629.95	1240053.35	Картометрический	5.00	-
84	500619.74	1240127.83	Картометрический	5.00	-
85	500591.70	1240122.59	Картометрический	5.00	-
86	500590.29	1240131.62	Картометрический	5.00	-
87	500586.82	1240144.12	Картометрический	5.00	-
88	500543.75	1240205.48	Картометрический	5.00	-
89	500538.44	1240221.50	Картометрический	5.00	-
90	500536.74	1240280.83	Картометрический	5.00	-
91	500532.38	1240297.01	Картометрический	5.00	-
92	500528.34	1240316.10	Картометрический	5.00	-
93	500535.14	1240323.75	Картометрический	5.00	-
94	500530.39	1240346.21	Картометрический	5.00	-
95	500552.61	1240353.54	Картометрический	5.00	-
96	500528.96	1240418.90	Картометрический	5.00	-
97	500507.85	1240468.35	Картометрический	5.00	-
98	500498.36	1240464.53	Картометрический	5.00	-
99	500486.78	1240478.01	Картометрический	5.00	-
100	500456.89	1240534.24	Картометрический	5.00	-
101	500446.96	1240556.01	Картометрический	5.00	-
102	500457.06	1240567.97	Картометрический	5.00	-
103	500434.65	1240613.32	Картометрический	5.00	-
104	500419.10	1240684.86	Картометрический	5.00	-
105	500404.37	1240682.40	Картометрический	5.00	-
106	500392.55	1240665.20	Картометрический	5.00	-
107	500373.48	1240693.48	Картометрический	5.00	-
108	500338.24	1240676.42	Картометрический	5.00	-
109	500296.15	1240768.37	Картометрический	5.00	-
110	500269.63	1240789.31	Картометрический	5.00	-
111	500252.66	1240813.08	Картометрический	5.00	-
112	500263.21	1240820.68	Картометрический	5.00	-
113	500258.16	1240838.99	Картометрический	5.00	-
114	500250.79	1240892.32	Картометрический	5.00	-
115	500246.45	1240904.14	Картометрический	5.00	-
116	500244.99	1240911.38	Картометрический	5.00	-
117	500242.99	1240921.10	Картометрический	5.00	-
118	500228.21	1240937.42	Картометрический	5.00	-
119	500210.51	1240961.39	Картометрический	5.00	-
120	500185.45	1241006.07	Картометрический	5.00	-
121	500152.30	1241054.66	Картометрический	5.00	-
122	500081.36	1241164.70	Картометрический	5.00	-
123	500081.57	1241187.75	Картометрический	5.00	-

1	2	3	4	5	6
124	500044.38	1241240.52	Картометрический	5.00	-
125	500043.46	1241268.66	Картометрический	5.00	-
126	499988.33	1241274.84	Картометрический	5.00	-
127	499955.92	1241293.80	Картометрический	5.00	-
128	499923.23	1241314.54	Картометрический	5.00	-
129	499898.31	1241309.29	Картометрический	5.00	-
130	499871.15	1241307.75	Картометрический	5.00	-
131	499888.33	1241398.89	Картометрический	5.00	-
132	499880.19	1241401.52	Картометрический	5.00	-
133	499858.58	1241396.36	Картометрический	5.00	-
134	499842.07	1241410.36	Картометрический	5.00	-
135	499840.44	1241427.36	Картометрический	5.00	-
136	499829.33	1241427.32	Картометрический	5.00	-
137	499825.85	1241454.74	Картометрический	5.00	-
138	499818.17	1241485.51	Картометрический	5.00	-
139	499806.14	1241504.91	Картометрический	5.00	-
140	499799.59	1241535.98	Картометрический	5.00	-
141	499790.66	1241595.66	Картометрический	5.00	-
142	499790.57	1241611.27	Картометрический	5.00	-
143	499786.96	1241624.14	Картометрический	5.00	-
144	499785.51	1241638.17	Картометрический	5.00	-
145	499787.40	1241658.51	Картометрический	5.00	-
146	499808.27	1241673.18	Картометрический	5.00	-
147	499803.48	1241695.58	Картометрический	5.00	-
148	499808.84	1241722.16	Картометрический	5.00	-
149	499805.76	1241749.27	Картометрический	5.00	-
150	499786.43	1241772.18	Картометрический	5.00	-
151	499740.86	1241775.85	Картометрический	5.00	-
152	499735.31	1241781.24	Картометрический	5.00	-
153	499735.08	1241794.19	Картометрический	5.00	-
154	499736.36	1241801.77	Картометрический	5.00	-
155	499738.31	1241806.00	Картометрический	5.00	-
156	499743.40	1241809.35	Картометрический	5.00	-
157	499754.64	1241808.34	Картометрический	5.00	-
158	499755.15	1241826.71	Картометрический	5.00	-
159	499758.84	1241853.52	Картометрический	5.00	-
160	499753.23	1241871.35	Картометрический	5.00	-
161	499752.73	1241871.39	Картометрический	5.00	-
162	499753.91	1241888.22	Картометрический	5.00	-
163	499771.61	1241920.47	Картометрический	5.00	-
164	499789.77	1241939.50	Картометрический	5.00	-
165	499809.62	1241976.11	Картометрический	5.00	-
166	499820.25	1242026.01	Картометрический	5.00	-
167	499822.26	1242038.51	Картометрический	5.00	-
168	499798.31	1242039.33	Картометрический	5.00	-
169	499798.13	1242030.67	Картометрический	5.00	-
170	499796.74	1242016.29	Картометрический	5.00	-
171	499777.63	1241955.04	Картометрический	5.00	-

1	2	3	4	5	6
172	499769.85	1241943.64	Картометрический	5.00	-
173	499751.18	1241946.86	Картометрический	5.00	-
174	499738.25	1241902.09	Картометрический	5.00	-
175	499731.39	1241876.68	Картометрический	5.00	-
176	499715.38	1241849.60	Картометрический	5.00	-
177	499707.72	1241822.59	Картометрический	5.00	-
178	499701.34	1241802.19	Картометрический	5.00	-
179	499701.61	1241766.49	Картометрический	5.00	-
180	499704.03	1241764.11	Картометрический	5.00	-
181	499704.73	1241753.72	Картометрический	5.00	-
182	499703.57	1241750.24	Картометрический	5.00	-
183	499703.39	1241741.47	Картометрический	5.00	-
184	499704.66	1241726.97	Картометрический	5.00	-
185	499704.63	1241722.37	Картометрический	5.00	-
186	499705.97	1241653.20	Картометрический	5.00	-
187	499709.66	1241638.19	Картометрический	5.00	-
188	499727.27	1241605.54	Картометрический	5.00	-
189	499727.65	1241594.92	Картометрический	5.00	-
190	499743.05	1241565.64	Картометрический	5.00	-
191	499751.51	1241548.33	Картометрический	5.00	-
192	499756.32	1241491.57	Картометрический	5.00	-
193	499757.21	1241478.77	Картометрический	5.00	-
194	499787.98	1241478.27	Картометрический	5.00	-
195	499788.87	1241467.16	Картометрический	5.00	-
196	499746.40	1241466.31	Картометрический	5.00	-
197	499746.02	1241385.14	Картометрический	5.00	-
198	499758.40	1241347.84	Картометрический	5.00	-
199	499760.03	1241335.38	Картометрический	5.00	-
200	499772.68	1241339.82	Картометрический	5.00	-
201	499779.28	1241326.87	Картометрический	5.00	-
202	499765.48	1241322.34	Картометрический	5.00	-
203	499776.94	1241296.11	Картометрический	5.00	-
204	499795.34	1241267.82	Картометрический	5.00	-
205	499845.90	1241231.09	Картометрический	5.00	-
206	499876.90	1241213.24	Картометрический	5.00	-
207	499918.85	1241162.90	Картометрический	5.00	-
208	499933.35	1241169.25	Картометрический	5.00	-
209	499973.37	1241158.53	Картометрический	5.00	-
210	500017.89	1241126.79	Картометрический	5.00	-
211	500043.21	1241091.70	Картометрический	5.00	-
212	500077.21	1241043.27	Картометрический	5.00	-
213	500081.77	1241036.26	Картометрический	5.00	-
214	500107.62	1240996.16	Картометрический	5.00	-
215	500111.73	1240939.00	Картометрический	5.00	-
216	500165.86	1240895.56	Картометрический	5.00	-
217	500165.17	1240882.26	Картометрический	5.00	-
218	500152.19	1240866.56	Картометрический	5.00	-
219	500216.41	1240717.84	Картометрический	5.00	-

1	2	3	4	5	6
220	500257.82	1240656.03	Картометрический	5.00	-
221	500310.43	1240577.29	Картометрический	5.00	-
222	500341.55	1240536.15	Картометрический	5.00	-
223	500400.53	1240412.58	Картометрический	5.00	-
224	500420.20	1240375.24	Картометрический	5.00	-
225	500449.68	1240333.62	Картометрический	5.00	-
226	500456.81	1240312.69	Картометрический	5.00	-
227	500465.28	1240283.04	Картометрический	5.00	-
228	500476.30	1240232.76	Картометрический	5.00	-
229	500474.12	1240204.48	Картометрический	5.00	-
230	500486.22	1240108.51	Картометрический	5.00	-
231	500463.91	1240101.39	Картометрический	5.00	-
232	500468.06	1240074.24	Картометрический	5.00	-
233	500452.27	1240071.34	Картометрический	5.00	-
234	500464.91	1240022.27	Картометрический	5.00	-
235	500517.91	1239994.35	Картометрический	5.00	-
236	500547.10	1239805.02	Картометрический	5.00	-
237	500535.21	1239797.55	Картометрический	5.00	-
238	500562.42	1239491.31	Картометрический	5.00	-
239	500578.93	1239413.01	Картометрический	5.00	-
240	500579.50	1239394.82	Картометрический	5.00	-
241	500578.61	1239379.16	Картометрический	5.00	-
242	500574.26	1239358.86	Картометрический	5.00	-
243	500565.79	1239344.68	Картометрический	5.00	-
244	500538.84	1239306.43	Картометрический	5.00	-
245	500560.52	1239259.23	Картометрический	5.00	-
246	500490.30	1239217.02	Картометрический	5.00	-
247	500464.64	1239264.54	Картометрический	5.00	-
248	500379.99	1239157.17	Картометрический	5.00	-
249	500364.38	1239131.22	Картометрический	5.00	-
250	500341.10	1239143.87	Картометрический	5.00	-
251	500312.84	1239089.42	Картометрический	5.00	-
252	500336.55	1239076.77	Картометрический	5.00	-
253	500273.19	1238905.95	Картометрический	5.00	-
254	500267.50	1238865.93	Картометрический	5.00	-
255	500262.09	1238807.75	Картометрический	5.00	-
256	500298.86	1238689.65	Картометрический	5.00	-
257	500303.16	1238644.23	Картометрический	5.00	-
258	500296.01	1238616.19	Картометрический	5.00	-
259	500340.86	1238602.55	Картометрический	5.00	-
260	500388.43	1238608.67	Картометрический	5.00	-
261	500378.08	1238650.29	Картометрический	5.00	-
262	500362.20	1238714.10	Картометрический	5.00	-
263	500348.86	1238767.74	Картометрический	5.00	-
264	500318.28	1238852.96	Картометрический	5.00	-
265	500329.44	1238881.66	Картометрический	5.00	-
266	500370.59	1238937.64	Картометрический	5.00	-
267	500410.66	1239011.66	Картометрический	5.00	-

1	2	3	4	5	6
268	500446.27	1239065.47	Картометрический	5.00	-
269	500457.50	1239082.31	Картометрический	5.00	-
270	500506.52	1239105.84	Картометрический	5.00	-
271	500560.99	1239165.91	Картометрический	5.00	-
272	500520.85	1239196.63	Картометрический	5.00	-
273	500605.19	1239251.50	Картометрический	5.00	-
274	500611.05	1239292.44	Картометрический	5.00	-
275	500665.71	1239307.07	Картометрический	5.00	-
276	500685.08	1239298.18	Картометрический	5.00	-
277	500726.43	1239274.09	Картометрический	5.00	-
278	500889.40	1239271.09	Картометрический	5.00	-
279	500897.13	1239307.93	Картометрический	5.00	-
280	500989.79	1239298.83	Картометрический	5.00	-
281	501031.20	1239245.72	Картометрический	5.00	-
282	501087.58	1239150.60	Картометрический	5.00	-
283	501166.74	1239015.35	Картометрический	5.00	-
284	501214.89	1238947.76	Картометрический	5.00	-
285	501252.47	1238944.11	Картометрический	5.00	-
286	501261.65	1238917.50	Картометрический	5.00	-
287	501366.68	1238916.00	Картометрический	5.00	-
37	501367.89	1238940.47	Картометрический	5.00	-
288	500003.48	1240795.58	Картометрический	5.00	-
289	499789.10	1240724.39	Картометрический	5.00	-
290	499891.37	1240708.74	Картометрический	5.00	-
291	499916.58	1240720.55	Картометрический	5.00	-
288	500003.48	1240795.58	Картометрический	5.00	-
292	499354.96	1239875.99	Картометрический	5.00	-
293	499283.43	1239871.20	Картометрический	5.00	-
294	499149.06	1239795.47	Картометрический	5.00	-
295	499102.18	1239886.19	Картометрический	5.00	-
296	499092.88	1239838.19	Картометрический	5.00	-
297	499077.22	1239782.84	Картометрический	5.00	-
298	499050.20	1239755.57	Картометрический	5.00	-
299	499027.05	1239750.93	Картометрический	5.00	-
300	499068.11	1239684.34	Картометрический	5.00	-
301	499192.13	1239766.17	Аналитический	0.30	-
302	499255.66	1239795.31	Аналитический	0.30	-
303	499253.57	1239799.20	Картометрический	5.00	-
292	499354.96	1239875.99	Картометрический	5.00	-
304	499167.89	1240773.04	Картометрический	5.00	-
305	498550.33	1240712.83	Картометрический	5.00	-
306	498585.49	1240541.40	Картометрический	5.00	-
307	498628.92	1240329.72	Картометрический	5.00	-
308	498808.46	1240471.34	Картометрический	5.00	-
309	499046.28	1240669.21	Картометрический	5.00	-

1	2	3	4	5	6
304	499167.89	1240773.04	Картометрический	5.00	-
310	502119.92	1241492.35	Картометрический	5.00	-
311	501862.04	1241471.94	Картометрический	5.00	-
312	501864.72	1241456.95	Картометрический	5.00	-
313	501866.31	1241427.05	Картометрический	5.00	-
314	501873.19	1241396.19	Картометрический	5.00	-
315	501887.86	1241309.88	Картометрический	5.00	-
316	501908.34	1241195.14	Картометрический	5.00	-
317	501918.57	1241129.06	Картометрический	5.00	-
318	501938.87	1241098.23	Аналитический	2.50	-
319	502026.01	1240973.22	Аналитический	2.50	-
320	502066.34	1240911.13	Аналитический	2.50	-
321	502088.68	1240849.29	Аналитический	2.50	-
322	502113.21	1240807.20	Аналитический	0.50	-
323	502187.96	1240803.32	Аналитический	0.10	-
324	502175.91	1240849.92	Аналитический	0.10	-
325	502154.28	1240951.88	Аналитический	0.10	-
326	502147.72	1241004.58	Аналитический	0.10	-
327	502139.70	1241111.33	Аналитический	0.10	-
328	502128.96	1241310.95	Аналитический	0.10	-
329	502123.40	1241426.90	Аналитический	0.10	-
330	502122.20	1241453.70	Аналитический	0.10	-
310	502119.92	1241492.35	Картометрический	5.00	-
331	502100.51	1241880.89	Аналитический	0.10	-
332	502101.45	1241888.08	Аналитический	0.10	-
333	502027.28	1241897.61	Аналитический	0.10	-
334	501933.46	1241901.54	Аналитический	0.10	-
335	501923.90	1241901.51	Картометрический	5.00	-
336	501917.75	1241892.07	Картометрический	5.00	-
337	501908.02	1241894.22	Картометрический	5.00	-
338	501907.02	1241902.80	Картометрический	5.00	-
339	501861.34	1241905.76	Картометрический	5.00	-
340	501870.21	1241898.47	Картометрический	5.00	-
341	501865.49	1241890.60	Картометрический	5.00	-
342	501855.62	1241896.04	Картометрический	5.00	-
343	501834.88	1241906.76	Картометрический	5.00	-
344	501769.25	1241910.24	Картометрический	5.00	-
345	501769.83	1241900.75	Аналитический	0.10	-
346	501783.70	1241881.79	Аналитический	0.10	-
347	501885.80	1241879.42	Аналитический	0.10	-
348	501862.28	1241833.89	Аналитический	0.10	-
349	501785.16	1241830.24	Аналитический	0.10	-
350	501751.77	1241826.66	Аналитический	0.10	-
351	501741.30	1241825.53	Картометрический	5.00	-
352	501725.26	1241860.80	Картометрический	5.00	-
353	501751.17	1241868.58	Картометрический	5.00	-

1	2	3	4	5	6
354	501754.22	1241869.50	Аналитический	0.10	-
355	501757.19	1241877.43	Аналитический	0.10	-
356	501755.96	1241899.56	Аналитический	0.10	-
357	501759.68	1241899.88	Картометрический	5.00	-
358	501755.06	1241909.24	Картометрический	5.00	-
359	501742.86	1241906.55	Картометрический	5.00	-
360	501727.92	1241902.05	Картометрический	5.00	-
361	501711.67	1241894.61	Картометрический	5.00	-
362	501687.73	1241879.79	Картометрический	5.00	-
363	501586.53	1241794.97	Картометрический	5.00	-
364	501521.55	1241740.87	Картометрический	5.00	-
365	501492.87	1241719.57	Картометрический	5.00	-
366	501477.09	1241711.22	Картометрический	5.00	-
367	501466.08	1241707.71	Картометрический	5.00	-
368	501466.65	1241702.98	Картометрический	5.00	-
369	501461.06	1241700.62	Картометрический	5.00	-
370	501451.63	1241708.53	Картометрический	5.00	-
371	501416.31	1241707.92	Картометрический	5.00	-
372	501413.56	1241701.29	Картометрический	5.00	-
373	501413.23	1241697.52	Картометрический	5.00	-
374	501403.20	1241681.74	Картометрический	5.00	-
375	501405.69	1241697.24	Картометрический	5.00	-
376	501391.57	1241613.89	Картометрический	5.00	-
377	501372.33	1241544.21	Картометрический	5.00	-
378	501380.28	1241547.89	Картометрический	5.00	-
379	501396.96	1241558.40	Картометрический	5.00	-
380	501412.66	1241563.41	Картометрический	5.00	-
381	501421.05	1241573.32	Аналитический	0.10	-
382	501434.75	1241584.66	Аналитический	0.10	-
383	501428.91	1241590.58	Аналитический	0.10	-
384	501434.90	1241596.37	Аналитический	0.10	-
385	501418.23	1241615.75	Аналитический	0.10	-
386	501443.53	1241637.29	Аналитический	0.10	-
387	501465.63	1241611.82	Аналитический	0.10	-
388	501481.16	1241625.49	Картометрический	5.00	-
389	501475.95	1241655.03	Аналитический	0.10	-
390	501462.63	1241668.88	Аналитический	0.10	-
391	501474.98	1241677.61	Аналитический	0.10	-
392	501470.41	1241696.84	Аналитический	0.10	-
393	501492.19	1241709.25	Аналитический	0.10	-
394	501506.88	1241718.02	Картометрический	5.00	-
395	501529.91	1241727.98	Картометрический	5.00	-
396	501548.66	1241745.47	Картометрический	5.00	-
397	501581.78	1241770.23	Картометрический	5.00	-
398	501602.26	1241784.94	Картометрический	5.00	-
399	501637.57	1241807.00	Аналитический	0.10	-
400	501646.56	1241813.25	Аналитический	0.10	-
401	501681.44	1241841.57	Аналитический	0.10	-

1	2	3	4	5	6
402	501709.75	1241783.90	Аналитический	0.10	-
403	501732.95	1241789.39	Аналитический	0.10	-
404	501742.76	1241777.07	Картометрический	5.00	-
405	501769.74	1241784.05	Картометрический	5.00	-
406	501781.21	1241725.82	Картометрический	5.00	-
407	501764.43	1241718.84	Картометрический	5.00	-
408	501743.41	1241710.72	Аналитический	0.10	-
409	501750.36	1241679.29	Аналитический	0.10	-
410	501743.82	1241672.80	Аналитический	0.10	-
411	501718.53	1241665.87	Аналитический	0.10	-
412	501722.72	1241656.61	Картометрический	5.00	-
413	501776.18	1241662.04	Картометрический	5.00	-
414	501784.21	1241632.30	Аналитический	0.10	-
415	501787.12	1241628.69	Аналитический	0.10	-
416	501790.54	1241616.56	Аналитический	0.10	-
417	501793.19	1241596.78	Картометрический	5.00	-
418	501718.82	1241570.09	Картометрический	5.00	-
419	501695.81	1241562.26	Картометрический	5.00	-
420	501691.99	1241533.89	Картометрический	5.00	-
421	501679.14	1241533.75	Картометрический	5.00	-
422	501667.41	1241581.39	Картометрический	5.00	-
423	501665.79	1241586.09	Аналитический	0.10	-
424	501654.11	1241585.20	Аналитический	0.10	-
425	501540.10	1241540.77	Картометрический	5.00	-
426	501498.34	1241550.04	Аналитический	0.10	-
427	501464.33	1241520.33	Аналитический	0.10	-
428	501458.72	1241516.29	Картометрический	5.00	-
429	501471.09	1241506.22	Картометрический	5.00	-
430	501488.43	1241502.28	Картометрический	5.00	-
431	501527.71	1241513.16	Картометрический	5.00	-
432	501596.44	1241527.36	Картометрический	5.00	-
433	501666.98	1241531.58	Картометрический	5.00	-
434	501768.90	1241535.05	Картометрический	5.00	-
435	501798.60	1241536.20	Картометрический	5.00	-
436	501824.47	1241546.38	Картометрический	5.00	-
437	501838.30	1241541.45	Картометрический	5.00	-
438	501826.63	1241604.67	Картометрический	5.00	-
439	501823.71	1241631.23	Картометрический	5.00	-
440	501820.77	1241656.87	Картометрический	5.00	-
441	501819.53	1241669.36	Картометрический	5.00	-
442	501823.30	1241675.28	Картометрический	5.00	-
443	501824.30	1241716.77	Картометрический	5.00	-
444	501853.97	1241716.99	Аналитический	0.10	-
445	501855.16	1241732.65	Аналитический	0.10	-
446	501851.44	1241732.93	Аналитический	0.10	-
447	501852.12	1241741.85	Аналитический	0.10	-
448	501855.84	1241741.57	Аналитический	0.10	-
449	501857.50	1241756.60	Аналитический	0.10	-

1	2	3	4	5	6
450	501857.15	1241758.82	Аналитический	0.10	-
451	501906.85	1241762.02	Аналитический	0.10	-
452	501906.92	1241771.52	Аналитический	0.10	-
453	501925.35	1241803.40	Аналитический	0.10	-
454	501961.50	1241820.53	Аналитический	0.10	-
455	501971.53	1241820.76	Аналитический	0.10	-
456	501983.10	1241821.02	Аналитический	0.10	-
457	502046.35	1241787.19	Аналитический	0.10	-
458	502046.43	1241767.32	Аналитический	0.10	-
459	502061.43	1241767.92	Аналитический	0.10	-
460	502065.63	1241757.57	Картометрический	5.00	-
461	502065.62	1241787.26	Картометрический	5.00	-
462	502093.40	1241795.10	Аналитический	0.10	-
463	502102.71	1241801.73	Аналитический	0.10	-
464	502102.22	1241814.47	Аналитический	0.10	-
465	502102.30	1241830.20	Аналитический	0.10	-
331	502100.51	1241880.89	Аналитический	0.10	-
466	501787.25	1241548.50	Картометрический	5.00	-
467	501787.22	1241548.73	Картометрический	5.00	-
468	501787.17	1241548.95	Картометрический	5.00	-
469	501787.07	1241549.16	Картометрический	5.00	-
470	501786.94	1241549.35	Картометрический	5.00	-
471	501786.77	1241549.52	Картометрический	5.00	-
472	501786.58	1241549.65	Картометрический	5.00	-
473	501786.37	1241549.75	Картометрический	5.00	-
474	501786.15	1241549.80	Картометрический	5.00	-
475	501785.92	1241549.83	Картометрический	5.00	-
476	501785.69	1241549.80	Картометрический	5.00	-
477	501785.47	1241549.75	Картометрический	5.00	-
478	501785.26	1241549.65	Картометрический	5.00	-
479	501785.07	1241549.52	Картометрический	5.00	-
480	501784.90	1241549.35	Картометрический	5.00	-
481	501784.77	1241549.16	Картометрический	5.00	-
482	501784.67	1241548.95	Картометрический	5.00	-
483	501784.62	1241548.73	Картометрический	5.00	-
484	501784.59	1241548.50	Картометрический	5.00	-
485	501784.62	1241548.27	Картометрический	5.00	-
486	501784.67	1241548.05	Картометрический	5.00	-
487	501784.77	1241547.84	Картометрический	5.00	-
488	501784.90	1241547.65	Картометрический	5.00	-
489	501785.07	1241547.48	Картометрический	5.00	-
490	501785.26	1241547.35	Картометрический	5.00	-
491	501785.47	1241547.25	Картометрический	5.00	-
492	501785.69	1241547.20	Картометрический	5.00	-
493	501785.92	1241547.17	Картометрический	5.00	-
494	501786.15	1241547.20	Картометрический	5.00	-
495	501786.37	1241547.25	Картометрический	5.00	-

1	2	3	4	5	6
496	501786.58	1241547.35	Картометрический	5.00	-
497	501786.77	1241547.48	Картометрический	5.00	-
498	501786.94	1241547.65	Картометрический	5.00	-
499	501787.07	1241547.84	Картометрический	5.00	-
500	501787.17	1241548.05	Картометрический	5.00	-
501	501787.22	1241548.27	Картометрический	5.00	-
466	501787.25	1241548.50	Картометрический	5.00	-
502	501644.50	1241541.55	Картометрический	5.00	-
503	501644.47	1241541.78	Картометрический	5.00	-
504	501644.42	1241542.00	Картометрический	5.00	-
505	501644.32	1241542.21	Картометрический	5.00	-
506	501644.19	1241542.40	Картометрический	5.00	-
507	501644.02	1241542.57	Картометрический	5.00	-
508	501643.83	1241542.70	Картометрический	5.00	-
509	501643.62	1241542.80	Картометрический	5.00	-
510	501643.40	1241542.85	Картометрический	5.00	-
511	501643.17	1241542.88	Картометрический	5.00	-
512	501642.94	1241542.85	Картометрический	5.00	-
513	501642.72	1241542.80	Картометрический	5.00	-
514	501642.51	1241542.70	Картометрический	5.00	-
515	501642.32	1241542.57	Картометрический	5.00	-
516	501642.15	1241542.40	Картометрический	5.00	-
517	501642.02	1241542.21	Картометрический	5.00	-
518	501641.92	1241542.00	Картометрический	5.00	-
519	501641.87	1241541.78	Картометрический	5.00	-
520	501641.84	1241541.55	Картометрический	5.00	-
521	501641.87	1241541.32	Картометрический	5.00	-
522	501641.92	1241541.10	Картометрический	5.00	-
523	501642.02	1241540.89	Картометрический	5.00	-
524	501642.15	1241540.70	Картометрический	5.00	-
525	501642.32	1241540.53	Картометрический	5.00	-
526	501642.51	1241540.40	Картометрический	5.00	-
527	501642.72	1241540.30	Картометрический	5.00	-
528	501642.94	1241540.25	Картометрический	5.00	-
529	501643.17	1241540.22	Картометрический	5.00	-
530	501643.40	1241540.25	Картометрический	5.00	-
531	501643.62	1241540.30	Картометрический	5.00	-
532	501643.83	1241540.40	Картометрический	5.00	-
533	501644.02	1241540.53	Картометрический	5.00	-
534	501644.19	1241540.70	Картометрический	5.00	-
535	501644.32	1241540.89	Картометрический	5.00	-
536	501644.42	1241541.10	Картометрический	5.00	-
502	501644.50	1241541.55	Картометрический	5.00	-
537	501495.39	1241529.36	Картометрический	5.00	-
538	501498.51	1241535.74	Картометрический	5.00	-
539	501492.13	1241538.86	Картометрический	5.00	-

1	2	3	4	5	6
540	501489.01	1241532.48	Картометрический	5.00	-
537	501495.39	1241529.36	Картометрический	5.00	-
541	501412.87	1241585.79	Картометрический	5.00	-
542	501405.21	1241584.67	Картометрический	5.00	-
543	501406.33	1241577.00	Картометрический	5.00	-
544	501414.00	1241578.13	Картометрический	5.00	-
541	501412.87	1241585.79	Картометрический	5.00	-
545	502076.70	1241915.00	Аналитический	0.10	-
546	502093.44	1241916.29	Аналитический	0.10	-
547	502094.66	1241929.56	Картометрический	5.00	-
548	502089.47	1241924.43	Картометрический	5.00	-
549	502079.83	1241923.27	Картометрический	5.00	-
550	502068.76	1241926.78	Картометрический	5.00	-
551	502059.84	1241932.80	Картометрический	5.00	-
552	502047.50	1241950.19	Картометрический	5.00	-
553	502030.74	1241974.89	Картометрический	5.00	-
554	502018.41	1241986.86	Картометрический	5.00	-
555	502007.12	1241991.55	Картометрический	5.00	-
556	501990.53	1241997.86	Картометрический	5.00	-
557	501971.79	1241997.99	Картометрический	5.00	-
558	501946.78	1241996.92	Картометрический	5.00	-
559	501937.64	1242000.31	Картометрический	5.00	-
560	501924.42	1242006.68	Картометрический	5.00	-
561	501912.37	1242007.47	Картометрический	5.00	-
562	501901.31	1242003.61	Картометрический	5.00	-
563	501895.06	1241998.85	Картометрический	5.00	-
564	501872.21	1241975.16	Картометрический	5.00	-
565	501850.13	1241955.30	Картометрический	5.00	-
566	501829.77	1241948.16	Картометрический	5.00	-
567	501821.82	1241943.22	Картометрический	5.00	-
568	501809.04	1241938.98	Картометрический	5.00	-
569	501789.71	1241935.70	Картометрический	5.00	-
570	501766.96	1241932.08	Картометрический	5.00	-
571	501740.85	1241930.63	Картометрический	5.00	-
572	501726.30	1241928.39	Картометрический	5.00	-
573	501708.85	1241919.97	Картометрический	5.00	-
574	501692.33	1241909.46	Картометрический	5.00	-
575	501677.22	1241896.70	Картометрический	5.00	-
576	501712.25	1241917.18	Картометрический	5.00	-
577	501728.02	1241926.38	Картометрический	5.00	-
578	501761.28	1241931.73	Картометрический	5.00	-
579	501830.06	1241932.75	Картометрический	5.00	-
580	502061.11	1241916.12	Картометрический	5.00	-
545	502076.70	1241915.00	Аналитический	0.10	-
581	502029.90	1242827.78	Картометрический	5.00	-

1	2	3	4	5	6
582	501990.49	1242785.85	Картометрический	5.00	-
583	501866.93	1242778.44	Картометрический	5.00	-
584	501823.70	1242805.05	Картометрический	5.00	-
585	501761.85	1242883.47	Картометрический	5.00	-
586	501684.00	1242990.18	Картометрический	5.00	-
587	501655.19	1243039.52	Картометрический	5.00	-
588	501666.02	1243100.21	Картометрический	5.00	-
589	501656.10	1243140.71	Картометрический	5.00	-
590	501614.16	1243085.46	Картометрический	5.00	-
591	501607.77	1243048.41	Картометрический	5.00	-
592	501603.63	1242972.77	Картометрический	5.00	-
593	501626.61	1242838.18	Картометрический	5.00	-
594	501628.61	1242798.24	Картометрический	5.00	-
595	501657.34	1242748.12	Картометрический	5.00	-
596	501666.09	1242705.88	Картометрический	5.00	-
597	501307.22	1242575.96	Картометрический	5.00	-
598	501274.66	1242613.76	Картометрический	5.00	-
599	501253.17	1242653.60	Картометрический	5.00	-
600	501229.23	1242686.95	Картометрический	5.00	-
601	501122.47	1242759.56	Картометрический	5.00	-
602	501086.53	1242709.57	Картометрический	5.00	-
603	501024.09	1242754.03	Картометрический	5.00	-
604	500775.87	1242935.68	Картометрический	5.00	-
605	500748.18	1242912.99	Аналитический	0.10	-
606	500719.14	1242893.14	Аналитический	0.10	-
607	500644.06	1242848.33	Аналитический	0.10	-
608	500588.82	1242816.29	Аналитический	0.10	-
609	500562.60	1242798.37	Аналитический	0.10	-
610	500548.76	1242788.91	Аналитический	0.10	-
611	500567.12	1242721.61	Аналитический	0.10	-
612	500555.93	1242718.54	Аналитический	0.10	-
613	500522.98	1242723.99	Аналитический	0.10	-
614	500483.42	1242689.15	Картометрический	5.00	-
615	500494.20	1242621.91	Картометрический	5.00	-
616	500523.48	1242623.41	Аналитический	0.10	-
617	500526.36	1242683.70	Аналитический	0.10	-
618	500584.47	1242686.39	Картометрический	5.00	-
619	500676.76	1242662.77	Аналитический	0.10	-
620	500683.14	1242701.42	Аналитический	0.10	-
621	500693.52	1242765.95	Аналитический	0.10	-
622	500809.83	1242742.39	Аналитический	0.10	-
623	500814.36	1242733.33	Аналитический	0.10	-
624	500795.33	1242689.64	Аналитический	0.10	-
625	500793.44	1242684.84	Аналитический	0.10	-
626	500768.20	1242624.87	Аналитический	0.10	-
627	500754.52	1242592.37	Аналитический	0.10	-
628	500742.95	1242570.37	Картометрический	5.00	-
629	500742.79	1242557.51	Картометрический	5.00	-

1	2	3	4	5	6
630	500790.07	1242537.87	Картометрический	5.00	-
631	500817.50	1242586.17	Картометрический	5.00	-
632	500973.33	1242646.40	Картометрический	5.00	-
633	500984.74	1242637.44	Картометрический	5.00	-
634	500959.95	1242610.75	Картометрический	5.00	-
635	500956.08	1242604.66	Картометрический	5.00	-
636	500921.52	1242537.68	Картометрический	5.00	-
637	500904.88	1242508.40	Картометрический	5.00	-
638	500933.39	1242490.97	Картометрический	5.00	-
639	500943.47	1242467.71	Картометрический	5.00	-
640	500944.64	1242454.38	Картометрический	5.00	-
641	500951.00	1242441.79	Аналитический	0.10	-
642	500945.08	1242414.42	Картометрический	5.00	-
643	500935.59	1242370.76	Картометрический	5.00	-
644	500947.21	1242368.15	Аналитический	0.10	-
645	500989.54	1242429.77	Аналитический	0.10	-
646	500990.87	1242429.26	Аналитический	0.10	-
647	501006.68	1242482.15	Картометрический	5.00	-
648	501022.71	1242490.21	Картометрический	5.00	-
649	501040.29	1242515.75	Картометрический	5.00	-
650	501077.52	1242501.94	Картометрический	5.00	-
651	501106.09	1242488.13	Картометрический	5.00	-
652	501135.32	1242475.47	Картометрический	5.00	-
653	501147.86	1242462.94	Картометрический	5.00	-
654	501151.71	1242453.85	Картометрический	5.00	-
655	501135.22	1242415.50	Картометрический	5.00	-
656	501127.61	1242397.12	Картометрический	5.00	-
657	501111.44	1242361.52	Картометрический	5.00	-
658	501106.69	1242336.05	Картометрический	5.00	-
659	501098.07	1242314.91	Картометрический	5.00	-
660	501072.46	1242312.35	Картометрический	5.00	-
661	501036.33	1242316.13	Картометрический	5.00	-
662	501015.90	1242296.75	Картометрический	5.00	-
663	500998.08	1242269.57	Картометрический	5.00	-
664	501002.92	1242265.85	Картометрический	5.00	-
665	500984.78	1242211.51	Картометрический	5.00	-
666	500949.32	1242190.99	Картометрический	5.00	-
667	500894.82	1242165.23	Картометрический	5.00	-
668	500874.05	1242110.07	Аналитический	0.10	-
669	500871.71	1242100.65	Аналитический	0.10	-
670	500860.71	1242084.82	Картометрический	5.00	-
671	500744.23	1242108.07	Картометрический	5.00	-
672	500698.15	1242072.65	Картометрический	5.00	-
673	500679.53	1242082.67	Картометрический	5.00	-
674	500667.27	1242099.16	Картометрический	5.00	-
675	500664.60	1242110.18	Картометрический	5.00	-
676	500602.03	1242133.99	Картометрический	5.00	-
677	500614.23	1242323.49	Картометрический	5.00	-

1	2	3	4	5	6
678	500591.74	1242311.54	Картометрический	5.00	-
679	500509.58	1242262.48	Картометрический	5.00	-
680	500462.32	1242402.24	Картометрический	5.00	-
681	500391.60	1242455.27	Картометрический	5.00	-
682	500455.87	1242551.76	Аналитический	0.10	
683	500448.28	1242556.96	Аналитический	0.10	
684	500443.28	1242563.79	Аналитический	0.10	
685	500394.04	1242576.69	Картометрический	5.00	
686	500393.62	1242635.58	Картометрический	5.00	
687	500399.16	1242697.65	Картометрический	5.00	
688	500319.44	1242767.86	Картометрический	5.00	
689	500327.19	1242778.68	Аналитический	0.10	
690	500353.91	1242808.45	Аналитический	0.10	
691	500378.64	1242786.25	Картометрический	5.00	
692	500393.56	1242804.38	Картометрический	5.00	
693	500439.88	1242762.09	Картометрический	5.00	
694	500469.53	1242725.62	Аналитический	0.10	
695	500489.14	1242746.78	Аналитический	0.10	
696	500519.13	1242774.36	Аналитический	0.10	
697	500545.13	1242793.97	Аналитический	0.10	
698	500559.04	1242803.48	Аналитический	0.10	
699	500585.49	1242821.56	Аналитический	0.10	
700	500640.90	1242853.70	Аналитический	0.10	
701	500715.77	1242898.40	Аналитический	0.10	
702	500744.44	1242917.98	Аналитический	0.10	
703	500770.68	1242939.49	Аналитический	0.10	
704	500766.93	1242942.24	Картометрический	5.00	
705	500761.96	1242945.60	Картометрический	5.00	
706	500687.74	1242995.78	Картометрический	5.00	
707	500619.41	1243082.66	Картометрический	5.00	
708	500248.73	1243067.22	Картометрический	5.00	
709	500154.18	1243057.10	Картометрический	5.00	
710	499858.56	1243043.31	Картометрический	5.00	
711	499698.63	1243036.40	Картометрический	5.00	
712	499485.80	1243021.95	Картометрический	5.00	
713	499478.50	1243021.46	Картометрический	5.00	
714	499470.78	1243020.93	Картометрический	5.00	
715	499451.89	1243020.08	Картометрический	5.00	
716	499404.51	1243017.96	Картометрический	5.00	
717	499424.66	1242932.49	Картометрический	5.00	
718	499309.31	1242921.54	Картометрический	5.00	
719	499296.31	1243018.84	Картометрический	5.00	
720	499220.01	1242995.36	Картометрический	5.00	
721	499213.59	1242993.38	Картометрический	5.00	
722	499232.84	1242944.37	Картометрический	5.00	
723	499246.56	1242911.36	Картометрический	5.00	
724	499250.82	1242859.45	Картометрический	5.00	
725	499247.20	1242833.51	Картометрический	5.00	

1	2	3	4	5	6
726	499239.48	1242798.21	Картометрический	5.00	-
727	499232.47	1242783.82	Картометрический	5.00	-
728	499229.53	1242715.36	Картометрический	5.00	-
729	499193.34	1242558.73	Картометрический	5.00	-
730	499181.43	1242472.02	Картометрический	5.00	-
731	499181.07	1242469.41	Картометрический	5.00	-
732	499179.39	1242461.23	Картометрический	5.00	-
733	499198.39	1242460.33	Картометрический	5.00	-
734	499249.02	1242463.72	Картометрический	5.00	-
735	499286.78	1242470.84	Картометрический	5.00	-
736	499333.45	1242478.50	Картометрический	5.00	-
737	499353.96	1242484.72	Картометрический	5.00	-
738	499428.31	1242497.04	Картометрический	5.00	-
739	499568.71	1242522.36	Картометрический	5.00	-
740	499646.68	1242523.05	Картометрический	5.00	-
741	499723.76	1242526.01	Картометрический	5.00	-
742	499813.93	1242527.45	Картометрический	5.00	-
743	499959.82	1242536.81	Картометрический	5.00	-
744	500068.01	1242540.45	Картометрический	5.00	-
745	500113.20	1242540.09	Картометрический	5.00	-
746	500157.71	1242538.73	Картометрический	5.00	-
747	500205.67	1242535.80	Картометрический	5.00	-
748	500241.85	1242534.73	Картометрический	5.00	-
749	500302.54	1242530.82	Картометрический	5.00	-
750	500328.99	1242524.34	Картометрический	5.00	-
751	500340.76	1242508.47	Картометрический	5.00	-
752	500349.51	1242491.96	Картометрический	5.00	-
753	500366.33	1242465.31	Картометрический	5.00	-
754	500385.73	1242438.24	Картометрический	5.00	-
755	500397.89	1242430.80	Картометрический	5.00	-
756	500424.63	1242415.83	Картометрический	5.00	-
757	500446.94	1242399.95	Картометрический	5.00	-
758	500454.65	1242392.59	Картометрический	5.00	-
759	500459.07	1242377.29	Картометрический	5.00	-
760	500469.09	1242334.47	Картометрический	5.00	-
761	500478.97	1242298.11	Картометрический	5.00	-
762	500490.32	1242267.67	Картометрический	5.00	-
763	500503.87	1242238.06	Картометрический	5.00	-
764	500537.83	1242193.53	Картометрический	5.00	-
765	500589.72	1242127.38	Картометрический	5.00	-
766	500640.84	1242059.87	Картометрический	5.00	-
767	500652.76	1242044.15	Картометрический	5.00	-
768	500664.65	1242035.25	Картометрический	5.00	-
769	500678.85	1242026.71	Картометрический	5.00	-
770	500727.26	1242028.01	Картометрический	5.00	-
771	500764.09	1242035.83	Картометрический	5.00	-
772	500796.35	1242040.96	Картометрический	5.00	-
773	500796.86	1242037.98	Картометрический	5.00	-

1	2	3	4	5	6
774	500764.63	1242032.88	Картометрический	5.00	-
775	500727.62	1242025.02	Картометрический	5.00	-
776	500678.67	1242023.70	Картометрический	5.00	-
777	500663.17	1242029.78	Картометрический	5.00	-
778	500649.29	1242040.76	Картометрический	5.00	-
779	500634.41	1242059.86	Картометрический	5.00	-
780	500585.86	1242125.17	Картометрический	5.00	-
781	500533.30	1242189.01	Картометрический	5.00	-
782	500498.37	1242234.56	Картометрический	5.00	-
783	500482.36	1242265.01	Картометрический	5.00	-
784	500472.78	1242296.81	Картометрический	5.00	-
785	500461.64	1242333.29	Картометрический	5.00	-
786	500456.07	1242376.87	Картометрический	5.00	-
787	500451.99	1242390.98	Картометрический	5.00	-
788	500445.33	1242397.35	Картометрический	5.00	-
789	500420.09	1242413.08	Картометрический	5.00	-
790	500394.06	1242426.77	Картометрический	5.00	-
791	500382.06	1242434.27	Картометрический	5.00	-
792	500363.07	1242461.82	Картометрический	5.00	-
793	500344.42	1242490.28	Картометрический	5.00	-
794	500333.92	1242508.01	Картометрический	5.00	-
795	500325.13	1242520.28	Картометрический	5.00	-
796	500299.89	1242522.63	Картометрический	5.00	-
797	500244.49	1242530.25	Картометрический	5.00	-
798	500205.65	1242529.45	Картометрический	5.00	-
799	500158.78	1242532.38	Картометрический	5.00	-
800	500116.39	1242534.86	Картометрический	5.00	-
801	500067.96	1242536.33	Картометрический	5.00	-
802	499959.23	1242531.58	Картометрический	5.00	-
803	499813.64	1242523.34	Картометрический	5.00	-
804	499772.92	1242522.34	Картометрический	5.00	-
805	499725.04	1242521.15	Картометрический	5.00	-
806	499568.99	1242517.50	Картометрический	5.00	-
807	499431.05	1242492.60	Картометрический	5.00	-
808	499356.48	1242479.99	Картометрический	5.00	-
809	499335.42	1242474.42	Картометрический	5.00	-
810	499287.82	1242467.17	Картометрический	5.00	-
811	499250.90	1242460.00	Картометрический	5.00	-
812	499198.29	1242456.96	Картометрический	5.00	-
813	499178.66	1242457.61	Картометрический	5.00	-
814	499173.62	1242433.90	Картометрический	5.00	-
815	499161.53	1242384.03	Картометрический	5.00	-
816	499151.70	1242316.10	Картометрический	5.00	-
817	499147.57	1242283.00	Картометрический	5.00	-
818	499192.98	1242284.70	Картометрический	5.00	-
819	499231.42	1242296.92	Картометрический	5.00	-
820	499260.51	1242299.06	Картометрический	5.00	-
821	499245.38	1242338.31	Картометрический	5.00	-

1	2	3	4	5	6
822	499331.92	1242346.86	Картометрический	5.00	-
823	499408.54	1242349.08	Картометрический	5.00	-
824	499443.64	1242352.48	Картометрический	5.00	-
825	499502.40	1242366.14	Картометрический	5.00	-
826	499668.43	1242389.94	Картометрический	5.00	-
827	499766.66	1242400.14	Картометрический	5.00	-
828	499822.29	1242399.48	Картометрический	5.00	-
829	499846.39	1242373.19	Картометрический	5.00	-
830	499893.66	1242377.75	Картометрический	5.00	-
831	499911.40	1242377.04	Картометрический	5.00	-
832	500066.46	1242396.41	Картометрический	5.00	-
833	500067.48	1242416.39	Картометрический	5.00	-
834	500117.42	1242413.84	Картометрический	5.00	-
835	500159.73	1242411.01	Картометрический	5.00	-
836	500165.86	1242459.48	Картометрический	5.00	-
837	500282.78	1242451.66	Аналитический	0.10	-
838	500407.83	1242366.22	Картометрический	5.00	-
839	500423.07	1242346.35	Картометрический	5.00	-
840	500440.16	1242317.65	Картометрический	5.00	-
841	500452.00	1242297.77	Картометрический	5.00	-
842	500458.78	1242273.47	Картометрический	5.00	-
843	500474.27	1242238.06	Картометрический	5.00	-
844	500477.60	1242218.48	Аналитический	0.10	-
845	500479.86	1242187.46	Аналитический	0.10	-
846	500444.31	1242180.90	Аналитический	0.10	-
847	500436.19	1242144.14	Картометрический	5.00	-
848	500452.45	1242139.26	Картометрический	5.00	-
849	500453.85	1242130.56	Картометрический	5.00	-
850	500488.32	1242114.40	Картометрический	5.00	-
851	500522.61	1242049.77	Картометрический	5.00	-
852	500541.31	1242031.45	Аналитический	0.10	-
853	500604.02	1242040.87	Аналитический	0.10	-
854	500609.88	1241990.84	Аналитический	0.10	-
855	500632.13	1241987.16	Аналитический	0.10	-
856	500648.74	1241958.39	Картометрический	5.00	-
857	500670.36	1241960.28	Картометрический	5.00	-
858	500706.49	1241960.18	Картометрический	5.00	-
859	500737.19	1241969.87	Картометрический	5.00	-
860	500742.96	1241971.69	Картометрический	5.00	-
861	500746.12	1241957.97	Картометрический	5.00	-
862	500772.17	1241962.08	Картометрический	5.00	-
863	500782.93	1241960.10	Картометрический	5.00	-
864	500846.80	1241945.09	Картометрический	5.00	-
865	500867.08	1241944.01	Картометрический	5.00	-
866	500970.59	1241958.83	Картометрический	5.00	-
867	501090.87	1241991.51	Картометрический	5.00	-
868	501131.43	1242000.72	Картометрический	5.00	-
869	501176.29	1241977.66	Картометрический	5.00	-

1	2	3	4	5	6
870	501219.35	1241989.62	Картометрический	5.00	-
871	501240.11	1241932.66	Картометрический	5.00	-
872	501257.88	1241883.29	Картометрический	5.00	-
873	501318.37	1241861.99	Картометрический	5.00	-
874	501382.72	1241824.12	Картометрический	5.00	-
875	501418.06	1241824.93	Картометрический	5.00	-
876	501414.41	1241723.96	Картометрический	5.00	-
877	501419.41	1241723.79	Картометрический	5.00	-
878	501441.33	1241724.57	Картометрический	5.00	-
879	501457.66	1241724.91	Картометрический	5.00	-
880	501471.35	1241728.96	Картометрический	5.00	-
881	501473.00	1241729.88	Картометрический	5.00	-
882	501482.14	1241735.10	Картометрический	5.00	-
883	501509.19	1241755.19	Картометрический	5.00	-
884	501509.33	1241755.29	Картометрический	5.00	-
885	501591.56	1241824.51	Картометрический	5.00	-
886	501577.67	1241814.16	Картометрический	5.00	-
887	501555.03	1241795.77	Картометрический	5.00	-
888	501536.45	1241778.60	Картометрический	5.00	-
889	501508.47	1241764.59	Картометрический	5.00	-
890	501486.28	1241749.33	Картометрический	5.00	-
891	501472.91	1241744.01	Картометрический	5.00	-
892	501445.86	1241748.37	Картометрический	5.00	-
893	501466.24	1242008.24	Картометрический	5.00	-
894	501476.07	1242133.58	Картометрический	5.00	-
895	501478.90	1242169.03	Картометрический	5.00	-
896	501479.52	1242180.40	Картометрический	5.00	-
897	501479.98	1242183.36	Картометрический	5.00	-
898	501491.47	1242188.61	Картометрический	5.00	-
899	501512.67	1242195.91	Картометрический	5.00	-
900	501531.13	1242199.88	Картометрический	5.00	-
901	501544.65	1242212.74	Картометрический	5.00	-
902	501555.24	1242228.88	Картометрический	5.00	-
903	501568.47	1242239.52	Картометрический	5.00	-
904	501583.79	1242248.40	Картометрический	5.00	-
905	501592.74	1242251.08	Картометрический	5.00	-
906	501604.04	1242258.09	Картометрический	5.00	-
907	501610.74	1242263.46	Картометрический	5.00	-
908	501617.06	1242273.41	Картометрический	5.00	-
909	501629.25	1242287.91	Картометрический	5.00	-
910	501641.40	1242296.99	Картометрический	5.00	-
911	501654.76	1242301.48	Картометрический	5.00	-
912	501668.12	1242305.55	Картометрический	5.00	-
913	501685.21	1242306.26	Картометрический	5.00	-
914	501706.48	1242308.20	Картометрический	5.00	-
915	501726.50	1242311.39	Картометрический	5.00	-
916	501746.93	1242314.16	Картометрический	5.00	-
917	501770.70	1242316.91	Картометрический	5.00	-

1	2	3	4	5	6
918	501791.94	1242315.51	Картометрический	5.00	-
919	501814.84	1242313.27	Картометрический	5.00	-
920	501828.99	1242310.25	Картометрический	5.00	-
921	501838.14	1242307.27	Картометрический	5.00	-
922	501857.66	1242299.21	Картометрический	5.00	-
923	501889.23	1242284.41	Картометрический	5.00	-
924	501904.59	1242277.22	Картометрический	5.00	-
925	501925.82	1242273.73	Картометрический	5.00	-
926	501947.48	1242273.16	Картометрический	5.00	-
927	501964.58	1242276.37	Картометрический	5.00	-
928	501987.11	1242279.55	Картометрический	5.00	-
929	502002.53	1242280.27	Картометрический	5.00	-
930	502016.34	1242279.86	Картометрический	5.00	-
931	502020.86	1242279.73	Картометрический	5.00	-
932	502037.07	1242274.61	Картометрический	5.00	-
933	502048.69	1242267.86	Картометрический	5.00	-
934	502059.04	1242258.21	Картометрический	5.00	-
935	502069.43	1242244.46	Картометрический	5.00	-
936	502061.22	1242261.03	Картометрический	5.00	-
937	502057.83	1242268.68	Картометрический	5.00	-
938	502066.18	1242264.08	Картометрический	5.00	-
939	502087.21	1242239.71	Картометрический	5.00	-
940	502069.97	1242444.54	Картометрический	5.00	-
941	502060.08	1242430.42	Картометрический	5.00	-
942	502068.70	1242477.01	Картометрический	5.00	-
943	502064.65	1242580.57	Картометрический	5.00	-
944	502049.89	1242729.09	Картометрический	5.00	-
945	502044.61	1242829.11	Картометрический	5.00	-
581	502029.90	1242827.78	Картометрический	5.00	-
946	499577.05	1242588.77	Картометрический	5.00	-
947	499367.80	1242631.65	Картометрический	5.00	-
948	499304.99	1242652.03	Картометрический	5.00	-
949	499273.80	1242655.14	Картометрический	5.00	-
950	499266.33	1242642.08	Картометрический	5.00	-
951	499256.73	1242641.30	Картометрический	5.00	-
952	499244.57	1242629.34	Картометрический	5.00	-
953	499251.70	1242585.43	Картометрический	5.00	-
954	499356.31	1242568.84	Картометрический	5.00	-
955	499572.29	1242551.21	Картометрический	5.00	-
946	499577.05	1242588.77	Картометрический	5.00	-
956	499565.29	1242680.42	Картометрический	5.00	-
957	499496.83	1242666.18	Картометрический	5.00	-
958	499509.93	1242621.17	Картометрический	5.00	-
959	499576.92	1242618.29	Картометрический	5.00	-
956	499565.29	1242680.42	Картометрический	5.00	-


1	2	3	4	5	6
960	499549.93	1242752.60	Картометрический	5.00	-
961	499475.52	1242736.86	Картометрический	5.00	-
962	499487.48	1242699.66	Картометрический	5.00	-
963	499556.31	1242713.53	Картометрический	5.00	-
960	499549.93	1242752.60	Картометрический	5.00	-
964	501529.04	1241120.44	Аналитический	0.30	-
965	501523.50	1241119.48	Аналитический	0.30	-
966	501493.92	1241204.76	Аналитический	0.30	-
967	501480.21	1241242.21	Аналитический	0.30	-
968	501418.94	1241323.49	Аналитический	0.30	-
969	501398.84	1241366.88	Аналитический	0.30	-
970	501393.40	1241364.80	Аналитический	0.30	-
971	501401.03	1241325.33	Аналитический	0.30	-
972	501370.50	1241323.01	Аналитический	0.30	-
973	501267.33	1241338.26	Аналитический	0.30	-
974	501257.10	1241305.39	Аналитический	0.30	-
975	501276.95	1241258.37	Аналитический	0.30	-
976	501307.29	1241270.60	Аналитический	0.30	-
977	501342.88	1241193.24	Аналитический	0.30	-
978	501377.81	1241215.99	Аналитический	0.30	-
979	501437.77	1241245.06	Аналитический	0.30	-
980	501481.24	1241154.25	Аналитический	0.30	-
981	501451.55	1241117.51	Аналитический	0.30	-
982	501483.75	1241070.36	Аналитический	0.30	-
983	501273.15	1240903.35	Аналитический	0.30	-
984	501257.42	1240895.15	Аналитический	0.30	-
985	501257.46	1240893.73	Аналитический	0.30	-
986	501217.35	1240876.58	Аналитический	0.30	-
987	501223.38	1240867.88	Аналитический	0.30	-
988	501256.59	1240820.10	Аналитический	0.30	-
989	501112.09	1240733.22	Аналитический	0.30	-
990	501097.52	1240731.52	Аналитический	0.30	-
991	501147.97	1240671.70	Аналитический	0.30	-
992	501148.39	1240669.52	Аналитический	0.30	-
993	501188.41	1240689.23	Аналитический	0.30	-
994	501230.06	1240711.72	Аналитический	0.30	-
995	501350.42	1240769.73	Аналитический	0.30	-
996	501502.65	1240848.45	Аналитический	0.30	-
997	501555.75	1240879.24	Аналитический	0.30	-
998	501605.86	1240913.26	Аналитический	0.30	-
999	501645.80	1240904.98	Аналитический	0.30	-
964	501529.04	1241120.44	Аналитический	0.30	-
1000	501496.34	1241186.08	Аналитический	0.30	-
1001	501489.31	1241182.84	Аналитический	0.30	-
1002	501492.55	1241175.80	Аналитический	0.30	-
1003	501499.58	1241179.05	Аналитический	0.30	-

1	2	3	4	5	6
1000	501496.34	1241186.08	Аналитический	0.30	-
1004	501291.28	1240883.55	Аналитический	0.30	-
1005	501295.38	1240886.04	Аналитический	0.30	-
1006	501292.90	1240890.14	Аналитический	0.30	-
1007	501288.80	1240887.66	Аналитический	0.30	-
1004	501291.28	1240883.55	Аналитический	0.30	-
1008	501244.05	1240867.91	Аналитический	0.50	-
1009	501243.99	1240868.13	Аналитический	0.50	-
1010	501243.89	1240868.34	Аналитический	0.50	-
1011	501243.76	1240868.53	Аналитический	0.50	-
1012	501243.60	1240868.69	Аналитический	0.50	-
1013	501243.41	1240868.82	Аналитический	0.50	-
1014	501243.20	1240868.92	Аналитический	0.50	-
1015	501242.98	1240868.98	Аналитический	0.50	-
1016	501242.75	1240869.00	Аналитический	0.50	-
1017	501242.52	1240868.98	Аналитический	0.50	-
1018	501242.30	1240868.92	Аналитический	0.50	-
1019	501242.09	1240868.82	Аналитический	0.50	-
1020	501241.90	1240868.69	Аналитический	0.50	-
1021	501241.74	1240868.53	Аналитический	0.50	-
1022	501241.61	1240868.34	Аналитический	0.50	-
1023	501241.51	1240868.13	Аналитический	0.50	-
1024	501241.45	1240867.91	Аналитический	0.50	-
1025	501241.43	1240867.68	Аналитический	0.50	-
1026	501241.45	1240867.45	Аналитический	0.50	-
1027	501241.51	1240867.23	Аналитический	0.50	-
1028	501241.61	1240867.02	Аналитический	0.50	-
1029	501241.74	1240866.83	Аналитический	0.50	-
1030	501241.90	1240866.67	Аналитический	0.50	-
1031	501242.09	1240866.54	Аналитический	0.50	-
1032	501242.30	1240866.44	Аналитический	0.50	-
1033	501242.52	1240866.38	Аналитический	0.50	-
1034	501242.75	1240866.36	Аналитический	0.50	-
1035	501242.98	1240866.38	Аналитический	0.50	-
1036	501243.20	1240866.44	Аналитический	0.50	-
1037	501243.41	1240866.54	Аналитический	0.50	-
1038	501243.60	1240866.67	Аналитический	0.50	-
1039	501243.76	1240866.83	Аналитический	0.50	-
1040	501243.89	1240867.02	Аналитический	0.50	-
1041	501243.99	1240867.23	Аналитический	0.50	-
1042	501244.05	1240867.45	Аналитический	0.50	-
1043	501244.07	1240867.68	Аналитический	0.50	-
1008	501244.05	1240867.91	Аналитический	0.50	-
1044	497870.17	1242589.41	Картометрический	5.00	-
1045	497704.68	1242612.66	Картометрический	5.00	-

1	2	3	4	5	6
1046	497686.43	1242582.89	Картометрический	5.00	-
1047	497671.70	1242573.08	Картометрический	5.00	-
1048	497770.99	1242560.98	Картометрический	5.00	-
1049	497837.50	1242540.02	Картометрический	5.00	-
1044	497870.17	1242589.41	Картометрический	5.00	-
1050	495935.47	1243291.28	Картометрический	5.00	-
1051	495796.46	1243216.77	Аналитический	2.50	-
1052	495770.39	1243198.34	Аналитический	2.50	-
1053	495747.85	1243182.41	Аналитический	2.50	-
1054	495926.60	1242952.99	Аналитический	2.50	-
1055	495946.60	1242968.78	Аналитический	2.50	-
1056	496004.38	1242884.78	Картометрический	5.00	-
1057	496137.49	1243035.37	Картометрический	5.00	-
1058	496048.38	1243154.08	Картометрический	5.00	-
1050	495935.47	1243291.28	Картометрический	5.00	-
1059	495856.23	1243947.68	Картометрический	5.00	-
1060	495749.71	1243912.66	Картометрический	5.00	-
1061	495693.31	1243499.57	Аналитический	2.50	-
1062	495868.23	1243557.09	Аналитический	2.50	-
1063	495840.72	1243635.29	Картометрический	5.00	-
1064	495815.38	1243819.91	Картометрический	5.00	-
1059	495856.23	1243947.68	Картометрический	5.00	-
3. Сведения о характерных точках части (частей) границы объекта					
Обозначение характерных точек части границы	Координаты, м		Метод определения координат характерной точки	Средняя квадратическая погрешность положения характерной точки (Mt), м	Описание обозначения точки на местности (при наличии)
	X	Y			
1	2	3	4	5	6
Часть №					
-	-	-	-	-	-

План границ объекта

Схема расположения листов плана границ объекта

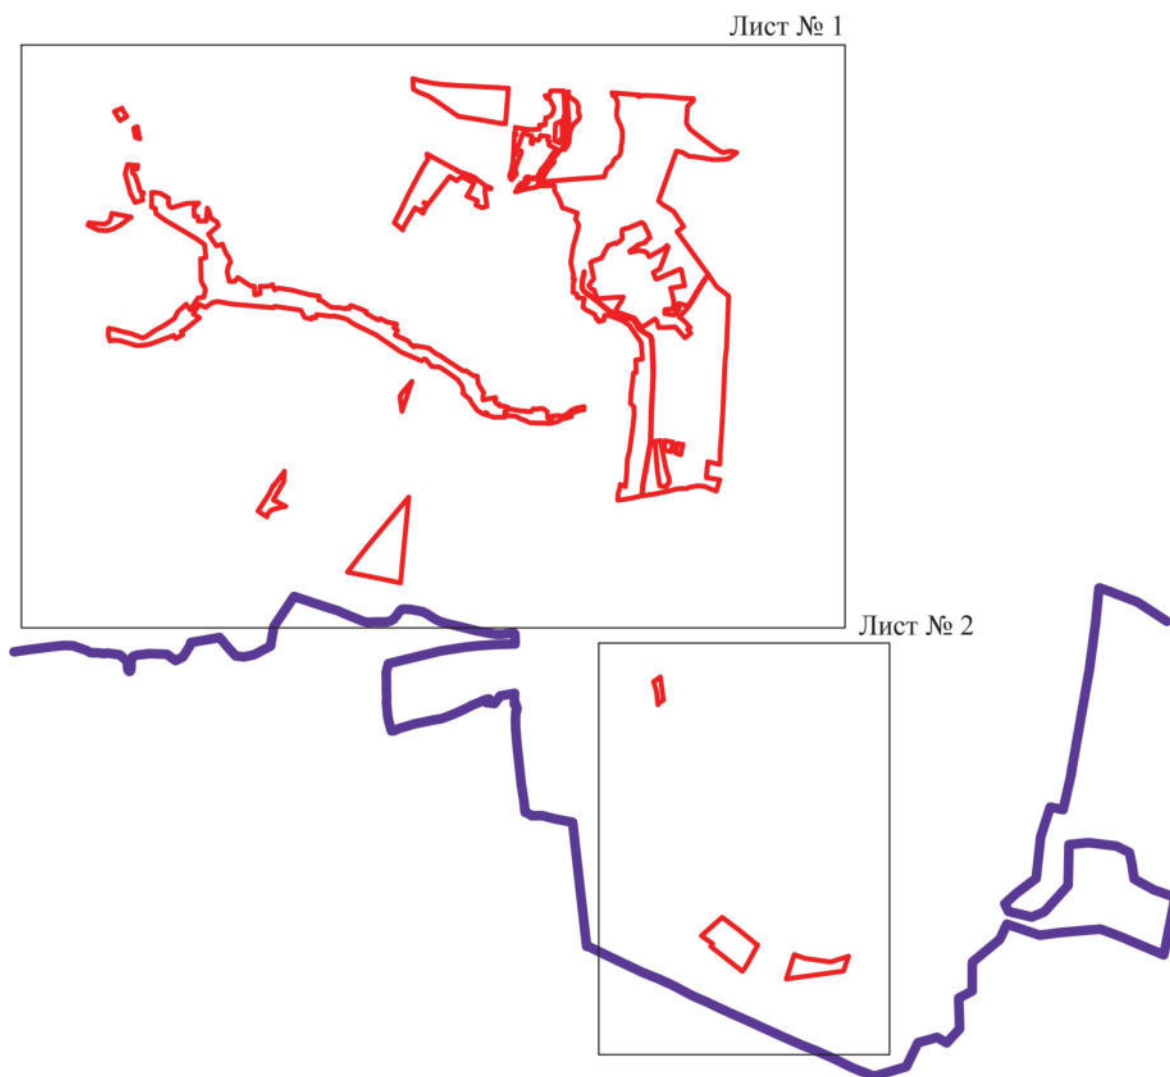

Масштаб 1:50000

Используемые условные знаки и обозначения:

	границы территориальной зоны
	границы муниципального образования
	область и номер листа плана границ объекта

Руководитель БУВО «Нормативно-проектный центр»

Подпись Ю.В. Шалыгина Дата « 08 » февраля 2022 г.

Место для оттиска печати (при наличии) лица, составившего описание местоположения границ объекта



Лист № 1
Лист № 1



Использование земельных участков
 границы территориальной зоны
 характеристика точек границ территориальной зоны

Муниципальное бюджетное учреждение
 «Центр территориального планирования»
 Лист № 08 от 08 февраля 2022 г.
 Место размещения территории: населенный пункт, составленного согласно историко-культурным границам области







Масштаб 1:5000



Масштаб 1:5000

Используемые условные знаки и обозначения:

 -  границы территориальной зоны
-  границы муниципального образования
-  характерная точка границ территориальной зоны

Руководитель БУВО «Нормативно-проектный центр»
 Подпись:  Ю.В. Шалягина Дата « 08 » февраля 2022 г.
 Место для отбиска печати (при наличии) лица, составившего описание местоположения границ объекта



Приложение № 7
к приказу департамента
архитектуры и градостроительства
Воронежской области
от 12.04.2022 № 45-01-04/313

«ОПИСАНИЕ МЕСТОПОЛОЖЕНИЯ ГРАНИЦ

Зона сельскохозяйственного производства села Нижнедевицк – СХ2/1

(наименование объекта, местоположение границ которого описано
(далее - объект)

Раздел 1

Сведения об объекте		
№ п/п	Характеристики объекта	Описание характеристик
1	2	3
1	Местоположение объекта	Воронежская область, Нижнедевицкий муниципальный район, Нижнедевицкое сельское поселение, село Нижнедевицк
2	Площадь объекта ± величина погрешности определения площади ($P \pm \text{Дельта } P$)	326429+/-9998 м ²
3	Иные характеристики объекта	-

Раздел 2

Сведения о местоположении границ объекта					
1. Система координат: -					
2. Сведения о характерных точках границ объекта					
Обозначение характерных точек границ	Координаты, м		Метод определения координат характерной точки	Средняя квадратическая погрешность положения характерной точки (Mt), м	Описание обозначения точки на местности (при наличии)
	X	Y			
1	2	3	4	5	6
-	-	-	-	-	-
3. Сведения о характерных точках части (частей) границы объекта					
Обозначение характерных точек части границы	Координаты, м		Метод определения координат характерной точки	Средняя квадратическая погрешность положения характерной точки (Mt), м	Описание обозначения точки на местности (при наличии)
	X	Y			
1	2	3	4	5	6
Часть №					
-	-	-	-	-	-

Раздел 3

Сведения о местоположении измененных (уточненных) границ объекта							
1. Система координат: МСК - 36, зона 1							
2. Сведения о характерных точках границ объекта							
Обозначение характерных точек границ	Существующие координаты, м		Измененные (уточненные) координаты, м		Метод определения координат характерной точки	Средняя квадратическая погрешность положения характерной точки (Mt), м	Описание обозначения точки на местности (при наличии)
	X	Y	X	Y			
1	2	3	4	5	6	7	8
1	502109.75	1241726.03	-	-	Аналитический	0.10	-
2	502096.23	1241729.07	-	-	Аналитический	0.10	-
3	502094.83	1241749.02	-	-	Аналитический	0.10	-
4	502078.87	1241747.90	-	-	Аналитический	0.10	-
5	502065.63	1241757.57	-	-	Картометрический	5.00	-
6	502061.43	1241767.92	-	-	Аналитический	0.10	-
7	502046.43	1241767.32	-	-	Аналитический	0.10	-
8	502046.35	1241787.19	-	-	Аналитический	0.10	-
9	501983.10	1241821.02	-	-	Аналитический	0.10	-
10	501971.53	1241820.76	-	-	Аналитический	0.10	-
11	501961.50	1241820.53	-	-	Аналитический	0.10	-
12	501925.35	1241803.40	-	-	Аналитический	0.10	-
13	501906.92	1241771.52	-	-	Аналитический	0.10	-
14	501906.85	1241762.02	-	-	Аналитический	0.10	-
15	501857.15	1241758.82	-	-	Аналитический	0.10	-
16	501857.50	1241756.60	-	-	Аналитический	0.10	-
17	501855.84	1241741.57	-	-	Аналитический	0.10	-
18	501852.12	1241741.85	-	-	Аналитический	0.10	-
19	501851.44	1241732.93	-	-	Аналитический	0.10	-
20	501855.16	1241732.65	-	-	Аналитический	0.10	-
21	501853.97	1241716.99	-	-	Аналитический	0.10	-
22	501824.30	1241716.77	-	-	Картометрический	5.00	-
23	501823.30	1241675.28	-	-	Картометрический	5.00	-
24	501819.53	1241669.36	-	-	Картометрический	5.00	-
25	501820.77	1241656.87	-	-	Картометрический	5.00	-
26	501823.71	1241631.23	-	-	Картометрический	5.00	-
27	501826.63	1241604.67	-	-	Картометрический	5.00	-
28	501838.30	1241541.45	-	-	Картометрический	5.00	-
29	501855.30	1241509.50	-	-	Картометрический	5.00	-
30	501862.04	1241471.94	-	-	Картометрический	5.00	-
31	502119.92	1241492.35	-	-	Картометрический	5.00	-
32	502114.86	1241578.55	-	-	Аналитический	0.10	-
33	502111.87	1241701.80	-	-	Аналитический	0.10	-
1	502109.75	1241726.03	-	-	Аналитический	0.10	-
							-
34	502045.89	1241603.91	-	-	Картометрический	5.00	-

1	2	3	4	5	6	7	8
35	502041.66	1241612.56	-	-	Картометрический	5.00	-
36	502033.24	1241608.13	-	-	Картометрический	5.00	-
37	502037.47	1241599.47	-	-	Картометрический	5.00	-
34	502045.89	1241603.91	-	-	Картометрический	5.00	-
							-
38	501902.42	1241595.40	-	-	Картометрический	5.00	-
39	501902.34	1241595.61	-	-	Картометрический	5.00	-
40	501902.21	1241595.81	-	-	Картометрический	5.00	-
41	501902.06	1241595.98	-	-	Картометрический	5.00	-
42	501901.87	1241596.13	-	-	Картометрический	5.00	-
43	501901.67	1241596.24	-	-	Картометрический	5.00	-
44	501901.45	1241596.31	-	-	Картометрический	5.00	-
45	501901.22	1241596.33	-	-	Картометрический	5.00	-
46	501900.99	1241596.33	-	-	Картометрический	5.00	-
47	501900.77	1241596.28	-	-	Картометрический	5.00	-
48	501900.55	1241596.20	-	-	Картометрический	5.00	-
49	501900.36	1241596.07	-	-	Картометрический	5.00	-
50	501900.18	1241595.92	-	-	Картометрический	5.00	-
51	501900.04	1241595.73	-	-	Картометрический	5.00	-
52	501899.93	1241595.53	-	-	Картометрический	5.00	-
53	501899.86	1241595.31	-	-	Картометрический	5.00	-
54	501899.84	1241595.08	-	-	Картометрический	5.00	-
55	501899.83	1241594.85	-	-	Картометрический	5.00	-
56	501899.89	1241594.63	-	-	Картометрический	5.00	-
57	501899.97	1241594.41	-	-	Картометрический	5.00	-
58	501900.09	1241594.22	-	-	Картометрический	5.00	-
59	501900.25	1241594.04	-	-	Картометрический	5.00	-
60	501900.44	1241593.90	-	-	Картометрический	5.00	-
61	501900.64	1241593.79	-	-	Картометрический	5.00	-
62	501900.86	1241593.72	-	-	Картометрический	5.00	-
63	501901.09	1241593.70	-	-	Картометрический	5.00	-
64	501901.32	1241593.69	-	-	Картометрический	5.00	-
65	501901.54	1241593.75	-	-	Картометрический	5.00	-
66	501901.75	1241593.83	-	-	Картометрический	5.00	-
67	501901.95	1241593.95	-	-	Картометрический	5.00	-
68	501902.12	1241594.11	-	-	Картометрический	5.00	-
69	501902.27	1241594.30	-	-	Картометрический	5.00	-
70	501902.38	1241594.50	-	-	Картометрический	5.00	-
71	501902.45	1241594.72	-	-	Картометрический	5.00	-
72	501902.47	1241594.95	-	-	Картометрический	5.00	-
73	501902.47	1241595.18	-	-	Картометрический	5.00	-
38	501902.42	1241595.40	-	-	Картометрический	5.00	-
							-
74	500953.51	1241238.50	-	-	Картометрический	5.00	-
75	500951.24	1241238.65	-	-	Картометрический	5.00	-
76	500951.63	1241247.36	-	-	Картометрический	5.00	-
77	500938.95	1241247.86	-	-	Картометрический	5.00	-
78	500939.32	1241242.85	-	-	Картометрический	5.00	-
79	500937.41	1241242.74	-	-	Картометрический	5.00	-
80	500914.89	1241241.28	-	-	Картометрический	5.00	-

1	2	3	4	5	6	7	8
81	500890.67	1241236.96	-	-	Картометрический	5.00	-
82	500876.64	1241236.58	-	-	Картометрический	5.00	-
83	500879.43	1241133.16	-	-	Картометрический	5.00	-
84	500885.80	1241133.01	-	-	Картометрический	5.00	-
85	500954.99	1241128.97	-	-	Картометрический	5.00	-
74	500953.51	1241238.50	-	-	Картометрический	5.00	-
86	500684.16	1241502.04	-	-	Картометрический	5.00	-
87	500617.77	1241506.27	-	-	Картометрический	5.00	-
88	500618.54	1241519.05	-	-	Картометрический	5.00	-
89	500614.08	1241519.27	-	-	Картометрический	5.00	-
90	500601.22	1241520.24	-	-	Картометрический	5.00	-
91	500600.78	1241510.68	-	-	Картометрический	5.00	-
92	500580.59	1241510.56	-	-	Картометрический	5.00	-
93	500578.15	1241477.09	-	-	Картометрический	5.00	-
94	500563.12	1241477.82	-	-	Картометрический	5.00	-
95	500552.40	1241478.17	-	-	Картометрический	5.00	-
96	-	-	500552.06	1241466.81	Картометрический	5.00	-
97	500538.56	1241467.64	-	-	Картометрический	5.00	-
98	500530.11	1241470.85	-	-	Картометрический	5.00	-
99	500523.66	1241471.40	-	-	Картометрический	5.00	-
100	500523.63	1241471.01	-	-	Картометрический	5.00	-
101	500477.84	1241472.54	-	-	Картометрический	5.00	-
102	500438.85	1241476.04	-	-	Картометрический	5.00	-
103	500437.56	1241464.32	-	-	Картометрический	5.00	-
104	500436.71	1241461.46	-	-	Картометрический	5.00	-
105	500433.86	1241460.59	-	-	Картометрический	5.00	-
106	500407.08	1241459.03	-	-	Картометрический	5.00	-
107	500384.89	1241455.98	-	-	Картометрический	5.00	-
108	500380.33	1241455.13	-	-	Картометрический	5.00	-
109	500381.67	1241486.20	-	-	Картометрический	5.00	-
110	500364.87	1241488.20	-	-	Картометрический	5.00	-
111	500359.20	1241492.01	-	-	Картометрический	5.00	-
112	500359.24	1241496.28	-	-	Картометрический	5.00	-
113	500359.58	1241504.41	-	-	Картометрический	5.00	-
114	500359.64	1241508.38	-	-	Картометрический	5.00	-
115	500360.28	1241520.46	-	-	Картометрический	5.00	-
116	500357.08	1241518.54	-	-	Картометрический	5.00	-
117	500342.32	1241518.46	-	-	Картометрический	5.00	-
118	500302.15	1241518.37	-	-	Картометрический	5.00	-
119	500303.26	1241536.08	-	-	Картометрический	5.00	-
120	500272.11	1241535.84	-	-	Картометрический	5.00	-
121	500270.66	1241509.64	-	-	Картометрический	5.00	-
122	500254.43	1241508.33	-	-	Картометрический	5.00	-
123	500254.61	1241505.47	-	-	Картометрический	5.00	-
124	500250.52	1241505.28	-	-	Картометрический	5.00	-
125	500249.29	1241479.45	-	-	Картометрический	5.00	-
126	500248.97	1241473.02	-	-	Картометрический	5.00	-
127	500248.71	1241467.69	-	-	Картометрический	5.00	-
128	500247.44	1241450.12	-	-	Картометрический	5.00	-
129	500242.95	1241429.02	-	-	Картометрический	5.00	-

1	2	3	4	5	6	7	8
130	500242.04	1241428.86	-	-	Картометрический	5.00	-
131	500260.59	1241427.36	-	-	Картометрический	5.00	-
132	500271.94	1241427.15	-	-	Картометрический	5.00	-
133	500334.02	1241426.01	-	-	Картометрический	5.00	-
134	500327.00	1241316.04	-	-	Картометрический	5.00	-
135	500327.42	1241308.58	-	-	Картометрический	5.00	-
136	500361.57	1241296.87	-	-	Картометрический	5.00	-
137	500361.21	1241294.09	-	-	Картометрический	5.00	-
138	500413.44	1241279.58	-	-	Картометрический	5.00	-
139	500419.95	1241278.70	-	-	Картометрический	5.00	-
140	500437.23	1241276.32	-	-	Картометрический	5.00	-
141	500464.96	1241272.54	-	-	Картометрический	5.00	-
142	500467.82	1241272.15	-	-	Картометрический	5.00	-
143	500467.92	1241272.76	-	-	Картометрический	5.00	-
144	500468.60	1241276.67	-	-	Картометрический	5.00	-
145	500468.96	1241278.74	-	-	Картометрический	5.00	-
146	500473.11	1241295.76	-	-	Картометрический	5.00	-
147	500479.27	1241337.14	-	-	Картометрический	5.00	-
148	500479.46	1241339.89	-	-	Картометрический	5.00	-
149	500480.29	1241342.83	-	-	Картометрический	5.00	-
150	500480.43	1241345.87	-	-	Картометрический	5.00	-
151	500490.73	1241345.99	-	-	Картометрический	5.00	-
152	500493.44	1241346.92	-	-	Картометрический	5.00	-
153	500493.10	1241350.09	-	-	Картометрический	5.00	-
154	500523.51	1241350.73	-	-	Картометрический	5.00	-
155	500525.01	1241352.63	-	-	Картометрический	5.00	-
156	500529.67	1241441.18	-	-	Картометрический	5.00	-
157	500537.55	1241440.76	-	-	Картометрический	5.00	-
158	500681.19	1241432.01	-	-	Картометрический	5.00	-
159	500681.61	1241458.91	-	-	Картометрический	5.00	-
86	500684.16	1241502.04	-	-	Картометрический	5.00	-
160	500809.83	1242742.39	-	-	Аналитический	0.10	-
161	500693.52	1242765.95	-	-	Аналитический	0.10	-
162	500683.14	1242701.42	-	-	Аналитический	0.10	-
163	500676.76	1242662.77	-	-	Аналитический	0.10	-
164	500668.52	1242615.68	-	-	Аналитический	0.10	-
165	500668.44	1242615.21	-	-	Аналитический	0.10	-
166	500720.96	1242607.58	-	-	Аналитический	0.10	-
167	500724.59	1242631.60	-	-	Аналитический	0.10	-
168	500768.20	1242624.87	-	-	Аналитический	0.10	-
169	500793.44	1242684.84	-	-	Аналитический	0.10	-
170	500795.33	1242689.64	-	-	Аналитический	0.10	-
171	500814.36	1242733.33	-	-	Аналитический	0.10	-
160	500809.83	1242742.39	-	-	Аналитический	0.10	-
172	499377.76	1241665.00	-	-	Картометрический	5.00	-
173	499387.72	1241666.16	-	-	Картометрический	5.00	-
174	499371.97	1241744.69	-	-	Картометрический	5.00	-
175	499369.45	1241751.37	-	-	Картометрический	5.00	-
176	499367.61	1241759.82	-	-	Картометрический	5.00	-

1	2	3	4	5	6	7	8
177	499366.68	1241764.80	-	-	Картометрический	5.00	-
178	499358.59	1241800.16	-	-	Картометрический	5.00	-
179	499348.21	1241844.38	-	-	Картометрический	5.00	-
180	499340.96	1241835.95	-	-	Картометрический	5.00	-
181	499335.50	1241831.79	-	-	Картометрический	5.00	-
182	499308.55	1241819.88	-	-	Картометрический	5.00	-
183	499289.47	1241814.42	-	-	Картометрический	5.00	-
184	499243.52	1241801.77	-	-	Картометрический	5.00	-
185	499242.25	1241793.11	-	-	Картометрический	5.00	-
186	499232.80	1241790.70	-	-	Картометрический	5.00	-
187	499229.01	1241796.89	-	-	Картометрический	5.00	-
188	499200.70	1241789.92	-	-	Картометрический	5.00	-
189	499202.45	1241781.94	-	-	Картометрический	5.00	-
190	499203.47	1241775.60	-	-	Картометрический	5.00	-
191	499211.72	1241724.05	-	-	Картометрический	5.00	-
192	499213.74	1241709.62	-	-	Картометрический	5.00	-
193	499213.92	1241708.23	-	-	Картометрический	5.00	-
194	499223.13	1241692.61	-	-	Аналитический	0.10	-
195	499182.92	1241673.52	-	-	Аналитический	0.10	-
196	499189.47	1241648.44	-	-	Аналитический	0.10	-
197	499195.66	1241649.84	-	-	Аналитический	0.10	-
198	499199.35	1241630.06	-	-	Картометрический	5.00	-
199	499214.97	1241625.75	-	-	Картометрический	5.00	-
200	499224.07	1241607.44	-	-	Картометрический	5.00	-
201	499249.08	1241488.78	-	-	Картометрический	5.00	-
202	499276.03	1241494.90	-	-	Картометрический	5.00	-
203	499300.43	1241406.98	-	-	Картометрический	5.00	-
204	499344.74	1241415.92	-	-	Картометрический	5.00	-
205	499320.15	1241511.83	-	-	Картометрический	5.00	-
206	499404.12	1241530.05	-	-	Картометрический	5.00	-
172	499377.76	1241665.00	-	-	Картометрический	5.00	-
207	499004.12	1241861.86	-	-	Аналитический	0.10	-
208	498983.42	1241856.26	-	-	Аналитический	0.10	-
209	498904.87	1241835.00	-	-	Аналитический	0.10	-
210	498895.68	1241854.44	-	-	Аналитический	0.10	-
211	498882.99	1241877.12	-	-	Картометрический	5.00	-
212	498878.80	1241875.69	-	-	Картометрический	5.00	-
213	498815.40	1241858.35	-	-	Картометрический	5.00	-
214	498793.36	1241853.93	-	-	Картометрический	5.00	-
215	498655.36	1241834.98	-	-	Картометрический	5.00	-
216	498671.83	1241753.86	-	-	Картометрический	5.00	-
217	498672.52	1241740.23	-	-	Картометрический	5.00	-
218	498684.86	1241674.04	-	-	Картометрический	5.00	-
219	498691.37	1241638.32	-	-	Картометрический	5.00	-
220	498696.80	1241608.94	-	-	Картометрический	5.00	-
221	498699.32	1241603.74	-	-	Картометрический	5.00	-
222	498703.15	1241599.07	-	-	Картометрический	5.00	-
223	-	-	498703.83	1241599.21	Аналитический	0.10	-
224	498749.08	1241608.59	-	-	Аналитический	0.10	-
225	498793.39	1241621.50	-	-	Картометрический	5.00	-



Масштаб 1:10000

Используемые условные знаки и обозначения:

- границы территориальной зоны
- характерная точка границ территориальной зоны

Руководитель БУВО «Нормативно-проектный центр»
Подпись: Ю.В. Шальгина Дата « 08 » февраля 2022 г.
Место для отбора печати (при наличии) лица, составившего описание местоположения границ объекта



Приложение № 8
к приказу департамента
архитектуры и градостроительства
Воронежской области
от 12.04.2022 № 45-01-04/313

«ОПИСАНИЕ МЕСТОПОЛОЖЕНИЯ ГРАНИЦ

Зона рекреационного назначения - объектов отдыха села Нижнедевицк – Р1/1

(наименование объекта, местоположение границ которого описано
(далее - объект)

Раздел 1

Сведения об объекте		
№ п/п	Характеристики объекта	Описание характеристик
1	2	3
1	Местоположение объекта	Воронежская область, Нижнедевицкий муниципальный район, Нижнедевицкое сельское поселение, село Нижнедевицк
2	Площадь объекта ± величина погрешности определения площади (Р ± Дельта Р)	103174+/-5621 м ²
3	Иные характеристики объекта	-

Раздел 2

Сведения о местоположении границ объекта					
1. Система координат: -					
2. Сведения о характерных точках границ объекта					
Обозначение характерных точек границ	Координаты, м		Метод определения координат характерной точки	Средняя квадратическая погрешность положения характерной точки (Mt), м	Описание обозначения точки на местности (при наличии)
	X	Y			
1	2	3	4	5	6
-	-	-	-	-	-
3. Сведения о характерных точках части (частей) границы объекта					
Обозначение характерных точек части границы	Координаты, м		Метод определения координат характерной точки	Средняя квадратическая погрешность положения характерной точки (Mt), м	Описание обозначения точки на местности (при наличии)
	X	Y			
1	2	3	4	5	6
Часть №					
-	-	-	-	-	-

Раздел 3

Сведения о местоположении измененных (уточненных) границ объекта							
1. Система координат: МСК - 36, зона 1							
2. Сведения о характерных точках границ объекта							
Обозначение характерных точек границ	Существующие координаты, м		Измененные (уточненные) координаты, м		Метод определения координат характерной точки	Средняя квадратическая погрешность положения характерной точки (Mt), м	Описание обозначения точки на местности (при наличии)
	X	Y	X	Y			
1	2	3	4	5	6	7	8
1	500260.59	1241427.36	-	-	Картометрический	5.00	-
2	500242.04	1241428.86	-	-	Картометрический	5.00	-
3	500235.90	1241429.10	-	-	Картометрический	5.00	-
4	500201.69	1241448.16	-	-	Картометрический	5.00	-
5	500182.08	1241449.28	-	-	Картометрический	5.00	-
6	500181.91	1241444.22	-	-	Картометрический	5.00	-
7	500200.61	1241440.87	-	-	Картометрический	5.00	-
8	500254.30	1241416.77	-	-	Картометрический	5.00	-
9	500259.16	1241413.47	-	-	Картометрический	5.00	-
10	500262.32	1241362.81	-	-	Картометрический	5.00	-
11	500263.71	1241315.39	-	-	Картометрический	5.00	-
12	500327.00	1241316.04	-	-	Картометрический	5.00	-
13	500334.02	1241426.01	-	-	Картометрический	5.00	-
1	500260.59	1241427.36	-	-	Картометрический	5.00	-
							-
14	500370.84	1241797.61	-	-	Картометрический	5.00	-
15	500372.77	1241841.81	-	-	Картометрический	5.00	-
16	500366.97	1241849.00	-	-	Картометрический	5.00	-
17	500300.39	1241930.50	-	-	Аналитический	0.10	-
18	500292.81	1241924.13	-	-	Аналитический	0.10	-
19	500280.72	1241939.63	-	-	Аналитический	0.10	-
20	500280.22	1241939.64	-	-	Картометрический	5.00	-
21	500276.13	1241938.24	-	-	Картометрический	5.00	-
22	500274.07	1241912.11	-	-	Картометрический	5.00	-
23	500250.92	1241890.16	-	-	Картометрический	5.00	-
24	500249.72	1241881.29	-	-	Картометрический	5.00	-
25	500227.09	1241881.03	-	-	Аналитический	0.10	-
26	500230.06	1241939.72	-	-	Аналитический	0.10	-
27	500230.47	1241944.61	-	-	Аналитический	0.10	-
28	500231.66	1241966.34	-	-	Аналитический	0.10	-
29	500198.95	1241968.28	-	-	Аналитический	0.10	-
30	500197.43	1241935.89	-	-	Аналитический	0.10	-
31	500195.51	1241910.09	-	-	Аналитический	0.10	-
32	500191.92	1241852.37	-	-	Аналитический	0.10	-
33	500191.84	1241838.42	-	-	Аналитический	0.10	-
34	500193.78	1241825.38	-	-	Аналитический	0.10	-



1	2	3	4	5	6	7	8
35	-	-	500192.63	1241788.03			-
36	500192.34	1241763.99	-	-	Аналитический	0.10	-
37	-	-	500193.58	1241763.98			-
38	500201.12	1241764.10	-	-	Аналитический	0.10	-
39	500201.41	1241768.63	-	-	Аналитический	0.10	-
40	500235.81	1241765.54	-	-	Аналитический	0.10	-
41	500242.80	1241832.08	-	-	Картометрический	5.00	-
42	500279.92	1241829.01	-	-	Картометрический	5.00	-
43	500277.28	1241783.37	-	-	Картометрический	5.00	-
44	500278.32	1241769.59	-	-	Картометрический	5.00	-
45	500277.72	1241767.86	-	-	Картометрический	5.00	-
46	500273.38	1241728.23	-	-	Картометрический	5.00	-
47	500310.00	1241725.00	-	-	Картометрический	5.00	-
48	500306.00	1241664.00	-	-	Картометрический	5.00	-
49	500305.26	1241652.59	-	-	Картометрический	5.00	-
50	500364.37	1241648.60	-	-	Картометрический	5.00	-
14	500370.84	1241797.61	-	-	Картометрический	5.00	-
							-
51	500378.46	1241985.32	-	-	Картометрический	5.00	-
52	500377.04	1241990.95	-	-	Картометрический	5.00	-
53	500374.55	1241994.08	-	-	Картометрический	5.00	-
54	500271.05	1241992.82	-	-	Картометрический	5.00	-
55	500292.41	1241965.57	-	-	Картометрический	5.00	-
56	500363.36	1241874.69	-	-	Картометрический	5.00	-
57	500374.19	1241861.05	-	-	Картометрический	5.00	-
58	500374.23	1241875.74	-	-	Картометрический	5.00	-
59	500375.99	1241905.70	-	-	Картометрический	5.00	-
51	500378.46	1241985.32	-	-	Картометрический	5.00	-
							-
60	500604.02	1242040.87	-	-	Аналитический	0.10	-
61	500541.31	1242031.45	-	-	Аналитический	0.10	-
62	500522.61	1242049.77	-	-	Картометрический	5.00	-
63	500488.32	1242114.40	-	-	Картометрический	5.00	-
64	500453.85	1242130.56	-	-	Картометрический	5.00	-
65	500435.43	1242131.58	-	-	Картометрический	5.00	-
66	500412.29	1242138.97	-	-	Картометрический	5.00	-
67	500402.88	1242140.42	-	-	Картометрический	5.00	-
68	500393.80	1242139.69	-	-	Картометрический	5.00	-
69	500382.19	1242097.70	-	-	Картометрический	5.00	-
70	500378.72	1242097.45	-	-	Картометрический	5.00	-
71	500383.23	1242065.43	-	-	Картометрический	5.00	-
72	500390.06	1242020.27	-	-	Аналитический	0.10	-
73	500396.64	1242019.81	-	-	Аналитический	0.10	-
74	500400.75	1242014.58	-	-	Аналитический	0.10	-
75	500400.41	1242011.52	-	-	Аналитический	0.10	-
76	500400.59	1242004.89	-	-	Аналитический	0.10	-
77	500418.18	1242003.06	-	-	Картометрический	5.00	-
78	500428.26	1242002.55	-	-	Картометрический	5.00	-
79	500466.62	1241979.02	-	-	Картометрический	5.00	-
80	500469.38	1241948.16	-	-	Картометрический	5.00	-


Рисунок 4
План границ объекта



Масштаб 1:5000

Используемые условные знаки и обозначения:

-  границы территориальной зоны
-  характеристика точка границ территориальной зоны

Руководитель БУВО «Нормативно-проектный центр»
Подпись:  Ю.В. Шальгина Дата « 08 » февраля 2022 г.
Место для печати (подпись) лица, составившего описание местоположения границ объекта



Приложение № 9
к приказу департамента
архитектуры и градостроительства
Воронежской области
от 12.04.2022 № 45-01-04/313

«ОПИСАНИЕ МЕСТОПОЛОЖЕНИЯ ГРАНИЦ

Зона ритуальных объектов села Нижнедевицк – СН1/1

(наименование объекта, местоположение границ которого описано
(далее - объект)

Раздел 1

Сведения об объекте		
№ п/п	Характеристики объекта	Описание характеристик
1	2	3
1	Местоположение объекта	Воронежская область, Нижнедевицкий муниципальный район, Нижнедевицкое сельское поселение, село Нижнедевицк
2	Площадь объекта ± величина погрешности определения площади (P ± Дельта P)	138141+/-6504 м ²
3	Иные характеристики объекта	-

Раздел 2

Сведения о местоположении границ объекта					
1. Система координат: МСК - 36, зона 1					
2. Сведения о характерных точках границ объекта					
Обозначение характерных точек границ	Координаты, м		Метод определения координат характерной точки	Средняя квадратическая погрешность положения характерной точки (Mt), м	Описание обозначения точки на местности (при наличии)
	X	Y			
1	2	3	4	5	6
1	501112.09	1240733.22	Аналитический	0.10	-
2	501256.59	1240820.10	Аналитический	0.10	-
3	501223.38	1240867.88	Аналитический	0.10	-
4	501217.35	1240876.58	Аналитический	0.10	-
5	501257.46	1240893.73	Аналитический	0.10	-
6	501257.42	1240895.15	Аналитический	0.10	-
7	501273.15	1240903.35	Аналитический	0.10	-
8	501483.75	1241070.36	Аналитический	0.10	-
9	501451.55	1241117.51	Аналитический	0.10	-
10	501481.24	1241154.25	Аналитический	0.10	-
11	501437.77	1241245.06	Аналитический	0.10	-
12	501377.81	1241215.99	Аналитический	0.10	-
13	501342.88	1241193.24	Картометрический	5.00	-
14	501165.48	1241075.82	Аналитический	0.10	-
15	501140.52	1241133.16	Аналитический	0.10	-
16	501061.30	1241100.08	Аналитический	0.10	-
17	501042.06	1241092.43	Аналитический	0.10	-
18	501040.01	1241091.32	Аналитический	0.10	-
19	500977.86	1241062.30	Аналитический	0.10	-
20	501015.26	1240995.16	Аналитический	0.10	-
21	500946.32	1240962.00	Картометрический	5.00	-
22	500928.25	1240953.22	Аналитический	0.10	-
23	500904.69	1240941.40	Аналитический	0.10	-
24	501033.50	1240787.34	Аналитический	0.10	-
25	501045.26	1240792.78	Аналитический	0.10	-
26	501097.52	1240731.52	Картометрический	5.00	-
1	501112.09	1240733.22	Аналитический	0.10	-
27	501433.49	1241090.71	Картометрический	5.00	-
28	501433.43	1241090.93	Картометрический	5.00	-
29	501433.33	1241091.14	Картометрический	5.00	-
30	501433.20	1241091.33	Картометрический	5.00	-
31	501433.04	1241091.49	Картометрический	5.00	-
32	501432.85	1241091.62	Картометрический	5.00	-
33	501432.64	1241091.72	Картометрический	5.00	-

1	2	3	4	5	6
34	501432.42	1241091.78	Картометрический	5.00	-
35	501432.19	1241091.80	Картометрический	5.00	-
36	501431.96	1241091.78	Картометрический	5.00	-
37	501431.74	1241091.72	Картометрический	5.00	-
38	501431.53	1241091.62	Картометрический	5.00	-
39	501431.34	1241091.49	Картометрический	5.00	-
40	501431.18	1241091.33	Картометрический	5.00	-
41	501431.05	1241091.14	Картометрический	5.00	-
42	501430.95	1241090.93	Картометрический	5.00	-
43	501430.89	1241090.71	Картометрический	5.00	-
44	501430.87	1241090.48	Картометрический	5.00	-
45	501430.89	1241090.25	Картометрический	5.00	-
46	501430.95	1241090.03	Картометрический	5.00	-
47	501431.05	1241089.82	Картометрический	5.00	-
48	501431.18	1241089.63	Картометрический	5.00	-
49	501431.34	1241089.47	Картометрический	5.00	-
50	501431.53	1241089.34	Картометрический	5.00	-
51	501431.74	1241089.24	Картометрический	5.00	-
52	501431.96	1241089.18	Картометрический	5.00	-
53	501432.19	1241089.16	Картометрический	5.00	-
54	501432.42	1241089.18	Картометрический	5.00	-
55	501432.64	1241089.24	Картометрический	5.00	-
56	501432.85	1241089.34	Картометрический	5.00	-
57	501433.04	1241089.47	Картометрический	5.00	-
58	501433.20	1241089.63	Картометрический	5.00	-
59	501433.33	1241089.82	Картометрический	5.00	-
60	501433.43	1241090.03	Картометрический	5.00	-
61	501433.49	1241090.25	Картометрический	5.00	-
62	501433.51	1241090.48	Картометрический	5.00	-
27	501433.49	1241090.71	Картометрический	5.00	-
63	501361.18	1240985.61	Картометрический	5.00	-
64	501361.12	1240985.83	Картометрический	5.00	-
65	501361.02	1240986.04	Картометрический	5.00	-
66	501360.89	1240986.23	Картометрический	5.00	-
67	501360.73	1240986.39	Картометрический	5.00	-
68	501360.54	1240986.52	Картометрический	5.00	-
69	501360.33	1240986.62	Картометрический	5.00	-
70	501360.11	1240986.68	Картометрический	5.00	-
71	501359.88	1240986.70	Картометрический	5.00	-
72	501359.65	1240986.68	Картометрический	5.00	-
73	501359.43	1240986.62	Картометрический	5.00	-
74	501359.22	1240986.52	Картометрический	5.00	-
75	501359.03	1240986.39	Картометрический	5.00	-
76	501358.87	1240986.23	Картометрический	5.00	-
77	501358.74	1240986.04	Картометрический	5.00	-
78	501358.64	1240985.83	Картометрический	5.00	-
79	501358.58	1240985.61	Картометрический	5.00	-

1	2	3	4	5	6
80	501358.56	1240985.38	Картометрический	5.00	-
81	501358.58	1240985.15	Картометрический	5.00	-
82	501358.64	1240984.93	Картометрический	5.00	-
83	501358.74	1240984.72	Картометрический	5.00	-
84	501358.87	1240984.53	Картометрический	5.00	-
85	501359.03	1240984.37	Картометрический	5.00	-
86	501359.22	1240984.24	Картометрический	5.00	-
87	501359.43	1240984.14	Картометрический	5.00	-
88	501359.65	1240984.08	Картометрический	5.00	-
89	501359.88	1240984.06	Картометрический	5.00	-
90	501360.11	1240984.08	Картометрический	5.00	-
91	501360.33	1240984.14	Картометрический	5.00	-
92	501360.54	1240984.24	Картометрический	5.00	-
93	501360.73	1240984.37	Картометрический	5.00	-
94	501360.89	1240984.53	Картометрический	5.00	-
95	501361.02	1240984.72	Картометрический	5.00	-
96	501361.12	1240984.93	Картометрический	5.00	-
97	501361.18	1240985.15	Картометрический	5.00	-
98	501361.20	1240985.38	Картометрический	5.00	-
63	501361.18	1240985.61	Картометрический	5.00	-


 
3. Сведения о характерных точках части (частей) границы объекта

Обозначение характерных точек части границы	Координаты, м		Метод определения координат характерной точки	Средняя квадратическая погрешность положения характерной точки (M _t), м	Описание обозначения точки на местности (при наличии)
	X	Y			
1	2	3	4	5	6
Часть №					
-	-	-	-	-	-


Раздел 4
План границ объекта

Масштаб 1:5000

Используемые условные знаки и обозначения:

- | | |
|---|---|
|  | границы территориальной зоны |
|  | характерная точка границ территориальной зоны |

Руководитель БУВО «Нормативно-проектный центр»

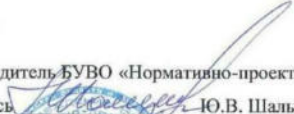Подпись  Ю.В. Шальгина Дата « 08 » февраля 2022 г.

Место для оттиска печати (при наличии) лица, составившего описание местоположения границ объекта



Приложение № 10
к приказу департамента
архитектуры и градостроительства
Воронежской области
от 12.04.2022 № 45-01-04/313

«ОПИСАНИЕ МЕСТОПОЛОЖЕНИЯ ГРАНИЦ

Зона сельскохозяйственного использования в границах населенного пункта
села Лог – СХ1/3

(наименование объекта, местоположение границ которого описано
(далее - объект)

Раздел 1

Сведения об объекте		
№ п/п	Характеристики объекта	Описание характеристик
1	2	3
1	Местоположение объекта	Воронежская область, Нижнедевицкий муниципальный район, Нижнедевицкое сельское поселение, село Лог
2	Площадь объекта ± величина погрешности определения площади ($P \pm \Delta P$)	1089472+/-18266 м ²
3	Иные характеристики объекта	-

Раздел 2

Сведения о местоположении границ объекта					
1. Система координат: -					
2. Сведения о характерных точках границ объекта					
Обозначение характерных точек границ	Координаты, м		Метод определения координат характерной точки	Средняя квадратическая погрешность положения характерной точки (Mt), м	Описание обозначения точки на местности (при наличии)
	X	Y			
1	2	3	4	5	6
-	-	-	-	-	-
3. Сведения о характерных точках части (частей) границы объекта					
Обозначение характерных точек части границы	Координаты, м		Метод определения координат характерной точки	Средняя квадратическая погрешность положения характерной точки (Mt), м	Описание обозначения точки на местности (при наличии)
	X	Y			
1	2	3	4	5	6
Часть №					
-	-	-	-	-	-

Раздел 3

Сведения о местоположении измененных (уточненных) границ объекта							
1. Система координат: МСК - 36, зона 1							
2. Сведения о характерных точках границ объекта							
Обозначение характерных точек границ	Существующие координаты, м		Измененные (уточненные) координаты, м		Метод определения координат характерной точки	Средняя квадратическая погрешность положения характерной точки (Mt), м	Описание обозначения точки на местности (при наличии)
	X	Y	X	Y			
1	2	3	4	5	6	7	8
1	504342.83	1240770.85	-	-	Картометрический	5.00	-
2	504343.88	1240775.82	-	-	Картометрический	5.00	-
3	504345.25	1240788.50	-	-	Картометрический	5.00	-
4	504346.54	1240798.20	-	-	Картометрический	5.00	-
5	504351.93	1240838.61	-	-	Картометрический	5.00	-
6	504347.38	1240839.54	-	-	Картометрический	5.00	-
7	504329.20	1240846.94	-	-	Картометрический	5.00	-
8	504328.95	1240847.06	-	-	Картометрический	5.00	-
9	504305.93	1240860.40	-	-	Картометрический	5.00	-
10	504294.99	1240868.30	-	-	Картометрический	5.00	-
11	504294.81	1240868.45	-	-	Картометрический	5.00	-
12	504294.65	1240868.61	-	-	Картометрический	5.00	-
13	504294.51	1240868.80	-	-	Картометрический	5.00	-
14	504294.39	1240868.99	-	-	Картометрический	5.00	-
15	504285.83	1240885.34	-	-	Картометрический	5.00	-
16	504285.75	1240885.53	-	-	Картометрический	5.00	-
17	504285.68	1240885.72	-	-	Картометрический	5.00	-
18	504285.64	1240885.92	-	-	Картометрический	5.00	-
19	504283.76	1240896.70	-	-	Картометрический	5.00	-
20	504283.74	1240896.94	-	-	Картометрический	5.00	-
21	504283.74	1240897.17	-	-	Картометрический	5.00	-
22	504283.77	1240897.41	-	-	Картометрический	5.00	-
23	504283.82	1240897.64	-	-	Картометрический	5.00	-
24	504288.25	1240911.78	-	-	Картометрический	5.00	-
25	504288.34	1240912.01	-	-	Картометрический	5.00	-
26	504288.45	1240912.23	-	-	Картометрический	5.00	-
27	504288.60	1240912.43	-	-	Картометрический	5.00	-
28	504288.77	1240912.62	-	-	Картометрический	5.00	-
29	504298.39	1240921.93	-	-	Картометрический	5.00	-
30	504298.60	1240922.11	-	-	Картометрический	5.00	-
31	504298.83	1240922.25	-	-	Картометрический	5.00	-
32	504308.98	1240927.73	-	-	Картометрический	5.00	-
33	504317.79	1240935.89	-	-	Картометрический	5.00	-
34	504322.41	1240944.83	-	-	Картометрический	5.00	-
35	504327.38	1240955.92	-	-	Картометрический	5.00	-
36	504327.37	1240962.89	-	-	Картометрический	5.00	-

1	2	3	4	5	6	7	8
37	504324.04	1240970.54	-	-	Картометрический	5.00	-
38	504316.88	1240975.65	-	-	Картометрический	5.00	-
39	504307.48	1240979.47	-	-	Картометрический	5.00	-
40	504299.02	1240979.10	-	-	Картометрический	5.00	-
41	504298.73	1240979.11	-	-	Картометрический	5.00	-
42	504298.45	1240979.16	-	-	Картометрический	5.00	-
43	504285.09	1240982.48	-	-	Картометрический	5.00	-
44	504284.89	1240982.54	-	-	Картометрический	5.00	-
45	504284.69	1240982.62	-	-	Картометрический	5.00	-
46	504284.51	1240982.73	-	-	Картометрический	5.00	-
47	504284.34	1240982.85	-	-	Картометрический	5.00	-
48	504284.18	1240982.99	-	-	Картометрический	5.00	-
49	504267.46	1240999.32	-	-	Картометрический	5.00	-
50	504267.27	1240999.53	-	-	Картометрический	5.00	-
51	504247.90	1241024.84	-	-	Картометрический	5.00	-
52	504228.06	1241052.73	-	-	Картометрический	5.00	-
53	504216.74	1241059.66	-	-	Картометрический	5.00	-
54	504206.35	1241067.45	-	-	Картометрический	5.00	-
55	504206.18	1241067.58	-	-	Картометрический	5.00	-
56	504206.04	1241067.73	-	-	Картометрический	5.00	-
57	504205.91	1241067.90	-	-	Картометрический	5.00	-
58	504205.80	1241068.08	-	-	Картометрический	5.00	-
59	504205.71	1241068.26	-	-	Картометрический	5.00	-
60	504205.63	1241068.46	-	-	Картометрический	5.00	-
61	504201.16	1241082.95	-	-	Картометрический	5.00	-
62	504201.10	1241083.17	-	-	Картометрический	5.00	-
63	504201.08	1241083.39	-	-	Картометрический	5.00	-
64	504199.94	1241097.88	-	-	Картометрический	5.00	-
65	504199.94	1241098.20	-	-	Картометрический	5.00	-
66	504201.39	1241116.79	-	-	Картометрический	5.00	-
67	504201.41	1241117.00	-	-	Картометрический	5.00	-
68	504201.46	1241117.21	-	-	Картометрический	5.00	-
69	504201.54	1241117.41	-	-	Картометрический	5.00	-
70	504201.63	1241117.60	-	-	Картометрический	5.00	-
71	504201.74	1241117.78	-	-	Картометрический	5.00	-
72	504201.87	1241117.95	-	-	Картометрический	5.00	-
73	504202.02	1241118.10	-	-	Картометрический	5.00	-
74	504202.18	1241118.24	-	-	Картометрический	5.00	-
75	504202.36	1241118.35	-	-	Картометрический	5.00	-
76	504208.66	1241122.08	-	-	Картометрический	5.00	-
77	504208.88	1241122.19	-	-	Картометрический	5.00	-
78	504209.11	1241122.28	-	-	Картометрический	5.00	-
79	504209.34	1241122.33	-	-	Картометрический	5.00	-
80	504220.33	1241124.19	-	-	Картометрический	5.00	-
81	504236.28	1241129.20	-	-	Картометрический	5.00	-
82	504247.41	1241143.55	-	-	Картометрический	5.00	-
83	504249.86	1241161.31	-	-	Картометрический	5.00	-
84	504246.54	1241181.46	-	-	Картометрический	5.00	-
85	504246.51	1241181.78	-	-	Картометрический	5.00	-
86	504246.49	1241191.59	-	-	Картометрический	5.00	-
87	504241.81	1241211.66	-	-	Картометрический	5.00	-

1	2	3	4	5	6	7	8
88	504237.00	1241216.78	-	-	Картометрический	5.00	-
89	504225.70	1241219.59	-	-	Картометрический	5.00	-
90	504225.34	1241219.72	-	-	Картометрический	5.00	-
91	504213.46	1241225.27	-	-	Картометрический	5.00	-
92	504213.27	1241225.38	-	-	Картометрический	5.00	-
93	504213.09	1241225.50	-	-	Картометрический	5.00	-
94	504212.92	1241225.64	-	-	Картометрический	5.00	-
95	504212.77	1241225.81	-	-	Картометрический	5.00	-
96	504212.64	1241225.98	-	-	Картометрический	5.00	-
97	504203.34	1241240.10	-	-	Картометрический	5.00	-
98	504203.23	1241240.29	-	-	Картометрический	5.00	-
99	504203.14	1241240.49	-	-	Картометрический	5.00	-
100	504193.83	1241265.39	-	-	Картометрический	5.00	-
101	504193.75	1241265.67	-	-	Картометрический	5.00	-
102	504193.71	1241265.95	-	-	Картометрический	5.00	-
103	504192.56	1241282.31	-	-	Картометрический	5.00	-
104	504192.56	1241282.57	-	-	Картометрический	5.00	-
105	504192.60	1241282.82	-	-	Картометрический	5.00	-
106	504192.66	1241283.07	-	-	Картометрический	5.00	-
107	504197.82	1241298.70	-	-	Картометрический	5.00	-
108	504197.90	1241298.89	-	-	Картометрический	5.00	-
109	504197.99	1241299.07	-	-	Картометрический	5.00	-
110	504198.10	1241299.24	-	-	Картометрический	5.00	-
111	504207.72	1241312.64	-	-	Картометрический	5.00	-
112	504207.86	1241312.81	-	-	Картометрический	5.00	-
113	504208.01	1241312.97	-	-	Картометрический	5.00	-
114	504208.18	1241313.10	-	-	Картометрический	5.00	-
115	504208.37	1241313.22	-	-	Картометрический	5.00	-
116	504208.57	1241313.32	-	-	Картометрический	5.00	-
117	504228.36	1241321.59	-	-	Картометрический	5.00	-
118	504245.11	1241327.10	-	-	Картометрический	5.00	-
119	504253.75	1241333.36	-	-	Картометрический	5.00	-
120	504259.26	1241343.40	-	-	Картометрический	5.00	-
121	504261.02	1241360.24	-	-	Картометрический	5.00	-
122	504258.07	1241380.98	-	-	Картометрический	5.00	-
123	504249.69	1241404.61	-	-	Картометрический	5.00	-
124	504237.60	1241419.26	-	-	Картометрический	5.00	-
125	504231.16	1241427.70	-	-	Картометрический	5.00	-
126	504207.73	1241431.83	-	-	Картометрический	5.00	-
127	504207.62	1241431.67	-	-	Картометрический	5.00	-
128	504205.12	1241421.31	-	-	Картометрический	5.00	-
129	504214.40	1241400.98	-	-	Картометрический	5.00	-
130	504234.02	1241354.16	-	-	Картометрический	5.00	-
131	504228.94	1241340.30	-	-	Картометрический	5.00	-
132	504195.54	1241325.26	-	-	Картометрический	5.00	-
133	504179.69	1241307.07	-	-	Картометрический	5.00	-
134	504194.23	1241305.08	-	-	Картометрический	5.00	-
135	504185.43	1241270.44	-	-	Картометрический	5.00	-
136	504183.75	1241260.60	-	-	Картометрический	5.00	-
137	504173.04	1241260.58	-	-	Картометрический	5.00	-
138	504149.37	1241204.15	-	-	Картометрический	5.00	-

1	2	3	4	5	6	7	8
139	504117.96	1241109.74	-	-	Картометрический	5.00	-
140	504174.74	1240999.02	-	-	Картометрический	5.00	-
141	504212.29	1240996.85	-	-	Картометрический	5.00	-
142	504227.30	1240919.36	-	-	Картометрический	5.00	-
143	504233.49	1240891.49	-	-	Картометрический	5.00	-
144	504280.41	1240849.19	-	-	Картометрический	5.00	-
1	504342.83	1240770.85	-	-	Картометрический	5.00	-
145	504352.38	1240842.41	-	-	Картометрический	5.00	-
146	504353.55	1240852.04	-	-	Картометрический	5.00	-
147	504353.78	1240853.94	-	-	Картометрический	5.00	-
148	504354.79	1240861.05	-	-	Картометрический	5.00	-
149	504358.67	1240888.24	-	-	Картометрический	5.00	-
150	504369.02	1240945.30	-	-	Картометрический	5.00	-
151	504369.09	1240949.36	-	-	Картометрический	5.00	-
152	504348.60	1240970.52	-	-	Картометрический	5.00	-
153	504269.15	1241160.01	-	-	Картометрический	5.00	-
154	504271.85	1241194.07	-	-	Картометрический	5.00	-
155	504262.62	1241212.54	-	-	Картометрический	5.00	-
156	504238.43	1241250.28	-	-	Картометрический	5.00	-
157	504286.59	1241350.38	-	-	Картометрический	5.00	-
158	504311.55	1241421.30	-	-	Картометрический	5.00	-
159	504302.44	1241416.24	-	-	Картометрический	5.00	-
160	504291.51	1241417.36	-	-	Картометрический	5.00	-
161	504284.44	1241425.45	-	-	Картометрический	5.00	-
162	504236.39	1241427.47	-	-	Картометрический	5.00	-
163	504240.76	1241421.71	-	-	Картометрический	5.00	-
164	504252.99	1241406.89	-	-	Картометрический	5.00	-
165	504253.13	1241406.70	-	-	Картометрический	5.00	-
166	504253.25	1241406.50	-	-	Картометрический	5.00	-
167	504253.34	1241406.28	-	-	Картометрический	5.00	-
168	504261.97	1241381.94	-	-	Картометрический	5.00	-
169	504265.01	1241360.55	-	-	Картометрический	5.00	-
170	504265.03	1241360.31	-	-	Картометрический	5.00	-
171	504265.02	1241360.07	-	-	Картометрический	5.00	-
172	504263.19	1241342.59	-	-	Картометрический	5.00	-
173	504263.15	1241342.33	-	-	Картометрический	5.00	-
174	504263.07	1241342.08	-	-	Картометрический	5.00	-
175	504262.96	1241341.84	-	-	Картометрический	5.00	-
176	504257.04	1241331.04	-	-	Картометрический	5.00	-
177	504256.93	1241330.86	-	-	Картометрический	5.00	-
178	504256.79	1241330.68	-	-	Картометрический	5.00	-
179	504256.63	1241330.52	-	-	Картометрический	5.00	-
180	504256.46	1241330.39	-	-	Картометрический	5.00	-
181	504247.20	1241323.68	-	-	Картометрический	5.00	-
182	504247.03	1241323.56	-	-	Картометрический	5.00	-
183	504246.85	1241323.47	-	-	Картометрический	5.00	-
184	504246.65	1241323.40	-	-	Картометрический	5.00	-
185	504229.68	1241317.81	-	-	Картометрический	5.00	-
186	504210.63	1241309.85	-	-	Картометрический	5.00	-
187	504201.52	1241297.16	-	-	Картометрический	5.00	-

1	2	3	4	5	6	7	8
188	504196.58	1241282.19	-	-	Картометрический	5.00	-
189	504197.67	1241266.52	-	-	Картометрический	5.00	-
190	504206.81	1241242.11	-	-	Картометрический	5.00	-
191	504215.67	1241228.65	-	-	Картометрический	5.00	-
192	504226.86	1241223.42	-	-	Картометрический	5.00	-
193	504238.54	1241220.51	-	-	Картометрический	5.00	-
194	504238.76	1241220.44	-	-	Картометрический	5.00	-
195	504238.97	1241220.35	-	-	Картометрический	5.00	-
196	504239.17	1241220.23	-	-	Картометрический	5.00	-
197	504239.35	1241220.10	-	-	Картометрический	5.00	-
198	504239.52	1241219.94	-	-	Картометрический	5.00	-
199	504245.09	1241214.00	-	-	Картометрический	5.00	-
200	504245.22	1241213.84	-	-	Картометрический	5.00	-
201	504245.34	1241213.67	-	-	Картометрический	5.00	-
202	504245.44	1241213.48	-	-	Картометрический	5.00	-
203	504245.52	1241213.29	-	-	Картометрический	5.00	-
204	504245.58	1241213.09	-	-	Картометрический	5.00	-
205	504250.43	1241192.27	-	-	Картометрический	5.00	-
206	504250.47	1241192.05	-	-	Картометрический	5.00	-
207	504250.49	1241191.82	-	-	Картометрический	5.00	-
208	504250.50	1241181.95	-	-	Картометрический	5.00	-
209	504253.87	1241161.46	-	-	Картометрический	5.00	-
210	504253.88	1241161.26	-	-	Картометрический	5.00	-
211	504251.30	1241142.47	-	-	Картометрический	5.00	-
212	504251.26	1241142.26	-	-	Картометрический	5.00	-
213	504251.20	1241142.07	-	-	Картометрический	5.00	-
214	504251.12	1241141.87	-	-	Картометрический	5.00	-
215	504251.02	1241141.69	-	-	Картометрический	5.00	-
216	504250.90	1241141.52	-	-	Картометрический	5.00	-
217	504239.06	1241126.25	-	-	Картометрический	5.00	-
218	504238.92	1241126.10	-	-	Картометрический	5.00	-
219	504238.78	1241125.96	-	-	Картометрический	5.00	-
220	504238.62	1241125.84	-	-	Картометрический	5.00	-
221	504238.45	1241125.73	-	-	Картометрический	5.00	-
222	504238.27	1241125.64	-	-	Картометрический	5.00	-
223	504238.08	1241125.57	-	-	Картометрический	5.00	-
224	504221.40	1241120.34	-	-	Картометрический	5.00	-
225	504221.13	1241120.27	-	-	Картометрический	5.00	-
226	504210.38	1241118.46	-	-	Картометрический	5.00	-
227	504205.29	1241115.44	-	-	Картометрический	5.00	-
228	504203.93	1241098.04	-	-	Картометрический	5.00	-
229	504205.04	1241083.92	-	-	Картометрический	5.00	-
230	504209.26	1241070.26	-	-	Картометрический	5.00	-
231	504219.06	1241062.92	-	-	Картометрический	5.00	-
232	504230.66	1241055.81	-	-	Картометрический	5.00	-
233	504230.81	1241055.68	-	-	Картометрический	5.00	-
234	504230.95	1241055.53	-	-	Картометрический	5.00	-
235	504231.08	1241055.38	-	-	Картометрический	5.00	-
236	504251.13	1241027.18	-	-	Картометрический	5.00	-
237	504270.35	1241002.08	-	-	Картометрический	5.00	-
238	504286.58	1240986.23	-	-	Картометрический	5.00	-

1	2	3	4	5	6	7	8
239	504299.13	1240983.10	-	-	Картометрический	5.00	-
240	504307.74	1240983.48	-	-	Картометрический	5.00	-
241	504307.96	1240983.48	-	-	Картометрический	5.00	-
242	504308.17	1240983.45	-	-	Картометрический	5.00	-
243	504308.38	1240983.40	-	-	Картометрический	5.00	-
244	504308.58	1240983.33	-	-	Картометрический	5.00	-
245	504318.60	1240979.26	-	-	Картометрический	5.00	-
246	504318.81	1240979.16	-	-	Картометрический	5.00	-
247	504319.01	1240979.04	-	-	Картометрический	5.00	-
248	504326.81	1240973.48	-	-	Картометрический	5.00	-
249	504326.97	1240973.34	-	-	Картометрический	5.00	-
250	504327.13	1240973.19	-	-	Картометрический	5.00	-
251	504327.26	1240973.02	-	-	Картометрический	5.00	-
252	504327.38	1240972.84	-	-	Картометрический	5.00	-
253	504327.48	1240972.65	-	-	Картометрический	5.00	-
254	504331.20	1240964.10	-	-	Картометрический	5.00	-
255	504331.27	1240963.91	-	-	Картометрический	5.00	-
256	504331.33	1240963.71	-	-	Картометрический	5.00	-
257	504331.36	1240963.51	-	-	Картометрический	5.00	-
258	504331.37	1240963.31	-	-	Картометрический	5.00	-
259	504331.38	1240955.50	-	-	Картометрический	5.00	-
260	504331.37	1240955.29	-	-	Картометрический	5.00	-
261	504331.34	1240955.08	-	-	Картометрический	5.00	-
262	504331.28	1240954.88	-	-	Картометрический	5.00	-
263	504331.21	1240954.68	-	-	Картометрический	5.00	-
264	504325.99	1240943.04	-	-	Картометрический	5.00	-
265	504321.18	1240933.74	-	-	Картометрический	5.00	-
266	504321.07	1240933.54	-	-	Картометрический	5.00	-
267	504320.93	1240933.36	-	-	Картометрический	5.00	-
268	504320.77	1240933.19	-	-	Картометрический	5.00	-
269	504311.51	1240924.62	-	-	Картометрический	5.00	-
270	504311.32	1240924.46	-	-	Картометрический	5.00	-
271	504311.10	1240924.33	-	-	Картометрический	5.00	-
272	504300.97	1240918.87	-	-	Картометрический	5.00	-
273	504291.91	1240910.10	-	-	Картометрический	5.00	-
274	504287.78	1240896.91	-	-	Картометрический	5.00	-
275	504289.52	1240886.92	-	-	Картометрический	5.00	-
276	504297.72	1240871.26	-	-	Картометрический	5.00	-
277	504308.02	1240863.81	-	-	Картометрический	5.00	-
278	504330.83	1240850.59	-	-	Картометрический	5.00	-
279	504348.69	1240843.32	-	-	Картометрический	5.00	-
145	504352.38	1240842.41	-	-	Картометрический	5.00	-
280	504769.99	1241517.86	-	-	Картометрический	5.00	-
281	504767.33	1241525.97	-	-	Картометрический	5.00	-
282	504765.62	1241531.21	-	-	Картометрический	5.00	-
283	504766.15	1241545.83	-	-	Картометрический	5.00	-
284	504822.72	1241587.78	-	-	Картометрический	5.00	-
285	504827.60	1241591.40	-	-	Картометрический	5.00	-
286	504832.05	1241598.48	-	-	Картометрический	5.00	-
287	504838.44	1241608.67	-	-	Картометрический	5.00	-

1	2	3	4	5	6	7	8
288	504838.83	1241609.29	-	-	Картометрический	5.00	-
289	504825.36	1241641.88	-	-	Картометрический	5.00	-
290	504580.69	1241576.92	-	-	Картометрический	5.00	-
291	504578.56	1241636.87	-	-	Картометрический	5.00	-
292	504590.27	1241686.40	-	-	Картометрический	5.00	-
293	504604.06	1241727.34	-	-	Картометрический	5.00	-
294	504608.43	1241731.75	-	-	Аналитический	0.10	-
295	504597.99	1241734.46	-	-	Аналитический	0.10	-
296	504593.47	1241735.49	-	-	Аналитический	0.10	-
297	504563.41	1241822.28	-	-	Аналитический	0.10	-
298	504558.11	1241831.89	-	-	Картометрический	5.00	-
299	504551.75	1241848.37	-	-	Картометрический	5.00	-
300	504528.03	1241926.13	-	-	Картометрический	5.00	-
301	504673.74	1241972.51	-	-	Картометрический	5.00	-
302	504649.01	1242004.26	-	-	Аналитический	0.10	-
303	504632.61	1242025.32	-	-	Аналитический	0.10	-
304	504609.52	1242054.72	-	-	Аналитический	0.10	-
305	504598.33	1242066.99	-	-	Аналитический	0.10	-
306	504578.40	1242088.84	-	-	Аналитический	0.10	-
307	504535.43	1242106.34	-	-	Аналитический	0.10	-
308	504437.09	1242200.41	-	-	Аналитический	0.10	-
309	504323.20	1242300.27	-	-	Картометрический	5.00	-
310	504179.18	1242225.42	-	-	Картометрический	5.00	-
311	504147.67	1242163.65	-	-	Картометрический	5.00	-
312	504197.69	1242150.26	-	-	Картометрический	5.00	-
313	504208.75	1242105.38	-	-	Картометрический	5.00	-
314	504269.72	1242120.39	-	-	Картометрический	5.00	-
315	504274.22	1242102.04	-	-	Картометрический	5.00	-
316	504313.67	1242061.44	-	-	Картометрический	5.00	-
317	504321.39	1242041.08	-	-	Картометрический	5.00	-
318	504364.64	1241915.45	-	-	Картометрический	5.00	-
319	504451.75	1241789.91	-	-	Картометрический	5.00	-
320	504459.17	1241776.61	-	-	Картометрический	5.00	-
321	504481.45	1241668.76	-	-	Картометрический	5.00	-
322	504485.28	1241654.60	-	-	Картометрический	5.00	-
323	504505.85	1241660.71	-	-	Картометрический	5.00	-
324	504556.73	1241671.81	-	-	Картометрический	5.00	-
325	504552.32	1241638.35	-	-	Картометрический	5.00	-
326	504537.24	1241525.92	-	-	Картометрический	5.00	-
327	504625.73	1241521.98	-	-	Картометрический	5.00	-
328	504701.56	1241527.69	-	-	Картометрический	5.00	-
280	504769.99	1241517.86	-	-	Картометрический	5.00	-
329	504336.74	1241442.84	-	-	Картометрический	5.00	-
330	504334.67	1241505.45	-	-	Картометрический	5.00	-
331	504315.13	1241533.10	-	-	Картометрический	5.00	-
332	504268.70	1241592.02	-	-	Картометрический	5.00	-
333	504154.39	1241689.24	-	-	Картометрический	5.00	-
334	504124.51	1241773.96	-	-	Картометрический	5.00	-
335	504119.08	1241839.97	-	-	Картометрический	5.00	-
336	504123.18	1241905.26	-	-	Картометрический	5.00	-

1	2	3	4	5	6	7	8
337	504082.89	1241988.43	-	-	Картометрический	5.00	-
338	504053.29	1242038.43	-	-	Картометрический	5.00	-
339	504060.89	1242067.29	-	-	Картометрический	5.00	-
340	504089.29	1242098.07	-	-	Картометрический	5.00	-
341	504062.31	1242133.50	-	-	Картометрический	5.00	-
342	503980.04	1242179.89	-	-	Картометрический	5.00	-
343	503969.45	1242185.86	-	-	Картометрический	5.00	-
344	503799.01	1242347.16	-	-	Картометрический	5.00	-
345	503673.13	1242288.40	-	-	Картометрический	5.00	-
346	503630.70	1242250.59	-	-	Картометрический	5.00	-
347	503549.38	1242271.31	-	-	Картометрический	5.00	-
348	503521.49	1242289.05	-	-	Картометрический	5.00	-
349	503340.07	1242392.19	-	-	Картометрический	5.00	-
350	503171.20	1242452.94	-	-	Картометрический	5.00	-
351	503134.17	1242469.05	-	-	Картометрический	5.00	-
352	503107.05	1242505.66	-	-	Картометрический	5.00	-
353	503096.63	1242545.70	-	-	Картометрический	5.00	-
354	503061.95	1242588.90	-	-	Картометрический	5.00	-
355	502995.29	1242603.04	-	-	Картометрический	5.00	-
356	502971.16	1242641.54	-	-	Картометрический	5.00	-
357	502942.09	1242685.38	-	-	Картометрический	5.00	-
358	502855.06	1242686.00	-	-	Картометрический	5.00	-
359	502816.38	1242688.17	-	-	Картометрический	5.00	-
360	502808.87	1242740.23	-	-	Картометрический	5.00	-
361	502726.31	1242738.25	-	-	Картометрический	5.00	-
362	502653.45	1242713.60	-	-	Картометрический	5.00	-
363	502630.41	1242697.94	-	-	Картометрический	5.00	-
364	502619.26	1242695.32	-	-	Картометрический	5.00	-
365	502563.80	1242722.39	-	-	Картометрический	5.00	-
366	502528.11	1242717.88	-	-	Картометрический	5.00	-
367	502523.02	1242631.58	-	-	Картометрический	5.00	-
368	502479.99	1242559.36	-	-	Картометрический	5.00	-
369	502463.88	1242639.30	-	-	Картометрический	5.00	-
370	502492.41	1242709.64	-	-	Картометрический	5.00	-
371	502458.16	1242735.63	-	-	Картометрический	5.00	-
372	502472.24	1242771.35	-	-	Картометрический	5.00	-
373	502593.04	1242820.25	-	-	Картометрический	5.00	-
374	502653.42	1242733.31	-	-	Картометрический	5.00	-
375	502676.46	1242746.73	-	-	Картометрический	5.00	-
376	502670.69	1242887.62	-	-	Аналитический	0.10	-
377	502690.50	1242898.80	-	-	Аналитический	0.10	-
378	502713.37	1242911.72	-	-	Аналитический	0.10	-
379	502726.57	1242883.74	-	-	Картометрический	5.00	-
380	502768.48	1242897.11	-	-	Картометрический	5.00	-
381	502784.96	1242814.57	-	-	Картометрический	5.00	-
382	502848.91	1242825.08	-	-	Картометрический	5.00	-
383	502923.30	1242815.52	-	-	Картометрический	5.00	-
384	502992.66	1242747.95	-	-	Картометрический	5.00	-
385	503018.42	1242747.62	-	-	Картометрический	5.00	-
386	502998.82	1242788.94	-	-	Картометрический	5.00	-
387	502983.49	1242817.74	-	-	Картометрический	5.00	-

1	2	3	4	5	6	7	8
388	502952.74	1242860.35	-	-	Картометрический	5.00	-
389	502920.39	1242890.02	-	-	Картометрический	5.00	-
390	502886.67	1242935.57	-	-	Картометрический	5.00	-
391	502853.65	1242971.58	-	-	Картометрический	5.00	-
392	502815.47	1243029.30	-	-	Картометрический	5.00	-
393	502788.57	1243068.70	-	-	Картометрический	5.00	-
394	502760.11	1243102.56	-	-	Картометрический	5.00	-
395	502756.26	1243108.31	-	-	Картометрический	5.00	-
396	502739.74	1243132.94	-	-	Картометрический	5.00	-
397	502725.74	1243144.74	-	-	Картометрический	5.00	-
398	502694.09	1243171.41	-	-	Картометрический	5.00	-
399	502676.04	1243184.61	-	-	Картометрический	5.00	-
400	502672.56	1243187.16	-	-	Картометрический	5.00	-
401	502664.00	1243172.36	-	-	Картометрический	5.00	-
402	502662.59	1243169.92	-	-	Картометрический	5.00	-
403	502658.31	1243166.57	-	-	Картометрический	5.00	-
404	502644.28	1243155.59	-	-	Картометрический	5.00	-
405	502641.28	1243153.24	-	-	Картометрический	5.00	-
406	502624.45	1243147.35	-	-	Картометрический	5.00	-
407	502604.18	1243140.27	-	-	Картометрический	5.00	-
408	502598.75	1243136.69	-	-	Картометрический	5.00	-
409	502575.95	1243121.64	-	-	Картометрический	5.00	-
410	502571.64	1243118.44	-	-	Картометрический	5.00	-
411	502543.96	1243097.89	-	-	Картометрический	5.00	-
412	502536.35	1243091.49	-	-	Картометрический	5.00	-
413	502506.03	1243065.99	-	-	Картометрический	5.00	-
414	502498.22	1243059.42	-	-	Картометрический	5.00	-
415	502500.00	1243053.12	-	-	Картометрический	5.00	-
416	502513.45	1243005.55	-	-	Картометрический	5.00	-
417	502521.96	1242975.41	-	-	Картометрический	5.00	-
418	502524.05	1242968.03	-	-	Картометрический	5.00	-
419	502490.83	1242941.73	-	-	Картометрический	5.00	-
420	502475.14	1242934.49	-	-	Картометрический	5.00	-
421	502366.43	1242884.28	-	-	Картометрический	5.00	-
422	502365.86	1242883.91	-	-	Картометрический	5.00	-
423	502309.33	1242847.01	-	-	Картометрический	5.00	-
424	502297.12	1242842.10	-	-	Картометрический	5.00	-
425	502257.79	1242826.27	-	-	Картометрический	5.00	-
426	502240.19	1242819.19	-	-	Картометрический	5.00	-
427	502190.50	1242805.49	-	-	Картометрический	5.00	-
428	502135.94	1242806.89	-	-	Картометрический	5.00	-
429	502131.87	1242806.99	-	-	Картометрический	5.00	-
430	502104.35	1242805.29	-	-	Картометрический	5.00	-
431	502105.24	1242732.14	-	-	Картометрический	5.00	-
432	502102.00	1242636.45	-	-	Картометрический	5.00	-
433	502099.76	1242580.70	-	-	Картометрический	5.00	-
434	502100.85	1242531.48	-	-	Картометрический	5.00	-
435	502104.96	1242485.94	-	-	Картометрический	5.00	-
436	502106.80	1242449.45	-	-	Аналитический	0.10	-
437	502128.80	1242287.90	-	-	Аналитический	0.10	-
438	502135.49	1242283.07	-	-	Аналитический	0.10	-

1	2	3	4	5	6	7	8
439	502134.89	1242271.51	-	-	Аналитический	0.10	-
440	502128.69	1242239.12	-	-	Аналитический	0.10	-
441	502128.45	1242228.26	-	-	Аналитический	0.10	-
442	502127.95	1242205.50	-	-	Аналитический	0.10	-
443	502128.42	1242167.47	-	-	Аналитический	0.10	-
444	502129.07	1242125.49	-	-	Аналитический	0.10	-
445	502129.37	1242103.54	-	-	Аналитический	0.10	-
446	502132.99	1242109.77	-	-	Картометрический	5.00	-
447	502138.68	1242147.65	-	-	Картометрический	5.00	-
448	502133.40	1242167.68	-	-	Картометрический	5.00	-
449	502128.93	1242183.55	-	-	Картометрический	5.00	-
450	502128.23	1242201.89	-	-	Картометрический	5.00	-
451	502129.17	1242217.71	-	-	Картометрический	5.00	-
452	502135.90	1242226.41	-	-	Картометрический	5.00	-
453	502139.72	1242235.97	-	-	Картометрический	5.00	-
454	502147.26	1242242.17	-	-	Картометрический	5.00	-
455	502153.96	1242246.70	-	-	Картометрический	5.00	-
456	502160.24	1242251.24	-	-	Картометрический	5.00	-
457	502165.23	1242249.13	-	-	Картометрический	5.00	-
458	502170.60	1242242.42	-	-	Картометрический	5.00	-
459	502176.82	1242238.21	-	-	Картометрический	5.00	-
460	502191.83	1242239.77	-	-	Картометрический	5.00	-
461	502198.06	1242237.23	-	-	Картометрический	5.00	-
462	502197.17	1242228.90	-	-	Картометрический	5.00	-
463	502193.77	1242220.17	-	-	Картометрический	5.00	-
464	502201.55	1242200.54	-	-	Картометрический	5.00	-
465	502208.14	1242189.65	-	-	Картометрический	5.00	-
466	502214.77	1242183.78	-	-	Картометрический	5.00	-
467	502223.11	1242184.97	-	-	Картометрический	5.00	-
468	502228.54	1242187.84	-	-	Картометрический	5.00	-
469	502239.79	1242187.77	-	-	Картометрический	5.00	-
470	502247.72	1242188.54	-	-	Картометрический	5.00	-
471	502256.51	1242194.31	-	-	Картометрический	5.00	-
472	502257.40	1242202.64	-	-	Картометрический	5.00	-
473	502252.46	1242211.01	-	-	Картометрический	5.00	-
474	502246.28	1242221.89	-	-	Картометрический	5.00	-
475	502238.95	1242245.27	-	-	Картометрический	5.00	-
476	502236.54	1242258.20	-	-	Картометрический	5.00	-
477	502236.21	1242269.87	-	-	Картометрический	5.00	-
478	502233.36	1242279.89	-	-	Картометрический	5.00	-
479	502220.14	1242295.82	-	-	Картометрический	5.00	-
480	502208.95	1242305.07	-	-	Картометрический	5.00	-
481	502205.25	1242310.93	-	-	Картометрический	5.00	-
482	502205.73	1242320.92	-	-	Картометрический	5.00	-
483	502211.21	1242329.63	-	-	Картометрический	5.00	-
484	502219.16	1242334.16	-	-	Картометрический	5.00	-
485	502223.78	1242338.71	-	-	Картометрический	5.00	-
486	502226.38	1242353.69	-	-	Картометрический	5.00	-
487	502224.37	1242364.12	-	-	Картометрический	5.00	-
488	502224.00	1242370.38	-	-	Картометрический	5.00	-
489	502228.24	1242380.35	-	-	Картометрический	5.00	-

1	2	3	4	5	6	7	8
490	502245.04	1242399.81	-	-	Картометрический	5.00	-
491	502251.37	1242410.60	-	-	Картометрический	5.00	-
492	502264.42	1242429.68	-	-	Картометрический	5.00	-
493	502279.90	1242438.32	-	-	Картометрический	5.00	-
494	502290.75	1242440.74	-	-	Картометрический	5.00	-
495	502299.92	1242441.92	-	-	Картометрический	5.00	-
496	502309.89	1242437.27	-	-	Картометрический	5.00	-
497	502319.39	1242425.54	-	-	Картометрический	5.00	-
498	502332.64	1242413.78	-	-	Картометрический	5.00	-
499	502351.29	1242399.48	-	-	Картометрический	5.00	-
500	502364.99	1242392.30	-	-	Картометрический	5.00	-
501	502371.98	1242380.17	-	-	Картометрический	5.00	-
502	502379.83	1242369.28	-	-	Картометрический	5.00	-
503	502381.84	1242359.68	-	-	Картометрический	5.00	-
504	502388.88	1242353.38	-	-	Картометрический	5.00	-
505	502397.21	1242352.49	-	-	Картометрический	5.00	-
506	502403.02	1242350.36	-	-	Картометрический	5.00	-
507	502412.22	1242354.05	-	-	Картометрический	5.00	-
508	502418.06	1242355.26	-	-	Картометрический	5.00	-
509	502423.91	1242357.72	-	-	Картометрический	5.00	-
510	502428.88	1242353.93	-	-	Картометрический	5.00	-
511	502429.69	1242350.17	-	-	Картометрический	5.00	-
512	502431.73	1242343.49	-	-	Картометрический	5.00	-
513	502435.02	1242338.47	-	-	Картометрический	5.00	-
514	502435.41	1242334.30	-	-	Картометрический	5.00	-
515	502434.55	1242330.56	-	-	Картометрический	5.00	-
516	502428.29	1242329.35	-	-	Картометрический	5.00	-
517	502421.63	1242329.40	-	-	Картометрический	5.00	-
518	502416.18	1242325.69	-	-	Картометрический	5.00	-
519	502412.80	1242318.63	-	-	Картометрический	5.00	-
520	502412.35	1242313.21	-	-	Картометрический	5.00	-
521	502411.06	1242308.64	-	-	Картометрический	5.00	-
522	502400.62	1242305.38	-	-	Картометрический	5.00	-
523	502386.47	1242306.73	-	-	Картометрический	5.00	-
524	502377.29	1242304.71	-	-	Картометрический	5.00	-
525	502367.68	1242302.28	-	-	Картометрический	5.00	-
526	502359.72	1242294.83	-	-	Картометрический	5.00	-
527	502355.08	1242287.37	-	-	Картометрический	5.00	-
528	502350.83	1242276.15	-	-	Картометрический	5.00	-
529	502349.90	1242262.40	-	-	Картометрический	5.00	-
530	502347.65	1242238.25	-	-	Картометрический	5.00	-
531	502351.78	1242233.22	-	-	Картометрический	5.00	-
532	502357.19	1242231.94	-	-	Картометрический	5.00	-
533	502362.23	1242238.15	-	-	Картометрический	5.00	-
534	502364.78	1242244.80	-	-	Картометрический	5.00	-
535	502374.79	1242246.40	-	-	Картометрический	5.00	-
536	502378.56	1242249.29	-	-	Картометрический	5.00	-
537	502381.93	1242254.68	-	-	Картометрический	5.00	-
538	502388.64	1242260.05	-	-	Картометрический	5.00	-
539	502400.31	1242260.38	-	-	Картометрический	5.00	-
540	502423.27	1242267.30	-	-	Картометрический	5.00	-

1	2	3	4	5	6	7	8
541	502430.82	1242273.50	-	-	Картометрический	5.00	-
542	502431.28	1242281.00	-	-	Картометрический	5.00	-
543	502433.84	1242289.31	-	-	Картометрический	5.00	-
544	502437.63	1242295.12	-	-	Картометрический	5.00	-
545	502443.47	1242295.91	-	-	Картометрический	5.00	-
546	502448.47	1242295.46	-	-	Картометрический	5.00	-
547	502454.70	1242292.08	-	-	Картометрический	5.00	-
548	502463.45	1242292.44	-	-	Картометрический	5.00	-
549	502476.01	1242300.68	-	-	Картометрический	5.00	-
550	502479.39	1242306.91	-	-	Картометрический	5.00	-
551	502487.78	1242315.18	-	-	Картометрический	5.00	-
552	502493.68	1242325.14	-	-	Картометрический	5.00	-
553	502500.00	1242335.51	-	-	Картометрический	5.00	-
554	502504.41	1242338.11	-	-	Картометрический	5.00	-
555	502506.10	1242341.80	-	-	Картометрический	5.00	-
556	502509.70	1242345.72	-	-	Картометрический	5.00	-
557	502514.92	1242345.39	-	-	Картометрический	5.00	-
558	502519.82	1242346.37	-	-	Картометрический	5.00	-
559	502527.01	1242354.21	-	-	Картометрический	5.00	-
560	502527.01	1242361.73	-	-	Картометрический	5.00	-
561	502528.32	1242363.03	-	-	Картометрический	5.00	-
562	502536.16	1242363.03	-	-	Картометрический	5.00	-
563	502546.62	1242366.95	-	-	Картометрический	5.00	-
564	502553.48	1242368.26	-	-	Картометрический	5.00	-
565	502561.64	1242368.26	-	-	Картометрический	5.00	-
566	502572.75	1242367.93	-	-	Картометрический	5.00	-
567	502583.86	1242373.16	-	-	Картометрический	5.00	-
568	502586.47	1242385.25	-	-	Картометрический	5.00	-
569	502587.13	1242397.01	-	-	Картометрический	5.00	-
570	502582.88	1242408.77	-	-	Картометрический	5.00	-
571	502578.63	1242415.63	-	-	Картометрический	5.00	-
572	502573.41	1242423.80	-	-	Картометрический	5.00	-
573	502574.71	1242432.30	-	-	Картометрический	5.00	-
574	502577.98	1242438.51	-	-	Картометрический	5.00	-
575	502585.17	1242440.47	-	-	Картометрический	5.00	-
576	502593.99	1242436.22	-	-	Картометрический	5.00	-
577	502602.81	1242424.46	-	-	Картометрический	5.00	-
578	502615.55	1242410.41	-	-	Картометрический	5.00	-
579	502623.72	1242407.14	-	-	Картометрический	5.00	-
580	502632.87	1242408.77	-	-	Картометрический	5.00	-
581	502640.38	1242417.60	-	-	Картометрический	5.00	-
582	502653.45	1242428.05	-	-	Картометрический	5.00	-
583	502667.83	1242438.83	-	-	Картометрический	5.00	-
584	502688.74	1242458.44	-	-	Картометрический	5.00	-
585	502705.73	1242478.36	-	-	Картометрический	5.00	-
586	502726.31	1242498.29	-	-	Картометрический	5.00	-
587	502733.83	1242506.14	-	-	Картометрический	5.00	-
588	502760.94	1242528.68	-	-	Картометрический	5.00	-
589	502775.97	1242545.67	-	-	Картометрический	5.00	-
590	502789.69	1242562.99	-	-	Картометрический	5.00	-
591	502795.58	1242574.09	-	-	Картометрический	5.00	-

1	2	3	4	5	6	7	8
592	502798.19	1242583.90	-	-	Картометрический	5.00	-
593	502797.54	1242593.37	-	-	Картометрический	5.00	-
594	502796.56	1242601.21	-	-	Картометрический	5.00	-
595	502801.13	1242603.17	-	-	Картометрический	5.00	-
596	502804.40	1242602.85	-	-	Картометрический	5.00	-
597	502806.36	1242596.96	-	-	Картометрический	5.00	-
598	502805.38	1242590.10	-	-	Картометрический	5.00	-
599	502804.40	1242580.63	-	-	Картометрический	5.00	-
600	502805.38	1242571.48	-	-	Картометрический	5.00	-
601	502811.91	1242570.50	-	-	Картометрический	5.00	-
602	502845.89	1242575.40	-	-	Картометрический	5.00	-
603	502879.22	1242582.26	-	-	Картометрический	5.00	-
604	502892.61	1242580.30	-	-	Картометрический	5.00	-
605	502897.84	1242582.59	-	-	Картометрический	5.00	-
606	502899.15	1242588.47	-	-	Картометрический	5.00	-
607	502907.97	1242591.74	-	-	Картометрический	5.00	-
608	502914.17	1242593.70	-	-	Картометрический	5.00	-
609	502927.90	1242594.35	-	-	Картометрический	5.00	-
610	502939.66	1242589.45	-	-	Картометрический	5.00	-
611	502941.95	1242582.26	-	-	Картометрический	5.00	-
612	502935.20	1242576.52	-	-	Картометрический	5.00	-
613	502935.33	1242576.00	-	-	Картометрический	5.00	-
614	502941.59	1242551.92	-	-	Картометрический	5.00	-
615	502939.04	1242539.76	-	-	Картометрический	5.00	-
616	502940.46	1242530.23	-	-	Картометрический	5.00	-
617	502948.51	1242521.24	-	-	Картометрический	5.00	-
618	502971.37	1242503.28	-	-	Картометрический	5.00	-
619	502990.31	1242483.37	-	-	Картометрический	5.00	-
620	503014.32	1242466.17	-	-	Картометрический	5.00	-
621	503036.51	1242456.38	-	-	Картометрический	5.00	-
622	503055.56	1242444.56	-	-	Картометрический	5.00	-
623	503079.49	1242426.53	-	-	Картометрический	5.00	-
624	503096.70	1242410.29	-	-	Картометрический	5.00	-
625	503105.06	1242407.08	-	-	Картометрический	5.00	-
626	503119.54	1242399.83	-	-	Картометрический	5.00	-
627	503143.78	1242382.80	-	-	Картометрический	5.00	-
628	503179.12	1242358.26	-	-	Картометрический	5.00	-
629	503189.50	1242348.52	-	-	Картометрический	5.00	-
630	503205.04	1242341.72	-	-	Картометрический	5.00	-
631	503220.64	1242334.58	-	-	Картометрический	5.00	-
632	503243.15	1242329.36	-	-	Картометрический	5.00	-
633	503259.67	1242323.08	-	-	Картометрический	5.00	-
634	503274.92	1242312.14	-	-	Картометрический	5.00	-
635	503282.18	1242302.57	-	-	Картометрический	5.00	-
636	503290.60	1242293.18	-	-	Картометрический	5.00	-
637	503300.92	1242284.47	-	-	Картометрический	5.00	-
638	503314.76	1242277.07	-	-	Картометрический	5.00	-
639	503332.84	1242272.87	-	-	Картометрический	5.00	-
640	503350.57	1242271.90	-	-	Картометрический	5.00	-
641	503362.87	1242275.14	-	-	Картометрический	5.00	-
642	503379.01	1242278.76	-	-	Картометрический	5.00	-

1	2	3	4	5	6	7	8
643	503386.83	1242278.42	-	-	Картометрический	5.00	-
644	503397.71	1242274.00	-	-	Картометрический	5.00	-
645	503406.31	1242261.77	-	-	Картометрический	5.00	-
646	503410.95	1242257.74	-	-	Картометрический	5.00	-
647	503424.63	1242253.61	-	-	Картометрический	5.00	-
648	503434.65	1242254.26	-	-	Картометрический	5.00	-
649	503448.67	1242252.92	-	-	Картометрический	5.00	-
650	503464.37	1242244.09	-	-	Картометрический	5.00	-
651	503476.33	1242242.47	-	-	Картометрический	5.00	-
652	503487.56	1242239.50	-	-	Картометрический	5.00	-
653	503502.14	1242233.54	-	-	Картометрический	5.00	-
654	503512.51	1242224.84	-	-	Картометрический	5.00	-
655	503519.49	1242213.53	-	-	Картометрический	5.00	-
656	503523.35	1242204.53	-	-	Картометрический	5.00	-
657	503533.19	1242196.28	-	-	Картометрический	5.00	-
658	503541.72	1242192.49	-	-	Картометрический	5.00	-
659	503564.06	1242190.87	-	-	Картометрический	5.00	-
660	503588.44	1242190.87	-	-	Картометрический	5.00	-
661	503616.49	1242195.76	-	-	Картометрический	5.00	-
662	503635.00	1242197.39	-	-	Картометрический	5.00	-
663	503657.61	1242207.08	-	-	Картометрический	5.00	-
664	503676.11	1242221.36	-	-	Картометрический	5.00	-
665	503689.15	1242232.44	-	-	Картометрический	5.00	-
666	503696.95	1242239.60	-	-	Картометрический	5.00	-
667	503706.98	1242249.95	-	-	Картометрический	5.00	-
668	503716.76	1242265.93	-	-	Картометрический	5.00	-
669	503730.87	1242282.99	-	-	Картометрический	5.00	-
670	503746.93	1242300.35	-	-	Картометрический	5.00	-
671	503759.74	1242312.51	-	-	Картометрический	5.00	-
672	503771.10	1242320.86	-	-	Картометрический	5.00	-
673	503782.90	1242322.54	-	-	Картометрический	5.00	-
674	503794.18	1242321.55	-	-	Картометрический	5.00	-
675	503800.69	1242320.18	-	-	Картометрический	5.00	-
676	503808.87	1242313.36	-	-	Картометрический	5.00	-
677	503814.79	1242302.51	-	-	Картометрический	5.00	-
678	503822.47	1242293.54	-	-	Картометрический	5.00	-
679	503835.66	1242284.53	-	-	Картометрический	5.00	-
680	503846.87	1242280.37	-	-	Картометрический	5.00	-
681	503862.92	1242278.40	-	-	Картометрический	5.00	-
682	503877.01	1242271.70	-	-	Картометрический	5.00	-
683	503883.77	1242262.91	-	-	Картометрический	5.00	-
684	503891.41	1242244.96	-	-	Картометрический	5.00	-
685	503891.41	1242226.05	-	-	Картометрический	5.00	-
686	503887.80	1242206.35	-	-	Картометрический	5.00	-
687	503883.57	1242184.20	-	-	Картометрический	5.00	-
688	503882.92	1242167.09	-	-	Картометрический	5.00	-
689	503884.16	1242161.53	-	-	Картометрический	5.00	-
690	503907.40	1242153.07	-	-	Картометрический	5.00	-
691	503906.65	1242150.89	-	-	Картометрический	5.00	-
692	503910.67	1242149.89	-	-	Картометрический	5.00	-
693	503930.85	1242148.01	-	-	Картометрический	5.00	-

1	2	3	4	5	6	7	8
694	503952.60	1242150.89	-	-	Картометрический	5.00	-
695	503968.53	1242159.47	-	-	Картометрический	5.00	-
696	503968.72	1242159.56	-	-	Картометрический	5.00	-
697	503968.92	1242159.63	-	-	Картометрический	5.00	-
698	503980.41	1242162.99	-	-	Картометрический	5.00	-
699	503980.62	1242163.04	-	-	Картометрический	5.00	-
700	503980.84	1242163.07	-	-	Картометрический	5.00	-
701	503981.06	1242163.07	-	-	Картометрический	5.00	-
702	503997.38	1242162.35	-	-	Картометрический	5.00	-
703	503997.63	1242162.33	-	-	Картометрический	5.00	-
704	503997.88	1242162.27	-	-	Картометрический	5.00	-
705	504012.35	1242157.83	-	-	Картометрический	5.00	-
706	504012.55	1242157.75	-	-	Картометрический	5.00	-
707	504028.88	1242150.71	-	-	Картометрический	5.00	-
708	504029.20	1242150.54	-	-	Картометрический	5.00	-
709	504048.51	1242137.55	-	-	Картометрический	5.00	-
710	504048.68	1242137.43	-	-	Картометрический	5.00	-
711	504048.83	1242137.28	-	-	Картометрический	5.00	-
712	504048.97	1242137.13	-	-	Картометрический	5.00	-
713	504058.26	1242125.24	-	-	Картометрический	5.00	-
714	504058.38	1242125.07	-	-	Картометрический	5.00	-
715	504058.48	1242124.89	-	-	Картометрический	5.00	-
716	504058.56	1242124.71	-	-	Картометрический	5.00	-
717	504058.62	1242124.51	-	-	Картометрический	5.00	-
718	504062.35	1242110.01	-	-	Картометрический	5.00	-
719	504062.40	1242109.77	-	-	Картометрический	5.00	-
720	504062.41	1242109.52	-	-	Картометрический	5.00	-
721	504062.43	1242096.88	-	-	Картометрический	5.00	-
722	504062.42	1242096.61	-	-	Картометрический	5.00	-
723	504062.36	1242096.35	-	-	Картометрический	5.00	-
724	504057.20	1242077.38	-	-	Картометрический	5.00	-
725	504057.13	1242077.17	-	-	Картометрический	5.00	-
726	504049.38	1242057.45	-	-	Картометрический	5.00	-
727	504049.25	1242057.19	-	-	Картометрический	5.00	-
728	504049.09	1242056.95	-	-	Картометрический	5.00	-
729	504039.53	1242044.75	-	-	Картометрический	5.00	-
730	504036.13	1242039.28	-	-	Картометрический	5.00	-
731	504035.08	1242029.69	-	-	Картометрический	5.00	-
732	504035.04	1242029.45	-	-	Картометрический	5.00	-
733	504034.97	1242029.21	-	-	Картометрический	5.00	-
734	504030.19	1242016.23	-	-	Картометрический	5.00	-
735	504024.70	1241998.89	-	-	Картометрический	5.00	-
736	504022.53	1241988.28	-	-	Картометрический	5.00	-
737	504020.77	1241974.72	-	-	Картометрический	5.00	-
738	504024.58	1241964.71	-	-	Картометрический	5.00	-
739	504031.50	1241956.05	-	-	Картометрический	5.00	-
740	504042.83	1241951.10	-	-	Картометрический	5.00	-
741	504050.90	1241948.55	-	-	Картометрический	5.00	-
742	504051.10	1241948.47	-	-	Картометрический	5.00	-
743	504051.30	1241948.37	-	-	Картометрический	5.00	-
744	504060.38	1241943.07	-	-	Картометрический	5.00	-

1	2	3	4	5	6	7	8
745	504060.53	1241942.94	-	-	Картометрический	5.00	-
746	504060.68	1241942.80	-	-	Картометрический	5.00	-
747	504060.80	1241942.64	-	-	Картометрический	5.00	-
748	504060.92	1241942.48	-	-	Картометрический	5.00	-
749	504061.01	1241942.30	-	-	Картометрический	5.00	-
750	504063.69	1241934.68	-	-	Картометрический	5.00	-
751	504063.77	1241934.42	-	-	Картометрический	5.00	-
752	504063.80	1241934.15	-	-	Картометрический	5.00	-
753	504064.18	1241928.20	-	-	Картометрический	5.00	-
754	504064.19	1241927.98	-	-	Картометрический	5.00	-
755	504064.16	1241927.77	-	-	Картометрический	5.00	-
756	504064.12	1241927.55	-	-	Картометрический	5.00	-
757	504064.05	1241927.35	-	-	Картометрический	5.00	-
758	504063.96	1241927.15	-	-	Картометрический	5.00	-
759	504059.53	1241918.59	-	-	Картометрический	5.00	-
760	504059.40	1241918.38	-	-	Картометрический	5.00	-
761	504059.26	1241918.19	-	-	Картометрический	5.00	-
762	504059.09	1241918.02	-	-	Картометрический	5.00	-
763	504058.90	1241917.87	-	-	Картометрический	5.00	-
764	504045.56	1241908.56	-	-	Картометрический	5.00	-
765	504045.37	1241908.44	-	-	Картометрический	5.00	-
766	504045.16	1241908.34	-	-	Картометрический	5.00	-
767	504035.90	1241904.61	-	-	Картометрический	5.00	-
768	504035.68	1241904.53	-	-	Картометрический	5.00	-
769	504035.46	1241904.49	-	-	Картометрический	5.00	-
770	504026.08	1241903.02	-	-	Картометрический	5.00	-
771	504020.05	1241900.32	-	-	Картометрический	5.00	-
772	504014.34	1241893.91	-	-	Картометрический	5.00	-
773	504010.84	1241881.91	-	-	Картометрический	5.00	-
774	504010.15	1241870.46	-	-	Картометрический	5.00	-
775	504012.73	1241855.07	-	-	Картометрический	5.00	-
776	504012.76	1241854.74	-	-	Картометрический	5.00	-
777	504012.80	1241828.63	-	-	Картометрический	5.00	-
778	504012.09	1241810.49	-	-	Картометрический	5.00	-
779	504013.24	1241783.17	-	-	Картометрический	5.00	-
780	504015.43	1241769.05	-	-	Картометрический	5.00	-
781	504019.79	1241759.26	-	-	Картометрический	5.00	-
782	504019.86	1241759.06	-	-	Картометрический	5.00	-
783	504019.92	1241758.86	-	-	Картометрический	5.00	-
784	504019.95	1241758.66	-	-	Картометрический	5.00	-
785	504019.96	1241758.45	-	-	Картометрический	5.00	-
786	504020.00	1241733.71	-	-	Картометрический	5.00	-
787	504022.19	1241721.06	-	-	Картометрический	5.00	-
788	504032.13	1241695.34	-	-	Картометрический	5.00	-
789	504049.18	1241662.40	-	-	Картометрический	5.00	-
790	504066.86	1241631.13	-	-	Картометрический	5.00	-
791	504081.60	1241617.48	-	-	Картометрический	5.00	-
792	504102.39	1241608.74	-	-	Картометрический	5.00	-
793	504129.98	1241598.69	-	-	Картометрический	5.00	-
794	504148.64	1241589.75	-	-	Картометрический	5.00	-
795	504159.41	1241583.82	-	-	Картометрический	5.00	-

1	2	3	4	5	6	7	8
796	504159.59	1241583.70	-	-	Картометрический	5.00	-
797	504159.76	1241583.57	-	-	Картометрический	5.00	-
798	504159.91	1241583.42	-	-	Картометрический	5.00	-
799	504173.27	1241568.96	-	-	Картометрический	5.00	-
800	504190.03	1241551.47	-	-	Картометрический	5.00	-
801	504207.49	1241531.79	-	-	Картометрический	5.00	-
802	504207.66	1241531.58	-	-	Картометрический	5.00	-
803	504207.79	1241531.34	-	-	Картометрический	5.00	-
804	504215.24	1241516.09	-	-	Картометрический	5.00	-
805	504222.32	1241501.23	-	-	Картометрический	5.00	-
806	504222.41	1241500.99	-	-	Картометрический	5.00	-
807	504222.47	1241500.74	-	-	Картометрический	5.00	-
808	504224.72	1241488.85	-	-	Картометрический	5.00	-
809	504224.75	1241488.48	-	-	Картометрический	5.00	-
810	504224.84	1241458.86	-	-	Картометрический	5.00	-
811	504233.82	1241458.03	-	-	Картометрический	5.00	-
812	504300.31	1241447.33	-	-	Картометрический	5.00	-
329	504336.74	1241442.84	-	-	Картометрический	5.00	-
813	502455.95	1242470.44	-	-	Картометрический	5.00	-
814	502449.94	1242504.65	-	-	Картометрический	5.00	-
815	502388.97	1242533.80	-	-	Картометрический	5.00	-
816	502386.57	1242602.00	-	-	Картометрический	5.00	-
817	502360.47	1242720.46	-	-	Картометрический	5.00	-
818	502341.78	1242749.35	-	-	Картометрический	5.00	-
819	502301.11	1242734.98	-	-	Картометрический	5.00	-
820	502237.38	1242732.70	-	-	Картометрический	5.00	-
821	502207.93	1242728.50	-	-	Картометрический	5.00	-
822	502169.97	1242690.77	-	-	Картометрический	5.00	-
823	502167.62	1242638.06	-	-	Картометрический	5.00	-
824	502196.20	1242638.60	-	-	Картометрический	5.00	-
825	502211.15	1242672.51	-	-	Картометрический	5.00	-
826	502305.41	1242682.61	-	-	Картометрический	5.00	-
827	502312.36	1242627.35	-	-	Картометрический	5.00	-
828	502337.56	1242541.67	-	-	Картометрический	5.00	-
829	502316.11	1242465.76	-	-	Картометрический	5.00	-
813	502455.95	1242470.44	-	-	Картометрический	5.00	-
830	504220.78	1241459.17	-	-	Картометрический	5.00	-
831	504220.76	1241488.29	-	-	Картометрический	5.00	-
832	504218.60	1241499.75	-	-	Картометрический	5.00	-
833	504211.64	1241514.37	-	-	Картометрический	5.00	-
834	504204.32	1241529.34	-	-	Картометрический	5.00	-
835	504187.07	1241548.79	-	-	Картометрический	5.00	-
836	504170.35	1241566.23	-	-	Картометрический	5.00	-
837	504157.19	1241580.47	-	-	Картометрический	5.00	-
838	504146.76	1241586.22	-	-	Картометрический	5.00	-
839	504128.34	1241595.05	-	-	Картометрический	5.00	-
840	504100.89	1241605.04	-	-	Картометрический	5.00	-
841	504079.73	1241613.93	-	-	Картометрический	5.00	-
842	504079.52	1241614.03	-	-	Картометрический	5.00	-

1	2	3	4	5	6	7	8
843	504079.33	1241614.16	-	-	Картометрический	5.00	-
844	504079.15	1241614.30	-	-	Картометрический	5.00	-
845	504063.92	1241628.41	-	-	Картометрический	5.00	-
846	504063.78	1241628.56	-	-	Картометрический	5.00	-
847	504063.65	1241628.72	-	-	Картометрический	5.00	-
848	504063.54	1241628.89	-	-	Картометрический	5.00	-
849	504045.65	1241660.53	-	-	Картометрический	5.00	-
850	504028.53	1241693.59	-	-	Картометрический	5.00	-
851	504028.44	1241693.79	-	-	Картометрический	5.00	-
852	504018.39	1241719.80	-	-	Картометрический	5.00	-
853	504018.28	1241720.18	-	-	Картометрический	5.00	-
854	504016.04	1241733.19	-	-	Картометрический	5.00	-
855	504016.01	1241733.53	-	-	Картометрический	5.00	-
856	504015.97	1241758.02	-	-	Картометрический	5.00	-
857	504011.67	1241767.67	-	-	Картометрический	5.00	-
858	504011.58	1241767.91	-	-	Картометрический	5.00	-
859	504011.52	1241768.17	-	-	Картометрический	5.00	-
860	504009.27	1241782.67	-	-	Картометрический	5.00	-
861	504009.25	1241782.89	-	-	Картометрический	5.00	-
862	504008.09	1241810.57	-	-	Картометрический	5.00	-
863	504008.80	1241828.75	-	-	Картометрический	5.00	-
864	504008.76	1241854.57	-	-	Картометрический	5.00	-
865	504006.17	1241870.02	-	-	Картометрический	5.00	-
866	504006.14	1241870.24	-	-	Картометрический	5.00	-
867	504006.14	1241870.47	-	-	Картометрический	5.00	-
868	504006.87	1241882.37	-	-	Картометрический	5.00	-
869	504006.89	1241882.59	-	-	Картометрический	5.00	-
870	504006.94	1241882.81	-	-	Картометрический	5.00	-
871	504010.63	1241895.46	-	-	Картометрический	5.00	-
872	504010.70	1241895.67	-	-	Картометрический	5.00	-
873	504010.80	1241895.86	-	-	Картометрический	5.00	-
874	504010.92	1241896.05	-	-	Картометрический	5.00	-
875	504011.06	1241896.23	-	-	Картометрический	5.00	-
876	504017.35	1241903.30	-	-	Картометрический	5.00	-
877	504017.50	1241903.45	-	-	Картометрический	5.00	-
878	504017.66	1241903.58	-	-	Картометрический	5.00	-
879	504017.84	1241903.70	-	-	Картометрический	5.00	-
880	504018.03	1241903.80	-	-	Картометрический	5.00	-
881	504024.70	1241906.78	-	-	Картометрический	5.00	-
882	504024.94	1241906.87	-	-	Картометрический	5.00	-
883	504025.20	1241906.93	-	-	Картометрический	5.00	-
884	504034.62	1241908.40	-	-	Картометрический	5.00	-
885	504043.46	1241911.96	-	-	Картометрический	5.00	-
886	504056.21	1241920.87	-	-	Картометрический	5.00	-
887	504060.16	1241928.50	-	-	Картометрический	5.00	-
888	504059.83	1241933.62	-	-	Картометрический	5.00	-
889	504057.56	1241940.10	-	-	Картометрический	5.00	-
890	504049.48	1241944.80	-	-	Картометрический	5.00	-
891	504041.52	1241947.33	-	-	Картометрический	5.00	-
892	504041.33	1241947.40	-	-	Картометрический	5.00	-
893	504029.45	1241952.59	-	-	Картометрический	5.00	-

1	2	3	4	5	6	7	8
894	504029.24	1241952.70	-	-	Картометрический	5.00	-
895	504029.04	1241952.83	-	-	Аналитический	0.10	-
896	504028.86	1241952.99	-	-	Аналитический	0.10	-
897	504028.69	1241953.17	-	-	Аналитический	0.10	-
898	504021.26	1241962.45	-	-	Аналитический	0.10	-
899	504021.14	1241962.62	-	-	Аналитический	0.10	-
900	504021.04	1241962.80	-	-	Аналитический	0.10	-
901	504020.95	1241962.99	-	-	Картометрический	5.00	-
902	504016.86	1241973.77	-	-	Картометрический	5.00	-
903	504016.78	1241974.00	-	-	Картометрический	5.00	-
904	504016.74	1241974.24	-	-	Картометрический	5.00	-
905	504016.73	1241974.49	-	-	Картометрический	5.00	-
906	504016.74	1241974.73	-	-	Картометрический	5.00	-
907	504018.60	1241989.01	-	-	Картометрический	5.00	-
908	504020.81	1241999.80	-	-	Картометрический	5.00	-
909	504020.86	1242000.00	-	-	Картометрический	5.00	-
910	504026.42	1242017.57	-	-	Картометрический	5.00	-
911	504031.14	1242030.36	-	-	Картометрический	5.00	-
912	504032.21	1242040.16	-	-	Картометрический	5.00	-
913	504032.25	1242040.38	-	-	Картометрический	5.00	-
914	504032.31	1242040.60	-	-	Картометрический	5.00	-
915	504032.39	1242040.80	-	-	Картометрический	5.00	-
916	504032.50	1242041.00	-	-	Картометрический	5.00	-
917	504036.20	1242046.95	-	-	Картометрический	5.00	-
918	504036.32	1242047.13	-	-	Картометрический	5.00	-
919	504045.76	1242059.19	-	-	Картометрический	5.00	-
920	504053.37	1242078.53	-	-	Картометрический	5.00	-
921	504058.44	1242097.14	-	-	Картометрический	5.00	-
922	504058.42	1242109.26	-	-	Картометрический	5.00	-
923	504054.85	1242123.11	-	-	Картометрический	5.00	-
924	504046.02	1242134.41	-	-	Картометрический	5.00	-
925	504027.13	1242147.12	-	-	Картометрический	5.00	-
926	504011.07	1242154.04	-	-	Картометрический	5.00	-
927	503996.95	1242158.37	-	-	Картометрический	5.00	-
928	503981.21	1242159.06	-	-	Картометрический	5.00	-
929	503970.24	1242155.85	-	-	Картометрический	5.00	-
930	503954.49	1242147.37	-	-	Картометрический	5.00	-
931	503947.24	1242143.92	-	-	Картометрический	5.00	-
932	503934.26	1242143.52	-	-	Картометрический	5.00	-
933	503910.02	1242143.49	-	-	Картометрический	5.00	-
934	503905.06	1242146.32	-	-	Картометрический	5.00	-
935	503900.41	1242134.33	-	-	Картометрический	5.00	-
936	503928.71	1242122.78	-	-	Картометрический	5.00	-
937	503935.56	1242055.74	-	-	Картометрический	5.00	-
938	503949.62	1242051.58	-	-	Картометрический	5.00	-
939	503946.72	1242030.07	-	-	Аналитический	0.10	-
940	503982.01	1242025.33	-	-	Аналитический	0.10	-
941	503986.53	1241976.32	-	-	Аналитический	0.10	-
942	503993.02	1241920.98	-	-	Картометрический	5.00	-
943	503968.37	1241899.21	-	-	Картометрический	5.00	-
944	503969.36	1241894.92	-	-	Картометрический	5.00	-

1	2	3	4	5	6	7	8
945	503968.80	1241864.58	-	-	Картометрический	5.00	-
946	503934.73	1241864.74	-	-	Картометрический	5.00	-
947	503926.39	1241738.68	-	-	Картометрический	5.00	-
948	503905.26	1241699.23	-	-	Картометрический	5.00	-
949	503891.15	1241687.31	-	-	Картометрический	5.00	-
950	503904.35	1241673.12	-	-	Картометрический	5.00	-
951	504040.17	1241540.17	-	-	Картометрический	5.00	-
952	504079.11	1241508.06	-	-	Картометрический	5.00	-
953	504087.60	1241502.47	-	-	Картометрический	5.00	-
954	504129.42	1241474.76	-	-	Картометрический	5.00	-
955	504142.28	1241468.39	-	-	Картометрический	5.00	-
956	504170.17	1241461.20	-	-	Картометрический	5.00	-
957	504204.39	1241460.56	-	-	Картометрический	5.00	-
830	504220.78	1241459.17	-	-	Картометрический	5.00	-
958	503882.06	1242162.55	-	-	Картометрический	5.00	-
959	503881.11	1242167.10	-	-	Картометрический	5.00	-
960	503881.77	1242184.62	-	-	Картометрический	5.00	-
961	503886.03	1242206.91	-	-	Картометрический	5.00	-
962	503889.60	1242226.42	-	-	Картометрический	5.00	-
963	503889.60	1242244.75	-	-	Картометрический	5.00	-
964	503882.22	1242262.08	-	-	Картометрический	5.00	-
965	503875.91	1242270.29	-	-	Картометрический	5.00	-
966	503862.55	1242276.65	-	-	Картометрический	5.00	-
967	503846.58	1242278.61	-	-	Картометрический	5.00	-
968	503834.92	1242282.94	-	-	Картометрический	5.00	-
969	503821.32	1242292.23	-	-	Картометрический	5.00	-
970	503813.32	1242301.56	-	-	Картометрический	5.00	-
971	503807.48	1242312.26	-	-	Картометрический	5.00	-
972	503799.98	1242318.52	-	-	Картометрический	5.00	-
973	503794.07	1242319.76	-	-	Картометрический	5.00	-
974	503783.14	1242320.72	-	-	Картометрический	5.00	-
975	503772.07	1242319.14	-	-	Картометрический	5.00	-
976	503761.21	1242311.16	-	-	Картометрический	5.00	-
977	503748.54	1242299.14	-	-	Картометрический	5.00	-
978	503732.57	1242281.87	-	-	Картометрический	5.00	-
979	503718.58	1242264.95	-	-	Картометрический	5.00	-
980	503708.76	1242248.91	-	-	Картометрический	5.00	-
981	503698.54	1242238.35	-	-	Картометрический	5.00	-
982	503690.64	1242231.12	-	-	Картометрический	5.00	-
983	503677.56	1242220.00	-	-	Картометрический	5.00	-
984	503658.82	1242205.53	-	-	Картометрический	5.00	-
985	503635.68	1242195.61	-	-	Картометрический	5.00	-
986	503616.94	1242193.97	-	-	Картометрический	5.00	-
987	503588.80	1242189.06	-	-	Картометрический	5.00	-
988	503564.17	1242189.06	-	-	Картометрический	5.00	-
989	503541.42	1242190.71	-	-	Картометрический	5.00	-
990	503532.31	1242194.76	-	-	Картометрический	5.00	-
991	503521.89	1242203.50	-	-	Картометрический	5.00	-
992	503517.91	1242212.80	-	-	Картометрический	5.00	-
993	503511.17	1242223.71	-	-	Картометрический	5.00	-

1	2	3	4	5	6	7	8
994	503501.28	1242232.00	-	-	Картометрический	5.00	-
995	503487.11	1242237.79	-	-	Картометрический	5.00	-
996	503476.13	1242240.70	-	-	Картометрический	5.00	-
997	503463.91	1242242.35	-	-	Картометрический	5.00	-
998	503448.25	1242251.16	-	-	Картометрический	5.00	-
999	503434.81	1242252.44	-	-	Картометрический	5.00	-
1000	503424.58	1242251.78	-	-	Картометрический	5.00	-
1001	503410.16	1242256.14	-	-	Картометрический	5.00	-
1002	503405.00	1242260.61	-	-	Картометрический	5.00	-
1003	503396.61	1242272.56	-	-	Картометрический	5.00	-
1004	503386.59	1242276.63	-	-	Картометрический	5.00	-
1005	503379.38	1242276.95	-	-	Картометрический	5.00	-
1006	503363.51	1242273.38	-	-	Картометрический	5.00	-
1007	503350.96	1242270.08	-	-	Картометрический	5.00	-
1008	503332.75	1242271.08	-	-	Картометрический	5.00	-
1009	503314.24	1242275.37	-	-	Картометрический	5.00	-
1010	503299.98	1242283.00	-	-	Картометрический	5.00	-
1011	503290.80	1242290.74	-	-	Картометрический	5.00	-
1012	503276.72	1242282.14	-	-	Картометрический	5.00	-
1013	503238.79	1242267.79	-	-	Картометрический	5.00	-
1014	503213.37	1242252.46	-	-	Картометрический	5.00	-
1015	503265.74	1242243.52	-	-	Картометрический	5.00	-
1016	503370.78	1242232.77	-	-	Картометрический	5.00	-
1017	503443.10	1242215.51	-	-	Картометрический	5.00	-
1018	503442.59	1242188.49	-	-	Картометрический	5.00	-
1019	503478.82	1242170.63	-	-	Картометрический	5.00	-
1020	503517.13	1242173.19	-	-	Картометрический	5.00	-
1021	503618.72	1242153.34	-	-	Картометрический	5.00	-
1022	503617.04	1242144.67	-	-	Картометрический	5.00	-
1023	503647.74	1242140.04	-	-	Картометрический	5.00	-
1024	-	-	503702.47	1242147.06	Картометрический	5.00	-
1025	-	-	503706.11	1242156.14	Картометрический	5.00	-
1026	-	-	503706.37	1242158.31	Картометрический	5.00	-
1027	-	-	503706.55	1242158.39	Картометрический	5.00	-
1028	503706.56	1242158.50	-	-	Картометрический	5.00	-
1029	-	-	503715.06	1242174.93	Картометрический	5.00	-
1030	-	-	503715.11	1242175.19	Картометрический	5.00	-
1031	-	-	503715.20	1242175.18	Картометрический	5.00	-
1032	503715.30	1242175.38	-	-	Картометрический	5.00	-
1033	-	-	503717.07	1242180.16	Картометрический	5.00	-
1034	-	-	503716.96	1242180.17	Картометрический	5.00	-
1035	-	-	503721.59	1242209.41	Картометрический	5.00	-
1036	-	-	503721.75	1242209.43	Картометрический	5.00	-
1037	503721.78	1242209.60	-	-	Картометрический	5.00	-
1038	-	-	503735.38	1242225.76	Картометрический	5.00	-
1039	-	-	503735.39	1242225.80	Картометрический	5.00	-
1040	-	-	503735.42	1242225.80	Картометрический	5.00	-
1041	503735.58	1242225.99	-	-	Картометрический	5.00	-
1042	503745.60	1242226.44	-	-	Картометрический	5.00	-
1043	503819.35	1242184.24	-	-	Картометрический	5.00	-
1044	503857.45	1242162.29	-	-	Картометрический	5.00	-

1	2	3	4	5	6	7	8
1045	503871.05	1242166.49	-	-	Картометрический	5.00	-
958	503882.06	1242162.55	-	-	Картометрический	5.00	-
1046	503734.91	1242432.58	-	-	Картометрический	5.00	-
1047	503783.49	1242515.58	-	-	Картометрический	5.00	-
1048	503810.26	1242554.71	-	-	Картометрический	5.00	-
1049	503785.45	1242565.84	-	-	Картометрический	5.00	-
1050	503772.15	1242571.61	-	-	Картометрический	5.00	-
1051	503612.81	1242648.09	-	-	Картометрический	5.00	-
1052	503599.36	1242565.13	-	-	Картометрический	5.00	-
1053	503584.65	1242537.27	-	-	Картометрический	5.00	-
1054	503610.31	1242486.54	-	-	Картометрический	5.00	-
1055	503642.72	1242470.09	-	-	Картометрический	5.00	-
1046	503734.91	1242432.58	-	-	Картометрический	5.00	-
1056	503488.98	1242522.20	-	-	Картометрический	5.00	-
1057	503546.83	1242632.72	-	-	Картометрический	5.00	-
1058	503498.67	1242788.45	-	-	Картометрический	5.00	-
1059	503463.85	1242771.69	-	-	Картометрический	5.00	-
1060	503463.29	1242771.70	-	-	Картометрический	5.00	-
1061	503442.58	1242852.59	-	-	Картометрический	5.00	-
1062	503432.62	1242912.82	-	-	Картометрический	5.00	-
1063	503428.95	1242929.43	-	-	Картометрический	5.00	-
1064	503425.98	1242929.90	-	-	Картометрический	5.00	-
1065	503418.03	1242928.43	-	-	Картометрический	5.00	-
1066	503404.23	1242919.43	-	-	Картометрический	5.00	-
1067	503338.17	1242943.82	-	-	Картометрический	5.00	-
1068	503331.98	1242944.81	-	-	Картометрический	5.00	-
1069	503312.47	1242926.73	-	-	Картометрический	5.00	-
1070	503309.65	1242924.50	-	-	Картометрический	5.00	-
1071	503309.06	1242923.56	-	-	Картометрический	5.00	-
1072	503301.10	1242910.90	-	-	Картометрический	5.00	-
1073	503291.37	1242894.94	-	-	Картометрический	5.00	-
1074	503246.35	1242914.02	-	-	Картометрический	5.00	-
1075	503225.68	1242915.20	-	-	Картометрический	5.00	-
1076	503205.21	1242915.43	-	-	Картометрический	5.00	-
1077	503176.92	1242909.72	-	-	Картометрический	5.00	-
1078	503136.37	1242895.39	-	-	Картометрический	5.00	-
1079	503091.98	1242866.40	-	-	Картометрический	5.00	-
1080	503065.72	1242835.07	-	-	Картометрический	5.00	-
1081	503191.10	1242785.41	-	-	Картометрический	5.00	-
1082	503326.25	1242678.14	-	-	Картометрический	5.00	-
1056	503488.98	1242522.20	-	-	Картометрический	5.00	-
1083	503211.91	1242256.18	-	-	Картометрический	5.00	-
1084	503236.83	1242271.20	-	-	Картометрический	5.00	-
1085	503274.75	1242285.54	-	-	Картометрический	5.00	-
1086	503287.66	1242293.44	-	-	Картометрический	5.00	-
1087	503280.62	1242301.29	-	-	Картометрический	5.00	-
1088	503273.50	1242310.68	-	-	Картометрический	5.00	-
1089	503258.70	1242321.30	-	-	Картометрический	5.00	-

1	2	3	4	5	6	7	8
1090	503242.55	1242327.43	-	-	Картометрический	5.00	-
1091	503219.97	1242332.67	-	-	Картометрический	5.00	-
1092	503204.20	1242339.90	-	-	Картометрический	5.00	-
1093	503188.37	1242346.82	-	-	Картометрический	5.00	-
1094	503177.84	1242356.69	-	-	Картометрический	5.00	-
1095	503142.61	1242381.16	-	-	Картометрический	5.00	-
1096	503118.50	1242398.10	-	-	Картометрический	5.00	-
1097	503104.23	1242405.24	-	-	Картометрический	5.00	-
1098	503095.60	1242408.56	-	-	Картометрический	5.00	-
1099	503078.18	1242424.99	-	-	Картометрический	5.00	-
1100	503054.41	1242442.90	-	-	Картометрический	5.00	-
1101	503035.56	1242454.60	-	-	Картометрический	5.00	-
1102	503013.31	1242464.42	-	-	Картометрический	5.00	-
1103	502988.97	1242481.85	-	-	Картометрический	5.00	-
1104	502970.01	1242501.79	-	-	Картометрический	5.00	-
1105	502947.14	1242519.78	-	-	Картометрический	5.00	-
1106	502940.29	1242527.42	-	-	Картометрический	5.00	-
1107	502935.49	1242520.64	-	-	Картометрический	5.00	-
1108	502931.20	1242508.44	-	-	Картометрический	5.00	-
1109	502931.20	1242496.06	-	-	Картометрический	5.00	-
1110	502931.42	1242492.52	-	-	Картометрический	5.00	-
1111	502937.04	1242492.77	-	-	Картометрический	5.00	-
1112	502947.50	1242492.07	-	-	Картометрический	5.00	-
1113	502956.85	1242491.21	-	-	Картометрический	5.00	-
1114	502981.59	1242458.10	-	-	Картометрический	5.00	-
1115	503013.38	1242436.13	-	-	Картометрический	5.00	-
1116	502998.03	1242358.99	-	-	Картометрический	5.00	-
1117	502997.28	1242355.77	-	-	Картометрический	5.00	-
1118	503002.45	1242329.33	-	-	Картометрический	5.00	-
1119	503022.79	1242310.70	-	-	Картометрический	5.00	-
1120	503054.99	1242288.72	-	-	Картометрический	5.00	-
1121	503086.22	1242275.35	-	-	Картометрический	5.00	-
1122	503110.93	1242260.55	-	-	Картометрический	5.00	-
1123	503126.21	1242255.72	-	-	Картометрический	5.00	-
1124	503150.73	1242251.72	-	-	Картометрический	5.00	-
1125	503179.92	1242253.73	-	-	Картометрический	5.00	-
1083	503211.91	1242256.18	-	-	Картометрический	5.00	-
1126	502927.40	1242492.34	-	-	Картометрический	5.00	-
1127	502927.21	1242495.95	-	-	Картометрический	5.00	-
1128	502927.21	1242509.09	-	-	Картометрический	5.00	-
1129	502931.91	1242522.49	-	-	Картометрический	5.00	-
1130	502937.11	1242530.17	-	-	Картометрический	5.00	-
1131	502937.33	1242533.56	-	-	Картометрический	5.00	-
1132	502937.01	1242539.82	-	-	Картометрический	5.00	-
1133	502939.54	1242551.86	-	-	Картометрический	5.00	-
1134	502932.95	1242573.73	-	-	Картометрический	5.00	-
1135	502923.00	1242564.29	-	-	Картометрический	5.00	-
1136	502911.56	1242550.90	-	-	Картометрический	5.00	-
1137	502903.39	1242540.77	-	-	Картометрический	5.00	-
1138	502899.47	1242541.42	-	-	Картометрический	5.00	-

1	2	3	4	5	6	7	8
1139	502892.61	1242548.28	-	-	Картометрический	5.00	-
1140	502885.75	1242556.45	-	-	Картометрический	5.00	-
1141	502872.03	1242563.97	-	-	Картометрический	5.00	-
1142	502860.59	1242563.97	-	-	Картометрический	5.00	-
1143	502840.01	1242561.35	-	-	Картометрический	5.00	-
1144	502817.79	1242557.43	-	-	Картометрический	5.00	-
1145	502799.17	1242553.84	-	-	Картометрический	5.00	-
1146	502780.87	1242535.54	-	-	Картометрический	5.00	-
1147	502764.54	1242515.28	-	-	Картометрический	5.00	-
1148	502716.84	1242465.95	-	-	Картометрический	5.00	-
1149	502683.18	1242428.70	-	-	Картометрический	5.00	-
1150	502671.75	1242415.96	-	-	Картометрический	5.00	-
1151	502663.25	1242401.26	-	-	Картометрический	5.00	-
1152	502652.80	1242392.44	-	-	Картометрический	5.00	-
1153	502645.28	1242386.88	-	-	Картометрический	5.00	-
1154	502641.36	1242379.04	-	-	Картометрический	5.00	-
1155	502629.60	1242364.01	-	-	Картометрический	5.00	-
1156	502605.75	1242347.35	-	-	Картометрический	5.00	-
1157	502585.82	1242332.97	-	-	Картометрический	5.00	-
1158	502568.18	1242322.19	-	-	Картометрический	5.00	-
1159	502553.48	1242306.84	-	-	Картометрический	5.00	-
1160	502537.14	1242291.15	-	-	Картометрический	5.00	-
1161	502530.61	1242277.76	-	-	Картометрический	5.00	-
1162	502533.87	1242258.16	-	-	Картометрический	5.00	-
1163	502533.87	1242239.21	-	-	Картометрический	5.00	-
1164	502532.24	1242225.16	-	-	Картометрический	5.00	-
1165	502530.39	1242223.31	-	-	Картометрический	5.00	-
1166	502530.83	1242216.54	-	-	Картометрический	5.00	-
1167	502526.61	1242209.07	-	-	Картометрический	5.00	-
1168	502519.92	1242206.20	-	-	Картометрический	5.00	-
1169	502515.70	1242198.73	-	-	Картометрический	5.00	-
1170	502510.67	1242193.77	-	-	Картометрический	5.00	-
1171	502502.32	1242192.16	-	-	Картометрический	5.00	-
1172	502498.11	1242185.52	-	-	Картометрический	5.00	-
1173	502495.54	1242175.96	-	-	Картометрический	5.00	-
1174	502491.77	1242172.24	-	-	Картометрический	5.00	-
1175	502485.94	1242172.69	-	-	Картометрический	5.00	-
1176	502484.23	1242166.46	-	-	Картометрический	5.00	-
1177	502485.41	1242157.70	-	-	Картометрический	5.00	-
1178	502487.86	1242149.76	-	-	Картометрический	5.00	-
1179	502486.56	1242142.69	-	-	Картометрический	5.00	-
1180	502482.31	1242131.05	-	-	Картометрический	5.00	-
1181	502482.22	1242118.97	-	-	Картометрический	5.00	-
1182	502482.97	1242106.88	-	-	Картометрический	5.00	-
1183	502482.50	1242099.38	-	-	Картометрический	5.00	-
1184	502477.04	1242092.34	-	-	Картометрический	5.00	-
1185	502471.16	1242086.13	-	-	Картометрический	5.00	-
1186	502461.13	1242082.45	-	-	Картометрический	5.00	-
1187	502451.94	1242079.18	-	-	Картометрический	5.00	-
1188	502449.15	1242066.70	-	-	Картометрический	5.00	-
1189	502439.68	1242054.27	-	-	Картометрический	5.00	-

1	2	3	4	5	6	7	8
1190	502430.83	1242040.17	-	-	Картометрический	5.00	-
1191	502425.73	1242024.79	-	-	Картометрический	5.00	-
1192	502413.13	1242011.54	-	-	Картометрический	5.00	-
1193	502397.65	1242002.07	-	-	Картометрический	5.00	-
1194	502381.34	1241994.27	-	-	Картометрический	5.00	-
1195	502365.91	1241992.29	-	-	Картометрический	5.00	-
1196	502346.73	1241989.51	-	-	Картометрический	5.00	-
1197	502327.14	1241989.65	-	-	Картометрический	5.00	-
1198	502306.36	1241996.04	-	-	Картометрический	5.00	-
1199	502292.62	1241997.39	-	-	Картометрический	5.00	-
1200	502278.04	1241997.91	-	-	Картометрический	5.00	-
1201	502265.92	1241993.83	-	-	Картометрический	5.00	-
1202	502251.74	1241991.01	-	-	Картометрический	5.00	-
1203	502236.33	1241992.37	-	-	Картометрический	5.00	-
1204	502224.68	1241994.96	-	-	Картометрический	5.00	-
1205	502204.75	1242005.10	-	-	Картометрический	5.00	-
1206	502190.23	1242013.53	-	-	Картометрический	5.00	-
1207	502178.61	1242020.28	-	-	Картометрический	5.00	-
1208	502164.48	1242025.80	-	-	Картометрический	5.00	-
1209	502151.98	1242025.88	-	-	Картометрический	5.00	-
1210	502139.97	1242036.39	-	-	Картометрический	5.00	-
1211	502113.62	1242051.05	-	-	Картометрический	5.00	-
1212	502114.15	1242037.82	-	-	Картометрический	5.00	-
1213	502111.27	1242037.76	-	-	Картометрический	5.00	-
1214	502111.85	1242024.52	-	-	Аналитический	0.10	-
1215	502119.93	1242024.94	-	-	Аналитический	0.10	-
1216	502124.98	1242020.92	-	-	Аналитический	0.10	-
1217	502126.76	1242016.06	-	-	Аналитический	0.10	-
1218	502131.75	1241997.24	-	-	Аналитический	0.10	-
1219	502158.67	1241976.90	-	-	Аналитический	0.10	-
1220	502188.31	1241951.04	-	-	Аналитический	0.10	-
1221	502246.24	1241905.63	-	-	Картометрический	5.00	-
1222	502251.57	1241905.54	-	-	Картометрический	5.00	-
1223	502423.20	1241969.85	-	-	Картометрический	5.00	-
1224	502448.56	1242000.58	-	-	Картометрический	5.00	-
1225	502463.47	1242017.10	-	-	Картометрический	5.00	-
1226	502467.53	1242040.31	-	-	Картометрический	5.00	-
1227	502476.33	1242052.80	-	-	Картометрический	5.00	-
1228	502505.62	1242097.47	-	-	Картометрический	5.00	-
1229	502527.87	1242138.42	-	-	Картометрический	5.00	-
1230	502549.00	1242181.97	-	-	Картометрический	5.00	-
1231	502550.07	1242209.49	-	-	Картометрический	5.00	-
1232	502619.96	1242234.52	-	-	Картометрический	5.00	-
1233	502651.93	1242232.32	-	-	Картометрический	5.00	-
1234	502658.20	1242224.47	-	-	Картометрический	5.00	-
1235	502669.39	1242227.19	-	-	Картометрический	5.00	-
1236	502682.41	1242250.98	-	-	Картометрический	5.00	-
1237	502729.11	1242285.66	-	-	Картометрический	5.00	-
1238	502732.26	1242297.39	-	-	Картометрический	5.00	-
1239	502760.89	1242311.69	-	-	Картометрический	5.00	-
1240	502785.71	1242313.99	-	-	Картометрический	5.00	-



Масштаб 1:3000

Используемые условные знаки и обозначения:

- границы территориальной зоны
- границы муниципального образования
- характерные точки границ территориальной зоны

Руководитель БУВО «Нормативно-проектный центр»
Подпись Ю.В.Шалыгина Дата « 08 » февраля 2022г.
Место для отгиска печати (при наличии) лица, составившего описание местоположения границ объекта



Приложение № 11
к приказу департамента
архитектуры и градостроительства
Воронежской области
от 12.04.2022 № 45-01-04/313

«ОПИСАНИЕ МЕСТОПОЛОЖЕНИЯ ГРАНИЦ

Производственная зона за границами населенных пунктов – П1

(наименование объекта, местоположение границ которого описано
(далее - объект)

Раздел 1

Сведения об объекте		
№ п/п	Характеристики объекта	Описание характеристик
1	2	3
1	Местоположение объекта	Воронежская область, Нижнедевицкий муниципальный район, Нижнедевицкое сельское поселение
2	Площадь объекта ± величина погрешности определения площади ($P \pm \Delta P$)	171880+/-7255 м ²
3	Иные характеристики объекта	-

Раздел 2

Сведения о местоположении границ объекта					
1. Система координат: -					
2. Сведения о характерных точках границ объекта					
Обозначение характерных точек границ	Координаты, м		Метод определения координат характерной точки	Средняя квадратическая погрешность положения характерной точки (Mt), м	Описание обозначения точки на местности (при наличии)
	X	Y			
1	2	3	4	5	6
-	-	-	-	-	-
3. Сведения о характерных точках части (частей) границы объекта					
Обозначение характерных точек части границы	Координаты, м		Метод определения координат характерной точки	Средняя квадратическая погрешность положения характерной точки (Mt), м	Описание обозначения точки на местности (при наличии)
	X	Y			
1	2	3	4	5	6
Часть №					
-	-	-	-	-	-

План границ объекта




Масштаб 1:5000

Используемые условные знаки и обозначения:




границы территориальной зоны

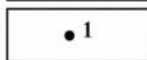

характерная точка границ территориальной зоны

Руководитель БУВО «Нормативно-проектный центр»

Подпись  Ю.В.Шалыгина Дата « 08 » февраля 2022г.

Место для оттиска печати (при наличии) лица, составившего описание местоположения границ объекта

