



Правовое управление правительства Воронежской области
ЗАРЕГИСТРИРОВАНО
« <u>22</u> » <u>04</u> 20 <u>22</u> .
Регистрационный номер № <u>385</u>

**ДЕПАРТАМЕНТ
АРХИТЕКТУРЫ И ГРАДОСТРОИТЕЛЬСТВА
ВОРОНЕЖСКОЙ ОБЛАСТИ**

ПРИКАЗ

11.04.2022

№ 45-01-04/311

г. Воронеж

**О внесении изменений в правила землепользования и застройки
Воронцовского сельского поселения Павловского муниципального
района Воронежской области**

В соответствии с Градостроительным кодексом Российской Федерации, Федеральным законом от 06.10.2003 № 131-ФЗ «Об общих принципах организации местного самоуправления в Российской Федерации», законами Воронежской области от 07.07.2006 № 61-ОЗ «О регулировании градостроительной деятельности в Воронежской области», от 20.12.2018 № 173-ОЗ «О перераспределении полномочий по утверждению правил землепользования и застройки между органами местного самоуправления поселений Воронежской области, городского округа город Нововоронеж, Борисоглебского городского округа и исполнительными органами государственной власти Воронежской области», постановлением правительства Воронежской области от 31.12.2014 № 1240 «Об утверждении Положения о департаменте архитектуры и градостроительства Воронежской области», на основании приказа департамента архитектуры и градостроительства Воронежской области от 11.02.2021 № 45-01-04/116 «О подготовке проектов правил землепользования и застройки поселений Аннинского, Бобровского, Бутурлиновского, Верхнемамонского, Верхнехавского, Воробьёвского, Каширского, Лискинского, Новоусманского, Новохопёрского, Ольховатского, Павловского, Панинского, Поворинского, Подгоренского,

Рамонского, Россошанского, Семилукского, Хохольского муниципальных районов Воронежской области», с учетом заключения о результатах публичных слушаний от 14.10.2021 № 03-2021

п р и к а з ы в а ю:

1. Внести в приказ департамента архитектуры и градостроительства Воронежской области от 03.06.2020 № 45-01-04/402 «Об утверждении правил землепользования и застройки Воронцовского сельского поселения Павловского муниципального района Воронежской области» (в редакции приказа департамента архитектуры и градостроительства Воронежской области от 20.07.2021 № 45-01-04/834) изменения, изложив правила землепользования и застройки Воронцовского сельского поселения Павловского муниципального района Воронежской области в редакции согласно приложению к настоящему приказу.

2. Контроль исполнения настоящего приказа возложить на заместителя руководителя департамента архитектуры и градостроительства Воронежской области – начальника отдела территориального планирования Беляеву С.М.

Руководитель департамента
архитектуры и градостроительства
Воронежской области



А.А. Еренков

Приложение
к приказу департамента
архитектуры и градостроительства
Воронежской области
от 11.04.2022 № 45-01-04/311

«УТВЕРЖДЕНЫ
приказом департамента
архитектуры и градостроительства
Воронежской области
от 03.06.2020 № 45-01-04/402

**ПРАВИЛА ЗЕМЛЕПОЛЬЗОВАНИЯ И ЗАСТРОЙКИ
ВОРОНЦОВСКОГО СЕЛЬСКОГО ПОСЕЛЕНИЯ
ПАВЛОВСКОГО МУНИЦИПАЛЬНОГО РАЙОНА
ВОРОНЕЖСКОЙ ОБЛАСТИ**

**ЧАСТЬ I. ПОРЯДОК ПРИМЕНЕНИЯ ПРАВИЛ
ЗЕМЛЕПОЛЬЗОВАНИЯ И ЗАСТРОЙКИ И ВНЕСЕНИЯ В НИХ
ИЗМЕНЕНИЙ**

Раздел 1. Общие положения

**1. Предмет регулирования и цели подготовки правил
землепользования и застройки Воронцовского сельского поселения
Павловского муниципального района Воронежской области**

1. Правила землепользования и застройки Воронцовского сельского поселения Павловского муниципального района Воронежской области (далее – Правила) являются документом градостроительного зонирования, который утверждается нормативным правовым актом департамента архитектуры и градостроительства Воронежской области и в котором устанавливаются территориальные зоны, градостроительные регламенты, порядок применения такого документа и порядок внесения в него изменений.

2. Правила разработаны в соответствии с Градостроительным кодексом Российской Федерации (далее – ГрК РФ), Земельным кодексом Российской Федерации, Федеральным законом от 06.10.2003 № 131-ФЗ «Об

общих принципах организации местного самоуправления в Российской Федерации», иными нормативными правовыми актами Российской Федерации, Воронежской области, муниципальными правовыми актами муниципального образования с учетом положений нормативных актов и документов, определяющих основные направления социально-экономического и градостроительного развития муниципального образования, а также сведений Единого государственного реестра недвижимости, сведений, документов и материалов, содержащихся в государственных информационных системах обеспечения градостроительной деятельности.

3. Правила разработаны в целях:

- создания условий для устойчивого развития территории муниципального образования, сохранения окружающей среды и объектов культурного наследия;
- создания условий для планировки территории муниципального образования;
- обеспечения прав и законных интересов физических и юридических лиц, в том числе правообладателей земельных участков и объектов капитального строительства;
- создания условий для привлечения инвестиций, в том числе путем предоставления возможности выбора наиболее эффективных видов разрешенного использования земельных участков и объектов капитального строительства.

2. Основные понятия, используемые в Правилах

В настоящих Правилах используются основные понятия, установленные законодательством Российской Федерации.

3. Сфера применения Правил

1. Действие настоящих Правил распространяется на всю территорию Воронцовского сельского поселения Павловского муниципального района Воронежской области. Правила обязательны для

соблюдения органами государственной власти, органами местного самоуправления, физическими и юридическими лицами, при осуществлении ими градостроительной деятельности на территории Воронцовского сельского поселения Павловского муниципального района Воронежской области.

2. Настоящие Правила применяются наряду с:

- техническими регламентами и иными обязательными требованиями, установленными в соответствии с законодательством в целях обеспечения безопасности жизни и здоровья людей, надежности и безопасности зданий, строений и сооружений, сохранения окружающей природной среды и объектов культурного наследия;
- региональными и местными нормативами градостроительного проектирования.

4. Содержание и порядок применения Правил

1. Правила включают в себя:

- 1) порядок их применения и внесения изменений в Правила;
- 2) карту градостроительного зонирования;
- 3) градостроительные регламенты.

Обязательным приложением к настоящим Правилам являются сведения о границах территориальных зон, которые должны содержать графическое описание местоположения границ территориальных зон, перечень координат характерных точек этих границ в системе координат, используемой для ведения Единого государственного реестра недвижимости.

2. Порядок применения Правил и внесения в них изменений включает в себя положения:

- 1) о регулировании землепользования и застройки;
- 2) об изменении видов разрешенного использования земельных участков и объектов капитального строительства физическими и юридическими лицами;

- 3) о подготовке документации по планировке территории органами местного самоуправления;
- 4) о проведении общественных обсуждений или публичных слушаний по вопросам землепользования и застройки;
- 5) о внесении изменений в Правила;
- 6) о регулировании иных вопросов землепользования и застройки.

5. Использование объектов недвижимости, не соответствующих настоящим Правилам

1. Земельные участки или объекты капитального строительства, виды разрешенного использования, предельные (минимальные и (или) максимальные) размеры и предельные параметры которых не соответствуют градостроительному регламенту, могут использоваться без установления срока приведения их в соответствие с градостроительным регламентом, за исключением случаев, если использование таких земельных участков и объектов капитального строительства опасно для жизни или здоровья человека, для окружающей среды, объектов культурного наследия.

2. Реконструкция указанных в подпункте 1 настоящего пункта объектов капитального строительства может осуществляться только путем приведения таких объектов в соответствие с градостроительным регламентом или путем уменьшения их несоответствия предельным параметрам разрешенного строительства, реконструкции. Изменение видов разрешенного использования указанных земельных участков и объектов капитального строительства может осуществляться путем приведения их в соответствие с видами разрешенного использования земельных участков и объектов капитального строительства, установленными градостроительным регламентом.

3. В случае если использование указанных в подпункте 1 настоящего пункта земельных участков и объектов капитального строительства продолжается и опасно для жизни или здоровья человека, для окружающей среды, объектов культурного наследия, в соответствии с

федеральными законами может быть наложен запрет на использование таких земельных участков и объектов.

6. Открытость и доступность информации о землепользовании и застройке

1. Настоящие Правила являются открытыми и общедоступными.
2. Настоящие Правила подлежат опубликованию в порядке, установленном для официального опубликования нормативных правовых актов Воронежской области, и размещению в федеральной государственной информационной системе территориального планирования и в государственной информационной системе обеспечения градостроительной деятельности.

Раздел 2. Положения о регулировании землепользования и застройки

7. Перераспределение полномочий между органами местного самоуправления Воронцовского сельского поселения Павловского муниципального района Воронежской области и департаментом архитектуры и градостроительства Воронежской области

1. На основании Закона Воронежской области от 20.12.2018 № 173-ОЗ «О перераспределении полномочий по утверждению правил землепользования и застройки между органами местного самоуправления поселений Воронежской области, городского округа город Нововоронеж, Борисоглебского городского округа и исполнительными органами государственной власти Воронежской области» (далее – Закон Воронежской области) и в соответствии со статьей 8.2 ГрК РФ, пунктом 6.1 статьи 26.3 Федерального закона от 06.10.1999 № 184-ФЗ «Об общих принципах организации законодательных (представительных) и исполнительных органов государственной власти субъектов Российской Федерации», частью 1.2 статьи 17 Федерального закона от 06.10.2003 № 131-ФЗ «Об общих принципах организации местного самоуправления в Российской Федерации» полномочия по утверждению Правил перераспределены между органами

местного самоуправления Воронцовского сельского поселения Павловского муниципального района Воронежской области и департаментом архитектуры и градостроительства Воронежской области (далее – Уполномоченный орган) на срок, установленный Законом Воронежской области.

2. После истечения срока, указанного в Законе Воронежской области, полномочия Уполномоченного органа, предусмотренные настоящими Правилами, осуществляются органами местного самоуправления Воронцовского сельского поселения Павловского муниципального района Воронежской области в соответствии с требованиями ГрК РФ.

8. Полномочия Уполномоченного органа по вопросам землепользования и застройки

1. Полномочия Уполномоченного органа по вопросам землепользования и застройки включают:

1) принятие решений о подготовке проекта Правил, о подготовке проекта о внесении изменений в Правила;

2) утверждение Правил, утверждение внесения изменений в Правила;

3) принятие решений о предоставлении разрешений на условно разрешенный вид использования объектов капитального строительства или земельного участка;

4) принятие решений о предоставлении разрешения на отклонение от предельных параметров разрешенного строительства, реконструкции объектов капитального строительства;

5) иные полномочия в соответствии с действующим законодательством.

9. Комиссия по подготовке проектов Правил

1. Комиссия по подготовке проектов правил землепользования и застройки поселений Воронежской области, городского округа город Нововоронеж, Борисоглебского городского округа (далее – Комиссия)

является специально созданным постоянно действующим коллегиальным органом при Уполномоченном органе в целях реализации полномочий, указанных в пункте 8 настоящих Правил, перераспределенных в соответствии с Законом Воронежской области и обеспечения выполнения задач градостроительного зонирования.

2. Комиссия создается и прекращает свою деятельность приказом Уполномоченного органа.

3. Состав и порядок деятельности Комиссии утверждается приказом Уполномоченного органа.

Раздел 3. Положения об изменении видов разрешенного использования земельных участков и объектов капитального строительства физическими и юридическими лицами

10. Изменение видов разрешенного использования земельных участков и объектов капитального строительства

1. Для каждой из установленных настоящими Правилами территориальных зон могут устанавливаться основные, условно разрешенные и вспомогательные виды разрешенного использования земельных участков и объектов капитального строительства.

2. Изменение одного вида разрешенного использования земельных участков и объектов капитального строительства на другой вид такого использования осуществляется в соответствии с градостроительным регламентом при условии соблюдения требований технических регламентов.

3. Основные и вспомогательные виды разрешенного использования земельных участков и объектов капитального строительства правообладателями земельных участков и объектов капитального строительства, за исключением органов государственной власти, органов местного самоуправления, государственных и муниципальных учреждений, государственных и муниципальных унитарных предприятий, выбираются самостоятельно без дополнительных разрешений и согласования.

4. Решения об изменении одного вида разрешенного использования земельных участков и объектов капитального строительства, расположенных на землях, на которые действие градостроительных регламентов не распространяется или для которых градостроительные регламенты не устанавливаются, на другой вид такого использования принимаются в соответствии с федеральными законами.

11. Предоставление разрешения на условно разрешенный вид использования земельного участка или объекта капитального строительства

1. Физическое или юридическое лицо, заинтересованное в предоставлении разрешения на условно разрешенный вид использования земельного участка или объекта капитального строительства (далее - разрешение на условно разрешенный вид использования), направляет заявление о предоставлении разрешения на условно разрешенный вид использования в Комиссию. Заявление о предоставлении разрешения на условно разрешенный вид использования может быть направлено в форме электронного документа, подписанного электронной подписью в соответствии с требованиями Федерального закона от 06.04.2011 № 63-ФЗ «Об электронной подписи».

2. Порядок предоставления разрешения на условно разрешенный вид использования земельного участка или объекта капитального строительства определен статьей 39 ГрК РФ.

3. Проект решения о предоставлении разрешения на условно разрешенный вид использования подлежит рассмотрению на общественных обсуждениях или публичных слушаниях, проводимых в порядке, установленном статьей 5.1 ГрК РФ, с учетом положений статьи 39 ГрК РФ.

12. Предоставление разрешения на отклонение от предельных параметров разрешенного строительства, реконструкции объектов капитального строительства

1. Правообладатели земельных участков, размеры которых меньше установленных градостроительным регламентом минимальных размеров

земельных участков либо конфигурация, инженерно-геологические или иные характеристики которых неблагоприятны для застройки, вправе обратиться за разрешениями на отклонение от предельных параметров разрешенного строительства, реконструкции объектов капитального строительства (далее также – разрешение на отклонение от предельных параметров).

2. Правообладатели земельных участков вправе обратиться за разрешениями на отклонение от предельных параметров разрешенного строительства, реконструкции объектов капитального строительства, если такое отклонение необходимо в целях однократного изменения одного или нескольких предельных параметров разрешенного строительства, реконструкции объектов капитального строительства, установленных градостроительным регламентом для конкретной территориальной зоны, не более чем на десять процентов.

3. Порядок предоставления разрешения на отклонение от предельных параметров определен статьей 40 ГрК РФ.

4. Проект решения о предоставлении разрешения на отклонение от предельных параметров подлежит рассмотрению на общественных обсуждениях или публичных слушаниях, проводимых в порядке, установленном статьей 5.1 ГрК РФ, с учетом положений статьи 39 ГрК РФ, за исключением случая, указанного в части 1.1 статьи 40 ГрК РФ.

Раздел 4. Положения о подготовке документации по планировке территории органами местного самоуправления

13. Общие положения о подготовке документации по планировке территории

1. Подготовка документации по планировке территории осуществляется в целях обеспечения устойчивого развития территорий, в том числе выделения элементов планировочной структуры, установления границ земельных участков, установления границ зон планируемого размещения объектов капитального строительства.

2. Подготовка документации по планировке территории осуществляется в соответствии с главой 5 ГрК РФ.

3. Состав и содержание документации по планировке территории определяется ГрК РФ.

Раздел 5. Положения о проведении общественных обсуждений или публичных слушаний по вопросам землепользования и застройки

14. Общие положения о порядке проведения общественных обсуждений или публичных слушаний в сфере градостроительной деятельности

1. В целях соблюдения права человека на благоприятные условия жизнедеятельности, прав и законных интересов правообладателей земельных участков и объектов капитального строительства по проектам правил землепользования и застройки, проектам планировки территории, проектам межевания территории, проектам, предусматривающим внесение изменений в один из указанных утвержденных документов, проектам решений о предоставлении разрешения на условно разрешенный вид использования земельного участка или объекта капитального строительства, проектам решений о предоставлении разрешения на отклонение от предельных параметров разрешенного строительства, реконструкции объектов капитального строительства в соответствии с уставом муниципального образования и (или) нормативным правовым актом представительного органа муниципального образования и с учетом положений ГрК РФ проводятся общественные обсуждения или публичные слушания, за исключением случаев, предусмотренных ГрК РФ и другими федеральными законами.

2. Порядок проведения общественных обсуждений или публичных слушаний определяется ГрК РФ, Уставом Воронцовского сельского поселения Павловского муниципального района Воронежской области и (или) нормативным правовым актом представительного органа муниципального образования.

Раздел 6. Положения о внесении изменений в Правила

15. Основания и порядок внесения изменений в Правила

1. Основания для рассмотрения вопроса о внесении изменений в настоящие Правила предусмотрены статьей 33 ГрК РФ.
2. Внесение изменений в Правила осуществляется в порядке, предусмотренном статьями 31 и 32 ГрК РФ, с учетом особенностей, установленных статьей 33 ГрК РФ.

Раздел 7. Положения о регулировании иных вопросов землепользования и застройки

16. Общие принципы регулирования иных вопросов землепользования и застройки на территории Воронцовского сельского поселения Павловского муниципального района Воронежской области


Иные вопросы землепользования и застройки на территории Воронцовского сельского поселения Павловского муниципального района Воронежской области регулируются законодательством Российской Федерации, Воронежской области, муниципальными правовыми актами Воронцовского сельского поселения Павловского муниципального района Воронежской области.

ЧАСТЬ II. КАРТА ГРАДОСТРОИТЕЛЬНОГО ЗОНИРОВАНИЯ

17. Карты градостроительного зонирования

1. Карта градостроительного зонирования территории Воронцовского сельского поселения Павловского муниципального района Воронежской области.

2. Карта градостроительного зонирования с отображением зон с особыми условиями использования территории Воронцовского сельского поселения Павловского муниципального района Воронежской области.

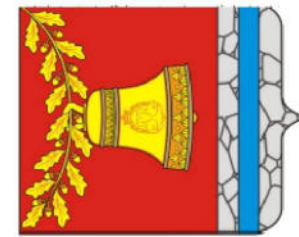

ПРАВИЛА ЗЕМЛЕПОЛЬЗОВАНИЯ И ЗАСТРОЙКИ

Карта градостроительного зонирования с особыми условиями использования территории

Воронцовского сельского поселения Павловского муниципального района Воронежской области

УСЛОВНЫЕ ОБОЗНАЧЕНИЯ:

Территориальные границы

- Граница сельского поселения
- Граница населенного пункта

Территории, для которых градостроительные регламенты не устанавливаются

- Сельскохозяйственные угодья в составе земель сельскохозяйственного назначения
- Земли лесного фонда
- Земли, покрытые поверхностными водами

Виды территориальных зон



- Зона застройки индивидуальными жилыми домами
- Зона застройки малопосадочными многоквартирными жилыми домами
- Общественно-деловая зона
- Производственная зона
- Производственно-коммунальная зона
- Зона улиц, дорог, инженерной и транспортной инфраструктуры
- Зона железнодорожного транспорта
- Зона сельскохозяйственного использования в границах населенных пунктов
- Зона сельскохозяйственного производства
- Зона сельскохозяйственного использования на полевых участках в границах населенных пунктов
- Зона ритуальных объектов
- Зона обработки, утилизации, обезвреживания, размещения твердых коммунальных отходов

Зоны с особыми условиями использования территории

- Водоохранная зона
- Прибрежная защитная полоса
- Зона санитарной охраны источников питьевого и хозяйственно-бытового водоснабжения (первый пояс)
- Зоны затопления и подтопления
- Санитарно-защитная зона
- Охранная зона объектов электроэнергетики
- Охранная зона трубопроводов
- Зона минимальных расстояний до магистральных или промышленных трубопроводов
- Охранная зона пунктов государственной железной дороги, государственной автомобильной и государственной трамвайно-троллейбусной сети
- Охранная зона особо охраняемой природной территории
- Защитная зона объекта культурного наследия

Прочие объекты

- Объект культурного наследия
- Памятник природы

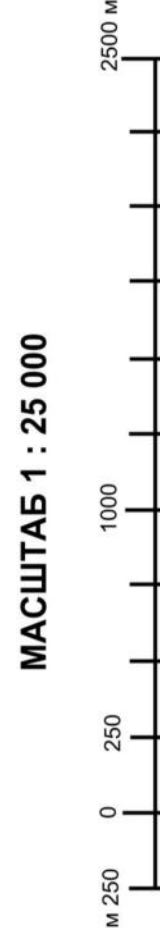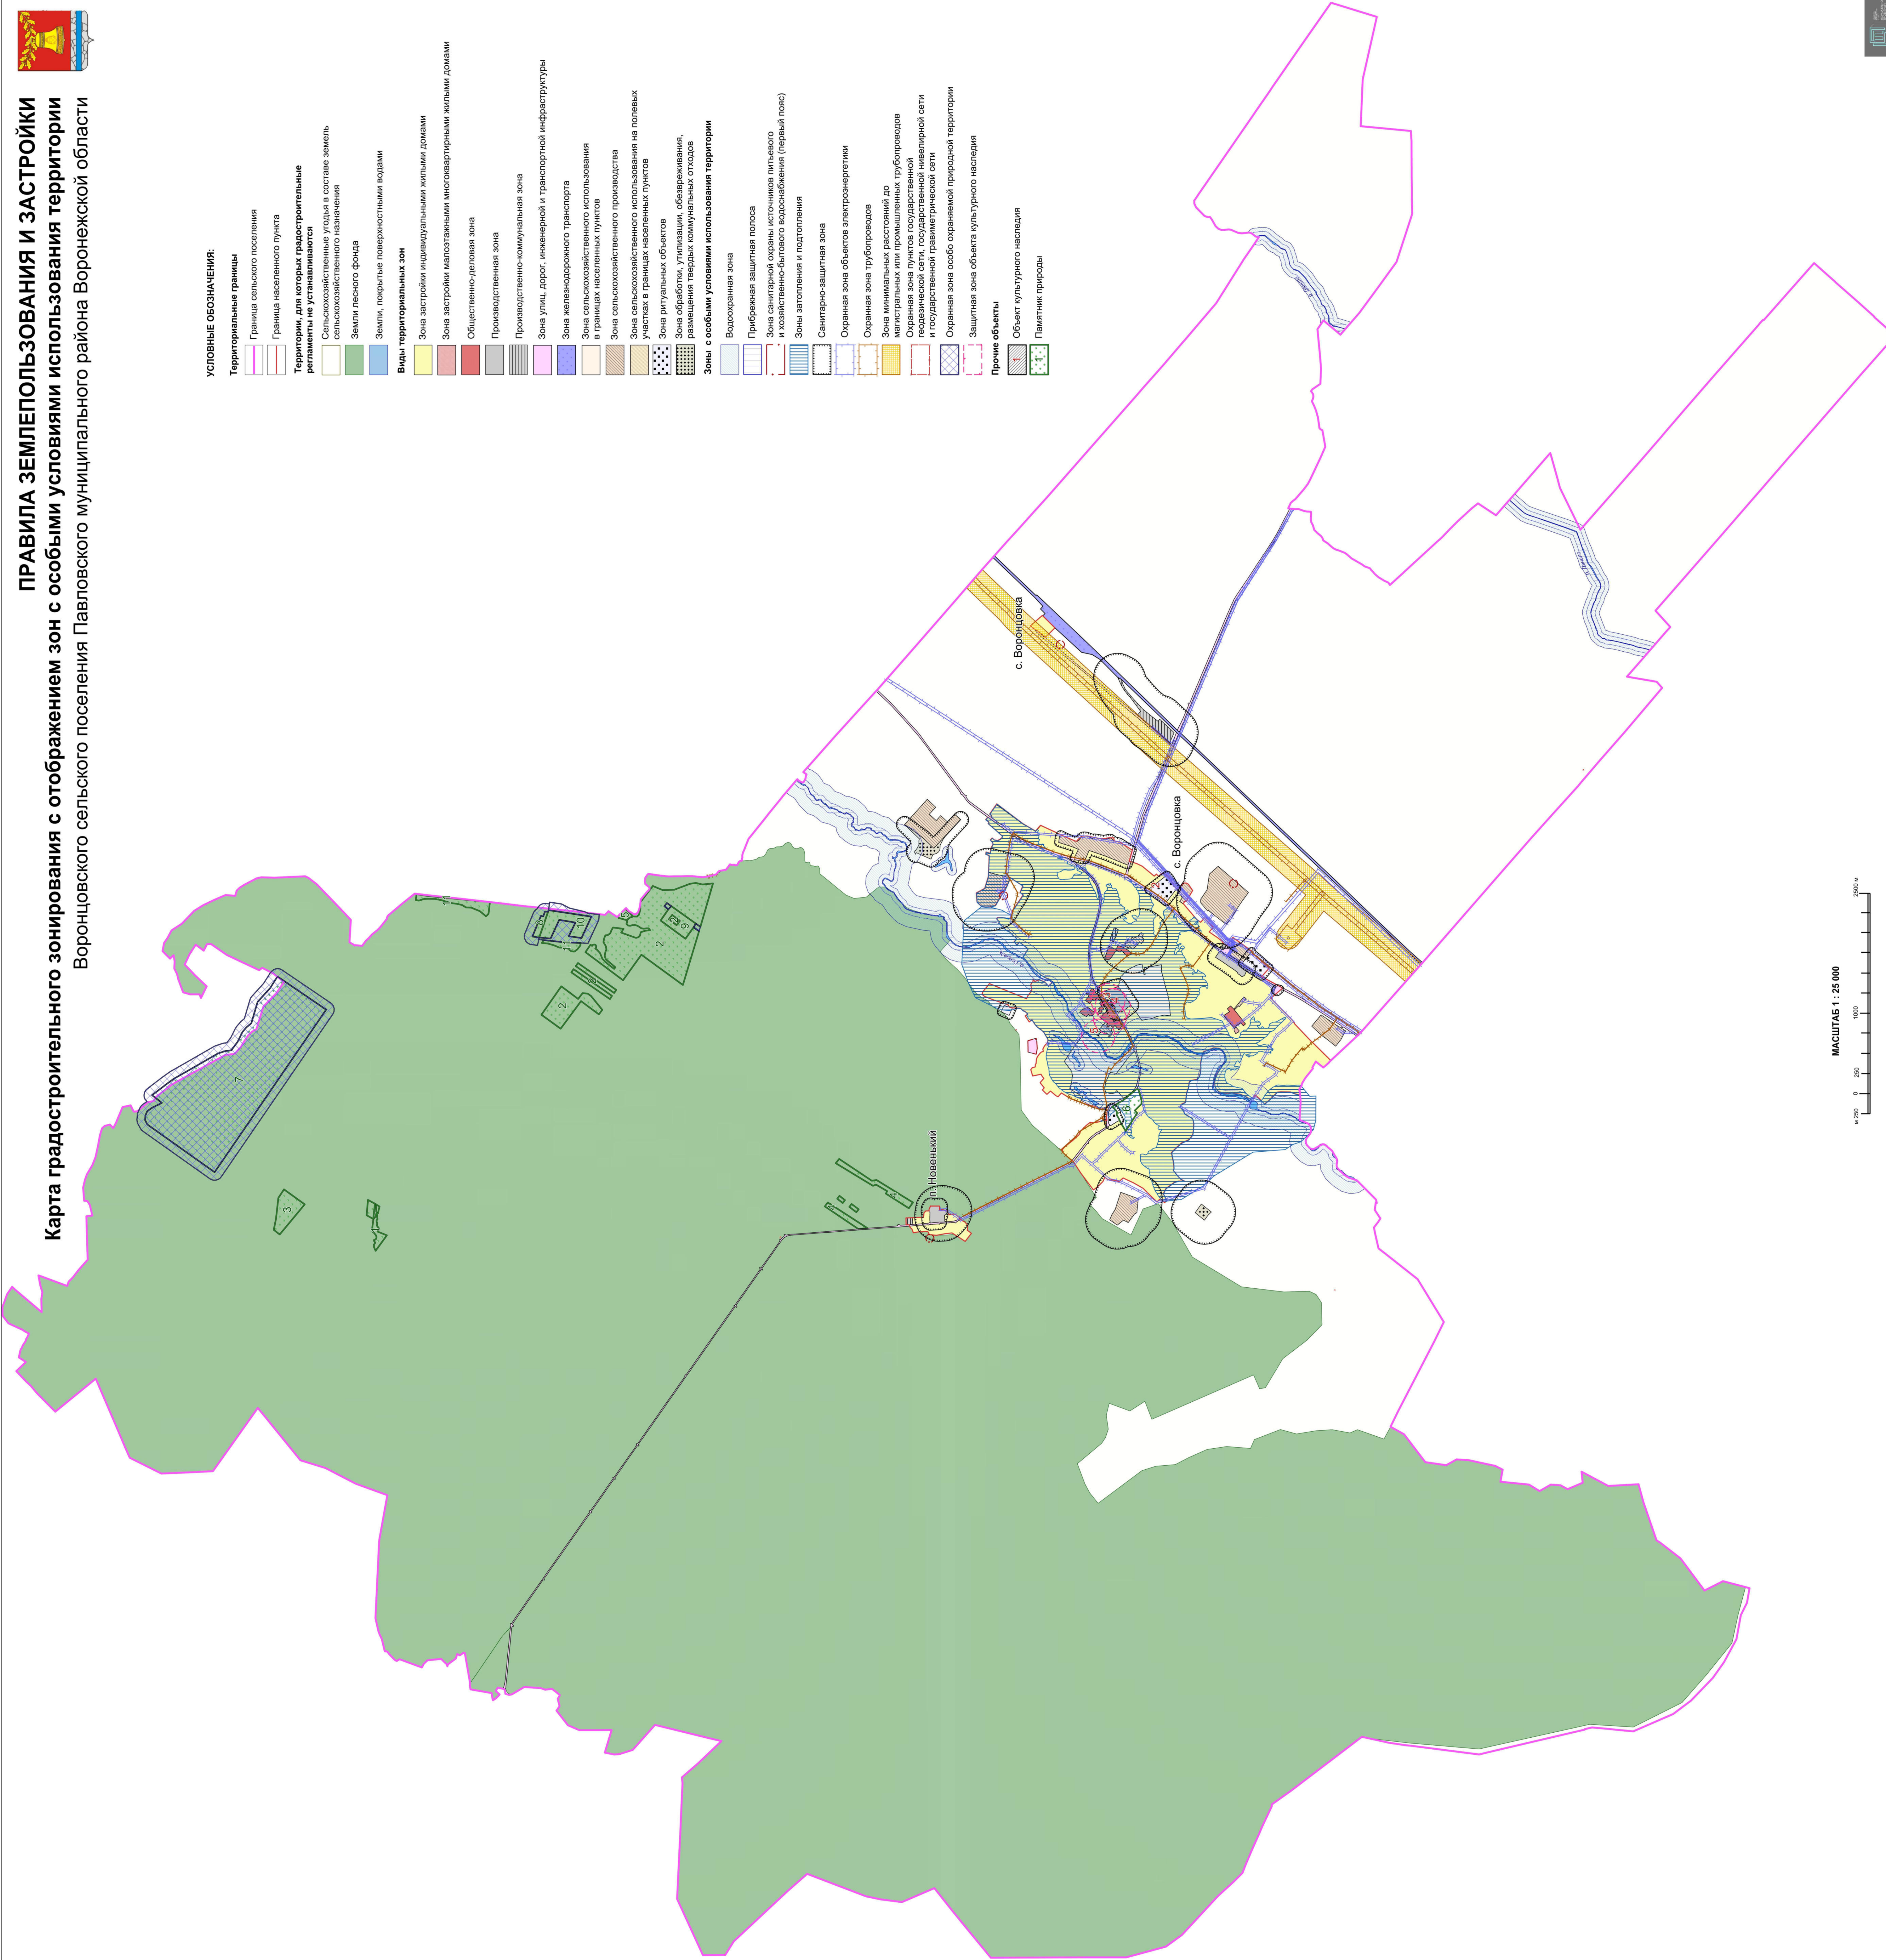

МАСШТАБ 1 : 25 000



2.1. На территории Воронцовского сельского поселения Павловского муниципального района Воронежской области располагаются следующие особо охраняемые природные территории (далее – ООПТ):

№ п/п	Наименование ООПТ	Сведения о границах территории ООПТ	Сведения о границах охранной зоны ООПТ
1.	Памятник природы областного значения «Солонцовая Поляна»	Установлена постановлением правительства Воронежской области от 21.02.2018 № 180 «Об утверждении границ и режимов особой охраны территорий отдельных памятников природы областного значения и о внесении изменений в постановление администрации Воронежской области от 28.05.1998 № 500» (далее – постановление от 21.02.2018 № 180)	Не установлена
2.	Памятник природы областного значения «Воронцовское чудо»	Установлена постановлением правительства Воронежской области от 02.02.2017 № 61 «Об утверждении границ и режимов особой охраны территорий отдельных памятников природы областного значения и о внесении изменений в отдельные постановления администрации Воронежской области» (далее – постановление от 02.02.2017 № 61)	Не установлена
3.	Памятник природы областного значения «Золотой куст»	Установлена постановлением от 02.02.2017 № 61	Не установлена
4.	Памятник природы областного значения «Культуры Вересина»	Установлена постановлением от 02.02.2017 № 61	Не установлена
5.	Памятник природы областного значения «Питомник»	Установлена постановлением от 21.02.2018 № 180	Не установлена
6.	Памятник природы областного значения «Парк с. Воронцовка»	Установлена постановлением от 21.02.2018 № 180	Не установлена
7.	Памятник природы областного значения «Лесные культуры дуба Г.Г. Юнаша и К.В. Крыжановского»	Установлена постановлением правительства Воронежской области от 11.11.2011 № 994 «О создании памятников природы областного значения в Павловском муниципальном районе Воронежской области» (далее – постановление от	Установлена постановлением правительства Воронежской области от 08.11.2019 № 1086 «О создании охранных зон отдельных особо охраняемых природных территорий областного значения» (далее – постановление от

№ п/п	Наименование ООПТ	Сведения о границах территории ООПТ	Сведения о границах охранной зоны ООПТ
		11.11.2011 № 994)	08.11.2019 № 1086)
8.	Памятник природы областного значения «Лесные культуры дуба П.Н. Алентьева»	Установлена постановлением от 11.11.2011 № 994	Установлена постановлением от 08.11.2019 № 1086
9.	Памятник природы областного значения «Лесокультурное наследие Г.Г. Юнаша»	Установлена постановлением от 11.11.2011 № 994	Установлена постановлением от 08.11.2019 № 1086
10.	Памятник природы областного значения «Географические лесные культуры дуба А.М. Шутяева»	Установлена постановлением от 11.11.2011 № 994	Установлена постановлением от 08.11.2019 № 1086
11.	Памятник природы областного значения «Культуры Генко»	Установлена постановлением от 02.02.2017 № 61	Не установлена

ООПТ - памятник природы областного значения «Парк с. Воронцовка» полностью расположен на территории населенного пункта села Воронцовка.

Правовой режим использования земельных участков, расположенных в границах ООПТ, определяется постановлением от 21.02.2018 № 180 «Об утверждении границ и режимов особой охраны территорий отдельных памятников природы областного значения», в соответствии с Федеральным законом от 14.03.1995 № 33-ФЗ «Об особо охраняемых природных территориях», при этом градостроительные регламенты в отношении такой территории настоящими Правилами не устанавливаются.

2.2. На территории Воронцовского сельского поселения Павловского муниципального района Воронежской области располагаются следующие объекты культурного наследия:

№ п/п	Наименование объекта культурного наследия	Сведения о границах территории объекта культурного наследия	Сведения о границах защитной зоны объекта культурного наследия	Сведения о границах зоны охраны объекта культурного наследия
1	Братская могила № 100	Не установлена	Установлена приказом управления по охране объектов культурного наследия Воронежской области от 12.11.2019	Не установлена

№ п/п	Наименование объекта культурного наследия	Сведения о границах территории объекта культурного наследия	Сведения о границах защитной зоны объекта культурного наследия	Сведения о границах зоны охраны объекта культурного наследия
			№ 71-01-07/287 «Об утверждении графического описания местоположения границ (с перечнем координат характерных точек этих границ) защитных зон объектов культурного наследия, расположенных на территории Воронежской области» (далее – приказ от 12.11.2019 № 71-01-07/287)	
2	Братская могила № 101	Не установлена	Не устанавливается*	Не установлена
3	Дом жилой	Не установлена	Установлена приказом от 12.11.2019 № 71-01-07/287	Не установлена
4	Магазин Воскобойникова	Не установлена	Установлена приказом от 12.11.2019 № 71-01-07/287	Не установлена
5	Правление волостное	Не установлена	Установлена приказом от 12.11.2019 № 71-01-07/287	Не установлена

* в соответствии со ст. 34.1. Федерального закона от 25.06.2002 № 73-ФЗ «Об объектах культурного наследия (памятниках истории и культуры) народов Российской Федерации».

18. Перечень территориальных зон, установленных на карте градостроительного зонирования

1. Порядок установления территориальных зон определен статьей 34 ГрК РФ. На карте градостроительного зонирования установлены следующие виды территориальных зон:

Наименование территориальной зоны	Кодовое обозначение территориальной зоны
Жилые зоны	
Зона застройки индивидуальными жилыми домами	Ж1
Зона застройки малоэтажными многоквартирными жилыми домами	Ж2
Общественно-деловые зоны	
Общественно-деловая зона	ОД
Производственные и коммунально-складские зоны	
Производственная зона	П1
Производственно-коммунальная зона	П2

Наименование территориальной зоны	Кодовое обозначение территориальной зоны
Зоны инженерной и транспортной инфраструктуры	
Зона улиц, дорог, инженерной и транспортной инфраструктуры	ИТ1
Зона железнодорожного транспорта	ИТ2
Зоны сельскохозяйственного использования	
Зона сельскохозяйственного использования в границах населенных пунктов	СХ1
Зона сельскохозяйственного производства	СХ2
Зона сельскохозяйственного использования на полевых участках в границах населенных пунктов	СХ3
Зоны специального назначения	
Зона ритуальных объектов	СН1
Зона обработки, утилизации, обезвреживания, размещения твердых коммунальных отходов	СН2

2. Настоящими Правилами на территории Воронцовского сельского поселения Павловского муниципального района Воронежской области установлены следующие территориальные зоны:

Наименование территориальной зоны	Кодовое обозначение территориальной зоны
Жилые зоны	
Зона застройки индивидуальными жилыми домами села Воронцовка	Ж1/1
Зона застройки индивидуальными жилыми домами посёлка Новенький	Ж1/2
Зона застройки малоэтажными многоквартирными жилыми домами села Воронцовка	Ж2/1
Общественно-деловые зоны	
Общественно-деловая зона села Воронцовка	ОД/1
Производственные и коммунально-складские зоны	
Производственная зона села Воронцовка	П1/1
Производственная зона посёлка Новенький	П1/2
Производственно-коммунальная зона села Воронцовка	П2/1
Производственно-коммунальная зона посёлка Новенький	П2/2
Производственно-коммунальная зона за границами населенных пунктов	П2
Зоны инженерной и транспортной инфраструктуры	
Зона улиц, дорог, инженерной и транспортной инфраструктуры села Воронцовка	ИТ1/1
Зона улиц, дорог, инженерной и транспортной инфраструктуры посёлка Новенький	ИТ1/2
Зона улиц, дорог, инженерной и транспортной инфраструктуры за границами населенных пунктов	ИТ1
Зона железнодорожного транспорта за границами населенных пунктов	ИТ2
Зоны сельскохозяйственного использования	
Зона сельскохозяйственного использования в границах населенного пункта села Воронцовка	СХ1/1
Зона сельскохозяйственного производства села Воронцовка	СХ2/1

Наименование территориальной зоны	Кодовое обозначение территориальной зоны
Зона сельскохозяйственного производства за границами населенных пунктов	CX2
Зона сельскохозяйственного использования на полевых участках в границах населенного пункта села Воронцовка	CX3/1
Зоны специального назначения	
Зона ритуальных объектов села Воронцовка	CH1/1
Зона ритуальных объектов за границами населенных пунктов	CH1
Зона обработки, утилизации, обезвреживания, размещения твердых коммунальных отходов за границами населенных пунктов	CH2

3. Сведения о границах территориальных зон, содержащие графическое описание местоположения границ территориальных зон, перечень координат характерных точек границ территориальных зон села Воронцовка, являются приложением № 1 к настоящим Правилам.

4. Сведения о границах территориальных зон, содержащие графическое описание местоположения границ территориальных зон, перечень координат характерных точек границ территориальных зон посёлка Новенький, являются приложением № 2 к настоящим Правилам.

5. Сведения о границах территориальных зон, содержащие графическое описание местоположения границ территориальных зон, перечень координат характерных точек границ территориальных зон, расположенных за границами населенных пунктов на территории Воронцовского сельского поселения, являются приложением № 3 к настоящим Правилам.

ЧАСТЬ III. ГРАДОСТРОИТЕЛЬНЫЕ РЕГЛАМЕНТЫ

19. Общие положения о градостроительном регламенте

1. Градостроительным регламентом определяется правовой режим земельных участков, равно как всего, что находится над и под поверхностью земельных участков и используется в процессе их застройки и последующей эксплуатации объектов капитального строительства.

2. Действие градостроительного регламента распространяется в равной мере на все земельные участки и объекты капитального строительства, расположенные в пределах границ территориальной зоны, обозначенной на карте градостроительного зонирования.

3. Земли и земельные участки, на которые действие градостроительных регламентов не распространяется или для которых градостроительные регламенты не устанавливаются, определены статьей 36 ГрК РФ.

20. Виды разрешенного использования

1. Разрешенное использование земельных участков и объектов капитального строительства может быть следующих видов:

- основные виды разрешенного использования;
- условно разрешенные виды использования;
- вспомогательные виды разрешенного использования, допустимые только в качестве дополнительных по отношению к основным видам разрешенного использования и условно разрешенным видам использования и осуществляемые совместно с ними.

2. Виды разрешенного использования (далее – ВРИ) земельных участков в настоящих Правилах определяются в соответствии с приказом Федеральной службы государственной регистрации, кадастра и картографии от 10.11.2020 № П/0412 «Об утверждении классификатора видов разрешенного использования земельных участков».

21. Градостроительные регламенты территориальных зон

1. Градостроительные регламенты территориальных зон Ж1/1, Ж1/2

№ п/п	Код ВРИ	Наименование ВРИ	Предельные (минимальные и (или) максимальные) размеры земельных участков, в том числе их площадь, м ²		Максимальный процент застройки в границах земельного участка	Предельное количество этажей или предельная высота зданий, строений, сооружений	Минимальные отступы от границ земельных участков в целях определения мест допустимого размещения зданий, строений, сооружений, за пределами которых запрещено строительство зданий, строений, сооружений
			min	max			
ОСНОВНЫЕ ВИДЫ РАЗРЕШЕННОГО ИСПОЛЬЗОВАНИЯ ЗЕМЕЛЬНЫХ УЧАСТКОВ И ОБЪЕКТОВ КАПИТАЛЬНОГО СТРОИТЕЛЬСТВА							
1	2.1	Для индивидуального жилищного строительства	300	3000	50%	3 этажа*	3 метра**
2	2.3	Блокированная жилая застройка	80	3000	50%	3 этажа*	3 метра**; 0 метров – при примыкании к соседним зданиям
3	2.2	Для ведения личного подсобного хозяйства (приусадебный земельный участок)	300	5000	30%	3 этажа*	3 метра**
4	1.19	Сенокошение	600	50000	0%	не подлежат установлению	
5	1.20	Выпас сельскохозяйственных животных	300	50000	0%	не подлежат установлению	
6	3.1.1	Предоставление коммунальных услуг	не подлежит установлению	5000		не подлежат установлению	
7	3.1.2	Административные здания организаций, обеспечивающих предоставление коммунальных услуг	не подлежат установлению		60%	3 этажа	3 метра

№ п/п	Код ВРИ	Наименование ВРИ	Предельные (минимальные и (или) максимальные) размеры земельных участков, в том числе их площадь, м ²		Максимальный процент застройки в границах земельного участка	Предельное количество этажей или предельная высота зданий, строений, сооружений	Минимальные отступы от границ земельных участков в целях определения мест допустимого размещения зданий, строений, сооружений, за пределами которых запрещено строительство зданий, строений, сооружений
			min	max			
8	3.2.2	Оказание социальной помощи населению	не подлежат установлению		60%	3 этажа	3 метра
9	3.2.3	Оказание услуг связи	не подлежат установлению		60%	3 этажа	3 метра
10	3.4.1	Амбулаторно- поликлиническое обслуживание	не подлежат установлению			3 этажа	3 метра
11	3.5.1	Дошкольное, начальное и среднее общее образование	не подлежат установлению			4 этажа	3 метра
12	5.1.3	Площадки для занятий спортом	не подлежат установлению				
13	9.3	Историко-культурная деятельность	не подлежат установлению				
14	11.0	Водные объекты	не подлежат установлению				
15	11.1	Общее пользование водными объектами	не подлежат установлению				
16	12.0	Земельные участки (территории) общего пользования	не подлежат установлению				
17	12.0.1	Улично-дорожная сеть	не подлежат установлению				
18	12.0.2	Благоустройство территории	не подлежат установлению				
УСЛОВНО РАЗРЕШЕННЫЕ ВИДЫ ИСПОЛЬЗОВАНИЯ ЗЕМЕЛЬНЫХ УЧАСТКОВ И ОБЪЕКТОВ КАПИТАЛЬНОГО СТРОИТЕЛЬСТВА							
19	2.1.1	Малоэтажная многоквартирная жилая застройка	600	не подлежит установлению	45%	4 этажа	6 метров
20	2.7.1	Хранение автотранспорта	не подлежат установлению				
21	3.3	Бытовое обслуживание	200	5000	60%	3 этажа	3 метра

№ п/п	Код ВРИ	Наименование ВРИ	Предельные (минимальные и (или) максимальные) размеры земельных участков, в том числе их площадь, м ²		Максимальный процент застройки в границах земельного участка	Предельное количество этажей или предельная высота зданий, строений, сооружений	Минимальные отступы от границ земельных участков в целях определения мест допустимого размещения зданий, строений, сооружений, за пределами которых запрещено строительство зданий, строений, сооружений
			min	max			
22	3.7.1	Осуществление религиозных обрядов	не подлежат установлению				3 метра
23	3.10.1	Амбулаторное ветеринарное обслуживание	200	5000	60%	3 этажа	3 метра
24	4.1	Деловое управление	не подлежат установлению		60%	4 этажа	3 метра
25	4.4	Магазины	200	5000	60%	3 этажа	3 метра
26	4.5	Банковская и страховая деятельность	не подлежат установлению		60%	3 этажа	3 метра
27	5.1.2	Обеспечение занятий спортом в помещениях	не подлежат установлению		45%	не подлежит установлению	3 метра
28	8.3	Обеспечение внутреннего правопорядка	не подлежат установлению				3 метра
29	13.1	Ведение огородничества	100	4500	0%	не подлежат установлению	
30	13.2	Ведение садоводства	400	2000	30%	3 этажа	3 метра

* для вспомогательных видов – 1 этаж;

** от вспомогательных видов – 1 метр.

Не допускается размещать со стороны улицы вспомогательные строения, за исключением гаражей. Допускается блокировка хозяйственных построек на смежных земельных участках по взаимному согласию домовладельцев с учетом пожарных требований.

Ограничения использования земельных участков и объектов капитального строительства, устанавливаемые в соответствии с законодательством Российской Федерации, определяются пунктом 22 настоящих Правил.

2. Градостроительный регламент территориальной зоны Ж2/1

№ п/п	Код ВРИ	Наименование ВРИ	Предельные (минимальные и (или) максимальные) размеры земельных участков, в том числе их площадь, м ²		Максимальный процент застройки в границах земельного участка	Предельное количество этажей или предельная высота зданий, строений, сооружений	Минимальные отступы от границ земельных участков в целях определения мест допустимого размещения зданий, строений, сооружений, за пределами которых запрещено строительство зданий, строений, сооружений
			min	max			
ОСНОВНЫЕ ВИДЫ РАЗРЕШЕННОГО ИСПОЛЬЗОВАНИЯ ЗЕМЕЛЬНЫХ УЧАСТКОВ И ОБЪЕКТОВ КАПИТАЛЬНОГО СТРОИТЕЛЬСТВА							
1	2.1.1	Малоэтажная многоквартирная жилая застройка	600	не подлежит установлению	45%	4 этажа	6 метров
2	2.3	Блокированная жилая застройка	80	3000	50%	3 этажа*	3 метра**; 0 метров – при примыкании к соседним зданиям
3	2.7.1	Хранение автотранспорта	не подлежат установлению				
4	5.1.3	Площадки для занятий спортом	не подлежат установлению				
5	12.0	Земельные участки (территории) общего пользования	не подлежат установлению				
6	12.0.1	Улично-дорожная сеть	не подлежат установлению				
7	12.0.2	Благоустройство территории	не подлежат установлению				
УСЛОВНО РАЗРЕШЕННЫЕ ВИДЫ ИСПОЛЬЗОВАНИЯ ЗЕМЕЛЬНЫХ УЧАСТКОВ И ОБЪЕКТОВ КАПИТАЛЬНОГО СТРОИТЕЛЬСТВА							
8	4.4	Магазины	200	5000	50%	3 этажа	3 метра

* для вспомогательных видов – 1 этаж;

** от вспомогательных видов – 1 метр.

Не допускается размещать со стороны улицы вспомогательные строения, за исключением гаражей. Допускается блокировка хозяйственных построек на смежных земельных участках по взаимному согласию домовладельцев с учетом пожарных требований.

Ограничения использования земельных участков и объектов капитального строительства, устанавливаемые в соответствии с законодательством Российской Федерации, определяются пунктом 22 настоящих Правил.

3. Градостроительный регламент территориальной зоны ОД/1

№ п/п	Код ВРИ	Наименование ВРИ	Предельные (минимальные и (или) максимальные) размеры земельных участков, в том числе их площадь, м ²		Максимальный процент застройки в границах земельного участка	Предельное количество этажей или предельная высота зданий, строений, сооружений	Минимальные отступы от границ земельных участков в целях определения мест допустимого размещения зданий, строений, сооружений, за пределами которых запрещено строительство зданий, строений, сооружений
			min	max			
ОСНОВНЫЕ ВИДЫ РАЗРЕШЕННОГО ИСПОЛЬЗОВАНИЯ ЗЕМЕЛЬНЫХ УЧАСТКОВ И ОБЪЕКТОВ КАПИТАЛЬНОГО СТРОИТЕЛЬСТВА							
1	3.1.1	Предоставление коммунальных услуг	не подлежит установлению	5000			не подлежат установлению
2	3.1.2	Административные здания организаций, обеспечивающих предоставление коммунальных услуг	не подлежат установлению		60%	не подлежит установлению	
3	3.2.2	Оказание социальной помощи населению	не подлежат установлению		60%	не подлежит установлению	6 метров
4	3.2.3	Оказание услуг связи	не подлежат установлению		60%	не подлежит установлению	6 метров
5	3.3	Бытовое обслуживание	200	не подлежит установлению	60%	не подлежит установлению	6 метров
6	3.4.1	Амбулаторно-	не подлежат установлению			не подлежит	6 метров

№ п/п	Код ВРИ	Наименование ВРИ	Предельные (минимальные и (или) максимальные) размеры земельных участков, в том числе их площадь, м ²		Максимальный процент застройки в границах земельного участка	Предельное количество этажей или предельная высота зданий, строений, сооружений	Минимальные отступы от границ земельных участков в целях определения мест допустимого размещения зданий, строений, сооружений, за пределами которых запрещено строительство зданий, строений, сооружений
			min	max			
		поликлиническое обслуживание	не подлежат установлению			установлению	
7	3.5.1	Дошкольное, начальное и среднее общее образование	не подлежат установлению			4 этажа	6 метров
8	3.6.1	Объекты культурно- досуговой деятельности	не подлежат установлению		60%	не подлежит установлению	6 метров
9	3.6.2.	Парки культуры и отдыха	не подлежат установлению				
10	3.7.1	Осуществление религиозных обрядов	не подлежат установлению				6 метров
11	3.8.1	Государственное управление	не подлежат установлению		60%	не подлежит установлению	6 метров
12	3.10.1	Амбулаторное ветеринарное обслуживание	не подлежат установлению		60%	3 этажа	3 метра
13	4.1	Деловое управление	не подлежат установлению		50%	не подлежит установлению	6 метров
14	4.3	Рынки	не подлежат установлению		45%	не подлежит установлению	6 метров
15	4.4	Магазины	200	не подлежит установлению	60%	не подлежит установлению	3 метра
16	4.5	Банковская и страховая деятельность	не подлежат установлению		60%	не подлежит установлению	6 метров
17	4.6	Общественное питание	400	не подлежит установлению	50%	не подлежит установлению	6 метров
18	4.8.1	Развлекательные мероприятия	не подлежат установлению		45%	не подлежит установлению	6 метров
19	5.1.2	Обеспечение занятий	не подлежат установлению		45%	не подлежит	6 метров

№ п/п	Код ВРИ	Наименование ВРИ	Предельные (минимальные и (или) максимальные) размеры земельных участков, в том числе их площадь, м ²		Максимальный процент застройки в границах земельного участка	Предельное количество этажей или предельная высота зданий, строений, сооружений	Минимальные отступы от границ земельных участков в целях определения мест допустимого размещения зданий, строений, сооружений, за пределами которых запрещено строительство зданий, строений, сооружений
			min	max			
		спортом в помещениях				установлению	
20	5.1.3	Площадки для занятий спортом	не подлежат установлению				
21	8.3	Обеспечение внутреннего правопорядка	не подлежат установлению				3 метра
22	9.3	Историко-культурная деятельность	не подлежат установлению				
23	12.0	Земельные участки (территории) общего пользования	не подлежат установлению				
24	12.0.1	Улично-дорожная сеть	не подлежат установлению				
25	12.0.2	Благоустройство территории	не подлежат установлению				
УСЛОВНО РАЗРЕШЕННЫЕ ВИДЫ ИСПОЛЬЗОВАНИЯ ЗЕМЕЛЬНЫХ УЧАСТКОВ И ОБЪЕКТОВ КАПИТАЛЬНОГО СТРОИТЕЛЬСТВА							
26	2.1	Для индивидуального жилищного строительства	300	1000	50%	3 этажа*	3 метра**
27	2.2	Для ведения личного подсобного хозяйства (приусадебный земельный участок)	300	5000	40%	3 этажа*	3 метра**
28	2.7.1	Хранение автотранспорта	не подлежат установлению				1 метр

* для вспомогательных видов – 1 этаж;

** от вспомогательных видов – 1 метр.

Не допускается размещать со стороны улицы вспомогательные строения, за исключением гаражей. Допускается блокировка хозяйственных построек на смежных земельных участках по взаимному согласию домовладельцев с учетом пожарных требований.

Ограничения использования земельных участков и объектов капитального строительства, устанавливаемые в соответствии с законодательством Российской Федерации, определяются пунктом 22 настоящих Правил.

4. Градостроительные регламенты территориальных зон П1/1, П1/2

№ п/п	Код ВРИ	Наименование ВРИ	Предельные (минимальные и (или) максимальные) размеры земельных участков, в том числе их площадь, м ²		Максимальный процент застройки в границах земельного участка	Предельное количество этажей или предельная высота зданий, строений, сооружений	Минимальные отступы от границ земельных участков в целях определения мест допустимого размещения зданий, строений, сооружений, за пределами которых запрещено строительство зданий, строений, сооружений
			min	max			
ОСНОВНЫЕ ВИДЫ РАЗРЕШЕННОГО ИСПОЛЬЗОВАНИЯ ЗЕМЕЛЬНЫХ УЧАСТКОВ И ОБЪЕКТОВ КАПИТАЛЬНОГО СТРОИТЕЛЬСТВА							
1	1.15	Хранение и переработка сельскохозяйственной продукции	не подлежат установлению				3 метра
2	1.18	Обеспечение сельскохозяйственного производства	не подлежат установлению				3 метра
3	3.1	Коммунальное обслуживание	не подлежат установлению				
4	6.3	Легкая промышленность	не подлежат установлению				3 метра
5	6.4	Пищевая промышленность	не подлежат установлению				3 метра
6	6.6	Строительная промышленность	не подлежат установлению				3 метра
7	6.9	Склад	не подлежат установлению		60%	не подлежит	3 метра

№ п/п	Код ВРИ	Наименование ВРИ	Предельные (минимальные и (или) максимальные) размеры земельных участков, в том числе их площадь, м ²		Максимальный процент застройки в границах земельного участка	Предельное количество этажей или предельная высота зданий, строений, сооружений	Минимальные отступы от границ земельных участков в целях определения мест допустимого размещения зданий, строений, сооружений, за пределами которых запрещено строительство зданий, строений, сооружений
			min	max			
						установлению	
8	6.9.1	Складские площадки	не подлежат установлению				
9	4.1	Деловое управление	не подлежат установлению		50%	не подлежит установлению	3 метра
10	4.4	Магазины	200	не подлежит установлению	50%	не подлежит установлению	3 метра
11	4.9.1.1	Заправка транспортных средств	не подлежат установлению				3 метра
12	4.9.1.3	Автомобильные мойки	не подлежат установлению				3 метра
13	4.9.1.4	Ремонт автомобилей	не подлежат установлению				3 метра
14	12.0	Земельные участки (территории) общего пользования	не подлежат установлению				
15	12.0.1	Улично-дорожная сеть	не подлежат установлению				
16	12.0.2	Благоустройство территории	не подлежат установлению				
УСЛОВНО РАЗРЕШЕННЫЕ ВИДЫ ИСПОЛЬЗОВАНИЯ ЗЕМЕЛЬНЫХ УЧАСТКОВ И ОБЪЕКТОВ КАПИТАЛЬНОГО СТРОИТЕЛЬСТВА							
17	6.8	Связь	не подлежат установлению				3 метра

Ограничения использования земельных участков и объектов капитального строительства, устанавливаемые в

соответствии с законодательством Российской Федерации, определяются пунктом 22 настоящих Правил.

5. Градостроительные регламенты территориальных зон П2/1, П2/2, П2

№ п/п	Код ВРИ	Наименование ВРИ	Предельные (минимальные и (или) максимальные) размеры земельных участков, в том числе их площадь, м ²		Максимальный процент застройки в границах земельного участка	Предельное количество этажей или предельная высота зданий, строений, сооружений	Минимальные отступы от границ земельных участков в целях определения мест допустимого размещения зданий, строений, сооружений, за пределами которых запрещено строительство зданий, строений, сооружений
			min	max			
ОСНОВНЫЕ ВИДЫ РАЗРЕШЕННОГО ИСПОЛЬЗОВАНИЯ ЗЕМЕЛЬНЫХ УЧАСТКОВ И ОБЪЕКТОВ КАПИТАЛЬНОГО СТРОИТЕЛЬСТВА							
1	1.15	Хранение и переработка сельскохозяйственной продукции	не подлежат установлению				3 метра
2	1.18	Обеспечение сельскохозяйственного производства	не подлежат установлению				3 метра
3	3.1	Коммунальное обслуживание	не подлежат установлению				
4	4.1	Деловое управление	не подлежат установлению		60%	не подлежит установлению	3 метра
5	4.9	Служебные гаражи	не подлежат установлению				3 метра
6	6.9	Склад	не подлежат установлению		60%	не подлежит установлению	3 метра
7	6.9.1	Складские площадки	не подлежат установлению				
8	7.1.1	Железнодорожные пути	не подлежат установлению				
9	12.0	Земельные участки (территории) общего пользования	не подлежат установлению				
10	12.0.1	Улично-дорожная сеть	не подлежат установлению				
11	12.0.2	Благоустройство территории	не подлежат установлению				
УСЛОВНО РАЗРЕШЕННЫЕ ВИДЫ ИСПОЛЬЗОВАНИЯ ЗЕМЕЛЬНЫХ УЧАСТКОВ И ОБЪЕКТОВ КАПИТАЛЬНОГО СТРОИТЕЛЬСТВА							
12	4.3	Рынки	не подлежат установлению		45%	не подлежит установлению	3 метра

№ п/п	Код ВРИ	Наименование ВРИ	Предельные (минимальные и (или) максимальные) размеры земельных участков, в том числе их площадь, м ²		Максимальный процент застройки в границах земельного участка	Предельное количество этажей или предельная высота зданий, строений, сооружений	Минимальные отступы от границ земельных участков в целях определения мест допустимого размещения зданий, строений, сооружений, за пределами которых запрещено строительство зданий, строений, сооружений
			min	max			
13	4.6	Общественное питание	400	не подлежит установлению	50%	не подлежит установлению	3 метра

Ограничения использования земельных участков и объектов капитального строительства, устанавливаемые в соответствии с законодательством Российской Федерации, определяются пунктом 22 настоящих Правил.

6. Градостроительные регламенты территориальных зон ИТ1/1, ИТ1/2, ИТ1

№ п/п	Код ВРИ	Наименование ВРИ	Предельные (минимальные и (или) максимальные) размеры земельных участков, в том числе их площадь, м ²		Максимальный процент застройки в границах земельного участка	Предельное количество этажей или предельная высота зданий, строений, сооружений	Минимальные отступы от границ земельных участков в целях определения мест допустимого размещения зданий, строений, сооружений, за пределами которых запрещено строительство зданий, строений, сооружений
			min	max			
			ОСНОВНЫЕ ВИДЫ РАЗРЕШЕННОГО ИСПОЛЬЗОВАНИЯ ЗЕМЕЛЬНЫХ УЧАСТКОВ И ОБЪЕКТОВ КАПИТАЛЬНОГО СТРОИТЕЛЬСТВА				
1	7.2.1	Размещение автомобильных дорог	не подлежат установлению				
2	7.2.2	Обслуживание перевозок пассажиров	не подлежат установлению		3 метра		
3	7.2.3	Стоянки транспорта общего	не подлежат установлению				

№ п/п	Код ВРИ	Наименование ВРИ	Предельные (минимальные и (или) максимальные) размеры земельных участков, в том числе их площадь, м ²		Максимальный процент застройки в границах земельного участка	Предельное количество этажей или предельная высота зданий, строений, сооружений	Минимальные отступы от границ земельных участков в целях определения мест допустимого размещения зданий, строений, сооружений, за пределами которых запрещено строительство зданий, строений, сооружений
			min	max			
		пользования					
4	3.1.1	Предоставление коммунальных услуг	не подлежат установлению				
5	6.7	Энергетика	не подлежат установлению				
6	12.0	Земельные участки (территории) общего пользования	не подлежат установлению				
7	12.0.1	Улично-дорожная сеть	не подлежат установлению				
8	12.0.2	Благоустройство территории	не подлежат установлению				
УСЛОВНО РАЗРЕШЕННЫЕ ВИДЫ ИСПОЛЬЗОВАНИЯ ЗЕМЕЛЬНЫХ УЧАСТКОВ И ОБЪЕКТОВ КАПИТАЛЬНОГО СТРОИТЕЛЬСТВА							
9	4.9.1	Объекты дорожного сервиса	не подлежат установлению				3 метра
10	4.9.1.1	Заправка транспортных средств	не подлежат установлению			1 этаж	3 метра
11	4.9.1.2	Обеспечение дорожного отдыха	600	не подлежит установлению	45%	3 этажа	3 метра
12	4.9.1.3	Автомобильные мойки	не подлежат установлению			1 этаж	3 метра
13	4.9.1.4	Ремонт автомобилей	не подлежат установлению			1 этаж	3 метра

В отношении части земельных участков, расположенных в границах ООПТ - памятник природы областного значения «Парк с. Воронцовка», правовой режим использования определяется постановлением правительства Воронежской области от 21.02.2018 № 180 «Об утверждении границ и режимов особой охраны территорий отдельных памятников природы областного значения».

Ограничения использования земельных участков и объектов капитального строительства, устанавливаемые в соответствии с законодательством Российской Федерации, определяются пунктом 22 настоящих Правил.

7. Градостроительный регламент территориальной зоны ИТ2

№ п/п	Код ВРИ	Наименование ВРИ	Предельные (минимальные и (или) максимальные) размеры земельных участков, в том числе их площадь, м ²		Максимальный процент застройки в границах земельного участка	Предельное количество этажей или предельная высота зданий, строений, сооружений	Минимальные отступы от границ земельных участков в целях определения мест допустимого размещения зданий, строений, сооружений, за пределами которых запрещено строительство зданий, строений, сооружений
			min	max			
ОСНОВНЫЕ ВИДЫ РАЗРЕШЕННОГО ИСПОЛЬЗОВАНИЯ ЗЕМЕЛЬНЫХ УЧАСТКОВ И ОБЪЕКТОВ КАПИТАЛЬНОГО СТРОИТЕЛЬСТВА							
1	7.1.1	Железнодорожные пути	не подлежат установлению				
2	7.1.2	Обслуживание железнодорожных перевозок	не подлежат установлению				
3	3.1.1	Предоставление коммунальных услуг	не подлежат установлению				
УСЛОВНО РАЗРЕШЕННЫЕ ВИДЫ ИСПОЛЬЗОВАНИЯ ЗЕМЕЛЬНЫХ УЧАСТКОВ И ОБЪЕКТОВ КАПИТАЛЬНОГО СТРОИТЕЛЬСТВА							
4	2.1	Для индивидуального жилищного строительства	300	1000	50%	3 этажа	3 метра
5	2.1.1	Малоэтажная многоквартирная жилая застройка	600	не подлежит установлению	45%	4 этажа	6 метров

Ограничения использования земельных участков и объектов капитального строительства, устанавливаемые в соответствии с законодательством Российской Федерации, определяются пунктом 22 настоящих Правил.

8. Градостроительный регламент территориальной зоны СХ1/1

№ п/п	Код ВРИ	Наименование ВРИ	Предельные (минимальные и (или) максимальные) размеры земельных участков, в том числе их площадь, м ²		Максимальный процент застройки в границах земельного участка	Предельное количество этажей или предельная высота зданий, строений, сооружений	Минимальные отступы от границ земельных участков в целях определения мест допустимого размещения зданий, строений, сооружений, за пределами которых запрещено строительство зданий, строений, сооружений
			min	max			
ОСНОВНЫЕ ВИДЫ РАЗРЕШЕННОГО ИСПОЛЬЗОВАНИЯ ЗЕМЕЛЬНЫХ УЧАСТКОВ И ОБЪЕКТОВ КАПИТАЛЬНОГО СТРОИТЕЛЬСТВА							
1	1.2	Выращивание зерновых и иных сельскохозяйственных культур	не подлежат установлению				
2	1.3	Овощеводство	не подлежат установлению				
3	1.5	Садоводство	не подлежат установлению				
4	1.16	Ведение личного подсобного хозяйства на полевых участках	не подлежат установлению				
5	1.19	Сенокосение	не подлежат установлению				
6	1.20	Выпас сельскохозяйственных животных	не подлежат установлению				
7	3.1.1	Предоставление коммунальных услуг	не подлежат установлению				
8	11.0	Водные объекты	не подлежат установлению				
9	11.1	Общее пользование водными объектами	не подлежат установлению				
10	12.0	Земельные участки (территории) общего пользования	не подлежат установлению				
11	12.0.1	Улично-дорожная сеть	не подлежат установлению				
12	12.0.2	Благоустройство территории	не подлежат установлению				
13	13.1	Ведение огородничества	100	4500	0%	не подлежат установлению	

№ п/п	Код ВРИ	Наименование ВРИ	Предельные (минимальные и (или) максимальные) размеры земельных участков, в том числе их площадь, м ²		Максимальный процент застройки в границах земельного участка	Предельное количество этажей или предельная высота зданий, строений, строений, сооружений	Минимальные отступы от границ земельных участков в целях определения мест допустимого размещения зданий, строений, сооружений, за пределами которых запрещено строительство зданий, строений, сооружений
			min	max			
УСЛОВНО РАЗРЕШЕННЫЕ ВИДЫ ИСПОЛЬЗОВАНИЯ ЗЕМЕЛЬНЫХ УЧАСТКОВ И ОБЪЕКТОВ КАПИТАЛЬНОГО СТРОИТЕЛЬСТВА							
14	1.15	Хранение и переработка сельскохозяйственной продукции	не подлежат установлению				3 метра
15	6.8	Связь	не подлежат установлению				3 метра

Ограничения использования земельных участков и объектов капитального строительства, устанавливаемые в соответствии с законодательством Российской Федерации, определяются пунктом 22 настоящих Правил.

9. Градостроительные регламенты территориальных зон СХ2/1, СХ2

№ п/п	Код ВРИ	Наименование ВРИ	Предельные (минимальные и (или) максимальные) размеры земельных участков, в том числе их площадь, м ²		Максимальный процент застройки в границах земельного участка	Предельное количество этажей или предельная высота зданий, строений, сооружений	Минимальные отступы от границ земельных участков в целях определения мест допустимого размещения зданий, строений, сооружений, за пределами которых запрещено строительство зданий, строений, сооружений
			min	max			
ОСНОВНЫЕ ВИДЫ РАЗРЕШЕННОГО ИСПОЛЬЗОВАНИЯ ЗЕМЕЛЬНЫХ УЧАСТКОВ И ОБЪЕКТОВ КАПИТАЛЬНОГО СТРОИТЕЛЬСТВА							
1	1.15	Хранение и переработка сельскохозяйственной	не подлежат установлению			3 метра	

№ п/п	Код ВРИ	Наименование ВРИ	Предельные (минимальные и (или) максимальные) размеры земельных участков, в том числе их площадь, м ²		Максимальный процент застройки в границах земельного участка	Предельное количество этажей или предельная высота зданий, строений, сооружений	Минимальные отступы от границ земельных участков в целях определения мест допустимого размещения зданий, строений, сооружений, за пределами которых запрещено строительство зданий, строений, сооружений	
			min	max				
2	1.18	Обеспечение сельскохозяйственного производства	не подлежат установлению				3 метра	
3	3.1.1	Предоставление коммунальных услуг	не подлежат установлению				3 метра	
4	4.1	Деловое управление	не подлежат установлению		50%	не подлежит установлению		
5	4.4	Магазины	не подлежит установлению	5000	50%	не подлежит установлению		3 метра
6	4.9.1.1	Заправка транспортных средств	не подлежат установлению			1 этаж		3 метра
7	6.9	Склад	не подлежат установлению		60%	не подлежит установлению	3 метра	
8	6.9.1	Складские площадки	не подлежат установлению					
9	12.0	Земельные участки (территории) общего пользования	не подлежат установлению					
10	12.0.1	Улично-дорожная сеть	не подлежат установлению					
11	12.0.2	Благоустройство территории	не подлежат установлению					
УСЛОВНО РАЗРЕШЕННЫЕ ВИДЫ ИСПОЛЬЗОВАНИЯ ЗЕМЕЛЬНЫХ УЧАСТКОВ И ОБЪЕКТОВ КАПИТАЛЬНОГО СТРОИТЕЛЬСТВА								
12	1.7	Животноводство	не подлежат установлению				3 метра	
13	6.4	Пищевая промышленность	не подлежат установлению				3 метра	
14	6.8	Связь	не подлежат установлению				3 метра	

№ п/п	Код ВРИ	Наименование ВРИ	Предельные (минимальные и (или) максимальные) размеры земельных участков, в том числе их площадь, м ²		Максимальный процент застройки в границах земельного участка	Предельное количество этажей или предельная высота зданий, строений, сооружений	Минимальные отступы от границ земельных участков в целях определения мест допустимого размещения зданий, строений, сооружений, за пределами которых запрещено строительство зданий, строений, сооружений
			min	max			
ОСНОВНЫЕ ВИДЫ РАЗРЕШЕННОГО ИСПОЛЬЗОВАНИЯ ЗЕМЕЛЬНЫХ УЧАСТКОВ И ОБЪЕКТОВ КАПИТАЛЬНОГО СТРОИТЕЛЬСТВА							
1	1.2	Выращивание зерновых и иных сельскохозяйственных культур	не подлежат установлению				
2	1.3	Овощеводство	не подлежат установлению				
3	1.4	Выращивание тонизирующих, лекарственных, цветочных культур	не подлежат установлению				
4	1.12	Пчеловодство	не подлежат установлению				
5	1.16	Ведение личного подсобного хозяйства на полевых участках	не подлежат установлению				
6	1.19	Сенокосение	не подлежат установлению				
7	1.20	Выпас сельскохозяйственных животных	не подлежат установлению				
8	3.1.1	Предоставление коммунальных услуг	не подлежат установлению				
9	12.0	Земельные участки (территории) общего пользования	не подлежат установлению				
10	12.0.1	Улично-дорожная сеть	не подлежат установлению				
11	12.0.2	Благоустройство территории	не подлежат установлению				
12	13.1	Ведение огородничества	100	4500	0%	не подлежат установлению	
УСЛОВНО РАЗРЕШЕННЫЕ ВИДЫ ИСПОЛЬЗОВАНИЯ ЗЕМЕЛЬНЫХ УЧАСТКОВ И ОБЪЕКТОВ КАПИТАЛЬНОГО СТРОИТЕЛЬСТВА							

№ п/п	Код ВРИ	Наименование ВРИ	Предельные (минимальные и (или) максимальные) размеры земельных участков, в том числе их площадь, м ²		Максимальный процент застройки в границах земельного участка	Предельное количество этажей или предельная высота зданий, строений, сооружений	Минимальные отступы от границ земельных участков в целях определения мест допустимого размещения зданий, строений, сооружений, за пределами которых запрещено строительство зданий, строений, сооружений
			min	max			
13	1.15	Хранение и переработка сельскохозяйственной продукции	не подлежат установлению				3 метра

Ограничения использования земельных участков и объектов капитального строительства, устанавливаемые в соответствии с законодательством Российской Федерации, определяются пунктом 22 настоящих Правил.

10. Градостроительные регламенты территориальных зон СН1/1, СН1

№ п/п	Код ВРИ	Наименование ВРИ	Предельные (минимальные и (или) максимальные) размеры земельных участков, в том числе их площадь, м ²		Максимальный процент застройки в границах земельного участка	Предельное количество этажей или предельная высота зданий, строений, сооружений	Минимальные отступы от границ земельных участков в целях определения мест допустимого размещения зданий, строений, сооружений, за пределами которых запрещено строительство зданий, строений, сооружений
			min	max			
			ОСНОВНЫЕ ВИДЫ РАЗРЕШЕННОГО ИСПОЛЬЗОВАНИЯ ЗЕМЕЛЬНЫХ УЧАСТКОВ И ОБЪЕКТОВ КАПИТАЛЬНОГО СТРОИТЕЛЬСТВА				
1	12.1	Ритуальная деятельность	не подлежит установлению	400000	не подлежат установлению	3 метра	
2	9.3	Историко-культурная деятельность	не подлежат установлению				
3	12.0	Земельные участки	не подлежат установлению				

№ п/п	Код ВРИ	Наименование ВРИ	Предельные (минимальные и (или) максимальные) размеры земельных участков, в том числе их площадь, м ²		Максимальный процент застройки в границах земельного участка	Предельное количество этажей или предельная высота зданий, строений, сооружений	Минимальные отступы от границ земельных участков в целях определения мест допустимого размещения зданий, строений, сооружений, за пределами которых запрещено строительство зданий, строений, сооружений
			min	max			
		(территории) общего пользования					
4	12.0.1	Улично-дорожная сеть	не подлежат установлению				
5	12.0.2	Благоустройство территории	не подлежат установлению				
6	3.1.1	Предоставление коммунальных услуг	не подлежат установлению				
УСЛОВНО РАЗРЕШЕННЫЕ ВИДЫ ИСПОЛЬЗОВАНИЯ ЗЕМЕЛЬНЫХ УЧАСТКОВ И ОБЪЕКТОВ КАПИТАЛЬНОГО СТРОИТЕЛЬСТВА							
7	Не устанавливаются						

Ограничения использования земельных участков и объектов капитального строительства, устанавливаемые в соответствии с законодательством Российской Федерации, определяются пунктом 22 настоящих Правил.

11. Градостроительный регламент территориальной зоны СН2

№ п/п	Код ВРИ	Наименование ВРИ	Предельные (минимальные и (или) максимальные) размеры земельных участков, в том числе их площадь, м ²		Максимальный процент застройки в границах земельного участка	Предельное количество этажей или предельная высота зданий, строений, сооружений	Минимальные отступы от границ земельных участков в целях определения мест допустимого размещения зданий, строений, сооружений, за пределами которых запрещено строительство зданий, строений, сооружений
			min	max			
ОСНОВНЫЕ ВИДЫ РАЗРЕШЕННОГО ИСПОЛЬЗОВАНИЯ ЗЕМЕЛЬНЫХ УЧАСТКОВ И ОБЪЕКТОВ КАПИТАЛЬНОГО СТРОИТЕЛЬСТВА							
1	12.2	Специальная деятельность	не подлежат установлению				
2	3.1.1	Предоставление коммунальных услуг	не подлежат установлению				
УСЛОВНО РАЗРЕШЕННЫЕ ВИДЫ ИСПОЛЬЗОВАНИЯ ЗЕМЕЛЬНЫХ УЧАСТКОВ И ОБЪЕКТОВ КАПИТАЛЬНОГО СТРОИТЕЛЬСТВА							
3	Не устанавливаются						

Ограничения использования земельных участков и объектов капитального строительства, устанавливаемые в соответствии с законодательством Российской Федерации, определяются пунктом 22 настоящих Правил.

22. Ограничения использования земельных участков и объектов капитального строительства, устанавливаемые в соответствии с законодательством Российской Федерации

1. На территории Воронцовского сельского поселения Павловского муниципального района Воронежской области располагаются следующие зоны с особыми условиями использования территории:

- 1) защитная зона объекта культурного наследия;
- 2) охранный зона объектов электроэнергетики (объектов электросетевого хозяйства и объектов по производству электрической энергии);

- 3) охранная зона трубопроводов (газопроводов, нефтепроводов и нефтепродуктопроводов, аммиакопроводов);
- 4) охранная зона особо охраняемой природной территории (государственного природного заповедника, национального парка, природного парка, памятника природы);
- 5) водоохранная зона;
- 6) прибрежная защитная полоса;
- 7) зоны санитарной охраны источников питьевого и хозяйственно-бытового водоснабжения, а также устанавливаемые в случаях, предусмотренных Водным кодексом Российской Федерации, в отношении подземных водных объектов зоны специальной охраны;
- 8) зоны затопления и подтопления;
- 9) санитарно-защитная зона;
- 10) охранная зона пунктов государственной геодезической сети, государственной нивелирной сети и государственной гравиметрической сети;
- 11) зона минимальных расстояний до магистральных или промышленных трубопроводов (газопроводов, нефтепроводов и нефтепродуктопроводов, аммиакопроводов).

2. Ограничения для зон с особыми условиями использования территории установлены в соответствии с действующими нормативами.

№ п/п	Вид зоны	Ограничения в использовании земельных участков и объектов капитального строительства	Основания установления ограничений
1	Защитная зона объекта культурного наследия	Запрещается строительство объектов капитального строительства и их реконструкция, связанная с изменением их параметров (высоты, количества этажей, площади), за исключением строительства и реконструкции линейных объектов.	Федеральный закон от 25.06.2002 № 73-ФЗ «Об объектах культурного наследия (памятниках истории и культуры) народов Российской Федерации»

			Приказ управления по охране объектов культурного наследия Воронежской области от 12.11.2019 № 71-01-07/287 «Об утверждении графического описания местоположения границ (с перечнем координат характерных точек этих границ) защитных зон объектов культурного наследия, расположенных на территории Воронежской области»
2	Охранная зона объектов электроэнергетики (объектов электросетевого хозяйства и объектов по производству электрической энергии)	1. В охранных зонах объектов электросетевого хозяйства, размещенных на земельных участках, запрещается осуществлять любые действия, которые могут нарушить безопасную работу объектов электросетевого хозяйства, в том числе привести к их повреждению или уничтожению, и (или) повлечь причинение вреда жизни, здоровью граждан и имуществу физических или юридических лиц, а также повлечь нанесение экологического ущерба и возникновение пожаров, в том числе: - набрасывать на провода и опоры воздушных линий электропередачи посторонние предметы, а также подниматься на опоры воздушных линий электропередачи; - размещать любые объекты и предметы (материалы) в пределах созданных в соответствии с требованиями нормативно-технических документов проходов и подъездов для доступа к объектам электросетевого хозяйства, а также проводить любые работы и возводить сооружения, которые могут препятствовать доступу к объектам электросетевого хозяйства, без создания необходимых для такого доступа проходов и подъездов; - находиться в пределах огороженной территории и помещениях распределительных устройств и подстанций, открывать двери и люки распределительных устройств и подстанций, производить переключения и подключения в электрических сетях (указанное требование не распространяется на работников, занятых выполнением разрешенных в установленном порядке работ), разводить огонь в пределах охранных зон вводных и распределительных устройств, подстанций, воздушных линий электропередачи, а также в охранных зонах кабельных линий электропередачи; - размещать свалки;	Постановление Правительства Российской Федерации от 24.02.2009 № 160 «О порядке установления охранных зон объектов электросетевого хозяйства и особых условий использования земельных участков, расположенных в границах таких зон» Постановление Правительства Российской Федерации от 18.11.2013 № 1033 «О порядке установления охранных зон объектов по производству электрической энергии и особых условий использования земельных участков, расположенных в границах таких зон»

	- производить работы ударными механизмами, сбрасывать тяжести массой свыше 5 тонн, производить сброс и слив едких и коррозионных веществ и горюче-смазочных материалов (в охранных зонах подземных кабельных линий электропередачи). 2. Для объектов электросетевого хозяйства напряжением свыше 1000 вольт, помимо действий, предусмотренных пунктом 1, запрещается: - складировать или размещать хранилища любых, в том числе горюче-смазочных материалов; - размещать детские и спортивные площадки, стадионы, рынки, торговые точки, полевые станы, загоны для скота, гаражи и стоянки всех видов машин и механизмов, проводить любые мероприятия, связанные с большим скоплением людей, не занятых выполнением разрешённых в установленном порядке работ (в охранных зонах воздушных линий электропередачи); - использовать (запускать) любые летательные аппараты, в том числе воздушных змеев, спортивные модели летательных аппаратов (в охранных зонах воздушных линий электропередачи); - бросать якоря с судов и осуществлять их проход с отданными якорями, цепями, лотами, волокушами и тралями (в охранных зонах подводных кабельных линий электропередачи); - осуществлять проход судов с поднятыми стрелами кранов и других механизмов (в охранных зонах воздушных линий электропередачи). 3. Без письменного решения о согласовании сетевой организации запрещается: - строительство, капитальный ремонт, реконструкция или снос зданий и сооружений; - горные, взрывные, мелиоративные работы, в том числе связанные с временным затоплением земель; - посадка и вырубка деревьев и кустарников; - дноуглубительные, землечерпальные и погрузочно-разгрузочные работы, добыча рыбы, других водных животных и растений придонными орудиями лова, устройство водопоев, колка и заготовка льда (в охранных зонах подводных кабельных линий электропередачи); - проход судов, у которых расстояние по вертикали от верхнего крайнего габарита с грузом или без груза до нижней точки провеса
--	---

	проводов переходов воздушных линий электропередачи через водоёмы менее минимально допустимого расстояния, в том числе с учётом максимального уровня подъёма воды при паводке; - проезд машин и механизмов, имеющих общую высоту с грузом или без груза от поверхности дороги более 4,5 метра (в охранных зонах воздушных линий электропередачи); - земляные работы на глубине более 0,3 метра (на вспахиваемых землях на глубине более 0,45 метра), а также планировка грунта (в охранных зонах подземных кабельных линий электропередачи); - полив сельскохозяйственных культур в случае, если высота струи воды может составить выше 3 метров (в охранных зонах воздушных линий электропередачи); - полевые сельскохозяйственные работы с применением сельскохозяйственных машин и оборудования высотой более 4 метров (в охранных зонах воздушных линий электропередачи) или полевые сельскохозяйственные работы, связанные с вспашкой земли (в охранных зонах кабельных линий электропередачи). 4. Для объектов электросетевого хозяйства напряжением до 1000 вольт, помимо действий, предусмотренных пунктом 3, без письменного решения о согласовании сетевых организаций запрещается: - размещать детские и спортивные площадки, стадионы, рынки, торговые точки, полевые станы, загоны для скота, гаражи и стоянки всех видов машин и механизмов, садовые, огороженные земельные участки и иные объекты недвижимости, расположенные в границах территории ведения гражданами садоводства или огородничества для собственных нужд объектов жилищного строительства, в том числе индивидуального (в охранных зонах воздушных линий электропередачи); - складировать или размещать хранилища любых, в том числе горюче-смазочных материалов; - устраивать причалы для стоянки судов, барж и плавучих кранов, бросать якоря с судов и осуществлять их проход с отданными якорями, цепями, лотами, волокушами и тралами (в охранных зонах подводных кабельных линий электропередачи). 5. В охранных зонах объектов по производству электрической
--	---

		энергии запрещается осуществлять действия, которые могут нарушить безопасную работу объектов, в том числе привести к их повреждению или уничтожению и (или) повлечь причинение вреда жизни, здоровью граждан и имуществу физических или юридических лиц, а также нанесение вреда окружающей среде и возникновение пожаров и чрезвычайных ситуаций, а именно: - убирать, перемещать, засыпать и повреждать предупреждающие знаки; - размещать кладбища, скотомогильники, захоронения отходов производства и потребления, радиоактивных, химических, взрывчатых, токсичных, отравляющих и ядовитых веществ; - производить сброс и слив едких и коррозионных веществ, в том числе растворов кислот, щелочей и солей, а также горюче-смазочных материалов; - разводить огонь и размещать какие-либо открытые или закрытые источники огня; - проводить работы, размещать объекты и предметы, возводить сооружения, которые могут препятствовать доступу к объектам, без создания необходимых для такого доступа проходов и подъездов; - производить работы ударными механизмами, сбрасывать тяжести массой свыше 5 тонн; - складировать любые материалы, в том числе взрывоопасные, пожароопасные и горюче-смазочные. 6. Без письменного согласования владельцев объектов по производству электрической энергии запрещается: - размещать детские и спортивные площадки, стадионы, рынки, торговые точки, полевые станы, загоны для скота, гаражи и стоянки всех видов машин и механизмов; - проводить любые мероприятия, связанные с пребыванием людей, не занятых выполнением работ, разрешенных в установленном порядке; - осуществлять горные, взрывные, мелиоративные работы, в том числе связанные с временным затоплением земель.	
3	Охранная зона трубопроводов (газопроводов, нефтепроводов и	1. В охранных зонах трубопроводов запрещается производить всякого рода действия, могущие нарушить нормальную эксплуатацию трубопроводов либо привести к их повреждению, в частности:	Федеральный закон от 31.03.1999 № 69-ФЗ «О газоснабжении в Российской Федерации» «Правила охраны магистральных

нефтепродуктопроводов, аммиакопроводов)	- перемещать, засыпать и ломать опознавательные и сигнальные знаки, контрольно - измерительные пункты; - открывать локи, калитки и двери необслуживаемых усилительных пунктов кабельной связи, ограждений узлов линейной арматуры, станций катодной и дренажной защиты, линейных и смотровых колодцев и других линейных устройств, открывать и закрывать краны и задвижки, отключать или включать средства связи, энергоснабжения и телемеханики трубопроводов; - устраивать всякого рода свалки, выливать растворы кислот, солей и щелочей; - разрушать берегоукрепительные сооружения, водопропускные устройства, земляные и иные сооружения (устройства), предохраняющие трубопроводы от разрушения, а прилегающую территорию и окружающую местность - от аварийного разлива транспортируемой продукции; - бросать якоря, проходить с отданными якорями, цепями, лотами, волокушами и тралами, производить дноуглубительные и землечерпальные работы; - разводить огонь и размещать какие-либо открытые или закрытые источники огня. 2. В охранных зонах трубопроводов без письменного разрешения предприятий трубопроводного транспорта запрещается: - возводить любые постройки и сооружения; на расстоянии ближе 1000 м от оси аммиакопровода запрещается: строить коллективные сады с жилыми домами, устраивать массовые спортивные соревнования, соревнования с участием зрителей, купания, массовый отдых людей, любительское рыболовство, расположение временных полевых жилищ и станов любого назначения, загоны для скота; - высаживать деревья и кустарники всех видов, складировать корма, удобрения, материалы, сено и солому, располагать конюшни, содержать скот, выделять рыбопромысловые участки, производить добычу рыбы, а также водных животных и растений, устраивать водопой, производить колку и заготовку льда; - сооружать проезды и переезды через трассы трубопроводов, устраивать стоянки автомобильного транспорта, тракторов и механизмов, размещать сады и огороды; - производить мелиоративные земляные работы, соорудить	трубопроводов», утвержденные Минтопэнерго России 29.04.1992, постановлением Госгортехнадзора России от 22.04.1992 № 9 Постановление Госгортехнадзора РФ от 23.11.1994 № 61 «О распространении «Правил охраны магистральных трубопроводов» на магистральные аммиакопроводы» Постановление Правительства Российской Федерации от 08.09.2017 № 1083 «Об утверждении Правил охраны магистральных газопроводов и о внесении изменений в Положение о представлении в федеральный орган исполнительной власти (его территориальные органы), уполномоченный Правительством Российской Федерации на осуществление государственного кадастрового учета, ведение Единого регистрации прав, ведение Единого государственного реестра недвижимости и предоставление сведений, содержащихся в Едином государственном реестре недвижимости, федеральными органами исполнительной власти, органами государственной власти субъектов Российской Федерации и органами местного самоуправления дополнительных сведений, воспроизводимых на публичных кадастровых картах» Постановление Правительства Российской Федерации от 20.11.2000 № 878 «Об утверждении Правил охраны газораспределительных сетей»
--	--	---

	оросительные и осушительные системы; - производить всякого рода открытые и подземные, горные, строительные, монтажные и взрывные работы, планировку грунта. 3. В охранных зонах магистральных газопроводов запрещается: - перемещать, засыпать, повреждать и разрушать контрольно-измерительные и контрольно-диагностические пункты, предупредительные надписи, опознавательные и сигнальные знаки местонахождения магистральных газопроводов; - открывать двери и люки необслуживаемых усилительных пунктов на кабельных линиях связи, калитки ограждений узлов линейной арматуры, двери установок электрохимической защиты, люки линейных и смотровых колодцев, открывать и закрывать краны, задвижки, отключать и включать средства связи, энергоснабжения, устройства телемеханики магистральных газопроводов; - устраивать свалки, осуществлять сброс и слив едких и коррозионно-агрессивных веществ и горюче-смазочных материалов; - складировать любые материалы, в том числе горюче-смазочные, или размещать хранилища любых материалов; - повреждать берегозащитные, водовыпускные сооружения, земляные и иные сооружения (устройства), предохраняющие магистральный газопровод от разрушения; - осуществлять постановку судов и плавучих объектов на якорь, добычу морских млекопитающих, рыболовство придонными орудиями добычи (вылова) водных биологических ресурсов, плавание с вытравленной якорь-цепью; - проводить дноуглубительные и другие работы, связанные с изменением дна и берегов водных объектов, за исключением работ, необходимых для технического обслуживания объекта магистрального газопровода; - проводить работы с использованием ударно-импульсных устройств и вспомогательных механизмов, сбрасывать грузы; - осуществлять рекреационную деятельность (кроме деятельности по размещению туристских стоянок), разводить костры и размещать источники огня; - огораживать и перегородивать охранные зоны; - размещать какие-либо здания, строения, сооружения, не относящиеся к объектам, указанным в пункте 2 Правил, за
--	---

	исключением объектов, указанных в подпунктах «д» – «к» и «м» пункта 6 Правил, утвержденных Постановлением Правительства Российской Федерации от 08.09.2017 № 1083; - осуществлять несанкционированное подключение (присоединение) к магистральному газопроводу. 4. В охранных зонах магистральных газопроводов без письменного разрешения собственника магистрального газопровода или организации, эксплуатирующей магистральный газопровод не допускается: - проведение горных, взрывных, строительных, монтажных, мелиоративных работ, в том числе работ, связанных с затоплением земель; - осуществление посадки и вырубки деревьев и кустарников; - проведение погрузочно-разгрузочных работ, устройство водопоев скота, колка и заготовка льда; - проведение земляных работ на глубине более чем 0,3 метра, планировка грунта; - сооружение запруд на реках и ручьях; - складирование кормов, удобрений, сена, соломы, размещение полевых станков и загонов для скота; - размещение туристских стоянок; - размещение гаражей, стоянок и парковок транспортных средств; - сооружение проездов через магистральные газопроводы; - прокладка инженерных коммуникаций; - проведение инженерных изысканий, связанных с бурением скважин и устройством шурфов; - устройство причалов для судов и пляжей; - проведение работ на объектах транспортной инфраструктуры, находящихся на территории охранной зоны; - проведение работ, связанных с временным затоплением земель, не относящихся к землям сельскохозяйственного назначения. 5. В границах охранной зоны газораспределительных сетей запрещается: - строить объекты жилищно-гражданского и производственного назначения; - сносить и реконструировать мосты, коллекторы, автомобильные и
--	--

	железные дороги с расположенными на них газораспределительными сетями без предварительного выноса этих газопроводов по согласованию с эксплуатационными организациями; - разрушать берегоукрепительные сооружения, водопропускные устройства, земляные и иные сооружения, предохраняющие газораспределительные сети от разрушений; - перемещать, повреждать, засыпать и уничтожать опознавательные знаки, контрольно-измерительные пункты и другие устройства газораспределительных сетей; - устранять свалки и склады, разливать растворы кислот, солей, щелочей и других химически активных веществ; - огораживать и перегораживать охранные зоны, препятствовать доступу персонала эксплуатационных организаций к газораспределительным сетям, проведению обслуживания и устранению повреждений газораспределительных сетей; - разводить огонь и размещать источники огня; - рыть погребов, копать и обрабатывать почву сельскохозяйственными и мелиоративными орудиями и механизмами на глубину более 0,3 метра; - открывать калитки и двери газорегуляторных пунктов, станций катодной и дренажной защиты, люки подземных колодцев, включать или отключать электроснабжение средств связи, освещения и систем телемеханики; - набрасывать, приставлять и привязывать к опорам и надземным газопроводам, ограждениям и зданиям газораспределительных сетей посторонние предметы, лестницы, влезать на них; - самовольно подключаться к газораспределительным сетям.	
4	Охранный зона особо охраняемой природной территории (государственного природного заповедника, национального парка, природного парка, памятника природы)	Земельный кодекс Российской Федерации Федеральный закон от 14.03.1995 № 33-ФЗ «Об особо охраняемых природных территориях»

5	Водоохранная зона В границах водоохраной зоны запрещается: - использование сточных вод в целях регулирования плодородия почв; - размещение кладбищ, скотомогильников, объектов размещения отходов производства и потребления, химических, взрывчатых, токсичных, отравляющих и ядовитых веществ, пунктов захоронения радиоактивных отходов, а также загрязнение территории загрязняющими веществами, предельно допустимые концентрации которых в водах водных объектов рыбохозяйственного значения не установлены; - осуществление авиационных мер по борьбе с вредными организмами; - движение и стоянка транспортных средств (кроме специальных транспортных средств), за исключением их движения по дорогам и стоянки на дорогах и в специально оборудованных местах, имеющих твердое покрытие; - строительство и реконструкция автозаправочных станций, складов горюче-смазочных материалов (за исключением случаев, если автозаправочные станции, склады горюче-смазочных материалов размещены на территориях портов, инфраструктуры внутренних водных путей, в том числе баз (сооружений) для стоянки маломерных судов, объектов органов федеральной службы безопасности), станций технического обслуживания, используемых для технического осмотра и ремонта транспортных средств, осуществление мойки транспортных средств; - хранение пестицидов и агрохимикатов (за исключением хранения агрохимикатов в специализированных хранилищах на территориях морских портов за пределами границ прибрежных защитных полос), применение пестицидов и агрохимикатов; - сброс сточных, в том числе дренажных, вод; - разведка и добыча общераспространенных полезных ископаемых (за исключением случаев, если разведка и добыча общераспространенных полезных ископаемых осуществляются пользователями недр, осуществляющими разведку и добычу иных видов полезных ископаемых, в границах предоставленных им в соответствии с законодательством Российской Федерации о недрах горных отводов и (или) геологических отводов на основании утвержденного технического проекта в соответствии со ст. 19.1	Водный кодекс Российской Федерации
---	--	------------------------------------

	Закон Российской Федерации от 21 февраля 1992 года № 2395-1 «О недрах»).	Водный кодекс Российской Федерации
6 Прибрежная защитная полоса	В границах прибрежных защитных полос запрещается: - использование сточных вод в целях регулирования плодородия почв; - размещение кладбищ, скотомогильников, объектов размещения отходов производства и потребления, химических, взрывчатых, токсичных, отравляющих и ядовитых веществ, пунктов захоронения радиоактивных отходов, а также загрязнение территории загрязняющими веществами, предельно допустимые концентрации которых в водах водных объектов рыбохозяйственного значения не установлены; - осуществление авиационных мер по борьбе с вредными организмами; - движение и стоянка транспортных средств (кроме специальных транспортных средств), за исключением их движения по дорогам и стоянки на дорогах и в специально оборудованных местах, имеющих твердое покрытие; - строительство и реконструкция автозаправочных станций, складов горюче-смазочных материалов (за исключением случаев, если автозаправочные станции, склады горюче-смазочных материалов размещены на территориях портов, инфраструктуры внутренних водных путей, в том числе баз (сооружений) для стоянки маломерных судов, объектов органов федеральной службы безопасности), станций технического обслуживания, используемых для технического осмотра и ремонта транспортных средств, осуществление мойки транспортных средств; - хранение пестицидов и агрохимикатов (за исключением хранения агрохимикатов в специализированных хранилищах на территориях морских портов за пределами границ прибрежных защитных полос), применение пестицидов и агрохимикатов; - сброс сточных, в том числе дренажных, вод; - разведка и добыча общераспространенных полезных ископаемых (за исключением случаев, если разведка и добыча общераспространенных полезных ископаемых осуществляются пользователями недр, осуществляющими разведку и добычу иных видов полезных ископаемых, в границах предоставленных им в соответствии с законодательством Российской Федерации о недрах	

		горных отводов и (или) геологических отводов на основании утвержденного технического проекта в соответствии со ст. 19.1 Закона Российской Федерации от 21 февраля 1992 года № 2395-1 «О недрах»); - распашка земель; - размещение отвалов размываемых грунтов; - выпас сельскохозяйственных животных и организация для них летних лагерей, ванн.	
7	Зоны санитарной охраны источников питьевого и хозяйственно-бытового водоснабжения, а также устанавливаемые в случаях, предусмотренных Водным кодексом Российской Федерации, в отношении подземных водных объектов зоны специальной охраны	В зоне санитарной охраны источников питьевого и хозяйственно-бытового водоснабжения запрещается сброс сточных, в том числе дренажных, вод. На территории зоны санитарной охраны подземных источников водоснабжения: 1. В первом поясе не допускается: - посадка высокоствольных деревьев; - все виды строительства, не имеющие непосредственного отношения к эксплуатации, реконструкции и расширению водопроводных сооружений, в том числе прокладка трубопроводов различного назначения; - размещение жилых и хозяйственно-бытовых зданий; - проживание людей; - применение ядохимикатов и удобрений. 2. Во втором поясе запрещено: - закачка отработанных вод в подземные горизонты, подземное складирование твердых отходов и разработка недр земли; - размещение кладбищ, скотомогильников, полей ассенизации, полей фильтрации, навозохранилищ, силосных траншей, животноводческих и птицеводческих предприятий и других объектов, обусловливающих опасность микробного загрязнения подземных вод; - применение удобрений и ядохимикатов; - рубка леса главного пользования и реконструкции; - размещение складов горюче-смазочных материалов, ядохимикатов и минеральных удобрений, накопителей промышленных шламохранилищ и других объектов, обусловливающих опасность химического загрязнения подземных вод. Бурение новых скважин и новое строительство, связанное с	Водный кодекс Российской Федерации СанПиН 2.1.4.1110-02 «Зоны санитарной охраны источников водоснабжения и водопроводов питьевого назначения»

	нарушением почвенного покрова, производится при обязательном согласовании с центром государственного санитарно-эпидемиологического надзора. 3. В третьем поясе запрещено: - закачка отработанных вод в подземные горизонты, подземное складирование твёрдых отходов и разработка недр земли; - размещение складов горюче-смазочных материалов, ядохимикатов и минеральных удобрений, накопителей промстоков, шламохранилищ и других объектов, обуславливающих опасность химического загрязнения подземных вод. Размещение таких объектов допускается в пределах третьего пояса зоны санитарной охраны только при использовании защищённых подземных вод, при условии выполнения специальных мероприятий по защите водоносного горизонта от загрязнения при наличии санитарно-эпидемиологического заключения центра государственного санитарно-эпидемиологического надзора, выданного с учётом заключения органов геологического контроля. Бурение новых скважин и новое строительство, связанное с нарушением почвенного покрова, производится при обязательном согласовании с центром государственного санитарно-эпидемиологического надзора. На территории зоны санитарной охраны поверхностных источников водоснабжения: 1. В первом поясе не допускается: - посадка высокоствольных деревьев; - все виды строительства, не имеющие непосредственного отношения к эксплуатации, реконструкции и расширению водопроводных сооружений, в том числе прокладка трубопроводов различного назначения; - размещение жилых и хозяйственно-бытовых зданий; - проживание людей; - применение ядохимикатов и удобрений; - спуск любых сточных вод, в том числе сточных вод водного транспорта; - купание, стирка белья, водопой скота и другие виды водопользования, оказывающие влияние на качество воды.
--	--

		2. Во втором поясе не допускается: - рубка леса главного пользования и реконструкции, а также закрепление за лесозаготовительными предприятиями древесины на корню и лесосечного фонда долгосрочного пользования (допускается только рубки ухода и санитарные рубки леса); - расположение стойбищ и выпас скота, а также всякое другое использование водоема и земельных участков, лесных угодий в пределах прибрежной полосы шириной не менее 500 м, которое может привести к ухудшению качества или уменьшению количества воды источника водоснабжения; - отведение сточных вод в зоне водосбора источника водоснабжения, включая его притоки, не отвечающих гигиеническим требованиям к охране поверхностных вод; - размещение кладбищ, скотомогильников, полей ассенизации, полей фильтрации, навозохранилищ, силосных траншей, животноводческих и птицеводческих предприятий и других объектов, обусловливающих опасность микробного загрязнения подземных вод; - применение удобрений и ядохимикатов; - рубка леса главного пользования и реконструкции; - сброс промышленных, сельскохозяйственных, городских и ливневых сточных вод, содержание в которых химических веществ и микроорганизмов превышает установленные санитарными правилами гигиенические нормативы качества воды (с учетом Определения Верховного Суда Российской Федерации от 25.09.2014 № АПЛ14-393); - размещение складов горюче-смазочных материалов, ядохимикатов и минеральных удобрений, накопителей промстоков, шламохранилищ и других объектов, обусловливающих опасность химического загрязнения подземных вод. Регулирование отведения территории для нового строительства жилых, промышленных и сельскохозяйственных объектов, а также согласование изменений технологий действующих предприятий, связанных с повышением степени опасности загрязнения сточными водами источника водоснабжения производится при согласовании с центром государственного санитарно-эпидемиологического надзора.
--	--	---

	Все работы, в том числе добыча песка, гравия, донноуглубительные, в пределах акватории зоны санитарной охраны допускаются по согласованию с центром государственного санитарно - эпидемиологического надзора лишь при обосновании гидрологическими расчетами отсутствия ухудшения качества воды в створе водозабора. Использование химических методов борьбы с эвтрофикацией водоемов допускается при условии применения препаратов, имеющих положительное санитарно - эпидемиологическое заключение государственной санитарно - эпидемиологической службы Российской Федерации. Использование источников водоснабжения в пределах второго пояса зоны санитарной охраны для купания, туризма, водного спорта и рыбной ловли допускается в установленных местах при условии соблюдения гигиенических требований к охране поверхностных вод, а также гигиенических требований к зонам рекреации водных объектов.
	3. В третьем поясе не допускается отведение сточных вод в зоне водосбора источника водоснабжения, включая его притоки, не отвечающих гигиеническим требованиям к охране поверхностных вод. Регулирование отведения территории для нового строительства жилых, промышленных и сельскохозяйственных объектов, а также согласование изменений технологий действующих предприятий, связанных с повышением степени опасности загрязнения сточными водами источника водоснабжения производится при согласовании с центром государственного санитарно-эпидемиологического надзора. Все работы, в том числе добыча песка, гравия, донноуглубительные, в пределах акватории зоны санитарной охраны допускаются по согласованию с центром государственного санитарно - эпидемиологического надзора лишь при обосновании гидрологическими расчетами отсутствия ухудшения качества воды в створе водозабора. Использование химических методов борьбы с эвтрофикацией водоемов допускается при условии применения препаратов, имеющих положительное санитарно - эпидемиологическое заключение государственной санитарно - эпидемиологической

		службы Российской Федерации. В зонах затопления и подтопления запрещается: - размещение новых населенных пунктов и строительство объектов капитального строительства без обеспечения инженерной защиты таких населенных пунктов и объектов от затопления, подтопления; - использование сточных вод в целях регулирования плодородия почв; - размещение кладбищ, скотомогильников, объектов размещения отходов производства и потребления, химических, взрывчатых, токсичных, отравляющих и ядовитых веществ, пунктов хранения и захоронения радиоактивных отходов; - осуществление авиационных мер по борьбе с вредными организмами.	Водный кодекс Российской Федерации
8	Зоны затопления и подтопления	В границах санитарно-защитной зоны не допускается использования земельных участков в целях: - размещения жилой застройки, объектов образовательного и медицинского назначения, спортивных сооружений открытого типа, организаций отдыха детей и их оздоровления, зон рекреационного назначения и для ведения садоводства; - размещения объектов для производства и хранения лекарственных средств, объектов пищевых отраслей промышленности, оптовых складов продовольственного сырья и пищевой продукции, комплексов водопроводных сооружений для подготовки и хранения питьевой воды, использования земельных участков в целях производства, хранения и переработки сельскохозяйственной продукции, предназначенной для дальнейшего использования в качестве пищевой продукции, если химическое, физическое и (или) биологическое воздействие объекта, в отношении которого установлена санитарно-защитная зона, приведет к нарушению качества и безопасности таких средств, сырья, воды и продукции в соответствии с установленными требованиями.	Постановление Правительства Российской Федерации от 03.03.2018 № 222 «Об утверждении Правил установления санитарно-защитных зон и использования земельных участков, расположенных в границах санитарно-защитных зон»
10	Охранная зона пунктов государственной геодезической сети, государственной нивелирной сети и	В пределах границ охранных зон пунктов запрещается использование земельных участков для осуществления видов деятельности, приводящих к повреждению или уничтожению наружных опознавательных знаков пунктов, нарушению неизменности местоположения их центров, уничтожению,	Постановление Правительства Российской Федерации от 21.08.2019 № 1080 «Об охранных зонах пунктов государственной геодезической сети, государственной нивелирной сети и государственной

	государственной гравиметрической сети	перемещению, засыпке или повреждению составных частей пунктов. Также на земельных участках в границах охранных зон пунктов запрещается проведение работ, размещение объектов и предметов, которые могут препятствовать доступу к пунктам.	гравиметрической сети»
11	Зона минимальных расстояний до магистральных или промышленных трубопроводов (газопроводов, нефтепроводов и нефтепродуктопроводов, аммиакопроводов)	Перечень ограничений использования земельных участков в границах зоны минимальных расстояний до магистральных или промышленных трубопроводов определяется Правительством Российской Федерации в положении о данном виде зоны с особыми условиями использования территории.	

Приложение № 1
к правилам землепользования и застройки
Воронцовского сельского поселения
Павловского муниципального района
Воронежской области

СВЕДЕНИЯ О ГРАНИЦАХ ТЕРРИТОРИАЛЬНЫХ ЗОН,
СОДЕРЖАЩИЕ ГРАФИЧЕСКОЕ ОПИСАНИЕ МЕСТОПОЛОЖЕНИЯ
ГРАНИЦ ТЕРРИТОРИАЛЬНЫХ ЗОН, ПЕРЕЧЕНЬ КООРДИНАТ
ХАРАКТЕРНЫХ ТОЧЕК ГРАНИЦ ТЕРРИТОРИАЛЬНЫХ ЗОН
СЕЛА ВОРОНЦОВКА

ОПИСАНИЕ МЕСТОПОЛОЖЕНИЯ ГРАНИЦ

Зона застройки индивидуальными жилыми домами села Воронцовка – Ж1/1

(наименование объекта, местоположение границ которого описано
(далее - объект)

Раздел 1

Сведения об объекте		
№ п/п	Характеристики объекта	Описание характеристик
1	2	3
1	Местоположение объекта	Воронежская область, Павловский муниципальный район, Воронцовское сельское поселение, село Воронцовка
2	Площадь объекта $\pm$ величина погрешности определения площади ($P \pm \Delta P$)	8543356 $\pm$ 51151 м ²
3	Иные характеристики объекта	-

Раздел 2

Сведения о местоположении границ объекта					
1. Система координат: МСК - 36, зона 2					
2. Сведения о характерных точках границ объекта					
Обозначение характерных точек границ	Координаты, м		Метод определения координат характерной точки	Средняя квадратическая погрешность положения характерной точки (Mt), м	Описание обозначения точки на местности (при наличии)
	X	Y			
1	2	3	4	5	6
1	398111.92	2168404.46	Картометрический	1.00	-
2	398134.88	2168484.53	Картометрический	1.00	-
3	398116.44	2168508.87	Картометрический	1.00	-
4	398080.57	2168517.59	Картометрический	1.00	-
5	398079.21	2168551.66	Картометрический	1.00	-
6	398069.72	2168557.24	Картометрический	1.00	-
7	398067.00	2168611.40	Картометрический	1.00	-
8	398055.27	2168642.72	Картометрический	1.00	-
9	398025.66	2168682.70	Картометрический	1.00	-
10	398007.29	2168701.56	Картометрический	1.00	-
11	397980.16	2168713.04	Картометрический	1.00	-
12	397984.57	2168740.36	Картометрический	1.00	-
13	397980.01	2168755.62	Картометрический	1.00	-
14	397960.56	2168787.36	Картометрический	1.00	-
15	397926.77	2168819.94	Картометрический	1.00	-
16	397922.79	2168860.66	Картометрический	1.00	-
17	397972.91	2168947.91	Картометрический	1.00	-
18	397999.29	2168975.58	Картометрический	1.00	-
19	398027.71	2168993.67	Картометрический	1.00	-
20	398055.63	2169014.00	Картометрический	1.00	-
21	398079.97	2169042.71	Картометрический	1.00	-
22	398121.56	2169103.73	Картометрический	1.00	-
23	398154.71	2169079.15	Картометрический	1.00	-
24	398205.88	2169153.06	Картометрический	1.00	-
25	398173.76	2169175.44	Картометрический	1.00	-
26	398201.84	2169203.32	Картометрический	1.00	-
27	398220.59	2169213.40	Картометрический	1.00	-
28	398233.82	2169218.74	Картометрический	1.00	-
29	398262.65	2169247.37	Картометрический	1.00	-
30	398303.46	2169250.50	Картометрический	1.00	-
31	398360.93	2169251.27	Картометрический	1.00	-
32	398397.85	2169260.68	Картометрический	1.00	-
33	398419.90	2169290.60	Картометрический	1.00	-
34	398605.50	2169354.30	Картометрический	1.00	-

1	2	3	4	5	6
35	398609.10	2169355.60	Картометрический	1.00	-
36	398706.48	2169393.51	Картометрический	1.00	-
37	398726.65	2169405.80	Картометрический	1.00	-
38	398741.14	2169424.58	Картометрический	1.00	-
39	398733.28	2169452.50	Картометрический	1.00	-
40	398704.81	2169487.09	Картометрический	1.00	-
41	398649.42	2169554.41	Картометрический	1.00	-
42	398476.01	2169483.21	Картометрический	1.00	-
43	398436.51	2169466.99	Картометрический	1.00	-
44	398419.93	2169460.18	Картометрический	1.00	-
45	398339.56	2169427.18	Картометрический	1.00	-
46	398188.41	2169367.42	Картометрический	1.00	-
47	398173.72	2169402.91	Картометрический	1.00	-
48	398131.77	2169455.99	Картометрический	1.00	-
49	398123.93	2169482.21	Картометрический	1.00	-
50	398132.87	2169528.08	Картометрический	1.00	-
51	398132.70	2169548.43	Картометрический	1.00	-
52	398118.97	2169569.51	Картометрический	1.00	-
53	398108.85	2169582.47	Картометрический	1.00	-
54	398108.48	2169611.95	Картометрический	1.00	-
55	398082.76	2169577.91	Картометрический	1.00	-
56	398060.11	2169593.36	Картометрический	1.00	-
57	398028.36	2169601.65	Картометрический	1.00	-
58	397962.72	2169575.96	Картометрический	1.00	-
59	397933.82	2169545.86	Картометрический	1.00	-
60	397918.31	2169522.47	Картометрический	1.00	-
61	397869.47	2169567.64	Картометрический	1.00	-
62	397863.35	2169566.38	Картометрический	1.00	-
63	397858.86	2169561.76	Картометрический	1.00	-
64	397857.09	2169553.75	Картометрический	1.00	-
65	397852.28	2169545.71	Картометрический	1.00	-
66	397842.21	2169533.40	Картометрический	1.00	-
67	397838.93	2169524.62	Картометрический	1.00	-
68	397839.03	2169518.17	Картометрический	1.00	-
69	397844.30	2169521.29	Картометрический	1.00	-
70	397843.69	2169511.41	Картометрический	1.00	-
71	397844.96	2169502.69	Картометрический	1.00	-
72	397843.98	2169492.43	Картометрический	1.00	-
73	397836.17	2169482.06	Картометрический	1.00	-
74	397829.07	2169474.35	Картометрический	1.00	-
75	397821.66	2169462.47	Картометрический	1.00	-
76	397815.40	2169450.22	Картометрический	1.00	-
77	397812.23	2169434.23	Картометрический	1.00	-
78	397803.70	2169420.81	Картометрический	1.00	-
79	397798.09	2169415.41	Картометрический	1.00	-
80	397790.99	2169407.70	Картометрический	1.00	-
81	397784.99	2169403.06	Картометрический	1.00	-
82	397772.42	2169405.90	Картометрический	1.00	-

1	2	3	4	5	6
83	397760.29	2169404.57	Картометрический	1.00	-
84	397755.53	2169393.11	Картометрический	1.00	-
85	397750.35	2169384.30	Картометрический	1.00	-
86	397741.69	2169379.61	Картометрический	1.00	-
87	397735.65	2169377.24	Картометрический	1.00	-
88	397725.62	2169363.03	Картометрический	1.00	-
89	397718.22	2169350.01	Картометрический	1.00	-
90	397713.81	2169340.45	Картометрический	1.00	-
91	397701.84	2169329.26	Картометрический	1.00	-
92	397691.42	2169315.43	Картометрический	1.00	-
93	397686.65	2169304.72	Картометрический	1.00	-
94	397686.58	2169284.22	Картометрический	1.00	-
95	397684.15	2169269.75	Картометрический	1.00	-
96	397682.75	2169261.76	Картометрический	1.00	-
97	397684.05	2169251.91	Картометрический	1.00	-
98	397681.28	2169234.02	Картометрический	1.00	-
99	397675.81	2169219.89	Картометрический	1.00	-
100	397668.37	2169209.52	Картометрический	1.00	-
101	397664.68	2169203.01	Картометрический	1.00	-
102	397662.45	2169199.94	Картометрический	1.00	-
103	397658.64	2169200.26	Картометрический	1.00	-
104	397655.99	2169200.22	Картометрический	1.00	-
105	397648.46	2169195.92	Картометрический	1.00	-
106	397642.88	2169188.62	Картометрический	1.00	-
107	397636.93	2169180.18	Картометрический	1.00	-
108	397632.92	2169169.49	Картометрический	1.00	-
109	397629.98	2169163.37	Картометрический	1.00	-
110	397621.34	2169157.54	Картометрический	1.00	-
111	397616.10	2169152.14	Картометрический	1.00	-
112	397610.53	2169144.46	Картометрический	1.00	-
113	397601.88	2169139.01	Картометрический	1.00	-
114	397597.73	2169137.43	Картометрический	1.00	-
115	397594.46	2169127.89	Картометрический	1.00	-
116	397596.86	2169119.57	Картометрический	1.00	-
117	397601.49	2169114.71	Картометрический	1.00	-
118	397606.12	2169110.22	Картометрический	1.00	-
119	397599.44	2169100.25	Картометрический	1.00	-
120	397588.23	2169088.68	Картометрический	1.00	-
121	397580.27	2169087.42	Картометрический	1.00	-
122	397575.69	2169089.25	Картометрический	1.00	-
123	397576.38	2169093.43	Картометрический	1.00	-
124	397576.72	2169096.48	Картометрический	1.00	-
125	397572.54	2169096.41	Картометрический	1.00	-
126	397563.16	2169089.05	Картометрический	1.00	-
127	397551.88	2169081.67	Картометрический	1.00	-
128	397547.06	2169074.38	Картометрический	1.00	-
129	397541.51	2169065.18	Картометрический	1.00	-
130	397539.32	2169059.45	Картометрический	1.00	-

1	2	3	4	5	6
131	397532.21	2169052.88	Картометрический	1.00	-
132	397527.74	2169047.12	Картометрический	1.00	-
133	397523.27	2169041.36	Картометрический	1.00	-
134	397518.45	2169033.69	Картометрический	1.00	-
135	397515.61	2169021.11	Картометрический	1.00	-
136	397513.12	2169010.06	Картометрический	1.00	-
137	397515.15	2169001.74	Картометрический	1.00	-
138	397513.39	2168992.60	Картометрический	1.00	-
139	397507.78	2168987.20	Картометрический	1.00	-
140	397502.14	2168983.69	Картометрический	1.00	-
141	397496.14	2168979.05	Картометрический	1.00	-
142	397487.93	2168969.43	Картометрический	1.00	-
143	397475.97	2168957.47	Картометрический	1.00	-
144	397469.60	2168952.06	Картометрический	1.00	-
145	397464.02	2168944.38	Картометрический	1.00	-
146	397600.13	2168761.58	Картометрический	1.00	-
147	397719.04	2168585.73	Картометрический	1.00	-
148	397628.27	2168465.09	Картометрический	1.00	-
149	397617.00	2168408.73	Картометрический	1.00	-
150	397625.56	2168346.59	Картометрический	1.00	-
151	397628.27	2168319.30	Картометрический	1.00	-
152	397651.36	2168251.31	Картометрический	1.00	-
153	397574.72	2168198.48	Картометрический	1.00	-
154	397491.19	2168150.10	Картометрический	1.00	-
155	397515.36	2168076.99	Картометрический	1.00	-
156	397632.84	2168120.26	Картометрический	1.00	-
157	397711.34	2168166.53	Картометрический	1.00	-
158	397754.01	2168193.55	Картометрический	1.00	-
159	397795.81	2168147.68	Картометрический	1.00	-
160	397821.22	2168158.28	Картометрический	1.00	-
161	397890.28	2168217.81	Картометрический	1.00	-
162	397935.71	2168177.17	Картометрический	1.00	-
163	397953.10	2168192.88	Картометрический	1.00	-
164	397971.47	2168211.18	Картометрический	1.00	-
165	397992.16	2168232.43	Картометрический	1.00	-
166	397969.33	2168257.80	Картометрический	1.00	-
167	397990.53	2168285.49	Картометрический	1.00	-
168	398003.38	2168299.97	Картометрический	1.00	-
169	398019.74	2168322.75	Картометрический	1.00	-
170	397972.76	2168375.24	Картометрический	1.00	-
171	397989.18	2168394.40	Картометрический	1.00	-
172	398009.30	2168425.59	Картометрический	1.00	-
1	398111.92	2168404.46	Картометрический	1.00	-
173	398236.27	2169880.99	Картометрический	1.00	-
174	398170.43	2169989.25	Картометрический	1.00	-
175	398278.72	2170073.58	Картометрический	1.00	-
176	398308.96	2170036.21	Картометрический	1.00	-

1	2	3	4	5	6
177	398325.08	2170054.51	Аналитический	0.10	-
178	398343.91	2170075.77	Аналитический	0.10	-
179	398314.52	2170108.88	Картометрический	1.00	-
180	398322.71	2170129.41	Картометрический	1.00	-
181	398361.58	2170158.39	Картометрический	1.00	-
182	398376.72	2170178.60	Картометрический	1.00	-
183	398411.72	2170206.30	Картометрический	1.00	-
184	398437.70	2170215.85	Картометрический	1.00	-
185	398466.35	2170242.65	Картометрический	1.00	-
186	398503.51	2170280.76	Картометрический	1.00	-
187	398538.98	2170307.90	Картометрический	1.00	-
188	398528.34	2170323.39	Картометрический	1.00	-
189	398560.96	2170362.26	Картометрический	1.00	-
190	398550.57	2170375.98	Картометрический	1.00	-
191	398492.84	2170376.98	Картометрический	1.00	-
192	398450.76	2170371.26	Картометрический	1.00	-
193	398417.27	2170361.95	Картометрический	1.00	-
194	398394.68	2170366.16	Картометрический	1.00	-
195	398383.11	2170384.48	Картометрический	1.00	-
196	398374.07	2170410.53	Картометрический	1.00	-
197	398360.21	2170465.29	Картометрический	1.00	-
198	398230.15	2170659.10	Картометрический	1.00	-
199	398268.66	2170688.67	Картометрический	1.00	-
200	398234.31	2170771.13	Картометрический	1.00	-
201	398346.42	2170843.38	Картометрический	1.00	-
202	398390.06	2170874.03	Картометрический	1.00	-
203	398463.29	2170888.35	Картометрический	1.00	-
204	398659.58	2170938.24	Картометрический	1.00	-
205	398663.13	2170939.51	Картометрический	1.00	-
206	398657.41	2171057.88	Картометрический	1.00	-
207	398653.69	2171148.09	Картометрический	1.00	-
208	398696.62	2171164.88	Картометрический	1.00	-
209	398692.23	2171192.29	Картометрический	1.00	-
210	398639.31	2171177.11	Картометрический	1.00	-
211	398630.29	2171241.83	Картометрический	1.00	-
212	398606.59	2171291.32	Картометрический	1.00	-
213	398609.44	2171310.51	Картометрический	1.00	-
214	398640.24	2171343.12	Картометрический	1.00	-
215	398615.97	2171366.17	Картометрический	1.00	-
216	398590.12	2171343.94	Картометрический	1.00	-
217	398547.91	2171334.94	Картометрический	1.00	-
218	398500.61	2171364.61	Картометрический	1.00	-
219	398487.22	2171386.87	Картометрический	1.00	-
220	398564.39	2171457.13	Картометрический	1.00	-
221	398666.17	2171546.06	Картометрический	1.00	-
222	398657.08	2171564.69	Картометрический	1.00	-
223	398696.36	2171594.76	Картометрический	1.00	-
224	398670.98	2171627.08	Аналитический	0.30	-

1	2	3	4	5	6
225	398637.97	2171602.94	Аналитический	0.30	-
226	398566.11	2171550.40	Аналитический	0.30	-
227	398461.94	2171474.23	Картометрический	1.00	-
228	398372.39	2171408.75	Картометрический	1.00	-
229	398369.00	2171405.03	Картометрический	1.00	-
230	398367.72	2171400.77	Картометрический	1.00	-
231	398367.81	2171393.37	Картометрический	1.00	-
232	398355.78	2171384.18	Картометрический	1.00	-
233	398354.39	2171383.12	Картометрический	1.00	-
234	398347.86	2171387.37	Картометрический	1.00	-
235	398343.10	2171388.58	Картометрический	1.00	-
236	398338.37	2171386.98	Картометрический	1.00	-
237	398276.04	2171345.98	Картометрический	1.00	-
238	398242.87	2171323.68	Картометрический	1.00	-
239	398189.51	2171300.43	Картометрический	1.00	-
240	398078.02	2171258.08	Картометрический	1.00	-
241	397939.29	2171205.38	Картометрический	1.00	-
242	397799.42	2171152.25	Картометрический	1.00	-
243	397729.69	2171129.96	Картометрический	1.00	-
244	397666.50	2171113.54	Картометрический	1.00	-
245	397608.11	2171064.28	Аналитический	0.10	-
246	397560.07	2171021.61	Аналитический	0.10	-
247	397535.55	2171004.37	Аналитический	0.10	-
248	397535.73	2170995.05	Аналитический	0.10	-
249	397526.66	2170986.31	Аналитический	0.10	-
250	397522.23	2170986.65	Аналитический	0.10	-
251	397519.10	2170985.22	Аналитический	0.10	-
252	397511.13	2170980.98	Аналитический	0.10	-
253	397506.55	2170977.68	Аналитический	0.10	-
254	397484.33	2170958.05	Аналитический	0.10	-
255	397449.19	2170930.00	Аналитический	0.10	-
256	397439.24	2170920.87	Аналитический	0.10	-
257	397427.82	2170909.78	Аналитический	0.10	-
258	397424.11	2170906.04	Аналитический	0.10	-
259	397417.21	2170899.15	Аналитический	0.10	-
260	397401.81	2170885.00	Аналитический	0.10	-
261	397378.83	2170860.74	Аналитический	0.10	-
262	397360.80	2170835.35	Аналитический	0.10	-
263	397339.50	2170803.42	Аналитический	0.10	-
264	397327.77	2170781.18	Аналитический	0.10	-
265	397311.99	2170745.83	Аналитический	0.10	-
266	397298.10	2170701.04	Аналитический	0.10	-
267	397287.16	2170661.21	Аналитический	0.10	-
268	397279.25	2170636.48	Аналитический	0.10	-
269	397276.45	2170614.42	Аналитический	0.10	-
270	397277.70	2170576.83	Аналитический	0.10	-
271	397281.86	2170537.23	Аналитический	0.10	-
272	397287.71	2170497.18	Аналитический	0.10	-

1	2	3	4	5	6
273	397293.17	2170466.08	Аналитический	0.10	-
274	397302.52	2170424.24	Аналитический	0.10	-
275	397312.18	2170386.82	Аналитический	0.10	-
276	397323.93	2170344.55	Аналитический	0.10	-
277	397340.96	2170285.10	Аналитический	0.10	-
278	397357.03	2170229.00	Аналитический	0.10	-
279	397369.78	2170184.51	Аналитический	0.10	-
280	397382.98	2170138.43	Аналитический	0.10	-
281	397397.20	2170088.81	Аналитический	0.10	-
282	397407.05	2170054.72	Аналитический	0.10	-
283	397414.19	2170016.88	Аналитический	0.10	-
284	397414.82	2169983.28	Аналитический	0.10	-
285	397414.39	2169963.79	Аналитический	0.10	-
286	397415.33	2169951.66	Аналитический	0.10	-
287	397418.01	2169915.80	Аналитический	0.10	-
288	397418.49	2169902.58	Аналитический	0.10	-
289	397419.53	2169877.14	Аналитический	0.10	-
290	397417.29	2169847.28	Аналитический	0.10	-
291	397412.76	2169810.19	Аналитический	0.10	-
292	397413.99	2169804.24	Аналитический	0.10	-
293	397416.38	2169793.62	Аналитический	0.10	-
294	397412.12	2169790.03	Аналитический	0.10	-
295	397404.43	2169747.98	Аналитический	0.10	-
296	397397.55	2169698.44	Аналитический	0.10	-
297	397392.64	2169656.25	Аналитический	0.10	-
298	397388.32	2169632.32	Аналитический	0.10	-
299	397381.00	2169610.84	Аналитический	0.10	-
300	397371.96	2169589.49	Аналитический	0.10	-
301	397369.77	2169585.15	Аналитический	0.10	-
302	397347.03	2169545.49	Аналитический	0.10	-
303	397333.09	2169520.32	Аналитический	0.10	-
304	397327.24	2169510.92	Аналитический	0.10	-
305	397326.68	2169510.09	Аналитический	0.10	-
306	397322.47	2169503.80	Аналитический	0.10	-
307	397314.18	2169491.26	Аналитический	0.10	-
308	397307.39	2169478.89	Аналитический	0.10	-
309	397295.66	2169463.56	Аналитический	0.10	-
310	397283.85	2169445.66	Картометрический	1.00	-
311	397279.29	2169438.76	Аналитический	0.10	-
312	397278.17	2169433.54	Аналитический	0.10	-
313	397291.97	2169418.40	Аналитический	0.10	-
314	397294.23	2169419.92	Аналитический	0.10	-
315	397309.72	2169429.05	Аналитический	0.10	-
316	397310.28	2169428.03	Аналитический	0.10	-
317	397319.41	2169433.30	Аналитический	0.10	-
318	397324.84	2169437.44	Аналитический	0.10	-
319	397331.66	2169442.27	Картометрический	1.00	-
320	397327.42	2169447.78	Картометрический	1.00	-

1	2	3	4	5	6
321	397338.14	2169456.58	Картометрический	1.00	-
322	397335.00	2169459.10	Картометрический	1.00	-
323	397350.08	2169473.25	Картометрический	1.00	-
324	397349.44	2169475.02	Картометрический	1.00	-
325	397355.81	2169482.52	Картометрический	1.00	-
326	397367.24	2169492.69	Картометрический	1.00	-
327	397374.83	2169498.92	Картометрический	1.00	-
328	397382.17	2169492.05	Картометрический	1.00	-
329	397381.00	2169491.14	Картометрический	1.00	-
330	397389.08	2169476.56	Картометрический	1.00	-
331	397389.56	2169475.81	Картометрический	1.00	-
332	397387.22	2169474.38	Картометрический	1.00	-
333	397392.55	2169465.69	Картометрический	1.00	-
334	397398.12	2169456.19	Картометрический	1.00	-
335	397416.32	2169426.68	Картометрический	1.00	-
336	397439.09	2169441.70	Картометрический	1.00	-
337	397444.29	2169431.77	Картометрический	1.00	-
338	397422.51	2169416.44	Картометрический	1.00	-
339	397423.46	2169415.13	Картометрический	1.00	-
340	397412.84	2169407.55	Картометрический	1.00	-
341	397414.10	2169405.91	Картометрический	1.00	-
342	397411.55	2169403.98	Картометрический	1.00	-
343	397416.94	2169396.29	Картометрический	1.00	-
344	397422.23	2169390.55	Картометрический	1.00	-
345	397425.94	2169384.79	Картометрический	1.00	-
346	397426.09	2169383.31	Картометрический	1.00	-
347	397433.18	2169375.04	Картометрический	1.00	-
348	397440.39	2169366.46	Картометрический	1.00	-
349	397449.68	2169354.66	Картометрический	1.00	-
350	397451.45	2169350.25	Картометрический	1.00	-
351	397457.17	2169343.89	Картометрический	1.00	-
352	397456.84	2169343.59	Картометрический	1.00	-
353	397446.24	2169336.39	Картометрический	1.00	-
354	397431.82	2169327.44	Картометрический	1.00	-
355	397418.75	2169317.52	Аналитический	0.10	-
356	397404.52	2169308.87	Аналитический	0.10	-
357	397403.23	2169308.28	Картометрический	1.00	-
358	397399.95	2169313.42	Картометрический	1.00	-
359	397398.38	2169312.74	Картометрический	1.00	-
360	397390.82	2169323.24	Картометрический	1.00	-
361	397382.15	2169334.00	Картометрический	1.00	-
362	397384.57	2169335.49	Картометрический	1.00	-
363	397382.08	2169338.67	Картометрический	1.00	-
364	397374.72	2169348.06	Картометрический	1.00	-
365	397368.03	2169357.02	Картометрический	1.00	-
366	397366.17	2169357.41	Картометрический	1.00	-
367	397344.46	2169343.63	Картометрический	1.00	-
368	397339.96	2169338.57	Картометрический	1.00	-

1	2	3	4	5	6
369	397320.45	2169371.76	Картометрический	1.00	-
370	397305.01	2169362.48	Аналитический	0.10	-
371	397304.34	2169362.07	Аналитический	0.10	-
372	397292.25	2169353.19	Аналитический	0.10	-
373	397291.20	2169355.16	Аналитический	0.10	-
374	397288.78	2169353.48	Аналитический	0.10	-
375	397284.57	2169350.42	Аналитический	0.10	-
376	397280.20	2169347.63	Аналитический	0.10	-
377	397270.55	2169360.81	Картометрический	1.00	-
378	397256.84	2169339.93	Картометрический	1.00	-
379	397261.14	2169335.66	Картометрический	1.00	-
380	397260.84	2169332.98	Картометрический	1.00	-
381	397271.39	2169320.37	Картометрический	1.00	-
382	397280.45	2169311.62	Картометрический	1.00	-
383	397267.43	2169294.39	Картометрический	1.00	-
384	397264.28	2169291.12	Картометрический	1.00	-
385	397253.37	2169278.04	Картометрический	1.00	-
386	397283.59	2169250.31	Картометрический	1.00	-
387	397288.69	2169245.76	Картометрический	1.00	-
388	397291.42	2169245.94	Картометрический	1.00	-
389	397282.83	2169238.85	Картометрический	1.00	-
390	397291.87	2169227.90	Картометрический	1.00	-
391	397294.11	2169227.64	Картометрический	1.00	-
392	397283.36	2169219.96	Картометрический	1.00	-
393	397280.03	2169217.74	Картометрический	1.00	-
394	397283.34	2169212.76	Картометрический	1.00	-
395	397286.67	2169214.98	Картометрический	1.00	-
396	397299.26	2169196.38	Картометрический	1.00	-
397	397302.43	2169198.38	Картометрический	1.00	-
398	397311.16	2169185.43	Картометрический	1.00	-
399	397310.34	2169184.88	Картометрический	1.00	-
400	397295.50	2169174.85	Картометрический	1.00	-
401	397290.83	2169171.27	Картометрический	1.00	-
402	397276.75	2169189.65	Картометрический	1.00	-
403	397271.88	2169185.86	Картометрический	1.00	-
404	397264.35	2169179.18	Картометрический	1.00	-
405	397261.16	2169182.54	Картометрический	1.00	-
406	397250.24	2169194.05	Картометрический	1.00	-
407	397248.63	2169195.75	Картометрический	1.00	-
408	397254.49	2169202.56	Картометрический	1.00	-
409	397247.00	2169208.99	Картометрический	1.00	-
410	397246.91	2169211.77	Картометрический	1.00	-
411	397253.65	2169220.01	Картометрический	1.00	-
412	397225.11	2169241.02	Картометрический	1.00	-
413	397239.61	2169260.02	Картометрический	1.00	-
414	397238.07	2169261.95	Аналитический	0.10	-
415	397207.88	2169273.45	Аналитический	0.10	-
416	397195.30	2169261.01	Аналитический	0.10	-

1	2	3	4	5	6
417	397184.46	2169246.39	Аналитический	0.10	-
418	397178.02	2169237.45	Аналитический	0.10	-
419	397180.22	2169235.75	Аналитический	0.10	-
420	397174.46	2169227.39	Аналитический	0.10	-
421	397172.46	2169225.45	Картометрический	1.00	-
422	397205.59	2169199.93	Картометрический	1.00	-
423	397212.84	2169193.48	Картометрический	1.00	-
424	397210.71	2169191.09	Картометрический	1.00	-
425	397220.94	2169181.97	Картометрический	1.00	-
426	397230.38	2169192.58	Картометрический	1.00	-
427	397238.70	2169185.17	Картометрический	1.00	-
428	397237.78	2169184.22	Картометрический	1.00	-
429	397239.73	2169182.49	Картометрический	1.00	-
430	397238.43	2169181.06	Картометрический	1.00	-
431	397236.44	2169182.83	Картометрический	1.00	-
432	397231.07	2169177.23	Картометрический	1.00	-
433	397239.08	2169169.97	Картометрический	1.00	-
434	397244.49	2169163.87	Картометрический	1.00	-
435	397256.07	2169148.36	Картометрический	1.00	-
436	397270.93	2169132.60	Картометрический	1.00	-
437	397247.63	2169113.80	Картометрический	1.00	-
438	397203.46	2169079.83	Аналитический	0.10	-
439	397223.56	2169052.65	Аналитический	0.10	-
440	397229.30	2169045.98	Аналитический	0.10	-
441	397240.13	2169033.39	Аналитический	0.10	-
442	397250.83	2169020.96	Аналитический	0.10	-
443	397258.59	2169011.94	Аналитический	0.10	-
444	397267.85	2169001.18	Аналитический	0.10	-
445	397274.31	2168993.68	Аналитический	0.10	-
446	397280.73	2168986.21	Аналитический	0.10	-
447	397269.02	2168970.00	Аналитический	0.10	-
448	397259.32	2168956.58	Аналитический	0.10	-
449	397304.68	2168917.57	Аналитический	0.10	-
450	397305.27	2168918.14	Аналитический	0.10	-
451	397312.82	2168911.85	Аналитический	0.10	-
452	397310.59	2168908.54	Картометрический	1.00	-
453	397256.97	2168953.34	Картометрический	1.00	-
454	397225.81	2168956.86	Картометрический	1.00	-
455	397198.07	2168932.45	Картометрический	1.00	-
456	397191.08	2168939.87	Аналитический	0.10	-
457	397155.67	2168904.68	Аналитический	0.10	-
458	397169.66	2168889.75	Аналитический	0.10	-
459	397162.92	2168883.44	Аналитический	0.10	-
460	397161.93	2168884.56	Аналитический	0.10	-
461	397129.23	2168919.96	Аналитический	0.10	-
462	397121.67	2168930.22	Аналитический	0.10	-
463	397127.50	2168934.52	Аналитический	0.10	-
464	397119.36	2168945.43	Аналитический	0.10	-

1	2	3	4	5	6
465	397130.81	2168954.49	Аналитический	0.10	-
466	397124.70	2168962.66	Аналитический	0.10	-
467	397130.87	2168967.27	Аналитический	0.10	-
468	397125.66	2168993.71	Аналитический	0.10	-
469	397112.24	2169008.27	Аналитический	0.10	-
470	397087.24	2169035.02	Картометрический	1.00	-
471	397064.07	2169007.75	Картометрический	1.00	-
472	397062.74	2169004.65	Аналитический	0.10	-
473	397061.72	2169003.48	Аналитический	0.10	-
474	397061.13	2169003.95	Аналитический	0.10	-
475	397046.79	2168987.52	Аналитический	0.10	-
476	397041.27	2168979.56	Аналитический	0.10	-
477	397033.50	2168985.14	Картометрический	1.00	-
478	397029.63	2168987.44	Картометрический	1.00	-
479	397011.86	2168995.80	Картометрический	1.00	-
480	397017.86	2169003.96	Картометрический	1.00	-
481	397007.52	2169016.22	Картометрический	1.00	-
482	396995.19	2169024.84	Картометрический	1.00	-
483	396991.54	2169026.63	Картометрический	1.00	-
484	396983.03	2169015.33	Аналитический	0.10	-
485	396963.76	2168977.92	Аналитический	0.10	-
486	396942.62	2168940.52	Аналитический	0.10	-
487	396923.95	2168900.97	Аналитический	0.10	-
488	396915.55	2168884.46	Аналитический	0.10	-
489	396911.57	2168876.59	Аналитический	0.10	-
490	396906.48	2168863.71	Аналитический	0.10	-
491	396906.44	2168857.65	Аналитический	0.10	-
492	396905.56	2168851.49	Аналитический	0.10	-
493	396902.68	2168845.37	Аналитический	0.10	-
494	396901.52	2168841.34	Аналитический	0.10	-
495	396899.83	2168839.73	Аналитический	0.10	-
496	396890.75	2168820.52	Картометрический	1.00	-
497	396911.42	2168804.05	Картометрический	1.00	-
498	396940.17	2168762.73	Картометрический	1.00	-
499	396956.57	2168733.36	Картометрический	1.00	-
500	396973.64	2168710.08	Картометрический	1.00	-
501	396987.66	2168687.52	Картометрический	1.00	-
502	397004.67	2168668.04	Картометрический	1.00	-
503	397015.55	2168652.26	Картометрический	1.00	-
504	397046.90	2168638.31	Картометрический	1.00	-
505	397071.34	2168629.58	Картометрический	1.00	-
506	397103.27	2168627.80	Картометрический	1.00	-
507	397120.60	2168636.42	Картометрический	1.00	-
508	397139.48	2168643.55	Картометрический	1.00	-
509	397162.98	2168646.19	Картометрический	1.00	-
510	397181.12	2168651.79	Картометрический	1.00	-
511	397217.25	2168721.46	Картометрический	1.00	-
512	397236.34	2168763.52	Картометрический	1.00	-

1	2	3	4	5	6
513	397258.48	2168804.88	Картометрический	1.00	-
514	397297.37	2168843.45	Картометрический	1.00	-
515	397330.36	2168871.30	Картометрический	1.00	-
516	397351.46	2168881.89	Картометрический	1.00	-
517	397373.35	2168890.58	Картометрический	1.00	-
518	397394.73	2168907.61	Картометрический	1.00	-
519	397411.09	2168929.51	Картометрический	1.00	-
520	397422.66	2168942.60	Картометрический	1.00	-
521	397443.09	2168947.47	Картометрический	1.00	-
522	397461.86	2168961.43	Картометрический	1.00	-
523	397487.25	2168989.16	Картометрический	1.00	-
524	397508.12	2169014.54	Картометрический	1.00	-
525	397514.38	2169051.86	Картометрический	1.00	-
526	397529.32	2169067.27	Картометрический	1.00	-
527	397554.63	2169100.31	Картометрический	1.00	-
528	397577.91	2169117.38	Картометрический	1.00	-
529	397597.10	2169153.37	Картометрический	1.00	-
530	397606.58	2169178.57	Картометрический	1.00	-
531	397614.22	2169175.65	Картометрический	1.00	-
532	397632.93	2169193.41	Картометрический	1.00	-
533	397642.59	2169207.22	Картометрический	1.00	-
534	397656.23	2169208.95	Картометрический	1.00	-
535	397670.87	2169244.87	Картометрический	1.00	-
536	397675.09	2169266.20	Картометрический	1.00	-
537	397677.58	2169301.93	Картометрический	1.00	-
538	397684.91	2169318.74	Картометрический	1.00	-
539	397696.71	2169341.71	Картометрический	1.00	-
540	397732.34	2169394.65	Картометрический	1.00	-
541	397747.22	2169414.62	Картометрический	1.00	-
542	397766.03	2169426.30	Картометрический	1.00	-
543	397791.40	2169455.55	Картометрический	1.00	-
544	397813.60	2169493.10	Картометрический	1.00	-
545	397825.35	2169519.10	Картометрический	1.00	-
546	397840.84	2169548.95	Картометрический	1.00	-
547	397852.63	2169571.91	Картометрический	1.00	-
548	397864.63	2169581.97	Картометрический	1.00	-
549	397875.13	2169586.36	Картометрический	1.00	-
550	397889.72	2169599.94	Картометрический	1.00	-
551	397912.86	2169614.62	Картометрический	1.00	-
552	397939.57	2169622.93	Картометрический	1.00	-
553	397962.31	2169632.04	Картометрический	1.00	-
554	398012.28	2169663.20	Картометрический	1.00	-
555	398059.90	2169703.68	Картометрический	1.00	-
556	398089.60	2169726.11	Картометрический	1.00	-
557	398111.46	2169742.24	Картометрический	1.00	-
558	398137.01	2169772.71	Картометрический	1.00	-
559	398158.60	2169798.83	Картометрический	1.00	-
560	398181.83	2169826.24	Картометрический	1.00	-

1	2	3	4	5	6
561	398196.14	2169849.74	Картометрический	1.00	-
173	398236.27	2169880.99	Картометрический	1.00	-
562	397528.16	2169198.40	Картометрический	1.00	-
563	397522.86	2169204.39	Картометрический	1.00	-
564	397520.81	2169206.68	Картометрический	1.00	-
565	397520.03	2169209.39	Картометрический	1.00	-
566	397485.92	2169240.72	Картометрический	1.00	-
567	397481.65	2169236.28	Картометрический	1.00	-
568	397471.38	2169245.32	Картометрический	1.00	-
569	397458.21	2169247.95	Картометрический	1.00	-
570	397432.18	2169262.69	Аналитический	0.10	-
571	397393.70	2169238.25	Картометрический	1.00	-
572	397382.47	2169226.24	Аналитический	0.10	-
573	397377.89	2169223.06	Аналитический	0.10	-
574	397375.64	2169220.43	Аналитический	0.10	-
575	397357.51	2169208.30	Аналитический	0.10	-
576	397341.24	2169201.38	Картометрический	1.00	-
577	397348.91	2169181.83	Картометрический	1.00	-
578	397366.72	2169159.65	Картометрический	1.00	-
579	397367.32	2169160.65	Картометрический	1.00	-
580	397371.53	2169156.39	Картометрический	1.00	-
581	397374.01	2169153.77	Картометрический	1.00	-
582	397386.64	2169160.92	Картометрический	1.00	-
583	397393.95	2169151.38	Картометрический	1.00	-
584	397419.21	2169170.71	Картометрический	1.00	-
585	397441.21	2169142.61	Картометрический	1.00	-
586	397508.57	2169183.14	Картометрический	1.00	-
562	397528.16	2169198.40	Картометрический	1.00	-
587	398628.35	2171624.41	Картометрический	1.00	-
588	398621.04	2171641.54	Картометрический	1.00	-
589	398648.02	2171665.72	Картометрический	1.00	-
590	398562.82	2171784.63	Картометрический	1.00	-
591	398452.74	2171702.73	Картометрический	1.00	-
592	398231.10	2171537.84	Картометрический	1.00	-
593	398122.49	2171480.30	Картометрический	1.00	-
594	398077.49	2171447.36	Картометрический	1.00	-
595	398010.68	2171522.62	Картометрический	1.00	-
596	397854.66	2171451.09	Картометрический	1.00	-
597	397766.38	2171409.85	Аналитический	0.10	-
598	397778.46	2171390.34	Аналитический	0.10	-
599	397789.25	2171310.71	Картометрический	1.00	-
600	397627.03	2171259.84	Картометрический	1.00	-
601	397600.48	2171250.35	Картометрический	1.00	-
602	397583.47	2171244.53	Аналитический	0.10	-
603	397542.25	2171225.12	Аналитический	0.10	-
604	397582.19	2171147.88	Аналитический	0.10	-

1	2	3	4	5	6
605	397593.71	2171125.61	Картометрический	1.00	-
606	397596.06	2171121.18	Картометрический	1.00	-
607	397723.29	2171149.97	Картометрический	1.00	-
608	397790.96	2171173.25	Картометрический	1.00	-
609	397915.98	2171220.26	Картометрический	1.00	-
610	398046.16	2171269.21	Картометрический	1.00	-
611	398138.77	2171304.04	Картометрический	1.00	-
612	398176.74	2171318.32	Картометрический	1.00	-
613	398231.74	2171341.16	Картометрический	1.00	-
614	398268.66	2171363.02	Картометрический	1.00	-
615	398336.35	2171412.67	Картометрический	1.00	-
616	398336.66	2171412.90	Картометрический	1.00	-
617	398337.25	2171414.08	Картометрический	1.00	-
618	398338.74	2171417.05	Картометрический	1.00	-
619	398338.40	2171421.39	Картометрический	1.00	-
620	398334.88	2171430.88	Картометрический	1.00	-
621	398348.01	2171440.59	Картометрический	1.00	-
622	398356.19	2171433.56	Картометрический	1.00	-
623	398360.26	2171432.00	Картометрический	1.00	-
624	398364.37	2171433.74	Картометрический	1.00	-
625	398465.17	2171506.39	Картометрический	1.00	-
626	398475.39	2171520.25	Картометрический	1.00	-
627	398486.13	2171528.45	Картометрический	1.00	-
628	398509.44	2171537.39	Картометрический	1.00	-
629	398555.16	2171570.66	Аналитический	0.30	-
587	398628.35	2171624.41	Картометрический	1.00	-
630	397952.43	2173865.83	Картометрический	5.00	-
631	398031.51	2173930.94	Аналитический	0.50	-
632	398104.51	2173975.98	Картометрический	5.00	-
633	398139.26	2174008.37	Картометрический	5.00	-
634	398021.69	2174113.01	Картометрический	5.00	-
635	397991.90	2174137.84	Картометрический	5.00	-
636	397987.07	2174132.64	Аналитический	0.10	-
637	397835.83	2173981.86	Аналитический	0.10	-
638	397864.77	2173954.23	Картометрический	5.00	-
630	397952.43	2173865.83	Картометрический	5.00	-
639	397739.93	2167459.42	Картометрический	1.00	-
640	397742.29	2167489.04	Картометрический	1.00	-
641	397719.16	2167516.74	Картометрический	1.00	-
642	397674.30	2167554.30	Картометрический	1.00	-
643	397611.05	2167606.20	Картометрический	1.00	-
644	397535.58	2167674.40	Картометрический	1.00	-
645	397525.43	2167695.24	Картометрический	1.00	-
646	397515.19	2167717.02	Картометрический	1.00	-
647	397482.53	2167754.97	Картометрический	1.00	-
648	397443.18	2167791.60	Картометрический	1.00	-

1	2	3	4	5	6
649	397397.16	2167827.20	Картометрический	1.00	-
650	397357.41	2167822.80	Картометрический	1.00	-
651	397325.04	2167825.46	Картометрический	1.00	-
652	397291.53	2167833.75	Картометрический	1.00	-
653	397238.06	2167852.43	Картометрический	1.00	-
654	397193.43	2167852.78	Аналитический	0.10	-
655	397190.78	2167825.48	Аналитический	0.10	-
656	397193.95	2167803.76	Аналитический	0.10	-
657	397196.66	2167782.51	Аналитический	0.10	-
658	397207.78	2167764.09	Аналитический	0.10	-
659	397228.22	2167750.74	Аналитический	0.10	-
660	397263.78	2167728.47	Аналитический	0.10	-
661	397291.88	2167711.28	Аналитический	0.10	-
662	397303.34	2167706.55	Аналитический	0.07	-
663	397311.79	2167700.99	Аналитический	0.07	-
664	397322.03	2167695.58	Аналитический	0.10	-
665	397341.98	2167681.59	Аналитический	0.10	-
666	397370.27	2167657.78	Аналитический	0.10	-
667	397390.58	2167640.62	Аналитический	0.10	-
668	397409.47	2167621.92	Аналитический	0.10	-
669	397429.26	2167598.73	Аналитический	0.10	-
670	397457.47	2167563.93	Аналитический	0.10	-
671	397488.38	2167524.27	Аналитический	0.10	-
672	397518.28	2167485.91	Аналитический	0.10	-
673	397549.39	2167446.00	Аналитический	0.10	-
674	397585.22	2167400.04	Аналитический	0.10	-
675	397615.77	2167362.08	Аналитический	0.10	-
676	397621.79	2167361.96	Аналитический	0.10	-
677	397623.48	2167363.03	Аналитический	0.10	-
678	397629.18	2167358.78	Аналитический	0.10	-
679	397684.20	2167403.30	Картометрический	1.00	-
639	397739.93	2167459.42	Картометрический	1.00	-
680	397195.29	2168202.46	Картометрический	1.00	-
681	397205.82	2168210.83	Картометрический	1.00	-
682	397215.20	2168243.17	Картометрический	1.00	-
683	397203.60	2168329.38	Картометрический	1.00	-
684	397146.30	2168449.24	Картометрический	1.00	-
685	397069.79	2168436.65	Картометрический	1.00	-
686	396906.89	2168655.89	Картометрический	1.00	-
687	396857.61	2168702.47	Картометрический	1.00	-
688	396844.99	2168714.71	Аналитический	0.10	-
689	396842.44	2168715.67	Аналитический	0.10	-
690	396839.87	2168715.09	Аналитический	0.10	-
691	396828.14	2168681.96	Аналитический	0.10	-
692	396822.71	2168660.43	Аналитический	0.10	-
693	396819.95	2168650.10	Аналитический	0.10	-
694	396815.99	2168635.82	Аналитический	0.10	-

1	2	3	4	5	6
695	396808.50	2168609.01	Аналитический	0.10	-
696	396802.87	2168584.83	Аналитический	0.10	-
697	396798.05	2168568.88	Аналитический	0.10	-
698	396795.35	2168562.24	Аналитический	0.10	-
699	396793.38	2168555.37	Аналитический	0.10	-
700	396792.75	2168552.58	Аналитический	0.10	-
701	396792.09	2168546.80	Аналитический	0.10	-
702	396791.79	2168541.48	Аналитический	0.10	-
703	396792.08	2168535.05	Аналитический	0.10	-
704	396793.02	2168527.59	Аналитический	0.10	-
705	396792.98	2168523.46	Аналитический	0.10	-
706	396791.67	2168515.91	Картометрический	1.00	-
707	396789.28	2168496.09	Картометрический	1.00	-
708	396789.28	2168494.73	Аналитический	0.10	-
709	396789.63	2168487.80	Аналитический	0.10	-
710	396785.75	2168463.87	Аналитический	0.10	-
711	396785.34	2168458.47	Аналитический	0.10	-
712	396785.67	2168451.28	Аналитический	0.10	-
713	396785.03	2168445.63	Аналитический	0.10	-
714	396784.97	2168431.39	Аналитический	0.10	-
715	396787.10	2168425.89	Аналитический	0.10	-
716	396790.48	2168399.97	Аналитический	0.10	-
717	396794.75	2168389.06	Аналитический	0.10	-
718	396800.07	2168368.98	Аналитический	0.10	-
719	396806.77	2168340.89	Аналитический	0.10	-
720	396822.36	2168280.02	Аналитический	0.10	-
721	396832.37	2168261.64	Аналитический	0.10	-
722	396839.91	2168246.26	Аналитический	0.10	-
723	396857.24	2168223.48	Аналитический	0.10	-
724	396864.64	2168216.95	Аналитический	0.10	-
725	396868.76	2168212.65	Аналитический	0.10	-
726	396875.40	2168205.51	Аналитический	0.10	-
727	396907.70	2168179.53	Аналитический	0.10	-
728	396937.14	2168155.65	Аналитический	0.10	-
729	396949.86	2168147.76	Аналитический	0.10	-
730	396960.00	2168141.84	Аналитический	0.10	-
731	396981.92	2168130.33	Картометрический	1.00	-
732	397065.08	2168222.68	Картометрический	1.00	-
733	397091.63	2168193.98	Картометрический	1.00	-
734	397117.10	2168187.09	Картометрический	1.00	-
735	397140.40	2168187.03	Картометрический	1.00	-
736	397161.15	2168190.36	Картометрический	1.00	-
737	397181.93	2168197.33	Картометрический	1.00	-
680	397195.29	2168202.46	Картометрический	1.00	-
738	397472.34	2171096.23	Картометрический	1.00	-
739	397475.33	2171101.01	Картометрический	1.00	-
740	397475.94	2171102.90	Картометрический	1.00	-

1	2	3	4	5	6
741	397458.44	2171097.76	Аналитический	0.10	-
742	397448.69	2171121.04	Аналитический	0.10	-
743	397428.93	2171168.25	Аналитический	0.10	-
744	397409.46	2171211.43	Аналитический	0.10	-
745	397196.99	2171137.58	Аналитический	0.10	-
746	396939.87	2171033.78	Аналитический	0.10	-
747	396925.04	2171032.33	Аналитический	0.10	-
748	396928.88	2171011.27	Аналитический	0.10	-
749	396945.24	2170951.76	Аналитический	0.10	-
750	396954.64	2170922.27	Аналитический	0.10	-
751	396960.07	2170916.36	Картометрический	1.00	-
752	396964.22	2170914.09	Картометрический	1.00	-
753	396967.92	2170914.38	Картометрический	1.00	-
754	397056.30	2170949.46	Картометрический	1.00	-
755	397176.74	2170993.23	Картометрический	1.00	-
756	397263.16	2171026.58	Картометрический	1.00	-
757	397363.25	2171065.20	Картометрический	1.00	-
758	397433.02	2171087.53	Картометрический	1.00	-
759	397467.62	2171094.42	Картометрический	1.00	-
738	397472.34	2171096.23	Картометрический	1.00	-
760	397356.66	2166986.25	Картометрический	5.00	-
761	397512.47	2167197.36	Картометрический	1.00	-
762	397604.60	2167337.43	Аналитический	0.10	-
763	397600.49	2167340.67	Аналитический	0.10	-
764	397603.25	2167345.90	Аналитический	0.10	-
765	397568.26	2167387.11	Аналитический	0.10	-
766	397533.32	2167432.39	Аналитический	0.10	-
767	397503.85	2167470.58	Аналитический	0.10	-
768	397477.06	2167505.29	Аналитический	0.10	-
769	397441.41	2167551.48	Аналитический	0.10	-
770	397429.76	2167564.93	Аналитический	0.10	-
771	397424.58	2167564.20	Аналитический	0.10	-
772	397421.67	2167561.08	Аналитический	0.10	-
773	397413.90	2167571.27	Аналитический	0.10	-
774	397416.79	2167575.55	Аналитический	0.10	-
775	397419.14	2167583.03	Аналитический	0.10	-
776	397414.96	2167590.45	Аналитический	0.10	-
777	397395.24	2167612.15	Аналитический	0.10	-
778	397378.02	2167627.22	Аналитический	0.10	-
779	397355.58	2167645.50	Аналитический	0.10	-
780	397329.58	2167666.57	Аналитический	0.10	-
781	397309.65	2167680.21	Аналитический	0.10	-
782	397296.13	2167688.71	Аналитический	0.10	-
783	397293.51	2167688.03	Аналитический	0.10	-
784	397286.87	2167681.73	Аналитический	0.10	-
785	397277.78	2167686.67	Аналитический	0.10	-
786	397281.23	2167694.80	Аналитический	0.10	-

1	2	3	4	5	6
787	397280.02	2167697.05	Аналитический	0.10	-
788	397253.52	2167713.69	Аналитический	0.10	-
789	397218.71	2167734.85	Аналитический	0.10	-
790	397191.32	2167755.66	Аналитический	0.10	-
791	397180.76	2167767.44	Аналитический	0.10	-
792	397177.37	2167774.15	Аналитический	0.10	-
793	397171.65	2167777.78	Аналитический	0.10	-
794	397165.89	2167778.99	Аналитический	0.10	-
795	397150.39	2167790.67	Аналитический	0.10	-
796	397141.07	2167787.12	Картометрический	1.00	-
797	397103.93	2167810.15	Картометрический	1.00	-
798	397099.24	2167812.11	Картометрический	1.00	-
799	397059.72	2167839.19	Картометрический	1.00	-
800	397030.17	2167851.83	Картометрический	1.00	-
801	397019.57	2167831.01	Аналитический	0.10	-
802	396954.27	2167720.69	Аналитический	0.10	-
803	396811.47	2167944.70	Аналитический	0.10	-
804	396827.09	2167961.28	Аналитический	0.10	-
805	396841.00	2167976.03	Аналитический	0.10	-
806	396757.19	2168057.97	Аналитический	0.10	-
807	396757.65	2168106.28	Аналитический	0.10	-
808	396795.03	2168239.14	Аналитический	0.10	-
809	396817.82	2168236.79	Аналитический	0.10	-
810	396807.83	2168257.76	Аналитический	0.10	-
811	396804.43	2168273.51	Аналитический	0.10	-
812	396799.34	2168269.59	Аналитический	0.10	-
813	396790.53	2168275.68	Аналитический	0.10	-
814	396792.88	2168281.19	Аналитический	0.10	-
815	396794.51	2168288.51	Аналитический	0.10	-
816	396792.37	2168294.32	Аналитический	0.10	-
817	396789.46	2168332.86	Аналитический	0.10	-
818	396784.16	2168355.36	Аналитический	0.10	-
819	396783.52	2168361.90	Аналитический	0.10	-
820	396782.24	2168377.59	Аналитический	0.10	-
821	396782.06	2168379.05	Аналитический	0.10	-
822	396777.47	2168403.78	Аналитический	0.10	-
823	396772.15	2168419.64	Аналитический	0.10	-
824	396767.40	2168434.80	Аналитический	0.10	-
825	396762.81	2168435.91	Аналитический	0.10	-
826	396761.40	2168446.82	Аналитический	0.10	-
827	396766.22	2168450.09	Аналитический	0.10	-
828	396769.19	2168494.42	Аналитический	0.10	-
829	396769.26	2168496.62	Картометрический	1.00	-
830	396771.92	2168512.06	Картометрический	1.00	-
831	396772.29	2168515.25	Аналитический	0.10	-
832	396773.21	2168526.15	Аналитический	0.10	-
833	396774.41	2168538.36	Аналитический	0.10	-
834	396779.94	2168564.01	Аналитический	0.10	-

1	2	3	4	5	6
835	396787.14	2168591.01	Аналитический	0.10	-
836	396790.28	2168604.68	Аналитический	0.10	-
837	396796.92	2168634.79	Аналитический	0.10	-
838	396807.63	2168665.86	Аналитический	0.10	-
839	396816.44	2168694.94	Аналитический	0.10	-
840	396819.42	2168711.86	Аналитический	0.10	-
841	396814.91	2168716.00	Аналитический	0.10	-
842	396816.20	2168724.02	Аналитический	0.10	-
843	396821.27	2168727.32	Аналитический	0.10	-
844	396822.51	2168729.46	Аналитический	0.10	-
845	396823.22	2168734.80	Аналитический	0.10	-
846	396826.50	2168743.82	Аналитический	0.10	-
847	396828.21	2168751.95	Аналитический	0.10	-
848	396827.33	2168754.43	Аналитический	0.10	-
849	396820.79	2168760.31	Аналитический	0.10	-
850	396828.43	2168771.84	Аналитический	0.10	-
851	396832.93	2168771.49	Аналитический	0.10	-
852	396836.15	2168772.39	Аналитический	0.10	-
853	396843.42	2168788.30	Аналитический	0.10	-
854	396847.42	2168796.55	Аналитический	0.10	-
855	396858.89	2168820.13	Картометрический	1.00	-
856	396850.64	2168830.07	Картометрический	1.00	-
857	396842.46	2168843.24	Картометрический	1.00	-
858	396821.89	2168871.78	Картометрический	1.00	-
859	396817.50	2168885.76	Картометрический	1.00	-
860	396809.74	2168896.65	Картометрический	1.00	-
861	396795.98	2168902.52	Картометрический	1.00	-
862	396784.91	2168905.76	Картометрический	1.00	-
863	396770.84	2168907.44	Картометрический	1.00	-
864	396753.70	2168910.60	Картометрический	1.00	-
865	396730.48	2168914.04	Картометрический	1.00	-
866	396713.78	2168913.40	Картометрический	1.00	-
867	396700.88	2168912.82	Картометрический	1.00	-
868	396682.32	2168909.49	Картометрический	1.00	-
869	396662.24	2168906.90	Картометрический	1.00	-
870	396647.48	2168903.26	Картометрический	1.00	-
871	396634.54	2168904.96	Картометрический	1.00	-
872	396620.11	2168905.11	Картометрический	1.00	-
873	396612.03	2168911.82	Картометрический	1.00	-
874	396605.93	2168913.63	Картометрический	1.00	-
875	396595.72	2168910.43	Картометрический	1.00	-
876	396584.76	2168907.22	Картометрический	1.00	-
877	396575.27	2168907.08	Картометрический	1.00	-
878	396565.05	2168904.64	Картометрический	1.00	-
879	396559.87	2168895.82	Картометрический	1.00	-
880	396551.17	2168893.79	Картометрический	1.00	-
881	396537.87	2168894.34	Картометрический	1.00	-
882	396521.61	2168889.91	Картометрический	1.00	-

1	2	3	4	5	6
883	396501.55	2168885.43	Картометрический	1.00	-
884	396486.37	2168884.81	Картометрический	1.00	-
885	396469.21	2168889.10	Картометрический	1.00	-
886	396456.15	2168898.78	Картометрический	1.00	-
887	396442.09	2168898.94	Картометрический	1.00	-
888	396425.20	2168886.14	Картометрический	1.00	-
889	396407.13	2168875.99	Картометрический	1.00	-
890	396384.47	2168867.66	Картометрический	1.00	-
891	396371.72	2168857.21	Картометрический	1.00	-
892	396360.12	2168846.40	Картометрический	1.00	-
893	396344.68	2168837.80	Картометрический	1.00	-
894	396314.05	2168828.97	Картометрический	1.00	-
895	396309.29	2168817.89	Картометрический	1.00	-
896	396297.71	2168805.55	Картометрический	1.00	-
897	396281.87	2168798.47	Картометрический	1.00	-
898	396274.39	2168790.76	Картометрический	1.00	-
899	396265.10	2168777.70	Картометрический	1.00	-
900	396253.59	2168760.82	Картометрический	1.00	-
901	396244.23	2168751.56	Картометрический	1.00	-
902	396220.59	2168733.34	Картометрический	1.00	-
903	396205.60	2168720.57	Картометрический	1.00	-
904	396185.17	2168715.32	Картометрический	1.00	-
905	396176.48	2168712.15	Картометрический	1.00	-
906	396167.07	2168706.68	Картометрический	1.00	-
907	396150.10	2168698.82	Картометрический	1.00	-
908	396134.25	2168692.50	Картометрический	1.00	-
909	396119.08	2168691.13	Картометрический	1.00	-
910	396099.47	2168682.47	Картометрический	1.00	-
911	396077.53	2168676.43	Картометрический	1.00	-
912	396055.61	2168669.25	Картометрический	1.00	-
913	396021.10	2168666.06	Картометрический	1.00	-
914	396005.52	2168666.58	Картометрический	1.00	-
915	396000.07	2168668.95	Картометрический	1.00	-
916	396001.83	2168663.62	Картометрический	1.00	-
917	396022.73	2168568.83	Картометрический	1.00	-
918	396019.50	2168505.18	Картометрический	1.00	-
919	396026.80	2168429.88	Картометрический	1.00	-
920	396041.94	2168391.39	Картометрический	1.00	-
921	396063.57	2168363.88	Картометрический	1.00	-
922	396102.30	2168356.05	Аналитический	0.30	-
923	396143.34	2168347.28	Картометрический	1.00	-
924	396162.95	2168332.18	Картометрический	1.00	-
925	396173.73	2168257.64	Картометрический	1.00	-
926	396195.39	2168199.31	Картометрический	1.00	-
927	396209.95	2168078.17	Картометрический	1.00	-
928	396260.98	2168054.00	Картометрический	1.00	-
929	396278.62	2168017.43	Картометрический	1.00	-
930	396239.58	2167977.51	Картометрический	1.00	-

1	2	3	4	5	6
931	396218.97	2167932.11	Аналитический	0.30	-
932	396213.82	2167928.80	Аналитический	0.30	-
933	396122.11	2167874.69	Аналитический	0.30	-
934	396119.25	2167866.85	Картометрический	1.00	-
935	396107.30	2167814.84	Картометрический	1.00	-
936	396110.46	2167742.89	Картометрический	1.00	-
937	396119.58	2167680.16	Картометрический	1.00	-
938	396133.88	2167653.85	Картометрический	1.00	-
939	396168.94	2167612.43	Картометрический	1.00	-
940	396261.86	2167569.85	Картометрический	1.00	-
941	396355.18	2167482.99	Картометрический	1.00	-
942	396384.46	2167450.96	Картометрический	1.00	-
943	396357.11	2167320.12	Картометрический	1.00	-
944	396354.22	2167252.83	Картометрический	1.00	-
945	396362.40	2167230.50	Картометрический	1.00	-
946	396318.59	2167174.33	Картометрический	1.00	-
947	396272.17	2167123.71	Картометрический	1.00	-
948	396222.47	2167098.32	Картометрический	1.00	-
949	396294.15	2167097.43	Картометрический	1.00	-
950	396347.33	2167082.36	Картометрический	1.00	-
951	396453.61	2167004.38	Картометрический	1.00	-
952	396486.24	2166940.08	Картометрический	1.00	-
953	396442.73	2166854.57	Картометрический	1.00	-
954	396470.78	2166827.97	Картометрический	1.00	-
955	396523.90	2166877.76	Картометрический	1.00	-
956	396565.87	2166837.52	Картометрический	1.00	-
957	396648.04	2166916.43	Картометрический	1.00	-
958	396735.69	2167005.45	Картометрический	1.00	-
959	396858.97	2167076.09	Картометрический	1.00	-
960	396987.07	2167136.28	Картометрический	1.00	-
961	397036.34	2167091.19	Картометрический	1.00	-
962	397086.04	2167105.31	Картометрический	1.00	-
963	397134.64	2167112.39	Картометрический	1.00	-
964	397158.59	2167109.62	Картометрический	1.00	-
965	397182.04	2167117.84	Картометрический	1.00	-
966	397194.30	2167127.92	Картометрический	1.00	-
967	397213.92	2167147.15	Картометрический	1.00	-
968	397239.03	2167090.31	Картометрический	1.00	-
969	397280.18	2167049.59	Картометрический	1.00	-
970	397329.60	2167007.36	Картометрический	5.00	-
760	397356.66	2166986.25	Картометрический	5.00	-
971	396866.85	2168835.95	Картометрический	1.00	-
972	396876.16	2168855.12	Аналитический	0.10	-
973	396882.31	2168867.97	Аналитический	0.10	-
974	396894.43	2168887.97	Аналитический	0.10	-
975	396890.86	2168891.75	Аналитический	0.10	-
976	396893.72	2168898.84	Аналитический	0.10	-

1	2	3	4	5	6
977	396898.12	2168898.65	Аналитический	0.10	-
978	396899.89	2168898.40	Аналитический	0.10	-
979	396901.85	2168901.35	Аналитический	0.10	-
980	396906.61	2168910.91	Аналитический	0.10	-
981	396923.57	2168948.54	Аналитический	0.10	-
982	396944.47	2168990.22	Аналитический	0.10	-
983	396964.55	2169023.26	Аналитический	0.10	-
984	396991.88	2169066.03	Аналитический	0.10	-
985	397010.01	2169092.34	Аналитический	0.10	-
986	397033.31	2169125.30	Аналитический	0.10	-
987	397060.67	2169163.16	Картометрический	1.00	-
988	397076.65	2169185.26	Аналитический	0.10	-
989	397109.64	2169232.01	Картометрический	1.00	-
990	397090.70	2169247.07	Картометрический	1.00	-
991	397087.67	2169243.42	Картометрический	1.00	-
992	397083.39	2169237.10	Картометрический	1.00	-
993	397092.32	2169230.61	Картометрический	1.00	-
994	397078.13	2169211.44	Картометрический	1.00	-
995	397080.67	2169209.56	Картометрический	1.00	-
996	397080.28	2169209.04	Картометрический	1.00	-
997	397082.94	2169207.08	Картометрический	1.00	-
998	397079.55	2169202.50	Картометрический	1.00	-
999	397076.65	2169204.64	Картометрический	1.00	-
1000	397076.27	2169204.11	Картометрический	1.00	-
1001	397074.01	2169205.78	Картометрический	1.00	-
1002	397070.54	2169201.07	Картометрический	1.00	-
1003	397069.41	2169199.55	Аналитический	0.10	-
1004	397065.19	2169202.67	Аналитический	0.10	-
1005	397062.21	2169204.86	Аналитический	0.10	-
1006	397063.34	2169206.39	Аналитический	0.10	-
1007	397055.67	2169211.97	Аналитический	0.10	-
1008	397049.99	2169204.11	Аналитический	0.10	-
1009	397049.06	2169201.21	Аналитический	0.10	-
1010	397047.28	2169198.92	Аналитический	0.10	-
1011	397044.31	2169199.57	Аналитический	0.10	-
1012	397023.47	2169216.14	Аналитический	0.10	-
1013	397010.71	2169212.94	Аналитический	0.10	-
1014	397002.05	2169199.56	Аналитический	0.10	-
1015	396997.10	2169203.46	Картометрический	1.00	-
1016	396943.95	2169245.38	Картометрический	1.00	-
1017	396940.16	2169248.37	Аналитический	0.10	-
1018	396891.00	2169288.23	Картометрический	1.00	-
1019	396849.71	2169232.47	Картометрический	1.00	-
1020	396845.79	2169227.95	Картометрический	1.00	-
1021	396752.58	2169098.00	Картометрический	1.00	-
1022	396627.79	2169120.93	Картометрический	1.00	-
1023	396566.66	2169144.29	Картометрический	1.00	-
1024	396476.76	2169162.65	Картометрический	1.00	-

1	2	3	4	5	6
1025	396397.90	2169153.84	Картометрический	1.00	-
1026	396410.64	2169307.49	Картометрический	1.00	-
1027	396420.27	2169377.99	Картометрический	1.00	-
1028	396507.18	2169703.15	Картометрический	1.00	-
1029	396511.16	2169790.56	Картометрический	1.00	-
1030	396724.64	2169752.35	Аналитический	0.10	-
1031	396711.69	2169666.68	Аналитический	0.10	-
1032	396727.09	2169664.70	Аналитический	0.10	-
1033	396743.97	2169753.74	Аналитический	0.10	-
1034	396752.09	2169797.28	Картометрический	1.00	-
1035	396768.82	2169793.53	Картометрический	1.00	-
1036	396818.70	2169783.01	Аналитический	0.10	-
1037	396931.79	2169725.39	Картометрический	1.00	-
1038	397013.06	2169640.75	Аналитический	0.10	-
1039	397016.82	2169632.27	Аналитический	0.10	-
1040	397046.23	2169517.29	Картометрический	1.00	-
1041	397066.55	2169511.39	Картометрический	1.00	-
1042	397078.03	2169507.52	Картометрический	1.00	-
1043	397105.86	2169498.69	Картометрический	1.00	-
1044	397152.70	2169483.93	Картометрический	1.00	-
1045	397183.08	2169474.52	Картометрический	1.00	-
1046	397205.57	2169462.95	Картометрический	1.00	-
1047	397204.27	2169459.92	Картометрический	1.00	-
1048	397203.59	2169458.34	Картометрический	1.00	-
1049	397200.93	2169457.45	Картометрический	1.00	-
1050	397197.79	2169447.77	Картометрический	1.00	-
1051	397201.07	2169444.53	Картометрический	1.00	-
1052	397200.25	2169442.86	Картометрический	1.00	-
1053	397196.92	2169436.09	Картометрический	1.00	-
1054	397193.20	2169437.94	Картометрический	1.00	-
1055	397191.72	2169435.16	Картометрический	1.00	-
1056	397186.75	2169425.86	Картометрический	1.00	-
1057	397185.75	2169423.99	Картометрический	1.00	-
1058	397184.90	2169422.37	Картометрический	1.00	-
1059	397182.01	2169416.99	Картометрический	1.00	-
1060	397181.71	2169416.41	Картометрический	1.00	-
1061	397180.49	2169414.64	Картометрический	1.00	-
1062	397176.50	2169408.88	Картометрический	1.00	-
1063	397171.99	2169404.93	Картометрический	1.00	-
1064	397170.35	2169403.51	Картометрический	1.00	-
1065	397170.02	2169402.25	Картометрический	1.00	-
1066	397163.00	2169391.69	Картометрический	1.00	-
1067	397163.42	2169390.16	Картометрический	1.00	-
1068	397160.81	2169386.28	Картометрический	1.00	-
1069	397161.20	2169385.73	Картометрический	1.00	-
1070	397157.10	2169379.42	Картометрический	1.00	-
1071	397156.90	2169377.48	Картометрический	1.00	-
1072	397159.55	2169375.78	Картометрический	1.00	-

1	2	3	4	5	6
1073	397155.85	2169369.45	Аналитический	0.10	-
1074	397146.14	2169355.18	Аналитический	0.10	-
1075	397141.76	2169347.63	Картометрический	1.00	-
1076	397141.13	2169348.12	Картометрический	1.00	-
1077	397139.33	2169345.87	Картометрический	1.00	-
1078	397141.61	2169344.42	Картометрический	1.00	-
1079	397136.66	2169337.04	Картометрический	1.00	-
1080	397148.73	2169327.56	Картометрический	1.00	-
1081	397160.64	2169318.07	Картометрический	1.00	-
1082	397168.77	2169312.23	Картометрический	1.00	-
1083	397189.20	2169340.66	Аналитический	0.10	-
1084	397221.98	2169385.87	Аналитический	0.10	-
1085	397254.47	2169430.97	Аналитический	0.10	-
1086	397255.86	2169438.42	Аналитический	0.10	-
1087	397256.53	2169446.40	Аналитический	0.10	-
1088	397256.09	2169463.89	Аналитический	0.10	-
1089	397271.53	2169464.16	Аналитический	0.10	-
1090	397272.18	2169456.47	Аналитический	0.10	-
1091	397284.30	2169472.11	Аналитический	0.10	-
1092	397303.98	2169500.10	Аналитический	0.10	-
1093	397318.82	2169523.26	Аналитический	0.10	-
1094	397328.54	2169536.83	Аналитический	0.10	-
1095	397334.69	2169547.62	Аналитический	0.10	-
1096	397350.61	2169578.38	Аналитический	0.10	-
1097	397356.84	2169592.89	Аналитический	0.10	-
1098	397364.03	2169614.70	Аналитический	0.10	-
1099	397369.03	2169632.25	Аналитический	0.10	-
1100	397375.18	2169662.29	Аналитический	0.10	-
1101	397379.75	2169697.42	Аналитический	0.10	-
1102	397389.01	2169752.05	Аналитический	0.10	-
1103	397394.71	2169793.01	Аналитический	0.10	-
1104	397401.00	2169850.86	Аналитический	0.10	-
1105	397403.73	2169876.22	Аналитический	0.10	-
1106	397404.23	2169900.92	Аналитический	0.10	-
1107	397401.88	2169941.09	Аналитический	0.10	-
1108	397399.85	2169977.62	Аналитический	0.10	-
1109	397397.50	2169984.56	Аналитический	0.10	-
1110	397394.54	2169988.01	Аналитический	0.10	-
1111	397386.65	2169988.94	Аналитический	0.10	-
1112	397386.79	2169998.53	Аналитический	0.10	-
1113	397395.77	2169999.37	Аналитический	0.10	-
1114	397398.57	2170001.68	Аналитический	0.10	-
1115	397396.60	2170019.25	Аналитический	0.10	-
1116	397389.87	2170052.94	Аналитический	0.10	-
1117	397382.39	2170079.69	Аналитический	0.10	-
1118	397367.19	2170132.46	Аналитический	0.10	-
1119	397354.08	2170177.96	Аналитический	0.10	-
1120	397340.43	2170225.37	Аналитический	0.10	-

1	2	3	4	5	6
1121	397324.12	2170281.98	Аналитический	0.10	-
1122	397306.96	2170341.55	Аналитический	0.10	-
1123	397296.53	2170381.90	Аналитический	0.10	-
1124	397286.16	2170424.65	Аналитический	0.10	-
1125	397277.02	2170460.89	Аналитический	0.10	-
1126	397270.44	2170498.12	Аналитический	0.10	-
1127	397264.99	2170533.14	Аналитический	0.10	-
1128	397259.66	2170579.80	Аналитический	0.10	-
1129	397258.75	2170617.54	Аналитический	0.10	-
1130	397262.73	2170641.73	Аналитический	0.10	-
1131	397268.13	2170666.01	Аналитический	0.10	-
1132	397280.30	2170710.79	Аналитический	0.10	-
1133	397294.01	2170751.21	Аналитический	0.10	-
1134	397310.92	2170790.54	Аналитический	0.10	-
1135	397324.55	2170814.92	Аналитический	0.10	-
1136	397343.46	2170845.26	Аналитический	0.10	-
1137	397366.13	2170875.69	Аналитический	0.10	-
1138	397386.95	2170897.17	Аналитический	0.10	-
1139	397404.43	2170914.21	Аналитический	0.10	-
1140	397434.65	2170940.02	Аналитический	0.10	-
1141	397474.27	2170974.11	Аналитический	0.10	-
1142	397505.05	2170999.62	Аналитический	0.10	-
1143	397519.71	2171013.38	Аналитический	0.10	-
1144	397587.71	2171073.35	Аналитический	0.10	-
1145	397593.87	2171080.28	Аналитический	0.10	-
1146	397597.29	2171088.06	Картометрический	1.00	-
1147	397596.55	2171091.00	Картометрический	1.00	-
1148	397595.48	2171095.30	Картометрический	1.00	-
1149	397590.91	2171096.80	Картометрический	1.00	-
1150	397437.53	2171067.86	Картометрический	1.00	-
1151	397370.93	2171045.01	Картометрический	1.00	-
1152	397184.50	2170973.08	Картометрический	1.00	-
1153	397076.45	2170931.39	Картометрический	1.00	-
1154	396970.64	2170891.08	Картометрический	1.00	-
1155	396966.94	2170888.44	Картометрический	1.00	-
1156	396966.14	2170882.30	Картометрический	1.00	-
1157	396966.42	2170871.97	Картометрический	1.00	-
1158	396961.07	2170870.48	Картометрический	1.00	-
1159	396955.68	2170869.14	Картометрический	1.00	-
1160	396952.23	2170876.55	Картометрический	1.00	-
1161	396948.62	2170880.41	Картометрический	1.00	-
1162	396944.07	2170881.27	Картометрический	1.00	-
1163	396938.06	2170878.16	Картометрический	1.00	-
1164	396920.09	2170865.24	Картометрический	1.00	-
1165	396844.10	2170814.86	Картометрический	1.00	-
1166	396830.91	2170806.46	Картометрический	1.00	-
1167	396828.47	2170803.97	Картометрический	1.00	-
1168	396828.07	2170800.53	Картометрический	1.00	-

1	2	3	4	5	6
1169	396830.13	2170789.40	Картометрический	1.00	-
1170	396816.19	2170784.97	Картометрический	1.00	-
1171	396813.41	2170792.65	Картометрический	1.00	-
1172	396811.41	2170794.37	Картометрический	1.00	-
1173	396807.68	2170793.88	Картометрический	1.00	-
1174	396653.19	2170697.21	Картометрический	1.00	-
1175	396556.47	2170627.82	Картометрический	1.00	-
1176	396461.92	2170555.44	Картометрический	1.00	-
1177	396401.92	2170499.90	Картометрический	1.00	-
1178	396403.99	2170489.82	Картометрический	1.00	-
1179	396395.69	2170481.78	Картометрический	1.00	-
1180	396387.80	2170486.43	Картометрический	1.00	-
1181	396384.92	2170485.21	Картометрический	1.00	-
1182	396383.55	2170481.63	Картометрический	1.00	-
1183	396390.12	2170472.79	Картометрический	1.00	-
1184	396383.09	2170466.16	Картометрический	1.00	-
1185	396380.26	2170463.49	Картометрический	1.00	-
1186	396373.75	2170467.74	Картометрический	1.00	-
1187	396370.34	2170468.59	Картометрический	1.00	-
1188	396366.61	2170466.53	Картометрический	1.00	-
1189	396265.86	2170372.79	Картометрический	1.00	-
1190	396265.85	2170372.78	Картометрический	1.00	-
1191	396262.13	2170369.32	Картометрический	1.00	-
1192	396139.68	2170255.84	Картометрический	1.00	-
1193	396101.85	2170222.56	Картометрический	1.00	-
1194	396101.82	2170222.53	Картометрический	1.00	-
1195	396073.40	2170197.53	Картометрический	1.00	-
1196	396032.36	2170160.95	Картометрический	1.00	-
1197	395984.19	2170121.83	Картометрический	1.00	-
1198	395908.24	2170062.00	Картометрический	1.00	-
1199	395905.09	2170058.25	Картометрический	1.00	-
1200	395904.76	2170054.16	Картометрический	1.00	-
1201	395906.11	2170044.08	Картометрический	1.00	-
1202	395899.76	2170038.76	Картометрический	1.00	-
1203	395894.83	2170042.23	Картометрический	1.00	-
1204	395892.43	2170043.50	Картометрический	1.00	-
1205	395888.53	2170043.02	Картометрический	1.00	-
1206	395877.63	2170038.29	Картометрический	1.00	-
1207	395840.98	2170010.79	Картометрический	1.00	-
1208	395803.27	2169982.50	Картометрический	1.00	-
1209	395800.73	2169978.76	Картометрический	1.00	-
1210	395798.82	2169973.55	Картометрический	1.00	-
1211	395799.24	2169965.94	Картометрический	1.00	-
1212	395790.62	2169959.86	Картометрический	1.00	-
1213	395785.44	2169956.20	Картометрический	1.00	-
1214	395837.45	2169883.11	Картометрический	1.00	-
1215	395741.67	2169820.48	Картометрический	1.00	-
1216	395724.47	2169809.68	Картометрический	1.00	-

1	2	3	4	5	6
1217	395706.96	2169798.03	Картометрический	1.00	-
1218	395670.42	2169771.68	Картометрический	1.00	-
1219	395609.47	2169730.11	Картометрический	1.00	-
1220	395563.22	2169697.05	Картометрический	1.00	-
1221	395557.02	2169677.19	Картометрический	1.00	-
1222	395530.11	2169659.94	Картометрический	1.00	-
1223	395518.01	2169650.74	Картометрический	1.00	-
1224	395518.99	2169649.35	Картометрический	1.00	-
1225	395504.39	2169640.06	Картометрический	1.00	-
1226	395474.01	2169659.90	Картометрический	1.00	-
1227	395440.64	2169735.13	Картометрический	1.00	-
1228	395411.39	2169716.06	Картометрический	1.00	-
1229	395299.30	2169643.68	Картометрический	1.00	-
1230	395254.58	2169616.07	Картометрический	1.00	-
1231	395166.87	2169567.31	Картометрический	1.00	-
1232	395080.09	2169519.06	Картометрический	1.00	-
1233	395091.59	2169501.88	Картометрический	1.00	-
1234	395103.65	2169477.01	Картометрический	1.00	-
1235	395109.27	2169451.94	Картометрический	1.00	-
1236	395114.00	2169434.13	Картометрический	1.00	-
1237	395103.52	2169422.59	Картометрический	1.00	-
1238	395097.06	2169415.43	Картометрический	1.00	-
1239	395146.69	2169372.86	Картометрический	1.00	-
1240	394874.39	2169095.52	Картометрический	1.00	-
1241	394872.23	2169092.02	Картометрический	1.00	-
1242	394850.80	2169053.96	Картометрический	1.00	-
1243	394655.44	2168847.51	Картометрический	1.00	-
1244	394632.34	2168824.84	Картометрический	1.00	-
1245	394629.46	2168822.01	Картометрический	1.00	-
1246	394414.52	2168611.04	Картометрический	1.00	-
1247	394402.76	2168601.56	Картометрический	1.00	-
1248	394420.52	2168579.42	Картометрический	1.00	-
1249	394418.21	2168577.15	Картометрический	1.00	-
1250	394467.67	2168532.55	Картометрический	1.00	-
1251	394495.54	2168510.66	Картометрический	1.00	-
1252	394567.14	2168568.59	Картометрический	1.00	-
1253	394587.38	2168584.82	Картометрический	1.00	-
1254	394629.95	2168511.34	Картометрический	1.00	-
1255	394623.81	2168498.89	Картометрический	1.00	-
1256	394681.63	2168426.89	Картометрический	1.00	-
1257	394692.03	2168413.09	Картометрический	1.00	-
1258	394699.55	2168404.06	Картометрический	1.00	-
1259	394706.25	2168394.53	Картометрический	1.00	-
1260	394719.17	2168377.19	Картометрический	1.00	-
1261	394727.35	2168365.45	Картометрический	1.00	-
1262	394740.81	2168344.64	Картометрический	1.00	-
1263	394755.71	2168319.59	Картометрический	1.00	-
1264	394763.12	2168297.05	Картометрический	1.00	-

1	2	3	4	5	6
1265	394764.81	2168287.71	Картометрический	1.00	-
1266	394767.41	2168277.71	Картометрический	1.00	-
1267	394792.51	2168244.82	Картометрический	1.00	-
1268	394794.18	2168221.20	Картометрический	1.00	-
1269	394793.53	2168221.08	Картометрический	1.00	-
1270	394787.21	2168220.69	Картометрический	1.00	-
1271	394783.11	2168166.02	Картометрический	1.00	-
1272	394847.43	2168182.97	Картометрический	1.00	-
1273	394906.70	2168205.76	Картометрический	1.00	-
1274	395023.01	2168207.94	Картометрический	1.00	-
1275	395067.44	2168204.25	Картометрический	1.00	-
1276	395145.57	2168125.22	Картометрический	1.00	-
1277	395225.95	2168055.48	Картометрический	1.00	-
1278	395281.91	2168116.52	Картометрический	1.00	-
1279	395338.05	2168168.67	Картометрический	1.00	-
1280	395394.44	2168112.03	Картометрический	1.00	-
1281	395472.61	2168154.63	Картометрический	1.00	-
1282	395515.47	2168171.69	Картометрический	1.00	-
1283	395546.15	2168181.94	Картометрический	1.00	-
1284	395636.75	2168193.13	Картометрический	1.00	-
1285	395683.65	2168184.87	Картометрический	1.00	-
1286	395716.80	2168186.37	Картометрический	1.00	-
1287	395751.04	2168193.09	Картометрический	1.00	-
1288	395796.57	2168209.72	Картометрический	1.00	-
1289	395825.43	2168235.21	Картометрический	1.00	-
1290	395844.01	2168275.27	Картометрический	1.00	-
1291	395847.14	2168330.29	Картометрический	1.00	-
1292	395838.39	2168380.47	Картометрический	1.00	-
1293	395803.97	2168456.64	Картометрический	1.00	-
1294	395747.66	2168540.26	Картометрический	1.00	-
1295	395708.88	2168583.00	Картометрический	1.00	-
1296	395703.21	2168608.37	Картометрический	1.00	-
1297	395706.77	2168629.06	Картометрический	1.00	-
1298	395710.87	2168651.23	Картометрический	1.00	-
1299	395718.52	2168676.03	Картометрический	1.00	-
1300	395736.29	2168708.28	Картометрический	1.00	-
1301	395755.78	2168730.80	Картометрический	1.00	-
1302	395787.14	2168748.27	Картометрический	1.00	-
1303	395824.21	2168752.98	Картометрический	1.00	-
1304	395860.33	2168754.58	Картометрический	1.00	-
1305	395930.06	2168729.95	Картометрический	1.00	-
1306	395987.95	2168705.41	Картометрический	1.00	-
1307	395994.59	2168685.46	Картометрический	1.00	-
1308	396003.28	2168688.95	Картометрический	1.00	-
1309	396020.68	2168693.02	Картометрический	1.00	-
1310	396050.27	2168695.75	Картометрический	1.00	-
1311	396084.43	2168697.04	Картометрический	1.00	-
1312	396121.11	2168707.49	Картометрический	1.00	-

1	2	3	4	5	6
1313	396156.89	2168726.27	Картометрический	1.00	-
1314	396188.54	2168742.72	Картометрический	1.00	-
1315	396230.60	2168773.75	Картометрический	1.00	-
1316	396251.59	2168791.55	Картометрический	1.00	-
1317	396277.66	2168824.61	Картометрический	1.00	-
1318	396305.48	2168843.27	Картометрический	1.00	-
1319	396339.44	2168857.47	Картометрический	1.00	-
1320	396365.79	2168872.31	Картометрический	1.00	-
1321	396395.16	2168888.72	Картометрический	1.00	-
1322	396421.55	2168901.28	Картометрический	1.00	-
1323	396438.91	2168908.38	Картометрический	1.00	-
1324	396460.94	2168907.96	Картометрический	1.00	-
1325	396483.02	2168904.51	Картометрический	1.00	-
1326	396496.72	2168903.20	Картометрический	1.00	-
1327	396544.46	2168910.02	Картометрический	1.00	-
1328	396567.12	2168917.96	Картометрический	1.00	-
1329	396587.17	2168923.21	Картометрический	1.00	-
1330	396610.31	2168924.71	Картометрический	1.00	-
1331	396636.13	2168925.11	Картометрический	1.00	-
1332	396665.71	2168927.84	Картометрический	1.00	-
1333	396706.57	2168937.59	Картометрический	1.00	-
1334	396733.97	2168934.22	Картометрический	1.00	-
1335	396761.30	2168934.64	Картометрический	1.00	-
1336	396784.96	2168927.41	Картометрический	1.00	-
1337	396807.11	2168919.40	Картометрический	1.00	-
1338	396826.47	2168895.39	Картометрический	1.00	-
1339	396847.43	2168866.10	Картометрический	1.00	-
1340	396858.08	2168840.92	Картометрический	1.00	-
971	396866.85	2168835.95	Картометрический	1.00	-
1341	397166.41	2169850.51	Картометрический	1.00	-
1342	397189.45	2169854.71	Картометрический	1.00	-
1343	397211.91	2169877.74	Картометрический	1.00	-
1344	397160.20	2170020.52	Картометрический	1.00	-
1345	397096.74	2169991.20	Картометрический	1.00	-
1346	397072.60	2169979.72	Картометрический	1.00	-
1347	397049.86	2170032.26	Картометрический	1.00	-
1348	396978.63	2170000.44	Картометрический	1.00	-
1349	396938.47	2169978.87	Картометрический	1.00	-
1350	396895.86	2169948.44	Картометрический	1.00	-
1351	396881.16	2169924.20	Картометрический	1.00	-
1352	396936.35	2169894.54	Картометрический	1.00	-
1353	397010.75	2169969.77	Аналитический	0.10	-
1354	397025.34	2169945.92	Аналитический	0.10	-
1355	397068.75	2169969.94	Аналитический	0.10	-
1356	397091.10	2169942.79	Картометрический	1.00	-
1357	397137.48	2169875.07	Картометрический	1.00	-
1358	397149.12	2169863.27	Картометрический	1.00	-

1	2	3	4	5	6
1341	397166.41	2169850.51	Картометрический	1.00	-
1359	397150.93	2170096.71	Картометрический	1.00	-
1360	397146.87	2170110.27	Картометрический	1.00	-
1361	397135.77	2170144.96	Картометрический	1.00	-
1362	397114.44	2170204.31	Картометрический	1.00	-
1363	397110.05	2170216.54	Картометрический	1.00	-
1364	397105.79	2170232.07	Картометрический	1.00	-
1365	397104.01	2170236.35	Картометрический	1.00	-
1366	397102.45	2170238.45	Картометрический	1.00	-
1367	397093.53	2170247.64	Картометрический	1.00	-
1368	397081.78	2170246.44	Картометрический	1.00	-
1369	397063.88	2170237.37	Картометрический	1.00	-
1370	397051.94	2170228.87	Картометрический	1.00	-
1371	397046.42	2170225.21	Картометрический	1.00	-
1372	397053.12	2170207.66	Аналитический	0.10	-
1373	397080.27	2170129.95	Аналитический	0.10	-
1374	397083.83	2170120.87	Аналитический	0.10	-
1375	397090.28	2170123.20	Аналитический	0.10	-
1376	397090.88	2170117.14	Аналитический	0.10	-
1377	397093.89	2170105.29	Аналитический	0.10	-
1378	397099.45	2170090.76	Аналитический	0.10	-
1379	397104.23	2170076.51	Картометрический	1.00	-
1359	397150.93	2170096.71	Картометрический	1.00	-
1380	396970.77	2170028.20	Картометрический	1.00	-
1381	396939.38	2170077.64	Картометрический	1.00	-
1382	396924.31	2170101.70	Картометрический	1.00	-
1383	396919.00	2170110.18	Аналитический	0.10	-
1384	396898.50	2170098.47	Аналитический	0.10	-
1385	396875.42	2170129.66	Аналитический	0.10	-
1386	396873.46	2170132.15	Картометрический	1.00	-
1387	396855.18	2170119.43	Картометрический	1.00	-
1388	396850.03	2170122.99	Картометрический	1.00	-
1389	396844.83	2170126.21	Картометрический	1.00	-
1390	396828.12	2170132.59	Картометрический	1.00	-
1391	396817.81	2170136.93	Картометрический	1.00	-
1392	396809.97	2170140.74	Картометрический	1.00	-
1393	396798.13	2170146.35	Картометрический	1.00	-
1394	396794.93	2170154.63	Картометрический	1.00	-
1395	396781.68	2170169.71	Картометрический	1.00	-
1396	396772.02	2170178.84	Картометрический	1.00	-
1397	396761.30	2170188.99	Картометрический	1.00	-
1398	396736.85	2170174.22	Картометрический	1.00	-
1399	396743.69	2170134.90	Картометрический	1.00	-
1400	396746.88	2170131.76	Картометрический	1.00	-
1401	396742.10	2170126.58	Картометрический	1.00	-
1402	396737.09	2170120.43	Картометрический	1.00	-

1	2	3	4	5	6
1403	396734.78	2170115.52	Картометрический	1.00	-
1404	396731.29	2170104.14	Картометрический	1.00	-
1405	396735.89	2170080.43	Картометрический	1.00	-
1406	396748.47	2170062.26	Картометрический	1.00	-
1407	396754.17	2170059.69	Картометрический	1.00	-
1408	396759.40	2170053.81	Картометрический	1.00	-
1409	396769.08	2170060.62	Картометрический	1.00	-
1410	396782.57	2170073.54	Картометрический	1.00	-
1411	396786.95	2170068.64	Картометрический	1.00	-
1412	396806.17	2170045.24	Аналитический	0.10	-
1413	396808.29	2170042.64	Аналитический	0.10	-
1414	396835.74	2170009.20	Аналитический	0.10	-
1415	396838.89	2170011.84	Аналитический	0.10	-
1416	396849.36	2169999.77	Аналитический	0.10	-
1417	396856.83	2169992.85	Аналитический	0.10	-
1418	396856.55	2169992.60	Аналитический	0.10	-
1419	396864.35	2169983.57	Аналитический	0.10	-
1420	396866.97	2169985.83	Аналитический	0.10	-
1421	396888.15	2170003.61	Картометрический	1.00	-
1422	396902.63	2170015.80	Картометрический	1.00	-
1423	396905.22	2170013.07	Картометрический	1.00	-
1424	396914.78	2170004.73	Картометрический	1.00	-
1425	396921.55	2169995.81	Картометрический	1.00	-
1426	396952.41	2170015.29	Картометрический	1.00	-
1380	396970.77	2170028.20	Картометрический	1.00	-
1427	395585.66	2168932.90	Картометрический	1.00	-
1428	395604.82	2168969.94	Картометрический	1.00	-
1429	395604.66	2168992.40	Картометрический	1.00	-
1430	395579.95	2169012.31	Картометрический	1.00	-
1431	395569.92	2169001.01	Картометрический	1.00	-
1432	395539.83	2168966.18	Картометрический	1.00	-
1433	395553.53	2168950.39	Картометрический	1.00	-
1427	395585.66	2168932.90	Картометрический	1.00	-
1434	395734.72	2169157.28	Картометрический	1.00	-
1435	395661.03	2169206.29	Картометрический	1.00	-
1436	395689.32	2169241.33	Картометрический	1.00	-
1437	395649.03	2169277.82	Картометрический	1.00	-
1438	395608.60	2169236.28	Картометрический	1.00	-
1439	395564.13	2169289.82	Картометрический	1.00	-
1440	395551.61	2169304.14	Картометрический	1.00	-
1441	395516.48	2169349.80	Картометрический	1.00	-
1442	395481.66	2169387.64	Картометрический	1.00	-
1443	395457.01	2169367.50	Картометрический	1.00	-
1444	395468.82	2169351.02	Картометрический	1.00	-
1445	395493.52	2169320.59	Картометрический	1.00	-
1446	395521.53	2169290.06	Картометрический	1.00	-

1	2	3	4	5	6
1447	395536.61	2169272.70	Картометрический	1.00	-
1448	395541.12	2169268.71	Картометрический	1.00	-
1449	395551.46	2169278.19	Картометрический	1.00	-
1450	395591.18	2169237.62	Картометрический	1.00	-
1451	395603.68	2169231.23	Картометрический	1.00	-
1452	395502.25	2169104.44	Аналитический	0.10	-
1453	395482.41	2169074.56	Аналитический	0.10	-
1454	395462.47	2169052.46	Аналитический	0.10	-
1455	395490.53	2169029.93	Картометрический	1.00	-
1456	395524.27	2169068.13	Картометрический	1.00	-
1457	395607.86	2169009.47	Картометрический	1.00	-
1434	395734.72	2169157.28	Картометрический	1.00	-
1458	396923.71	2170895.35	Картометрический	1.00	-
1459	396926.62	2170900.29	Картометрический	1.00	-
1460	396927.38	2170905.81	Картометрический	1.00	-
1461	396927.49	2170912.10	Аналитический	0.10	-
1462	396924.05	2170929.58	Аналитический	0.10	-
1463	396924.68	2170943.98	Аналитический	0.10	-
1464	396908.75	2171004.88	Аналитический	0.10	-
1465	396898.14	2171041.92	Аналитический	0.10	-
1466	396889.47	2171072.17	Аналитический	0.10	-
1467	396884.93	2171071.15	Аналитический	0.30	-
1468	396816.89	2171049.50	Аналитический	0.30	-
1469	396747.30	2171015.97	Аналитический	0.30	-
1470	396598.62	2170892.06	Аналитический	0.30	-
1471	396571.37	2170917.31	Аналитический	0.30	-
1472	396544.69	2170890.85	Аналитический	0.30	-
1473	396508.88	2170928.76	Аналитический	0.30	-
1474	396481.11	2170924.33	Аналитический	0.30	-
1475	396478.75	2170923.27	Картометрический	1.00	-
1476	396478.17	2170923.69	Аналитический	0.30	-
1477	396477.45	2170923.61	Аналитический	0.30	-
1478	396476.95	2170922.97	Аналитический	0.30	-
1479	396477.02	2170922.49	Аналитический	0.30	-
1480	396440.85	2170906.26	Аналитический	0.30	-
1481	396654.69	2170739.86	Картометрический	1.00	-
1482	396669.02	2170727.73	Картометрический	1.00	-
1483	396772.50	2170795.30	Картометрический	1.00	-
1484	396817.89	2170824.94	Картометрический	1.00	-
1458	396923.71	2170895.35	Картометрический	1.00	-
1485	396448.41	2170571.11	Картометрический	1.00	-
1486	396437.15	2170584.69	Аналитический	0.10	-
1487	396429.76	2170596.02	Аналитический	0.10	-
1488	396426.18	2170601.42	Аналитический	0.10	-
1489	396419.84	2170608.44	Аналитический	0.10	-
1490	396417.95	2170610.05	Аналитический	0.10	-

1	2	3	4	5	6
1491	396319.67	2170735.49	Аналитический	0.10	-
1492	396248.89	2170621.92	Картометрический	1.00	-
1493	396284.71	2170578.88	Картометрический	1.00	-
1494	396245.43	2170551.30	Картометрический	1.00	-
1495	396236.56	2170548.86	Аналитический	0.30	-
1496	396070.97	2170352.78	Аналитический	0.30	-
1497	396021.12	2170319.54	Аналитический	0.30	-
1498	395974.96	2170370.04	Аналитический	0.30	-
1499	395863.86	2170255.29	Картометрический	1.00	-
1500	395915.00	2170199.29	Картометрический	1.00	-
1501	395808.88	2170126.34	Картометрический	1.00	-
1502	395758.83	2170085.75	Картометрический	1.00	-
1503	395734.97	2170055.19	Аналитический	0.10	-
1504	395772.07	2170008.60	Аналитический	0.10	-
1505	395784.63	2169997.27	Картометрический	1.00	-
1506	395818.53	2170023.51	Картометрический	1.00	-
1507	395895.25	2170082.90	Картометрический	1.00	-
1508	395948.17	2170123.42	Картометрический	1.00	-
1509	395949.86	2170128.69	Картометрический	1.00	-
1510	395950.77	2170136.19	Картометрический	1.00	-
1511	395951.14	2170136.50	Картометрический	1.00	-
1512	395960.51	2170144.34	Картометрический	1.00	-
1513	395965.65	2170140.90	Картометрический	1.00	-
1514	395968.90	2170139.34	Картометрический	1.00	-
1515	395972.48	2170141.21	Картометрический	1.00	-
1516	396017.23	2170179.88	Картометрический	1.00	-
1517	396059.47	2170213.28	Картометрический	1.00	-
1518	396073.54	2170226.32	Картометрический	1.00	-
1519	396036.12	2170261.54	Картометрический	1.00	-
1520	396041.97	2170267.41	Картометрический	1.00	-
1521	396083.96	2170235.98	Картометрический	1.00	-
1522	396133.08	2170281.46	Картометрический	1.00	-
1523	396254.37	2170393.79	Картометрический	1.00	-
1524	396349.33	2170483.75	Картометрический	1.00	-
1525	396350.83	2170488.53	Картометрический	1.00	-
1526	396348.96	2170498.20	Картометрический	1.00	-
1527	396357.57	2170505.53	Картометрический	1.00	-
1528	396361.46	2170500.72	Картометрический	1.00	-
1529	396364.38	2170499.18	Картометрический	1.00	-
1530	396367.49	2170500.01	Картометрический	1.00	-
1485	396448.41	2170571.11	Картометрический	1.00	-

3. Сведения о характерных точках части (частей) границы объекта					
Обозначение характерных точек части границы	Координаты, м		Метод определения координат характерной точки	Средняя квадратическая погрешность положения характерной точки (Mt), м	Описание обозначения точки на местности (при наличии)
	X	Y			
1	2	3	4	5	6
Часть №					
-	-	-	-	-	-

Сведения о местоположении измененных (уточненных) границ объекта


2. Сведения о характерных точках границ объекта

Обозначение характерных точек границ	Существующие координаты, м		Измененные (уточненные) координаты, м		Метод определения координат характерной точки	Средняя квадратическая погрешность положения характерной точки (Mt), м	Описание обозначения точки на местности (при наличии)
	X	Y	X	Y			
1	2	3	4	5	6	7	8
-	-	-	-	-	-	-	-
3.Сведения о характерных точках части (частей) границы объекта							
Часть №							
-	-	-	-	-	-	-	-

Раздел 4

План границ объекта

Схема расположения листов плана границ объекта

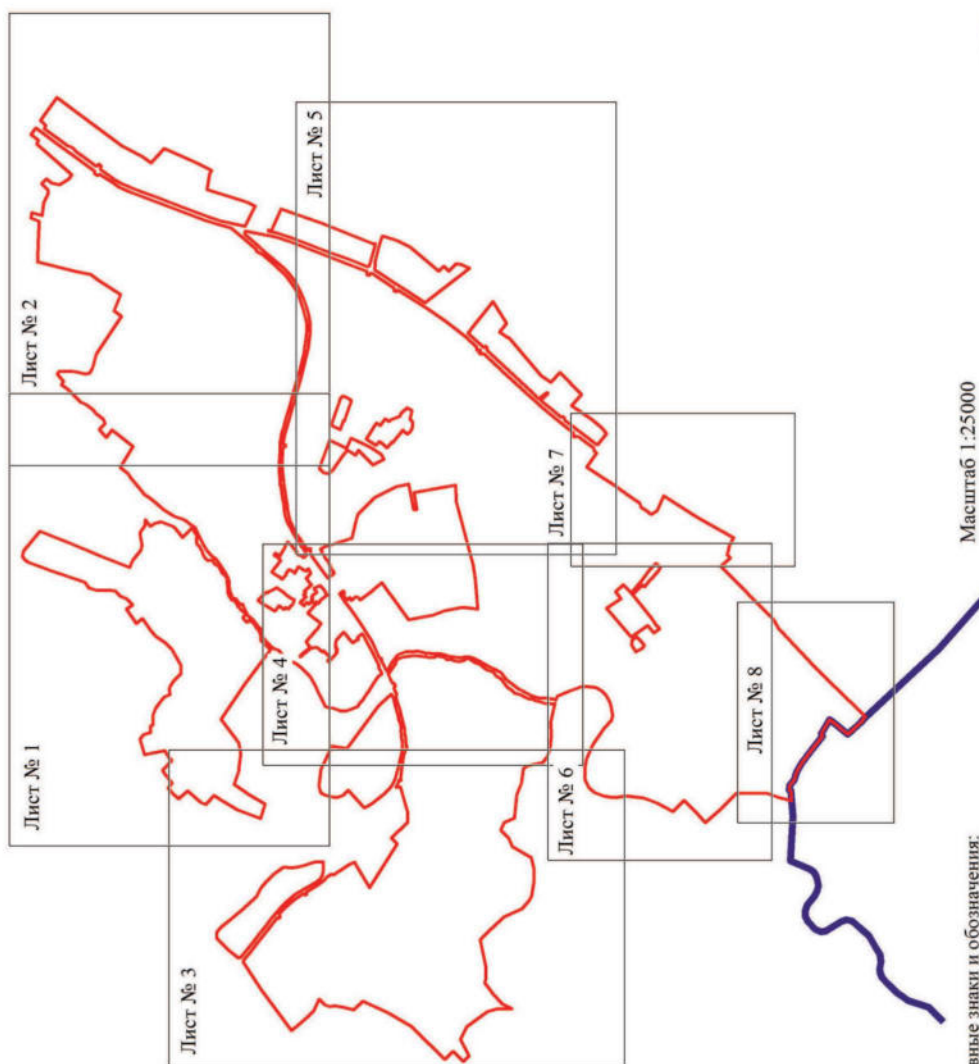

Используемые условные знаки и обозначения:

- границы территориальной зоны
- границы муниципального образования
- область и номер листа плана границ объекта

Руководитель БУВО «Нормативно-проектный центр»
 Подпись: Ю. В. Шалыгина Дата « 08 » ноября 2021 г.
 Место для оттиска печати (при наличии) лица, составившего описание местоположения границ объекта





Населенные пункты и объекты:

- граница территориальной зоны
- 1

Руководитель ООО «Специализированный центр»
Пашин В. В. (подпись)
Место для печати штампа государственного кадастрового учета границ земель

Масштаб 1:2000



Масштаб: 1:2000

Масштаб: 1:2000

Российская Федерация
Республика Татарстан
Государственный кадастр недвижимости
Министерство имущественных отношений Республики Татарстан



Исключены участки, указанные в обозначении

— граница территориальной зоны

— характерная точка границ территориальной зоны

Масштаб 1:2000

Руководитель ООО «Геоинформационный центр»
Подпись: _____ И.В. Шолохова Дата: « 08 » _____ 2021 г.
Место для печати: _____



Используемые условные знаки и обозначения:

	границы территориальной зоны
	характерная точка границ территориальной зоны

Масштаб 1:2000

Руководитель БУ ВО «Нормативно-проектный центр»
Подпись Ю.В. Шалагина Дата « 08 » ноября 2021 г.
Место для отрыва печати (при наличии) знака, составного описания местоположения границ объекта



План границ объекта

Лист № 6



Исключены условные знаки и обозначения:
 — граница территориальной зоны
 — 1:100
 — характерная точка границ территориальной зоны

Руководитель ООО «Городское-проектный центр»
 Палавко Ю. В. Шалыгина Дата « 08 » ноября 2021 г.
 Место для печати (участок при наличии) (наименование, организационно-правовая форма, наименование границ объекта)

Масштаб: 1:2000

План границ объекта

Лист № 7



Масштаб 1:2000

Используемые условные знаки и обозначения:

- | | |
|--|---|
| | границы территориальной зоны |
| | характерная точка границ территориальной зоны |

Руководитель БУВО «Нормативно-проектный центр»

Подпись Ю.В.Шалыгина Дата « 08 » ноября 2021г.

Место для оттиска печати (при наличии) лица, составившего описание местоположения границ объекта





Используемые условные знаки и обозначения:

- границы территориальной зоны
- границы муниципального образования
- характеристическая точка границ территориальной зоны

Руководитель БУ ВО «Нормативно-проектный центр»
 Подпись *Ю.В. Шалыгина* Дата « 08 » ноября 2021 г.
 Место для оттиска печати (при наличии) лица, составившего описание местоположения границ объекта


План границ объекта

Лист № 9



Масштаб 1:2000

Используемые условные знаки и обозначения:

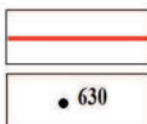

границы территориальной зоны

характерная точка границ территориальной зоны

Руководитель БУВО «Нормативно-проектный центр»

Подпись Ю.В.Шалыгина Ю.В.Шалыгина Дата « 08 » ноября 2021 г.

Место для оттиска печати (при наличии) лица, составившего описание местоположения границ объекта

ОПИСАНИЕ МЕСТОПОЛОЖЕНИЯ ГРАНИЦ

Зона застройки малоэтажными многоквартирными жилыми домами
села Воронцовка – Ж2/1

(наименование объекта, местоположение границ которого описано
(далее - объект)

Раздел 1

Сведения об объекте		
№ п/п	Характеристики объекта	Описание характеристик
1	2	3
1	Местоположение объекта	Воронежская область, Павловский муниципальный район, Воронцовское сельское поселение, село Воронцовка
2	Площадь объекта $\pm$ величина погрешности определения площади ($P \pm \Delta P$)	3006 $\pm$ 192 м ²
3	Иные характеристики объекта	-

Раздел 2

Сведения о местоположении границ объекта					
1. Система координат: МСК - 36, зона 2					
2. Сведения о характерных точках границ объекта					
Обозначение характерных точек границ	Координаты, м		Метод определения координат характерной точки	Средняя квадратическая погрешность положения характерной точки (Mt), м	Описание обозначения точки на местности (при наличии)
	X	Y			
1	2	3	4	5	6
1	395585.66	2168932.90	Картометрический	1.00	-
2	395604.82	2168969.94	Картометрический	1.00	-
3	395604.66	2168992.40	Картометрический	1.00	-
4	395579.95	2169012.31	Картометрический	1.00	-
5	395569.92	2169001.01	Картометрический	1.00	-
6	395539.83	2168966.18	Картометрический	1.00	-
7	395553.53	2168950.39	Картометрический	1.00	-
1	395585.66	2168932.90	Картометрический	1.00	-
3. Сведения о характерных точках части (частей) границы объекта					
Обозначение характерных точек части границы	Координаты, м		Метод определения координат характерной точки	Средняя квадратическая погрешность положения характерной точки (Mt), м	Описание обозначения точки на местности (при наличии)
	X	Y			
1	2	3	4	5	6
Часть №					
-	-	-	-	-	-

Раздел 3

Сведения о местоположении измененных (уточненных) границ объекта							
1. Система координат: -							
2. Сведения о характерных точках границ объекта							
Обозначение характерных точек границ	Существующие координаты, м		Измененные (уточненные) координаты, м		Метод определения координат характерной точки	Средняя квадратическая погрешность положения характерной точки (Mt), м	Описание обозначения точки на местности (при наличии)
	X	Y	X	Y			
1	2	3	4	5	6	7	8
-	-	-	-	-	-	-	-
3. Сведения о характерных точках части (частей) границы объекта							
Часть №							
-	-	-	-	-	-	-	-


Раздел 4

План границ объекта



Масштаб 1:2000

Используемые условные знаки и обозначения:

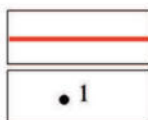

границы территориальной зоны

характерная точка границ территориальной зоны

Руководитель БУВО «Нормативно-проектный центр»

Подпись Ю.В. Шалыгина Ю.В. Шалыгина Дата « 08 » ноября 2021 г.

Место для оттиска печати (при наличии) лица, составившего описание местоположения границ объекта

ОПИСАНИЕ МЕСТОПОЛОЖЕНИЯ ГРАНИЦ

Общественно-деловая зона села Воронцовка – ОД/1

 (наименование объекта, местоположение границ которого описано
 (далее - объект)

Раздел 1

Сведения об объекте		
№ п/п	Характеристики объекта	Описание характеристик
1	2	3
1	Местоположение объекта	Воронежская область, Павловский муниципальный район, Воронцовское сельское поселение, село Воронцовка
2	Площадь объекта $\pm$ величина погрешности определения площади ($P \pm \Delta P$)	138162 $\pm$ 1301 м ²
3	Иные характеристики объекта	-

Раздел 2

Сведения о местоположении границ объекта					
1. Система координат: МСК - 36, зона 2					
2. Сведения о характерных точках границ объекта					
Обозначение характерных точек границ	Координаты, м		Метод определения координат характерной точки	Средняя квадратическая погрешность положения характерной точки (Mt), м	Описание обозначения точки на местности (при наличии)
	X	Y			
1	2	3	4	5	6
1	397528.16	2169198.40	Картометрический	1.00	-
2	397522.86	2169204.39	Картометрический	1.00	-
3	397520.81	2169206.68	Картометрический	1.00	-
4	397520.03	2169209.39	Картометрический	1.00	-
5	397485.92	2169240.72	Картометрический	1.00	-
6	397481.65	2169236.28	Картометрический	1.00	-
7	397471.38	2169245.32	Картометрический	1.00	-
8	397458.21	2169247.95	Картометрический	1.00	-
9	397432.18	2169262.69	Аналитический	0.10	-
10	397393.70	2169238.25	Картометрический	1.00	-
11	397382.47	2169226.24	Аналитический	0.10	-
12	397377.89	2169223.06	Аналитический	0.10	-
13	397375.64	2169220.43	Аналитический	0.10	-
14	397357.51	2169208.30	Аналитический	0.10	-
15	397341.24	2169201.38	Картометрический	1.00	-
16	397348.91	2169181.83	Картометрический	1.00	-
17	397366.72	2169159.65	Картометрический	1.00	-
18	397367.32	2169160.65	Картометрический	1.00	-
19	397371.53	2169156.39	Картометрический	1.00	-
20	397374.01	2169153.77	Картометрический	1.00	-
21	397386.64	2169160.92	Картометрический	1.00	-
22	397393.95	2169151.38	Картометрический	1.00	-
23	397419.21	2169170.71	Картометрический	1.00	-
24	397441.21	2169142.61	Картометрический	1.00	-
25	397508.57	2169183.14	Картометрический	1.00	-
1	397528.16	2169198.40	Картометрический	1.00	-
26	397270.93	2169132.60	Картометрический	1.00	-
27	397256.07	2169148.36	Картометрический	1.00	-
28	397244.49	2169163.87	Картометрический	1.00	-
29	397239.08	2169169.97	Картометрический	1.00	-
30	397231.07	2169177.23	Картометрический	1.00	-
31	397236.44	2169182.83	Картометрический	1.00	-
32	397238.43	2169181.06	Картометрический	1.00	-

1	2	3	4	5	6
33	397239.73	2169182.49	Картометрический	1.00	-
34	397237.78	2169184.22	Картометрический	1.00	-
35	397238.70	2169185.17	Картометрический	1.00	-
36	397230.38	2169192.58	Картометрический	1.00	-
37	397220.94	2169181.97	Картометрический	1.00	-
38	397210.71	2169191.09	Картометрический	1.00	-
39	397212.84	2169193.48	Картометрический	1.00	-
40	397205.59	2169199.93	Картометрический	1.00	-
41	397172.46	2169225.45	Картометрический	1.00	-
42	397174.46	2169227.39	Аналитический	0.10	-
43	397180.22	2169235.75	Аналитический	0.10	-
44	397178.02	2169237.45	Аналитический	0.10	-
45	397184.46	2169246.39	Аналитический	0.10	-
46	397195.30	2169261.01	Аналитический	0.10	-
47	397207.88	2169273.45	Аналитический	0.10	-
48	397238.07	2169261.95	Аналитический	0.10	-
49	397239.61	2169260.02	Картометрический	1.00	-
50	397225.11	2169241.02	Картометрический	1.00	-
51	397253.65	2169220.01	Картометрический	1.00	-
52	397246.91	2169211.77	Картометрический	1.00	-
53	397247.00	2169208.99	Картометрический	1.00	-
54	397254.49	2169202.56	Картометрический	1.00	-
55	397248.63	2169195.75	Картометрический	1.00	-
56	397250.24	2169194.05	Картометрический	1.00	-
57	397261.16	2169182.54	Картометрический	1.00	-
58	397264.35	2169179.18	Картометрический	1.00	-
59	397271.88	2169185.86	Картометрический	1.00	-
60	397276.75	2169189.65	Картометрический	1.00	-
61	397290.83	2169171.27	Картометрический	1.00	-
62	397295.50	2169174.85	Картометрический	1.00	-
63	397310.34	2169184.88	Картометрический	1.00	-
64	397311.16	2169185.43	Картометрический	1.00	-
65	397302.43	2169198.38	Картометрический	1.00	-
66	397299.26	2169196.38	Картометрический	1.00	-
67	397286.67	2169214.98	Картометрический	1.00	-
68	397283.34	2169212.76	Картометрический	1.00	-
69	397280.03	2169217.74	Картометрический	1.00	-
70	397283.36	2169219.96	Картометрический	1.00	-
71	397294.11	2169227.64	Картометрический	1.00	-
72	397291.87	2169227.90	Картометрический	1.00	-
73	397282.83	2169238.85	Картометрический	1.00	-
74	397291.42	2169245.94	Картометрический	1.00	-
75	397288.69	2169245.76	Картометрический	1.00	-
76	397283.59	2169250.31	Картометрический	1.00	-
77	397253.37	2169278.04	Картометрический	1.00	-
78	397264.28	2169291.12	Картометрический	1.00	-
79	397267.43	2169294.39	Картометрический	1.00	-
80	397280.45	2169311.62	Картометрический	1.00	-

1	2	3	4	5	6
81	397271.39	2169320.37	Картометрический	1.00	-
82	397260.84	2169332.98	Картометрический	1.00	-
83	397261.14	2169335.66	Картометрический	1.00	-
84	397256.84	2169339.93	Картометрический	1.00	-
85	397270.55	2169360.81	Картометрический	1.00	-
86	397280.20	2169347.63	Аналитический	0.10	-
87	397284.57	2169350.42	Аналитический	0.10	-
88	397288.78	2169353.48	Аналитический	0.10	-
89	397291.20	2169355.16	Аналитический	0.10	-
90	397292.25	2169353.19	Аналитический	0.10	-
91	397304.34	2169362.07	Аналитический	0.10	-
92	397305.01	2169362.48	Аналитический	0.10	-
93	397320.45	2169371.76	Картометрический	1.00	-
94	397339.96	2169338.57	Картометрический	1.00	-
95	397344.46	2169343.63	Картометрический	1.00	-
96	397366.17	2169357.41	Картометрический	1.00	-
97	397368.03	2169357.02	Картометрический	1.00	-
98	397374.72	2169348.06	Картометрический	1.00	-
99	397382.08	2169338.67	Картометрический	1.00	-
100	397384.57	2169335.49	Картометрический	1.00	-
101	397382.15	2169334.00	Картометрический	1.00	-
102	397390.82	2169323.24	Картометрический	1.00	-
103	397398.38	2169312.74	Картометрический	1.00	-
104	397399.95	2169313.42	Картометрический	1.00	-
105	397403.23	2169308.28	Картометрический	1.00	-
106	397404.52	2169308.87	Аналитический	0.10	-
107	397418.75	2169317.52	Аналитический	0.10	-
108	397431.82	2169327.44	Картометрический	1.00	-
109	397446.24	2169336.39	Картометрический	1.00	-
110	397456.84	2169343.59	Картометрический	1.00	-
111	397457.17	2169343.89	Картометрический	1.00	-
112	397451.45	2169350.25	Картометрический	1.00	-
113	397449.68	2169354.66	Картометрический	1.00	-
114	397440.39	2169366.46	Картометрический	1.00	-
115	397433.18	2169375.04	Картометрический	1.00	-
116	397426.09	2169383.31	Картометрический	1.00	-
117	397425.94	2169384.79	Картометрический	1.00	-
118	397422.23	2169390.55	Картометрический	1.00	-
119	397416.94	2169396.29	Картометрический	1.00	-
120	397411.55	2169403.98	Картометрический	1.00	-
121	397414.10	2169405.91	Картометрический	1.00	-
122	397412.84	2169407.55	Картометрический	1.00	-
123	397423.46	2169415.13	Картометрический	1.00	-
124	397422.51	2169416.44	Картометрический	1.00	-
125	397444.29	2169431.77	Картометрический	1.00	-
126	397439.09	2169441.70	Картометрический	1.00	-
127	397416.32	2169426.68	Картометрический	1.00	-
128	397398.12	2169456.19	Картометрический	1.00	-

1	2	3	4	5	6
129	397392.55	2169465.69	Картометрический	1.00	-
130	397387.22	2169474.38	Картометрический	1.00	-
131	397389.56	2169475.81	Картометрический	1.00	-
132	397389.08	2169476.56	Картометрический	1.00	-
133	397381.00	2169491.14	Картометрический	1.00	-
134	397382.17	2169492.05	Картометрический	1.00	-
135	397374.83	2169498.92	Картометрический	1.00	-
136	397367.24	2169492.69	Картометрический	1.00	-
137	397355.81	2169482.52	Картометрический	1.00	-
138	397349.44	2169475.02	Картометрический	1.00	-
139	397350.08	2169473.25	Картометрический	1.00	-
140	397335.00	2169459.10	Картометрический	1.00	-
141	397338.14	2169456.58	Картометрический	1.00	-
142	397327.42	2169447.78	Картометрический	1.00	-
143	397331.66	2169442.27	Картометрический	1.00	-
144	397324.84	2169437.44	Аналитический	0.10	-
145	397319.41	2169433.30	Аналитический	0.10	-
146	397310.28	2169428.03	Аналитический	0.10	-
147	397309.72	2169429.05	Аналитический	0.10	-
148	397294.23	2169419.92	Аналитический	0.10	-
149	397291.97	2169418.40	Аналитический	0.10	-
150	397278.17	2169433.54	Аналитический	0.10	-
151	397237.28	2169376.31	Аналитический	0.10	-
152	397201.18	2169325.21	Аналитический	0.10	-
153	397165.85	2169274.89	Аналитический	0.10	-
154	397133.14	2169230.91	Аналитический	0.10	-
155	397095.10	2169175.35	Аналитический	0.10	-
156	397047.18	2169107.90	Аналитический	0.10	-
157	397036.53	2169092.53	Аналитический	0.10	-
158	397039.11	2169088.63	Аналитический	0.10	-
159	397029.02	2169073.99	Аналитический	0.10	-
160	397025.89	2169074.53	Аналитический	0.10	-
161	397021.47	2169070.57	Аналитический	0.10	-
162	397008.86	2169049.63	Аналитический	0.10	-
163	396991.54	2169026.63	Картометрический	1.00	-
164	396995.19	2169024.84	Картометрический	1.00	-
165	397007.52	2169016.22	Картометрический	1.01	-
166	397017.86	2169003.96	Картометрический	1.00	-
167	397011.86	2168995.80	Картометрический	1.00	-
168	397029.63	2168987.44	Картометрический	1.00	-
169	397033.50	2168985.14	Картометрический	1.00	-
170	397041.27	2168979.56	Картометрический	1.00	-
171	397046.79	2168987.52	Аналитический	0.10	-
172	397061.13	2169003.95	Аналитический	0.10	-
173	397061.72	2169003.48	Аналитический	0.10	-
174	397062.74	2169004.65	Аналитический	0.10	-
175	397064.07	2169007.75	Картометрический	1.00	-
176	397087.24	2169035.02	Картометрический	1.00	-

1	2	3	4	5	6
177	397112.24	2169008.27	Аналитический	0.10	-
178	397127.77	2169021.73	Аналитический	0.10	-
179	397131.81	2169025.31	Аналитический	0.10	-
180	397135.84	2169028.88	Картометрический	1.00	-
181	397148.39	2169039.16	Аналитический	0.10	-
182	397161.69	2169022.92	Аналитический	0.10	-
183	397173.12	2169010.12	Аналитический	0.10	-
184	397178.02	2169014.24	Аналитический	0.10	-
185	397179.38	2169015.70	Картометрический	1.00	-
186	397188.83	2169025.90	Аналитический	0.10	-
187	397179.57	2169037.42	Аналитический	0.10	-
188	397191.24	2169045.06	Аналитический	0.10	-
189	397189.14	2169048.27	Аналитический	0.10	-
190	397184.37	2169055.49	Аналитический	0.10	-
191	397179.48	2169062.02	Аналитический	0.10	-
192	397203.46	2169079.83	Аналитический	0.10	-
193	397247.63	2169113.80	Картометрический	1.00	-
26	397270.93	2169132.60	Картометрический	1.00	-
194	397168.77	2169312.23	Картометрический	1.00	-
195	397160.64	2169318.07	Картометрический	1.00	-
196	397148.73	2169327.56	Картометрический	1.00	-
197	397136.66	2169337.04	Картометрический	1.00	-
198	397131.02	2169328.66	Картометрический	1.00	-
199	397137.28	2169324.18	Картометрический	1.00	-
200	397136.61	2169323.24	Картометрический	1.00	-
201	397132.34	2169317.27	Картометрический	1.00	-
202	397130.94	2169315.32	Картометрический	1.00	-
203	397117.11	2169324.06	Картометрический	1.00	-
204	397107.44	2169311.46	Картометрический	1.00	-
205	397121.96	2169299.25	Картометрический	1.00	-
206	397108.04	2169281.98	Картометрический	1.00	-
207	397106.00	2169282.60	Картометрический	1.00	-
208	397102.15	2169285.03	Картометрический	1.00	-
209	397089.46	2169268.97	Картометрический	1.00	-
210	397084.59	2169262.81	Картометрический	1.00	-
211	397086.38	2169250.44	Картометрический	1.00	-
212	397087.04	2169250.09	Картометрический	1.00	-
213	397090.70	2169247.07	Картометрический	1.00	-
214	397109.64	2169232.01	Картометрический	1.00	-
215	397118.17	2169244.09	Аналитический	0.10	-
216	397149.58	2169285.51	Аналитический	0.10	-
194	397168.77	2169312.23	Картометрический	1.00	-
217	397211.91	2169877.74	Картометрический	1.00	-
218	397160.20	2170020.52	Картометрический	1.00	-
219	397096.74	2169991.20	Картометрический	1.00	-
220	397072.60	2169979.72	Картометрический	1.00	-

1	2	3	4	5	6
221	397049.86	2170032.26	Картометрический	1.00	-
222	396978.63	2170000.44	Картометрический	1.00	-
223	396938.47	2169978.87	Картометрический	1.00	-
224	396895.86	2169948.44	Картометрический	1.00	-
225	396881.16	2169924.20	Картометрический	1.00	-
226	396936.35	2169894.54	Картометрический	1.00	-
227	397010.75	2169969.77	Аналитический	0.10	-
228	397025.34	2169945.92	Аналитический	0.10	-
229	397068.75	2169969.94	Аналитический	0.10	-
230	397091.10	2169942.79	Картометрический	1.00	-
231	397137.48	2169875.07	Картометрический	1.00	-
232	397149.12	2169863.27	Картометрический	1.00	-
233	397166.41	2169850.51	Картометрический	1.00	-
234	397189.45	2169854.71	Картометрический	1.00	-
217	397211.91	2169877.74	Картометрический	1.00	-
235	395607.86	2169009.47	Картометрический	1.00	-
236	395734.72	2169157.28	Картометрический	1.00	-
237	395661.03	2169206.29	Картометрический	1.00	-
238	395689.32	2169241.33	Картометрический	1.00	-
239	395649.03	2169277.82	Картометрический	1.00	-
240	395608.60	2169236.28	Картометрический	1.00	-
241	395603.68	2169231.23	Картометрический	1.00	-
242	395502.25	2169104.44	Аналитический	0.10	-
243	395482.41	2169074.56	Аналитический	0.10	-
244	395462.47	2169052.46	Аналитический	0.10	-
245	395490.53	2169029.93	Картометрический	1.00	-
246	395524.27	2169068.13	Картометрический	1.00	-
235	395607.86	2169009.47	Картометрический	1.00	-
3. Сведения о характерных точках части (частей) границы объекта					
Обозначение характерных точек части границы	Координаты, м		Метод определения координат характерной точки	Средняя квадратическая погрешность положения характерной точки (Mt), м	Описание обозначения точки на местности (при наличии)
	X	Y			
1	2	3	4	5	6
Часть №					
-	-	-	-	-	-

Сведения о местоположении измененных (уточненных) границ объекта

2. Сведения о характерных точках границ объекта


Обозначение характерных точек границ	Существующие координаты, м		Измененные (уточненные) координаты, м		Метод определения координат характерной точки	Средняя квадратическая погрешность положения характерной точки (Mt), м	Описание обозначения точки на местности (при наличии)
	X	Y	X	Y			
1	2	3	4	5	6	7	8
-	-	-	-	-	-	-	-
3.Сведения о характерных точках части (частей) границы объекта							
Часть №							
-	-	-	-	-	-	-	-

Раздел 4

План границ объекта

Схема расположения листов плана границ объекта



Лист № 1

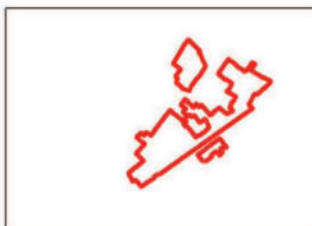

Лист № 2



Лист № 3

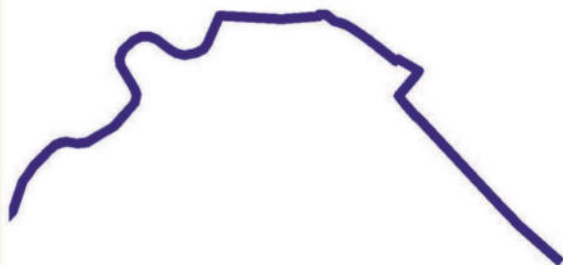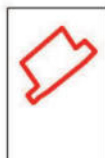

Масштаб 1:25000

Используемые условные знаки и обозначения:



границы территориальной зоны



границы муниципального образования



область и номер листа плана границ объекта

Руководитель БУВО «Нормативно-проектный центр»

Подпись Ю.В.Шалыгина Ю.В.Шалыгина Дата « 08 » ноября 2021 г.

Место для оттиска печати (при наличии) лица, составившего описание местоположения границ объекта



План границ объекта

Лист № 1



Используемые условные знаки и обозначения:

— граница территориальной зоны

• 1 характеристика точки границ территориальной зоны

Руководитель БУВО «Нормативно-проектный центр»
 Подпись Ю.В. Шалыгина Дата « 08 » ноября 2021г.
 Место для отвода печати (при наличии) [печать]

Масштаб 1:2000

План границ объекта

Лист № 2




Масштаб 1:2000

Используемые условные знаки и обозначения:



границы территориальной зоны

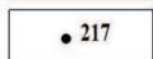

• 217

характерная точка границ территориальной зоны


Руководитель БУВО «Нормативно-проектный центр»

Подпись Ю.В.Шалыгина Ю.В.Шалыгина Дата « 08 » ноября 2021 г.

Место для оттиска печати (при наличии) лица, составившего описание местоположения границ объекта

План границ объекта

Лист № 3

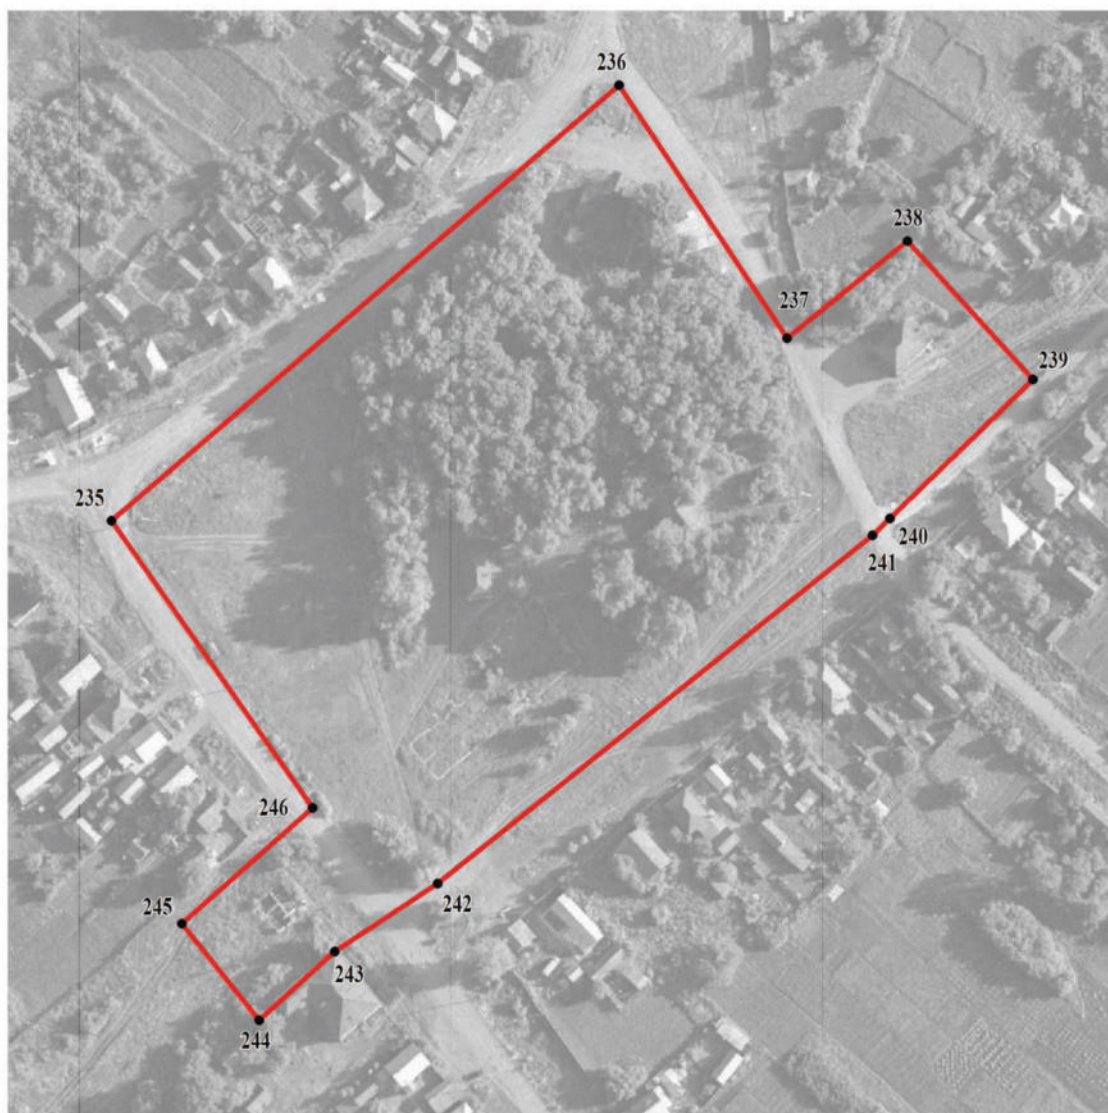


Масштаб 1:2000

Используемые условные знаки и обозначения:



границы территориальной зоны

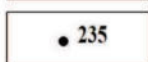

характерная точка границ территориальной зоны

Руководитель БУВО «Нормативно-проектный центр»

Подпись Ю.В. Шалыгина Ю.В. Шалыгина Дата « 08 » ноября 2021 г.

Место для оттиска печати (при наличии) лица, составившего описание местоположения границ объекта

ОПИСАНИЕ МЕСТОПОЛОЖЕНИЯ ГРАНИЦ

Производственная зона села Воронцовка – П1/1

(наименование объекта, местоположение границ которого описано
(далее - объект))

Раздел 1

Сведения об объекте		
№ п/п	Характеристики объекта	Описание характеристик
1	2	3
1	Местоположение объекта	Воронежская область, Павловский муниципальный район, Воронцовское сельское поселение, село Воронцовка
2	Площадь объекта $\pm$ величина погрешности определения площади ($P \pm \Delta P$)	95135 $\pm$ 1080 м ²
3	Иные характеристики объекта	-

Раздел 2

Сведения о местоположении границ объекта					
1. Система координат: МСК - 36, зона 2					
2. Сведения о характерных точках границ объекта					
Обозначение характерных точек границ	Координаты, м		Метод определения координат характерной точки	Средняя квадратическая погрешность положения характерной точки (Mt), м	Описание обозначения точки на местности (при наличии)
	X	Y			
1	2	3	4	5	6
1	397082.94	2169207.08	Картометрический	1.00	-
2	397080.28	2169209.04	Картометрический	1.00	-
3	397080.67	2169209.56	Картометрический	1.00	-
4	397078.13	2169211.44	Картометрический	1.00	-
5	397092.32	2169230.61	Картометрический	1.00	-
6	397083.39	2169237.10	Картометрический	1.00	-
7	397087.67	2169243.42	Картометрический	1.00	-
8	397090.70	2169247.07	Картометрический	1.00	-
9	397087.04	2169250.09	Картометрический	1.00	-
10	397086.38	2169250.44	Картометрический	1.00	-
11	397084.59	2169262.81	Картометрический	1.00	-
12	397089.46	2169268.97	Картометрический	1.00	-
13	397102.15	2169285.03	Картометрический	1.00	-
14	397106.00	2169282.60	Картометрический	1.00	-
15	397108.04	2169281.98	Картометрический	1.00	-
16	397121.96	2169299.25	Картометрический	1.00	-
17	397107.44	2169311.46	Картометрический	1.00	-
18	397117.11	2169324.06	Картометрический	1.00	-
19	397130.94	2169315.32	Картометрический	1.00	-
20	397132.34	2169317.27	Картометрический	1.00	-
21	397136.61	2169323.24	Картометрический	1.00	-
22	397137.28	2169324.18	Картометрический	1.00	-
23	397131.02	2169328.66	Картометрический	1.00	-
24	397136.66	2169337.04	Картометрический	1.00	-
25	397141.61	2169344.42	Картометрический	1.00	-
26	397139.33	2169345.87	Картометрический	1.00	-
27	397141.13	2169348.12	Картометрический	1.00	-
28	397141.76	2169347.63	Картометрический	1.00	-
29	397146.14	2169355.18	Аналитический	0.10	-
30	397155.85	2169369.45	Аналитический	0.10	-
31	397159.55	2169375.78	Картометрический	1.00	-
32	397156.90	2169377.48	Картометрический	1.00	-
33	397157.10	2169379.42	Картометрический	1.00	-
34	397161.20	2169385.73	Картометрический	1.00	-

1	2	3	4	5	6
35	397160.81	2169386.28	Картометрический	1.00	-
36	397163.42	2169390.16	Картометрический	1.00	-
37	397163.00	2169391.69	Картометрический	1.00	-
38	397170.02	2169402.25	Картометрический	1.00	-
39	397170.35	2169403.51	Картометрический	1.00	-
40	397171.99	2169404.93	Картометрический	1.00	-
41	397176.50	2169408.88	Картометрический	1.00	-
42	397180.49	2169414.64	Картометрический	1.00	-
43	397181.71	2169416.41	Картометрический	1.00	-
44	397182.01	2169416.99	Картометрический	1.00	-
45	397184.90	2169422.37	Картометрический	1.00	-
46	397185.75	2169423.99	Картометрический	1.00	-
47	397186.75	2169425.86	Картометрический	1.00	-
48	397191.72	2169435.16	Картометрический	1.00	-
49	397193.20	2169437.94	Картометрический	1.00	-
50	397196.92	2169436.09	Картометрический	1.00	-
51	397200.25	2169442.86	Картометрический	1.00	-
52	397201.07	2169444.53	Картометрический	1.00	-
53	397197.79	2169447.77	Картометрический	1.00	-
54	397200.93	2169457.45	Картометрический	1.00	-
55	397203.59	2169458.34	Картометрический	1.00	-
56	397204.27	2169459.92	Картометрический	1.00	-
57	397205.57	2169462.95	Картометрический	1.00	-
58	397183.08	2169474.52	Картометрический	1.00	-
59	397152.70	2169483.93	Картометрический	1.00	-
60	397105.86	2169498.69	Картометрический	1.00	-
61	397078.03	2169507.52	Картометрический	1.00	-
62	397066.55	2169511.39	Картометрический	1.00	-
63	397046.23	2169517.29	Картометрический	1.00	-
64	397041.81	2169510.71	Картометрический	1.00	-
65	396891.00	2169288.23	Картометрический	1.00	-
66	396940.16	2169248.37	Аналитический	0.10	-
67	396943.95	2169245.38	Картометрический	1.00	-
68	396997.10	2169203.46	Картометрический	1.00	-
69	397002.05	2169199.56	Картометрический	1.00	-
70	397010.71	2169212.94	Картометрический	1.00	-
71	397023.47	2169216.14	Картометрический	1.00	-
72	397044.31	2169199.57	Картометрический	1.00	-
73	397047.28	2169198.92	Картометрический	1.00	-
74	397049.06	2169201.21	Картометрический	1.00	-
75	397049.99	2169204.11	Картометрический	1.00	-
76	397055.67	2169211.97	Картометрический	1.00	-
77	397063.34	2169206.39	Картометрический	1.00	-
78	397062.21	2169204.86	Картометрический	1.00	-
79	397065.19	2169202.67	Картометрический	1.00	-
80	397069.41	2169199.55	Картометрический	1.00	-
81	397070.54	2169201.07	Картометрический	1.00	-
82	397074.01	2169205.78	Картометрический	1.00	-

1	2	3	4	5	6
83	397076.27	2169204.11	Картометрический	1.00	-
84	397076.65	2169204.64	Картометрический	1.00	-
85	397079.55	2169202.50	Картометрический	1.00	-
1	397082.94	2169207.08	Картометрический	1.00	-
86	395837.45	2169883.11	Картометрический	1.00	-
87	395785.44	2169956.20	Картометрический	1.00	-
88	395770.30	2169956.79	Картометрический	1.00	-
89	395748.30	2169942.60	Картометрический	1.00	-
90	395747.04	2169936.13	Картометрический	1.00	-
91	395731.73	2169923.87	Картометрический	1.00	-
92	395717.00	2169918.34	Картометрический	1.00	-
93	395677.23	2169889.00	Картометрический	1.00	-
94	395634.44	2169861.54	Картометрический	1.00	-
95	395610.72	2169846.06	Картометрический	1.00	-
96	395548.44	2169805.45	Картометрический	1.00	-
97	395546.69	2169807.69	Картометрический	1.00	-
98	395521.42	2169790.74	Картометрический	1.00	-
99	395522.79	2169788.72	Картометрический	1.00	-
100	395493.93	2169769.90	Картометрический	1.00	-
101	395440.64	2169735.13	Картометрический	1.00	-
102	395474.01	2169659.90	Картометрический	1.00	-
103	395504.39	2169640.06	Картометрический	1.00	-
104	395518.99	2169649.35	Картометрический	1.00	-
105	395518.01	2169650.74	Картометрический	1.00	-
106	395530.11	2169659.94	Картометрический	1.00	-
107	395557.02	2169677.19	Картометрический	1.00	-
108	395563.22	2169697.05	Картометрический	1.00	-
109	395609.47	2169730.11	Картометрический	1.00	-
110	395670.42	2169771.68	Картометрический	1.00	-
111	395706.96	2169798.03	Картометрический	1.00	-
112	395724.47	2169809.68	Картометрический	1.00	-
113	395741.67	2169820.48	Картометрический	1.00	-
86	395837.45	2169883.11	Картометрический	1.00	-

3. Сведения о характерных точках части (частей) границы объекта

Обозначение характерных точек части границы	Координаты, м		Метод определения координат характерной точки	Средняя квадратическая погрешность положения характерной точки (Mt), м	Описание обозначения точки на местности (при наличии)
	X	Y			
1	2	3	4	5	6
Часть №					
-	-	-	-	-	-

Раздел 3


Сведения о местоположении измененных (уточненных) границ объекта							
1. Система координат: -							
2. Сведения о характерных точках границ объекта							
Обозначение характерных точек границ	Существующие координаты, м		Измененные (уточненные) координаты, м		Метод определения координат характерной точки	Средняя квадратическая погрешность положения характерной точки (Mt), м	Описание обозначения точки на местности (при наличии)
	X	Y	X	Y			
1	2	3	4	5	6	7	8
-	-	-	-	-	-	-	-
3. Сведения о характерных точках части (частей) границы объекта							
Часть №							
-	-	-	-	-	-	-	-

Раздел 4


План границ объекта

Схема расположения листов плана границ объекта

Лист № 1

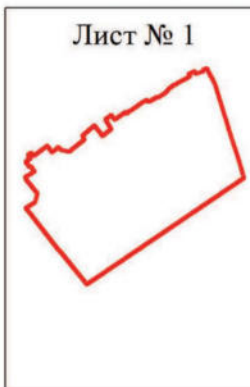

Лист № 2

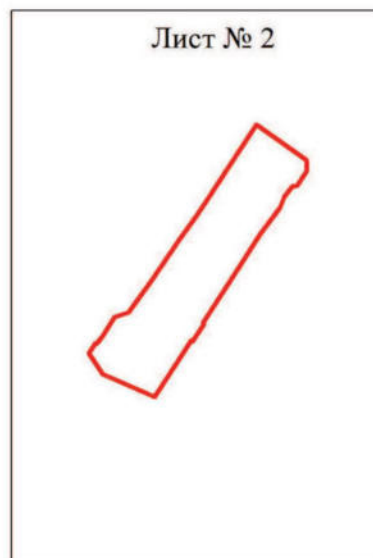


Масштаб 1:10000

Используемые условные знаки и обозначения:



границы территориальной зоны

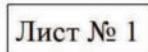

Лист № 1

область и номер листа плана границ объекта

Руководитель БУВО «Нормативно-проектный центр»

Подпись Ю.В. Шалыгина Ю.В. Шалыгина Дата « 08 » ноября 2021 г.

Место для оттиска печати (при наличии) лица, составившего описание местоположения границ объекта



План границ объекта

Лист № 1




Масштаб 1:2000

Используемые условные знаки и обозначения:



границы территориальной зоны

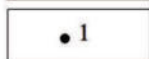

характерная точка границ территориальной зоны

Руководитель БУВО «Нормативно-проектный центр»

Подпись Ю.В.Шалыгина Ю.В.Шалыгина Дата « 08 » ноября 2021 г.

Место для оттиска печати (при наличии) лица, составившего описание местоположения границ объекта

План границ объекта

Лист № 2



Масштаб 1:2000

Используемые условные знаки и обозначения:

	границы территориальной зоны
	характерная точка границ территориальной зоны

Руководитель БУВО «Нормативно-проектный центр»

Подпись Ю.В. Шалыгина Дата « 08 » ноября 2021 г.

Место для оттиска печати (при наличии) лица, составившего описание местоположения границ объекта



ОПИСАНИЕ МЕСТОПОЛОЖЕНИЯ ГРАНИЦ

Производственно-коммунальная зона села Воронцовка – П2/1

(наименование объекта, местоположение границ которого описано
(далее - объект))

Раздел 1

Сведения об объекте		
№ п/п	Характеристики объекта	Описание характеристик
1	2	3
1	Местоположение объекта	Воронежская область, Павловский муниципальный район, Воронцовское сельское поселение, село Воронцовка
2	Площадь объекта $\pm$ величина погрешности определения площади ($P \pm \Delta P$)	12396 $\pm$ 390 м ²
3	Иные характеристики объекта	-

Раздел 2

Сведения о местоположении границ объекта					
1. Система координат: МСК - 36, зона 2					
2. Сведения о характерных точках границ объекта					
Обозначение характерных точек границ	Координаты, м		Метод определения координат характерной точки	Средняя квадратическая погрешность положения характерной точки (Mt), м	Описание обозначения точки на местности (при наличии)
	X	Y			
1	2	3	4	5	6
1	397150.93	2170096.71	Картометрический	1.00	-
2	397146.87	2170110.27	Картометрический	1.00	-
3	397135.77	2170144.96	Картометрический	1.00	-
4	397114.44	2170204.31	Картометрический	1.00	-
5	397110.05	2170216.54	Картометрический	1.00	-
6	397105.79	2170232.07	Картометрический	1.00	-
7	397104.01	2170236.35	Картометрический	1.00	-
8	397102.45	2170238.45	Картометрический	1.00	-
9	397093.53	2170247.64	Картометрический	1.00	-
10	397081.78	2170246.44	Картометрический	1.00	-
11	397063.88	2170237.37	Картометрический	1.00	-
12	397051.94	2170228.87	Картометрический	1.00	-
13	397046.42	2170225.21	Картометрический	1.00	-
14	397053.12	2170207.66	Аналитический	0.10	-
15	397080.27	2170129.95	Аналитический	0.10	-
16	397083.83	2170120.87	Аналитический	0.10	-
17	397090.28	2170123.20	Аналитический	0.10	-
18	397090.88	2170117.14	Аналитический	0.10	-
19	397093.89	2170105.29	Аналитический	0.10	-
20	397099.45	2170090.76	Аналитический	0.10	-
21	397104.23	2170076.51	Картометрический	1.00	-
1	397150.93	2170096.71	Картометрический	1.00	-
22	395784.63	2169997.27	Картометрический	1.00	-
23	395772.07	2170008.60	Аналитический	0.10	-
24	395734.97	2170055.19	Аналитический	0.10	-
25	395698.95	2170025.88	Аналитический	0.10	-
26	395703.91	2170019.55	Картометрический	1.00	-
27	395734.13	2169980.99	Аналитический	0.10	-
28	395736.49	2169977.98	Картометрический	1.00	-
29	395742.29	2169975.98	Картометрический	1.00	-
30	395743.47	2169976.78	Картометрический	1.00	-
31	395752.01	2169982.53	Картометрический	1.00	-
32	395759.95	2169979.87	Картометрический	1.00	-

1	2	3	4	5	6
33	395762.30	2169979.98	Картометрический	1.00	-
22	395784.63	2169997.27	Картометрический	1.00	-
3. Сведения о характерных точках части (частей) границы объекта					
Обозначение характерных точек части границы	Координаты, м		Метод определения координат характерной точки	Средняя квадратическая погрешность положения характерной точки (Mt), м	Описание обозначения точки на местности (при наличии)
	X	Y			
1	2	3	4	5	6
Часть №					
-	-	-	-	-	-

Сведения о местоположении измененных (уточненных) границ объекта

2. Сведения о характерных точках границ объекта


Обозначение характерных точек границ	Существующие координаты, м		Измененные (уточненные) координаты, м		Метод определения координат характерной точки	Средняя квадратическая погрешность положения характерной точки (Mt), м	Описание обозначения точки на местности (при наличии)
	X	Y	X	Y			
1	2	3	4	5	6	7	8
-	-	-	-	-	-	-	-
3.Сведения о характерных точках части (частей) границы объекта							
Часть №							
-	-	-	-	-	-	-	-

Раздел 4

План границ объекта

Схема расположения листов плана границ объекта

Лист № 1

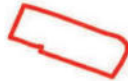

Лист № 2



Масштаб 1:10000

Используемые условные знаки и обозначения:



границы территориальной зоны



область и номер листа плана границ объекта

Руководитель БУВО «Нормативно-проектный центр»

Подпись Ю.В.Шалыгина Ю.В.Шалыгина Дата « 08 » ноября 2021 г.

Место для оттиска печати (при наличии) лица, составившего описание местоположения границ объекта



План границ объекта

Лист № 1




Масштаб 1:2000

Используемые условные знаки и обозначения:



границы территориальной зоны

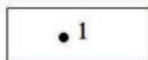

характерная точка границ территориальной зоны


Руководитель БУВО «Нормативно-проектный центр»

Подпись Ю.В.Шалыгина Ю.В.Шалыгина Дата « 08 » ноября 2021 г.

Место для оттиска печати (при наличии) лица, составившего описание местоположения границ объекта

План границ объекта

Лист № 2

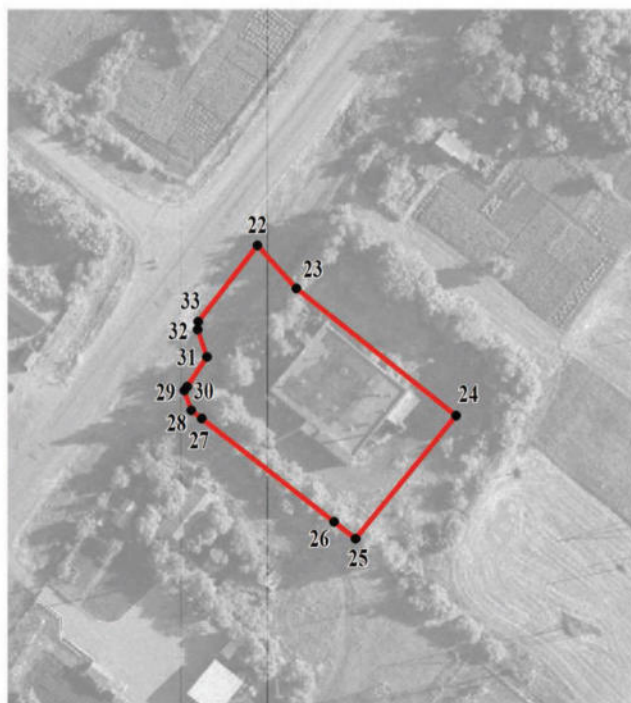


Масштаб 1:2000

Используемые условные знаки и обозначения:



границы территориальной зоны

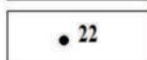

характерная точка границ территориальной зоны

Руководитель БУВО «Нормативно-проектный центр»

Подпись Ю.В.Шалыгина Ю.В.Шалыгина Дата « 08 » ноября 2021 г.

Место для оттиска печати (при наличии) лица, составившего описание местоположения границ объекта

ОПИСАНИЕ МЕСТОПОЛОЖЕНИЯ ГРАНИЦ

Зона улиц, дорог, инженерной и транспортной инфраструктуры
села Воронцовка – ИТ1/1

(наименование объекта, местоположение границ которого описано
(далее - объект)

Раздел 1

Сведения об объекте		
№ п/п	Характеристики объекта	Описание характеристик
1	2	3
1	Местоположение объекта	Воронежская область, Павловский муниципальный район, Воронцовское сельское поселение, село Воронцовка
2	Площадь объекта $\pm$ величина погрешности определения площади ($P \pm \Delta P$)	206099 $\pm$ 1589 м ²
3	Иные характеристики объекта	-

Раздел 2

Сведения о местоположении границ объекта					
1. Система координат: МСК - 36, зона 2					
2. Сведения о характерных точках границ объекта					
Обозначение характерных точек границ	Координаты, м		Метод определения координат характерной точки	Средняя квадратическая погрешность положения характерной точки (Mt), м	Описание обозначения точки на местности (при наличии)
	X	Y			
1	2	3	4	5	6
1	397604.60	2167337.43	Аналитический	0.10	-
2	397606.67	2167340.56	Аналитический	0.10	-
3	397629.18	2167358.78	Аналитический	0.10	-
4	397623.48	2167363.03	Аналитический	0.10	-
5	397621.79	2167361.96	Аналитический	0.10	-
6	397615.77	2167362.08	Аналитический	0.10	-
7	397585.22	2167400.04	Аналитический	0.10	-
8	397549.39	2167446.00	Аналитический	0.10	-
9	397518.28	2167485.91	Аналитический	0.10	-
10	397488.38	2167524.27	Аналитический	0.10	-
11	397457.47	2167563.93	Аналитический	0.10	-
12	397429.26	2167598.73	Аналитический	0.10	-
13	397409.47	2167621.92	Аналитический	0.10	-
14	397390.58	2167640.62	Аналитический	0.10	-
15	397370.27	2167657.78	Аналитический	0.10	-
16	397341.98	2167681.59	Аналитический	0.10	-
17	397322.03	2167695.58	Аналитический	0.10	-
18	397311.79	2167700.99	Аналитический	0.07	-
19	397303.34	2167706.55	Аналитический	0.07	-
20	397291.88	2167711.28	Аналитический	0.10	-
21	397263.78	2167728.47	Аналитический	0.10	-
22	397228.22	2167750.74	Аналитический	0.10	-
23	397207.78	2167764.09	Аналитический	0.10	-
24	397196.66	2167782.51	Аналитический	0.10	-
25	397193.95	2167803.76	Аналитический	0.10	-
26	397190.78	2167825.48	Аналитический	0.10	-
27	397193.43	2167852.78	Аналитический	0.10	-
28	397190.41	2167852.81	Аналитический	0.10	-
29	397194.89	2167904.09	Аналитический	0.10	-
30	397182.28	2167969.58	Аналитический	0.10	-
31	397158.48	2168024.06	Аналитический	0.10	-
32	397161.02	2168036.16	Аналитический	0.10	-
33	397149.04	2168046.20	Аналитический	0.10	-
34	397146.04	2168041.53	Аналитический	0.10	-

1	2	3	4	5	6
35	397140.61	2168043.15	Аналитический	0.10	-
36	397112.19	2168064.24	Картометрический	1.00	-
37	397061.37	2168094.90	Аналитический	0.10	-
38	397013.76	2168118.01	Аналитический	0.10	-
39	397004.30	2168117.94	Аналитический	0.10	-
40	396981.92	2168130.33	Картометрический	1.00	-
41	396960.00	2168141.84	Аналитический	0.10	-
42	396949.86	2168147.76	Аналитический	0.10	-
43	396937.14	2168155.65	Аналитический	0.10	-
44	396907.70	2168179.53	Аналитический	0.10	-
45	396875.40	2168205.51	Аналитический	0.10	-
46	396868.76	2168212.65	Аналитический	0.10	-
47	396864.64	2168216.95	Аналитический	0.10	-
48	396857.24	2168223.48	Аналитический	0.10	-
49	396839.91	2168246.26	Аналитический	0.10	-
50	396832.37	2168261.64	Аналитический	0.10	-
51	396822.36	2168280.02	Аналитический	0.10	-
52	396806.77	2168340.89	Аналитический	0.10	-
53	396800.07	2168368.98	Аналитический	0.10	-
54	396794.75	2168389.06	Аналитический	0.10	-
55	396790.48	2168399.97	Аналитический	0.10	-
56	396787.10	2168425.89	Аналитический	0.10	-
57	396784.97	2168431.39	Аналитический	0.10	-
58	396785.03	2168445.63	Аналитический	0.10	-
59	396785.67	2168451.28	Аналитический	0.10	-
60	396785.34	2168458.47	Аналитический	0.10	-
61	396785.75	2168463.87	Аналитический	0.10	-
62	396789.63	2168487.80	Аналитический	0.10	-
63	396789.28	2168494.73	Аналитический	0.10	-
64	396789.28	2168496.09	Картометрический	1.00	-
65	396769.26	2168496.62	Картометрический	1.00	-
66	396769.19	2168494.42	Аналитический	0.10	-
67	396766.22	2168450.09	Аналитический	0.10	-
68	396761.40	2168446.82	Аналитический	0.10	-
69	396762.81	2168435.91	Аналитический	0.10	-
70	396767.40	2168434.80	Аналитический	0.10	-
71	396772.15	2168419.64	Аналитический	0.10	-
72	396777.47	2168403.78	Аналитический	0.10	-
73	396782.06	2168379.05	Аналитический	0.10	-
74	396782.24	2168377.59	Аналитический	0.10	-
75	396783.52	2168361.90	Аналитический	0.10	-
76	396784.16	2168355.36	Аналитический	0.10	-
77	396789.46	2168332.86	Аналитический	0.10	-
78	396792.37	2168294.32	Аналитический	0.10	-
79	396794.51	2168288.51	Аналитический	0.10	-
80	396792.88	2168281.19	Аналитический	0.10	-
81	396790.53	2168275.68	Аналитический	0.10	-
82	396799.34	2168269.59	Аналитический	0.10	-

1	2	3	4	5	6
83	396804.43	2168273.51	Аналитический	0.10	-
84	396807.83	2168257.76	Аналитический	0.10	-
85	396817.82	2168236.79	Аналитический	0.10	-
86	396836.74	2168221.29	Аналитический	0.10	-
87	396892.95	2168175.00	Аналитический	0.10	-
88	396932.53	2168142.52	Аналитический	0.10	-
89	396935.64	2168136.08	Аналитический	0.10	-
90	397058.90	2168061.38	Аналитический	0.10	-
91	397124.13	2168018.81	Аналитический	0.10	-
92	397147.64	2167994.28	Аналитический	0.10	-
93	397155.91	2167979.50	Аналитический	0.10	-
94	397161.47	2167965.21	Аналитический	0.10	-
95	397166.23	2167949.05	Аналитический	0.10	-
96	397169.49	2167924.61	Аналитический	0.10	-
97	397169.61	2167894.34	Аналитический	0.10	-
98	397173.42	2167855.80	Аналитический	0.10	-
99	397169.22	2167820.34	Аналитический	0.10	-
100	397161.97	2167807.56	Аналитический	0.10	-
101	397150.39	2167790.67	Аналитический	0.10	-
102	397165.89	2167778.99	Аналитический	0.10	-
103	397171.65	2167777.78	Аналитический	0.10	-
104	397177.37	2167774.15	Аналитический	0.10	-
105	397180.76	2167767.44	Аналитический	0.10	-
106	397191.32	2167755.66	Аналитический	0.10	-
107	397218.71	2167734.85	Аналитический	0.10	-
108	397253.52	2167713.69	Аналитический	0.10	-
109	397280.02	2167697.05	Аналитический	0.10	-
110	397281.23	2167694.80	Аналитический	0.10	-
111	397277.78	2167686.67	Аналитический	0.10	-
112	397286.87	2167681.73	Аналитический	0.10	-
113	397293.51	2167688.03	Аналитический	0.10	-
114	397296.13	2167688.71	Аналитический	0.10	-
115	397309.65	2167680.21	Аналитический	0.10	-
116	397329.58	2167666.57	Аналитический	0.10	-
117	397355.58	2167645.50	Аналитический	0.10	-
118	397378.02	2167627.22	Аналитический	0.10	-
119	397395.24	2167612.15	Аналитический	0.10	-
120	397414.96	2167590.45	Аналитический	0.10	-
121	397419.14	2167583.03	Аналитический	0.10	-
122	397416.79	2167575.55	Аналитический	0.10	-
123	397413.90	2167571.27	Аналитический	0.10	-
124	397421.67	2167561.08	Аналитический	0.10	-
125	397424.58	2167564.20	Аналитический	0.10	-
126	397429.76	2167564.93	Аналитический	0.10	-
127	397441.41	2167551.48	Аналитический	0.10	-
128	397477.06	2167505.29	Аналитический	0.10	-
129	397503.85	2167470.58	Аналитический	0.10	-
130	397533.32	2167432.39	Аналитический	0.10	-

1	2	3	4	5	6
131	397568.26	2167387.11	Аналитический	0.10	-
132	397603.25	2167345.90	Аналитический	0.10	-
133	397600.49	2167340.67	Аналитический	0.10	-
1	397604.60	2167337.43	Аналитический	0.10	-
134	396791.67	2168515.91	Картометрический	1.00	-
135	396792.98	2168523.46	Аналитический	0.10	-
136	396793.02	2168527.59	Аналитический	0.10	-
137	396792.08	2168535.05	Аналитический	0.10	-
138	396791.79	2168541.48	Аналитический	0.10	-
139	396792.09	2168546.80	Аналитический	0.10	-
140	396792.75	2168552.58	Аналитический	0.10	-
141	396793.38	2168555.37	Аналитический	0.10	-
142	396795.35	2168562.24	Аналитический	0.10	-
143	396798.05	2168568.88	Аналитический	0.10	-
144	396802.87	2168584.83	Аналитический	0.10	-
145	396808.50	2168609.01	Аналитический	0.10	-
146	396815.99	2168635.82	Аналитический	0.10	-
147	396819.95	2168650.10	Аналитический	0.10	-
148	396822.71	2168660.43	Аналитический	0.10	-
149	396828.14	2168681.96	Аналитический	0.10	-
150	396839.87	2168715.09	Аналитический	0.10	-
151	396842.44	2168715.67	Аналитический	0.10	-
152	396844.99	2168714.71	Аналитический	0.10	-
153	396857.03	2168727.17	Аналитический	0.10	-
154	396854.24	2168729.95	Аналитический	0.10	-
155	396851.87	2168732.67	Аналитический	0.10	-
156	396849.53	2168735.87	Аналитический	0.10	-
157	396867.63	2168769.98	Аналитический	0.10	-
158	396885.41	2168809.07	Картометрический	1.00	-
159	396858.89	2168820.13	Картометрический	1.00	-
160	396847.42	2168796.55	Аналитический	0.10	-
161	396843.42	2168788.30	Аналитический	0.10	-
162	396836.15	2168772.39	Аналитический	0.10	-
163	396832.93	2168771.49	Аналитический	0.10	-
164	396828.43	2168771.84	Аналитический	0.10	-
165	396820.79	2168760.31	Аналитический	0.10	-
166	396827.33	2168754.43	Аналитический	0.10	-
167	396828.21	2168751.95	Аналитический	0.10	-
168	396826.50	2168743.82	Аналитический	0.10	-
169	396823.22	2168734.80	Аналитический	0.10	-
170	396822.51	2168729.46	Аналитический	0.10	-
171	396821.27	2168727.32	Аналитический	0.10	-
172	396816.20	2168724.02	Аналитический	0.10	-
173	396814.91	2168716.00	Аналитический	0.10	-
174	396819.42	2168711.86	Аналитический	0.10	-
175	396816.44	2168694.94	Аналитический	0.10	-
176	396807.63	2168665.86	Аналитический	0.10	-

1	2	3	4	5	6
177	396796.92	2168634.79	Аналитический	0.10	-
178	396790.28	2168604.68	Аналитический	0.10	-
179	396787.14	2168591.01	Аналитический	0.10	-
180	396779.94	2168564.01	Аналитический	0.10	-
181	396774.41	2168538.36	Аналитический	0.10	-
182	396773.21	2168526.15	Аналитический	0.10	-
183	396772.29	2168515.25	Аналитический	0.10	-
184	396771.92	2168512.06	Картометрический	1.00	-
134	396791.67	2168515.91	Картометрический	1.00	-
185	396890.75	2168820.52	Картометрический	1.00	-
186	396899.83	2168839.73	Аналитический	0.10	-
187	396901.52	2168841.34	Аналитический	0.10	-
188	396902.68	2168845.37	Аналитический	0.10	-
189	396905.56	2168851.49	Аналитический	0.10	-
190	396906.44	2168857.65	Аналитический	0.10	-
191	396906.48	2168863.71	Аналитический	0.10	-
192	396911.57	2168876.59	Аналитический	0.10	-
193	396915.55	2168884.46	Аналитический	0.10	-
194	396923.95	2168900.97	Аналитический	0.10	-
195	396942.62	2168940.52	Аналитический	0.10	-
196	396963.76	2168977.92	Аналитический	0.10	-
197	396983.03	2169015.33	Аналитический	0.10	-
198	396991.54	2169026.63	Картометрический	1.00	-
199	397008.86	2169049.63	Аналитический	0.10	-
200	397021.47	2169070.57	Аналитический	0.10	-
201	397025.89	2169074.53	Аналитический	0.10	-
202	397029.02	2169073.99	Аналитический	0.10	-
203	397039.11	2169088.63	Аналитический	0.10	-
204	397036.53	2169092.53	Аналитический	0.10	-
205	397047.18	2169107.90	Аналитический	0.10	-
206	397095.10	2169175.35	Аналитический	0.10	-
207	397133.14	2169230.91	Аналитический	0.10	-
208	397165.85	2169274.89	Аналитический	0.10	-
209	397201.18	2169325.21	Аналитический	0.10	-
210	397237.28	2169376.31	Аналитический	0.10	-
211	397278.17	2169433.54	Аналитический	0.10	-
212	397279.29	2169438.76	Аналитический	0.10	-
213	397283.85	2169445.66	Картометрический	1.00	-
214	397295.66	2169463.56	Аналитический	0.10	-
215	397307.39	2169478.89	Аналитический	0.10	-
216	397314.18	2169491.26	Аналитический	0.10	-
217	397322.47	2169503.80	Аналитический	0.10	-
218	397326.68	2169510.09	Аналитический	0.10	-
219	397327.24	2169510.92	Аналитический	0.10	-
220	397333.09	2169520.32	Аналитический	0.10	-
221	397347.03	2169545.49	Аналитический	0.10	-
222	397369.77	2169585.15	Аналитический	0.10	-

1	2	3	4	5	6
223	397371.96	2169589.49	Аналитический	0.10	-
224	397381.00	2169610.84	Аналитический	0.10	-
225	397388.32	2169632.32	Аналитический	0.10	-
226	397392.64	2169656.25	Аналитический	0.10	-
227	397397.55	2169698.44	Аналитический	0.10	-
228	397404.43	2169747.98	Аналитический	0.10	-
229	397412.12	2169790.03	Аналитический	0.10	-
230	397416.38	2169793.62	Аналитический	0.10	-
231	397413.99	2169804.24	Аналитический	0.10	-
232	397412.76	2169810.19	Аналитический	0.10	-
233	397417.29	2169847.28	Аналитический	0.10	-
234	397419.53	2169877.14	Аналитический	0.10	-
235	397418.49	2169902.58	Аналитический	0.10	-
236	397418.01	2169915.80	Аналитический	0.10	-
237	397415.33	2169951.66	Аналитический	0.10	-
238	397414.39	2169963.79	Аналитический	0.10	-
239	397414.82	2169983.28	Аналитический	0.10	-
240	397414.19	2170016.88	Аналитический	0.10	-
241	397407.05	2170054.72	Аналитический	0.10	-
242	397397.20	2170088.81	Аналитический	0.10	-
243	397382.98	2170138.43	Аналитический	0.10	-
244	397369.78	2170184.51	Аналитический	0.10	-
245	397357.03	2170229.00	Аналитический	0.10	-
246	397340.96	2170285.10	Аналитический	0.10	-
247	397323.93	2170344.55	Аналитический	0.10	-
248	397312.18	2170386.82	Аналитический	0.10	-
249	397302.52	2170424.24	Аналитический	0.10	-
250	397293.17	2170466.08	Аналитический	0.10	-
251	397287.71	2170497.18	Аналитический	0.10	-
252	397281.86	2170537.23	Аналитический	0.10	-
253	397277.70	2170576.83	Аналитический	0.10	-
254	397276.45	2170614.42	Аналитический	0.10	-
255	397279.25	2170636.48	Аналитический	0.10	-
256	397287.16	2170661.21	Аналитический	0.10	-
257	397298.10	2170701.04	Аналитический	0.10	-
258	397311.99	2170745.83	Аналитический	0.10	-
259	397327.77	2170781.18	Аналитический	0.10	-
260	397339.50	2170803.42	Аналитический	0.10	-
261	397360.80	2170835.35	Аналитический	0.10	-
262	397378.83	2170860.74	Аналитический	0.10	-
263	397401.81	2170885.00	Аналитический	0.10	-
264	397417.21	2170899.15	Аналитический	0.10	-
265	397424.11	2170906.04	Аналитический	0.10	-
266	397427.82	2170909.78	Аналитический	0.10	-
267	397439.24	2170920.87	Аналитический	0.10	-
268	397449.19	2170930.00	Аналитический	0.10	-
269	397484.33	2170958.05	Аналитический	0.10	-
270	397506.55	2170977.68	Аналитический	0.10	-

1	2	3	4	5	6
271	397511.13	2170980.98	Аналитический	0.10	-
272	397519.10	2170985.22	Аналитический	0.10	-
273	397522.23	2170986.65	Аналитический	0.10	-
274	397526.66	2170986.31	Аналитический	0.10	-
275	397535.73	2170995.05	Аналитический	0.10	-
276	397535.55	2171004.37	Аналитический	0.10	-
277	397560.07	2171021.61	Аналитический	0.10	-
278	397608.11	2171064.28	Аналитический	0.10	-
279	397666.50	2171113.54	Картометрический	1.00	-
280	397729.69	2171129.96	Картометрический	1.00	-
281	397799.42	2171152.25	Картометрический	1.00	-
282	397939.29	2171205.38	Картометрический	1.00	-
283	398078.02	2171258.08	Картометрический	1.00	-
284	398189.51	2171300.43	Картометрический	1.00	-
285	398242.87	2171323.68	Картометрический	1.00	-
286	398276.04	2171345.98	Картометрический	1.00	-
287	398338.37	2171386.98	Картометрический	1.00	-
288	398343.10	2171388.58	Картометрический	1.00	-
289	398347.86	2171387.37	Картометрический	1.00	-
290	398354.39	2171383.12	Картометрический	1.00	-
291	398355.78	2171384.18	Картометрический	1.00	-
292	398367.81	2171393.37	Картометрический	1.00	-
293	398367.72	2171400.77	Картометрический	1.00	-
294	398369.00	2171405.03	Картометрический	1.00	-
295	398372.39	2171408.75	Картометрический	1.00	-
296	398461.94	2171474.23	Картометрический	1.00	-
297	398566.11	2171550.40	Аналитический	0.30	-
298	398563.86	2171554.55	Картометрический	1.00	-
299	398560.04	2171561.62	Картометрический	1.00	-
300	398555.68	2171569.69	Аналитический	0.30	-
301	398555.16	2171570.66	Аналитический	0.30	-
302	398509.44	2171537.39	Картометрический	1.00	-
303	398486.13	2171528.45	Картометрический	1.00	-
304	398475.39	2171520.25	Картометрический	1.00	-
305	398465.17	2171506.39	Картометрический	1.00	-
306	398364.37	2171433.74	Картометрический	1.00	-
307	398360.26	2171432.00	Картометрический	1.00	-
308	398356.19	2171433.56	Картометрический	1.00	-
309	398348.01	2171440.59	Картометрический	1.00	-
310	398334.88	2171430.88	Картометрический	1.00	-
311	398338.40	2171421.39	Картометрический	1.00	-
312	398338.74	2171417.05	Картометрический	1.00	-
313	398337.25	2171414.08	Картометрический	1.00	-
314	398336.66	2171412.90	Картометрический	1.00	-
315	398336.35	2171412.67	Картометрический	1.00	-
316	398268.66	2171363.02	Картометрический	1.00	-
317	398231.74	2171341.16	Картометрический	1.00	-
318	398176.74	2171318.32	Картометрический	1.00	-

1	2	3	4	5	6
319	398138.77	2171304.04	Картометрический	1.00	-
320	398046.16	2171269.21	Картометрический	1.00	-
321	397915.98	2171220.26	Картометрический	1.00	-
322	397790.96	2171173.25	Картометрический	1.00	-
323	397723.29	2171149.97	Картометрический	1.00	-
324	397596.06	2171121.18	Картометрический	1.00	-
325	397558.21	2171112.61	Картометрический	1.00	-
326	397506.41	2171100.88	Картометрический	1.00	-
327	397502.85	2171102.21	Картометрический	1.00	-
328	397501.24	2171105.81	Картометрический	1.00	-
329	397500.41	2171107.63	Картометрический	1.00	-
330	397499.13	2171113.56	Картометрический	1.00	-
331	397479.41	2171113.45	Картометрический	1.00	-
332	397475.94	2171102.90	Картометрический	1.00	-
333	397475.33	2171101.01	Картометрический	1.00	-
334	397472.34	2171096.23	Картометрический	1.00	-
335	397467.62	2171094.42	Картометрический	1.00	-
336	397433.02	2171087.53	Картометрический	1.00	-
337	397363.25	2171065.20	Картометрический	1.00	-
338	397263.16	2171026.58	Картометрический	1.00	-
339	397176.74	2170993.23	Картометрический	1.00	-
340	397056.30	2170949.46	Картометрический	1.00	-
341	396967.92	2170914.38	Картометрический	1.00	-
342	396964.22	2170914.09	Картометрический	1.00	-
343	396960.07	2170916.36	Картометрический	1.00	-
344	396954.64	2170922.27	Аналитический	0.10	-
345	396945.24	2170951.76	Аналитический	0.10	-
346	396928.88	2171011.27	Аналитический	0.10	-
347	396925.04	2171032.33	Аналитический	0.10	-
348	396918.97	2171054.06	Аналитический	0.10	-
349	396909.56	2171076.73	Аналитический	0.10	-
350	396889.47	2171072.17	Аналитический	0.10	-
351	396898.14	2171041.92	Аналитический	0.10	-
352	396908.75	2171004.88	Аналитический	0.10	-
353	396924.68	2170943.98	Аналитический	0.10	-
354	396924.05	2170929.58	Аналитический	0.10	-
355	396927.49	2170912.10	Аналитический	0.10	-
356	396927.38	2170905.81	Картометрический	1.00	-
357	396926.62	2170900.29	Картометрический	1.00	-
358	396923.71	2170895.35	Картометрический	1.00	-
359	396817.89	2170824.94	Картометрический	1.00	-
360	396772.50	2170795.30	Картометрический	1.00	-
361	396669.02	2170727.73	Картометрический	1.00	-
362	396644.71	2170711.85	Картометрический	1.00	-
363	396643.64	2170711.12	Картометрический	1.00	-
364	396543.93	2170644.18	Картометрический	1.00	-
365	396501.76	2170611.92	Картометрический	1.00	-
366	396453.58	2170575.07	Картометрический	1.00	-

1	2	3	4	5	6
367	396448.41	2170571.11	Картометрический	1.00	-
368	396367.49	2170500.01	Картометрический	1.00	-
369	396364.38	2170499.18	Картометрический	1.00	-
370	396361.46	2170500.72	Картометрический	1.00	-
371	396357.57	2170505.53	Картометрический	1.00	-
372	396348.96	2170498.20	Картометрический	1.00	-
373	396350.83	2170488.53	Картометрический	1.00	-
374	396349.33	2170483.75	Картометрический	1.00	-
375	396254.37	2170393.79	Картометрический	1.00	-
376	396133.08	2170281.46	Картометрический	1.00	-
377	396083.96	2170235.98	Картометрический	1.00	-
378	396041.97	2170267.41	Картометрический	1.00	-
379	396036.12	2170261.54	Картометрический	1.00	-
380	396073.54	2170226.32	Картометрический	1.00	-
381	396059.47	2170213.28	Картометрический	1.00	-
382	396017.23	2170179.88	Картометрический	1.00	-
383	395972.48	2170141.21	Картометрический	1.00	-
384	395968.90	2170139.34	Картометрический	1.00	-
385	395965.65	2170140.90	Картометрический	1.00	-
386	395960.51	2170144.34	Картометрический	1.00	-
387	395951.14	2170136.50	Картометрический	1.00	-
388	395950.77	2170136.19	Картометрический	1.00	-
389	395949.86	2170128.69	Картометрический	1.00	-
390	395948.17	2170123.42	Картометрический	1.00	-
391	395895.25	2170082.90	Картометрический	1.00	-
392	395818.53	2170023.51	Картометрический	1.00	-
393	395784.63	2169997.27	Картометрический	1.00	-
394	395762.30	2169979.98	Картометрический	1.00	-
395	395759.95	2169979.87	Картометрический	1.00	-
396	395752.01	2169982.53	Картометрический	1.00	-
397	395743.47	2169976.78	Картометрический	1.00	-
398	395742.29	2169975.98	Картометрический	1.00	-
399	395736.49	2169977.98	Картометрический	1.00	-
400	395734.13	2169980.99	Аналитический	0.10	-
401	395703.91	2170019.55	Картометрический	1.00	-
402	395698.95	2170025.88	Аналитический	0.10	-
403	395685.82	2170042.63	Картометрический	1.00	-
404	395668.40	2170065.89	Картометрический	1.00	-
405	395663.04	2170061.01	Картометрический	1.00	-
406	395643.86	2170084.09	Картометрический	1.00	-
407	395639.71	2170089.08	Картометрический	1.00	-
408	395632.64	2170083.26	Картометрический	1.00	-
409	395636.78	2170078.24	Картометрический	1.00	-
410	395615.19	2170060.41	Картометрический	1.00	-
411	395586.14	2170036.42	Картометрический	1.00	-
412	395575.79	2170026.84	Картометрический	1.00	-
413	395619.76	2169971.40	Картометрический	1.00	-
414	395628.63	2169956.67	Картометрический	1.00	-

1	2	3	4	5	6
415	395658.41	2169919.73	Картометрический	1.00	-
416	395664.35	2169911.16	Картометрический	1.00	-
417	395597.45	2169865.62	Картометрический	1.00	-
418	395594.70	2169864.56	Картометрический	1.00	-
419	395592.25	2169865.24	Картометрический	1.00	-
420	395590.09	2169866.98	Картометрический	1.00	-
421	395575.17	2169856.84	Картометрический	1.00	-
422	395574.75	2169849.81	Картометрический	1.00	-
423	395572.91	2169846.66	Картометрический	1.00	-
424	395511.90	2169807.82	Картометрический	1.00	-
425	395508.46	2169805.74	Картометрический	1.00	-
426	395506.70	2169805.13	Картометрический	1.00	-
427	395504.97	2169805.71	Картометрический	1.00	-
428	395502.47	2169807.11	Картометрический	1.00	-
429	395481.25	2169792.49	Картометрический	1.00	-
430	395481.53	2169788.78	Картометрический	1.00	-
431	395477.19	2169785.10	Картометрический	1.00	-
432	395422.38	2169749.72	Картометрический	1.00	-
433	395417.26	2169746.42	Картометрический	1.00	-
434	395416.75	2169746.71	Картометрический	1.00	-
435	395416.01	2169746.58	Картометрический	1.00	-
436	395415.53	2169746.01	Картометрический	1.00	-
437	395415.53	2169745.30	Картометрический	1.00	-
438	395367.14	2169714.05	Картометрический	1.00	-
439	395362.64	2169711.94	Картометрический	1.00	-
440	395361.01	2169711.87	Картометрический	1.00	-
441	395352.07	2169715.66	Картометрический	1.00	-
442	395343.53	2169709.41	Картометрический	1.00	-
443	395339.74	2169696.38	Картометрический	1.00	-
444	395290.49	2169663.37	Картометрический	1.00	-
445	395264.64	2169647.35	Картометрический	1.00	-
446	395267.26	2169644.16	Картометрический	1.00	-
447	394999.70	2169498.92	Картометрический	1.00	-
448	395023.46	2169478.54	Картометрический	1.00	-
449	395097.06	2169415.43	Картометрический	1.00	-
450	395103.52	2169422.59	Картометрический	1.00	-
451	395114.00	2169434.13	Картометрический	1.00	-
452	395109.27	2169451.94	Картометрический	1.00	-
453	395103.65	2169477.01	Картометрический	1.00	-
454	395091.59	2169501.88	Картометрический	1.00	-
455	395080.09	2169519.06	Картометрический	1.00	-
456	395166.87	2169567.31	Картометрический	1.00	-
457	395254.58	2169616.07	Картометрический	1.00	-
458	395299.30	2169643.68	Картометрический	1.00	-
459	395411.39	2169716.06	Картометрический	1.00	-
460	395440.64	2169735.13	Картометрический	1.00	-
461	395493.93	2169769.90	Картометрический	1.00	-
462	395522.79	2169788.72	Картометрический	1.00	-

1	2	3	4	5	6
463	395521.42	2169790.74	Картометрический	1.00	-
464	395546.69	2169807.69	Картометрический	1.00	-
465	395548.44	2169805.45	Картометрический	1.00	-
466	395610.72	2169846.06	Картометрический	1.00	-
467	395634.44	2169861.54	Картометрический	1.00	-
468	395677.23	2169889.00	Картометрический	1.00	-
469	395717.00	2169918.34	Картометрический	1.00	-
470	395731.73	2169923.87	Картометрический	1.00	-
471	395747.04	2169936.13	Картометрический	1.00	-
472	395748.30	2169942.60	Картометрический	1.00	-
473	395770.30	2169956.79	Картометрический	1.00	-
474	395785.44	2169956.20	Картометрический	1.00	-
475	395790.62	2169959.86	Картометрический	1.00	-
476	395799.24	2169965.94	Картометрический	1.00	-
477	395798.82	2169973.55	Картометрический	1.00	-
478	395800.73	2169978.76	Картометрический	1.00	-
479	395803.27	2169982.50	Картометрический	1.00	-
480	395840.98	2170010.79	Картометрический	1.00	-
481	395877.63	2170038.29	Картометрический	1.00	-
482	395888.53	2170043.02	Картометрический	1.00	-
483	395892.43	2170043.50	Картометрический	1.00	-
484	395894.83	2170042.23	Картометрический	1.00	-
485	395899.76	2170038.76	Картометрический	1.00	-
486	395906.11	2170044.08	Картометрический	1.00	-
487	395904.76	2170054.16	Картометрический	1.00	-
488	395905.09	2170058.25	Картометрический	1.00	-
489	395908.24	2170062.00	Картометрический	1.00	-
490	395984.19	2170121.83	Картометрический	1.00	-
491	396032.36	2170160.95	Картометрический	1.00	-
492	396073.40	2170197.53	Картометрический	1.00	-
493	396101.82	2170222.53	Картометрический	1.00	-
494	396101.85	2170222.56	Картометрический	1.00	-
495	396139.68	2170255.84	Картометрический	1.00	-
496	396262.13	2170369.32	Картометрический	1.00	-
497	396265.85	2170372.78	Картометрический	1.00	-
498	396265.86	2170372.79	Картометрический	1.00	-
499	396366.61	2170466.53	Картометрический	1.00	-
500	396370.34	2170468.59	Картометрический	1.00	-
501	396373.75	2170467.74	Картометрический	1.00	-
502	396380.26	2170463.49	Картометрический	1.00	-
503	396383.09	2170466.16	Картометрический	1.00	-
504	396390.12	2170472.79	Картометрический	1.00	-
505	396383.55	2170481.63	Картометрический	1.00	-
506	396384.92	2170485.21	Картометрический	1.00	-
507	396387.80	2170486.43	Картометрический	1.00	-
508	396395.69	2170481.78	Картометрический	1.00	-
509	396403.99	2170489.82	Картометрический	1.00	-
510	396401.92	2170499.90	Картометрический	1.00	-

1	2	3	4	5	6
511	396461.92	2170555.44	Картометрический	1.00	-
512	396556.47	2170627.82	Картометрический	1.00	-
513	396653.19	2170697.21	Картометрический	1.00	-
514	396807.68	2170793.88	Картометрический	1.00	-
515	396811.41	2170794.37	Картометрический	1.00	-
516	396813.41	2170792.65	Картометрический	1.00	-
517	396816.19	2170784.97	Картометрический	1.00	-
518	396830.13	2170789.40	Картометрический	1.00	-
519	396828.07	2170800.53	Картометрический	1.00	-
520	396828.47	2170803.97	Картометрический	1.00	-
521	396830.91	2170806.46	Картометрический	1.00	-
522	396844.10	2170814.86	Картометрический	1.00	-
523	396920.09	2170865.24	Картометрический	1.00	-
524	396938.06	2170878.16	Картометрический	1.00	-
525	396944.07	2170881.27	Картометрический	1.00	-
526	396948.62	2170880.41	Картометрический	1.00	-
527	396952.23	2170876.55	Картометрический	1.00	-
528	396955.68	2170869.14	Картометрический	1.00	-
529	396961.07	2170870.48	Картометрический	1.00	-
530	396966.42	2170871.97	Картометрический	1.00	-
531	396966.14	2170882.30	Картометрический	1.00	-
532	396966.94	2170888.44	Картометрический	1.00	-
533	396970.64	2170891.08	Картометрический	1.00	-
534	397076.45	2170931.39	Картометрический	1.00	-
535	397184.50	2170973.08	Картометрический	1.00	-
536	397370.93	2171045.01	Картометрический	1.00	-
537	397437.53	2171067.86	Картометрический	1.00	-
538	397590.91	2171096.80	Картометрический	1.00	-
539	397595.48	2171095.30	Картометрический	1.00	-
540	397596.55	2171091.00	Картометрический	1.00	-
541	397597.29	2171088.06	Картометрический	1.00	-
542	397593.87	2171080.28	Аналитический	0.10	-
543	397587.71	2171073.35	Аналитический	0.10	-
544	397519.71	2171013.38	Аналитический	0.10	-
545	397505.05	2170999.62	Аналитический	0.10	-
546	397474.27	2170974.11	Аналитический	0.10	-
547	397434.65	2170940.02	Аналитический	0.10	-
548	397404.43	2170914.21	Аналитический	0.10	-
549	397386.95	2170897.17	Аналитический	0.10	-
550	397366.13	2170875.69	Аналитический	0.10	-
551	397343.46	2170845.26	Аналитический	0.10	-
552	397324.55	2170814.92	Аналитический	0.10	-
553	397310.92	2170790.54	Аналитический	0.10	-
554	397294.01	2170751.21	Аналитический	0.10	-
555	397280.30	2170710.79	Аналитический	0.10	-
556	397268.13	2170666.01	Аналитический	0.10	-
557	397262.73	2170641.73	Аналитический	0.10	-
558	397258.75	2170617.54	Аналитический	0.10	-

1	2	3	4	5	6
559	397259.66	2170579.80	Аналитический	0.10	-
560	397264.99	2170533.14	Аналитический	0.10	-
561	397270.44	2170498.12	Аналитический	0.10	-
562	397277.02	2170460.89	Аналитический	0.10	-
563	397286.16	2170424.65	Аналитический	0.10	-
564	397296.53	2170381.90	Аналитический	0.10	-
565	397306.96	2170341.55	Аналитический	0.10	-
566	397324.12	2170281.98	Аналитический	0.10	-
567	397340.43	2170225.37	Аналитический	0.10	-
568	397354.08	2170177.96	Аналитический	0.10	-
569	397367.19	2170132.46	Аналитический	0.10	-
570	397382.39	2170079.69	Аналитический	0.10	-
571	397389.87	2170052.94	Аналитический	0.10	-
572	397396.60	2170019.25	Аналитический	0.10	-
573	397398.57	2170001.68	Аналитический	0.10	-
574	397395.77	2169999.37	Аналитический	0.10	-
575	397386.79	2169998.53	Аналитический	0.10	-
576	397386.65	2169988.94	Аналитический	0.10	-
577	397394.54	2169988.01	Аналитический	0.10	-
578	397397.50	2169984.56	Аналитический	0.10	-
579	397399.85	2169977.62	Аналитический	0.10	-
580	397401.88	2169941.09	Аналитический	0.10	-
581	397404.23	2169900.92	Аналитический	0.10	-
582	397403.73	2169876.22	Аналитический	0.10	-
583	397401.00	2169850.86	Аналитический	0.10	-
584	397394.71	2169793.01	Аналитический	0.10	-
585	397389.01	2169752.05	Аналитический	0.10	-
586	397379.75	2169697.42	Аналитический	0.10	-
587	397375.18	2169662.29	Аналитический	0.10	-
588	397369.03	2169632.25	Аналитический	0.10	-
589	397364.03	2169614.70	Аналитический	0.10	-
590	397356.84	2169592.89	Аналитический	0.10	-
591	397350.61	2169578.38	Аналитический	0.10	-
592	397334.69	2169547.62	Аналитический	0.10	-
593	397328.54	2169536.83	Аналитический	0.10	-
594	397318.82	2169523.26	Аналитический	0.10	-
595	397303.98	2169500.10	Аналитический	0.10	-
596	397284.30	2169472.11	Аналитический	0.10	-
597	397272.18	2169456.47	Аналитический	0.10	-
598	397271.53	2169464.16	Аналитический	0.10	-
599	397256.09	2169463.89	Аналитический	0.10	-
600	397256.53	2169446.40	Аналитический	0.10	-
601	397255.86	2169438.42	Аналитический	0.10	-
602	397254.47	2169430.97	Аналитический	0.10	-
603	397221.98	2169385.87	Аналитический	0.10	-
604	397189.20	2169340.66	Аналитический	0.10	-
605	397168.77	2169312.23	Картометрический	1.00	-
606	397149.58	2169285.51	Аналитический	0.10	-

1	2	3	4	5	6
607	397118.17	2169244.09	Аналитический	0.10	-
608	397109.64	2169232.01	Картометрический	1.00	-
609	397076.65	2169185.26	Аналитический	0.10	-
610	397060.67	2169163.16	Картометрический	1.00	-
611	397033.31	2169125.30	Аналитический	0.10	-
612	397010.01	2169092.34	Аналитический	0.10	-
613	396991.88	2169066.03	Аналитический	0.10	-
614	396964.55	2169023.26	Аналитический	0.10	-
615	396944.47	2168990.22	Аналитический	0.10	-
616	396923.57	2168948.54	Аналитический	0.10	-
617	396906.61	2168910.91	Аналитический	0.10	-
618	396901.85	2168901.35	Аналитический	0.10	-
619	396899.89	2168898.40	Аналитический	0.10	-
620	396898.12	2168898.65	Аналитический	0.10	-
621	396893.72	2168898.84	Аналитический	0.10	-
622	396890.86	2168891.75	Аналитический	0.10	-
623	396894.43	2168887.97	Аналитический	0.10	-
624	396882.31	2168867.97	Аналитический	0.10	-
625	396876.16	2168855.12	Аналитический	0.10	-
626	396866.85	2168835.95	Картометрический	1.00	-
185	396890.75	2168820.52	Картометрический	1.00	-

3. Сведения о характерных точках части (частей) границы объекта


Обозначение характерных точек части границы	Координаты, м		Метод определения координат характерной точки	Средняя квадратическая погрешность положения характерной точки (Mt), м	Описание обозначения точки на местности (при наличии)
	X	Y			
1	2	3	4	5	6
Часть №					
-	-	-	-	-	-

Раздел 3

Сведения о местоположении измененных (уточненных) границ объекта							
1. Система координат: -							
2. Сведения о характерных точках границ объекта							
Обозначение характерных точек границ	Существующие координаты, м		Измененные (уточненные) координаты, м		Метод определения координат характерной точки	Средняя квадратическая погрешность положения характерной точки (Mt), м	Описание обозначения точки на местности (при наличии)
	X	Y	X	Y			
1	2	3	4	5	6	7	8
-	-	-	-	-	-	-	-
3. Сведения о характерных точках части (частей) границы объекта							
Часть №							
-	-	-	-	-	-	-	-

План границ объекта

Схема расположения листов плана границ объекта

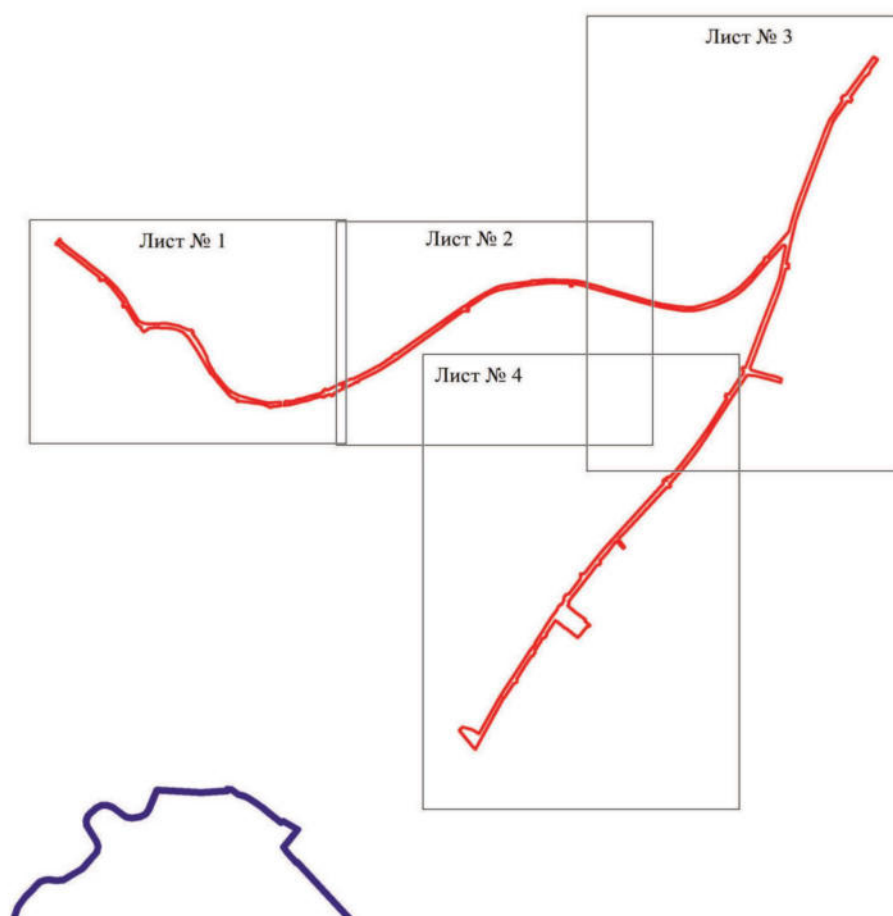

Масштаб 1:25000

Используемые условные знаки и обозначения:

	границы территориальной зоны
	границы муниципального образования
Лист № 1	область и номер листа плана границ объекта

Руководитель БУВО «Нормативно-проектный центр»

Подпись Ю.В. Шалыгина Дата « 08 » ноября 2021 г.

Место для оттиска печати (при наличии) лица, составившего описание местоположения границ объекта





Используемые условные знаки и обозначения:

—	границы территориальной зоны
•	характерная точка границ территориальной зоны

Руководитель ГУ ИО: Проектный центр
Пашинин Ю.В. Илларион Дата: 08.08.2021 г.
Место для штампа: Местоположение границ объектов

Масштаб: 1:2000

План границ объекта

Лист № 2



Исполнение условных знаков и обозначений:

- граница территориальной зоны
- граница зоны границ территориальной зоны

Руководитель ООО «Перспективно-проектный центр»
Пашаев Ю.В. Шелгина Дата: 08.10.2021 г.
Место для отчета: (при наличии) зона, составленного по состоянию границ объекта

Масштаб 1:2000



Исходные условия: план и обозначение:
 — граница территориальной зоны
 • 50 — характерная точка границы территориальной зоны

Масштаб 1:2000

Руководитель ОУ ВО «Исследовательский центр»
 Подпись: _____ И. В. Шелехова Дата: « 08 » _____ 2021г.
 Место для отчета (подпись) _____



Используемые условные знаки и обозначения:

- граница территориальной зоны
- характеристическая точка границы территориальной зоны

Масштаб 1:2000

Руководитель ООО «Информационно-проектный центр»
Подпись: *И.И.И.* И.И.И. Шаломов Дата: « 06 » ноября 2021г.
Место для печати: (для размещения подписи и печати исполнителя границ объекта)



ОПИСАНИЕ МЕСТОПОЛОЖЕНИЯ ГРАНИЦ

Зона сельскохозяйственного использования в границах населенного пункта
села Воронцовка – СХ1/1

(наименование объекта, местоположение границ которого описано
(далее - объект)

Раздел 1

Сведения об объекте		
№ п/п	Характеристики объекта	Описание характеристик
1	2	3
1	Местоположение объекта	Воронежская область, Павловский муниципальный район, Воронцовское сельское поселение, село Воронцовка
2	Площадь объекта $\pm$ величина погрешности определения площади ($P \pm \Delta P$)	727275 $\pm$ 2985 м ²
3	Иные характеристики объекта	-

Раздел 2

Сведения о местоположении границ объекта					
1. Система координат: МСК - 36, зона 2					
2. Сведения о характерных точках границ объекта					
Обозначение характерных точек границ	Координаты, м		Метод определения координат характерной точки	Средняя квадратическая погрешность положения характерной точки (Mt), м	Описание обозначения точки на местности (при наличии)
	X	Y			
1	2	3	4	5	6
1	397515.36	2168076.99	Картометрический	1.00	-
2	397491.19	2168150.10	Картометрический	1.00	-
3	397574.72	2168198.48	Картометрический	1.00	-
4	397651.36	2168251.31	Картометрический	1.00	-
5	397628.27	2168319.30	Картометрический	1.00	-
6	397625.56	2168346.59	Картометрический	1.00	-
7	397617.00	2168408.73	Картометрический	1.00	-
8	397628.27	2168465.09	Картометрический	1.00	-
9	397719.04	2168585.73	Картометрический	1.00	-
10	397600.13	2168761.58	Картометрический	1.00	-
11	397464.02	2168944.38	Картометрический	1.00	-
12	397453.85	2168938.90	Картометрический	1.00	-
13	397438.74	2168934.11	Картометрический	1.00	-
14	397430.45	2168930.19	Картометрический	1.00	-
15	397421.41	2168925.49	Картометрический	1.00	-
16	397420.34	2168920.92	Картометрический	1.00	-
17	397418.62	2168909.50	Картометрический	1.00	-
18	397408.88	2168900.62	Картометрический	1.00	-
19	397396.16	2168888.65	Картометрический	1.00	-
20	397389.36	2168886.26	Картометрический	1.00	-
21	397381.09	2168880.82	Картометрический	1.00	-
22	397373.56	2168876.53	Картометрический	1.00	-
23	397364.58	2168868.41	Картометрический	1.00	-
24	397355.46	2168868.27	Картометрический	1.00	-
25	397348.65	2168867.03	Картометрический	1.00	-
26	397339.99	2168861.96	Картометрический	1.00	-
27	397334.03	2168855.03	Картометрический	1.00	-
28	397315.65	2168840.32	Картометрический	1.00	-
29	397306.29	2168831.82	Картометрический	1.00	-
30	397295.44	2168821.40	Картометрический	1.00	-
31	397285.35	2168810.99	Картометрический	1.00	-
32	397275.67	2168798.31	Картометрический	1.00	-
33	397266.74	2168786.40	Картометрический	1.00	-
34	397256.78	2168767.64	Картометрический	1.00	-

1	2	3	4	5	6
35	397243.08	2168745.02	Картометрический	1.00	-
36	397239.44	2168735.09	Картометрический	1.00	-
37	397233.17	2168723.23	Картометрический	1.00	-
38	397226.99	2168705.66	Картометрический	1.00	-
39	397220.15	2168681.25	Картометрический	1.00	-
40	397212.40	2168666.71	Картометрический	1.00	-
41	397202.67	2168657.82	Картометрический	1.00	-
42	397193.71	2168647.43	Картометрический	1.00	-
43	397183.29	2168634.36	Картометрический	1.00	-
44	397172.69	2168632.29	Картометрический	1.00	-
45	397143.52	2168627.28	Картометрический	1.00	-
46	397126.22	2168617.14	Картометрический	1.00	-
47	397109.18	2168613.46	Картометрический	1.00	-
48	397086.85	2168608.94	Картометрический	1.00	-
49	397076.97	2168609.54	Картометрический	1.00	-
50	397062.12	2168612.35	Картометрический	1.00	-
51	397048.76	2168616.70	Картометрический	1.00	-
52	397037.62	2168624.88	Картометрический	1.00	-
53	397024.93	2168634.93	Картометрический	1.00	-
54	397015.29	2168644.66	Картометрический	1.00	-
55	397006.86	2168649.08	Картометрический	1.00	-
56	396996.61	2168648.92	Картометрический	1.00	-
57	396988.12	2168657.91	Картометрический	1.00	-
58	396983.49	2168662.77	Картометрический	1.00	-
59	396982.98	2168670.74	Картометрический	1.00	-
60	396981.72	2168678.69	Картометрический	1.00	-
61	396980.12	2168683.98	Картометрический	1.00	-
62	396974.65	2168694.15	Картометрический	1.00	-
63	396949.28	2168713.88	Картометрический	1.00	-
64	396933.30	2168715.91	Картометрический	1.00	-
65	396917.58	2168725.54	Картометрический	1.00	-
66	396905.65	2168735.61	Картометрический	1.00	-
67	396893.91	2168757.83	Картометрический	1.00	-
68	396893.01	2168767.31	Картометрический	1.00	-
69	396901.00	2168766.30	Картометрический	1.00	-
70	396913.74	2168752.82	Картометрический	1.00	-
71	396921.41	2168747.63	Картометрический	1.00	-
72	396926.34	2168748.46	Картометрический	1.00	-
73	396926.92	2168759.86	Картометрический	1.00	-
74	396915.61	2168778.68	Картометрический	1.00	-
75	396907.10	2168788.80	Картометрический	1.00	-
76	396892.84	2168802.25	Картометрический	1.00	-
77	396885.41	2168809.07	Картометрический	1.00	-
78	396867.63	2168769.98	Аналитический	0.10	-
79	396849.53	2168735.87	Аналитический	0.10	-
80	396851.87	2168732.67	Аналитический	0.10	-
81	396854.24	2168729.95	Аналитический	0.10	-
82	396857.03	2168727.17	Аналитический	0.10	-

1	2	3	4	5	6
83	396844.99	2168714.71	Аналитический	0.10	-
84	396857.61	2168702.47	Картометрический	1.00	-
85	396906.89	2168655.89	Картометрический	1.00	-
86	397069.79	2168436.65	Картометрический	1.00	-
87	397146.30	2168449.24	Картометрический	1.00	-
88	397203.60	2168329.38	Картометрический	1.00	-
89	397215.20	2168243.17	Картометрический	1.00	-
90	397205.82	2168210.83	Картометрический	1.00	-
91	397195.29	2168202.46	Картометрический	1.00	-
92	397181.93	2168197.33	Картометрический	1.00	-
93	397161.15	2168190.36	Картометрический	1.00	-
94	397140.40	2168187.03	Картометрический	1.00	-
95	397117.10	2168187.09	Картометрический	1.00	-
96	397091.63	2168193.98	Картометрический	1.00	-
97	397065.08	2168222.68	Картометрический	1.00	-
98	396981.92	2168130.33	Картометрический	1.00	-
99	397004.30	2168117.94	Аналитический	0.10	-
100	397013.76	2168118.01	Аналитический	0.10	-
101	397061.37	2168094.90	Аналитический	0.10	-
102	397112.19	2168064.24	Аналитический	0.10	-
103	397140.61	2168043.15	Аналитический	0.10	-
104	397146.04	2168041.53	Аналитический	0.10	-
105	397149.04	2168046.20	Аналитический	0.10	-
106	397161.02	2168036.16	Аналитический	0.10	-
107	397164.01	2168050.37	Картометрический	1.00	-
108	397194.61	2168009.69	Картометрический	1.00	-
109	397224.56	2167997.28	Картометрический	1.00	-
110	397257.27	2167993.49	Картометрический	1.00	-
111	397296.78	2168008.16	Картометрический	1.00	-
112	397335.24	2168028.00	Картометрический	1.00	-
113	397399.19	2168036.24	Картометрический	1.00	-
1	397515.36	2168076.99	Картометрический	1.00	-
114	396752.58	2169098.00	Картометрический	1.00	-
115	396845.79	2169227.95	Картометрический	1.00	-
116	396849.71	2169232.47	Картометрический	1.00	-
117	396891.00	2169288.23	Картометрический	1.00	-
118	397041.81	2169510.71	Картометрический	1.00	-
119	397046.23	2169517.29	Картометрический	1.00	-
120	397016.82	2169632.27	Аналитический	0.10	-
121	397013.06	2169640.75	Аналитический	0.10	-
122	396931.79	2169725.39	Картометрический	1.00	-
123	396818.70	2169783.01	Аналитический	0.10	-
124	396768.82	2169793.53	Картометрический	1.00	-
125	396752.09	2169797.28	Картометрический	1.00	-
126	396743.97	2169753.74	Аналитический	0.10	-
127	396727.09	2169664.70	Аналитический	0.10	-
128	396711.69	2169666.68	Аналитический	0.10	-

1	2	3	4	5	6
129	396724.64	2169752.35	Аналитический	0.10	-
130	396511.16	2169790.56	Картометрический	1.00	-
131	396507.18	2169703.15	Картометрический	1.00	-
132	396420.27	2169377.99	Картометрический	1.00	-
133	396410.64	2169307.49	Картометрический	1.00	-
134	396397.90	2169153.84	Картометрический	1.00	-
135	396476.76	2169162.65	Картометрический	1.00	-
136	396566.66	2169144.29	Картометрический	1.00	-
137	396627.79	2169120.93	Картометрический	1.00	-
114	396752.58	2169098.00	Картометрический	1.00	-

3. Сведения о характерных точках части (частей) границы объекта

Обозначение характерных точек части границы	Координаты, м		Метод определения координат характерной точки	Средняя квадратическая погрешность положения характерной точки (Mt), м	Описание обозначения точки на местности (при наличии)
	X	Y			
1	2	3	4	5	6
Часть №					
-	-	-	-	-	-

Раздел 3

Сведения о местоположении измененных (уточненных) границ объекта							
1. Система координат: -							
2. Сведения о характерных точках границ объекта							
Обозначение характерных точек границ	Существующие координаты, м		Измененные (уточненные) координаты, м		Метод определения координат характерной точки	Средняя квадратическая погрешность положения характерной точки (Mt), м	Описание обозначения точки на местности (при наличии)
	X	Y	X	Y			
1	2	3	4	5	6	7	8
-	-	-	-	-	-	-	-
3. Сведения о характерных точках части (частей) границы объекта							
Часть №							
-	-	-	-	-	-	-	-



Исполнение: условные знаки и обозначения:
 границы территориальной зоны
 характерная точка границ территориальной зоны



Руководитель ООО «Городище-проектный центр»
 Подпись: Ю. В. Шалягина Дата: « 08 » ноября 2021 г.
 Место для отбора проб: территория, составленная из земельных участков, находящихся в границах объекта

Масштаб 1:2000

ОПИСАНИЕ МЕСТОПОЛОЖЕНИЯ ГРАНИЦ

Зона сельскохозяйственного производства села Воронцовка – СХ2/1

(наименование объекта, местоположение границ которого описано
(далее - объект)

Раздел 1

Сведения об объекте		
№ п/п	Характеристики объекта	Описание характеристик
1	2	3
1	Местоположение объекта	Воронежская область, Павловский муниципальный район, Воронцовское сельское поселение, село Воронцовка
2	Площадь объекта $\pm$ величина погрешности определения площади ($P \pm \Delta P$)	392663 $\pm$ 2193 м ²
3	Иные характеристики объекта	-

Раздел 2

Сведения о местоположении границ объекта					
1. Система координат: МСК - 36, зона 2					
2. Сведения о характерных точках границ объекта					
Обозначение характерных точек границ	Координаты, м		Метод определения координат характерной точки	Средняя квадратическая погрешность положения характерной точки (Mt), м	Описание обозначения точки на местности (при наличии)
	X	Y			
1	2	3	4	5	6
1	398747.67	2170513.34	Картометрический	1.00	-
2	398804.34	2170569.41	Картометрический	1.00	-
3	398814.58	2170683.38	Картометрический	1.00	-
4	398709.98	2170739.97	Картометрический	1.00	-
5	398665.67	2170887.04	Картометрический	1.00	-
6	398663.13	2170939.51	Картометрический	1.00	-
7	398659.58	2170938.24	Картометрический	1.00	-
8	398463.29	2170888.35	Картометрический	1.00	-
9	398390.06	2170874.03	Картометрический	1.00	-
10	398437.70	2170761.66	Картометрический	1.00	-
11	398472.60	2170693.45	Картометрический	1.00	-
12	398502.40	2170653.93	Картометрический	1.00	-
13	398556.77	2170559.20	Картометрический	1.00	-
14	398577.37	2170527.20	Картометрический	1.00	-
15	398650.60	2170509.27	Картометрический	1.00	-
16	398700.37	2170508.05	Картометрический	1.00	-
1	398747.67	2170513.34	Картометрический	1.00	-
17	397310.59	2168908.54	Картометрический	1.00	-
18	397312.82	2168911.85	Аналитический	0.10	-
19	397305.27	2168918.14	Аналитический	0.10	-
20	397304.68	2168917.57	Аналитический	0.10	-
21	397259.32	2168956.58	Аналитический	0.10	-
22	397269.02	2168970.00	Аналитический	0.10	-
23	397280.73	2168986.21	Аналитический	0.10	-
24	397274.31	2168993.68	Аналитический	0.10	-
25	397267.85	2169001.18	Аналитический	0.10	-
26	397258.59	2169011.94	Аналитический	0.10	-
27	397250.83	2169020.96	Аналитический	0.10	-
28	397240.13	2169033.39	Аналитический	0.10	-
29	397229.30	2169045.98	Аналитический	0.10	-
30	397223.56	2169052.65	Аналитический	0.10	-
31	397203.46	2169079.83	Аналитический	0.10	-
32	397179.48	2169062.02	Аналитический	0.10	-

1	2	3	4	5	6
33	397184.37	2169055.49	Аналитический	0.10	-
34	397189.14	2169048.27	Аналитический	0.10	-
35	397191.24	2169045.06	Аналитический	0.10	-
36	397179.57	2169037.42	Аналитический	0.10	-
37	397188.83	2169025.90	Аналитический	0.10	-
38	397179.38	2169015.70	Картометрический	1.00	-
39	397178.02	2169014.24	Аналитический	0.10	-
40	397173.12	2169010.12	Аналитический	0.10	-
41	397161.69	2169022.92	Аналитический	0.10	-
42	397148.39	2169039.16	Аналитический	0.10	-
43	397135.84	2169028.88	Картометрический	1.00	-
44	397131.81	2169025.31	Аналитический	0.10	-
45	397127.77	2169021.73	Аналитический	0.10	-
46	397112.24	2169008.27	Аналитический	0.10	-
47	397125.66	2168993.71	Аналитический	0.10	-
48	397130.87	2168967.27	Аналитический	0.10	-
49	397124.70	2168962.66	Аналитический	0.10	-
50	397130.81	2168954.49	Аналитический	0.10	-
51	397119.36	2168945.43	Аналитический	0.10	-
52	397127.50	2168934.52	Аналитический	0.10	-
53	397121.67	2168930.22	Аналитический	0.10	-
54	397129.23	2168919.96	Аналитический	0.10	-
55	397161.93	2168884.56	Аналитический	0.10	-
56	397162.92	2168883.44	Аналитический	0.10	-
57	397169.66	2168889.75	Аналитический	0.10	-
58	397155.67	2168904.68	Аналитический	0.10	-
59	397191.08	2168939.87	Аналитический	0.10	-
60	397198.07	2168932.45	Картометрический	1.00	-
61	397225.81	2168956.86	Картометрический	1.00	-
62	397256.97	2168953.34	Картометрический	1.00	-
17	397310.59	2168908.54	Картометрический	1.00	-
63	396970.77	2170028.20	Картометрический	1.00	-
64	396939.38	2170077.64	Картометрический	1.00	-
65	396924.31	2170101.70	Картометрический	1.00	-
66	396919.00	2170110.18	Аналитический	0.10	-
67	396898.50	2170098.47	Аналитический	0.10	-
68	396875.42	2170129.66	Аналитический	0.10	-
69	396873.46	2170132.15	Картометрический	1.00	-
70	396855.18	2170119.43	Картометрический	1.00	-
71	396850.03	2170122.99	Картометрический	1.00	-
72	396844.83	2170126.21	Картометрический	1.00	-
73	396828.12	2170132.59	Картометрический	1.00	-
74	396817.81	2170136.93	Картометрический	1.00	-
75	396809.97	2170140.74	Картометрический	1.00	-
76	396798.13	2170146.35	Картометрический	1.00	-
77	396794.93	2170154.63	Картометрический	1.00	-
78	396781.68	2170169.71	Картометрический	1.00	-

1	2	3	4	5	6
79	396772.02	2170178.84	Картометрический	1.00	-
80	396761.30	2170188.99	Картометрический	1.00	-
81	396736.85	2170174.22	Картометрический	1.00	-
82	396743.69	2170134.90	Картометрический	1.00	-
83	396746.88	2170131.76	Картометрический	1.00	-
84	396742.10	2170126.58	Картометрический	1.00	-
85	396737.09	2170120.43	Картометрический	1.00	-
86	396734.78	2170115.52	Картометрический	1.00	-
87	396731.29	2170104.14	Картометрический	1.00	-
88	396735.89	2170080.43	Картометрический	1.00	-
89	396748.47	2170062.26	Картометрический	1.00	-
90	396754.17	2170059.69	Картометрический	1.00	-
91	396759.40	2170053.81	Картометрический	1.00	-
92	396769.08	2170060.62	Картометрический	1.00	-
93	396782.57	2170073.54	Картометрический	1.00	-
94	396786.95	2170068.64	Картометрический	1.00	-
95	396806.17	2170045.24	Аналитический	0.10	-
96	396808.29	2170042.64	Аналитический	0.10	-
97	396835.74	2170009.20	Аналитический	0.10	-
98	396838.89	2170011.84	Аналитический	0.10	-
99	396849.36	2169999.77	Аналитический	0.10	-
100	396856.83	2169992.85	Аналитический	0.10	-
101	396856.55	2169992.60	Аналитический	0.10	-
102	396864.35	2169983.57	Аналитический	0.10	-
103	396866.97	2169985.83	Аналитический	0.10	-
104	396888.15	2170003.61	Картометрический	1.00	-
105	396902.63	2170015.80	Картометрический	1.00	-
106	396905.22	2170013.07	Картометрический	1.00	-
107	396914.78	2170004.73	Картометрический	1.00	-
108	396921.55	2169995.81	Картометрический	1.00	-
109	396952.41	2170015.29	Картометрический	1.00	-
63	396970.77	2170028.20	Картометрический	1.00	-
110	397596.06	2171121.18	Картометрический	1.00	-
111	397593.71	2171125.61	Картометрический	1.00	-
112	397582.19	2171147.88	Аналитический	0.10	-
113	397542.25	2171225.12	Аналитический	0.10	-
114	397583.47	2171244.53	Аналитический	0.10	-
115	397600.48	2171250.35	Картометрический	1.00	-
116	397627.03	2171259.84	Картометрический	1.00	-
117	397789.25	2171310.71	Картометрический	1.00	-
118	397778.46	2171390.34	Аналитический	0.10	-
119	397766.38	2171409.85	Аналитический	0.10	-
120	397698.51	2171378.25	Аналитический	0.10	-
121	397568.37	2171323.32	Аналитический	0.10	-
122	397545.57	2171333.10	Картометрический	1.00	-
123	397499.30	2171387.89	Картометрический	1.00	-
124	397481.26	2171392.29	Аналитический	0.10	-

1	2	3	4	5	6
125	397445.96	2171391.62	Аналитический	0.10	-
126	397370.20	2171363.39	Картометрический	1.00	-
127	397340.29	2171369.02	Картометрический	1.00	-
128	397226.83	2171350.48	Картометрический	1.00	-
129	397143.83	2171367.03	Аналитический	0.10	-
130	397112.88	2171345.62	Аналитический	0.10	-
131	397095.71	2171330.65	Аналитический	0.10	-
132	397031.65	2171317.47	Аналитический	0.10	-
133	396871.75	2171216.30	Аналитический	0.10	-
134	396909.56	2171076.73	Аналитический	0.10	-
135	396918.97	2171054.06	Аналитический	0.10	-
136	396925.04	2171032.33	Аналитический	0.10	-
137	396939.87	2171033.78	Аналитический	0.10	-
138	397196.99	2171137.58	Аналитический	0.10	-
139	397409.46	2171211.43	Аналитический	0.10	-
140	397428.93	2171168.25	Аналитический	0.10	-
141	397448.69	2171121.04	Аналитический	0.10	-
142	397458.44	2171097.76	Аналитический	0.10	-
143	397475.94	2171102.90	Картометрический	1.00	-
144	397479.41	2171113.45	Аналитический	0.10	-
145	397499.13	2171113.56	Аналитический	0.10	-
146	397500.41	2171107.63	Аналитический	0.10	-
147	397501.24	2171105.81	Картометрический	1.00	-
148	397502.85	2171102.21	Картометрический	1.00	-
149	397506.41	2171100.88	Картометрический	1.00	-
150	397558.21	2171112.61	Картометрический	1.00	-
110	397596.06	2171121.18	Картометрический	1.00	-
151	396284.71	2170578.88	Картометрический	1.00	-
152	396248.89	2170621.92	Картометрический	1.00	-
153	396319.67	2170735.49	Аналитический	0.10	-
154	396322.98	2170739.32	Аналитический	0.10	-
155	396273.06	2170756.79	Аналитический	0.30	-
156	396234.58	2170807.39	Аналитический	0.30	-
157	396200.04	2170805.46	Аналитический	0.30	-
158	396173.24	2170790.02	Аналитический	0.30	-
159	396125.97	2170719.35	Аналитический	0.30	-
160	396120.31	2170714.02	Картометрический	1.00	-
161	396194.04	2170588.84	Картометрический	1.00	-
162	396199.13	2170580.22	Картометрический	1.00	-
163	396217.52	2170580.34	Аналитический	0.30	-
164	396236.56	2170548.86	Аналитический	0.30	-
165	396245.43	2170551.30	Картометрический	1.00	-
151	396284.71	2170578.88	Картометрический	1.00	-
166	395603.68	2169231.23	Картометрический	1.00	-
167	395608.60	2169236.28	Картометрический	1.00	-
168	395564.13	2169289.82	Картометрический	1.00	-

1	2	3	4	5	6
169	395551.61	2169304.14	Картометрический	1.00	-
170	395516.48	2169349.80	Картометрический	1.00	-
171	395481.66	2169387.64	Картометрический	1.00	-
172	395457.01	2169367.50	Картометрический	1.00	-
173	395468.82	2169351.02	Картометрический	1.00	-
174	395493.52	2169320.59	Картометрический	1.00	-
175	395521.53	2169290.06	Картометрический	1.00	-
176	395536.61	2169272.70	Картометрический	1.00	-
177	395541.12	2169268.71	Картометрический	1.00	-
178	395551.46	2169278.19	Картометрический	1.00	-
179	395591.18	2169237.62	Картометрический	1.00	-
166	395603.68	2169231.23	Картометрический	1.00	-
180	395506.70	2169805.13	Картометрический	1.00	-
181	395508.46	2169805.74	Картометрический	1.00	-
182	395511.90	2169807.82	Картометрический	1.00	-
183	395572.91	2169846.66	Картометрический	1.00	-
184	395574.75	2169849.81	Картометрический	1.00	-
185	395575.17	2169856.84	Картометрический	1.00	-
186	395590.09	2169866.98	Картометрический	1.00	-
187	395592.25	2169865.24	Картометрический	1.00	-
188	395594.70	2169864.56	Картометрический	1.00	-
189	395597.45	2169865.62	Картометрический	1.00	-
190	395664.35	2169911.16	Картометрический	1.00	-
191	395658.41	2169919.73	Картометрический	1.00	-
192	395628.63	2169956.67	Картометрический	1.00	-
193	395619.76	2169971.40	Картометрический	1.00	-
194	395575.79	2170026.84	Картометрический	1.00	-
195	395586.14	2170036.42	Картометрический	1.00	-
196	395615.19	2170060.41	Картометрический	1.00	-
197	395636.78	2170078.24	Картометрический	1.00	-
198	395632.64	2170083.26	Картометрический	1.00	-
199	395639.71	2170089.08	Картометрический	1.00	-
200	395643.86	2170084.09	Картометрический	1.00	-
201	395663.04	2170061.01	Картометрический	1.00	-
202	395668.40	2170065.89	Картометрический	1.00	-
203	395620.68	2170130.79	Аналитический	0.30	-
204	395541.24	2170072.80	Аналитический	0.30	-
205	395434.51	2169994.90	Аналитический	0.30	-
206	395386.81	2169954.53	Картометрический	1.00	-
207	395483.86	2169834.30	Картометрический	1.00	-
208	395486.18	2169831.04	Картометрический	1.00	-
209	395502.47	2169807.11	Картометрический	1.00	-
210	395504.97	2169805.71	Картометрический	1.00	-
180	395506.70	2169805.13	Картометрический	1.00	-

3. Сведения о характерных точках части (частей) границы объекта					
Обозначение характерных точек части границы	Координаты, м		Метод определения координат характерной точки	Средняя квадратическая погрешность положения характерной точки (Mt), м	Описание обозначения точки на местности (при наличии)
	X	Y			
1	2	3	4	5	6
Часть №					
-	-	-	-	-	-

Раздел 3


Сведения о местоположении измененных (уточненных) границ объекта							
1. Система координат: -							
2. Сведения о характерных точках границ объекта							
Обозначение характерных точек границ	Существующие координаты, м		Измененные (уточненные) координаты, м		Метод определения координат характерной точки	Средняя квадратическая погрешность положения характерной точки (Mt), м	Описание обозначения точки на местности (при наличии)
	X	Y	X	Y			
1	2	3	4	5	6	7	8
-	-	-	-	-	-	-	-
3. Сведения о характерных точках части (частей) границы объекта							
Часть №							
-	-	-	-	-	-	-	-

Раздел 4


План границ объекта

Схема расположения листов плана границ объекта


Лист № 1

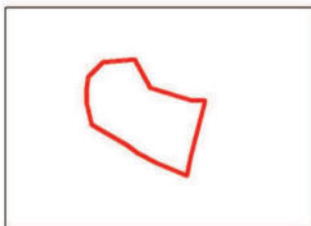

Лист № 4

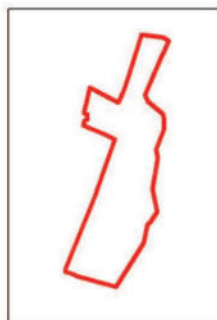


Лист № 2

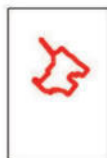


Лист № 3



Лист № 5

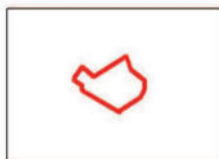

Лист № 6

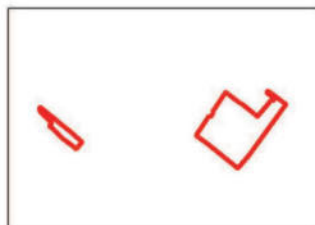

Масштаб 1:25000

Используемые условные знаки и обозначения:



границы территориальной зоны



область и номер листа плана границ объекта

Руководитель БУВО «Нормативно-проектный центр»

Подпись Ю.В.Шалыгина Ю.В.Шалыгина Дата « 08 » ноября 2021 г.

Место для оттиска печати (при наличии) лица, составившего описание местоположения границ объекта



План границ объекта

Лист № 1



Используемые условные знаки и обозначения:

	граница территориальной зоны
--	------------------------------

	характерная точка границ территориальной зоны
--	---


Руководитель БУ ВО «Нормативно-проектный центр»
 Подпись Ю.В. Шалыгина Дата « 08 » ноября 2021 г.
 Место для оттиска печати (при наличии) лица, составившего описание местоположения границ объекта



Масштаб 1:2000

План границ объекта

Лист № 2

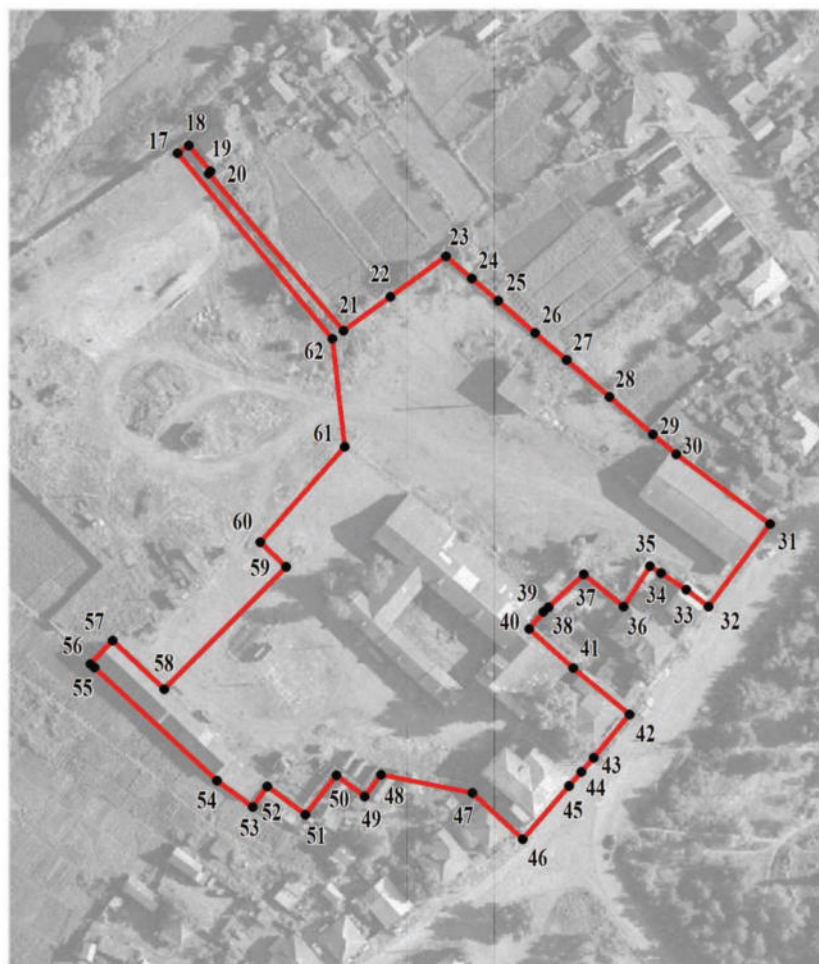


Масштаб 1:2000

Используемые условные знаки и обозначения:



границы территориальной зоны

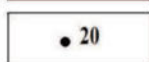

характерная точка границ территориальной зоны

Руководитель БУВО «Нормативно-проектный центр»

Подпись Ю.В. Шалыгина Ю.В. Шалыгина Дата « 08 » ноября 2021 г.


Место для оттиска печати (при наличии) лица, составившего описание местоположения границ объекта

План границ объекта

Лист № 3



Используемые условные знаки и обозначения:

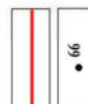

Руководитель БУВО «Нормативно-проектный центр»
 Подпись Ю. В. Шалыгина Дата « 08 » ноября 2021 г.
 Место для оттиска печати (при наличии) лица, составившего описание местоположения границ объекта



Масштаб 1:2000

План границ объекта

Лист № 4



Используемые условные знаки и обозначения:

- | | |
|---|---|
|  | границы территориальной зоны |
|  | характерная точка границ территориальной зоны |

Масштаб 1:2000


Руководитель БУВО «Нормативно-проектный центр»
 Подпись *Ю.В.Шалыгина* Ю.В.Шалыгина Дата « 08 » ноября 2021г.
 Место для оттиска печати (при наличии) лица, составившего описание местоположения границ объекта

План границ объекта

Лист № 5



Используемые условные знаки и обозначения:

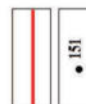

Масштаб 1:2000



Руководитель БУВО «Нормативно-проектный центр»
 Подпись Ю. В. Шалыгина Дата « 08 » ноября 2021 г.
 Место для оттиска печати (при наличии) лица, составившего описание местоположения границ объекта



Используемые условные знаки и обозначения:

граница территориальной зоны

характерная точка граница территориальной зоны

Руководитель БУВО - Нормативно-проектный центр
 Подпись Ю. В. Шалагина Дата « 08 » ноября 2021 г.
 Место для оттиска печати (при наличии) знака, составившего описание местоположения границ объекта

ОПИСАНИЕ МЕСТОПОЛОЖЕНИЯ ГРАНИЦ

Зона сельскохозяйственного использования на полевых участках в границах населенного
пункта села Воронцовка – СХЗ/1

(наименование объекта, местоположение границ которого описано
(далее - объект)

Раздел 1

Сведения об объекте		
№ п/п	Характеристики объекта	Описание характеристик
1	2	3
1	Местоположение объекта	Воронежская область, Павловский муниципальный район, Воронцовское сельское поселение, село Воронцовка
2	Площадь объекта $\pm$ величина погрешности определения площади ($P \pm \Delta P$)	6909 +/- 291 м ²
3	Иные характеристики объекта	-

Раздел 2

Сведения о местоположении границ объекта					
1. Система координат: МСК - 36, зона 2					
2. Сведения о характерных точках границ объекта					
Обозначение характерных точек границ	Координаты, м		Метод определения координат характерной точки	Средняя квадратическая погрешность положения характерной точки (Mt), м	Описание обозначения точки на местности (при наличии)
	X	Y			
1	2	3	4	5	6
1	398562.82	2171784.63	Картометрический	1.00	-
2	398558.10	2171791.22	Картометрический	1.00	-
3	398452.35	2171711.10	Картометрический	1.00	-
4	398229.50	2171541.40	Картометрический	1.00	-
5	398076.10	2171453.82	Картометрический	1.00	-
6	398015.50	2171524.84	Картометрический	1.00	-
7	398010.68	2171522.62	Картометрический	1.00	-
8	398077.49	2171447.36	Картометрический	1.00	-
9	398122.49	2171480.30	Картометрический	1.00	-
10	398231.10	2171537.84	Картометрический	1.00	-
11	398452.74	2171702.73	Картометрический	1.00	-
1	398562.82	2171784.63	Картометрический	1.00	-
12	397568.37	2171323.32	Картометрический	1.00	-
13	397538.55	2171358.05	Картометрический	1.00	-
14	397500.75	2171392.66	Картометрический	1.00	-
15	397481.26	2171392.29	Картометрический	1.00	-
16	397499.30	2171387.89	Картометрический	1.00	-
17	397545.57	2171333.10	Картометрический	1.00	-
12	397568.37	2171323.32	Картометрический	1.00	-
18	397445.96	2171391.62	Картометрический	1.00	-
19	397430.16	2171391.33	Картометрический	1.00	-
20	397290.12	2171361.42	Картометрический	1.00	-
21	397216.71	2171360.39	Картометрический	1.00	-
22	397159.19	2171370.70	Картометрический	1.00	-
23	397102.18	2171369.36	Картометрический	1.00	-
24	397096.32	2171331.22	Картометрический	1.00	-
25	397031.65	2171317.47	Картометрический	1.00	-
26	397095.71	2171330.65	Картометрический	1.00	-
27	397112.88	2171345.62	Картометрический	1.00	-
28	397143.83	2171367.03	Картометрический	1.00	-
29	397226.83	2171350.48	Картометрический	1.00	-
30	397340.29	2171369.02	Картометрический	1.00	-

1	2	3	4	5	6
31	397370.20	2171363.39	Картометрический	1.00	-
18	397445.96	2171391.62	Картометрический	1.00	-
3. Сведения о характерных точках части (частей) границы объекта					
Обозначение характерных точек части границы	Координаты, м		Метод определения координат характерной точки	Средняя квадратическая погрешность положения характерной точки (Mt), м	Описание обозначения точки на местности (при наличии)
	X	Y			
1	2	3	4	5	6
Часть №					
-	-	-	-	-	-

Сведения о местоположении измененных (уточненных) границ объекта

2. Сведения о характерных точках границ объекта


Обозначение характерных точек границ	Существующие координаты, м		Измененные (уточненные) координаты, м		Метод определения координат характерной точки	Средняя квадратическая погрешность положения характерной точки (Mt), м	Описание обозначения точки на местности (при наличии)
	X	Y	X	Y			
1	2	3	4	5	6	7	8
-	-	-	-	-	-	-	-
3.Сведения о характерных точках части (частей) границы объекта							
Часть №							
-	-	-	-	-	-	-	-

Раздел 4

План границ объекта

Схема расположения листов плана границ объекта

Лист № 1

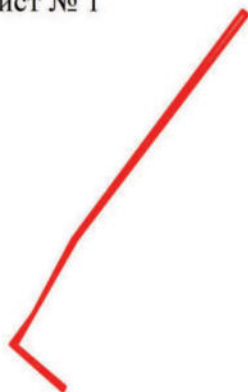

Лист № 2



Масштаб 1:10000

Используемые условные знаки и обозначения:



границы территориальной зоны

Лист № 1

область и номер листа плана границ объекта

Руководитель БУВО «Нормативно-проектный центр»

Подпись Ю.В.Шалыгина Ю.В.Шалыгина Дата « 08 » ноября 2021 г.

Место для оттиска печати (при наличии) лица, составившего описание местоположения границ объекта




План границ объекта

Лист № 1



Масштаб 1:2000

Используемые условные знаки и обозначения:

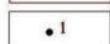	границы территориальной зоны
	характерная точка границ территориальной зоны

Руководитель БУВО «Нормативно-проектный центр»


Подпись  Ю.В.Шалыгина Дата « 08 » ноября 2021 г.

Место для оттиска печати (при наличии) лица, составившего описание местоположения границ объекта




План границ объекта

Лист № 2

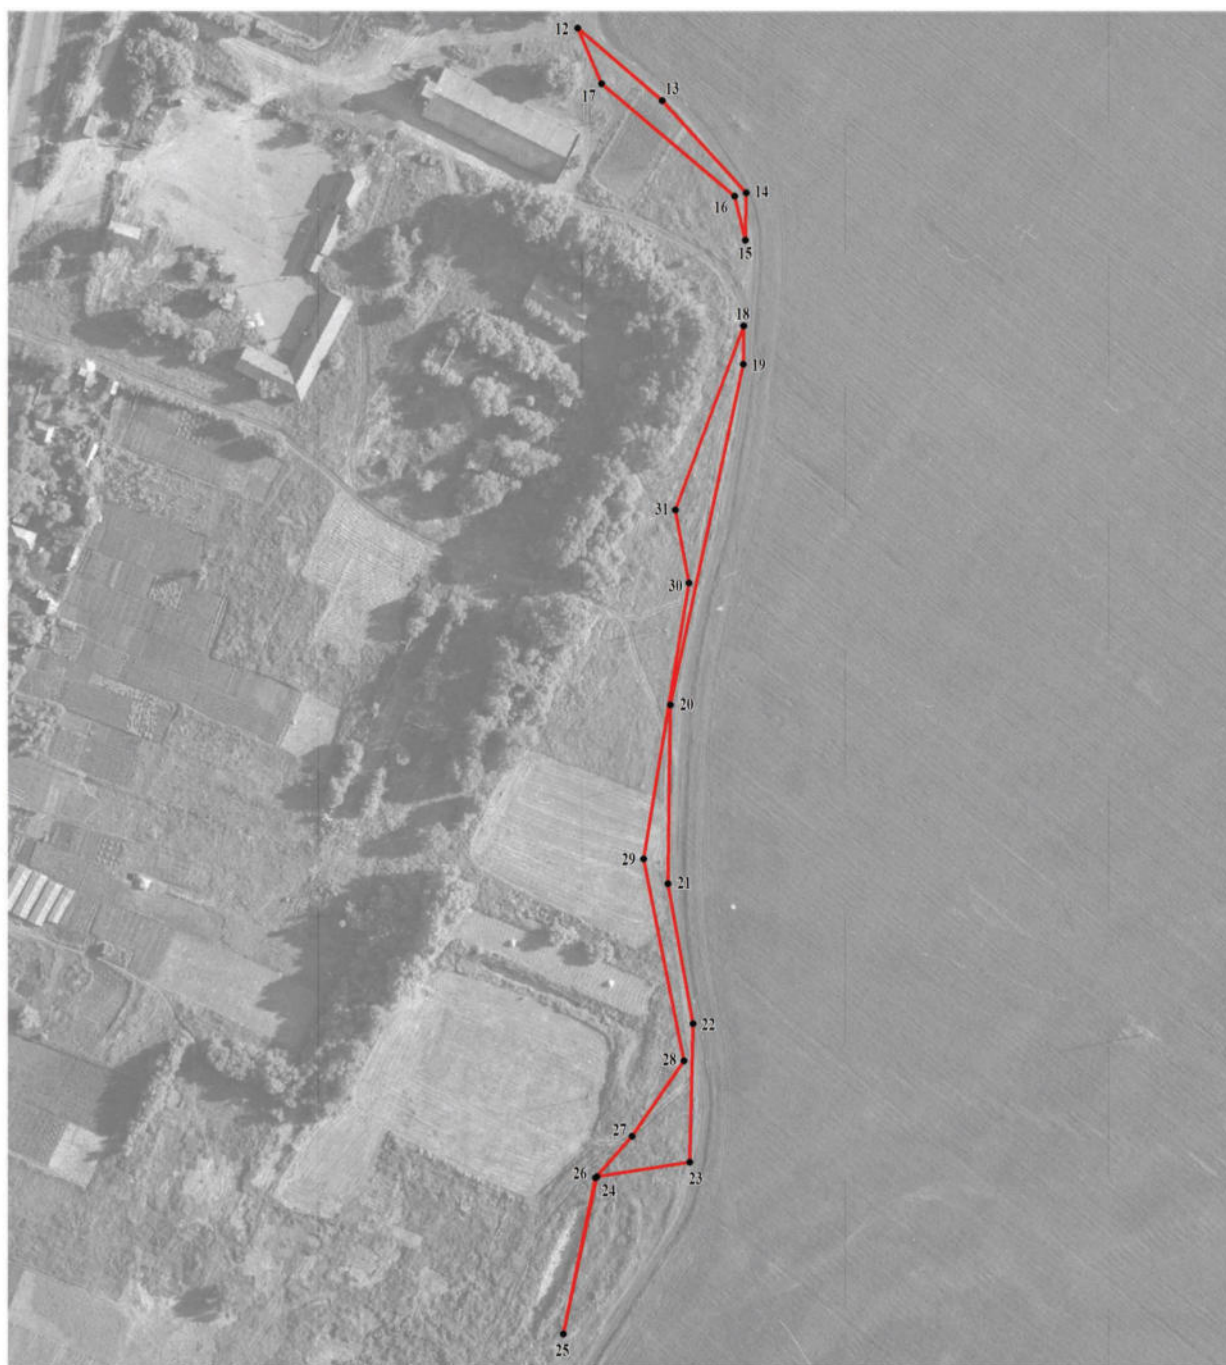

Масштаб 1:2000

Используемые условные знаки и обозначения:

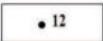- | | |
|---|---|
|  | границы территориальной зоны |
|  | характерная точка границ территориальной зоны |

Руководитель БУВО «Нормативно-проектный центр»

Подпись  Ю.В.Шалыгина Дата « 08 » ноября 2021 г.

Место для оттиска печати (при наличии) лица, составившего описание местоположения границ объекта



Приложение № 2
к правилам землепользования и застройки
Воронцовского сельского поселения
Павловского муниципального района
Воронежской области

СВЕДЕНИЯ О ГРАНИЦАХ ТЕРРИТОРИАЛЬНЫХ ЗОН,
СОДЕРЖАЩИЕ ГРАФИЧЕСКОЕ ОПИСАНИЕ МЕСТОПОЛОЖЕНИЯ
ГРАНИЦ ТЕРРИТОРИАЛЬНЫХ ЗОН, ПЕРЕЧЕНЬ КООРДИНАТ
ХАРАКТЕРНЫХ ТОЧЕК ГРАНИЦ ТЕРРИТОРИАЛЬНЫХ ЗОН
ПОСЁЛКА НОВЕНЬКИЙ

ОПИСАНИЕ МЕСТОПОЛОЖЕНИЯ ГРАНИЦ

Зона застройки индивидуальными жилыми домами посёлка Новенький – Ж1/2

(наименование объекта, местоположение границ которого описано
(далее - объект)

Раздел 1

Сведения об объекте		
№ п/п	Характеристики объекта	Описание характеристик
1	2	3
1	Местоположение объекта	Воронежская область, Павловский муниципальный район, Воронцовское сельское поселение, посёлок Новенький
2	Площадь объекта $\pm$ величина погрешности определения площади ($P \pm \Delta P$)	133656 $\pm$ 1280 м ²
3	Иные характеристики объекта	-

Раздел 2

Сведения о местоположении границ объекта					
1. Система координат: МСК - 36, зона 2					
2. Сведения о характерных точках границ объекта					
Обозначение характерных точек границ	Координаты, м		Метод определения координат характерной точки	Средняя квадратическая погрешность положения характерной точки (Mt), м	Описание обозначения точки на местности (при наличии)
	X	Y			
1	2	3	4	5	6
1	399400.56	2166429.74	Картометрический	1.00	-
2	399408.71	2166454.52	Картометрический	1.00	-
3	399420.08	2166471.59	Картометрический	1.00	-
4	399537.03	2166465.11	Картометрический	1.00	-
5	399597.62	2166453.84	Картометрический	1.00	-
6	399613.38	2166496.07	Картометрический	1.00	-
7	399644.45	2166529.40	Картометрический	1.00	-
8	399645.80	2166536.24	Аналитический	0.10	-
9	399638.74	2166536.89	Аналитический	0.10	-
10	399576.86	2166541.72	Аналитический	0.10	-
11	399549.25	2166545.05	Аналитический	0.10	-
12	399530.93	2166546.18	Аналитический	0.10	-
13	399507.14	2166546.91	Аналитический	0.10	-
14	399460.44	2166550.08	Аналитический	0.10	-
15	399409.67	2166553.54	Аналитический	0.10	-
16	399408.94	2166548.84	Аналитический	0.10	-
17	399400.71	2166550.22	Аналитический	0.10	-
18	399398.88	2166555.68	Аналитический	0.10	-
19	399341.44	2166559.29	Аналитический	0.10	-
20	399283.15	2166564.97	Аналитический	0.10	-
21	399279.19	2166560.50	Аналитический	0.10	-
22	399270.50	2166560.57	Аналитический	0.10	-
23	399270.19	2166567.50	Аналитический	0.10	-
24	399247.72	2166570.34	Аналитический	0.10	-
25	399206.13	2166573.91	Аналитический	0.10	-
26	399167.04	2166575.86	Аналитический	0.10	-
27	399134.55	2166578.72	Аналитический	0.10	-
28	399088.17	2166582.03	Аналитический	0.10	-
29	399082.68	2166579.69	Аналитический	0.10	-
30	399074.62	2166575.26	Аналитический	0.10	-
31	399062.35	2166584.54	Аналитический	0.10	-
32	399061.35	2166590.05	Аналитический	0.10	-
33	399035.93	2166603.81	Аналитический	0.10	-
34	399017.07	2166613.35	Аналитический	0.10	-

1	2	3	4	5	6
35	399010.69	2166617.24	Аналитический	0.10	-
36	398988.97	2166604.52	Картометрический	1.00	-
37	398952.14	2166584.98	Картометрический	1.00	-
38	398922.83	2166546.66	Картометрический	1.00	-
39	398921.74	2166539.52	Картометрический	1.00	-
40	398922.91	2166500.52	Картометрический	1.00	-
41	398927.44	2166484.89	Картометрический	1.00	-
42	398875.58	2166448.04	Картометрический	1.00	-
43	398953.37	2166345.82	Картометрический	1.00	-
44	399030.48	2166399.65	Картометрический	1.00	-
45	399089.50	2166434.06	Картометрический	1.00	-
46	399115.43	2166452.17	Картометрический	1.00	-
47	399207.46	2166441.87	Картометрический	1.00	-
48	399308.58	2166422.32	Картометрический	1.00	-
1	399400.56	2166429.74	Картометрический	1.00	-
49	399605.04	2166556.59	Картометрический	1.00	-
50	399609.56	2166624.41	Аналитический	0.10	-
51	399609.73	2166629.44	Аналитический	0.10	-
52	399610.08	2166640.46	Аналитический	0.10	-
53	399610.11	2166641.38	Картометрический	1.00	-
54	399472.35	2166647.22	Аналитический	0.50	-
55	399464.27	2166701.74	Аналитический	0.50	-
56	399444.60	2166724.48	Аналитический	0.50	-
57	399401.16	2166727.93	Аналитический	0.50	-
58	399400.52	2166712.52	Картометрический	1.00	-
59	399390.76	2166713.00	Картометрический	1.00	-
60	399392.34	2166614.59	Картометрический	1.00	-
61	399389.78	2166581.11	Аналитический	0.10	-
62	399402.31	2166580.98	Аналитический	0.10	-
63	399402.66	2166575.29	Аналитический	0.10	-
64	399405.52	2166572.18	Аналитический	0.10	-
65	399410.83	2166571.37	Аналитический	0.10	-
66	399461.62	2166567.25	Аналитический	0.10	-
67	399505.25	2166563.72	Аналитический	0.10	-
68	399579.92	2166558.70	Аналитический	0.10	-
49	399605.04	2166556.59	Картометрический	1.00	-
69	399205.76	2166587.52	Аналитический	0.10	-
70	399206.80	2166606.52	Картометрический	1.00	-
71	399207.52	2166618.43	Картометрический	1.00	-
72	399210.98	2166673.96	Картометрический	1.00	-
73	399201.30	2166674.44	Картометрический	1.00	-
74	399177.32	2166704.45	Картометрический	1.00	-
75	399170.61	2166712.46	Аналитический	0.50	-
76	399169.44	2166704.39	Аналитический	0.50	-
77	399151.87	2166677.95	Аналитический	0.50	-
78	399099.27	2166686.84	Аналитический	0.50	-

1	2	3	4	5	6
79	399076.43	2166682.41	Аналитический	0.50	-
80	399025.35	2166641.89	Аналитический	0.50	-
81	399022.74	2166634.28	Аналитический	0.10	-
82	399028.75	2166627.59	Аналитический	0.10	-
83	399035.82	2166622.79	Аналитический	0.10	-
84	399053.99	2166612.30	Аналитический	0.10	-
85	399066.94	2166605.72	Аналитический	0.10	-
86	399091.30	2166598.97	Аналитический	0.10	-
87	399134.77	2166593.56	Аналитический	0.10	-
88	399170.35	2166590.81	Аналитический	0.10	-
69	399205.76	2166587.52	Аналитический	0.10	-


3. Сведения о характерных точках части (частей) границы объекта

Обозначение характерных точек части границы	Координаты, м		Метод определения координат характерной точки	Средняя квадратическая погрешность положения характерной точки (Mt), м	Описание обозначения точки на местности (при наличии)
	X	Y			
1	2	3	4	5	6
Часть №					
-	-	-	-	-	-

Раздел 3

Сведения о местоположении измененных (уточненных) границ объекта							
1. Система координат: -							
2. Сведения о характерных точках границ объекта							
Обозначение характерных точек границ	Существующие координаты, м		Измененные (уточненные) координаты, м		Метод определения координат характерной точки	Средняя квадратическая погрешность положения характерной точки (Mt), м	Описание обозначения точки на местности (при наличии)
	X	Y	X	Y			
1	2	3	4	5	6	7	8
-	-	-	-	-	-	-	-
3. Сведения о характерных точках части (частей) границы объекта							
Часть №							
-	-	-	-	-	-	-	-

Раздел 4
План границ объекта

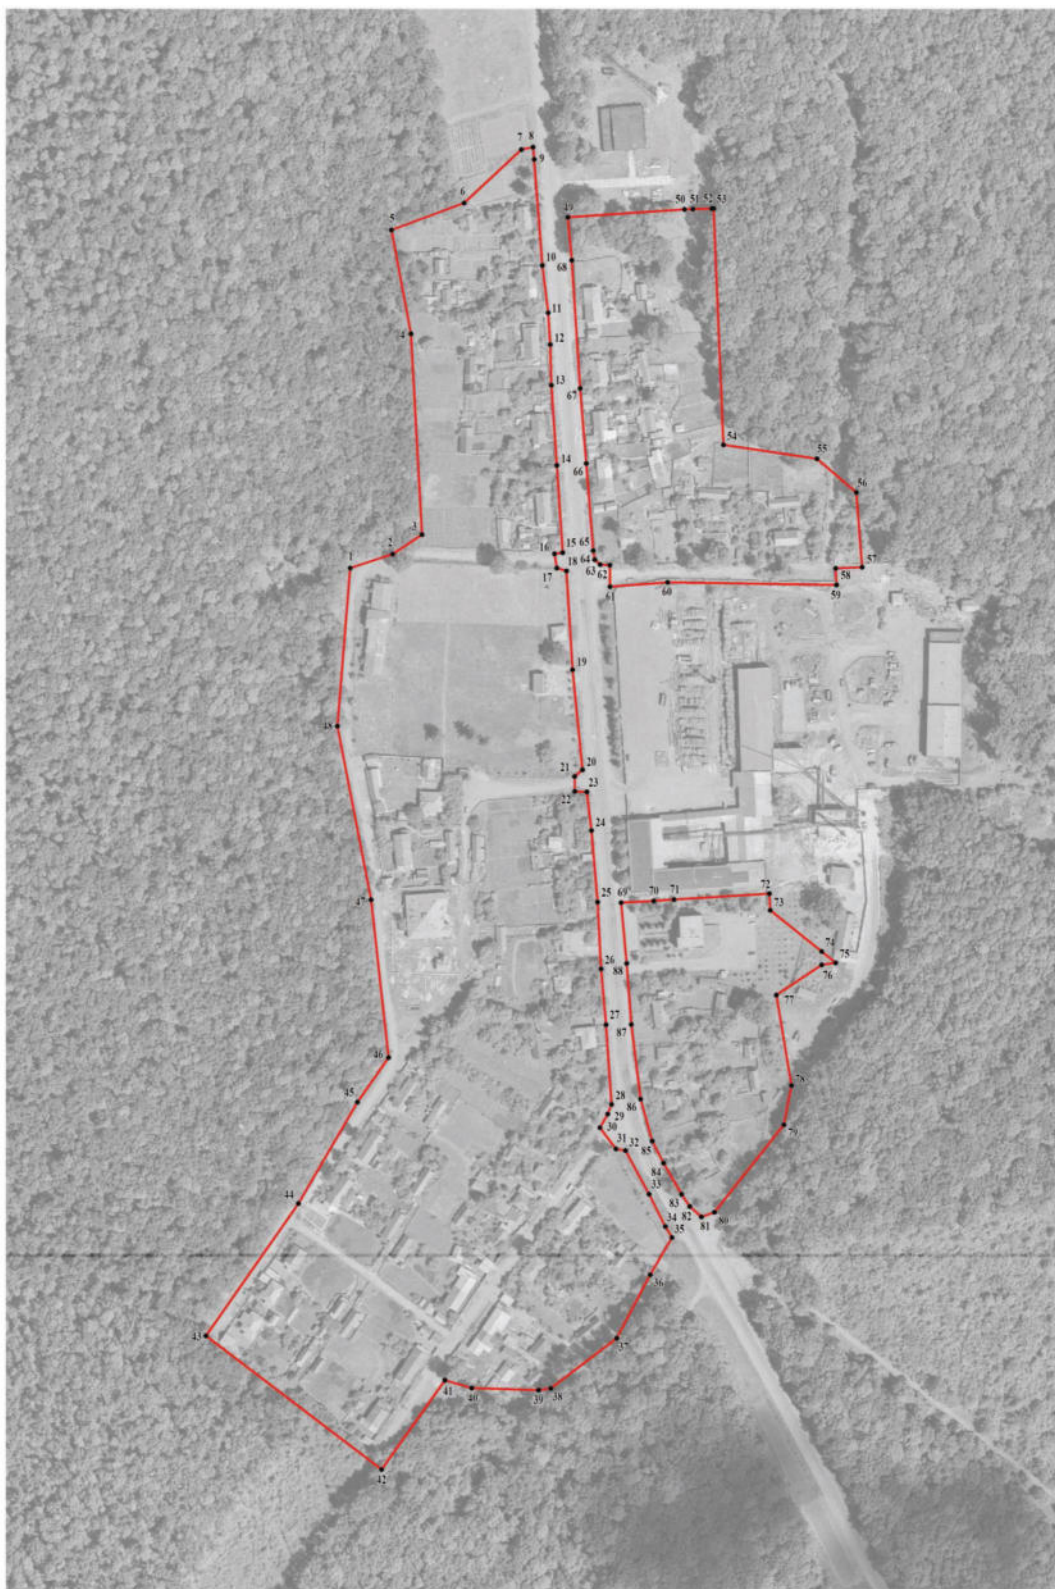

Используемые условные знаки и обозначения:

- | | |
|--|---|
| | границы территориальной зоны |
| | характерная точка границ территориальной зоны |

Масштаб 1:2000

Руководитель БУВО «Нормативно-проектный центр»
Подпись Ю.В.Шалыгина Дата « 08 » ноября 2021 г.
Место для оттиска печати (при наличии) лица, составившего описание местоположения границ объекта



ОПИСАНИЕ МЕСТОПОЛОЖЕНИЯ ГРАНИЦ

Производственная зона посёлка Новенький – П1/2

(наименование объекта, местоположение границ которого описано
(далее - объект))

Раздел 1

Сведения об объекте		
№ п/п	Характеристики объекта	Описание характеристик
1	2	3
1	Местоположение объекта	Воронежская область, Павловский муниципальный район, Воронцовское сельское поселение, посёлок Новенький
2	Площадь объекта $\pm$ величина погрешности определения площади ($P \pm \Delta P$)	36206 $\pm$ 666 м ²
3	Иные характеристики объекта	-

Раздел 2

Сведения о местоположении границ объекта					
1. Система координат: МСК - 36, зона 2					
2. Сведения о характерных точках границ объекта					
Обозначение характерных точек границ	Координаты, м		Метод определения координат характерной точки	Средняя квадратическая погрешность положения характерной точки (Mt), м	Описание обозначения точки на местности (при наличии)
	X	Y			
1	2	3	4	5	6
1	399384.47	2166575.15	Аналитический	0.10	-
2	399389.78	2166581.11	Аналитический	0.10	-
3	399392.34	2166614.59	Картометрический	1.00	-
4	399390.76	2166713.00	Картометрический	1.00	-
5	399400.52	2166712.52	Картометрический	1.00	-
6	399401.16	2166727.93	Аналитический	0.50	-
7	399401.98	2166747.93	Аналитический	0.50	-
8	399383.22	2166787.37	Аналитический	0.50	-
9	399375.66	2166787.24	Аналитический	0.50	-
10	399367.43	2166787.09	Аналитический	0.50	-
11	399287.17	2166785.66	Аналитический	0.50	-
12	399284.79	2166786.14	Аналитический	0.50	-
13	399281.92	2166786.10	Аналитический	0.50	-
14	399272.08	2166785.96	Аналитический	0.50	-
15	399269.95	2166738.34	Аналитический	0.50	-
16	399231.82	2166741.37	Аналитический	0.50	-
17	399214.91	2166736.99	Аналитический	0.50	-
18	399213.80	2166731.48	Аналитический	0.50	-
19	399207.89	2166731.87	Аналитический	0.50	-
20	399203.71	2166731.81	Аналитический	0.50	-
21	399174.32	2166726.54	Аналитический	0.50	-
22	399168.13	2166725.47	Аналитический	0.50	-
23	399170.61	2166712.46	Аналитический	0.50	-
24	399177.32	2166704.45	Картометрический	1.00	-
25	399201.30	2166674.44	Картометрический	1.00	-
26	399210.98	2166673.96	Картометрический	1.00	-
27	399207.52	2166618.43	Картометрический	1.00	-
28	399206.80	2166606.52	Картометрический	1.00	-
29	399205.76	2166587.52	Аналитический	0.10	-
30	399256.90	2166584.78	Аналитический	0.10	-
31	399265.33	2166587.95	Аналитический	0.10	-
32	399276.72	2166587.61	Аналитический	0.10	-
33	399282.23	2166584.35	Аналитический	0.10	-
34	399340.13	2166580.50	Аналитический	0.10	-

1	2	3	4	5	6
1	399384.47	2166575.15	Аналитический	0.10	-
3. Сведения о характерных точках части (частей) границы объекта					
Обозначение характерных точек части границы	Координаты, м		Метод определения координат характерной точки	Средняя квадратическая погрешность положения характерной точки (Mt), м	Описание обозначения точки на местности (при наличии)
	X	Y			
1	2	3	4	5	6
Часть №					
-	-	-	-	-	-


Сведения о местоположении измененных (уточненных) границ объекта

2. Сведения о характерных точках границ объекта

Обозначение характерных точек границ	Существующие координаты, м		Измененные (уточненные) координаты, м		Метод определения координат характерной точки	Средняя квадратическая погрешность положения характерной точки (Mt), м	Описание обозначения точки на местности (при наличии)
	X	Y	X	Y			
1	2	3	4	5	6	7	8
-	-	-	-	-	-	-	-
3.Сведения о характерных точках части (частей) границы объекта							
Часть №							
-	-	-	-	-	-	-	-


Раздел 4

План границ объекта

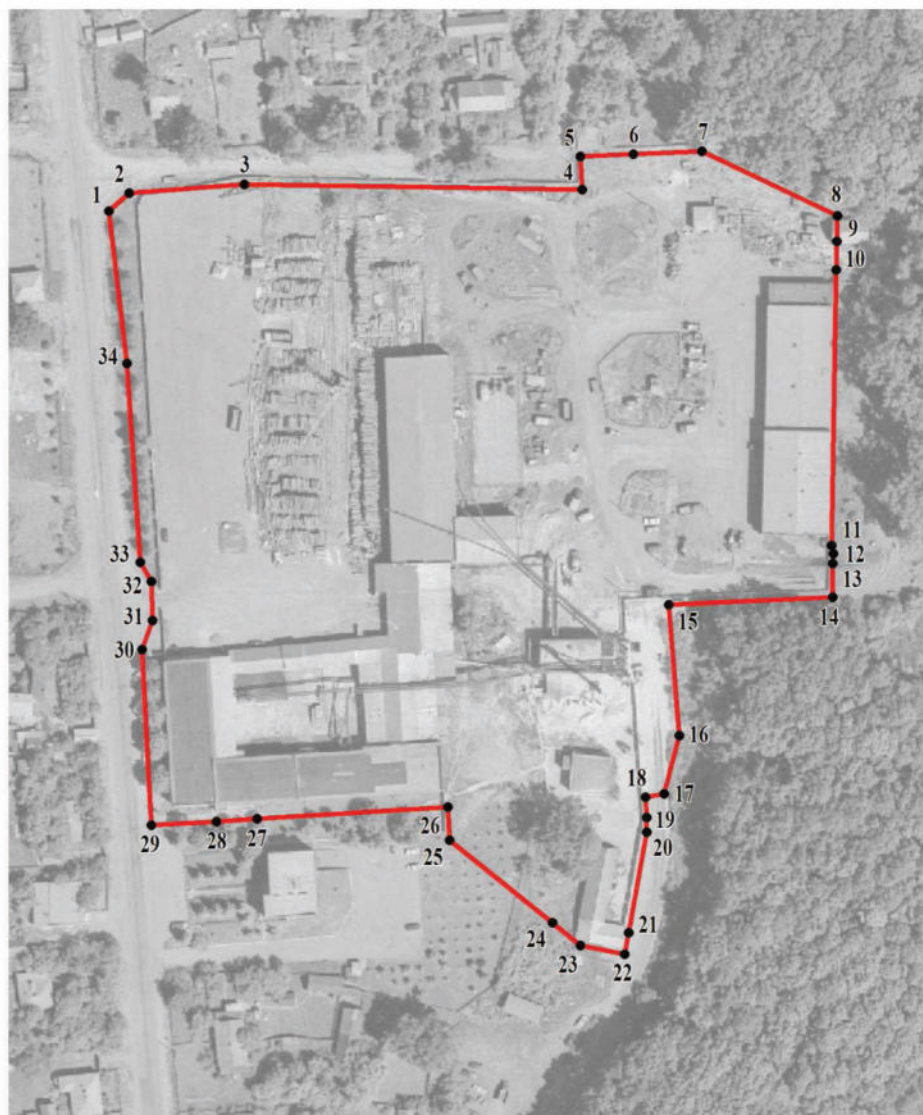

Масштаб 1:2000

Используемые условные знаки и обозначения:

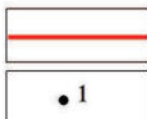

границы территориальной зоны

характерная точка границ территориальной зоны

Руководитель БУВО «Нормативно-проектный центр»

Подпись Ю.В. Шалыгина Ю.В. Шалыгина Дата « 08 » ноября 2021 г.

Место для оттиска печати (при наличии) лица, составившего описание местоположения границ объекта

ОПИСАНИЕ МЕСТОПОЛОЖЕНИЯ ГРАНИЦ

Производственно-коммунальная зона посёлка Новенький – П2/2

(наименование объекта, местоположение границ которого описано
(далее - объект))

Раздел 1

Сведения об объекте		
№ п/п	Характеристики объекта	Описание характеристик
1	2	3
1	Местоположение объекта	Воронежская область, Павловский муниципальный район, Воронцовское сельское поселение, посёлок Новенький
2	Площадь объекта $\pm$ величина погрешности определения площади ($P \pm \Delta P$)	6912 $\pm$ 291 м ²
3	Иные характеристики объекта	-

Раздел 2

Сведения о местоположении границ объекта					
1. Система координат: МСК - 36, зона 2					
2. Сведения о характерных точках границ объекта					
Обозначение характерных точек границ	Координаты, м		Метод определения координат характерной точки	Средняя квадратическая погрешность положения характерной точки (Mt), м	Описание обозначения точки на местности (при наличии)
	X	Y			
1	2	3	4	5	6
1	399686.27	2166551.09	Аналитический	0.50	-
2	399689.50	2166638.03	Аналитический	0.50	-
3	399610.11	2166641.38	Картометрический	1.00	-
4	399610.08	2166640.46	Аналитический	0.10	-
5	399609.73	2166629.44	Аналитический	0.10	-
6	399609.56	2166624.41	Аналитический	0.10	-
7	399605.04	2166556.59	Картометрический	1.00	-
8	399630.15	2166554.47	Аналитический	0.10	-
9	399649.29	2166553.31	Аналитический	0.10	-
1	399686.27	2166551.09	Аналитический	0.50	-
3. Сведения о характерных точках части (частей) границы объекта					
Обозначение характерных точек части границы	Координаты, м		Метод определения координат характерной точки	Средняя квадратическая погрешность положения характерной точки (Mt), м	Описание обозначения точки на местности (при наличии)
	X	Y			
1	2	3	4	5	6
Часть №					
-	-	-	-	-	-

Сведения о местоположении измененных (уточненных) границ объекта

2. Сведения о характерных точках границ объекта

Обозначение характерных точек границ	Существующие координаты, м		Измененные (уточненные) координаты, м		Метод определения координат характерной точки	Средняя квадратическая погрешность положения характерной точки (Mt), м	Описание обозначения точки на местности (при наличии)
	X	Y	X	Y			
1	2	3	4	5	6	7	8
-	-	-	-	-	-	-	-
3.Сведения о характерных точках части (частей) границы объекта							
Часть №							
-	-	-	-	-	-	-	-

Раздел 4

План границ объекта



Масштаб 1:2000

Используемые условные знаки и обозначения:



границы территориальной зоны



характерная точка границ территориальной зоны

Руководитель БУВО «Нормативно-проектный центр»

Подпись Ю.В.Шалыгина Ю.В.Шалыгина Дата « 08 » ноября 2021 г.

Место для оттиска печати (при наличии) лица, составившего описание местоположения границ объекта

ОПИСАНИЕ МЕСТОПОЛОЖЕНИЯ ГРАНИЦ

Зона улиц, дорог, инженерной и транспортной инфраструктуры
посёлка Новенький – ИТ1/2

(наименование объекта, местоположение границ которого описано
(далее - объект)

Раздел 1

Сведения об объекте		
№ п/п	Характеристики объекта	Описание характеристик
1	2	3
1	Местоположение объекта	Воронежская область, Павловский муниципальный район, Воронцовское сельское поселение, посёлок Новенький
2	Площадь объекта $\pm$ величина погрешности определения площади ($P \pm \Delta P$)	11312 $\pm$ 372 м ²
3	Иные характеристики объекта	-

Раздел 2

Сведения о местоположении границ объекта					
1. Система координат: МСК - 36, зона 2					
2. Сведения о характерных точках границ объекта					
Обозначение характерных точек границ	Координаты, м		Метод определения координат характерной точки	Средняя квадратическая погрешность положения характерной точки (Mt), м	Описание обозначения точки на местности (при наличии)
	X	Y			
1	2	3	4	5	6
1	399645.80	2166536.24	Аналитический	0.10	-
2	399649.29	2166553.31	Аналитический	0.10	-
3	399630.15	2166554.47	Аналитический	0.10	-
4	399605.04	2166556.59	Картометрический	1.00	-
5	399579.92	2166558.70	Аналитический	0.10	-
6	399505.25	2166563.72	Аналитический	0.10	-
7	399461.62	2166567.25	Аналитический	0.10	-
8	399410.83	2166571.37	Аналитический	0.10	-
9	399405.52	2166572.18	Аналитический	0.10	-
10	399402.66	2166575.29	Аналитический	0.10	-
11	399402.31	2166580.98	Аналитический	0.10	-
12	399389.78	2166581.11	Аналитический	0.10	-
13	399384.47	2166575.15	Аналитический	0.10	-
14	399340.13	2166580.50	Аналитический	0.10	-
15	399282.23	2166584.35	Аналитический	0.10	-
16	399276.72	2166587.61	Аналитический	0.10	-
17	399265.33	2166587.95	Аналитический	0.10	-
18	399256.90	2166584.78	Аналитический	0.10	-
19	399205.76	2166587.52	Аналитический	0.10	-
20	399170.35	2166590.81	Аналитический	0.10	-
21	399134.77	2166593.56	Аналитический	0.10	-
22	399091.30	2166598.97	Аналитический	0.10	-
23	399066.94	2166605.72	Аналитический	0.10	-
24	399053.99	2166612.30	Аналитический	0.10	-
25	399035.82	2166622.79	Аналитический	0.10	-
26	399028.75	2166627.59	Аналитический	0.10	-
27	399022.74	2166634.28	Аналитический	0.10	-
28	399010.69	2166617.24	Аналитический	0.10	-
29	399017.07	2166613.35	Аналитический	0.10	-
30	399035.93	2166603.81	Аналитический	0.10	-
31	399061.35	2166590.05	Аналитический	0.10	-
32	399062.35	2166584.54	Аналитический	0.10	-
33	399074.62	2166575.26	Аналитический	0.10	-
34	399082.68	2166579.69	Аналитический	0.10	-

1	2	3	4	5	6
35	399088.17	2166582.03	Аналитический	0.10	-
36	399134.55	2166578.72	Аналитический	0.10	-
37	399167.04	2166575.86	Аналитический	0.10	-
38	399206.13	2166573.91	Аналитический	0.10	-
39	399247.72	2166570.34	Аналитический	0.10	-
40	399270.19	2166567.50	Аналитический	0.10	-
41	399270.50	2166560.57	Аналитический	0.10	-
42	399279.19	2166560.50	Аналитический	0.10	-
43	399283.15	2166564.97	Аналитический	0.10	-
44	399341.44	2166559.29	Аналитический	0.10	-
45	399398.88	2166555.68	Аналитический	0.10	-
46	399400.71	2166550.22	Аналитический	0.10	-
47	399408.94	2166548.84	Аналитический	0.10	-
48	399409.67	2166553.54	Аналитический	0.10	-
49	399460.44	2166550.08	Аналитический	0.10	-
50	399507.14	2166546.91	Аналитический	0.10	-
51	399530.93	2166546.18	Аналитический	0.10	-
52	399549.25	2166545.05	Аналитический	0.10	-
53	399576.86	2166541.72	Аналитический	0.10	-
54	399638.74	2166536.89	Аналитический	0.10	-
1	399645.80	2166536.24	Аналитический	0.10	-


3. Сведения о характерных точках части (частей) границы объекта

Обозначение характерных точек части границы	Координаты, м		Метод определения координат характерной точки	Средняя квадратическая погрешность положения характерной точки (Mt), м	Описание обозначения точки на местности (при наличии)
	X	Y			
1	2	3	4	5	6
Часть №					
-	-	-	-	-	-

Сведения о местоположении измененных (уточненных) границ объекта

2. Сведения о характерных точках границ объекта

Обозначение характерных точек границ	Существующие координаты, м		Измененные (уточненные) координаты, м		Метод определения координат характерной точки	Средняя квадратическая погрешность положения характерной точки (Mt), м	Описание обозначения точки на местности (при наличии)
	X	Y	X	Y			
1	2	3	4	5	6	7	8
-	-	-	-	-	-	-	-
3.Сведения о характерных точках части (частей) границы объекта							
Часть №							
-	-	-	-	-	-	-	-

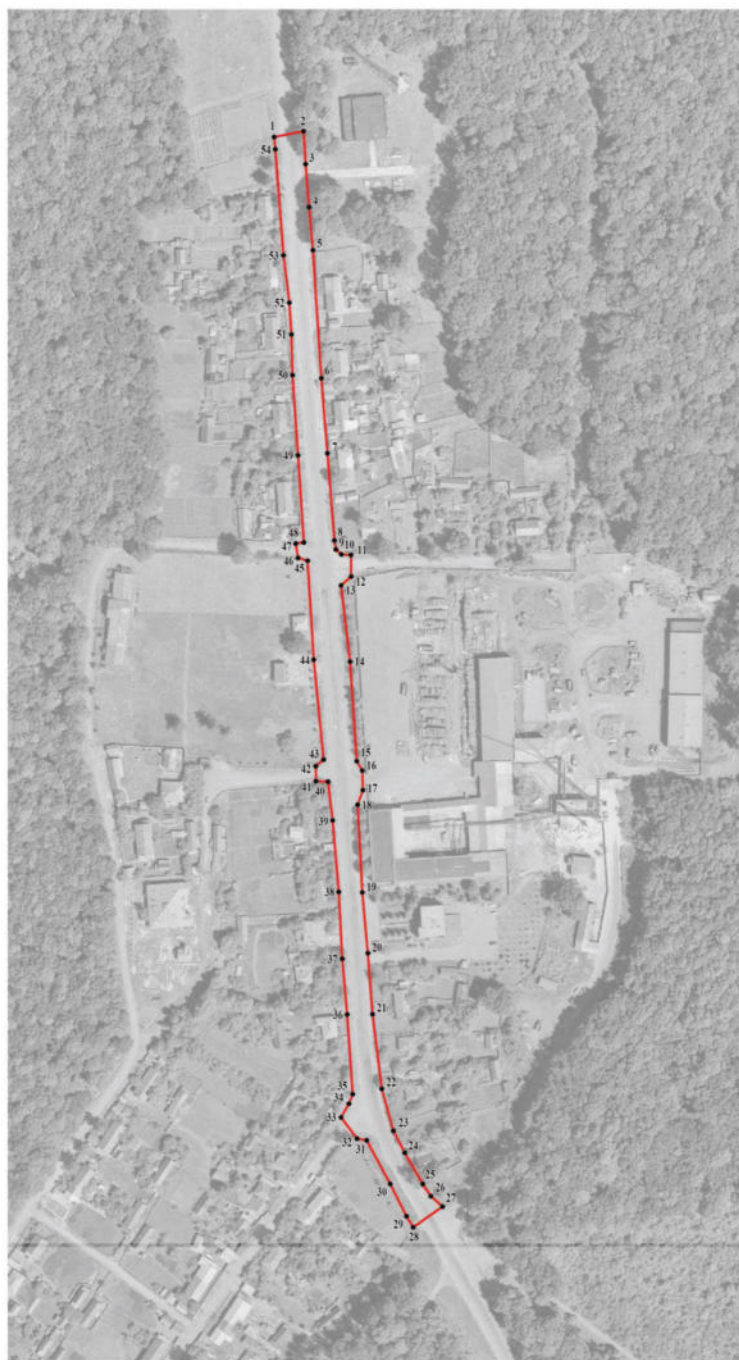

Используемые условные знаки и обозначения:

	границы территориальной зоны
	характерная точка границ территориальной зоны

Масштаб 1:2000

Руководитель БУВО «Нормативно-проектный центр»
Подпись  Ю.В. Шалымова Дата « 08 » ноября 2021 г.
Место для оттиска печати (при наличии) лица, составившего описание местоположения границ объекта



СВЕДЕНИЯ О ГРАНИЦАХ ТЕРРИТОРИАЛЬНЫХ ЗОН,
СОДЕРЖАЩИЕ ГРАФИЧЕСКОЕ ОПИСАНИЕ МЕСТОПОЛОЖЕНИЯ
ГРАНИЦ ТЕРРИТОРИАЛЬНЫХ ЗОН, ПЕРЕЧЕНЬ КООРДИНАТ
ХАРАКТЕРНЫХ ТОЧЕК ГРАНИЦ ТЕРРИТОРИАЛЬНЫХ ЗОН,
РАСПОЛОЖЕННЫХ ЗА ГРАНИЦАМИ НАСЕЛЕННЫХ ПУНКТОВ НА
ТЕРРИТОРИИ ВОРОНЦОВСКОГО СЕЛЬСКОГО ПОСЕЛЕНИЯ

ОПИСАНИЕ МЕСТОПОЛОЖЕНИЯ ГРАНИЦ

Производственно-коммунальная зона за границами населенных пунктов – П2

 (наименование объекта, местоположение границ которого описано
 (далее - объект)

Раздел 1

Сведения об объекте		
№ п/п	Характеристики объекта	Описание характеристик
1	2	3
1	Местоположение объекта	Воронежская область, Павловский муниципальный район, Воронцовское сельское поселение
2	Площадь объекта $\pm$ величина погрешности определения площади ($P \pm \Delta P$)	70977 $\pm$ 4662 м ²
3	Иные характеристики объекта	-

Раздел 2

Сведения о местоположении границ объекта					
1. Система координат: МСК - 36, зона 2					
2. Сведения о характерных точках границ объекта					
Обозначение характерных точек границ	Координаты, м		Метод определения координат характерной точки	Средняя квадратическая погрешность положения характерной точки (Mt), м	Описание обозначения точки на местности (при наличии)
	X	Y			
1	2	3	4	5	6
1	396806.60	2172899.63	Аналитический	0.10	-
2	396778.53	2172932.12	Аналитический	0.10	-
3	396769.40	2172943.49	Аналитический	0.10	-
4	396905.80	2173129.41	Аналитический	0.10	-
5	396909.52	2173126.94	Аналитический	0.30	-
6	396924.03	2173144.05	Аналитический	0.30	-
7	396955.65	2173183.85	Аналитический	0.30	-
8	396972.76	2173208.03	Аналитический	0.30	-
9	397009.34	2173268.67	Аналитический	0.30	-
10	397054.31	2173366.27	Аналитический	0.10	-
11	397007.40	2173340.85	Аналитический	0.10	-
12	396989.78	2173285.26	Аналитический	0.30	-
13	396960.96	2173222.51	Аналитический	0.30	-
14	396941.23	2173195.35	Аналитический	0.30	-
15	396909.01	2173158.27	Аналитический	0.30	-
16	396891.11	2173137.17	Аналитический	0.30	-
17	396849.09	2173086.94	Аналитический	0.30	-
18	396745.80	2172976.27	Аналитический	0.30	-
19	396637.68	2172886.20	Аналитический	0.30	-
20	396552.59	2172819.90	Аналитический	0.30	-
21	396530.49	2172846.91	Аналитический	0.30	-
22	396351.24	2172679.08	Аналитический	0.30	-
23	396405.28	2172556.41	Аналитический	0.30	-
24	396623.22	2172747.69	Аналитический	0.10	-
25	396645.45	2172763.71	Аналитический	0.10	-
26	396648.97	2172758.49	Аналитический	0.10	-
27	396649.84	2172750.34	Аналитический	0.10	-
28	396659.63	2172758.58	Аналитический	0.10	-
29	396653.71	2172761.77	Аналитический	0.10	-
30	396649.60	2172767.36	Аналитический	0.10	-
31	396778.73	2172876.54	Аналитический	0.10	-
1	396806.60	2172899.63	Аналитический	0.10	-

3. Сведения о характерных точках части (частей) границы объекта					
Обозначение характерных точек части границы	Координаты, м		Метод определения координат характерной точки	Средняя квадратическая погрешность положения характерной точки (Mt), м	Описание обозначения точки на местности (при наличии)
	X	Y			
1	2	3	4	5	6
Часть №					
-	-	-	-	-	-

Сведения о местоположении измененных (уточненных) границ объекта

2. Сведения о характерных точках границ объекта

Обозначение характерных точек границ	Существующие координаты, м		Измененные (уточненные) координаты, м		Метод определения координат характерной точки	Средняя квадратическая погрешность положения характерной точки (Mt), м	Описание обозначения точки на местности (при наличии)
	X	Y	X	Y			
1	2	3	4	5	6	7	8
-	-	-	-	-	-	-	-
3.Сведения о характерных точках части (частей) границы объекта							
Часть №							
-	-	-	-	-	-	-	-



Используемые условные знаки и обозначения:

	границы территориальной зоны
	характерная точка границы территории

Руководитель ЕУ ВО «Исследования-проектный центр»
Полный Ю. В. Шалыгина Дата 08 ноября 2021 г.
Место для отчета по работе (проектной) июля, составившего описание местоположения границ объекта

Мащштаб 1:2000

ОПИСАНИЕ МЕСТОПОЛОЖЕНИЯ ГРАНИЦ

Зона улиц, дорог, инженерной и транспортной инфраструктуры за границами
населенных пунктов – ИТ1

(наименование объекта, местоположение границ которого описано
(далее - объект)

Раздел 1

Сведения об объекте		
№ п/п	Характеристики объекта	Описание характеристик
1	2	3
1	Местоположение объекта	Воронежская область, Павловский муниципальный район, Воронцовское сельское поселение
2	Площадь объекта $\pm$ величина погрешности определения площади ($P \pm \Delta P$)	389669 +/- 10924 м ²
3	Иные характеристики объекта	-

Раздел 2

Сведения о местоположении границ объекта					
1. Система координат: МСК - 36, зона 2					
2. Сведения о характерных точках границ объекта					
Обозначение характерных точек границ	Координаты, м		Метод определения координат характерной точки	Средняя квадратическая погрешность положения характерной точки (Mt), м	Описание обозначения точки на местности (при наличии)
	X	Y			
1	2	3	4	5	6
1	404685.95	2160766.45	Аналитический	0.50	-
2	404690.85	2160768.71	Аналитический	0.10	-
3	404702.29	2160776.78	Аналитический	0.50	-
4	404698.78	2160787.10	Аналитический	0.50	-
5	404692.30	2160808.29	Аналитический	0.50	-
6	404682.22	2160854.43	Аналитический	0.50	-
7	404677.19	2160902.18	Аналитический	0.50	-
8	404672.34	2160948.25	Аналитический	0.50	-
9	404668.15	2160988.00	Аналитический	0.50	-
10	404663.62	2161034.22	Аналитический	0.50	-
11	404659.93	2161071.86	Аналитический	0.50	-
12	404655.23	2161119.75	Аналитический	0.50	-
13	404649.99	2161173.15	Аналитический	0.50	-
14	404644.28	2161231.40	Аналитический	0.50	-
15	404640.16	2161273.41	Аналитический	0.50	-
16	404636.36	2161314.02	Аналитический	0.50	-
17	404630.17	2161375.52	Аналитический	0.50	-
18	404625.21	2161426.28	Аналитический	0.50	-
19	404620.43	2161475.26	Аналитический	0.50	-
20	404615.82	2161522.40	Аналитический	0.50	-
21	404612.84	2161543.94	Аналитический	0.50	-
22	404606.47	2161571.69	Аналитический	0.50	-
23	404607.72	2161579.51	Аналитический	0.50	-
24	404613.09	2161586.33	Аналитический	0.50	-
25	404607.54	2161593.83	Аналитический	0.50	-
26	404600.65	2161590.17	Аналитический	0.50	-
27	404597.00	2161590.68	Аналитический	0.50	-
28	404587.82	2161608.90	Аналитический	0.50	-
29	404555.26	2161656.09	Аналитический	0.50	-
30	404525.19	2161699.65	Аналитический	0.50	-
31	404490.58	2161749.81	Аналитический	0.50	-
32	404455.00	2161801.37	Аналитический	0.50	-
33	404426.51	2161842.65	Аналитический	0.50	-
34	404397.93	2161882.97	Аналитический	0.50	-

1	2	3	4	5	6
35	404375.99	2161913.92	Аналитический	0.50	-
36	404351.65	2161948.28	Аналитический	0.50	-
37	404320.04	2161992.88	Аналитический	0.50	-
38	404294.58	2162028.80	Аналитический	0.50	-
39	404265.32	2162070.08	Аналитический	0.50	-
40	404238.92	2162107.34	Аналитический	0.50	-
41	404210.72	2162147.12	Аналитический	0.50	-
42	404183.38	2162186.39	Аналитический	0.50	-
43	404155.06	2162226.35	Аналитический	0.50	-
44	404127.67	2162264.99	Аналитический	0.50	-
45	404097.44	2162307.65	Аналитический	0.50	-
46	404065.36	2162353.33	Аналитический	0.50	-
47	404035.39	2162395.99	Аналитический	0.50	-
48	404008.75	2162433.92	Аналитический	0.50	-
49	403978.50	2162476.99	Аналитический	0.50	-
50	403947.69	2162520.85	Аналитический	0.50	-
51	403881.30	2162615.38	Аналитический	0.50	-
52	403847.46	2162663.55	Аналитический	0.50	-
53	403816.65	2162707.41	Аналитический	0.50	-
54	403787.81	2162748.47	Аналитический	0.50	-
55	403761.53	2162785.89	Аналитический	0.50	-
56	403734.79	2162823.96	Аналитический	0.50	-
57	403714.52	2162852.81	Аналитический	0.50	-
58	403684.93	2162894.94	Аналитический	0.50	-
59	403653.43	2162939.79	Аналитический	0.50	-
60	403626.91	2162977.55	Аналитический	0.50	-
61	403627.44	2162980.50	Аналитический	0.50	-
62	403634.07	2162985.92	Аналитический	0.50	-
63	403628.80	2162994.33	Аналитический	0.50	-
64	403619.53	2162991.18	Аналитический	0.50	-
65	403616.34	2162992.60	Аналитический	0.50	-
66	403595.83	2163021.80	Аналитический	0.50	-
67	403575.57	2163050.64	Аналитический	0.50	-
68	403552.05	2163084.13	Аналитический	0.50	-
69	403525.02	2163122.60	Аналитический	0.50	-
70	403498.83	2163159.89	Аналитический	0.50	-
71	403475.09	2163193.69	Аналитический	0.50	-
72	403449.15	2163230.62	Аналитический	0.50	-
73	403428.72	2163259.71	Аналитический	0.50	-
74	403395.02	2163307.69	Аналитический	0.50	-
75	403358.82	2163359.23	Аналитический	0.50	-
76	403332.21	2163397.10	Аналитический	0.50	-
77	403333.08	2163398.97	Аналитический	0.50	-
78	403340.22	2163406.09	Аналитический	0.50	-
79	403336.17	2163412.26	Аналитический	0.50	-
80	403326.10	2163408.97	Аналитический	0.50	-
81	403324.14	2163408.57	Аналитический	0.50	-
82	403296.40	2163448.06	Аналитический	0.50	-

1	2	3	4	5	6
83	403266.51	2163490.62	Аналитический	0.50	-
84	403234.47	2163536.25	Аналитический	0.50	-
85	403209.55	2163571.73	Аналитический	0.50	-
86	403181.86	2163611.15	Аналитический	0.50	-
87	403152.82	2163652.50	Аналитический	0.50	-
88	403130.28	2163684.60	Аналитический	0.50	-
89	403098.12	2163730.38	Аналитический	0.50	-
90	403063.78	2163779.28	Аналитический	0.50	-
91	403039.29	2163814.15	Аналитический	0.50	-
92	403039.54	2163814.65	Аналитический	0.50	-
93	403049.47	2163822.38	Аналитический	0.50	-
94	403045.68	2163828.83	Аналитический	0.50	-
95	403033.66	2163824.65	Аналитический	0.50	-
96	403031.80	2163824.81	Аналитический	0.50	-
97	403000.64	2163869.17	Аналитический	0.50	-
98	402969.51	2163913.50	Аналитический	0.50	-
99	402934.52	2163963.31	Аналитический	0.50	-
100	402904.36	2164006.25	Аналитический	0.50	-
101	402876.12	2164046.45	Аналитический	0.50	-
102	402846.18	2164089.08	Аналитический	0.50	-
103	402817.39	2164130.07	Аналитический	0.50	-
104	402784.42	2164177.01	Аналитический	0.50	-
105	402754.39	2164219.76	Аналитический	0.50	-
106	402721.60	2164266.45	Аналитический	0.50	-
107	402687.95	2164314.36	Аналитический	0.50	-
108	402656.85	2164358.63	Аналитический	0.50	-
109	402628.59	2164398.86	Аналитический	0.50	-
110	402603.02	2164435.28	Аналитический	0.50	-
111	402574.15	2164476.38	Аналитический	0.50	-
112	402545.45	2164517.24	Аналитический	0.50	-
113	402523.73	2164548.16	Аналитический	0.50	-
114	402499.40	2164582.80	Аналитический	0.50	-
115	402464.91	2164631.90	Аналитический	0.50	-
116	402436.18	2164672.80	Аналитический	0.50	-
117	402442.90	2164680.44	Аналитический	0.50	-
118	402438.60	2164686.56	Аналитический	0.50	-
119	402427.81	2164684.72	Аналитический	0.50	-
120	402409.93	2164710.18	Аналитический	0.50	-
121	402383.34	2164748.04	Аналитический	0.50	-
122	402359.15	2164782.48	Аналитический	0.50	-
123	402333.38	2164819.17	Аналитический	0.50	-
124	402305.14	2164859.37	Аналитический	0.50	-
125	402278.32	2164897.56	Аналитический	0.50	-
126	402251.03	2164936.40	Аналитический	0.50	-
127	402229.46	2164967.13	Аналитический	0.50	-
128	402202.62	2165005.33	Аналитический	0.50	-
129	402179.78	2165037.85	Аналитический	0.50	-
130	402150.58	2165079.42	Аналитический	0.50	-

1	2	3	4	5	6
131	402125.88	2165114.59	Аналитический	0.50	-
132	402089.92	2165165.78	Аналитический	0.50	-
133	402053.96	2165216.98	Аналитический	0.50	-
134	402025.63	2165257.32	Аналитический	0.50	-
135	402001.71	2165291.37	Аналитический	0.50	-
136	401979.53	2165322.95	Аналитический	0.50	-
137	401953.72	2165359.69	Аналитический	0.50	-
138	401924.53	2165401.26	Аналитический	0.50	-
139	401900.03	2165436.14	Аналитический	0.50	-
140	401872.31	2165475.61	Аналитический	0.50	-
141	401845.61	2165513.61	Аналитический	0.50	-
142	401825.55	2165542.17	Аналитический	0.50	-
143	401825.68	2165545.35	Аналитический	0.50	-
144	401831.82	2165550.40	Аналитический	0.50	-
145	401829.62	2165554.14	Аналитический	0.50	-
146	401821.90	2165550.73	Аналитический	0.50	-
147	401818.51	2165552.16	Аналитический	0.50	-
148	401786.32	2165597.99	Аналитический	0.50	-
149	401750.65	2165648.76	Аналитический	0.50	-
150	401711.12	2165705.05	Аналитический	0.50	-
151	401686.01	2165740.79	Аналитический	0.50	-
152	401660.15	2165777.61	Аналитический	0.50	-
153	401634.41	2165814.26	Аналитический	0.50	-
154	401610.02	2165848.98	Аналитический	0.50	-
155	401574.75	2165899.20	Аналитический	0.50	-
156	401532.80	2165958.92	Аналитический	0.50	-
157	401501.58	2166003.36	Аналитический	0.50	-
158	401514.89	2166015.60	Аналитический	0.50	-
159	401509.88	2166022.41	Аналитический	0.50	-
160	401494.76	2166013.08	Аналитический	0.50	-
161	401471.33	2166046.43	Аналитический	0.50	-
162	401448.03	2166079.61	Аналитический	0.50	-
163	401427.89	2166108.28	Аналитический	0.50	-
164	401404.61	2166141.43	Аналитический	0.50	-
165	401378.07	2166179.22	Аналитический	0.50	-
166	401359.86	2166205.14	Аналитический	0.50	-
167	401343.10	2166229.00	Аналитический	0.50	-
168	401319.89	2166262.04	Аналитический	0.50	-
169	401292.69	2166300.76	Аналитический	0.50	-
170	401267.71	2166336.33	Аналитический	0.50	-
171	401261.27	2166345.86	Аналитический	0.50	-
172	401255.95	2166353.56	Аналитический	0.50	-
173	401257.58	2166357.43	Аналитический	0.50	-
174	401263.59	2166364.21	Аналитический	0.50	-
175	401254.07	2166374.00	Аналитический	0.50	-
176	401248.32	2166367.91	Аналитический	0.50	-
177	401246.47	2166368.55	Аналитический	0.50	-
178	401242.39	2166374.76	Аналитический	0.50	-

1	2	3	4	5	6
179	401232.21	2166388.79	Аналитический	0.50	-
180	401218.10	2166401.28	Аналитический	0.50	-
181	401205.00	2166410.73	Аналитический	0.50	-
182	401202.53	2166416.81	Аналитический	0.50	-
183	401201.97	2166423.79	Аналитический	0.50	-
184	401206.68	2166430.50	Аналитический	0.50	-
185	401199.18	2166436.81	Аналитический	0.50	-
186	401187.95	2166425.94	Аналитический	0.50	-
187	401184.58	2166424.67	Аналитический	0.50	-
188	401176.56	2166423.91	Аналитический	0.50	-
189	401155.60	2166430.04	Аналитический	0.50	-
190	401129.74	2166434.27	Аналитический	0.50	-
191	401082.49	2166437.96	Аналитический	0.50	-
192	401025.74	2166442.00	Аналитический	0.50	-
193	400975.28	2166445.95	Аналитический	0.50	-
194	400916.99	2166450.51	Аналитический	0.50	-
195	400863.22	2166454.71	Аналитический	0.50	-
196	400816.72	2166458.35	Аналитический	0.50	-
197	400756.87	2166463.03	Аналитический	0.50	-
198	400710.56	2166466.65	Аналитический	0.50	-
199	400659.23	2166470.67	Аналитический	0.50	-
200	400603.71	2166475.01	Аналитический	0.50	-
201	400551.74	2166479.08	Аналитический	0.50	-
202	400489.50	2166483.94	Аналитический	0.50	-
203	400439.98	2166487.82	Аналитический	0.50	-
204	400384.28	2166492.17	Аналитический	0.50	-
205	400339.28	2166495.69	Аналитический	0.50	-
206	400291.81	2166499.41	Аналитический	0.50	-
207	400236.03	2166503.77	Аналитический	0.50	-
208	400170.49	2166508.90	Аналитический	0.50	-
209	400125.63	2166512.41	Аналитический	0.50	-
210	400071.78	2166516.62	Аналитический	0.50	-
211	400026.03	2166520.19	Аналитический	0.50	-
212	399976.06	2166524.10	Аналитический	0.50	-
213	399924.98	2166528.10	Аналитический	0.50	-
214	399821.12	2166536.62	Аналитический	0.50	-
215	399796.01	2166541.03	Аналитический	0.50	-
216	399793.55	2166542.86	Аналитический	0.50	-
217	399791.67	2166546.64	Аналитический	0.50	-
218	399791.10	2166554.93	Аналитический	0.50	-
219	399774.63	2166556.40	Аналитический	0.50	-
220	399767.67	2166550.86	Аналитический	0.50	-
221	399758.05	2166546.77	Аналитический	0.50	-
222	399734.88	2166548.16	Аналитический	0.50	-
223	399686.27	2166551.09	Аналитический	0.50	-
224	399649.29	2166553.31	Аналитический	0.10	-
225	399645.80	2166536.24	Аналитический	0.10	-
226	399683.56	2166532.76	Аналитический	0.50	-

1	2	3	4	5	6
227	399742.04	2166527.37	Аналитический	0.50	-
228	399785.35	2166523.38	Аналитический	0.50	-
229	399817.07	2166524.06	Аналитический	0.50	-
230	399923.78	2166516.17	Аналитический	0.50	-
231	399973.43	2166512.31	Аналитический	0.50	-
232	400023.88	2166508.39	Аналитический	0.50	-
233	400070.52	2166504.76	Аналитический	0.50	-
234	400123.41	2166500.65	Аналитический	0.50	-
235	400169.66	2166497.06	Аналитический	0.50	-
236	400234.69	2166492.00	Аналитический	0.50	-
237	400290.34	2166487.67	Аналитический	0.50	-
238	400337.19	2166484.03	Аналитический	0.50	-
239	400382.96	2166480.47	Аналитический	0.50	-
240	400440.42	2166476.01	Аналитический	0.50	-
241	400489.14	2166472.22	Аналитический	0.50	-
242	400552.68	2166467.28	Аналитический	0.50	-
243	400603.25	2166463.35	Аналитический	0.50	-
244	400658.88	2166459.03	Аналитический	0.50	-
245	400709.10	2166455.12	Аналитический	0.50	-
246	400758.13	2166451.31	Аналитический	0.50	-
247	400814.42	2166446.93	Аналитический	0.50	-
248	400864.01	2166443.08	Аналитический	0.50	-
249	400916.39	2166439.01	Аналитический	0.50	-
250	400973.23	2166434.59	Аналитический	0.50	-
251	401025.28	2166430.54	Аналитический	0.50	-
252	401082.56	2166425.69	Аналитический	0.50	-
253	401126.92	2166422.24	Аналитический	0.50	-
254	401152.96	2166417.69	Аналитический	0.50	-
255	401172.29	2166411.50	Аналитический	0.50	-
256	401204.58	2166392.36	Аналитический	0.50	-
257	401215.58	2166383.71	Аналитический	0.50	-
258	401226.01	2166372.31	Аналитический	0.50	-
259	401244.82	2166347.76	Аналитический	0.50	-
260	401258.43	2166328.70	Аналитический	0.50	-
261	401282.57	2166294.33	Аналитический	0.50	-
262	401309.96	2166255.34	Аналитический	0.50	-
263	401334.07	2166221.01	Аналитический	0.50	-
264	401351.01	2166196.89	Аналитический	0.50	-
265	401368.99	2166171.30	Аналитический	0.50	-
266	401395.59	2166133.42	Аналитический	0.50	-
267	401418.00	2166101.51	Аналитический	0.50	-
268	401438.89	2166071.78	Аналитический	0.50	-
269	401462.69	2166037.90	Аналитический	0.50	-
270	401484.16	2166007.33	Аналитический	0.50	-
271	401471.22	2165995.89	Аналитический	0.50	-
272	401476.09	2165989.16	Аналитический	0.50	-
273	401491.66	2165996.65	Аналитический	0.50	-
274	401523.28	2165951.63	Аналитический	0.50	-

1	2	3	4	5	6
275	401564.85	2165892.44	Аналитический	0.50	-
276	401599.82	2165842.66	Аналитический	0.50	-
277	401625.37	2165806.28	Аналитический	0.50	-
278	401650.57	2165770.42	Аналитический	0.50	-
279	401677.25	2165732.42	Аналитический	0.50	-
280	401700.97	2165698.65	Аналитический	0.50	-
281	401741.83	2165640.48	Аналитический	0.50	-
282	401776.25	2165591.48	Аналитический	0.50	-
283	401804.57	2165551.16	Аналитический	0.50	-
284	401799.63	2165541.05	Аналитический	0.50	-
285	401791.89	2165532.09	Аналитический	0.50	-
286	401798.90	2165524.55	Аналитический	0.50	-
287	401808.12	2165533.32	Аналитический	0.50	-
288	401816.13	2165534.70	Аналитический	0.50	-
289	401836.45	2165505.77	Аналитический	0.50	-
290	401863.44	2165467.34	Аналитический	0.50	-
291	401891.51	2165427.39	Аналитический	0.50	-
292	401915.82	2165392.78	Аналитический	0.50	-
293	401944.74	2165351.60	Аналитический	0.50	-
294	401969.00	2165317.07	Аналитический	0.50	-
295	401992.35	2165283.82	Аналитический	0.50	-
296	402015.19	2165251.30	Аналитический	0.50	-
297	402044.66	2165209.35	Аналитический	0.50	-
298	402081.12	2165157.43	Аналитический	0.50	-
299	402116.69	2165106.80	Аналитический	0.50	-
300	402141.30	2165071.76	Аналитический	0.50	-
301	402170.71	2165029.88	Аналитический	0.50	-
302	402193.96	2164996.78	Аналитический	0.50	-
303	402220.30	2164959.28	Аналитический	0.50	-
304	402242.16	2164928.17	Аналитический	0.50	-
305	402270.19	2164888.26	Аналитический	0.50	-
306	402295.59	2164852.09	Аналитический	0.50	-
307	402322.58	2164813.67	Аналитический	0.50	-
308	402350.03	2164774.59	Аналитический	0.50	-
309	402374.22	2164740.15	Аналитический	0.50	-
310	402401.01	2164702.01	Аналитический	0.50	-
311	402455.58	2164624.32	Аналитический	0.50	-
312	402490.15	2164575.11	Аналитический	0.50	-
313	402514.53	2164540.40	Аналитический	0.50	-
314	402536.38	2164509.29	Аналитический	0.50	-
315	402564.73	2164468.92	Аналитический	0.50	-
316	402593.12	2164428.50	Аналитический	0.50	-
317	402619.13	2164391.48	Аналитический	0.50	-
318	402647.57	2164350.98	Аналитический	0.50	-
319	402678.68	2164306.69	Аналитический	0.50	-
320	402712.42	2164258.66	Аналитический	0.50	-
321	402745.19	2164212.00	Аналитический	0.50	-
322	402776.14	2164167.94	Аналитический	0.50	-

1	2	3	4	5	6
323	402808.43	2164121.97	Аналитический	0.50	-
324	402838.78	2164078.76	Аналитический	0.50	-
325	402866.92	2164038.69	Аналитический	0.50	-
326	402894.32	2163999.69	Аналитический	0.50	-
327	402925.24	2163955.66	Аналитический	0.50	-
328	402960.38	2163905.64	Аналитический	0.50	-
329	402990.97	2163862.09	Аналитический	0.50	-
330	403021.89	2163818.06	Аналитический	0.50	-
331	403020.34	2163811.99	Аналитический	0.50	-
332	403011.12	2163804.11	Аналитический	0.50	-
333	403015.32	2163798.10	Аналитический	0.50	-
334	403028.31	2163803.52	Аналитический	0.50	-
335	403032.32	2163803.22	Аналитический	0.50	-
336	403055.19	2163770.66	Аналитический	0.50	-
337	403088.30	2163723.52	Аналитический	0.50	-
338	403121.81	2163675.81	Аналитический	0.50	-
339	403143.40	2163645.07	Аналитический	0.50	-
340	403172.55	2163603.57	Аналитический	0.50	-
341	403200.45	2163563.85	Аналитический	0.50	-
342	403225.30	2163528.47	Аналитический	0.50	-
343	403257.64	2163482.43	Аналитический	0.50	-
344	403288.13	2163439.02	Аналитический	0.50	-
345	403315.81	2163399.62	Аналитический	0.50	-
346	403315.69	2163398.08	Аналитический	0.50	-
347	403304.92	2163390.17	Аналитический	0.50	-
348	403308.73	2163383.73	Аналитический	0.50	-
349	403320.56	2163387.64	Аналитический	0.50	-
350	403324.43	2163387.34	Аналитический	0.50	-
351	403348.99	2163352.37	Аналитический	0.50	-
352	403384.91	2163301.24	Аналитический	0.50	-
353	403418.96	2163252.76	Аналитический	0.50	-
354	403441.22	2163221.08	Аналитический	0.50	-
355	403465.66	2163186.27	Аналитический	0.50	-
356	403488.62	2163153.59	Аналитический	0.50	-
357	403516.37	2163114.08	Аналитический	0.50	-
358	403542.41	2163077.01	Аналитический	0.50	-
359	403566.58	2163042.59	Аналитический	0.50	-
360	403586.43	2163014.34	Аналитический	0.50	-
361	403607.37	2162984.53	Аналитический	0.50	-
362	403606.01	2162977.72	Аналитический	0.50	-
363	403599.96	2162972.08	Аналитический	0.50	-
364	403605.35	2162965.16	Аналитический	0.50	-
365	403610.60	2162968.27	Аналитический	0.50	-
366	403618.88	2162968.14	Аналитический	0.50	-
367	403643.89	2162932.53	Аналитический	0.50	-
368	403675.62	2162887.35	Аналитический	0.50	-
369	403705.49	2162844.83	Аналитический	0.50	-
370	403726.30	2162815.20	Аналитический	0.50	-

1	2	3	4	5	6
371	403752.45	2162777.97	Аналитический	0.50	-
372	403779.05	2162740.10	Аналитический	0.50	-
373	403807.30	2162699.89	Аналитический	0.50	-
374	403838.32	2162655.71	Аналитический	0.50	-
375	403871.87	2162607.95	Аналитический	0.50	-
376	403938.64	2162512.89	Аналитический	0.50	-
377	403969.60	2162468.82	Аналитический	0.50	-
378	403999.71	2162425.96	Аналитический	0.50	-
379	404024.95	2162390.02	Аналитический	0.50	-
380	404058.00	2162342.97	Аналитический	0.50	-
381	404086.99	2162301.69	Аналитический	0.50	-
382	404118.89	2162256.44	Аналитический	0.50	-
383	404145.83	2162218.24	Аналитический	0.50	-
384	404173.34	2162179.21	Аналитический	0.50	-
385	404197.13	2162145.47	Аналитический	0.50	-
386	404197.01	2162143.63	Аналитический	0.50	-
387	404188.44	2162135.39	Аналитический	0.50	-
388	404192.12	2162129.60	Аналитический	0.50	-
389	404202.47	2162134.73	Аналитический	0.50	-
390	404205.57	2162133.50	Аналитический	0.50	-
391	404228.71	2162101.38	Аналитический	0.50	-
392	404255.40	2162063.52	Аналитический	0.50	-
393	404286.33	2162019.66	Аналитический	0.50	-
394	404309.90	2161986.22	Аналитический	0.50	-
395	404341.40	2161941.54	Аналитический	0.50	-
396	404365.95	2161906.72	Аналитический	0.50	-
397	404388.33	2161874.97	Аналитический	0.50	-
398	404410.37	2161843.72	Аналитический	0.50	-
399	404446.16	2161792.44	Аналитический	0.50	-
400	404480.68	2161741.94	Аналитический	0.50	-
401	404515.20	2161691.44	Аналитический	0.50	-
402	404545.89	2161646.56	Аналитический	0.50	-
403	404570.31	2161610.83	Аналитический	0.50	-
404	404581.19	2161594.65	Аналитический	0.50	-
405	404587.96	2161576.35	Аналитический	0.50	-
406	404586.28	2161573.31	Аналитический	0.50	-
407	404583.22	2161569.90	Аналитический	0.50	-
408	404577.91	2161566.01	Аналитический	0.50	-
409	404573.05	2161562.48	Аналитический	0.50	-
410	404579.23	2161552.31	Аналитический	0.50	-
411	404589.12	2161557.65	Аналитический	0.50	-
412	404590.41	2161557.16	Аналитический	0.50	-
413	404592.82	2161554.70	Аналитический	0.50	-
414	404596.28	2161541.65	Аналитический	0.50	-
415	404599.38	2161519.75	Аналитический	0.50	-
416	404603.79	2161473.89	Аналитический	0.50	-
417	404608.51	2161424.94	Аналитический	0.50	-
418	404613.66	2161371.50	Аналитический	0.50	-

1	2	3	4	5	6
419	404619.06	2161315.34	Аналитический	0.50	-
420	404623.40	2161271.30	Аналитический	0.50	-
421	404627.63	2161228.27	Аналитический	0.50	-
422	404632.95	2161174.28	Аналитический	0.50	-
423	404638.68	2161116.03	Аналитический	0.50	-
424	404643.40	2161068.09	Аналитический	0.50	-
425	404647.09	2161030.55	Аналитический	0.50	-
426	404651.28	2160988.05	Аналитический	0.50	-
427	404655.68	2160946.19	Аналитический	0.50	-
428	404661.16	2160894.19	Аналитический	0.50	-
429	404665.71	2160851.00	Аналитический	0.50	-
430	404670.27	2160808.25	Аналитический	0.50	-
431	404673.03	2160777.79	Аналитический	0.50	-
432	404684.19	2160777.00	Аналитический	0.50	-
1	404685.95	2160766.45	Аналитический	0.50	-
433	399010.69	2166617.24	Аналитический	0.10	-
434	399022.74	2166634.28	Аналитический	0.10	-
435	399025.35	2166641.89	Аналитический	0.50	-
436	399017.78	2166649.70	Аналитический	0.50	-
437	399007.95	2166644.90	Аналитический	0.50	-
438	399002.66	2166644.28	Аналитический	0.50	-
439	398975.04	2166659.72	Аналитический	0.50	-
440	398933.50	2166681.39	Аналитический	0.50	-
441	398909.07	2166694.13	Аналитический	0.50	-
442	398877.45	2166710.62	Аналитический	0.50	-
443	398831.55	2166734.56	Аналитический	0.50	-
444	398780.38	2166761.25	Аналитический	0.50	-
445	398716.14	2166794.75	Аналитический	0.50	-
446	398686.37	2166809.83	Аналитический	0.50	-
447	398649.73	2166828.38	Аналитический	0.50	-
448	398612.14	2166847.41	Аналитический	0.50	-
449	398567.86	2166869.82	Аналитический	0.50	-
450	398528.85	2166889.57	Аналитический	0.50	-
451	398452.08	2166928.44	Аналитический	0.50	-
452	398413.89	2166947.77	Аналитический	0.50	-
453	398366.16	2166971.94	Аналитический	0.50	-
454	398321.43	2166994.58	Аналитический	0.50	-
455	398231.05	2167040.33	Аналитический	0.50	-
456	398188.09	2167062.08	Аналитический	0.50	-
457	398138.65	2167087.11	Аналитический	0.50	-
458	398084.09	2167114.73	Аналитический	0.50	-
459	398032.58	2167140.81	Аналитический	0.50	-
460	397993.41	2167160.13	Аналитический	0.50	-
461	397946.36	2167183.35	Аналитический	0.50	-
462	397901.78	2167205.35	Аналитический	0.50	-
463	397860.38	2167225.77	Аналитический	0.50	-
464	397815.37	2167247.97	Аналитический	0.50	-

1	2	3	4	5	6
465	397776.64	2167267.08	Аналитический	0.50	-
466	397729.53	2167290.33	Аналитический	0.50	-
467	397693.91	2167307.78	Аналитический	0.50	-
468	397656.01	2167329.19	Аналитический	0.50	-
469	397636.89	2167343.41	Аналитический	0.50	-
470	397626.94	2167351.32	Аналитический	0.50	-
471	397631.00	2167357.42	Аналитический	0.50	-
472	397629.18	2167358.77	Аналитический	0.10	-
473	397606.67	2167340.56	Аналитический	0.10	-
474	397604.61	2167337.42	Аналитический	0.10	-
475	397610.29	2167332.93	Аналитический	0.50	-
476	397612.12	2167334.85	Аналитический	0.50	-
477	397615.66	2167335.39	Аналитический	0.50	-
478	397627.25	2167327.21	Аналитический	0.50	-
479	397646.82	2167313.13	Аналитический	0.50	-
480	397680.51	2167292.30	Аналитический	0.50	-
481	397721.17	2167271.83	Аналитический	0.50	-
482	397767.80	2167248.91	Аналитический	0.50	-
483	397807.30	2167229.50	Аналитический	0.50	-
484	397851.16	2167207.94	Аналитический	0.50	-
485	397894.09	2167186.84	Аналитический	0.50	-
486	397940.72	2167163.92	Аналитический	0.50	-
487	397985.01	2167142.15	Аналитический	0.50	-
488	398015.46	2167127.18	Аналитический	0.50	-
489	398076.56	2167096.69	Аналитический	0.50	-
490	398134.24	2167067.90	Аналитический	0.50	-
491	398179.45	2167045.34	Аналитический	0.50	-
492	398224.72	2167022.74	Аналитический	0.50	-
493	398253.73	2167008.26	Аналитический	0.50	-
494	398309.75	2166980.17	Аналитический	0.50	-
495	398363.12	2166953.40	Аналитический	0.50	-
496	398408.45	2166930.67	Аналитический	0.50	-
497	398446.72	2166911.48	Аналитический	0.50	-
498	398477.12	2166896.23	Аналитический	0.50	-
499	398520.47	2166874.09	Аналитический	0.50	-
500	398561.96	2166852.89	Аналитический	0.50	-
501	398605.70	2166830.54	Аналитический	0.50	-
502	398643.17	2166811.40	Аналитический	0.50	-
503	398679.75	2166792.71	Аналитический	0.50	-
504	398715.46	2166774.47	Аналитический	0.50	-
505	398772.75	2166744.56	Аналитический	0.50	-
506	398823.88	2166717.87	Аналитический	0.50	-
507	398867.46	2166695.12	Аналитический	0.50	-
508	398897.83	2166679.26	Аналитический	0.50	-
509	398926.14	2166664.48	Аналитический	0.50	-
510	398968.26	2166642.49	Аналитический	0.50	-
511	398992.13	2166628.56	Аналитический	0.50	-
433	399010.69	2166617.24	Аналитический	0.10	-

1	2	3	4	5	6
512	397193.43	2167852.79	Аналитический	0.50	-
513	397197.05	2167872.73	Аналитический	0.50	-
514	397198.80	2167876.83	Аналитический	0.50	-
515	397202.53	2167879.84	Аналитический	0.50	-
516	397210.20	2167880.18	Аналитический	0.50	-
517	397210.51	2167895.31	Аналитический	0.50	-
518	397206.16	2167896.27	Аналитический	0.50	-
519	397200.29	2167901.15	Аналитический	0.50	-
520	397196.46	2167905.58	Аналитический	0.50	-
521	397194.79	2167910.07	Аналитический	0.50	-
522	397192.16	2167929.87	Аналитический	0.50	-
523	397188.51	2167952.29	Аналитический	0.50	-
524	397183.22	2167970.75	Аналитический	0.50	-
525	397177.63	2167986.34	Аналитический	0.50	-
526	397165.83	2168007.70	Аналитический	0.50	-
527	397163.49	2168012.86	Аналитический	0.50	-
528	397162.47	2168018.77	Аналитический	0.50	-
529	397162.15	2168025.64	Аналитический	0.50	-
530	397163.57	2168034.03	Аналитический	0.50	-
531	397161.03	2168036.16	Аналитический	0.50	-
532	397158.48	2168024.06	Аналитический	0.10	-
533	397182.28	2167969.58	Аналитический	0.10	-
534	397194.89	2167904.09	Аналитический	0.10	-
535	397190.41	2167852.81	Аналитический	0.10	-
512	397193.43	2167852.79	Аналитический	0.50	-
536	398170.09	2168702.62	Аналитический	0.50	-
537	398172.67	2168842.78	Аналитический	0.50	-
538	398070.66	2168875.87	Аналитический	0.50	-
539	398062.53	2168849.69	Аналитический	0.50	-
540	398055.84	2168749.00	Аналитический	0.50	-
541	398067.23	2168676.53	Аналитический	0.50	-
536	398170.09	2168702.62	Аналитический	0.50	-
542	398566.11	2171550.40	Аналитический	0.10	-
543	398706.67	2171653.18	Аналитический	0.30	-
544	398802.12	2171722.97	Аналитический	0.30	-
545	398866.35	2171769.95	Аналитический	0.30	-
546	398886.71	2171786.13	Аналитический	0.30	-
547	398902.86	2171798.89	Аналитический	0.30	-
548	398924.42	2171820.99	Аналитический	0.30	-
549	398989.24	2171906.53	Аналитический	0.30	-
550	398991.42	2171908.17	Аналитический	0.30	-
551	398993.98	2171908.92	Аналитический	0.30	-
552	399002.57	2171908.82	Аналитический	0.30	-
553	399009.95	2171918.37	Аналитический	0.30	-
554	399007.69	2171925.58	Аналитический	0.30	-

1	2	3	4	5	6
555	399007.70	2171928.81	Аналитический	0.30	-
556	399009.11	2171932.08	Аналитический	0.30	-
557	399090.85	2172041.96	Аналитический	0.30	-
558	399166.21	2172143.27	Аналитический	0.30	-
559	399270.10	2172282.92	Аналитический	0.30	-
560	399344.00	2172384.91	Аналитический	0.30	-
561	399438.92	2172515.91	Аналитический	0.30	-
562	399530.82	2172635.09	Аналитический	0.30	-
563	399566.09	2172677.65	Аналитический	0.30	-
564	399667.22	2172790.30	Аналитический	0.30	-
565	399781.60	2172917.71	Аналитический	0.30	-
566	399858.40	2173000.65	Аналитический	0.30	-
567	399899.74	2173041.01	Аналитический	0.30	-
568	399982.47	2173119.87	Аналитический	0.30	-
569	400061.41	2173195.13	Аналитический	0.10	-
570	400047.32	2173210.66	Аналитический	0.30	-
571	399967.70	2173135.10	Аналитический	0.30	-
572	399885.17	2173056.78	Аналитический	0.30	-
573	399843.84	2173014.39	Аналитический	0.30	-
574	399767.47	2172930.74	Аналитический	0.30	-
575	399652.41	2172803.78	Аналитический	0.30	-
576	399550.69	2172691.54	Аналитический	0.30	-
577	399513.82	2172647.36	Аналитический	0.30	-
578	399426.29	2172527.10	Аналитический	0.30	-
579	399326.80	2172394.14	Аналитический	0.30	-
580	399253.09	2172295.62	Аналитический	0.30	-
581	399150.09	2172156.78	Аналитический	0.30	-
582	399073.60	2172053.67	Аналитический	0.30	-
583	398990.11	2171941.13	Аналитический	0.30	-
584	398957.68	2171899.04	Аналитический	0.30	-
585	398955.88	2171897.89	Аналитический	0.30	-
586	398953.19	2171897.76	Аналитический	0.30	-
587	398943.96	2171902.57	Аналитический	0.30	-
588	398936.60	2171894.19	Аналитический	0.30	-
589	398942.24	2171885.15	Аналитический	0.30	-
590	398943.26	2171881.11	Аналитический	0.30	-
591	398941.75	2171877.11	Аналитический	0.30	-
592	398911.53	2171835.42	Аналитический	0.30	-
593	398888.51	2171814.58	Аналитический	0.30	-
594	398881.41	2171808.70	Аналитический	0.30	-
595	398853.54	2171787.77	Аналитический	0.30	-
596	398789.62	2171741.26	Аналитический	0.30	-
597	398693.80	2171671.54	Аналитический	0.30	-
598	398555.16	2171570.66	Аналитический	0.10	-
599	398555.68	2171569.69	Аналитический	0.10	-
542	398566.11	2171550.40	Аналитический	0.10	-
600	396909.56	2171076.73	Аналитический	0.10	-

1	2	3	4	5	6
601	396871.75	2171216.30	Аналитический	0.10	-
602	396869.74	2171224.86	Аналитический	0.50	-
603	396857.76	2171265.50	Аналитический	0.50	-
604	396843.60	2171313.58	Аналитический	0.50	-
605	396816.96	2171404.01	Аналитический	0.50	-
606	396800.45	2171460.08	Аналитический	0.50	-
607	396786.29	2171508.16	Аналитический	0.50	-
608	396773.25	2171552.42	Аналитический	0.50	-
609	396760.23	2171596.63	Аналитический	0.50	-
610	396746.64	2171647.53	Аналитический	0.50	-
611	396729.10	2171691.41	Аналитический	0.50	-
612	396703.64	2171754.08	Аналитический	0.50	-
613	396680.18	2171809.80	Аналитический	0.50	-
614	396656.72	2171865.52	Аналитический	0.50	-
615	396635.22	2171916.57	Аналитический	0.50	-
616	396614.54	2171965.69	Аналитический	0.50	-
617	396596.31	2172008.21	Аналитический	0.50	-
618	396574.54	2172058.97	Аналитический	0.50	-
619	396552.21	2172111.06	Аналитический	0.50	-
620	396532.22	2172157.67	Аналитический	0.50	-
621	396514.92	2172198.02	Аналитический	0.50	-
622	396494.00	2172247.72	Аналитический	0.50	-
623	396465.32	2172315.86	Аналитический	0.50	-
624	396446.40	2172359.90	Аналитический	0.50	-
625	396429.04	2172402.92	Аналитический	0.50	-
626	396415.80	2172434.67	Аналитический	0.50	-
627	396394.27	2172490.36	Аналитический	0.50	-
628	396392.04	2172497.66	Аналитический	0.50	-
629	396392.78	2172505.99	Аналитический	0.50	-
630	396400.58	2172517.34	Аналитический	0.50	-
631	396411.09	2172525.65	Аналитический	0.50	-
632	396452.03	2172560.53	Аналитический	0.50	-
633	396492.97	2172595.41	Аналитический	0.50	-
634	396533.92	2172630.29	Аналитический	0.50	-
635	396574.86	2172665.17	Аналитический	0.50	-
636	396620.52	2172703.07	Аналитический	0.50	-
637	396666.18	2172741.86	Аналитический	0.50	-
638	396713.65	2172782.63	Аналитический	0.50	-
639	396761.12	2172824.29	Аналитический	0.50	-
640	396807.11	2172862.90	Аналитический	0.50	-
641	396853.41	2172901.51	Аналитический	0.50	-
642	396899.70	2172940.12	Аналитический	0.50	-
643	396945.99	2172978.73	Аналитический	0.50	-
644	396992.16	2173017.34	Аналитический	0.50	-
645	397038.34	2173055.95	Аналитический	0.50	-
646	397084.64	2173094.56	Аналитический	0.50	-
647	397130.94	2173133.17	Аналитический	0.50	-
648	397136.47	2173133.17	Аналитический	0.50	-

1	2	3	4	5	6
649	397145.39	2173140.70	Аналитический	0.30	-
650	397152.06	2173146.52	Аналитический	0.50	-
651	397153.05	2173153.36	Аналитический	0.50	-
652	397158.33	2173159.55	Аналитический	0.50	-
653	397187.60	2173184.72	Аналитический	0.50	-
654	397227.56	2173219.09	Аналитический	0.50	-
655	397262.22	2173248.95	Аналитический	0.50	-
656	397292.03	2173274.64	Аналитический	0.50	-
657	397331.54	2173308.69	Аналитический	0.50	-
658	397366.19	2173338.56	Аналитический	0.50	-
659	397400.85	2173368.43	Аналитический	0.50	-
660	397435.51	2173398.30	Аналитический	0.50	-
661	397470.16	2173428.17	Аналитический	0.50	-
662	397504.82	2173458.04	Аналитический	0.50	-
663	397539.46	2173486.27	Аналитический	0.50	-
664	397574.11	2173514.50	Аналитический	0.50	-
665	397611.93	2173545.33	Аналитический	0.50	-
666	397647.69	2173575.24	Аналитический	0.50	-
667	397683.45	2173605.15	Аналитический	0.50	-
668	397722.24	2173637.60	Аналитический	0.50	-
669	397761.39	2173670.36	Аналитический	0.50	-
670	397800.54	2173703.11	Аналитический	0.50	-
671	397841.03	2173736.98	Аналитический	0.50	-
672	397881.51	2173770.84	Аналитический	0.50	-
673	397921.99	2173804.71	Аналитический	0.50	-
674	397962.48	2173838.58	Аналитический	0.50	-
675	397994.82	2173860.51	Аналитический	0.50	-
676	398014.72	2173880.70	Аналитический	0.50	-
677	398034.61	2173900.90	Аналитический	0.50	-
678	398054.50	2173921.96	Аналитический	0.50	-
679	398074.39	2173941.29	Аналитический	0.50	-
680	398082.82	2173951.10	Аналитический	0.50	-
681	398077.03	2173959.02	Аналитический	0.50	-
682	398031.51	2173930.94	Аналитический	0.10	-
683	398030.35	2173929.98	Аналитический	0.50	-
684	398030.52	2173929.62	Аналитический	0.50	-
685	398027.67	2173924.31	Аналитический	0.50	-
686	398003.73	2173900.97	Аналитический	0.50	-
687	397979.80	2173877.63	Аналитический	0.50	-
688	397947.91	2173857.47	Аналитический	0.50	-
689	397908.74	2173824.48	Аналитический	0.50	-
690	397869.57	2173791.49	Аналитический	0.50	-
691	397830.40	2173758.50	Аналитический	0.50	-
692	397791.23	2173725.51	Аналитический	0.50	-
693	397752.05	2173692.52	Аналитический	0.50	-
694	397712.88	2173659.53	Аналитический	0.50	-
695	397673.71	2173626.55	Аналитический	0.50	-
696	397634.54	2173593.56	Аналитический	0.50	-

1	2	3	4	5	6
697	397631.80	2173591.69	Аналитический	0.50	-
698	397627.04	2173593.38	Аналитический	0.50	-
699	397622.59	2173598.65	Аналитический	0.50	-
700	397606.93	2173589.96	Аналитический	0.50	-
701	397610.71	2173579.52	Аналитический	0.50	-
702	397611.04	2173571.99	Аналитический	0.50	-
703	397592.24	2173555.94	Аналитический	0.50	-
704	397561.52	2173530.47	Аналитический	0.50	-
705	397527.98	2173502.66	Аналитический	0.50	-
706	397494.44	2173474.85	Аналитический	0.50	-
707	397459.44	2173445.21	Аналитический	0.50	-
708	397424.43	2173415.56	Аналитический	0.50	-
709	397389.43	2173385.92	Аналитический	0.50	-
710	397354.42	2173356.28	Аналитический	0.50	-
711	397319.42	2173326.63	Аналитический	0.50	-
712	397278.50	2173291.98	Аналитический	0.50	-
713	397249.41	2173267.35	Аналитический	0.50	-
714	397214.40	2173237.70	Аналитический	0.50	-
715	397174.53	2173203.66	Аналитический	0.50	-
716	397130.75	2173166.27	Аналитический	0.50	-
717	397081.54	2173124.78	Аналитический	0.50	-
718	397032.33	2173083.29	Аналитический	0.50	-
719	396983.12	2173041.81	Аналитический	0.50	-
720	396933.91	2173000.32	Аналитический	0.50	-
721	396888.96	2172962.42	Аналитический	0.50	-
722	396844.01	2172924.52	Аналитический	0.50	-
723	396799.05	2172886.62	Аналитический	0.50	-
724	396754.10	2172848.71	Аналитический	0.50	-
725	396710.25	2172811.24	Аналитический	0.50	-
726	396665.64	2172772.57	Аналитический	0.50	-
727	396658.87	2172767.70	Аналитический	0.50	-
728	396650.90	2172765.60	Аналитический	0.50	-
729	396653.71	2172761.77	Аналитический	0.10	-
730	396659.63	2172758.58	Аналитический	0.10	-
731	396649.84	2172750.34	Аналитический	0.10	-
732	396648.97	2172758.49	Аналитический	0.10	-
733	396646.48	2172762.17	Аналитический	0.50	-
734	396645.28	2172753.59	Аналитический	0.50	-
735	396643.91	2172750.11	Аналитический	0.50	-
736	396603.17	2172716.04	Аналитический	0.50	-
737	396562.44	2172681.97	Аналитический	0.50	-
738	396524.25	2172650.99	Аналитический	0.50	-
739	396484.93	2172617.10	Аналитический	0.50	-
740	396444.72	2172583.16	Аналитический	0.50	-
741	396408.64	2172552.36	Аналитический	0.50	-
742	396388.87	2172537.92	Аналитический	0.50	-
743	396382.03	2172535.04	Аналитический	0.50	-
744	396374.05	2172539.06	Аналитический	0.50	-

1	2	3	4	5	6
745	396356.56	2172589.02	Аналитический	0.50	-
746	396344.50	2172622.72	Аналитический	0.50	-
747	396329.01	2172665.99	Аналитический	0.50	-
748	396322.77	2172682.24	Аналитический	0.50	-
749	396313.15	2172672.90	Аналитический	0.10	-
750	396300.02	2172660.54	Аналитический	0.10	-
751	396297.80	2172658.47	Аналитический	0.30	-
752	396436.68	2172326.13	Аналитический	0.30	-
753	396439.09	2172320.36	Аналитический	0.30	-
754	396506.69	2172158.61	Аналитический	0.30	-
755	396583.08	2171975.68	Аналитический	0.30	-
756	396658.34	2171799.84	Аналитический	0.30	-
757	396671.40	2171768.72	Аналитический	0.30	-
758	396673.37	2171764.03	Аналитический	0.30	-
759	396722.99	2171645.76	Аналитический	0.30	-
760	396737.82	2171589.13	Аналитический	0.30	-
761	396779.76	2171446.81	Аналитический	0.30	-
762	396819.70	2171309.86	Аналитический	0.30	-
763	396850.84	2171201.10	Аналитический	0.30	-
764	396859.77	2171170.21	Аналитический	0.50	-
765	396874.28	2171119.87	Аналитический	0.50	-
766	396889.47	2171072.18	Аналитический	0.50	-
600	396909.56	2171076.73	Аналитический	0.10	-
767	396285.71	2172685.97	Аналитический	0.50	-
768	396288.53	2172688.67	Аналитический	0.10	-
769	396301.72	2172700.92	Аналитический	0.10	-
770	396311.82	2172710.74	Аналитический	0.50	-
771	396310.01	2172715.46	Аналитический	0.50	-
772	396289.64	2172754.36	Аналитический	0.50	-
773	396272.84	2172786.47	Аналитический	0.50	-
774	396236.48	2172863.59	Аналитический	0.50	-
775	396219.32	2172905.08	Аналитический	0.50	-
776	396202.02	2172946.88	Аналитический	0.50	-
777	396186.19	2172985.13	Аналитический	0.50	-
778	396172.01	2173019.40	Аналитический	0.50	-
779	396171.09	2173024.30	Аналитический	0.50	-
780	396173.28	2173028.57	Аналитический	0.50	-
781	396179.01	2173037.97	Аналитический	0.50	-
782	396170.58	2173049.54	Аналитический	0.50	-
783	396163.06	2173042.31	Аналитический	0.50	-
784	396160.46	2173042.65	Аналитический	0.50	-
785	396155.66	2173051.20	Аналитический	0.50	-
786	396146.45	2173073.28	Аналитический	0.50	-
787	396128.68	2173115.87	Аналитический	0.50	-
788	396111.37	2173157.39	Аналитический	0.50	-
789	396096.01	2173194.19	Аналитический	0.50	-
790	396077.48	2173238.07	Аналитический	0.50	-

1	2	3	4	5	6
791	396061.43	2173276.05	Аналитический	0.50	-
792	396044.68	2173315.70	Аналитический	0.50	-
793	396025.46	2173361.19	Аналитический	0.50	-
794	396011.95	2173393.18	Аналитический	0.50	-
795	395993.56	2173436.71	Аналитический	0.50	-
796	395978.89	2173471.42	Аналитический	0.50	-
797	395964.35	2173505.84	Аналитический	0.50	-
798	395943.06	2173555.83	Аналитический	0.50	-
799	395916.56	2173618.06	Аналитический	0.50	-
800	395895.23	2173668.15	Аналитический	0.50	-
801	395873.31	2173719.61	Аналитический	0.50	-
802	395853.68	2173765.63	Аналитический	0.50	-
803	395832.62	2173814.98	Аналитический	0.50	-
804	395811.91	2173863.52	Аналитический	0.50	-
805	395789.83	2173915.28	Аналитический	0.50	-
806	395771.43	2173958.41	Аналитический	0.50	-
807	395753.03	2174001.53	Аналитический	0.50	-
808	395733.22	2174047.97	Аналитический	0.50	-
809	395717.81	2174084.09	Аналитический	0.50	-
810	395701.43	2174122.00	Аналитический	0.50	-
811	395682.08	2174166.79	Аналитический	0.50	-
812	395665.94	2174204.13	Аналитический	0.50	-
813	395652.65	2174234.90	Аналитический	0.50	-
814	395632.31	2174280.47	Аналитический	0.50	-
815	395615.48	2174318.18	Аналитический	0.50	-
816	395605.38	2174338.66	Аналитический	0.50	-
817	395594.60	2174357.23	Аналитический	0.50	-
818	395592.42	2174360.98	Аналитический	0.50	-
819	395574.73	2174388.30	Аналитический	0.50	-
820	395547.74	2174428.53	Аналитический	0.50	-
821	395518.68	2174471.84	Аналитический	0.50	-
822	395486.46	2174519.86	Аналитический	0.50	-
823	395460.79	2174558.11	Аналитический	0.50	-
824	395433.51	2174598.77	Аналитический	0.50	-
825	395408.17	2174636.54	Аналитический	0.50	-
826	395379.72	2174679.73	Аналитический	0.50	-
827	395352.13	2174721.62	Аналитический	0.50	-
828	395326.31	2174760.81	Аналитический	0.50	-
829	395296.83	2174805.57	Аналитический	0.50	-
830	395270.07	2174846.20	Аналитический	0.50	-
831	395239.71	2174892.29	Аналитический	0.50	-
832	395215.43	2174929.15	Аналитический	0.50	-
833	395189.08	2174969.16	Аналитический	0.50	-
834	395157.02	2175017.87	Аналитический	0.50	-
835	395125.48	2175065.80	Аналитический	0.50	-
836	395102.20	2175106.92	Аналитический	0.50	-
837	395077.86	2175149.93	Аналитический	0.50	-
838	395047.28	2175203.96	Аналитический	0.50	-

1	2	3	4	5	6
839	395022.50	2175252.66	Аналитический	0.50	-
840	395000.59	2175295.75	Аналитический	0.50	-
841	394977.03	2175342.05	Аналитический	0.50	-
842	394955.31	2175384.76	Аналитический	0.50	-
843	394921.30	2175449.55	Аналитический	0.50	-
844	394911.96	2175467.90	Аналитический	0.50	-
845	394909.66	2175467.59	Аналитический	0.50	-
846	394889.84	2175465.17	Аналитический	0.50	-
847	394903.76	2175436.58	Аналитический	0.50	-
848	394929.87	2175383.17	Аналитический	0.50	-
849	394956.38	2175332.74	Аналитический	0.50	-
850	394982.97	2175282.16	Аналитический	0.50	-
851	395003.49	2175243.13	Аналитический	0.50	-
852	395029.06	2175194.48	Аналитический	0.50	-
853	395061.42	2175136.65	Аналитический	0.50	-
854	395085.53	2175093.55	Аналитический	0.50	-
855	395098.21	2175070.89	Аналитический	0.50	-
856	395099.88	2175066.24	Аналитический	0.50	-
857	395100.31	2175058.60	Аналитический	0.50	-
858	395092.66	2175049.79	Аналитический	0.50	-
859	395098.00	2175041.31	Аналитический	0.50	-
860	395109.34	2175046.39	Аналитический	0.50	-
861	395112.81	2175044.01	Аналитический	0.50	-
862	395141.61	2175001.52	Аналитический	0.50	-
863	395170.61	2174958.73	Аналитический	0.50	-
864	395201.33	2174912.34	Аналитический	0.50	-
865	395225.70	2174875.54	Аналитический	0.50	-
866	395253.29	2174833.87	Аналитический	0.50	-
867	395281.01	2174792.02	Аналитический	0.50	-
868	395311.15	2174746.51	Аналитический	0.50	-
869	395337.40	2174706.87	Аналитический	0.50	-
870	395365.40	2174664.58	Аналитический	0.50	-
871	395390.33	2174626.93	Аналитический	0.50	-
872	395417.56	2174585.75	Аналитический	0.50	-
873	395444.72	2174544.66	Аналитический	0.50	-
874	395468.72	2174508.36	Аналитический	0.50	-
875	395499.67	2174461.54	Аналитический	0.50	-
876	395533.91	2174409.75	Аналитический	0.50	-
877	395556.30	2174375.87	Аналитический	0.50	-
878	395572.43	2174352.21	Аналитический	0.50	-
879	395576.50	2174345.28	Аналитический	0.50	-
880	395585.85	2174329.35	Аналитический	0.50	-
881	395595.34	2174310.26	Аналитический	0.50	-
882	395613.64	2174270.08	Аналитический	0.50	-
883	395633.95	2174225.45	Аналитический	0.50	-
884	395649.16	2174190.43	Аналитический	0.50	-
885	395664.70	2174154.64	Аналитический	0.50	-
886	395680.63	2174117.94	Аналитический	0.50	-

1	2	3	4	5	6
887	395698.28	2174077.29	Аналитический	0.50	-
888	395715.04	2174037.64	Аналитический	0.50	-
889	395732.91	2173995.38	Аналитический	0.50	-
890	395754.34	2173944.69	Аналитический	0.50	-
891	395772.70	2173901.28	Аналитический	0.50	-
892	395793.59	2173851.86	Аналитический	0.50	-
893	395813.89	2173803.85	Аналитический	0.50	-
894	395832.62	2173759.55	Аналитический	0.50	-
895	395852.87	2173711.65	Аналитический	0.50	-
896	395874.89	2173659.33	Аналитический	0.50	-
897	395897.12	2173606.52	Аналитический	0.50	-
898	395921.75	2173547.99	Аналитический	0.50	-
899	395942.89	2173497.77	Аналитический	0.50	-
900	395957.89	2173462.56	Аналитический	0.50	-
901	395972.45	2173428.39	Аналитический	0.50	-
902	395990.89	2173385.13	Аналитический	0.50	-
903	396007.91	2173345.18	Аналитический	0.50	-
904	396024.02	2173307.37	Аналитический	0.50	-
905	396040.02	2173269.82	Аналитический	0.50	-
906	396058.99	2173225.29	Аналитический	0.50	-
907	396075.56	2173186.41	Аналитический	0.50	-
908	396092.91	2173145.68	Аналитический	0.50	-
909	396111.15	2173102.84	Аналитический	0.50	-
910	396126.05	2173067.84	Аналитический	0.50	-
911	396146.23	2173020.44	Аналитический	0.50	-
912	396164.58	2172978.64	Аналитический	0.50	-
913	396183.13	2172936.39	Аналитический	0.50	-
914	396200.83	2172896.06	Аналитический	0.50	-
915	396220.84	2172850.47	Аналитический	0.50	-
916	396225.79	2172838.83	Аналитический	0.50	-
917	396226.43	2172833.58	Аналитический	0.50	-
918	396222.89	2172829.71	Аналитический	0.50	-
919	396213.48	2172822.74	Аналитический	0.50	-
920	396218.16	2172810.72	Аналитический	0.50	-
921	396233.41	2172810.91	Аналитический	0.50	-
922	396235.06	2172809.07	Аналитический	0.50	-
923	396237.41	2172806.70	Аналитический	0.50	-
924	396248.20	2172782.42	Аналитический	0.50	-
925	396264.28	2172740.78	Аналитический	0.50	-
926	396283.56	2172690.85	Аналитический	0.50	-
767	396285.71	2172685.97	Аналитический	0.50	-
927	395023.46	2169478.54	Аналитический	0.10	-
928	394999.70	2169498.92	Аналитический	0.10	-
929	395267.26	2169644.16	Аналитический	0.10	-
930	395264.64	2169647.35	Аналитический	0.10	-
931	395241.87	2169633.23	Аналитический	0.30	-
932	395162.51	2169590.88	Аналитический	0.30	-

1	2	3	4	5	6
933	395075.51	2169544.46	Аналитический	0.30	-
934	394981.73	2169494.42	Аналитический	0.30	-
935	394832.23	2169413.55	Аналитический	0.30	-
936	394771.35	2169378.48	Аналитический	0.30	-
937	394733.11	2169356.84	Аналитический	0.30	-
938	394555.36	2169241.03	Аналитический	0.30	-
939	394388.57	2169132.37	Аналитический	0.30	-
940	394254.62	2169045.10	Аналитический	0.30	-
941	394116.34	2168954.33	Аналитический	0.30	-
942	394060.03	2168915.89	Аналитический	0.30	-
943	394076.13	2168900.85	Аналитический	0.30	-
944	394130.32	2168938.79	Аналитический	0.30	-
945	394241.79	2169012.55	Аналитический	0.30	-
946	394246.78	2169014.46	Аналитический	0.30	-
947	394251.14	2169012.87	Аналитический	0.30	-
948	394257.99	2169006.13	Аналитический	0.30	-
949	394273.22	2169015.62	Аналитический	0.30	-
950	394270.54	2169025.96	Аналитический	0.30	-
951	394271.26	2169030.18	Аналитический	0.30	-
952	394273.89	2169033.90	Аналитический	0.30	-
953	394397.43	2169113.81	Аналитический	0.30	-
954	394492.99	2169175.62	Аналитический	0.30	-
955	394750.42	2169341.01	Аналитический	0.30	-
956	394847.16	2169395.43	Аналитический	0.30	-
957	394999.82	2169476.51	Аналитический	0.30	-
958	395015.25	2169473.25	Аналитический	0.30	-
927	395023.46	2169478.54	Аналитический	0.10	-
959	394930.33	2170105.97	Аналитический	0.30	-
960	394934.89	2170109.81	Аналитический	0.30	-
961	394948.05	2170120.88	Аналитический	0.30	-
962	394932.25	2170140.89	Аналитический	0.30	-
963	394911.56	2170123.17	Аналитический	0.30	-
964	394919.09	2170116.27	Аналитический	0.30	-
959	394930.33	2170105.97	Аналитический	0.30	-

3. Сведения о характерных точках части (частей) границы объекта

Обозначение характерных точек части границы	Координаты, м		Метод определения координат характерной точки	Средняя квадратическая погрешность положения характерной точки (Mt), м	Описание обозначения точки на местности (при наличии)
	X	Y			
1	2	3	4	5	6
Часть №					
-	-	-	-	-	-


Раздел 3

Сведения о местоположении измененных (уточненных) границ объекта							
1. Система координат: -							
2. Сведения о характерных точках границ объекта							
Обозначение характерных точек границ	Существующие координаты, м		Измененные (уточненные) координаты, м		Метод определения координат характерной точки	Средняя квадратическая погрешность положения характерной точки (Mt), м	Описание обозначения точки на местности (при наличии)
	X	Y	X	Y			
1	2	3	4	5	6	7	8
-	-	-	-	-	-	-	-
3. Сведения о характерных точках части (частей) границы объекта							
Часть №							
-	-	-	-	-	-	-	-

Раздел 4

План границ объекта

Схема расположения листов плана границ объекта

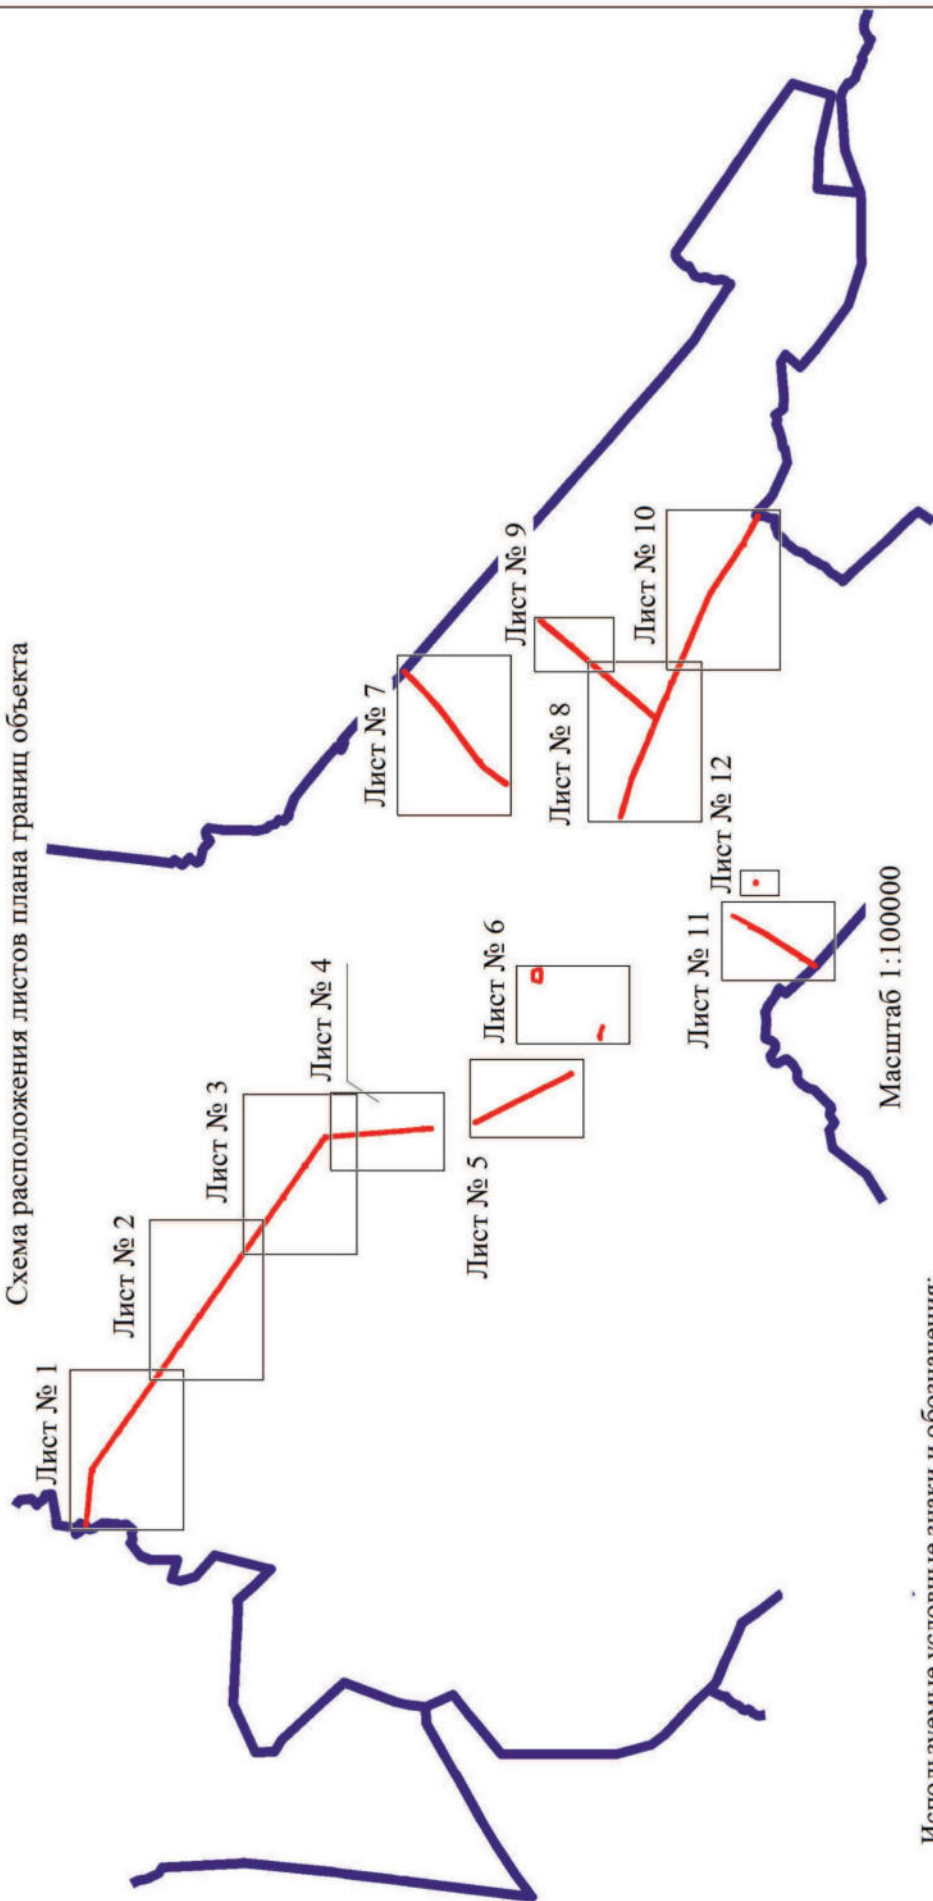

Используемые условные знаки и обозначения:



границы территориальной зоны



границы муниципального образования



область и номер листа плана границ объекта



Руководитель БУВО «Нормативно-проектный центр»

Подпись

Дата « 08 » ноября 2021 г.


Место для оттиска печати (при наличии) лица, составившего описание местоположения границ объекта



Используемые условные знаки и обозначения:

- граница территориальной зоны
- точка граница территориальной зоны

Решением РМКО от 20.08.2020 утверждён маршрут
Пункты: 1, 2, 

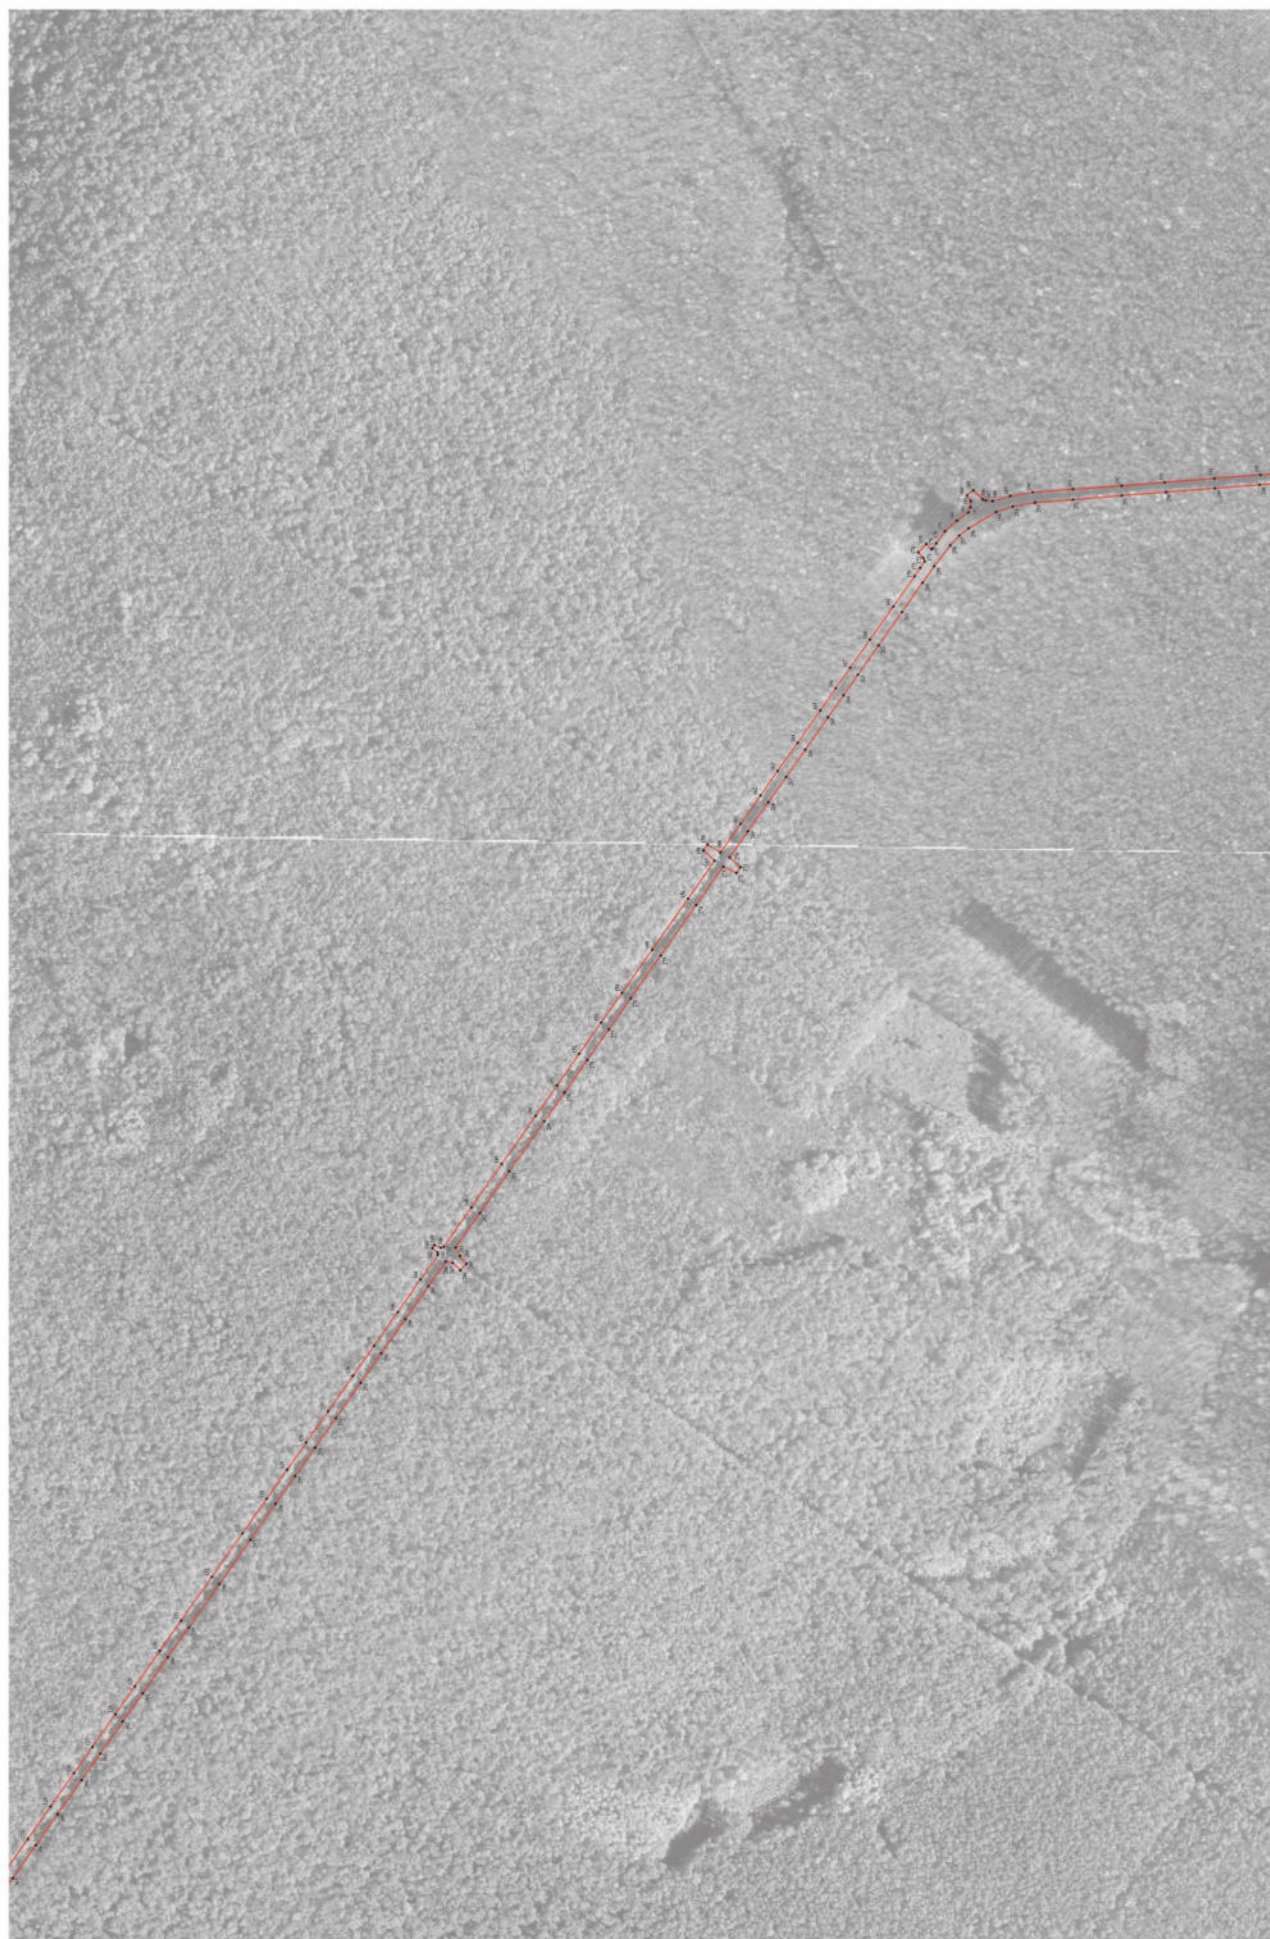


Использование условных знаков и обозначений:

границы территориальной зоны

• 140

Macmillan 1:2000

Руководитель ГБУ «Национально-просветительский центр»
Подпись: Ю. В. Шалагина Дата: 08 ноября 2021г.
Место для отправки письма (указано в оригинале): Министерство культуры Республики Беларусь

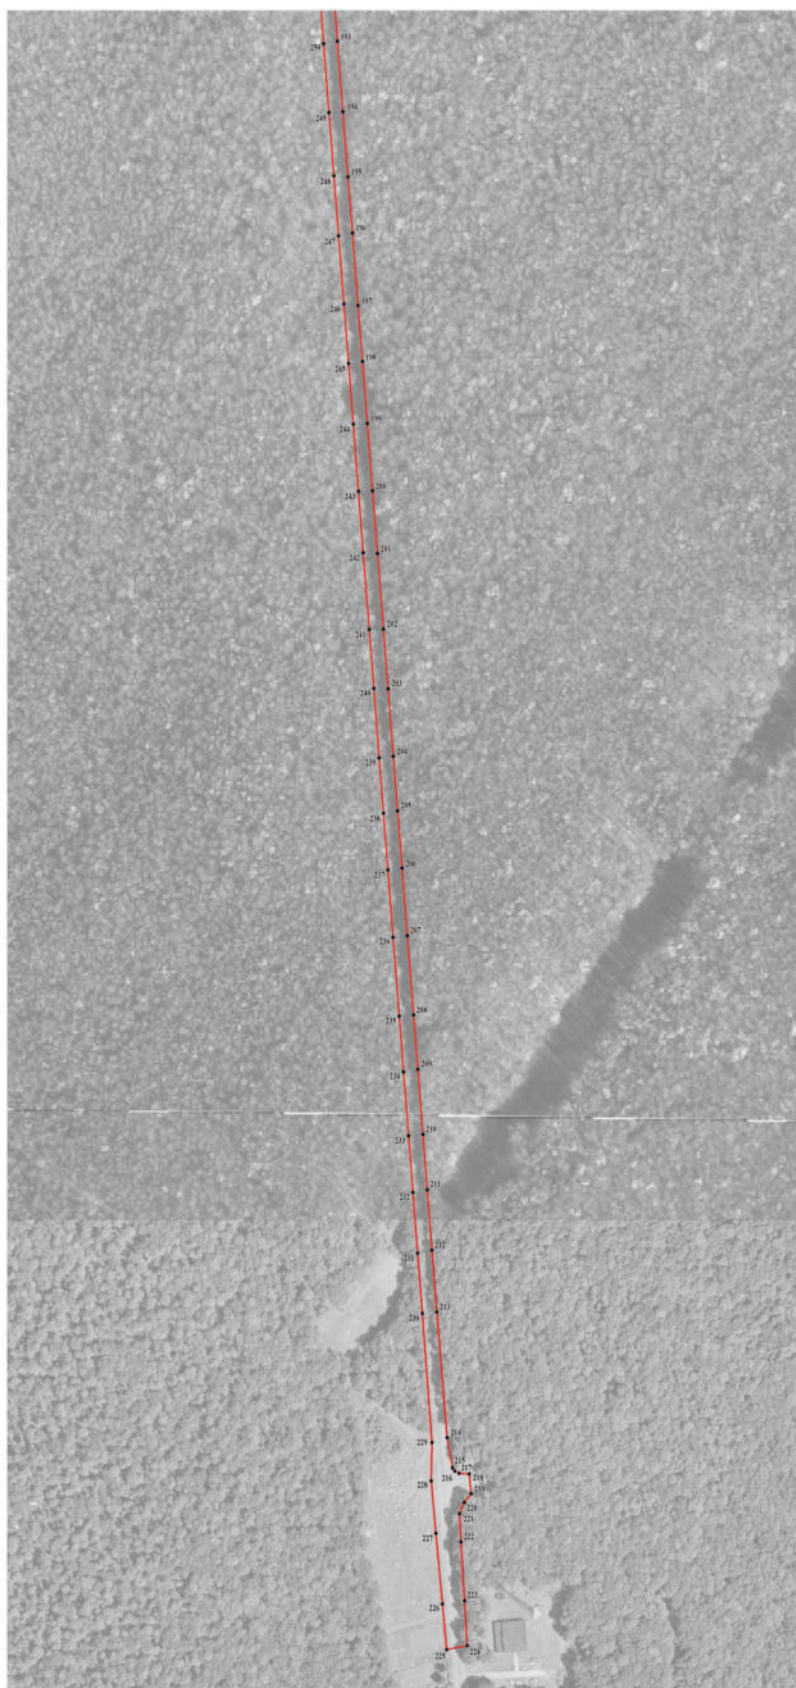

Используемые условные знаки и обозначения:

	границы территориальной зоны
	характерная точка границ территориальной зоны

Масштаб 1:2000

Руководитель БУ ВО «Информационно-проектный центр»
 Подпись: Ю. В. Шалыгина Дата: 08.11.2021 г.
 Место для оттиска печати (подпись) лица, оставшего описание местоположения границ объекта



Использованные условные знаки и обозначения:

- | | |
|---|---|
|  | границы территориальной зоны |
|  | характерная точка границ территориальной зоны |

Масштаб 1:2000

Руководитель БУВО «Нормативно-проектный центр»
 Подпись  Ю.В.Шалыгина Дата « 08 » ноября 2021 г.
 Место для отсылающего (при наличии) текста, составленного по тексту местоположения границ объекта



Используемые условные знаки и обозначения:

- границы территориальной зоны
- 515 характерная точка границ территориальной зоны

Масштаб 1:2000

Руководитель БУ ВО «Информационно-проектный центр»
 Подпись: *Ю.В. Шаломов* Дата: « 08 » ноября 2021 г.
 Место для отчета о работе (подпись) лица, составившего описание местоположения границ объекта



Использованы условные знаки и обозначения:

- граница территориальной зоны
- граница территориальной зоны
- граница территориальной зоны
- граница территориальной зоны

Руководитель ООО «Проектно-проектный центр»
Пашаев Р.В. Шалыгина Дата « 08 » ноября 2021 г.
Масштаб 1:2000



Исключены условные знаки и обозначения:

- границы территориальной зоны
- характерная линия границ территориальной зоны

Руководитель КМФ «Горно-промышленный центр»
Пашин Ю.В. Шалашин Дата « 08 » ноября 2011 г.
Место для отвода земель (при необходимости) для размещения объектов территориальной зоны объекта

Масштаб 1:2000



Используемые условные знаки и обозначения:

	границы территориальной зоны
	характерная точка границ территориальной зоны

Масштаб 1:2000

Руководитель БУВО «Нормативно-проектный центр»
 Подпись  Ю.В.Шалыгина Дата « 08 » ноября 2021 г.
 Место для оттиска печати (при наличии) лица, составившего описание местоположения границ объекта





Используемые условные знаки и обозначения:

- границы территориальной зоны
- границы муниципального образования
- характерная точка границ территориальной зоны



Используемые условные знаки и обозначения:

- границы территориальной зоны
- границы муниципального образования
- характерная точка границ территориальной зоны

Масштаб 1:2000

Руководитель БУ ВО «Нормативно-проектный центр»
Подпись: Ю.В. Шалыгина Дата: « 08 » ноября 2021 г.
Место для оттиска печати (при наличии) лица, составившего описание местоположения границ объекта

План границ объекта

Лист № 12




Масштаб 1:2000

Используемые условные знаки и обозначения:



границы территориальной зоны

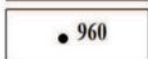

характерная точка границ территориальной зоны

Руководитель БУВО «Нормативно-проектный центр»

Подпись Ю.В.Шалыгина Ю.В.Шалыгина Дата « 08 » ноября 2021г.

Место для оттиска печати (при наличии) лица, составившего описание местоположения границ объекта

ОПИСАНИЕ МЕСТОПОЛОЖЕНИЯ ГРАНИЦ

Зона железнодорожного транспорта за границами населенных пунктов – ИТ2

(наименование объекта, местоположение границ которого описано
(далее - объект)

Раздел 1

Сведения об объекте		
№ п/п	Характеристики объекта	Описание характеристик
1	2	3
1	Местоположение объекта	Воронежская область, Павловский муниципальный район, Воронцовское сельское поселение
2	Площадь объекта $\pm$ величина погрешности определения площади ($P \pm \Delta P$)	290604 $\pm$ 9434 м ²
3	Иные характеристики объекта	-

Раздел 2

Сведения о местоположении границ объекта					
1. Система координат: МСК - 36, зона 2					
2. Сведения о характерных точках границ объекта					
Обозначение характерных точек границ	Координаты, м		Метод определения координат характерной точки	Средняя квадратическая погрешность положения характерной точки (Mt), м	Описание обозначения точки на местности (при наличии)
	X	Y			
1	2	3	4	5	6
1	393279.25	2169792.81	Аналитический	0.10	-
2	393429.23	2169936.31	Аналитический	0.10	-
3	393814.40	2170302.09	Аналитический	0.10	-
4	394417.73	2170873.26	Аналитический	0.10	-
5	394759.40	2171197.05	Аналитический	0.10	-
6	395121.16	2171542.71	Аналитический	0.10	-
7	395482.81	2171888.95	Аналитический	0.10	-
8	395955.79	2172340.45	Аналитический	0.10	-
9	396300.02	2172660.54	Аналитический	0.10	-
10	396313.15	2172672.90	Аналитический	0.10	-
11	396329.37	2172688.67	Аналитический	0.10	-
12	396564.96	2172915.17	Аналитический	0.10	-
13	397007.40	2173340.85	Аналитический	0.10	-
14	397054.31	2173366.27	Аналитический	0.10	-
15	397275.31	2173589.17	Аналитический	0.10	-
16	397371.13	2173649.85	Аналитический	0.10	-
17	397502.30	2173678.58	Аналитический	0.10	-
18	397835.83	2173981.86	Аналитический	0.10	-
19	397987.07	2174132.64	Аналитический	0.10	-
20	397957.34	2174161.59	Аналитический	0.10	-
21	398016.12	2174217.36	Аналитический	0.10	-
22	397984.81	2174252.28	Аналитический	0.10	-
23	398089.00	2174364.40	Аналитический	0.10	-
24	398608.11	2174858.91	Аналитический	0.10	-
25	398589.51	2174879.71	Аналитический	0.10	-
26	398070.54	2174385.30	Аналитический	0.10	-
27	398062.13	2174393.86	Аналитический	0.10	-
28	397950.59	2174287.73	Аналитический	0.10	-
29	397740.91	2174088.03	Аналитический	0.10	-
30	397537.02	2173895.46	Аналитический	0.10	-
31	397339.20	2173707.89	Аналитический	0.10	-
32	396301.72	2172700.92	Аналитический	0.10	-
33	396288.53	2172688.67	Аналитический	0.10	-
34	395939.43	2172354.31	Аналитический	0.10	-

1	2	3	4	5	6
35	395466.95	2171904.51	Аналитический	0.10	-
36	395104.36	2171562.20	Аналитический	0.10	-
37	394740.61	2171217.00	Аналитический	0.10	-
38	394400.47	2170893.71	Аналитический	0.10	-
39	393800.40	2170318.72	Аналитический	0.10	-
40	393414.91	2169954.85	Аналитический	0.10	-
41	393258.09	2169814.42	Аналитический	0.10	-
1	393279.25	2169792.81	Аналитический	0.10	-

3. Сведения о характерных точках части (частей) границы объекта

Обозначение характерных точек части границы	Координаты, м		Метод определения координат характерной точки	Средняя квадратическая погрешность положения характерной точки (Mt), м	Описание обозначения точки на местности (при наличии)
	X	Y			
1	2	3	4	5	6
Часть №					
-	-	-	-	-	-

Раздел 3

Сведения о местоположении измененных (уточненных) границ объекта							
1. Система координат: -							
2. Сведения о характерных точках границ объекта							
Обозначение характерных точек границ	Существующие координаты, м		Измененные (уточненные) координаты, м		Метод определения координат характерной точки	Средняя квадратическая погрешность положения характерной точки (Mt), м	Описание обозначения точки на местности (при наличии)
	X	Y	X	Y			
1	2	3	4	5	6	7	8
-	-	-	-	-	-	-	-
3. Сведения о характерных точках части (частей) границы объекта							
Часть №							
-	-	-	-	-	-	-	-



Масштаб 1:10000

Используемые условные знаки и обозначения:

- | | |
|--|---|
| | границы территориальной зоны |
| | границы муниципального образования |
| | характерная точка границ территориальной зоны |

Руководитель БУВО «Нормативно-проектный центр»
 Подпись Ю.В. Шалымова Дата « 08 » ноября 2021 г.
 Место для оттиска печати (при наличии) лица, составившего описание местоположения границ объекта



ОПИСАНИЕ МЕСТОПОЛОЖЕНИЯ ГРАНИЦ

Зона сельскохозяйственного производства за границами населенных пунктов – СХ2

(наименование объекта, местоположение границ которого описано
(далее - объект)

Раздел 1

Сведения об объекте		
№ п/п	Характеристики объекта	Описание характеристик
1	2	3
1	Местоположение объекта	Воронежская область, Павловский муниципальный район, Воронцовское сельское поселение
2	Площадь объекта $\pm$ величина погрешности определения площади ($P \pm \Delta P$)	581911 $\pm$ 13350 м ²
3	Иные характеристики объекта	-

Раздел 2

Сведения о местоположении границ объекта					
1. Система координат: МСК - 36, зона 2					
2. Сведения о характерных точках границ объекта					
Обозначение характерных точек границ	Координаты, м		Метод определения координат характерной точки	Средняя квадратическая погрешность положения характерной точки (Mt), м	Описание обозначения точки на местности (при наличии)
	X	Y			
1	2	3	4	5	6
1	399341.26	2171240.66	Аналитический	0.20	-
2	399472.58	2171363.99	Аналитический	0.20	-
3	399707.00	2171536.79	Аналитический	0.20	-
4	399425.69	2171848.61	Картометрический	1.00	-
5	399318.92	2171749.90	Картометрический	1.00	-
6	399398.58	2171663.74	Картометрический	1.00	-
7	399313.27	2171584.87	Картометрический	1.00	-
8	399258.07	2171645.75	Картометрический	1.00	-
9	399173.33	2171568.76	Аналитический	0.30	-
10	399082.35	2171664.02	Аналитический	0.30	-
11	399010.55	2171598.04	Аналитический	0.20	-
1	399341.26	2171240.66	Аналитический	0.20	-
12	397057.63	2166549.91	Аналитический	2.50	-
13	397154.35	2166614.14	Аналитический	2.50	-
14	397127.82	2166676.29	Аналитический	2.50	-
15	397083.71	2166747.79	Картометрический	1.00	-
16	397016.08	2166956.59	Картометрический	1.00	-
17	396819.29	2166885.26	Картометрический	1.00	-
18	396798.87	2166873.82	Картометрический	1.00	-
19	396814.29	2166703.17	Картометрический	1.00	-
20	396844.47	2166687.09	Картометрический	1.00	-
21	396923.21	2166581.38	Аналитический	2.50	-
22	396981.22	2166611.22	Аналитический	2.50	-
12	397057.63	2166549.91	Аналитический	2.50	-
23	395705.54	2170294.42	Картометрический	1.00	-
24	395928.15	2170466.98	Картометрический	1.00	-
25	395935.37	2170458.48	Аналитический	0.30	-
26	396018.18	2170558.80	Аналитический	0.30	-
27	396020.75	2170582.97	Аналитический	0.30	-
28	396018.42	2170609.63	Аналитический	0.30	-
29	395975.25	2170673.31	Аналитический	0.30	-
30	395972.65	2170677.16	Аналитический	0.30	-

1	2	3	4	5	6
31	395941.15	2170723.63	Аналитический	0.30	-
32	395914.02	2170917.41	Аналитический	0.30	-
33	395802.32	2171015.62	Аналитический	0.30	-
34	395426.27	2170689.92	Аналитический	0.30	-
35	395530.64	2170545.66	Аналитический	0.30	-
36	395582.36	2170462.91	Аналитический	0.30	-
37	395607.45	2170424.19	Аналитический	0.30	-
38	395642.56	2170364.31	Аналитический	0.30	-
39	395686.49	2170315.81	Аналитический	0.30	-
23	395705.54	2170294.42	Картометрический	1.00	-
40	394339.86	2168774.84	Картометрический	1.00	-
41	394447.63	2168862.04	Картометрический	1.00	-
42	394511.20	2168907.00	Картометрический	1.00	-
43	394514.12	2168909.73	Картометрический	1.00	-
44	394638.31	2169026.30	Картометрический	1.00	-
45	394523.41	2169164.52	Картометрический	1.00	-
46	394328.54	2169037.20	Картометрический	1.00	-
47	394215.86	2168965.76	Картометрический	1.00	-
48	394240.28	2168921.85	Картометрический	1.00	-
49	394275.06	2168857.77	Картометрический	1.00	-
40	394339.86	2168774.84	Картометрический	1.00	-

3. Сведения о характерных точках части (частей) границы объекта

Обозначение характерных точек части границы	Координаты, м		Метод определения координат характерной точки	Средняя квадратическая погрешность положения характерной точки (Mt), м	Описание обозначения точки на местности (при наличии)
	X	Y			
1	2	3	4	5	6
Часть №					
-	-	-	-	-	-


Раздел 3

Сведения о местоположении измененных (уточненных) границ объекта							
1. Система координат: -							
2. Сведения о характерных точках границ объекта							
Обозначение характерных точек границ	Существующие координаты, м		Измененные (уточненные) координаты, м		Метод определения координат характерной точки	Средняя квадратическая погрешность положения характерной точки (Mt), м	Описание обозначения точки на местности (при наличии)
	X	Y	X	Y			
1	2	3	4	5	6	7	8
-	-	-	-	-	-	-	-
3. Сведения о характерных точках части (частей) границы объекта							
Часть №							
-	-	-	-	-	-	-	-

Раздел 4

План границ объекта

Схема расположения листов плана границ объекта

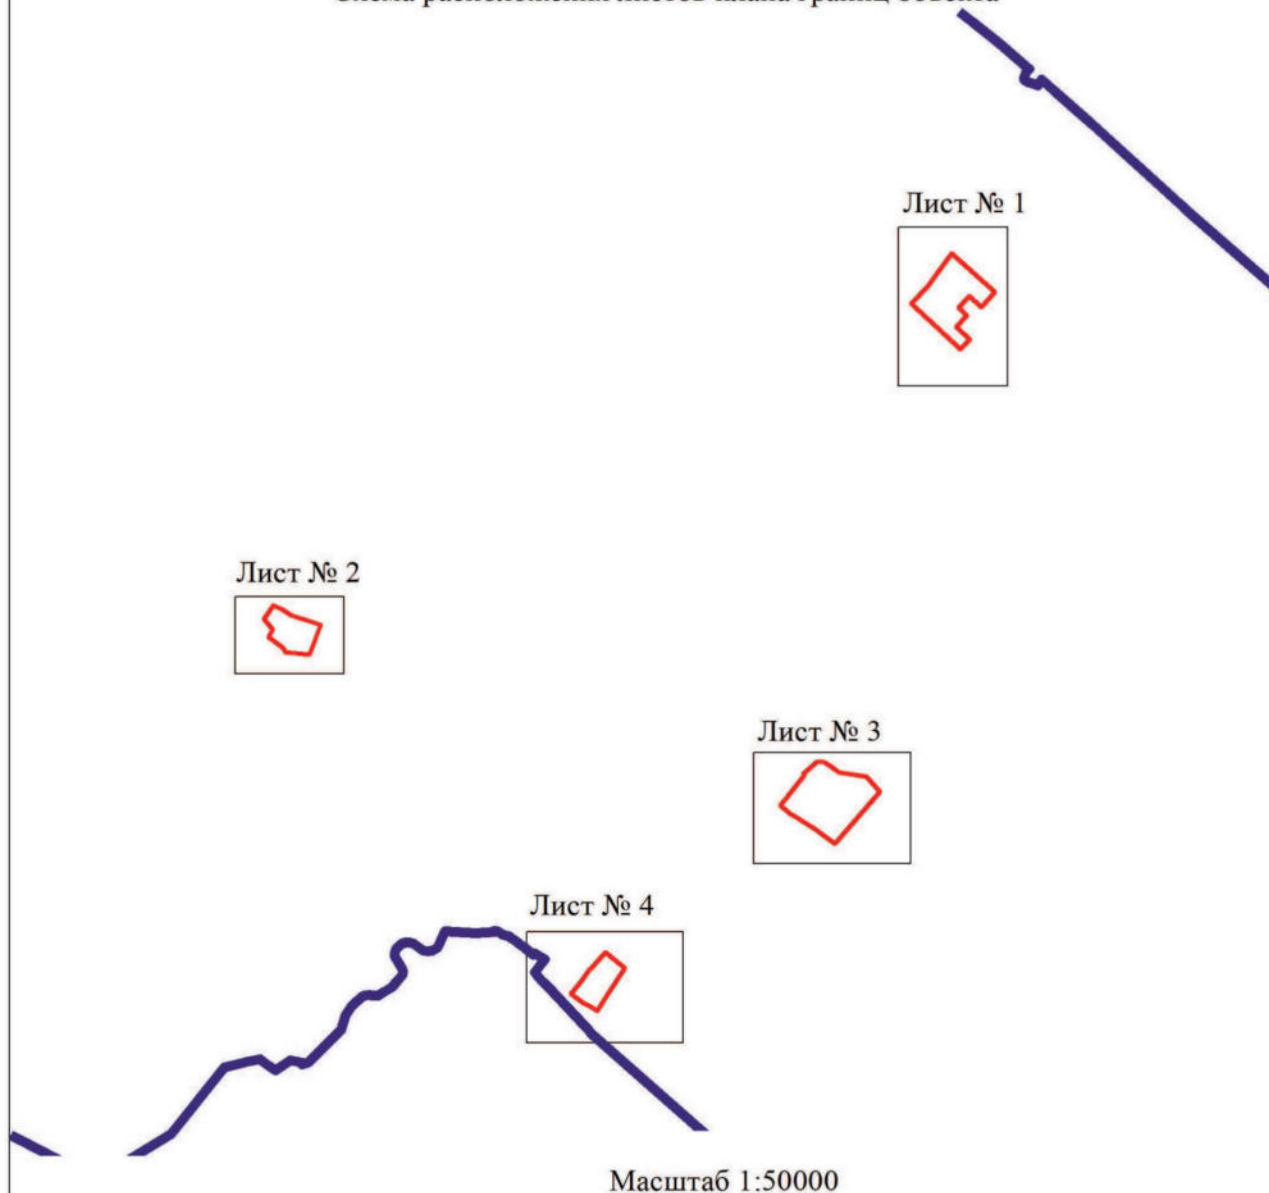


Используемые условные знаки и обозначения:



границы территориальной зоны



границы муниципального образования

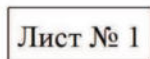

Лист № 1 область и номер листа плана границ объекта

Руководитель БУВО «Нормативно-проектный центр»

Подпись Ю.В.Шалыгина Ю.В.Шалыгина Дата « 08 » ноября 2021 г.

Место для оттиска печати (при наличии) лица, составившего описание местоположения границ объекта



Масштаб 1:2000

Используемые условные знаки и обозначения:

	границы территориальной зоны
	характерная точка границ территориальной зоны

Руководитель БУВО «Нормативно-проектный центр»
 Подпись  Ю.В.Шалугина Дата « 08 » ноября 2021 г.
 Место для оттиска печати (при наличии) лица, составившего описание местоположения границ объекта



План границ объекта

Лист № 2



Используемые условные знаки и обозначения:

 границы территориальной зоны

 характерная точка границ территориальной зоны

Руководитель БУВО «Нормативно-проектный центр»
 Подпись  Ю. В. Шалыгина Дата « 08 » ноября 2021 г.
 Место для оттиска печати (при наличии) лица, составившего описание местоположения границ объекта



Масштаб 1:2000

План границ объекта

Лист № 3



Используемые условные знаки и обозначения:

— границы территориальной зоны

• 23 — характерная точка границ территориальной зоны

Руководитель БУЮ «Нормативно-проектный центр»
 Подпись *Ю.В. Шалагина* Дата « 08 » ноября 2021 г.
 Место для оттиска печати (при наличии) янца, составившего описание местоположения границ объекта

Масштаб 1:2000

План границ объекта

Лист № 4



Используемые условные знаки и обозначения:

- границы территориальной зоны
- границы муниципального образования
- характеристика точки границ территориальной зоны
- №

Руководитель БУВО «Нормативно-проектный центр»
 Подпись Н. В. Шалыгина Ю. В. Шалыгина Дата « 08 » ноября 2021 г.
 Место для оттиска печати (при наличии) (инициалы, составившего описание местоположения границ объекта)

Масштаб 1:2000

ОПИСАНИЕ МЕСТОПОЛОЖЕНИЯ ГРАНИЦ

Зона ритуальных объектов за границами населенных пунктов – СН1

(наименование объекта, местоположение границ которого описано
(далее - объект)

Раздел 1

Сведения об объекте		
№ п/п	Характеристики объекта	Описание характеристик
1	2	3
1	Местоположение объекта	Воронежская область, Павловский муниципальный район, Воронцовское сельское поселение
2	Площадь объекта $\pm$ величина погрешности определения площади ($P \pm \Delta P$)	10112 $\pm$ 352 м ²
3	Иные характеристики объекта	-

Раздел 2

Сведения о местоположении границ объекта					
1. Система координат: МСК - 36, зона 2					
2. Сведения о характерных точках границ объекта					
Обозначение характерных точек границ	Координаты, м		Метод определения координат характерной точки	Средняя квадратическая погрешность положения характерной точки (Mt), м	Описание обозначения точки на местности (при наличии)
	X	Y			
1	2	3	4	5	6
1	398503.58	2169202.91	Картометрический	1.00	-
2	398468.29	2169284.50	Картометрический	1.00	-
3	398397.85	2169260.68	Аналитический	0.10	-
4	398365.57	2169249.51	Картометрический	1.00	-
5	398404.16	2169159.75	Картометрический	1.00	-
1	398503.58	2169202.91	Картометрический	1.00	-
3. Сведения о характерных точках части (частей) границы объекта					
Обозначение характерных точек части границы	Координаты, м		Метод определения координат характерной точки	Средняя квадратическая погрешность положения характерной точки (Mt), м	Описание обозначения точки на местности (при наличии)
	X	Y			
1	2	3	4	5	6
Часть №					
-	-	-	-	-	-

Раздел 3

Сведения о местоположении измененных (уточненных) границ объекта							
1. Система координат: -							
2. Сведения о характерных точках границ объекта							
Обозначение характерных точек границ	Существующие координаты, м		Измененные (уточненные) координаты, м		Метод определения координат характерной точки	Средняя квадратическая погрешность положения характерной точки (Mt), м	Описание обозначения точки на местности (при наличии)
	X	Y	X	Y			
1	2	3	4	5	6	7	8
-	-	-	-	-	-	-	-
3. Сведения о характерных точках части (частей) границы объекта							
Часть №							
-	-	-	-	-	-	-	-

Раздел 4

План границ объекта




Масштаб 1:2000

Используемые условные знаки и обозначения:



границы территориальной зоны

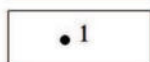

характерная точка границ территориальной зоны

Руководитель БУВО «Нормативно-проектный центр»

Подпись Ю.В. Шалыгина Ю.В. Шалыгина Дата « 08 » ноября 2021 г.

Место для оттиска печати (при наличии) лица, составившего описание местоположения границ объекта

ОПИСАНИЕ МЕСТОПОЛОЖЕНИЯ ГРАНИЦ

Зона обработки, утилизации, обезвреживания, размещения твердых коммунальных отходов за границами населенных пунктов – СН2

(наименование объекта, местоположение границ которого описано
(далее - объект)

Раздел 1

Сведения об объекте		
№ п/п	Характеристики объекта	Описание характеристик
1	2	3
1	Местоположение объекта	Воронежская область, Павловский муниципальный район, Воронцовское сельское поселение
2	Площадь объекта $\pm$ величина погрешности определения площади ($P \pm \Delta P$)	73058 $\pm$ 946 м ²
3	Иные характеристики объекта	-

Раздел 2

Сведения о местоположении границ объекта					
1. Система координат: МСК - 36, зона 2					
2. Сведения о характерных точках границ объекта					
Обозначение характерных точек границ	Координаты, м		Метод определения координат характерной точки	Средняя квадратическая погрешность положения характерной точки (Mt), м	Описание обозначения точки на местности (при наличии)
	X	Y			
1	2	3	4	5	6
1	399571.36	2171163.29	Картометрический	1.00	-
2	399588.13	2171201.81	Аналитический	0.20	-
3	399570.42	2171212.88	Аналитический	0.20	-
4	399556.34	2171232.00	Аналитический	0.20	-
5	399528.48	2171282.17	Аналитический	0.20	-
6	399529.59	2171334.42	Аналитический	0.20	-
7	399523.26	2171356.02	Аналитический	0.20	-
8	399709.27	2171534.43	Аналитический	0.20	-
9	399707.00	2171536.79	Аналитический	0.20	-
10	399472.58	2171363.99	Аналитический	0.20	-
11	399341.26	2171240.66	Аналитический	0.20	-
12	399010.55	2171598.04	Аналитический	0.20	-
13	399008.62	2171594.24	Картометрический	1.00	-
14	399204.83	2171382.20	Картометрический	1.00	-
15	399228.42	2171348.70	Картометрический	1.00	-
16	399264.13	2171278.31	Картометрический	1.00	-
17	399265.17	2171226.10	Картометрический	1.00	-
18	399283.51	2171194.41	Картометрический	1.00	-
19	399310.29	2171173.36	Картометрический	1.00	-
20	399355.97	2171160.64	Картометрический	1.00	-
21	399378.79	2171103.37	Картометрический	1.00	-
22	399562.20	2171183.65	Картометрический	1.00	-
1	399571.36	2171163.29	Картометрический	1.00	-
23	396089.42	2166703.74	Аналитический	0.07	-
24	396012.30	2166810.56	Аналитический	0.07	-
25	395886.86	2166712.73	Аналитический	0.07	-
26	395927.66	2166673.90	Аналитический	0.07	-
27	395973.65	2166610.95	Аналитический	0.07	-
23	396089.42	2166703.74	Аналитический	0.07	-

3. Сведения о характерных точках части (частей) границы объекта					
Обозначение характерных точек части границы	Координаты, м		Метод определения координат характерной точки	Средняя квадратическая погрешность положения характерной точки (Mt), м	Описание обозначения точки на местности (при наличии)
	X	Y			
1	2	3	4	5	6
Часть №					
-	-	-	-	-	-

Сведения о местоположении измененных (уточненных) границ объекта

2. Сведения о характерных точках границ объекта

Обозначение характерных точек границ	Существующие координаты, м		Измененные (уточненные) координаты, м		Метод определения координат характерной точки	Средняя квадратическая погрешность положения характерной точки (Mt), м	Описание обозначения точки на местности (при наличии)
	X	Y	X	Y			
1	2	3	4	5	6	7	8
-	-	-	-	-	-	-	-
3.Сведения о характерных точках части (частей) границы объекта							
Часть №							
-	-	-	-	-	-	-	-

Раздел 4

План границ объекта

Схема расположения листов плана границ объекта

Лист № 1



Лист № 2



Масштаб 1:50000

Используемые условные знаки и обозначения:



границы территориальной зоны



границы муниципального образования



область и номер листа плана границ объекта



Руководитель ФВВО «Нормативно-проектный центр»

Подпись Ю.В. Шалыгина Дата « 08 » ноября 2021 г.

Место для оттиска печати (при наличии) лица, составившего описание местоположения границ объекта

План границ объекта

Лист № 1



Масштаб 1:2000

Используемые условные знаки и обозначения:


- | | |
|---|---|
|  | граница территориальной зоны |
|  | характерная точка границ территориальной зоны |

Руководитель БУВО «Нормативно-проектный центр»
 Подпись  Ю.В. Шалыгина Дата « 08 » ноября 2021 г.
 Место для оттиска печати (при наличии) лица, составившего описание местоположения границ объекта



План границ объекта

Лист № 2

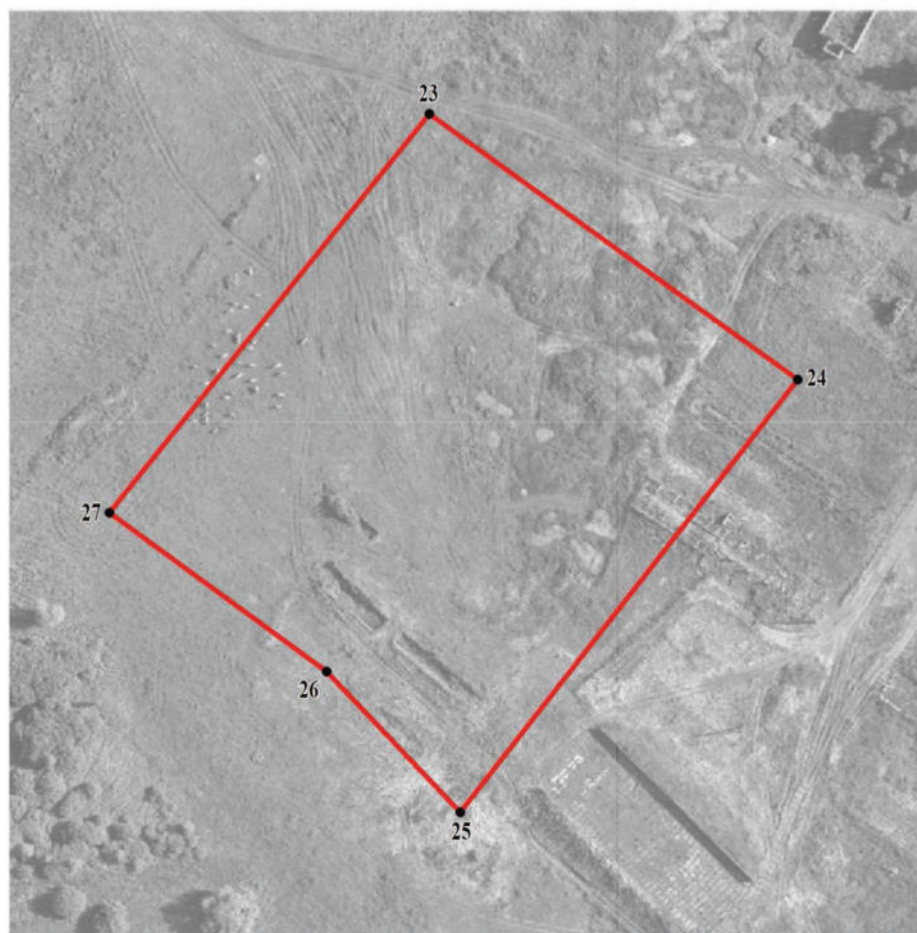


Масштаб 1:2000

Используемые условные знаки и обозначения:



границы территориальной зоны

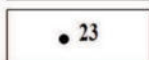

характерная точка границ территориальной зоны

Руководитель БУВО «Нормативно-проектный центр»

Подпись Ю.В. Шалыгина Ю.В. Шалыгина Дата « 08 » ноября 2021 г.

Место для оттиска печати (при наличии) лица, составившего описание местоположения границ объекта

