



**ДЕПАРТАМЕНТ
АРХИТЕКТУРЫ И ГРАДОСТРОИТЕЛЬСТВА
ВОРОНЕЖСКОЙ ОБЛАСТИ**

Правовое управление правительства Воронежской области
ЗАРЕГИСТРИРОВАНО
« <u>27</u> » <u>04</u> 20 <u>22</u> .
Регистрационный номер № <u>390</u>

ПРИКАЗ

13.04.2022

№ 45-01-04/316

г. Воронеж

**О внесении изменений в правила землепользования и застройки
Ливенского сельского поселения Павловского муниципального
района Воронежской области**

В соответствии с Градостроительным кодексом Российской Федерации, Федеральным законом от 06.10.2003 № 131-ФЗ «Об общих принципах организации местного самоуправления в Российской Федерации», законами Воронежской области от 07.07.2006 № 61-ОЗ «О регулировании градостроительной деятельности в Воронежской области», от 20.12.2018 № 173-ОЗ «О перераспределении полномочий по утверждению правил землепользования и застройки между органами местного самоуправления поселений Воронежской области, городского округа город Нововоронеж, Борисоглебского городского округа и исполнительными органами государственной власти Воронежской области», постановлением правительства Воронежской области от 31.12.2014 № 1240 «Об утверждении Положения о департаменте архитектуры и градостроительства Воронежской области», на основании приказа департамента архитектуры и градостроительства Воронежской области от 11.02.2021 № 45-01-04/116 «О подготовке проектов правил землепользования и застройки поселений Аннинского, Бобровского, Бутурлиновского, Верхнемамонского, Верхнехавского, Воробьёвского, Каширского, Лискинского, Новоусманского, Новохопёрского,

Ольховатского, Павловского, Панинского, Поворинского, Подгоренского, Рамонского, Россошанского, Семилукского, Хохольского муниципальных районов Воронежской области», с учетом заключения о результатах публичных слушаний от 15.12.2021

п р и к а з ы в а ю:

1. Внести в приказ департамента архитектуры и градостроительства Воронежской области от 16.11.2020 № 45-01-04/899 «Об утверждении правил землепользования и застройки Ливенского сельского поселения Павловского муниципального района Воронежской области» изменения, изложив правила землепользования и застройки Ливенского сельского поселения Павловского муниципального района Воронежской области в редакции согласно приложению к настоящему приказу.

2. Контроль исполнения настоящего приказа возложить на заместителя руководителя департамента архитектуры и градостроительства Воронежской области – начальника отдела территориального планирования Беляеву С.М.

Руководитель департамента
архитектуры и градостроительства
Воронежской области



А.А. Еренков

Приложение
к приказу департамента
архитектуры и градостроительства
Воронежской области
от 13.04.2022 № 45-01-04/316

«УТВЕРЖДЕНЫ
приказом департамента
архитектуры и градостроительства
Воронежской области
от 16.11.2020 № 45-01-04/899

**ПРАВИЛА ЗЕМЛЕПОЛЬЗОВАНИЯ И ЗАСТРОЙКИ
ЛИВЕНСКОГО СЕЛЬСКОГО ПОСЕЛЕНИЯ
ПАВЛОВСКОГО МУНИЦИПАЛЬНОГО РАЙОНА
ВОРОНЕЖСКОЙ ОБЛАСТИ**

**ЧАСТЬ I. ПОРЯДОК ПРИМЕНЕНИЯ ПРАВИЛ
ЗЕМЛЕПОЛЬЗОВАНИЯ И ЗАСТРОЙКИ И ВНЕСЕНИЯ В НИХ
ИЗМЕНЕНИЙ**

Раздел 1. Общие положения

**1. Предмет регулирования и цели подготовки правил
землепользования и застройки Ливенского сельского поселения
Павловского муниципального района Воронежской области**

1. Правила землепользования и застройки Ливенского сельского поселения Павловского муниципального района Воронежской области (далее – Правила) являются документом градостроительного зонирования, который утверждается нормативным правовым актом департамента архитектуры и градостроительства Воронежской области и в котором устанавливаются территориальные зоны, градостроительные регламенты, порядок применения такого документа и порядок внесения в него изменений.

2. Правила разработаны в соответствии с Градостроительным кодексом Российской Федерации (далее – ГрК РФ), Земельным кодексом

Российской Федерации, Федеральным законом от 06.10.2003 № 131-ФЗ «Об общих принципах организации местного самоуправления в Российской Федерации», иными нормативными правовыми актами Российской Федерации, Воронежской области, муниципальными правовыми актами муниципального образования с учетом положений нормативных актов и документов, определяющих основные направления социально-экономического и градостроительного развития муниципального образования, а также сведений Единого государственного реестра недвижимости, сведений, документов и материалов, содержащихся в государственных информационных системах обеспечения градостроительной деятельности.

3. Правила разработаны в целях:

- создания условий для устойчивого развития территории муниципального образования, сохранения окружающей среды и объектов культурного наследия;
- создания условий для планировки территории муниципального образования;
- обеспечения прав и законных интересов физических и юридических лиц, в том числе правообладателей земельных участков и объектов капитального строительства;
- создания условий для привлечения инвестиций, в том числе путем предоставления возможности выбора наиболее эффективных видов разрешенного использования земельных участков и объектов капитального строительства.

2. Основные понятия, используемые в Правилах

В настоящих Правилах используются основные понятия, установленные законодательством Российской Федерации.

3. Сфера применения Правил

1. Действие настоящих Правил распространяется на всю территорию Ливенского сельского поселения Павловского муниципального

района Воронежской области. Правила обязательны для соблюдения органами государственной власти, органами местного самоуправления, физическими и юридическими лицами, при осуществлении ими градостроительной деятельности на территории Ливенского сельского поселения Павловского муниципального района Воронежской области.

2. Настоящие Правила применяются наряду с:

- техническими регламентами и иными обязательными требованиями, установленными в соответствии с законодательством в целях обеспечения безопасности жизни и здоровья людей, надежности и безопасности зданий, строений и сооружений, сохранения окружающей природной среды и объектов культурного наследия;
- региональными и местными нормативами градостроительного проектирования.

4. Содержание и порядок применения Правил

1. Правила включают в себя:

- 1) порядок их применения и внесения изменений в Правила;
- 2) карту градостроительного зонирования;
- 3) градостроительные регламенты.

Обязательным приложением к настоящим Правилам являются сведения о границах территориальных зон, которые должны содержать графическое описание местоположения границ территориальных зон, перечень координат характерных точек этих границ в системе координат, используемой для ведения Единого государственного реестра недвижимости.

2. Порядок применения Правил и внесения в них изменений включает в себя положения:

- 1) о регулировании землепользования и застройки;
- 2) об изменении видов разрешенного использования земельных участков и объектов капитального строительства физическими и юридическими лицами;

- 3) о подготовке документации по планировке территории органами местного самоуправления;
- 4) о проведении общественных обсуждений или публичных слушаний по вопросам землепользования и застройки;
- 5) о внесении изменений в Правила;
- 6) о регулировании иных вопросов землепользования и застройки.

5. Использование объектов недвижимости, не соответствующих настоящим Правилам

1. Земельные участки или объекты капитального строительства, виды разрешенного использования, предельные (минимальные и (или) максимальные) размеры и предельные параметры которых не соответствуют градостроительному регламенту, могут использоваться без установления срока приведения их в соответствие с градостроительным регламентом, за исключением случаев, если использование таких земельных участков и объектов капитального строительства опасно для жизни или здоровья человека, для окружающей среды, объектов культурного наследия.

2. Реконструкция указанных в подпункте 1 настоящего пункта объектов капитального строительства может осуществляться только путем приведения таких объектов в соответствие с градостроительным регламентом или путем уменьшения их несоответствия предельным параметрам разрешенного строительства, реконструкции. Изменение видов разрешенного использования указанных земельных участков и объектов капитального строительства может осуществляться путем приведения их в соответствие с видами разрешенного использования земельных участков и объектов капитального строительства, установленными градостроительным регламентом.

3. В случае если использование указанных в подпункте 1 настоящего пункта земельных участков и объектов капитального строительства продолжается и опасно для жизни или здоровья человека, для окружающей среды, объектов культурного наследия, в соответствии с

федеральными законами может быть наложен запрет на использование таких земельных участков и объектов.

6. Открытость и доступность информации о землепользовании и застройке

1. Настоящие Правила являются открытыми и общедоступными.
2. Настоящие Правила подлежат опубликованию в порядке, установленном для официального опубликования нормативных правовых актов Воронежской области, и размещению в федеральной государственной информационной системе территориального планирования и в государственной информационной системе обеспечения градостроительной деятельности.

Раздел 2. Положения о регулировании землепользования и застройки

7. Перераспределение полномочий между органами местного самоуправления Ливенского сельского поселения Павловского муниципального района Воронежской области и департаментом архитектуры и градостроительства Воронежской области

1. На основании Закона Воронежской области от 20.12.2018 № 173-ОЗ «О перераспределении полномочий по утверждению правил землепользования и застройки между органами местного самоуправления поселений Воронежской области, городского округа город Нововоронеж, Борисоглебского городского округа и исполнительными органами государственной власти Воронежской области» (далее – Закон Воронежской области) и в соответствии со статьей 8.2 ГрК РФ, пунктом 6.1 статьи 26.3 Федерального закона от 06.10.1999 № 184-ФЗ «Об общих принципах организации законодательных (представительных) и исполнительных органов государственной власти субъектов Российской Федерации», частью 1.2 статьи 17 Федерального закона от 06.10.2003 № 131-ФЗ «Об общих принципах организации местного самоуправления в Российской Федерации» полномочия по утверждению Правил перераспределены между органами местного самоуправления Ливенского сельского поселения Павловского

муниципального района Воронежской области и департаментом архитектуры и градостроительства Воронежской области (далее – Уполномоченный орган) на срок, установленный Законом Воронежской области.

2. После истечения срока, указанного в Законе Воронежской области, полномочия Уполномоченного органа, предусмотренные настоящими Правилами, осуществляются органами местного самоуправления Ливенского сельского поселения Павловского муниципального района Воронежской области в соответствии с требованиями ГрК РФ.

8. Полномочия Уполномоченного органа по вопросам землепользования и застройки

1. Полномочия Уполномоченного органа по вопросам землепользования и застройки включают:

1) принятие решений о подготовке проекта Правил, о подготовке проекта о внесении изменений в Правила;

2) утверждение Правил, утверждение внесения изменений в Правила;

3) принятие решений о предоставлении разрешений на условно разрешенный вид использования объектов капитального строительства или земельного участка;

4) принятие решений о предоставлении разрешения на отклонение от предельных параметров разрешенного строительства, реконструкции объектов капитального строительства;

5) иные полномочия в соответствии с действующим законодательством.

9. Комиссия по подготовке проектов Правил

1. Комиссия по подготовке проектов правил землепользования и застройки поселений Воронежской области, городского округа город Нововоронеж, Борисоглебского городского округа (далее – Комиссия) является специально созданным постоянно действующим коллегиальным

органом при Уполномоченном органе в целях реализации полномочий, указанных в пункте 8 настоящих Правил, перераспределенных в соответствии с Законом Воронежской области и обеспечения выполнения задач градостроительного зонирования.

2. Комиссия создается и прекращает свою деятельность приказом Уполномоченного органа.

3. Состав и порядок деятельности Комиссии утверждается приказом Уполномоченного органа.

Раздел 3. Положения об изменении видов разрешенного использования земельных участков и объектов капитального строительства физическими и юридическими лицами

10. Изменение видов разрешенного использования земельных участков и объектов капитального строительства

1. Для каждой из установленных настоящими Правилами территориальных зон могут устанавливаться основные, условно разрешенные и вспомогательные виды разрешенного использования земельных участков и объектов капитального строительства.

2. Изменение одного вида разрешенного использования земельных участков и объектов капитального строительства на другой вид такого использования осуществляется в соответствии с градостроительным регламентом при условии соблюдения требований технических регламентов.

3. Основные и вспомогательные виды разрешенного использования земельных участков и объектов капитального строительства правообладателями земельных участков и объектов капитального строительства, за исключением органов государственной власти, органов местного самоуправления, государственных и муниципальных учреждений, государственных и муниципальных унитарных предприятий, выбираются самостоятельно без дополнительных разрешений и согласования.

4. Решения об изменении одного вида разрешенного использования земельных участков и объектов капитального строительства, расположенных на землях, на которые действие градостроительных регламентов не распространяется или для которых градостроительные регламенты не устанавливаются, на другой вид такого использования принимаются в соответствии с федеральными законами.

11. Предоставление разрешения на условно разрешенный вид использования земельного участка или объекта капитального строительства

1. Физическое или юридическое лицо, заинтересованное в предоставлении разрешения на условно разрешенный вид использования земельного участка или объекта капитального строительства (далее - разрешение на условно разрешенный вид использования), направляет заявление о предоставлении разрешения на условно разрешенный вид использования в Комиссию. Заявление о предоставлении разрешения на условно разрешенный вид использования может быть направлено в форме электронного документа, подписанного электронной подписью в соответствии с требованиями Федерального закона от 06.04.2011 № 63-ФЗ «Об электронной подписи».

2. Порядок предоставления разрешения на условно разрешенный вид использования земельного участка или объекта капитального строительства определен статьей 39 ГрК РФ.

3. Проект решения о предоставлении разрешения на условно разрешенный вид использования подлежит рассмотрению на общественных обсуждениях или публичных слушаниях, проводимых в порядке, установленном статьей 5.1 ГрК РФ, с учетом положений статьи 39 ГрК РФ.

12. Предоставление разрешения на отклонение от предельных параметров разрешенного строительства, реконструкции объектов капитального строительства

1. Правообладатели земельных участков, размеры которых меньше установленных градостроительным регламентом минимальных размеров

земельных участков либо конфигурация, инженерно-геологические или иные характеристики которых неблагоприятны для застройки, вправе обратиться за разрешениями на отклонение от предельных параметров разрешенного строительства, реконструкции объектов капитального строительства (далее также – разрешение на отклонение от предельных параметров).

2. Правообладатели земельных участков вправе обратиться за разрешениями на отклонение от предельных параметров разрешенного строительства, реконструкции объектов капитального строительства, если такое отклонение необходимо в целях однократного изменения одного или нескольких предельных параметров разрешенного строительства, реконструкции объектов капитального строительства, установленных градостроительным регламентом для конкретной территориальной зоны, не более чем на десять процентов.

3. Порядок предоставления разрешения на отклонение от предельных параметров определен статьей 40 ГрК РФ.

4. Проект решения о предоставлении разрешения на отклонение от предельных параметров подлежит рассмотрению на общественных обсуждениях или публичных слушаниях, проводимых в порядке, установленном статьей 5.1 ГрК РФ, с учетом положений статьи 39 ГрК РФ, за исключением случая, указанного в части 1.1 статьи 40 ГрК РФ.

Раздел 4. Положения о подготовке документации по планировке территории органами местного самоуправления

13. Общие положения о подготовке документации по планировке территории

1. Подготовка документации по планировке территории осуществляется в целях обеспечения устойчивого развития территорий, в том числе выделения элементов планировочной структуры, установления границ земельных участков, установления границ зон планируемого размещения объектов капитального строительства.

2. Подготовка документации по планировке территории осуществляется в соответствии с главой 5 ГрК РФ.

3. Состав и содержание документации по планировке территории определяется ГрК РФ.

Раздел 5. Положения о проведении общественных обсуждений или публичных слушаний по вопросам землепользования и застройки

14. Общие положения о порядке проведения общественных обсуждений или публичных слушаний в сфере градостроительной деятельности

1. В целях соблюдения права человека на благоприятные условия жизнедеятельности, прав и законных интересов правообладателей земельных участков и объектов капитального строительства по проектам правил землепользования и застройки, проектам планировки территории, проектам межевания территории, проектам, предусматривающим внесение изменений в один из указанных утвержденных документов, проектам решений о предоставлении разрешения на условно разрешенный вид использования земельного участка или объекта капитального строительства, проектам решений о предоставлении разрешения на отклонение от предельных параметров разрешенного строительства, реконструкции объектов капитального строительства в соответствии с уставом муниципального образования и (или) нормативным правовым актом представительного органа муниципального образования и с учетом положений ГрК РФ проводятся общественные обсуждения или публичные слушания, за исключением случаев, предусмотренных ГрК РФ и другими федеральными законами.

2. Порядок проведения общественных обсуждений или публичных слушаний определяется ГрК РФ, Уставом Ливенского сельского поселения Павловского муниципального района Воронежской области и (или) нормативным правовым актом представительного органа муниципального образования.

Раздел 6. Положения о внесении изменений в Правила

15. Основания и порядок внесения изменений в Правила

1. Основания для рассмотрения вопроса о внесении изменений в настоящие Правила предусмотрены статьей 33 ГрК РФ.
2. Внесение изменений в Правила осуществляется в порядке, предусмотренном статьями 31 и 32 ГрК РФ, с учетом особенностей, установленных статьей 33 ГрК РФ.

Раздел 7. Положения о регулировании иных вопросов землепользования и застройки


16. Общие принципы регулирования иных вопросов землепользования и застройки на территории Ливенского сельского поселения Павловского муниципального района Воронежской области

Иные вопросы землепользования и застройки на территории Ливенского сельского поселения Павловского муниципального района Воронежской области регулируются законодательством Российской Федерации, Воронежской области, муниципальными правовыми актами Ливенского сельского поселения Павловского муниципального района Воронежской области.

ЧАСТЬ II. КАРТА ГРАДОСТРОИТЕЛЬНОГО ЗОНИРОВАНИЯ

17. Карты градостроительного зонирования


1. Карта градостроительного зонирования территории Ливенского сельского поселения Павловского муниципального района Воронежской области.

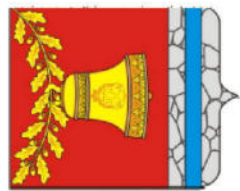


ПРАВИЛА ЗЕМЛЕПОЛЬЗОВАНИЯ И ЗАСТРОЙКИ

Карта градостроительного зонирования территории


Ливенского сельского поселения Павловского района Воронежской области

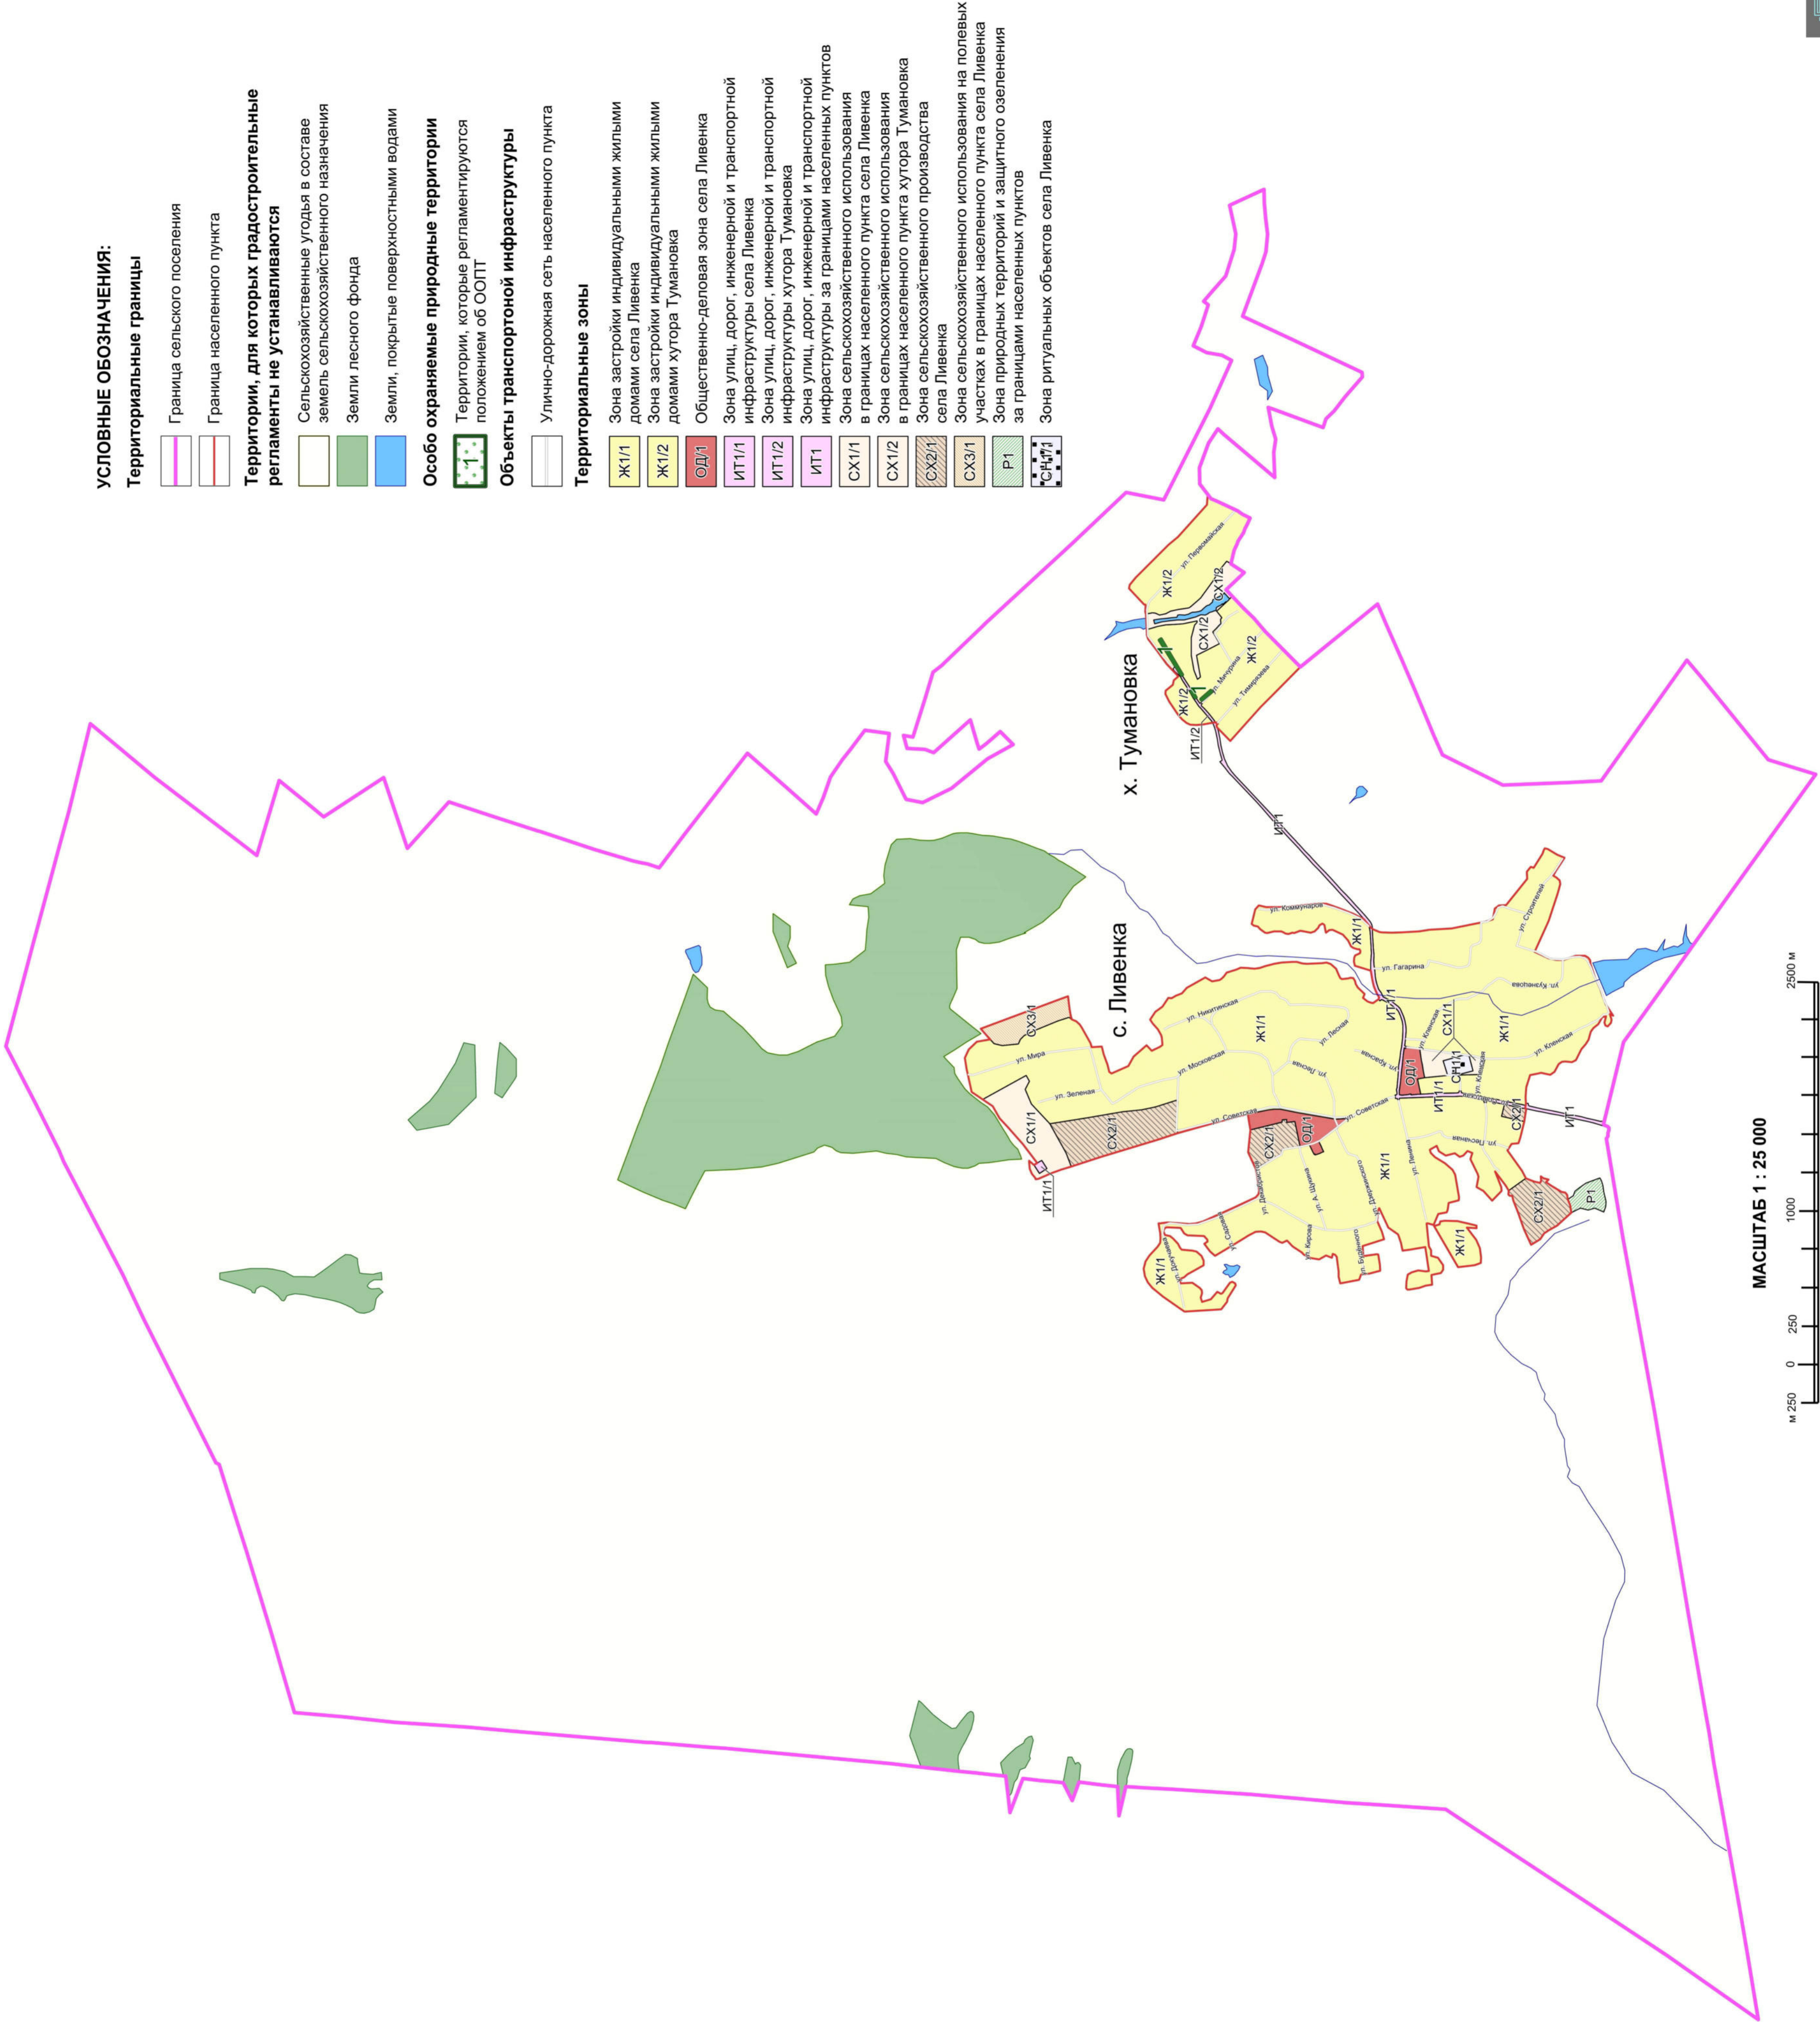

2. Карта градостроительного зонирования с отображением зон с особыми условиями использования территории Ливенского сельского поселения Павловского муниципального района Воронежской области.

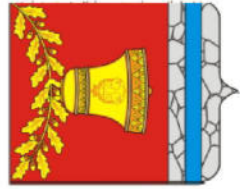

ПРАВИЛА ЗЕМЛЕПОЛЬЗОВАНИЯ И ЗАСТРОЙКИ
Карта градостроительного зонирования с особыми условиями использования территории
Ливенского сельского поселения Павловского муниципального района Воронежской области

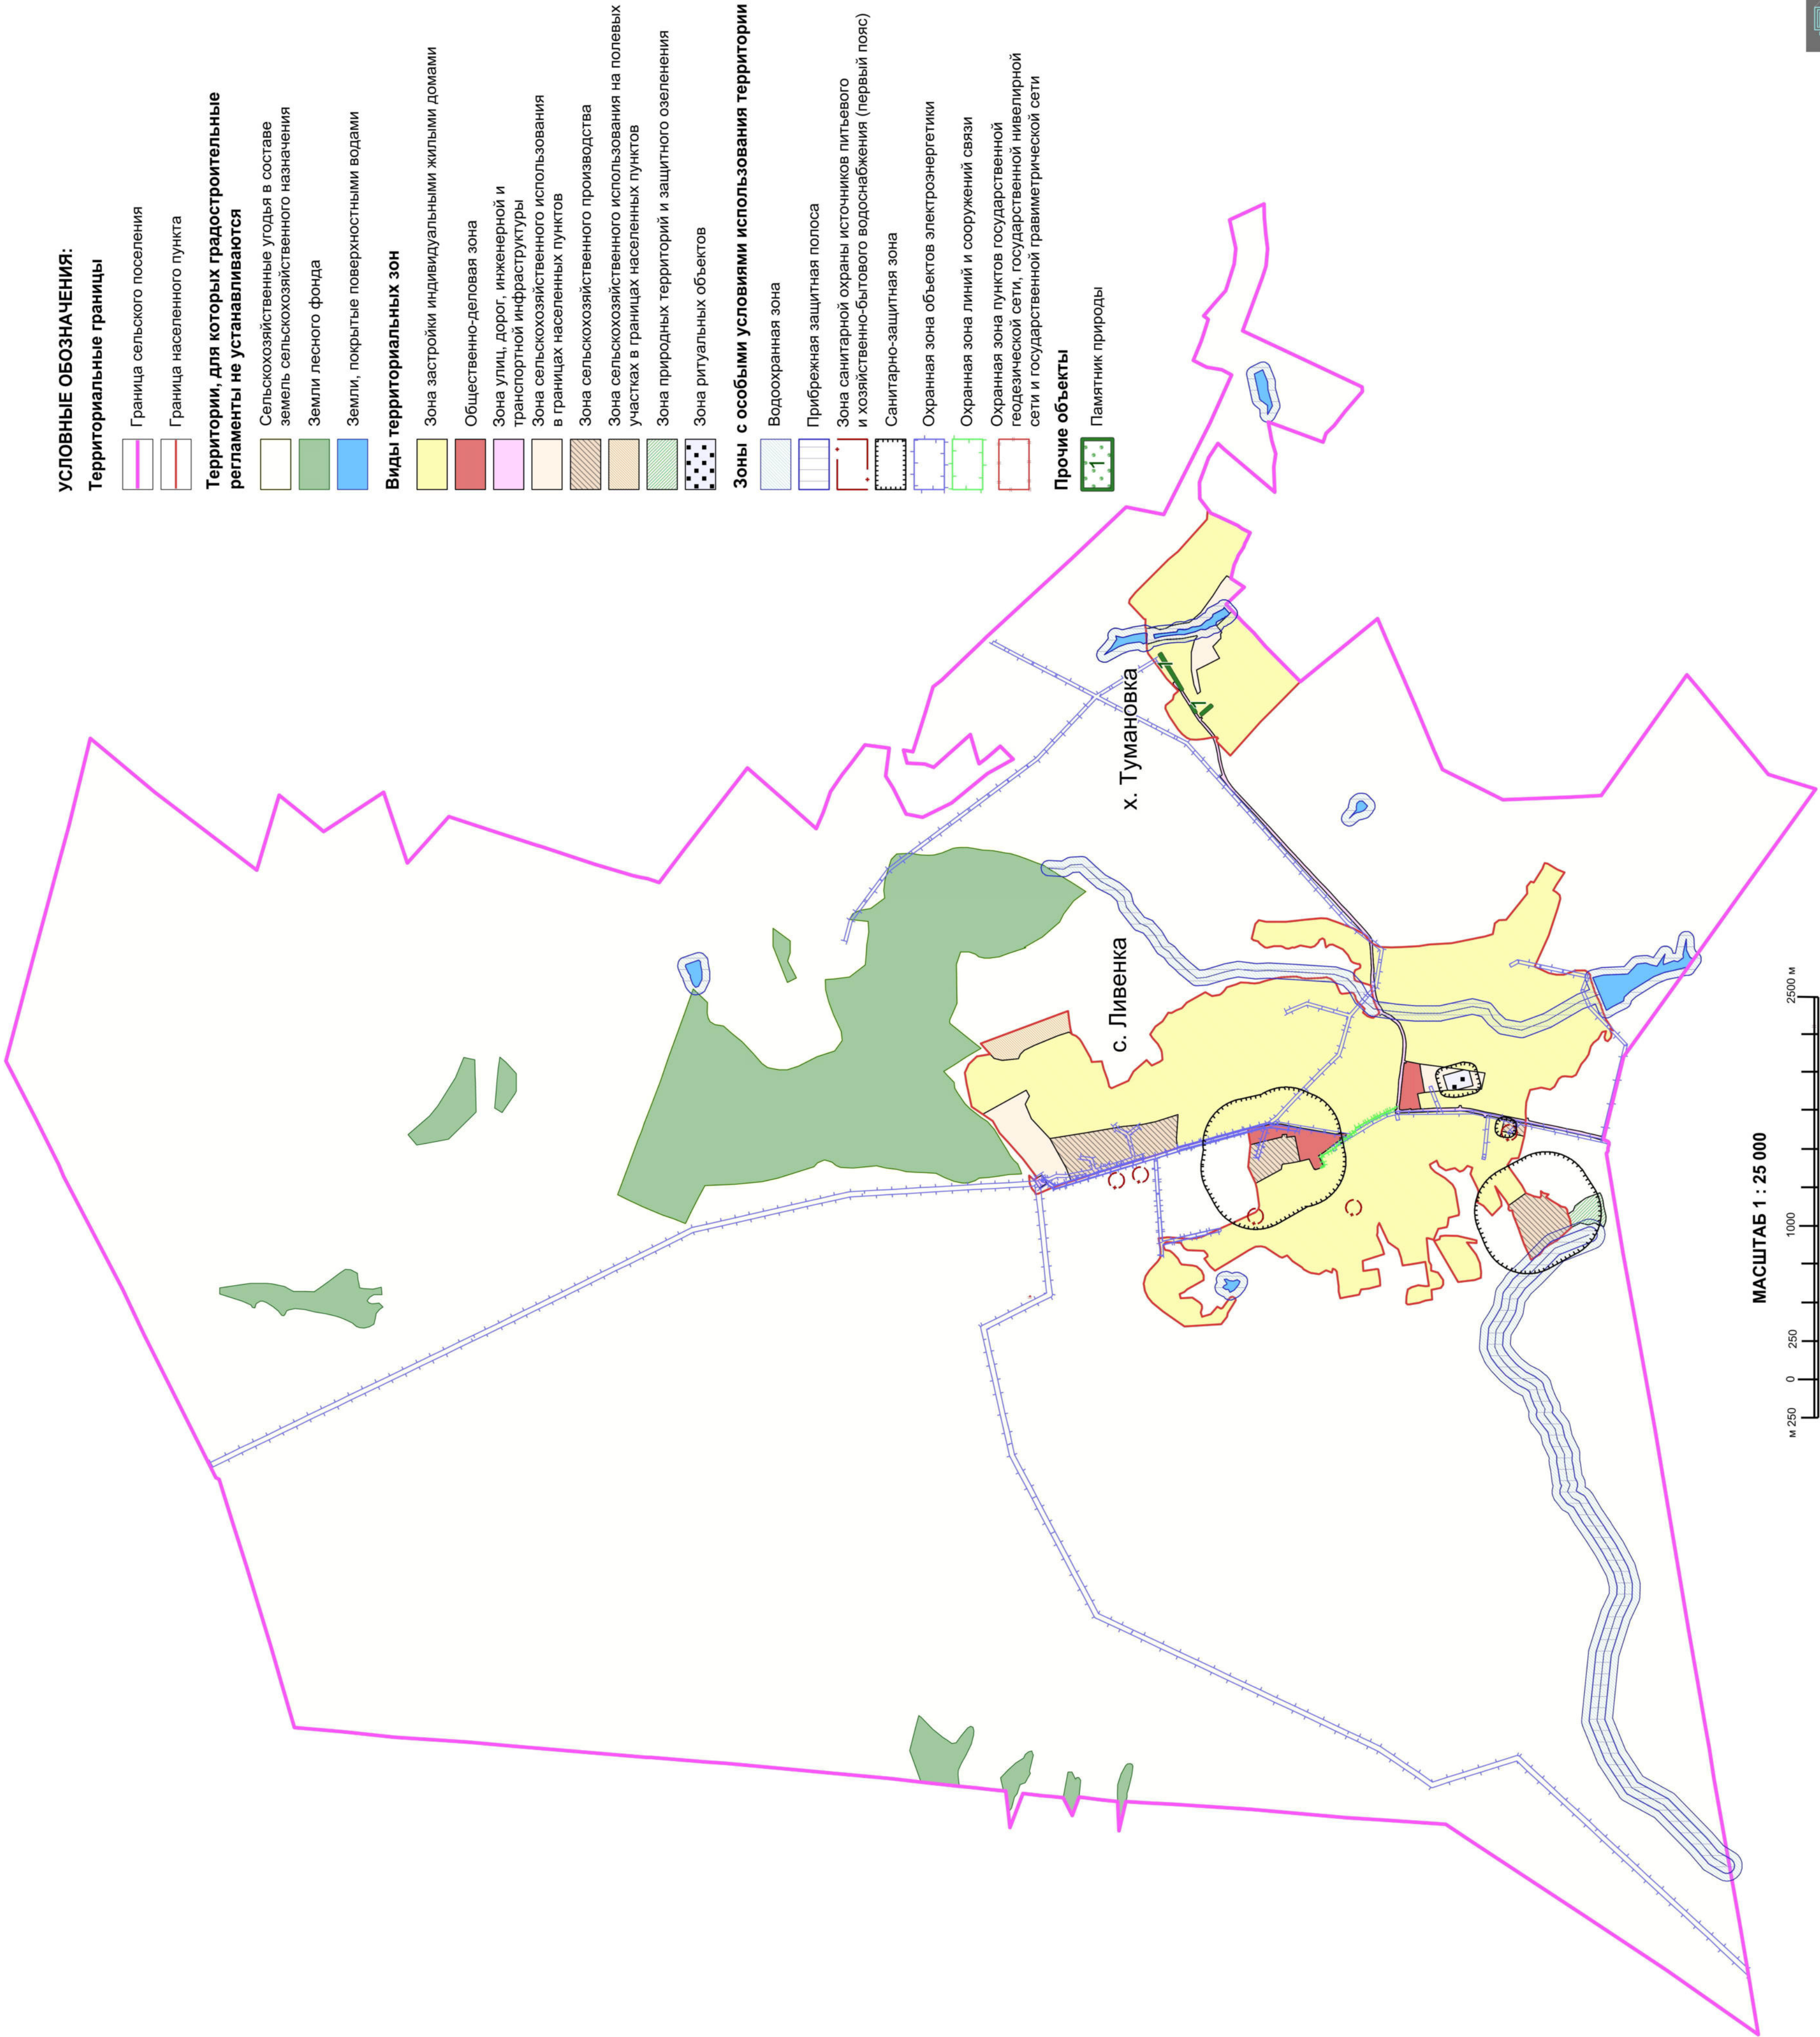

2.1. На территории Ливенского сельского поселения Павловского муниципального района Воронежской области располагаются следующие особо охраняемые природные территории (далее – ООПТ):

№ п/п	Наименование ООПТ	Сведения о границах территории ООПТ	Сведения о границах охранной зоны ООПТ
1	Памятник природы областного значения «Дендропарк с. Тумановка»	Установлена постановлением правительства Воронежской области от 21.02.2018 № 180 «Об утверждении границ и режимов особой охраны территорий отдельных памятников природы областного значения и о внесении изменений в постановление администрации Воронежской области от 28.05.1998 № 500»	Не установлена

ООПТ - памятник природы областного значения «Дендропарк с. Тумановка» полностью расположен на территории населенного пункта село Тумановка.

Правовой режим использования земельных участков, расположенных в границах ООПТ определяется постановлением правительства Воронежской области от 21.02.2018 № 180 «Об утверждении границ и режимов особой охраны территорий отдельных памятников природы областного значения» в соответствии с Федеральным законом от 14.03.1995 № 33-ФЗ «Об особо охраняемых природных территориях», при этом градостроительные регламенты в отношении такой территории настоящими Правилами не устанавливаются.

18. Перечень территориальных зон, установленных на карте градостроительного зонирования

1. Порядок установления территориальных зон определен статьей 34 ГрК РФ. На карте градостроительного зонирования установлены следующие виды территориальных зон:

Наименование территориальной зоны	Кодовое обозначение территориальной зоны
Жилые зоны	
Зона застройки индивидуальными жилыми домами	Ж1
Общественно-деловые зоны	

Наименование территориальной зоны	Кодовое обозначение территориальной зоны
Общественно-деловая зона	ОД
Зоны инженерной и транспортной инфраструктуры	
Зона улиц, дорог, инженерной и транспортной инфраструктуры	ИТ1
Зоны сельскохозяйственного использования	
Зона сельскохозяйственного использования в границах населенных пунктов	СХ1
Зона сельскохозяйственного производства	СХ2
Зона сельскохозяйственного использования на полевых участках в границах населенных пунктов	СХ3
Зоны рекреационного назначения	
Зона природных территорий и защитного озеленения	Р1
Зоны специального назначения	
Зона ритуальных объектов	СН1

2. Настоящими Правилами на территории Ливенского сельского поселения Павловского муниципального района Воронежской области установлены следующие территориальные зоны:

Наименование территориальной зоны	Кодовое обозначение территориальной зоны
Жилые зоны	
Зона застройки индивидуальными жилыми домами села Ливенка	Ж1/1
Зона застройки индивидуальными жилыми домами хутора Тумановка	Ж1/2
Общественно-деловые зоны	
Общественно-деловая зона села Ливенка	ОД/1
Зоны инженерной и транспортной инфраструктуры	
Зона улиц, дорог, инженерной и транспортной инфраструктуры села Ливенка	ИТ1/1
Зона улиц, дорог, инженерной и транспортной инфраструктуры хутора Тумановка	ИТ1/2
Зона улиц, дорог, инженерной и транспортной инфраструктуры за границами населенных пунктов	ИТ1
Зоны сельскохозяйственного использования	
Зона сельскохозяйственного использования в границах населенного пункта села Ливенка	СХ1/1
Зона сельскохозяйственного использования в границах населенного пункта хутора Тумановка	СХ1/2
Зона сельскохозяйственного производства села Ливенка	СХ2/1
Зона сельскохозяйственного использования на полевых участках в границах населенного пункта села Ливенка	СХ3/1
Зоны рекреационного назначения	
Зона природных территорий и защитного озеленения за границами населенных пунктов	Р1
Зоны специального назначения	
Зона ритуальных объектов села Ливенка	СН1/1

3. Сведения о границах территориальных зон, содержащие графическое описание местоположения границ территориальных зон, перечень координат характерных точек границ территориальных зон села Ливенка, являются приложением № 1 к настоящим Правилам.

4. Сведения о границах территориальных зон, содержащие графическое описание местоположения границ территориальных зон, перечень координат характерных точек границ территориальных зон хутора Тумановка, являются приложением № 2 к настоящим Правилам.

5. Сведения о границах территориальных зон, содержащие графическое описание местоположения границ территориальных зон, перечень координат характерных точек границ территориальных зон, расположенных за границами населенных пунктов на территории Ливенского сельского поселения, являются приложением № 3 к настоящим Правилам.

ЧАСТЬ III. ГРАДОСТРОИТЕЛЬНЫЕ РЕГЛАМЕНТЫ

19. Общие положения о градостроительном регламенте

1. Градостроительным регламентом определяется правовой режим земельных участков, равно как всего, что находится над и под поверхностью земельных участков и используется в процессе их застройки и последующей эксплуатации объектов капитального строительства.

2. Действие градостроительного регламента распространяется в равной мере на все земельные участки и объекты капитального строительства, расположенные в пределах границ территориальной зоны, обозначенной на карте градостроительного зонирования.

3. Земли и земельные участки, на которые действие градостроительных регламентов не распространяется или для которых градостроительные регламенты не устанавливаются, определены статьей 36 ГрК РФ.

20. Виды разрешенного использования

1. Разрешенное использование земельных участков и объектов капитального строительства может быть следующих видов:

- основные виды разрешенного использования;
- условно разрешенные виды использования;
- вспомогательные виды разрешенного использования, допустимые только в качестве дополнительных по отношению к основным видам разрешенного использования и условно разрешенным видам использования и осуществляемые совместно с ними.

2. Виды разрешенного использования (далее – ВРИ) земельных участков в настоящих Правилах определяются в соответствии с приказом Федеральной службы государственной регистрации, кадастра и картографии от 10.11.2020 № П/0412 «Об утверждении классификатора видов разрешенного использования земельных участков».

21. Градостроительные регламенты территориальных зон

1. Градостроительные регламенты территориальных зон Ж1/1, Ж1/2

№ п/п	Код ВРИ	Наименование ВРИ	Предельные (минимальные и (или) максимальные) размеры земельных участков, в том числе их площадь, м ²		Максимальный процент застройки в границах земельного участка	Предельное количество этажей или предельная высота зданий, строений, сооружений	Минимальные отступы от границ земельных участков в целях определения мест допустимого размещения зданий, строений, сооружений, за пределами которых запрещено строительство зданий, строений, сооружений
			min	max			
ОСНОВНЫЕ ВИДЫ РАЗРЕШЕННОГО ИСПОЛЬЗОВАНИЯ ЗЕМЕЛЬНЫХ УЧАСТКОВ И ОБЪЕКТОВ КАПИТАЛЬНОГО СТРОИТЕЛЬСТВА							
1	2.1	Для индивидуального жилищного строительства	400	5000	50%	3 этажа*	3 метра**
2	2.3	Блокированная жилая застройка	80	3000	50%	3 этажа*	3 метра**; 0 метров – при примыкании к соседним зданиям
3	2.2	Для ведения личного подсобного хозяйства (приусадебный земельный участок)	300	5000	30%	3 этажа*	3 метра**
4	1.19	Сенокосение	600	50000	0%	не подлежат установлению	
5	1.20	Выпас сельскохозяйственных животных	300	50000	0%	не подлежат установлению	
6	3.1.1	Предоставление коммунальных услуг	не подлежит установлению	5000		не подлежат установлению	
7	3.1.2	Административные здания организаций, обеспечивающих предоставление коммунальных услуг	не подлежат установлению		60%	3 этажа	3 метра
8	3.2.2	Оказание социальной помощи населению	не подлежат установлению		60%	3 этажа	3 метра
9	3.2.3	Оказание услуг связи	не подлежат установлению		60%	3 этажа	3 метра
10	3.4.1	Амбулаторно-поликлиническое обслуживание	не подлежат установлению			3 этажа	3 метра
11	3.5.1	Дошкольное, начальное и среднее общее образование	не подлежат установлению			4 этажа	3 метра

№ п/п	Код ВРИ	Наименование ВРИ	Предельные (минимальные и (или) максимальные) размеры земельных участков, в том числе их площадь, м ²		Максимальный процент застройки в границах земельного участка	Предельное количество этажей или предельная высота зданий, строений, сооружений	Минимальные отступы от границ земельных участков в целях определения мест допустимого размещения зданий, строений, сооружений, за пределами которых запрещено строительство зданий, строений, сооружений
			min	max			
12	3.6.2.	Парки культуры и отдыха	не подлежат установлению				
13	5.1.3	Площадки для занятий спортом	не подлежат установлению				
14	11.1	Общее пользование водными объектами	не подлежат установлению				
15	12.0	Земельные участки (территории) общего пользования	не подлежат установлению				
16	12.0.1	Улично-дорожная сеть	не подлежат установлению				
17	12.0.2	Благоустройство территории	не подлежат установлению				
УСЛОВНО РАЗРЕШЕННЫЕ ВИДЫ ИСПОЛЬЗОВАНИЯ ЗЕМЕЛЬНЫХ УЧАСТКОВ И ОБЪЕКТОВ КАПИТАЛЬНОГО СТРОИТЕЛЬСТВА							
18	2.1.1	Малоэтажная многоквартирная жилая застройка	600	не подлежит установлению	45%	4 этажа	6 метров
19	2.7.1	Хранение автотранспорта	не подлежат установлению				
20	3.2.4	Общегития	600	не подлежит установлению	45%	4 этажа	6 метров
21	3.3	Бытовое обслуживание	200	5000	60%	3 этажа	3 метра
22	3.8.1	Государственное управление	не подлежат установлению		60%	4 этажа	3 метра
23	3.10.1	Амбулаторное ветеринарное обслуживание	200	5000	60%	3 этажа	3 метра
24	4.1	Деловое управление	не подлежат установлению		60%	4 этажа	3 метра
25	4.4	Магазины	200	5000	60%	3 этажа	3 метра
26	4.5	Банковская и страховая деятельность	не подлежат установлению		60%	3 этажа	3 метра
27	4.6	Общественное питание	200	5000	50%	3 этажа	3 метра
28	4.9	Служебные гаражи	не подлежит установлению	5000	60%	не подлежит установлению	3 метра
29	5.1.2	Обеспечение занятий спортом в помещениях	не подлежат установлению		45%	не подлежит установлению	3 метра
30	13.1	Ведение огородничества	100	4500	0%	не подлежат установлению	
31	13.2	Ведение садоводства	400	2000	30%	3 этажа	3 метра

* для вспомогательных видов – 1 этаж;

** от вспомогательных видов – 1 метр.

Не допускается размещать со стороны улицы вспомогательные строения, за исключением гаражей. Допускается блокировка хозяйственных построек на смежных земельных участках по взаимному согласию домовладельцев с учетом пожарных требований.

Ограничения использования земельных участков и объектов капитального строительства, устанавливаемые в соответствии с законодательством Российской Федерации, определяются пунктом 22 настоящих Правил.

2. Градостроительный регламент территориальной зоны ОД/1

№ п/п	Код ВРИ	Наименование ВРИ	Предельные (минимальные и (или) максимальные) размеры земельных участков, в том числе их площадь, м ²		Максимальный процент застройки в границах земельного участка	Предельное количество этажей или предельная высота зданий, строений, сооружений	Минимальные отступы от границ земельных участков в целях определения мест допустимого размещения зданий, строений, сооружений, за пределами которых запрещено строительство зданий, строений, сооружений
			min	max			
ОСНОВНЫЕ ВИДЫ РАЗРЕШЕННОГО ИСПОЛЬЗОВАНИЯ ЗЕМЕЛЬНЫХ УЧАСТКОВ И ОБЪЕКТОВ КАПИТАЛЬНОГО СТРОИТЕЛЬСТВА							
1	3.1.1	Предоставление коммунальных услуг	не подлежит установлению	5000		не подлежат установлению	
2	3.1.2	Административные здания организаций, обеспечивающих предоставление коммунальных услуг	не подлежат установлению		60%	не подлежит установлению	3 метра
3	3.2.2	Оказание социальной помощи населению	не подлежат установлению		60%	не подлежит установлению	6 метров
4	3.2.3	Оказание услуг связи	не подлежат установлению		60%	не подлежит установлению	6 метров
5	3.3	Бытовое обслуживание	200	не подлежит установлению	60%	не подлежит установлению	6 метров

№ п/п	Код ВРИ	Наименование ВРИ	Предельные (минимальные и (или) максимальные) размеры земельных участков, в том числе их площадь, м ²		Максимальный процент застройки в границах земельного участка	Предельное количество этажей или предельная высота зданий, строений, сооружений	Минимальные отступы от границ земельных участков в целях определения мест допустимого размещения зданий, строений, сооружений, за пределами которых запрещено строительство зданий, строений, сооружений
			min	max			
6	3.4.1	Амбулаторно-поликлиническое обслуживание	не подлежат установлению			не подлежит установлению	6 метров
7	3.5.1	Дошкольное, начальное и среднее общее образование	не подлежат установлению			4 этажа	6 метров
8	3.6.1	Объекты культурно-досуговой деятельности	не подлежат установлению		60%	не подлежит установлению	6 метров
9	3.6.2.	Парки культуры и отдыха	не подлежат установлению				
10	3.7.1	Осуществление религиозных обрядов	не подлежат установлению				6 метров
11	3.8.1	Государственное управление	не подлежат установлению		60%	не подлежит установлению	6 метров
12	3.10.1	Амбулаторное ветеринарное обслуживание	не подлежат установлению		60%	3 этажа	3 метра
13	4.1	Деловое управление	не подлежат установлению		50%	не подлежит установлению	6 метров
14	4.4	Магазины	200	не подлежит установлению	60%	не подлежит установлению	3 метра
15	4.5	Банковская и страховая деятельность	не подлежат установлению		60%	не подлежит установлению	6 метров
16	4.6	Общественное питание	400	не подлежит установлению	50%	не подлежит установлению	6 метров
17	4.8.1	Развлекательные мероприятия	не подлежат установлению		45%	не подлежит установлению	6 метров
18	4.9	Служебные гаражи	не подлежат установлению				3 метра
19	5.1.2	Обеспечение занятий спортом в помещениях	не подлежат установлению		45%	не подлежит установлению	6 метров
20	5.1.3	Площадки для занятий спортом	не подлежат установлению				
21	8.3	Обеспечение внутреннего правопорядка	не подлежат установлению				3 метра

№ п/п	Код ВРИ	Наименование ВРИ	Предельные (минимальные и (или) максимальные) размеры земельных участков, в том числе их площадь, м ²		Максимальный процент застройки в границах земельного участка	Предельное количество этажей или предельная высота зданий, строений, сооружений	Минимальные отступы от границ земельных участков в целях определения мест допустимого размещения зданий, строений, сооружений, за пределами которых запрещено строительство зданий, строений, сооружений
			min	max			
22	12.0	Земельные участки (территории) общего пользования	не подлежат установлению				
23	12.0.1	Улично-дорожная сеть	не подлежат установлению				
24	12.0.2	Благоустройство территории	не подлежат установлению				
УСЛОВНО РАЗРЕШЕННЫЕ ВИДЫ ИСПОЛЬЗОВАНИЯ ЗЕМЕЛЬНЫХ УЧАСТКОВ И ОБЪЕКТОВ КАПИТАЛЬНОГО СТРОИТЕЛЬСТВА							
25	2.1.1	Малозэтажная многоквартирная жилая застройка	600	не подлежит установлению	45%	4 этажа	6 метров
26	2.7.1	Хранение автотранспорта	не подлежат установлению				1 метр

Ограничения использования земельных участков и объектов капитального строительства, устанавливаемые в соответствии с законодательством Российской Федерации, определяются пунктом 22 настоящих Правил.

3. Градостроительные регламенты территориальных зон ИТ1/1, ИТ1/2, ИТ1

№ п/п	Код ВРИ	Наименование ВРИ	Предельные (минимальные и (или) максимальные) размеры земельных участков, в том числе их площадь, м ²		Максимальный процент застройки в границах земельного участка	Предельное количество этажей или предельная высота зданий, строений, сооружений	Минимальные отступы от границ земельных участков в целях определения мест допустимого размещения зданий, строений, сооружений, за пределами которых запрещено строительство зданий, строений, сооружений
			min	max			
ОСНОВНЫЕ ВИДЫ РАЗРЕШЕННОГО ИСПОЛЬЗОВАНИЯ ЗЕМЕЛЬНЫХ УЧАСТКОВ И ОБЪЕКТОВ КАПИТАЛЬНОГО СТРОИТЕЛЬСТВА							
1	7.2.1	Размещение автомобильных	не подлежат установлению				

№ п/п	Код ВРИ	Наименование ВРИ	Предельные (минимальные и (или) максимальные) размеры земельных участков, в том числе их площадь, м ²		Максимальный процент застройки в границах земельного участка	Предельное количество этажей или предельная высота зданий, строений, сооружений	Минимальные отступы от границ земельных участков в целях определения мест допустимого размещения зданий, строений, сооружений, за пределами которых запрещено строительство зданий, строений, сооружений
			min	max			
		дорог					
2	7.2.2	Обслуживание перевозок пассажиров	не подлежат установлению				3 метра
3	7.2.3	Стоянки транспорта общего пользования	не подлежат установлению				
4	3.1.1	Предоставление коммунальных услуг	не подлежат установлению				
5	6.8	Связь	не подлежат установлению				3 метра
6	6.7	Энергетика	не подлежат установлению				3 метра
7	12.0	Земельные участки (территории) общего пользования	не подлежат установлению				
8	12.0.1	Улично-дорожная сеть	не подлежат установлению				
9	12.0.2	Благоустройство территории	не подлежат установлению				
УСЛОВНО РАЗРЕШЕННЫЕ ВИДЫ ИСПОЛЬЗОВАНИЯ ЗЕМЕЛЬНЫХ УЧАСТКОВ И ОБЪЕКТОВ КАПИТАЛЬНОГО СТРОИТЕЛЬСТВА							
10	4.9.1	Объекты дорожного сервиса	не подлежат установлению				3 метра
11	4.9.1.1	Заправка транспортных средств	не подлежат установлению		1 этаж		3 метра
12	4.9.1.2	Обеспечение дорожного отдыха	600	не подлежит установлению	45%	3 этажа	3 метра
13	4.9.1.3	Автомобильные мойки	не подлежат установлению		1 этаж		3 метра
14	4.9.1.4	Ремонт автомобилей	не подлежат установлению		1 этаж		3 метра

Ограничения использования земельных участков и объектов капитального строительства, устанавливаемые в соответствии с законодательством Российской Федерации, определяются пунктом 22 настоящих Правил.

В отношении части земельных участков, расположенных в границах ООПТ - памятник природы областного значения «Дендропарк с. Тумановка», правовой режим использования определяется постановлением правительства Воронежской области от 21.02.2018 № 180 «Об утверждении границ и режимов особой охраны территорий отдельных памятников природы областного значения».

4. Градостроительные регламенты территориальных зон СХ1/1, СХ1/2

№ п/п	Код ВРИ	Наименование ВРИ	Предельные (минимальные и (или) максимальные) размеры земельных участков, в том числе их площадь, м ²		Максимальный процент застройки в границах земельного участка	Предельное количество этажей или предельная высота зданий, строений, сооружений	Минимальные отступы от границ земельных участков в целях определения мест допустимого размещения зданий, строений, за пределами которых запрещено строительство зданий, строений, сооружений
			min	max			
ОСНОВНЫЕ ВИДЫ РАЗРЕШЕННОГО ИСПОЛЬЗОВАНИЯ ЗЕМЕЛЬНЫХ УЧАСТКОВ И ОБЪЕКТОВ КАПИТАЛЬНОГО СТРОИТЕЛЬСТВА							
1	1.5	Садоводство	не подлежат установлению				
2	1.12	Пчеловодство	не подлежат установлению				
3	1.16	Ведение личного подсобного хозяйства на полевых участках	не подлежат установлению				
4	1.19	Сенокосение	не подлежат установлению				
5	1.20	Выпас сельскохозяйственных животных	не подлежат установлению				
6	3.1.1	Предоставление коммунальных услуг	не подлежат установлению				
7	11.0	Водные объекты	не подлежат установлению				
8	11.1	Общее пользование водными объектами	не подлежат установлению				
9	12.0	Земельные участки (территории) общего пользования	не подлежат установлению				
10	12.0.1	Улично-дорожная сеть	не подлежат установлению				
11	12.0.2	Благоустройство территории	не подлежат установлению				

№ п/п	Код ВРИ	Наименование ВРИ	Предельные (минимальные и (или) максимальные) размеры земельных участков, в том числе их площадь, м ²		Максимальный процент застройки в границах земельного участка	Предельное количество этажей или предельная высота зданий, строений, сооружений	Минимальные отступы от границ земельных участков в целях определения мест допустимого размещения зданий, строений, сооружений, за пределами которых запрещено строительство зданий, строений, сооружений
			min	max			
12	13.1	Ведение огородничества	100	4500	0%	не подлежат установлению	
УСЛОВНО РАЗРЕШЕННЫЕ ВИДЫ ИСПОЛЬЗОВАНИЯ ЗЕМЕЛЬНЫХ УЧАСТКОВ И ОБЪЕКТОВ КАПИТАЛЬНОГО СТРОИТЕЛЬСТВА							
13	1.15	Хранение и переработка сельскохозяйственной продукции	не подлежат установлению				3 метра
14	6.8	Связь	не подлежат установлению				3 метра

Ограничения использования земельных участков и объектов капитального строительства, устанавливаемые в соответствии с законодательством Российской Федерации, определяются пунктом 22 настоящих Правил.

5. Градостроительный регламент территориальной зоны СХ2/1

№ п/п	Код ВРИ	Наименование ВРИ	Предельные (минимальные и (или) максимальные) размеры земельных участков, в том числе их площадь, м ²		Максимальный процент застройки в границах земельного участка	Предельное количество этажей или предельная высота зданий, строений, сооружений	Минимальные отступы от границ земельных участков в целях определения мест допустимого размещения зданий, строений, сооружений, за пределами которых запрещено строительство зданий, строений, сооружений
			min	max			
ОСНОВНЫЕ ВИДЫ РАЗРЕШЕННОГО ИСПОЛЬЗОВАНИЯ ЗЕМЕЛЬНЫХ УЧАСТКОВ И ОБЪЕКТОВ КАПИТАЛЬНОГО СТРОИТЕЛЬСТВА							
1	1.15	Хранение и переработка сельскохозяйственной	не подлежат установлению				3 метра

№ п/п	Код ВРИ	Наименование ВРИ	Предельные (минимальные и (или) максимальные) размеры земельных участков, в том числе их площадь, м ²		Максимальный процент застройки в границах земельного участка	Предельное количество этажей или предельная высота зданий, строений, сооружений	Минимальные отступы от границ земельных участков в целях определения мест допустимого размещения зданий, строений, за пределами которых запрещено строительство зданий, строений, сооружений
			min	max			
2	1.18	продукции Обеспечение сельскохозяйственного производства	не подлежат установлению				3 метра
3	3.1.1	Предоставление коммунальных услуг	не подлежат установлению				
4	4.1	Деловое управление	не подлежат установлению		50%	не подлежит установлению	3 метра
5	4.4	Магазины	не подлежит установлению	5000	50%	не подлежит установлению	3 метра
6	4.9.1.1	Заправка транспортных средств	не подлежат установлению			1 этаж	3 метра
7	4.9.1.3	Автомобильные мойки	не подлежат установлению			1 этаж	3 метра
8	4.9.1.4	Ремонт автомобилей	не подлежат установлению			1 этаж	3 метра
9	6.9	Склад	не подлежат установлению		60%	не подлежит установлению	3 метра
10	6.9.1	Складские площадки	не подлежат установлению				
11	12.0	Земельные участки (территории) общего пользования	не подлежат установлению				
12	12.0.1	Улично-дорожная сеть	не подлежат установлению				
13	12.0.2	Благоустройство территории	не подлежат установлению				
УСЛОВНО РАЗРЕШЕННЫЕ ВИДЫ ИСПОЛЬЗОВАНИЯ ЗЕМЕЛЬНЫХ УЧАСТКОВ И ОБЪЕКТОВ КАПИТАЛЬНОГО СТРОИТЕЛЬСТВА							
14	1.7	Животноводство	не подлежат установлению				3 метра
15	6.4	Пищевая промышленность	не подлежат установлению				3 метра

Ограничения использования земельных участков и объектов капитального строительства, устанавливаемые в соответствии с законодательством Российской Федерации, определяются пунктом 22 настоящих Правил.

6. Градостроительный регламент территориальной зоны СХЗ/1

№ п/п	Код ВРИ	Наименование ВРИ	Предельные (минимальные и (или) максимальные) размеры земельных участков, в том числе их площадь, м ²		Максимальный процент застройки в границах земельного участка	Предельное количество этажей или предельная высота зданий, строений, сооружений	Минимальные отступы от границ земельных участков в целях определения мест допустимого размещения зданий, строений, за сооружений, за пределами которых запрещено строительство зданий, строений, сооружений	
			min	max				
ОСНОВНЫЕ ВИДЫ РАЗРЕШЕННОГО ИСПОЛЬЗОВАНИЯ ЗЕМЕЛЬНЫХ УЧАСТКОВ И ОБЪЕКТОВ КАПИТАЛЬНОГО СТРОИТЕЛЬСТВА								
1	1.2	Выращивание зерновых и иных сельскохозяйственных культур	не подлежат установлению					
2	1.3	Овощеводство	не подлежат установлению					
3	1.4	Выращивание тонизирующих, лекарственных, цветочных культур	не подлежат установлению					
4	1.12	Пчеловодство	не подлежат установлению					
5	1.16	Ведение личного подсобного хозяйства на полевых участках	не подлежат установлению					
6	1.19	Сенокосение	не подлежат установлению					
7	1.20	Выпас сельскохозяйственных животных	не подлежат установлению					
8	3.1.1	Предоставление коммунальных услуг	не подлежат установлению					
9	12.0	Земельные участки (территории) общего пользования	не подлежат установлению					
10	12.0.1	Улично-дорожная сеть	не подлежат установлению					
11	12.0.2	Благоустройство территории	не подлежат установлению					
12	13.1	Ведение огородничества	100	4500	0%	не подлежат установлению		
УСЛОВНО РАЗРЕШЕННЫЕ ВИДЫ ИСПОЛЬЗОВАНИЯ ЗЕМЕЛЬНЫХ УЧАСТКОВ И ОБЪЕКТОВ КАПИТАЛЬНОГО СТРОИТЕЛЬСТВА								
13	1.15	Хранение и переработка сельскохозяйственной продукции	не подлежат установлению					3 метра

Ограничения использования земельных участков и объектов капитального строительства, устанавливаемые в соответствии с законодательством Российской Федерации, определяются пунктом 22 настоящих Правил.

7. Градостроительный регламент территориальной зоны Р1

№ п/п	Код ВРИ	Наименование ВРИ	Предельные (минимальные и (или) максимальные) размеры земельных участков, в том числе их площадь, м ²		Максимальный процент застройки в границах земельного участка	Предельное количество этажей или предельная высота зданий, строений, сооружений	Минимальные отступы от границ земельных участков в целях определения мест допустимого размещения зданий, строений, сооружений, за пределами которых запрещено строительство зданий, строений, сооружений
			min	max			
ОСНОВНЫЕ ВИДЫ РАЗРЕШЕННОГО ИСПОЛЬЗОВАНИЯ ЗЕМЕЛЬНЫХ УЧАСТКОВ И ОБЪЕКТОВ КАПИТАЛЬНОГО СТРОИТЕЛЬСТВА							
1	9.1	Охрана природных территорий	не подлежат установлению				
2	11.1	Общее пользование водными объектами	не подлежат установлению				
3	12.0.2	Благоустройство территории	не подлежат установлению				
УСЛОВНО РАЗРЕШЕННЫЕ ВИДЫ ИСПОЛЬЗОВАНИЯ ЗЕМЕЛЬНЫХ УЧАСТКОВ И ОБЪЕКТОВ КАПИТАЛЬНОГО СТРОИТЕЛЬСТВА							
4	Не устанавливаются						

Ограничения использования земельных участков и объектов капитального строительства, устанавливаемые в соответствии с законодательством Российской Федерации, определяются пунктом 22 настоящих Правил.

8. Градостроительный регламент территориальной зоны СН1/1

№ п/п	Код ВРИ	Наименование ВРИ	Предельные (минимальные и (или) максимальные) размеры земельных участков, в том числе их площадь, м ²		Максимальный процент застройки в границах земельного участка	Предельное количество этажей или предельная высота зданий, строений, сооружений	Минимальные отступы от границ земельных участков в целях определения мест допустимого размещения зданий, строений, сооружений, за пределами которых запрещено строительство зданий, строений, сооружений
			min	max			
ОСНОВНЫЕ ВИДЫ РАЗРЕШЕННОГО ИСПОЛЬЗОВАНИЯ ЗЕМЕЛЬНЫХ УЧАСТКОВ И ОБЪЕКТОВ КАПИТАЛЬНОГО СТРОИТЕЛЬСТВА							
1	12.1	Ритуальная деятельность	не подлежит установлению	400000		не подлежат установлению	3 метра
2	12.0	Земельные участки (территории) общего пользования	не подлежат установлению				
3	12.0.1	Улично-дорожная сеть	не подлежат установлению				
4	12.0.2	Благоустройство территории	не подлежат установлению				
5	3.1.1	Предоставление коммунальных услуг	не подлежат установлению				
УСЛОВНО РАЗРЕШЕННЫЕ ВИДЫ ИСПОЛЬЗОВАНИЯ ЗЕМЕЛЬНЫХ УЧАСТКОВ И ОБЪЕКТОВ КАПИТАЛЬНОГО СТРОИТЕЛЬСТВА							
6	Не устанавливаются						

Ограничения использования земельных участков и объектов капитального строительства, устанавливаемые в соответствии с законодательством Российской Федерации, определяются пунктом 22 настоящих Правил.

22. Ограничения использования земельных участков и объектов капитального строительства, устанавливаемые в соответствии с законодательством Российской Федерации

1. На территории Ливенского сельского поселения Павловского района Воронежской области располагаются следующие зоны с особыми условиями использования территории:

1) охранный зона объектов электроэнергетики (объектов электросетевого хозяйства и объектов по производству электрической энергии);

2) охранный зона линий и сооружений связи;

3) водоохранная зона;

4) прибрежная защитная полоса;

5) зоны санитарной охраны источников питьевого и хозяйственно-бытового водоснабжения, а также устанавливаемые в случаях, предусмотренных Водным кодексом Российской Федерации, в отношении подземных водных объектов зоны специальной охраны;

6) санитарно-защитная зона;

7) охранный зона пунктов государственной геодезической сети, государственной нивелирной сети и государственной гравиметрической сети.

2. Ограничения для зон с особыми условиями использования территории установлены в соответствии с действующими нормативами.

№ п/п	Вид зоны	Ограничения в использовании земельных участков и объектов капитального строительства	Основания установления ограничений
1	Охранный зона объектов электроэнергетики (объектов электросетевого хозяйства и объектов по производству электрической энергии)	1. В охранных зонах объектов электросетевого хозяйства, размещенных на земельных участках, запрещается осуществлять любые действия, которые могут нарушить безопасную работу объектов электросетевого хозяйства, в том числе привести к их повреждению или уничтожению, и (или) повлечь причинение вреда жизни, здоровью граждан и имуществу физических или юридических лиц, а также повлечь нанесение экологического ущерба и возникновение пожаров, в том числе: - набрасывать на провода и опоры воздушных линий электропередачи посторонние предметы, а также подниматься на опоры воздушных линий электропередачи;	Постановление Правительства Российской Федерации от 24.02.2009 № 160 «О порядке установления охранных зон объектов электросетевого хозяйства и особых условий использования земельных участков, расположенных в границах таких зон» Постановление Правительства Российской Федерации от 18.11.2013 № 1033 «О порядке установления охранных зон объектов по производству электрической энергии и

	- размещать любые объекты и предметы (материалы) в пределах созданных в соответствии с требованиями нормативно-технических документов проходов и подъездов для доступа к объектам электросетевого хозяйства, а также проводить любые работы и возводить сооружения, которые могут препятствовать доступу к объектам электросетевого хозяйства, без создания необходимых для такого доступа проходов и подъездов; - находиться в пределах огороженной территории и помещениях распределительных устройств и подстанций, открывать двери и люки распределительных устройств и подстанций, производить переключения и подключения в электрических сетях (указанное требование не распространяется на работников, занятых выполнением разрешённых в установленном порядке работ), разводить огонь в пределах охранных зон вводных и распределительных устройств, подстанций, воздушных линий электропередачи, а также в охранных зонах кабельных линий электропередачи; - размещать свалки; - производить работы ударными механизмами, сбрасывать тяжести массой свыше 5 тонн, производить сброс и слив едких и коррозионных веществ и горюче-смазочных материалов (в охранных зонах подземных кабельных линий электропередачи). 2. Для объектов электросетевого хозяйства напряжением свыше 1000 вольт, помимо действий, предусмотренных пунктом 1, запрещается: - складировать или размещать хранилища любых, в том числе горюче-смазочных материалов; - размещать детские и спортивные площадки, стадионы, рынки, торговые точки, полевые станы, загоны для скота, гаражи и стоянки всех видов машин и механизмов, проводить любые мероприятия, связанные с большим скоплением людей, не занятых выполнением разрешённых в установленном порядке работ (в охранных зонах воздушных линий электропередачи); - использовать (запускать) любые летательные аппараты, в том числе воздушных змеев, спортивные модели летательных аппаратов (в охранных зонах воздушных линий электропередачи); - бросать якоря с судов и осуществлять их проход с отданными	особых условий использования земельных участков, расположенных в границах таких зон»
--	---	---

	якорями, цепями, лотами, волокушами и тралами (в охранных зонах подводных кабельных линий электропередачи); - осуществлять проход судов с поднятыми стрелами кранов и других механизмов (в охранных зонах воздушных линий электропередачи). 3. Без письменного решения о согласовании сетевой организации запрещается: - строительство, капитальный ремонт, реконструкция или снос зданий и сооружений; - горные, взрывные, мелиоративные работы, в том числе связанные с временным затоплением земель; - посадка и вырубка деревьев и кустарников; - дноуглубительные, землечерпальные и погрузочно-разгрузочные работы, добыча рыбы, других водных животных и растений придонными орудиями лова, устройство водопоев, колка и заготовка льда (в охранных зонах подводных кабельных линий электропередачи); - проход судов, у которых расстояние по вертикали от верхнего крайнего габарита с грузом или без груза до нижней точки провеса проводов переходов воздушных линий электропередачи через водоёмы менее минимально допустимого расстояния, в том числе с учётом максимального уровня подъёма воды при паводке; - проезд машин и механизмов, имеющих общую высоту с грузом или без груза от поверхности дороги более 4,5 метра (в охранных зонах воздушных линий электропередачи); - земляные работы на глубине более 0,3 метра (на вспахиваемых землях на глубине более 0,45 метра), а также планировка грунта (в охранных зонах подземных кабельных линий электропередачи); - полив сельскохозяйственных культур в случае, если высота струи воды может составить выше 3 метров (в охранных зонах воздушных линий электропередачи); - полевые сельскохозяйственные работы с применением сельскохозяйственных машин и оборудования высотой более 4 метров (в охранных зонах воздушных линий электропередачи) или полевые сельскохозяйственные работы, связанные с вспашкой земли (в охранных зонах кабельных линий электропередачи).	
--	---	--

	4. Для объектов электросетевого хозяйства напряжением до 1000 вольт, помимо действий, предусмотренных пунктом 3, без письменного решения о согласовании сетевых организаций запрещается: - размещать детские и спортивные площадки, стадионы, рынки, торговые точки, полевые станы, загоны для скота, гаражи и стоянки всех видов машин и механизмов, садовые, огороженные в границах участка и иные объекты недвижимости, расположенные в границах территории ведения гражданами садоводства или огородничества для собственных нужд объектов жилищного строительства, в том числе индивидуального (в охранных зонах воздушных линий электропередачи); - складировать или размещать хранилища любых, в том числе горюче-смазочных материалов; - устраивать причалы для стоянки судов, барж и плавучих кранов, бросать якоря с судов и осуществлять их проход с отганными якорями, цепями, лотами, волокушами и тралами (в охранных зонах подводных кабельных линий электропередачи). 5. В охранных зонах объектов по производству электрической энергии запрещается осуществлять действия, которые могут нарушить безопасную работу объектов, в том числе привести к их повреждению или уничтожению и (или) повлечь причинение вреда жизни, здоровью граждан и имуществу физических или юридических лиц, а также нанесение вреда окружающей среде и возникновение пожаров и чрезвычайных ситуаций, а именно: - убирать, перемещать, засыпать и повреждать предупреждающие знаки; - размещать кладбища, скотомогильники, захоронения отходов производства и потребления, радиоактивных, химических, взрывчатых, токсичных, отравляющих и ядовитых веществ; - производить сброс и слив едких и коррозионных веществ, в том числе растворов кислот, щелочей и солей, а также горюче-смазочных материалов; - разводить огонь и размещать какие-либо открытые или закрытые источники огня; - проводить работы, размещать объекты и предметы, возводить сооружения, которые могут препятствовать доступу к объектам, без	
--	---	--

	создания необходимых для такого доступа проходов и подъездов; - производить работы ударными механизмами, сбрасывать тяжести массой свыше 5 тонн; - складировать любые материалы, в том числе взрывоопасные, пожароопасные и горюче-смазочные. 6. Без письменного согласования владельцев объектов по производству электрической энергии запрещается: - размещать детские и спортивные площадки, стадионы, рынки, торговые точки, полевые станы, загоны для скота, гаражи и стоянки всех видов машин и механизмов; - проводить любые мероприятия, связанные с пребыванием людей, не занятых выполнением работ, разрешенных в установленном порядке; - осуществлять горные, взрывные, мелиоративные работы, в том числе связанные с временным затоплением земель.	
2	Охранная зона линий и сооружений связи В пределах охранной зоны подземной кабельной линии связи или линии радиофикации запрещается: - раскопка грунта при помощи ударных инструментов (ломов, кирк, клиньев и пневматических инструментов); - разработка мерзлого грунта с применением ударных механизмов. Без письменного согласия и присутствия представителей предприятий, эксплуатирующих линии связи и линии радиофикации, запрещается: - осуществлять всякого рода строительные, монтажные и взрывные работы, планировку грунта землеройными механизмами (за исключением зон песчаных барханов) и земляные работы (за исключением вспашки на глубину не более 0,3 метра); - производить геолого-съёмочные, поисковые, геодезические и другие изыскательские работы, которые связаны с бурением скважин, шурфованием, взятием проб грунта, осуществлением взрывных работ; - производить посадку деревьев, располагать полевые станы, содержать скот, складировать материалы, корма и удобрения, жечь костры, устраивать стрельбища; - устраивать проезды и стоянки автотранспорта, тракторов и механизмов, провозить негабаритные грузы под проводами	Постановление Правительства Российской Федерации от 09.06.1995 № 578 «Об утверждении Правил охраны линий и сооружений связи Российской Федерации»

	воздушных линий связи и линий радиофикации, строить каналы (арьки), устраивать ограждения и другие препятствия; - устраивать причалы для стоянки судов, барж и плавучих кранов, производить погрузочно-разгрузочные, подводно-технические, дноуглубительные и землечерпательные работы, выделять рыбопромысловые участки, производить добычу рыбы, других водных животных, а также водных растений придонными орудиями лова, устраивать водопой, производить колку и заготовку льда. Судам и другим плавучим средствам запрещается бросать якоря, проходить с отданными якорями, цепями, лотами, волокушами и тралями; - производить строительство и реконструкцию линий электропередач, радиостанций и других объектов, излучающих электромагнитную энергию и оказывающих опасное воздействие на линии связи и линии радиофикации; - производить защиту подземных коммуникаций от коррозии без учета проходящих подземных кабельных линий связи. Запрещается производить всякого рода действия, которые могут нарушить нормальную работу линий связи и линий радиофикации, в частности: - производить снос и реконструкцию зданий и мостов, осуществлять переустройство коллекторов, туннелей метрополитена и железных дорог, где проложены кабели связи, установлены столбы воздушных линий связи и линий радиофикации, размещены технические сооружения радиорелейных станций, кабельные ящики и распределительные коробки, без предварительного выноса заказчиками (застройщиками) линий и сооружений связи, линий и сооружений радиофикации по согласованию с предприятиями, в ведении которых находятся эти линии и сооружения; - производить засыпку трасс подземных кабельных линий связи, устраивать на этих трассах временные склады, стоки химически активных веществ и свалки промышленных, бытовых и прочих отходов, ломать замерные, сигнальные, предупредительные знаки и телефонные колодцы; - открывать двери и люки необслуживаемых усилительных и регенерационных пунктов (наземных и подземных) и радиорелейных станций, кабельных колодцев телефонной	
--	--	--

		канализации, распределительных шкафов и кабельных ящиков, а также подключаться к линиям связи (за исключением лиц, обслуживающих эти линии); - огораживать трассы линий связи, препятствуя свободному доступу к ним технического персонала; - самовольно подключаться к абонентской телефонной линии и линии радиофикации в целях пользования услугами связи; - совершать иные действия, которые могут причинить повреждения сооружениям связи и радиофикации (повреждать опоры и арматуру воздушных линий связи, обрывать провода, набрасывать на них посторонние предметы и другое).	
3	Водоохранная зона	В границах водоохраной зоны запрещается: - использование сточных вод в целях регулирования плодородия почв; - размещение кладбищ, скотомогильников, объектов размещения отходов производства и потребления, химических, взрывчатых, токсичных, отравляющих и ядовитых веществ, пунктов захоронения радиоактивных отходов, а также загрязнение территории загрязняющими веществами, предельно допустимые концентрации которых в водах водных объектов рыбохозяйственного значения не установлены; - осуществление авиационных мер по борьбе с вредными организмами; - движение и стоянка транспортных средств (кроме специальных транспортных средств), за исключением их движения по дорогам и стоянки на дорогах и в специально оборудованных местах, имеющих твердое покрытие; - строительство и реконструкция автозаправочных станций, складов горюче-смазочных материалов (за исключением случаев, если автозаправочные станции, склады горюче-смазочных материалов размещены на территориях портов, инфраструктуры внутренних водных путей, в том числе баз (сооружений) для стоянки маломерных судов, объектов органов федеральной службы безопасности), станций технического обслуживания, используемых для технического осмотра и ремонта транспортных средств, осуществление мойки транспортных средств; - хранение пестицидов и агрохимикатов (за исключением хранения агрохимикатов в специализированных хранилищах на территориях	Водный кодекс Российской Федерации

		морских портов за пределами границ прибрежных защитных полос), применение пестицидов и агрохимикатов; - сброс сточных, в том числе дренажных, вод; - разведка и добыча общераспространенных полезных ископаемых (за исключением случаев, если разведка и добыча общераспространенных полезных ископаемых осуществляются пользователями недр, осуществляющими разведку и добычу иных видов полезных ископаемых, в границах предоставленных им в соответствии с законодательством Российской Федерации о недрах горных отводов и (или) геологических отводов на основании утвержденного технического проекта в соответствии со ст. 19.1 Закона Российской Федерации от 21 февраля 1992 года № 2395-1 «О недрах»).	
4	Прибрежная защитная полоса	В границах прибрежных защитных полос запрещается: - использование сточных вод в целях регулирования плодородия почв; - размещение кладбищ, скотомогильников, объектов размещения отходов производства и потребления, химических, взрывчатых, токсичных, отравляющих и ядовитых веществ, пунктов захоронения радиоактивных отходов, а также загрязнение территории загрязняющими веществами, предельно допустимые концентрации которых в водах водных объектов рыбохозяйственного значения не установлены; - осуществление авиационных мер по борьбе с вредными организмами; - движение и стоянка транспортных средств (кроме специальных транспортных средств), за исключением их движения по дорогам и стоянки на дорогах и в специально оборудованных местах, имеющих твердое покрытие; - строительство и реконструкция автозаправочных станций, складов горюче-смазочных материалов (за исключением случаев, если автозаправочные станции, склады горюче-смазочных материалов размещены на территориях портов, инфраструктуры внутренних водных путей, в том числе баз (сооружений) для стоянки маломерных судов, объектов органов федеральной службы безопасности), станций технического обслуживания, используемых для технического осмотра и ремонта транспортных средств, осуществление мойки транспортных средств;	Водный кодекс Российской Федерации

		- хранение пестицидов и агрохимикатов (за исключением хранения агрохимикатов в специализированных хранилищах на территориях морских портов за пределами границ прибрежных защитных полос), применение пестицидов и агрохимикатов; - сброс сточных, в том числе дренажных, вод; - разведка и добыча общераспространенных полезных ископаемых (за исключением случаев, если разведка и добыча общераспространенных полезных ископаемых осуществляются пользователями недр, осуществляющими разведку и добычу иных видов полезных ископаемых, в границах предоставленных им в соответствии с законодательством Российской Федерации о недрах горных отводов и (или) геологических отводов на основании утвержденного технического проекта в соответствии со ст. 19.1 Закона Российской Федерации от 21 февраля 1992 года № 2395-1 «О недрах»); - распахка земель; - размещение отвалов размываемых грунтов; - выпас сельскохозяйственных животных и организация для них летних лагерей, ванн.	
5	Зоны санитарной охраны источников питьевого и хозяйственно-бытового водоснабжения, а также устанавливаемые в случаях, предусмотренных Водным кодексом Российской Федерации, в отношении подземных водных объектов зоны специальной охраны	В зоне санитарной охраны источников питьевого и хозяйственно-бытового водоснабжения запрещается сброс сточных, в том числе дренажных, вод. На территории зоны санитарной охраны подземных источников водоснабжения: 1. В первом поясе не допускается: - посадка высокоствольных деревьев; - все виды строительства, не имеющие непосредственного отношения к эксплуатации, реконструкции и расширению водопроводных сооружений, в том числе прокладка трубопроводов различного назначения; - размещение жилых и хозяйственно-бытовых зданий; - проживание людей; - применение ядохимикатов и удобрений. 2. Во втором поясе запрещено: - закачка отработанных вод в подземные горизонты, подземное складирование твердых отходов и разработка недр земли; - размещение кладбищ, скотомогильников, полей ассенизации,	Водный кодекс Российской Федерации СанПиН 2.1.4.1110-02 «Зоны санитарной охраны источников водоснабжения и водопроводов питьевого назначения»

	полей фильтрации, навозохранилищ, силосных траншей, животноводческих и птицеводческих предприятий и других объектов, обуславливающих опасность микробного загрязнения подземных вод; - применение удобрений и ядохимикатов; - рубка леса главного пользования и реконструкции; - размещение складов горюче-смазочных материалов, ядохимикатов и минеральных удобрений, накопителей промстоков, шламоохранилищ и других объектов, обуславливающих опасность химического загрязнения подземных вод. Бурение новых скважин и новое строительство, связанное с нарушением почвенного покрова, производится при обязательном согласовании с центром государственного санитарно-эпидемиологического надзора. 3. В третьем поясе запрещено: - закачка отработанных вод в подземные горизонты, подземное складирование твёрдых отходов и разработка недр земли; - размещение складов горюче-смазочных материалов, ядохимикатов и минеральных удобрений, накопителей промстоков, шламоохранилищ и других объектов, обуславливающих опасность химического загрязнения подземных вод. Размещение таких объектов допускается в пределах третьего пояса зоны санитарной охраны только при использовании защищённых подземных вод, при условии выполнения специальных мероприятий по защите водоносного горизонта от загрязнения при наличии санитарно-эпидемиологического заключения центра государственного санитарно-эпидемиологического надзора, выданного с учётом заключения органов геологического контроля. Бурение новых скважин и новое строительство, связанное с нарушением почвенного покрова, производится при обязательном согласовании с центром государственного санитарно-эпидемиологического надзора. На территории зоны санитарной охраны поверхностных источников водоснабжения: 1. В первом поясе не допускается: - посадка высокоствольных деревьев;	
--	--	--

	- все виды строительства, не имеющие непосредственного отношения к эксплуатации, реконструкции и расширению водопроводных сооружений, в том числе прокладка трубопроводов различного назначения; - размещение жилых и хозяйственно-бытовых зданий; - проживание людей; - применение ядохимикатов и удобрений; - спуск любых сточных вод, в том числе сточных вод водного транспорта; - купание, стирка белья, водопой скота и другие виды водопользования, оказывающие влияние на качество воды. 2. Во втором поясе не допускается: - рубка леса главного пользования и реконструкции, а также закрепление за лесозаготовительными предприятиями древесины на корню и лесосечного фонда долгосрочного пользования (допускается только рубки ухода и санитарные рубки леса); - расположение стойбищ и выпас скота, а также всякое другое использование водоема и земельных участков, лесных угодий в пределах прибрежной полосы шириной не менее 500 м, которое может привести к ухудшению качества или уменьшению количества воды источника водоснабжения; - отведение сточных вод в зоне водосбора источника водоснабжения, включая его притоки, не отвечающих гигиеническим требованиям к охране поверхностных вод; - размещение кладбищ, скотомогильников, полей ассенизации, полей фильтрации, навозохранилищ, силосных траншей, животноводческих и птицеводческих предприятий и других объектов, обуславливающих опасность микробного загрязнения подземных вод; - применение удобрений и ядохимикатов; - рубка леса главного пользования и реконструкции; - сброс промышленных, сельскохозяйственных, городских и ливневых сточных вод, содержание в которых химических веществ и микроорганизмов превышает установленные санитарными правилами гигиенические нормы качества воды (с учетом Определения Верховного Суда Российской Федерации от 25.09.2014 № АПЛ14-393);	
--	--	--

	- размещение складов горюче-смазочных материалов, ядохимикатов и минеральных удобрений, накопителей промстоков, шламохранилищ и других объектов, обуславливающих опасность химического загрязнения подземных вод. Регулирование отведения территории для нового строительства жилых, промышленных и сельскохозяйственных объектов, а также согласование изменений технологий действующих предприятий, связанных с повышением степени опасности загрязнения сточными водами источника водоснабжения производится при согласовании с центром государственного санитарно-эпидемиологического надзора. Все работы, в том числе добыча песка, гравия, донноуглубительные, в пределах акватории зоны санитарной охраны допускаются по согласованию с центром государственного санитарно - эпидемиологического надзора лишь при обосновании гидрологическими расчетами отсутствия ухудшения качества воды в створе водозабора. Использование химических методов борьбы с эвтрофикацией водоемов допускается при условии применения препаратов, имеющих положительное санитарно - эпидемиологическое заключение государственной санитарно - эпидемиологической службы Российской Федерации. Использование источников водоснабжения в пределах второго пояса зоны санитарной охраны для купания, туризма, водного спорта и рыбной ловли допускается в установленных местах при условии соблюдения гигиенических требований к охране поверхностных вод, а также гигиенических требований к зонам рекреации водных объектов. 3. В третьем поясе не допускается отведение сточных вод в зоне водосбора источника водоснабжения, включая его притоки, не отвечающих гигиеническим требованиям к охране поверхностных вод. Регулирование отведения территории для нового строительства жилых, промышленных и сельскохозяйственных объектов, а также согласование изменений технологий действующих предприятий, связанных с повышением степени опасности загрязнения сточными	
--	---	--

		водами источника водоснабжения производится при согласовании с центром государственного санитарно-эпидемиологического надзора. Все работы, в том числе добыча песка, гравия, донноуглубительные, в пределах акватории зоны санитарной охраны допускаются по согласованию с центром государственного санитарно - эпидемиологического надзора лишь при обосновании гидрологическими расчетами отсутствия ухудшения качества воды в створе водозабора. Использование химических методов борьбы с эвтрофикацией водоемов допускается при условии применения препаратов, имеющих положительное санитарно - эпидемиологическое заключение государственной санитарно - эпидемиологической службы Российской Федерации.			
6	Санитарно-защитная зона	В границах санитарно-защитной зоны не допускается использование земельных участков в целях: - размещения жилой застройки, объектов образовательного и медицинского назначения, спортивных сооружений открытого типа, организаций отдыха детей и их оздоровления, зон рекреационного назначения и для ведения садоводства; - размещения объектов для производства и хранения лекарственных средств, объектов пищевых отраслей промышленности, оптовых складов продовольственного сырья и пищевой продукции, комплексов водопроводных сооружений для подготовки и хранения питьевой воды, использования земельных участков в целях производства, хранения и переработки сельскохозяйственной продукции, предназначенной для дальнейшего использования в качестве пищевой продукции, если химическое, физическое и (или) биологическое воздействие объекта, в отношении которого установлена санитарно-защитная зона, приведет к нарушению качества и безопасности таких средств, сырья, воды и продукции в соответствии с установленными требованиями.	Санитарно-защитная зона	Постановление Правительства Российской Федерации от 03.03.2018 № 222 «Об утверждении Правил установления санитарно-защитных зон и использования земельных участков, расположенных в границах санитарно-защитных зон»	
7	Охранная зона пунктов государственной геодезической сети, государственной нивелирной сети и	В пределах границ охранных зон пунктов запрещается использование земельных участков для осуществления видов деятельности, приводящих к повреждению или уничтожению наружных опознавательных знаков пунктов, нарушению неизменности местоположения их центров, уничтожению,	Охранная зона пунктов государственной геодезической сети, государственной нивелирной сети и	Постановление Правительства Российской Федерации от 21.08.2019 № 1080 «Об охранных зонах пунктов государственной геодезической сети, государственной нивелирной сети и государственной	

	государственной гравиметрической сети	перемещению, засыпке или повреждению составных частей пунктов. Также на земельных участках в границах охранных зон пунктов запрещается проведение работ, размещение объектов и предметов, которые могут препятствовать доступу к пунктам.	гравиметрической сети»
--	--	--	------------------------

Приложение № 1
к правилам землепользования и застройки
Ливенского сельского поселения
Павловского муниципального района
Воронежской области

СВЕДЕНИЯ О ГРАНИЦАХ ТЕРРИТОРИАЛЬНЫХ ЗОН,
СОДЕРЖАЩИЕ ГРАФИЧЕСКОЕ ОПИСАНИЕ МЕСТОПОЛОЖЕНИЯ
ГРАНИЦ ТЕРРИТОРИАЛЬНЫХ ЗОН, ПЕРЕЧЕНЬ КООРДИНАТ
ХАРАКТЕРНЫХ ТОЧЕК ГРАНИЦ ТЕРРИТОРИАЛЬНЫХ ЗОН
СЕЛА ЛИВЕНКА

ОПИСАНИЕ МЕСТОПОЛОЖЕНИЯ ГРАНИЦ

Зона застройки индивидуальными жилыми домами села Ливенка - Ж1/1

 (наименование объекта, местоположение границ которого описано
 (далее - объект)

Раздел 1

Сведения об объекте		
№ п/п	Характеристики объекта	Описание характеристик
1	2	3
1	Местоположение объекта	Воронежская область, Павловский муниципальный район, Ливенское сельское поселение, село Ливенка
2	Площадь объекта $\pm$ величина погрешности определения площади ($P \pm \Delta P$)	-
3	Иные характеристики объекта	-

Раздел 2

Сведения о местоположении границ объекта					
1. Система координат: МСК - 36, зона 2					
2. Сведения о характерных точках границ объекта					
Обозначение характерных точек границ	Координаты, м		Метод определения координат характерной точки	Средняя квадратическая погрешность положения характерной точки (Mt), м	Описание обозначения точки на местности (при наличии)
	X	Y			
1	2	3	4	5	6
1	411035.14	2160022.35	Аналитический	0.30	-
2	411068.91	2160045.09	Картометрический	1.00	-
3	411173.83	2160120.20	Картометрический	1.00	-
4	411244.74	2160176.15	Картометрический	1.00	-
5	411274.34	2160213.64	Картометрический	1.00	-
6	411294.09	2160254.18	Картометрический	1.00	-
7	411302.10	2160302.64	Картометрический	1.00	-
8	411288.51	2160351.57	Картометрический	1.00	-
9	411263.81	2160387.75	Картометрический	1.00	-
10	411211.86	2160445.35	Картометрический	1.00	-
11	411193.62	2160470.25	Картометрический	1.00	-
12	411191.42	2160502.85	Картометрический	1.00	-
13	411194.23	2160534.69	Картометрический	1.00	-
14	411205.34	2160598.05	Картометрический	1.00	-
15	411196.24	2160597.88	Картометрический	1.00	-
16	411192.23	2160597.81	Аналитический	0.30	-
17	411180.80	2160599.48	Аналитический	0.30	-
18	411142.14	2160605.12	Аналитический	0.30	-
19	411118.10	2160603.27	Аналитический	0.30	-
20	411001.92	2160593.99	Аналитический	0.30	-
21	410958.27	2160597.87	Аналитический	0.30	-
22	410914.46	2160610.65	Аналитический	0.30	-
23	410852.19	2160637.94	Аналитический	0.30	-
24	410725.90	2160696.30	Аналитический	0.30	-
25	410570.74	2160768.09	Аналитический	0.30	-
26	410569.29	2160769.80	Аналитический	0.30	-
27	410553.26	2160788.80	Аналитический	0.30	-
28	410547.39	2160811.37	Аналитический	0.30	-
29	410562.78	2160918.88	Аналитический	0.30	-
30	410570.99	2160955.91	Аналитический	0.30	-
31	410404.45	2161046.39	Картометрический	1.00	-
32	410396.99	2161081.46	Картометрический	1.00	-
33	410348.76	2161087.22	Картометрический	1.00	-
34	410282.30	2161099.23	Картометрический	1.00	-
35	410222.74	2161114.58	Картометрический	1.00	-

1	2	3	4	5	6
36	410196.46	2161062.61	Аналитический	0.20	-
37	410188.46	2161047.69	Аналитический	0.20	-
38	410183.90	2161050.14	Аналитический	0.20	-
39	410181.15	2161045.21	Аналитический	0.20	-
40	410155.83	2161052.46	Аналитический	0.20	-
41	410132.68	2161064.12	Картометрический	1.00	-
42	410127.27	2161066.54	Картометрический	1.00	-
43	410132.54	2161077.18	Картометрический	1.00	-
44	410144.97	2161101.66	Картометрический	1.00	-
45	410153.24	2161117.94	Картометрический	1.00	-
46	410161.20	2161134.88	Картометрический	1.00	-
47	410125.16	2161159.70	Картометрический	1.00	-
48	409976.18	2161273.75	Картометрический	1.00	-
49	409979.20	2161281.15	Картометрический	1.00	-
50	410050.42	2161278.57	Картометрический	1.00	-
51	410084.03	2161283.57	Картометрический	1.00	-
52	410135.43	2161292.69	Картометрический	1.00	-
53	410294.27	2161319.75	Картометрический	1.00	-
54	410411.68	2161343.28	Картометрический	1.00	-
55	410449.55	2161343.41	Картометрический	1.00	-
56	410484.03	2161338.35	Картометрический	1.00	-
57	410537.62	2161327.64	Картометрический	1.00	-
58	410622.96	2161310.64	Картометрический	1.00	-
59	410683.57	2161295.70	Картометрический	1.00	-
60	410934.98	2161227.75	Картометрический	1.00	-
61	411079.52	2161185.59	Картометрический	1.00	-
62	411088.62	2161242.21	Картометрический	1.00	-
63	411078.19	2161403.90	Картометрический	1.00	-
64	411224.14	2161358.85	Картометрический	1.00	-
65	411315.57	2161338.27	Картометрический	1.00	-
66	411438.49	2161325.84	Картометрический	1.00	-
67	411661.63	2161287.35	Картометрический	1.00	-
68	411913.45	2161248.92	Картометрический	1.00	-
69	412033.24	2161376.98	Картометрический	5.00	-
70	412073.93	2161471.58	Картометрический	5.00	-
71	412047.34	2161524.90	Картометрический	5.00	-
72	412067.09	2161563.10	Картометрический	5.00	-
73	412352.42	2161407.79	Картометрический	5.00	-
74	412423.93	2161454.42	Картометрический	5.00	-
75	412457.49	2161609.73	Картометрический	5.00	-
76	412468.09	2161678.59	Картометрический	5.00	-
77	412442.55	2161733.24	Картометрический	5.00	-
78	412388.89	2161782.66	Картометрический	5.00	-
79	412303.21	2161798.97	Картометрический	5.00	-
80	412278.69	2161770.32	Картометрический	5.00	-
81	412224.37	2161758.14	Картометрический	5.00	-
82	412118.88	2161767.71	Картометрический	5.00	-
83	412106.88	2161797.50	Картометрический	5.00	-

1	2	3	4	5	6
84	412080.06	2161823.50	Картометрический	5.00	-
85	412015.56	2161854.66	Картометрический	5.00	-
86	411859.61	2161919.91	Картометрический	1.00	-
87	411788.56	2161943.12	Картометрический	1.00	-
88	411773.55	2161930.87	Картометрический	1.00	-
89	411768.32	2161926.60	Аналитический	2.50	-
90	411742.71	2161917.11	Аналитический	2.50	-
91	411718.12	2161894.77	Аналитический	2.50	-
92	411706.59	2161876.34	Аналитический	2.50	-
93	411650.00	2161775.26	Аналитический	2.50	-
94	411640.14	2161746.88	Картометрический	1.00	-
95	411575.73	2161752.51	Картометрический	1.00	-
96	411563.12	2161701.42	Картометрический	1.00	-
97	411536.47	2161631.43	Картометрический	1.00	-
98	411526.27	2161587.16	Картометрический	1.00	-
99	411511.25	2161575.87	Картометрический	1.00	-
100	411401.19	2161625.62	Картометрический	1.00	-
101	411367.09	2161686.05	Картометрический	1.00	-
102	411283.68	2161759.16	Картометрический	1.00	-
103	411247.93	2161724.61	Картометрический	1.00	-
104	411196.71	2161749.13	Картометрический	1.00	-
105	411178.67	2161762.81	Картометрический	1.00	-
106	411184.26	2161811.41	Картометрический	1.00	-
107	411187.39	2161826.44	Картометрический	1.00	-
108	411208.47	2161863.56	Картометрический	1.00	-
109	411242.47	2161902.88	Картометрический	1.00	-
110	411258.74	2161927.35	Картометрический	1.00	-
111	411226.17	2161977.55	Картометрический	1.00	-
112	411179.46	2162011.45	Картометрический	1.00	-
113	411140.70	2162070.14	Картометрический	1.00	-
114	411119.06	2162066.37	Картометрический	1.00	-
115	411090.31	2162083.11	Картометрический	1.00	-
116	411053.12	2162098.58	Картометрический	1.00	-
117	411020.67	2162134.19	Картометрический	1.00	-
118	410900.26	2162203.61	Картометрический	1.00	-
119	410854.19	2162177.36	Картометрический	1.00	-
120	410807.47	2162186.63	Картометрический	1.00	-
121	410794.45	2162193.57	Картометрический	1.00	-
122	410777.09	2162211.73	Картометрический	1.00	-
123	410760.76	2162235.10	Картометрический	1.00	-
124	410699.57	2162253.53	Картометрический	1.00	-
125	410669.21	2162265.44	Картометрический	1.00	-
126	410621.86	2162264.90	Картометрический	1.00	-
127	410606.14	2162260.95	Картометрический	1.00	-
128	410578.26	2162259.62	Картометрический	1.00	-
129	410545.50	2162263.57	Картометрический	1.00	-
130	410508.37	2162275.64	Картометрический	1.00	-
131	410451.72	2162291.90	Картометрический	1.00	-

1	2	3	4	5	6
132	410402.81	2162300.65	Картометрический	1.00	-
133	410330.59	2162303.92	Картометрический	1.00	-
134	410302.68	2162304.28	Картометрический	1.00	-
135	410264.49	2162294.65	Картометрический	1.00	-
136	410237.79	2162291.56	Картометрический	1.00	-
137	410138.77	2162296.62	Картометрический	1.00	-
138	410108.55	2162300.05	Картометрический	1.00	-
139	410080.26	2162289.38	Картометрический	1.00	-
140	410047.51	2162259.13	Картометрический	1.00	-
141	410028.26	2162214.41	Картометрический	1.00	-
142	410019.21	2162199.27	Картометрический	1.00	-
143	410008.05	2162192.86	Картометрический	1.00	-
144	409968.23	2162197.25	Картометрический	1.00	-
145	409951.72	2162199.63	Картометрический	1.00	-
146	409934.88	2162197.80	Картометрический	1.00	-
147	409924.80	2162181.80	Картометрический	1.00	-
148	409917.89	2162157.37	Картометрический	1.00	-
149	409904.99	2162136.29	Картометрический	1.00	-
150	409860.73	2162095.60	Картометрический	1.00	-
151	409870.89	2162069.91	Картометрический	1.00	-
152	409840.64	2162045.10	Картометрический	1.00	-
153	409819.00	2162038.05	Картометрический	1.00	-
154	409806.07	2162034.78	Картометрический	1.00	-
155	409770.28	2162061.27	Аналитический	0.01	-
156	409760.27	2162050.16	Аналитический	0.01	-
157	409751.62	2162057.53	Аналитический	0.01	-
158	409750.13	2162058.82	Аналитический	0.01	-
159	409748.37	2162058.83	Аналитический	0.01	-
160	409700.15	2162032.30	Аналитический	0.01	-
161	409679.80	2162018.72	Аналитический	0.01	-
162	409655.62	2161999.60	Аналитический	0.01	-
163	409641.18	2161983.32	Аналитический	0.01	-
164	409628.38	2161954.13	Аналитический	0.01	-
165	409615.36	2161917.00	Аналитический	0.01	-
166	409611.04	2161889.78	Аналитический	0.01	-
167	409610.47	2161855.71	Аналитический	0.01	-
168	409612.60	2161807.47	Аналитический	0.01	-
169	409619.92	2161748.71	Аналитический	0.01	-
170	409624.46	2161717.18	Аналитический	0.01	-
171	409630.14	2161677.70	Аналитический	0.01	-
172	409637.69	2161629.46	Аналитический	0.01	-
173	409639.82	2161595.97	Аналитический	0.01	-
174	409642.94	2161555.43	Аналитический	0.01	-
175	409646.19	2161513.18	Аналитический	0.01	-
176	409648.71	2161480.44	Аналитический	0.01	-
177	409650.04	2161477.77	Аналитический	0.01	-
178	409652.09	2161467.22	Аналитический	0.01	-
179	409650.25	2161462.52	Аналитический	0.01	-

1	2	3	4	5	6
180	409649.80	2161444.65	Аналитический	0.01	-
181	409650.96	2161438.85	Аналитический	0.01	-
182	409656.03	2161436.41	Аналитический	0.01	-
183	409661.46	2161435.42	Аналитический	0.01	-
184	409660.21	2161413.11	Аналитический	0.01	-
185	409653.16	2161414.10	Аналитический	0.01	-
186	409647.80	2161414.00	Аналитический	0.01	-
187	409646.63	2161413.56	Аналитический	0.01	-
188	409645.72	2161412.50	Аналитический	0.01	-
189	409644.24	2161404.28	Аналитический	0.01	-
190	409633.87	2161405.13	Аналитический	0.01	-
191	409633.33	2161412.70	Аналитический	0.01	-
192	409632.63	2161414.50	Аналитический	0.01	-
193	409631.05	2161415.13	Аналитический	0.01	-
194	409570.88	2161416.57	Аналитический	0.01	-
195	409509.44	2161419.14	Аналитический	0.01	-
196	409456.14	2161421.36	Аналитический	0.01	-
197	409396.43	2161423.86	Аналитический	0.01	-
198	409347.99	2161425.01	Аналитический	0.01	-
199	409301.38	2161426.12	Аналитический	0.01	-
200	409271.53	2161426.83	Аналитический	0.01	-
201	409235.49	2161427.69	Аналитический	0.01	-
202	409205.43	2161425.71	Аналитический	0.01	-
203	409170.35	2161419.71	Аналитический	0.01	-
204	409134.90	2161413.11	Аналитический	0.01	-
205	409094.82	2161404.29	Аналитический	0.01	-
206	409086.94	2161401.38	Аналитический	0.01	-
207	409084.67	2161399.37	Аналитический	0.01	-
208	409083.05	2161395.90	Аналитический	0.01	-
209	409080.24	2161385.66	Аналитический	0.01	-
210	409066.56	2161384.93	Аналитический	0.01	-
211	409065.32	2161395.48	Аналитический	0.01	-
212	409063.86	2161397.41	Аналитический	0.01	-
213	409061.46	2161397.71	Аналитический	0.01	-
214	409009.48	2161386.85	Аналитический	0.01	-
215	408956.22	2161375.73	Аналитический	0.01	-
216	408949.06	2161374.23	Картометрический	1.00	-
217	408966.19	2161297.07	Картометрический	1.00	-
218	408819.10	2161262.95	Картометрический	1.00	-
219	408843.36	2161158.84	Картометрический	1.00	-
220	408858.05	2161121.52	Картометрический	1.00	-
221	408902.21	2161116.82	Картометрический	1.00	-
222	408928.99	2161074.79	Картометрический	1.00	-
223	408833.35	2160941.40	Картометрический	1.00	-
224	408809.42	2160892.80	Картометрический	1.00	-
225	408920.51	2160812.85	Картометрический	1.00	-
226	408939.94	2160843.70	Картометрический	1.00	-
227	409010.34	2160936.84	Картометрический	1.00	-

1	2	3	4	5	6
228	408968.48	2160834.63	Картометрический	1.00	-
229	408966.69	2160809.56	Аналитический	2.50	-
230	409028.87	2160746.41	Аналитический	2.50	-
231	409084.79	2160808.98	Аналитический	2.50	-
232	409129.32	2160834.96	Аналитический	2.50	-
233	409118.30	2160902.61	Аналитический	2.50	-
234	409123.98	2160921.32	Аналитический	2.50	-
235	409148.66	2160970.90	Аналитический	2.50	-
236	409171.31	2161016.68	Аналитический	2.50	-
237	409156.81	2161056.45	Аналитический	2.50	-
238	409190.25	2161069.70	Аналитический	2.50	-
239	409217.19	2161040.83	Аналитический	2.50	-
240	409241.07	2161032.95	Аналитический	2.50	-
241	409272.70	2161054.39	Аналитический	2.50	-
242	409331.55	2161040.87	Аналитический	2.50	-
243	409375.23	2161067.68	Аналитический	2.50	-
244	409390.01	2161103.46	Аналитический	2.50	-
245	409434.46	2161079.52	Аналитический	2.50	-
246	409427.83	2161057.68	Аналитический	2.50	-
247	409400.27	2161029.02	Аналитический	2.50	-
248	409334.57	2160989.29	Аналитический	2.50	-
249	409287.04	2160947.10	Аналитический	2.50	-
250	409269.21	2160916.30	Аналитический	2.50	-
251	409245.33	2160766.93	Аналитический	2.50	-
252	409247.28	2160747.46	Аналитический	2.50	-
253	409312.92	2160730.60	Аналитический	2.50	-
254	409317.84	2160687.18	Аналитический	2.50	-
255	409324.01	2160669.88	Аналитический	2.50	-
256	409380.47	2160659.32	Аналитический	2.50	-
257	409409.60	2160589.06	Аналитический	2.50	-
258	409404.88	2160581.56	Аналитический	2.50	-
259	409371.19	2160591.42	Аналитический	2.50	-
260	409366.71	2160610.00	Аналитический	2.50	-
261	409337.86	2160615.57	Аналитический	2.50	-
262	409254.07	2160613.66	Аналитический	2.50	-
263	409172.20	2160594.85	Аналитический	2.50	-
264	409129.27	2160583.83	Аналитический	2.50	-
265	409131.07	2160567.22	Аналитический	2.50	-
266	409194.53	2160569.71	Аналитический	2.50	-
267	409132.91	2160490.12	Аналитический	2.50	-
268	409109.04	2160437.29	Аналитический	2.50	-
269	409100.52	2160375.33	Аналитический	2.50	-
270	409101.83	2160338.91	Аналитический	2.50	-
271	409142.66	2160324.16	Аналитический	2.50	-
272	409250.33	2160311.95	Аналитический	2.50	-
273	409406.39	2160581.13	Аналитический	2.50	-
274	409410.18	2160587.67	Аналитический	2.50	-
275	409447.49	2160598.21	Аналитический	2.50	-

1	2	3	4	5	6
276	409455.80	2160597.61	Аналитический	2.50	-
277	409441.93	2160450.82	Аналитический	2.50	-
278	409441.61	2160447.40	Аналитический	2.50	-
279	409427.49	2160422.64	Аналитический	2.50	-
280	409427.38	2160386.64	Аналитический	2.50	-
281	409382.46	2160372.94	Аналитический	2.50	-
282	409347.51	2160325.90	Аналитический	2.50	-
283	409347.89	2160296.23	Аналитический	2.50	-
284	409363.40	2160275.25	Аналитический	2.50	-
285	409423.67	2160262.45	Аналитический	2.50	-
286	409421.10	2160198.87	Аналитический	2.50	-
287	409462.73	2160191.34	Аналитический	2.50	-
288	409504.16	2160177.27	Аналитический	2.50	-
289	409567.81	2160166.54	Аналитический	2.50	-
290	409580.94	2160165.93	Аналитический	2.50	-
291	409589.22	2160175.81	Аналитический	2.50	-
292	409586.49	2160220.03	Аналитический	2.50	-
293	409578.23	2160264.36	Аналитический	2.50	-
294	409553.50	2160279.04	Аналитический	2.50	-
295	409510.96	2160291.84	Аналитический	2.50	-
296	409461.48	2160284.11	Аналитический	2.50	-
297	409441.13	2160287.25	Аналитический	2.50	-
298	409463.68	2160442.60	Аналитический	2.50	-
299	409563.92	2160427.57	Аналитический	2.50	-
300	409612.61	2160421.26	Аналитический	0.20	-
301	409618.10	2160449.11	Аналитический	0.20	-
302	409623.61	2160471.86	Аналитический	0.20	-
303	409634.61	2160503.93	Аналитический	0.20	-
304	409642.79	2160526.76	Аналитический	0.20	-
305	409705.59	2160570.83	Аналитический	0.20	-
306	409765.04	2160698.63	Аналитический	0.20	-
307	409774.86	2160674.37	Аналитический	0.20	-
308	409775.04	2160635.76	Аналитический	0.20	-
309	409779.65	2160616.24	Аналитический	0.20	-
310	409748.78	2160545.75	Аналитический	0.20	-
311	409733.57	2160493.53	Аналитический	0.20	-
312	409873.05	2160451.03	Аналитический	0.20	-
313	409868.07	2160383.42	Аналитический	0.20	-
314	409780.68	2160396.69	Аналитический	0.20	-
315	409771.40	2160394.83	Аналитический	0.20	-
316	409759.91	2160328.50	Аналитический	0.20	-
317	409759.36	2160289.06	Аналитический	0.20	-
318	409830.37	2160269.56	Аналитический	0.20	-
319	409882.95	2160262.87	Аналитический	0.20	-
320	409896.24	2160230.05	Аналитический	0.20	-
321	410019.77	2160207.25	Аналитический	0.20	-
322	410030.01	2160248.97	Аналитический	0.20	-
323	410030.24	2160283.30	Аналитический	0.20	-

1	2	3	4	5	6
324	410042.00	2160381.01	Аналитический	0.20	-
325	410054.04	2160393.52	Аналитический	0.20	-
326	410067.49	2160398.41	Аналитический	0.20	-
327	410073.87	2160373.53	Аналитический	0.20	-
328	410112.53	2160387.78	Аналитический	0.20	-
329	410156.14	2160363.13	Аналитический	0.20	-
330	410212.23	2160372.61	Аналитический	0.20	-
331	410230.87	2160381.14	Аналитический	0.20	-
332	410258.01	2160394.38	Аналитический	0.20	-
333	410268.28	2160408.38	Аналитический	0.20	-
334	410329.33	2160447.62	Аналитический	0.20	-
335	410367.12	2160486.86	Аналитический	0.20	-
336	410397.86	2160471.72	Аналитический	0.20	-
337	410414.27	2160476.68	Аналитический	0.20	-
338	410463.17	2160509.76	Аналитический	0.20	-
339	410507.50	2160538.11	Аналитический	0.20	-
340	410536.15	2160544.54	Аналитический	0.20	-
341	410572.56	2160543.51	Аналитический	0.20	-
342	410620.85	2160516.82	Аналитический	0.20	-
343	410642.68	2160502.80	Аналитический	0.20	-
344	410757.32	2160433.64	Аналитический	0.20	-
345	410835.19	2160386.28	Аналитический	0.20	-
346	410868.53	2160414.00	Картометрический	1.00	-
347	410905.69	2160464.68	Картометрический	1.00	-
348	410885.54	2160479.16	Картометрический	1.00	-
349	410887.24	2160491.68	Картометрический	1.00	-
350	410908.59	2160514.72	Картометрический	1.00	-
351	411015.97	2160519.21	Картометрический	1.00	-
352	411036.87	2160533.15	Картометрический	1.00	-
353	411061.17	2160569.19	Картометрический	1.00	-
354	411151.65	2160572.50	Картометрический	1.00	-
355	411164.45	2160565.76	Картометрический	1.00	-
356	411171.02	2160554.62	Картометрический	1.00	-
357	411171.91	2160544.95	Картометрический	1.00	-
358	411161.88	2160521.82	Картометрический	1.00	-
359	411131.12	2160515.34	Картометрический	1.00	-
360	411109.43	2160497.99	Картометрический	1.00	-
361	411077.91	2160465.70	Картометрический	1.00	-
362	411065.08	2160439.00	Картометрический	1.00	-
363	411053.20	2160425.78	Картометрический	1.00	-
364	410984.32	2160421.16	Картометрический	1.00	-
365	410957.82	2160413.06	Картометрический	1.00	-
366	410924.89	2160385.76	Картометрический	1.00	-
367	410910.24	2160353.71	Картометрический	1.00	-
368	410910.27	2160339.78	Аналитический	0.20	-
369	410910.30	2160325.84	Аналитический	0.20	-
370	410974.09	2160289.24	Аналитический	0.20	-
371	411015.07	2160265.72	Картометрический	1.00	-

1	2	3	4	5	6
372	411038.28	2160245.79	Картометрический	1.00	-
373	411066.85	2160233.16	Картометрический	1.00	-
374	411061.39	2160206.45	Картометрический	1.00	-
375	410983.34	2160210.20	Картометрический	1.00	-
376	410936.71	2160177.43	Картометрический	1.00	-
377	410922.59	2160162.77	Картометрический	1.00	-
378	410920.84	2160142.81	Картометрический	1.00	-
379	410929.84	2160112.88	Картометрический	1.00	-
380	410920.18	2160086.00	Картометрический	1.00	-
381	410864.46	2160103.78	Картометрический	1.00	-
382	410820.93	2160151.02	Аналитический	0.20	-
383	410799.05	2160139.36	Аналитический	0.20	-
384	410788.00	2160142.56	Аналитический	0.20	-
385	410739.48	2160211.61	Аналитический	0.20	-
386	410723.18	2160216.85	Аналитический	0.20	-
387	410703.91	2160206.33	Аналитический	0.20	-
388	410701.59	2160194.42	Аналитический	0.20	-
389	410752.62	2160110.14	Аналитический	0.20	-
390	410756.87	2160085.29	Аналитический	0.20	-
391	410795.80	2160037.09	Аналитический	0.20	-
1	411035.14	2160022.35	Аналитический	0.30	-
392	410583.76	2162541.96	Картометрический	1.00	-
393	410596.70	2162552.36	Картометрический	1.00	-
394	410574.36	2162647.80	Аналитический	2.50	-
395	410549.64	2162671.75	Аналитический	2.50	-
396	410504.37	2162661.42	Аналитический	2.50	-
397	410387.25	2162661.50	Аналитический	2.50	-
398	410370.74	2162662.48	Аналитический	2.50	-
399	410256.39	2162674.05	Аналитический	2.50	-
400	410145.42	2162685.69	Аналитический	2.50	-
401	410108.25	2162683.34	Аналитический	2.50	-
402	410030.08	2162655.69	Аналитический	2.50	-
403	409933.05	2162618.38	Аналитический	2.50	-
404	409884.65	2162593.06	Картометрический	1.00	-
405	409876.89	2162589.00	Картометрический	1.00	-
406	409863.52	2162579.22	Картометрический	1.00	-
407	409834.77	2162545.77	Картометрический	1.00	-
408	409831.05	2162539.46	Картометрический	1.00	-
409	409827.75	2162523.54	Картометрический	1.00	-
410	409824.89	2162500.91	Картометрический	1.00	-
411	409819.07	2162402.49	Картометрический	1.00	-
412	409817.99	2162387.98	Картометрический	1.00	-
413	409816.00	2162363.61	Картометрический	1.00	-
414	409819.44	2162307.22	Картометрический	1.00	-
415	409820.87	2162291.97	Картометрический	1.00	-
416	409819.62	2162246.67	Картометрический	1.00	-
417	409924.42	2162279.03	Картометрический	1.00	-

1	2	3	4	5	6
418	409930.73	2162305.85	Картометрический	1.00	-
419	409927.75	2162332.09	Картометрический	1.00	-
420	409921.57	2162347.25	Картометрический	1.00	-
421	409906.67	2162353.35	Картометрический	1.00	-
422	409890.03	2162362.38	Картометрический	1.00	-
423	409888.09	2162376.77	Картометрический	1.00	-
424	409894.27	2162386.63	Картометрический	1.00	-
425	409907.36	2162387.70	Картометрический	1.00	-
426	409935.13	2162394.96	Картометрический	1.00	-
427	409949.38	2162405.54	Картометрический	1.00	-
428	409958.61	2162422.27	Картометрический	1.00	-
429	409969.08	2162443.74	Картометрический	1.00	-
430	410002.59	2162481.37	Картометрический	1.00	-
431	410070.52	2162514.78	Картометрический	1.00	-
432	410090.46	2162510.89	Картометрический	1.00	-
433	410111.44	2162495.56	Картометрический	1.00	-
434	410114.31	2162500.70	Картометрический	1.00	-
435	410120.93	2162533.89	Картометрический	1.00	-
436	410123.70	2162545.39	Картометрический	1.00	-
437	410134.56	2162553.21	Картометрический	1.00	-
438	410153.75	2162543.37	Картометрический	1.00	-
439	410162.07	2162526.55	Картометрический	1.00	-
440	410187.00	2162502.39	Картометрический	1.00	-
441	410212.48	2162495.63	Картометрический	1.00	-
442	410278.66	2162507.38	Картометрический	1.00	-
443	410320.76	2162493.28	Картометрический	1.00	-
444	410333.01	2162493.92	Картометрический	1.00	-
445	410355.11	2162487.09	Картометрический	1.00	-
446	410375.80	2162488.73	Картометрический	1.00	-
447	410393.39	2162498.78	Картометрический	1.00	-
448	410405.58	2162502.81	Картометрический	1.00	-
449	410451.66	2162503.19	Картометрический	1.00	-
450	410495.40	2162492.08	Картометрический	1.00	-
451	410509.29	2162495.72	Картометрический	1.00	-
452	410542.74	2162517.92	Картометрический	1.00	-
453	410557.67	2162535.14	Картометрический	1.00	-
454	410583.76	2162541.96	Картометрический	1.00	-
392	410583.76	2162541.96	Картометрический	1.00	-
455	409494.57	2161440.74	Картометрический	1.00	-
456	409514.78	2161539.89	Картометрический	1.00	-
457	409469.12	2161548.32	Картометрический	1.00	-
458	409319.38	2161563.52	Картометрический	1.00	-
459	409288.11	2161564.18	Картометрический	1.00	-
460	409267.64	2161564.95	Картометрический	1.00	-
461	409097.37	2161570.31	Картометрический	1.00	-
462	409074.13	2161676.01	Картометрический	1.00	-
463	409179.37	2161690.96	Аналитический	0.10	-

1	2	3	4	5	6
464	409212.77	2161696.60	Аналитический	0.10	-
465	409501.61	2161734.42	Картометрический	1.00	-
466	409588.32	2161751.84	Аналитический	0.10	-
467	409597.95	2161756.22	Аналитический	0.10	-
468	409599.04	2161760.09	Аналитический	0.10	-
469	409598.47	2161763.73	Аналитический	0.10	-
470	409593.12	2161803.58	Аналитический	0.10	-
471	409590.49	2161857.24	Аналитический	0.10	-
472	409590.98	2161886.20	Аналитический	0.10	-
473	409597.99	2161921.69	Аналитический	0.10	-
474	409606.73	2161948.03	Аналитический	0.10	-
475	409627.50	2161997.74	Аналитический	0.10	-
476	409639.31	2162011.73	Аналитический	0.10	-
477	409669.52	2162035.61	Аналитический	0.10	-
478	409691.25	2162052.65	Аналитический	0.10	-
479	409739.30	2162076.22	Аналитический	0.10	-
480	409747.90	2162093.79	Аналитический	0.10	-
481	409753.03	2162103.91	Аналитический	0.10	-
482	409768.51	2162127.00	Аналитический	0.10	-
483	409780.76	2162157.29	Аналитический	0.10	-
484	409786.01	2162181.64	Аналитический	0.10	-
485	409789.96	2162206.04	Аналитический	0.10	-
486	409794.49	2162257.35	Аналитический	0.10	-
487	409799.56	2162279.87	Аналитический	0.10	-
488	409801.51	2162313.12	Аналитический	0.10	-
489	409799.56	2162348.62	Аналитический	0.10	-
490	409802.58	2162389.96	Аналитический	0.10	-
491	409805.15	2162428.67	Аналитический	0.10	-
492	409807.11	2162459.95	Аналитический	0.10	-
493	409808.63	2162503.39	Аналитический	0.10	-
494	409809.90	2162520.37	Аналитический	0.10	-
495	409803.28	2162515.09	Картометрический	1.00	-
496	409763.28	2162498.74	Картометрический	1.00	-
497	409749.28	2162497.31	Картометрический	1.00	-
498	409683.77	2162495.32	Картометрический	1.00	-
499	409618.87	2162495.88	Картометрический	1.00	-
500	409503.94	2162504.05	Картометрический	1.00	-
501	409438.94	2162514.68	Картометрический	1.00	-
502	409293.50	2162523.13	Картометрический	1.00	-
503	409071.98	2162567.09	Картометрический	1.00	-
504	409025.17	2162581.24	Картометрический	1.00	-
505	409011.41	2162646.83	Картометрический	1.00	-
506	409010.66	2162650.39	Картометрический	1.00	-
507	408983.64	2162671.63	Картометрический	1.00	-
508	408937.08	2162675.37	Картометрический	1.00	-
509	408799.44	2162846.27	Картометрический	1.00	-
510	408802.17	2162887.90	Картометрический	1.00	-
511	408802.44	2162892.10	Картометрический	1.00	-

1	2	3	4	5	6
512	408776.59	2162925.44	Картометрический	1.00	-
513	408757.67	2162917.81	Картометрический	1.00	-
514	408700.54	2163009.20	Картометрический	5.00	-
515	408692.93	2163031.76	Картометрический	5.00	-
516	408685.52	2163044.81	Картометрический	5.00	-
517	408666.57	2163040.35	Картометрический	5.00	-
518	408603.65	2163001.84	Картометрический	5.00	-
519	408556.83	2162984.64	Картометрический	1.00	-
520	408588.28	2162934.64	Картометрический	1.00	-
521	408608.44	2162902.57	Аналитический	2.50	-
522	408626.17	2162874.38	Аналитический	2.50	-
523	408630.88	2162866.90	Картометрический	1.00	-
524	408608.44	2162853.66	Картометрический	1.00	-
525	408587.82	2162835.38	Картометрический	1.00	-
526	408585.06	2162812.44	Картометрический	1.00	-
527	408601.91	2162750.12	Картометрический	1.00	-
528	408660.04	2162570.05	Картометрический	1.00	-
529	408750.53	2162368.89	Картометрический	1.00	-
530	408660.15	2162326.46	Картометрический	1.00	-
531	408609.62	2162315.94	Картометрический	1.00	-
532	408559.95	2162317.05	Картометрический	1.00	-
533	408482.38	2162344.92	Аналитический	2.50	-
534	408462.53	2162345.18	Аналитический	2.50	-
535	408422.77	2162344.26	Аналитический	2.50	-
536	408402.84	2162331.92	Аналитический	2.50	-
537	408388.92	2162315.50	Аналитический	2.50	-
538	408386.18	2162291.71	Картометрический	1.00	-
539	408372.05	2162247.35	Картометрический	1.00	-
540	408357.35	2162201.21	Картометрический	1.00	-
541	408322.99	2162128.37	Картометрический	1.00	-
542	408309.89	2162081.46	Картометрический	1.00	-
543	408288.58	2162025.88	Картометрический	1.00	-
544	408239.00	2161953.53	Картометрический	1.00	-
545	408259.99	2161963.06	Картометрический	1.00	-
546	408250.67	2161927.54	Картометрический	1.00	-
547	408253.77	2161906.42	Картометрический	1.00	-
548	408275.99	2161883.64	Картометрический	1.00	-
549	408290.52	2161889.49	Картометрический	1.00	-
550	408295.95	2161907.41	Картометрический	1.00	-
551	408285.59	2161947.85	Аналитический	0.30	-
552	408306.96	2161943.95	Картометрический	1.00	-
553	408311.99	2161943.04	Картометрический	1.00	-
554	408337.10	2161898.01	Картометрический	1.00	-
555	408368.01	2161872.37	Картометрический	1.00	-
556	408385.73	2161848.73	Картометрический	1.00	-
557	408400.24	2161796.11	Картометрический	1.00	-
558	408418.04	2161766.65	Картометрический	1.00	-
559	408447.28	2161734.52	Картометрический	1.00	-

1	2	3	4	5	6
560	408482.62	2161662.92	Картометрический	1.00	-
561	408507.75	2161649.45	Картометрический	1.00	-
562	408553.23	2161654.12	Картометрический	1.00	-
563	408574.41	2161652.94	Картометрический	1.00	-
564	408595.09	2161638.44	Картометрический	1.00	-
565	408622.30	2161587.58	Аналитический	0.30	-
566	408649.97	2161567.80	Аналитический	0.30	-
567	408709.07	2161580.58	Аналитический	0.30	-
568	408727.24	2161576.27	Аналитический	0.30	-
569	408781.00	2161566.42	Картометрический	1.00	-
570	408806.40	2161485.60	Картометрический	1.00	-
571	408810.58	2161422.43	Картометрический	1.00	-
572	408808.01	2161382.20	Картометрический	1.00	-
573	408807.51	2161371.45	Картометрический	1.00	-
574	408810.56	2161369.25	Картометрический	1.00	-
575	408815.29	2161369.43	Картометрический	1.00	-
576	408831.71	2161372.62	Картометрический	1.00	-
577	408878.25	2161381.98	Картометрический	1.00	-
578	408919.37	2161390.25	Картометрический	1.00	-
579	408953.47	2161397.11	Картометрический	1.00	-
580	409006.94	2161407.87	Картометрический	1.00	-
581	409040.22	2161414.56	Картометрический	1.00	-
582	409075.49	2161421.66	Картометрический	1.00	-
583	409127.43	2161433.56	Картометрический	1.00	-
584	409170.07	2161442.80	Картометрический	1.00	-
585	409208.46	2161446.43	Картометрический	1.00	-
586	409224.69	2161449.47	Картометрический	1.00	-
587	409227.47	2161450.89	Картометрический	1.00	-
588	409228.94	2161453.50	Картометрический	1.00	-
589	409230.09	2161460.08	Картометрический	1.00	-
590	409230.76	2161464.64	Картометрический	1.00	-
591	409241.68	2161464.80	Картометрический	1.00	-
592	409244.14	2161457.20	Картометрический	1.00	-
593	409245.96	2161451.77	Картометрический	1.00	-
594	409247.63	2161450.48	Картометрический	1.00	-
595	409249.56	2161450.19	Картометрический	1.00	-
596	409258.13	2161448.93	Картометрический	1.00	-
597	409349.74	2161447.47	Картометрический	1.00	-
598	409397.62	2161446.71	Картометрический	1.00	-
599	409457.10	2161443.04	Картометрический	1.00	-
455	409494.57	2161440.74	Картометрический	1.00	-

3. Сведения о характерных точках части (частей) границы объекта					
Обозначение характерных точек части границы	Координаты, м		Метод определения координат характерной точки	Средняя квадратическая погрешность положения характерной точки (Mt), м	Описание обозначения точки на местности (при наличии)
	X	Y			
1	2	3	4	5	6
Часть №					
-	-	-	-	-	-

Сведения о местоположении измененных (уточненных) границ объекта

2. Сведения о характерных точках границ объекта

3. Сведения о характерных точках части (частей) границы объекта

Часть №



Используемые условные знаки и обозначения:

- границы территориальной зоны
- границы муниципального образования
- характеристическая точка границ территориальной зоны

Масштаб 1:7000

Руководитель БУ ВО «Нормативно-проектный центр»
Подпись Ю.В. Шалыгина Дата « 24 » декабря 2021 г.
Место для оттиска печати (при наличии) лица, составившего описание местоположения границ объекта

ОПИСАНИЕ МЕСТОПОЛОЖЕНИЯ ГРАНИЦ

Общественно-деловая зона села Ливенка – ОД/1

(наименование объекта, местоположение границ которого описано
(далее - объект))

Раздел 1

Сведения об объекте		
№ п/п	Характеристики объекта	Описание характеристик
1	2	3
1	Местоположение объекта	Воронежская область, Павловский муниципальный район, Ливенское сельское поселение, село Ливенка
2	Площадь объекта $\pm$ величина погрешности определения площади ($P \pm \Delta P$)	-
3	Иные характеристики объекта	-

Раздел 2

Сведения о местоположении границ объекта					
1. Система координат: МСК - 36, зона 2					
2. Сведения о характерных точках границ объекта					
Обозначение характерных точек границ	Координаты, м		Метод определения координат характерной точки	Средняя квадратическая погрешность положения характерной точки (Mt), м	Описание обозначения точки на местности (при наличии)
	X	Y			
1	2	3	4	5	6
1	410605.64	2161206.96	Картометрический	1.00	-
2	410614.74	2161257.92	Картометрический	1.00	-
3	410622.96	2161310.64	Картометрический	1.00	-
4	410537.62	2161327.64	Картометрический	1.00	-
5	410484.03	2161338.35	Картометрический	1.00	-
6	410449.55	2161343.41	Картометрический	1.00	-
7	410411.68	2161343.28	Картометрический	1.00	-
8	410294.27	2161319.75	Картометрический	1.00	-
9	410135.43	2161292.69	Картометрический	1.00	-
10	410084.03	2161283.57	Картометрический	1.00	-
11	410050.42	2161278.57	Картометрический	1.00	-
12	409979.20	2161281.15	Картометрический	1.00	-
13	409976.18	2161273.75	Картометрический	1.00	-
14	410125.16	2161159.70	Картометрический	1.00	-
15	410161.20	2161134.88	Картометрический	1.00	-
16	410153.24	2161117.94	Картометрический	1.00	-
17	410144.97	2161101.66	Картометрический	1.00	-
18	410132.54	2161077.18	Картометрический	1.00	-
19	410127.27	2161066.54	Картометрический	1.00	-
20	410132.68	2161064.12	Картометрический	1.00	-
21	410155.83	2161052.46	Картометрический	1.00	-
22	410181.15	2161045.21	Картометрический	1.00	-
23	410183.90	2161050.14	Картометрический	1.00	-
24	410188.46	2161047.69	Картометрический	1.00	-
25	410196.46	2161062.61	Картометрический	1.00	-
26	410222.74	2161114.58	Картометрический	1.00	-
27	410282.30	2161099.23	Картометрический	1.00	-
28	410315.62	2161261.83	Картометрический	1.00	-
29	410368.30	2161255.83	Картометрический	1.00	-
30	410369.43	2161275.83	Картометрический	1.00	-
31	410398.16	2161274.36	Картометрический	1.00	-
32	410398.03	2161258.73	Картометрический	1.00	-
1	410605.64	2161206.96	Картометрический	1.00	-
33	409633.70	2161439.73	Аналитический	0.10	-
34	409633.34	2161445.60	Аналитический	0.10	-
35	409632.89	2161466.15	Аналитический	0.10	-

1	2	3	4	5	6
36	409627.83	2161511.16	Аналитический	0.10	-
37	409622.84	2161555.50	Аналитический	0.10	-
38	409618.16	2161597.16	Аналитический	0.10	-
39	409614.95	2161631.83	Аналитический	0.10	-
40	409611.06	2161675.33	Аналитический	0.10	-
41	409605.63	2161714.45	Аналитический	0.10	-
42	409601.83	2161741.84	Аналитический	0.10	-
43	409601.31	2161742.68	Аналитический	0.10	-
44	409600.39	2161742.76	Аналитический	0.10	-
45	409591.85	2161738.40	Аналитический	0.10	-
46	409588.32	2161751.84	Аналитический	0.10	-
47	409501.61	2161734.42	Картометрический	1.00	-
48	409489.52	2161661.50	Картометрический	1.00	-
49	409484.67	2161633.48	Картометрический	1.00	-
50	409476.71	2161589.91	Картометрический	1.00	-
51	409469.12	2161548.32	Картометрический	1.00	-
52	409514.78	2161539.89	Картометрический	1.00	-
53	409494.57	2161440.74	Картометрический	1.00	-
54	409510.71	2161439.74	Аналитический	0.10	-
55	409555.55	2161436.98	Аналитический	0.10	-
56	409556.67	2161437.31	Аналитический	0.10	-
57	409557.14	2161438.14	Аналитический	0.10	-
58	409558.49	2161442.20	Аналитический	0.10	-
59	409570.29	2161441.58	Аналитический	0.10	-
60	409571.56	2161439.09	Аналитический	0.10	-
61	409572.47	2161438.01	Аналитический	0.10	-
62	409574.19	2161437.72	Аналитический	0.10	-
63	409618.13	2161434.85	Аналитический	0.10	-
64	409627.39	2161436.04	Аналитический	0.10	-
65	409631.08	2161436.92	Аналитический	0.10	-
33	409633.70	2161439.73	Аналитический	0.10	-

3. Сведения о характерных точках части (частей) границы объекта

Обозначение характерных точек части границы	Координаты, м		Метод определения координат характерной точки	Средняя квадратическая погрешность положения характерной точки (Mt), м	Описание обозначения точки на местности (при наличии)
	X	Y			
1	2	3	4	5	6
Часть №					
-	-	-	-	-	-

Сведения о местоположении измененных (уточненных) границ объекта

2. Сведения о характерных точках границ объекта


3. Сведения о характерных точках части (частей) границы объекта

Часть №



Масштаб 1:5000

Используемые условные знаки и обозначения:

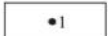- | | |
|---|---|
|  | границы территориальной зоны |
|  | характерная точка границ территориальной зоны |

Руководитель БУВО «Нормативно-проектный центр»

Подпись  Ю.В.Шалыгина Дата « 24 » декабря 2021 г.

Место для оттиска печати (при наличии) лица, составившего описание местоположения границ объекта



ОПИСАНИЕ МЕСТОПОЛОЖЕНИЯ ГРАНИЦ

Зона улиц, дорог, инженерной и транспортной инфраструктуры села Ливенка – ИТ1/1

(наименование объекта, местоположение границ которого описано
(далее - объект)

Раздел 1

Сведения об объекте		
№ п/п	Характеристики объекта	Описание характеристик
1	2	3
1	Местоположение объекта	Воронежская область, Павловский муниципальный район, Ливенское сельское поселение, село Ливенка
2	Площадь объекта $\pm$ величина погрешности определения площади ($P \pm \text{Дельта } P$)	-
3	Иные характеристики объекта	-

Раздел 2

Сведения о местоположении границ объекта					
1. Система координат: МСК - 36, зона 2					
2. Сведения о характерных точках границ объекта					
Обозначение характерных точек границ	Координаты, м		Метод определения координат характерной точки	Средняя квадратическая погрешность положения характерной точки (Mt), м	Описание обозначения точки на местности (при наличии)
	X	Y			
1	2	3	4	5	6
1	412018.34	2160980.07	Картометрический	5.00	-
2	411996.55	2160991.97	Картометрический	1.00	-
3	411965.98	2161009.79	Картометрический	1.00	-
4	411931.92	2160955.44	Картометрический	1.00	-
5	411981.68	2160924.86	Картометрический	1.00	-
1	412018.34	2160980.07	Картометрический	1.00	-
6	409661.46	2161435.42	Аналитический	0.01	-
7	409656.03	2161436.41	Аналитический	0.01	-
8	409650.96	2161438.85	Аналитический	0.01	-
9	409649.80	2161444.65	Аналитический	0.01	-
10	409650.25	2161462.52	Аналитический	0.01	-
11	409652.09	2161467.22	Аналитический	0.01	-
12	409650.04	2161477.77	Аналитический	0.01	-
13	409648.71	2161480.44	Аналитический	0.01	-
14	409646.19	2161513.18	Аналитический	0.01	-
15	409642.94	2161555.43	Аналитический	0.01	-
16	409639.82	2161595.97	Аналитический	0.01	-
17	409637.69	2161629.46	Аналитический	0.01	-
18	409630.14	2161677.70	Аналитический	0.01	-
19	409624.46	2161717.18	Аналитический	0.01	-
20	409619.92	2161748.71	Аналитический	0.01	-
21	409612.60	2161807.47	Аналитический	0.01	-
22	409610.47	2161855.71	Аналитический	0.01	-
23	409611.04	2161889.78	Аналитический	0.01	-
24	409615.36	2161917.00	Аналитический	0.01	-
25	409628.38	2161954.13	Аналитический	0.01	-
26	409641.18	2161983.32	Аналитический	0.01	-
27	409655.62	2161999.60	Аналитический	0.01	-
28	409679.80	2162018.72	Аналитический	0.01	-
29	409700.15	2162032.30	Аналитический	0.01	-
30	409748.37	2162058.83	Аналитический	0.01	-
31	409750.13	2162058.82	Аналитический	0.01	-
32	409751.62	2162057.53	Аналитический	0.01	-
33	409760.27	2162050.16	Аналитический	0.01	-
34	409770.28	2162061.27	Аналитический	0.01	-
35	409766.40	2162066.23	Аналитический	0.01	-
36	409765.02	2162070.65	Аналитический	0.01	-

1	2	3	4	5	6
37	409766.44	2162074.45	Аналитический	0.01	-
38	409769.62	2162078.87	Аналитический	0.01	-
39	409774.79	2162087.29	Аналитический	0.01	-
40	409788.69	2162115.29	Аналитический	0.01	-
41	409800.26	2162148.37	Аналитический	0.01	-
42	409809.27	2162184.75	Аналитический	0.01	-
43	409819.62	2162246.67	Аналитический	0.01	-
44	409820.87	2162291.97	Аналитический	0.01	-
45	409819.44	2162307.22	Аналитический	0.01	-
46	409816.00	2162363.61	Аналитический	0.01	-
47	409817.99	2162387.98	Аналитический	0.01	-
48	409819.07	2162402.49	Аналитический	0.01	-
49	409824.89	2162500.91	Аналитический	0.01	-
50	409827.75	2162523.54	Аналитический	0.01	-
51	409831.05	2162539.46	Аналитический	0.01	-
52	409834.77	2162545.77	Аналитический	0.01	-
53	409819.53	2162528.05	Аналитический	0.01	-
54	409809.90	2162520.37	Аналитический	0.01	-
55	409808.63	2162503.39	Аналитический	0.01	-
56	409807.11	2162459.95	Аналитический	0.01	-
57	409805.15	2162428.67	Аналитический	0.01	-
58	409802.58	2162389.96	Аналитический	0.01	-
59	409799.56	2162348.62	Аналитический	0.01	-
60	409801.51	2162313.12	Аналитический	0.01	-
61	409799.56	2162279.87	Аналитический	0.01	-
62	409794.49	2162257.35	Аналитический	0.01	-
63	409789.96	2162206.04	Аналитический	0.01	-
64	409786.01	2162181.64	Аналитический	0.01	-
65	409780.76	2162157.29	Аналитический	0.01	-
66	409768.51	2162127.00	Аналитический	0.01	-
67	409753.03	2162103.91	Аналитический	0.01	-
68	409747.90	2162093.79	Аналитический	0.01	-
69	409739.30	2162076.22	Аналитический	0.01	-
70	409691.25	2162052.65	Аналитический	0.01	-
71	409669.52	2162035.61	Аналитический	0.01	-
72	409639.31	2162011.73	Аналитический	0.01	-
73	409627.50	2161997.74	Аналитический	0.01	-
74	409606.73	2161948.03	Аналитический	0.01	-
75	409597.99	2161921.69	Аналитический	0.01	-
76	409590.98	2161886.20	Аналитический	0.01	-
77	409590.49	2161857.24	Аналитический	0.01	-
78	409593.12	2161803.58	Аналитический	0.01	-
79	409598.47	2161763.73	Аналитический	0.01	-
80	409599.04	2161760.09	Аналитический	0.01	-
81	409597.95	2161756.22	Аналитический	0.01	-
82	409588.32	2161751.84	Аналитический	0.01	-
83	409591.85	2161738.40	Аналитический	0.01	-
84	409600.39	2161742.76	Аналитический	0.01	-

1	2	3	4	5	6
85	409601.31	2161742.68	Аналитический	0.01	-
86	409601.83	2161741.84	Аналитический	0.01	-
87	409605.63	2161714.45	Аналитический	0.01	-
88	409611.06	2161675.33	Аналитический	0.01	-
89	409614.95	2161631.83	Аналитический	0.01	-
90	409618.16	2161597.16	Аналитический	0.01	-
91	409622.84	2161555.50	Аналитический	0.01	-
92	409627.83	2161511.16	Аналитический	0.01	-
93	409632.89	2161466.15	Аналитический	0.01	-
94	409633.34	2161445.60	Аналитический	0.01	-
95	409633.70	2161439.73	Аналитический	0.01	-
96	409631.08	2161436.92	Аналитический	0.01	-
97	409627.39	2161436.04	Аналитический	0.01	-
98	409618.13	2161434.85	Аналитический	0.01	-
99	409574.19	2161437.72	Аналитический	0.01	-
100	409572.47	2161438.01	Аналитический	0.01	-
101	409571.56	2161439.09	Аналитический	0.01	-
102	409570.29	2161441.58	Аналитический	0.01	-
103	409558.49	2161442.20	Аналитический	0.01	-
104	409557.14	2161438.14	Аналитический	0.01	-
105	409556.67	2161437.31	Аналитический	0.01	-
106	409555.55	2161436.98	Аналитический	0.01	-
107	409510.71	2161439.74	Аналитический	0.01	-
108	409457.10	2161443.04	Аналитический	0.01	-
109	409397.62	2161446.71	Аналитический	0.01	-
110	409349.74	2161447.47	Аналитический	0.01	-
111	409258.13	2161448.93	Аналитический	0.01	-
112	409249.56	2161450.19	Аналитический	0.01	-
113	409247.63	2161450.48	Аналитический	0.01	-
114	409245.96	2161451.77	Аналитический	0.01	-
115	409244.14	2161457.20	Аналитический	0.01	-
116	409241.68	2161464.80	Аналитический	0.01	-
117	409230.76	2161464.64	Аналитический	0.01	-
118	409230.09	2161460.08	Аналитический	0.01	-
119	409228.94	2161453.50	Аналитический	0.01	-
120	409227.47	2161450.89	Аналитический	0.01	-
121	409224.69	2161449.47	Аналитический	0.01	-
122	409208.46	2161446.43	Аналитический	0.01	-
123	409170.07	2161442.80	Аналитический	0.01	-
124	409127.43	2161433.56	Аналитический	0.01	-
125	409075.49	2161421.66	Аналитический	0.01	-
126	409040.22	2161414.56	Аналитический	0.01	-
127	409006.94	2161407.87	Аналитический	0.01	-
128	408953.47	2161397.11	Аналитический	0.01	-
129	408919.37	2161390.25	Аналитический	0.01	-
130	408878.25	2161381.98	Аналитический	0.01	-
131	408831.71	2161372.62	Аналитический	0.01	-
132	408815.29	2161369.43	Аналитический	0.01	-

1	2	3	4	5	6
133	408810.56	2161369.25	Аналитический	0.01	-
134	408813.64	2161346.42	Аналитический	0.01	-
135	408834.66	2161350.35	Аналитический	0.01	-
136	408880.30	2161359.88	Аналитический	0.01	-
137	408922.28	2161368.65	Аналитический	0.01	-
138	408956.22	2161375.73	Аналитический	0.01	-
139	409009.48	2161386.85	Аналитический	0.01	-
140	409061.46	2161397.71	Аналитический	0.01	-
141	409063.86	2161397.41	Аналитический	0.01	-
142	409065.32	2161395.48	Аналитический	0.01	-
143	409066.56	2161384.93	Аналитический	0.01	-
144	409080.24	2161385.66	Аналитический	0.01	-
145	409083.05	2161395.90	Аналитический	0.01	-
146	409084.67	2161399.37	Аналитический	0.01	-
147	409086.94	2161401.38	Аналитический	0.01	-
148	409094.82	2161404.29	Аналитический	0.01	-
149	409134.90	2161413.11	Аналитический	0.01	-
150	409170.35	2161419.71	Аналитический	0.01	-
151	409205.43	2161425.71	Аналитический	0.01	-
152	409235.49	2161427.69	Аналитический	0.01	-
153	409271.53	2161426.83	Аналитический	0.01	-
154	409301.38	2161426.12	Аналитический	0.01	-
155	409347.99	2161425.01	Аналитический	0.01	-
156	409396.43	2161423.86	Аналитический	0.01	-
157	409456.14	2161421.36	Аналитический	0.01	-
158	409509.44	2161419.14	Аналитический	0.01	-
159	409570.88	2161416.57	Аналитический	0.01	-
160	409631.05	2161415.13	Аналитический	0.01	-
161	409632.63	2161414.50	Аналитический	0.01	-
162	409633.33	2161412.70	Аналитический	0.01	-
163	409633.87	2161405.13	Аналитический	0.01	-
164	409644.24	2161404.28	Аналитический	0.01	-
165	409645.72	2161412.50	Аналитический	0.01	-
166	409646.63	2161413.56	Аналитический	0.01	-
167	409647.80	2161414.00	Аналитический	0.01	-
168	409653.16	2161414.10	Аналитический	0.01	-
169	409660.21	2161413.11	Аналитический	0.01	-
6	409661.46	2161435.42	Аналитический	0.01	-

3. Сведения о характерных точках части (частей) границы объекта

Обозначение характерных точек части границы	Координаты, м		Метод определения координат характерной точки	Средняя квадратическая погрешность положения характерной точки (Mt), м	Описание обозначения точки на местности (при наличии)
	X	Y			
1	2	3	4	5	6
Часть №					
-	-	-	-	-	-

Сведения о местоположении измененных (уточненных) границ объекта

2. Сведения о характерных точках границ объекта

3. Сведения о характерных точках части (частей) границы объекта

Часть №

Раздел 4

План границ объекта

Схема расположения листов плана границ объекта

Лист № 1



Лист № 2



Масштаб 1:25000

Используемые условные знаки и обозначения :



границы территориальной зоны



область и номер листа плана границ объекта

Руководитель БУВО «Нормативно-проектный центр»

Подпись Ю.В. Шалыгина Ю.В. Шалыгина Дата « 24 » декабря 2021 г.

Место для оттиска печати (при наличии) лица, составившего описание местоположения границ объекта



План границ объекта

Лист № 1




Масштаб 1:2000

Используемые условные знаки и обозначения:



границы территориальной зоны

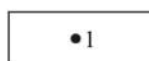

• 1

характерная точка границ территориальной зоны

Руководитель БУВО «Нормативно-проектный центр»

Подпись Ю.В. Шалыгина Ю.В. Шалыгина Дата « 24 » декабря 2021 г.

Место для оттиска печати (при наличии) лица, составившего описание местоположения границ объекта





Используемые условные знаки и обозначения:

- граница территориальной зоны
- характеристическая точка границы территориальной зоны

Масштаб 1:3000

Руководитель БУВО «Нормативно-проектный центр»

Подпись *Ю.В. Шалыгина* Ю.В. Шалыгина Дата « 24 » декабря 2021 г.

Место для оттиска печати (при наличии) лица, составившего описание местоположения границ объекта

ОПИСАНИЕ МЕСТОПОЛОЖЕНИЯ ГРАНИЦ

Зона сельскохозяйственного использования в границах населенного пункта
села Ливенка – СХ1/1

(наименование объекта, местоположение границ которого описано
(далее - объект)

Раздел 1

Сведения об объекте		
№ п/п	Характеристики объекта	Описание характеристик
1	2	3
1	Местоположение объекта	Воронежская область, Павловский муниципальный район, Ливенское сельское поселение, село Ливенка
2	Площадь объекта $\pm$ величина погрешности определения площади ($P \pm \Delta P$)	-
3	Иные характеристики объекта	-

Раздел 2

Сведения о местоположении границ объекта					
1. Система координат: МСК - 36, зона 2					
2. Сведения о характерных точках границ объекта					
Обозначение характерных точек границ	Координаты, м		Метод определения координат характерной точки	Средняя квадратическая погрешность положения характерной точки (Mt), м	Описание обозначения точки на местности (при наличии)
	X	Y			
1	2	3	4	5	6
1	411773.71	2160969.50	Картометрический	1.00	-
2	411836.55	2160949.27	Картометрический	1.00	-
3	411906.41	2160923.27	Картометрический	1.00	-
4	411989.22	2160888.74	Картометрический	1.00	-
5	412007.30	2160885.55	Картометрический	5.00	-
6	412009.75	2160893.87	Картометрический	5.00	-
7	412018.32	2160904.68	Картометрический	5.00	-
8	412030.85	2160920.52	Картометрический	5.00	-
9	412045.49	2160953.00	Картометрический	5.00	-
10	412049.55	2161000.89	Картометрический	5.00	-
11	412050.02	2161006.49	Картометрический	5.00	-
12	412018.34	2160980.07	Картометрический	5.00	-
13	411981.68	2160924.86	Картометрический	1.00	-
14	411931.92	2160955.44	Картометрический	1.00	-
15	411965.98	2161009.79	Картометрический	1.00	-
16	411996.55	2160991.97	Картометрический	1.00	-
17	412089.95	2161114.02	Картометрический	5.00	-
18	412186.09	2161224.67	Картометрический	5.00	-
19	412242.13	2161284.17	Картометрический	5.00	-
20	412285.97	2161362.94	Картометрический	5.00	-
21	412352.42	2161407.79	Картометрический	5.00	-
22	412067.09	2161563.10	Картометрический	5.00	-
23	412047.34	2161524.90	Картометрический	5.00	-
24	412073.93	2161471.58	Картометрический	5.00	-
25	412033.24	2161376.98	Картометрический	5.00	-
26	411913.45	2161248.92	Картометрический	1.00	-
27	411807.49	2161058.20	Картометрический	1.00	-
1	411773.71	2160969.50	Картометрический	1.00	-
28	409319.38	2161563.52	Картометрический	1.00	-
29	409469.12	2161548.32	Картометрический	1.00	-
30	409476.71	2161589.91	Картометрический	1.00	-
31	409484.67	2161633.48	Картометрический	1.00	-
32	409489.52	2161661.50	Картометрический	1.00	-

1	2	3	4	5	6
33	409501.61	2161734.42	Аналитический	0.01	-
34	409212.77	2161696.60	Аналитический	0.01	-
35	409347.42	2161658.58	Аналитический	0.01	-
36	409321.59	2161570.72	Картометрический	1.00	-
28	409319.38	2161563.52	Картометрический	1.00	-
37	409267.64	2161564.95	Аналитический	0.01	-
38	409244.41	2161570.46	Аналитический	0.01	-
39	409153.16	2161593.54	Аналитический	0.01	-
40	409179.37	2161690.96	Аналитический	0.01	-
41	409074.13	2161676.01	Картометрический	1.00	-
42	409097.37	2161570.31	Картометрический	1.00	-
37	409267.64	2161564.95	Аналитический	0.01	-
3. Сведения о характерных точках части (частей) границы объекта					
Обозначение характерных точек части границы	Координаты, м		Метод определения координат характерной точки	Средняя квадратическая погрешность положения характерной точки (Mt), м	Описание обозначения точки на местности (при наличии)
	X	Y			
1	2	3	4	5	6
Часть №					
-	-	-	-	-	-

Сведения о местоположении измененных (уточненных) границ объекта



2. Сведения о характерных точках границ объекта

Обозначение характерных точек границ	Существующие координаты, м		Измененные (уточненные) координаты, м		Метод определения координат характерной точки	Средняя квадратическая погрешность положения характерной точки (Mt), м	Описание обозначения точки на местности (при наличии)
	X	Y	X	Y			
1	2	3	4	5	6	7	8
-	-	-	-	-	-	-	-
3.Сведения о характерных точках части (частей) границы объекта							
Часть №							
-	-	-	-	-	-	-	-

Раздел 4

План границ объекта

Схема расположения листов плана границ объекта

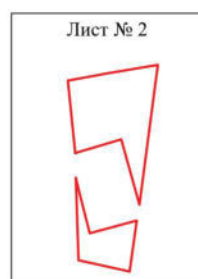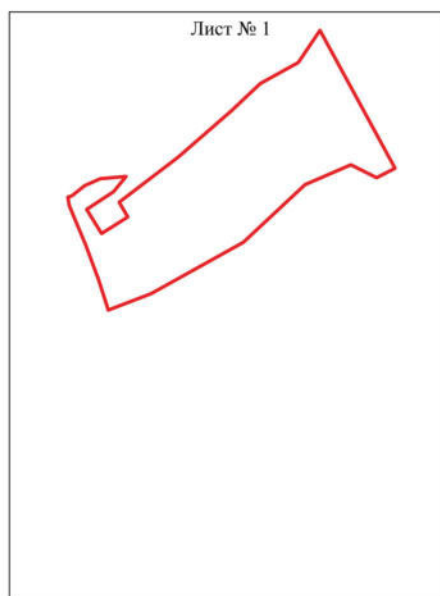

Используемые условные знаки и обозначения:

	границы территориальной зоны
	область и номер листа плана границ объекта

Руководитель БУВО «Нормативно-проектный центр»

Подпись Ю.В.Шалыгина Дата « 24 » декабря 2021 г.

Место для оттиска печати (при наличии) лица, составившего описание местоположения границ объекта



План границ объекта

Лист № 1



Масштаб 1:5000

Используемые условные знаки и обозначения:



границы территориальной зоны



характерная точка границ территориальной зоны

Руководитель БУВО «Нормативно-проектный центр»

Подпись Ю.В.Шалыгина Ю.В.Шалыгина Дата « 24 » декабря 2021 г.

Место для оттиска печати (при наличии) лица, составившего описание местоположения границ объекта

План границ объекта


Лист № 2



Используемые условные знаки и обозначения:



границы территориальной зоны

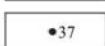

характерная точка границ территориальной зоны

Масштаб 1:2000

Руководитель БУВО «Нормативно-проектный центр»

Подпись _____ Ю. В. Шалыгина Дата « ____ » _____ 2021 г.

Место для оттиска печати (при наличии) лица, составившего описание местоположения границ объекта

ОПИСАНИЕ МЕСТОПОЛОЖЕНИЯ ГРАНИЦ

Зона сельскохозяйственного производства села Ливенка – СХ2/1

(наименование объекта, местоположение границ которого описано
(далее - объект)

Раздел 1

Сведения об объекте		
№ п/п	Характеристики объекта	Описание характеристик
1	2	3
1	Местоположение объекта	Воронежская область, Павловский муниципальный район, Ливенское сельское поселение, село Ливенка
2	Площадь объекта $\pm$ величина погрешности определения площади ($P \pm \Delta P$)	-
3	Иные характеристики объекта	-

Раздел 2

Сведения о местоположении границ объекта					
1. Система координат: МСК - 36, зона 2					
2. Сведения о характерных точках границ объекта					
Обозначение характерных точек границ	Координаты, м		Метод определения координат характерной точки	Средняя квадратическая погрешность положения характерной точки (Mt), м	Описание обозначения точки на местности (при наличии)
	X	Y			
1	2	3	4	5	6
1	411773.71	2160969.50	Картометрический	1.00	-
2	411807.49	2161058.20	Картометрический	1.00	-
3	411913.45	2161248.92	Картометрический	1.00	-
4	411661.63	2161287.35	Картометрический	1.00	-
5	411438.49	2161325.84	Картометрический	1.00	-
6	411315.57	2161338.27	Картометрический	1.00	-
7	411224.14	2161358.85	Картометрический	1.00	-
8	411078.19	2161403.90	Картометрический	1.00	-
9	411088.62	2161242.21	Картометрический	1.00	-
10	411079.52	2161185.59	Картометрический	1.00	-
11	411214.82	2161142.69	Картометрический	1.00	-
12	411579.51	2161031.99	Картометрический	1.00	-
1	411773.71	2160969.50	Картометрический	1.00	-
13	410570.99	2160955.91	Картометрический	1.00	-
14	410620.68	2161062.35	Картометрический	1.00	-
15	410605.64	2161206.96	Картометрический	1.00	-
16	410398.03	2161258.73	Картометрический	1.00	-
17	410398.16	2161274.36	Картометрический	1.00	-
18	410369.43	2161275.83	Картометрический	1.00	-
19	410368.30	2161255.83	Картометрический	1.00	-
20	410315.62	2161261.83	Картометрический	1.00	-
21	410282.30	2161099.23	Картометрический	1.00	-
22	410348.76	2161087.22	Картометрический	1.00	-
23	410396.99	2161081.46	Картометрический	1.00	-
24	410404.45	2161046.39	Картометрический	1.00	-
13	410570.99	2160955.91	Картометрический	1.00	-
25	408775.25	2160457.61	Картометрический	1.00	-
26	408822.16	2160560.79	Картометрический	1.00	-
27	408859.71	2160668.88	Картометрический	1.00	-
28	408890.02	2160748.07	Картометрический	1.00	-
29	408897.24	2160778.66	Картометрический	1.00	-
30	408913.33	2160778.02	Картометрический	1.00	-

1	2	3	4	5	6
31	408922.21	2160787.43	Картометрический	1.00	-
32	408920.51	2160812.85	Картометрический	1.00	-
33	408809.42	2160892.80	Картометрический	1.00	-
34	408804.05	2160890.59	Картометрический	1.00	-
35	408756.37	2160870.95	Картометрический	1.00	-
36	408718.39	2160862.00	Картометрический	1.00	-
37	408708.08	2160873.73	Картометрический	1.00	-
38	408711.06	2160905.12	Картометрический	1.00	-
39	408693.45	2160892.19	Картометрический	1.00	-
40	408660.55	2160883.30	Картометрический	1.00	-
41	408677.69	2160867.42	Картометрический	1.00	-
42	408638.24	2160840.65	Картометрический	1.00	-
43	408575.24	2160802.58	Картометрический	1.00	-
44	408552.42	2160799.75	Картометрический	1.00	-
45	408539.07	2160784.33	Картометрический	1.00	-
46	408535.47	2160754.06	Картометрический	1.00	-
47	408519.59	2160718.84	Картометрический	1.00	-
48	408512.64	2160667.06	Картометрический	1.00	-
49	408556.33	2160626.94	Картометрический	1.00	-
50	408605.98	2160584.35	Картометрический	1.00	-
51	408658.86	2160553.66	Картометрический	1.00	-
52	408689.60	2160532.86	Картометрический	1.00	-
53	408715.50	2160494.21	Картометрический	1.00	-
25	408775.25	2160457.61	Картометрический	1.00	-
54	408819.10	2161262.95	Картометрический	1.00	-
55	408966.19	2161297.07	Картометрический	1.00	-
56	408949.06	2161374.23	Картометрический	1.00	-
57	408922.28	2161368.65	Картометрический	1.00	-
58	408880.30	2161359.88	Картометрический	1.00	-
59	408834.66	2161350.35	Картометрический	1.00	-
60	408813.64	2161346.42	Картометрический	1.00	-
61	408805.72	2161344.93	Картометрический	1.00	-
54	408819.10	2161262.95	Картометрический	1.00	-
3. Сведения о характерных точках части (частей) границы объекта					
Обозначение характерных точек части границы	Координаты, м		Метод определения координат характерной точки	Средняя квадратическая погрешность положения характерной точки (Mt), м	Описание обозначения точки на местности (при наличии)
	X	Y			
1	2	3	4	5	6
Часть №					
-	-	-	-	-	-

Сведения о местоположении измененных (уточненных) границ объекта

2. Сведения о характерных точках границ объекта

Обозначение характерных точек границ	Существующие координаты, м		Измененные (уточненные) координаты, м		Метод определения координат характерной точки	Средняя квадратическая погрешность положения характерной точки (Mt), м	Описание обозначения точки на местности (при наличии)
	X	Y	X	Y			
1	2	3	4	5	6	7	8
-	-	-	-	-	-	-	-
3.Сведения о характерных точках части (частей) границы объекта							
Часть №							
-	-	-	-	-	-	-	-



Масштаб 1:5000

Используемые условные знаки и обозначения:

- границы территориальной зоны
- характеристическая точка границ территориальной зоны

Руководитель БУВО «Нормативно-проектный центр»
 Подпись Ю.В.Шалыгина Дата « 24 » декабря 2021 г.
 Место для оттиска печати (при наличии) лица, составившего описание местоположения границ объекта



ОПИСАНИЕ МЕСТОПОЛОЖЕНИЯ ГРАНИЦ

Зона сельскохозяйственного использования на полевых участках в границах населенного пункта села Ливенка – СХЗ/1

(наименование объекта, местоположение границ которого описано
(далее - объект)

Раздел 1

Сведения об объекте		
№ п/п	Характеристики объекта	Описание характеристик
1	2	3
1	Местоположение объекта	Воронежская область, Павловский муниципальный район, Ливенское сельское поселение, село Ливенка
2	Площадь объекта $\pm$ величина погрешности определения площади ($P \pm \text{Дельта } P$)	-
3	Иные характеристики объекта	-

Раздел 2


Сведения о местоположении границ объекта					
1. Система координат: МСК - 36, зона 2					
2. Сведения о характерных точках границ объекта					
Обозначение характерных точек границ	Координаты, м		Метод определения координат характерной точки	Средняя квадратическая погрешность положения характерной точки (Mt), м	Описание обозначения точки на местности (при наличии)
	X	Y			
1	2	3	4	5	6
1	412278.69	2161770.32	Картометрический	5.00	-
2	412303.21	2161798.97	Картометрический	5.00	-
3	412365.44	2161869.17	Картометрический	5.00	-
4	411848.38	2162061.01	Картометрический	1.00	-
5	411794.52	2162080.60	Картометрический	1.00	-
6	411785.47	2161992.96	Картометрический	1.00	-
7	411773.55	2161930.87	Картометрический	1.00	-
8	411788.56	2161943.12	Картометрический	1.00	-
9	411859.61	2161919.91	Картометрический	1.00	-
10	412015.56	2161854.66	Картометрический	5.00	-
11	412080.06	2161823.50	Картометрический	5.00	-
12	412106.88	2161797.50	Картометрический	5.00	-
13	412118.88	2161767.71	Картометрический	5.00	-
14	412224.37	2161758.14	Картометрический	5.00	-
1	412278.69	2161770.32	Картометрический	5.00	-
3. Сведения о характерных точках части (частей) границы объекта					
Обозначение характерных точек части границы	Координаты, м		Метод определения координат характерной точки	Средняя квадратическая погрешность положения характерной точки (Mt), м	Описание обозначения точки на местности (при наличии)
	X	Y			
1	2	3	4	5	6
Часть №					
-	-	-	-	-	-

Сведения о местоположении измененных (уточненных) границ объекта

2. Сведения о характерных точках границ объекта

3. Сведения о характерных точках части (частей) границы объекта

Часть №

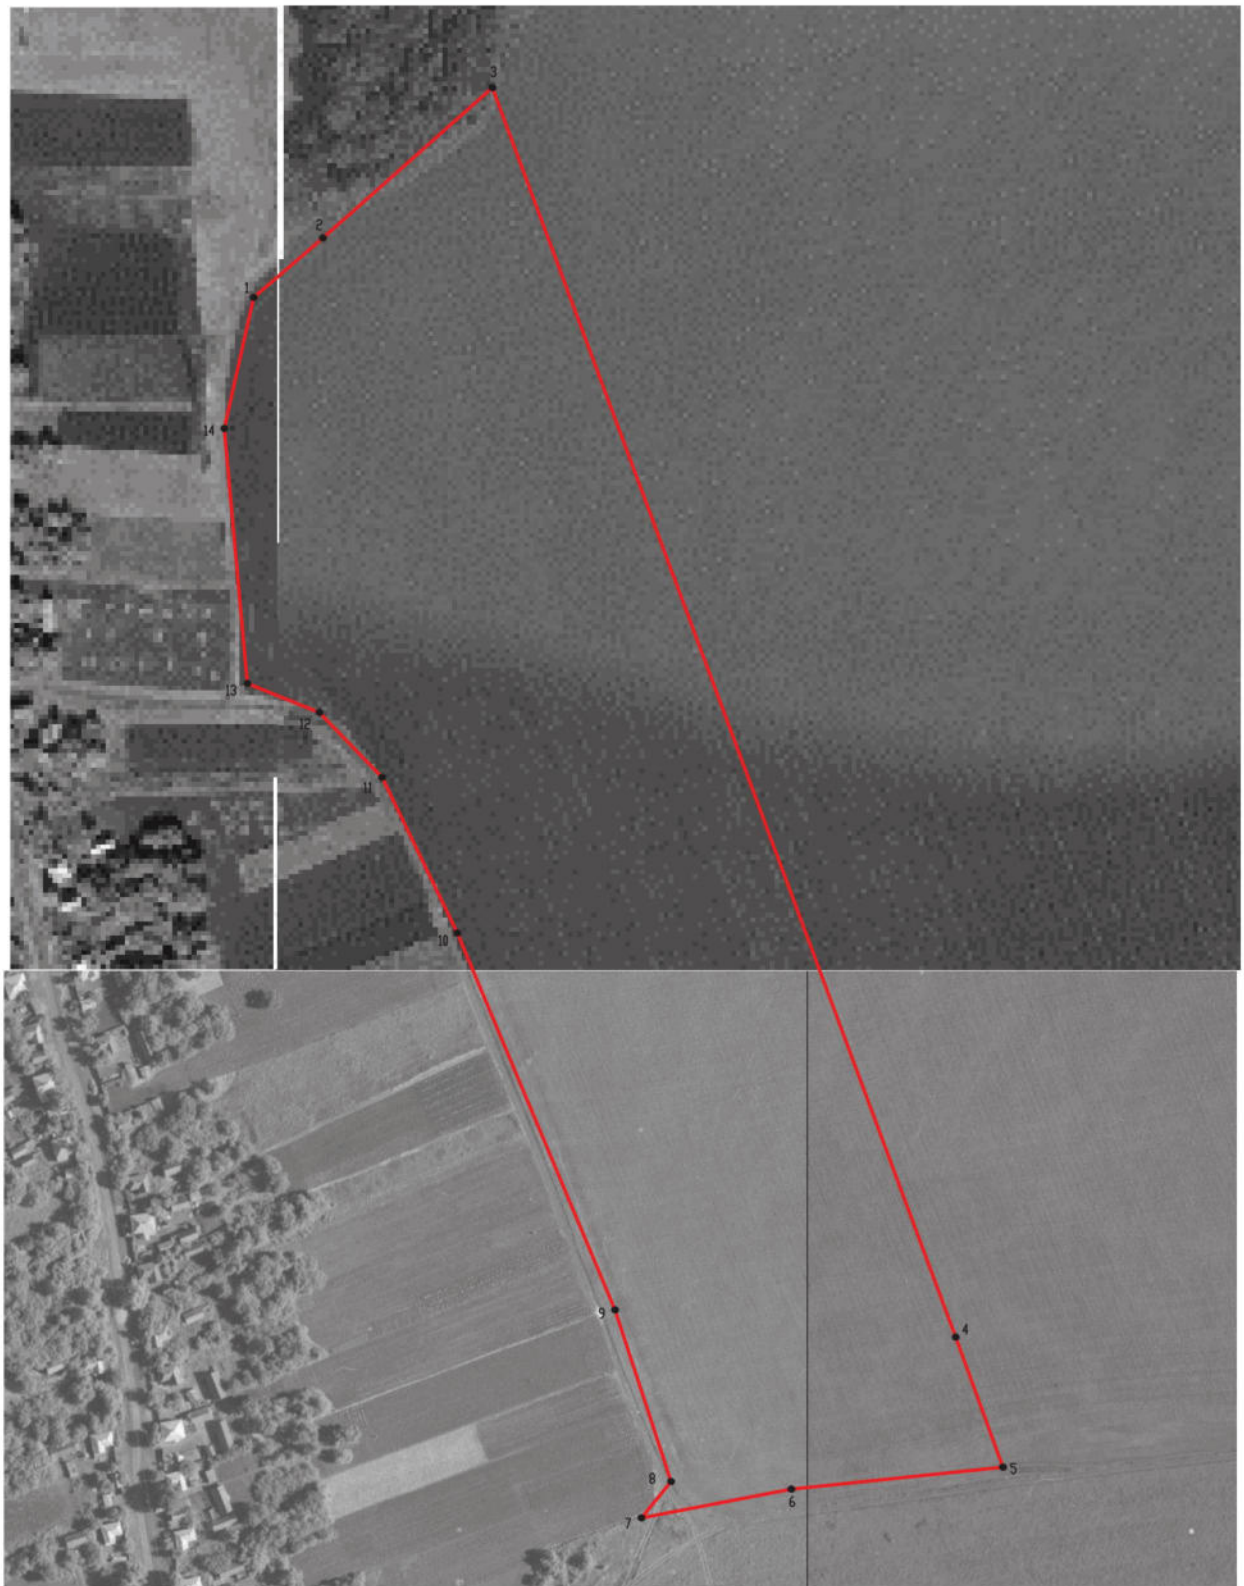

Масштаб 1:2000

Используемые условные знаки и обозначения:

- | | |
|--|---|
| | границы территориальной зоны |
| | характерная точка границ территориальной зоны |

Руководитель БУВО «Нормативно-проектный центр»

Подпись Ю.В. Шалыгина Дата « 24 » декабря 2021 г.

Место для оттиска печати (при наличии) лица, составившего описание местоположения границ объекта



ОПИСАНИЕ МЕСТОПОЛОЖЕНИЯ ГРАНИЦ

Зона ритуальных объектов села Ливенка – СН1/1

(наименование объекта, местоположение границ которого описано
(далее - объект)

Раздел 1

Сведения об объекте		
№ п/п	Характеристики объекта	Описание характеристик
1	2	3
1	Местоположение объекта	Воронежская область, Павловский муниципальный район, Ливенское сельское поселение, село Ливенка
2	Площадь объекта $\pm$ величина погрешности определения площади ($P \pm \Delta P$)	-
3	Иные характеристики объекта	-

Раздел 2

Сведения о местоположении границ объекта					
1. Система координат: МСК - 36, зона 2					
2. Сведения о характерных точках границ объекта					
Обозначение характерных точек границ	Координаты, м		Метод определения координат характерной точки	Средняя квадратическая погрешность положения характерной точки (Mt), м	Описание обозначения точки на местности (при наличии)
	X	Y			
1	2	3	4	5	6
1	409319.38	2161563.52	Картометрический	1.00	-
2	409321.59	2161570.72	Аналитический	0.10	-
3	409347.42	2161658.58	Аналитический	0.10	-
4	409212.77	2161696.60	Аналитический	0.10	-
5	409179.37	2161690.96	Аналитический	0.10	-
6	409153.16	2161593.54	Аналитический	0.10	-
7	409244.41	2161570.46	Аналитический	0.10	-
8	409267.64	2161564.95	Картометрический	1.00	-
9	409288.11	2161564.18	Картометрический	1.00	-
1	409319.38	2161563.52	Картометрический	1.00	-
3. Сведения о характерных точках части (частей) границы объекта					
Обозначение характерных точек части границы	Координаты, м		Метод определения координат характерной точки	Средняя квадратическая погрешность положения характерной точки (Mt), м	Описание обозначения точки на местности (при наличии)
	X	Y			
1	2	3	4	5	6
Часть №					
-	-	-	-	-	-

Сведения о местоположении измененных (уточненных) границ объекта

2. Сведения о характерных точках границ объекта

Обозначение характерных точек границ	Существующие координаты, м		Измененные (уточненные) координаты, м		Метод определения координат характерной точки	Средняя квадратическая погрешность положения характерной точки (Mt), м	Описание обозначения точки на местности (при наличии)
	X	Y	X	Y			
1	2	3	4	5	6	7	8
-	-	-	-	-	-	-	-
3.Сведения о характерных точках части (частей) границы объекта							
Часть №							
-	-	-	-	-	-	-	-

Раздел 4

План границ объекта




Масштаб 1:2000

Используемые условные знаки и обозначения:



границы территориальной зоны

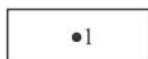

характерная точка границ территориальной зоны

Руководитель БУВО «Нормативно-проектный центр»

Подпись Ю.В.Шалыгина Ю.В.Шалыгина Дата « 24 » декабря 2021 г.

Место для оттиска печати (при наличии) лица, составившего описание местоположения границ объекта



Приложение № 2
к правилам землепользования и застройки
Ливенского сельского поселения
Павловского муниципального района
Воронежской области

СВЕДЕНИЯ О ГРАНИЦАХ ТЕРРИТОРИАЛЬНЫХ ЗОН,
СОДЕРЖАЩИЕ ГРАФИЧЕСКОЕ ОПИСАНИЕ МЕСТОПОЛОЖЕНИЯ
ГРАНИЦ ТЕРРИТОРИАЛЬНЫХ ЗОН, ПЕРЕЧЕНЬ КООРДИНАТ
ХАРАКТЕРНЫХ ТОЧЕК ГРАНИЦ ТЕРРИТОРИАЛЬНЫХ ЗОН
ХУТОРА ТУМАНОВКА

ОПИСАНИЕ МЕСТОПОЛОЖЕНИЯ ГРАНИЦ

Зона застройки индивидуальными жилыми домами хутора Тумановка – Ж1/2

(наименование объекта, местоположение границ которого описано
(далее - объект)

Раздел 1

Сведения об объекте		
№ п/п	Характеристики объекта	Описание характеристик
1	2	3
1	Местоположение объекта	Воронежская область, Павловский муниципальный район, Ливенское сельское поселение, хутор Тумановка
2	Площадь объекта $\pm$ величина погрешности определения площади ($P \pm \Delta P$)	-
3	Иные характеристики объекта	-

Раздел 2

Сведения о местоположении границ объекта					
1. Система координат: МСК - 36, зона 2					
2. Сведения о характерных точках границ объекта					
Обозначение характерных точек границ	Координаты, м		Метод определения координат характерной точки	Средняя квадратическая погрешность положения характерной точки (Mt), м	Описание обозначения точки на местности (при наличии)
	X	Y			
1	2	3	4	5	6
1	410852.62	2163864.36	Аналитический	0.10	-
2	410911.63	2163852.77	Картометрический	1.00	-
3	410957.78	2163848.91	Аналитический	0.07	-
4	410996.20	2163852.12	Аналитический	0.07	-
5	411020.97	2163862.31	Аналитический	0.07	-
6	411049.33	2163885.27	Аналитический	0.07	-
7	411077.14	2163916.27	Аналитический	0.07	-
8	411133.94	2164001.50	Аналитический	0.07	-
9	411159.40	2164052.13	Аналитический	0.07	-
10	411158.18	2164074.15	Аналитический	0.07	-
11	411111.93	2164112.60	Картометрический	1.00	-
12	411104.60	2164141.91	Картометрический	1.00	-
13	411074.57	2164167.25	Картометрический	1.00	-
14	411152.29	2164247.05	Картометрический	1.00	-
15	411213.42	2164332.07	Картометрический	1.00	-
16	411271.72	2164409.83	Картометрический	1.00	-
17	411279.74	2164435.41	Картометрический	1.00	-
18	411281.77	2164471.18	Картометрический	1.00	-
19	411239.21	2164484.53	Картометрический	1.00	-
20	411211.51	2164493.84	Картометрический	1.00	-
21	411155.55	2164502.70	Картометрический	1.00	-
22	411105.66	2164506.06	Картометрический	1.00	-
23	411045.39	2164509.54	Картометрический	1.00	-
24	410952.49	2164528.65	Картометрический	1.00	-
25	410952.86	2164520.96	Картометрический	1.00	-
26	410969.27	2164501.55	Картометрический	1.00	-
27	410990.62	2164419.83	Картометрический	1.00	-
28	410991.37	2164302.28	Картометрический	1.00	-
29	410973.02	2164208.07	Картометрический	1.00	-
30	410950.37	2164147.43	Картометрический	1.00	-
31	410930.92	2164162.39	Картометрический	1.00	-
32	410957.28	2164304.46	Картометрический	1.00	-
33	410880.15	2164342.86	Картометрический	1.00	-
34	410805.83	2164379.87	Картометрический	1.00	-
35	410851.83	2164456.47	Картометрический	1.00	-
36	410822.62	2164483.80	Картометрический	1.00	-
37	410808.11	2164501.48	Картометрический	1.00	-

1	2	3	4	5	6
38	410797.82	2164510.42	Картометрический	1.00	-
39	410800.61	2164539.62	Картометрический	1.00	-
40	410790.95	2164549.74	Картометрический	1.00	-
41	410826.43	2164591.38	Картометрический	1.00	-
42	410761.64	2164650.56	Картометрический	1.00	-
43	410751.22	2164661.08	Картометрический	1.00	-
44	410740.41	2164672.13	Картометрический	1.00	-
45	410725.69	2164686.88	Картометрический	1.00	-
46	410723.69	2164688.58	Картометрический	1.00	-
47	410645.98	2164606.26	Картометрический	1.00	-
48	410584.85	2164548.80	Картометрический	1.00	-
49	410507.12	2164458.02	Картометрический	1.00	-
50	410279.59	2164227.81	Картометрический	1.00	-
51	410456.35	2164047.93	Картометрический	1.00	-
52	410538.91	2163966.26	Картометрический	1.00	-
53	410736.27	2163746.67	Картометрический	1.00	-
54	410823.45	2163835.29	Аналитический	0.50	-
55	410825.76	2163843.58	Аналитический	0.50	-
56	410825.75	2163847.02	Аналитический	0.50	-
57	410824.71	2163850.73	Аналитический	0.50	-
58	410817.36	2163858.17	Аналитический	0.50	-
59	410824.18	2163866.57	Аналитический	0.50	-
60	410831.59	2163863.59	Аналитический	0.50	-
61	410833.17	2163864.23	Аналитический	0.50	-
62	410835.07	2163867.83	Аналитический	0.50	-
63	410842.57	2163882.13	Аналитический	0.10	-
64	410872.99	2163918.26	Аналитический	0.10	-
65	410906.86	2163957.02	Аналитический	0.10	-
66	410924.99	2163974.72	Аналитический	0.10	-
67	410925.75	2163978.93	Аналитический	0.10	-
68	410924.51	2163984.09	Аналитический	0.10	-
69	410918.63	2163989.60	Аналитический	0.10	-
70	410924.73	2163997.17	Аналитический	0.10	-
71	410931.38	2163992.78	Аналитический	0.10	-
72	410936.10	2163992.13	Аналитический	0.10	-
73	410950.43	2164012.56	Аналитический	0.10	-
74	410961.19	2164028.75	Картометрический	1.00	-
75	410959.46	2164029.88	Картометрический	1.00	-
76	410986.67	2164074.12	Картометрический	1.00	-
77	410988.15	2164073.20	Картометрический	1.00	-
78	411006.01	2164102.83	Аналитический	0.10	-
79	411032.16	2164144.95	Аналитический	0.10	-
80	411047.11	2164169.02	Аналитический	0.10	-
81	411051.05	2164175.56	Картометрический	1.00	-
82	411048.13	2164177.47	Картометрический	1.00	-
83	411187.52	2164411.83	Картометрический	1.00	-
84	411199.44	2164404.18	Картометрический	1.00	-
85	411092.13	2164230.74	Картометрический	1.00	-

1	2	3	4	5	6
86	411109.06	2164222.29	Аналитический	0.10	-
87	411106.85	2164210.25	Аналитический	0.10	-
88	411098.96	2164199.01	Аналитический	0.10	-
89	411063.53	2164166.00	Аналитический	0.10	-
90	411047.36	2164139.71	Аналитический	0.10	-
91	411020.56	2164096.13	Аналитический	0.10	-
92	410993.41	2164053.11	Аналитический	0.10	-
93	410988.79	2164044.79	Аналитический	0.10	-
94	410977.11	2164024.93	Аналитический	0.10	-
95	410959.24	2163997.84	Аналитический	0.10	-
96	410950.31	2163984.29	Аналитический	0.10	-
97	410941.09	2163972.86	Аналитический	0.10	-
98	410933.59	2163963.56	Аналитический	0.10	-
99	410918.36	2163945.77	Аналитический	0.10	-
100	410884.93	2163906.23	Аналитический	0.10	-
101	410858.42	2163874.21	Аналитический	0.10	-
1	410852.62	2163864.36	Аналитический	0.10	-
102	410930.22	2164018.84	Картометрический	1.00	-
103	410863.41	2164076.12	Картометрический	1.00	-
104	410856.09	2164067.65	Картометрический	1.00	-
105	410923.44	2164010.42	Картометрический	1.00	-
102	410930.22	2164018.84	Картометрический	1.00	-
106	411287.56	2164572.50	Картометрический	1.00	-
107	411290.67	2164589.09	Картометрический	1.00	-
108	411290.14	2164633.77	Картометрический	1.00	-
109	411299.59	2164635.94	Картометрический	1.00	-
110	411397.60	2164741.05	Картометрический	1.00	-
111	411392.20	2164763.56	Картометрический	1.00	-
112	411354.15	2164809.83	Картометрический	1.00	-
113	411138.24	2165025.70	Картометрический	1.00	-
114	411078.26	2165076.66	Картометрический	1.00	-
115	410889.45	2165285.94	Картометрический	1.00	-
116	410883.91	2165341.36	Картометрический	1.00	-
117	410868.50	2165333.36	Картометрический	1.00	-
118	410863.61	2165326.82	Картометрический	1.00	-
119	410818.37	2165307.33	Картометрический	1.00	-
120	410688.86	2165246.83	Картометрический	1.00	-
121	410658.78	2165225.95	Картометрический	1.00	-
122	410606.81	2165198.76	Картометрический	1.00	-
123	410626.19	2165156.77	Картометрический	1.00	-
124	410640.53	2165130.23	Картометрический	1.00	-
125	410650.27	2165104.11	Картометрический	1.00	-
126	410684.93	2165049.29	Аналитический	0.30	-
127	410691.59	2165029.75	Аналитический	0.30	-
128	410712.24	2164990.29	Аналитический	0.30	-
129	410732.76	2164902.03	Аналитический	0.30	-

1	2	3	4	5	6
130	410759.82	2164918.65	Аналитический	0.30	-
131	410795.21	2164874.29	Аналитический	0.30	-
132	410851.82	2164787.73	Аналитический	0.30	-
133	410917.98	2164693.29	Аналитический	0.30	-
134	410930.22	2164678.59	Аналитический	0.30	-
135	410950.49	2164660.29	Аналитический	0.30	-
136	410997.86	2164618.83	Аналитический	0.30	-
137	411008.61	2164613.25	Аналитический	0.30	-
138	411076.79	2164603.11	Аналитический	0.30	-
139	411125.69	2164593.08	Аналитический	0.30	-
140	411156.89	2164575.43	Картометрический	1.00	-
141	411197.75	2164567.28	Картометрический	1.00	-
142	411225.83	2164578.67	Картометрический	1.00	-
143	411244.90	2164580.85	Картометрический	1.00	-
106	411287.56	2164572.50	Картометрический	1.00	-

3. Сведения о характерных точках части (частей) границы объекта

Обозначение характерных точек части границы	Координаты, м		Метод определения координат характерной точки	Средняя квадратическая погрешность положения характерной точки (Mt), м	Описание обозначения точки на местности (при наличии)
	X	Y			
1	2	3	4	5	6
Часть №					
-	-	-	-	-	-

Сведения о местоположении измененных (уточненных) границ объекта

2. Сведения о характерных точках границ объекта

3. Сведения о характерных точках части (частей) границы объекта

Часть №



Масштаб 1:5000

Используемые условные знаки и обозначения:

- | | |
|--|---|
| | границы территориальной зоны |
| | характерная точка границ территориальной зоны |

Руководитель БУВО «Нормативно-проектный центр»

Подпись Ю.В.Шалыгина Дата « 24 » декабря 2021 г.

Место для оттиска печати (при наличии) лица, составившего описание местоположения границ объекта



ОПИСАНИЕ МЕСТОПОЛОЖЕНИЯ ГРАНИЦ

Зона улиц, дорог, инженерной и транспортной инфраструктуры
хутора Тумановка – ИТ1/2

(наименование объекта, местоположение границ которого описано
(далее - объект)

Раздел 1

Сведения об объекте		
№ п/п	Характеристики объекта	Описание характеристик
1	2	3
1	Местоположение объекта	Воронежская область, Павловский муниципальный район, Ливенское сельское поселение, хутор Тумановка
2	Площадь объекта $\pm$ величина погрешности определения площади ($P \pm \Delta P$)	-
3	Иные характеристики объекта	-

Раздел 2

Сведения о местоположении границ объекта					
1. Система координат: МСК - 36, зона 2					
2. Сведения о характерных точках границ объекта					
Обозначение характерных точек границ	Координаты, м		Метод определения координат характерной точки	Средняя квадратическая погрешность положения характерной точки (Mt), м	Описание обозначения точки на местности (при наличии)
	X	Y			
1	2	3	4	5	6
1	410852.62	2163864.36	Аналитический	0.10	-
2	410858.42	2163874.21	Аналитический	0.10	-
3	410884.93	2163906.23	Аналитический	0.10	-
4	410918.36	2163945.77	Аналитический	0.10	-
5	410933.59	2163963.56	Аналитический	0.10	-
6	410941.09	2163972.86	Аналитический	0.10	-
7	410950.31	2163984.29	Аналитический	0.10	-
8	410959.24	2163997.84	Аналитический	0.10	-
9	410977.11	2164024.93	Аналитический	0.10	-
10	410988.79	2164044.79	Аналитический	0.10	-
11	410993.41	2164053.11	Аналитический	0.10	-
12	411020.56	2164096.13	Аналитический	0.10	-
13	411047.36	2164139.71	Аналитический	0.10	-
14	411063.53	2164166.00	Аналитический	0.10	-
15	411098.96	2164199.01	Аналитический	0.10	-
16	411106.85	2164210.25	Аналитический	0.10	-
17	411109.06	2164222.29	Аналитический	0.10	-
18	411086.58	2164233.49	Аналитический	0.10	-
19	411079.29	2164222.36	Аналитический	0.10	-
20	411047.11	2164169.02	Аналитический	0.10	-
21	411032.16	2164144.95	Аналитический	0.10	-
22	411006.01	2164102.83	Аналитический	0.10	-
23	410984.49	2164067.11	Аналитический	0.10	-
24	410963.17	2164031.71	Аналитический	0.10	-
25	410950.43	2164012.56	Аналитический	0.10	-
26	410936.10	2163992.13	Аналитический	0.10	-
27	410931.38	2163992.78	Аналитический	0.10	-
28	410924.73	2163997.17	Аналитический	0.10	-
29	410918.63	2163989.60	Аналитический	0.10	-
30	410924.51	2163984.09	Аналитический	0.10	-
31	410925.75	2163978.93	Аналитический	0.10	-
32	410924.99	2163974.72	Аналитический	0.10	-
33	410906.86	2163957.02	Аналитический	0.10	-

1	2	3	4	5	6
34	410872.99	2163918.26	Аналитический	0.10	-
35	410842.57	2163882.13	Аналитический	0.10	-
36	410835.07	2163867.83	Аналитический	0.10	-
1	410852.62	2163864.36	Аналитический	0.10	-
3. Сведения о характерных точках части (частей) границы объекта					
Обозначение характерных точек части границы	Координаты, м		Метод определения координат характерной точки	Средняя квадратическая погрешность положения характерной точки (Mt), м	Описание обозначения точки на местности (при наличии)
	X	Y			
1	2	3	4	5	6
Часть №					
-	-	-	-	-	-

Сведения о местоположении измененных (уточненных) границ объекта

2. Сведения о характерных точках границ объекта

3. Сведения о характерных точках части (частей) границы объекта

Часть №

Раздел 4

План границ объекта




Масштаб 1:5000

Используемые условные знаки и обозначения:



границы территориальной зоны

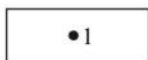

характерная точка границ территориальной зоны

Руководитель БУВО «Нормативно-проектный центр»

Подпись Ю.В. Шалыгина Дата « 24 » декабря 2021 г.

Место для оттиска печати (при наличии) лица, составившего описание местоположения границ объекта



ОПИСАНИЕ МЕСТОПОЛОЖЕНИЯ ГРАНИЦ

Зона сельскохозяйственного использования в границах населенного пункта
хутора Тумановка – СХ1/2

(наименование объекта, местоположение границ которого описано
(далее - объект)

Раздел 1

Сведения об объекте		
№ п/п	Характеристики объекта	Описание характеристик
1	2	3
1	Местоположение объекта	Воронежская область, Павловский муниципальный район, Ливенское сельское поселение, хутор Тумановка
2	Площадь объекта $\pm$ величина погрешности определения площади ($P \pm \Delta P$)	-
3	Иные характеристики объекта	-

Раздел 2

Сведения о местоположении границ объекта					
1. Система координат: МСК - 36, зона 2					
2. Сведения о характерных точках границ объекта					
Обозначение характерных точек границ	Координаты, м		Метод определения координат характерной точки	Средняя квадратическая погрешность положения характерной точки (Mt), м	Описание обозначения точки на местности (при наличии)
	X	Y			
1	2	3	4	5	6
1	410950.37	2164147.43	Картометрический	1.00	-
2	410973.02	2164208.07	Картометрический	1.00	-
3	410991.37	2164302.28	Картометрический	1.00	-
4	410990.62	2164419.83	Картометрический	1.00	-
5	410969.27	2164501.55	Картометрический	1.00	-
6	410952.86	2164520.96	Картометрический	1.00	-
7	410952.49	2164528.65	Картометрический	1.00	-
8	411045.39	2164509.54	Картометрический	1.00	-
9	411105.66	2164506.06	Картометрический	1.00	-
10	411155.55	2164502.70	Картометрический	1.00	-
11	411211.51	2164493.84	Картометрический	1.00	-
12	411239.21	2164484.53	Картометрический	1.00	-
13	411281.77	2164471.18	Картометрический	1.00	-
14	411282.65	2164486.47	Картометрический	1.00	-
15	411287.56	2164572.50	Картометрический	1.00	-
16	411244.90	2164580.85	Картометрический	1.00	-
17	411225.83	2164578.67	Картометрический	1.00	-
18	411197.75	2164567.28	Картометрический	1.00	-
19	411156.89	2164575.43	Картометрический	1.00	-
20	411125.69	2164593.08	Картометрический	1.00	-
21	411076.79	2164603.11	Картометрический	1.00	-
22	411008.61	2164613.25	Картометрический	1.00	-
23	410997.86	2164618.83	Картометрический	1.00	-
24	410950.49	2164660.29	Картометрический	1.00	-
25	410930.22	2164678.59	Картометрический	1.00	-
26	410917.98	2164693.29	Картометрический	1.00	-
27	410851.82	2164787.73	Картометрический	1.00	-
28	410795.21	2164874.29	Картометрический	1.00	-
29	410759.82	2164918.65	Картометрический	1.00	-
30	410732.76	2164902.03	Картометрический	1.00	-
31	410645.67	2164844.80	Картометрический	1.00	-
32	410764.40	2164731.71	Картометрический	1.00	-
33	410723.69	2164688.58	Картометрический	1.00	-
34	410725.69	2164686.88	Картометрический	1.00	-

1	2	3	4	5	6
35	410740.41	2164672.13	Картометрический	1.00	-
36	410776.39	2164712.23	Картометрический	1.00	-
37	410781.62	2164702.91	Картометрический	1.00	-
38	410851.42	2164665.88	Картометрический	1.00	-
39	410853.76	2164650.80	Картометрический	1.00	-
40	410873.90	2164633.34	Картометрический	1.00	-
41	410885.37	2164629.63	Картометрический	1.00	-
42	410894.48	2164624.08	Картометрический	1.00	-
43	410914.63	2164607.65	Картометрический	1.00	-
44	410922.95	2164598.49	Картометрический	1.00	-
45	410930.18	2164594.19	Картометрический	1.00	-
46	410941.00	2164590.25	Картометрический	1.00	-
47	410966.54	2164584.98	Картометрический	1.00	-
48	410982.17	2164585.01	Картометрический	1.00	-
49	410998.06	2164579.42	Картометрический	1.00	-
50	411008.65	2164572.60	Картометрический	1.00	-
51	411032.93	2164567.40	Картометрический	1.00	-
52	411066.91	2164569.12	Картометрический	1.00	-
53	411079.23	2164567.39	Картометрический	1.00	-
54	411082.90	2164554.48	Картометрический	1.00	-
55	411087.98	2164553.06	Картометрический	1.00	-
56	411116.92	2164549.51	Картометрический	1.00	-
57	411149.22	2164546.66	Картометрический	1.00	-
58	411196.43	2164542.34	Картометрический	1.00	-
59	411235.46	2164535.53	Картометрический	1.00	-
60	411229.96	2164509.52	Картометрический	1.00	-
61	411183.13	2164522.76	Картометрический	1.00	-
62	411137.36	2164528.76	Картометрический	1.00	-
63	411080.61	2164534.54	Картометрический	1.00	-
64	411036.64	2164534.64	Картометрический	1.00	-
65	410963.59	2164553.72	Картометрический	1.00	-
66	410928.68	2164568.36	Картометрический	1.00	-
67	410899.96	2164566.16	Картометрический	1.00	-
68	410886.97	2164572.40	Картометрический	1.00	-
69	410882.16	2164576.17	Картометрический	1.00	-
70	410871.80	2164582.98	Картометрический	1.00	-
71	410858.26	2164589.08	Картометрический	1.00	-
72	410851.74	2164589.76	Картометрический	1.00	-
73	410842.91	2164593.41	Картометрический	1.00	-
74	410837.72	2164593.38	Картометрический	1.00	-
75	410830.53	2164596.17	Картометрический	1.00	-
76	410827.45	2164614.78	Картометрический	1.00	-
77	410814.39	2164624.58	Картометрический	1.00	-
78	410800.70	2164631.33	Картометрический	1.00	-
79	410787.66	2164640.71	Картометрический	1.00	-
80	410785.46	2164636.85	Картометрический	1.00	-
81	410772.41	2164647.79	Картометрический	1.00	-
82	410766.06	2164653.21	Картометрический	1.00	-

1	2	3	4	5	6
83	410763.53	2164653.29	Картометрический	1.00	-
84	410761.64	2164650.56	Картометрический	1.00	-
85	410826.43	2164591.38	Картометрический	1.00	-
86	410790.95	2164549.74	Картометрический	1.00	-
87	410800.61	2164539.62	Картометрический	1.00	-
88	410797.82	2164510.42	Картометрический	1.00	-
89	410808.11	2164501.48	Картометрический	1.00	-
90	410822.62	2164483.80	Картометрический	1.00	-
91	410851.83	2164456.47	Картометрический	1.00	-
92	410805.83	2164379.87	Картометрический	1.00	-
93	410880.15	2164342.86	Картометрический	1.00	-
94	410957.28	2164304.46	Картометрический	1.00	-
95	410930.92	2164162.39	Картометрический	1.00	-
1	410950.37	2164147.43	Картометрический	1.00	-

3. Сведения о характерных точках части (частей) границы объекта

Обозначение характерных точек части границы	Координаты, м		Метод определения координат характерной точки	Средняя квадратическая погрешность положения характерной точки (Mt), м	Описание обозначения точки на местности (при наличии)
	X	Y			
1	2	3	4	5	6
Часть №					
-	-	-	-	-	-

Сведения о местоположении измененных (уточненных) границ объекта

2. Сведения о характерных точках границ объекта

Обозначение характерных точек границ	Существующие координаты, м		Измененные (уточненные) координаты, м		Метод определения координат характерной точки	Средняя квадратическая погрешность положения характерной точки (Mt), м	Описание обозначения точки на местности (при наличии)
	X	Y	X	Y			
1	2	3	4	5	6	7	8
-	-	-	-	-	-	-	-
3.Сведения о характерных точках части (частей) границы объекта							
Часть №							
-	-	-	-	-	-	-	-

Раздел 4

План границ объекта




Масштаб 1:5000

Используемые условные знаки и обозначения:



границы территориальной зоны

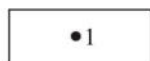

•1

характерная точка границ территориальной зоны

Руководитель БУВО «Нормативно-проектный центр»

Подпись Ю.В.Шалыгина Ю.В.Шалыгина Дата « 24 » декабря 2021 г.

Место для оттиска печати (при наличии) лица, составившего описание местоположения границ объекта



СВЕДЕНИЯ О ГРАНИЦАХ ТЕРРИТОРИАЛЬНЫХ ЗОН,
СОДЕРЖАЩИЕ ГРАФИЧЕСКОЕ ОПИСАНИЕ МЕСТОПОЛОЖЕНИЯ
ГРАНИЦ ТЕРРИТОРИАЛЬНЫХ ЗОН, ПЕРЕЧЕНЬ КООРДИНАТ
ХАРАКТЕРНЫХ ТОЧЕК ГРАНИЦ ТЕРРИТОРИАЛЬНЫХ ЗОН,
РАСПОЛОЖЕННЫХ ЗА ГРАНИЦАМИ НАСЕЛЕННЫХ ПУНКТОВ НА
ТЕРРИТОРИИ ЛИВЕНСКОГО СЕЛЬСКОГО ПОСЕЛЕНИЯ

ОПИСАНИЕ МЕСТОПОЛОЖЕНИЯ ГРАНИЦ

Зона улиц, дорог, инженерной и транспортной инфраструктуры
за границами населенных пунктов - ИТ1

(наименование объекта, местоположение границ которого описано
(далее - объект))

Раздел 1

Сведения об объекте		
№ п/п	Характеристики объекта	Описание характеристик
1	2	3
1	Местоположение объекта	Воронежская область, Павловский муниципальный район, Ливенское сельское поселение
2	Площадь объекта $\pm$ величина погрешности определения площади ($P \pm \Delta P$)	-
3	Иные характеристики объекта	-

Раздел 2

Сведения о местоположении границ объекта					
1. Система координат: МСК - 36, зона 2					
2. Сведения о характерных точках границ объекта					
Обозначение характерных точек границ	Координаты, м		Метод определения координат характерной точки	Средняя квадратическая погрешность положения характерной точки (Mt), м	Описание обозначения точки на местности (при наличии)
	X	Y			
1	2	3	4	5	6
1	408813.64	2161346.42	Аналитический	0.50	-
2	408810.56	2161369.25	Аналитический	0.50	-
3	408807.51	2161371.45	Аналитический	0.50	-
4	408808.01	2161382.20	Аналитический	0.50	-
5	408792.93	2161381.76	Аналитический	0.50	-
6	408792.19	2161368.94	Аналитический	0.50	-
7	408788.20	2161364.60	Аналитический	0.50	-
8	408779.81	2161361.28	Аналитический	0.50	-
9	408743.06	2161353.77	Аналитический	0.50	-
10	408695.47	2161344.03	Аналитический	0.50	-
11	408646.54	2161334.03	Аналитический	0.50	-
12	408596.01	2161323.69	Аналитический	0.50	-
13	408540.16	2161312.27	Аналитический	0.50	-
14	408494.01	2161302.76	Аналитический	0.50	-
15	408449.56	2161293.60	Аналитический	0.50	-
16	408411.12	2161284.85	Аналитический	0.50	-
17	408362.15	2161273.71	Аналитический	0.50	-
18	408327.21	2161263.94	Аналитический	0.50	-
19	408319.89	2161263.62	Аналитический	0.50	-
20	408316.48	2161265.78	Аналитический	0.50	-
21	408300.98	2161262.05	Аналитический	0.50	-
22	408300.69	2161259.91	Аналитический	0.50	-
23	408299.84	2161258.46	Аналитический	0.50	-
24	408301.39	2161252.15	Аналитический	0.50	-
25	408299.32	2161239.86	Аналитический	0.50	-
26	408272.12	2161229.68	Аналитический	0.50	-
27	408265.74	2161220.47	Аналитический	0.50	-
28	408267.26	2161208.32	Аналитический	0.50	-
29	408267.55	2161207.10	Аналитический	0.50	-
30	408272.53	2161208.04	Аналитический	0.50	-
31	408271.06	2161219.34	Аналитический	0.50	-
32	408273.48	2161223.90	Аналитический	0.50	-
33	408277.22	2161226.12	Аналитический	0.50	-
34	408302.58	2161233.89	Аналитический	0.50	-
35	408306.94	2161235.19	Аналитический	0.50	-

1	2	3	4	5	6
36	408370.38	2161254.08	Аналитический	0.50	-
37	408414.81	2161264.05	Аналитический	0.50	-
38	408454.25	2161272.89	Аналитический	0.50	-
39	408495.97	2161281.73	Аналитический	0.50	-
40	408525.52	2161288.00	Аналитический	0.50	-
41	408537.46	2161291.51	Аналитический	0.50	-
42	408540.30	2161290.80	Аналитический	0.50	-
43	408544.98	2161292.09	Аналитический	0.50	-
44	408549.13	2161294.49	Аналитический	0.50	-
45	408597.83	2161304.09	Аналитический	0.50	-
46	408650.03	2161314.38	Аналитический	0.50	-
47	408698.34	2161323.90	Аналитический	0.50	-
48	408745.84	2161333.26	Аналитический	0.50	-
49	408791.62	2161342.28	Аналитический	0.50	-
1	408813.64	2161346.42	Аналитический	0.50	-
50	409809.90	2162520.37	Аналитический	0.50	-
51	409819.53	2162528.05	Аналитический	0.50	-
52	409834.77	2162545.77	Аналитический	0.50	-
53	409840.59	2162555.39	Аналитический	0.50	-
54	409866.25	2162585.43	Аналитический	0.50	-
55	409900.21	2162623.28	Аналитический	0.50	-
56	409934.91	2162660.69	Аналитический	0.50	-
57	409964.31	2162692.40	Аналитический	0.50	-
58	409995.05	2162725.55	Аналитический	0.50	-
59	410026.76	2162759.74	Аналитический	0.50	-
60	410059.73	2162795.32	Аналитический	0.50	-
61	410095.82	2162834.28	Аналитический	0.50	-
62	410133.23	2162874.66	Аналитический	0.50	-
63	410163.78	2162907.63	Аналитический	0.50	-
64	410195.95	2162942.35	Аналитический	0.50	-
65	410230.09	2162979.20	Аналитический	0.50	-
66	410260.21	2163011.71	Аналитический	0.50	-
67	410293.06	2163047.17	Аналитический	0.50	-
68	410328.33	2163085.24	Аналитический	0.50	-
69	410367.42	2163127.60	Аналитический	0.50	-
70	410406.54	2163170.00	Аналитический	0.50	-
71	410449.01	2163216.02	Аналитический	0.50	-
72	410460.83	2163229.37	Аналитический	0.50	-
73	410526.73	2163305.54	Аналитический	0.50	-
74	410565.48	2163348.12	Аналитический	0.50	-
75	410680.73	2163469.67	Аналитический	0.50	-
76	410721.87	2163512.15	Аналитический	0.50	-
77	410744.11	2163534.87	Аналитический	0.50	-
78	410770.63	2163568.92	Аналитический	0.50	-
79	410803.89	2163609.47	Аналитический	0.50	-
80	410793.12	2163617.33	Аналитический	0.50	-
81	410789.06	2163620.98	Аналитический	0.50	-

1	2	3	4	5	6
82	410799.97	2163656.30	Аналитический	0.50	-
83	410814.63	2163715.86	Аналитический	0.50	-
84	410821.40	2163759.02	Аналитический	0.50	-
85	410831.00	2163808.29	Аналитический	0.50	-
86	410839.40	2163836.32	Аналитический	0.50	-
87	410845.83	2163852.87	Аналитический	0.50	-
88	410852.62	2163864.36	Аналитический	0.50	-
89	410835.07	2163867.83	Аналитический	0.50	-
90	410833.17	2163864.23	Аналитический	0.50	-
91	410831.59	2163863.59	Аналитический	0.50	-
92	410824.18	2163866.57	Аналитический	0.50	-
93	410817.36	2163858.17	Аналитический	0.50	-
94	410824.71	2163850.73	Аналитический	0.50	-
95	410825.75	2163847.02	Аналитический	0.50	-
96	410825.76	2163843.58	Аналитический	0.50	-
97	410823.45	2163835.29	Аналитический	0.50	-
98	410815.93	2163813.25	Аналитический	0.50	-
99	410805.06	2163761.64	Аналитический	0.50	-
100	410797.22	2163718.41	Аналитический	0.50	-
101	410786.73	2163672.13	Аналитический	0.50	-
102	410774.72	2163630.00	Аналитический	0.50	-
103	410765.24	2163605.30	Аналитический	0.50	-
104	410754.20	2163581.90	Аналитический	0.50	-
105	410728.51	2163546.25	Аналитический	0.50	-
106	410707.27	2163522.25	Аналитический	0.50	-
107	410675.02	2163488.36	Аналитический	0.50	-
108	410634.45	2163445.74	Аналитический	0.50	-
109	410607.14	2163416.16	Аналитический	0.50	-
110	410575.05	2163381.39	Аналитический	0.50	-
111	410542.73	2163346.38	Аналитический	0.50	-
112	410507.85	2163308.59	Аналитический	0.50	-
113	410474.88	2163272.88	Аналитический	0.50	-
114	410435.06	2163229.74	Аналитический	0.50	-
115	410392.43	2163183.56	Аналитический	0.50	-
116	410352.93	2163140.77	Аналитический	0.50	-
117	410309.49	2163093.71	Аналитический	0.50	-
118	410298.04	2163081.46	Аналитический	0.50	-
119	410285.83	2163068.38	Аналитический	0.50	-
120	410247.07	2163026.88	Аналитический	0.50	-
121	410216.44	2162994.08	Аналитический	0.50	-
122	410205.51	2162982.38	Аналитический	0.50	-
123	410149.71	2162922.64	Аналитический	0.50	-
124	410118.76	2162889.50	Аналитический	0.50	-
125	410081.44	2162849.55	Аналитический	0.50	-
126	410045.53	2162811.09	Аналитический	0.50	-
127	410009.96	2162773.01	Аналитический	0.50	-
128	409979.58	2162740.13	Аналитический	0.50	-
129	409949.76	2162707.84	Аналитический	0.50	-

1	2	3	4	5	6
130	409919.29	2162674.85	Аналитический	0.50	-
131	409885.06	2162637.80	Аналитический	0.50	-
132	409851.45	2162600.86	Аналитический	0.50	-
133	409821.54	2162565.18	Аналитический	0.50	-
134	409814.51	2162547.38	Аналитический	0.50	-
135	409810.65	2162530.27	Аналитический	0.50	-
50	409809.90	2162520.37	Аналитический	0.50	-



3. Сведения о характерных точках части (частей) границы объекта

Обозначение характерных точек части границы	Координаты, м		Метод определения координат характерной точки	Средняя квадратическая погрешность положения характерной точки (Mt), м	Описание обозначения точки на местности (при наличии)
	X	Y			
1	2	3	4	5	6
Часть №					
-	-	-	-	-	-

Сведения о местоположении измененных (уточненных) границ объекта

2. Сведения о характерных точках границ объекта

Обозначение характерных точек границ	Существующие координаты, м		Измененные (уточненные) координаты, м		Метод определения координат характерной точки	Средняя квадратическая погрешность положения характерной точки (Mt), м	Описание обозначения точки на местности (при наличии)
	X	Y	X	Y			
1	2	3	4	5	6	7	8
-	-	-	-	-	-	-	-
3.Сведения о характерных точках части (частей) границы объекта							
Часть №							
-	-	-	-	-	-	-	-

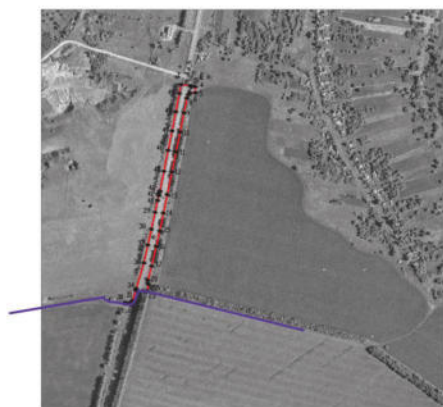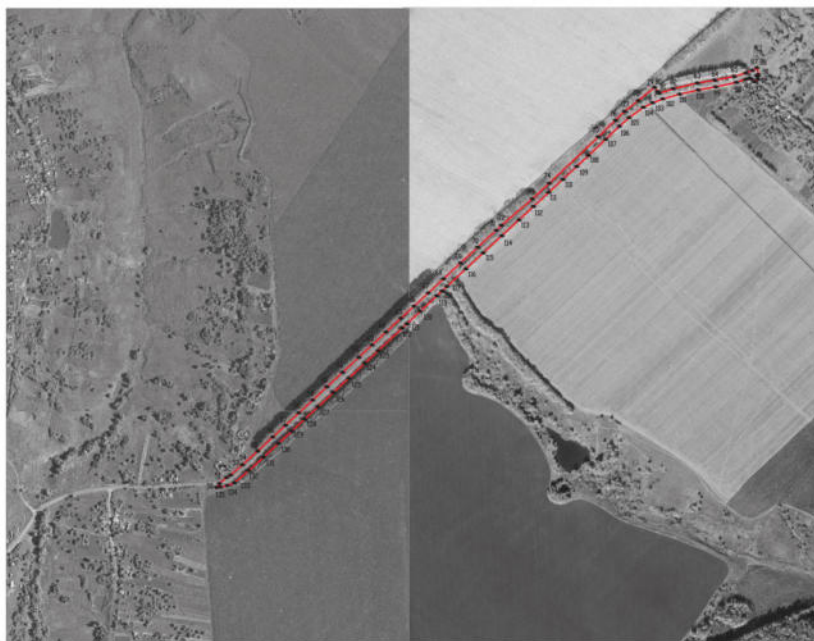

Масштаб 1:6000

Используемые условные знаки и обозначения:

- граница территориальной зоны
- граница муниципального образования
- характеристика точки границ территориальной зоны

Руководитель БУВО «Нормативно-проектный центр»
 Подпись Ю.В. Шалыгина Ю.В. Шалыгина Дата « 24 » декабря 2021 г.
 Место для оттиска печати (при наличии) лица, составившего описание местоположения границ объекта



ОПИСАНИЕ МЕСТОПОЛОЖЕНИЯ ГРАНИЦ

Зона природных территорий и защитного озеленения
за границами населенных пунктов – Р1(наименование объекта, местоположение границ которого описано
(далее - объект)

Раздел 1

Сведения об объекте		
№ п/п	Характеристики объекта	Описание характеристик
1	2	3
1	Местоположение объекта	Воронежская область, Павловский муниципальный район, Ливенское сельское поселение
2	Площадь объекта $\pm$ величина погрешности определения площади ($P \pm \Delta P$)	-
3	Иные характеристики объекта	-

Раздел 2

Сведения о местоположении границ объекта					
1. Система координат: МСК - 36, зона 2					
2. Сведения о характерных точках границ объекта					
Обозначение характерных точек границ	Координаты, м		Метод определения координат характерной точки	Средняя квадратическая погрешность положения характерной точки (Mt), м	Описание обозначения точки на местности (при наличии)
	X	Y			
1	2	3	4	5	6
1	408299.94	2160672.38	Картометрический	1.00	-
2	408358.81	2160697.62	Картометрический	1.00	-
3	408401.55	2160684.3	Картометрический	1.00	-
4	408453.29	2160697.35	Картометрический	1.00	-
5	408512.64	2160667.06	Картометрический	1.00	-
6	408519.59	2160718.84	Картометрический	1.00	-
7	408535.47	2160754.06	Картометрический	1.00	-
8	408498.76	2160778.84	Картометрический	1.00	-
9	408488.43	2160808.22	Картометрический	1.00	-
10	408459.31	2160831.59	Картометрический	1.00	-
11	408416.5	2160860.04	Картометрический	1.00	-
12	408325.39	2160893.93	Картометрический	1.00	-
13	408315.30	2160874.71	Картометрический	1.00	-
14	408307.03	2160848.69	Картометрический	1.00	-
15	408300.17	2160804.34	Картометрический	1.00	-
16	408286.23	2160739.07	Картометрический	1.00	-
17	408287.41	2160708.32	Картометрический	1.00	-
1	408299.94	2160672.38	Картометрический	1.00	-
3. Сведения о характерных точках части (частей) границы объекта					
Обозначение характерных точек части границы	Координаты, м		Метод определения координат характерной точки	Средняя квадратическая погрешность положения характерной точки (Mt), м	Описание обозначения точки на местности (при наличии)
	X	Y			
1	2	3	4	5	6
Часть №					
-	-	-	-	-	-

Сведения о местоположении измененных (уточненных) границ объекта

2. Сведения о характерных точках границ объекта

3. Сведения о характерных точках части (частей) границы объекта

Часть №

-	-	-	-	-	-	-	-
---	---	---	---	---	---	---	---

Раздел 4

План границ объекта



Масштаб 1:2000

Используемые условные знаки и обозначения:



границы территориальной зоны



характерная точка границ территориальной зоны

Руководитель БУВО «Нормативно-проектный центр»

Подпись Ю.В.Шалыгина Ю.В.Шалыгина Дата « 24 » декабря 2021 г.

Место для оттиска печати (при наличии) лица, составившего описание местоположения границ объекта

