


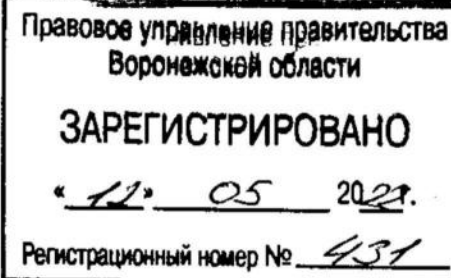

**ДЕПАРТАМЕНТ
АРХИТЕКТУРЫ И ГРАДОСТРОИТЕЛЬСТВА
ВОРОНЕЖСКОЙ ОБЛАСТИ**



ПРИКАЗ

20.04.2022

№ 45-01-04/363

г. Воронеж

**О внесении изменений в правила землепользования и застройки
Костёнского сельского поселения Хохольского муниципального
района Воронежской области**

В соответствии с Градостроительным кодексом Российской Федерации, Федеральным законом от 06.10.2003 № 131-ФЗ «Об общих принципах организации местного самоуправления в Российской Федерации», законами Воронежской области от 07.07.2006 № 61-ОЗ «О регулировании градостроительной деятельности в Воронежской области», от 20.12.2018 № 173-ОЗ «О перераспределении полномочий по утверждению правил землепользования и застройки между органами местного самоуправления поселений Воронежской области, городского округа город Нововоронеж, Борисоглебского городского округа и исполнительными органами государственной власти Воронежской области», постановлением правительства Воронежской области от 31.12.2014 № 1240 «Об утверждении Положения о департаменте архитектуры и градостроительства Воронежской области», на основании приказа департамента архитектуры и градостроительства Воронежской области от 11.02.2021 № 45-01-04/116 «О подготовке проектов правил землепользования и застройки поселений Аннинского, Бобровского, Бутурлиновского, Верхнемамонского, Верхнехавского, Воробьёвского, Каширского, Лискинского, Новоусманского, Новохопёрского,

Ольховатского, Павловского, Панинского, Поворинского, Подгоренского, Рамонского, Россошанского, Семилукского, Хохольского муниципальных районов Воронежской области», с учетом заключений о результатах публичных слушаний от 27.09.2021

п р и к а з ы в а ю:

1. Внести в приказ департамента архитектуры и градостроительства Воронежской области от 29.06.2020 № 45-01-04/499 «Об утверждении правил землепользования и застройки Костёнского сельского поселения Хохольского муниципального района Воронежской области» изменения, изложив правила землепользования и застройки Костёнского сельского поселения Хохольского муниципального района Воронежской области в редакции согласно приложению к настоящему приказу.

2. Контроль исполнения настоящего приказа возложить на заместителя руководителя департамента архитектуры и градостроительства Воронежской области – начальника отдела территориального планирования Беляеву С.М.

Руководитель департамента
архитектуры и градостроительства
Воронежской области



А.А. Еренков

Приложение
к приказу департамента
архитектуры и градостроительства
Воронежской области
от 20.04.2022 № 45-01-04/363

«УТВЕРЖДЕНЫ
приказом департамента
архитектуры и градостроительства
Воронежской области
от 29.06.2020 № 45-01-04/499

**ПРАВИЛА ЗЕМЛЕПОЛЬЗОВАНИЯ И ЗАСТРОЙКИ
КОСТЁНСКОГО СЕЛЬСКОГО ПОСЕЛЕНИЯ
ХОХОЛЬСКОГО МУНИЦИПАЛЬНОГО РАЙОНА
ВОРОНЕЖСКОЙ ОБЛАСТИ**

**ЧАСТЬ I. ПОРЯДОК ПРИМЕНЕНИЯ ПРАВИЛ
ЗЕМЛЕПОЛЬЗОВАНИЯ И ЗАСТРОЙКИ И ВНЕСЕНИЯ В НИХ
ИЗМЕНЕНИЙ**

Раздел 1. Общие положения

**1. Предмет регулирования и цели подготовки правил
землепользования и застройки Костёнского сельского поселения
Хохольского муниципального района Воронежской области**

1. Правила землепользования и застройки Костёнского сельского поселения Хохольского муниципального района Воронежской области (далее – Правила) являются документом градостроительного зонирования, который утверждается нормативным правовым актом департамента архитектуры и градостроительства Воронежской области и в котором устанавливаются территориальные зоны, градостроительные регламенты, порядок применения такого документа и порядок внесения в него изменений.

2. Правила разработаны в соответствии с Градостроительным кодексом Российской Федерации (далее – ГрК РФ), Земельным кодексом Российской Федерации, Федеральным законом от 06.10.2003 № 131-ФЗ «Об

общих принципах организации местного самоуправления в Российской Федерации», иными нормативными правовыми актами Российской Федерации, Воронежской области, муниципальными правовыми актами муниципального образования с учетом положений нормативных актов и документов, определяющих основные направления социально-экономического и градостроительного развития муниципального образования, а также сведений Единого государственного реестра недвижимости, сведений, документов и материалов, содержащихся в государственных информационных системах обеспечения градостроительной деятельности.

3. Правила разработаны в целях:

- создания условий для устойчивого развития территории муниципального образования, сохранения окружающей среды и объектов культурного наследия;
- создания условий для планировки территории муниципального образования;
- обеспечения прав и законных интересов физических и юридических лиц, в том числе правообладателей земельных участков и объектов капитального строительства;
- создания условий для привлечения инвестиций, в том числе путем предоставления возможности выбора наиболее эффективных видов разрешенного использования земельных участков и объектов капитального строительства.

2. Основные понятия, используемые в Правилах

В настоящих Правилах используются основные понятия, установленные законодательством Российской Федерации.

3. Сфера применения Правил

1. Действие настоящих Правил распространяется на всю территорию Костёнского сельского поселения Хохольского муниципального района Воронежской области. Правила обязательны для соблюдения

органами государственной власти, органами местного самоуправления, физическими и юридическими лицами, при осуществлении ими градостроительной деятельности на территории Костёнского сельского поселения Хохольского муниципального района Воронежской области.

2. Настоящие Правила применяются наряду с:

- техническими регламентами и иными обязательными требованиями, установленными в соответствии с законодательством в целях обеспечения безопасности жизни и здоровья людей, надежности и безопасности зданий, строений и сооружений, сохранения окружающей природной среды и объектов культурного наследия;
- региональными и местными нормативами градостроительного проектирования.

4. Содержание и порядок применения Правил

1. Правила включают в себя:

- 1) порядок их применения и внесения изменений в Правила;
- 2) карту градостроительного зонирования;
- 3) градостроительные регламенты.

Обязательным приложением к настоящим Правилам являются сведения о границах территориальных зон, которые должны содержать графическое описание местоположения границ территориальных зон, перечень координат характерных точек этих границ в системе координат, используемой для ведения Единого государственного реестра недвижимости.

2. Порядок применения Правил и внесения в них изменений включает в себя положения:

- 1) о регулировании землепользования и застройки;
- 2) об изменении видов разрешенного использования земельных участков и объектов капитального строительства физическими и юридическими лицами;
- 3) о подготовке документации по планировке территории органами местного самоуправления;

- 4) о проведении общественных обсуждений или публичных слушаний по вопросам землепользования и застройки;
- 5) о внесении изменений в Правила;
- 6) о регулировании иных вопросов землепользования и застройки.

5. Использование объектов недвижимости, не соответствующих настоящим Правилам

1. Земельные участки или объекты капитального строительства, виды разрешенного использования, предельные (минимальные и (или) максимальные) размеры и предельные параметры которых не соответствуют градостроительному регламенту, могут использоваться без установления срока приведения их в соответствие с градостроительным регламентом, за исключением случаев, если использование таких земельных участков и объектов капитального строительства опасно для жизни или здоровья человека, для окружающей среды, объектов культурного наследия.

2. Реконструкция указанных в подпункте 1 настоящего пункта объектов капитального строительства может осуществляться только путем приведения таких объектов в соответствие с градостроительным регламентом или путем уменьшения их несоответствия предельным параметрам разрешенного строительства, реконструкции. Изменение видов разрешенного использования указанных земельных участков и объектов капитального строительства может осуществляться путем приведения их в соответствие с видами разрешенного использования земельных участков и объектов капитального строительства, установленными градостроительным регламентом.

3. В случае если использование указанных в подпункте 1 настоящего пункта земельных участков и объектов капитального строительства продолжается и опасно для жизни или здоровья человека, для окружающей среды, объектов культурного наследия, в соответствии с федеральными законами может быть наложен запрет на использование таких земельных участков и объектов.

6. Открытость и доступность информации о землепользовании и застройке

1. Настоящие Правила являются открытыми и общедоступными.
2. Настоящие Правила подлежат опубликованию в порядке, установленном для официального опубликования нормативных правовых актов Воронежской области, и размещению в федеральной государственной информационной системе территориального планирования и в государственной информационной системе обеспечения градостроительной деятельности.

Раздел 2. Положения о регулировании землепользования и застройки

7. Перераспределение полномочий между органами местного самоуправления Костёнского сельского поселения Хохольского муниципального района Воронежской области и департаментом архитектуры и градостроительства Воронежской области

1. На основании Закона Воронежской области от 20.12.2018 № 173-ОЗ «О перераспределении полномочий по утверждению правил землепользования и застройки между органами местного самоуправления поселений Воронежской области, городского округа город Нововоронеж, Борисоглебского городского округа и исполнительными органами государственной власти Воронежской области» (далее – Закон Воронежской области) и в соответствии со статьей 8.2 ГрК РФ, пунктом 6.1 статьи 26.3 Федерального закона от 06.10.1999 № 184-ФЗ «Об общих принципах организации законодательных (представительных) и исполнительных органов государственной власти субъектов Российской Федерации», частью 1.2 статьи 17 Федерального закона от 06.10.2003 № 131-ФЗ «Об общих принципах организации местного самоуправления в Российской Федерации» полномочия по утверждению Правил перераспределены между органами местного самоуправления Костёнского сельского поселения Хохольского

муниципального района Воронежской области и департаментом архитектуры и градостроительства Воронежской области (далее – Уполномоченный орган) на срок, установленный Законом Воронежской области.

2. После истечения срока, указанного в Законе Воронежской области, полномочия Уполномоченного органа, предусмотренные настоящими Правилами, осуществляются органами местного самоуправления Костёнского сельского поселения Хохольского муниципального района Воронежской области в соответствии с требованиями ГрК РФ.

8. Полномочия Уполномоченного органа по вопросам землепользования и застройки

1. Полномочия Уполномоченного органа по вопросам землепользования и застройки включают:

- 1) принятие решений о подготовке проекта Правил, о подготовке проекта о внесении изменений в Правила;
- 2) утверждение Правил, утверждение внесения изменений в Правила;
- 3) принятие решений о предоставлении разрешений на условно разрешенный вид использования объектов капитального строительства или земельного участка;
- 4) принятие решений о предоставлении разрешения на отклонение от предельных параметров разрешенного строительства, реконструкции объектов капитального строительства;
- 5) иные полномочия в соответствии с действующим законодательством.

9. Комиссия по подготовке проектов Правил

1. Комиссия по подготовке проектов правил землепользования и застройки поселений Воронежской области, городского округа город Нововоронеж, Борисоглебского городского округа (далее – Комиссия) является специально созданным постоянно действующим коллегиальным

органом при Уполномоченном органе в целях реализации полномочий, указанных в пункте 8 настоящих Правил, перераспределенных в соответствии с Законом Воронежской области и обеспечения выполнения задач градостроительного зонирования.

2. Комиссия создается и прекращает свою деятельность приказом Уполномоченного органа.

3. Состав и порядок деятельности Комиссии утверждается приказом Уполномоченного органа.

Раздел 3. Положения об изменении видов разрешенного использования земельных участков и объектов капитального строительства физическими и юридическими лицами

10. Изменение видов разрешенного использования земельных участков и объектов капитального строительства

1. Для каждой из установленных настоящими Правилами территориальных зон могут устанавливаться основные, условно разрешенные и вспомогательные виды разрешенного использования земельных участков и объектов капитального строительства.

2. Изменение одного вида разрешенного использования земельных участков и объектов капитального строительства на другой вид такого использования осуществляется в соответствии с градостроительным регламентом при условии соблюдения требований технических регламентов.

3. Основные и вспомогательные виды разрешенного использования земельных участков и объектов капитального строительства правообладателями земельных участков и объектов капитального строительства, за исключением органов государственной власти, органов местного самоуправления, государственных и муниципальных учреждений, государственных и муниципальных унитарных предприятий, выбираются самостоятельно без дополнительных разрешений и согласования.

4. Решения об изменении одного вида разрешенного использования земельных участков и объектов капитального строительства, расположенных на землях, на которые действие градостроительных регламентов не распространяется или для которых градостроительные регламенты не устанавливаются, на другой вид такого использования принимаются в соответствии с федеральными законами.

11. Предоставление разрешения на условно разрешенный вид использования земельного участка или объекта капитального строительства

1. Физическое или юридическое лицо, заинтересованное в предоставлении разрешения на условно разрешенный вид использования земельного участка или объекта капитального строительства (далее - разрешение на условно разрешенный вид использования), направляет заявление о предоставлении разрешения на условно разрешенный вид использования в Комиссию. Заявление о предоставлении разрешения на условно разрешенный вид использования может быть направлено в форме электронного документа, подписанного электронной подписью в соответствии с требованиями Федерального закона от 06.04.2011 № 63-ФЗ «Об электронной подписи».

2. Порядок предоставления разрешения на условно разрешенный вид использования земельного участка или объекта капитального строительства определен статьей 39 ГрК РФ.

3. Проект решения о предоставлении разрешения на условно разрешенный вид использования подлежит рассмотрению на общественных обсуждениях или публичных слушаниях, проводимых в порядке, установленном статьей 5.1 ГрК РФ, с учетом положений статьи 39 ГрК РФ.

12. Предоставление разрешения на отклонение от предельных параметров разрешенного строительства, реконструкции объектов капитального строительства

1. Правообладатели земельных участков, размеры которых меньше установленных градостроительным регламентом минимальных размеров

земельных участков либо конфигурация, инженерно-геологические или иные характеристики которых неблагоприятны для застройки, вправе обратиться за разрешениями на отклонение от предельных параметров разрешенного строительства, реконструкции объектов капитального строительства (далее также – разрешение на отклонение от предельных параметров).

2. Правообладатели земельных участков вправе обратиться за разрешениями на отклонение от предельных параметров разрешенного строительства, реконструкции объектов капитального строительства, если такое отклонение необходимо в целях однократного изменения одного или нескольких предельных параметров разрешенного строительства, реконструкции объектов капитального строительства, установленных градостроительным регламентом для конкретной территориальной зоны, не более чем на десять процентов.

3. Порядок предоставления разрешения на отклонение от предельных параметров определен статьей 40 ГрК РФ.

4. Проект решения о предоставлении разрешения на отклонение от предельных параметров подлежит рассмотрению на общественных обсуждениях или публичных слушаниях, проводимых в порядке, установленном статьей 5.1 ГрК РФ, с учетом положений статьи 39 ГрК РФ, за исключением случая, указанного в части 1.1 статьи 40 ГрК РФ.

Раздел 4. Положения о подготовке документации по планировке территории органами местного самоуправления

13. Общие положения о подготовке документации по планировке территории

1. Подготовка документации по планировке территории осуществляется в целях обеспечения устойчивого развития территорий, в том числе выделения элементов планировочной структуры, установления границ земельных участков, установления границ зон планируемого размещения объектов капитального строительства.

2. Подготовка документации по планировке территории осуществляется в соответствии с главой 5 ГрК РФ.

3. Состав и содержание документации по планировке территории определяется ГрК РФ.

Раздел 5. Положения о проведении общественных обсуждений или публичных слушаний по вопросам землепользования и застройки

14. Общие положения о порядке проведения общественных обсуждений или публичных слушаний в сфере градостроительной деятельности

1. В целях соблюдения права человека на благоприятные условия жизнедеятельности, прав и законных интересов правообладателей земельных участков и объектов капитального строительства по проектам правил землепользования и застройки, проектам планировки территории, проектам межевания территории, проектам, предусматривающим внесение изменений в один из указанных утвержденных документов, проектам решений о предоставлении разрешения на условно разрешенный вид использования земельного участка или объекта капитального строительства, проектам решений о предоставлении разрешения на отклонение от предельных параметров разрешенного строительства, реконструкции объектов капитального строительства в соответствии с уставом муниципального образования и (или) нормативным правовым актом представительного органа муниципального образования и с учетом положений ГрК РФ проводятся общественные обсуждения или публичные слушания, за исключением случаев, предусмотренных ГрК РФ и другими федеральными законами.

2. Порядок проведения общественных обсуждений или публичных слушаний определяется ГрК РФ, Уставом Костёнского сельского поселения Хохольского муниципального района Воронежской области и (или) нормативным правовым актом представительного органа муниципального образования.

Раздел 6. Положения о внесении изменений в Правила

15. Основания и порядок внесения изменений в Правила

1. Основания для рассмотрения вопроса о внесении изменений в настоящие Правила предусмотрены статьей 33 ГрК РФ.
2. Внесение изменений в Правила осуществляется в порядке, предусмотренном статьями 31 и 32 ГрК РФ, с учетом особенностей, установленных статьей 33 ГрК РФ.

Раздел 7. Положения о регулировании иных вопросов землепользования и застройки

16. Общие принципы регулирования иных вопросов землепользования и застройки на территории Костёнского сельского поселения Хохольского муниципального района Воронежской области

Иные вопросы землепользования и застройки на территории Костёнского сельского поселения Хохольского муниципального района Воронежской области регулируются законодательством Российской Федерации, Воронежской области, муниципальными правовыми актами Костёнского сельского поселения Хохольского муниципального района Воронежской области.

ЧАСТЬ II. КАРТА ГРАДОСТРОИТЕЛЬНОГО ЗОНИРОВАНИЯ

17. Карты градостроительного зонирования


1. Карта градостроительного зонирования территории Костёнского сельского поселения Хохольского муниципального района Воронежской области.



ПРАВИЛА ЗЕМЛЕПОЛЬЗОВАНИЯ И ЗАСТРОЙКИ

Карта градостроительного зонирования территории Костёнского сельского поселения Хохольского муниципального района Воронежской области

- УСЛОВНЫЕ ОБОЗНАЧЕНИЯ**
Территориальные границы
Граница сельского поселения
Граница населенного пункта
Территории, для которых градостроительные регламенты не устанавливаются
Сельскохозяйственные угодья в составе земель сельскохозяйственного назначения
Земли лесного фонда
Земли, покрытые поверхностными водами
Особо охраняемые природные территории
Территории, которые регламентируются положением об ООПТ
Объекты транспортной инфраструктуры
Улично-дорожная сеть населенного пункта

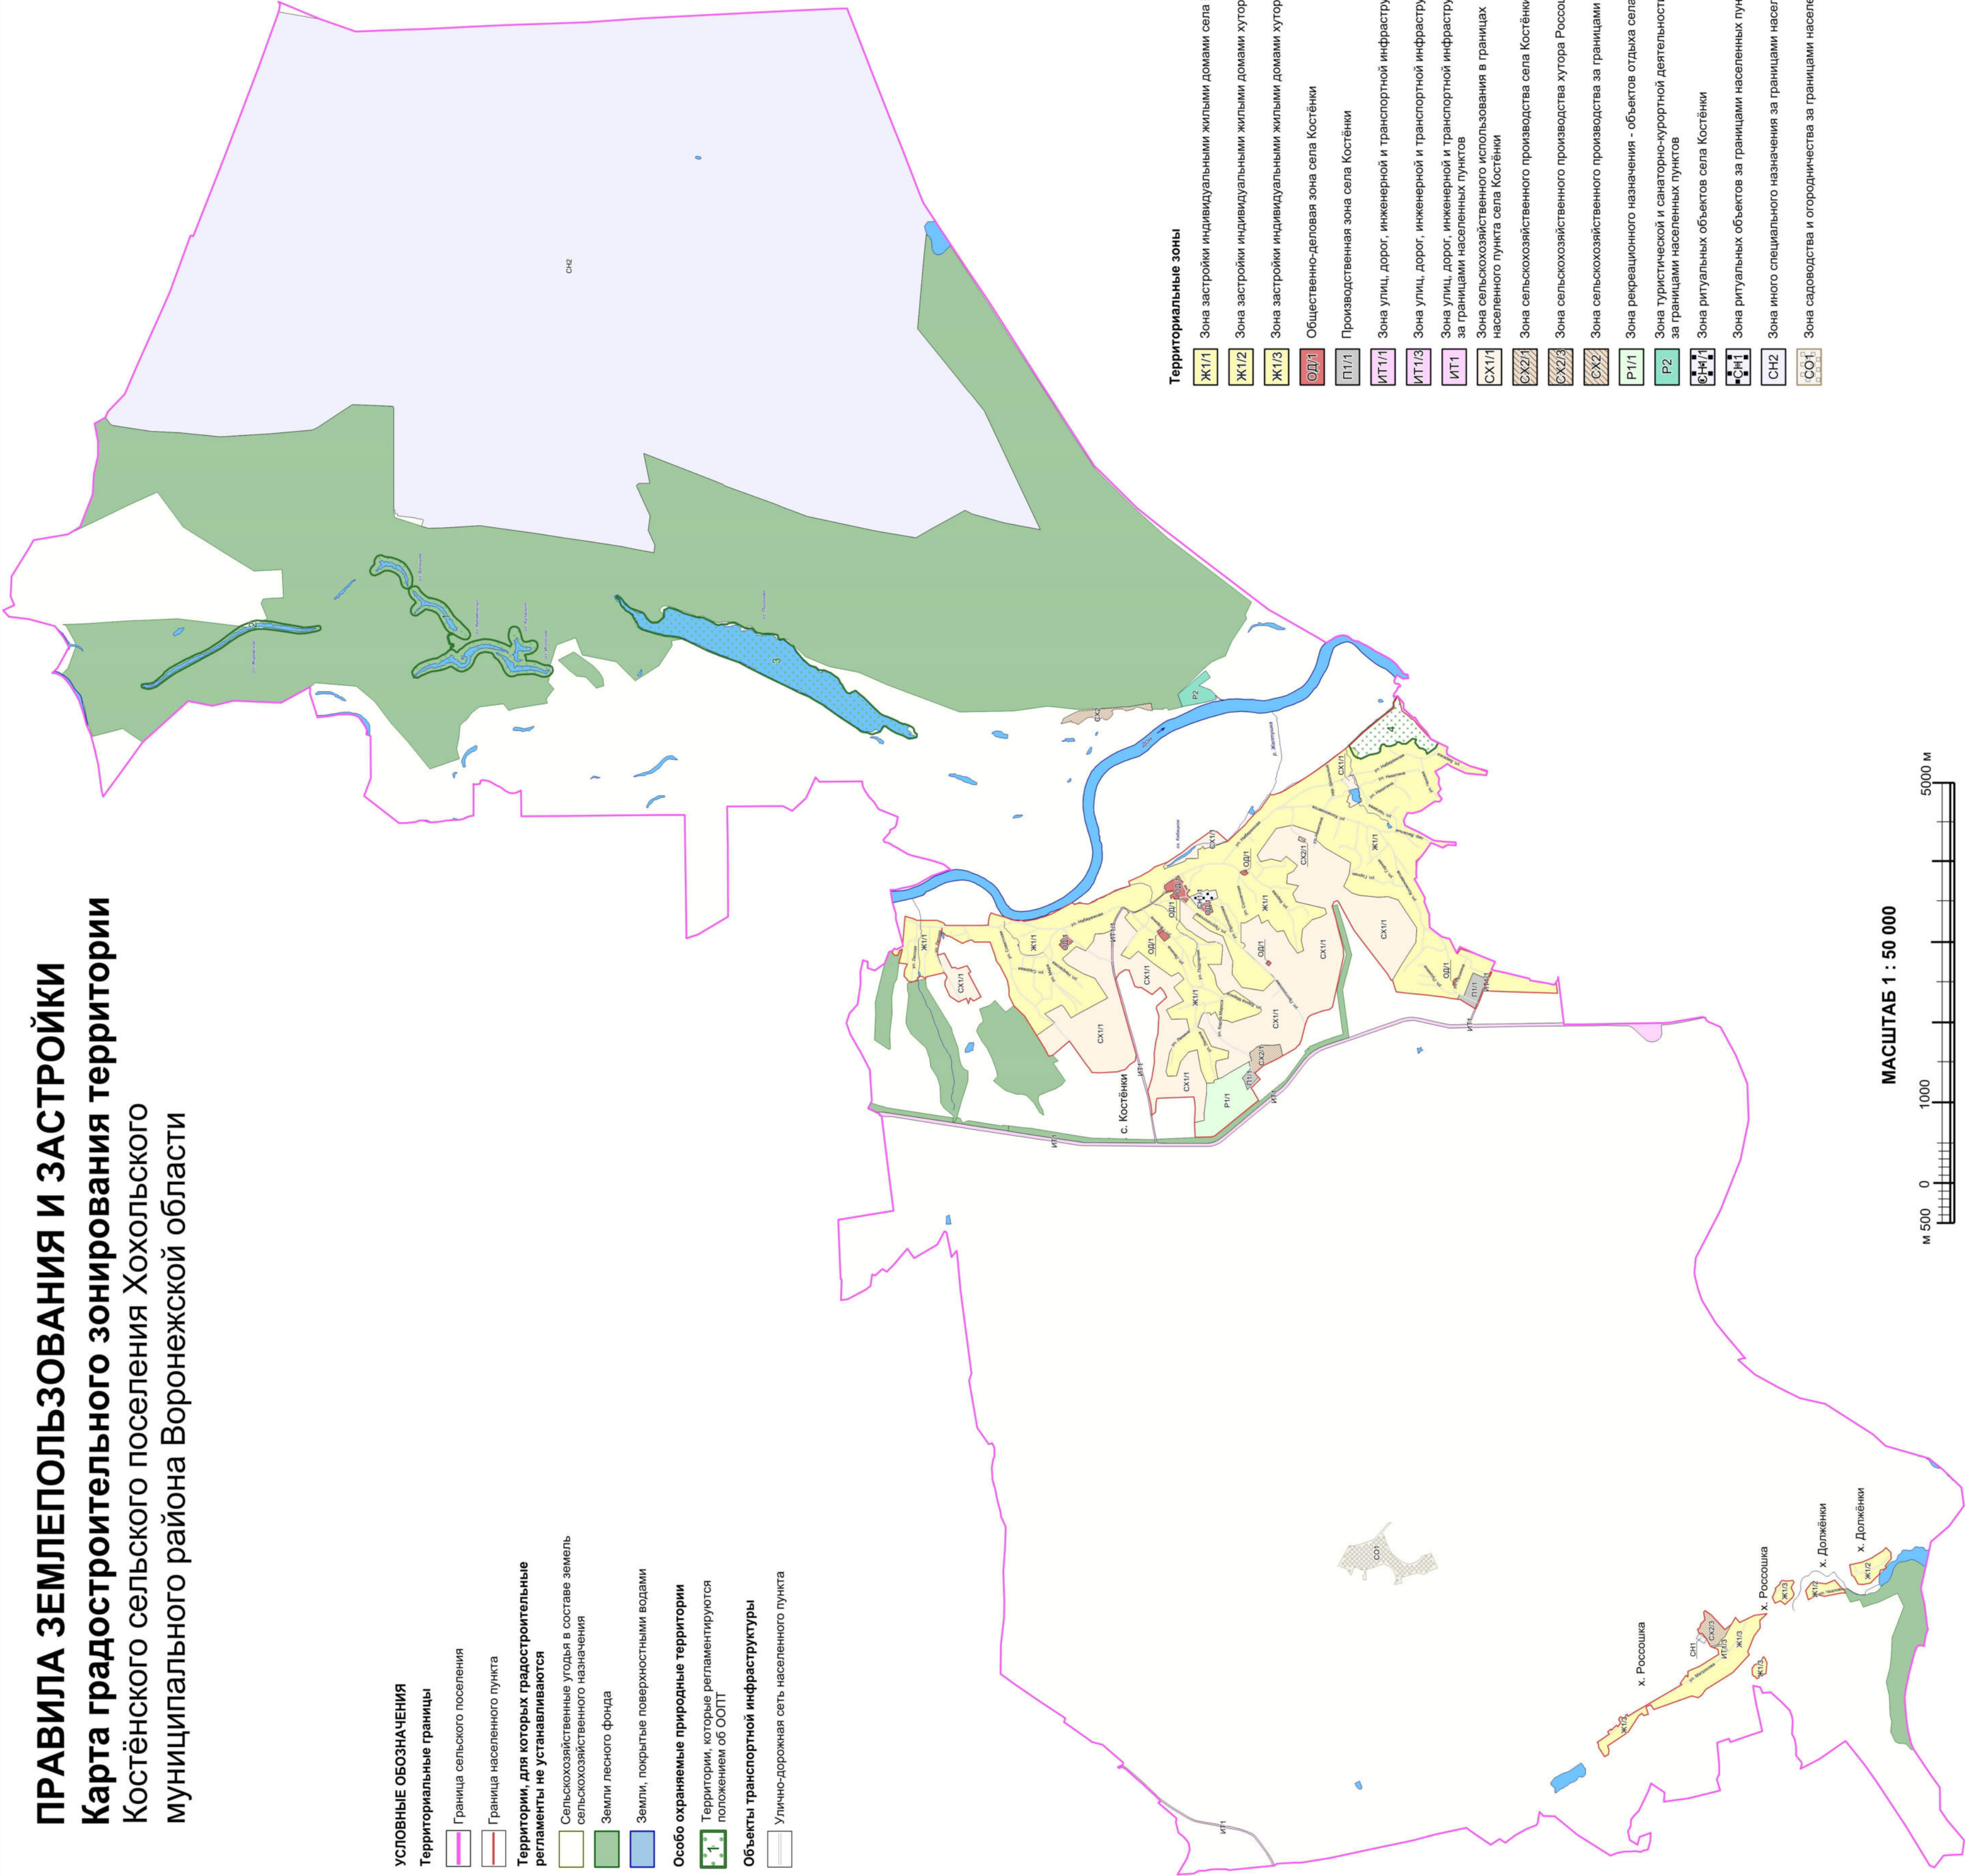

Территориальные зоны

- Ж1/1** Зона застройки индивидуальными жилыми домами села Костёнки
Ж1/2 Зона застройки индивидуальными жилыми домами хутора Должёнки
Ж1/3 Зона застройки индивидуальными жилыми домами хутора Россошка
ОД1 Общественно-деловая зона села Костёнки
П1/1 Производственная зона села Костёнки
ИТ1/1 Зона улиц, дорог, инженерной и транспортной инфраструктуры села Костёнки
ИТ1/3 Зона улиц, дорог, инженерной и транспортной инфраструктуры хутора Россошка
ИТ1 Зона улиц, дорог, инженерной и транспортной инфраструктуры за границами населенных пунктов
СХ1/1 Зона сельскохозяйственного использования в границах населенного пункта села Костёнки
СХ2/1 Зона сельскохозяйственного производства села Костёнки
СХ2/3 Зона сельскохозяйственного производства хутора Россошка
СХ2 Зона сельскохозяйственного производства за границами населенных пунктов
Р1/1 Зона рекреационного назначения - объектов отдыха села Костёнки
Р2 Зона туристической и санаторно-курортной деятельности за границами населенных пунктов
СН1/1 Зона ритуальных объектов села Костёнки
СН1 Зона ритуальных объектов за границами населенных пунктов
СН2 Зона иного специального назначения за границами населенных пунктов
ОО1 Зона садоводства и огородничества за границами населенных пунктов

МАСШТАБ 1 : 50 000





2. Карта градостроительного зонирования с отображением зон с особыми условиями использования территории Костёнского сельского поселения Хохольского муниципального района Воронежской области.

ПРАВИЛА ЗЕМЛЕПОЛЬЗОВАНИЯ И ЗАСТРОЙКИ

Костёнского сельского поселения Хохольского муниципального района Воронежской области

СИТУАЦИОННЫЙ ПЛАН
расположения объекта культурного наследия
регионального значения достопримечательного места
"Хостенко-Боршевский историко-культурный археологический комплекс"
на территории Хохольского муниципального района
(см. карту градостроительного зонирования с отображением регламентных участков территории)

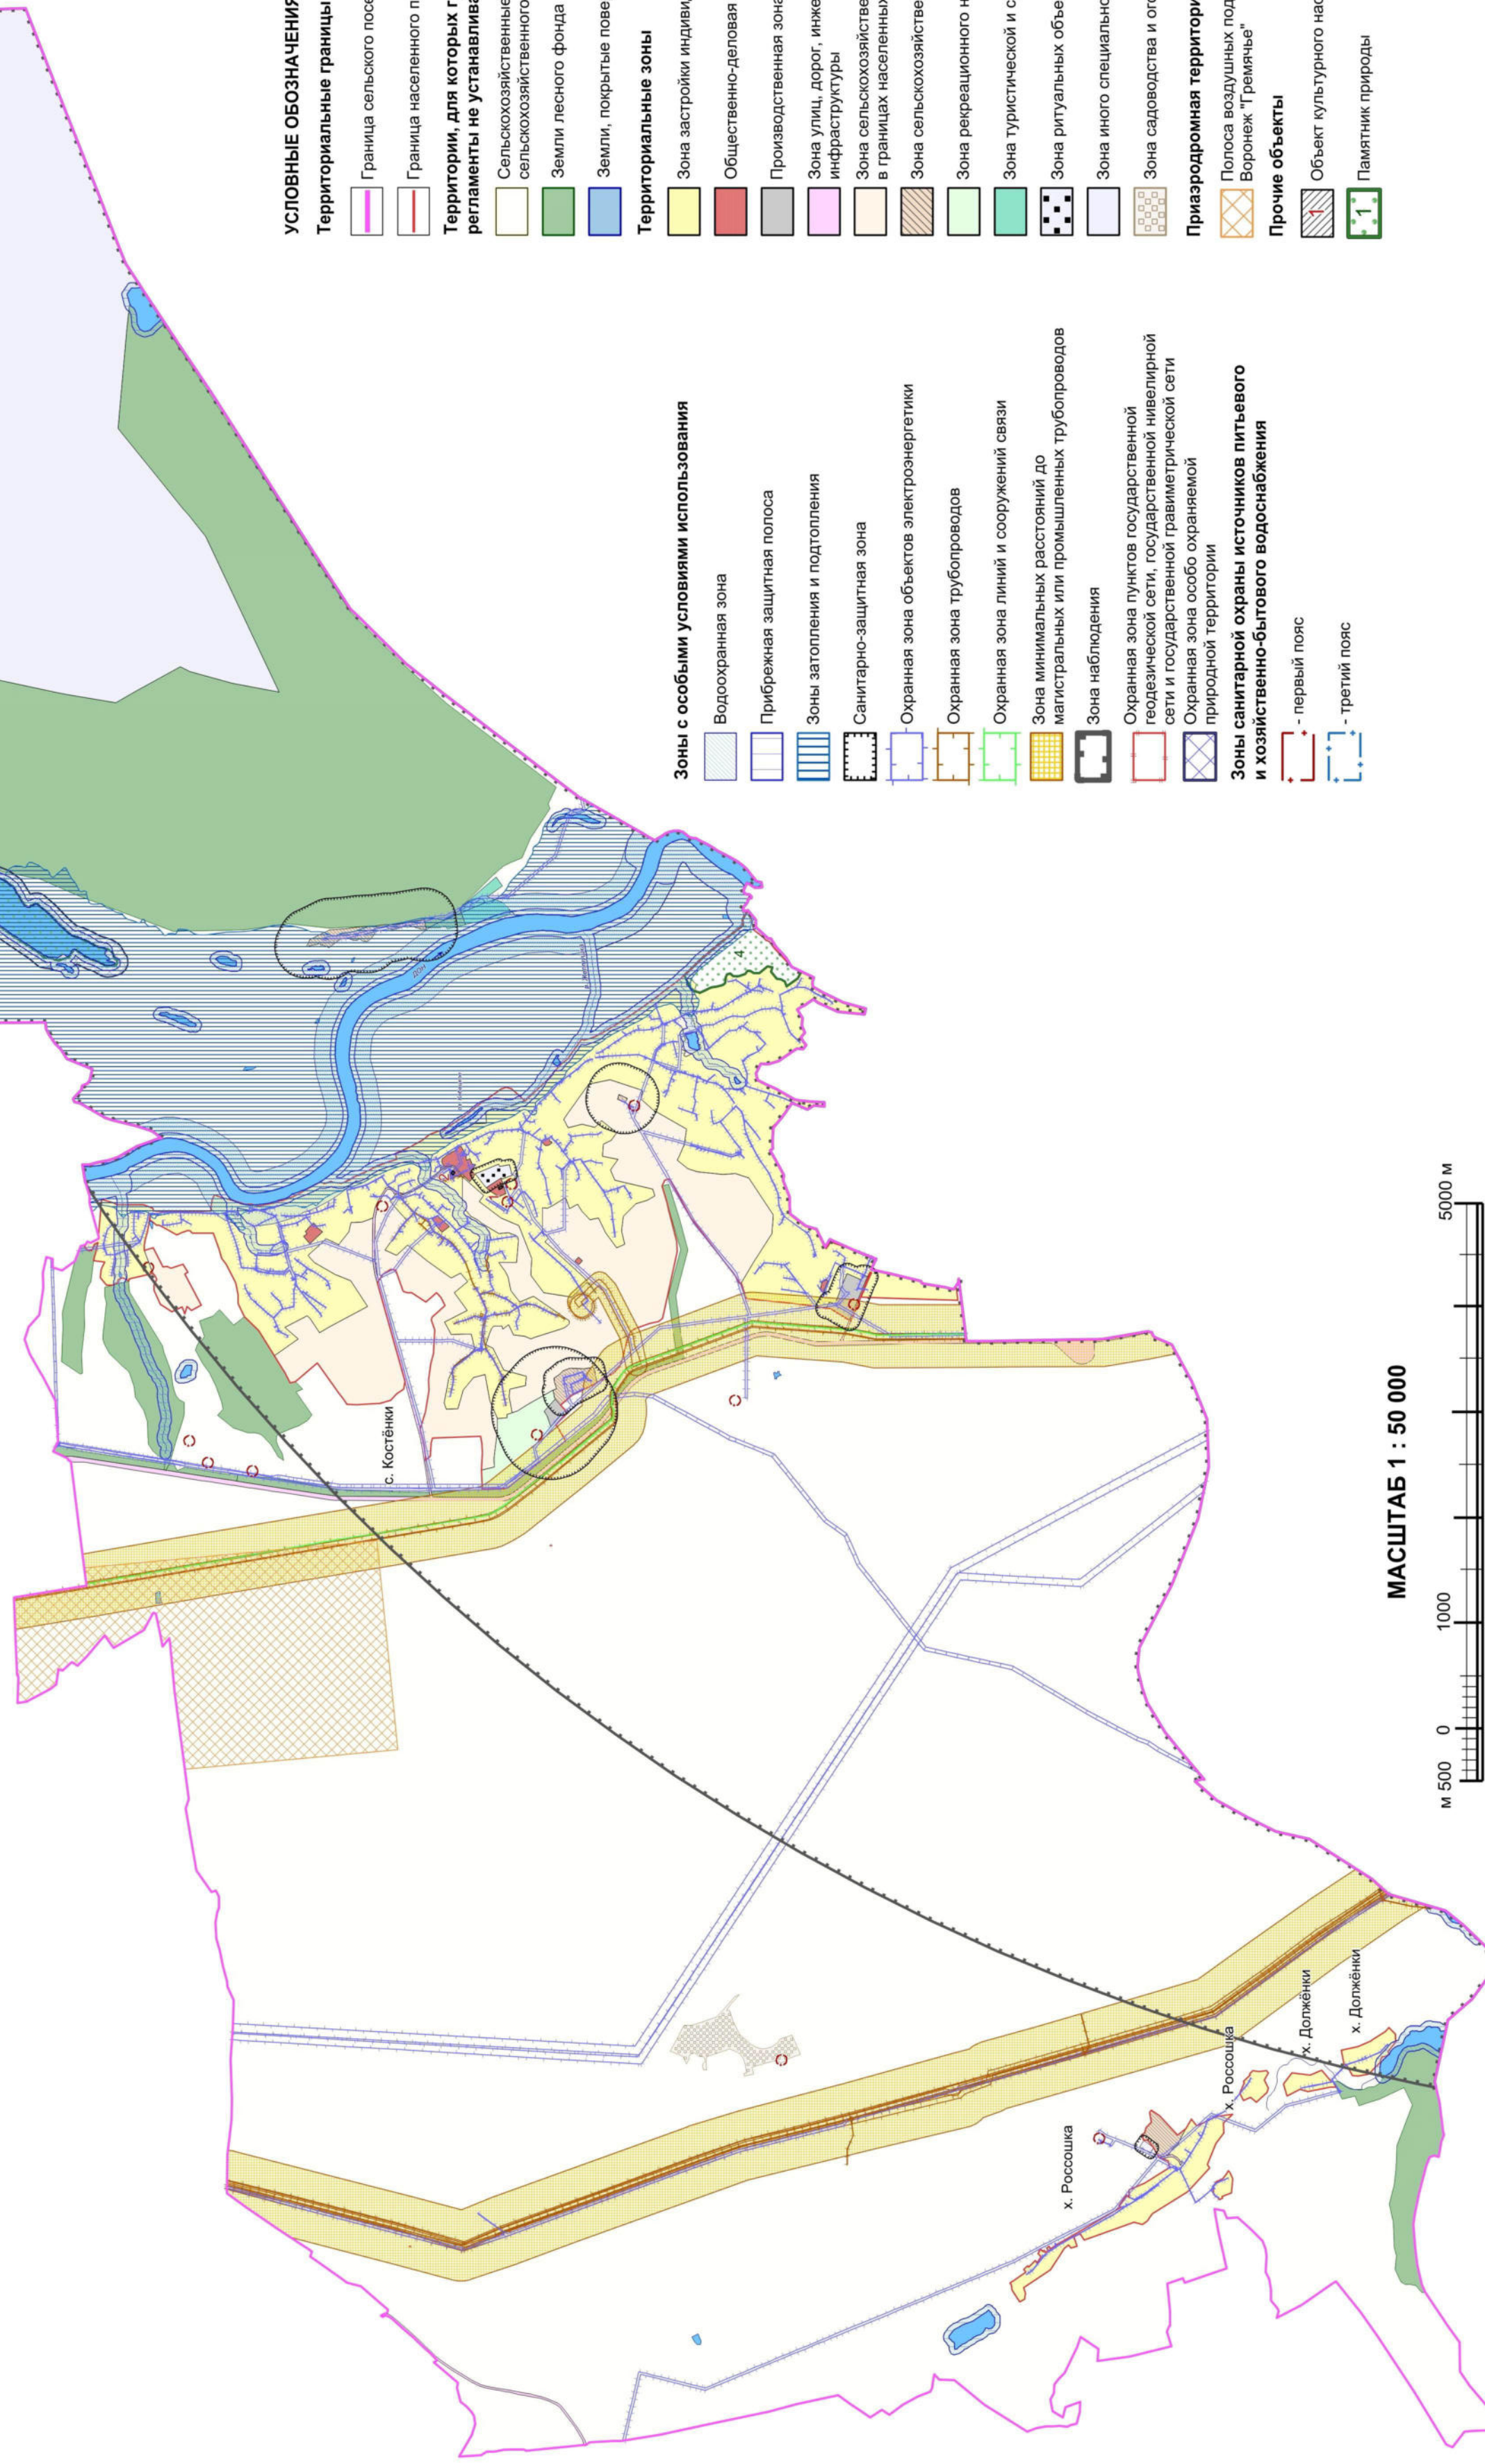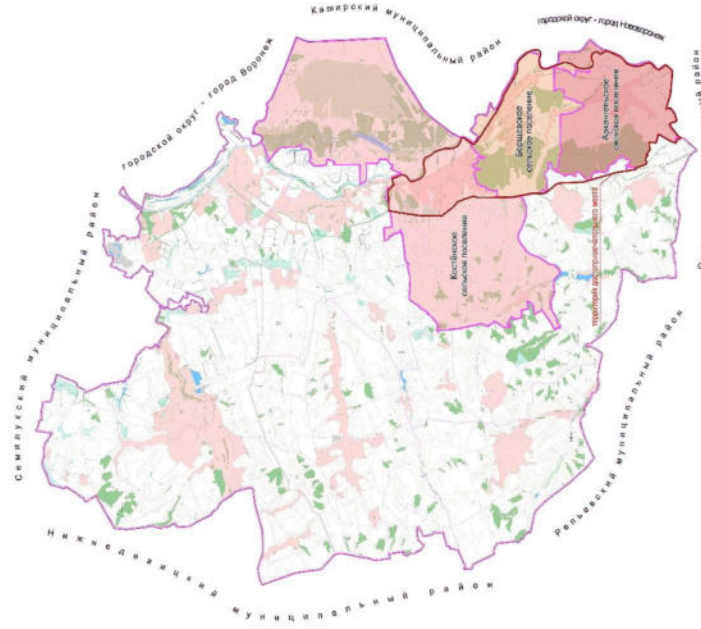

3. Карта градостроительного зонирования с отображением регламентных участков территории объекта культурного наследия «Костённо-Борщевский историко-культурный археологический комплекс» территории Костёнского сельского поселения Хохольского муниципального района Воронежской области.



ПРАВИЛА ЗЕМЛЕПОЛЬЗОВАНИЯ И ЗАСТРОЙКИ

Карта градостроительного зонирования с отображением регламентных участков территории объекта культурного наследия "Костённо-Борщевский историко-культурный археологический комплекс" территории объекта культурного наследия "Костённо-Борщевский историко-культурный археологический комплекс" территории Костёнского сельского поселения Хохольского муниципального района Воронежской области

- УСЛОВНЫЕ ОБОЗНАЧЕНИЯ**
Территориальные границы

Граница сельского поселения

Граница населенного пункта

Территории, для которых градостроительные регламенты не устанавливаются

Сельскохозяйственные угодья в составе земель сельскохозяйственного назначения

Земли лесного фонда

Земли, покрытые поверхностными водами

Особо охраняемые природные территории

Территории, которые регламентируются положением об ООПТ

Объекты транспортной инфраструктуры

Улично-дорожная сеть населенного пункта

- Регламентные участки территории объекта культурного наследия регионального значения - достопримечательного места "Костённо-Борщевский историко-культурный археологический комплекс", утвержденные приказом Управления по охране объектов культурного наследия Воронежской области от 28.01.2016 №71-01-07/12**

Территории объекта культурного наследия

Участки строгой регламентации застройки

Участки регламентации застройки населенных пунктов

Участки пойменного природного ландшафта

Участки склонового овражно-балочного ландшафта строгой визуальной охраны

Зоны сельскохозяйственного использования в границах населенных пунктов

Участки склонового рекреационного ландшафта

Участки лесного фонда

Участки лесных полос, входящих в состав лесного фонда

Территориальные зоны

- Ж1/1 Зона застройки индивидуальными жилыми домами села Костёнки
- Ж1/2 Зона застройки индивидуальными жилыми домами хутора Должёнки
- Ж1/3 Зона застройки индивидуальными жилыми домами хутора Россошка
- ОД1/1 Общественно-деловая зона села Костёнки
- П1/1 Производственная зона села Костёнки
- ИТ1/1 Зона улиц, дорог, инженерной и транспортной инфраструктуры села Костёнки
- ИТ1/3 Зона улиц, дорог, инженерной и транспортной инфраструктуры хутора Россошка
- ИТ1 Зона улиц, дорог, инженерной и транспортной инфраструктуры за границами населенных пунктов
- СХ1/1 Зона сельскохозяйственного использования в границах населенного пункта села Костёнки
- СХ2/1 Зона сельскохозяйственного производства села Костёнки
- СХ2/3 Зона сельскохозяйственного производства хутора Россошка
- СХ2 Зона сельскохозяйственного производства за границами населенных пунктов
- Р1/1 Зона рекреационного назначения - объектов отдыха села Костёнки
- Р2 Зона туристической и санаторно-курортной деятельности за границами населенных пунктов
- Ф-М1/1 Зона ритуальных объектов села Костёнки
- Ч-М1/1 Зона ритуальных объектов за границами населенных пунктов
- Ч2 Зона иного специального назначения за границами населенных пунктов
- СО1/1 Зона садоводства и огородничества за границами населенных пунктов

МАСШТАБ 1 : 50 000



3.1. На территории Костёнского сельского поселения Хохольского муниципального района Воронежской области располагаются следующие особо охраняемые природные территории (далее – ООПТ):

№ п/п	Наименование ООПТ	Сведения о границах территории ООПТ	Сведения о границах охранной зоны ООПТ
1	Памятник природы областного значения «Озеро Кременчуг»	Установлена постановлением правительства Воронежской области от 11.11.2015 № 867 «Об утверждении границ и режимов особой охраны территорий отдельных памятников природы областного значения»	Не установлена
2	Памятник природы областного значения «Озеро Жировское»	Установлена постановлением правительства Воронежской области от 29.10.2018 № 942 «Об утверждении границ и режимов особой охраны отдельных особо охраняемых природных территорий областного значения и о внесении изменений в отдельные постановления администрации и правительства Воронежской области» (далее – постановление от 29.10.2018 № 942)	Установлена постановлением правительства Воронежской области от 08.11.2019 № 1086 «О создании охранных зон отдельных особо охраняемых природных территорий областного значения» (далее – постановление от 08.11.2019 № 1086)
3	Памятник природы областного значения «Озеро Погоново»	Установлена постановлением правительства Воронежской области от 29.10.2018 № 942	Установлена постановлением от 08.11.2019 № 1086
4	Памятник природы областного значения «Костёнки-Борщево»	Установлена постановлением правительства Воронежской области от 25.03.2013 № 222 «Об утверждении границ и режимов особой охраны территорий отдельных памятников природы областного значения»	Не установлена

Населенный пункт с. Костёнки частично расположен в границах ООПТ - памятник природы областного значения «Костёнки-Борщево».

Правовой режим использования земельных участков, расположенных в границах ООПТ определяется постановлением правительства Воронежской области от 25.03.2013 № 222 «Об утверждении границ и режимов особой охраны территорий отдельных памятников природы областного значения» в

соответствии с Федеральным законом от 14.03.1995 № 33-ФЗ «Об особо охраняемых природных территориях», при этом градостроительные регламенты в отношении такой территории настоящими Правилами не устанавливаются.

3.2. На территории Костёнского сельского поселения Хохольского муниципального района Воронежской области располагаются следующие объекты культурного наследия:

№ п/п	Наименование объекта культурного наследия	Сведения о границах территории объекта культурного наследия	Сведения о границах защитной зоны объекта культурного наследия	Сведения о границах зоны охраны объекта культурного наследия
1	Школа земская	Не установлена	Не устанавливается*	Не установлена
2	Правление волостное	Не установлена	Не устанавливается*	Не установлена
3	Достопримечательное место «Костёнско-Борщевский историко-культурный археологический комплекс»	Установлена приказом управления по охране объектов культурного наследия Воронежской области от 28.01.2016 № 71-01-07/12 «О включении выявленного объекта культурного наследия «Костёнско-Борщевский историко-культурный археологический комплекс» в единый государственный реестр объектов культурного наследия (памятников истории и культуры) народов Российской Федерации»	Не устанавливается*	Не установлена

* в соответствии со ст. 34.1. Федерального закона от 25.06.2002 № 73-ФЗ «Об объектах культурного наследия (памятниках истории и культуры) народов Российской Федерации».

3.3. На территории Костёнского сельского поселения Хохольского муниципального района Воронежской области располагаются следующие объекты археологического наследия, границы территорий которых опубликованию не подлежат*:

№ п/п	Наименование объекта культурного наследия	Сведения о границах территории объекта культурного наследия
1	Комплекс палеолитических стоянок	Установлена приказом департамента культуры и архивного дела Воронежской области от 23.07.2013 № 532-ОД «Об утверждении границ территорий и режима использования территории объектов, входящих в состав объекта культурного наследия федерального значения «Комплекс палеолитических стоянок» (Хохольский район, Костёновское и Борщевское сельские поселения, 25 стоянок) и выявленного объекта культурного наследия «Стоянка Борщево 5» (Борщевское сельское поселение)
2	Город-крепость Костёновск, городище	Установлена приказом управления по охране объектов культурного наследия Воронежской области от 02.12.2021 № 71-01-07/444 «О включении объектов археологического наследия в перечень выявленных объектов культурного наследия Воронежской области и утверждении границ их территории» (далее – приказ от 02.12.2021 № 71-01-07/444)
3	Городище 1 у с. Костёнки	Установлена приказом от 02.12.2021 № 71-01-07/444

*в соответствии с приказом Министерства культуры Российской Федерации от 01.09.2015 № 2328 «Об утверждении перечня отдельных сведений об объектах археологического наследия, которые не подлежат опубликованию»

18. Перечень территориальных зон, установленных на карте градостроительного зонирования

1. Порядок установления территориальных зон определен статьей 34 ГрК РФ. На карте градостроительного зонирования установлены следующие виды территориальных зон:

Наименование территориальной зоны	Кодовое обозначение территориальной зоны
Жилые зоны	
Зона застройки индивидуальными жилыми домами	Ж1
Общественно-деловые зоны	
Общественно-деловая зона	ОД
Производственные и коммунально-складские зоны	
Производственная зона	П1
Зоны инженерной и транспортной инфраструктуры	
Зона улиц, дорог, инженерной и транспортной инфраструктуры	ИТ1
Зоны сельскохозяйственного использования	
Зона сельскохозяйственного использования в границах населенных пунктов	СХ1
Зона сельскохозяйственного производства	СХ2

Наименование территориальной зоны	Кодовое обозначение территориальной зоны
Зоны рекреационного назначения	
Зона рекреационного назначения - объектов отдыха	P1
Зона туристической и санаторно-курортной деятельности	P2
Зоны специального назначения	
Зона ритуальных объектов	CH1
Зона иного специального назначения	CH2
Зоны ведения садоводства для собственных нужд граждан	
Зона садоводства и огородничества	CO1

2. Настоящими Правилами на территории Костёнского сельского поселения Хохольского муниципального района Воронежской области установлены следующие территориальные зоны:

Наименование территориальной зоны	Кодовое обозначение территориальной зоны
Жилые зоны	
Зона застройки индивидуальными жилыми домами села Костёнки	Ж1/1
Зона застройки индивидуальными жилыми домами хутора Должёнки	Ж1/2
Зона застройки индивидуальными жилыми домами хутора Россошка	Ж1/3
Общественно-деловые зоны	
Общественно-деловая зона села Костёнки	ОД/1
Производственные и коммунально-складские зоны	
Производственная зона села Костёнки	П1/1
Зоны инженерной и транспортной инфраструктуры	
Зона улиц, дорог, инженерной и транспортной инфраструктуры села Костёнки	ИТ1/1
Зона улиц, дорог, инженерной и транспортной инфраструктуры хутора Россошка	ИТ1/3
Зона улиц, дорог, инженерной и транспортной инфраструктуры за границами населенных пунктов	ИТ1
Зоны сельскохозяйственного использования	
Зона сельскохозяйственного использования в границах населенного пункта села Костёнки	CX1/1
Зона сельскохозяйственного производства села Костёнки	CX2/1
Зона сельскохозяйственного производства хутора Россошка	CX2/3
Зона сельскохозяйственного производства за границами населенных пунктов	CX2
Зоны рекреационного назначения	
Зона рекреационного назначения - объектов отдыха села Костёнки	P1/1
Зона туристической и санаторно-курортной деятельности за границами населенных пунктов	P2
Зоны специального назначения	
Зона ритуальных объектов села Костёнки	CH1/1
Зона ритуальных объектов за границами населенных пунктов	CH1
Зона иного специального назначения за границами населенных пунктов	CH2

Наименование территориальной зоны	Кодовое обозначение территориальной зоны
Зоны ведения садоводства для собственных нужд граждан	
Зона садоводства и огородничества за границами населенных пунктов	СО1

3. Сведения о границах территориальных зон, содержащие графическое описание местоположения границ территориальных зон, перечень координат характерных точек границ территориальных зон села Костёнки, являются приложением № 1 к настоящим Правилам.

4. Сведения о границах территориальных зон, содержащие графическое описание местоположения границ территориальных зон, перечень координат характерных точек границ территориальных зон хутора Должёнки, являются приложением № 2 к настоящим Правилам.

5. Сведения о границах территориальных зон, содержащие графическое описание местоположения границ территориальных зон, перечень координат характерных точек границ территориальных зон хутора Россошка, являются приложением № 3 к настоящим Правилам.

6. Сведения о границах территориальных зон, содержащие графическое описание местоположения границ территориальных зон, перечень координат характерных точек границ территориальных зон, расположенных за границами населенных пунктов на территории Костёнского сельского поселения, являются приложением № 4 к настоящим Правилам.

ЧАСТЬ III. ГРАДОСТРОИТЕЛЬНЫЕ РЕГЛАМЕНТЫ

19. Общие положения о градостроительном регламенте

1. Градостроительным регламентом определяется правовой режим земельных участков, равно как всего, что находится над и под поверхностью земельных участков и используется в процессе их застройки и последующей эксплуатации объектов капитального строительства.

2. Действие градостроительного регламента распространяется в равной мере на все земельные участки и объекты капитального строительства, расположенные в пределах границ территориальной зоны, обозначенной на карте градостроительного зонирования.

3. Земли и земельные участки, на которые действие градостроительных регламентов не распространяется или для которых градостроительные регламенты не устанавливаются, определены статьей 36 ГрК РФ.

20. Виды разрешенного использования

1. Разрешенное использование земельных участков и объектов капитального строительства может быть следующих видов:

- основные виды разрешенного использования;
- условно разрешенные виды использования;
- вспомогательные виды разрешенного использования, допустимые только в качестве дополнительных по отношению к основным видам разрешенного использования и условно разрешенным видам использования и осуществляемые совместно с ними.

2. Виды разрешенного использования (далее – ВРИ) земельных участков в настоящих Правилах определяются в соответствии с приказом Федеральной службы государственной регистрации, кадастра и картографии от 10.11.2020 № П/0412 «Об утверждении классификатора видов разрешенного использования земельных участков».

21. Градостроительные регламенты территории зон

1. Градостроительные регламенты территории зон Ж1/1, Ж1/2, Ж1/3

№ п/п	Код ВРИ	Наименование ВРИ	Предельные (минимальные и (или) максимальные) размеры земельных участков, в том числе их площадь, м ²		Максимальный процент застройки в границах земельного участка	Предельное количество этажей или предельная высота зданий, строений, сооружений	Минимальные отступы от границ земельных участков в целях определения мест допустимого размещения зданий, строений, сооружений, за пределами которых запрещено строительство зданий, строений, сооружений
			min	max			
ОСНОВНЫЕ ВИДЫ РАЗРЕШЕННОГО ИСПОЛЬЗОВАНИЯ ЗЕМЕЛЬНЫХ УЧАСТКОВ И ОБЪЕКТОВ КАПИТАЛЬНОГО СТРОИТЕЛЬСТВА							
1	2.1	Для индивидуального жилищного строительства	300	3000	50%	2 этажа*	3 метра**
2	2.3	Блокированная жилая застройка	80	3000	50%	2 этажа*	3 метра**; 0 метров – при примыкании к соседним зданиям
3	2.2	Для ведения личного подсобного хозяйства (приусадебный земельный участок)	300	5000	30%	2 этажа*	3 метра**
4	1.19	Сенокосение	600	50000	0%	не подлежат установлению	
5	1.20	Выпас сельскохозяйственных животных	300	50000	0%	не подлежат установлению	
6	3.1.1	Предоставление коммунальных услуг	не подлежит установлению	5000		не подлежат установлению	
7	3.1.2	Административные здания организаций, обеспечивающих предоставление коммунальных услуг	не подлежат установлению		60%	2 этажа	3 метра
8	3.2.3	Оказание услуг связи	не подлежат установлению				
9	3.4.1	Амбулаторно-поликлиническое обслуживание	не подлежат установлению		60%	2 этажа	3 метра
10	3.5.1	Дошкольное, начальное и среднее общее образование	не подлежат установлению			2 этажа	3 метра
11	5.1.3	Площадки для занятий спортом	не подлежат установлению				

№ п/п	Код ВРИ	Наименование ВРИ	Предельные (минимальные и (или) максимальные) размеры земельных участков, в том числе их площадь, м ²		Максимальный процент застройки в границах земельного участка	Предельное количество этажей или предельная высота зданий, строений, сооружений	Минимальные отступы от границ земельных участков в целях определения мест допустимого размещения зданий, строений, сооружений, за пределами которых запрещено строительство зданий, строений, сооружений
			min	max			
12	9.3	Историко-культурная деятельность	не подлежат установлению				
13	11.0	Водные объекты	не подлежат установлению				
14	11.1	Общее пользование водными объектами	не подлежат установлению				
15	12.0	Земельные участки (территории) общего пользования	не подлежат установлению				
16	12.0.1	Улично-дорожная сеть	не подлежат установлению				
17	12.0.2	Благоустройство территории	не подлежат установлению				
УСЛОВНО РАЗРЕШЕННЫЕ ВИДЫ ИСПОЛЬЗОВАНИЯ ЗЕМЕЛЬНЫХ УЧАСТКОВ И ОБЪЕКТОВ КАПИТАЛЬНОГО СТРОИТЕЛЬСТВА							
18	2.1.1	Малоэтажная многоквартирная жилая застройка	600	не подлежит установлению	45%	2 этажа	3 метра
19	2.7.1	Хранение автотранспорта	не подлежат установлению			1 этаж	1 метр
20	3.3	Бытовое обслуживание	200	5000	60%	1 этаж	3 метра
21	3.6.1	Объекты культурно-досуговой деятельности	200	5000	60%	2 этажа	3 метра
22	3.8.1	Государственное управление	не подлежат установлению		60%	2 этажа	3 метра
23	3.10.1	Амбулаторное ветеринарное обслуживание	200	5000	60%	2 этажа	3 метра
24	4.1	Деловое управление	не подлежат установлению		60%	2 этажа	3 метра
25	4.4	Магазины	200	5000	60%	2 этажа	3 метра
26	4.5	Банковская и страховая деятельность	не подлежат установлению		60%	1 этаж	3 метра
27	4.6	Общественное питание	200	5000	50%	1 этаж	3 метра
28	4.7	Гостиничное обслуживание	600	не подлежит установлению	45%	2 этажа	6 метров
29	4.9	Служебные гаражи	не подлежит установлению	5000	60%	1 этаж	3 метра

№ п/п	Код ВРИ	Наименование ВРИ	Предельные (минимальные и (или) максимальные) размеры земельных участков, в том числе их площадь, м ²		Максимальный процент застройки в границах земельного участка	Предельное количество этажей или предельная высота зданий, строений, сооружений	Минимальные отступы от границ земельных участков в целях определения мест допустимого размещения зданий, строений, сооружений, за пределами которых запрещено строительство зданий, строений, сооружений
			min	max			
30	5.1.2	Обеспечение занятий спортом в помещениях	не подлежат установлению		45%	1 этаж	3 метра
31	13.1	Ведение огородничества	100	4500	0%	не подлежат установлению	
32	13.2	Ведение садоводства	400	2000	30%		

* для вспомогательных видов – 1 этаж;

** от вспомогательных видов – 1 метр.

Не допускается размещать со стороны улицы вспомогательные строения, за исключением гаражей. Допускается блокировка хозяйственных построек на смежных земельных участках по взаимному согласию домовладельцев с учетом пожарных требований.

Ограничения использования земельных участков и объектов капитального строительства, устанавливаемые в соответствии с законодательством Российской Федерации, определяются пунктом 22 настоящих Правил.

К земельным участкам и (или) объектам капитального строительства, расположенным на территории достопримечательного места «Костённо-Борщевский историко-культурный археологический комплекс» применяются дополнительные требования к осуществлению деятельности в границах территории объекта культурного наследия, утвержденные приказом от 28.01.2016 № 71-01-07/12 «О включении выявленного объекта культурного наследия «Костённо-Борщевский историко-культурный археологический комплекс» в единый государственный реестр объектов культурного наследия (памятников истории и культуры) народов Российской Федерации».

В отношении части земельных участков, расположенных в границах ООПТ - памятник природы областного значения «Костёнки-Борщеве», правовой режим использования определяется постановлением правительства Воронежской области от 25.03.2013 № 222 «Об утверждении границ и режимов особой охраны территорий отдельных памятников природы областного значения».

2. Градостроительный регламент территориальной зоны ОД/1

№ п/п	Код ВРИ	Наименование ВРИ	Предельные (минимальные и (или) максимальные) размеры земельных участков, в том числе их площадь, м ²		Максимальный процент застройки в границах земельного участка	Предельное количество этажей или предельная высота зданий, строений, сооружений	Минимальные отступы от границ земельных участков в целях определения мест допустимого размещения зданий, строений, сооружений, за пределами которых запрещено строительство зданий, строений, сооружений
			min	max			
ОСНОВНЫЕ ВИДЫ РАЗРЕШЕННОГО ИСПОЛЬЗОВАНИЯ ЗЕМЕЛЬНЫХ УЧАСТКОВ И ОБЪЕКТОВ КАПИТАЛЬНОГО СТРОИТЕЛЬСТВА							
1	3.1.1	Предоставление коммунальных услуг	не подлежит установлению	5000		не подлежит установлению	
2	3.1.2	Административные здания организаций, обеспечивающих предоставление коммунальных услуг	не подлежат установлению		60%	не подлежит установлению	3 метра
3	3.2.2	Оказание социальной помощи населению	не подлежат установлению		60%	не подлежит установлению	6 метров
4	3.2.3	Оказание услуг связи	не подлежат установлению		60%	не подлежит установлению	6 метров
5	3.3	Бытовое обслуживание	200	не подлежит установлению	60%	не подлежит установлению	6 метров
6	3.4.1	Амбулаторно-поликлиническое обслуживание	не подлежат установлению			не подлежит установлению	6 метров
7	3.5.1	Дошкольное, начальное и среднее общее образование	не подлежат установлению			4 этажа	6 метров
8	3.6.1	Объекты культурно-досуговой	не подлежат установлению		60%	не подлежит	6 метров

№ п/п	Код ВРИ	Наименование ВРИ	Предельные (минимальные и (или) максимальные) размеры земельных участков, в том числе их площадь, м ²		Максимальный процент застройки в границах земельного участка	Предельное количество этажей или предельная высота зданий, строений, сооружений	Минимальные отступы от границ земельных участков в целях определения мест допустимого размещения зданий, строений, сооружений, за пределами которых запрещено строительство зданий, строений, сооружений
			min	max			
		деятельности				установлению	
9	3.6.2.	Парки культуры и отдыха	не подлежат установлению				
10	3.7.1	Осуществление религиозных обрядов	не подлежат установлению				6 метров
11	3.8.1	Государственное управление	не подлежат установлению		60%	не подлежит установлению	6 метров
12	3.9.1	Обеспечение деятельности в области гидрометеорологии и смежных с ней областях	не подлежат установлению		50%	9 метров	3 метра
13	3.10.1	Амбулаторное ветеринарное обслуживание	не подлежат установлению		60%	3 этажа	3 метра
14	4.1	Деловое управление	не подлежат установлению		50%	не подлежит установлению	6 метров
15	4.4	Магазины	200	не подлежит установлению	60%	не подлежит установлению	3 метра
16	4.5	Банковская и страховая деятельность	не подлежат установлению		60%	не подлежит установлению	6 метров
17	4.6	Общественное питание	400	не подлежит установлению	50%	не подлежит установлению	6 метров
18	4.8.1	Развлекательные мероприятия	не подлежат установлению		45%	не подлежит установлению	6 метров
19	4.9	Служебные гаражи	не подлежат установлению				3 метра
20	5.1.2	Обеспечение занятий спортом в помещениях	не подлежат установлению		45%	не подлежит установлению	6 метров
21	5.1.3	Площадки для занятий спортом	не подлежат установлению				
22	8.3	Обеспечение внутреннего правопорядка	не подлежат установлению				3 метра
23	9.3	Историко-культурная деятельность	не подлежат установлению				

№ п/п	Код ВРИ	Наименование ВРИ	Предельные (минимальные и (или) максимальные) размеры земельных участков, в том числе их площадь, м ²		Максимальный процент застройки в границах земельного участка	Предельное количество этажей или предельная высота зданий, строений, сооружений	Минимальные отступы от границ земельных участков в целях определения мест допустимого размещения зданий, строений, сооружений, за пределами которых запрещено строительство зданий, строений, сооружений
			min	max			
24	12.0	Земельные участки (территории) общего пользования	не подлежат установлению				
25	12.0.1	Улично-дорожная сеть	не подлежат установлению				
26	12.0.2	Благоустройство территории	не подлежат установлению				
УСЛОВНО РАЗРЕШЕННЫЕ ВИДЫ ИСПОЛЬЗОВАНИЯ ЗЕМЕЛЬНЫХ УЧАСТКОВ И ОБЪЕКТОВ КАПИТАЛЬНОГО СТРОИТЕЛЬСТВА							
27	2.7.1	Хранение автотранспорта	не подлежат установлению			1 этаж	1 метр
28	4.9.1.3	Автомобильные мойки	не подлежат установлению				3 метра
29	6.4	Пищевая промышленность	400	5000	50%	15 метров	3 метра

Ограничения использования земельных участков и объектов капитального строительства, устанавливаемые в соответствии с законодательством Российской Федерации, определяются пунктом 22 настоящих Правил.

К земельным участкам и (или) объектам капитального строительства, расположенным на территории достопримечательного места «Костённо-Борщевский историко-культурный археологический комплекс» применяются дополнительные требования к осуществлению деятельности в границах территории объекта культурного наследия, утвержденные приказом от 28.01.2016 № 71-01-07/12 «О включении выявленного объекта культурного наследия «Костённо-Борщевский историко-культурный археологический комплекс» в единый государственный реестр объектов культурного наследия (памятников истории и культуры) народов Российской Федерации».

3. Градостроительный регламент территориальной зоны П1/1

№ п/п	Код ВРИ	Наименование ВРИ	Предельные (минимальные и (или) максимальные) размеры земельных участков, в том числе их площадь, м ²		Максимальный процент застройки в границах земельного участка	Предельное количество этажей или предельная высота зданий, строений, сооружений	Минимальные отступы от границ земельных участков в целях определения мест допустимого размещения зданий, строений, сооружений, за пределами которых запрещено строительство зданий, строений, сооружений
			min	max			
ОСНОВНЫЕ ВИДЫ РАЗРЕШЕННОГО ИСПОЛЬЗОВАНИЯ ЗЕМЕЛЬНЫХ УЧАСТКОВ И ОБЪЕКТОВ КАПИТАЛЬНОГО СТРОИТЕЛЬСТВА							
1	1.15	Хранение и переработка сельскохозяйственной продукции	не подлежат установлению				3 метра
2	1.18	Обеспечение сельскохозяйственного производства	не подлежат установлению				3 метра
3	3.1	Коммунальное обслуживание	не подлежат установлению				3 метра
4	6.4	Пищевая промышленность	не подлежат установлению				3 метра
5	6.6	Строительная промышленность	не подлежат установлению				3 метра
6	6.8	Связь	не подлежат установлению				3 метра
7	6.9	Склад	не подлежат установлению		60%	не подлежит установлению	3 метра
8	6.9.1	Складские площадки	не подлежат установлению				
9	3.3	Бытовое обслуживание	200	не подлежит установлению	60%	не подлежит установлению	3 метра
10	4.1	Деловое управление	не подлежат установлению		50%	не подлежит установлению	3 метра
11	4.4	Магазины	200	не подлежит установлению	50%	не подлежит установлению	3 метра
12	4.6	Общественное питание	400	не подлежит установлению	50%	не подлежит установлению	3 метра
13	4.9	Служебные гаражи	не подлежат установлению				3 метра
14	4.9.1.1	Заправка транспортных средств	не подлежат установлению				3 метра
15	4.9.1.3	Автомобильные мойки	не подлежат установлению				3 метра
16	4.9.1.4	Ремонт автомобилей	не подлежат установлению				3 метра

№ п/п	Код ВРИ	Наименование ВРИ	Предельные (минимальные и (или) максимальные) размеры земельных участков, в том числе их площадь, м ²		Максимальный процент застройки в границах земельного участка	Предельное количество этажей или предельная высота зданий, строений, сооружений	Минимальные отступы от границ земельных участков в целях определения мест допустимого размещения зданий, строений, сооружений, за пределами которых запрещено строительство зданий, строений, сооружений
			min	max			
17	9.3	Историко-культурная деятельность	не подлежат установлению				
18	12.0	Земельные участки (территории) общего пользования	не подлежат установлению				
19	12.0.1	Улично-дорожная сеть	не подлежат установлению				
20	12.0.2	Благоустройство территории	не подлежат установлению				
УСЛОВНО РАЗРЕШЕННЫЕ ВИДЫ ИСПОЛЬЗОВАНИЯ ЗЕМЕЛЬНЫХ УЧАСТКОВ И ОБЪЕКТОВ КАПИТАЛЬНОГО СТРОИТЕЛЬСТВА							
21	Не устанавливаются						

Ограничения использования земельных участков и объектов капитального строительства, устанавливаемые в соответствии с законодательством Российской Федерации, определяются пунктом 22 настоящих Правил.

К земельным участкам и (или) объектам капитального строительства, расположенным на территории достопримечательного места «Костённо-Борщевский историко-культурный археологический комплекс» применяются дополнительные требования к осуществлению деятельности в границах территории объекта культурного наследия, утвержденные приказом от 28.01.2016 № 71-01-07/12 «О включении выявленного объекта культурного наследия «Костённо-Борщевский историко-культурный археологический комплекс» в единый государственный реестр объектов культурного наследия (памятников истории и культуры) народов Российской Федерации».

4. Градостроительные регламенты территориальных зон ИТ1/1, ИТ1/3, ИТ1

№ п/п	Код ВРИ	Наименование ВРИ	Предельные (минимальные и (или) максимальные) размеры земельных участков, в том числе их площадь, м ²		Максимальный процент застройки в границах земельного участка	Предельное количество этажей или предельная высота зданий, строений, сооружений	Минимальные отступы от границ земельных участков в целях определения мест допустимого размещения зданий, строений, сооружений, за пределами которых запрещено строительство зданий, строений, сооружений
			min	max			
ОСНОВНЫЕ ВИДЫ РАЗРЕШЕННОГО ИСПОЛЬЗОВАНИЯ ЗЕМЕЛЬНЫХ УЧАСТКОВ И ОБЪЕКТОВ КАПИТАЛЬНОГО СТРОИТЕЛЬСТВА							
1	7.2.1	Размещение автомобильных дорог	не подлежат установлению				
2	7.2.2	Обслуживание перевозок пассажиров	не подлежат установлению				3 метра
3	7.2.3	Стоянки транспорта общего пользования	не подлежат установлению				
4	3.1.1	Предоставление коммунальных услуг	не подлежат установлению				
5	6.8	Связь	не подлежат установлению				3 метра
6	6.7	Энергетика	не подлежат установлению				3 метра
7	9.3	Историко-культурная деятельность	не подлежат установлению				
8	12.0	Земельные участки (территории) общего пользования	не подлежат установлению				
9	12.0.1	Улично-дорожная сеть	не подлежат установлению				
10	12.0.2	Благоустройство территории	не подлежат установлению				
УСЛОВНО РАЗРЕШЕННЫЕ ВИДЫ ИСПОЛЬЗОВАНИЯ ЗЕМЕЛЬНЫХ УЧАСТКОВ И ОБЪЕКТОВ КАПИТАЛЬНОГО СТРОИТЕЛЬСТВА							
11	4.9.1	Объекты дорожного сервиса	не подлежат установлению				3 метра
12	4.9.1.1	Заправка транспортных средств	не подлежат установлению			1 этаж	3 метра
13	4.9.1.2	Обеспечение дорожного отдыха	600	не подлежит установлению	45%	3 этажа	3 метра
14	4.9.1.3	Автомобильные мойки	не подлежат установлению			1 этаж	3 метра
15	4.9.1.4	Ремонт автомобилей	не подлежат установлению			1 этаж	3 метра

Ограничения использования земельных участков и объектов капитального строительства, устанавливаемые в соответствии с законодательством Российской Федерации, определяются пунктом 22 настоящих Правил.

К земельным участкам и (или) объектам капитального строительства, расположенным на территории достопримечательного места «Костённо-Борщевский историко-культурный археологический комплекс» применяются дополнительные требования к осуществлению деятельности в границах территории объекта культурного наследия, утвержденные приказом от 28.01.2016 № 71-01-07/12 «О включении выявленного объекта культурного наследия «Костённо-Борщевский историко-культурный археологический комплекс» в единый государственный реестр объектов культурного наследия (памятников истории и культуры) народов Российской Федерации».

5. Градостроительный регламент территориальной зоны СХ1/1

№ п/п	Код ВРИ	Наименование ВРИ	Предельные (минимальные и (или) максимальные) размеры земельных участков, в том числе их площадь, м ²		Максимальный процент застройки в границах земельного участка	Предельное количество этажей или предельная высота зданий, строений, сооружений	Минимальные отступы от границ земельных участков в целях определения мест допустимого размещения зданий, строений, сооружений, за пределами которых запрещено строительство зданий, строений, сооружений
			min	max			
			ОСНОВНЫЕ ВИДЫ РАЗРЕШЕННОГО ИСПОЛЬЗОВАНИЯ ЗЕМЕЛЬНЫХ УЧАСТКОВ И ОБЪЕКТОВ КАПИТАЛЬНОГО СТРОИТЕЛЬСТВА				
1	1.4	Выращивание тонизирующих, лекарственных, цветочных культур	не подлежат установлению				
2	1.12	Пчеловодство	не подлежат установлению				
3	1.16	Ведение личного подсобного хозяйства на полевых участках	не подлежат установлению				
4	1.19	Сенокосение	не подлежат установлению				
5	1.20	Выпас сельскохозяйственных животных	не подлежат установлению				

№ п/п	Код ВРИ	Наименование ВРИ	Предельные (минимальные и (или) максимальные) размеры земельных участков, в том числе их площадь, м ²		Максимальный процент застройки в границах земельного участка	Предельное количество этажей или предельная высота зданий, строений, сооружений	Минимальные отступы от границ земельных участков в целях определения мест допустимого размещения зданий, строений, сооружений, за пределами которых запрещено строительство зданий, строений, сооружений
			min	max			
6	3.1.1	Предоставление коммунальных услуг	не подлежат установлению				
7	9.3	Историко-культурная деятельность	не подлежат установлению				
8	11.0	Водные объекты	не подлежат установлению				
9	11.1	Общее пользование водными объектами	не подлежат установлению				
10	12.0	Земельные участки (территории) общего пользования	не подлежат установлению				
11	12.0.1	Улично-дорожная сеть	не подлежат установлению				
12	12.0.2	Благоустройство территории	не подлежат установлению				
13	13.1	Ведение огородинчества	100	4500	0%	не подлежат установлению	
УСЛОВНО РАЗРЕШЕННЫЕ ВИДЫ ИСПОЛЬЗОВАНИЯ ЗЕМЕЛЬНЫХ УЧАСТКОВ И ОБЪЕКТОВ КАПИТАЛЬНОГО СТРОИТЕЛЬСТВА							
14	5.2.1	Туристическое обслуживание	не подлежат установлению		6 метров		3 метра
15	6.8	Связь	не подлежат установлению				3 метра

Ограничения использования земельных участков и объектов капитального строительства, устанавливаемые в соответствии с законодательством Российской Федерации, определяются пунктом 22 настоящих Правил.

К земельным участкам и (или) объектам капитального строительства, расположенным на территории достопримечательного места «Костёно-Борщевский историко-культурный археологический комплекс» применяются дополнительные требования к осуществлению деятельности в границах территории объекта культурного наследия, утвержденные приказом от 28.01.2016 № 71-01-07/12 «О включении выявленного объекта культурного наследия

«Костёнско-Борщевский историко-культурный археологический комплекс» в единый государственный реестр объектов культурного наследия (памятников истории и культуры) народов Российской Федерации».

6. Градостроительные регламенты территориальных зон СХ2/1, СХ2/3, СХ2

№ п/п	Код ВРИ	Наименование ВРИ	Предельные (минимальные и (или) максимальные) размеры земельных участков, в том числе их площадь, м ²		Максимальный процент застройки в границах земельного участка	Предельное количество этажей или предельная высота зданий, строений, сооружений	Минимальные отступы от границ земельных участков в целях определения мест допустимого размещения зданий, строений, сооружений, за пределами которых запрещено строительство зданий, строений, сооружений
			min	max			
ОСНОВНЫЕ ВИДЫ РАЗРЕШЕННОГО ИСПОЛЬЗОВАНИЯ ЗЕМЕЛЬНЫХ УЧАСТКОВ И ОБЪЕКТОВ КАПИТАЛЬНОГО СТРОИТЕЛЬСТВА							
1	1.15	Хранение и переработка сельскохозяйственной продукции	не подлежат установлению				3 метра
2	1.18	Обеспечение сельскохозяйственного производства	не подлежат установлению				3 метра
3	3.1.1	Предоставление коммунальных услуг	не подлежат установлению				
4	4.1	Деловое управление	не подлежат установлению		50%	не подлежит установлению	3 метра
5	4.4	Магазины	не подлежит установлению	5000	50%	не подлежит установлению	3 метра
6	4.9.1.1	Заправка транспортных средств	не подлежат установлению				
7	6.9	Склад	не подлежат установлению		60%	1 этаж не подлежит установлению	3 метра 3 метра
8	6.9.1	Складские площадки	не подлежат установлению				
9	9.3	Историко-культурная деятельность	не подлежат установлению				
10	11.0	Водные объекты	не подлежат установлению				
11	11.1	Общее пользование водными объектами	не подлежат установлению				
12	12.0	Земельные участки	не подлежат установлению				

№ п/п	Код ВРИ	Наименование ВРИ	Предельные (минимальные и (или) максимальные) размеры земельных участков, в том числе их площадь, м ²		Максимальный процент застройки в границах земельного участка	Предельное количество этажей или предельная высота зданий, строений, сооружений	Минимальные отступы от границ земельных участков в целях определения мест допустимого размещения зданий, строений, сооружений, за пределами которых запрещено строительство зданий, строений, сооружений
			min	max			
		(территории) общего пользования					
13	12.0.1	Улично-дорожная сеть	не подлежат установлению				
14	12.0.2	Благоустройство территории	не подлежат установлению				
УСЛОВНО РАЗРЕШЕННЫЕ ВИДЫ ИСПОЛЬЗОВАНИЯ ЗЕМЕЛЬНЫХ УЧАСТКОВ И ОБЪЕКТОВ КАПИТАЛЬНОГО СТРОИТЕЛЬСТВА							
15	6.4	Пищевая промышленность	не подлежат установлению				3 метра
16	6.8	Связь	не подлежат установлению				3 метра

Ограничения использования земельных участков и объектов капитального строительства, устанавливаемые в соответствии с законодательством Российской Федерации, определяются пунктом 22 настоящих Правил.

К земельным участкам и (или) объектам капитального строительства, расположенным на территории достопримечательного места «Костённо-Борщевский историко-культурный археологический комплекс» применяются дополнительные требования к осуществлению деятельности в границах территории объекта культурного наследия, утвержденные приказом от 28.01.2016 № 71-01-07/12 «О включении выявленного объекта культурного наследия «Костённо-Борщевский историко-культурный археологический комплекс» в единый государственный реестр объектов культурного наследия (памятников истории и культуры) народов Российской Федерации».

7. Градостроительный регламент территориальной зоны Р1/1

№ п/п	Код ВРИ	Наименование ВРИ	Предельные (минимальные и (или) максимальные) размеры земельных участков, в том числе их площадь, м ²		Максимальный процент застройки в границах земельного участка	Предельное количество этажей или предельная высота зданий, строений, сооружений	Минимальные отступы от границ земельных участков в целях определения мест допустимого размещения зданий, строений, за пределами которых запрещено строительство зданий, строений, сооружений
			min	max			
ОСНОВНЫЕ ВИДЫ РАЗРЕШЕННОГО ИСПОЛЬЗОВАНИЯ ЗЕМЕЛЬНЫХ УЧАСТКОВ И ОБЪЕКТОВ КАПИТАЛЬНОГО СТРОИТЕЛЬСТВА							
1	3.6.2.	Парки культуры и отдыха	не подлежат установлению				
2	5.1.3	Площадки для занятий спортом	не подлежат установлению				
3	5.1.4	Оборудованные площадки для занятий спортом	не подлежат установлению				3 метра
4	5.2	Природно-познавательный туризм	не подлежат установлению				
5	5.2.1	Туристическое обслуживание	не подлежат установлению			3 этажа	3 метра
6	9.3	Историко-культурная деятельность	не подлежат установлению				
7	11.1	Общее пользование водными объектами	не подлежат установлению				
8	12.0.1	Улично-дорожная сеть	не подлежат установлению				
9	12.0.2	Благоустройство территории	не подлежат установлению				
10	3.1.1	Предоставление коммунальных услуг	не подлежат установлению				
11	8.3	Обеспечение внутреннего правопорядка	не подлежат установлению				3 метра
12	9.3	Историко-культурная деятельность	не подлежат установлению				
УСЛОВНО РАЗРЕШЕННЫЕ ВИДЫ ИСПОЛЬЗОВАНИЯ ЗЕМЕЛЬНЫХ УЧАСТКОВ И ОБЪЕКТОВ КАПИТАЛЬНОГО СТРОИТЕЛЬСТВА							
13	3.1.1	Предоставление коммунальных услуг	не подлежат установлению				
14	3.6.1	Объекты культурно-досуговой деятельности	200	3000	45%	не подлежит установлению	3 метра
15	4.6	Общественное питание	200	1000	50%	не подлежит	3 метра

№ п/п	Код ВРИ	Наименование ВРИ	Предельные (минимальные и (или) максимальные) размеры земельных участков, в том числе их площадь, м ²		Максимальный процент застройки в границах земельного участка	Предельное количество этажей или предельная высота зданий, строений, сооружений	Минимальные отступы от границ земельных участков в целях определения мест допустимого размещения зданий, строений, сооружений, за пределами которых запрещено строительство зданий, строений, сооружений
			min	max			
16	4.8.1	Развлекательные мероприятия	200	3000	45%	не подлежит установлению	3 метра
17	5.1.7	Спортивные базы	не подлежат установлению		25%	3 этажа	3 метра

Ограничения использования земельных участков и объектов капитального строительства, устанавливаемые в соответствии с законодательством Российской Федерации, определяются пунктом 22 настоящих Правил.

К земельным участкам и (или) объектам капитального строительства, расположенным на территории достопримечательного места «Костённо-Борщевский историко-культурный археологический комплекс» применяются дополнительные требования к осуществлению деятельности в границах территории объекта культурного наследия, утвержденные приказом от 28.01.2016 № 71-01-07/12 «О включении выявленного объекта культурного наследия «Костённо-Борщевский историко-культурный археологический комплекс» в единый государственный реестр объектов культурного наследия (памятников истории и культуры) народов Российской Федерации».

8. Градостроительный регламент территориальной зоны Р2

№ п/п	Код ВРИ	Наименование ВРИ	Предельные (минимальные и (или) максимальные) размеры земельных участков, в том числе их площадь, м ²		Максимальный процент застройки в границах земельного участка	Предельное количество этажей или предельная высота зданий, строений, сооружений	Минимальные отступы от границ земельных участков в целях определения мест допустимого размещения зданий, строений, за пределами которых запрещено строительство зданий, строений, сооружений
			min	max			
ОСНОВНЫЕ ВИДЫ РАЗРЕШЕННОГО ИСПОЛЬЗОВАНИЯ ЗЕМЕЛЬНЫХ УЧАСТКОВ И ОБЪЕКТОВ КАПИТАЛЬНОГО СТРОИТЕЛЬСТВА							
1	5.2	Природно-познавательный туризм	не подлежат установлению				
2	5.2.1	Туристическое обслуживание	не подлежат установлению				
3	5.3	Охота и рыбалка	не подлежат установлению				
4	9.1	Охрана природных территорий	не подлежат установлению				
5	9.3	Историко-культурная деятельность	не подлежат установлению				
6	11.1	Общее пользование водными объектами	не подлежат установлению				
7	12.0	Земельные участки (территории) общего пользования	не подлежат установлению				
8	12.0.1	Улично-дорожная сеть	не подлежат установлению				
9	12.0.2	Благоустройство территории	не подлежат установлению				
УСЛОВНО РАЗРЕШЕННЫЕ ВИДЫ ИСПОЛЬЗОВАНИЯ ЗЕМЕЛЬНЫХ УЧАСТКОВ И ОБЪЕКТОВ КАПИТАЛЬНОГО СТРОИТЕЛЬСТВА							
10	3.1.1	Предоставление коммунальных услуг	не подлежат установлению				
11	4.4	Магазины	200	1000	60%	3 этажа	3 метра
12	4.6	Общественное питание	200	1000	50%	не подлежит установлению	3 метра

Ограничения использования земельных участков и объектов капитального строительства, устанавливаемые в соответствии с законодательством Российской Федерации, определяются пунктом 22 настоящих Правил.

9. Градостроительные регламенты территориальных зон СН1/1, СН1

№ п/п	Код ВРИ	Наименование ВРИ	Предельные (минимальные и (или) максимальные) размеры земельных участков, в том числе их площадь, м ²		Максимальный процент застройки в границах земельного участка	Предельное количество этажей или предельная высота зданий, строений, сооружений	Минимальные отступы от границ земельных участков в целях определения мест допустимого размещения зданий, строений, сооружений, за пределами которых запрещено строительство зданий, строений, сооружений
			min	max			
ОСНОВНЫЕ ВИДЫ РАЗРЕШЕННОГО ИСПОЛЬЗОВАНИЯ ЗЕМЕЛЬНЫХ УЧАСТКОВ И ОБЪЕКТОВ КАПИТАЛЬНОГО СТРОИТЕЛЬСТВА							
1	12.1	Ритуальная деятельность	не подлежит установлению	400000	не подлежат установлению 3 метра		
2	9.3	Историко-культурная деятельность	не подлежат установлению				
3	12.0	Земельные участки (территории) общего пользования	не подлежат установлению				
4	12.0.1	Улично-дорожная сеть	не подлежат установлению				
5	12.0.2	Благоустройство территории	не подлежат установлению				
6	3.1.1	Предоставление коммунальных услуг	не подлежат установлению				
УСЛОВНО РАЗРЕШЕННЫЕ ВИДЫ ИСПОЛЬЗОВАНИЯ ЗЕМЕЛЬНЫХ УЧАСТКОВ И ОБЪЕКТОВ КАПИТАЛЬНОГО СТРОИТЕЛЬСТВА							
7	Не устанавливаются						

Ограничения использования земельных участков и объектов капитального строительства, устанавливаемые в соответствии с законодательством Российской Федерации, определяются пунктом 22 настоящих Правил.

К земельным участкам и (или) объектам капитального строительства, расположенным на территории достопримечательного места «Костённо-Борщевский историко-культурный археологический комплекс» применяются дополнительные требования к осуществлению деятельности в границах территории объекта культурного наследия,

утвержденные приказом от 28.01.2016 № 71-01-07/12 «О включении выявленного объекта культурного наследия «Костённо-Борщевский историко-культурный археологический комплекс» в единый государственный реестр объектов культурного наследия (памятников истории и культуры) народов Российской Федерации».

10. Градостроительный регламент территориальной зоны СН2

№ п/п	Код ВРИ	Наименование ВРИ	Предельные (минимальные и (или) максимальные) размеры земельных участков, в том числе их площадь, м ²		Максимальный процент застройки в границах земельного участка	Предельное количество этажей или предельная высота зданий, строений, сооружений	Минимальные отступы от границ земельных участков в целях определения мест допустимого размещения зданий, строений, сооружений, за пределами которых запрещено строительство зданий, строений, сооружений
			min	max			
ОСНОВНЫЕ ВИДЫ РАЗРЕШЕННОГО ИСПОЛЬЗОВАНИЯ ЗЕМЕЛЬНЫХ УЧАСТКОВ И ОБЪЕКТОВ КАПИТАЛЬНОГО СТРОИТЕЛЬСТВА							
1	8.0	Обеспечение обороны и безопасности	не подлежат установлению				
2	8.1	Обеспечение вооруженных сил	не подлежат установлению				
3	8.3	Обеспечение внутреннего правопорядка	не подлежат установлению				
УСЛОВНО РАЗРЕШЕННЫЕ ВИДЫ ИСПОЛЬЗОВАНИЯ ЗЕМЕЛЬНЫХ УЧАСТКОВ И ОБЪЕКТОВ КАПИТАЛЬНОГО СТРОИТЕЛЬСТВА							
4	Не устанавливаются						

Ограничения использования земельных участков и объектов капитального строительства, устанавливаемые в соответствии с законодательством Российской Федерации, определяются пунктом 22 настоящих Правил.

11. Градостроительный регламент территориальной зоны СО1

№ п/п	Код ВРИ	Наименование ВРИ	Предельные (минимальные и (или) максимальные) размеры земельных участков, в том числе их площадь, м²		Максимальный процент застройки в границах земельного участка	Предельное количество этажей или предельная высота зданий, строений, сооружений	Минимальные отступы от границ земельных участков в целях определения мест допустимого размещения зданий, строений, сооружений, за пределами которых запрещено строительство зданий, строений, сооружений
			min	max			
ОСНОВНЫЕ ВИДЫ РАЗРЕШЕННОГО ИСПОЛЬЗОВАНИЯ ЗЕМЕЛЬНЫХ УЧАСТКОВ И ОБЪЕКТОВ КАПИТАЛЬНОГО СТРОИТЕЛЬСТВА							
5	13.0	Земельные участки общего назначения	100	2000	50%	13 метров	3 метра
6	13.1	Ведение огородничества	100	4500	0%	не подлежат установлению	3 метра
7	13.2	Ведение садоводства	400	2000	30%		
8	3.1.1	Предоставление коммунальных услуг	не подлежат установлению				
9	4.4	Магазины	200	не подлежит установлению	50%	13 метров	3 метра
10	12.0	Земельные участки (территории) общего пользования	не подлежат установлению				
11	12.0.1	Улично-дорожная сеть	не подлежат установлению				
12	12.0.2	Благоустройство территории	не подлежат установлению				
13	5.1.3	Площадки для занятий спортом	не подлежат установлению				
УСЛОВНО РАЗРЕШЕННЫЕ ВИДЫ ИСПОЛЬЗОВАНИЯ ЗЕМЕЛЬНЫХ УЧАСТКОВ И ОБЪЕКТОВ КАПИТАЛЬНОГО СТРОИТЕЛЬСТВА							
14	Не устанавливаются						

Ограничения использования земельных участков и объектов капитального строительства, устанавливаемые в соответствии с законодательством Российской Федерации, определяются пунктом 22 настоящих Правил.

22. Ограничения использования земельных участков и объектов капитального строительства, устанавливаемые в соответствии с законодательством Российской Федерации

1. На территории Костёнского сельского поселения Хохольского муниципального района Воронежской области располагаются следующие зоны с особыми условиями использования территории:

- 1) охрannая зона объектов электроэнергетики (объектов электросетевого хозяйства и объектов по производству электрической энергии);
- 2) охрannая зона трубопроводов (газопроводов, нефтепроводов и нефтепродуктопроводов, аммиакопроводов);
- 3) охрannая зона линий и сооружений связи;
- 4) приаэродромная территория (полоса воздушных подходов);
- 5) охрannая зона особо охраняемой природной территории (государственного природного заповедника, национального парка, природного парка, памятника природы);
- 6) водоохранная зона;
- 7) прибрежная защитная полоса;
- 8) зоны санитарной охраны источников питьевого и хозяйственно-бытового водоснабжения, а также устанавливаемые в случаях, предусмотренных Водным кодексом Российской Федерации, в отношении подземных водных объектов зоны специальной охраны;
- 9) зоны затопления и подтопления;
- 10) санитарно-защитная зона;
- 11) охрannая зона пунктов государственной геодезической сети, государственной нивелирной сети и государственной гравиметрической сети;

12) зона наблюдения;

13) зона минимальных расстояний до магистральных или промышленных трубопроводов (газопроводов, нефтепроводов и нефтепродуктопроводов, аммиакопроводов).

2. Ограничения для зон с особыми условиями использования территории установлены в соответствии с действующими нормативами.

№ п/п	Вид зоны	Ограничения в использовании земельных участков и объектов капитального строительства	Основания установления ограничений
1	Охранная зона объектов электроэнергетики (объектов электросетевого хозяйства и объектов по производству электрической энергии)	1. В охранных зонах объектов электросетевого хозяйства, размещенных на земельных участках, запрещается осуществлять любые действия, которые могут нарушить безопасную работу объектов электросетевого хозяйства, в том числе привести к их повреждению или уничтожению, и (или) повлечь причинение вреда жизни, здоровью граждан и имуществу физических или юридических лиц, а также повлечь нанесение экологического ущерба и возникновение пожаров, в том числе: - набрасывать на провода и опоры воздушных линий электропередачи посторонние предметы, а также подниматься на опоры воздушных линий электропередачи; - размещать любые объекты и предметы (материалы) в пределах созданных в соответствии с требованиями нормативно-технических документов проходов и подъездов для доступа к объектам электросетевого хозяйства, а также проводить любые работы и возводить сооружения, которые могут препятствовать доступу к объектам электросетевого хозяйства, без создания необходимых для такого доступа проходов и подъездов; - находиться в пределах огороженной территории и помещениях распределительных устройств и подстанций, открывать двери и люки распределительных устройств и подстанций, производить переключения и подключения в электрических сетях (указанное требование не распространяется на работников, занятых выполнением разрешённых в установленном порядке работ), разводить огонь в пределах охранных зон вводных и распределительных устройств, подстанций, воздушных линий	Постановление Правительства Российской Федерации от 24.02.2009 № 160 «О порядке установления охранных зон объектов электросетевого хозяйства и особых условий использования земельных участков, расположенных в границах таких зон» Постановление Правительства Российской Федерации от 18.11.2013 № 1033 «О порядке установления охранных зон объектов по производству электрической энергии и особых условий использования земельных участков, расположенных в границах таких зон»

	электропередачи, а также в охранных зонах кабельных линий электропередачи; - размещать свалки; - производить работы ударными механизмами, сбрасывать тяжести массой свыше 5 тонн, производить сброс и слив едких и коррозионных веществ и горюче-смазочных материалов (в охранных зонах подземных кабельных линий электропередачи). 2. Для объектов электросетевого хозяйства напряжением свыше 1000 вольт, помимо действий, предусмотренных пунктом 1, запрещается: - складировать или размещать хранилища любых, в том числе горюче-смазочных материалов; - размещать детские и спортивные площадки, стадионы, рынки, торговые точки, полевые станы, загоны для скота, гаражи и стоянки всех видов машин и механизмов, проводить любые мероприятия, связанные с большим скоплением людей, не занятых выполнением разрешённых в установленном порядке работ (в охранных зонах воздушных линий электропередачи); - использовать (запускать) любые летательные аппараты, в том числе воздушных змеев, спортивные модели летательных аппаратов (в охранных зонах воздушных линий электропередачи); - бросать якоря с судов и осуществлять их проход с отданными якорями, цепями, лотами, волокушами и тралями (в охранных зонах подводных кабельных линий электропередачи); - осуществлять проход судов с поднятыми стрелами кранов и других механизмов (в охранных зонах воздушных линий электропередачи). 3. Без письменного решения о согласовании сетевой организации запрещается: - строительство, капитальный ремонт, реконструкция или снос зданий и сооружений; - горные, взрывные, мелиоративные работы, в том числе связанные с временным затоплением земель; - посадка и вырубка деревьев и кустарников; - дноуглубительные, землечерпальные и погрузочно-разгрузочные работы, добыча рыбы, других водных животных и растений	
--	---	--

	придонными орудиями лова, устройство водопоев, колка и заготовка льда (в охранных зонах подводных кабельных линий электропередачи); - проход судов, у которых расстояние по вертикали от верхнего крайнего габарита с грузом или без груза до нижней точки провеса проводов переходов воздушных линий электропередачи через водоёмы менее минимально допустимого расстояния, в том числе с учётом максимального уровня подъёма воды при паводке; - проезд машин и механизмов, имеющих общую высоту с грузом или без груза от поверхности дороги более 4,5 метра (в охранных зонах воздушных линий электропередачи); - земляные работы на глубине более 0,3 метра (на вспахиваемых землях на глубине более 0,45 метра), а также планировка грунта (в охранных зонах подземных кабельных линий электропередачи); - полив сельскохозяйственных культур в случае, если высота струи воды может составить свыше 3 метров (в охранных зонах воздушных линий электропередачи); - полевые сельскохозяйственные работы с применением сельскохозяйственных машин и оборудования высотой более 4 метров (в охранных зонах воздушных линий электропередачи) или полевые сельскохозяйственные работы, связанные с вспашкой земли (в охранных зонах кабельных линий электропередачи). 4. Для объектов электросетевого хозяйства напряжением до 1000 вольт, помимо действий, предусмотренных пунктом 3, без письменного решения о согласовании сетевых организаций запрещается: - размещать детские и спортивные площадки, стадионы, рынки, торговые точки, полевые станы, загоны для скота, гаражи и стоянки всех видов машин и механизмов, садовые, огороженные земельные участки и иные объекты недвижимости, расположенные в границах территории ведения гражданами садоводства или огородничества для собственных нужд объектов жилищного строительства, в том числе индивидуального (в охранных зонах воздушных линий электропередачи); - складировать или размещать хранилища любых, в том числе горюче-смазочных материалов; - устраивать причалы для стоянки судов, барж и плавучих кранов,	
--	---	--

	бросать якоря с судов и осуществлять их проход с отданными якорями, цепями, лотами, волокушами и тралами (в охранных зонах подводных кабельных линий электропередачи). 5. В охранных зонах объектов по производству электрической энергии запрещается осуществлять действия, которые могут нарушить безопасную работу объектов, в том числе привести к их повреждению или уничтожению и (или) повлечь причинение вреда жизни, здоровью граждан и имуществу физических или юридических лиц, а также нанесение вреда окружающей среде и возникновение пожаров и чрезвычайных ситуаций, а именно: - убирать, перемещать, засыпать и повреждать предупреждающие знаки; - размещать кладбища, скотомогильники, захоронения отходов производства и потребления, радиоактивных, химических, взрывчатых, токсичных, отравляющих и ядовитых веществ; - производить сброс и слив едких и коррозионных веществ, в том числе растворов кислот, щелочей и солей, а также горюче-смазочных материалов; - разводить огонь и размещать какие-либо открытые или закрытые источники огня; - проводить работы, размещать объекты и предметы, возводить сооружения, которые могут препятствовать доступу к объектам, без создания необходимых для такого доступа проходов и подъездов; - производить работы ударными механизмами, сбрасывать тяжести массой свыше 5 тонн; - складировать любые материалы, в том числе взрывоопасные, пожароопасные и горюче-смазочные. 6. Без письменного согласования владельцев объектов по производству электрической энергии запрещается: - размещать детские и спортивные площадки, стадионы, рынки, торговые точки, полевые станы, загоны для скота, гаражи и стоянки всех видов машин и механизмов; - проводить любые мероприятия, связанные с пребыванием людей, не занятых выполнением работ, разрешенных в установленном порядке; - осуществлять горные, взрывные, мелиоративные работы, в том	
--	---	--

	числе связанные с временным затоплением земель.	
2 Охранная зона трубопроводов (газопроводов, нефтепроводов и аммиакопроводов)	1. В охранных зонах трубопроводов запрещается производить всякого рода действия, могущие нарушить нормальную эксплуатацию трубопроводов либо привести к их повреждению, в частности: - перемещать, засыпать и ломать опознавательные и сигнальные знаки, контролировать - измерительные пункты; - открывать люки, калитки и двери необслуживаемых усилительных пунктов кабельной связи, ограждений узлов линейной арматуры, станций катодной и дренажной защиты, линейных и смотровых колодцев и других линейных устройств, открывать и закрывать краны и задвижки, отключать или включать средства связи, энергоснабжения и телемеханики трубопроводов; - устраивать всякого рода свалки, выливать растворы кислот, солей и щелочей; - разрушать берегоукрепительные сооружения, водопропускные устройства, земляные и иные сооружения (устройства), предохраняющие трубопроводы от разрушения, а прилегающую территорию и окружающую местность - от аварийного разлива транспортируемой продукции; - бросать якоря, проходить с огданными якорями, цепями, лотами, волокушами и тралами, производить дноуглубительные и землечерпальные работы; - разводить огонь и размещать какие-либо открытые или закрытые источники огня. 2. В охранных зонах трубопроводов без письменного разрешения предприятий трубопроводного транспорта запрещается: - возводить любые постройки и сооружения; на расстоянии ближе 1000 м от оси аммиакопровода запрещается: строить коллективные сады с жилыми домами, устраивать массовые спортивные соревнования, соревнования с участием зрителей, купания, массовый отдых людей, любительское рыболовство, расположение временных полевых жилищ и станов любого назначения, загоны для скота; - высаживать деревья и кустарники всех видов, складировать корма, удобрения, материалы, сено и солому, располагать коновязи,	Федеральный закон от 31.03.1999 № 69-ФЗ «О газоснабжении в Российской Федерации» «Правила охраны магистральных трубопроводов», утвержденные Минтопэнерго РФ 29.04.1992, Постановлением Госгортехнадзора РФ от 22.04.1992 № 9 Постановление Госгортехнадзора РФ от 23.11.1994 № 61 «О распространении «Правил охраны магистральных трубопроводов» на магистральные аммиакопроводы» Постановление Правительства Российской Федерации от 08.09.2017 № 1083 «Об утверждении Правил охраны магистральных газопроводов и о внесении изменений в Положение о представлении в федеральный орган исполнительной власти (его территориальные органы), уполномоченный Правительством Российской Федерации на осуществление государственного кадастрового учета, ведение Единого государственного реестра недвижимости и предоставление сведений, содержащихся в Едином государственном реестре недвижимости, федеральными органами исполнительной власти, органами государственной власти субъектов Российской Федерации и органами местного самоуправления дополнительных сведений, воспроизводимых на публичных кадастровых картах»

	содержать скот, выделять рыбопромысловые участки, производить добычу рыбы, а также водных животных и растений, устраивать водопой, производить колку и заготовку льда; - сооружать проезды и переезды через трассы трубопроводов, устраивать стоянки автомобильного транспорта, тракторов и механизмов, размещать сады и огороды; - производить мелиоративные земляные работы, сооружать оросительные и осушительные системы; - производить всякого рода открытые и подземные, горные, строительные, монтажные и взрывные работы, планировку грунта. 3. В охранных зонах магистральных газопроводов запрещается: - перемещать, насыпать, повреждать и разрушать контрольно-измерительные и контрольно-диагностические пункты, предупредительные надписи, опознавательные и сигнальные знаки местонахождения магистральных газопроводов; - открывать двери и люки необслуживаемых усиленных пунктов на кабельных линиях связи, калитки ограждений узлов линейной арматуры, двери установок электрохимической защиты, люки линейных и смотровых колодцев, открывать и закрывать краны, задвижки, отключать и включать средства связи, энергоснабжения, устройства телемеханики магистральных газопроводов; - устраивать свалки, осуществлять сброс и слив едких и коррозионно-агрессивных веществ и горюче-смазочных материалов; - складировать любые материалы, в том числе горюче-смазочные, или размещать хранилища любых материалов; - повреждать берегозащитные, водовыпускные сооружения, земляные и иные сооружения (устройства), предохраняющие магистральный газопровод от разрушения; - осуществлять постановку судов и плавучих объектов на якорь, добычу морских млекопитающих, рыболовство придонными орудиями добычи (вылова) водных биологических ресурсов, плавание с вытравленной якорь-цепью; - проводить дноуглубительные и другие работы, связанные с изменением дна и берегов водных объектов, за исключением работ, необходимых для технического обслуживания объекта магистрального газопровода; - проводить работы с использованием ударно-импульсных	Постановление Правительства Российской Федерации от 20.11.2000 № 878 «Об утверждении Правил газораспределительных сетей»
--	--	---

	устройств и вспомогательных механизмов, сбрасывать грузы; - осуществлять рекреационную деятельность (кроме деятельности по размещению туристских стоянок), разводить костры и размещать источники огня; - огораживать и перегораживать охраняемые зоны; - размещать какие-либо здания, строения, сооружения, не относящиеся к объектам, указанным в пункте 2 Правил, за исключением объектов, указанных в подпунктах «д» – «к» и «м» пункта 6 Правил, утвержденных Постановлением Правительства Российской Федерации от 08.09.2017 № 1083; - осуществлять несанкционированное подключение (присоединение) к магистральному газопроводу. 4. В охраняемых зонах магистральных газопроводов без письменного разрешения собственника магистрального газопровода или организации, эксплуатирующей магистральный газопровод не допускается: - проведение горных, взрывных, строительных, монтажных, мелиоративных работ, в том числе работ, связанных с затоплением земель; - осуществление посадки и вырубки деревьев и кустарников; - проведение погрузочно-разгрузочных работ, устройство водопоев скота, колка и заготовка льда; - проведение земляных работ на глубине более чем 0,3 метра, планировка грунта; - сооружение запруд на реках и ручьях; - складирование кормов, удобрений, сена, соломы, размещение полевых станков и загонов для скота; - размещение туристских стоянок; - размещение гаражей, стоянок и парковок транспортных средств; - сооружение проездов через магистральные газопроводы; - прокладка инженерных коммуникаций; - проведение инженерных изысканий, связанных с бурением скважин и устройством шурфов; - устройство причалов для судов и пляжей; - проведение работ на объектах транспортной инфраструктуры, находящихся на территории охраняемой зоны; - проведение работ, связанных с временным затоплением земель, не	
--	---	--

	относящихся к землям сельскохозяйственного назначения. 5. В границах охранной зоны газораспределительных сетей запрещается: - строить объекты жилищно-гражданского и производственного назначения; - сносить и реконструировать мосты, коллекторы, автомобильные и железные дороги с расположенными на них газораспределительными сетями без предварительного выноса этих газопроводов по согласованию с эксплуатационными организациями; - разрушать берегоукрепительные сооружения, водопропускные устройства, земляные и иные сооружения, предохраняющие газораспределительные сети от разрушений; - перемещать, повреждать, засыпать и уничтожать опознавательные знаки, контрольно-измерительные пункты и другие устройства газораспределительных сетей; - устраивать свалки и склады, разливать растворы кислот, солей, щелочей и других химически активных веществ; - огораживать и перегородивать охранные зоны, препятствовать доступу персонала эксплуатационных организаций к газораспределительным сетям, проведению обслуживания и устранению повреждений газораспределительных сетей; - разводить огонь и размещать источники огня; - рыть погребов, копать и обрабатывать почву сельскохозяйственными и мелиоративными орудиями и механизмами на глубину более 0,3 метра; - открывать калитки и двери газорегуляторных пунктов, станций катодной и дренажной защиты, локи подземных колодцев, включать или отключать электроснабжение средств связи, освещения и систем телемеханики; - набрасывать, приставлять и привязывать к опорам и надземным газопроводам, ограждениям и зданиям газораспределительных сетей посторонние предметы, лестницы, влезать на них; - самовольно подключаться к газораспределительным сетям.	
3	Охранная зона линий и сооружений связи В пределах охранной зоны подземной кабельной линии связи или линии радиотелефонии запрещается: - раскопка грунта при помощи ударных инструментов (ломов, кирк,	Постановление Правительства Российской Федерации от 09.06.1995 № 578 «Об утверждении Правил охраны линий и

	клиньев и пневматических инструментов); - разработка мерзлого грунта с применением ударных механизмов. Без письменного согласия и присутствия представителей предприятий, эксплуатирующих линии связи и линии радиодификации, запрещается: - осуществлять всякого рода строительные, монтажные и взрывные работы, планировку грунта землеройными механизмами (за исключением зон песчаных барханов) и земляные работы (за исключением вспашки на глубину не более 0,3 метра); - производить геолого-съемочные, поисковые, геодезические и другие изыскательские работы, которые связаны с бурением скважин, шурфованием, взятием проб грунта, осуществлением взрывных работ; - производить посадку деревьев, располагать полевые станы, содержать скот, складировать материалы, корма и удобрения, жечь костры, устраивать стрельбища; - устраивать проезды и стоянки автотранспорта, тракторов и механизмов, провозить негабаритные грузы под проводами воздушных линий связи и линий радиодификации, строить каналы (арьки), устраивать заграждения и другие препятствия; - устраивать причалы для стоянки судов, барж и плавучих кранов, производить погрузочно-разгрузочные, подводно-технические, дноуглубительные и землечерпательные работы, выделять рыбопромысловые участки, производить добычу рыбы, других водных животных, а также водных растений придонными орудиями лова, устраивать водопой, производить колку и заготовку льда. Судам и другим плавучим средствам запрещается бросать якоря, проходить с отданными якорями, цепями, лотами, волокушами и тралями; - производить строительство и реконструкцию линий электропередач, радиостанций и других объектов, излучающих электромагнитную энергию и оказывающих опасное воздействие на линии связи и линии радиодификации; - производить защиту подземных коммуникаций от коррозии без учета проходящих подземных кабельных линий связи. Запрещается производить всякого рода действия, которые могут	сооружений связи Российской Федерации»
--	---	--

	нарушить нормальную работу линий связи и линий радиофикации, в частности: - производить снос и реконструкцию зданий и мостов, осуществлять переустройство коллекторов, туннелей метрополитена и железных дорог, где проложены кабели связи, установлены столбы воздушных линий связи и линий радиофикации, размещены технические сооружения радиорелейных станций, кабельные ящики и распределительные коробки, без предварительного выноса заказчиками (застройщиками) линий и сооружений связи, линий и сооружений радиофикации по согласованию с предприятиями, в ведении которых находятся эти линии и сооружения; - производить засыпку трасс подземных кабельных линий связи, устраивать на этих трассах временные склады, стоки химически активных веществ и свалки промышленных, бытовых и прочих отходов, ломать замерные, сигнальные, предупредительные знаки и телефонные колодцы; - открывать двери и люки необслуживаемых усилительных и регенерационных пунктов (наземных и подземных) и радиорелейных станций, кабельных колодцев телефонной канализации, распределительных шкафов и кабельных ящиков, а также подключаться к линиям связи (за исключением лиц, обслуживающих эти линии); - огораживать трассы линий связи, препятствуя свободному доступу к ним технического персонала; - самовольно подключаться к абонентской телефонной линии и линии радиофикации в целях пользования услугами связи; - совершать иные действия, которые могут причинить повреждения сооружениям связи и радиофикации (повреждать опоры и арматуру воздушных линий связи, обрывать провода, набрасывать на них посторонние предметы и другое).	
4	Приаэродромная территория На авиааэродромной территории выделяются подзоны, в которых устанавливаются ограничения использования объектов недвижимости и осуществления деятельности: - в первой подзоне запрещается размещать объекты, не предназначенные для организации и обслуживания воздушного движения и воздушных перевозок, обеспечения взлета, посадки, руления и стоянки воздушных судов; - во второй подзоне запрещается размещать объекты, не	Воздушный кодекс Российской Федерации Постановление Правительства Российской Федерации от 02.12.2017 № 1460 «Об утверждении Положения о приаэродромной территории и Правил разрешения разногласий, возникающих между высшими исполнительными органами государственной

	предназначенные для обслуживания пассажиров и обработки багажа, грузов и почты, обслуживания воздушных судов, хранения авиационного топлива и заправки воздушных судов, обеспечения энергоснабжения, а также объекты, не относящиеся к инфраструктуре аэропорта; - в третьей подзоне запрещается размещать объекты, высота которых превышает ограничения, установленные уполномоченным Правительством Российской Федерации федеральным органом исполнительной власти при установлении соответствующей приаэродромной территории; - в четвертой подзоне запрещается размещать объекты, создающие помехи в работе наземных объектов средств и систем обслуживания воздушного движения, навигации, посадки и связи, предназначенных для организации воздушного движения и расположенных вне первой подзоны; - в пятой подзоне запрещается размещать опасные производственные объекты, функционирование которых может повлиять на безопасность полетов воздушных судов; - в шестой подзоне запрещается размещать объекты, способствующие привлечению и массовому скоплению птиц; - в седьмой подзоне в целях предотвращения негативного физического воздействия устанавливается перечень ограничений использования земельных участков, определенный в соответствии с земельным законодательством с учетом положений ст. 47 Воздушного кодекса Российской Федерации. При этом под указанным негативным физическим воздействием понимается несоответствие эквивалентного уровня звука, возникающего в связи с полетами воздушных судов, санитарно-эпидемиологическим требованиям.	власти субъектов Российской Федерации, уполномоченными Правительством Российской Федерации федеральными органами исполнительной власти и Федеральной службой по надзору в сфере защиты прав потребителей и благополучия человека при согласовании проекта акта об установлении приаэродромной территории и при определении границ седьмой подзоны приаэродромной территории»
Полоса воздушных подходов	До установления с первой по шестую подзон приаэродромной территории в порядке, предусмотренном Воздушным кодексом Российской Федерации (в редакции Федерального закона от 01.07.2017 № 135-ФЗ «О внесении изменений в отдельные законодательные акты Российской Федерации в части совершенствования порядка установления и использования приаэродромной территории и санитарно-защитной зоны» (далее – Федеральный закон от 01.07.2017 № 135-ФЗ) архитектурно-	Федеральный закон от 01.07.2017 № 135-ФЗ «О внесении изменений в отдельные законодательные акты Российской Федерации в части совершенствования порядка установления и использования приаэродромной территории и санитарно-защитной зоны»

	строительное проектирование, строительство, реконструкция объектов капитального строительства, размещение радиотехнических и иных объектов, которые могут угрожать безопасности полетов воздушных судов, создавать помехи в работе радиотехнического оборудования, установленного на аэродроме, объектов радиолокации и радионавигации, предназначенных для обеспечения полетов воздушных судов, в границах указанных в части 1 статьи 4 Федерального закона от 01.07.2017 № 135-ФЗ приаэродромных территорий или указанных в части 2 статьи 4 Федерального закона от 01.07.2017 № 135-ФЗ полос воздушных подходов на аэродромах, санитарно-защитных зон аэродромов должны осуществляться при условии согласования размещения этих объектов в срок не более чем тридцать дней: - с организацией, осуществляющей эксплуатацию аэродрома экспериментальной авиации, - для аэродрома экспериментальной авиации; - с организацией, уполномоченной федеральным органом исполнительной власти, в ведении которого находится аэродром государственной авиации, - для аэродрома государственной авиации; - с федеральным органом исполнительной власти, осуществляющим функции по оказанию государственных услуг и управлению государственным имуществом в сфере воздушного транспорта (гражданской авиации), - для аэродрома гражданской авиации. Указанное в части 3 статьи 4 Федерального закона от 01.07.2017 № 135-ФЗ согласование осуществляется при наличии предусмотренного частью 9 статьи 4 Федерального закона от 01.07.2017 № 135-ФЗ санитарно-эпидемиологического заключения федерального органа исполнительной власти, осуществляющего федеральный государственный санитарно-эпидемиологический надзор, если иное не предусмотрено статьей 4 Федерального закона от 01.07.2017 № 135-ФЗ. В отношении аэродромов, введенных в эксплуатацию до дня вступления в силу Федерального закона от 01.07.2017 № 135-ФЗ, ограничения использования земельных участков и (или) расположенных на них объектов недвижимости и осуществления экономической и иной деятельности, установленные до дня	
--	---	--

		вступления в силу Федерального закона от 01.07.2017 № 135-ФЗ, ограничения использования земельных участков и (или) расположенных на них объектов недвижимости и осуществления экономической и иной деятельности, установленные в границах указанных в части 1 статьи 4 Федерального закона от 01.07.2017 № 135-ФЗ приаэродромных территорий или указанных в части 2 статьи 4 Федерального закона от 01.07.2017 № 135-ФЗ полос воздушных подходов на аэродромах, санитарно-защитных зон аэродромов, зон санитарных разрывов аэродромов, не применяются в отношении объектов капитального строительства, архитектурно-строительное проектирование, строительство, реконструкция которых согласованы собственником соответствующего аэродрома и (или) уполномоченным органом государственной власти, осуществляющим полномочия собственника соответствующего аэродрома, а также в отношении земельных участков и (или) расположенных на них объектов недвижимости, права на которые возникли у граждан или юридических лиц до дня вступления в силу Федерального закона от 01.07.2017 № 135-ФЗ, за исключением случаев, если эти ограничения установлены в целях обеспечения безопасности полетов воздушных судов.	
5	Охранная зона особо охраняемой природной территории (государственного природного заповедника, национального парка, природного парка, памятника природы)	В границах охраняемых зон запрещается деятельность, оказывающая негативное воздействие на природные комплексы особо охраняемых природных территорий. В границах охраняемых зон запрещается всякая деятельность, влекущая за собой нарушение сохранности памятников природы. Ограничения использования земельных участков в границах охраняемой зоны установлены постановлением правительства Воронежской области от 08.11.2019 № 1086 «О создании охраняемых зон отдельных особо охраняемых природных территорий областного значения»	Земельный кодекс Российской Федерации Федеральный закон от 14.03.1995 № 33-ФЗ «Об особо охраняемых природных территориях»
6	Водоохранная зона	В границах водоохранной зоны запрещается: - использование сточных вод в целях регулирования плодородия почв; - размещение кладбищ, скотомогильников, объектов размещения отходов производства и потребления, химических, взрывчатых, токсичных, отравляющих и ядовитых веществ, пунктов захоронения радиоактивных отходов, а также загрязнение территории	Водный кодекс Российской Федерации

	загрязняющими веществами, предельно допустимые концентрации которых в водах водных объектов рыбохозяйственного значения не установлены; - осуществление авиационных мер по борьбе с вредными организмами; - движение и стоянка транспортных средств (кроме специальных транспортных средств), за исключением их движения по дорогам и стоянки на дорогах и в специально оборудованных местах, имеющих твердое покрытие; - строительство и реконструкция автозаправочных станций, складов горюче-смазочных материалов (за исключением случаев, если автозаправочные станции, склады горюче-смазочных материалов размещены на территориях портов, инфраструктуры внутренних водных путей, в том числе баз (сооружений) для стоянки маломерных судов, объектов органов федеральной службы безопасности), станций технического обслуживания, используемых для технического осмотра и ремонта транспортных средств, осуществление мойки транспортных средств; - хранение пестицидов и агрохимикатов (за исключением хранения агрохимикатов в специализированных хранилищах на территориях морских портов за пределами границ прибрежных защитных полос), применение пестицидов и агрохимикатов; - сброс сточных, в том числе дренажных, вод; - разведка и добыча общераспространенных полезных ископаемых (за исключением случаев, если разведка и добыча общераспространенных полезных ископаемых осуществляются пользователями недр, осуществляющими разведку и добычу иных видов полезных ископаемых, в границах предоставленных им в соответствии с законодательством Российской Федерации о недрах горных отводов и (или) геологических отводов на основании утвержденного технического проекта в соответствии со ст. 19.1 Закона Российской Федерации от 21 февраля 1992 года № 2395-1 «О недрах»).	
7	Прибрежная защитная полоса В границах прибрежных защитных полос запрещается: - использование сточных вод в целях регулирования плодородия почв; - размещение кладбищ, скотомогильников, объектов размещения отходов производства и потребления, химических, взрывчатых,	Водный кодекс Российской Федерации

	токсичных, отравляющих и ядовитых веществ, пунктов захоронения радиоактивных отходов, а также загрязнение территории загрязняющими веществами, предельно допустимые концентрации которых в водах водных объектов рыбохозяйственного значения не установлены; - осуществление авиационных мер по борьбе с вредными организмами; - движение и стоянка транспортных средств (кроме специальных транспортных средств), за исключением их движения по дорогам и стоянки на дорогах и в специально оборудованных местах, имеющих твердое покрытие; - строительство и реконструкция автозаправочных станций, складов горюче-смазочных материалов (за исключением случаев, если автозаправочные станции, склады горюче-смазочных материалов размещены на территориях портов, инфраструктуры внутренних водных путей, в том числе баз (сооружений) для стоянки маломерных судов, объектов органов федеральной службы безопасности), станций технического обслуживания, используемых для технического осмотра и ремонта транспортных средств, осуществление мойки транспортных средств; - хранение пестицидов и агрохимикатов (за исключением хранения агрохимикатов в специализированных хранилищах на территориях морских портов за пределами границ прибрежных защитных полос), применение пестицидов и агрохимикатов; - сброс сточных, в том числе дренажных, вод; - разведка и добыча общераспространенных полезных ископаемых (за исключением случаев, если разведка и добыча общераспространенных полезных ископаемых осуществляются пользователями недр, осуществляющими разведку и добычу иных видов полезных ископаемых, в границах предоставленных им в соответствии с законодательством Российской Федерации о недрах горных отводов и (или) геологических отводов на основании утвержденного технического проекта в соответствии со ст. 19.1 Закона Российской Федерации от 21 февраля 1992 года № 2395-1 «О недрах»); - распашка земель; - размещение отходов размываемых грунтов; - выпас сельскохозяйственных животных и организация для них	
--	---	--

8 Зоны санитарной охраны источников питьевого и хозяйственно-бытового водоснабжения, а также устанавливаемые в случаях, предусмотренных Водным кодексом Российской Федерации, в отношении подземных водных объектов зоны специальной охраны	летних лагерей, ванн. В зоне санитарной охраны источников питьевого и хозяйственно-бытового водоснабжения запрещается сброс сточных, в том числе дренажных, вод. На территории зоны санитарной охраны подземных источников водоснабжения: 1. В первом поясе не допускается: - посадка высокоствольных деревьев; - все виды строительства, не имеющие непосредственного отношения к эксплуатации, реконструкции и расширению водопроводных сооружений, в том числе прокладка трубопроводов различного назначения; - размещение жилых и хозяйственно-бытовых зданий; - проживание людей; - применение ядохимикатов и удобрений. 2. Во втором поясе запрещено: - закачка отработанных вод в подземные горизонты, подземное складирование твёрдых отходов и разработка недр земли; - размещение кладбищ, скотомогильников, полей ассенизации, полей фильтрации, навозохранилищ, силосных траншей, животноводческих и птицеводческих предприятий и других объектов, обуславливающих опасность микробного загрязнения подземных вод; - применение удобрений и ядохимикатов; - рубка леса главного пользования и реконструкции; - размещение складов горюче-смазочных материалов, ядохимикатов и минеральных удобрений, накопителей промстоков, шламоохранилищ и других объектов, обуславливающих опасность химического загрязнения подземных вод. Бурение новых скважин и новое строительство, связанное с нарушением почвенного покрова, производится при обязательном согласовании с центром государственного санитарно-эпидемиологического надзора. 3. В третьем поясе запрещено: - закачка отработанных вод в подземные горизонты, подземное складирование твёрдых отходов и разработка недр земли;	Водный кодекс Российской Федерации СанПиН 2.1.4.1110-02 «Зоны санитарной охраны источников водоснабжения и водопроводов питьевого назначения»
---	--	---

	- размещение складов горюче-смазочных материалов, ядохимикатов и минеральных удобрений, накопителей промстоков, шламохранилищ и других объектов, обуславливающих опасность химического загрязнения подземных вод. Размещение таких объектов допускается в пределах третьего пояса зоны санитарной охраны только при использовании защищённых подземных вод, при условии выполнения специальных мероприятий по защите водоносного горизонта от загрязнения при наличии санитарно-эпидемиологического заключения центра государственного санитарно-эпидемиологического надзора, выданного с учётом заключения органов геологического контроля. Бурение новых скважин и новое строительство, связанное с нарушением почвенного покрова, производится при обязательном согласовании с центром государственного санитарно-эпидемиологического надзора. На территории зоны санитарной охраны поверхностных источников водоснабжения: 1. В первом поясе не допускается: - посадка высокоствольных деревьев; - все виды строительства, не имеющие непосредственного отношения к эксплуатации, реконструкции и расширению водопроводных сооружений, в том числе прокладка трубопроводов различного назначения; - размещение жилых и хозяйственно-бытовых зданий; - проживание людей; - применение ядохимикатов и удобрений; - спуск любых сточных вод, в том числе сточных вод водного транспорта; - купание, стирка белья, водопой скота и другие виды водопользования, оказывающие влияние на качество воды. 2. Во втором поясе не допускается: - рубка леса главного пользования и реконструкции, а также закрепление за лесозаготовительными предприятиями древесины на корню и лесосечного фонда долгосрочного пользования (допускается только рубки ухода и санитарные рубки леса); - расположение стойбищ и выпас скота, а также всякое другое
--	--

	использование водоема и земельных участков, лесных угодий в пределах прибрежной полосы шириной не менее 500 м, которое может привести к ухудшению качества или уменьшению количества воды источника водоснабжения; - отведение сточных вод в зоне водосбора источника водоснабжения, включая его притоки, не отвечающих гигиеническим требованиям к охране поверхностных вод; - размещение кладбищ, скотомогильников, полей ассенизации, полей фильтрации, навозохранилищ, силосных траншей, животноводческих и птицеводческих предприятий и других объектов, обуславливающих опасность микробного загрязнения подземных вод; - применение удобрений и ядохимикатов; - рубка леса главного пользования и реконструкции; - сброс промышленных, сельскохозяйственных, городских и ливневых сточных вод, содержание в которых химических веществ и микроорганизмов превышает установленные санитарными правилами гигиенические нормативы качества воды (с учетом Определения Верховного Суда Российской Федерации от 25.09.2014 № АПЛ14-393); - размещение складов горюче-смазочных материалов, ядохимикатов и минеральных удобрений, накопителей промстоков, шламохранилищ и других объектов, обуславливающих опасность химического загрязнения подземных вод. Регулирование отведения территории для нового строительства жилых, промышленных и сельскохозяйственных объектов, а также согласование изменений технологий действующих предприятий, связанных с повышением степени опасности загрязнения сточными водами источника водоснабжения производится при согласовании с центром государственного санитарно-эпидемиологического надзора. Все работы, в том числе добыча песка, гравия, донноуглубительные, в пределах акватории зоны санитарной охраны допускаются по согласованию с центром государственного санитарно - эпидемиологического надзора лишь при обосновании гидрологическими расчетами отсутствия ухудшения качества воды в створе водозабора.	
--	--	--

	Использование химических методов борьбы с эвтрофикацией водоемов допускается при условии применения препаратов, имеющих положительное санитарно - эпидемиологическое заключение государственной санитарно - эпидемиологической службы Российской Федерации. Использование источников водоснабжения в пределах второго пояса зоны санитарной охраны для купания, туризма, водного спорта и рыбной ловли допускается в установленных местах при условии соблюдения гигиенических требований к охране поверхностных вод, а также гигиенических требований к зонам рекреации водных объектов. 3. В третьем поясе не допускается отведение сточных вод в зоне водосбора источника водоснабжения, включая его притоки, не отвечающих гигиеническим требованиям к охране поверхностных вод. Регулирование отведения территории для нового строительства жилых, промышленных и сельскохозяйственных объектов, а также согласование изменений технологий действующих предприятий, связанных с повышением степени опасности загрязнения сточными водами источника водоснабжения производится при согласовании с центром государственного санитарно-эпидемиологического надзора. Все работы, в том числе добыча песка, гравия, донноуглубительные, в пределах акватории зоны санитарной охраны допускаются по согласованию с центром государственного санитарно - эпидемиологического надзора лишь при обосновании гидрологическими расчетами отсутствия ухудшения качества воды в створе водозабора. Использование химических методов борьбы с эвтрофикацией водоемов допускается при условии применения препаратов, имеющих положительное санитарно - эпидемиологическое заключение государственной санитарно - эпидемиологической службы Российской Федерации.	
9	Зоны затопления и подтопления В зонах затопления и подтопления запрещается: - размещение новых населенных пунктов и строительство объектов капитального строительства без обеспечения инженерной защиты таких населенных пунктов и объектов от затопления, подтопления;	Водный кодекс Российской Федерации

		- использование сточных вод в целях регулирования плодородия почв; - размещение кладбищ, скотомогильников, объектов размещения отходов производства и потребления, химических, взрывчатых, токсичных, отравляющих и ядовитых веществ, пунктов хранения и захоронения радиоактивных отходов; - осуществление авиационных мер по борьбе с вредными организмами.	
10	Санитарно-защитная зона	В границах санитарно-защитной зоны не допускается использования земельных участков в целях: - размещения жилой застройки, объектов образовательного и медицинского назначения, спортивных сооружений открытого типа, организаций отдыха детей и их оздоровления, зон рекреационного назначения и для ведения садоводства; - размещения объектов для производства и хранения лекарственных средств, объектов пищевых отраслей промышленности, оптовых складов продовольственного сырья и пищевой продукции, комплексов водопроводных сооружений для подготовки и хранения питьевой воды, использования земельных участков в целях производства, хранения и переработки сельскохозяйственной продукции, предназначенной для дальнейшего использования в качестве пищевой продукции, если химическое, физическое и (или) биологическое воздействие объекта, в отношении которого установлена санитарно-защитная зона, приведет к нарушению качества и безопасности таких средств, сырья, воды и продукции в соответствии с установленными требованиями.	Постановление Правительства Российской Федерации от 03.03.2018 № 222 «Об утверждении Правил установления санитарно-защитных зон и использования земельных участков, расположенных в границах санитарно-защитных зон»
11	Охранная зона пунктов государственной геодезической сети, государственной нивелирной сети и государственной гравиметрической сети	В пределах границ охранных зон пунктов запрещается использование земельных участков для осуществления видов деятельности, приводящих к повреждению или уничтожению наружных опознавательных знаков пунктов, нарушению неизменности местоположения их центров, уничтожению, перемещению, засыпке или повреждению составных частей пунктов. Также на земельных участках в границах охранных зон пунктов запрещается проведение работ, размещение объектов и предметов, которые могут препятствовать доступу к пунктам.	Постановление Правительства Российской Федерации от 21.08.2019 № 1080 «Об охранных зонах пунктов государственной геодезической сети, государственной нивелирной сети и гравиметрической сети»

12	Зона наблюдения	В зоне наблюдения органами государственного санитарно-эпидемиологического надзора могут вводиться ограничения на хозяйственную деятельность в соответствии с законодательством Российской Федерации. Для некоторых объектов использования атомной энергии в соответствии с характеристиками безопасности этих объектов зона наблюдения может быть ограничена пределами территории объекта, здания, помещения.	Федеральный закон от 21.11.1995 № 170-ФЗ «Об использовании атомной энергии»
13	Зона минимальных расстояний до магистральных или промышленных трубопроводов (газопроводов, нефтепроводов и нефтепродуктопроводов, аммиакопроводов)	Перечень ограничений использования земельных участков в границах зоны минимальных расстояний до магистральных или промышленных трубопроводов определяется Правительством Российской Федерации в положении о данном виде зоны с особыми условиями использования территории.	

Приложение № 1
к правилам землепользования и застройки
Костёнского сельского поселения
Хохольского муниципального района
Воронежской области

СВЕДЕНИЯ О ГРАНИЦАХ ТЕРРИТОРИАЛЬНЫХ ЗОН,
СОДЕРЖАЩИЕ ГРАФИЧЕСКОЕ ОПИСАНИЕ МЕСТОПОЛОЖЕНИЯ
ГРАНИЦ ТЕРРИТОРИАЛЬНЫХ ЗОН, ПЕРЕЧЕНЬ КООРДИНАТ
ХАРАКТЕРНЫХ ТОЧЕК ГРАНИЦ ТЕРРИТОРИАЛЬНЫХ ЗОН
СЕЛА КОСТЁНКИ

ОПИСАНИЕ МЕСТОПОЛОЖЕНИЯ ГРАНИЦ
Зона застройки индивидуальными жилыми домами
села Костёнки - Ж1/1

(наименование объекта, местоположение границ которого описано
(далее - объект)

Раздел 1

Сведения об объекте		
№ п/п	Характеристики объекта	Описание характеристик
1	2	3
1	Местоположение объекта	Воронежская область, Хохольский муниципальный район, Костёновское сельское поселение, село Костёнки
2	Площадь объекта $\pm$ величина погрешности определения площади ($P \pm \Delta P$)	-
3	Иные характеристики объекта	-

Раздел 2

Сведения о местоположении границ объекта					
1. Система координат: МСК - 36, зона 1					
2. Сведения о характерных точках границ объекта					
Обозначение характерных точек границ	Координаты, м		Метод определения координат характерной точки	Средняя квадратическая погрешность положения характерной точки (Mt), м	Описание обозначения точки на местности (при наличии)
	X	Y			
1	2	3	4	5	6
1	486753.47	1288655.55	Аналитический	0.10	-
2	486746.61	1288679.24	Аналитический	0.10	-
3	486730.42	1288707.96	Картометрический	5.00	-
4	486698.33	1288695.09	Картометрический	5.00	-
5	486620.34	1288737.91	Картометрический	5.00	-
6	486623.63	1288762.49	Картометрический	5.00	-
7	486595.19	1289109.69	Аналитический	0.10	-
8	486477.74	1289076.91	Аналитический	0.10	-
9	486450.74	1289061.53	Аналитический	0.10	-
10	486410.13	1289061.32	Аналитический	0.10	-
11	486196.13	1289058.55	Аналитический	0.10	-
12	486107.44	1289027.61	Аналитический	0.10	-
13	486098.24	1289000.45	Аналитический	0.30	-
14	486047.50	1288996.81	Аналитический	0.30	-
15	485645.43	1288997.08	Аналитический	0.10	-
16	485550.92	1288999.96	Картометрический	5.00	-
17	485552.25	1289043.71	Аналитический	0.10	-
18	485540.38	1289113.37	Аналитический	0.10	-
19	485516.71	1289151.03	Картометрический	5.00	-
20	485462.45	1289132.80	Картометрический	5.00	-
21	485324.90	1289093.73	Картометрический	5.00	-
22	485231.23	1289064.48	Картометрический	5.00	-
23	485164.98	1289062.70	Картометрический	5.00	-
24	485104.98	1289047.99	Аналитический	0.10	-
25	485051.32	1289054.25	Аналитический	0.10	-
26	484942.75	1289076.35	Аналитический	0.10	-
27	484890.37	1289097.54	Картометрический	5.00	-
28	484875.53	1289098.52	Картометрический	5.00	-
29	484862.10	1289103.88	Картометрический	5.00	-
30	484847.88	1289108.13	Картометрический	5.00	-
31	484836.11	1289112.28	Картометрический	5.00	-
32	484750.27	1289144.72	Картометрический	5.00	-
33	484506.50	1289280.09	Аналитический	0.10	-
34	484476.27	1289258.52	Аналитический	0.10	-

1	2	3	4	5	6
35	484418.13	1289276.82	Аналитический	0.10	-
36	484312.30	1289260.81	Аналитический	0.10	-
37	484266.39	1289279.95	Аналитический	0.10	-
38	484242.44	1289290.24	Аналитический	0.10	-
39	484236.16	1289294.07	Аналитический	0.10	-
40	484167.65	1289334.94	Аналитический	0.10	-
41	484060.09	1289382.43	Аналитический	0.10	-
42	484026.90	1289392.33	Аналитический	0.10	-
43	484013.57	1289407.75	Аналитический	0.10	-
44	483983.39	1289421.28	Аналитический	0.10	-
45	483911.87	1289449.38	Аналитический	0.10	-
46	483896.66	1289455.08	Аналитический	0.10	-
47	483784.57	1289489.12	Аналитический	0.10	-
48	483799.52	1289546.58	Аналитический	0.10	-
49	483647.18	1289612.31	Аналитический	0.10	-
50	483594.22	1289642.42	Аналитический	0.10	-
51	483577.80	1289651.74	Аналитический	0.10	-
52	483572.36	1289654.48	Аналитический	0.10	-
53	483572.36	1289655.01	Аналитический	0.10	-
54	483539.59	1289673.40	Аналитический	0.10	-
55	483539.66	1289673.62	Аналитический	0.10	-
56	483481.74	1289721.34	Аналитический	0.10	-
57	483481.71	1289722.00	Аналитический	0.10	-
58	483313.28	1289789.00	Картометрический	5.00	-
59	483369.43	1289730.83	Картометрический	5.00	-
60	483350.29	1289699.63	Картометрический	5.00	-
61	483334.18	1289711.05	Картометрический	5.00	-
62	483239.15	1289745.42	Аналитический	0.10	-
63	483232.99	1289750.59	Аналитический	0.10	-
64	483232.87	1289750.69	Аналитический	0.10	-
65	483230.92	1289748.41	Аналитический	0.10	-
66	483193.55	1289761.93	Картометрический	5.00	-
67	483103.72	1289795.76	Аналитический	0.10	-
68	483079.21	1289815.88	Аналитический	0.10	-
69	483083.27	1289823.72	Аналитический	0.10	-
70	483085.51	1289828.02	Аналитический	0.10	-
71	482930.65	1289834.77	Картометрический	5.00	-
72	482937.35	1289942.63	Картометрический	5.00	-
73	482894.72	1289957.37	Картометрический	5.00	-
74	482878.89	1289980.82	Картометрический	5.00	-
75	482870.16	1289983.10	Картометрический	5.00	-
76	482861.36	1289954.17	Картометрический	5.00	-
77	482734.07	1289986.28	Картометрический	5.00	-
78	482563.87	1290046.34	Картометрический	5.00	-
79	482563.86	1290046.35	Картометрический	5.00	-
80	482546.34	1290063.02	Картометрический	5.00	-
81	482527.73	1290080.75	Картометрический	5.00	-
82	482470.08	1290135.57	Картометрический	5.00	-

1	2	3	4	5	6
83	482395.14	1290206.96	Картометрический	5.00	-
84	482373.88	1290227.17	Картометрический	5.00	-
85	482358.00	1290242.32	Аналитический	0.10	-
86	482307.37	1290299.48	Картометрический	5.00	-
87	482217.00	1290401.50	Аналитический	0.10	-
88	482157.28	1290449.28	Аналитический	0.10	-
89	482136.14	1290478.86	Аналитический	0.10	-
90	482121.55	1290498.82	Картометрический	5.00	-
91	482024.92	1290634.66	Аналитический	0.10	-
92	482000.33	1290625.49	Аналитический	0.10	-
93	481904.12	1290654.01	Аналитический	0.10	-
94	481830.87	1290695.12	Картометрический	5.00	-
95	481763.96	1290735.21	Аналитический	0.30	-
96	481748.18	1290744.65	Аналитический	0.30	-
97	481653.54	1290801.36	Аналитический	0.30	-
98	481648.03	1290802.87	Аналитический	0.30	-
99	481486.38	1290908.83	Аналитический	0.30	-
100	481298.61	1291046.91	Картометрический	5.00	-
101	481290.83	1291052.65	Картометрический	5.00	-
102	481217.10	1291106.88	Картометрический	5.00	-
103	481173.47	1291142.16	Картометрический	5.00	-
104	481164.36	1291148.18	Аналитический	0.10	-
105	481084.18	1291210.97	Аналитический	0.10	-
106	481047.55	1291245.80	Аналитический	0.10	-
107	481035.87	1291216.32	Картометрический	5.00	-
108	481030.35	1291215.90	Картометрический	5.00	-
109	481021.40	1291215.04	Картометрический	5.00	-
110	481014.80	1291209.99	Картометрический	5.00	-
111	480974.75	1291218.12	Аналитический	0.10	-
112	480968.29	1291189.75	Аналитический	0.10	-
113	480932.06	1291159.47	Аналитический	0.10	-
114	480947.49	1291110.77	Аналитический	0.10	-
115	480905.95	1291067.10	Аналитический	0.10	-
116	480893.59	1291080.35	Аналитический	0.10	-
117	480799.19	1291123.84	Аналитический	0.10	-
118	480696.32	1291147.77	Аналитический	0.10	-
119	480674.89	1291153.87	Картометрический	5.00	-
120	480657.93	1291170.84	Картометрический	5.00	-
121	480654.16	1291221.75	Картометрический	5.00	-
122	480642.84	1291251.91	Картометрический	5.00	-
123	480612.68	1291259.45	Картометрический	5.00	-
124	480582.51	1291236.83	Картометрический	5.00	-
125	480525.95	1291236.83	Картометрический	5.00	-
126	480467.51	1291255.68	Картометрический	5.00	-
127	480444.88	1291287.73	Картометрический	5.00	-
128	480422.26	1291287.73	Картометрический	5.00	-
129	480386.44	1291265.11	Картометрический	5.00	-
130	480331.76	1291263.22	Картометрический	5.00	-

1	2	3	4	5	6
131	480258.23	1291327.33	Картометрический	5.00	-
132	480211.10	1291319.78	Картометрический	5.00	-
133	480224.30	1291278.31	Картометрический	5.00	-
134	480167.74	1291208.55	Картометрический	5.00	-
135	480128.14	1291206.66	Картометрический	5.00	-
136	480092.32	1291184.04	Картометрический	5.00	-
137	480073.47	1291136.90	Картометрический	5.00	-
138	479967.89	1291214.20	Картометрический	5.00	-
139	479933.50	1291278.07	Картометрический	5.00	-
140	479927.46	1291276.01	Аналитический	0.10	-
141	479862.90	1291245.83	Аналитический	0.10	-
142	479816.60	1291224.42	Аналитический	0.10	-
143	479829.80	1291174.38	Аналитический	0.10	-
144	479825.29	1291133.77	Аналитический	0.10	-
145	479728.52	1291080.15	Аналитический	0.10	-
146	479537.60	1290984.75	Аналитический	0.10	-
147	479327.41	1290916.56	Аналитический	0.10	-
148	479331.32	1290870.67	Аналитический	0.10	-
149	479586.70	1290895.00	Аналитический	0.10	-
150	479773.51	1290979.96	Аналитический	0.10	-
151	479819.41	1291013.56	Аналитический	0.10	-
152	479906.90	1290957.00	Аналитический	0.10	-
153	479927.20	1290946.02	Аналитический	0.10	-
154	479971.83	1290918.66	Аналитический	0.10	-
155	479923.05	1290832.58	Аналитический	0.10	-
156	479929.36	1290765.65	Аналитический	0.10	-
157	479900.17	1290699.77	Аналитический	0.10	-
158	479940.44	1290652.11	Аналитический	0.10	-
159	479911.90	1290607.00	Аналитический	0.10	-
160	479888.35	1290577.90	Аналитический	0.10	-
161	479919.30	1290539.00	Аналитический	0.10	-
162	479978.70	1290547.00	Аналитический	0.10	-
163	479988.73	1290540.04	Аналитический	0.10	-
164	480016.20	1290520.00	Аналитический	0.10	-
165	480107.70	1290455.00	Аналитический	0.10	-
166	480151.10	1290425.74	Аналитический	0.10	-
167	480249.92	1290396.24	Аналитический	0.10	-
168	480320.15	1290402.60	Аналитический	0.10	-
169	480366.86	1290306.63	Аналитический	0.10	-
170	480348.69	1290244.93	Аналитический	0.10	-
171	480266.37	1290203.08	Аналитический	0.10	-
172	480171.88	1290159.14	Аналитический	0.10	-
173	479994.30	1290060.00	Аналитический	0.10	-
174	479943.60	1290052.00	Аналитический	0.10	-
175	479890.30	1290044.00	Аналитический	0.10	-
176	479867.50	1290040.00	Аналитический	0.10	-
177	479715.81	1290029.76	Аналитический	0.10	-
178	479717.96	1289996.61	Аналитический	0.10	-

1	2	3	4	5	6
179	479814.60	1290004.00	Аналитический	0.10	-
180	479841.74	1289995.37	Аналитический	0.10	-
181	479878.11	1289967.68	Аналитический	0.10	-
182	480025.40	1290030.00	Аналитический	0.10	-
183	480032.76	1290022.53	Аналитический	0.10	-
184	480082.70	1289942.00	Аналитический	0.10	-
185	480133.90	1289873.00	Аналитический	0.10	-
186	480139.30	1289866.00	Аналитический	0.10	-
187	480208.04	1289799.03	Аналитический	0.10	-
188	480208.10	1289650.00	Аналитический	0.10	-
189	480205.30	1289597.19	Аналитический	0.10	-
190	480228.80	1289577.00	Аналитический	0.10	-
191	480155.20	1289439.00	Аналитический	0.10	-
192	480102.92	1289337.03	Аналитический	0.10	-
193	480110.10	1289294.00	Аналитический	0.10	-
194	480106.59	1289282.74	Аналитический	0.10	-
195	480043.55	1289122.52	Аналитический	0.10	-
196	480045.70	1289043.00	Аналитический	0.10	-
197	480046.50	1289027.00	Аналитический	0.10	-
198	480038.40	1288992.00	Аналитический	0.10	-
199	480038.60	1288972.00	Картометрический	5.00	-
200	480000.60	1288942.00	Аналитический	0.10	-
201	479890.90	1288857.00	Аналитический	0.10	-
202	479791.03	1288825.83	Аналитический	0.10	-
203	479707.47	1288654.39	Аналитический	0.10	-
204	479698.52	1288638.62	Аналитический	0.10	-
205	479654.83	1288704.92	Аналитический	0.10	-
206	479458.17	1288638.13	Аналитический	0.10	-
207	479236.80	1288546.32	Аналитический	0.10	-
208	479224.43	1288543.02	Аналитический	0.10	-
209	479268.62	1288440.25	Картометрический	5.00	-
210	479092.57	1288402.37	Картометрический	5.00	-
211	478797.08	1288329.64	Аналитический	0.10	-
212	478786.57	1288308.07	Аналитический	0.10	-
213	478561.52	1288270.22	Аналитический	0.10	-
214	478495.10	1288257.00	Аналитический	0.10	-
215	478482.00	1288255.00	Аналитический	0.10	-
216	478459.79	1288286.36	Картометрический	5.00	-
217	478445.53	1288149.10	Картометрический	5.00	-
218	478879.94	1288161.24	Картометрический	5.00	-
219	479144.32	1288168.98	Картометрический	5.00	-
220	479367.45	1288177.34	Картометрический	5.00	-
221	479364.82	1288186.23	Картометрический	5.00	-
222	479309.37	1288318.14	Картометрический	5.00	-
223	479292.56	1288355.48	Картометрический	5.00	-
224	479267.14	1288413.21	Картометрический	5.00	-
225	479277.65	1288417.55	Картометрический	5.00	-
226	479283.98	1288419.89	Картометрический	5.00	-

1	2	3	4	5	6
227	479303.49	1288372.23	Картометрический	5.00	-
228	479326.90	1288381.82	Картометрический	5.00	-
229	479346.87	1288385.16	Картометрический	5.00	-
230	479361.15	1288340.08	Аналитический	0.30	-
231	479364.73	1288341.89	Аналитический	0.30	-
232	479424.00	1288368.91	Аналитический	0.30	-
233	479496.88	1288401.95	Аналитический	0.30	-
234	479531.95	1288326.86	Аналитический	0.30	-
235	479611.55	1288114.35	Картометрический	5.00	-
236	479668.14	1288130.76	Картометрический	5.00	-
237	479696.87	1288074.06	Картометрический	5.00	-
238	479785.56	1288086.40	Картометрический	5.00	-
239	479849.53	1288098.99	Аналитический	0.30	-
240	479953.82	1288113.18	Аналитический	0.30	-
241	480055.40	1288125.27	Картометрический	5.00	-
242	480187.09	1288135.56	Картометрический	5.00	-
243	480317.96	1288150.72	Картометрический	5.00	-
244	480458.77	1288167.04	Картометрический	5.00	-
245	480507.68	1288312.52	Картометрический	5.00	-
246	480386.04	1288514.46	Картометрический	5.00	-
247	480211.86	1288784.20	Картометрический	5.00	-
248	480199.63	1288961.87	Картометрический	5.00	-
249	480434.92	1289312.90	Картометрический	5.00	-
250	480560.02	1289355.41	Картометрический	5.00	-
251	480679.21	1289347.92	Картометрический	5.00	-
252	480926.74	1289372.70	Картометрический	5.00	-
253	481014.48	1289403.51	Картометрический	5.00	-
254	481113.96	1289483.36	Картометрический	5.00	-
255	481091.81	1289533.19	Картометрический	5.00	-
256	481045.87	1289637.09	Картометрический	5.00	-
257	481028.36	1289779.10	Картометрический	5.00	-
258	481343.20	1289961.17	Картометрический	5.00	-
259	481461.79	1290067.02	Картометрический	5.00	-
260	481446.09	1290146.70	Картометрический	5.00	-
261	481756.77	1290248.40	Картометрический	5.00	-
262	481956.82	1290207.78	Картометрический	5.00	-
263	482161.84	1289921.40	Картометрический	5.00	-
264	482195.26	1289872.09	Картометрический	5.00	-
265	482154.29	1289790.11	Картометрический	5.00	-
266	482022.79	1289826.83	Картометрический	5.00	-
267	481898.02	1289797.62	Картометрический	5.00	-
268	481835.48	1289860.11	Картометрический	5.00	-
269	481691.66	1289744.65	Картометрический	5.00	-
270	481742.66	1289674.46	Картометрический	5.00	-
271	481817.83	1289637.27	Картометрический	5.00	-
272	481825.22	1289520.93	Картометрический	5.00	-
273	481678.78	1289492.65	Картометрический	5.00	-
274	481752.29	1289387.65	Картометрический	5.00	-

1	2	3	4	5	6
275	481707.61	1289291.05	Картометрический	5.00	-
276	481348.64	1289205.88	Картометрический	5.00	-
277	481328.08	1289144.83	Картометрический	5.00	-
278	481398.27	1289102.72	Картометрический	5.00	-
279	481509.09	1289068.94	Картометрический	5.00	-
280	481627.96	1288947.57	Картометрический	5.00	-
281	481643.67	1288811.38	Картометрический	5.00	-
282	481615.38	1288681.84	Картометрический	5.00	-
283	481690.36	1288647.94	Картометрический	5.00	-
284	481798.12	1288794.70	Картометрический	5.00	-
285	481865.59	1288934.37	Картометрический	5.00	-
286	481944.45	1288915.52	Картометрический	5.00	-
287	482020.69	1288994.45	Картометрический	5.00	-
288	482065.54	1289064.72	Картометрический	5.00	-
289	482141.48	1289019.96	Картометрический	5.00	-
290	482176.56	1289125.35	Картометрический	5.00	-
291	482291.26	1289054.15	Картометрический	5.00	-
292	482353.27	1289026.95	Картометрический	5.00	-
293	482398.99	1289030.95	Картометрический	5.00	-
294	482397.32	1288784.34	Аналитический	0.10	-
295	482363.04	1288776.40	Аналитический	0.10	-
296	482354.67	1288765.40	Аналитический	0.10	-
297	482344.41	1288736.50	Аналитический	0.10	-
298	482368.30	1288710.28	Аналитический	0.10	-
299	482371.62	1288705.52	Аналитический	0.10	-
300	482316.85	1288655.68	Аналитический	0.10	-
301	482253.45	1288597.21	Аналитический	0.10	-
302	482152.12	1288504.26	Аналитический	0.10	-
303	482045.09	1288406.32	Аналитический	0.10	-
304	482006.27	1288367.98	Аналитический	0.10	-
305	481961.15	1288320.40	Аналитический	0.10	-
306	481916.16	1288265.05	Аналитический	0.10	-
307	481880.28	1288216.03	Аналитический	0.10	-
308	481886.55	1288211.09	Аналитический	0.10	-
309	481922.92	1288260.77	Аналитический	0.10	-
310	481967.31	1288315.28	Аналитический	0.10	-
311	481978.49	1288316.01	Картометрический	5.00	-
312	482116.95	1288178.06	Картометрический	5.00	-
313	482385.57	1288222.81	Картометрический	5.00	-
314	482509.77	1288388.41	Картометрический	5.00	-
315	482498.94	1288547.40	Картометрический	5.00	-
316	482622.20	1288862.24	Картометрический	5.00	-
317	482790.70	1288930.77	Картометрический	5.00	-
318	482999.46	1289088.58	Картометрический	5.00	-
319	482958.75	1289146.73	Картометрический	5.00	-
320	483160.52	1289324.96	Картометрический	5.00	-
321	483158.42	1289048.34	Картометрический	5.00	-
322	483080.30	1288948.04	Картометрический	5.00	-

1	2	3	4	5	6
323	483016.76	1288914.77	Аналитический	0.30	-
324	482974.37	1288882.93	Аналитический	0.30	-
325	482811.63	1288786.15	Картометрический	5.00	-
326	482721.93	1288793.04	Аналитический	0.30	-
327	482679.41	1288777.45	Аналитический	0.30	-
328	482653.55	1288765.96	Аналитический	0.30	-
329	482631.90	1288752.16	Аналитический	0.30	-
330	482627.21	1288712.15	Аналитический	0.30	-
331	482644.64	1288507.79	Картометрический	5.00	-
332	482811.94	1288510.94	Картометрический	5.00	-
333	482748.09	1288421.10	Картометрический	5.00	-
334	482723.02	1288370.19	Картометрический	5.00	-
335	482698.09	1288244.03	Картометрический	5.00	-
336	482613.02	1288131.07	Картометрический	5.00	-
337	482484.53	1288189.18	Картометрический	5.00	-
338	482144.96	1287954.27	Картометрический	5.00	-
339	482140.56	1287930.31	Картометрический	5.00	-
340	482151.13	1287914.57	Аналитический	0.10	-
341	482182.55	1287891.47	Аналитический	0.10	-
342	482199.71	1287884.08	Аналитический	0.10	-
343	482226.38	1287872.58	Аналитический	0.10	-
344	482463.94	1287797.48	Картометрический	5.00	-
345	482510.24	1287779.73	Аналитический	0.10	-
346	482566.48	1287805.72	Картометрический	5.00	-
347	482674.71	1287820.31	Картометрический	5.00	-
348	482719.42	1287914.39	Картометрический	5.00	-
349	482775.11	1287872.81	Аналитический	0.10	-
350	482784.80	1287905.04	Аналитический	0.10	-
351	482858.61	1287904.25	Картометрический	5.00	-
352	482881.83	1287884.15	Картометрический	5.00	-
353	482903.93	1287833.66	Картометрический	5.00	-
354	482919.10	1287780.54	Картометрический	5.00	-
355	482934.27	1287727.42	Картометрический	5.00	-
356	482869.68	1287693.38	Картометрический	5.00	-
357	482768.39	1287484.96	Картометрический	5.00	-
358	482551.21	1287427.22	Картометрический	5.00	-
359	482560.94	1287334.41	Картометрический	5.00	-
360	482705.78	1287303.21	Картометрический	5.00	-
361	482716.63	1287233.95	Картометрический	5.00	-
362	482687.03	1287079.69	Картометрический	5.00	-
363	482737.59	1287062.14	Аналитический	0.10	-
364	482734.24	1287032.32	Аналитический	0.10	-
365	482766.04	1287028.75	Аналитический	0.10	-
366	482826.78	1287021.93	Аналитический	0.10	-
367	482898.02	1287189.25	Картометрический	5.00	-
368	482946.20	1287443.88	Картометрический	5.00	-
369	483055.16	1287413.24	Картометрический	5.00	-
370	483150.26	1287295.76	Картометрический	5.00	-

1	2	3	4	5	6
371	483202.81	1287117.74	Картометрический	5.00	-
372	483313.69	1287111.82	Картометрический	5.00	-
373	483335.39	1287170.27	Картометрический	5.00	-
374	483303.99	1287324.63	Аналитический	0.30	-
375	483290.52	1287401.10	Аналитический	0.30	-
376	483264.41	1287453.76	Картометрический	5.00	-
377	483244.04	1287516.41	Картометрический	5.00	-
378	483171.03	1287582.81	Картометрический	5.00	-
379	483103.13	1287626.45	Картометрический	5.00	-
380	483040.43	1287687.85	Картометрический	5.00	-
381	483077.45	1287827.79	Картометрический	5.00	-
382	483122.71	1287827.98	Картометрический	5.00	-
383	483267.89	1287823.18	Картометрический	5.00	-
384	483328.32	1287943.70	Картометрический	5.00	-
385	483114.31	1288051.63	Картометрический	5.00	-
386	483237.19	1288222.19	Картометрический	5.00	-
387	483111.61	1288328.90	Картометрический	5.00	-
388	483178.01	1288408.02	Картометрический	5.00	-
389	483265.56	1288361.22	Картометрический	5.00	-
390	483486.96	1288518.06	Картометрический	5.00	-
391	483503.09	1288531.18	Картометрический	5.00	-
392	483595.13	1288604.85	Картометрический	5.00	-
393	483681.02	1288673.59	Картометрический	5.00	-
394	483787.57	1288575.66	Картометрический	5.00	-
395	483897.46	1288628.15	Картометрический	5.00	-
396	483820.73	1288734.53	Картометрический	5.00	-
397	483753.58	1288837.55	Картометрический	5.00	-
398	483743.37	1288849.58	Картометрический	5.00	-
399	483733.84	1288856.36	Картометрический	5.00	-
400	483727.61	1288862.15	Картометрический	5.00	-
401	483721.71	1288871.21	Картометрический	5.00	-
402	483705.27	1288892.35	Картометрический	5.00	-
403	483693.77	1288913.30	Картометрический	5.00	-
404	483710.52	1288936.22	Картометрический	5.00	-
405	483738.11	1288962.70	Картометрический	5.00	-
406	483801.97	1289037.99	Аналитический	0.30	-
407	483851.90	1289097.40	Аналитический	0.30	-
408	483796.88	1289155.75	Аналитический	0.50	-
409	483799.49	1289157.65	Аналитический	0.50	-
410	483790.67	1289167.87	Аналитический	0.50	-
411	483786.70	1289166.81	Аналитический	0.50	-
412	483772.72	1289160.37	Аналитический	0.50	-
413	483752.12	1289154.16	Аналитический	0.50	-
414	483738.51	1289152.45	Аналитический	0.50	-
415	483731.25	1289151.20	Аналитический	0.50	-
416	483724.99	1289153.17	Аналитический	0.50	-
417	483718.87	1289155.90	Аналитический	0.50	-
418	483696.35	1289163.28	Аналитический	0.50	-

1	2	3	4	5	6
419	483676.41	1289173.85	Аналитический	0.50	-
420	483668.31	1289178.26	Аналитический	0.50	-
421	483647.46	1289184.42	Аналитический	0.50	-
422	483637.43	1289188.92	Аналитический	0.50	-
423	483630.51	1289187.97	Аналитический	0.50	-
424	483616.36	1289195.21	Аналитический	0.50	-
425	483619.32	1289202.18	Аналитический	0.50	-
426	483613.04	1289205.79	Аналитический	0.50	-
427	483604.23	1289209.58	Аналитический	0.50	-
428	483583.58	1289221.56	Аналитический	0.50	-
429	483577.51	1289225.85	Аналитический	0.50	-
430	483538.33	1289246.23	Аналитический	0.50	-
431	483491.59	1289275.82	Аналитический	0.50	-
432	483481.98	1289284.47	Аналитический	0.50	-
433	483440.51	1289316.36	Аналитический	0.50	-
434	483417.42	1289332.86	Аналитический	0.50	-
435	483366.13	1289379.18	Аналитический	0.50	-
436	483349.27	1289392.34	Аналитический	0.50	-
437	483343.18	1289396.58	Аналитический	0.50	-
438	483321.53	1289402.97	Аналитический	0.50	-
439	483316.66	1289404.71	Аналитический	0.50	-
440	483297.08	1289411.89	Аналитический	0.50	-
441	483268.33	1289417.60	Аналитический	0.50	-
442	483249.69	1289418.57	Аналитический	0.50	-
443	483232.67	1289407.41	Аналитический	0.50	-
444	483239.93	1289396.35	Аналитический	0.10	-
445	483284.99	1289367.85	Аналитический	0.10	-
446	483271.51	1289322.55	Картометрический	5.00	-
447	483239.17	1289333.03	Картометрический	5.00	-
448	483237.16	1289325.27	Картометрический	5.00	-
449	483214.25	1289330.37	Картометрический	5.00	-
450	483199.21	1289324.77	Картометрический	5.00	-
451	483190.73	1289323.89	Картометрический	5.00	-
452	483160.57	1289330.96	Картометрический	5.00	-
453	483179.06	1289348.42	Картометрический	5.00	-
454	483174.78	1289352.65	Картометрический	5.00	-
455	483170.60	1289356.06	Картометрический	5.00	-
456	483160.95	1289345.80	Картометрический	5.00	-
457	483089.21	1289281.11	Картометрический	5.00	-
458	483042.43	1289344.42	Картометрический	5.00	-
459	483071.52	1289391.16	Картометрический	5.00	-
460	483033.14	1289441.89	Картометрический	5.00	-
461	483047.84	1289442.98	Картометрический	5.00	-
462	483065.80	1289444.18	Аналитический	0.10	-
463	483086.60	1289500.38	Аналитический	0.10	-
464	483101.51	1289493.17	Аналитический	0.10	-
465	483121.71	1289483.29	Аналитический	0.10	-
466	483123.42	1289499.40	Картометрический	5.00	-

1	2	3	4	5	6
467	483120.15	1289525.93	Картометрический	5.00	-
468	483119.20	1289541.90	Картометрический	5.00	-
469	483140.54	1289550.99	Картометрический	5.00	-
470	483156.45	1289588.58	Картометрический	5.00	-
471	483178.46	1289617.83	Картометрический	5.00	-
472	483214.49	1289592.53	Картометрический	5.00	-
473	483217.27	1289591.19	Картометрический	5.00	-
474	483216.64	1289588.42	Картометрический	5.00	-
475	483236.10	1289571.99	Картометрический	5.00	-
476	483246.52	1289568.43	Картометрический	5.00	-
477	483264.83	1289557.21	Картометрический	5.00	-
478	483272.38	1289552.48	Картометрический	5.00	-
479	483289.42	1289541.08	Картометрический	5.00	-
480	483290.41	1289540.88	Картометрический	5.00	-
481	483324.68	1289515.07	Картометрический	5.00	-
482	483329.68	1289511.62	Картометрический	5.00	-
483	483331.26	1289513.83	Картометрический	5.00	-
484	483350.60	1289499.34	Картометрический	5.00	-
485	483356.83	1289482.32	Картометрический	5.00	-
486	483355.64	1289468.37	Картометрический	5.00	-
487	483353.96	1289462.69	Картометрический	5.00	-
488	483336.74	1289429.95	Аналитический	0.50	-
489	483328.81	1289422.28	Аналитический	0.50	-
490	483324.33	1289414.07	Аналитический	0.50	-
491	483340.93	1289410.28	Аналитический	0.50	-
492	483345.49	1289409.21	Аналитический	0.50	-
493	483358.03	1289419.10	Аналитический	0.50	-
494	483360.50	1289421.35	Аналитический	0.50	-
495	483369.35	1289418.33	Аналитический	0.50	-
496	483369.07	1289416.80	Аналитический	0.50	-
497	483366.92	1289401.32	Аналитический	0.50	-
498	483378.01	1289382.70	Аналитический	0.50	-
499	483426.03	1289342.02	Аналитический	0.50	-
500	483501.27	1289283.99	Аналитический	0.50	-
501	483529.23	1289266.24	Аналитический	0.50	-
502	483534.20	1289262.76	Аналитический	0.50	-
503	483544.72	1289256.74	Аналитический	0.50	-
504	483551.65	1289252.79	Аналитический	0.50	-
505	483571.59	1289241.40	Аналитический	0.50	-
506	483584.13	1289234.39	Аналитический	0.50	-
507	483632.86	1289207.09	Аналитический	0.50	-
508	483656.72	1289194.75	Аналитический	0.50	-
509	483704.91	1289170.92	Аналитический	0.50	-
510	483731.37	1289166.64	Аналитический	0.50	-
511	483752.59	1289167.65	Аналитический	0.50	-
512	483756.58	1289167.46	Аналитический	0.50	-
513	483768.91	1289172.94	Аналитический	0.50	-
514	483782.30	1289179.50	Аналитический	0.50	-

1	2	3	4	5	6
515	483837.00	1289213.03	Аналитический	0.50	-
516	483860.85	1289222.79	Аналитический	0.50	-
517	483864.78	1289227.89	Аналитический	0.50	-
518	483873.03	1289224.84	Аналитический	0.50	-
519	483881.79	1289221.58	Аналитический	0.50	-
520	483896.04	1289216.28	Аналитический	0.50	-
521	483889.74	1289215.56	Аналитический	0.50	-
522	483893.94	1289209.81	Аналитический	0.50	-
523	483936.57	1289144.81	Аналитический	0.50	-
524	483958.96	1289099.29	Аналитический	0.50	-
525	483972.96	1289071.34	Аналитический	0.50	-
526	483990.58	1289035.34	Аналитический	0.50	-
527	483997.57	1288997.70	Аналитический	0.50	-
528	483998.88	1288990.69	Аналитический	0.50	-
529	484009.57	1288933.42	Картометрический	5.00	-
530	484111.30	1288895.43	Картометрический	5.00	-
531	484183.67	1288889.37	Аналитический	0.10	-
532	484220.24	1288890.11	Аналитический	0.10	-
533	484226.79	1288862.06	Аналитический	0.30	-
534	484241.21	1288800.25	Аналитический	0.30	-
535	484335.12	1288676.99	Картометрический	5.00	-
536	484457.31	1288731.92	Картометрический	5.00	-
537	484627.79	1288575.92	Картометрический	5.00	-
538	484571.26	1288510.24	Картометрический	5.00	-
539	484369.80	1288395.54	Аналитический	0.10	-
540	484224.03	1288337.62	Картометрический	5.00	-
541	484062.41	1288090.34	Картометрический	5.00	-
542	484427.70	1287896.73	Картометрический	5.00	-
543	484520.72	1287840.72	Картометрический	5.00	-
544	484612.50	1287981.25	Аналитический	0.10	-
545	484639.58	1288003.21	Аналитический	0.10	-
546	484847.46	1287890.03	Картометрический	5.00	-
547	484723.53	1287782.27	Картометрический	5.00	-
548	484949.27	1287621.46	Картометрический	5.00	-
549	485099.49	1287861.91	Аналитический	0.10	-
550	485233.03	1287990.86	Аналитический	0.10	-
551	485290.88	1288108.65	Аналитический	0.10	-
552	485295.96	1288119.01	Аналитический	0.10	-
553	485295.63	1288201.13	Аналитический	0.10	-
554	485298.53	1288215.50	Аналитический	0.10	-
555	485316.41	1288304.30	Аналитический	0.10	-
556	485319.69	1288320.62	Аналитический	0.10	-
557	485331.61	1288343.92	Аналитический	0.10	-
558	485407.00	1288491.24	Аналитический	0.10	-
559	485450.75	1288546.48	Аналитический	0.10	-
560	485475.41	1288634.73	Картометрический	5.00	-
561	485529.79	1288788.34	Картометрический	5.00	-
562	485731.46	1288790.03	Аналитический	0.10	-

1	2	3	4	5	6
563	485750.99	1288811.42	Аналитический	0.10	-
564	485771.12	1288814.77	Аналитический	0.10	-
565	485831.06	1288793.84	Аналитический	0.10	-
566	485879.20	1288772.31	Аналитический	0.10	-
567	485983.10	1288829.46	Картометрический	5.00	-
568	486048.86	1288865.50	Картометрический	5.00	-
569	486070.85	1288866.46	Картометрический	5.00	-
570	486107.36	1288894.36	Картометрический	5.00	-
571	486133.91	1288912.41	Картометрический	5.00	-
572	486132.96	1288964.15	Картометрический	5.00	-
573	486141.70	1288896.98	Картометрический	5.00	-
574	486149.80	1288848.97	Картометрический	5.00	-
575	486159.27	1288803.26	Картометрический	5.00	-
576	486178.03	1288725.70	Картометрический	5.00	-
577	486186.60	1288675.62	Картометрический	5.00	-
578	486187.74	1288622.51	Картометрический	5.00	-
579	486105.89	1288408.81	Картометрический	5.00	-
580	486109.89	1288403.25	Картометрический	5.00	-
581	486332.82	1288351.49	Картометрический	5.00	-
582	486334.24	1288330.00	Картометрический	5.00	-
583	486367.84	1288352.48	Картометрический	5.00	-
584	486384.62	1288362.24	Картометрический	5.00	-
585	486397.58	1288362.30	Картометрический	5.00	-
586	486435.79	1288345.58	Картометрический	5.00	-
587	486443.12	1288315.44	Картометрический	5.00	-
588	486492.13	1288291.33	Картометрический	5.00	-
589	486546.97	1288292.90	Картометрический	5.00	-
590	486604.88	1288366.76	Аналитический	0.10	-
591	486599.52	1288439.59	Аналитический	0.10	-
592	486587.81	1288464.06	Аналитический	0.30	-
593	486572.05	1288497.22	Аналитический	0.30	-
594	486564.55	1288513.12	Картометрический	5.00	-
595	486671.08	1288526.36	Аналитический	0.10	-
596	486659.60	1288569.95	Аналитический	0.10	-
597	486654.49	1288589.91	Аналитический	0.10	-
598	486627.34	1288701.69	Аналитический	0.10	-
599	486661.16	1288683.04	Аналитический	0.10	-
600	486685.07	1288623.86	Аналитический	0.10	-
601	486725.69	1288622.37	Аналитический	0.10	-
1	486753.47	1288655.55	Аналитический	0.10	-
602	483035.51	1289353.79	Аналитический	0.10	-
603	483000.02	1289367.30	Аналитический	0.10	-
604	482976.80	1289375.97	Аналитический	0.10	-
605	482836.70	1289436.64	Аналитический	0.10	-
606	482814.37	1289446.27	Аналитический	0.10	-
607	482802.97	1289422.18	Аналитический	0.10	-
608	482709.98	1289440.99	Аналитический	0.10	-

1	2	3	4	5	6
609	482685.95	1289340.46	Аналитический	0.10	-
610	482777.65	1289305.96	Аналитический	0.10	-
611	482793.08	1289314.13	Картометрический	5.00	-
612	482745.65	1289164.57	Картометрический	5.00	-
613	482813.18	1289135.09	Картометрический	5.00	-
614	482904.71	1289196.22	Картометрический	5.00	-
615	482931.37	1289221.45	Картометрический	5.00	-
616	482938.59	1289229.54	Картометрический	5.00	-
617	483031.81	1289346.08	Картометрический	5.00	-
602	483035.51	1289353.79	Аналитический	0.10	-
618	482410.28	1289646.56	Аналитический	0.10	-
619	482411.28	1289654.19	Аналитический	0.10	-
620	482411.22	1289661.11	Аналитический	0.10	-
621	482403.98	1289667.28	Аналитический	0.10	-
622	482381.01	1289675.83	Аналитический	0.10	-
623	482336.89	1289690.79	Аналитический	0.10	-
624	482335.14	1289689.93	Аналитический	0.10	-
625	482332.53	1289687.49	Аналитический	0.10	-
626	482324.45	1289658.94	Аналитический	0.10	-
627	482314.54	1289662.17	Аналитический	0.10	-
628	482306.50	1289648.14	Аналитический	0.10	-
629	482309.30	1289646.03	Аналитический	0.10	-
630	482309.78	1289646.65	Аналитический	0.10	-
631	482315.69	1289641.79	Аналитический	0.10	-
632	482336.86	1289627.01	Аналитический	0.10	-
633	482341.60	1289626.01	Аналитический	0.10	-
634	482347.91	1289621.22	Аналитический	0.10	-
635	482370.50	1289621.73	Аналитический	0.10	-
636	482381.25	1289630.88	Аналитический	0.10	-
637	482392.97	1289646.85	Аналитический	0.10	-
638	482399.14	1289652.93	Аналитический	0.10	-
639	482404.57	1289648.12	Аналитический	0.10	-
618	482410.28	1289646.56	Аналитический	0.10	-
640	481138.32	1290802.35	Аналитический	0.10	-
641	481130.58	1290820.55	Аналитический	0.30	-
642	481068.14	1290852.36	Аналитический	0.10	-
643	481031.97	1290867.49	Аналитический	0.30	-
644	480991.45	1290878.74	Аналитический	0.30	-
645	480956.21	1290793.42	Аналитический	0.30	-
646	480947.42	1290745.21	Аналитический	0.30	-
647	480939.66	1290736.71	Аналитический	0.30	-
648	480928.15	1290726.43	Аналитический	0.30	-
649	480918.60	1290717.68	Аналитический	0.30	-
650	480925.64	1290707.47	Аналитический	0.30	-
651	480930.42	1290704.35	Аналитический	0.30	-
652	480928.64	1290694.91	Аналитический	0.30	-

1	2	3	4	5	6
653	480925.17	1290676.52	Аналитический	0.30	-
654	480920.04	1290658.25	Аналитический	0.30	-
655	480912.86	1290634.61	Аналитический	0.30	-
656	480918.37	1290607.38	Аналитический	0.30	-
657	480915.43	1290583.19	Аналитический	0.30	-
658	480900.90	1290586.91	Аналитический	0.30	-
659	480892.96	1290555.86	Аналитический	0.30	-
660	480889.40	1290541.94	Аналитический	0.10	-
661	480903.93	1290538.23	Аналитический	0.10	-
662	480906.21	1290537.04	Аналитический	0.10	-
663	480960.42	1290508.75	Аналитический	0.30	-
664	480968.33	1290504.62	Аналитический	0.30	-
665	481031.75	1290468.92	Аналитический	0.30	-
666	481052.85	1290481.90	Аналитический	0.30	-
667	481035.06	1290517.85	Аналитический	0.30	-
668	481076.41	1290539.40	Аналитический	0.30	-
669	481059.96	1290575.40	Аналитический	0.10	-
670	481057.20	1290614.69	Аналитический	0.10	-
671	481043.26	1290618.88	Аналитический	0.10	-
672	481036.47	1290628.98	Аналитический	0.10	-
673	481050.90	1290680.00	Аналитический	0.10	-
674	481052.26	1290686.03	Аналитический	0.30	-
675	481054.11	1290692.73	Аналитический	0.30	-
676	481054.77	1290696.89	Аналитический	0.30	-
677	481062.62	1290730.17	Аналитический	0.10	-
678	481075.80	1290750.85	Аналитический	0.10	-
679	481116.39	1290785.59	Аналитический	0.10	-
640	481138.32	1290802.35	Аналитический	0.10	-
680	479753.59	1288259.60	Аналитический	0.10	-
681	479740.66	1288314.85	Аналитический	0.10	-
682	479729.85	1288325.15	Картометрический	5.00	-
683	479693.02	1288345.87	Картометрический	5.00	-
684	479678.64	1288335.72	Картометрический	5.00	-
685	479727.08	1288217.78	Аналитический	0.10	-
680	479753.59	1288259.60	Аналитический	0.10	-
686	483446.56	1288919.76	Аналитический	0.10	-
687	483445.89	1288920.81	Аналитический	0.10	-
688	483434.11	1288930.36	Аналитический	0.10	-
689	483431.73	1288932.29	Аналитический	0.10	-
690	483403.87	1288955.61	Аналитический	0.10	-
691	483398.92	1288959.76	Аналитический	0.10	-
692	483357.75	1288920.40	Аналитический	0.30	-
693	483327.33	1288891.31	Аналитический	0.30	-
694	483285.09	1288850.92	Аналитический	0.30	-
695	483356.12	1288795.34	Аналитический	0.30	-
696	483392.46	1288840.35	Аналитический	0.30	-

1	2	3	4	5	6
697	483416.58	1288870.22	Аналитический	0.10	-
698	483418.71	1288883.68	Аналитический	0.10	-
686	483446.56	1288919.76	Аналитический	0.10	-
699	484670.84	1288757.63	Аналитический	0.30	-
700	484637.99	1288778.30	Аналитический	0.30	-
701	484652.68	1288805.43	Аналитический	0.30	-
702	484628.89	1288825.28	Аналитический	0.30	-
703	484632.64	1288830.06	Аналитический	0.30	-
704	484633.41	1288831.67	Аналитический	0.30	-
705	484572.94	1288884.00	Аналитический	0.30	-
706	484542.63	1288844.10	Аналитический	0.30	-
707	484491.18	1288800.98	Аналитический	0.30	-
708	484612.93	1288688.33	Аналитический	0.10	-
699	484670.84	1288757.63	Аналитический	0.30	-
3. Сведения о характерных точках части (частей) границы объекта					
Обозначение характерных точек части границы	Координаты, м		Метод определения координат характерной точки	Средняя квадратическая погрешность положения характерной точки (Mt), м	Описание обозначения точки на местности (при наличии)
	X	Y			
1	2	3	4	5	6
Часть №					
-	-	-	-	-	-


Раздел 3

Сведения о местоположении измененных (уточненных) границ объекта							
1. Система координат: -							
2. Сведения о характерных точках границ объекта							
Обозначение характерных точек границ	Существующие координаты, м		Измененные (уточненные) координаты, м		Метод определения координат характерной точки	Средняя квадратическая погрешность положения характерной точки (Mt), м	Описание обозначения точки на местности (при наличии)
	X	Y	X	Y			
1	2	3	4	5	6	7	8
-	-	-	-	-	-	-	-
3. Сведения о характерных точках части (частей) границы объекта							
Часть №							
-	-	-	-	-	-	-	-

Раздел 4

План границ объекта

Схема расположения листов плана границ объекта

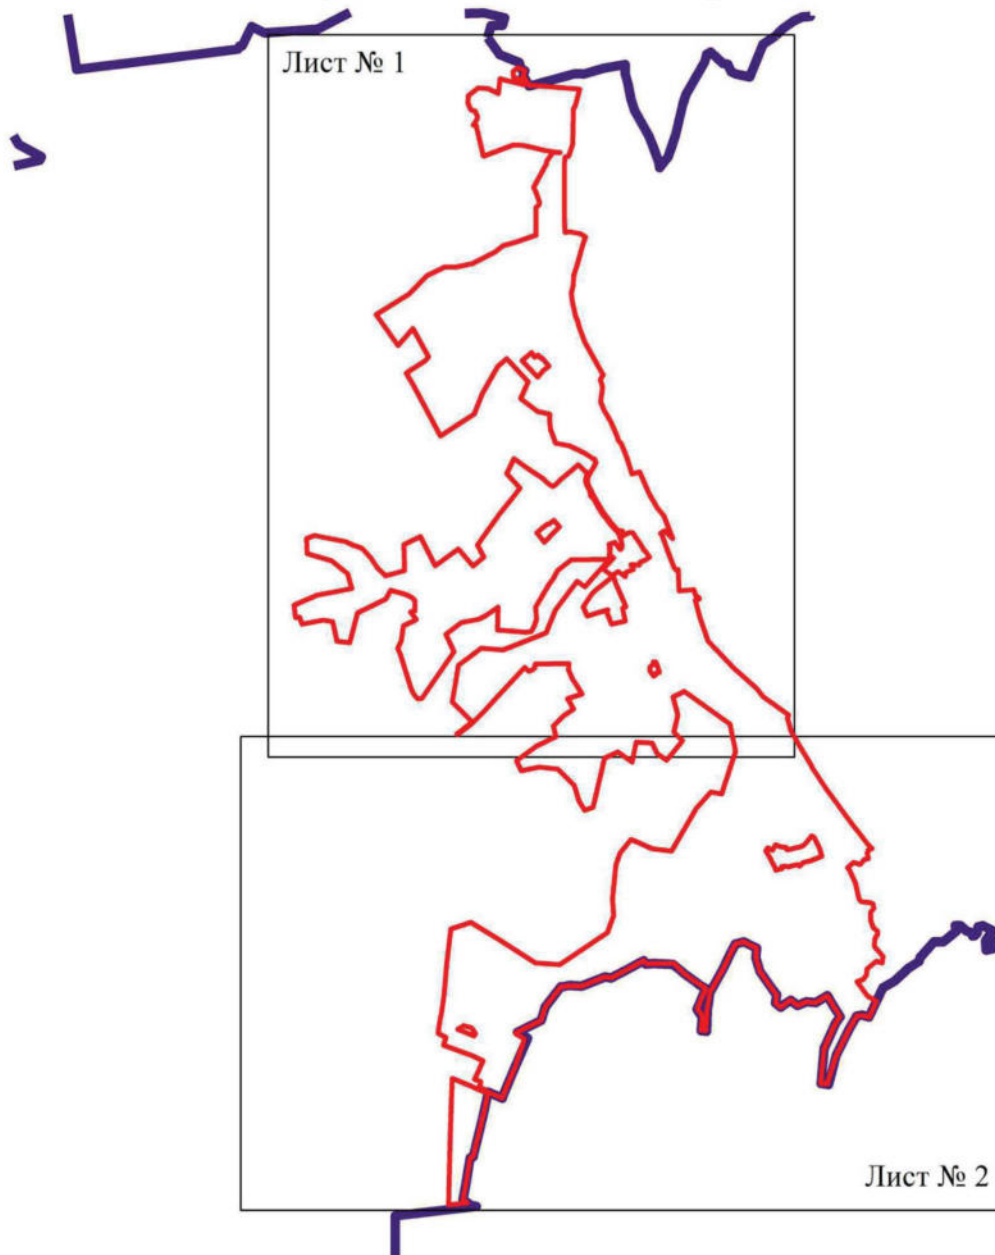

Масштаб 1:50000


Используемые условные знаки и обозначения:

	границы территориальной зоны
	границы муниципального образования
	область и номер листа плана границ

Руководитель БУВО «Нормативно-проектный центр»

Подпись Ю.В. Шалыгина Ю.В. Шалыгина Дата « 27 » октября 2021 г.

Место для оттиска печати (при наличии) лица, составившего описание местоположения границ объекта

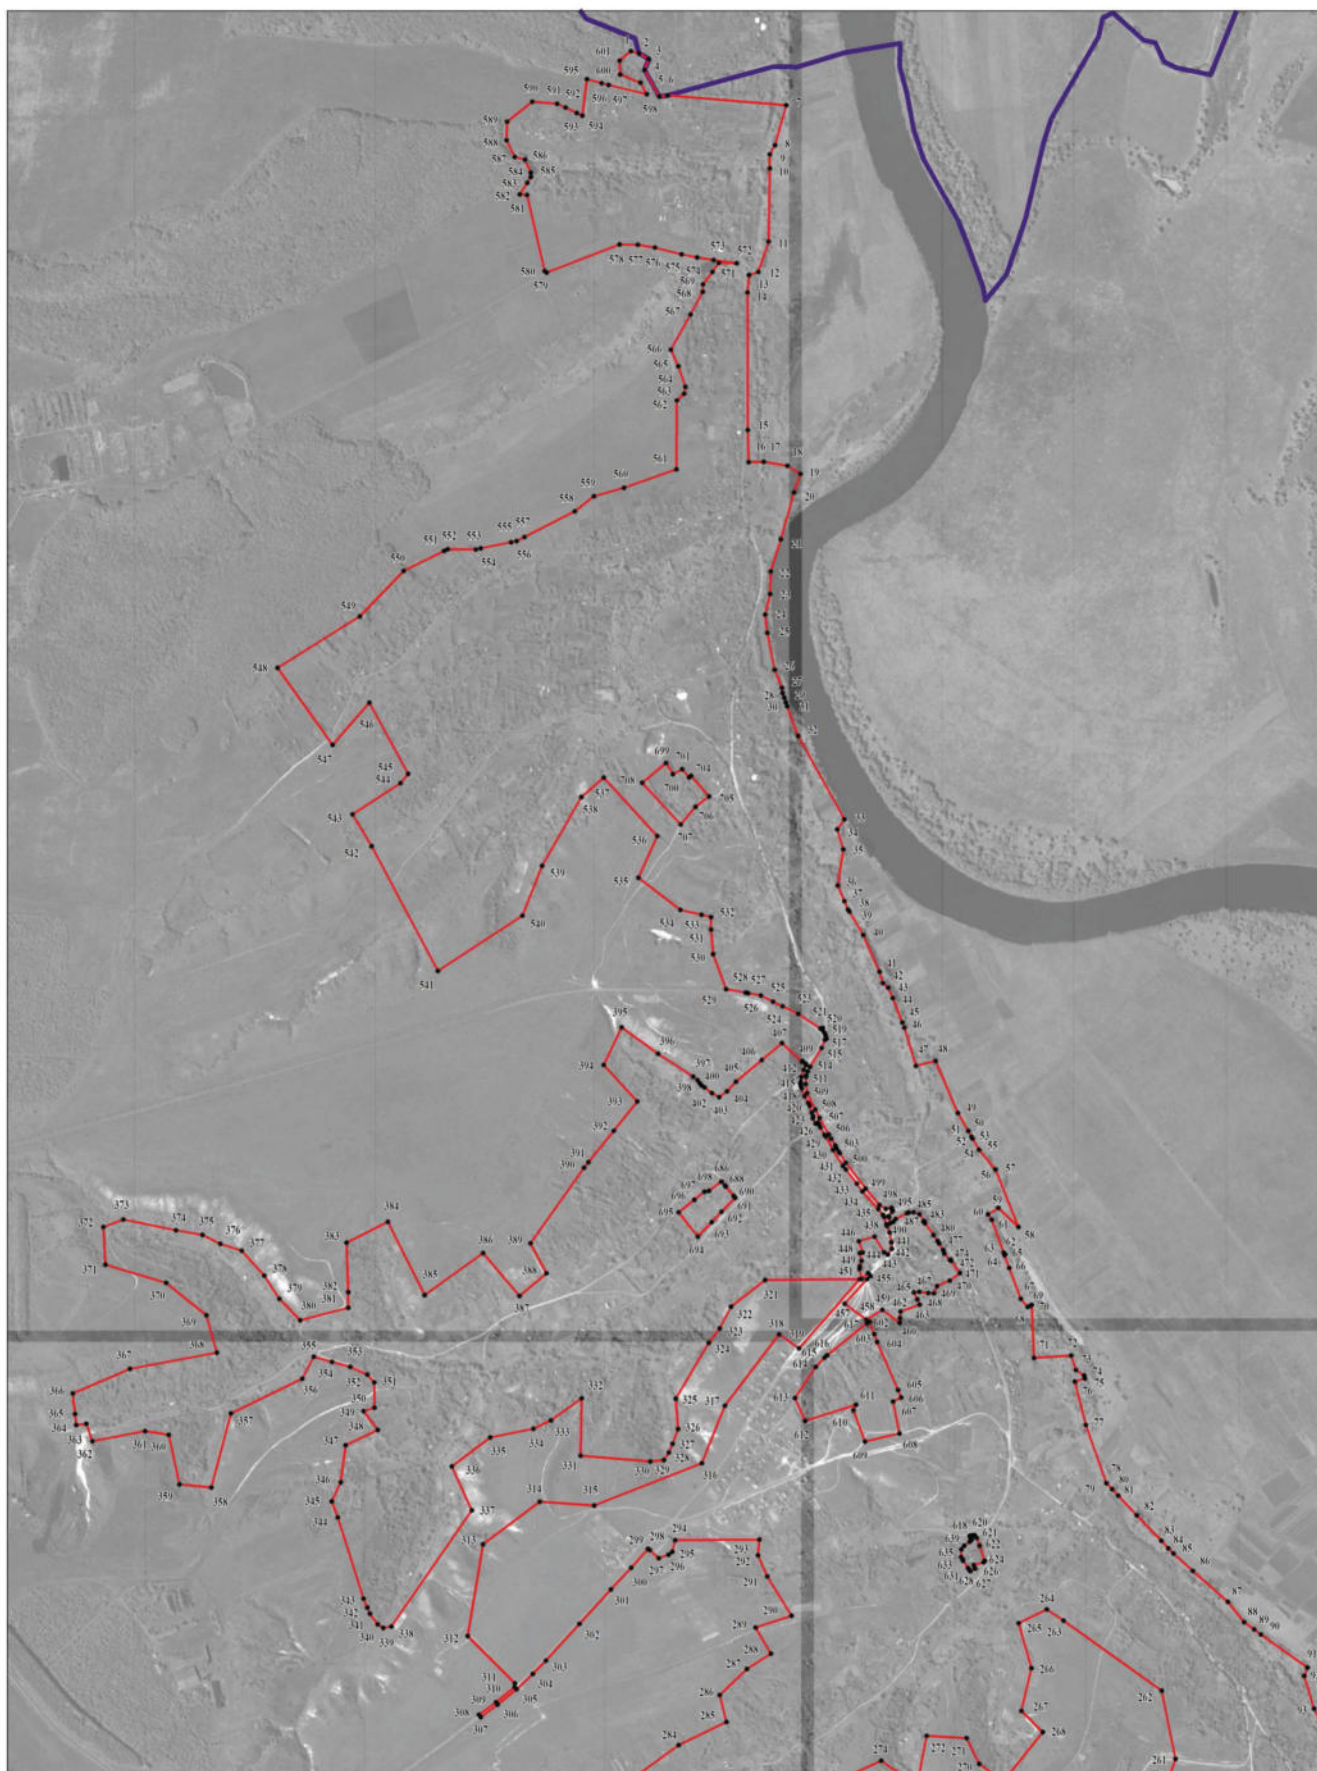

Используемые условные знаки и обозначения:

- границы территориальной зоны
- границы муниципального образования
- характерная точка границ территориальной зоны

Масштаб 1:10000


Руководитель БУВО «Нормативно-проектный центр»

Подпись *Ю. В. Шальгина* Ю. В. Шальгина Дата « 27 » октября 2021 г.

Место для оттиска печати (при наличии) лица, составившего описание местоположения границ объекта

План границ объекта

Лист № 2

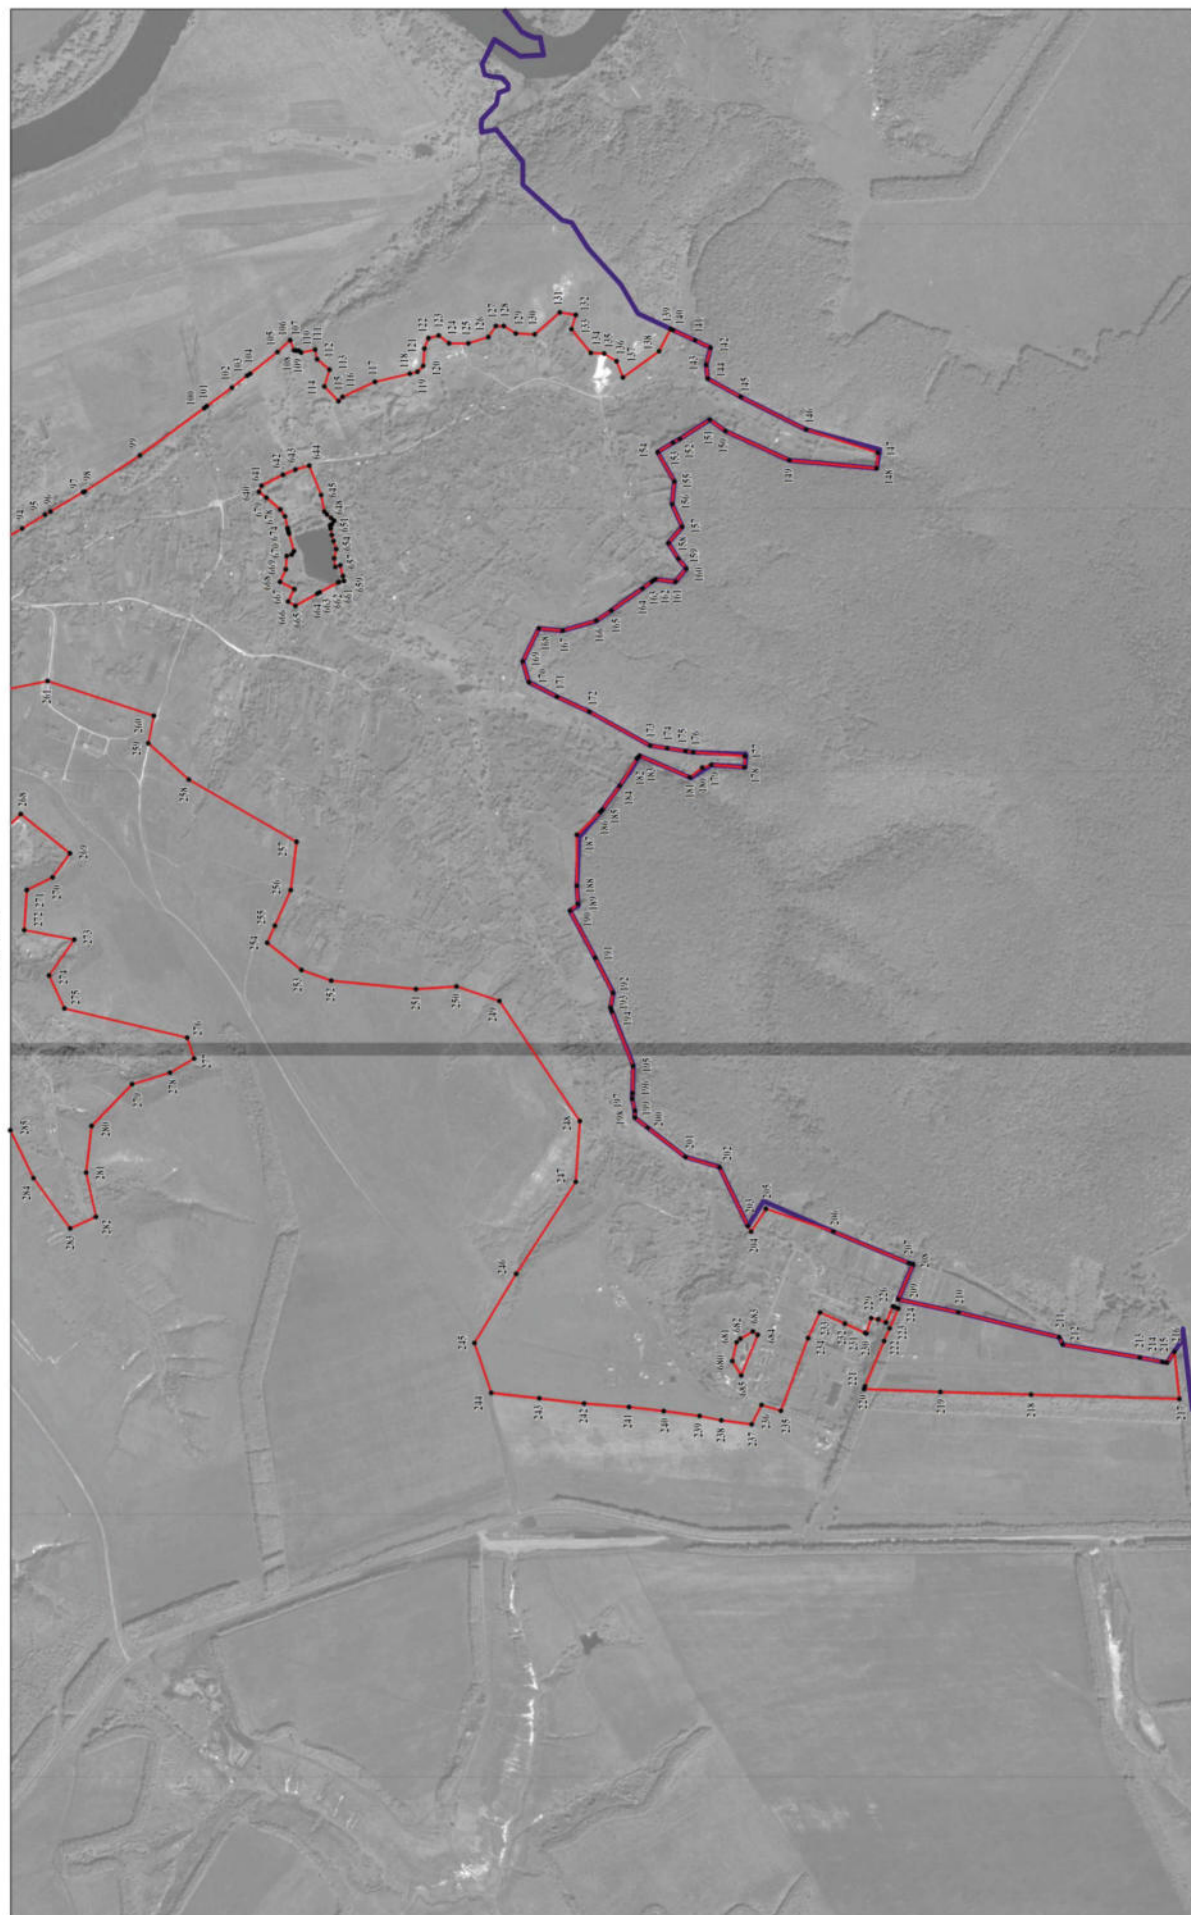

Используемые условные знаки и обозначения:

- граница территориальной зоны
- граница муниципального образования
- характерная точка границ территориальной зоны

Руководитель БУ ВО «Нормативно-проектный центр»

 Подпись Ю.В. Шалыгина Дата « 27 » октября 2021 г.
 Место для оттиска печати (при наличии) лица, составившего описание местоположения границ объекта

Масштаб 1:10000

ОПИСАНИЕ МЕСТОПОЛОЖЕНИЯ ГРАНИЦ

Общественно - деловая зона села Костёнки - ОД/1

(наименование объекта, местоположение границ которого описано
(далее - объект))

Раздел 1

Сведения об объекте		
№ п/п	Характеристики объекта	Описание характеристик
1	2	3
1	Местоположение объекта	Воронежская область, Хохольский муниципальный район, Костёнское сельское поселение, село Костёнки
2	Площадь объекта $\pm$ величина погрешности определения площади ($P \pm \Delta P$)	-
3	Иные характеристики объекта	-

Раздел 2

Сведения о местоположении границ объекта					
1. Система координат: МСК - 36, зона 1					
2. Сведения о характерных точках границ объекта					
Обозначение характерных точек границ	Координаты, м		Метод определения координат характерной точки	Средняя квадратическая погрешность положения характерной точки (Mt), м	Описание обозначения точки на местности (при наличии)
	X	Y			
1	2	3	4	5	6
1	484670.84	1288757.63	Картометрический	5.00	-
2	484637.99	1288778.30	Картометрический	5.00	-
3	484652.68	1288805.43	Картометрический	5.00	-
4	484628.89	1288825.28	Картометрический	5.00	-
5	484632.64	1288830.06	Картометрический	5.00	-
6	484633.41	1288831.67	Картометрический	5.00	-
7	484572.94	1288884.00	Картометрический	5.00	-
8	484542.63	1288844.10	Картометрический	5.00	-
9	484491.18	1288800.98	Картометрический	5.00	-
10	484612.93	1288688.33	Картометрический	5.00	-
1	484670.84	1288757.63	Картометрический	5.00	-
11	483446.56	1288919.76	Аналитический	0.10	-
12	483445.89	1288920.81	Аналитический	0.10	-
13	483434.11	1288930.36	Аналитический	0.10	-
14	483431.73	1288932.29	Аналитический	0.10	-
15	483403.87	1288955.61	Аналитический	0.10	-
16	483398.92	1288959.76	Аналитический	0.10	-
17	483357.75	1288920.40	Аналитический	0.10	-
18	483327.33	1288891.31	Аналитический	0.10	-
19	483285.09	1288850.92	Картометрический	5.00	-
20	483356.12	1288795.34	Картометрический	5.00	-
21	483392.46	1288840.35	Аналитический	0.10	-
22	483416.58	1288870.22	Картометрический	5.00	-
23	483418.71	1288883.68	Картометрический	5.00	-
11	483446.56	1288919.76	Аналитический	0.10	-
24	483271.51	1289322.55	Аналитический	0.10	-
25	483284.99	1289367.85	Аналитический	0.10	-
26	483239.93	1289396.35	Картометрический	5.00	-
27	483232.67	1289407.41	Аналитический	0.50	-
28	483215.32	1289388.51	Аналитический	0.50	-
29	483189.19	1289359.63	Аналитический	0.50	-
30	483179.06	1289348.42	Аналитический	0.50	-

1	2	3	4	5	6
31	483160.57	1289330.96	Картометрический	5.00	-
32	483190.73	1289323.89	Картометрический	5.00	-
33	483199.21	1289324.77	Аналитический	0.10	-
34	483214.25	1289330.37	Аналитический	0.10	-
35	483237.16	1289325.27	Аналитический	0.10	-
36	483239.17	1289333.03	Аналитический	0.10	-
24	483271.51	1289322.55	Аналитический	0.10	-
37	483356.83	1289482.32	Аналитический	0.10	-
38	483350.60	1289499.34	Аналитический	0.10	-
39	483331.26	1289513.83	Аналитический	0.10	-
40	483329.68	1289511.62	Аналитический	0.10	-
41	483324.68	1289515.07	Аналитический	0.10	-
42	483290.41	1289540.88	Аналитический	0.10	-
43	483289.42	1289541.08	Аналитический	0.10	-
44	483272.38	1289552.48	Аналитический	0.10	-
45	483264.83	1289557.21	Аналитический	0.10	-
46	483246.52	1289568.43	Аналитический	0.10	-
47	483236.10	1289571.99	Картометрический	5.00	-
48	483216.64	1289588.42	Картометрический	5.00	-
49	483217.27	1289591.19	Картометрический	5.00	-
50	483214.49	1289592.53	Картометрический	5.00	-
51	483178.46	1289617.83	Картометрический	5.00	-
52	483156.45	1289588.58	Картометрический	5.00	-
53	483140.54	1289550.99	Картометрический	5.00	-
54	483119.20	1289541.90	Картометрический	5.00	-
55	483120.15	1289525.93	Картометрический	5.00	-
56	483123.42	1289499.40	Картометрический	5.00	-
57	483121.71	1289483.29	Аналитический	0.10	-
58	483101.51	1289493.17	Аналитический	0.10	-
59	483086.60	1289500.38	Аналитический	0.10	-
60	483065.80	1289444.18	Аналитический	0.10	-
61	483047.84	1289442.98	Картометрический	5.00	-
62	483033.14	1289441.89	Картометрический	5.00	-
63	483071.52	1289391.16	Картометрический	5.00	-
64	483042.43	1289344.42	Картометрический	5.00	-
65	483089.21	1289281.11	Аналитический	0.10	-
66	483160.95	1289345.80	Аналитический	0.10	-
67	483170.60	1289356.06	Аналитический	0.50	-
68	483180.74	1289367.29	Аналитический	0.50	-
69	483193.58	1289381.32	Аналитический	0.50	-
70	483207.24	1289395.68	Аналитический	0.50	-
71	483225.25	1289416.12	Аналитический	0.50	-
72	483241.51	1289426.82	Аналитический	0.50	-
73	483246.64	1289429.86	Аналитический	0.50	-
74	483269.74	1289428.93	Аналитический	0.50	-
75	483300.16	1289422.88	Аналитический	0.50	-
76	483324.33	1289414.07	Аналитический	0.50	-

1	2	3	4	5	6
77	483328.81	1289422.28	Картометрический	5.00	-
78	483336.74	1289429.95	Картометрический	5.00	-
79	483353.96	1289462.69	Картометрический	5.00	-
80	483355.64	1289468.37	Картометрический	5.00	-
37	483356.83	1289482.32	Аналитический	0.10	-
81	482931.37	1289221.45	Аналитический	0.10	-
82	482914.86	1289234.27	Аналитический	0.10	-
83	482793.08	1289314.13	Аналитический	0.10	-
84	482745.65	1289164.57	Картометрический	5.00	-
85	482813.18	1289135.09	Картометрический	5.00	-
86	482904.71	1289196.22	Картометрический	5.00	-
81	482931.37	1289221.45	Аналитический	0.10	-
87	482088.98	1288522.23	Аналитический	0.10	-
88	482055.65	1288559.50	Аналитический	0.10	-
89	482018.38	1288526.18	Аналитический	0.10	-
90	482051.71	1288488.90	Аналитический	0.10	-
87	482088.98	1288522.23	Аналитический	0.10	-
91	482410.28	1289646.56	Аналитический	0.10	-
92	482411.28	1289654.19	Аналитический	0.10	-
93	482411.22	1289661.11	Аналитический	0.10	-
94	482403.98	1289667.28	Аналитический	0.10	-
95	482381.01	1289675.83	Аналитический	0.10	-
96	482336.89	1289690.79	Аналитический	0.10	-
97	482335.14	1289689.93	Аналитический	0.10	-
98	482332.53	1289687.49	Аналитический	0.10	-
99	482324.45	1289658.94	Аналитический	0.10	-
100	482314.54	1289662.17	Аналитический	0.10	-
101	482306.50	1289648.14	Аналитический	0.10	-
102	482309.30	1289646.03	Аналитический	0.10	-
103	482309.78	1289646.65	Аналитический	0.10	-
104	482315.69	1289641.79	Аналитический	0.10	-
105	482336.86	1289627.01	Аналитический	0.10	-
106	482341.60	1289626.01	Аналитический	0.10	-
107	482347.91	1289621.22	Аналитический	0.10	-
108	482370.50	1289621.73	Аналитический	0.10	-
109	482381.25	1289630.88	Аналитический	0.10	-
110	482392.97	1289646.85	Аналитический	0.10	-
111	482399.14	1289652.93	Аналитический	0.10	-
112	482404.57	1289648.12	Аналитический	0.10	-
91	482410.28	1289646.56	Аналитический	0.10	-
113	479753.59	1288259.60	Аналитический	0.30	-
114	479740.66	1288314.85	Аналитический	0.30	-
115	479729.85	1288325.15	Картометрический	5.00	-
116	479693.02	1288345.87	Картометрический	5.00	-

1	2	3	4	5	6
117	479678.64	1288335.72	Картометрический	5.00	-
118	479727.08	1288217.78	Аналитический	0.30	-
113	479753.59	1288259.60	Аналитический	0.30	-
3. Сведения о характерных точках части (частей) границы объекта					
Обозначение характерных точек части границы	Координаты, м		Метод определения координат характерной точки	Средняя квадратическая погрешность положения характерной точки (Mt), м	Описание обозначения точки на местности (при наличии)
	X	Y			
1	2	3	4	5	6
Часть №					
-	-	-	-	-	-

Сведения о местоположении измененных (уточненных) границ объекта

2. Сведения о характерных точках границ объекта

Обозначение характерных точек границ	Существующие координаты, м		Измененные (уточненные) координаты, м		Метод определения координат характерной точки	Средняя квадратическая погрешность положения характерной точки (Mt), м	Описание обозначения точки на местности (при наличии)
	X	Y	X	Y			
1	2	3	4	5	6	7	8
-	-	-	-	-	-	-	-
3.Сведения о характерных точках части (частей) границы объекта							
Часть №							
-	-	-	-	-	-	-	-



Используемые условные знаки и обозначения:

- | | |
|--|---|
| | границы территориальной зоны |
| | границы муниципального образования |
| | характерная точка границ территориальной зоны |

Масштаб 1:10000

Руководитель БУВО «Нормативно-проектный центр»

Подпись Ю.В. Шалыгина Дата « 27 » октября 2021 г.

Место для оттиска печати (при наличии) лица, составившего описание местоположения границ объекта



ОПИСАНИЕ МЕСТОПОЛОЖЕНИЯ ГРАНИЦ

Производственная зона села Костёнки - П1/1

(наименование объекта, местоположение границ которого описано
(далее - объект))

Раздел 1

Сведения об объекте		
№ п/п	Характеристики объекта	Описание характеристик
1	2	3
1	Местоположение объекта	Воронежская область, Хохольский муниципальный район, Костёновское сельское поселение, село Костёнки
2	Площадь объекта $\pm$ величина погрешности определения площади ($P \pm \Delta P$)	-
3	Иные характеристики объекта	-

Раздел 2

Сведения о местоположении границ объекта					
1. Система координат: МСК - 36, зона 1					
2. Сведения о характерных точках границ объекта					
Обозначение характерных точек границ	Координаты, м		Метод определения координат характерной точки	Средняя квадратическая погрешность положения характерной точки (Mt), м	Описание обозначения точки на местности (при наличии)
	X	Y			
1	2	3	4	5	6
1	482383.32	1287089.68	Аналитический	0.10	-
2	482275.46	1287209.90	Аналитический	0.10	-
3	482225.23	1287151.59	Аналитический	0.10	-
4	482182.12	1287101.77	Аналитический	0.10	-
5	482184.01	1287099.74	Аналитический	0.10	-
6	482319.94	1286943.42	Аналитический	0.10	-
7	482353.16	1287044.46	Аналитический	0.10	-
1	482383.32	1287089.68	Аналитический	0.10	-
8	479696.87	1288074.06	Картометрический	5.00	-
9	479668.14	1288130.76	Аналитический	0.10	-
10	479611.55	1288114.35	Картометрический	5.00	-
11	479531.95	1288326.86	Аналитический	0.30	-
12	479496.88	1288401.95	Аналитический	0.30	-
13	479424.00	1288368.91	Аналитический	0.30	-
14	479364.73	1288341.89	Аналитический	0.30	-
15	479361.15	1288340.08	Картометрический	5.00	-
16	479346.87	1288385.16	Картометрический	5.00	-
17	479326.90	1288381.82	Аналитический	0.30	-
18	479303.49	1288372.23	Картометрический	5.00	-
19	479315.42	1288347.66	Картометрический	5.00	-
20	479325.57	1288324.99	Картометрический	5.00	-
21	479377.02	1288204.96	Картометрический	5.00	-
22	479440.39	1288043.59	Картометрический	5.00	-
23	479446.05	1288041.18	Картометрический	5.00	-
24	479448.18	1288035.92	Картометрический	5.00	-
25	479453.28	1288024.17	Картометрический	5.00	-
26	479451.23	1288016.81	Картометрический	5.00	-
27	479475.68	1287960.46	Аналитический	0.50	-
28	479574.52	1288016.27	Аналитический	0.10	-
29	479656.71	1288068.46	Аналитический	0.10	-
8	479696.87	1288074.06	Картометрический	5.00	-

3. Сведения о характерных точках части (частей) границы объекта					
Обозначение характерных точек части границы	Координаты, м		Метод определения координат характерной точки	Средняя квадратическая погрешность положения характерной точки (Mt), м	Описание обозначения точки на местности (при наличии)
	X	Y			
1	2	3	4	5	6
Часть №					
-	-	-	-	-	-

Сведения о местоположении измененных (уточненных) границ объекта

2. Сведения о характерных точках границ объекта

Обозначение характерных точек границ	Существующие координаты, м		Измененные (уточненные) координаты, м		Метод определения координат характерной точки	Средняя квадратическая погрешность положения характерной точки (Mt), м	Описание обозначения точки на местности (при наличии)
	X	Y	X	Y			
1	2	3	4	5	6	7	8
-	-	-	-	-	-	-	-
3.Сведения о характерных точках части (частей) границы объекта							
Часть №							
-	-	-	-	-	-	-	-


План границ объекта

Схема расположения листов плана границ объекта

Лист № 1



Лист № 2

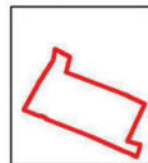

Масштаб 1:25000

Используемые условные знаки и обозначения:



границы территориальной зоны



границы муниципального образования



область и номер листа плана границ объекта

Руководитель БУВО «Нормативно-проектный центр»

Подпись Ю.В. Шалыгина Ю.В. Шалыгина Дата « 27 » октября 2021 г.

Место для оттиска печати (при наличии) лица, составившего описание местоположения границ объекта



План границ объекта

Лист № 1




Масштаб 1:2000

Используемые условные знаки и обозначения:



границы территориальной зоны

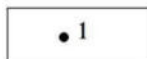

характерная точка границ территориальной зоны

Руководитель БУВО «Нормативно-проектный центр»

Подпись Ю.В. Шалыгина Ю.В. Шалыгина Дата « 27 » октября 2021 г.

Место для оттиска печати (при наличии) лица, составившего описание местоположения границ объекта




План границ объекта

Лист № 2



Масштаб 1:2000

Используемые условные знаки и обозначения:

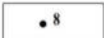- | | |
|---|---|
|  | границы территориальной зоны |
|  | характерная точка границ территориальной зоны |

Руководитель БУВО «Нормативно-проектный центр»

Подпись  Ю.В.Шалыгина Дата « 27 » октября 2021 г.

Место для оттиска печати (при наличии) лица, составившего описание местоположения границ объекта



ОПИСАНИЕ МЕСТОПОЛОЖЕНИЯ ГРАНИЦ

Зона улиц, дорог, инженерной и транспортной инфраструктуры
села Костёнки - ИТ1/1

(наименование объекта, местоположение границ которого описано
(далее - объект)

Раздел 1

Сведения об объекте		
№ п/п	Характеристики объекта	Описание характеристик
1	2	3
1	Местоположение объекта	Воронежская область, Хохольский муниципальный район, Костёновское сельское поселение, село Костёнки
2	Площадь объекта $\pm$ величина погрешности определения площади ($P \pm \Delta P$)	-
3	Иные характеристики объекта	-

Раздел 2

Сведения о местоположении границ объекта					
1. Система координат: МСК - 36, зона 1					
2. Сведения о характерных точках границ объекта					
Обозначение характерных точек границ	Координаты, м		Метод определения координат характерной точки	Средняя квадратическая погрешность положения характерной точки (Mt), м	Описание обозначения точки на местности (при наличии)
	X	Y			
1	2	3	4	5	6
1	483705.76	1287372.58	Картометрический	5.00	-
2	483736.00	1287484.43	Аналитический	0.50	-
3	483756.58	1287558.22	Аналитический	0.50	-
4	483810.25	1287747.64	Аналитический	0.50	-
5	483879.67	1287998.74	Аналитический	0.50	-
6	483955.68	1288262.09	Аналитический	0.50	-
7	483995.93	1288399.36	Аналитический	0.50	-
8	484013.72	1288543.33	Аналитический	0.50	-
9	484013.62	1288612.14	Аналитический	0.50	-
10	484013.49	1288721.95	Картометрический	5.00	-
11	484009.57	1288933.42	Картометрический	5.00	-
12	483998.88	1288990.69	Аналитический	0.50	-
13	483997.57	1288997.70	Аналитический	0.50	-
14	483990.58	1289035.34	Аналитический	0.50	-
15	483972.96	1289071.34	Аналитический	0.50	-
16	483958.96	1289099.29	Аналитический	0.10	-
17	483936.57	1289144.81	Аналитический	0.10	-
18	483893.94	1289209.81	Аналитический	0.50	-
19	483889.74	1289215.56	Аналитический	0.50	-
20	483896.04	1289216.28	Аналитический	0.50	-
21	483881.79	1289221.58	Аналитический	0.50	-
22	483873.03	1289224.84	Аналитический	0.50	-
23	483864.78	1289227.89	Аналитический	0.50	-
24	483860.85	1289222.79	Аналитический	0.50	-
25	483837.00	1289213.03	Аналитический	0.50	-
26	483782.30	1289179.50	Аналитический	0.50	-
27	483768.91	1289172.94	Аналитический	0.50	-
28	483756.58	1289167.46	Аналитический	0.50	-
29	483752.59	1289167.65	Аналитический	0.50	-
30	483731.37	1289166.64	Аналитический	0.50	-
31	483704.91	1289170.92	Аналитический	0.50	-
32	483656.72	1289194.75	Аналитический	0.50	-
33	483632.86	1289207.09	Аналитический	0.50	-
34	483584.13	1289234.39	Аналитический	0.50	-

1	2	3	4	5	6
35	483571.59	1289241.40	Аналитический	0.50	-
36	483551.65	1289252.79	Аналитический	0.50	-
37	483544.72	1289256.74	Аналитический	0.50	-
38	483534.20	1289262.76	Аналитический	0.50	-
39	483529.23	1289266.24	Аналитический	0.50	-
40	483501.27	1289283.99	Аналитический	0.50	-
41	483426.03	1289342.02	Аналитический	0.50	-
42	483378.01	1289382.70	Аналитический	0.50	-
43	483366.92	1289401.32	Аналитический	0.50	-
44	483369.07	1289416.80	Аналитический	0.50	-
45	483369.35	1289418.33	Аналитический	0.50	-
46	483360.50	1289421.35	Аналитический	0.50	-
47	483358.03	1289419.10	Аналитический	0.50	-
48	483345.49	1289409.21	Аналитический	0.50	-
49	483340.93	1289410.28	Аналитический	0.50	-
50	483324.33	1289414.07	Аналитический	0.50	-
51	483300.16	1289422.88	Аналитический	0.50	-
52	483269.74	1289428.93	Аналитический	0.50	-
53	483246.64	1289429.86	Аналитический	0.50	-
54	483241.51	1289426.82	Аналитический	0.50	-
55	483225.25	1289416.12	Аналитический	0.50	-
56	483207.24	1289395.68	Аналитический	0.50	-
57	483193.58	1289381.32	Аналитический	0.50	-
58	483180.74	1289367.29	Аналитический	0.50	-
59	483170.60	1289356.06	Аналитический	0.50	-
60	483174.78	1289352.65	Аналитический	0.50	-
61	483179.06	1289348.42	Аналитический	0.50	-
62	483189.19	1289359.63	Аналитический	0.50	-
63	483215.32	1289388.51	Аналитический	0.50	-
64	483232.67	1289407.41	Аналитический	0.50	-
65	483249.69	1289418.57	Аналитический	0.50	-
66	483268.33	1289417.60	Аналитический	0.50	-
67	483297.08	1289411.89	Аналитический	0.50	-
68	483316.66	1289404.71	Аналитический	0.50	-
69	483321.53	1289402.97	Аналитический	0.50	-
70	483343.18	1289396.58	Аналитический	0.50	-
71	483349.27	1289392.34	Аналитический	0.50	-
72	483366.13	1289379.18	Аналитический	0.50	-
73	483417.42	1289332.86	Аналитический	0.50	-
74	483440.51	1289316.36	Аналитический	0.50	-
75	483481.98	1289284.47	Аналитический	0.50	-
76	483491.59	1289275.82	Аналитический	0.50	-
77	483538.33	1289246.23	Аналитический	0.50	-
78	483577.51	1289225.85	Аналитический	0.50	-
79	483583.58	1289221.56	Аналитический	0.50	-
80	483604.23	1289209.58	Аналитический	0.50	-
81	483613.04	1289205.79	Аналитический	0.50	-
82	483619.32	1289202.18	Аналитический	0.50	-

1	2	3	4	5	6
83	483616.36	1289195.21	Аналитический	0.50	-
84	483630.51	1289187.97	Аналитический	0.50	-
85	483637.43	1289188.92	Аналитический	0.50	-
86	483647.46	1289184.42	Аналитический	0.50	-
87	483668.31	1289178.26	Аналитический	0.50	-
88	483676.41	1289173.85	Аналитический	0.50	-
89	483696.35	1289163.28	Аналитический	0.50	-
90	483718.87	1289155.90	Аналитический	0.50	-
91	483724.99	1289153.17	Аналитический	0.50	-
92	483731.25	1289151.20	Аналитический	0.50	-
93	483738.51	1289152.45	Аналитический	0.50	-
94	483752.12	1289154.16	Аналитический	0.50	-
95	483772.72	1289160.37	Аналитический	0.50	-
96	483786.70	1289166.81	Аналитический	0.50	-
97	483790.67	1289167.87	Аналитический	0.50	-
98	483799.49	1289157.65	Аналитический	0.50	-
99	483801.96	1289159.21	Аналитический	0.50	-
100	483814.51	1289167.78	Аналитический	0.50	-
101	483811.65	1289175.75	Аналитический	0.50	-
102	483810.62	1289178.61	Аналитический	0.50	-
103	483842.91	1289201.40	Аналитический	0.50	-
104	483869.40	1289207.03	Аналитический	0.50	-
105	483870.95	1289207.35	Аналитический	0.50	-
106	483880.96	1289200.62	Аналитический	0.50	-
107	483893.81	1289181.27	Аналитический	0.50	-
108	483923.90	1289135.91	Аналитический	0.50	-
109	483946.44	1289089.15	Картометрический	5.00	-
110	483968.99	1289042.39	Аналитический	0.50	-
111	483990.24	1288932.56	Аналитический	0.50	-
112	483992.94	1288729.86	Аналитический	0.50	-
113	483992.16	1288542.39	Аналитический	0.50	-
114	483975.96	1288407.96	Аналитический	0.50	-
115	483955.59	1288335.26	Аналитический	0.50	-
116	483968.44	1288315.40	Аналитический	0.50	-
117	483704.83	1287377.09	Аналитический	0.50	-
1	483705.76	1287372.58	Картометрический	5.00	-
118	479475.68	1287960.46	Аналитический	0.50	-
119	479451.23	1288016.81	Аналитический	0.50	-
120	479453.28	1288024.17	Аналитический	0.50	-
121	479448.18	1288035.92	Аналитический	0.50	-
122	479446.05	1288041.18	Аналитический	0.50	-
123	479440.39	1288043.59	Аналитический	0.50	-
124	479377.02	1288204.96	Аналитический	0.50	-
125	479325.57	1288324.99	Аналитический	0.50	-
126	479315.42	1288347.66	Аналитический	0.50	-
127	479303.49	1288372.23	Аналитический	0.30	-
128	479283.98	1288419.89	Аналитический	0.30	-

1	2	3	4	5	6
129	479277.65	1288417.55	Аналитический	0.50	-
130	479432.37	1288028.45	Аналитический	0.50	-
131	479463.11	1287953.77	Аналитический	0.50	-
118	479475.68	1287960.46	Аналитический	0.50	-
3. Сведения о характерных точках части (частей) границы объекта					
Обозначение характерных точек части границы	Координаты, м		Метод определения координат характерной точки	Средняя квадратическая погрешность положения характерной точки (Mt), м	Описание обозначения точки на местности (при наличии)
	X	Y			
1	2	3	4	5	6
Часть №					
-	-	-	-	-	-

Раздел 3


Сведения о местоположении измененных (уточненных) границ объекта							
1. Система координат: -							
2. Сведения о характерных точках границ объекта							
Обозначение характерных точек границ	Существующие координаты, м		Измененные (уточненные) координаты, м		Метод определения координат характерной точки	Средняя квадратическая погрешность положения характерной точки (Mt), м	Описание обозначения точки на местности (при наличии)
	X	Y	X	Y			
1	2	3	4	5	6	7	8
-	-	-	-	-	-	-	-
3. Сведения о характерных точках части (частей) границы объекта							
Часть №							
-	-	-	-	-	-	-	-

План границ объекта


Схема расположения листов плана границ объекта



Лист № 1

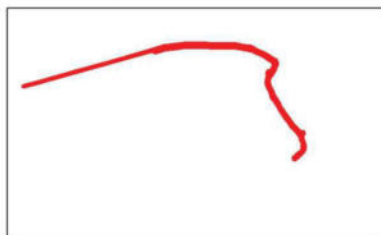

Лист № 2

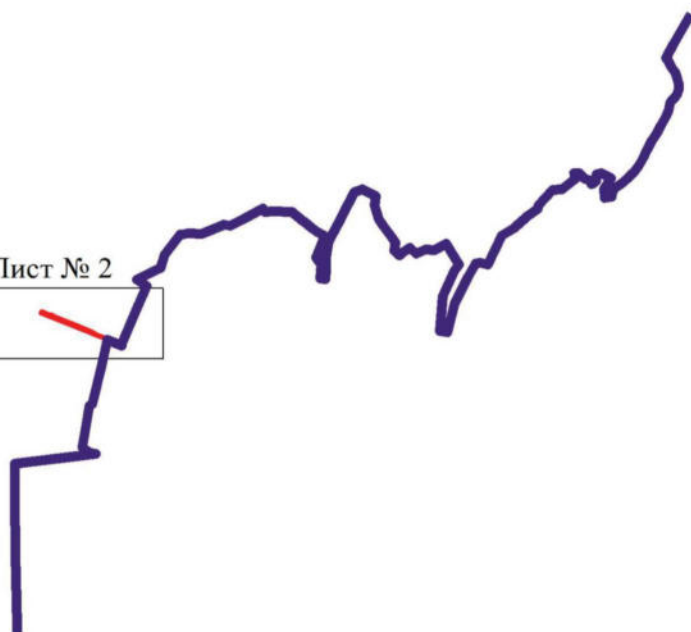

Масштаб 1:50000

Используемые условные знаки и обозначения:



границы территориальной зоны



границы муниципального образования



Лист № 1

область и номер листа плана границ

Руководитель БУВО «Нормативно-проектный центр»

Подпись Ю.В.Шалыгина Ю.В.Шалыгина Дата « 27 » октября 2021 г.

Место для оттиска печати (при наличии) лица, составившего описание местоположения границ объекта



План границ объекта

Лист № 1



Используемые условные знаки и обозначения:

	граница территориальной зоны
--	------------------------------

	характерная точка границ территориальной зоны
--	---

Руководитель БУВО «Нормативно-проектный центр»

Подпись: Ю. В. Шалыгина Дата « 27 » октября 2021 г.

Место для оттиска печати (при наличии) лица, составившего описание местоположения границ объекта



Масштаб 1:5000

План границ объекта

Лист № 2



Масштаб 1:5000

Используемые условные знаки и обозначения:

	границы территориальной зоны
	границы муниципального образования
	характерная точка границ территориальной зоны

Руководитель БУВО «Нормативно-проектный центр»

Подпись Ю.В. Шалыгина Дата « 27 » октября 2021 г.

Место для оттиска печати (при наличии) лица, составившего описание местоположения границ объекта



ОПИСАНИЕ МЕСТОПОЛОЖЕНИЯ ГРАНИЦ

Зона сельскохозяйственного использования в границах населенного пункта
села Костёнки - СХ1/1

(наименование объекта, местоположение границ которого описано
(далее - объект)

Раздел 1

Сведения об объекте		
№ п/п	Характеристики объекта	Описание характеристик
1	2	3
1	Местоположение объекта	Воронежская область, Хохольский муниципальный район, Костёнское сельское поселение, село Костёнки
2	Площадь объекта $\pm$ величина погрешности определения площади ($P \pm \Delta P$)	-
3	Иные характеристики объекта	-

Раздел 2

Сведения о местоположении границ объекта					
1. Система координат: МСК - 36, зона 1					
2. Сведения о характерных точках границ объекта					
Обозначение характерных точек границ	Координаты, м		Метод определения координат характерной точки	Средняя квадратическая погрешность положения характерной точки (Mt), м	Описание обозначения точки на местности (при наличии)
	X	Y			
1	2	3	4	5	6
1	486187.74	1288622.51	Картометрический	5.00	-
2	486102.15	1288650.58	Картометрический	5.00	-
3	486008.13	1288467.12	Картометрический	5.00	-
4	485970.06	1288469.48	Картометрический	5.00	-
5	485931.21	1288454.88	Картометрический	5.00	-
6	485819.40	1288493.28	Картометрический	5.00	-
7	485773.17	1288417.65	Картометрический	5.00	-
8	485803.69	1288400.02	Картометрический	5.00	-
9	485644.98	1288104.40	Картометрический	5.00	-
10	485739.08	1288052.34	Картометрический	5.00	-
11	485779.54	1288088.13	Картометрический	5.00	-
12	485802.65	1288018.78	Картометрический	5.00	-
13	485825.23	1288086.66	Картометрический	5.00	-
14	485926.08	1288038.03	Картометрический	5.00	-
15	486033.38	1288110.21	Картометрический	5.00	-
16	486094.70	1288243.55	Картометрический	5.00	-
17	486094.49	1288297.77	Картометрический	5.00	-
18	486070.60	1288348.48	Картометрический	5.00	-
19	486085.70	1288381.60	Картометрический	5.00	-
20	486105.89	1288408.81	Картометрический	5.00	-
1	486187.74	1288622.51	Картометрический	5.00	-
21	484949.27	1287621.46	Картометрический	5.00	-
22	484723.53	1287782.27	Картометрический	5.00	-
23	484847.46	1287890.03	Картометрический	5.00	-
24	484639.58	1288003.21	Аналитический	0.10	-
25	484612.50	1287981.25	Аналитический	0.10	-
26	484520.72	1287840.72	Картометрический	5.00	-
27	484427.70	1287896.73	Картометрический	5.00	-
28	484062.41	1288090.34	Картометрический	5.00	-
29	484224.03	1288337.62	Картометрический	5.00	-
30	484369.80	1288395.54	Картометрический	5.00	-
31	484571.26	1288510.24	Картометрический	5.00	-
32	484627.79	1288575.92	Картометрический	5.00	-

1	2	3	4	5	6
33	484457.31	1288731.92	Картометрический	5.00	-
34	484335.12	1288676.99	Картометрический	5.00	-
35	484241.21	1288800.25	Аналитический	0.30	-
36	484226.79	1288862.06	Аналитический	0.30	-
37	484220.24	1288890.11	Аналитический	0.10	-
38	484183.67	1288889.37	Аналитический	0.10	-
39	484111.30	1288895.43	Картометрический	5.00	-
40	484009.57	1288933.42	Картометрический	5.00	-
41	484013.49	1288721.95	Картометрический	5.00	-
42	484013.62	1288612.14	Аналитический	0.50	-
43	484013.72	1288543.33	Аналитический	0.50	-
44	483995.93	1288399.36	Аналитический	0.50	-
45	483955.68	1288262.09	Аналитический	0.50	-
46	483879.67	1287998.74	Аналитический	0.50	-
47	483810.25	1287747.64	Аналитический	0.50	-
48	483756.58	1287558.22	Аналитический	0.50	-
49	483736.00	1287484.43	Аналитический	0.50	-
50	483705.76	1287372.58	Аналитический	0.10	-
51	483720.35	1287301.77	Аналитический	0.10	-
52	483781.41	1287262.26	Аналитический	0.10	-
53	483796.88	1287246.05	Аналитический	0.10	-
54	483798.81	1287244.03	Аналитический	0.10	-
55	483842.56	1287198.18	Аналитический	0.10	-
56	483942.51	1287165.64	Аналитический	0.10	-
57	484167.57	1287152.37	Аналитический	0.10	-
58	484256.50	1287160.18	Аналитический	0.10	-
59	484259.74	1287160.46	Аналитический	0.10	-
60	484260.51	1287161.53	Аналитический	0.10	-
61	484260.77	1287161.89	Аналитический	0.10	-
62	484299.95	1287216.39	Аналитический	0.10	-
63	484331.00	1287259.57	Аналитический	0.10	-
64	484532.92	1287540.39	Аналитический	0.10	-
65	484536.46	1287545.31	Аналитический	0.10	-
66	484541.57	1287552.42	Аналитический	0.10	-
67	484749.52	1287373.02	Аналитический	0.10	-
68	484797.77	1287363.09	Аналитический	0.10	-
69	484847.31	1287458.23	Аналитический	0.10	-
21	484949.27	1287621.46	Картометрический	5.00	-
70	483511.53	1286627.21	Картометрический	5.00	-
71	483511.08	1286671.33	Картометрический	5.00	-
72	483525.62	1286766.38	Картометрический	5.00	-
73	483539.94	1286840.64	Картометрический	5.00	-
74	483560.43	1286921.73	Картометрический	5.00	-
75	483512.27	1287084.69	Картометрический	5.00	-
76	483476.79	1287287.84	Картометрический	5.00	-
77	483483.15	1287390.38	Картометрический	5.00	-
78	483462.25	1287543.62	Картометрический	5.00	-

1	2	3	4	5	6
79	483433.95	1287640.90	Картометрический	5.00	-
80	483423.76	1287865.36	Картометрический	5.00	-
81	483457.22	1287962.10	Картометрический	5.00	-
82	483446.11	1287989.16	Картометрический	5.00	-
83	483326.41	1288100.38	Картометрический	5.00	-
84	483362.48	1288175.97	Картометрический	5.00	-
85	483407.14	1288219.40	Картометрический	5.00	-
86	483507.30	1288131.80	Картометрический	5.00	-
87	483643.14	1288220.58	Картометрический	5.00	-
88	483686.28	1288221.64	Картометрический	5.00	-
89	483721.77	1288232.00	Картометрический	5.00	-
90	483793.71	1288436.52	Картометрический	5.00	-
91	483844.45	1288439.32	Картометрический	5.00	-
92	483916.52	1288395.63	Картометрический	5.00	-
93	483955.59	1288335.26	Картометрический	5.00	-
94	483975.96	1288407.96	Аналитический	0.50	-
95	483992.16	1288542.39	Аналитический	0.50	-
96	483992.94	1288729.86	Аналитический	0.50	-
97	483990.24	1288932.56	Аналитический	0.50	-
98	483968.99	1289042.39	Аналитический	0.50	-
99	483946.44	1289089.15	Аналитический	0.50	-
100	483923.90	1289135.91	Аналитический	0.50	-
101	483893.81	1289181.27	Аналитический	0.50	-
102	483880.96	1289200.62	Аналитический	0.50	-
103	483870.95	1289207.35	Аналитический	0.50	-
104	483842.91	1289201.40	Аналитический	0.50	-
105	483810.62	1289178.61	Аналитический	0.50	-
106	483811.65	1289175.75	Аналитический	0.50	-
107	483814.51	1289167.78	Аналитический	0.50	-
108	483801.96	1289159.21	Аналитический	0.50	-
109	483799.49	1289157.65	Картометрический	5.00	-
110	483796.88	1289155.75	Картометрический	5.00	-
111	483851.90	1289097.40	Картометрический	5.00	-
112	483801.97	1289037.99	Картометрический	5.00	-
113	483738.11	1288962.70	Картометрический	5.00	-
114	483710.52	1288936.22	Картометрический	5.00	-
115	483693.77	1288913.30	Картометрический	5.00	-
116	483705.27	1288892.35	Картометрический	5.00	-
117	483721.71	1288871.21	Картометрический	5.00	-
118	483727.61	1288862.15	Картометрический	5.00	-
119	483733.84	1288856.36	Картометрический	5.00	-
120	483743.37	1288849.58	Картометрический	5.00	-
121	483753.58	1288837.55	Картометрический	5.00	-
122	483820.73	1288734.53	Картометрический	5.00	-
123	483897.46	1288628.15	Картометрический	5.00	-
124	483787.57	1288575.66	Картометрический	5.00	-
125	483681.02	1288673.59	Картометрический	5.00	-
126	483595.13	1288604.85	Картометрический	5.00	-

1	2	3	4	5	6
127	483503.09	1288531.18	Картометрический	5.00	-
128	483486.96	1288518.06	Картометрический	5.00	-
129	483265.56	1288361.22	Картометрический	5.00	-
130	483178.01	1288408.02	Картометрический	5.00	-
131	483111.61	1288328.90	Картометрический	5.00	-
132	483237.19	1288222.19	Картометрический	5.00	-
133	483114.31	1288051.63	Картометрический	5.00	-
134	483328.32	1287943.70	Картометрический	5.00	-
135	483267.89	1287823.18	Картометрический	5.00	-
136	483122.71	1287827.98	Картометрический	5.00	-
137	483077.45	1287827.79	Картометрический	5.00	-
138	483040.43	1287687.85	Картометрический	5.00	-
139	483103.13	1287626.45	Картометрический	5.00	-
140	483171.03	1287582.81	Картометрический	5.00	-
141	483244.04	1287516.41	Картометрический	5.00	-
142	483264.41	1287453.76	Картометрический	5.00	-
143	483290.52	1287401.10	Картометрический	5.00	-
144	483303.99	1287324.63	Картометрический	5.00	-
145	483335.39	1287170.27	Картометрический	5.00	-
146	483313.69	1287111.82	Картометрический	5.00	-
147	483202.81	1287117.74	Картометрический	5.00	-
148	483150.26	1287295.76	Картометрический	5.00	-
149	483055.16	1287413.24	Картометрический	5.00	-
150	482946.20	1287443.88	Картометрический	5.00	-
151	482898.02	1287189.25	Картометрический	5.00	-
152	482826.78	1287021.93	Картометрический	5.00	-
153	482825.44	1286914.85	Аналитический	0.10	-
154	482858.04	1286643.59	Аналитический	0.10	-
155	482856.49	1286563.64	Аналитический	0.10	-
156	482977.95	1286532.89	Картометрический	5.00	-
157	482970.38	1286697.26	Картометрический	5.00	-
158	482974.65	1286781.93	Картометрический	5.00	-
159	482987.48	1286855.00	Картометрический	5.00	-
160	483443.87	1286837.82	Аналитический	0.10	-
161	483455.88	1286794.67	Аналитический	0.10	-
162	483464.85	1286665.10	Аналитический	0.10	-
70	483511.53	1286627.21	Картометрический	5.00	-
163	482687.03	1287079.69	Картометрический	5.00	-
164	482716.63	1287233.95	Картометрический	5.00	-
165	482705.78	1287303.21	Картометрический	5.00	-
166	482560.94	1287334.41	Картометрический	5.00	-
167	482551.21	1287427.22	Картометрический	5.00	-
168	482768.39	1287484.96	Картометрический	5.00	-
169	482869.68	1287693.38	Картометрический	5.00	-
170	482934.27	1287727.42	Картометрический	5.00	-
171	482919.10	1287780.54	Картометрический	5.00	-
172	482903.93	1287833.66	Картометрический	5.00	-

1	2	3	4	5	6
173	482881.83	1287884.15	Картометрический	5.00	-
174	482858.61	1287904.25	Картометрический	5.00	-
175	482784.80	1287905.04	Аналитический	0.10	-
176	482775.11	1287872.81	Аналитический	0.10	-
177	482719.42	1287914.39	Картометрический	5.00	-
178	482674.71	1287820.31	Картометрический	5.00	-
179	482566.48	1287805.72	Картометрический	5.00	-
180	482510.24	1287779.73	Картометрический	5.00	-
181	482463.94	1287797.48	Картометрический	5.00	-
182	482226.38	1287872.58	Аналитический	0.10	-
183	482182.55	1287891.47	Аналитический	0.10	-
184	482151.13	1287914.57	Аналитический	0.10	-
185	482140.56	1287930.31	Картометрический	5.00	-
186	482144.96	1287954.27	Картометрический	5.00	-
187	482484.53	1288189.18	Картометрический	5.00	-
188	482613.02	1288131.07	Картометрический	5.00	-
189	482698.09	1288244.03	Картометрический	5.00	-
190	482723.02	1288370.19	Картометрический	5.00	-
191	482748.09	1288421.10	Картометрический	5.00	-
192	482811.94	1288510.94	Картометрический	5.00	-
193	482644.64	1288507.79	Картометрический	5.00	-
194	482627.21	1288712.15	Аналитический	0.10	-
195	482631.90	1288752.16	Аналитический	0.30	-
196	482653.55	1288765.96	Аналитический	0.30	-
197	482679.41	1288777.45	Картометрический	5.00	-
198	482721.93	1288793.04	Картометрический	5.00	-
199	482811.63	1288786.15	Картометрический	5.00	-
200	482974.37	1288882.93	Картометрический	5.00	-
201	483016.76	1288914.77	Картометрический	5.00	-
202	483080.30	1288948.04	Картометрический	5.00	-
203	483158.42	1289048.34	Картометрический	5.00	-
204	483160.52	1289324.96	Картометрический	5.00	-
205	482958.75	1289146.73	Картометрический	5.00	-
206	482999.46	1289088.58	Картометрический	5.00	-
207	482790.70	1288930.77	Картометрический	5.00	-
208	482622.20	1288862.24	Картометрический	5.00	-
209	482498.94	1288547.40	Картометрический	5.00	-
210	482509.77	1288388.41	Картометрический	5.00	-
211	482385.57	1288222.81	Картометрический	5.00	-
212	482116.95	1288178.06	Картометрический	5.00	-
213	481978.49	1288316.01	Картометрический	5.00	-
214	481967.31	1288315.28	Картометрический	5.00	-
215	481922.92	1288260.77	Аналитический	0.10	-
216	481886.55	1288211.09	Аналитический	0.10	-
217	481880.28	1288216.03	Аналитический	0.10	-
218	481916.16	1288265.05	Аналитический	0.10	-
219	481961.15	1288320.40	Аналитический	0.10	-
220	482006.27	1288367.98	Аналитический	0.10	-

1	2	3	4	5	6
221	482045.09	1288406.32	Аналитический	0.10	-
222	482152.12	1288504.26	Аналитический	0.10	-
223	482253.45	1288597.21	Аналитический	0.10	-
224	482316.85	1288655.68	Аналитический	0.10	-
225	482371.62	1288705.52	Аналитический	0.10	-
226	482368.30	1288710.28	Аналитический	0.10	-
227	482344.41	1288736.50	Аналитический	0.10	-
228	482354.67	1288765.40	Аналитический	0.10	-
229	482363.04	1288776.40	Аналитический	0.10	-
230	482397.32	1288784.34	Аналитический	0.10	-
231	482398.99	1289030.95	Картометрический	5.00	-
232	482353.27	1289026.95	Картометрический	5.00	-
233	482291.26	1289054.15	Картометрический	5.00	-
234	482176.56	1289125.35	Картометрический	5.00	-
235	482141.48	1289019.96	Картометрический	5.00	-
236	482065.54	1289064.72	Картометрический	5.00	-
237	482020.69	1288994.45	Картометрический	5.00	-
238	481944.45	1288915.52	Картометрический	5.00	-
239	481865.59	1288934.37	Картометрический	5.00	-
240	481798.12	1288794.70	Картометрический	5.00	-
241	481690.36	1288647.94	Картометрический	5.00	-
242	481615.38	1288681.84	Картометрический	5.00	-
243	481643.67	1288811.38	Картометрический	5.00	-
244	481627.96	1288947.57	Картометрический	5.00	-
245	481509.09	1289068.94	Картометрический	5.00	-
246	481398.27	1289102.72	Картометрический	5.00	-
247	481328.08	1289144.83	Картометрический	5.00	-
248	481348.64	1289205.88	Картометрический	5.00	-
249	481707.61	1289291.05	Картометрический	5.00	-
250	481752.29	1289387.65	Картометрический	5.00	-
251	481678.78	1289492.65	Картометрический	5.00	-
252	481825.22	1289520.93	Картометрический	5.00	-
253	481817.83	1289637.27	Картометрический	5.00	-
254	481742.66	1289674.46	Картометрический	5.00	-
255	481691.66	1289744.65	Картометрический	5.00	-
256	481835.48	1289860.11	Картометрический	5.00	-
257	481898.02	1289797.62	Картометрический	5.00	-
258	482022.79	1289826.83	Картометрический	5.00	-
259	482154.29	1289790.11	Картометрический	5.00	-
260	482195.26	1289872.09	Картометрический	5.00	-
261	482161.84	1289921.40	Картометрический	5.00	-
262	481956.82	1290207.78	Картометрический	5.00	-
263	481756.77	1290248.40	Картометрический	5.00	-
264	481446.09	1290146.70	Картометрический	5.00	-
265	481461.79	1290067.02	Картометрический	5.00	-
266	481343.20	1289961.17	Картометрический	5.00	-
267	481028.36	1289779.10	Картометрический	5.00	-
268	481045.87	1289637.09	Картометрический	5.00	-

1	2	3	4	5	6
269	481091.81	1289533.19	Картометрический	5.00	-
270	481113.96	1289483.36	Картометрический	5.00	-
271	481014.48	1289403.51	Картометрический	5.00	-
272	480926.74	1289372.70	Картометрический	5.00	-
273	480679.21	1289347.92	Картометрический	5.00	-
274	480560.02	1289355.41	Картометрический	5.00	-
275	480434.92	1289312.90	Картометрический	5.00	-
276	480199.63	1288961.87	Картометрический	5.00	-
277	480211.86	1288784.20	Картометрический	5.00	-
278	480386.04	1288514.46	Картометрический	5.00	-
279	480507.68	1288312.52	Картометрический	5.00	-
280	480521.33	1288309.74	Картометрический	5.00	-
281	480566.91	1288388.24	Картометрический	5.00	-
282	480695.38	1288554.11	Картометрический	5.00	-
283	480984.63	1288933.07	Картометрический	5.00	-
284	481179.46	1289289.92	Картометрический	5.00	-
285	481189.72	1289305.94	Картометрический	5.00	-
286	481232.28	1289291.49	Картометрический	5.00	-
287	481260.29	1289236.94	Аналитический	0.10	-
288	481213.70	1289078.57	Картометрический	5.00	-
289	481194.93	1289006.07	Картометрический	5.00	-
290	481119.18	1288707.56	Картометрический	5.00	-
291	481114.78	1288610.18	Картометрический	5.00	-
292	481242.15	1288031.73	Картометрический	5.00	-
293	481255.93	1287976.59	Картометрический	5.00	-
294	481294.47	1287946.71	Картометрический	5.00	-
295	481375.34	1287927.58	Картометрический	5.00	-
296	481517.54	1287878.43	Картометрический	5.00	-
297	481560.19	1287848.46	Картометрический	5.00	-
298	481594.27	1287760.50	Картометрический	5.00	-
299	481598.46	1287743.26	Картометрический	5.00	-
300	481646.72	1287561.42	Картометрический	5.00	-
301	481657.15	1287534.57	Аналитический	0.10	-
302	481662.34	1287511.64	Аналитический	0.10	-
303	481665.28	1287513.41	Аналитический	0.10	-
304	481686.08	1287491.74	Аналитический	0.10	-
305	481715.00	1287459.64	Аналитический	0.10	-
306	481760.41	1287434.05	Аналитический	0.10	-
307	481878.03	1287367.79	Аналитический	0.10	-
308	481900.09	1287466.36	Аналитический	0.10	-
309	481909.61	1287509.37	Аналитический	0.10	-
310	482000.23	1287499.27	Аналитический	0.10	-
311	482138.35	1287502.76	Аналитический	0.10	-
312	482203.63	1287474.93	Аналитический	0.10	-
313	482238.53	1287444.06	Аналитический	0.10	-
314	482286.74	1287409.49	Аналитический	0.10	-
315	482282.27	1287369.54	Аналитический	0.10	-
316	482264.83	1287308.24	Аналитический	0.10	-

1	2	3	4	5	6
317	482298.29	1287294.89	Аналитический	0.10	-
318	482543.92	1287154.64	Аналитический	0.10	-
319	482636.46	1287097.22	Аналитический	0.10	-
163	482687.03	1287079.69	Картометрический	5.00	-
320	482088.98	1288522.23	Аналитический	0.10	-
321	482055.65	1288559.50	Аналитический	0.10	-
322	482018.38	1288526.18	Аналитический	0.10	-
323	482051.71	1288488.90	Аналитический	0.10	-
320	482088.98	1288522.23	Аналитический	0.10	-
324	481684.44	1290061.97	Аналитический	0.10	-
325	481669.16	1290108.53	Аналитический	0.10	-
326	481587.98	1290071.96	Аналитический	0.10	-
327	481601.73	1290044.68	Аналитический	0.10	-
328	481612.46	1290035.16	Аналитический	0.10	-
324	481684.44	1290061.97	Аналитический	0.10	-
329	483350.29	1289699.63	Картометрический	5.00	-
330	483369.43	1289730.83	Картометрический	5.00	-
331	483313.28	1289789.00	Картометрический	5.00	-
332	483309.98	1289789.79	Картометрический	5.00	-
333	483205.35	1289858.12	Картометрический	5.00	-
334	483205.00	1289857.64	Картометрический	5.00	-
335	483146.33	1289896.40	Картометрический	5.00	-
336	483144.53	1289897.14	Картометрический	5.00	-
337	483117.30	1289919.03	Картометрический	5.00	-
338	483097.81	1289934.92	Картометрический	5.00	-
339	483019.84	1289998.48	Картометрический	5.00	-
340	483018.53	1289998.76	Картометрический	5.00	-
341	482924.66	1290065.34	Картометрический	5.00	-
342	482820.63	1290139.61	Картометрический	5.00	-
343	482816.65	1290142.45	Картометрический	5.00	-
344	482792.65	1290159.59	Картометрический	5.00	-
345	482791.28	1290160.15	Картометрический	5.00	-
346	482744.05	1290179.06	Картометрический	5.00	-
347	482696.60	1290164.94	Картометрический	5.00	-
348	482696.41	1290164.90	Картометрический	5.00	-
349	482628.96	1290104.48	Картометрический	5.00	-
350	482575.22	1290056.49	Картометрический	5.00	-
351	482563.87	1290046.34	Картометрический	5.00	-
352	482734.07	1289986.28	Картометрический	5.00	-
353	482861.36	1289954.17	Картометрический	5.00	-
354	482870.16	1289983.10	Картометрический	5.00	-
355	482878.89	1289980.82	Картометрический	5.00	-
356	482894.72	1289957.37	Картометрический	5.00	-
357	482937.35	1289942.63	Картометрический	5.00	-
358	482930.65	1289834.77	Картометрический	5.00	-

1	2	3	4	5	6
359	483085.51	1289828.02	Картометрический	5.00	-
360	483083.27	1289823.72	Картометрический	5.00	-
361	483079.21	1289815.88	Аналитический	0.10	-
362	483103.72	1289795.76	Аналитический	0.10	-
363	483193.55	1289761.93	Картометрический	5.00	-
364	483230.92	1289748.41	Аналитический	0.10	-
365	483232.87	1289750.69	Аналитический	0.10	-
366	483232.99	1289750.59	Аналитический	0.10	-
367	483239.15	1289745.42	Аналитический	0.10	-
368	483334.18	1289711.05	Картометрический	5.00	-
329	483350.29	1289699.63	Картометрический	5.00	-
369	481138.32	1290802.35	Аналитический	0.10	-
370	481130.58	1290820.55	Картометрический	5.00	-
371	481068.14	1290852.36	Картометрический	5.00	-
372	481031.97	1290867.49	Картометрический	5.00	-
373	480991.45	1290878.74	Картометрический	5.00	-
374	480956.21	1290793.42	Картометрический	5.00	-
375	480947.42	1290745.21	Картометрический	5.00	-
376	480939.66	1290736.71	Картометрический	5.00	-
377	480928.15	1290726.43	Картометрический	5.00	-
378	480918.60	1290717.68	Картометрический	5.00	-
379	480925.64	1290707.47	Картометрический	5.00	-
380	480930.42	1290704.35	Картометрический	5.00	-
381	480928.64	1290694.91	Картометрический	5.00	-
382	480925.17	1290676.52	Картометрический	5.00	-
383	480920.04	1290658.25	Картометрический	5.00	-
384	480912.86	1290634.61	Картометрический	5.00	-
385	480918.37	1290607.38	Картометрический	5.00	-
386	480915.43	1290583.19	Картометрический	5.00	-
387	480900.90	1290586.91	Картометрический	5.00	-
388	480892.96	1290555.86	Картометрический	5.00	-
389	480889.40	1290541.94	Картометрический	5.00	-
390	480903.93	1290538.23	Картометрический	5.00	-
391	480906.21	1290537.04	Картометрический	5.00	-
392	480960.42	1290508.75	Картометрический	5.00	-
393	480968.33	1290504.62	Картометрический	5.00	-
394	481031.75	1290468.92	Аналитический	0.10	-
395	481052.85	1290481.90	Аналитический	0.10	-
396	481035.06	1290517.85	Аналитический	0.10	-
397	481076.41	1290539.40	Аналитический	0.10	-
398	481059.96	1290575.40	Аналитический	0.10	-
399	481057.20	1290614.69	Аналитический	0.10	-
400	481043.26	1290618.88	Аналитический	0.10	-
401	481036.47	1290628.98	Аналитический	0.10	-
402	481050.90	1290680.00	Аналитический	0.10	-
403	481052.26	1290686.03	Аналитический	0.10	-
404	481054.11	1290692.73	Аналитический	0.10	-

1	2	3	4	5	6
405	481054.77	1290696.89	Аналитический	0.10	-
406	481062.62	1290730.17	Аналитический	0.10	-
407	481075.80	1290750.85	Аналитический	0.10	-
408	481116.39	1290785.59	Аналитический	0.10	-
369	481138.32	1290802.35	Аналитический	0.10	-

3. Сведения о характерных точках части (частей) границы объекта


Обозначение характерных точек части границы	Координаты, м		Метод определения координат характерной точки	Средняя квадратическая погрешность положения характерной точки (Mt), м	Описание обозначения точки на местности (при наличии)
	X	Y			
1	2	3	4	5	6
Часть №					
-	-	-	-	-	-

Раздел 3

Сведения о местоположении измененных (уточненных) границ объекта							
1. Система координат: -							
2. Сведения о характерных точках границ объекта							
Обозначение характерных точек границ	Существующие координаты, м		Измененные (уточненные) координаты, м		Метод определения координат характерной точки	Средняя квадратическая погрешность положения характерной точки (Mt), м	Описание обозначения точки на местности (при наличии)
	X	Y	X	Y			
1	2	3	4	5	6	7	8
-	-	-	-	-	-	-	-
3. Сведения о характерных точках части (частей) границы объекта							
Часть №							
-	-	-	-	-	-	-	-

План границ объекта

Схема расположения листов плана границ объекта

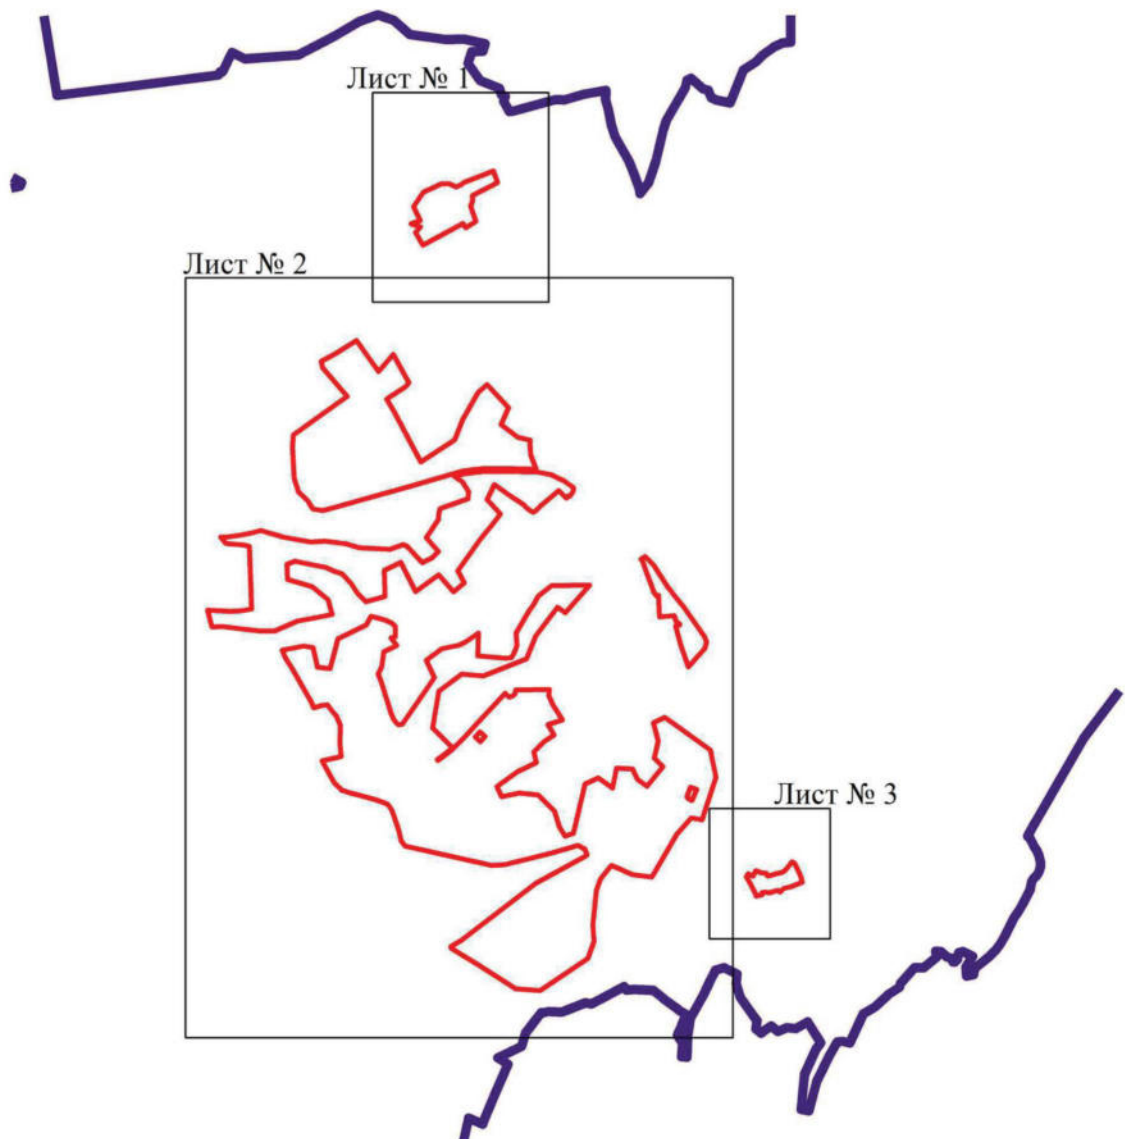

Масштаб 1:50000

Используемые условные знаки и обозначения:

	границы территориальной зоны
	границы муниципального образования
	область и номер листа плана границ

Руководитель БУВО «Нормативно-проектный центр»


Подпись Ю.В.Шалыгина Ю.В.Шалыгина Дата « 27 » октября 2021 г.

Место для оттиска печати (при наличии) лица, составившего описание местоположения границ объекта



План границ объекта

Лист № 1

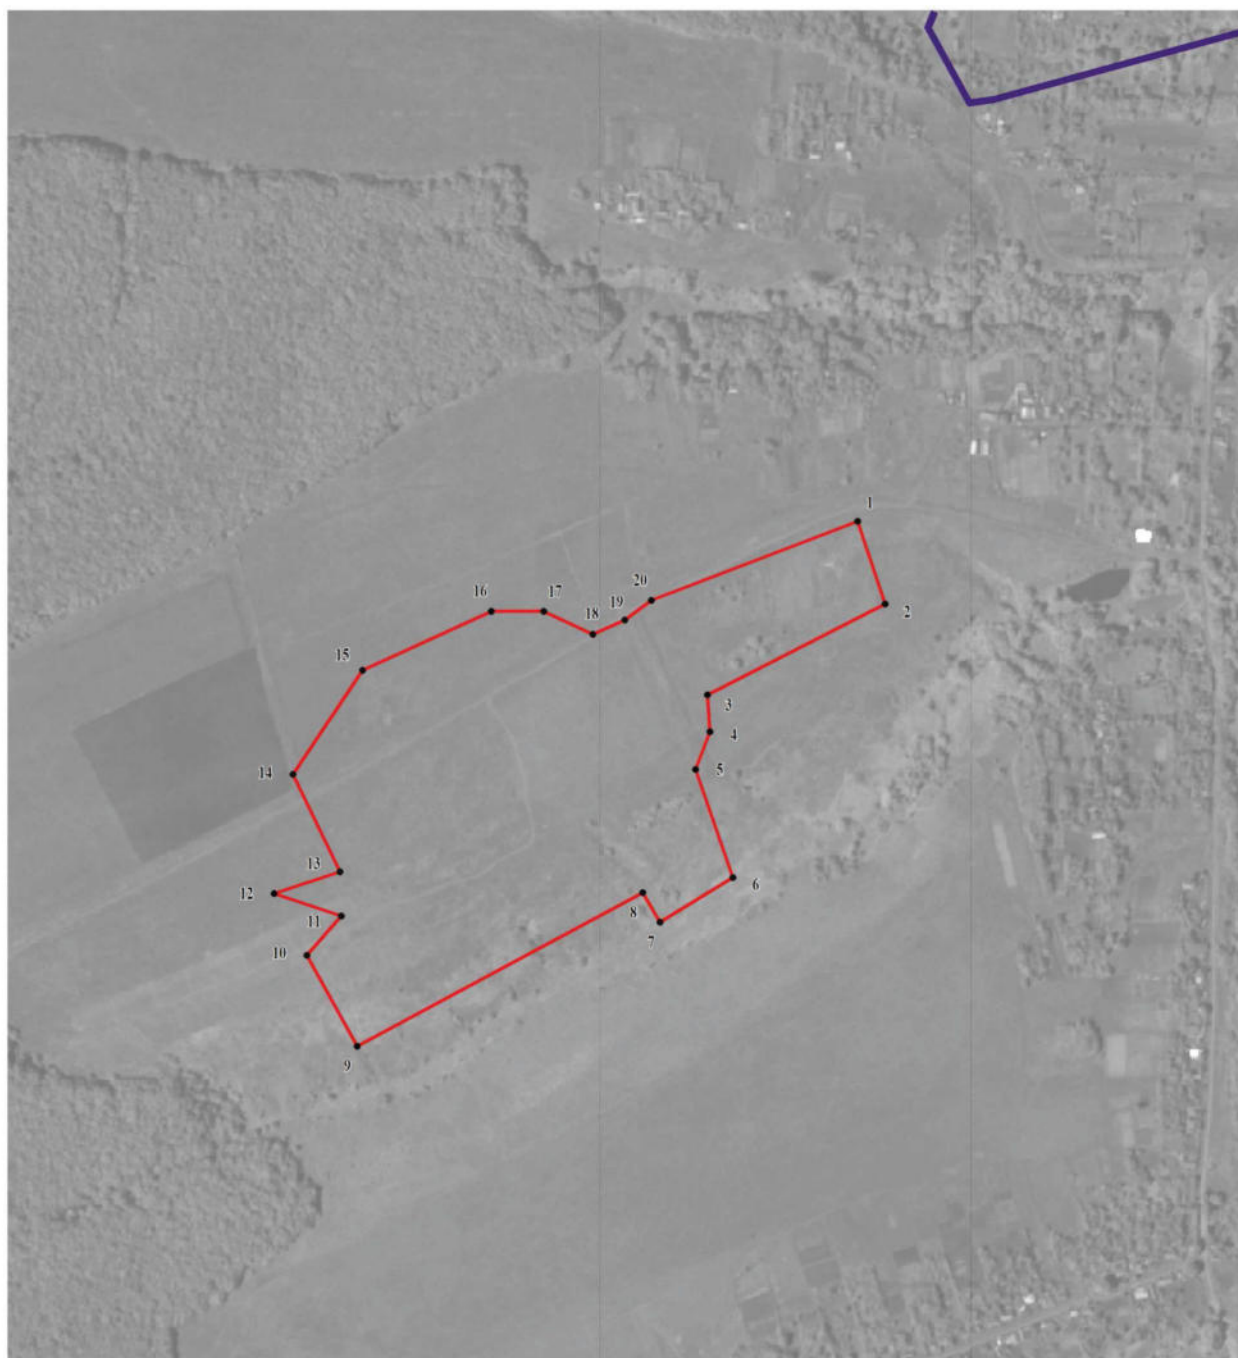

Масштаб 1:5000

Используемые условные знаки и обозначения:

	границы территориальной зоны
	границы муниципального образования
	характерная точка границ территориальной зоны

Руководитель БУВО «Нормативно-проектный центр»

Подпись Ю.В.Шалыгина Дата « 27 » октября 2021 г.

Место для оттиска печати (при наличии) лица, составившего описание местоположения границ объекта





Масштаб 1:10000


Используемые условные знаки и обозначения:

- границы территориальной зоны
- границы муниципального образования
- 21 — характеристическая точка границ территориальной зоны

Руководитель БУ ВО «Нормативно-проектный центр»
 Подпись: Ю. В. Шалыгина Дата: « 27 » октября 2021 г.
 Место для отчета (при наличии) лица, составившего описание местоположения границ объекта

План границ объекта

Лист № 3

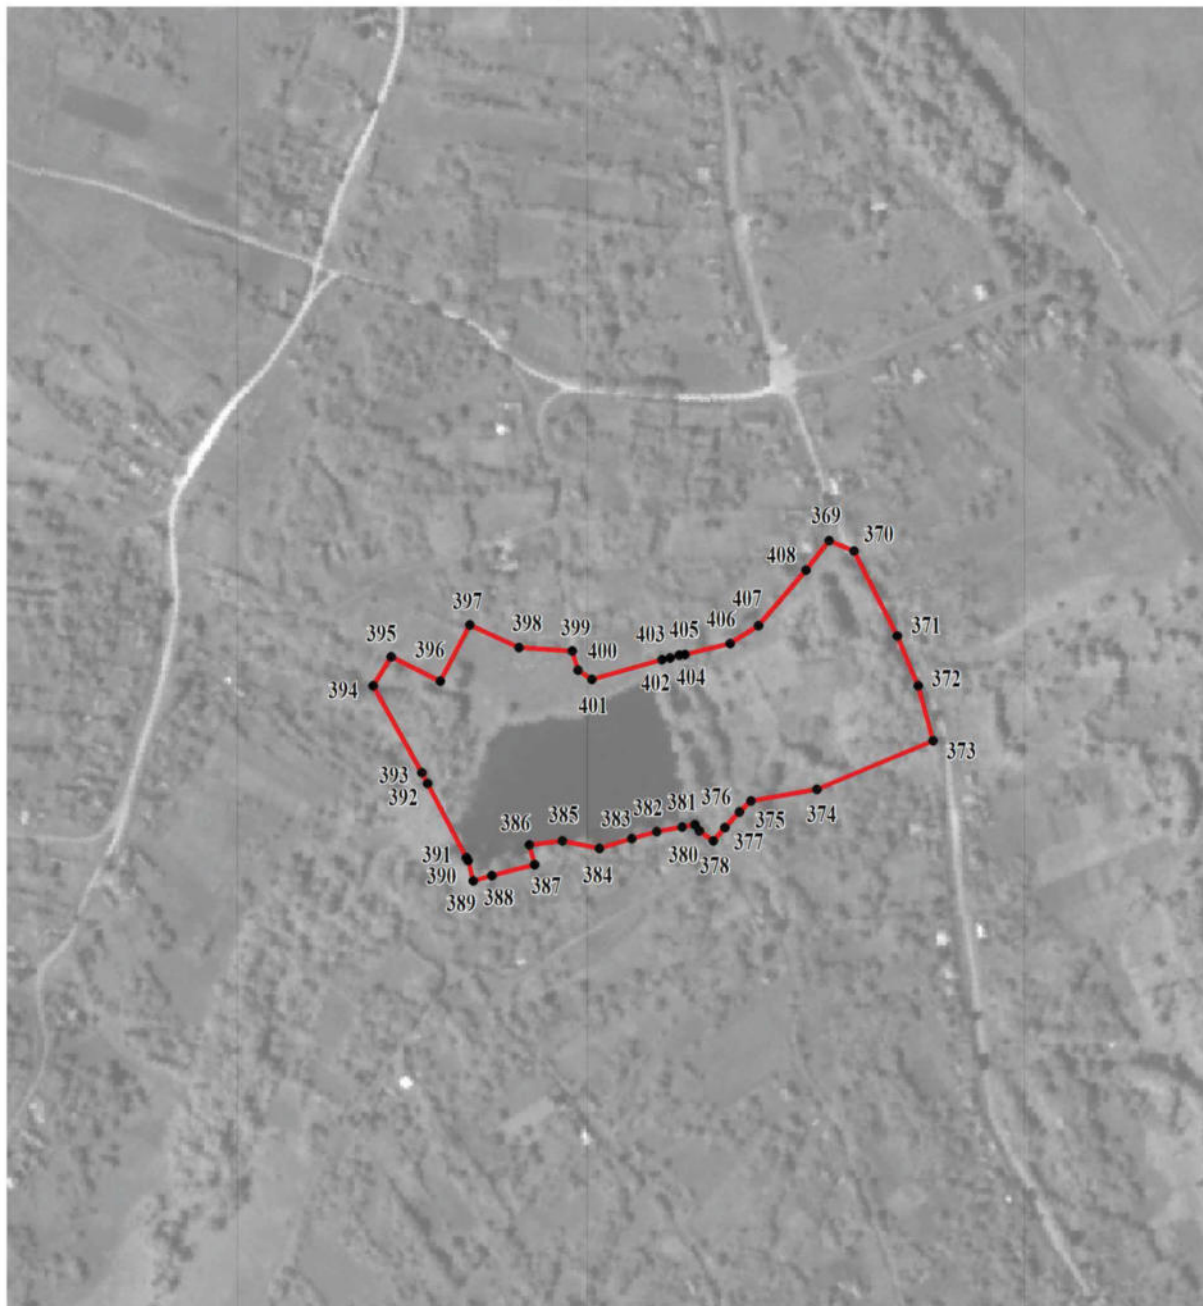


Масштаб 1:5000

Используемые условные знаки и обозначения:



границы территориальной зоны

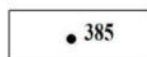

• 385

характерная точка границ территориальной зоны

Руководитель БУВО «Нормативно-проектный центр»

Подпись Ю.В. Шалыгина Ю.В. Шалыгина Дата « 27 » октября 2021 г.

Место для оттиска печати (при наличии) лица, составившего описание местоположения границ объекта

ОПИСАНИЕ МЕСТОПОЛОЖЕНИЯ ГРАНИЦ

Зона сельскохозяйственного производства села Костёнки - СХ2/1

 (наименование объекта, местоположение границ которого описано
 (далее - объект)

Раздел 1

Сведения об объекте		
№ п/п	Характеристики объекта	Описание характеристик
1	2	3
1	Местоположение объекта	Воронежская область, Хохольский муниципальный район, Костёнковское сельское поселение, село Костёнки
2	Площадь объекта $\pm$ величина погрешности определения площади ($P \pm \Delta P$)	-
3	Иные характеристики объекта	-

Раздел 2

Сведения о местоположении границ объекта					
1. Система координат: МСК - 36, зона 1					
2. Сведения о характерных точках границ объекта					
Обозначение характерных точек границ	Координаты, м		Метод определения координат характерной точки	Средняя квадратическая погрешность положения характерной точки (Mt), м	Описание обозначения точки на местности (при наличии)
	X	Y			
1	2	3	4	5	6
1	482298.29	1287294.89	Аналитический	0.10	-
2	482264.83	1287308.24	Аналитический	0.10	-
3	482282.27	1287369.54	Аналитический	0.10	-
4	482286.74	1287409.49	Аналитический	0.10	-
5	482238.53	1287444.06	Аналитический	0.10	-
6	482203.63	1287474.93	Аналитический	0.10	-
7	482138.35	1287502.76	Аналитический	0.10	-
8	482000.23	1287499.27	Аналитический	0.10	-
9	481909.61	1287509.37	Аналитический	0.10	-
10	481900.09	1287466.36	Аналитический	0.10	-
11	481878.03	1287367.79	Аналитический	0.10	-
12	481955.11	1287324.34	Аналитический	0.10	-
13	482118.08	1287242.03	Аналитический	0.10	-
14	482217.33	1287158.26	Аналитический	0.10	-
15	482225.23	1287151.59	Аналитический	0.10	-
16	482275.46	1287209.90	Аналитический	0.10	-
17	482283.45	1287223.73	Аналитический	0.10	-
1	482298.29	1287294.89	Аналитический	0.10	-
18	481684.44	1290061.97	Аналитический	0.10	-
19	481669.16	1290108.53	Аналитический	0.10	-
20	481587.98	1290071.96	Аналитический	0.10	-
21	481601.73	1290044.68	Аналитический	0.10	-
22	481612.46	1290035.16	Аналитический	0.10	-
18	481684.44	1290061.97	Аналитический	0.10	-

3. Сведения о характерных точках части (частей) границы объекта					
Обозначение характерных точек части границы	Координаты, м		Метод определения координат характерной точки	Средняя квадратическая погрешность положения характерной точки (Mt), м	Описание обозначения точки на местности (при наличии)
	X	Y			
1	2	3	4	5	6
Часть №					
-	-	-	-	-	-

Сведения о местоположении измененных (уточненных) границ объекта


2. Сведения о характерных точках границ объекта

Обозначение характерных точек границ	Существующие координаты, м		Измененные (уточненные) координаты, м		Метод определения координат характерной точки	Средняя квадратическая погрешность положения характерной точки (Mt), м	Описание обозначения точки на местности (при наличии)
	X	Y	X	Y			
1	2	3	4	5	6	7	8
-	-	-	-	-	-	-	-
3.Сведения о характерных точках части (частей) границы объекта							
Часть №							
-	-	-	-	-	-	-	-



План границ объекта

Схема расположения листов плана границ объекта

Лист № 1

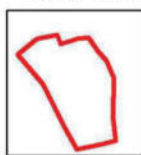

Лист № 2

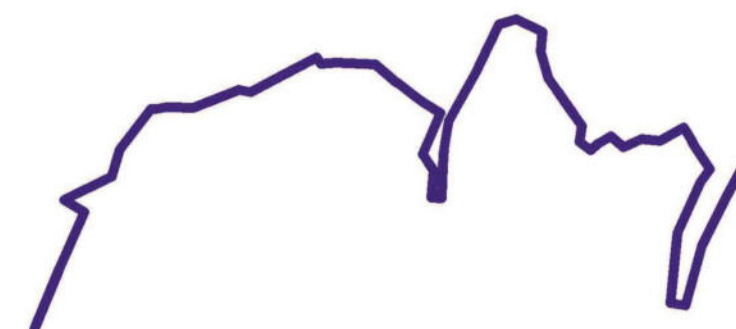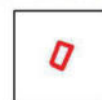

Масштаб 1:25000


Используемые условные знаки и обозначения:



границы территориальной зоны



границы муниципального образования

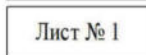

область и номер листа плана границ объекта

Руководитель БУВО «Нормативно-проектный центр»

Подпись Ю.В. Шалыгина Ю.В. Шалыгина Дата « 27 » октября 2021 г.

Место для оттиска печати (при наличии) лица, составившего описание местоположения границ объекта



План границ объекта

Лист № 1



Масштаб 1:2000

Используемые условные знаки и обозначения:

- | | |
|---|---|
|  | границы территориальной зоны |
|  | характерная точка границ территориальной зоны |

Руководитель БУВО «Нормативно-проектный центр»

Подпись  Ю.В.Шалыгина Дата « 27 » октября 2021 г.

Место для оттиска печати (при наличии) лица, составившего описание местоположения границ объекта



План границ объекта

Лист № 2




Масштаб 1:2000

Используемые условные знаки и обозначения:



границы территориальной зоны

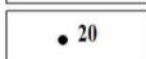

• 20

характерная точка границ территориальной зоны

Руководитель БУВО «Нормативно-проектный центр»

Подпись Ю.В.Шалыгина Ю.В.Шалыгина Дата « 27 » октября 2021 г.

Место для оттиска печати (при наличии) лица, составившего описание местоположения границ объекта



ОПИСАНИЕ МЕСТОПОЛОЖЕНИЯ ГРАНИЦ

Зона рекреационного назначения - объектов отдыха села Костёнки - Р1/1

(наименование объекта, местоположение границ которого описано
(далее - объект)

Раздел 1

Сведения об объекте		
№ п/п	Характеристики объекта	Описание характеристик
1	2	3
1	Местоположение объекта	Воронежская область, Хохольский муниципальный район, Костёновское сельское поселение, село Костёнки
2	Площадь объекта $\pm$ величина погрешности определения площади ($P \pm \Delta P$)	-
3	Иные характеристики объекта	-

Раздел 2

Сведения о местоположении границ объекта					
1. Система координат: МСК - 36, зона 1					
2. Сведения о характерных точках границ объекта					
Обозначение характерных точек границ	Координаты, м		Метод определения координат характерной точки	Средняя квадратическая погрешность положения характерной точки (Mt), м	Описание обозначения точки на местности (при наличии)
	X	Y			
1	2	3	4	5	6
1	482970.23	1286349.78	Картометрический	5.00	-
2	482977.95	1286532.89	Картометрический	5.00	-
3	482856.49	1286563.64	Аналитический	0.10	-
4	482858.04	1286643.59	Аналитический	0.10	-
5	482825.44	1286914.85	Аналитический	0.10	-
6	482826.78	1287021.93	Аналитический	0.10	-
7	482766.04	1287028.75	Аналитический	0.10	-
8	482734.24	1287032.32	Аналитический	0.10	-
9	482737.59	1287062.14	Аналитический	0.10	-
10	482687.03	1287079.69	Аналитический	0.10	-
11	482636.46	1287097.22	Аналитический	0.10	-
12	482543.92	1287154.64	Аналитический	0.10	-
13	482298.29	1287294.89	Аналитический	0.10	-
14	482283.45	1287223.73	Аналитический	0.10	-
15	482275.46	1287209.90	Аналитический	0.10	-
16	482383.32	1287089.68	Аналитический	0.10	-
17	482353.16	1287044.46	Аналитический	0.10	-
18	482319.94	1286943.42	Аналитический	0.10	-
19	482184.01	1287099.74	Аналитический	0.10	-
20	482182.12	1287101.77	Аналитический	0.10	-
21	482158.94	1287075.01	Аналитический	0.10	-
22	482168.17	1287066.50	Аналитический	0.10	-
23	482260.12	1286977.17	Аналитический	0.10	-
24	482270.59	1286967.51	Аналитический	0.10	-
25	482260.87	1286952.83	Аналитический	0.10	-
26	482252.95	1286940.85	Аналитический	0.10	-
27	482239.43	1286917.44	Аналитический	0.10	-
28	482231.87	1286904.34	Аналитический	0.10	-
29	482207.81	1286862.67	Аналитический	0.10	-
30	482178.66	1286812.17	Аналитический	0.10	-
31	482176.89	1286808.86	Картометрический	5.00	-
32	482180.69	1286805.63	Картометрический	5.00	-
33	482723.38	1286366.49	Картометрический	5.00	-
34	482760.76	1286353.26	Картометрический	5.00	-

1	2	3	4	5	6
35	482928.94	1286350.74	Картометрический	5.00	-
1	482970.23	1286349.78	Картометрический	5.00	-
3. Сведения о характерных точках части (частей) границы объекта					
Обозначение характерных точек части границы	Координаты, м		Метод определения координат характерной точки	Средняя квадратическая погрешность положения характерной точки (Mt), м	Описание обозначения точки на местности (при наличии)
	X	Y			
1	2	3	4	5	6
Часть №					
-	-	-	-	-	-

Раздел 3

Сведения о местоположении измененных (уточненных) границ объекта							
1. Система координат: -							
2. Сведения о характерных точках границ объекта							
Обозначение характерных точек границ	Существующие координаты, м		Измененные (уточненные) координаты, м		Метод определения координат характерной точки	Средняя квадратическая погрешность положения характерной точки (Mt), м	Описание обозначения точки на местности (при наличии)
	X	Y	X	Y			
1	2	3	4	5	6	7	8
-	-	-	-	-	-	-	-
3. Сведения о характерных точках части (частей) границы объекта							
Часть №							
-	-	-	-	-	-	-	-



Масштаб 1:5000

Используемые условные знаки и обозначения:



границы территориальной зоны



характерная точка границ территориальной зоны

Руководитель БУВО «Нормативно-проектный центр»

Подпись Ю.В. Шалыгина Ю.В. Шалыгина Дата « 27 » октября 2021 г.

Место для оттиска печати (при наличии) лица, составившего описание местоположения границ объекта



ОПИСАНИЕ МЕСТОПОЛОЖЕНИЯ ГРАНИЦ

Зона ритуальных объектов села Костёнки - СН1/1

(наименование объекта, местоположение границ которого описано
(далее - объект)

Раздел 1

Сведения об объекте		
№ п/п	Характеристики объекта	Описание характеристик
1	2	3
1	Местоположение объекта	Воронежская область, Хохольский муниципальный район, Костёнковское сельское поселение, село Костёнки
2	Площадь объекта $\pm$ величина погрешности определения площади ($P \pm \Delta P$)	-
3	Иные характеристики объекта	-

Раздел 2


Сведения о местоположении границ объекта					
1. Система координат: МСК - 36, зона 1					
2. Сведения о характерных точках границ объекта					
Обозначение характерных точек границ	Координаты, м		Метод определения координат характерной точки	Средняя квадратическая погрешность положения характерной точки (Mt), м	Описание обозначения точки на местности (при наличии)
	X	Y			
1	2	3	4	5	6
1	483035.51	1289353.79	Аналитический	0.10	-
2	483000.02	1289367.30	Аналитический	0.10	-
3	482976.80	1289375.97	Аналитический	0.10	-
4	482836.70	1289436.64	Аналитический	0.10	-
5	482814.37	1289446.27	Аналитический	0.10	-
6	482802.97	1289422.18	Аналитический	0.10	-
7	482709.98	1289440.99	Аналитический	0.10	-
8	482685.95	1289340.46	Аналитический	0.10	-
9	482777.65	1289305.96	Аналитический	0.10	-
10	482793.08	1289314.13	Аналитический	0.10	-
11	482914.86	1289234.27	Аналитический	0.10	-
12	482931.37	1289221.45	Аналитический	0.10	-
13	482938.59	1289229.54	Аналитический	0.10	-
14	483031.81	1289346.08	Аналитический	0.10	-
1	483035.51	1289353.79	Аналитический	0.10	-
3. Сведения о характерных точках части (частей) границы объекта					
Обозначение характерных точек части границы	Координаты, м		Метод определения координат характерной точки	Средняя квадратическая погрешность положения характерной точки (Mt), м	Описание обозначения точки на местности (при наличии)
	X	Y			
1	2	3	4	5	6
Часть №					
-	-	-	-	-	-

Сведения о местоположении измененных (уточненных) границ объекта

2. Сведения о характерных точках границ объекта

Обозначение характерных точек границ	Существующие координаты, м		Измененные (уточненные) координаты, м		Метод определения координат характерной точки	Средняя квадратическая погрешность положения характерной точки (Mt), м	Описание обозначения точки на местности (при наличии)
	X	Y	X	Y			
1	2	3	4	5	6	7	8
-	-	-	-	-	-	-	-
3.Сведения о характерных точках части (частей) границы объекта							
Часть №							
-	-	-	-	-	-	-	-

План границ объекта

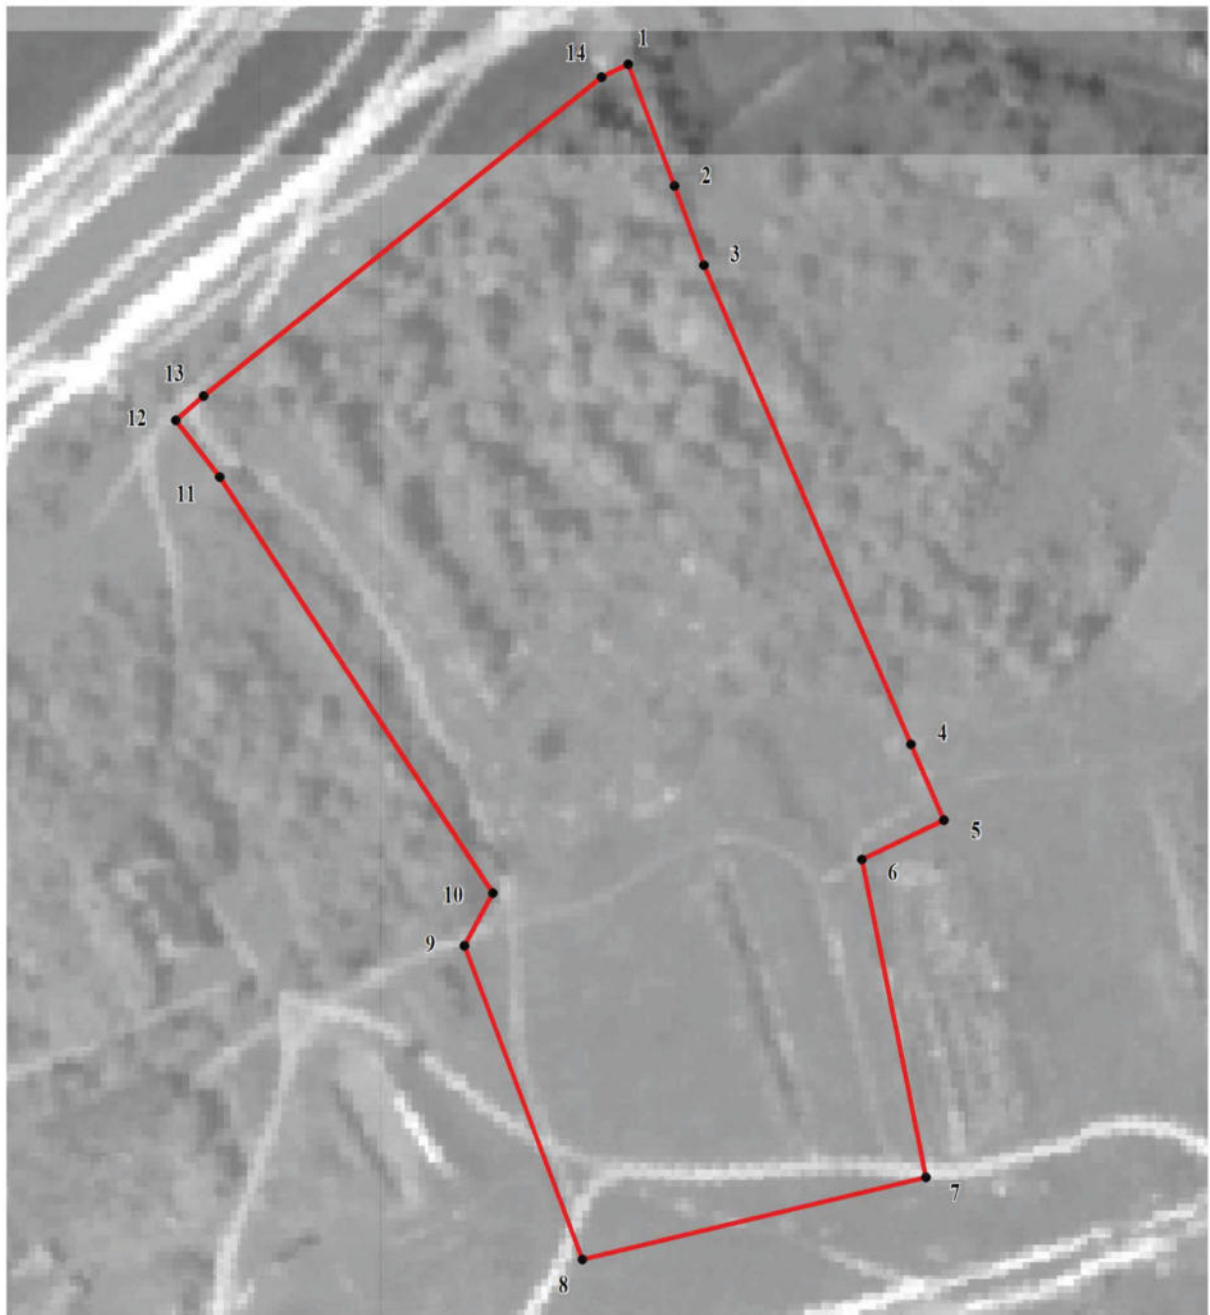


Масштаб 1:2000

Используемые условные знаки и обозначения:



границы территориальной зоны

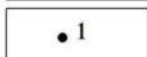

характерная точка границ территориальной зоны

Руководитель БУВО «Нормативно-проектный центр»

Подпись Ю.В. Шалыгина Ю.В. Шалыгина Дата « 27 » октября 2021 г.

Место для оттиска печати (при наличии) лица, составившего описание местоположения границ объекта



Приложение № 2
к правилам землепользования и застройки
Костёнского сельского поселения
Хохольского муниципального района
Воронежской области

СВЕДЕНИЯ О ГРАНИЦАХ ТЕРРИТОРИАЛЬНЫХ ЗОН,
СОДЕРЖАЩИЕ ГРАФИЧЕСКОЕ ОПИСАНИЕ МЕСТОПОЛОЖЕНИЯ
ГРАНИЦ ТЕРРИТОРИАЛЬНЫХ ЗОН, ПЕРЕЧЕНЬ КООРДИНАТ
ХАРАКТЕРНЫХ ТОЧЕК ГРАНИЦ ТЕРРИТОРИАЛЬНЫХ ЗОН
ХУТОРА ДОЛЖЁНКИ

ОПИСАНИЕ МЕСТОПОЛОЖЕНИЯ ГРАНИЦ

Зона застройки индивидуальными жилыми домами

хутора Должёнки - Ж1/2

 (наименование объекта, местоположение границ которого описано
 (далее - объект)

Раздел 1

Сведения об объекте		
№ п/п	Характеристики объекта	Описание характеристик
1	2	3
1	Местоположение объекта	Воронежская область, Хохольский муниципальный район, Костёновское сельское поселение, хутор Должёнки
2	Площадь объекта $\pm$ величина погрешности определения площади ($P \pm \Delta P$)	-
3	Иные характеристики объекта	-

Раздел 2

Сведения о местоположении границ объекта					
1. Система координат: МСК - 36, зона 1					
2. Сведения о характерных точках границ объекта					
Обозначение характерных точек границ	Координаты, м		Метод определения координат характерной точки	Средняя квадратическая погрешность положения характерной точки (Mt), м	Описание обозначения точки на местности (при наличии)
	X	Y			
1	2	3	4	5	6
1	475345.95	1280685.68	Картометрический	5.00	-
2	475265.91	1280790.88	Картометрический	5.00	-
3	475090.29	1280772.10	Картометрический	5.00	-
4	474981.23	1280818.46	Картометрический	5.00	-
5	474888.14	1280706.63	Картометрический	5.00	-
6	474871.21	1280705.00	Картометрический	5.00	-
7	474846.87	1280657.89	Аналитический	0.10	-
8	474897.94	1280655.73	Аналитический	0.10	-
9	475111.59	1280613.87	Аналитический	0.10	-
10	475190.37	1280635.45	Аналитический	0.10	-
11	475313.39	1280569.55	Аналитический	0.10	-
1	475345.95	1280685.68	Картометрический	5.00	-
12	474794.76	1281007.15	Картометрический	5.00	-
13	474638.38	1281043.36	Аналитический	2.50	-
14	474513.60	1281097.42	Аналитический	0.30	-
15	474501.77	1281105.03	Аналитический	0.30	-
16	474375.51	1281186.27	Аналитический	0.30	-
17	474343.63	1281222.87	Аналитический	0.30	-
18	474280.64	1281159.71	Аналитический	0.30	-
19	474279.08	1281123.76	Аналитический	0.30	-
20	474276.79	1281113.60	Картометрический	5.00	-
21	474275.38	1281089.42	Картометрический	5.00	-
22	474350.05	1280994.37	Картометрический	5.00	-
23	474340.10	1280969.35	Картометрический	5.00	-
24	474374.24	1280947.30	Картометрический	5.00	-
25	474412.07	1280942.71	Картометрический	5.00	-
26	474425.87	1280890.71	Картометрический	5.00	-
27	474538.08	1280779.83	Картометрический	5.00	-
28	474634.95	1280761.69	Картометрический	5.00	-
29	474687.99	1280765.48	Картометрический	5.00	-
30	474738.17	1280857.55	Картометрический	5.00	-
31	474768.62	1280877.97	Картометрический	5.00	-
12	474794.76	1281007.15	Картометрический	5.00	-

3. Сведения о характерных точках части (частей) границы объекта					
Обозначение характерных точек части границы	Координаты, м		Метод определения координат характерной точки	Средняя квадратическая погрешность положения характерной точки (Mt), м	Описание обозначения точки на местности (при наличии)
	X	Y			
1	2	3	4	5	6
Часть №					
-	-	-	-	-	-

Сведения о местоположении измененных (уточненных) границ объекта


2. Сведения о характерных точках границ объекта

Обозначение характерных точек границ	Существующие координаты, м		Измененные (уточненные) координаты, м		Метод определения координат характерной точки	Средняя квадратическая погрешность положения характерной точки (Mt), м	Описание обозначения точки на местности (при наличии)
	X	Y	X	Y			
1	2	3	4	5	6	7	8
-	-	-	-	-	-	-	-
3.Сведения о характерных точках части (частей) границы объекта							
Часть №							
-	-	-	-	-	-	-	-



Масштаб 1:5000

Используемые условные знаки и обозначения:

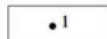	границы территориальной зоны
	характерная точка границ территориальной зоны

Руководитель БУВО «Нормативно-проектный центр»

Подпись  Ю.В.Шалыгина Дата « 27 » октября 2021 г.

Место для оттиска печати (при наличии) лица, составившего описание местоположения границ объекта



Приложение № 3
к правилам землепользования и застройки
Костёнского сельского поселения
Хохольского муниципального района
Воронежской области

СВЕДЕНИЯ О ГРАНИЦАХ ТЕРРИТОРИАЛЬНЫХ ЗОН,
СОДЕРЖАЩИЕ ГРАФИЧЕСКОЕ ОПИСАНИЕ МЕСТОПОЛОЖЕНИЯ
ГРАНИЦ ТЕРРИТОРИАЛЬНЫХ ЗОН, ПЕРЕЧЕНЬ КООРДИНАТ
ХАРАКТЕРНЫХ ТОЧЕК ГРАНИЦ ТЕРРИТОРИАЛЬНЫХ ЗОН
ХУТОРА РОССОШКА

ОПИСАНИЕ МЕСТОПОЛОЖЕНИЯ ГРАНИЦ
Зона застройки индивидуальными жилыми домами
хутора Россошка - Ж1/3

(наименование объекта, местоположение границ которого описано
(далее - объект))

Раздел 1

Сведения об объекте		
№ п/п	Характеристики объекта	Описание характеристик
1	2	3
1	Местоположение объекта	Воронежская область, Хохольский муниципальный район, Костёновское сельское поселение, хутор Россошка
2	Площадь объекта $\pm$ величина погрешности определения площади ($P \pm \Delta P$)	-
3	Иные характеристики объекта	-

Раздел 2

Сведения о местоположении границ объекта					
1. Система координат: МСК - 36, зона 1					
2. Сведения о характерных точках границ объекта					
Обозначение характерных точек границ	Координаты, м		Метод определения координат характерной точки	Средняя квадратическая погрешность положения характерной точки (Mt), м	Описание обозначения точки на местности (при наличии)
	X	Y			
1	2	3	4	5	6
1	477948.06	1278789.50	Аналитический	0.30	-
2	477926.83	1278804.69	Аналитический	0.30	-
3	477922.82	1278806.66	Аналитический	2.50	-
4	477795.28	1278893.62	Аналитический	2.50	-
5	477817.14	1278920.01	Аналитический	2.50	-
6	477779.89	1278953.27	Аналитический	2.50	-
7	477769.15	1278939.95	Аналитический	2.50	-
8	477707.77	1279003.91	Аналитический	2.50	-
9	477689.75	1278984.95	Аналитический	2.50	-
10	477652.92	1279039.16	Аналитический	2.50	-
11	477681.17	1279071.04	Аналитический	2.50	-
12	477667.67	1279084.55	Аналитический	2.50	-
13	477672.03	1279095.90	Аналитический	2.50	-
14	477650.91	1279112.32	Аналитический	2.50	-
15	477636.30	1279087.82	Аналитический	2.50	-
16	477622.63	1279104.09	Аналитический	2.50	-
17	477611.07	1279082.63	Аналитический	2.50	-
18	477584.91	1279102.10	Аналитический	2.50	-
19	477598.41	1279122.46	Аналитический	2.50	-
20	477575.73	1279139.17	Аналитический	2.50	-
21	477562.13	1279116.07	Аналитический	2.50	-
22	477481.19	1279168.66	Аналитический	2.50	-
23	477470.14	1279175.47	Аналитический	2.50	-
24	477289.65	1279281.83	Аналитический	2.50	-
25	476890.43	1279512.58	Аналитический	2.50	-
26	476913.08	1279527.48	Аналитический	2.50	-
27	476837.95	1279627.32	Аналитический	2.50	-
28	476814.04	1279607.80	Аналитический	2.50	-
29	476812.50	1279678.40	Аналитический	2.50	-
30	476666.88	1279742.66	Аналитический	2.50	-
31	476519.36	1279834.67	Аналитический	2.50	-
32	476429.70	1279891.49	Аналитический	2.50	-
33	476443.00	1279951.80	Аналитический	2.50	-
34	476501.27	1279975.76	Аналитический	0.50	-


1	2	3	4	5	6
35	476479.53	1279980.48	Аналитический	0.50	-
36	476451.15	1279986.57	Аналитический	0.50	-
37	476434.85	1279991.20	Аналитический	0.50	-
38	476400.60	1279991.57	Аналитический	0.50	-
39	476382.63	1279982.82	Аналитический	0.50	-
40	476367.52	1279972.42	Аналитический	0.50	-
41	476350.19	1279956.39	Аналитический	0.50	-
42	476337.43	1279940.60	Аналитический	0.50	-
43	476329.40	1279912.95	Аналитический	0.50	-
44	476312.81	1279930.35	Аналитический	0.50	-
45	476321.98	1279944.05	Аналитический	0.50	-
46	476330.61	1279955.73	Аналитический	0.50	-
47	476340.77	1279969.47	Аналитический	0.50	-
48	476359.21	1279988.97	Аналитический	0.50	-
49	476381.00	1280001.00	Аналитический	0.50	-
50	476401.74	1280010.77	Аналитический	0.50	-
51	476421.89	1280011.82	Аналитический	0.50	-
52	476443.59	1280006.96	Аналитический	0.25	-
53	476439.35	1280013.16	Аналитический	0.30	-
54	476400.08	1280070.79	Аналитический	0.30	-
55	476350.75	1280113.26	Аналитический	0.30	-
56	476324.48	1280168.67	Аналитический	0.30	-
57	476271.62	1280261.33	Картометрический	5.00	-
58	476220.98	1280351.06	Картометрический	5.00	-
59	476170.28	1280289.15	Картометрический	5.00	-
60	476143.13	1280299.55	Картометрический	5.00	-
61	475984.75	1280376.22	Картометрический	5.00	-
62	475827.19	1280399.01	Картометрический	5.00	-
63	475916.04	1280312.82	Картометрический	5.00	-
64	475913.50	1280218.17	Картометрический	5.00	-
65	475987.00	1280117.15	Картометрический	5.00	-
66	476069.00	1279919.49	Картометрический	5.00	-
67	476049.32	1279885.43	Картометрический	5.00	-
68	476253.87	1279663.33	Картометрический	5.00	-
69	476592.29	1279450.05	Картометрический	5.00	-
70	476641.66	1279380.16	Картометрический	5.00	-
71	476689.45	1279349.39	Картометрический	5.00	-
72	476769.65	1279371.37	Картометрический	5.00	-
73	477242.92	1279201.87	Картометрический	5.00	-
74	477278.39	1279261.22	Картометрический	5.00	-
75	477311.53	1279244.89	Аналитический	2.50	-
76	477337.88	1279230.96	Аналитический	2.50	-
77	477309.76	1279142.18	Аналитический	2.50	-
78	477356.52	1279128.75	Аналитический	0.10	-
79	477367.76	1279125.52	Аналитический	0.10	-
80	477391.22	1279151.67	Аналитический	0.10	-
81	477434.37	1279119.45	Картометрический	5.00	-
82	477484.32	1279039.43	Картометрический	5.00	-

1	2	3	4	5	6
83	477565.27	1278914.77	Картометрический	5.00	-
84	477817.59	1278745.47	Картометрический	5.00	-
85	477802.00	1278690.49	Картометрический	5.00	-
86	477810.14	1278635.51	Картометрический	5.00	-
87	477856.32	1278610.84	Картометрический	5.00	-
88	477927.52	1278720.72	Картометрический	5.00	-
89	477934.92	1278777.52	Аналитический	2.50	-
1	477948.06	1278789.50	Аналитический	0.30	-
90	476013.44	1279719.09	Картометрический	5.00	-
91	476003.01	1279723.68	Картометрический	5.00	-
92	475990.02	1279754.64	Картометрический	5.00	-
93	475939.11	1279777.27	Картометрический	5.00	-
94	475923.51	1279784.48	Картометрический	5.00	-
95	475913.87	1279796.43	Картометрический	5.00	-
96	475888.64	1279831.52	Картометрический	5.00	-
97	475870.69	1279860.97	Картометрический	5.00	-
98	475856.84	1279846.68	Картометрический	5.00	-
99	475847.88	1279832.67	Картометрический	5.00	-
100	475828.43	1279783.38	Картометрический	5.00	-
101	475842.95	1279648.46	Картометрический	5.00	-
102	475931.42	1279616.40	Картометрический	5.00	-
103	475924.17	1279598.79	Картометрический	5.00	-
104	475957.03	1279584.12	Картометрический	5.00	-
105	475972.57	1279609.23	Картометрический	5.00	-
106	475988.11	1279613.99	Картометрический	5.00	-
107	476011.60	1279637.83	Картометрический	5.00	-
90	476013.44	1279719.09	Картометрический	5.00	-
108	475761.75	1280601.74	Аналитический	0.30	-
109	475719.28	1280700.22	Аналитический	0.30	-
110	475728.64	1280709.48	Аналитический	0.30	-
111	475663.94	1280771.67	Аналитический	0.30	-
112	475668.25	1280784.35	Аналитический	0.30	-
113	475637.99	1280810.77	Аналитический	0.30	-
114	475580.45	1280804.32	Аналитический	0.30	-
115	475504.48	1280811.82	Картометрический	5.00	-
116	475489.99	1280791.25	Картометрический	5.00	-
117	475527.84	1280723.48	Картометрический	5.00	-
118	475489.52	1280645.72	Картометрический	5.00	-
119	475504.01	1280605.52	Картометрический	5.00	-
120	475601.89	1280510.90	Картометрический	5.00	-
121	475660.31	1280558.11	Картометрический	5.00	-
122	475724.80	1280530.06	Картометрический	5.00	-
123	475752.10	1280579.61	Картометрический	5.00	-
108	475761.75	1280601.74	Аналитический	0.30	-

3. Сведения о характерных точках части (частей) границы объекта					
Обозначение характерных точек части границы	Координаты, м		Метод определения координат характерной точки	Средняя квадратическая погрешность положения характерной точки (Mt), м	Описание обозначения точки на местности (при наличии)
	X	Y			
1	2	3	4	5	6
Часть №					
-	-	-	-	-	-

Раздел 3

Сведения о местоположении измененных (уточненных) границ объекта							
1. Система координат: -							
2. Сведения о характерных точках границ объекта							
Обозначение характерных точек границ	Существующие координаты, м		Измененные (уточненные) координаты, м		Метод определения координат характерной точки	Средняя квадратическая погрешность положения характерной точки (Mt), м	Описание обозначения точки на местности (при наличии)
	X	Y	X	Y			
1	2	3	4	5	6	7	8
-	-	-	-	-	-	-	-
3.Сведения о характерных точках части (частей) границы объекта							
Часть №							
-	-	-	-	-	-	-	-

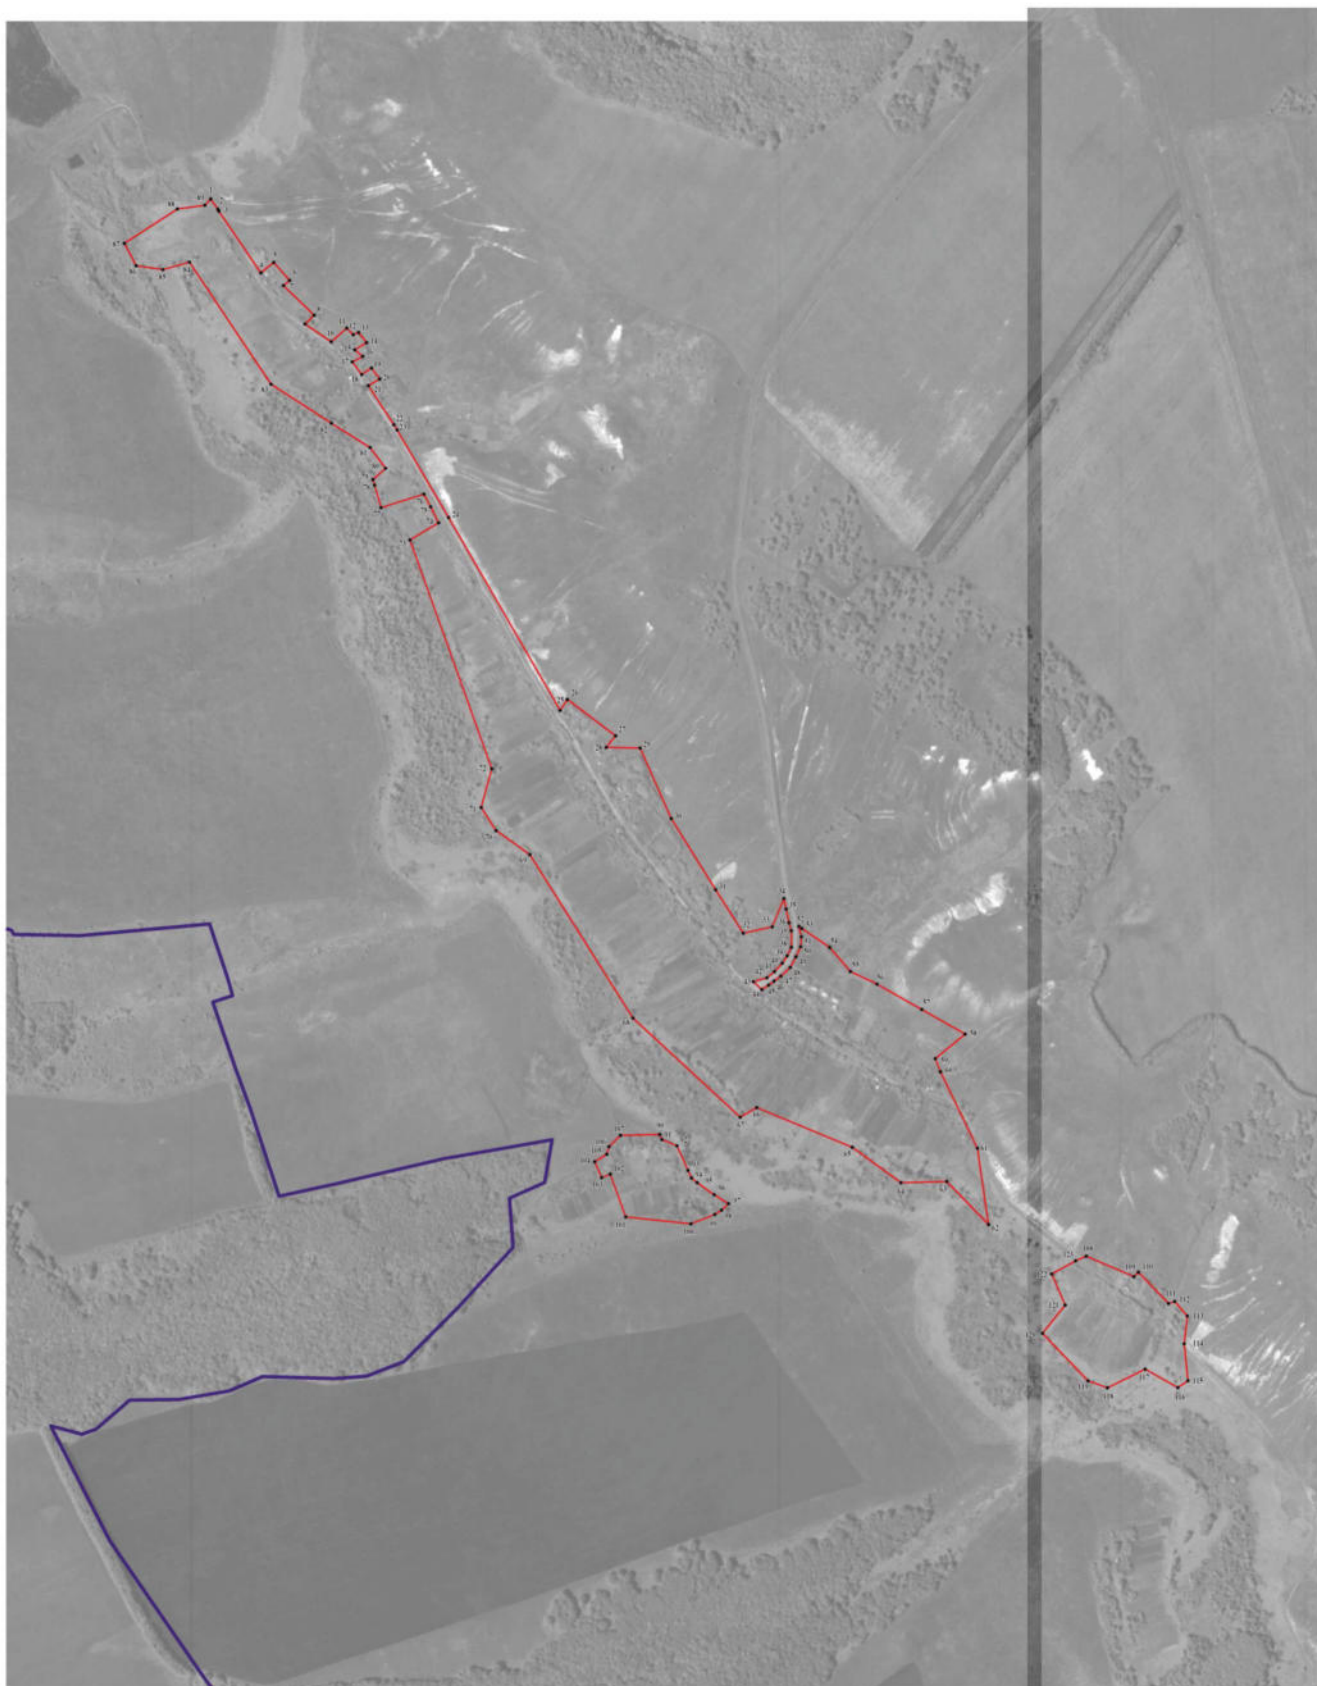

Используемые условные знаки и обозначения:

—	граница территориальной зоны
—	границы муниципального образования
• 1	характерная точка границ территориальной зоны

Масштаб 1:5000

Руководитель БУИО «Нормативно-проектный центр»
Подпись: *Ю.В. Пальгина* Дата: « 27 » октября 2021 г.
Место для отрыва листа (при наличии) листа, составившего повествование местоположения границ объекта

ОПИСАНИЕ МЕСТОПОЛОЖЕНИЯ ГРАНИЦ

Зона улиц, дорог, инженерной и транспортной инфраструктуры
хутора Россошка - ИТ1/3

(наименование объекта, местоположение границ которого описано
(далее - объект)

Раздел 1

Сведения об объекте		
№ п/п	Характеристики объекта	Описание характеристик
1	2	3
1	Местоположение объекта	Воронежская область, Хохольский муниципальный район, Костёновское сельское поселение, хутор Россошка
2	Площадь объекта $\pm$ величина погрешности определения площади ($P \pm \Delta P$)	-
3	Иные характеристики объекта	-

Раздел 2

Сведения о местоположении границ объекта					
1. Система координат: МСК - 36, зона 1					
2. Сведения о характерных точках границ объекта					
Обозначение характерных точек границ	Координаты, м		Метод определения координат характерной точки	Средняя квадратическая погрешность положения характерной точки (Mt), м	Описание обозначения точки на местности (при наличии)
	X	Y			
1	2	3	4	5	6
1	476529.96	1279985.48	Аналитический	0.50	-
2	476498.54	1279994.57	Аналитический	0.50	-
3	476443.59	1280006.96	Картометрический	5.00	-
4	476421.89	1280011.82	Аналитический	0.50	-
5	476401.74	1280010.77	Аналитический	0.50	-
6	476381.00	1280001.00	Аналитический	0.50	-
7	476359.21	1279988.97	Аналитический	0.50	-
8	476340.77	1279969.47	Аналитический	0.50	-
9	476330.61	1279955.73	Картометрический	5.00	-
10	476321.98	1279944.05	Аналитический	0.50	-
11	476312.81	1279930.35	Аналитический	0.50	-
12	476329.40	1279912.95	Аналитический	0.50	-
13	476337.43	1279940.60	Аналитический	0.50	-
14	476350.19	1279956.39	Аналитический	0.50	-
15	476367.52	1279972.42	Аналитический	0.50	-
16	476382.63	1279982.82	Аналитический	0.50	-
17	476400.60	1279991.57	Аналитический	0.50	-
18	476434.85	1279991.20	Аналитический	0.50	-
19	476451.15	1279986.57	Аналитический	0.50	-
20	476479.53	1279980.48	Аналитический	0.50	-
21	476501.27	1279975.76	Аналитический	0.50	-
1	476529.96	1279985.48	Аналитический	0.50	-

3. Сведения о характерных точках части (частей) границы объекта					
Обозначение характерных точек части границы	Координаты, м		Метод определения координат характерной точки	Средняя квадратическая погрешность положения характерной точки (Mt), м	Описание обозначения точки на местности (при наличии)
	X	Y			
1	2	3	4	5	6
Часть №					
-	-	-	-	-	-

Сведения о местоположении измененных (уточненных) границ объекта

2. Сведения о характерных точках границ объекта

3. Сведения о характерных точках части (частей) границы объекта

Часть №

—

План границ объекта



Масштаб 1:5000

Используемые условные знаки и обозначения:



границы территориальной зоны



характерная точка границ территориальной зоны

Руководитель БУВО «Нормативно-проектный центр»

Подпись Ю.В. Шалыгина Ю.В. Шалыгина Дата « 27 » октября 2021 г.

Место для оттиска печати (при наличии) лица, составившего описание местоположения границ объекта



ОПИСАНИЕ МЕСТОПОЛОЖЕНИЯ ГРАНИЦ

Зона сельскохозяйственного производства хутора Россошка - СХ2/3

(наименование объекта, местоположение границ которого описано
(далее - объект))

Раздел 1

Сведения об объекте		
№ п/п	Характеристики объекта	Описание характеристик
1	2	3
1	Местоположение объекта	Воронежская область, Хохольский муниципальный район, Костёновское сельское поселение, хутор Россошка
2	Площадь объекта $\pm$ величина погрешности определения площади ($P \pm \Delta P$)	-
3	Иные характеристики объекта	-

Раздел 2

Сведения о местоположении границ объекта					
1. Система координат: МСК - 36, зона 1					
2. Сведения о характерных точках границ объекта					
Обозначение характерных точек границ	Координаты, м		Метод определения координат характерной точки	Средняя квадратическая погрешность положения характерной точки (Mt), м	Описание обозначения точки на местности (при наличии)
	X	Y			
1	2	3	4	5	6
1	476694.41	1280202.31	Картометрический	5.00	-
2	476666.93	1280220.84	Картометрический	5.00	-
3	476654.50	1280271.91	Картометрический	5.00	-
4	476604.42	1280320.20	Картометрический	5.00	-
5	476621.35	1280413.41	Картометрический	5.00	-
6	476601.94	1280436.26	Картометрический	5.00	-
7	476526.75	1280385.33	Картометрический	5.00	-
8	476353.52	1280200.43	Картометрический	5.00	-
9	476271.62	1280261.33	Картометрический	5.00	-
10	476324.48	1280168.67	Аналитический	0.30	-
11	476350.75	1280113.26	Аналитический	0.30	-
12	476400.08	1280070.79	Картометрический	5.00	-
13	476439.35	1280013.16	Картометрический	5.00	-
14	476443.59	1280006.96	Картометрический	5.00	-
15	476498.54	1279994.57	Аналитический	0.50	-
16	476529.96	1279985.48	Аналитический	0.50	-
17	476533.66	1279991.73	Картометрический	5.00	-
18	476582.86	1280079.35	Картометрический	5.00	-
19	476641.21	1280151.14	Картометрический	5.00	-
20	476676.31	1280148.04	Картометрический	5.00	-
1	476694.41	1280202.31	Картометрический	5.00	-


3. Сведения о характерных точках части (частей) границы объекта					
Обозначение характерных точек части границы	Координаты, м		Метод определения координат характерной точки	Средняя квадратическая погрешность положения характерной точки (Mt), м	Описание обозначения точки на местности (при наличии)
	X	Y			
1	2	3	4	5	6
Часть №					
-	-	-	-	-	-

Сведения о местоположении измененных (уточненных) границ объекта

2. Сведения о характерных точках границ объекта



Обозначение характерных точек границ	Существующие координаты, м		Измененные (уточненные) координаты, м		Метод определения координат характерной точки	Средняя квадратическая погрешность положения характерной точки (Mt), м	Описание обозначения точки на местности (при наличии)
	X	Y	X	Y			
1	2	3	4	5	6	7	8
-	-	-	-	-	-	-	-
3.Сведения о характерных точках части (частей) границы объекта							
Часть №							
-	-	-	-	-	-	-	-

План границ объекта

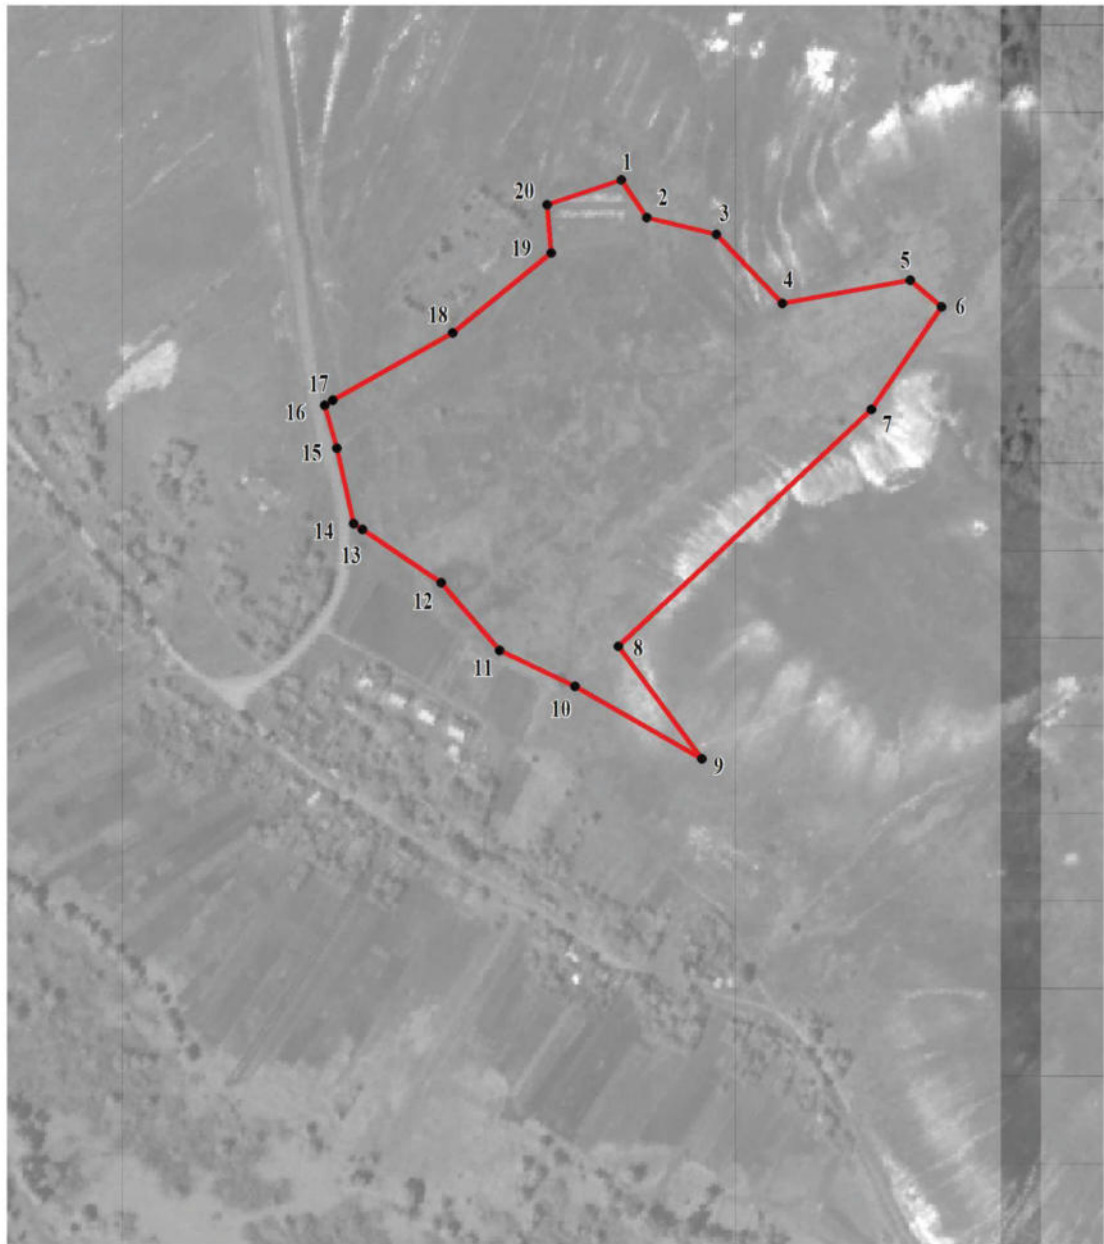

Масштаб 1:5000

Используемые условные знаки и обозначения:

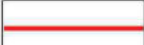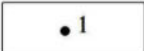	границы территориальной зоны
	характерная точка границ территориальной зоны

Руководитель БУВО «Нормативно-проектный центр»

Подпись  Ю.В.Шалыгина Дата « 27 » октября 2021 г.

Место для оттиска печати (при наличии) лица, составившего описание местоположения границ объекта



СВЕДЕНИЯ О ГРАНИЦАХ ТЕРРИТОРИАЛЬНЫХ ЗОН,
СОДЕРЖАЩИЕ ГРАФИЧЕСКОЕ ОПИСАНИЕ МЕСТОПОЛОЖЕНИЯ
ГРАНИЦ ТЕРРИТОРИАЛЬНЫХ ЗОН, ПЕРЕЧЕНЬ КООРДИНАТ
ХАРАКТЕРНЫХ ТОЧЕК ГРАНИЦ ТЕРРИТОРИАЛЬНЫХ ЗОН,
РАСПОЛОЖЕННЫХ ЗА ГРАНИЦАМИ НАСЕЛЕННЫХ ПУНКТОВ НА
ТЕРРИТОРИИ КОСТЁНСКОГО СЕЛЬСКОГО ПОСЕЛЕНИЯ

ОПИСАНИЕ МЕСТОПОЛОЖЕНИЯ ГРАНИЦ

Зона улиц, дорог, инженерной и транспортной инфраструктуры
за границами населенных пунктов - ИТ1

(наименование объекта, местоположение границ которого описано
(далее - объект)

Раздел 1

Сведения об объекте		
№ п/п	Характеристики объекта	Описание характеристик
1	2	3
1	Местоположение объекта	Воронежская область, Хохольский муниципальный район, Костёновское сельское поселение
2	Площадь объекта $\pm$ величина погрешности определения площади ($P \pm \Delta P$)	-
3	Иные характеристики объекта	-

Раздел 2

Сведения о местоположении границ объекта					
1. Система координат: МСК - 36, зона 1					
2. Сведения о характерных точках границ объекта					
Обозначение характерных точек границ	Координаты, м		Метод определения координат характерной точки	Средняя квадратическая погрешность положения характерной точки (Mt), м	Описание обозначения точки на местности (при наличии)
	X	Y			
1	2	3	4	5	6
1	487034.97	1286701.43	Аналитический	0.50	-
2	487033.91	1286704.23	Аналитический	0.50	-
3	486937.62	1286665.14	Аналитический	0.50	-
4	486877.31	1286663.24	Аналитический	0.50	-
5	486837.30	1286659.86	Аналитический	0.50	-
6	486812.30	1286656.17	Аналитический	0.50	-
7	485959.60	1286526.32	Аналитический	0.50	-
8	485614.91	1286472.89	Аналитический	0.50	-
9	485349.96	1286432.78	Аналитический	0.50	-
10	485306.41	1286426.13	Аналитический	0.50	-
11	484928.34	1286368.26	Аналитический	0.50	-
12	484499.22	1286302.15	Аналитический	0.50	-
13	484434.50	1286293.03	Аналитический	0.50	-
14	484348.15	1286283.71	Аналитический	0.50	-
15	484316.72	1286282.25	Аналитический	0.50	-
16	484260.11	1286281.76	Аналитический	0.50	-
17	483480.68	1286277.66	Аналитический	0.50	-
18	483465.40	1286277.50	Аналитический	0.50	-
19	483472.85	1286320.80	Аналитический	0.10	-
20	483477.52	1286347.84	Аналитический	0.10	-
21	483498.41	1286464.03	Аналитический	0.10	-
22	483545.64	1286757.28	Аналитический	0.10	-
23	483560.20	1286828.36	Аналитический	0.10	-
24	483572.55	1286877.94	Аналитический	0.10	-
25	483572.90	1286879.39	Аналитический	0.10	-
26	483598.61	1286982.65	Аналитический	0.10	-
27	483642.03	1287140.40	Аналитический	0.10	-
28	483692.77	1287325.09	Аналитический	0.10	-
29	483705.75	1287372.64	Аналитический	0.50	-
30	483704.83	1287377.09	Аналитический	0.50	-
31	483968.44	1288315.40	Аналитический	0.50	-
32	483955.59	1288335.26	Аналитический	0.50	-
33	483935.27	1288265.21	Аналитический	0.50	-
34	483860.65	1288005.96	Аналитический	0.50	-

1	2	3	4	5	6
35	483790.13	1287752.29	Аналитический	0.50	-
36	483737.74	1287567.40	Аналитический	0.50	-
37	483715.79	1287486.75	Аналитический	0.50	-
38	483674.96	1287336.70	Аналитический	0.50	-
39	483623.65	1287148.51	Аналитический	0.50	-
40	483579.56	1286991.68	Аналитический	0.50	-
41	483560.43	1286921.73	Аналитический	0.50	-
42	483539.94	1286840.64	Аналитический	0.50	-
43	483525.62	1286766.38	Аналитический	0.50	-
44	483511.08	1286671.33	Аналитический	0.50	-
45	483511.53	1286627.21	Аналитический	0.50	-
46	483511.90	1286626.59	Аналитический	0.50	-
47	483456.72	1286334.28	Аналитический	0.50	-
48	483455.16	1286330.18	Аналитический	0.50	-
49	483454.76	1286324.94	Аналитический	0.50	-
50	483442.41	1286277.25	Аналитический	0.50	-
51	483314.60	1286275.88	Аналитический	0.50	-
52	482854.33	1286273.13	Аналитический	0.50	-
53	482809.71	1286273.75	Аналитический	0.50	-
54	482781.96	1286276.19	Аналитический	0.50	-
55	482761.86	1286280.59	Аналитический	0.50	-
56	482730.89	1286289.91	Аналитический	0.50	-
57	482686.11	1286310.66	Аналитический	0.50	-
58	482643.65	1286339.55	Аналитический	0.50	-
59	482573.72	1286398.26	Аналитический	0.50	-
60	482336.85	1286595.35	Аналитический	0.50	-
61	482189.16	1286718.20	Аналитический	0.50	-
62	482000.93	1286873.48	Аналитический	0.50	-
63	481893.05	1286963.99	Аналитический	0.50	-
64	481868.74	1286986.44	Аналитический	0.50	-
65	481859.71	1286995.75	Аналитический	0.50	-
66	481837.23	1287021.60	Аналитический	0.50	-
67	481635.70	1287283.48	Аналитический	0.50	-
68	481609.42	1287316.26	Аналитический	0.50	-
69	481583.19	1287346.10	Аналитический	0.50	-
70	481555.53	1287373.07	Аналитический	0.50	-
71	481513.73	1287406.53	Аналитический	0.50	-
72	481490.37	1287423.29	Аналитический	0.50	-
73	481471.04	1287436.63	Аналитический	0.50	-
74	481444.15	1287452.62	Аналитический	0.50	-
75	481414.64	1287468.44	Аналитический	0.50	-
76	481385.42	1287481.50	Аналитический	0.50	-
77	481345.79	1287496.83	Аналитический	0.50	-
78	481271.20	1287523.00	Аналитический	0.50	-
79	481049.57	1287596.39	Аналитический	0.50	-
80	480832.66	1287674.55	Аналитический	0.50	-
81	480564.58	1287767.70	Аналитический	0.50	-
82	480464.97	1287803.07	Аналитический	0.50	-

1	2	3	4	5	6
83	480411.01	1287821.99	Аналитический	0.50	-
84	480396.75	1287827.07	Аналитический	0.50	-
85	480373.21	1287833.51	Аналитический	0.50	-
86	480346.11	1287839.72	Аналитический	0.50	-
87	480316.48	1287844.42	Аналитический	0.50	-
88	480287.85	1287847.56	Аналитический	0.50	-
89	480247.75	1287848.01	Аналитический	0.50	-
90	480221.57	1287846.11	Аналитический	0.50	-
91	480189.70	1287841.80	Аналитический	0.50	-
92	480120.98	1287827.40	Аналитический	0.50	-
93	479936.82	1287784.22	Аналитический	0.50	-
94	479895.87	1287775.44	Аналитический	0.50	-
95	479836.27	1287762.92	Аналитический	0.50	-
96	479785.45	1287756.61	Аналитический	0.50	-
97	479705.72	1287756.41	Аналитический	0.50	-
98	479603.92	1287760.49	Аналитический	0.50	-
99	479567.76	1287760.55	Аналитический	0.50	-
100	479561.39	1287769.18	Аналитический	0.50	-
101	479564.90	1287770.58	Аналитический	0.50	-
102	479564.40	1287771.82	Аналитический	0.50	-
103	479556.65	1287771.40	Аналитический	0.50	-
104	479546.67	1287797.32	Аналитический	0.50	-
105	479545.24	1287796.78	Аналитический	0.50	-
106	479517.39	1287864.58	Аналитический	0.50	-
107	479475.68	1287960.46	Аналитический	0.50	-
108	479463.11	1287953.77	Аналитический	0.50	-
109	479432.37	1288028.45	Аналитический	0.50	-
110	479277.65	1288417.55	Аналитический	0.50	-
111	479267.14	1288413.21	Аналитический	0.50	-
112	479292.56	1288355.48	Аналитический	0.50	-
113	479309.37	1288318.14	Аналитический	0.50	-
114	479364.82	1288186.23	Аналитический	0.50	-
115	479424.30	1288035.46	Аналитический	0.50	-
116	479434.11	1288010.54	Аналитический	0.50	-
117	479500.81	1287858.62	Аналитический	0.50	-
118	479531.47	1287783.03	Аналитический	0.50	-
119	479532.98	1287775.33	Аналитический	0.50	-
120	479531.89	1287769.56	Аналитический	0.50	-
121	479527.70	1287767.89	Аналитический	0.50	-
122	479530.56	1287760.70	Аналитический	0.50	-
123	479330.33	1287762.68	Аналитический	0.50	-
124	478958.23	1287769.25	Аналитический	0.50	-
125	478537.03	1287776.05	Аналитический	0.50	-
126	478474.86	1287778.18	Аналитический	0.50	-
127	478366.15	1287779.22	Аналитический	0.50	-
128	478363.80	1287759.74	Аналитический	0.50	-
129	478123.11	1287759.70	Аналитический	0.50	-
130	477697.02	1287767.37	Аналитический	0.50	-

1	2	3	4	5	6
131	477181.24	1287777.47	Аналитический	0.50	-
132	477116.08	1287778.75	Аналитический	0.50	-
133	477050.50	1287781.00	Аналитический	0.50	-
134	476754.03	1287833.31	Аналитический	0.50	-
135	476634.59	1287854.90	Аналитический	0.50	-
136	476613.43	1287842.68	Аналитический	0.50	-
137	476651.40	1287836.62	Аналитический	0.50	-
138	476773.07	1287808.69	Аналитический	0.50	-
139	476870.58	1287788.19	Аналитический	0.30	-
140	477041.67	1287759.08	Аналитический	0.30	-
141	477146.49	1287752.36	Аналитический	0.30	-
142	477145.68	1287736.17	Аналитический	0.30	-
143	477145.30	1287728.70	Аналитический	0.30	-
144	477144.01	1287690.29	Аналитический	0.30	-
145	477142.58	1287644.18	Аналитический	0.30	-
146	477147.51	1287619.37	Аналитический	0.30	-
147	477157.85	1287596.77	Аналитический	2.50	-
148	477175.39	1287577.50	Аналитический	2.50	-
149	477195.18	1287561.92	Аналитический	2.50	-
150	477221.19	1287546.32	Аналитический	2.50	-
151	477242.53	1287541.95	Аналитический	2.50	-
152	477265.19	1287540.12	Аналитический	2.50	-
153	477288.31	1287543.43	Аналитический	2.50	-
154	477317.09	1287553.15	Аналитический	2.50	-
155	477341.75	1287568.60	Аналитический	2.50	-
156	477353.31	1287577.61	Аналитический	2.50	-
157	477380.52	1287602.10	Аналитический	2.50	-
158	477501.38	1287713.21	Аналитический	2.50	-
159	477522.45	1287727.65	Аналитический	2.50	-
160	477524.19	1287728.84	Аналитический	2.50	-
161	477561.77	1287743.24	Аналитический	0.30	-
162	477566.05	1287743.29	Аналитический	0.30	-
163	477669.79	1287744.39	Аналитический	0.30	-
164	477682.72	1287743.97	Аналитический	0.30	-
165	477823.84	1287745.71	Аналитический	0.50	-
166	477960.05	1287741.39	Аналитический	0.50	-
167	478899.36	1287733.51	Аналитический	0.50	-
168	479794.55	1287714.60	Аналитический	0.50	-
169	480238.99	1287812.31	Аналитический	0.50	-
170	480326.97	1287802.82	Аналитический	0.50	-
171	480339.18	1287800.32	Аналитический	0.50	-
172	480364.79	1287794.41	Аналитический	0.50	-
173	480386.72	1287788.34	Аналитический	0.50	-
174	480398.28	1287784.06	Аналитический	0.50	-
175	480401.38	1287782.97	Аналитический	0.50	-
176	480452.65	1287765.01	Аналитический	0.50	-
177	480552.04	1287729.72	Аналитический	0.50	-
178	480819.13	1287636.92	Аналитический	0.50	-

1	2	3	4	5	6
179	481257.63	1287485.38	Аналитический	0.50	-
180	481333.12	1287458.90	Аналитический	0.50	-
181	481371.83	1287443.88	Аналитический	0.50	-
182	481398.17	1287431.99	Аналитический	0.50	-
183	481425.99	1287416.99	Аналитический	0.50	-
184	481449.72	1287402.80	Аналитический	0.50	-
185	481467.69	1287390.34	Аналитический	0.50	-
186	481489.91	1287374.40	Аналитический	0.50	-
187	481530.13	1287342.17	Аналитический	0.50	-
188	481554.46	1287318.27	Аналитический	0.50	-
189	481578.83	1287290.49	Аналитический	0.50	-
190	481604.95	1287257.91	Аналитический	0.50	-
191	481806.49	1286996.01	Аналитический	0.50	-
192	481830.52	1286968.40	Аналитический	0.50	-
193	481841.90	1286956.78	Аналитический	0.50	-
194	481866.73	1286933.86	Аналитический	0.50	-
195	481974.83	1286843.18	Аналитический	0.50	-
196	482165.29	1286686.10	Аналитический	0.50	-
197	482174.74	1286678.24	Аналитический	0.50	-
198	482311.07	1286564.76	Аналитический	0.50	-
199	482549.03	1286366.79	Аналитический	0.50	-
200	482620.30	1286307.07	Аналитический	0.50	-
201	482667.89	1286275.05	Аналитический	0.50	-
202	482716.86	1286252.46	Аналитический	0.50	-
203	482753.97	1286241.38	Аналитический	0.50	-
204	482777.49	1286236.44	Аналитический	0.50	-
205	482808.77	1286234.04	Аналитический	0.50	-
206	482979.33	1286234.96	Аналитический	0.50	-
207	483206.53	1286236.18	Аналитический	0.50	-
208	483481.46	1286237.67	Аналитический	0.50	-
209	484317.69	1286242.26	Аналитический	0.50	-
210	484371.32	1286245.39	Аналитический	0.50	-
211	484422.71	1286249.29	Аналитический	0.50	-
212	484827.75	1286310.29	Аналитический	0.10	-
213	484857.99	1286314.79	Аналитический	0.10	-
214	484992.76	1286335.07	Аналитический	0.10	-
215	485005.70	1286337.01	Аналитический	0.10	-
216	485170.46	1286361.86	Аналитический	0.10	-
217	485185.97	1286364.09	Аналитический	0.10	-
218	485339.81	1286387.29	Аналитический	0.10	-
219	485339.96	1286387.32	Аналитический	0.10	-
220	485354.60	1286389.52	Аналитический	0.10	-
221	485520.21	1286414.44	Аналитический	0.10	-
222	485522.32	1286414.76	Аналитический	0.10	-
223	485530.05	1286415.92	Аналитический	0.10	-
224	485669.17	1286436.86	Аналитический	0.10	-
225	485688.10	1286439.82	Аналитический	0.10	-
226	485829.22	1286460.94	Аналитический	0.10	-

1	2	3	4	5	6
227	485842.08	1286462.84	Аналитический	0.10	-
228	485843.02	1286462.97	Аналитический	0.10	-
229	486149.43	1286509.12	Аналитический	0.10	-
230	486177.22	1286513.30	Аналитический	0.10	-
231	486177.54	1286513.34	Аналитический	0.10	-
232	486732.94	1286602.88	Аналитический	0.10	-
233	486771.75	1286606.37	Аналитический	0.50	-
234	486858.81	1286607.04	Аналитический	0.50	-
235	486887.71	1286611.01	Аналитический	0.50	-
236	486897.22	1286620.05	Аналитический	0.50	-
237	486910.91	1286624.40	Аналитический	0.50	-
238	486913.64	1286643.44	Аналитический	0.50	-
239	486954.06	1286662.76	Аналитический	0.50	-
1	487034.97	1286701.43	Аналитический	0.50	-
240	483933.07	1278481.05	Аналитический	0.50	-
241	483915.35	1278493.21	Аналитический	0.50	-
242	483896.45	1278498.46	Аналитический	0.50	-
243	483866.87	1278496.39	Аналитический	0.50	-
244	483844.65	1278485.06	Аналитический	0.50	-
245	483815.84	1278463.70	Аналитический	0.50	-
246	483727.06	1278385.78	Аналитический	0.50	-
247	483659.22	1278327.29	Аналитический	0.50	-
248	483614.25	1278286.80	Аналитический	0.50	-
249	483572.20	1278246.18	Аналитический	0.50	-
250	483502.52	1278179.05	Аналитический	0.50	-
251	483454.56	1278138.10	Аналитический	0.50	-
252	483409.92	1278090.74	Аналитический	0.50	-
253	483369.73	1278058.16	Аналитический	0.50	-
254	483256.68	1277980.84	Аналитический	0.50	-
255	483139.78	1277910.29	Аналитический	0.50	-
256	483062.92	1277863.43	Аналитический	0.50	-
257	483054.25	1277858.27	Аналитический	0.50	-
258	482988.84	1277824.78	Аналитический	0.50	-
259	482943.30	1277812.19	Аналитический	0.50	-
260	482885.05	1277798.26	Аналитический	0.50	-
261	482810.00	1277785.27	Аналитический	0.50	-
262	482730.54	1277771.81	Аналитический	0.50	-
263	482660.88	1277759.27	Аналитический	0.50	-
264	482612.56	1277752.15	Аналитический	0.50	-
265	482576.96	1277745.43	Аналитический	0.50	-
266	482514.29	1277733.42	Аналитический	0.50	-
267	482487.61	1277726.53	Аналитический	0.50	-
268	482416.58	1277708.93	Аналитический	0.50	-
269	482384.03	1277700.49	Аналитический	0.50	-
270	482307.77	1277673.06	Аналитический	0.50	-
271	482251.05	1277644.69	Аналитический	0.50	-
272	482221.97	1277621.94	Аналитический	0.50	-


1	2	3	4	5	6
273	482163.80	1277554.48	Аналитический	0.50	-
274	482083.67	1277440.29	Аналитический	0.50	-
275	482075.91	1277429.28	Аналитический	0.50	-
276	482050.07	1277394.26	Аналитический	0.50	-
277	482020.93	1277344.75	Аналитический	0.50	-
278	482007.28	1277320.60	Аналитический	0.50	-
279	481996.04	1277300.50	Аналитический	0.50	-
280	481987.24	1277275.96	Аналитический	0.50	-
281	481983.28	1277248.77	Аналитический	0.50	-
282	482004.67	1277246.96	Аналитический	0.50	-
283	482007.70	1277267.05	Аналитический	0.10	-
284	482014.93	1277292.24	Аналитический	0.10	-
285	482025.47	1277310.09	Аналитический	0.10	-
286	482039.21	1277334.42	Аналитический	0.10	-
287	482066.61	1277384.91	Аналитический	0.10	-
288	482089.81	1277419.49	Аналитический	0.10	-
289	482097.36	1277430.21	Аналитический	0.10	-
290	482235.17	1277609.13	Аналитический	0.10	-
291	482262.80	1277628.31	Аналитический	0.10	-
292	482313.03	1277655.85	Аналитический	0.10	-
293	482316.69	1277657.48	Аналитический	0.50	-
294	482390.27	1277684.33	Аналитический	0.50	-
295	482420.96	1277692.50	Аналитический	0.50	-
296	482491.99	1277706.50	Аналитический	0.50	-
297	482518.80	1277709.85	Аналитический	0.50	-
298	482581.45	1277721.85	Аналитический	0.50	-
299	482617.00	1277728.56	Аналитический	0.50	-
300	482664.60	1277739.11	Аналитический	0.50	-
301	482714.63	1277750.55	Аналитический	0.50	-
302	482733.60	1277754.12	Аналитический	0.50	-
303	482812.97	1277768.21	Аналитический	0.50	-
304	482888.51	1277781.62	Аналитический	0.50	-
305	482947.55	1277795.72	Аналитический	0.50	-
306	482990.59	1277806.88	Аналитический	0.50	-
307	483035.85	1277829.75	Аналитический	0.50	-
308	483049.75	1277836.26	Аналитический	0.50	-
309	483062.21	1277842.09	Аналитический	0.50	-
310	483149.49	1277893.96	Аналитический	0.50	-
311	483267.99	1277964.42	Аналитический	0.50	-
312	483381.14	1278042.96	Аналитический	0.50	-
313	483422.86	1278076.80	Аналитический	0.50	-
314	483467.67	1278124.33	Аналитический	0.50	-
315	483515.29	1278164.97	Аналитический	0.50	-
316	483585.39	1278232.51	Аналитический	0.50	-
317	483627.21	1278272.90	Аналитический	0.50	-
318	483671.78	1278313.04	Аналитический	0.50	-
319	483739.53	1278371.44	Аналитический	0.50	-
320	483827.79	1278448.92	Аналитический	0.50	-


1	2	3	4	5	6
321	483854.73	1278468.92	Аналитический	0.50	-
322	483872.05	1278477.90	Аналитический	0.50	-
323	483894.50	1278479.42	Аналитический	0.50	-
324	483907.26	1278475.87	Аналитический	0.50	-
325	483918.50	1278468.15	Аналитический	0.50	-
240	483933.07	1278481.05	Аналитический	0.50	-
3. Сведения о характерных точках части (частей) границы объекта					
Обозначение характерных точек части границы	Координаты, м		Метод определения координат характерной точки	Средняя квадратическая погрешность положения характерной точки (Mt), м	Описание обозначения точки на местности (при наличии)
	X	Y			
1	2	3	4	5	6
Часть №					
-	-	-	-	-	-

Сведения о местоположении измененных (уточненных) границ объекта

2. Сведения о характерных точках границ объекта

Обозначение характерных точек границ	Существующие координаты, м		Измененные (уточненные) координаты, м		Метод определения координат характерной точки	Средняя квадратическая погрешность положения характерной точки (Mt), м	Описание обозначения точки на местности (при наличии)
	X	Y	X	Y			
1	2	3	4	5	6	7	8
-	-	-	-	-	-	-	-
3.Сведения о характерных точках части (частей) границы объекта							
Часть №							
-	-	-	-	-	-	-	-

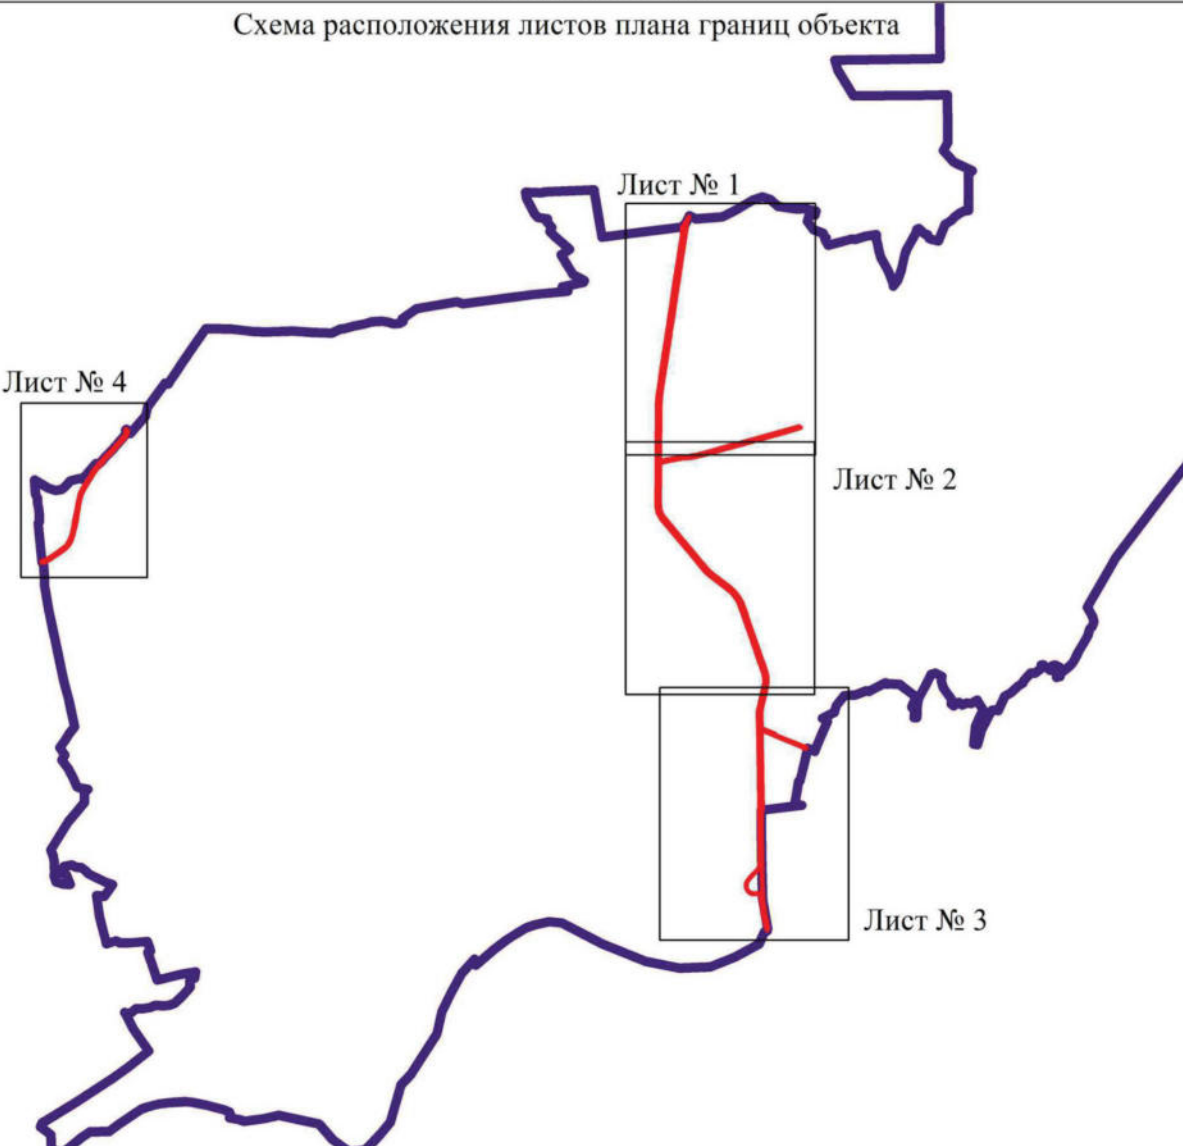План границ объекта							
Схема расположения листов плана границ объекта 							
Масштаб 1:100000							
Используемые условные знаки и обозначения: <table style="width: 100%; border-collapse: collapse;"> <tr> <td style="width: 15%; border: 1px solid black; text-align: center;">  </td> <td>границы территориальной зоны</td> </tr> <tr> <td style="border: 1px solid black; text-align: center;">  </td> <td>границы муниципального образования</td> </tr> <tr> <td style="border: 1px solid black; text-align: center;"> Лист № 1 </td> <td>область и номер листа плана границ объекта</td> </tr> </table>			границы территориальной зоны		границы муниципального образования	Лист № 1	область и номер листа плана границ объекта
	границы территориальной зоны						
	границы муниципального образования						
Лист № 1	область и номер листа плана границ объекта						
Руководитель БУВО «Нормативно-проектный центр» Подпись  Ю.В.Шалыгина Дата « 27 » октября 2021 г. Место для оттиска печати (при наличии) лица, составившего описание местоположения границ объекта							

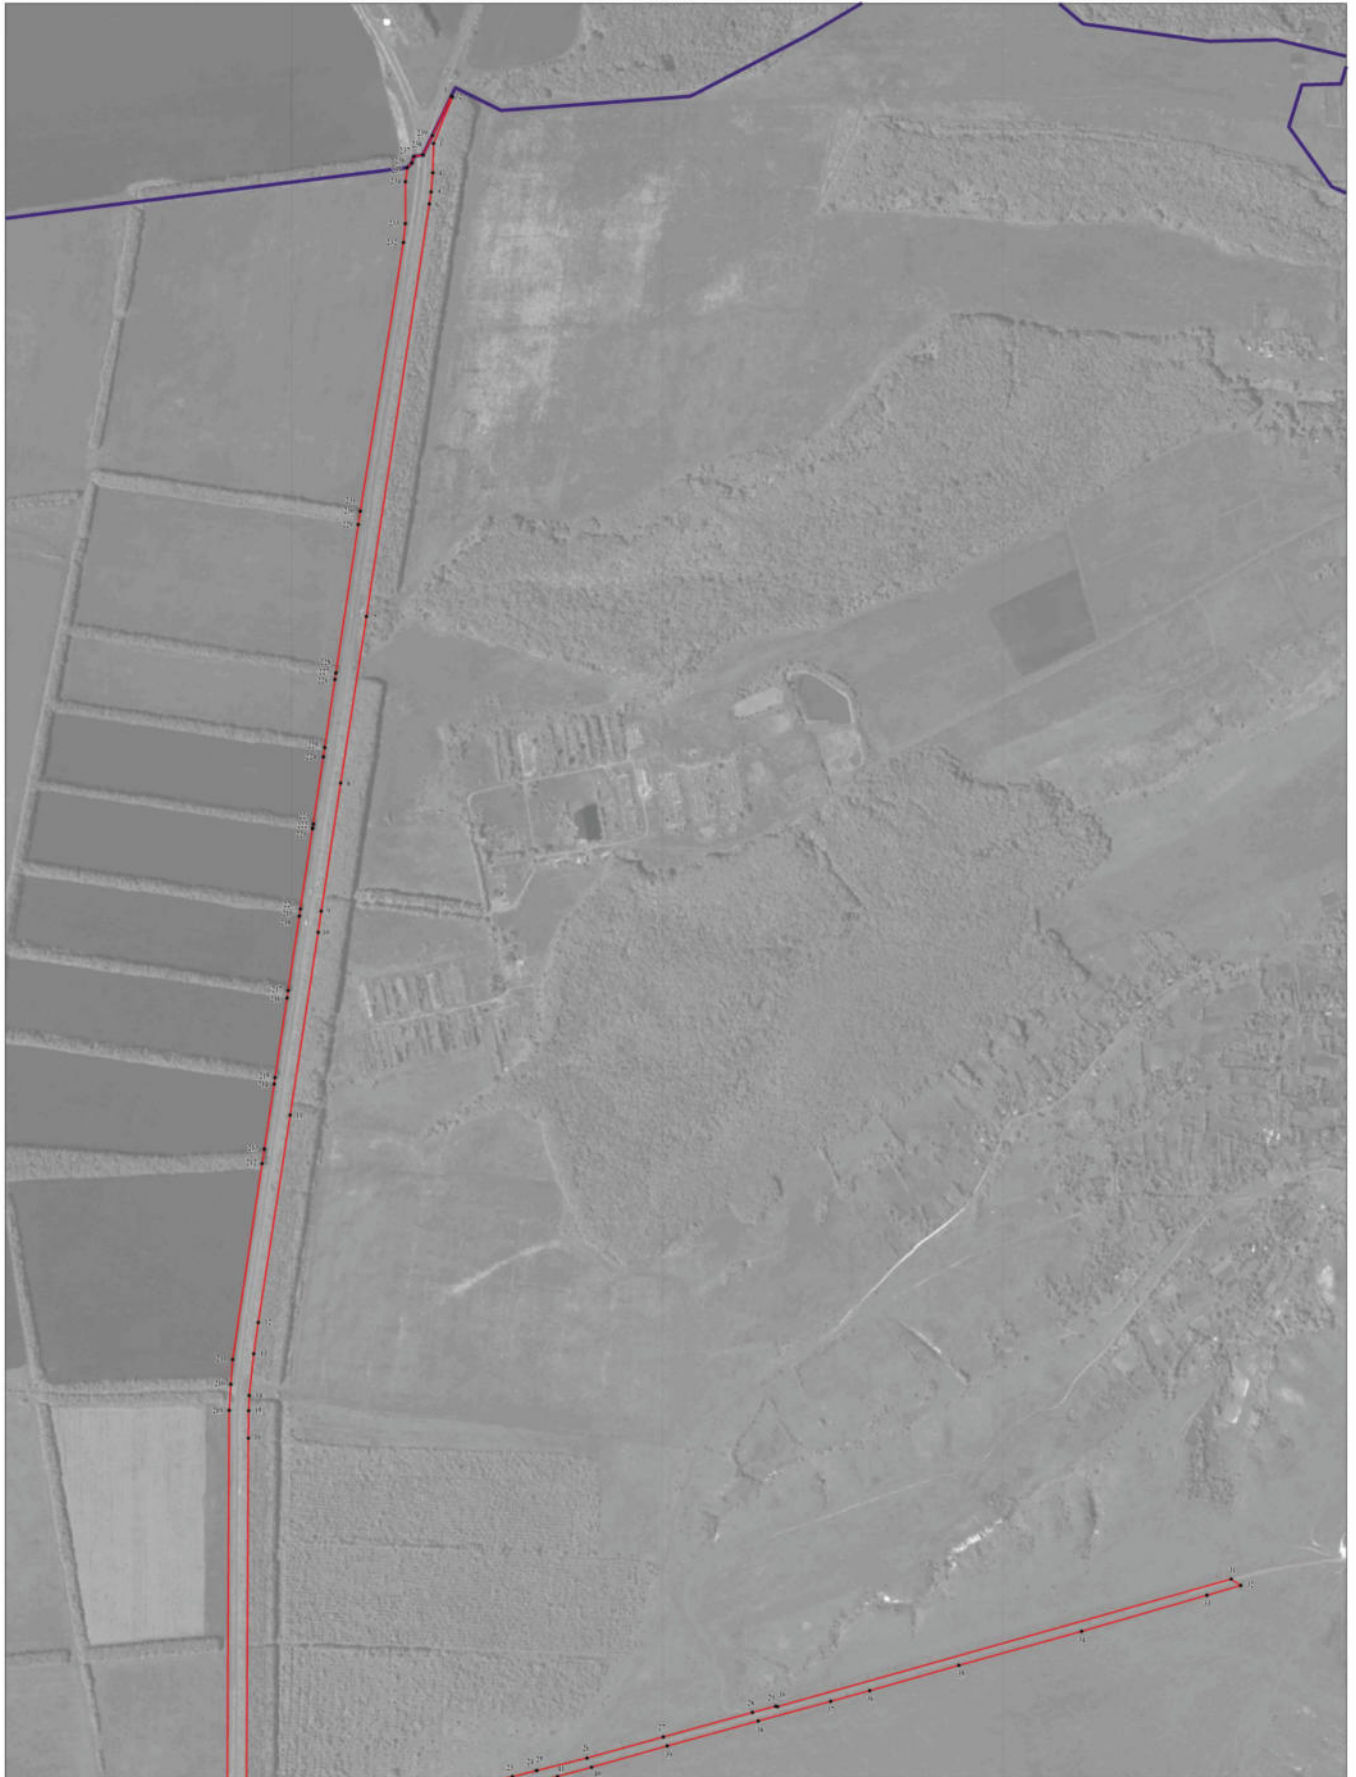

Используемые условные знаки и обозначения:

- границы территориальной зоны
- границы муниципального образования
- 1 — характерная точка границ территориальной зоны

Масштаб 1:5000

Руководитель БУВО «Нормативно-проектный центр»
Подпись Ю.В. Шалагина Дата « 27 » октября 2021г.
Место для отчета о работе (при наличии) лица, составившего описание местоположения границ объекта



План границ объекта

Лист № 2



Масштаб 1:5000

Используемые условные знаки и обозначения:

- границы территориальной зоны
- 17 — характерная точка границ территориальной зоны

Руководитель БУ ВО «Нормативно-проектный центр»
 Подпись *Ю.В. Шалыгина* Дата « 27 » октября 2021 г.
 Место для отрыва печати (при наличии) лица, составившего описание местоположения границ объекта



Используемые условные знаки и обозначения:

- | | |
|-------------------------------------|---|
| — | границы территориальной зоны |
| — | границы муниципального образования |
| • 10 | характерная точка границ территориальной зоны |

Масштаб 1:5000

Руководитель ГУВО «Нормативно-проектный центр»
 Подпись: *Ю.В. Шалагина* Дата: « 27 » октября 2021 г.
 Место для отсыва печати (при наличии) лица, составившего описание местоположения границ объекта





Используемые условные знаки и обозначения:

- границы территориальной зоны
- границы муниципального образования
- характерная точка границ территориальной зоны

Масштаб 1:5000

Руководитель БУВО «Нормативно-проектный центр»
 Подпись *Ю.В. Шалыгина* Ю.В. Шалыгина Дата « 27 » октября 2021 г.
 Место для оттиска печати (при наличии) лица, составившего описание местоположения границ объекта



ОПИСАНИЕ МЕСТОПОЛОЖЕНИЯ ГРАНИЦ

Зона сельскохозяйственного производства за границами населенных пунктов - СХ2

(наименование объекта, местоположение границ которого описано
(далее - объект)

Раздел 1

Сведения об объекте		
№ п/п	Характеристики объекта	Описание характеристик
1	2	3
1	Местоположение объекта	Воронежская область, Хохольский муниципальный район, Костёновское сельское поселение
2	Площадь объекта $\pm$ величина погрешности определения площади ($P \pm \Delta P$)	-
3	Иные характеристики объекта	-

Раздел 2


Сведения о местоположении границ объекта					
1. Система координат: МСК - 36, зона 1					
2. Сведения о характерных точках границ объекта					
Обозначение характерных точек границ	Координаты, м		Метод определения координат характерной точки	Средняя квадратическая погрешность положения характерной точки (Mt), м	Описание обозначения точки на местности (при наличии)
	X	Y			
1	2	3	4	5	6
1	484645.07	1291516.71	Аналитический	2.50	-
2	484625.91	1291554.30	Аналитический	2.50	-
3	484612.65	1291583.46	Аналитический	2.50	-
4	484506.49	1291635.43	Аналитический	0.30	-
5	484421.13	1291677.22	Аналитический	0.30	-
6	484288.71	1291684.18	Аналитический	0.30	-
7	484169.48	1291703.00	Аналитический	0.30	-
8	483989.65	1291711.75	Аналитический	0.30	-
9	483889.97	1291726.97	Аналитический	0.30	-
10	483809.20	1291726.71	Аналитический	0.30	-
11	483604.87	1291759.53	Аналитический	0.30	-
12	483521.00	1291774.36	Аналитический	0.30	-
13	483521.15	1291769.93	Аналитический	0.30	-
14	483504.96	1291679.57	Аналитический	0.30	-
15	483558.12	1291682.42	Аналитический	0.30	-
16	483622.99	1291704.51	Аналитический	0.30	-
17	483696.93	1291724.64	Аналитический	0.30	-
18	483744.19	1291696.64	Аналитический	0.30	-
19	483830.82	1291674.76	Аналитический	0.30	-
20	483880.26	1291702.98	Аналитический	0.30	-
21	483929.49	1291700.58	Аналитический	0.30	-
22	483974.77	1291698.83	Аналитический	0.30	-
23	484010.03	1291677.61	Аналитический	0.30	-
24	483993.81	1291639.56	Аналитический	0.30	-
25	484023.56	1291599.96	Аналитический	0.30	-
26	484063.38	1291567.15	Аналитический	0.30	-
27	484102.10	1291567.15	Аналитический	0.30	-
28	484140.17	1291592.74	Аналитический	0.30	-
29	484160.95	1291578.96	Аналитический	0.30	-
30	484202.52	1291578.96	Аналитический	0.30	-
31	484258.30	1291599.74	Аналитический	0.30	-
32	484316.28	1291589.44	Аналитический	0.30	-
33	484431.57	1291506.09	Аналитический	0.30	-
34	484484.73	1291533.43	Аналитический	0.30	-

1	2	3	4	5	6
35	484510.33	1291531.90	Аналитический	0.30	-
36	484519.74	1291554.44	Аналитический	0.30	-
37	484527.39	1291554.44	Аналитический	0.30	-
38	484532.82	1291541.37	Аналитический	0.30	-
39	484576.79	1291531.96	Аналитический	0.30	-
1	484645.07	1291516.71	Аналитический	2.50	-
3. Сведения о характерных точках части (частей) границы объекта					
Обозначение характерных точек части границы	Координаты, м		Метод определения координат характерной точки	Средняя квадратическая погрешность положения характерной точки (Mt), м	Описание обозначения точки на местности (при наличии)
	X	Y			
1	2	3	4	5	6
Часть №					
-	-	-	-	-	-

Сведения о местоположении измененных (уточненных) границ объекта

2. Сведения о характерных точках границ объекта

Обозначение характерных точек границ	Существующие координаты, м		Измененные (уточненные) координаты, м		Метод определения координат характерной точки	Средняя квадратическая погрешность положения характерной точки (Mt), м	Описание обозначения точки на местности (при наличии)
	X	Y	X	Y			
1	2	3	4	5	6	7	8
-	-	-	-	-	-	-	-
3.Сведения о характерных точках части (частей) границы объекта							
Часть №							
-	-	-	-	-	-	-	-

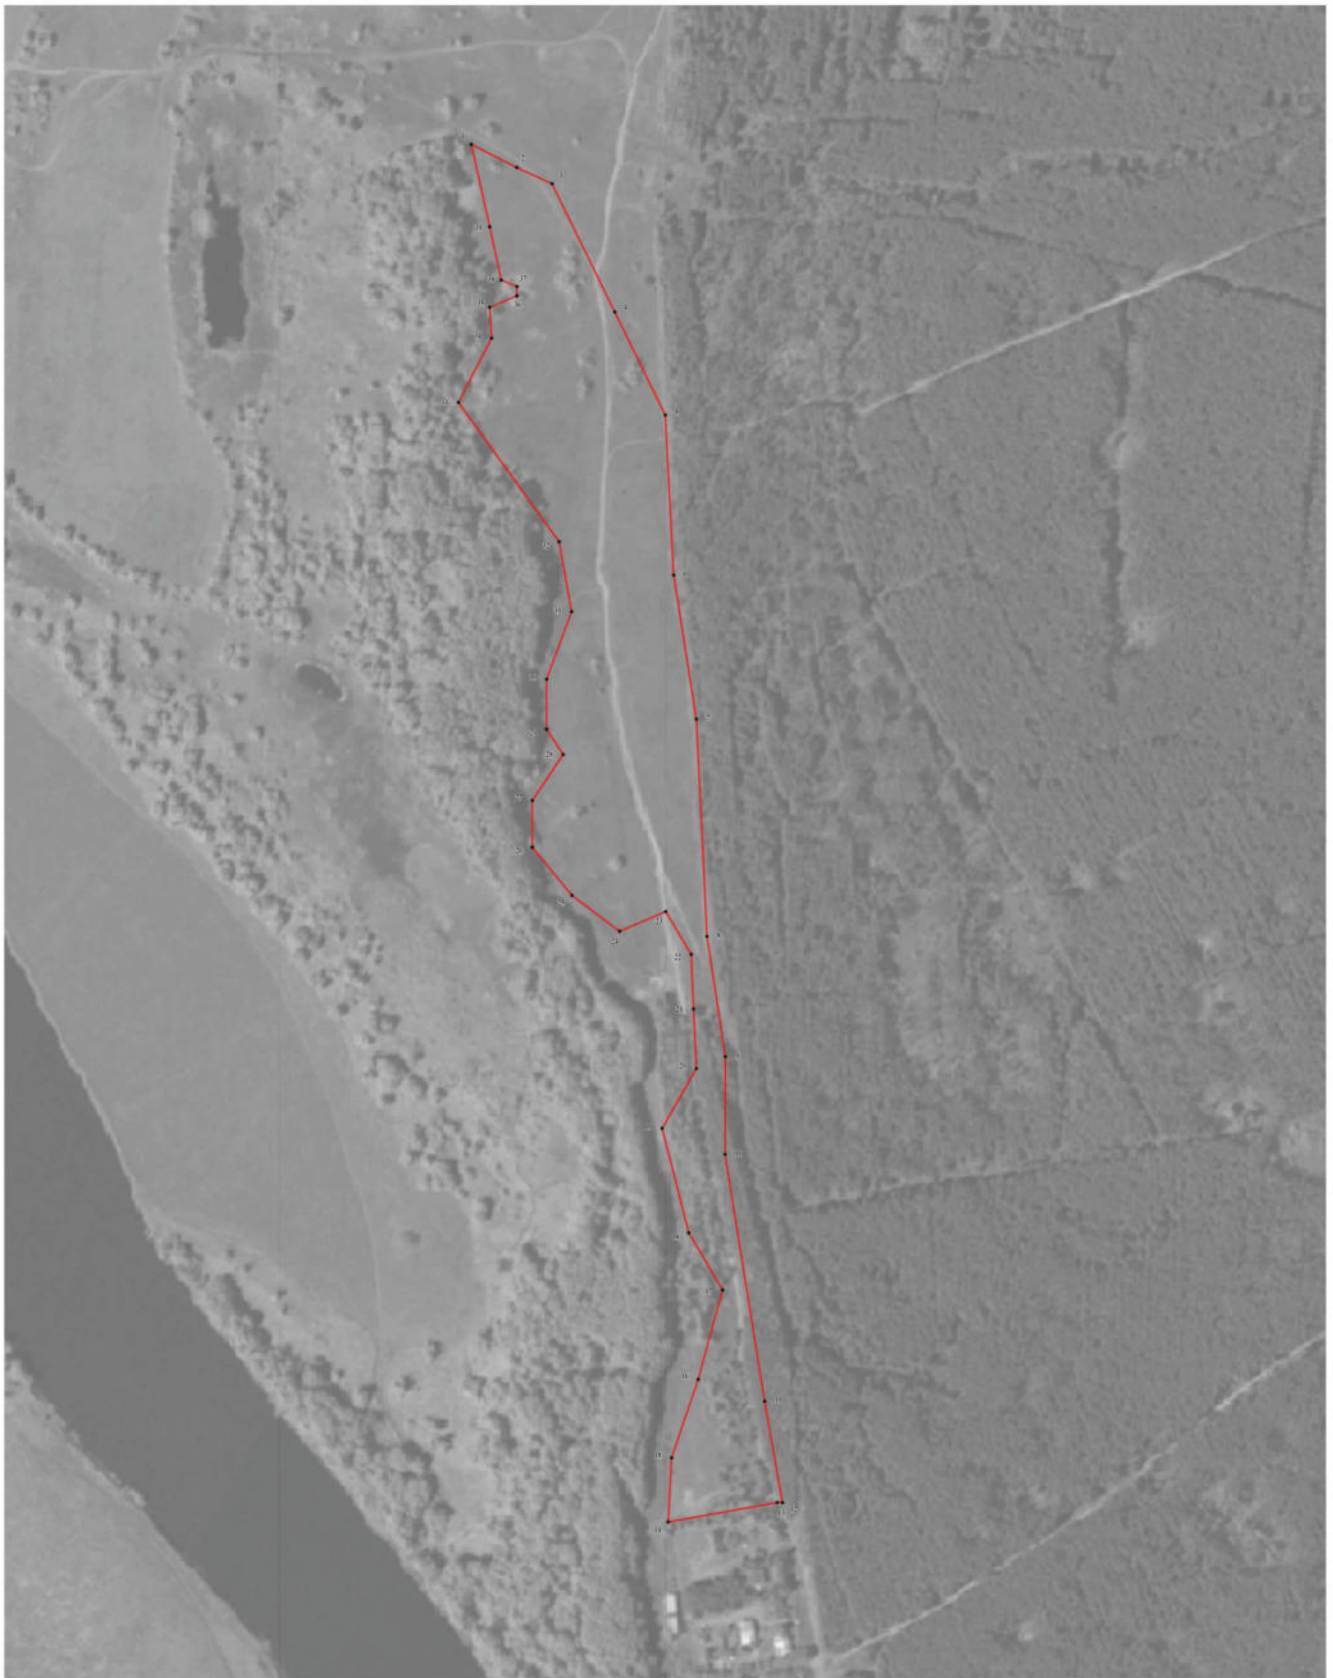

Используемые условные знаки и обозначения:

- границы территориальной зоны
- 1 характерная точка границ территориальной зоны

Масштаб 1:2000

Руководитель БУВО «Нормативно-проектный центр»
 Подпись Ю.В. Шалыгина Дата « 27 » октября 2021 г.
 Место для отбора точек (при наличии) зон, составляющих описание местоположения границ объекта



ОПИСАНИЕ МЕСТОПОЛОЖЕНИЯ ГРАНИЦ
Зона туристической и санаторно - курортной деятельности
за границами населенных пунктов - Р2

(наименование объекта, местоположение границ которого описано
(далее - объект)

Раздел 1

Сведения об объекте		
№ п/п	Характеристики объекта	Описание характеристик
1	2	3
1	Местоположение объекта	Воронежская область, Хохольский муниципальный район, Костёновское сельское поселение
2	Площадь объекта $\pm$ величина погрешности определения площади ($P \pm \Delta P$)	-
3	Иные характеристики объекта	-

Раздел 2


Сведения о местоположении границ объекта					
1. Система координат: МСК - 36, зона 1					
2. Сведения о характерных точках границ объекта					
Обозначение характерных точек границ	Координаты, м		Метод определения координат характерной точки	Средняя квадратическая погрешность положения характерной точки (Mt), м	Описание обозначения точки на местности (при наличии)
	X	Y			
1	2	3	4	5	6
1	483187.78	1291882.30	Аналитический	2.50	-
2	483016.51	1292028.90	Аналитический	2.50	-
3	482838.84	1292181.00	Аналитический	2.50	-
4	482778.45	1292095.49	Аналитический	0.10	-
5	482842.22	1292049.56	Аналитический	0.10	-
6	482922.21	1291991.87	Аналитический	0.10	-
7	482833.38	1291960.58	Аналитический	0.10	-
8	482800.39	1291946.20	Аналитический	0.10	-
9	482775.27	1291938.71	Аналитический	0.10	-
10	482695.07	1291855.51	Аналитический	0.10	-
11	482652.61	1291819.05	Аналитический	0.10	-
12	482592.57	1291812.62	Аналитический	0.10	-
13	482560.04	1291815.20	Аналитический	0.10	-
14	482562.75	1291811.43	Аналитический	0.10	-
15	482594.97	1291809.35	Аналитический	0.10	-
16	482655.01	1291815.78	Аналитический	0.10	-
17	482697.47	1291852.24	Аналитический	0.10	-
18	482715.81	1291871.26	Аналитический	0.10	-
19	482702.40	1291825.22	Аналитический	0.10	-
20	482836.27	1291784.62	Аналитический	0.10	-
21	482961.69	1291758.31	Аналитический	0.10	-
22	483104.29	1291733.80	Аналитический	0.10	-
23	483128.76	1291727.47	Аналитический	0.10	-
1	483187.78	1291882.30	Аналитический	2.50	-

3. Сведения о характерных точках части (частей) границы объекта					
Обозначение характерных точек части границы	Координаты, м		Метод определения координат характерной точки	Средняя квадратическая погрешность положения характерной точки (Mt), м	Описание обозначения точки на местности (при наличии)
	X	Y			
1	2	3	4	5	6
Часть №					
-	-	-	-	-	-

Раздел 3


Сведения о местоположении измененных (уточненных) границ объекта							
1. Система координат: -							
2. Сведения о характерных точках границ объекта							
Обозначение характерных точек границ	Существующие координаты, м		Измененные (уточненные) координаты, м		Метод определения координат характерной точки	Средняя квадратическая погрешность положения характерной точки (Mt), м	Описание обозначения точки на местности (при наличии)
	X	Y	X	Y			
1	2	3	4	5	6	7	8
-	-	-	-	-	-	-	-
3. Сведения о характерных точках части (частей) границы объекта							
Часть №							
-	-	-	-	-	-	-	-

План границ объекта

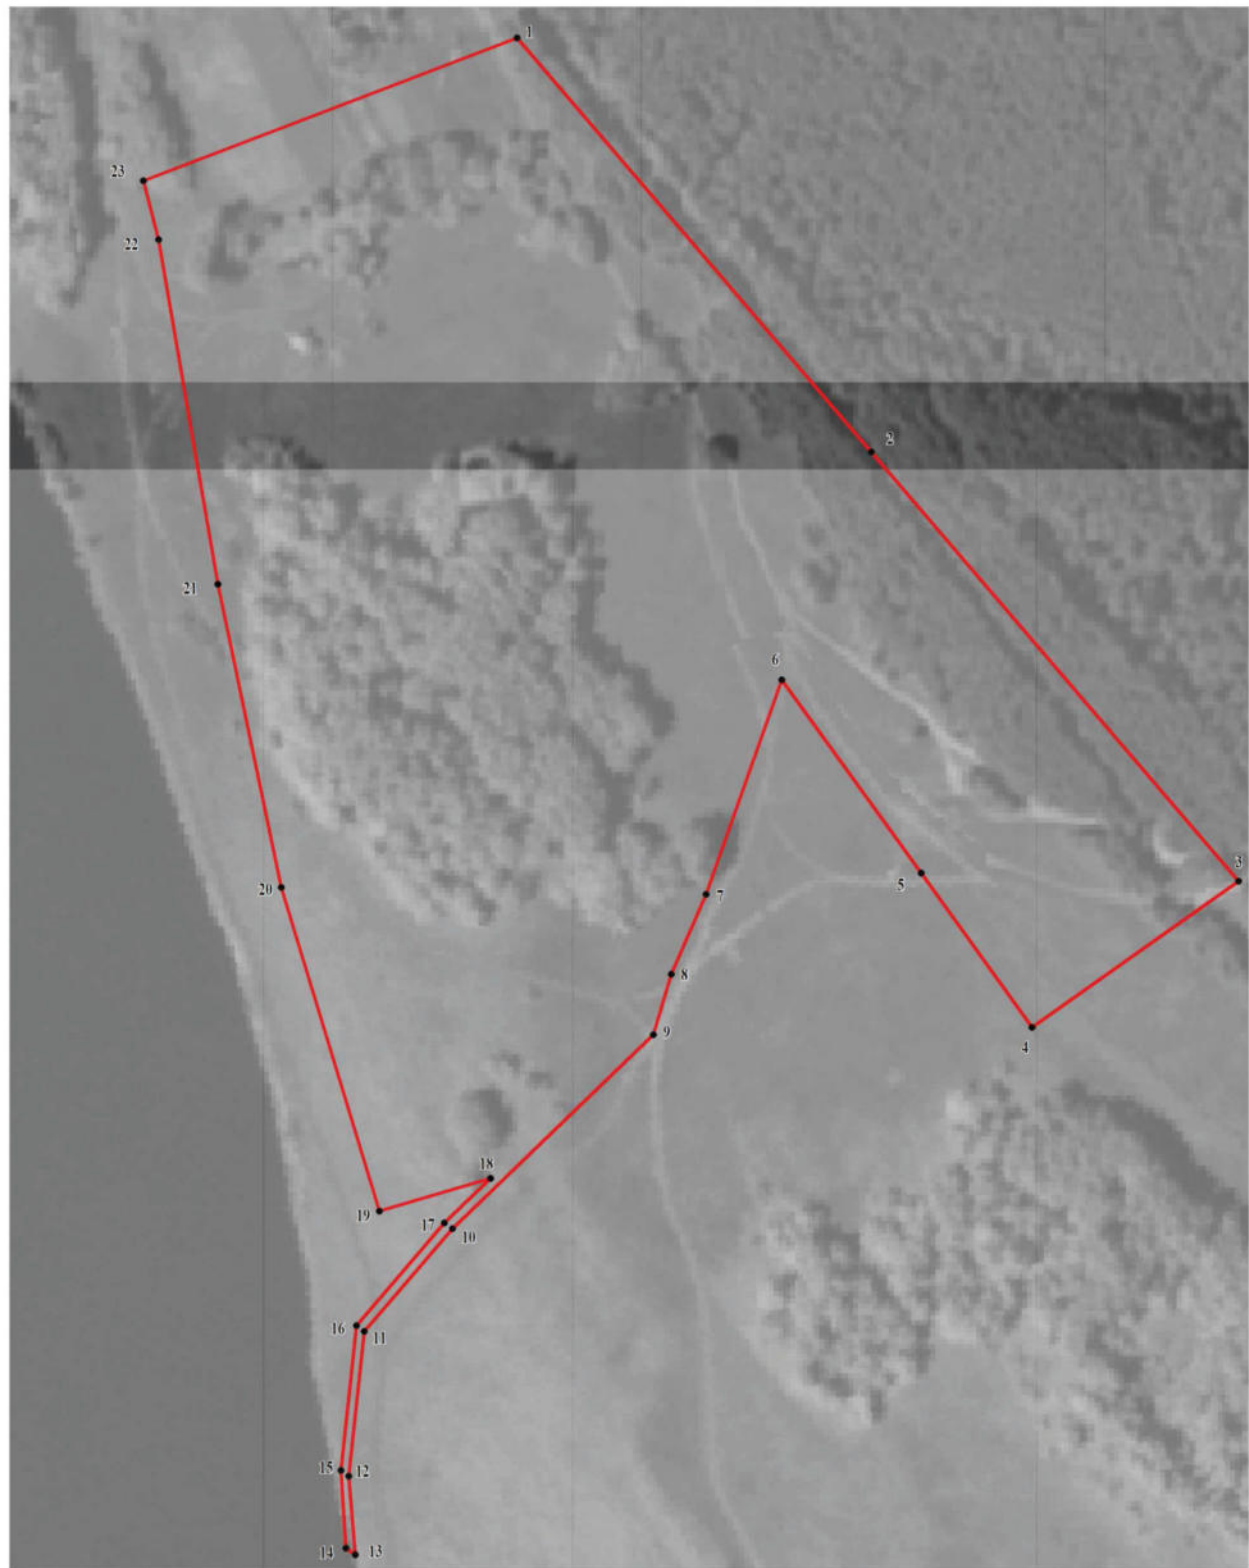

Масштаб 1:2000

Используемые условные знаки и обозначения:

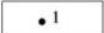- | | |
|---|---|
|  | границы территориальной зоны |
|  | характерная точка границ территориальной зоны |

Руководитель БУВО «Нормативно-проектный центр»

Подпись  Ю.В.Шалыгина Дата « 27 » октября 2021 г.

Место для оттиска печати (при наличии) лица, составившего описание местоположения границ объекта



ОПИСАНИЕ МЕСТОПОЛОЖЕНИЯ ГРАНИЦ

Зона ритуальных объектов за границами населенных пунктов - СН1

(наименование объекта, местоположение границ которого описано
(далее - объект)

Раздел 1

Сведения об объекте		
№ п/п	Характеристики объекта	Описание характеристик
1	2	3
1	Местоположение объекта	Воронежская область, Хохольский муниципальный район, Костёновское сельское поселение
2	Площадь объекта $\pm$ величина погрешности определения площади ($P \pm \Delta P$)	-
3	Иные характеристики объекта	-

Раздел 2

Сведения о местоположении границ объекта					
1. Система координат: МСК - 36, зона 1					
2. Сведения о характерных точках границ объекта					
Обозначение характерных точек границ	Координаты, м		Метод определения координат характерной точки	Средняя квадратическая погрешность положения характерной точки (Mt), м	Описание обозначения точки на местности (при наличии)
	X	Y			
1	2	3	4	5	6
1	476711.78	1280090.38	Картометрический	5.00	-
2	476676.31	1280148.04	Картометрический	5.00	-
3	476582.86	1280079.35	Картометрический	5.00	-
4	476613.22	1280024.94	Картометрический	5.00	-
1	476711.78	1280090.38	Картометрический	5.00	-
3. Сведения о характерных точках части (частей) границы объекта					
Обозначение характерных точек части границы	Координаты, м		Метод определения координат характерной точки	Средняя квадратическая погрешность положения характерной точки (Mt), м	Описание обозначения точки на местности (при наличии)
	X	Y			
1	2	3	4	5	6
Часть №					
-	-	-	-	-	-

Сведения о местоположении измененных (уточненных) границ объекта

2. Сведения о характерных точках границ объекта

Обозначение характерных точек границ	Существующие координаты, м		Измененные (уточненные) координаты, м		Метод определения координат характерной точки	Средняя квадратическая погрешность положения характерной точки (Mt), м	Описание обозначения точки на местности (при наличии)
	X	Y	X	Y			
1	2	3	4	5	6	7	8
-	-	-	-	-	-	-	-
3.Сведения о характерных точках части (частей) границы объекта							
Часть №							
-	-	-	-	-	-	-	-

План границ объекта




Масштаб 1:2000

Используемые условные знаки и обозначения:



границы территориальной зоны

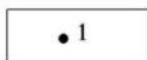

характерная точка границ территориальной зоны

Руководитель БУВО «Нормативно-проектный центр»

Подпись Ю.В.Шалыгина Ю.В.Шалыгина Дата « 27 » октября 2021 г.

Место для оттиска печати (при наличии) лица, составившего описание местоположения границ объекта



ОПИСАНИЕ МЕСТОПОЛОЖЕНИЯ ГРАНИЦ

Зона иного специального назначения за границами населенных пунктов - СН2

 (наименование объекта, местоположение границ которого описано
 (далее - объект)

Раздел 1

Сведения об объекте		
№ п/п	Характеристики объекта	Описание характеристик
1	2	3
1	Местоположение объекта	Воронежская область, Хохольский муниципальный район, Костёновское сельское поселение
2	Площадь объекта $\pm$ величина погрешности определения площади ($P \pm \Delta P$)	-
3	Иные характеристики объекта	-

Раздел 2

Сведения о местоположении границ объекта					
1. Система координат: МСК - 36, зона 1					
2. Сведения о характерных точках границ объекта					
Обозначение характерных точек границ	Координаты, м		Метод определения координат характерной точки	Средняя квадратическая погрешность положения характерной точки (Mt), м	Описание обозначения точки на местности (при наличии)
	X	Y			
1	2	3	4	5	6
1	496580.13	1295340.19	Картометрический	5.00	-
2	496548.33	1295415.77	Картометрический	5.00	-
3	496338.71	1295633.61	Картометрический	5.00	-
4	496205.76	1295936.60	Картометрический	5.00	-
5	496112.39	1296149.76	Картометрический	5.00	-
6	495913.19	1296602.15	Картометрический	5.00	-
7	495781.77	1296899.72	Картометрический	5.00	-
8	495518.09	1297616.58	Картометрический	5.00	-
9	495484.55	1297608.01	Картометрический	5.00	-
10	495106.95	1298563.96	Картометрический	5.00	-
11	494667.48	1299718.14	Картометрический	5.00	-
12	494416.75	1300409.56	Картометрический	5.00	-
13	493892.67	1300314.96	Картометрический	5.00	-
14	493456.01	1300164.20	Аналитический	0.10	-
15	492793.56	1300186.82	Аналитический	0.10	-
16	492630.36	1300192.38	Картометрический	5.00	-
17	491766.43	1300235.22	Картометрический	5.00	-
18	491570.58	1300244.93	Картометрический	5.00	-
19	490588.51	1300277.39	Картометрический	5.00	-
20	489857.74	1300329.42	Картометрический	5.00	-
21	488214.75	1300413.92	Картометрический	5.00	-
22	487486.91	1300445.36	Картометрический	5.00	-
23	487315.47	1300452.75	Аналитический	2.50	-
24	486973.84	1299555.40	Картометрический	5.00	-
25	486739.60	1298979.06	Аналитический	0.20	-
26	486636.20	1298717.75	Аналитический	0.20	-
27	486419.23	1298155.95	Аналитический	0.20	-
28	486366.78	1298021.20	Аналитический	0.20	-
29	486214.38	1297790.56	Аналитический	0.20	-
30	486190.98	1297755.14	Картометрический	5.00	-
31	486032.10	1297484.79	Картометрический	5.00	-
32	486096.06	1297424.71	Картометрический	5.00	-
33	486134.03	1297386.85	Картометрический	5.00	-
34	486174.08	1297372.90	Картометрический	5.00	-

1	2	3	4	5	6
35	486199.37	1297376.57	Картометрический	5.00	-
36	486230.79	1297396.30	Картометрический	5.00	-
37	486256.44	1297444.00	Картометрический	5.00	-
38	486259.84	1297505.27	Картометрический	5.00	-
39	486265.04	1297546.33	Картометрический	5.00	-
40	486276.32	1297576.54	Картометрический	5.00	-
41	486290.74	1297598.19	Картометрический	5.00	-
42	486314.50	1297614.56	Картометрический	5.00	-
43	486328.62	1297641.92	Картометрический	5.00	-
44	486348.93	1297432.31	Картометрический	5.00	-
45	486350.97	1297410.02	Картометрический	5.00	-
46	486438.76	1296452.00	Картометрический	5.00	-
47	486150.16	1296096.33	Картометрический	5.00	-
48	486112.96	1296050.46	Картометрический	5.00	-
49	485813.16	1295681.75	Картометрический	5.00	-
50	485769.65	1295627.90	Картометрический	5.00	-
51	485601.44	1295422.80	Картометрический	5.00	-
52	484935.36	1294004.05	Картометрический	5.00	-
53	484904.90	1293941.26	Картометрический	5.00	-
54	485352.05	1294023.56	Картометрический	5.00	-
55	485750.57	1294134.95	Картометрический	5.00	-
56	485842.19	1294183.57	Картометрический	5.00	-
57	486268.40	1293947.09	Картометрический	5.00	-
58	486459.63	1293840.42	Картометрический	5.00	-
59	486910.36	1293914.43	Картометрический	5.00	-
60	486936.13	1293919.19	Картометрический	5.00	-
61	487019.47	1293934.57	Картометрический	5.00	-
62	487813.77	1294106.67	Картометрический	5.00	-
63	488129.60	1294224.14	Картометрический	5.00	-
64	488196.30	1294251.99	Картометрический	5.00	-
65	488840.91	1294488.01	Картометрический	5.00	-
66	488862.49	1294502.96	Картометрический	5.00	-
67	488942.09	1294537.53	Картометрический	5.00	-
68	489857.53	1294891.95	Картометрический	5.00	-
69	489781.43	1294518.75	Картометрический	5.00	-
70	489914.76	1294521.58	Картометрический	5.00	-
71	489950.91	1294489.42	Картометрический	5.00	-
72	489777.75	1294108.09	Картометрический	5.00	-
73	489800.55	1293933.24	Картометрический	5.00	-
74	489716.44	1293747.67	Картометрический	5.00	-
75	489728.98	1293651.38	Картометрический	5.00	-
76	489964.24	1293693.11	Картометрический	5.00	-
77	490129.04	1293729.56	Картометрический	5.00	-
78	490565.71	1293797.41	Картометрический	5.00	-
79	490833.42	1293834.63	Картометрический	5.00	-
80	491206.62	1293892.95	Картометрический	5.00	-
81	491852.45	1293980.75	Картометрический	5.00	-
82	491898.22	1293990.59	Картометрический	5.00	-

1	2	3	4	5	6
83	492206.69	1293970.53	Аналитический	0.50	-
84	492370.29	1293959.89	Аналитический	0.50	-
85	492549.22	1293957.45	Аналитический	0.50	-
86	492633.71	1293984.41	Аналитический	0.50	-
87	492608.89	1294054.59	Аналитический	0.50	-
88	492617.38	1294066.59	Аналитический	0.50	-
89	492647.71	1294076.45	Аналитический	0.50	-
90	492658.31	1294070.48	Аналитический	0.50	-
91	492719.85	1294086.86	Аналитический	0.50	-
92	492930.99	1294114.94	Аналитический	0.50	-
93	492931.52	1294138.47	Аналитический	0.50	-
94	492952.88	1294140.02	Аналитический	0.50	-
95	492965.39	1294142.50	Аналитический	0.50	-
96	492965.47	1294184.30	Аналитический	0.50	-
97	492977.86	1294184.35	Аналитический	0.50	-
98	492977.05	1295144.03	Картометрический	5.00	-
99	492978.05	1295453.91	Картометрический	5.00	-
100	492989.79	1295479.64	Картометрический	5.00	-
101	493259.09	1295496.02	Картометрический	5.00	-
102	493499.40	1295504.22	Картометрический	5.00	-
103	493932.15	1295215.36	Картометрический	5.00	-
104	493999.27	1295187.14	Картометрический	5.00	-
105	494517.94	1295137.84	Картометрический	5.00	-
106	495145.24	1295101.19	Картометрический	5.00	-
107	495657.78	1295149.11	Картометрический	5.00	-
108	495901.85	1295165.22	Картометрический	5.00	-
109	496008.51	1295169.30	Картометрический	5.00	-
110	496505.07	1295242.72	Картометрический	5.00	-
111	496533.49	1295279.03	Картометрический	5.00	-
1	496580.13	1295340.19	Картометрический	5.00	-


3. Сведения о характерных точках части (частей) границы объекта

Обозначение характерных точек части границы	Координаты, м		Метод определения координат характерной точки	Средняя квадратическая погрешность положения характерной точки (Mt), м	Описание обозначения точки на местности (при наличии)
	X	Y			
1	2	3	4	5	6
Часть №					
-	-	-	-	-	-

Сведения о местоположении измененных (уточненных) границ объекта

2. Сведения о характерных точках границ объекта

Обозначение характерных точек границ	Существующие координаты, м		Измененные (уточненные) координаты, м		Метод определения координат характерной точки	Средняя квадратическая погрешность положения характерной точки (Mt), м	Описание обозначения точки на местности (при наличии)
	X	Y	X	Y			
1	2	3	4	5	6	7	8
-	-	-	-	-	-	-	-
3.Сведения о характерных точках части (частей) границы объекта							
Часть №							
-	-	-	-	-	-	-	-

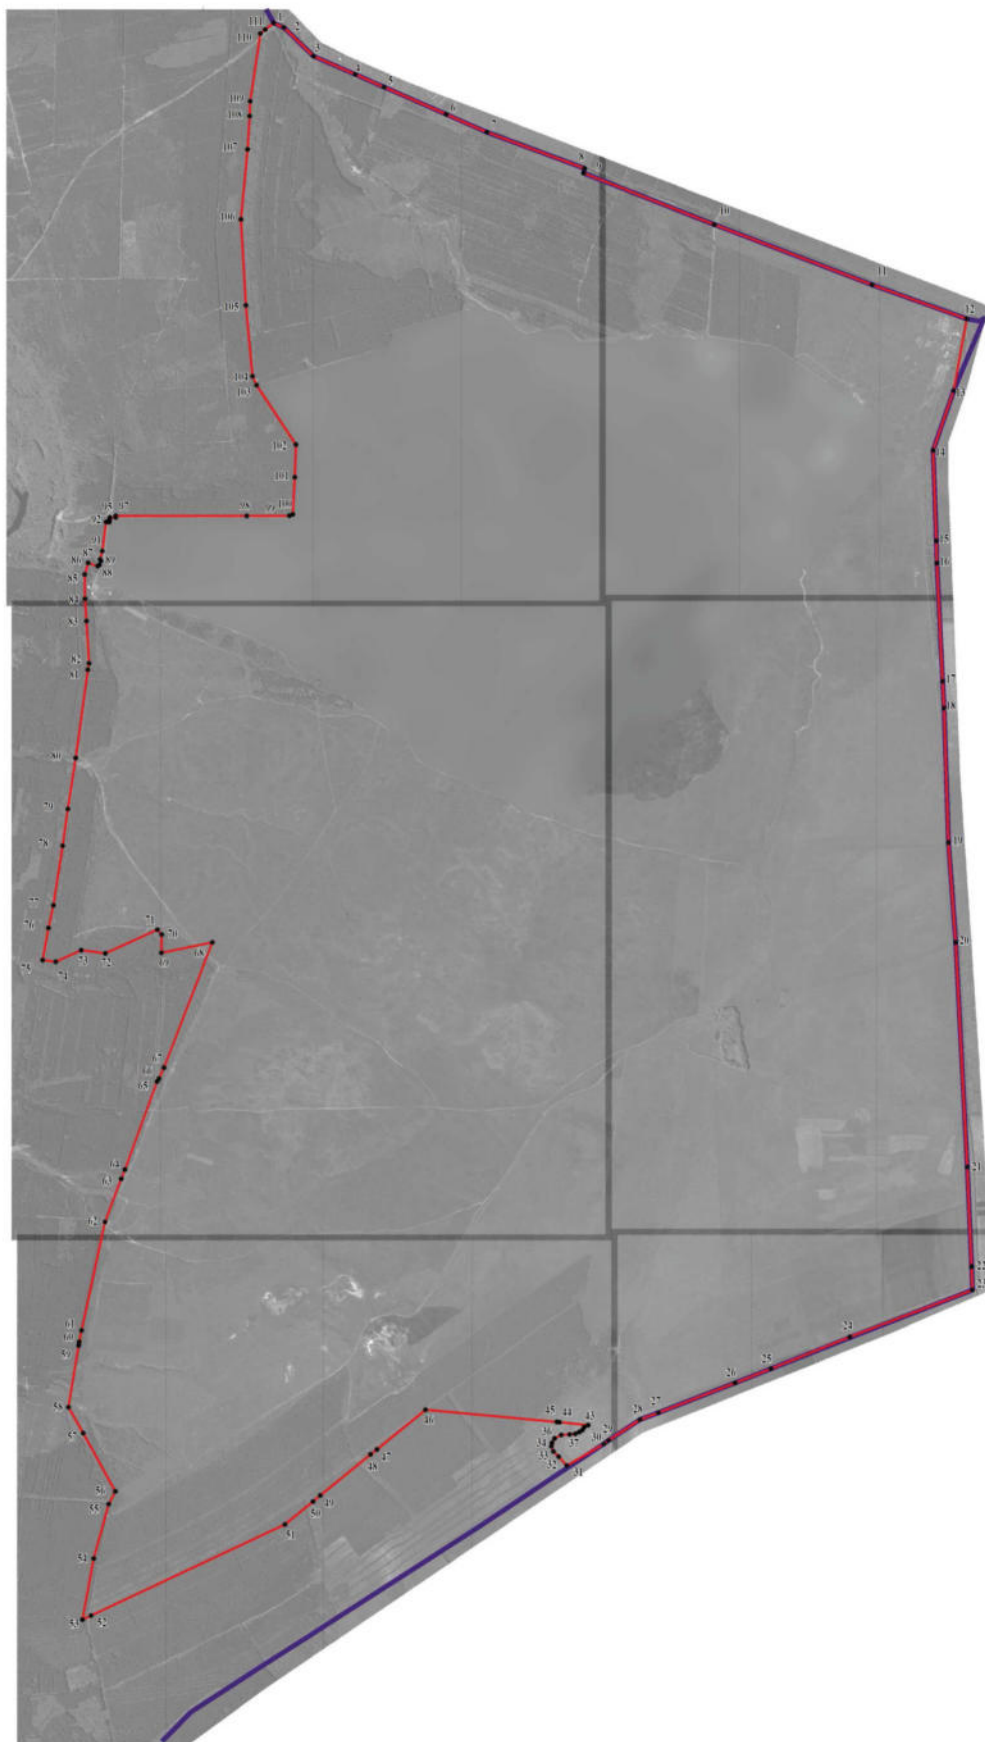

Используемые условные знаки и обозначения:

- | | |
|---|---|
|  | границы территориальной зоны |
|  | границы муниципального образования |
|  | характерная точка границ территориальной зоны |

Масштаб 1:25000

Руководитель БУВО «Нормативно-проектный центр»

Подпись  Ю.В. Шалыгина Дата « 27 » октября 2021 г.

Место для оттиска печати (при наличии) лица, составившего описание местоположения границ объекта



ОПИСАНИЕ МЕСТОПОЛОЖЕНИЯ ГРАНИЦ

Зона садоводства и огородничества за границами населенных пунктов - СО1

(наименование объекта, местоположение границ которого описано
(далее - объект)

Раздел 1

Сведения об объекте		
№ п/п	Характеристики объекта	Описание характеристик
1	2	3
1	Местоположение объекта	Воронежская область, Хохольский муниципальный район, Костёновское сельское поселение
2	Площадь объекта $\pm$ величина погрешности определения площади ($P \pm \Delta P$)	-
3	Иные характеристики объекта	-

Раздел 2

Сведения о местоположении границ объекта					
1. Система координат: МСК - 36, зона 1					
2. Сведения о характерных точках границ объекта					
Обозначение характерных точек границ	Координаты, м		Метод определения координат характерной точки	Средняя квадратическая погрешность положения характерной точки (Mt), м	Описание обозначения точки на местности (при наличии)
	X	Y			
1	2	3	4	5	6
1	481181.70	1280997.50	Картометрический	5.00	-
2	481121.68	1281107.86	Картометрический	5.00	-
3	481055.21	1281236.12	Картометрический	5.00	-
4	481046.43	1281244.38	Аналитический	0.10	-
5	480978.70	1281244.80	Аналитический	0.10	-
6	480868.31	1281278.55	Аналитический	0.10	-
7	480738.77	1281326.80	Аналитический	0.10	-
8	480676.54	1281391.60	Аналитический	0.10	-
9	480630.22	1281448.57	Аналитический	0.10	-
10	480593.83	1281483.94	Аналитический	0.10	-
11	480569.08	1281514.76	Аналитический	0.10	-
12	480545.83	1281529.92	Аналитический	0.10	-
13	480520.86	1281537.48	Аналитический	0.10	-
14	480610.82	1281441.16	Аналитический	0.30	-
15	480646.00	1281388.77	Аналитический	0.30	-
16	480616.39	1281386.04	Аналитический	0.30	-
17	480582.67	1281278.61	Аналитический	0.30	-
18	480524.32	1281161.17	Аналитический	0.30	-
19	480411.07	1281063.56	Аналитический	0.30	-
20	480344.80	1281028.38	Аналитический	0.30	-
21	480295.65	1281021.06	Аналитический	0.30	-
22	480217.02	1281039.34	Аналитический	0.30	-
23	480154.66	1281083.80	Аналитический	0.30	-
24	480136.22	1281111.88	Аналитический	0.30	-
25	480021.33	1281151.58	Аналитический	0.30	-
26	479942.32	1280969.29	Аналитический	2.50	-
27	480056.54	1280927.33	Картометрический	2.50	-
28	480074.49	1280909.17	Картометрический	2.50	-
29	480086.93	1280899.85	Картометрический	2.50	-
30	480128.83	1280883.26	Картометрический	2.50	-
31	480157.90	1280907.73	Картометрический	2.50	-
32	480190.90	1280907.62	Картометрический	2.50	-
33	480259.07	1280887.78	Картометрический	2.50	-
34	480359.45	1280860.59	Картометрический	2.50	-

1	2	3	4	5	6
35	480403.07	1280848.53	Картометрический	2.50	-
36	480386.07	1280781.38	Картометрический	2.50	-
37	480392.28	1280778.92	Картометрический	2.50	-
38	480477.31	1280760.73	Картометрический	2.50	-
39	480480.97	1280787.34	Картометрический	2.50	-
40	480455.18	1280790.89	Картометрический	2.50	-
41	480466.61	1280874.07	Картометрический	2.50	-
42	480483.00	1280927.52	Картометрический	2.50	-
43	480515.44	1280967.99	Картометрический	2.50	-
44	480551.17	1280994.89	Картометрический	2.50	-
45	480616.52	1281018.22	Картометрический	2.50	-
46	480828.60	1280949.95	Картометрический	2.50	-
47	480839.49	1280932.93	Картометрический	2.50	-
48	480837.07	1280821.92	Картометрический	2.50	-
49	480867.55	1280821.73	Картометрический	5.00	-
50	480875.41	1280858.13	Картометрический	5.00	-
51	480872.99	1280876.79	Картометрический	5.00	-
52	480850.70	1280899.40	Картометрический	5.00	-
53	480851.29	1280924.39	Картометрический	5.00	-
54	480863.26	1280942.12	Картометрический	5.00	-
55	480903.95	1280949.48	Картометрический	5.00	-
56	480949.04	1280982.26	Картометрический	5.00	-
57	480989.59	1280969.30	Картометрический	5.00	-
58	481006.35	1280942.07	Картометрический	5.00	-
59	480999.47	1280926.01	Картометрический	5.00	-
60	481024.85	1280877.15	Картометрический	5.00	-
61	481062.61	1280947.92	Картометрический	5.00	-
1	481181.70	1280997.50	Картометрический	5.00	-

3. Сведения о характерных точках части (частей) границы объекта


Обозначение характерных точек части границы	Координаты, м		Метод определения координат характерной точки	Средняя квадратическая погрешность положения характерной точки (Mt), м	Описание обозначения точки на местности (при наличии)
	X	Y			
1	2	3	4	5	6
Часть №					
-	-	-	-	-	-

Сведения о местоположении измененных (уточненных) границ объекта

2. Сведения о характерных точках границ объекта

Обозначение характерных точек границ	Существующие координаты, м		Измененные (уточненные) координаты, м		Метод определения координат характерной точки	Средняя квадратическая погрешность положения характерной точки (Mt), м	Описание обозначения точки на местности (при наличии)
	X	Y	X	Y			
1	2	3	4	5	6	7	8
-	-	-	-	-	-	-	-
3.Сведения о характерных точках части (частей) границы объекта							
Часть №							
-	-	-	-	-	-	-	-

План границ объекта

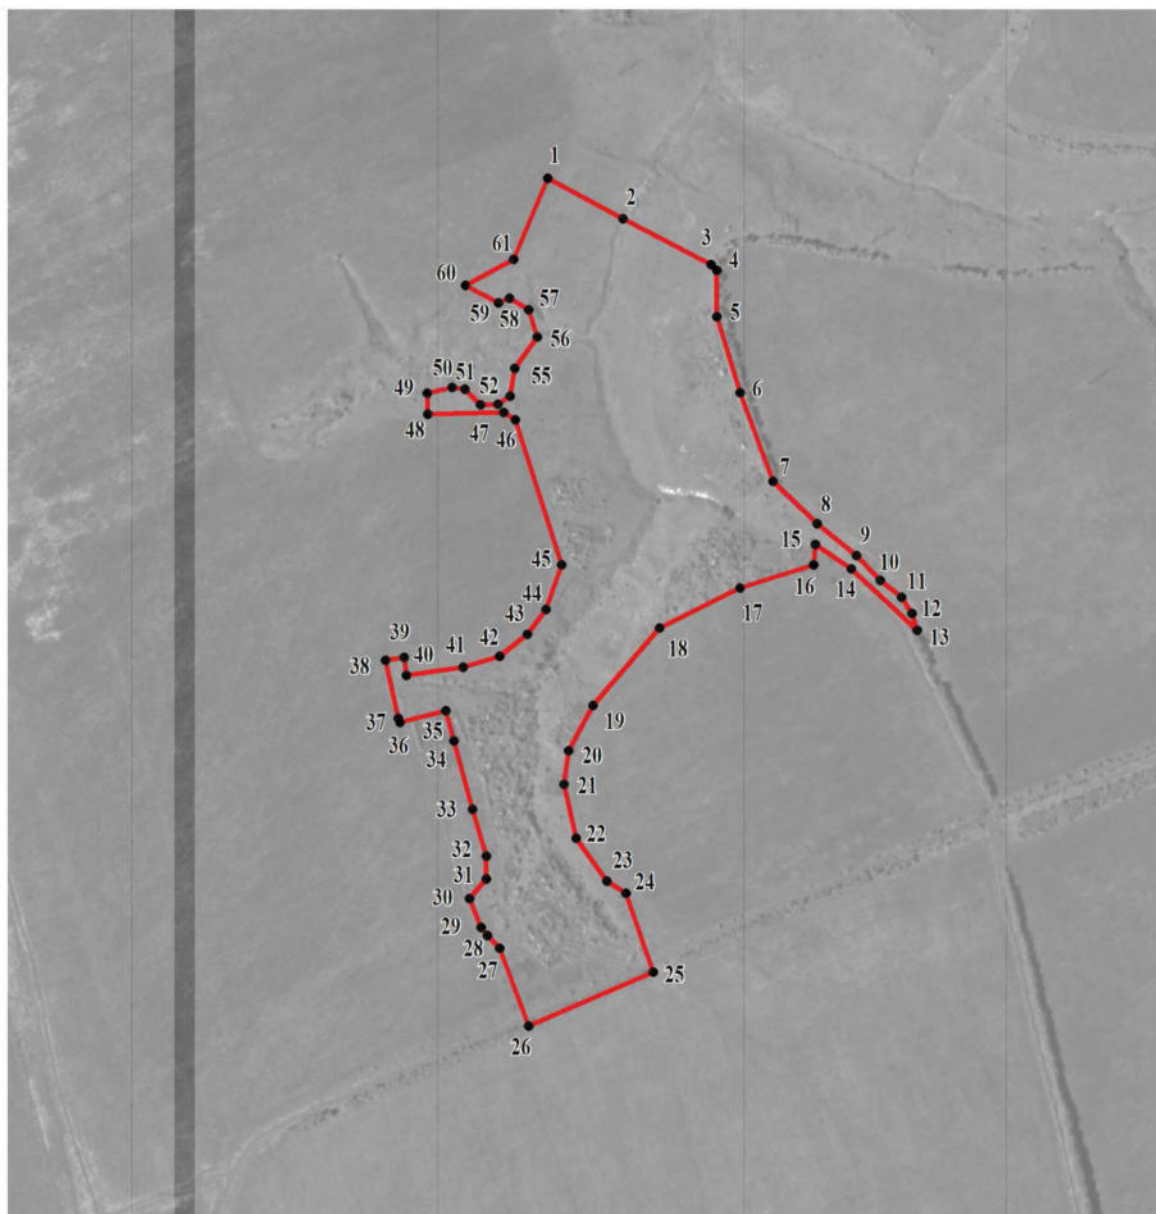


Масштаб 1:10000

Используемые условные знаки и обозначения:



границы территориальной зоны

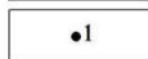

характерная точка границ территориальной зоны

Руководитель БУВО «Нормативно-проектный центр»

Подпись Ю.В. Шалыгина Ю.В. Шалыгина Дата « 27 » октября 2021 г.

Место для оттиска печати (при наличии) лица, составившего описание местоположения границ объекта

