



**ДЕПАРТАМЕНТ  
АРХИТЕКТУРЫ И ГРАДОСТРОИТЕЛЬСТВА  
ВОРОНЕЖСКОЙ ОБЛАСТИ**

Правовое управление правительства  
Воронежской области  
**ЗАРЕГИСТРИРОВАНО**  
« 24 » 05 2022.  
Регистрационный номер № 429

**ПРИКАЗ**

12.05.2022

№ 45-01-04/426

г. Воронеж

**О внесении изменений в правила землепользования и застройки  
Лосевского сельского поселения Павловского муниципального района  
Воронежской области**

В соответствии с Градостроительным кодексом Российской Федерации, Федеральным законом от 06.10.2003 № 131-ФЗ «Об общих принципах организации местного самоуправления в Российской Федерации», законами Воронежской области от 07.07.2006 № 61-ОЗ «О регулировании градостроительной деятельности в Воронежской области», от 20.12.2018 № 173-ОЗ «О перераспределении полномочий по утверждению правил землепользования и застройки между органами местного самоуправления поселений Воронежской области, городского округа город Нововоронеж, Борисоглебского городского округа и исполнительными органами государственной власти Воронежской области», постановлением правительства Воронежской области от 31.12.2014 № 1240 «Об утверждении Положения о департаменте архитектуры и градостроительства Воронежской области», на основании приказа департамента архитектуры и градостроительства Воронежской области от 05.07.2021 № 45-01-04/753 «О подготовке проектов о внесении изменений в правила землепользования и застройки поселений Аннинского, Бобровского, Богучарского, Бутурлиновского, Верхнемамонского, Верхнехавского, Калачеевского, Каширского, Лискинского, Нижнедевицкого, Новоусманского, Новохопёрского, Ольховатского, Острогожского, Павловского,

Петропавловского, Поворинского, Подгоренского, Рамонского, Репьёвского, Россошанского, Семилукского, Таловского, Эртильского муниципальных районов Воронежской области», с учетом заключений о результатах публичных слушаний от 20.12.2021

п р и к а з ы в а ю:

1. Внести в правила землепользования и застройки Лосевского сельского поселения Павловского муниципального района Воронежской области, утвержденные приказом департамента архитектуры и градостроительства Воронежской области от 12.02.2021 № 45-01-04/128 «Об утверждении правил землепользования и застройки Лосевского сельского поселения Павловского муниципального района Воронежской области» (далее – Правила) следующие изменения:

1.1. В подпункте 2 пункта 17 части II карту градостроительного зонирования с отображением зон с особыми условиями использования территории Лосевского сельского поселения Павловского муниципального района Воронежской области изложить в редакции согласно приложению № 1 к настоящему приказу.

1.2. Подпункт 2.1 пункта 17 части II изложить в следующей редакции:

«2.1. На территории Лосевского сельского поселения Павловского муниципального района Воронежской области располагаются следующие особо охраняемые природные территории (далее – ООПТ):

№ п/п	Наименование ООПТ	Сведения о границах территории ООПТ	Сведения о границах охранной зоны ООПТ
1	Памятник природы областного значения «Луг «Голое колено»	Установлена постановлением правительства Воронежской области от 21.02.2018 № 180 «Об утверждении границ и режимов особой охраны территорий отдельных памятников природы областного значения и о внесении изменений в постановление администрации Воронежской области от 28.05.1998 № 500»	Не установлена

».

1.3. Подпункт 2 пункта 20 части III изложить в следующей редакции:

«2. Виды разрешенного использования (далее – ВРИ) земельных участков в настоящих Правилах определяются в соответствии с приказом Федеральной службы государственной регистрации, кадастра и картографии от 10.11.2020 № П/0412 «Об утверждении классификатора видов разрешенного использования земельных участков»».

1.4. В пункте 21 части III:

1.4.1. В подпункте 1:

1.4.1.1. Строки 1 – 3 таблицы изложить в следующей редакции:

«

1	2.1	Для индивидуального жилищного строительства	300	3000	50%	3 этажа*	3 метра**
2	2.3	Блокированная жилая застройка	80	3000	50%	3 этажа*	3 метра**; 0 метров – при примыкании к соседним зданиям
3	2.2	Для ведения личного подсобного хозяйства (приусадебный земельный участок)	200	5000	30%	3 этажа*	3 метра**

».

1.4.1.2. После таблицы дополнить абзацами следующего содержания:

«\* для вспомогательных видов – 1 этаж;

\*\* от вспомогательных видов – 1 метр.

Не допускается размещать со стороны улицы вспомогательные строения, за исключением гаражей. Допускается блокировка хозяйственных построек на смежных земельных участках по взаимному согласию домовладельцев с учетом пожарных требований.».

1.4.2. В подпункте 2:

1.4.2.1. Строку 27 таблицы изложить в следующей редакции:

«

27	2.1	Для индивидуального жилищного строительства	300	1000	50%	3 этажа*	3 метра**
----	-----	---	-----	------	-----	----------	-----------

».

1.4.2.2. После таблицы дополнить абзацами следующего содержания:

«\* для вспомогательных видов – 1 этаж;

\*\* от вспомогательных видов – 1 метр.

Не допускается размещать со стороны улицы вспомогательные строения, за исключением гаражей. Допускается блокировка хозяйственных построек на смежных земельных участках по взаимному согласию домовладельцев с учетом пожарных требований.».

1.4.3. В таблицах подпунктов 3, 4, 7 слово «Склады» заменить словом «Склад».

1.4.4. В таблицах подпунктов 3 – 7 слова «действие градостроительного регламента не распространяется» заменить словами «не подлежат установлению».

1.4.5. Таблицу подпункта 5 после строки 7 дополнить строками 8-11 следующего содержания:

«

8	4.9.1.1	Заправка транспортных средств	не подлежат установлению			1 этаж	3 метра
9	4.9.1.2	Обеспечение дорожного отдыха	600	не подлежит установлению	45%	3 этажа	3 метра
10	4.9.1.3	Автомобильные мойки	не подлежат установлению			1 этаж	3 метра
11	4.9.1.4	Ремонт автомобилей	не подлежат установлению			1 этаж	3 метра

».

1.5. В пункте 22 части III:

1.5.1. Подпункт 6 подпункта 1 изложить в следующей редакции:

«б) водоохранная зона;».

1.5.2. В таблице подпункта 2:

1.5.2.1. Строку 3 изложить в следующей редакции:

«

3	Придорожные полосы автомобильных дорог	В придорожных полосах автомобильных дорог общего пользования регионального или межмуниципального значения запрещается строительство капитальных сооружений, за исключением: - объектов, предназначенных для обслуживания таких автомобильных дорог, их строительства, реконструкции, капитального ремонта, ремонта и содержания; - объектов Государственной инспекции	Федеральный закон от 08.11.2007 № 257-ФЗ «Об автомобильных дорогах и о дорожной деятельности в Российской Федерации и о внесении изменений в отдельные законодательные акты Российской Федерации»
---	--	---	---

		<p>безопасности дорожного движения Министерства внутренних дел Российской Федерации;</p> <ul style="list-style-type: none"> <li>- объектов дорожного сервиса, рекламных конструкций, информационных щитов и указателей;</li> <li>- инженерных коммуникаций.</li> </ul>	<p>Постановление правительства Воронежской области от 19.10.2010 № 879 «Об утверждении Порядка установления и использования придорожных полос автомобильных дорог общего пользования регионального или межмуниципального значения Воронежской области»</p>
--	--	--	--

».

## 1.5.2.2. Строки 6 - 7 изложить в следующей редакции:

«

6	Водоохранная зона	<p>В границах водоохраной зоны запрещается:</p> <ul style="list-style-type: none"> <li>- использование сточных вод в целях регулирования плодородия почв;</li> <li>- размещение кладбищ, скотомогильников, объектов размещения отходов производства и потребления, химических, взрывчатых, токсичных, отравляющих и ядовитых веществ, пунктов захоронения радиоактивных отходов, а также загрязнение территории загрязняющими веществами, предельно допустимые концентрации которых в водах водных объектов рыбохозяйственного значения не установлены;</li> <li>- осуществление авиационных мер по борьбе с вредными организмами;</li> <li>- движение и стоянка транспортных средств (кроме специальных транспортных средств), за исключением их движения по дорогам и стоянки на дорогах и в специально оборудованных местах, имеющих твердое покрытие;</li> <li>- строительство и реконструкция автозаправочных станций, складов горюче-смазочных материалов (за исключением случаев, если автозаправочные станции, склады горюче-смазочных материалов размещены на территориях портов, инфраструктуры внутренних водных путей, в том числе баз (сооружений) для стоянки маломерных судов, объектов органов федеральной службы безопасности), станций технического обслуживания, используемых для технического осмотра и</li> </ul>	Водный кодекс Российской Федерации
---	-------------------	--	------------------------------------

		<p>ремонта транспортных средств, осуществление мойки транспортных средств;</p> <ul style="list-style-type: none"> <li>- хранение пестицидов и агрохимикатов (за исключением хранения агрохимикатов в специализированных хранилищах на территориях морских портов за пределами границ прибрежных защитных полос), применение пестицидов и агрохимикатов;</li> <li>- сброс сточных, в том числе дренажных, вод;</li> <li>- разведка и добыча общераспространенных полезных ископаемых (за исключением случаев, если разведка и добыча общераспространенных полезных ископаемых осуществляются пользователями недр, осуществляющими разведку и добычу иных видов полезных ископаемых, в границах предоставленных им в соответствии с законодательством Российской Федерации о недрах горных отводов и (или) геологических отводов на основании утвержденного технического проекта в соответствии со ст. 19.1 Закона Российской Федерации от 21 февраля 1992 года № 2395-1 «О недрах»).</li> </ul>	
7	Прибрежная защитная полоса	<p>В границах прибрежных защитных полос запрещается:</p> <ul style="list-style-type: none"> <li>- использование сточных вод в целях регулирования плодородия почв;</li> <li>- размещение кладбищ, скотомогильников, объектов размещения отходов производства и потребления, химических, взрывчатых, токсичных, отравляющих и ядовитых веществ, пунктов захоронения радиоактивных отходов, а также загрязнение территории загрязняющими веществами, предельно допустимые концентрации которых в водах водных объектов рыбохозяйственного значения не установлены;</li> <li>- осуществление авиационных мер по борьбе с вредными организмами;</li> <li>- движение и стоянка транспортных средств (кроме специальных транспортных средств), за исключением их движения по дорогам и стоянки на дорогах и в специально оборудованных местах, имеющих твердое покрытие;</li> <li>- строительство и реконструкция автозаправочных станций, складов горюче-смазочных материалов (за исключением случаев, если автозаправочные станции, склады горюче-</li> </ul>	Водный кодекс Российской Федерации

		<p>смазочных материалов размещены на территориях портов, инфраструктуры внутренних водных путей, в том числе баз (сооружений) для стоянки маломерных судов, объектов органов федеральной службы безопасности), станций технического обслуживания, используемых для технического осмотра и ремонта транспортных средств, осуществление мойки транспортных средств;</p> <ul style="list-style-type: none"> <li>- хранение пестицидов и агрохимикатов (за исключением хранения агрохимикатов в специализированных хранилищах на территориях морских портов за пределами границ прибрежных защитных полос), применение пестицидов и агрохимикатов;</li> <li>- сброс сточных, в том числе дренажных, вод;</li> <li>- разведка и добыча общераспространенных полезных ископаемых (за исключением случаев, если разведка и добыча общераспространенных полезных ископаемых осуществляются пользователями недр, осуществляющими разведку и добычу иных видов полезных ископаемых, в границах предоставленных им в соответствии с законодательством Российской Федерации о недрах горных отводов и (или) геологических отводов на основании утвержденного технического проекта в соответствии со ст. 19.1 Закона Российской Федерации от 21 февраля 1992 года № 2395-1 «О недрах»);</li> <li>- распашка земель;</li> <li>- размещение отвалов размываемых грунтов;</li> <li>- выпас сельскохозяйственных животных и организация для них летних лагерей, ванн.</li> </ul>	
--	--	---	--

».

## 1.6. В приложении № 1 к Правилам:

1.6.1. Описание местоположения границ зоны улиц, дорог, инженерной и транспортной инфраструктуры села Лосево – ИТ1/1 изложить в редакции согласно приложению № 2 к настоящему приказу.

1.6.2. Описание местоположения границ зоны ритуальных объектов села Лосево – СН1/1 изложить в редакции согласно приложению № 3 к настоящему приказу.

1.7. Описание местоположения границ зоны сельскохозяйственного производства за границами населенных пунктов – СХ2 приложения № 4 к правилам землепользования и застройки Лосевского сельского поселения Павловского муниципального района Воронежской области изложить в редакции согласно приложению № 4 к настоящему приказу.

2. Контроль исполнения настоящего приказа возложить на заместителя руководителя департамента архитектуры и градостроительства Воронежской области – начальника отдела территориального планирования Беляеву С.М.

Руководитель департамента  
архитектуры и градостроительства  
Воронежской области




А.А. Еренков



## ПРАВИЛА ЗЕМЛЕПОЛЬЗОВАНИЯ И ЗАСТРОЙКИ

Карта градостроительного зонирования с отображением зон с особыми условиями использования территории Лосевского сельского поселения Павловского муниципального района Воронежской области

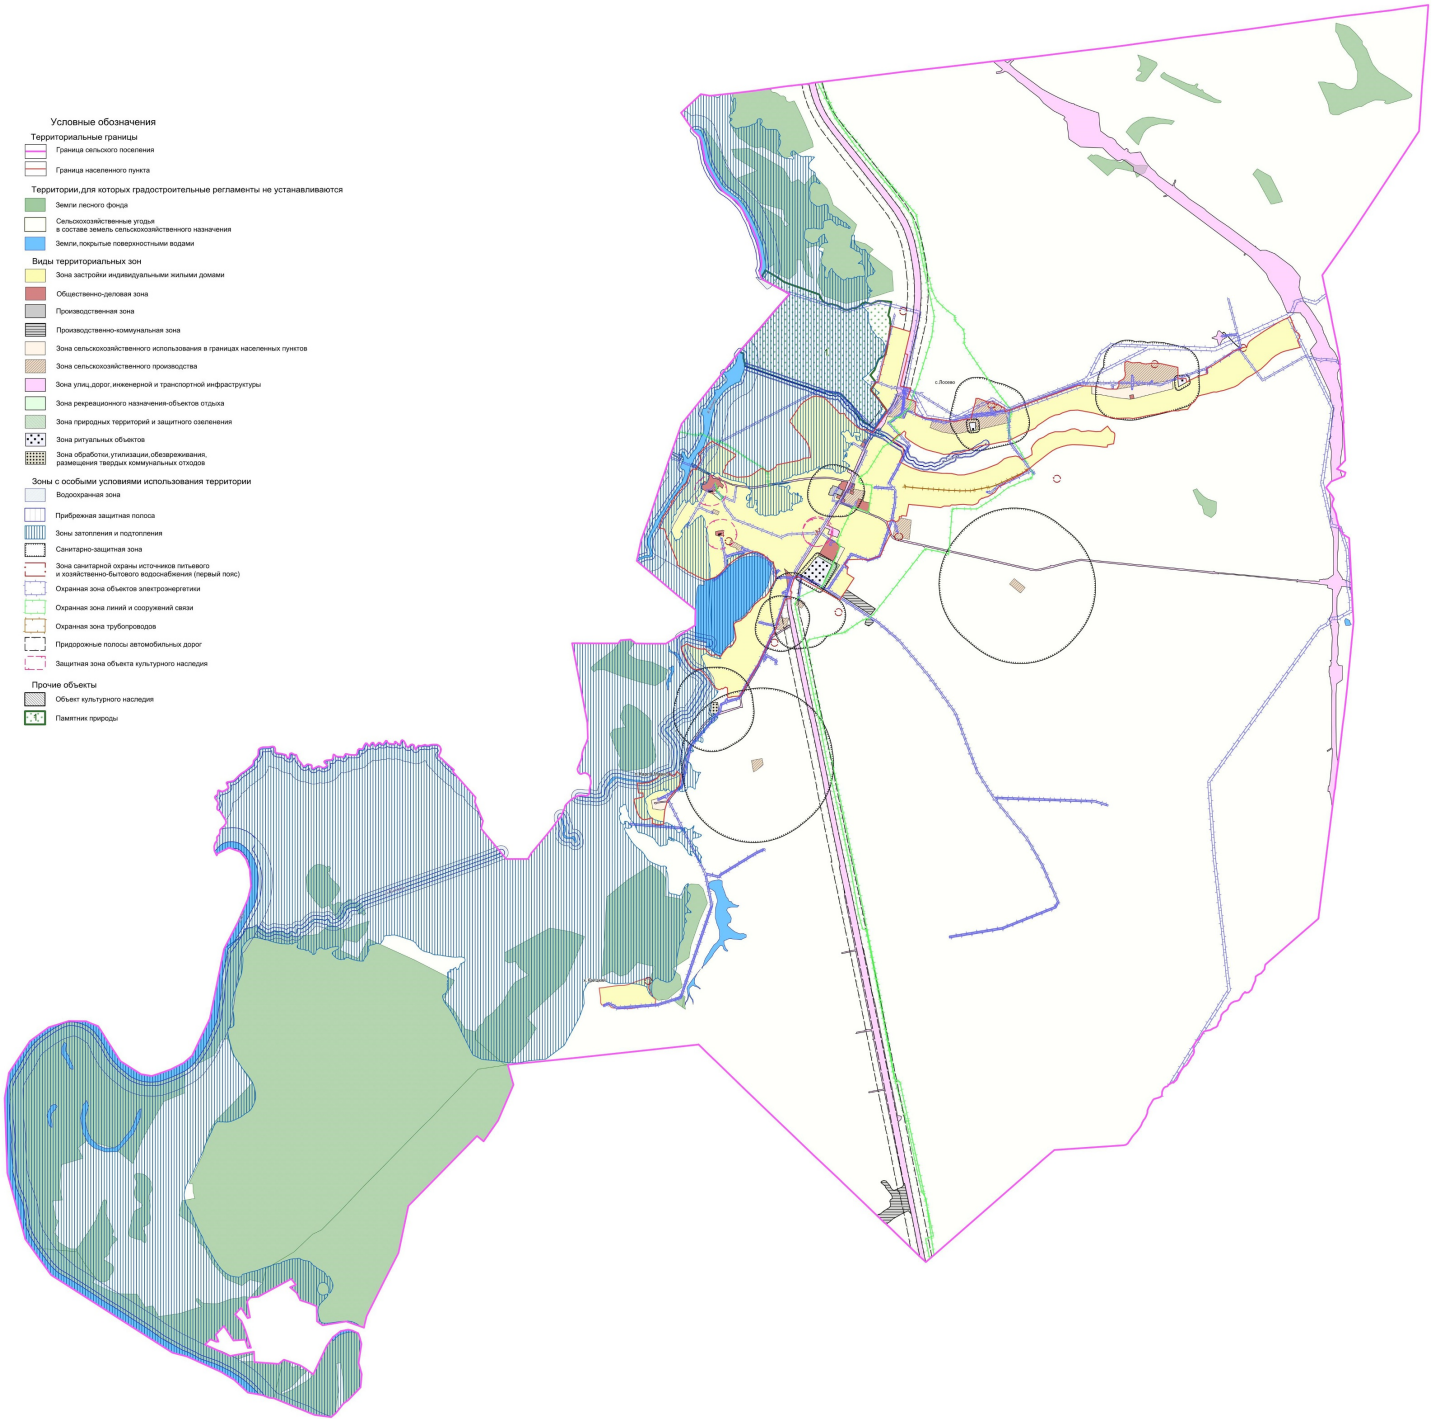

МАСШТАБ 1:25000  
0 250 500 1000



Приложение № 2  
к приказу департамента архитектуры  
и градостроительства Воронежской области  
от 12.05.2022 № 45-01-04/426

«ОПИСАНИЕ МЕСТОПОЛОЖЕНИЯ ГРАНИЦ  
Зона улиц, дорог, инженерной и транспортной инфраструктуры  
села Лосево - ИТ1/1

(наименование объекта, местоположение границ которого описано  
(далее - объект)

Раздел 1

Сведения об объекте		
№ п/п	Характеристики объекта	Описание характеристик
1	2	3
1	Местоположение объекта	Воронежская область, Павловский муниципальный район, Лосевское сельское поселение, село Лосево
2	Площадь объекта ± величина погрешности определения площади ( $P \pm \Delta P$ )	-
3	Иные характеристики объекта	-

## Раздел 2

Сведения о местоположении границ объекта					
1. Система координат: МСК - 36, зона 2					
2. Сведения о характерных точках границ объекта					
Обозначение характерных точек границ	Координаты, м		Метод определения координат характерной точки	Средняя квадратическая погрешность положения характерной точки (Mt), м	Описание обозначения точки на местности (при наличии)
	X	Y			
1	2	3	4	5	6
1	406184.66	2149489.93	Картометрический	1.00	-
2	406171.94	2149521.58	Аналитический	0.10	-
3	406169.41	2149528.39	Картометрический	1.00	-
4	406108.89	2149514.41	Картометрический	1.00	-
5	405726.36	2149422.56	Картометрический	1.00	-
6	405715.98	2149469.58	Картометрический	1.00	-
7	405694.15	2149571.64	Картометрический	1.00	-
8	405542.14	2149520.74	Картометрический	1.00	-
9	405579.27	2149431.99	Картометрический	1.00	-
10	405589.55	2149403.52	Картометрический	1.00	-
11	405519.38	2149377.12	Картометрический	1.00	-
12	405508.67	2149371.29	Картометрический	1.00	-
13	405419.18	2149322.93	Картометрический	1.00	-
14	405294.42	2149235.56	Картометрический	1.00	-
15	405198.43	2149205.16	Картометрический	1.00	-
16	405112.69	2149140.33	Картометрический	1.00	-
17	405085.94	2149084.22	Картометрический	1.00	-
18	405067.31	2149071.42	Картометрический	1.00	-
19	404958.89	2148996.93	Картометрический	1.00	-
20	404929.48	2148980.62	Картометрический	1.00	-
21	404840.08	2148937.83	Картометрический	1.00	-
22	404656.19	2148858.68	Картометрический	1.00	-
23	404512.08	2148788.62	Картометрический	1.00	-
24	404431.87	2148747.71	Картометрический	1.00	-
25	404386.26	2148727.25	Картометрический	1.00	-
26	404361.21	2148715.55	Картометрический	1.00	-
27	404295.39	2148684.83	Картометрический	1.00	-
28	404205.57	2148640.11	Картометрический	1.00	-
29	404126.26	2148597.57	Картометрический	1.00	-
30	404083.81	2148574.79	Аналитический	0.10	-
31	404081.45	2148574.88	Аналитический	0.10	-
32	404063.91	2148616.32	Картометрический	1.00	-
33	404060.98	2148623.19	Аналитический	0.10	-
34	404045.42	2148664.79	Аналитический	0.10	-
35	404030.45	2148707.13	Аналитический	0.10	-
36	404015.47	2148749.47	Аналитический	0.10	-

1	2	3	4	5	6
37	404009.56	2148763.11	Аналитический	0.10	-
38	404008.23	2148766.36	Аналитический	0.10	-
39	404005.12	2148776.66	Аналитический	0.10	-
40	404004.19	2148779.09	Картометрический	1.00	-
41	403991.09	2148813.31	Аналитический	0.10	-
42	403977.06	2148849.96	Аналитический	0.10	-
43	403964.34	2148882.88	Аналитический	0.10	-
44	403951.62	2148915.79	Аналитический	0.10	-
45	403931.42	2148966.29	Аналитический	0.10	-
46	403944.69	2148973.20	Картометрический	1.00	-
47	403937.66	2148986.81	Аналитический	0.10	-
48	403929.09	2148986.84	Аналитический	0.10	-
49	403923.85	2148989.96	Аналитический	0.10	-
50	403909.03	2149025.18	Аналитический	0.10	-
51	403888.98	2149079.33	Аналитический	0.10	-
52	403870.92	2149123.27	Аналитический	0.10	-
53	403856.46	2149152.23	Аналитический	0.10	-
54	403843.23	2149176.15	Аналитический	0.10	-
55	403824.91	2149206.37	Аналитический	0.10	-
56	403818.79	2149215.72	Аналитический	0.10	-
57	403819.18	2149231.45	Аналитический	0.10	-
58	403806.41	2149233.71	Аналитический	0.10	-
59	403761.97	2149248.73	Аналитический	0.10	-
60	403624.51	2149300.28	Картометрический	1.00	-
61	403620.07	2149279.98	Картометрический	1.00	-
62	403630.87	2149275.26	Аналитический	0.10	-
63	403692.28	2149252.01	Аналитический	0.10	-
64	403753.69	2149228.76	Аналитический	0.10	-
65	403781.37	2149218.64	Аналитический	0.10	-
66	403794.88	2149208.60	Аналитический	0.10	-
67	403808.56	2149191.42	Аналитический	0.10	-
68	403824.04	2149167.32	Аналитический	0.10	-
69	403853.48	2149117.61	Аналитический	0.10	-
70	403862.70	2149100.31	Аналитический	0.10	-
71	403860.63	2149092.18	Аналитический	0.10	-
72	403858.94	2149085.54	Аналитический	0.10	-
73	403864.05	2149070.39	Аналитический	0.10	-
74	403870.05	2149069.75	Аналитический	0.10	-
75	403875.18	2149064.35	Аналитический	0.10	-
76	403894.14	2149020.85	Аналитический	0.10	-
77	403910.93	2148977.31	Аналитический	0.10	-
78	403924.09	2148942.21	Аналитический	0.10	-
79	403937.24	2148907.10	Аналитический	0.10	-
80	403948.08	2148877.69	Аналитический	0.10	-
81	403958.91	2148848.28	Аналитический	0.10	-
82	403973.89	2148808.77	Аналитический	0.10	-
83	403988.88	2148769.25	Аналитический	0.10	-
84	403990.73	2148762.63	Аналитический	0.10	-

1	2	3	4	5	6
85	403992.01	2148754.11	Аналитический	0.10	-
86	403988.02	2148750.43	Аналитический	0.10	-
87	403983.61	2148744.48	Аналитический	0.10	-
88	403989.43	2148732.83	Аналитический	0.10	-
89	403994.88	2148735.39	Аналитический	0.10	-
90	403999.96	2148732.49	Аналитический	0.10	-
91	404005.07	2148726.34	Аналитический	0.10	-
92	404017.98	2148691.98	Аналитический	0.10	-
93	404030.89	2148657.62	Аналитический	0.10	-
94	404042.81	2148625.27	Аналитический	0.10	-
95	404054.73	2148592.93	Аналитический	0.10	-
96	404059.72	2148578.17	Аналитический	0.10	-
97	404061.99	2148568.36	Аналитический	0.10	-
98	404060.22	2148561.76	Аналитический	0.10	-
99	404029.92	2148544.92	Картометрический	1.00	-
100	403772.33	2148390.12	Картометрический	1.00	-
101	403753.54	2148378.48	Картометрический	1.00	-
102	403749.88	2148393.75	Картометрический	1.00	-
103	403732.77	2148436.72	Картометрический	1.00	-
104	403728.27	2148448.61	Картометрический	1.00	-
105	403727.29	2148448.30	Картометрический	1.00	-
106	403719.45	2148468.89	Картометрический	1.00	-
107	403717.72	2148473.00	Картометрический	1.00	-
108	403710.01	2148491.80	Картометрический	1.00	-
109	403704.39	2148505.44	Картометрический	1.00	-
110	403700.82	2148513.04	Картометрический	1.00	-
111	403692.22	2148535.01	Картометрический	1.00	-
112	403688.79	2148543.78	Картометрический	1.00	-
113	403680.18	2148540.41	Картометрический	1.00	-
114	403669.69	2148564.73	Картометрический	1.00	-
115	403582.78	2148532.27	Картометрический	1.00	-
116	403584.47	2148527.38	Картометрический	1.00	-
117	403606.94	2148462.54	Картометрический	1.00	-
118	403628.87	2148399.23	Картометрический	1.00	-
119	403630.20	2148395.42	Картометрический	1.00	-
120	403646.51	2148402.77	Картометрический	1.00	-
121	403693.50	2148423.96	Картометрический	1.00	-
122	403714.11	2148372.47	Картометрический	1.00	-
123	403721.41	2148358.51	Картометрический	1.00	-
124	403630.17	2148301.86	Картометрический	1.00	-
125	403602.24	2148284.31	Картометрический	1.00	-
126	403266.76	2148066.62	Картометрический	1.00	-
127	403181.66	2148013.33	Картометрический	1.00	-
128	403100.14	2147965.49	Картометрический	1.00	-
129	403096.50	2147963.33	Картометрический	1.00	-
130	403007.34	2147920.82	Картометрический	1.00	-
131	402989.32	2147914.48	Картометрический	1.00	-
132	402949.39	2147900.44	Картометрический	1.00	-

1	2	3	4	5	6
133	402922.47	2147890.98	Картометрический	1.00	-
134	402914.55	2147888.39	Картометрический	1.00	-
135	402902.13	2147885.37	Картометрический	1.00	-
136	402897.39	2147884.22	Картометрический	1.00	-
137	402880.44	2147880.10	Картометрический	1.00	-
138	402818.82	2147865.13	Картометрический	1.00	-
139	402817.12	2147881.04	Картометрический	1.00	-
140	402797.35	2147878.03	Картометрический	1.00	-
141	402721.42	2147871.62	Картометрический	1.00	-
142	402716.79	2147871.82	Картометрический	1.00	-
143	402714.48	2147842.22	Картометрический	1.00	-
144	402713.90	2147834.79	Картометрический	1.00	-
145	402712.59	2147815.98	Картометрический	1.00	-
146	402720.02	2147816.86	Картометрический	1.00	-
147	402803.61	2147823.43	Картометрический	1.00	-
148	402821.54	2147840.60	Картометрический	1.00	-
149	402920.53	2147863.08	Картометрический	1.00	-
150	403007.69	2147895.27	Картометрический	1.00	-
151	403015.69	2147898.32	Картометрический	1.00	-
152	403028.61	2147904.62	Картометрический	1.00	-
153	403106.80	2147942.77	Картометрический	1.00	-
154	403193.40	2147994.72	Картометрический	1.00	-
155	403278.78	2148047.37	Картометрический	1.00	-
156	403616.21	2148262.38	Картометрический	1.00	-
157	403644.42	2148280.10	Картометрический	1.00	-
158	403785.25	2148368.59	Картометрический	1.00	-
159	403828.78	2148394.74	Картометрический	1.00	-
160	404035.27	2148518.83	Аналитический	0.10	-
161	404037.26	2148515.52	Аналитический	0.10	-
162	404041.84	2148507.93	Аналитический	0.10	-
163	404067.66	2148523.41	Аналитический	0.10	-
164	404066.14	2148525.95	Аналитический	0.10	-
165	404068.52	2148527.21	Аналитический	0.10	-
166	404077.90	2148528.16	Аналитический	0.10	-
167	404082.77	2148530.75	Аналитический	0.10	-
168	404085.16	2148523.50	Картометрический	1.00	-
169	404091.42	2148526.66	Картометрический	1.00	-
170	404090.04	2148531.23	Картометрический	1.00	-
171	404088.21	2148537.02	Картометрический	1.00	-
172	404089.42	2148538.33	Картометрический	1.00	-
173	404088.89	2148540.16	Картометрический	1.00	-
174	404089.59	2148541.96	Картометрический	1.00	-
175	404090.92	2148546.50	Картометрический	1.00	-
176	404093.50	2148549.87	Картометрический	1.00	-
177	404098.12	2148553.31	Картометрический	1.00	-
178	404097.87	2148553.74	Аналитический	0.10	-
179	404099.28	2148554.52	Картометрический	1.00	-
180	404103.17	2148548.18	Картометрический	1.00	-

1	2	3	4	5	6
181	404126.64	2148561.10	Картометрический	1.00	-
182	404168.66	2148584.24	Картометрический	1.00	-
183	404165.44	2148590.90	Картометрический	1.00	-
184	404195.32	2148607.20	Картометрический	1.00	-
185	404197.23	2148607.36	Картометрический	1.00	-
186	404199.95	2148607.53	Картометрический	1.00	-
187	404239.32	2148628.45	Картометрический	1.00	-
188	404239.77	2148628.68	Картометрический	1.00	-
189	404246.84	2148632.31	Картометрический	1.00	-
190	404249.64	2148633.74	Картометрический	1.00	-
191	404254.71	2148636.01	Картометрический	1.00	-
192	404268.34	2148641.11	Картометрический	1.00	-
193	404288.73	2148648.84	Картометрический	1.00	-
194	404297.94	2148652.36	Картометрический	1.00	-
195	404303.70	2148654.69	Картометрический	1.00	-
196	404315.70	2148659.71	Картометрический	1.00	-
197	404323.78	2148662.92	Картометрический	1.00	-
198	404327.12	2148664.38	Картометрический	1.00	-
199	404335.02	2148667.89	Картометрический	1.00	-
200	404340.29	2148670.55	Картометрический	1.00	-
201	404349.86	2148674.48	Картометрический	1.00	-
202	404357.54	2148677.63	Картометрический	1.00	-
203	404359.98	2148681.18	Картометрический	1.00	-
204	404365.99	2148676.72	Картометрический	1.00	-
205	404367.78	2148671.03	Картометрический	1.00	-
206	404369.21	2148663.74	Аналитический	0.10	-
207	404381.17	2148589.25	Аналитический	0.10	-
208	404392.12	2148539.03	Аналитический	0.10	-
209	404403.61	2148488.13	Аналитический	0.10	-
210	404413.22	2148434.44	Аналитический	0.10	-
211	404417.63	2148401.18	Аналитический	0.10	-
212	404418.34	2148367.63	Аналитический	0.10	-
213	404416.37	2148327.02	Аналитический	0.10	-
214	404413.38	2148269.71	Аналитический	0.10	-
215	404409.52	2148201.33	Аналитический	0.10	-
216	404404.68	2148134.04	Аналитический	0.10	-
217	404399.42	2148068.73	Аналитический	0.10	-
218	404390.64	2148014.73	Аналитический	0.10	-
219	404379.53	2147937.57	Аналитический	0.10	-
220	404367.68	2147872.77	Аналитический	0.10	-
221	404354.38	2147800.01	Аналитический	0.10	-
222	404342.86	2147737.01	Аналитический	0.10	-
223	404329.23	2147662.46	Аналитический	0.10	-
224	404319.26	2147605.00	Аналитический	0.10	-
225	404300.94	2147494.50	Аналитический	0.10	-
226	404287.44	2147415.58	Аналитический	0.10	-
227	404279.95	2147374.82	Аналитический	0.10	-
228	404276.02	2147331.37	Аналитический	0.10	-

1	2	3	4	5	6
229	404276.93	2147304.61	Аналитический	0.10	-
230	404286.40	2147236.73	Аналитический	0.10	-
231	404292.16	2147198.70	Аналитический	0.10	-
232	404299.24	2147164.66	Аналитический	0.10	-
233	404305.30	2147127.64	Аналитический	0.10	-
234	404306.97	2147110.20	Аналитический	0.10	-
235	404297.51	2147109.29	Аналитический	0.10	-
236	404299.44	2147099.82	Аналитический	0.10	-
237	404307.92	2147099.07	Аналитический	0.10	-
238	404312.14	2147082.58	Аналитический	0.10	-
239	404321.12	2147046.69	Аналитический	0.10	-
240	404330.05	2147022.71	Аналитический	0.10	-
241	404333.50	2147014.28	Аналитический	0.10	-
242	404341.79	2146991.92	Аналитический	0.10	-
243	404352.08	2146965.29	Аналитический	0.10	-
244	404368.31	2146927.52	Аналитический	0.10	-
245	404382.82	2146890.59	Аналитический	0.10	-
246	404392.48	2146868.50	Картометрический	1.00	-
247	404401.71	2146847.40	Аналитический	0.10	-
248	404421.88	2146794.63	Картометрический	1.00	-
249	404416.47	2146784.02	Аналитический	0.10	-
250	404414.76	2146781.44	Аналитический	0.10	-
251	404431.26	2146756.85	Аналитический	0.10	-
252	404437.38	2146758.05	Аналитический	0.10	-
253	404445.24	2146754.27	Аналитический	0.10	-
254	404450.35	2146747.99	Аналитический	0.10	-
255	404460.52	2146726.34	Аналитический	0.10	-
256	404466.83	2146712.57	Аналитический	0.10	-
257	404475.08	2146694.90	Аналитический	0.10	-
258	404499.15	2146646.09	Аналитический	0.10	-
259	404491.63	2146641.87	Аналитический	0.10	-
260	404495.64	2146631.86	Аналитический	0.10	-
261	404502.72	2146634.26	Аналитический	0.10	-
262	404514.90	2146611.59	Аналитический	0.10	-
263	404525.02	2146593.30	Аналитический	0.10	-
264	404534.57	2146577.07	Аналитический	0.10	-
265	404556.21	2146533.52	Картометрический	1.00	-
266	404580.45	2146548.98	Картометрический	1.00	-
267	404577.73	2146552.91	Аналитический	0.10	-
268	404550.88	2146591.45	Аналитический	0.10	-
269	404514.11	2146651.83	Аналитический	0.10	-
270	404507.75	2146663.99	Аналитический	0.10	-
271	404480.03	2146723.14	Аналитический	0.10	-
272	404463.00	2146755.18	Аналитический	0.10	-
273	404458.02	2146765.73	Аналитический	0.10	-
274	404466.21	2146769.56	Аналитический	0.10	-
275	404461.66	2146780.40	Аналитический	0.10	-
276	404451.30	2146779.97	Аналитический	0.10	-

1	2	3	4	5	6
277	404437.10	2146804.18	Аналитический	0.10	-
278	404415.94	2146852.46	Аналитический	0.10	-
279	404398.85	2146890.22	Аналитический	0.10	-
280	404380.99	2146932.61	Аналитический	0.10	-
281	404375.56	2146944.44	Аналитический	0.10	-
282	404366.26	2146968.14	Аналитический	0.10	-
283	404352.56	2147000.33	Аналитический	0.10	-
284	404345.80	2147017.51	Аналитический	0.10	-
285	404333.86	2147050.82	Аналитический	0.10	-
286	404330.12	2147071.16	Аналитический	0.10	-
287	404328.28	2147083.36	Аналитический	0.10	-
288	404324.49	2147111.50	Аналитический	0.10	-
289	404322.10	2147132.95	Аналитический	0.10	-
290	404318.98	2147151.66	Аналитический	0.10	-
291	404311.21	2147212.05	Аналитический	0.10	-
292	404307.83	2147238.96	Аналитический	0.10	-
293	404299.36	2147305.79	Аналитический	0.10	-
294	404298.12	2147331.20	Аналитический	0.10	-
295	404302.69	2147372.10	Аналитический	0.10	-
296	404309.35	2147408.55	Аналитический	0.10	-
297	404323.88	2147485.70	Аналитический	0.10	-
298	404340.89	2147590.07	Аналитический	0.10	-
299	404354.34	2147668.38	Аналитический	0.10	-
300	404367.48	2147741.92	Аналитический	0.10	-
301	404378.66	2147804.52	Аналитический	0.10	-
302	404390.09	2147868.52	Аналитический	0.10	-
303	404401.52	2147932.51	Аналитический	0.10	-
304	404414.78	2148012.95	Аналитический	0.10	-
305	404421.50	2148069.24	Аналитический	0.10	-
306	404428.84	2148131.42	Аналитический	0.10	-
307	404432.29	2148199.22	Аналитический	0.10	-
308	404435.14	2148266.38	Аналитический	0.10	-
309	404436.94	2148332.09	Аналитический	0.10	-
310	404436.71	2148362.67	Аналитический	0.10	-
311	404434.96	2148402.21	Аналитический	0.10	-
312	404431.52	2148434.61	Аналитический	0.10	-
313	404421.76	2148492.54	Аналитический	0.10	-
314	404411.12	2148538.42	Аналитический	0.10	-
315	404400.05	2148592.21	Аналитический	0.10	-
316	404388.79	2148641.61	Аналитический	0.10	-
317	404387.20	2148657.57	Аналитический	0.10	-
318	404384.01	2148666.04	Аналитический	0.10	-
319	404382.24	2148679.28	Аналитический	0.10	-
320	404383.03	2148688.32	Аналитический	0.10	-
321	404384.04	2148697.92	Аналитический	0.10	-
322	404389.91	2148700.68	Картометрический	1.00	-
323	404397.29	2148704.15	Картометрический	1.00	-
324	404451.53	2148729.93	Картометрический	1.00	-

1	2	3	4	5	6
325	404469.76	2148730.48	Картометрический	1.00	-
326	404483.93	2148727.36	Картометрический	1.00	-
327	404486.06	2148723.33	Картометрический	1.00	-
328	404494.25	2148707.86	Картометрический	1.00	-
329	404500.14	2148696.73	Картометрический	1.00	-
330	404514.18	2148670.21	Картометрический	1.00	-
331	404553.29	2148690.45	Картометрический	1.00	-
332	404523.55	2148751.96	Картометрический	1.00	-
333	404524.57	2148758.40	Картометрический	1.00	-
334	404527.60	2148764.81	Картометрический	1.00	-
335	404535.77	2148770.18	Картометрический	1.00	-
336	404670.49	2148827.95	Картометрический	1.00	-
337	404716.43	2148846.97	Картометрический	1.00	-
338	404851.52	2148907.90	Картометрический	1.00	-
339	404855.33	2148909.80	Картометрический	1.00	-
340	404942.70	2148953.69	Картометрический	1.00	-
341	404953.73	2148960.54	Картометрический	1.00	-
342	405028.72	2149007.16	Картометрический	1.00	-
343	405065.01	2149032.59	Картометрический	1.00	-
344	405131.97	2149079.51	Картометрический	1.00	-
345	405201.53	2149128.36	Картометрический	1.00	-
346	405313.53	2149208.89	Картометрический	1.00	-
347	405362.02	2149243.24	Картометрический	1.00	-
348	405437.32	2149296.57	Картометрический	1.00	-
349	405523.85	2149343.12	Картометрический	1.00	-
350	405615.33	2149378.50	Картометрический	1.00	-
351	405642.55	2149386.10	Картометрический	1.00	-
352	405668.51	2149365.83	Картометрический	1.00	-
353	405717.00	2149378.04	Картометрический	1.00	-
354	406007.91	2149448.00	Картометрический	1.00	-
1	406184.66	2149489.93	Картометрический	1.00	-

### 3. Сведения о характерных точках части (частей) границы объекта


Обозначение характерных точек части границы	Координаты, м		Метод определения координат характерной точки	Средняя квадратическая погрешность положения характерной точки (Mt), м	Описание обозначения точки на местности (при наличии)
	X	Y			
1	2	3	4	5	6
Часть №					
-	-	-	-	-	-



## Раздел 4

## План границ объекта

## Схема расположения листов плана границ объекта

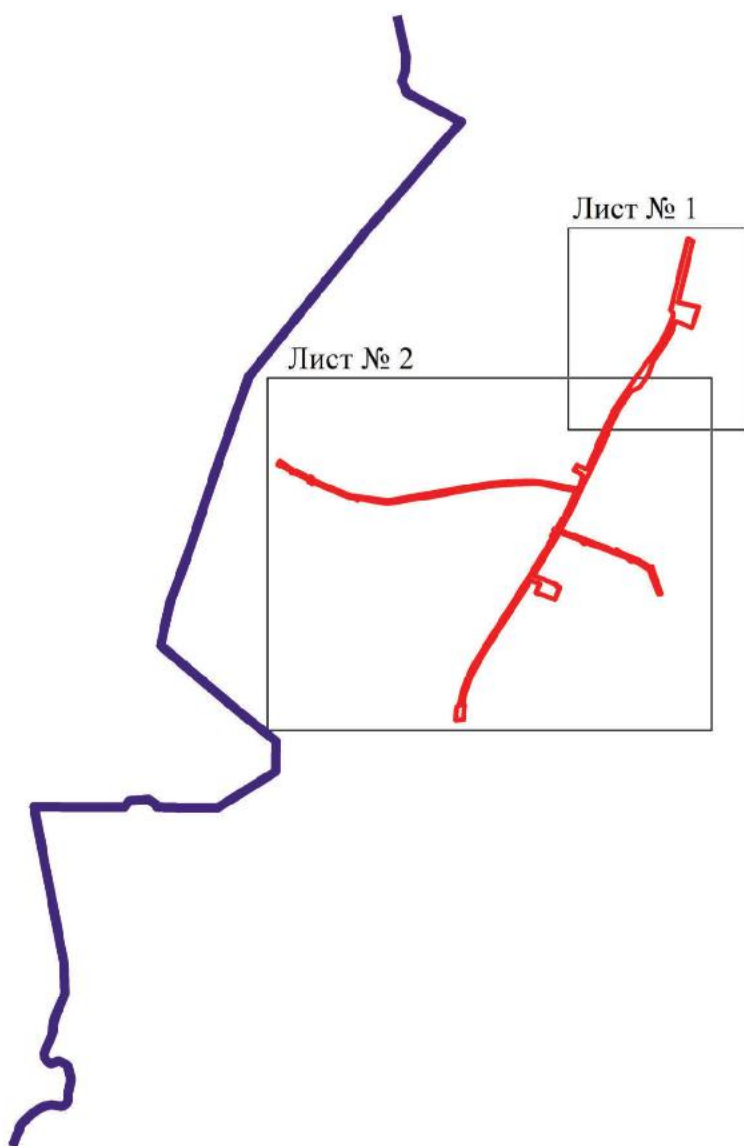

Масштаб 1:50000

Используемые условные знаки и обозначения:

	границы территориальной зоны
	границы муниципального образования
	область и номер листа плана границ объекта

Руководитель БУВО «Нормативно-проектный центр»

Подпись  Ю.В. Шалыгина Дата « 28 » декабря 2021 г.

Место для оттиска печати (при наличии) лица, составившего описание местоположения границ объекта




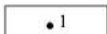
## План границ объекта

Лист № 1




Масштаб 1:5000

Используемые условные знаки и обозначения:

	границы территориальной зоны
	характерная точка границ территориальной зоны

Руководитель БУВО «Нормативно-проектный центр»

Подпись  Ю.В.Шальгина Дата « 28 » декабря 2021 г.

Место для оттичка печати (при наличии) лица, составившего описание местоположения границ объекта





Используемые условные знаки и обозначения:

- границы территориальной зоны
- территория точки граница территориальной зоны

Руководитель ИИО «Информационно-проектный центр  
Подпись *С.В. Шанин* Дата « 28 » декабря 2016 г.  
Место для печати: *С.В. Шанин* (подпись) Дата составления: описание территориальной границы объекта

Масштаб 1:5000



Приложение № 3  
к приказу департамента архитектуры  
и градостроительства Воронежской области  
от 12.05.2022 № 45-01-04/426

«ОПИСАНИЕ МЕСТОПОЛОЖЕНИЯ ГРАНИЦ

Зона ритуальных объектов села Лосево - СН1/1

(наименование объекта, местоположение границ которого описано  
(далее - объект)

Раздел 1

Сведения об объекте

Сведения об объекте		
№ п/п	Характеристики объекта	Описание характеристик
1	2	3
1	Местоположение объекта	Воронежская область, Павловский муниципальный район, Лосевское сельское поселение, село Лосево
2	Площадь объекта $\pm$ величина погрешности определения площади ( $P \pm \text{Дельта } P$ )	-
3	Иные характеристики объекта	-

## Раздел 2

Сведения о местоположении границ объекта					
1. Система координат: МСК - 36, зона 2					
2. Сведения о характерных точках границ объекта					
Обозначение характерных точек границ	Координаты, м		Метод определения координат характерной точки	Средняя квадратическая погрешность положения характерной точки (Mt), м	Описание обозначения точки на местности (при наличии)
	X	Y			
1	2	3	4	5	6
1	405825.66	2153356.18	Картометрический	1.00	-
2	405835.28	2153470.96	Картометрический	1.00	-
3	405780.87	2153483.35	Картометрический	1.00	-
4	405712.33	2153366.13	Картометрический	1.00	-
1	405825.66	2153356.18	Картометрический	1.00	-
5	405203.63	2150397.18	Картометрический	1.00	-
6	405210.49	2150489.32	Картометрический	1.00	-
7	405144.80	2150493.84	Картометрический	1.00	-
8	405144.40	2150489.96	Картометрический	1.00	-
9	405125.84	2150493.10	Картометрический	1.00	-
10	405101.82	2150499.35	Картометрический	1.00	-
11	405088.06	2150422.49	Картометрический	1.00	-
5	405203.63	2150397.18	Картометрический	1.00	-
12	403314.69	2148253.78	Картометрический	1.00	-
13	403199.34	2148445.10	Картометрический	1.00	-
14	403193.91	2148453.96	Картометрический	1.00	-
15	403080.44	2148399.35	Аналитический	0.10	-
16	403003.77	2148363.69	Аналитический	0.10	-
17	402924.33	2148326.81	Аналитический	0.10	-
18	402899.55	2148315.32	Аналитический	0.10	-
19	402898.68	2148308.98	Аналитический	0.10	-
20	402853.70	2148279.96	Картометрический	1.00	-
21	403013.39	2147994.01	Картометрический	1.00	-
22	403076.07	2148034.49	Аналитический	0.10	-
23	403148.23	2148109.33	Аналитический	0.10	-
24	403160.80	2148118.41	Аналитический	0.10	-
25	403167.95	2148124.24	Аналитический	0.10	-
26	403194.65	2148145.51	Аналитический	0.10	-
27	403275.88	2148207.61	Аналитический	0.10	-
28	403279.21	2148209.93	Аналитический	0.10	-
29	403273.63	2148220.34	Аналитический	0.10	-
30	403286.83	2148227.61	Аналитический	0.10	-
31	403291.72	2148218.56	Аналитический	0.10	-
32	403293.47	2148219.75	Аналитический	0.10	-

1	2	3	4	5	6
33	403303.98	2148230.25	Аналитический	0.10	-
34	403299.73	2148241.16	Картометрический	1.00	-
12	403314.69	2148253.78	Картометрический	1.00	-
3. Сведения о характерных точках части (частей) границы объекта					
Обозначение характерных точек части границы	Координаты, м		Метод определения координат характерной точки	Средняя квадратическая погрешность положения характерной точки (Mt), м	Описание обозначения точки на местности (при наличии)
	X	Y			
1	2	3	4	5	6
Часть №					
-	-	-	-	-	-



## Раздел 4

## План границ объекта

## Схема расположения листов плана границ объекта



Лист № 1



Лист № 2



Лист № 3



Масштаб 1:50000


Используемые условные знаки и обозначения:



границы территориальной зоны



границы муниципального образования

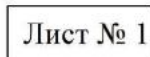

область и номер листа плана границ объекта

Руководитель БУВО «Нормативно-проектный центр»

Подпись Ю.В. Шалыгина Ю.В. Шалыгина Дата « 28 » декабря 2021 г.

Место для оттиска печати (при наличии) лица, составившего описание местоположения границ объекта



## План границ объекта

Лист № 1




Масштаб 1:2000

Используемые условные знаки и обозначения:



границы территориальной зоны

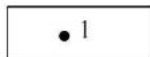

характерная точка границ территориальной зоны

Руководитель БУВО «Нормативно-проектный центр»

Подпись Ю.В. Шалыгина Ю.В. Шалыгина Дата « 28 » декабря 2021 г.

Место для оттиска печати (при наличии) лица, составившего описание местоположения границ объекта




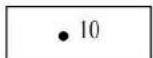
## План границ объекта

Лист № 2



Масштаб 1:2000

Используемые условные знаки и обозначения:

	границы территориальной зоны
	характерная точка границ территориальной зоны

Руководитель БУВО «Нормативно-проектный центр»

Подпись  Ю.В.Шалыгина Дата « 28 » декабря 2021 г.

Место для оттиска печати (при наличии) лица, составившего описание местоположения границ объекта





## План границ объекта

Лист № 3



Масштаб 1:2000

Используемые условные знаки и обозначения:

	границы территориальной зоны
	характерная точка границ территориальной зоны

Руководитель БУВО «Нормативно-проектный центр»

Подпись Ю.В. Шалыгина Ю.В. Шалыгина Дата « 28 » декабря 2021 г.

Место для оттиска печати (при наличии) лица, составившего описание местоположения границ объекта

».

Приложение № 4  
к приказу департамента архитектуры  
и градостроительства Воронежской области  
от 12.05.2022 № 45-01-04/426

«ОПИСАНИЕ МЕСТОПОЛОЖЕНИЯ ГРАНИЦ

Зона сельскохозяйственного производства за границами населенных пунктов - СХ2

(наименование объекта, местоположение границ которого описано  
(далее - объект)

Раздел 1

Сведения об объекте		
№ п/п	Характеристики объекта	Описание характеристик
1	2	3
1	Местоположение объекта	Воронежская область, Павловский муниципальный район, Лосевское сельское поселение
2	Площадь объекта $\pm$ величина погрешности определения площади ( $P \pm \text{Дельта } P$ )	-
3	Иные характеристики объекта	-

## Раздел 2

Сведения о местоположении границ объекта					
1. Система координат: МСК - 36, зона 2					
2. Сведения о характерных точках границ объекта					
Обозначение характерных точек границ	Координаты, м		Метод определения координат характерной точки	Средняя квадратическая погрешность положения характерной точки (Mt), м	Описание обозначения точки на местности (при наличии)
	X	Y			
1	2	3	4	5	6
1	403624.07	2149325.83	Аналитический	0.30	-
2	403804.58	2149360.74	Картометрический	5.00	-
3	403817.14	2149388.92	Картометрический	5.00	-
4	403840.01	2149406.41	Картометрический	5.00	-
5	403858.33	2149436.06	Аналитический	0.30	-
6	403826.50	2149578.76	Аналитический	0.30	-
7	403578.74	2149553.81	Аналитический	0.30	-
8	403554.63	2149551.38	Аналитический	0.30	-
9	403578.77	2149448.53	Картометрический	5.00	-
10	403558.40	2149442.27	Аналитический	0.50	-
11	403562.95	2149425.32	Аналитический	0.50	-
12	403556.35	2149422.04	Аналитический	0.50	-
13	403555.13	2149420.20	Аналитический	0.50	-
14	403553.60	2149413.58	Аналитический	0.50	-
15	403558.22	2149393.61	Аналитический	0.50	-
16	403569.74	2149365.93	Аналитический	0.50	-
17	403585.83	2149333.64	Аналитический	0.50	-
1	403624.07	2149325.83	Аналитический	0.30	-
18	402923.89	2150971.28	Аналитический	0.20	-
19	402999.20	2151036.59	Аналитический	0.20	-
20	402873.03	2151191.44	Аналитический	0.20	-
21	402796.65	2151126.89	Картометрический	5.00	-
18	402923.89	2150971.28	Аналитический	0.20	-
22	402633.11	2147935.15	Аналитический	0.30	-
23	402698.47	2147971.72	Аналитический	0.30	-
24	402709.57	2147995.75	Аналитический	0.30	-
25	402655.18	2148074.73	Аналитический	0.30	-
26	402617.35	2148050.59	Аналитический	0.30	-
27	402579.22	2148024.47	Аналитический	0.30	-
28	402595.75	2147998.19	Аналитический	0.30	-
22	402633.11	2147935.15	Аналитический	0.30	-
29	402288.18	2147663.67	Аналитический	0.30	-
30	402454.13	2147714.71	Аналитический	0.30	-

1	2	3	4	5	6
31	402456.48	2147717.21	Аналитический	0.30	-
32	402457.14	2147719.82	Аналитический	0.30	-
33	402432.34	2147798.37	Аналитический	0.30	-
34	402447.27	2147804.38	Аналитический	0.30	-
35	402443.97	2147815.92	Аналитический	0.30	-
36	402445.80	2147816.44	Аналитический	0.30	-
37	402438.92	2147840.51	Аналитический	0.30	-
38	402365.28	2147819.04	Аналитический	0.30	-
39	402324.76	2147808.71	Аналитический	0.30	-
40	402316.72	2147806.66	Аналитический	0.30	-
41	402311.22	2147805.19	Аналитический	0.50	-
42	402308.87	2147803.30	Аналитический	0.50	-
43	402303.97	2147795.49	Аналитический	0.50	-
44	402282.72	2147760.20	Аналитический	0.50	-
45	402277.71	2147753.96	Аналитический	0.50	-
46	402267.37	2147734.39	Картометрический	5.00	-
47	402268.39	2147729.79	Аналитический	0.30	-
48	402273.38	2147709.51	Аналитический	0.30	-
49	402276.29	2147699.55	Аналитический	0.30	-
29	402288.18	2147663.67	Аналитический	0.30	-
50	400426.34	2147313.86	Аналитический	0.20	-
51	400452.80	2147464.90	Аналитический	0.20	-
52	400365.78	2147478.98	Аналитический	0.20	-
53	400338.80	2147449.04	Аналитический	0.20	-
54	400288.46	2147386.64	Аналитический	0.20	-
55	400262.95	2147342.48	Аналитический	0.20	-
50	400426.34	2147313.86	Аналитический	0.20	-

## 3. Сведения о характерных точках части (частей) границы объекта

Обозначение характерных точек части границы	Координаты, м		Метод определения координат характерной точки	Средняя квадратическая погрешность положения характерной точки (Mt), м	Описание обозначения точки на местности (при наличии)
	X	Y			
1	2	3	4	5	6
Часть №					
-	-	-	-	-	-



## Раздел 4

## План границ объекта

## Схема расположения листов плана границ объекта


Лист № 1



Лист № 2



Лист № 3

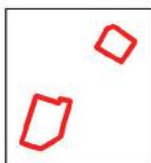

Лист № 4



Масштаб 1:25000

Используемые условные знаки и обозначения:




границы территориальной зоны

Лист № 1

область и номер листа плана границ объекта

Руководитель БУВО «Нормативно-проектный центр»

Подпись  Ю.В.Шалыгина Дата « 28 » декабря 2021 г.

Место для оттиска печати (при наличии) лица, составившего описание местоположения границ объекта



## План границ объекта

Лист № 1




Масштаб 1:2000

Используемые условные знаки и обозначения:



границы территориальной зоны

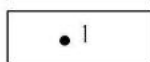

характерная точка границ территориальной зоны

Руководитель БУВО «Нормативно-проектный центр»


Подпись Ю.В. Шалыгина Ю.В. Шалыгина Дата « 28 » декабря 2021 г.

Место для оттиска печати (при наличии) лица, составившего описание местоположения границ объекта



## План границ объекта

Лист № 2

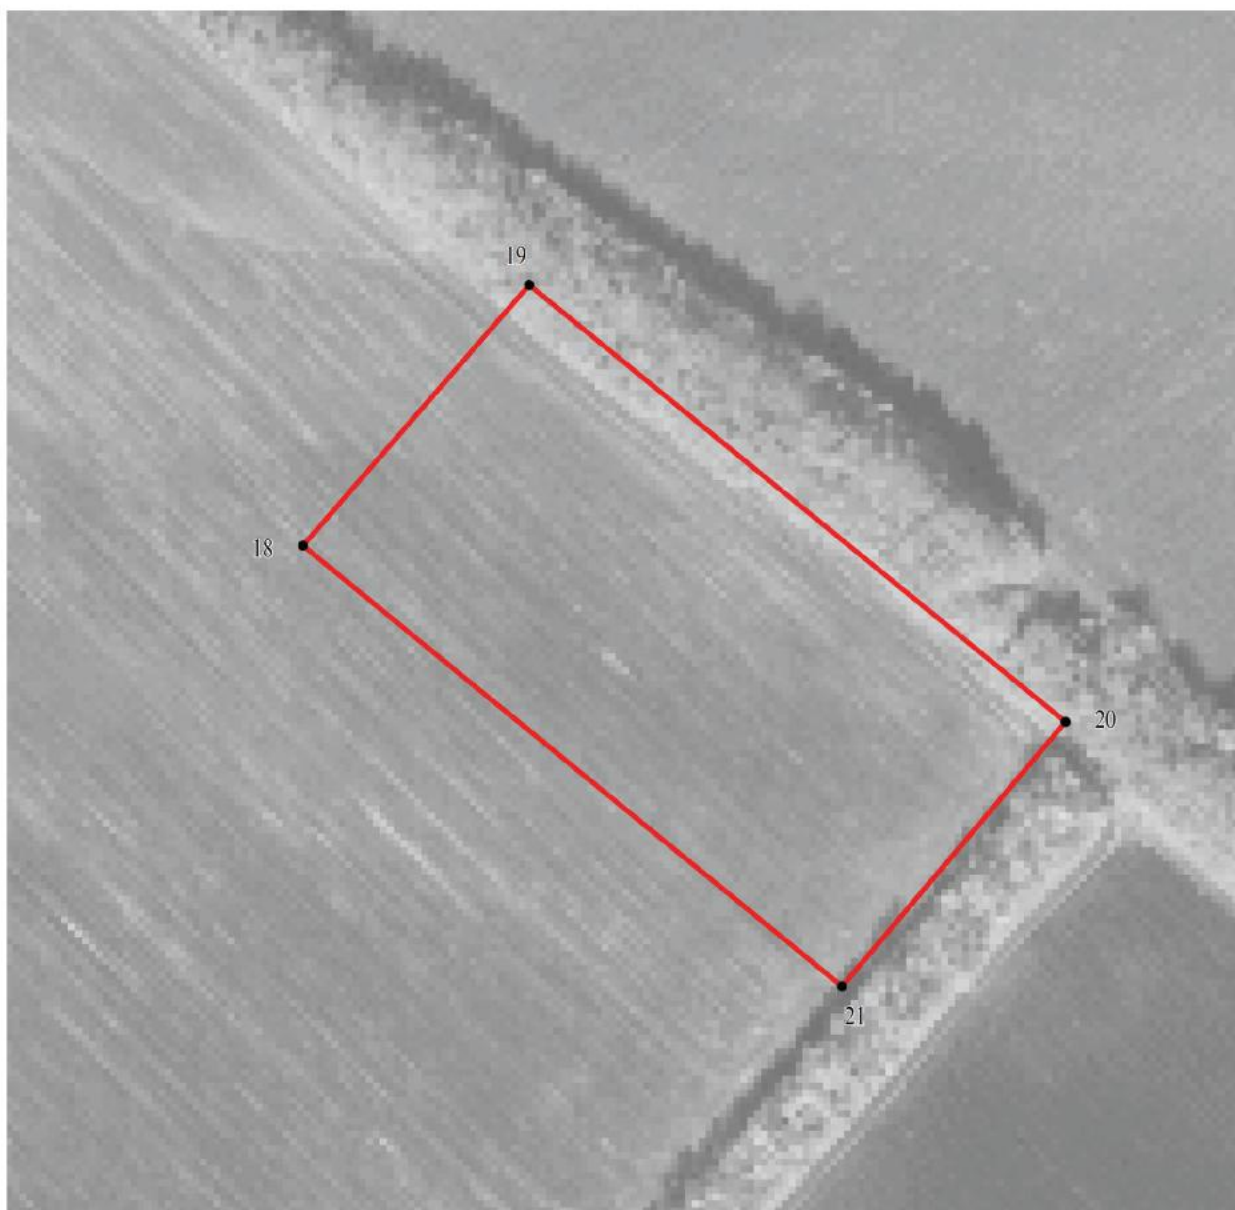


Масштаб 1:2000

Используемые условные знаки и обозначения:



границы территориальной зоны

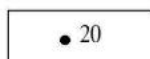

характерная точка границ территориальной зоны

Руководитель БУВО «Нормативно-проектный центр»

Подпись *Ю.В. Шалыгина* Ю.В. Шалыгина Дата « 28 » декабря 2021 г.

Место для оттиска печати (при наличии) лица, составившего описание местоположения границ объекта


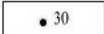
## План границ объекта

Лист № 3




Масштаб 1:2000

Используемые условные знаки и обозначения:

- |   |   |
|---|---|
|  | границы территориальной зоны                  |
|  | характерная точка границ территориальной зоны |

Руководитель БУВО «Нормативно-проектный центр»

Подпись  Ю.В.Шалыгина Дата « 28 » декабря 2021 г.

Место для оттиска печати (при наличии) лица, составившего описание местоположения границ объекта



## План границ объекта

Лист № 4




Масштаб 1:2000

Используемые условные знаки и обозначения:



границы территориальной зоны

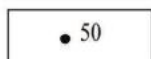

• 50

характерная точка границ территориальной зоны

Руководитель БУВО «Нормативно-проектный центр»

Подпись Ю.В. Шалыгина Ю.В. Шалыгина Дата « 28 » декабря 2021 г.

Место для оттиска печати (при наличии) лица, составившего описание местоположения границ объекта

».