



**ДЕПАРТАМЕНТ
АРХИТЕКТУРЫ И ГРАДОСТРОИТЕЛЬСТВА
ВОРОНЕЖСКОЙ ОБЛАСТИ**

Правовое управление правительства Воронежской области
ЗАРЕГИСТРИРОВАНО
№ <u>25</u> <u>05</u> <u>2022</u>
Регистрационный номер № <u>268</u>

ПРИКАЗ

05.05.2022

№ 45-01-04/415

г. Воронеж

**Об утверждении правил землепользования и застройки
Андреевского сельского поселения Нижнедевицкого муниципального
района Воронежской области**

В соответствии с Градостроительным кодексом Российской Федерации, Федеральным законом от 06.10.2003 № 131-ФЗ «Об общих принципах организации местного самоуправления в Российской Федерации», законами Воронежской области от 07.07.2006 № 61-ОЗ «О регулировании градостроительной деятельности в Воронежской области», от 20.12.2018 № 173-ОЗ «О перераспределении полномочий по утверждению правил землепользования и застройки между органами местного самоуправления поселений Воронежской области, городского округа город Нововоронеж, Борисоглебского городского округа и исполнительными органами государственной власти Воронежской области», постановлением правительства Воронежской области от 31.12.2014 № 1240 «Об утверждении Положения о департаменте архитектуры и градостроительства Воронежской области», на основании приказа департамента архитектуры и градостроительства Воронежской области от 30.12.2019 № 45-01-04/900 «О подготовке проектов правил землепользования и застройки поселений Богучарского, Бутурлиновского, Грибановского, Калачеевского, Каменского, Кантемировского, Нижнедевицкого, Новохопёрского, Острогжского,

Петропавловского, Поворинского, Репьёвского, Россошанского, Таловского, Терновского и Эртильского муниципальных районов и Борисоглебского городского округа Воронежской области», с учетом заключения о результатах публичных слушаний от 28.12.2021

п р и к а з ы в а ю:

1. Утвердить прилагаемые правила землепользования и застройки Андреевского сельского поселения Нижнедевицкого муниципального района Воронежской области.

2. Признать утратившими силу следующие решения Совета народных депутатов Андреевского сельского поселения Нижнедевицкого муниципального района Воронежской области:

- от 29.12.2011 № 126 «Об утверждении Правил землепользования и застройки Андреевского сельского поселения»;

- от 25.01.2016 № 162 «О внесении изменений в Решение Совета народных депутатов Андреевского сельского поселения Нижнедевицкого муниципального района Воронежской области от 29.12.2011 г. № 126 «Об утверждении Правил землепользования и застройки Андреевского сельского поселения Нижнедевицкого муниципального района Воронежской области»;

- от 31.10.2016 № 192 «О внесении изменений в решение Совета народных депутатов Андреевского сельского поселения Нижнедевицкого муниципального района Воронежской области от 29.12.2011г. № 126 «Об утверждении Правил землепользования и застройки Андреевского сельского поселения Нижнедевицкого муниципального района Воронежской области»;

- от 30.10.2017 № 6 «О внесении изменений в решение Совета народных депутатов Андреевского сельского поселения Нижнедевицкого муниципального района Воронежской области от 29.12.2011г. № 126 «Об утверждении Правил землепользования и застройки Андреевского сельского поселения Нижнедевицкого муниципального района Воронежской области»;

- от 30.01.2018 № 24 «О внесении изменений в Приложение к Решению Совета народных депутатов Андреевского сельского поселения

Нижнедевицкого муниципального района Воронежской области от 29.12.2011 г. № 126 (в ред. изм. от 31.10.2016г. № 192, от 30.10.2017 г. № 6) «Об утверждении Правил землепользования и застройки Андреевского сельского поселения Нижнедевицкого муниципального района Воронежской области».

3. Контроль исполнения настоящего приказа возложить на заместителя руководителя департамента архитектуры и градостроительства Воронежской области – начальника отдела территориального планирования Беляеву С.М.

Руководитель департамента
архитектуры и градостроительства
Воронежской области



А.А. Еренков

УТВЕРЖДЕНЫ
приказом департамента
архитектуры и градостроительства
Воронежской области
от 05.05.2022 № 45-01-04/415

**ПРАВИЛА ЗЕМЛЕПОЛЬЗОВАНИЯ И ЗАСТРОЙКИ
АНДРЕЕВСКОГО СЕЛЬСКОГО ПОСЕЛЕНИЯ
НИЖНЕДЕВИЦКОГО МУНИЦИПАЛЬНОГО РАЙОНА
ВОРОНЕЖСКОЙ ОБЛАСТИ**

**ЧАСТЬ I. ПОРЯДОК ПРИМЕНЕНИЯ ПРАВИЛ
ЗЕМЛЕПОЛЬЗОВАНИЯ И ЗАСТРОЙКИ И ВНЕСЕНИЯ В НИХ
ИЗМЕНЕНИЙ**

Раздел 1. Общие положения

1. Предмет регулирования и цели подготовки правил землепользования и застройки Андреевского сельского поселения Нижнедевицкого муниципального района Воронежской области

1. Правила землепользования и застройки Андреевского сельского поселения Нижнедевицкого муниципального района Воронежской области (далее – Правила) являются документом градостроительного зонирования, который утверждается нормативным правовым актом департамента архитектуры и градостроительства Воронежской области и в котором устанавливаются территориальные зоны, градостроительные регламенты, порядок применения такого документа и порядок внесения в него изменений.

2. Правила разработаны в соответствии с Градостроительным кодексом Российской Федерации (далее – ГрК РФ), Земельным кодексом Российской Федерации, Федеральным законом от 06.10.2003 № 131-ФЗ «Об общих принципах организации местного самоуправления в Российской Федерации», иными нормативными правовыми актами Российской Федерации, Воронежской области, муниципальными правовыми актами муниципального образования с учетом положений нормативных актов и

документов, определяющих основные направления социально-экономического и градостроительного развития муниципального образования, а также сведений Единого государственного реестра недвижимости, сведений, документов и материалов, содержащихся в государственных информационных системах обеспечения градостроительной деятельности.

3. Правила разработаны в целях:

- создания условий для устойчивого развития территории муниципального образования, сохранения окружающей среды и объектов культурного наследия;
- создания условий для планировки территории муниципального образования;
- обеспечения прав и законных интересов физических и юридических лиц, в том числе правообладателей земельных участков и объектов капитального строительства;
- создания условий для привлечения инвестиций, в том числе путем предоставления возможности выбора наиболее эффективных видов разрешенного использования земельных участков и объектов капитального строительства.

2. Основные понятия, используемые в Правилах

В настоящих Правилах используются основные понятия, установленные законодательством Российской Федерации.

3. Сфера применения Правил

1. Действие настоящих Правил распространяется на всю территорию Андреевского сельского поселения Нижнедевицкого муниципального района Воронежской области. Правила обязательны для соблюдения органами государственной власти, органами местного самоуправления, физическими и юридическими лицами, при осуществлении ими градостроительной деятельности на территории Андреевского сельского поселения Нижнедевицкого муниципального района Воронежской области.

2. Настоящие Правила применяются наряду с:

- техническими регламентами и иными обязательными требованиями, установленными в соответствии с законодательством в целях обеспечения безопасности жизни и здоровья людей, надежности и безопасности зданий, строений и сооружений, сохранения окружающей природной среды и объектов культурного наследия;
- региональными и местными нормативами градостроительного проектирования.

4. Содержание и порядок применения Правил

1. Правила включают в себя:

- 1) порядок их применения и внесения изменений в Правила;
- 2) карту градостроительного зонирования;
- 3) градостроительные регламенты.

Обязательным приложением к настоящим Правилам являются сведения о границах территориальных зон, которые должны содержать графическое описание местоположения границ территориальных зон, перечень координат характерных точек этих границ в системе координат, используемой для ведения Единого государственного реестра недвижимости.

2. Порядок применения Правил и внесения в них изменений включает в себя положения:

- 1) о регулировании землепользования и застройки;
- 2) об изменении видов разрешенного использования земельных участков и объектов капитального строительства физическими и юридическими лицами;
- 3) о подготовке документации по планировке территории органами местного самоуправления;
- 4) о проведении общественных обсуждений или публичных слушаний по вопросам землепользования и застройки;
- 5) о внесении изменений в Правила;
- 6) о регулировании иных вопросов землепользования и застройки.

5. Использование объектов недвижимости, не соответствующих настоящим Правилам

1. Земельные участки или объекты капитального строительства, виды разрешенного использования, предельные (минимальные и (или) максимальные) размеры и предельные параметры которых не соответствуют градостроительному регламенту, могут использоваться без установления срока приведения их в соответствие с градостроительным регламентом, за исключением случаев, если использование таких земельных участков и объектов капитального строительства опасно для жизни или здоровья человека, для окружающей среды, объектов культурного наследия.

2. Реконструкция указанных в подпункте 1 настоящего пункта объектов капитального строительства может осуществляться только путем приведения таких объектов в соответствие с градостроительным регламентом или путем уменьшения их несоответствия предельным параметрам разрешенного строительства, реконструкции. Изменение видов разрешенного использования указанных земельных участков и объектов капитального строительства может осуществляться путем приведения их в соответствие с видами разрешенного использования земельных участков и объектов капитального строительства, установленными градостроительным регламентом.

3. В случае если использование указанных в подпункте 1 настоящего пункта земельных участков и объектов капитального строительства продолжается и опасно для жизни или здоровья человека, для окружающей среды, объектов культурного наследия, в соответствии с федеральными законами может быть наложен запрет на использование таких земельных участков и объектов.

6. Открытость и доступность информации о землепользовании и застройке

1. Настоящие Правила являются открытыми и общедоступными.

2. Настоящие Правила подлежат опубликованию в порядке, установленном для официального опубликования нормативных правовых актов Воронежской области, и размещению в федеральной государственной информационной системе территориального планирования и в государственной информационной системе обеспечения градостроительной деятельности.

Раздел 2. Положения о регулировании землепользования и застройки

7. Перераспределение полномочий между органами местного самоуправления Андреевского сельского поселения Нижнедевицкого муниципального района Воронежской области и департаментом архитектуры и градостроительства Воронежской области

1. На основании Закона Воронежской области от 20.12.2018 № 173-ОЗ «О перераспределении полномочий по утверждению правил землепользования и застройки между органами местного самоуправления поселений Воронежской области, городского округа город Нововоронеж, Борисоглебского городского округа и исполнительными органами государственной власти Воронежской области» (далее – Закон Воронежской области) и в соответствии со статьей 8.2 ГрК РФ, пунктом 6.1 статьи 26.3 Федерального закона от 06.10.1999 № 184-ФЗ «Об общих принципах организации законодательных (представительных) и исполнительных органов государственной власти субъектов Российской Федерации», частью 1.2 статьи 17 Федерального закона от 06.10.2003 № 131-ФЗ «Об общих принципах организации местного самоуправления в Российской Федерации» полномочия по утверждению Правил перераспределены между органами местного самоуправления Андреевского сельского поселения Нижнедевицкого муниципального района Воронежской области и департаментом архитектуры и градостроительства Воронежской области (далее – Уполномоченный орган) на срок, установленный Законом Воронежской области.

2. После истечения срока, указанного в Законе Воронежской области, полномочия Уполномоченного органа, предусмотренные настоящими Правилами, осуществляются органами местного самоуправления Андреевского сельского поселения Нижнедевицкого муниципального района Воронежской области в соответствии с требованиями ГрК РФ.

8. Полномочия Уполномоченного органа по вопросам землепользования и застройки

1. Полномочия Уполномоченного органа по вопросам землепользования и застройки включают:

- 1) принятие решений о подготовке проекта Правил, о подготовке проекта о внесении изменений в Правила;
- 2) утверждение Правил, утверждение внесения изменений в Правила;
- 3) принятие решений о предоставлении разрешений на условно разрешенный вид использования объектов капитального строительства или земельного участка;
- 4) принятие решений о предоставлении разрешения на отклонение от предельных параметров разрешенного строительства, реконструкции объектов капитального строительства;
- 5) иные полномочия в соответствии с действующим законодательством.

9. Комиссия по подготовке проектов Правил

1. Комиссия по подготовке проектов правил землепользования и застройки поселений Воронежской области, городского округа город Нововоронеж, Борисоглебского городского округа (далее – Комиссия) является специально созданным постоянно действующим коллегиальным органом при Уполномоченном органе в целях реализации полномочий, указанных в пункте 8 настоящих Правил, перераспределенных в

соответствии с Законом Воронежской области и обеспечения выполнения задач градостроительного зонирования.

2. Комиссия создается и прекращает свою деятельность приказом Уполномоченного органа.

3. Состав и порядок деятельности Комиссии утверждается приказом Уполномоченного органа.

Раздел 3. Положения об изменении видов разрешенного использования земельных участков и объектов капитального строительства физическими и юридическими лицами

10. Изменение видов разрешенного использования земельных участков и объектов капитального строительства

1. Для каждой из установленных настоящими Правилами территориальных зон могут устанавливаться основные, условно разрешенные и вспомогательные виды разрешенного использования земельных участков и объектов капитального строительства.

2. Изменение одного вида разрешенного использования земельных участков и объектов капитального строительства на другой вид такого использования осуществляется в соответствии с градостроительным регламентом при условии соблюдения требований технических регламентов.

3. Основные и вспомогательные виды разрешенного использования земельных участков и объектов капитального строительства правообладателями земельных участков и объектов капитального строительства, за исключением органов государственной власти, органов местного самоуправления, государственных и муниципальных учреждений, государственных и муниципальных унитарных предприятий, выбираются самостоятельно без дополнительных разрешений и согласования.

4. Решения об изменении одного вида разрешенного использования земельных участков и объектов капитального строительства, расположенных на землях, на которые действие градостроительных регламентов не

распространяется или для которых градостроительные регламенты не устанавливаются, на другой вид такого использования принимаются в соответствии с федеральными законами.

11. Предоставление разрешения на условно разрешенный вид использования земельного участка или объекта капитального строительства

1. Физическое или юридическое лицо, заинтересованное в предоставлении разрешения на условно разрешенный вид использования земельного участка или объекта капитального строительства (далее - разрешение на условно разрешенный вид использования), направляет заявление о предоставлении разрешения на условно разрешенный вид использования в Комиссию. Заявление о предоставлении разрешения на условно разрешенный вид использования может быть направлено в форме электронного документа, подписанного электронной подписью в соответствии с требованиями Федерального закона от 06.04.2011 № 63-ФЗ «Об электронной подписи».

2. Порядок предоставления разрешения на условно разрешенный вид использования земельного участка или объекта капитального строительства определен статьей 39 ГрК РФ.

3. Проект решения о предоставлении разрешения на условно разрешенный вид использования подлежит рассмотрению на общественных обсуждениях или публичных слушаниях, проводимых в порядке, установленном статьей 5.1 ГрК РФ, с учетом положений статьи 39 ГрК РФ.

12. Предоставление разрешения на отклонение от предельных параметров разрешенного строительства, реконструкции объектов капитального строительства

1. Правообладатели земельных участков, размеры которых меньше установленных градостроительным регламентом минимальных размеров земельных участков либо конфигурация, инженерно-геологические или иные характеристики которых неблагоприятны для застройки, вправе обратиться за разрешениями на отклонение от предельных параметров разрешенного

строительства, реконструкции объектов капитального строительства (далее также – разрешение на отклонение от предельных параметров).

2. Правообладатели земельных участков вправе обратиться за разрешениями на отклонение от предельных параметров разрешенного строительства, реконструкции объектов капитального строительства, если такое отклонение необходимо в целях однократного изменения одного или нескольких предельных параметров разрешенного строительства, реконструкции объектов капитального строительства, установленных градостроительным регламентом для конкретной территориальной зоны, не более чем на десять процентов.

3. Порядок предоставления разрешения на отклонение от предельных параметров определен статьей 40 ГрК РФ.

4. Проект решения о предоставлении разрешения на отклонение от предельных параметров подлежит рассмотрению на общественных обсуждениях или публичных слушаниях, проводимых в порядке, установленном статьей 5.1 ГрК РФ, с учетом положений статьи 39 ГрК РФ, за исключением случая, указанного в части 1.1 статьи 40 ГрК РФ.

Раздел 4. Положения о подготовке документации по планировке территории органами местного самоуправления

13. Общие положения о подготовке документации по планировке территории

1. Подготовка документации по планировке территории осуществляется в целях обеспечения устойчивого развития территорий, в том числе выделения элементов планировочной структуры, установления границ земельных участков, установления границ зон планируемого размещения объектов капитального строительства.

2. Подготовка документации по планировке территории осуществляется в соответствии с главой 5 ГрК РФ.

3. Состав и содержание документации по планировке территории определяется ГрК РФ.

Раздел 5. Положения о проведении общественных обсуждений или публичных слушаний по вопросам землепользования и застройки

14. Общие положения о порядке проведения общественных обсуждений или публичных слушаний в сфере градостроительной деятельности

1. В целях соблюдения права человека на благоприятные условия жизнедеятельности, прав и законных интересов правообладателей земельных участков и объектов капитального строительства по проектам правил землепользования и застройки, проектам планировки территории, проектам межевания территории, проектам, предусматривающим внесение изменений в один из указанных утвержденных документов, проектам решений о предоставлении разрешения на условно разрешенный вид использования земельного участка или объекта капитального строительства, проектам решений о предоставлении разрешения на отклонение от предельных параметров разрешенного строительства, реконструкции объектов капитального строительства в соответствии с уставом муниципального образования и (или) нормативным правовым актом представительного органа муниципального образования и с учетом положений ГрК РФ проводятся общественные обсуждения или публичные слушания, за исключением случаев, предусмотренных ГрК РФ и другими федеральными законами.

2. Порядок проведения общественных обсуждений или публичных слушаний определяется ГрК РФ, Уставом Андреевского сельского поселения Нижнедевицкого муниципального района Воронежской области и (или) нормативным правовым актом представительного органа муниципального образования.

Раздел 6. Положения о внесении изменений в Правила

15. Основания и порядок внесения изменений в Правила

1. Основания для рассмотрения вопроса о внесении изменений в настоящие Правила предусмотрены статьей 33 ГрК РФ.

2. Внесение изменений в Правила осуществляется в порядке, предусмотренном статьями 31 и 32 ГрК РФ, с учетом особенностей, установленных статьей 33 ГрК РФ.

Раздел 7. Положения о регулировании иных вопросов землепользования и застройки

16. Общие принципы регулирования иных вопросов землепользования и застройки на территории Андреевского сельского поселения Нижнедевицкого муниципального района Воронежской области

Иные вопросы землепользования и застройки на территории Андреевского сельского поселения Нижнедевицкого муниципального района Воронежской области регулируются законодательством Российской Федерации, Воронежской области, муниципальными правовыми актами Андреевского сельского поселения Нижнедевицкого муниципального района Воронежской области.


ЧАСТЬ II. КАРТА ГРАДОСТРОИТЕЛЬНОГО ЗОНИРОВАНИЯ

17. Карты градостроительного зонирования

1. Карта градостроительного зонирования территории Андреевского сельского поселения Нижнедевицкого муниципального района Воронежской области.



ПРАВИЛА ЗЕМЛЕПОЛЬЗОВАНИЯ И ЗАСТРОЙКИ
Карта градостроительного зонирования территории
Андреевского сельского поселения Нижнедевицкого муниципального района Воронежской области

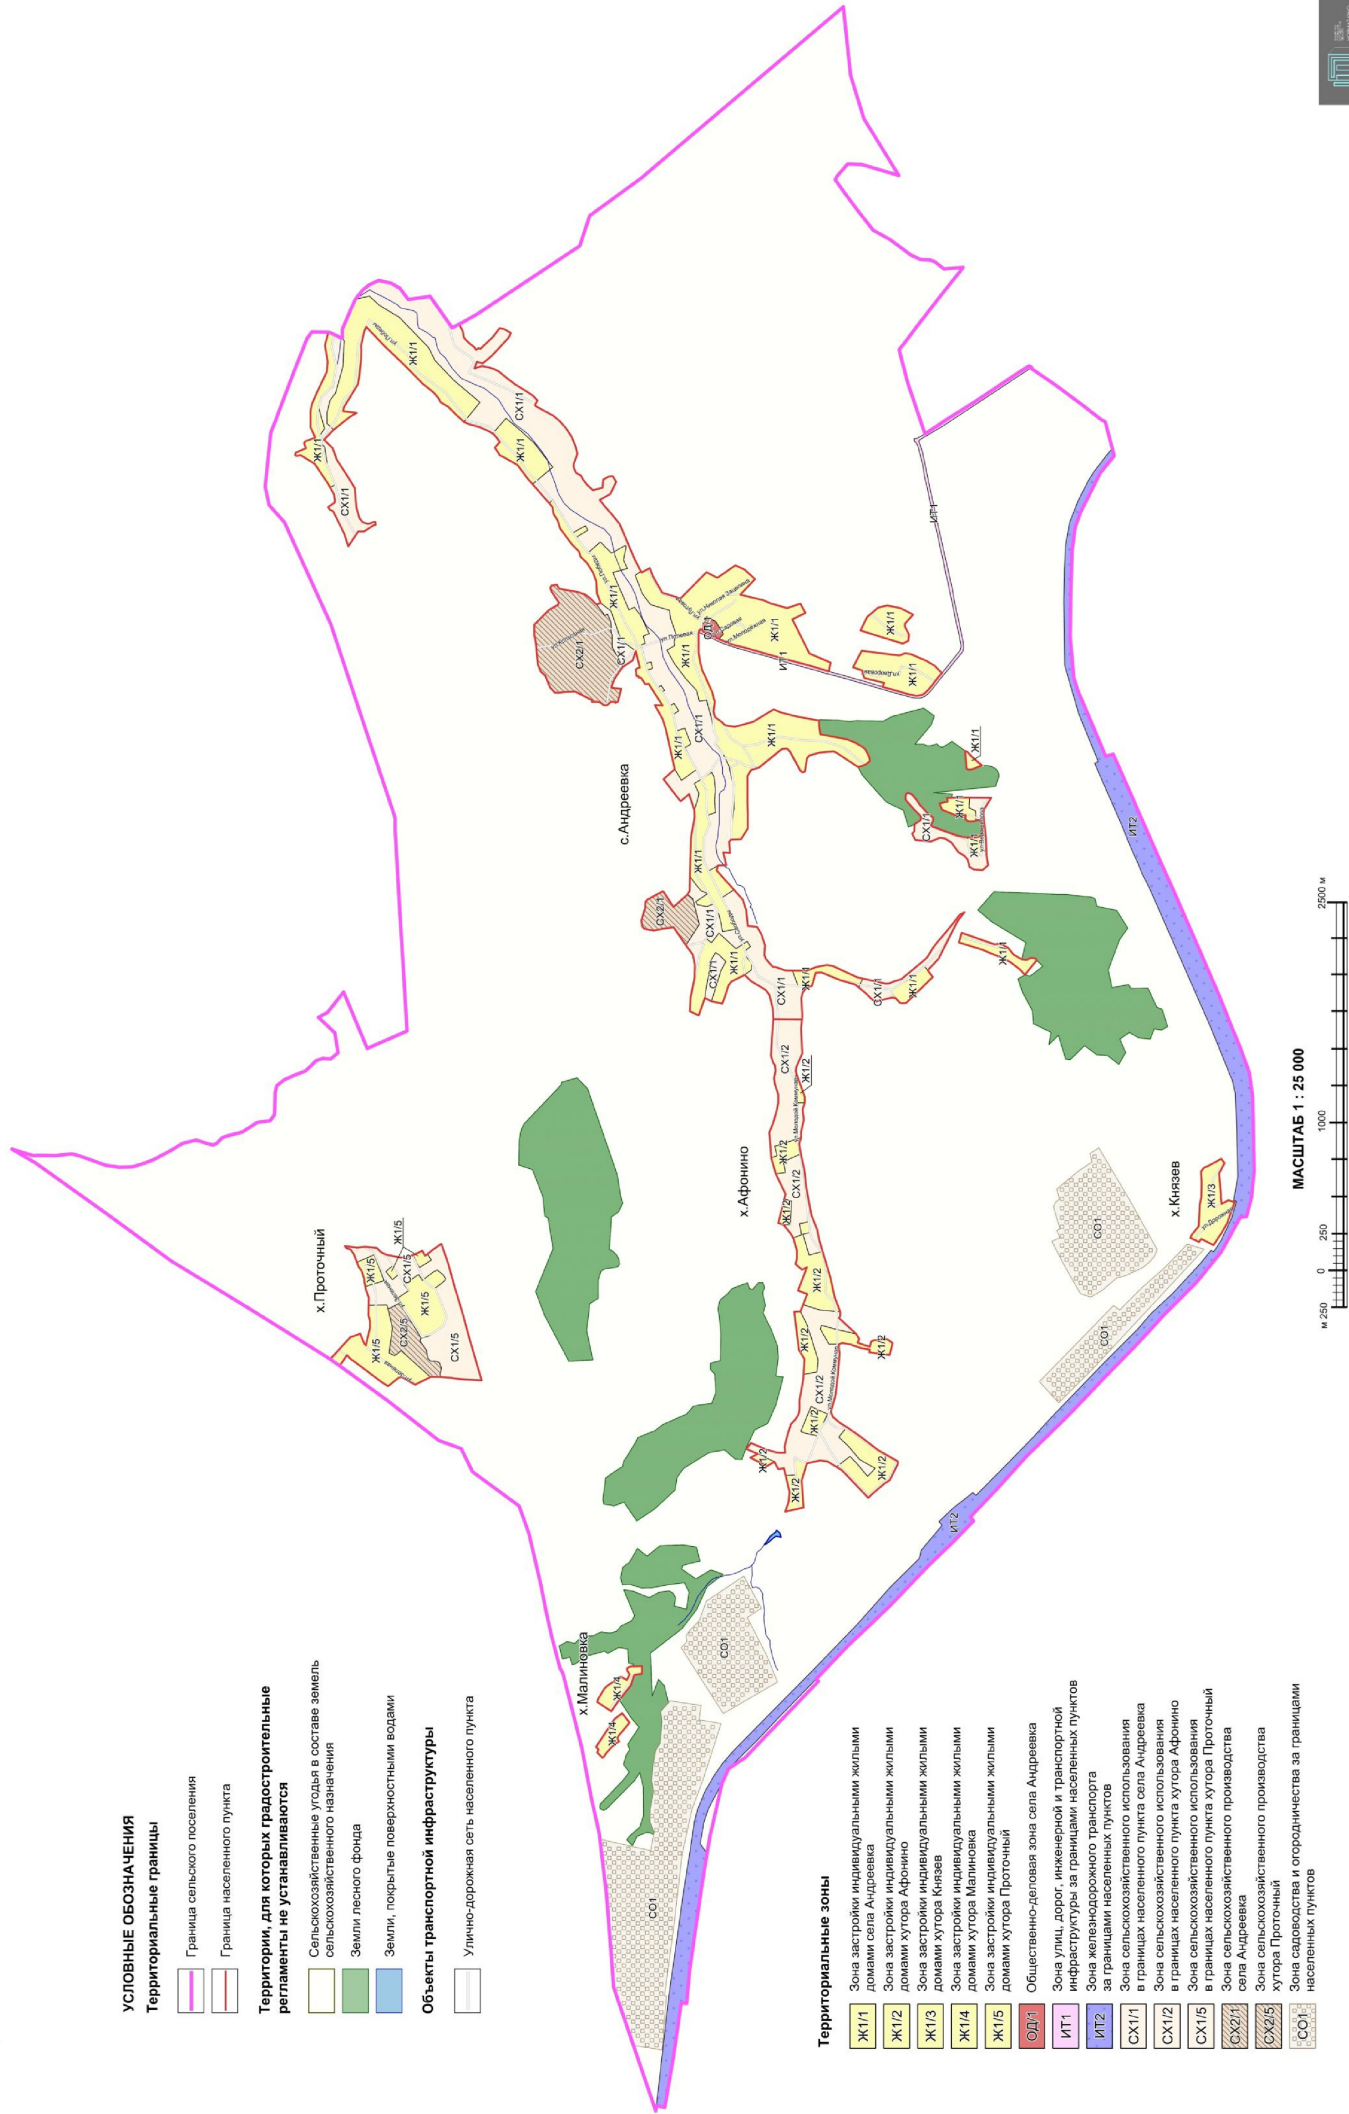


2. Карта градостроительного зонирования с отображением зон с особыми условиями использования территории Андреевского сельского поселения Нижнедевицкого муниципального района Воронежской области.



ПРАВИЛА ЗЕМЛЕПОЛЬЗОВАНИЯ И ЗАСТРОЙКИ

Карта градостроительного зонирования с отображением зон с особыми условиями использования территории

Андреевского сельского поселения Нижнедевицкого муниципального района Воронежской области

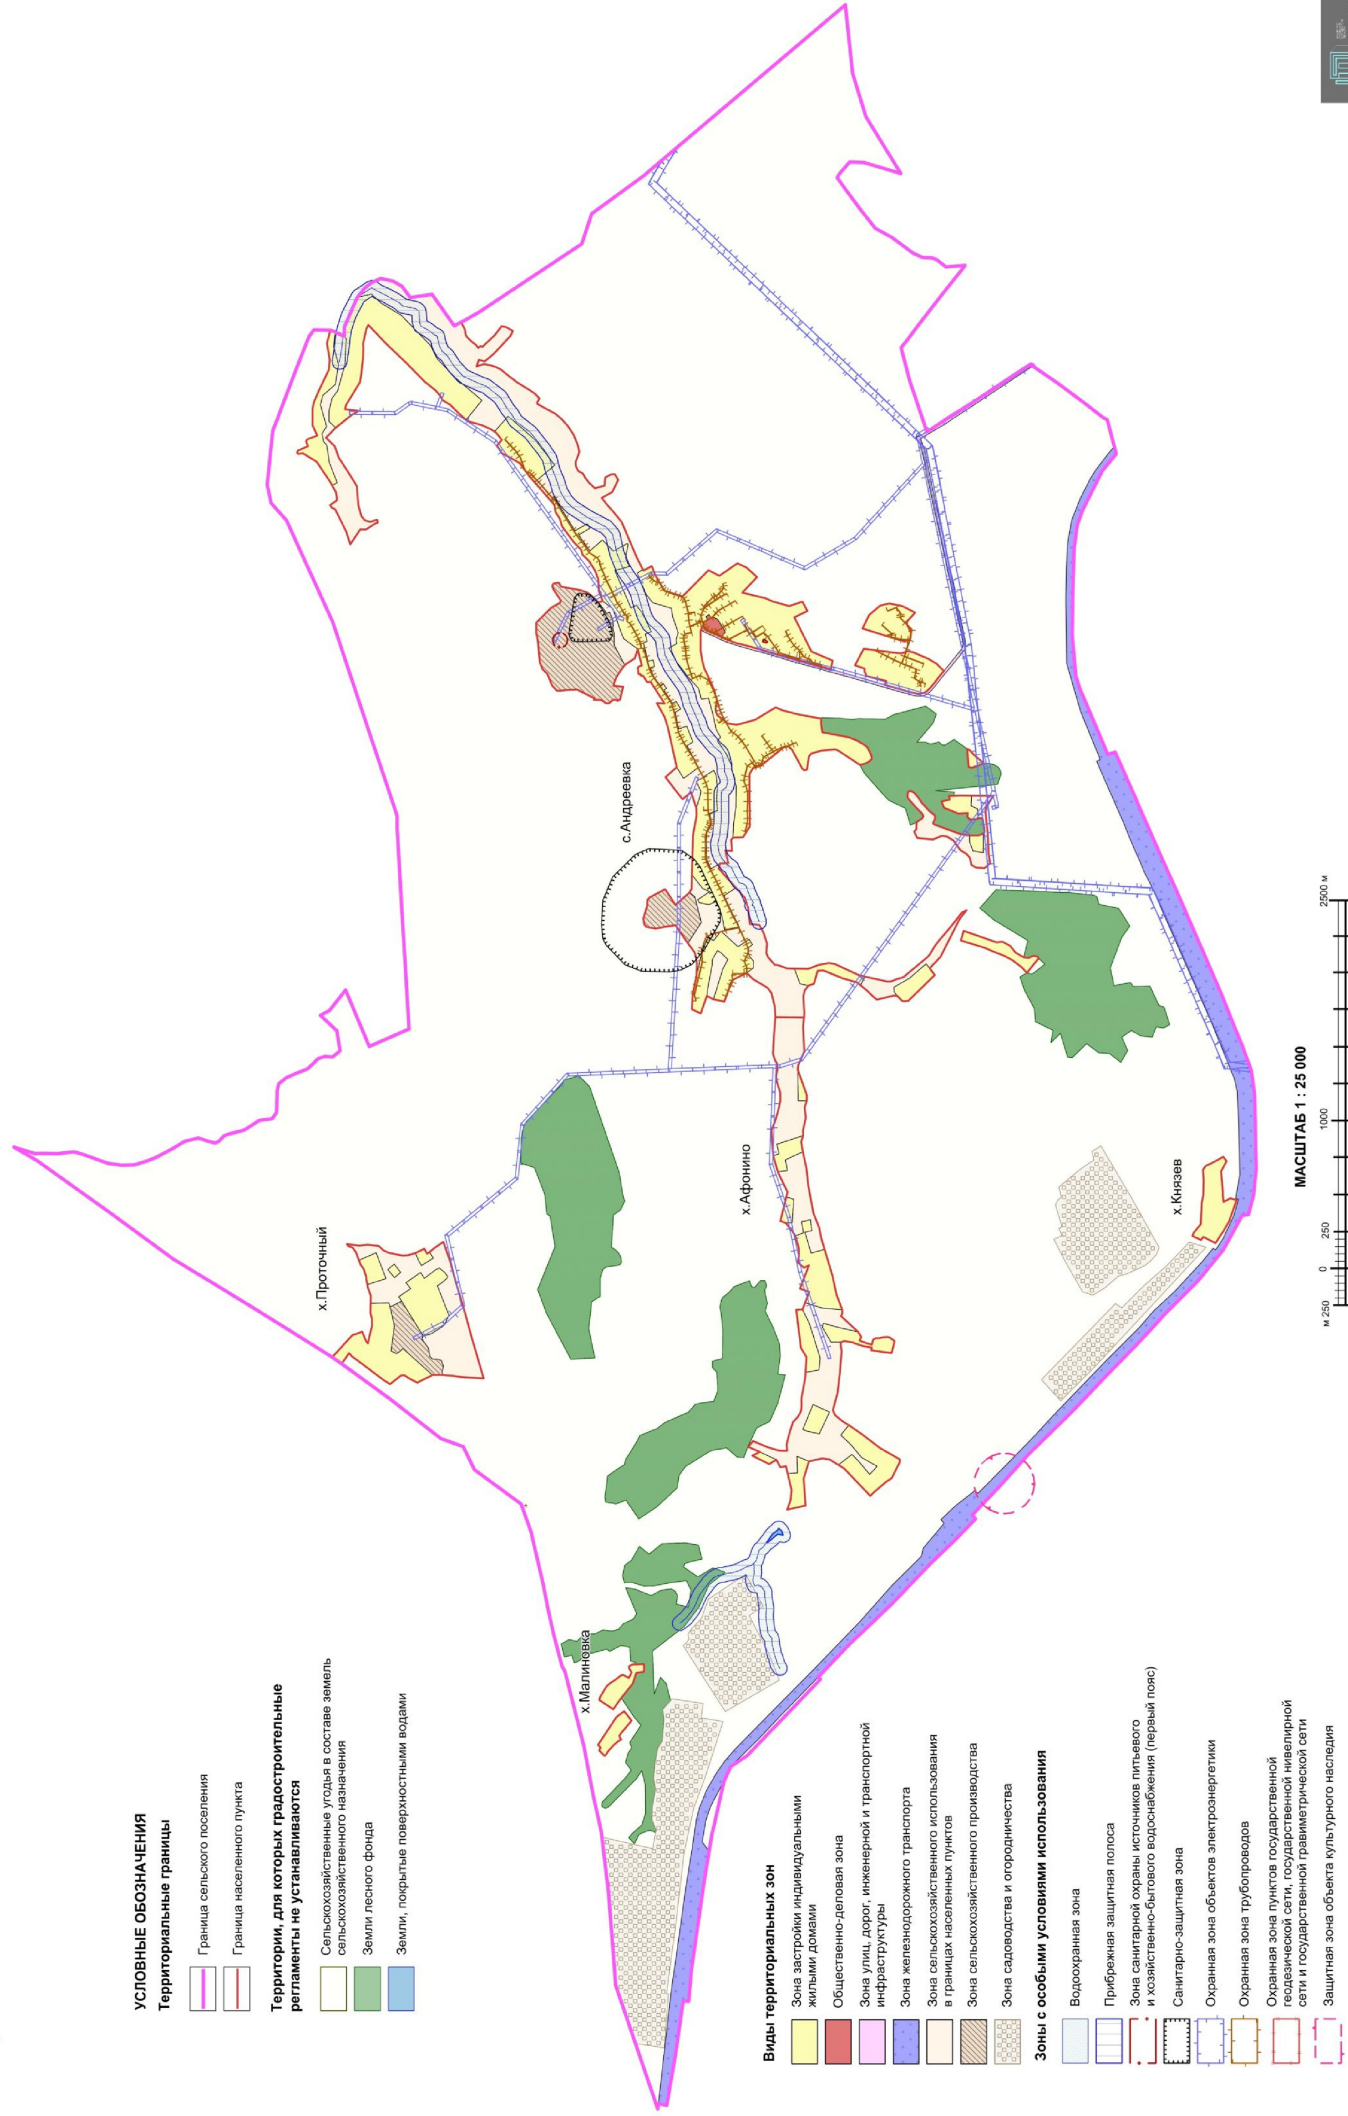

18. Перечень территориальных зон, установленных на карте градостроительного зонирования

1. Порядок установления территориальных зон определен статьей 34 ГрК РФ. На карте градостроительного зонирования установлены следующие виды территориальных зон:

Наименование территориальной зоны	Кодовое обозначение территориальной зоны
Жилые зоны	
Зона застройки индивидуальными жилыми домами	Ж1
Общественно-деловые зоны	
Общественно-деловая зона	ОД
Зоны инженерной и транспортной инфраструктуры	
Зона улиц, дорог, инженерной и транспортной инфраструктуры	ИТ1
Зона железнодорожного транспорта	ИТ2
Зоны сельскохозяйственного использования	
Зона сельскохозяйственного использования в границах населенных пунктов	СХ1
Зона сельскохозяйственного производства	СХ2
Зоны ведения садоводства для собственных нужд граждан	
Зона садоводства и огородничества	СО1

2. Настоящими Правилами на территории Андреевского сельского поселения Нижнедевицкого муниципального района Воронежской области установлены следующие территориальные зоны:

Наименование территориальной зоны	Кодовое обозначение территориальной зоны
Жилые зоны	
Зона застройки индивидуальными жилыми домами села Андреевка	Ж1/1
Зона застройки индивидуальными жилыми домами хутора Афонино	Ж1/2
Зона застройки индивидуальными жилыми домами хутора Князев	Ж1/3
Зона застройки индивидуальными жилыми домами хутора Малиновка	Ж1/4
Зона застройки индивидуальными жилыми домами хутора Проточный	Ж1/5
Общественно-деловые зоны	
Общественно-деловая зона села Андреевка	ОД/1
Зоны инженерной и транспортной инфраструктуры	
Зона улиц, дорог, инженерной и транспортной инфраструктуры за границами населенных пунктов	ИТ1
Зона железнодорожного транспорта за границами населенных пунктов	ИТ2
Зоны сельскохозяйственного использования	
Зона сельскохозяйственного использования в границах населенного пункта села Андреевка	СХ1/1

Наименование территориальной зоны	Кодовое обозначение территориальной зоны
Зона сельскохозяйственного использования в границах населенного пункта хутора Афонино	CX1/2
Зона сельскохозяйственного использования в границах населенного пункта хутора Проточный	CX1/5
Зона сельскохозяйственного производства села Андреевка	CX2/1
Зона сельскохозяйственного производства хутора Проточный	CX2/5
Зона садоводства и огородничества за границами населенных пунктов	CO1

3. Сведения о границах территориальных зон, содержащие графическое описание местоположения границ территориальных зон, перечень координат характерных точек границ территориальных зон села Андреевка, являются приложением № 1 к настоящим Правилам.

4. Сведения о границах территориальных зон, содержащие графическое описание местоположения границ территориальных зон, перечень координат характерных точек границ территориальных зон хутора Афонино, являются приложением № 2 к настоящим Правилам.

5. Сведения о границах территориальных зон, содержащие графическое описание местоположения границ территориальных зон, перечень координат характерных точек границ территориальных зон хутора Князев, являются приложением № 3 к настоящим Правилам.

6. Сведения о границах территориальных зон, содержащие графическое описание местоположения границ территориальных зон, перечень координат характерных точек границ территориальных зон хутора Малиновка, являются приложением № 4 к настоящим Правилам.

7. Сведения о границах территориальных зон, содержащие графическое описание местоположения границ территориальных зон, перечень координат характерных точек границ территориальных зон хутора Проточный, являются приложением № 5 к настоящим Правилам.

8. Сведения о границах территориальных зон, содержащие графическое описание местоположения границ территориальных зон, перечень координат характерных точек границ территориальных зон, расположенных за

границами населенных пунктов на территории Андреевского сельского поселения, являются приложением № 6 к настоящим Правилам.

ЧАСТЬ III. ГРАДОСТРОИТЕЛЬНЫЕ РЕГЛАМЕНТЫ

19. Общие положения о градостроительном регламенте

1. Градостроительным регламентом определяется правовой режим земельных участков, равно как всего, что находится над и под поверхностью земельных участков и используется в процессе их застройки и последующей эксплуатации объектов капитального строительства.

2. Действие градостроительного регламента распространяется в равной мере на все земельные участки и объекты капитального строительства, расположенные в пределах границ территориальной зоны, обозначенной на карте градостроительного зонирования.

3. Земли и земельные участки, на которые действие градостроительных регламентов не распространяется или для которых градостроительные регламенты не устанавливаются, определены статьей 36 ГрК РФ.

20. Виды разрешенного использования

1. Разрешенное использование земельных участков и объектов капитального строительства может быть следующих видов:

- основные виды разрешенного использования;
- условно разрешенные виды использования;
- вспомогательные виды разрешенного использования;

допустимые только в качестве дополнительных по отношению к основным видам разрешенного использования и условно разрешенным видам использования и осуществляемые совместно с ними.

2. Виды разрешенного использования (далее – ВРИ) земельных участков в настоящих Правилах определяются в соответствии с приказом Федеральной службы государственной регистрации, кадастра и картографии от 10.11.2020 № П/0412 «Об утверждении классификатора видов разрешенного использования земельных участков».

21. Градостроительные регламенты территориальных зон

1. Градостроительные регламенты территориальных зон Ж1/1, Ж1/2, Ж1/3, Ж1/4, Ж1/5

№ п/п	Код ВРИ	Наименование ВРИ	Предельные (минимальные и (или) максимальные) размеры земельных участков, в том числе их площадь, м²		Максимальный процент застройки в границах земельного участка	Предельное количество этажей или предельная высота зданий, строений, сооружений	Минимальные отступы от границ земельных участков в целях определения мест допустимого размещения зданий, строений, сооружений, за пределами которых запрещено строительство зданий, строений, сооружений	
			min	max				
ОСНОВНЫЕ ВИДЫ РАЗРЕШЕННОГО ИСПОЛЬЗОВАНИЯ ЗЕМЕЛЬНЫХ УЧАСТКОВ И ОБЪЕКТОВ КАПИТАЛЬНОГО СТРОИТЕЛЬСТВА								
1	2.1	Для индивидуального жилищного строительства	400	5000	50%	3 этажа*	3 метра**	
2	2.3	Блокированная жилая застройка	80	3000	50%	3 этажа*	3 метра**, 0 метров – при примыкании к соседним зданиям	
3	2.2	Для ведения личного подсобного хозяйства (приусадебный земельный участок)	300	5000	30%	3 этажа*	3 метра**	
4	1.19	Сенокосение	600	50000	0%	не подлежат установлению		
5	1.20	Выпас сельскохозяйственных животных	300	50000	0%	не подлежат установлению		
6	2.7.2	Размещение гаражей для собственных нужд	не подлежат установлению					
7	3.1.1	Предоставление коммунальных услуг	не подлежат установлению	5000	не подлежат установлению			
8	3.1.2	Административные здания организаций, обеспечивающих предоставление коммунальных услуг	не подлежат установлению		60%	3 этажа	3 метра	
9	3.2.2	Оказание социальной помощи населению	не подлежат установлению		60%	3 этажа	3 метра	
10	3.2.3	Оказание услуг связи	не подлежат установлению		60%	3 этажа	3 метра	
11	3.4.1	Амбулаторно-поликлиническое обслуживание	не подлежат установлению			3 этажа	3 метра	

№ п/п	Код ВРИ	Наименование ВРИ	Пределы (или) максимальные размеры земельных участков, в том числе их площадь, м²		Максимальный процент застройки в границах земельного участка	Предельное количество этажей или предельная высота зданий, строений, сооружений	Минимальные отступы от границ земельных участков в целях определения мест допустимого размещения зданий, строений, сооружений, за пределами которых запрещено строительство зданий, строений, сооружений
			min	max			
12	3.5.1	Дополковое, начальное и среднее общее образование	не подлежат установлению			4 этажа	3 метра
13	5.1.3	Площадки для занятий спортом	не подлежат установлению				
14	11.0	Водные объекты	не подлежат установлению				
15	11.1	Общее пользование водными объектами	не подлежат установлению				
16	12.0	Земельные участки (территории) общего пользования	не подлежат установлению				
17	12.0.1	Улично-дорожная сеть	не подлежат установлению				
18	12.0.2	Благоустройство территории	не подлежат установлению				
УСЛОВНО РАЗРЕШЕННЫЕ ВИДЫ ИСПОЛЬЗОВАНИЯ ЗЕМЕЛЬНЫХ УЧАСТКОВ И ОБЪЕКТОВ КАПИТАЛЬНОГО СТРОИТЕЛЬСТВА							
19	2.1.1	Малотрагкая многоквартирная жилая застройка	600	не подлежит установлению	45%	4 этажа	6 метров
20	2.7.1	Хранение автотранспорта	не подлежат установлению				
21	3.3	Бытовое обслуживание	200	5000	60%	3 этажа	3 метра
22	3.6.1	Объекты культурно-досуговой деятельности	200	5000	60%	3 этажа	3 метра
23	3.8.1	Государственное управление	не подлежат установлению		60%	4 этажа	3 метра
24	3.10.1	Амбулаторное ветеринарное обслуживание	200	5000	60%	3 этажа	3 метра
25	4.1	Деловое управление	не подлежат установлению		60%	4 этажа	3 метра
26	4.4	Магазины	200	5000	60%	3 этажа	3 метра
27	4.5	Банковская и страховая деятельность	не подлежат установлению		60%	3 этажа	3 метра
28	5.1.2	Обеспечение занятий спортом в помещениях	не подлежат установлению		45%	не подлежат установлению	3 метра
29	6.4	Пищевая промышленность	не подлежит установлению	5000	не подлежат установлению	15 метров	3 метра
30	8.3	Обеспечение внутреннего	не подлежат установлению				3 метра

№ п/п	Код ВРИ	Наименование ВРИ	Предельные (минимальные и (или) максимальные) размеры земельных участков, в том числе их площадь, м ²		Максимальный процент застройки в границах земельного участка	Предельное количество этажей или предельная высота зданий, строений, сооружений	Минимальные отступы от границ земельных участков в целях определения мест допустимого размещения зданий, строений, сооружений, за пределами которых запрещено строительство зданий, строений, сооружений
			min	max			
31	13.1	Ведение огородничества	100	4500	0%	не подлежат установлению	
32	13.2	Ведение садоводства	400	2000	30%	3 этажа	3 метра

* для вспомогательных видов – 1 этаж;

** от вспомогательных видов – 1 метр.

Не допускается размещать со стороны улицы вспомогательные строения, за исключением гаражей. Допускается блокировка хозяйственных построек на смежных земельных участках по взаимному согласию домовладельцев с учетом пожарных требований.

Ограничения использования земельных участков и объектов капитального строительства, устанавливаемые в соответствии с законодательством Российской Федерации, определяются пунктом 22 настоящих Правил.

2. Градостроительный регламент территориальной зоны ОД/1

№ п/п	Код ВРИ	Наименование ВРИ	Пределы (минимальные и (или) максимальные) размеры земельных участков, в том числе их площадь, м ²		Максимальный процент застройки в границах земельного участка	Предельное количество этажей или предельная высота зданий, строений, сооружений	Минимальные отступы от границ земельных участков в целях определения мест допустимого размещения зданий, строений, сооружений, за пределами которых запрещено строительство зданий, строений, сооружений		
			min	max					
			ОСНОВНЫЕ ВИДЫ РАЗРЕШЕННОГО ИСПОЛЬЗОВАНИЯ ЗЕМЕЛЬНЫХ УЧАСТКОВ И ОБЪЕКТОВ КАПИТАЛЬНОГО СТРОИТЕЛЬСТВА						
1	3.1.1	Предоставление коммунальных услуг	не подлежат установлению	5000	не подлежат установлению				
2	3.1.2	Административные здания организаций, обеспечивающих предоставление коммунальных услуг	не подлежат установлению		60%	не подлежат установлению	3 метра		
3	3.2.2	Оказание социальной помощи населению	не подлежат установлению		60%	не подлежат установлению	6 метров		
4	3.2.3	Оказание услуг связи	не подлежат установлению		60%	не подлежат установлению	6 метров		
5	3.3	Бытовое обслуживание	200	не подлежат установлению	60%	не подлежат установлению	6 метров		
6	3.4.1	Амбулаторно-поликлиническое обслуживание	не подлежат установлению			4 этажа	6 метров		
7	3.5.1	Дошкольное, начальное и среднее общее образование	не подлежат установлению		60%	не подлежат установлению	6 метров		
8	3.6.1	Объекты культурно-досуговой деятельности	не подлежат установлению		60%	не подлежат установлению	6 метров		
9	3.6.2.	Парки культуры и отдыха	не подлежат установлению						
10	3.7.1	Осуществление религиозных обрядов	не подлежат установлению				6 метров		
11	3.8.1	Государственное управление	не подлежат установлению		60%	не подлежат установлению	6 метров		
12	3.10.1	Амбулаторное ветеринарное обслуживание	не подлежат установлению		60%	не подлежат установлению 3 этажа	3 метра		

№ п/п	Код ВРИ	Наименование ВРИ	Пределы (минимальные и (или) максимальные) размеры земельных участков, в том числе их площадь, м ²		Максимальный процент застройки в границах земельного участка	Пределное количество этажей или предельная высота зданий, строений, сооружений	Минимальные отступы от границ земельных участков в целях определения мест допустимого размещения зданий, строений, сооружений, за пределами которых запрещено строительство зданий, строений, сооружений
			min	max			
13	4.1	Деловое управление	не подлежат установлению		50%	не подлежит установлению	6 метров
14	4.4	Магазины	200	не подлежит установлению	60%	не подлежит установлению	3 метра
15	4.5	Банковская и страховая деятельность	не подлежат установлению		60%	не подлежит установлению	6 метров
16	4.6	Общественное питание	400	не подлежит установлению	50%	не подлежит установлению	6 метров
17	4.8.1	Развлекательные мероприятия	не подлежат установлению		45%	не подлежит установлению	6 метров
18	5.1.2	Обеспечение занятий спортом в помещениях	не подлежат установлению				
19	5.1.3	Площадки для занятий спортом	не подлежат установлению				
20	8.3	Обеспечение внутреннего привлечения	не подлежат установлению				3 метра
21	12.0	Земельные участки (территории) общего пользования	не подлежат установлению				
22	12.0.1	Улично-дорожная сеть	не подлежат установлению				
23	12.0.2	Благоустройство территории	не подлежат установлению				
УСЛОВНО РАЗРЕШЕННЫЕ ВИДЫ ИСПОЛЬЗОВАНИЯ ЗЕМЕЛЬНЫХ УЧАСТКОВ И ОБЪЕКТОВ КАПИТАЛЬНОГО СТРОИТЕЛЬСТВА							
24	2.1	Для индивидуального жилищного строительства	300	1000	50%	3 этажа*	3 метра**
25	2.2	Для ведения личного подсобного хозяйства (приусадебный земельный участок)	300	5000	40%	3 этажа*	3 метра**
26	2.7.2	Размещение гаражей для собственных нужд	не подлежат установлению				

№ п/п	Код ВРИ	Наименование ВРИ	Предельные (минимальные и (или) максимальные) размеры земельных участков, в том числе их площадь, м ²		Максимальный процент застройки в границах земельного участка	Предельное количество этажей или предельная высота зданий, строений, сооружений	Минимальные отступы от границ земельных участков в целях определения мест допустимого размещения зданий, строений, сооружений, за пределами которых запрещено строительство зданий, строений, сооружений
			min	max			
27	6.4	Пищевая промышленность	400	5000	50%	15 метров	3 метра

Не допускается размещать со стороны улицы вспомогательные строения, за исключением гаражей. Допускается блокировка хозяйственных построек на смежных земельных участках по взаимному согласию домовладельцев с учетом пожарных требований.

Ограничения использования земельных участков и объектов капитального строительства, устанавливаемые в соответствии с законодательством Российской Федерации, определяются пунктом 22 настоящих Правил.

3. Градостроительный регламент территориальной зоны ИТ1

№ п/п	Код ВРИ	Наименование ВРИ	Предельные (минимальные и (или) максимальные) размеры земельных участков, в том числе их площадь, м ²		Максимальный процент застройки в границах земельного участка	Предельное количество этажей или предельная высота зданий, строений, сооружений	Минимальные отступы от границ земельных участков в целях определения мест допустимого размещения зданий, строений, сооружений, за пределами которых запрещено строительство зданий, строений, сооружений
			min	max			

№ п/п	Код ВРИ	Наименование ВРИ	Пределы (минимальные и (или) максимальные) размеры земельных участков, в том числе их площадь, м ²		Максимальный процент застройки в границах земельного участка	Пределное количество этажей или предельная высота зданий, строений, сооружений	Минимальные отступы от границ земельных участков в целях определения мест допустимого размещения зданий, строений, сооружений, за пределами которых запрещено строительство зданий, строений, сооружений
			min	max			
1	7.2.1	Размещение автомобильных дорог	не подлежат установлению				3 метра
2	7.2.2	Обслуживание перевозок пассажиров	не подлежат установлению				
3	7.2.3	Стоянки транспорта общего пользования	не подлежат установлению				
4	3.1.1	Предоставление коммунальных услуг	не подлежат установлению				
5	12.0	Земельные участки (территории) общего пользования	не подлежат установлению				
6	12.0.1	Улично-дорожная сеть	не подлежат установлению				
7	12.0.2	Благоустройство территории	не подлежат установлению				
УСЛОВНО РАЗРЕШЕННЫЕ ВИДЫ ИСПОЛЬЗОВАНИЯ ЗЕМЕЛЬНЫХ УЧАСТКОВ И ОБЪЕКТОВ КАПИТАЛЬНОГО СТРОИТЕЛЬСТВА							
8	4.9.1	Объекты дорожного сервиса	не подлежат установлению				3 метра
9	4.9.1.1	Заправка транспортных средств	не подлежат установлению			1 этаж	3 метра
10	4.9.1.2	Обеспечение дорожного оттока	600	не подлежат установлению	45%	3 этажа	3 метра
11	4.9.1.3	Автомобильные мойки	не подлежат установлению			1 этаж	3 метра
12	4.9.1.4	Ремонт автомобилей	не подлежат установлению			1 этаж	3 метра

Ограничения использования земельных участков и объектов капитального строительства, устанавливаемые в соответствии с законодательством Российской Федерации, определяются пунктом 22 настоящих Правил.

4. Градостроительный регламент территориальной зоны ИТ2

№ п/п	Код ВРИ	Наименование ВРИ	Пределы (минимальные и (или) максимальные) размеры земельных участков, в том числе их площадь, м ²		Максимальный процент застройки в границах земельного участка	Пределное количество этажей или предельная высота зданий, строений, сооружений	Минимальные отступы от границ земельных участков в целях определения мест допустимого размещения зданий, строений, сооружений, за пределами которых запрещено строительство зданий, строений, сооружений
			min	max			
ОСНОВНЫЕ ВИДЫ РАЗРЕШЕННОГО ИСПОЛЬЗОВАНИЯ ЗЕМЕЛЬНЫХ УЧАСТКОВ И ОБЪЕКТОВ КАПИТАЛЬНОГО СТРОИТЕЛЬСТВА							
1	7.1	Железнодорожный транспорт	не подлежат установлению				3 метра
2	3.1.1	Предоставление коммунальных услуг	не подлежат установлению				
УСЛОВНО РАЗРЕШЕННЫЕ ВИДЫ ИСПОЛЬЗОВАНИЯ ЗЕМЕЛЬНЫХ УЧАСТКОВ И ОБЪЕКТОВ КАПИТАЛЬНОГО СТРОИТЕЛЬСТВА							
3	2.1	Для индивидуального жилищного строительства	300	1000	50%	3 этажа*	3 метра**
4	2.3	Блокированная жилая застройка	80	3000	50%	3 этажа*	3 метра**; 0 метров – при примыкании к соседним зданиям
5	2.2	Для ведения личного подсобного хозяйства (приусадебный земельный участок)	300	5000	30%	3 этажа*	3 метра**

* для вспомогательных видов – 1 этаж.

** от вспомогательных видов – 1 метр.

Не допускается размещать со стороны улицы вспомогательные строения, за исключением гаражей. Допускается блокировка хозяйственных построек на смежных земельных участках по взаимному согласию домовладельцев с учетом пожарных требований.

Ограничения использования земельных участков и объектов капитального строительства, устанавливаемые в соответствии с законодательством Российской Федерации, определяются пунктом 22 настоящих Правил.

5. Градостроительные регламенты территориальных зон СХ1/1, СХ1/2, СХ1/5

№ п/п	Код ВРИ	Наименование ВРИ	Пределы (минимальные и (или) максимальные) размеры земельных участков, в том числе их площадь, м²		Максимальный процент застройки в границах земельного участка	Пределное количество этажей или предельная высота зданий, строений, сооружений	Минимальные отступы от границ земельных участков в целях определения мест допустимого размещения зданий, строений, сооружений, за пределами которых запрещено строительство зданий, строений, сооружений
			min	max			
ОСНОВНЫЕ ВИДЫ РАЗРЕШЕННОГО ИСПОЛЬЗОВАНИЯ ЗЕМЕЛЬНЫХ УЧАСТКОВ И ОБЪЕКТОВ КАПИТАЛЬНОГО СТРОИТЕЛЬСТВА							
1	1.2	Выращивание зерновых и иных сельскохозяйственных культур	не подлежат установлению				
2	1.3	Овощеводство	не подлежат установлению				
3	1.4	Выращивание тонизирующих, лекарственных, цветочных культур	не подлежат установлению				
4	1.5	Садоводство	не подлежат установлению				
5	1.12	Пчеловодство	не подлежат установлению				
6	1.16	Ведение личного подсобного хозяйства на полевых участках	не подлежат установлению				
7	1.17	Питомники	не подлежат установлению				
8	1.19	Сенокосение	не подлежат установлению				
9	1.20	Выпас сельскохозяйственных животных	не подлежат установлению				
10	3.1.1	Предоставление коммунальных услуг	не подлежат установлению				
11	11.0	Водные объекты	не подлежат установлению				
12	11.1	Общее пользование водными объектами	не подлежат установлению				
13	12.0	Земельные участки (территории) общего	не подлежат установлению				

№ п/п	Код ВРИ	Наименование ВРИ	Предельные (минимальные и (или) максимальные) размеры земельных участков, в том числе их площадь, м ²		Максимальный процент застройки в границах земельного участка	Предельное количество этажей или предельная высота зданий, строений, сооружений	Минимальные отступы от границ земельных участков в целях определения мест допустимого размещения зданий, строений, сооружений, за пределами которых запрещено строительство зданий, строений, сооружений
			min	max			
14	12.0.1	пользования	не подлежат установлению				
15	12.0.2	Улично-дорожная сеть	не подлежат установлению				
16	13.1	Благоустройство территории	100	4500	0%	не подлежат установлению	
УСЛОВНО РАЗРЕШЕННЫЕ ВИДЫ ИСПОЛЬЗОВАНИЯ ЗЕМЕЛЬНЫХ УЧАСТКОВ И ОБЪЕКТОВ КАПИТАЛЬНОГО СТРОИТЕЛЬСТВА							
17	1.1.5	Хранение и переработка сельскохозяйственной продукции	не подлежат установлению				3 метра
18	6.8	Связь	не подлежат установлению				3 метра

Ограничения использования земельных участков и объектов капитального строительства, устанавливаемые в соответствии с законодательством Российской Федерации, определяются пунктом 22 настоящих Правил.

6. Градостроительные регламенты территориальных зон CX2/1, CX2/5

№ п/п	Код ВРИ	Наименование ВРИ	Предельные (минимальные и (или) максимальные) размеры земельных участков, в том числе их площадь, м²		Максимальный процент застройки в границах земельного участка	Предельное количество этажей или предельная высота зданий, строений, сооружений	Минимальные отступы от границ земельных участков в целях определения мест допустимого размещения зданий, строений, сооружений, за пределами которых запрещено строительство зданий, строений, сооружений
			min	max			
ОСНОВНЫЕ ВИДЫ РАЗРЕШЕННОГО ИСПОЛЬЗОВАНИЯ ЗЕМЕЛЬНЫХ УЧАСТКОВ И ОБЪЕКТОВ КАПИТАЛЬНОГО СТРОИТЕЛЬСТВА							
1	1.1	Растениеводство	не подлежат установлению			3 метра	
2	1.12	Пчеловодство	не подлежат установлению				
3	1.15	Хранение и переработка сельскохозяйственной продукции	не подлежат установлению				
4	1.16	Ведение личного подсобного хозяйства на полевых участках	не подлежат установлению				
5	1.17	Питомники	не подлежат установлению			3 метра	
6	1.18	Обеспечение сельскохозяйственного производства	не подлежат установлению				
7	3.1.1	Предоставление коммунальных услуг	не подлежат установлению				
8	4.1	Деловое управление	не подлежат установлению		50%	не подлежит установлению	3 метра
9	6.9	Склад	не подлежат установлению		60%	не подлежит установлению	3 метра
10	6.9.1	Складские площадки	не подлежат установлению				
11	12.0	Земельные участки (территории) общего пользования	не подлежат установлению				
12	12.0.1	Улично-дорожная сеть	не подлежат установлению				
13	12.0.2	Благоустройство территории	не подлежат установлению				
14	1.8	Скотоводство	не подлежат установлению		УСЛОВНО РАЗРЕШЕННЫЕ ВИДЫ ИСПОЛЬЗОВАНИЯ ЗЕМЕЛЬНЫХ УЧАСТКОВ И ОБЪЕКТОВ КАПИТАЛЬНОГО СТРОИТЕЛЬСТВА		
					3 метра		

№ п/п	Код ВРИ	Наименование ВРИ	Предельные (минимальные и (или) максимальные) размеры земельных участков, в том числе их площадь, м ²		Максимальный процент застройки в границах земельного участка	Предельное количество этажей или предельная высота зданий, строений, сооружений	Минимальные отступы от границ земельных участков в целях определения мест допустимого размещения зданий, строений, сооружений, за пределами которых запрещено строительство зданий, строений, сооружений
			min	max			
15	6.4	Пищевая промышленность	не подлежат установлению				3 метра

Ограничения использования земельных участков и объектов капитального строительства, устанавливаемые в соответствии с законодательством Российской Федерации, определяются пунктом 22 настоящих Правил.

7. Градостроительный регламент территориальной зоны СО1

№ п/п	Код ВРИ	Наименование ВРИ	Предельные (минимальные и (или) максимальные) размеры земельных участков, в том числе их площадь, м²		Максимальный процент застройки в границах земельного участка	Предельное количество этажей или предельная высота зданий, строений, сооружений	Минимальные отступы от границ земельных участков в целях определения мест допустимого размещения зданий, строений, сооружений, за пределами которых запрещено строительство зданий, строений, сооружений
			min	max			
ОСНОВНЫЕ ВИДЫ РАЗРЕШЕННОГО ИСПОЛЬЗОВАНИЯ ЗЕМЕЛЬНЫХ УЧАСТКОВ И ОБЪЕКТОВ КАПИТАЛЬНОГО СТРОИТЕЛЬСТВА							
1	13.0	Земельные участки общего назначения	100	2000	50%	13 метров	3 метра
2	13.1	Ведение огородничества	100	4500	0%	не подлежат установлению	
3	13.2	Ведение садоводства	400	2000	30%	3 этажа/13 метров	3 метра
4	3.1.1	Предоставление коммунальных услуг	не подлежат установлению				
5	12.0	Земельные участки	не подлежат установлению				

№ п/п	Код ВРИ	Наименование ВРИ	Предельные (минимальные и (или) максимальные) размеры земельных участков, в том числе их площадь, м²		Максимальный процент застройки в границах земельного участка	Предельное количество этажей или предельная высота зданий, строений, сооружений	Минимальные отступы от границ земельных участков в целях определения мест допустимого размещения зданий, строений, сооружений, за пределами которых запрещено строительство зданий, строений, сооружений
			min	max			
		(территория) общего пользования					
6	12.0.1	Улично-дорожная сеть	не подлежат установлению				
7	12.0.2	Благоустройство территории	не подлежат установлению				
УСЛОВНО РАЗРЕШЕННЫЕ ВИДЫ ИСПОЛЬЗОВАНИЯ ЗЕМЕЛЬНЫХ УЧАСТКОВ И ОБЪЕКТОВ КАПИТАЛЬНОГО СТРОИТЕЛЬСТВА							
8		Не устанавливаются					

Ограничения использования земельных участков и объектов капитального строительства, устанавливаемые в соответствии с законодательством Российской Федерации, определяются пунктом 22 настоящих Правил.

22. Ограничения использования земельных участков и объектов капитального строительства, устанавливаемые в соответствии с законодательством Российской Федерации

1. На территории Андреевского сельского поселения Нижнедевицкого муниципального района Воронежской области располагаются следующие зоны с особыми условиями использования территории:

- 1) защитная зона объекта культурного наследия;
- 2) охранный зона объектов электроэнергетики (объектов электросетевого хозяйства и объектов по производству электрической энергии);
- 3) охранный зона трубопроводов (газопроводов, нефтепроводов и нефтепродуктопроводов, аммиакопроводов);

- 4) водоохранная зона;
- 5) прибрежная защитная полоса;
- 6) зоны санитарной охраны источников питьевого и хозяйственно-бытового водоснабжения, а также устанавливаемые в случаях, предусмотренных Водным кодексом Российской Федерации, в отношении подземных водных объектов зоны специальной охраны;
- 7) санитарно-защитная зона;
- 8) охрannая зона пунктов государственной геодезической сети, государственной нивелирной сети и государственной правнметрической сети.
2. Ограничения для зон с особыми условиями использования территории установлены в соответствии с действующими нормативами.

№ п/п	Вид зоны	Ограничения в использовании земельных участков и объектов капитального строительства	Основания установления ограничений
1	Защитная зона объекта культурного наследия	Запрещается строительство объектов капитального строительства и их реконструкция, связанная с изменением их параметров (высоты, количества этажей, площади), за исключением строительства и реконструкции линейных объектов.	Приказ управления по охране объектов культурного наследия Воронежской области от 11.11.2019 № 71-01-07/278 «Об утверждении графического описания местоположения границ (с перечнем координат характерных точек этих границ) защитных зон объектов культурного наследия, расположенных на территории Воронежской области»
2	Охрannая зона объектов электроэнергетики (объектов электросетевого хозяйства и объектов по производству электрической энергии)	1. В охранных зонах объектов электросетевого хозяйства, размещенных на земельных участках, запрещается осуществлять любые действия, которые могут нарушить безопасную работу объектов электросетевого хозяйства, в том числе привести к их повреждению или уничтожению, и (или) повлечь причинение вреда жизни, здоровью граждан и имуществу физических или юридических лиц, а также повлечь нанесение экологического	Постановление Правительства Российской Федерации от 24.02.2009 № 160 «О порядке установления охранных зон объектов электросетевого хозяйства и особых условий использования земельных участков, расположенных в границах таких зон» Постановление Правительства Российской Федерации от 24.02.2009 № 160 «О порядке

	Ущерб и возникновение пожаров, в том числе: - набрасывать на провода и опоры воздушных линий электропередачи посторонние предметы, а также подниматься на опоры воздушных линий электропередачи; - размещать любые объекты и предметы (материалы) в пределах созданных в соответствии с требованиями нормативно-технических документов проходов и подъездов для доступа к объектам электросетевого хозяйства, а также проводить любые работы и возводить сооружения, которые могут препятствовать доступу к объектам электросетевого хозяйства, без создания необходимых для такого доступа проходов и подъездов; - находиться в пределах огороженной территории и помещений распределительных устройств и подстанций, открывать двери и люки распределительных устройств и подстанций, прогонять переключения и подключения в электрических сетях (указанное требование не распространяется на работников, занятых выполнением разрешенных в установленном порядке работ), разводить огонь в пределах охранных зон вводных и распределительных устройств, подстанций, воздушных линий электропередачи, а также в охранных зонах кабельных линий электропередачи; - размещать свалки; - производить работы ударными механизмами, сбрасывать тяжести массой свыше 5 тонн, производить сброс и слив едких и коррозионных веществ и горюче-смазочных материалов (в охранных зонах подземных кабельных линий электропередачи). 2. Для объектов электросетевого хозяйства напряжением свыше 1000 вольт, помимо действий, предусмотренных пунктом 1, запрещается: - складировать или размещать хранилища любых, в том числе горюче-смазочных материалов; - размещать детские и спортивные площадки, стадионы, рынки, торговые точки, полевые станы, загон для скота, гаражи и стоянки всех видов машин и механизмов, проводить любые мероприятия, связанные с большим скоплением людей, не занятых выполнением разрешенных в установленном порядке работ (в охранных зонах воздушных линий электропередачи);	Федерации от 18.11.2013 № 1033 «О порядке установления охранных зон объектов по производству электрической энергии и особым условиям использования земельных участков, расположенных в границах таких зон»
--	---	---

	- использовать (запускать) любые летательные аппараты, в том числе воздушных змеев, спортивные модели летательных аппаратов (в охранных зонах воздушных линий электропередачи); - бросать якоря с судов и осуществлять их проход с отдаленными якорями, цепями, лотами, волокушами и тросами (в охранных зонах подводных кабельных линий электропередачи); - осуществлять проход судов с поднятыми стрелами кранов и других механизмов (в охранных зонах воздушных линий электропередачи).	
	3. Без письменного решения о согласовании сетевой организации запрещается: - строительство, капитальный ремонт, реконструкция или снос зданий и сооружений; - горные, взрывные, мелниривные работы, в том числе связанные с временным затоплением земель; - посадка и вырубка деревьев и кустарников; - дноуглубительные, землечерпальные и погрузочно-разгрузочные работы, добыча рыбы, других водных животных и растений придонными орудиями лова, устройство водопоев, колка и заготовка льда (в охранных зонах подводных кабельных линий электропередачи); - проход судов, у которых расстояние по вертикали от верхнего крайнего габарита с грузом или без груза до нижней точки провеса проводов переходов воздушных линий электропередачи через водоемы менее минимально допустимого расстояния, в том числе с учётом максимального уровня подъёма воды при паводке; - проезд машин и механизмов, имеющих общую высоту с грузом или без груза от поверхности дороги более 4,5 метра (в охранных зонах воздушных линий электропередачи); - земляные работы на глубине более 0,3 метра (на вспахиваемых землях на глубине более 0,45 метра), а также планировка грунта (в охранных зонах подземных кабельных линий электропередачи); - полив сельскохозяйственных культур в случае, если высота струи воды может составить свыше 3 метров (в охранных зонах воздушных линий электропередачи); - полевые сельскохозяйственные работы с применением сельскохозяйственных машин и оборудования высотой более 4	

	метров (в охранных зонах воздушных линий электропередачи) или полевые сельскохозяйственные работы, связанные с вспашкой земли (в охранных зонах кабельных линий электропередачи). 4. Для объектов электросетевого хозяйства напряжением до 1000 вольт, помимо действий, предусмотренных пунктом 3, без письменного решения о согласовании сетевых организаций запрещается: - размещать детские и спортивные площадки, стадионы, рынки, торговые точки, полевые станы, загоны для скота, гаражи и стоянки всех видов машин и механизмов, садовые, огородные земельные участки и иные объекты недвижимости, расположенные в границах территории ведения гражданами садоводства или огородничества для собственных нужд, объекты жилищного строительства, в том числе индивидуального (в охранных зонах воздушных линий электропередачи); - складировать или размещать хранилища любых, в том числе горюче-смазочных материалов; - устранять причины для стоянки судов, барж и плавучих кранов, бросать якоря с судов и осуществлять их проход с отдаленными якорями, цепями, лотами, волокушами и тралями (в охранных зонах подводных кабельных линий электропередачи). 5. В охранных зонах объектов по производству электрической энергии запрещается осуществлять действия, которые могут нарушить безопасную работу объектов, в том числе привести к их повреждению или унижению и (или) повлечь причинение вреда жизни, здоровью граждан и имуществу физических или юридических лиц, а также нанесение вреда окружающей среде и возникновение пожаров и чрезвычайных ситуаций, а именно: - убирать, перемещать, засыпать и повреждать предупреждающие знаки; - размещать кладбища, скотомогильники, захоронения отходов производства и потребления, радиоактивных, химических, взрывчатых, токсичных, отравляющих и ядовитых веществ; - провозводить сброс и слив едких и коррозионных веществ, в том числе растворов кислот, щелочей и солей, а также горюче-смазочных материалов;
--	--

		- разводить огонь и размещать какие-либо открытые или закрытые источники огня; - проводить работы, размещать объекты и предметы, возводить сооружения, которые могут препятствовать доступу к объектам, без создания необходимых для такого доступа проходов и подъездов; - производить работы ударными механизмами, сбрасывать тяжести массой свыше 5 тонн; - складировать любые материалы, в том числе взрывоопасные, пожароопасные и горюче-смазочные.	
3	Охранная зона трубопроводов (газопроводов, нефтепроводов и аммиакопроводов)	6. Без письменного согласования владельцев объектов по производству электрической энергии запрещается: - размещать детские и спортивные площадки, стадионы, рынки, торговые точки, полевые станы, загоны для скота, гаражи и стоянки всех видов машин и механизмов; - проводить любые мероприятия, связанные с пребыванием людей, не занятых выполнением работ, разрешенных в установленном порядке; - осуществлять горные, взрывные, мелноративные работы, в том числе связанные с временным затоплением земель. 1. В охранных зонах трубопроводов запрещается производить всякого рода действия, могущие нарушить нормальную эксплуатацию трубопроводов либо привести к их повреждению, в частности: - перемещать, засыпать и ломать опознавательные и сигнальные знаки, контрольно - измерительные пункты; - открывать люки, калитки и двери необслуживаемых усилительных пунктов кабельной связи, отражений узлов линейной арматуры, стаций катодной и дренажной защиты, линейных и смотровых колодцев и других линейных устройств, открывать и закрывать краны и задвижки, отключать или включать средства связи, энергоснабжения и телемеханики трубопроводов; - устранивать всякого рода свалки, выливать растворы кислот, щелочей и цеолитов; - разрушать берегоукрепительные сооружения, водопропускные устройства, земляные и иные сооружения (устройства), предохраняющие трубопроводы от разрушения, а прилегающую территорию и окружающую местность - от аварийного разлива	Федеральный закон от 31.03.1999 № 69-ФЗ «О газоснабжении в Российской Федерации» «Правила охраны магистральных трубопроводов», утвержденные Минтопэнерго России 29.04.1992, постановлением Госгортехнадзора России от 22.04.1992 № 9 Постановление Госгортехнадзора России от 23.11.1994 № 61 «О распространении «Правил охраны магистральных трубопроводов» на магистральные аммиакопроводы» Постановление Правительства Российской Федерации от 08.09.2017 № 1083 «Об утверждении Правил охраны магистральных газопроводов и о внесении изменений в

	транспортруемой продукции. - бросать якоря, проходить с огдынными якорями, цепями, лотами, волокушами и трапами, производить дноуглубительные и землечерпальные работы; - разводить огонь и размещать какие-либо открытые или закрытые источники огня. 2. В охранных зонах трубопроводов без письменного разрешения предприятий трубопроводного транспорта запрещается: - возводить любые постройки и сооружения; на расстоянии ближе 1000 м от оси аммиакопровода запрещается: строить коллективные сады с жилыми домами, устраивать массовые спортивные соревнования, соревнования с участием зрителей, купания, массовый отдых людей, любительское рыболовство, расположение временных полевых жилищ и станов любого назначения, загоны для скота; - высаживать деревья и кустарники всех видов, складировать корма, удобренья, материалы, сено и солому, располагать конюшни, содержать скот, выделять рыбопромысловые участки, прогонивать добычу рыбы, а также водных животных и растений, устраивать водопой, прогонивать колку и заготовку льда; - сооружать проезды и переезды через трассы трубопроводов, устраивать стоянки автомобильного транспорта, тракторов и механизмов, размещать сады и огороды; - производить мелноративные земляные работы, сооружать оросительные и осушительные системы; - прогонивать всякого рода открытые и подземные, горные, строительные, монтажные и взрывные работы, планировку грунта. 3. В охранных зонах магистральных газопроводов запрещается: - перемещать, засыпать, повреждать и разрушать контрольно-измерительные и контрольно-диагностические пункты, предупредительные надписи, опознавательные и сигнальные знаки местонахождения магистральных газопроводов; - открывать двери и люки необслуживаемых усиленных пунктов на кабельных линиях связи, калитки отражений узлов линейной арматуры, двери установок электрохимической защиты, люки линейных и смотровых колодезов, открывать и закрывать краны,	Положение о представлении в федеральный орган исполнительной власти (его территориальные органы), уполномоченный Правительством Российской Федерации на осуществление государственного кадастрового учета, ведение Единого государственного реестра недвижимости и предоставление сведений, содержащихся в Едином государственном реестре недвижимости, федеральными органами исполнительной власти, органами государственной власти субъектов Российской Федерации и органами местного самоуправления дополнительных сведений, воспроизводимых на публичных кадастровых картах» Постановление Правительства Российской Федерации от 20.11.2000 № 878 «Об утверждении Правил газораспределительных сетей»
--	---	---

	заводки, отключать и включать средства связи, энергоснабжения, устройства телемеханики магистральных газопроводов; - устранять свалки, осуществлять сбор и слив едких и коррозионно-агрессивных веществ и горюче-смазочных материалов; - складировать любые материалы, в том числе горюче-смазочные, или размещать хранилища любых материалов; - повреждать берегозащитные, водовыпускные сооружения, земельные и иные сооружения (устройства), предохраняющие магистральный газопровод от разрушения; - осуществлять постановку судов и плавучих объектов на якорь, добычу морских ископаемых, рыболовство придонными орудиями добычи (вылова) водных биологических ресурсов, плавание с вывешенной якорь-цепью; - проводить дноуглубительные и другие работы, связанные с изменением дна и берегов водных объектов, за исключением работ, необходимых для технического обслуживания объекта магистрального газопровода; - проводить работы с использованием ударно-импульсных устройств и вспомогательных механизмов, сбрасывать грузы; - осуществлять рекреационную деятельность (кроме деятельности по размещению туристских стоянок), разводить костры и размещать источники огня; - отгораживать и перегораживать охранные зоны; - размещать какие-либо здания, строения, сооружения, не относящиеся к объектам, указанным в пункте 2 Правил, за исключением объектов, указанных в подпунктах «д» – «ж» и «м» пункта 6 Правил, утвержденных Постановлением Правительства Российской Федерации от 08.09.2017 № 1083; - осуществлять несанкционированное подключение (присоединение) к магистральному газопроводу. 4. В охранных зонах магистральных газопроводов без письменного разрешения собственника магистрального газопровода или организации, эксплуатирующей магистральный газопровод не допускается: - проведение горных, взрывных, строительных, монтажных, мелиоративных работ, в том числе работ, связанных с затоплением земель;
--	---

	- осуществление посадки и вырубки деревьев и кустарников; - проведение погрузочно-разгрузочных работ, устройство водопосов скота, колка и заготовка льда; - проведение земляных работ на глубине более чем 0,3 метра, планировка грунта; - сооружение запруд на реках и ручьях; - складирование кормов, удобрений, сена, соломы, размещение полевых станков и загонов для скота; - размещение туристских стоянок; - размещение гаражей, стоянок и парковок транспортных средств; - сооружение переездов через магистральные газопроводы; - прокладка инженерных коммуникаций; - проведение инженерных изысканий, связанных с бурением скважин и устройством шурфов; - устройство причалов для судов и пляжей; - проведение работ на объектах транспортной инфраструктуры, находящихся на территории охранной зоны; - проведение работ, связанных с временным затоплением земель, не относящихся к землям сельскохозяйственного назначения.	
	5. В границах охранной зоны газораспределительных сетей запрещается: - строить объекты жилищно-гражданского и производственного назначения; - сносить и реконструировать мосты, коллекторы, автомобильные и железные дороги с расположенными на них газораспределительными сетями без предварительного выноса этих газопроводов по согласованию с эксплуатационными организациями; - разрушать берегоукрепительные сооружения, водопропускные устройства, земляные и иные сооружения, предохраняющие газораспределительные сети от разрушений; - перемещать, повреждать, засыпать и уничтожать опознавательные знаки, контрольно-измерительные пункты и другие устройства газораспределительных сетей; - устраивать свалки и склады, разливать растворы кислот, солей, щелочей и других химически активных веществ; - отгораживать и пересекать охраняемые зоны, препятствовать	

		доступу персонала эксплуатационных организаций к газораспределительным сетям, проведению обслуживания и устранению повреждений газораспределительных сетей; - разводить огонь и размещать источники огня; - рыть погреб, копать и обрабатывать почву сельскохозяйственными и меллоративными орудиями и механизмами на глубину более 0,3 метра; - открывать калитки и двери газорегуляторных пунктов, станций катодной и дренажной защиты, люки подземных колодцев, включать или отключать электроснабжение средств связи, освещения и систем телемеханики; - набрасывать, приставлять и привязывать к опорам и надземным газопроводам, отражениям и зданиям газораспределительных сетей посторонние предметы, лестницы, влезать на них; - самовольно подключаться к газораспределительным сетям.	к
4	Водоохранная зона	В границах водоохранной зоны запрещается: - использование сточных вод в целях регулирования плодородия почв; - размещение кладбищ, скотомогильников, объектов размещения отходов производства и потребления, химических, взрывчатых, токсичных, отравляющих и ядовитых веществ, пунктов захоронения радиоактивных отходов, а также загрязнение территории загрязняющими веществами, предельно допустимые концентрации которых в водах водных объектов рыбохозяйственного значения не установлены; - осуществление авиационных мер по борьбе с вредными организмами; - движение и стоянка транспортных средств (кроме специальных транспортных средств), за исключением их движения по дорогам и стоянки на дорогах и в специально оборудованных местах, имеющих твердое покрытие; - строительство и реконструкция автозаправочных станций, складов горюче-смазочных материалов (за исключением случаев, если автозаправочные станции, склады горюче-смазочных материалов размещены на территориях портов, инфраструктуры внутренних водных путей, в том числе баз (сооружений) для стоянки маломерных судов, объектов органов федеральной службы безопасности), станций технического обслуживания, используемых	Водный кодекс Российской Федерации

		для технического осмотра и ремонта транспортных средств, осуществление мойки транспортных средств; - хранение пестицидов и агрохимикатов (за исключением хранения агрохимикатов в специализированных хранилищах на территориях морских портов за пределами границ прибрежных защитных полос); - применение пестицидов и агрохимикатов; - сброс сточных, в том числе дренажных, вод; - разведка и добыча общераспространенных полезных ископаемых (за исключением случаев, если разведка и добыча общераспространенных полезных ископаемых осуществляются пользователями недр, осуществляющими разведку и добычу иных видов полезных ископаемых, в границах предоставленных им в соответствии с законодательством Российской Федерации о недрах горных отводов и (или) геологических отводов на основании утвержденного технического проекта в соответствии со ст. 19.1 Закона Российской Федерации от 21 февраля 1992 года № 2395-1 «О недрах»);
5	Прибрежная защитная полоса	В границах прибрежных защитных полос запрещается: - использование сточных вод в целях регулирования плодородия почв; - размещение кладбищ, скотомогильников, объектов размещения отходов производства и потребления, химических, взрывчатых, токсичных, отравляющих и ядовитых веществ, пунктов захоронения радиоактивных отходов, а также загрязнение территории загрязняющими веществами, предельно допустимые концентрации которых в водах водных объектов рыбохозяйственного значения не установлены; - осуществление авиационных мер по борьбе с вредными организмами; - движение и стоянка транспортных средств (кроме специальных транспортных средств), за исключением их движения по дорогам и стоянки на дорогах и в специально оборудованных местах, имеющих твердое покрытие; - строительство и реконструкция автозаправочных станций, складов горюче-смазочных материалов (за исключением случаев, если автозаправочные станции, склады горюче-смазочных материалов размещены на территориях портов, инфраструктуры внутренних водных путей, в том числе баз (сооружений) для стоянки
		Водный кодекс Российской Федерации

		маломерных судов, объектов органов федеральной службы безопасности), станций технического обслуживания, используемых для технического осмотра и ремонта транспортных средств, осуществление мойки транспортных средств; - хранение пестицидов и агрохимикатов (за исключением хранения агрохимикатов в специализированных хранилищах на территориях морских портов за пределами границ прибрежных защитных полос), применение пестицидов и агрохимикатов; - сборос сточных, в том числе дренажных, вод; - разведка и добыча общераспространенных полезных ископаемых (за исключением случаев, если разведка и добыча общераспространенных полезных ископаемых осуществляются пользователями недр, осуществляющими разведку и добычу иных видов полезных ископаемых, в границах предоставленных им в соответствии с законодательством Российской Федерации о недрах горных отводов и (или) геологических отводов на основании утвержденного технического проекта в соответствии со ст. 19.1 Закона Российской Федерации от 21 февраля 1992 года № 2395-1 «О недрах»); - распашка земель; - размещение отходов размываемых грунтов; - вытас сельскохозяйственных животных и организация для них летних лагерей, ванн.	
6	Зоны санитарной охраны источников питьевого и хозяйственно-бытового водоснабжения, а также устанавливаемые в случаях, предусмотренных Водным кодексом Российской Федерации, в отношении подземных водных объектов зоны специальной охраны	В зоне санитарной охраны источников питьевого и хозяйственно-бытового водоснабжения запрещается сборос сточных, в том числе дренажных, вод. На территории зоны санитарной охраны подземных источников водоснабжения: 1. В первом поясе не допускается: - посадка высокоствольных деревьев; - все виды строительства, не имеющие непосредственного отношения к эксплуатации, реконструкции и расширению водопроводных сооружений, в том числе прокладка трубопроводов различного назначения; - размещение жилых и хозяйственно-бытовых зданий; - проживание людей; - применение агрохимикатов и удобрений.	Водный кодекс Российской Федерации СанПиН 2.1.4.1110-02 «Зоны санитарной охраны источников водоснабжения и водопроводов питьевого назначения»

2. Во втором поясе запрещено:

- зачка отработанных вод в подземные горизонты, подземное складирование твердых отходов и разработка недр земли,
 - размещение кладбищ, скотомогильников, полей ассенизации, полей фильтрации, навозохранилищ, силосных траншей, животноводческих и птицеводческих предприятий и других объектов, обуславливающих опасность микробного загрязнения подземных вод;
 - применение удобрений и ядохимикатов;
 - рубка леса главного пользования и реконструкции;
 - размещение складов горюче-смазочных материалов, ядохимикатов и минеральных удобрений, накопителей промстоков, шламоохранилищ и других объектов, обуславливающих опасность химического загрязнения подземных вод.
- Бурение новых скважин и новое строительство, связанное с нарушением почвенного покрова, производится при обязательном согласовании с центром государственного санитарно-эпидемиологического надзора.

3. В третьем поясе запрещено:

- зачка отработанных вод в подземные горизонты, подземное складирование твердых отходов и разработка недр земли,
 - размещение складов горюче-смазочных материалов, ядохимикатов и минеральных удобрений, накопителей промстоков, шламоохранилищ и других объектов, обуславливающих опасность химического загрязнения подземных вод. Размещение таких объектов допускается в пределах третьего пояса зоны санитарной охраны только при использовании защищенных подземных вод, при условии выполнения специальных мероприятий по защите водонесного горизонта от загрязнения при наличии санитарно-эпидемиологического заключения центра государственного санитарно-эпидемиологического надзора, выданного с учётом заключения органов геологического контроля.
- Бурение новых скважин и новое строительство, связанное с нарушением почвенного покрова, производится при обязательном согласовании с центром государственного санитарно-эпидемиологического надзора.

	На территории зоны санитарной охраны поверхностных источников водоснабжения: 1. В первом поясе не допускается: - посадка высокоствольных деревьев; - все виды строительства, не имеющие непосредственного отношения к эксплуатации, реконструкции и расширению водопроводных сооружений, в том числе прокладка трубопроводов различного назначения; - размещение жилых и хозяйственно-бытовых зданий; - проживание людей; - применение ядохимикатов и удобрений; - спуск любых сточных вод, в том числе сточных вод водного транспорта; - купание, стирка белья, водопой скота и другие виды водопользования, оказывающие влияние на качество воды. 2. Во втором поясе не допускается: - рубка леса главного пользования и реконструкции, а также закрепление за лесозаготовительными предприятиями древесины на корню и лесосечного фонда долгосрочного пользования (допускается только рубки ухода и санитарные рубки леса); - расположение стойбищ и выпас скота, а также всякое другое использование водоема и земельных участков, лесных угодий в пределах прибрежной полосы шириной не менее 500 м, которое может привести к ухудшению качества или уменьшению количества воды источника водоснабжения; - отведение сточных вод в зоне водосбора источника водоснабжения, включая его притоки, не отвечающих гигиеническим требованиям к охране поверхностных вод; - размещение кладбищ, скотомогильников, полей ассенизации, полей фильтрации, навозохранилищ, силосных траншей, животноводческих и птицеводческих предприятий и других объектов, обуславливающих опасность микробного загрязнения подземных вод; - применение удобрений и ядохимикатов; - рубка леса главного пользования и реконструкции; - сбор промышленных, сельскохозяйственных, городских и ливневых сточных вод, содержание в которых химических веществ	
--	--	--

	и микроорганизмов превышает установленные санитарными правилами гигиенические нормативы качества воды (с учетом Определения Верховного Суда Российской Федерации от 25.09.2014 № АП14-393); - размещение складов горюче-смазочных материалов, адохимикатов и минеральных удобрений, накопителей промстоков, шламохранилищ и других объектов, обуславливающих опасность химического загрязнения подземных вод. Регулирование отведения территории для нового строительства жилых, промышленных и сельскохозяйственных объектов, а также согласование изменений технологий действующих предприятий, связанных с повышением степени опасности загрязнения сточными водами источника водоснабжения производится при согласовании с центром государственного санитарно-эпидемиологического надзора. Все работы, в том числе добыча песка, гравия, донноуглубительные, в пределах акватории зоны санитарной охраны допускаются по согласованию с центром государственного санитарно - эпидемиологического надзора лишь при обосновании гидрологическими расчетами отсутствия ухудшения качества воды в створе водозабора. Использование химических методов борьбы с эвтрофикацией водоемов допускается при условии применения препаратов, имеющих положительное санитарно - эпидемиологическое заключение государственной санитарно - эпидемиологической службы Российской Федерации. Использование источников водоснабжения в пределах второго пояса зоны санитарной охраны для купания, туризма, водного спорта и рыбной ловли допускается в установленных местах при условии соблюдения гигиенических требований к охране поверхностных вод, а также гигиенических требований к зонам рекреации водных объектов. 3. В третьем поясе не допускается отведение сточных вод в зоне водозабора источника водоснабжения, включая его притоки, не отвечающих гигиеническим требованиям к охране поверхностных вод.	
--	--	--

		Регулирование отведения территории для нового строительства жилых, промышленных и сельскохозяйственных объектов, а также согласование изменений технологий действующих предприятий, связанных с повышением степени опасности загрязнения сточными водами источника водоснабжения производится при согласовании с центром государственного санитарно-эпидемиологического надзора. Все работы, в том числе добыча песка, гравия, донноуглубительные, в пределах акватории зоны санитарной охраны допускаются по согласованию с центром государственного санитарно - эпидемиологического надзора лишь при обосновании гидрологическими расчетами отсутствия ухудшения качества воды в створе водозабора. Использование химических методов борьбы с эвтрофикацией водоемов допускается при условии применения препаратов, имеющих положительное санитарно - эпидемиологическое заключение государственной санитарно - эпидемиологической службы Российской Федерации.		
7	Санитарно-защитная зона	В границах санитарно-защитной зоны не допускается использования земельных участков в целях: - размещения жилой застройки, объектов образовательного и медицинского назначения, спортивных сооружений открытого типа, организаций отдыха детей и их оздоровления, зон рекреационного назначения и для ведения садоводства; - размещения объектов для производства и хранения лекарственных средств, объектов пищевых отраслей промышленности, оптовых складов продовольственного сырья и пищевой продукции, комплексов водопроводных сооружений для подготовки и хранения питьевой воды, использования земельных участков в целях производства, хранения и переработки сельскохозяйственной продукции, предназначенной для дальнейшего использования в качестве пищевой продукции, если химическое, физическое и (или) биологическое воздействие объекта, в отношении которого установлена санитарно-защитная зона, приведет к нарушению качества и безопасности таких средств, сырья, воды и продукции в соответствии с установленными требованиями.	Постановление Правительства Российской Федерации от 03.03.2018 № 222 «Об утверждении Правил установления санитарно-защитных зон и использования земельных участков, расположенных в границах санитарно-защитных зон»	
8	Охранная зона пунктов	В пределах границ охранных зон пунктов запрещается	Постановление Правительства Российской Федерации	

	государственной геодезической сети, государственной нивелирной сети и государственной гравиметрической сети	использование земельных участков для осуществления видов деятельности, приводящих к повреждению или уничтожению наружных опознавательных знаков пунктов, нарушению неизменности местоположения их центров, уничтожению, перемещению, засыпке или повреждению составных частей пунктов. Также на земельных участках в границах охранных зон пунктов запрещается проведение работ, размещение объектов и предметов, которые могут препятствовать доступу к пунктам.	Федерации от 21.08.2019 № 1080 «Об охранных зонах пунктов геодезической сети, нивелирной сети и гравиметрической сети»
--	---	--	--

Приложение № 1
к правилам землепользования и застройки
Андреевского сельского поселения
Нижнедевицкого муниципального района
Воронежской области

СВЕДЕНИЯ О ГРАНИЦАХ ТЕРРИТОРИАЛЬНЫХ ЗОН,
СОДЕРЖАЩИЕ ГРАФИЧЕСКОЕ ОПИСАНИЕ МЕСТОПОЛОЖЕНИЯ
ГРАНИЦ ТЕРРИТОРИАЛЬНЫХ ЗОН, ПЕРЕЧЕНЬ КООРДИНАТ
ХАРАКТЕРНЫХ ТОЧЕК ГРАНИЦ ТЕРРИТОРИАЛЬНЫХ ЗОН
СЕЛА АНДРЕЕВКА

ОПИСАНИЕ МЕСТОПОЛОЖЕНИЯ ГРАНИЦ

Зона застройки индивидуальными жилыми домами села Андреевка – Ж1/1

 (наименование объекта, местоположение границ которого описано
 (далее - объект)

Раздел 1

Сведения об объекте		
№ п/п	Характеристики объекта	Описание характеристик
1	2	3
1	Местоположение объекта	Воронежская область, Нижнедевицкий муниципальный район, Андреевское сельское поселение, село Андреевка
2	Площадь объекта $\pm$ величина погрешности определения площади ($P \pm \Delta P$)	-
3	Иные характеристики объекта	-

Раздел 2

Сведения о местоположении границ объекта					
1. Система координат: МСК - 36, зона 1					
2. Сведения о характерных точках границ объекта					
Обозначение характерных точек границ	Координаты, м		Метод определения координат характерной точки	Средняя квадратическая погрешность положения характерной точки (Mt), м	Описание обозначения точки на местности (при наличии)
	X	Y			
1	2	3	4	5	6
1	514428.84	1251173.03	Картометрический	5.00	-
2	514334.03	1251172.03	Картометрический	5.00	-
3	514268.04	1251195.85	Картометрический	5.00	-
4	514195.26	1251212.05	Картометрический	5.00	-
5	514157.14	1251204.47	Картометрический	5.00	-
6	513986.82	1251126.32	Картометрический	5.00	-
7	513950.60	1251118.26	Картометрический	5.00	-
8	513979.07	1251059.61	Картометрический	5.00	-
9	514002.74	1251078.36	Картометрический	5.00	-
10	514102.72	1251107.06	Картометрический	5.00	-
11	514233.24	1251160.29	Картометрический	5.00	-
12	514270.17	1251158.43	Картометрический	5.00	-
13	514296.66	1251070.43	Картометрический	5.00	-
14	514334.32	1251056.91	Картометрический	5.00	-
15	514392.19	1251070.20	Картометрический	5.00	-
1	514428.84	1251173.03	Картометрический	5.00	-
16	513752.08	1251045.45	Картометрический	5.00	-
17	513646.70	1251108.56	Картометрический	5.00	-
18	513535.01	1251205.07	Картометрический	5.00	-
19	513507.83	1251175.73	Картометрический	5.00	-
20	513475.46	1251129.64	Картометрический	5.00	-
21	513653.99	1250952.91	Картометрический	5.00	-
22	513685.93	1250950.90	Картометрический	5.00	-
23	513699.47	1250954.76	Картометрический	5.00	-
24	513729.54	1250986.35	Картометрический	5.00	-
25	513750.22	1251015.40	Картометрический	5.00	-
16	513752.08	1251045.45	Картометрический	5.00	-
26	513277.10	1251428.52	Картометрический	5.00	-
27	513078.84	1251359.93	Картометрический	5.00	-
28	513052.53	1251350.82	Картометрический	5.00	-
29	513013.59	1251355.11	Картометрический	5.00	-
30	512963.57	1251328.05	Картометрический	5.00	-
31	512925.36	1251280.63	Картометрический	5.00	-

1	2	3	4	5	6
32	512868.55	1251249.34	Картометрический	5.00	-
33	512838.06	1251245.14	Картометрический	5.00	-
34	512800.84	1251259.60	Картометрический	5.00	-
35	512774.58	1251254.55	Картометрический	5.00	-
36	512767.78	1251242.69	Картометрический	5.00	-
37	512847.98	1251144.26	Картометрический	5.00	-
38	512880.28	1251179.70	Картометрический	5.00	-
39	512943.01	1251228.05	Картометрический	5.00	-
40	513003.20	1251259.34	Картометрический	5.00	-
41	513078.84	1251290.17	Картометрический	5.00	-
42	513137.96	1251314.27	Картометрический	5.00	-
43	513296.41	1251363.23	Картометрический	5.00	-
26	513277.10	1251428.52	Картометрический	5.00	-
44	513236.93	1252078.01	Картометрический	5.00	-
45	513225.69	1252077.51	Картометрический	5.00	-
46	513216.09	1252076.91	Картометрический	5.00	-
47	513179.61	1252077.49	Картометрический	5.00	-
48	513161.33	1252080.72	Картометрический	5.00	-
49	513141.98	1252090.96	Картометрический	5.00	-
50	513142.76	1251961.18	Картометрический	5.00	-
51	513214.02	1251971.92	Картометрический	5.00	-
52	513225.96	1252001.00	Картометрический	5.00	-
53	513237.85	1252032.45	Картометрический	5.00	-
44	513236.93	1252078.01	Картометрический	5.00	-
54	513373.94	1252320.71	Картометрический	5.00	-
55	513376.50	1252346.14	Картометрический	5.00	-
56	513345.63	1252346.02	Картометрический	5.00	-
57	513304.70	1252349.04	Картометрический	5.00	-
58	513223.08	1252348.01	Картометрический	5.00	-
59	513227.25	1252278.44	Картометрический	5.00	-
60	513181.72	1252257.80	Картометрический	5.00	-
61	513181.59	1252190.74	Картометрический	5.00	-
62	513198.08	1252187.52	Картометрический	5.00	-
63	513236.52	1252187.52	Картометрический	5.00	-
64	513252.39	1252201.55	Картометрический	5.00	-
65	513250.43	1252228.83	Картометрический	5.00	-
66	513314.08	1252224.60	Картометрический	5.00	-
67	513410.68	1252264.95	Картометрический	5.00	-
68	513428.82	1252308.64	Картометрический	5.00	-
54	513373.94	1252320.71	Картометрический	5.00	-
69	513236.00	1252655.13	Картометрический	5.00	-
70	513207.99	1252626.34	Картометрический	5.00	-
71	513140.18	1252565.14	Картометрический	5.00	-
72	513156.25	1252560.15	Картометрический	5.00	-
73	513203.24	1252539.72	Картометрический	5.00	-

1	2	3	4	5	6
74	513226.05	1252536.23	Картометрический	5.00	-
75	513244.75	1252543.84	Картометрический	5.00	-
76	513254.49	1252664.76	Картометрический	5.00	-
69	513236.00	1252655.13	Картометрический	5.00	-
77	513166.17	1252574.09	Картометрический	5.00	-
78	513166.14	1252574.32	Картометрический	5.00	-
79	513166.09	1252574.54	Картометрический	5.00	-
80	513165.99	1252574.75	Картометрический	5.00	-
81	513165.86	1252574.94	Картометрический	5.00	-
82	513165.69	1252575.11	Картометрический	5.00	-
83	513165.50	1252575.24	Картометрический	5.00	-
84	513165.29	1252575.34	Картометрический	5.00	-
85	513165.07	1252575.39	Картометрический	5.00	-
86	513164.84	1252575.42	Картометрический	5.00	-
87	513164.61	1252575.39	Картометрический	5.00	-
88	513164.39	1252575.34	Картометрический	5.00	-
89	513164.18	1252575.24	Картометрический	5.00	-
90	513163.99	1252575.11	Картометрический	5.00	-
91	513163.82	1252574.94	Картометрический	5.00	-
92	513163.69	1252574.75	Картометрический	5.00	-
93	513163.59	1252574.54	Картометрический	5.00	-
94	513163.54	1252574.32	Картометрический	5.00	-
95	513163.51	1252574.09	Картометрический	5.00	-
96	513163.54	1252573.86	Картометрический	5.00	-
97	513163.59	1252573.64	Картометрический	5.00	-
98	513163.69	1252573.43	Картометрический	5.00	-
99	513163.82	1252573.24	Картометрический	5.00	-
100	513163.99	1252573.07	Картометрический	5.00	-
101	513164.18	1252572.94	Картометрический	5.00	-
102	513164.39	1252572.84	Картометрический	5.00	-
103	513164.61	1252572.79	Картометрический	5.00	-
104	513164.84	1252572.76	Картометрический	5.00	-
105	513165.07	1252572.79	Картометрический	5.00	-
106	513165.29	1252572.84	Картометрический	5.00	-
107	513165.50	1252572.94	Картометрический	5.00	-
108	513165.69	1252573.07	Картометрический	5.00	-
109	513165.86	1252573.24	Картометрический	5.00	-
110	513165.99	1252573.43	Картометрический	5.00	-
111	513166.09	1252573.64	Картометрический	5.00	-
112	513166.14	1252573.86	Картометрический	5.00	-
77	513166.17	1252574.09	Картометрический	5.00	-
113	515042.50	1252476.56	Картометрический	5.00	-
114	514978.15	1252519.25	Картометрический	5.00	-
115	514963.67	1252489.58	Картометрический	5.00	-
116	514952.94	1252401.44	Картометрический	5.00	-
117	514957.56	1252328.94	Картометрический	5.00	-

1	2	3	4	5	6
118	514953.17	1252247.32	Картометрический	5.00	-
119	515004.37	1252226.89	Картометрический	5.00	-
120	514993.95	1252170.50	Картометрический	5.00	-
121	514996.17	1252147.87	Картометрический	5.00	-
122	515024.35	1252096.66	Картометрический	5.00	-
123	515028.79	1252071.43	Картометрический	5.00	-
124	515029.14	1252019.49	Картометрический	5.00	-
125	515027.62	1251918.57	Картометрический	5.00	-
126	514996.06	1251851.43	Картометрический	5.00	-
127	514935.21	1251887.53	Картометрический	5.00	-
128	514943.60	1251852.76	Картометрический	5.00	-
129	514890.51	1251792.71	Картометрический	5.00	-
130	514891.55	1251791.95	Картометрический	5.00	-
131	514875.74	1251775.65	Картометрический	5.00	-
132	514866.32	1251765.34	Картометрический	5.00	-
133	514827.84	1251721.69	Картометрический	5.00	-
134	514908.81	1251668.55	Картометрический	5.00	-
135	514860.92	1251569.87	Картометрический	5.00	-
136	514803.57	1251456.91	Картометрический	5.00	-
137	514876.66	1251441.87	Картометрический	5.00	-
138	514903.18	1251437.78	Картометрический	5.00	-
139	514906.90	1251454.63	Картометрический	5.00	-
140	514912.37	1251486.73	Картометрический	5.00	-
141	514934.25	1251575.27	Картометрический	5.00	-
142	514953.81	1251607.86	Картометрический	5.00	-
143	514964.53	1251626.05	Картометрический	5.00	-
144	515011.22	1251608.19	Картометрический	5.00	-
145	515074.90	1251620.91	Картометрический	5.00	-
146	515085.19	1251641.43	Картометрический	5.00	-
147	515005.29	1251695.23	Картометрический	5.00	-
148	515052.78	1251717.85	Картометрический	5.00	-
149	515083.96	1251756.42	Картометрический	5.00	-
150	515125.62	1251809.84	Картометрический	5.00	-
151	515118.83	1252074.97	Картометрический	5.00	-
152	515094.64	1252213.81	Картометрический	5.00	-
153	515096.43	1252262.48	Картометрический	5.00	-
154	515074.54	1252328.09	Картометрический	5.00	-
155	515063.84	1252375.99	Картометрический	5.00	-
156	515095.17	1252442.77	Картометрический	5.00	-
113	515042.50	1252476.56	Картометрический	5.00	-
157	515229.74	1252540.69	Аналитический	0.10	-
158	515288.80	1252806.78	Картометрический	5.00	-
159	515299.68	1252841.15	Картометрический	5.00	-
160	515312.69	1252882.19	Картометрический	5.00	-
161	515364.01	1252977.08	Картометрический	5.00	-
162	515311.16	1252973.47	Картометрический	5.00	-
163	515406.72	1253119.75	Картометрический	5.00	-

1	2	3	4	5	6
164	515430.40	1253118.15	Картометрический	5.00	-
165	515457.19	1253161.45	Картометрический	5.00	-
166	515475.52	1253162.02	Картометрический	5.00	-
167	515477.77	1253174.48	Картометрический	5.00	-
168	515489.31	1253172.88	Аналитический	0.10	-
169	515494.18	1253211.40	Аналитический	0.10	-
170	515495.36	1253215.73	Аналитический	0.10	-
171	515482.93	1253226.55	Аналитический	0.10	-
172	515467.85	1253229.60	Аналитический	0.10	-
173	515467.28	1253229.84	Картометрический	5.00	-
174	515481.92	1253285.88	Картометрический	5.00	-
175	515493.60	1253342.88	Картометрический	5.00	-
176	515590.04	1253413.24	Аналитический	0.10	-
177	515611.36	1253463.32	Аналитический	0.10	-
178	515663.81	1253616.37	Картометрический	5.00	-
179	515732.91	1253668.93	Картометрический	5.00	-
180	515758.42	1253734.43	Картометрический	5.00	-
181	515761.97	1253817.99	Картометрический	5.00	-
182	515783.37	1253875.07	Картометрический	5.00	-
183	515829.26	1253945.07	Картометрический	5.00	-
184	515868.47	1253982.55	Картометрический	5.00	-
185	515881.47	1254020.77	Картометрический	5.00	-
186	515927.67	1254067.80	Картометрический	5.00	-
187	516008.29	1254175.66	Картометрический	5.00	-
188	516025.90	1254229.59	Картометрический	5.00	-
189	516053.26	1254272.12	Картометрический	5.00	-
190	516062.26	1254321.02	Картометрический	5.00	-
191	516083.45	1254346.92	Картометрический	5.00	-
192	516061.87	1254372.28	Картометрический	5.00	-
193	515921.75	1254147.71	Аналитический	0.10	-
194	515836.84	1254193.45	Аналитический	0.10	-
195	515819.11	1254165.08	Аналитический	0.10	-
196	515896.02	1254117.18	Аналитический	0.10	-
197	515820.09	1254008.96	Картометрический	5.00	-
198	515735.94	1254083.96	Картометрический	5.00	-
199	515696.14	1254043.86	Аналитический	0.10	-
200	515659.58	1254006.86	Аналитический	0.10	-
201	515566.79	1254061.45	Картометрический	5.00	-
202	515559.50	1254052.44	Картометрический	5.00	-
203	515578.46	1253966.07	Картометрический	5.00	-
204	515552.10	1253903.16	Картометрический	5.00	-
205	515650.19	1253875.63	Картометрический	5.00	-
206	515541.59	1253622.25	Картометрический	5.00	-
207	515503.78	1253641.28	Картометрический	5.00	-
208	515466.11	1253590.19	Картометрический	5.00	-
209	515450.64	1253560.00	Картометрический	5.00	-
210	515417.06	1253493.10	Картометрический	5.00	-
211	515403.98	1253461.62	Картометрический	5.00	-

1	2	3	4	5	6
212	515442.79	1253443.51	Картометрический	5.00	-
213	515430.14	1253395.66	Картометрический	5.00	-
214	515456.10	1253384.88	Картометрический	5.00	-
215	515425.05	1253259.70	Картометрический	5.00	-
216	515405.11	1253265.19	Картометрический	5.00	-
217	515389.64	1253267.78	Картометрический	5.00	-
218	515384.19	1253246.07	Картометрический	5.00	-
219	515380.88	1253224.99	Картометрический	5.00	-
220	515411.67	1253215.00	Картометрический	5.00	-
221	515385.48	1253156.78	Картометрический	5.00	-
222	515340.92	1253095.59	Картометрический	5.00	-
223	515323.12	1253109.70	Картометрический	5.00	-
224	515300.10	1253076.32	Картометрический	5.00	-
225	515316.42	1253062.96	Картометрический	5.00	-
226	515259.24	1252974.33	Картометрический	5.00	-
227	515232.90	1252988.07	Картометрический	5.00	-
228	515201.71	1252936.15	Картометрический	5.00	-
229	515240.65	1252913.49	Картометрический	5.00	-
230	515215.74	1252801.10	Картометрический	5.00	-
231	515161.21	1252820.05	Картометрический	5.00	-
232	515118.86	1252712.85	Картометрический	5.00	-
233	515160.03	1252685.75	Картометрический	5.00	-
234	515080.93	1252538.13	Картометрический	5.00	-
235	515183.66	1252463.88	Картометрический	5.00	-
157	515229.74	1252540.69	Аналитический	0.10	-
236	514842.57	1252156.83	Картометрический	5.00	-
237	514827.04	1252267.40	Картометрический	5.00	-
238	514825.99	1252409.88	Картометрический	5.00	-
239	514853.81	1252531.81	Аналитический	0.10	-
240	514858.56	1252556.64	Аналитический	0.10	-
241	514890.46	1252626.71	Картометрический	5.00	-
242	514934.09	1252690.31	Картометрический	5.00	-
243	514955.25	1252718.31	Картометрический	5.00	-
244	514930.59	1252744.85	Картометрический	5.00	-
245	514960.85	1252795.30	Картометрический	5.00	-
246	514979.10	1252883.41	Картометрический	5.00	-
247	515014.59	1253010.45	Картометрический	5.00	-
248	515061.83	1253001.56	Картометрический	5.00	-
249	515081.07	1253075.19	Картометрический	5.00	-
250	515160.35	1253161.20	Аналитический	0.10	-
251	515178.04	1253188.86	Аналитический	0.10	-
252	515228.90	1253251.19	Аналитический	0.10	-
253	515283.20	1253350.12	Картометрический	5.00	-
254	515230.69	1253378.07	Картометрический	5.00	-
255	515234.21	1253410.91	Картометрический	5.00	-
256	515218.48	1253451.91	Картометрический	5.00	-
257	515229.90	1253483.02	Картометрический	5.00	-

1	2	3	4	5	6
258	515256.93	1253562.57	Картометрический	5.00	-
259	515266.21	1253619.18	Картометрический	5.00	-
260	515393.59	1253658.34	Картометрический	5.00	-
261	515450.40	1253731.38	Картометрический	5.00	-
262	515499.09	1253856.36	Картометрический	5.00	-
263	515460.18	1253885.32	Картометрический	5.00	-
264	515455.64	1253876.96	Картометрический	5.00	-
265	515398.89	1253906.41	Картометрический	5.00	-
266	515377.49	1253850.77	Картометрический	5.00	-
267	515374.54	1253845.67	Картометрический	5.00	-
268	515313.89	1253738.32	Картометрический	5.00	-
269	515188.48	1253701.18	Картометрический	5.00	-
270	515014.48	1253877.71	Картометрический	5.00	-
271	514939.04	1253841.36	Картометрический	5.00	-
272	514816.94	1253925.29	Картометрический	5.00	-
273	514753.74	1253895.00	Картометрический	5.00	-
274	514682.46	1253832.36	Картометрический	5.00	-
275	514782.97	1253726.28	Картометрический	5.00	-
276	514626.24	1253688.33	Картометрический	5.00	-
277	514577.92	1253666.36	Картометрический	5.00	-
278	514465.23	1253635.98	Картометрический	5.00	-
279	514374.70	1253664.07	Картометрический	5.00	-
280	514341.53	1253601.39	Картометрический	5.00	-
281	514429.49	1253559.74	Картометрический	5.00	-
282	514313.78	1253326.79	Картометрический	5.00	-
283	514168.00	1253264.25	Картометрический	5.00	-
284	514182.31	1253206.36	Картометрический	5.00	-
285	514323.46	1253246.70	Картометрический	5.00	-
286	514372.25	1253259.63	Картометрический	5.00	-
287	514458.87	1253282.92	Картометрический	5.00	-
288	514568.81	1253313.76	Картометрический	5.00	-
289	514612.94	1253326.26	Картометрический	5.00	-
290	514661.64	1253340.58	Картометрический	5.00	-
291	514701.53	1253350.68	Картометрический	5.00	-
292	514728.76	1253358.86	Картометрический	5.00	-
293	514761.34	1253367.82	Картометрический	5.00	-
294	514805.28	1253378.76	Картометрический	5.00	-
295	514845.19	1253390.34	Картометрический	5.00	-
296	514864.11	1253397.44	Картометрический	5.00	-
297	514864.49	1253400.10	Картометрический	5.00	-
298	514862.35	1253403.30	Картометрический	5.00	-
299	514871.16	1253406.65	Картометрический	5.00	-
300	514873.08	1253403.44	Картометрический	5.00	-
301	514875.52	1253402.25	Картометрический	5.00	-
302	514926.05	1253424.21	Картометрический	5.00	-
303	514914.15	1253442.30	Картометрический	5.00	-
304	514899.35	1253456.00	Картометрический	5.00	-
305	514900.67	1253464.65	Картометрический	5.00	-

1	2	3	4	5	6
306	514916.28	1253489.07	Картометрический	5.00	-
307	514920.54	1253494.82	Картометрический	5.00	-
308	514936.82	1253521.83	Картометрический	5.00	-
309	514945.95	1253537.62	Картометрический	5.00	-
310	514950.42	1253541.77	Картометрический	5.00	-
311	514957.30	1253547.55	Картометрический	5.00	-
312	514968.29	1253551.45	Картометрический	5.00	-
313	514972.69	1253558.18	Картометрический	5.00	-
314	514979.08	1253554.28	Картометрический	5.00	-
315	514998.10	1253559.45	Картометрический	5.00	-
316	515009.01	1253576.90	Картометрический	5.00	-
317	515030.70	1253563.33	Картометрический	5.00	-
318	515019.79	1253545.88	Картометрический	5.00	-
319	515045.88	1253527.99	Картометрический	5.00	-
320	515052.49	1253493.07	Картометрический	5.00	-
321	515055.22	1253486.01	Картометрический	5.00	-
322	515059.38	1253486.01	Картометрический	5.00	-
323	515064.68	1253469.98	Картометрический	5.00	-
324	515066.00	1253466.54	Картометрический	5.00	-
325	515066.36	1253330.81	Картометрический	5.00	-
326	515056.04	1253265.27	Картометрический	5.00	-
327	515041.59	1253209.53	Картометрический	5.00	-
328	515023.02	1253171.34	Картометрический	5.00	-
329	515011.67	1253147.08	Картометрический	5.00	-
330	514973.49	1253060.89	Картометрический	5.00	-
331	514965.02	1253023.34	Картометрический	5.00	-
332	514956.50	1252999.62	Картометрический	5.00	-
333	514964.38	1252936.21	Картометрический	5.00	-
334	514961.00	1252911.65	Картометрический	5.00	-
335	514951.16	1252892.82	Картометрический	5.00	-
336	514917.23	1252865.74	Картометрический	5.00	-
337	514888.72	1252841.15	Картометрический	5.00	-
338	514885.84	1252838.66	Картометрический	5.00	-
339	514822.31	1252827.72	Картометрический	5.00	-
340	514772.28	1252841.15	Картометрический	5.00	-
341	514695.38	1252861.79	Картометрический	5.00	-
342	514555.97	1252946.51	Картометрический	5.00	-
343	514507.56	1252925.60	Картометрический	5.00	-
344	514399.80	1252897.45	Картометрический	5.00	-
345	514247.74	1252870.73	Картометрический	5.00	-
346	514247.72	1252833.01	Картометрический	5.00	-
347	514238.24	1252777.26	Картометрический	5.00	-
348	514059.79	1252742.84	Картометрический	5.00	-
349	513996.88	1252718.44	Картометрический	5.00	-
350	513950.06	1252691.90	Картометрический	5.00	-
351	513932.50	1252673.95	Картометрический	5.00	-
352	513907.56	1252624.04	Картометрический	5.00	-
353	513902.68	1252600.86	Картометрический	5.00	-

1	2	3	4	5	6
354	513906.34	1252591.50	Картометрический	5.00	-
355	513927.09	1252573.60	Картометрический	5.00	-
356	513951.08	1252564.66	Картометрический	5.00	-
357	513983.34	1252554.96	Картометрический	5.00	-
358	514126.73	1252651.45	Картометрический	5.00	-
359	514150.32	1252660.34	Картометрический	5.00	-
360	514244.43	1252653.84	Картометрический	5.00	-
361	514312.97	1252633.41	Картометрический	5.00	-
362	514329.01	1252613.89	Картометрический	5.00	-
363	514338.79	1252555.15	Картометрический	5.00	-
364	514345.73	1252523.17	Картометрический	5.00	-
365	514361.80	1252518.91	Картометрический	5.00	-
366	514376.23	1252531.61	Картометрический	5.00	-
367	514443.42	1252657.82	Картометрический	5.00	-
368	514464.64	1252679.84	Картометрический	5.00	-
369	514499.35	1252678.10	Картометрический	5.00	-
370	514654.85	1252551.60	Картометрический	5.00	-
371	514710.69	1252533.73	Картометрический	5.00	-
372	514735.12	1252494.71	Картометрический	5.00	-
373	514733.81	1252392.11	Картометрический	5.00	-
374	514733.91	1252376.25	Картометрический	5.00	-
375	514734.13	1252340.73	Картометрический	5.00	-
376	514733.14	1252301.02	Картометрический	5.00	-
377	514731.74	1252244.78	Картометрический	5.00	-
378	514731.28	1252138.00	Картометрический	5.00	-
379	514763.32	1252086.80	Картометрический	5.00	-
380	514777.71	1252063.78	Картометрический	5.00	-
381	514781.53	1252063.66	Картометрический	5.00	-
382	514846.22	1252061.44	Картометрический	5.00	-
236	514842.57	1252156.83	Картометрический	5.00	-
383	513956.55	1253345.61	Картометрический	5.00	-
384	513743.09	1253318.47	Картометрический	5.00	-
385	513699.59	1253312.94	Картометрический	5.00	-
386	513662.19	1253327.83	Картометрический	5.00	-
387	513651.06	1253326.23	Картометрический	5.00	-
388	513623.21	1253322.15	Картометрический	5.00	-
389	513519.68	1253278.15	Картометрический	5.00	-
390	513462.54	1253243.28	Картометрический	5.00	-
391	513444.00	1253225.24	Картометрический	5.00	-
392	513423.23	1253205.17	Картометрический	5.00	-
393	513412.20	1253195.39	Картометрический	5.00	-
394	513440.39	1253161.81	Картометрический	5.00	-
395	513478.76	1253110.59	Картометрический	5.00	-
396	513504.97	1253080.50	Картометрический	5.00	-
397	513519.28	1253065.77	Картометрический	5.00	-
398	513528.60	1253057.62	Картометрический	5.00	-
399	513537.91	1253051.16	Картометрический	5.00	-

1	2	3	4	5	6
400	513548.73	1253045.46	Картометрический	5.00	-
401	513562.00	1253041.31	Картометрический	5.00	-
402	513577.79	1253040.57	Картометрический	5.00	-
403	513593.41	1253040.59	Картометрический	5.00	-
404	513604.42	1253041.91	Картометрический	5.00	-
405	513653.59	1253053.35	Картометрический	5.00	-
406	513708.12	1253069.13	Картометрический	5.00	-
407	513754.64	1253082.23	Картометрический	5.00	-
408	513814.93	1253100.04	Картометрический	5.00	-
409	513804.43	1253127.39	Картометрический	5.00	-
410	513938.28	1253157.73	Картометрический	5.00	-
411	513950.86	1253187.47	Картометрический	5.00	-
412	513951.10	1253208.58	Картометрический	5.00	-
413	514016.36	1253232.23	Картометрический	5.00	-
383	513956.55	1253345.61	Картометрический	5.00	-
414	513921.49	1253573.10	Картометрический	5.00	-
415	513846.29	1253637.62	Картометрический	5.00	-
416	513807.13	1253647.88	Аналитический	0.10	-
417	513781.13	1253652.12	Картометрический	5.00	-
418	513695.57	1253635.27	Картометрический	5.00	-
419	513607.40	1253589.61	Картометрический	5.00	-
420	513662.29	1253528.51	Картометрический	5.00	-
421	513663.94	1253509.01	Картометрический	5.00	-
422	513635.02	1253455.65	Картометрический	5.00	-
423	513640.00	1253412.41	Картометрический	5.00	-
424	513677.21	1253393.71	Картометрический	5.00	-
425	513741.08	1253411.95	Картометрический	5.00	-
426	513966.16	1253483.20	Картометрический	5.00	-
414	513921.49	1253573.10	Картометрический	5.00	-
427	516376.15	1254923.56	Картометрический	5.00	-
428	516290.77	1254850.20	Картометрический	5.00	-
429	516185.34	1254756.82	Картометрический	5.00	-
430	516059.82	1254590.76	Картометрический	5.00	-
431	516196.33	1254476.05	Картометрический	5.00	-
432	516232.99	1254517.56	Картометрический	5.00	-
433	516298.23	1254607.55	Картометрический	5.00	-
434	516404.72	1254665.45	Картометрический	5.00	-
435	516418.41	1254672.07	Картометрический	5.00	-
436	516453.61	1254724.89	Картометрический	5.00	-
437	516418.91	1254763.61	Картометрический	5.00	-
438	516456.25	1254810.87	Картометрический	5.00	-
439	516468.66	1254819.74	Картометрический	5.00	-
427	516376.15	1254923.56	Картометрический	5.00	-
440	517593.29	1254887.55	Картометрический	5.00	-
441	517594.10	1254963.19	Картометрический	5.00	-

1	2	3	4	5	6
442	517574.16	1255045.53	Картометрический	5.00	-
443	517537.12	1255094.52	Картометрический	5.00	-
444	517486.13	1255276.27	Картометрический	5.00	-
445	517477.41	1255449.83	Картометрический	5.00	-
446	517489.64	1255473.17	Картометрический	5.00	-
447	517490.60	1255528.86	Картометрический	5.00	-
448	517473.81	1255568.54	Картометрический	5.00	-
449	517433.92	1255663.77	Картометрический	5.00	-
450	517401.57	1255732.14	Картометрический	5.00	-
451	517306.41	1255753.35	Картометрический	5.00	-
452	517240.34	1255692.61	Картометрический	5.00	-
453	517103.77	1255608.95	Картометрический	5.00	-
454	516904.77	1255405.18	Картометрический	5.00	-
455	516858.69	1255316.22	Картометрический	5.00	-
456	516733.95	1255184.32	Картометрический	5.00	-
457	516553.54	1255030.95	Картометрический	5.00	-
458	516661.74	1254899.22	Картометрический	5.00	-
459	516714.28	1254944.22	Картометрический	5.00	-
460	516769.35	1255000.68	Картометрический	5.00	-
461	516822.31	1255034.65	Картометрический	5.00	-
462	516833.75	1255056.72	Картометрический	5.00	-
463	516870.18	1255099.17	Картометрический	5.00	-
464	516944.32	1255158.61	Картометрический	5.00	-
465	517069.73	1255285.54	Картометрический	5.00	-
466	517119.72	1255333.93	Картометрический	5.00	-
467	517205.30	1255415.86	Картометрический	5.00	-
468	517326.46	1255544.06	Картометрический	5.00	-
469	517339.06	1255518.16	Картометрический	5.00	-
470	517362.93	1255415.93	Картометрический	5.00	-
471	517360.39	1255387.92	Картометрический	5.00	-
472	517364.07	1255322.36	Картометрический	5.00	-
473	517376.74	1255204.15	Картометрический	5.00	-
474	517384.72	1255155.04	Картометрический	5.00	-
475	517476.86	1255002.46	Картометрический	5.00	-
476	517486.48	1254972.66	Картометрический	5.00	-
477	517392.67	1254959.34	Аналитический	0.10	-
478	517436.32	1254933.89	Аналитический	0.10	-
479	517549.05	1254845.25	Аналитический	0.10	-
440	517593.29	1254887.55	Картометрический	5.00	-
480	517572.36	1254453.20	Картометрический	5.00	-
481	517587.25	1254479.90	Аналитический	0.10	-
482	517677.91	1254614.88	Аналитический	0.10	-
483	517727.48	1254644.60	Аналитический	0.10	-
484	517772.39	1254671.36	Картометрический	5.00	-
485	517804.17	1254667.97	Картометрический	5.00	-
486	517811.37	1254676.46	Картометрический	5.00	-
487	517805.44	1254691.74	Картометрический	5.00	-

1	2	3	4	5	6
488	517737.63	1254720.57	Картометрический	5.00	-
489	517749.89	1254755.38	Картометрический	5.00	-
490	517741.01	1254766.82	Картометрический	5.00	-
491	517674.91	1254792.68	Картометрический	5.00	-
492	517705.40	1254859.74	Картометрический	5.00	-
493	517706.66	1254925.51	Картометрический	5.00	-
494	517705.83	1254977.28	Картометрический	5.00	-
495	517697.99	1255018.83	Картометрический	5.00	-
496	517661.72	1255102.87	Картометрический	5.00	-
497	517595.59	1255239.06	Картометрический	5.00	-
498	517588.80	1255307.38	Картометрический	5.00	-
499	517609.54	1255418.57	Картометрический	5.00	-
500	517584.53	1255508.22	Картометрический	5.00	-
501	517559.17	1255500.71	Картометрический	5.00	-
502	517547.79	1255494.82	Картометрический	5.00	-
503	517556.77	1255457.90	Картометрический	5.00	-
504	517561.53	1255395.60	Картометрический	5.00	-
505	517530.63	1255276.23	Картометрический	5.00	-
506	517552.00	1255139.00	Картометрический	5.00	-
507	517636.47	1255066.24	Картометрический	5.00	-
508	517652.73	1255001.70	Картометрический	5.00	-
509	517611.05	1254854.15	Картометрический	5.00	-
510	517642.54	1254806.30	Картометрический	5.00	-
511	517629.13	1254749.57	Картометрический	5.00	-
512	517610.57	1254728.82	Картометрический	5.00	-
513	517601.62	1254677.65	Картометрический	5.00	-
514	517594.53	1254622.04	Картометрический	5.00	-
515	517590.81	1254608.69	Картометрический	5.00	-
516	517539.52	1254473.02	Картометрический	5.00	-
480	517572.36	1254453.20	Картометрический	5.00	-
517	515126.76	1250896.47	Картометрический	5.00	-
518	515121.90	1250993.11	Картометрический	5.00	-
519	515094.28	1251127.07	Картометрический	5.00	-
520	515060.45	1251276.72	Картометрический	5.00	-
521	515015.59	1251391.01	Картометрический	5.00	-
522	514979.79	1251360.89	Картометрический	5.00	-
523	514928.84	1251427.34	Картометрический	5.00	-
524	514812.25	1251320.93	Картометрический	5.00	-
525	514735.91	1251372.90	Картометрический	5.00	-
526	514714.33	1251336.04	Картометрический	5.00	-
527	514747.16	1251308.97	Картометрический	5.00	-
528	514736.18	1251258.25	Картометрический	5.00	-
529	514706.86	1251221.52	Картометрический	5.00	-
530	514708.71	1251178.48	Картометрический	5.00	-
531	514752.23	1251142.68	Картометрический	5.00	-
532	514841.82	1251100.02	Картометрический	5.00	-
533	514863.84	1251074.72	Картометрический	5.00	-

1	2	3	4	5	6
534	514885.81	1250999.31	Картометрический	5.00	-
535	514905.87	1250948.37	Картометрический	5.00	-
536	514979.00	1250962.90	Картометрический	5.00	-
537	514915.37	1251169.53	Картометрический	5.00	-
538	514881.41	1251235.54	Картометрический	5.00	-
539	514927.69	1251279.11	Картометрический	5.00	-
540	514951.38	1251295.86	Картометрический	5.00	-
541	514988.10	1251231.85	Картометрический	5.00	-
542	514988.46	1251203.65	Картометрический	5.00	-
543	515004.03	1251121.29	Картометрический	5.00	-
544	515020.71	1251027.79	Картометрический	5.00	-
545	515024.50	1250987.21	Картометрический	5.00	-
546	515065.71	1250868.49	Картометрический	5.00	-
517	515126.76	1250896.47	Картометрический	5.00	-

3. Сведения о характерных точках части (частей) границы объекта

Обозначение характерных точек части границы	Координаты, м		Метод определения координат характерной точки	Средняя квадратическая погрешность положения характерной точки (Mt), м	Описание обозначения точки на местности (при наличии)
	X	Y			
1	2	3	4	5	6
Часть №					
-	-	-	-	-	-


Раздел 3

Сведения о местоположении измененных (уточненных) границ объекта							
1. Система координат: -							
2. Сведения о характерных точках границ объекта							
Обозначение характерных точек границ	Существующие координаты, м		Измененные (уточненные) координаты, м		Метод определения координат характерной точки	Средняя квадратическая погрешность положения характерной точки (Mt), м	Описание обозначения точки на местности (при наличии)
	X	Y	X	Y			
1	2	3	4	5	6	7	8
-	-	-	-	-	-	-	-
3. Сведения о характерных точках части (частей) границы объекта							
Часть №							
-	-	-	-	-	-	-	-

Раздел 4

План границ объекта

Схема расположения листов плана границ объекта

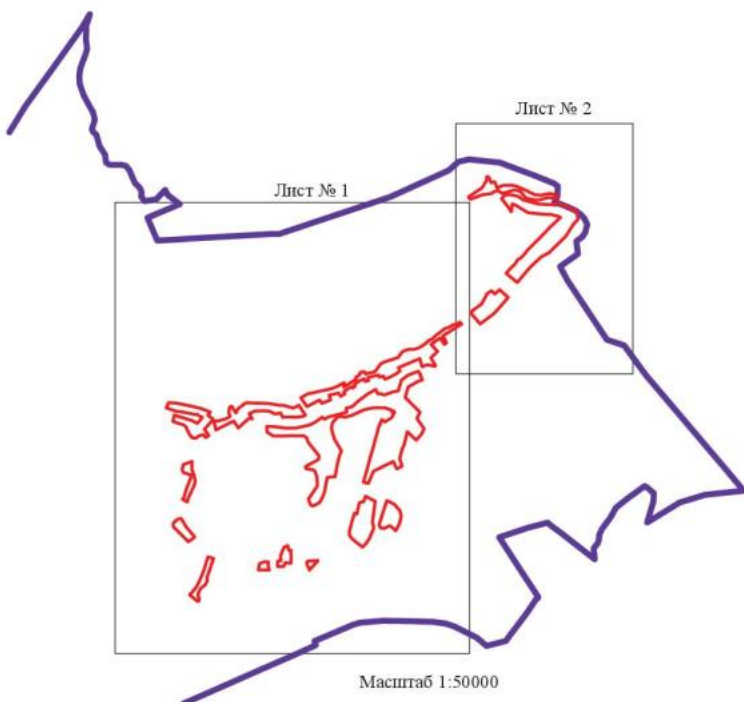

Используемые условные знаки и обозначения:


	границы территориальной зоны
	границы муниципального образования
	область и номер листа плана границ объекта

Руководитель БУВО «Нормативно-проектный центр»

Подпись Ю.В. Шалыгина Дата « 18 » февраля 2022 г.

Место для оттиска печати (при наличии) лица, составившего описание местоположения границ объекта



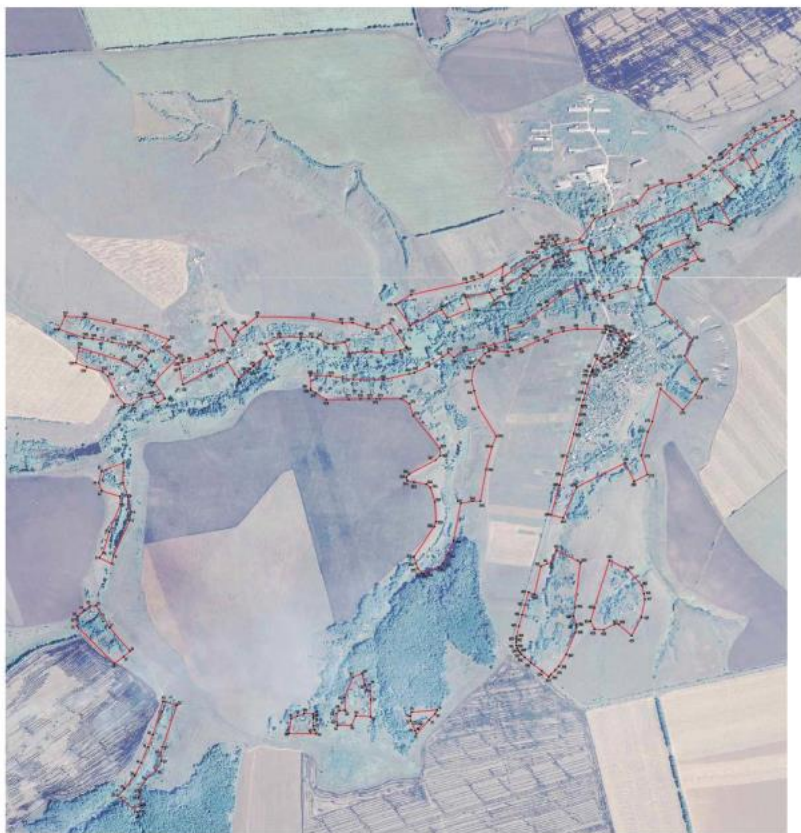


Şekil 4.1 (Devam)

Notlar:
1. Harita, 1:5000 ölçeğinde hazırlanmıştır.
2. Harita, 1:5000 ölçeğinde hazırlanmıştır.
3. Harita, 1:5000 ölçeğinde hazırlanmıştır.

Harita, 1:5000 ölçeğinde hazırlanmıştır.
Harita, 1:5000 ölçeğinde hazırlanmıştır.
Harita, 1:5000 ölçeğinde hazırlanmıştır.

План границ объекта

Лист № 1

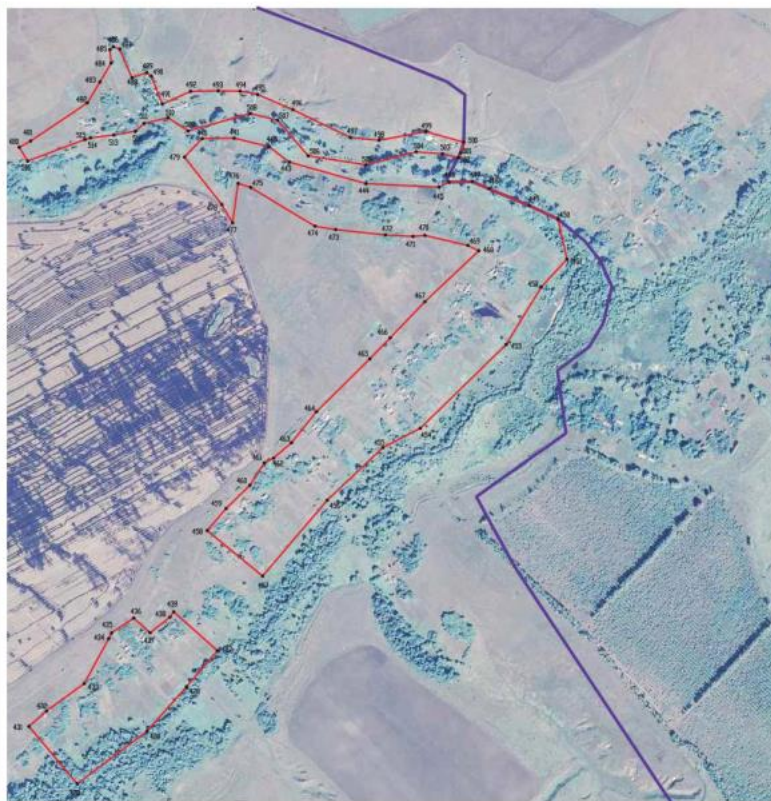

Масштаб 1:5000

Используемые условные знаки и обозначения:

- границы территории объекта
- границы земельного участка
- границы земельного участка
- характерные точки границ территории объекта

Руководитель ФГБОУ «Информационно-проектный центр»

Подпись:  Ю.В. Павлов Дата: « 23 » апреля 2022 г.

Место и дата составления плана границ объекта, расположенного в кадастровом квартале



ОПИСАНИЕ МЕСТОПОЛОЖЕНИЯ ГРАНИЦ

Общественно-деловая зона села Андреевка – ОД/1

 (наименование объекта, местоположение границ которого описано
 (далее - объект))

Раздел 1

Сведения об объекте		
№ п/п	Характеристики объекта	Описание характеристик
1	2	3
1	Местоположение объекта	Воронежская область, Нижнедевицкий муниципальный район, Андреевское сельское поселение, село Андреевка
2	Площадь объекта $\pm$ величина погрешности определения площади ($P \pm \Delta P$)	-
3	Иные характеристики объекта	-

Сведения о местоположении границ объекта					
1. Система координат: МСК - 36, зона 1					
2. Сведения о характерных точках границ объекта					
Обозначение характерных точек границ	Координаты, м		Метод определения координат характерной точки	Средняя квадратическая погрешность положения характерной точки (Mt), м	Описание обозначения точки на местности (при наличии)
	X	Y			
1	2	3	4	5	6
1	515030.70	1253563.33	Картометрический	5.00	-
2	515009.01	1253576.90	Картометрический	5.00	-
3	514998.10	1253559.45	Картометрический	5.00	-
4	514979.08	1253554.28	Картометрический	5.00	-
5	514972.69	1253558.18	Картометрический	5.00	-
6	514968.29	1253551.45	Картометрический	5.00	-
7	514957.30	1253547.55	Картометрический	5.00	-
8	514950.42	1253541.77	Картометрический	5.00	-
9	514945.95	1253537.62	Картометрический	5.00	-
10	514936.82	1253521.83	Картометрический	5.00	-
11	514920.54	1253494.82	Картометрический	5.00	-
12	514916.28	1253489.07	Картометрический	5.00	-
13	514900.67	1253464.65	Картометрический	5.00	-
14	514899.35	1253456.00	Картометрический	5.00	-
15	514914.15	1253442.30	Картометрический	5.00	-
16	514926.05	1253424.21	Картометрический	5.00	-
17	514955.19	1253438.01	Картометрический	5.00	-
18	515012.98	1253464.31	Картометрический	5.00	-
19	515037.42	1253476.07	Картометрический	5.00	-
20	515038.87	1253478.96	Картометрический	5.00	-
21	515039.35	1253485.37	Картометрический	5.00	-
22	515052.49	1253493.07	Картометрический	5.00	-
23	515045.88	1253527.99	Картометрический	5.00	-
24	515019.79	1253545.88	Картометрический	5.00	-
1	515030.70	1253563.33	Картометрический	5.00	-

3. Сведения о характерных точках части (частей) границы объекта

Обозначение характерных точек части границы	Координаты, м		Метод определения координат характерной точки	Средняя квадратическая погрешность положения характерной точки (Mt), м	Описание обозначения точки на местности (при наличии)
	X	Y			
1	2	3	4	5	6
Часть №					
-	-	-	-	-	-

Раздел 3

Сведения о местоположении измененных (уточненных) границ объекта							
1. Система координат: -							
2. Сведения о характерных точках границ объекта							
Обозначение характерных точек границ	Существующие координаты, м		Измененные (уточненные) координаты, м		Метод определения координат характерной точки	Средняя квадратическая погрешность положения характерной точки (Mt), м	Описание обозначения точки на местности (при наличии)
	X	Y	X	Y			
1	2	3	4	5	6	7	8
-	-	-	-	-	-	-	-
3. Сведения о характерных точках части (частей) границы объекта							
Часть №							
-	-	-	-	-	-	-	-



Масштаб 1:2000

Используемые условные знаки и обозначения:

	границы территориальной зоны
	характерная точка границ территориальной зоны

Руководитель БУВО «Нормативно-проектный центр»

Подпись  Ю.В. Шалыгин Дата « 18 » февраля 2022 г.

Место для оттиска печати (для «молчаливо» вида, составленного описания местоположения границ объекта



ОПИСАНИЕ МЕСТОПОЛОЖЕНИЯ ГРАНИЦ

Зона сельскохозяйственного использования в границах населенных пунктов
села Андреевка – СХ1/1

(наименование объекта, местоположение границ которого описано
(далее - объект))

Раздел 1

Сведения об объекте		
№ п/п	Характеристики объекта	Описание характеристик
1	2	3
1	Местоположение объекта	Воронежская область, Нижнедевицкий муниципальный район, Андреевское сельское поселение, село Андреевка
2	Площадь объекта $\pm$ величина погрешности определения площади ($P \pm \Delta P$)	-
3	Иные характеристики объекта	-

Сведения о местоположении границ объекта					
1. Система координат: МСК - 36, зона 1					
2. Сведения о характерных точках границ объекта					
Обозначение характерных точек границ	Координаты, м		Метод определения координат характерной точки	Средняя квадратическая погрешность положения характерной точки (Mt), м	Описание обозначения точки на местности (при наличии)
	X	Y			
1	2	3	4	5	6
1	515024.50	1250987.21	Картометрический	5.00	-
2	515020.71	1251027.79	Картометрический	5.00	-
3	515004.03	1251121.29	Картометрический	5.00	-
4	514988.46	1251203.65	Картометрический	5.00	-
5	514988.10	1251231.85	Картометрический	5.00	-
6	514951.38	1251295.86	Картометрический	5.00	-
7	514927.69	1251279.11	Картометрический	5.00	-
8	514881.41	1251235.54	Картометрический	5.00	-
9	514915.37	1251169.53	Картометрический	5.00	-
10	514979.00	1250962.90	Картометрический	5.00	-
1	515024.50	1250987.21	Картометрический	5.00	-
11	514558.69	1250842.42	Картометрический	5.00	-
12	514562.03	1250915.75	Картометрический	5.00	-
13	514585.95	1251007.27	Картометрический	5.00	-
14	514611.44	1251042.83	Картометрический	5.00	-
15	514710.65	1251101.20	Картометрический	5.00	-
16	514752.23	1251142.68	Картометрический	5.00	-
17	514708.71	1251178.48	Картометрический	5.00	-
18	514706.86	1251221.52	Картометрический	5.00	-
19	514736.18	1251258.25	Картометрический	5.00	-
20	514747.16	1251308.97	Картометрический	5.00	-
21	514714.33	1251336.04	Картометрический	5.00	-
22	514735.91	1251372.90	Картометрический	5.00	-
23	514812.25	1251320.93	Картометрический	5.00	-
24	514928.84	1251427.34	Картометрический	5.00	-
25	514979.79	1251360.89	Картометрический	5.00	-
26	515015.59	1251391.01	Картометрический	5.00	-
27	515060.45	1251276.72	Картометрический	5.00	-
28	515094.28	1251127.07	Картометрический	5.00	-
29	515091.95	1251211.84	Картометрический	5.00	-
30	515107.35	1251281.32	Картометрический	5.00	-
31	515153.73	1251345.27	Картометрический	5.00	-
32	515062.73	1251487.08	Картометрический	5.00	-
33	515106.93	1251663.11	Картометрический	5.00	-

1	2	3	4	5	6
34	515142.06	1251690.20	Картометрический	5.00	-
35	515128.14	1251714.91	Картометрический	5.00	-
36	515125.62	1251809.84	Картометрический	5.00	-
37	515083.96	1251756.42	Картометрический	5.00	-
38	515052.78	1251717.85	Картометрический	5.00	-
39	515005.29	1251695.23	Картометрический	5.00	-
40	515085.19	1251641.43	Картометрический	5.00	-
41	515074.90	1251620.91	Картометрический	5.00	-
42	515011.22	1251608.19	Картометрический	5.00	-
43	514964.53	1251626.05	Картометрический	5.00	-
44	514953.81	1251607.86	Картометрический	5.00	-
45	514934.25	1251575.27	Картометрический	5.00	-
46	514912.37	1251486.73	Картометрический	5.00	-
47	514906.90	1251454.63	Картометрический	5.00	-
48	514903.18	1251437.78	Картометрический	5.00	-
49	514876.66	1251441.87	Картометрический	5.00	-
50	514803.57	1251456.91	Картометрический	5.00	-
51	514860.92	1251569.87	Картометрический	5.00	-
52	514908.81	1251668.55	Картометрический	5.00	-
53	514827.84	1251721.69	Картометрический	5.00	-
54	514766.93	1251652.91	Картометрический	5.00	-
55	514743.59	1251581.07	Картометрический	5.00	-
56	514731.02	1251476.68	Картометрический	5.00	-
57	514668.97	1251470.56	Картометрический	5.00	-
58	514639.43	1251416.61	Картометрический	5.00	-
59	514616.39	1251343.74	Картометрический	5.00	-
60	514619.63	1251280.17	Картометрический	5.00	-
61	514609.83	1251251.63	Картометрический	5.00	-
62	514563.55	1251199.71	Картометрический	5.00	-
63	514541.53	1251197.20	Картометрический	5.00	-
64	514476.28	1251173.54	Картометрический	5.00	-
65	514428.84	1251173.03	Картометрический	5.00	-
66	514392.19	1251070.20	Картометрический	5.00	-
67	514334.32	1251056.91	Картометрический	5.00	-
68	514359.03	1251022.37	Картометрический	5.00	-
69	514366.97	1250984.72	Картометрический	5.00	-
70	514360.68	1250867.59	Картометрический	5.00	-
71	514363.69	1250839.95	Картометрический	5.00	-
11	514558.69	1250842.42	Картометрический	5.00	-
72	513950.60	1251118.26	Картометрический	5.00	-
73	513794.66	1251083.64	Картометрический	5.00	-
74	513769.97	1251086.26	Картометрический	5.00	-
75	513733.79	1251101.84	Картометрический	5.00	-
76	513688.19	1251113.25	Картометрический	5.00	-
77	513523.07	1251251.90	Картометрический	5.00	-
78	513507.69	1251269.14	Картометрический	5.00	-
79	513472.07	1251327.50	Картометрический	5.00	-

1	2	3	4	5	6
80	513444.73	1251363.02	Картометрический	5.00	-
81	513392.35	1251426.21	Картометрический	5.00	-
82	513326.51	1251505.66	Картометрический	5.00	-
83	513294.91	1251546.92	Картометрический	5.00	-
84	513291.54	1251551.32	Картометрический	5.00	-
85	513259.65	1251569.25	Картометрический	5.00	-
86	513306.08	1251509.86	Картометрический	5.00	-
87	513433.76	1251253.31	Картометрический	5.00	-
88	513507.83	1251175.73	Картометрический	5.00	-
89	513535.01	1251205.07	Картометрический	5.00	-
90	513646.70	1251108.56	Картометрический	5.00	-
91	513752.08	1251045.45	Картометрический	5.00	-
92	513750.22	1251015.40	Картометрический	5.00	-
93	513729.54	1250986.35	Картометрический	5.00	-
94	513754.91	1250989.60	Картометрический	5.00	-
95	513869.15	1250962.59	Картометрический	5.00	-
96	513897.65	1250986.18	Картометрический	5.00	-
97	513931.30	1251021.74	Картометрический	5.00	-
98	513979.07	1251059.61	Картометрический	5.00	-
72	513950.60	1251118.26	Картометрический	5.00	-
99	513227.25	1252278.44	Картометрический	5.00	-
100	513223.08	1252348.01	Картометрический	5.00	-
101	513077.77	1252346.78	Картометрический	5.00	-
102	513125.85	1252267.89	Картометрический	5.00	-
103	513130.01	1252238.22	Картометрический	5.00	-
104	513112.68	1252072.10	Картометрический	5.00	-
105	513109.01	1251954.22	Картометрический	5.00	-
106	513098.69	1251889.02	Картометрический	5.00	-
107	513135.87	1251855.92	Картометрический	5.00	-
108	513195.15	1251858.28	Картометрический	5.00	-
109	513225.67	1251877.84	Картометрический	5.00	-
110	513235.10	1251925.30	Картометрический	5.00	-
111	513258.88	1251953.24	Картометрический	5.00	-
112	513298.72	1251975.23	Картометрический	5.00	-
113	513347.15	1252042.98	Картометрический	5.00	-
114	513390.39	1252068.35	Картометрический	5.00	-
115	513424.27	1252074.24	Картометрический	5.00	-
116	513487.19	1252050.42	Картометрический	5.00	-
117	513593.58	1252060.47	Картометрический	5.00	-
118	513614.85	1252101.97	Картометрический	5.00	-
119	513598.78	1252118.89	Картометрический	5.00	-
120	513597.31	1252168.14	Картометрический	5.00	-
121	513570.87	1252185.01	Картометрический	5.00	-
122	513559.30	1252194.36	Картометрический	5.00	-
123	513552.96	1252203.86	Картометрический	5.00	-
124	513552.76	1252209.99	Картометрический	5.00	-
125	513556.13	1252217.81	Картометрический	5.00	-

1	2	3	4	5	6
126	513564.11	1252229.72	Картометрический	5.00	-
127	513601.67	1252268.52	Картометрический	5.00	-
128	513649.65	1252322.20	Картометрический	5.00	-
129	513658.63	1252335.73	Картометрический	5.00	-
130	513658.62	1252358.80	Картометрический	5.00	-
131	513654.82	1252373.52	Картометрический	5.00	-
132	513643.90	1252378.76	Картометрический	5.00	-
133	513628.68	1252375.43	Картометрический	5.00	-
134	513613.95	1252367.35	Картометрический	5.00	-
135	513587.03	1252336.09	Картометрический	5.00	-
136	513560.58	1252298.27	Картометрический	5.00	-
137	513529.86	1252263.10	Картометрический	5.00	-
138	513510.30	1252241.22	Картометрический	5.00	-
139	513491.29	1252227.36	Картометрический	5.00	-
140	513477.05	1252217.48	Картометрический	5.00	-
141	513471.77	1252205.65	Картометрический	5.00	-
142	513471.94	1252189.43	Картометрический	5.00	-
143	513479.12	1252177.39	Картометрический	5.00	-
144	513484.61	1252162.60	Картометрический	5.00	-
145	513483.10	1252156.05	Картометрический	5.00	-
146	513476.02	1252152.07	Картометрический	5.00	-
147	513315.06	1252092.28	Картометрический	5.00	-
148	513267.26	1252080.23	Картометрический	5.00	-
149	513236.93	1252078.01	Картометрический	5.00	-
150	513237.85	1252032.45	Картометрический	5.00	-
151	513225.96	1252001.00	Картометрический	5.00	-
152	513214.02	1251971.92	Картометрический	5.00	-
153	513142.76	1251961.18	Картометрический	5.00	-
154	513141.98	1252090.96	Картометрический	5.00	-
155	513135.96	1252101.82	Картометрический	5.00	-
156	513145.68	1252178.70	Картометрический	5.00	-
157	513149.70	1252187.99	Картометрический	5.00	-
158	513153.29	1252192.85	Картометрический	5.00	-
159	513160.26	1252196.44	Картометрический	5.00	-
160	513167.44	1252195.39	Картометрический	5.00	-
161	513181.59	1252190.74	Картометрический	5.00	-
162	513181.72	1252257.80	Картометрический	5.00	-
99	513227.25	1252278.44	Картометрический	5.00	-
163	513134.88	1252300.81	Картометрический	5.00	-
164	513134.91	1252300.58	Картометрический	5.00	-
165	513134.96	1252300.36	Картометрический	5.00	-
166	513135.06	1252300.15	Картометрический	5.00	-
167	513135.19	1252299.96	Картометрический	5.00	-
168	513135.36	1252299.79	Картометрический	5.00	-
169	513135.55	1252299.66	Картометрический	5.00	-
170	513135.76	1252299.56	Картометрический	5.00	-
171	513135.98	1252299.51	Картометрический	5.00	-

1	2	3	4	5	6
172	513136.21	1252299.48	Картометрический	5.00	-
173	513136.44	1252299.51	Картометрический	5.00	-
174	513136.66	1252299.56	Картометрический	5.00	-
175	513136.87	1252299.66	Картометрический	5.00	-
176	513137.06	1252299.79	Картометрический	5.00	-
177	513137.23	1252299.96	Картометрический	5.00	-
178	513137.36	1252300.15	Картометрический	5.00	-
179	513137.46	1252300.36	Картометрический	5.00	-
180	513137.51	1252300.58	Картометрический	5.00	-
181	513137.54	1252300.81	Картометрический	5.00	-
182	513137.51	1252301.04	Картометрический	5.00	-
183	513137.46	1252301.26	Картометрический	5.00	-
184	513137.36	1252301.47	Картометрический	5.00	-
185	513137.23	1252301.66	Картометрический	5.00	-
186	513137.06	1252301.83	Картометрический	5.00	-
187	513136.87	1252301.96	Картометрический	5.00	-
188	513136.66	1252302.06	Картометрический	5.00	-
189	513136.44	1252302.11	Картометрический	5.00	-
190	513136.21	1252302.14	Картометрический	5.00	-
191	513135.98	1252302.11	Картометрический	5.00	-
192	513135.76	1252302.06	Картометрический	5.00	-
193	513135.55	1252301.96	Картометрический	5.00	-
194	513135.36	1252301.83	Картометрический	5.00	-
195	513135.19	1252301.66	Картометрический	5.00	-
196	513135.06	1252301.47	Картометрический	5.00	-
197	513134.96	1252301.26	Картометрический	5.00	-
198	513134.91	1252301.04	Картометрический	5.00	-
163	513134.88	1252300.81	Картометрический	5.00	-
199	515732.91	1253668.93	Картометрический	5.00	-
200	515663.81	1253616.37	Картометрический	5.00	-
201	515611.36	1253463.32	Картометрический	5.00	-
202	515590.04	1253413.24	Картометрический	5.00	-
203	515493.60	1253342.88	Картометрический	5.00	-
204	515514.92	1253279.23	Картометрический	5.00	-
205	515582.71	1253234.98	Картометрический	5.00	-
206	515655.61	1253369.43	Картометрический	5.00	-
207	515654.55	1253449.94	Картометрический	5.00	-
208	515666.01	1253490.36	Картометрический	5.00	-
209	515658.13	1253495.59	Картометрический	5.00	-
210	515664.92	1253546.85	Картометрический	5.00	-
211	515687.21	1253593.38	Картометрический	5.00	-
212	515708.19	1253584.48	Картометрический	5.00	-
213	515717.28	1253602.17	Картометрический	5.00	-
214	515763.71	1253660.23	Картометрический	5.00	-
199	515732.91	1253668.93	Картометрический	5.00	-
215	514996.06	1251851.43	Картометрический	5.00	-

1	2	3	4	5	6
216	515027.62	1251918.57	Картометрический	5.00	-
217	515029.14	1252019.49	Картометрический	5.00	-
218	515028.79	1252071.43	Картометрический	5.00	-
219	515024.35	1252096.66	Картометрический	5.00	-
220	514996.17	1252147.87	Картометрический	5.00	-
221	514993.95	1252170.50	Картометрический	5.00	-
222	515004.37	1252226.89	Картометрический	5.00	-
223	514953.17	1252247.32	Картометрический	5.00	-
224	514957.56	1252328.94	Картометрический	5.00	-
225	514952.94	1252401.44	Картометрический	5.00	-
226	514963.67	1252489.58	Картометрический	5.00	-
227	514978.15	1252519.25	Картометрический	5.00	-
228	515042.50	1252476.56	Картометрический	5.00	-
229	515095.17	1252442.77	Картометрический	5.00	-
230	515063.84	1252375.99	Картометрический	5.00	-
231	515074.54	1252328.09	Картометрический	5.00	-
232	515096.43	1252262.48	Картометрический	5.00	-
233	515132.08	1252370.37	Картометрический	5.00	-
234	515189.77	1252321.78	Картометрический	5.00	-
235	515222.08	1252365.81	Аналитический	0.10	-
236	515305.78	1252473.63	Аналитический	0.10	-
237	515229.74	1252540.69	Аналитический	0.10	-
238	515183.66	1252463.88	Картометрический	5.00	-
239	515080.93	1252538.13	Картометрический	5.00	-
240	515160.03	1252685.75	Картометрический	5.00	-
241	515118.86	1252712.85	Картометрический	5.00	-
242	515161.21	1252820.05	Картометрический	5.00	-
243	515215.74	1252801.10	Картометрический	5.00	-
244	515240.65	1252913.49	Картометрический	5.00	-
245	515201.71	1252936.15	Картометрический	5.00	-
246	515232.90	1252988.07	Картометрический	5.00	-
247	515259.24	1252974.33	Картометрический	5.00	-
248	515316.42	1253062.96	Картометрический	5.00	-
249	515300.10	1253076.32	Картометрический	5.00	-
250	515323.12	1253109.70	Картометрический	5.00	-
251	515340.92	1253095.59	Картометрический	5.00	-
252	515385.48	1253156.78	Картометрический	5.00	-
253	515411.67	1253215.00	Картометрический	5.00	-
254	515380.88	1253224.99	Картометрический	5.00	-
255	515384.19	1253246.07	Картометрический	5.00	-
256	515389.64	1253267.78	Картометрический	5.00	-
257	515405.11	1253265.19	Картометрический	5.00	-
258	515425.05	1253259.70	Картометрический	5.00	-
259	515456.10	1253384.88	Картометрический	5.00	-
260	515430.14	1253395.66	Картометрический	5.00	-
261	515442.79	1253443.51	Картометрический	5.00	-
262	515403.98	1253461.62	Картометрический	5.00	-
263	515417.06	1253493.10	Картометрический	5.00	-

1	2	3	4	5	6
264	515450.64	1253560.00	Картометрический	5.00	-
265	515466.11	1253590.19	Картометрический	5.00	-
266	515503.78	1253641.28	Картометрический	5.00	-
267	515541.59	1253622.25	Картометрический	5.00	-
268	515650.19	1253875.63	Картометрический	5.00	-
269	515552.10	1253903.16	Картометрический	5.00	-
270	515578.46	1253966.07	Картометрический	5.00	-
271	515559.50	1254052.44	Картометрический	5.00	-
272	515566.79	1254061.45	Картометрический	5.00	-
273	515659.58	1254006.86	Аналитический	0.10	-
274	515696.14	1254043.86	Аналитический	0.10	-
275	515735.94	1254083.96	Картометрический	5.00	-
276	515820.09	1254008.96	Картометрический	5.00	-
277	515896.02	1254117.18	Аналитический	0.10	-
278	515819.11	1254165.08	Аналитический	0.10	-
279	515836.84	1254193.45	Аналитический	0.10	-
280	515921.75	1254147.71	Аналитический	0.10	-
281	516061.87	1254372.28	Картометрический	5.00	-
282	516083.45	1254346.92	Картометрический	5.00	-
283	516196.33	1254476.05	Картометрический	5.00	-
284	516059.82	1254590.76	Картометрический	5.00	-
285	516185.34	1254756.82	Картометрический	5.00	-
286	516290.77	1254850.20	Картометрический	5.00	-
287	516376.15	1254923.56	Картометрический	5.00	-
288	516468.66	1254819.74	Картометрический	5.00	-
289	516488.87	1254833.38	Картометрический	5.00	-
290	516543.53	1254858.86	Картометрический	5.00	-
291	516566.41	1254866.08	Картометрический	5.00	-
292	516629.54	1254883.08	Картометрический	5.00	-
293	516661.74	1254899.22	Картометрический	5.00	-
294	516553.54	1255030.95	Картометрический	5.00	-
295	516733.95	1255184.32	Картометрический	5.00	-
296	516858.69	1255316.22	Картометрический	5.00	-
297	516904.77	1255405.18	Картометрический	5.00	-
298	517103.77	1255608.95	Картометрический	5.00	-
299	517240.34	1255692.61	Картометрический	5.00	-
300	517306.41	1255753.35	Картометрический	5.00	-
301	517401.57	1255732.14	Картометрический	5.00	-
302	517349.60	1255795.63	Картометрический	5.00	-
303	517304.58	1255831.75	Картометрический	5.00	-
304	517241.51	1255860.01	Картометрический	5.00	-
305	517154.89	1255839.79	Картометрический	5.00	-
306	517154.03	1255839.32	Картометрический	5.00	-
307	517098.42	1255806.53	Картометрический	5.00	-
308	517042.14	1255730.95	Картометрический	5.00	-
309	516892.89	1255750.99	Картометрический	5.00	-
310	516742.14	1255538.27	Картометрический	5.00	-
311	516697.31	1255562.33	Аналитический	0.10	-

1	2	3	4	5	6
312	516670.74	1255515.06	Аналитический	0.10	-
313	516663.76	1255475.91	Аналитический	0.10	-
314	516652.32	1255457.23	Аналитический	0.10	-
315	516619.27	1255428.79	Аналитический	0.10	-
316	516592.16	1255406.29	Аналитический	0.10	-
317	516579.45	1255387.61	Аналитический	0.10	-
318	516564.19	1255400.76	Аналитический	0.10	-
319	516550.63	1255395.24	Аналитический	0.10	-
320	516462.48	1255478.38	Аналитический	0.10	-
321	516422.22	1255534.80	Аналитический	0.10	-
322	516389.59	1255529.69	Аналитический	0.10	-
323	516344.26	1255503.79	Аналитический	0.10	-
324	516347.78	1255494.94	Аналитический	0.10	-
325	516359.52	1255469.42	Аналитический	0.10	-
326	516472.68	1255348.53	Аналитический	0.10	-
327	516535.40	1255295.93	Аналитический	0.10	-
328	516575.65	1255306.13	Аналитический	0.10	-
329	516590.91	1255262.43	Аналитический	0.10	-
330	516564.64	1255271.76	Аналитический	0.10	-
331	516539.64	1255278.54	Аналитический	0.10	-
332	516493.88	1255269.61	Аналитический	0.10	-
333	516459.56	1255258.14	Аналитический	0.10	-
334	516425.24	1255242.00	Аналитический	0.10	-
335	516375.67	1255200.82	Аналитический	0.10	-
336	516315.08	1255154.96	Аналитический	0.10	-
337	516231.62	1255102.74	Аналитический	0.10	-
338	516192.21	1255076.84	Аналитический	0.10	-
339	516163.83	1255045.00	Аналитический	0.10	-
340	516180.78	1255015.30	Аналитический	0.10	-
341	516175.70	1255007.24	Аналитический	0.10	-
342	516055.80	1254940.14	Аналитический	0.10	-
343	516014.28	1254907.45	Аналитический	0.10	-
344	515970.22	1254858.21	Аналитический	0.10	-
345	515932.94	1254801.76	Аналитический	0.10	-
346	515902.44	1254728.33	Аналитический	0.10	-
347	515892.28	1254683.77	Аналитический	0.10	-
348	515897.37	1254661.71	Аналитический	0.10	-
349	515914.88	1254619.71	Аналитический	0.10	-
350	515916.51	1254598.25	Аналитический	0.10	-
351	515910.94	1254574.72	Аналитический	0.10	-
352	515897.81	1254552.23	Аналитический	0.10	-
353	515867.62	1254535.54	Аналитический	0.10	-
354	515853.33	1254509.77	Аналитический	0.10	-
355	515828.76	1254474.54	Аналитический	0.10	-
356	515786.82	1254434.21	Аналитический	0.10	-
357	515719.86	1254452.86	Аналитический	0.10	-
358	515717.31	1254506.33	Аналитический	0.10	-
359	515677.48	1254527.53	Аналитический	0.10	-

1	2	3	4	5	6
360	515649.93	1254531.34	Аналитический	0.10	-
361	515627.91	1254491.86	Аналитический	0.10	-
362	515666.90	1254409.13	Картометрический	5.00	-
363	515740.22	1254368.42	Картометрический	5.00	-
364	515702.09	1254321.73	Картометрический	5.00	-
365	515660.82	1254275.60	Картометрический	5.00	-
366	515604.36	1254205.82	Картометрический	5.00	-
367	515501.06	1253962.39	Картометрический	5.00	-
368	515460.18	1253885.32	Картометрический	5.00	-
369	515499.09	1253856.36	Картометрический	5.00	-
370	515450.40	1253731.38	Картометрический	5.00	-
371	515393.59	1253658.34	Картометрический	5.00	-
372	515266.21	1253619.18	Картометрический	5.00	-
373	515256.93	1253562.57	Картометрический	5.00	-
374	515229.90	1253483.02	Картометрический	5.00	-
375	515218.48	1253451.91	Картометрический	5.00	-
376	515234.21	1253410.91	Картометрический	5.00	-
377	515230.69	1253378.07	Картометрический	5.00	-
378	515283.20	1253350.12	Картометрический	5.00	-
379	515228.90	1253251.19	Аналитический	0.10	-
380	515178.04	1253188.86	Аналитический	0.10	-
381	515160.35	1253161.20	Аналитический	0.10	-
382	515081.07	1253075.19	Картометрический	5.00	-
383	515061.83	1253001.56	Картометрический	5.00	-
384	515014.59	1253010.45	Картометрический	5.00	-
385	514979.10	1252883.41	Картометрический	5.00	-
386	514960.85	1252795.30	Картометрический	5.00	-
387	514930.59	1252744.85	Картометрический	5.00	-
388	514955.25	1252718.31	Картометрический	5.00	-
389	514934.09	1252690.31	Картометрический	5.00	-
390	514890.46	1252626.71	Картометрический	5.00	-
391	514858.56	1252556.64	Аналитический	0.10	-
392	514853.81	1252531.81	Аналитический	0.10	-
393	514825.99	1252409.88	Картометрический	5.00	-
394	514827.04	1252267.40	Картометрический	5.00	-
395	514842.57	1252156.83	Картометрический	5.00	-
396	514846.22	1252061.44	Картометрический	5.00	-
397	514858.54	1252046.99	Картометрический	5.00	-
398	514852.71	1251971.86	Картометрический	5.00	-
399	514900.28	1251974.54	Картометрический	5.00	-
400	514890.82	1251939.56	Картометрический	5.00	-
401	514877.66	1251889.20	Картометрический	5.00	-
402	514935.21	1251887.53	Картометрический	5.00	-
215	514996.06	1251851.43	Картометрический	5.00	-
403	517476.61	1254140.96	Аналитический	0.10	-
404	517553.96	1254293.95	Аналитический	0.10	-
405	517574.66	1254301.67	Аналитический	0.10	-

1	2	3	4	5	6
406	517586.87	1254319.95	Аналитический	0.10	-
407	517544.05	1254349.61	Аналитический	0.10	-
408	517541.51	1254367.43	Аналитический	0.10	-
409	517548.28	1254408.60	Аналитический	0.10	-
410	517572.36	1254453.20	Карометрический	5.00	-
411	517539.52	1254473.02	Карометрический	5.00	-
412	517590.81	1254608.69	Карометрический	5.00	-
413	517594.53	1254622.04	Карометрический	5.00	-
414	517601.62	1254677.65	Карометрический	5.00	-
415	517610.57	1254728.82	Карометрический	5.00	-
416	517629.13	1254749.57	Карометрический	5.00	-
417	517642.54	1254806.30	Карометрический	5.00	-
418	517611.05	1254854.15	Карометрический	5.00	-
419	517652.73	1255001.70	Карометрический	5.00	-
420	517636.47	1255066.24	Карометрический	5.00	-
421	517552.00	1255139.00	Карометрический	5.00	-
422	517530.63	1255276.23	Карометрический	5.00	-
423	517561.53	1255395.60	Карометрический	5.00	-
424	517556.77	1255457.90	Карометрический	5.00	-
425	517547.79	1255494.82	Карометрический	5.00	-
426	517505.58	1255473.00	Карометрический	5.00	-
427	517495.81	1255467.95	Карометрический	5.00	-
428	517489.82	1255473.02	Карометрический	5.00	-
429	517489.64	1255473.17	Карометрический	5.00	-
430	517477.41	1255449.83	Карометрический	5.00	-
431	517486.13	1255276.27	Карометрический	5.00	-
432	517537.12	1255094.52	Карометрический	5.00	-
433	517574.16	1255045.53	Карометрический	5.00	-
434	517594.10	1254963.19	Карометрический	5.00	-
435	517593.29	1254887.55	Карометрический	5.00	-
436	517549.05	1254845.25	Аналитический	0.10	-
437	517616.01	1254778.23	Аналитический	0.10	-
438	517555.00	1254720.49	Аналитический	0.10	-
439	517527.90	1254643.25	Аналитический	0.10	-
440	517471.56	1254554.97	Аналитический	0.10	-
441	517405.33	1254449.35	Аналитический	0.10	-
442	517394.04	1254320.44	Аналитический	0.10	-
443	517373.12	1254244.01	Аналитический	0.10	-
444	517350.37	1254217.63	Аналитический	0.10	-
445	517314.45	1254207.30	Аналитический	0.10	-
446	517268.32	1254221.11	Аналитический	0.10	-
447	517266.64	1254216.44	Аналитический	0.10	-
448	517263.30	1254201.15	Аналитический	0.10	-
449	517277.27	1254198.24	Аналитический	0.10	-
450	517319.21	1254170.00	Аналитический	0.10	-
451	517342.51	1254156.52	Аналитический	0.10	-
452	517354.78	1254154.88	Аналитический	0.10	-
453	517381.84	1254154.99	Аналитический	0.10	-

1	2	3	4	5	6
454	517388.50	1254145.88	Аналитический	0.10	-
455	517448.95	1254054.75	Аналитический	0.10	-
403	517476.61	1254140.96	Аналитический	0.10	-
3. Сведения о характерных точках части (частей) границы объекта					
Обозначение характерных точек части границы	Координаты, м		Метод определения координат характерной точки	Средняя квадратическая погрешность положения характерной точки (Mt), м	Описание обозначения точки на местности (при наличии)
	X	Y			
1	2	3	4	5	6
Часть №					
-	-	-	-	-	-


Раздел 3

Сведения о местоположении измененных (уточненных) границ объекта							
1. Система координат: -							
2. Сведения о характерных точках границ объекта							
Обозначение характерных точек границ	Существующие координаты, м		Измененные (уточненные) координаты, м		Метод определения координат характерной точки	Средняя квадратическая погрешность положения характерной точки (Mt), м	Описание обозначения точки на местности (при наличии)
	X	Y	X	Y			
1	2	3	4	5	6	7	8
-	-	-	-	-	-	-	-
3. Сведения о характерных точках части (частей) границы объекта							
Часть №							
-	-	-	-	-	-	-	-

Раздел 4

План границ объекта

Схема расположения листов плана границ объекта

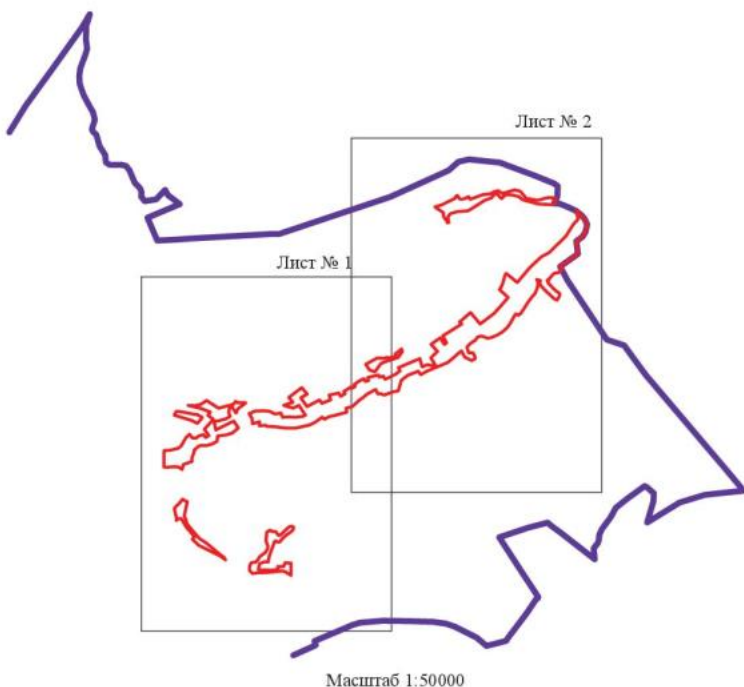

Используемые условные знаки и обозначения:

	границы территориальной зоны
	границы муниципального образования
	область и номер листа плана границ объекта

Руководитель БУВО «Нормативно-проектный центр»

Подпись Ю.В. Шалыгина Дата « 18 » февраля 2022 г.

Место для оттиска печати (при наличии) лица, составившего описание местоположения границ объекта





Масштаб 1:1000

Легенда карты (символы и их описание)

- граница территории
- 41 объект (поиск и описание)

Рисунки (символы) объектов и их описание

Рисунки (символы) объектов и их описание

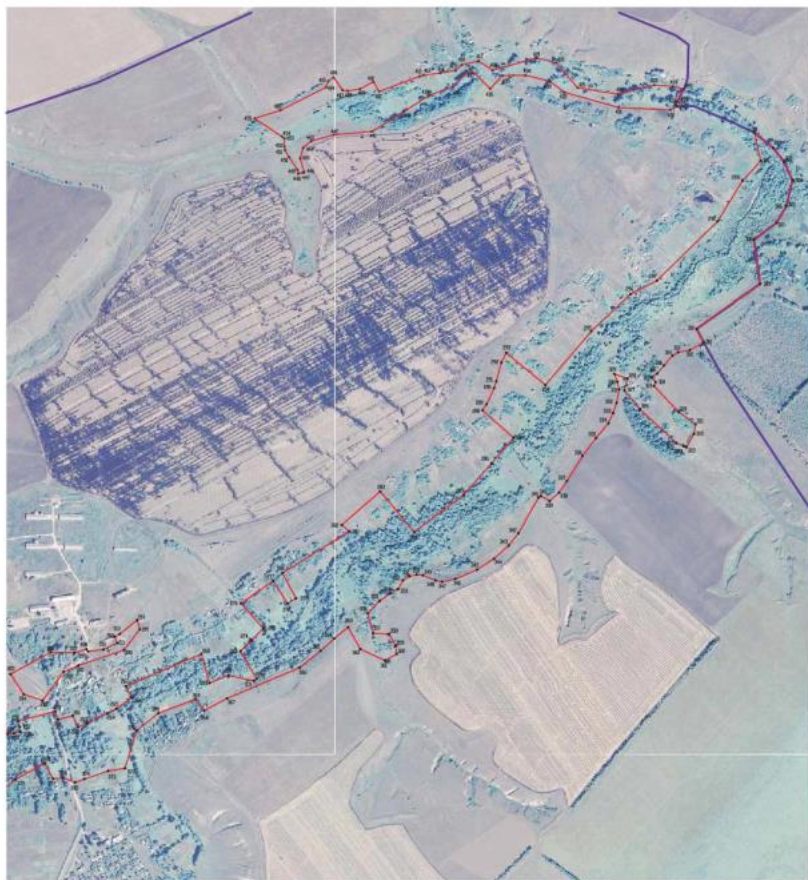

Пояснение условных знаков и обозначений:

- граница территории и ее частей
- граница земельного участка
- граница земельного участка
- граница земельного участка

Масштаб 1:500

Генеральный план территории и ее частей
 Составлен в 2010 году
 М. «...» ... 2010 г.



ОПИСАНИЕ МЕСТОПОЛОЖЕНИЯ ГРАНИЦ

Зона сельскохозяйственного производства зона села Андреевка – СХ2/1

(наименование объекта, местоположение границ которого описано
(далее - объект)

Раздел 1

Сведения об объекте		
№ п/п	Характеристики объекта	Описание характеристик
1	2	3
1	Местоположение объекта	Воронежская область, Нижнедевицкий муниципальный район, Андреевское сельское поселение, село Андреевка
2	Площадь объекта $\pm$ величина погрешности определения площади ($P \pm \Delta P$)	-
3	Иные характеристики объекта	-

Раздел 2

Сведения о местоположении границ объекта					
1. Система координат: МСК - 36, зона 1					
2. Сведения о характерных точках границ объекта					
Обозначение характерных точек границ	Координаты, м		Метод определения координат характерной точки	Средняя квадратическая погрешность положения характерной точки (Mt), м	Описание обозначения точки на местности (при наличии)
	X	Y			
1	2	3	4	5	6
1	515430.13	1251598.10	Картометрический	5.00	-
2	515428.28	1251639.80	Картометрический	5.00	-
3	515413.27	1251656.30	Картометрический	5.00	-
4	515311.11	1251710.31	Картометрический	5.00	-
5	515304.80	1251708.43	Картометрический	5.00	-
6	515238.92	1251605.37	Картометрический	5.00	-
7	515142.06	1251690.20	Картометрический	5.00	-
8	515106.93	1251663.11	Картометрический	5.00	-
9	515062.73	1251487.08	Картометрический	5.00	-
10	515153.73	1251345.27	Картометрический	5.00	-
11	515238.18	1251466.71	Картометрический	5.00	-
12	515309.30	1251457.75	Картометрический	5.00	-
13	515374.47	1251443.60	Картометрический	5.00	-
14	515437.43	1251457.85	Картометрический	5.00	-
15	515452.60	1251477.00	Картометрический	5.00	-
16	515456.09	1251514.49	Картометрический	5.00	-
1	515430.13	1251598.10	Картометрический	5.00	-
17	516066.96	1253787.43	Аналитический	0.10	-
18	516031.41	1253794.07	Аналитический	0.10	-
19	516016.69	1253768.57	Картометрический	5.00	-
20	515981.20	1253759.09	Картометрический	5.00	-
21	515892.01	1253745.15	Картометрический	5.00	-
22	515836.67	1253726.69	Картометрический	5.00	-
23	515803.34	1253699.84	Картометрический	5.00	-
24	515763.71	1253660.23	Картометрический	5.00	-
25	515717.28	1253602.17	Аналитический	0.10	-
26	515708.19	1253584.48	Аналитический	0.10	-
27	515687.21	1253593.38	Аналитический	0.10	-
28	515664.92	1253546.85	Аналитический	0.10	-
29	515658.13	1253495.59	Аналитический	0.10	-
30	515666.01	1253490.36	Картометрический	5.00	-
31	515654.55	1253449.94	Картометрический	5.00	-
32	515655.61	1253369.43	Картометрический	5.00	-
33	515582.71	1253234.98	Картометрический	5.00	-

1	2	3	4	5	6
34	515610.76	1253197.28	Картометрический	5.00	-
35	515636.16	1253158.20	Картометрический	5.00	-
36	515653.09	1253121.09	Картометрический	5.00	-
37	515660.10	1253093.16	Картометрический	5.00	-
38	515593.06	1253085.88	Картометрический	5.00	-
39	515615.26	1252999.01	Аналитический	0.10	-
40	515631.22	1252992.17	Аналитический	0.10	-
41	515642.19	1252998.15	Аналитический	0.10	-
42	515662.92	1252996.96	Аналитический	0.10	-
43	515690.47	1252973.75	Аналитический	0.10	-
44	515709.08	1252974.25	Аналитический	0.10	-
45	515735.66	1252993.87	Аналитический	0.10	-
46	515751.29	1252997.75	Аналитический	0.10	-
47	515791.89	1252998.76	Аналитический	0.10	-
48	515789.74	1253008.51	Аналитический	0.10	-
49	515906.71	1253067.51	Аналитический	0.10	-
50	515961.68	1253066.04	Аналитический	0.10	-
51	515967.18	1253065.64	Аналитический	0.10	-
52	516025.14	1253058.24	Аналитический	0.10	-
53	516046.27	1253061.30	Аналитический	0.10	-
54	516079.15	1253097.48	Аналитический	0.10	-
55	516110.21	1253176.49	Аналитический	0.10	-
56	516141.41	1253205.46	Аналитический	0.10	-
57	516159.87	1253254.30	Аналитический	0.10	-
58	516173.41	1253396.00	Аналитический	0.10	-
59	516183.17	1253449.95	Аналитический	0.10	-
60	516184.42	1253523.28	Аналитический	0.10	-
61	516082.66	1253623.37	Аналитический	0.10	-
62	516021.24	1253658.74	Аналитический	0.10	-
63	516019.08	1253676.12	Аналитический	0.10	-
64	516067.50	1253746.30	Аналитический	0.10	-
65	516075.45	1253773.47	Аналитический	0.10	-
17	516066.96	1253787.43	Аналитический	0.10	-

3. Сведения о характерных точках части (частей) границы объекта

Обозначение характерных точек части границы	Координаты, м		Метод определения координат характерной точки	Средняя квадратическая погрешность положения характерной точки (Mt), м	Описание обозначения точки на местности (при наличии)
	X	Y			
1	2	3	4	5	6
Часть №					
-	-	-	-	-	-

Раздел 3

Сведения о местоположении измененных (уточненных) границ объекта							
1. Система координат: -							
2. Сведения о характерных точках границ объекта							
Обозначение характерных точек границ	Существующие координаты, м		Измененные (уточненные) координаты, м		Метод определения координат характерной точки	Средняя квадратическая погрешность положения характерной точки (Mt), м	Описание обозначения точки на местности (при наличии)
	X	Y	X	Y			
1	2	3	4	5	6	7	8
-	-	-	-	-	-	-	-
3. Сведения о характерных точках части (частей) границы объекта							
Часть №							
-	-	-	-	-	-	-	-

СВЕДЕНИЯ О ГРАНИЦАХ ТЕРРИТОРИАЛЬНЫХ ЗОН,
СОДЕРЖАЩИЕ ГРАФИЧЕСКОЕ ОПИСАНИЕ МЕСТОПОЛОЖЕНИЯ
ГРАНИЦ ТЕРРИТОРИАЛЬНЫХ ЗОН, ПЕРЕЧЕНЬ КООРДИНАТ
ХАРАКТЕРНЫХ ТОЧЕК ГРАНИЦ ТЕРРИТОРИАЛЬНЫХ ЗОН
ХУТОРА АФОНИНО

ОПИСАНИЕ МЕСТОПОЛОЖЕНИЯ ГРАНИЦ

Зона застройки индивидуальными жилыми домами хутора Афонино – Ж1/2

(наименование объекта, местоположение границ которого описано
(далее - объект)

Раздел 1

Сведения об объекте		
№ п/п	Характеристики объекта	Описание характеристик
1	2	3
1	Местоположение объекта	Воронежская область, Нижнедевицкий муниципальный район, Андреевское сельское поселение, хутор Афонино
2	Площадь объекта $\pm$ величина погрешности определения площади ($P \pm \text{Дельта } P$)	-
3	Иные характеристики объекта	-

Раздел 2

Сведения о местоположении границ объекта					
1. Система координат: МСК - 36, зона 1					
2. Сведения о характерных точках границ объекта					
Обозначение характерных точек границ	Координаты, м		Метод определения координат характерной точки	Средняя квадратическая погрешность положения характерной точки (Mt), м	Описание обозначения точки на местности (при наличии)
	X	Y			
1	2	3	4	5	6
1	514664.38	1247890.95	Картометрический	5.00	-
2	514552.50	1247837.18	Картометрический	5.00	-
3	514600.12	1247807.27	Картометрический	5.00	-
4	514715.37	1247864.31	Картометрический	5.00	-
1	514664.38	1247890.95	Картометрический	5.00	-
5	514413.02	1247859.86	Картометрический	5.00	-
6	514328.92	1247827.54	Картометрический	5.00	-
7	514366.34	1247712.16	Картометрический	5.00	-
8	514366.58	1247711.03	Картометрический	5.00	-
9	514353.04	1247526.11	Картометрический	5.00	-
10	514393.10	1247517.23	Картометрический	5.00	-
11	514477.96	1247497.98	Картометрический	5.00	-
12	514454.40	1247563.80	Картометрический	5.00	-
13	514448.53	1247632.39	Картометрический	5.00	-
14	514462.03	1247692.31	Картометрический	5.00	-
15	514473.74	1247743.09	Картометрический	5.00	-
16	514407.39	1247748.25	Картометрический	5.00	-
5	514413.02	1247859.86	Картометрический	5.00	-
17	514303.04	1248211.95	Картометрический	5.00	-
18	514191.00	1248160.70	Картометрический	5.00	-
19	514259.71	1248013.78	Картометрический	5.00	-
20	514346.16	1248031.63	Картометрический	5.00	-
21	514372.13	1248042.40	Картометрический	5.00	-
17	514303.04	1248211.95	Картометрический	5.00	-
22	514059.18	1248072.62	Картометрический	5.00	-
23	513969.82	1248011.50	Картометрический	5.00	-
24	513844.15	1247915.95	Картометрический	5.00	-
25	513711.22	1247840.14	Картометрический	5.00	-
26	513712.76	1247822.21	Картометрический	5.00	-
27	513766.37	1247712.69	Картометрический	5.00	-
28	513803.78	1247690.28	Картометрический	5.00	-
29	513888.75	1247616.00	Картометрический	5.00	-

1	2	3	4	5	6
30	513912.85	1247592.81	Картометрический	5.00	-
31	514047.45	1247733.00	Картометрический	5.00	-
32	514089.76	1247777.86	Картометрический	5.00	-
33	514130.11	1247802.22	Картометрический	5.00	-
34	514037.50	1247873.42	Картометрический	5.00	-
35	513992.62	1247829.61	Картометрический	5.00	-
36	513964.43	1247792.12	Картометрический	5.00	-
37	513916.59	1247738.29	Картометрический	5.00	-
38	513865.35	1247793.19	Картометрический	5.00	-
39	513972.20	1247852.61	Картометрический	5.00	-
40	514046.75	1247941.70	Картометрический	5.00	-
41	514113.14	1248005.56	Картометрический	5.00	-
22	514059.18	1248072.62	Картометрический	5.00	-
42	514347.63	1248533.87	Аналитический	0.10	-
43	514384.87	1248597.08	Аналитический	0.10	-
44	514417.31	1248855.21	Аналитический	0.10	-
45	514375.07	1248858.06	Аналитический	0.10	-
46	514326.98	1248765.20	Картометрический	5.00	-
47	514254.70	1248526.96	Картометрический	5.00	-
48	514262.14	1248447.93	Картометрический	5.00	-
49	514353.06	1248429.78	Картометрический	5.00	-
42	514347.63	1248533.87	Аналитический	0.10	-
50	514238.31	1248736.98	Картометрический	5.00	-
51	514233.48	1248763.69	Картометрический	5.00	-
52	514123.65	1248735.09	Картометрический	5.00	-
53	513995.14	1248706.10	Картометрический	5.00	-
54	513974.68	1248670.67	Картометрический	5.00	-
55	513984.89	1248646.73	Картометрический	5.00	-
56	513939.25	1248630.02	Картометрический	5.00	-
57	513901.59	1248619.25	Картометрический	5.00	-
58	513893.66	1248651.77	Картометрический	5.00	-
59	513877.74	1248662.43	Картометрический	5.00	-
60	513851.78	1248662.19	Картометрический	5.00	-
61	513825.76	1248669.59	Картометрический	5.00	-
62	513799.78	1248671.88	Картометрический	5.00	-
63	513784.61	1248669.20	Картометрический	5.00	-
64	513747.39	1248643.14	Картометрический	5.00	-
65	513749.55	1248630.20	Картометрический	5.00	-
66	513763.75	1248574.96	Картометрический	5.00	-
67	513768.29	1248561.30	Картометрический	5.00	-
68	513905.66	1248580.01	Картометрический	5.00	-
69	513901.48	1248599.17	Картометрический	5.00	-
70	513956.42	1248608.44	Картометрический	5.00	-
71	514017.39	1248626.37	Картометрический	5.00	-
72	514028.95	1248632.88	Картометрический	5.00	-
73	514091.10	1248644.13	Картометрический	5.00	-

1	2	3	4	5	6
74	514111.11	1248636.35	Картометрический	5.00	-
75	514178.96	1248635.66	Картометрический	5.00	-
50	514238.31	1248736.98	Картометрический	5.00	-
76	514392.00	1248999.00	Аналитический	0.10	-
77	514333.76	1249150.08	Картометрический	5.00	-
78	514330.89	1249158.02	Аналитический	0.10	-
79	514363.33	1249141.06	Аналитический	0.10	-
80	514407.62	1249179.77	Аналитический	0.10	-
81	514407.68	1249179.85	Аналитический	0.10	-
82	514397.09	1249218.71	Аналитический	0.10	-
83	514398.20	1249268.74	Аналитический	0.10	-
84	514422.48	1249358.06	Аналитический	0.10	-
85	514368.17	1249377.81	Картометрический	5.00	-
86	514381.16	1249454.75	Картометрический	5.00	-
87	514319.42	1249467.62	Картометрический	5.00	-
88	514311.64	1249393.56	Картометрический	5.00	-
89	514356.91	1249381.90	Картометрический	5.00	-
90	514316.08	1249240.78	Картометрический	5.00	-
91	514223.16	1249265.18	Картометрический	5.00	-
92	514171.91	1249090.90	Картометрический	5.00	-
93	514142.44	1248954.75	Картометрический	5.00	-
94	514102.75	1248856.49	Картометрический	5.00	-
95	514242.35	1248868.71	Картометрический	5.00	-
96	514356.95	1248903.29	Картометрический	5.00	-
97	514328.12	1248975.30	Аналитический	0.10	-
76	514392.00	1248999.00	Аналитический	0.10	-
98	514433.50	1249607.14	Картометрический	5.00	-
99	514445.02	1249447.59	Картометрический	5.00	-
100	514488.13	1249447.07	Аналитический	0.10	-
101	514524.29	1249458.55	Аналитический	0.10	-
102	514484.47	1249621.57	Картометрический	5.00	-
98	514433.50	1249607.14	Картометрический	5.00	-
103	514533.48	1249916.60	Картометрический	5.00	-
104	514550.91	1249979.68	Картометрический	5.00	-
105	514370.99	1250039.18	Картометрический	5.00	-
106	514382.27	1249997.15	Картометрический	5.00	-
107	514374.98	1249943.48	Картометрический	5.00	-
108	514371.79	1249927.73	Картометрический	5.00	-
109	514490.81	1249874.30	Картометрический	5.00	-
110	514475.23	1249801.95	Картометрический	5.00	-
111	514542.37	1249790.25	Аналитический	0.10	-
112	514573.99	1249901.71	Аналитический	0.10	-
103	514533.48	1249916.60	Картометрический	5.00	-
113	514405.22	1250484.85	Картометрический	5.00	-

1	2	3	4	5	6
114	514345.51	1250312.95	Картометрический	5.00	-
115	514344.61	1250276.29	Картометрический	5.00	-
116	514404.73	1250275.46	Картометрический	5.00	-
113	514405.22	1250484.85	Картометрический	5.00	-

3. Сведения о характерных точках части (частей) границы объекта

Обозначение характерных точек части границы	Координаты, м		Метод определения координат характерной точки	Средняя квадратическая погрешность положения характерной точки (Mt), м	Описание обозначения точки на местности (при наличии)
	X	Y			
1	2	3	4	5	6
Часть №					
-	-	-	-	-	-

Раздел 3

Сведения о местоположении измененных (уточненных) границ объекта							
1. Система координат: -							
2. Сведения о характерных точках границ объекта							
Обозначение характерных точек границ	Существующие координаты, м		Измененные (уточненные) координаты, м		Метод определения координат характерной точки	Средняя квадратическая погрешность положения характерной точки (Mt), м	Описание обозначения точки на местности (при наличии)
	X	Y	X	Y			
1	2	3	4	5	6	7	8
-	-	-	-	-	-	-	-
3. Сведения о характерных точках части (частей) границы объекта							
Часть №							
-	-	-	-	-	-	-	-

ОПИСАНИЕ МЕСТОПОЛОЖЕНИЯ ГРАНИЦ

Зона сельскохозяйственного использования в границах населенных пунктов
хутора Афонино – СХ1/2

(наименование объекта, местоположение границ которого описано
далее - объект)

Раздел 1

Сведения об объекте		
№ п/п	Характеристики объекта	Описание характеристик
1	2	3
1	Местоположение объекта	Воронежская область, Нижнедевицкий муниципальный район, Андреевское сельское поселение, хутор Афонино
2	Площадь объекта $\pm$ величина погрешности определения площади ($P \pm \text{Дельта } P$)	-
3	Иные характеристики объекта	-

Сведения о местоположении границ объекта					
1. Система координат: МСК - 36, зона 1					
2. Сведения о характерных точках границ объекта					
Обозначение характерных точек границ	Координаты, м		Метод определения координат характерной точки	Средняя квадратическая погрешность положения характерной точки (Mt), м	Описание обозначения точки на местности (при наличии)
	X	Y			
1	2	3	4	5	6
1	514710.61	1247963.85	Картометрический	5.00	-
2	514615.35	1247923.56	Картометрический	5.00	-
3	514541.47	1247900.00	Картометрический	5.00	-
4	514520.58	1247899.16	Картометрический	5.00	-
5	514478.80	1247898.78	Картометрический	5.00	-
6	514480.64	1247915.86	Картометрический	5.00	-
7	514481.00	1247919.22	Картометрический	5.00	-
8	514482.91	1247936.96	Картометрический	5.00	-
9	514472.99	1247976.34	Картометрический	5.00	-
10	514471.17	1247983.58	Картометрический	5.00	-
11	514469.40	1247990.62	Картометрический	5.00	-
12	514464.55	1248009.88	Картометрический	5.00	-
13	514462.50	1248016.58	Картометрический	5.00	-
14	514448.21	1248063.06	Картометрический	5.00	-
15	514444.58	1248074.86	Картометрический	5.00	-
16	514442.81	1248080.62	Картометрический	5.00	-
17	514439.81	1248090.40	Картометрический	5.00	-
18	514418.84	1248114.03	Картометрический	5.00	-
19	514408.48	1248125.72	Картометрический	5.00	-
20	514390.51	1248153.51	Картометрический	5.00	-
21	514387.28	1248163.23	Картометрический	5.00	-
22	514382.72	1248176.96	Картометрический	5.00	-
23	514381.23	1248203.01	Картометрический	5.00	-
24	514381.38	1248254.60	Картометрический	5.00	-
25	514381.39	1248257.68	Картометрический	5.00	-
26	514370.15	1248313.52	Картометрический	5.00	-
27	514355.15	1248395.79	Аналитический	0.10	-
28	514353.06	1248429.78	Картометрический	5.00	-
29	514262.14	1248447.93	Картометрический	5.00	-
30	514254.70	1248526.96	Картометрический	5.00	-
31	514326.98	1248765.20	Картометрический	5.00	-
32	514375.07	1248858.06	Аналитический	0.10	-
33	514356.95	1248903.29	Картометрический	5.00	-
34	514242.35	1248868.71	Картометрический	5.00	-
35	514102.75	1248856.49	Картометрический	5.00	-


1	2	3	4	5	6
36	514104.26	1248828.53	Картометрический	5.00	-
37	514111.38	1248813.01	Картометрический	5.00	-
38	513995.14	1248706.10	Картометрический	5.00	-
39	514123.65	1248735.09	Картометрический	5.00	-
40	514233.48	1248763.69	Картометрический	5.00	-
41	514238.31	1248736.98	Картометрический	5.00	-
42	514178.96	1248635.66	Картометрический	5.00	-
43	514111.11	1248636.35	Картометрический	5.00	-
44	514114.74	1248622.33	Картометрический	5.00	-
45	514107.47	1248571.44	Картометрический	5.00	-
46	514120.97	1248420.85	Картометрический	5.00	-
47	514136.03	1248291.54	Картометрический	5.00	-
48	514167.19	1248173.88	Картометрический	5.00	-
49	514151.10	1248141.16	Картометрический	5.00	-
50	514104.36	1248100.66	Картометрический	5.00	-
51	514059.18	1248072.62	Картометрический	5.00	-
52	514113.14	1248005.56	Картометрический	5.00	-
53	514046.75	1247941.70	Картометрический	5.00	-
54	513972.20	1247852.61	Картометрический	5.00	-
55	513865.35	1247793.19	Картометрический	5.00	-
56	513916.59	1247738.29	Картометрический	5.00	-
57	513964.43	1247792.12	Картометрический	5.00	-
58	513992.62	1247829.61	Картометрический	5.00	-
59	514037.50	1247873.42	Картометрический	5.00	-
60	514130.11	1247802.22	Картометрический	5.00	-
61	514191.16	1247838.79	Картометрический	5.00	-
62	514240.95	1247845.19	Картометрический	5.00	-
63	514328.92	1247827.54	Картометрический	5.00	-
64	514413.02	1247859.86	Картометрический	5.00	-
65	514407.39	1247748.25	Картометрический	5.00	-
66	514473.74	1247743.09	Картометрический	5.00	-
67	514485.48	1247793.94	Картометрический	5.00	-
68	514524.39	1247786.81	Картометрический	5.00	-
69	514552.50	1247837.18	Картометрический	5.00	-
70	514664.38	1247890.95	Картометрический	5.00	-
71	514742.11	1247923.55	Картометрический	5.00	-
1	514710.61	1247963.85	Картометрический	5.00	-
72	514303.04	1248211.95	Картометрический	5.00	-
73	514191.00	1248160.70	Картометрический	5.00	-
74	514259.71	1248013.78	Картометрический	5.00	-
75	514346.16	1248031.63	Картометрический	5.00	-
76	514372.13	1248042.40	Картометрический	5.00	-
72	514303.04	1248211.95	Картометрический	5.00	-
77	514356.91	1249381.90	Картометрический	5.00	-
78	514311.64	1249393.56	Картометрический	5.00	-
79	514319.42	1249467.62	Картометрический	5.00	-

1	2	3	4	5	6
80	514381.16	1249454.75	Картометрический	5.00	-
81	514368.17	1249377.81	Картометрический	5.00	-
82	514422.48	1249358.06	Аналитический	0.10	-
83	514443.19	1249391.39	Аналитический	0.10	-
84	514488.13	1249447.07	Аналитический	0.10	-
85	514445.02	1249447.59	Картометрический	5.00	-
86	514433.50	1249607.14	Картометрический	5.00	-
87	514484.47	1249621.57	Картометрический	5.00	-
88	514476.41	1249655.46	Аналитический	0.10	-
89	514542.37	1249790.25	Аналитический	0.10	-
90	514475.23	1249801.95	Картометрический	5.00	-
91	514490.81	1249874.30	Картометрический	5.00	-
92	514371.79	1249927.73	Картометрический	5.00	-
93	514346.32	1249813.68	Картометрический	5.00	-
94	514335.00	1249698.13	Картометрический	5.00	-
95	514300.32	1249513.31	Картометрический	5.00	-
96	514260.37	1249411.27	Картометрический	5.00	-
97	514244.23	1249338.34	Картометрический	5.00	-
98	514223.16	1249265.18	Картометрический	5.00	-
99	514316.08	1249240.78	Картометрический	5.00	-
77	514356.91	1249381.90	Картометрический	5.00	-
100	514558.69	1250842.42	Картометрический	5.00	-
101	514363.69	1250839.95	Картометрический	5.00	-
102	514369.12	1250777.89	Картометрический	5.00	-
103	514362.60	1250609.22	Картометрический	5.00	-
104	514403.65	1250515.20	Картометрический	5.00	-
105	514405.22	1250484.85	Картометрический	5.00	-
106	514404.73	1250275.46	Картометрический	5.00	-
107	514344.61	1250276.29	Картометрический	5.00	-
108	514359.26	1250228.68	Картометрический	5.00	-
109	514350.15	1250158.93	Картометрический	5.00	-
110	514369.62	1250076.88	Картометрический	5.00	-
111	514370.99	1250039.18	Картометрический	5.00	-
112	514550.91	1249979.68	Картометрический	5.00	-
113	514533.48	1249916.60	Картометрический	5.00	-
114	514573.99	1249901.71	Аналитический	0.10	-
115	514586.26	1250074.85	Аналитический	0.10	-
116	514561.01	1250135.91	Аналитический	0.10	-
117	514536.65	1250216.47	Аналитический	0.10	-
118	514524.93	1250275.82	Аналитический	0.10	-
119	514542.22	1250329.22	Аналитический	0.10	-
120	514548.94	1250401.24	Аналитический	0.10	-
121	514554.97	1250443.62	Аналитический	0.10	-
122	514544.08	1250491.10	Аналитический	0.10	-
123	514548.40	1250529.24	Аналитический	0.10	-
124	514560.41	1250549.37	Картометрический	5.00	-
125	514575.79	1250595.99	Картометрический	5.00	-

1	2	3	4	5	6
126	514567.95	1250735.13	Картометрический	5.00	-
100	514558.69	1250842.42	Картометрический	5.00	-
3. Сведения о характерных точках части (частей) границы объекта					
Обозначение характерных точек части границы	Координаты, м		Метод определения координат характерной точки	Средняя квадратическая погрешность положения характерной точки (Mt), м	Описание обозначения точки на местности (при наличии)
	X	Y			
1	2	3	4	5	6
Часть №					
-	-	-	-	-	-

Раздел 3

Сведения о местоположении измененных (уточненных) границ объекта							
1. Система координат: -							
2. Сведения о характерных точках границ объекта							
Обозначение характерных точек границ	Существующие координаты, м		Измененные (уточненные) координаты, м		Метод определения координат характерной точки	Средняя квадратическая погрешность положения характерной точки (Mt), м	Описание обозначения точки на местности (при наличии)
	X	Y	X	Y			
1	2	3	4	5	6	7	8
-	-	-	-	-	-	-	-
3. Сведения о характерных точках части (частей) границы объекта							
Часть №							
-	-	-	-	-	-	-	-

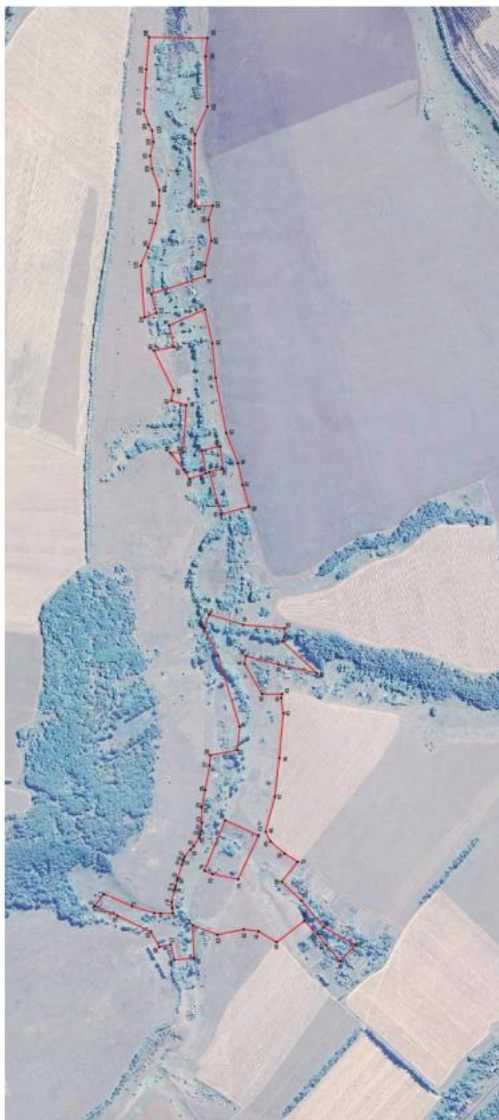

Масштаб 1:5000

Использование условных знаков и обозначений:

- границы охотничьего участка
- границы территории охотничьего участка
- границы территории охотничьего участка

#1

Руководитель ФГБУ «Брянский лес» (подпись)
 Подпись: *В.В. Плещинский* Дата: 18 11 2023 г.
 Место и дата подписания документа: г. Брянск, ул. Советская, д. 10, 1-й этаж, кабинет № 101



СВЕДЕНИЯ О ГРАНИЦАХ ТЕРРИТОРИАЛЬНЫХ ЗОН,
СОДЕРЖАЩИЕ ГРАФИЧЕСКОЕ ОПИСАНИЕ МЕСТОПОЛОЖЕНИЯ
ГРАНИЦ ТЕРРИТОРИАЛЬНЫХ ЗОН, ПЕРЕЧЕНЬ КООРДИНАТ
ХАРАКТЕРНЫХ ТОЧЕК ГРАНИЦ ТЕРРИТОРИАЛЬНЫХ ЗОН
ХУТОРА КНЯЗЕВ

ОПИСАНИЕ МЕСТОПОЛОЖЕНИЯ ГРАНИЦ

Зона застройки индивидуальными жилыми домами хутора Князев – Ж1/3

(наименование объекта, местоположение границ которого описано
(далее - объект)

Раздел 1

Сведения об объекте		
№ п/п	Характеристики объекта	Описание характеристик
1	2	3
1	Местоположение объекта	Воронежская область, Нижнедевицкий муниципальный район, Андреевское сельское поселение, хутор Князев
2	Площадь объекта $\pm$ величина погрешности определения площади ($P \pm \Delta P$)	-
3	Иные характеристики объекта	-

Раздел 2

Сведения о местоположении границ объекта					
1. Система координат: МСК - 36, зона 1					
2. Сведения о характерных точках границ объекта					
Обозначение характерных точек границ	Координаты, м		Метод определения координат характерной точки	Средняя квадратическая погрешность положения характерной точки (Mt), м	Описание обозначения точки на местности (при наличии)
	X	Y			
1	2	3	4	5	6
1	511714.44	1249379.24	Картометрический	5.00	-
2	511683.16	1249415.54	Картометрический	5.00	-
3	511673.51	1249427.18	Картометрический	5.00	-
4	511665.82	1249438.55	Картометрический	5.00	-
5	511657.64	1249580.87	Картометрический	5.00	-
6	511648.95	1249633.55	Картометрический	5.00	-
7	511646.83	1249734.60	Картометрический	5.00	-
8	511649.37	1249807.10	Картометрический	5.00	-
9	511630.16	1249832.99	Картометрический	5.00	-
10	511600.92	1249845.44	Картометрический	5.00	-
11	511547.47	1249876.73	Картометрический	5.00	-
12	511511.63	1249894.97	Картометрический	5.00	-
13	511489.83	1249865.79	Картометрический	5.00	-
14	511528.34	1249794.33	Картометрический	5.00	-
15	511513.79	1249654.94	Картометрический	5.00	-
16	511515.31	1249633.41	Картометрический	5.00	-
17	511510.46	1249587.58	Картометрический	5.00	-
18	511464.88	1249612.79	Картометрический	5.00	-
19	511422.57	1249599.68	Картометрический	5.00	-
20	511426.69	1249588.73	Картометрический	5.00	-
21	511466.85	1249475.96	Картометрический	5.00	-
22	511471.90	1249457.73	Картометрический	5.00	-
23	511512.40	1249386.92	Картометрический	5.00	-
24	511528.74	1249364.09	Картометрический	5.00	-
25	511559.76	1249316.45	Картометрический	5.00	-
26	511566.00	1249308.35	Картометрический	5.00	-
27	511647.48	1249350.69	Картометрический	5.00	-
28	511655.80	1249341.11	Картометрический	5.00	-
29	511663.38	1249330.37	Картометрический	5.00	-
30	511722.10	1249357.75	Картометрический	5.00	-
1	511714.44	1249379.24	Картометрический	5.00	-

3. Сведения о характерных точках части (частей) границы объекта

Обозначение характерных точек части границы	Координаты, м		Метод определения координат характерной точки	Средняя квадратическая погрешность положения характерной точки (Mt), м	Описание обозначения точки на местности (при наличии)
	X	Y			
1	2	3	4	5	6
Часть №					
-	-	-	-	-	-

Раздел 3

Сведения о местоположении измененных (уточненных) границ объекта							
1. Система координат: -							
2. Сведения о характерных точках границ объекта							
Обозначение характерных точек границ	Существующие координаты, м		Измененные (уточненные) координаты, м		Метод определения координат характерной точки	Средняя квадратическая погрешность положения характерной точки (Mt), м	Описание обозначения точки на местности (при наличии)
	X	Y	X	Y			
1	2	3	4	5	6	7	8
-	-	-	-	-	-	-	-
3. Сведения о характерных точках части (частей) границы объекта							
Часть №							
-	-	-	-	-	-	-	-

Раздел 4
План границ объекта



Используемые условные знаки и обозначения:



границы территориальной зоны

границы муниципального образования

характерная точка границ территориальной зоны

Руководитель БУВО «Нормативно-проектный центр»

Подпись: Ю. В. Шапалгина Дата « 18 » февраля 2022 г.

Место заключения (подписания) акта, составленного в соответствии с требованиями законодательства



СВЕДЕНИЯ О ГРАНИЦАХ ТЕРРИТОРИАЛЬНЫХ ЗОН,
СОДЕРЖАЩИЕ ГРАФИЧЕСКОЕ ОПИСАНИЕ МЕСТОПОЛОЖЕНИЯ
ГРАНИЦ ТЕРРИТОРИАЛЬНЫХ ЗОН, ПЕРЕЧЕНЬ КООРДИНАТ
ХАРАКТЕРНЫХ ТОЧЕК ГРАНИЦ ТЕРРИТОРИАЛЬНЫХ ЗОН
ХУТОРА МАЛИНОВКА

ОПИСАНИЕ МЕСТОПОЛОЖЕНИЯ ГРАНИЦ

Зона застройки индивидуальными жилыми домами хутора Малиновка – Ж1/4

 (наименование объекта, местоположение границ которого описано
 (далее - объект)

Раздел 1

Сведения об объекте		
№ п/п	Характеристики объекта	Описание характеристик
1	2	3
1	Местоположение объекта	Воронежская область, Нижнедевицкий муниципальный район, Андреевское сельское поселение, хутор Малиновка
2	Площадь объекта $\pm$ величина погрешности определения площади ($P \pm \Delta P$)	-
3	Иные характеристики объекта	-

Раздел 2

Сведения о местоположении границ объекта					
1. Система координат: МСК - 36, зона 1					
2. Сведения о характерных точках границ объекта					
Обозначение характерных точек границ	Координаты, м		Метод определения координат характерной точки	Средняя квадратическая погрешность положения характерной точки (Mt), м	Описание обозначения точки на местности (при наличии)
	X	Y			
1	2	3	4	5	6
1	515756.54	1245862.35	Картометрический	5.00	-
2	515747.47	1245884.49	Картометрический	5.00	-
3	515760.53	1245897.47	Картометрический	5.00	-
4	515764.67	1245901.58	Картометрический	5.00	-
5	515719.26	1245969.50	Картометрический	5.00	-
6	515674.77	1246036.00	Картометрический	5.00	-
7	515640.72	1246088.82	Картометрический	5.00	-
8	515587.78	1246128.46	Картометрический	5.00	-
9	515535.42	1246065.51	Картометрический	5.00	-
10	515565.73	1246030.35	Картометрический	5.00	-
11	515602.61	1245987.14	Картометрический	5.00	-
12	515606.62	1245982.23	Картометрический	5.00	-
13	515609.00	1245979.06	Картометрический	5.00	-
14	515617.95	1245965.04	Картометрический	5.00	-
15	515617.88	1245951.71	Картометрический	5.00	-
16	515608.32	1245939.68	Картометрический	5.00	-
17	515606.97	1245937.97	Картометрический	5.00	-
18	515629.16	1245924.35	Картометрический	5.00	-
19	515649.30	1245907.86	Картометрический	5.00	-
20	515656.93	1245901.37	Картометрический	5.00	-
21	515681.63	1245873.42	Картометрический	5.00	-
22	515694.12	1245859.29	Картометрический	5.00	-
23	515694.33	1245859.01	Картометрический	5.00	-
24	515713.01	1245833.18	Картометрический	5.00	-
25	515720.57	1245827.33	Картометрический	5.00	-
26	515724.81	1245831.47	Картометрический	5.00	-
1	515756.54	1245862.35	Картометрический	5.00	-
27	515749.74	1246226.90	Картометрический	5.00	-
28	515727.20	1246264.09	Картометрический	5.00	-
29	515714.53	1246285.47	Картометрический	5.00	-
30	515707.95	1246295.61	Картометрический	5.00	-
31	515699.45	1246304.78	Картометрический	5.00	-
32	515680.70	1246322.43	Картометрический	5.00	-
33	515652.04	1246337.81	Картометрический	5.00	-

1	2	3	4	5	6
34	515608.87	1246373.48	Картометрический	5.00	-
35	515607.23	1246374.83	Картометрический	5.00	-
36	515591.38	1246374.26	Картометрический	5.00	-
37	515555.80	1246355.96	Картометрический	5.00	-
38	515545.75	1246373.79	Картометрический	5.00	-
39	515535.70	1246392.89	Картометрический	5.00	-
40	515552.30	1246418.87	Картометрический	5.00	-
41	515552.37	1246434.11	Картометрический	5.00	-
42	515537.21	1246444.34	Картометрический	5.00	-
43	515524.01	1246446.86	Картометрический	5.00	-
44	515516.95	1246448.22	Картометрический	5.00	-
45	515510.43	1246447.68	Картометрический	5.00	-
46	515451.69	1246449.75	Картометрический	5.00	-
47	515451.76	1246440.53	Картометрический	5.00	-
48	515452.08	1246398.29	Картометрический	5.00	-
49	515504.00	1246389.83	Картометрический	5.00	-
50	515516.49	1246351.67	Картометрический	5.00	-
51	515528.37	1246317.95	Картометрический	5.00	-
52	515605.86	1246220.46	Картометрический	5.00	-
53	515627.24	1246191.45	Картометрический	5.00	-
54	515661.88	1246142.10	Картометрический	5.00	-
55	515670.03	1246147.68	Картометрический	5.00	-
56	515755.98	1246206.53	Картометрический	5.00	-
27	515749.74	1246226.90	Картометрический	5.00	-

3. Сведения о характерных точках части (частей) границы объекта


Обозначение характерных точек части границы	Координаты, м		Метод определения координат характерной точки	Средняя квадратическая погрешность положения характерной точки (Mt), м	Описание обозначения точки на местности (при наличии)
	X	Y			
1	2	3	4	5	6
Часть №					
-	-	-	-	-	-

Раздел 3

Сведения о местоположении измененных (уточненных) границ объекта							
1. Система координат: -							
2. Сведения о характерных точках границ объекта							
Обозначение характерных точек границ	Существующие координаты, м		Измененные (уточненные) координаты, м		Метод определения координат характерной точки	Средняя квадратическая погрешность положения характерной точки (Mt), м	Описание обозначения точки на местности (при наличии)
	X	Y	X	Y			
1	2	3	4	5	6	7	8
-	-	-	-	-	-	-	-
3. Сведения о характерных точках части (частей) границы объекта							
Часть №							
-	-	-	-	-	-	-	-

Раздел 4

План границ объекта

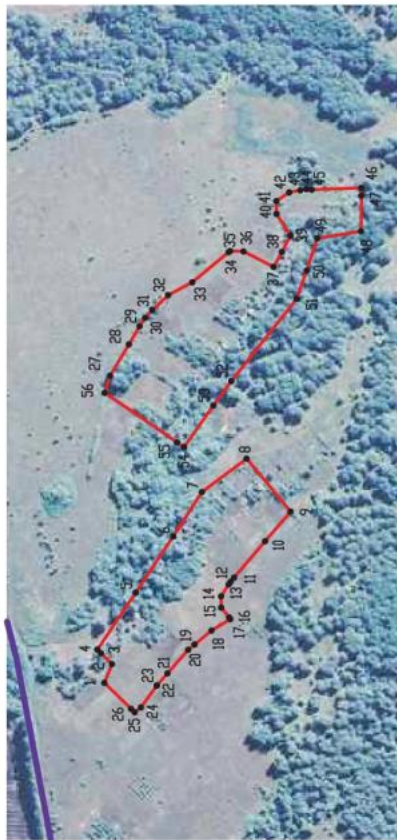

Масштаб 1:5000

Используемые условные знаки и обозначения:

-  границы территориальной зоны
-  границы муниципального образования
-  характеристическая точка границ территориальной зоны

Руководитель БУВО «Нормативно-проектный центр»

Подпись:  Ю.В. Шалагина

Дата « 18 » февраля 2022 г.

Место для отрыва передом (при наличии) яма, составившего описание местоположения границ объекта



СВЕДЕНИЯ О ГРАНИЦАХ ТЕРРИТОРИАЛЬНЫХ ЗОН,
СОДЕРЖАЩИЕ ГРАФИЧЕСКОЕ ОПИСАНИЕ МЕСТОПОЛОЖЕНИЯ
ГРАНИЦ ТЕРРИТОРИАЛЬНЫХ ЗОН, ПЕРЕЧЕНЬ КООРДИНАТ
ХАРАКТЕРНЫХ ТОЧЕК ГРАНИЦ ТЕРРИТОРИАЛЬНЫХ ЗОН
ХУТОРА ПРОТОЧНЫЙ

ОПИСАНИЕ МЕСТОПОЛОЖЕНИЯ ГРАНИЦ

Зона застройки индивидуальными жилыми домами хутора Проточный – Ж1/5

 (наименование объекта, местоположение границ которого описано
 (далее - объект)

Раздел 1

Сведения об объекте		
№ п/п	Характеристики объекта	Описание характеристик
1	2	3
1	Местоположение объекта	Воронежская область, Нижнедевицкий муниципальный район, Андреевское сельское поселение, хутор Проточный
2	Площадь объекта $\pm$ величина погрешности определения площади ($P \pm \text{Дельта } P$)	-
3	Иные характеристики объекта	-

Раздел 2

Сведения о местоположении границ объекта					
1. Система координат: МСК - 36, зона 1					
2. Сведения о характерных точках границ объекта					
Обозначение характерных точек границ	Координаты, м		Метод определения координат характерной точки	Средняя квадратическая погрешность положения характерной точки (Mt), м	Описание обозначения точки на местности (при наличии)
	X	Y			
1	2	3	4	5	6
1	517435.39	1248684.72	Картометрический	5.00	-
2	517401.20	1248694.20	Картометрический	5.00	-
3	517369.50	1248707.52	Картометрический	5.00	-
4	517341.34	1248642.05	Картометрический	5.00	-
5	517330.08	1248626.29	Картометрический	5.00	-
6	517324.83	1248652.52	Картометрический	5.00	-
7	517302.23	1248747.25	Картометрический	5.00	-
8	517301.47	1248793.00	Картометрический	5.00	-
9	517312.13	1248832.91	Картометрический	5.00	-
10	517312.42	1248851.13	Картометрический	5.00	-
11	517311.13	1248899.05	Картометрический	5.00	-
12	517186.99	1248902.08	Картометрический	5.00	-
13	517179.40	1248873.89	Картометрический	5.00	-
14	517149.20	1248745.20	Картометрический	5.00	-
15	517173.17	1248575.34	Аналитический	0.10	-
16	517134.43	1248556.43	Картометрический	5.00	-
17	517100.76	1248583.22	Картометрический	5.00	-
18	517091.40	1248593.13	Картометрический	5.00	-
19	516890.09	1248412.82	Картометрический	5.00	-
20	516896.52	1248409.76	Картометрический	5.00	-
21	516919.03	1248399.04	Картометрический	5.00	-
22	516931.82	1248392.96	Картометрический	5.00	-
23	516983.45	1248365.74	Картометрический	5.00	-
24	516990.02	1248362.26	Картометрический	5.00	-
25	516992.50	1248360.96	Картометрический	5.00	-
26	517049.04	1248389.32	Картометрический	5.00	-
27	517069.78	1248402.93	Картометрический	5.00	-
28	517078.90	1248408.92	Картометрический	5.00	-
29	517080.83	1248410.18	Картометрический	5.00	-
30	517104.27	1248409.46	Картометрический	5.00	-
31	517123.21	1248394.76	Картометрический	5.00	-
32	517180.04	1248350.72	Картометрический	5.00	-
33	517181.41	1248351.57	Картометрический	5.00	-
34	517228.34	1248381.02	Картометрический	5.00	-
35	517247.44	1248396.00	Картометрический	5.00	-

1	2	3	4	5	6
36	517253.83	1248401.02	Картометрический	5.00	-
37	517279.87	1248421.47	Картометрический	5.00	-
38	517407.06	1248516.26	Картометрический	5.00	-
39	517416.58	1248523.36	Картометрический	5.00	-
40	517418.97	1248525.14	Картометрический	5.00	-
41	517426.30	1248530.60	Картометрический	5.00	-
42	517437.59	1248539.01	Картометрический	5.00	-
43	517458.61	1248560.54	Картометрический	5.00	-
44	517490.48	1248514.52	Картометрический	5.00	-
45	517509.48	1248488.45	Картометрический	5.00	-
46	517572.52	1248533.42	Картометрический	5.00	-
1	517435.39	1248684.72	Картометрический	5.00	-
47	517339.55	1249057.68	Картометрический	5.00	-
48	517342.74	1249082.70	Картометрический	5.00	-
49	517358.38	1249132.81	Картометрический	5.00	-
50	517379.64	1249163.48	Картометрический	5.00	-
51	517385.61	1249179.00	Картометрический	5.00	-
52	517267.02	1249231.41	Картометрический	5.00	-
53	517205.50	1249067.11	Картометрический	5.00	-
54	517333.31	1249026.02	Картометрический	5.00	-
47	517339.55	1249057.68	Картометрический	5.00	-
55	517150.59	1249167.23	Картометрический	5.00	-
56	517107.21	1249109.00	Картометрический	5.00	-
57	517150.24	1249073.03	Картометрический	5.00	-
58	517193.99	1249129.04	Картометрический	5.00	-
56	517150.59	1249167.23	Картометрический	5.00	-
59	516945.35	1249269.45	Картометрический	5.00	-
60	516927.05	1249237.52	Картометрический	5.00	-
61	516911.97	1249248.36	Картометрический	5.00	-
62	516908.18	1249242.86	Картометрический	5.00	-
63	516884.24	1249207.91	Картометрический	5.00	-
64	516965.23	1249155.84	Картометрический	5.00	-
65	516986.66	1249191.91	Картометрический	5.00	-
66	517007.07	1249240.69	Картометрический	5.00	-
59	516945.35	1249269.45	Картометрический	5.00	-
67	517040.11	1248999.95	Картометрический	5.00	-
68	517071.25	1249039.64	Картометрический	5.00	-
69	516971.85	1249108.60	Картометрический	5.00	-
70	516947.01	1249069.65	Картометрический	5.00	-
71	516867.85	1249128.19	Картометрический	5.00	-
72	516844.70	1249138.60	Картометрический	5.00	-
73	516804.96	1249108.22	Картометрический	5.00	-
74	516789.48	1249083.32	Картометрический	5.00	-
75	516791.31	1249070.14	Картометрический	5.00	-

1	2	3	4	5	6
76	516823.63	1249042.25	Картометрический	5.00	-
77	516856.82	1249017.55	Картометрический	5.00	-
78	516779.43	1248819.27	Картометрический	5.00	-
79	516807.66	1248753.92	Картометрический	5.00	-
80	516835.07	1248733.83	Картометрический	5.00	-
81	516899.63	1248693.06	Картометрический	5.00	-
82	516904.55	1248691.25	Картометрический	5.00	-
83	516953.74	1248678.76	Картометрический	5.00	-
84	517101.32	1248915.22	Картометрический	5.00	-
85	517119.11	1248944.34	Картометрический	5.00	-
67	517040.11	1248999.95	Картометрический	5.00	-


3. Сведения о характерных точках части (частей) границы объекта

Обозначение характерных точек части границы	Координаты, м		Метод определения координат характерной точки	Средняя квадратическая погрешность положения характерной точки (Mt), м	Описание обозначения точки на местности (при наличии)
	X	Y			
1	2	3	4	5	6
Часть №					
-	-	-	-	-	-

Раздел 3

Сведения о местоположении измененных (уточненных) границ объекта							
1. Система координат: -							
2. Сведения о характерных точках границ объекта							
Обозначение характерных точек границ	Существующие координаты, м		Измененные (уточненные) координаты, м		Метод определения координат характерной точки	Средняя квадратическая погрешность положения характерной точки (Mt), м	Описание обозначения точки на местности (при наличии)
	X	Y	X	Y			
1	2	3	4	5	6	7	8
-	-	-	-	-	-	-	-
3. Сведения о характерных точках части (частей) границы объекта							
Часть №							
-	-	-	-	-	-	-	-

Раздел 4
План границ объекта

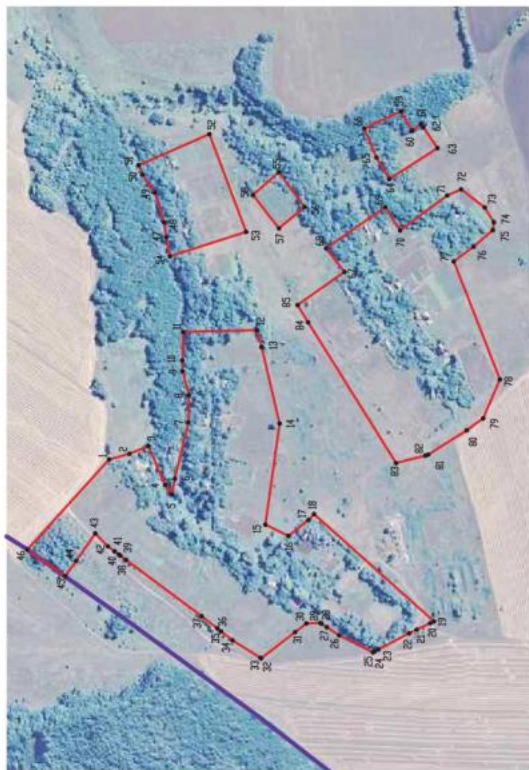

Используемые условные знаки и обозначения:



границы территориальной зоны

границы муниципального образования

характерная точка границ территориальной зоны

Масштаб 1:5000

Руководитель БУИО «Нормативно-проектный центр»

Подпись

Дата « 18 » февраля 2022 г.

Место для отбора (цветной печатью) листа, составленного по описанию местности границ объекта



ОПИСАНИЕ МЕСТОПОЛОЖЕНИЯ ГРАНИЦ

Зона сельскохозяйственного использования в границах населенных пунктов
хутора Протошный – СХ1/5

(наименование объекта, местоположение границ которого описано
(далее - объект)

Раздел 1

Сведения об объекте		
№ п/п	Характеристики объекта	Описание характеристик
1	2	3
1	Местоположение объекта	Воронежская область, Нижнедевицкий муниципальный район, Андреевское сельское поселение, хутор Протошный
2	Площадь объекта $\pm$ величина погрешности определения площади ($P \pm \Delta P$)	-
3	Иные характеристики объекта	-

Раздел 2

Сведения о местоположении границ объекта					
1. Система координат: МСК - 36, зона 1					
2. Сведения о характерных точках границ объекта					
Обозначение характерных точек границ	Координаты, м		Метод определения координат характерной точки	Средняя квадратическая погрешность положения характерной точки (Mt), м	Описание обозначения точки на местности (при наличии)
	X	Y			
1	2	3	4	5	6
1	517387.97	1249292.36	Картометрический	5.00	-
2	517334.42	1249297.88	Картометрический	5.00	-
3	517256.54	1249289.64	Картометрический	5.00	-
4	517253.87	1249287.19	Картометрический	5.00	-
5	517226.83	1249262.29	Картометрический	5.00	-
6	517212.58	1249252.44	Картометрический	5.00	-
7	517182.32	1249241.61	Картометрический	5.00	-
8	517155.82	1249235.90	Картометрический	5.00	-
9	517148.53	1249234.54	Картометрический	5.00	-
10	517094.40	1249224.42	Картометрический	5.00	-
11	517058.57	1249226.69	Картометрический	5.00	-
12	517007.07	1249240.69	Картометрический	5.00	-
13	516986.66	1249191.91	Картометрический	5.00	-
14	516965.23	1249155.84	Картометрический	5.00	-
15	516884.24	1249207.91	Картометрический	5.00	-
16	516908.18	1249242.86	Картометрический	5.00	-
17	516911.97	1249248.36	Картометрический	5.00	-
18	516869.52	1249280.03	Картометрический	5.00	-
19	516817.15	1249317.46	Картометрический	5.00	-
20	516814.83	1249312.72	Картометрический	5.00	-
21	516770.68	1249183.01	Картометрический	5.00	-
22	516720.99	1249007.65	Картометрический	5.00	-
23	516710.68	1248977.06	Картометрический	5.00	-
24	516667.55	1248825.89	Картометрический	5.00	-
25	516652.37	1248771.12	Картометрический	5.00	-
26	516624.88	1248669.65	Картометрический	5.00	-
27	516544.91	1248394.16	Картометрический	5.00	-
28	516542.30	1248390.14	Картометрический	5.00	-
29	516551.42	1248390.21	Картометрический	5.00	-
30	516554.09	1248390.23	Картометрический	5.00	-
31	516556.81	1248390.38	Картометрический	5.00	-
32	516686.75	1248397.61	Картометрический	5.00	-
33	516725.01	1248401.97	Картометрический	5.00	-
34	516747.51	1248405.94	Картометрический	5.00	-
35	516817.63	1248411.85	Картометрический	5.00	-

1	2	3	4	5	6
36	516824.54	1248427.40	Картометрический	5.00	-
37	516817.82	1248475.38	Картометрический	5.00	-
38	516830.45	1248511.44	Картометрический	5.00	-
39	516855.57	1248522.17	Картометрический	5.00	-
40	516889.18	1248520.69	Картометрический	5.00	-
41	516907.56	1248538.04	Картометрический	5.00	-
42	516919.21	1248594.96	Картометрический	5.00	-
43	516962.18	1248657.71	Картометрический	5.00	-
44	516953.74	1248678.76	Картометрический	5.00	-
45	516904.55	1248691.25	Картометрический	5.00	-
46	516899.63	1248693.06	Картометрический	5.00	-
47	516835.07	1248733.83	Картометрический	5.00	-
48	516807.66	1248753.92	Картометрический	5.00	-
49	516779.43	1248819.27	Картометрический	5.00	-
50	516856.82	1249017.55	Картометрический	5.00	-
51	516823.63	1249042.25	Картометрический	5.00	-
52	516791.31	1249070.14	Картометрический	5.00	-
53	516789.48	1249083.32	Картометрический	5.00	-
54	516804.96	1249108.22	Картометрический	5.00	-
55	516844.70	1249138.60	Картометрический	5.00	-
56	516867.85	1249128.19	Картометрический	5.00	-
57	516947.01	1249069.65	Картометрический	5.00	-
58	516971.85	1249108.60	Картометрический	5.00	-
59	517071.25	1249039.64	Картометрический	5.00	-
60	517040.11	1248999.95	Картометрический	5.00	-
61	517119.11	1248944.34	Картометрический	5.00	-
62	517101.32	1248915.22	Картометрический	5.00	-
63	517179.40	1248873.89	Картометрический	5.00	-
64	517186.99	1248902.08	Картометрический	5.00	-
65	517311.13	1248899.05	Картометрический	5.00	-
66	517310.42	1248951.10	Картометрический	5.00	-
67	517329.41	1249004.21	Картометрический	5.00	-
68	517333.31	1249026.02	Картометрический	5.00	-
69	517205.50	1249067.11	Картометрический	5.00	-
70	517267.02	1249231.41	Картометрический	5.00	-
71	517385.61	1249179.00	Картометрический	5.00	-
72	517412.73	1249248.05	Картометрический	5.00	-
73	517434.82	1249279.58	Картометрический	5.00	-
74	517460.46	1249287.83	Картометрический	5.00	-
75	517473.42	1249303.19	Картометрический	5.00	-
1	517387.97	1249292.36	Картометрический	5.00	-
76	517150.59	1249167.23	Картометрический	5.00	-
77	517107.21	1249109.00	Картометрический	5.00	-
78	517150.24	1249073.03	Картометрический	5.00	-
79	517193.99	1249129.04	Картометрический	5.00	-
76	517150.59	1249167.23	Картометрический	5.00	-


3. Сведения о характерных точках части (частей) границы объекта

Обозначение характерных точек части границы	Координаты, м		Метод определения координат характерной точки	Средняя квадратическая погрешность положения характерной точки (Mt), м	Описание обозначения точки на местности (при наличии)
	X	Y			
1	2	3	4	5	6
Часть №					
-	-	-	-	-	-

Раздел 3

Сведения о местоположении измененных (уточненных) границ объекта							
1. Система координат: -							
2. Сведения о характерных точках границ объекта							
Обозначение характерных точек границ	Существующие координаты, м		Измененные (уточненные) координаты, м		Метод определения координат характерной точки	Средняя квадратическая погрешность положения характерной точки (Mt), м	Описание обозначения точки на местности (при наличии)
	X	Y	X	Y			
1	2	3	4	5	6	7	8
-	-	-	-	-	-	-	-
3. Сведения о характерных точках части (частей) границы объекта							
Часть №							
-	-	-	-	-	-	-	-

Раздел 4
План границ объекта

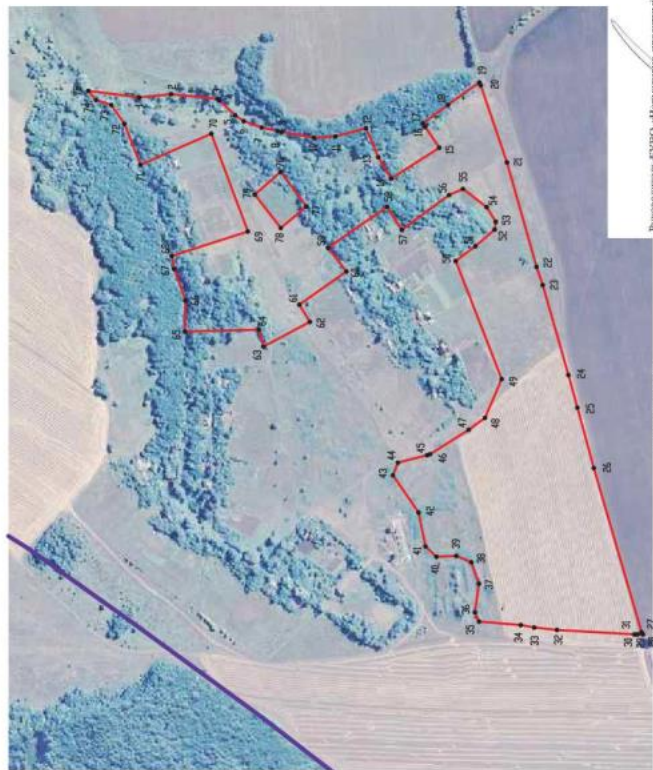

Используемые условные знаки и обозначения:



границы территориальной зоны

границы муниципального образования

характерная точка границ территориальной зоны

Руководитель БУИО «Израильско-русский центр»

Подпись: _____

Место для оттиска печати (при наличии) листа, составленного о delineation границ объектов

Дата « 18 » февраля

2022 г.

Место для оттиска печати (при наличии) листа, составленного о delineation границ объектов

ОПИСАНИЕ МЕСТОПОЛОЖЕНИЯ ГРАНИЦ

Зона сельскохозяйственного производства хутора Проточный – СХ2/5

(наименование объекта, местоположение границ которого описано
(далее - объект)

Раздел 1


Сведения об объекте		
№ п/п	Характеристики объекта	Описание характеристик
1	2	3
1	Местоположение объекта	Воронежская область, Нижнедевицкий муниципальный район, Андреевское сельское поселение, хутор Проточный
2	Площадь объекта $\pm$ величина погрешности определения площади ($P \pm \text{Дельта } P$)	-
3	Иные характеристики объекта	-

Раздел 2

Сведения о местоположении границ объекта					
1. Система координат: МСК - 36, зона 1					
2. Сведения о характерных точках границ объекта					
Обозначение характерных точек границ	Координаты, м		Метод определения координат характерной точки	Средняя квадратическая погрешность положения характерной точки (Mt), м	Описание обозначения точки на местности (при наличии)
	X	Y			
1	2	3	4	5	6
1	517101.32	1248915.22	Картометрический	5.00	-
2	516960.79	1248689.55	Картометрический	5.00	-
3	516953.74	1248678.76	Картометрический	5.00	-
4	516962.18	1248657.71	Картометрический	5.00	-
5	516919.21	1248594.96	Картометрический	5.00	-
6	516907.56	1248538.04	Картометрический	5.00	-
7	516889.18	1248520.69	Картометрический	5.00	-
8	516855.57	1248522.17	Картометрический	5.00	-
9	516830.45	1248511.44	Картометрический	5.00	-
10	516817.82	1248475.38	Картометрический	5.00	-
11	516824.54	1248427.40	Картометрический	5.00	-
12	516817.63	1248411.85	Картометрический	5.00	-
13	516834.96	1248413.02	Картометрический	5.00	-
14	516890.09	1248412.82	Картометрический	5.00	-
15	517091.40	1248593.13	Картометрический	5.00	-
16	517100.76	1248583.22	Картометрический	5.00	-
17	517134.43	1248556.43	Картометрический	5.00	-
18	517173.17	1248575.34	Аналитический	0.10	-
19	517149.20	1248745.20	Картометрический	5.00	-
20	517179.40	1248873.89	Картометрический	5.00	-
1	517101.32	1248915.22	Картометрический	5.00	-
3. Сведения о характерных точках части (частей) границы объекта					
Обозначение характерных точек части границы	Координаты, м		Метод определения координат характерной точки	Средняя квадратическая погрешность положения характерной точки (Mt), м	Описание обозначения точки на местности (при наличии)
	X	Y			
1	2	3	4	5	6
Часть №					
-	-	-	-	-	-

Раздел 3

Сведения о местоположении измененных (уточненных) границ объекта							
1. Система координат: -							
2. Сведения о характерных точках границ объекта							
Обозначение характерных точек границ	Существующие координаты, м		Измененные (уточненные) координаты, м		Метод определения координат характерной точки	Средняя квадратическая погрешность положения характерной точки (Mt), м	Описание обозначения точки на местности (при наличии)
	X	Y	X	Y			
1	2	3	4	5	6	7	8
-	-	-	-	-	-	-	-
3. Сведения о характерных точках части (частей) границы объекта							
Часть №							
-	-	-	-	-	-	-	-

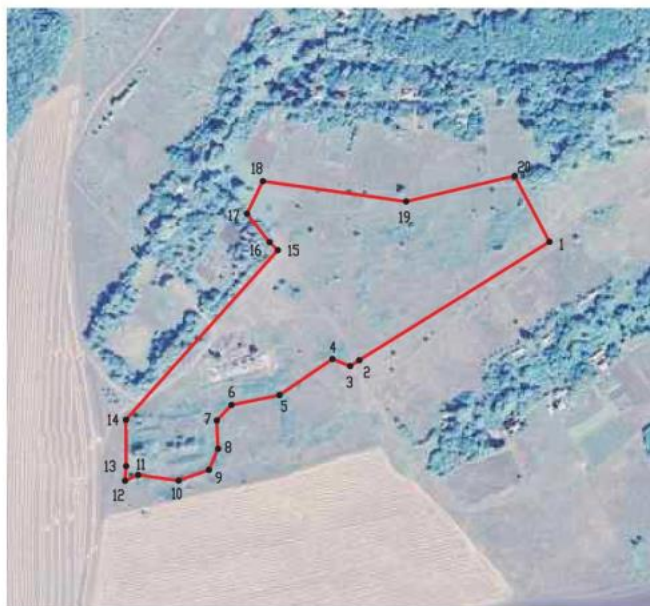

Масштаб 1:5000

Используемые условные знаки и обозначения:



границы территориальной зоны

характерная точка границ территориальной зоны

Руководитель БУВО «Нормативно-проектный центр»

Подпись  Ю.В. Шалагина Дата « 18 » февраля 2022 г.

Место для оттиска печати (при наличии) лица, составившего описание местоположения границ объекта



СВЕДЕНИЯ О ГРАНИЦАХ ТЕРРИТОРИАЛЬНЫХ ЗОН,
СОДЕРЖАЩИЕ ГРАФИЧЕСКОЕ ОПИСАНИЕ МЕСТОПОЛОЖЕНИЯ
ГРАНИЦ ТЕРРИТОРИАЛЬНЫХ ЗОН, ПЕРЕЧЕНЬ КООРДИНАТ
ХАРАКТЕРНЫХ ТОЧЕК ГРАНИЦ ТЕРРИТОРИАЛЬНЫХ ЗОН,
РАСПОЛОЖЕННЫХ ЗА ГРАНИЦАМИ НАСЕЛЕННЫХ ПУНКТОВ НА
ТЕРРИТОРИИ АНДРЕЕВСКОГО СЕЛЬСКОГО ПОСЕЛЕНИЯ

ОПИСАНИЕ МЕСТОПОЛОЖЕНИЯ ГРАНИЦ

Зона улиц, дорог, инженерной и транспортной инфраструктуры за границами
населенных пунктов – ИТ1

(наименование объекта, местоположение границ которого описано
(далее - объект)

Раздел 1

Сведения об объекте		
№ п/п	Характеристики объекта	Описание характеристик
1	2	3
1	Местоположение объекта	Воронежская область, Нижнедевицкий муниципальный район, Андреевское сельское поселение
2	Площадь объекта $\pm$ величина погрешности определения площади ($P \pm \text{Дельта } P$)	-
3	Иные характеристики объекта	-

Раздел 2

Сведения о местоположении границ объекта					
1. Система координат: МСК - 36, зона 1					
2. Сведения о характерных точках границ объекта					
Обозначение характерных точек границ	Координаты, м		Метод определения координат характерной точки	Средняя квадратическая погрешность положения характерной точки (Mt), м	Описание обозначения точки на местности (при наличии)
	X	Y			
1	2	3	4	5	6
1	515064.68	1253469.98	Аналитический	0.50	-
2	515059.38	1253486.01	Аналитический	0.50	-
3	515055.22	1253486.01	Аналитический	0.50	-
4	515052.49	1253493.07	Аналитический	0.50	-
5	515039.35	1253485.37	Аналитический	0.50	-
6	515038.87	1253478.96	Аналитический	0.50	-
7	515037.42	1253476.07	Аналитический	0.50	-
8	515012.98	1253464.31	Аналитический	0.50	-
9	514955.19	1253438.01	Аналитический	0.50	-
10	514926.05	1253424.21	Аналитический	0.50	-
11	514875.52	1253402.25	Аналитический	0.50	-
12	514873.08	1253403.44	Аналитический	0.50	-
13	514871.16	1253406.65	Аналитический	0.50	-
14	514862.35	1253403.30	Аналитический	0.50	-
15	514864.49	1253400.10	Аналитический	0.50	-
16	514864.35	1253399.15	Аналитический	0.50	-
17	514864.11	1253397.44	Аналитический	0.50	-
18	514845.19	1253390.34	Аналитический	0.50	-
19	514805.28	1253378.76	Аналитический	0.50	-
20	514761.34	1253367.82	Аналитический	0.50	-
21	514728.76	1253358.86	Аналитический	0.50	-
22	514701.53	1253350.68	Аналитический	0.50	-
23	514661.64	1253340.58	Аналитический	0.50	-
24	514612.94	1253326.26	Аналитический	0.50	-
25	514568.81	1253313.76	Аналитический	0.50	-
26	514458.87	1253282.92	Аналитический	0.50	-
27	514372.25	1253259.63	Аналитический	0.50	-
28	514323.46	1253246.70	Аналитический	0.50	-
29	514182.31	1253206.36	Аналитический	0.50	-
30	514104.63	1253183.99	Аналитический	0.50	-
31	514043.78	1253167.17	Аналитический	0.50	-
32	513987.22	1253150.41	Аналитический	0.50	-
33	513953.73	1253141.80	Аналитический	0.50	-
34	513841.26	1253108.44	Аналитический	0.50	-
35	513814.93	1253100.04	Аналитический	0.50	-

1	2	3	4	5	6
36	513754.64	1253082.23	Аналитический	0.50	-
37	513708.12	1253069.13	Аналитический	0.50	-
38	513653.59	1253053.35	Аналитический	0.50	-
39	513604.42	1253041.91	Аналитический	0.50	-
40	513593.41	1253040.59	Аналитический	0.50	-
41	513577.79	1253040.57	Аналитический	0.50	-
42	513562.00	1253041.31	Аналитический	0.50	-
43	513548.73	1253045.46	Аналитический	0.50	-
44	513537.91	1253051.16	Аналитический	0.50	-
45	513528.60	1253057.62	Аналитический	0.50	-
46	513519.28	1253065.77	Аналитический	0.50	-
47	513504.97	1253080.50	Аналитический	0.50	-
48	513478.76	1253110.59	Аналитический	0.50	-
49	513440.39	1253161.81	Аналитический	0.50	-
50	513412.20	1253195.39	Аналитический	0.50	-
51	513339.63	1253283.77	Аналитический	0.50	-
52	513292.49	1253342.63	Аналитический	0.50	-
53	513288.53	1253349.36	Аналитический	0.50	-
54	513283.96	1253363.03	Аналитический	0.50	-
55	513282.88	1253375.52	Аналитический	0.50	-
56	513284.66	1253396.04	Аналитический	0.50	-
57	513289.61	1253420.29	Аналитический	0.50	-
58	513295.60	1253448.52	Аналитический	0.50	-
59	513318.45	1253548.51	Аналитический	0.50	-
60	513329.01	1253602.45	Аналитический	0.50	-
61	513344.54	1253675.63	Аналитический	0.50	-
62	513363.35	1253762.01	Аналитический	0.50	-
63	513374.01	1253817.57	Аналитический	0.50	-
64	513382.74	1253857.51	Аналитический	0.50	-
65	513402.05	1253951.74	Аналитический	0.50	-
66	513415.10	1254008.55	Аналитический	0.50	-
67	513428.87	1254063.74	Аналитический	0.50	-
68	513444.01	1254136.00	Аналитический	0.50	-
69	513459.29	1254203.86	Аналитический	0.50	-
70	513472.81	1254266.19	Аналитический	0.50	-
71	513487.77	1254332.38	Аналитический	0.50	-
72	513500.44	1254393.26	Аналитический	0.50	-
73	513515.35	1254461.79	Аналитический	0.50	-
74	513531.07	1254529.97	Аналитический	0.50	-
75	513541.17	1254593.89	Аналитический	0.50	-
76	513557.56	1254663.07	Аналитический	0.50	-
77	513574.06	1254731.60	Аналитический	0.50	-
78	513586.93	1254757.74	Аналитический	0.50	-
79	513600.64	1254767.64	Аналитический	0.50	-
80	513601.12	1254784.65	Аналитический	0.50	-
81	513589.90	1254785.78	Аналитический	0.50	-
82	513579.63	1254788.44	Аналитический	0.50	-
83	513554.13	1254803.73	Аналитический	0.50	-

1	2	3	4	5	6
84	513528.66	1254818.02	Аналитический	0.50	-
85	513487.36	1254843.84	Аналитический	0.50	-
86	513366.51	1254923.05	Аналитический	0.50	-
87	513287.82	1254973.59	Аналитический	0.50	-
88	513228.03	1255011.81	Аналитический	0.50	-
89	513137.11	1255070.76	Аналитический	0.50	-
90	512994.79	1255164.61	Аналитический	0.50	-
91	512882.62	1255238.62	Аналитический	0.50	-
92	512818.27	1255280.36	Аналитический	0.50	-
93	512801.16	1255269.50	Аналитический	0.50	-
94	512808.59	1255264.59	Аналитический	0.50	-
95	512931.08	1255183.39	Аналитический	0.50	-
96	513057.27	1255099.68	Аналитический	0.50	-
97	513231.94	1254985.04	Аналитический	0.50	-
98	513411.48	1254867.44	Аналитический	0.50	-
99	513477.70	1254828.64	Аналитический	0.50	-
100	513519.48	1254802.54	Аналитический	0.50	-
101	513545.09	1254788.17	Аналитический	0.50	-
102	513565.80	1254775.06	Аналитический	0.50	-
103	513567.57	1254764.82	Аналитический	0.50	-
104	513544.16	1254694.56	Аналитический	0.50	-
105	513491.37	1254441.95	Аналитический	0.50	-
106	513452.86	1254265.70	Аналитический	0.50	-
107	513416.70	1254105.72	Аналитический	0.50	-
108	513342.14	1253765.76	Аналитический	0.50	-
109	513326.92	1253679.29	Аналитический	0.50	-
110	513311.15	1253606.45	Аналитический	0.50	-
111	513300.14	1253553.94	Аналитический	0.50	-
112	513277.54	1253452.90	Аналитический	0.50	-
113	513270.61	1253423.11	Аналитический	0.50	-
114	513266.78	1253398.18	Аналитический	0.50	-
115	513264.82	1253375.52	Аналитический	0.50	-
116	513266.22	1253359.35	Аналитический	0.50	-
117	513269.30	1253343.28	Аналитический	0.50	-
118	513276.47	1253332.25	Аналитический	0.50	-
119	513324.43	1253272.68	Аналитический	0.50	-
120	513369.08	1253218.81	Аналитический	0.50	-
121	513426.29	1253150.63	Аналитический	0.50	-
122	513465.32	1253099.79	Аналитический	0.50	-
123	513491.71	1253068.30	Аналитический	0.50	-
124	513506.88	1253052.71	Аналитический	0.50	-
125	513517.50	1253043.40	Аналитический	0.50	-
126	513528.55	1253035.74	Аналитический	0.50	-
127	513541.39	1253028.98	Аналитический	0.50	-
128	513559.18	1253023.41	Аналитический	0.50	-
129	513595.57	1253022.65	Аналитический	0.50	-
130	513608.70	1253025.32	Аналитический	0.50	-
131	513632.82	1253031.19	Аналитический	0.50	-

1	2	3	4	5	6
132	513656.82	1253037.45	Аналитический	0.50	-
133	513712.85	1253052.67	Аналитический	0.50	-
134	513758.39	1253066.39	Аналитический	0.50	-
135	513845.58	1253091.71	Аналитический	0.50	-
136	513958.77	1253124.52	Аналитический	0.50	-
137	513991.32	1253134.05	Аналитический	0.50	-
138	514048.56	1253149.81	Аналитический	0.50	-
139	514109.41	1253166.63	Аналитический	0.50	-
140	514206.25	1253193.24	Аналитический	0.50	-
141	514261.88	1253209.64	Аналитический	0.50	-
142	514372.53	1253239.33	Аналитический	0.50	-
143	514463.79	1253265.31	Аналитический	0.50	-
144	514573.70	1253297.71	Аналитический	0.50	-
145	514617.79	1253310.75	Аналитический	0.50	-
146	514666.32	1253323.20	Аналитический	0.50	-
147	514714.52	1253336.76	Аналитический	0.50	-
148	514733.55	1253342.76	Аналитический	0.50	-
149	514766.03	1253351.24	Аналитический	0.50	-
150	514809.65	1253364.65	Аналитический	0.50	-
151	514849.34	1253376.12	Аналитический	0.50	-
152	514881.80	1253386.83	Аналитический	0.50	-
153	514932.86	1253409.24	Аналитический	0.50	-
154	514963.82	1253423.16	Аналитический	0.50	-
155	515019.76	1253448.74	Аналитический	0.50	-
1	515064.68	1253469.98	Аналитический	0.50	-

3. Сведения о характерных точках части (частей) границы объекта

Обозначение характерных точек части границы	Координаты, м		Метод определения координат характерной точки	Средняя квадратическая погрешность положения характерной точки (Mt), м	Описание обозначения точки на местности (при наличии)
	X	Y			
1	2	3	4	5	6
Часть №					
-	-	-	-	-	-

Раздел 3

Сведения о местоположении измененных (уточненных) границ объекта							
1. Система координат: -							
2. Сведения о характерных точках границ объекта							
Обозначение характерных точек границ	Существующие координаты, м		Измененные (уточненные) координаты, м		Метод определения координат характерной точки	Средняя квадратическая погрешность положения характерной точки (Mt), м	Описание обозначения точки на местности (при наличии)
	X	Y	X	Y			
1	2	3	4	5	6	7	8
-	-	-	-	-	-	-	-
3. Сведения о характерных точках части (частей) границы объекта							
Часть №							
-	-	-	-	-	-	-	-

ОПИСАНИЕ МЕСТОПОЛОЖЕНИЯ ГРАНИЦ

Зона железнодорожного транспорта за границами населенных пунктов – ИТ2

 (наименование объекта, местоположение границ которого описано
 (далее - объект)

Раздел 1

Сведения об объекте		
№ п/п	Характеристики объекта	Описание характеристик
1	2	3
1	Местоположение объекта	Воронежская область, Нижнедевицкий муниципальный район, Андреевское сельское поселение
2	Площадь объекта $\pm$ величина погрешности определения площади ($P \pm \text{Дельта } P$)	-
3	Иные характеристики объекта	-

Сведения о местоположении границ объекта					
1. Система координат: МСК - 36, зона 1					
2. Сведения о характерных точках границ объекта					
Обозначение характерных точек границ	Координаты, м		Метод определения координат характерной точки	Средняя квадратическая погрешность положения характерной точки (Mt), м	Описание обозначения точки на местности (при наличии)
	X	Y			
1	2	3	4	5	6
1	515269.70	1244209.72	Картометрический	5.00	-
2	515219.58	1244564.33	Картометрический	5.00	-
3	515165.01	1244944.91	Картометрический	5.00	-
4	515123.94	1245205.31	Картометрический	5.00	-
5	515095.57	1245395.24	Картометрический	5.00	-
6	515072.49	1245479.06	Картометрический	5.00	-
7	515026.38	1245594.03	Картометрический	5.00	-
8	514960.98	1245708.24	Картометрический	5.00	-
9	514902.28	1245793.53	Картометрический	5.00	-
10	514827.27	1245877.31	Картометрический	5.00	-
11	514556.93	1246153.14	Картометрический	5.00	-
12	514302.94	1246408.97	Картометрический	5.00	-
13	513985.81	1246736.03	Картометрический	5.00	-
14	513766.71	1246982.29	Картометрический	5.00	-
15	513565.45	1247181.83	Картометрический	5.00	-
16	513552.80	1247235.63	Картометрический	5.00	-
17	513410.94	1247406.27	Картометрический	5.00	-
18	513431.71	1247430.03	Картометрический	5.00	-
19	513337.39	1247522.02	Картометрический	5.00	-
20	513201.50	1247628.47	Картометрический	5.00	-
21	513181.47	1247609.16	Картометрический	5.00	-
22	512952.73	1247839.90	Картометрический	5.00	-
23	512790.83	1248005.37	Картометрический	5.00	-
24	512677.20	1248129.30	Картометрический	5.00	-
25	512314.78	1248504.81	Картометрический	5.00	-
26	512079.36	1248740.09	Картометрический	5.00	-
27	511988.76	1248844.76	Картометрический	5.00	-
28	511843.20	1248981.33	Картометрический	5.00	-
29	511656.05	1249180.65	Картометрический	5.00	-
30	511583.27	1249273.46	Картометрический	5.00	-
31	511564.34	1249263.43	Картометрический	5.00	-
32	511514.57	1249337.67	Картометрический	5.00	-
33	511442.53	1249489.88	Картометрический	5.00	-
34	511408.73	1249604.23	Картометрический	5.00	-
35	511426.92	1249613.14	Картометрический	5.00	-

1	2	3	4	5	6
36	511400.55	1249772.04	Картометрический	5.00	-
37	511402.02	1249870.80	Картометрический	5.00	-
38	511405.73	1250088.37	Картометрический	5.00	-
39	511416.87	1250340.09	Картометрический	5.00	-
40	511438.41	1250430.68	Картометрический	5.00	-
41	511456.23	1250468.55	Картометрический	5.00	-
42	511477.77	1250527.95	Картометрический	5.00	-
43	511586.21	1250791.53	Картометрический	5.00	-
44	511837.28	1251358.76	Картометрический	5.00	-
45	512002.21	1251734.40	Картометрический	5.00	-
46	512050.98	1251830.02	Картометрический	5.00	-
47	512066.55	1251872.25	Картометрический	5.00	-
48	512082.09	1251907.48	Картометрический	5.00	-
49	512108.60	1251967.56	Картометрический	5.00	-
50	512152.44	1252066.74	Картометрический	5.00	-
51	512189.46	1252161.98	Картометрический	5.00	-
52	512374.51	1252581.36	Картометрический	5.00	-
53	512349.27	1252591.03	Картометрический	5.00	-
54	512481.59	1252917.61	Картометрический	5.00	-
55	512578.29	1253246.43	Картометрический	5.00	-
56	512582.66	1253681.46	Картометрический	5.00	-
57	512578.36	1253896.75	Картометрический	5.00	-
58	512571.06	1254064.90	Картометрический	5.00	-
59	512544.09	1254217.48	Картометрический	5.00	-
60	512485.93	1254364.15	Картометрический	5.00	-
61	512416.63	1254501.18	Картометрический	5.00	-
62	512376.97	1254563.57	Картометрический	5.00	-
63	512288.38	1254676.23	Аналитический	0.30	-
64	512253.49	1254719.49	Картометрический	5.00	-
65	512252.03	1254713.87	Картометрический	5.00	-
66	512240.61	1254667.52	Картометрический	5.00	-
67	512240.80	1254667.30	Картометрический	5.00	-
68	512260.03	1254644.58	Картометрический	5.00	-
69	512336.58	1254551.17	Картометрический	5.00	-
70	512468.15	1254288.71	Картометрический	5.00	-
71	512504.35	1254184.54	Картометрический	5.00	-
72	512526.91	1254026.94	Картометрический	5.00	-
73	512535.40	1253747.73	Картометрический	5.00	-
74	512538.20	1253436.59	Картометрический	5.00	-
75	512515.95	1253164.31	Картометрический	5.00	-
76	512488.11	1253075.83	Картометрический	5.00	-
77	512421.02	1252916.96	Картометрический	5.00	-
78	512297.42	1252626.96	Картометрический	5.00	-
79	512248.14	1252641.34	Картометрический	5.00	-
80	512103.59	1252318.97	Картометрический	5.00	-
81	512089.81	1252287.55	Картометрический	5.00	-
82	511941.56	1251949.25	Картометрический	5.00	-
83	511835.22	1251710.48	Картометрический	5.00	-

1	2	3	4	5	6
84	511833.00	1251705.72	Картометрический	5.00	-
85	511705.09	1251413.97	Картометрический	5.00	-
86	511637.21	1251259.15	Картометрический	5.00	-
87	511516.68	1250980.35	Картометрический	5.00	-
88	511439.84	1250787.79	Картометрический	5.00	-
89	511383.96	1250650.53	Картометрический	5.00	-
90	511323.09	1250481.35	Картометрический	5.00	-
91	511299.26	1250314.48	Картометрический	5.00	-
92	511295.49	1250127.89	Картометрический	5.00	-
93	511293.50	1249978.03	Картометрический	5.00	-
94	511288.21	1249813.65	Картометрический	5.00	-
95	511292.62	1249772.58	Картометрический	5.00	-
96	511307.95	1249629.93	Картометрический	5.00	-
97	511341.44	1249503.01	Картометрический	5.00	-
98	511374.10	1249497.51	Картометрический	5.00	-
99	511382.78	1249496.05	Картометрический	5.00	-
100	511393.38	1249476.92	Картометрический	5.00	-
101	511512.36	1249262.00	Картометрический	5.00	-
102	511615.45	1249135.57	Картометрический	5.00	-
103	511630.68	1249116.89	Картометрический	5.00	-
104	511683.68	1249051.89	Картометрический	5.00	-
105	511830.10	1248905.49	Картометрический	5.00	-
106	511903.65	1248831.94	Картометрический	5.00	-
107	511989.58	1248739.57	Картометрический	5.00	-
108	512107.93	1248612.35	Картометрический	5.00	-
109	512315.45	1248400.93	Картометрический	5.00	-
110	512526.46	1248179.00	Картометрический	5.00	-
111	512589.87	1248115.42	Картометрический	5.00	-
112	512835.81	1247875.46	Картометрический	5.00	-
113	513038.30	1247650.66	Картометрический	5.00	-
114	513078.84	1247608.39	Картометрический	5.00	-
115	513130.94	1247554.06	Картометрический	5.00	-
116	513217.95	1247463.34	Картометрический	5.00	-
117	513198.51	1247434.95	Картометрический	5.00	-
118	513201.61	1247431.72	Картометрический	5.00	-
119	513330.96	1247298.35	Картометрический	5.00	-
120	513485.43	1247149.60	Картометрический	5.00	-
121	513520.89	1247114.49	Картометрический	5.00	-
122	513764.36	1246860.57	Картометрический	5.00	-
123	513904.33	1246726.82	Картометрический	5.00	-
124	514051.64	1246586.07	Картометрический	5.00	-
125	514268.12	1246360.29	Картометрический	5.00	-
126	514528.78	1246092.27	Картометрический	5.00	-
127	514668.41	1245945.45	Картометрический	5.00	-
128	514862.80	1245753.05	Картометрический	5.00	-
129	514899.18	1245671.87	Картометрический	5.00	-
130	514999.76	1245483.45	Картометрический	5.00	-
131	515029.53	1245389.98	Картометрический	5.00	-

1	2	3	4	5	6
132	515056.39	1245242.35	Картометрический	5.00	-
133	515009.30	1245177.51	Аналитический	0.30	-
134	515043.02	1244971.91	Аналитический	0.30	-
135	515092.78	1244635.50	Аналитический	0.30	-
136	515127.85	1244386.08	Аналитический	0.30	-
137	515142.09	1244226.27	Аналитический	0.30	-
138	515142.43	1244222.47	Аналитический	0.30	-
139	515145.16	1244191.83	Аналитический	0.30	-
140	515148.13	1244158.43	Аналитический	0.30	-
141	515185.81	1244163.14	Аналитический	0.30	-
142	515238.64	1243797.16	Аналитический	0.30	-
143	515297.89	1243451.84	Аналитический	0.30	-
144	515354.15	1243465.08	Картометрический	5.00	-
1	515269.70	1244209.72	Картометрический	5.00	-

3. Сведения о характерных точках части (частей) границы объекта

Обозначение характерных точек части границы	Координаты, м		Метод определения координат характерной точки	Средняя квадратическая погрешность положения характерной точки (Mt), м	Описание обозначения точки на местности (при наличии)
	X	Y			
1	2	3	4	5	6
Часть №					
-	-	-	-	-	-

Раздел 3

Сведения о местоположении измененных (уточненных) границ объекта							
1. Система координат: -							
2. Сведения о характерных точках границ объекта							
Обозначение характерных точек границ	Существующие координаты, м		Измененные (уточненные) координаты, м		Метод определения координат характерной точки	Средняя квадратическая погрешность положения характерной точки (Mt), м	Описание обозначения точки на местности (при наличии)
	X	Y	X	Y			
1	2	3	4	5	6	7	8
-	-	-	-	-	-	-	-
3. Сведения о характерных точках части (частей) границы объекта							
Часть №							
-	-	-	-	-	-	-	-

ОПИСАНИЕ МЕСТОПОЛОЖЕНИЯ ГРАНИЦ

Зона садоводства и огородничества за границами населенных пунктов – СО1

(наименование объекта, местоположение границ которого описано
(далее - объект)

Раздел 1

Сведения об объекте		
№ п/п	Характеристики объекта	Описание характеристик
1	2	3
1	Местоположение объекта	Воронежская область, Нижнедевицкий муниципальный район, Андреевское сельское поселение
2	Площадь объекта $\pm$ величина погрешности определения площади ($P \pm \text{Дельта } P$)	-
3	Иные характеристики объекта	-

Раздел 2

Сведения о местоположении границ объекта					
1. Система координат: МСК - 36, зона 1					
2. Сведения о характерных точках границ объекта					
Обозначение характерных точек границ	Координаты, м		Метод определения координат характерной точки	Средняя квадратическая погрешность положения характерной точки (Mt), м	Описание обозначения точки на местности (при наличии)
	X	Y			
1	2	3	4	5	6
1	515391.81	1245196.30	Картометрический	5.00	-
2	515374.17	1245305.45	Аналитический	0.30	-
3	515369.86	1245320.43	Аналитический	0.30	-
4	515398.23	1245395.56	Аналитический	0.30	-
5	515396.76	1245473.11	Аналитический	0.30	-
6	515374.09	1245600.05	Аналитический	0.30	-
7	515387.15	1245673.00	Аналитический	0.30	-
8	515378.03	1245772.99	Аналитический	0.30	-
9	515358.31	1245876.45	Аналитический	0.30	-
10	515326.33	1245929.36	Аналитический	0.30	-
11	515323.43	1245993.71	Аналитический	0.30	-
12	515316.02	1246071.64	Аналитический	0.30	-
13	515323.77	1246142.15	Аналитический	0.30	-
14	515271.21	1246201.30	Аналитический	0.30	-
15	515263.30	1246214.54	Картометрический	5.00	-
16	515048.88	1246182.46	Картометрический	5.00	-
17	515063.80	1246085.27	Картометрический	5.00	-
18	514914.68	1246059.92	Картометрический	5.00	-
19	515034.46	1245683.82	Картометрический	5.00	-
20	515114.04	1245473.16	Картометрический	5.00	-
21	515179.63	1245171.98	Картометрический	5.00	-
22	515238.77	1244663.03	Картометрический	5.00	-
23	515299.38	1244209.75	Картометрический	5.00	-
24	515284.54	1244209.74	Картометрический	5.00	-
25	515303.33	1244007.94	Картометрический	5.00	-
26	515306.41	1243915.20	Картометрический	5.00	-
27	515315.77	1243843.61	Картометрический	5.00	-
28	515508.65	1243872.04	Картометрический	5.00	-
29	515645.05	1244266.37	Картометрический	5.00	-
30	515692.59	1244894.41	Картометрический	5.00	-
31	515737.29	1245274.91	Картометрический	5.00	-
1	515391.81	1245196.30	Картометрический	5.00	-
32	512663.51	1249334.14	Картометрический	5.00	-
33	512610.05	1249358.63	Картометрический	5.00	-

1	2	3	4	5	6
34	512630.09	1249407.63	Картометрический	5.00	-
35	512610.04	1249418.02	Картометрический	5.00	-
36	512653.08	1249567.98	Картометрический	5.00	-
37	512636.75	1249603.62	Картометрический	5.00	-
38	512612.99	1249619.95	Картометрический	5.00	-
39	512630.80	1249689.73	Картометрический	5.00	-
40	512482.31	1249811.47	Картометрический	5.00	-
41	512391.74	1249873.82	Картометрический	5.00	-
42	512405.84	1249930.25	Картометрический	5.00	-
43	512344.96	1249968.85	Картометрический	5.00	-
44	512128.94	1249602.08	Картометрический	5.00	-
45	511948.88	1249277.90	Аналитический	2.50	-
46	511966.51	1249234.14	Аналитический	2.50	-
47	511994.47	1249197.66	Аналитический	2.50	-
48	512040.06	1249161.19	Аналитический	2.50	-
49	512079.58	1249139.91	Аналитический	2.50	-
50	512128.21	1249118.03	Аналитический	2.50	-
51	512165.29	1249100.40	Аналитический	2.50	-
52	512221.22	1249086.42	Аналитический	2.50	-
53	512319.50	1249003.43	Аналитический	2.50	-
54	512400.14	1248955.80	Аналитический	2.50	-
55	512470.11	1248977.94	Аналитический	2.50	-
56	512584.10	1249178.23	Картометрический	5.00	-
32	512663.51	1249334.14	Картометрический	5.00	-
57	514760.37	1247060.83	Картометрический	5.00	-
58	514641.03	1246841.84	Картометрический	5.00	-
59	514735.32	1246778.09	Картометрический	5.00	-
60	514601.18	1246516.05	Картометрический	5.00	-
61	514530.81	1246340.87	Картометрический	5.00	-
62	514898.30	1246128.18	Картометрический	5.00	-
63	515186.01	1246573.67	Аналитический	0.30	-
64	515146.69	1246615.55	Аналитический	0.30	-
65	515154.01	1246652.24	Аналитический	0.30	-
66	515128.96	1246688.23	Аналитический	0.30	-
67	515063.15	1246757.75	Аналитический	0.30	-
68	515034.39	1246834.53	Аналитический	0.30	-
69	515013.50	1246891.80	Картометрический	5.00	-
57	514760.37	1247060.83	Картометрический	5.00	-
70	512748.38	1248381.72	Картометрический	5.00	-
71	512244.89	1248898.27	Картометрический	5.00	-
72	512202.58	1248868.57	Картометрический	5.00	-
73	512050.34	1249019.99	Картометрический	5.00	-
74	511892.17	1249159.54	Картометрический	5.00	-
75	511743.64	1249313.95	Картометрический	5.00	-
76	511628.56	1249282.00	Картометрический	5.00	-
77	512034.79	1248844.02	Картометрический	5.00	-

1	2	3	4	5	6
78	512374.19	1248480.33	Картометрический	5.00	-
79	512617.03	1248236.92	Картометрический	5.00	-
70	512748.38	1248381.72	Картометрический	5.00	-
3. Сведения о характерных точках части (частей) границы объекта					
Обозначение характерных точек части границы	Координаты, м		Метод определения координат характерной точки	Средняя квадратическая погрешность положения характерной точки (Mt), м	Описание обозначения точки на местности (при наличии)
	X	Y			
1	2	3	4	5	6
Часть №					
-	-	-	-	-	-

Раздел 3

Сведения о местоположении измененных (уточненных) границ объекта							
1. Система координат: -							
2. Сведения о характерных точках границ объекта							
Обозначение характерных точек границ	Существующие координаты, м		Измененные (уточненные) координаты, м		Метод определения координат характерной точки	Средняя квадратическая погрешность положения характерной точки (Mt), м	Описание обозначения точки на местности (при наличии)
	X	Y	X	Y			
1	2	3	4	5	6	7	8
-	-	-	-	-	-	-	-
3. Сведения о характерных точках части (частей) границы объекта							
Часть №							
-	-	-	-	-	-	-	-



Исключенные участки земли и обременения
 границы структуральной зоны
 границы земельного участка
 картографическая линия

Руководитель БТИО Александр Сергеевич
 Подпись: _____ 40.0. Подпись Дата: 18.04.2022 г.
 Место для печати (подпись) лица, осуществляющего изготовление (штамп, подпись)

