



**ДЕПАРТАМЕНТ
АРХИТЕКТУРЫ И ГРАДОСТРОИТЕЛЬСТВА
ВОРОНЕЖСКОЙ ОБЛАСТИ**

Правовое управление правительства Воронежской области
ЗАРЕГИСТРИРОВАНО
* 25 * 05 2022г.
Регистрационный номер № 466

ПРИКАЗ

12.05.2022

№ 45-01-04/424

г. Воронеж

**Об утверждении правил землепользования и застройки Пузевского
сельского поселения Бутурлиновского муниципального района
Воронежской области**

В соответствии с Градостроительным кодексом Российской Федерации, Федеральным законом от 06.10.2003 № 131-ФЗ «Об общих принципах организации местного самоуправления в Российской Федерации», законами Воронежской области от 07.07.2006 № 61-ОЗ «О регулировании градостроительной деятельности в Воронежской области», от 20.12.2018 № 173-ОЗ «О перераспределении полномочий по утверждению правил землепользования и застройки между органами местного самоуправления поселений Воронежской области, городского округа город Нововоронеж, Борисоглебского городского округа и исполнительными органами государственной власти Воронежской области», постановлением правительства Воронежской области от 31.12.2014 № 1240 «Об утверждении Положения о департаменте архитектуры и градостроительства Воронежской области», на основании приказа департамента архитектуры и градостроительства Воронежской области от 30.12.2019 № 45-01-04/900 «О подготовке проектов правил землепользования и застройки поселений Богучарского, Бутурлиновского, Грибановского, Калачеевского, Каменского, Кантемировского, Нижнедевицкого, Новохопёрского, Острогожского, Петропавловского, Поворинского, Репьёвского, Россошанского, Таловского, Терновского и Эртильского муниципальных районов и Борисоглебского

городского округа Воронежской области», с учетом заключения о результатах публичных слушаний от 15.03.2021

п р и к а з ы в а ю:

1. Утвердить прилагаемые правила землепользования и застройки Пузевского сельского поселения Бутурлиновского муниципального района Воронежской области.

2. Признать утратившими силу следующие решения Совета народных депутатов Пузевского сельского поселения Бутурлиновского муниципального района Воронежской области:

- от 29.06.2012 № 86 «Об утверждении правил землепользования и застройки Пузевского сельского поселения Бутурлиновского муниципального района Воронежской области»;

- от 03.10.2013 № 136 «О внесении изменений в Правила землепользования и застройки Пузевского сельского поселения Бутурлиновского муниципального района Воронежской области, утвержденные решением Совета народных депутатов Пузевского сельского поселения от 29.06.2012 года № 86»;

- от 18.10.2016 № 59 «О внесении изменений в Правила землепользования и застройки Пузевского сельского поселения Бутурлиновского муниципального района Воронежской области, утвержденные решением Совета народных депутатов Пузевского сельского поселения от 29.06.2012 года № 86»;

- от 15.12.2016 № 68 «О внесении изменений в Правила землепользования и застройки Пузевского сельского поселения Бутурлиновского муниципального района Воронежской области, утвержденные решением Пузевского сельского поселения от 29.06.2012 года № 86»;

- от 28.12.2017 № 120 «О внесении изменений в Правила землепользования и застройки Пузевского сельского поселения Бутурлиновского муниципального района Воронежской области, утвержденные решением Пузевского сельского поселения от 29.06.2012 года № 86»;

- от 27.12.2018 № 168 «О внесении изменений в решение Совета народных депутатов Пуzeвского сельского поселения от 29.06.2012 г. № 86 «Об утверждении правил землепользования и застройки Пуzeвского сельского поселения».

3. Признать утратившим силу следующие приказы департамента архитектуры и градостроительства Воронежской области:

- от 17.01.2020 № 45-01-04/4 «О внесении изменений в правила землепользования и застройки Пуzeвского сельского поселения Бутурлиновского муниципального района Воронежской области»;

- 23.06.2020 № 45-01-04/485 «О внесении изменения в правила землепользования и застройки Пуzeвского сельского поселения Бутурлиновского муниципального района Воронежской области».

4. Контроль исполнения настоящего приказа возложить на заместителя руководителя департамента архитектуры и градостроительства Воронежской области – начальника отдела территориального планирования Беляеву С.М.

Руководитель департамента
архитектуры и градостроительства
Воронежской области



А.А. Еренков

УТВЕРЖДЕНЫ
приказом департамента
архитектуры и градостроительства
Воронежской области
от 12.05.2022 № 45-01-04/424

**ПРАВИЛА ЗЕМЛЕПОЛЬЗОВАНИЯ И ЗАСТРОЙКИ
ПУЗЕВСКОГО СЕЛЬСКОГО ПОСЕЛЕНИЯ
БУТУРЛИНОВСКОГО МУНИЦИПАЛЬНОГО РАЙОНА
ВОРОНЕЖСКОЙ ОБЛАСТИ**

**ЧАСТЬ I. ПОРЯДОК ПРИМЕНЕНИЯ ПРАВИЛ
ЗЕМЛЕПОЛЬЗОВАНИЯ И ЗАСТРОЙКИ И ВНЕСЕНИЯ В НИХ
ИЗМЕНЕНИЙ**

Раздел 1. Общие положения

**1. Предмет регулирования и цели подготовки правил
землепользования и застройки Пузевского сельского поселения
Бутурлиновского муниципального района Воронежской области**

1. Правила землепользования и застройки Пузевского сельского поселения Бутурлиновского муниципального района Воронежской области (далее – Правила) являются документом градостроительного зонирования, который утверждается нормативным правовым актом департамента архитектуры и градостроительства Воронежской области и в котором устанавливаются территориальные зоны, градостроительные регламенты, порядок применения такого документа и порядок внесения в него изменений.

2. Правила разработаны в соответствии с Градостроительным кодексом Российской Федерации (далее – ГрК РФ), Земельным кодексом Российской Федерации, Федеральным законом от 06.10.2003 № 131-ФЗ «Об общих принципах организации местного самоуправления в Российской Федерации», иными нормативными правовыми актами Российской Федерации, Воронежской области, муниципальными правовыми актами муниципального образования с учетом положений нормативных актов и

документов, определяющих основные направления социально-экономического и градостроительного развития муниципального образования, а также сведений Единого государственного реестра недвижимости, сведений, документов и материалов, содержащихся в государственных информационных системах обеспечения градостроительной деятельности.

3. Правила разработаны в целях:

- создания условий для устойчивого развития территории муниципального образования, сохранения окружающей среды и объектов культурного наследия;
- создания условий для планировки территории муниципального образования;
- обеспечения прав и законных интересов физических и юридических лиц, в том числе правообладателей земельных участков и объектов капитального строительства;
- создания условий для привлечения инвестиций, в том числе путем предоставления возможности выбора наиболее эффективных видов разрешенного использования земельных участков и объектов капитального строительства.

2. Основные понятия, используемые в Правилах

В настоящих Правилах используются основные понятия, установленные законодательством Российской Федерации.

3. Сфера применения Правил

1. Действие настоящих Правил распространяется на всю территорию Пузевского сельского поселения Бутурлиновского муниципального района Воронежской области. Правила обязательны для соблюдения органами государственной власти, органами местного самоуправления, физическими и юридическими лицами, при осуществлении ими градостроительной деятельности на территории Пузевского сельского поселения Бутурлиновского муниципального района Воронежской области.

2. Настоящие Правила применяются наряду с:

- техническими регламентами и иными обязательными требованиями, установленными в соответствии с законодательством в целях обеспечения безопасности жизни и здоровья людей, надежности и безопасности зданий, строений и сооружений, сохранения окружающей природной среды и объектов культурного наследия,
- региональными и местными нормативами градостроительного проектирования.

4. Содержание и порядок применения Правил

1. Правила включают в себя:

- 1) порядок их применения и внесения изменений в Правила;
- 2) карту градостроительного зонирования;
- 3) градостроительные регламенты.

Обязательным приложением к настоящим Правилам являются сведения о границах территориальных зон, которые должны содержать графическое описание местоположения границ территориальных зон, перечень координат характерных точек этих границ в системе координат, используемой для ведения Единого государственного реестра недвижимости.

2. Порядок применения Правил и внесения в них изменений включает в себя положения:

- 1) о регулировании землепользования и застройки;
- 2) об изменении видов разрешенного использования земельных участков и объектов капитального строительства физическими и юридическими лицами;
- 3) о подготовке документации по планировке территории органами местного самоуправления;
- 4) о проведении общественных обсуждений или публичных слушаний по вопросам землепользования и застройки;
- 5) о внесении изменений в Правила;
- 6) о регулировании иных вопросов землепользования и застройки.

5. Использование объектов недвижимости, не соответствующих настоящим Правилам

1. Земельные участки или объекты капитального строительства, виды разрешенного использования, предельные (минимальные и (или) максимальные) размеры и предельные параметры которых не соответствуют градостроительному регламенту, могут использоваться без установления срока приведения их в соответствие с градостроительным регламентом, за исключением случаев, если использование таких земельных участков и объектов капитального строительства опасно для жизни или здоровья человека, для окружающей среды, объектов культурного наследия.

2. Реконструкция указанных в подпункте 1 настоящего пункта объектов капитального строительства может осуществляться только путем приведения таких объектов в соответствие с градостроительным регламентом или путем уменьшения их несоответствия предельным параметрам разрешенного строительства, реконструкции. Изменение видов разрешенного использования указанных земельных участков и объектов капитального строительства может осуществляться путем приведения их в соответствие с видами разрешенного использования земельных участков и объектов капитального строительства, установленными градостроительным регламентом.

3. В случае если использование указанных в подпункте 1 настоящего пункта земельных участков и объектов капитального строительства продолжается и опасно для жизни или здоровья человека, для окружающей среды, объектов культурного наследия, в соответствии с федеральными законами может быть наложен запрет на использование таких земельных участков и объектов.

6. Открытость и доступность информации о землепользовании и застройке

1. Настоящие Правила являются открытыми и общедоступными.

2. Настоящие Правила подлежат опубликованию в порядке, установленном для официального опубликования нормативных правовых актов Воронежской области, и размещению в федеральной государственной информационной системе территориального планирования и в государственной информационной системе обеспечения градостроительной деятельности.

Раздел 2. Положения о регулировании землепользования и застройки

7. Перераспределение полномочий между органами местного самоуправления Пузевского сельского поселения Бутурлиновского муниципального района Воронежской области и департаментом архитектуры и градостроительства Воронежской области

1. На основании Закона Воронежской области от 20.12.2018 № 173-ОЗ «О перераспределении полномочий по утверждению правил землепользования и застройки между органами местного самоуправления поселений Воронежской области, городского округа город Нововоронеж, Борисоглебского городского округа и исполнительными органами государственной власти Воронежской области» (далее – Закон Воронежской области) и в соответствии со статьей 8.2 ГрК РФ, пунктом 6.1 статьи 26.3 Федерального закона от 06.10.1999 № 184-ФЗ «Об общих принципах организации законодательных (представительных) и исполнительных органов государственной власти субъектов Российской Федерации», частью 1.2 статьи 17 Федерального закона от 06.10.2003 № 131-ФЗ «Об общих принципах организации местного самоуправления в Российской Федерации» полномочия по утверждению Правил перераспределены между органами местного самоуправления Пузевского сельского поселения Бутурлиновского муниципального района Воронежской области и департаментом архитектуры и градостроительства Воронежской области (далее – Уполномоченный орган) на срок, установленный Законом Воронежской области.

2. После истечения срока, указанного в Законе Воронежской области, полномочия Уполномоченного органа, предусмотренные

настоящими Правилами, осуществляются органами местного самоуправления Пуzeвского сельского поселения Бутурлиновского муниципального района Воронежской области в соответствии с требованиями ГрК РФ.

8. Полномочия Уполномоченного органа по вопросам землепользования и застройки

1. Полномочия Уполномоченного органа по вопросам землепользования и застройки включают:

- 1) принятие решений о подготовке проекта Правил, о подготовке проекта о внесении изменений в Правила;
- 2) утверждение Правил, утверждение внесения изменений в Правила;
- 3) принятие решений о предоставлении разрешений на условно разрешенный вид использования объектов капитального строительства или земельного участка;
- 4) принятие решений о предоставлении разрешения на отклонение от предельных параметров разрешенного строительства, реконструкции объектов капитального строительства;
- 5) иные полномочия в соответствии с действующим законодательством.

9. Комиссия по подготовке проектов Правил

1. Комиссия по подготовке проектов правил землепользования и застройки поселений Воронежской области, городского округа город Нововоронеж, Борисоглебского городского округа (далее – Комиссия) является специально созданным постоянно действующим коллегиальным органом при Уполномоченном органе в целях реализации полномочий, указанных в пункте 8 настоящих Правил, перераспределенных в соответствии с Законом Воронежской области и обеспечения выполнения задач градостроительного зонирования.

2. Комиссия создается и прекращает свою деятельность приказом Уполномоченного органа.

3. Состав и порядок деятельности Комиссии утверждается приказом Уполномоченного органа.

Раздел 3. Положения об изменении видов разрешенного использования земельных участков и объектов капитального строительства физическими и юридическими лицами

10. Изменение видов разрешенного использования земельных участков и объектов капитального строительства

1. Для каждой из установленных настоящими Правилами территориальных зон могут устанавливаться основные, условно разрешенные и вспомогательные виды разрешенного использования земельных участков и объектов капитального строительства.

2. Изменение одного вида разрешенного использования земельных участков и объектов капитального строительства на другой вид такого использования осуществляется в соответствии с градостроительным регламентом при условии соблюдения требований технических регламентов.

3. Основные и вспомогательные виды разрешенного использования земельных участков и объектов капитального строительства правообладателями земельных участков и объектов капитального строительства, за исключением органов государственной власти, органов местного самоуправления, государственных и муниципальных учреждений, государственных и муниципальных унитарных предприятий, выбираются самостоятельно без дополнительных разрешений и согласования.

4. Решения об изменении одного вида разрешенного использования земельных участков и объектов капитального строительства, расположенных на землях, на которые действие градостроительных регламентов не распространяется или для которых градостроительные регламенты не устанавливаются, на другой вид такого использования принимаются в соответствии с федеральными законами.

11. Предоставление разрешения на условно разрешенный вид использования земельного участка или объекта капитального строительства

1. Физическое или юридическое лицо, заинтересованное в предоставлении разрешения на условно разрешенный вид использования земельного участка или объекта капитального строительства (далее - разрешение на условно разрешенный вид использования), направляет заявление о предоставлении разрешения на условно разрешенный вид использования в Комиссию. Заявление о предоставлении разрешения на условно разрешенный вид использования может быть направлено в форме электронного документа, подписанного электронной подписью в соответствии с требованиями Федерального закона от 06.04.2011 № 63-ФЗ «Об электронной подписи».

2. Порядок предоставления разрешения на условно разрешенный вид использования земельного участка или объекта капитального строительства определен статьей 39 ГрК РФ.

3. Проект решения о предоставлении разрешения на условно разрешенный вид использования подлежит рассмотрению на общественных обсуждениях или публичных слушаниях, проводимых в порядке, установленном статьей 5.1 ГрК РФ, с учетом положений статьи 39 ГрК РФ.

12. Предоставление разрешения на отклонение от предельных параметров разрешенного строительства, реконструкции объектов капитального строительства

1. Правообладатели земельных участков, размеры которых меньше установленных градостроительным регламентом минимальных размеров земельных участков либо конфигурация, инженерно-геологические или иные характеристики которых неблагоприятны для застройки, вправе обратиться за разрешениями на отклонение от предельных параметров разрешенного строительства, реконструкции объектов капитального строительства (далее также – разрешение на отклонение от предельных параметров).

2. Правообладатели земельных участков вправе обратиться за разрешениями на отклонение от предельных параметров разрешенного строительства, реконструкции объектов капитального строительства, если такое отклонение необходимо в целях однократного изменения одного или нескольких предельных параметров разрешенного строительства, реконструкции объектов капитального строительства, установленных градостроительным регламентом для конкретной территориальной зоны, не более чем на десять процентов.

3. Порядок предоставления разрешения на отклонение от предельных параметров определен статьей 40 ГрК РФ.

4. Проект решения о предоставлении разрешения на отклонение от предельных параметров подлежит рассмотрению на общественных обсуждениях или публичных слушаниях, проводимых в порядке, установленном статьей 5.1 ГрК РФ, с учетом положений статьи 39 ГрК РФ, за исключением случая, указанного в части 1.1 статьи 40 ГрК РФ.

Раздел 4. Положения о подготовке документации по планировке территории органами местного самоуправления

13. Общие положения о подготовке документации по планировке территории

1. Подготовка документации по планировке территории осуществляется в целях обеспечения устойчивого развития территорий, в том числе выделения элементов планировочной структуры, установления границ земельных участков, установления границ зон планируемого размещения объектов капитального строительства.

2. Подготовка документации по планировке территории осуществляется в соответствии с главой 5 ГрК РФ.

3. Состав и содержание документации по планировке территории определяется ГрК РФ.

Раздел 5. Положения о проведении общественных обсуждений или публичных слушаний по вопросам землепользования и застройки

14. Общие положения о порядке проведения общественных обсуждений или публичных слушаний в сфере градостроительной деятельности

1. В целях соблюдения права человека на благоприятные условия жизнедеятельности, прав и законных интересов правообладателей земельных участков и объектов капитального строительства по проектам правил землепользования и застройки, проектам планировки территории, проектам межевания территории, проектам, предусматривающим внесение изменений в один из указанных утвержденных документов, проектам решений о предоставлении разрешения на условно разрешенный вид использования земельного участка или объекта капитального строительства, проектам решений о предоставлении разрешения на отклонение от предельных параметров разрешенного строительства, реконструкции объектов капитального строительства в соответствии с уставом муниципального образования и (или) нормативным правовым актом представительного органа муниципального образования и с учетом положений ГрК РФ проводятся общественные обсуждения или публичные слушания, за исключением случаев, предусмотренных ГрК РФ и другими федеральными законами.

2. Порядок проведения общественных обсуждений или публичных слушаний определяется ГрК РФ, Уставом Пузевского сельского поселения Бутурлиновского муниципального района Воронежской области и (или) нормативным правовым актом представительного органа муниципального образования.

Раздел 6. Положения о внесении изменений в Правила

15. Основания и порядок внесения изменений в Правила

1. Основания для рассмотрения вопроса о внесении изменений в настоящие Правила предусмотрены статьей 33 ГрК РФ.

2. Внесение изменений в Правила осуществляется в порядке, предусмотренном статьями 31 и 32 ГрК РФ, с учетом особенностей, установленных статьей 33 ГрК РФ.

Раздел 7. Положения о регулировании иных вопросов землепользования и застройки

16. Общие принципы регулирования иных вопросов землепользования и застройки на территории Пузевского сельского поселения Бутурлиновского муниципального района Воронежской области

Иные вопросы землепользования и застройки на территории Пузевского сельского поселения Бутурлиновского муниципального района Воронежской области регулируются законодательством Российской Федерации, Воронежской области, муниципальными правовыми актами Пузевского сельского поселения Бутурлиновского муниципального района Воронежской области.

ЧАСТЬ II. КАРТА ГРАДОСТРОИТЕЛЬНОГО ЗОНИРОВАНИЯ

17. Карты градостроительного зонирования

1. Карта градостроительного зонирования территории Пузевского сельского поселения Бутурлиновского муниципального района Воронежской области.

ПРАВИЛА ЗЕМЛЕПОЛЬЗОВАНИЯ И ЗАСТРОЙКИ

Карта градостроительного зонирования территории Пузевского сельского поселения
Бутурлиновского муниципального района Воронежской области

УСЛОВНЫЕ ОБОЗНАЧЕНИЯ

Территориальные границы

- Граница сельского поселения
- Граница населенного пункта

Территории, для которых градостроительные регламенты не устанавливаются

- Сельскохозяйственные угодья в составе земель сельскохозяйственного назначения
- Земли лесного фонда
- Земли, покрытые поверхностными водами

Территориальные зоны

- Ж1/1 Зона застройки индивидуальными жилыми домами села Пузеево
- Ж1/2 Зона застройки индивидуальными жилыми домами хутора Данило
- Ж1/3 Зона застройки индивидуальными жилыми домами посёлка Красный
- Ж1/4 Зона застройки индивидуальными жилыми домами деревни Чернавка
- ОД1 Общественно-деловая зона села Пузеево
- ОД4 Общественно-деловая зона деревни Чернавка
- Р1/1 Зона рекреационного назначения - объектов отдыха села Пузеево
- Р1 Зона рекреационного назначения - объектов отдыха за границами населенных пунктов
- ИТ1/1 Зона улиц, дорог, инженерной и транспортной инфраструктуры села Пузеево
- ИТ1/2 Зона улиц, дорог, инженерной и транспортной инфраструктуры хутора Данило
- ИТ1/4 Зона улиц, дорог, инженерной и транспортной инфраструктуры деревни Чернавка
- ИТ1 Зона улиц, дорог, инженерной и транспортной инфраструктуры за границами населенных пунктов
- ИТ2 Зона железнодорожного транспорта за границами населенных пунктов
- СХ1/1 Зона сельскохозяйственного использования в границах населенного пункта села Пузеево
- СХ1/4 Зона сельскохозяйственного использования в границах населенного пункта деревни Чернавка
- СХ2/1 Зона сельскохозяйственного производства села Пузеево
- СХ2 Зона сельскохозяйственного производства за границами населенных пунктов
- СХ3 Зона животноводства за границами населенных пунктов
- Зона ритуальных объектов села Пузеево
- Зона обработки, утилизации, обезвреживания, размещения твердых коммунальных отходов села Пузеево

Объекты транспортной инфраструктуры

- Улично-дорожная сеть населенного пункта

МАСШТАБ 1:50000



2. Карта градостроительного зонирования с отображением зон с особыми условиями использования территории Пузевского сельского поселения Бутурлиновского муниципального района Воронежской области.

ПРАВИЛА ЗЕМЛЕПОЛЬЗОВАНИЯ И ЗАСТРОЙКИ

Карта градостроительного зонирования с отображением зон с особыми условиями использования территории Пуzeвского сельского поселения Бутурлиновского муниципального района Воронежской области



УСЛОВНЫЕ ОБОЗНАЧЕНИЯ

Территориальные границы

— граница сельского поселения

— граница населенного пункта

Территории, для которых градостроительные регламенты не устанавливаются

Сельскохозяйственные угодья в составе земель сельскохозяйственного назначения

Земли лесного фонда

Земли, покрытые поверхностными водами

Виды территориальных зон

Зона застройки индивидуальными жилыми домами

Общественно-деловая зона

Зона рекреационного назначения - объектов отдыха

Зона улиц, дорог, инженерной и транспортной инфраструктуры

Зона железнодорожного транспорта

Зона сельскохозяйственного использования в границах населенных пунктов

Зона сельскохозяйственного производства

Зона животноводства

Зона ритуальных объектов

Зона обработки, утилизации, обезвреживания, размещения твердых коммунальных отходов

Зоны с особыми условиями использования территории

Водоохранная зона

Прибрежная защитная полоса

Зоны затопления и подтопления

Санитарно-защитная зона

Охранная зона объектов электроэнергетики

Охранная зона трубопроводов

Зона минимальных расстояний до магистральных или промышленных трубопроводов

Защитная зона объекта культурного наследия

Зоны с особыми условиями использования территории

Зоны санитарной охраны источников питьевого и хозяйственно-бытового водоснабжения

— первый пояс

— второй пояс

— третий пояс

Прочие объекты

— Объект культурного наследия

МАСШТАБ 1:50 000



2.1. На территории Пузевского сельского поселения Бутурлиновского муниципального района Воронежской области располагаются следующие объекты культурного наследия:

№ п/п	Наименование объекта культурного наследия	Сведения о границах территории объекта культурного наследия	Сведения о границах защитной зоны объекта культурного наследия	Сведения о границах зоны охраны объекта культурного наследия
1	Церковь Покрова	Не установлена	Установлена приказом управления по охране объектов культурного наследия Воронежской области от 13.08.2019 № 71-01-07/201 «Об утверждении графического описания местоположения границ (с перечнем координат характерных точек этих границ) защитных зон объектов культурного наследия, расположенных на территории Воронежской области» (далее – приказ от 13.08.2019 № 71-01-07/201)	Не установлена
2	Братская могила № 104	Не установлена	Установлена приказом от 13.08.2019 № 71-01-07/201	Не установлена
3	Братская могила № 103	Не установлена	Установлена приказом от 13.08.2019 № 71-01-07/201	Не установлена

18. Перечень территориальных зон, установленных на карте градостроительного зонирования

1. Порядок установления территориальных зон определен статьей 34 ГрК РФ. На карте градостроительного зонирования установлены следующие виды территориальных зон:

Наименование территориальной зоны	Кодовое обозначение территориальной зоны
Жилые зоны	
Зона застройки индивидуальными жилыми домами	Ж1
Общественно-деловые зоны	
Общественно-деловая зона	ОД
Зоны инженерной и транспортной инфраструктуры	
Зона улиц, дорог, инженерной и транспортной инфраструктуры	ИТ1
Зона железнодорожного транспорта	ИТ2
Зоны сельскохозяйственного использования	
Зона сельскохозяйственного использования в границах населенных пунктов	СХ1
Зона сельскохозяйственного производства	СХ2
Зона животноводства	СХ3
Зоны рекреационного назначения	
Зона рекреационного назначения - объектов отдыха	Р1
Зоны специального назначения	
Зона ритуальных объектов	СН1
Зона обработки, утилизации, обезвреживания, размещения твердых коммунальных отходов	СН2

2. Настоящими Правилами на территории Пузевского сельского поселения Бутурлиновского муниципального района Воронежской области установлены следующие территориальные зоны:

Наименование территориальной зоны	Кодовое обозначение территориальной зоны
Жилые зоны	
Зона застройки индивидуальными жилыми домами села Пузево	Ж1/1
Зона застройки индивидуальными жилыми домами хутора Данило	Ж1/2
Зона застройки индивидуальными жилыми домами посёлка Красный	Ж1/3
Зона застройки индивидуальными жилыми домами деревни Чернавка	Ж1/4
Общественно-деловые зоны	
Общественно-деловая зона села Пузево	ОД/1
Общественно-деловая зона деревни Чернавка	ОД/4
Зоны инженерной и транспортной инфраструктуры	
Зона улиц, дорог, инженерной и транспортной инфраструктуры села Пузево	ИТ1/1
Зона улиц, дорог, инженерной и транспортной инфраструктуры домами хутора Данило	ИТ1/2

Наименование территориальной зоны	Кодовое обозначение территориальной зоны
Зона улиц, дорог, инженерной и транспортной инфраструктуры домами деревни Чернавка	ИТ1/4
Зона улиц, дорог, инженерной и транспортной инфраструктуры за границами населенных пунктов	ИТ1
Зона железнодорожного транспорта за границами населенных пунктов	ИТ2
Зоны сельскохозяйственного использования	
Зона сельскохозяйственного использования в границах населенного пункта села Пузево	CX1/1
Зона сельскохозяйственного использования в границах населенного пункта деревни Чернавка	CX1/4
Зона сельскохозяйственного производства села Пузево	CX2/1
Зона сельскохозяйственного производства за границами населенных пунктов	CX2
Зона животноводства за границами населенных пунктов	CX3
Зоны рекреационного назначения	
Зона рекреационного назначения - объектов отдыха села Пузево	P1/1
Зона рекреационного назначения - объектов отдыха за границами населенных пунктов	P1
Зоны специального назначения	
Зона ритуальных объектов села Пузево	CH1/1
Зона обработки, утилизации, обезвреживания, размещения твердых коммунальных отходов села Пузево	CH2/1

3. Сведения о границах территориальных зон, содержащие графическое описание местоположения границ территориальных зон, перечень координат характерных точек границ территориальных зон села Пузево, являются приложением № 1 к настоящим Правилам.

4. Сведения о границах территориальных зон, содержащие графическое описание местоположения границ территориальных зон, перечень координат характерных точек границ территориальных зон хутора Данило, являются приложением № 2 к настоящим Правилам.

5. Сведения о границах территориальных зон, содержащие графическое описание местоположения границ территориальных зон, перечень координат характерных точек границ территориальных зон посёлка Красный, являются приложением № 3 к настоящим Правилам.

6. Сведения о границах территориальных зон, содержащие графическое описание местоположения границ территориальных зон, перечень координат

характерных точек границ территориальных зон деревни Чернавка, являются приложением № 4 к настоящим Правилам.

7. Сведения о границах территориальных зон, содержащие графическое описание местоположения границ территориальных зон, перечень координат характерных точек границ территориальных зон, расположенных за границами населенных пунктов на территории Пузевского сельского поселения, являются приложением № 5 к настоящим Правилам.

ЧАСТЬ III. ГРАДОСТРОИТЕЛЬНЫЕ РЕГЛАМЕНТЫ

19. Общие положения о градостроительном регламенте

1. Градостроительным регламентом определяется правовой режим земельных участков, равно как всего, что находится над и под поверхностью земельных участков и используется в процессе их застройки и последующей эксплуатации объектов капитального строительства.

2. Действие градостроительного регламента распространяется в равной мере на все земельные участки и объекты капитального строительства, расположенные в пределах границ территориальной зоны, обозначенной на карте градостроительного зонирования.

3. Земли и земельные участки, на которые действие градостроительных регламентов не распространяется или для которых градостроительные регламенты не устанавливаются, определены статьей 36 ГрК РФ.

20. Виды разрешенного использования

1. Разрешенное использование земельных участков и объектов капитального строительства может быть следующих видов:

- основные виды разрешенного использования;
- условно разрешенные виды использования;
- вспомогательные виды разрешенного использования;

допустимые только в качестве дополнительных по отношению к основным видам разрешенного использования и условно разрешенным видам использования и осуществляемые совместно с ними.

2. Виды разрешенного использования (далее – ВРИ) земельных участков в настоящих Правилах определяются в соответствии с приказом Федеральной службы государственной регистрации, кадастра и картографии от 10.11.2020 № П/0412 «Об утверждении классификатора видов разрешенного использования земельных участков».

21. Градостроительные регламенты территориальных зон

1. Градостроительные регламенты территориальных зон Ж1/1, Ж1/2, Ж1/3, Ж1/4

№ п/п	Код ВРИ	Наименование ВРИ	Предельные (минимальные и (или) максимальные) размеры земельных участков, в том числе их площадь, м ²		Максимальный процент застройки в границах земельного участка	Предельное количество этажей или предельная высота зданий, строений, сооружений	Минимальные отступы от границ земельных участков в целях определения мест допустимого размещения зданий, строений, сооружений, за пределами которых запрещено строительство зданий, строений, сооружений
			min	max			
ОСНОВНЫЕ ВИДЫ РАЗРЕШЕННОГО ИСПОЛЬЗОВАНИЯ ЗЕМЕЛЬНЫХ УЧАСТКОВ И ОБЪЕКТОВ КАПИТАЛЬНОГО СТРОИТЕЛЬСТВА							
1	2.1	Для индивидуального жилищного строительства	400	5000	50%	3 этажа	3 метра
2	2.3	Блокированная жилая застройка	80	3000	50%	3 этажа	3 метра; 0 метров – при примыкании к соседним зданиям
3	2.2	Для ведения личного подсобного хозяйства (приусадебный земельный участок)	300	5000	30%	3 этажа	3 метра
4	1.19	Сенокосение	600	50000	0%		
5	1.20	Выпас сельскохозяйственных животных	300	50000	0%		
6	3.1.1	Предоставление коммунальных услуг	не подлежит установлению	5000			не подлежит установлению
7	5.1.3	Площадки для занятий спортом	не подлежит установлению				
8	11.0	Водные объекты	не подлежит установлению				
9	11.1	Общее пользование водными объектами	не подлежит установлению				
10	12.0.1	Улично-дорожная сеть	не подлежит установлению				
11	12.0.2	Благоустройство территории	не подлежит установлению				
УСЛОВНО РАЗРЕШЕННЫЕ ВИДЫ ИСПОЛЬЗОВАНИЯ ЗЕМЕЛЬНЫХ УЧАСТКОВ И ОБЪЕКТОВ КАПИТАЛЬНОГО СТРОИТЕЛЬСТВА							
12	2.1.1	Малотрапная многоквартирная жилая застройка	600	не подлежит установлению	45%	4 этажа	6 метров
13	2.7.1	Хранение автотранспорта	не подлежит установлению				

№ п/п	Код ВРИ	Наименование ВРИ	Пределы (минимальные и (или) максимальные) размеры земельных участков, в том числе их площадь, м ²		Максимальный процент застройки в границах земельного участка	Пределное количество этажей или предельная высота зданий, строений, сооружений	Минимальные отступы от границ земельных участков в целях определения мест допустимого размещения зданий, строений, сооружений, за пределами которых запрещено строительство зданий, строений, сооружений
			min	max			
14	4.4	Магазины	200	5000	60%	3 этажа	3 метра
15	4.6	Общественное питание	200	5000	50%	3 этажа	3 метра
16	13.1	Ведение огородничества	100	4500	0%	не подлежат установлению	
17	13.2	Ведение садоводства	400	2000	30%	3 этажа	3 метра

Ограничения использования земельных участков и объектов капитального строительства, устанавливаемые в соответствии с законодательством Российской Федерации, определяются пунктом 22 настоящих Правил.

2. Градостроительные регламенты территориальных зон ОД/1, ОД/4

№ п/п	Код ВРИ	Наименование ВРИ	Предельные (минимальные и (или) максимальные) размеры земельных участков, в том числе их площадь, м ²		Максимальный процент застройки в границах земельного участка	Предельное количество этажей или предельная высота зданий, строений, сооружений	Минимальные отступы от границ земельных участков в целях определения мест допустимого размещения зданий, строений, сооружений, за пределами которых запрещено строительство зданий, строений, сооружений		
			min	max					
ОСНОВНЫЕ ВИДЫ РАЗРЕШЕННОГО ИСПОЛЬЗОВАНИЯ ЗЕМЕЛЬНЫХ УЧАСТКОВ И ОБЪЕКТОВ КАПИТАЛЬНОГО СТРОИТЕЛЬСТВА									
1	3.1.1	Предоставление коммунальных услуг	не подлежит установлению	5000	не подлежат установлению				
2	3.1.2	Административные здания организаций, обеспечивающих	не подлежат установлению		60%	не подлежат установлению	3 метра		

№ п/п	Код ВРИ	Наименование ВРИ	Пределы (минимальные и (или) максимальные) размеры земельных участков, в том числе их площадь, м ²		Максимальный процент застройки в границах земельного участка	Пределное количество этажей или предельная высота зданий, строений, сооружений	Минимальные отступы от границ земельных участков в целях определения мест допустимого размещения зданий, строений, сооружений, за пределами которых запрещено строительство зданий, строений, сооружений
			min	max			
		предоставление коммунальных услуг					
3	3.3	Бытовое обслуживание	200	не подliegt установлению	60%	не подliegt установлению	6 метров
4	3.4.1	Амбулаторно-поликлиническое обслуживание	не подliegt установлению			не подliegt установлению	6 метров
5	3.5.1	Дошкольное, начальное и среднее общее образование	не подliegt установлению			4 этажа	6 метров
6	3.5.2	Среднее и высшее профессиональное образование	800	не подliegt установлению	45%	не подliegt установлению	6 метров
7	3.6.1	Объекты культурно-досуговой деятельности	не подliegt установлению		60%	не подliegt установлению	6 метров
8	3.6.2.	Парки культуры и отдыха	не подliegt установлению				
9	3.7.1	Осуществление религиозных обрядов	не подliegt установлению				6 метров
10	4.1	Деловое управление	не подliegt установлению		50%	не подliegt установлению	6 метров
11	4.2	Объекты торговли (торговые центры, торговые-развлекательные центры (комплексы))	2300	не подliegt установлению	40%	не подliegt установлению	6 метров
12	4.3	Рынки	не подliegt установлению		45%	не подliegt установлению	6 метров
13	4.4	Магазины	200	не подliegt установлению	60%	не подliegt установлению	3 метра
14	4.5	Банковская и страховая деятельность	не подliegt установлению		60%	не подliegt установлению	6 метров
15	4.6	Общественное питание	400	не подliegt установлению	50%	не подliegt установлению	6 метров
16	5.1.3	Площадки для занятия спортом	не подliegt установлению				

№ п/п	Код ВРИ	Наименование ВРИ	Предельные (минимальные и (или) максимальные) размеры земельных участков, в том числе их площадь, м ²		Максимальный процент застройки в границах земельного участка	Предельное количество этажей или предельная высота зданий, строений, сооружений	Минимальные отступы от границ земельных участков в целях определения мест допустимого размещения зданий, строений, сооружений, за пределами которых запрещено строительство зданий, строений, сооружений
			min	max			
17	9.3	Историко-культурная деятельность	не подлежат установлению				
18	12.0.1	Улично-дорожная сеть	не подлежат установлению				
19	12.0.2	Благоустройство территории	не подлежат установлению				
УСЛОВНО РАЗРЕШЕННЫЕ ВИДЫ ИСПОЛЬЗОВАНИЯ ЗЕМЕЛЬНЫХ УЧАСТКОВ И ОБЪЕКТОВ КАПИТАЛЬНОГО СТРОИТЕЛЬСТВА							
20	2.1	Для индивидуального жилищного строительства	300	1000	50%	3 этажа	3 метра

Ограничения использования земельных участков и объектов капитального строительства, устанавливаемые в соответствии с законодательством Российской Федерации, определяются пунктом 22 настоящих Правил.

3. Градостроительные регламенты территориальных зон ИТ1/1, ИТ1/2, ИТ1/4, ИТ1

№ п/п	Код ВРИ	Наименование ВРИ	Предельные (минимальные и (или) максимальные) размеры земельных участков, в том числе их площадь, м ²		Максимальный процент застройки в границах земельного участка	Пределное количество этажей или предельная высота зданий, строений, сооружений	Минимальные отступы от границ земельных участков в целях определения мест допустимого размещения зданий, строений, сооружений, за пределами которых запрещено строительство зданий, строений, сооружений
			min	max			
ОСНОВНЫЕ ВИДЫ РАЗРЕШЕННОГО ИСПОЛЬЗОВАНИЯ ЗЕМЕЛЬНЫХ УЧАСТКОВ И ОБЪЕКТОВ КАПИТАЛЬНОГО СТРОИТЕЛЬСТВА							
1	7.2.1	Размещение автомобильных	не подлежат установлению				

№ п/п	Код ВРИ	Наименование ВРИ	Предельные (минимальные и (или) максимальные) размеры земельных участков, в том числе их площадь, м ²		Максимальный процент застройки в границах земельного участка	Предельное количество этажей или предельная высота зданий, строений, сооружений	Минимальные отступы от границ земельных участков в целях определения мест допустимого размещения зданий, строений, сооружений, за пределами которых запрещено строительство зданий, строений, сооружений		
			min	max					
2	7.2.2	Дорог Обслуживание перевозок пассажиров	не подлежат установлению					3 метра	
3	7.2.3	Стоянки транспорта общего пользования	не подлежат установлению						
4	3.1.1	Предоставление коммунальных услуг	не подлежат установлению						
5	12.0.1	Улично-дорожная сеть	не подлежат установлению						
6	12.0.2	Благоустройство территории	не подлежат установлению						
УСЛОВНО РАЗРЕШЕННЫЕ ВИДЫ ИСПОЛЬЗОВАНИЯ ЗЕМЕЛЬНЫХ УЧАСТКОВ И ОБЪЕКТОВ КАПИТАЛЬНОГО СТРОИТЕЛЬСТВА									
7	4.9.1	Объекты дорожного сервиса	не подлежат установлению					3 метра	
8	8.3	Обеспечение в внутреннего правопорядка	не подлежат установлению					3 метра	

Отграничения использования земельных участков и объектов капитального строительства, устанавливаемые в соответствии с законодательством Российской Федерации, определяются пунктом 22 настоящих Правил.

4. Градостроительный регламент территориальной зоны ИТЗ

№ п/п	Код ВРИ	Наименование ВРИ	Пределы (минимальные и (или) максимальные) размеры земельных участков, в том числе их площадь, м ²		Максимальный процент застройки в границах земельного участка	Предельное количество этажей или предельная высота зданий, строений, сооружений	Минимальные отступы от границ земельных участков в целях определения мест допустимого размещения зданий, строений, сооружений, за пределами которых запрещено строительство зданий, строений, сооружений
			min	max			
ОСНОВНЫЕ ВИДЫ РАЗРЕШЕННОГО ИСПОЛЬЗОВАНИЯ ЗЕМЕЛЬНЫХ УЧАСТКОВ И ОБЪЕКТОВ КАПИТАЛЬНОГО СТРОИТЕЛЬСТВА							
1	7.1	Железнодорожный транспорт	не подлежат установлению				3 метра
2	3.1.1	Предоставление коммунальных услуг	не подлежат установлению				

Ограничения использования земельных участков и объектов капитального строительства, устанавливаемые в соответствии с законодательством Российской Федерации, определяются пунктом 22 настоящих Правил.

5. Градостроительные регламенты территориальных зон СХ1/1, СХ1/4

№ п/п	Код ВРИ	Наименование ВРИ	Пределы (минимальные и (или) максимальные) размеры земельных участков, в том числе их площадь, м ²		Максимальный процент застройки в границах земельного участка	Предельное количество этажей или предельная высота зданий, строений, сооружений	Минимальные отступы от границ земельных участков в целях определения мест допустимого размещения зданий, строений, сооружений, за пределами которых запрещено строительство зданий, строений, сооружений
			min	max			
ОСНОВНЫЕ ВИДЫ РАЗРЕШЕННОГО ИСПОЛЬЗОВАНИЯ ЗЕМЕЛЬНЫХ УЧАСТКОВ И ОБЪЕКТОВ КАПИТАЛЬНОГО СТРОИТЕЛЬСТВА							
1	1.2	Выращивание зерновых и иных сельскохозяйственных культур	не подлежат установлению				

№ п/п	Код ВРИ	Наименование ВРИ	Предельные (минимальные и (или) максимальные) размеры земельных участков, в том числе их площадь, м ²		Максимальный процент застройки в границах земельного участка	Предельное количество этажей или предельная высота зданий, строений, сооружений	Минимальные отступы от границ земельных участков в целях определения мест допустимого размещения зданий, строений, сооружений, за пределами которых запрещено строительство зданий, строений, сооружений
			min	max			
2	1.3	Овощеводство	не подлежат установлению				
3	1.5	Садоводство	не подлежат установлению				
4	1.13	Рыбоводство	не подлежат установлению				
5	1.16	Ведение личного подсобного хозяйства на полевых участках	не подлежат установлению				
6	1.17	Питомники	не подлежат установлению				
7	1.19	Сенокосение	не подлежат установлению				
8	1.20	Выпас сельскохозяйственных животных	не подлежат установлению				
9	3.1.1	Предоставление коммунальных услуг	не подлежат установлению				
10	11.0	Водные объекты	не подлежат установлению				
11	11.1	Общее пользование водными объектами	не подлежат установлению				
12	12.0	Земельные участки (территории) общего пользования	не подлежат установлению				
13	13.1	Ведение огородничества	100	4500	0%	не подлежат установлению	
14	1.15	Хранение и переработка сельскохозяйственной продукции	не подлежат установлению		не подлежат установлению		
					3 метра		

Ограничения использования земельных участков и объектов капитального строительства, устанавливаемые в соответствии с законодательством Российской Федерации, определяются пунктом 22 настоящих Правил.

6. Градостроительные регламенты территориальных зон СХ2/1, СХ2

№ п/п	Код ВРИ	Наименование ВРИ	Пределы (минимальные и (или) максимальные) размеры земельных участков, в том числе их площадь, м ²		Максимальный процент застройки в границах земельного участка	Пределное количество этажей или предельная высота зданий, строений, сооружений	Минимальные отступы от границ земельных участков в целях определения мест допустимого размещения зданий, строений, сооружений, за пределами которых запрещено строительство зданий, строений, сооружений
			min	max			
ОСНОВНЫЕ ВИДЫ РАЗРЕШЕННОГО ИСПОЛЬЗОВАНИЯ ЗЕМЕЛЬНЫХ УЧАСТКОВ И ОБЪЕКТОВ КАПИТАЛЬНОГО СТРОИТЕЛЬСТВА							
1	1.15	Хранение и переработка сельскохозяйственной продукции	не подлежат установлению				3 метра
2	1.18	Обеспечение сельскохозяйственного производства	не подлежат установлению				3 метра
3	3.1.1	Предоставление коммунальных услуг	не подлежат установлению				
4	6.9	Склад	не подлежат установлению		60%	не поддежит установлению	3 метра
5	6.9.1	Складские площадки	не подлежат установлению				
6	12.0	Земельные участки (территории) общего пользования	не подлежат установлению				
УСЛОВНО РАЗРЕШЕННЫЕ ВИДЫ ИСПОЛЬЗОВАНИЯ ЗЕМЕЛЬНЫХ УЧАСТКОВ И ОБЪЕКТОВ КАПИТАЛЬНОГО СТРОИТЕЛЬСТВА							
7	1.7	Животноводство	не подлежат установлению				3 метра
8	6.4	Пищевая промышленность	не подлежат установлению				3 метра

Отграничения использования земельных участков и объектов капитального строительства, устанавливаемые в соответствии с законодательством Российской Федерации, определяются пунктом 22 настоящих Правил.

7. Градостроительный регламент территориальной зоны СХЗ

№ п/п	Код ВРИ	Наименование ВРИ	Пределы (минимальные и (или) максимальные) размеры земельных участков, в том числе их площадь, м ²		Максимальный процент застройки в границах земельного участка	Предельное количество этажей или предельная высота зданий, строений, сооружений	Минимальные отступы от границ земельных участков в целях определения мест допустимого размещения зданий, строений, сооружений, за пределами которых запрещено строительство зданий, строений, сооружений
			min	max			
ОСНОВНЫЕ ВИДЫ РАЗРЕШЕННОГО ИСПОЛЬЗОВАНИЯ ЗЕМЕЛЬНЫХ УЧАСТКОВ И ОБЪЕКТОВ КАПИТАЛЬНОГО СТРОИТЕЛЬСТВА							
1	1.11	Свиноводство	не подлежат установлению				3 метра
2	1.15	Хранение и переработка сельскохозяйственной продукции	не подлежат установлению				3 метра
3	1.18	Обеспечение сельскохозяйственного производства	не подлежат установлению				3 метра
4	3.1.1	Предоставление коммунальных услуг	не подлежат установлению				
УСЛОВНО РАЗРЕШЕННЫЕ ВИДЫ ИСПОЛЬЗОВАНИЯ ЗЕМЕЛЬНЫХ УЧАСТКОВ И ОБЪЕКТОВ КАПИТАЛЬНОГО СТРОИТЕЛЬСТВА							
5	6.9	Склад	не подлежат установлению		60%	не подлежат установлению	3 метра
6	6.9.1	Складские площадки	не подлежат установлению				

Ограничения использования земельных участков и объектов капитального строительства, устанавливаемые в соответствии с законодательством Российской Федерации, определяются пунктом 22 настоящих Правил.

8. Градостроительные регламенты территориальных зон Р1/1, Р1

№ п/п	Код ВРИ	Наименование ВРИ	Пределы (минимальные и (или) максимальные) размеры земельных участков, в том числе их площадь, м ²		Максимальный процент застройки в границах земельного участка	Предельное количество этажей или предельная высота зданий, строений, сооружений	Минимальные отступы от границ земельных участков в целях определения мест допустимого размещения зданий, строений, сооружений, за пределами которых запрещено строительство зданий, строений, сооружений
			min	max			
ОСНОВНЫЕ ВИДЫ РАЗРЕШЕННОГО ИСПОЛЬЗОВАНИЯ ЗЕМЕЛЬНЫХ УЧАСТКОВ И ОБЪЕКТОВ КАПИТАЛЬНОГО СТРОИТЕЛЬСТВА							
1	3.6.2.	Парки культуры и отдыха	не подлежат установлению				
2	9.3	Историко-культурная деятельность	не подлежат установлению				
3	11.1	Общее пользование водными объектами	не подлежат установлению				
4	12.0.2	Благоустройство территории	не подлежат установлению				
5	3.1.1	Предоставление коммунальных услуг	не подлежат установлению				
УСЛОВНО РАЗРЕШЕННЫЕ ВИДЫ ИСПОЛЬЗОВАНИЯ ЗЕМЕЛЬНЫХ УЧАСТКОВ И ОБЪЕКТОВ КАПИТАЛЬНОГО СТРОИТЕЛЬСТВА							
6	4.6	Общественное питание	200	1000	50%	не подлежит установлению	3 метра
7	5.1.4	Оборудованные площадки для занятий спортом	не подлежат установлению				3 метра

Ограничения использования земельных участков и объектов капитального строительства, устанавливаемые в соответствии с законодательством Российской Федерации, определяются пунктом 22 настоящих Правил.

9. Градостроительный регламент территориальной зоны СН1/1

№ п/п	Код ВРИ	Наименование ВРИ	Пределы (или) максимальные и минимальные размеры земельных участков, в том числе их площадь, м ²		Максимальный процент застройки в границах земельного участка	Пределное количество этажей или предельная высота зданий, строений, сооружений	Минимальные отступы от границ земельных участков в целях определения мест допустимого размещения зданий, строений, сооружений, за пределами которых запрещено строительство зданий, строений, сооружений
			min	max			
ОСНОВНЫЕ ВИДЫ РАЗРЕШЕННОГО ИСПОЛЬЗОВАНИЯ ЗЕМЕЛЬНЫХ УЧАСТКОВ И ОБЪЕКТОВ КАПИТАЛЬНОГО СТРОИТЕЛЬСТВА							
1	12.1	Ритуальная деятельность	не подлежат установлению	400000	не подлежат установлению	3 метра	
2	12.0	Земельные участки (территории) общего пользования	не подлежат установлению				
3	12.0.1	Улично-дорожная сеть	не подлежат установлению				
4	12.0.2	Благоустройство территории	не подлежат установлению				
5	12.0.1	Улично-дорожная сеть	не подлежат установлению				
6	3.1.1	Предоставление коммунальных услуг	не подлежат установлению				
УСЛОВНО РАЗРЕШЕННЫЕ ВИДЫ ИСПОЛЬЗОВАНИЯ ЗЕМЕЛЬНЫХ УЧАСТКОВ И ОБЪЕКТОВ КАПИТАЛЬНОГО СТРОИТЕЛЬСТВА							
7	3.7.1	Осуществление религиозных обрядов	не подлежат установлению			3 метра	

Ограничения использования земельных участков и объектов капитального строительства, устанавливаемые в соответствии с законодательством Российской Федерации, определяются пунктом 22 настоящих Правил.

10. Градостроительный регламент территориальной зоны СН2/1

№ п/п	Код ВРИ	Наименование ВРИ	Предельные (минимальные и (или) максимальные) размеры земельных участков, в том числе их площадь, м ²		Максимальный процент застройки в границах земельного участка	Предельное количество этажей или предельная высота зданий, строений, сооружений	Минимальные отступы от границ земельных участков в целях определения мест допустимого размещения зданий, строений, сооружений, за пределами которых запрещено строительство зданий, строений, сооружений			
			min	max						
ОСНОВНЫЕ ВИДЫ РАЗРЕШЕННОГО ИСПОЛЬЗОВАНИЯ ЗЕМЕЛЬНЫХ УЧАСТКОВ И ОБЪЕКТОВ КАПИТАЛЬНОГО СТРОИТЕЛЬСТВА										
1	12.2	Специальная деятельность	не подлежат установлению							
2	3.1.1	Предоставление коммунальных услуг	не подлежат установлению							
УСЛОВНО РАЗРЕШЕННЫЕ ВИДЫ ИСПОЛЬЗОВАНИЯ ЗЕМЕЛЬНЫХ УЧАСТКОВ И ОБЪЕКТОВ КАПИТАЛЬНОГО СТРОИТЕЛЬСТВА										
3	Не устанавливаются									

Ограничения использования земельных участков и объектов капитального строительства, устанавливаемые в соответствии с законодательством Российской Федерации, определяются пунктом 22 настоящих Правил.

22. Ограничения использования земельных участков и объектов капитального строительства, устанавливаемые в соответствии с законодательством Российской Федерации

1. На территории Пузевского сельского поселения Бутурлиновского муниципального района Воронежской области располагаются следующие зоны с особыми условиями использования территории:

- 1) защитная зона объекта культурного наследия;
- 2) охранная зона объектов электроэнергетики (объектов электросетевого хозяйства и объектов по производству электрической энергии);

- 3) охранная зона трубопроводов (газопроводов, нефтепроводов и нефтепродуктопроводов, аммиакопроводов);
- 4) водоохранная зона;
- 5) прибрежная защитная полоса;
- 6) зоны санитарной охраны источников питьевого и хозяйственно-бытового водоснабжения, а также устанавливаемые в случаях, предусмотренных Водным кодексом Российской Федерации, в отношении подземных водных объектов зоны специальной охраны;
- 7) зоны затопления и подтопления;
- 8) санитарно-защитная зона;
- 9) зона минимальных расстояний до магистральных или промышленных трубопроводов (газопроводов, нефтепроводов и нефтепродуктопроводов, аммиакопроводов).

2. Ограничения для зон с особыми условиями использования территории установлены в соответствии с действующими нормативами.

№ п/п	Вид зоны	Ограничения в использовании земельных участков и объектов капитального строительства	Основания установления ограничений
1	Защитная зона объекта культурного наследия	Запрещается строительство объектов капитального строительства и их реконструкция, связанная с изменением их параметров (высоты, количества этажей, площади), за исключением строительства и реконструкции линейных объектов.	Приказ управления по охране объектов культурного наследия Воронежской области от 13.08.2019 № 71-01-07/201 «Об утверждении графического описания местоположения границ (с перечнем координат характерных точек этих границ) защитных зон объектов культурного наследия, расположенных на территории Воронежской области»

2 Охранная зона объектов электроэнергетики (объектов электросетевого хозяйства и объектов по производству электрической энергии)	1. В охранных зонах объектов электросетевого хозяйства, размещенных на земельных участках, запрещается осуществлять любые действия, которые могут нарушить безопасную работу объектов электросетевого хозяйства, в том числе привести к их повреждению или уничтожению, и (или) повлечь причинение вреда жизни, здоровью граждан и имуществу физических или юридических лиц, а также повлечь нанесение экологического ущерба и возникновение пожаров, в том числе: - набрасывать на провода и опоры воздушных линий электропередачи посторонние предметы, а также поднимать на опоры воздушных линий электропередачи; - размещать любые объекты и предметы (материалы) в пределах создаваемых в соответствии с требованиями нормативно-технических документов проходов и подъездов для доступа к объектам электросетевого хозяйства, а также проводить любые работы и возводить сооружения, которые могут препятствовать доступу к объектам электросетевого хозяйства, без создания необходимых для такого доступа проходов и подъездов; - находиться в пределах огороженной территории и помещениях распределительных устройств и подстанций, открывать двери и люки распределительных устройств и подстанций, прогонять переклопы и подключения в электрических сетях (указанное требование не распространяется на работников, занятых выполнением разрешенных в установленном порядке работ), разводить огонь в пределах охранных зон вводных и распределительных устройств, подстанций, воздушных линий электропередачи, а также в охранных зонах кабельных линий электропередачи; - размещать свалки; - производить работы ударными механизмами, сбрасывать тяжести массой свыше 5 тонн, прогонять сброс и сплываемых и коррозионных веществ и горюче-смазочных материалов (в охранных зонах подземных кабельных линий электропередачи). 2. Для объектов электросетевого хозяйства напряжением свыше 1000 вольт, помимо действий, предусмотренных пунктом 1, запрещается: - складировать или размещать хранилища любых, в том числе	Постановление Правительства Российской Федерации от 24.02.2009 № 160 «О порядке установления охранных зон объектов электросетевого хозяйства и особых условий использования земельных участков, расположенных в границах таких зон» Постановление Правительства Российской Федерации от 18.11.2013 № 1033 «О порядке установления охранных зон объектов по производству электрической энергии и особых условий использования земельных участков, расположенных в границах таких зон»
--	--	--

	горюче-смазочных материалов; - размещать детские и спортивные площадки, стадионы, рынки, торговые точки, полевые станы, загоны для скота, гаражи и стоянки всех видов машин и механизмов, проводить любые мероприятия, связанные с большим скоплением людей, не занятых выполнением разрешённых в установленном порядке работ (в охранных зонах воздушных линий электропередачи); - использовать (запускать) любые летательные аппараты, в том числе воздушных змеев, спортивные модели летательных аппаратов (в охранных зонах воздушных линий электропередачи); - бросать якоря с судов и осуществлять их проход с отдалёнными якорями, цепями, лотами, волокушами и тралями (в охранных зонах подводных кабельных линий электропередачи); - осуществлять проход судов с поднятыми стрелами кранов и других механизмов (в охранных зонах воздушных линий электропередачи). 3. Без письменного решения о согласовании сетевой организации запрещается: - строительство, капитальный ремонт, реконструкция или снос зданий и сооружений; - горные, взрывные, мелиоративные работы, в том числе связанные с временным затоплением земель; - посадка и вырубка деревьев и кустарников; - дноуглубительные, землечерпальные и поруочно-разрушительные работы, добыча рыбы, других водных животных и растений придонными орудиями лова, устройство водопоев, колка и заготовка льда (в охранных зонах подводных кабельных линий электропередачи); - проход судов, у которых расстояние по вертикали от верхнего крайнего габарита с грузом или без груза до нижней точки провеса проводов переходов воздушных линий электропередачи через водоёмы менее минимально допустимого расстояния, в том числе с учётом максимального уровня подъёма воды при паводке; - проезд машин и механизмов, имеющих общую высоту с грузом или без груза от поверхности дороги более 4,5 метра (в охранных зонах воздушных линий электропередачи); - земляные работы на глубине более 0,3 метра (на вспахиваемых
--	--

	землях на глубине более 0,45 метра), а также планировка грунта (в охранных зонах подземных кабельных линий электропередачи); - полив сельскохозяйственных культур в случае, если высота струи воды может составить свыше 3 метров (в охранных зонах воздушных линий электропередачи); - полевые сельскохозяйственные работы с применением сельскохозяйственных машин и оборудования высотой более 4 метров (в охранных зонах воздушных линий электропередачи) или полевые сельскохозяйственные работы, связанные с вспашкой земли (в охранных зонах кабельных линий электропередачи). 4. Для объектов электросетевого хозяйства напряжением до 1000 вольт, помимо действий, предусмотренных пунктом 3, без письменного решения о согласовании сетевых организаций запрещается: - размещать детские и спортивные площадки, стадионы, рынки, торговые точки, полевые станы, загоны для скота, гаражи и стоянки всех видов машин и механизмов, садовые, огородные земельные участки и иные объекты недвижимости, расположенные в границах территории ведения гражданами садоводства или огородничества для собственных нужд объектов жилищного строительства, в том числе индивидуального (в охранных зонах воздушных линий электропередачи); - складировать или размещать хранилища любых, в том числе горюче-смазочных материалов; - устраивать причалы для стоянки судов, барж и плавучих кранов, бросать якоря с судов и осуществлять их проход с отбанными якорями, цепями, лотами, волокушами и тралями (в охранных зонах подводных кабельных линий электропередачи). 5. В охранных зонах объектов по производству электрической энергии запрещается осуществлять действия, которые могут нарушить безопасную работу объектов, в том числе привести к их повреждению или уничтожению и (или) повлечь причинение вреда жизни, здоровью граждан и имуществу физических или юридических лиц, а также нанесение вреда окружающей среде и возникновение пожаров и чрезвычайных ситуаций, а именно: - убирать, перемещать, засыпать и повреждать предупреждающие	
--	---	--

		знаки; - размещать кладбища, скотомогильники, захоронения отходов производства и потребления, радиоактивных, химических, взрывчатых, токсичных, отравляющих и ядовитых веществ; - производить сброс и слив едких и коррозионных веществ, в том числе растворов кислот, щелочей и солей, а также горюче-смазочных материалов; - разводить огонь и размещать какие-либо открытые или закрытые источники огня; - проводить работы, размещать объекты и предметы, возводить сооружения, которые могут препятствовать доступу к объектам, без создания необходимых для такого доступа проходов и подъездов; - производить работы ударными механизмами, обрабатывать тяжести массой свыше 5 тонн; - складировать любые материалы, в том числе взрывоопасные, пожароопасные и горюче-смазочные. 6. Без письменного согласования владельцев объектов по производству электрической энергии запрещается: - размещать детские и спортивные площадки, стадионы, рынки, торговые точки, полевые станы, загоны для скота, гаражи и стоянки всех видов машин и механизмов; - проводить любые мероприятия, связанные с пребыванием людей, не занятых выполнением работ, разрешенных в установленном порядке; - осуществлять горные, взрывные, мелпоративные работы, в том числе связанные с временным затоплением земель. 1. В охранных зонах трубопроводов запрещается производить всякого рода действия, могущие нарушить нормальную эксплуатацию трубопроводов либо привести к их повреждению, в частности: - перемещать, засыпать и ломать опознавательные и сигнальные знаки, контролировать - измерительные пункты; - открывать люки, калитки и двери необслуживаемых усилительных пунктов кабельной связи, отражений узлов линейной аппаратуры, станий катодной и дренажной защиты, линейных и смотровых колодцев и других линейных устройств, открывать и закрывать краны и задвижки, отключать или включать средства связи,
3	Охрannая зона трубопроводов (газопроводов, нефтепроводов и нефтепродуктопроводов, аминакопроводов)	Федеральный закон от 31.03.1999 № 69-ФЗ «О газоснабжении в Российской Федерации» «Правила охраны магистральных трубопроводов», утвержденные Минтопэнерго России 29.04.1992, постановлением Госгортехнадзора России от 22.04.1992 № 9 Постановление Госгортехнадзора России от 23.11.1994 № 61 «О распространении «Правил охраны магистральных трубопроводов» на

	энергоснабжения и телемеханики трубопроводов; - устраивать всякого рода свалки, выливать растворы кислот, солей и щелочей; - разрушать берегоукрепительные сооружения, водопропускные устройства, земляные и иные сооружения (устройства), предохраняющие трубопроводы от разрушения, а прилегающую территорию и окружающую местность - от аварийного разлива транспортируемой продукции; - бросать якоря, проходить с отдаленными якорями, цепями, лотами, волокушами и трапами, производить дноуглубительные и землерезальные работы; - разводить огонь и размещать какие-либо открытые или закрытые источники огня. 2. В охранных зонах трубопроводов без письменного разрешения предприятий трубопроводного транспорта запрещается: - возводить любые постройки и сооружения; на расстоянии ближе 1000 м от оси аммиакопровода запрещается строить коллективные сады с жилыми домами, устраивать массовые спортивные соревнования, соревнования с участием зрителей, купания, массовый отдых людей, любительское рыболовство, расположение временных полевых жилищ и станов любого назначения, загоны для скота; - высаживать деревья и кустарники всех видов, складировать корма, удобрение, материалы, сено и солому, располагать конюшни, содержать скот, выделывать рыбопромысловые участки, производить добычу рыбы, а также водных животных и растений, устраивать водопой, приводить колку и заготовку льда; - сооружать проезды и переезды через трассы трубопроводов, устраивать стоянки автомобильного транспорта, тракторов и механизмов, размещать сады и огороды; - производить мелкоропотные земляные работы, сооружать оросительные и осушительные системы; - производить всякого рода открытые и подземные, горные, строительные, монтажные и взрывные работы, планировку грунта. 3. В охранных зонах магистральных газопроводов запрещается: - перемещать, засыпать, повреждать и разрушать контрольно-	магистральные аммиакопроводы» Постановление Правительства Российской Федерации от 08.09.2017 № 1083 «Об утверждении Правил охраны магистральных газопроводов и о внесении изменений в Положение о представлении в федеральный орган исполнительной власти (его территориальные органы), уполномоченный Правительством Российской Федерации на осуществление государственного кадастрового учета, государственной регистрации прав, ведение Единого государственного реестра недвижимости и предоставление сведений, содержащихся в Едином государственном реестре недвижимости, федеральными органами исполнительной власти, органами государственной власти субъектов Российской Федерации и органами местного самоуправления дополнительных сведений, воспроизводимых на публичных кадастровых картах» Постановление Правительства Российской Федерации от 20.11.2000 № 878 «Об утверждении Правил охраны газораспределительных сетей»
--	--	---

	измерительные и контрольно-диагностические пункты, предупредительные надписи, опознавательные и сигнальные знаки местонахождения магистральных газопроводов; - открывать двери и люки необслуживаемых усиленных пунктов на кабельных линиях связи, калитки отражений узлов линейной арматуры, двери установок электрохимической защиты, люки линейных и смотровых колодезов, открывать и закрывать краны, задвижки, отключать и включать средства связи, энергоснабжения, устройства телемеханики магистральных газопроводов; - устраивать свалки, осуществлять сброс и слив едких и коррозионно-агрессивных веществ и горюче-смазочных материалов, складировать любые материалы, в том числе горюче-смазочные, или размещать хранилища любых материалов; - повреждать берегозащитные, водовыпускные сооружения, земельные и иные сооружения (устройства), предохраняющие магистральный газопровод от разрушения; - осуществлять постановку судов и плавучих объектов на якорь, добычу морских млекопитающих, рыболовство прицельными орудиями добычи (вылова) водных биологических ресурсов, плавание с выведенной якорь-цепью; - проводить дноуглубительные и другие работы, связанные с изменением дна и берегов водных объектов, за исключением работ, необходимых для технического обслуживания объекта магистрального газопровода; - проводить работы с использованием ударно-импульсных устройств и вспомогательных механизмов, сбрасывать грузы; - осуществлять рекреационную деятельность (кроме деятельности по размещению туристских стоянок), разводить костры и размещать источники огня; - огораживать и переторговывать охранные зоны; - размещать какие-либо здания, строения, сооружения, не относящиеся к объектам, указанным в пункте 2 Правил, за исключением объектов, указанных в подпунктах «д» – «ж» и «и» пункта 6 Правил, утвержденных Постановлением Правительства Российской Федерации от 08.09.2017 № 1083; - осуществлять несанкционированное подключение (присоединение) к магистральному газопроводу.	
--	---	--

	4. В охранных зонах магистральных газопроводов без письменного разрешения собственника магистрального газопровода или организации, эксплуатирующей магистральный газопровод не допускается: - проведение горных, взрывных, строительных, монтажных, мелиоративных работ, в том числе работ, связанных с затоплением земель; - осуществление посадки и вырубки деревьев и кустарников; - проведение погрузочно-разгрузочных работ, устройство водопоев скота, колка и заготовка льда; - проведение земляных работ на глубине более чем 0,3 метра, планировка грунта; - сооружение заград на реках и ручьях; - складирование кормов, удобрений, сена, соломы, размещение полевых станков и загонов для скота; - размещение туристских стоянок; - размещение гаражей, стоянок и парковок транспортных средств; - сооружение проездов через магистральные газопроводы; - прокладка инженерных коммуникаций; - проведение инженерных изысканий, связанных с бурением скважин и устройством шурфов; - устройство причалов для судов и пляжей; - проведение работ на объектах транспортной инфраструктуры, находящихся на территории охранной зоны; - проведение работ, связанных с временным затоплением земель, не относящихся к землям сельскохозяйственного назначения. 5. В границах охранной зоны газораспределительных сетей запрещается: - строить объекты жилищно-гражданского и производственного назначения; - сносить и реконструировать мосты, коллекторы, автомобильные и железные дороги с расположенными на них газораспределительными сетями без предварительного выноса этих газопроводов по согласованию с эксплуатационными организациями; - разрушать берегоукрепительные сооружения, водопропускные устройства, земляные и иные сооружения, предохраняющие	
--	--	--

		газораспределительные сети от разрушений; - перемещать, повреждать, засыпать и уничтожать опознавательные знаки, контрольно-измерительные пункты и другие устройства газораспределительных сетей; - устраивать свалки и склады, разливать растворы кислот, солей, щелочей и других химически активных веществ; - огораживать и перегораживать охранные зоны, препятствовать доступу персонала эксплуатационных организаций к газораспределительным сетям, проведению обслуживания и устранению повреждений газораспределительных сетей; - разводить огонь и размещать источники огня; - рыть, потреба, копать и обрабатывать почву сельскохозяйственными и мелпоративными орудиями и механизмами на глубину более 0,3 метра; - отравлять калитки и двери газорегуляторных пунктов, станций катодной и дренажной защиты, люки подземных колодцев, включать или отключать электроснабжение средств связи, освещения и систем телемеханики; - набрасывать, приставлять и привязывать к опорам и надземным газопроводам, отражениям и зданиям газораспределительных сетей посторонние предметы, лестницы, влезать на них; - самовольно подключаться к газораспределительным сетям.	
4	Водоохранная зона	В границах водоохранной зоны запрещается: - использование сточных вод в целях регулирования плодородия почв; - размещение кладбищ, скотомогильников, объектов размещения отходов производства и потребления, химических, взрывчатых, токсичных, отравляющих и ядовитых веществ, пунктов захоронения радиоактивных отходов, а также загрязнение территории загрязняющими веществами, предельно допустимые концентрации которых в водах водных объектов рыбохозяйственного значения не установлены; - осуществление авиационных мер по борьбе с вредными организмами; - движение и стоянка транспортных средств (кроме специальных транспортных средств), за исключением их движения по дорогам и стоянки на дорогах и в специально оборудованных местах,	Водный кодекс Российской Федерации

		имеющих твердое покрытие; - строительство и реконструкция автотранспортных станций, складов горюче-смазочных материалов (за исключением случаев, если автотранспортные станции, склады горюче-смазочных материалов размещены на территориях портов, инфраструктуры внутренних водных путей, в том числе баз (сооружений) для стоянки маломерных судов, объектов органов федеральной службы безопасности), станций технического обслуживания, используемых для технического осмотра и ремонта транспортных средств, осуществление мойки транспортных средств; - хранение пестицидов и агрохимикатов (за исключением хранения агрохимикатов в специализированных хранилищах на территориях морских портов за пределами границ прибрежных защитных полос); - применение пестицидов и агрохимикатов; - сброс сточных, в том числе дренажных, вод; - разведка и добыча общераспространенных полезных ископаемых (за исключением случаев, если разведка и добыча общераспространенных полезных ископаемых осуществляются пользователями недр, осуществляющими разведку и добычу иных видов полезных ископаемых, в границах предоставленных им в соответствии с законодательством Российской Федерации о недрах горных отводов и (или) геологических отводов на основании утвержденного технического проекта в соответствии со ст. 19.1 Закона Российской Федерации от 21 февраля 1992 года № 2395-1 «О недрах»);	
5	Прибрежная защитная полоса	В границах прибрежных защитных полос запрещается: - использование сточных вод в целях регулирования плодородия почв; - размещение кладбищ, скотомогильников, объектов размещения отходов производства и потребления, химических, взрывчатых, токсичных, отравляющих и ядовитых веществ, пунктов захоронения радиоактивных отходов, а также загрязнение территории загрязняющими веществами, предельно допустимые концентрации которых в водах водных объектов рыбохозяйственного значения не установлены; - осуществление авиационных мер по борьбе с вредными организмами; - движение и стоянка транспортных средств (кроме специальных	Водный кодекс Российской Федерации

		транспортных средств), за исключением их движения по дорогам и стоянки на дорогах и в специально оборудованных местах, имеющих твердое покрытие, - строительство и реконструкция автозаправочных станций, складов горюче-смазочных материалов (за исключением случаев, если автозаправочные станции, склады горюче-смазочных материалов размещены на территориях портов, инфраструктуры внутренних водных путей, в том числе баз (сооружений) для стоянки маломерных судов, объектов органов федеральной службы безопасности), станций технического обслуживания, используемых для технического осмотра и ремонта транспортных средств, осуществление мойки транспортных средств; - хранение пестицидов и агрохимикатов (за исключением хранения агрохимикатов в специализированных хранилищах на территориях морских портов за пределами границ прибрежных защитных полос), применение пестицидов и агрохимикатов; - сбор сточных, в том числе дренажных, вод; - разведка и добыча общераспространенных полезных ископаемых (за исключением случаев, если разведка и добыча общераспространенных полезных ископаемых осуществляется пользователями недр, осуществляющими разведку и добычу иных видов полезных ископаемых, в границах предоставленных им в соответствии с законодательством Российской Федерации о недрах горных отводов и (или) геологических отводов на основании утвержденного технического проекта в соответствии со ст. 19.1 Закона Российской Федерации от 21 февраля 1992 года № 2395-1 «О недрах»); - распашка земель; - размещение отходов размываемых грунтов; - выпас сельскохозяйственных животных и организация для них летних лагерей, ванн.	Водный кодекс Российской Федерации СанПиН 2.1.4.1110-02 «Зоны санитарной охраны источников водоснабжения и водопроводов питьевого назначения»
6	Зоны санитарной охраны источников питьевого и хозяйственно-бытового водоснабжения, а также устанавливаемые в случаях, предусмотренных Водным кодексом	Зоны санитарной охраны источников питьевого и хозяйственно-бытового водоснабжения, а также устанавливаемые в случаях, предусмотренных Водным кодексом	Водный кодекс Российской Федерации СанПиН 2.1.4.1110-02 «Зоны санитарной охраны источников водоснабжения и водопроводов питьевого назначения»

Российской Федерации, в отношении подземных водных объектов зоны специальной охраны	- все виды строительства, не имеющие непосредственного отношения к эксплуатации, реконструкции и расширению водопроводных сооружений, в том числе прокладка трубопроводов различного назначения; - размещение жилых и хозяйственно-бытовых зданий; - проживание людей; - применение ядохимикатов и удобрений.	
	2. Во втором поясе запрещено: - закачка отработанных вод в подземные горизонты, подземное складирование твердых отходов и разработка недр земли; - размещение кладбищ, скотомогильников, полей ассенизации, полей фильтрации, навозохранилищ, силосных траншей, животноводческих и птицеводческих предприятий и других объектов, обуславливающих опасность микробного загрязнения подземных вод; - применение удобрений и ядохимикатов; - рубка леса главного пользования и реконструкции; - размещение складов горюче-смазочных материалов, ядохимикатов и минеральных удобрений, накопителей промстоков, шламохранилищ и других объектов, обуславливающих опасность химического загрязнения подземных вод. Бурение новых скважин и новое строительство, связанное с нарушением почвенного покрова, производится при обязательном согласовании с центром государственного санитарно-эпидемиологического надзора.	
	3. В третьем поясе запрещено: - закачка отработанных вод в подземные горизонты, подземное складирование твердых отходов и разработка недр земли; - размещение складов горюче-смазочных материалов, ядохимикатов и минеральных удобрений, накопителей промстоков, шламохранилищ и других объектов, обуславливающих опасность химического загрязнения подземных вод. Размещение таких объектов допускается в пределах третьего пояса зоны санитарной охраны только при использовании защищённых подземных вод, при условии выполнения специальных мероприятий по защите водоносного горизонта от загрязнения при наличии санитарно-	

	эпидемиологического заключения центра государственного санитарно-эпидемиологического надзора, выданного с учётом заключения органов геологического контроля. Бурение новых скважин и новое строительство, связанное с нарушением почвенного покрова, производится при обязательном согласовании с центром государственного санитарно-эпидемиологического надзора. На территории зоны санитарной охраны поверхностных источников водоснабжения: 1. В первом поясе не допускается: - посадка высокоствольных деревьев; - все виды строительства, не имеющие непосредственного отношения к эксплуатации, реконструкции и расширению водопроводных сооружений, в том числе прокладка трубопроводов различного назначения; - размещение жилых и хозяйственно-бытовых зданий; - проживание людей; - применение ядохимикатов и удобрений; - спуск любых сточных вод, в том числе сточных вод водного транспорта; - купание, стирка белья, водоной скота и другие виды водопользования, оказывающие влияние на качество воды. 2. Во втором поясе не допускается: - рубка леса главного пользования и реконструкции, а также закрепление за лесозаготовительными предприятиями древесины на корню и лесосечного фонда долгосрочного пользования (допускается только рубки ухода и санитарные рубки леса); - расположение стойбищ и выпас скота, а также всякое другое использование водоема и земельных участков, лесных угодий в пределах прибрежной полосы шириной не менее 500 м, которое может привести к ухудшению качества или уменьшению количества воды источников водоснабжения; - отведение сточных вод в зоне водосбора источника водоснабжения, включая его притоки, не отвечающих гигиеническим требованиям к охране поверхностных вод; - размещение кладбищ, скотомогильников, полей ассенизации.	
--	--	--

	полей фильтрации, навозохранилищ, силосных траншей, животноводческих и птицеводческих предприятий и других объектов, обуславливающих опасность микробного загрязнения подземных вод. - применение удобрений и ядохимикатов; - рубка леса главного пользования и реконструкции; - сброс промышленных, сельскохозяйственных, городских и ливневых сточных вод, содержание в которых химических веществ и микроорганизмов превышает установленные санитарными правилами гигиенические нормативы качества воды (с учетом Определения Верховного Суда Российской Федерации от 25.09.2014 № АПЛ14-393); - размещение складов горюче-смазочных материалов, ядохимикатов и минеральных удобрений, накопителей промстоков, шламохранилищ и других объектов, обуславливающих опасность химического загрязнения подземных вод. Регулирование отведения территории для нового строительства жилых, промышленных и сельскохозяйственных объектов, а также согласование изменений технологий действующих предприятий, связанных с повышением степени опасности загрязнения сточными водами источника водоснабжения производится при согласовании с центром государственного санитарно-эпидемиологического надзора. Все работы, в том числе добыча песка, гравия, доломитовых, в пределах акватории зоны санитарной охраны допускаются по согласованию с центром государственного санитарно - эпидемиологического надзора лишь при обосновании гидрологическими расчетами отсутствия ухудшения качества воды в створе водозабора. Использование химических методов борьбы с эвтрофикацией водоемов допускается при условии применения препаратов, имеющих положительное санитарно - эпидемиологическое заключение государственной санитарно - эпидемиологической службы Российской Федерации. Использование источников водоснабжения в пределах второго пояса зоны санитарной охраны для купания, туризма, водного спорта и рыбной ловли допускается в установленных местах при
--	--

		условии соблюдения гигиенических требований к охране поверхностных вод, а также гигиенических требований к зонам рекреации водных объектов. 3. В третьем поясе не допускается отведение сточных вод в зоне водосбора источника водоснабжения, включая его притоки, не отвечающих гигиеническим требованиям к охране поверхностных вод. Регулирование отведения территории для нового строительства жилых, промышленных и сельскохозяйственных объектов, а также согласование изменений технологий действующих предприятий, связанных с повышением степени опасности загрязнения сточными водами источника водоснабжения производится при согласовании с центром государственного санитарно-эпидемиологического надзора. Все работы, в том числе добыча песка, гравия, доломитовых, в пределах автотрассы зоны санитарной охраны допускаются по согласованию с центром государственного санитарно - эпидемиологического надзора лишь при обосновании гидрологическими расчетами отсутствия ухудшения качества воды в створе водозабора. Использование химических методов борьбы с эвтрофикацией водоемов допускается при условии применения препаратов, имеющих положительное санитарно - эпидемиологическое заключение государственной санитарно - эпидемиологической службы Российской Федерации.	
7	Зоны затопления и подтопления	В зонах затопления и подтопления запрещается: - размещение новых населенных пунктов и строительство объектов капитального строительства без обеспечения инженерной защиты таких населенных пунктов и объектов от затопления, подтопления; - использование сточных вод в целях регулирования плодородия почв; - размещение кладбищ, скотомогильников, объектов размещения отходов производства и потребления, химических, взрывчатых, токсичных, отравляющих и ядовитых веществ, пунктов хранения и захоронения радиоактивных отходов; - осуществление авиационных мер по борьбе с вредными организмами.	Водный кодекс Российской Федерации

8	Санитарно-защитная зона	В границах санитарно-защитной зоны не допускается использования земельных участков в целях: - размещения жилой застройки, объектов образовательного и медицинского назначения, спортивных сооружений открытого типа, организаций отдыха детей и их оздоровления, зон рекреационного назначения и для ведения садоводства; - размещения объектов для производства и хранения лекарственных средств, объектов пищевых отраслей промышленности, оптовых складов продовольственного сырья и пищевой продукции, комплексов водопроводных сооружений для подготовки и хранения питьевой воды, использования земельных участков в целях производства, хранения и переработки сельскохозяйственной продукции, предназначенной для дальнейшего использования в качестве пищевой продукции, если химическое, физическое и (или) биологическое воздействие объекта, в отношении которого установлена санитарно-защитная зона, приведет к нарушению качества и безопасности таких средств, сырья, воды и продукции в соответствии с установленными требованиями.	Постановление Правительства Российской Федерации от 03.03.2018 № 222 «Об утверждении Правил установления санитарно-защитных зон и использования земельных участков, расположенных в границах санитарно-защитных зон»
9	Зона минимальных расстояний до магистральных или промышленных трубопроводов (газопроводов, нефтепроводов и нефтепродуктопроводов, аминакопроводов)	Перечень ограничений использования земельных участков в границах зоны минимальных расстояний до магистральных или промышленных трубопроводов определяется Правительством Российской Федерации в положении о данном виде зоны с особыми условиями использования территории.	

Приложение № 1
к правилам землепользования и застройки
Пузовского сельского поселения
Бутурлиновского муниципального района
Воронежской области

СВЕДЕНИЯ О ГРАНИЦАХ ТЕРРИТОРИАЛЬНЫХ ЗОН,
СОДЕРЖАЩИЕ ГРАФИЧЕСКОЕ ОПИСАНИЕ МЕСТОПОЛОЖЕНИЯ
ГРАНИЦ ТЕРРИТОРИАЛЬНЫХ ЗОН, ПЕРЕЧЕНЬ КООРДИНАТ
ХАРАКТЕРНЫХ ТОЧЕК ГРАНИЦ ТЕРРИТОРИАЛЬНЫХ ЗОН
СЕЛА ПУЗЕВО

ОПИСАНИЕ МЕСТОПОЛОЖЕНИЯ ГРАНИЦ

Зона застройки индивидуальными жилыми домами села Пузово - Ж1/1

(наименование объекта, местоположение границ которого описано
(далее - объект)

Раздел 1

Сведения об объекте		
№ п/п	Характеристики объекта	Описание характеристик
1	2	3
1	Местоположение объекта	Воронежская область, Бутурлиновский муниципальный район, Пузовское сельское поселение, село Пузово
2	Площадь объекта $\pm$ величина погрешности определения площади ($P \pm \Delta P$)	7285852 $\pm$ 47237 м ²
3	Иные характеристики объекта	-

Раздел 2

Сведения о местоположении границ объекта					
1. Система координат: МСК - 36, зона 2					
2. Сведения о характерных точках границ объекта					
Обозначение характерных точек границ	Координаты, м		Метод определения координат характерной точки	Средняя квадратическая погрешность положения характерной точки (Mt), м	Описание обозначения точки на местности (при наличии)
	X	Y			
1	2	3	4	5	6
1	405676.44	2171117.97	Картометрический	1.00	-
2	405662.31	2171282.64	Картометрический	1.00	-
3	405647.55	2171351.60	Картометрический	1.00	-
4	405658.46	2171375.96	Картометрический	1.00	-
5	405439.16	2171474.72	Картометрический	1.00	-
6	405475.15	2171548.90	Картометрический	1.00	-
7	405511.28	2171603.81	Картометрический	1.00	-
8	405486.53	2171614.68	Картометрический	1.00	-
9	405485.53	2171653.76	Картометрический	1.00	-
10	405437.22	2171575.82	Картометрический	1.00	-
11	405367.64	2171622.35	Картометрический	1.00	-
12	405247.51	2171658.90	Картометрический	1.00	-
13	405118.16	2171772.32	Картометрический	1.00	-
14	404995.57	2171796.39	Картометрический	1.00	-
15	404841.73	2171925.64	Картометрический	1.00	-
16	404770.58	2172027.09	Картометрический	1.00	-
17	404840.15	2172077.21	Картометрический	1.00	-
18	404845.14	2172143.40	Картометрический	1.00	-
19	404820.15	2172182.36	Картометрический	1.00	-
20	404817.12	2172184.77	Картометрический	1.00	-
21	404811.85	2172186.51	Картометрический	1.00	-
22	404800.62	2172187.11	Картометрический	1.00	-
23	404791.03	2172187.06	Картометрический	1.00	-
24	404786.48	2172187.03	Картометрический	1.00	-
25	404782.40	2172186.93	Картометрический	1.00	-
26	404777.97	2172186.82	Картометрический	1.00	-
27	404760.78	2172182.66	Картометрический	1.00	-
28	404744.44	2172176.65	Картометрический	1.00	-
29	404735.30	2172173.47	Картометрический	1.00	-
30	404725.72	2172170.61	Картометрический	1.00	-
31	404644.45	2172145.66	Картометрический	1.00	-
32	404632.08	2172142.46	Картометрический	1.00	-
33	404619.51	2172139.93	Картометрический	1.00	-
34	404603.70	2172138.13	Картометрический	1.00	-

1	2	3	4	5	6
35	404592.27	2172138.29	Картометрический	1.00	-
36	404559.40	2172139.12	Картометрический	1.00	-
37	404527.85	2172140.59	Картометрический	1.00	-
38	404478.62	2172142.28	Картометрический	1.00	-
39	404425.87	2172145.83	Картометрический	1.00	-
40	404366.97	2172149.99	Картометрический	1.00	-
41	404332.38	2172153.08	Картометрический	1.00	-
42	404302.93	2172156.96	Картометрический	1.00	-
43	404221.42	2172169.55	Картометрический	1.00	-
44	404191.58	2172173.91	Картометрический	1.00	-
45	404157.25	2172180.70	Картометрический	1.00	-
46	404138.37	2172185.71	Картометрический	1.00	-
47	404116.66	2172191.89	Картометрический	1.00	-
48	404093.50	2172199.95	Картометрический	1.00	-
49	404070.44	2172207.70	Картометрический	1.00	-
50	404054.86	2172212.99	Картометрический	1.00	-
51	404042.63	2172217.77	Картометрический	1.00	-
52	404032.62	2172221.02	Картометрический	1.00	-
53	404022.25	2172224.25	Картометрический	1.00	-
54	404015.35	2172197.23	Картометрический	1.00	-
55	404006.79	2172158.87	Картометрический	1.00	-
56	404007.27	2172143.20	Картометрический	1.00	-
57	404012.78	2172083.33	Картометрический	1.00	-
58	404037.43	2171988.29	Картометрический	1.00	-
59	404059.63	2171893.80	Картометрический	1.00	-
60	404059.63	2171893.79	Картометрический	1.00	-
61	404062.47	2171881.69	Картометрический	1.00	-
62	404064.97	2171867.70	Картометрический	1.00	-
63	404084.44	2171867.70	Картометрический	1.00	-
64	404218.34	2171869.62	Картометрический	1.00	-
65	404230.15	2171869.39	Картометрический	1.00	-
66	404229.02	2171830.90	Картометрический	1.00	-
67	404403.22	2171827.41	Картометрический	1.00	-
68	404452.41	2171838.50	Картометрический	1.00	-
69	404462.88	2171727.49	Картометрический	1.00	-
70	404578.15	2171694.95	Картометрический	1.00	-
71	404790.64	2171516.15	Картометрический	1.00	-
72	404777.36	2171454.15	Картометрический	1.00	-
73	404814.39	2171431.47	Картометрический	1.00	-
74	404851.73	2171427.78	Картометрический	1.00	-
75	404895.93	2171423.41	Картометрический	1.00	-
76	404923.30	2171420.72	Картометрический	1.00	-
77	404994.35	2171361.78	Картометрический	1.00	-
78	405044.26	2171351.66	Картометрический	1.00	-
79	405251.75	2171341.84	Картометрический	1.00	-
80	405344.87	2171318.92	Картометрический	1.00	-
81	405450.17	2171320.82	Картометрический	1.00	-
82	405496.30	2171287.73	Картометрический	1.00	-

1	2	3	4	5	6
83	405551.42	2171224.27	Картометрический	1.00	-
84	405594.17	2171146.17	Картометрический	1.00	-
85	405622.35	2171126.32	Картометрический	1.00	-
1	405676.44	2171117.97	Картометрический	1.00	-
86	405245.14	2172726.09	Картометрический	5.00	-
87	405243.18	2172745.56	Картометрический	5.00	-
88	405223.57	2172761.40	Картометрический	5.00	-
89	405174.49	2172775.16	Картометрический	5.00	-
90	405158.99	2172785.21	Картометрический	5.00	-
91	405126.82	2172806.05	Картометрический	5.00	-
92	405058.97	2172724.39	Картометрический	5.00	-
93	404999.64	2172680.93	Картометрический	1.00	-
94	404907.54	2172633.31	Картометрический	1.00	-
95	404845.42	2172578.37	Картометрический	1.00	-
96	404858.02	2172521.68	Картометрический	1.00	-
97	404779.16	2172457.19	Картометрический	1.00	-
98	404722.54	2172439.85	Картометрический	1.00	-
99	404669.87	2172386.37	Картометрический	1.00	-
100	404715.81	2172280.31	Картометрический	1.00	-
101	404715.89	2172236.57	Картометрический	1.00	-
102	404728.79	2172189.01	Картометрический	1.00	-
103	404771.60	2172202.66	Картометрический	1.00	-
104	404785.77	2172207.49	Картометрический	1.00	-
105	404788.85	2172208.54	Картометрический	1.00	-
106	404816.66	2172205.80	Картометрический	1.00	-
107	404821.01	2172204.89	Картометрический	1.00	-
108	404827.76	2172203.61	Картометрический	1.00	-
109	404840.38	2172200.97	Картометрический	1.00	-
110	404861.10	2172194.74	Картометрический	1.00	-
111	404866.37	2172191.95	Картометрический	1.00	-
112	404874.06	2172208.23	Картометрический	1.00	-
113	404951.03	2172153.17	Картометрический	1.00	-
114	405046.90	2172279.17	Картометрический	1.00	-
115	404962.24	2172354.03	Картометрический	1.00	-
116	405145.27	2172583.63	Картометрический	5.00	-
117	405145.81	2172584.40	Картометрический	1.00	-
118	405152.04	2172592.44	Картометрический	5.00	-
119	405171.60	2172617.43	Картометрический	5.00	-
86	405245.14	2172726.09	Картометрический	5.00	-
120	405052.85	2172854.04	Картометрический	5.00	-
121	405039.03	2172878.44	Картометрический	5.00	-
122	405011.50	2172979.79	Картометрический	5.00	-
123	404983.98	2173019.27	Картометрический	1.00	-
124	404944.95	2173037.39	Картометрический	1.00	-
125	404851.14	2173054.78	Картометрический	1.00	-
126	404809.99	2173089.99	Картометрический	1.00	-

1	2	3	4	5	6
127	404796.53	2173101.50	Картометрический	1.00	-
128	404790.33	2173124.30	Картометрический	1.00	-
129	404795.56	2173141.37	Картометрический	1.00	-
130	404752.62	2173122.85	Картометрический	1.00	-
131	404747.75	2173078.02	Картометрический	1.00	-
132	404705.01	2173043.46	Картометрический	1.00	-
133	404616.92	2173005.72	Картометрический	1.00	-
134	404617.81	2172953.99	Картометрический	1.00	-
135	404536.35	2172911.68	Картометрический	1.00	-
136	404477.12	2172863.08	Картометрический	1.00	-
137	404497.95	2172813.23	Картометрический	1.00	-
138	404508.79	2172739.45	Картометрический	1.00	-
139	404531.44	2172695.34	Картометрический	1.00	-
140	404580.99	2172648.90	Картометрический	1.00	-
141	404596.95	2172629.53	Картометрический	1.00	-
142	404614.21	2172589.53	Картометрический	1.00	-
143	404631.28	2172572.91	Картометрический	1.00	-
144	404653.60	2172576.57	Картометрический	1.00	-
145	404670.14	2172626.85	Картометрический	1.00	-
146	404684.22	2172639.68	Картометрический	1.00	-
147	404710.23	2172681.77	Картометрический	1.00	-
148	404776.71	2172743.33	Картометрический	1.00	-
149	404847.11	2172765.12	Картометрический	1.00	-
150	404923.61	2172777.06	Картометрический	1.00	-
151	404950.69	2172773.39	Картометрический	1.00	-
152	404998.27	2172801.28	Картометрический	1.00	-
120	405052.85	2172854.04	Картометрический	1.00	-
153	404438.03	2173012.56	Картометрический	1.00	-
154	404408.38	2173030.89	Картометрический	1.00	-
155	404353.63	2172977.22	Картометрический	1.00	-
156	404301.23	2172942.67	Картометрический	1.00	-
157	404337.32	2172886.70	Картометрический	1.00	-
158	404405.30	2172931.31	Картометрический	1.00	-
159	404430.52	2172956.04	Картометрический	1.00	-
153	404438.03	2173012.56	Картометрический	1.00	-
160	404889.08	2173527.17	Картометрический	1.00	-
161	404775.45	2173592.90	Картометрический	1.00	-
162	404828.47	2173756.56	Картометрический	1.00	-
163	404732.26	2173803.09	Картометрический	1.00	-
164	404652.04	2173791.10	Картометрический	1.00	-
165	404620.15	2173762.48	Картометрический	1.00	-
166	404569.69	2173653.21	Картометрический	1.00	-
167	404600.86	2173608.73	Картометрический	1.00	-
168	404614.45	2173534.81	Картометрический	1.00	-
169	404571.72	2173449.44	Картометрический	1.00	-
170	404512.96	2173396.82	Картометрический	1.00	-

1	2	3	4	5	6
171	404513.55	2173317.58	Картометрический	1.00	-
172	404539.58	2173223.56	Картометрический	1.00	-
173	404717.63	2173247.59	Картометрический	1.00	-
174	404773.54	2173297.43	Картометрический	1.00	-
160	404889.08	2173527.17	Картометрический	1.00	-
175	404640.76	2172160.29	Картометрический	1.00	-
176	404630.91	2172201.80	Картометрический	1.00	-
177	404595.76	2172321.76	Картометрический	1.00	-
178	404489.49	2172487.27	Картометрический	1.00	-
179	404481.00	2172505.70	Картометрический	1.00	-
180	404466.64	2172520.67	Картометрический	1.00	-
181	404450.88	2172547.13	Картометрический	1.00	-
182	404425.62	2172568.92	Картометрический	1.00	-
183	404394.01	2172603.90	Картометрический	1.00	-
184	404339.03	2172629.44	Картометрический	1.00	-
185	404278.94	2172705.53	Картометрический	1.00	-
186	404237.43	2172768.81	Картометрический	1.00	-
187	404180.88	2172820.89	Картометрический	1.00	-
188	404148.10	2172873.10	Картометрический	1.00	-
189	404158.24	2172956.86	Картометрический	1.00	-
190	404102.40	2173053.50	Картометрический	1.00	-
191	404050.08	2173066.19	Картометрический	1.00	-
192	404022.99	2173090.62	Картометрический	1.00	-
193	403995.41	2173160.57	Картометрический	1.00	-
194	403964.99	2173204.87	Картометрический	1.00	-
195	403933.31	2173231.89	Картометрический	1.00	-
196	403886.05	2173261.35	Картометрический	1.00	-
197	403754.34	2173294.49	Картометрический	1.00	-
198	403682.84	2173295.53	Картометрический	1.00	-
199	403615.09	2173275.01	Картометрический	1.00	-
200	403602.02	2173247.71	Картометрический	1.00	-
201	403610.82	2173145.15	Картометрический	1.00	-
202	403593.32	2173078.72	Картометрический	1.00	-
203	403544.50	2173039.31	Картометрический	1.00	-
204	403405.98	2172961.13	Картометрический	1.00	-
205	403345.33	2172881.54	Картометрический	1.00	-
206	403293.81	2172839.25	Картометрический	1.00	-
207	403228.44	2172813.85	Картометрический	1.00	-
208	403244.79	2172726.08	Картометрический	1.00	-
209	403260.34	2172638.23	Картометрический	1.00	-
210	403275.05	2172513.09	Картометрический	1.00	-
211	403288.90	2172496.01	Картометрический	1.00	-
212	403333.77	2172469.30	Картометрический	1.00	-
213	403375.93	2172446.44	Картометрический	1.00	-
214	403389.85	2172439.02	Картометрический	1.00	-
215	403443.86	2172416.76	Картометрический	1.00	-
216	403555.35	2172375.76	Картометрический	1.00	-

1	2	3	4	5	6
217	403590.91	2172367.17	Картометрический	1.00	-
218	403646.86	2172354.99	Картометрический	1.00	-
219	403677.45	2172347.39	Картометрический	1.00	-
220	403702.32	2172341.86	Картометрический	1.00	-
221	403760.95	2172326.29	Картометрический	1.00	-
222	403790.22	2172318.14	Картометрический	1.00	-
223	403828.75	2172307.51	Картометрический	1.00	-
224	403906.94	2172283.17	Картометрический	1.00	-
225	403990.10	2172254.34	Картометрический	1.00	-
226	403996.96	2172273.79	Картометрический	1.00	-
227	404022.31	2172264.06	Картометрический	1.00	-
228	404017.59	2172252.27	Картометрический	1.00	-
229	404026.68	2172248.67	Картометрический	1.00	-
230	404026.07	2172244.33	Картометрический	1.00	-
231	404027.49	2172240.82	Картометрический	1.00	-
232	404107.13	2172214.58	Картометрический	1.00	-
233	404143.53	2172201.51	Картометрический	1.00	-
234	404176.00	2172192.06	Картометрический	1.00	-
235	404180.00	2172190.77	Картометрический	1.00	-
236	404240.89	2172181.71	Картометрический	1.00	-
237	404305.64	2172172.06	Картометрический	1.00	-
238	404310.28	2172174.02	Картометрический	1.00	-
239	404312.87	2172177.48	Картометрический	1.00	-
240	404329.54	2172175.35	Картометрический	1.00	-
241	404332.13	2172171.18	Картометрический	1.00	-
242	404334.92	2172168.94	Картометрический	1.00	-
243	404338.56	2172167.83	Картометрический	1.00	-
244	404428.09	2172162.69	Картометрический	1.00	-
245	404502.79	2172158.61	Картометрический	1.00	-
246	404530.83	2172157.07	Картометрический	1.00	-
247	404607.14	2172152.45	Картометрический	1.00	-
248	404615.04	2172153.41	Картометрический	1.00	-
249	404632.31	2172157.77	Картометрический	1.00	-
175	404640.76	2172160.29	Картометрический	1.00	-
250	403564.55	2173119.80	Картометрический	1.00	-
251	403563.75	2173187.97	Картометрический	1.00	-
252	403511.79	2173232.53	Картометрический	1.00	-
253	403420.57	2173206.53	Картометрический	1.00	-
254	403275.96	2173124.96	Картометрический	1.00	-
255	403243.47	2173090.74	Картометрический	1.00	-
256	403283.99	2173028.92	Картометрический	1.00	-
257	403311.73	2173012.41	Картометрический	1.00	-
258	403350.02	2172970.36	Картометрический	1.00	-
259	403373.98	2172986.84	Картометрический	1.00	-
260	403474.65	2173037.04	Картометрический	1.00	-
261	403533.50	2173072.44	Картометрический	1.00	-
250	403564.55	2173119.80	Картометрический	1.00	-

1	2	3	4	5	6
262	404335.80	2173430.43	Картометрический	1.00	-
263	404295.23	2173511.53	Картометрический	1.00	-
264	404334.79	2173730.74	Картометрический	1.00	-
265	404272.45	2173945.22	Картометрический	1.00	-
266	404268.02	2173958.39	Картометрический	1.00	-
267	404127.03	2174262.01	Картометрический	1.00	-
268	404045.27	2174304.62	Картометрический	1.00	-
269	403696.74	2174149.96	Картометрический	1.00	-
270	403537.14	2174047.06	Картометрический	1.00	-
271	403496.54	2174016.78	Картометрический	1.00	-
272	403583.47	2173828.62	Картометрический	1.00	-
273	403525.40	2173779.79	Картометрический	1.00	-
274	403515.68	2173726.59	Картометрический	1.00	-
275	403626.67	2173437.67	Картометрический	1.00	-
276	403675.19	2173339.14	Картометрический	1.00	-
277	403815.50	2173336.28	Картометрический	1.00	-
278	403895.52	2173312.87	Картометрический	1.00	-
279	403987.41	2173253.55	Картометрический	1.00	-
280	404031.63	2173238.26	Картометрический	1.00	-
281	404112.38	2173251.97	Картометрический	1.00	-
282	404167.90	2173281.12	Картометрический	1.00	-
283	404218.08	2173336.00	Картометрический	1.00	-
284	404292.48	2173386.20	Картометрический	1.00	-
262	404335.80	2173430.43	Картометрический	1.00	-
285	403877.95	2173964.88	Картометрический	1.00	-
286	403840.24	2174049.29	Картометрический	1.00	-
287	403825.83	2174074.06	Картометрический	1.00	-
288	403813.64	2174081.70	Картометрический	1.00	-
289	403785.50	2174066.03	Картометрический	1.00	-
290	403804.20	2174031.15	Картометрический	1.00	-
291	403842.68	2173954.04	Картометрический	1.00	-
285	403877.95	2173964.88	Картометрический	1.00	-
292	404370.19	2174354.02	Картометрический	1.00	-
293	404453.75	2174412.98	Картометрический	1.00	-
294	404489.85	2174461.95	Картометрический	1.00	-
295	404499.77	2174494.71	Картометрический	1.00	-
296	404451.89	2174539.25	Картометрический	1.00	-
297	404439.91	2174528.66	Картометрический	1.00	-
298	404411.29	2174503.12	Картометрический	1.00	-
299	404390.75	2174493.33	Картометрический	1.00	-
300	404344.92	2174495.00	Картометрический	1.00	-
301	404214.22	2174539.69	Картометрический	1.00	-
302	404178.17	2174593.78	Картометрический	1.00	-
303	404129.85	2174591.38	Картометрический	1.00	-
304	404097.26	2174655.92	Картометрический	1.00	-

1	2	3	4	5	6
305	404068.78	2174657.52	Картометрический	1.00	-
306	403980.92	2174802.92	Картометрический	1.00	-
307	403943.69	2174797.47	Картометрический	1.00	-
308	403846.99	2174741.37	Картометрический	1.00	-
309	403798.70	2174770.15	Картометрический	1.00	-
310	403705.08	2174884.84	Картометрический	1.00	-
311	403638.31	2174860.55	Картометрический	1.00	-
312	403651.84	2174810.84	Картометрический	1.00	-
313	403527.82	2174789.94	Картометрический	1.00	-
314	403408.16	2174796.95	Картометрический	1.00	-
315	403377.80	2174778.30	Картометрический	1.00	-
316	403371.83	2174719.05	Картометрический	1.00	-
317	403388.74	2174650.65	Картометрический	1.00	-
318	403693.80	2174574.84	Картометрический	1.00	-
319	403790.57	2174597.68	Картометрический	1.00	-
320	403821.31	2174609.30	Картометрический	1.00	-
321	403869.10	2174515.75	Картометрический	1.00	-
322	404010.44	2174412.50	Картометрический	1.00	-
292	404370.19	2174354.02	Картометрический	1.00	-
323	404054.05	2171880.56	Картометрический	1.00	-
324	404028.57	2171985.97	Картометрический	1.00	-
325	404000.92	2172081.27	Картометрический	1.00	-
326	403898.16	2172200.90	Картометрический	1.00	-
327	403870.27	2172256.00	Картометрический	1.00	-
328	403824.56	2172292.84	Картометрический	1.00	-
329	403784.84	2172303.72	Картометрический	1.00	-
330	403740.63	2172316.38	Картометрический	1.00	-
331	403699.14	2172326.34	Картометрический	1.00	-
332	403623.21	2172343.36	Картометрический	1.00	-
333	403590.13	2172351.03	Картометрический	1.00	-
334	403583.06	2172351.31	Картометрический	1.00	-
335	403573.73	2172349.47	Картометрический	1.00	-
336	403562.13	2172346.88	Картометрический	1.00	-
337	403552.67	2172344.82	Картометрический	1.00	-
338	403549.19	2172357.35	Картометрический	1.00	-
339	403457.72	2172341.66	Картометрический	1.00	-
340	403430.10	2172336.51	Картометрический	1.00	-
341	403395.96	2172330.14	Картометрический	1.00	-
342	403324.10	2172320.65	Картометрический	1.00	-
343	403221.76	2172308.09	Картометрический	1.00	-
344	403211.64	2172309.79	Картометрический	1.00	-
345	403203.26	2172336.70	Картометрический	1.00	-
346	403199.76	2172345.99	Картометрический	1.00	-
347	403201.79	2172374.44	Картометрический	1.00	-
348	403138.40	2172378.32	Картометрический	1.00	-
349	403142.88	2172454.99	Картометрический	1.00	-
350	403163.74	2172477.71	Картометрический	1.00	-

1	2	3	4	5	6
351	403181.83	2172476.05	Картометрический	1.00	-
352	403185.01	2172535.54	Картометрический	1.00	-
353	403185.08	2172536.09	Картометрический	1.00	-
354	403184.91	2172542.12	Картометрический	1.00	-
355	403184.10	2172570.06	Картометрический	1.00	-
356	403182.02	2172602.58	Картометрический	1.00	-
357	403140.87	2172599.17	Картометрический	1.00	-
358	403109.48	2172596.66	Картометрический	1.00	-
359	403102.71	2172624.36	Картометрический	1.00	-
360	403097.82	2172624.40	Картометрический	1.00	-
361	403097.87	2172631.32	Картометрический	1.00	-
362	403073.22	2172758.18	Картометрический	1.00	-
363	403072.14	2172763.09	Картометрический	1.00	-
364	403070.86	2172770.77	Картометрический	1.00	-
365	403046.35	2172767.44	Картометрический	1.00	-
366	403037.07	2172800.20	Картометрический	1.00	-
367	402997.33	2172791.99	Картометрический	1.00	-
368	402960.75	2172792.05	Картометрический	1.00	-
369	402899.09	2172831.34	Картометрический	1.00	-
370	402872.50	2172879.69	Картометрический	1.00	-
371	402851.99	2172887.92	Картометрический	1.00	-
372	402747.37	2172870.83	Картометрический	1.00	-
373	402673.42	2172844.14	Картометрический	1.00	-
374	402526.50	2172814.96	Картометрический	1.00	-
375	402675.80	2172320.65	Картометрический	1.00	-
376	402728.77	2172325.74	Картометрический	1.00	-
377	402876.03	2172331.52	Картометрический	1.00	-
378	402845.19	2172249.72	Картометрический	1.00	-
379	402927.57	2172239.63	Картометрический	1.00	-
380	403123.81	2172185.42	Картометрический	1.00	-
381	403190.39	2172163.20	Картометрический	1.00	-
382	403324.14	2172052.86	Картометрический	1.00	-
383	403401.63	2172047.50	Картометрический	1.00	-
384	403507.60	2172036.45	Картометрический	1.00	-
385	403544.39	2172020.33	Картометрический	1.00	-
386	403587.22	2172094.28	Картометрический	1.00	-
387	403596.33	2172163.27	Картометрический	1.00	-
388	403672.17	2172182.68	Картометрический	1.00	-
389	403758.86	2172160.31	Картометрический	1.00	-
390	403790.71	2172125.32	Картометрический	1.00	-
391	403846.14	2172024.67	Картометрический	1.00	-
392	403790.75	2171988.57	Картометрический	1.00	-
393	403836.01	2171903.74	Картометрический	1.00	-
394	403716.25	2171817.99	Картометрический	1.00	-
395	403699.28	2171813.13	Картометрический	1.00	-
396	403691.79	2171829.26	Картометрический	1.00	-
397	403660.11	2171824.74	Картометрический	1.00	-
398	403642.35	2171874.05	Картометрический	1.00	-

1	2	3	4	5	6
399	403624.35	2171870.31	Картометрический	5.00	-
400	403612.90	2171860.03	Картометрический	5.00	-
401	403617.66	2171792.54	Картометрический	5.00	-
402	403544.66	2171781.39	Картометрический	5.00	-
403	403506.17	2171820.49	Картометрический	5.00	-
404	403464.93	2171809.53	Картометрический	5.00	-
405	403380.92	2171772.04	Картометрический	5.00	-
406	403301.21	2171767.94	Картометрический	5.00	-
407	403280.27	2171709.59	Картометрический	5.00	-
408	403241.43	2171726.37	Картометрический	5.00	-
409	403210.14	2171681.80	Картометрический	5.00	-
410	403245.32	2171656.73	Картометрический	5.00	-
411	403276.39	2171696.65	Картометрический	5.00	-
412	403440.52	2171702.91	Картометрический	5.00	-
413	403517.56	2171692.48	Картометрический	5.00	-
414	403503.71	2171630.63	Картометрический	5.00	-
415	403702.57	2171583.38	Картометрический	5.00	-
416	403922.33	2171672.56	Картометрический	5.00	-
417	403981.96	2171738.20	Картометрический	5.00	-
418	404015.26	2171757.65	Картометрический	5.00	-
419	403966.82	2171841.62	Картометрический	1.00	-
420	404005.82	2171863.93	Картометрический	5.00	-
323	404054.05	2171880.56	Картометрический	1.00	-
421	403195.60	2172229.03	Картометрический	1.00	-
422	403194.28	2172268.50	Картометрический	1.00	-
423	403153.88	2172274.53	Картометрический	1.00	-
424	403143.06	2172236.91	Картометрический	1.00	-
425	403180.62	2172230.98	Картометрический	1.00	-
421	403195.60	2172229.03	Картометрический	1.00	-
426	403182.31	2172890.70	Картометрический	1.00	-
427	403172.75	2172930.01	Картометрический	1.00	-
428	403166.28	2172955.52	Картометрический	1.00	-
429	403159.87	2172980.17	Картометрический	1.00	-
430	403153.80	2173006.09	Картометрический	1.00	-
431	403149.12	2173021.15	Картометрический	1.00	-
432	403119.90	2173029.08	Картометрический	1.00	-
433	403001.59	2173081.73	Картометрический	1.00	-
434	402994.63	2173075.98	Картометрический	1.00	-
435	402986.31	2173080.98	Картометрический	1.00	-
436	402989.11	2173087.41	Картометрический	1.00	-
437	402959.31	2173100.70	Картометрический	1.00	-
438	402889.33	2173139.48	Картометрический	1.00	-
439	402787.93	2173210.87	Картометрический	1.00	-
440	402747.81	2173229.61	Картометрический	1.00	-
441	402586.28	2173082.19	Картометрический	1.00	-
442	402581.37	2173029.30	Картометрический	1.00	-

1	2	3	4	5	6
443	402622.55	2172987.24	Картометрический	1.00	-
444	402627.78	2172903.19	Картометрический	1.00	-
445	402717.00	2172910.30	Картометрический	1.00	-
446	402842.51	2172938.60	Картометрический	1.00	-
447	402871.35	2172925.56	Картометрический	1.00	-
448	402914.14	2172866.07	Картометрический	1.00	-
449	403007.74	2172834.08	Картометрический	1.00	-
450	403118.86	2172846.44	Картометрический	1.00	-
451	403123.33	2172885.98	Картометрический	1.00	-
426	403182.31	2172890.70	Картометрический	1.00	-
452	402964.69	2173111.44	Картометрический	1.00	-
453	402989.61	2173166.72	Картометрический	1.00	-
454	402948.18	2173256.25	Картометрический	1.00	-
455	402895.71	2173149.66	Картометрический	1.00	-
452	402964.69	2173111.44	Картометрический	1.00	-
456	403292.58	2173245.62	Картометрический	1.00	-
457	403406.93	2173355.11	Картометрический	1.00	-
458	403455.40	2173418.95	Картометрический	1.00	-
459	403461.20	2173454.98	Картометрический	1.00	-
460	403381.22	2173538.68	Картометрический	1.00	-
461	403355.01	2173629.15	Картометрический	1.00	-
462	403334.37	2173680.29	Картометрический	1.00	-
463	403332.49	2173741.44	Картометрический	1.00	-
464	403356.66	2173804.66	Картометрический	1.00	-
465	403330.45	2173882.71	Картометрический	1.00	-
466	403275.89	2173932.79	Картометрический	1.00	-
467	403194.92	2174098.30	Картометрический	1.00	-
468	403180.24	2174126.09	Картометрический	1.00	-
469	403096.65	2174248.21	Картометрический	1.00	-
470	402983.57	2174317.86	Картометрический	1.00	-
471	402933.00	2174443.63	Картометрический	1.00	-
472	403017.78	2174554.76	Картометрический	1.00	-
473	403050.00	2174573.91	Картометрический	1.00	-
474	403086.24	2174602.78	Картометрический	1.00	-
475	403143.91	2174671.66	Картометрический	1.00	-
476	403226.57	2174720.01	Картометрический	1.00	-
477	403167.07	2174829.99	Картометрический	1.00	-
478	402861.83	2174672.33	Картометрический	1.00	-
479	402844.83	2174663.50	Картометрический	1.00	-
480	402784.25	2174631.71	Картометрический	1.00	-
481	402765.17	2174542.74	Картометрический	1.00	-
482	402764.58	2174490.12	Картометрический	1.00	-
483	402780.86	2174412.75	Картометрический	1.00	-
484	402832.56	2174387.05	Картометрический	1.00	-
485	402870.65	2174218.53	Картометрический	1.00	-
486	402958.99	2174133.93	Картометрический	1.00	-

1	2	3	4	5	6
487	402919.79	2174068.64	Картометрический	1.00	-
488	402908.16	2174015.45	Картометрический	1.00	-
489	402776.93	2173861.73	Картометрический	1.00	-
490	402769.65	2173854.40	Картометрический	1.00	-
491	402753.09	2173845.12	Картометрический	1.00	-
492	402758.61	2173830.82	Картометрический	1.00	-
493	402756.39	2173825.07	Картометрический	1.00	-
494	402815.48	2173677.37	Картометрический	1.00	-
495	402834.92	2173629.32	Картометрический	1.00	-
496	402869.38	2173551.84	Картометрический	1.00	-
497	402875.01	2173541.52	Картометрический	1.00	-
498	402885.03	2173523.17	Картометрический	1.00	-
499	402906.06	2173494.65	Картометрический	1.00	-
500	402935.91	2173460.86	Картометрический	1.00	-
501	402971.83	2173421.15	Картометрический	1.00	-
502	402974.82	2173421.00	Картометрический	1.00	-
503	402979.26	2173421.59	Картометрический	1.00	-
504	402987.45	2173411.61	Картометрический	1.00	-
505	402986.75	2173408.60	Картометрический	1.00	-
506	402988.01	2173405.72	Картометрический	1.00	-
507	402992.95	2173400.10	Картометрический	1.00	-
508	403039.33	2173347.37	Картометрический	1.00	-
509	403072.36	2173313.06	Картометрический	1.00	-
510	403089.71	2173288.15	Картометрический	1.00	-
511	403177.62	2173260.61	Картометрический	1.00	-
456	403292.58	2173245.62	Картометрический	1.00	-
512	402767.37	2174012.73	Картометрический	1.00	-
513	402754.17	2174040.72	Картометрический	1.00	-
514	402747.73	2174057.79	Картометрический	1.00	-
515	402737.31	2174077.83	Картометрический	1.00	-
516	402725.64	2174072.09	Картометрический	1.00	-
517	402659.01	2174039.32	Картометрический	1.00	-
518	402691.86	2173981.41	Картометрический	1.00	-
519	402697.18	2173983.52	Картометрический	1.00	-
512	402767.37	2174012.73	Картометрический	1.00	-
520	402602.38	2174312.78	Картометрический	1.00	-
521	402565.01	2174387.81	Картометрический	1.00	-
522	402539.80	2174375.72	Картометрический	1.00	-
523	402533.29	2174382.64	Картометрический	1.00	-
524	402510.25	2174370.76	Картометрический	1.00	-
525	402459.81	2174471.58	Картометрический	1.00	-
526	402331.29	2174418.29	Картометрический	1.00	-
527	402322.92	2174410.71	Картометрический	1.00	-
528	402310.31	2174404.20	Картометрический	1.00	-
529	402289.99	2174393.77	Картометрический	1.00	-
530	402288.83	2174392.54	Картометрический	1.00	-

1	2	3	4	5	6
531	402289.02	2174390.91	Картометрический	1.00	-
532	402293.36	2174385.30	Картометрический	1.00	-
533	402363.12	2174324.29	Картометрический	1.00	-
534	402388.59	2174301.42	Картометрический	1.00	-
535	402475.92	2174223.03	Картометрический	1.00	-
536	402528.81	2174268.59	Картометрический	1.00	-
537	402596.90	2174306.30	Картометрический	1.00	-
520	402602.38	2174312.78	Картометрический	1.00	-
538	403031.60	2173330.30	Картометрический	1.00	-
539	402970.72	2173399.24	Картометрический	1.00	-
540	402925.28	2173449.92	Картометрический	1.00	-
541	402894.67	2173484.12	Картометрический	1.00	-
542	402872.33	2173514.80	Картометрический	1.00	-
543	402857.06	2173543.08	Картометрический	1.00	-
544	402811.36	2173647.11	Картометрический	1.00	-
545	402751.72	2173790.55	Картометрический	1.00	-
546	402731.57	2173841.20	Картометрический	1.00	-
547	402688.93	2173936.27	Картометрический	1.00	-
548	402660.96	2173987.78	Картометрический	1.00	-
549	402638.81	2174023.54	Картометрический	1.00	-
550	402626.61	2174042.37	Картометрический	1.00	-
551	402604.09	2174071.41	Картометрический	1.00	-
552	402573.82	2174109.83	Картометрический	1.00	-
553	402541.78	2174142.18	Картометрический	1.00	-
554	402502.34	2174177.80	Картометрический	1.00	-
555	402381.62	2174285.87	Картометрический	1.00	-
556	402352.11	2174312.28	Картометрический	1.00	-
557	402304.23	2174314.01	Картометрический	1.00	-
558	402184.28	2174295.19	Картометрический	1.00	-
559	401744.51	2174115.62	Картометрический	1.00	-
560	401664.15	2174095.95	Картометрический	1.00	-
561	401636.38	2174049.36	Картометрический	1.00	-
562	401656.76	2173970.76	Картометрический	1.00	-
563	401682.02	2173929.50	Картометрический	1.00	-
564	401621.79	2173909.59	Картометрический	1.00	-
565	401663.17	2173784.34	Картометрический	1.00	-
566	401761.19	2173808.13	Картометрический	1.00	-
567	401808.26	2173745.78	Картометрический	1.00	-
568	401894.08	2173741.31	Картометрический	1.00	-
569	401907.41	2173750.66	Картометрический	1.00	-
570	401929.64	2173824.95	Картометрический	1.00	-
571	402071.15	2173930.63	Картометрический	1.00	-
572	402218.91	2174017.53	Картометрический	1.00	-
573	402197.73	2174080.38	Картометрический	1.00	-
574	402228.72	2174096.86	Картометрический	1.00	-
575	402244.02	2174077.61	Картометрический	1.00	-
576	402248.06	2174077.37	Картометрический	1.00	-

1	2	3	4	5	6
577	402260.68	2174082.66	Картометрический	1.00	-
578	402253.79	2174111.89	Картометрический	1.00	-
579	402320.81	2174152.87	Картометрический	1.00	-
580	402370.54	2174071.76	Картометрический	1.00	-
581	402408.40	2174096.02	Картометрический	1.00	-
582	402485.68	2173891.84	Картометрический	1.00	-
583	402428.86	2173821.49	Картометрический	1.00	-
584	402429.95	2173693.62	Картометрический	1.00	-
585	402441.26	2173546.18	Картометрический	1.00	-
586	402493.06	2173499.30	Картометрический	1.00	-
587	402506.28	2173489.07	Картометрический	1.00	-
588	402560.71	2173466.82	Картометрический	1.00	-
589	402677.14	2173468.00	Картометрический	1.00	-
590	402766.46	2173443.28	Картометрический	1.00	-
591	402796.54	2173416.52	Картометрический	1.00	-
592	402851.17	2173391.62	Картометрический	1.00	-
593	402897.34	2173363.94	Картометрический	1.00	-
594	402972.53	2173306.16	Картометрический	1.00	-
538	403031.60	2173330.30	Картометрический	1.00	-
595	403030.77	2170799.63	Картометрический	1.00	-
596	403059.91	2170824.61	Картометрический	1.00	-
597	403034.90	2170853.12	Картометрический	1.00	-
598	403082.87	2170899.46	Картометрический	1.00	-
599	403222.65	2171228.00	Картометрический	1.00	-
600	403208.15	2171393.32	Картометрический	1.00	-
601	403188.34	2171453.72	Картометрический	1.00	-
602	403121.57	2171461.82	Картометрический	1.00	-
603	403078.76	2171378.42	Картометрический	1.00	-
604	403001.98	2171284.68	Картометрический	1.00	-
605	402794.35	2170974.52	Картометрический	1.00	-
606	402766.13	2170952.42	Картометрический	1.00	-
607	402775.10	2170903.70	Картометрический	1.00	-
608	402894.61	2170920.60	Картометрический	1.00	-
609	402904.07	2170921.25	Картометрический	1.00	-
595	403030.77	2170799.63	Картометрический	1.00	-
610	402330.94	2170891.12	Картометрический	1.00	-
611	402340.68	2170903.93	Картометрический	1.00	-
612	402356.24	2170943.71	Картометрический	1.00	-
613	402324.81	2170959.91	Картометрический	1.00	-
614	402295.66	2170985.85	Картометрический	1.00	-
615	402264.74	2170993.16	Картометрический	1.00	-
616	402228.66	2170989.58	Картометрический	1.00	-
617	402177.89	2170997.73	Картометрический	1.00	-
618	402124.88	2170972.17	Картометрический	1.00	-
619	402105.46	2170977.00	Картометрический	1.00	-
620	402088.36	2170960.15	Картометрический	1.00	-

1	2	3	4	5	6
621	402052.08	2170963.96	Картометрический	1.00	-
622	402028.43	2170971.95	Картометрический	1.00	-
623	402022.00	2170949.81	Картометрический	1.00	-
624	402027.27	2170944.64	Картометрический	1.00	-
625	402033.89	2170936.75	Картометрический	1.00	-
626	402044.79	2170923.06	Картометрический	1.00	-
627	402050.31	2170918.31	Картометрический	1.00	-
628	402058.05	2170913.70	Картометрический	1.00	-
629	402063.73	2170911.58	Картометрический	1.00	-
630	402093.51	2170902.68	Картометрический	1.00	-
631	402107.33	2170899.01	Картометрический	1.00	-
632	402155.07	2170888.15	Картометрический	1.00	-
633	402169.07	2170885.56	Картометрический	1.00	-
634	402183.13	2170883.45	Картометрический	1.00	-
635	402202.98	2170881.33	Картометрический	1.00	-
636	402225.55	2170880.70	Картометрический	1.00	-
637	402239.88	2170881.31	Картометрический	1.00	-
638	402251.99	2170882.22	Картометрический	1.00	-
639	402274.84	2170884.79	Картометрический	1.00	-
640	402309.59	2170888.96	Картометрический	1.00	-
610	402330.94	2170891.12	Картометрический	1.00	-
641	402562.33	2171339.24	Картометрический	1.00	-
642	402479.18	2171393.62	Картометрический	1.00	-
643	402486.10	2171406.07	Картометрический	1.00	-
644	402504.47	2171454.31	Картометрический	1.00	-
645	402524.14	2171487.33	Картометрический	1.00	-
646	402581.41	2171524.13	Картометрический	1.00	-
647	402635.86	2171571.10	Картометрический	1.00	-
648	402733.12	2171672.76	Картометрический	1.00	-
649	402818.96	2171716.67	Картометрический	1.00	-
650	402844.94	2171748.07	Картометрический	1.00	-
651	402878.06	2171809.30	Картометрический	1.00	-
652	402713.98	2171898.23	Картометрический	1.00	-
653	402652.81	2172101.31	Картометрический	1.00	-
654	402649.43	2172126.18	Картометрический	1.00	-
655	402625.62	2172141.61	Картометрический	1.00	-
656	402569.88	2172139.96	Картометрический	1.00	-
657	402548.09	2172170.03	Картометрический	1.00	-
658	402499.48	2172205.62	Картометрический	1.00	-
659	402447.85	2172288.49	Картометрический	1.00	-
660	402444.52	2172308.81	Картометрический	1.00	-
661	402384.63	2172416.71	Картометрический	1.00	-
662	402351.32	2172495.61	Картометрический	1.00	-
663	402323.62	2172527.24	Картометрический	1.00	-
664	402299.16	2172539.50	Картометрический	1.00	-
665	402230.36	2172533.52	Картометрический	1.00	-
666	402233.79	2172453.04	Картометрический	1.00	-

1	2	3	4	5	6
667	402239.85	2172254.07	Картометрический	1.00	-
668	402247.83	2172184.79	Картометрический	1.00	-
669	402265.57	2172138.98	Картометрический	1.00	-
670	402287.05	2172116.13	Картометрический	1.00	-
671	402334.78	2172091.10	Картометрический	1.00	-
672	402405.30	2172082.02	Картометрический	1.00	-
673	402413.93	2172085.06	Картометрический	1.00	-
674	402419.95	2172079.23	Картометрический	1.00	-
675	402416.06	2172073.29	Картометрический	1.00	-
676	402422.09	2172066.12	Картометрический	1.00	-
677	402450.82	2171919.92	Картометрический	1.00	-
678	402471.87	2171802.23	Картометрический	1.00	-
679	402474.16	2171790.76	Картометрический	1.00	-
680	402481.46	2171790.09	Картометрический	1.00	-
681	402482.12	2171787.46	Картометрический	1.00	-
682	402482.13	2171787.44	Картометрический	1.00	-
683	402483.08	2171783.74	Картометрический	1.00	-
684	402472.95	2171777.67	Картометрический	1.00	-
685	402462.91	2171762.16	Картометрический	1.00	-
686	402412.65	2171702.07	Картометрический	1.00	-
687	402373.42	2171665.08	Картометрический	1.00	-
688	402324.74	2171623.26	Картометрический	1.00	-
689	402338.68	2171605.98	Картометрический	1.00	-
690	402328.17	2171597.50	Картометрический	1.00	-
691	402314.24	2171614.78	Картометрический	1.00	-
692	402312.98	2171616.34	Картометрический	1.00	-
693	402309.51	2171620.64	Картометрический	1.00	-
694	402309.51	2171620.65	Картометрический	1.00	-
695	402305.44	2171625.68	Картометрический	1.00	-
696	402297.90	2171620.21	Картометрический	1.00	-
697	402273.38	2171614.21	Картометрический	1.00	-
698	402263.60	2171647.70	Картометрический	1.00	-
699	402289.76	2171664.19	Картометрический	1.00	-
700	402314.45	2171632.96	Картометрический	1.00	-
701	402365.52	2171674.14	Картометрический	1.00	-
702	402403.91	2171710.31	Картометрический	1.00	-
703	402453.15	2171769.20	Картометрический	1.00	-
704	402462.84	2171784.93	Картометрический	1.00	-
705	402460.07	2171800.09	Картометрический	1.00	-
706	402439.02	2171917.70	Картометрический	1.00	-
707	402410.93	2172060.66	Картометрический	1.00	-
708	402402.72	2172070.07	Картометрический	1.00	-
709	402331.12	2172079.46	Картометрический	1.00	-
710	402279.69	2172106.45	Картометрический	1.00	-
711	402267.38	2172093.98	Картометрический	1.00	-
712	402249.85	2172093.83	Картометрический	1.00	-
713	402249.43	2172113.79	Картометрический	1.00	-
714	402255.23	2172132.46	Картометрический	1.00	-

1	2	3	4	5	6
715	402236.09	2172181.89	Картометрический	1.00	-
716	402227.87	2172253.19	Картометрический	1.00	-
717	402223.36	2172401.01	Картометрический	1.00	-
718	402223.36	2172401.08	Картометрический	1.00	-
719	402221.79	2172452.66	Картометрический	1.00	-
720	402218.58	2172532.70	Картометрический	1.00	-
721	402212.88	2172602.91	Картометрический	1.00	-
722	402205.24	2172667.07	Картометрический	1.00	-
723	402197.25	2172706.51	Картометрический	1.00	-
724	402182.76	2172773.76	Картометрический	1.00	-
725	402169.82	2172811.68	Картометрический	1.00	-
726	402150.93	2172882.88	Картометрический	1.00	-
727	402137.39	2172970.97	Картометрический	1.00	-
728	402137.39	2172970.98	Картометрический	1.00	-
729	402129.47	2173018.88	Картометрический	1.00	-
730	402068.23	2173010.38	Картометрический	1.00	-
731	402061.39	2173043.06	Картометрический	1.00	-
732	402069.48	2173089.16	Картометрический	1.00	-
733	402077.83	2173149.15	Картометрический	1.00	-
734	402118.87	2173154.12	Картометрический	1.00	-
735	402113.17	2173252.08	Картометрический	1.00	-
736	402111.14	2173365.50	Картометрический	1.00	-
737	402116.18	2173376.66	Картометрический	1.00	-
738	402116.19	2173376.67	Картометрический	1.00	-
739	402117.17	2173378.86	Картометрический	1.00	-
740	402116.07	2173385.52	Картометрический	1.00	-
741	402120.38	2173387.41	Картометрический	1.00	-
742	402123.42	2173383.10	Картометрический	1.00	-
743	402138.29	2173384.57	Картометрический	1.00	-
744	402247.93	2173363.74	Картометрический	1.00	-
745	402391.71	2173330.53	Картометрический	1.00	-
746	402394.89	2173477.49	Картометрический	1.00	-
747	402360.62	2173489.08	Картометрический	1.00	-
748	402351.64	2173518.59	Картометрический	1.00	-
749	402216.47	2173509.94	Картометрический	1.00	-
750	402124.29	2173532.14	Картометрический	1.00	-
751	402119.59	2173554.06	Картометрический	1.00	-
752	402067.50	2173563.56	Картометрический	1.00	-
753	401989.98	2173559.96	Картометрический	1.00	-
754	401956.71	2173525.32	Картометрический	1.00	-
755	401972.46	2173473.20	Картометрический	1.00	-
756	401963.26	2173402.12	Картометрический	1.00	-
757	401893.54	2173343.43	Картометрический	1.00	-
758	401850.63	2173269.21	Картометрический	1.00	-
759	401845.99	2173068.45	Картометрический	1.00	-
760	401855.55	2172931.39	Картометрический	1.00	-
761	401921.01	2172881.96	Картометрический	1.00	-
762	401929.46	2172824.43	Картометрический	1.00	-

1	2	3	4	5	6
763	401966.14	2172736.56	Картометрический	1.00	-
764	401975.76	2172578.64	Картометрический	1.00	-
765	401961.24	2172303.01	Картометрический	1.00	-
766	401938.66	2172114.02	Картометрический	1.00	-
767	401896.99	2172086.27	Картометрический	1.00	-
768	401875.16	2172023.18	Картометрический	1.00	-
769	401885.62	2171789.23	Картометрический	1.00	-
770	401940.25	2171500.40	Картометрический	1.00	-
771	401952.78	2171336.25	Картометрический	1.00	-
772	401976.50	2171233.89	Картометрический	1.00	-
773	401935.89	2171216.25	Картометрический	1.00	-
774	401901.48	2171242.91	Картометрический	1.00	-
775	401815.65	2171247.02	Картометрический	1.00	-
776	401758.02	2171206.11	Картометрический	1.00	-
777	401721.85	2171173.97	Картометрический	1.00	-
778	401725.19	2171157.30	Картометрический	1.00	-
779	401727.05	2171140.80	Картометрический	1.00	-
780	401726.15	2171128.57	Картометрический	1.00	-
781	401726.04	2171123.20	Картометрический	1.00	-
782	401729.60	2171115.72	Картометрический	1.00	-
783	401732.10	2171109.53	Картометрический	1.00	-
784	401732.06	2171084.35	Картометрический	1.00	-
785	401743.09	2171084.61	Картометрический	1.00	-
786	401757.83	2171078.84	Картометрический	1.00	-
787	401769.69	2171068.80	Картометрический	1.00	-
788	401786.41	2171036.78	Картометрический	1.00	-
789	401794.04	2171029.66	Картометрический	1.00	-
790	401803.72	2171027.22	Картометрический	1.00	-
791	401812.94	2171027.75	Картометрический	1.00	-
792	401822.54	2171031.67	Картометрический	1.00	-
793	401836.36	2171034.36	Картометрический	1.00	-
794	401856.11	2171031.18	Картометрический	1.00	-
795	401880.80	2171037.62	Картометрический	1.00	-
796	401945.30	2171063.55	Картометрический	1.00	-
797	402000.09	2171066.66	Картометрический	1.00	-
798	402057.71	2171112.07	Картометрический	1.00	-
799	402091.11	2171117.44	Картометрический	1.00	-
800	402147.64	2171104.44	Картометрический	1.00	-
801	402246.27	2171123.28	Картометрический	1.00	-
802	402275.49	2171096.00	Картометрический	1.00	-
803	402343.36	2171090.79	Картометрический	1.00	-
804	402384.82	2171104.42	Картометрический	1.00	-
805	402432.39	2171192.54	Картометрический	1.00	-
641	402562.33	2171339.24	Картометрический	1.00	-
806	402469.29	2172860.47	Картометрический	1.00	-
807	402475.40	2172984.22	Картометрический	1.00	-
808	402445.15	2173057.57	Картометрический	1.00	-

1	2	3	4	5	6
809	402438.42	2173179.21	Картометрический	1.00	-
810	402460.87	2173302.22	Картометрический	1.00	-
811	402245.41	2173352.00	Картометрический	1.00	-
812	402138.37	2173375.82	Картометрический	1.00	-
813	402126.95	2173371.47	Картометрический	1.00	-
814	402123.18	2173363.04	Картометрический	1.00	-
815	402125.17	2173252.50	Картометрический	1.00	-
816	402137.76	2173045.24	Картометрический	1.00	-
817	402164.32	2172883.41	Картометрический	1.00	-
818	402180.70	2172815.10	Картометрический	1.00	-
819	402208.87	2172709.55	Картометрический	1.00	-
820	402246.05	2172719.08	Картометрический	1.00	-
821	402260.58	2172750.63	Картометрический	1.00	-
822	402289.70	2172781.85	Картометрический	1.00	-
823	402296.60	2172804.95	Картометрический	1.00	-
824	402333.13	2172811.90	Картометрический	1.00	-
806	402469.29	2172860.47	Картометрический	1.00	-
825	401490.59	2172601.52	Картометрический	1.00	-
826	401478.31	2172673.59	Картометрический	1.00	-
827	401446.97	2172714.48	Картометрический	1.00	-
828	401446.98	2172783.14	Картометрический	1.00	-
829	401449.40	2172805.18	Картометрический	1.00	-
830	401450.45	2172877.68	Картометрический	1.00	-
831	401366.76	2172997.12	Картометрический	1.00	-
832	401176.45	2173191.78	Картометрический	1.00	-
833	400950.85	2173103.09	Картометрический	1.00	-
834	400847.51	2173294.53	Картометрический	1.00	-
835	400907.94	2173338.85	Картометрический	1.00	-
836	400687.95	2173662.55	Картометрический	1.00	-
837	400660.94	2173647.16	Картометрический	1.00	-
838	400631.70	2173632.25	Картометрический	1.00	-
839	400538.16	2173576.73	Картометрический	1.00	-
840	400392.43	2173483.77	Картометрический	1.00	-
841	400391.11	2173481.60	Картометрический	1.00	-
842	400390.89	2173479.30	Картометрический	1.00	-
843	400394.33	2173467.10	Картометрический	1.00	-
844	400384.24	2173460.06	Картометрический	1.00	-
845	400376.20	2173469.11	Картометрический	1.00	-
846	400374.44	2173469.59	Картометрический	1.00	-
847	400371.38	2173469.22	Картометрический	1.00	-
848	400324.59	2173438.57	Картометрический	1.00	-
849	400272.76	2173393.14	Картометрический	1.00	-
850	400078.60	2173211.52	Картометрический	1.00	-
851	400061.68	2173194.86	Картометрический	1.00	-
852	400646.33	2172550.74	Картометрический	1.00	-
853	400737.27	2172447.85	Картометрический	1.00	-
854	400926.75	2172602.27	Картометрический	1.00	-

1	2	3	4	5	6
855	400976.21	2172541.53	Картометрический	1.00	-
856	401018.37	2172488.08	Картометрический	1.00	-
857	401306.99	2172751.88	Картометрический	1.00	-
858	401325.16	2172716.29	Картометрический	1.00	-
859	401362.29	2172579.11	Картометрический	1.00	-
860	401369.66	2172487.54	Картометрический	1.00	-
861	401351.84	2172436.90	Картометрический	1.00	-
862	401322.42	2172404.11	Картометрический	1.00	-
863	401038.19	2172266.18	Картометрический	1.00	-
864	400950.99	2172206.12	Картометрический	1.00	-
865	400967.30	2172187.67	Картометрический	1.00	-
866	400946.18	2172172.97	Картометрический	1.00	-
867	400941.50	2172169.84	Картометрический	1.00	-
868	400926.96	2172160.10	Картометрический	1.00	-
869	400934.25	2172139.56	Картометрический	1.00	-
870	400940.83	2172110.07	Картометрический	1.00	-
871	400947.75	2172091.94	Картометрический	1.00	-
872	400952.97	2172081.77	Картометрический	1.00	-
873	400958.97	2172072.31	Картометрический	1.00	-
874	400964.22	2172065.03	Картометрический	1.00	-
875	400968.34	2172060.68	Картометрический	1.00	-
876	400970.99	2172058.72	Картометрический	1.00	-
877	400973.52	2172058.00	Картометрический	1.00	-
878	400976.57	2172058.17	Картометрический	1.00	-
879	400979.43	2172058.81	Картометрический	1.00	-
880	400990.47	2172063.14	Картометрический	1.00	-
881	400998.91	2172066.86	Картометрический	1.00	-
882	401012.98	2172074.08	Картометрический	1.00	-
883	401021.52	2172078.49	Картометрический	1.00	-
884	401042.25	2172098.69	Картометрический	1.00	-
885	401057.87	2172119.94	Картометрический	1.00	-
886	401090.05	2172159.89	Картометрический	1.00	-
887	401150.31	2172162.34	Картометрический	1.00	-
888	401230.17	2172197.06	Картометрический	1.00	-
889	401344.36	2172228.58	Картометрический	1.00	-
890	401364.87	2172244.88	Картометрический	1.00	-
891	401449.67	2172318.58	Картометрический	1.00	-
892	401486.47	2172373.70	Картометрический	1.00	-
893	401488.91	2172423.24	Картометрический	1.00	-
894	401447.07	2172557.19	Картометрический	1.00	-
825	401490.59	2172601.52	Картометрический	1.00	-
895	400576.51	2173181.83	Картометрический	1.00	-
896	400493.50	2173292.18	Картометрический	1.00	-
897	400443.01	2173255.77	Картометрический	1.00	-
898	400524.71	2173143.70	Картометрический	1.00	-
895	400576.51	2173181.83	Картометрический	1.00	-

1	2	3	4	5	6
899	401140.83	2173811.04	Картометрический	1.00	-
900	401113.44	2173866.09	Картометрический	1.00	-
901	401020.58	2173822.27	Картометрический	1.00	-
902	400869.14	2173751.19	Картометрический	1.00	-
903	400918.82	2173639.20	Картометрический	1.00	-
904	400952.16	2173659.64	Картометрический	1.00	-
899	401140.83	2173811.04	Картометрический	1.00	-
905	401430.00	2174040.97	Картометрический	1.00	-
906	401407.00	2174085.85	Картометрический	1.00	-
907	401406.99	2174085.87	Картометрический	1.00	-
908	401385.30	2174128.18	Картометрический	1.00	-
909	401279.57	2174080.42	Картометрический	1.00	-
910	401275.86	2174078.50	Картометрический	1.00	-
911	401207.22	2174047.71	Картометрический	1.00	-
912	401174.16	2174032.76	Картометрический	1.00	-
913	401141.17	2174017.86	Картометрический	1.00	-
914	401103.76	2174000.96	Картометрический	1.00	-
915	401037.21	2173970.74	Картометрический	1.00	-
916	401031.49	2173968.30	Картометрический	1.00	-
917	400983.14	2173946.48	Картометрический	1.00	-
918	400965.54	2173938.54	Картометрический	1.00	-
919	401014.21	2173858.04	Картометрический	1.00	-
920	401019.28	2173860.55	Картометрический	1.00	-
921	401027.61	2173850.32	Картометрический	1.00	-
922	401029.31	2173849.42	Картометрический	1.00	-
923	401030.94	2173849.61	Картометрический	1.00	-
924	401042.48	2173855.64	Картометрический	1.00	-
925	401383.66	2174014.72	Картометрический	1.00	-
905	401430.00	2174040.97	Картометрический	1.00	-

3. Сведения о характерных точках части (частей) границы объекта

Обозначение характерных точек части границы	Координаты, м		Метод определения координат характерной точки	Средняя квадратическая погрешность положения характерной точки (Мп), м	Описание обозначения точки на местности (при наличии)
	X	Y			
1	2	3	4	5	6
Часть №					
-	-	-	-	-	-


Раздел 3

Сведения о местоположении измененных (уточненных) границ объекта							
1. Система координат: -							
2. Сведения о характерных точках границ объекта							
Обозначение характерных точек границ	Существующие координаты, м		Измененные (уточненные) координаты, м		Метод определения координат характерной точки	Средняя квадратическая погрешность положения характерной точки (Mt), м	Описание обозначения точки на местности (при наличии)
	X	Y	X	Y			
1	2	3	4	5	6	7	8
-	-	-	-	-	-	-	-
3. Сведения о характерных точках части (частей) границы объекта							
Часть №							
-	-	-	-	-	-	-	-

Раздел 4

План границ объекта

Схема расположения листов плана границ объекта

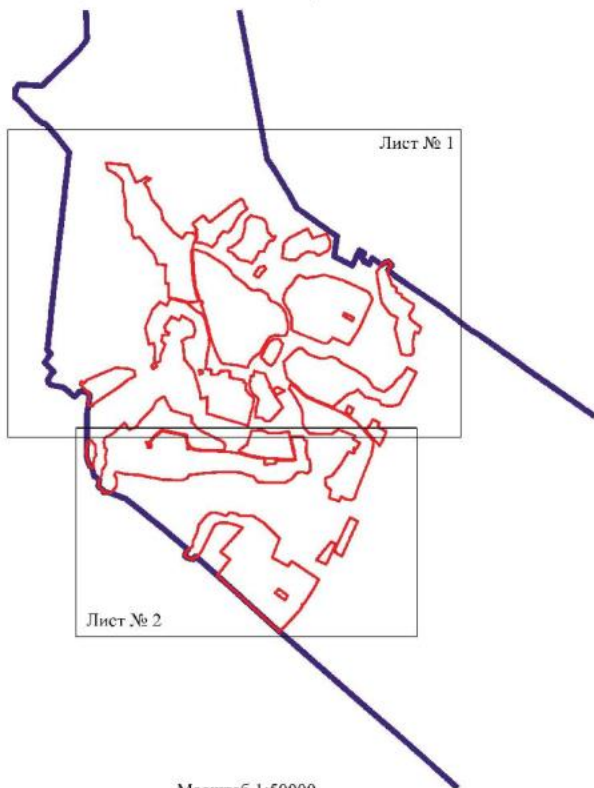

Масштаб 1:50000

Используемые условные знаки и обозначения:



границы территориальной зоны

границы муниципального образования

Лист № 1

область и номер листа плана границ объекта

Руководитель БУВО «Нормативно-проектный центр»

Подпись Ю.В. Шалыгина Ю.В. Шалыгина Дата « 08 » февраля 2022 г.

Место для оттиска печати (при наличии) лица, составившего описание местоположения границ объекта



Топографическая карта

1:50 000



1:50 000

Топографическая карта

1:50 000

Топографическая карта

1:50 000

Топографическая карта
1:50 000
Топографическая карта
1:50 000
Топографическая карта
1:50 000

ОПИСАНИЕ МЕСТОПОЛОЖЕНИЯ ГРАНИЦ

Общественно-деловая зона села Пузево - ОД/1

(наименование объекта, местоположение границ которого описано
(далее - объект)

Раздел 1

Сведения об объекте		
№ п/п	Характеристики объекта	Описание характеристик
1	2	3
1	Местоположение объекта	Воронежская область, Бутурлиновский муниципальный район, Пузевское сельское поселение, село Пузево
2	Площадь объекта $\pm$ величина погрешности определения площади ($P \pm \Delta P$)	176861 $\pm$ 1472 м ²
3	Иные характеристики объекта	-

Раздел 2					
Сведения о местоположении границ объекта					
1. Система координат: МСК - 36, зона 2					
2. Сведения о характерных точках границ объекта					
Обозначение характерных точек границ	Координаты, м		Метод определения координат характерной точки	Средняя квадратическая погрешность положения характерной точки (Mt), м	Описание обозначения точки на местности (при наличии)
	X	Y			
1	2	3	4	5	6
1	404017.59	2172252.27	Аналитический	0.10	-
2	404022.31	2172264.06	Картометрический	1.00	-
3	403996.96	2172273.79	Картометрический	1.00	-
4	403990.10	2172254.34	Картометрический	1.00	-
5	404000.92	2172250.58	Картометрический	1.00	-
6	404009.22	2172247.41	Картометрический	1.00	-
7	404011.62	2172248.62	Картометрический	1.00	-
8	404013.76	2172253.78	Картометрический	1.00	-
1	404017.59	2172252.27	Аналитический	0.10	-
9	403840.24	2174049.29	Картометрический	1.00	-
10	403825.83	2174074.06	Картометрический	1.00	-
11	403813.64	2174081.70	Картометрический	1.00	-
12	403785.50	2174066.03	Картометрический	1.00	-
13	403804.20	2174031.15	Картометрический	1.00	-
9	403840.24	2174049.29	Картометрический	1.00	-
14	403457.72	2172341.66	Картометрический	1.00	-
15	403459.52	2172396.93	Картометрический	1.00	-
16	403432.26	2172406.52	Картометрический	1.00	-
17	403430.10	2172336.51	Картометрический	1.00	-
14	403457.72	2172341.66	Картометрический	1.00	-
18	403195.60	2172229.03	Картометрический	1.00	-
19	403194.28	2172268.50	Картометрический	1.00	-
20	403153.88	2172274.53	Картометрический	1.00	-
21	403143.06	2172236.91	Картометрический	1.00	-
22	403180.62	2172230.98	Картометрический	1.00	-
18	403195.60	2172229.03	Картометрический	1.00	-
23	403232.71	2172334.58	Картометрический	1.00	-
24	403236.55	2172385.06	Картометрический	1.00	-
25	403250.55	2172383.99	Картометрический	1.00	-
26	403251.27	2172392.56	Картометрический	1.00	-

1	2	3	4	5	6
27	403253.95	2172392.50	Картометрический	1.00	-
28	403254.12	2172395.77	Картометрический	1.00	-
29	403259.73	2172395.88	Картометрический	1.00	-
30	403260.30	2172411.56	Картометрический	1.00	-
31	403262.76	2172415.88	Картометрический	1.00	-
32	403263.04	2172424.44	Картометрический	1.00	-
33	403292.94	2172420.59	Картометрический	1.00	-
34	403299.46	2172419.45	Картометрический	1.00	-
35	403300.84	2172428.72	Картометрический	1.00	-
36	403317.41	2172425.58	Картометрический	1.00	-
37	403328.12	2172423.62	Картометрический	1.00	-
38	403343.18	2172420.42	Картометрический	1.00	-
39	403346.72	2172435.92	Картометрический	1.00	-
40	403350.14	2172443.75	Картометрический	1.00	-
41	403325.63	2172457.78	Картометрический	1.00	-
42	403287.62	2172480.32	Картометрический	1.00	-
43	403275.84	2172484.57	Картометрический	1.00	-
44	403267.20	2172477.78	Картометрический	1.00	-
45	403252.48	2172490.80	Картометрический	1.00	-
46	403255.82	2172495.77	Картометрический	1.00	-
47	403257.22	2172501.49	Картометрический	1.00	-
48	403259.22	2172518.32	Картометрический	1.00	-
49	403247.65	2172631.98	Картометрический	1.00	-
50	403226.33	2172721.89	Картометрический	1.00	-
51	403202.57	2172805.97	Картометрический	1.00	-
52	403070.86	2172770.77	Картометрический	1.00	-
53	403072.14	2172763.09	Картометрический	1.00	-
54	403073.22	2172758.18	Картометрический	1.00	-
55	403097.87	2172631.32	Картометрический	1.00	-
56	403097.82	2172624.40	Картометрический	1.00	-
57	403102.71	2172624.36	Картометрический	1.00	-
58	403109.48	2172596.66	Картометрический	1.00	-
59	403140.87	2172599.17	Картометрический	1.00	-
60	403182.02	2172602.58	Картометрический	1.00	-
61	403184.10	2172570.06	Картометрический	1.00	-
62	403184.91	2172542.12	Картометрический	1.00	-
63	403185.08	2172536.09	Картометрический	1.00	-
64	403185.01	2172535.54	Картометрический	1.00	-
65	403181.83	2172476.05	Картометрический	1.00	-
66	403163.74	2172477.71	Картометрический	1.00	-
67	403142.88	2172454.99	Картометрический	1.00	-
68	403138.40	2172378.32	Картометрический	1.00	-
69	403201.79	2172374.44	Картометрический	1.00	-
70	403199.76	2172345.99	Картометрический	1.00	-
71	403203.26	2172336.70	Картометрический	1.00	-
23	403232.71	2172334.58	Картометрический	1.00	-
72	402919.79	2174068.64	Картометрический	1.00	-

1	2	3	4	5	6
73	402958.99	2174133.93	Картометрический	1.00	-
74	402870.65	2174218.53	Картометрический	1.00	-
75	402832.56	2174387.05	Картометрический	1.00	-
76	402780.86	2174412.75	Картометрический	1.00	-
77	402764.58	2174490.12	Картометрический	1.00	-
78	402765.17	2174542.74	Картометрический	1.00	-
79	402784.25	2174631.71	Картометрический	1.00	-
80	402657.51	2174566.16	Картометрический	1.00	-
81	402557.38	2174511.15	Картометрический	1.00	-
82	402492.64	2174484.91	Картометрический	1.00	-
83	402459.81	2174471.58	Картометрический	1.00	-
84	402510.25	2174370.76	Картометрический	1.00	-
85	402533.29	2174382.64	Картометрический	1.00	-
86	402539.80	2174375.72	Картометрический	1.00	-
87	402565.01	2174387.81	Картометрический	1.00	-
88	402602.38	2174312.78	Картометрический	1.00	-
89	402660.35	2174342.56	Картометрический	1.00	-
90	402718.37	2174243.86	Картометрический	1.00	-
91	402657.31	2174203.23	Картометрический	1.00	-
92	402701.24	2174136.84	Картометрический	1.00	-
93	402762.44	2174167.97	Картометрический	1.00	-
94	402745.71	2174205.62	Картометрический	1.00	-
95	402769.13	2174215.45	Картометрический	1.00	-
96	402743.43	2174280.47	Картометрический	1.00	-
97	402776.21	2174292.54	Картометрический	1.00	-
98	402801.14	2174228.02	Картометрический	1.00	-
99	402832.98	2174165.06	Картометрический	1.00	-
100	402887.10	2174130.94	Картометрический	1.00	-
72	402919.79	2174068.64	Картометрический	1.00	-
101	402338.68	2171605.98	Картометрический	1.00	-
102	402324.74	2171623.26	Картометрический	1.00	-
103	402314.24	2171614.78	Картометрический	1.00	-
104	402328.17	2171597.50	Картометрический	1.00	-
101	402338.68	2171605.98	Картометрический	1.00	-
105	402314.45	2171632.96	Картометрический	1.00	-
106	402289.76	2171664.19	Картометрический	1.00	-
107	402263.60	2171647.70	Картометрический	1.00	-
108	402273.38	2171614.21	Картометрический	1.00	-
109	402297.90	2171620.21	Картометрический	1.00	-
110	402305.44	2171625.68	Картометрический	1.00	-
105	402314.45	2171632.96	Картометрический	1.00	-
111	402279.69	2172106.45	Картометрический	1.00	-
112	402255.23	2172132.46	Картометрический	1.00	-
113	402249.43	2172113.79	Картометрический	1.00	-
114	402249.85	2172093.83	Картометрический	1.00	-

1	2	3	4	5	6
115	402267.38	2172093.98	Картометрический	1.00	-
111	402279.69	2172106.45	Картометрический	1.00	-
116	402129.47	2173018.88	Картометрический	1.00	-
117	402125.27	2173044.33	Картометрический	1.00	-
118	402122.25	2173095.97	Картометрический	1.00	-
119	402069.48	2173089.16	Картометрический	1.00	-
120	402061.39	2173043.06	Картометрический	1.00	-
121	402068.23	2173010.38	Картометрический	1.00	-
116	402129.47	2173018.88	Картометрический	1.00	-
122	401018.37	2172488.08	Картометрический	1.00	-
123	400976.21	2172541.53	Картометрический	1.00	-
124	400885.05	2172471.12	Картометрический	1.00	-
125	400928.72	2172418.26	Картометрический	1.00	-
122	401018.37	2172488.08	Картометрический	1.00	-
126	400576.51	2173181.83	Картометрический	1.00	-
127	400493.50	2173292.18	Картометрический	1.00	-
128	400443.01	2173255.77	Картометрический	1.00	-
129	400524.71	2173143.70	Картометрический	1.00	-
126	400576.51	2173181.83	Картометрический	1.00	-
3. Сведения о характерных точках части (частей) границы объекта					
Обозначение характерных точек части границы	Координаты, м		Метод определения координат характерной точки	Средняя квадратическая погрешность положения характерной точки (Mt), м	Описание обозначения точки на местности (при наличии)
	X	Y			
1	2	3	4	5	6
Часть №					
-	-	-	-	-	-

Раздел 3


Сведения о местоположении измененных (уточненных) границ объекта							
1. Система координат: -							
2. Сведения о характерных точках границ объекта							
Обозначение характерных точек границ	Существующие координаты, м		Измененные (уточненные) координаты, м		Метод определения координат характерной точки	Средняя квадратическая погрешность положения характерной точки (Mt), м	Описание обозначения точки на местности (при наличии)
	X	Y	X	Y			
1	2	3	4	5	6	7	8
-	-	-	-	-	-	-	-
3. Сведения о характерных точках части (частей) границы объекта							
Часть №							
-	-	-	-	-	-	-	-

Раздел 4


План границ объекта

Схема расположения листов плана границ объекта

Лист № 1

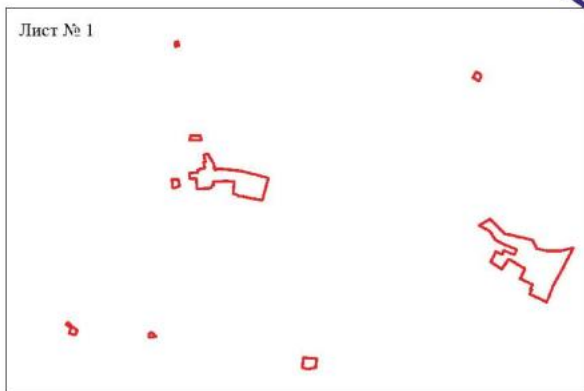

Лист № 2

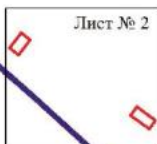

Масштаб 1:25000

Используемые условные знаки и обозначения:



границы территориальной зоны



границы муниципального образования



область и номер листа плана границ объекта

Руководитель БУВО «Нормативно-проектный центр»

Подпись *Ю.В. Шалыгина* Ю.В. Шалыгина Дата « 08 » февраля 2022 г.

Место для оттиска печати (при наличии) лица, составившего описание местоположения границ объекта



План границ объекта

Лист № 2



Масштаб 1:5000

Используемые условные знаки и обозначения:

	границы территориальной зоны
	границы муниципального образования
	характерная точка границ территориальной зоны

Руководитель БУВО «Нормативно-проектный центр»

Подпись Ю.В. Шалыгина Дата « 08 » февраля 2022 г.

Место для оттиска печати (при наличии) лица, составившего описание местонахождения границ объекта



ОПИСАНИЕ МЕСТОПОЛОЖЕНИЯ ГРАНИЦ

Зона улиц, дорог, инженерной и транспортной инфраструктуры села Пузево - ИТ1/1

(наименование объекта, местоположение границ которого описано
(далее - объект)

Раздел 1

Сведения об объекте		
№ п/п	Характеристики объекта	Описание характеристик
1	2	3
1	Местоположение объекта	Воронежская область, Бутурлиновский муниципальный район, Пузевское сельское поселение, село Пузево
2	Площадь объекта $\pm$ величина погрешности определения площади ($P \pm \Delta P$)	195377 $\pm$ 1547 м ²
3	Иные характеристики объекта	-

Раздел 2					
Сведения о местоположении границ объекта					
1. Система координат: МСК - 36, зона 2					
2. Сведения о характерных точках границ объекта					
Обозначение характерных точек границ	Координаты, м		Метод определения координат характерной точки	Средняя квадратическая погрешность положения характерной точки (Mt), м	Описание обозначения точки на местности (при наличии)
	X	Y			
1	2	3	4	5	6
1	404865.57	2172190.30	Аналитический	0.50	-
2	404866.37	2172191.95	Аналитический	0.50	-
3	404861.10	2172194.74	Картометрический	1.00	-
4	404840.38	2172200.97	Картометрический	1.00	-
5	404827.76	2172203.61	Картометрический	1.00	-
6	404821.01	2172204.89	Картометрический	1.00	-
7	404816.66	2172205.80	Картометрический	1.00	-
8	404788.85	2172208.54	Картометрический	1.00	-
9	404785.77	2172207.49	Картометрический	1.00	-
10	404771.60	2172202.66	Картометрический	1.00	-
11	404728.79	2172189.01	Картометрический	1.00	-
12	404720.79	2172186.40	Картометрический	1.00	-
13	404703.96	2172180.37	Картометрический	1.00	-
14	404640.76	2172160.29	Картометрический	1.00	-
15	404632.31	2172157.77	Картометрический	1.00	-
16	404615.04	2172153.41	Картометрический	1.00	-
17	404607.14	2172152.45	Картометрический	1.00	-
18	404530.83	2172157.07	Картометрический	1.00	-
19	404502.79	2172158.61	Картометрический	1.00	-
20	404428.09	2172162.69	Картометрический	1.00	-
21	404338.56	2172167.83	Картометрический	1.00	-
22	404334.92	2172168.94	Картометрический	1.00	-
23	404332.13	2172171.18	Картометрический	1.00	-
24	404329.54	2172175.35	Картометрический	1.00	-
25	404312.87	2172177.48	Картометрический	1.00	-
26	404310.28	2172174.02	Картометрический	1.00	-
27	404305.64	2172172.06	Картометрический	1.00	-
28	404240.89	2172181.71	Картометрический	1.00	-
29	404180.00	2172190.77	Картометрический	1.00	-
30	404176.00	2172192.06	Картометрический	1.00	-
31	404143.53	2172201.51	Картометрический	1.00	-
32	404107.13	2172214.58	Картометрический	1.00	-
33	404027.49	2172240.82	Картометрический	1.00	-
34	404026.07	2172244.33	Картометрический	1.00	-

1	2	3	4	5	6
35	404026.68	2172248.67	Картометрический	1.00	-
36	404017.59	2172252.27	Картометрический	1.00	-
37	404013.76	2172253.78	Картометрический	1.00	-
38	404011.62	2172248.62	Картометрический	1.00	-
39	404009.22	2172247.41	Картометрический	1.00	-
40	404000.92	2172250.58	Картометрический	1.00	-
41	403990.10	2172254.34	Картометрический	1.00	-
42	403906.94	2172283.17	Картометрический	1.00	-
43	403828.75	2172307.51	Картометрический	1.00	-
44	403790.22	2172318.14	Картометрический	1.00	-
45	403760.95	2172326.29	Картометрический	1.00	-
46	403702.32	2172341.86	Картометрический	1.00	-
47	403677.45	2172347.39	Картометрический	1.00	-
48	403646.86	2172354.99	Картометрический	1.00	-
49	403590.91	2172367.17	Картометрический	1.00	-
50	403555.35	2172375.76	Картометрический	1.00	-
51	403443.86	2172416.76	Картометрический	1.00	-
52	403389.85	2172439.02	Картометрический	1.00	-
53	403375.93	2172446.44	Картометрический	1.00	-
54	403333.77	2172469.30	Картометрический	1.00	-
55	403288.90	2172496.01	Картометрический	1.00	-
56	403275.05	2172513.09	Картометрический	1.00	-
57	403260.34	2172638.23	Картометрический	1.00	-
58	403244.79	2172726.08	Картометрический	1.00	-
59	403228.44	2172813.85	Картометрический	1.00	-
60	403220.95	2172841.27	Картометрический	1.00	-
61	403195.76	2172836.01	Картометрический	1.00	-
62	403202.57	2172805.97	Картометрический	1.00	-
63	403226.33	2172721.89	Картометрический	1.00	-
64	403247.65	2172631.98	Картометрический	1.00	-
65	403259.22	2172518.32	Картометрический	1.00	-
66	403257.22	2172501.49	Картометрический	1.00	-
67	403255.82	2172495.77	Картометрический	1.00	-
68	403252.48	2172490.80	Картометрический	1.00	-
69	403267.20	2172477.78	Картометрический	1.00	-
70	403275.84	2172484.57	Картометрический	1.00	-
71	403287.62	2172480.32	Картометрический	1.00	-
72	403325.63	2172457.78	Картометрический	1.00	-
73	403350.14	2172443.75	Картометрический	1.00	-
74	403369.56	2172432.66	Картометрический	1.00	-
75	403432.26	2172406.52	Картометрический	1.00	-
76	403459.52	2172396.93	Картометрический	1.00	-
77	403457.72	2172341.66	Картометрический	1.00	-
78	403549.19	2172357.35	Картометрический	1.00	-
79	403552.67	2172344.82	Картометрический	1.00	-
80	403562.13	2172346.88	Картометрический	1.00	-
81	403573.73	2172349.47	Картометрический	1.00	-
82	403583.06	2172351.31	Картометрический	1.00	-

1	2	3	4	5	6
83	403590.13	2172351.03	Картометрический	1.00	-
84	403623.21	2172343.36	Картометрический	1.00	-
85	403699.14	2172326.34	Картометрический	1.00	-
86	403740.63	2172316.38	Картометрический	1.00	-
87	403784.84	2172303.72	Картометрический	1.00	-
88	403824.56	2172292.84	Картометрический	1.00	-
89	403870.27	2172256.00	Картометрический	1.00	-
90	403898.16	2172200.90	Картометрический	1.00	-
91	404000.92	2172081.27	Картометрический	1.00	-
92	404028.57	2171985.97	Картометрический	1.00	-
93	404054.05	2171880.56	Картометрический	1.00	-
94	404057.13	2171843.08	Картометрический	1.00	-
95	404064.87	2171769.04	Картометрический	1.00	-
96	404070.70	2171713.43	Картометрический	1.00	-
97	404072.28	2171689.48	Картометрический	1.00	-
98	404067.44	2171656.79	Картометрический	1.00	-
99	404060.64	2171641.09	Аналитический	0.50	-
100	404079.61	2171656.30	Аналитический	0.50	-
101	404083.99	2171688.87	Картометрический	1.00	-
102	404082.74	2171713.71	Картометрический	1.00	-
103	404069.03	2171844.76	Картометрический	1.00	-
104	404064.97	2171867.70	Картометрический	1.00	-
105	404062.47	2171881.69	Картометрический	1.00	-
106	404059.63	2171893.79	Картометрический	1.00	-
107	404059.63	2171893.80	Картометрический	1.00	-
108	404037.43	2171988.29	Картометрический	1.00	-
109	404012.78	2172083.33	Картометрический	1.00	-
110	404007.27	2172143.20	Картометрический	1.00	-
111	404006.79	2172158.87	Картометрический	1.00	-
112	404015.35	2172197.23	Картометрический	1.00	-
113	404022.25	2172224.25	Картометрический	1.00	-
114	404032.62	2172221.02	Картометрический	1.00	-
115	404042.63	2172217.77	Картометрический	1.00	-
116	404054.86	2172212.99	Картометрический	1.00	-
117	404070.44	2172207.70	Картометрический	1.00	-
118	404093.50	2172199.95	Картометрический	1.00	-
119	404116.66	2172191.89	Картометрический	1.00	-
120	404138.37	2172185.71	Картометрический	1.00	-
121	404157.25	2172180.70	Картометрический	1.00	-
122	404191.58	2172173.91	Картометрический	1.00	-
123	404221.42	2172169.55	Картометрический	1.00	-
124	404302.93	2172156.96	Картометрический	1.00	-
125	404332.38	2172153.08	Картометрический	1.00	-
126	404366.97	2172149.99	Картометрический	1.00	-
127	404425.87	2172145.83	Картометрический	1.00	-
128	404478.62	2172142.28	Картометрический	1.00	-
129	404527.85	2172140.59	Картометрический	1.00	-
130	404559.40	2172139.12	Картометрический	1.00	-

1	2	3	4	5	6
131	404592.27	2172138.29	Картометрический	1.00	-
132	404603.70	2172138.13	Картометрический	1.00	-
133	404619.51	2172139.93	Картометрический	1.00	-
134	404632.08	2172142.46	Картометрический	1.00	-
135	404644.45	2172145.66	Картометрический	1.00	-
136	404725.72	2172170.61	Картометрический	1.00	-
137	404735.30	2172173.47	Картометрический	1.00	-
138	404744.44	2172176.65	Картометрический	1.00	-
139	404760.78	2172182.66	Картометрический	1.00	-
140	404777.97	2172186.82	Картометрический	1.00	-
141	404782.40	2172186.93	Картометрический	1.00	-
142	404786.48	2172187.03	Картометрический	1.00	-
143	404791.03	2172187.06	Картометрический	1.00	-
144	404800.62	2172187.11	Картометрический	1.00	-
145	404811.85	2172186.51	Картометрический	1.00	-
146	404817.12	2172184.77	Аналитический	0.50	-
147	404809.86	2172195.48	Аналитический	0.50	-
1	404865.57	2172190.30	Аналитический	0.50	-
148	403218.84	2172848.14	Картометрический	1.00	-
149	403193.23	2172935.23	Картометрический	1.00	-
150	403191.00	2172943.45	Картометрический	1.00	-
151	403182.70	2172981.50	Картометрический	1.00	-
152	403183.03	2172984.20	Картометрический	1.00	-
153	403185.18	2172985.32	Картометрический	1.00	-
154	403192.72	2172985.20	Картометрический	1.00	-
155	403190.22	2173004.70	Картометрический	1.00	-
156	403183.14	2173005.84	Картометрический	1.00	-
157	403178.97	2173008.03	Картометрический	1.00	-
158	403176.49	2173011.87	Картометрический	1.00	-
159	403173.67	2173021.23	Картометрический	1.00	-
160	403141.97	2173141.22	Картометрический	1.00	-
161	403124.71	2173208.49	Картометрический	1.00	-
162	403118.84	2173227.61	Картометрический	1.00	-
163	403090.67	2173232.36	Картометрический	1.00	-
164	403098.73	2173205.95	Картометрический	1.00	-
165	403120.13	2173135.85	Картометрический	1.00	-
166	403133.72	2173084.29	Картометрический	1.00	-
167	403143.52	2173043.05	Картометрический	1.00	-
168	403145.14	2173034.69	Картометрический	1.00	-
169	403123.94	2173040.42	Картометрический	1.00	-
170	403000.38	2173095.44	Картометрический	1.00	-
171	402964.69	2173111.44	Картометрический	1.00	-
172	402895.71	2173149.66	Картометрический	1.00	-
173	402793.97	2173221.29	Картометрический	1.00	-
174	402751.99	2173240.89	Картометрический	1.00	-
175	402660.92	2173266.42	Картометрический	1.00	-
176	402463.63	2173313.90	Картометрический	1.00	-

1	2	3	4	5	6
177	402391.71	2173330.53	Картометрический	1.00	-
178	402247.93	2173363.74	Картометрический	1.00	-
179	402138.29	2173384.57	Картометрический	1.00	-
180	402123.42	2173383.10	Картометрический	1.00	-
181	402120.38	2173387.41	Картометрический	1.00	-
182	402116.07	2173385.52	Картометрический	1.00	-
183	402117.17	2173378.86	Картометрический	1.00	-
184	402116.19	2173376.67	Картометрический	1.00	-
185	402116.18	2173376.66	Картометрический	1.00	-
186	402111.14	2173365.50	Картометрический	1.00	-
187	402113.17	2173252.08	Картометрический	1.00	-
188	402118.87	2173154.12	Картометрический	1.00	-
189	402122.25	2173095.97	Картометрический	1.00	-
190	402125.27	2173044.33	Картометрический	1.00	-
191	402129.47	2173018.88	Картометрический	1.00	-
192	402137.39	2172970.98	Картометрический	1.00	-
193	402137.39	2172970.97	Картометрический	1.00	-
194	402150.93	2172882.88	Картометрический	1.00	-
195	402169.82	2172811.68	Картометрический	1.00	-
196	402182.76	2172773.76	Картометрический	1.00	-
197	402197.25	2172706.51	Картометрический	1.00	-
198	402205.24	2172667.07	Картометрический	1.00	-
199	402212.88	2172602.91	Картометрический	1.00	-
200	402218.58	2172532.70	Картометрический	1.00	-
201	402221.79	2172452.66	Картометрический	1.00	-
202	402223.36	2172401.08	Картометрический	1.00	-
203	402223.36	2172401.01	Картометрический	1.00	-
204	402227.87	2172253.19	Картометрический	1.00	-
205	402236.09	2172181.89	Картометрический	1.00	-
206	402255.23	2172132.46	Картометрический	1.00	-
207	402279.69	2172106.45	Картометрический	1.00	-
208	402331.12	2172079.46	Картометрический	1.00	-
209	402402.72	2172070.07	Картометрический	1.00	-
210	402410.93	2172060.66	Картометрический	1.00	-
211	402439.02	2171917.70	Картометрический	1.00	-
212	402460.07	2171800.09	Картометрический	1.00	-
213	402462.84	2171784.93	Картометрический	1.00	-
214	402453.15	2171769.20	Картометрический	1.00	-
215	402403.91	2171710.31	Картометрический	1.00	-
216	402365.52	2171674.14	Картометрический	1.00	-
217	402314.45	2171632.96	Картометрический	1.00	-
218	402305.44	2171625.68	Картометрический	1.00	-
219	402309.51	2171620.65	Картометрический	1.00	-
220	402309.51	2171620.64	Картометрический	1.00	-
221	402312.98	2171616.34	Картометрический	1.00	-
222	402314.24	2171614.78	Картометрический	1.00	-
223	402324.74	2171623.26	Картометрический	1.00	-
224	402373.42	2171665.08	Картометрический	1.00	-

1	2	3	4	5	6
225	402412.65	2171702.07	Картометрический	1.00	-
226	402462.91	2171762.16	Картометрический	1.00	-
227	402472.95	2171777.67	Картометрический	1.00	-
228	402483.08	2171783.74	Картометрический	1.00	-
229	402482.13	2171787.44	Картометрический	1.00	-
230	402482.12	2171787.46	Картометрический	1.00	-
231	402481.46	2171790.09	Картометрический	1.00	-
232	402474.16	2171790.76	Картометрический	1.00	-
233	402471.87	2171802.23	Картометрический	1.00	-
234	402450.82	2171919.92	Картометрический	1.00	-
235	402422.09	2172066.12	Картометрический	1.00	-
236	402416.06	2172073.29	Картометрический	1.00	-
237	402419.95	2172079.23	Картометрический	1.00	-
238	402413.93	2172085.06	Картометрический	1.00	-
239	402405.30	2172082.02	Картометрический	1.00	-
240	402334.78	2172091.10	Картометрический	1.00	-
241	402287.05	2172116.13	Картометрический	1.00	-
242	402265.57	2172138.98	Картометрический	1.00	-
243	402247.83	2172184.79	Картометрический	1.00	-
244	402239.85	2172254.07	Картометрический	1.00	-
245	402233.79	2172453.04	Картометрический	1.00	-
246	402230.36	2172533.52	Картометрический	1.00	-
247	402225.70	2172594.49	Картометрический	1.00	-
248	402225.69	2172594.53	Картометрический	1.00	-
249	402218.08	2172660.82	Картометрический	1.00	-
250	402218.08	2172660.84	Картометрический	1.00	-
251	402217.08	2172669.09	Картометрический	1.00	-
252	402208.87	2172709.55	Картометрический	1.00	-
253	402180.70	2172815.10	Картометрический	1.00	-
254	402164.32	2172883.41	Картометрический	1.00	-
255	402137.76	2173045.24	Картометрический	1.00	-
256	402125.17	2173252.50	Картометрический	1.00	-
257	402123.18	2173363.04	Картометрический	1.00	-
258	402126.95	2173371.47	Картометрический	1.00	-
259	402138.37	2173375.82	Картометрический	1.00	-
260	402245.41	2173352.00	Картометрический	1.00	-
261	402460.87	2173302.22	Картометрический	1.00	-
262	402657.90	2173254.80	Картометрический	1.00	-
263	402747.81	2173229.61	Картометрический	1.00	-
264	402787.93	2173210.87	Картометрический	1.00	-
265	402889.33	2173139.48	Картометрический	1.00	-
266	402959.31	2173100.70	Картометрический	1.00	-
267	402989.11	2173087.41	Картометрический	1.00	-
268	402986.31	2173080.98	Картометрический	1.00	-
269	402994.63	2173075.98	Картометрический	1.00	-
270	403001.59	2173081.73	Картометрический	1.00	-
271	403119.90	2173029.08	Картометрический	1.00	-
272	403149.12	2173021.15	Картометрический	1.00	-

1	2	3	4	5	6
273	403153.80	2173006.09	Картометрический	1.00	-
274	403159.87	2172980.17	Картометрический	1.00	-
275	403166.28	2172955.52	Картометрический	1.00	-
276	403172.75	2172930.01	Картометрический	1.00	-
277	403182.31	2172890.70	Картометрический	1.00	-
278	403194.09	2172842.49	Картометрический	1.00	-
148	403218.84	2172848.14	Картометрический	1.00	-
279	403115.44	2173240.82	Картометрический	1.00	-
280	403089.71	2173288.15	Картометрический	1.00	-
281	403072.36	2173313.06	Картометрический	1.00	-
282	403039.33	2173347.37	Картометрический	1.00	-
283	402992.95	2173400.10	Картометрический	1.00	-
284	402988.01	2173405.72	Картометрический	1.00	-
285	402986.75	2173408.60	Картометрический	1.00	-
286	402987.45	2173411.61	Картометрический	1.00	-
287	402979.26	2173421.59	Картометрический	1.00	-
288	402974.82	2173421.00	Картометрический	1.00	-
289	402971.83	2173421.15	Картометрический	1.00	-
290	402935.91	2173460.86	Картометрический	1.00	-
291	402906.06	2173494.65	Картометрический	1.00	-
292	402885.03	2173523.17	Картометрический	1.00	-
293	402875.01	2173541.52	Картометрический	1.00	-
294	402869.38	2173551.84	Картометрический	1.00	-
295	402834.92	2173629.32	Картометрический	1.00	-
296	402815.48	2173677.37	Картометрический	1.00	-
297	402756.39	2173825.07	Картометрический	1.00	-
298	402758.61	2173830.82	Картометрический	1.00	-
299	402753.09	2173845.12	Картометрический	1.00	-
300	402769.65	2173854.40	Картометрический	1.00	-
301	402776.93	2173861.73	Картометрический	1.00	-
302	402765.84	2173884.34	Картометрический	1.00	-
303	402753.31	2173877.60	Картометрический	1.00	-
304	402733.01	2173914.05	Аналитический	0.10	-
305	402729.61	2173921.94	Аналитический	0.10	-
306	402707.79	2173952.25	Аналитический	0.10	-
307	402699.63	2173965.51	Аналитический	0.10	-
308	402691.86	2173981.41	Картометрический	1.00	-
309	402659.01	2174039.32	Аналитический	0.10	-
310	402646.67	2174061.57	Аналитический	0.10	-
311	402641.62	2174070.62	Аналитический	0.10	-
312	402637.44	2174079.14	Аналитический	0.10	-
313	402672.18	2174098.09	Аналитический	0.10	-
314	402617.61	2174177.05	Аналитический	0.10	-
315	402593.98	2174163.43	Картометрический	1.00	-
316	402528.81	2174268.59	Картометрический	1.00	-
317	402475.92	2174223.03	Картометрический	1.00	-
318	402388.59	2174301.42	Картометрический	1.00	-

1	2	3	4	5	6
319	402363.12	2174324.29	Картометрический	1.00	-
320	402293.36	2174385.30	Картометрический	1.00	-
321	402289.02	2174390.91	Картометрический	1.00	-
322	402288.83	2174392.54	Картометрический	1.00	-
323	402289.99	2174393.77	Картометрический	1.00	-
324	402310.31	2174404.20	Картометрический	1.00	-
325	402322.92	2174410.71	Картометрический	1.00	-
326	402331.29	2174418.29	Картометрический	1.00	-
327	402459.81	2174471.58	Картометрический	1.00	-
328	402492.64	2174484.91	Картометрический	1.00	-
329	402557.38	2174511.15	Картометрический	1.00	-
330	402657.51	2174566.16	Картометрический	1.00	-
331	402784.25	2174631.71	Картометрический	1.00	-
332	402844.83	2174663.50	Картометрический	1.00	-
333	402861.83	2174672.33	Картометрический	1.00	-
334	403167.07	2174829.99	Картометрический	1.00	-
335	403211.32	2174852.85	Картометрический	1.00	-
336	403292.28	2174891.40	Картометрический	1.00	-
337	403323.88	2174904.90	Картометрический	1.00	-
338	403477.09	2174970.38	Картометрический	1.00	-
339	403499.92	2174975.95	Картометрический	1.00	-
340	403522.44	2174983.58	Картометрический	1.00	-
341	403530.87	2174993.23	Картометрический	1.00	-
342	403915.93	2175167.64	Картометрический	1.00	-
343	403918.14	2175168.58	Картометрический	1.00	-
344	403910.95	2175177.72	Картометрический	1.00	-
345	403815.39	2175135.74	Картометрический	1.00	-
346	403694.30	2175082.44	Картометрический	1.00	-
347	403635.17	2175055.71	Картометрический	1.00	-
348	403569.65	2175026.09	Картометрический	1.00	-
349	403554.13	2175021.08	Картометрический	1.00	-
350	403535.80	2175012.74	Картометрический	1.00	-
351	403524.42	2175004.96	Картометрический	1.00	-
352	403517.49	2175000.60	Картометрический	1.00	-
353	403499.42	2174992.43	Картометрический	1.00	-
354	403483.92	2174987.61	Картометрический	1.00	-
355	403320.94	2174916.05	Картометрический	1.00	-
356	403287.34	2174901.29	Картометрический	1.00	-
357	403220.79	2174869.77	Картометрический	1.00	-
358	402869.74	2174688.01	Картометрический	1.00	-
359	402850.92	2174678.52	Картометрический	1.00	-
360	402838.08	2174672.04	Картометрический	1.00	-
361	402557.05	2174529.92	Картометрический	1.00	-
362	402485.13	2174495.78	Картометрический	1.00	-
363	402454.41	2174482.31	Картометрический	1.00	-
364	402330.57	2174428.04	Картометрический	1.00	-
365	402295.51	2174412.51	Картометрический	1.00	-
366	402284.53	2174407.76	Картометрический	1.00	-

1	2	3	4	5	6
367	402258.49	2174396.14	Картометрический	1.00	-
368	401725.11	2174157.36	Картометрический	1.00	-
369	401665.43	2174130.71	Картометрический	1.00	-
370	401587.93	2174096.12	Картометрический	1.00	-
371	401496.62	2174055.35	Картометрический	1.00	-
372	401450.29	2174034.67	Картометрический	1.00	-
373	401436.63	2174028.27	Картометрический	1.00	-
374	401430.00	2174040.97	Картометрический	1.00	-
375	401383.66	2174014.72	Картометрический	1.00	-
376	401042.48	2173855.64	Картометрический	1.00	-
377	401030.94	2173849.61	Картометрический	1.00	-
378	401029.31	2173849.42	Картометрический	1.00	-
379	401027.61	2173850.32	Картометрический	1.00	-
380	401019.28	2173860.55	Картометрический	1.00	-
381	401014.21	2173858.04	Картометрический	1.00	-
382	401025.24	2173835.46	Картометрический	1.00	-
383	401014.41	2173830.38	Картометрический	1.00	-
384	400865.06	2173759.76	Картометрический	1.00	-
385	400721.59	2173691.93	Картометрический	1.00	-
386	400670.05	2173665.79	Картометрический	1.00	-
387	400626.22	2173642.02	Картометрический	1.00	-
388	400531.66	2173586.13	Картометрический	1.00	-
389	400383.62	2173490.72	Картометрический	1.00	-
390	400366.46	2173479.35	Картометрический	1.00	-
391	400318.75	2173445.01	Картометрический	1.00	-
392	400267.14	2173399.13	Картометрический	1.00	-
393	400071.42	2173219.33	Картометрический	1.00	-
394	400054.29	2173203.08	Картометрический	1.00	-
395	400061.68	2173194.86	Картометрический	1.00	-
396	400078.60	2173211.52	Картометрический	1.00	-
397	400272.76	2173393.14	Картометрический	1.00	-
398	400324.59	2173438.57	Картометрический	1.00	-
399	400371.38	2173469.22	Картометрический	1.00	-
400	400374.44	2173469.59	Картометрический	1.00	-
401	400376.20	2173469.11	Картометрический	1.00	-
402	400384.24	2173460.06	Картометрический	1.00	-
403	400394.33	2173467.10	Картометрический	1.00	-
404	400390.89	2173479.30	Картометрический	1.00	-
405	400391.11	2173481.60	Картометрический	1.00	-
406	400392.43	2173483.77	Картометрический	1.00	-
407	400538.16	2173576.73	Картометрический	1.00	-
408	400631.70	2173632.25	Картометрический	1.00	-
409	400660.94	2173647.16	Картометрический	1.00	-
410	400687.95	2173662.55	Картометрический	1.00	-
411	400724.60	2173683.48	Картометрический	1.00	-
412	400869.14	2173751.19	Картометрический	1.00	-
413	401020.58	2173822.27	Картометрический	1.00	-
414	401113.44	2173866.09	Картометрический	1.00	-

1	2	3	4	5	6
415	401354.72	2173979.95	Картометрический	1.00	-
416	401455.96	2174019.55	Картометрический	1.00	-
417	401544.22	2174066.85	Картометрический	1.00	-
418	401561.90	2174074.37	Картометрический	1.00	-
419	401664.79	2174118.20	Картометрический	1.00	-
420	401732.67	2174147.12	Картометрический	1.00	-
421	402264.98	2174384.01	Картометрический	1.00	-
422	402267.54	2174384.12	Картометрический	1.00	-
423	402269.42	2174383.54	Картометрический	1.00	-
424	402277.35	2174377.71	Картометрический	1.00	-
425	402283.73	2174373.74	Картометрический	1.00	-
426	402352.11	2174312.28	Картометрический	1.00	-
427	402381.62	2174285.87	Картометрический	1.00	-
428	402502.34	2174177.80	Картометрический	1.00	-
429	402541.78	2174142.18	Картометрический	1.00	-
430	402573.82	2174109.83	Картометрический	1.00	-
431	402604.09	2174071.41	Картометрический	1.00	-
432	402626.61	2174042.37	Картометрический	1.00	-
433	402638.81	2174023.54	Картометрический	1.00	-
434	402660.96	2173987.78	Картометрический	1.00	-
435	402688.93	2173936.27	Картометрический	1.00	-
436	402731.57	2173841.20	Картометрический	1.00	-
437	402751.72	2173790.55	Картометрический	1.00	-
438	402811.36	2173647.11	Картометрический	1.00	-
439	402857.06	2173543.08	Картометрический	1.00	-
440	402872.33	2173514.80	Картометрический	1.00	-
441	402894.67	2173484.12	Картометрический	1.00	-
442	402925.28	2173449.92	Картометрический	1.00	-
443	402970.72	2173399.24	Картометрический	1.00	-
444	403031.60	2173330.30	Картометрический	1.00	-
445	403057.32	2173299.15	Картометрический	1.00	-
446	403072.99	2173276.14	Картометрический	1.00	-
447	403085.76	2173247.38	Картометрический	1.00	-
279	403115.44	2173240.82	Картометрический	1.00	-

3. Сведения о характерных точках части (частей) границы объекта

Обозначение характерных точек части границы	Координаты, м		Метод определения координат характерной точки	Средняя квадратическая погрешность положения характерной точки (Mt), м	Описание обозначения точки на местности (при наличии)
	X	Y			
1	2	3	4	5	6
Часть №					
-	-	-	-	-	-

Раздел 3

Сведения о местоположении измененных (уточненных) границ объекта							
1. Система координат: -							
2. Сведения о характерных точках границ объекта							
Обозначение характерных точек границ	Существующие координаты, м		Измененные (уточненные) координаты, м		Метод определения координат характерной точки	Средняя квадратическая погрешность положения характерной точки (Mt), м	Описание обозначения точки на местности (при наличии)
	X	Y	X	Y			
1	2	3	4	5	6	7	8
-	-	-	-	-	-	-	-
3. Сведения о характерных точках части (частей) границы объекта							
Часть №							
-	-	-	-	-	-	-	-



ОПИСАНИЕ МЕСТОПОЛОЖЕНИЯ ГРАНИЦ

Зона сельскохозяйственного использования в границах населенного пункта
села Пузево - СХ1/1

(наименование объекта, местоположение границ которого описано
(далее - объект)

Раздел 1

Сведения об объекте		
№ п/п	Характеристики объекта	Описание характеристик
1	2	3
1	Местоположение объекта	Воронежская область, Бутурлиновский муниципальный район, Пузевское сельское поселение, село Пузево
2	Площадь объекта $\pm$ величина погрешности определения площади ($P \pm \Delta P$)	5847125+/-8463 м ²
3	Иные характеристики объекта	-

Раздел 2

Сведения о местоположении границ объекта					
1. Система координат: МСК - 36, зона 2					
2. Сведения о характерных точках границ объекта					
Обозначение характерных точек границ	Координаты, м		Метод определения координат характерной точки	Средняя квадратическая погрешность положения характерной точки (Mt), м	Описание обозначения точки на местности (при наличии)
	X	Y			
1	2	3	4	5	6
1	405775.50	2171373.36	Картометрический	1.00	-
2	405766.75	2171430.02	Картометрический	1.00	-
3	405696.05	2171511.86	Картометрический	1.00	-
4	405623.62	2171554.64	Картометрический	1.00	-
5	405511.28	2171603.81	Картометрический	1.00	-
6	405475.15	2171548.90	Картометрический	1.00	-
7	405439.16	2171474.72	Картометрический	1.00	-
8	405658.46	2171375.96	Картометрический	1.00	-
9	405719.07	2171384.63	Картометрический	1.00	-
1	405775.50	2171373.36	Картометрический	1.00	-
10	405437.22	2171575.82	Картометрический	1.00	-
11	405485.53	2171653.76	Картометрический	1.00	-
12	405494.04	2171683.65	Картометрический	1.00	-
13	405199.08	2171846.38	Картометрический	1.00	-
14	405163.07	2171828.94	Картометрический	1.00	-
15	405115.02	2171829.14	Картометрический	1.00	-
16	404982.01	2171876.52	Картометрический	1.00	-
17	404902.62	2171948.35	Картометрический	1.00	-
18	404873.35	2171992.88	Картометрический	1.00	-
19	404840.15	2172077.21	Картометрический	1.00	-
20	404770.58	2172027.09	Картометрический	1.00	-
21	404841.73	2171925.64	Картометрический	1.00	-
22	404995.57	2171796.39	Картометрический	1.00	-
23	405118.16	2171772.32	Картометрический	1.00	-
24	405247.51	2171658.90	Картометрический	1.00	-
25	405367.64	2171622.35	Картометрический	1.00	-
10	405437.22	2171575.82	Картометрический	1.00	-
26	404607.19	2171245.39	Картометрический	1.00	-
27	404632.77	2171319.63	Картометрический	1.00	-
28	404641.60	2171388.49	Картометрический	1.00	-
29	404668.18	2171409.33	Картометрический	1.00	-
30	404814.39	2171431.47	Картометрический	1.00	-

1	2	3	4	5	6
31	404777.36	2171454.15	Картометрический	1.00	-
32	404790.64	2171516.15	Картометрический	1.00	-
33	404578.15	2171694.95	Картометрический	1.00	-
34	404462.88	2171727.49	Картометрический	1.00	-
35	404452.41	2171838.50	Картометрический	1.00	-
36	404403.22	2171827.41	Картометрический	1.00	-
37	404229.02	2171830.90	Картометрический	1.00	-
38	404226.22	2171742.73	Картометрический	1.00	-
39	404221.41	2171707.74	Картометрический	1.00	-
40	404254.32	2171704.80	Картометрический	1.00	-
41	404356.72	2171661.53	Картометрический	1.00	-
42	404478.63	2171541.60	Картометрический	1.00	-
43	404493.05	2171490.97	Картометрический	1.00	-
44	404483.90	2171439.92	Картометрический	1.00	-
45	404450.26	2171390.97	Картометрический	1.00	-
46	404406.23	2171357.10	Картометрический	1.00	-
47	404393.96	2171337.37	Картометрический	1.00	-
26	404607.19	2171245.39	Картометрический	1.00	-
48	404728.79	2172189.01	Картометрический	1.00	-
49	404715.89	2172236.57	Картометрический	1.00	-
50	404715.81	2172280.31	Картометрический	1.00	-
51	404669.87	2172386.37	Картометрический	1.00	-
52	404722.54	2172439.85	Картометрический	1.00	-
53	404779.16	2172457.19	Картометрический	1.00	-
54	404858.02	2172521.68	Картометрический	1.00	-
55	404845.42	2172578.37	Картометрический	1.00	-
56	404907.54	2172633.31	Картометрический	1.00	-
57	404999.64	2172680.93	Картометрический	1.00	-
58	405058.97	2172724.39	Картометрический	1.00	-
59	405126.82	2172806.05	Картометрический	1.00	-
60	405052.85	2172854.04	Картометрический	1.00	-
61	404998.27	2172801.28	Картометрический	1.00	-
62	404950.69	2172773.39	Картометрический	1.00	-
63	404923.61	2172777.06	Картометрический	1.00	-
64	404847.11	2172765.12	Картометрический	1.00	-
65	404776.71	2172743.33	Картометрический	1.00	-
66	404710.23	2172681.77	Картометрический	1.00	-
67	404684.22	2172639.68	Картометрический	1.00	-
68	404670.14	2172626.85	Картометрический	1.00	-
69	404653.60	2172576.57	Картометрический	1.00	-
70	404631.28	2172572.91	Картометрический	1.00	-
71	404614.21	2172589.53	Картометрический	1.00	-
72	404596.95	2172629.53	Картометрический	1.00	-
73	404580.99	2172648.90	Картометрический	1.00	-
74	404531.44	2172695.34	Картометрический	1.00	-
75	404508.79	2172739.45	Картометрический	1.00	-
76	404497.95	2172813.23	Картометрический	1.00	-

1	2	3	4	5	6
77	404477.12	2172863.08	Картометрический	1.00	-
78	404536.35	2172911.68	Картометрический	1.00	-
79	404617.81	2172953.99	Картометрический	1.00	-
80	404616.92	2173005.72	Картометрический	1.00	-
81	404705.01	2173043.46	Картометрический	1.00	-
82	404747.75	2173078.02	Картометрический	1.00	-
83	404752.62	2173122.85	Картометрический	1.00	-
84	404795.56	2173141.37	Картометрический	1.00	-
85	404805.63	2173176.23	Картометрический	1.00	-
86	404853.65	2173239.62	Картометрический	1.00	-
87	404881.38	2173307.80	Картометрический	1.00	-
88	404885.11	2173342.61	Картометрический	1.00	-
89	404930.77	2173394.09	Картометрический	1.00	-
90	404954.75	2173489.35	Картометрический	1.00	-
91	404889.08	2173527.17	Картометрический	1.00	-
92	404773.54	2173297.43	Картометрический	1.00	-
93	404717.63	2173247.59	Картометрический	1.00	-
94	404539.58	2173223.56	Картометрический	1.00	-
95	404513.55	2173317.58	Картометрический	1.00	-
96	404512.96	2173396.82	Картометрический	1.00	-
97	404571.72	2173449.44	Картометрический	1.00	-
98	404614.45	2173534.81	Картометрический	1.00	-
99	404600.86	2173608.73	Картометрический	1.00	-
100	404569.69	2173653.21	Картометрический	1.00	-
101	404620.15	2173762.48	Картометрический	1.00	-
102	404652.04	2173791.10	Картометрический	1.00	-
103	404732.26	2173803.09	Картометрический	1.00	-
104	404828.47	2173756.56	Картометрический	1.00	-
105	404841.39	2173796.42	Картометрический	1.00	-
106	404843.27	2173802.25	Картометрический	1.00	-
107	404835.50	2173804.89	Картометрический	1.00	-
108	404835.20	2173805.03	Картометрический	1.00	-
109	404821.56	2173812.36	Картометрический	1.00	-
110	404806.13	2173818.89	Картометрический	1.00	-
111	404778.87	2173827.56	Картометрический	1.00	-
112	404778.63	2173827.65	Картометрический	1.00	-
113	404760.58	2173836.00	Картометрический	1.00	-
114	404744.25	2173839.11	Картометрический	1.00	-
115	404726.95	2173840.36	Картометрический	1.00	-
116	404726.20	2173840.57	Картометрический	1.00	-
117	404718.56	2173844.44	Картометрический	1.00	-
118	404705.43	2173845.35	Картометрический	1.00	-
119	404679.45	2173844.59	Картометрический	1.00	-
120	404679.15	2173844.60	Картометрический	1.00	-
121	404654.38	2173847.62	Картометрический	1.00	-
122	404639.77	2173845.94	Картометрический	1.00	-
123	404618.96	2173837.77	Картометрический	1.00	-
124	404618.57	2173837.66	Картометрический	1.00	-

1	2	3	4	5	6
125	404601.84	2173834.75	Картометрический	1.00	-
126	404584.71	2173833.00	Картометрический	1.00	-
127	404567.31	2173826.78	Картометрический	1.00	-
128	404546.29	2173817.91	Картометрический	1.00	-
129	404535.97	2173807.62	Картометрический	1.00	-
130	404525.84	2173788.85	Картометрический	1.00	-
131	404520.39	2173775.97	Картометрический	1.00	-
132	404520.18	2173775.58	Картометрический	1.00	-
133	404514.02	2173766.96	Картометрический	1.00	-
134	404509.15	2173754.97	Картометрический	1.00	-
135	404509.33	2173742.47	Картометрический	1.00	-
136	404524.76	2173712.72	Картометрический	1.00	-
137	404542.18	2173683.81	Картометрический	1.00	-
138	404552.27	2173662.84	Картометрический	1.00	-
139	404557.77	2173640.76	Картометрический	1.00	-
140	404568.04	2173631.90	Картометрический	1.00	-
141	404579.63	2173623.17	Картометрический	1.00	-
142	404590.56	2173599.45	Картометрический	1.00	-
143	404596.96	2173582.65	Картометрический	1.00	-
144	404601.62	2173555.49	Картометрический	1.00	-
145	404599.09	2173525.18	Картометрический	1.00	-
146	404599.01	2173524.78	Картометрический	1.00	-
147	404594.46	2173500.45	Картометрический	1.00	-
148	404587.96	2173491.89	Картометрический	1.00	-
149	404576.01	2173482.63	Картометрический	1.00	-
150	404562.90	2173469.87	Картометрический	1.00	-
151	404557.50	2173458.88	Картометрический	1.00	-
152	404546.91	2173449.13	Картометрический	1.00	-
153	404533.59	2173432.29	Картометрический	1.00	-
154	404516.04	2173416.86	Картометрический	1.00	-
155	404501.28	2173409.89	Картометрический	1.00	-
156	404486.93	2173403.37	Картометрический	1.00	-
157	404476.74	2173393.59	Картометрический	1.00	-
158	404476.39	2173393.33	Картометрический	1.00	-
159	404459.15	2173382.84	Картометрический	1.00	-
160	404458.74	2173382.65	Картометрический	1.00	-
161	404423.59	2173371.09	Картометрический	1.00	-
162	404386.00	2173361.84	Картометрический	1.00	-
163	404367.83	2173356.09	Картометрический	1.00	-
164	404367.68	2173355.86	Картометрический	1.00	-
165	404352.33	2173352.90	Картометрический	1.00	-
166	404330.66	2173356.62	Картометрический	1.00	-
167	404311.50	2173353.13	Картометрический	1.00	-
168	404294.38	2173345.12	Картометрический	1.00	-
169	404288.64	2173338.14	Картометрический	1.00	-
170	404288.42	2173337.90	Картометрический	1.00	-
171	404272.37	2173321.32	Картометрический	1.00	-
172	404256.63	2173305.45	Картометрический	1.00	-

1	2	3	4	5	6
173	404244.70	2173287.11	Картометрический	1.00	-
174	404232.61	2173266.46	Картометрический	1.00	-
175	404230.67	2173252.42	Картометрический	1.00	-
176	404230.57	2173251.95	Картометрический	1.00	-
177	404226.79	2173237.70	Картометрический	1.00	-
178	404227.23	2173228.73	Картометрический	1.00	-
179	404233.60	2173221.55	Картометрический	1.00	-
180	404234.50	2173219.84	Картометрический	1.00	-
181	404239.35	2173199.73	Картометрический	1.00	-
182	404245.02	2173174.03	Картометрический	1.00	-
183	404245.11	2173173.23	Картометрический	1.00	-
184	404251.46	2173153.23	Аналитический	0.10	-
185	404247.31	2173143.63	Аналитический	0.10	-
186	404242.88	2173135.98	Картометрический	1.00	-
187	404237.83	2173136.33	Картометрический	1.00	-
188	404221.09	2173117.12	Картометрический	1.00	-
189	404220.31	2173116.43	Картометрический	1.00	-
190	404192.59	2173097.82	Картометрический	1.00	-
191	404191.93	2173097.46	Картометрический	1.00	-
192	404157.73	2173082.92	Картометрический	1.00	-
193	404157.12	2173082.72	Картометрический	1.00	-
194	404147.33	2173080.30	Картометрический	1.00	-
195	404146.43	2173080.19	Картометрический	1.00	-
196	404133.95	2173080.00	Картометрический	1.00	-
197	404133.13	2173080.08	Картометрический	1.00	-
198	404117.03	2173083.21	Картометрический	1.00	-
199	404098.31	2173084.81	Картометрический	1.00	-
200	404097.89	2173084.87	Картометрический	1.00	-
201	404088.79	2173086.63	Картометрический	1.00	-
202	404088.45	2173086.71	Картометрический	1.00	-
203	404065.67	2173093.20	Картометрический	1.00	-
204	404064.91	2173093.50	Картометрический	1.00	-
205	404045.85	2173103.46	Картометрический	1.00	-
206	404044.51	2173104.61	Картометрический	1.00	-
207	404038.33	2173112.86	Картометрический	1.00	-
208	404037.99	2173113.40	Картометрический	1.00	-
209	404022.77	2173142.47	Картометрический	1.00	-
210	404012.32	2173163.78	Картометрический	1.00	-
211	403999.61	2173185.06	Картометрический	1.00	-
212	403983.16	2173207.71	Картометрический	1.00	-
213	403960.59	2173229.19	Картометрический	1.00	-
214	403944.84	2173244.22	Картометрический	1.00	-
215	403921.73	2173260.78	Картометрический	1.00	-
216	403904.20	2173272.02	Картометрический	1.00	-
217	403886.21	2173284.11	Картометрический	1.00	-
218	403850.86	2173297.09	Картометрический	1.00	-
219	403817.86	2173304.11	Картометрический	1.00	-
220	403791.43	2173308.25	Картометрический	1.00	-

1	2	3	4	5	6
221	403790.88	2173308.38	Картометрический	1.00	-
222	403760.43	2173317.69	Картометрический	1.00	-
223	403719.39	2173323.06	Картометрический	1.00	-
224	403693.45	2173322.31	Картометрический	1.00	-
225	403655.13	2173317.22	Картометрический	1.00	-
226	403631.84	2173314.23	Картометрический	1.00	-
227	403601.79	2173308.50	Картометрический	1.00	-
228	403601.50	2173308.46	Картометрический	1.00	-
229	403574.78	2173306.07	Картометрический	1.00	-
230	403567.51	2173302.85	Картометрический	1.00	-
231	403561.20	2173269.76	Картометрический	1.00	-
232	403591.91	2173225.27	Картометрический	1.00	-
233	403604.00	2173189.23	Картометрический	1.00	-
234	403598.82	2173148.10	Картометрический	1.00	-
235	403599.43	2173113.69	Картометрический	1.00	-
236	403567.97	2173067.44	Картометрический	1.00	-
237	403504.14	2173030.27	Картометрический	1.00	-
238	403379.41	2172975.53	Картометрический	1.00	-
239	403346.43	2172949.83	Картометрический	1.00	-
240	403335.06	2172910.40	Картометрический	1.00	-
241	403308.94	2172881.19	Картометрический	1.00	-
242	403258.93	2172851.63	Картометрический	1.00	-
243	403220.95	2172841.27	Картометрический	1.00	-
244	403228.44	2172813.85	Картометрический	1.00	-
245	403293.81	2172839.25	Картометрический	1.00	-
246	403345.33	2172881.54	Картометрический	1.00	-
247	403405.98	2172961.13	Картометрический	1.00	-
248	403544.50	2173039.31	Картометрический	1.00	-
249	403593.32	2173078.72	Картометрический	1.00	-
250	403610.82	2173145.15	Картометрический	1.00	-
251	403602.02	2173247.71	Картометрический	1.00	-
252	403615.09	2173275.01	Картометрический	1.00	-
253	403682.84	2173295.53	Картометрический	1.00	-
254	403754.34	2173294.49	Картометрический	1.00	-
255	403886.05	2173261.35	Картометрический	1.00	-
256	403933.31	2173231.89	Картометрический	1.00	-
257	403964.99	2173204.87	Картометрический	1.00	-
258	403995.41	2173160.57	Картометрический	1.00	-
259	404022.99	2173090.62	Картометрический	1.00	-
260	404050.08	2173066.19	Картометрический	1.00	-
261	404102.40	2173053.50	Картометрический	1.00	-
262	404158.24	2172956.86	Картометрический	1.00	-
263	404148.10	2172873.10	Картометрический	1.00	-
264	404180.88	2172820.89	Картометрический	1.00	-
265	404237.43	2172768.81	Картометрический	1.00	-
266	404278.94	2172705.53	Картометрический	1.00	-
267	404339.03	2172629.44	Картометрический	1.00	-
268	404394.01	2172603.90	Аналитический	0.10	-

1	2	3	4	5	6
269	404425.62	2172568.92	Аналитический	0.10	-
270	404450.88	2172547.13	Картометрический	1.00	-
271	404466.64	2172520.67	Картометрический	1.00	-
272	404481.00	2172505.70	Картометрический	1.00	-
273	404489.49	2172487.27	Картометрический	1.00	-
274	404595.76	2172321.76	Картометрический	1.00	-
275	404630.91	2172201.80	Картометрический	1.00	-
276	404640.76	2172160.29	Картометрический	1.00	-
277	404703.96	2172180.37	Картометрический	1.00	-
278	404720.79	2172186.40	Картометрический	1.00	-
48	404728.79	2172189.01	Картометрический	1.00	-
279	404430.52	2172956.04	Картометрический	1.00	-
280	404438.03	2173012.56	Картометрический	1.00	-
281	404408.38	2173030.89	Картометрический	1.00	-
282	404353.63	2172977.22	Картометрический	1.00	-
283	404301.23	2172942.67	Картометрический	1.00	-
284	404337.32	2172886.70	Картометрический	1.00	-
285	404405.30	2172931.31	Картометрический	1.00	-
279	404430.52	2172956.04	Картометрический	1.00	-
286	404845.62	2173809.46	Картометрический	1.00	-
287	404800.17	2173878.92	Картометрический	1.00	-
288	404556.10	2173850.20	Картометрический	1.00	-
289	404449.70	2174060.26	Картометрический	1.00	-
290	404447.78	2174064.06	Картометрический	1.00	-
291	404626.08	2174147.58	Картометрический	1.00	-
292	404630.30	2174149.56	Картометрический	1.00	-
293	404597.11	2174207.30	Картометрический	1.00	-
294	404536.31	2174179.58	Картометрический	1.00	-
295	404515.03	2174205.77	Картометрический	1.00	-
296	404492.43	2174201.35	Картометрический	1.00	-
297	404461.61	2174267.60	Картометрический	1.00	-
298	404497.46	2174279.02	Картометрический	1.00	-
299	404539.74	2174303.29	Картометрический	1.00	-
300	404453.75	2174412.98	Картометрический	1.00	-
301	404370.19	2174354.02	Картометрический	1.00	-
302	404010.44	2174412.50	Картометрический	1.00	-
303	403869.10	2174515.75	Картометрический	1.00	-
304	403821.31	2174609.30	Картометрический	1.00	-
305	403790.57	2174597.68	Картометрический	1.00	-
306	403693.80	2174574.84	Картометрический	1.00	-
307	403388.74	2174650.65	Картометрический	1.00	-
308	403371.83	2174719.05	Картометрический	1.00	-
309	403377.80	2174778.30	Картометрический	1.00	-
310	403408.16	2174796.95	Картометрический	1.00	-
311	403527.82	2174789.94	Картометрический	1.00	-
312	403651.84	2174810.84	Картометрический	1.00	-

1	2	3	4	5	6
313	403638.31	2174860.55	Картометрический	1.00	-
314	403705.08	2174884.84	Картометрический	1.00	-
315	403798.70	2174770.15	Картометрический	1.00	-
316	403846.99	2174741.37	Картометрический	1.00	-
317	403943.69	2174797.47	Картометрический	1.00	-
318	403980.92	2174802.92	Картометрический	1.00	-
319	404068.78	2174657.52	Картометрический	1.00	-
320	404097.26	2174655.92	Картометрический	1.00	-
321	404129.85	2174591.38	Картометрический	1.00	-
322	404178.17	2174593.78	Картометрический	1.00	-
323	404214.22	2174539.69	Картометрический	1.00	-
324	404344.92	2174495.00	Картометрический	1.00	-
325	404390.75	2174493.33	Картометрический	1.00	-
326	404316.65	2174587.87	Картометрический	1.00	-
327	404213.48	2174733.98	Картометрический	1.00	-
328	403923.50	2175161.56	Картометрический	1.00	-
329	403918.14	2175168.58	Картометрический	1.00	-
330	403915.93	2175167.64	Картометрический	1.00	-
331	403530.87	2174993.23	Картометрический	1.00	-
332	403522.44	2174983.58	Картометрический	1.00	-
333	403499.92	2174975.95	Картометрический	1.00	-
334	403477.09	2174970.38	Картометрический	1.00	-
335	403323.88	2174904.90	Картометрический	1.00	-
336	403292.28	2174891.40	Картометрический	1.00	-
337	403211.32	2174852.85	Картометрический	1.00	-
338	403167.07	2174829.99	Картометрический	1.00	-
339	403226.57	2174720.01	Картометрический	1.00	-
340	403143.91	2174671.66	Картометрический	1.00	-
341	403086.24	2174602.78	Картометрический	1.00	-
342	403050.00	2174573.91	Картометрический	1.00	-
343	403017.78	2174554.76	Картометрический	1.00	-
344	402933.00	2174443.63	Картометрический	1.00	-
345	402983.57	2174317.86	Картометрический	1.00	-
346	403096.65	2174248.21	Картометрический	1.00	-
347	403180.24	2174126.09	Картометрический	1.00	-
348	403194.92	2174098.30	Картометрический	1.00	-
349	403275.89	2173932.79	Картометрический	1.00	-
350	403330.45	2173882.71	Картометрический	1.00	-
351	403356.66	2173804.66	Картометрический	1.00	-
352	403332.49	2173741.44	Картометрический	1.00	-
353	403334.37	2173680.29	Картометрический	1.00	-
354	403355.01	2173629.15	Картометрический	1.00	-
355	403381.22	2173538.68	Картометрический	1.00	-
356	403461.20	2173454.98	Картометрический	1.00	-
357	403455.40	2173418.95	Картометрический	1.00	-
358	403406.93	2173355.11	Картометрический	1.00	-
359	403292.58	2173245.62	Картометрический	1.00	-
360	403177.62	2173260.61	Картометрический	1.00	-

1	2	3	4	5	6
361	403089.71	2173288.15	Картометрический	1.00	-
362	403115.44	2173240.82	Картометрический	1.00	-
363	403134.72	2173225.73	Картометрический	1.00	-
364	403153.27	2173215.83	Картометрический	1.00	-
365	403193.40	2173196.82	Картометрический	1.00	-
366	403220.88	2173190.83	Картометрический	1.00	-
367	403221.27	2173190.70	Картометрический	1.00	-
368	403244.70	2173180.13	Картометрический	1.00	-
369	403256.88	2173177.36	Картометрический	1.00	-
370	403272.76	2173176.11	Картометрический	1.00	-
371	403287.49	2173178.92	Картометрический	1.00	-
372	403309.74	2173185.32	Картометрический	1.00	-
373	403342.01	2173192.59	Картометрический	1.00	-
374	403367.41	2173202.76	Картометрический	1.00	-
375	403387.80	2173211.43	Картометрический	1.00	-
376	403413.24	2173220.48	Картометрический	1.00	-
377	403423.24	2173225.87	Картометрический	1.00	-
378	403424.46	2173226.09	Картометрический	1.00	-
379	403438.91	2173224.08	Картометрический	1.00	-
380	403450.64	2173226.39	Картометрический	1.00	-
381	403461.59	2173233.71	Картометрический	1.00	-
382	403463.70	2173236.82	Картометрический	1.00	-
383	403464.32	2173241.67	Картометрический	1.00	-
384	403464.75	2173242.67	Картометрический	1.00	-
385	403470.32	2173249.58	Картометрический	1.00	-
386	403470.88	2173250.06	Картометрический	1.00	-
387	403485.13	2173258.23	Картометрический	1.00	-
388	403485.57	2173258.42	Картометрический	1.00	-
389	403516.91	2173267.52	Картометрический	1.00	-
390	403535.43	2173279.93	Картометрический	1.00	-
391	403539.63	2173286.08	Картометрический	1.00	-
392	403546.62	2173297.52	Картометрический	1.00	-
393	403547.28	2173298.18	Картометрический	1.00	-
394	403559.27	2173305.56	Картометрический	1.00	-
395	403559.58	2173305.71	Картометрический	1.00	-
396	403572.45	2173312.95	Картометрический	1.00	-
397	403600.45	2173316.38	Картометрический	1.00	-
398	403630.71	2173322.14	Картометрический	1.00	-
399	403654.11	2173325.14	Картометрический	1.00	-
400	403692.60	2173330.25	Картометрический	1.00	-
401	403693.01	2173330.28	Картометрический	1.00	-
402	403719.47	2173331.05	Картометрический	1.00	-
403	403720.11	2173331.02	Картометрический	1.00	-
404	403761.79	2173325.56	Картометрический	1.00	-
405	403762.44	2173325.42	Картометрический	1.00	-
406	403792.94	2173316.10	Картометрический	1.00	-
407	403819.41	2173311.94	Картометрический	1.00	-
408	403852.80	2173304.84	Картометрический	1.00	-

1	2	3	4	5	6
409	403853.35	2173304.69	Картометрический	1.00	-
410	403889.34	2173291.46	Картометрический	1.00	-
411	403909.90	2173282.28	Картометрический	1.00	-
412	403910.33	2173282.05	Картометрический	1.00	-
413	403932.46	2173268.72	Картометрический	1.00	-
414	403932.86	2173268.45	Картометрический	1.00	-
415	403950.08	2173257.30	Картометрический	1.00	-
416	403966.87	2173247.31	Картометрический	1.00	-
417	403979.36	2173236.25	Картометрический	1.00	-
418	403990.94	2173220.12	Картометрический	1.00	-
419	404001.70	2173203.90	Картометрический	1.00	-
420	404006.46	2173189.16	Картометрический	1.00	-
421	404019.26	2173167.73	Картометрический	1.00	-
422	404019.41	2173167.44	Картометрический	1.00	-
423	404029.92	2173146.03	Картометрический	1.00	-
424	404044.92	2173117.38	Картометрический	1.00	-
425	404050.36	2173110.11	Картометрический	1.00	-
426	404068.25	2173100.77	Картометрический	1.00	-
427	404090.48	2173094.43	Картометрический	1.00	-
428	404099.20	2173092.75	Картометрический	1.00	-
429	404117.92	2173091.15	Картометрический	1.00	-
430	404118.35	2173091.09	Картометрический	1.00	-
431	404134.25	2173087.99	Картометрический	1.00	-
432	404145.86	2173088.16	Картометрический	1.00	-
433	404154.90	2173090.40	Картометрический	1.00	-
434	404188.46	2173104.66	Картометрический	1.00	-
435	404215.42	2173122.76	Картометрический	1.00	-
436	404228.46	2173143.47	Картометрический	1.00	-
437	404233.25	2173154.00	Картометрический	1.00	-
438	404237.13	2173172.71	Картометрический	1.00	-
439	404231.56	2173197.97	Картометрический	1.00	-
440	404226.97	2173217.00	Картометрический	1.00	-
441	404219.61	2173225.63	Картометрический	1.00	-
442	404219.32	2173226.94	Картометрический	1.00	-
443	404218.78	2173237.93	Картометрический	1.00	-
444	404218.91	2173239.15	Картометрический	1.00	-
445	404222.79	2173253.76	Картометрический	1.00	-
446	404224.81	2173268.34	Картометрический	1.00	-
447	404237.96	2173291.39	Картометрический	1.00	-
448	404250.16	2173310.15	Картометрический	1.00	-
449	404266.68	2173326.93	Картометрический	1.00	-
450	404282.57	2173343.33	Картометрический	1.00	-
451	404288.79	2173350.89	Картометрический	1.00	-
452	404309.56	2173360.89	Картометрический	1.00	-
453	404331.32	2173364.61	Картометрический	1.00	-
454	404353.06	2173360.87	Картометрический	1.00	-
455	404364.14	2173362.47	Картометрический	1.00	-
456	404384.96	2173365.69	Картометрический	1.00	-

1	2	3	4	5	6
457	404422.57	2173374.94	Картометрический	1.00	-
458	404457.28	2173386.36	Картометрический	1.00	-
459	404474.14	2173396.62	Картометрический	1.00	-
460	404484.42	2173406.48	Картометрический	1.00	-
461	404484.98	2173406.85	Картометрический	1.00	-
462	404499.62	2173413.51	Картометрический	1.00	-
463	404513.62	2173420.04	Картометрический	1.00	-
464	404539.23	2173446.94	Картометрический	1.00	-
465	404537.39	2173457.61	Картометрический	1.00	-
466	404539.79	2173464.42	Картометрический	1.00	-
467	404546.98	2173464.52	Картометрический	1.00	-
468	404553.46	2173474.67	Картометрический	1.00	-
469	404560.25	2173472.84	Картометрический	1.00	-
470	404573.29	2173485.54	Картометрический	1.00	-
471	404585.57	2173497.87	Картометрический	1.00	-
472	404595.14	2173525.74	Картометрический	1.00	-
473	404594.28	2173554.74	Аналитический	0.10	-
474	404584.18	2173582.16	Аналитический	0.10	-
475	404579.13	2173598.51	Картометрический	1.00	-
476	404573.00	2173611.88	Картометрический	1.00	-
477	404554.20	2173634.27	Картометрический	1.00	-
478	404540.70	2173644.13	Картометрический	1.00	-
479	404528.79	2173656.84	Картометрический	1.00	-
480	404522.40	2173672.52	Картометрический	1.00	-
481	404522.18	2173690.43	Картометрический	1.00	-
482	404513.06	2173715.29	Картометрический	1.00	-
483	404505.49	2173741.34	Картометрический	1.00	-
484	404505.35	2173742.04	Картометрический	1.00	-
485	404505.16	2173755.31	Картометрический	1.00	-
486	404505.30	2173756.09	Картометрический	1.00	-
487	404510.41	2173768.68	Картометрический	1.00	-
488	404510.64	2173769.09	Картометрический	1.00	-
489	404516.81	2173777.72	Картометрический	1.00	-
490	404522.29	2173790.66	Картометрический	1.00	-
491	404532.60	2173809.77	Картометрический	1.00	-
492	404532.95	2173810.24	Картометрический	1.00	-
493	404543.75	2173821.01	Картометрический	1.00	-
494	404544.39	2173821.43	Картометрический	1.00	-
495	404565.91	2173830.51	Картометрический	1.00	-
496	404583.59	2173836.83	Картометрический	1.00	-
497	404584.06	2173836.94	Картометрический	1.00	-
498	404601.36	2173838.70	Картометрический	1.00	-
499	404617.69	2173841.55	Картометрический	1.00	-
500	404638.56	2173849.75	Картометрический	1.00	-
501	404639.06	2173849.87	Картометрический	1.00	-
502	404654.16	2173851.61	Картометрический	1.00	-
503	404654.63	2173851.61	Картометрический	1.00	-
504	404679.48	2173848.58	Картометрический	1.00	-

1	2	3	4	5	6
505	404705.61	2173849.33	Картометрический	1.00	-
506	404719.24	2173848.39	Картометрический	1.00	-
507	404720.00	2173848.18	Картометрический	1.00	-
508	404727.64	2173844.31	Картометрический	1.00	-
509	404744.66	2173843.07	Картометрический	1.00	-
510	404744.88	2173843.04	Картометрический	1.00	-
511	404761.57	2173839.87	Картометрический	1.00	-
512	404762.03	2173839.72	Картометрический	1.00	-
513	404780.19	2173831.32	Картометрический	1.00	-
514	404807.60	2173822.60	Картометрический	1.00	-
515	404823.37	2173815.92	Картометрический	1.00	-
516	404836.94	2173808.61	Картометрический	1.00	-
517	404844.51	2173806.05	Картометрический	1.00	-
286	404845.62	2173809.46	Картометрический	1.00	-
518	404335.80	2173430.43	Картометрический	1.00	-
519	404295.23	2173511.53	Картометрический	1.00	-
520	404334.79	2173730.74	Картометрический	1.00	-
521	404272.45	2173945.22	Картометрический	1.00	-
522	404268.02	2173958.39	Картометрический	1.00	-
523	404127.03	2174262.01	Картометрический	1.00	-
524	404045.27	2174304.62	Картометрический	1.00	-
525	403696.74	2174149.96	Картометрический	1.00	-
526	403537.14	2174047.06	Картометрический	1.00	-
527	403496.54	2174016.78	Картометрический	1.00	-
528	403583.47	2173828.62	Картометрический	1.00	-
529	403525.40	2173779.79	Картометрический	1.00	-
530	403515.68	2173726.59	Картометрический	1.00	-
531	403626.67	2173437.67	Картометрический	1.00	-
532	403675.19	2173339.14	Картометрический	1.00	-
533	403815.50	2173336.28	Картометрический	1.00	-
534	403895.52	2173312.87	Картометрический	1.00	-
535	403987.41	2173253.55	Картометрический	1.00	-
536	404031.63	2173238.26	Картометрический	1.00	-
537	404112.38	2173251.97	Картометрический	1.00	-
538	404167.90	2173281.12	Картометрический	1.00	-
539	404218.08	2173336.00	Картометрический	1.00	-
540	404292.48	2173386.20	Картометрический	1.00	-
518	404335.80	2173430.43	Картометрический	1.00	-
541	403593.36	2173113.98	Картометрический	1.00	-
542	403592.36	2173149.04	Картометрический	1.00	-
543	403599.08	2173188.68	Картометрический	1.00	-
544	403587.38	2173223.11	Картометрический	1.00	-
545	403555.81	2173268.44	Картометрический	1.00	-
546	403562.33	2173300.56	Картометрический	1.00	-
547	403549.77	2173295.03	Картометрический	1.00	-
548	403542.95	2173283.88	Картометрический	1.00	-

1	2	3	4	5	6
549	403538.51	2173277.36	Картометрический	1.00	-
550	403537.97	2173276.83	Картометрический	1.00	-
551	403518.87	2173264.04	Картометрический	1.00	-
552	403518.31	2173263.78	Картометрический	1.00	-
553	403486.91	2173254.66	Картометрический	1.00	-
554	403473.18	2173246.79	Картометрический	1.00	-
555	403468.20	2173240.61	Картометрический	1.00	-
556	403467.59	2173235.85	Картометрический	1.00	-
557	403467.27	2173234.99	Картометрический	1.00	-
558	403464.68	2173231.15	Картометрический	1.00	-
559	403464.13	2173230.61	Картометрический	1.00	-
560	403452.52	2173222.86	Картометрический	1.00	-
561	403451.80	2173222.56	Картометрический	1.00	-
562	403439.35	2173220.10	Картометрический	1.00	-
563	403438.69	2173220.08	Картометрический	1.00	-
564	403424.56	2173222.05	Картометрический	1.00	-
565	403415.00	2173216.90	Картометрический	1.00	-
566	403414.72	2173216.78	Картометрический	1.00	-
567	403389.19	2173207.70	Картометрический	1.00	-
568	403368.91	2173199.07	Картометрический	1.00	-
569	403343.34	2173188.83	Картометрический	1.00	-
570	403343.04	2173188.74	Картометрический	1.00	-
571	403310.67	2173181.44	Картометрический	1.00	-
572	403288.33	2173175.02	Картометрический	1.00	-
573	403273.24	2173172.15	Картометрический	1.00	-
574	403272.71	2173172.12	Картометрический	1.00	-
575	403256.43	2173173.40	Картометрический	1.00	-
576	403256.14	2173173.44	Картометрический	1.00	-
577	403243.62	2173176.29	Картометрический	1.00	-
578	403243.24	2173176.42	Картометрический	1.00	-
579	403219.82	2173186.98	Картометрический	1.00	-
580	403192.32	2173192.98	Картометрический	1.00	-
581	403191.90	2173193.12	Картометрический	1.00	-
582	403151.44	2173212.30	Картометрический	1.00	-
583	403132.75	2173222.26	Картометрический	1.00	-
584	403132.57	2173222.37	Картометрический	1.00	-
585	403118.84	2173227.61	Картометрический	1.00	-
586	403124.71	2173208.49	Картометрический	1.00	-
587	403141.97	2173141.22	Картометрический	1.00	-
588	403173.67	2173021.23	Картометрический	1.00	-
589	403176.49	2173011.87	Картометрический	1.00	-
590	403178.97	2173008.03	Картометрический	1.00	-
591	403183.14	2173005.84	Картометрический	1.00	-
592	403190.22	2173004.70	Картометрический	1.00	-
593	403192.72	2172985.20	Картометрический	1.00	-
594	403185.18	2172985.32	Картометрический	1.00	-
595	403183.03	2172984.20	Картометрический	1.00	-
596	403182.70	2172981.50	Картометрический	1.00	-

1	2	3	4	5	6
597	403191.00	2172943.45	Картометрический	1.00	-
598	403193.23	2172935.23	Картометрический	1.00	-
599	403218.84	2172848.14	Картометрический	1.00	-
600	403255.41	2172858.97	Картометрический	1.00	-
601	403305.29	2172885.32	Картометрический	1.00	-
602	403329.73	2172911.65	Картометрический	1.00	-
603	403341.45	2172951.83	Картометрический	1.00	-
604	403376.12	2172980.22	Картометрический	1.00	-
605	403500.44	2173036.48	Картометрический	1.00	-
606	403564.12	2173071.45	Картометрический	1.00	-
541	403593.36	2173113.98	Картометрический	1.00	-
607	403564.55	2173119.80	Картометрический	1.00	-
608	403563.75	2173187.97	Картометрический	1.00	-
609	403511.79	2173232.53	Картометрический	1.00	-
610	403420.57	2173206.53	Картометрический	1.00	-
611	403275.96	2173124.96	Картометрический	1.00	-
612	403243.47	2173090.74	Картометрический	1.00	-
613	403283.99	2173028.92	Картометрический	1.00	-
614	403311.73	2173012.41	Картометрический	1.00	-
615	403350.02	2172970.36	Картометрический	1.00	-
616	403373.98	2172986.84	Картометрический	1.00	-
617	403474.65	2173037.04	Картометрический	1.00	-
618	403533.50	2173072.44	Картометрический	1.00	-
607	403564.55	2173119.80	Картометрический	1.00	-
619	403059.91	2170824.61	Картометрический	1.00	-
620	403266.42	2170976.08	Картометрический	1.00	-
621	403323.89	2171012.74	Картометрический	1.00	-
622	403337.73	2171038.43	Картометрический	1.00	-
623	403378.35	2171164.68	Картометрический	1.00	-
624	403406.42	2171195.72	Картометрический	1.00	-
625	403375.45	2171274.89	Картометрический	1.00	-
626	403371.36	2171358.78	Картометрический	1.00	-
627	403381.53	2171400.53	Картометрический	1.00	-
628	403362.58	2171434.00	Картометрический	1.00	-
629	403355.39	2171446.70	Картометрический	1.00	-
630	403343.46	2171499.06	Картометрический	1.00	-
631	403348.91	2171522.90	Картометрический	1.00	-
632	403385.55	2171546.46	Картометрический	1.00	-
633	403427.59	2171551.46	Картометрический	1.00	-
634	403506.35	2171530.83	Картометрический	1.00	-
635	403519.65	2171540.40	Картометрический	1.00	-
636	403551.70	2171539.29	Картометрический	1.00	-
637	403683.62	2171469.58	Картометрический	1.00	-
638	403731.63	2171425.49	Картометрический	1.00	-
639	403739.21	2171380.68	Картометрический	1.00	-
640	403751.53	2171352.92	Картометрический	1.00	-

1	2	3	4	5	6
641	403767.71	2171343.88	Картометрический	1.00	-
642	403785.24	2171352.68	Картометрический	1.00	-
643	403799.05	2171380.06	Картометрический	1.00	-
644	403829.28	2171476.46	Картометрический	1.00	-
645	403847.40	2171498.82	Картометрический	1.00	-
646	403943.28	2171553.99	Картометрический	1.00	-
647	403995.29	2171591.74	Картометрический	1.00	-
648	404003.59	2171659.38	Аналитический	0.10	-
649	403993.46	2171674.48	Аналитический	0.10	-
650	403972.74	2171687.60	Картометрический	1.00	-
651	403981.96	2171738.20	Картометрический	1.00	-
652	403922.33	2171672.56	Картометрический	1.00	-
653	403702.57	2171583.38	Картометрический	1.00	-
654	403503.71	2171630.63	Аналитический	0.10	-
655	403517.56	2171692.48	Аналитический	0.10	-
656	403440.52	2171702.91	Картометрический	1.00	-
657	403276.39	2171696.65	Картометрический	1.00	-
658	403245.32	2171656.73	Картометрический	1.00	-
659	403210.14	2171681.80	Картометрический	1.00	-
660	403241.43	2171726.37	Картометрический	1.00	-
661	403280.27	2171709.59	Аналитический	0.10	-
662	403301.21	2171767.94	Аналитический	0.10	-
663	403380.92	2171772.04	Аналитический	0.10	-
664	403464.93	2171809.53	Аналитический	0.10	-
665	403506.17	2171820.49	Аналитический	0.10	-
666	403544.66	2171781.39	Аналитический	0.10	-
667	403617.66	2171792.54	Картометрический	1.00	-
668	403612.90	2171860.03	Картометрический	1.00	-
669	403624.35	2171870.31	Картометрический	1.00	-
670	403642.35	2171874.05	Картометрический	1.00	-
671	403660.11	2171824.74	Картометрический	1.00	-
672	403691.79	2171829.26	Картометрический	1.00	-
673	403699.28	2171813.13	Картометрический	1.00	-
674	403716.25	2171817.99	Картометрический	1.00	-
675	403836.01	2171903.74	Картометрический	1.00	-
676	403790.75	2171988.57	Картометрический	1.00	-
677	403846.14	2172024.67	Картометрический	1.00	-
678	403790.71	2172125.32	Картометрический	1.00	-
679	403758.86	2172160.31	Картометрический	1.00	-
680	403672.17	2172182.68	Картометрический	1.00	-
681	403596.33	2172163.27	Картометрический	1.00	-
682	403587.22	2172094.28	Картометрический	1.00	-
683	403544.39	2172020.33	Картометрический	1.00	-
684	403507.60	2172036.45	Картометрический	1.00	-
685	403401.63	2172047.50	Картометрический	1.00	-
686	403324.14	2172052.86	Картометрический	1.00	-
687	403190.39	2172163.20	Картометрический	1.00	-
688	403123.81	2172185.42	Картометрический	1.00	-

1	2	3	4	5	6
689	402927.57	2172239.63	Картометрический	1.00	-
690	402845.19	2172249.72	Картометрический	1.00	-
691	402876.03	2172331.52	Картометрический	1.00	-
692	402728.77	2172325.74	Картометрический	1.00	-
693	402675.80	2172320.65	Картометрический	1.00	-
694	402526.50	2172814.96	Картометрический	1.00	-
695	402673.42	2172844.14	Картометрический	1.00	-
696	402747.37	2172870.83	Картометрический	1.00	-
697	402851.99	2172887.92	Картометрический	1.00	-
698	402872.50	2172879.69	Картометрический	1.00	-
699	402899.09	2172831.34	Картометрический	1.00	-
700	402960.75	2172792.05	Картометрический	1.00	-
701	402997.33	2172791.99	Картометрический	1.00	-
702	403037.07	2172800.20	Картометрический	1.00	-
703	403046.35	2172767.44	Картометрический	1.00	-
704	403070.86	2172770.77	Картометрический	1.00	-
705	403202.57	2172805.97	Картометрический	1.00	-
706	403195.76	2172836.01	Картометрический	1.00	-
707	403122.91	2172816.06	Картометрический	1.00	-
708	403076.83	2172819.52	Картометрический	1.00	-
709	403024.44	2172806.83	Картометрический	1.00	-
710	402980.46	2172805.23	Картометрический	1.00	-
711	402944.27	2172815.69	Картометрический	1.00	-
712	402899.98	2172854.96	Картометрический	1.00	-
713	402880.18	2172879.60	Картометрический	1.00	-
714	402863.68	2172918.34	Картометрический	1.00	-
715	402847.49	2172922.55	Картометрический	1.00	-
716	402809.38	2172916.40	Картометрический	1.00	-
717	402760.65	2172898.33	Картометрический	1.00	-
718	402715.26	2172874.33	Картометрический	1.00	-
719	402676.02	2172873.38	Картометрический	1.00	-
720	402659.24	2172879.66	Картометрический	1.00	-
721	402637.24	2172866.35	Картометрический	1.00	-
722	402580.40	2172855.94	Картометрический	1.00	-
723	402500.79	2172833.24	Картометрический	1.00	-
724	402468.37	2172833.33	Картометрический	1.00	-
725	402403.50	2172820.23	Картометрический	1.00	-
726	402341.50	2172793.32	Картометрический	1.00	-
727	402282.23	2172747.69	Картометрический	1.00	-
728	402256.23	2172710.51	Картометрический	1.00	-
729	402238.92	2172669.47	Картометрический	1.00	-
730	402241.54	2172633.49	Картометрический	1.00	-
731	402252.07	2172601.01	Картометрический	1.00	-
732	402272.88	2172572.77	Картометрический	1.00	-
733	402305.59	2172554.38	Картометрический	1.00	-
734	402331.92	2172542.92	Картометрический	1.00	-
735	402364.08	2172504.62	Картометрический	1.00	-
736	402403.02	2172417.47	Картометрический	1.00	-

1	2	3	4	5	6
737	402449.98	2172319.45	Картометрический	1.00	-
738	402500.03	2172232.37	Картометрический	1.00	-
739	402546.05	2172185.84	Картометрический	1.00	-
740	402576.53	2172170.18	Картометрический	1.00	-
741	402607.39	2172167.40	Картометрический	1.00	-
742	402651.35	2172183.04	Картометрический	1.00	-
743	402687.82	2172204.64	Картометрический	1.00	-
744	402712.97	2172222.45	Картометрический	1.00	-
745	402762.26	2172236.27	Картометрический	1.00	-
746	402827.27	2172226.62	Картометрический	1.00	-
747	402866.35	2172213.36	Картометрический	1.00	-
748	402903.07	2172217.89	Картометрический	1.00	-
749	402948.15	2172208.88	Картометрический	1.00	-
750	403081.73	2172178.45	Картометрический	1.00	-
751	403132.56	2172152.65	Картометрический	1.00	-
752	403196.18	2172109.04	Картометрический	1.00	-
753	403227.83	2172071.76	Картометрический	1.00	-
754	403255.48	2172006.22	Картометрический	1.00	-
755	403302.72	2171894.44	Картометрический	1.00	-
756	403301.77	2171844.37	Картометрический	1.00	-
757	403275.95	2171776.37	Картометрический	1.00	-
758	403244.12	2171736.93	Картометрический	1.00	-
759	403212.50	2171701.75	Картометрический	1.00	-
760	403180.80	2171666.00	Картометрический	1.00	-
761	403166.82	2171629.95	Картометрический	1.00	-
762	403154.25	2171590.22	Картометрический	1.00	-
763	403161.67	2171562.36	Картометрический	1.00	-
764	403153.52	2171530.67	Картометрический	1.00	-
765	403136.76	2171497.80	Картометрический	1.00	-
766	403112.39	2171478.84	Картометрический	1.00	-
767	403102.38	2171432.13	Картометрический	1.00	-
768	403086.07	2171407.52	Картометрический	1.00	-
769	403059.89	2171382.57	Картометрический	1.00	-
770	403047.28	2171350.71	Картометрический	1.00	-
771	403014.04	2171316.64	Картометрический	1.00	-
772	402998.55	2171286.63	Картометрический	1.00	-
773	402977.16	2171271.90	Картометрический	1.00	-
774	402964.93	2171252.75	Картометрический	1.00	-
775	402947.47	2171215.50	Картометрический	1.00	-
776	402914.44	2171193.01	Картометрический	1.00	-
777	402899.29	2171166.41	Картометрический	1.00	-
778	402891.15	2171139.93	Картометрический	1.00	-
779	402828.95	2171064.28	Картометрический	1.00	-
780	402786.43	2170991.94	Картометрический	1.00	-
781	402727.55	2170947.62	Картометрический	1.00	-
782	402695.98	2170952.84	Картометрический	1.00	-
783	402656.56	2170938.01	Картометрический	1.00	-
784	402644.23	2170913.17	Картометрический	1.00	-

1	2	3	4	5	6
785	402618.96	2170903.87	Картометрический	1.00	-
786	402535.04	2170928.97	Картометрический	1.00	-
787	402496.27	2170927.15	Картометрический	1.00	-
788	402482.08	2170931.15	Картометрический	1.00	-
789	402464.85	2170936.06	Картометрический	1.00	-
790	402467.21	2170955.72	Картометрический	1.00	-
791	402425.22	2170973.02	Картометрический	1.00	-
792	402413.10	2170966.01	Картометрический	1.00	-
793	402404.37	2170947.29	Картометрический	1.00	-
794	402356.24	2170943.71	Картометрический	1.00	-
795	402340.68	2170903.93	Картометрический	1.00	-
796	402330.94	2170891.12	Картометрический	1.00	-
797	402352.62	2170892.13	Картометрический	1.00	-
798	402390.08	2170892.02	Картометрический	1.00	-
799	402488.73	2170890.90	Картометрический	1.00	-
800	402569.59	2170889.82	Картометрический	1.00	-
801	402642.01	2170889.27	Картометрический	1.00	-
802	402666.78	2170890.41	Картометрический	1.00	-
803	402731.70	2170897.56	Картометрический	1.00	-
804	402775.10	2170903.70	Картометрический	1.00	-
805	402766.13	2170952.42	Картометрический	1.00	-
806	402794.35	2170974.52	Картометрический	1.00	-
807	403001.98	2171284.68	Картометрический	1.00	-
808	403078.76	2171378.42	Картометрический	1.00	-
809	403121.57	2171461.82	Картометрический	1.00	-
810	403188.34	2171453.72	Картометрический	1.00	-
811	403208.15	2171393.32	Картометрический	1.00	-
812	403222.65	2171228.00	Картометрический	1.00	-
813	403082.87	2170899.46	Картометрический	1.00	-
814	403034.90	2170853.12	Картометрический	1.00	-
619	403059.91	2170824.61	Картометрический	1.00	-
815	402022.00	2170949.81	Картометрический	1.00	-
816	402028.43	2170971.95	Картометрический	1.00	-
817	402019.21	2170992.30	Картометрический	1.00	-
818	401991.25	2170997.95	Картометрический	1.00	-
819	401970.73	2170987.39	Картометрический	1.00	-
820	401908.50	2170999.73	Картометрический	1.00	-
821	401928.78	2170971.94	Картометрический	1.00	-
822	401974.19	2170964.41	Картометрический	1.00	-
823	402012.50	2170955.65	Картометрический	1.00	-
824	402016.82	2170953.45	Картометрический	1.00	-
815	402022.00	2170949.81	Картометрический	1.00	-
825	403194.09	2172842.49	Картометрический	1.00	-
826	403182.31	2172890.70	Картометрический	1.00	-
827	403123.33	2172885.98	Картометрический	1.00	-
828	403118.86	2172846.44	Картометрический	1.00	-

1	2	3	4	5	6
829	403007.74	2172834.08	Картометрический	1.00	-
830	402914.14	2172866.07	Картометрический	1.00	-
831	402871.35	2172925.56	Картометрический	1.00	-
832	402842.51	2172938.60	Картометрический	1.00	-
833	402717.00	2172910.30	Картометрический	1.00	-
834	402627.78	2172903.19	Картометрический	1.00	-
835	402622.55	2172987.24	Картометрический	1.00	-
836	402581.37	2173029.30	Картометрический	1.00	-
837	402586.28	2173082.19	Картометрический	1.00	-
838	402747.81	2173229.61	Картометрический	1.00	-
839	402657.90	2173254.80	Картометрический	1.00	-
840	402460.87	2173302.22	Картометрический	1.00	-
841	402438.42	2173179.21	Картометрический	1.00	-
842	402445.15	2173057.57	Картометрический	1.00	-
843	402475.40	2172984.22	Картометрический	1.00	-
844	402469.29	2172860.47	Картометрический	1.00	-
845	402333.13	2172811.90	Картометрический	1.00	-
846	402296.60	2172804.95	Картометрический	1.00	-
847	402289.70	2172781.85	Картометрический	1.00	-
848	402260.58	2172750.63	Картометрический	1.00	-
849	402246.05	2172719.08	Картометрический	1.00	-
850	402208.87	2172709.55	Картометрический	1.00	-
851	402217.08	2172669.09	Картометрический	1.00	-
852	402218.08	2172660.84	Картометрический	1.00	-
853	402218.08	2172660.82	Картометрический	1.00	-
854	402225.69	2172594.53	Картометрический	1.00	-
855	402225.70	2172594.49	Картометрический	1.00	-
856	402230.36	2172533.52	Картометрический	1.00	-
857	402299.16	2172539.50	Картометрический	1.00	-
858	402323.62	2172527.24	Картометрический	1.00	-
859	402351.32	2172495.61	Картометрический	1.00	-
860	402384.63	2172416.71	Картометрический	1.00	-
861	402444.52	2172308.81	Картометрический	1.00	-
862	402447.85	2172288.49	Картометрический	1.00	-
863	402499.48	2172205.62	Картометрический	1.00	-
864	402548.09	2172170.03	Картометрический	1.00	-
865	402569.88	2172139.96	Картометрический	1.00	-
866	402625.62	2172141.61	Картометрический	1.00	-
867	402649.43	2172126.18	Картометрический	1.00	-
868	402652.81	2172101.31	Картометрический	1.00	-
869	402713.98	2171898.23	Картометрический	1.00	-
870	402878.06	2171809.30	Картометрический	1.00	-
871	402844.94	2171748.07	Картометрический	1.00	-
872	402818.96	2171716.67	Картометрический	1.00	-
873	402733.12	2171672.76	Картометрический	1.00	-
874	402635.86	2171571.10	Картометрический	1.00	-
875	402581.41	2171524.13	Картометрический	1.00	-
876	402524.14	2171487.33	Картометрический	1.00	-

1	2	3	4	5	6
877	402504.47	2171454.31	Картометрический	1.00	-
878	402486.10	2171406.07	Картометрический	1.00	-
879	402479.18	2171393.62	Картометрический	1.00	-
880	402562.33	2171339.24	Картометрический	1.00	-
881	402432.39	2171192.54	Картометрический	1.00	-
882	402384.82	2171104.42	Картометрический	1.00	-
883	402343.36	2171090.79	Картометрический	1.00	-
884	402275.49	2171096.00	Картометрический	1.00	-
885	402246.27	2171123.28	Картометрический	1.00	-
886	402147.64	2171104.44	Картометрический	1.00	-
887	402091.11	2171117.44	Картометрический	1.00	-
888	402057.71	2171112.07	Картометрический	1.00	-
889	402000.09	2171066.66	Картометрический	1.00	-
890	401945.30	2171063.55	Картометрический	1.00	-
891	401880.80	2171037.62	Картометрический	1.00	-
892	401904.94	2171004.64	Картометрический	1.00	-
893	401969.60	2170992.78	Картометрический	1.00	-
894	401990.87	2171003.25	Картометрический	1.00	-
895	402023.20	2170997.67	Картометрический	1.00	-
896	402032.32	2170978.46	Картометрический	1.00	-
897	402054.06	2170971.20	Картометрический	1.00	-
898	402086.18	2170966.57	Картометрический	1.00	-
899	402103.56	2170983.32	Картометрический	1.00	-
900	402123.18	2170978.22	Картометрический	1.00	-
901	402177.96	2171005.13	Картометрический	1.00	-
902	402231.86	2170997.79	Картометрический	1.00	-
903	402264.64	2170999.80	Картометрический	1.00	-
904	402298.79	2170992.16	Картометрический	1.00	-
905	402328.58	2170964.70	Картометрический	1.00	-
906	402358.62	2170950.19	Картометрический	1.00	-
907	402400.85	2170953.69	Картометрический	1.00	-
908	402408.12	2170968.70	Картометрический	1.00	-
909	402424.55	2170979.84	Картометрический	1.00	-
910	402476.92	2170959.10	Картометрический	1.00	-
911	402477.58	2170941.38	Картометрический	1.00	-
912	402497.04	2170934.05	Картометрический	1.00	-
913	402535.97	2170936.66	Картометрический	1.00	-
914	402614.80	2170915.38	Картометрический	1.00	-
915	402635.01	2170921.19	Картометрический	1.00	-
916	402644.12	2170936.40	Картометрический	1.00	-
917	402648.34	2170943.39	Картометрический	1.00	-
918	402694.51	2170962.29	Картометрический	1.00	-
919	402725.89	2170957.27	Картометрический	1.00	-
920	402781.59	2170997.74	Картометрический	1.00	-
921	402820.94	2171067.57	Картометрический	1.00	-
922	402885.05	2171142.50	Картометрический	1.00	-
923	402891.65	2171169.71	Картометрический	1.00	-
924	402909.23	2171198.62	Картометрический	1.00	-

1	2	3	4	5	6
925	402942.04	2171223.77	Картометрический	1.00	-
926	402957.68	2171255.48	Картометрический	1.00	-
927	402974.04	2171277.54	Картометрический	1.00	-
928	402993.56	2171290.92	Картометрический	1.00	-
929	403007.15	2171320.52	Картометрический	1.00	-
930	403042.48	2171354.62	Картометрический	1.00	-
931	403054.14	2171385.89	Картометрический	1.00	-
932	403081.94	2171410.78	Картометрический	1.00	-
933	403097.94	2171434.47	Картометрический	1.00	-
934	403106.44	2171483.40	Картометрический	1.00	-
935	403132.91	2171501.15	Картометрический	1.00	-
936	403148.36	2171533.53	Картометрический	1.00	-
937	403154.85	2171562.55	Картометрический	1.00	-
938	403147.03	2171591.16	Картометрический	1.00	-
939	403161.30	2171632.04	Картометрический	1.00	-
940	403175.81	2171670.48	Картометрический	1.00	-
941	403208.63	2171707.19	Картометрический	1.00	-
942	403239.21	2171741.50	Картометрический	1.00	-
943	403269.65	2171779.50	Картометрический	1.00	-
944	403295.51	2171844.27	Картометрический	1.00	-
945	403294.36	2171895.27	Картометрический	1.00	-
946	403249.52	2172003.06	Картометрический	1.00	-
947	403221.79	2172070.16	Картометрический	1.00	-
948	403192.28	2172103.67	Картометрический	1.00	-
949	403127.70	2172148.22	Картометрический	1.00	-
950	403079.91	2172173.68	Картометрический	1.00	-
951	402947.08	2172203.94	Картометрический	1.00	-
952	402901.81	2172213.31	Картометрический	1.00	-
953	402865.84	2172208.80	Картометрический	1.00	-
954	402826.02	2172222.25	Картометрический	1.00	-
955	402762.60	2172231.54	Картометрический	1.00	-
956	402715.91	2172216.24	Картометрический	1.00	-
957	402689.99	2172199.16	Картометрический	1.00	-
958	402654.27	2172177.58	Картометрический	1.00	-
959	402607.85	2172162.29	Картометрический	1.00	-
960	402576.25	2172164.28	Картометрический	1.00	-
961	402543.20	2172179.72	Картометрический	1.00	-
962	402495.37	2172226.23	Картометрический	1.00	-
963	402445.09	2172317.66	Картометрический	1.00	-
964	402397.15	2172416.14	Картометрический	1.00	-
965	402358.90	2172501.69	Картометрический	1.00	-
966	402328.95	2172538.51	Картометрический	1.00	-
967	402304.15	2172548.29	Картометрический	1.00	-
968	402269.91	2172567.70	Картометрический	1.00	-
969	402248.88	2172598.31	Картометрический	1.00	-
970	402236.34	2172631.69	Картометрический	1.00	-
971	402232.53	2172671.75	Картометрический	1.00	-
972	402251.07	2172713.47	Картометрический	1.00	-

1	2	3	4	5	6
973	402278.36	2172753.51	Картометрический	1.00	-
974	402339.90	2172798.42	Картометрический	1.00	-
975	402402.48	2172825.34	Картометрический	1.00	-
976	402467.84	2172836.82	Картометрический	1.00	-
977	402500.55	2172837.60	Картометрический	1.00	-
978	402579.31	2172860.00	Картометрический	1.00	-
979	402635.58	2172869.55	Картометрический	1.00	-
980	402658.90	2172883.37	Картометрический	1.00	-
981	402676.54	2172876.89	Картометрический	1.00	-
982	402714.99	2172879.64	Картометрический	1.00	-
983	402758.56	2172902.47	Картометрический	1.00	-
984	402808.18	2172920.27	Картометрический	1.00	-
985	402847.44	2172926.45	Картометрический	1.00	-
986	402867.25	2172920.29	Картометрический	1.00	-
987	402883.57	2172881.28	Картометрический	1.00	-
988	402902.80	2172856.99	Картометрический	1.00	-
989	402945.83	2172819.51	Картометрический	1.00	-
990	402981.54	2172809.51	Картометрический	1.00	-
991	403024.55	2172811.95	Картометрический	1.00	-
992	403076.86	2172824.50	Картометрический	1.00	-
993	403122.38	2172820.13	Картометрический	1.00	-
825	403194.09	2172842.49	Картометрический	1.00	-
994	403145.14	2173034.69	Картометрический	1.00	-
995	403143.52	2173043.05	Картометрический	1.00	-
996	403133.72	2173084.29	Картометрический	1.00	-
997	403120.13	2173135.85	Картометрический	1.00	-
998	403098.73	2173205.95	Картометрический	1.00	-
999	402989.61	2173166.72	Картометрический	1.00	-
1000	402964.69	2173111.44	Картометрический	1.00	-
1001	403000.38	2173095.44	Картометрический	1.00	-
1002	403123.94	2173040.42	Картометрический	1.00	-
994	403145.14	2173034.69	Картометрический	1.00	-
1003	402895.71	2173149.66	Картометрический	1.00	-
1004	402948.18	2173256.25	Картометрический	1.00	-
1005	402973.46	2173275.21	Картометрический	1.00	-
1006	402980.75	2173280.14	Картометрический	1.00	-
1007	402970.50	2173282.26	Картометрический	1.00	-
1008	402969.90	2173282.50	Картометрический	1.00	-
1009	402952.47	2173292.79	Картометрический	1.00	-
1010	402935.48	2173299.69	Картометрический	1.00	-
1011	402935.12	2173299.88	Картометрический	1.00	-
1012	402916.40	2173312.50	Картометрический	1.00	-
1013	402916.23	2173312.63	Картометрический	1.00	-
1014	402902.44	2173324.18	Картометрический	1.00	-
1015	402902.26	2173324.36	Картометрический	1.00	-
1016	402882.02	2173346.29	Картометрический	1.00	-

1	2	3	4	5	6
1017	402868.84	2173355.81	Картометрический	1.00	-
1018	402844.94	2173371.28	Картометрический	1.00	-
1019	402826.08	2173380.03	Картометрический	1.00	-
1020	402758.03	2173407.07	Картометрический	1.00	-
1021	402724.68	2173419.81	Картометрический	1.00	-
1022	402686.89	2173429.45	Картометрический	1.00	-
1023	402659.38	2173434.32	Картометрический	1.00	-
1024	402634.99	2173435.84	Картометрический	1.00	-
1025	402623.00	2173435.29	Картометрический	1.00	-
1026	402622.52	2173435.33	Картометрический	1.00	-
1027	402599.90	2173439.90	Картометрический	1.00	-
1028	402560.98	2173441.60	Картометрический	1.00	-
1029	402530.91	2173444.22	Картометрический	1.00	-
1030	402520.29	2173445.96	Картометрический	1.00	-
1031	402519.39	2173446.35	Картометрический	1.00	-
1032	402504.34	2173458.07	Картометрический	1.00	-
1033	402491.30	2173462.71	Картометрический	1.00	-
1034	402475.79	2173468.52	Картометрический	1.00	-
1035	402461.08	2173472.45	Картометрический	1.00	-
1036	402460.45	2173472.74	Картометрический	1.00	-
1037	402442.96	2173484.94	Картометрический	1.00	-
1038	402422.85	2173495.96	Картометрический	1.00	-
1039	402415.22	2173500.03	Картометрический	1.00	-
1040	402393.48	2173511.85	Картометрический	1.00	-
1041	402393.30	2173511.96	Картометрический	1.00	-
1042	402379.92	2173521.25	Картометрический	1.00	-
1043	402379.56	2173521.57	Картометрический	1.00	-
1044	402363.32	2173539.95	Картометрический	1.00	-
1045	402351.15	2173545.13	Картометрический	1.00	-
1046	402324.89	2173545.50	Картометрический	1.00	-
1047	402284.37	2173549.42	Картометрический	1.00	-
1048	402250.22	2173538.93	Картометрический	1.00	-
1049	402236.78	2173525.06	Картометрический	1.00	-
1050	402235.76	2173524.50	Картометрический	1.00	-
1051	402214.26	2173520.01	Картометрический	1.00	-
1052	402213.48	2173520.00	Картометрический	1.00	-
1053	402191.47	2173524.23	Картометрический	1.00	-
1054	402190.77	2173524.51	Картометрический	1.00	-
1055	402171.68	2173536.75	Картометрический	1.00	-
1056	402171.36	2173537.00	Картометрический	1.00	-
1057	402165.50	2173542.71	Картометрический	1.00	-
1058	402155.97	2173546.59	Картометрический	1.00	-
1059	402139.61	2173553.18	Картометрический	1.00	-
1060	402139.34	2173553.31	Картометрический	1.00	-
1061	402113.07	2173568.82	Картометрический	1.00	-
1062	402077.88	2173586.01	Картометрический	1.00	-
1063	402054.20	2173592.42	Картометрический	1.00	-
1064	402025.25	2173598.01	Картометрический	1.00	-

1	2	3	4	5	6
1065	401973.36	2173598.01	Картометрический	1.00	-
1066	401951.08	2173595.07	Картометрический	1.00	-
1067	401947.16	2173593.50	Картометрический	1.00	-
1068	401944.59	2173587.81	Картометрический	1.00	-
1069	401939.60	2173573.95	Картометрический	1.00	-
1070	401937.21	2173558.18	Картометрический	1.00	-
1071	401937.14	2173557.87	Картометрический	1.00	-
1072	401933.89	2173547.58	Картометрический	1.00	-
1073	401933.65	2173547.09	Картометрический	1.00	-
1074	401928.36	2173539.07	Картометрический	1.00	-
1075	401927.43	2173530.19	Картометрический	1.00	-
1076	401928.06	2173512.96	Картометрический	1.00	-
1077	401931.57	2173479.69	Картометрический	1.00	-
1078	401931.57	2173479.29	Картометрический	1.00	-
1079	401927.94	2173442.81	Картометрический	1.00	-
1080	401927.86	2173442.42	Картометрический	1.00	-
1081	401918.47	2173411.94	Картометрический	1.00	-
1082	401918.27	2173411.50	Картометрический	1.00	-
1083	401902.39	2173385.09	Картометрический	1.00	-
1084	401902.15	2173384.76	Картометрический	1.00	-
1085	401873.17	2173353.30	Картометрический	1.00	-
1086	401852.23	2173325.58	Картометрический	1.00	-
1087	401841.04	2173298.04	Картометрический	1.00	-
1088	401832.43	2173270.43	Картометрический	1.00	-
1089	401827.61	2173241.86	Картометрический	1.00	-
1090	401828.78	2173213.65	Картометрический	1.00	-
1091	401830.33	2173185.15	Картометрический	1.00	-
1092	401830.72	2173158.40	Картометрический	1.00	-
1093	401828.13	2173127.96	Картометрический	1.00	-
1094	401826.79	2173115.76	Картометрический	1.00	-
1095	401821.70	2173077.08	Картометрический	1.00	-
1096	401820.30	2173044.66	Картометрический	1.00	-
1097	401824.71	2173000.55	Картометрический	1.00	-
1098	401829.21	2172974.71	Картометрический	1.00	-
1099	401832.28	2172966.98	Картометрический	1.00	-
1100	401832.37	2172966.69	Картометрический	1.00	-
1101	401834.79	2172956.11	Картометрический	1.00	-
1102	401834.82	2172955.38	Картометрический	1.00	-
1103	401833.45	2172945.87	Картометрический	1.00	-
1104	401833.24	2172945.23	Картометрический	1.00	-
1105	401827.17	2172933.72	Картометрический	1.00	-
1106	401825.90	2172920.06	Картометрический	1.00	-
1107	401825.81	2172919.64	Картометрический	1.00	-
1108	401819.66	2172900.58	Картометрический	1.00	-
1109	401819.51	2172900.23	Картометрический	1.00	-
1110	401808.83	2172880.72	Картометрический	1.00	-
1111	401808.68	2172880.49	Картометрический	1.00	-
1112	401801.26	2172870.52	Картометрический	1.00	-

1	2	3	4	5	6
1113	401800.63	2172869.97	Картометрический	1.00	-
1114	401786.00	2172861.79	Картометрический	1.00	-
1115	401785.49	2172861.59	Картометрический	1.00	-
1116	401762.12	2172855.93	Картометрический	1.00	-
1117	401761.68	2172855.88	Картометрический	1.00	-
1118	401730.39	2172855.42	Картометрический	1.00	-
1119	401710.37	2172852.88	Картометрический	1.00	-
1120	401687.69	2172843.70	Картометрический	1.00	-
1121	401676.00	2172831.24	Картометрический	1.00	-
1122	401655.54	2172811.65	Картометрический	1.00	-
1123	401644.34	2172798.94	Картометрический	1.00	-
1124	401633.30	2172787.91	Картометрический	1.00	-
1125	401622.22	2172771.26	Картометрический	1.00	-
1126	401620.35	2172747.47	Картометрический	1.00	-
1127	401620.32	2172747.24	Картометрический	1.00	-
1128	401615.42	2172722.69	Картометрический	1.00	-
1129	401615.36	2172701.26	Картометрический	1.00	-
1130	401615.24	2172700.57	Картометрический	1.00	-
1131	401604.32	2172671.20	Картометрический	1.00	-
1132	401604.09	2172670.75	Картометрический	1.00	-
1133	401587.79	2172647.37	Картометрический	1.00	-
1134	401587.66	2172647.21	Картометрический	1.00	-
1135	401560.94	2172616.15	Картометрический	1.00	-
1136	401543.20	2172591.30	Картометрический	1.00	-
1137	401542.95	2172591.01	Картометрический	1.00	-
1138	401533.25	2172581.76	Картометрический	1.00	-
1139	401532.86	2172581.47	Картометрический	1.00	-
1140	401520.36	2172574.40	Картометрический	1.00	-
1141	401515.61	2172572.11	Картометрический	1.00	-
1142	401500.56	2172561.86	Картометрический	1.00	-
1143	401488.65	2172548.81	Картометрический	1.00	-
1144	401480.12	2172529.51	Картометрический	1.00	-
1145	401477.14	2172505.73	Картометрический	1.00	-
1146	401479.64	2172485.84	Картометрический	1.00	-
1147	401487.65	2172468.92	Картометрический	1.00	-
1148	401501.99	2172447.08	Картометрический	1.00	-
1149	401520.29	2172412.45	Картометрический	1.00	-
1150	401520.44	2172412.07	Картометрический	1.00	-
1151	401525.23	2172395.45	Картометрический	1.00	-
1152	401525.25	2172394.44	Картометрический	1.00	-
1153	401521.70	2172379.21	Картометрический	1.00	-
1154	401521.33	2172378.45	Картометрический	1.00	-
1155	401514.03	2172369.01	Картометрический	1.00	-
1156	401509.28	2172359.52	Картометрический	1.00	-
1157	401503.75	2172349.95	Картометрический	1.00	-
1158	401503.32	2172349.44	Картометрический	1.00	-
1159	401492.13	2172339.80	Картометрический	1.00	-
1160	401485.88	2172334.11	Картометрический	1.00	-

1	2	3	4	5	6
1161	401467.36	2172313.44	Картометрический	1.00	-
1162	401457.24	2172301.48	Картометрический	1.00	-
1163	401451.95	2172283.59	Картометрический	1.00	-
1164	401451.77	2172283.18	Картометрический	1.00	-
1165	401442.85	2172267.36	Картометрический	1.00	-
1166	401436.18	2172257.40	Картометрический	1.00	-
1167	401435.27	2172256.66	Картометрический	1.00	-
1168	401417.59	2172249.57	Картометрический	1.00	-
1169	401417.19	2172249.45	Картометрический	1.00	-
1170	401384.26	2172243.70	Картометрический	1.00	-
1171	401372.76	2172238.08	Картометрический	1.00	-
1172	401352.83	2172219.39	Картометрический	1.00	-
1173	401352.30	2172219.04	Картометрический	1.00	-
1174	401323.20	2172205.64	Картометрический	1.00	-
1175	401284.81	2172191.79	Картометрический	1.00	-
1176	401284.52	2172191.71	Картометрический	1.00	-
1177	401251.49	2172185.18	Картометрический	1.00	-
1178	401215.95	2172171.45	Картометрический	1.00	-
1179	401185.88	2172158.48	Картометрический	1.00	-
1180	401159.56	2172147.47	Картометрический	1.00	-
1181	401158.89	2172147.32	Картометрический	1.00	-
1182	401149.07	2172146.79	Картометрический	1.00	-
1183	401130.74	2172145.77	Картометрический	1.00	-
1184	401101.55	2172138.27	Картометрический	1.00	-
1185	401082.63	2172123.60	Картометрический	1.00	-
1186	401067.96	2172103.86	Картометрический	1.00	-
1187	401067.77	2172103.65	Картометрический	1.00	-
1188	401051.70	2172087.56	Картометрический	1.00	-
1189	401054.04	2172084.79	Картометрический	1.00	-
1190	401217.88	2171894.26	Картометрический	1.00	-
1191	401273.64	2171824.87	Картометрический	1.00	-
1192	401437.57	2171620.87	Картометрический	1.00	-
1193	401650.07	2171356.43	Картометрический	1.00	-
1194	401704.72	2171215.74	Картометрический	1.00	-
1195	401716.25	2171189.42	Картометрический	1.00	-
1196	401721.85	2171173.97	Картометрический	1.00	-
1197	401758.02	2171206.11	Картометрический	1.00	-
1198	401815.65	2171247.02	Картометрический	1.00	-
1199	401901.48	2171242.91	Картометрический	1.00	-
1200	401935.89	2171216.25	Картометрический	1.00	-
1201	401976.50	2171233.89	Картометрический	1.00	-
1202	401952.78	2171336.25	Картометрический	1.00	-
1203	401940.25	2171500.40	Картометрический	1.00	-
1204	401885.62	2171789.23	Картометрический	1.00	-
1205	401875.16	2172023.18	Картометрический	1.00	-
1206	401896.99	2172086.27	Картометрический	1.00	-
1207	401938.66	2172114.02	Картометрический	1.00	-
1208	401961.24	2172303.01	Картометрический	1.00	-

1	2	3	4	5	6
1209	401975.76	2172578.64	Картометрический	1.00	-
1210	401966.14	2172736.56	Картометрический	1.00	-
1211	401929.46	2172824.43	Картометрический	1.00	-
1212	401921.01	2172881.96	Картометрический	1.00	-
1213	401855.55	2172931.39	Картометрический	1.00	-
1214	401845.99	2173068.45	Картометрический	1.00	-
1215	401850.63	2173269.21	Картометрический	1.00	-
1216	401893.54	2173343.43	Картометрический	1.00	-
1217	401963.26	2173402.12	Картометрический	1.00	-
1218	401972.46	2173473.20	Картометрический	1.00	-
1219	401956.71	2173525.32	Картометрический	1.00	-
1220	401989.98	2173559.96	Картометрический	1.00	-
1221	402067.50	2173563.56	Картометрический	1.00	-
1222	402119.59	2173554.06	Картометрический	1.00	-
1223	402124.29	2173532.14	Картометрический	1.00	-
1224	402216.47	2173509.94	Картометрический	1.00	-
1225	402351.64	2173518.59	Картометрический	1.00	-
1226	402360.62	2173489.08	Картометрический	1.00	-
1227	402394.89	2173477.49	Картометрический	1.00	-
1228	402391.71	2173330.53	Картометрический	1.00	-
1229	402463.63	2173313.90	Картометрический	1.00	-
1230	402660.92	2173266.42	Картометрический	1.00	-
1231	402751.99	2173240.89	Картометрический	1.00	-
1232	402793.97	2173221.29	Картометрический	1.00	-
1003	402895.71	2173149.66	Картометрический	1.00	-
1233	403085.76	2173247.38	Картометрический	1.00	-
1234	403072.99	2173276.14	Картометрический	1.00	-
1235	403057.32	2173299.15	Картометрический	1.00	-
1236	403031.60	2173330.30	Картометрический	1.00	-
1237	402972.53	2173306.16	Картометрический	1.00	-
1238	402897.34	2173363.94	Картометрический	1.00	-
1239	402851.17	2173391.62	Картометрический	1.00	-
1240	402796.54	2173416.52	Картометрический	1.00	-
1241	402766.46	2173443.28	Картометрический	1.00	-
1242	402677.14	2173468.00	Картометрический	1.00	-
1243	402560.71	2173466.82	Картометрический	1.00	-
1244	402506.28	2173489.07	Картометрический	1.00	-
1245	402493.06	2173499.30	Картометрический	1.00	-
1246	402441.26	2173546.18	Картометрический	1.00	-
1247	402429.95	2173693.62	Картометрический	1.00	-
1248	402428.86	2173821.49	Картометрический	1.00	-
1249	402485.68	2173891.84	Картометрический	1.00	-
1250	402408.40	2174096.02	Картометрический	1.00	-
1251	402370.54	2174071.76	Картометрический	1.00	-
1252	402320.81	2174152.87	Картометрический	1.00	-
1253	402253.79	2174111.89	Картометрический	1.00	-
1254	402260.68	2174082.66	Картометрический	1.00	-

1	2	3	4	5	6
1255	402248.06	2174077.37	Картометрический	1.00	-
1256	402244.02	2174077.61	Картометрический	1.00	-
1257	402228.72	2174096.86	Картометрический	1.00	-
1258	402197.73	2174080.38	Картометрический	1.00	-
1259	402218.91	2174017.53	Картометрический	1.00	-
1260	402071.15	2173930.63	Картометрический	1.00	-
1261	401929.64	2173824.95	Картометрический	1.00	-
1262	401907.41	2173750.66	Картометрический	1.00	-
1263	401894.08	2173741.31	Картометрический	1.00	-
1264	401808.26	2173745.78	Картометрический	1.00	-
1265	401761.19	2173808.13	Картометрический	1.00	-
1266	401663.17	2173784.34	Картометрический	1.00	-
1267	401621.79	2173909.59	Картометрический	1.00	-
1268	401682.02	2173929.50	Картометрический	1.00	-
1269	401656.76	2173970.76	Картометрический	1.00	-
1270	401636.38	2174049.36	Картометрический	1.00	-
1271	401664.15	2174095.95	Картометрический	1.00	-
1272	401744.51	2174115.62	Картометрический	1.00	-
1273	402184.28	2174295.19	Картометрический	1.00	-
1274	402304.23	2174314.01	Картометрический	1.00	-
1275	402352.11	2174312.28	Картометрический	1.00	-
1276	402283.73	2174373.74	Картометрический	1.00	-
1277	402277.35	2174377.71	Картометрический	1.00	-
1278	402269.42	2174383.54	Картометрический	1.00	-
1279	402267.54	2174384.12	Картометрический	1.00	-
1280	402264.98	2174384.01	Картометрический	1.00	-
1281	401732.67	2174147.12	Картометрический	1.00	-
1282	401664.79	2174118.20	Картометрический	1.00	-
1283	401561.90	2174074.37	Картометрический	1.00	-
1284	401591.27	2174030.30	Картометрический	1.00	-
1285	401597.24	2173987.91	Картометрический	1.00	-
1286	401533.01	2173950.93	Картометрический	1.00	-
1287	401491.29	2173944.43	Картометрический	1.00	-
1288	401463.84	2173971.04	Картометрический	1.00	-
1289	401455.96	2174019.55	Картометрический	1.00	-
1290	401354.72	2173979.95	Картометрический	1.00	-
1291	401113.44	2173866.09	Картометрический	1.00	-
1292	401140.83	2173811.04	Картометрический	1.00	-
1293	400952.16	2173659.64	Картометрический	1.00	-
1294	400918.82	2173639.20	Картометрический	1.00	-
1295	400869.14	2173751.19	Картометрический	1.00	-
1296	400724.60	2173683.48	Картометрический	1.00	-
1297	400687.95	2173662.55	Картометрический	1.00	-
1298	400907.94	2173338.85	Картометрический	1.00	-
1299	400847.51	2173294.53	Картометрический	1.00	-
1300	400950.85	2173103.09	Картометрический	1.00	-
1301	401176.45	2173191.78	Картометрический	1.00	-
1302	401366.76	2172997.12	Картометрический	1.00	-

1	2	3	4	5	6
1303	401450.45	2172877.68	Картометрический	1.00	-
1304	401449.40	2172805.18	Картометрический	1.00	-
1305	401446.98	2172783.14	Картометрический	1.00	-
1306	401446.97	2172714.48	Картометрический	1.00	-
1307	401478.31	2172673.59	Картометрический	1.00	-
1308	401490.59	2172601.52	Картометрический	1.00	-
1309	401447.07	2172557.19	Картометрический	1.00	-
1310	401488.91	2172423.24	Картометрический	1.00	-
1311	401486.47	2172373.70	Картометрический	1.00	-
1312	401449.67	2172318.58	Картометрический	1.00	-
1313	401364.87	2172244.88	Картометрический	1.00	-
1314	401344.36	2172228.58	Картометрический	1.00	-
1315	401230.17	2172197.06	Картометрический	1.00	-
1316	401150.31	2172162.34	Картометрический	1.00	-
1317	401090.05	2172159.89	Картометрический	1.00	-
1318	401057.87	2172119.94	Картометрический	1.00	-
1319	401042.25	2172098.69	Картометрический	1.00	-
1320	401049.11	2172090.62	Картометрический	1.00	-
1321	401064.85	2172106.36	Картометрический	1.00	-
1322	401079.60	2172126.19	Картометрический	1.00	-
1323	401079.98	2172126.58	Картометрический	1.00	-
1324	401099.43	2172141.67	Картометрический	1.00	-
1325	401100.15	2172142.02	Картометрический	1.00	-
1326	401129.94	2172149.67	Картометрический	1.00	-
1327	401130.32	2172149.73	Картометрический	1.00	-
1328	401148.85	2172150.77	Картометрический	1.00	-
1329	401158.34	2172151.28	Картометрический	1.00	-
1330	401184.33	2172162.16	Картометрический	1.00	-
1331	401214.47	2172175.15	Картометрический	1.00	-
1332	401250.22	2172188.96	Картометрический	1.00	-
1333	401250.55	2172189.06	Картометрический	1.00	-
1334	401283.60	2172195.59	Картометрический	1.00	-
1335	401321.77	2172209.36	Картометрический	1.00	-
1336	401350.34	2172222.52	Картометрический	1.00	-
1337	401370.25	2172241.19	Картометрический	1.00	-
1338	401370.74	2172241.53	Картометрический	1.00	-
1339	401382.76	2172247.40	Картометрический	1.00	-
1340	401383.29	2172247.57	Картометрический	1.00	-
1341	401416.30	2172253.34	Картометрический	1.00	-
1342	401433.22	2172260.13	Картометрический	1.00	-
1343	401439.49	2172269.52	Картометрический	1.00	-
1344	401448.19	2172284.94	Картометрический	1.00	-
1345	401453.53	2172303.01	Картометрический	1.00	-
1346	401453.92	2172303.74	Картометрический	1.00	-
1347	401464.37	2172316.08	Картометрический	1.00	-
1348	401482.98	2172336.84	Картометрический	1.00	-
1349	401489.51	2172342.81	Картометрический	1.00	-
1350	401500.47	2172352.24	Картометрический	1.00	-

1	2	3	4	5	6
1351	401505.80	2172361.46	Картометрический	1.00	-
1352	401510.55	2172370.96	Картометрический	1.00	-
1353	401510.76	2172371.29	Картометрический	1.00	-
1354	401517.92	2172380.54	Картометрический	1.00	-
1355	401521.26	2172394.84	Картометрический	1.00	-
1356	401516.67	2172410.77	Картометрический	1.00	-
1357	401498.51	2172445.14	Картометрический	1.00	-
1358	401484.24	2172466.85	Картометрический	1.00	-
1359	401484.11	2172467.09	Картометрический	1.00	-
1360	401475.90	2172484.42	Картометрический	1.00	-
1361	401475.73	2172485.03	Картометрический	1.00	-
1362	401473.15	2172505.48	Картометрический	1.00	-
1363	401473.15	2172505.97	Картометрический	1.00	-
1364	401476.20	2172530.30	Картометрический	1.00	-
1365	401476.35	2172530.86	Картометрический	1.00	-
1366	401485.14	2172550.72	Картометрический	1.00	-
1367	401485.49	2172551.26	Картометрический	1.00	-
1368	401497.78	2172564.72	Картометрический	1.00	-
1369	401498.13	2172565.02	Картометрический	1.00	-
1370	401513.49	2172575.49	Картометрический	1.00	-
1371	401513.75	2172575.64	Картометрический	1.00	-
1372	401518.57	2172577.96	Картометрический	1.00	-
1373	401530.68	2172584.82	Картометрический	1.00	-
1374	401540.06	2172593.77	Картометрический	1.00	-
1375	401557.86	2172618.68	Картометрический	1.00	-
1376	401584.58	2172649.73	Картометрический	1.00	-
1377	401600.68	2172672.82	Картометрический	1.00	-
1378	401611.38	2172701.63	Картометрический	1.00	-
1379	401611.44	2172722.90	Картометрический	1.00	-
1380	401611.48	2172723.28	Картометрический	1.00	-
1381	401616.39	2172747.90	Картометрический	1.00	-
1382	401618.29	2172772.09	Картометрический	1.00	-
1383	401618.61	2172773.04	Картометрический	1.00	-
1384	401630.09	2172790.28	Картометрический	1.00	-
1385	401630.34	2172790.59	Картометрический	1.00	-
1386	401641.48	2172801.71	Картометрический	1.00	-
1387	401652.72	2172814.47	Картометрический	1.00	-
1388	401673.20	2172834.09	Картометрический	1.00	-
1389	401685.09	2172846.74	Картометрический	1.00	-
1390	401685.79	2172847.23	Картометрический	1.00	-
1391	401709.11	2172856.67	Картометрический	1.00	-
1392	401709.61	2172856.81	Картометрический	1.00	-
1393	401730.00	2172859.38	Картометрический	1.00	-
1394	401730.22	2172859.40	Картометрический	1.00	-
1395	401761.40	2172859.86	Картометрический	1.00	-
1396	401784.29	2172865.40	Картометрический	1.00	-
1397	401798.32	2172873.24	Картометрический	1.00	-
1398	401805.40	2172882.76	Картометрический	1.00	-

1	2	3	4	5	6
1399	401815.93	2172901.98	Картометрический	1.00	-
1400	401821.95	2172920.65	Картометрический	1.00	-
1401	401823.24	2172934.49	Картометрический	1.00	-
1402	401823.46	2172935.23	Картометрический	1.00	-
1403	401829.56	2172946.78	Картометрический	1.00	-
1404	401830.83	2172955.58	Картометрический	1.00	-
1405	401828.52	2172965.66	Картометрический	1.00	-
1406	401825.43	2172973.43	Картометрический	1.00	-
1407	401825.32	2172973.83	Картометрический	1.00	-
1408	401820.75	2173000.08	Картометрический	1.00	-
1409	401816.32	2173044.40	Картометрический	1.00	-
1410	401816.31	2173044.69	Картометрический	1.00	-
1411	401817.74	2173077.51	Картометрический	1.00	-
1412	401822.84	2173116.26	Картометрический	1.00	-
1413	401824.17	2173128.37	Картометрический	1.00	-
1414	401826.74	2173158.64	Картометрический	1.00	-
1415	401826.35	2173185.05	Картометрический	1.00	-
1416	401824.80	2173213.47	Картометрический	1.00	-
1417	401823.62	2173241.91	Картометрический	1.00	-
1418	401823.65	2173242.32	Картометрический	1.00	-
1419	401828.52	2173271.22	Картометрический	1.00	-
1420	401828.59	2173271.48	Картометрический	1.00	-
1421	401837.31	2173299.46	Картометрический	1.00	-
1422	401848.63	2173327.32	Картометрический	1.00	-
1423	401848.89	2173327.78	Картометрический	1.00	-
1424	401870.17	2173355.93	Картометрический	1.00	-
1425	401899.08	2173387.31	Картометрический	1.00	-
1426	401914.73	2173413.34	Картометрический	1.00	-
1427	401923.99	2173443.41	Картометрический	1.00	-
1428	401927.58	2173479.48	Картометрический	1.00	-
1429	401924.08	2173512.74	Картометрический	1.00	-
1430	401923.45	2173530.19	Картометрический	1.00	-
1431	401923.46	2173530.47	Картометрический	1.00	-
1432	401924.45	2173539.97	Картометрический	1.00	-
1433	401924.77	2173540.85	Картометрический	1.00	-
1434	401930.17	2173549.05	Картометрический	1.00	-
1435	401933.29	2173558.93	Картометрический	1.00	-
1436	401935.69	2173574.74	Картометрический	1.00	-
1437	401935.78	2173575.12	Картометрический	1.00	-
1438	401940.93	2173589.38	Картометрический	1.00	-
1439	401943.86	2173595.87	Картометрический	1.00	-
1440	401944.30	2173596.49	Картометрический	1.00	-
1441	401944.93	2173596.90	Картометрический	1.00	-
1442	401949.82	2173598.86	Картометрический	1.00	-
1443	401950.31	2173598.99	Картометрический	1.00	-
1444	401972.96	2173601.98	Картометрический	1.00	-
1445	401973.22	2173601.99	Картометрический	1.00	-
1446	402025.44	2173602.00	Картометрический	1.00	-

1	2	3	4	5	6
1447	402025.81	2173601.96	Картометрический	1.00	-
1448	402055.17	2173596.29	Картометрический	1.00	-
1449	402079.10	2173589.81	Картометрический	1.00	-
1450	402079.45	2173589.67	Картометрический	1.00	-
1451	402115.03	2173572.29	Картометрический	1.00	-
1452	402141.23	2173556.82	Картометрический	1.00	-
1453	402157.47	2173550.28	Картометрический	1.00	-
1454	402167.36	2173546.25	Картометрический	1.00	-
1455	402168.00	2173545.83	Картометрический	1.00	-
1456	402174.00	2173540.00	Картометрический	1.00	-
1457	402192.60	2173528.07	Картометрический	1.00	-
1458	402213.84	2173523.99	Картометрический	1.00	-
1459	402234.35	2173528.27	Картометрический	1.00	-
1460	402247.71	2173542.07	Картометрический	1.00	-
1461	402248.56	2173542.59	Картометрический	1.00	-
1462	402283.58	2173553.34	Картометрический	1.00	-
1463	402284.36	2173553.42	Картометрический	1.00	-
1464	402325.19	2173549.47	Картометрический	1.00	-
1465	402351.60	2173549.10	Картометрический	1.00	-
1466	402352.35	2173548.95	Картометрический	1.00	-
1467	402365.29	2173543.44	Картометрический	1.00	-
1468	402366.01	2173542.93	Картометрический	1.00	-
1469	402382.39	2173524.39	Картометрический	1.00	-
1470	402395.48	2173515.30	Картометрический	1.00	-
1471	402417.11	2173503.53	Картометрический	1.00	-
1472	402424.75	2173499.46	Картометрический	1.00	-
1473	402444.97	2173488.38	Картометрический	1.00	-
1474	402445.15	2173488.27	Картометрический	1.00	-
1475	402462.44	2173476.21	Картометрический	1.00	-
1476	402477.10	2173472.28	Картометрический	1.00	-
1477	402492.68	2173466.45	Картометрический	1.00	-
1478	402505.98	2173461.72	Картометрический	1.00	-
1479	402506.53	2173461.41	Картометрический	1.00	-
1480	402521.44	2173449.81	Картометрический	1.00	-
1481	402531.48	2173448.16	Картометрический	1.00	-
1482	402561.29	2173445.57	Картометрический	1.00	-
1483	402600.23	2173443.87	Картометрический	1.00	-
1484	402600.54	2173443.83	Картометрический	1.00	-
1485	402623.07	2173439.28	Картометрический	1.00	-
1486	402634.92	2173439.83	Картометрический	1.00	-
1487	402635.13	2173439.83	Картометрический	1.00	-
1488	402659.75	2173438.29	Картометрический	1.00	-
1489	402659.97	2173438.27	Картометрический	1.00	-
1490	402687.80	2173433.33	Картометрический	1.00	-
1491	402725.77	2173423.64	Картометрический	1.00	-
1492	402725.99	2173423.57	Картометрический	1.00	-
1493	402759.49	2173410.78	Картометрический	1.00	-
1494	402827.70	2173383.66	Картометрический	1.00	-

1	2	3	4	5	6
1495	402846.75	2173374.84	Картометрический	1.00	-
1496	402846.99	2173374.71	Картометрический	1.00	-
1497	402871.14	2173359.07	Картометрический	1.00	-
1498	402884.52	2173349.40	Картометрический	1.00	-
1499	402884.82	2173349.14	Картометрический	1.00	-
1500	402905.10	2173327.15	Картометрический	1.00	-
1501	402918.71	2173315.75	Картометрический	1.00	-
1502	402937.17	2173303.30	Картометрический	1.00	-
1503	402954.11	2173296.42	Картометрический	1.00	-
1504	402954.37	2173296.29	Картометрический	1.00	-
1505	402971.64	2173286.10	Картометрический	1.00	-
1506	402981.51	2173284.05	Картометрический	1.00	-
1507	402998.91	2173281.28	Картометрический	1.00	-
1508	402999.44	2173281.11	Картометрический	1.00	-
1509	403033.41	2173265.27	Картометрический	1.00	-
1510	403050.52	2173256.44	Картометрический	1.00	-
1511	403063.94	2173250.32	Картометрический	1.00	-
1233	403085.76	2173247.38	Картометрический	1.00	-
1512	401362.29	2172579.11	Картометрический	1.00	-
1513	401325.16	2172716.29	Картометрический	1.00	-
1514	401306.99	2172751.88	Картометрический	1.00	-
1515	401018.37	2172488.08	Картометрический	1.00	-
1516	400928.72	2172418.26	Картометрический	1.00	-
1517	400885.05	2172471.12	Картометрический	1.00	-
1518	400976.21	2172541.53	Картометрический	1.00	-
1519	400926.75	2172602.27	Картометрический	1.00	-
1520	400737.27	2172447.85	Картометрический	1.00	-
1521	400886.69	2172277.28	Картометрический	1.00	-
1522	400950.99	2172206.12	Картометрический	1.00	-
1523	401038.19	2172266.18	Картометрический	1.00	-
1524	401322.42	2172404.11	Картометрический	1.00	-
1525	401351.84	2172436.90	Картометрический	1.00	-
1526	401369.66	2172487.54	Картометрический	1.00	-
1512	401362.29	2172579.11	Картометрический	1.00	-
3. Сведения о характерных точках части (частей) границы объекта					
Обозначение характерных точек части границы	Координаты, м		Метод определения координат характерной точки	Средняя квадратическая погрешность положения характерной точки (Mt), м	Описание обозначения точки на местности (при наличии)
	X	Y			
1	2	3	4	5	6
Часть №					
-	-	-	-	-	-


Раздел 3

Сведения о местоположении измененных (уточненных) границ объекта							
1. Система координат: -							
2. Сведения о характерных точках границ объекта							
Обозначение характерных точек границ	Существующие координаты, м		Измененные (уточненные) координаты, м		Метод определения координат характерной точки	Средняя квадратическая погрешность положения характерной точки (Mt), м	Описание обозначения точки на местности (при наличии)
	X	Y	X	Y			
1	2	3	4	5	6	7	8
-	-	-	-	-	-	-	-
3. Сведения о характерных точках части (частей) границы объекта							
Часть №							
-	-	-	-	-	-	-	-

Раздел 4

План границ объекта

Схема расположения листов плана границ объекта

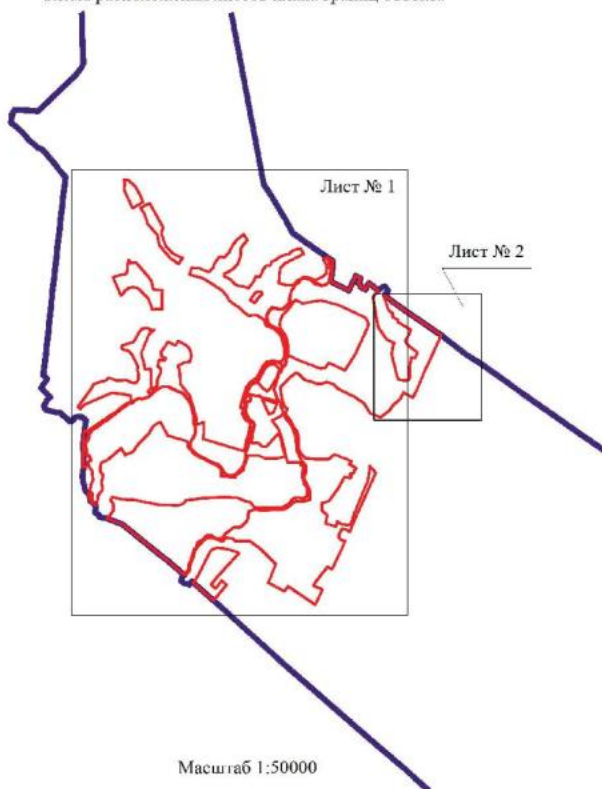

Используемые условные знаки и обозначения:

	границы территориальной зоны
	границы муниципального образования
	область и номер листа плана границ объекта

Руководитель БУ ВО «Нормативно-проектный центр»


Подпись Ю.В. Шалыгина Дата « 08 » февраля 2022 г.

Место для оттиска печати (при наличии) лица, составившего описание местоположения границ объекта



План границ объекта

Лист № 2

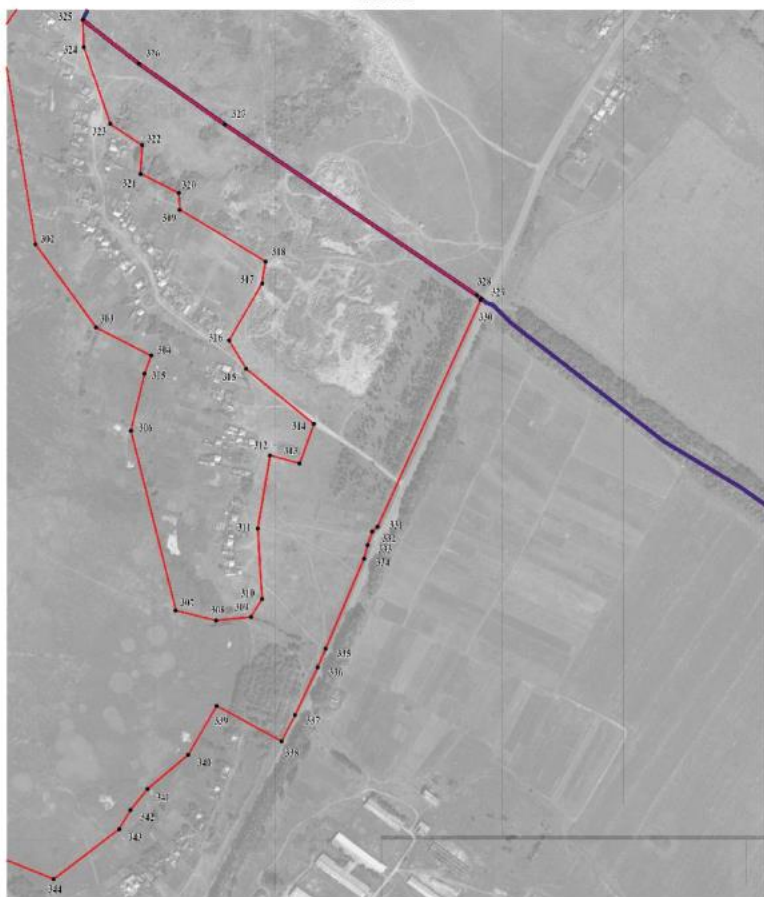

Масштаб 1:5000

Используемые условные знаки и обозначения:

- | | |
|--|---|
| | границы территориальной зоны |
| | границы муниципального образования |
| | характерная точка границ территориальной зоны |

Руководитель БУ ВО «Нормативно-проектный центр»

Подпись О.В. Шалыгина Дата « 08 » февраля 2022г.

Место для отрисовки (или печати) плана, составленного с описанием местоположения границ объекта

ОПИСАНИЕ МЕСТОПОЛОЖЕНИЯ ГРАНИЦ

Зона сельскохозяйственного производства села Пузево - СХ2/1

(наименование объекта, местоположение границ которого описано
(далее - объект)

Раздел 1

Сведения об объекте		
№ п/п	Характеристики объекта	Описание характеристик
1	2	3
1	Местоположение объекта	Воронежская область, Бутурлиновский муниципальный район, Пузевское сельское поселение, село Пузево
2	Площадь объекта $\pm$ величина погрешности определения площади ($P \pm \Delta P$)	63696 $\pm$ -883 м ²
3	Иные характеристики объекта	-

Раздел 2					
Сведения о местоположении границ объекта					
1. Система координат: МСК - 36, зона 2					
2. Сведения о характерных точках границ объекта					
Обозначение характерных точек границ	Координаты, м		Метод определения координат характерной точки	Средняя квадратическая погрешность положения характерной точки (Мт), м	Описание обозначения точки на местности (при наличии)
	X	Y			
1	2	3	4	5	6
1	404064.87	2171769.04	Картометрический	1.00	-
2	404057.13	2171843.08	Картометрический	1.00	-
3	404054.05	2171880.56	Картометрический	1.00	-
4	404005.82	2171863.93	Картометрический	1.00	-
5	403966.82	2171841.62	Картометрический	1.00	-
6	404015.26	2171757.65	Картометрический	1.00	-
1	404064.87	2171769.04	Картометрический	1.00	-
7	402908.16	2174015.45	Картометрический	1.00	-
8	402919.79	2174068.64	Картометрический	1.00	-
9	402887.10	2174130.94	Картометрический	1.00	-
10	402832.98	2174165.06	Картометрический	1.00	-
11	402801.14	2174228.02	Аналитический	0.10	-
12	402776.21	2174292.54	Аналитический	0.10	-
13	402743.43	2174280.47	Аналитический	0.10	-
14	402769.13	2174215.45	Аналитический	0.10	-
15	402745.71	2174205.62	Картометрический	1.00	-
16	402762.44	2174167.97	Картометрический	1.00	-
17	402701.24	2174136.84	Картометрический	1.00	-
18	402657.31	2174203.23	Аналитический	0.10	-
19	402617.61	2174177.05	Аналитический	0.10	-
20	402672.18	2174098.09	Аналитический	0.10	-
21	402637.44	2174079.14	Аналитический	0.10	-
22	402641.62	2174070.62	Аналитический	0.10	-
23	402646.67	2174061.57	Аналитический	0.10	-
24	402659.01	2174039.32	Аналитический	0.10	-
25	402725.64	2174072.09	Аналитический	0.10	-
26	402737.31	2174077.83	Аналитический	0.10	-
27	402747.73	2174057.79	Аналитический	0.10	-
28	402754.17	2174040.72	Аналитический	0.10	-
29	402767.37	2174012.73	Аналитический	0.10	-
30	402697.18	2173983.52	Аналитический	0.10	-
31	402691.86	2173981.41	Картометрический	1.00	-
32	402699.63	2173965.51	Аналитический	0.10	-

1	2	3	4	5	6
33	402707.79	2173952.25	Аналитический	0.10	-
34	402729.61	2173921.94	Аналитический	0.10	-
35	402733.01	2173914.05	Аналитический	0.10	-
36	402753.31	2173877.60	Картометрический	1.00	-
37	402765.84	2173884.34	Картометрический	1.00	-
38	402776.93	2173861.73	Картометрический	1.00	-
7	402908.16	2174015.45	Картометрический	1.00	-
3. Сведения о характерных точках части (частей) границы объекта					
Обозначение характерных точек части границы	Координаты, м		Метод определения координат характерной точки	Средняя квадратическая погрешность положения характерной точки (Mt), м	Описание обозначения точки на местности (при наличии)
	X	Y			
1	2	3	4	5	6
Часть №					
-	-	-	-	-	-

Раздел 3

Сведения о местоположении измененных (уточненных) границ объекта							
1. Система координат: -							
2. Сведения о характерных точках границ объекта							
Обозначение характерных точек границ	Существующие координаты, м		Измененные (уточненные) координаты, м		Метод определения координат характерной точки	Средняя квадратическая погрешность положения характерной точки (Mt), м	Описание обозначения точки на местности (при наличии)
	X	Y	X	Y			
1	2	3	4	5	6	7	8
-	-	-	-	-	-	-	-
3. Сведения о характерных точках части (частей) границы объекта							
Часть №							
-	-	-	-	-	-	-	-

Раздел 4


План границ объекта

Схема расположения листов плана границ объекта

Лист № 1



Лист № 2

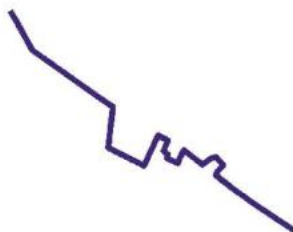

Масштаб 1:25000

Используемые условные знаки и обозначения:



границы территориальной зоны

границы муниципального образования

Лист № 1

область и номер листа плана границ объекта

Руководитель БУВО «Нормативно-проектный центр»

Подпись И.В. Шалыгина Ю.В. Шалыгина Дата « 08 » февраля 2022 г.

Место для оттиска печати (при наличии) лица, составившего описание местоположения границ объекта



План границ объекта

Лист № 1



Масштаб 1:2000

Используемые условные знаки и обозначения:



границы территориальной зоны

характерная точка границ территориальной зоны

Руководитель БУВО «Нормативно-проектный центр»

Подпись Ю.В.Шалыгина Ю.В.Шалыгина Дата « 08 » февраля 2022 г.

Место для оттиска печати (при наличии) лица, составившего описание местоположения границ объекта

План границ объекта

Лист № 2



Масштаб 1:2000

Используемые условные знаки и обозначения:



границы территориальной зоны



характерная точка границы территориальной зоны

Руководитель БУВО «Нормативно-проектный центр»

Подпись *Ю.В. Шалигина* Дата « 08 » февраля 2022г.

Место для отсканированного (или иного) лица, составившего описание местоположения границ объекта

ОПИСАНИЕ МЕСТОПОЛОЖЕНИЯ ГРАНИЦ

Зона рекреационного назначения - объектов отдыха села Пузево - Р1/1

(наименование объекта, местоположение границ которого описано
(далее - объект)

Раздел 1

Сведения об объекте		
№ п/п	Характеристики объекта	Описание характеристик
1	2	3
1	Местоположение объекта	Воронежская область, Бутурлиновский муниципальный район, Пузевское сельское поселение, село Пузево
2	Площадь объекта $\pm$ величина погрешности определения площади ($P \pm \Delta P$)	53866 $\pm$ 812 м ²
3	Иные характеристики объекта	-

Раздел 2					
Сведения о местоположении границ объекта					
1. Система координат: МСК - 36, зона 2					
2. Сведения о характерных точках границ объекта					
Обозначение характерных точек границ	Координаты, м		Метод определения координат характерной точки	Средняя квадратическая погрешность положения характерной точки (Mt), м	Описание обозначения точки на местности (при наличии)
	X	Y			
1	2	3	4	5	6
1	403877.95	2173964.88	Картометрический	1.00	-
2	403840.24	2174049.29	Картометрический	1.00	-
3	403804.20	2174031.15	Картометрический	1.00	-
4	403842.68	2173954.04	Картометрический	1.00	-
1	403877.95	2173964.88	Картометрический	1.00	-
5	403430.10	2172336.51	Картометрический	1.00	-
6	403432.26	2172406.52	Картометрический	1.00	-
7	403369.56	2172432.66	Картометрический	1.00	-
8	403350.14	2172443.75	Картометрический	1.00	-
9	403346.72	2172435.92	Картометрический	1.00	-
10	403343.18	2172420.42	Картометрический	1.00	-
11	403328.12	2172423.62	Картометрический	1.00	-
12	403317.41	2172425.58	Картометрический	1.00	-
13	403300.84	2172428.72	Картометрический	1.00	-
14	403299.46	2172419.45	Картометрический	1.00	-
15	403292.94	2172420.59	Картометрический	1.00	-
16	403263.04	2172424.44	Картометрический	1.00	-
17	403262.76	2172415.88	Картометрический	1.00	-
18	403260.30	2172411.56	Картометрический	1.00	-
19	403259.73	2172395.88	Картометрический	1.00	-
20	403254.12	2172395.77	Картометрический	1.00	-
21	403253.95	2172392.50	Картометрический	1.00	-
22	403251.27	2172392.56	Картометрический	1.00	-
23	403250.55	2172383.99	Картометрический	1.00	-
24	403236.55	2172385.06	Картометрический	1.00	-
25	403232.71	2172334.58	Картометрический	1.00	-
26	403203.26	2172336.70	Картометрический	1.00	-
27	403211.64	2172309.79	Картометрический	1.00	-
28	403221.76	2172308.09	Картометрический	1.00	-
29	403324.10	2172320.65	Картометрический	1.00	-
30	403395.96	2172330.14	Картометрический	1.00	-
5	403430.10	2172336.51	Картометрический	1.00	-

1	2	3	4	5	6
31	403098.73	2173205.95	Картометрический	1.00	-
32	403090.67	2173232.36	Картометрический	1.00	-
33	403063.04	2173246.43	Картометрический	1.00	-
34	403062.53	2173246.59	Картометрический	1.00	-
35	403048.73	2173252.88	Картометрический	1.00	-
36	403031.62	2173261.71	Картометрический	1.00	-
37	402998.01	2173277.39	Картометрический	1.00	-
38	402980.75	2173280.14	Картометрический	1.00	-
39	402973.46	2173275.21	Картометрический	1.00	-
40	402948.18	2173256.25	Картометрический	1.00	-
41	402989.61	2173166.72	Картометрический	1.00	-
31	403098.73	2173205.95	Картометрический	1.00	-
42	402718.37	2174243.86	Картометрический	1.00	-
43	402660.35	2174342.56	Картометрический	1.00	-
44	402602.38	2174312.78	Картометрический	1.00	-
45	402596.90	2174306.30	Картометрический	1.00	-
46	402528.81	2174268.59	Картометрический	1.00	-
47	402593.98	2174163.43	Картометрический	1.00	-
48	402617.61	2174177.05	Картометрический	1.00	-
49	402657.31	2174203.23	Картометрический	1.00	-
42	402718.37	2174243.86	Картометрический	1.00	-
50	402122.25	2173095.97	Картометрический	1.00	-
51	402118.87	2173154.12	Картометрический	1.00	-
52	402077.83	2173149.15	Картометрический	1.00	-
53	402069.48	2173089.16	Картометрический	1.00	-
50	402122.25	2173095.97	Картометрический	1.00	-
3. Сведения о характерных точках части (частей) границы объекта					
Обозначение характерных точек части границы	Координаты, м		Метод определения координат характерной точки	Средняя квадратическая погрешность положения характерной точки (Mt), м	Описание обозначения точки на местности (при наличии)
	X	Y			
1	2	3	4	5	6
Часть №					
-	-	-	-	-	-

Раздел 3

Сведения о местоположении измененных (уточненных) границ объекта							
1. Система координат: -							
2. Сведения о характерных точках границ объекта							
Обозначение характерных точек границ	Существующие координаты, м		Измененные (уточненные) координаты, м		Метод определения координат характерной точки	Средняя квадратическая погрешность положения характерной точки (M _t), м	Описание обозначения точки на местности (при наличии)
	X	Y	X	Y			
1	2	3	4	5	6	7	8
-	-	-	-	-	-	-	-
3. Сведения о характерных точках части (частей) границы объекта							
Часть №							
-	-	-	-	-	-	-	-



Контурный план

План застройки территории
 — граница территории
 — граница территории
 — граница территории

План застройки территории
 — граница территории
 — граница территории
 — граница территории

ОПИСАНИЕ МЕСТОПОЛОЖЕНИЯ ГРАНИЦ

Зона ритуальных объектов села Пузово - СН1/1

(наименование объекта, местоположение границ которого описано
(далее - объект)

Раздел 1

Сведения об объекте		
№ п/п	Характеристики объекта	Описание характеристик
1	2	3
1	Местоположение объекта	Воронежская область, Бутурлиновский муниципальный район, Пузовское сельское поселение, село Пузово
2	Площадь объекта $\pm$ величина погрешности определения площади ($P \pm \Delta P$)	28116 $\pm$ 587 м ²
3	Иные характеристики объекта	-

Раздел 2					
Сведения о местоположении границ объекта					
1. Система координат: МСК - 36, зона 2					
2. Сведения о характерных точках границ объекта					
Обозначение характерных точек границ	Координаты, м		Метод определения координат характерной точки	Средняя квадратическая погрешность положения характерной точки (Mt), м	Описание обозначения точки на местности (при наличии)
	X	Y			
1	2	3	4	5	6
1	404221.41	2171707.74	Картометрический	1.00	-
2	404226.22	2171742.73	Аналитический	0.10	-
3	404229.02	2171830.90	Картометрический	1.00	-
4	404230.15	2171869.39	Аналитический	0.10	-
5	404218.34	2171869.62	Аналитический	0.10	-
6	404084.44	2171867.70	Аналитический	0.10	-
7	404064.97	2171867.70	Картометрический	1.00	-
8	404069.03	2171844.76	Картометрический	1.00	-
9	404082.74	2171713.71	Картометрический	1.00	-
10	404083.99	2171688.87	Картометрический	1.00	-
11	404079.61	2171656.30	Картометрический	1.00	-
12	404085.91	2171661.35	Аналитический	0.10	-
13	404135.94	2171676.03	Аналитический	0.10	-
14	404167.77	2171684.98	Картометрический	1.00	-
1	404221.41	2171707.74	Картометрический	1.00	-
3. Сведения о характерных точках части (частей) границы объекта					
Обозначение характерных точек части границы	Координаты, м		Метод определения координат характерной точки	Средняя квадратическая погрешность положения характерной точки (Mt), м	Описание обозначения точки на местности (при наличии)
	X	Y			
1	2	3	4	5	6
Часть №					
-	-	-	-	-	-

Раздел 3

Сведения о местоположении измененных (уточненных) границ объекта							
1. Система координат: -							
2. Сведения о характерных точках границ объекта							
Обозначение характерных точек границ	Существующие координаты, м		Измененные (уточненные) координаты, м		Метод определения координат характерной точки	Средняя квадратическая погрешность положения характерной точки (Mt), м	Описание обозначения точки на местности (при наличии)
	X	Y	X	Y			
1	2	3	4	5	6	7	8
-	-	-	-	-	-	-	-
3. Сведения о характерных точках части (частей) границы объекта							
Часть №							
-	-	-	-	-	-	-	-

План границ объекта



Масштаб 1:2000

Используемые условные знаки и обозначения:

	границы территориальной зоны
	характерная точка границ территориальной зоны

Руководитель БУВО «Нормативно-проектный центр»

Подпись  Ю.В.Шалыгина Дата « 08 » февраля 2022 г.

Место для оттиска печати (при наличии) лица, составившего описание местоположения границ объекта



ОПИСАНИЕ МЕСТОПОЛОЖЕНИЯ ГРАНИЦ

Зона обработки, утилизации, обезвреживания,
размещения твердых коммунальных отходов села Пузово - СН2/1

(наименование объекта, местоположение границ которого описано
(далее - объект)

Раздел 1

Сведения об объекте		
№ п/п	Характеристики объекта	Описание характеристик
1	2	3
1	Местоположение объекта	Воронежская область, Бутурлиновский муниципальный район, Пузовское сельское поселение, село Пузово
2	Площадь объекта $\pm$ величина погрешности определения площади ($P \pm \Delta P$)	23186 $\pm$ 533 м ²
3	Иные характеристики объекта	-

Раздел 2					
Сведения о местоположении границ объекта					
1. Система координат: МСК - 36, зона 2					
2. Сведения о характерных точках границ объекта					
Обозначение характерных точек границ	Координаты, м		Метод определения координат характерной точки	Средняя квадратическая погрешность положения характерной точки (Мт), м	Описание обозначения точки на местности (при наличии)
	X	Y			
1	2	3	4	5	6
1	404060.64	2171641.09	Картометрический	1.00	-
2	404067.44	2171656.79	Картометрический	1.00	-
3	404072.28	2171689.48	Картометрический	1.00	-
4	404070.70	2171713.43	Картометрический	1.00	-
5	404064.87	2171769.04	Картометрический	1.00	-
6	404015.26	2171757.65	Картометрический	1.00	-
7	403981.96	2171738.20	Картометрический	1.00	-
8	403972.74	2171687.60	Картометрический	1.00	-
9	403993.46	2171674.48	Картометрический	1.00	-
10	404003.59	2171659.38	Картометрический	1.00	-
11	403995.29	2171591.74	Картометрический	1.00	-
12	404035.57	2171620.96	Картометрический	1.00	-
13	404053.45	2171635.31	Картометрический	1.00	-
1	404060.64	2171641.09	Картометрический	1.00	-
14	401597.24	2173987.91	Картометрический	1.00	-
15	401591.27	2174030.30	Картометрический	1.00	-
16	401561.90	2174074.37	Картометрический	1.00	-
17	401544.22	2174066.85	Картометрический	1.00	-
18	401455.96	2174019.55	Картометрический	1.00	-
19	401463.84	2173971.04	Картометрический	1.00	-
20	401491.29	2173944.43	Картометрический	1.00	-
21	401533.01	2173950.93	Картометрический	1.00	-
14	401597.24	2173987.91	Картометрический	1.00	-

3. Сведения о характерных точках части (частей) границы объекта

Обозначение характерных точек части границы	Координаты, м		Метод определения координат характерной точки	Средняя квадратическая погрешность положения характерной точки (Mt), м	Описание обозначения точки на местности (при наличии)
	X	Y			
1	2	3	4	5	6
Часть №					
-	-	-	-	-	-

Раздел 3


Сведения о местоположении измененных (уточненных) границ объекта							
1. Система координат: -							
2. Сведения о характерных точках границ объекта							
Обозначение характерных точек границ	Существующие координаты, м		Измененные (уточненные) координаты, м		Метод определения координат характерной точки	Средняя квадратическая погрешность положения характерной точки (Mt), м	Описание обозначения точки на местности (при наличии)
	X	Y	X	Y			
1	2	3	4	5	6	7	8
-	-	-	-	-	-	-	-
3. Сведения о характерных точках части (частей) границы объекта							
Часть №							
-	-	-	-	-	-	-	-

Раздел 4

План границ объекта

Схема расположения листов плана границ объекта

Лист № 1

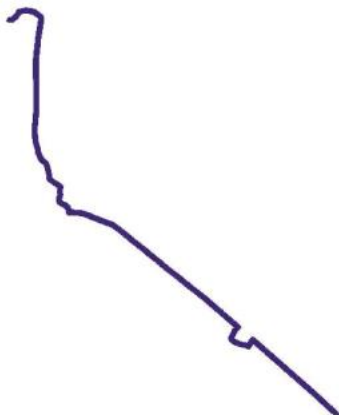

Лист № 2



Масштаб 1:25000

Используемые условные знаки и обозначения:



границы территориальной зоны

границы муниципального образования

Лист № 1

область и номер листа плана границ объекта

Руководитель БУВО «Нормативно-проектный центр»

Подпись  Ю.В. Шалыгина Дата « 08 » февраля 2022 г.

Место для оттиска печати (при наличии) лица, составившего описание местоположения границ объекта



План границ объекта

Лист № 1



Масштаб 1:2000

Используемые условные знаки и обозначения:

	границы территориальной зоны
	характерная точка границ территориальной зоны

Руководитель БУВО «Нормативно-проектный центр»

Подпись Ю.В. Шалыгина Дата « 08 » февраля 2022 г.

Место для оттиска печати (при наличии) лица, составившего описание местоположения границ объекта

План границ объекта

Лист № 2



Масштаб 1:2000

Используемые условные знаки и обозначения:



границы территориальной зоны



• 14

характерная точка границ территориальной зоны

Руководитель БУВО «Нормативно-проектный центр»

Подпись Ю.В.Шалыгина Ю.В.Шалыгина Дата « 08 » февраля 2022 г.

Место для оттиска печати (при наличии) лица, составившего описание местоположения границ объекта



СВЕДЕНИЯ О ГРАНИЦАХ ТЕРРИТОРИАЛЬНЫХ ЗОН,
СОДЕРЖАЩИЕ ГРАФИЧЕСКОЕ ОПИСАНИЕ МЕСТОПОЛОЖЕНИЯ
ГРАНИЦ ТЕРРИТОРИАЛЬНЫХ ЗОН, ПЕРЕЧЕНЬ КООРДИНАТ
ХАРАКТЕРНЫХ ТОЧЕК ГРАНИЦ ТЕРРИТОРИАЛЬНЫХ ЗОН
ХУТОРА ДАНИЛО

ОПИСАНИЕ МЕСТОПОЛОЖЕНИЯ ГРАНИЦ

Зона застройки индивидуальными жилыми домами хутора Данило - Ж1/2

(наименование объекта, местоположение границ которого описано
(далее - объект)

Раздел 1

Сведения об объекте		
№ п/п	Характеристики объекта	Описание характеристик
1	2	3
1	Местоположение объекта	Воронежская область, Бутурлиновский муниципальный район, Пузевское сельское поселение, хутор Данило
2	Площадь объекта $\pm$ величина погрешности определения площади ($P \pm \Delta P$)	57179 $\pm$ -837 м ²
3	Иные характеристики объекта	-

Раздел 2					
Сведения о местоположении границ объекта					
1. Система координат: МСК - 36, зона 2					
2. Сведения о характерных точках границ объекта					
Обозначение характерных точек границ	Координаты, м		Метод определения координат характерной точки	Средняя квадратическая погрешность положения характерной точки (Мт), м	Описание обозначения точки на местности (при наличии)
	X	Y			
1	2	3	4	5	6
1	400007.13	2180959.42	Картометрический	1.00	-
2	399913.93	2181112.01	Картометрический	1.00	-
3	399859.33	2181101.85	Картометрический	1.00	-
4	399858.70	2181101.23	Картометрический	1.00	-
5	399827.84	2181071.14	Картометрический	1.00	-
6	399658.51	2180906.05	Картометрический	1.00	-
7	399688.73	2180874.28	Картометрический	1.00	-
8	399695.04	2180876.51	Картометрический	1.00	-
9	399711.11	2180884.20	Картометрический	1.00	-
10	399749.17	2180915.63	Картометрический	1.00	-
11	399774.96	2180924.91	Картометрический	1.00	-
12	399794.22	2180937.06	Картометрический	1.00	-
13	399815.50	2180956.42	Картометрический	1.00	-
14	399832.97	2180970.11	Картометрический	1.00	-
15	399840.43	2180978.04	Картометрический	1.00	-
16	399866.05	2181008.20	Картометрический	1.00	-
17	399884.43	2181019.53	Картометрический	1.00	-
18	399922.52	2181029.26	Картометрический	1.00	-
19	399927.22	2181010.85	Картометрический	1.00	-
20	399891.94	2181001.84	Картометрический	1.00	-
21	399878.59	2180993.60	Картометрический	1.00	-
22	399854.60	2180965.37	Картометрический	1.00	-
23	399845.82	2180956.04	Картометрический	1.00	-
24	399827.77	2180941.90	Картометрический	1.00	-
25	399805.77	2180921.88	Картометрический	1.00	-
26	399783.34	2180907.74	Картометрический	1.00	-
27	399758.72	2180898.88	Картометрический	1.00	-
28	399723.20	2180869.55	Картометрический	1.00	-
29	399702.29	2180860.03	Картометрический	1.00	-
30	399779.44	2180778.90	Картометрический	1.00	-
31	399888.66	2180833.98	Картометрический	1.00	-
32	399971.02	2180919.19	Картометрический	1.00	-
1	400007.13	2180959.42	Картометрический	1.00	-

3. Сведения о характерных точках части (частей) границы объекта

Обозначение характерных точек части границы	Координаты, м		Метод определения координат характерной точки	Средняя квадратическая погрешность положения характерной точки (Mt), м	Описание обозначения точки на местности (при наличии)
	X	Y			
1	2	3	4	5	6
Часть №					
-	-	-	-	-	-

Раздел 3

Сведения о местоположении измененных (уточненных) границ объекта							
1. Система координат: -							
2. Сведения о характерных точках границ объекта							
Обозначение характерных точек границ	Существующие координаты, м		Измененные (уточненные) координаты, м		Метод определения координат характерной точки	Средняя квадратическая погрешность положения характерной точки (Mt), м	Описание обозначения точки на местности (при наличии)
	X	Y	X	Y			
1	2	3	4	5	6	7	8
-	-	-	-	-	-	-	-
3. Сведения о характерных точках части (частей) границы объекта							
Часть №							
-	-	-	-	-	-	-	-



Масштаб 1:2000

Используемые условные знаки и обозначения:

	границы территориальной зоны
	границы муниципального образования
	характерная точка границ территориальной зоны

Руководитель БУ ВО «Нормативно-проектный центр»

Подпись О.В. Шалагина Дата « 08 » февраля 2022 г.

Место для оттиска печати (при наличии), составляющего описание местоположения границ объекта



ОПИСАНИЕ МЕСТОПОЛОЖЕНИЯ ГРАНИЦ
Зона улиц, дорог, инженерной и транспортной инфраструктуры
хутора Данило - ИТ1/2

(наименование объекта, местоположение границ которого описано
(далее - объект))

Раздел 1

Сведения об объекте		
№ п/п	Характеристики объекта	Описание характеристик
1	2	3
1	Местоположение объекта	Воронежская область, Бутурлиновский муниципальный район, Пузевское сельское поселение, хутор Данило
2	Площадь объекта $\pm$ величина погрешности определения площади ($P \pm \Delta P$)	5326 $\pm$ 255 м ²
3	Иные характеристики объекта	-

Раздел 2					
Сведения о местоположении границ объекта					
1. Система координат: МСК - 36, зона 2					
2. Сведения о характерных точках границ объекта					
Обозначение характерных точек границ	Координаты, м		Метод определения координат характерной точки	Средняя квадратическая погрешность положения характерной точки (Мт), м	Описание обозначения точки на местности (при наличии)
	X	Y			
1	2	3	4	5	6
1	399927.22	2181010.85	Картометрический	1.00	-
2	399922.52	2181029.26	Картометрический	1.00	-
3	399884.43	2181019.53	Картометрический	1.00	-
4	399866.05	2181008.20	Картометрический	1.00	-
5	399840.43	2180978.04	Картометрический	1.00	-
6	399832.97	2180970.11	Картометрический	1.00	-
7	399815.50	2180956.42	Картометрический	1.00	-
8	399794.22	2180937.06	Картометрический	1.00	-
9	399774.96	2180924.91	Картометрический	1.00	-
10	399749.17	2180915.63	Картометрический	1.00	-
11	399711.11	2180884.20	Картометрический	1.00	-
12	399695.04	2180876.51	Картометрический	1.00	-
13	399688.73	2180874.28	Картометрический	1.00	-
14	399702.29	2180860.03	Картометрический	1.00	-
15	399723.20	2180869.55	Картометрический	1.00	-
16	399758.72	2180898.88	Картометрический	1.00	-
17	399783.34	2180907.74	Картометрический	1.00	-
18	399805.77	2180921.88	Картометрический	1.00	-
19	399827.77	2180941.90	Картометрический	1.00	-
20	399845.82	2180956.04	Картометрический	1.00	-
21	399854.60	2180965.37	Картометрический	1.00	-
22	399878.59	2180993.60	Картометрический	1.00	-
23	399891.94	2181001.84	Картометрический	1.00	-
1	399927.22	2181010.85	Картометрический	1.00	-


3. Сведения о характерных точках части (частей) границы объекта

Обозначение характерных точек части границы	Координаты, м		Метод определения координат характерной точки	Средняя квадратическая погрешность положения характерной точки (Mt), м	Описание обозначения точки на местности (при наличии)
	X	Y			
1	2	3	4	5	6
Часть №					
-	-	-	-	-	-

Раздел 3

Сведения о местоположении измененных (уточненных) границ объекта							
1. Система координат: -							
2. Сведения о характерных точках границ объекта							
Обозначение характерных точек границ	Существующие координаты, м		Измененные (уточненные) координаты, м		Метод определения координат характерной точки	Средняя квадратическая погрешность положения характерной точки (Mt), м	Описание обозначения точки на местности (при наличии)
	X	Y	X	Y			
1	2	3	4	5	6	7	8
-	-	-	-	-	-	-	-
3. Сведения о характерных точках части (частей) границы объекта							
Часть №							
-	-	-	-	-	-	-	-

План границ объекта

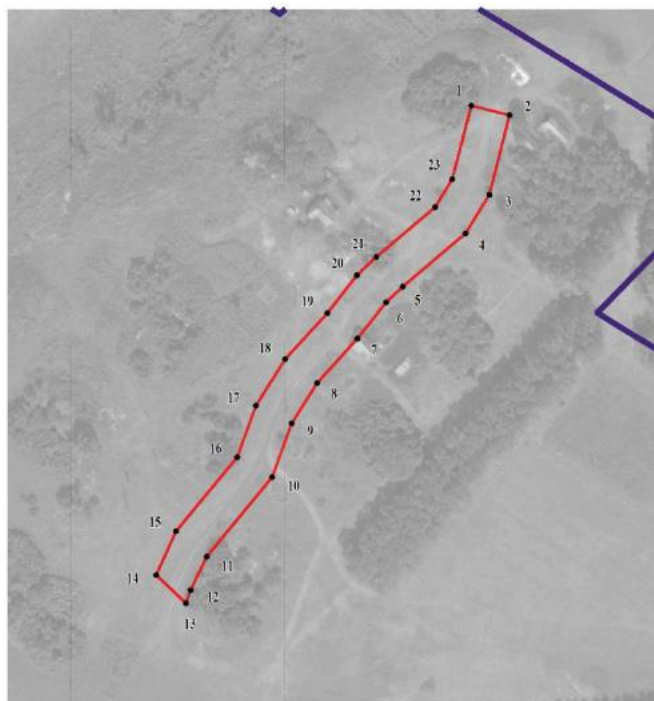

Масштаб 1:2000

Используемые условные знаки и обозначения:

	границы территориальной зоны
	границы муниципального образования
	характерная точка границ территориальной зоны

Руководитель БУВО «Нормативно-проектный центр»

Подпись Ю.В.Шалыгина Дата « 08 » февраля 2022 г.

Место для отгиска печати (при наличии) лица, составившего описание местоположения границ объекта



СВЕДЕНИЯ О ГРАНИЦАХ ТЕРРИТОРИАЛЬНЫХ ЗОН,
СОДЕРЖАЩИЕ ГРАФИЧЕСКОЕ ОПИСАНИЕ МЕСТОПОЛОЖЕНИЯ
ГРАНИЦ ТЕРРИТОРИАЛЬНЫХ ЗОН, ПЕРЕЧЕНЬ КООРДИНАТ
ХАРАКТЕРНЫХ ТОЧЕК ГРАНИЦ ТЕРРИТОРИАЛЬНЫХ ЗОН
ПОСЁЛКА КРАСНЫЙ

ОПИСАНИЕ МЕСТОПОЛОЖЕНИЯ ГРАНИЦ

Зона застройки индивидуальными жилыми домами посёлка Красный - Ж1/3

(наименование объекта, местоположение границ которого описано
(далее - объект)

Раздел 1

Сведения об объекте		
№ п/п	Характеристики объекта	Описание характеристик
1	2	3
1	Местоположение объекта	Воронежская область, Бутурлиновский муниципальный район, Пузевское сельское поселение, посёлок Красный
2	Площадь объекта $\pm$ величина погрешности определения площади ($P \pm \Delta P$)	133209 $\pm$ 1277 м ²
3	Иные характеристики объекта	-

Раздел 2					
Сведения о местоположении границ объекта					
1. Система координат: МСК - 36, зона 2					
2. Сведения о характерных точках границ объекта					
Обозначение характерных точек границ	Координаты, м		Метод определения координат характерной точки	Средняя квадратическая погрешность положения характерной точки (Мт), м	Описание обозначения точки на местности (при наличии)
	X	Y			
1	2	3	4	5	6
1	403478.13	2170499.67	Картометрический	1.00	-
2	403275.74	2170701.75	Картометрический	1.00	-
3	403273.64	2170704.38	Картометрический	1.00	-
4	403268.29	2170709.52	Картометрический	1.00	-
5	403268.01	2170709.78	Картометрический	1.00	-
6	403210.38	2170646.17	Картометрический	1.00	-
7	403202.47	2170654.41	Картометрический	1.00	-
8	403260.38	2170716.94	Картометрический	1.00	-
9	403182.43	2170790.65	Картометрический	1.00	-
10	403155.00	2170762.78	Картометрический	1.00	-
11	403128.23	2170733.15	Картометрический	1.00	-
12	403103.95	2170757.03	Картометрический	1.00	-
13	403063.43	2170784.84	Картометрический	1.00	-
14	403028.44	2170795.37	Картометрический	1.00	-
15	402955.07	2170806.35	Картометрический	1.00	-
16	402933.18	2170789.97	Картометрический	1.00	-
17	402915.51	2170779.72	Картометрический	1.00	-
18	402906.46	2170772.07	Картометрический	1.00	-
19	402894.75	2170760.36	Картометрический	1.00	-
20	402884.11	2170749.87	Картометрический	1.00	-
21	402881.83	2170730.15	Картометрический	1.00	-
22	402913.72	2170694.76	Картометрический	1.00	-
23	402967.08	2170633.01	Картометрический	1.00	-
24	402990.93	2170603.39	Картометрический	1.00	-
25	402993.09	2170575.37	Картометрический	1.00	-
26	403005.09	2170501.22	Картометрический	1.00	-
27	403022.81	2170445.81	Картометрический	1.00	-
28	403046.88	2170423.23	Картометрический	1.00	-
29	403073.43	2170418.28	Картометрический	1.00	-
30	403142.15	2170458.38	Картометрический	1.00	-
31	403174.50	2170493.89	Картометрический	1.00	-
32	403284.75	2170383.77	Картометрический	1.00	-
33	403311.54	2170401.32	Картометрический	1.00	-
34	403372.79	2170442.31	Картометрический	1.00	-

1	2	3	4	5	6
35	403386.32	2170462.88	Картометрический	1.00	-
1	403478.13	2170499.67	Картометрический	1.00	-
3. Сведения о характерных точках части (частей) границы объекта					
Обозначение характерных точек части границы	Координаты, м		Метод определения координат характерной точки	Средняя квадратическая погрешность положения характерной точки (Mt), м	Описание обозначения точки на местности (при наличии)
	X	Y			
1	2	3	4	5	6
Часть №					
-	-	-	-	-	-

Раздел 3

Сведения о местоположении измененных (уточненных) границ объекта							
1. Система координат: -							
2. Сведения о характерных точках границ объекта							
Обозначение характерных точек границ	Существующие координаты, м		Измененные (уточненные) координаты, м		Метод определения координат характерной точки	Средняя квадратическая погрешность положения характерной точки (Mt), м	Описание обозначения точки на местности (при наличии)
	X	Y	X	Y			
1	2	3	4	5	6	7	8
-	-	-	-	-	-	-	-
3. Сведения о характерных точках части (частей) границы объекта							
Часть №							
-	-	-	-	-	-	-	-



Масштаб 1:2000

Используемые условные знаки и обозначения:

- граница территориальной зоны
- граница муниципальной территории
- корректирующая точка граница территориальной зоны

Руководитель проектной организации: (подпись)
 Подпись: (подпись) И.В. Шапкин Дата: (подпись) 08.06.2022 г.
 Место для печати: (подпись) (подпись)



СВЕДЕНИЯ О ГРАНИЦАХ ТЕРРИТОРИАЛЬНЫХ ЗОН,
СОДЕРЖАЩИЕ ГРАФИЧЕСКОЕ ОПИСАНИЕ МЕСТОПОЛОЖЕНИЯ
ГРАНИЦ ТЕРРИТОРИАЛЬНЫХ ЗОН, ПЕРЕЧЕНЬ КООРДИНАТ
ХАРАКТЕРНЫХ ТОЧЕК ГРАНИЦ ТЕРРИТОРИАЛЬНЫХ ЗОН
ДЕРЕВНИ ЧЕРНАВКА

ОПИСАНИЕ МЕСТОПОЛОЖЕНИЯ ГРАНИЦ

Зона застройки индивидуальными жилыми домами деревни Чернавка - Ж1/4

(наименование объекта, местоположение границ которого описано
(далее - объект)

Раздел 1

Сведения об объекте		
№ п/п	Характеристики объекта	Описание характеристик
1	2	3
1	Местоположение объекта	Воронежская область, Бутурлиновский муниципальный район, Пузевское сельское поселение, деревня Чернавка
2	Площадь объекта $\pm$ величина погрешности определения площади ($P \pm \Delta P$)	1176384 $\pm$ 3796 м ²
3	Иные характеристики объекта	-

Раздел 2					
Сведения о местоположении границ объекта					
1. Система координат: МСК - 36, зона 2					
2. Сведения о характерных точках границ объекта					
Обозначение характерных точек границ	Координаты, м		Метод определения координат характерной точки	Средняя квадратическая погрешность положения характерной точки (Мт), м	Описание обозначения точки на местности (при наличии)
	X	Y			
1	2	3	4	5	6
1	406991.13	2170756.64	Картометрический	1.00	-
2	406954.03	2170799.26	Картометрический	1.00	-
3	406839.54	2170904.23	Картометрический	1.00	-
4	406953.69	2171020.62	Картометрический	1.00	-
5	406757.31	2171179.90	Картометрический	1.00	-
6	406608.39	2171302.73	Картометрический	1.00	-
7	406515.92	2171200.93	Картометрический	1.00	-
8	406329.85	2171371.48	Картометрический	1.00	-
9	406298.18	2171400.75	Картометрический	1.00	-
10	406293.84	2171404.76	Картометрический	1.00	-
11	406205.61	2171481.19	Картометрический	1.00	-
12	406177.50	2171493.94	Картометрический	1.00	-
13	406117.22	2171435.93	Картометрический	1.00	-
14	406105.01	2171427.84	Картометрический	1.00	-
15	406109.54	2171415.23	Картометрический	1.00	-
16	406029.66	2171386.49	Картометрический	1.00	-
17	406014.83	2171424.27	Картометрический	1.00	-
18	406087.25	2171455.34	Картометрический	1.00	-
19	406062.44	2171488.98	Картометрический	1.00	-
20	406044.64	2171511.69	Картометрический	1.00	-
21	406029.03	2171529.62	Картометрический	1.00	-
22	406011.25	2171548.31	Картометрический	1.00	-
23	405961.60	2171592.69	Картометрический	1.00	-
24	405930.43	2171621.26	Картометрический	1.00	-
25	405870.92	2171668.27	Картометрический	1.00	-
26	405824.18	2171704.24	Картометрический	1.00	-
27	405791.07	2171727.75	Картометрический	1.00	-
28	405694.30	2171792.74	Картометрический	1.00	-
29	405667.20	2171818.95	Картометрический	1.00	-
30	405649.19	2171838.43	Картометрический	1.00	-
31	405640.03	2171848.57	Картометрический	1.00	-
32	405603.61	2171793.34	Картометрический	1.00	-
33	405555.42	2171742.67	Картометрический	1.00	-
34	405510.24	2171717.48	Картометрический	1.00	-

1	2	3	4	5	6
35	405494.04	2171683.65	Картометрический	1.00	-
36	405485.53	2171653.76	Картометрический	1.00	-
37	405486.53	2171614.68	Картометрический	1.00	-
38	405623.62	2171554.64	Картометрический	1.00	-
39	405696.05	2171511.86	Картометрический	1.00	-
40	405766.75	2171430.02	Картометрический	1.00	-
41	405775.50	2171373.36	Картометрический	1.00	-
42	405719.07	2171384.63	Картометрический	1.00	-
43	405743.75	2171309.21	Картометрический	1.00	-
44	405779.62	2171193.37	Картометрический	1.00	-
45	405764.65	2171105.38	Картометрический	1.00	-
46	405818.69	2170940.73	Картометрический	1.00	-
47	405904.56	2170840.62	Картометрический	1.00	-
48	405987.45	2170527.76	Картометрический	1.00	-
49	406137.78	2170401.27	Картометрический	1.00	-
50	406240.78	2170322.61	Картометрический	1.00	-
51	406408.04	2170187.03	Картометрический	1.00	-
52	406410.19	2170184.64	Картометрический	1.00	-
53	406527.08	2170054.91	Картометрический	1.00	-
54	406616.35	2170068.32	Картометрический	1.00	-
55	406599.79	2170347.62	Картометрический	1.00	-
56	406797.48	2170555.32	Картометрический	1.00	-
1	406991.13	2170756.64	Картометрический	1.00	-
57	405888.91	2170606.53	Картометрический	1.00	-
58	405845.87	2170823.62	Картометрический	1.00	-
59	405795.46	2170932.59	Картометрический	1.00	-
60	405743.86	2171088.97	Картометрический	1.00	-
61	405739.02	2171207.61	Картометрический	1.00	-
62	405725.76	2171271.22	Картометрический	1.00	-
63	405662.31	2171282.64	Картометрический	1.00	-
64	405676.44	2171117.97	Картометрический	1.00	-
65	405683.52	2171054.49	Картометрический	1.00	-
66	405736.65	2170962.16	Картометрический	1.00	-
67	405796.07	2170758.84	Картометрический	1.00	-
68	405801.34	2170702.11	Картометрический	1.00	-
69	405804.25	2170675.16	Картометрический	1.00	-
70	405804.89	2170675.24	Картометрический	1.00	-
57	405888.91	2170606.53	Картометрический	1.00	-

3. Сведения о характерных точках части (частей) границы объекта

Обозначение характерных точек части границы	Координаты, м		Метод определения координат характерной точки	Средняя квадратическая погрешность положения характерной точки (Mt), м	Описание обозначения точки на местности (при наличии)
	X	Y			
1	2	3	4	5	6
Часть №					
-	-	-	-	-	-

Раздел 3

Сведения о местоположении измененных (уточненных) границ объекта							
1. Система координат: -							
2. Сведения о характерных точках границ объекта							
Обозначение характерных точек границ	Существующие координаты, м		Измененные (уточненные) координаты, м		Метод определения координат характерной точки	Средняя квадратическая погрешность положения характерной точки (Mt), м	Описание обозначения точки на местности (при наличии)
	X	Y	X	Y			
1	2	3	4	5	6	7	8
-	-	-	-	-	-	-	-
3. Сведения о характерных точках части (частей) границы объекта							
Часть №							
-	-	-	-	-	-	-	-



Magnetmaß 1: 5000

Исходные условия даны и обозначены:

- Үргэлжлэх бичиг баримт / үргэлжлэх бичиг баримт
 Үргэлжлэх бичиг баримт / үргэлжлэх бичиг баримт
 Үргэлжлэх бичиг баримт / үргэлжлэх бичиг баримт

Руководитель ОДОВО: Ирина Викторовна Просветкина
Подпись: И.В. Просветкина Дата: 08 февраля 2022 г.
Место и дата составления документа: г. Москва

ОПИСАНИЕ МЕСТОПОЛОЖЕНИЯ ГРАНИЦ

Общественно-деловая зона деревни Чернавка - ОД/4

(наименование объекта, местоположение границ которого описано
(далее - объект)

Раздел 1

Сведения об объекте		
№ п/п	Характеристики объекта	Описание характеристик
1	2	3
1	Местоположение объекта	Воронежская область, Бутурлиновский муниципальный район, Пузевское сельское поселение, деревня Чернавка
2	Площадь объекта $\pm$ величина погрешности определения площади ($P \pm \Delta P$)	43265 $\pm$ 728 м ²
3	Иные характеристики объекта	-

Раздел 2					
Сведения о местоположении границ объекта					
1. Система координат: МСК - 36, зона 2					
2. Сведения о характерных точках границ объекта					
Обозначение характерных точек границ	Координаты, м		Метод определения координат характерной точки	Средняя квадратическая погрешность положения характерной точки (Mt), м	Описание обозначения точки на местности (при наличии)
	X	Y			
1	2	3	4	5	6
1	406608.39	2171302.73	Картометрический	1.00	-
2	406430.85	2171468.30	Картометрический	1.00	-
3	406329.85	2171371.48	Картометрический	1.00	-
4	406515.92	2171200.93	Картометрический	1.00	-
1	406608.39	2171302.73	Картометрический	1.00	-
5	406177.50	2171493.94	Картометрический	1.00	-
6	406090.87	2171533.40	Картометрический	1.00	-
7	406062.59	2171513.38	Картометрический	1.00	-
8	406072.13	2171497.79	Картометрический	1.00	-
9	406111.19	2171445.02	Картометрический	1.00	-
10	406117.22	2171435.93	Картометрический	1.00	-
5	406177.50	2171493.94	Картометрический	1.00	-
11	406109.54	2171415.23	Картометрический	1.00	-
12	406105.01	2171427.84	Картометрический	1.00	-
13	406087.25	2171455.34	Картометрический	1.00	-
14	406014.83	2171424.27	Картометрический	1.00	-
15	406029.66	2171386.49	Картометрический	1.00	-
11	406109.54	2171415.23	Картометрический	1.00	-
3. Сведения о характерных точках части (частей) границы объекта					
Обозначение характерных точек части границы	Координаты, м		Метод определения координат характерной точки	Средняя квадратическая погрешность положения характерной точки (Mt), м	Описание обозначения точки на местности (при наличии)
	X	Y			
1	2	3	4	5	6
Часть №					
-	-	-	-	-	-

Раздел 3

Сведения о местоположении измененных (уточненных) границ объекта							
1. Система координат: -							
2. Сведения о характерных точках границ объекта							
Обозначение характерных точек границ	Существующие координаты, м		Измененные (уточненные) координаты, м		Метод определения координат характерной точки	Средняя квадратическая погрешность положения характерной точки (Mt), м	Описание обозначения точки на местности (при наличии)
	X	Y	X	Y			
1	2	3	4	5	6	7	8
-	-	-	-	-	-	-	-
3. Сведения о характерных точках части (частей) границы объекта							
Часть №							
-	-	-	-	-	-	-	-

План границ объекта



Масштаб 1:5000

Используемые условные знаки и обозначения:

	границы территориальной зоны
	характерная точка границ территориальной зоны

Руководитель БУВО «Нормативно-проектный центр»

Подпись  Ю.В. Шалыгина Дата « 08 » февраля 2022 г.

Место для оттиска печати (при наличии) лица, составившего описание местоположения границ объекта



ОПИСАНИЕ МЕСТОПОЛОЖЕНИЯ ГРАНИЦ
Зона улиц, дорог, инженерной и транспортной инфраструктуры
деревни Чернавка - ИТ1/4

(наименование объекта, местоположение границ которого описано
(далее - объект))

Раздел 1

Сведения об объекте		
№ п/п	Характеристики объекта	Описание характеристик
1	2	3
1	Местоположение объекта	Воронежская область, Бутурлиновский муниципальный район, Пузевское сельское поселение, деревня Чернавка
2	Площадь объекта $\pm$ величина погрешности определения площади ($P \pm \Delta P$)	7760 $\pm$ 308 м ²
3	Иные характеристики объекта	-

Раздел 2					
Сведения о местоположении границ объекта					
1. Система координат: МСК - 36, зона 2					
2. Сведения о характерных точках границ объекта					
Обозначение характерных точек границ	Координаты, м		Метод определения координат характерной точки	Средняя квадратическая погрешность положения характерной точки (Мт), м	Описание обозначения точки на местности (при наличии)
	X	Y			
1	2	3	4	5	6
1	406117.22	2171435.93	Картометрический	1.00	-
2	406111.19	2171445.02	Картометрический	1.00	-
3	406072.13	2171497.79	Картометрический	1.00	-
4	406062.59	2171513.38	Картометрический	1.00	-
5	406056.18	2171519.06	Картометрический	1.00	-
6	405864.65	2171688.76	Картометрический	1.00	-
7	405791.12	2171744.56	Картометрический	1.00	-
8	405746.86	2171774.34	Картометрический	1.00	-
9	405739.76	2171779.11	Картометрический	1.00	-
10	405705.51	2171806.65	Картометрический	1.00	-
11	405690.91	2171819.72	Картометрический	1.00	-
12	405661.05	2171850.74	Картометрический	1.00	-
13	405649.51	2171862.95	Картометрический	1.00	-
14	405640.03	2171848.57	Картометрический	1.00	-
15	405649.19	2171838.43	Картометрический	1.00	-
16	405667.20	2171818.95	Картометрический	1.00	-
17	405694.30	2171792.74	Картометрический	1.00	-
18	405791.07	2171727.75	Картометрический	1.00	-
19	405824.18	2171704.24	Картометрический	1.00	-
20	405870.92	2171668.27	Картометрический	1.00	-
21	405930.43	2171621.26	Картометрический	1.00	-
22	405961.60	2171592.69	Картометрический	1.00	-
23	406011.25	2171548.31	Картометрический	1.00	-
24	406029.03	2171529.62	Картометрический	1.00	-
25	406044.64	2171511.69	Картометрический	1.00	-
26	406062.44	2171488.98	Картометрический	1.00	-
27	406087.25	2171455.34	Картометрический	1.00	-
28	406105.01	2171427.84	Картометрический	1.00	-
1	406117.22	2171435.93	Картометрический	1.00	-


3. Сведения о характерных точках части (частей) границы объекта

Обозначение характерных точек части границы	Координаты, м		Метод определения координат характерной точки	Средняя квадратическая погрешность положения характерной точки (Mt), м	Описание обозначения точки на местности (при наличии)
	X	Y			
1	2	3	4	5	6
Часть №					
-	-	-	-	-	-

Раздел 3

Сведения о местоположении измененных (уточненных) границ объекта							
1. Система координат: -							
2. Сведения о характерных точках границ объекта							
Обозначение характерных точек границ	Существующие координаты, м		Измененные (уточненные) координаты, м		Метод определения координат характерной точки	Средняя квадратическая погрешность положения характерной точки (Mt), м	Описание обозначения точки на местности (при наличии)
	X	Y	X	Y			
1	2	3	4	5	6	7	8
-	-	-	-	-	-	-	-
3. Сведения о характерных точках части (частей) границы объекта							
Часть №							
-	-	-	-	-	-	-	-

План границ объекта

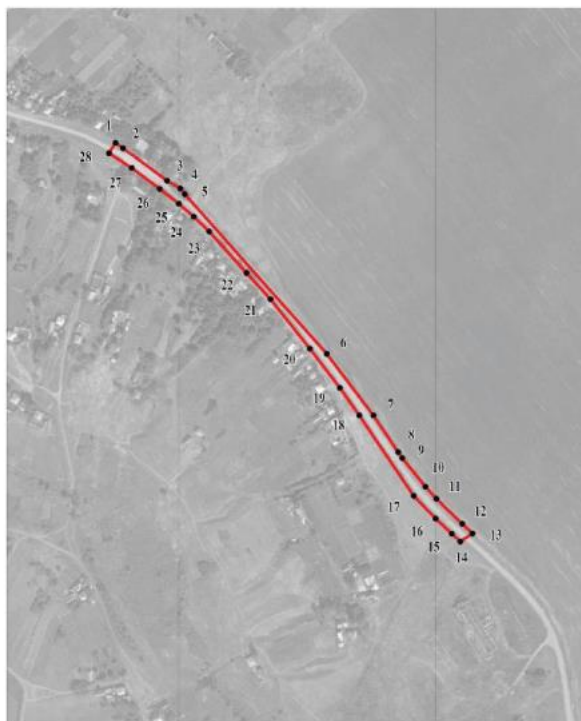

Масштаб 1:5000

Используемые условные знаки и обозначения:

	границы территориальной зоны
	характерная точка границ территориальной зоны

Руководитель БУВО «Нормативно-проектный центр»

Подпись Ю.В.Шалыгина Дата « 08 » февраля 2022 г.

Место для оттиска печати (при наличии) лица, составившего описание местоположения границ объекта

ОПИСАНИЕ МЕСТОПОЛОЖЕНИЯ ГРАНИЦ

Зона сельскохозяйственного использования в границах населенных пунктов
деревни Чернавка - СХ1/4

(наименование объекта, местоположение границ которого описано
(далее - объект))

Раздел 1

Сведения об объекте		
№ п/п	Характеристики объекта	Описание характеристик
1	2	3
1	Местоположение объекта	Воронежская область, Бутурлиновский муниципальный район, Пузевское сельское поселение, деревня Чернавка
2	Площадь объекта $\pm$ величина погрешности определения площади ($P \pm \text{Дельта } P$)	69709+/-924 м ²
3	Иные характеристики объекта	-

Раздел 2					
Сведения о местоположении границ объекта					
1. Система координат: МСК - 36, зона 2					
2. Сведения о характерных точках границ объекта					
Обозначение характерных точек границ	Координаты, м		Метод определения координат характерной точки	Средняя квадратическая погрешность положения характерной точки (Мт), м	Описание обозначения точки на местности (при наличии)
	X	Y			
1	2	3	4	5	6
1	407081.61	2170916.91	Картометрический	1.00	-
2	406953.69	2171020.62	Картометрический	1.00	-
3	406839.54	2170904.23	Картометрический	1.00	-
4	406954.03	2170799.26	Картометрический	1.00	-
1	407081.61	2170916.91	Картометрический	1.00	-
5	405987.45	2170527.76	Картометрический	1.00	-
6	405904.56	2170840.62	Картометрический	1.00	-
7	405818.69	2170940.73	Картометрический	1.00	-
8	405764.65	2171105.38	Картометрический	1.00	-
9	405779.62	2171193.37	Картометрический	1.00	-
10	405743.75	2171309.21	Картометрический	1.00	-
11	405719.07	2171384.63	Картометрический	1.00	-
12	405658.46	2171375.96	Картометрический	1.00	-
13	405647.55	2171351.60	Картометрический	1.00	-
14	405662.31	2171282.64	Картометрический	1.00	-
15	405725.76	2171271.22	Картометрический	1.00	-
16	405739.02	2171207.61	Картометрический	1.00	-
17	405743.86	2171088.97	Картометрический	1.00	-
18	405795.46	2170932.59	Картометрический	1.00	-
19	405845.87	2170823.62	Картометрический	1.00	-
20	405888.91	2170606.53	Картометрический	1.00	-
21	405961.31	2170549.75	Картометрический	1.00	-
5	405987.45	2170527.76	Картометрический	1.00	-

3. Сведения о характерных точках части (частей) границы объекта

Обозначение характерных точек части границы	Координаты, м		Метод определения координат характерной точки	Средняя квадратическая погрешность положения характерной точки (Mt), м	Описание обозначения точки на местности (при наличии)
	X	Y			
1	2	3	4	5	6
Часть №					
-	-	-	-	-	-

Раздел 3

Сведения о местоположении измененных (уточненных) границ объекта							
1. Система координат: -							
2. Сведения о характерных точках границ объекта							
Обозначение характерных точек границ	Существующие координаты, м		Измененные (уточненные) координаты, м		Метод определения координат характерной точки	Средняя квадратическая погрешность положения характерной точки (Mt), м	Описание обозначения точки на местности (при наличии)
	X	Y	X	Y			
1	2	3	4	5	6	7	8
-	-	-	-	-	-	-	-
3. Сведения о характерных точках части (частей) границы объекта							
Часть №							
-	-	-	-	-	-	-	-



Масштаб 1:5000

Используемые условные знаки и обозначения:

- | | |
|--|---|
| | границы территориальной зоны |
| | границы муниципального образования |
| | характерная точка границ территориальной зоны |

Руководитель БУВО «Нормативно-проектный центр»

Подпись Ю.В. Шалагина Дата « 08 » февраля 2022г.

Место для отвода печати (при наличии) лица, составившего описание местоположения границ объекта



СВЕДЕНИЯ О ГРАНИЦАХ ТЕРРИТОРИАЛЬНЫХ ЗОН,
СОДЕРЖАЩИЕ ГРАФИЧЕСКОЕ ОПИСАНИЕ МЕСТОПОЛОЖЕНИЯ
ГРАНИЦ ТЕРРИТОРИАЛЬНЫХ ЗОН, ПЕРЕЧЕНЬ КООРДИНАТ
ХАРАКТЕРНЫХ ТОЧЕК ГРАНИЦ ТЕРРИТОРИАЛЬНЫХ ЗОН,
РАСПОЛОЖЕННЫХ ЗА ГРАНИЦАМИ НАСЕЛЕННЫХ ПУНКТОВ НА
ТЕРРИТОРИИ ПУЗЕВСКОГО СЕЛЬСКОГО ПОСЕЛЕНИЯ

ОПИСАНИЕ МЕСТОПОЛОЖЕНИЯ ГРАНИЦ
Зона улиц, дорог, инженерной и транспортной инфраструктуры
за границами населенных пунктов - ИТ1

(наименование объекта, местоположение границ которого описано
(далее - объект))

Раздел 1

Сведения об объекте		
№ п/п	Характеристики объекта	Описание характеристик
1	2	3
1	Местоположение объекта	Воронежская область, Бутурлиновский муниципальный район, Пузевское сельское поселение
2	Площадь объекта $\pm$ величина погрешности определения площади ($P \pm \text{Дельта } P$)	207705+/-7976 м ²
3	Иные характеристики объекта	-

Раздел 2					
Сведения о местоположении границ объекта					
1. Система координат: МСК - 36, зона 2					
2. Сведения о характерных точках границ объекта					
Обозначение характерных точек границ	Координаты, м		Метод определения координат характерной точки	Средняя квадратическая погрешность положения характерной точки (Мт), м	Описание обозначения точки на местности (при наличии)
	X	Y			
1	2	3	4	5	6
1	406068.33	2171530.28	Аналитический	0.50	-
2	406068.02	2171531.21	Аналитический	0.50	-
3	406064.82	2171541.02	Аналитический	0.50	-
4	406064.56	2171541.83	Аналитический	0.50	-
5	406063.71	2171541.70	Аналитический	0.50	-
6	406048.06	2171539.15	Аналитический	0.50	-
7	406041.41	2171540.03	Аналитический	0.50	-
8	406020.70	2171560.88	Аналитический	0.50	-
9	405972.13	2171603.98	Аналитический	0.50	-
10	405939.80	2171632.65	Аналитический	0.50	-
11	405878.75	2171680.38	Аналитический	0.50	-
12	405832.41	2171715.56	Аналитический	0.50	-
13	405798.88	2171739.34	Аналитический	0.50	-
14	405791.12	2171744.56	Аналитический	0.50	-
15	405864.65	2171688.76	Аналитический	0.50	-
16	406056.18	2171519.06	Аналитический	0.50	-
17	406055.47	2171520.01	Аналитический	0.50	-
18	406055.41	2171522.53	Аналитический	0.50	-
19	406057.41	2171526.47	Аналитический	0.50	-
20	406067.40	2171529.96	Аналитический	0.50	-
1	406068.33	2171530.28	Аналитический	0.50	-
21	405640.03	2171848.57	Аналитический	0.50	-
22	405649.51	2171862.95	Аналитический	0.50	-
23	405626.24	2171887.60	Аналитический	0.50	-
24	405593.30	2171922.16	Аналитический	0.50	-
25	405576.18	2171939.40	Аналитический	0.50	-
26	405559.09	2171952.51	Аналитический	0.50	-
27	405536.64	2171965.09	Аналитический	0.50	-
28	405515.04	2171972.99	Аналитический	0.50	-
29	405486.34	2171979.71	Аналитический	0.50	-
30	405426.31	2171987.85	Аналитический	0.50	-
31	405333.94	2171997.31	Аналитический	0.50	-
32	405270.57	2172003.10	Аналитический	0.50	-

1	2	3	4	5	6
33	405248.00	2172006.37	Аналитический	0.50	-
34	405206.33	2172014.48	Аналитический	0.50	-
35	405171.88	2172026.14	Аналитический	0.50	-
36	405131.29	2172047.26	Аналитический	0.50	-
37	405090.12	2172069.93	Аналитический	0.50	-
38	405024.10	2172106.16	Аналитический	0.50	-
39	404971.12	2172135.48	Аналитический	0.50	-
40	404935.16	2172155.67	Аналитический	0.50	-
41	404866.37	2172191.95	Аналитический	0.50	-
42	404865.57	2172190.30	Аналитический	0.50	-
43	404809.86	2172195.48	Аналитический	0.50	-
44	404817.12	2172184.77	Аналитический	0.50	-
45	404847.06	2172174.86	Аналитический	0.50	-
46	404885.78	2172155.92	Аналитический	0.50	-
47	405015.12	2172084.20	Аналитический	0.50	-
48	405081.20	2172048.04	Аналитический	0.50	-
49	405132.14	2172021.86	Аналитический	0.50	-
50	405166.69	2172006.17	Аналитический	0.50	-
51	405200.61	2171997.40	Аналитический	0.50	-
52	405244.59	2171986.11	Аналитический	0.50	-
53	405261.60	2171983.76	Аналитический	0.50	-
54	405335.27	2171979.32	Аналитический	0.50	-
55	405484.17	2171963.76	Аналитический	0.50	-
56	405507.56	2171957.46	Аналитический	0.50	-
57	405509.07	2171954.58	Аналитический	0.50	-
58	405508.49	2171949.98	Аналитический	0.50	-
59	405525.81	2171943.47	Аналитический	0.50	-
60	405530.95	2171946.74	Аналитический	0.50	-
61	405536.86	2171946.21	Аналитический	0.50	-
62	405549.77	2171938.92	Аналитический	0.50	-
63	405564.86	2171926.92	Аналитический	0.50	-
64	405585.75	2171907.34	Аналитический	0.50	-
65	405614.24	2171877.15	Аналитический	0.50	-
21	405640.03	2171848.57	Аналитический	0.50	-
66	404079.30	2171653.97	Аналитический	0.50	-
67	404079.61	2171656.29	Аналитический	0.50	-
68	404060.63	2171641.06	Аналитический	0.50	-
69	404049.69	2171615.78	Аналитический	0.50	-
70	403684.59	2171190.44	Аналитический	0.50	-
71	403438.64	2170910.15	Аналитический	0.50	-
72	403260.38	2170716.94	Аналитический	0.50	-
73	403202.47	2170654.41	Аналитический	0.50	-
74	403210.38	2170646.17	Аналитический	0.50	-
75	403268.03	2170709.82	Аналитический	0.50	-
76	403447.64	2170902.21	Аналитический	0.50	-
77	403693.65	2171182.58	Аналитический	0.50	-
78	404059.99	2171609.34	Аналитический	0.50	-

1	2	3	4	5	6
66	404079.30	2171653.97	Аналитический	0.50	-
79	403910.95	2175177.72	Аналитический	0.30	-
80	403906.82	2175188.35	Аналитический	0.30	-
81	403699.29	2175097.30	Аналитический	0.30	-
82	403566.59	2175035.30	Аналитический	0.30	-
83	403547.32	2175034.91	Аналитический	0.30	-
84	403530.48	2175027.25	Аналитический	0.30	-
85	403513.16	2175012.76	Аналитический	0.30	-
86	403281.67	2174908.71	Аналитический	0.30	-
87	403220.67	2174881.08	Аналитический	0.30	-
88	402866.60	2174698.44	Аналитический	0.30	-
89	402863.03	2174698.10	Аналитический	0.30	-
90	402859.30	2174699.12	Аналитический	0.30	-
91	402850.14	2174707.27	Аналитический	0.50	-
92	402843.35	2174714.11	Аналитический	0.50	-
93	402831.45	2174729.04	Аналитический	0.50	-
94	402820.88	2174742.81	Аналитический	0.50	-
95	402730.29	2174873.11	Аналитический	0.50	-
96	402738.94	2174881.96	Аналитический	0.50	-
97	402732.13	2174892.78	Аналитический	0.50	-
98	402721.27	2174886.91	Аналитический	0.50	-
99	402665.78	2174963.18	Аналитический	0.50	-
100	402637.76	2175004.89	Аналитический	0.50	-
101	402598.31	2175062.06	Аналитический	0.50	-
102	402532.32	2175158.37	Аналитический	0.50	-
103	402418.09	2175322.21	Аналитический	0.50	-
104	402307.07	2175477.36	Аналитический	0.50	-
105	402299.88	2175486.79	Аналитический	0.50	-
106	402286.78	2175505.68	Аналитический	0.50	-
107	402178.33	2175658.15	Аналитический	0.50	-
108	402067.96	2175813.11	Аналитический	0.50	-
109	402000.96	2175907.17	Аналитический	0.50	-
110	401975.50	2175945.30	Аналитический	0.50	-
111	401805.10	2176184.12	Аналитический	0.50	-
112	401774.23	2176227.40	Аналитический	0.50	-
113	401675.25	2176366.76	Аналитический	0.50	-
114	401659.26	2176389.27	Аналитический	0.50	-
115	401582.17	2176501.42	Аналитический	0.50	-
116	401526.84	2176581.91	Аналитический	0.50	-
117	401535.17	2176589.36	Аналитический	0.50	-
118	401525.49	2176604.12	Аналитический	0.50	-
119	401514.70	2176600.00	Аналитический	0.50	-
120	401399.12	2176771.18	Аналитический	0.50	-
121	401344.24	2176854.75	Аналитический	0.50	-
122	401277.74	2176951.26	Аналитический	0.50	-
123	401101.63	2177208.23	Аналитический	0.50	-
124	401090.78	2177224.00	Аналитический	0.50	-

1	2	3	4	5	6
125	401082.86	2177216.61	Аналитический	0.50	-
126	401074.02	2177208.08	Аналитический	0.50	-
127	401082.98	2177194.49	Аналитический	0.50	-
128	401187.52	2177055.12	Аналитический	0.50	-
129	401331.03	2176847.05	Аналитический	0.50	-
130	401648.53	2176380.27	Аналитический	0.50	-
131	402167.09	2175649.70	Аналитический	0.50	-
132	402294.01	2175472.11	Аналитический	0.50	-
133	402529.88	2175137.51	Аналитический	0.50	-
134	402663.35	2174943.14	Аналитический	0.50	-
135	402719.33	2174863.60	Аналитический	0.50	-
136	402807.46	2174733.88	Аналитический	0.50	-
137	402824.24	2174709.97	Аналитический	0.50	-
138	402831.05	2174696.07	Аналитический	0.50	-
139	402834.95	2174685.45	Аналитический	0.30	-
140	402834.38	2174682.17	Аналитический	0.30	-
141	402832.59	2174680.04	Аналитический	0.30	-
142	402640.53	2174583.72	Аналитический	0.30	-
143	402545.57	2174541.67	Аналитический	0.30	-
144	402476.79	2174510.42	Аналитический	0.30	-
145	402453.50	2174493.41	Аналитический	0.30	-
146	402261.51	2174410.77	Аналитический	0.30	-
147	401717.08	2174168.62	Аналитический	0.30	-
148	401528.91	2174082.47	Аналитический	0.30	-
149	401441.31	2174047.37	Аналитический	0.30	-
150	401430.00	2174040.97	Аналитический	0.30	-
151	401436.63	2174028.27	Аналитический	0.30	-
152	401450.29	2174034.67	Аналитический	0.30	-
153	401496.62	2174055.35	Аналитический	0.30	-
154	401587.93	2174096.12	Аналитический	0.30	-
155	401665.43	2174130.71	Аналитический	0.30	-
156	401725.11	2174157.36	Аналитический	0.30	-
157	402258.49	2174396.14	Аналитический	0.30	-
158	402284.53	2174407.76	Аналитический	0.30	-
159	402295.51	2174412.51	Аналитический	0.30	-
160	402330.57	2174428.04	Аналитический	0.30	-
161	402454.41	2174482.31	Аналитический	0.30	-
162	402485.13	2174495.78	Аналитический	0.30	-
163	402557.05	2174529.92	Аналитический	0.30	-
164	402838.08	2174672.04	Аналитический	0.30	-
165	402850.92	2174678.52	Аналитический	0.30	-
166	402869.74	2174688.01	Аналитический	0.30	-
167	403220.79	2174869.77	Аналитический	0.30	-
168	403287.34	2174901.29	Аналитический	0.30	-
169	403320.94	2174916.05	Аналитический	0.30	-
170	403483.92	2174987.61	Аналитический	0.30	-
171	403499.42	2174992.43	Аналитический	0.30	-
172	403517.49	2175000.60	Аналитический	0.30	-

1	2	3	4	5	6
173	403524.42	2175004.96	Аналитический	0.30	-
174	403535.80	2175012.74	Аналитический	0.30	-
175	403554.13	2175021.08	Аналитический	0.30	-
176	403569.65	2175026.09	Аналитический	0.30	-
177	403635.17	2175055.71	Аналитический	0.30	-
178	403694.30	2175082.44	Аналитический	0.30	-
179	403815.39	2175135.74	Аналитический	0.30	-
79	403910.95	2175177.72	Аналитический	0.30	-
180	401025.24	2173835.46	Аналитический	0.30	-
181	401014.21	2173858.04	Аналитический	0.30	-
182	401007.68	2173854.81	Аналитический	0.30	-
183	401011.12	2173843.81	Аналитический	0.30	-
184	401010.78	2173841.63	Аналитический	0.30	-
185	401009.46	2173840.10	Аналитический	0.30	-
186	400717.30	2173701.69	Аналитический	0.30	-
187	400665.38	2173676.29	Аналитический	0.30	-
188	400621.42	2173651.71	Аналитический	0.30	-
189	400519.43	2173591.95	Аналитический	0.30	-
190	400360.52	2173487.75	Аналитический	0.30	-
191	400312.90	2173453.60	Аналитический	0.30	-
192	400259.76	2173407.92	Аналитический	0.30	-
193	400064.53	2173226.98	Аналитический	0.30	-
194	400046.94	2173211.33	Аналитический	0.30	-
195	400054.29	2173203.08	Аналитический	0.30	-
196	400071.42	2173219.33	Аналитический	0.30	-
197	400267.14	2173399.13	Аналитический	0.30	-
198	400318.75	2173445.01	Аналитический	0.30	-
199	400366.46	2173479.35	Аналитический	0.30	-
200	400383.62	2173490.72	Аналитический	0.30	-
201	400531.66	2173586.13	Аналитический	0.30	-
202	400626.22	2173642.02	Аналитический	0.30	-
203	400670.05	2173665.79	Аналитический	0.30	-
204	400721.59	2173691.93	Аналитический	0.30	-
205	400865.06	2173759.76	Аналитический	0.30	-
206	401014.41	2173830.38	Аналитический	0.30	-
180	401025.24	2173835.46	Аналитический	0.30	-
207	401078.60	2177241.73	Аналитический	0.50	-
208	401069.97	2177254.27	Аналитический	0.50	-
209	400869.50	2177545.21	Аналитический	0.50	-
210	399981.93	2178825.04	Аналитический	0.50	-
211	399940.16	2178884.70	Аналитический	0.50	-
212	399785.28	2179107.97	Аналитический	0.50	-
213	399714.44	2179208.60	Аналитический	0.50	-
214	399694.18	2179240.60	Аналитический	0.50	-
215	399670.95	2179276.65	Аналитический	0.50	-
216	399572.55	2179423.10	Аналитический	0.50	-

1	2	3	4	5	6
217	399486.53	2179548.42	Аналитический	0.50	-
218	399446.78	2179602.73	Аналитический	0.50	-
219	399412.99	2179698.93	Аналитический	0.50	-
220	399393.62	2179761.03	Аналитический	0.50	-
221	399358.75	2179879.78	Аналитический	0.50	-
222	399327.26	2179967.25	Аналитический	0.50	-
223	399303.29	2180031.11	Аналитический	0.50	-
224	399280.40	2180063.36	Аналитический	0.50	-
225	399276.05	2180105.62	Аналитический	0.50	-
226	399276.14	2180108.42	Аналитический	0.50	-
227	399259.30	2180102.30	Аналитический	0.50	-
228	399259.26	2180099.64	Аналитический	0.50	-
229	399263.37	2180062.25	Аналитический	0.50	-
230	399286.86	2180021.29	Аналитический	0.50	-
231	399309.25	2179960.41	Аналитический	0.50	-
232	399339.99	2179872.51	Аналитический	0.50	-
233	399373.80	2179769.44	Аналитический	0.50	-
234	399395.50	2179694.60	Аналитический	0.50	-
235	399431.06	2179591.17	Аналитический	0.50	-
236	399471.61	2179536.37	Аналитический	0.50	-
237	399621.09	2179320.37	Аналитический	0.50	-
238	399657.27	2179266.22	Аналитический	0.50	-
239	399697.26	2179202.50	Аналитический	0.50	-
240	399819.40	2179027.04	Аналитический	0.50	-
241	399954.15	2178833.85	Аналитический	0.50	-
242	400041.86	2178703.70	Аналитический	0.50	-
243	400232.96	2178427.41	Аналитический	0.50	-
244	400387.04	2178206.80	Аналитический	0.50	-
245	400575.25	2177935.77	Аналитический	0.50	-
246	400617.51	2177873.99	Аналитический	0.50	-
247	400854.62	2177530.76	Аналитический	0.50	-
248	401044.81	2177253.89	Аналитический	0.50	-
249	401062.27	2177226.24	Аналитический	0.50	-
250	401070.84	2177234.36	Аналитический	0.50	-
207	401078.60	2177241.73	Аналитический	0.50	-
251	399293.13	2180280.76	Аналитический	2.50	-
252	399293.61	2180288.48	Аналитический	2.50	-
253	399287.82	2180313.71	Аналитический	0.50	-
254	399274.93	2180335.39	Аналитический	0.50	-
255	399195.32	2180442.47	Аналитический	0.50	-
256	399153.44	2180508.39	Аналитический	0.50	-
257	399151.12	2180513.01	Аналитический	0.50	-
258	399151.98	2180515.11	Аналитический	0.50	-
259	399157.18	2180519.09	Аналитический	0.50	-
260	399250.29	2180592.03	Аналитический	0.50	-
261	399269.57	2180611.44	Аналитический	0.50	-
262	399294.84	2180637.05	Аналитический	0.50	-

1	2	3	4	5	6
263	399323.69	2180677.35	Аналитический	0.50	-
264	399350.77	2180708.94	Аналитический	0.50	-
265	399364.86	2180723.22	Аналитический	0.50	-
266	399370.11	2180726.04	Аналитический	0.50	-
267	399380.19	2180728.27	Аналитический	0.50	-
268	399391.64	2180736.62	Аналитический	0.50	-
269	399400.23	2180750.95	Аналитический	0.50	-
270	399410.78	2180775.80	Аналитический	0.50	-
271	399422.82	2180791.24	Аналитический	0.50	-
272	399445.06	2180809.11	Аналитический	0.50	-
273	399455.62	2180813.80	Аналитический	0.50	-
274	399467.35	2180814.76	Аналитический	0.50	-
275	399487.59	2180808.70	Аналитический	0.50	-
276	399506.83	2180806.91	Аналитический	0.50	-
277	399537.93	2180811.78	Аналитический	0.50	-
278	399563.82	2180817.03	Аналитический	0.50	-
279	399594.95	2180822.27	Аналитический	0.50	-
280	399603.89	2180825.09	Аналитический	0.50	-
281	399619.89	2180830.92	Аналитический	0.50	-
282	399702.29	2180860.03	Картометрический	1.00	-
283	399688.73	2180874.28	Картометрический	1.00	-
284	399613.75	2180847.84	Аналитический	0.50	-
285	399598.09	2180841.99	Аналитический	0.50	-
286	399591.09	2180839.80	Аналитический	0.50	-
287	399559.25	2180831.92	Аналитический	0.50	-
288	399534.66	2180828.65	Аналитический	0.50	-
289	399506.27	2180824.92	Аналитический	0.50	-
290	399491.10	2180826.27	Аналитический	0.50	-
291	399469.55	2180832.75	Аналитический	0.50	-
292	399451.24	2180831.55	Аналитический	0.50	-
293	399435.61	2180824.61	Аналитический	0.50	-
294	399409.91	2180803.96	Аналитический	0.50	-
295	399395.13	2180785.01	Аналитический	0.50	-
296	399384.15	2180759.13	Аналитический	0.50	-
297	399378.08	2180749.01	Аналитический	0.50	-
298	399372.62	2180745.03	Аналитический	0.50	-
299	399363.78	2180743.07	Аналитический	0.50	-
300	399353.96	2180737.79	Аналитический	0.50	-
301	399337.51	2180721.14	Аналитический	0.50	-
302	399309.51	2180688.47	Аналитический	0.50	-
303	399281.03	2180648.68	Аналитический	0.50	-
304	399256.79	2180624.12	Аналитический	0.50	-
305	399238.34	2180605.54	Аналитический	0.50	-
306	399136.01	2180521.15	Аналитический	0.50	-
307	399133.99	2180517.91	Аналитический	0.50	-
308	399134.25	2180514.50	Аналитический	2.50	-
309	399178.87	2180443.12	Аналитический	2.50	-
310	399216.84	2180391.78	Аналитический	2.50	-

1	2	3	4	5	6
311	399259.89	2180325.47	Аналитический	0.50	-
312	399270.96	2180306.96	Аналитический	0.50	-
313	399275.48	2180287.02	Аналитический	0.50	-
314	399274.56	2180272.38	Аналитический	0.50	-
315	399285.14	2180278.31	Аналитический	2.50	-
251	399293.13	2180280.76	Аналитический	2.50	-

3. Сведения о характерных точках части (частей) границы объекта

Обозначение характерных точек части границы	Координаты, м		Метод определения координат характерной точки	Средняя квадратическая погрешность положения характерной точки (Mt), м	Описание обозначения точки на местности (при наличии)
	X	Y			
1	2	3	4	5	6
Часть №					
-	-	-	-	-	-


Раздел 3

Сведения о местоположении измененных (уточненных) границ объекта							
1. Система координат: -							
2. Сведения о характерных точках границ объекта							
Обозначение характерных точек границ	Существующие координаты, м		Измененные (уточненные) координаты, м		Метод определения координат характерной точки	Средняя квадратическая погрешность положения характерной точки (Mt), м	Описание обозначения точки на местности (при наличии)
	X	Y	X	Y			
1	2	3	4	5	6	7	8
-	-	-	-	-	-	-	-
3. Сведения о характерных точках части (частей) границы объекта							
Часть №							
-	-	-	-	-	-	-	-

Раздел 4

План границ объекта

Схема расположения листов плана границ объекта

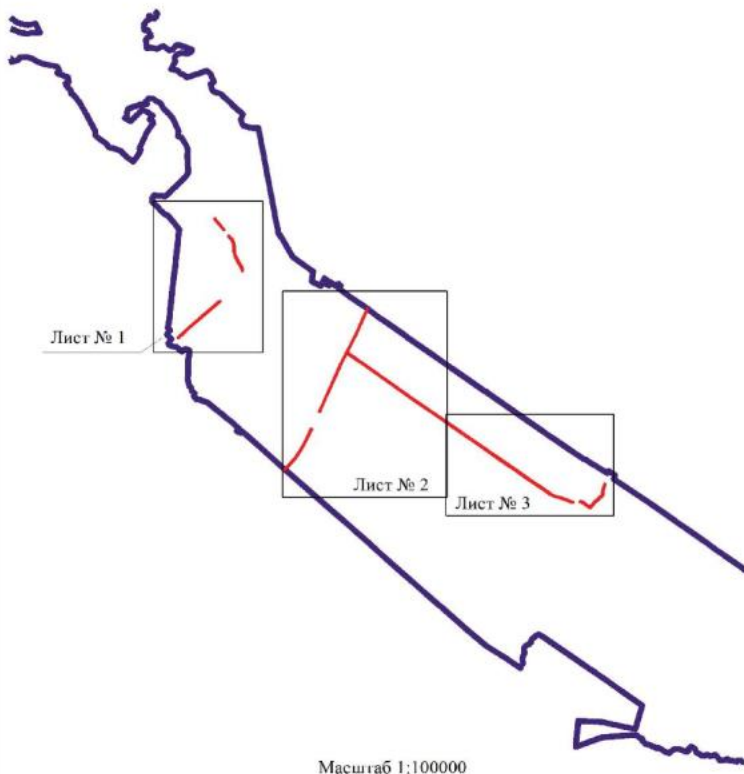

Масштаб 1:100000

Используемые условные знаки и обозначения:



границы территориальной зоны

границы муниципального образования

Лист № 1

область и номер листа плана границ объекта

Руководитель БУВО «Нормативно-проектный центр»

Подпись *Ю.В. Шалыгина* Ю.В. Шалыгина Дата « 08 » февраля 2022 г.

Место для оттиска печати (при наличии) лица, составившего описание местоположения границ объекта





Obrazek 14



ОПИСАНИЕ МЕСТОПОЛОЖЕНИЯ ГРАНИЦ

Зона железнодорожного транспорта за границами населенных пунктов - ИТ2

(наименование объекта, местоположение границ которого описано
(далее - объект)

Раздел 1

Сведения об объекте		
№ п/п	Характеристики объекта	Описание характеристик
1	2	3
1	Местоположение объекта	Воронежская область, Бутурлиновский муниципальный район, Пузевское сельское поселение
2	Площадь объекта $\pm$ величина погрешности определения площади ($P \pm \Delta P$)	114938 $\pm$ 1187 м ²
3	Иные характеристики объекта	-

Раздел 2

Сведения о местоположении границ объекта					
1. Система координат: МСК - 36, зона 2					
2. Сведения о характерных точках границ объекта					
Обозначение характерных точек границ	Координаты, м		Метод определения координат характерной точки	Средняя квадратическая погрешность положения характерной точки (Mt), м	Описание обозначения точки на местности (при наличии)
	X	Y			
1	2	3	4	5	6
1	401927.00	2178011.83	Картометрический	0.30	-
2	401911.95	2178033.50	Картометрический	0.30	-
3	401887.47	2178009.62	Картометрический	0.30	-
4	401473.41	2177616.50	Картометрический	0.30	-
5	401078.60	2177241.72	Аналитический	0.50	-
6	401070.84	2177234.36	Картометрический	0.30	-
7	401062.28	2177226.24	Картометрический	0.30	-
8	400646.31	2176831.89	Картометрический	0.30	-
9	399929.58	2176150.48	Картометрический	0.30	-
10	399619.09	2175857.37	Картометрический	0.30	-
11	399183.53	2175438.27	Аналитический	0.20	-
12	398813.35	2175092.48	Картометрический	0.30	-
13	398589.51	2174879.71	Картометрический	0.30	-
14	398608.11	2174858.91	Картометрический	0.30	-
15	398832.10	2175071.94	Картометрический	0.30	-
16	399194.65	2175417.60	Картометрический	0.30	-
17	399635.13	2175837.61	Картометрический	0.30	-
18	399944.14	2176129.01	Картометрический	0.30	-
19	400664.38	2176812.91	Картометрический	0.30	-
20	401082.86	2177216.61	Картометрический	0.30	-
21	401490.36	2177597.12	Картометрический	0.30	-
22	401909.89	2177994.60	Аналитический	0.50	-
1	401927.00	2178011.83	Картометрический	0.30	-
3. Сведения о характерных точках части (частей) границы объекта					
Обозначение характерных точек части границы	Координаты, м		Метод определения координат характерной точки	Средняя квадратическая погрешность положения характерной точки (Mt), м	Описание обозначения точки на местности (при наличии)
	X	Y			
1	2	3	4	5	6
Часть №					
-	-	-	-	-	-


Раздел 3

Сведения о местоположении измененных (уточненных) границ объекта							
1. Система координат: -							
2. Сведения о характерных точках границ объекта							
Обозначение характерных точек границ	Существующие координаты, м		Измененные (уточненные) координаты, м		Метод определения координат характерной точки	Средняя квадратическая погрешность положения характерной точки (Mt), м	Описание обозначения точки на местности (при наличии)
	X	Y	X	Y			
1	2	3	4	5	6	7	8
-	-	-	-	-	-	-	-
3. Сведения о характерных точках части (частей) границы объекта							
Часть №							
-	-	-	-	-	-	-	-

Раздел 4

План границ объекта

Схема расположения листов плана границ объекта

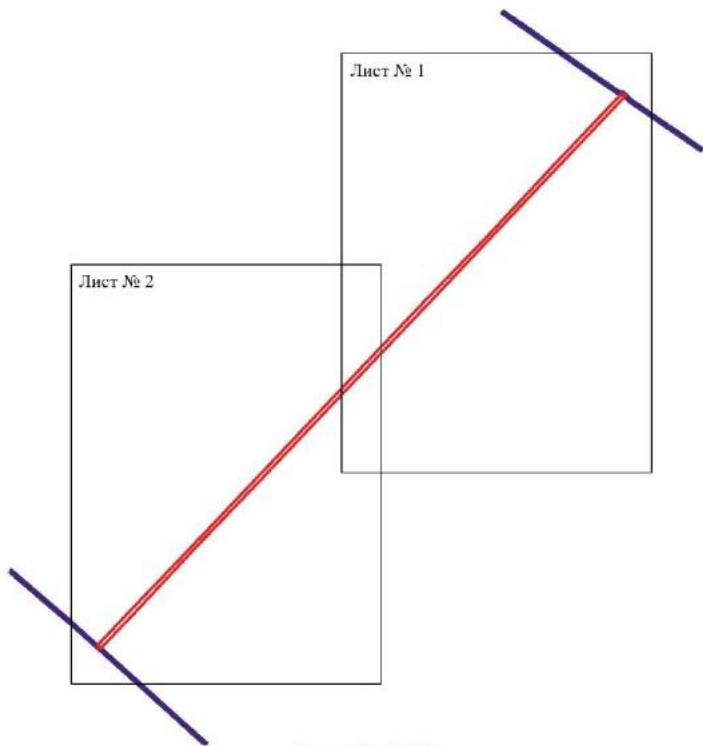

Масштаб 1:25000

Используемые условные знаки и обозначения:



границы территориальной зоны

границы муниципального образования


Лист № 1

область и номер листа плана границ объекта

Руководитель БУ ВО «Нормативно-проектный центр»

Подпись Ю.В.Шалыгина Дата « 08 » февраля 2022 г.

Место для оттиска печати (при наличии) лица, составившего описание местоположения границ объекта

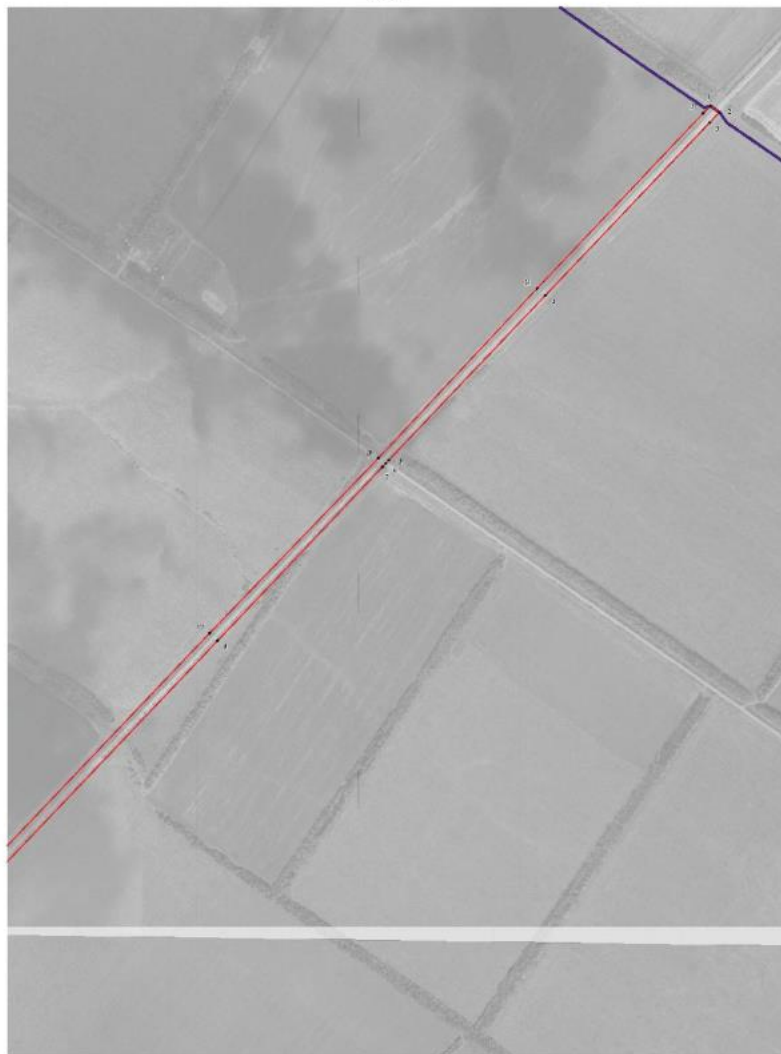

Масштаб 1:5000

Исходные данные: ус. план и обмеры

- границы кадастровой зоны
- граница земельного участка
- граница земельного участка
- 1 — кадастровая точка границ кадастровой зоны

Руководитель ООО «ИЗВЕЩЕНИЕ» — директор ООО
 Подпись: И.И.И. от 20.03.2022 г. Дата: 20.03.2022 г.
 Место: г. Москва

ОПИСАНИЕ МЕСТОПОЛОЖЕНИЯ ГРАНИЦ

Зона сельскохозяйственного производства за границами населенных пунктов - СХ2

(наименование объекта, местоположение границ которого описано
(далее - объект)

Раздел 1

Сведения об объекте		
№ п/п	Характеристики объекта	Описание характеристик
1	2	3
1	Местоположение объекта	Воронежская область, Бутурлиновский муниципальный район, Пузевское сельское поселение
2	Площадь объекта $\pm$ величина погрешности определения площади ($P \pm \Delta P$)	258056 $\pm$ -8890 м ²
3	Иные характеристики объекта	-

Раздел 2					
Сведения о местоположении границ объекта					
1. Система координат: МСК - 36, зона 2					
2. Сведения о характерных точках границ объекта					
Обозначение характерных точек границ	Координаты, м		Метод определения координат характерной точки	Средняя квадратическая погрешность положения характерной точки (Мт), м	Описание обозначения точки на местности (при наличии)
	X	Y			
1	2	3	4	5	6
1	405640.03	2171848.57	Аналитический	0.50	-
2	405614.24	2171877.15	Аналитический	0.50	-
3	405585.75	2171907.34	Аналитический	0.50	-
4	405564.86	2171926.92	Аналитический	0.50	-
5	405549.77	2171938.92	Аналитический	0.50	-
6	405536.86	2171946.21	Аналитический	0.50	-
7	405530.95	2171946.74	Аналитический	0.50	-
8	405525.81	2171943.47	Аналитический	0.50	-
9	405508.49	2171949.98	Аналитический	0.50	-
10	405509.07	2171954.58	Аналитический	0.50	-
11	405507.56	2171957.46	Аналитический	0.50	-
12	405484.17	2171963.76	Аналитический	0.50	-
13	405335.27	2171979.32	Аналитический	0.10	-
14	405302.99	2171977.32	Картометрический	5.00	-
15	405248.66	2171911.56	Картометрический	5.00	-
16	405555.42	2171742.67	Картометрический	5.00	-
17	405603.61	2171793.34	Картометрический	5.00	-
1	405640.03	2171848.57	Аналитический	0.50	-
18	403163.92	2174891.81	Картометрический	5.00	-
19	403090.35	2175012.74	Картометрический	5.00	-
20	403107.06	2175095.63	Картометрический	5.00	-
21	403160.95	2175131.17	Аналитический	2.50	-
22	403055.69	2175313.77	Аналитический	2.50	-
23	402945.68	2175259.21	Аналитический	2.50	-
24	402936.38	2175268.18	Картометрический	5.00	-
25	402777.18	2175163.11	Картометрический	5.00	-
26	402683.16	2175021.96	Картометрический	5.00	-
27	402873.03	2174742.59	Картометрический	5.00	-
18	403163.92	2174891.81	Картометрический	5.00	-
28	402903.80	2175300.03	Картометрический	5.00	-
29	402760.00	2175440.76	Аналитический	2.50	-
30	402599.37	2175309.18	Картометрический	5.00	-

1	2	3	4	5	6
31	402700.59	2175163.77	Картометрический	5.00	-
28	402903.80	2175300.03	Картометрический	5.00	-
3. Сведения о характерных точках части (частей) границы объекта					
Обозначение характерных точек части границы	Координаты, м		Метод определения координат характерной точки	Средняя квадратическая погрешность положения характерной точки (Mt), м	Описание обозначения точки на местности (при наличии)
	X	Y			
1	2	3	4	5	6
Часть №					
-	-	-	-	-	-

Раздел 3

Сведения о местоположении измененных (уточненных) границ объекта							
1. Система координат: -							
2. Сведения о характерных точках границ объекта							
Обозначение характерных точек границ	Существующие координаты, м		Измененные (уточненные) координаты, м		Метод определения координат характерной точки	Средняя квадратическая погрешность положения характерной точки (Mt), м	Описание обозначения точки на местности (при наличии)
	X	Y	X	Y			
1	2	3	4	5	6	7	8
-	-	-	-	-	-	-	-
3. Сведения о характерных точках части (частей) границы объекта							
Часть №							
-	-	-	-	-	-	-	-

Раздел 4


План границ объекта

Схема расположения листов плана границ объекта

Лист № 1



Лист № 2

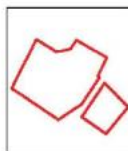

Масштаб 1:25000

Используемые условные знаки и обозначения:



границы территориальной зоны

границы муниципального образования

Лист № 1

область и номер листа плана границ объекта

Руководитель БУВО «Нормативно-проектный центр»

Подпись Ю.В. Шалыгина Ю.В. Шалыгина Дата « 08 » февраля 2022 г.

Место для оттипки печати (или вырезки) лица, составившего описание местоположения границ объекта



План границ объекта

Лист № 1



Масштаб 1:2000

Используемые условные знаки и обозначения:



граница территориальной зоны

характерная точка границы территориальной зоны

Руководитель БУ ВО «Нормативно-проектный центр»

Подпись Ю.В. Шалыгина Дата « 08 » февраля 2022г.

Место для оттиска печати (при наличии) лица, составившего описание местоположения границ объекта





Масштаб 1:2000

Вспомогательные условные знаки и обозначения:

- линия структуральной зоны
- 10 — характерная точка границ структуральной зоны

Руководитель ИОД-ИП (инженер-проектировщик) департа
 Подпись: Ю.В. Пашков Дата: « 08 » сентября 2022 г.
 Место для отложения штампа (подпись) инженера-проектировщика в границе объекта



ОПИСАНИЕ МЕСТОПОЛОЖЕНИЯ ГРАНИЦ

Зона животноводства за границами населенных пунктов - СХЗ

(наименование объекта, местоположение границ которого описано
(далее - объект)

Раздел 1

Сведения об объекте		
№ п/п	Характеристики объекта	Описание характеристик
1	2	3
1	Местоположение объекта	Воронежская область, Бутурлиновский муниципальный район, Пузевское сельское поселение
2	Площадь объекта $\pm$ величина погрешности определения площади ($P \pm \Delta P$)	1059939 $\pm$ 18017 м ²
3	Иные характеристики объекта	-

Раздел 2					
Сведения о местоположении границ объекта					
1. Система координат: МСК - 36, зона 2					
2. Сведения о характерных точках границ объекта					
Обозначение характерных точек границ	Координаты, м		Метод определения координат характерной точки	Средняя квадратическая погрешность положения характерной точки (Mt), м	Описание обозначения точки на местности (при наличии)
	X	Y			
1	2	3	4	5	6
1	399612.14	2175882.41	Аналитический	2.50	-
2	399226.03	2176450.31	Аналитический	2.50	-
3	398074.07	2175487.18	Аналитический	2.50	-
4	398588.32	2174908.17	Аналитический	2.50	-
1	399612.14	2175882.41	Аналитический	2.50	-
3. Сведения о характерных точках части (частей) границы объекта					
Обозначение характерных точек части границы	Координаты, м		Метод определения координат характерной точки	Средняя квадратическая погрешность положения характерной точки (Mt), м	Описание обозначения точки на местности (при наличии)
	X	Y			
1	2	3	4	5	6
Часть №					
-	-	-	-	-	-

Раздел 3

Сведения о местоположении измененных (уточненных) границ объекта							
1. Система координат: -							
2. Сведения о характерных точках границ объекта							
Обозначение характерных точек границ	Существующие координаты, м		Измененные (уточненные) координаты, м		Метод определения координат характерной точки	Средняя квадратическая погрешность положения характерной точки (Mt), м	Описание обозначения точки на местности (при наличии)
	X	Y	X	Y			
1	2	3	4	5	6	7	8
-	-	-	-	-	-	-	-
3. Сведения о характерных точках части (частей) границы объекта							
Часть №							
-	-	-	-	-	-	-	-

ОПИСАНИЕ МЕСТОПОЛОЖЕНИЯ ГРАНИЦ

Зона рекреационного назначения - объектов отдыха
за границами населенных пунктов - Р1

(наименование объекта, местоположение границ которого описано
(далее - объект)

Раздел 1

Сведения об объекте		
№ п/п	Характеристики объекта	Описание характеристик
1	2	3
1	Местоположение объекта	Воронежская область, Бутурлиновский муниципальный район, Пузевское сельское поселение
2	Площадь объекта $\pm$ величина погрешности определения площади ($P \pm \Delta P$)	124457 $\pm$ -6174 м ²
3	Иные характеристики объекта	-

Раздел 2					
Сведения о местоположении границ объекта					
1. Система координат: МСК - 36, зона 2					
2. Сведения о характерных точках границ объекта					
Обозначение характерных точек границ	Координаты, м		Метод определения координат характерной точки	Средняя квадратическая погрешность положения характерной точки (Мт), м	Описание обозначения точки на местности (при наличии)
	X	Y			
1	2	3	4	5	6
1	404607.88	2171230.73	Картометрический	5.00	-
2	404583.14	2171231.20	Картометрический	5.00	-
3	404506.94	2171059.49	Картометрический	5.00	-
4	404365.76	2170926.63	Аналитический	2.50	-
5	404292.93	2170813.83	Аналитический	2.50	-
6	404268.31	2170725.90	Аналитический	2.50	-
7	404308.31	2170643.61	Аналитический	2.50	-
8	404336.33	2170611.61	Аналитический	2.50	-
9	404360.51	2170676.35	Аналитический	2.50	-
10	404357.28	2170725.37	Аналитический	2.50	-
11	404384.55	2170817.64	Аналитический	2.50	-
12	404405.05	2170859.91	Аналитический	2.50	-
13	404464.16	2170953.37	Аналитический	2.50	-
14	404525.24	2171033.51	Картометрический	5.00	-
15	404574.35	2171082.29	Картометрический	5.00	-
16	404584.02	2171136.13	Картометрический	5.00	-
1	404607.88	2171230.73	Картометрический	5.00	-
17	404393.96	2171337.37	Картометрический	5.00	-
18	404367.18	2171345.23	Картометрический	5.00	-
19	404358.29	2171296.56	Картометрический	5.00	-
20	404309.88	2171120.08	Картометрический	5.00	-
21	404303.44	2171101.66	Картометрический	5.00	-
22	404259.14	2171061.03	Картометрический	5.00	-
23	404195.14	2171014.70	Картометрический	5.00	-
24	404100.40	2170973.44	Аналитический	2.50	-
25	404041.06	2170927.38	Аналитический	2.50	-
26	404009.05	2170903.95	Аналитический	2.50	-
27	403965.32	2170896.14	Картометрический	5.00	-
28	403927.06	2170914.10	Картометрический	5.00	-
29	403887.24	2170918.01	Картометрический	5.00	-
30	403920.03	2170885.21	Картометрический	5.00	-
31	403980.94	2170846.95	Картометрический	5.00	-
32	403989.70	2170825.46	Картометрический	5.00	-

1	2	3	4	5	6
33	403997.07	2170816.02	Картометрический	5.00	-
34	404002.46	2170800.25	Картометрический	5.00	-
35	403996.01	2170771.37	Картометрический	5.00	-
36	403918.63	2170682.22	Картометрический	5.00	-
37	403872.16	2170643.78	Картометрический	5.00	-
38	403833.25	2170624.70	Картометрический	5.00	-
39	403802.02	2170627.59	Картометрический	5.00	-
40	403769.99	2170652.53	Картометрический	5.00	-
41	403750.82	2170656.56	Картометрический	5.00	-
42	403710.78	2170633.63	Картометрический	5.00	-
43	403682.74	2170587.84	Картометрический	5.00	-
44	403552.50	2170520.63	Картометрический	5.00	-
45	403582.21	2170494.27	Картометрический	5.00	-
46	403589.13	2170499.00	Картометрический	5.00	-
47	403651.42	2170524.43	Картометрический	5.00	-
48	403855.93	2170596.16	Картометрический	5.00	-
49	404077.65	2170729.68	Аналитический	2.50	-
50	404094.65	2170737.34	Аналитический	2.50	-
51	404122.88	2170774.27	Аналитический	2.50	-
52	404167.34	2170843.15	Аналитический	2.50	-
53	404177.54	2170856.82	Аналитический	2.50	-
54	404243.92	2170967.21	Аналитический	2.50	-
55	404335.43	2171072.61	Картометрический	5.00	-
56	404330.75	2171117.90	Картометрический	5.00	-
57	404340.90	2171154.60	Картометрический	5.00	-
58	404371.35	2171220.97	Картометрический	5.00	-
59	404373.69	2171306.08	Картометрический	5.00	-
17	404393.96	2171337.37	Картометрический	5.00	-

3. Сведения о характерных точках части (частей) границы объекта

Обозначение характерных точек части границы	Координаты, м		Метод определения координат характерной точки	Средняя квадратическая погрешность положения характерной точки (Mt), м	Описание обозначения точки на местности (при наличии)
	X	Y			
1	2	3	4	5	6
Часть №					
-	-	-	-	-	-

Раздел 3

Сведения о местоположении измененных (уточненных) границ объекта							
1. Система координат: -							
2. Сведения о характерных точках границ объекта							
Обозначение характерных точек границ	Существующие координаты, м		Измененные (уточненные) координаты, м		Метод определения координат характерной точки	Средняя квадратическая погрешность положения характерной точки (Mt), м	Описание обозначения точки на местности (при наличии)
	X	Y	X	Y			
1	2	3	4	5	6	7	8
-	-	-	-	-	-	-	-
3. Сведения о характерных точках части (частей) границы объекта							
Часть №							
-	-	-	-	-	-	-	-



Масштаб 1:5000

Используемые условные знаки и обозначения:

	границы территориальной зоны
	границы муниципального образования
	характерная точка границ территориальной зоны

Руководитель БУВО «Нормативно-проектный центр»

Подпись Ю.В.Шалыгина Дата « 08 » февраля 2022 г.

Место для отоса (подпись) лица, составившего описание местоположения границ объекта

