



**ДЕПАРТАМЕНТ
АРХИТЕКТУРЫ И ГРАДОСТРОИТЕЛЬСТВА
ВОРОНЕЖСКОЙ ОБЛАСТИ**

ПРИКАЗ

15.06.2022

№ 45-01-04/598

г. Воронеж

**О внесении изменений в правила землепользования и застройки
Краснолиманского сельского поселения Панинского муниципального
района Воронежской области**

В соответствии с Градостроительным кодексом Российской Федерации, Федеральным законом от 06.10.2003 № 131-ФЗ «Об общих принципах организации местного самоуправления в Российской Федерации», Законами Воронежской области от 07.07.2006 № 61-ОЗ «О регулировании градостроительной деятельности в Воронежской области», от 20.12.2018 № 173-ОЗ «О перераспределении полномочий по утверждению правил землепользования и застройки между органами местного самоуправления поселений Воронежской области, городского округа город Нововоронеж, Борисоглебского городского округа и исполнительными органами государственной власти Воронежской области», постановлением правительства Воронежской области от 31.12.2014 № 1240 «Об утверждении Положения о департаменте архитектуры и градостроительства Воронежской области», на основании приказа департамента архитектуры и градостроительства Воронежской области от 11.02.2021 № 45-01-04/116 «О подготовке проектов правил землепользования и застройки поселений Аннинского, Бобровского, Бутурлиновского, Верхнемамонского, Верхнехавского, Воробьевского,

Каширского, Лискинского, Новоусманского, Новохопёрского, Ольховатского, Павловского, Панинского, Поворинского, Подгоренского, Рамонского, Россошанского, Семилукского, Хохольского муниципальных районов Воронежской области», с учетом заключения о результатах публичных слушаний от 01.12.2021

п р и к а з ы в а ю:

1. Внести в приказ департамента архитектуры и градостроительства Воронежской области от 29.06.2020 № 45-01-04/498 «Об утверждении правил землепользования и застройки Краснолиманского сельского поселения Панинского муниципального района Воронежской области» изменения, изложив правила землепользования и застройки Краснолиманского сельского поселения Панинского муниципального района Воронежской области в редакции согласно приложению к настоящему приказу.

2. Контроль исполнения настоящего приказа возложить на заместителя руководителя департамента архитектуры и градостроительства Воронежской области – начальника отдела территориального планирования Беляеву С.М.

Руководитель департамента
архитектуры и градостроительства
Воронежской области



А.А. Еренков

Приложение
к приказу департамента
архитектуры и градостроительства
Воронежской области
от 15.06.2022 № 45-01-04/598

«УТВЕРЖДЕНЫ
приказом департамента
архитектуры и градостроительства
Воронежской области
от 29.06.2020 № 45-01-04/498

**ПРАВИЛА ЗЕМЛЕПОЛЬЗОВАНИЯ И ЗАСТРОЙКИ
КРАСНОЛИМАНСКОГО СЕЛЬСКОГО ПОСЕЛЕНИЯ
ПАНИНСКОГО МУНИЦИПАЛЬНОГО РАЙОНА
ВОРОНЕЖСКОЙ ОБЛАСТИ**

**ЧАСТЬ I. ПОРЯДОК ПРИМЕНЕНИЯ ПРАВИЛ
ЗЕМЛЕПОЛЬЗОВАНИЯ И ЗАСТРОЙКИ И ВНЕСЕНИЯ В НИХ
ИЗМЕНЕНИЙ**

Раздел I. Общие положения

1. Предмет регулирования и цели подготовки Правил землепользования и застройки Краснолиманского сельского поселения Панинского муниципального района Воронежской области

1. Правила землепользования и застройки Краснолиманского сельского поселения Панинского муниципального района Воронежской области (далее – Правила) являются документом градостроительного зонирования, который утверждается нормативным правовым актом департамента архитектуры и градостроительства Воронежской области и в котором устанавливаются территориальные зоны, градостроительные регламенты, порядок применения такого документа и порядок внесения в него изменений.

2. Правила разработаны в соответствии с Градостроительным кодексом Российской Федерации (далее – ГрК РФ), Земельным кодексом

Российской Федерации, Федеральным законом от 06.10.2003 № 131-ФЗ «Об общих принципах организации местного самоуправления в Российской Федерации», иными нормативными правовыми актами Российской Федерации, Воронежской области, муниципальными правовыми актами муниципального образования с учетом положений нормативных актов и документов, определяющих основные направления социально-экономического и градостроительного развития муниципального образования, а также сведений Единого государственного реестра недвижимости, сведений, документов и материалов, содержащихся в государственных информационных системах обеспечения градостроительной деятельности.

3. Правила разработаны в целях:

- создания условий для устойчивого развития территории муниципального образования, сохранения окружающей среды и объектов культурного наследия;
- создания условий для планировки территории муниципального образования;
- обеспечения прав и законных интересов физических и юридических лиц, в том числе правообладателей земельных участков и объектов капитального строительства;
- создания условий для привлечения инвестиций, в том числе путем предоставления возможности выбора наиболее эффективных видов разрешенного использования земельных участков и объектов капитального строительства.

2. Основные понятия, используемые в Правилах

В настоящих Правилах используются основные понятия, установленные законодательством Российской Федерации.

3. Сфера применения Правил

1. Действие настоящих Правил распространяется на всю территорию Краснолиманского сельского поселения Панинского

муниципального района Воронежской области. Правила обязательны для соблюдения органами государственной власти, органами местного самоуправления, физическими и юридическими лицами, при осуществлении ими градостроительной деятельности на территории Краснолиманского сельского поселения Панинского муниципального района Воронежской области.

2. Настоящие Правила применяются наряду с:

- техническими регламентами и иными обязательными требованиями, установленными в соответствии с законодательством в целях обеспечения безопасности жизни и здоровья людей, надежности и безопасности зданий, строений и сооружений, сохранения окружающей природной среды и объектов культурного наследия;
- региональными и местными нормативами градостроительного проектирования.

4. Содержание и порядок применения Правил

1. Правила включают в себя:

- 1) порядок их применения и внесения изменений в Правила;
- 2) карту градостроительного зонирования;
- 3) градостроительные регламенты.

Обязательным приложением к настоящим Правилам являются сведения о границах территориальных зон, которые должны содержать графическое описание местоположения границ территориальных зон, перечень координат характерных точек этих границ в системе координат, используемой для ведения Единого государственного реестра недвижимости.

2. Порядок применения Правил и внесения в них изменений включает в себя положения:

- 1) о регулировании землепользования и застройки;
- 2) об изменении видов разрешенного использования земельных участков и объектов капитального строительства физическими и юридическими лицами;

- 3) о подготовке документации по планировке территории органами местного самоуправления;
- 4) о проведении общественных обсуждений или публичных слушаний по вопросам землепользования и застройки;
- 5) о внесении изменений в Правила;
- 6) о регулировании иных вопросов землепользования и застройки.

5. Использование объектов недвижимости, не соответствующих настоящим Правилам

1. Земельные участки или объекты капитального строительства, виды разрешенного использования, предельные (минимальные и (или) максимальные) размеры и предельные параметры которых не соответствуют градостроительному регламенту, могут использоваться без установления срока приведения их в соответствие с градостроительным регламентом, за исключением случаев, если использование таких земельных участков и объектов капитального строительства опасно для жизни или здоровья человека, для окружающей среды, объектов культурного наследия.

2. Реконструкция указанных в подпункте 1 настоящего пункта объектов капитального строительства может осуществляться только путем приведения таких объектов в соответствие с градостроительным регламентом или путем уменьшения их несоответствия предельным параметрам разрешенного строительства, реконструкции. Изменение видов разрешенного использования указанных земельных участков и объектов капитального строительства может осуществляться путем приведения их в соответствие с видами разрешенного использования земельных участков и объектов капитального строительства, установленными градостроительным регламентом.

3. В случае если использование указанных в подпункте 1 настоящего пункта земельных участков и объектов капитального строительства продолжается и опасно для жизни или здоровья человека, для окружающей среды, объектов культурного наследия, в соответствии с

федеральными законами может быть наложен запрет на использование таких земельных участков и объектов.

6. Открытость и доступность информации о землепользовании и застройке

1. Настоящие Правила являются открытыми и общедоступными.
2. Настоящие Правила подлежат опубликованию в порядке, установленном для официального опубликования нормативных правовых актов Воронежской области, и размещению в федеральной государственной информационной системе территориального планирования и в государственной информационной системе обеспечения градостроительной деятельности.

Раздел 2. Положения о регулировании землепользования и застройки

7. Перераспределение полномочий между органами местного самоуправления Краснолиманского сельского поселения Панинского муниципального района Воронежской области и департаментом архитектуры и градостроительства Воронежской области

1. На основании Закона Воронежской области от 20.12.2018 № 173-ОЗ «О перераспределении полномочий по утверждению правил землепользования и застройки между органами местного самоуправления поселений Воронежской области, городского округа город Нововоронеж, Борисоглебского городского округа и исполнительными органами государственной власти Воронежской области» (далее – Закон Воронежской области) и в соответствии со статьей 8.2 ГрК РФ, пунктом 6.1 статьи 26.3 Федерального закона от 06.10.1999 № 184-ФЗ «Об общих принципах организации законодательных (представительных) и исполнительных органов государственной власти субъектов Российской Федерации», частью 1.2 статьи 17 Федерального закона от 06.10.2003 № 131-ФЗ «Об общих принципах организации местного самоуправления в Российской Федерации» полномочия по утверждению Правил перераспределены между органами местного самоуправления Краснолиманского сельского поселения

Панинского муниципального района Воронежской области и департаментом архитектуры и градостроительства Воронежской области (далее – Уполномоченный орган) на срок, установленный Законом Воронежской области.

2. После истечения срока, указанного в Законе Воронежской области, полномочия Уполномоченного органа, предусмотренные настоящими Правилами, осуществляются органами местного самоуправления Краснолиманского сельского поселения Панинского муниципального района Воронежской области в соответствии с требованиями ГрК РФ.

8. Полномочия Уполномоченного органа по вопросам землепользования и застройки

1. Полномочия Уполномоченного органа по вопросам землепользования и застройки включают:

1) принятие решений о подготовке проекта Правил, о подготовке проекта о внесении изменений в Правила;

2) утверждение Правил, утверждение внесения изменений в Правила;

3) принятие решений о предоставлении разрешений на условно разрешенный вид использования объектов капитального строительства или земельного участка;

4) принятие решений о предоставлении разрешения на отклонение от предельных параметров разрешенного строительства, реконструкции объектов капитального строительства;

5) иные полномочия в соответствии с действующим законодательством.

9. Комиссия по подготовке проектов Правил

1. Комиссия по подготовке проектов правил землепользования и застройки поселений Воронежской области, городского округа город Нововоронеж, Борисоглебского городского округа (далее – Комиссия)

является специально созданным постоянно действующим коллегиальным органом при Уполномоченном органе в целях реализации полномочий, указанных в пункте 8 настоящих Правил, перераспределенных в соответствии с Законом Воронежской области и обеспечения выполнения задач градостроительного зонирования.

2. Комиссия создается и прекращает свою деятельность приказом Уполномоченного органа.

3. Состав и порядок деятельности Комиссии утверждается приказом Уполномоченного органа.

Раздел 3. Положения об изменении видов разрешенного использования земельных участков и объектов капитального строительства физическими и юридическими лицами

10. Изменение видов разрешенного использования земельных участков и объектов капитального строительства

1. Для каждой из установленных настоящими Правилами территориальных зон могут устанавливаться основные, условно разрешенные и вспомогательные виды разрешенного использования земельных участков и объектов капитального строительства.

2. Изменение одного вида разрешенного использования земельных участков и объектов капитального строительства на другой вид такого использования осуществляется в соответствии с градостроительным регламентом при условии соблюдения требований технических регламентов.

3. Основные и вспомогательные виды разрешенного использования земельных участков и объектов капитального строительства правообладателями земельных участков и объектов капитального строительства, за исключением органов государственной власти, органов местного самоуправления, государственных и муниципальных учреждений, государственных и муниципальных унитарных предприятий, выбираются самостоятельно без дополнительных разрешений и согласования.

4. Решения об изменении одного вида разрешенного использования земельных участков и объектов капитального строительства, расположенных на землях, на которые действие градостроительных регламентов не распространяется или для которых градостроительные регламенты не устанавливаются, на другой вид такого использования принимаются в соответствии с федеральными законами.

11. Предоставление разрешения на условно разрешенный вид использования земельного участка или объекта капитального строительства

1. Физическое или юридическое лицо, заинтересованное в предоставлении разрешения на условно разрешенный вид использования земельного участка или объекта капитального строительства (далее - разрешение на условно разрешенный вид использования), направляет заявление о предоставлении разрешения на условно разрешенный вид использования в Комиссию. Заявление о предоставлении разрешения на условно разрешенный вид использования может быть направлено в форме электронного документа, подписанного электронной подписью в соответствии с требованиями Федерального закона от 06.04.2011 № 63-ФЗ «Об электронной подписи».

2. Порядок предоставления разрешения на условно разрешенный вид использования земельного участка или объекта капитального строительства определен статьей 39 ГрК РФ.

3. Проект решения о предоставлении разрешения на условно разрешенный вид использования подлежит рассмотрению на общественных обсуждениях или публичных слушаниях, проводимых в порядке, установленном статьей 5.1 ГрК РФ, с учетом положений статьи 39 ГрК РФ.

12. Предоставление разрешения на отклонение от предельных параметров разрешенного строительства, реконструкции объектов капитального строительства

1. Правообладатели земельных участков, размеры которых меньше установленных градостроительным регламентом минимальных размеров

земельных участков либо конфигурация, инженерно-геологические или иные характеристики которых неблагоприятны для застройки, вправе обратиться за разрешениями на отклонение от предельных параметров разрешенного строительства, реконструкции объектов капитального строительства (далее также – разрешение на отклонение от предельных параметров).

2. Правообладатели земельных участков вправе обратиться за разрешениями на отклонение от предельных параметров разрешенного строительства, реконструкции объектов капитального строительства, если такое отклонение необходимо в целях однократного изменения одного или нескольких предельных параметров разрешенного строительства, реконструкции объектов капитального строительства, установленных градостроительным регламентом для конкретной территориальной зоны, не более чем на десять процентов.

3. Порядок предоставления разрешения на отклонение от предельных параметров определен статьей 40 ГрК РФ.

4. Проект решения о предоставлении разрешения на отклонение от предельных параметров подлежит рассмотрению на общественных обсуждениях или публичных слушаниях, проводимых в порядке, установленном статьей 5.1 ГрК РФ, с учетом положений статьи 39 ГрК РФ, за исключением случая, указанного в части 1.1 статьи 40 ГрК РФ.

Раздел 4. Положения о подготовке документации по планировке территории органами местного самоуправления

13. Общие положения о подготовке документации по планировке территории

1. Подготовка документации по планировке территории осуществляется в целях обеспечения устойчивого развития территорий, в том числе выделения элементов планировочной структуры, установления границ земельных участков, установления границ зон планируемого размещения объектов капитального строительства.

2. Подготовка документации по планировке территории осуществляется в соответствии с главой 5 ГрК РФ.

3. Состав и содержание документации по планировке территории определяется ГрК РФ.

Раздел 5. Положения о проведении общественных обсуждений или публичных слушаний по вопросам землепользования и застройки

14. Общие положения о порядке проведения общественных обсуждений или публичных слушаний в сфере градостроительной деятельности

1. В целях соблюдения права человека на благоприятные условия жизнедеятельности, прав и законных интересов правообладателей земельных участков и объектов капитального строительства по проектам правил землепользования и застройки, проектам планировки территории, проектам межевания территории, проектам, предусматривающим внесение изменений в один из указанных утвержденных документов, проектам решений о предоставлении разрешения на условно разрешенный вид использования земельного участка или объекта капитального строительства, проектам решений о предоставлении разрешения на отклонение от предельных параметров разрешенного строительства, реконструкции объектов капитального строительства в соответствии с уставом муниципального образования и (или) нормативным правовым актом представительного органа муниципального образования и с учетом положений ГрК РФ проводятся общественные обсуждения или публичные слушания, за исключением случаев, предусмотренных ГрК РФ и другими федеральными законами.

2. Порядок проведения общественных обсуждений или публичных слушаний определяется ГрК РФ, Уставом Краснолиманского сельского поселения Панинского муниципального района Воронежской области и (или) нормативным правовым актом представительного органа муниципального образования.

Раздел 6. Положения о внесении изменений в Правила

15. Основания и порядок внесения изменений в Правила

1. Основания для рассмотрения вопроса о внесении изменений в настоящие Правила предусмотрены статьей 33 ГрК РФ.

2. Внесение изменений в Правила осуществляется в порядке, предусмотренном статьями 31 и 32 ГрК РФ, с учетом особенностей, установленных статьей 33 ГрК РФ.

Раздел 7. Положения о регулировании иных вопросов землепользования и застройки

16. Общие принципы регулирования иных вопросов землепользования и застройки на территории Краснолиманского сельского поселения Панинского муниципального района Воронежской области

Иные вопросы землепользования и застройки на территории Краснолиманского сельского поселения Панинского муниципального района Воронежской области регулируются законодательством Российской Федерации, Воронежской области, муниципальными правовыми актами Краснолиманского сельского поселения Панинского муниципального района Воронежской области.

ЧАСТЬ II. КАРТА ГРАДОСТРОИТЕЛЬНОГО ЗОНИРОВАНИЯ

17. Карты градостроительного зонирования

1. Карта градостроительного зонирования территории Краснолиманского сельского поселения Панинского муниципального района Воронежской области.



ПРАВИЛА ЗЕМЛЕПОЛЬЗОВАНИЯ И ЗАСТРОЙКИ

Карта градостроительного зонирования территории

Краснолиманского сельского поселения Панинского муниципального района Воронежской области


УСЛОВНЫЕ ОБОЗНАЧЕНИЯ

Территориальные границы

- Граница сельского поселения
- Граница населенного пункта

Территории, для которых градостроительный регламент не устанавливается

- Сельскохозяйственные угодья в составе земель сельскохозяйственного назначения
- Земли, покрытые поверхностными водами

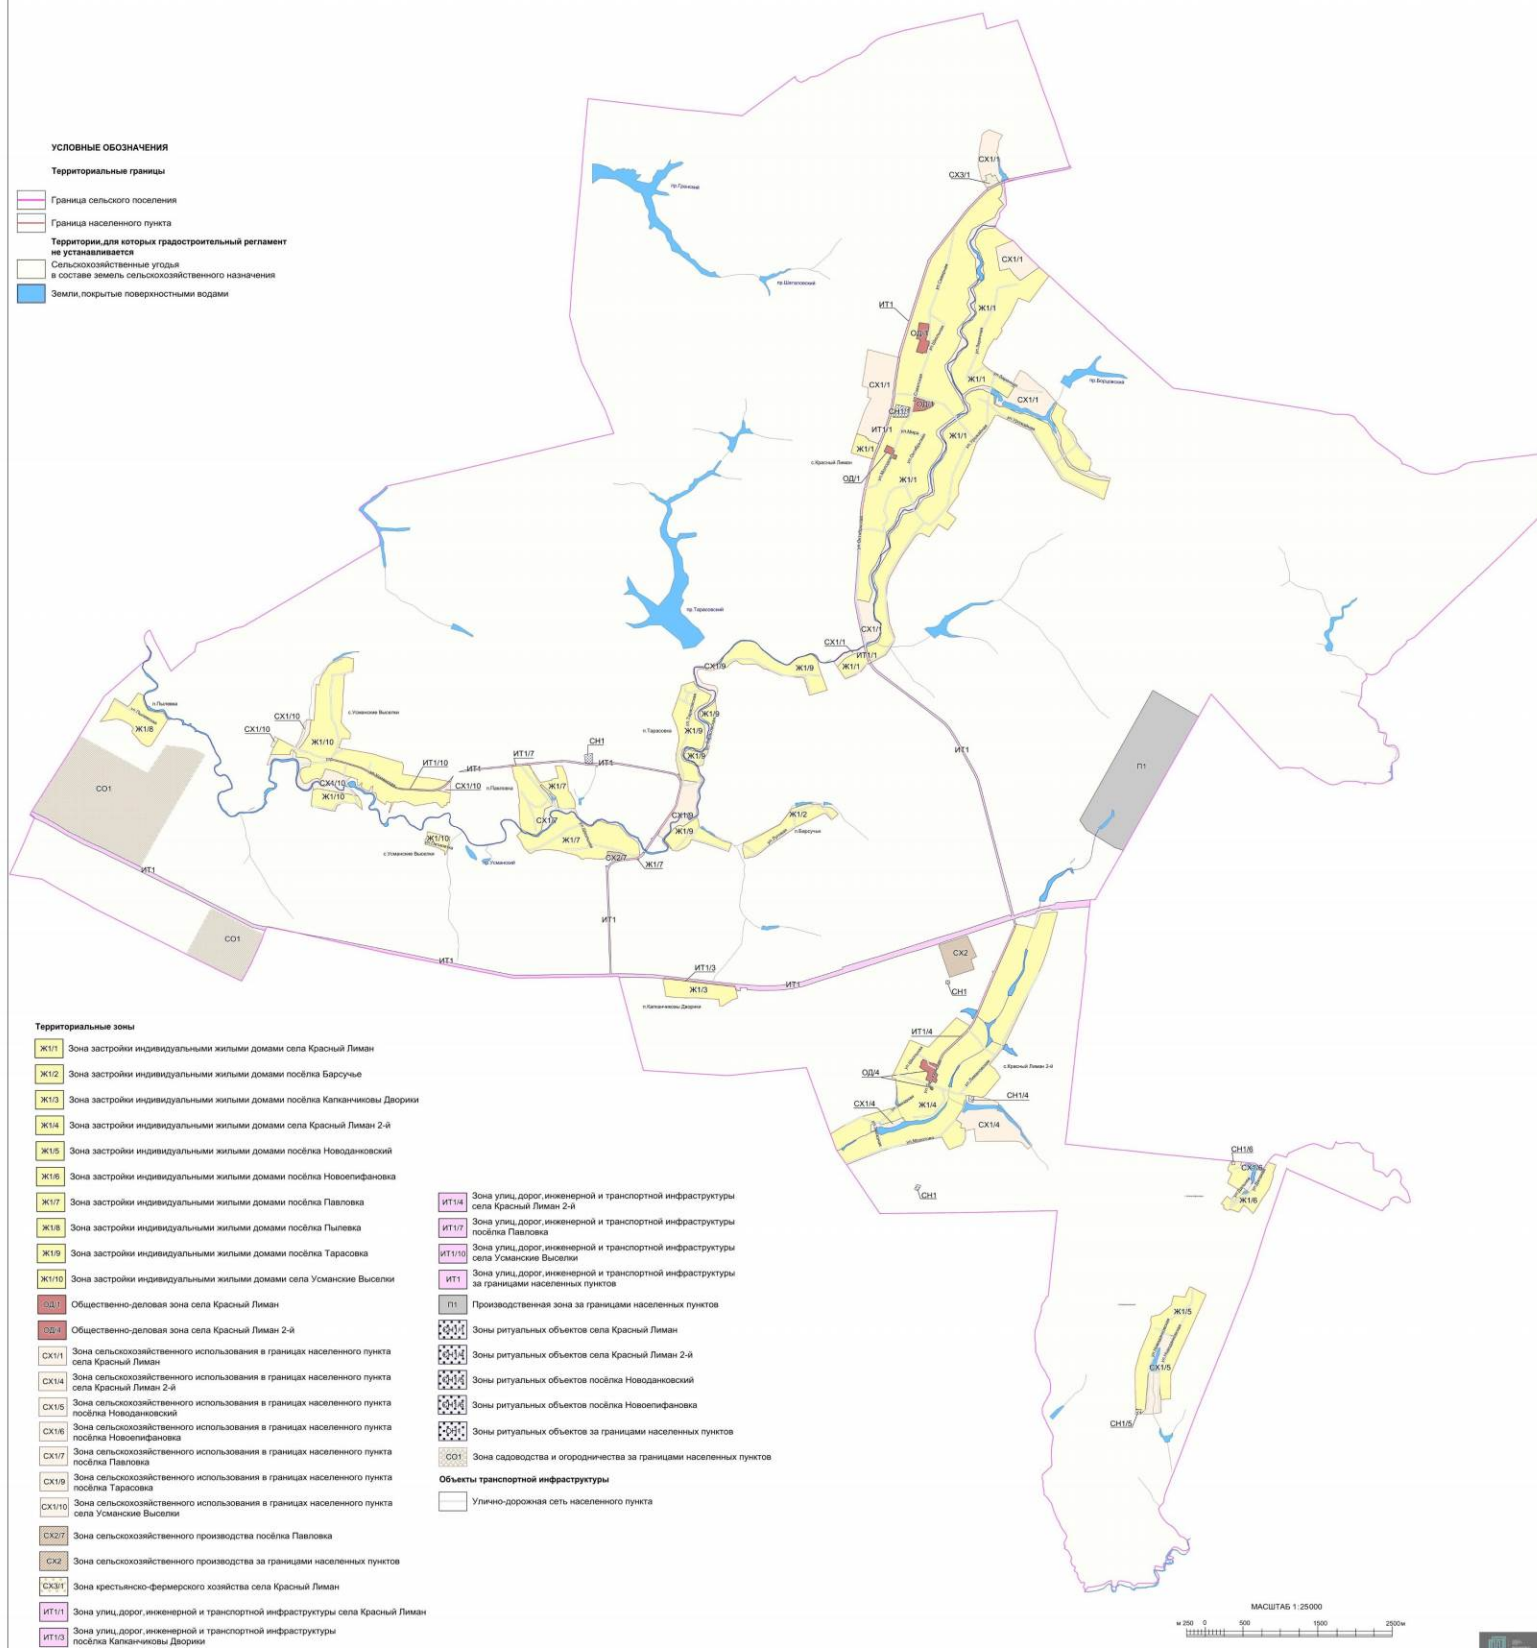

2. Карта градостроительного зонирования с отображением зон с особыми условиями использования территории Краснолиманского сельского поселения Панинского муниципального района Воронежской области.



ПРАВИЛА ЗЕМЛЕПОЛЬЗОВАНИЯ И ЗАСТРОЙКИ

Карта градостроительного зонирования с отображением зон с особыми условиями использования территории
Краснолиманского сельского поселения Панинского муниципального района Воронежской области

УСЛОВНЫЕ ОБОЗНАЧЕНИЯ

Территориальные границы

- Граница сельского поселения
- Граница населенного пункта
- Территории, для которых градостроительный регламент не устанавливается
- Сельскохозяйственные угодья в составе земель сельскохозяйственного назначения
- Земли, покрытые поверхностными водами

Виды территориальных зон

- Зона застройки индивидуальными жилыми домами
- Общественно-деловая зона
- Зона сельскохозяйственного использования в границах населенных пунктов
- Зона сельскохозяйственного производства
- Зона улиц, дорог, инженерной и транспортной инфраструктуры
- Производственная зона
- Зоны ритуальных объектов
- Зона садоводства и огородничества

Зоны с особыми условиями использования территории

- Водоохранная зона
- Прибрежная защитная полоса
- Зона санитарной охраны источников питьевого и хозяйственно-бытового водоснабжения (первый пояс)
- Зона санитарной охраны источников питьевого и хозяйственно-бытового водоснабжения (второй пояс)
- Санитарно-защитная зона
- Охранная зона объектов электроэнергетики
- Охранная зона трубопроводов
- Охранная зона линий и сооружений связи
- Придорожные полосы автомобильных дорог
- Защитная зона объектов культурного наследия
- Охранная зона пунктов государственной геодезической сети, государственной нивелирной сети и государственной гравиметрической сети

Прочие объекты

- Объект культурного наследия
- Территория объекта культурного наследия



2.1. На территории Краснолиманского сельского поселения Панинского муниципального района Воронежской области располагаются следующие объекты культурного наследия:

№ п/п	Наименование объекта культурного наследия	Сведения о границах территории объекта культурного наследия	Сведения о границах защитной зоны объекта культурного наследия	Сведения о границах зоны охраны объекта культурного наследия
1	Здание 2-классного училища	Установлена приказом управления по охране объектов культурного наследия Воронежской области от 17.06.2020 № 71-01-07/412 «Об утверждении границ территории объектов культурного наследия регионального значения, расположенных на территории Панинского муниципального района Воронежской области» (далее – приказ от 17.06.2020 № 71-01-07/412)	Установлена приказом управления по охране объектов культурного наследия Воронежской области от 14.11.2019 № 71-01-07/289 «Об утверждении графического описания местоположения границ (с перечнем координат характерных точек этих границ) защитных зон объектов культурного наследия, расположенных на территории Воронежской области» (далее – приказ от 14.11.2019 № 71-01-07/289)	Не установлена
2	Больница земская	Установлена приказом от 17.06.2020 № 71-01-07/412	Установлена приказом от 14.11.2019 № 71-01-07/289	Не установлена
3	Правление волостное	Не установлена	Установлена приказом от 14.11.2019 № 71-01-07/289	Не установлена
4	Церковь Успения	Не установлена	Установлена приказом от 14.11.2019 № 71-01-07/289	Не установлена
5	Земская школа ¹	Не установлена	Установлена приказом от 14.11.2019 № 71-01-07/289	Не установлена
6	Земская школа ²	Не установлена	Установлена приказом от	Не установлена

№ п/п	Наименование объекта культурного наследия	Сведения о границах территории объекта культурного наследия	Сведения о границах защитной зоны объекта культурного наследия	Сведения о границах зоны охраны объекта культурного наследия
			14.11.2019 № 71-01-07/289	
7	Братская могила ³	Не установлена	200 м*	Не установлена
8	Братская могила ⁴	Не установлена	Не установлена*	Не установлена

* в соответствии со ст. 34.1. Федерального закона от 25.06.2002 № 73-ФЗ «Об объектах культурного наследия (памятниках истории и культуры) народов Российской Федерации».

¹ - с. Красный Лиман;

² - с. Красный Лиман;

³ - с. Красный Лиман;

⁴ - с. Красный Лиман, кладбище.

18. Перечень территориальных зон, установленных на карте градостроительного зонирования

1. Порядок установления территориальных зон определен статьей 34 ГрК РФ. На карте градостроительного зонирования установлены следующие виды территориальных зон:

Наименование территориальной зоны	Кодовое обозначение территориальной зоны
Жилые зоны	
Зона застройки индивидуальными жилыми домами	Ж1
Общественно-деловые зоны	
Общественно-деловая зона	ОД
Производственные и коммунально-складские зоны	
Производственная зона	П1
Зоны инженерной и транспортной инфраструктуры	
Зона улиц, дорог, инженерной и транспортной инфраструктуры	ИТ1
Зоны сельскохозяйственного использования	
Зона сельскохозяйственного использования в границах населенных пунктов	СХ1
Зона сельскохозяйственного производства	СХ2
Зона крестьянско-фермерского хозяйства	СХ3
Зоны специального назначения	
Зона ритуальных объектов	СН1
Зоны ведения садоводства для собственных нужд граждан	
Зона садоводства и огородничества	СО1

2. Настоящими Правилами на территории Краснолиманского сельского поселения Панинского муниципального района Воронежской области установлены следующие территориальные зоны:

Наименование территориальной зоны	Кодовое обозначение территориальной зоны
Жилые зоны	
Зона застройки индивидуальными жилыми домами села Красный Лиман	Ж1/1
Зона застройки индивидуальными жилыми домами посёлка Барсучье	Ж1/2
Зона застройки индивидуальными жилыми домами посёлка Капканчиковы Дворики	Ж1/3
Зона застройки индивидуальными жилыми домами села Красный Лиман 2-й	Ж1/4
Зона застройки индивидуальными жилыми домами посёлка Новоданковский	Ж1/5
Зона застройки индивидуальными жилыми домами посёлка Новоепифановка	Ж1/6
Зона застройки индивидуальными жилыми домами посёлка Павловка	Ж1/7
Зона застройки индивидуальными жилыми домами посёлка Пылсвка	Ж1/8
Зона застройки индивидуальными жилыми домами посёлка Тарасовка	Ж1/9
Зона застройки индивидуальными жилыми домами села Усманские Выселки	Ж1/10
Общественно-деловые зоны	
Общественно-деловая зона села Красный Лиман	ОД/1
Общественно-деловая зона села Красный Лиман 2-й	ОД/4
Производственные и коммунально-складские зоны	
Производственная зона за границами населенных пунктов	П1
Зоны инженерной и транспортной инфраструктуры	
Зона улиц, дорог, инженерной и транспортной инфраструктуры села Красный Лиман	ИТ1/1
Зона улиц, дорог, инженерной и транспортной инфраструктуры посёлка Капканчиковы Дворики	ИТ1/3
Зона улиц, дорог, инженерной и транспортной инфраструктуры села Красный Лиман 2-й	ИТ1/4
Зона улиц, дорог, инженерной и транспортной инфраструктуры посёлка Павловка	ИТ1/7
Зона улиц, дорог, инженерной и транспортной инфраструктуры села Усманские Выселки	ИТ1/10
Зона улиц, дорог, инженерной и транспортной инфраструктуры за границами населенных пунктов	ИТ1
Зоны сельскохозяйственного использования	
Зона сельскохозяйственного использования в границах населенного пункта села Красный Лиман	СХ1/1
Зона сельскохозяйственного использования в границах населенного пункта села Красный Лиман 2-й	СХ1/4
Зона сельскохозяйственного использования в границах населенного пункта посёлка Новоданковский	СХ1/5
Зона сельскохозяйственного использования в границах населенного пункта посёлка Новоепифановка	СХ1/6
Зона сельскохозяйственного использования в границах населенного пункта посёлка Павловка	СХ1/7

Наименование территориальной зоны	Кодовое обозначение территориальной зоны
Зона сельскохозяйственного использования в границах населенного пункта посёлка Тарасовка	CX1/9
Зона сельскохозяйственного использования в границах населенного пункта села Усманские Выселки	CX1/10
Зона сельскохозяйственного производства посёлка Павловка	CX2/7
Зона сельскохозяйственного производства за границами населенных пунктов	CX2
Зона крестьянско-фермерского хозяйства села Красный Лиман	CX3/1
Зоны специального назначения	
Зона ритуальных объектов села Красный Лиман	CH1/1
Зона ритуальных объектов села Красный Лиман 2-й	CH1/4
Зона ритуальных объектов посёлка Новоданковский	CH1/5
Зона ритуальных объектов посёлка Новоепифановка	CH1/6
Зона ритуальных объектов за границами населенных пунктов	CH1
Зоны ведения садоводства для собственных нужд граждан	
Зона садоводства и огородничества за границами населенных пунктов	CO1

2. Сведения о границах территориальных зон, содержащие графическое описание местоположения границ территориальных зон, перечень координат характерных точек границ территориальных зон села Красный Лиман, являются приложением № 1 к настоящим Правилам.

3. Сведения о границах территориальных зон, содержащие графическое описание местоположения границ территориальных зон, перечень координат характерных точек границ территориальных зон посёлка Барсучье, являются приложением № 2 к настоящим Правилам.

4. Сведения о границах территориальных зон, содержащие графическое описание местоположения границ территориальных зон, перечень координат характерных точек границ территориальных зон посёлка Капканчиковы Дворики, являются приложением № 3 к настоящим Правилам.

5. Сведения о границах территориальных зон, содержащие графическое описание местоположения границ территориальных зон, перечень координат характерных точек границ территориальных зон села Красный Лиман 2-й, являются приложением № 4 к настоящим Правилам.

6. Сведения о границах территориальных зон, содержащие графическое описание местоположения границ территориальных зон, перечень координат

характерных точек границ территориальных зон посёлка Новоданковский, являются приложением № 5 к настоящим Правилам.

7. Сведения о границах территориальных зон, содержащие графическое описание местоположения границ территориальных зон, перечень координат характерных точек границ территориальных зон посёлка Новоепифановка, являются приложением № 6 к настоящим Правилам.

8. Сведения о границах территориальных зон, содержащие графическое описание местоположения границ территориальных зон, перечень координат характерных точек границ территориальных зон посёлка Павловка, являются приложением № 7 к настоящим Правилам.

9. Сведения о границах территориальных зон, содержащие графическое описание местоположения границ территориальных зон, перечень координат характерных точек границ территориальных зон посёлка Пылевка, являются приложением № 8 к настоящим Правилам.

10. Сведения о границах территориальных зон, содержащие графическое описание местоположения границ территориальных зон, перечень координат характерных точек границ территориальных зон посёлка Тарасовка, являются приложением № 9 к настоящим Правилам.

11. Сведения о границах территориальных зон, содержащие графическое описание местоположения границ территориальных зон, перечень координат характерных точек границ территориальных зон села Усманские Выселки, являются приложением № 10 к настоящим Правилам.

12. Сведения о границах территориальных зон, содержащие графическое описание местоположения границ территориальных зон, перечень координат характерных точек границ территориальных зон Краснолиманского сельского поселения, являются приложением № 11 к настоящим Правилам.

ЧАСТЬ III. ГРАДОСТРОИТЕЛЬНЫЕ РЕГЛАМЕНТЫ

19. Общие положения о градостроительном регламенте

1. Градостроительным регламентом определяется правовой режим земельных участков, равно как всего, что находится над и под поверхностью земельных участков и используется в процессе их застройки и последующей эксплуатации объектов капитального строительства.

2. Действие градостроительного регламента распространяется в равной мере на все земельные участки и объекты капитального строительства, расположенные в пределах границ территориальной зоны, обозначенной на карте градостроительного зонирования.

3. Земли и земельные участки, на которые действие градостроительных регламентов не распространяется или для которых градостроительные регламенты не устанавливаются, определены статьей 36 ГрК РФ.

20. Виды разрешенного использования

1. Разрешенное использование земельных участков и объектов капитального строительства может быть следующих видов:

- основные виды разрешенного использования;
- условно разрешенные виды использования;
- вспомогательные виды разрешенного использования,

допустимые только в качестве дополнительных по отношению к основным видам разрешенного использования и условно разрешенным видам использования и осуществляемые совместно с ними.

2. Виды разрешенного использования (далее – ВРИ) земельных участков в настоящих Правилах определяются в соответствии с приказом Федеральной службы государственной регистрации, кадастра и картографии от 10.11.2020 № П/0412 «Об утверждении классификатора видов разрешенного использования земельных участков».

21. Градостроительные регламенты территориальных зон

1. Градостроительные регламенты территориальных зон Ж1/1, Ж1/2, Ж1/3, Ж1/4, Ж1/5, Ж1/6, Ж1/7, Ж1/8,

Ж1/9, Ж1/10

№ п/п	Код ВРИ	Наименование ВРИ	Предельные (минимальные и (или) максимальные) размеры земельных участков, в том числе их площадь, м²		Максимальный процент застройки в границах земельного участка	Предельное количество этажей или предельная высота зданий, строений, сооружений	Минимальные отступы от границ земельных участков в целях определения мест допустимого размещения зданий, строений, сооружений, за пределами которых запрещено строительство зданий, строений, сооружений
			min	max			
ОСНОВНЫЕ ВИДЫ РАЗРЕШЕННОГО ИСПОЛЬЗОВАНИЯ ЗЕМЕЛЬНЫХ УЧАСТКОВ И ОБЪЕКТОВ КАПИТАЛЬНОГО СТРОИТЕЛЬСТВА							
1	2.1	Для индивидуального жилищного строительства	300	3000	50%	3 этажа*	3 метра**
2	2.3	Блокированная жилая застройка	80	3000	50%	3 этажа*	3 метра**; 0 метров – при примыкании к соседним зданиям
3	2.2	Для ведения личного подсобного хозяйства (приусадебный земельный участок)	300	5000	30%	3 этажа*	3 метра**
4	1.19	Сенокосение	600	50000	0%	не подлежит установлению	не подлежит установлению
5	1.20	Выпас сельскохозяйственных животных	300	50000	0%		
6	3.1.1	Предоставление коммунальных услуг	не подлежит установлению	5000	не подлежит установлению	не подлежит установлению	не подлежит установлению
7	3.1.2	Административные здания организаций, обеспечивающих предоставление коммунальных услуг	не подлежит установлению	не подлежит установлению			
8	3.2.2	Оказание социальной помощи населению	не подлежит установлению	не подлежит установлению	60%	3 этажа	3 метра
9	3.2.3	Оказание услуг связи	не подлежит установлению	не подлежит установлению	60%	3 этажа	3 метра
10	3.4.1	Амбулаторно-поликлиническое обслуживание	не подлежит установлению	не подлежит установлению	60%	3 этажа	3 метра

№ п/п	Код ВРИ	Наименование ВРИ	Предельные (минимальные и (или) максимальные) размеры земельных участков, в том числе их площадь, м²		Максимальный процент застройки в границах земельного участка	Предельное количество этажей или предельная высота зданий, строений, сооружений	Минимальные отступы от границ земельных участков в целях определения мест допустимого размещения зданий, строений, сооружений, за пределами которых запрещено строительство зданий, строений, сооружений
			min	max			
11	3.5.1	Дошкольное, начальное и среднее общее образование	не подлежат установлению			4 этажа	3 метра
12	3.6.2	Парки культуры и отдыха	не подлежат установлению				
13	5.1.3	Площадки для занятий спортом	не подлежат установлению				
14	9.3	Историко-культурная деятельность	не подлежат установлению				
15	11.0	Водные объекты	не подлежат установлению				
16	11.1	Общее пользование водными объектами	не подлежат установлению				
17	12.0	Земельные участки (территории) общего пользования	не подлежат установлению				
18	12.0.1	Улично-дорожная сеть	не подлежат установлению				
19	12.0.2	Благоустройство территории	не подлежат установлению				
УСЛОВНО РАЗРЕШЕННЫЕ ВИДЫ ИСПОЛЬЗОВАНИЯ ЗЕМЕЛЬНЫХ УЧАСТКОВ И ОБЪЕКТОВ КАПИТАЛЬНОГО СТРОИТЕЛЬСТВА							
20	1.15	Хранение и переработка сельскохозяйственной продукции	не подлежат установлению				3 метра
21	2.1.1	Малоэтажная многоквартирная жилая застройка	600	не подлежит установлению	45%	4 этажа	6 метров
22	2.7.1	Хранение автотранспорта	не подлежат установлению				
23	3.3	Бытовое обслуживание	200	5000	60%	3 этажа	3 метра
24	3.6.1	Объекты культурно-досуговой деятельности	200	5000	60%	3 этажа	3 метра
25	3.7.1	Осуществление религиозных обрядов	не подлежат установлению				3 метра
26	3.8.1	Государственное управление	не подлежат установлению		60%	4 этажа	3 метра
27	3.10.1	Амбулаторное ветеринарное обслуживание	200	5000	60%	3 этажа	3 метра

№ п/п	Код ВРИ	Наименование ВРИ	Предельные (минимальные и (или) максимальные) размеры земельных участков, в том числе их площадь, м²		Максимальный процент застройки в границах земельного участка	Предельное количество этажей или предельная высота зданий, строений, сооружений	Минимальные отступы от границ земельных участков в целях определения мест допустимого размещения зданий, строений, сооружений, за пределами которых запрещено строительство зданий, строений, сооружений
			min	max			
28	4.1	Деловое управление	не подлежит установлению		60%	4 этажа	3 метра
29	4.4	Магазины	200	5000	60%	3 этажа	3 метра
30	4.5	Банковская и страховая деятельность	не подлежит установлению		60%	3 этажа	3 метра
31	4.6	Общественное питание	200	5000	50%	3 этажа	3 метра
32	4.9	Служебные гаражи	не подлежит установлению	5000	60%	не подлежит установлению	3 метра
33	5.1.2	Обеспечение занятий спортом в помещениях	не подлежит установлению		45%	не подлежит установлению	3 метра
34	6.4	Пищевая промышленность	не подлежит установлению	5000	не подлежит установлению	15 метров	3 метра
35	8.3	Обеспечение внутреннего правопорядка	не подлежит установлению				3 метра

* для вспомогательных видов – 1 этаж;

** от вспомогательных видов – 1 метр.

Не допускается размещать со стороны улицы вспомогательные строения, за исключением гаражей. Допускается блокировка хозяйственных построек на смежных земельных участках по взаимному согласию домовладельцев с учетом требований пожарной безопасности.

Ограничения использования земельных участков и объектов капитального строительства в зонах с особыми условиями использования территории устанавливаются в соответствии с законодательством Российской Федерации. Перечень зон с особыми условиями использования территории и основания установления ограничений приведены в пункте 22 настоящих Правил.

2. Градостроительные регламенты территориальных зон ОД/1, ОД/4

№ п/п	Код ВРИ	Наименование ВРИ	Предельные (минимальные и (или) максимальные) размеры земельных участков, в том числе их площадь, м²		Максимальный процент застройки в границах земельного участка	Предельное количество этажей или предельная высота зданий, строений, сооружений	Минимальные отступы от границ земельных участков в целях определения мест допустимого размещения зданий, строений, сооружений, за пределами которых запрещено строительство зданий, строений, сооружений		
			min	max					
ОСНОВНЫЕ ВИДЫ РАЗРЕШЕННОГО ИСПОЛЬЗОВАНИЯ ЗЕМЕЛЬНЫХ УЧАСТКОВ И ОБЪЕКТОВ КАПИТАЛЬНОГО СТРОИТЕЛЬСТВА									
1	3.1.1	Предоставление коммунальных услуг	не подлежит установлению	5000	не подлежит установлению				
2	3.1.2	Административные здания организаций, обеспечивающих предоставление коммунальных услуг	не подлежит установлению		60%	не подлежит установлению	3 метра		
3	3.2.2	Оказание социальной помощи населению	не подлежит установлению		60%	не подлежит установлению	6 метров		
4	3.2.3	Оказание услуг связи	не подлежит установлению		60%	не подлежит установлению	6 метров		
5	3.3	Бытовое обслуживание	200	не подлежит установлению	60%	не подлежит установлению	6 метров		
6	3.4.1	Амбулаторно-поликлиническое обслуживание	не подлежит установлению		45%	не подлежит установлению	6 метров		
7	3.4.2	Стационарное медицинское обслуживание	не подлежит установлению			не подлежит установлению	6 метров		
8	3.5.1	Дошкольное, начальное и среднее общее образование	не подлежит установлению		45%	не подлежит установлению	6 метров		
9	3.6.1	Объекты культурно-досуговой деятельности	не подлежит установлению		60%	не подлежит установлению	6 метров		
10	3.6.2.	Парки культуры и отдыха	не подлежит установлению		не подлежит установлению				
11	3.7.1	Осуществление религиозных обрядов	не подлежит установлению		не подлежит установлению				
12	3.8.1	Государственное управление	не подлежит установлению		60%	не подлежит установлению	6 метров		

№ п/п	Код ВРИ	Наименование ВРИ	Предельные (минимальные и (или) максимальные) размеры земельных участков, в том числе их площадь, м ²		Максимальный процент застройки в границах земельного участка	Предельное количество этажей или предельная высота зданий, строений, сооружений	Минимальные отступы от границ земельных участков в целях определения мест допустимого размещения зданий, строений, сооружений, за пределами которых запрещено строительство зданий, строений, сооружений
			min	max			
13	3.10.1	Амбулаторное ветеринарное обслуживание	не подлежат установлению		60%	установлено 3 этажа	3 метра
14	4.1	Деловое управление	не подлежат установлению		50%	не подлежит установлению	6 метров
15	4.3	Рынки	не подлежат установлению		45%	не подлежит установлению	6 метров
16	4.4	Магазины	200 не подлежат установлению		60%	не подлежит установлению	3 метра
17	4.5	Банковская и страховая деятельность	не подлежат установлению		60%	не подлежит установлению	6 метров
18	4.6	Общественное питание	400 не подлежат установлению		50%	не подлежит установлению	6 метров
19	4.8.1	Равноценные мероприятия	не подлежат установлению		45%	не подлежит установлению	6 метров
20	4.9	Служебные гаражи	не подлежат установлению				3 метра
21	5.1.2	Обеспечение занятий спортом в помещениях	не подлежат установлению		45%	не подлежит установлению	6 метров
22	5.1.3	Площадки для занятий спортом	не подлежат установлению				3 метра
23	5.1.4	Оборудованные площадки для занятий спортом	не подлежат установлению				3 метра
24	8.3	Обеспечение внутреннего правопорядка	не подлежат установлению				
25	9.3	Историко-культурная деятельность	не подлежат установлению				
26	12.0	Земельные участки (территории) общего пользования	не подлежат установлению				
27	12.0.1	Улично-дорожная сеть	не подлежат установлению				

№ п/п	Код ВРИ	Наименование ВРИ	Предельные (минимальные и (или) максимальные) размеры земельных участков, в том числе их площадь, м ²		Максимальный процент застройки в границах земельного участка	Предельное количество этажей или предельная высота зданий, строений, сооружений	Минимальные отступы от границ земельных участков в целях определения мест допустимого размещения зданий, строений, сооружений, за пределами которых запрещено строительство зданий, строений, сооружений
			min	max			
28	12.0.2	Благоустройство территории	не подлежит установлению				
УСЛОВНО РАЗРЕШЕННЫЕ ВИДЫ ИСПОЛЬЗОВАНИЯ ЗЕМЕЛЬНЫХ УЧАСТКОВ И ОБЪЕКТОВ КАПИТАЛЬНОГО СТРОИТЕЛЬСТВА							
29	4.9.1.3	Автомобильные мойки	не подлежит установлению			1 этаж	3 метра
30	6.4	Пищевая промышленность	400	5000	50%	1,5 метров	3 метра

* для вспомогательных видов – 1 этаж;

** от вспомогательных видов – 1 метр.

Не допускается размещать со стороны улицы вспомогательные строения, за исключением гаражей. Допускается блокировка хозяйственных построек на смежных земельных участках по взаимному согласию домовладельцев с учетом требований пожарной безопасности.

Ограничения использования земельных участков и объектов капитального строительства в зонах с особыми условиями использования территории устанавливаются в соответствии с законодательством Российской Федерации. Перечень зон с особыми условиями использования территории и основания установления ограничений приведены в пункте 22 настоящих Правил.

3. Градостроительный регламент территориальной зоны III

№ п/п	Код ВРИ	Наименование ВРИ	Предельные (минимальные и (или) максимальные) размеры земельных участков, в том числе их площадь, м ²		Максимальный процент застройки в границах земельного участка	Предельное количество этажей или предельная высота зданий, строений, сооружений	Минимальные отступы от границ земельных участков в целях определения мест допустимого размещения зданий, строений, сооружений, за пределами которых запрещено строительство зданий, строений, сооружений
			min	max			
ОСНОВНЫЕ ВИДЫ РАЗРЕШЕННОГО ИСПОЛЬЗОВАНИЯ ЗЕМЕЛЬНЫХ УЧАСТКОВ И ОБЪЕКТОВ КАПИТАЛЬНОГО СТРОИТЕЛЬСТВА							
1	1.15	Хранение и переработка сельскохозяйственной продукции	не подлежат установлению				3 метра
2	1.18	Обеспечение сельскохозяйственного производства	не подлежат установлению				3 метра
3	3.1	Коммунальное обслуживание	не подлежат установлению				
4	6.3	Легкая промышленность	не подлежат установлению				3 метра
5	6.4	Пищевая промышленность	не подлежат установлению				3 метра
6	6.6	Строительная промышленность	не подлежат установлению				3 метра
7	6.8	Связь	не подлежат установлению				3 метра
8	6.9	Склад	не подлежат установлению		60%	не подлежат установлению	3 метра
9	6.9.1	Складские площадки	не подлежат установлению				
10	3.3	Бытовое обслуживание	200	не подлежат установлению	60%	не подлежат установлению	3 метра
11	4.1	Деловое управление	не подлежат установлению		50%	не подлежат установлению	3 метра
12	4.9	Служебные гаражи	не подлежат установлению				3 метра
13	4.9.1.1	Заправка транспортных средств	не подлежат установлению				3 метра
14	4.9.1.3	Автомобильные мойки	не подлежат установлению				3 метра
15	4.9.1.4	Ремонт автомобилей	не подлежат установлению				3 метра
16	12.0	Земельные участки (территории) общего	не подлежат установлению				3 метра

№ п/п	Код ВРИ	Наименование ВРИ	Предельные (минимальные и (или) максимальные) размеры земельных участков, в том числе их площадь, м ²		Максимальный процент застройки в границах земельного участка	Предельное количество этажей или предельная высота зданий, стросений, сооружений	Минимальные отступы от границ земельных участков в целях определения мест допустимого размещения зданий, стросений, сооружений, за пределами которых запрещено строительство зданий, стросений, сооружений
			min	max			
17	12.0.1	Улично-дорожная сеть	не подлежит установлению				
18	12.0.2	Благоустройство территории	не подлежит установлению				
УСЛОВНО РАЗРЕШЕННЫЕ ВИДЫ ИСПОЛЬЗОВАНИЯ ЗЕМЕЛЬНЫХ УЧАСТКОВ И ОБЪЕКТОВ КАПИТАЛЬНОГО СТРОИТЕЛЬСТВА							
19	6.7	Энергетика	не подлежит установлению		3 метра		

Ограничения использования земельных участков и объектов капитального строительства в зонах с особыми условиями использования территории устанавливаются в соответствии с законодательством Российской Федерации.

Перечень зон с особыми условиями использования территории и основания установления ограничений приведены в пункте 22 настоящих Правил.

4. Градостроительные регламенты территориальных зон ИТ1/1, ИТ1/3, ИТ1/4, ИТ1/7, ИТ1/10, ИТ1

№ п/п	Код ВРИ	Наименование ВРИ	Предельные (минимальные и (или) максимальные) размеры земельных участков, в том числе их площадь, м ²		Максимальный процент застройки в границах земельного участка	Предельное количество этажей или предельная высота зданий, строений, сооружений	Минимальные отступы от границ земельных участков в целях определения мест допустимого размещения зданий, строений, сооружений, за пределами которых запрещено строительство зданий, строений, сооружений
			min	max			
ОСНОВНЫЕ ВИДЫ РАЗРЕШЕННОГО ИСПОЛЬЗОВАНИЯ ЗЕМЕЛЬНЫХ УЧАСТКОВ И ОБЪЕКТОВ КАПИТАЛЬНОГО СТРОИТЕЛЬСТВА							
1	7.2.1	Размещение автомобильных дорог	не подлежат установлению				
2	3.1.1	Предоставление коммунальных услуг	не подлежат установлению				
3	12.0	Земельные участки (территории) общего пользования	не подлежат установлению				
4	12.0.1	Улично-дорожная сеть	не подлежат установлению				
5	12.0.2	Благоустройство территории	не подлежат установлению				
УСЛОВНО РАЗРЕШЕННЫЕ ВИДЫ ИСПОЛЬЗОВАНИЯ ЗЕМЕЛЬНЫХ УЧАСТКОВ И ОБЪЕКТОВ КАПИТАЛЬНОГО СТРОИТЕЛЬСТВА							
6	4.9.1	Объекты дорожного сервиса	не подлежат установлению				3 метра
7	4.9.1.1	Заправка транспортных средств	не подлежат установлению			1 этаж	3 метра
8	4.9.1.2	Обеспечение дорожного оттока	600	не подлежат установлению	45%	3 этажа	3 метра
9	4.9.1.3	Автомобильные мойки	не подлежат установлению			1 этаж	3 метра
10	4.9.1.4	Ремонт автомобилей	не подлежат установлению			1 этаж	3 метра

Ограничения использования земельных участков и объектов капитального строительства в зонах с особыми условиями использования территории устанавливаются в соответствии с законодательством Российской Федерации.

Перечень зон с особыми условиями использования территории и основания установления ограничений приведены в пункте 22 настоящих Правил.

№ п/п	Код ВРИ	Наименование ВРИ	Предельные (минимальные и (или) максимальные) размеры земельных участков, в том числе их площадь, м ²		Максимальный процент застройки в границах земельного участка	Предельное количество этажей или предельная высота зданий, строений, сооружений	Минимальные отступы от границ земельных участков в целях определения мест допустимого размещения зданий, строений, сооружений, за пределами которых запрещено строительство зданий, строений, сооружений
			min	max			
16	1.15	Хранение и переработка сельскохозяйственной продукции	не подлежат установлению				3 метра
17	6.8	Связь	не подлежат установлению				
18	9.3	Историко-культурная деятельность	не подлежат установлению				
19	11.3	Гидротехнические сооружения	не подлежат установлению				

Ограничения использования земельных участков и объектов капитального строительства в зонах с особыми условиями использования территории устанавливаются в соответствии с законодательством Российской Федерации.

Перечень зон с особыми условиями использования территории и основания установления ограничений приведены в пункте 22 настоящих Правил.

№ п/п	Код ВРИ	Наименование ВРИ	Предельные (минимальные и (или) максимальные) размеры земельных участков, в том числе их площадь, м ²		Максимальный процент застройки в границах земельного участка	Предельное количество этажей или предельная высота зданий, строений, сооружений	Минимальные отступы от границ земельных участков в целях определения мест допустимого размещения зданий, строений, сооружений, за пределами которых запрещено строительство зданий, строений, сооружений
			min	max			
16	1.7	Животноводство	не подлежит установлению				3 метра
17	1.8	Скотноводство	не подлежит установлению				3 метра
18	6.4	Пищевая промышленность	не подлежит установлению				3 метра
19	6.8	Связь	не подлежит установлению				3 метра

Ограничения использования земельных участков и объектов капитального строительства в зонах с особыми условиями использования территории устанавливаются в соответствии с законодательством Российской Федерации.

Перечень зон с особыми условиями использования территории и основания установления ограничений приведены в пункте 22 настоящих Правил.

7. Градостроительный регламент территориальной зоны СХЗ/1

№ п/п	Код ВРИ	Наименование ВРИ	Предельные (минимальные и (или) максимальные) размеры земельных участков, в том числе их площадь, м ²		Максимальный процент застройки в границах земельного участка	Предельное количество этажей или предельная высота зданий, строений, сооружений	Минимальные отступы от границ земельных участков в целях определения мест допустимого размещения зданий, строений, сооружений, за пределами которых запрещено строительство зданий, строений, сооружений
			min	max			
ОСНОВНЫЕ ВИДЫ РАЗРЕШЕННОГО ИСПОЛЬЗОВАНИЯ ЗЕМЕЛЬНЫХ УЧАСТКОВ И ОБЪЕКТОВ КАПИТАЛЬНОГО СТРОИТЕЛЬСТВА							
1	1.1	Растениеводство	не подлежат установлению				

№ п/п	Код ВРИ	Наименование ВРИ	Предельные (минимальные и (или) максимальные) размеры земельных участков, в том числе их площадь, м²		Максимальный процент застройки в границах земельного участка	Предельное количество этажей или предельная высота зданий, строений, сооружений за пределами которых запрещено строительство зданий, строений, сооружений	Минимальные отступы от границ земельных участков в местах определения размежевания зданий, строений, сооружений, за пределами которых запрещено строительство зданий, строений, сооружений
			min	max			
2	1.12	Сельское хозяйство	не подлежит установлению				
3	1.15	Хранение и переработка сельскохозяйственной продукции	не подлежит установлению				3 метра
4	1.16	Ведение личного подсобного хозяйства на полевых участках	не подлежит установлению				
5	1.18	Обеспечение сельскохозяйственного производства	не подлежит установлению				3 метра
6	3.1.1	Предоставление коммунальных услуг	не подлежит установлению				
7	2.2	Для ведения личного подсобного хозяйства (приусадебный земельный участок)	300	6000	30%	3 этажа*	3 метра**
8	6.9.1	Складские площадки	не подлежит установлению				
9	12.0	Земельные участки (территории) общего пользования	не подлежит установлению				
УСЛОВНО РАЗРЕШЕННЫЕ ВИДЫ ИСПОЛЬЗОВАНИЯ ЗЕМЕЛЬНЫХ УЧАСТКОВ И ОБЪЕКТОВ КАПИТАЛЬНОГО СТРОИТЕЛЬСТВА							
10	1.7	Животноводство	не подлежит установлению				3 метра
11	5.3	Охота и рыбалка	не подлежит установлению				
12	6.4	Пищевая промышленность	не подлежит установлению				3 метра

* для вспомогательных видов – 1 этаж;

** от вспомогательных видов – 1 метр.

Не допускается размещать со стороны улицы вспомогательные строения, за исключением гаражей. Допускается блокировка хозяйственных построек на смежных земельных участках по взаимному согласию домовладельцев с учетом требований пожарной безопасности.

Ограничения использования земельных участков и объектов капитального строительства в зонах с особыми условиями использования территории устанавливаются в соответствии с законодательством Российской Федерации. Перечень зон с особыми условиями использования территории и основания установления ограничений приведены в пункте 22 настоящих Правил.

8. Градостроительные регламенты территориальных зон СНП/1, СНП/4, СНП/5, СНП/6, СНП

№ п/п	Код ВРИ	Наименование ВРИ	Предельные (минимальные и (или) максимальные) размеры земельных участков, в том числе их площадь, м ²		Максимальный процент застройки в границах земельного участка	Предельное количество этажей или предельная высота зданий, строений, сооружений	Минимальные отступы от границ земельных участков в целях определения мест допустимого размещения зданий, строений, сооружений, за пределами которых запрещено строительство зданий, строений, сооружений
			min	max			
ОСНОВНЫЕ ВИДЫ РАЗРЕШЕННОГО ИСПОЛЬЗОВАНИЯ ЗЕМЕЛЬНЫХ УЧАСТКОВ И ОБЪЕКТОВ КАПИТАЛЬНОГО СТРОИТЕЛЬСТВА							
1	12.1	Ритуальная деятельность	не подлежат установлению	400000	не подлежат установлению		3 метра
2	9.3	Историко-культурная деятельность	не подлежат установлению				
3	12.0	Земельные участки (территории) общего пользования	не подлежат установлению				
4	12.0.1	Улично-дорожная сеть	не подлежат установлению				
5	12.0.2	Благоустройство территории	не подлежат установлению				
6	3.1.1	Предоставление коммунальных услуг	не подлежат установлению				

№ п/п	Код ВРИ	Наименование ВРИ	Предельные (минимальные и (или) максимальные) размеры земельных участков, в том числе их площадь, м ²		Максимальный процент застройки в границах земельного участка	Предельное количество этажей или предельная высота зданий, строений, сооружений	Минимальные отступы от границ земельных участков в целях определения мест допустимого размещения зданий, строений, за пределами которых запрещено строительство зданий, строений, сооружений
			min	max			
УСЛОВНО РАЗРЕШЕННЫЕ ВИДЫ ИСПОЛЬЗОВАНИЯ ЗЕМЕЛЬНЫХ УЧАСТКОВ И ОБЪЕКТОВ КАПИТАЛЬНОГО СТРОИТЕЛЬСТВА							
7	Не устанавливаются						

Ограничения использования земельных участков и объектов капитального строительства в зонах с особыми условиями использования территории устанавливаются в соответствии с законодательством Российской Федерации.

Перечень зон с особыми условиями использования территории и основания установления ограничений приведены в пункте 22 настоящих Правил.

9. Градостроительный регламент территориальной зоны СО1

№ п/п	Код ВРИ	Наименование ВРИ	Предельные (минимальные и (или) максимальные) размеры земельных участков, в том числе их площадь, м²		Максимальный процент застройки в границах земельного участка	Предельное количество этажей или предельная высота зданий, строений, сооружений	Минимальные отступы от границ земельных участков в целях определения мест допустимого размещения зданий, строений, сооружений, за пределами которых запрещено строительство зданий, строений, сооружений
			min	max			
ОСНОВНЫЕ ВИДЫ РАЗРЕШЕННОГО ИСПОЛЬЗОВАНИЯ ЗЕМЕЛЬНЫХ УЧАСТКОВ И ОБЪЕКТОВ КАПИТАЛЬНОГО СТРОИТЕЛЬСТВА							
1	13.0	Земельные участки общего назначения	100	2000	50%	13 метров	3 метра

№ п/п	Код ВРИ	Наименование ВРИ	Предельные (минимальные и (или) максимальные) размеры земельных участков, в том числе их площадь, м²		Максимальный процент застройки в границах земельного участка	Предельное количество этажей или предельная высота зданий, строений, сооружений	Минимальные отступы от границ земельных участков в местах определения мест размещения зданий, строений, сооружений, за пределами которых запрещено строительство зданий, строений, сооружений	
			min	max				
2	13.1	Ведение огородничества	100	4500	0%	не подлежат установлению		
3	13.2	Ведение садоводства	400	2000	30%	3 этажа/13 метров	3 метра	
4	3.1.1	Предоставление коммунальных услуг	не подлежат установлению					
5	4.4	Магазины	200	не подлежат установлению	50%	13 метров	3 метра	
6	12.0	Земельные участки (территории) общего пользования	не подлежат установлению					
7	12.0.1	Улично-дорожная сеть	не подлежат установлению					
8	12.0.2	Благоустройство территории	не подлежат установлению					
9	5.1.3	Площадки для занятий спортом	не подлежат установлению					
УСЛОВНО РАЗРЕШЕННЫЕ ВИДЫ ИСПОЛЬЗОВАНИЯ ЗЕМЕЛЬНЫХ УЧАСТКОВ И ОБЪЕКТОВ КАПИТАЛЬНОГО СТРОИТЕЛЬСТВА								
10	Не устанавливаются							

Ограничения использования земельных участков и объектов капитального строительства в зонах с особыми условиями использования территории устанавливаются в соответствии с законодательством Российской Федерации.

Перечень зон с особыми условиями использования территории и основания установления ограничений приведены в пункте 22 настоящих Правил.

22. Перечень зон с особыми условиями использования территории и основания установления ограничений использования земельных участков и объектов капитального строительства на территории Краснолиманского сельского поселения Панинского муниципального района Воронежской области

№ п/п	Вид зоны	Основания установления ограничений использования земельных участков и объектов капитального строительства
1	Защитная зона объекта культурного наследия	Федеральный закон от 25.06.2002 № 73-ФЗ «Об объектах культурного наследия (памятниках истории и культуры) народов Российской Федерации» Приказ управления по охране объектов культурного наследия Воронежской области от 14.11.2019 № 71-01-07/289 «Об утверждении графического описания местоположения границ (с перечнем координат характерных точек этих границ) защитных зон объектов культурного наследия, расположенных на территории Воронежской области»
2	Охранная зона объектов электроэнергетики (объектов электросетевого хозяйства и объектов по производству электрической энергии)	Постановление Правительства Российской Федерации от 24.02.2009 № 160 «О порядке установления охранных зон объектов электросетевого хозяйства и особых условий использования земельных участков, расположенных в границах таких зон» Постановление Правительства Российской Федерации от 18.11.2013 № 1033 «О порядке установления охранных зон объектов по производству электрической энергии и особых условий использования земельных участков, расположенных в границах таких зон»
3	Придорожные полосы автомобильных дорог	Федеральный закон от 08.11.2007 № 257-ФЗ «Об автомобильных дорогах и о дорожной деятельности в Российской Федерации и о внесении изменений в отдельные законодательные акты Российской Федерации» Постановление правительства Воронежской области от 19.10.2010 № 879 «Об утверждении Порядка установления и использования придорожных полос автомобильных дорог общего пользования регионального или межмуниципального значения Воронежской области»
4	Охранная зона трубопроводов (газопроводов, нефтепроводов и нефтепродуктопроводов, аммиакопроводов)	Федеральный закон от 31.03.1999 № 69-ФЗ «О газоснабжении в Российской Федерации» Постановление Правительства Российской Федерации от 20.11.2000 № 878 «Об утверждении Правил охраны газораспределительных сетей» Постановление Правительства Российской Федерации от 08.09.2017 № 1083 «Об утверждении Правил охраны магистральных газопроводов и о внесении изменений в Положение о представлении в федеральный орган исполнительной власти (его территориальные органы), уполномоченный Правительством Российской Федерации на осуществление государственного кадастрового учета, государственной регистрации прав, ведение Единого государственного реестра недвижимости и

		предоставление сведений, содержащихся в Едином государственном реестре недвижимости, федеральными органами исполнительной власти, органами государственной власти субъектов Российской Федерации и органами местного самоуправления дополнительных сведений, воспроизводимых на публичных кадастровых картах» «Правила охраны магистральных трубопроводов», утвержденные Минтопэнерго России 29.04.1992г, постановлением Госгортехнадзора России от 22.04.1992 № 9 Постановление Госгортехнадзора России от 23.11.1994 № 61 «О распространении «Правил охраны магистральных трубопроводов» на магистральные аммиакопроводы» Постановление Правительства Российской Федерации от 09.06.1995 № 578 «Об утверждении Правил охраны линий и сооружений связи Российской Федерации»
5	Охранная зона линий и сооружений связи	
6	Водоохранная зона	Водный кодекс Российской Федерации
7	Прибрежная защитная полоса	Водный кодекс Российской Федерации
8	Зоны санитарной охраны источников питьевого и хозяйственно-бытового водоснабжения, а также устанавливаемые в случаях, предусмотренных Водным кодексом Российской Федерации, в отношении подземных водных объектов зоны специальной охраны	Водный кодекс Российской Федерации СанПиН 2.1.4.1110-02 «Зоны санитарной охраны источников водоснабжения и водопроводов питьевого назначения»
9	Санитарно-защитная зона	Постановление Правительства Российской Федерации от 03.03.2018 № 222 «Об утверждении Правил установления санитарно-защитных зон и использования земельных участков, расположенных в границах санитарно-защитных зон»
10	Охранная зона пунктов государственной геодезической сети, государственной нивелирной сети и государственной гравиметрической сети	Постановление Правительства Российской Федерации от 21.08.2019 № 1080 «Об охранных зонах пунктов государственной геодезической сети, государственной нивелирной сети и государственной гравиметрической сети»

СВЕДЕНИЯ О ГРАНИЦАХ ТЕРРИТОРИАЛЬНЫХ ЗОН,
СОДЕРЖАЩИЕ ГРАФИЧЕСКОЕ ОПИСАНИЕ МЕСТОПОЛОЖЕНИЯ
ГРАНИЦ ТЕРРИТОРИАЛЬНЫХ ЗОН, ПЕРЕЧЕНЬ КООРДИНАТ
ХАРАКТЕРНЫХ ТОЧЕК ГРАНИЦ ТЕРРИТОРИАЛЬНЫХ ЗОН
СЕЛА КРАСНЫЙ ЛИМАН

ОПИСАНИЕ МЕСТОПОЛОЖЕНИЯ ГРАНИЦ

Зона застройки индивидуальными жилыми домами села Красный Лиман - Ж1/1

(наименование объекта, местоположение границ которого описано
(далее - объект)

Раздел 1

Сведения об объекте		
№ п/п	Характеристики объекта	Описание характеристик
1	2	3
1	Местоположение объекта	Воронежская область, Панинский муниципальный район, Краснолиманское сельское поселение, село Красный Лиман
2	Площадь объекта $\pm$ величина погрешности определения площади ($P \pm \Delta P$)	-
3	Иные характеристики объекта	-

Раздел 2

Сведения о местоположении границ объекта					
1. Система координат: МСК - 36, зона 2					
2. Сведения о характерных точках границ объекта					
Обозначение характерных точек границ	Координаты, м		Метод определения координат характерной точки	Средняя квадратическая погрешность положения характерной точки (Мг), м	Описание обозначения точки на местности (при наличии)
	X	Y			
1	2	3	4	5	6
1	498694.04	2135400.24	Картометрический	1.00	-
2	498778.49	2135422.63	Картометрический	1.00	-
3	498948.20	2135477.17	Картометрический	1.00	-
4	498937.78	2135506.03	Аналитический	0.10	-
5	498906.59	2135603.72	Аналитический	0.10	-
6	498892.74	2135599.17	Аналитический	0.10	-
7	498881.14	2135635.24	Аналитический	0.10	-
8	498862.93	2135628.19	Аналитический	0.10	-
9	498848.84	2135666.76	Аналитический	0.10	-
10	498825.16	2135734.54	Аналитический	0.10	-
11	498820.58	2135747.98	Аналитический	0.10	-
12	498819.15	2135766.52	Картометрический	1.00	-
13	498817.21	2135771.18	Картометрический	1.00	-
14	498770.77	2135752.50	Картометрический	1.00	-
15	498686.53	2135716.71	Картометрический	1.00	-
16	498610.78	2135686.94	Картометрический	1.00	-
1	498694.04	2135400.24	Картометрический	1.00	-
17	502289.32	2137405.39	Картометрический	1.00	-
18	502241.38	2137423.30	Картометрический	1.00	-
19	502187.32	2137424.92	Картометрический	1.00	-
20	502118.31	2137407.84	Картометрический	1.00	-
21	502093.55	2137373.56	Картометрический	1.00	-
22	502014.95	2137443.00	Картометрический	1.00	-
23	501949.83	2137377.14	Картометрический	1.00	-
24	501838.28	2137321.64	Картометрический	1.00	-
25	501757.90	2137164.75	Картометрический	1.00	-
26	501681.40	2137023.36	Картометрический	1.00	-
27	501516.01	2136944.98	Картометрический	1.00	-
28	501428.67	2136968.12	Картометрический	1.00	-
29	501289.25	2137062.93	Картометрический	1.00	-
30	501153.44	2137074.51	Картометрический	1.00	-
31	501043.84	2137086.08	Картометрический	1.00	-
32	501001.61	2137094.55	Картометрический	1.00	-
33	500890.60	2136966.42	Картометрический	1.00	-

1	2	3	4	5	6
34	500762.19	2136988.89	Картометрический	1.00	-
35	500680.12	2136950.41	Картометрический	1.00	-
36	500554.73	2137006.03	Картометрический	1.00	-
37	500346.92	2136822.90	Картометрический	1.00	-
38	500278.75	2136824.75	Картометрический	1.00	-
39	500225.95	2136874.82	Картометрический	1.00	-
40	500101.86	2136828.85	Картометрический	1.00	-
41	499952.04	2136734.65	Картометрический	1.00	-
42	499862.21	2136655.19	Картометрический	1.00	-
43	499795.72	2136664.13	Картометрический	1.00	-
44	499644.61	2136727.04	Картометрический	1.00	-
45	499473.26	2136831.12	Картометрический	1.00	-
46	499407.77	2136871.41	Картометрический	1.00	-
47	499304.21	2136922.23	Картометрический	1.00	-
48	499260.17	2136921.51	Картометрический	1.00	-
49	499191.28	2136805.00	Картометрический	1.00	-
50	499028.00	2136588.12	Картометрический	1.00	-
51	498990.11	2136544.93	Картометрический	1.00	-
52	498925.99	2136548.34	Картометрический	1.00	-
53	498859.40	2136607.73	Картометрический	1.00	-
54	498806.30	2136635.61	Картометрический	1.00	-
55	498703.10	2136610.28	Картометрический	1.00	-
56	498577.54	2136528.51	Картометрический	1.00	-
57	498514.72	2136472.72	Картометрический	1.00	-
58	498432.85	2136436.25	Картометрический	1.00	-
59	498372.44	2136422.23	Картометрический	1.00	-
60	498214.65	2136445.77	Картометрический	1.00	-
61	498156.67	2136426.34	Картометрический	1.00	-
62	498111.33	2136305.37	Картометрический	1.00	-
63	498019.59	2136247.74	Картометрический	1.00	-
64	497984.80	2136179.98	Картометрический	1.00	-
65	497965.40	2136125.38	Картометрический	1.00	-
66	497949.16	2136061.46	Картометрический	1.00	-
67	497889.82	2136033.31	Картометрический	1.00	-
68	497828.44	2136014.22	Картометрический	1.00	-
69	497758.51	2135991.24	Картометрический	1.00	-
70	497703.89	2135951.64	Картометрический	1.00	-
71	497629.86	2135872.42	Картометрический	1.00	-
72	497465.48	2135859.19	Картометрический	1.00	-
73	497335.22	2135795.44	Картометрический	1.00	-
74	497202.43	2135735.82	Картометрический	1.00	-
75	497107.12	2135666.61	Картометрический	1.00	-
76	497042.56	2135641.16	Картометрический	1.00	-
77	496945.29	2135648.12	Картометрический	1.00	-
78	496840.41	2135688.49	Картометрический	1.00	-
79	496696.88	2135641.44	Картометрический	1.00	-
80	496715.81	2135568.10	Картометрический	1.00	-
81	496725.27	2135512.10	Картометрический	1.00	-

1	2	3	4	5	6
82	496728.43	2135486.08	Картометрический	1.00	-
83	496743.18	2135476.21	Аналитический	0.50	-
84	497063.37	2135498.00	Аналитический	0.50	-
85	497356.91	2135518.80	Аналитический	0.50	-
86	497387.16	2135521.03	Аналитический	0.50	-
87	497712.16	2135540.81	Аналитический	0.50	-
88	497754.18	2135543.18	Аналитический	0.50	-
89	497892.32	2135551.82	Аналитический	0.50	-
90	497947.21	2135555.89	Аналитический	0.50	-
91	497998.73	2135562.53	Аналитический	0.50	-
92	498195.39	2135599.37	Аналитический	0.50	-
93	498201.48	2135606.22	Аналитический	0.50	-
94	498217.53	2135607.49	Аналитический	0.50	-
95	498220.50	2135603.28	Аналитический	0.50	-
96	498229.80	2135605.11	Аналитический	0.50	-
97	498367.35	2135643.24	Картометрический	1.00	-
98	498423.27	2135657.99	Аналитический	0.50	-
99	498531.91	2135688.50	Аналитический	0.50	-
100	498604.10	2135711.68	Аналитический	0.20	-
101	498680.04	2135741.34	Аналитический	0.20	-
102	498759.66	2135775.52	Аналитический	0.20	-
103	498759.86	2135779.95	Аналитический	0.20	-
104	498769.91	2135785.18	Аналитический	0.20	-
105	498774.70	2135781.48	Аналитический	0.20	-
106	498815.53	2135797.93	Аналитический	0.20	-
107	498934.48	2135846.71	Аналитический	0.20	-
108	499007.62	2135874.91	Аналитический	0.20	-
109	499022.76	2135880.47	Аналитический	0.20	-
110	499048.82	2135889.62	Аналитический	0.20	-
111	499153.70	2135923.76	Аналитический	0.20	-
112	499156.97	2135929.36	Аналитический	0.20	-
113	499169.94	2135931.48	Аналитический	0.20	-
114	499171.53	2135929.55	Аналитический	0.20	-
115	499265.91	2135951.29	Аналитический	0.20	-
116	499337.24	2135965.40	Аналитический	0.20	-
117	499375.71	2135972.32	Аналитический	0.20	-
118	499452.26	2135983.53	Аналитический	0.20	-
119	499458.10	2135989.40	Аналитический	0.20	-
120	499480.08	2135991.06	Аналитический	0.20	-
121	499488.77	2135986.65	Аналитический	0.20	-
122	499561.15	2135994.90	Аналитический	0.20	-
123	499638.70	2136004.19	Аналитический	0.20	-
124	499775.67	2136024.67	Аналитический	0.20	-
125	499964.83	2136055.96	Аналитический	0.20	-
126	499989.10	2136059.97	Аналитический	0.50	-
127	500031.86	2136070.85	Аналитический	0.50	-
128	500054.86	2136077.07	Аналитический	0.50	-
129	500364.66	2136173.80	Аналитический	0.50	-

1	2	3	4	5	6
130	500567.45	2136236.77	Аналитический	0.50	-
131	500587.50	2136243.11	Картометрический	1.00	-
132	500978.71	2136365.54	Картометрический	1.00	-
133	501146.32	2136419.21	Аналитический	0.50	-
134	501232.06	2136449.56	Аналитический	0.50	-
135	501232.67	2136455.33	Аналитический	0.50	-
136	501249.54	2136460.36	Аналитический	0.50	-
137	501258.22	2136458.36	Аналитический	0.50	-
138	501296.05	2136480.15	Аналитический	0.50	-
139	501338.80	2136509.33	Аналитический	0.50	-
140	501406.07	2136560.14	Аналитический	0.50	-
141	501498.22	2136631.35	Аналитический	0.50	-
142	501704.34	2136791.27	Аналитический	0.50	-
143	501765.67	2136837.86	Аналитический	0.50	-
144	501867.85	2136916.83	Аналитический	0.50	-
145	501910.62	2136950.92	Аналитический	0.50	-
146	501945.93	2136981.70	Аналитический	0.50	-
147	502133.62	2137163.30	Аналитический	0.50	-
148	502183.82	2137216.97	Аналитический	0.50	-
149	502193.16	2137229.57	Картометрический	1.00	-
150	502215.77	2137260.16	Картометрический	1.00	-
151	502247.14	2137317.16	Картометрический	1.00	-
152	502274.61	2137370.39	Картометрический	1.00	-
17	502289.32	2137405.39	Картометрический	1.00	-
153	500434.00	2136313.13	Картометрический	1.00	-
154	500413.78	2136451.18	Картометрический	1.00	-
155	500305.33	2136431.28	Аналитический	0.10	-
156	500253.37	2136420.83	Аналитический	0.10	-
157	500254.61	2136414.63	Аналитический	0.10	-
158	500193.78	2136401.53	Аналитический	0.10	-
159	500185.01	2136450.41	Аналитический	0.10	-
160	500120.58	2136438.84	Аналитический	0.10	-
161	500122.13	2136430.19	Аналитический	0.10	-
162	500026.84	2136410.79	Аналитический	0.10	-
163	500035.88	2136367.53	Аналитический	0.10	-
164	500019.22	2136363.94	Аналитический	0.10	-
165	500043.48	2136271.43	Аналитический	0.10	-
166	500120.56	2136296.86	Аналитический	0.10	-
167	500207.42	2136325.53	Аналитический	0.10	-
168	500218.10	2136274.66	Аналитический	0.10	-
169	500357.30	2136300.83	Аналитический	0.10	-
153	500434.00	2136313.13	Картометрический	1.00	-
170	499436.59	2136253.26	Картометрический	1.00	-
171	499385.25	2136409.72	Картометрический	1.00	-
172	499357.69	2136514.95	Картометрический	1.00	-
173	499314.62	2136499.43	Картометрический	1.00	-

1	2	3	4	5	6
174	499291.52	2136447.16	Аналитический	0.10	-
175	499257.95	2136376.22	Аналитический	0.10	-
176	499257.39	2136367.89	Аналитический	0.10	-
177	499241.16	2136204.87	Аналитический	0.10	-
170	499436.59	2136253.26	Картометрический	1.00	-
178	499337.95	2136006.23	Аналитический	0.10	-
179	499297.75	2136191.39	Аналитический	0.10	-
180	499194.16	2136174.13	Аналитический	0.10	-
181	499168.77	2136154.39	Аналитический	0.10	-
182	499169.12	2135961.45	Аналитический	0.10	-
178	499337.95	2136006.23	Аналитический	0.10	-
183	498795.43	2135882.68	Картометрический	1.00	-
184	498756.33	2135959.54	Картометрический	1.00	-
185	498746.04	2135982.34	Картометрический	1.00	-
186	498676.16	2135957.43	Картометрический	1.00	-
187	498656.82	2136016.27	Картометрический	1.00	-
188	498640.32	2136010.48	Аналитический	0.10	-
189	498604.97	2135996.48	Аналитический	0.10	-
190	498620.46	2135957.36	Аналитический	0.10	-
191	498626.83	2135939.30	Картометрический	1.00	-
192	498664.21	2135951.70	Картометрический	1.00	-
193	498688.78	2135894.38	Картометрический	1.00	-
194	498709.93	2135841.24	Картометрический	1.00	-
183	498795.43	2135882.68	Картометрический	1.00	-
195	501704.60	2137331.25	Картометрический	1.00	-
196	501559.45	2137508.16	Картометрический	1.00	-
197	501530.02	2137569.09	Картометрический	1.00	-
198	501529.27	2137568.58	Картометрический	1.00	-
199	501440.37	2137338.85	Картометрический	1.00	-
200	501128.23	2137389.17	Картометрический	1.00	-
201	501150.93	2137499.39	Картометрический	1.00	-
202	501155.35	2137520.87	Картометрический	1.00	-
203	501075.13	2137581.73	Аналитический	0.10	-
204	501017.70	2137641.84	Аналитический	0.10	-
205	500996.12	2137662.87	Аналитический	0.10	-
206	501048.29	2137743.33	Картометрический	1.00	-
207	501173.68	2137918.31	Картометрический	1.00	-
208	501058.08	2138050.79	Картометрический	1.00	-
209	501055.85	2138048.76	Картометрический	1.00	-
210	500922.40	2137948.92	Картометрический	1.00	-
211	500770.24	2137834.91	Картометрический	1.00	-
212	500705.86	2137786.67	Картометрический	1.00	-
213	500763.31	2137639.07	Картометрический	1.00	-
214	500634.32	2137580.82	Картометрический	1.00	-
215	500603.73	2137566.62	Картометрический	1.00	-

1	2	3	4	5	6
216	500541.58	2137537.57	Картометрический	5.00	-
217	500347.82	2137406.57	Картометрический	5.00	-
218	500325.97	2137426.16	Картометрический	1.00	-
219	500206.94	2137347.22	Картометрический	1.00	-
220	500219.48	2137320.50	Картометрический	1.00	-
221	500089.91	2137231.93	Картометрический	1.00	-
222	499901.21	2137157.73	Аналитический	0.10	-
223	499890.74	2137153.60	Аналитический	0.10	-
224	499880.03	2137165.94	Аналитический	0.10	-
225	499818.09	2137237.24	Картометрический	1.00	-
226	499609.03	2137552.88	Картометрический	1.00	-
227	499607.21	2137555.63	Аналитический	0.10	-
228	499586.79	2137543.61	Аналитический	0.10	-
229	499568.84	2137584.45	Аналитический	0.10	-
230	499424.98	2137492.36	Картометрический	1.00	-
231	499474.95	2137423.31	Картометрический	1.00	-
232	499566.76	2137285.53	Картометрический	1.00	-
233	499596.37	2137159.37	Картометрический	1.00	-
234	499571.76	2137071.37	Картометрический	1.00	-
235	499540.19	2136984.27	Картометрический	1.00	-
236	499465.45	2136892.04	Картометрический	1.00	-
237	499612.96	2136790.23	Картометрический	1.00	-
238	499687.12	2136760.38	Картометрический	1.00	-
239	499764.78	2136741.86	Картометрический	1.00	-
240	499839.50	2136738.09	Картометрический	1.00	-
241	499896.00	2136775.85	Картометрический	1.00	-
242	499979.75	2136827.62	Картометрический	1.00	-
243	500070.62	2136893.69	Картометрический	1.00	-
244	500111.76	2136952.70	Картометрический	1.00	-
245	500164.21	2136971.74	Картометрический	1.00	-
246	500248.56	2136929.69	Картометрический	1.00	-
247	500301.64	2136886.93	Картометрический	1.00	-
248	500347.06	2136887.20	Картометрический	1.00	-
249	500416.19	2136940.74	Картометрический	1.00	-
250	500471.72	2137025.53	Картометрический	1.00	-
251	500557.11	2137082.26	Картометрический	1.00	-
252	500593.98	2137068.08	Картометрический	1.00	-
253	500656.07	2137048.88	Картометрический	1.00	-
254	500713.47	2137069.62	Картометрический	1.00	-
255	500785.26	2137072.34	Картометрический	1.00	-
256	500874.27	2137037.84	Картометрический	1.00	-
257	500904.05	2137054.51	Картометрический	1.00	-
258	500970.48	2137131.19	Картометрический	1.00	-
259	501016.97	2137183.23	Картометрический	1.00	-
260	501085.17	2137180.28	Картометрический	1.00	-
261	501175.62	2137164.06	Картометрический	1.00	-
262	501223.68	2137179.27	Картометрический	1.00	-
263	501305.54	2137147.96	Картометрический	1.00	-

1	2	3	4	5	6
264	501388.85	2137117.80	Картометрический	1.00	-
265	501458.45	2137068.35	Картометрический	1.00	-
266	501536.43	2137060.41	Картометрический	1.00	-
267	501640.62	2137112.61	Картометрический	1.00	-
268	501681.40	2137178.52	Картометрический	1.00	-
269	501693.47	2137271.18	Картометрический	1.00	-
195	501704.60	2137331.25	Картометрический	1.00	-
270	499428.74	2136921.83	Картометрический	1.00	-
271	499470.61	2136948.09	Картометрический	1.00	-
272	499513.91	2137010.13	Картометрический	1.00	-
273	499538.12	2137105.87	Картометрический	1.00	-
274	499536.18	2137169.02	Картометрический	1.00	-
275	499480.49	2137273.80	Картометрический	1.00	-
276	499458.92	2137318.24	Картометрический	1.00	-
277	499345.70	2137316.09	Картометрический	1.00	-
278	499307.30	2137390.43	Картометрический	1.00	-
279	499312.37	2137441.97	Картометрический	1.00	-
280	499281.50	2137514.05	Картометрический	1.00	-
281	499253.81	2137570.05	Картометрический	1.00	-
282	499231.74	2137615.56	Картометрический	1.00	-
283	499213.27	2137674.86	Картометрический	1.00	-
284	499214.14	2137735.82	Картометрический	1.00	-
285	499179.36	2137820.91	Картометрический	1.00	-
286	499109.61	2137977.28	Картометрический	1.00	-
287	499079.48	2138039.54	Картометрический	1.00	-
288	499019.05	2138081.91	Картометрический	1.00	-
289	498970.71	2138094.51	Картометрический	1.00	-
290	498869.19	2138154.84	Картометрический	1.00	-
291	498745.43	2138179.78	Картометрический	1.00	-
292	498618.84	2138246.65	Картометрический	1.00	-
293	498512.55	2138309.95	Картометрический	1.00	-
294	498399.09	2138510.58	Картометрический	1.00	-
295	498346.55	2138652.70	Картометрический	1.00	-
296	498327.77	2138745.02	Картометрический	1.00	-
297	498319.63	2138832.56	Картометрический	1.00	-
298	498316.36	2138858.71	Картометрический	1.00	-
299	498068.38	2138783.00	Картометрический	1.00	-
300	498333.25	2138224.46	Картометрический	1.00	-
301	498986.73	2137809.03	Картометрический	1.00	-
302	499197.07	2137357.00	Картометрический	1.00	-
303	499194.48	2137327.78	Картометрический	1.00	-
304	499011.80	2137228.26	Картометрический	1.00	-
305	498828.42	2137077.81	Картометрический	1.00	-
306	498652.25	2137015.72	Картометрический	1.00	-
307	498554.59	2136981.61	Картометрический	1.00	-
308	498329.30	2136866.87	Картометрический	1.00	-
309	498267.31	2136838.78	Картометрический	1.00	-

1	2	3	4	5	6
310	498136.51	2136841.29	Картометрический	1.00	-
311	498032.40	2136766.52	Картометрический	1.00	-
312	497908.77	2136684.18	Картометрический	1.00	-
313	497815.37	2136808.50	Картометрический	1.00	-
314	497658.15	2136694.37	Картометрический	1.00	-
315	497739.41	2136571.41	Картометрический	1.00	-
316	497567.06	2136443.13	Картометрический	1.00	-
317	497618.30	2136343.37	Картометрический	1.00	-
318	497612.45	2136307.18	Картометрический	1.00	-
319	497584.27	2136266.94	Картометрический	1.00	-
320	497305.14	2136070.52	Картометрический	1.00	-
321	497019.73	2135911.63	Картометрический	1.00	-
322	496903.26	2135880.10	Картометрический	1.00	-
323	496754.96	2135874.26	Картометрический	1.00	-
324	496418.89	2135913.80	Картометрический	1.00	-
325	496219.94	2135987.16	Картометрический	1.00	-
326	496197.47	2135988.26	Картометрический	1.00	-
327	496063.72	2135912.40	Картометрический	1.00	-
328	495994.11	2135868.27	Картометрический	1.00	-
329	495897.87	2135685.01	Картометрический	1.00	-
330	495893.46	2135675.71	Картометрический	1.00	-
331	495888.84	2135667.98	Картометрический	1.00	-
332	495900.98	2135673.96	Картометрический	1.00	-
333	495918.42	2135665.86	Картометрический	1.00	-
334	495917.79	2135652.37	Картометрический	1.00	-
335	495961.49	2135638.54	Картометрический	1.00	-
336	496013.31	2135624.62	Картометрический	1.00	-
337	496103.59	2135604.03	Картометрический	1.00	-
338	496107.19	2135626.91	Картометрический	1.00	-
339	496167.23	2135762.48	Картометрический	1.00	-
340	496227.27	2135791.54	Картометрический	1.00	-
341	496304.75	2135807.03	Картометрический	1.00	-
342	496347.36	2135801.22	Картометрический	1.00	-
343	496412.16	2135803.85	Картометрический	1.00	-
344	496485.98	2135725.50	Картометрический	1.00	-
345	496543.27	2135712.25	Картометрический	1.00	-
346	496664.13	2135713.99	Картометрический	1.00	-
347	496765.71	2135759.58	Картометрический	1.00	-
348	496868.36	2135758.61	Картометрический	1.00	-
349	496954.55	2135717.94	Картометрический	1.00	-
350	497049.73	2135704.53	Картометрический	1.00	-
351	497143.39	2135765.39	Картометрический	1.00	-
352	497245.08	2135824.46	Картометрический	1.00	-
353	497427.14	2135931.96	Картометрический	1.00	-
354	497533.67	2135911.62	Картометрический	1.00	-
355	497611.14	2135918.40	Картометрический	1.00	-
356	497684.74	2135993.94	Картометрический	1.00	-
357	497713.79	2136027.83	Картометрический	1.00	-

1	2	3	4	5	6
358	497868.74	2136096.59	Картометрический	1.00	-
359	497907.48	2136228.29	Картометрический	1.00	-
360	497953.96	2136286.40	Картометрический	1.00	-
361	498022.11	2136330.20	Картометрический	1.00	-
362	498079.08	2136374.29	Картометрический	1.00	-
363	498128.57	2136500.21	Картометрический	1.00	-
364	498184.05	2136517.84	Картометрический	1.00	-
365	498411.09	2136493.12	Картометрический	1.00	-
366	498487.50	2136514.10	Картометрический	1.00	-
367	498545.19	2136559.45	Картометрический	1.00	-
368	498608.63	2136620.46	Картометрический	1.00	-
369	498724.96	2136681.91	Картометрический	1.00	-
370	498817.32	2136676.66	Картометрический	1.00	-
371	498916.82	2136630.33	Картометрический	1.00	-
372	498969.51	2136628.85	Картометрический	1.00	-
373	499022.28	2136677.38	Картометрический	1.00	-
374	499117.04	2136803.89	Картометрический	1.00	-
375	499209.16	2136948.22	Картометрический	1.00	-
376	499264.65	2136998.62	Картометрический	1.00	-
377	499334.90	2136988.26	Картометрический	1.00	-
378	499374.74	2136938.50	Картометрический	1.00	-
270	499428.74	2136921.83	Картометрический	1.00	-
379	495830.83	2135215.77	Картометрический	1.00	-
380	495934.75	2135309.00	Картометрический	1.00	-
381	495969.58	2135363.24	Картометрический	1.00	-
382	496008.13	2135450.55	Картометрический	1.00	-
383	496025.78	2135519.66	Картометрический	1.00	-
384	496013.59	2135551.11	Картометрический	1.00	-
385	496006.88	2135600.17	Картометрический	1.00	-
386	495954.98	2135613.91	Картометрический	1.00	-
387	495904.95	2135628.71	Картометрический	1.00	-
388	495889.46	2135617.69	Картометрический	1.00	-
389	495873.32	2135634.57	Картометрический	1.00	-
390	495872.58	2135631.83	Картометрический	1.00	-
391	495860.93	2135602.77	Картометрический	1.00	-
392	495817.59	2135574.39	Картометрический	1.00	-
393	495804.69	2135556.85	Картометрический	1.00	-
394	495785.13	2135548.33	Картометрический	1.00	-
395	495751.31	2135499.12	Картометрический	1.00	-
396	495726.49	2135456.63	Картометрический	1.00	-
397	495671.32	2135326.82	Картометрический	1.00	-
379	495830.83	2135215.77	Картометрический	1.00	-

3. Сведения о характерных точках части (частей) границы объекта					
Обозначение характерных точек части границы	Координаты, м		Метод определения координат характерной точки	Средняя квадратическая погрешность положения характерной точки (Mt), м	Описание обозначения точки на местности (при наличии)
	X	Y			
1	2	3	4	5	6
Часть №					
-	-	-	-	-	-

Раздел 3

Сведения о местоположении измененных (уточненных) границ объекта							
1. Система координат: -							
2. Сведения о характерных точках границ объекта							
Обозначение характерных точек границ	Существующие координаты, м		Измененные (уточненные) координаты, м		Метод определения координат характерной точки	Средняя квадратическая погрешность положения характерной точки (Mt), м	Описание обозначения точки на местности (при наличии)
	X	Y	X	Y			
1	2	3	4	5	6	7	8
-	-	-	-	-	-	-	-
3. Сведения о характерных точках части (частей) границы объекта							
Часть №							
-	-	-	-	-	-	-	-

ОПИСАНИЕ МЕСТОПОЛОЖЕНИЯ ГРАНИЦ

Общественно - деловая зона села Красный Лиман - ОД/1

(наименование объекта, местоположение границ которого описано
(далее - объект)

Раздел 1

Сведения об объекте		
№ п/п	Характеристики объекта	Описание характеристик
1	2	3
1	Местоположение объекта	Воронежская область, Панинский муниципальный район, Краснолиманское сельское поселение, село Красный Лиман
2	Площадь объекта $\pm$ величина погрешности определения площади ($P \pm \Delta P$)	-
3	Иные характеристики объекта	-

Раздел 2

Сведения о местоположении границ объекта					
1. Система координат: МСК - 36, зона 2					
2. Сведения о характерных точках границ объекта					
Обозначение характерных точек границ	Координаты, м		Метод определения координат характерной точки	Средняя квадратическая погрешность положения характерной точки (Мг), м	Описание обозначения точки на местности (при наличии)
	X	Y			
1	2	3	4	5	6
1	500434.00	2136313.13	Картометрический	1.00	-
2	500413.78	2136451.18	Картометрический	1.00	-
3	500305.33	2136431.28	Аналитический	0.10	-
4	500253.37	2136420.83	Аналитический	0.10	-
5	500254.61	2136414.63	Аналитический	0.10	-
6	500193.78	2136401.53	Аналитический	0.10	-
7	500185.01	2136450.41	Аналитический	0.10	-
8	500120.58	2136438.84	Аналитический	0.10	-
9	500122.13	2136430.19	Аналитический	0.10	-
10	500026.84	2136410.79	Аналитический	0.10	-
11	500035.88	2136367.53	Аналитический	0.10	-
12	500019.22	2136363.94	Аналитический	0.10	-
13	500043.48	2136271.43	Аналитический	0.10	-
14	500120.56	2136296.86	Аналитический	0.10	-
15	500207.42	2136325.53	Аналитический	0.10	-
16	500218.10	2136274.66	Аналитический	0.10	-
17	500357.30	2136300.83	Аналитический	0.10	-
1	500434.00	2136313.13	Картометрический	1.00	-
18	499436.59	2136253.26	Аналитический	0.10	-
19	499385.25	2136409.72	Аналитический	0.10	-
20	499357.69	2136514.95	Картометрический	1.00	-
21	499314.62	2136499.43	Картометрический	1.00	-
22	499291.52	2136447.16	Аналитический	0.10	-
23	499257.95	2136376.22	Аналитический	0.10	-
24	499257.39	2136367.89	Аналитический	0.10	-
25	499241.16	2136204.87	Аналитический	0.10	-
18	499436.59	2136253.26	Аналитический	0.10	-
26	498795.43	2135882.68	Картометрический	1.00	-
27	498756.33	2135959.54	Картометрический	1.00	-
28	498746.04	2135982.34	Картометрический	1.00	-
29	498676.16	2135957.43	Картометрический	1.00	-
30	498656.82	2136016.27	Картометрический	1.00	-
31	498640.32	2136010.48	Аналитический	0.10	-

1	2	3	4	5	6
32	498604.97	2135996.48	Аналитический	0.10	-
33	498608.84	2135986.70	Аналитический	0.10	-
34	498620.46	2135957.36	Картометрический	1.00	-
35	498626.83	2135939.30	Картометрический	1.00	-
36	498664.21	2135951.70	Картометрический	1.00	-
37	498688.78	2135894.38	Картометрический	1.00	-
38	498709.93	2135841.24	Картометрический	1.00	-
26	498795.43	2135882.68	Картометрический	1.00	-

3. Сведения о характерных точках части (частей) границы объекта

Обозначение характерных точек части границы	Координаты, м		Метод определения координат характерной точки	Средняя квадратическая погрешность положения характерной точки (Mt), м	Описание обозначения точки на местности (при наличии)
	X	Y			
1	2	3	4	5	6
Часть №					
-	-	-	-	-	-

Раздел 4

План границ объекта



Масштаб 1:5000

Используемые условные знаки и обозначения:

-  граница территориальной зоны
 характерная точка границ территориальной зоны



Руководитель БУВО «Нормативно-проектный центр»

Подпись Ю.В. Шалыгина Дата « 08 » декабря 2021 г.

Место для оттиска печати (при наличии) лица, составившего описание местоположения границ объекта



ОПИСАНИЕ МЕСТОПОЛОЖЕНИЯ ГРАНИЦ

Зона улиц, дорог, инженерной и транспортной инфраструктуры села Красный Лиман - ИТ1/1

(наименование объекта, местоположение границ которого описано
(далее - объект)

Раздел 1

Сведения об объекте		
№ п/п	Характеристики объекта	Описание характеристик
1	2	3
1	Местоположение объекта	Воронежская область, Панинский муниципальный район, Краснолиманское сельское поселение, село Красный Лиман
2	Площадь объекта $\pm$ величина погрешности определения площади ($P \pm \Delta P$)	-
3	Иные характеристики объекта	-

Раздел 2

Сведения о местоположении границ объекта					
1. Система координат: МСК - 36, зона 2					
2. Сведения о характерных точках границ объекта					
Обозначение характерных точек границ	Координаты, м		Метод определения координат характерной точки	Средняя квадратическая погрешность положения характерной точки (Мг), м	Описание обозначения точки на местности (при наличии)
	X	Y			
1	2	3	4	5	6
1	502213.63	2137217.67	Аналитический	0.50	-
2	502220.90	2137227.24	Картометрический	1.00	-
3	502236.06	2137227.05	Картометрический	1.00	-
4	502245.46	2137241.26	Картометрический	1.00	-
5	502238.59	2137256.47	Картометрический	1.00	-
6	502269.45	2137309.86	Картометрический	1.00	-
7	502297.27	2137364.59	Картометрический	1.00	-
8	502310.07	2137394.26	Картометрический	1.00	-
9	502310.21	2137394.64	Картометрический	1.00	-
10	502312.11	2137399.66	Картометрический	1.00	-
11	502329.32	2137445.25	Картометрический	1.00	-
12	502303.18	2137454.11	Картометрический	1.00	-
13	502303.14	2137453.95	Картометрический	1.00	-
14	502289.32	2137405.39	Картометрический	1.00	-
15	502274.61	2137370.39	Картометрический	1.00	-
16	502247.14	2137317.16	Картометрический	1.00	-
17	502215.77	2137260.16	Картометрический	1.00	-
18	502193.16	2137229.57	Аналитический	0.50	-
1	502213.63	2137217.67	Аналитический	0.50	-
19	499968.43	2136032.53	Картометрический	1.00	-
20	499964.83	2136055.96	Картометрический	1.00	-
21	499775.67	2136024.67	Картометрический	1.00	-
22	499638.70	2136004.19	Картометрический	1.00	-
23	499561.15	2135994.90	Картометрический	1.00	-
24	499488.77	2135986.65	Картометрический	1.00	-
25	499480.08	2135991.06	Картометрический	1.00	-
26	499458.10	2135989.40	Картометрический	1.00	-
27	499452.26	2135983.53	Картометрический	1.00	-
28	499375.71	2135972.32	Картометрический	1.00	-
29	499337.24	2135965.40	Картометрический	1.00	-
30	499265.91	2135951.29	Картометрический	1.00	-
31	499171.53	2135929.55	Картометрический	1.00	-
32	499169.94	2135931.48	Картометрический	1.00	-
33	499156.97	2135929.36	Картометрический	1.00	-

1	2	3	4	5	6
34	499153.70	2135923.76	Картометрический	1.00	-
35	499048.82	2135889.62	Картометрический	1.00	-
36	499022.76	2135880.47	Картометрический	1.00	-
37	499007.62	2135874.91	Картометрический	1.00	-
38	498934.48	2135846.71	Картометрический	1.00	-
39	498815.53	2135797.93	Картометрический	1.00	-
40	498774.70	2135781.48	Картометрический	1.00	-
41	498769.91	2135785.18	Картометрический	1.00	-
42	498759.86	2135779.95	Картометрический	1.00	-
43	498759.66	2135775.52	Картометрический	1.00	-
44	498680.04	2135741.34	Картометрический	1.00	-
45	498604.10	2135711.68	Картометрический	1.00	-
46	498610.78	2135686.94	Картометрический	1.00	-
47	498686.53	2135716.71	Картометрический	1.00	-
48	498770.77	2135752.50	Картометрический	1.00	-
49	498817.21	2135771.18	Картометрический	1.00	-
50	498819.15	2135766.52	Картометрический	1.00	-
51	498855.58	2135781.61	Картометрический	1.00	-
52	498852.49	2135789.04	Картометрический	1.00	-
53	498941.38	2135822.52	Картометрический	1.00	-
54	498946.68	2135820.79	Картометрический	1.00	-
55	498959.32	2135824.61	Картометрический	1.00	-
56	498965.79	2135832.49	Картометрический	1.00	-
57	499013.27	2135850.78	Картометрический	1.00	-
58	499024.29	2135854.59	Картометрический	1.00	-
59	499029.06	2135852.33	Картометрический	1.00	-
60	499045.40	2135856.36	Картометрический	1.00	-
61	499050.43	2135863.83	Картометрический	1.00	-
62	499055.82	2135865.57	Картометрический	1.00	-
63	499159.89	2135899.51	Картометрический	1.00	-
64	499272.46	2135927.53	Картометрический	1.00	-
65	499342.38	2135941.29	Картометрический	1.00	-
66	499380.27	2135947.76	Картометрический	1.00	-
67	499457.44	2135959.09	Картометрический	1.00	-
68	499492.04	2135962.82	Картометрический	1.00	-
69	499497.31	2135957.32	Картометрический	1.00	-
70	499516.10	2135959.74	Картометрический	1.00	-
71	499517.82	2135965.74	Картометрический	1.00	-
72	499642.05	2135980.43	Картометрический	1.00	-
73	499780.20	2136001.76	Картометрический	1.00	-
19	499968.43	2136032.53	Картометрический	1.00	-
74	496111.95	2135571.03	Картометрический	1.00	-
75	496119.19	2135590.69	Картометрический	1.00	-
76	496135.18	2135593.47	Картометрический	1.00	-
77	496107.50	2135600.42	Картометрический	1.00	-
78	496106.45	2135602.47	Картометрический	1.00	-
79	496103.59	2135604.03	Картометрический	1.00	-

1	2	3	4	5	6
80	496013.31	2135624.62	Картометрический	1.00	-
81	495961.49	2135638.54	Картометрический	1.00	-
82	495917.79	2135652.37	Картометрический	1.00	-
83	495918.42	2135665.86	Картометрический	1.00	-
84	495900.98	2135673.96	Картометрический	1.00	-
85	495888.84	2135667.98	Картометрический	1.00	-
86	495875.55	2135643.38	Картометрический	1.00	-
87	495873.32	2135634.57	Картометрический	1.00	-
88	495889.46	2135617.69	Картометрический	1.00	-
89	495904.95	2135628.71	Картометрический	1.00	-
90	495954.98	2135613.91	Картометрический	1.00	-
91	496006.88	2135600.17	Картометрический	1.00	-
92	496096.41	2135573.33	Картометрический	1.00	-
74	496111.95	2135571.03	Картометрический	1.00	-

3. Сведения о характерных точках части (частей) границы объекта

Обозначение характерных точек части границы	Координаты, м		Метод определения координат характерной точки	Средняя квадратическая погрешность положения характерной точки (M _t), м	Описание обозначения точки на местности (при наличии)
	X	Y			
1	2	3	4	5	6
Часть №					
-	-	-	-	-	-

План границ объекта

Схема расположения листов плана границ объекта

Лист № 1



Лист № 2



Лист № 3



Масштаб 1:50000

Используемые условные знаки и обозначения:



границы территориальной зоны



область и номер листа плана границ объекта

Руководитель БУВО «Нормативно-проектный центр»

Подпись Ю.В. Шалыгина Ю.В. Шалыгина Дата « 08 » декабря 2021 г.

Место для оттиска печати (при наличии) лица, составившего описание местоположения границ объекта



План границ объекта

Лист № 1



Масштаб 1:2000

Используемые условные знаки и обозначения:



границы территориальной зоны



границы муниципального образования



• 1 характерная точка границ территориальной зоны

Руководитель БУВО «Нормативно-проектный центр»

Подпись Ю.В. Шалыгина Ю.В. Шалыгина Дата « 08 » декабря 2021 г.

Место для оттиска печати (при наличии) лица, составившего описание местоположения границ объекта

План границ объекта

Лист № 2



Масштаб 1:5000

Используемые условные знаки и обозначения :

- | | |
|--|---|
|  | границы территориальной зоны |
|  | характерная точка границ территориальной зоны |

Руководитель БУ ВО «Нормативно-проектный центр»

Подпись Ю.В.Шалыгина Ю.В.Шалыгина Дата « 08 » декабря 2021 г.

Место для оттиска печати (при наличии) лица, составившего описание местоположения границ объекта

План границ объекта

Лист № 3



Масштаб 1:2000

Используемые условные знаки и обозначения :



границы территориальной зоны



характерная точка границ территориальной зоны

Руководитель БУВО «Нормативно-проектный центр»

Подпись Ю.В.Шалыгина Ю.В.Шалыгина Дата « 08 » декабря 2021 г.

Место для оттиска печати (при наличии) лица, составившего описание местоположения границ объекта

ОПИСАНИЕ МЕСТОПОЛОЖЕНИЯ ГРАНИЦ

Зона сельскохозяйственного использования в границах населенного пункта
села Красный Лиман - СХ1/1

(наименование объекта, местоположение границ которого описано
(далее - объект)

Раздел 1

Сведения об объекте		
№ п/п	Характеристики объекта	Описание характеристик
1	2	3
1	Местоположение объекта	Воронежская область, Панинский муниципальный район, Краснолиманское сельское поселение, село Красный Лиман
2	Площадь объекта $\pm$ величина погрешности определения площади ($P \pm \Delta P$)	-
3	Иные характеристики объекта	-

Раздел 2

Сведения о местоположении границ объекта					
1. Система координат: МСК - 36, зона 2					
2. Сведения о характерных точках границ объекта					
Обозначение характерных точек границ	Координаты, м		Метод определения координат характерной точки	Средняя квадратическая погрешность положения характерной точки (Мп), м	Описание обозначения точки на местности (при наличии)
	X	Y			
1	2	3	4	5	6
1	503011.97	2137251.24	Картометрический	5.00	-
2	502938.27	2137425.99	Картометрический	1.00	-
3	502851.77	2137378.26	Картометрический	1.00	-
4	502775.50	2137369.40	Картометрический	1.00	-
5	502710.26	2137349.91	Картометрический	1.00	-
6	502619.69	2137387.81	Картометрический	1.00	-
7	502587.09	2137396.42	Картометрический	1.00	-
8	502566.53	2137392.12	Картометрический	1.00	-
9	502522.53	2137393.96	Картометрический	1.00	-
10	502495.69	2137404.55	Картометрический	1.00	-
11	502473.07	2137418.53	Картометрический	1.00	-
12	502417.29	2137455.63	Картометрический	1.00	-
13	502418.28	2137461.78	Картометрический	1.00	-
14	502422.98	2137467.52	Картометрический	1.00	-
15	502418.28	2137471.64	Картометрический	1.00	-
16	502393.72	2137479.74	Картометрический	1.00	-
17	502376.30	2137493.48	Картометрический	1.00	-
18	502368.81	2137505.41	Картометрический	1.00	-
19	502354.23	2137506.23	Картометрический	1.00	-
20	502329.32	2137445.25	Картометрический	1.00	-
21	502312.11	2137399.66	Картометрический	1.00	-
22	502310.21	2137394.64	Картометрический	1.00	-
23	502310.07	2137394.26	Картометрический	1.00	-
24	502316.81	2137374.28	Картометрический	1.00	-
25	502406.27	2137329.60	Картометрический	1.00	-
26	502385.16	2137291.46	Картометрический	1.00	-
27	502423.24	2137269.52	Аналитический	0.10	-
28	502394.25	2137195.37	Аналитический	0.10	-
29	502344.77	2137218.07	Картометрический	1.00	-
30	502328.46	2137189.03	Картометрический	1.00	-
31	502319.43	2137163.68	Картометрический	1.00	-
32	502367.40	2137141.90	Картометрический	1.00	-
33	502531.28	2137102.53	Картометрический	1.00	-
34	502564.51	2137100.76	Картометрический	1.00	-
35	502778.81	2137123.46	Картометрический	1.00	-
36	502870.23	2137144.06	Картометрический	1.00	-

1	2	3	4	5	6
37	502939.60	2137153.00	Картометрический	1.00	-
38	502968.40	2137177.07	Картометрический	1.00	-
1	503011.97	2137251.24	Картометрический	5.00	-
39	502289.32	2137405.39	Картометрический	1.00	-
40	502303.14	2137453.96	Картометрический	1.00	-
41	502303.18	2137454.11	Картометрический	1.00	-
42	502177.30	2137463.95	Картометрический	1.00	-
43	502070.55	2137478.07	Картометрический	1.00	-
44	502029.22	2137476.90	Картометрический	1.00	-
45	502008.86	2137476.32	Картометрический	1.00	-
46	501935.00	2137421.05	Картометрический	1.00	-
47	501899.11	2137387.44	Картометрический	1.00	-
48	501849.21	2137392.88	Картометрический	1.00	-
49	501837.93	2137386.47	Картометрический	1.00	-
50	501795.22	2137362.19	Картометрический	1.00	-
51	501735.94	2137336.49	Картометрический	1.00	-
52	501705.24	2137330.47	Картометрический	1.00	-
53	501693.47	2137271.18	Картометрический	1.00	-
54	501681.40	2137178.52	Картометрический	1.00	-
55	501640.62	2137112.61	Картометрический	1.00	-
56	501536.43	2137060.41	Картометрический	1.00	-
57	501458.45	2137068.35	Картометрический	1.00	-
58	501388.85	2137117.80	Картометрический	1.00	-
59	501305.54	2137147.96	Картометрический	1.00	-
60	501223.68	2137179.27	Картометрический	1.00	-
61	501175.62	2137164.06	Картометрический	1.00	-
62	501085.17	2137180.28	Картометрический	1.00	-
63	501016.97	2137183.23	Картометрический	1.00	-
64	500970.48	2137131.19	Картометрический	1.00	-
65	500904.05	2137054.51	Картометрический	1.00	-
66	500874.27	2137037.84	Картометрический	1.00	-
67	500785.26	2137072.34	Картометрический	1.00	-
68	500713.47	2137069.62	Картометрический	1.00	-
69	500656.07	2137048.88	Картометрический	1.00	-
70	500593.98	2137068.08	Картометрический	1.00	-
71	500557.11	2137082.26	Картометрический	1.00	-
72	500471.72	2137025.53	Картометрический	1.00	-
73	500416.19	2136940.74	Картометрический	1.00	-
74	500347.06	2136887.20	Картометрический	1.00	-
75	500301.64	2136886.93	Картометрический	1.00	-
76	500248.56	2136929.69	Картометрический	1.00	-
77	500164.21	2136971.74	Картометрический	1.00	-
78	500111.76	2136952.70	Картометрический	1.00	-
79	500070.62	2136893.69	Картометрический	1.00	-
80	499979.75	2136827.62	Картометрический	1.00	-
81	499896.00	2136775.85	Картометрический	1.00	-
82	499839.50	2136738.09	Картометрический	1.00	-

1	2	3	4	5	6
83	499764.78	2136741.86	Картометрический	1.00	-
84	499687.12	2136760.38	Картометрический	1.00	-
85	499612.96	2136790.23	Картометрический	1.00	-
86	499465.45	2136892.04	Картометрический	1.00	-
87	499540.19	2136984.27	Картометрический	1.00	-
88	499571.76	2137071.37	Картометрический	1.00	-
89	499596.37	2137159.37	Картометрический	1.00	-
90	499566.76	2137285.53	Картометрический	1.00	-
91	499474.95	2137423.31	Картометрический	1.00	-
92	499424.98	2137492.36	Картометрический	1.00	-
93	499568.84	2137584.45	Картометрический	1.00	-
94	499586.79	2137543.61	Аналитический	0.10	-
95	499607.21	2137555.63	Аналитический	0.10	-
96	499796.10	2137665.63	Аналитический	0.10	-
97	499757.83	2137743.45	Аналитический	0.10	-
98	499585.94	2137934.12	Аналитический	0.10	-
99	499557.03	2137984.76	Аналитический	0.10	-
100	499410.85	2138110.61	Аналитический	0.10	-
101	499359.34	2138154.75	Картометрический	1.00	-
102	499184.85	2138074.64	Картометрический	1.00	-
103	499126.97	2138093.63	Картометрический	1.00	-
104	499033.52	2138151.01	Картометрический	1.00	-
105	498913.10	2138207.21	Картометрический	1.00	-
106	498777.50	2138213.36	Картометрический	1.00	-
107	498622.56	2138282.69	Картометрический	1.00	-
108	498523.86	2138359.23	Картометрический	1.00	-
109	498470.58	2138451.94	Картометрический	1.00	-
110	498448.24	2138539.52	Картометрический	1.00	-
111	498456.64	2138592.78	Картометрический	1.00	-
112	498406.34	2138684.11	Картометрический	1.00	-
113	498385.16	2138725.14	Картометрический	1.00	-
114	498379.87	2138792.65	Картометрический	1.00	-
115	498351.68	2138869.49	Картометрический	1.00	-
116	498316.35	2138858.77	Картометрический	1.00	-
117	498319.63	2138832.56	Картометрический	1.00	-
118	498327.77	2138745.02	Картометрический	1.00	-
119	498346.55	2138652.70	Картометрический	1.00	-
120	498399.09	2138510.58	Картометрический	1.00	-
121	498512.55	2138309.95	Картометрический	1.00	-
122	498618.84	2138246.65	Картометрический	1.00	-
123	498745.43	2138179.78	Картометрический	1.00	-
124	498869.19	2138154.84	Картометрический	1.00	-
125	498970.71	2138094.51	Картометрический	1.00	-
126	499019.05	2138081.91	Картометрический	1.00	-
127	499079.48	2138039.54	Картометрический	1.00	-
128	499109.61	2137977.28	Картометрический	1.00	-
129	499179.36	2137820.91	Картометрический	1.00	-
130	499214.14	2137735.82	Картометрический	1.00	-

1	2	3	4	5	6
131	499213.27	2137674.86	Картометрический	1.00	-
132	499231.74	2137615.56	Аналитический	0.10	-
133	499253.81	2137570.05	Картометрический	1.00	-
134	499281.50	2137514.05	Картометрический	1.00	-
135	499312.37	2137441.97	Картометрический	1.00	-
136	499307.30	2137390.43	Картометрический	1.00	-
137	499345.70	2137316.09	Картометрический	1.00	-
138	499458.92	2137318.24	Картометрический	1.00	-
139	499480.49	2137273.80	Картометрический	1.00	-
140	499536.18	2137169.02	Картометрический	1.00	-
141	499538.12	2137105.87	Картометрический	1.00	-
142	499513.91	2137010.13	Картометрический	1.00	-
143	499470.61	2136948.09	Картометрический	1.00	-
144	499428.74	2136921.83	Картометрический	1.00	-
145	499374.74	2136938.50	Картометрический	1.00	-
146	499334.90	2136988.26	Картометрический	1.00	-
147	499264.65	2136998.62	Картометрический	1.00	-
148	499209.16	2136948.22	Картометрический	1.00	-
149	499117.04	2136803.89	Картометрический	1.00	-
150	499022.28	2136677.38	Картометрический	1.00	-
151	498969.51	2136628.85	Картометрический	1.00	-
152	498916.82	2136630.33	Картометрический	1.00	-
153	498817.32	2136676.66	Картометрический	1.00	-
154	498724.96	2136681.91	Картометрический	1.00	-
155	498608.63	2136620.46	Картометрический	1.00	-
156	498545.19	2136559.45	Картометрический	1.00	-
157	498487.50	2136514.10	Картометрический	1.00	-
158	498411.09	2136493.12	Картометрический	1.00	-
159	498184.05	2136517.84	Картометрический	1.00	-
160	498128.57	2136500.21	Картометрический	1.00	-
161	498079.08	2136374.29	Картометрический	1.00	-
162	498022.11	2136330.20	Картометрический	1.00	-
163	497953.96	2136286.40	Картометрический	1.00	-
164	497907.48	2136228.29	Картометрический	1.00	-
165	497868.74	2136096.59	Картометрический	1.00	-
166	497713.79	2136027.83	Картометрический	1.00	-
167	497684.74	2135993.94	Картометрический	1.00	-
168	497611.14	2135918.40	Картометрический	1.00	-
169	497533.67	2135911.62	Картометрический	1.00	-
170	497427.14	2135931.96	Картометрический	1.00	-
171	497245.08	2135824.46	Картометрический	1.00	-
172	497143.39	2135765.39	Картометрический	1.00	-
173	497049.73	2135704.53	Картометрический	1.00	-
174	496954.55	2135717.94	Картометрический	1.00	-
175	496868.36	2135758.61	Картометрический	1.00	-
176	496765.71	2135759.58	Картометрический	1.00	-
177	496664.13	2135713.99	Картометрический	1.00	-
178	496543.27	2135712.25	Картометрический	1.00	-

1	2	3	4	5	6
179	496485.98	2135725.50	Картометрический	1.00	-
180	496412.16	2135803.85	Картометрический	1.00	-
181	496347.36	2135801.22	Картометрический	1.00	-
182	496304.75	2135807.03	Картометрический	1.00	-
183	496227.27	2135791.54	Картометрический	1.00	-
184	496167.23	2135762.48	Картометрический	1.00	-
185	496107.19	2135626.91	Картометрический	1.00	-
186	496103.59	2135604.03	Картометрический	1.00	-
187	496106.45	2135602.47	Картометрический	1.00	-
188	496107.50	2135600.42	Картометрический	1.00	-
189	496135.18	2135593.47	Картометрический	1.00	-
190	496211.05	2135576.08	Картометрический	1.00	-
191	496510.31	2135512.02	Картометрический	1.00	-
192	496656.78	2135483.65	Картометрический	1.00	-
193	496683.93	2135479.27	Картометрический	1.00	-
194	496713.80	2135476.14	Картометрический	1.00	-
195	496743.18	2135476.21	Картометрический	1.00	-
196	496728.43	2135486.08	Аналитический	0.10	-
197	496725.27	2135512.10	Аналитический	0.10	-
198	496715.81	2135568.10	Аналитический	0.10	-
199	496696.88	2135641.44	Аналитический	0.10	-
200	496840.41	2135688.49	Картометрический	1.00	-
201	496945.29	2135648.12	Картометрический	1.00	-
202	497042.56	2135641.16	Картометрический	1.00	-
203	497107.12	2135666.61	Картометрический	1.00	-
204	497202.43	2135735.82	Картометрический	1.00	-
205	497335.22	2135795.44	Картометрический	1.00	-
206	497465.48	2135859.19	Картометрический	1.00	-
207	497629.86	2135872.42	Картометрический	1.00	-
208	497703.89	2135951.64	Картометрический	1.00	-
209	497758.51	2135991.24	Картометрический	1.00	-
210	497828.44	2136014.22	Картометрический	1.00	-
211	497889.82	2136033.31	Картометрический	1.00	-
212	497949.16	2136061.46	Картометрический	1.00	-
213	497965.40	2136125.38	Картометрический	1.00	-
214	497984.80	2136179.98	Картометрический	1.00	-
215	498019.59	2136247.74	Картометрический	1.00	-
216	498111.33	2136305.37	Картометрический	1.00	-
217	498156.67	2136426.34	Картометрический	1.00	-
218	498214.65	2136445.77	Картометрический	1.00	-
219	498372.44	2136422.23	Картометрический	1.00	-
220	498432.85	2136436.25	Картометрический	1.00	-
221	498514.72	2136472.72	Картометрический	1.00	-
222	498577.54	2136528.51	Картометрический	1.00	-
223	498703.10	2136610.28	Картометрический	1.00	-
224	498806.30	2136635.61	Картометрический	1.00	-
225	498859.40	2136607.73	Картометрический	1.00	-
226	498925.99	2136548.34	Картометрический	1.00	-

1	2	3	4	5	6
227	498990.11	2136544.93	Картометрический	1.00	-
228	499028.00	2136588.12	Картометрический	1.00	-
229	499191.28	2136805.00	Картометрический	1.00	-
230	499260.17	2136921.51	Картометрический	1.00	-
231	499304.21	2136922.23	Картометрический	1.00	-
232	499407.77	2136871.41	Картометрический	1.00	-
233	499473.26	2136831.12	Картометрический	1.00	-
234	499644.61	2136727.04	Картометрический	1.00	-
235	499795.72	2136664.13	Картометрический	1.00	-
236	499862.21	2136655.19	Картометрический	1.00	-
237	499952.04	2136734.65	Картометрический	1.00	-
238	500101.86	2136828.85	Картометрический	1.00	-
239	500225.95	2136874.82	Картометрический	1.00	-
240	500278.75	2136824.75	Картометрический	1.00	-
241	500346.92	2136822.90	Картометрический	1.00	-
242	500554.73	2137006.03	Картометрический	1.00	-
243	500680.12	2136950.41	Картометрический	1.00	-
244	500762.19	2136988.89	Картометрический	1.00	-
245	500890.60	2136966.42	Картометрический	1.00	-
246	501001.61	2137094.55	Картометрический	1.00	-
247	501043.84	2137086.08	Картометрический	1.00	-
248	501153.44	2137074.51	Картометрический	1.00	-
249	501289.25	2137062.93	Картометрический	1.00	-
250	501428.67	2136968.12	Картометрический	1.00	-
251	501516.01	2136944.98	Картометрический	1.00	-
252	501681.40	2137023.36	Картометрический	1.00	-
253	501757.90	2137164.75	Картометрический	1.00	-
254	501838.28	2137321.64	Картометрический	1.00	-
255	501949.83	2137377.14	Картометрический	1.00	-
256	502014.95	2137443.00	Картометрический	1.00	-
257	502093.55	2137373.56	Картометрический	1.00	-
258	502118.31	2137407.84	Картометрический	1.00	-
259	502187.32	2137424.92	Картометрический	1.00	-
260	502241.38	2137423.30	Картометрический	1.00	-
39	502289.32	2137405.39	Картометрический	1.00	-
261	501440.37	2137338.85	Картометрический	1.00	-
262	501529.27	2137568.58	Картометрический	1.00	-
263	501530.02	2137569.09	Картометрический	1.00	-
264	501528.43	2137572.46	Картометрический	1.00	-
265	501496.60	2137600.94	Картометрический	1.00	-
266	501494.98	2137602.38	Картометрический	1.00	-
267	501388.42	2137698.85	Картометрический	1.00	-
268	501173.68	2137918.31	Картометрический	1.00	-
269	501048.29	2137743.33	Картометрический	1.00	-
270	500996.12	2137662.87	Аналитический	0.10	-
271	501017.70	2137641.84	Аналитический	0.10	-
272	501075.13	2137581.73	Аналитический	0.10	-

1	2	3	4	5	6
273	501155.35	2137520.87	Картометрический	1.00	-
274	501150.93	2137499.39	Картометрический	1.00	-
275	501128.23	2137389.17	Картометрический	1.00	-
261	501440.37	2137338.85	Картометрический	1.00	-
276	498948.20	2135477.17	Картометрический	5.00	-
277	499053.35	2135510.96	Картометрический	1.00	-
278	499249.97	2135580.29	Аналитический	0.50	-
279	499423.47	2135666.16	Картометрический	1.00	-
280	499435.98	2135621.19	Картометрический	1.00	-
281	499561.14	2135632.55	Картометрический	1.00	-
282	499585.79	2135547.62	Картометрический	1.00	-
283	499973.48	2135607.36	Картометрический	1.00	-
284	500072.94	2135624.76	Картометрический	1.00	-
285	499976.91	2136000.31	Картометрический	1.00	-
286	499968.43	2136032.53	Картометрический	1.00	-
287	499780.20	2136001.76	Картометрический	1.00	-
288	499642.05	2135980.43	Картометрический	1.00	-
289	499517.82	2135965.74	Картометрический	1.00	-
290	499516.10	2135959.74	Картометрический	1.00	-
291	499497.31	2135957.32	Картометрический	1.00	-
292	499492.04	2135962.82	Картометрический	1.00	-
293	499457.44	2135959.09	Картометрический	1.00	-
294	499380.27	2135947.76	Картометрический	1.00	-
295	499342.38	2135941.29	Картометрический	1.00	-
296	499272.46	2135927.53	Картометрический	1.00	-
297	499159.89	2135899.51	Картометрический	1.00	-
298	499055.82	2135865.57	Картометрический	1.00	-
299	499050.43	2135863.83	Картометрический	1.00	-
300	499045.40	2135856.36	Картометрический	1.00	-
301	499029.06	2135852.33	Картометрический	1.00	-
302	499024.29	2135854.59	Картометрический	1.00	-
303	499013.27	2135850.78	Аналитический	0.10	-
304	498965.79	2135832.49	Картометрический	1.00	-
305	498959.32	2135824.61	Картометрический	1.00	-
306	498946.68	2135820.79	Картометрический	1.00	-
307	498941.38	2135822.52	Картометрический	1.00	-
308	498852.49	2135789.04	Картометрический	1.00	-
309	498855.58	2135781.61	Картометрический	1.00	-
310	498819.15	2135766.52	Картометрический	1.00	-
311	498820.58	2135747.98	Картометрический	1.00	-
312	498825.16	2135734.54	Картометрический	1.00	-
313	498848.84	2135666.76	Картометрический	1.00	-
314	498862.93	2135628.19	Картометрический	1.00	-
315	498881.14	2135635.24	Картометрический	1.00	-
316	498892.74	2135599.17	Картометрический	1.00	-
317	498906.59	2135603.72	Картометрический	1.00	-
318	498937.78	2135506.03	Картометрический	1.00	-

1	2	3	4	5	6
276	498948.20	2135477.17	Картометрический	5.00	-
319	496111.95	2135571.03	Картометрический	1.00	-
320	496096.41	2135573.33	Картометрический	1.00	-
321	496006.88	2135600.17	Картометрический	1.00	-
322	496013.59	2135551.11	Картометрический	1.00	-
323	496025.78	2135519.66	Картометрический	1.00	-
324	496008.13	2135450.55	Картометрический	1.00	-
325	495969.58	2135363.24	Картометрический	1.00	-
326	495934.75	2135309.00	Картометрический	1.00	-
327	495830.85	2135215.77	Картометрический	1.00	-
328	495898.50	2135168.65	Картометрический	1.00	-
329	495992.53	2135259.62	Картометрический	1.00	-
330	496027.26	2135312.02	Картометрический	1.00	-
331	496052.14	2135465.37	Картометрический	1.00	-
332	496103.27	2135547.40	Картометрический	1.00	-
319	496111.95	2135571.03	Картометрический	1.00	-

3. Сведения о характерных точках части (частей) границы объекта

Обозначение характерных точек части границы	Координаты, м		Метод определения координат характерной точки	Средняя квадратическая погрешность положения характерной точки (Mt), м	Описание обозначения точки на местности (при наличии)
	X	Y			
1	2	3	4	5	6
Часть №					
-	-	-	-	-	-

Раздел 3

Сведения о местоположении измененных (уточненных) границ объекта							
1. Система координат: -							
2. Сведения о характерных точках границ объекта							
Обозначение характерных точек границ	Существующие координаты, м		Измененные (уточненные) координаты, м		Метод определения координат характерной точки	Средняя квадратическая погрешность положения характерной точки (Mt), м	Описание обозначения точки на местности (при наличии)
	X	Y	X	Y			
1	2	3	4	5	6	7	8
-	-	-	-	-	-	-	-
3. Сведения о характерных точках части (частей) границы объекта							
Часть №							
-	-	-	-	-	-	-	-

ОПИСАНИЕ МЕСТОПОЛОЖЕНИЯ ГРАНИЦ

Зона крестьянско-фермерского хозяйства села Красный Лиман - СХЗ/1

(наименование объекта, местоположение границ которого описано
(далее - объект)

Раздел 1

Сведения об объекте		
№ п/п	Характеристики объекта	Описание характеристик
1	2	3
1	Местоположение объекта	Воронежская область, Панинский муниципальный район, Краснолиманское сельское поселение, село Красный Лиман
2	Площадь объекта $\pm$ величина погрешности определения площади ($P \pm \Delta P$)	-
3	Иные характеристики объекта	-

Раздел 2

Сведения о местоположении границ объекта					
1. Система координат: МСК - 36, зона 2					
2. Сведения о характерных точках границ объекта					
Обозначение характерных точек границ	Координаты, м		Метод определения координат характерной точки	Средняя квадратическая погрешность положения характерной точки (Mt), м	Описание обозначения точки на местности (при наличии)
	X	Y			
1	2	3	4	5	6
1	502394.25	2137195.37	Аналитический	0.10	-
2	502423.24	2137269.52	Аналитический	0.10	-
3	502385.16	2137291.46	Аналитический	0.10	-
4	502406.27	2137329.60	Картометрический	1.00	-
5	502316.81	2137374.28	Картометрический	1.00	-
6	502310.07	2137394.26	Картометрический	1.00	-
7	502297.27	2137364.59	Картометрический	1.00	-
8	502269.45	2137309.86	Картометрический	1.00	-
9	502238.59	2137256.47	Картометрический	1.00	-
10	502245.46	2137241.26	Картометрический	1.00	-
11	502236.06	2137227.05	Картометрический	1.00	-
12	502220.90	2137227.24	Картометрический	1.00	-
13	502230.94	2137219.57	Картометрический	1.00	-
14	502319.43	2137163.68	Картометрический	1.00	-
15	502328.46	2137189.03	Картометрический	1.00	-
16	502344.77	2137218.07	Аналитический	0.10	-
1	502394.25	2137195.37	Аналитический	0.10	-
3. Сведения о характерных точках части (частей) границы объекта					
Обозначение характерных точек части границы	Координаты, м		Метод определения координат характерной точки	Средняя квадратическая погрешность положения характерной точки (Mt), м	Описание обозначения точки на местности (при наличии)
	X	Y			
1	2	3	4	5	6
Часть №					
-	-	-	-	-	-

Раздел 4

План границ объекта



Масштаб 1:2000

Используемые условные знаки и обозначения :



границы территориальной зоны



характерная точка границ территориальной зоны

Руководитель БУВО «Нормативно-проектный центр»

Подпись Ю.В. Шалыгина Ю.В. Шалыгина Дата « 08 » декабря 2021 г.

Место для оттиска печати (или подписи) лица, составившего описание местоположения границ объекта



ОПИСАНИЕ МЕСТОПОЛОЖЕНИЯ ГРАНИЦ

Зона ритуальных объектов села Красный Лиман - СН1/1

 (наименование объекта, местоположение границ которого описано
 (далее- объект)

Раздел 1

Сведения об объекте		
№ п/п	Характеристики объекта	Описание характеристик
1	2	3
1	Местоположение объекта	Воронежская область, Панинский муниципальный район, Краснолиманское сельское поселение, село Красный Лиман
2	Площадь объекта $\pm$ величина погрешности определения площади ($P \pm \Delta P$)	-
3	Иные характеристики объекта	-

Раздел 2

Сведения о местоположении границ объекта

1. Система координат: МСК - 36, зона 2

2. Сведения о характерных точках границ объекта

Обозначение характерных точек границ	Координаты, м		Метод определения координат характерной точки	Средняя квадратическая погрешность положения характерной точки (Mt), м	Описание обозначения точки на местности (при наличии)
	X	Y			
1	2	3	4	5	6
1	499337.95	2136006.23	Аналитический	0.10	-
2	499297.75	2136191.39	Аналитический	0.10	-
3	499194.16	2136174.13	Аналитический	0.10	-
4	499168.77	2136154.39	Аналитический	0.10	-
5	499169.12	2135961.45	Аналитический	0.10	-
1	499337.95	2136006.23	Аналитический	0.10	-

3. Сведения о характерных точках части (частей) границы объекта

Обозначение характерных точек части границы	Координаты, м		Метод определения координат характерной точки	Средняя квадратическая погрешность положения характерной точки (Mt), м	Описание обозначения точки на местности (при наличии)
	X	Y			
1	2	3	4	5	6
Часть №					
-	-	-	-	-	-

План границ объекта



Масштаб 1:2000

Используемые условные знаки и обозначения:



границы территориальной зоны



• 1

характерная точка границ территориальной зоны

Руководитель БУВО «Нормативно-проектный центр»

Подпись Ю.В. Шалыгина Ю.В. Шалыгина Дата « 08 » декабря 2021 г.

Место для оттиска печати (при наличии) лица, составившего описание местоположения границ объекта



СВЕДЕНИЯ О ГРАНИЦАХ ТЕРРИТОРИАЛЬНЫХ ЗОН,
СОДЕРЖАЩИЕ ГРАФИЧЕСКОЕ ОПИСАНИЕ МЕСТОПОЛОЖЕНИЯ
ГРАНИЦ ТЕРРИТОРИАЛЬНЫХ ЗОН, ПЕРЕЧЕНЬ КООРДИНАТ
ХАРАКТЕРНЫХ ТОЧЕК ГРАНИЦ ТЕРРИТОРИАЛЬНЫХ ЗОН
ПОСЁЛКА БАРСУЧЬЕ

ОПИСАНИЕ МЕСТОПОЛОЖЕНИЯ ГРАНИЦ

Зона застройки индивидуальными жилыми домами посёлка Барсучье - Ж1/2

(наименование объекта, местоположение границ которого описано
(далее - объект)

Раздел 1

Сведения об объекте		
№ п/п	Характеристики объекта	Описание характеристик
1	2	3
1	Местоположение объекта	Воронежская область, Панинский муниципальный район, Краснолиманское сельское поселение, посёлок Барсучье
2	Площадь объекта $\pm$ величина погрешности определения площади ($P \pm \Delta P$)	-
3	Иные характеристики объекта	-

Раздел 2


Сведения о местоположении границ объекта					
1. Система координат: МСК - 36, зона 2					
2. Сведения о характерных точках границ объекта					
Обозначение характерных точек границ	Координаты, м		Метод определения координат характерной точки	Средняя квадратическая погрешность положения характерной точки (Мг), м	Описание обозначения точки на местности (при наличии)
	X	Y			
1	2	3	4	5	6
1	493477.80	2133963.21	Картометрический	1.00	-
2	493517.68	2134064.48	Картометрический	1.00	-
3	493562.77	2134149.32	Картометрический	1.00	-
4	493599.37	2134223.09	Картометрический	1.00	-
5	493636.90	2134279.84	Картометрический	1.00	-
6	493727.34	2134452.46	Картометрический	1.00	-
7	493792.26	2134502.77	Картометрический	1.00	-
8	493851.76	2134548.04	Картометрический	1.00	-
9	493938.17	2134609.17	Картометрический	1.00	-
10	493956.25	2134668.69	Картометрический	1.00	-
11	493974.79	2134714.51	Картометрический	1.00	-
12	493987.23	2134760.08	Картометрический	1.00	-
13	494002.60	2134831.42	Картометрический	1.00	-
14	493991.51	2134994.08	Картометрический	1.00	-
15	493959.63	2135021.75	Картометрический	1.00	-
16	493963.12	2135073.59	Картометрический	1.00	-
17	493946.86	2135136.60	Картометрический	1.00	-
18	493924.46	2135168.86	Картометрический	1.00	-
19	493866.13	2135228.65	Картометрический	1.00	-
20	493855.72	2135222.99	Картометрический	1.00	-
21	493788.76	2135139.76	Картометрический	1.00	-
22	493872.33	2135063.80	Картометрический	1.00	-
23	493872.31	2135028.54	Картометрический	1.00	-
24	493778.67	2134844.03	Картометрический	1.00	-
25	493691.72	2134664.61	Картометрический	1.00	-
26	493646.73	2134600.19	Картометрический	1.00	-
27	493529.87	2134430.74	Картометрический	1.00	-
28	493521.84	2134418.97	Картометрический	1.00	-
29	493442.96	2134303.69	Картометрический	1.00	-
30	493325.21	2134158.44	Картометрический	1.00	-
31	493296.99	2134111.50	Картометрический	1.00	-
32	493270.16	2133978.78	Картометрический	1.00	-
33	493285.05	2133974.21	Картометрический	1.00	-
34	493332.26	2133960.77	Картометрический	1.00	-
35	493406.15	2133943.45	Картометрический	1.00	-

1	2	3	4	5	6
1	493477.80	2133963.21	Картометрический	1.00	-
3. Сведения о характерных точках части (частей) границы объекта					
Обозначение характерных точек части границы	Координаты, м		Метод определения координат характерной точки	Средняя квадратическая погрешность положения характерной точки (Mt), м	Описание обозначения точки на местности (при наличии)
1	X	Y	4	5	6
Часть №					
-	-	-	-	-	-

Сведения о местоположении измененных (уточненных) границ объекта							
1. Система координат: -							
2. Сведения о характерных точках границ объекта							
Обозначение характерных точек границ	Существующие координаты, м		Измененные (уточненные) координаты, м		Метод определения координат характерной точки	Средняя квадратическая погрешность положения характерной точки (Mt), м	Описание обозначения точки на местности (при наличии)
	X	Y	X	Y			
1	2	3	4	5	6	7	8
-	-	-	-	-	-	-	-
3. Сведения о характерных точках части (частей) границы объекта							
Часть №							
-	-	-	-	-	-	-	-

Раздел 4

План границ объекта

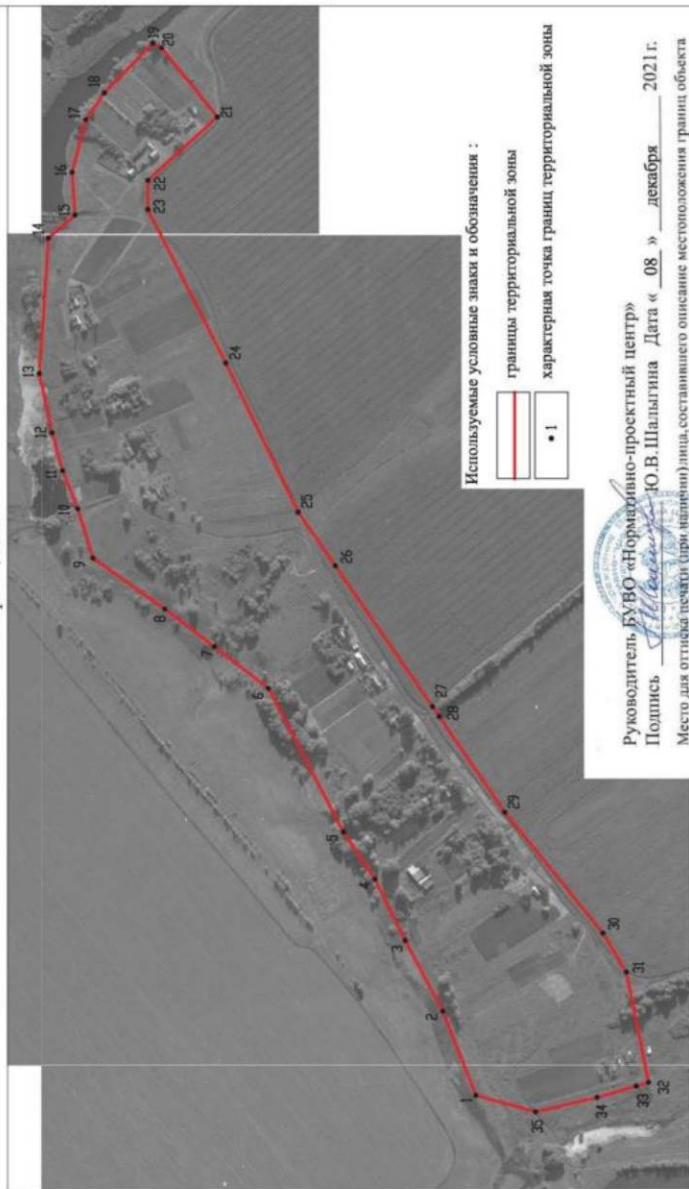

Масштаб 1:5000

СВЕДЕНИЯ О ГРАНИЦАХ ТЕРРИТОРИАЛЬНЫХ ЗОН,
СОДЕРЖАЩИЕ ГРАФИЧЕСКОЕ ОПИСАНИЕ МЕСТОПОЛОЖЕНИЯ
ГРАНИЦ ТЕРРИТОРИАЛЬНЫХ ЗОН, ПЕРЕЧЕНЬ КООРДИНАТ
ХАРАКТЕРНЫХ ТОЧЕК ГРАНИЦ ТЕРРИТОРИАЛЬНЫХ ЗОН
ПОСЁЛКА КАПКАНЧИКОВЫ ДВОРИКИ

ОПИСАНИЕ МЕСТОПОЛОЖЕНИЯ ГРАНИЦ

Зона застройки индивидуальными жилыми домами посёлка
Капканчиковы Дворики - Ж1/3

(наименование объекта, местоположение границ которого описано
(далее - объект)

Раздел 1

Сведения об объекте		
№ п/п	Характеристики объекта	Описание характеристик
1	2	3
1	Местоположение объекта	Воронежская область, Панинский муниципальный район, Краснолиманское сельское поселение, посёлок Капканчиковы Дворики
2	Площадь объекта $\pm$ величина погрешности определения площади ($P \pm \Delta P$)	-
3	Иные характеристики объекта	-

Раздел 2

Сведения о местоположении границ объекта					
1. Система координат: МСК - 36, зона 2					
2. Сведения о характерных точках границ объекта					
Обозначение характерных точек границ	Координаты, м		Метод определения координат характерной точки	Средняя квадратическая погрешность положения характерной точки (Mt), м	Описание обозначения точки на местности (при наличии)
	X	Y			
1	2	3	4	5	6
1	491664.34	2132903.95	Картометрический	5.00	-
2	491654.31	2132987.15	Картометрический	5.00	-
3	491643.58	2133090.08	Картометрический	5.00	-
4	491635.77	2133159.01	Картометрический	5.00	-
5	491608.58	2133381.21	Аналитический	0.10	-
6	491589.35	2133547.00	Картометрический	5.00	-
7	491568.84	2133732.94	Картометрический	5.00	-
8	491555.11	2133847.87	Картометрический	5.00	-
9	491407.26	2133885.76	Картометрический	5.00	-
10	491379.04	2133800.96	Картометрический	5.00	-
11	491364.46	2133787.68	Картометрический	5.00	-
12	491335.00	2133737.35	Картометрический	5.00	-
13	491298.20	2133681.70	Картометрический	5.00	-
14	491306.70	2133640.02	Картометрический	5.00	-
15	491324.82	2133639.22	Картометрический	5.00	-
16	491389.52	2133631.18	Картометрический	5.00	-
17	491410.66	2133322.72	Картометрический	5.00	-
18	491408.46	2133173.59	Картометрический	5.00	-
19	491427.52	2132922.85	Картометрический	5.00	-
20	491644.35	2132883.44	Картометрический	5.00	-
1	491664.34	2132903.95	Картометрический	5.00	-
3. Сведения о характерных точках части (частей) границы объекта					
Обозначение характерных точек части границы	Координаты, м		Метод определения координат характерной точки	Средняя квадратическая погрешность положения характерной точки (Mt), м	Описание обозначения точки на местности (при наличии)
	X	Y			
1	2	3	4	5	6
Часть №					
-	-	-	-	-	-

Раздел 3

Сведения о местоположении измененных (уточненных) границ объекта							
1. Система координат: -							
2. Сведения о характерных точках границ объекта							
Обозначение характерных точек границ	Существующие координаты, м		Измененные (уточненные) координаты, м		Метод определения координат характерной точки	Средняя квадратическая погрешность положения характерной точки (Mt), м	Описание обозначения точки на местности (при наличии)
	X	Y	X	Y			
1	2	3	4	5	6	7	8
-	-	-	-	-	-	-	-
3. Сведения о характерных точках части (частей) границы объекта							
Часть №							
-	-	-	-	-	-	-	-

Раздел 4

План границ объекта



Масштаб 1:5000

Используемые условные знаки и обозначения :



границы территориальной зоны

• 1

Руководитель БУВО «Нормативно-проектный центр»

Подпись Шалыгина Ю.В. Дата « 08 » декабря 2021 г.

Место для оттиска печати (при наличии) лица, составившего описание местоположения границ объекта



ОПИСАНИЕ МЕСТОПОЛОЖЕНИЯ ГРАНИЦ

Зона улиц, дорог, инженерной и транспортной инфраструктуры посёлка Капканчиковы
Дворики - ИТ1/3

(наименование объекта, местоположение границ которого описано
(далее - объект))

Раздел 1

Сведения об объекте		
№ п/п	Характеристики объекта	Описание характеристик
1	2	3
1	Местоположение объекта	Воронежская область, Панинский муниципальный район, Краснолиманское сельское поселение, посёлок Капканчиковы Дворики
2	Площадь объекта $\pm$ величина погрешности определения площади ($P \pm \Delta P$)	-
3	Иные характеристики объекта	-

Раздел 2

Сведения о местоположении границ объекта					
1. Система координат: МСК - 36, зона 2					
2. Сведения о характерных точках границ объекта					
Обозначение характерных точек границ	Координаты, м		Метод определения координат характерной точки	Средняя квадратическая погрешность положения характерной точки (Мп), м	Описание обозначения точки на местности (при наличии)
	X	Y			
1	2	3	4	5	6
1	491679.68	2132903.04	Аналитический	0.30	-
2	491678.74	2132910.45	Аналитический	0.30	-
3	491677.33	2132922.88	Аналитический	0.30	-
4	491674.11	2132949.12	Аналитический	0.30	-
5	491670.75	2132977.24	Аналитический	0.30	-
6	491669.18	2132989.12	Аналитический	0.30	-
7	491662.00	2133057.44	Аналитический	0.30	-
8	491658.50	2133091.61	Аналитический	0.30	-
9	491653.63	2133132.90	Аналитический	0.30	-
10	491652.46	2133146.91	Аналитический	0.30	-
11	491650.65	2133160.93	Аналитический	0.30	-
12	491648.14	2133174.39	Аналитический	0.30	-
13	491645.99	2133185.98	Картометрический	5.00	-
14	491642.70	2133203.60	Аналитический	0.30	-
15	491641.53	2133211.99	Аналитический	0.30	-
16	491635.91	2133265.38	Аналитический	0.30	-
17	491631.34	2133310.70	Аналитический	0.30	-
18	491627.95	2133343.40	Аналитический	0.30	-
19	491623.49	2133382.89	Аналитический	0.30	-
20	491617.97	2133431.41	Картометрический	5.00	-
21	491611.60	2133486.81	Аналитический	0.30	-
22	491604.25	2133548.77	Аналитический	0.30	-
23	491599.45	2133589.29	Аналитический	0.30	-
24	491593.38	2133645.20	Аналитический	0.30	-
25	491585.19	2133715.79	Аналитический	0.30	-
26	491577.99	2133776.07	Аналитический	0.30	-
27	491570.62	2133843.92	Аналитический	0.30	-
28	491555.11	2133847.87	Картометрический	5.00	-
29	491568.84	2133732.94	Картометрический	5.00	-
30	491589.35	2133547.00	Картометрический	5.00	-
31	491608.58	2133381.21	Картометрический	5.00	-
32	491635.77	2133159.01	Картометрический	5.00	-
33	491643.58	2133090.08	Картометрический	5.00	-
34	491654.31	2132987.15	Картометрический	5.00	-
35	491664.34	2132903.95	Картометрический	5.00	-
1	491679.68	2132903.04	Аналитический	0.30	-

3. Сведения о характерных точках части (частей) границы объекта					
Обозначение характерных точек части границы	Координаты, м		Метод определения координат характерной точки	Средняя квадратическая погрешность положения характерной точки (Ml), м	Описание обозначения точки на местности (при наличии)
	X	Y			
1	2	3	4	5	6
Часть №					
-	-	-	-	-	-

1. Система координат: -

2. Сведения о характерных точках границ объекта

Обозначение характерных точек границ	Существующие координаты, м		Измененные (уточненные) координаты, м		Метод определения координат характерной точки	Средняя квадратическая погрешность положения характерной точки (Mt), м	Описание обозначения точки на местности (при наличии)
	X	Y	X	Y			
1	2	3	4	5	6	7	8
-	-	-	-	-	-	-	-

3. Сведения о характерных точках части (частей) границы объекта

Часть №							
-	-	-	-	-	-	-	-

Раздел 4

План границ объекта



Масштаб 1:5000

Используемые условные знаки и обозначения :

	границы территориальной зоны
--	------------------------------

	характерная точка границ территориальной зоны
--	---

Руководитель БУВО «Нормативно-проектный центр»

Подпись Ю.В. Шалыгина Дата « 08 » декабря 2021 г.

Место для отписки печати (при наличии) лица, составившего описание местоположения границ объекта



СВЕДЕНИЯ О ГРАНИЦАХ ТЕРРИТОРИАЛЬНЫХ ЗОН,
СОДЕРЖАЩИЕ ГРАФИЧЕСКОЕ ОПИСАНИЕ МЕСТОПОЛОЖЕНИЯ
ГРАНИЦ ТЕРРИТОРИАЛЬНЫХ ЗОН, ПЕРЕЧЕНЬ КООРДИНАТ
ХАРАКТЕРНЫХ ТОЧЕК ГРАНИЦ ТЕРРИТОРИАЛЬНЫХ ЗОН
СЕЛА КРАСНЫЙ ЛИМАН 2-й

ОПИСАНИЕ МЕСТОПОЛОЖЕНИЯ ГРАНИЦ

Зона застройки индивидуальными жилыми домами села Красный Лиман 2-й - Ж1/4

(наименование объекта, местоположение границ которого описано
(далее - объект)

Раздел 1

Сведения об объекте		
№ п/п	Характеристики объекта	Описание характеристик
1	2	3
1	Местоположение объекта	Воронежская область, Панинский муниципальный район, Краснолиманское сельское поселение, село Красный Лиман 2-й
2	Площадь объекта $\pm$ величина погрешности определения площади ($P \pm \Delta P$)	-
3	Иные характеристики объекта	-

Раздел 2

Сведения о местоположении границ объекта					
1. Система координат: МСК - 36, зона 2					
2. Сведения о характерных точках границ объекта					
Обозначение характерных точек границ	Координаты, м		Метод определения координат характерной точки	Средняя квадратическая погрешность положения характерной точки (Мг), м	Описание обозначения точки на местности (при наличии)
	X	Y			
1	2	3	4	5	6
1	492391.76	2137608.13	Картометрический	1.00	-
2	492390.57	2137615.50	Картометрический	1.00	-
3	492379.82	2137694.04	Картометрический	1.00	-
4	492345.50	2137834.74	Картометрический	1.00	-
5	492337.87	2137866.02	Картометрический	1.00	-
6	492456.67	2137913.64	Картометрический	1.00	-
7	492539.20	2137937.44	Картометрический	1.00	-
8	492558.80	2138164.85	Картометрический	5.00	-
9	492529.10	2138161.08	Картометрический	5.00	-
10	492511.50	2138153.42	Картометрический	5.00	-
11	492452.84	2138136.37	Картометрический	5.00	-
12	492427.95	2138129.03	Картометрический	5.00	-
13	492208.31	2138071.09	Картометрический	5.00	-
14	492189.49	2138067.54	Картометрический	5.00	-
15	492162.35	2138060.65	Картометрический	5.00	-
16	492118.17	2138048.84	Картометрический	5.00	-
17	492075.62	2138036.26	Картометрический	5.00	-
18	492056.40	2138030.92	Картометрический	5.00	-
19	491902.50	2137978.01	Картометрический	1.00	-
20	491699.99	2137891.27	Картометрический	1.00	-
21	490805.00	2137466.50	Картометрический	1.00	-
22	490760.14	2137440.25	Картометрический	1.00	-
23	490721.14	2137417.43	Картометрический	1.00	-
24	490706.03	2137408.59	Картометрический	1.00	-
25	490682.54	2137388.87	Картометрический	1.00	-
26	490625.32	2137341.05	Картометрический	1.00	-
27	490566.35	2137294.04	Картометрический	1.00	-
28	490514.25	2137253.87	Картометрический	1.00	-
29	490457.54	2137327.50	Картометрический	1.00	-
30	490346.42	2137400.66	Картометрический	1.00	-
31	490104.46	2137196.53	Картометрический	1.00	-
32	490079.50	2137153.76	Картометрический	1.00	-
33	490093.44	2137047.13	Картометрический	1.00	-
34	490101.92	2136982.26	Картометрический	1.00	-
35	490106.17	2136954.44	Картометрический	1.00	-

1	2	3	4	5	6
36	490102.44	2136939.31	Картометрический	1.00	-
37	490072.40	2136939.54	Картометрический	1.00	-
38	490034.93	2136939.45	Картометрический	1.00	-
39	490038.96	2136917.62	Картометрический	1.00	-
40	489990.26	2136909.91	Картометрический	1.00	-
41	489938.72	2136898.62	Картометрический	1.00	-
42	489919.08	2136891.45	Картометрический	1.00	-
43	489783.08	2136800.71	Картометрический	1.00	-
44	489731.12	2136880.58	Картометрический	1.00	-
45	489722.03	2136877.97	Картометрический	1.00	-
46	489721.86	2136877.06	Картометрический	1.00	-
47	489708.69	2136873.00	Картометрический	1.00	-
48	489708.20	2136873.79	Картометрический	1.00	-
49	489676.11	2136864.29	Картометрический	1.00	-
50	489663.16	2136925.83	Картометрический	1.00	-
51	489631.48	2136931.28	Картометрический	1.00	-
52	489524.87	2136933.60	Картометрический	1.00	-
53	489437.59	2136882.12	Картометрический	1.00	-
54	489433.94	2136861.77	Картометрический	1.00	-
55	489423.00	2136822.72	Картометрический	1.00	-
56	489382.39	2136716.50	Картометрический	1.00	-
57	489401.13	2136699.31	Картометрический	1.00	-
58	489440.18	2136674.32	Картометрический	1.00	-
59	489537.94	2136622.61	Картометрический	1.00	-
60	489549.39	2136615.93	Картометрический	1.00	-
61	489406.98	2135959.75	Картометрический	1.00	-
62	489365.45	2135818.30	Картометрический	1.00	-
63	489178.79	2135341.47	Картометрический	1.00	-
64	489180.77	2135340.06	Картометрический	1.00	-
65	489184.48	2135337.50	Картометрический	1.00	-
66	489296.14	2135260.50	Картометрический	1.00	-
67	489309.54	2135251.33	Картометрический	1.00	-
68	489385.70	2135198.74	Картометрический	1.00	-
69	489438.70	2135179.49	Картометрический	1.00	-
70	489590.04	2135124.60	Картометрический	1.00	-
71	489689.98	2135287.46	Картометрический	1.00	-
72	489765.98	2135438.46	Картометрический	1.00	-
73	489799.98	2135497.46	Картометрический	1.00	-
74	489814.98	2135519.46	Картометрический	1.00	-
75	489939.98	2135974.46	Картометрический	1.00	-
76	489956.79	2136018.29	Картометрический	1.00	-
77	490000.87	2135989.38	Картометрический	1.00	-
78	490045.53	2136019.61	Картометрический	1.00	-
79	490256.81	2136003.46	Картометрический	1.00	-
80	490328.44	2135997.98	Картометрический	1.00	-
81	490342.49	2135942.28	Картометрический	1.00	-
82	490661.81	2136098.13	Картометрический	1.00	-
83	490675.64	2136104.97	Картометрический	1.00	-

1	2	3	4	5	6
84	490844.53	2136186.48	Картометрический	1.00	-
85	490835.12	2136211.02	Аналитический	0.20	-
86	490812.42	2136270.20	Аналитический	0.20	-
87	490810.96	2136274.00	Аналитический	0.20	-
88	490749.22	2136434.94	Картометрический	1.00	-
89	491145.77	2136810.87	Картометрический	1.00	-
90	491033.62	2136991.90	Картометрический	1.00	-
91	491000.64	2136968.40	Картометрический	1.00	-
92	490980.57	2136950.89	Картометрический	1.00	-
93	490945.15	2136917.18	Картометрический	1.00	-
94	490922.28	2136893.34	Картометрический	1.00	-
95	490899.00	2136869.07	Картометрический	1.00	-
96	490878.18	2136847.37	Картометрический	1.00	-
97	490856.04	2136824.29	Картометрический	1.00	-
98	490831.72	2136798.58	Картометрический	1.00	-
99	490805.58	2136770.94	Картометрический	1.00	-
100	490783.64	2136747.76	Картометрический	1.00	-
101	490761.61	2136724.47	Картометрический	1.00	-
102	490732.83	2136693.51	Картометрический	1.00	-
103	490704.04	2136662.54	Картометрический	1.00	-
104	490687.06	2136646.10	Картометрический	1.00	-
105	490662.82	2136623.03	Картометрический	1.00	-
106	490631.64	2136605.41	Картометрический	1.00	-
107	490604.48	2136592.27	Картометрический	1.00	-
108	490577.32	2136579.13	Картометрический	1.00	-
109	490548.02	2136566.61	Картометрический	1.00	-
110	490518.89	2136554.16	Картометрический	1.00	-
111	490510.76	2136550.68	Картометрический	1.00	-
112	490514.51	2136542.56	Картометрический	1.00	-
113	490519.93	2136532.41	Картометрический	1.00	-
114	490526.14	2136521.29	Картометрический	1.00	-
115	490533.00	2136509.12	Картометрический	1.00	-
116	490537.84	2136501.05	Картометрический	1.00	-
117	490529.31	2136496.06	Картометрический	1.00	-
118	490542.52	2136464.66	Картометрический	1.00	-
119	490550.37	2136444.82	Картометрический	1.00	-
120	490567.47	2136403.61	Картометрический	1.00	-
121	490588.92	2136364.52	Картометрический	1.00	-
122	490540.70	2136331.30	Картометрический	1.00	-
123	490531.09	2136343.43	Картометрический	1.00	-
124	490483.67	2136317.56	Картометрический	1.00	-
125	490455.12	2136359.62	Картометрический	1.00	-
126	490407.86	2136432.96	Картометрический	1.00	-
127	490393.86	2136425.86	Картометрический	1.00	-
128	490391.79	2136430.43	Картометрический	1.00	-
129	490334.54	2136405.44	Картометрический	1.00	-
130	490315.52	2136400.24	Картометрический	1.00	-
131	490302.12	2136426.89	Картометрический	1.00	-

1	2	3	4	5	6
132	490295.54	2136451.66	Картометрический	1.00	-
133	490291.01	2136452.00	Картометрический	1.00	-
134	490274.02	2136445.34	Картометрический	1.00	-
135	490276.74	2136437.94	Картометрический	1.00	-
136	490264.31	2136432.48	Картометрический	1.00	-
137	490262.34	2136439.65	Картометрический	1.00	-
138	490246.82	2136437.49	Картометрический	1.00	-
139	490232.69	2136431.47	Картометрический	1.00	-
140	490222.53	2136459.33	Картометрический	1.00	-
141	490215.78	2136462.31	Картометрический	1.00	-
142	490197.96	2136455.71	Картометрический	1.00	-
143	490192.97	2136469.18	Картометрический	1.00	-
144	490192.34	2136470.53	Картометрический	1.00	-
145	490184.85	2136467.99	Картометрический	1.00	-
146	490176.38	2136492.94	Картометрический	1.00	-
147	490202.14	2136501.68	Картометрический	1.00	-
148	490208.47	2136483.06	Картометрический	1.00	-
149	490224.48	2136486.99	Картометрический	1.00	-
150	490234.32	2136491.14	Картометрический	1.00	-
151	490245.60	2136464.81	Картометрический	1.00	-
152	490247.51	2136456.89	Картометрический	1.00	-
153	490263.79	2136459.30	Картометрический	1.00	-
154	490296.84	2136475.32	Картометрический	1.00	-
155	490297.47	2136482.39	Картометрический	1.00	-
156	490272.50	2136535.69	Картометрический	1.00	-
157	490315.38	2136553.50	Картометрический	1.00	-
158	490325.52	2136534.03	Картометрический	1.00	-
159	490346.18	2136542.83	Картометрический	1.00	-
160	490371.98	2136555.66	Картометрический	1.00	-
161	490384.86	2136562.05	Картометрический	1.00	-
162	490405.82	2136536.91	Картометрический	1.00	-
163	490407.83	2136534.48	Картометрический	1.00	-
164	490414.25	2136530.46	Картометрический	1.00	-
165	490451.05	2136547.53	Картометрический	1.00	-
166	490480.18	2136560.60	Картометрический	1.00	-
167	490510.01	2136573.98	Картометрический	1.00	-
168	490538.17	2136586.62	Картометрический	1.00	-
169	490566.79	2136599.46	Картометрический	1.00	-
170	490595.80	2136613.42	Картометрический	1.00	-
171	490625.85	2136627.88	Картометрический	1.00	-
172	490643.90	2136637.19	Картометрический	1.00	-
173	490667.43	2136653.49	Картометрический	1.00	-
174	490688.20	2136675.67	Картометрический	1.00	-
175	490715.02	2136704.98	Картометрический	1.00	-
176	490741.45	2136733.87	Картометрический	1.00	-
177	490764.37	2136758.59	Картометрический	1.00	-
178	490787.96	2136784.03	Картометрический	1.00	-
179	490811.53	2136809.44	Картометрический	1.00	-

1	2	3	4	5	6
180	490835.31	2136835.09	Картометрический	1.00	-
181	490859.87	2136861.07	Картометрический	1.00	-
182	490884.17	2136886.78	Картометрический	1.00	-
183	490908.47	2136912.50	Картометрический	1.00	-
184	490931.20	2136936.54	Картометрический	1.00	-
185	490968.58	2136969.99	Картометрический	1.00	-
186	490986.42	2136984.87	Картометрический	1.00	-
187	491008.13	2137000.83	Картометрический	1.00	-
188	491030.64	2137017.38	Картометрический	1.00	-
189	491067.22	2137039.64	Картометрический	1.00	-
190	491092.13	2137052.62	Картометрический	1.00	-
191	491115.64	2137065.30	Картометрический	1.00	-
192	491140.79	2137075.25	Картометрический	1.00	-
193	491145.46	2137077.18	Картометрический	1.00	-
194	491173.70	2137093.27	Картометрический	1.00	-
195	491202.83	2137104.99	Картометрический	1.00	-
196	491237.85	2137119.33	Картометрический	1.00	-
197	491271.05	2137132.87	Картометрический	1.00	-
198	491302.18	2137145.56	Картометрический	1.00	-
199	491333.82	2137158.45	Картометрический	1.00	-
200	491361.55	2137169.76	Картометрический	1.00	-
201	491394.68	2137183.75	Картометрический	1.00	-
202	491428.64	2137198.54	Картометрический	1.00	-
203	491457.20	2137210.41	Картометрический	1.00	-
204	491478.87	2137219.30	Картометрический	1.00	-
205	491501.78	2137228.97	Картометрический	1.00	-
206	491532.06	2137241.85	Картометрический	1.00	-
207	491562.63	2137254.86	Картометрический	1.00	-
208	491592.72	2137267.66	Картометрический	1.00	-
209	491624.01	2137280.97	Картометрический	1.00	-
210	491655.79	2137294.49	Картометрический	1.00	-
211	491684.67	2137306.77	Картометрический	1.00	-
212	491710.16	2137317.62	Картометрический	1.00	-
213	491737.88	2137329.41	Картометрический	1.00	-
214	491767.75	2137342.57	Картометрический	1.00	-
215	491796.83	2137355.39	Картометрический	1.00	-
216	491829.99	2137370.01	Картометрический	1.00	-
217	491863.84	2137384.93	Картометрический	1.00	-
218	491892.70	2137397.68	Картометрический	1.00	-
219	491921.77	2137410.52	Картометрический	1.00	-
220	491952.05	2137423.89	Картометрический	1.00	-
221	491980.75	2137436.57	Картометрический	1.00	-
222	492004.16	2137446.91	Картометрический	1.00	-
223	492027.49	2137457.22	Картометрический	1.00	-
224	492059.34	2137471.24	Картометрический	1.00	-
225	492091.78	2137485.51	Картометрический	1.00	-
226	492129.41	2137502.07	Картометрический	1.00	-
227	492167.10	2137518.66	Картометрический	1.00	-

1	2	3	4	5	6
228	492197.08	2137531.81	Картометрический	1.00	-
229	492228.23	2137545.46	Картометрический	1.00	-
230	492258.18	2137558.59	Картометрический	1.00	-
231	492288.12	2137571.72	Картометрический	1.00	-
232	492311.09	2137581.79	Картометрический	1.00	-
233	492333.28	2137591.52	Картометрический	1.00	-
234	492358.87	2137601.60	Картометрический	1.00	-
235	492368.31	2137605.34	Картометрический	1.00	-
1	492391.76	2137608.13	Картометрический	1.00	-
236	489623.99	2135662.99	Картометрический	1.00	-
237	489717.24	2135668.09	Картометрический	1.00	-
238	489733.96	2135715.35	Картометрический	1.00	-
239	489754.45	2135752.31	Картометрический	1.00	-
240	489715.27	2135806.74	Картометрический	1.00	-
241	489769.72	2135998.96	Картометрический	1.00	-
242	489807.02	2136086.09	Картометрический	1.00	-
243	489808.82	2136095.81	Картометрический	1.00	-
244	489757.21	2136124.97	Картометрический	1.00	-
245	489751.33	2136086.86	Картометрический	1.00	-
246	489724.69	2136056.88	Картометрический	1.00	-
247	489698.69	2136011.65	Картометрический	1.00	-
248	489676.45	2135936.65	Картометрический	1.00	-
249	489671.35	2135917.27	Картометрический	1.00	-
250	489674.74	2135842.76	Картометрический	1.00	-
251	489691.56	2135799.13	Картометрический	1.00	-
252	489672.21	2135744.18	Картометрический	1.00	-
253	489636.44	2135753.02	Картометрический	1.00	-
236	489623.99	2135662.99	Картометрический	1.00	-
254	490091.21	2137097.57	Аналитический	0.05	-
255	490091.21	2137097.81	Аналитический	0.05	-
256	490090.97	2137097.81	Аналитический	0.05	-
257	490090.97	2137097.57	Аналитический	0.05	-
254	490091.21	2137097.57	Аналитический	0.05	-
3. Сведения о характерных точках части (частей) границы объекта					
Обозначение характерных точек части границы	Координаты, м		Метод определения координат характерной точки	Средняя квадратическая погрешность положения характерной точки (Мп), м	Описание обозначения точки на местности (при наличии)
	X	Y			
1	2	3	4	5	6
Часть №					
-	-	-	-	-	-

Сведения о местоположении измененных (уточненных) границ объекта							
1. Система координат: -							
2. Сведения о характерных точках границ объекта							
Обозначение характерных точек границ	Существующие координаты, м		Измененные (уточненные) координаты, м		Метод определения координат характерной точки	Средняя квадратическая погрешность положения характерной точки (Mt), м	Описание обозначения точки на местности (при наличии)
	X	Y	X	Y			
1	2	3	4	5	6	7	8
-	-	-	-	-	-	-	-
3. Сведения о характерных точках части (частей) границы объекта							
Часть №							
-	-	-	-	-	-	-	-

Рисунок 4
План границ объекта



Масштаб 1:10000

Используемые условные знаки и обозначения:

- границы территориальной зоны
- границы муниципального образования
- границы территориальной зоны
- 41 характеристика точки границ территориальной зоны

Руководитель БУ ВО «Информационно-проектный центр»
Подпись Ю.В. Шалыгина Дата « 08 » октября 2021 г.
Место для отчета (подпись, печать, наименование организации, наименование границ объекта)

ОПИСАНИЕ МЕСТОПОЛОЖЕНИЯ ГРАНИЦ

Общественно - деловая зона села Красный Лиман 2-й - ОД/4

(наименование объекта, местоположение границ которого описано
(далее - объект)

Раздел 1

Сведения об объекте		
№ п/п	Характеристики объекта	Описание характеристик
1	2	3
1	Местоположение объекта	Воронежская область, Панинский муниципальный район, Краснолиманское сельское поселение, село Красный Лиман 2-й
2	Площадь объекта $\pm$ величина погрешности определения площади ($P \pm \Delta P$)	-
3	Иные характеристики объекта	-

Раздел 2

Сведения о местоположении границ объекта					
1. Система координат: МСК - 36, зона 2					
2. Сведения о характерных точках границ объекта					
Обозначение характерных точек границ	Координаты, м		Метод определения координат характерной точки	Средняя квадратическая погрешность положения характерной точки (Мг), м	Описание обозначения точки на местности (при наличии)
	X	Y			
1	2	3	4	5	6
1	490588.92	2136364.52	Картометрический	1.00	-
2	490567.47	2136403.61	Картометрический	1.00	-
3	490550.37	2136444.82	Аналитический	0.10	-
4	490542.52	2136464.66	Аналитический	0.10	-
5	490529.31	2136496.06	Картометрический	1.00	-
6	490537.84	2136501.05	Картометрический	1.00	-
7	490533.00	2136509.12	Картометрический	1.00	-
8	490526.14	2136521.29	Картометрический	1.00	-
9	490519.93	2136532.41	Картометрический	1.00	-
10	490514.51	2136542.56	Картометрический	1.00	-
11	490510.76	2136550.68	Картометрический	1.00	-
12	490489.99	2136541.80	Картометрический	1.00	-
13	490460.46	2136529.18	Картометрический	1.00	-
14	490460.46	2136524.54	Картометрический	1.00	-
15	490464.12	2136518.84	Картометрический	1.00	-
16	490456.01	2136514.32	Картометрический	1.00	-
17	490450.62	2136520.81	Картометрический	1.00	-
18	490447.76	2136521.95	Картометрический	1.00	-
19	490416.65	2136506.98	Картометрический	1.00	-
20	490381.24	2136489.93	Картометрический	1.00	-
21	490340.14	2136473.95	Картометрический	1.00	-
22	490315.58	2136462.98	Картометрический	1.00	-
23	490291.01	2136452.00	Картометрический	1.00	-
24	490295.54	2136451.66	Аналитический	0.10	-
25	490302.12	2136426.89	Аналитический	0.10	-
26	490315.52	2136400.24	Аналитический	0.10	-
27	490334.54	2136405.44	Аналитический	0.10	-
28	490391.79	2136430.43	Аналитический	0.10	-
29	490393.86	2136425.86	Картометрический	1.00	-
30	490407.86	2136432.96	Картометрический	1.00	-
31	490455.12	2136359.62	Картометрический	1.00	-
32	490483.67	2136317.56	Картометрический	1.00	-
33	490531.09	2136343.43	Картометрический	1.00	-
34	490540.70	2136331.30	Картометрический	1.00	-
1	490588.92	2136364.52	Картометрический	1.00	-

1	2	3	4	5	6
35	490414.25	2136530.46	Картометрический	1.00	-
36	490407.83	2136534.48	Аналитический	0.10	-
37	490405.82	2136536.91	Аналитический	0.10	-
38	490384.86	2136562.05	Аналитический	0.10	-
39	490371.98	2136555.66	Аналитический	0.10	-
40	490346.18	2136542.83	Картометрический	1.00	-
41	490325.52	2136534.03	Картометрический	1.00	-
42	490315.38	2136553.50	Картометрический	1.00	-
43	490272.50	2136535.69	Картометрический	1.00	-
44	490297.47	2136482.39	Картометрический	1.00	-
45	490296.84	2136475.32	Картометрический	1.00	-
46	490332.06	2136492.39	Картометрический	1.00	-
47	490331.28	2136498.75	Картометрический	1.00	-
48	490340.22	2136502.42	Картометрический	1.00	-
49	490342.82	2136496.31	Картометрический	1.00	-
50	490378.83	2136514.04	Картометрический	1.00	-
35	490414.25	2136530.46	Картометрический	1.00	-
51	490247.51	2136456.89	Картометрический	1.00	-
52	490245.60	2136464.81	Аналитический	0.10	-
53	490234.32	2136491.14	Аналитический	0.10	-
54	490224.48	2136486.99	Аналитический	0.10	-
55	490208.47	2136483.06	Картометрический	1.00	-
56	490202.14	2136501.68	Картометрический	1.00	-
57	490176.38	2136492.94	Картометрический	1.00	-
58	490184.85	2136467.99	Картометрический	1.00	-
59	490192.34	2136470.53	Картометрический	1.00	-
60	490192.97	2136469.18	Картометрический	1.00	-
61	490197.96	2136455.71	Картометрический	1.00	-
62	490215.78	2136462.31	Картометрический	1.00	-
63	490222.53	2136459.33	Картометрический	1.00	-
64	490233.96	2136463.30	Аналитический	0.10	-
65	490238.22	2136464.78	Аналитический	0.10	-
66	490240.68	2136462.69	Аналитический	0.10	-
51	490247.51	2136456.89	Картометрический	1.00	-

3. Сведения о характерных точках части (частей) границы объекта

Обозначение характерных точек части границы	Координаты, м		Метод определения координат характерной точки	Средняя квадратическая погрешность положения характерной точки (Мп), м	Описание обозначения точки на местности (при наличии)
	X	Y			
1	2	3	4	5	6
Часть №					
-	-	-	-	-	-

Раздел 4

План границ объекта



Используемые условные знаки и обозначения :

Масштаб 1:2000



границы территориальной зоны

характерная точка границ территориальной зоны

Руководитель БУВО «Нормативно-проектный центр»

Подпись *Ю.В. Шалыгина* Ю.В. Шалыгина Дата « 08 » декабря 2021 г.

Место для оттиска печати (при наличии) лица, составившего описание местоположения границ объекта

ОПИСАНИЕ МЕСТОПОЛОЖЕНИЯ ГРАНИЦ

Зона улиц, дорог, инженерной и транспортной инфраструктуры села Красный Лиман 2-й - ИТ1/4

(наименование объекта, местоположение границ которого описано
(далее - объект)

Раздел 1

Сведения об объекте		
№ п/п	Характеристики объекта	Описание характеристик
1	2	3
1	Местоположение объекта	Воронежская область, Панинский муниципальный район, Краснолиманское сельское поселение, село Красный Лиман 2-й
2	Площадь объекта $\pm$ величина погрешности определения площади ($P \pm \Delta P$)	-
3	Иные характеристики объекта	-

Раздел 2

Сведения о местоположении границ объекта					
1. Система координат: МСК - 36, зона 2					
2. Сведения о характерных точках границ объекта					
Обозначение характерных точек границ	Координаты, м		Метод определения координат характерной точки	Средняя квадратическая погрешность положения характерной точки (Мг), м	Описание обозначения точки на местности (при наличии)
	X	Y			
1	2	3	4	5	6
1	492366.44	2137584.17	Картометрический	1.00	-
2	492358.87	2137601.60	Картометрический	1.00	-
3	492333.28	2137591.52	Картометрический	1.00	-
4	492311.09	2137581.79	Картометрический	1.00	-
5	492288.12	2137571.72	Картометрический	1.00	-
6	492258.18	2137558.59	Картометрический	1.00	-
7	492228.23	2137545.46	Картометрический	1.00	-
8	492197.08	2137531.81	Картометрический	1.00	-
9	492167.10	2137518.66	Картометрический	1.00	-
10	492129.41	2137502.07	Картометрический	1.00	-
11	492091.78	2137485.51	Картометрический	1.00	-
12	492059.34	2137471.24	Картометрический	1.00	-
13	492027.49	2137457.22	Картометрический	1.00	-
14	492004.16	2137446.91	Картометрический	1.00	-
15	491980.75	2137436.57	Картометрический	1.00	-
16	491952.05	2137423.89	Картометрический	1.00	-
17	491921.77	2137410.52	Картометрический	1.00	-
18	491892.70	2137397.68	Картометрический	1.00	-
19	491863.84	2137384.93	Картометрический	1.00	-
20	491829.99	2137370.01	Картометрический	1.00	-
21	491796.83	2137355.39	Картометрический	1.00	-
22	491767.75	2137342.57	Картометрический	1.00	-
23	491737.88	2137329.41	Картометрический	1.00	-
24	491710.16	2137317.62	Картометрический	1.00	-
25	491684.67	2137306.77	Картометрический	1.00	-
26	491655.79	2137294.49	Картометрический	1.00	-
27	491624.01	2137280.97	Картометрический	1.00	-
28	491592.72	2137267.66	Картометрический	1.00	-
29	491562.63	2137254.86	Картометрический	1.00	-
30	491532.06	2137241.85	Картометрический	1.00	-
31	491501.78	2137228.97	Картометрический	1.00	-
32	491478.87	2137219.30	Картометрический	1.00	-
33	491457.20	2137210.41	Картометрический	1.00	-
34	491428.64	2137198.54	Картометрический	1.00	-
35	491394.68	2137183.75	Картометрический	1.00	-

1	2	3	4	5	6
36	491361.55	2137169.76	Картометрический	1.00	-
37	491333.82	2137158.45	Картометрический	1.00	-
38	491302.18	2137145.56	Картометрический	1.00	-
39	491271.05	2137132.87	Картометрический	1.00	-
40	491237.85	2137119.33	Картометрический	1.00	-
41	491202.83	2137104.99	Картометрический	1.00	-
42	491173.70	2137093.27	Картометрический	1.00	-
43	491145.46	2137077.18	Картометрический	1.00	-
44	491140.79	2137075.25	Картометрический	1.00	-
45	491115.64	2137065.30	Картометрический	1.00	-
46	491092.13	2137052.62	Картометрический	1.00	-
47	491067.22	2137039.64	Картометрический	1.00	-
48	491030.64	2137017.38	Картометрический	1.00	-
49	491008.13	2137000.83	Картометрический	1.00	-
50	490986.42	2136984.87	Картометрический	1.00	-
51	490968.58	2136969.99	Картометрический	1.00	-
52	490931.20	2136936.54	Картометрический	1.00	-
53	490908.47	2136912.50	Картометрический	1.00	-
54	490884.17	2136886.78	Картометрический	1.00	-
55	490859.87	2136861.07	Картометрический	1.00	-
56	490835.31	2136835.09	Картометрический	1.00	-
57	490811.53	2136809.44	Картометрический	1.00	-
58	490787.96	2136784.03	Картометрический	1.00	-
59	490764.37	2136758.59	Картометрический	1.00	-
60	490741.45	2136733.87	Картометрический	1.00	-
61	490715.02	2136704.98	Картометрический	1.00	-
62	490688.20	2136675.67	Картометрический	1.00	-
63	490667.43	2136653.49	Картометрический	1.00	-
64	490643.90	2136637.19	Картометрический	1.00	-
65	490625.85	2136627.88	Картометрический	1.00	-
66	490595.80	2136613.42	Картометрический	1.00	-
67	490566.79	2136599.46	Картометрический	1.00	-
68	490538.17	2136586.62	Картометрический	1.00	-
69	490510.01	2136573.98	Картометрический	1.00	-
70	490480.18	2136560.60	Картометрический	1.00	-
71	490451.05	2136547.53	Картометрический	1.00	-
72	490414.25	2136530.46	Картометрический	1.00	-
73	490378.83	2136514.04	Картометрический	1.00	-
74	490342.82	2136496.31	Картометрический	1.00	-
75	490340.22	2136502.42	Картометрический	1.00	-
76	490331.28	2136498.75	Картометрический	1.00	-
77	490332.06	2136492.39	Картометрический	1.00	-
78	490296.84	2136475.32	Картометрический	1.00	-
79	490263.79	2136459.30	Картометрический	1.00	-
80	490247.51	2136456.89	Картометрический	1.00	-
81	490240.68	2136462.69	Аналитический	0.10	-
82	490238.22	2136464.78	Аналитический	0.10	-
83	490233.96	2136463.30	Аналитический	0.10	-

1	2	3	4	5	6
84	490222.53	2136459.33	Картометрический	1.00	-
85	490232.69	2136431.47	Картометрический	1.00	-
86	490246.82	2136437.49	Картометрический	1.00	-
87	490262.34	2136439.65	Картометрический	1.00	-
88	490264.31	2136432.48	Картометрический	1.00	-
89	490276.74	2136437.94	Картометрический	1.00	-
90	490274.02	2136445.34	Картометрический	1.00	-
91	490291.01	2136452.00	Картометрический	1.00	-
92	490315.58	2136462.98	Картометрический	1.00	-
93	490340.14	2136473.95	Картометрический	1.00	-
94	490381.24	2136489.93	Картометрический	1.00	-
95	490416.65	2136506.98	Картометрический	1.00	-
96	490447.76	2136521.95	Картометрический	1.00	-
97	490450.62	2136520.81	Картометрический	1.00	-
98	490456.01	2136514.32	Картометрический	1.00	-
99	490464.12	2136518.84	Картометрический	1.00	-
100	490460.46	2136524.54	Картометрический	1.00	-
101	490460.46	2136529.18	Картометрический	1.00	-
102	490489.99	2136541.80	Картометрический	1.00	-
103	490518.89	2136554.16	Картометрический	1.00	-
104	490548.02	2136566.61	Картометрический	1.00	-
105	490577.32	2136579.13	Картометрический	1.00	-
106	490604.48	2136592.27	Картометрический	1.00	-
107	490631.64	2136605.41	Картометрический	1.00	-
108	490662.82	2136623.03	Картометрический	1.00	-
109	490687.06	2136646.10	Картометрический	1.00	-
110	490704.04	2136662.54	Картометрический	1.00	-
111	490732.83	2136693.51	Картометрический	1.00	-
112	490761.61	2136724.47	Картометрический	1.00	-
113	490783.64	2136747.76	Картометрический	1.00	-
114	490805.58	2136770.94	Картометрический	1.00	-
115	490831.72	2136798.58	Картометрический	1.00	-
116	490856.04	2136824.29	Картометрический	1.00	-
117	490878.18	2136847.37	Картометрический	1.00	-
118	490899.00	2136869.07	Картометрический	1.00	-
119	490922.28	2136893.34	Картометрический	1.00	-
120	490945.15	2136917.18	Картометрический	1.00	-
121	490980.57	2136950.89	Картометрический	1.00	-
122	491000.64	2136968.40	Картометрический	1.00	-
123	491033.62	2136991.90	Картометрический	1.00	-
124	491061.36	2137009.90	Картометрический	1.00	-
125	491079.80	2137021.16	Картометрический	1.00	-
126	491103.24	2137036.20	Картометрический	1.00	-
127	491142.28	2137056.00	Картометрический	1.00	-
128	491180.15	2137075.37	Картометрический	1.00	-
129	491207.55	2137086.56	Картометрический	1.00	-
130	491230.85	2137096.08	Картометрический	1.00	-
131	491245.91	2137100.96	Картометрический	1.00	-

1	2	3	4	5	6
132	491275.79	2137112.02	Картометрический	1.00	-
133	491305.33	2137123.50	Картометрический	1.00	-
134	491338.58	2137136.42	Картометрический	1.00	-
135	491373.05	2137149.81	Картометрический	1.00	-
136	491403.70	2137162.78	Картометрический	1.00	-
137	491436.87	2137177.11	Картометрический	1.00	-
138	491445.65	2137180.72	Картометрический	1.00	-
139	491452.89	2137183.69	Картометрический	1.00	-
140	491462.61	2137187.69	Картометрический	1.00	-
141	491487.23	2137198.11	Картометрический	1.00	-
142	491513.15	2137209.08	Картометрический	1.00	-
143	491542.31	2137221.36	Картометрический	1.00	-
144	491572.61	2137234.12	Картометрический	1.00	-
145	491602.90	2137246.88	Картометрический	1.00	-
146	491633.19	2137259.64	Картометрический	1.00	-
147	491662.69	2137272.07	Картометрический	1.00	-
148	491692.20	2137284.49	Картометрический	1.00	-
149	491733.83	2137302.03	Картометрический	1.00	-
150	491745.04	2137302.50	Картометрический	1.00	-
151	491750.89	2137293.20	Картометрический	1.00	-
152	491753.07	2137289.72	Картометрический	1.00	-
153	491768.94	2137297.14	Картометрический	1.00	-
154	491765.92	2137303.78	Картометрический	1.00	-
155	491763.00	2137310.18	Картометрический	1.00	-
156	491765.60	2137317.67	Картометрический	1.00	-
157	491794.61	2137330.26	Картометрический	1.00	-
158	491833.77	2137347.26	Картометрический	1.00	-
159	491872.41	2137364.03	Картометрический	1.00	-
160	491900.35	2137376.75	Картометрический	1.00	-
161	491929.89	2137390.20	Картометрический	1.00	-
162	491958.23	2137403.10	Картометрический	1.00	-
163	491996.24	2137420.40	Картометрический	1.00	-
164	492032.81	2137437.05	Картометрический	1.00	-
165	492063.11	2137450.62	Картометрический	1.00	-
166	492091.68	2137463.42	Картометрический	1.00	-
167	492119.54	2137475.90	Картометрический	1.00	-
168	492147.89	2137488.60	Картометрический	1.00	-
169	492173.46	2137500.06	Картометрический	1.00	-
170	492203.05	2137513.03	Картометрический	1.00	-
171	492232.65	2137526.01	Картометрический	1.00	-
172	492262.57	2137539.13	Картометрический	1.00	-
173	492300.09	2137555.58	Картометрический	1.00	-
174	492337.32	2137571.90	Картометрический	1.00	-
1	492366.44	2137584.17	Картометрический	1.00	-

3. Сведения о характерных точках части (частей) границы объекта

Обозначение характерных точек части границы	Координаты, м		Метод определения координат характерной точки	Средняя квадратическая погрешность положения характерной точки (Mt), м	Описание обозначения точки на местности (при наличии)
	X	Y			
1	2	3	4	5	6
Часть №					
-	-	-	-	-	-

Рисунок 4
План границ объекта



Масштаб 1:5000

Используемые условные знаки и обозначения:

- границы территориальной зоны
- *1 характерная точка границ территориальной зоны

Руководитель БУФД «Нормативно-проектный центр»
Подпись И.В. Шапугина Ю.В. Шапугина Дата « 08 » декабря 2021 г.
Место для оттиска печати (при наличии), подтверждающего подписание исполняющим границ объекта



ОПИСАНИЕ МЕСТОПОЛОЖЕНИЯ ГРАНИЦ

Зона сельскохозяйственного использования в границах населенного пункта
села Красный Лиман 2-й - СХ1/4

(наименование объекта, местоположение границ которого описано
(далее- объект)

Раздел 1

Сведения об объекте		
№ п/п	Характеристики объекта	Описание характеристик
1	2	3
1	Местоположение объекта	Воронежская область, Панинский муниципальный район, Краснолиманское сельское поселение, село Красный Лиман 2-й
2	Площадь объекта $\pm$ величина погрешности определения площади ($P \pm \Delta P$)	-
3	Иные характеристики объекта	-

Раздел 2

Сведения о местоположении границ объекта					
1. Система координат: МСК - 36, зона 2					
2. Сведения о характерных точках границ объекта					
Обозначение характерных точек границ	Координаты, м		Метод определения координат характерной точки	Средняя квадратическая погрешность положения характерной точки (Мг), м	Описание обозначения точки на местности (при наличии)
	X	Y			
1	2	3	4	5	6
1	489717.24	2135668.09	Картометрический	1.00	-
2	489733.96	2135715.35	Картометрический	1.00	-
3	489754.45	2135752.31	Картометрический	1.00	-
4	489715.27	2135806.74	Картометрический	1.00	-
5	489769.72	2135998.96	Картометрический	1.00	-
6	489807.02	2136086.09	Картометрический	1.00	-
7	489808.82	2136095.81	Картометрический	1.00	-
8	489757.21	2136124.97	Картометрический	1.00	-
9	489751.33	2136086.86	Картометрический	1.00	-
10	489724.69	2136056.88	Картометрический	1.00	-
11	489698.69	2136011.65	Картометрический	1.00	-
12	489676.45	2135936.65	Картометрический	1.00	-
13	489671.35	2135917.27	Картометрический	1.00	-
14	489674.74	2135842.76	Картометрический	1.00	-
15	489691.56	2135799.13	Картометрический	1.00	-
16	489672.21	2135744.18	Картометрический	1.00	-
17	489636.44	2135753.02	Картометрический	1.00	-
18	489623.99	2135662.99	Картометрический	1.00	-
1	489717.24	2135668.09	Картометрический	1.00	-
19	490102.44	2136939.31	Картометрический	1.00	-
20	490106.17	2136954.44	Картометрический	1.00	-
21	490101.92	2136982.26	Картометрический	1.00	-
22	490076.18	2136979.70	Аналитический	0.10	-
23	490038.00	2136973.79	Аналитический	0.10	-
24	490034.37	2136975.74	Аналитический	0.10	-
25	490026.42	2136974.77	Аналитический	0.10	-
26	490013.52	2137034.74	Аналитический	0.10	-
27	490064.31	2137043.17	Аналитический	0.10	-
28	490093.44	2137047.13	Картометрический	1.00	-
29	490079.50	2137153.76	Картометрический	1.00	-
30	490062.26	2137221.53	Картометрический	1.00	-
31	490042.58	2137287.48	Картометрический	1.00	-
32	490007.32	2137377.06	Картометрический	1.00	-
33	489957.76	2137366.76	Картометрический	1.00	-

1	2	3	4	5	6
34	489864.26	2137481.23	Картометрический	1.00	-
35	489680.05	2137669.81	Картометрический	1.00	-
36	489620.72	2137686.04	Картометрический	1.00	-
37	489436.69	2137823.71	Картометрический	1.00	-
38	489388.02	2137767.62	Картометрический	1.00	-
39	489477.95	2137682.79	Картометрический	1.00	-
40	489493.24	2137617.43	Картометрический	1.00	-
41	489492.32	2137066.75	Картометрический	1.00	-
42	489660.12	2137054.23	Картометрический	1.00	-
43	489631.48	2136931.28	Картометрический	1.00	-
44	489663.16	2136925.83	Картометрический	1.00	-
45	489676.11	2136864.29	Картометрический	1.00	-
46	489708.20	2136873.79	Картометрический	1.00	-
47	489708.69	2136873.00	Картометрический	1.00	-
48	489721.86	2136877.06	Картометрический	1.00	-
49	489722.03	2136877.97	Картометрический	1.00	-
50	489731.12	2136880.58	Картометрический	1.00	-
51	489783.08	2136800.71	Картометрический	1.00	-
52	489919.08	2136891.45	Картометрический	1.00	-
53	489938.72	2136898.62	Картометрический	1.00	-
54	489990.26	2136909.91	Картометрический	1.00	-
55	490038.96	2136917.62	Картометрический	1.00	-
56	490034.93	2136939.45	Картометрический	1.00	-
57	490072.4	2136939.54	Картометрический	1.00	-
19	490102.44	2136939.31	Картометрический	1.00	-

3. Сведения о характерных точках части (частей) границы объекта

Обозначение характерных точек части границы	Координаты, м		Метод определения координат характерной точки	Средняя квадратическая погрешность положения характерной точки (Mt), м	Описание обозначения точки на местности (при наличии)
	X	Y			
1	2	3	4	5	6
Часть №					
-	-	-	-	-	-

Рисунок 4
План границей участка



Исключены участки земли в собственности:

— граница территориальной зоны

— граница участка граница территориальной зоны

Масштаб 1:5000

Решением от 09.11.2021 года сессии городского округа
Платовский с/пос.п.г.п.с. в Ижевске, 2021 г.
Место для размещения объекта (на территории) не установлено и находится за пределами границ участка

ОПИСАНИЕ МЕСТОПОЛОЖЕНИЯ ГРАНИЦ

Зона ритуальных объектов села Красный Лиман 2-й - СН1/4

(наименование объекта, местоположение границ которого описано
(далее - объект)

Раздел 1

Сведения об объекте		
№ п/п	Характеристики объекта	Описание характеристик
1	2	3
1	Местоположение объекта	Воронежская область, Панинский муниципальный район, Краснолиманское сельское поселение, село Красный Лиман 2-й
2	Площадь объекта $\pm$ величина погрешности определения площади ($P \pm \Delta P$)	-
3	Иные характеристики объекта	-

Раздел 2

Сведения о местоположении границ объекта					
1. Система координат: МСК - 36, зона 2					
2. Сведения о характерных точках границ объекта					
Обозначение характерных точек границ	Координаты, м		Метод определения координат характерной точки	Средняя квадратическая погрешность положения характерной точки (Mt), м	Описание обозначения точки на местности (при наличии)
	X	Y			
1	2	3	4	5	6
1	490101.92	2136982.26	Картометрический	1.00	-
2	490093.44	2137047.13	Картометрический	1.00	-
3	490064.31	2137043.17	Аналитический	0.10	-
4	490013.52	2137034.74	Аналитический	0.10	-
5	490026.42	2136974.77	Аналитический	0.10	-
6	490034.37	2136975.74	Аналитический	0.10	-
7	490038.00	2136973.79	Аналитический	0.10	-
8	490076.18	2136979.70	Аналитический	0.10	-
1	490101.92	2136982.26	Картометрический	1.00	-
3. Сведения о характерных точках части (частей) границы объекта					
Обозначение характерных точек части границы	Координаты, м		Метод определения координат характерной точки	Средняя квадратическая погрешность положения характерной точки (Mt), м	Описание обозначения точки на местности (при наличии)
	X	Y			
1	2	3	4	5	6
Часть №					
-	-	-	-	-	-

Раздел 3

Сведения о местоположении измененных (уточненных) границ объекта							
1. Система координат: -							
2. Сведения о характерных точках границ объекта							
Обозначение характерных точек границ	Существующие координаты, м		Измененные (уточненные) координаты, м		Метод определения координат характерной точки	Средняя квадратическая погрешность положения характерной точки (Mt), м	Описание обозначения точки на местности (при наличии)
	X	Y	X	Y			
1	2	3	4	5	6	7	8
-	-	-	-	-	-	-	-
3. Сведения о характерных точках части (частей) границы объекта							
Часть №							
-	-	-	-	-	-	-	-

Раздел 4
План границ объекта



Масштаб 1:1000

Используемые условные знаки и обозначения :



границы территориальной зоны



характерная точка границ территориальной зоны

Руководитель БУВО «Нормативно-проектный центр»

Подпись Ю.В. Шалыгина Ю.В. Шалыгина Дата « 08 » декабря 2021 г.

Место для оттиска печати (при наличии) лица, составившего описание местоположения границ объекта



СВЕДЕНИЯ О ГРАНИЦАХ ТЕРРИТОРИАЛЬНЫХ ЗОН,
СОДЕРЖАЩИЕ ГРАФИЧЕСКОЕ ОПИСАНИЕ МЕСТОПОЛОЖЕНИЯ
ГРАНИЦ ТЕРРИТОРИАЛЬНЫХ ЗОН, ПЕРЕЧЕНЬ КООРДИНАТ
ХАРАКТЕРНЫХ ТОЧЕК ГРАНИЦ ТЕРРИТОРИАЛЬНЫХ ЗОН
ПОСЁЛКА НОВОДАНКОВСКИЙ

ОПИСАНИЕ МЕСТОПОЛОЖЕНИЯ ГРАНИЦ

Зона застройки индивидуальными жилыми домами посёлка Новоданковский - Ж1/5

(наименование объекта, местоположение границ которого описано
(далее - объект)

Раздел 1

Сведения об объекте		
№ п/п	Характеристики объекта	Описание характеристик
1	2	3
1	Местоположение объекта	Воронежская область, Панинский муниципальный район, Краснолиманское сельское поселение, посёлок Новоданковский
2	Площадь объекта $\pm$ величина погрешности определения площади ($P \pm \Delta P$)	-
3	Иные характеристики объекта	-

Раздел 2

Сведения о местоположении границ объекта					
1. Система координат: МСК - 36, зона 2					
2. Сведения о характерных точках границ объекта					
Обозначение характерных точек границ	Координаты, м		Метод определения координат характерной точки	Средняя квадратическая погрешность положения характерной точки (Mt), м	Описание обозначения точки на местности (при наличии)
	X	Y			
1	2	3	4	5	6
1	487548.49	2139932.14	Аналитический	0.10	-
2	487541.57	2139952.46	Картометрический	1.00	-
3	487440.46	2140151.73	Картометрический	1.00	-
4	487153.35	2140023.68	Картометрический	1.00	-
5	486753.52	2139840.14	Картометрический	1.00	-
6	486750.01	2139837.90	Картометрический	1.00	-
7	486393.28	2139684.65	Картометрический	1.00	-
8	486378.28	2139679.65	Картометрический	1.00	-
9	486051.28	2139676.15	Картометрический	1.00	-
10	486040.28	2139551.15	Картометрический	1.00	-
11	486134.11	2139532.25	Картометрический	1.00	-
12	486422.31	2139521.97	Картометрический	1.00	-
13	486887.25	2139743.07	Картометрический	1.00	-
14	486926.04	2139568.91	Картометрический	1.00	-
15	486561.57	2139423.30	Картометрический	1.00	-
16	486470.02	2139384.91	Картометрический	1.00	-
17	486420.11	2139378.23	Картометрический	1.00	-
18	486319.13	2139373.52	Картометрический	1.00	-
19	486122.89	2139355.64	Картометрический	1.00	-
20	485903.06	2139338.38	Картометрический	1.00	-
21	485847.91	2139272.53	Аналитический	0.10	-
22	485908.31	2139284.22	Аналитический	0.10	-
23	485912.12	2139209.64	Аналитический	0.10	-
24	486358.75	2139201.97	Картометрический	1.00	-
25	486461.69	2139207.99	Картометрический	1.00	-
26	486471.48	2139209.85	Картометрический	1.00	-
27	486505.85	2139220.85	Картометрический	1.00	-
28	486666.70	2139264.84	Картометрический	1.00	-
29	486718.94	2139286.83	Картометрический	1.00	-
30	486860.53	2139345.95	Картометрический	1.00	-
31	486982.88	2139399.56	Картометрический	1.00	-
32	487045.15	2139415.37	Картометрический	1.00	-
33	487108.10	2139410.04	Картометрический	1.00	-
34	487131.16	2139414.05	Картометрический	1.00	-

1	2	3	4	5	6
35	487151.77	2139424.09	Картометрический	1.00	-
36	487178.13	2139537.33	Аналитический	0.10	-
37	487303.73	2139686.49	Аналитический	0.10	-
38	487426.71	2139716.55	Аналитический	0.10	-
39	487408.90	2139867.79	Аналитический	0.10	-
1	487548.49	2139932.14	Аналитический	0.10	-

3. Сведения о характерных точках части (частей) границы объекта

Обозначение характерных точек части границы	Координаты, м		Метод определения координат характерной точки	Средняя квадратическая погрешность положения характерной точки (Mt), м	Описание обозначения точки на местности (при наличии)
	X	Y			
1	2	3	4	5	6
Часть №					
-	-	-	-	-	-

Раздел 3

Сведения о местоположении измененных (уточненных) границ объекта							
1. Система координат: -							
2. Сведения о характерных точках границ объекта							
Обозначение характерных точек границ	Существующие координаты, м		Измененные (уточненные) координаты, м		Метод определения координат характерной точки	Средняя квадратическая погрешность положения характерной точки (Mt), м	Описание обозначения точки на местности (при наличии)
	X	Y	X	Y			
1	2	3	4	5	6	7	8
-	-	-	-	-	-	-	-
3. Сведения о характерных точках части (частей) границы объекта							
Часть №							
-	-	-	-	-	-	-	-

Раздел 4

План границ объекта



Масштаб 1:5000

Используемые условные знаки и обозначения :

	границы территориальной зоны
	характерная точка
	границ территориальной зоны

Руководитель БУВО «Нормативно-проектный центр»

Подпись Ю.В.Шалыгина Дата « 08 » декабря 2021 г.

Место для оттиска печати (при наличии) лица, составившего описание местоположения границ объекта

ОПИСАНИЕ МЕСТОПОЛОЖЕНИЯ ГРАНИЦ

Зона сельскохозяйственного использования в границах населенного пункта посёлка
Новоданковский - СХ1/5

(наименование объекта, местоположение границ которого описано
(далее - объект)

Раздел 1

Сведения об объекте		
№ п/п	Характеристики объекта	Описание характеристик
1	2	3
1	Местоположение объекта	Воронежская область, Панинский муниципальный район, Краснолиманское сельское поселение, посёлок Новоданковский
2	Площадь объекта $\pm$ величина погрешности определения площади ($P \pm \Delta P$)	-
3	Иные характеристики объекта	-

Раздел 2

Сведения о местоположении границ объекта					
1. Система координат: МСК - 36, зона 2					
2. Сведения о характерных точках границ объекта					
Обозначение характерных точек границ	Координаты, м		Метод определения координат характерной точки	Средняя квадратическая погрешность положения характерной точки (Мт), м	Описание обозначения точки на местности (при наличии)
	X	Y			
1	2	3	4	5	6
1	486926.04	2139568.91	Картометрический	1.00	-
2	486887.25	2139743.07	Картометрический	1.00	-
3	486422.31	2139521.97	Картометрический	1.00	-
4	486134.11	2139532.25	Картометрический	1.00	-
5	486040.28	2139551.15	Картометрический	1.00	-
6	485866.41	2139548.88	Картометрический	1.00	-
7	485858.17	2139490.08	Картометрический	1.00	-
8	485846.93	2139418.53	Картометрический	1.00	-
9	485847.91	2139272.53	Аналитический	0.10	-
10	485903.06	2139338.38	Картометрический	1.00	-
11	486122.89	2139355.64	Картометрический	1.00	-
12	486319.13	2139373.52	Картометрический	1.00	-
13	486420.11	2139378.23	Картометрический	1.00	-
14	486470.02	2139384.91	Картометрический	1.00	-
15	486561.57	2139423.30	Картометрический	1.00	-
1	486926.04	2139568.91	Картометрический	1.00	-
3. Сведения о характерных точках части (частей) границы объекта					
Обозначение характерных точек части границы	Координаты, м		Метод определения координат характерной точки	Средняя квадратическая погрешность положения характерной точки (Мт), м	Описание обозначения точки на местности (при наличии)
	X	Y			
1	2	3	4	5	6
Часть №					
-	-	-	-	-	-

Раздел 3

Сведения о местоположении измененных (уточненных) границ объекта							
1. Система координат: -							
2. Сведения о характерных точках границ объекта							
Обозначение характерных точек границ	Существующие координаты, м		Измененные (уточненные) координаты, м		Метод определения координат характерной точки	Средняя квадратическая погрешность положения характерной точки (Mt), м	Описание обозначения точки на местности (при наличии)
	X	Y	X	Y			
1	2	3	4	5	6	7	8
-	-	-	-	-	-	-	-
3. Сведения о характерных точках части (частей) границы объекта							
Часть №							
-	-	-	-	-	-	-	-

Раздел 4
План границ объекта



Масштаб 1:5000

Используемые условные знаки и обозначения :

	границы территориальной зоны
	характерная точка границ территориальной зоны

Руководитель БУВО «Нормативно-проектный центр»

Подпись  Ю.В. Шалыгина Дата « 08 » декабря 2021 г.

Место для оттиска печати (при наличии) лица, составившего описание местоположения границ объекта



ОПИСАНИЕ МЕСТОПОЛОЖЕНИЯ ГРАНИЦ

Зона ритуальных объектов посёлка Новоданковский - СН1/5

(наименование объекта, местоположение границ которого описано
(далее - объект)

Раздел 1

Сведения об объекте		
№ п/п	Характеристики объекта	Описание характеристик
1	2	3
1	Местоположение объекта	Воронежская область, Панинский муниципальный район, Краснолиманское сельское поселение, посёлок Новоданковский
2	Площадь объекта $\pm$ величина погрешности определения площади ($P \pm \Delta P$)	-
3	Иные характеристики объекта	-

Раздел 2

Сведения о местоположении границ объекта					
1. Система координат: МСК - 36, зона 2					
2. Сведения о характерных точках границ объекта					
Обозначение характерных точек границ	Координаты, м		Метод определения координат характерной точки	Средняя квадратическая погрешность положения характерной точки (Мт), м	Описание обозначения точки на местности (при наличии)
	X	Y			
1	2	3	4	5	6
1	485912.12	2139209.64	Аналитический	0.10	-
2	485908.31	2139284.22	Аналитический	0.10	-
3	485847.91	2139272.53	Аналитический	0.10	-
4	485841.73	2139203.46	Аналитический	0.10	-
1	485912.12	2139209.64	Аналитический	0.10	-
3. Сведения о характерных точках части (частей) границы объекта					
Обозначение характерных точек части границы	Координаты, м		Метод определения координат характерной точки	Средняя квадратическая погрешность положения характерной точки (Мт), м	Описание обозначения точки на местности (при наличии)
	X	Y			
1	2	3	4	5	6
Часть №					
-	-	-	-	-	-

1. Система координат: -

Обозначение характерных точек границ	Существующие координаты, м		Измененные (уточненные) координаты, м		Метод определения координат характерной точки	Средняя квадратическая погрешность положения характерной точки (M _t), м	Описание обозначения точки на местности (при наличии)
	X	Y	X	Y			
1	2	3	4	5	6	7	8
-	-	-	-	-	-	-	-
3.Сведения о характерных точках части (частей) границы объекта							
Часть №:							
-	-	-	-	-	-	-	-

Раздел 4

План границ объекта



Масштаб 1:2000

Используемые условные знаки и обозначения :



границы территориальной зоны



• 1 характерная точка границ территориальной зоны

Руководитель БУВО «Нормативно-проектный центр»

Подпись  Ю.В.Шалыгина Дата « 08 » декабря 2021 г.

Место для оттиска печати (при наличии) лица, составившего описание местоположения границ объекта



СВЕДЕНИЯ О ГРАНИЦАХ ТЕРРИТОРИАЛЬНЫХ ЗОН,
СОДЕРЖАЩИЕ ГРАФИЧЕСКОЕ ОПИСАНИЕ МЕСТОПОЛОЖЕНИЯ
ГРАНИЦ ТЕРРИТОРИАЛЬНЫХ ЗОН, ПЕРЕЧЕНЬ КООРДИНАТ
ХАРАКТЕРНЫХ ТОЧЕК ГРАНИЦ ТЕРРИТОРИАЛЬНЫХ ЗОН
ПОСЁЛКА НОВОЕПИФАНОВКА

ОПИСАНИЕ МЕСТОПОЛОЖЕНИЯ ГРАНИЦ

Зона застройки индивидуальными жилыми домами посёлка Новоепифановка - Ж1/6

(наименование объекта, местоположение границ которого описано
(далее - объект)

Раздел 1

Сведения об объекте		
№ п/п	Характеристики объекта	Описание характеристик
1	2	3
1	Местоположение объекта	Воронежская область, Панинский муниципальный район, Краснолиманское сельское поселение, посёлок Новоепифановка
2	Площадь объекта $\pm$ величина погрешности определения площади ($P \pm \Delta P$)	-
3	Иные характеристики объекта	-

Раздел 2

Сведения о местоположении границ объекта					
1. Система координат: МСК - 36, зона 2					
2. Сведения о характерных точках границ объекта					
Обозначение характерных точек границ	Координаты, м		Метод определения координат характерной точки	Средняя квадратическая погрешность положения характерной точки (Mt), м	Описание обозначения точки на местности (при наличии)
	X	Y			
1	2	3	4	5	6
1	489222.61	2140485.34	Картометрический	1.00	-
2	489222.86	2140499.30	Картометрический	1.00	-
3	489213.92	2140498.48	Аналитический	0.10	-
4	489177.42	2140495.10	Аналитический	0.10	-
5	489183.33	2140535.98	Аналитический	0.10	-
6	489183.21	2140536.67	Картометрический	1.00	-
7	489223.62	2140542.75	Картометрический	1.00	-
8	489214.52	2140631.82	Картометрический	1.00	-
9	489172.74	2140614.26	Картометрический	1.00	-
10	489133.62	2140669.65	Картометрический	1.00	-
11	489100.11	2140721.17	Картометрический	1.00	-
12	489063.89	2140730.85	Картометрический	1.00	-
13	488967.05	2140699.09	Картометрический	1.00	-
14	488875.63	2140641.76	Картометрический	1.00	-
15	488807.07	2140728.14	Картометрический	1.00	-
16	488876.02	2140786.63	Картометрический	1.00	-
17	488949.62	2140836.02	Картометрический	1.00	-
18	489111.12	2140907.94	Картометрический	1.00	-
19	489129.64	2140919.88	Картометрический	1.00	-
20	489214.93	2140974.87	Картометрический	1.00	-
21	489177.54	2141086.93	Аналитический	0.10	-
22	489121.25	2141067.85	Аналитический	0.10	-
23	489089.99	2141057.25	Аналитический	0.10	-
24	489073.06	2141048.60	Аналитический	0.10	-
25	489009.10	2141047.03	Картометрический	5.00	-
26	488859.70	2140997.55	Картометрический	1.00	-
27	488692.13	2140882.35	Картометрический	1.00	-
28	488617.32	2140842.45	Картометрический	1.00	-
29	488526.06	2140779.61	Картометрический	1.00	-
30	488600.20	2140711.44	Картометрический	1.00	-
31	488612.24	2140693.62	Аналитический	0.10	-
32	488639.22	2140652.99	Аналитический	0.10	-
33	488627.33	2140645.05	Аналитический	0.10	-
34	488607.00	2140631.46	Картометрический	1.00	-
35	488542.98	2140588.06	Картометрический	1.00	-

1	2	3	4	5	6
36	488553.69	2140559.65	Картометрический	1.00	-
37	488576.44	2140499.50	Картометрический	1.00	-
38	488581.42	2140483.13	Картометрический	1.00	-
39	488569.47	2140431.44	Картометрический	1.00	-
40	488599.28	2140388.59	Картометрический	1.00	-
41	488619.73	2140386.72	Аналитический	0.10	-
42	488642.22	2140384.53	Аналитический	0.10	-
43	488657.27	2140354.39	Аналитический	0.10	-
44	488702.19	2140387.95	Аналитический	0.10	-
45	488757.39	2140430.83	Картометрический	1.00	-
46	488718.10	2140490.26	Картометрический	1.00	-
47	488848.30	2140581.99	Картометрический	1.00	-
48	488935.68	2140437.02	Картометрический	1.00	-
49	489028.35	2140480.55	Картометрический	1.00	-
50	489064.61	2140497.49	Картометрический	1.00	-
51	489095.32	2140453.39	Картометрический	1.00	-
52	489104.54	2140440.51	Картометрический	1.00	-
53	489121.97	2140444.42	Картометрический	1.00	-
54	489148.58	2140450.40	Картометрический	1.00	-
1	489222.61	2140485.34	Картометрический	1.00	-

3. Сведения о характерных точках части (частей) границы объекта


Обозначение характерных точек части границы	Координаты, м		Метод определения координат характерной точки	Средняя квадратическая погрешность положения характерной точки (Mt), м	Описание обозначения точки на местности (при наличии)
	X	Y			
1	2	3	4	5	6
Часть №					
-	-	-	-	-	-

Раздел 3

Сведения о местоположении измененных (уточненных) границ объекта							
1. Система координат: -							
2. Сведения о характерных точках границ объекта							
Обозначение характерных точек границ	Существующие координаты, м		Измененные (уточненные) координаты, м		Метод определения координат характерной точки	Средняя квадратическая погрешность положения характерной точки (Mt), м	Описание обозначения точки на местности (при наличии)
	X	Y	X	Y			
1	2	3	4	5	6	7	8
-	-	-	-	-	-	-	-
3. Сведения о характерных точках части (частей) границы объекта							
Часть №							
-	-	-	-	-	-	-	-

Раздел 4

План границ объекта

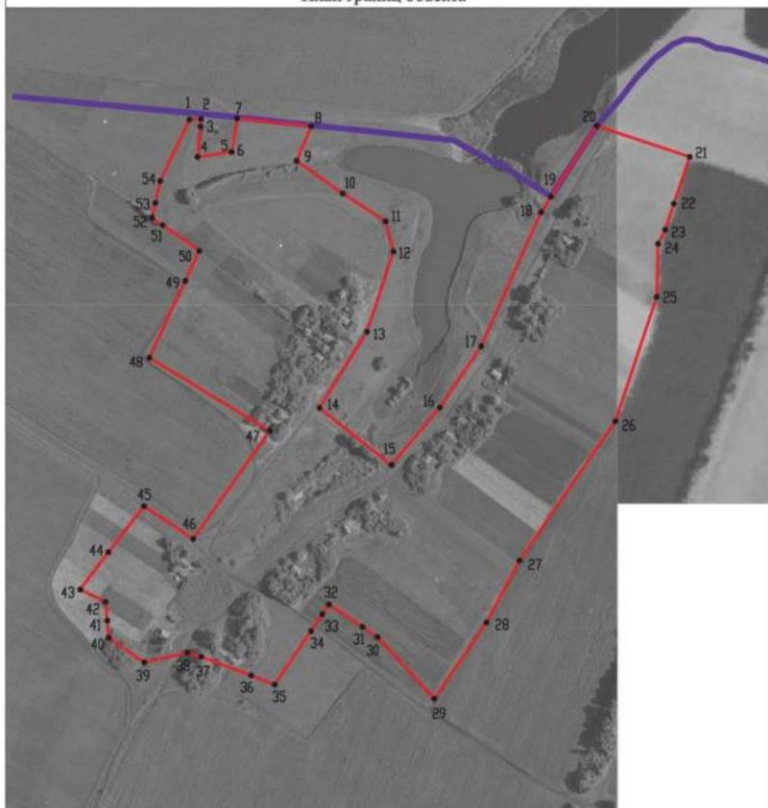

Масштаб 1:5000

Используемые условные знаки и обозначения :

	границы территориальной зоны
	границы муниципального образования
	характерная точка границ территориальной зоны

Руководитель БУВО «Нормативно-проектный центр»

Подпись  Ю.В.Шалыгина Дата « 08 » декабря 2021г.

Место для оттиска печати (при наличии) лица, составившего описание местоположения границ объекта



ОПИСАНИЕ МЕСТОПОЛОЖЕНИЯ ГРАНИЦ

Зона сельскохозяйственного использования в границах населенного пункта посёлка
Новоепифановка - СХ1/6

(наименование объекта, местоположение границ которого описано
(далее - объект)

Раздел 1

Сведения об объекте		
№ п/п	Характеристики объекта	Описание характеристик
1	2	3
1	Местоположение объекта	Воронежская область, Панинский муниципальный район, Краснолиманское сельское поселение, посёлок Новоепифановка
2	Площадь объекта $\pm$ величина погрешности определения площади ($P \pm \Delta P$)	-
3	Иные характеристики объекта	-

Раздел 2

Сведения о местоположении границ объекта					
1. Система координат: МСК - 36, зона 2					
2. Сведения о характерных точках границ объекта					
Обозначение характерных точек границ	Координаты, м		Метод определения координат характерной точки	Средняя квадратическая погрешность положения характерной точки (Мт), м	Описание обозначения точки на местности (при наличии)
	X	Y			
1	2	3	4	5	6
1	489214.52	2140631.82	Картометрический	1.00	-
2	489197.40	2140803.17	Картометрический	1.00	-
3	489186.89	2140821.63	Картометрический	1.00	-
4	489173.89	2140844.87	Картометрический	1.00	-
5	489171.75	2140849.39	Картометрический	1.00	-
6	489168.41	2140859.05	Картометрический	1.00	-
7	489166.13	2140863.40	Картометрический	1.00	-
8	489129.64	2140919.88	Картометрический	1.00	-
9	489111.12	2140907.94	Картометрический	1.00	-
10	488949.62	2140836.02	Картометрический	1.00	-
11	488876.02	2140786.63	Картометрический	1.00	-
12	488807.07	2140728.14	Картометрический	1.00	-
13	488875.63	2140641.76	Картометрический	1.00	-
14	488967.05	2140699.09	Картометрический	1.00	-
15	489063.89	2140730.85	Картометрический	1.00	-
16	489100.11	2140721.17	Картометрический	1.00	-
17	489133.62	2140669.65	Картометрический	1.00	-
18	489172.74	2140614.26	Картометрический	1.00	-
1	489214.52	2140631.82	Картометрический	1.00	-
3. Сведения о характерных точках части (частей) границы объекта					
Обозначение характерных точек части границы	Координаты, м		Метод определения координат характерной точки	Средняя квадратическая погрешность положения характерной точки (Мт), м	Описание обозначения точки на местности (при наличии)
	X	Y			
1	2	3	4	5	6
Часть №					
-	-	-	-	-	-

Раздел 3

Сведения о местоположении измененных (уточненных) границ объекта							
1. Система координат: -							
2. Сведения о характерных точках границ объекта							
Обозначение характерных точек границ	Существующие координаты, м		Измененные (уточненные) координаты, м		Метод определения координат характерной точки	Средняя квадратическая погрешность положения характерной точки (Mt), м	Описание обозначения точки на местности (при наличии)
	X	Y	X	Y			
1	2	3	4	5	6	7	8
-	-	-	-	-	-	-	-
3. Сведения о характерных точках части (частей) границы объекта							
Часть №							
-	-	-	-	-	-	-	-

План границ объекта



Используемые условные знаки и обозначения :



границы территориальной зоны



границы муниципального образования



характерная точка границ территориальной зоны

Руководитель БУВО «Нормативно-проектный центр»

Подпись  Ю.В.Шалыгина Дата « 08 » декабря 2021 г.

Место для оттиска печати (при наличии) лица, составившего описание местоположения границ объекта

ОПИСАНИЕ МЕСТОПОЛОЖЕНИЯ ГРАНИЦ

Зона ритуальных объектов посёлка Новоепифановка - СН1/6

(наименование объекта, местоположение границ которого описано
(далее - объект)

Раздел 1

Сведения об объекте		
№ п/п	Характеристики объекта	Описание характеристик
1	2	3
1	Местоположение объекта	Воронежская область, Панинский муниципальный район, Краснолиманское сельское поселение, посёлок Новоепифановка
2	Площадь объекта $\pm$ величина погрешности определения площади ($P \pm \Delta P$)	-
3	Иные характеристики объекта	-

Раздел 2

Сведения о местоположении границ объекта					
1. Система координат: МСК - 36, зона 2					
2. Сведения о характерных точках границ объекта					
Обозначение характерных точек границ	Координаты, м		Метод определения координат характерной точки	Средняя квадратическая погрешность положения характерной точки (Мп), м	Описание обозначения точки на местности (при наличии)
	X	Y			
1	2	3	4	5	6
1	489222.86	2140499.30	Картометрический	1.00	-
2	489223.62	2140542.75	Картометрический	1.00	-
3	489183.21	2140536.67	Картометрический	1.00	-
4	489183.33	2140535.98	Аналитический	0.10	-
5	489177.42	2140495.10	Аналитический	0.10	-
6	489213.92	2140498.48	Аналитический	0.10	-
1	489222.86	2140499.30	Картометрический	1.00	-
3. Сведения о характерных точках части (частей) границы объекта					
Обозначение характерных точек части границы	Координаты, м		Метод определения координат характерной точки	Средняя квадратическая погрешность положения характерной точки (Мп), м	Описание обозначения точки на местности (при наличии)
	X	Y			
1	2	3	4	5	6
Часть №					
-	-	-	-	-	-

1. Система координат: -

Обозначение характерных точек границ	Существующие координаты, м		Измененные (уточненные) координаты, м		Метод определения координат характерной точки	Средняя квадратическая погрешность положения характерной точки (M _t), м	Описание обозначения точки на местности (при наличии)
	X	Y	X	Y			
1	2	3	4	5	6	7	8
-	-	-	-	-	-	-	-
3.Сведения о характерных точках части (частей) границы объекта							
Часть №:							
-	-	-	-	-	-	-	-

Раздел 4

План границ объекта



Масштаб 1:2000

Используемые условные знаки и обозначения:



границы территориальной зоны



характерная точка границ территориальной зоны

Руководитель БУВО «Нормативно-проектный центр»

Подпись Ю.В. Шалыгина Ю.В. Шалыгина Дата « 08 » декабря 2021 г.

Место для оттиска печати (при наличии) лица, составившего описание местоположения границ объекта

СВЕДЕНИЯ О ГРАНИЦАХ ТЕРРИТОРИАЛЬНЫХ ЗОН,
СОДЕРЖАЩИЕ ГРАФИЧЕСКОЕ ОПИСАНИЕ МЕСТОПОЛОЖЕНИЯ
ГРАНИЦ ТЕРРИТОРИАЛЬНЫХ ЗОН, ПЕРЕЧЕНЬ КООРДИНАТ
ХАРАКТЕРНЫХ ТОЧЕК ГРАНИЦ ТЕРРИТОРИАЛЬНЫХ ЗОН
ПОСЁЛКА ПАВЛОВКА

ОПИСАНИЕ МЕСТОПОЛОЖЕНИЯ ГРАНИЦ

Зона застройки индивидуальными жилыми домами посёлка Павловка - Ж1/7

(наименование объекта, местоположение границ которого описано
(далее - объект)

Раздел 1

Сведения об объекте		
№ п/п	Характеристики объекта	Описание характеристик
1	2	3
1	Местоположение объекта	Воронежская область, Панинский муниципальный район, Краснолиманское сельское поселение, посёлок Павловка
2	Площадь объекта $\pm$ величина погрешности определения площади ($P \pm \Delta P$)	-
3	Иные характеристики объекта	-

Раздел 2

Сведения о местоположении границ объекта					
1. Система координат: МСК - 36, зона 2					
2. Сведения о характерных точках границ объекта					
Обозначение характерных точек границ	Координаты, м		Метод определения координат характерной точки	Средняя квадратическая погрешность положения характерной точки (Мг), м	Описание обозначения точки на местности (при наличии)
	X	Y			
1	2	3	4	5	6
1	494502.50	2130859.21	Картометрический	1.00	-
2	494504.04	2130876.43	Картометрический	1.00	-
3	494506.51	2130902.20	Картометрический	1.00	-
4	494509.93	2130931.70	Картометрический	1.00	-
5	494512.92	2130963.93	Картометрический	1.00	-
6	494512.42	2130969.85	Картометрический	1.00	-
7	494498.43	2130985.99	Картометрический	1.00	-
8	494506.67	2130996.54	Картометрический	1.00	-
9	494511.36	2130995.13	Картометрический	1.00	-
10	494516.21	2130998.20	Картометрический	1.00	-
11	494517.62	2131001.62	Картометрический	5.00	-
12	494518.99	2131033.05	Картометрический	5.00	-
13	494521.03	2131064.34	Картометрический	5.00	-
14	494521.96	2131074.46	Картометрический	5.00	-
15	494519.37	2131090.28	Картометрический	5.00	-
16	494444.74	2131136.41	Картометрический	5.00	-
17	494342.25	2131204.54	Картометрический	5.00	-
18	494308.89	2131224.58	Картометрический	5.00	-
19	494291.75	2131239.64	Картометрический	5.00	-
20	494288.58	2131246.96	Картометрический	5.00	-
21	494317.21	2131398.13	Картометрический	5.00	-
22	494333.36	2131398.59	Картометрический	5.00	-
23	494344.46	2131483.30	Картометрический	5.00	-
24	494390.28	2131473.84	Картометрический	5.00	-
25	494506.06	2131440.59	Картометрический	5.00	-
26	494513.47	2131536.83	Картометрический	5.00	-
27	494494.48	2131541.77	Картометрический	5.00	-
28	494465.16	2131551.23	Картометрический	5.00	-
29	494423.04	2131570.43	Картометрический	5.00	-
30	494399.12	2131582.99	Картометрический	5.00	-
31	494385.57	2131586.85	Картометрический	5.00	-
32	494298.10	2131604.57	Картометрический	5.00	-
33	494175.35	2131618.43	Картометрический	5.00	-
34	494163.17	2131626.80	Картометрический	5.00	-
35	494152.86	2131641.92	Картометрический	5.00	-

1	2	3	4	5	6
36	494042.78	2131702.69	Картометрический	5.00	-
37	493979.52	2131710.35	Картометрический	1.00	-
38	493943.05	2131703.45	Картометрический	1.00	-
39	493943.74	2131503.78	Картометрический	1.00	-
40	493958.66	2131484.79	Картометрический	1.00	-
41	494093.06	2131451.04	Картометрический	1.00	-
42	494132.35	2131400.92	Картометрический	1.00	-
43	494168.85	2131370.46	Картометрический	1.00	-
44	494184.71	2131345.85	Картометрический	1.00	-
45	494263.97	2131256.19	Картометрический	1.00	-
46	494240.91	2131238.30	Картометрический	1.00	-
47	494148.94	2131328.98	Картометрический	1.00	-
48	494030.82	2131406.01	Картометрический	1.00	-
49	493974.42	2131394.25	Картометрический	1.00	-
50	493929.31	2131300.80	Картометрический	1.00	-
51	493789.48	2131279.35	Картометрический	1.00	-
52	493653.99	2131257.02	Картометрический	1.00	-
53	493617.42	2131226.33	Картометрический	1.00	-
54	493588.57	2131191.38	Картометрический	1.00	-
55	493596.93	2131125.07	Картометрический	1.00	-
56	493623.32	2131067.06	Картометрический	1.00	-
57	493660.53	2130987.62	Картометрический	1.00	-
58	493749.06	2130969.04	Картометрический	1.00	-
59	493796.84	2130966.41	Картометрический	1.00	-
60	493989.98	2130954.45	Картометрический	1.00	-
61	494013.24	2130966.37	Картометрический	1.00	-
62	494125.79	2130953.64	Картометрический	1.00	-
63	494252.56	2130939.22	Картометрический	1.00	-
64	494292.81	2130924.74	Картометрический	1.00	-
65	494331.31	2130898.14	Картометрический	1.00	-
66	494358.09	2130891.15	Картометрический	1.00	-
1	494502.50	2130859.21	Картометрический	1.00	-
67	493575.62	2130924.99	Картометрический	1.00	-
68	493631.06	2130978.91	Картометрический	1.00	-
69	493645.36	2130983.15	Картометрический	1.00	-
70	493636.92	2130988.67	Картометрический	1.00	-
71	493628.76	2130996.19	Картометрический	1.00	-
72	493615.97	2131015.72	Картометрический	1.00	-
73	493606.03	2131034.72	Картометрический	1.00	-
74	493602.91	2131047.01	Картометрический	1.00	-
75	493602.52	2131056.59	Картометрический	1.00	-
76	493602.82	2131065.11	Картометрический	1.00	-
77	493601.96	2131075.53	Картометрический	1.00	-
78	493597.44	2131090.17	Картометрический	1.00	-
79	493591.62	2131104.54	Картометрический	1.00	-
80	493583.84	2131118.61	Картометрический	1.00	-
81	493572.63	2131136.90	Картометрический	1.00	-

1	2	3	4	5	6
82	493565.07	2131167.11	Картометрический	1.00	-
83	493562.64	2131189.03	Картометрический	1.00	-
84	493563.34	2131203.89	Картометрический	1.00	-
85	493567.43	2131215.83	Картометрический	1.00	-
86	493576.48	2131223.83	Картометрический	1.00	-
87	493588.91	2131234.37	Картометрический	1.00	-
88	493599.34	2131245.91	Картометрический	1.00	-
89	493606.33	2131256.23	Картометрический	1.00	-
90	493617.29	2131265.40	Картометрический	1.00	-
91	493624.11	2131269.17	Картометрический	1.00	-
92	493634.39	2131284.19	Картометрический	1.00	-
93	493645.43	2131307.54	Картометрический	1.00	-
94	493651.97	2131323.50	Картометрический	1.00	-
95	493662.99	2131336.38	Картометрический	1.00	-
96	493679.51	2131353.63	Картометрический	1.00	-
97	493706.04	2131376.52	Картометрический	1.00	-
98	493724.85	2131396.47	Картометрический	1.00	-
99	493735.15	2131411.06	Картометрический	1.00	-
100	493749.47	2131423.42	Картометрический	1.00	-
101	493762.57	2131428.10	Картометрический	1.00	-
102	493776.51	2131428.46	Картометрический	1.00	-
103	493788.02	2131424.35	Картометрический	1.00	-
104	493794.07	2131420.24	Картометрический	1.00	-
105	493822.21	2131398.50	Картометрический	1.00	-
106	493836.96	2131384.50	Картометрический	1.00	-
107	493848.53	2131378.87	Картометрический	1.00	-
108	493859.50	2131377.14	Картометрический	1.00	-
109	493869.19	2131379.93	Картометрический	1.00	-
110	493881.01	2131389.57	Картометрический	1.00	-
111	493891.77	2131398.30	Картометрический	1.00	-
112	493901.68	2131411.79	Картометрический	1.00	-
113	493906.22	2131423.31	Картометрический	1.00	-
114	493908.94	2131436.72	Картометрический	1.00	-
115	493909.73	2131454.63	Картометрический	1.00	-
116	493907.88	2131467.85	Картометрический	1.00	-
117	493903.99	2131482.95	Картометрический	1.00	-
118	493899.47	2131497.59	Картометрический	1.00	-
119	493894.68	2131513.31	Картометрический	1.00	-
120	493886.47	2131532.81	Картометрический	1.00	-
121	493875.80	2131559.19	Картометрический	1.00	-
122	493868.75	2131577.00	Картометрический	1.00	-
123	493865.29	2131592.12	Картометрический	1.00	-
124	493867.24	2131603.10	Картометрический	1.00	-
125	493871.24	2131617.21	Картометрический	1.00	-
126	493880.14	2131634.15	Картометрический	1.00	-
127	493886.99	2131642.49	Картометрический	1.00	-
128	493892.39	2131649.04	Картометрический	1.00	-
129	493894.41	2131658.28	Картометрический	1.00	-

1	2	3	4	5	6
130	493894.49	2131667.00	Картометрический	1.00	-
131	493892.90	2131673.91	Картометрический	1.00	-
132	493888.18	2131682.66	Картометрический	1.00	-
133	493881.93	2131691.56	Картометрический	1.00	-
134	493877.55	2131697.26	Картометрический	1.00	-
135	493870.50	2131704.39	Картометрический	1.00	-
136	493856.27	2131711.22	Картометрический	1.00	-
137	493839.79	2131719.70	Картометрический	1.00	-
138	493818.57	2131732.13	Картометрический	1.00	-
139	493807.38	2131744.31	Картометрический	1.00	-
140	493796.66	2131756.08	Картометрический	1.00	-
141	493790.29	2131766.11	Картометрический	1.00	-
142	493777.45	2131771.38	Картометрический	1.00	-
143	493766.30	2131788.03	Картометрический	1.00	-
144	493715.43	2131855.17	Картометрический	1.00	-
145	493696.78	2131893.71	Картометрический	1.00	-
146	493696.21	2131916.62	Картометрический	1.00	-
147	493713.26	2131944.98	Картометрический	1.00	-
148	493729.72	2131964.35	Картометрический	1.00	-
149	493758.50	2131994.52	Картометрический	1.00	-
150	493775.24	2132026.33	Картометрический	1.00	-
151	493764.49	2132070.88	Картометрический	1.00	-
152	493742.50	2132121.63	Картометрический	1.00	-
153	493730.13	2132178.82	Картометрический	1.00	-
154	493712.82	2132296.35	Картометрический	1.00	-
155	493579.21	2132411.18	Картометрический	1.00	-
156	493532.91	2132487.89	Картометрический	1.00	-
157	493489.16	2132542.89	Картометрический	1.00	-
158	493455.38	2132562.71	Картометрический	1.00	-
159	493313.83	2132572.85	Картометрический	1.00	-
160	493300.82	2132561.53	Картометрический	1.00	-
161	493289.02	2132545.37	Картометрический	1.00	-
162	493280.83	2132520.09	Картометрический	1.00	-
163	493277.75	2132495.51	Картометрический	1.00	-
164	493275.44	2132469.17	Картометрический	1.00	-
165	493271.69	2132439.39	Картометрический	1.00	-
166	493268.23	2132411.87	Картометрический	1.00	-
167	493264.63	2132379.95	Картометрический	1.00	-
168	493266.78	2132380.22	Аналитический	0.10	-
169	493289.55	2132384.04	Аналитический	0.10	-
170	493300.42	2132385.56	Аналитический	0.10	-
171	493314.28	2132387.50	Картометрический	1.00	-
172	493352.40	2132296.78	Аналитический	0.10	-
173	493367.70	2132141.38	Аналитический	0.10	-
174	493293.73	2132136.37	Аналитический	0.10	-
175	493265.10	2132089.25	Картометрический	1.00	-
176	493264.85	2132086.98	Картометрический	1.00	-
177	493265.43	2131968.06	Картометрический	1.00	-

1	2	3	4	5	6
178	493280.93	2131862.42	Картометрический	1.00	-
179	493266.39	2131827.87	Картометрический	1.00	-
180	493261.75	2131796.06	Картометрический	1.00	-
181	493301.69	2131751.78	Картометрический	1.00	-
182	493319.58	2131712.83	Картометрический	1.00	-
183	493322.08	2131705.79	Картометрический	1.00	-
184	493346.83	2131591.78	Картометрический	1.00	-
185	493357.67	2131546.06	Картометрический	1.00	-
186	493372.07	2131514.89	Картометрический	1.00	-
187	493387.72	2131381.97	Картометрический	1.00	-
188	493391.71	2131302.94	Картометрический	1.00	-
189	493382.92	2131224.76	Картометрический	1.00	-
190	493373.53	2131173.44	Картометрический	1.00	-
191	493338.25	2131115.40	Картометрический	1.00	-
192	493356.31	2131076.01	Картометрический	1.00	-
193	493377.73	2131062.23	Картометрический	1.00	-
194	493400.91	2131033.51	Картометрический	1.00	-
195	493429.05	2131014.95	Картометрический	1.00	-
196	493518.17	2130972.19	Картометрический	1.00	-
67	493575.62	2130924.99	Картометрический	1.00	-
197	493266.25	2132545.17	Аналитический	0.10	-
198	493262.68	2132564.12	Аналитический	0.10	-
199	493245.55	2132559.62	Аналитический	0.10	-
200	493250.92	2132540.95	Аналитический	0.10	-
197	493266.25	2132545.17	Аналитический	0.10	-

3. Сведения о характерных точках части (частей) границы объекта

Обозначение характерных точек части границы	Координаты, м		Метод определения координат характерной точки	Средняя квадратическая погрешность положения характерной точки (Mt), м	Описание обозначения точки на местности (при наличии)
	X	Y			
1	2	3	4	5	6
Часть №					
-	-	-	-	-	-

Раздел 3

Сведения о местоположении измененных (уточненных) границ объекта							
1. Система координат: -							
2. Сведения о характерных точках границ объекта							
Обозначение характерных точек границ	Существующие координаты, м		Измененные (уточненные) координаты, м		Метод определения координат характерной точки	Средняя квадратическая погрешность положения характерной точки (Mt), м	Описание обозначения точки на местности (при наличии)
	X	Y	X	Y			
1	2	3	4	5	6	7	8
-	-	-	-	-	-	-	-
3. Сведения о характерных точках части (частей) границы объекта							
Часть №							
-	-	-	-	-	-	-	-



Magnified 1:5000

Используемые условные знаки и обозначения :



границы территориальной зоны

характерное место границ переструктурной зоны

Руководитель БУ ВО «Нормативно-проектный центр»
Подпись: Ю.В. Шалыгина Дата: « 08 » декабря 2021 г.
Место для оттиска печати: Судья Верховного суда, осуществляющего функции конституционного (краевого) органа

ОПИСАНИЕ МЕСТОПОЛОЖЕНИЯ ГРАНИЦ

Зона улиц, дорог, инженерной и транспортной инфраструктуры посёлка Павловка - ИТ1/7

(наименование объекта, местоположение границ которого описано
(далее - объект)

Раздел 1

Сведения об объекте		
№ п/п	Характеристики объекта	Описание характеристик
1	2	3
1	Местоположение объекта	Воронежская область, Панинский муниципальный район, Краснолиманское сельское поселение, посёлок Павловка
2	Площадь объекта $\pm$ величина погрешности определения площади ($P \pm \Delta P$)	-
3	Иные характеристики объекта	-

Раздел 2

Сведения о местоположении границ объекта					
1. Система координат: МСК - 36, зона 2					
2. Сведения о характерных точках границ объекта					
Обозначение характерных точек границ	Координаты, м		Метод определения координат характерной точки	Средняя квадратическая погрешность положения характерной точки (Мп), м	Описание обозначения точки на местности (при наличии)
	X	Y			
1	2	3	4	5	6
1	494524.48	2130874.35	Картометрический	1.00	-
2	494527.97	2130906.44	Картометрический	1.00	-
3	494531.43	2130938.50	Картометрический	1.00	-
4	494533.47	2130963.07	Картометрический	1.00	-
5	494534.62	2130998.03	Картометрический	1.00	-
6	494535.92	2131010.96	Картометрический	5.00	-
7	494541.98	2131048.84	Картометрический	5.00	-
8	494543.18	2131061.44	Картометрический	5.00	-
9	494521.96	2131074.46	Картометрический	5.00	-
10	494521.03	2131064.34	Картометрический	5.00	-
11	494518.99	2131033.05	Картометрический	5.00	-
12	494517.62	2131001.62	Картометрический	5.00	-
13	494516.21	2130998.20	Картометрический	1.00	-
14	494511.36	2130995.13	Картометрический	1.00	-
15	494506.67	2130996.54	Картометрический	1.00	-
16	494498.43	2130985.99	Картометрический	1.00	-
17	494512.42	2130969.85	Картометрический	1.00	-
18	494512.92	2130963.93	Картометрический	1.00	-
19	494509.93	2130931.70	Картометрический	1.00	-
20	494506.51	2130902.20	Картометрический	1.00	-
21	494504.04	2130876.43	Картометрический	1.00	-
1	494524.48	2130874.35	Картометрический	1.00	-
3. Сведения о характерных точках части (частей) границы объекта					
Обозначение характерных точек части границы	Координаты, м		Метод определения координат характерной точки	Средняя квадратическая погрешность положения характерной точки (Мп), м	Описание обозначения точки на местности (при наличии)
	X	Y			
1	2	3	4	5	6
Часть №					
-	-	-	-	-	-

1. Система координат: -

2. Сведения о характерных точках границ объекта

Обозначение характерных точек границ	Существующие координаты, м		Измененные (уточненные) координаты, м		Метод определения координат характерной точки	Средняя квадратическая погрешность положения характерной точки (Mt), м	Описание обозначения точки на местности (при наличии)
	X	Y	X	Y			
1	2	3	4	5	6	7	8
-	-	-	-	-	-	-	-
3 Сведения о характерных точках части (частей) границы объекта							
Часть №							
-	-	-	-	-	-	-	-

Раздел 4

План границ объекта



Масштаб 1:2000

Используемые условные знаки и обозначения :



границы территориальной зоны



• 1

характерная точка границ территориальной зоны

Руководитель БУВО «Нормативно-проектный центр»

Подпись Ю.В.Шалыгина Ю.В.Шалыгина Дата « 08 » декабря 2021 г.

Место для оттиска печати (при наличии) лица, составившего описание местоположения границ объекта

ОПИСАНИЕ МЕСТОПОЛОЖЕНИЯ ГРАНИЦ

Зона сельскохозяйственного использования в границах населенного пункта посёлка Павловка -
CX1/7

(наименование объекта, местоположение границ которого описано
(далее - объект)

Раздел 1

Сведения об объекте		
№ п/п	Характеристики объекта	Описание характеристик
1	2	3
1	Местоположение объекта	Воронежская область, Панинский муниципальный район, Краснолиманское сельское поселение, посёлок Павловка
2	Площадь объекта $\pm$ величина погрешности определения площади ($P \pm \Delta P$)	-
3	Иные характеристики объекта	-

Раздел 2

Сведения о местоположении границ объекта					
1. Система координат: МСК - 36, зона 2					
2. Сведения о характерных точках границ объекта					
Обозначение характерных точек границ	Координаты, м		Метод определения координат характерной точки	Средняя квадратическая погрешность положения характерной точки (Мг), м	Описание обозначения точки на местности (при наличии)
	X	Y			
1	2	3	4	5	6
1	494240.91	2131238.30	Картометрический	5.00	-
2	494263.97	2131256.19	Картометрический	5.00	-
3	494184.71	2131345.85	Картометрический	5.00	-
4	494168.85	2131370.46	Картометрический	5.00	-
5	494132.35	2131400.92	Картометрический	5.00	-
6	494093.06	2131451.04	Картометрический	5.00	-
7	493958.66	2131484.79	Картометрический	1.00	-
8	493943.74	2131503.78	Картометрический	1.00	-
9	493943.05	2131703.45	Картометрический	1.00	-
10	493790.29	2131766.11	Картометрический	1.00	-
11	493796.66	2131756.08	Картометрический	1.00	-
12	493807.38	2131744.31	Картометрический	1.00	-
13	493818.57	2131732.13	Картометрический	1.00	-
14	493839.79	2131719.70	Картометрический	1.00	-
15	493856.27	2131711.22	Картометрический	1.00	-
16	493870.50	2131704.39	Картометрический	1.00	-
17	493877.55	2131697.26	Картометрический	1.00	-
18	493881.93	2131691.56	Картометрический	1.00	-
19	493888.18	2131682.66	Картометрический	1.00	-
20	493892.90	2131673.91	Картометрический	1.00	-
21	493894.49	2131667.00	Картометрический	1.00	-
22	493894.41	2131658.28	Картометрический	1.00	-
23	493892.39	2131649.04	Картометрический	1.00	-
24	493886.99	2131642.49	Картометрический	1.00	-
25	493880.14	2131634.15	Картометрический	1.00	-
26	493871.24	2131617.21	Картометрический	1.00	-
27	493867.24	2131603.10	Картометрический	1.00	-
28	493865.29	2131592.12	Картометрический	1.00	-
29	493868.75	2131577.00	Картометрический	1.00	-
30	493875.80	2131559.19	Картометрический	1.00	-
31	493886.47	2131532.81	Картометрический	1.00	-
32	493894.68	2131513.31	Картометрический	1.00	-
33	493899.47	2131497.59	Картометрический	1.00	-
34	493903.99	2131482.95	Картометрический	1.00	-
35	493907.88	2131467.85	Картометрический	1.00	-

1	2	3	4	5	6
36	493909.73	2131454.63	Картометрический	1.00	-
37	493908.94	2131436.72	Картометрический	1.00	-
38	493906.22	2131423.31	Картометрический	1.00	-
39	493901.68	2131411.79	Картометрический	1.00	-
40	493891.77	2131398.30	Картометрический	1.00	-
41	493881.01	2131389.57	Картометрический	1.00	-
42	493869.19	2131379.93	Картометрический	1.00	-
43	493859.50	2131377.14	Картометрический	1.00	-
44	493848.53	2131378.87	Картометрический	1.00	-
45	493836.96	2131384.50	Картометрический	1.00	-
46	493822.21	2131398.50	Картометрический	1.00	-
47	493794.07	2131420.24	Картометрический	1.00	-
48	493788.02	2131424.35	Картометрический	1.00	-
49	493776.51	2131428.46	Картометрический	1.00	-
50	493762.57	2131428.10	Картометрический	1.00	-
51	493749.47	2131423.42	Картометрический	1.00	-
52	493735.15	2131411.06	Картометрический	1.00	-
53	493724.85	2131396.47	Картометрический	1.00	-
54	493706.04	2131376.52	Картометрический	1.00	-
55	493679.51	2131353.63	Картометрический	1.00	-
56	493662.99	2131336.38	Картометрический	1.00	-
57	493651.97	2131323.50	Картометрический	1.00	-
58	493645.43	2131307.54	Картометрический	1.00	-
59	493634.39	2131284.19	Картометрический	1.00	-
60	493624.11	2131269.17	Картометрический	1.00	-
61	493617.29	2131265.40	Картометрический	1.00	-
62	493606.33	2131256.23	Картометрический	1.00	-
63	493599.34	2131245.91	Картометрический	1.00	-
64	493588.91	2131234.37	Картометрический	1.00	-
65	493576.48	2131223.83	Картометрический	1.00	-
66	493567.43	2131215.83	Картометрический	1.00	-
67	493563.34	2131203.89	Картометрический	1.00	-
68	493562.64	2131189.03	Картометрический	1.00	-
69	493565.07	2131167.11	Картометрический	1.00	-
70	493572.63	2131136.90	Картометрический	1.00	-
71	493583.84	2131118.61	Картометрический	1.00	-
72	493591.62	2131104.54	Картометрический	1.00	-
73	493597.44	2131090.17	Картометрический	1.00	-
74	493601.96	2131075.53	Картометрический	1.00	-
75	493602.82	2131065.11	Картометрический	1.00	-
76	493602.52	2131056.59	Картометрический	1.00	-
77	493602.91	2131047.01	Картометрический	1.00	-
78	493606.03	2131034.72	Картометрический	1.00	-
79	493615.97	2131015.72	Картометрический	1.00	-
80	493628.76	2130996.19	Картометрический	1.00	-
81	493636.92	2130988.67	Картометрический	1.00	-
82	493645.36	2130983.15	Картометрический	1.00	-
83	493660.53	2130987.62	Картометрический	1.00	-

1	2	3	4	5	6
84	493623.32	2131067.06	Картометрический	1.00	-
85	493596.93	2131125.07	Картометрический	1.00	-
86	493588.57	2131191.38	Картометрический	1.00	-
87	493617.42	2131226.33	Картометрический	1.00	-
88	493653.99	2131257.02	Картометрический	1.00	-
89	493789.48	2131279.35	Картометрический	1.00	-
90	493929.31	2131300.80	Картометрический	1.00	-
91	493974.42	2131394.25	Картометрический	1.00	-
92	494030.82	2131406.01	Картометрический	5.00	-
93	494148.94	2131328.98	Картометрический	5.00	-
1	494240.91	2131238.30	Картометрический	5.00	-

3. Сведения о характерных точках части (частей) границы объекта


Обозначение характерных точек части границы	Координаты, м		Метод определения координат характерной точки	Средняя квадратическая погрешность положения характерной точки (Mt), м	Описание обозначения точки на местности (при наличии)
	X	Y			
1	2	3	4	5	6
Часть №					
-	-	-	-	-	-

Раздел 3

Сведения о местоположении измененных (уточненных) границ объекта							
1. Система координат: -							
2. Сведения о характерных точках границ объекта							
Обозначение характерных точек границ	Существующие координаты, м		Измененные (уточненные) координаты, м		Метод определения координат характерной точки	Средняя квадратическая погрешность положения характерной точки (Mt), м	Описание обозначения точки на местности (при наличии)
	X	Y	X	Y			
1	2	3	4	5	6	7	8
-	-	-	-	-	-	-	-
3. Сведения о характерных точках части (частей) границы объекта							
Часть №							
-	-	-	-	-	-	-	-

Раздел 4

План границ объекта

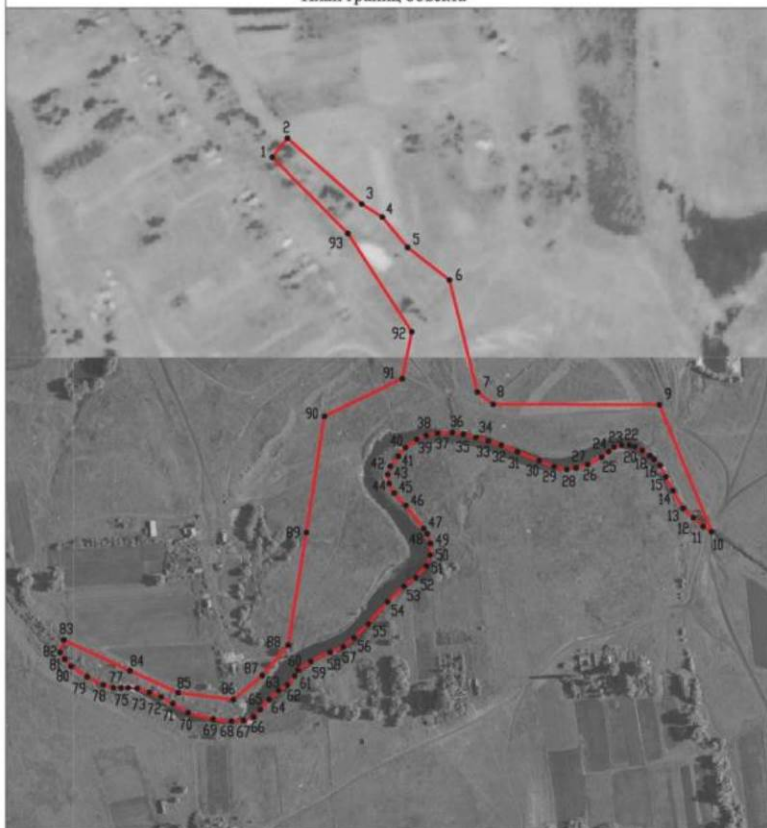

Масштаб 1:5000

Используемые условные знаки и обозначения :



границы территориальной зоны



• 1 характерная точка границ территориальной зоны

Руководитель БУВО «Нормативно-проектный центр»

Подпись Шалыгина Ю.В. Шалыгина Дата « 08 » декабря 2021 г.

Место для оттиска печати (при наличии) лица, составившего описание местоположения границ объекта

ОПИСАНИЕ МЕСТОПОЛОЖЕНИЯ ГРАНИЦ

Зона сельскохозяйственного производства посёлка Павловка - СХ2/7

(наименование объекта, местоположение границ которого описано
(далее - объект)

Раздел 1

Сведения об объекте		
№ п/п	Характеристики объекта	Описание характеристик
1	2	3
1	Местоположение объекта	Воронежская область, Панинский муниципальный район, Краснолиманское сельское поселение, посёлок Павловка
2	Площадь объекта $\pm$ величина погрешности определения площади ($P \pm \Delta P$)	-
3	Иные характеристики объекта	-

Раздел 2

Сведения о местоположении границ объекта					
1. Система координат: МСК - 36, зона 2					
2. Сведения о характерных точках границ объекта					
Обозначение характерных точек границ	Координаты, м		Метод определения координат характерной точки	Средняя квадратическая погрешность положения характерной точки (Мг), м	Описание обозначения точки на местности (при наличии)
	X	Y			
1	2	3	4	5	6
1	493367.70	2132141.38	Аналитический	0.10	-
2	493352.40	2132296.78	Аналитический	0.10	-
3	493314.28	2132387.50	Картометрический	1.00	-
4	493300.42	2132385.56	Аналитический	0.10	-
5	493289.55	2132384.04	Аналитический	0.10	-
6	493266.78	2132380.22	Аналитический	0.10	-
7	493264.63	2132379.95	Аналитический	0.10	-
8	493262.65	2132362.39	Аналитический	0.10	-
9	493264.10	2132312.40	Аналитический	0.10	-
10	493266.02	2132297.93	Аналитический	0.10	-
11	493268.56	2132208.81	Аналитический	0.10	-
12	493293.73	2132136.37	Аналитический	0.10	-
1	493367.70	2132141.38	Аналитический	0.10	-
13	493312.20	2132349.23	Аналитический	0.05	-
14	493312.20	2132349.47	Аналитический	0.05	-
15	493311.96	2132349.47	Аналитический	0.05	-
16	493311.96	2132349.23	Аналитический	0.05	-
13	493312.20	2132349.23	Аналитический	0.05	-
3. Сведения о характерных точках части (частей) границы объекта					
Обозначение характерных точек части границы	Координаты, м		Метод определения координат характерной точки	Средняя квадратическая погрешность положения характерной точки (Мг), м	Описание обозначения точки на местности (при наличии)
	X	Y			
1	2	3	4	5	6
Часть №					
-	-	-	-	-	-

Раздел 3

Сведения о местоположении измененных (уточненных) границ объекта							
1. Система координат: -							
2. Сведения о характерных точках границ объекта							
Обозначение характерных точек границ	Существующие координаты, м		Измененные (уточненные) координаты, м		Метод определения координат характерной точки	Средняя квадратическая погрешность положения характерной точки (Mt), м	Описание обозначения точки на местности (при наличии)
	X	Y	X	Y			
1	2	3	4	5	6	7	8
-	-	-	-	-	-	-	-
3. Сведения о характерных точках части (частей) границы объекта							
Часть №							
-	-	-	-	-	-	-	-

Раздел 4

План границ объекта



Масштаб 1:2000

Используемые условные знаки и обозначения :



границы территориальной зоны



характерная точка границ территориальной зоны

Руководитель БУВО «Нормативно-проектный центр»

Подпись Ю.В. Шалыгина Ю.В. Шалыгина Дата « 08 » декабря 2021 г.

Место для оттиска печати (при наличии) лица, составившего описание местоположения границ объекта

СВЕДЕНИЯ О ГРАНИЦАХ ТЕРРИТОРИАЛЬНЫХ ЗОН,
СОДЕРЖАЩИЕ ГРАФИЧЕСКОЕ ОПИСАНИЕ МЕСТОПОЛОЖЕНИЯ
ГРАНИЦ ТЕРРИТОРИАЛЬНЫХ ЗОН, ПЕРЕЧЕНЬ КООРДИНАТ
ХАРАКТЕРНЫХ ТОЧЕК ГРАНИЦ ТЕРРИТОРИАЛЬНЫХ ЗОН
ПОСЁЛКА ПЫЛЕВКА

ОПИСАНИЕ МЕСТОПОЛОЖЕНИЯ ГРАНИЦ

Зона застройки индивидуальными жилыми домами посёлка Пылевка - Ж1/8

(наименование объекта, местоположение границ которого описано
(далее- объект)

Раздел 1

Сведения об объекте		
№ п/п	Характеристики объекта	Описание характеристик
1	2	3
1	Местоположение объекта	Воронежская область, Панинский муниципальный район, Краснолиманское сельское поселение, посёлок Пылевка
2	Площадь объекта $\pm$ величина погрешности определения площади ($P \pm \text{Дельта}P$)	-
3	Иные характеристики объекта	-

Раздел 2

Сведения о местоположении границ объекта					
1. Система координат: МСК - 36, зона 2					
2. Сведения о характерных точках границ объекта					
Обозначение характерных точек границ	Координаты, м		Метод определения координат характерной точки	Средняя квадратическая погрешность положения характерной точки (Мп), м	Описание обозначения точки на местности (при наличии)
	X	Y			
1	2	3	4	5	6
1	495411.65	2125542.01	Картометрический	1.00	-
2	495301.65	2125722.01	Картометрический	1.00	-
3	495337.65	2125759.01	Картометрический	1.00	-
4	495485.21	2125860.30	Картометрический	1.00	-
5	495452.55	2125930.53	Картометрический	1.00	-
6	495405.20	2125926.12	Картометрический	1.00	-
7	495347.21	2125943.49	Картометрический	1.00	-
8	495297.51	2125969.51	Картометрический	1.00	-
9	495252.96	2125992.25	Картометрический	1.00	-
10	495229.11	2126076.40	Картометрический	1.00	-
11	495220.03	2126182.90	Картометрический	1.00	-
12	495205.86	2126211.37	Картометрический	1.00	-
13	495118.28	2126252.80	Картометрический	1.00	-
14	494786.32	2126038.67	Картометрический	1.00	-
15	494771.07	2126013.14	Картометрический	1.00	-
16	494766.12	2125981.09	Картометрический	1.00	-
17	494805.98	2125907.24	Картометрический	1.00	-
18	494899.68	2125830.91	Картометрический	1.00	-
19	494965.63	2125772.91	Картометрический	1.00	-
20	495010.88	2125797.62	Картометрический	1.00	-
21	495058.30	2125756.94	Картометрический	1.00	-
22	495119.46	2125644.26	Картометрический	1.00	-
23	495135.98	2125573.08	Картометрический	1.00	-
24	495119.81	2125467.05	Картометрический	1.00	-
25	495099.65	2125351.01	Картометрический	1.00	-
26	495215.65	2125445.01	Картометрический	1.00	-
1	495411.65	2125542.01	Картометрический	1.00	-

3. Сведения о характерных точках части (частей) границы объекта

Обозначение характерных точек части границы	Координаты, м		Метод определения координат характерной точки	Средняя квадратическая погрешность положения характерной точки (Mt), м	Описание обозначения точки на местности (при наличии)
	X	Y			
1	2	3	4	5	6
Часть №					
-	-	-	-	-	-

Раздел 4

План границ объекта



Масштаб 1:5000

Используемые условные знаки и обозначения:

- | | |
|---|---|
|  | границы территориальной зоны |
|  | границы муниципального образования |
|  | характерная точка границ территориальной зоны |

Руководитель БУВО «Нормативно-проектный центр»

Подпись  Ю.В.Шалыгина Дата « 08 » декабря 2021 г.

Место для оттиска печати (при наличии) лица, составившего описание местоположения границ объекта

СВЕДЕНИЯ О ГРАНИЦАХ ТЕРРИТОРИАЛЬНЫХ ЗОН,
СОДЕРЖАЩИЕ ГРАФИЧЕСКОЕ ОПИСАНИЕ МЕСТОПОЛОЖЕНИЯ
ГРАНИЦ ТЕРРИТОРИАЛЬНЫХ ЗОН, ПЕРЕЧЕНЬ КООРДИНАТ
ХАРАКТЕРНЫХ ТОЧЕК ГРАНИЦ ТЕРРИТОРИАЛЬНЫХ ЗОН
ПОСЁЛКА ТАРАСОВКА

ОПИСАНИЕ МЕСТОПОЛОЖЕНИЯ ГРАНИЦ

Зона застройки индивидуальными жилыми домами посёлка Тарасовка - Ж1/9

(наименование объекта, местоположение границ которого описано
(далее- объект)

Раздел 1

Сведения об объекте		
№ п/п	Характеристики объекта	Описание характеристик
1	2	3
1	Местоположение объекта	Воронежская область, Панинский муниципальный район, Краснолиманское сельское поселение, посёлок Тарасовка
2	Площадь объекта $\pm$ величина погрешности определения площади ($P \pm \Delta P$)	-
3	Иные характеристики объекта	-

Раздел 2

Сведения о местоположении границ объекта					
1. Система координат: МСК - 36, зона 2					
2. Сведения о характерных точках границ объекта					
Обозначение характерных точек границ	Координаты, м		Метод определения координат характерной точки	Средняя квадратическая погрешность положения характерной точки (Мг), м	Описание обозначения точки на местности (при наличии)
	X	Y			
1	2	3	4	5	6
1	495876.95	2133596.98	Картометрический	1.00	-
2	496037.90	2133760.96	Картометрический	1.00	-
3	496145.46	2133861.72	Картометрический	1.00	-
4	496177.76	2133938.08	Картометрический	1.00	-
5	496178.75	2134082.18	Картометрический	1.00	-
6	496135.22	2134153.87	Картометрический	1.00	-
7	496064.58	2134208.50	Картометрический	1.00	-
8	495926.46	2134386.47	Картометрический	1.00	-
9	495854.85	2134533.70	Картометрический	1.00	-
10	495880.95	2134585.88	Картометрический	1.00	-
11	495962.08	2134704.76	Картометрический	1.00	-
12	495976.88	2134789.22	Картометрический	1.00	-
13	496002.34	2134863.68	Картометрический	1.00	-
14	495985.86	2134895.81	Картометрический	1.00	-
15	495909.74	2134960.58	Картометрический	1.00	-
16	495863.17	2134959.29	Картометрический	1.00	-
17	495791.69	2134983.03	Картометрический	1.00	-
18	495522.95	2135081.89	Картометрический	1.00	-
19	495452.79	2134841.13	Картометрический	1.00	-
20	495541.66	2134817.01	Картометрический	1.00	-
21	495666.48	2134777.16	Картометрический	1.00	-
22	495694.68	2134757.36	Картометрический	1.00	-
23	495694.13	2134657.86	Картометрический	1.00	-
24	495703.13	2134581.67	Картометрический	1.00	-
25	495708.42	2134537.29	Картометрический	1.00	-
26	495717.02	2134464.69	Картометрический	1.00	-
27	495746.59	2134397.76	Картометрический	1.00	-
28	495800.31	2134272.33	Картометрический	1.00	-
29	495801.20	2134238.81	Картометрический	1.00	-
30	495835.31	2134196.92	Картометрический	1.00	-
31	495864.48	2134142.89	Картометрический	1.00	-
32	495871.70	2134107.66	Картометрический	1.00	-
33	495872.41	2134061.19	Картометрический	1.00	-
34	495868.41	2134032.67	Картометрический	1.00	-
35	495866.12	2133962.07	Картометрический	1.00	-

1	2	3	4	5	6
36	495865.73	2133949.83	Картометрический	1.00	-
37	495882.03	2133911.70	Картометрический	1.00	-
38	495910.80	2133874.58	Картометрический	1.00	-
39	495911.23	2133845.83	Картометрический	1.00	-
40	495895.36	2133812.69	Картометрический	1.00	-
41	495859.34	2133768.95	Картометрический	1.00	-
42	495825.96	2133739.76	Картометрический	1.00	-
43	495825.11	2133726.69	Картометрический	1.00	-
44	495830.90	2133699.62	Картометрический	1.00	-
45	495840.40	2133684.30	Картометрический	1.00	-
46	495868.51	2133662.36	Картометрический	1.00	-
1	495876.95	2133596.98	Картометрический	1.00	-
47	495583.23	2133130.86	Картометрический	1.00	-
48	495634.20	2133289.47	Картометрический	1.00	-
49	495598.77	2133311.61	Картометрический	1.00	-
50	495539.50	2133366.23	Картометрический	1.00	-
51	495455.44	2133532.22	Картометрический	1.00	-
52	495359.57	2133488.64	Картометрический	1.00	-
53	495288.88	2133355.97	Картометрический	1.00	-
54	495228.45	2133307.35	Картометрический	1.00	-
55	495144.39	2133311.23	Картометрический	1.00	-
56	495090.54	2133385.21	Картометрический	1.00	-
57	495047.93	2133437.12	Картометрический	1.00	-
58	494870.52	2133448.35	Картометрический	1.00	-
59	494748.11	2133412.72	Картометрический	1.00	-
60	494724.87	2133376.30	Картометрический	1.00	-
61	494747.23	2133292.91	Картометрический	1.00	-
62	494766.35	2133198.36	Картометрический	1.00	-
63	494723.73	2133146.49	Картометрический	1.00	-
64	494655.53	2133126.07	Картометрический	1.00	-
65	494602.85	2133141.17	Картометрический	1.00	-
66	494575.15	2133167.90	Картометрический	1.00	-
67	494540.10	2133276.94	Картометрический	1.00	-
68	494501.67	2133337.47	Картометрический	1.00	-
69	494376.57	2133364.86	Картометрический	1.00	-
70	494344.32	2133405.13	Картометрический	1.00	-
71	494309.47	2133416.16	Картометрический	1.00	-
72	494284.92	2133400.14	Картометрический	1.00	-
73	494322.98	2133130.11	Картометрический	1.00	-
74	494403.32	2133106.66	Картометрический	1.00	-
75	494502.35	2133076.78	Картометрический	1.00	-
76	494601.33	2133057.24	Картометрический	1.00	-
77	494666.88	2133059.05	Картометрический	1.00	-
78	494835.03	2133094.60	Картометрический	1.00	-
79	494917.88	2133095.20	Картометрический	1.00	-
80	495039.58	2133066.00	Картометрический	1.00	-
81	495189.90	2133004.14	Картометрический	1.00	-

1	2	3	4	5	6
82	495529.85	2133125.94	Картометрический	1.00	-
47	495583.23	2133130.86	Картометрический	1.00	-
83	495395.67	2133583.59	Картометрический	1.00	-
84	495291.68	2133597.85	Картометрический	1.00	-
85	495269.88	2133595.68	Картометрический	1.00	-
86	495237.43	2133592.93	Картометрический	1.00	-
87	495035.13	2133574.42	Картометрический	1.00	-
88	495004.26	2133566.32	Картометрический	1.00	-
89	495085.51	2133499.87	Картометрический	1.00	-
90	495127.73	2133427.83	Картометрический	1.00	-
91	495163.95	2133382.69	Картометрический	1.00	-
92	495232.13	2133376.69	Картометрический	1.00	-
93	495253.63	2133398.00	Картометрический	1.00	-
94	495288.88	2133471.21	Картометрический	1.00	-
95	495331.92	2133537.13	Картометрический	1.00	-
96	495361.73	2133568.47	Картометрический	1.00	-
83	495395.67	2133583.59	Картометрический	1.00	-
97	494752.95	2133462.88	Картометрический	1.00	-
98	494739.89	2133497.09	Картометрический	1.00	-
99	494690.75	2133484.23	Картометрический	1.00	-
100	494642.17	2133461.42	Картометрический	1.00	-
101	494622.90	2133442.89	Картометрический	1.00	-
102	494520.02	2133418.59	Картометрический	1.00	-
103	494505.63	2133354.92	Картометрический	1.00	-
104	494541.26	2133320.16	Картометрический	1.00	-
105	494561.98	2133304.05	Картометрический	1.00	-
106	494592.29	2133220.68	Картометрический	1.00	-
107	494620.28	2133178.36	Картометрический	1.00	-
108	494649.91	2133165.38	Картометрический	1.00	-
109	494714.81	2133195.01	Картометрический	1.00	-
110	494728.36	2133236.08	Картометрический	1.00	-
111	494705.89	2133311.03	Картометрический	1.00	-
112	494683.62	2133405.74	Картометрический	1.00	-
97	494752.95	2133462.88	Картометрический	1.00	-
113	493518.96	2132901.63	Картометрический	1.00	-
114	493545.85	2132919.48	Картометрический	1.00	-
115	493580.20	2132950.20	Картометрический	1.00	-
116	493676.27	2133033.48	Картометрический	1.00	-
117	493713.91	2133093.52	Картометрический	1.00	-
118	493702.96	2133154.89	Картометрический	1.00	-
119	493820.54	2133336.38	Картометрический	1.00	-
120	493789.95	2133352.83	Картометрический	1.00	-
121	493689.95	2133373.46	Картометрический	1.00	-
122	493578.83	2133547.63	Картометрический	1.00	-
123	493504.17	2133681.06	Картометрический	1.00	-

1	2	3	4	5	6
124	493473.02	2133801.97	Картометрический	1.00	-
125	493362.60	2133762.00	Картометрический	1.00	-
126	493462.79	2133478.18	Картометрический	1.00	-
127	493524.16	2133261.40	Картометрический	1.00	-
128	493470.34	2133238.81	Картометрический	1.00	-
129	493424.15	2133187.80	Картометрический	1.00	-
130	493370.32	2133076.33	Картометрический	1.00	-
131	493380.72	2133010.71	Картометрический	1.00	-
132	493403.41	2132995.56	Картометрический	1.00	-
133	493425.22	2132980.95	Картометрический	1.00	-
134	493469.19	2132951.49	Картометрический	1.00	-
113	493518.96	2132901.63	Картометрический	1.00	-

3. Сведения о характерных точках части (частей) границы объекта

Обозначение характерных точек части границы	Координаты, м		Метод определения координат характерной точки	Средняя квадратическая погрешность положения характерной точки (Mt), м	Описание обозначения точки на местности (при наличии)
	X	Y			
1	2	3	4	5	6
Часть №					
-	-	-	-	-	-

Рисунок 8
Границы границ области



Визуальная оценка: зона в документе:

- граница территориальной зоны
 граница территории (граница территориальной зоны)

Масштаб: 1:2000

Руководитель ИОИ: И.И.И.И. (подпись)
 Подпись: И.И.И.И. (подпись)
 Место для печати: И.И.И.И. (подпись)

ОПИСАНИЕ МЕСТОПОЛОЖЕНИЯ ГРАНИЦ

Зона сельскохозяйственного использования в границах населенного пункта
посёлка Тарасовка - СХ1/9

(наименование объекта, местоположение границ которого описано
(далее- объект)

Раздел 1

Сведения об объекте		
№ п/п	Характеристики объекта	Описание характеристик
1	2	3
1	Местоположение объекта	Воронежская область, Панинский муниципальный район, Краснолиманское сельское поселение, посёлок Тарасовка
2	Площадь объекта $\pm$ величина погрешности определения площади ($P \pm \Delta P$)	-
3	Иные характеристики объекта	-

Раздел 2

Сведения о местоположении границ объекта					
1. Система координат: МСК - 36, зона 2					
2. Сведения о характерных точках границ объекта					
Обозначение характерных точек границ	Координаты, м		Метод определения координат характерной точки	Средняя квадратическая погрешность положения характерной точки (Мг), м	Описание обозначения точки на местности (при наличии)
	X	Y			
1	2	3	4	5	6
1	495634.20	2133289.47	Картометрический	1.00	-
2	495644.96	2133322.96	Картометрический	1.00	-
3	495739.21	2133287.85	Картометрический	1.00	-
4	495809.83	2133293.24	Картометрический	1.00	-
5	495846.43	2133340.57	Картометрический	1.00	-
6	495840.54	2133424.45	Картометрический	1.00	-
7	495817.99	2133487.28	Картометрический	1.00	-
8	495820.19	2133495.25	Картометрический	1.00	-
9	495835.17	2133549.50	Картометрический	1.00	-
10	495876.95	2133596.98	Картометрический	1.00	-
11	495868.51	2133662.36	Картометрический	1.00	-
12	495840.40	2133684.30	Картометрический	1.00	-
13	495830.90	2133699.62	Картометрический	1.00	-
14	495827.38	2133683.43	Картометрический	1.00	-
15	495805.24	2133641.04	Картометрический	1.00	-
16	495801.12	2133595.12	Картометрический	1.00	-
17	495780.72	2133522.25	Картометрический	1.00	-
18	495805.46	2133384.01	Картометрический	1.00	-
19	495789.31	2133345.84	Картометрический	1.00	-
20	495751.61	2133336.22	Картометрический	1.00	-
21	495678.26	2133365.05	Картометрический	1.00	-
22	495616.39	2133414.78	Картометрический	1.00	-
23	495602.92	2133462.43	Картометрический	1.00	-
24	495579.27	2133577.28	Картометрический	1.00	-
25	495562.86	2133597.55	Картометрический	1.00	-
26	495556.45	2133602.79	Картометрический	1.00	-
27	495533.53	2133616.01	Картометрический	1.00	-
28	495516.99	2133618.47	Картометрический	1.00	-
29	495395.67	2133583.59	Картометрический	1.00	-
30	495361.73	2133568.47	Картометрический	1.00	-
31	495331.92	2133537.13	Картометрический	1.00	-
32	495288.88	2133471.21	Картометрический	1.00	-
33	495253.63	2133398.00	Картометрический	1.00	-
34	495232.13	2133376.69	Картометрический	1.00	-
35	495163.95	2133382.69	Картометрический	1.00	-

1	2	3	4	5	6
36	495127.73	2133427.83	Картометрический	5.00	-
37	495085.51	2133499.87	Картометрический	1.00	-
38	495004.26	2133566.32	Картометрический	1.00	-
39	494930.92	2133547.13	Картометрический	1.00	-
40	494739.89	2133497.09	Картометрический	1.00	-
41	494752.95	2133462.88	Картометрический	1.00	-
42	494683.62	2133405.74	Картометрический	1.00	-
43	494705.89	2133311.03	Картометрический	1.00	-
44	494728.36	2133236.08	Картометрический	1.00	-
45	494714.81	2133195.01	Картометрический	1.00	-
46	494649.91	2133165.38	Картометрический	1.00	-
47	494620.28	2133178.36	Картометрический	1.00	-
48	494592.29	2133220.68	Картометрический	1.00	-
49	494561.98	2133304.05	Картометрический	1.00	-
50	494541.26	2133320.16	Картометрический	1.00	-
51	494505.63	2133354.92	Картометрический	1.00	-
52	494501.67	2133337.47	Картометрический	1.00	-
53	494540.10	2133276.94	Картометрический	1.00	-
54	494575.15	2133167.90	Картометрический	1.00	-
55	494602.85	2133141.17	Картометрический	1.00	-
56	494655.53	2133126.07	Картометрический	1.00	-
57	494723.73	2133146.49	Картометрический	1.00	-
58	494766.35	2133198.36	Картометрический	1.00	-
59	494747.23	2133292.91	Картометрический	1.00	-
60	494724.87	2133376.30	Картометрический	1.00	-
61	494748.11	2133412.72	Картометрический	1.00	-
62	494870.52	2133448.35	Картометрический	1.00	-
63	495047.93	2133437.12	Картометрический	1.00	-
64	495090.54	2133385.21	Картометрический	1.00	-
65	495144.39	2133311.23	Картометрический	1.00	-
66	495228.45	2133307.35	Картометрический	1.00	-
67	495288.88	2133355.97	Картометрический	1.00	-
68	495359.57	2133488.64	Картометрический	1.00	-
69	495455.44	2133532.22	Картометрический	1.00	-
70	495539.50	2133366.23	Картометрический	1.00	-
71	495598.77	2133311.61	Картометрический	1.00	-
1	495634.20	2133289.47	Картометрический	1.00	-
72	494322.98	2133130.11	Картометрический	1.00	-
73	494284.92	2133400.14	Картометрический	1.00	-
74	494229.85	2133364.21	Картометрический	1.00	-
75	494163.07	2133345.20	Картометрический	1.00	-
76	494075.65	2133348.28	Картометрический	1.00	-
77	494054.20	2133349.03	Картометрический	1.00	-
78	493951.35	2133323.88	Картометрический	1.00	-
79	493880.32	2133332.19	Картометрический	1.00	-
80	493846.07	2133322.66	Картометрический	1.00	-
81	493820.54	2133336.38	Картометрический	1.00	-

1	2	3	4	5	6
82	493702.96	2133154.89	Картометрический	1.00	-
83	493713.91	2133093.52	Картометрический	1.00	-
84	493676.27	2133033.48	Картометрический	1.00	-
85	493580.20	2132950.20	Картометрический	1.00	-
86	493545.85	2132919.48	Картометрический	1.00	-
87	493518.96	2132901.63	Картометрический	1.00	-
88	493469.19	2132951.49	Картометрический	1.00	-
89	493425.22	2132980.95	Картометрический	1.00	-
90	493403.41	2132995.56	Картометрический	1.00	-
91	493425.58	2132933.65	Картометрический	1.00	-
92	493477.63	2132885.11	Картометрический	1.00	-
93	493506.85	2132877.58	Картометрический	1.00	-
94	493544.85	2132876.92	Картометрический	1.00	-
95	493548.53	2132870.76	Картометрический	1.00	-
96	493581.15	2132816.17	Картометрический	1.00	-
97	493649.70	2132848.12	Аналитический	0.50	-
98	493676.43	2132866.96	Аналитический	0.50	-
99	493703.22	2132885.85	Аналитический	0.50	-
100	493729.70	2132904.52	Аналитический	0.50	-
101	493739.34	2132912.42	Аналитический	0.50	-
102	493767.03	2132931.11	Аналитический	0.50	-
103	493793.89	2132949.23	Аналитический	0.50	-
104	493819.57	2132966.56	Аналитический	0.50	-
105	493846.53	2132984.75	Аналитический	0.50	-
106	493873.06	2133002.66	Аналитический	0.50	-
107	493899.79	2133020.70	Аналитический	0.50	-
108	493934.15	2133044.47	Аналитический	0.50	-
109	493962.82	2133060.01	Аналитический	0.50	-
110	493975.16	2133067.54	Аналитический	0.50	-
111	493999.43	2133074.22	Аналитический	0.50	-
112	494022.09	2133079.74	Аналитический	0.50	-
113	494059.63	2133088.56	Аналитический	0.50	-
114	494096.03	2133097.12	Аналитический	0.50	-
115	494126.48	2133104.28	Аналитический	0.50	-
116	494157.07	2133111.47	Аналитический	0.50	-
117	494187.81	2133118.70	Аналитический	0.50	-
118	494218.92	2133126.01	Аналитический	0.50	-
119	494240.29	2133131.35	Аналитический	0.50	-
120	494246.59	2133136.12	Аналитический	0.50	-
121	494246.91	2133147.00	Аналитический	0.50	-
122	494264.05	2133143.43	Аналитический	0.50	-
123	494267.24	2133135.05	Аналитический	0.50	-
124	494284.72	2133133.72	Аналитический	0.50	-
125	494307.66	2133128.98	Аналитический	0.50	-
126	494311.52	2133129.26	Картометрический	1.00	-
72	494322.98	2133130.11	Картометрический	1.00	-

3. Сведения о характерных точках части (частей) границы объекта

Обозначение характерных точек части границы	Координаты, м		Метод определения координат характерной точки	Средняя квадратическая погрешность положения характерной точки (Mt), м	Описание обозначения точки на местности (при наличии)
	X	Y			
1	2	3	4	5	6
Часть №					
-	-	-	-	-	-

Рисунок 4
План границ объекта



Исполнение условных знаков и обозначения

- граница территориальной зоны
- характеристика точек границ территориальной зоны

Масштаб 1:2000

Руководитель БУ ВО «Исследовательско-проектный центр»
Подпись: Ю.В. Шелыгин Дата: « 08 » декабря 2021 г.
Место для оттиска печати (при наличии) печати, подтверждающей наличие полномочий границ объекта

СВЕДЕНИЯ О ГРАНИЦАХ ТЕРРИТОРИАЛЬНЫХ ЗОН,
СОДЕРЖАЩИЕ ГРАФИЧЕСКОЕ ОПИСАНИЕ МЕСТОПОЛОЖЕНИЯ
ГРАНИЦ ТЕРРИТОРИАЛЬНЫХ ЗОН, ПЕРЕЧЕНЬ КООРДИНАТ
ХАРАКТЕРНЫХ ТОЧЕК ГРАНИЦ ТЕРРИТОРИАЛЬНЫХ ЗОН
СЕЛА УСМАНСКИЕ ВЫСЕЛКИ

ОПИСАНИЕ МЕСТОПОЛОЖЕНИЯ ГРАНИЦ

Зона застройки индивидуальными жилыми домами села Усманские Выселки - Ж1/10

(наименование объекта, местоположение границ которого описано
(далее - объект)

Раздел 1

Сведения об объекте		
№ п/п	Характеристики объекта	Описание характеристик
1	2	3
1	Местоположение объекта	Воронежская область, Панинский муниципальный район, Краснолиманское сельское поселение, село Усманские Выселки
2	Площадь объекта $\pm$ величина погрешности определения площади ($P \pm \Delta P$)	-
3	Иные характеристики объекта	-

Раздел 2

Сведения о местоположении границ объекта					
1. Система координат: МСК - 36, зона 2					
2. Сведения о характерных точках границ объекта					
Обозначение характерных точек границ	Координаты, м		Метод определения координат характерной точки	Средняя квадратическая погрешность положения характерной точки (Мг), м	Описание обозначения точки на местности (при наличии)
	X	Y			
1	2	3	4	5	6
1	495599.85	2128242.66	Картометрический	1.00	-
2	495585.45	2128281.30	Картометрический	1.00	-
3	495661.35	2128297.34	Картометрический	1.00	-
4	495721.79	2128323.20	Картометрический	1.00	-
5	495793.54	2128374.70	Картометрический	1.00	-
6	495844.57	2128404.60	Картометрический	1.00	-
7	495895.77	2128469.26	Картометрический	1.00	-
8	495898.91	2128509.21	Картометрический	1.00	-
9	495923.62	2128539.40	Картометрический	1.00	-
10	495932.76	2128577.80	Картометрический	1.00	-
11	495954.58	2128589.71	Картометрический	1.00	-
12	495964.09	2128645.45	Картометрический	1.00	-
13	495939.15	2128744.36	Картометрический	1.00	-
14	495770.69	2128735.90	Картометрический	1.00	-
15	495743.50	2128642.38	Картометрический	1.00	-
16	495713.58	2128615.50	Картометрический	1.00	-
17	495663.79	2128613.12	Картометрический	1.00	-
18	495624.04	2128611.24	Картометрический	1.00	-
19	495324.72	2128597.04	Картометрический	1.00	-
20	495237.15	2128589.59	Аналитический	0.10	-
21	495191.82	2128585.73	Аналитический	0.10	-
22	495090.12	2128577.09	Картометрический	1.00	-
23	495030.11	2128620.37	Картометрический	1.00	-
24	494946.07	2128700.20	Картометрический	1.00	-
25	494869.55	2128694.47	Картометрический	1.00	-
26	494875.08	2128588.92	Картометрический	1.00	-
27	494750.23	2128544.49	Картометрический	1.00	-
28	494710.55	2128770.58	Картометрический	1.00	-
29	494709.72	2128775.33	Картометрический	1.00	-
30	494707.05	2128790.53	Картометрический	1.00	-
31	494668.50	2129001.41	Аналитический	0.10	-
32	494619.75	2129153.10	Аналитический	0.10	-
33	494553.56	2129395.94	Картометрический	1.00	-
34	494506.83	2129412.44	Картометрический	1.00	-
35	494415.76	2129396.65	Картометрический	1.00	-

1	2	3	4	5	6
36	494398.3	2129393.62	Картометрический	1.00	-
37	494348.91	2129695.43	Картометрический	1.00	-
38	494346.91	2129766.43	Картометрический	1.00	-
39	494303.44	2130014.80	Картометрический	1.00	-
40	494296.88	2130009.14	Картометрический	1.00	-
41	494276.48	2129989.93	Картометрический	1.00	-
42	494277.78	2129988.69	Картометрический	1.00	-
43	494273.76	2129985.91	Картометрический	1.00	-
44	494264.49	2129976.02	Картометрический	1.00	-
45	494254.71	2129964.59	Картометрический	1.00	-
46	494245.56	2129952.53	Картометрический	1.00	-
47	494236.97	2129940.26	Картометрический	1.00	-
48	494229.30	2129927.58	Картометрический	1.00	-
49	494222.02	2129914.28	Картометрический	1.00	-
50	494215.67	2129900.76	Картометрический	1.00	-
51	494209.68	2129886.64	Картометрический	1.00	-
52	494205.04	2129872.53	Картометрический	1.00	-
53	494200.96	2129858.13	Картометрический	1.00	-
54	494197.35	2129843.62	Картометрический	1.00	-
55	494194.52	2129828.95	Картометрический	1.00	-
56	494192.41	2129814.12	Картометрический	1.00	-
57	494190.87	2129799.01	Картометрический	1.00	-
58	494190.01	2129782.25	Картометрический	1.00	-
59	494189.89	2129762.47	Картометрический	1.00	-
60	494189.96	2129743.91	Картометрический	1.00	-
61	494190.77	2129739.04	Картометрический	1.00	-
62	494189.60	2129738.91	Картометрический	1.00	-
63	494190.58	2129712.72	Картометрический	1.00	-
64	494194.24	2129663.03	Картометрический	1.00	-
65	494195.48	2129622.91	Картометрический	1.00	-
66	494196.72	2129592.99	Картометрический	1.00	-
67	494198.20	2129562.88	Картометрический	1.00	-
68	494199.57	2129513.12	Картометрический	1.00	-
69	494201.94	2129471.32	Картометрический	1.00	-
70	494203.30	2129471.32	Картометрический	1.00	-
71	494202.93	2129465.76	Картометрический	1.00	-
72	494204.89	2129433.04	Картометрический	1.00	-
73	494206.00	2129413.27	Картометрический	1.00	-
74	494206.98	2129399.72	Картометрический	1.00	-
75	494208.59	2129385.32	Картометрический	1.00	-
76	494209.95	2129374.82	Картометрический	1.00	-
77	494211.63	2129364.86	Картометрический	1.00	-
78	494213.49	2129355.09	Картометрический	1.00	-
79	494215.86	2129345.20	Картометрический	1.00	-
80	494218.35	2129335.67	Картометрический	1.00	-
81	494223.41	2129319.42	Картометрический	1.00	-
82	494226.07	2129315.15	Картометрический	1.00	-
83	494224.16	2129314.66	Картометрический	1.00	-

1	2	3	4	5	6
84	494227.20	2129306.43	Картометрический	1.00	-
85	494231.03	2129297.11	Картометрический	1.00	-
86	494235.20	2129288.01	Картометрический	1.00	-
87	494239.65	2129279.11	Картометрический	1.00	-
88	494244.10	2129270.27	Картометрический	1.00	-
89	494249.12	2129261.81	Картометрический	1.00	-
90	494264.33	2129235.79	Картометрический	1.00	-
91	494285.30	2129201.86	Картометрический	1.00	-
92	494300.99	2129176.15	Картометрический	1.00	-
93	494326.48	2129133.09	Картометрический	1.00	-
94	494346.76	2129098.58	Картометрический	1.00	-
95	494356.80	2129081.59	Картометрический	1.00	-
96	494358.60	2129079.30	Картометрический	1.00	-
97	494361.31	2129080.48	Картометрический	1.00	-
98	494363.35	2129076.83	Картометрический	1.00	-
99	494364.47	2129071.39	Картометрический	1.00	-
100	494373.27	2129056.76	Картометрический	1.00	-
101	494388.70	2129032.48	Картометрический	1.00	-
102	494386.40	2129031.25	Картометрический	1.00	-
103	494385.52	2129029.52	Картометрический	1.00	-
104	494399.83	2129005.45	Картометрический	1.00	-
105	494403.58	2129007.60	Картометрический	1.00	-
106	494411.76	2128992.45	Картометрический	1.00	-
107	494409.27	2128991.21	Картометрический	1.00	-
108	494435.07	2128946.76	Картометрический	1.00	-
109	494437.17	2128947.94	Картометрический	1.00	-
110	494449.21	2128927.36	Картометрический	1.00	-
111	494448.25	2128926.88	Картометрический	1.00	-
112	494458.18	2128907.48	Картометрический	1.00	-
113	494470.19	2128885.93	Картометрический	1.00	-
114	494473.06	2128882.63	Картометрический	1.00	-
115	494471.69	2128881.64	Картометрический	1.00	-
116	494480.36	2128863.90	Картометрический	1.00	-
117	494488.59	2128845.67	Картометрический	1.00	-
118	494495.61	2128826.56	Картометрический	1.00	-
119	494502.04	2128807.78	Картометрический	1.00	-
120	494519.20	2128750.20	Картометрический	1.00	-
121	494526.98	2128724.17	Картометрический	1.00	-
122	494526.99	2128724.17	Картометрический	1.00	-
123	494542.54	2128673.57	Картометрический	1.00	-
124	494551.10	2128644.75	Картометрический	1.00	-
125	494563.11	2128601.24	Картометрический	1.00	-
126	494564.66	2128601.60	Картометрический	1.00	-
127	494565.53	2128596.29	Картометрический	1.00	-
128	494573.57	2128568.99	Картометрический	1.00	-
129	494578.63	2128549.83	Картометрический	1.00	-
130	494590.22	2128501.34	Картометрический	1.00	-
131	494595.65	2128477.00	Картометрический	1.00	-

1	2	3	4	5	6
132	494599.17	2128460.58	Картометрический	1.00	-
133	494599.83	2128459.11	Картометрический	1.00	-
134	494601.62	2128458.25	Картометрический	1.00	-
135	494603.34	2128458.20	Картометрический	1.00	-
136	494604.96	2128457.69	Картометрический	1.00	-
137	494605.82	2128456.53	Картометрический	1.00	-
138	494606.19	2128455.11	Картометрический	1.00	-
139	494606.19	2128453.75	Картометрический	1.00	-
140	494612.24	2128453.68	Картометрический	1.00	-
141	494613.49	2128447.69	Картометрический	1.00	-
142	494608.17	2128444.89	Картометрический	1.00	-
143	494609.10	2128443.54	Картометрический	1.00	-
144	494609.35	2128441.94	Картометрический	1.00	-
145	494608.98	2128440.70	Картометрический	1.00	-
146	494607.37	2128439.76	Картометрический	1.00	-
147	494605.82	2128439.59	Картометрический	1.00	-
148	494604.66	2128438.66	Картометрический	1.00	-
149	494604.15	2128437.23	Картометрический	1.00	-
150	494606.39	2128425.98	Картометрический	1.00	-
151	494608.24	2128421.04	Картометрический	1.00	-
152	494606.76	2128420.55	Картометрический	1.00	-
153	494614.93	2128382.59	Картометрический	1.00	-
154	494593.05	2128379.83	Картометрический	1.00	-
155	494592.77	2128381.25	Картометрический	1.00	-
156	494581.80	2128379.18	Картометрический	1.00	-
157	494576.84	2128411.02	Картометрический	1.00	-
158	494591.18	2128412.70	Картометрический	1.00	-
159	494592.73	2128413.68	Картометрический	1.00	-
160	494593.80	2128415.18	Картометрический	1.00	-
161	494594.11	2128417.10	Картометрический	1.00	-
162	494591.29	2128428.27	Картометрический	1.00	-
163	494590.24	2128430.14	Картометрический	1.00	-
164	494588.21	2128431.66	Картометрический	1.00	-
165	494585.74	2128432.47	Картометрический	1.00	-
166	494582.89	2128432.28	Картометрический	1.00	-
167	494577.03	2128429.94	Картометрический	1.00	-
168	494573.70	2128434.82	Картометрический	1.00	-
169	494577.57	2128439.70	Картометрический	1.00	-
170	494583.71	2128445.45	Картометрический	1.00	-
171	494584.88	2128447.37	Картометрический	1.00	-
172	494585.67	2128449.97	Картометрический	1.00	-
173	494585.72	2128452.46	Картометрический	1.00	-
174	494585.04	2128454.79	Картометрический	1.00	-
175	494571.43	2128512.10	Картометрический	1.00	-
176	494561.34	2128556.58	Картометрический	1.00	-
177	494550.87	2128595.54	Картометрический	1.00	-
178	494547.33	2128607.15	Картометрический	1.00	-
179	494540.06	2128633.96	Картометрический	1.00	-

1	2	3	4	5	6
180	494530.44	2128667.80	Картометрический	1.00	-
181	494514.55	2128720.69	Картометрический	1.00	-
182	494514.54	2128720.69	Картометрический	1.00	-
183	494502.68	2128759.69	Картометрический	1.00	-
184	494491.36	2128796.58	Картометрический	1.00	-
185	494481.46	2128824.89	Картометрический	1.00	-
186	494473.68	2128844.11	Картометрический	1.00	-
187	494465.83	2128861.49	Картометрический	1.00	-
188	494456.85	2128879.35	Картометрический	1.00	-
189	494447.54	2128896.92	Картометрический	1.00	-
190	494430.01	2128927.81	Картометрический	1.00	-
191	494407.60	2128966.02	Картометрический	1.00	-
192	494382.41	2129009.49	Картометрический	1.00	-
193	494361.27	2129043.55	Картометрический	1.00	-
194	494351.18	2129060.67	Картометрический	1.00	-
195	494336.61	2129086.78	Картометрический	1.00	-
196	494317.02	2129121.47	Картометрический	1.00	-
197	494301.88	2129147.56	Картометрический	1.00	-
198	494281.27	2129181.83	Картометрический	1.00	-
199	494259.95	2129215.70	Картометрический	1.00	-
200	494239.35	2129250.24	Картометрический	1.00	-
201	494229.82	2129267.86	Картометрический	1.00	-
202	494225.25	2129276.75	Картометрический	1.00	-
203	494220.67	2129285.78	Картометрический	1.00	-
204	494216.56	2129295.24	Картометрический	1.00	-
205	494212.79	2129304.45	Картометрический	1.00	-
206	494205.98	2129323.43	Картометрический	1.00	-
207	494203.19	2129333.14	Картометрический	1.00	-
208	494200.79	2129342.91	Картометрический	1.00	-
209	494198.65	2129352.74	Картометрический	1.00	-
210	494196.79	2129362.57	Картометрический	1.00	-
211	494195.18	2129372.58	Картометрический	1.00	-
212	494193.81	2129382.47	Картометрический	1.00	-
213	494192.77	2129392.67	Картометрический	1.00	-
214	494191.83	2129402.75	Картометрический	1.00	-
215	494191.30	2129412.64	Картометрический	1.00	-
216	494190.42	2129432.67	Картометрический	1.00	-
217	494189.13	2129462.67	Картометрический	1.00	-
218	494186.54	2129512.43	Картометрический	1.00	-
219	494183.12	2129562.39	Картометрический	1.00	-
220	494180.96	2129592.24	Картометрический	1.00	-
221	494179.16	2129622.22	Картометрический	1.00	-
222	494176.56	2129662.21	Картометрический	1.00	-
223	494175.19	2129712.15	Картометрический	1.00	-
224	494173.57	2129742.19	Картометрический	1.00	-
225	494172.65	2129762.15	Картометрический	1.00	-
226	494172.27	2129782.12	Картометрический	1.00	-
227	494172.39	2129792.26	Картометрический	1.00	-

1	2	3	4	5	6
228	494172.77	2129802.43	Картометрический	1.00	-
229	494173.80	2129815.66	Картометрический	1.00	-
230	494174.79	2129825.68	Картометрический	1.00	-
231	494176.21	2129835.57	Картометрический	1.00	-
232	494178.00	2129845.65	Картометрический	1.00	-
233	494180.18	2129855.33	Картометрический	1.00	-
234	494182.60	2129865.23	Картометрический	1.00	-
235	494183.26	2129867.63	Картометрический	1.00	-
236	494147.45	2130035.75	Картометрический	1.00	-
237	494015.78	2130027.82	Картометрический	1.00	-
238	494015.06	2129993.14	Картометрический	1.00	-
239	493981.10	2129988.67	Картометрический	1.00	-
240	493983.78	2129954.09	Картометрический	1.00	-
241	493956.63	2129949.82	Картометрический	1.00	-
242	493952.30	2129921.97	Картометрический	1.00	-
243	494024.26	2129847.85	Картометрический	1.00	-
244	493986.32	2129621.43	Картометрический	1.00	-
245	493975.91	2129567.40	Картометрический	1.00	-
246	494021.45	2129463.04	Картометрический	1.00	-
247	494038.29	2129409.82	Картометрический	1.00	-
248	494023.22	2129341.67	Картометрический	1.00	-
249	494027.44	2129276.92	Картометрический	1.00	-
250	493884.20	2129220.34	Картометрический	1.00	-
251	493885.92	2129213.05	Картометрический	1.00	-
252	494017.18	2129251.49	Картометрический	1.00	-
253	494034.35	2129186.15	Картометрический	1.00	-
254	493992.37	2129164.11	Картометрический	1.00	-
255	494066.95	2129057.14	Картометрический	1.00	-
256	494149.17	2129042.24	Картометрический	1.00	-
257	494154.03	2128990.39	Картометрический	1.00	-
258	494206.70	2128996.29	Картометрический	1.00	-
259	494242.30	2129002.55	Картометрический	1.00	-
260	494224.31	2128976.02	Картометрический	1.00	-
261	494173.76	2128955.46	Картометрический	1.00	-
262	494185.64	2128896.88	Картометрический	1.00	-
263	494231.46	2128842.79	Картометрический	1.00	-
264	494280.45	2128858.11	Картометрический	1.00	-
265	494284.15	2128847.82	Картометрический	1.00	-
266	494242.31	2128820.58	Картометрический	1.00	-
267	494249.85	2128794.81	Картометрический	1.00	-
268	494326.52	2128795.35	Картометрический	1.00	-
269	494361.31	2128709.73	Картометрический	1.00	-
270	494377.57	2128626.93	Картометрический	1.00	-
271	494430.06	2128520.81	Картометрический	1.00	-
272	494468.80	2128366.65	Картометрический	1.00	-
273	494367.61	2128326.20	Картометрический	1.00	-
274	494316.34	2128287.69	Картометрический	1.00	-
275	494342.30	2128264.45	Картометрический	1.00	-

1	2	3	4	5	6
276	494329.42	2128197.67	Картометрический	1.00	-
277	494298.87	2128162.36	Картометрический	1.00	-
278	494277.30	2128113.53	Картометрический	1.00	-
279	494271.51	2128098.18	Картометрический	1.00	-
280	494280.39	2128075.40	Картометрический	1.00	-
281	494345.83	2128039.30	Картометрический	1.00	-
282	494376.30	2128027.24	Картометрический	1.00	-
283	494410.40	2128026.57	Картометрический	1.00	-
284	494436.43	2128025.95	Картометрический	1.00	-
285	494474.07	2128045.45	Картометрический	1.00	-
286	494495.93	2128109.08	Картометрический	1.00	-
287	494497.98	2128157.52	Картометрический	1.00	-
288	494560.00	2128176.05	Картометрический	1.00	-
289	494595.05	2128150.13	Картометрический	1.00	-
290	494615.77	2128105.79	Картометрический	1.00	-
291	494624.79	2127974.88	Картометрический	1.00	-
292	494676.20	2127977.10	Картометрический	1.00	-
293	494726.74	2127923.02	Картометрический	1.00	-
294	494706.77	2127900.40	Картометрический	1.00	-
295	494656.95	2127889.86	Картометрический	1.00	-
296	494658.55	2127673.25	Картометрический	1.00	-
297	494659.02	2127636.06	Картометрический	1.00	-
298	494689.64	2127647.55	Картометрический	1.00	-
299	494754.07	2127673.88	Картометрический	1.00	-
300	494872.32	2127740.65	Картометрический	1.00	-
301	494845.11	2127792.71	Картометрический	1.00	-
302	494784.22	2127909.13	Картометрический	1.00	-
303	494755.28	2127964.46	Картометрический	1.00	-
304	494737.85	2128009.46	Картометрический	1.00	-
305	494802.75	2128064.69	Картометрический	1.00	-
306	494940.00	2128150.95	Картометрический	1.00	-
307	495121.36	2128174.11	Картометрический	1.00	-
308	495116.69	2128215.28	Картометрический	1.00	-
1	495599.85	2128242.66	Картометрический	1.00	-
309	494176.78	2128192.40	Картометрический	1.00	-
310	494186.76	2128201.09	Картометрический	1.00	-
311	494208.29	2128253.78	Картометрический	1.00	-
312	494138.81	2128633.16	Картометрический	1.00	-
313	494118.54	2128756.46	Картометрический	1.00	-
314	494104.74	2128804.38	Картометрический	1.00	-
315	494037.26	2128840.50	Картометрический	1.00	-
316	493924.26	2128859.68	Картометрический	1.00	-
317	494003.36	2128773.64	Картометрический	1.00	-
318	494005.31	2128704.38	Картометрический	1.00	-
319	494023.31	2128609.60	Картометрический	1.00	-
320	494007.31	2128572.73	Картометрический	1.00	-
321	493990.77	2128554.91	Картометрический	1.00	-

1	2	3	4	5	6
322	493976.37	2128521.56	Картометрический	1.00	-
323	493903.84	2128495.15	Картометрический	1.00	-
324	493914.40	2128422.68	Картометрический	1.00	-
325	493965.93	2128187.84	Картометрический	1.00	-
326	493978.06	2128175.40	Картометрический	1.00	-
309	494176.78	2128192.40	Картометрический	1.00	-
327	493630.53	2129729.60	Картометрический	1.00	-
328	493558.91	2130034.22	Картометрический	1.00	-
329	493548.15	2130033.40	Картометрический	1.00	-
330	493409.53	2130003.39	Картометрический	1.00	-
331	493322.37	2129977.97	Картометрический	1.00	-
332	493321.61	2129962.58	Картометрический	1.00	-
333	493369.85	2129961.71	Картометрический	1.00	-
334	493418.07	2129861.57	Картометрический	1.00	-
335	493440.36	2129787.83	Картометрический	1.00	-
336	493460.70	2129695.83	Картометрический	1.00	-
337	493535.39	2129702.68	Картометрический	1.00	-
338	493533.18	2129718.70	Картометрический	1.00	-
339	493552.75	2129720.64	Картометрический	1.00	-
327	493630.53	2129729.60	Картометрический	1.00	-

3. Сведения о характерных точках части (частей) границы объекта

Обозначение характерных точек части границы	Координаты, м		Метод определения координат характерной точки	Средняя квадратическая погрешность положения характерной точки (Mt), м	Описание обозначения точки на местности (при наличии)
	X	Y			
1	2	3	4	5	6
Часть №					
-	-	-	-	-	-

1. Система координат: -

2. Сведения о характерных точках границ объекта

Обозначение характерных точек границ	Существующие координаты, м		Измененные (уточненные) координаты, м		Метод определения координат характерной точки	Средняя квадратическая погрешность положения характерной точки (Mt), м	Описание обозначения точки на местности (при наличии)
	X	Y	X	Y			
1	2	3	4	5	6	7	8
-	-	-	-	-	-	-	-
3 Сведения о характерных точках части (частей) границы объекта							
Часть №							
-	-	-	-	-	-	-	-



Национальный проект: «Образование»

 (b)(6); (b)(7)(C)

vi) *supernova remnant (SNR) stars*

[illegible]

Регистрация в Едином государственном реестре
Судово № _____ от 20.08.2018 г. № _____



ОПИСАНИЕ МЕСТОПОЛОЖЕНИЯ ГРАНИЦ

Зона улиц, дорог, инженерной и транспортной инфраструктуры села
Усманские Выселки - ИТ1/10

(наименование объекта, местоположение границ которого описано
(далее - объект)

Раздел 1

Сведения об объекте		
№ п/п	Характеристики объекта	Описание характеристик
1	2	3
1	Местоположение объекта	Воронежская область, Панинский муниципальный район, Краснолиманское сельское поселение, село Усманские Выселки
2	Площадь объекта $\pm$ величина погрешности определения площади ($P \pm \Delta P$)	-
3	Иные характеристики объекта	-

Раздел 2

Сведения о местоположении границ объекта					
1. Система координат: МСК - 36, зона 2					
2. Сведения о характерных точках границ объекта					
Обозначение характерных точек границ	Координаты, м		Метод определения координат характерной точки	Средняя квадратическая погрешность положения характерной точки (Мг), м	Описание обозначения точки на местности (при наличии)
	X	Y			
1	2	3	4	5	6
1	494614.93	2128382.59	Картометрический	1.00	-
2	494606.76	2128420.55	Картометрический	1.00	-
3	494608.24	2128421.04	Картометрический	1.00	-
4	494606.39	2128425.98	Картометрический	1.00	-
5	494604.15	2128437.23	Картометрический	1.00	-
6	494604.66	2128438.66	Картометрический	1.00	-
7	494605.82	2128439.59	Картометрический	1.00	-
8	494607.37	2128439.76	Картометрический	1.00	-
9	494608.98	2128440.70	Картометрический	1.00	-
10	494609.35	2128441.94	Картометрический	1.00	-
11	494609.10	2128443.54	Картометрический	1.00	-
12	494608.17	2128444.89	Картометрический	1.00	-
13	494613.49	2128447.69	Картометрический	1.00	-
14	494612.24	2128453.68	Картометрический	1.00	-
15	494606.19	2128453.75	Картометрический	1.00	-
16	494606.19	2128455.11	Картометрический	1.00	-
17	494605.82	2128456.53	Картометрический	1.00	-
18	494604.96	2128457.69	Картометрический	1.00	-
19	494603.34	2128458.20	Картометрический	1.00	-
20	494601.62	2128458.25	Картометрический	1.00	-
21	494599.83	2128459.11	Картометрический	1.00	-
22	494599.17	2128460.58	Картометрический	1.00	-
23	494595.65	2128477.00	Картометрический	1.00	-
24	494590.22	2128501.34	Картометрический	1.00	-
25	494578.63	2128549.83	Картометрический	1.00	-
26	494573.57	2128568.99	Картометрический	1.00	-
27	494565.53	2128596.29	Картометрический	1.00	-
28	494564.66	2128601.60	Картометрический	1.00	-
29	494563.11	2128601.24	Картометрический	1.00	-
30	494551.10	2128644.75	Картометрический	1.00	-
31	494542.54	2128673.57	Картометрический	1.00	-
32	494526.99	2128724.17	Картометрический	1.00	-
33	494526.98	2128724.17	Картометрический	1.00	-
34	494519.20	2128750.20	Картометрический	1.00	-
35	494502.04	2128807.78	Картометрический	1.00	-

1	2	3	4	5	6
36	494495.61	2128826.56	Картометрический	1.00	-
37	494488.59	2128845.67	Картометрический	1.00	-
38	494480.36	2128863.90	Картометрический	1.00	-
39	494471.69	2128881.64	Картометрический	1.00	-
40	494473.06	2128882.63	Картометрический	1.00	-
41	494470.19	2128885.93	Картометрический	1.00	-
42	494458.18	2128907.48	Картометрический	1.00	-
43	494448.25	2128926.88	Картометрический	1.00	-
44	494449.21	2128927.36	Картометрический	1.00	-
45	494437.17	2128947.94	Картометрический	1.00	-
46	494435.07	2128946.76	Картометрический	1.00	-
47	494409.27	2128991.21	Картометрический	1.00	-
48	494411.76	2128992.45	Картометрический	1.00	-
49	494403.58	2129007.60	Картометрический	1.00	-
50	494399.83	2129005.45	Картометрический	1.00	-
51	494385.52	2129029.52	Картометрический	1.00	-
52	494386.40	2129031.25	Картометрический	1.00	-
53	494388.70	2129032.48	Картометрический	1.00	-
54	494373.27	2129056.76	Картометрический	1.00	-
55	494364.47	2129071.39	Картометрический	1.00	-
56	494363.35	2129076.83	Картометрический	1.00	-
57	494361.31	2129080.48	Картометрический	1.00	-
58	494358.60	2129079.30	Картометрический	1.00	-
59	494356.80	2129081.59	Картометрический	1.00	-
60	494346.76	2129098.58	Картометрический	1.00	-
61	494326.48	2129133.09	Картометрический	1.00	-
62	494300.99	2129176.15	Картометрический	1.00	-
63	494285.30	2129201.86	Картометрический	1.00	-
64	494264.33	2129235.79	Картометрический	1.00	-
65	494249.12	2129261.81	Картометрический	1.00	-
66	494244.10	2129270.27	Картометрический	1.00	-
67	494239.65	2129279.11	Картометрический	1.00	-
68	494235.20	2129288.01	Картометрический	1.00	-
69	494231.03	2129297.11	Картометрический	1.00	-
70	494227.20	2129306.43	Картометрический	1.00	-
71	494224.16	2129314.66	Картометрический	1.00	-
72	494226.07	2129315.15	Картометрический	1.00	-
73	494223.41	2129319.42	Картометрический	1.00	-
74	494218.35	2129335.67	Картометрический	1.00	-
75	494215.86	2129345.20	Картометрический	1.00	-
76	494213.49	2129355.09	Картометрический	1.00	-
77	494211.63	2129364.86	Картометрический	1.00	-
78	494209.95	2129374.82	Картометрический	1.00	-
79	494208.59	2129385.32	Картометрический	1.00	-
80	494206.98	2129399.72	Картометрический	1.00	-
81	494206.00	2129413.27	Картометрический	1.00	-
82	494204.89	2129433.04	Картометрический	1.00	-
83	494202.93	2129465.76	Картометрический	1.00	-

1	2	3	4	5	6
84	494203.30	2129471.32	Картометрический	1.00	-
85	494201.94	2129471.32	Картометрический	1.00	-
86	494199.57	2129513.12	Картометрический	1.00	-
87	494198.20	2129562.88	Картометрический	1.00	-
88	494196.72	2129592.99	Картометрический	1.00	-
89	494195.48	2129622.91	Картометрический	1.00	-
90	494194.24	2129663.03	Картометрический	1.00	-
91	494190.58	2129712.72	Картометрический	1.00	-
92	494189.60	2129738.91	Картометрический	1.00	-
93	494190.77	2129739.04	Картометрический	1.00	-
94	494189.96	2129743.91	Картометрический	1.00	-
95	494189.89	2129762.47	Картометрический	1.00	-
96	494190.01	2129782.25	Картометрический	1.00	-
97	494190.87	2129799.01	Картометрический	1.00	-
98	494192.41	2129814.12	Картометрический	1.00	-
99	494194.52	2129828.95	Картометрический	1.00	-
100	494197.35	2129843.62	Картометрический	1.00	-
101	494200.96	2129858.13	Картометрический	1.00	-
102	494205.04	2129872.53	Картометрический	1.00	-
103	494209.68	2129886.64	Картометрический	1.00	-
104	494215.67	2129900.76	Картометрический	1.00	-
105	494222.02	2129914.28	Картометрический	1.00	-
106	494229.30	2129927.58	Картометрический	1.00	-
107	494236.97	2129940.26	Картометрический	1.00	-
108	494245.56	2129952.53	Картометрический	1.00	-
109	494254.71	2129964.59	Картометрический	1.00	-
110	494264.49	2129976.02	Картометрический	1.00	-
111	494273.76	2129985.91	Картометрический	1.00	-
112	494277.78	2129988.69	Картометрический	1.00	-
113	494276.48	2129989.93	Картометрический	1.00	-
114	494296.88	2130009.14	Картометрический	1.00	-
115	494303.44	2130014.80	Картометрический	1.00	-
116	494299.86	2130035.26	Картометрический	1.00	-
117	494294.48	2130030.56	Картометрический	1.00	-
118	494279.20	2130017.42	Картометрический	1.00	-
119	494264.41	2130003.64	Картометрический	1.00	-
120	494250.37	2129989.26	Картометрический	1.00	-
121	494237.02	2129973.74	Картометрический	1.00	-
122	494224.97	2129957.41	Картометрический	1.00	-
123	494214.16	2129939.99	Картометрический	1.00	-
124	494204.70	2129921.95	Картометрический	1.00	-
125	494195.94	2129903.64	Картометрический	1.00	-
126	494191.98	2129894.36	Картометрический	1.00	-
127	494188.47	2129884.65	Картометрический	1.00	-
128	494185.31	2129875.07	Картометрический	1.00	-
129	494182.60	2129865.23	Картометрический	1.00	-
130	494180.18	2129855.33	Картометрический	1.00	-
131	494178.00	2129845.65	Картометрический	1.00	-

1	2	3	4	5	6
132	494176.21	2129835.57	Картометрический	1.00	-
133	494174.79	2129825.68	Картометрический	1.00	-
134	494173.80	2129815.66	Картометрический	1.00	-
135	494172.77	2129802.43	Картометрический	1.00	-
136	494172.39	2129792.26	Картометрический	1.00	-
137	494172.27	2129782.12	Картометрический	1.00	-
138	494172.65	2129762.15	Картометрический	1.00	-
139	494173.57	2129742.19	Картометрический	1.00	-
140	494175.19	2129712.15	Картометрический	1.00	-
141	494176.56	2129662.21	Картометрический	1.00	-
142	494179.16	2129622.22	Картометрический	1.00	-
143	494180.96	2129592.24	Картометрический	1.00	-
144	494183.12	2129562.39	Картометрический	1.00	-
145	494186.54	2129512.43	Картометрический	1.00	-
146	494189.13	2129462.67	Картометрический	1.00	-
147	494190.42	2129432.67	Картометрический	1.00	-
148	494191.30	2129412.64	Картометрический	1.00	-
149	494191.83	2129402.75	Картометрический	1.00	-
150	494192.77	2129392.67	Картометрический	1.00	-
151	494193.81	2129382.47	Картометрический	1.00	-
152	494195.18	2129372.58	Картометрический	1.00	-
153	494196.79	2129362.57	Картометрический	1.00	-
154	494198.65	2129352.74	Картометрический	1.00	-
155	494200.79	2129342.91	Картометрический	1.00	-
156	494203.19	2129333.14	Картометрический	1.00	-
157	494205.98	2129323.43	Картометрический	1.00	-
158	494209.21	2129313.91	Картометрический	1.00	-
159	494212.79	2129304.45	Картометрический	1.00	-
160	494216.56	2129295.24	Картометрический	1.00	-
161	494220.67	2129285.78	Картометрический	1.00	-
162	494225.25	2129276.75	Картометрический	1.00	-
163	494229.82	2129267.86	Картометрический	1.00	-
164	494239.35	2129250.24	Картометрический	1.00	-
165	494259.95	2129215.70	Картометрический	1.00	-
166	494281.27	2129181.83	Картометрический	1.00	-
167	494301.88	2129147.56	Картометрический	1.00	-
168	494317.02	2129121.47	Картометрический	1.00	-
169	494336.61	2129086.78	Картометрический	1.00	-
170	494351.18	2129060.67	Картометрический	1.00	-
171	494361.27	2129043.55	Картометрический	1.00	-
172	494382.41	2129009.49	Картометрический	1.00	-
173	494407.60	2128966.02	Картометрический	1.00	-
174	494430.01	2128927.81	Картометрический	1.00	-
175	494447.54	2128896.92	Картометрический	1.00	-
176	494456.85	2128879.35	Картометрический	1.00	-
177	494465.83	2128861.49	Картометрический	1.00	-
178	494473.68	2128844.11	Картометрический	1.00	-
179	494481.46	2128824.89	Картометрический	1.00	-

1	2	3	4	5	6
180	494491.36	2128796.58	Картометрический	1.00	-
181	494502.68	2128759.69	Картометрический	1.00	-
182	494514.54	2128720.69	Картометрический	1.00	-
183	494514.55	2128720.69	Картометрический	1.00	-
184	494530.44	2128667.80	Картометрический	1.00	-
185	494540.06	2128633.96	Картометрический	1.00	-
186	494547.33	2128607.15	Картометрический	1.00	-
187	494550.87	2128595.54	Картометрический	1.00	-
188	494561.34	2128556.58	Картометрический	1.00	-
189	494571.43	2128512.10	Картометрический	1.00	-
190	494585.04	2128454.79	Картометрический	1.00	-
191	494585.72	2128452.46	Картометрический	1.00	-
192	494585.67	2128449.97	Картометрический	1.00	-
193	494584.88	2128447.37	Картометрический	1.00	-
194	494583.71	2128445.45	Картометрический	1.00	-
195	494577.57	2128439.70	Картометрический	1.00	-
196	494573.70	2128434.82	Картометрический	1.00	-
197	494577.03	2128429.94	Картометрический	1.00	-
198	494582.89	2128432.28	Картометрический	1.00	-
199	494585.74	2128432.47	Картометрический	1.00	-
200	494588.21	2128431.66	Картометрический	1.00	-
201	494590.24	2128430.14	Картометрический	1.00	-
202	494591.29	2128428.27	Картометрический	1.00	-
203	494594.11	2128417.10	Картометрический	1.00	-
204	494593.80	2128415.18	Картометрический	1.00	-
205	494592.73	2128413.68	Картометрический	1.00	-
206	494591.18	2128412.70	Картометрический	1.00	-
207	494576.84	2128411.02	Картометрический	1.00	-
208	494581.80	2128379.18	Картометрический	1.00	-
209	494592.77	2128381.25	Картометрический	1.00	-
210	494593.05	2128379.83	Картометрический	1.00	-
1	494614.93	2128382.59	Картометрический	1.00	-

3. Сведения о характерных точках части (частей) границы объекта

Обозначение характерных точек части границы	Координаты, м		Метод определения координат характерной точки	Средняя квадратическая погрешность положения характерной точки (Mt), м	Описание обозначения точки на местности (при наличии)
	X	Y			
1	2	3	4	5	6
Часть №					
-	-	-	-	-	-

Раздел 3

Сведения о местоположении измененных (уточненных) границ объекта							
1. Система координат: -							
2. Сведения о характерных точках границ объекта							
Обозначение характерных точек границ	Существующие координаты, м		Измененные (уточненные) координаты, м		Метод определения координат характерной точки	Средняя квадратическая погрешность положения характерной точки (Mt), м	Описание обозначения точки на местности (при наличии)
	X	Y	X	Y			
1	2	3	4	5	6	7	8
-	-	-	-	-	-	-	-
3. Сведения о характерных точках части (частей) границы объекта							
Часть №							
-	-	-	-	-	-	-	-

Раздел 4
План границ объекта



Масштаб 1:5000

Используемые условные знаки и обозначения :



Руководитель ЮУНО «Нормативно-проектный центр»

Подпись: *Ю. В. Шалагина* Дата « 08 » декабря 2021 г.

Место для отвода печати (при наличии) лица, составившего описание местоположения границ объекта

ОПИСАНИЕ МЕСТОПОЛОЖЕНИЯ ГРАНИЦ

Зона сельскохозяйственного использования в границах населенного пункта села
Усманские Выселки - СХ1/10

(наименование объекта, местоположение границ которого описано
(далее - объект)

Раздел 1

Сведения об объекте		
№ п/п	Характеристики объекта	Описание характеристик
1	2	3
1	Местоположение объекта	Воронежская область, Панинский муниципальный район, Краснолиманское сельское поселение, село Усманские Выселки
2	Площадь объекта $\pm$ величина погрешности определения площади ($P \pm \Delta P$)	-
3	Иные характеристики объекта	-

Раздел 2

Сведения о местоположении границ объекта					
1. Система координат: МСК - 36, зона 2					
2. Сведения о характерных точках границ объекта					
Обозначение характерных точек границ	Координаты, м		Метод определения координат характерной точки	Средняя квадратическая погрешность положения характерной точки (Мг), м	Описание обозначения точки на местности (при наличии)
	X	Y			
1	2	3	4	5	6
1	494899.49	2127688.73	Картометрический	1.00	-
2	494872.32	2127740.65	Картометрический	1.00	-
3	494754.07	2127673.88	Картометрический	1.00	-
4	494770.37	2127636.77	Картометрический	1.00	-
5	494798.20	2127648.05	Картометрический	1.00	-
6	494892.47	2127685.16	Картометрический	1.00	-
1	494899.49	2127688.73	Картометрический	1.00	-
7	495128.20	2128113.92	Картометрический	1.00	-
8	495121.36	2128174.11	Картометрический	1.00	-
9	494940.00	2128150.95	Картометрический	1.00	-
10	494802.75	2128064.69	Картометрический	1.00	-
11	494737.85	2128009.46	Картометрический	1.00	-
12	494755.28	2127964.46	Картометрический	1.00	-
13	494793.06	2127980.51	Картометрический	1.00	-
14	494846.52	2128015.54	Картометрический	1.00	-
15	494927.21	2128045.23	Картометрический	1.00	-
16	495008.06	2128067.30	Картометрический	1.00	-
17	495082.38	2128078.22	Картометрический	1.00	-
7	495128.20	2128113.92	Картометрический	1.00	-
18	494659.02	2127636.06	Картометрический	1.00	-
19	494658.55	2127673.25	Картометрический	1.00	-
20	494656.95	2127889.86	Картометрический	1.00	-
21	494706.77	2127900.40	Картометрический	1.00	-
22	494726.74	2127923.02	Картометрический	1.00	-
23	494676.20	2127977.10	Картометрический	1.00	-
24	494624.79	2127974.88	Картометрический	1.00	-
25	494615.77	2128105.79	Картометрический	1.00	-
26	494595.05	2128150.13	Картометрический	1.00	-
27	494560.00	2128176.05	Картометрический	1.00	-
28	494497.98	2128157.52	Картометрический	1.00	-
29	494495.93	2128109.08	Картометрический	1.00	-
30	494474.07	2128045.45	Картометрический	1.00	-
31	494436.43	2128025.95	Картометрический	1.00	-

1	2	3	4	5	6
32	494410.40	2128026.57	Картометрический	1.00	-
33	494376.30	2128027.24	Картометрический	1.00	-
34	494345.83	2128039.30	Картометрический	1.00	-
35	494280.39	2128075.40	Картометрический	1.00	-
36	494271.51	2128098.18	Картометрический	1.00	-
37	494277.30	2128113.53	Картометрический	1.00	-
38	494298.87	2128162.36	Картометрический	1.00	-
39	494329.42	2128197.67	Картометрический	1.00	-
40	494342.30	2128264.45	Картометрический	1.00	-
41	494316.34	2128287.69	Картометрический	1.00	-
42	494367.61	2128326.20	Картометрический	1.00	-
43	494468.80	2128366.65	Картометрический	1.00	-
44	494430.06	2128520.81	Картометрический	1.00	-
45	494377.57	2128626.93	Картометрический	1.00	-
46	494361.31	2128709.73	Картометрический	1.00	-
47	494334.94	2128677.76	Картометрический	1.00	-
48	494286.64	2128638.20	Картометрический	1.00	-
49	494194.69	2128696.13	Картометрический	1.00	-
50	494192.55	2128711.66	Картометрический	1.00	-
51	494104.74	2128804.38	Картометрический	1.00	-
52	494118.54	2128756.46	Картометрический	1.00	-
53	494138.81	2128633.16	Картометрический	1.00	-
54	494208.29	2128253.78	Картометрический	1.00	-
55	494186.76	2128201.09	Картометрический	1.00	-
56	494282.71	2128191.31	Картометрический	1.00	-
57	494214.00	2128155.95	Картометрический	1.00	-
58	494194.07	2128133.19	Картометрический	1.00	-
59	494192.18	2128096.27	Картометрический	1.00	-
60	494197.02	2128064.21	Картометрический	1.00	-
61	494247.02	2127994.92	Картометрический	1.00	-
62	494296.60	2127982.13	Картометрический	1.00	-
63	494347.55	2127986.90	Картометрический	1.00	-
64	494472.05	2128017.17	Картометрический	1.00	-
65	494550.47	2128008.08	Картометрический	1.00	-
66	494588.21	2127987.16	Картометрический	1.00	-
67	494603.09	2127959.23	Картометрический	1.00	-
68	494608.52	2127929.27	Картометрический	1.00	-
69	494605.00	2127901.09	Картометрический	1.00	-
70	494591.12	2127793.75	Картометрический	1.00	-
71	494594.72	2127756.91	Картометрический	1.00	-
72	494606.21	2127705.53	Картометрический	1.00	-
73	494603.07	2127677.52	Картометрический	1.00	-
74	494588.27	2127656.88	Картометрический	1.00	-
75	494527.92	2127626.79	Картометрический	1.00	-
76	494521.22	2127584.31	Картометрический	1.00	-
18	494659.02	2127636.06	Картометрический	1.00	-
77	494183.26	2129867.63	Картометрический	1.00	-

1	2	3	4	5	6
78	494185.31	2129875.07	Картометрический	1.00	-
79	494188.47	2129884.65	Картометрический	1.00	-
80	494191.98	2129894.36	Картометрический	1.00	-
81	494195.94	2129903.64	Картометрический	1.00	-
82	494204.70	2129921.95	Картометрический	1.00	-
83	494214.16	2129939.99	Картометрический	1.00	-
84	494224.97	2129957.41	Картометрический	1.00	-
85	494237.02	2129973.74	Картометрический	1.00	-
86	494250.37	2129989.26	Картометрический	1.00	-
87	494264.41	2130003.64	Картометрический	1.00	-
88	494279.20	2130017.42	Картометрический	1.00	-
89	494294.48	2130030.56	Картометрический	1.00	-
90	494299.86	2130035.26	Картометрический	1.00	-
91	494298.18	2130044.86	Картометрический	1.00	-
92	494147.45	2130035.75	Картометрический	1.00	-
77	494183.26	2129867.63	Картометрический	1.00	-

3. Сведения о характерных точках части (частей) границы объекта

Обозначение характерных точек части границы	Координаты, м		Метод определения координат характерной точки	Средняя квадратическая погрешность положения характерной точки (Mt), м	Описание обозначения точки на местности (при наличии)
	X	Y			
1	2	3	4	5	6
Часть №					
-	-	-	-	-	-

Раздел 3

Сведения о местоположении измененных (уточненных) границ объекта							
1. Система координат: -							
2. Сведения о характерных точках границ объекта							
Обозначение характерных точек границ	Существующие координаты, м		Измененные (уточненные) координаты, м		Метод определения координат характерной точки	Средняя квадратическая погрешность положения характерной точки (Mt), м	Описание обозначения точки на местности (при наличии)
	X	Y	X	Y			
1	2	3	4	5	6	7	8
-	-	-	-	-	-	-	-
3. Сведения о характерных точках части (частей) границы объекта							
Часть №							
-	-	-	-	-	-	-	-

Рисунок 4
План граница общины



Ключевые элементы плана и обозначения:

- граница территориальной общины
- центр общины

Масштаб 1:5000

Руководитель ООО «Информационно-проектный центр»
Подпись: _____ Ю.В. Шапачева Дата: « 08 » _____ 2021 г.
Место для печати: _____



СВЕДЕНИЯ О ГРАНИЦАХ ТЕРРИТОРИАЛЬНЫХ ЗОН,
СОДЕРЖАЩИЕ ГРАФИЧЕСКОЕ ОПИСАНИЕ МЕСТОПОЛОЖЕНИЯ
ГРАНИЦ ТЕРРИТОРИАЛЬНЫХ ЗОН, ПЕРЕЧЕНЬ КООРДИНАТ
ХАРАКТЕРНЫХ ТОЧЕК ГРАНИЦ ТЕРРИТОРИАЛЬНЫХ ЗОН,
РАСПОЛОЖЕННЫХ ЗА ГРАНИЦАМИ НАСЕЛЕННЫХ ПУНКТОВ НА
ТЕРРИТОРИИ КРАСНОЛИМАНСКОГО СЕЛЬСКОГО ПОСЕЛЕНИЯ

ОПИСАНИЕ МЕСТОПОЛОЖЕНИЯ ГРАНИЦ

Производственная зона за границами населенных пунктов - ПП

 (наименование объекта, местоположение границ которого описано
 (далее - объект)

Раздел 1

Сведения об объекте		
№ п/п	Характеристики объекта	Описание характеристик
1	2	3
1	Местоположение объекта	Воронежская область, Панинский муниципальный район, Краснолиманское сельское поселение
2	Площадь объекта $\pm$ величина погрешности определения площади ($P \pm \Delta P$)	-
3	Иные характеристики объекта	-

Раздел 2

Сведения о местоположении границ объекта					
1. Система координат: МСК - 36, зона 2					
2. Сведения о характерных точках границ объекта					
Обозначение характерных точек границ	Координаты, м		Метод определения координат характерной точки	Средняя квадратическая погрешность положения характерной точки (Mt), м	Описание обозначения точки на местности (при наличии)
	X	Y			
1	2	3	4	5	6
1	495518.12	2139438.65	Аналитический	0.50	-
2	495169.90	2140051.19	Аналитический	0.50	-
3	494926.14	2139913.40	Аналитический	0.50	-
4	494600.72	2139730.33	Аналитический	0.50	-
5	494321.16	2139572.52	Аналитический	0.50	-
6	494207.30	2139508.25	Аналитический	0.50	-
7	493646.95	2139191.94	Аналитический	0.50	-
8	493379.16	2139042.84	Аналитический	0.50	-
9	493379.24	2139042.23	Аналитический	0.50	-
10	493418.60	2138927.67	Аналитический	0.50	-
11	493424.17	2138918.36	Аналитический	0.50	-
12	493588.17	2138655.10	Аналитический	0.50	-
13	493591.90	2138651.47	Аналитический	0.50	-
14	493652.89	2138548.90	Аналитический	0.50	-
15	493783.81	2138462.05	Аналитический	0.50	-
16	494090.15	2138634.55	Аналитический	0.50	-
1	495518.12	2139438.65	Аналитический	0.50	-
3. Сведения о характерных точках части (частей) границы объекта					
Обозначение характерных точек части границы	Координаты, м		Метод определения координат характерной точки	Средняя квадратическая погрешность положения характерной точки (Mt), м	Описание обозначения точки на местности (при наличии)
	X	Y			
1	2	3	4	5	6
Часть №					
-	-	-	-	-	-

Раздел 4

План границ объекта



Масштаб 1:10000

Используемые условные знаки и обозначения :

	границы территориальной зоны
	границы муниципального образования
	характерная точка границ территориальной зоны

Руководитель БУ ВО «Нормативно-проектный центр»

Подпись Ю.В. Шалыгина Дата « 08 » декабря 2021 г.

Место для оттиска печати (при наличии) лица, составившего описание местоположения границ объекта

ОПИСАНИЕ МЕСТОПОЛОЖЕНИЯ ГРАНИЦ

Зона улиц, дорог, инженерной и транспортной инфраструктуры за границами населенных пунктов - ИТ1

(наименование объекта, местоположение границ которого описано
(далее - объект)

Раздел 1

Сведения об объекте		
№ п/п	Характеристики объекта	Описание характеристик
1	2	3
1	Местоположение объекта	Воронежская область, Панинский муниципальный район, Краснолиманское сельское поселение
2	Площадь объекта $\pm$ величина погрешности определения площади ($P \pm \Delta P$)	-
3	Иные характеристики объекта	-

Раздел 2					
Сведения о местоположении границ объекта					
1. Система координат: МСК - 36, зона 2					
2. Сведения о характерных точках границ объекта					
Обозначение характерных точек границ	Координаты, м		Метод определения координат характерной точки	Средняя квадратическая погрешность положения характерной точки (Mt), м	Описание обозначения точки на местности (при наличии)
	X	Y			
1	2	3	4	5	6
1	502329.32	2137445.25	Картометрический	1.00	-
2	502353.12	2137517.68	Аналитический	0.50	-
3	502354.70	2137523.44	Аналитический	0.50	-
4	502380.51	2137652.43	Аналитический	0.50	-
5	502421.11	2137855.63	Аналитический	0.50	-
6	502496.01	2138237.86	Аналитический	0.50	-
7	502507.89	2138290.73	Аналитический	0.50	-
8	502516.18	2138318.97	Аналитический	0.50	-
9	502523.38	2138337.14	Аналитический	0.50	-
10	502500.98	2138344.46	Аналитический	0.50	-
11	502493.25	2138324.21	Аналитический	0.50	-
12	502485.11	2138296.95	Аналитический	0.50	-
13	502472.21	2138242.94	Аналитический	0.50	-
14	502397.73	2137860.09	Аналитический	0.50	-
15	502356.97	2137657.04	Аналитический	0.50	-
16	502331.29	2137527.79	Картометрический	1.00	-
17	502303.18	2137454.11	Картометрический	1.00	-
1	502329.32	2137445.25	Картометрический	1.00	-
18	502213.63	2137217.67	Аналитический	0.50	-
19	502193.16	2137229.57	Аналитический	0.50	-
20	502183.82	2137216.97	Аналитический	0.50	-
21	502133.62	2137163.30	Аналитический	0.50	-
22	501945.93	2136981.70	Аналитический	0.50	-
23	501910.62	2136950.92	Аналитический	0.50	-
24	501867.85	2136916.83	Аналитический	0.50	-
25	501765.67	2136837.86	Аналитический	0.50	-
26	501704.34	2136791.27	Аналитический	0.50	-
27	501498.22	2136631.35	Аналитический	0.50	-
28	501406.07	2136560.14	Аналитический	0.50	-
29	501338.80	2136509.33	Аналитический	0.50	-
30	501296.05	2136480.15	Аналитический	0.50	-
31	501258.22	2136458.36	Аналитический	0.50	-
32	501249.54	2136460.36	Аналитический	0.50	-
33	501232.67	2136455.33	Аналитический	0.50	-
34	501232.06	2136449.56	Аналитический	0.50	-

1	2	3	4	5	6
35	501146.32	2136419.21	Аналитический	0.50	-
36	500978.71	2136365.54	Аналитический	0.50	-
37	500587.50	2136243.11	Аналитический	0.50	-
38	500567.45	2136236.77	Аналитический	0.50	-
39	500364.66	2136173.80	Аналитический	0.50	-
40	500054.86	2136077.07	Аналитический	0.50	-
41	500031.86	2136070.85	Аналитический	0.50	-
42	499989.10	2136059.97	Аналитический	0.50	-
43	499964.83	2136055.96	Аналитический	0.50	-
44	499968.43	2136032.53	Аналитический	0.50	-
45	499994.20	2136036.34	Аналитический	0.50	-
46	500037.41	2136044.99	Аналитический	0.50	-
47	500059.67	2136050.96	Аналитический	0.50	-
48	500370.16	2136148.34	Аналитический	0.50	-
49	500574.47	2136211.56	Аналитический	0.50	-
50	500594.53	2136218.02	Аналитический	0.50	-
51	500985.64	2136341.40	Аналитический	0.50	-
52	501153.15	2136394.82	Аналитический	0.50	-
53	501246.81	2136426.51	Аналитический	0.50	-
54	501252.58	2136422.94	Аналитический	0.50	-
55	501269.06	2136428.67	Аналитический	0.50	-
56	501270.21	2136437.91	Аналитический	0.50	-
57	501309.44	2136461.59	Аналитический	0.50	-
58	501352.28	2136491.22	Аналитический	0.50	-
59	501420.11	2136542.11	Аналитический	0.50	-
60	501513.12	2136614.04	Аналитический	0.50	-
61	501719.38	2136773.26	Аналитический	0.50	-
62	501779.92	2136820.68	Аналитический	0.50	-
63	501882.16	2136898.95	Аналитический	0.50	-
64	501924.92	2136933.00	Аналитический	0.50	-
65	501960.80	2136964.02	Аналитический	0.50	-
66	502053.49	2137053.41	Аналитический	0.50	-
67	502148.44	2137145.53	Аналитический	0.50	-
68	502199.25	2137199.23	Аналитический	0.50	-
18	502213.63	2137217.67	Аналитический	0.50	-
69	498610.78	2135686.94	Аналитический	0.50	-
70	498604.10	2135711.68	Аналитический	0.50	-
71	498531.91	2135688.50	Аналитический	0.50	-
72	498423.27	2135657.99	Аналитический	0.50	-
73	498368.35	2135642.56	Аналитический	0.50	-
74	498229.80	2135605.11	Аналитический	0.50	-
75	498220.50	2135603.28	Аналитический	0.50	-
76	498217.53	2135607.49	Аналитический	0.50	-
77	498201.48	2135606.22	Аналитический	0.50	-
78	498195.39	2135599.37	Аналитический	0.50	-
79	497998.73	2135562.53	Аналитический	0.50	-
80	497947.21	2135555.89	Аналитический	0.50	-

1	2	3	4	5	6
81	497892.32	2135551.82	Аналитический	0.50	-
82	497754.18	2135543.18	Аналитический	0.50	-
83	497712.16	2135540.81	Аналитический	0.50	-
84	497387.16	2135521.03	Аналитический	0.50	-
85	497356.91	2135518.80	Аналитический	0.50	-
86	497063.37	2135498.00	Аналитический	0.50	-
87	496743.18	2135476.21	Аналитический	0.50	-
88	496713.80	2135476.14	Аналитический	0.50	-
89	496683.93	2135479.27	Аналитический	0.50	-
90	496656.78	2135483.65	Аналитический	0.50	-
91	496510.31	2135512.02	Аналитический	0.50	-
92	496211.05	2135576.08	Аналитический	0.50	-
93	496135.18	2135593.47	Аналитический	0.50	-
94	496133.11	2135593.03	Аналитический	0.50	-
95	496130.87	2135591.07	Аналитический	0.50	-
96	496129.87	2135586.75	Аналитический	0.50	-
97	496127.49	2135576.74	Аналитический	0.50	-
98	496126.18	2135571.61	Аналитический	0.50	-
99	496127.20	2135569.53	Аналитический	0.50	-
100	496129.41	2135568.44	Аналитический	0.50	-
101	496207.12	2135551.03	Аналитический	0.50	-
102	496511.84	2135484.94	Аналитический	0.50	-
103	496658.45	2135457.43	Аналитический	0.50	-
104	496685.17	2135452.94	Аналитический	0.50	-
105	496716.98	2135449.66	Аналитический	0.50	-
106	496747.52	2135449.79	Аналитический	0.50	-
107	497067.62	2135471.69	Аналитический	0.50	-
108	497359.59	2135493.16	Аналитический	0.50	-
109	497383.67	2135494.70	Аналитический	0.50	-
110	497388.07	2135487.46	Аналитический	0.50	-
111	497404.62	2135486.96	Аналитический	0.50	-
112	497412.12	2135497.08	Аналитический	0.50	-
113	497716.21	2135516.08	Аналитический	0.50	-
114	497757.90	2135517.70	Аналитический	0.50	-
115	497896.46	2135525.40	Аналитический	0.50	-
116	497950.88	2135529.49	Аналитический	0.50	-
117	498002.61	2135536.66	Аналитический	0.50	-
118	498235.63	2135579.96	Аналитический	0.50	-
119	498373.23	2135617.21	Аналитический	0.50	-
120	498429.02	2135632.75	Аналитический	0.50	-
121	498535.95	2135663.28	Аналитический	0.50	-
69	498610.78	2135686.94	Аналитический	0.50	-
122	494303.44	2130014.80	Картометрический	1.00	-
123	494321.20	2130030.21	Картометрический	1.00	-
124	494349.58	2130055.60	Картометрический	1.00	-
125	494364.17	2130069.39	Картометрический	1.00	-
126	494371.45	2130076.38	Картометрический	1.00	-

1	2	3	4	5	6
127	494376.56	2130081.68	Картометрический	1.00	-
128	494338.08	2130055.40	Картометрический	1.00	-
129	494320.29	2130053.24	Картометрический	1.00	-
130	494299.86	2130035.26	Картометрический	1.00	-
122	494303.44	2130014.80	Картометрический	1.00	-
131	494425.23	2130152.74	Картометрический	1.00	-
132	494428.59	2130159.48	Картометрический	1.00	-
133	494432.98	2130168.81	Картометрический	1.00	-
134	494436.93	2130178.15	Картометрический	1.00	-
135	494440.58	2130187.54	Картометрический	1.00	-
136	494443.85	2130197.13	Картометрический	1.00	-
137	494446.81	2130206.72	Картометрический	1.00	-
138	494449.54	2130216.62	Картометрический	1.00	-
139	494451.95	2130226.46	Картометрический	1.00	-
140	494453.75	2130236.54	Картометрический	1.00	-
141	494455.48	2130246.55	Картометрический	1.00	-
142	494457.01	2130256.69	Картометрический	1.00	-
143	494459.32	2130276.39	Картометрический	1.00	-
144	494463.65	2130326.20	Картометрический	1.00	-
145	494469.38	2130375.85	Картометрический	1.00	-
146	494473.03	2130415.78	Картометрический	1.00	-
147	494477.81	2130465.46	Картометрический	1.00	-
148	494483.02	2130515.38	Картометрический	1.00	-
149	494488.17	2130564.93	Картометрический	1.00	-
150	494493.04	2130614.70	Картометрический	1.00	-
151	494497.85	2130664.34	Картометрический	1.00	-
152	494503.86	2130724.01	Картометрический	1.00	-
153	494524.48	2130874.35	Картометрический	1.00	-
154	494504.04	2130876.43	Картометрический	1.00	-
155	494502.50	2130859.21	Картометрический	1.00	-
156	494487.91	2130725.75	Картометрический	1.00	-
157	494481.70	2130666.26	Картометрический	1.00	-
158	494476.41	2130616.24	Картометрический	1.00	-
159	494471.19	2130566.91	Картометрический	1.00	-
160	494466.16	2130517.02	Картометрический	1.00	-
161	494461.11	2130467.14	Картометрический	1.00	-
162	494456.03	2130417.45	Картометрический	1.00	-
163	494451.58	2130377.45	Картометрический	1.00	-
164	494446.16	2130327.93	Картометрический	1.00	-
165	494440.96	2130278.30	Картометрический	1.00	-
166	494438.53	2130258.78	Картометрический	1.00	-
167	494435.38	2130239.00	Картометрический	1.00	-
168	494433.93	2130232.33	Картометрический	1.00	-
131	494425.23	2130152.74	Картометрический	1.00	-
169	494543.18	2131061.44	Аналитический	0.50	-
170	494544.80	2131078.48	Аналитический	0.50	-

1	2	3	4	5	6
171	494547.48	2131110.71	Аналитический	0.50	-
172	494550.16	2131143.06	Аналитический	0.50	-
173	494552.75	2131174.12	Аналитический	0.50	-
174	494555.37	2131205.68	Аналитический	0.50	-
175	494558.52	2131243.66	Аналитический	0.50	-
176	494561.53	2131279.86	Аналитический	0.50	-
177	494564.34	2131312.42	Аналитический	0.50	-
178	494567.10	2131344.49	Аналитический	0.50	-
179	494569.78	2131375.54	Аналитический	0.50	-
180	494572.46	2131406.55	Аналитический	0.50	-
181	494575.81	2131445.44	Аналитический	0.50	-
182	494579.30	2131485.91	Аналитический	0.50	-
183	494581.49	2131517.36	Аналитический	0.50	-
184	494583.39	2131551.75	Аналитический	0.50	-
185	494582.20	2131584.38	Аналитический	0.50	-
186	494579.51	2131613.02	Аналитический	0.50	-
187	494574.13	2131646.76	Аналитический	0.50	-
188	494568.74	2131680.50	Аналитический	0.50	-
189	494569.49	2131689.87	Аналитический	0.50	-
190	494563.70	2131722.30	Аналитический	0.50	-
191	494558.41	2131751.95	Аналитический	0.50	-
192	494550.79	2131793.30	Аналитический	0.50	-
193	494543.84	2131830.99	Аналитический	0.50	-
194	494544.46	2131833.25	Аналитический	0.50	-
195	494558.35	2131832.16	Аналитический	0.50	-
196	494559.68	2131845.87	Аналитический	0.50	-
197	494549.39	2131847.11	Аналитический	0.50	-
198	494542.43	2131852.77	Аналитический	0.50	-
199	494537.47	2131883.76	Аналитический	0.50	-
200	494536.38	2131912.07	Аналитический	0.50	-
201	494538.02	2131939.56	Аналитический	0.50	-
202	494539.83	2131969.97	Аналитический	0.50	-
203	494547.80	2131971.74	Аналитический	0.50	-
204	494548.34	2131979.81	Аналитический	0.50	-
205	494541.29	2131982.41	Аналитический	0.50	-
206	494544.03	2132020.13	Аналитический	0.50	-
207	494546.10	2132051.53	Аналитический	0.50	-
208	494548.24	2132083.86	Аналитический	0.50	-
209	494551.08	2132126.81	Аналитический	0.50	-
210	494553.87	2132169.11	Аналитический	0.50	-
211	494554.04	2132189.90	Аналитический	0.50	-
212	494555.42	2132193.18	Аналитический	0.50	-
213	494570.70	2132194.30	Аналитический	0.50	-
214	494569.59	2132206.86	Аналитический	0.50	-
215	494560.18	2132206.63	Аналитический	0.50	-
216	494555.08	2132217.96	Аналитический	0.50	-
217	494553.49	2132241.77	Аналитический	0.50	-
218	494548.63	2132274.18	Аналитический	0.50	-

1	2	3	4	5	6
219	494543.87	2132305.91	Аналитический	0.50	-
220	494539.24	2132336.77	Аналитический	0.50	-
221	494534.66	2132367.31	Аналитический	0.50	-
222	494530.34	2132396.14	Аналитический	0.50	-
223	494524.62	2132428.36	Аналитический	0.50	-
224	494518.94	2132460.37	Аналитический	0.50	-
225	494513.31	2132492.11	Аналитический	0.50	-
226	494506.96	2132527.89	Аналитический	0.50	-
227	494500.04	2132566.85	Аналитический	0.50	-
228	494494.23	2132598.75	Аналитический	0.50	-
229	494488.40	2132630.75	Аналитический	0.50	-
230	494483.52	2132657.49	Аналитический	0.50	-
231	494478.75	2132683.68	Аналитический	0.50	-
232	494472.82	2132715.55	Аналитический	0.50	-
233	494466.96	2132747.09	Аналитический	0.50	-
234	494461.18	2132778.16	Аналитический	0.50	-
235	494455.27	2132809.90	Аналитический	0.50	-
236	494449.44	2132841.26	Аналитический	0.50	-
237	494443.58	2132872.38	Аналитический	0.50	-
238	494437.73	2132903.48	Аналитический	0.50	-
239	494432.24	2132932.66	Аналитический	0.50	-
240	494426.52	2132963.07	Аналитический	0.50	-
241	494421.21	2132991.28	Аналитический	0.50	-
242	494414.90	2133015.60	Аналитический	0.50	-
243	494409.80	2133033.20	Аналитический	0.50	-
244	494398.62	2133057.33	Аналитический	0.50	-
245	494387.72	2133074.42	Аналитический	0.50	-
246	494386.55	2133080.80	Аналитический	0.50	-
247	494401.27	2133082.01	Аналитический	0.50	-
248	494399.77	2133099.02	Аналитический	0.50	-
249	494377.10	2133097.38	Аналитический	0.50	-
250	494365.81	2133099.89	Аналитический	0.50	-
251	494351.86	2133110.78	Аналитический	0.50	-
252	494332.72	2133119.09	Аналитический	0.50	-
253	494307.66	2133128.98	Аналитический	0.50	-
254	494284.72	2133133.72	Аналитический	0.50	-
255	494267.24	2133135.05	Аналитический	0.50	-
256	494264.05	2133143.43	Аналитический	0.50	-
257	494246.91	2133147.00	Аналитический	0.50	-
258	494246.59	2133136.12	Аналитический	0.50	-
259	494240.29	2133131.35	Аналитический	0.50	-
260	494218.92	2133126.01	Аналитический	0.50	-
261	494187.81	2133118.70	Аналитический	0.50	-
262	494157.07	2133111.47	Аналитический	0.50	-
263	494126.48	2133104.28	Аналитический	0.50	-
264	494096.03	2133097.12	Аналитический	0.50	-
265	494059.63	2133088.56	Аналитический	0.50	-
266	494022.09	2133079.74	Аналитический	0.50	-

1	2	3	4	5	6
267	493999.43	2133074.22	Аналитический	0.50	-
268	493975.16	2133067.54	Аналитический	0.50	-
269	493962.82	2133060.01	Аналитический	0.50	-
270	493934.15	2133044.47	Аналитический	0.50	-
271	493899.79	2133020.70	Аналитический	0.50	-
272	493873.06	2133002.66	Аналитический	0.50	-
273	493846.53	2132984.75	Аналитический	0.50	-
274	493819.57	2132966.56	Аналитический	0.50	-
275	493793.89	2132949.23	Аналитический	0.50	-
276	493767.03	2132931.11	Аналитический	0.50	-
277	493739.34	2132912.42	Аналитический	0.50	-
278	493729.70	2132904.52	Аналитический	0.50	-
279	493703.22	2132885.85	Аналитический	0.50	-
280	493676.43	2132866.96	Аналитический	0.50	-
281	493649.70	2132848.12	Аналитический	0.50	-
282	493623.15	2132829.40	Аналитический	0.50	-
283	493596.52	2132811.25	Аналитический	0.50	-
284	493570.73	2132793.66	Аналитический	0.50	-
285	493542.73	2132774.57	Аналитический	0.50	-
286	493511.91	2132753.56	Аналитический	0.50	-
287	493485.66	2132735.94	Аналитический	0.50	-
288	493458.86	2132717.96	Аналитический	0.50	-
289	493432.17	2132700.04	Аналитический	0.50	-
290	493404.76	2132681.65	Аналитический	0.50	-
291	493380.20	2132665.17	Аналитический	0.50	-
292	493371.55	2132657.49	Аналитический	0.50	-
293	493375.06	2132652.86	Аналитический	0.50	-
294	493383.67	2132659.74	Аналитический	0.50	-
295	493390.71	2132649.85	Аналитический	0.50	-
296	493384.01	2132642.85	Аналитический	0.50	-
297	493387.99	2132638.14	Аналитический	0.50	-
298	493398.83	2132646.69	Аналитический	0.50	-
299	493423.52	2132664.09	Аналитический	0.50	-
300	493449.15	2132682.17	Аналитический	0.50	-
301	493473.84	2132699.60	Аналитический	0.50	-
302	493498.80	2132717.21	Аналитический	0.50	-
303	493525.08	2132735.76	Аналитический	0.50	-
304	493528.03	2132735.68	Аналитический	0.50	-
305	493532.57	2132721.05	Аналитический	0.50	-
306	493543.93	2132728.84	Аналитический	0.50	-
307	493540.70	2132746.26	Аналитический	0.50	-
308	493567.18	2132764.53	Аналитический	0.50	-
309	493597.77	2132785.63	Аналитический	0.50	-
310	493630.79	2132808.41	Аналитический	0.50	-
311	493657.46	2132826.85	Аналитический	0.50	-
312	493683.48	2132844.84	Аналитический	0.50	-
313	493718.95	2132869.37	Аналитический	0.50	-
314	493753.66	2132893.37	Аналитический	0.50	-

1	2	3	4	5	6
315	493780.09	2132912.29	Аналитический	0.50	-
316	493805.48	2132930.46	Аналитический	0.50	-
317	493831.98	2132949.43	Аналитический	0.50	-
318	493856.70	2132967.12	Аналитический	0.50	-
319	493881.38	2132984.79	Аналитический	0.50	-
320	493904.97	2133001.67	Аналитический	0.50	-
321	493939.76	2133024.68	Аналитический	0.50	-
322	493973.04	2133044.58	Аналитический	0.50	-
323	493996.39	2133052.58	Аналитический	0.50	-
324	494032.13	2133060.70	Аналитический	0.50	-
325	494063.22	2133068.33	Аналитический	0.50	-
326	494093.39	2133075.74	Аналитический	0.50	-
327	494124.69	2133083.43	Аналитический	0.50	-
328	494154.85	2133090.83	Аналитический	0.50	-
329	494186.43	2133098.58	Аналитический	0.50	-
330	494217.25	2133106.15	Аналитический	0.50	-
331	494248.41	2133113.45	Аналитический	0.50	-
332	494284.39	2133113.81	Аналитический	0.50	-
333	494324.32	2133100.72	Аналитический	0.50	-
334	494359.94	2133077.57	Аналитический	0.50	-
335	494364.36	2133073.44	Аналитический	0.50	-
336	494383.57	2133050.23	Аналитический	0.50	-
337	494401.12	2133004.56	Аналитический	0.50	-
338	494448.60	2132750.09	Аналитический	0.50	-
339	494499.92	2132461.87	Аналитический	0.50	-
340	494536.26	2132232.91	Аналитический	0.50	-
341	494536.96	2132219.78	Аналитический	0.50	-
342	494535.14	2132213.65	Аналитический	0.50	-
343	494520.18	2132212.30	Аналитический	0.50	-
344	494519.65	2132203.65	Аналитический	0.50	-
345	494535.08	2132198.73	Аналитический	0.50	-
346	494533.78	2132182.71	Аналитический	0.50	-
347	494530.45	2132103.79	Аналитический	0.50	-
348	494525.40	2132039.80	Аналитический	0.50	-
349	494523.25	2132019.41	Аналитический	0.50	-
350	494519.48	2132010.05	Аналитический	0.50	-
351	494509.21	2132007.38	Аналитический	0.50	-
352	494496.43	2132004.88	Аналитический	0.50	-
353	494496.43	2131993.69	Аналитический	0.50	-
354	494514.86	2131992.42	Аналитический	0.50	-
355	494517.82	2131988.47	Аналитический	0.50	-
356	494517.96	2131983.82	Аналитический	0.50	-
357	494517.41	2131978.79	Аналитический	0.50	-
358	494517.82	2131967.05	Аналитический	0.50	-
359	494517.43	2131957.72	Аналитический	0.50	-
360	494516.80	2131903.45	Аналитический	0.50	-
361	494519.22	2131871.62	Аналитический	0.50	-
362	494538.69	2131758.18	Аналитический	0.50	-

1	2	3	4	5	6
363	494547.67	2131678.29	Аналитический	0.50	-
364	494556.05	2131633.28	Аналитический	0.50	-
365	494562.26	2131591.32	Аналитический	0.50	-
366	494564.78	2131555.66	Аналитический	0.50	-
367	494564.78	2131544.86	Аналитический	0.50	-
368	494563.17	2131523.95	Аналитический	0.50	-
369	494558.17	2131526.49	Аналитический	0.50	-
370	494557.48	2131522.10	Аналитический	0.50	-
371	494563.11	2131518.46	Аналитический	0.50	-
372	494540.48	2131251.55	Аналитический	0.50	-
373	494529.67	2131138.11	Аналитический	0.50	-
374	494524.13	2131098.08	Аналитический	0.50	-
375	494521.96	2131074.46	Аналитический	0.50	-
169	494543.18	2131061.44	Аналитический	0.50	-
376	493903.31	2124436.41	Картометрический	5.00	-
377	493864.44	2124512.53	Аналитический	2.50	-
378	493805.25	2124636.64	Аналитический	0.30	-
379	493715.37	2124794.56	Аналитический	0.30	-
380	493630.55	2124930.21	Аналитический	0.30	-
381	493565.65	2125061.01	Аналитический	0.30	-
382	493517.05	2125147.64	Аналитический	0.30	-
383	493464.50	2125263.34	Аналитический	0.30	-
384	493403.95	2125400.14	Аналитический	0.30	-
385	493336.07	2125539.34	Аналитический	0.30	-
386	493276.38	2125654.82	Аналитический	0.30	-
387	493219.77	2125770.62	Аналитический	2.50	-
388	493097.09	2126020.35	Аналитический	2.50	-
389	492997.42	2126215.04	Аналитический	2.50	-
390	492876.47	2126461.07	Аналитический	2.50	-
391	492838.98	2126518.85	Аналитический	2.50	-
392	492538.02	2127116.40	Аналитический	2.50	-
393	492423.12	2127344.69	Аналитический	2.50	-
394	492398.86	2127396.21	Аналитический	2.50	-
395	492381.96	2127455.77	Аналитический	2.50	-
396	492361.24	2127545.73	Аналитический	2.50	-
397	492360.29	2127583.08	Аналитический	2.50	-
398	492362.23	2127595.47	Аналитический	2.50	-
399	492330.98	2127749.73	Аналитический	2.50	-
400	492288.27	2127954.15	Аналитический	2.50	-
401	492252.50	2128130.53	Аналитический	2.50	-
402	492202.75	2128407.30	Аналитический	2.50	-
403	492145.40	2128704.12	Аналитический	2.50	-
404	492107.31	2128899.55	Аналитический	2.50	-
405	492059.02	2129143.18	Аналитический	2.50	-
406	491984.56	2129511.80	Аналитический	2.50	-
407	491925.01	2129809.89	Аналитический	2.50	-
408	491884.93	2130009.03	Аналитический	2.50	-

1	2	3	4	5	6
409	491853.02	2130169.65	Аналитический	2.50	-
410	491816.77	2130354.61	Аналитический	2.50	-
411	491780.24	2130531.17	Аналитический	2.50	-
412	491722.36	2130825.19	Аналитический	2.50	-
413	491712.33	2130883.95	Аналитический	2.50	-
414	491715.05	2131224.02	Аналитический	2.50	-
415	491717.68	2131429.10	Аналитический	2.50	-
416	491721.31	2131592.69	Аналитический	2.50	-
417	491724.22	2131832.32	Аналитический	2.50	-
418	491727.17	2132020.95	Аналитический	2.50	-
419	491729.78	2132157.87	Аналитический	2.50	-
420	491729.86	2132172.11	Аналитический	2.50	-
421	491746.07	2132174.42	Аналитический	0.50	-
422	491767.76	2132177.51	Аналитический	0.50	-
423	491798.74	2132175.90	Аналитический	0.50	-
424	491830.96	2132174.22	Аналитический	0.50	-
425	491863.69	2132172.53	Аналитический	0.50	-
426	491896.14	2132170.85	Аналитический	0.50	-
427	491928.01	2132169.19	Аналитический	0.50	-
428	491959.54	2132167.56	Аналитический	0.50	-
429	491977.03	2132166.87	Аналитический	0.50	-
430	492004.70	2132165.78	Аналитический	0.50	-
431	492035.94	2132164.57	Аналитический	0.50	-
432	492065.95	2132163.39	Аналитический	0.50	-
433	492098.07	2132162.14	Аналитический	0.50	-
434	492129.66	2132160.90	Аналитический	0.50	-
435	492161.63	2132159.64	Аналитический	0.50	-
436	492193.95	2132158.38	Аналитический	0.50	-
437	492225.34	2132157.15	Аналитический	0.50	-
438	492256.97	2132155.97	Аналитический	0.50	-
439	492280.64	2132155.44	Аналитический	0.50	-
440	492313.46	2132154.71	Аналитический	0.50	-
441	492345.52	2132154.00	Аналитический	0.50	-
442	492376.72	2132153.30	Аналитический	0.50	-
443	492409.52	2132152.57	Аналитический	0.50	-
444	492442.63	2132151.83	Аналитический	0.50	-
445	492473.95	2132151.13	Аналитический	0.50	-
446	492504.93	2132150.45	Аналитический	0.50	-
447	492536.14	2132149.75	Аналитический	0.50	-
448	492567.82	2132148.98	Аналитический	0.50	-
449	492588.32	2132148.02	Аналитический	0.50	-
450	492620.57	2132146.52	Аналитический	0.50	-
451	492652.68	2132145.01	Аналитический	0.50	-
452	492684.65	2132143.52	Аналитический	0.50	-
453	492717.12	2132142.00	Аналитический	0.50	-
454	492748.73	2132140.52	Аналитический	0.50	-
455	492784.66	2132138.82	Аналитический	0.50	-
456	492815.78	2132137.35	Аналитический	0.50	-

1	2	3	4	5	6
457	492847.61	2132135.84	Аналитический	0.50	-
458	492879.07	2132134.35	Аналитический	0.50	-
459	492910.13	2132133.01	Аналитический	0.50	-
460	492935.41	2132132.44	Аналитический	0.50	-
461	492966.31	2132131.75	Аналитический	0.50	-
462	492998.16	2132131.04	Аналитический	0.50	-
463	493029.45	2132130.33	Аналитический	0.50	-
464	493060.50	2132129.64	Аналитический	0.50	-
465	493091.63	2132128.93	Аналитический	0.50	-
466	493116.79	2132124.94	Аналитический	0.50	-
467	493149.99	2132120.87	Аналитический	0.50	-
468	493177.70	2132115.52	Аналитический	0.50	-
469	493173.88	2132133.41	Аналитический	0.50	-
470	493158.79	2132137.35	Аналитический	0.50	-
471	493157.02	2132144.13	Аналитический	0.50	-
472	493178.84	2132156.40	Аналитический	0.50	-
473	493191.34	2132164.78	Аналитический	0.50	-
474	493205.25	2132176.20	Аналитический	0.50	-
475	493216.20	2132188.97	Аналитический	0.50	-
476	493225.46	2132205.41	Аналитический	0.50	-
477	493238.43	2132227.85	Аналитический	0.50	-
478	493244.18	2132262.41	Аналитический	0.50	-
479	493247.47	2132266.90	Аналитический	0.50	-
480	493256.90	2132270.58	Аналитический	0.50	-
481	493261.84	2132279.75	Аналитический	0.50	-
482	493252.34	2132280.88	Аналитический	0.50	-
483	493253.60	2132285.37	Аналитический	0.50	-
484	493257.78	2132319.27	Аналитический	0.50	-
485	493261.23	2132349.87	Аналитический	0.50	-
486	493264.75	2132381.06	Аналитический	0.50	-
487	493268.23	2132411.87	Аналитический	0.50	-
488	493271.69	2132439.39	Аналитический	0.50	-
489	493275.44	2132469.17	Аналитический	0.50	-
490	493277.75	2132495.51	Аналитический	0.50	-
491	493280.83	2132520.09	Аналитический	0.50	-
492	493289.02	2132545.37	Аналитический	0.50	-
493	493300.82	2132561.53	Аналитический	0.50	-
494	493313.83	2132572.85	Аналитический	0.50	-
495	493327.20	2132591.54	Аналитический	0.50	-
496	493351.21	2132613.66	Аналитический	0.50	-
497	493361.96	2132620.98	Аналитический	0.50	-
498	493357.74	2132626.49	Аналитический	0.50	-
499	493352.08	2132620.85	Аналитический	0.50	-
500	493345.90	2132630.78	Аналитический	0.50	-
501	493352.49	2132635.77	Аналитический	0.50	-
502	493344.92	2132639.85	Аналитический	0.50	-
503	493333.88	2132633.86	Аналитический	0.50	-
504	493318.56	2132619.88	Аналитический	0.50	-

1	2	3	4	5	6
505	493303.13	2132607.69	Аналитический	0.50	-
506	493288.69	2132592.04	Аналитический	0.50	-
507	493283.84	2132579.79	Аналитический	0.50	-
508	493277.75	2132564.23	Аналитический	0.50	-
509	493270.65	2132544.26	Аналитический	0.50	-
510	493268.56	2132544.51	Аналитический	0.50	-
511	493260.73	2132530.72	Аналитический	0.50	-
512	493264.89	2132529.29	Аналитический	0.50	-
513	493261.63	2132523.40	Аналитический	0.50	-
514	493248.96	2132429.17	Аналитический	0.50	-
515	493236.43	2132311.14	Аналитический	0.50	-
516	493225.97	2132261.57	Аналитический	0.50	-
517	493215.80	2132230.27	Аналитический	0.50	-
518	493192.68	2132194.62	Аналитический	0.50	-
519	493164.68	2132170.81	Аналитический	0.50	-
520	493118.36	2132151.26	Аналитический	0.50	-
521	493056.38	2132148.47	Аналитический	0.50	-
522	492612.41	2132166.43	Аналитический	0.50	-
523	492180.29	2132179.47	Аналитический	0.50	-
524	492101.84	2132179.89	Аналитический	0.50	-
525	492070.25	2132180.75	Аналитический	0.50	-
526	492038.13	2132181.62	Аналитический	0.50	-
527	491999.24	2132182.67	Аналитический	0.50	-
528	491960.62	2132183.71	Аналитический	0.50	-
529	491930.43	2132184.84	Аналитический	0.50	-
530	491898.15	2132186.04	Аналитический	0.50	-
531	491866.73	2132187.22	Аналитический	0.50	-
532	491832.42	2132188.50	Аналитический	0.50	-
533	491798.26	2132189.78	Аналитический	0.50	-
534	491764.47	2132191.04	Аналитический	0.50	-
535	491729.98	2132192.95	Аналитический	0.50	-
536	491730.50	2132287.26	Аналитический	0.50	-
537	491728.46	2132492.09	Аналитический	0.10	-
538	491724.47	2132643.08	Аналитический	0.10	-
539	491715.63	2132778.30	Аналитический	0.10	-
540	491681.78	2133076.29	Аналитический	0.10	-
541	491668.87	2133196.64	Аналитический	0.10	-
542	491645.82	2133394.82	Аналитический	0.10	-
543	491635.04	2133494.63	Аналитический	0.10	-
544	491619.50	2133627.92	Аналитический	0.10	-
545	491588.72	2133910.09	Аналитический	0.10	-
546	491583.47	2134010.77	Аналитический	0.10	-
547	491571.22	2134141.04	Аналитический	2.50	-
548	491569.85	2134275.98	Аналитический	2.50	-
549	491570.73	2134384.34	Аналитический	2.50	-
550	491579.54	2134475.74	Аналитический	2.50	-
551	491587.79	2134532.84	Аналитический	2.50	-
552	491589.06	2134543.20	Аналитический	2.50	-

1	2	3	4	5	6
553	491595.85	2134606.46	Аналитический	2.50	-
554	491608.01	2134680.68	Аналитический	2.50	-
555	491627.88	2134755.72	Аналитический	2.50	-
556	491664.79	2134874.96	Аналитический	2.50	-
557	491715.49	2135035.97	Аналитический	2.50	-
558	491766.19	2135194.97	Аналитический	2.50	-
559	491794.28	2135288.14	Аналитический	2.50	-
560	491817.96	2135283.12	Аналитический	2.50	-
561	491881.09	2135492.61	Аналитический	2.50	-
562	491910.51	2135596.64	Аналитический	2.50	-
563	491942.08	2135696.37	Аналитический	2.50	-
564	491949.92	2135727.55	Аналитический	2.50	-
565	491985.47	2135842.16	Аналитический	2.50	-
566	492043.80	2136028.91	Аналитический	2.50	-
567	492076.28	2136131.70	Аналитический	2.50	-
568	492130.69	2136304.04	Аналитический	2.50	-
569	492170.85	2136430.85	Аналитический	2.50	-
570	492213.62	2136564.06	Аналитический	2.50	-
571	492312.08	2136892.56	Аналитический	2.50	-
572	492368.04	2137066.18	Картометрический	1.00	-
573	492389.99	2137131.50	Картометрический	1.00	-
574	492416.43	2137208.64	Картометрический	1.00	-
575	492441.94	2137282.85	Картометрический	1.00	-
576	492461.73	2137349.96	Картометрический	1.00	-
577	492495.18	2137455.69	Аналитический	0.50	-
578	492515.68	2137513.95	Аналитический	0.50	-
579	492497.41	2137544.37	Аналитический	0.50	-
580	492498.32	2137548.13	Аналитический	0.50	-
581	492528.95	2137545.74	Аналитический	0.50	-
582	492748.26	2137487.47	Аналитический	0.50	-
583	492771.77	2137483.61	Аналитический	0.50	-
584	493052.28	2137411.47	Аналитический	0.50	-
585	493233.50	2137365.13	Аналитический	0.50	-
586	493354.81	2137333.98	Аналитический	0.50	-
587	493676.53	2137252.03	Аналитический	0.50	-
588	493840.35	2137210.48	Аналитический	0.50	-
589	494192.88	2137120.02	Аналитический	0.50	-
590	494312.05	2137087.34	Аналитический	0.50	-
591	494371.34	2137062.86	Аналитический	0.50	-
592	494451.10	2137019.48	Аналитический	0.50	-
593	494717.35	2136873.00	Аналитический	0.50	-
594	494847.75	2136799.03	Аналитический	0.50	-
595	494915.67	2136759.38	Аналитический	0.50	-
596	494967.62	2136726.55	Аналитический	0.50	-
597	495008.81	2136696.92	Аналитический	0.50	-
598	495045.58	2136666.45	Аналитический	0.50	-
599	495059.51	2136652.72	Аналитический	0.50	-
600	495098.02	2136608.70	Аналитический	0.50	-

1	2	3	4	5	6
601	495174.07	2136511.01	Аналитический	0.50	-
602	495224.30	2136449.71	Аналитический	0.50	-
603	495520.37	2136058.11	Аналитический	0.50	-
604	495712.14	2135798.82	Аналитический	0.50	-
605	495747.54	2135752.93	Аналитический	0.50	-
606	495771.64	2135725.27	Аналитический	0.50	-
607	495793.93	2135703.67	Аналитический	0.50	-
608	495816.10	2135685.38	Аналитический	0.50	-
609	495852.21	2135658.73	Аналитический	0.50	-
610	495875.55	2135643.38	Аналитический	0.50	-
611	495888.84	2135667.98	Аналитический	0.50	-
612	495870.18	2135680.62	Аналитический	0.50	-
613	495833.54	2135707.26	Аналитический	0.50	-
614	495812.15	2135725.06	Аналитический	0.50	-
615	495789.48	2135746.90	Аналитический	0.50	-
616	495765.64	2135774.59	Аналитический	0.50	-
617	495731.68	2135818.15	Аналитический	0.50	-
618	495538.30	2136069.40	Аналитический	0.50	-
619	495405.21	2136246.51	Аналитический	0.50	-
620	495241.01	2136462.81	Аналитический	0.50	-
621	495196.29	2136523.78	Аналитический	0.50	-
622	495120.50	2136622.02	Аналитический	0.50	-
623	495081.68	2136666.89	Аналитический	0.50	-
624	495067.65	2136680.38	Аналитический	0.50	-
625	495031.98	2136710.41	Аналитический	0.50	-
626	494990.26	2136741.03	Аналитический	0.50	-
627	494938.05	2136773.72	Аналитический	0.50	-
628	494869.91	2136814.43	Аналитический	0.50	-
629	494765.33	2136872.77	Аналитический	0.50	-
630	494762.05	2136884.35	Аналитический	0.50	-
631	494745.08	2136894.83	Аналитический	0.50	-
632	494733.77	2136890.53	Аналитический	0.50	-
633	494464.03	2137040.41	Аналитический	0.50	-
634	494386.36	2137082.94	Аналитический	0.50	-
635	494323.44	2137109.07	Аналитический	0.50	-
636	494203.71	2137141.84	Аналитический	0.50	-
637	493850.77	2137232.02	Аналитический	0.50	-
638	493687.65	2137273.86	Аналитический	0.50	-
639	493366.17	2137355.81	Аналитический	0.50	-
640	493244.85	2137386.91	Аналитический	0.50	-
641	493060.90	2137434.28	Аналитический	0.50	-
642	492779.77	2137511.51	Аналитический	0.50	-
643	492756.10	2137516.89	Аналитический	0.50	-
644	492536.83	2137569.61	Аналитический	0.50	-
645	492506.04	2137580.30	Аналитический	0.10	-
646	492535.84	2137658.44	Аналитический	0.10	-
647	492600.91	2137872.80	Аналитический	0.10	-
648	492624.64	2137959.69	Аналитический	0.10	-

1	2	3	4	5	6
649	492656.58	2138122.03	Аналитический	0.10	-
650	492679.64	2138146.20	Аналитический	0.10	-
651	492687.95	2138245.31	Аналитический	0.10	-
652	492702.30	2138409.99	Аналитический	0.10	-
653	492718.96	2138603.24	Картометрический	5.00	-
654	492674.74	2138598.84	Картометрический	5.00	-
655	492628.87	2138593.61	Картометрический	5.00	-
656	492613.57	2138417.20	Аналитический	0.30	-
657	492599.10	2138252.24	Аналитический	0.30	-
658	492589.23	2138155.80	Аналитический	0.30	-
659	492581.91	2138091.76	Аналитический	0.30	-
660	492598.97	2138056.08	Аналитический	0.30	-
661	492577.31	2137941.73	Аналитический	0.30	-
662	492561.46	2137877.99	Аналитический	0.30	-
663	492533.75	2137867.56	Аналитический	0.30	-
664	492527.25	2137835.59	Аналитический	0.30	-
665	492514.54	2137794.94	Аналитический	0.50	-
666	492492.15	2137723.36	Аналитический	0.50	-
667	492502.19	2137701.12	Аналитический	0.30	-
668	492479.42	2137630.98	Аналитический	0.30	-
669	492465.38	2137586.93	Аналитический	0.50	-
670	492429.31	2137597.66	Аналитический	0.50	-
671	492405.18	2137604.37	Аналитический	0.50	-
672	492401.69	2137615.30	Аналитический	0.50	-
673	492390.57	2137615.50	Аналитический	0.50	-
674	492391.76	2137608.13	Аналитический	0.50	-
675	492368.31	2137605.34	Аналитический	0.50	-
676	492358.87	2137601.60	Аналитический	0.50	-
677	492366.44	2137584.17	Аналитический	0.50	-
678	492369.98	2137585.66	Аналитический	0.50	-
679	492387.73	2137587.54	Аналитический	0.50	-
680	492396.18	2137585.97	Аналитический	0.50	-
681	492424.16	2137579.32	Аналитический	0.50	-
682	492447.71	2137571.71	Аналитический	0.50	-
683	492459.39	2137568.13	Аналитический	0.50	-
684	492455.22	2137555.02	Картометрический	1.00	-
685	492448.38	2137533.55	Картометрический	1.00	-
686	492442.31	2137514.49	Картометрический	1.00	-
687	492400.32	2137384.73	Аналитический	0.30	-
688	492368.75	2137290.02	Аналитический	0.30	-
689	492345.70	2137207.96	Аналитический	0.30	-
690	492308.00	2137096.97	Аналитический	0.30	-
691	492269.15	2136982.62	Аналитический	0.30	-
692	492245.95	2136912.49	Аналитический	0.30	-
693	492177.98	2136706.43	Аналитический	0.30	-
694	492125.64	2136554.87	Аналитический	0.30	-
695	492087.34	2136435.66	Аналитический	0.30	-
696	492046.89	2136306.20	Аналитический	0.30	-

1	2	3	4	5	6
697	492008.16	2136164.03	Аналитический	0.30	-
698	491963.86	2136024.38	Аналитический	0.30	-
699	491931.98	2135922.94	Аналитический	0.30	-
700	491905.01	2135836.90	Аналитический	0.30	-
701	491868.86	2135732.25	Аналитический	0.30	-
702	491836.49	2135626.52	Аналитический	0.30	-
703	491801.43	2135522.41	Аналитический	0.30	-
704	491759.71	2135377.48	Аналитический	0.30	-
705	491709.00	2135218.08	Аналитический	0.30	-
706	491656.28	2135049.76	Аналитический	0.30	-
707	491607.61	2134899.29	Аналитический	0.30	-
708	491568.67	2134782.90	Аналитический	0.30	-
709	491543.11	2134680.29	Аналитический	0.30	-
710	491529.73	2134597.14	Аналитический	0.30	-
711	491522.03	2134539.14	Аналитический	0.30	-
712	491513.91	2134463.30	Аналитический	0.30	-
713	491508.23	2134365.95	Аналитический	0.30	-
714	491507.42	2134243.87	Аналитический	0.30	-
715	491507.02	2134158.69	Аналитический	0.30	-
716	491520.00	2134005.38	Аналитический	0.30	-
717	491538.25	2134007.83	Аналитический	0.30	-
718	491547.58	2133920.63	Аналитический	0.30	-
719	491528.11	2133925.49	Аналитический	0.30	-
720	491504.99	2133916.16	Аналитический	0.30	-
721	491502.56	2133881.28	Аналитический	0.30	-
722	491524.52	2133861.66	Картометрический	5.00	-
723	491555.11	2133847.87	Картометрический	5.00	-
724	491568.84	2133732.94	Картометрический	5.00	-
725	491589.35	2133547.00	Картометрический	5.00	-
726	491608.58	2133381.21	Картометрический	5.00	-
727	491635.77	2133159.01	Картометрический	5.00	-
728	491643.58	2133090.08	Картометрический	5.00	-
729	491654.31	2132987.15	Картометрический	5.00	-
730	491664.34	2132903.95	Картометрический	5.00	-
731	491672.26	2132827.43	Картометрический	5.00	-
732	491675.87	2132777.66	Картометрический	5.00	-
733	491678.08	2132730.68	Картометрический	5.00	-
734	491681.19	2132658.76	Картометрический	5.00	-
735	491682.90	2132560.18	Картометрический	5.00	-
736	491682.39	2132451.49	Картометрический	5.00	-
737	491681.78	2132372.69	Картометрический	5.00	-
738	491680.81	2132293.54	Картометрический	5.00	-
739	491694.95	2132289.82	Картометрический	5.00	-
740	491694.99	2132289.72	Картометрический	5.00	-
741	491671.93	2130881.28	Картометрический	5.00	-
742	491801.19	2130228.64	Картометрический	5.00	-
743	491938.73	2129534.23	Картометрический	5.00	-
744	492003.47	2129207.33	Картометрический	5.00	-

1	2	3	4	5	6
745	492281.66	2127971.04	Картометрический	5.00	-
746	492359.00	2127582.78	Картометрический	5.00	-
747	492333.73	2127571.42	Картометрический	5.00	-
748	492308.64	2127559.96	Картометрический	5.00	-
749	492354.16	2127383.40	Картометрический	5.00	-
750	492803.80	2126503.58	Картометрический	5.00	-
751	492830.06	2126436.84	Картометрический	5.00	-
752	493047.72	2125991.19	Картометрический	5.00	-
753	493227.96	2125632.48	Картометрический	5.00	-
754	493281.42	2125517.95	Картометрический	5.00	-
755	493351.30	2125379.57	Картометрический	5.00	-
756	493413.78	2125239.05	Картометрический	5.00	-
757	493461.52	2125128.33	Картометрический	5.00	-
758	493511.12	2125036.61	Картометрический	5.00	-
759	493580.96	2124902.80	Картометрический	5.00	-
760	493663.92	2124763.35	Картометрический	5.00	-
761	493749.44	2124610.15	Картометрический	5.00	-
762	493805.18	2124485.68	Картометрический	5.00	-
763	493811.41	2124473.01	Картометрический	5.00	-
764	493819.27	2124475.59	Картометрический	5.00	-
765	493862.07	2124417.23	Картометрический	5.00	-
766	493873.99	2124422.71	Картометрический	5.00	-
376	493903.31	2124436.41	Картометрический	5.00	-


3. Сведения о характерных точках части (частей) границы объекта

Обозначение характерных точек части границы	Координаты, м		Метод определения координат характерной точки	Средняя квадратическая погрешность положения характерной точки (Mt), м	Описание обозначения точки на местности (при наличии)
	X	Y			
1	2	3	4	5	6
Часть №					
-	-	-	-	-	-

Раздел 4

План границ объекта

Схема расположения листов плана границ объекта

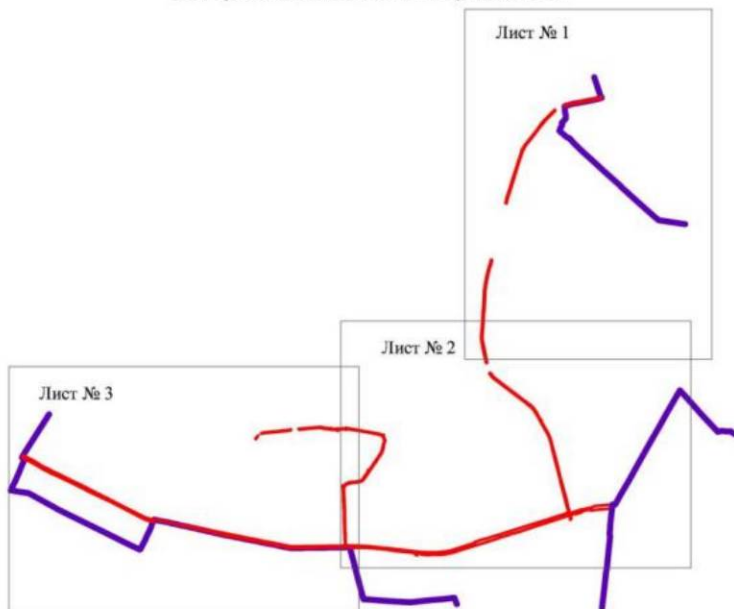

Масштаб 1:100000

Используемые условные знаки и обозначения :



границы территориальной зоны



границы муниципального образования




область и номер листа плана границ объекта

Руководитель БУВО «Нормативно-проектный центр»

Подпись Ю.В. Шалыгина Ю.В. Шалыгина Дата « 08 » декабря 2021 г.

Место для оттиска печати (при наличии) лица, составившего описание местоположения границ объекта

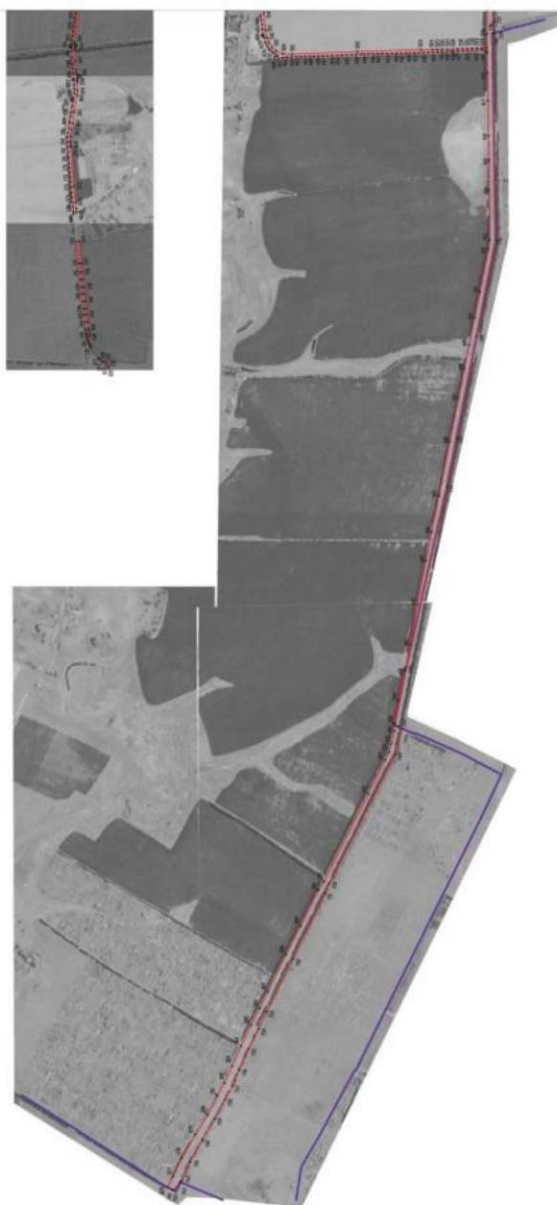

Масштаб 1:1000

Легенда условных знаков и обозначений:

	Граница участка, подлежащая описанию
	Граница участка, подлежащая описанию
	Граница участка, подлежащая описанию
	Граница участка, подлежащая описанию

1:2

Примечание: 1. В соответствии с требованиями Федерального закона от 24.07.2007 № 188-ФЗ «О государственном кадастре недвижимости» (далее - Закон) и постановления Правительства Российской Федерации от 26.06.2008 № 491 «Об утверждении Правил государственного кадастрового учета недвижимости» (далее - Правила) в Едином государственном реестре недвижимости (ЕГРН) вносятся сведения о кадастровом объекте, подлежащем государственному кадастровому учету, в том числе о границах участка, подлежащих описанию.

ОПИСАНИЕ МЕСТОПОЛОЖЕНИЯ ГРАНИЦ

Зона сельскохозяйственного производства за границами населенных пунктов - СХ2

(наименование объекта, местоположение границ которого описано
(далее- объект)

Раздел 1

Сведения об объекте		
№ п/п	Характеристики объекта	Описание характеристик
1	2	3
1	Местоположение объекта	Воронежская область, Панинский муниципальный район, Краснолиманское сельское поселение
2	Площадь объекта $\pm$ величина погрешности определения площади ($P \pm \Delta P$)	-
3	Иные характеристики объекта	-

Раздел 2

Сведения о местоположении границ объекта					
1. Система координат: МСК - 36, зона 2					
2. Сведения о характерных точках границ объекта					
Обозначение характерных точек границ	Координаты, м		Метод определения координат характерной точки	Средняя квадратическая погрешность положения характерной точки (Мп), м	Описание обозначения точки на местности (при наличии)
	X	Y			
1	2	3	4	5	6
1	492115.39	2136572.48	Картометрический	2.50	-
2	492173.25	2136755.47	Картометрический	2.50	-
3	492202.21	2136847.06	Картометрический	2.50	-
4	492212.97	2136881.09	Картометрический	2.50	-
5	492224.20	2136916.61	Картометрический	0.30	-
6	492236.70	2136956.05	Картометрический	0.30	-
7	492033.09	2137047.17	Картометрический	0.30	-
8	491959.12	2137080.26	Картометрический	0.30	-
9	491930.02	2137019.76	Картометрический	0.30	-
10	491925.42	2137010.00	Картометрический	1.00	-
11	491917.50	2137010.01	Картометрический	1.00	-
12	491913.01	2137011.37	Картометрический	1.00	-
13	491789.67	2137048.61	Картометрический	1.00	-
14	491760.99	2136958.57	Картометрический	1.00	-
15	491684.79	2136719.31	Картометрический	1.00	-
16	491822.51	2136672.35	Картометрический	1.00	-
17	492048.36	2136595.33	Картометрический	2.50	-
1	492115.39	2136572.48	Картометрический	2.50	-
3. Сведения о характерных точках части (частей) границы объекта					
Обозначение характерных точек части границы	Координаты, м		Метод определения координат характерной точки	Средняя квадратическая погрешность положения характерной точки (Мп), м	Описание обозначения точки на местности (при наличии)
	X	Y			
1	2	3	4	5	6
Часть №					
-	-	-	-	-	-

Сведения о местоположении измененных (уточненных) границ объекта

1. Система координат: -

2. Сведения о характерных точках границ объекта

Обозначение характерных точек границ	Существующие координаты, м		Измененные (уточненные) координаты, м		Метод определения координат характерной точки	Средняя квадратическая погрешность положения характерной точки (Mt), м	Описание обозначения точки на местности (при наличии)
	X	Y	X	Y			
1	2	3	4	5	6	7	8
-	-	-	-	-	-	-	-
3 Сведения о характерных точках части (частей) границы объекта							
Часть №							
-	-	-	-	-	-	-	-

Раздел 4

План границ объекта



Масштаб 1:5000

Используемые условные знаки и обозначения :



границы территориальной зоны



•1 характерная точка границ территориальной зоны

Руководитель БУВО «Нормативно-проектный центр»

Подпись Ю.В.Шалыгина Дата « 08 » декабря 2021 г.

Место для оттиска печати (при наличии) лица, составившего описание местоположения границ объекта

ОПИСАНИЕ МЕСТОПОЛОЖЕНИЯ ГРАНИЦ

Зона ритуальных объектов за границами населенных пунктов - СН1

(наименование объекта, местоположение границ которого описано
(далее - объект)

Раздел 1

Сведения об объекте		
№ п/п	Характеристики объекта	Описание характеристик
1	2	3
1	Местоположение объекта	Воронежская область, Панинский муниципальный район, Краснолиманское сельское поселение
2	Площадь объекта $\pm$ величина погрешности определения площади ($P \pm \Delta P$)	-
3	Иные характеристики объекта	-

Раздел 2

Сведения о местоположении границ объекта					
1. Система координат: МСК - 36, зона 2					
2. Сведения о характерных точках границ объекта					
Обозначение характерных точек границ	Координаты, м		Метод определения координат характерной точки	Средняя квадратическая погрешность положения характерной точки (Mt), м	Описание обозначения точки на местности (при наличии)
	X	Y			
1	2	3	4	5	6
1	494649.07	2131832.30	Аналитический	2.50	-
2	494663.28	2131844.03	Аналитический	2.50	-
3	494672.98	2131941.02	Аналитический	2.50	-
4	494545.49	2131947.25	Аналитический	2.50	-
5	494542.91	2131853.32	Аналитический	2.50	-
6	494549.57	2131847.78	Аналитический	2.50	-
1	494649.07	2131832.30	Аналитический	2.50	-
7	491640.06	2136670.47	Картометрический	1.00	-
8	491640.06	2136720.29	Картометрический	1.00	-
9	491592.80	2136720.29	Картометрический	1.00	-
10	491592.80	2136670.47	Картометрический	1.00	-
7	491640.06	2136670.47	Картометрический	1.00	-
11	488915.23	2136283.89	Аналитический	2.50	-
12	488899.40	2136336.69	Аналитический	2.50	-
13	488829.06	2136295.38	Аналитический	2.50	-
14	488829.28	2136287.68	Аналитический	2.50	-
15	488852.89	2136247.55	Аналитический	2.50	-
11	488915.23	2136283.89	Аналитический	2.50	-
3. Сведения о характерных точках части (частей) границы объекта					
Обозначение характерных точек части границы	Координаты, м		Метод определения координат характерной точки	Средняя квадратическая погрешность положения характерной точки (Mt), м	Описание обозначения точки на местности (при наличии)
	X	Y			
1	2	3	4	5	6
Часть №					
-	-	-	-	-	-

Сведения о местоположении измененных (уточненных) границ объекта

1. Система координат: -

2. Сведения о характерных точках границ объекта

Обозначение характерных точек границ	Существующие координаты, м		Измененные (уточненные) координаты, м		Метод определения координат характерной точки	Средняя квадратическая погрешность положения характерной точки (Mt), м	Описание обозначения точки на местности (при наличии)
	X	Y	X	Y			
1	2	3	4	5	6	7	8
-	-	-	-	-	-	-	-
3 Сведения о характерных точках части (частей) границы объекта							
Часть №							
-	-	-	-	-	-	-	-

Раздел 4

План границ объекта

Схема расположения листов плана границ объекта

Лист №1



Лист № 2



Лист № 3



Масштаб 1:50000

Используемые условные знаки и обозначения :



границы территориальной зоны



область и номер листа плана границ объекта

Руководитель БУВО «Нормативно-проектный центр»


Подпись Ю.В.Шалыгина Ю.В.Шалыгина Дата « 08 » декабря 2021 г.

Место для оттиска печати (при наличии) лица, составившего описание местоположения границ объекта



План границ объекта

Лист № 1

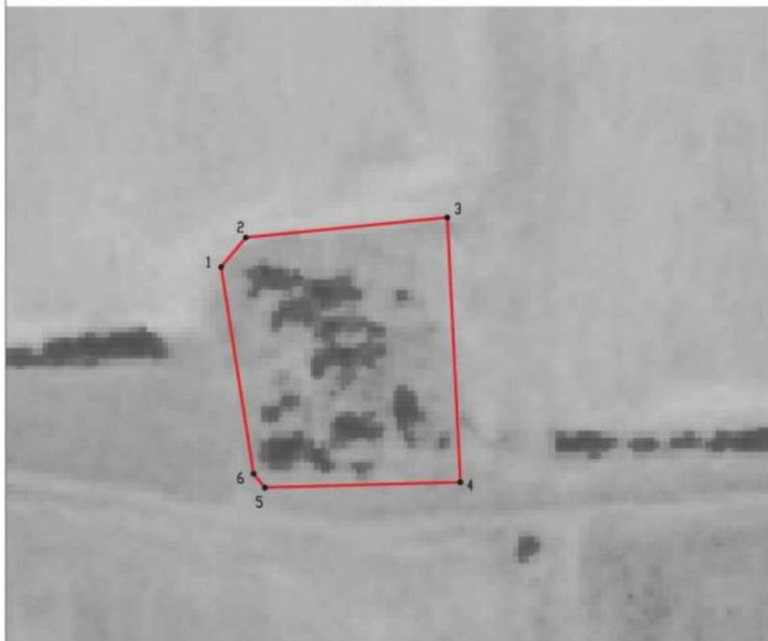

Масштаб 1:2000

Используемые условные знаки и обозначения :



границы территориальной зоны



• 1

характерная точка границ территориальной зоны

Руководитель БУВО «Нормативно-проектный центр»

Подпись Ю.В.Шалыгина Ю.В.Шалыгина Дата « 08 » декабря 2021 г.

Место для оттиска печати (при наличии) лица, составившего описание местоположения границ объекта



План границ объекта

Лист № 2



Масштаб 1:2000

Используемые условные знаки и обозначения :



границы территориальной зоны



• 7

характерная точка границ территориальной зоны


Руководитель БУВО «Нормативно-проектный центр»

Подпись Ю.В. Шалыгина Ю.В. Шалыгина Дата « 08 » декабря 2021 г.

Место для оттиска печати (при наличии) лица, составившего описание местоположения границ объекта

План границ объекта

Лист № 3

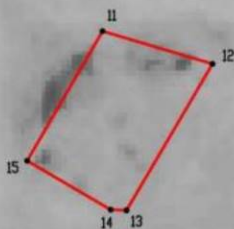

Масштаб 1:2000

Используемые условные знаки и обозначения :



границы территориальной зоны



характерная точка границ территориальной зоны

Руководитель БУ ВО «Нормативно-проектный центр»

Подпись Ю.В.Шалыгина Ю.В.Шалыгина Дата « 08 » декабря 2021 г.

Место для оттиска печати (при наличии) лица, составившего описание местоположения границ объекта

ОПИСАНИЕ МЕСТОПОЛОЖЕНИЯ ГРАНИЦ

Зона садоводства и огородничества за границами населенных пунктов - СО1

(наименование объекта, местоположение границ которого описано
(далее - объект)

Раздел 1

Сведения об объекте		
№ п/п	Характеристики объекта	Описание характеристик
1	2	3
1	Местоположение объекта	Воронежская область, Панинский муниципальный район, Краснолиманское сельское поселение
2	Площадь объекта $\pm$ величина погрешности определения площади ($P \pm \Delta P$)	-
3	Иные характеристики объекта	-

Раздел 2

Сведения о местоположении границ объекта					
1. Система координат: МСК - 36, зона 2					
2. Сведения о характерных точках границ объекта					
Обозначение характерных точек границ	Координаты, м		Метод определения координат характерной точки	Средняя квадратическая погрешность положения характерной точки (Мг), м	Описание обозначения точки на местности (при наличии)
	X	Y			
1	2	3	4	5	6
1	494913.39	2125075.93	Картометрический	5.00	-
2	494891.45	2125112.61	Аналитический	2.50	-
3	494412.05	2125986.41	Аналитический	2.50	-
4	494774.65	2126230.01	Аналитический	2.50	-
5	494781.65	2126234.01	Аналитический	2.50	-
6	494738.35	2126588.88	Картометрический	5.00	-
7	494656.09	2126755.74	Аналитический	2.50	-
8	494153.37	2126457.86	Аналитический	0.30	-
9	493631.54	2126150.99	Аналитический	0.30	-
10	493161.49	2125889.26	Аналитический	0.30	-
11	493219.77	2125770.62	Аналитический	2.50	-
12	493276.38	2125654.82	Аналитический	0.30	-
13	493336.07	2125539.34	Аналитический	0.30	-
14	493403.95	2125400.14	Аналитический	0.30	-
15	493464.50	2125263.34	Аналитический	2.50	-
16	493517.05	2125147.64	Аналитический	0.30	-
17	493565.65	2125061.01	Аналитический	0.30	-
18	493630.55	2124930.21	Аналитический	0.30	-
19	493715.37	2124794.56	Аналитический	0.30	-
20	493805.25	2124636.64	Аналитический	0.30	-
21	493864.44	2124512.53	Аналитический	2.50	-
22	493903.34	2124436.45	Картометрический	5.00	-
23	493914.52	2124441.60	Картометрический	5.00	-
24	494612.64	2124886.79	Картометрический	5.00	-
1	494913.39	2125075.93	Картометрический	5.00	-
25	492602.35	2126839.83	Картометрический	5.00	-
26	492255.58	2127536.55	Картометрический	5.00	-
27	492201.22	2127521.56	Картометрический	5.00	-
28	492132.71	2127491.56	Картометрический	5.00	-
29	491993.42	2127429.04	Картометрический	5.00	-
30	491914.67	2127393.79	Картометрический	5.00	-
31	491875.15	2127375.14	Картометрический	5.00	-
32	491732.89	2127299.46	Картометрический	5.00	-
33	491648.62	2127253.89	Картометрический	5.00	-

1	2	3	4	5	6
34	491634.91	2127242.26	Картометрический	5.00	-
35	491763.35	2126967.41	Картометрический	5.00	-
36	491992.87	2126505.23	Картометрический	5.00	-
37	491998.65	2126507.01	Аналитический	2.00	-
38	492582.65	2126824.01	Аналитический	2.00	-
25	492602.35	2126839.83	Картометрический	5.00	-

3. Сведения о характерных точках части (частей) границы объекта

Обозначение характерных точек части границы	Координаты, м		Метод определения координат характерной точки	Средняя квадратическая погрешность положения характерной точки (Mt), м	Описание обозначения точки на местности (при наличии)
	X	Y			
1	2	3	4	5	6
Часть №					
-	-	-	-	-	-

Рисунок 4
План границ объекта



Масштаб 1:10000

Используемые условные знаки и обозначения:

- границы территориальной зоны
- границы муниципального образования
- характерные точки границ территориальной зоны

Руководитель БУ БУ «Информационно-проектный центр»
Подпись: Ю.В. Шакина Дата: « 08 » августа 2021 г.
Место для печати (под печатью) лица, удостоверяющего достоверность границ объекта