


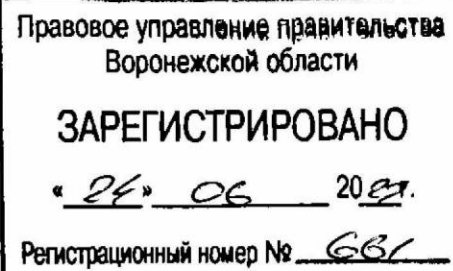

**ДЕПАРТАМЕНТ
АРХИТЕКТУРЫ И ГРАДОСТРОИТЕЛЬСТВА
ВОРОНЕЖСКОЙ ОБЛАСТИ**



ПРИКАЗ

10.06.2022

№ 45-01-04/584

г. Воронеж

**Об утверждении правил землепользования и застройки
Мечётского сельского поселения Бобровского муниципального района
Воронежской области**

В соответствии с Градостроительным кодексом Российской Федерации, Федеральным законом от 06.10.2003 № 131-ФЗ «Об общих принципах организации местного самоуправления в Российской Федерации», законами Воронежской области от 07.07.2006 № 61-ОЗ «О регулировании градостроительной деятельности в Воронежской области», от 20.12.2018 № 173-ОЗ «О перераспределении полномочий по утверждению правил землепользования и застройки между органами местного самоуправления поселений Воронежской области, городского округа город Нововоронеж, Борисоглебского городского округа и исполнительными органами государственной власти Воронежской области», постановлением правительства Воронежской области от 31.12.2014 № 1240 «Об утверждении Положения о департаменте архитектуры и градостроительства Воронежской области», на основании приказа департамента архитектуры и градостроительства Воронежской области от 01.03.2019 № 45-01-04/27 «О подготовке проектов правил землепользования и застройки поселений Аннинского, Бобровского, Верхнемамонского, Верхнехавского,

Воробьёвского, Каширского, Лискинского, Новоусманского, Ольховатского, Павловского, Панинского, Подгоренского, Рамонского, Семилукского и Хохольского муниципальных районов и городского округа город Нововоронеж Воронежской области», с учетом заключения о результатах публичных слушаний от 10.03.2022

п р и к а з ы в а ю:

1. Утвердить прилагаемые правила землепользования и застройки Мечётского сельского поселения Бобровского муниципального района Воронежской области.

2. Признать утратившими силу следующие решения Совета народных депутатов Мечётского сельского поселения Бобровского муниципального района Воронежской области:

- от 31.08.2012 № 20 «Об утверждении Правил землепользования и застройки Мечетского сельского поселения Бобровского муниципального района Воронежской области»;

- от 15.11.2012 № 25 «О внесении изменений в решение № 20 от 31.08.2012 г. «Об утверждении Правил землепользования и застройки Мечетского сельского поселения Бобровского муниципального района Воронежской области»;

- от 12.11.2015 № 43 «О внесении изменений в решение Совета народных депутатов Мечетского сельского поселения Бобровского муниципального района Воронежской области «Об утверждении правил землепользования и застройки Мечетского сельского поселения Бобровского муниципального района Воронежской области» от 31.08.2012г. № 20»;

- от 28.10.2016 № 36 «О внесении изменений в решение Совета народных депутатов Мечетского сельского поселения Бобровского муниципального района Воронежской области «Об утверждении правил землепользования и застройки Мечетского сельского поселения Бобровского муниципального района Воронежской области» от 31.08.2012 № 20»;

- от 06.02.2018 № 1 «О внесении изменений в решение Совета народных депутатов Мечетского сельского поселения Бобровского муниципального района Воронежской области от 31.08.2012 г. № 20 «Об утверждении Правил землепользования и застройки Мечетского сельского поселения Бобровского муниципального района Воронежской области».

3. Контроль исполнения настоящего приказа возложить на заместителя руководителя департамента архитектуры и градостроительства Воронежской области – начальника отдела территориального планирования Беляеву С.М.

Руководитель департамента
архитектуры и градостроительства
Воронежской области



А.А. Еренков

УТВЕРЖДЕНЫ
приказом департамента
архитектуры и градостроительства
Воронежской области
от 10.06.2022 № 45-01-04/584

**ПРАВИЛА ЗЕМЛЕПОЛЬЗОВАНИЯ И ЗАСТРОЙКИ
МЕЧЁТСКОГО СЕЛЬСКОГО ПОСЕЛЕНИЯ
БОБРОВСКОГО МУНИЦИПАЛЬНОГО РАЙОНА
ВОРОНЕЖСКОЙ ОБЛАСТИ**

**ЧАСТЬ I. ПОРЯДОК ПРИМЕНЕНИЯ ПРАВИЛ
ЗЕМЛЕПОЛЬЗОВАНИЯ И ЗАСТРОЙКИ И ВНЕСЕНИЯ В НИХ
ИЗМЕНЕНИЙ**

Раздел 1. Общие положения

**1. Предмет регулирования и цели подготовки правил
землепользования и застройки Мечётского сельского поселения
Бобровского муниципального района Воронежской области**

1. Правила землепользования и застройки Мечётского сельского поселения Бобровского муниципального района Воронежской области (далее – Правила) являются документом градостроительного зонирования, который утверждается нормативным правовым актом департамента архитектуры и градостроительства Воронежской области и в котором устанавливаются территориальные зоны, градостроительные регламенты, порядок применения такого документа и порядок внесения в него изменений.

2. Правила разработаны в соответствии с Градостроительным кодексом Российской Федерации (далее – ГрК РФ), Земельным кодексом Российской Федерации, Федеральным законом от 06.10.2003 № 131-ФЗ «Об общих принципах организации местного самоуправления в Российской Федерации», иными нормативными правовыми актами Российской Федерации, Воронежской области, муниципальными правовыми актами муниципального образования с учетом положений нормативных актов и

документов, определяющих основные направления социально-экономического и градостроительного развития муниципального образования, а также сведений Единого государственного реестра недвижимости, сведений, документов и материалов, содержащихся в государственных информационных системах обеспечения градостроительной деятельности.

3. Правила разработаны в целях:

- создания условий для устойчивого развития территории муниципального образования, сохранения окружающей среды и объектов культурного наследия;
- создания условий для планировки территории муниципального образования;
- обеспечения прав и законных интересов физических и юридических лиц, в том числе правообладателей земельных участков и объектов капитального строительства;
- создания условий для привлечения инвестиций, в том числе путем предоставления возможности выбора наиболее эффективных видов разрешенного использования земельных участков и объектов капитального строительства.

2. Основные понятия, используемые в Правилах

В настоящих Правилах используются основные понятия, установленные законодательством Российской Федерации.

3. Сфера применения Правил

1. Действие настоящих Правил распространяется на всю территорию Мечётского сельского поселения Бобровского муниципального района Воронежской области. Правила обязательны для соблюдения органами государственной власти, органами местного самоуправления, физическими и юридическими лицами, при осуществлении ими градостроительной деятельности на территории Мечётского сельского поселения Бобровского муниципального района Воронежской области.

2. Настоящие Правила применяются наряду с:

- техническими регламентами и иными обязательными требованиями, установленными в соответствии с законодательством в целях обеспечения безопасности жизни и здоровья людей, надежности и безопасности зданий, строений и сооружений, сохранения окружающей природной среды и объектов культурного наследия;
- региональными и местными нормативами градостроительного проектирования.

4. Содержание и порядок применения Правил

1. Правила включают в себя:

- 1) порядок их применения и внесения изменений в Правила;
- 2) карту градостроительного зонирования;
- 3) градостроительные регламенты.

Обязательным приложением к настоящим Правилам являются сведения о границах территориальных зон, которые должны содержать графическое описание местоположения границ территориальных зон, перечень координат характерных точек этих границ в системе координат, используемой для ведения Единого государственного реестра недвижимости.

2. Порядок применения Правил и внесения в них изменений включает в себя положения:

- 1) о регулировании землепользования и застройки;
- 2) об изменении видов разрешенного использования земельных участков и объектов капитального строительства физическими и юридическими лицами;
- 3) о подготовке документации по планировке территории органами местного самоуправления;
- 4) о проведении общественных обсуждений или публичных слушаний по вопросам землепользования и застройки;
- 5) о внесении изменений в Правила;
- 6) о регулировании иных вопросов землепользования и застройки.

5. Использование объектов недвижимости, не соответствующих настоящим Правилам

1. Земельные участки или объекты капитального строительства, виды разрешенного использования, предельные (минимальные и (или) максимальные) размеры и предельные параметры которых не соответствуют градостроительному регламенту, могут использоваться без установления срока приведения их в соответствие с градостроительным регламентом, за исключением случаев, если использование таких земельных участков и объектов капитального строительства опасно для жизни или здоровья человека, для окружающей среды, объектов культурного наследия.

2. Реконструкция указанных в подпункте 1 настоящего пункта объектов капитального строительства может осуществляться только путем приведения таких объектов в соответствие с градостроительным регламентом или путем уменьшения их несоответствия предельным параметрам разрешенного строительства, реконструкции. Изменение видов разрешенного использования указанных земельных участков и объектов капитального строительства может осуществляться путем приведения их в соответствие с видами разрешенного использования земельных участков и объектов капитального строительства, установленными градостроительным регламентом.

3. В случае если использование указанных в подпункте 1 настоящего пункта земельных участков и объектов капитального строительства продолжается и опасно для жизни или здоровья человека, для окружающей среды, объектов культурного наследия, в соответствии с федеральными законами может быть наложен запрет на использование таких земельных участков и объектов.

6. Открытость и доступность информации о землепользовании и застройке

1. Настоящие Правила являются открытыми и общедоступными.

2. Настоящие Правила подлежат опубликованию в порядке, установленном для официального опубликования нормативных правовых актов Воронежской области, и размещению в федеральной государственной информационной системе территориального планирования и в государственной информационной системе обеспечения градостроительной деятельности.

Раздел 2. Положения о регулировании землепользования и застройки

7. Перераспределение полномочий между органами местного самоуправления Мечётского сельского поселения Бобровского муниципального района Воронежской области и департаментом архитектуры и градостроительства Воронежской области

1. На основании Закона Воронежской области от 20.12.2018 № 173-ОЗ «О перераспределении полномочий по утверждению правил землепользования и застройки между органами местного самоуправления поселений Воронежской области, городского округа город Нововоронеж, Борисоглебского городского округа и исполнительными органами государственной власти Воронежской области» (далее – Закон Воронежской области) и в соответствии со статьей 8.2 ГрК РФ, пунктом 6.1 статьи 26.3 Федерального закона от 06.10.1999 № 184-ФЗ «Об общих принципах организации законодательных (представительных) и исполнительных органов государственной власти субъектов Российской Федерации», частью 1.2 статьи 17 Федерального закона от 06.10.2003 № 131-ФЗ «Об общих принципах организации местного самоуправления в Российской Федерации» полномочия по утверждению Правил перераспределены между органами местного самоуправления Мечётского сельского поселения Бобровского муниципального района Воронежской области и департаментом архитектуры и градостроительства Воронежской области (далее – Уполномоченный орган) на срок, установленный Законом Воронежской области.

2. После истечения срока, указанного в Законе Воронежской области, полномочия Уполномоченного органа, предусмотренные настоящими Правилами, осуществляются органами местного самоуправления Мечётского сельского поселения Бобровского муниципального района Воронежской области в соответствии с требованиями ГрК РФ.

8. Полномочия Уполномоченного органа по вопросам землепользования и застройки

1. Полномочия Уполномоченного органа по вопросам землепользования и застройки включают:

- 1) принятие решений о подготовке проекта Правил, о подготовке проекта о внесении изменений в Правила;
- 2) утверждение Правил, утверждение внесения изменений в Правила;
- 3) принятие решений о предоставлении разрешений на условно разрешенный вид использования объектов капитального строительства или земельного участка;
- 4) принятие решений о предоставлении разрешения на отклонение от предельных параметров разрешенного строительства, реконструкции объектов капитального строительства;
- 5) иные полномочия в соответствии с действующим законодательством.

9. Комиссия по подготовке проектов Правил

1. Комиссия по подготовке проектов правил землепользования и застройки поселений Воронежской области, городского округа город Нововоронеж, Борисоглебского городского округа (далее – Комиссия) является специально созданным постоянно действующим коллегиальным органом при Уполномоченном органе в целях реализации полномочий, указанных в пункте 8 настоящих Правил, перераспределенных в

соответствии с Законом Воронежской области и обеспечения выполнения задач градостроительного зонирования.

2. Комиссия создается и прекращает свою деятельность приказом Уполномоченного органа.

3. Состав и порядок деятельности Комиссии утверждается приказом Уполномоченного органа.

Раздел 3. Положения об изменении видов разрешенного использования земельных участков и объектов капитального строительства физическими и юридическими лицами

10. Изменение видов разрешенного использования земельных участков и объектов капитального строительства

1. Для каждой из установленных настоящими Правилами территориальных зон могут устанавливаться основные, условно разрешенные и вспомогательные виды разрешенного использования земельных участков и объектов капитального строительства.

2. Изменение одного вида разрешенного использования земельных участков и объектов капитального строительства на другой вид такого использования осуществляется в соответствии с градостроительным регламентом при условии соблюдения требований технических регламентов.

3. Основные и вспомогательные виды разрешенного использования земельных участков и объектов капитального строительства правообладателями земельных участков и объектов капитального строительства, за исключением органов государственной власти, органов местного самоуправления, государственных и муниципальных учреждений, государственных и муниципальных унитарных предприятий, выбираются самостоятельно без дополнительных разрешений и согласования.

4. Решения об изменении одного вида разрешенного использования земельных участков и объектов капитального строительства, расположенных на землях, на которые действие градостроительных регламентов не

распространяется или для которых градостроительные регламенты не устанавливаются, на другой вид такого использования принимаются в соответствии с федеральными законами.

11. Предоставление разрешения на условно разрешенный вид использования земельного участка или объекта капитального строительства

1. Физическое или юридическое лицо, заинтересованное в предоставлении разрешения на условно разрешенный вид использования земельного участка или объекта капитального строительства (далее - разрешение на условно разрешенный вид использования), направляет заявление о предоставлении разрешения на условно разрешенный вид использования в Комиссию. Заявление о предоставлении разрешения на условно разрешенный вид использования может быть направлено в форме электронного документа, подписанного электронной подписью в соответствии с требованиями Федерального закона от 06.04.2011 № 63-ФЗ «Об электронной подписи».

2. Порядок предоставления разрешения на условно разрешенный вид использования земельного участка или объекта капитального строительства определен статьей 39 ГрК РФ.

3. Проект решения о предоставлении разрешения на условно разрешенный вид использования подлежит рассмотрению на общественных обсуждениях или публичных слушаниях, проводимых в порядке, установленном статьей 5.1 ГрК РФ, с учетом положений статьи 39 ГрК РФ.

12. Предоставление разрешения на отклонение от предельных параметров разрешенного строительства, реконструкции объектов капитального строительства

1. Правообладатели земельных участков, размеры которых меньше установленных градостроительным регламентом минимальных размеров земельных участков либо конфигурация, инженерно-геологические или иные характеристики которых неблагоприятны для застройки, вправе обратиться за разрешениями на отклонение от предельных параметров разрешенного

строительства, реконструкции объектов капитального строительства (далее также – разрешение на отклонение от предельных параметров).

2. Правообладатели земельных участков вправе обратиться за разрешениями на отклонение от предельных параметров разрешенного строительства, реконструкции объектов капитального строительства, если такое отклонение необходимо в целях однократного изменения одного или нескольких предельных параметров разрешенного строительства, реконструкции объектов капитального строительства, установленных градостроительным регламентом для конкретной территориальной зоны, не более чем на десять процентов.

3. Порядок предоставления разрешения на отклонение от предельных параметров определен статьей 40 ГрК РФ.

4. Проект решения о предоставлении разрешения на отклонение от предельных параметров подлежит рассмотрению на общественных обсуждениях или публичных слушаниях, проводимых в порядке, установленном статьей 5.1 ГрК РФ, с учетом положений статьи 39 ГрК РФ, за исключением случая, указанного в части 1.1 статьи 40 ГрК РФ.

Раздел 4. Положения о подготовке документации по планировке территории органами местного самоуправления

13. Общие положения о подготовке документации по планировке территории

1. Подготовка документации по планировке территории осуществляется в целях обеспечения устойчивого развития территорий, в том числе выделения элементов планировочной структуры, установления границ земельных участков, установления границ зон планируемого размещения объектов капитального строительства.

2. Подготовка документации по планировке территории осуществляется в соответствии с главой 5 ГрК РФ.

3. Состав и содержание документации по планировке территории определяется ГрК РФ.

Раздел 5. Положения о проведении общественных обсуждений или публичных слушаний по вопросам землепользования и застройки

14. Общие положения о порядке проведения общественных обсуждений или публичных слушаний в сфере градостроительной деятельности

1. В целях соблюдения права человека на благоприятные условия жизнедеятельности, прав и законных интересов правообладателей земельных участков и объектов капитального строительства по проектам правил землепользования и застройки, проектам планировки территории, проектам межевания территории, проектам, предусматривающим внесение изменений в один из указанных утвержденных документов, проектам решений о предоставлении разрешения на условно разрешенный вид использования земельного участка или объекта капитального строительства, проектам решений о предоставлении разрешения на отклонение от предельных параметров разрешенного строительства, реконструкции объектов капитального строительства в соответствии с уставом муниципального образования и (или) нормативным правовым актом представительного органа муниципального образования и с учетом положений ГрК РФ проводятся общественные обсуждения или публичные слушания, за исключением случаев, предусмотренных ГрК РФ и другими федеральными законами.

2. Порядок проведения общественных обсуждений или публичных слушаний определяется ГрК РФ, Уставом Мечётского сельского поселения Бобровского муниципального района Воронежской области и (или) нормативным правовым актом представительного органа муниципального образования.

Раздел 6. Положения о внесении изменений в Правила

15. Основания и порядок внесения изменений в Правила

1. Основания для рассмотрения вопроса о внесении изменений в настоящие Правила предусмотрены статьей 33 ГрК РФ.
2. Внесение изменений в Правила осуществляется в порядке, предусмотренном статьями 31 и 32 ГрК РФ, с учетом особенностей, установленных статьей 33 ГрК РФ.

Раздел 7. Положения о регулировании иных вопросов землепользования и застройки

16. Общие принципы регулирования иных вопросов землепользования и застройки на территории Мечётского сельского поселения Бобровского муниципального района Воронежской области

Иные вопросы землепользования и застройки на территории Мечётского сельского поселения Бобровского муниципального района Воронежской области регулируются законодательством Российской Федерации, Воронежской области, муниципальными правовыми актами Мечётского сельского поселения Бобровского муниципального района Воронежской области.


ЧАСТЬ II. КАРТА ГРАДОСТРОИТЕЛЬНОГО ЗОНИРОВАНИЯ

17. Карты градостроительного зонирования

1. Карта градостроительного зонирования территории Мечётского сельского поселения Бобровского муниципального района Воронежской области.



ПРАВИЛА ЗЕМЛЕПОЛЬЗОВАНИЯ И ЗАСТРОЙКИ
Карта градостроительного зонирования территории
Мечётского сельского поселения Бобровского муниципального района Воронежской области

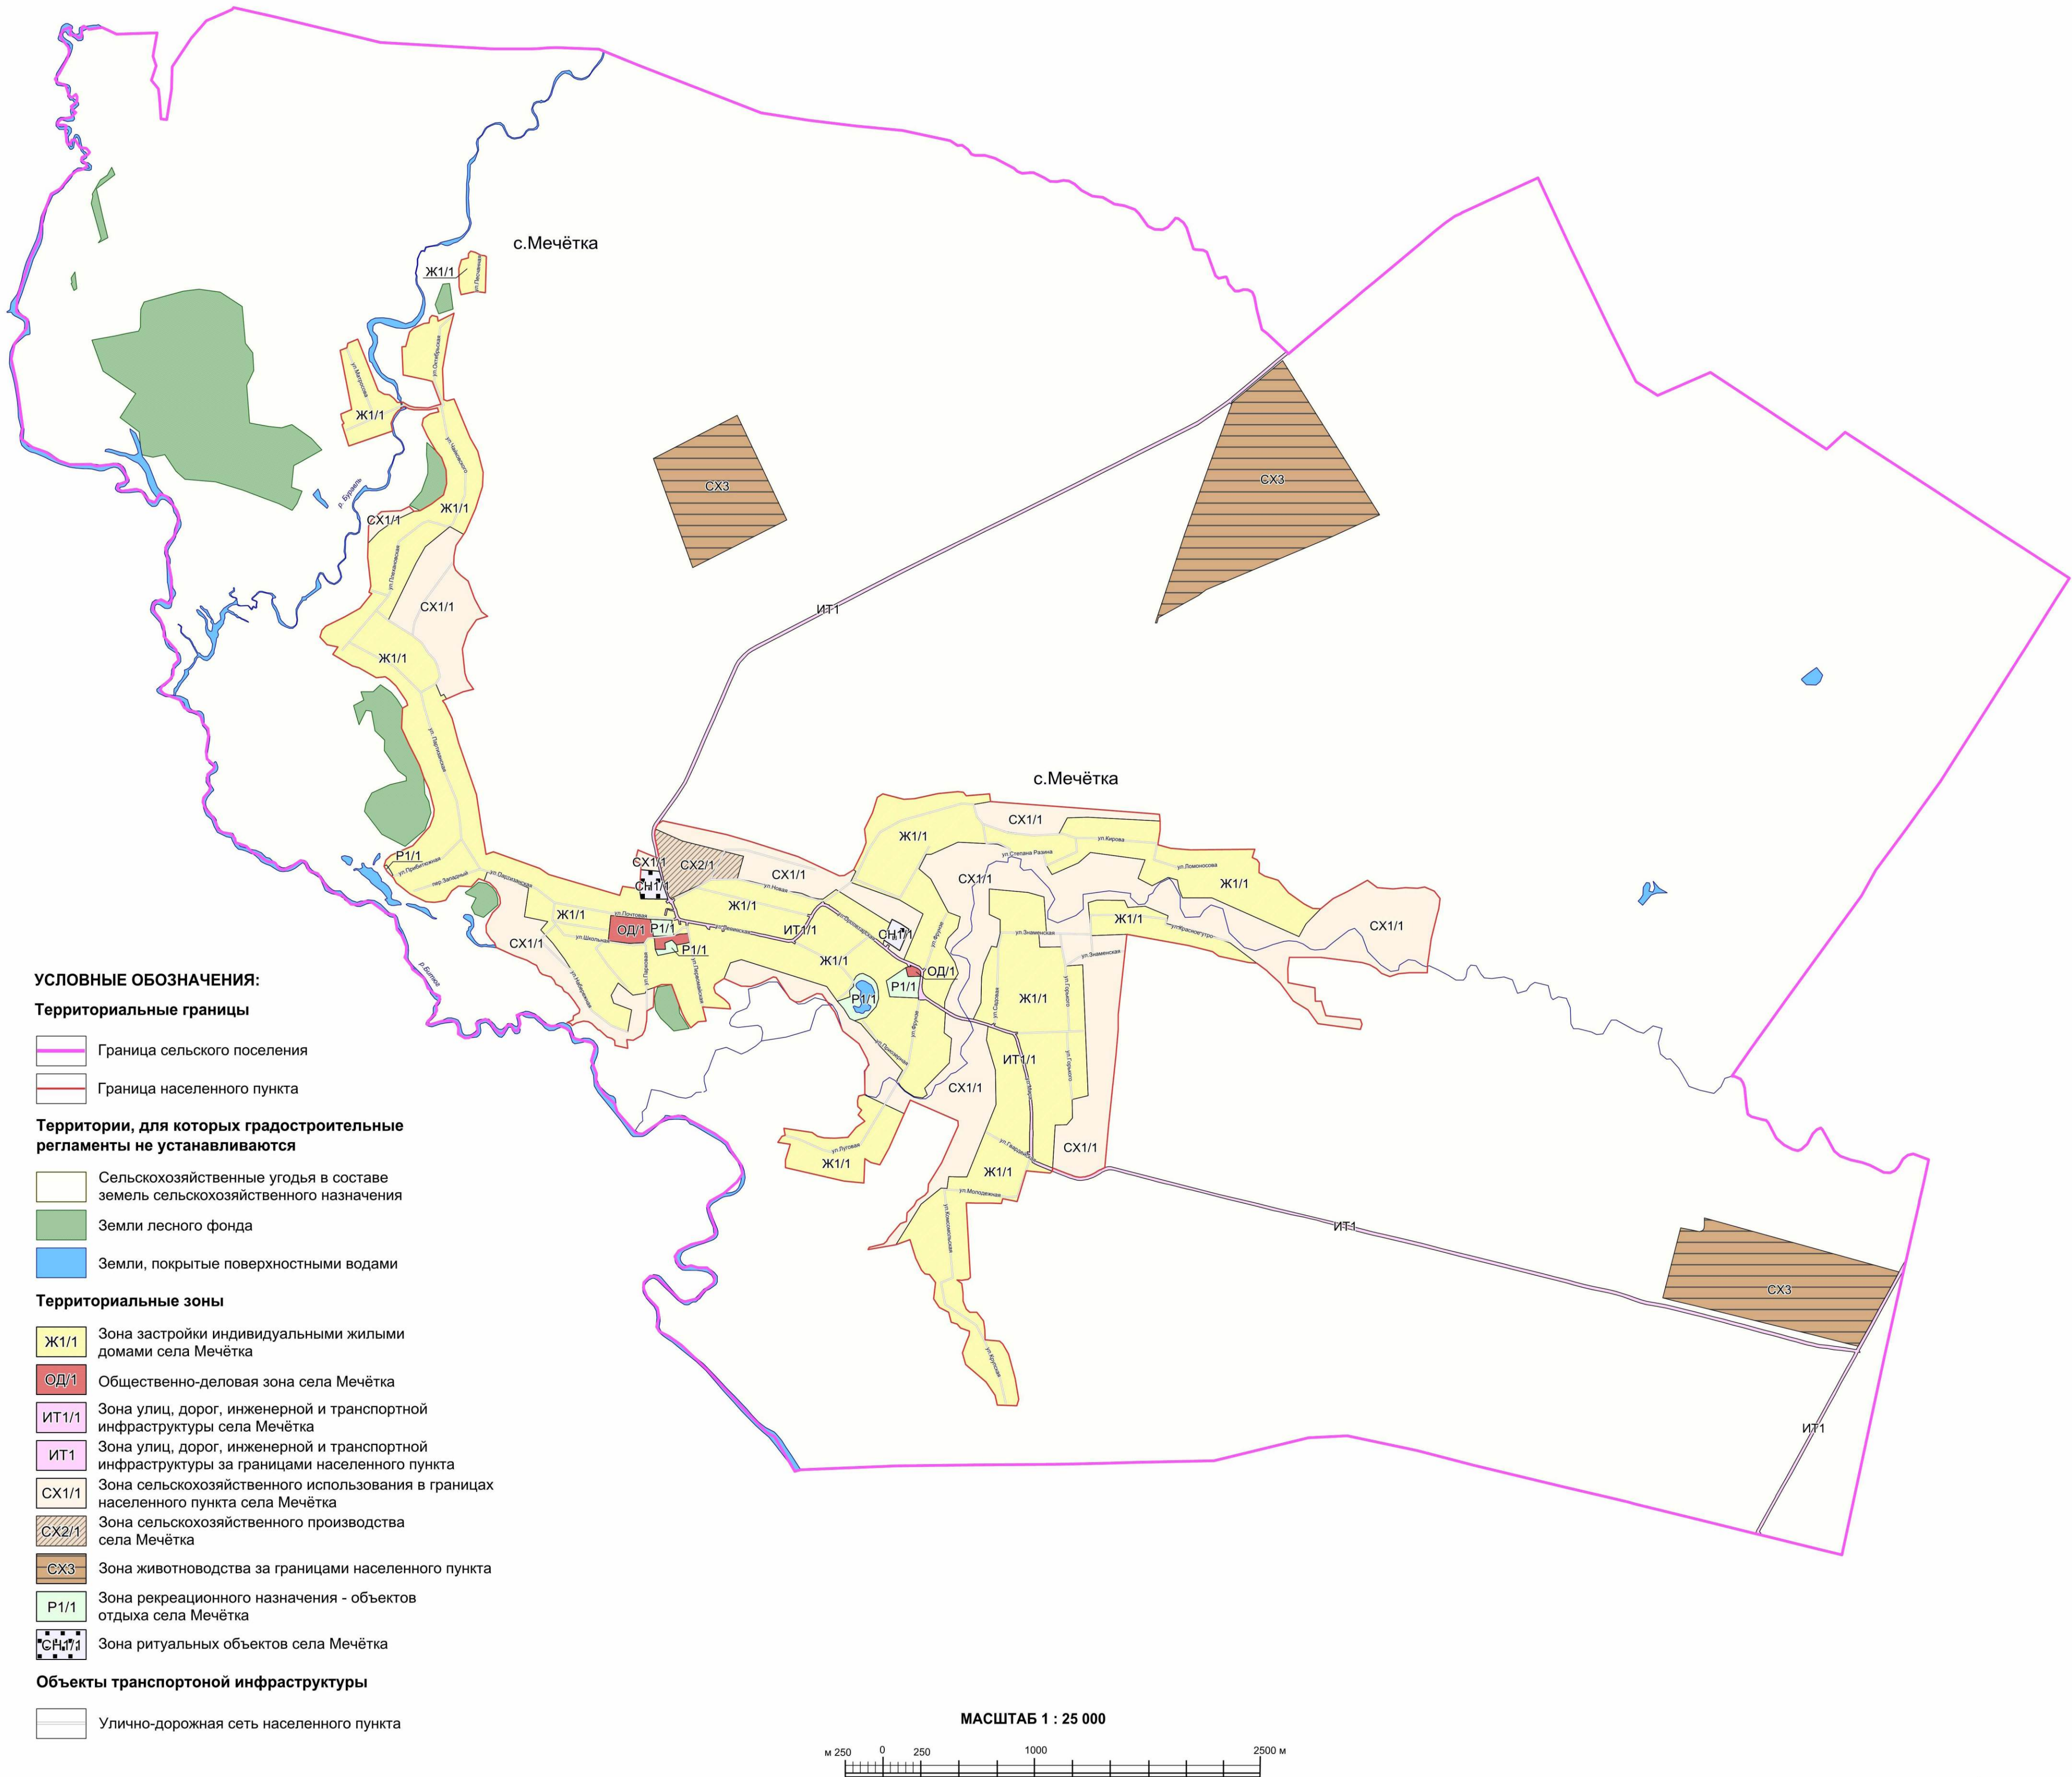


2. Карта градостроительного зонирования с отображением зон с особыми условиями использования территории Мечётского сельского поселения Бобровского муниципального района Воронежской области.



ПРАВИЛА ЗЕМЛЕПОЛЬЗОВАНИЯ И ЗАСТРОЙКИ

Карта градостроительного зонирования с отображением зон с особыми условиями использования территории

Мечётского сельского поселения Бобровского муниципального района Воронежской области

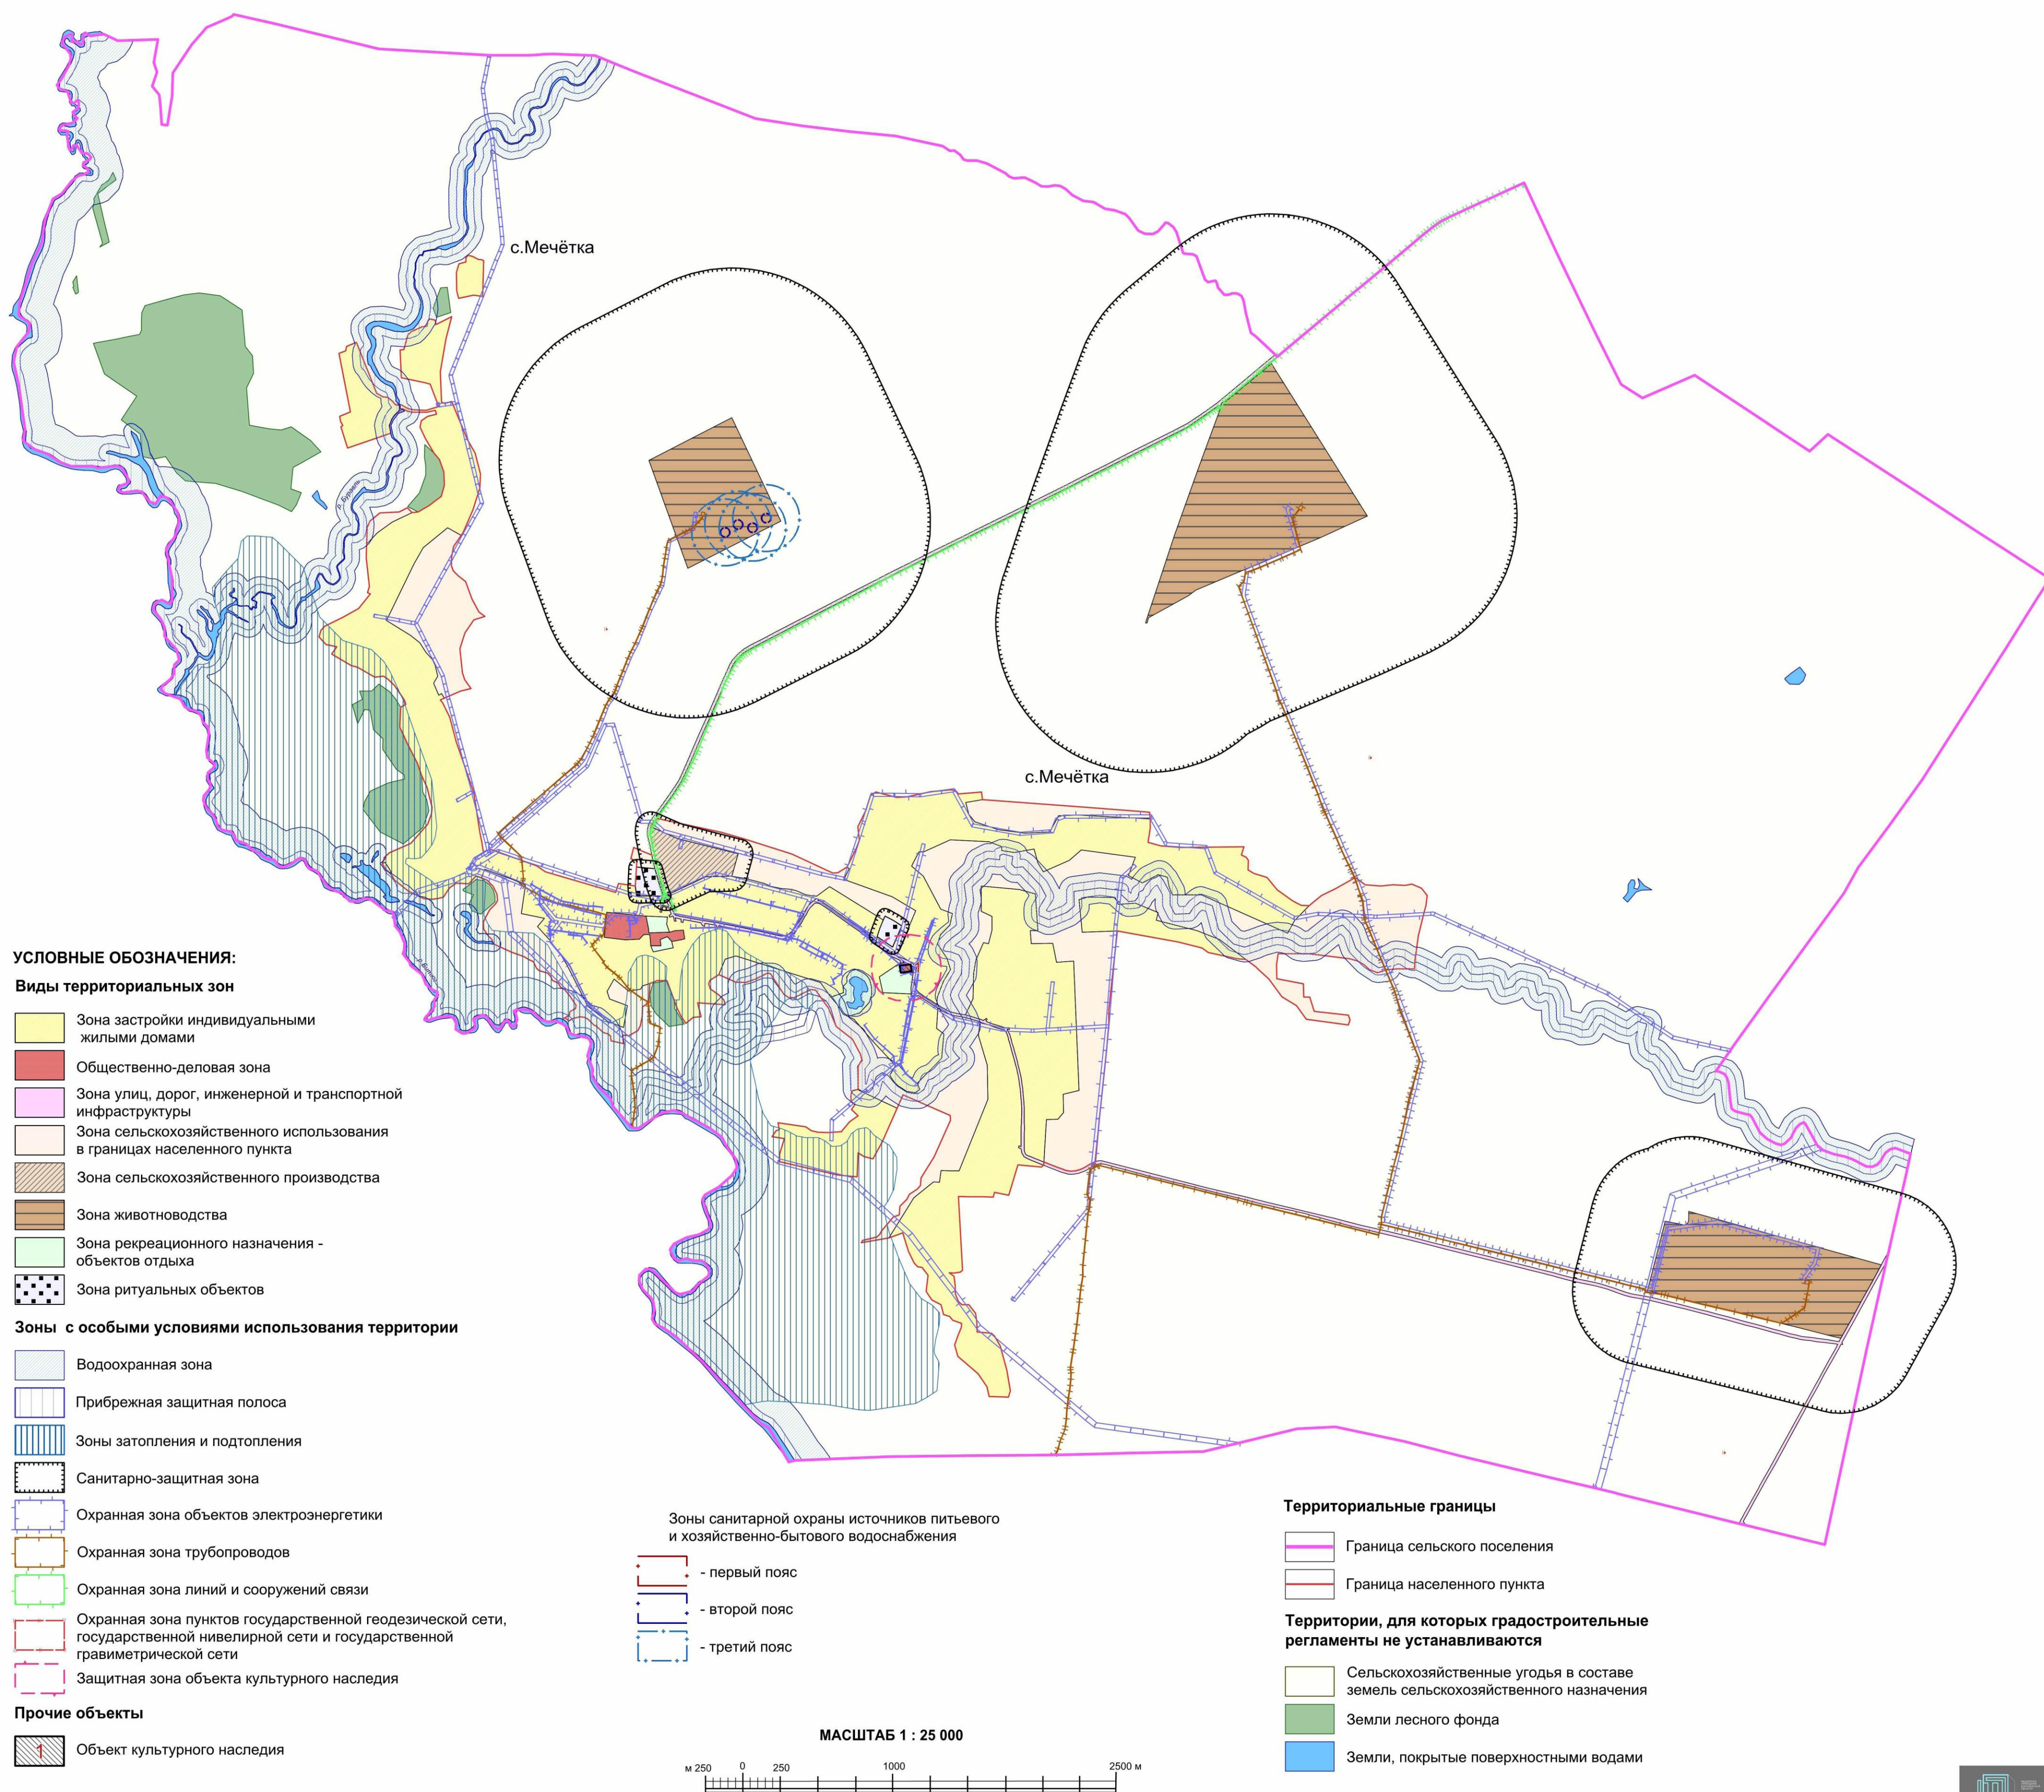

2.1. На территории Мечётского сельского поселения Бобровского муниципального района Воронежской области располагаются следующие объекты культурного наследия:

№ п/п	Наименование объекта культурного наследия	Сведения о границах территории объекта культурного наследия	Сведения о границах защитной зоны объекта культурного наследия	Сведения о границах зоны охраны объекта культурного наследия
1	Церковь св. Митрофана	Не установлена	Установлена приказом управления по охране объектов культурного наследия Воронежской области от 13.08.2019 № 71-01-07/201 «Об утверждении графического описания местоположения границ (с перечнем координат характерных точек этих границ) защитных зон объектов культурного наследия, расположенных на территории Воронежской области»	Не установлена

2.2. На территории Мечётского сельского поселения Бобровского муниципального района Воронежской области располагаются следующие объекты археологического наследия, границы территорий которых опубликованию не подлежат*:

№ п/п	Наименование объекта культурного наследия	Сведения о границах территории объекта культурного наследия
1	Одиночный курган 1 у с. Мечётка	Установлена приказом управления по охране объектов культурного наследия Воронежской области от 18.03.2021 №71-01-07/106 «Об утверждении границ территорий выявленных объектов археологического наследия, расположенных на территории Воронежской области»
2	Одиночный курган 2 у с. Мечётка	Установлена приказом управления по охране объектов культурного наследия Воронежской области от 18.03.2021 №71-01-07/106 «Об утверждении границ территорий выявленных объектов археологического наследия, расположенных на территории Воронежской области»

*в соответствии с приказом Министерства культуры Российской Федерации от 01.09.2015 № 2328 «Об утверждении перечня отдельных сведений об объектах археологического наследия, которые не подлежат опубликованию»

18. Перечень территориальных зон, установленных на карте градостроительного зонирования

1. Порядок установления территориальных зон определен статьей 34 ГрК РФ. На карте градостроительного зонирования установлены следующие виды территориальных зон:

Наименование территориальной зоны	Кодовое обозначение территориальной зоны
Жилые зоны	
Зона застройки индивидуальными жилыми домами	Ж1
Общественно-деловые зоны	
Общественно-деловая зона	ОД
Зоны инженерной и транспортной инфраструктуры	
Зона улиц, дорог, инженерной и транспортной инфраструктуры	ИТ1
Зоны сельскохозяйственного использования	
Зона сельскохозяйственного использования в границах населенного пункта	СХ1
Зона сельскохозяйственного производства	СХ2
Зона животноводства	СХ3
Зоны рекреационного назначения	
Зона рекреационного назначения - объектов отдыха	Р1
Зоны специального назначения	
Зона ритуальных объектов	СН1

2. Настоящими Правилами на территории Мечётского сельского поселения Бобровского муниципального района Воронежской области установлены следующие территориальные зоны:

Наименование территориальной зоны	Кодовое обозначение территориальной зоны
Жилые зоны	
Зона застройки индивидуальными жилыми домами села Мечётка	Ж1/1
Общественно-деловые зоны	
Общественно-деловая зона села Мечётка	ОД/1
Зоны инженерной и транспортной инфраструктуры	
Зона улиц, дорог, инженерной и транспортной инфраструктуры села Мечётка	ИТ1/1
Зона улиц, дорог, инженерной и транспортной инфраструктуры за границами населенного пункта	ИТ1
Зоны сельскохозяйственного использования	
Зона сельскохозяйственного использования в границах населенного пункта села Мечётка	СХ1/1
Зона сельскохозяйственного производства села Мечётка	СХ2/1
Зона животноводства за границами населенного пункта	СХ3
Зоны рекреационного назначения	
Зона рекреационного назначения - объектов отдыха села Мечётка	Р1/1
Зоны специального назначения	
Зона ритуальных объектов села Мечётка	СН1/1

3. Сведения о границах территориальных зон, содержащие графическое описание местоположения границ территориальных зон, перечень координат характерных точек границ территориальных зон села Мечётка, являются приложением № 1 к настоящим Правилам.

4. Сведения о границах территориальных зон, содержащие графическое описание местоположения границ территориальных зон, перечень координат характерных точек границ территориальных зон, расположенных за границами населенного пункта на территории Мечётского сельского поселения, являются приложением № 2 к настоящим Правилам.

ЧАСТЬ III. ГРАДОСТРОИТЕЛЬНЫЕ РЕГЛАМЕНТЫ

19. Общие положения о градостроительном регламенте

1. Градостроительным регламентом определяется правовой режим земельных участков, равно как всего, что находится над и под поверхностью земельных участков и используется в процессе их застройки и последующей эксплуатации объектов капитального строительства.

2. Действие градостроительного регламента распространяется в равной мере на все земельные участки и объекты капитального строительства, расположенные в пределах границ территориальной зоны, обозначенной на карте градостроительного зонирования.

3. Земли и земельные участки, на которые действие градостроительных регламентов не распространяется или для которых градостроительные регламенты не устанавливаются, определены статьей 36 ГрК РФ.

20. Виды разрешенного использования

1. Разрешенное использование земельных участков и объектов капитального строительства может быть следующих видов:

- основные виды разрешенного использования;
- условно разрешенные виды использования;
- вспомогательные виды разрешенного использования, допустимые только в качестве дополнительных по отношению к основным видам разрешенного использования и условно разрешенным видам использования и осуществляемые совместно с ними.

2. Виды разрешенного использования (далее – ВРИ) земельных участков в настоящих Правилах определяются в соответствии с приказом Федеральной службы государственной регистрации, кадастра и картографии от 10.11.2020 № П/0412 «Об утверждении классификатора видов разрешенного использования земельных участков».

21. Градостроительные регламенты территориальных зон

1. Градостроительный регламент территориальной зоны Ж1/1

№ п/п	Код ВРИ	Наименование ВРИ	Предельные (минимальные и (или) максимальные) размеры земельных участков, в том числе их площадь, м ²		Максимальный процент застройки в границах земельного участка	Предельное количество этажей или предельная высота зданий, строений, сооружений	Минимальные отступы от границ земельных участков в целях определения мест допустимого размещения зданий, строений, сооружений, за пределами которых запрещено строительство зданий, строений, сооружений	
			min	max				
ОСНОВНЫЕ ВИДЫ РАЗРЕШЕННОГО ИСПОЛЬЗОВАНИЯ ЗЕМЕЛЬНЫХ УЧАСТКОВ И ОБЪЕКТОВ КАПИТАЛЬНОГО СТРОИТЕЛЬСТВА								
1	2.1	Для индивидуального жилищного строительства	400	5000	50%	3 этажа*	3 метра**	
2	2.3	Блокированная жилая застройка	80	3000	50%	3 этажа*	3 метра**, 0 метров – при примыкании к соседним зданиям	
3	2.2	Для ведения личного подсобного хозяйства (приусадебный земельный участок)	300	5000	30%	3 этажа*	3 метра**	
4	1.19	Сенокосение	600	50000	0%	не подлежат установлению		
5	1.20	Выпас сельскохозяйственных животных	300	50000	0%	не подлежат установлению		
6	2.7.2	Размещение гаражей для собственных нужд	не подлежат установлению					
7	3.1.1	Предоставление коммунальных услуг	не подлежит установлению	5000	не подлежат установлению			
8	3.1.2	Административные здания организаций, обеспечивающих предоставление коммунальных услуг	не подлежат установлению		60%	3 этажа	3 метра	
9	3.2.2	Оказание социальной помощи населению	не подлежат установлению		60%	3 этажа	3 метра	
10	3.2.3	Оказание услуг связи	не подлежат установлению		60%	3 этажа	3 метра	
11	3.4.1	Амбулаторно-поликлиническое обслуживание	не подлежат установлению		60%	3 этажа	3 метра	

№ п/п	Код ВРИ	Наименование ВРИ	Предельные (минимальные и (или) максимальные) размеры земельных участков, в том числе их площадь, м ²		Максимальный процент застройки в границах земельного участка	Предельное количество этажей или предельная высота зданий, строений, сооружений	Минимальные отступы от границ земельных участков в целях определения мест допустимого размещения зданий, строений, за сооружений, за пределами которых запрещено строительство зданий, строений, сооружений
			min	max			
12	3.5.1	Дошкольное, начальное и среднее общее образование	не подлежат установлению			4 этажа	3 метра
13	3.6.2.	Парки культуры и отдыха	не подлежат установлению				
14	5.1.3	Площадки для занятий спортом	не подлежат установлению				
15	9.3	Историко-культурная деятельность	не подлежат установлению				
16	11.0	Водные объекты	не подлежат установлению				
17	11.1	Общее пользование водными объектами	не подлежат установлению				
18	12.0	Земельные участки (территории) общего пользования	не подлежат установлению				
19	12.0.1	Улично-дорожная сеть	не подлежат установлению				
20	12.0.2	Благоустройство территории	не подлежат установлению				
УСЛОВНО РАЗРЕШЕННЫЕ ВИДЫ ИСПОЛЬЗОВАНИЯ ЗЕМЕЛЬНЫХ УЧАСТКОВ И ОБЪЕКТОВ КАПИТАЛЬНОГО СТРОИТЕЛЬСТВА							
21	2.1.1	Малоэтажная многоквартирная жилая застройка	600	не подлежит установлению	45%	4 этажа	6 метров
22	2.7.1	Хранение автотранспорта	не подлежат установлению				
23	3.3	Бытовое обслуживание	200	5000	60%	3 этажа	3 метра
24	3.6.1	Объекты культурно-досуговой деятельности	200	5000	60%	3 этажа	3 метра
25	3.7.1	Осуществление религиозных обрядов	не подлежат установлению				3 метра
26	3.8.1	Государственное управление	не подлежат установлению		60%	4 этажа	3 метра
27	3.10.1	Амбулаторное ветеринарное обслуживание	200	5000	60%	3 этажа	3 метра
28	4.1	Деловое управление	не подлежат установлению		60%	4 этажа	3 метра
29	4.4	Магазины	200	5000	60%	3 этажа	3 метра
30	4.5	Банковская и страховая деятельность	не подлежат установлению		60%	3 этажа	3 метра

№ п/п	Код ВРИ	Наименование ВРИ	Предельные (минимальные и (или) максимальные) размеры земельных участков, в том числе их площадь, м ²		Максимальный процент застройки в границах земельного участка	Предельное количество этажей или предельная высота зданий, строений, сооружений	Минимальные отступы от границ земельных участков в целях определения мест допустимого размещения зданий, строений, сооружений, за пределами которых запрещено строительство зданий, строений, сооружений
			min	max			
31	4.6	Общественное питание	200	5000	50%	3 этажа	3 метра
32	5.1.2	Обеспечение занятий спортом в помещениях	не подлежат установлению		45%	не подлежит установлению	3 метра
33	6.4	Пищевая промышленность	не подлежит установлению	5000	не подлежит установлению	15 метров	3 метра
34	8.3	Обеспечение внутреннего правопорядка	не подлежат установлению				3 метра
35	13.1	Ведение огородничества	100	4500	0%	не подлежат установлению	
36	13.2	Ведение садоводства	400	2000	30%	3 этажа	3 метра

* для вспомогательных видов – 1 этаж;
** от вспомогательных видов – 1 метр.

Не допускается размещать со стороны улицы вспомогательные строения, за исключением гаражей. Допускается блокировка хозяйственных построек на смежных земельных участках по взаимному согласию домовладельцев с учетом требований пожарной безопасности.

Ограничения использования земельных участков и объектов капитального строительства в зонах с особыми условиями использования территории устанавливаются в соответствии с законодательством Российской Федерации. Перечень зон с особыми условиями использования территории и основания установления ограничений приведены в пункте 22 настоящих Правил.

2. Градостроительный регламент территориальной зоны ОД/1

№ п/п	Код ВРИ	Наименование ВРИ	Предельные (минимальные и (или) максимальные) размеры земельных участков, в том числе их площадь, м ²		Максимальный процент застройки в границах земельного участка	Предельное количество этажей или предельная высота зданий, строений, сооружений	Минимальные отступы от границ земельных участков в целях определения мест допустимого размещения зданий, строений, за пределами которых запрещено строительство зданий, строений, сооружений
			min	max			
ОСНОВНЫЕ ВИДЫ РАЗРЕШЕННОГО ИСПОЛЬЗОВАНИЯ ЗЕМЕЛЬНЫХ УЧАСТКОВ И ОБЪЕКТОВ КАПИТАЛЬНОГО СТРОИТЕЛЬСТВА							
1	3.1.1	Предоставление коммунальных услуг	не подлежит установлению	5000		не подлежат установлению	
2	3.1.2	Административные здания организаций, обеспечивающих предоставление коммунальных услуг	не подлежат установлению		60%	не подлежит установлению	3 метра
3	3.2.2	Оказание социальной помощи населению	не подлежат установлению		60%	не подлежит установлению	6 метров
4	3.2.3	Оказание услуг связи	не подлежат установлению		60%	не подлежит установлению	6 метров
5	3.3	Бытовое обслуживание	200	не подлежит установлению	60%	не подлежит установлению	6 метров
6	3.4.1	Амбулаторно-поликлиническое обслуживание	не подлежат установлению			не подлежит установлению	6 метров
7	3.5.1	Дошкольное, начальное и среднее общее образование	не подлежат установлению			4 этажа	6 метров
8	3.6.1	Объекты культурно-досуговой деятельности	не подлежат установлению		60%	не подлежит установлению	6 метров
9	3.6.2.	Парки культуры и отдыха	не подлежат установлению				
10	3.7.1	Осуществление религиозных обрядов	не подлежат установлению				6 метров
11	3.8.1	Государственное управление	не подлежат установлению		60%	не подлежит установлению	6 метров
12	3.10.1	Амбулаторное ветеринарное обслуживание	не подлежат установлению		60%	3 этажа	3 метра

№ п/п	Код ВРИ	Наименование ВРИ	Предельные (минимальные и (или) максимальные) размеры земельных участков, в том числе их площадь, м ²		Максимальный процент застройки в границах земельного участка	Предельное количество этажей или предельная высота зданий, строений, сооружений	Минимальные отступы от границ земельных участков в целях определения мест допустимого размещения зданий, строений, сооружений, за пределами которых запрещено строительство зданий, строений, сооружений
			min	max			
13	4.1	Деловое управление	не подлежат установлению		50%	не подлжит установлению	6 метров
14	4.3	Рынки	не подлежат установлению		45%	не подлжит установлению	6 метров
15	4.4	Магазины	200	не подлжит установлению	60%	не подлжит установлению	3 метра
16	4.5	Банковская и страховая деятельность	не подлежат установлению		60%	не подлжит установлению	6 метров
17	4.6	Общественное питание	400	не подлжит установлению	50%	не подлжит установлению	6 метров
18	4.8.1	Развлекательные мероприятия	не подлежат установлению		45%	не подлжит установлению	6 метров
19	5.1.2	Обеспечение занятий спортом в помещениях	не подлежат установлению		45%	не подлжит установлению	6 метров
20	5.1.3	Площадки для занятий спортом	не подлежат установлению		3 метра		
21	8.3	Обеспечение внутреннего правопорядка	не подлежат установлению				
22	9.3	Историко-культурная деятельность	не подлежат установлению				
23	12.0	Земельные участки (территории) общего пользования	не подлежат установлению				
24	12.0.1	Улично-дорожная сеть	не подлежат установлению				
25	12.0.2	Благоустройство территории	не подлежат установлению				
УСЛОВНО РАЗРЕШЕННЫЕ ВИДЫ ИСПОЛЬЗОВАНИЯ ЗЕМЕЛЬНЫХ УЧАСТКОВ И ОБЪЕКТОВ КАПИТАЛЬНОГО СТРОИТЕЛЬСТВА							
26	2.7.2	Размещение гаражей для собственных нужд	не подлежат установлению				
27	4.9.1.3	Автомобильные мойки	не подлежат установлению		1 этаж		3 метра
28	6.4	Пищевая промышленность	400	5000	50%	15 метров	3 метра

Ограничения использования земельных участков и объектов капитального строительства в зонах с особыми условиями использования территории устанавливаются в соответствии с законодательством Российской Федерации.

Перечень зон с особыми условиями использования территории и основания установления ограничений приведены в пункте 22 настоящих Правил.

3. Градостроительные регламенты территориальных зон ИТ1/1, ИТ1

№ п/п	Код ВРИ	Наименование ВРИ	Предельные (минимальные и (или) максимальные) размеры земельных участков, в том числе их площадь, м ²		Максимальный процент застройки в границах земельного участка	Предельное количество этажей или предельная высота зданий, строений, сооружений	Минимальные отступы от границ земельных участков в целях определения мест допустимого размещения зданий, строений, сооружений, за пределами которых запрещено строительство зданий, строений, сооружений
			min	max			
ОСНОВНЫЕ ВИДЫ РАЗРЕШЕННОГО ИСПОЛЬЗОВАНИЯ ЗЕМЕЛЬНЫХ УЧАСТКОВ И ОБЪЕКТОВ КАПИТАЛЬНОГО СТРОИТЕЛЬСТВА							
1	7.2.1	Размещение автомобильных дорог	не подлежат установлению				3 метра
2	7.2.2	Обслуживание перевозок пассажиров	не подлежат установлению				
3	7.2.3	Стоянки транспорта общего пользования	не подлежат установлению				
4	3.1.1	Предоставление коммунальных услуг	не подлежат установлению				3 метра 3 метра
5	6.8	Связь	не подлежат установлению				
6	6.7	Энергетика	не подлежат установлению				
7	12.0	Земельные участки (территории) общего пользования	не подлежат установлению				
8	12.0.1	Улично-дорожная сеть	не подлежат установлению				
9	12.0.2	Благоустройство территории	не подлежат установлению				

№ п/п	Код ВРИ	Наименование ВРИ	Предельные (минимальные и (или) максимальные) размеры земельных участков, в том числе их площадь, м ²		Максимальный процент застройки в границах земельного участка	Предельное количество этажей или предельная высота зданий, строений, сооружений	Минимальные отступы от границ земельных участков в целях определения мест допустимого размещения зданий, строений, сооружений, за пределами которых запрещено строительство зданий, строений, сооружений
			min	max			
			УСЛОВНО РАЗРЕШЕННЫЕ ВИДЫ ИСПОЛЬЗОВАНИЯ ЗЕМЕЛЬНЫХ УЧАСТКОВ И ОБЪЕКТОВ КАПИТАЛЬНОГО СТРОИТЕЛЬСТВА				
10	4.9.1	Объекты дорожного сервиса	не подлежат установлению				3 метра
11	4.9.1.1	Заправка транспортных средств	не подлежат установлению			1 этаж	3 метра
12	4.9.1.2	Обеспечение дорожного отдыха	600	не подлежит установлению	45%	3 этажа	3 метра
13	4.9.1.3	Автомобильные мойки	не подлежат установлению			1 этаж	3 метра
14	4.9.1.4	Ремонт автомобилей	не подлежат установлению			1 этаж	3 метра

Ограничения использования земельных участков и объектов капитального строительства в зонах с особыми условиями использования территории устанавливаются в соответствии с законодательством Российской Федерации.

Перечень зон с особыми условиями использования территории и основания установления ограничений приведены в пункте 22 настоящих Правил.

№ п/п	Код ВРИ	Наименование ВРИ	Предельные (минимальные и (или) максимальные) размеры земельных участков, в том числе их площадь, м²		Максимальный процент застройки в границах земельного участка	Предельное количество этажей или предельная высота зданий, строений, сооружений	Минимальные отступы от границ земельных участков в целях определения мест допустимого размещения зданий, строений, сооружений, за пределами которых запрещено строительство зданий, строений, сооружений
			min	max			
ОСНОВНЫЕ ВИДЫ РАЗРЕШЕННОГО ИСПОЛЬЗОВАНИЯ ЗЕМЕЛЬНЫХ УЧАСТКОВ И ОБЪЕКТОВ КАПИТАЛЬНОГО СТРОИТЕЛЬСТВА							
1	1.2	Выращивание зерновых и иных сельскохозяйственных культур	не подлежат установлению				
2	1.3	Овощеводство	не подлежат установлению				
3	1.4	Выращивание тониизирующих, лекарственных, цветочных культур	не подлежат установлению				
4	1.5	Садоводство	не подлежат установлению				
5	1.12	Пчеловодство	не подлежат установлению				
6	1.16	Ведение личного подсобного хозяйства на полевых участках	не подлежат установлению				
7	1.17	Питомники	не подлежат установлению				
8	1.19	Сенокосение	не подлежат установлению				
9	1.20	Выпас сельскохозяйственных животных	не подлежат установлению				
10	3.1.1	Предоставление коммунальных услуг	не подлежат установлению				
11	11.0	Водные объекты	не подлежат установлению				
12	11.1	Общее пользование водными объектами	не подлежат установлению				
13	12.0	Земельные участки (территории) общего пользования	не подлежат установлению				
14	12.0.1	Улично-дорожная сеть	не подлежат установлению				
15	12.0.2	Благоустройство территории	не подлежат установлению				
16	13.1	Ведение огородничества	100	4500	0%	не подлежат установлению	
УСЛОВНО РАЗРЕШЕННЫЕ ВИДЫ ИСПОЛЬЗОВАНИЯ ЗЕМЕЛЬНЫХ УЧАСТКОВ И ОБЪЕКТОВ КАПИТАЛЬНОГО СТРОИТЕЛЬСТВА							

№ п/п	Код ВРИ	Наименование ВРИ	Предельные (минимальные и (или) максимальные) размеры земельных участков, в том числе их площадь, м ²		Максимальный процент застройки в границах земельного участка	Предельное количество этажей или предельная высота зданий, строений, сооружений	Минимальные отступы от границ земельных участков в целях определения мест допустимого размещения зданий, строений, за сооружениями которых запрещено строительство зданий, строений, сооружений
			min	max			
1	1.15	Хранение и переработка сельскохозяйственной продукции	не подлежат установлению				3 метра
2	1.18	Обеспечение сельскохозяйственного производства	не подлежат установлению				3 метра
3	3.1.1	Предоставление коммунальных услуг	не подлежат установлению				
4	4.1	Деловое управление	не подлежат установлению		50%	не подлежит установлению	3 метра
5	4.4	Магазины	не подлежит установлению	5000	50%	не подлежит установлению	3 метра
6	4.9.1.1	Заправка транспортных средств	не подлежат установлению			1 этаж	3 метра
7	4.9.1.3	Автомобильные мойки	не подлежат установлению			1 этаж	3 метра
8	4.9.1.4	Ремонт автомобилей	не подлежат установлению			1 этаж	3 метра
9	6.9	Склад	не подлежат установлению		60%	не подлежит установлению	3 метра
10	6.9.1	Складские площадки	не подлежат установлению				
11	12.0	Земельные участки (территории) общего пользования	не подлежат установлению				
12	12.0.1	Улично-дорожная сеть	не подлежат установлению				
13	12.0.2	Благоустройство территории	не подлежат установлению				
УСЛОВНО РАЗРЕШЕННЫЕ ВИДЫ ИСПОЛЬЗОВАНИЯ ЗЕМЕЛЬНЫХ УЧАСТКОВ И ОБЪЕКТОВ КАПИТАЛЬНОГО СТРОИТЕЛЬСТВА							
14	6.4	Пищевая промышленность	не подлежат установлению				3 метра

Ограничения использования земельных участков и объектов капитального строительства в зонах с особыми условиями использования территории устанавливаются в соответствии с законодательством Российской Федерации.

Перечень зон с особыми условиями использования территории и основания установления ограничений приведены в пункте 22 настоящих Правил.

6. Градостроительный регламент территориальной зоны СХЗ

№ п/п	Код ВРИ	Наименование ВРИ	Предельные (минимальные и (или) максимальные) размеры земельных участков, в том числе их площадь, м ²		Максимальный процент застройки в границах земельного участка	Предельное количество этажей или предельная высота зданий, строений, сооружений	Минимальные отступы от границ земельных участков в целях определения мест допустимого размещения зданий, строений, сооружений, за пределами которых запрещено строительство зданий, строений, сооружений
			min	max			
ОСНОВНЫЕ ВИДЫ РАЗРЕШЕННОГО ИСПОЛЬЗОВАНИЯ ЗЕМЕЛЬНЫХ УЧАСТКОВ И ОБЪЕКТОВ КАПИТАЛЬНОГО СТРОИТЕЛЬСТВА							
1	1.8	Скотоводство	не подлежат установлению				3 метра
2	1.11	Свиноводство	не подлежат установлению				3 метра
3	1.15	Хранение и переработка сельскохозяйственной продукции	не подлежат установлению				3 метра
4	1.18	Обеспечение сельскохозяйственного производства	не подлежат установлению				3 метра
5	1.19	Сенокосение	не подлежат установлению				
6	1.20	Выпас сельскохозяйственных животных	не подлежат установлению				
7	3.1.1	Предоставление коммунальных услуг	не подлежат установлению				
УСЛОВНО РАЗРЕШЕННЫЕ ВИДЫ ИСПОЛЬЗОВАНИЯ ЗЕМЕЛЬНЫХ УЧАСТКОВ И ОБЪЕКТОВ КАПИТАЛЬНОГО СТРОИТЕЛЬСТВА							
8	6.9	Склад	не подлежат установлению		60%	не подлежит установлению	3 метра
9	6.9.1	Складские площадки	не подлежат установлению				

Ограничения использования земельных участков и объектов капитального строительства в зонах с особыми условиями использования территории устанавливаются в соответствии с законодательством Российской Федерации.

Перечень зон с особыми условиями использования территории и основания установления ограничений приведены в пункте 22 настоящих Правил.

7. Градостроительный регламент территориальной зоны Р1/1

№ п/п	Код ВРИ	Наименование ВРИ	Предельные (минимальные и (или) максимальные) размеры земельных участков, в том числе их площадь, м ²		Максимальный процент застройки в границах земельного участка	Предельное количество этажей или предельная высота зданий, строений, сооружений	Минимальные отступы от границ земельных участков в целях определения мест допустимого размещения зданий, строений, за сооружений, за пределами которых запрещено строительство зданий, строений, сооружений
			min	max			
ОСНОВНЫЕ ВИДЫ РАЗРЕШЕННОГО ИСПОЛЬЗОВАНИЯ ЗЕМЕЛЬНЫХ УЧАСТКОВ И ОБЪЕКТОВ КАПИТАЛЬНОГО СТРОИТЕЛЬСТВА							
1	3.6.2.	Парки культуры и отдыха	не подлежат установлению				
2	5.1.3	Площадки для занятий спортом	не подлежат установлению				
3	9.1	Охрана природных территорий	не подлежат установлению				
4	11.0	Водные объекты	не подлежат установлению				
5	11.1	Общее пользование водными объектами	не подлежат установлению				
6	12.0.1	Улично-дорожная сеть	не подлежат установлению				
7	12.0.2	Благоустройство территории	не подлежат установлению				
8	3.1.1	Предоставление коммунальных услуг	не подлежат установлению				
УСЛОВНО РАЗРЕШЕННЫЕ ВИДЫ ИСПОЛЬЗОВАНИЯ ЗЕМЕЛЬНЫХ УЧАСТКОВ И ОБЪЕКТОВ КАПИТАЛЬНОГО СТРОИТЕЛЬСТВА							
9	4.8.1	Развлекательные мероприятия	200	3000	45%	не подлежит установлению	3 метра
10	5.1.4	Оборудованные площадки для занятий спортом	не подлежат установлению				3 метра

Ограничения использования земельных участков и объектов капитального строительства в зонах с особыми условиями использования территории устанавливаются в соответствии с законодательством Российской Федерации.

Перечень зон с особыми условиями использования территории и основания установления ограничений приведены в пункте 22 настоящих Правил.

8. Градостроительный регламент территориальной зоны СН1/1

№ п/п	Код ВРИ	Наименование ВРИ	Предельные (минимальные и (или) максимальные) размеры земельных участков, в том числе их площадь, м ²		Максимальный процент застройки в границах земельного участка	Предельное количество этажей или предельная высота зданий, строений, сооружений	Минимальные отступы от границ земельных участков в целях определения мест допустимого размещения зданий, строений, за пределами которых запрещено строительство зданий, строений, сооружений
			min	max			
ОСНОВНЫЕ ВИДЫ РАЗРЕШЕННОГО ИСПОЛЬЗОВАНИЯ ЗЕМЕЛЬНЫХ УЧАСТКОВ И ОБЪЕКТОВ КАПИТАЛЬНОГО СТРОИТЕЛЬСТВА							
1	12.1	Ритуальная деятельность	не подлежит установлению	400000	не подлежат установлению		
2	12.0	Земельные участки (территории) общего пользования	не подлежат установлению				
3	12.0.1	Улично-дорожная сеть	не подлежат установлению				
4	12.0.2	Благоустройство территории	не подлежат установлению				
5	3.1.1	Предоставление коммунальных услуг	не подлежат установлению				
УСЛОВНО РАЗРЕШЕННЫЕ ВИДЫ ИСПОЛЬЗОВАНИЯ ЗЕМЕЛЬНЫХ УЧАСТКОВ И ОБЪЕКТОВ КАПИТАЛЬНОГО СТРОИТЕЛЬСТВА							
6	Не устанавливаются						

Ограничения использования земельных участков и объектов капитального строительства в зонах с особыми условиями использования территории устанавливаются в соответствии с законодательством Российской Федерации.

Перечень зон с особыми условиями использования территории и основания установления ограничений приведены в пункте 22 настоящих Правил.

22. Перечень зон с особыми условиями использования территории и основания установления ограничений использования земельных участков и объектов капитального строительства на территории Мечётского сельского поселения Бобровского муниципального района Воронежской области

№ п/п	Вид зоны	Основания установления ограничений использования земельных участков и объектов капитального строительства
1	Защитная зона объекта культурного наследия	Приказ управления по охране объектов культурного наследия Воронежской области от 13.08.2019 № 71-01-07/201 «Об утверждении графического описания местоположения границ (с перечнем координат характерных точек этих границ) защитных зон объектов культурного наследия, расположенных на территории Воронежской области»
2	Охранная зона объектов электроэнергетики (объектов электросетевого хозяйства и объектов по производству электрической энергии)	Постановление Правительства Российской Федерации от 24.02.2009 № 160 «О порядке установления охранных зон объектов электросетевого хозяйства и особых условий использования земельных участков, расположенных в границах таких зон» Постановление Правительства Российской Федерации от 18.11.2013 № 1033 «О порядке установления охранных зон объектов по производству электрической энергии и особых условий использования земельных участков, расположенных в границах таких зон»
3	Охранная зона трубопроводов (газопроводов, нефтепроводов и нефтепродуктопроводов, аммиакопроводов)	Федеральный закон от 31.03.1999 № 69-ФЗ «О газоснабжении в Российской Федерации» Постановление Правительства Российской Федерации от 20.11.2000 № 878 «Об утверждении Правил охраны газораспределительных сетей» Постановление Правительства Российской Федерации от 08.09.2017 № 1083 «Об утверждении Правил охраны магистральных газопроводов и о внесении изменений в Положение о представлении в федеральный орган исполнительной власти (его территориальные органы), уполномоченный Правительством Российской Федерации на осуществление государственного кадастрового учета, государственной регистрации прав, ведение Единого государственного реестра недвижимости и предоставление сведений, содержащихся в Едином государственном реестре недвижимости, федеральными органами исполнительной власти, органами государственной власти субъектов Российской Федерации и органами местного самоуправления дополненных сведений, воспроизводимых на публичных кадастровых картах»

		«Правила охраны магистральных трубопроводов», утвержденные Минтопэнерго России 29.04.1992, постановлением Госгортехнадзора России от 22.04.1992 № 9
		Постановление Госгортехнадзора России от 23.11.1994 № 61 «О распространении «Правил охраны магистральных трубопроводов» на магистральные аммиакопроводы»
4	Охранная зона линий и сооружений связи	Постановление Правительства Российской Федерации от 09.06.1995 № 578 «Об утверждении Правил охраны линий и сооружений связи Российской Федерации»
5	Водоохранная зона	Водный кодекс Российской Федерации
6	Прибрежная защитная полоса	Водный кодекс Российской Федерации
7	Зоны санитарной охраны источников питьевого и хозяйственно-бытового водоснабжения, а также устанавливаемые в случаях, предусмотренных Водным кодексом Российской Федерации, в отношении подземных водных объектов зоны специальной охраны	Водный кодекс Российской Федерации СанПиН 2.1.4.1110-02 «Зоны санитарной охраны источников водоснабжения и водопроводов питьевого назначения»
8	Зоны затопления и подтопления	Водный кодекс Российской Федерации
9	Санитарно-защитная зона	Постановление Правительства Российской Федерации от 03.03.2018 № 222 «Об утверждении Правил установления санитарно-защитных зон и использования земельных участков, расположенных в границах санитарно-защитных зон»
10	Охранная зона пунктов государственной геодезической сети, государственной нивелирной сети и государственной гравиметрической сети	Постановление Правительства Российской Федерации от 21.08.2019 № 1080 «Об охранных зонах пунктов государственной геодезической сети, государственной нивелирной сети и государственной гравиметрической сети»

Приложение № 1
к правилам землепользования и застройки
Мечётского сельского поселения
Бобровского муниципального района
Воронежской области

СВЕДЕНИЯ О ГРАНИЦАХ ТЕРРИТОРИАЛЬНЫХ ЗОН,
СОДЕРЖАЩИЕ ГРАФИЧЕСКОЕ ОПИСАНИЕ МЕСТОПОЛОЖЕНИЯ
ГРАНИЦ ТЕРРИТОРИАЛЬНЫХ ЗОН, ПЕРЕЧЕНЬ КООРДИНАТ
ХАРАКТЕРНЫХ ТОЧЕК ГРАНИЦ ТЕРРИТОРИАЛЬНЫХ ЗОН
СЕЛА МЕЧЁТКА

ОПИСАНИЕ МЕСТОПОЛОЖЕНИЯ ГРАНИЦ

Зона застройки индивидуальными жилыми домами села Мечётка – Ж1/1

(наименование объекта, местоположение границ которого описано
(далее - объект)

Раздел 1

Сведения об объекте		
№ п/п	Характеристики объекта	Описание характеристик
1	2	3
1	Местоположение объекта	Воронежская область, Бобровский муниципальный район, Мечётское сельское поселение, село Мечётка
2	Площадь объекта $\pm$ величина погрешности определения площади ($P \pm \Delta P$)	-
3	Иные характеристики объекта	-

Раздел 2

Сведения о местоположении границ объекта					
1. Система координат: МСК - 36, зона 2					
2. Сведения о характерных точках границ объекта					
Обозначение характерных точек границ	Координаты, м		Метод определения координат характерной точки	Средняя квадратическая погрешность положения характерной точки (Mt), м	Описание обозначения точки на местности (при наличии)
	X	Y			
1	2	3	4	5	6
1	435296.95	2150169.31	Картометрический	1.00	-
2	435310.13	2150216.29	Картометрический	1.00	-
3	435337.95	2150217.01	Картометрический	1.00	-
4	435354.49	2150230.17	Картометрический	1.00	-
5	435346.95	2150262.19	Картометрический	1.00	-
6	435328.22	2150299.30	Картометрический	1.00	-
7	435326.07	2150323.06	Картометрический	1.00	-
8	435318.63	2150335.26	Картометрический	1.00	-
9	435080.36	2150328.39	Картометрический	1.00	-
10	435088.34	2150267.62	Картометрический	1.00	-
11	435065.93	2150166.64	Картометрический	1.00	-
12	435115.15	2150154.37	Картометрический	1.00	-
13	435240.86	2150152.59	Картометрический	1.00	-
1	435296.95	2150169.31	Картометрический	1.00	-
14	434697.73	2149366.84	Аналитический	0.30	-
15	434715.16	2149412.23	Аналитический	0.30	-
16	434745.38	2149418.11	Картометрический	1.00	-
17	434771.60	2149483.23	Картометрический	1.00	-
18	434432.55	2149620.13	Картометрический	1.00	-
19	434407.97	2149659.34	Картометрический	1.00	-
20	434404.60	2149693.15	Картометрический	1.00	-
21	434380.23	2149723.89	Картометрический	1.00	-
22	434353.25	2149747.19	Картометрический	1.00	-
23	434354.98	2149765.99	Картометрический	1.00	-
24	434347.79	2149768.80	Картометрический	1.00	-
25	434332.82	2149771.21	Картометрический	1.00	-
26	434323.19	2149771.05	Картометрический	1.00	-
27	434307.64	2149764.05	Картометрический	1.00	-
28	434297.74	2149751.40	Картометрический	1.00	-
29	434266.34	2149725.13	Картометрический	1.00	-
30	434216.27	2149703.47	Картометрический	1.00	-
31	434164.70	2149714.75	Картометрический	1.00	-
32	434066.28	2149424.86	Картометрический	1.00	-
33	434206.54	2149380.22	Картометрический	1.00	-

1	2	3	4	5	6
34	434215.19	2149392.72	Аналитический	0.30	-
35	434243.71	2149377.80	Аналитический	0.30	-
36	434276.73	2149372.74	Аналитический	0.30	-
37	434307.02	2149443.90	Аналитический	0.30	-
14	434697.73	2149366.84	Аналитический	0.30	-
38	434722.22	2149775.26	Картометрический	1.00	-
39	434723.23	2149802.41	Картометрический	1.00	-
40	434819.60	2149827.84	Картометрический	1.00	-
41	434845.12	2149853.10	Картометрический	1.00	-
42	434876.31	2149921.74	Картометрический	1.00	-
43	434880.53	2149955.76	Картометрический	1.00	-
44	434913.30	2149960.86	Картометрический	1.00	-
45	434929.80	2149974.19	Картометрический	1.00	-
46	434921.34	2150011.09	Картометрический	1.00	-
47	434891.73	2150014.54	Картометрический	1.00	-
48	434943.10	2150120.17	Картометрический	1.00	-
49	434795.60	2150082.39	Картометрический	1.00	-
50	434576.39	2150045.26	Картометрический	1.00	-
51	434372.54	2150053.16	Картометрический	1.00	-
52	434364.64	2150074.62	Картометрический	1.00	-
53	434376.87	2150121.30	Картометрический	1.00	-
54	434120.70	2150226.58	Картометрический	1.00	-
55	434030.90	2150276.79	Картометрический	1.00	-
56	433891.39	2150313.18	Картометрический	1.00	-
57	433799.84	2150309.71	Картометрический	1.00	-
58	433650.89	2150262.57	Картометрический	1.00	-
59	433500.72	2150198.29	Картометрический	1.00	-
60	433482.00	2150185.23	Картометрический	1.00	-
61	433531.86	2150093.79	Картометрический	1.00	-
62	433399.59	2149930.56	Картометрический	1.00	-
63	433291.68	2149869.63	Картометрический	1.00	-
64	432911.54	2149684.62	Картометрический	1.00	-
65	432812.09	2149846.78	Картометрический	1.00	-
66	432764.26	2149907.72	Картометрический	1.00	-
67	432698.37	2149949.45	Картометрический	1.00	-
68	432651.64	2149992.31	Картометрический	1.00	-
69	432610.98	2150010.54	Картометрический	1.00	-
70	432539.98	2150027.12	Картометрический	1.00	-
71	432493.08	2150001.32	Картометрический	1.00	-
72	432411.48	2150034.61	Картометрический	1.00	-
73	432422.10	2150052.95	Картометрический	1.00	-
74	432391.34	2150071.51	Картометрический	1.00	-
75	432379.85	2150045.30	Аналитический	0.30	-
76	432359.07	2150061.40	Аналитический	0.30	-
77	432263.59	2150108.15	Аналитический	0.30	-
78	432103.98	2150149.72	Аналитический	0.30	-
79	431760.28	2150269.73	Аналитический	0.30	-

1	2	3	4	5	6
80	431493.90	2150309.25	Аналитический	0.30	-
81	431433.54	2150323.22	Аналитический	0.30	-
82	431364.01	2150332.78	Аналитический	0.30	-
83	431380.98	2150381.49	Аналитический	0.30	-
84	431271.72	2150689.14	Аналитический	0.30	-
85	431232.28	2150748.46	Аналитический	0.30	-
86	431093.61	2151216.96	Аналитический	0.30	-
87	431154.09	2151237.41	Аналитический	0.30	-
88	431135.26	2151349.36	Аналитический	0.30	-
89	431070.03	2151357.70	Картометрический	1.00	-
90	431069.29	2151534.88	Аналитический	0.10	-
91	431063.86	2151536.60	Аналитический	0.10	-
92	431053.92	2151522.12	Аналитический	0.10	-
93	431040.60	2151530.15	Аналитический	0.10	-
94	431049.48	2151544.63	Аналитический	0.10	-
95	431050.33	2151546.61	Аналитический	0.10	-
96	431039.39	2151550.89	Аналитический	0.10	-
97	431037.47	2151555.33	Аналитический	0.10	-
98	431035.67	2151558.38	Аналитический	0.10	-
99	431032.51	2151560.55	Аналитический	0.10	-
100	431016.26	2151567.85	Аналитический	0.10	-
101	431003.24	2151572.54	Аналитический	0.10	-
102	431000.81	2151573.24	Аналитический	0.10	-
103	430999.00	2151571.45	Аналитический	0.10	-
104	431007.07	2151529.98	Аналитический	0.10	-
105	431002.39	2151521.89	Аналитический	0.10	-
106	430962.27	2151514.85	Аналитический	0.10	-
107	430960.35	2151523.67	Аналитический	0.10	-
108	431000.18	2151531.92	Аналитический	0.10	-
109	430996.73	2151548.57	Аналитический	0.10	-
110	430994.88	2151548.19	Аналитический	0.10	-
111	430990.72	2151570.52	Аналитический	0.10	-
112	430988.26	2151576.96	Аналитический	0.10	-
113	430977.59	2151580.18	Аналитический	0.10	-
114	430969.27	2151582.15	Аналитический	0.10	-
115	430958.85	2151585.82	Аналитический	0.10	-
116	430951.20	2151589.01	Аналитический	0.10	-
117	430946.79	2151587.76	Аналитический	0.10	-
118	430943.52	2151584.69	Аналитический	0.10	-
119	430941.20	2151575.71	Аналитический	0.10	-
120	430929.57	2151577.29	Аналитический	0.10	-
121	430930.41	2151589.03	Аналитический	0.10	-
122	430934.11	2151595.90	Аналитический	0.10	-
123	430932.04	2151602.74	Аналитический	0.10	-
124	430919.87	2151607.19	Аналитический	0.10	-
125	430907.40	2151609.62	Аналитический	0.10	-
126	430900.43	2151611.10	Аналитический	0.10	-
127	430901.27	2151620.82	Аналитический	0.10	-

1	2	3	4	5	6
128	430910.68	2151619.13	Аналитический	0.10	-
129	430923.77	2151616.26	Аналитический	0.10	-
130	430920.20	2151629.70	Аналитический	0.10	-
131	430917.45	2151643.44	Аналитический	0.10	-
132	430914.60	2151656.44	Аналитический	0.10	-
133	430894.62	2151655.49	Аналитический	0.10	-
134	430893.36	2151668.54	Аналитический	0.10	-
135	430912.00	2151670.15	Аналитический	0.10	-
136	430891.94	2151775.69	Аналитический	0.10	-
137	430890.12	2151786.95	Аналитический	0.10	-
138	430879.58	2151792.97	Аналитический	0.10	-
139	430871.57	2151800.14	Аналитический	0.10	-
140	430866.65	2151813.08	Аналитический	0.10	-
141	430885.55	2151815.23	Аналитический	0.10	-
142	430873.49	2151889.97	Аналитический	0.10	-
143	430870.17	2151892.23	Аналитический	0.10	-
144	430854.71	2151895.18	Аналитический	0.10	-
145	430856.67	2151908.26	Аналитический	0.10	-
146	430867.78	2151906.57	Аналитический	0.10	-
147	430870.64	2151907.63	Аналитический	0.10	-
148	430867.57	2151925.42	Аналитический	0.10	-
149	430861.23	2151958.72	Аналитический	0.10	-
150	430854.01	2151993.29	Аналитический	0.10	-
151	430846.96	2152027.24	Аналитический	0.10	-
152	430839.39	2152066.29	Аналитический	0.10	-
153	430832.49	2152106.78	Аналитический	0.10	-
154	430823.78	2152143.90	Аналитический	0.10	-
155	430817.03	2152179.47	Аналитический	0.10	-
156	430805.91	2152223.60	Аналитический	0.10	-
157	430799.57	2152252.85	Аналитический	0.10	-
158	430793.13	2152281.52	Аналитический	0.10	-
159	430788.82	2152301.39	Аналитический	0.10	-
160	430784.59	2152321.81	Аналитический	0.10	-
161	430783.16	2152332.79	Аналитический	0.10	-
162	430783.77	2152351.24	Аналитический	0.10	-
163	430783.92	2152355.67	Аналитический	0.10	-
164	430772.69	2152375.82	Аналитический	0.10	-
165	430780.52	2152381.06	Аналитический	0.10	-
166	430782.35	2152379.59	Аналитический	0.10	-
167	430784.09	2152380.85	Аналитический	0.10	-
168	430790.05	2152371.27	Аналитический	0.10	-
169	430791.33	2152373.96	Аналитический	0.10	-
170	430797.87	2152382.52	Аналитический	0.10	-
171	430808.13	2152394.66	Аналитический	0.10	-
172	430821.02	2152408.45	Аналитический	0.10	-
173	430834.33	2152420.65	Аналитический	0.10	-
174	430848.48	2152431.41	Аналитический	0.10	-
175	430867.05	2152444.57	Аналитический	0.10	-

1	2	3	4	5	6
176	430883.07	2152455.26	Аналитический	0.10	-
177	430896.35	2152463.45	Аналитический	0.10	-
178	430908.95	2152470.91	Аналитический	0.10	-
179	430936.24	2152486.30	Аналитический	0.10	-
180	430944.50	2152490.75	Аналитический	0.10	-
181	430967.38	2152503.08	Аналитический	0.10	-
182	430971.19	2152505.38	Аналитический	0.10	-
183	430980.35	2152510.78	Аналитический	0.10	-
184	430991.41	2152518.43	Аналитический	0.10	-
185	431001.44	2152527.48	Аналитический	0.10	-
186	431007.73	2152534.17	Аналитический	0.10	-
187	431016.26	2152543.54	Аналитический	0.10	-
188	431020.68	2152549.74	Аналитический	0.10	-
189	431022.52	2152555.15	Аналитический	0.10	-
190	431023.07	2152560.02	Аналитический	0.10	-
191	431021.78	2152565.97	Аналитический	0.10	-
192	431019.30	2152579.45	Аналитический	0.10	-
193	431012.31	2152593.77	Аналитический	0.10	-
194	431001.25	2152610.58	Аналитический	0.10	-
195	430987.67	2152630.02	Аналитический	0.10	-
196	430961.95	2152666.01	Аналитический	0.10	-
197	430950.75	2152681.56	Аналитический	0.10	-
198	430938.17	2152699.64	Аналитический	0.10	-
199	430926.89	2152715.41	Аналитический	0.10	-
200	430919.13	2152726.15	Аналитический	0.10	-
201	430896.10	2152757.31	Аналитический	0.10	-
202	430886.75	2152771.25	Аналитический	0.10	-
203	430875.69	2152786.92	Аналитический	0.10	-
204	430861.66	2152806.88	Аналитический	0.10	-
205	430847.99	2152825.89	Аналитический	0.10	-
206	430832.86	2152846.59	Аналитический	0.10	-
207	430816.51	2152868.63	Аналитический	0.10	-
208	430800.66	2152889.77	Аналитический	0.10	-
209	430784.60	2152910.35	Аналитический	0.10	-
210	430768.44	2152930.57	Аналитический	0.10	-
211	430753.50	2152948.81	Аналитический	0.10	-
212	430742.23	2152962.77	Аналитический	0.10	-
213	430725.87	2152983.05	Аналитический	0.10	-
214	430710.38	2153002.19	Аналитический	0.10	-
215	430694.84	2153021.58	Аналитический	0.10	-
216	430677.70	2153043.79	Аналитический	0.10	-
217	430663.73	2153066.20	Аналитический	0.10	-
218	430652.72	2153089.29	Аналитический	0.10	-
219	430640.97	2153117.01	Аналитический	0.10	-
220	430622.89	2153126.95	Аналитический	0.10	-
221	430614.57	2153110.69	Картометрический	1.00	-
222	430527.90	2152981.26	Картометрический	1.00	-
223	430422.59	2153004.27	Картометрический	1.00	-

1	2	3	4	5	6
224	430415.38	2153195.48	Аналитический	0.10	-
225	430402.31	2153194.64	Аналитический	0.10	-
226	430401.61	2153221.49	Аналитический	0.10	-
227	430402.73	2153229.08	Аналитический	0.10	-
228	430404.54	2153240.60	Аналитический	0.10	-
229	430392.87	2153259.36	Аналитический	0.10	-
230	430385.42	2153269.78	Аналитический	0.10	-
231	430361.64	2153307.61	Аналитический	0.10	-
232	430354.99	2153317.22	Аналитический	0.10	-
233	430348.62	2153326.90	Аналитический	0.10	-
234	430340.48	2153339.23	Аналитический	0.10	-
235	430328.96	2153357.21	Аналитический	0.10	-
236	430319.87	2153371.49	Аналитический	0.10	-
237	430184.16	2153364.74	Картометрический	1.00	-
238	430147.14	2153412.36	Картометрический	1.00	-
239	429984.79	2153398.76	Картометрический	1.00	-
240	429817.72	2153234.11	Картометрический	1.00	-
241	429775.24	2153251.44	Картометрический	1.00	-
242	429753.20	2153222.34	Картометрический	1.00	-
243	429763.30	2153165.16	Картометрический	1.00	-
244	429800.55	2153105.47	Картометрический	1.00	-
245	429829.04	2153078.00	Картометрический	1.00	-
246	429870.85	2153050.16	Картометрический	1.00	-
247	429936.29	2153088.39	Картометрический	1.00	-
248	430098.83	2152935.92	Картометрический	1.00	-
249	430245.72	2152810.36	Картометрический	1.00	-
250	430263.31	2152772.04	Картометрический	1.00	-
251	430287.91	2152848.90	Картометрический	1.00	-
252	430357.45	2152913.98	Картометрический	1.00	-
253	430410.97	2152929.69	Картометрический	1.00	-
254	430463.73	2152927.33	Картометрический	1.00	-
255	430507.18	2152917.53	Картометрический	1.00	-
256	430532.54	2152899.96	Картометрический	1.00	-
257	430554.69	2152875.26	Картометрический	1.00	-
258	430576.62	2152826.76	Картометрический	1.00	-
259	430573.42	2152801.96	Картометрический	1.00	-
260	430558.61	2152782.70	Картометрический	1.00	-
261	430525.67	2152762.34	Картометрический	1.00	-
262	430492.64	2152765.11	Картометрический	1.00	-
263	430463.37	2152737.20	Картометрический	1.00	-
264	430423.15	2152741.60	Картометрический	1.00	-
265	430393.14	2152656.13	Картометрический	1.00	-
266	430489.65	2152587.75	Картометрический	1.00	-
267	430668.91	2152022.80	Картометрический	1.00	-
268	430647.33	2151949.93	Картометрический	1.00	-
269	430543.75	2151907.74	Картометрический	1.00	-
270	430505.07	2151847.67	Картометрический	1.00	-
271	430481.53	2151839.60	Картометрический	1.00	-

1	2	3	4	5	6
272	430448.35	2151850.84	Картометрический	1.00	-
273	430405.03	2151909.36	Картометрический	1.00	-
274	430374.87	2151941.00	Картометрический	1.00	-
275	430341.72	2151950.54	Картометрический	1.00	-
276	430356.00	2151765.18	Картометрический	1.00	-
277	430262.57	2151788.00	Картометрический	1.00	-
278	430256.71	2151737.03	Картометрический	1.00	-
279	430217.01	2151687.11	Картометрический	1.00	-
280	430264.09	2151654.94	Картометрический	1.00	-
281	430315.25	2151631.33	Картометрический	1.00	-
282	430372.98	2151608.71	Картометрический	1.00	-
283	430502.55	2151560.27	Картометрический	1.00	-
284	430503.70	2151495.87	Картометрический	1.00	-
285	430483.43	2151446.32	Картометрический	1.00	-
286	430468.16	2151395.56	Картометрический	1.00	-
287	430445.78	2151385.33	Картометрический	1.00	-
288	430434.50	2151305.10	Картометрический	1.00	-
289	430513.17	2151206.22	Картометрический	1.00	-
290	430431.24	2151160.13	Картометрический	1.00	-
291	430381.22	2151178.04	Картометрический	1.00	-
292	430336.06	2151295.68	Картометрический	1.00	-
293	430189.78	2151269.49	Картометрический	1.00	-
294	430230.90	2151165.36	Картометрический	1.00	-
295	430332.82	2151031.44	Картометрический	1.00	-
296	430612.55	2150889.60	Картометрический	1.00	-
297	430669.71	2150852.96	Картометрический	1.00	-
298	430777.32	2150775.78	Картометрический	1.00	-
299	430865.46	2150693.69	Картометрический	1.00	-
300	430919.47	2150742.27	Картометрический	1.00	-
301	430952.57	2150585.92	Картометрический	1.00	-
302	431141.69	2150615.21	Картометрический	1.00	-
303	431181.00	2150527.66	Картометрический	1.00	-
304	431247.82	2150340.28	Картометрический	1.00	-
305	431190.08	2150320.45	Картометрический	1.00	-
306	431204.25	2150284.25	Картометрический	1.00	-
307	431150.14	2150235.76	Картометрический	1.00	-
308	431154.18	2150151.08	Картометрический	1.00	-
309	431122.85	2150105.56	Картометрический	1.00	-
310	431061.79	2150067.11	Картометрический	1.00	-
311	431053.07	2150034.73	Картометрический	1.00	-
312	431047.90	2149992.26	Картометрический	1.00	-
313	431051.46	2149934.68	Картометрический	1.00	-
314	431101.49	2149831.37	Картометрический	1.00	-
315	431175.89	2149736.99	Картометрический	1.00	-
316	431207.46	2149721.48	Картометрический	1.00	-
317	431220.58	2149708.82	Картометрический	1.00	-
318	431227.52	2149717.76	Картометрический	1.00	-
319	431255.10	2149702.64	Картометрический	1.00	-

1	2	3	4	5	6
320	431279.59	2149684.05	Картометрический	1.00	-
321	431295.38	2149675.41	Картометрический	1.00	-
322	431286.37	2149658.55	Картометрический	1.00	-
323	431326.74	2149671.18	Картометрический	1.00	-
324	431357.44	2149704.81	Картометрический	1.00	-
325	431380.81	2149756.06	Картометрический	1.00	-
326	431422.56	2149847.59	Картометрический	1.00	-
327	431548.26	2149960.17	Картометрический	1.00	-
328	431618.84	2149986.07	Картометрический	1.00	-
329	431663.60	2149989.46	Картометрический	1.00	-
330	431796.11	2149956.37	Картометрический	1.00	-
331	431873.92	2149919.72	Картометрический	1.00	-
332	431955.53	2149892.52	Картометрический	1.00	-
333	432091.94	2149822.10	Картометрический	1.00	-
334	432158.40	2149793.69	Картометрический	1.00	-
335	432198.48	2149774.94	Картометрический	1.00	-
336	432331.99	2149780.85	Картометрический	1.00	-
337	432351.70	2149814.28	Картометрический	1.00	-
338	432378.05	2149806.30	Картометрический	1.00	-
339	432478.21	2149737.84	Картометрический	1.00	-
340	432519.57	2149694.54	Картометрический	1.00	-
341	432540.37	2149666.11	Картометрический	1.00	-
342	432533.80	2149607.50	Картометрический	1.00	-
343	432599.24	2149493.46	Картометрический	1.00	-
344	432610.87	2149448.41	Картометрический	1.00	-
345	432687.74	2149319.67	Картометрический	1.00	-
346	432736.20	2149352.79	Картометрический	1.00	-
347	432751.85	2149281.04	Картометрический	1.00	-
348	432802.95	2149234.74	Картометрический	1.00	-
349	432846.07	2149246.99	Картометрический	1.00	-
350	432873.26	2149273.12	Картометрический	1.00	-
351	432932.72	2149392.54	Картометрический	1.00	-
352	432992.52	2149498.39	Картометрический	1.00	-
353	433090.07	2149578.10	Картометрический	1.00	-
354	433098.16	2149557.96	Картометрический	1.00	-
355	433139.14	2149571.74	Картометрический	1.00	-
356	433331.96	2149550.53	Картометрический	1.00	-
357	433421.54	2149552.52	Картометрический	1.00	-
358	433498.80	2149624.70	Картометрический	1.00	-
359	433571.39	2149722.67	Картометрический	1.00	-
360	433633.09	2149856.02	Картометрический	1.00	-
361	433637.32	2149896.09	Картометрический	1.00	-
362	433683.44	2149973.33	Картометрический	1.00	-
363	433711.99	2150010.85	Картометрический	1.00	-
364	433742.15	2150050.49	Картометрический	1.00	-
365	433818.35	2150072.84	Картометрический	1.00	-
366	433907.83	2150069.25	Картометрический	1.00	-
367	433990.38	2150039.21	Картометрический	1.00	-

1	2	3	4	5	6
368	434032.09	2150002.87	Картометрический	1.00	-
369	434129.35	2149944.51	Картометрический	1.00	-
370	434205.26	2149910.05	Картометрический	1.00	-
371	434248.08	2149917.94	Картометрический	1.00	-
372	434277.42	2149959.42	Картометрический	1.00	-
373	434292.47	2150020.38	Картометрический	1.00	-
374	434318.05	2150010.99	Картометрический	1.00	-
375	434305.34	2149954.90	Картометрический	1.00	-
376	434303.95	2149858.93	Картометрический	1.00	-
377	434313.64	2149821.36	Картометрический	1.00	-
378	434328.72	2149794.60	Картометрический	1.00	-
379	434326.07	2149790.90	Картометрический	1.00	-
380	434332.88	2149777.14	Картометрический	1.00	-
381	434345.31	2149777.36	Картометрический	1.00	-
382	434355.69	2149773.92	Картометрический	1.00	-
383	434356.50	2149782.49	Картометрический	1.00	-
384	434331.10	2149827.61	Картометрический	1.00	-
385	434322.05	2149859.70	Картометрический	1.00	-
386	434318.15	2149949.47	Картометрический	1.00	-
387	434343.61	2150033.57	Картометрический	1.00	-
388	434493.72	2149977.82	Картометрический	1.00	-
389	434502.83	2149937.59	Картометрический	1.00	-
390	434536.46	2149783.95	Картометрический	1.00	-
38	434722.22	2149775.26	Картометрический	1.00	-
391	430961.17	2151159.29	Картометрический	1.00	-
392	430935.91	2151419.81	Аналитический	0.10	-
393	430929.52	2151564.05	Аналитический	0.10	-
394	430922.61	2151563.31	Аналитический	0.10	-
395	430892.81	2151560.11	Аналитический	0.10	-
396	430883.13	2151559.06	Аналитический	0.10	-
397	430840.35	2151573.14	Аналитический	0.10	-
398	430827.84	2151577.05	Картометрический	1.00	-
399	430832.17	2151593.84	Аналитический	0.10	-
400	430836.94	2151613.93	Аналитический	0.10	-
401	430837.81	2151621.88	Аналитический	0.10	-
402	430840.69	2151651.71	Аналитический	0.10	-
403	430842.55	2151670.91	Аналитический	0.10	-
404	430830.15	2151673.29	Аналитический	0.10	-
405	430783.35	2151679.31	Картометрический	1.00	-
406	430776.05	2151653.60	Картометрический	1.00	-
407	430773.41	2151641.06	Картометрический	1.00	-
408	430769.09	2151620.11	Картометрический	1.00	-
409	430765.68	2151592.41	Картометрический	1.00	-
410	430723.22	2151603.48	Картометрический	1.00	-
411	430695.33	2151469.84	Картометрический	1.00	-
412	430736.45	2151451.96	Картометрический	1.00	-
413	430809.25	2151446.89	Картометрический	1.00	-

1	2	3	4	5	6
414	430813.00	2151428.02	Аналитический	0.10	-
415	430809.93	2151403.21	Аналитический	0.10	-
416	430780.24	2151376.37	Картометрический	1.00	-
417	430776.91	2151285.15	Аналитический	0.10	-
418	430777.00	2151280.16	Аналитический	0.10	-
419	430793.40	2151141.05	Картометрический	1.00	-
391	430961.17	2151159.29	Картометрический	1.00	-
420	431072.55	2151554.97	Аналитический	0.10	-
421	431167.72	2151758.11	Картометрический	1.00	-
422	431196.78	2151819.05	Картометрический	1.00	-
423	431202.59	2151995.11	Картометрический	1.00	-
424	431187.54	2152080.90	Картометрический	1.00	-
425	431172.49	2152140.61	Картометрический	1.00	-
426	431153.44	2152212.31	Картометрический	1.00	-
427	431133.22	2152254.91	Картометрический	1.00	-
428	431118.57	2152326.00	Картометрический	1.00	-
429	431114.17	2152379.50	Картометрический	1.00	-
430	431106.22	2152421.99	Картометрический	1.00	-
431	431078.31	2152485.23	Картометрический	1.00	-
432	431070.33	2152529.23	Картометрический	1.00	-
433	431068.21	2152562.40	Картометрический	1.00	-
434	431132.44	2152648.88	Картометрический	1.00	-
435	430910.36	2153006.67	Картометрический	1.00	-
436	430893.56	2152999.22	Картометрический	1.00	-
437	430850.80	2152983.57	Картометрический	1.00	-
438	430797.68	2152964.97	Картометрический	1.00	-
439	430767.46	2152960.17	Аналитический	0.10	-
440	430782.44	2152941.89	Аналитический	0.10	-
441	430798.72	2152921.51	Аналитический	0.10	-
442	430814.96	2152900.71	Аналитический	0.10	-
443	430830.93	2152879.39	Аналитический	0.10	-
444	430847.36	2152857.27	Аналитический	0.10	-
445	430862.57	2152836.45	Аналитический	0.10	-
446	430876.34	2152817.30	Аналитический	0.10	-
447	430890.41	2152797.28	Аналитический	0.10	-
448	430901.59	2152781.45	Аналитический	0.10	-
449	430910.82	2152767.67	Аналитический	0.10	-
450	430933.65	2152736.77	Аналитический	0.10	-
451	430941.51	2152725.93	Аналитический	0.10	-
452	430952.87	2152710.02	Аналитический	0.10	-
453	430965.45	2152691.96	Аналитический	0.10	-
454	430976.57	2152676.49	Аналитический	0.10	-
455	431002.37	2152640.40	Аналитический	0.10	-
456	431016.15	2152620.68	Аналитический	0.10	-
457	431027.07	2152604.09	Аналитический	0.10	-
458	431030.24	2152604.46	Аналитический	0.10	-
459	431029.62	2152599.34	Аналитический	0.10	-

1	2	3	4	5	6
460	431036.56	2152585.13	Аналитический	0.10	-
461	431039.44	2152569.51	Аналитический	0.10	-
462	431043.93	2152575.08	Аналитический	0.10	-
463	431053.15	2152562.68	Аналитический	0.10	-
464	431048.38	2152556.40	Аналитический	0.10	-
465	431046.34	2152553.79	Аналитический	0.10	-
466	431036.88	2152541.44	Аналитический	0.10	-
467	431030.28	2152532.22	Аналитический	0.10	-
468	431020.95	2152521.95	Аналитический	0.10	-
469	431014.04	2152514.62	Аналитический	0.10	-
470	431002.61	2152504.29	Аналитический	0.10	-
471	430990.05	2152495.60	Аналитический	0.10	-
472	430980.41	2152489.92	Аналитический	0.10	-
473	430976.32	2152487.44	Аналитический	0.10	-
474	430967.69	2152482.79	Аналитический	0.10	-
475	430965.07	2152477.61	Аналитический	0.10	-
476	430968.81	2152461.79	Аналитический	0.10	-
477	430956.17	2152458.93	Аналитический	0.10	-
478	430953.31	2152471.41	Аналитический	0.10	-
479	430949.93	2152473.23	Аналитический	0.10	-
480	430944.92	2152470.54	Аналитический	0.10	-
481	430917.95	2152455.33	Аналитический	0.10	-
482	430905.67	2152448.05	Аналитический	0.10	-
483	430892.79	2152440.10	Аналитический	0.10	-
484	430877.25	2152429.73	Аналитический	0.10	-
485	430859.14	2152416.89	Аналитический	0.10	-
486	430845.89	2152406.83	Аналитический	0.10	-
487	430833.70	2152395.65	Аналитический	0.10	-
488	430821.59	2152382.70	Аналитический	0.10	-
489	430811.91	2152371.24	Аналитический	0.10	-
490	430806.77	2152364.52	Аналитический	0.10	-
491	430803.65	2152357.97	Аналитический	0.10	-
492	430801.71	2152349.02	Аналитический	0.10	-
493	430801.20	2152333.65	Аналитический	0.10	-
494	430802.35	2152324.81	Аналитический	0.10	-
495	430806.42	2152305.13	Аналитический	0.10	-
496	430810.71	2152285.40	Аналитический	0.10	-
497	430817.15	2152256.73	Аналитический	0.10	-
498	430823.51	2152227.38	Аналитический	0.10	-
499	430832.92	2152183.24	Аналитический	0.10	-
500	430840.35	2152147.66	Аналитический	0.10	-
501	430848.14	2152110.51	Аналитический	0.10	-
502	430856.51	2152069.63	Аналитический	0.10	-
503	430864.58	2152030.90	Аналитический	0.10	-
504	430871.63	2151996.97	Аналитический	0.10	-
505	430878.89	2151962.24	Аналитический	0.10	-
506	430885.29	2151928.64	Аналитический	0.10	-
507	430888.40	2151910.59	Аналитический	0.10	-

1	2	3	4	5	6
508	430909.68	2151778.73	Аналитический	0.10	-
509	430930.76	2151662.46	Аналитический	0.10	-
510	430933.80	2151647.69	Аналитический	0.10	-
511	430936.70	2151634.33	Аналитический	0.10	-
512	430940.39	2151623.34	Аналитический	0.10	-
513	430944.14	2151616.17	Аналитический	0.10	-
514	430948.56	2151611.38	Аналитический	0.10	-
515	430955.90	2151606.54	Аналитический	0.10	-
516	430965.31	2151602.64	Аналитический	0.10	-
517	430974.35	2151599.45	Аналитический	0.10	-
518	430982.27	2151597.56	Аналитический	0.10	-
519	431001.88	2151591.65	Аналитический	0.10	-
520	431008.30	2151588.87	Аналитический	0.10	-
521	431021.35	2151582.61	Аналитический	0.10	-
522	431050.61	2151571.85	Аналитический	0.10	-
523	431060.25	2151582.19	Аналитический	0.10	-
524	431073.32	2151580.22	Аналитический	0.10	-
525	431071.78	2151572.77	Аналитический	0.10	-
526	431064.43	2151564.20	Аналитический	0.10	-
420	431072.55	2151554.97	Аналитический	0.10	-
527	431764.92	2152956.43	Картометрический	1.00	-
528	431728.59	2153097.31	Картометрический	1.00	-
529	431732.43	2153166.88	Картометрический	1.00	-
530	431766.87	2153323.50	Картометрический	1.00	-
531	431780.56	2153455.63	Картометрический	1.00	-
532	431774.76	2153490.24	Картометрический	1.00	-
533	431751.55	2153509.18	Картометрический	1.00	-
534	431765.13	2153664.54	Картометрический	1.00	-
535	431713.47	2153671.81	Картометрический	1.00	-
536	431694.94	2153558.16	Картометрический	1.00	-
537	431614.00	2153580.80	Картометрический	1.00	-
538	431565.11	2153619.88	Картометрический	1.00	-
539	431513.26	2153777.38	Картометрический	1.00	-
540	431489.67	2153953.53	Картометрический	1.00	-
541	431497.11	2154121.18	Картометрический	1.00	-
542	431606.69	2154177.93	Картометрический	1.00	-
543	431611.37	2154311.58	Картометрический	1.00	-
544	431584.02	2154792.21	Картометрический	1.00	-
545	431524.05	2154793.36	Картометрический	1.00	-
546	431428.98	2154776.76	Картометрический	1.00	-
547	431404.35	2154862.60	Картометрический	1.00	-
548	431394.82	2154992.85	Картометрический	1.00	-
549	431398.40	2155419.08	Картометрический	1.00	-
550	431343.86	2155402.57	Картометрический	1.00	-
551	431328.00	2155433.55	Картометрический	1.00	-
552	431307.41	2155449.17	Картометрический	1.00	-
553	431244.99	2155446.03	Картометрический	1.00	-

1	2	3	4	5	6
554	431220.51	2155485.28	Картометрический	1.00	-
555	431192.43	2155574.43	Картометрический	1.00	-
556	431111.63	2155641.18	Картометрический	1.00	-
557	431036.79	2155745.35	Картометрический	1.00	-
558	431006.89	2155801.42	Картометрический	1.00	-
559	431004.10	2155853.96	Картометрический	1.00	-
560	431004.06	2155854.73	Картометрический	1.00	-
561	430904.88	2155756.95	Картометрический	1.00	-
562	430821.41	2155711.66	Картометрический	1.00	-
563	431077.29	2155135.23	Картометрический	1.00	-
564	431076.35	2154940.51	Картометрический	1.00	-
565	431135.48	2154917.45	Картометрический	1.00	-
566	431195.89	2154906.48	Картометрический	1.00	-
567	431212.04	2154846.41	Картометрический	1.00	-
568	431158.31	2154739.77	Картометрический	1.00	-
569	431206.68	2154647.08	Картометрический	1.00	-
570	431327.75	2154693.08	Картометрический	1.00	-
571	431376.59	2154330.25	Картометрический	1.00	-
572	431307.31	2154250.49	Картометрический	1.00	-
573	431230.74	2154077.02	Картометрический	1.00	-
574	431290.10	2154041.89	Картометрический	1.00	-
575	431384.66	2154016.10	Картометрический	1.00	-
576	431360.81	2153884.81	Картометрический	1.00	-
577	431372.85	2153800.44	Картометрический	1.00	-
578	431400.00	2153797.93	Картометрический	1.00	-
579	431431.98	2153716.27	Картометрический	1.00	-
580	431444.75	2153455.40	Картометрический	1.00	-
581	431364.54	2153276.57	Картометрический	1.00	-
582	431365.50	2153245.65	Картометрический	1.00	-
583	431269.32	2153196.69	Картометрический	1.00	-
584	431202.75	2153275.06	Картометрический	1.00	-
585	430982.33	2153390.56	Картометрический	1.00	-
586	430953.00	2153469.64	Картометрический	1.00	-
587	430875.03	2153453.09	Картометрический	1.00	-
588	430810.00	2153388.48	Картометрический	1.00	-
589	430748.61	2153370.73	Картометрический	1.00	-
590	430651.09	2153433.82	Картометрический	1.00	-
591	430576.90	2153456.59	Картометрический	1.00	-
592	430500.99	2153409.89	Картометрический	1.00	-
593	430391.86	2153368.61	Картометрический	1.00	-
594	430344.70	2153365.78	Аналитический	0.10	-
595	430355.54	2153349.09	Аналитический	0.10	-
596	430363.64	2153336.80	Аналитический	0.10	-
597	430370.09	2153327.02	Аналитический	0.10	-
598	430381.23	2153309.59	Аналитический	0.10	-
599	430400.48	2153279.62	Аналитический	0.10	-
600	430420.30	2153249.82	Аналитический	0.10	-
601	430425.82	2153243.19	Аналитический	0.10	-

1	2	3	4	5	6
602	430428.75	2153240.10	Аналитический	0.10	-
603	430436.45	2153233.69	Аналитический	0.10	-
604	430443.84	2153229.35	Аналитический	0.10	-
605	430458.80	2153222.97	Аналитический	0.10	-
606	430469.02	2153220.20	Аналитический	0.10	-
607	430481.30	2153218.28	Аналитический	0.10	-
608	430493.49	2153217.71	Аналитический	0.10	-
609	430504.51	2153218.39	Аналитический	0.10	-
610	430512.42	2153219.43	Аналитический	0.10	-
611	430522.32	2153220.92	Аналитический	0.10	-
612	430539.76	2153222.82	Аналитический	0.10	-
613	430555.15	2153224.93	Аналитический	0.10	-
614	430568.52	2153226.85	Аналитический	0.10	-
615	430580.70	2153227.96	Аналитический	0.10	-
616	430585.09	2153227.16	Аналитический	0.10	-
617	430589.85	2153230.54	Аналитический	0.10	-
618	430596.82	2153236.04	Аналитический	0.10	-
619	430606.23	2153242.17	Аналитический	0.10	-
620	430612.47	2153233.41	Аналитический	0.10	-
621	430604.01	2153227.17	Аналитический	0.10	-
622	430603.60	2153223.02	Аналитический	0.10	-
623	430605.57	2153219.86	Аналитический	0.10	-
624	430616.49	2153210.22	Аналитический	0.10	-
625	430625.32	2153199.00	Аналитический	0.10	-
626	430631.16	2153187.08	Аналитический	0.10	-
627	430638.15	2153169.66	Аналитический	0.10	-
628	430654.83	2153130.42	Аналитический	0.10	-
629	430669.14	2153096.69	Аналитический	0.10	-
630	430971.13	2153223.95	Картометрический	1.00	-
631	431065.15	2153066.46	Картометрический	1.00	-
632	431181.09	2152743.37	Картометрический	1.00	-
633	431251.90	2152780.17	Картометрический	1.00	-
634	431263.16	2152764.83	Картометрический	1.00	-
635	431382.03	2152824.26	Картометрический	1.00	-
636	431442.95	2152848.03	Картометрический	1.00	-
637	431532.10	2152836.15	Картометрический	1.00	-
638	431639.23	2152890.49	Картометрический	1.00	-
639	431741.86	2152921.24	Картометрический	1.00	-
527	431764.92	2152956.43	Картометрический	1.00	-
640	431136.06	2153663.22	Картометрический	1.00	-
641	431112.51	2153918.61	Картометрический	1.00	-
642	431084.20	2154024.50	Картометрический	1.00	-
643	430838.51	2154041.84	Картометрический	1.00	-
644	430837.22	2153989.73	Картометрический	1.00	-
645	430751.28	2153996.45	Картометрический	1.00	-
646	430753.14	2154139.88	Картометрический	1.00	-
647	430626.94	2154166.98	Картометрический	1.00	-

1	2	3	4	5	6
648	430633.87	2154281.07	Картометрический	1.00	-
649	429769.04	2154315.67	Картометрический	1.00	-
650	429743.90	2154209.53	Картометрический	1.00	-
651	429620.39	2154211.78	Картометрический	1.00	-
652	429575.90	2154174.72	Картометрический	1.00	-
653	429574.29	2154099.20	Картометрический	1.00	-
654	429290.84	2154081.45	Аналитический	0.10	-
655	429297.71	2154063.79	Аналитический	0.10	-
656	429307.72	2154038.60	Аналитический	0.10	-
657	429316.04	2154018.15	Аналитический	0.10	-
658	429326.81	2153992.61	Аналитический	0.10	-
659	429335.62	2153970.03	Аналитический	0.10	-
660	429343.87	2153958.72	Аналитический	0.10	-
661	429354.97	2153953.43	Аналитический	0.10	-
662	429367.75	2153949.96	Аналитический	0.10	-
663	429381.24	2153949.28	Аналитический	0.10	-
664	429397.19	2153949.59	Аналитический	0.10	-
665	429417.19	2153949.91	Аналитический	0.10	-
666	429437.18	2153950.33	Аналитический	0.10	-
667	429465.23	2153950.53	Аналитический	0.10	-
668	429485.19	2153950.62	Аналитический	0.10	-
669	429513.17	2153951.27	Аналитический	0.10	-
670	429527.79	2153951.24	Аналитический	0.10	-
671	429548.93	2153950.12	Аналитический	0.10	-
672	429572.55	2153949.56	Аналитический	0.10	-
673	429614.64	2153950.44	Аналитический	0.10	-
674	429635.10	2153950.40	Аналитический	0.10	-
675	429655.84	2153949.75	Аналитический	0.10	-
676	429677.10	2153948.75	Аналитический	0.10	-
677	429692.73	2153947.68	Аналитический	0.10	-
678	429708.60	2153946.46	Аналитический	0.10	-
679	429731.58	2153944.67	Аналитический	0.10	-
680	429757.23	2153942.21	Аналитический	0.10	-
681	429786.23	2153938.93	Аналитический	0.10	-
682	429809.83	2153935.86	Аналитический	0.10	-
683	429830.81	2153932.48	Аналитический	0.10	-
684	429854.98	2153928.86	Аналитический	0.10	-
685	429869.25	2153926.15	Аналитический	0.10	-
686	429885.93	2153922.87	Аналитический	0.10	-
687	429920.85	2153914.18	Аналитический	0.10	-
688	429941.67	2153908.26	Аналитический	0.10	-
689	429965.45	2153902.76	Аналитический	0.10	-
690	429988.91	2153896.21	Аналитический	0.10	-
691	430025.80	2153886.06	Аналитический	0.10	-
692	430056.87	2153877.29	Аналитический	0.10	-
693	430087.41	2153868.51	Аналитический	0.10	-
694	430115.95	2153861.01	Аналитический	0.10	-
695	430128.53	2153857.62	Аналитический	0.10	-

1	2	3	4	5	6
696	430139.10	2153853.93	Аналитический	0.10	-
697	430147.98	2153850.55	Аналитический	0.10	-
698	430155.48	2153847.37	Аналитический	0.10	-
699	430163.62	2153843.57	Аналитический	0.10	-
700	430169.75	2153839.98	Аналитический	0.10	-
701	430176.58	2153835.04	Аналитический	0.10	-
702	430177.78	2153837.10	Аналитический	0.10	-
703	430176.50	2153849.74	Аналитический	0.10	-
704	430187.79	2153849.98	Аналитический	0.10	-
705	430188.27	2153831.78	Аналитический	0.10	-
706	430188.74	2153824.47	Аналитический	0.10	-
707	430190.37	2153817.73	Аналитический	0.10	-
708	430192.47	2153809.92	Аналитический	0.10	-
709	430195.36	2153800.28	Аналитический	0.10	-
710	430198.33	2153789.71	Аналитический	0.10	-
711	430200.54	2153781.90	Аналитический	0.10	-
712	430204.35	2153769.32	Аналитический	0.10	-
713	430215.94	2153734.89	Аналитический	0.10	-
714	430226.35	2153707.27	Аналитический	0.10	-
715	430231.48	2153693.20	Аналитический	0.10	-
716	430234.10	2153693.25	Аналитический	0.10	-
717	430237.04	2153696.35	Аналитический	0.10	-
718	430244.99	2153703.42	Аналитический	0.10	-
719	430251.44	2153693.96	Аналитический	0.10	-
720	430243.99	2153688.86	Аналитический	0.10	-
721	430241.93	2153683.51	Аналитический	0.10	-
722	430237.59	2153676.47	Аналитический	0.10	-
723	430243.08	2153661.43	Аналитический	0.10	-
724	430244.19	2153658.21	Аналитический	0.10	-
725	430251.95	2153634.32	Аналитический	0.10	-
726	430260.09	2153608.19	Аналитический	0.10	-
727	430268.08	2153580.16	Аналитический	0.10	-
728	430273.95	2153556.96	Аналитический	0.10	-
729	430382.90	2153606.95	Картометрический	1.00	-
730	430554.44	2153611.65	Картометрический	1.00	-
731	430641.47	2153626.86	Картометрический	1.00	-
732	430757.96	2153677.32	Картометрический	1.00	-
733	430751.29	2153711.92	Картометрический	1.00	-
734	430841.22	2153733.21	Картометрический	1.00	-
735	430933.04	2153733.41	Картометрический	1.00	-
736	430965.99	2153661.57	Картометрический	1.00	-
640	431136.06	2153663.22	Картометрический	1.00	-
737	431044.18	2154316.57	Картометрический	1.00	-
738	431061.20	2154372.73	Картометрический	1.00	-
739	431060.82	2154556.86	Картометрический	1.00	-
740	431013.75	2154578.63	Картометрический	1.00	-
741	431022.18	2154693.50	Картометрический	1.00	-

1	2	3	4	5	6
742	430957.65	2154846.27	Картометрический	1.00	-
743	430908.21	2154833.28	Картометрический	1.00	-
744	430836.99	2155105.18	Картометрический	1.00	-
745	430778.53	2155256.55	Картометрический	1.00	-
746	430644.07	2155432.11	Картометрический	1.00	-
747	430650.33	2155376.34	Картометрический	1.00	-
748	430692.51	2155179.91	Картометрический	1.00	-
749	430720.39	2155139.89	Картометрический	1.00	-
750	430760.94	2154980.71	Картометрический	1.00	-
751	430836.37	2154571.57	Картометрический	1.00	-
752	430827.04	2154336.71	Картометрический	1.00	-
737	431044.18	2154316.57	Картометрический	1.00	-
753	430228.07	2153652.81	Аналитический	0.10	-
754	430227.06	2153655.75	Аналитический	0.10	-
755	430210.41	2153701.35	Аналитический	0.10	-
756	430199.92	2153729.17	Аналитический	0.10	-
757	430188.15	2153764.14	Аналитический	0.10	-
758	430184.22	2153777.12	Аналитический	0.10	-
759	430181.97	2153785.11	Аналитический	0.10	-
760	430179.04	2153795.54	Аналитический	0.10	-
761	430178.09	2153798.68	Аналитический	0.10	-
762	430176.96	2153798.08	Аналитический	0.10	-
763	430176.48	2153798.97	Аналитический	0.10	-
764	430177.79	2153799.68	Аналитический	0.10	-
765	430176.11	2153805.26	Аналитический	0.10	-
766	430174.21	2153812.33	Аналитический	0.10	-
767	430172.64	2153816.26	Аналитический	0.10	-
768	430171.67	2153817.74	Аналитический	0.10	-
769	430168.33	2153820.84	Аналитический	0.10	-
770	430165.96	2153823.13	Аналитический	0.10	-
771	430160.94	2153826.53	Аналитический	0.10	-
772	430155.54	2153830.15	Аналитический	0.10	-
773	430149.58	2153833.40	Аналитический	0.10	-
774	430143.65	2153836.01	Аналитический	0.10	-
775	430137.52	2153838.04	Аналитический	0.10	-
776	430123.82	2153841.92	Аналитический	0.10	-
777	430111.32	2153845.35	Аналитический	0.10	-
778	430083.37	2153853.11	Аналитический	0.10	-
779	430052.24	2153861.73	Аналитический	0.10	-
780	430021.19	2153870.40	Аналитический	0.10	-
781	429984.56	2153880.75	Аналитический	0.10	-
782	429960.99	2153887.24	Аналитический	0.10	-
783	429937.01	2153893.73	Аналитический	0.10	-
784	429917.92	2153898.45	Аналитический	0.10	-
785	429882.47	2153906.23	Аналитический	0.10	-
786	429866.03	2153909.45	Аналитический	0.10	-
787	429852.02	2153912.12	Аналитический	0.10	-

1	2	3	4	5	6
788	429828.36	2153915.96	Аналитический	0.10	-
789	429807.51	2153919.02	Аналитический	0.10	-
790	429784.17	2153922.05	Аналитический	0.10	-
791	429755.47	2153925.31	Аналитический	0.10	-
792	429730.10	2153927.73	Аналитический	0.10	-
793	429707.28	2153929.52	Аналитический	0.10	-
794	429691.51	2153930.72	Аналитический	0.10	-
795	429676.12	2153931.77	Аналитический	0.10	-
796	429655.18	2153932.77	Аналитический	0.10	-
797	429634.82	2153933.40	Аналитический	0.10	-
798	429614.72	2153933.44	Аналитический	0.10	-
799	429570.68	2153930.81	Аналитический	0.10	-
800	429549.71	2153930.36	Аналитический	0.10	-
801	429528.09	2153929.84	Аналитический	0.10	-
802	429505.80	2153929.77	Аналитический	0.10	-
803	429481.31	2153929.42	Аналитический	0.10	-
804	429455.13	2153929.19	Аналитический	0.10	-
805	429432.22	2153928.97	Аналитический	0.10	-
806	429411.99	2153928.96	Аналитический	0.10	-
807	429394.61	2153929.00	Аналитический	0.10	-
808	429399.00	2153914.96	Аналитический	0.10	-
809	429385.05	2153912.42	Аналитический	0.10	-
810	429378.56	2153929.13	Аналитический	0.10	-
811	429364.43	2153930.58	Аналитический	0.10	-
812	429347.24	2153935.57	Аналитический	0.10	-
813	429334.44	2153943.38	Аналитический	0.10	-
814	429329.19	2153946.36	Аналитический	0.10	-
815	429319.91	2153959.37	Аналитический	0.10	-
816	429307.41	2153983.53	Аналитический	0.10	-
817	429296.26	2154009.97	Аналитический	0.10	-
818	429287.86	2154030.62	Аналитический	0.10	-
819	429277.79	2154055.97	Аналитический	0.10	-
820	429268.34	2154080.34	Аналитический	0.10	-
821	429255.95	2154064.84	Картометрический	1.00	-
822	429272.35	2153907.57	Картометрический	1.00	-
823	429068.47	2153846.08	Картометрический	1.00	-
824	429086.54	2153750.77	Картометрический	1.00	-
825	429055.48	2153742.43	Картометрический	1.00	-
826	429057.13	2153682.86	Картометрический	1.00	-
827	429058.18	2153581.19	Картометрический	1.00	-
828	429058.91	2153509.51	Картометрический	1.00	-
829	428566.71	2153537.94	Картометрический	1.00	-
830	428554.39	2153521.56	Картометрический	1.00	-
831	428547.66	2153480.74	Картометрический	1.00	-
832	428550.02	2153449.45	Картометрический	1.00	-
833	428526.58	2153479.41	Картометрический	1.00	-
834	428460.50	2153489.74	Картометрический	1.00	-
835	428409.88	2153487.72	Картометрический	1.00	-

1	2	3	4	5	6
836	428357.89	2153510.23	Картометрический	1.00	-
837	428336.30	2153532.61	Картометрический	1.00	-
838	428336.14	2153580.04	Картометрический	1.00	-
839	428278.61	2153624.47	Картометрический	1.00	-
840	428221.87	2153632.47	Картометрический	1.00	-
841	428153.39	2153633.86	Картометрический	1.00	-
842	428145.48	2153729.82	Картометрический	1.00	-
843	428125.23	2153751.72	Картометрический	1.00	-
844	428060.53	2153788.78	Картометрический	1.00	-
845	427898.67	2153834.38	Картометрический	1.00	-
846	427760.79	2153857.48	Картометрический	1.00	-
847	427717.96	2153844.92	Картометрический	1.00	-
848	427721.68	2153716.12	Картометрический	1.00	-
849	427786.89	2153700.25	Картометрический	1.00	-
850	427873.43	2153641.75	Картометрический	1.00	-
851	427991.58	2153506.18	Картометрический	1.00	-
852	428067.02	2153483.71	Картометрический	1.00	-
853	428131.61	2153507.68	Картометрический	1.00	-
854	428183.52	2153529.91	Картометрический	1.00	-
855	428210.53	2153530.54	Картометрический	1.00	-
856	428232.03	2153472.58	Картометрический	1.00	-
857	428257.84	2153450.31	Картометрический	1.00	-
858	428270.52	2153409.94	Картометрический	1.00	-
859	428336.73	2153393.68	Картометрический	1.00	-
860	428366.75	2153332.53	Картометрический	1.00	-
861	428424.12	2153294.88	Картометрический	1.00	-
862	428532.82	2153305.87	Картометрический	1.00	-
863	428585.64	2153265.91	Картометрический	1.00	-
864	428589.52	2153237.25	Картометрический	1.00	-
865	428615.30	2153214.00	Картометрический	1.00	-
866	428692.94	2153175.63	Картометрический	1.00	-
867	428815.39	2153137.24	Картометрический	1.00	-
868	428781.54	2153043.37	Картометрический	1.00	-
869	429051.71	2153210.76	Картометрический	1.00	-
870	429157.68	2153342.59	Картометрический	1.00	-
871	429154.74	2153382.63	Картометрический	1.00	-
872	429232.65	2153393.81	Картометрический	1.00	-
873	429232.04	2153458.26	Картометрический	1.00	-
874	429231.15	2153515.00	Картометрический	1.00	-
875	429709.56	2153706.15	Картометрический	1.00	-
876	429938.48	2153702.86	Картометрический	1.00	-
877	430136.83	2153643.51	Картометрический	1.00	-
753	430228.07	2153652.81	Аналитический	0.10	-
878	429552.39	2152302.67	Картометрический	1.00	-
879	429525.39	2152490.34	Картометрический	1.00	-
880	429500.22	2152526.31	Картометрический	1.00	-
881	429489.28	2152571.03	Картометрический	1.00	-

1	2	3	4	5	6
882	429486.31	2152643.02	Картометрический	1.00	-
883	429494.23	2152729.08	Картометрический	1.00	-
884	429494.93	2152729.65	Картометрический	1.00	-
885	429559.95	2152782.58	Картометрический	1.00	-
886	429600.40	2152838.44	Картометрический	1.00	-
887	429641.79	2152793.45	Картометрический	1.00	-
888	429672.96	2152818.78	Картометрический	1.00	-
889	429695.92	2152792.78	Картометрический	1.00	-
890	429735.73	2152789.29	Картометрический	1.00	-
891	429766.86	2152798.35	Картометрический	1.00	-
892	429774.68	2152834.10	Картометрический	1.00	-
893	429649.47	2153099.07	Картометрический	1.00	-
894	429424.17	2153000.40	Картометрический	1.00	-
895	429311.95	2152938.10	Картометрический	1.00	-
896	429326.53	2152879.03	Картометрический	1.00	-
897	429352.61	2152838.85	Картометрический	1.00	-
898	429191.39	2152833.34	Картометрический	1.00	-
899	429204.52	2152701.28	Картометрический	1.00	-
900	429292.56	2152314.72	Картометрический	1.00	-
901	429343.31	2152313.98	Картометрический	1.00	-
902	429446.75	2152346.44	Картометрический	1.00	-
903	429460.06	2152263.63	Картометрический	1.00	-
904	429500.17	2152290.67	Картометрический	1.00	-
905	429505.73	2152311.12	Картометрический	1.00	-
878	429552.39	2152302.67	Картометрический	1.00	-

3. Сведения о характерных точках части (частей) границы объекта

Обозначение характерных точек части границы	Координаты, м		Метод определения координат характерной точки	Средняя квадратическая погрешность положения характерной точки (Mt), м	Описание обозначения точки на местности (при наличии)
	X	Y			
1	2	3	4	5	6
Часть №					
-	-	-	-	-	-

Сведения о местоположении измененных (уточненных) границ объекта


2. Сведения о характерных точках границ объекта

Обозначение характерных точек границ	Существующие координаты, м		Измененные (уточненные) координаты, м		Метод определения координат характерной точки	Средняя квадратическая погрешность положения характерной точки (Mt), м	Описание обозначения точки на местности (при наличии)
	X	Y	X	Y			
1	2	3	4	5	6	7	8
-	-	-	-	-	-	-	-
3.Сведения о характерных точках части (частей) границы объекта							
Часть №							
-	-	-	-	-	-	-	-

Раздел 4

План границ объекта

Схема расположения листов плана границ объекта

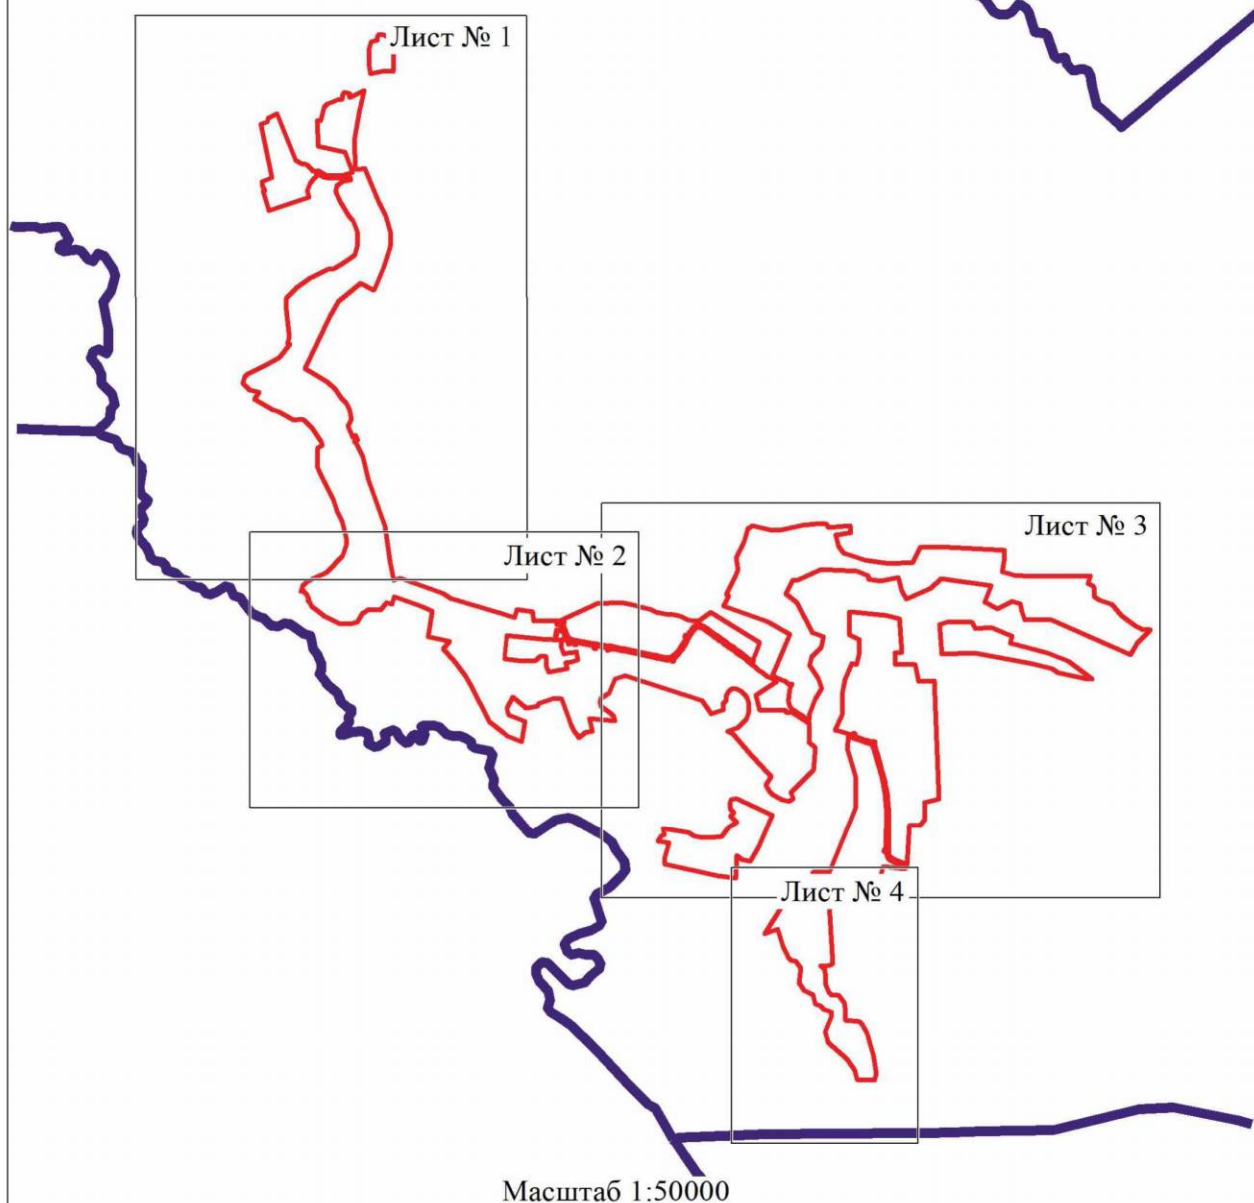

Используемые условные знаки и обозначения:

	границы территориальной зоны
	границы муниципального образования
Лист № 1	область и номер листа плана границ объекта

Руководитель БУВО «Нормативно-проектный центр»

Подпись Ю.В. Шалыгина Дата « 22 » марта 2022г.

Место для оттиска печати (при наличии) лица, составившего описание местоположения границ объекта





Используемые условные знаки и обозначения:

- граница территориальной зоны
- 1 характерная точка границ территориальной зоны

Масштаб 1:5000

Руководитель БУВО «Нормативно-проектный центр»
Подпись *Ю.В. Шалыгина* Дата « 22 » марта 2022г.
Место для отнесения земель (при наличии) лица, составившего описание местоположения границ объекта



Масштаб 1:5000

Используемые условные знаки и обозначения:

- граница территориальной зоны
- граница муниципального образования
- характеристическая точка границ территориальной зоны

Руководитель БУВО «Нормандо-проектный центр»
Подпись Ю.В. Палыгина Дата « 22 » марта 2022 г.
Место для отвода печати (при наличии) лица, составившего описание местоположения границ объекта





Используемые условные знаки и обозначения:

	границы территориальной зоны
--	------------------------------

• 899

Руководитель БУВО «Нормативно-проектный центр»

Руководитель БУ ВО «Нормативно-проектный центр»
Подпись: *И.И. Сидорова* Ю.В. Шалыгина Дата «


22 « марта 2022г.

22 « марта 2022г.

Место для отгрузки грузов (при наличии) и/или составление описания местоположения границ объекта

План границ объекта

Лист № 4

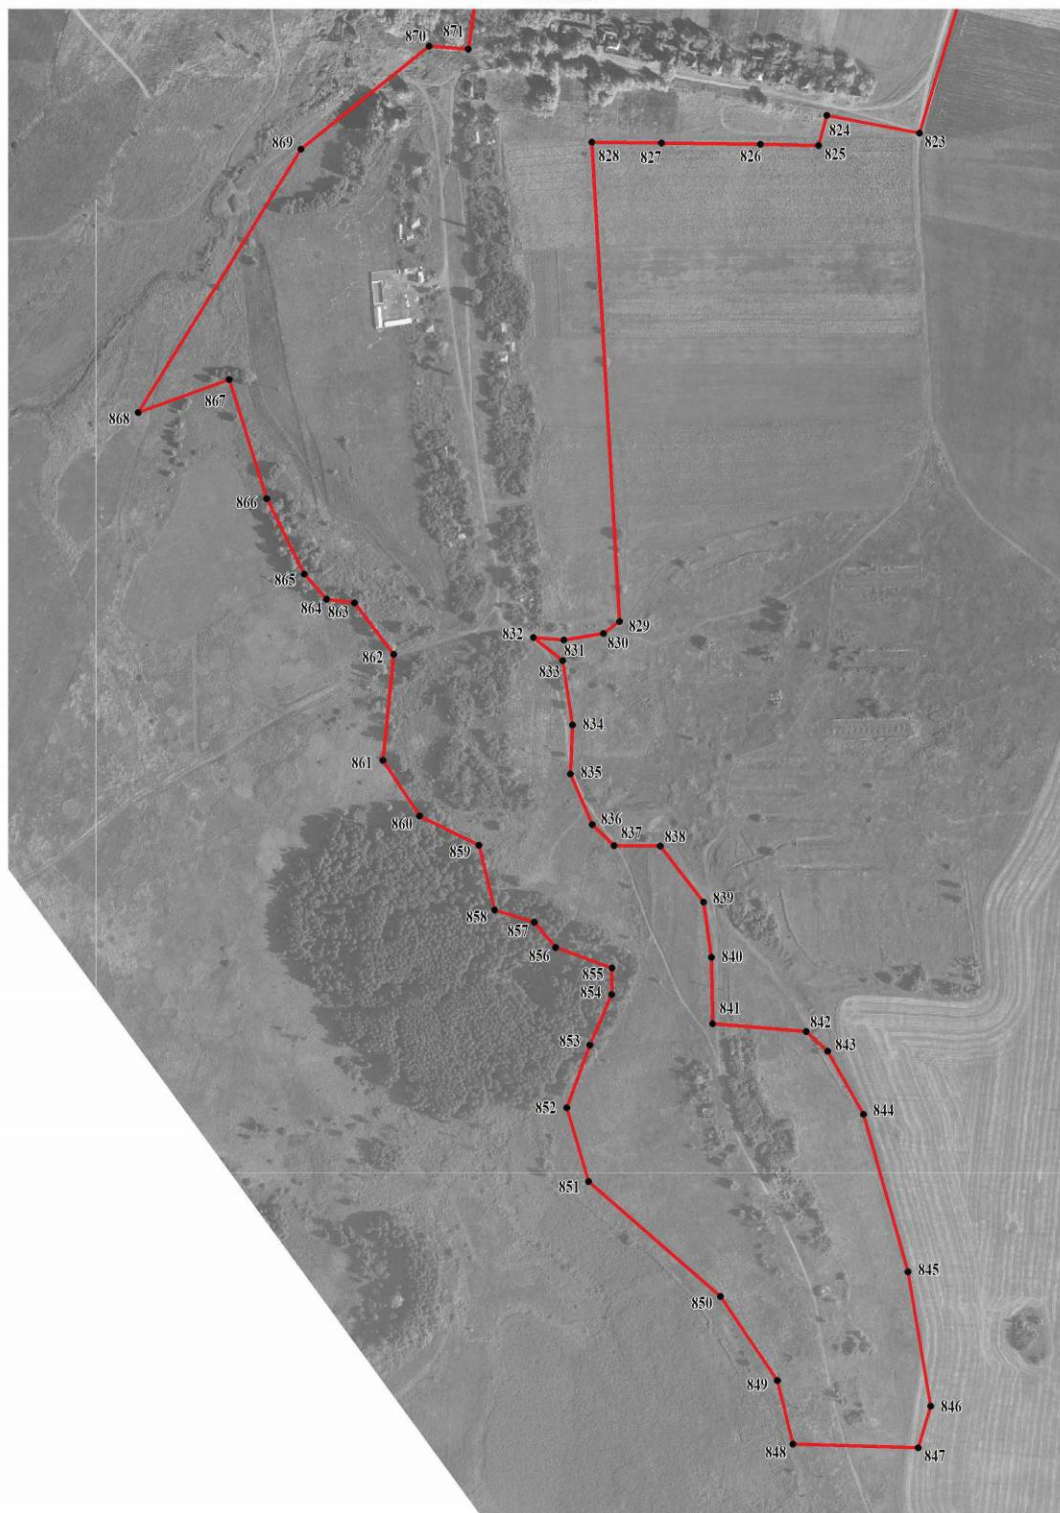


Масштаб 1:5000

Используемые условные знаки и обозначения:



границы территориальной зоны

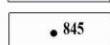

характерная точка границ территориальной зоны

Руководитель БУВО «Нормативно-проектный центр»

Подпись Ю.В. Шалыгина Ю.В. Шалыгина Дата « 22 » марта 2022г.

Место для оттиска печати (при наличии) лица, составившего описание местоположения границ объекта

ОПИСАНИЕ МЕСТОПОЛОЖЕНИЯ ГРАНИЦ

Общественно-деловая зона села Мечётка - ОД/1

(наименование объекта, местоположение границ которого описано
(далее - объект))

Раздел 1

Сведения об объекте		
№ п/п	Характеристики объекта	Описание характеристик
1	2	3
1	Местоположение объекта	Воронежская область, Бобровский муниципальный район, Мечётское сельское поселение, село Мечётка
2	Площадь объекта $\pm$ величина погрешности определения площади ($P \pm \Delta P$)	-
3	Иные характеристики объекта	-

Раздел 2

Сведения о местоположении границ объекта					
1. Система координат: МСК - 36, зона 2					
2. Сведения о характерных точках границ объекта					
Обозначение характерных точек границ	Координаты, м		Метод определения координат характерной точки	Средняя квадратическая погрешность положения характерной точки (Mt), м	Описание обозначения точки на местности (при наличии)
	X	Y			
1	2	3	4	5	6
1	430961.17	2151159.29	Картометрический	1.00	-
2	430935.91	2151419.81	Аналитический	0.10	-
3	430849.43	2151437.12	Аналитический	0.10	-
4	430822.11	2151440.27	Картометрический	1.00	-
5	430826.35	2151560.74	Картометрический	1.00	-
6	430827.84	2151577.05	Картометрический	1.00	-
7	430832.17	2151593.84	Аналитический	0.10	-
8	430836.94	2151613.93	Аналитический	0.10	-
9	430837.81	2151621.88	Аналитический	0.10	-
10	430840.69	2151651.71	Аналитический	0.10	-
11	430842.55	2151670.91	Аналитический	0.10	-
12	430830.15	2151673.29	Аналитический	0.10	-
13	430783.35	2151679.31	Картометрический	1.00	-
14	430776.05	2151653.60	Картометрический	1.00	-
15	430773.41	2151641.06	Картометрический	1.00	-
16	430769.09	2151620.11	Картометрический	1.00	-
17	430765.68	2151592.41	Картометрический	1.00	-
18	430787.69	2151573.60	Аналитический	0.10	-
19	430796.76	2151563.54	Картометрический	1.00	-
20	430777.44	2151516.68	Картометрический	1.00	-
21	430736.17	2151521.17	Картометрический	1.00	-
22	430736.45	2151451.96	Картометрический	1.00	-
23	430809.25	2151446.89	Картометрический	1.00	-
24	430813.00	2151428.02	Аналитический	0.10	-
25	430809.93	2151403.21	Аналитический	0.10	-
26	430780.24	2151376.37	Картометрический	1.00	-
27	430776.91	2151285.15	Аналитический	0.10	-
28	430777.00	2151280.16	Аналитический	0.10	-
29	430793.40	2151141.05	Картометрический	1.00	-
1	430961.17	2151159.29	Картометрический	1.00	-
30	430614.57	2153110.69	Картометрический	1.00	-
31	430622.89	2153126.95	Аналитический	0.10	-
32	430620.78	2153142.97	Аналитический	0.10	-
33	430632.59	2153136.73	Аналитический	0.10	-

1	2	3	4	5	6
34	430621.51	2153162.78	Аналитический	0.10	-
35	430614.70	2153179.76	Аналитический	0.10	-
36	430610.11	2153189.14	Аналитический	0.10	-
37	430610.20	2153190.39	Аналитический	0.10	-
38	430609.08	2153190.54	Аналитический	0.10	-
39	430603.35	2153197.80	Аналитический	0.10	-
40	430595.75	2153204.52	Аналитический	0.10	-
41	430589.51	2153207.27	Аналитический	0.10	-
42	430584.36	2153209.18	Аналитический	0.10	-
43	430580.12	2153209.84	Аналитический	0.10	-
44	430570.62	2153208.97	Аналитический	0.10	-
45	430557.65	2153207.11	Аналитический	0.10	-
46	430555.53	2153123.69	Аналитический	0.10	-
30	430614.57	2153110.69	Картометрический	1.00	-

3. Сведения о характерных точках части (частей) границы объекта

Обозначение характерных точек части границы	Координаты, м		Метод определения координат характерной точки	Средняя квадратическая погрешность положения характерной точки (Mt), м	Описание обозначения точки на местности (при наличии)
	X	Y			
1	2	3	4	5	6
Часть №					
-	-	-	-	-	-

Сведения о местоположении измененных (уточненных) границ объекта

2. Сведения о характерных точках границ объекта

Обозначение характерных точек границ	Существующие координаты, м		Измененные (уточненные) координаты, м		Метод определения координат характерной точки	Средняя квадратическая погрешность положения характерной точки (Mt), м	Описание обозначения точки на местности (при наличии)
	X	Y	X	Y			
1	2	3	4	5	6	7	8
-	-	-	-	-	-	-	-
3. Сведения о характерных точках части (частей) границы объекта							
Часть №							
-	-	-	-	-	-	-	-



Масштаб 1:5000

Используемые условные знаки и обозначения:

граница территориальной зоны

характеристика точки границ территориальной зоны

Руководитель БУВО «Нормативно-проектный центр»
 Подпись Ю.В.Шалыгина Дата « 22 » марта 2022г.
 Место для оттиска печати (при наличии) (линия, составившего описание местоположения границ объекта)



ОПИСАНИЕ МЕСТОПОЛОЖЕНИЯ ГРАНИЦ

Зона улиц, дорог, инженерной и транспортной инфраструктуры села Мечётка – ИТ1/1

(наименование объекта, местоположение границ которого описано
(далее - объект)

Раздел 1

Сведения об объекте		
№ п/п	Характеристики объекта	Описание характеристик
1	2	3
1	Местоположение объекта	Воронежская область, Бобровский муниципальный район, Мечётское сельское поселение, село Мечётка
2	Площадь объекта $\pm$ величина погрешности определения площади ($P \pm \Delta P$)	-
3	Иные характеристики объекта	-

Раздел 2

Сведения о местоположении границ объекта					
1. Система координат: МСК - 36, зона 2					
2. Сведения о характерных точках границ объекта					
Обозначение характерных точек границ	Координаты, м		Метод определения координат характерной точки	Средняя квадратическая погрешность положения характерной точки (Mt), м	Описание обозначения точки на местности (при наличии)
	X	Y			
1	2	3	4	5	6
1	431343.75	2151459.70	Аналитический	0.10	-
2	431341.19	2151468.57	Аналитический	0.10	-
3	431338.63	2151477.45	Аналитический	0.10	-
4	431306.84	2151482.99	Аналитический	0.10	-
5	431253.70	2151494.56	Аналитический	0.10	-
6	431208.02	2151505.74	Аналитический	0.10	-
7	431166.46	2151515.91	Аналитический	0.10	-
8	431144.97	2151522.31	Аналитический	0.10	-
9	431090.61	2151541.83	Аналитический	0.10	-
10	431078.96	2151547.97	Аналитический	0.10	-
11	431072.55	2151554.97	Аналитический	0.10	-
12	431064.43	2151564.20	Аналитический	0.10	-
13	431071.78	2151572.77	Аналитический	0.10	-
14	431073.32	2151580.22	Аналитический	0.10	-
15	431060.25	2151582.19	Аналитический	0.10	-
16	431050.61	2151571.85	Аналитический	0.10	-
17	431021.35	2151582.61	Аналитический	0.10	-
18	431008.30	2151588.87	Аналитический	0.10	-
19	431001.88	2151591.65	Аналитический	0.10	-
20	430982.27	2151597.56	Аналитический	0.10	-
21	430974.35	2151599.45	Аналитический	0.10	-
22	430965.31	2151602.64	Аналитический	0.10	-
23	430955.90	2151606.54	Аналитический	0.10	-
24	430948.56	2151611.38	Аналитический	0.10	-
25	430944.14	2151616.17	Аналитический	0.10	-
26	430940.39	2151623.34	Аналитический	0.10	-
27	430936.70	2151634.33	Аналитический	0.10	-
28	430933.80	2151647.69	Аналитический	0.10	-
29	430930.76	2151662.46	Аналитический	0.10	-
30	430909.68	2151778.73	Аналитический	0.10	-
31	430888.40	2151910.59	Аналитический	0.10	-
32	430885.29	2151928.64	Аналитический	0.10	-
33	430878.89	2151962.24	Аналитический	0.10	-
34	430871.63	2151996.97	Аналитический	0.10	-

1	2	3	4	5	6
35	430864.58	2152030.90	Аналитический	0.10	-
36	430856.51	2152069.63	Аналитический	0.10	-
37	430848.14	2152110.51	Аналитический	0.10	-
38	430840.35	2152147.66	Аналитический	0.10	-
39	430832.92	2152183.24	Аналитический	0.10	-
40	430823.51	2152227.38	Аналитический	0.10	-
41	430817.15	2152256.73	Аналитический	0.10	-
42	430810.71	2152285.40	Аналитический	0.10	-
43	430806.42	2152305.13	Аналитический	0.10	-
44	430802.35	2152324.81	Аналитический	0.10	-
45	430801.20	2152333.65	Аналитический	0.10	-
46	430801.71	2152349.02	Аналитический	0.10	-
47	430803.65	2152357.97	Аналитический	0.10	-
48	430806.77	2152364.52	Аналитический	0.10	-
49	430811.91	2152371.24	Аналитический	0.10	-
50	430821.59	2152382.70	Аналитический	0.10	-
51	430833.70	2152395.65	Аналитический	0.10	-
52	430845.89	2152406.83	Аналитический	0.10	-
53	430859.14	2152416.89	Аналитический	0.10	-
54	430877.25	2152429.73	Аналитический	0.10	-
55	430892.79	2152440.10	Аналитический	0.10	-
56	430905.67	2152448.05	Аналитический	0.10	-
57	430917.95	2152455.33	Аналитический	0.10	-
58	430944.92	2152470.54	Аналитический	0.10	-
59	430949.93	2152473.23	Аналитический	0.10	-
60	430953.31	2152471.41	Аналитический	0.10	-
61	430956.17	2152458.93	Аналитический	0.10	-
62	430968.81	2152461.79	Аналитический	0.10	-
63	430965.07	2152477.61	Аналитический	0.10	-
64	430967.69	2152482.79	Аналитический	0.10	-
65	430976.32	2152487.44	Аналитический	0.10	-
66	430980.41	2152489.92	Аналитический	0.10	-
67	430990.05	2152495.60	Аналитический	0.10	-
68	431002.61	2152504.29	Аналитический	0.10	-
69	431014.04	2152514.62	Аналитический	0.10	-
70	431020.95	2152521.95	Аналитический	0.10	-
71	431030.28	2152532.22	Аналитический	0.10	-
72	431036.88	2152541.44	Аналитический	0.10	-
73	431046.34	2152553.79	Аналитический	0.10	-
74	431048.38	2152556.40	Аналитический	0.10	-
75	431053.15	2152562.68	Аналитический	0.10	-
76	431043.93	2152575.08	Аналитический	0.10	-
77	431039.44	2152569.51	Аналитический	0.10	-
78	431036.56	2152585.13	Аналитический	0.10	-
79	431029.62	2152599.34	Аналитический	0.10	-
80	431030.24	2152604.46	Картометрический	1.00	-
81	431027.07	2152604.09	Аналитический	0.10	-
82	431016.15	2152620.68	Аналитический	0.10	-

1	2	3	4	5	6
83	431002.37	2152640.40	Аналитический	0.10	-
84	430976.57	2152676.49	Аналитический	0.10	-
85	430965.45	2152691.96	Аналитический	0.10	-
86	430952.87	2152710.02	Аналитический	0.10	-
87	430941.51	2152725.93	Аналитический	0.10	-
88	430933.65	2152736.77	Аналитический	0.10	-
89	430910.82	2152767.67	Аналитический	0.10	-
90	430901.59	2152781.45	Аналитический	0.10	-
91	430890.41	2152797.28	Аналитический	0.10	-
92	430876.34	2152817.30	Аналитический	0.10	-
93	430862.57	2152836.45	Аналитический	0.10	-
94	430847.36	2152857.27	Аналитический	0.10	-
95	430830.93	2152879.39	Аналитический	0.10	-
96	430814.96	2152900.71	Аналитический	0.10	-
97	430798.72	2152921.51	Аналитический	0.10	-
98	430782.44	2152941.89	Аналитический	0.10	-
99	430767.46	2152960.17	Аналитический	0.10	-
100	430756.23	2152974.07	Аналитический	0.10	-
101	430753.17	2152977.86	Аналитический	0.10	-
102	430768.57	2152990.24	Аналитический	0.10	-
103	430758.87	2153002.47	Аналитический	0.10	-
104	430742.91	2152990.60	Аналитический	0.10	-
105	430739.87	2152994.37	Аналитический	0.10	-
106	430724.40	2153013.49	Аналитический	0.10	-
107	430708.98	2153032.70	Аналитический	0.10	-
108	430692.50	2153054.07	Аналитический	0.10	-
109	430679.55	2153074.86	Аналитический	0.10	-
110	430669.14	2153096.69	Аналитический	0.10	-
111	430654.83	2153130.42	Аналитический	0.10	-
112	430638.15	2153169.66	Аналитический	0.10	-
113	430631.16	2153187.08	Аналитический	0.10	-
114	430625.32	2153199.00	Аналитический	0.10	-
115	430616.49	2153210.22	Аналитический	0.10	-
116	430605.57	2153219.86	Аналитический	0.10	-
117	430603.60	2153223.02	Аналитический	0.10	-
118	430604.01	2153227.17	Аналитический	0.10	-
119	430612.47	2153233.41	Аналитический	0.10	-
120	430606.23	2153242.17	Аналитический	0.10	-
121	430596.82	2153236.04	Аналитический	0.10	-
122	430589.85	2153230.54	Аналитический	0.10	-
123	430585.09	2153227.16	Аналитический	0.10	-
124	430580.70	2153227.96	Аналитический	0.10	-
125	430568.52	2153226.85	Аналитический	0.10	-
126	430555.15	2153224.93	Аналитический	0.10	-
127	430539.76	2153222.82	Аналитический	0.10	-
128	430522.32	2153220.92	Аналитический	0.10	-
129	430512.42	2153219.43	Аналитический	0.10	-
130	430504.51	2153218.39	Аналитический	0.10	-

1	2	3	4	5	6
131	430493.49	2153217.71	Аналитический	0.10	-
132	430481.30	2153218.28	Аналитический	0.10	-
133	430469.02	2153220.20	Аналитический	0.10	-
134	430458.80	2153222.97	Аналитический	0.10	-
135	430443.84	2153229.35	Аналитический	0.10	-
136	430436.45	2153233.69	Аналитический	0.10	-
137	430428.75	2153240.10	Аналитический	0.10	-
138	430425.82	2153243.19	Аналитический	0.10	-
139	430420.30	2153249.82	Аналитический	0.10	-
140	430400.48	2153279.62	Аналитический	0.10	-
141	430381.23	2153309.59	Аналитический	0.10	-
142	430370.09	2153327.02	Аналитический	0.10	-
143	430363.64	2153336.80	Аналитический	0.10	-
144	430355.54	2153349.09	Аналитический	0.10	-
145	430344.70	2153365.78	Аналитический	0.10	-
146	430335.13	2153381.03	Аналитический	0.10	-
147	430325.72	2153396.18	Аналитический	0.10	-
148	430316.31	2153411.65	Аналитический	0.10	-
149	430307.80	2153426.80	Аналитический	0.10	-
150	430302.00	2153438.93	Аналитический	0.10	-
151	430295.51	2153455.31	Аналитический	0.10	-
152	430289.69	2153473.60	Аналитический	0.10	-
153	430286.78	2153486.12	Аналитический	0.10	-
154	430283.63	2153503.26	Аналитический	0.10	-
155	430277.18	2153541.81	Аналитический	0.10	-
156	430273.95	2153556.96	Аналитический	0.10	-
157	430268.08	2153580.16	Аналитический	0.10	-
158	430260.09	2153608.19	Аналитический	0.10	-
159	430251.95	2153634.32	Аналитический	0.10	-
160	430244.19	2153658.21	Аналитический	0.10	-
161	430243.08	2153661.43	Аналитический	0.10	-
162	430237.59	2153676.47	Аналитический	0.10	-
163	430241.93	2153683.51	Аналитический	0.10	-
164	430243.99	2153688.86	Аналитический	0.10	-
165	430251.44	2153693.96	Аналитический	0.10	-
166	430244.99	2153703.42	Аналитический	0.10	-
167	430237.04	2153696.35	Аналитический	0.10	-
168	430234.10	2153693.25	Аналитический	0.10	-
169	430231.48	2153693.20	Аналитический	0.10	-
170	430226.35	2153707.27	Аналитический	0.10	-
171	430215.94	2153734.89	Аналитический	0.10	-
172	430204.35	2153769.32	Аналитический	0.10	-
173	430200.54	2153781.90	Аналитический	0.10	-
174	430198.33	2153789.71	Аналитический	0.10	-
175	430195.36	2153800.28	Аналитический	0.10	-
176	430192.47	2153809.92	Аналитический	0.10	-
177	430190.37	2153817.73	Аналитический	0.10	-
178	430188.74	2153824.47	Аналитический	0.10	-

1	2	3	4	5	6
179	430188.27	2153831.78	Аналитический	0.10	-
180	430187.79	2153849.98	Аналитический	0.10	-
181	430176.50	2153849.74	Аналитический	0.10	-
182	430177.78	2153837.10	Аналитический	0.10	-
183	430176.58	2153835.04	Аналитический	0.10	-
184	430169.75	2153839.98	Аналитический	0.10	-
185	430163.62	2153843.57	Аналитический	0.10	-
186	430155.48	2153847.37	Аналитический	0.10	-
187	430147.98	2153850.55	Аналитический	0.10	-
188	430139.10	2153853.93	Аналитический	0.10	-
189	430128.53	2153857.62	Аналитический	0.10	-
190	430115.95	2153861.01	Аналитический	0.10	-
191	430087.41	2153868.51	Аналитический	0.10	-
192	430056.87	2153877.29	Аналитический	0.10	-
193	430025.80	2153886.06	Аналитический	0.10	-
194	429988.91	2153896.21	Аналитический	0.10	-
195	429965.45	2153902.76	Аналитический	0.10	-
196	429941.67	2153908.26	Аналитический	0.10	-
197	429920.85	2153914.18	Аналитический	0.10	-
198	429885.93	2153922.87	Аналитический	0.10	-
199	429869.25	2153926.15	Аналитический	0.10	-
200	429854.98	2153928.86	Аналитический	0.10	-
201	429830.81	2153932.48	Аналитический	0.10	-
202	429809.83	2153935.86	Аналитический	0.10	-
203	429786.23	2153938.93	Аналитический	0.10	-
204	429757.23	2153942.21	Аналитический	0.10	-
205	429731.58	2153944.67	Аналитический	0.10	-
206	429708.60	2153946.46	Аналитический	0.10	-
207	429692.73	2153947.68	Аналитический	0.10	-
208	429677.10	2153948.75	Аналитический	0.10	-
209	429655.84	2153949.75	Аналитический	0.10	-
210	429635.10	2153950.40	Аналитический	0.10	-
211	429614.64	2153950.44	Аналитический	0.10	-
212	429572.55	2153949.56	Аналитический	0.10	-
213	429548.93	2153950.12	Аналитический	0.10	-
214	429527.79	2153951.24	Аналитический	0.10	-
215	429513.17	2153951.27	Аналитический	0.10	-
216	429485.19	2153950.62	Аналитический	0.10	-
217	429465.23	2153950.53	Аналитический	0.10	-
218	429437.18	2153950.33	Аналитический	0.10	-
219	429417.19	2153949.91	Аналитический	0.10	-
220	429397.19	2153949.59	Аналитический	0.10	-
221	429381.24	2153949.28	Аналитический	0.10	-
222	429367.75	2153949.96	Аналитический	0.10	-
223	429354.97	2153953.43	Аналитический	0.10	-
224	429343.87	2153958.72	Аналитический	0.10	-
225	429335.62	2153970.03	Аналитический	0.10	-
226	429326.81	2153992.61	Аналитический	0.10	-

1	2	3	4	5	6
227	429316.04	2154018.15	Аналитический	0.10	-
228	429307.72	2154038.60	Аналитический	0.10	-
229	429297.71	2154063.79	Аналитический	0.10	-
230	429290.84	2154081.45	Аналитический	0.10	-
231	429268.34	2154080.34	Аналитический	0.10	-
232	429277.79	2154055.97	Аналитический	0.10	-
233	429287.86	2154030.62	Аналитический	0.10	-
234	429296.26	2154009.97	Аналитический	0.10	-
235	429307.41	2153983.53	Аналитический	0.10	-
236	429319.91	2153959.37	Аналитический	0.10	-
237	429329.19	2153946.36	Аналитический	0.10	-
238	429334.44	2153943.38	Аналитический	0.10	-
239	429347.24	2153935.57	Аналитический	0.10	-
240	429364.43	2153930.58	Аналитический	0.10	-
241	429378.56	2153929.13	Аналитический	0.10	-
242	429385.05	2153912.42	Аналитический	0.10	-
243	429399.00	2153914.96	Аналитический	0.10	-
244	429394.61	2153929.00	Аналитический	0.10	-
245	429411.99	2153928.96	Аналитический	0.10	-
246	429432.22	2153928.97	Аналитический	0.10	-
247	429455.13	2153929.19	Аналитический	0.10	-
248	429481.31	2153929.42	Аналитический	0.10	-
249	429505.80	2153929.77	Аналитический	0.10	-
250	429528.09	2153929.84	Аналитический	0.10	-
251	429549.71	2153930.36	Аналитический	0.10	-
252	429570.68	2153930.81	Аналитический	0.10	-
253	429614.72	2153933.44	Аналитический	0.10	-
254	429634.82	2153933.40	Аналитический	0.10	-
255	429655.18	2153932.77	Аналитический	0.10	-
256	429676.12	2153931.77	Аналитический	0.10	-
257	429691.51	2153930.72	Аналитический	0.10	-
258	429707.28	2153929.52	Аналитический	0.10	-
259	429730.10	2153927.73	Аналитический	0.10	-
260	429755.47	2153925.31	Аналитический	0.10	-
261	429784.17	2153922.05	Аналитический	0.10	-
262	429807.51	2153919.02	Аналитический	0.10	-
263	429828.36	2153915.96	Аналитический	0.10	-
264	429852.02	2153912.12	Аналитический	0.10	-
265	429866.03	2153909.45	Аналитический	0.10	-
266	429882.47	2153906.23	Аналитический	0.10	-
267	429917.92	2153898.45	Аналитический	0.10	-
268	429937.01	2153893.73	Аналитический	0.10	-
269	429960.99	2153887.24	Аналитический	0.10	-
270	429984.56	2153880.75	Аналитический	0.10	-
271	430021.19	2153870.40	Аналитический	0.10	-
272	430052.24	2153861.73	Аналитический	0.10	-
273	430083.37	2153853.11	Аналитический	0.10	-
274	430111.32	2153845.35	Аналитический	0.10	-

1	2	3	4	5	6
275	430123.82	2153841.92	Аналитический	0.10	-
276	430137.52	2153838.04	Аналитический	0.10	-
277	430143.65	2153836.01	Аналитический	0.10	-
278	430149.58	2153833.40	Аналитический	0.10	-
279	430155.54	2153830.15	Аналитический	0.10	-
280	430160.94	2153826.53	Аналитический	0.10	-
281	430165.96	2153823.13	Аналитический	0.10	-
282	430168.33	2153820.84	Аналитический	0.10	-
283	430171.67	2153817.74	Аналитический	0.10	-
284	430172.64	2153816.26	Аналитический	0.10	-
285	430174.21	2153812.33	Аналитический	0.10	-
286	430176.11	2153805.26	Аналитический	0.10	-
287	430177.79	2153799.68	Аналитический	0.10	-
288	430176.48	2153798.97	Аналитический	0.10	-
289	430176.96	2153798.08	Аналитический	0.10	-
290	430178.09	2153798.68	Аналитический	0.10	-
291	430179.04	2153795.54	Аналитический	0.10	-
292	430181.97	2153785.11	Аналитический	0.10	-
293	430184.22	2153777.12	Аналитический	0.10	-
294	430188.15	2153764.14	Аналитический	0.10	-
295	430199.92	2153729.17	Аналитический	0.10	-
296	430210.41	2153701.35	Аналитический	0.10	-
297	430227.06	2153655.75	Аналитический	0.10	-
298	430228.07	2153652.81	Аналитический	0.10	-
299	430235.75	2153629.16	Аналитический	0.10	-
300	430243.79	2153603.33	Аналитический	0.10	-
301	430251.66	2153575.74	Аналитический	0.10	-
302	430257.39	2153553.10	Аналитический	0.10	-
303	430260.10	2153540.38	Аналитический	0.10	-
304	430265.79	2153500.76	Аналитический	0.10	-
305	430269.16	2153482.46	Аналитический	0.10	-
306	430272.31	2153468.82	Аналитический	0.10	-
307	430278.55	2153449.25	Аналитический	0.10	-
308	430285.50	2153431.73	Аналитический	0.10	-
309	430291.82	2153418.50	Аналитический	0.10	-
310	430300.77	2153402.57	Аналитический	0.10	-
311	430310.38	2153386.76	Аналитический	0.10	-
312	430319.87	2153371.49	Аналитический	0.10	-
313	430328.96	2153357.21	Аналитический	0.10	-
314	430340.48	2153339.23	Аналитический	0.10	-
315	430348.62	2153326.90	Аналитический	0.10	-
316	430354.99	2153317.22	Аналитический	0.10	-
317	430361.64	2153307.61	Аналитический	0.10	-
318	430385.42	2153269.78	Аналитический	0.10	-
319	430392.87	2153259.36	Аналитический	0.10	-
320	430404.54	2153240.60	Аналитический	0.10	-
321	430402.73	2153229.08	Аналитический	0.10	-
322	430401.61	2153221.49	Аналитический	0.10	-

1	2	3	4	5	6
323	430402.31	2153194.64	Аналитический	0.10	-
324	430415.38	2153195.48	Аналитический	0.10	-
325	430454.34	2153192.62	Аналитический	0.10	-
326	430493.63	2153199.69	Аналитический	0.10	-
327	430506.25	2153200.47	Аналитический	0.10	-
328	430514.92	2153201.61	Аналитический	0.10	-
329	430524.64	2153203.06	Аналитический	0.10	-
330	430541.96	2153204.96	Аналитический	0.10	-
331	430557.65	2153207.11	Аналитический	0.10	-
332	430570.62	2153208.97	Аналитический	0.10	-
333	430580.12	2153209.84	Аналитический	0.10	-
334	430584.36	2153209.18	Аналитический	0.10	-
335	430589.51	2153207.27	Аналитический	0.10	-
336	430595.75	2153204.52	Аналитический	0.10	-
337	430603.35	2153197.80	Аналитический	0.10	-
338	430609.08	2153190.54	Аналитический	0.10	-
339	430610.20	2153190.39	Аналитический	0.10	-
340	430610.11	2153189.14	Аналитический	0.10	-
341	430614.70	2153179.76	Аналитический	0.10	-
342	430621.51	2153162.78	Аналитический	0.10	-
343	430632.59	2153136.73	Аналитический	0.10	-
344	430620.78	2153142.97	Аналитический	0.10	-
345	430622.89	2153126.95	Аналитический	0.10	-
346	430640.97	2153117.01	Аналитический	0.10	-
347	430652.72	2153089.29	Аналитический	0.10	-
348	430663.73	2153066.20	Аналитический	0.10	-
349	430677.70	2153043.79	Аналитический	0.10	-
350	430694.84	2153021.58	Аналитический	0.10	-
351	430710.38	2153002.19	Аналитический	0.10	-
352	430725.87	2152983.05	Аналитический	0.10	-
353	430742.23	2152962.77	Аналитический	0.10	-
354	430753.50	2152948.81	Аналитический	0.10	-
355	430768.44	2152930.57	Аналитический	0.10	-
356	430784.60	2152910.35	Аналитический	0.10	-
357	430800.66	2152889.77	Аналитический	0.10	-
358	430816.51	2152868.63	Аналитический	0.10	-
359	430832.86	2152846.59	Аналитический	0.10	-
360	430847.99	2152825.89	Аналитический	0.10	-
361	430861.66	2152806.88	Аналитический	0.10	-
362	430875.69	2152786.92	Аналитический	0.10	-
363	430886.75	2152771.25	Аналитический	0.10	-
364	430896.10	2152757.31	Аналитический	0.10	-
365	430919.13	2152726.15	Аналитический	0.10	-
366	430926.89	2152715.41	Аналитический	0.10	-
367	430938.17	2152699.64	Аналитический	0.10	-
368	430950.75	2152681.56	Аналитический	0.10	-
369	430961.95	2152666.01	Аналитический	0.10	-
370	430987.67	2152630.02	Аналитический	0.10	-

1	2	3	4	5	6
371	431001.25	2152610.58	Аналитический	0.10	-
372	431012.31	2152593.77	Аналитический	0.10	-
373	431019.30	2152579.45	Аналитический	0.10	-
374	431021.78	2152565.97	Аналитический	0.10	-
375	431023.07	2152560.02	Аналитический	0.10	-
376	431022.52	2152555.15	Аналитический	0.10	-
377	431020.68	2152549.74	Аналитический	0.10	-
378	431016.26	2152543.54	Аналитический	0.10	-
379	431007.73	2152534.17	Аналитический	0.10	-
380	431001.44	2152527.48	Аналитический	0.10	-
381	430991.41	2152518.43	Аналитический	0.10	-
382	430980.35	2152510.78	Аналитический	0.10	-
383	430971.19	2152505.38	Аналитический	0.10	-
384	430967.38	2152503.08	Аналитический	0.10	-
385	430944.50	2152490.75	Аналитический	0.10	-
386	430936.24	2152486.30	Аналитический	0.10	-
387	430908.95	2152470.91	Аналитический	0.10	-
388	430896.35	2152463.45	Аналитический	0.10	-
389	430883.07	2152455.26	Аналитический	0.10	-
390	430867.05	2152444.57	Аналитический	0.10	-
391	430848.48	2152431.41	Аналитический	0.10	-
392	430834.33	2152420.65	Аналитический	0.10	-
393	430821.02	2152408.45	Аналитический	0.10	-
394	430808.13	2152394.66	Аналитический	0.10	-
395	430797.87	2152382.52	Аналитический	0.10	-
396	430791.33	2152373.96	Аналитический	0.10	-
397	430790.05	2152371.27	Аналитический	0.10	-
398	430784.09	2152380.85	Аналитический	0.10	-
399	430782.35	2152379.59	Аналитический	0.10	-
400	430780.52	2152381.06	Аналитический	0.10	-
401	430772.69	2152375.82	Аналитический	0.10	-
402	430783.92	2152355.67	Аналитический	0.10	-
403	430783.77	2152351.24	Аналитический	0.10	-
404	430783.16	2152332.79	Аналитический	0.10	-
405	430784.59	2152321.81	Аналитический	0.10	-
406	430788.82	2152301.39	Аналитический	0.10	-
407	430793.13	2152281.52	Аналитический	0.10	-
408	430799.57	2152252.85	Аналитический	0.10	-
409	430805.91	2152223.60	Аналитический	0.10	-
410	430817.03	2152179.47	Аналитический	0.10	-
411	430823.78	2152143.90	Аналитический	0.10	-
412	430832.49	2152106.78	Аналитический	0.10	-
413	430839.39	2152066.29	Аналитический	0.10	-
414	430846.96	2152027.24	Аналитический	0.10	-
415	430854.01	2151993.29	Аналитический	0.10	-
416	430861.23	2151958.72	Аналитический	0.10	-
417	430867.57	2151925.42	Аналитический	0.10	-
418	430870.64	2151907.63	Аналитический	0.10	-

1	2	3	4	5	6
419	430867.78	2151906.57	Аналитический	0.10	-
420	430856.67	2151908.26	Аналитический	0.10	-
421	430854.71	2151895.18	Аналитический	0.10	-
422	430870.17	2151892.23	Аналитический	0.10	-
423	430873.49	2151889.97	Аналитический	0.10	-
424	430885.55	2151815.23	Аналитический	0.10	-
425	430866.65	2151813.08	Аналитический	0.10	-
426	430871.57	2151800.14	Аналитический	0.10	-
427	430879.58	2151792.97	Аналитический	0.10	-
428	430890.12	2151786.95	Аналитический	0.10	-
429	430891.94	2151775.69	Аналитический	0.10	-
430	430912.00	2151670.15	Аналитический	0.10	-
431	430893.36	2151668.54	Аналитический	0.10	-
432	430894.62	2151655.49	Аналитический	0.10	-
433	430914.60	2151656.44	Аналитический	0.10	-
434	430917.45	2151643.44	Аналитический	0.10	-
435	430920.20	2151629.70	Аналитический	0.10	-
436	430923.77	2151616.26	Аналитический	0.10	-
437	430910.68	2151619.13	Аналитический	0.10	-
438	430901.27	2151620.82	Аналитический	0.10	-
439	430900.43	2151611.10	Аналитический	0.10	-
440	430907.40	2151609.62	Аналитический	0.10	-
441	430919.87	2151607.19	Аналитический	0.10	-
442	430932.04	2151602.74	Аналитический	0.10	-
443	430934.11	2151595.90	Аналитический	0.10	-
444	430930.41	2151589.03	Аналитический	0.10	-
445	430929.57	2151577.29	Аналитический	0.10	-
446	430941.20	2151575.71	Аналитический	0.10	-
447	430943.52	2151584.69	Аналитический	0.10	-
448	430946.79	2151587.76	Аналитический	0.10	-
449	430951.20	2151589.01	Аналитический	0.10	-
450	430958.85	2151585.82	Аналитический	0.10	-
451	430969.27	2151582.15	Аналитический	0.10	-
452	430977.59	2151580.18	Аналитический	0.10	-
453	430988.26	2151576.96	Аналитический	0.10	-
454	430990.72	2151570.52	Аналитический	0.10	-
455	430994.88	2151548.19	Аналитический	0.10	-
456	430996.73	2151548.57	Аналитический	0.10	-
457	431000.18	2151531.92	Аналитический	0.10	-
458	430960.35	2151523.67	Аналитический	0.10	-
459	430962.27	2151514.85	Аналитический	0.10	-
460	431002.39	2151521.89	Аналитический	0.10	-
461	431007.07	2151529.98	Аналитический	0.10	-
462	430999.00	2151571.45	Аналитический	0.10	-
463	431000.81	2151573.24	Аналитический	0.10	-
464	431003.24	2151572.54	Аналитический	0.10	-
465	431016.26	2151567.85	Аналитический	0.10	-
466	431032.51	2151560.55	Аналитический	0.10	-

1	2	3	4	5	6
467	431035.67	2151558.38	Аналитический	0.10	-
468	431037.47	2151555.33	Аналитический	0.10	-
469	431039.39	2151550.89	Аналитический	0.10	-
470	431050.33	2151546.61	Аналитический	0.10	-
471	431049.48	2151544.63	Аналитический	0.10	-
472	431040.60	2151530.15	Аналитический	0.10	-
473	431053.92	2151522.12	Аналитический	0.10	-
474	431063.86	2151536.60	Аналитический	0.10	-
475	431069.29	2151534.88	Аналитический	0.10	-
476	431086.57	2151529.95	Аналитический	0.10	-
477	431141.85	2151511.57	Аналитический	0.10	-
478	431163.16	2151504.88	Аналитический	0.10	-
479	431207.40	2151492.32	Аналитический	0.10	-
480	431252.56	2151480.56	Аналитический	0.10	-
481	431316.83	2151464.31	Аналитический	0.10	-
1	431343.75	2151459.70	Аналитический	0.10	-

3. Сведения о характерных точках части (частей) границы объекта

Обозначение характерных точек части границы	Координаты, м		Метод определения координат характерной точки	Средняя квадратическая погрешность положения характерной точки (Mt), м	Описание обозначения точки на местности (при наличии)
	X	Y			
1	2	3	4	5	6
Часть №					
-	-	-	-	-	-

Раздел 3

Сведения о местоположении измененных (уточненных) границ объекта							
1. Система координат: -							
2. Сведения о характерных точках границ объекта							
Обозначение характерных точек границ	Существующие координаты, м		Измененные (уточненные) координаты, м		Метод определения координат характерной точки	Средняя квадратическая погрешность положения характерной точки (Mt), м	Описание обозначения точки на местности (при наличии)
	X	Y	X	Y			
1	2	3	4	5	6	7	8
-	-	-	-	-	-	-	-
3. Сведения о характерных точках части (частей) границы объекта							
Часть №							
-	-	-	-	-	-	-	-

Раздел 4

План границ объекта

Схема расположения листов плана границ объекта



Масштаб 1:25000

Используемые условные знаки и обозначения:



границы территориальной зоны



границы муниципального образования



область и номер листа плана границ объекта

Руководитель БУВО «Нормативно-проектный центр»

Подпись Ю.В. Шалыгина Ю.В. Шалыгина Дата « 22 » марта 2022г.

Место для оттиска печати (при наличии) лица, составившего описание местоположения границ объекта



Используемые условные знаки и обозначения:

	границы территориальной зоны
	характерная точка границ территории

Руководитель ЕВРО «Нормативно-проектный центр»
Подпись А.В. Шалыгина Ю.В. Шалыгина Дата « 22 » марта 2022г.
Место для отрыва печати (при наличии) _____ (наименование и адрес составления документа, наименование и адрес составления документа, наименование и адрес составления документа)



Масштаб 1:2000

Используемые условные знаки и обозначения:

- границы территориальной зоны
- 188 характерная точка границ территориальной зоны

Руководитель БУ ВО «Порядково-проектный центр»
 Подпись: *Ю.В. Шалыгина* Дата « 22 » марта 2022г.
 Место для отбора проб (для анализа) лица, составившего описание местоположения границ объекта

ОПИСАНИЕ МЕСТОПОЛОЖЕНИЯ ГРАНИЦ

Зона сельскохозяйственного использования в границах населенного пункта
села Мечётка – СХ1/1

(наименование объекта, местоположение границ которого описано
(далее - объект)

Раздел 1

Сведения об объекте		
№ п/п	Характеристики объекта	Описание характеристик
1	2	3
1	Местоположение объекта	Воронежская область, Бобровский муниципальный район, Мечётское сельское поселение, село Мечётка
2	Площадь объекта $\pm$ величина погрешности определения площади ($P \pm \Delta P$)	-
3	Иные характеристики объекта	-

Раздел 2

Сведения о местоположении границ объекта					
1. Система координат: МСК - 36, зона 2					
2. Сведения о характерных точках границ объекта					
Обозначение характерных точек границ	Координаты, м		Метод определения координат характерной точки	Средняя квадратическая погрешность положения характерной точки (Mt), м	Описание обозначения точки на местности (при наличии)
	X	Y			
1	2	3	4	5	6
1	433577.61	2149575.64	Картометрический	1.00	-
2	433632.49	2149641.51	Картометрический	1.00	-
3	433637.78	2149768.81	Картометрический	1.00	-
4	433665.94	2149823.82	Картометрический	1.00	-
5	433633.09	2149856.02	Картометрический	1.00	-
6	433571.39	2149722.67	Картометрический	1.00	-
7	433498.80	2149624.70	Картометрический	1.00	-
8	433421.54	2149552.52	Картометрический	1.00	-
9	433535.96	2149555.05	Картометрический	1.00	-
1	433577.61	2149575.64	Картометрический	1.00	-
10	433399.59	2149930.56	Картометрический	1.00	-
11	433531.86	2150093.79	Картометрический	1.00	-
12	433482.00	2150185.23	Картометрический	1.00	-
13	433456.72	2150167.60	Картометрический	1.00	-
14	433406.97	2150133.24	Картометрический	1.00	-
15	433339.79	2150121.30	Картометрический	1.00	-
16	433280.83	2150118.06	Картометрический	1.00	-
17	433243.37	2150132.32	Картометрический	1.00	-
18	433210.53	2150164.53	Картометрический	1.00	-
19	433172.19	2150214.39	Картометрический	1.00	-
20	433055.59	2150257.11	Картометрический	1.00	-
21	432970.13	2150302.33	Картометрический	1.00	-
22	432938.76	2150343.06	Картометрический	1.00	-
23	432916.14	2150268.70	Картометрический	1.00	-
24	432830.08	2150210.68	Картометрический	1.00	-
25	432723.29	2150176.45	Картометрический	1.00	-
26	432563.17	2150192.92	Картометрический	1.00	-
27	432515.54	2150208.13	Картометрический	1.00	-
28	432456.19	2150250.24	Картометрический	1.00	-
29	432439.32	2150180.99	Картометрический	1.00	-
30	432391.34	2150071.51	Картометрический	1.00	-
31	432422.10	2150052.95	Картометрический	1.00	-
32	432411.48	2150034.61	Картометрический	1.00	-

1	2	3	4	5	6
33	432493.08	2150001.32	Картометрический	1.00	-
34	432539.98	2150027.12	Картометрический	1.00	-
35	432610.98	2150010.54	Картометрический	1.00	-
36	432651.64	2149992.31	Картометрический	1.00	-
37	432698.37	2149949.45	Картометрический	1.00	-
38	432764.26	2149907.72	Картометрический	1.00	-
39	432812.09	2149846.78	Картометрический	1.00	-
40	432911.54	2149684.62	Картометрический	1.00	-
41	433291.68	2149869.63	Картометрический	1.00	-
10	433399.59	2149930.56	Картометрический	1.00	-
42	431394.50	2151337.65	Картометрический	1.00	-
43	431387.97	2151351.29	Картометрический	1.00	-
44	431343.75	2151459.70	Аналитический	0.10	-
45	431316.83	2151464.31	Аналитический	0.10	-
46	431252.56	2151480.56	Аналитический	0.10	-
47	431263.87	2151356.38	Картометрический	1.00	-
48	431302.67	2151358.49	Картометрический	1.00	-
49	431317.36	2151319.73	Картометрический	1.00	-
42	431394.50	2151337.65	Картометрический	1.00	-
50	431247.82	2150340.28	Картометрический	1.00	-
51	431181.00	2150527.66	Картометрический	1.00	-
52	431141.69	2150615.21	Картометрический	1.00	-
53	430952.57	2150585.92	Картометрический	1.00	-
54	430919.47	2150742.27	Картометрический	1.00	-
55	430865.46	2150693.69	Картометрический	1.00	-
56	430777.32	2150775.78	Картометрический	1.00	-
57	430669.71	2150852.96	Картометрический	1.00	-
58	430612.55	2150889.60	Картометрический	1.00	-
59	430332.82	2151031.44	Картометрический	1.00	-
60	430230.90	2151165.36	Картометрический	1.00	-
61	430189.78	2151269.49	Картометрический	1.00	-
62	430336.06	2151295.68	Картометрический	1.00	-
63	430381.22	2151178.04	Картометрический	1.00	-
64	430431.24	2151160.13	Картометрический	1.00	-
65	430513.17	2151206.22	Картометрический	1.00	-
66	430434.50	2151305.10	Картометрический	1.00	-
67	430445.78	2151385.33	Картометрический	1.00	-
68	430468.16	2151395.56	Картометрический	1.00	-
69	430483.43	2151446.32	Картометрический	1.00	-
70	430352.45	2151440.46	Картометрический	1.00	-
71	430329.55	2151396.80	Картометрический	1.00	-
72	430264.46	2151395.57	Картометрический	1.00	-
73	430199.57	2151382.48	Картометрический	1.00	-
74	430169.44	2151364.96	Картометрический	1.00	-
75	430134.97	2151305.82	Картометрический	1.00	-
76	430139.93	2151264.38	Картометрический	1.00	-

1	2	3	4	5	6
77	430081.47	2151270.91	Картометрический	1.00	-
78	430101.60	2151184.83	Картометрический	1.00	-
79	430132.06	2151183.71	Картометрический	1.00	-
80	430148.45	2151165.37	Картометрический	1.00	-
81	430156.60	2151135.01	Картометрический	1.00	-
82	430177.33	2151110.82	Картометрический	1.00	-
83	430202.32	2151084.16	Картометрический	1.00	-
84	430203.33	2151074.86	Картометрический	1.00	-
85	430245.56	2151032.57	Картометрический	1.00	-
86	430258.60	2151010.63	Картометрический	1.00	-
87	430262.56	2150977.65	Картометрический	1.00	-
88	430249.05	2150929.08	Картометрический	1.00	-
89	430232.70	2150901.12	Картометрический	1.00	-
90	430244.28	2150893.85	Картометрический	1.00	-
91	430251.79	2150879.80	Картометрический	1.00	-
92	430250.57	2150867.46	Картометрический	1.00	-
93	430271.42	2150907.46	Картометрический	1.00	-
94	430295.04	2150910.45	Картометрический	1.00	-
95	430317.21	2150948.17	Картометрический	1.00	-
96	430337.41	2150953.63	Картометрический	1.00	-
97	430395.58	2150915.74	Картометрический	1.00	-
98	430444.48	2150876.82	Картометрический	1.00	-
99	430459.35	2150849.13	Картометрический	1.00	-
100	430486.67	2150834.39	Картометрический	1.00	-
101	430505.13	2150794.90	Картометрический	1.00	-
102	430530.68	2150784.36	Картометрический	1.00	-
103	430553.90	2150762.76	Картометрический	1.00	-
104	430563.18	2150732.06	Картометрический	1.00	-
105	430570.97	2150706.29	Картометрический	1.00	-
106	430585.67	2150687.92	Картометрический	1.00	-
107	430589.53	2150686.08	Картометрический	1.00	-
108	430630.02	2150666.72	Картометрический	1.00	-
109	430643.18	2150639.84	Картометрический	1.00	-
110	430663.27	2150603.77	Картометрический	1.00	-
111	430693.47	2150522.12	Картометрический	1.00	-
112	430748.05	2150401.09	Картометрический	1.00	-
113	430777.85	2150389.79	Картометрический	1.00	-
114	430803.14	2150364.89	Картометрический	1.00	-
115	430849.01	2150335.19	Картометрический	1.00	-
116	430895.56	2150332.68	Картометрический	1.00	-
117	430922.41	2150345.05	Картометрический	1.00	-
118	430976.85	2150374.90	Картометрический	1.00	-
119	431016.70	2150416.34	Картометрический	1.00	-
120	431041.88	2150426.98	Картометрический	1.00	-
121	431081.69	2150423.50	Картометрический	1.00	-
122	431134.57	2150398.22	Картометрический	1.00	-
123	431175.90	2150356.62	Картометрический	1.00	-
124	431190.08	2150320.45	Картометрический	1.00	-

1	2	3	4	5	6
50	431247.82	2150340.28	Картометрический	1.00	-
125	431588.04	2151501.80	Картометрический	1.00	-
126	431495.09	2151923.07	Картометрический	1.00	-
127	431451.65	2152076.09	Картометрический	1.00	-
128	431349.45	2152396.52	Картометрический	1.00	-
129	431223.04	2152669.73	Картометрический	1.00	-
130	431226.02	2152703.91	Картометрический	1.00	-
131	431263.16	2152764.83	Картометрический	1.00	-
132	431251.90	2152780.17	Картометрический	1.00	-
133	431181.09	2152743.37	Картометрический	1.00	-
134	431065.15	2153066.46	Картометрический	1.00	-
135	430971.13	2153223.95	Картометрический	1.00	-
136	430669.14	2153096.69	Аналитический	0.10	-
137	430679.55	2153074.86	Аналитический	0.10	-
138	430692.50	2153054.07	Аналитический	0.10	-
139	430708.98	2153032.70	Аналитический	0.10	-
140	430724.40	2153013.49	Аналитический	0.10	-
141	430739.87	2152994.37	Аналитический	0.10	-
142	430742.91	2152990.60	Аналитический	0.10	-
143	430758.87	2153002.47	Аналитический	0.10	-
144	430768.57	2152990.24	Аналитический	0.10	-
145	430753.17	2152977.86	Аналитический	0.10	-
146	430756.23	2152974.07	Аналитический	0.10	-
147	430767.46	2152960.17	Аналитический	0.10	-
148	430797.68	2152964.97	Аналитический	0.10	-
149	430728.25	2153070.45	Аналитический	0.10	-
150	430869.70	2153130.73	Аналитический	0.10	-
151	430904.57	2153075.34	Аналитический	0.10	-
152	430926.39	2153036.58	Аналитический	0.10	-
153	430936.15	2153018.12	Аналитический	0.10	-
154	430910.36	2153006.67	Картометрический	1.00	-
155	431132.44	2152648.88	Картометрический	1.00	-
156	431068.21	2152562.40	Картометрический	1.00	-
157	431070.33	2152529.23	Картометрический	1.00	-
158	431078.31	2152485.23	Картометрический	1.00	-
159	431106.22	2152421.99	Картометрический	1.00	-
160	431114.17	2152379.50	Картометрический	1.00	-
161	431118.57	2152326.00	Картометрический	1.00	-
162	431133.22	2152254.91	Картометрический	1.00	-
163	431153.44	2152212.31	Картометрический	1.00	-
164	431172.49	2152140.61	Картометрический	1.00	-
165	431187.54	2152080.90	Картометрический	1.00	-
166	431202.59	2151995.11	Картометрический	1.00	-
167	431351.34	2152035.78	Картометрический	1.00	-
168	431454.03	2151630.52	Картометрический	1.00	-
169	431531.53	2151453.81	Картометрический	1.00	-
170	431541.23	2151456.64	Картометрический	1.00	-

1	2	3	4	5	6
171	431549.17	2151460.25	Картометрический	1.00	-
172	431564.63	2151469.44	Картометрический	1.00	-
125	431588.04	2151501.80	Картометрический	1.00	-
173	431694.94	2153558.16	Картометрический	1.00	-
174	431713.47	2153671.81	Картометрический	1.00	-
175	431663.37	2154357.73	Картометрический	1.00	-
176	431633.20	2154743.37	Картометрический	1.00	-
177	431628.86	2154788.17	Картометрический	1.00	-
178	431584.02	2154792.21	Картометрический	1.00	-
179	431611.37	2154311.58	Картометрический	1.00	-
180	431606.69	2154177.93	Картометрический	1.00	-
181	431497.11	2154121.18	Картометрический	1.00	-
182	431489.67	2153953.53	Картометрический	1.00	-
183	431513.26	2153777.38	Картометрический	1.00	-
184	431565.11	2153619.88	Картометрический	1.00	-
185	431614.00	2153580.80	Картометрический	1.00	-
173	431694.94	2153558.16	Картометрический	1.00	-
186	431365.50	2153245.65	Картометрический	1.00	-
187	431364.54	2153276.57	Картометрический	1.00	-
188	431444.75	2153455.40	Картометрический	1.00	-
189	431431.98	2153716.27	Картометрический	1.00	-
190	431400.00	2153797.93	Картометрический	1.00	-
191	431372.85	2153800.44	Картометрический	1.00	-
192	431360.81	2153884.81	Картометрический	1.00	-
193	431384.66	2154016.10	Картометрический	1.00	-
194	431290.10	2154041.89	Картометрический	1.00	-
195	431230.74	2154077.02	Картометрический	1.00	-
196	431307.31	2154250.49	Картометрический	1.00	-
197	431376.59	2154330.25	Картометрический	1.00	-
198	431327.75	2154693.08	Картометрический	1.00	-
199	431206.68	2154647.08	Картометрический	1.00	-
200	431158.31	2154739.77	Картометрический	1.00	-
201	431212.04	2154846.41	Картометрический	1.00	-
202	431195.89	2154906.48	Картометрический	1.00	-
203	431135.48	2154917.45	Картометрический	1.00	-
204	431076.35	2154940.51	Картометрический	1.00	-
205	431077.29	2155135.23	Картометрический	1.00	-
206	430821.41	2155711.66	Картометрический	1.00	-
207	430904.88	2155756.95	Картометрический	1.00	-
208	431004.06	2155854.73	Картометрический	1.00	-
209	431072.38	2155937.64	Картометрический	1.00	-
210	431119.31	2156033.62	Картометрический	5.00	-
211	431194.19	2156164.97	Картометрический	5.00	-
212	431144.66	2156230.75	Картометрический	5.00	-
213	431135.70	2156333.90	Картометрический	5.00	-
214	431144.94	2156415.45	Картометрический	5.00	-

1	2	3	4	5	6
215	431139.87	2156494.97	Картометрический	5.00	-
216	431148.98	2156542.62	Картометрический	5.00	-
217	431120.60	2156606.35	Картометрический	5.00	-
218	431072.51	2156644.21	Картометрический	5.00	-
219	431005.12	2156636.72	Картометрический	5.00	-
220	430967.36	2156625.67	Картометрический	1.00	-
221	430804.42	2156584.63	Картометрический	1.00	-
222	430707.56	2156573.07	Картометрический	1.00	-
223	430638.57	2156561.29	Картометрический	1.00	-
224	430581.18	2156559.97	Картометрический	1.00	-
225	430582.07	2156438.83	Картометрический	1.00	-
226	430575.11	2156369.20	Картометрический	1.00	-
227	430556.89	2156312.88	Картометрический	1.00	-
228	430577.51	2156256.58	Картометрический	1.00	-
229	430609.46	2156223.43	Картометрический	1.00	-
230	430634.05	2156179.11	Картометрический	1.00	-
231	430649.50	2156127.79	Картометрический	1.00	-
232	430684.03	2155854.94	Картометрический	1.00	-
233	430683.39	2155647.36	Картометрический	1.00	-
234	430610.16	2155636.35	Картометрический	1.00	-
235	430516.39	2155638.40	Картометрический	1.00	-
236	430483.00	2155818.09	Картометрический	1.00	-
237	430392.72	2155819.39	Картометрический	1.00	-
238	430393.46	2155859.23	Картометрический	1.00	-
239	430297.41	2155889.19	Картометрический	1.00	-
240	430273.10	2156118.22	Картометрический	1.00	-
241	430239.97	2156127.62	Картометрический	1.00	-
242	430207.27	2156116.70	Картометрический	1.00	-
243	430244.51	2155835.44	Картометрический	1.00	-
244	430335.42	2155769.77	Картометрический	1.00	-
245	430395.73	2155673.74	Картометрический	1.00	-
246	430513.29	2155585.81	Картометрический	1.00	-
247	430578.23	2155516.27	Картометрический	1.00	-
248	430595.38	2155497.91	Картометрический	1.00	-
249	430644.07	2155432.11	Картометрический	1.00	-
250	430778.53	2155256.55	Картометрический	1.00	-
251	430836.99	2155105.18	Картометрический	1.00	-
252	430908.21	2154833.28	Картометрический	1.00	-
253	430957.65	2154846.27	Картометрический	1.00	-
254	431022.18	2154693.50	Картометрический	1.00	-
255	431013.75	2154578.63	Картометрический	1.00	-
256	431060.82	2154556.86	Картометрический	1.00	-
257	431061.20	2154372.73	Картометрический	1.00	-
258	431044.18	2154316.57	Картометрический	1.00	-
259	430827.04	2154336.71	Картометрический	1.00	-
260	430836.37	2154571.57	Картометрический	1.00	-
261	430307.29	2154515.26	Картометрический	1.00	-
262	430207.15	2154515.56	Картометрический	1.00	-

1	2	3	4	5	6
263	430036.64	2154499.83	Картометрический	1.00	-
264	429574.97	2154452.71	Картометрический	1.00	-
265	429293.35	2154427.13	Картометрический	1.00	-
266	429291.22	2154421.41	Картометрический	1.00	-
267	429286.21	2154410.65	Картометрический	1.00	-
268	429280.92	2154400.16	Картометрический	1.00	-
269	429277.05	2154393.09	Картометрический	1.00	-
270	429273.87	2154387.25	Картометрический	1.00	-
271	429268.54	2154378.31	Картометрический	1.00	-
272	429263.16	2154369.84	Картометрический	1.00	-
273	429254.60	2154354.73	Картометрический	1.00	-
274	429246.31	2154338.28	Картометрический	1.00	-
275	429239.78	2154322.24	Картометрический	1.00	-
276	429234.98	2154306.71	Картометрический	1.00	-
277	429232.23	2154294.24	Картометрический	1.00	-
278	429230.32	2154282.19	Картометрический	1.00	-
279	429229.49	2154269.91	Картометрический	1.00	-
280	429229.98	2154257.65	Картометрический	1.00	-
281	429231.32	2154245.91	Картометрический	1.00	-
282	429234.09	2154232.15	Картометрический	1.00	-
283	429238.24	2154218.42	Картометрический	1.00	-
284	429243.47	2154203.57	Картометрический	1.00	-
285	429253.32	2154177.93	Картометрический	1.00	-
286	429263.89	2154151.08	Картометрический	1.00	-
287	429278.74	2154113.12	Картометрический	1.00	-
288	429280.48	2154108.56	Картометрический	1.00	-
289	429290.84	2154081.45	Картометрический	1.00	-
290	429574.29	2154099.20	Картометрический	1.00	-
291	429575.90	2154174.72	Картометрический	1.00	-
292	429620.39	2154211.78	Картометрический	1.00	-
293	429743.90	2154209.53	Картометрический	1.00	-
294	429769.04	2154315.67	Картометрический	1.00	-
295	430633.87	2154281.07	Картометрический	1.00	-
296	430626.94	2154166.98	Картометрический	1.00	-
297	430753.14	2154139.88	Картометрический	1.00	-
298	430751.28	2153996.45	Картометрический	1.00	-
299	430837.22	2153989.73	Картометрический	1.00	-
300	430838.51	2154041.84	Картометрический	1.00	-
301	431084.20	2154024.50	Картометрический	1.00	-
302	431112.51	2153918.61	Картометрический	1.00	-
303	431136.06	2153663.22	Картометрический	1.00	-
304	430965.99	2153661.57	Картометрический	1.00	-
305	430933.04	2153733.41	Картометрический	1.00	-
306	430841.22	2153733.21	Картометрический	1.00	-
307	430751.29	2153711.92	Картометрический	1.00	-
308	430757.96	2153677.32	Картометрический	1.00	-
309	430641.47	2153626.86	Картометрический	1.00	-
310	430554.44	2153611.65	Картометрический	1.00	-

1	2	3	4	5	6
311	430382.90	2153606.95	Картометрический	1.00	-
312	430273.95	2153556.96	Картометрический	1.00	-
313	430277.18	2153541.81	Картометрический	1.00	-
314	430283.63	2153503.26	Картометрический	1.00	-
315	430286.78	2153486.12	Картометрический	1.00	-
316	430289.69	2153473.60	Картометрический	1.00	-
317	430295.51	2153455.31	Картометрический	1.00	-
318	430302.00	2153438.93	Картометрический	1.00	-
319	430307.80	2153426.80	Картометрический	1.00	-
320	430316.31	2153411.65	Картометрический	1.00	-
321	430325.72	2153396.18	Картометрический	1.00	-
322	430335.13	2153381.03	Картометрический	1.00	-
323	430344.70	2153365.78	Картометрический	1.00	-
324	430391.86	2153368.61	Картометрический	1.00	-
325	430500.99	2153409.89	Картометрический	1.00	-
326	430576.90	2153456.59	Картометрический	1.00	-
327	430651.09	2153433.82	Картометрический	1.00	-
328	430748.61	2153370.73	Картометрический	1.00	-
329	430810.00	2153388.48	Картометрический	1.00	-
330	430875.03	2153453.09	Картометрический	1.00	-
331	430953.00	2153469.64	Картометрический	1.00	-
332	430982.33	2153390.56	Картометрический	1.00	-
333	431202.75	2153275.06	Картометрический	1.00	-
334	431269.32	2153196.69	Картометрический	1.00	-
186	431365.50	2153245.65	Картометрический	1.00	-
335	430647.33	2151949.93	Картометрический	1.00	-
336	430668.91	2152022.80	Картометрический	1.00	-
337	430489.65	2152587.75	Картометрический	1.00	-
338	430393.14	2152656.13	Картометрический	1.00	-
339	430344.16	2152698.99	Картометрический	1.00	-
340	430278.68	2152738.52	Картометрический	1.00	-
341	430263.31	2152772.04	Картометрический	1.00	-
342	430245.72	2152810.36	Картометрический	1.00	-
343	430098.83	2152935.92	Картометрический	1.00	-
344	429936.29	2153088.39	Картометрический	1.00	-
345	429870.85	2153050.16	Картометрический	1.00	-
346	429829.04	2153078.00	Картометрический	1.00	-
347	429800.55	2153105.47	Картометрический	1.00	-
348	429763.30	2153165.16	Картометрический	1.00	-
349	429753.20	2153222.34	Картометрический	1.00	-
350	429775.24	2153251.44	Картометрический	1.00	-
351	429817.72	2153234.11	Картометрический	1.00	-
352	429984.79	2153398.76	Картометрический	1.00	-
353	430147.14	2153412.36	Картометрический	1.00	-
354	430184.16	2153364.74	Картометрический	1.00	-
355	430319.87	2153371.49	Аналитический	0.10	-
356	430310.38	2153386.76	Аналитический	0.10	-

1	2	3	4	5	6
357	430300.77	2153402.57	Аналитический	0.10	-
358	430291.82	2153418.50	Аналитический	0.10	-
359	430285.50	2153431.73	Аналитический	0.10	-
360	430278.55	2153449.25	Аналитический	0.10	-
361	430272.31	2153468.82	Аналитический	0.10	-
362	430269.16	2153482.46	Аналитический	0.10	-
363	430265.79	2153500.76	Аналитический	0.10	-
364	430260.10	2153540.38	Аналитический	0.10	-
365	430257.39	2153553.10	Аналитический	0.10	-
366	430251.66	2153575.74	Аналитический	0.10	-
367	430243.79	2153603.33	Аналитический	0.10	-
368	430235.75	2153629.16	Аналитический	0.10	-
369	430228.07	2153652.81	Аналитический	0.10	-
370	430136.83	2153643.51	Картометрический	1.00	-
371	429938.48	2153702.86	Картометрический	1.00	-
372	429709.56	2153706.15	Картометрический	1.00	-
373	429231.15	2153515.00	Картометрический	1.00	-
374	429232.04	2153458.26	Картометрический	1.00	-
375	429232.65	2153393.81	Картометрический	1.00	-
376	429154.74	2153382.63	Картометрический	1.00	-
377	429157.68	2153342.59	Картометрический	1.00	-
378	429051.71	2153210.76	Картометрический	1.00	-
379	428781.54	2153043.37	Картометрический	1.00	-
380	428750.12	2152859.68	Картометрический	1.00	-
381	428765.93	2152868.93	Картометрический	1.00	-
382	428788.87	2152963.83	Картометрический	1.00	-
383	428806.31	2152981.96	Картометрический	1.00	-
384	428829.75	2152995.12	Картометрический	1.00	-
385	428921.39	2153073.13	Картометрический	1.00	-
386	428936.72	2153114.95	Картометрический	1.00	-
387	428993.32	2153118.57	Картометрический	1.00	-
388	429041.55	2153164.41	Картометрический	1.00	-
389	429074.21	2153182.81	Картометрический	1.00	-
390	429110.47	2153236.06	Картометрический	1.00	-
391	429132.95	2153255.98	Картометрический	1.00	-
392	429183.60	2153261.17	Картометрический	1.00	-
393	429324.00	2153346.22	Картометрический	1.00	-
394	429569.88	2153457.82	Картометрический	1.00	-
395	429602.02	2153455.17	Картометрический	1.00	-
396	429739.69	2153138.59	Картометрический	1.00	-
397	429649.47	2153099.07	Картометрический	1.00	-
398	429774.68	2152834.10	Картометрический	1.00	-
399	429782.20	2152839.33	Картометрический	1.00	-
400	429929.37	2152837.87	Картометрический	1.00	-
401	429973.71	2152864.98	Картометрический	1.00	-
402	430012.80	2152854.70	Картометрический	1.00	-
403	430111.01	2152800.61	Картометрический	1.00	-
404	430195.81	2152692.02	Картометрический	1.00	-

1	2	3	4	5	6
405	430320.21	2152639.27	Картометрический	1.00	-
406	430340.59	2152624.85	Картометрический	1.00	-
407	430439.25	2152555.06	Картометрический	1.00	-
408	430444.94	2152520.41	Картометрический	1.00	-
409	430388.52	2152411.70	Картометрический	1.00	-
410	430388.29	2152376.94	Картометрический	1.00	-
411	430410.88	2152342.61	Картометрический	1.00	-
412	430549.47	2152252.83	Картометрический	1.00	-
413	430554.06	2152232.58	Картометрический	1.00	-
414	430513.19	2152152.98	Картометрический	1.00	-
415	430491.57	2152084.76	Картометрический	1.00	-
416	430492.17	2152050.35	Картометрический	1.00	-
417	430492.66	2152022.90	Картометрический	1.00	-
418	430543.75	2151907.74	Картометрический	1.00	-
335	430647.33	2151949.93	Картометрический	1.00	-

3. Сведения о характерных точках части (частей) границы объекта

Обозначение характерных точек части границы	Координаты, м		Метод определения координат характерной точки	Средняя квадратическая погрешность положения характерной точки (Mt), м	Описание обозначения точки на местности (при наличии)
	X	Y			
1	2	3	4	5	6
Часть №					
-	-	-	-	-	-

Сведения о местоположении измененных (уточненных) границ объекта

2. Сведения о характерных точках границ объекта

3. Сведения о характерных точках части (частей) границы объекта

Часть №

—

Раздел 4

План границ объекта

Схема расположения листов плана границ объекта

Лист № 1

Лист № 2

Лист № 3

Используемые условные знаки и обозначения:



границы территориальной зоны



границы муниципального образования



область и номер листа плана границ объекта

Масштаб 1:50000

Руководитель БУ ВО «Нормативно-проектный центр»

Подпись Ю.В.Шальгина Дата « 22 » марта 2022г.

Место для оттиска печати (при наличии) лица, составившего описание местоположения границ объекта



Используемые условные знаки и обозначения:

- граница территориальной зоны
- границы муниципального образования
- 1 характерная точка границ территориальной зоны

Масштаб 1:5000

Руководитель БУВО «Нормализовано-проектный центр»
Полонский Ю.В. Шалыгина Дата « 22 » марта 2022г.
Место для отрыва листа (при наличии) лица, составившего описание местоположения границ объекта



Масштаб 1:5000

Используемые условные знаки и обозначения:

- границы территориальной зоны
- 125 характерная точка границ территориальной зоны

Руководитель БУВО «Нормативно-проектный центр»
 Подпись *Ю. В. Шалыгина* Дата « 22 » марта 2022г.
 Место для оттиска печати (при наличии) лица, составившего описание местоположения границ объекта

План границ области
Лист № 3



Использованы условные знаки и обозначения:

- граница территориальной зоны
- ПН
- характеристика точки границ территориальной зоны

Масштаб 1:5000

Руководитель БУИР-Информационный центр
Подпись: *И.И. Шалагина* Дата: « 22 » марта 2022г.
Место для отчета (подпись и печать) для составления описания местоположения границ объекта



ОПИСАНИЕ МЕСТОПОЛОЖЕНИЯ ГРАНИЦ

Зона сельскохозяйственного производства села Мечётка – СХ2/1

(наименование объекта, местоположение границ которого описано
(далее - объект)

Раздел 1

Сведения об объекте		
№ п/п	Характеристики объекта	Описание характеристик
1	2	3
1	Местоположение объекта	Воронежская область, Бобровский муниципальный район, Мечётское сельское поселение, село Мечётка
2	Площадь объекта $\pm$ величина погрешности определения площади ($P \pm \Delta P$)	-
3	Иные характеристики объекта	-

Раздел 2

Сведения о местоположении границ объекта					
1. Система координат: МСК - 36, зона 2					
2. Сведения о характерных точках границ объекта					
Обозначение характерных точек границ	Координаты, м		Метод определения координат характерной точки	Средняя квадратическая погрешность положения характерной точки (Mt), м	Описание обозначения точки на местности (при наличии)
	X	Y			
1	2	3	4	5	6
1	431531.53	2151453.81	Картометрический	1.00	-
2	431454.03	2151630.52	Картометрический	1.00	-
3	431351.34	2152035.78	Картометрический	1.00	-
4	431202.59	2151995.11	Картометрический	1.00	-
5	431196.78	2151819.05	Картометрический	1.00	-
6	431167.72	2151758.11	Картометрический	1.00	-
7	431072.55	2151554.97	Аналитический	0.10	-
8	431078.96	2151547.97	Аналитический	0.10	-
9	431090.61	2151541.83	Аналитический	0.10	-
10	431144.97	2151522.31	Аналитический	0.10	-
11	431166.46	2151515.91	Аналитический	0.10	-
12	431208.02	2151505.74	Аналитический	0.10	-
13	431253.70	2151494.56	Аналитический	0.10	-
14	431306.84	2151482.99	Аналитический	0.10	-
15	431338.63	2151477.45	Аналитический	0.10	-
16	431353.02	2151474.94	Картометрический	1.00	-
17	431433.35	2151458.49	Картометрический	1.00	-
18	431462.84	2151452.44	Картометрический	1.00	-
19	431494.48	2151448.67	Картометрический	1.00	-
20	431521.82	2151450.97	Картометрический	1.00	-
1	431531.53	2151453.81	Картометрический	1.00	-
3. Сведения о характерных точках части (частей) границы объекта					
Обозначение характерных точек части границы	Координаты, м		Метод определения координат характерной точки	Средняя квадратическая погрешность положения характерной точки (Mt), м	Описание обозначения точки на местности (при наличии)
	X	Y			
1	2	3	4	5	6
Часть №					
-	-	-	-	-	-

Сведения о местоположении измененных (уточненных) границ объекта

2. Сведения о характерных точках границ объекта

3. Сведения о характерных точках части (частей) границы объекта


Часть №

Раздел 4

План границ объекта



Используемые условные знаки и обозначения:

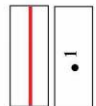

границы территориальной зоны

характерная точка границ территориальной зоны

Масштаб 1:2000



Руководитель ФБУ «Нормативно-проектный центр»
 Подпись Ю.В. Шалыгина Дата « 22 » марта 2022 г.

Место для оттиска печати (при наличии) лица, составившего описание местоположения границ объекта

ОПИСАНИЕ МЕСТОПОЛОЖЕНИЯ ГРАНИЦ

Зона рекреационного назначения - объектов отдыха села Мечётка - Р1/1

(наименование объекта, местоположение границ которого описано
(далее - объект)

Раздел 1

Сведения об объекте		
№ п/п	Характеристики объекта	Описание характеристик
1	2	3
1	Местоположение объекта	Воронежская область, Бобровский муниципальный район, Мечётское сельское поселение, село Мечётка
2	Площадь объекта $\pm$ величина погрешности определения площади ($P \pm \Delta P$)	-
3	Иные характеристики объекта	-

Раздел 2

Сведения о местоположении границ объекта					
1. Система координат: МСК - 36, зона 2					
2. Сведения о характерных точках границ объекта					
Обозначение характерных точек границ	Координаты, м		Метод определения координат характерной точки	Средняя квадратическая погрешность положения характерной точки (Mt), м	Описание обозначения точки на местности (при наличии)
	X	Y			
1	2	3	4	5	6
1	431286.37	2149658.55	Картометрический	1.00	-
2	431295.38	2149675.41	Картометрический	1.00	-
3	431279.59	2149684.05	Картометрический	1.00	-
4	431255.10	2149702.64	Картометрический	1.00	-
5	431227.52	2149717.76	Картометрический	1.00	-
6	431220.58	2149708.82	Картометрический	1.00	-
7	431253.06	2149677.41	Картометрический	1.00	-
1	431286.37	2149658.55	Картометрический	1.00	-
8	430935.91	2151419.81	Аналитический	0.10	-
9	430929.52	2151564.05	Аналитический	0.10	-
10	430922.61	2151563.31	Аналитический	0.10	-
11	430892.81	2151560.11	Аналитический	0.10	-
12	430883.13	2151559.06	Аналитический	0.10	-
13	430840.35	2151573.14	Аналитический	0.10	-
14	430827.84	2151577.05	Картометрический	1.00	-
15	430826.35	2151560.74	Картометрический	1.00	-
16	430822.11	2151440.27	Картометрический	1.00	-
17	430849.43	2151437.12	Аналитический	0.10	-
8	430935.91	2151419.81	Аналитический	0.10	-
18	430736.45	2151451.96	Картометрический	1.00	-
19	430736.17	2151521.17	Картометрический	1.00	-
20	430777.44	2151516.68	Картометрический	1.00	-
21	430796.76	2151563.54	Картометрический	1.00	-
22	430787.69	2151573.60	Аналитический	0.10	-
23	430765.68	2151592.41	Картометрический	1.00	-
24	430723.22	2151603.48	Картометрический	1.00	-
25	430695.33	2151469.84	Картометрический	1.00	-
18	430736.45	2151451.96	Картометрический	1.00	-
26	430393.14	2152656.13	Картометрический	1.00	-
27	430423.15	2152741.60	Картометрический	1.00	-
28	430463.37	2152737.20	Картометрический	1.00	-

1	2	3	4	5	6
29	430492.64	2152765.11	Картометрический	1.00	-
30	430525.67	2152762.34	Картометрический	1.00	-
31	430558.61	2152782.70	Картометрический	1.00	-
32	430573.42	2152801.96	Картометрический	1.00	-
33	430576.62	2152826.76	Картометрический	1.00	-
34	430554.69	2152875.26	Картометрический	1.00	-
35	430532.54	2152899.96	Картометрический	1.00	-
36	430507.18	2152917.53	Картометрический	1.00	-
37	430463.73	2152927.33	Картометрический	1.00	-
38	430410.97	2152929.69	Картометрический	1.00	-
39	430357.45	2152913.98	Картометрический	1.00	-
40	430287.91	2152848.90	Картометрический	1.00	-
41	430263.31	2152772.04	Картометрический	1.00	-
42	430278.68	2152738.52	Картометрический	1.00	-
43	430344.16	2152698.99	Картометрический	1.00	-
26	430393.14	2152656.13	Картометрический	1.00	-
44	430527.90	2152981.26	Картометрический	1.00	-
45	430614.57	2153110.69	Картометрический	1.00	-
46	430555.53	2153123.69	Аналитический	0.10	-
47	430557.65	2153207.11	Картометрический	1.00	-
48	430541.96	2153204.96	Картометрический	1.00	-
49	430524.64	2153203.06	Картометрический	1.00	-
50	430514.92	2153201.61	Картометрический	1.00	-
51	430506.25	2153200.47	Картометрический	1.00	-
52	430493.63	2153199.69	Картометрический	1.00	-
53	430454.34	2153192.62	Картометрический	1.00	-
54	430415.38	2153195.48	Картометрический	1.00	-
55	430422.59	2153004.27	Картометрический	1.00	-
44	430527.90	2152981.26	Картометрический	1.00	-
3. Сведения о характерных точках части (частей) границы объекта					
Обозначение характерных точек части границы	Координаты, м		Метод определения координат характерной точки	Средняя квадратическая погрешность положения характерной точки (Mt), м	Описание обозначения точки на местности (при наличии)
	X	Y			
1	2	3	4	5	6
Часть №					
-	-	-	-	-	-

Сведения о местоположении измененных (уточненных) границ объекта

2. Сведения о характерных точках границ объекта


3. Сведения о характерных точках части (частей) границы объекта

Часть №

—

План границ объекта

Схема расположения листов плана границ объекта

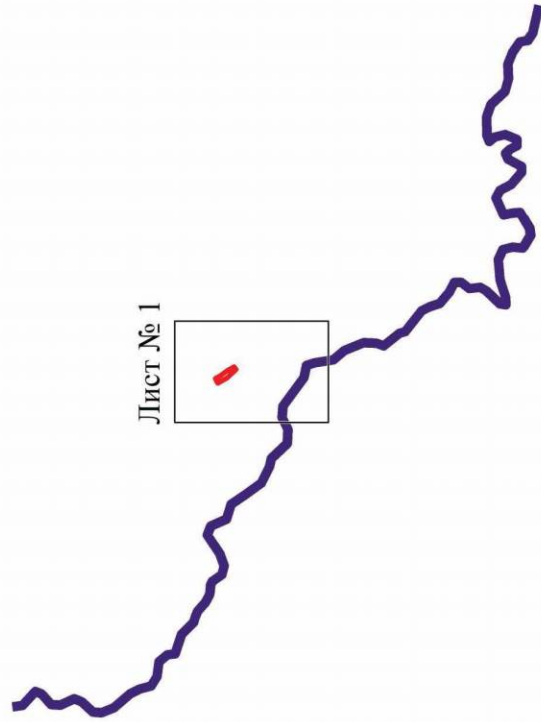


Лист № 1

Лист № 2

Лист № 3

Используемые условные знаки и обозначения:

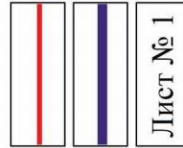

границы территориальной зоны

границы муниципального образования

область и номер листа плана границ объекта

Масштаб 1:25000

Руководитель БУВО «Нормативно-проектный центр»

Подпись Ю.В. Шалыгина Дата « 22 » марта 2022г.

Место для оттиска печати (при наличии) лица, составившего описание местоположения границ объекта



План границ объекта

Лист № 1




Масштаб 1:2000

Используемые условные знаки и обозначения:



границы территориальной зоны

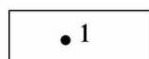

характерная точка границ территориальной зоны

Руководитель БУВО «Нормативно-проектный центр»

Подпись Ю.В. Шалыгина Ю.В. Шалыгина Дата « 22 » марта 2022г.

Место для оттиска печати (при наличии) лица, составившего описание местоположения границ объекта

План границ объекта

Лист № 2




Масштаб 1:2000

Используемые условные знаки и обозначения:



границы территориальной зоны

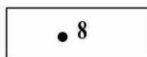

характерная точка границ территориальной зоны


Руководитель БУВО «Нормативно-проектный центр»

Подпись Ю.В. Шалыгина Ю.В. Шалыгина Дата « 22 » марта 2022 г.

Место для оттиска печати (при наличии) лица, составившего описание местоположения границ объекта



План границ объекта
Лист № 3

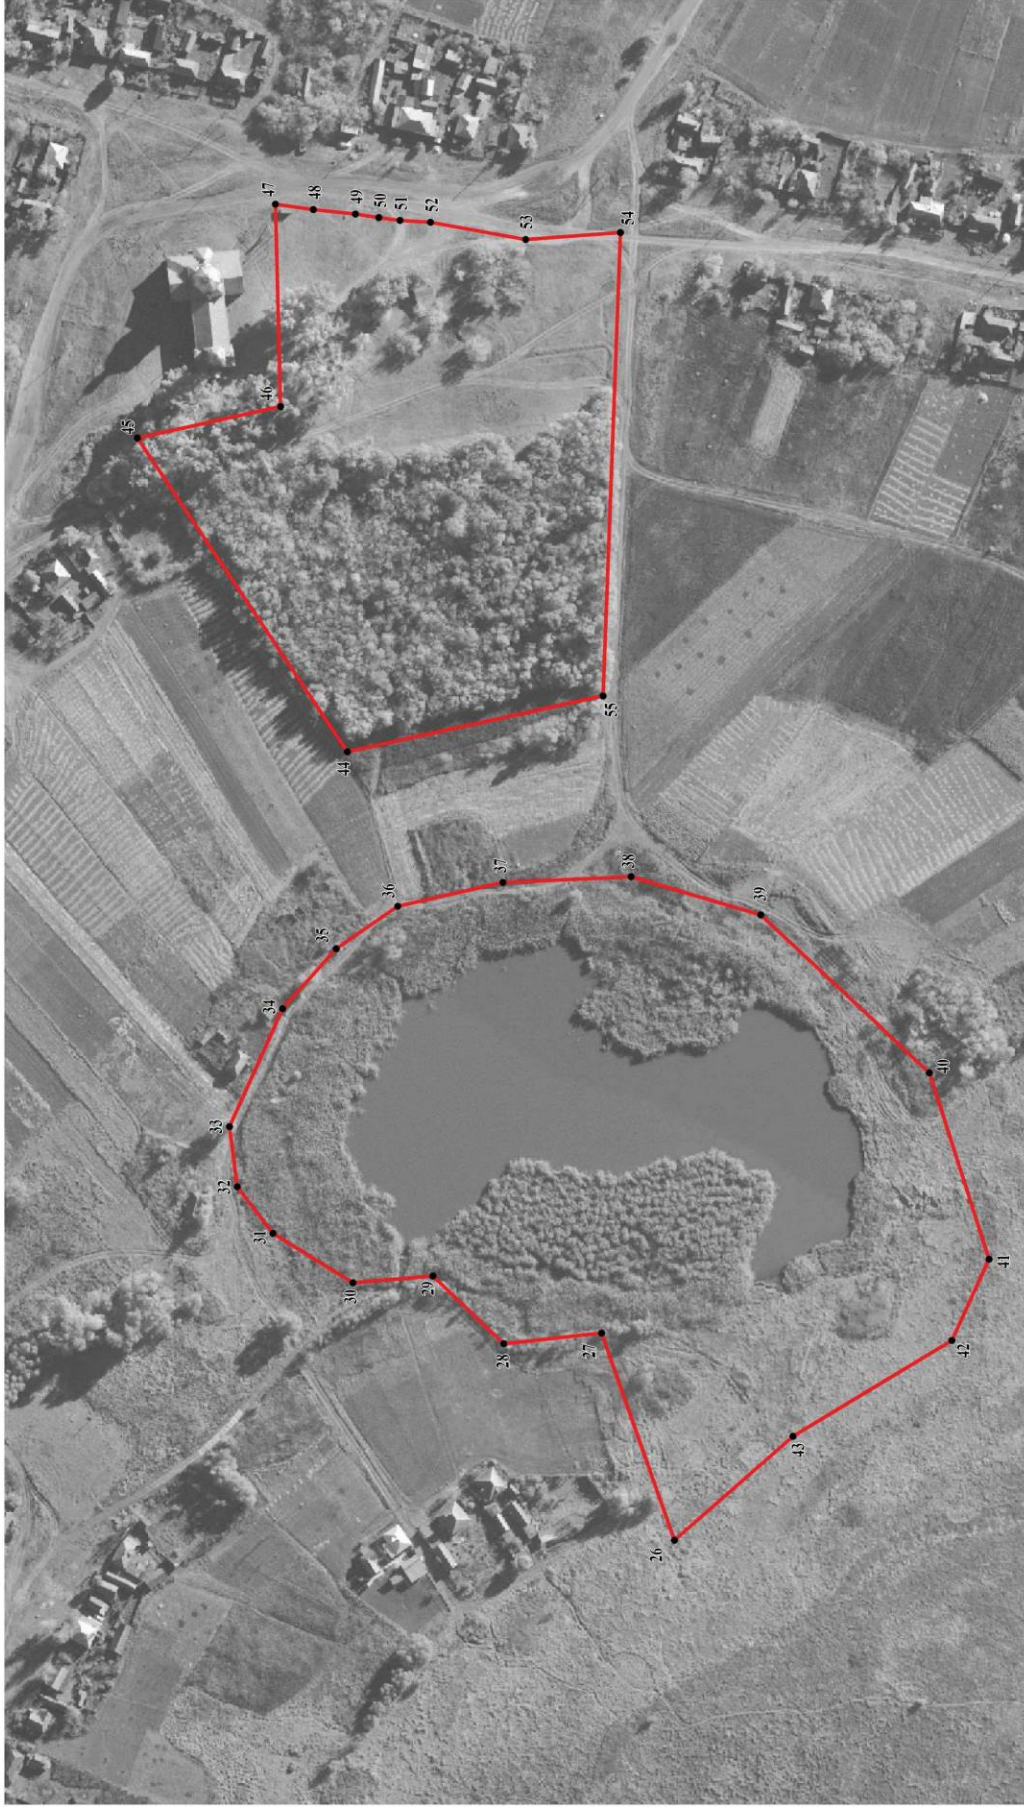

Масштаб 1:2000

Используемые условные знаки и обозначения:

— границы территориальной зоны

• 26 — характерная точка границ территориальной зоны

Руководитель БУВО «Нормативно-проектный центр»
Подпись *Ю.В. Шалыгина* Дата « 22 » марта 2022г.
Место для оттиска печати (при наличии) лица, составившего описание местоположения границ объекта



ОПИСАНИЕ МЕСТОПОЛОЖЕНИЯ ГРАНИЦ

Зона ритуальных объектов села Мечётка – СН1/1

 (наименование объекта, местоположение границ которого описано
 (далее - объект)

Раздел 1

Сведения об объекте		
№ п/п	Характеристики объекта	Описание характеристик
1	2	3
1	Местоположение объекта	Воронежская область, Бобровский муниципальный район, Мечётское сельское поселение, село Мечётка
2	Площадь объекта $\pm$ величина погрешности определения площади ($P \pm \Delta P$)	-
3	Иные характеристики объекта	-

Раздел 2

Сведения о местоположении границ объекта					
1. Система координат: МСК - 36, зона 2					
2. Сведения о характерных точках границ объекта					
Обозначение характерных точек границ	Координаты, м		Метод определения координат характерной точки	Средняя квадратическая погрешность положения характерной точки (Mt), м	Описание обозначения точки на местности (при наличии)
	X	Y			
1	2	3	4	5	6
1	431263.87	2151356.38	Картометрический	1.00	-
2	431252.56	2151480.56	Аналитический	0.10	-
3	431207.40	2151492.32	Аналитический	0.10	-
4	431163.16	2151504.88	Аналитический	0.10	-
5	431141.85	2151511.57	Аналитический	0.10	-
6	431086.57	2151529.95	Аналитический	0.10	-
7	431069.29	2151534.88	Картометрический	1.00	-
8	431070.03	2151357.70	Картометрический	1.00	-
9	431135.26	2151349.36	Картометрический	1.00	-
1	431263.87	2151356.38	Картометрический	1.00	-
10	430936.15	2153018.12	Аналитический	0.10	-
11	430926.39	2153036.58	Аналитический	0.10	-
12	430904.57	2153075.34	Аналитический	0.10	-
13	430869.70	2153130.73	Аналитический	0.10	-
14	430728.25	2153070.45	Аналитический	0.10	-
15	430797.68	2152964.97	Аналитический	0.10	-
16	430850.80	2152983.57	Аналитический	0.10	-
17	430893.56	2152999.22	Аналитический	0.10	-
18	430910.36	2153006.67	Картометрический	1.00	-
10	430936.15	2153018.12	Аналитический	0.10	-
3. Сведения о характерных точках части (частей) границы объекта					
Обозначение характерных точек части границы	Координаты, м		Метод определения координат характерной точки	Средняя квадратическая погрешность положения характерной точки (Mt), м	Описание обозначения точки на местности (при наличии)
	X	Y			
1	2	3	4	5	6
Часть №					
-	-	-	-	-	-

Сведения о местоположении измененных (уточненных) границ объекта



2. Сведения о характерных точках границ объекта

Обозначение характерных точек границ	Существующие координаты, м		Измененные (уточненные) координаты, м		Метод определения координат характерной точки	Средняя квадратическая погрешность положения характерной точки (Mt), м	Описание обозначения точки на местности (при наличии)
	X	Y	X	Y			
1	2	3	4	5	6	7	8
-	-	-	-	-	-	-	-
3.Сведения о характерных точках части (частей) границы объекта							
Часть №							
-	-	-	-	-	-	-	-

Раздел 4


План границ объекта

Схема расположения листов плана границ объекта

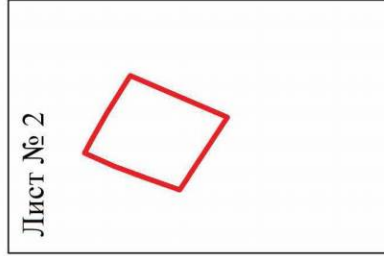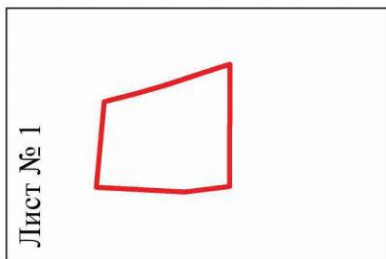


Масштаб 1:10000

Используемые условные знаки и обозначения:

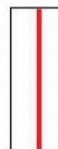

границы территориальной зоны

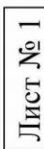

область и номер листа плана границ объекта

Руководитель БУВО «Нормативно-проектный центр»

Подпись Ю.В. Шалыгина Дата « 22 » марта 2022 г.

Место для оттиска печати (при наличии) лица, составившего описание местоположения границ объекта



План границ объекта

Лист № 1



Масштаб 1:2000

Используемые условные знаки и обозначения:



границы территориальной зоны



характерная точка границ территориальной зоны

Руководитель БУВО «Нормативно-проектный центр»

Подпись Ю.В. Шалыгина Ю.В. Шалыгина Дата « 22 » марта 2022г.

Место для оттиска печати (при наличии) лица, составившего описание местоположения границ объекта

План границ объекта

Лист № 2




Масштаб 1:2000

Используемые условные знаки и обозначения:



границы территориальной зоны

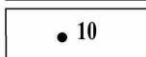

• 10

характерная точка границ территориальной зоны

Руководитель БУВО «Нормативно-проектный центр»

Подпись Ю.В.Шалыгина Ю.В.Шалыгина Дата « 22 » марта 2022г.

Место для оттиска печати (при наличии) лица, составившего описание местоположения границ объекта



Приложение № 2
к правилам землепользования и застройки
Мечётского сельского поселения
Бобровского муниципального района
Воронежской области

СВЕДЕНИЯ О ГРАНИЦАХ ТЕРРИТОРИАЛЬНЫХ ЗОН,
СОДЕРЖАЩИЕ ГРАФИЧЕСКОЕ ОПИСАНИЕ МЕСТОПОЛОЖЕНИЯ
ГРАНИЦ ТЕРРИТОРИАЛЬНЫХ ЗОН, ПЕРЕЧЕНЬ КООРДИНАТ
ХАРАКТЕРНЫХ ТОЧЕК ГРАНИЦ ТЕРРИТОРИАЛЬНЫХ ЗОН,
РАСПОЛОЖЕННЫХ ЗА ГРАНИЦАМИ НАСЕЛЕННОГО ПУНКТА НА
ТЕРРИТОРИИ МЕЧЁТСКОГО СЕЛЬСКОГО ПОСЕЛЕНИЯ

ОПИСАНИЕ МЕСТОПОЛОЖЕНИЯ ГРАНИЦ

Зона улиц, дорог, инженерной и транспортной инфраструктуры
за границами населенного пункта – ИТ1

(наименование объекта, местоположение границ которого описано
(далее - объект)

Раздел 1

Сведения об объекте		
№ п/п	Характеристики объекта	Описание характеристик
1	2	3
1	Местоположение объекта	Воронежская область, Бобровский муниципальный район, Мечётское сельское поселение
2	Площадь объекта $\pm$ величина погрешности определения площади ($P \pm \Delta P$)	-
3	Иные характеристики объекта	-

Раздел 2

Сведения о местоположении границ объекта					
1. Система координат: МСК - 36, зона 2					
2. Сведения о характерных точках границ объекта					
Обозначение характерных точек границ	Координаты, м		Метод определения координат характерной точки	Средняя квадратическая погрешность положения характерной точки (Mt), м	Описание обозначения точки на местности (при наличии)
	X	Y			
1	2	3	4	5	6
1	434690.69	2155628.25	Аналитический	0.50	-
2	434675.41	2155641.03	Аналитический	0.50	-
3	434668.85	2155633.18	Аналитический	0.50	-
4	434604.46	2155555.38	Аналитический	0.50	-
5	434591.38	2155539.98	Аналитический	0.50	-
6	434520.77	2155455.47	Аналитический	0.50	-
7	434446.13	2155366.14	Аналитический	0.50	-
8	434368.65	2155274.10	Аналитический	0.50	-
9	434364.00	2155268.92	Аналитический	0.50	-
10	434359.39	2155265.99	Аналитический	0.50	-
11	434350.47	2155264.96	Аналитический	0.50	-
12	434345.07	2155264.45	Аналитический	0.50	-
13	434344.88	2155261.21	Аналитический	0.50	-
14	434344.69	2155258.09	Аналитический	0.50	-
15	434350.17	2155256.94	Аналитический	0.50	-
16	434351.19	2155256.06	Аналитический	0.50	-
17	434351.97	2155254.47	Аналитический	0.50	-
18	434351.58	2155253.06	Аналитический	0.50	-
19	434349.22	2155249.62	Аналитический	0.50	-
20	434206.37	2155041.93	Аналитический	0.30	-
21	434032.37	2154698.21	Аналитический	0.30	-
22	433882.83	2154404.01	Аналитический	0.30	-
23	433807.77	2154255.30	Аналитический	0.50	-
24	433736.26	2154111.75	Аналитический	0.50	-
25	433727.87	2154094.68	Аналитический	0.50	-
26	433674.12	2153985.33	Аналитический	0.50	-
27	433621.31	2153879.80	Аналитический	0.50	-
28	433562.59	2153762.45	Аналитический	0.50	-
29	433501.93	2153639.19	Аналитический	0.50	-
30	433456.36	2153546.59	Аналитический	0.50	-
31	433415.04	2153464.31	Аналитический	0.50	-
32	433373.67	2153381.91	Аналитический	0.50	-
33	433324.84	2153283.97	Аналитический	0.50	-
34	433279.79	2153193.60	Аналитический	0.50	-

1	2	3	4	5	6
35	433211.35	2153056.31	Аналитический	0.50	-
36	433166.68	2152969.79	Аналитический	0.50	-
37	433126.06	2152891.62	Аналитический	0.50	-
38	433084.29	2152811.24	Аналитический	0.50	-
39	433037.95	2152722.06	Аналитический	0.50	-
40	432991.74	2152633.12	Аналитический	0.50	-
41	432945.46	2152543.65	Аналитический	0.50	-
42	432876.82	2152411.95	Аналитический	0.50	-
43	432817.73	2152298.57	Аналитический	0.50	-
44	432774.65	2152215.90	Аналитический	0.50	-
45	432737.12	2152143.92	Аналитический	0.50	-
46	432708.67	2152094.13	Аналитический	0.50	-
47	432691.92	2152068.79	Аналитический	0.30	-
48	432633.05	2152013.55	Аналитический	0.30	-
49	432607.18	2151998.93	Аналитический	0.30	-
50	432569.82	2151980.87	Аналитический	0.30	-
51	432484.93	2151944.24	Аналитический	0.30	-
52	432388.77	2151902.29	Аналитический	0.30	-
53	432318.83	2151871.78	Аналитический	0.30	-
54	432258.94	2151845.65	Аналитический	0.30	-
55	432179.86	2151811.15	Аналитический	0.30	-
56	432111.45	2151780.23	Аналитический	0.30	-
57	432021.94	2151741.49	Аналитический	0.30	-
58	431944.77	2151708.08	Аналитический	0.30	-
59	431876.14	2151677.40	Аналитический	0.30	-
60	431836.64	2151658.13	Аналитический	0.30	-
61	431806.16	2151639.70	Аналитический	0.30	-
62	431741.52	2151595.80	Аналитический	0.30	-
63	431654.18	2151533.96	Аналитический	0.30	-
64	431613.99	2151504.43	Аналитический	0.30	-
65	431564.63	2151469.44	Аналитический	0.30	-
66	431549.17	2151460.25	Аналитический	0.30	-
67	431541.23	2151456.64	Аналитический	0.30	-
68	431531.53	2151453.81	Аналитический	0.30	-
69	431521.82	2151450.97	Аналитический	0.30	-
70	431494.48	2151448.67	Аналитический	0.30	-
71	431462.84	2151452.44	Аналитический	0.30	-
72	431433.35	2151458.48	Аналитический	0.30	-
73	431353.02	2151474.94	Аналитический	0.30	-
74	431338.63	2151477.45	Аналитический	0.30	-
75	431341.19	2151468.57	Аналитический	0.30	-
76	431343.75	2151459.70	Аналитический	0.30	-
77	431403.28	2151447.52	Аналитический	0.30	-
78	431460.19	2151432.61	Аналитический	0.30	-
79	431493.62	2151429.81	Аналитический	0.30	-
80	431520.62	2151430.97	Аналитический	0.30	-
81	431536.76	2151436.03	Аналитический	0.30	-
82	431539.33	2151436.32	Аналитический	0.30	-

1	2	3	4	5	6
83	431541.74	2151435.96	Аналитический	0.30	-
84	431545.71	2151435.14	Аналитический	0.30	-
85	431549.70	2151436.95	Аналитический	0.30	-
86	431554.15	2151438.98	Аналитический	0.30	-
87	431553.81	2151439.86	Аналитический	0.30	-
88	431554.02	2151440.87	Аналитический	0.30	-
89	431554.84	2151441.45	Аналитический	0.30	-
90	431557.15	2151442.49	Аналитический	0.30	-
91	431569.45	2151448.74	Аналитический	0.30	-
92	431624.73	2151487.73	Аналитический	0.30	-
93	431665.69	2151517.52	Аналитический	0.30	-
94	431752.88	2151579.67	Аналитический	0.30	-
95	431817.35	2151623.10	Аналитический	0.30	-
96	431846.32	2151640.50	Аналитический	0.30	-
97	431885.01	2151659.37	Аналитический	0.30	-
98	431952.80	2151689.83	Аналитический	0.30	-
99	432032.05	2151724.04	Аналитический	0.30	-
100	432119.63	2151761.84	Аналитический	0.30	-
101	432192.30	2151793.21	Аналитический	0.30	-
102	432267.20	2151827.28	Аналитический	0.30	-
103	432326.27	2151853.19	Аналитический	0.30	-
104	432394.05	2151882.92	Аналитический	0.30	-
105	432492.59	2151925.54	Аналитический	0.30	-
106	432577.44	2151962.24	Аналитический	0.30	-
107	432615.77	2151980.40	Аналитический	0.30	-
108	432646.23	2151997.40	Аналитический	0.30	-
109	432688.61	2152034.82	Аналитический	0.30	-
110	432721.10	2152074.93	Аналитический	0.30	-
111	432748.49	2152121.29	Аналитический	0.30	-
112	432790.11	2152201.41	Аналитический	0.30	-
113	432835.23	2152288.28	Аналитический	0.30	-
114	432894.45	2152402.30	Аналитический	0.30	-
115	432963.46	2152535.04	Аналитический	0.30	-
116	433009.63	2152623.87	Аналитический	0.30	-
117	433055.87	2152712.84	Аналитический	0.30	-
118	433101.63	2152800.88	Аналитический	0.30	-
119	433144.12	2152882.45	Аналитический	0.30	-
120	433185.54	2152961.97	Аналитический	0.30	-
121	433229.75	2153046.86	Аналитический	0.30	-
122	433298.22	2153184.04	Аналитический	0.30	-
123	433343.11	2153273.97	Аналитический	0.30	-
124	433391.69	2153372.22	Аналитический	0.30	-
125	433432.55	2153454.86	Аналитический	0.30	-
126	433472.91	2153536.47	Аналитический	0.30	-
127	433518.92	2153629.09	Аналитический	0.30	-
128	433580.75	2153753.55	Аналитический	0.30	-
129	433638.92	2153870.64	Аналитический	0.30	-
130	433690.74	2153974.95	Аналитический	0.30	-

1	2	3	4	5	6
131	433745.95	2154086.09	Аналитический	0.30	-
132	433754.35	2154103.16	Аналитический	0.30	-
133	433825.46	2154245.85	Аналитический	0.30	-
134	433883.22	2154357.35	Аналитический	0.30	-
135	433954.23	2154498.68	Аналитический	0.30	-
136	434026.50	2154640.16	Аналитический	0.30	-
137	434099.18	2154784.36	Аналитический	0.30	-
138	434144.30	2154872.89	Аналитический	0.30	-
139	434180.29	2154944.52	Аналитический	0.30	-
140	434207.29	2154997.82	Аналитический	0.30	-
141	434231.66	2155041.54	Аналитический	0.30	-
142	434285.85	2155125.86	Аналитический	0.30	-
143	434329.96	2155189.17	Аналитический	0.30	-
144	434369.27	2155241.20	Аналитический	0.30	-
145	434461.11	2155352.53	Аналитический	0.30	-
146	434535.98	2155443.29	Аналитический	0.30	-
147	434615.22	2155537.89	Аналитический	0.30	-
148	434683.48	2155619.64	Аналитический	0.30	-
1	434690.69	2155628.25	Аналитический	0.30	-
149	429290.84	2154081.45	Картометрический	1.00	-
150	429280.48	2154108.56	Картометрический	1.00	-
151	429278.74	2154113.12	Картометрический	1.00	-
152	429263.89	2154151.08	Картометрический	1.00	-
153	429253.32	2154177.93	Картометрический	1.00	-
154	429243.47	2154203.57	Картометрический	1.00	-
155	429238.24	2154218.42	Картометрический	1.00	-
156	429234.09	2154232.15	Картометрический	1.00	-
157	429231.32	2154245.91	Картометрический	1.00	-
158	429229.98	2154257.65	Картометрический	1.00	-
159	429229.49	2154269.91	Картометрический	1.00	-
160	429230.32	2154282.19	Картометрический	1.00	-
161	429232.23	2154294.24	Картометрический	1.00	-
162	429234.98	2154306.71	Картометрический	1.00	-
163	429239.78	2154322.24	Картометрический	1.00	-
164	429246.31	2154338.28	Картометрический	1.00	-
165	429254.60	2154354.73	Картометрический	1.00	-
166	429263.16	2154369.84	Картометрический	1.00	-
167	429268.54	2154378.31	Картометрический	1.00	-
168	429273.87	2154387.25	Картометрический	1.00	-
169	429277.05	2154393.09	Картометрический	1.00	-
170	429280.92	2154400.16	Картометрический	1.00	-
171	429286.21	2154410.65	Картометрический	1.00	-
172	429291.22	2154421.41	Картометрический	1.00	-
173	429293.35	2154427.13	Картометрический	1.00	-
174	429294.27	2154430.20	Картометрический	1.00	-
175	429296.29	2154438.51	Картометрический	1.00	-
176	429298.15	2154448.02	Картометрический	1.00	-

1	2	3	4	5	6
177	429298.94	2154458.62	Картометрический	1.00	-
178	429298.30	2154465.99	Картометрический	1.00	-
179	429207.21	2154822.31	Картометрический	1.00	-
180	429117.80	2155175.16	Аналитический	2.50	-
181	429059.37	2155420.33	Аналитический	2.50	-
182	429020.36	2155579.93	Аналитический	2.50	-
183	429011.65	2155615.55	Аналитический	2.50	-
184	428920.72	2155997.13	Аналитический	2.50	-
185	428917.44	2156008.85	Аналитический	2.50	-
186	428904.34	2156057.26	Аналитический	2.50	-
187	428892.01	2156104.66	Аналитический	2.50	-
188	428879.74	2156152.73	Аналитический	2.50	-
189	428867.35	2156202.44	Аналитический	2.50	-
190	428853.55	2156259.34	Аналитический	2.50	-
191	428822.81	2156396.30	Аналитический	2.50	-
192	428790.02	2156529.42	Аналитический	2.50	-
193	428755.94	2156664.51	Аналитический	2.50	-
194	428723.62	2156793.99	Аналитический	2.50	-
195	428693.31	2156915.33	Аналитический	2.50	-
196	428667.50	2157018.05	Аналитический	2.50	-
197	428656.75	2157061.44	Аналитический	2.50	-
198	428641.44	2157122.25	Аналитический	2.50	-
199	428606.51	2157263.46	Аналитический	2.50	-
200	428589.33	2157330.98	Аналитический	2.50	-
201	428571.46	2157401.94	Аналитический	2.50	-
202	428550.69	2157483.32	Аналитический	2.50	-
203	428535.37	2157543.04	Аналитический	2.50	-
204	428520.44	2157599.76	Аналитический	2.50	-
205	428507.36	2157653.85	Аналитический	2.50	-
206	428496.50	2157707.78	Аналитический	2.50	-
207	428485.48	2157761.05	Аналитический	2.50	-
208	428472.89	2157811.61	Аналитический	2.50	-
209	428458.98	2157857.35	Аналитический	2.50	-
210	428445.12	2157898.31	Аналитический	2.50	-
211	428430.85	2157938.25	Аналитический	2.50	-
212	428417.91	2157976.13	Аналитический	2.50	-
213	428407.60	2158014.78	Аналитический	2.50	-
214	428399.36	2158064.56	Аналитический	2.50	-
215	428391.22	2158112.32	Аналитический	2.50	-
216	428383.66	2158145.53	Аналитический	2.50	-
217	428367.29	2158215.88	Аналитический	2.50	-
218	428353.22	2158274.99	Аналитический	2.50	-
219	428340.31	2158326.92	Аналитический	2.50	-
220	428323.97	2158390.18	Аналитический	2.50	-
221	428307.24	2158453.95	Аналитический	2.50	-
222	428290.47	2158518.97	Аналитический	2.50	-
223	428272.75	2158587.01	Аналитический	2.50	-
224	428254.43	2158654.69	Аналитический	2.50	-

1	2	3	4	5	6
225	428236.24	2158722.50	Аналитический	2.50	-
226	428219.95	2158783.96	Аналитический	2.50	-
227	428203.99	2158844.45	Аналитический	2.50	-
228	428189.16	2158899.91	Аналитический	2.50	-
229	428173.21	2158958.74	Аналитический	2.50	-
230	428161.83	2159001.17	Картометрический	1.00	-
231	428151.64	2159038.32	Картометрический	1.00	-
232	428141.57	2159075.34	Картометрический	1.00	-
233	428131.65	2159114.65	Картометрический	1.00	-
234	428126.60	2159137.85	Картометрический	1.00	-
235	428122.93	2159160.26	Картометрический	1.00	-
236	428116.91	2159206.63	Картометрический	1.00	-
237	428111.10	2159251.56	Картометрический	1.00	-
238	428104.75	2159298.12	Картометрический	1.00	-
239	428100.44	2159331.37	Картометрический	1.00	-
240	428099.66	2159340.36	Картометрический	1.00	-
241	428090.87	2159389.33	Картометрический	1.00	-
242	428089.59	2159394.37	Картометрический	1.00	-
243	428089.59	2159397.86	Картометрический	1.00	-
244	428090.60	2159399.94	Картометрический	1.00	-
245	428093.52	2159401.42	Аналитический	0.50	-
246	428110.47	2159410.77	Аналитический	0.50	-
247	428237.02	2159480.63	Аналитический	0.50	-
248	428360.79	2159548.96	Аналитический	0.50	-
249	428481.78	2159615.47	Аналитический	0.50	-
250	428601.66	2159681.36	Аналитический	0.50	-
251	428608.47	2159685.11	Аналитический	0.50	-
252	428640.47	2159702.19	Аналитический	0.50	-
253	428690.67	2159730.44	Аналитический	0.50	-
254	428621.15	2159714.69	Аналитический	0.50	-
255	428599.74	2159703.42	Аналитический	0.50	-
256	428470.30	2159632.20	Аналитический	0.50	-
257	428351.07	2159566.59	Аналитический	0.50	-
258	428229.88	2159499.43	Аналитический	0.50	-
259	428085.32	2159419.32	Аналитический	0.50	-
260	428082.00	2159417.56	Аналитический	0.50	-
261	428079.53	2159417.62	Аналитический	0.50	-
262	428077.81	2159418.91	Аналитический	0.50	-
263	428073.17	2159423.91	Аналитический	0.50	-
264	428069.35	2159421.87	Аналитический	0.50	-
265	428070.70	2159414.72	Аналитический	0.50	-
266	428070.93	2159412.66	Аналитический	0.50	-
267	428069.83	2159411.13	Аналитический	0.50	-
268	428067.75	2159410.03	Аналитический	0.50	-
269	428066.22	2159409.22	Аналитический	0.50	-
270	428051.88	2159402.04	Аналитический	0.50	-
271	427965.51	2159353.28	Аналитический	0.50	-
272	427865.55	2159297.74	Аналитический	0.50	-

1	2	3	4	5	6
273	427787.27	2159255.98	Аналитический	0.50	-
274	427708.80	2159213.02	Аналитический	0.50	-
275	427634.78	2159172.50	Аналитический	0.50	-
276	427550.72	2159126.48	Аналитический	0.50	-
277	427433.29	2159061.64	Аналитический	0.50	-
278	427359.31	2159020.78	Аналитический	0.50	-
279	427271.84	2158972.47	Аналитический	0.50	-
280	427179.16	2158920.55	Аналитический	0.50	-
281	427122.66	2158888.55	Аналитический	0.50	-
282	427012.60	2158827.16	Аналитический	0.50	-
283	426926.95	2158779.60	Аналитический	0.50	-
284	426905.56	2158768.06	Аналитический	0.50	-
285	426887.59	2158759.40	Аналитический	0.50	-
286	426883.95	2158758.71	Аналитический	0.50	-
287	426881.82	2158759.84	Аналитический	0.50	-
288	426875.63	2158766.75	Аналитический	0.50	-
289	426869.32	2158764.69	Аналитический	0.50	-
290	426868.89	2158755.09	Аналитический	0.50	-
291	426866.92	2158752.18	Аналитический	0.50	-
292	426871.76	2158732.53	Аналитический	0.50	-
293	426893.79	2158740.81	Аналитический	0.50	-
294	426915.67	2158751.93	Аналитический	0.50	-
295	426935.69	2158762.70	Аналитический	0.50	-
296	427019.55	2158809.43	Аналитический	0.50	-
297	427110.15	2158859.92	Аналитический	0.50	-
298	427124.90	2158868.14	Аналитический	0.50	-
299	427239.66	2158932.59	Аналитический	0.50	-
300	427332.63	2158983.99	Аналитический	0.50	-
301	427470.41	2159060.18	Аналитический	0.50	-
302	427558.98	2159109.15	Аналитический	0.50	-
303	427697.49	2159185.12	Аналитический	0.50	-
304	427775.68	2159228.00	Аналитический	0.50	-
305	427842.01	2159264.38	Аналитический	0.50	-
306	427874.03	2159281.63	Аналитический	0.50	-
307	427970.83	2159335.54	Аналитический	0.50	-
308	428037.62	2159372.74	Аналитический	0.50	-
309	428058.84	2159383.96	Аналитический	0.50	-
310	428070.44	2159389.76	Аналитический	0.50	-
311	428072.70	2159378.77	Картометрический	1.00	-
312	428074.75	2159366.98	Картометрический	1.00	-
313	428079.20	2159328.75	Картометрический	1.00	-
314	428083.53	2159295.30	Картометрический	1.00	-
315	428088.50	2159248.24	Картометрический	1.00	-
316	428095.69	2159203.89	Картометрический	1.00	-
317	428101.75	2159157.14	Картометрический	1.00	-
318	428105.58	2159133.85	Картометрический	1.00	-
319	428110.81	2159109.75	Картометрический	1.00	-
320	428120.87	2159069.92	Картометрический	1.00	-

1	2	3	4	5	6
321	428131.00	2159032.68	Картометрический	1.00	-
322	428141.17	2158995.57	Аналитический	2.50	-
323	428152.55	2158953.16	Аналитический	2.50	-
324	428168.50	2158894.35	Аналитический	2.50	-
325	428183.31	2158838.95	Аналитический	2.50	-
326	428199.27	2158778.48	Аналитический	2.50	-
327	428215.56	2158716.98	Аналитический	2.50	-
328	428233.77	2158649.13	Аналитический	2.50	-
329	428252.07	2158581.51	Аналитический	2.50	-
330	428269.75	2158513.61	Аналитический	2.50	-
331	428286.52	2158448.57	Аналитический	2.50	-
332	428303.27	2158384.78	Аналитический	2.50	-
333	428319.57	2158321.66	Аналитический	2.50	-
334	428332.42	2158269.93	Аналитический	2.50	-
335	428346.45	2158210.98	Аналитический	2.50	-
336	428362.80	2158140.73	Аналитический	2.50	-
337	428370.22	2158108.14	Аналитический	2.50	-
338	428378.26	2158061.02	Аналитический	2.50	-
339	428386.66	2158010.26	Аналитический	2.50	-
340	428397.43	2157969.91	Аналитический	2.50	-
341	428410.65	2157931.19	Аналитический	2.50	-
342	428424.90	2157891.29	Аналитический	2.50	-
343	428438.60	2157850.81	Аналитический	2.50	-
344	428452.25	2157805.91	Аналитический	2.50	-
345	428464.62	2157756.29	Аналитический	2.50	-
346	428475.54	2157703.50	Аналитический	2.50	-
347	428486.46	2157649.23	Аналитический	2.50	-
348	428499.70	2157594.52	Аналитический	2.50	-
349	428514.65	2157537.66	Аналитический	2.50	-
350	428529.95	2157478.02	Аналитический	2.50	-
351	428550.72	2157396.68	Аналитический	2.50	-
352	428568.59	2157325.72	Аналитический	2.50	-
353	428585.75	2157258.26	Аналитический	2.50	-
354	428620.68	2157117.07	Аналитический	2.50	-
355	428635.99	2157056.26	Аналитический	2.50	-
356	428646.74	2157012.87	Аналитический	2.50	-
357	428672.55	2156910.13	Аналитический	2.50	-
358	428702.86	2156788.81	Аналитический	2.50	-
359	428735.18	2156659.31	Аналитический	2.50	-
360	428769.26	2156524.24	Аналитический	2.50	-
361	428801.97	2156391.40	Аналитический	2.50	-
362	428832.71	2156254.48	Аналитический	2.50	-
363	428846.57	2156197.34	Аналитический	2.50	-
364	428858.98	2156147.49	Аналитический	2.50	-
365	428871.29	2156099.32	Аналитический	2.50	-
366	428883.66	2156051.78	Аналитический	2.50	-
367	428896.80	2156003.19	Аналитический	2.50	-
368	428909.78	2155956.53	Аналитический	2.50	-

1	2	3	4	5	6
369	428921.74	2155913.29	Аналитический	2.50	-
370	428933.69	2155870.59	Аналитический	2.50	-
371	428945.28	2155828.97	Аналитический	2.50	-
372	428954.65	2155788.54	Аналитический	2.50	-
373	428963.82	2155746.22	Аналитический	2.50	-
374	428982.13	2155660.70	Аналитический	2.50	-
375	428999.84	2155581.70	Аналитический	2.50	-
376	429009.25	2155540.75	Аналитический	2.50	-
377	429019.10	2155499.25	Аналитический	2.50	-
378	429039.66	2155416.20	Аналитический	2.50	-
379	429061.59	2155329.43	Аналитический	2.50	-
380	429083.43	2155242.20	Аналитический	2.50	-
381	429128.78	2155060.40	Аналитический	2.50	-
382	429137.46	2155025.48	Аналитический	2.50	-
383	429143.43	2155001.70	Аналитический	2.50	-
384	429150.95	2154971.43	Картометрический	1.00	-
385	429159.76	2154935.53	Картометрический	1.00	-
386	429169.62	2154895.74	Картометрический	1.00	-
387	429179.72	2154854.43	Картометрический	1.00	-
388	429187.69	2154821.45	Картометрический	1.00	-
389	429200.32	2154770.48	Картометрический	1.00	-
390	429211.43	2154726.41	Картометрический	1.00	-
391	429222.33	2154684.45	Картометрический	1.00	-
392	429232.37	2154645.80	Картометрический	1.00	-
393	429242.94	2154607.01	Картометрический	1.00	-
394	429252.64	2154570.44	Картометрический	1.00	-
395	429262.55	2154533.45	Картометрический	1.00	-
396	429270.57	2154503.63	Картометрический	1.00	-
397	429274.82	2154485.74	Картометрический	1.00	-
398	429277.09	2154470.80	Картометрический	1.00	-
399	429277.52	2154459.04	Картометрический	1.00	-
400	429276.91	2154450.88	Картометрический	1.00	-
401	429275.39	2154443.11	Картометрический	1.00	-
402	429273.71	2154436.26	Картометрический	1.00	-
403	429271.36	2154429.45	Картометрический	1.00	-
404	429266.95	2154419.99	Картометрический	1.00	-
405	429261.98	2154410.12	Картометрический	1.00	-
406	429258.27	2154403.35	Картометрический	1.00	-
407	429255.27	2154397.85	Картометрический	1.00	-
408	429250.32	2154389.53	Картометрический	1.00	-
409	429244.80	2154380.86	Картометрический	1.00	-
410	429235.72	2154364.83	Картометрический	1.00	-
411	429226.81	2154347.14	Картометрический	1.00	-
412	429219.60	2154329.44	Картометрический	1.00	-
413	429214.28	2154312.19	Картометрический	1.00	-
414	429211.19	2154298.22	Картометрический	1.00	-
415	429209.04	2154284.59	Картометрический	1.00	-
416	429208.07	2154270.21	Картометрический	1.00	-

1	2	3	4	5	6
417	429208.62	2154256.01	Картометрический	1.00	-
418	429210.16	2154242.57	Картометрический	1.00	-
419	429213.31	2154226.93	Картометрический	1.00	-
420	429217.90	2154211.76	Картометрический	1.00	-
421	429223.39	2154196.17	Картометрический	1.00	-
422	429233.38	2154170.17	Картометрический	1.00	-
423	429243.97	2154143.26	Картометрический	1.00	-
424	429258.78	2154105.42	Картометрический	1.00	-
425	429260.48	2154100.94	Картометрический	1.00	-
426	429268.34	2154080.34	Картометрический	1.00	-
149	429290.84	2154081.45	Картометрический	1.00	-
3. Сведения о характерных точках части (частей) границы объекта					
Обозначение характерных точек части границы	Координаты, м		Метод определения координат характерной точки	Средняя квадратическая погрешность положения характерной точки (Mt), м	Описание обозначения точки на местности (при наличии)
	X	Y			
1	2	3	4	5	6
Часть №					
-	-	-	-	-	-


Раздел 3

Сведения о местоположении измененных (уточненных) границ объекта							
1. Система координат: -							
2. Сведения о характерных точках границ объекта							
Обозначение характерных точек границ	Существующие координаты, м		Измененные (уточненные) координаты, м		Метод определения координат характерной точки	Средняя квадратическая погрешность положения характерной точки (Mt), м	Описание обозначения точки на местности (при наличии)
	X	Y	X	Y			
1	2	3	4	5	6	7	8
-	-	-	-	-	-	-	-
3. Сведения о характерных точках части (частей) границы объекта							
Часть №							
-	-	-	-	-	-	-	-

Раздел 4

План границ объекта

Схема расположения листов плана границ объекта

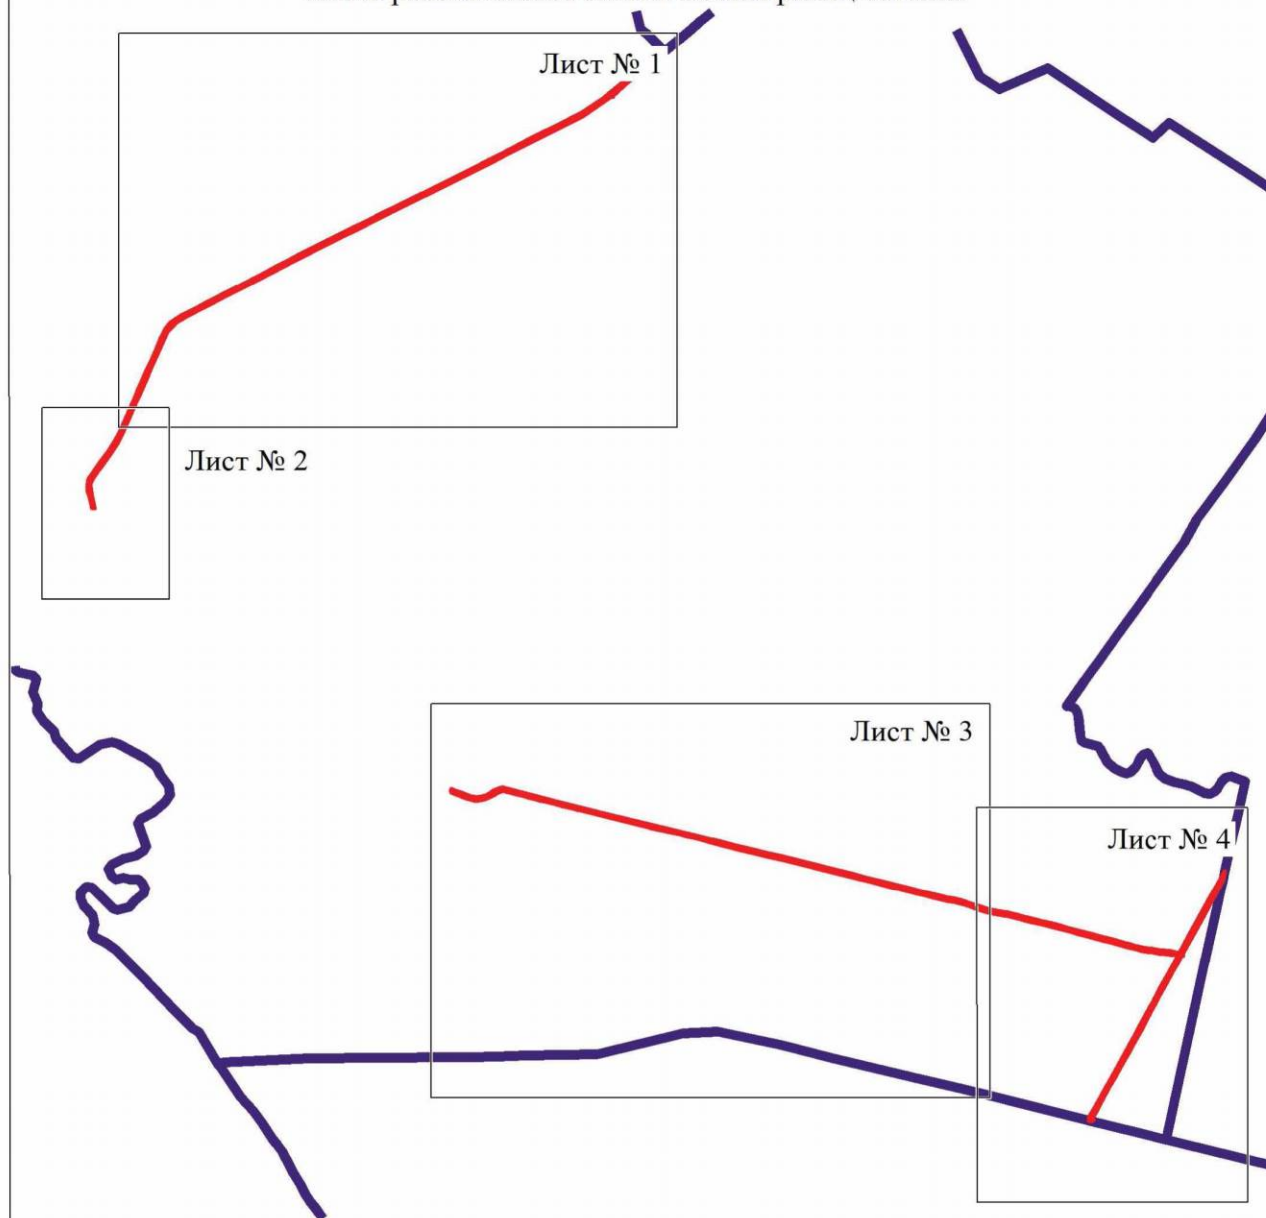

Масштаб 1:50000

Используемые условные знаки и обозначения:



границы территориальной зоны



границы муниципального образования



область и номер листа плана границ объекта

Руководитель БУ ВО «Нормативно-проектный центр»

Подпись Ю.В. Шалыгина Ю.В. Шалыгина Дата « 22 » марта 2022г.

Место для оттиска печати (при наличии) лица, составившего описание местоположения границ объекта



План границ объекта
Лист № 1



План границ объекта

Лист № 2




Масштаб 1:5000

Используемые условные знаки и обозначения:



границы территориальной зоны

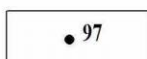


характерная точка границ территориальной зоны

Руководитель БУВО «Нормативно-проектный центр»

Подпись Ю.В.Шалыгина Ю.В.Шалыгина Дата « 22 » марта 2022г.

Место для оттиска печати (при наличии) лица, составившего описание местоположения границ объекта

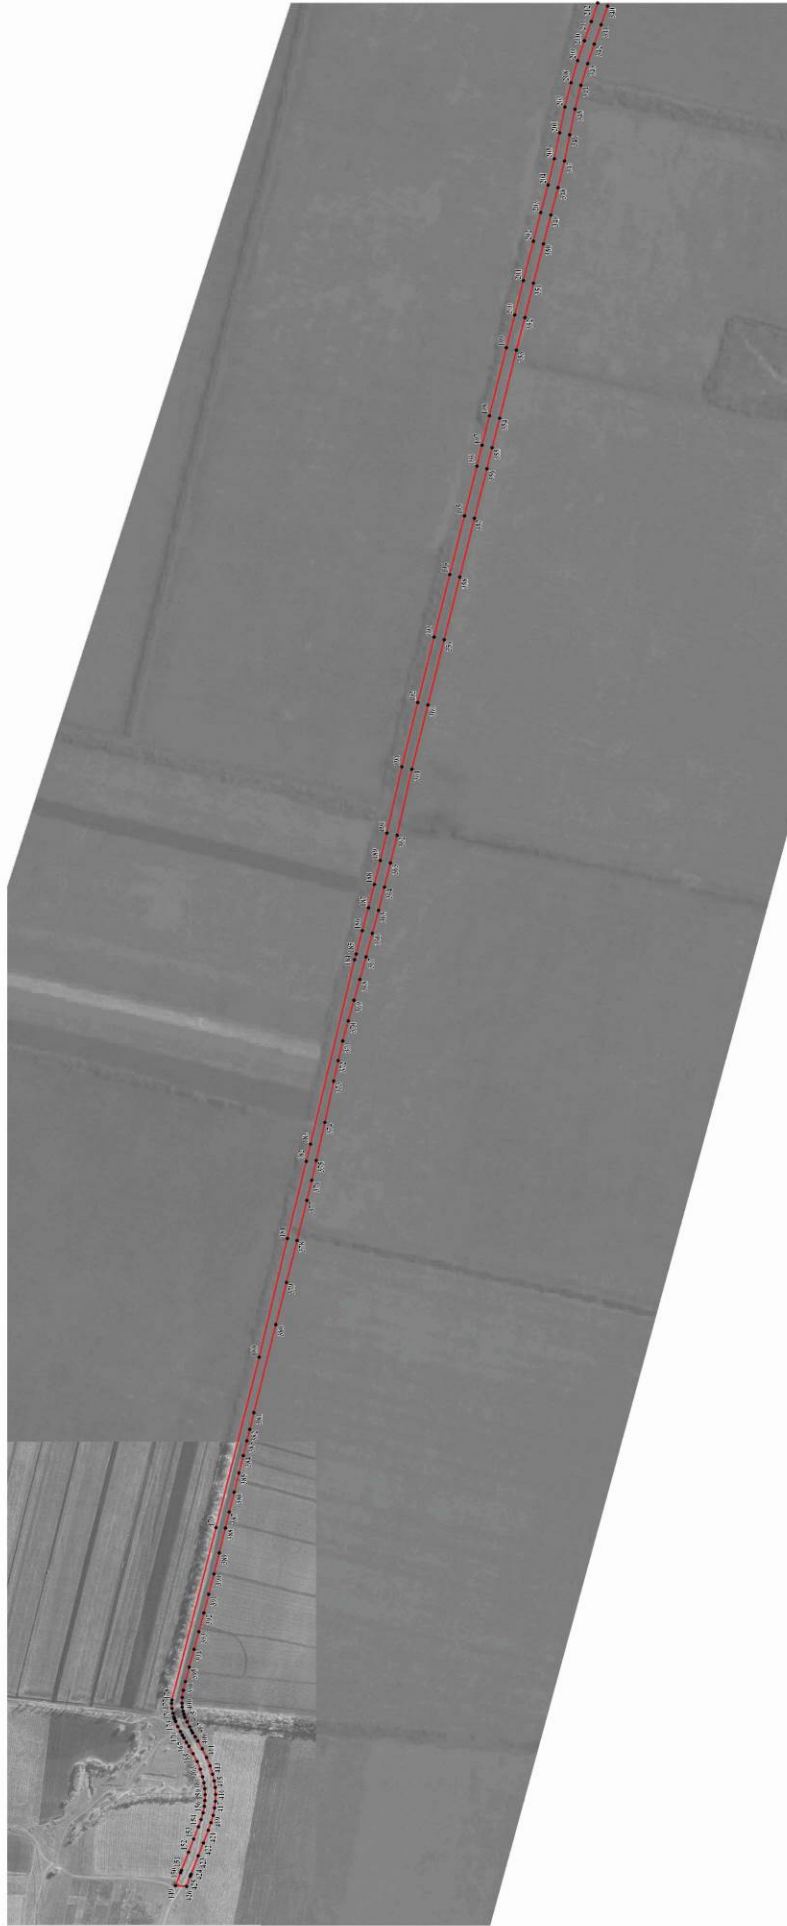


Масштаб 1:5000

Используемые условные знаки и обозначения:
 — граница территориальной зоны
 — характерная точка границ территориальной зоны

Руководитель РУНО «Нормативно-проектный центр»
 Попова Ю.В. Паладина Дата « 22 » марта 2021г.
 Место для отбора почво-грунтов (при наличии) иная составленная описание местоположения границ объекта

План границ объекта
Лист № 4

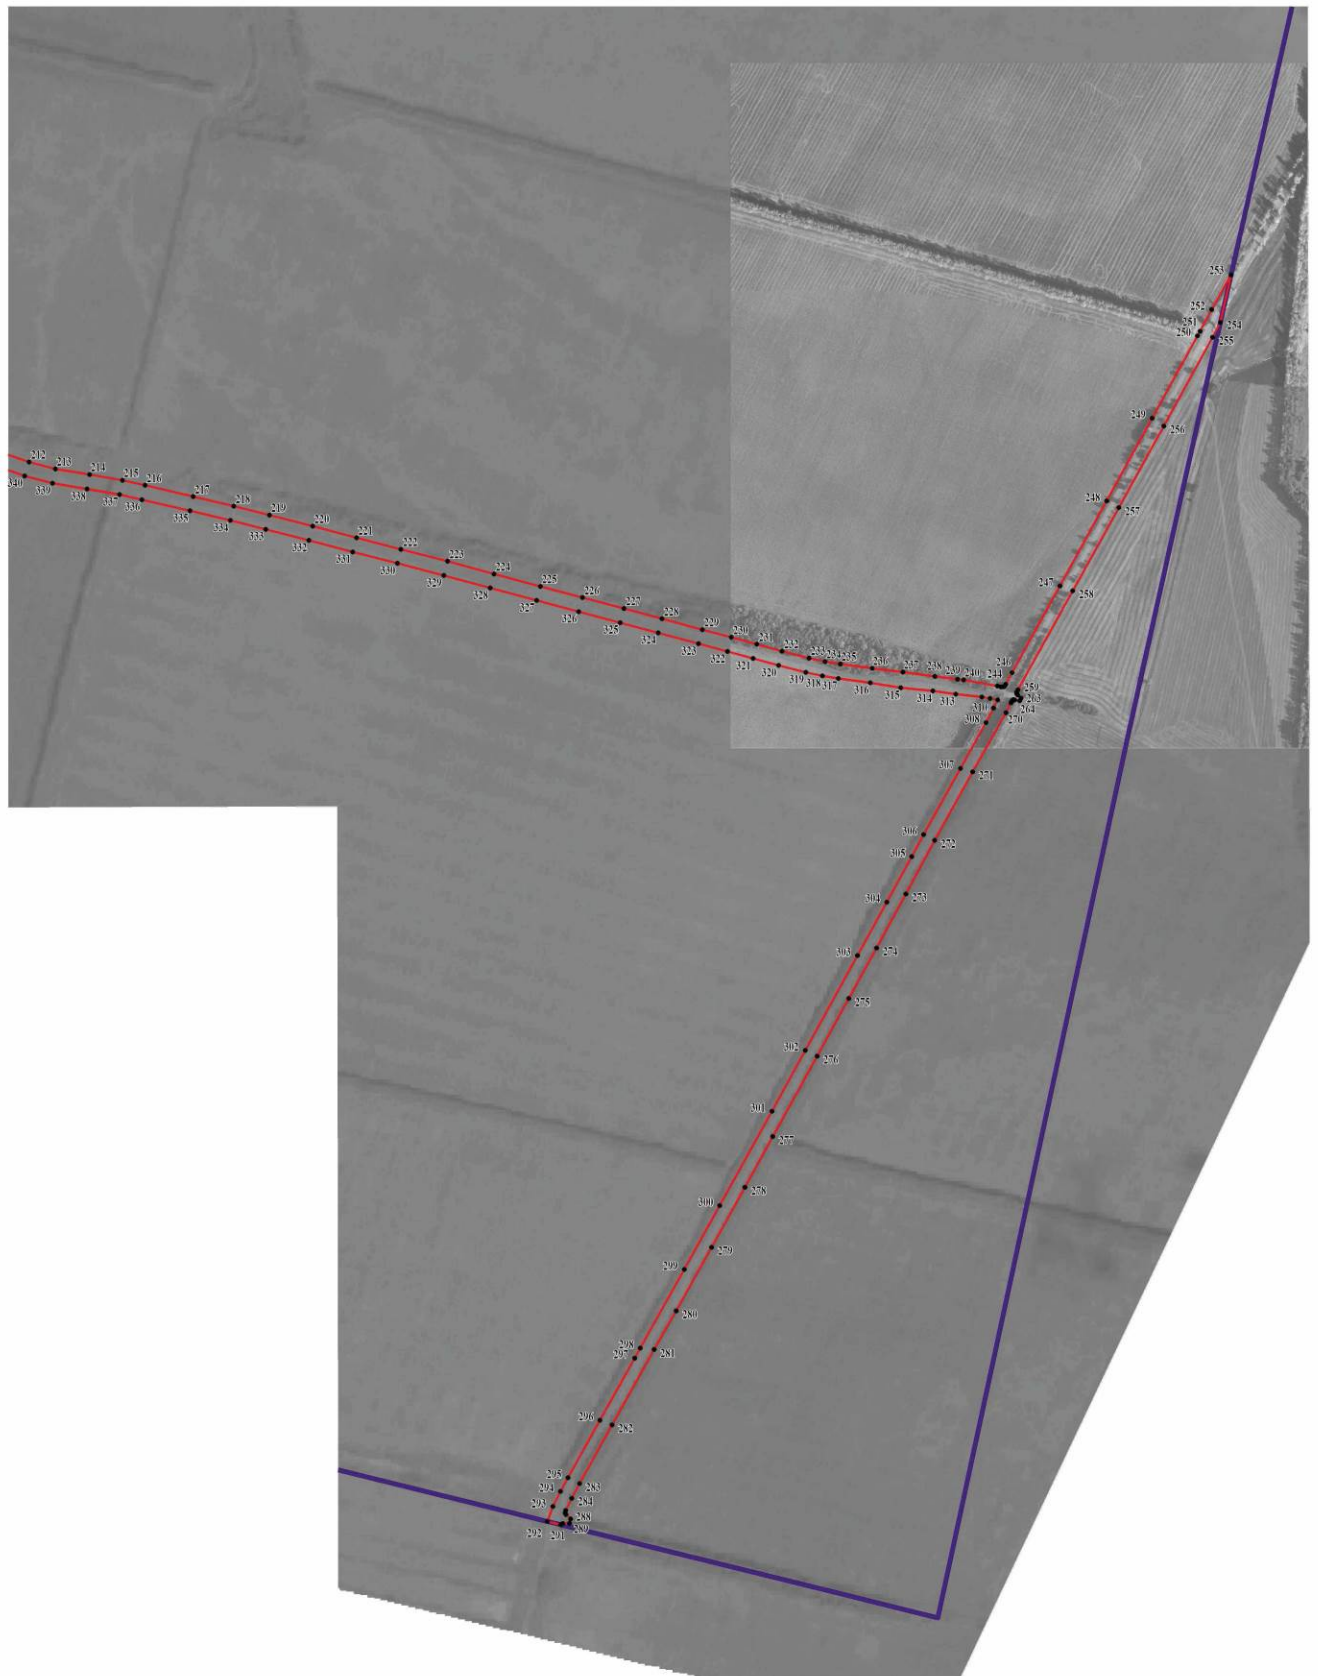

Масштаб 1:5000

Используемые условные знаки и обозначения:

- границы территориальной зоны
- границы муниципального образования
- 240 характерная точка границ территориальной зоны

Руководитель БУВО «Нормативно-проектный центр»
Подпись  Ю. В. Шалыгина Дата « 22 » марта 2022г.
Место для оттиска печати (при наличии) лица, составившего описание местоположения границ объекта



ОПИСАНИЕ МЕСТОПОЛОЖЕНИЯ ГРАНИЦ

Зона животноводства за границами населенного пункта – СХЗ

 (наименование объекта, местоположение границ которого описано
 (далее - объект)

Раздел 1

Сведения об объекте		
№ п/п	Характеристики объекта	Описание характеристик
1	2	3
1	Местоположение объекта	Воронежская область, Бобровский муниципальный район, Мечётское сельское поселение
2	Площадь объекта $\pm$ величина погрешности определения площади ($P \pm \Delta P$)	-
3	Иные характеристики объекта	-

Раздел 2

Сведения о местоположении границ объекта					
1. Система координат: МСК - 36, зона 2					
2. Сведения о характерных точках границ объекта					
Обозначение характерных точек границ	Координаты, м		Метод определения координат характерной точки	Средняя квадратическая погрешность положения характерной точки (Mt), м	Описание обозначения точки на местности (при наличии)
	X	Y			
1	2	3	4	5	6
1	433984.15	2151439.00	Картометрический	5.00	-
2	434269.12	2151993.78	Картометрический	5.00	-
3	433575.65	2152322.68	Картометрический	5.00	-
4	433260.29	2151700.72	Картометрический	5.00	-
1	433984.15	2151439.00	Картометрический	5.00	-
5	434356.09	2155271.25	Аналитический	2.50	-
6	434631.56	2155603.35	Аналитический	2.50	-
7	434627.38	2155605.75	Аналитический	2.50	-
8	433609.62	2156245.48	Аналитический	2.50	-
9	433467.46	2155931.93	Аналитический	2.50	-
10	433115.92	2155098.13	Аналитический	2.50	-
11	433076.99	2155046.68	Аналитический	2.50	-
12	432930.49	2154781.81	Аналитический	2.50	-
13	432917.91	2154778.65	Аналитический	2.50	-
14	432894.61	2154771.47	Аналитический	2.50	-
15	432895.80	2154760.14	Аналитический	2.50	-
16	432915.28	2154766.34	Аналитический	2.50	-
17	432923.55	2154768.78	Аналитический	2.50	-
18	433485.91	2154956.46	Аналитический	2.50	-
19	433954.33	2155122.70	Аналитический	2.50	-
5	434356.09	2155271.25	Аналитический	2.50	-
20	428895.12	2158236.75	Аналитический	2.50	-
21	428878.80	2158312.25	Аналитический	2.50	-
22	428870.06	2158361.39	Аналитический	2.50	-
23	428877.13	2158381.89	Аналитический	2.50	-
24	428891.07	2158390.37	Аналитический	2.50	-
25	428911.22	2158392.97	Аналитический	2.50	-
26	428960.16	2158392.76	Аналитический	2.50	-
27	428601.66	2159681.36	Аналитический	2.50	-
28	428481.78	2159615.47	Аналитический	2.50	-
29	428360.79	2159548.96	Аналитический	2.50	-
30	428237.02	2159480.63	Аналитический	2.50	-
31	428110.47	2159410.77	Аналитический	2.50	-

1	2	3	4	5	6
32	428125.09	2159355.18	Аналитический	2.50	-
33	428180.65	2159134.91	Аналитический	2.50	-
34	428251.89	2158849.09	Аналитический	2.50	-
35	428380.46	2158327.10	Аналитический	2.50	-
36	428412.46	2158191.58	Аналитический	2.50	-
37	428430.22	2158116.92	Аналитический	2.50	-
20	428895.12	2158236.75	Аналитический	2.50	-
3. Сведения о характерных точках части (частей) границы объекта					
Обозначение характерных точек части границы	Координаты, м		Метод определения координат характерной точки	Средняя квадратическая погрешность положения характерной точки (Mt), м	Описание обозначения точки на местности (при наличии)
	X	Y			
1	2	3	4	5	6
Часть №					
-	-	-	-	-	-

Сведения о местоположении измененных (уточненных) границ объекта


2. Сведения о характерных точках границ объекта

Обозначение характерных точек границ	Существующие координаты, м		Измененные (уточненные) координаты, м		Метод определения координат характерной точки	Средняя квадратическая погрешность положения характерной точки (Mt), м	Описание обозначения точки на местности (при наличии)
	X	Y	X	Y			
1	2	3	4	5	6	7	8
-	-	-	-	-	-	-	-
3. Сведения о характерных точках части (частей) границы объекта							
Часть №							
-	-	-	-	-	-	-	-

Раздел 4

План границ объекта

Схема расположения листов плана границ объекта

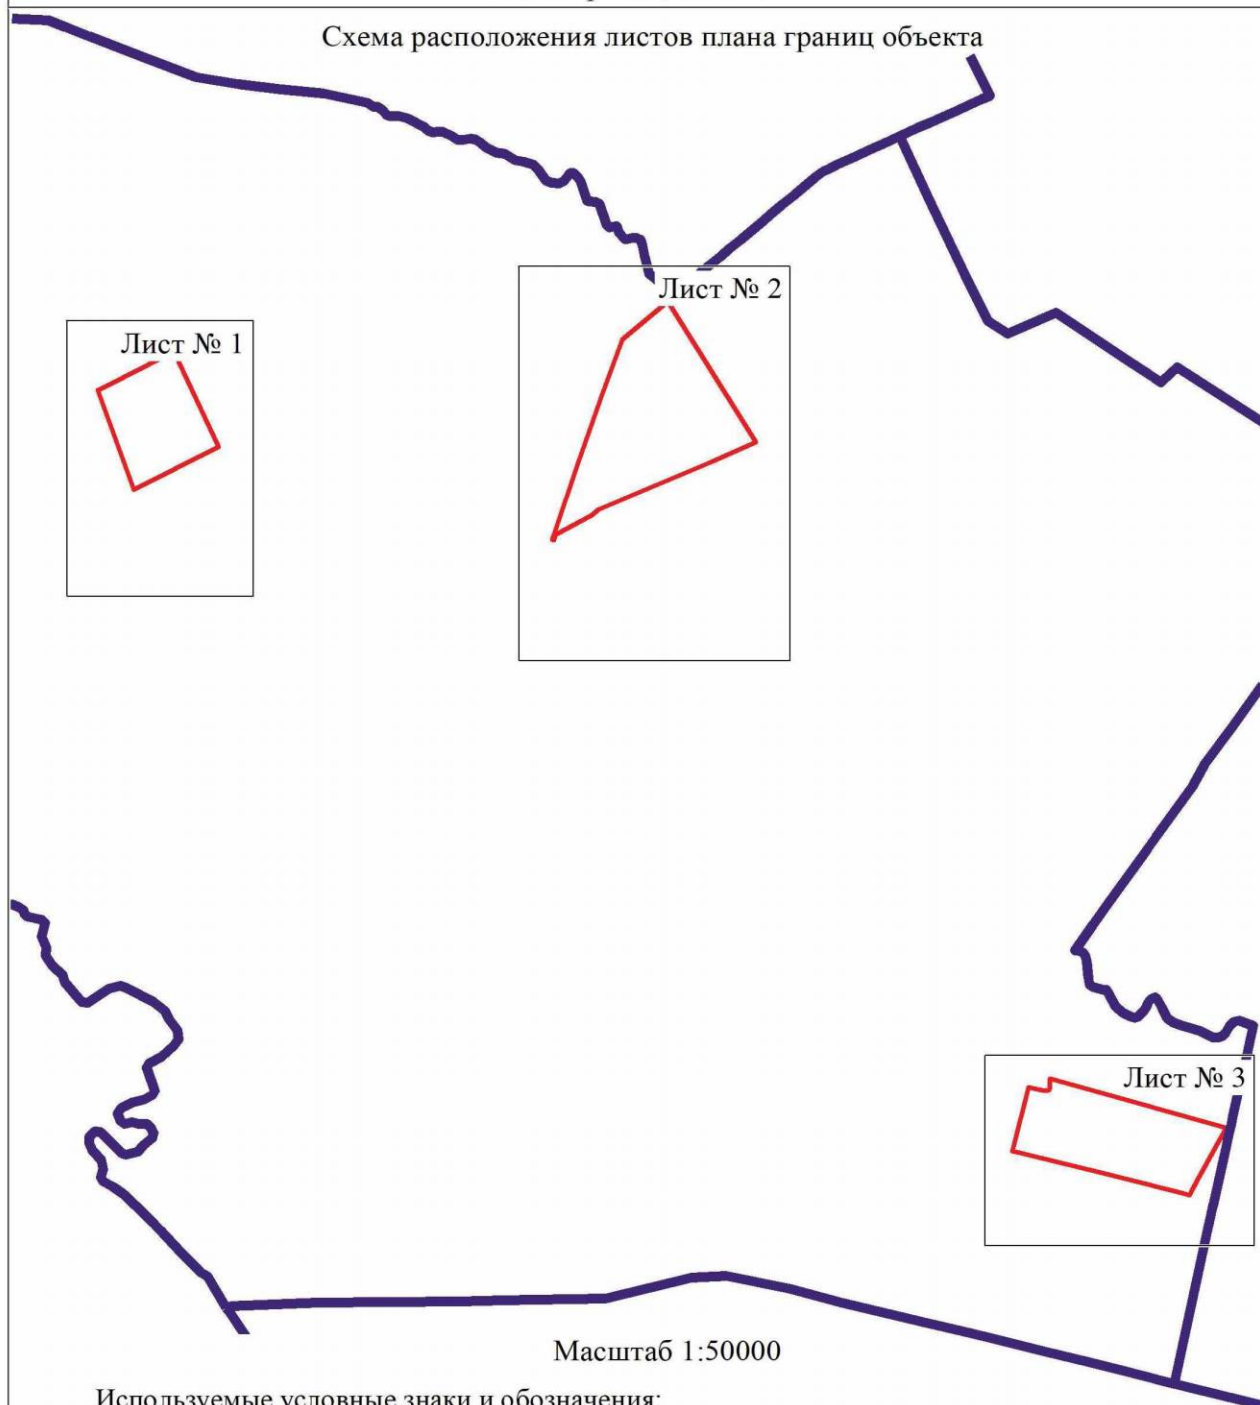

Используемые условные знаки и обозначения:

	границы территориальной зоны
	границы муниципального образования
Лист № 1	область и номер листа плана границ объекта

Руководитель БУВО «Нормативно-проектный центр»

Подпись Ю.В. Шалыгина Дата « 22 » марта 2022г.

Место для оттиска печати (при наличии) лица, составившего описание местоположения границ объекта



План границ объекта

Лист № 1




Масштаб 1:5000

Используемые условные знаки и обозначения:



границы территориальной зоны

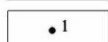

характерная точка границ территориальной зоны

Руководитель БУВО «Нормативно-проектный центр»

Подпись Ю.В. Шалыгина Дата « 22 » марта 2022г.

Место для оттиска печати (при наличии) лица, составившего описание местоположения границ объекта



План границ объекта
Лист № 2



Масштаб 1:5000

Используемые условные знаки и обозначения:

	границы территориальной зоны
	границы муниципального образования
	характерная точка границ территориальной зоны

Руководитель БУВО «Нормативно-проектный центр»
Подпись Ю.В. Шалыгина Дата « 22 » марта 2022г.
Место для оттиска печати (при наличии) лица, составившего описание местоположения границ объекта



План границ объекта

Лист № 3



Масштаб 1:5000

Используемые условные знаки и обозначения:

	границы территориальной зоны
	границы муниципального образования
	характерная точка границ территориальной зоны

Руководитель БУВО «Нормативно-проектный центр»
 Подпись Ю. В. Шалыгина Дата « 22 » марта 2022 г.
 Место для оттиска печати (при наличии) линия, составившего описание местоположения границ объекта

