



ДЕПАРТАМЕНТ
АРХИТЕКТУРЫ И ГРАДОСТРОИТЕЛЬСТВА
ВОРОНЕЖСКОЙ ОБЛАСТИ

Правовое управление правительства
Воронежской области
ЗАРЕГИСТРИРОВАНО
«24» 06 2022г.
Регистрационный номер № 656

ПРИКАЗ

15.06.2022

№ 45-01-04/600

г. Воронеж

**О внесении изменений в правила землепользования и застройки
Анновского сельского поселения Бобровского муниципального района
Воронежской области**

В соответствии с Градостроительным кодексом Российской Федерации, Федеральным законом от 06.10.2003 № 131-ФЗ «Об общих принципах организации местного самоуправления в Российской Федерации», законами Воронежской области от 07.07.2006 № 61-ОЗ «О регулировании градостроительной деятельности в Воронежской области», от 20.12.2018 № 173-ОЗ «О перераспределении полномочий по утверждению правил землепользования и застройки между органами местного самоуправления поселений Воронежской области, городского округа город Нововоронеж, Борисоглебского городского округа и исполнительными органами государственной власти Воронежской области», постановлением правительства Воронежской области от 31.12.2014 № 1240 «Об утверждении Положения о департаменте архитектуры и градостроительства Воронежской области», на основании приказа департамента архитектуры и градостроительства Воронежской области 05.07.2021 № 45-01-04/753 «О подготовке проектов о внесении изменений в правила землепользования и застройки поселений Аннинского, Бобровского, Богучарского, Бутурлиновского, Верхнемамонского, Верхнехавского, Калачеевского,


Каширского, Лискинского, Нижнедевицкого, Новоусманского, Новохопёрского, Ольховатского, Острогожского, Павловского, Петропавловского, Поворинского, Подгоренского, Рамонского, Репьёвского, Россошанского, Семилукского, Таловского, Эртильского муниципальных районов Воронежской области», с учетом заключения о результатах публичных слушаний от 20.12.2021

п р и к а з ы в а ю:

1. Внести в приказ департамента архитектуры и градостроительства Воронежской области от 11.05.2021 № 45-01-04/555 «Об утверждении правил землепользования и застройки Анновского сельского поселения Бобровского муниципального района Воронежской области» изменения, изложив правила землепользования и застройки Анновского сельского поселения Бобровского муниципального района Воронежской области в редакции согласно приложению к настоящему приказу.

2. Контроль исполнения настоящего приказа возложить на заместителя руководителя департамента архитектуры и градостроительства Воронежской области – начальника отдела территориального планирования Беляеву С.М.

Руководитель департамента
архитектуры и градостроительства
Воронежской области

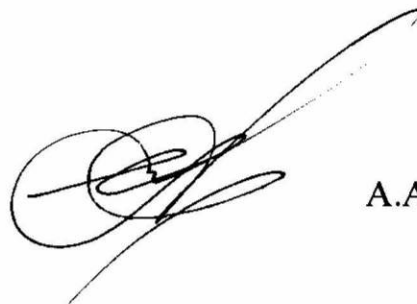

А.А. Еренков

Приложение
к приказу департамента
архитектуры и градостроительства
Воронежской области
от 15.06.2022 № 45-01-04/600

«УТВЕРЖДЕНЫ
приказом департамента
архитектуры и градостроительства
Воронежской области
от 11.05.2021 № 45-01-04/555

**ПРАВИЛА ЗЕМЛЕПОЛЬЗОВАНИЯ И ЗАСТРОЙКИ
АННОВСКОГО СЕЛЬСКОГО ПОСЕЛЕНИЯ
БОБРОВСКОГО МУНИЦИПАЛЬНОГО РАЙОНА
ВОРОНЕЖСКОЙ ОБЛАСТИ**

**ЧАСТЬ I. ПОРЯДОК ПРИМЕНЕНИЯ ПРАВИЛ
ЗЕМЛЕПОЛЬЗОВАНИЯ И ЗАСТРОЙКИ И ВНЕСЕНИЯ В НИХ
ИЗМЕНЕНИЙ**

Раздел 1. Общие положения

**1. Предмет регулирования и цели подготовки правил
землепользования и застройки Анновского сельского поселения
Бобровского муниципального района Воронежской области**

1. Правила землепользования и застройки Анновского сельского поселения Бобровского муниципального района Воронежской области (далее – Правила) являются документом градостроительного зонирования, который утверждается нормативным правовым актом департамента архитектуры и градостроительства Воронежской области и в котором устанавливаются территориальные зоны, градостроительные регламенты, порядок применения такого документа и порядок внесения в него изменений.

2. Правила разработаны в соответствии с Градостроительным кодексом Российской Федерации (далее – ГрК РФ), Земельным кодексом

Российской Федерации, Федеральным законом от 06.10.2003 № 131-ФЗ «Об общих принципах организации местного самоуправления в Российской Федерации», иными нормативными правовыми актами Российской Федерации, Воронежской области, муниципальными правовыми актами муниципального образования с учетом положений нормативных актов и документов, определяющих основные направления социально-экономического и градостроительного развития муниципального образования, а также сведений Единого государственного реестра недвижимости, сведений, документов и материалов, содержащихся в государственных информационных системах обеспечения градостроительной деятельности.

3. Правила разработаны в целях:

- создания условий для устойчивого развития территории муниципального образования, сохранения окружающей среды и объектов культурного наследия;
- создания условий для планировки территории муниципального образования;
- обеспечения прав и законных интересов физических и юридических лиц, в том числе правообладателей земельных участков и объектов капитального строительства;
- создания условий для привлечения инвестиций, в том числе путем предоставления возможности выбора наиболее эффективных видов разрешенного использования земельных участков и объектов капитального строительства.

2. Основные понятия, используемые в Правилах

В настоящих Правилах используются основные понятия, установленные законодательством Российской Федерации.

3. Сфера применения Правил

1. Действие настоящих Правил распространяется на всю территорию Анновского сельского поселения Бобровского муниципального

района Воронежской области. Правила обязательны для соблюдения органами государственной власти, органами местного самоуправления, физическими и юридическими лицами, при осуществлении ими градостроительной деятельности на территории Анновского сельского поселения Бобровского муниципального района Воронежской области.

2. Настоящие Правила применяются наряду с:

- техническими регламентами и иными обязательными требованиями, установленными в соответствии с законодательством в целях обеспечения безопасности жизни и здоровья людей, надежности и безопасности зданий, строений и сооружений, сохранения окружающей природной среды и объектов культурного наследия;
- региональными и местными нормативами градостроительного проектирования.

4. Содержание и порядок применения Правил

1. Правила включают в себя:

- 1) порядок их применения и внесения изменений в Правила;
- 2) карту градостроительного зонирования;
- 3) градостроительные регламенты.

Обязательным приложением к настоящим Правилам являются сведения о границах территориальных зон, которые должны содержать графическое описание местоположения границ территориальных зон, перечень координат характерных точек этих границ в системе координат, используемой для ведения Единого государственного реестра недвижимости.

2. Порядок применения Правил и внесения в них изменений включает в себя положения:

- 1) о регулировании землепользования и застройки;
- 2) об изменении видов разрешенного использования земельных участков и объектов капитального строительства физическими и юридическими лицами;

- 3) о подготовке документации по планировке территории органами местного самоуправления;
- 4) о проведении общественных обсуждений или публичных слушаний по вопросам землепользования и застройки;
- 5) о внесении изменений в Правила;
- 6) о регулировании иных вопросов землепользования и застройки.

5. Использование объектов недвижимости, не соответствующих настоящим Правилам

1. Земельные участки или объекты капитального строительства, виды разрешенного использования, предельные (минимальные и (или) максимальные) размеры и предельные параметры которых не соответствуют градостроительному регламенту, могут использоваться без установления срока приведения их в соответствие с градостроительным регламентом, за исключением случаев, если использование таких земельных участков и объектов капитального строительства опасно для жизни или здоровья человека, для окружающей среды, объектов культурного наследия.

2. Реконструкция указанных в подпункте 1 настоящего пункта объектов капитального строительства может осуществляться только путем приведения таких объектов в соответствие с градостроительным регламентом или путем уменьшения их несоответствия предельным параметрам разрешенного строительства, реконструкции. Изменение видов разрешенного использования указанных земельных участков и объектов капитального строительства может осуществляться путем приведения их в соответствие с видами разрешенного использования земельных участков и объектов капитального строительства, установленными градостроительным регламентом.

3. В случае если использование указанных в подпункте 1 настоящего пункта земельных участков и объектов капитального строительства продолжается и опасно для жизни или здоровья человека, для окружающей среды, объектов культурного наследия, в соответствии с

федеральными законами может быть наложен запрет на использование таких земельных участков и объектов.

6. Открытость и доступность информации о землепользовании и застройке

1. Настоящие Правила являются открытыми и общедоступными.
2. Настоящие Правила подлежат опубликованию в порядке, установленном для официального опубликования нормативных правовых актов Воронежской области, и размещению в федеральной государственной информационной системе территориального планирования и в государственной информационной системе обеспечения градостроительной деятельности.

Раздел 2. Положения о регулировании землепользования и застройки

7. Перераспределение полномочий между органами местного самоуправления Анновского сельского поселения Бобровского муниципального района Воронежской области и департаментом архитектуры и градостроительства Воронежской области

1. На основании Закона Воронежской области от 20.12.2018 № 173-ОЗ «О перераспределении полномочий по утверждению правил землепользования и застройки между органами местного самоуправления поселений Воронежской области, городского округа город Нововоронеж, Борисоглебского городского округа и исполнительными органами государственной власти Воронежской области» (далее – Закон Воронежской области) и в соответствии со статьей 8.2 ГрК РФ, пунктом 6.1 статьи 26.3 Федерального закона от 06.10.1999 № 184-ФЗ «Об общих принципах организации законодательных (представительных) и исполнительных органов государственной власти субъектов Российской Федерации», частью 1.2 статьи 17 Федерального закона от 06.10.2003 № 131-ФЗ «Об общих принципах организации местного самоуправления в Российской Федерации» полномочия по утверждению Правил перераспределены между органами местного самоуправления Анновского сельского поселения Бобровского

муниципального района Воронежской области и департаментом архитектуры и градостроительства Воронежской области (далее – Уполномоченный орган) на срок, установленный Законом Воронежской области.

2. После истечения срока, указанного в Законе Воронежской области, полномочия Уполномоченного органа, предусмотренные настоящими Правилами, осуществляются органами местного самоуправления Анновского сельского поселения Бобровского муниципального района Воронежской области в соответствии с требованиями ГрК РФ.

8. Полномочия Уполномоченного органа по вопросам землепользования и застройки

1. Полномочия Уполномоченного органа по вопросам землепользования и застройки включают:

- 1) принятие решений о подготовке проекта Правил, о подготовке проекта о внесении изменений в Правила;
- 2) утверждение Правил, утверждение внесения изменений в Правила;
- 3) принятие решений о предоставлении разрешений на условно разрешенный вид использования объектов капитального строительства или земельного участка;
- 4) принятие решений о предоставлении разрешения на отклонение от предельных параметров разрешенного строительства, реконструкции объектов капитального строительства;
- 5) иные полномочия в соответствии с действующим законодательством.

9. Комиссия по подготовке проектов Правил

1. Комиссия по подготовке проектов правил землепользования и застройки поселений Воронежской области, городского округа город Нововоронеж, Борисоглебского городского округа (далее – Комиссия) является специально созданным постоянно действующим коллегиальным

органом при Уполномоченном органе в целях реализации полномочий, указанных в пункте 8 настоящих Правил, перераспределенных в соответствии с Законом Воронежской области и обеспечения выполнения задач градостроительного зонирования.

2. Комиссия создается и прекращает свою деятельность приказом Уполномоченного органа.

3. Состав и порядок деятельности Комиссии утверждается приказом Уполномоченного органа.

Раздел 3. Положения об изменении видов разрешенного использования земельных участков и объектов капитального строительства физическими и юридическими лицами

10. Изменение видов разрешенного использования земельных участков и объектов капитального строительства

1. Для каждой из установленных настоящими Правилами территориальных зон могут устанавливаться основные, условно разрешенные и вспомогательные виды разрешенного использования земельных участков и объектов капитального строительства.

2. Изменение одного вида разрешенного использования земельных участков и объектов капитального строительства на другой вид такого использования осуществляется в соответствии с градостроительным регламентом при условии соблюдения требований технических регламентов.

3. Основные и вспомогательные виды разрешенного использования земельных участков и объектов капитального строительства правообладателями земельных участков и объектов капитального строительства, за исключением органов государственной власти, органов местного самоуправления, государственных и муниципальных учреждений, государственных и муниципальных унитарных предприятий, выбираются самостоятельно без дополнительных разрешений и согласования.

4. Решения об изменении одного вида разрешенного использования земельных участков и объектов капитального строительства, расположенных на землях, на которые действие градостроительных регламентов не распространяется или для которых градостроительные регламенты не устанавливаются, на другой вид такого использования принимаются в соответствии с федеральными законами.

11. Предоставление разрешения на условно разрешенный вид использования земельного участка или объекта капитального строительства

1. Физическое или юридическое лицо, заинтересованное в предоставлении разрешения на условно разрешенный вид использования земельного участка или объекта капитального строительства (далее - разрешение на условно разрешенный вид использования), направляет заявление о предоставлении разрешения на условно разрешенный вид использования в Комиссию. Заявление о предоставлении разрешения на условно разрешенный вид использования может быть направлено в форме электронного документа, подписанного электронной подписью в соответствии с требованиями Федерального закона от 06.04.2011 № 63-ФЗ «Об электронной подписи».

2. Порядок предоставления разрешения на условно разрешенный вид использования земельного участка или объекта капитального строительства определен статьей 39 ГрК РФ.

3. Проект решения о предоставлении разрешения на условно разрешенный вид использования подлежит рассмотрению на общественных обсуждениях или публичных слушаниях, проводимых в порядке, установленном статьей 5.1 ГрК РФ, с учетом положений статьи 39 ГрК РФ.

12. Предоставление разрешения на отклонение от предельных параметров разрешенного строительства, реконструкции объектов капитального строительства

1. Правообладатели земельных участков, размеры которых меньше установленных градостроительным регламентом минимальных размеров

земельных участков либо конфигурация, инженерно-геологические или иные характеристики которых неблагоприятны для застройки, вправе обратиться за разрешениями на отклонение от предельных параметров разрешенного строительства, реконструкции объектов капитального строительства (далее также – разрешение на отклонение от предельных параметров).

2. Правообладатели земельных участков вправе обратиться за разрешениями на отклонение от предельных параметров разрешенного строительства, реконструкции объектов капитального строительства, если такое отклонение необходимо в целях однократного изменения одного или нескольких предельных параметров разрешенного строительства, реконструкции объектов капитального строительства, установленных градостроительным регламентом для конкретной территориальной зоны, не более чем на десять процентов.

3. Порядок предоставления разрешения на отклонение от предельных параметров определен статьей 40 ГрК РФ.

4. Проект решения о предоставлении разрешения на отклонение от предельных параметров подлежит рассмотрению на общественных обсуждениях или публичных слушаниях, проводимых в порядке, установленном статьей 5.1 ГрК РФ, с учетом положений статьи 39 ГрК РФ, за исключением случая, указанного в части 1.1 статьи 40 ГрК РФ.

Раздел 4. Положения о подготовке документации по планировке территории органами местного самоуправления

13. Общие положения о подготовке документации по планировке территории

1. Подготовка документации по планировке территории осуществляется в целях обеспечения устойчивого развития территорий, в том числе выделения элементов планировочной структуры, установления границ земельных участков, установления границ зон планируемого размещения объектов капитального строительства.

2. Подготовка документации по планировке территории осуществляется в соответствии с главой 5 ГрК РФ.

3. Состав и содержание документации по планировке территории определяется ГрК РФ.

Раздел 5. Положения о проведении общественных обсуждений или публичных слушаний по вопросам землепользования и застройки

14. Общие положения о порядке проведения общественных обсуждений или публичных слушаний в сфере градостроительной деятельности

1. В целях соблюдения права человека на благоприятные условия жизнедеятельности, прав и законных интересов правообладателей земельных участков и объектов капитального строительства по проектам правил землепользования и застройки, проектам планировки территории, проектам межевания территории, проектам, предусматривающим внесение изменений в один из указанных утвержденных документов, проектам решений о предоставлении разрешения на условно разрешенный вид использования земельного участка или объекта капитального строительства, проектам решений о предоставлении разрешения на отклонение от предельных параметров разрешенного строительства, реконструкции объектов капитального строительства в соответствии с уставом муниципального образования и (или) нормативным правовым актом представительного органа муниципального образования и с учетом положений ГрК РФ проводятся общественные обсуждения или публичные слушания, за исключением случаев, предусмотренных ГрК РФ и другими федеральными законами.

2. Порядок проведения общественных обсуждений или публичных слушаний определяется ГрК РФ, Уставом Анновского сельского поселения Бобровского муниципального района Воронежской области и (или) нормативным правовым актом представительного органа муниципального образования.

Раздел 6. Положения о внесении изменений в Правила

15. Основания и порядок внесения изменений в Правила

1. Основания для рассмотрения вопроса о внесении изменений в настоящие Правила предусмотрены статьей 33 ГрК РФ.
2. Внесение изменений в Правила осуществляется в порядке, предусмотренном статьями 31 и 32 ГрК РФ, с учетом особенностей, установленных статьей 33 ГрК РФ.

Раздел 7. Положения о регулировании иных вопросов землепользования и застройки

16. Общие принципы регулирования иных вопросов землепользования и застройки на территории Анновского сельского поселения Бобровского муниципального района Воронежской области

Иные вопросы землепользования и застройки на территории Анновского сельского поселения Бобровского муниципального района Воронежской области регулируются законодательством Российской Федерации, Воронежской области, муниципальными правовыми актами Анновского сельского поселения Бобровского муниципального района Воронежской области.

ЧАСТЬ II. КАРТА ГРАДОСТРОИТЕЛЬНОГО ЗОНИРОВАНИЯ

17. Карты градостроительного зонирования

1. Карта градостроительного зонирования территории Анновского сельского поселения Бобровского муниципального района Воронежской области.



ПРАВИЛА ЗЕМЛЕПОЛЬЗОВАНИЯ И ЗАСТРОЙКИ

Карта градостроительного зонирования территории Анновского сельского поселения Бобровского муниципального района Воронежской области

УСЛОВНЫЕ ОБОЗНАЧЕНИЯ

Территориальные границы

- Граница сельского поселения
- Граница населенного пункта

Территории, для которых градостроительные регламенты не устанавливаются


- Земли, покрытые поверхностными водами
- Сельскохозяйственные угодья в составе земель сельскохозяйственного назначения

Территориальные зоны

- Ж1/1** Зона застройки индивидуальными жилыми домами села Анновка
- Ж1/2** Зона застройки индивидуальными жилыми домами посёлка Митрофановка
- ОД/1** Общественно-деловая зона села Анновка
- ОД/2** Общественно-деловая зона посёлка Митрофановка
- СХ1/1** Зона сельскохозяйственного использования в границах населенного пункта села Анновка
- СХ1/2** Зона сельскохозяйственного использования в границах населенного пункта посёлка Митрофановка
- СХ2/1** Зона сельскохозяйственного производства села Анновка
- ИТ1/1** Зона улиц, дорог, инженерной и транспортной инфраструктуры села Анновка
- ИТ1/2** Зона улиц, дорог, инженерной и транспортной инфраструктуры посёлка Митрофановка
- ИТ1** Зона улиц, дорог, инженерной и транспортной инфраструктуры за границами населенных пунктов
- СН/1** Зона ритуальных объектов села Анновка
- СН/2** Зона ритуальных объектов посёлка Митрофановка

Объекты транспортной инфраструктуры

- Улично-дорожная сеть населенных пунктов

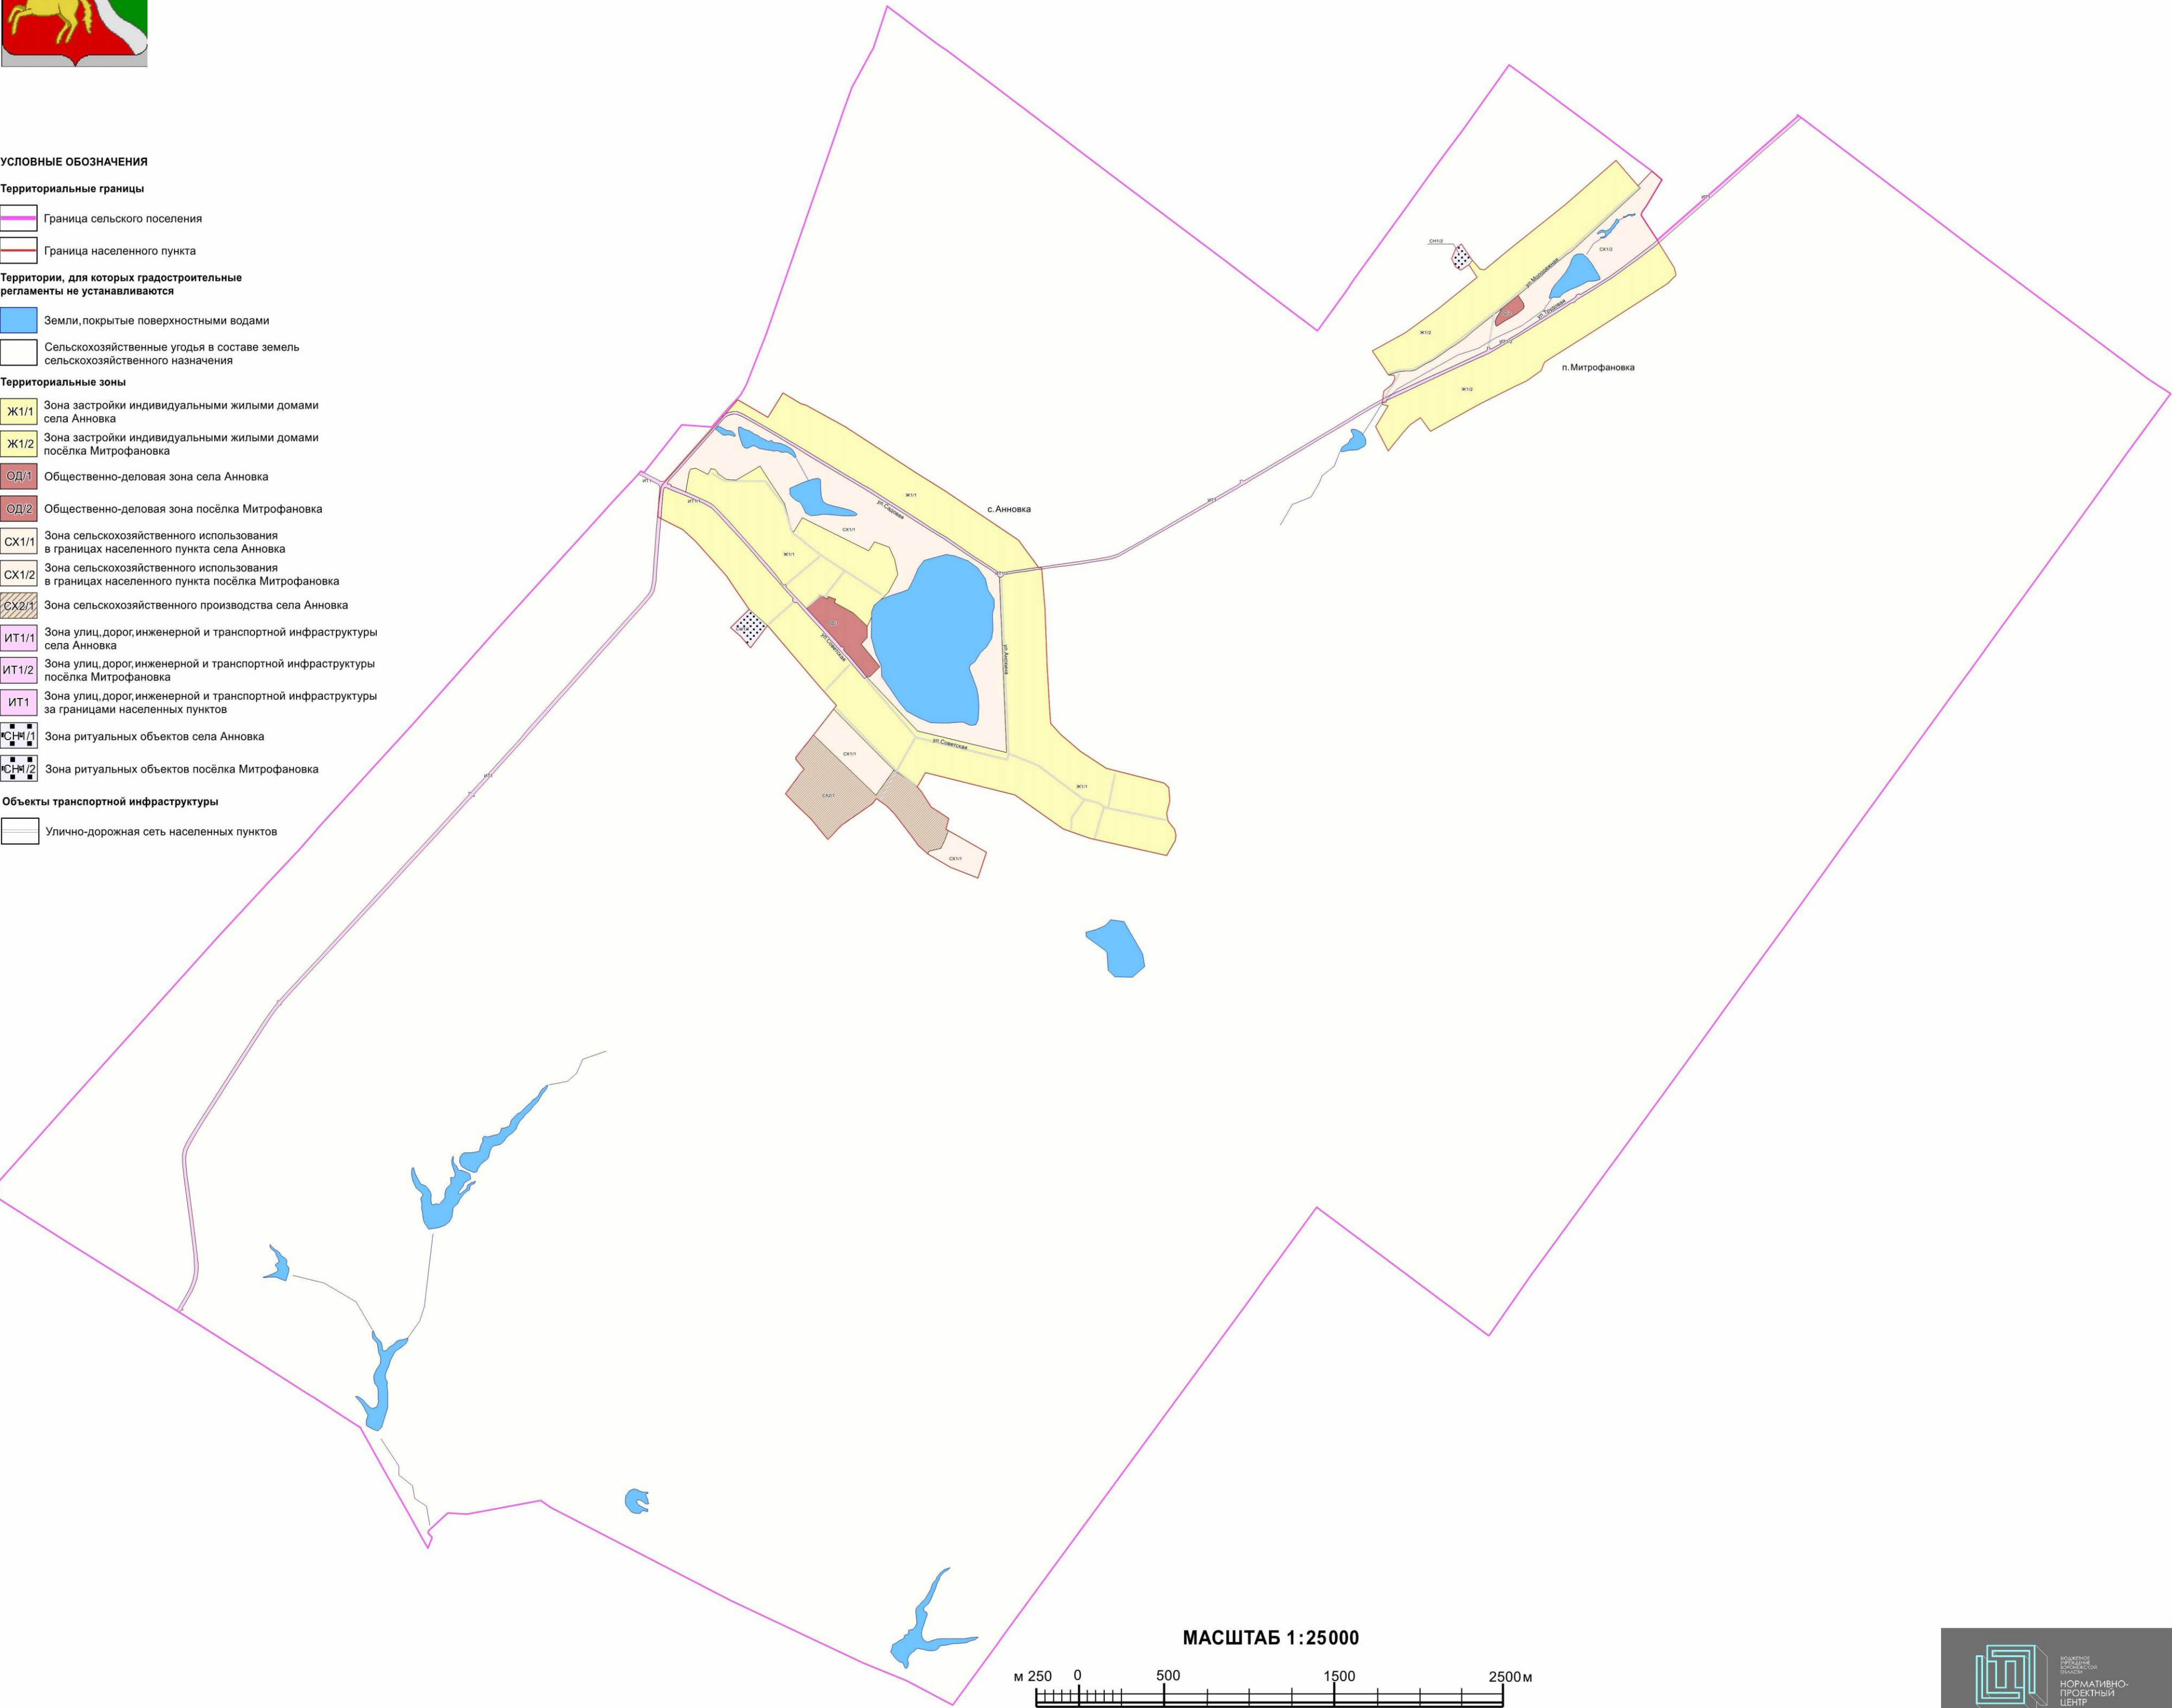

МАСШТАБ 1:25000




НОРМАТИВНО-ПРОЕКТНЫЙ ЦЕНТР

2. Карта градостроительного зонирования с отображением зон с особыми условиями использования территории Анновского сельского поселения Бобровского муниципального района Воронежской области.



ПРАВИЛА ЗЕМЛЕПОЛЬЗОВАНИЯ И ЗАСТРОЙКИ

Карта градостроительного зонирования с отображением зон с особыми условиями использования территории
Анновского сельского поселения Бобровского муниципального района Воронежской области

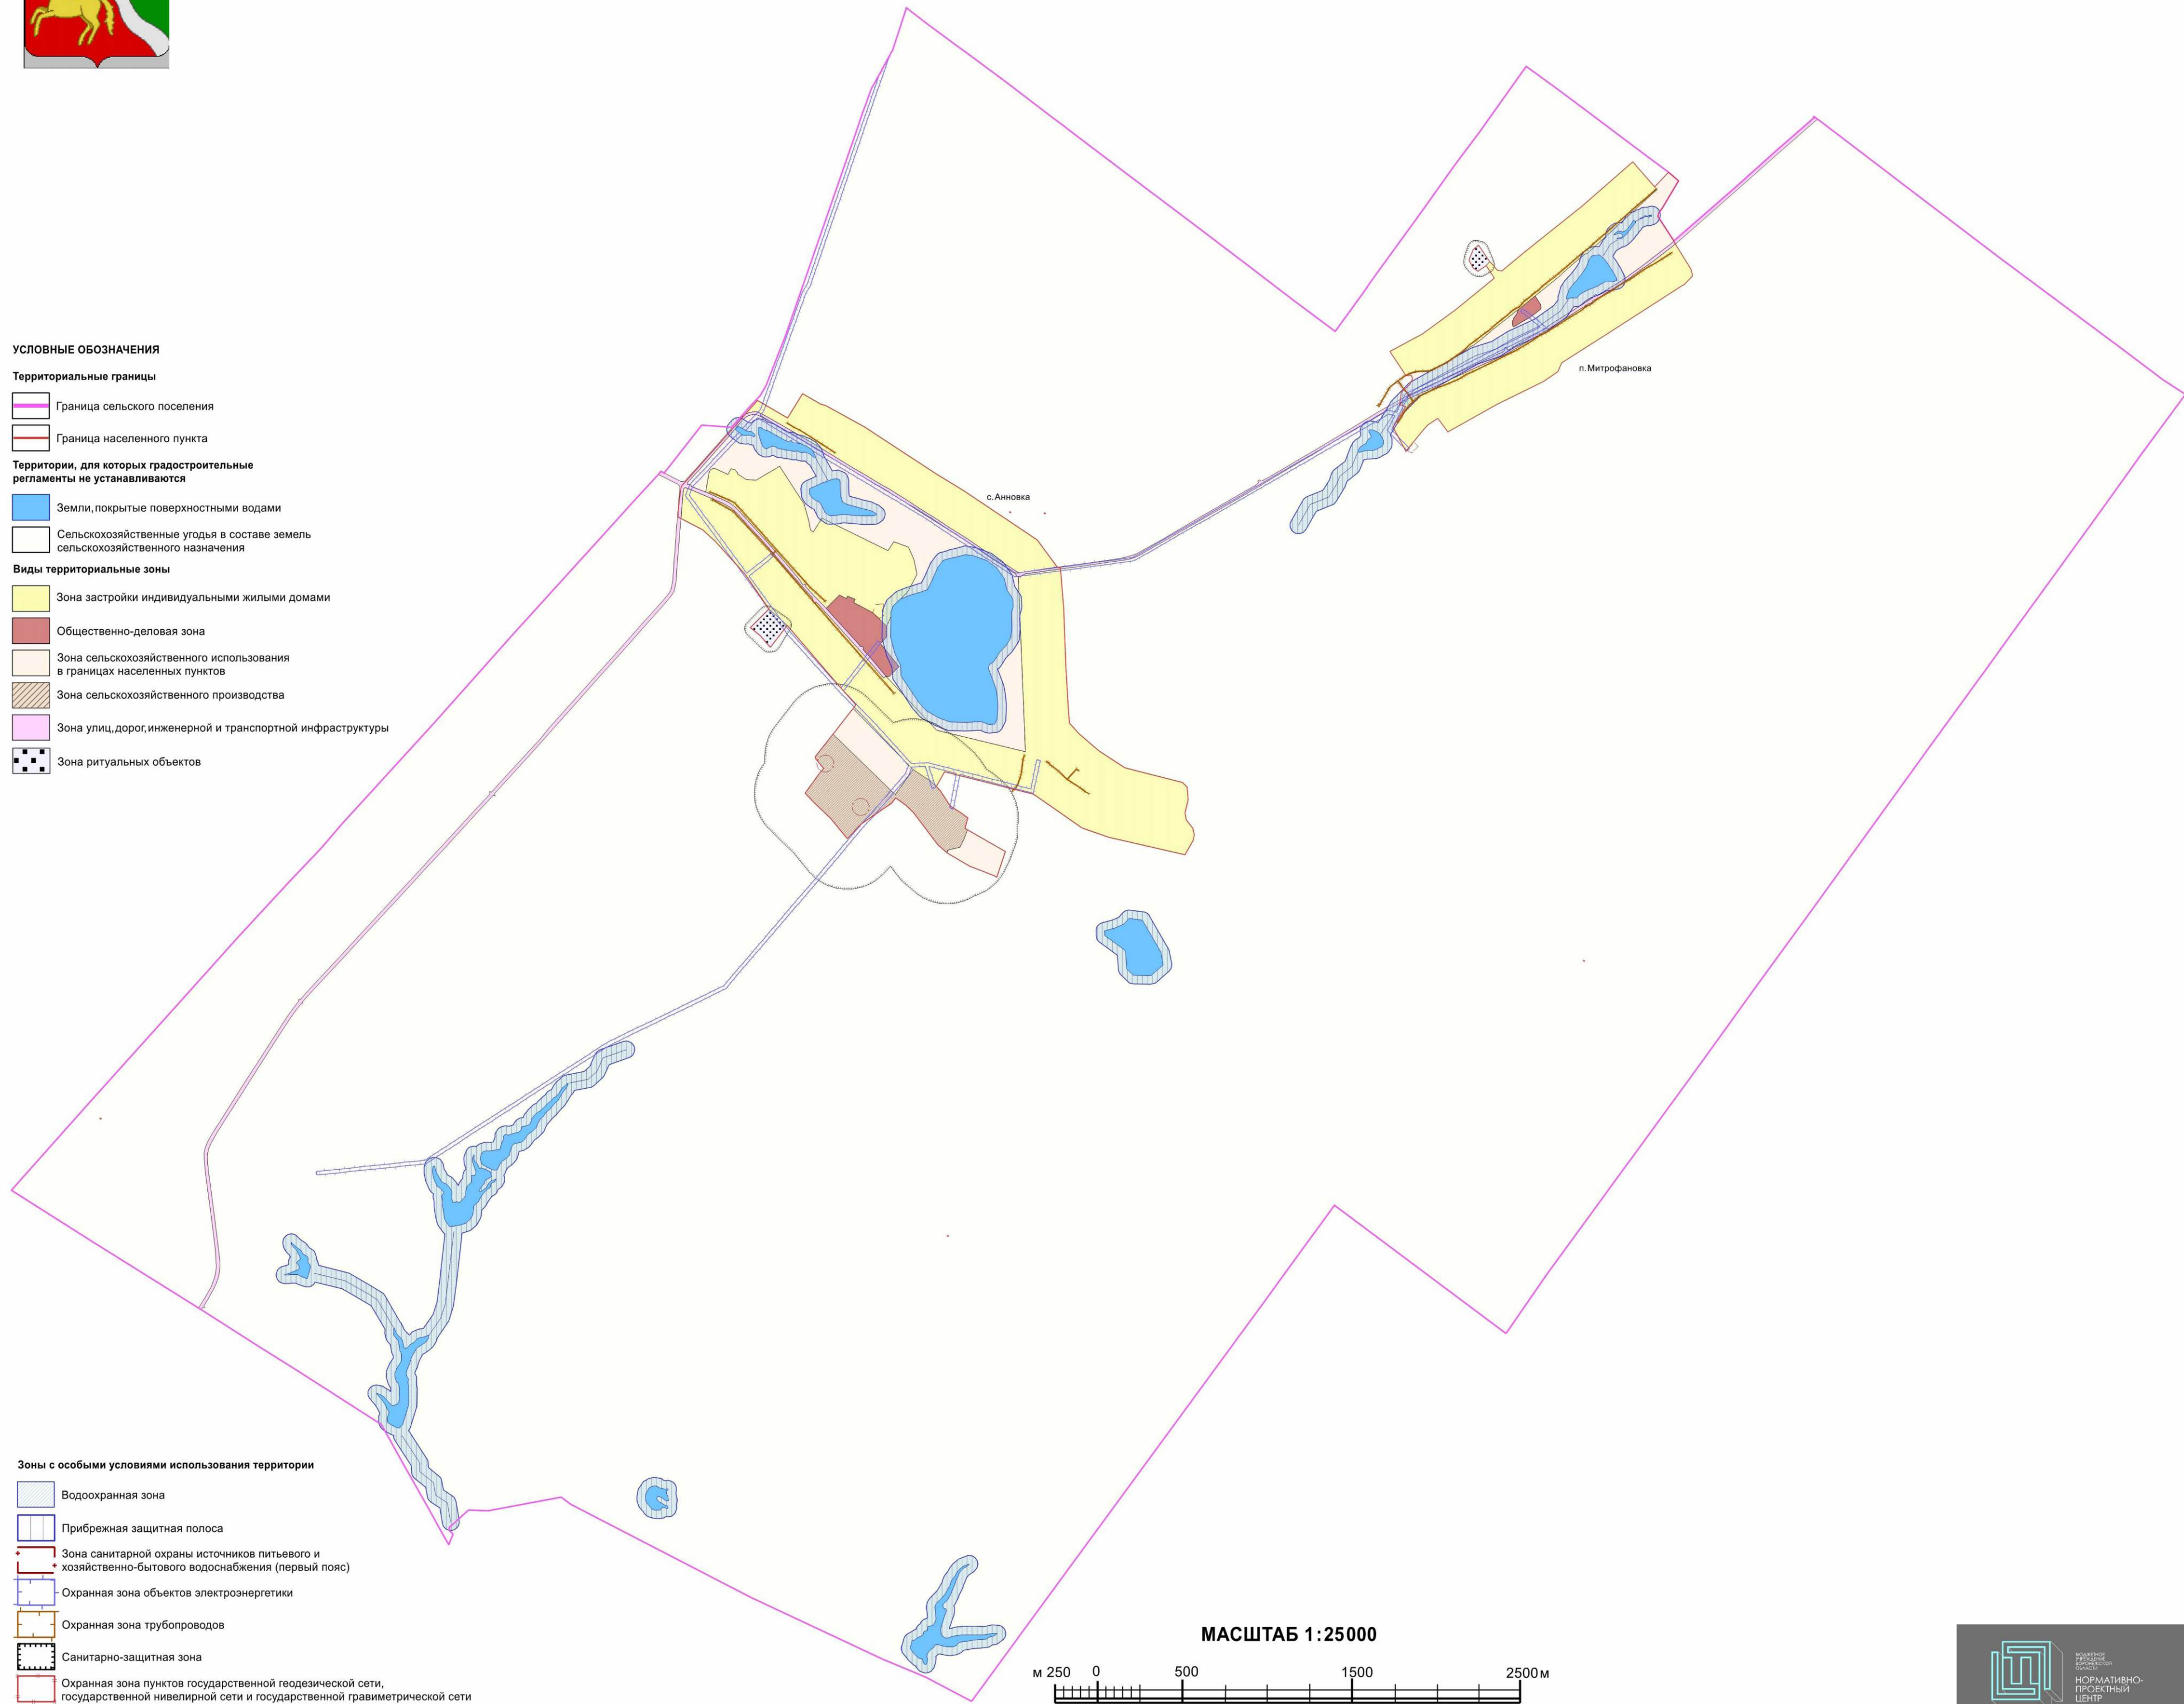

18. Перечень территориальных зон, установленных на карте градостроительного зонирования

1. Порядок установления территориальных зон определен статьей 34 ГрК РФ. На карте градостроительного зонирования установлены следующие виды территориальных зон:

Наименование территориальной зоны	Кодовое обозначение территориальной зоны
Жилые зоны	
Зона застройки индивидуальными жилыми домами	Ж1
Общественно-деловые зоны	
Общественно-деловая зона	ОД
Зоны инженерной и транспортной инфраструктуры	
Зона улиц, дорог, инженерной и транспортной инфраструктуры	ИТ1
Зоны сельскохозяйственного использования	
Зона сельскохозяйственного использования в границах населенных пунктов	СХ1
Зона сельскохозяйственного производства	СХ2
Зоны специального назначения	
Зона ритуальных объектов	СН1

2. Настоящими Правилами на территории Анновского сельского поселения Бобровского муниципального района Воронежской области установлены следующие территориальные зоны:

Наименование территориальной зоны	Кодовое обозначение территориальной зоны
Жилые зоны	
Зона застройки индивидуальными жилыми домами села Анновка	Ж1/1
Зона застройки индивидуальными жилыми домами посёлка Митрофановка	Ж1/2
Общественно-деловые зоны	
Общественно-деловая зона села Анновка	ОД/1
Общественно-деловая зона посёлка Митрофановка	ОД/2
Зоны инженерной и транспортной инфраструктуры	
Зона улиц, дорог, инженерной и транспортной инфраструктуры села Анновка	ИТ1/1
Зона улиц, дорог, инженерной и транспортной инфраструктуры посёлка Митрофановка	ИТ1/2
Зона улиц, дорог, инженерной и транспортной инфраструктуры за границами населенных пунктов	ИТ1
Зоны сельскохозяйственного использования	
Зона сельскохозяйственного использования в границах населенного пункта села Анновка	СХ1/1
Зона сельскохозяйственного использования в границах населенного пункта посёлка Митрофановка	СХ1/2
Зона сельскохозяйственного производства села Анновка	СХ2/1

Наименование территориальной зоны	Кодовое обозначение территориальной зоны
Зоны специального назначения	
Зона ритуальных объектов села Анновка	СН1/1
Зона ритуальных объектов посёлка Митрофановка	СН1/2

3. Сведения о границах территориальных зон, содержащие графическое описание местоположения границ территориальных зон, перечень координат характерных точек границ территориальных зон села Анновка, являются приложением № 1 к настоящим Правилам.

4. Сведения о границах территориальных зон, содержащие графическое описание местоположения границ территориальных зон, перечень координат характерных точек границ территориальных зон посёлка Митрофановка, являются приложением № 2 к настоящим Правилам.

5. Сведения о границах территориальных зон, содержащие графическое описание местоположения границ территориальных зон, перечень координат характерных точек границ территориальных зон, расположенных за границами населенных пунктов на территории Анновского сельского поселения, являются приложением № 3 к настоящим Правилам.

ЧАСТЬ III. ГРАДОСТРОИТЕЛЬНЫЕ РЕГЛАМЕНТЫ

19. Общие положения о градостроительном регламенте

1. Градостроительным регламентом определяется правовой режим земельных участков, равно как всего, что находится над и под поверхностью земельных участков и используется в процессе их застройки и последующей эксплуатации объектов капитального строительства.

2. Действие градостроительного регламента распространяется в равной мере на все земельные участки и объекты капитального строительства, расположенные в пределах границ территориальной зоны, обозначенной на карте градостроительного зонирования.

3. Земли и земельные участки, на которые действие градостроительных регламентов не распространяется или для которых градостроительные регламенты не устанавливаются, определены статьей 36 ГрК РФ.

20. Виды разрешенного использования

1. Разрешенное использование земельных участков и объектов капитального строительства может быть следующих видов:

- основные виды разрешенного использования;
- условно разрешенные виды использования;
- вспомогательные виды разрешенного использования, допустимые только в качестве дополнительных по отношению к основным видам разрешенного использования и условно разрешенным видам использования и осуществляемые совместно с ними.

2. Виды разрешенного использования (далее – ВРИ) земельных участков в настоящих Правилах определяются в соответствии с приказом Федеральной службы государственной регистрации, кадастра и картографии от 10.11.2020 № П/0412 «Об утверждении классификатора видов разрешенного использования земельных участков».

21. Градостроительные регламенты территориальных зон

1. Градостроительные регламенты территориальных зон Ж1/1, Ж1/2

№ п/п	Код ВРИ	Наименование ВРИ	Предельные (минимальные и (или) максимальные) размеры земельных участков, в том числе их площадь, м ²		Максимальный процент застройки в границах земельного участка	Предельное количество этажей или предельная высота зданий, строений, сооружений	Минимальные отступы от границ земельных участков в целях определения мест допустимого размещения зданий, строений, сооружений, за пределами которых запрещено строительство зданий, строений, сооружений
			min	max			
ОСНОВНЫЕ ВИДЫ РАЗРЕШЕННОГО ИСПОЛЬЗОВАНИЯ ЗЕМЕЛЬНЫХ УЧАСТКОВ И ОБЪЕКТОВ КАПИТАЛЬНОГО СТРОИТЕЛЬСТВА							
1	2.1	Для индивидуального жилищного строительства	300	3000	50%	3 этажа*	3 метра**
2	2.3	Блокированная жилая застройка	80	3000	50%	3 этажа*	3 метра**, 0 метров – при примыкании к соседним зданиям
3	2.2	Для ведения личного подсобного хозяйства (приусадебный земельный участок)	300	5000	30%	3 этажа*	3 метра**
4	1.19	Сенокосение	600	50000	0%	не подлежат установлению	
5	1.20	Выпас сельскохозяйственных животных	300	50000	0%	не подлежат установлению	
6	3.1.1	Предоставление коммунальных услуг	не подлежит установлению	5000		не подлежат установлению	
7	3.4.1	Амбулаторно-поликлиническое обслуживание	не подлежат установлению			3 этажа	3 метра
8	3.5.1	Дошкольное, начальное и среднее общее образование	не подлежат установлению			4 этажа	3 метра
9	5.1.3	Площадки для занятий спортом	не подлежат установлению				
10	12.0	Земельные участки (территории) общего пользования	не подлежат установлению				
11	12.0.1	Улично-дорожная сеть	не подлежат установлению				
12	12.0.2	Благоустройство территории	не подлежат установлению				
УСЛОВНО РАЗРЕШЕННЫЕ ВИДЫ ИСПОЛЬЗОВАНИЯ ЗЕМЕЛЬНЫХ УЧАСТКОВ И ОБЪЕКТОВ КАПИТАЛЬНОГО СТРОИТЕЛЬСТВА							
13	2.1.1	Малоэтажная многоквартирная	600	не подлежит	45%	4 этажа	6 метров

№ п/п	Код ВРИ	Наименование ВРИ	Предельные (минимальные и (или) максимальные) размеры земельных участков, в том числе их площадь, м ²		Максимальный процент застройки в границах земельного участка	Предельное количество этажей или предельная высота зданий, строений, сооружений	Минимальные отступы от границ земельных участков в целях определения мест допустимого размещения зданий, строений, сооружений, за пределами которых запрещено строительство зданий, строений, сооружений
			min	max			
		жилая застройка		установлению			
14	2.7.1	Хранение автотранспорта	не подлежат установлению				
15	3.7.1	Осуществление религиозных обрядов	не подлежат установлению				3 метра
16	3.10.1	Амбулаторное ветеринарное обслуживание	200	5000	60%	3 этажа	3 метра
17	4.4	Магазины	200	5000	60%	3 этажа	3 метра
18	5.1.2	Обеспечение занятий спортом в помещениях	не подлежат установлению		45%	не подлежит установлению	3 метра
19	8.3	Обеспечение внутреннего правопорядка	не подлежат установлению				3 метра

* для вспомогательных видов – 1 этаж;

** от вспомогательных видов – 1 метр.

Не допускается размещать со стороны улицы вспомогательные строения, за исключением гаражей. Допускается блокировка хозяйственных построек на смежных земельных участках по взаимному согласию домовладельцев с учетом требований пожарной безопасности.

Ограничения использования земельных участков и объектов капитального строительства в зонах с особыми условиями использования территории устанавливаются в соответствии с законодательством Российской Федерации. Перечень зон с особыми условиями использования территории и основания установления ограничений приведены в пункте 22 настоящих Правил.

2. Градостроительные регламенты территориальных зон ОД/1, ОД/2

№ п/п	Код ВРИ	Наименование ВРИ	Предельные (минимальные и (или) максимальные) размеры земельных участков, в том числе их площадь, м ²		Максимальный процент застройки в границах земельного участка	Предельное количество этажей или предельная высота зданий, строений, сооружений	Минимальные отступы от границ земельных участков в целях определения мест допустимого размещения зданий, строений, сооружений, за пределами которых запрещено строительство зданий, строений, сооружений
			min	max			
ОСНОВНЫЕ ВИДЫ РАЗРЕШЕННОГО ИСПОЛЬЗОВАНИЯ ЗЕМЕЛЬНЫХ УЧАСТКОВ И ОБЪЕКТОВ КАПИТАЛЬНОГО СТРОИТЕЛЬСТВА							
1	3.1.1	Предоставление коммунальных услуг	не подлжит установлению	5000	не подлежат установлению		
2	3.1.2	Административные здания организаций, обеспечивающих предоставление коммунальных услуг	не подлежат установлению		60%	не подлжит установлению	3 метра
3	3.2.2	Оказание социальной помощи населению	не подлежат установлению		60%	не подлжит установлению	6 метров
4	3.2.3	Оказание услуг связи	не подлежат установлению		60%	не подлжит установлению	6 метров
5	3.3	Бытовое обслуживание	200	не подлжит установлению	60%	не подлжит установлению	6 метров
6	3.4.1	Амбулаторно-поликлиническое обслуживание	не подлежат установлению			не подлжит установлению	6 метров
7	3.5.1	Дошкольное, начальное и среднее общее образование	не подлежат установлению			4 этажа	6 метров
8	3.6.1	Объекты культурно-досуговой деятельности	не подлежат установлению		60%	не подлжит установлению	6 метров
9	3.6.2.	Парки культуры и отдыха	не подлежат установлению				
10	3.7.1	Осуществление религиозных обрядов	не подлежат установлению				
11	3.8.1	Государственное управление	не подлежат установлению		60%	не подлжит установлению	6 метров
12	3.10.1	Амбулаторное ветеринарное обслуживание	не подлежат установлению		60%	не подлжит установлению 3 этажа	3 метра

№ п/п	Код ВРИ	Наименование ВРИ	Предельные (минимальные и (или) максимальные) размеры земельных участков, в том числе их площадь, м ²		Максимальный процент застройки в границах земельного участка	Предельное количество этажей или предельная высота зданий, строений, сооружений	Минимальные отступы от границ земельных участков в целях определения мест допустимого размещения зданий, строений, за пределами которых запрещено строительство зданий, строений, сооружений
			min	max			
13	4.1	Деловое управление	не подлежат установлению		50%	не подлежит установлению	6 метров
14	4.3	Рынки	не подлежат установлению		45%	не подлежит установлению	6 метров
15	4.4	Магазины	200	не подлежит установлению	60%	не подлежит установлению	3 метра
16	4.5	Банковская и страховая деятельность	не подлежат установлению		60%	не подлежит установлению	6 метров
17	4.6	Общественное питание	400	не подлежит установлению	50%	не подлежит установлению	6 метров
18	4.7	Гостиничное обслуживание	600	не подлежит установлению	45%	не подлежит установлению	6 метров
19	4.9	Служебные гаражи	не подлежат установлению		45%	не подлежит установлению	3 метра
20	5.1.2	Обеспечение занятий спортом в помещениях	не подлежат установлению				6 метров
21	5.1.3	Площадки для занятий спортом	не подлежат установлению				3 метра
22	8.3	Обеспечение внутреннего правопорядка	не подлежат установлению				
23	12.0	Земельные участки (территории) общего пользования	не подлежат установлению				
24	12.0.1	Улично-дорожная сеть	не подлежат установлению				
25	12.0.2	Благоустройство территории	не подлежат установлению				
УСЛОВНО РАЗРЕШЕННЫЕ ВИДЫ ИСПОЛЬЗОВАНИЯ ЗЕМЕЛЬНЫХ УЧАСТКОВ И ОБЪЕКТОВ КАПИТАЛЬНОГО СТРОИТЕЛЬСТВА							
26	2.7.1	Хранение автотранспорта	не подлежат установлению			1 этаж	1 метр
27	4.9.1.3	Автомобильные мойки	не подлежат установлению				3 метра

Ограничения использования земельных участков и объектов капитального строительства в зонах с особыми условиями использования территории устанавливаются в соответствии с законодательством Российской Федерации.

Перечень зон с особыми условиями использования территории и основания установления ограничений приведены в пункте 22 настоящих Правил.

3. Градостроительные регламенты территориальных зон ИТ1/1, ИТ1/2, ИТ1

№ п/п	Код ВРИ	Наименование ВРИ	Предельные (минимальные и (или) максимальные) размеры земельных участков, в том числе их площадь, м ²		Максимальный процент застройки в границах земельного участка	Предельное количество этажей или предельная высота зданий, строений, сооружений	Минимальные отступы от границ земельных участков в целях определения мест допустимого размещения зданий, строений, сооружений, за пределами которых запрещено строительство зданий, строений, сооружений
			min	max			
ОСНОВНЫЕ ВИДЫ РАЗРЕШЕННОГО ИСПОЛЬЗОВАНИЯ ЗЕМЕЛЬНЫХ УЧАСТКОВ И ОБЪЕКТОВ КАПИТАЛЬНОГО СТРОИТЕЛЬСТВА							
1	7.2.1	Размещение автомобильных дорог	не подлежат установлению				
2	3.1.1	Предоставление коммунальных услуг	не подлежат установлению				
3	12.0	Земельные участки (территории) общего пользования	не подлежат установлению				
4	12.0.1	Улично-дорожная сеть	не подлежат установлению				
5	12.0.2	Благоустройство территории	не подлежат установлению				
УСЛОВНО РАЗРЕШЕННЫЕ ВИДЫ ИСПОЛЬЗОВАНИЯ ЗЕМЕЛЬНЫХ УЧАСТКОВ И ОБЪЕКТОВ КАПИТАЛЬНОГО СТРОИТЕЛЬСТВА							
6	4.9.1	Объекты дорожного сервиса	не подлежат установлению			1 этаж	3 метра
7	4.9.1.1	Заправка транспортных средств	не подлежат установлению				3 метра
8	4.9.1.2	Обеспечение дорожного отдыха	600	не подлежат установлению	3 этажа		3 метра
9	4.9.1.3	Автомобильные мойки	не подлежат установлению			1 этаж	3 метра
10	4.9.1.4	Ремонт автомобилей	не подлежат установлению			1 этаж	3 метра

Ограничения использования земельных участков и объектов капитального строительства в зонах с особыми условиями использования территории устанавливаются в соответствии с законодательством Российской Федерации.

Перечень зон с особыми условиями использования территории и основания установления ограничений приведены в пункте 22 настоящих Правил.

4. Градостроительные регламенты территориальных зон СХ1/1, СХ1/2

№ п/п	Код ВРИ	Наименование ВРИ	Предельные (минимальные и (или) максимальные) размеры земельных участков, в том числе их площадь, м²		Максимальный процент застройки в границах земельного участка	Предельное количество этажей или предельная высота зданий, строений, сооружений	Минимальные отступы от границ земельных участков в целях определения мест допустимого размещения зданий, строений, сооружений, за пределами которых запрещено строительство зданий, строений, сооружений
			min	max			
ОСНОВНЫЕ ВИДЫ РАЗРЕШЕННОГО ИСПОЛЬЗОВАНИЯ ЗЕМЕЛЬНЫХ УЧАСТКОВ И ОБЪЕКТОВ КАПИТАЛЬНОГО СТРОИТЕЛЬСТВА							
1	1.13	Рыбоводство	не подлежат установлению				
2	1.19	Сенокосение	не подлежат установлению				
3	1.20	Выпас сельскохозяйственных животных	не подлежат установлению				
4	3.1.1	Предоставление коммунальных услуг	не подлежат установлению				
5	11.1	Общее пользование водными объектами	не подлежат установлению				
6	12.0	Земельные участки (территории) общего пользования	не подлежат установлению				
7	12.0.1	Улично-дорожная сеть	не подлежат установлению				
8	12.0.2	Благоустройство территории	не подлежат установлению				
УСЛОВНО РАЗРЕШЕННЫЕ ВИДЫ ИСПОЛЬЗОВАНИЯ ЗЕМЕЛЬНЫХ УЧАСТКОВ И ОБЪЕКТОВ КАПИТАЛЬНОГО СТРОИТЕЛЬСТВА							
9	5.3	Охота и рыбалка	не подлежат установлению				
10	11.2	Специальное пользование водными объектами	не подлежат установлению				

№ п/п	Код ВРИ	Наименование ВРИ	Предельные (минимальные и (или) максимальные) размеры земельных участков, в том числе их площадь, м ²		Максимальный процент застройки в границах земельного участка	Предельное количество этажей или предельная высота зданий, строений, сооружений	Минимальные отступы от границ земельных участков в целях определения мест допустимого размещения зданий, строений, сооружений, за пределами которых запрещено строительство зданий, строений, сооружений
			min	max			
11	11.3	Гидротехнические сооружения	не подлежат установлению				

Ограничения использования земельных участков и объектов капитального строительства в зонах с особыми условиями использования территории устанавливаются в соответствии с законодательством Российской Федерации.

Перечень зон с особыми условиями использования территории и основания установления ограничений приведены в пункте 22 настоящих Правил.

5. Градостроительный регламент территориальной зоны СХ2/1

№ п/п	Код ВРИ	Наименование ВРИ	Предельные (минимальные и (или) максимальные) размеры земельных участков, в том числе их площадь, м ²		Максимальный процент застройки в границах земельного участка	Предельное количество этажей или предельная высота зданий, строений, сооружений	Минимальные отступы от границ земельных участков в целях определения мест допустимого размещения зданий, строений, сооружений, за пределами которых запрещено строительство зданий, строений, сооружений
			min	max			
ОСНОВНЫЕ ВИДЫ РАЗРЕШЕННОГО ИСПОЛЬЗОВАНИЯ ЗЕМЕЛЬНЫХ УЧАСТКОВ И ОБЪЕКТОВ КАПИТАЛЬНОГО СТРОИТЕЛЬСТВА							
1	1.1	Растениеводство	не подлежат установлению				
2	1.12	Пчеловодство	не подлежат установлению				
3	1.15	Хранение и переработка	не подлежат установлению				3 метра

№ п/п	Код ВРИ	Наименование ВРИ	Предельные (минимальные и (или) максимальные) размеры земельных участков, в том числе их площадь, м ²		Максимальный процент застройки в границах земельного участка	Предельное количество этажей или предельная высота зданий, строений, сооружений	Минимальные отступы от границ земельных участков в целях определения мест допустимого размещения зданий, строений, за пределами которых запрещено строительство зданий, строений, сооружений
			min	max			
		сельскохозяйственной продукции					
4	1.16	Ведение личного подсобного хозяйства на полевых участках	не подлежат установлению				
5	1.17	Питомники	не подлежат установлению				
6	1.18	Обеспечение сельскохозяйственного производства	не подлежат установлению				3 метра
7	3.1.1	Предоставление коммунальных услуг	не подлежат установлению				
8	3.10	Ветеринарное обслуживание	не подлежат установлению		60%	не подлежит установлению	3 метра
9	6.8	Связь	не подлежат установлению				
10	6.9	Склад	не подлежат установлению		60%	не подлежит установлению	3 метра
11	6.9.1	Складские площадки	не подлежат установлению				
12	11.1	Общее пользование водными объектами	не подлежат установлению				
13	12.0	Земельные участки (территории) общего пользования	не подлежат установлению				
14	12.0.1	Улично-дорожная сеть	не подлежат установлению				
15	12.0.2	Благоустройство территории	не подлежат установлению				
УСЛОВНО РАЗРЕШЕННЫЕ ВИДЫ ИСПОЛЬЗОВАНИЯ ЗЕМЕЛЬНЫХ УЧАСТКОВ И ОБЪЕКТОВ КАПИТАЛЬНОГО СТРОИТЕЛЬСТВА							
16	1.7	Животноводство	не подлежат установлению				3 метра
17	6.4	Пищевая промышленность	не подлежат установлению				3 метра

Ограничения использования земельных участков и объектов капитального строительства в зонах с особыми условиями использования территории устанавливаются в соответствии с законодательством Российской Федерации.

Перечень зон с особыми условиями использования территории и основания установления ограничений приведены в пункте 22 настоящих Правил.

6. Градостроительные регламенты территориальных зон СН1/1, СН1/2

№ п/п	Код ВРИ	Наименование ВРИ	Предельные (минимальные и (или) максимальные) размеры земельных участков, в том числе их площадь, м ²		Максимальный процент застройки в границах земельного участка	Предельное количество этажей или предельная высота зданий, строений, сооружений	Минимальные отступы от границ земельных участков в целях определения мест допустимого размещения зданий, строений, за сооружений, за пределами которых запрещено строительство зданий, строений, сооружений
			min	max			
ОСНОВНЫЕ ВИДЫ РАЗРЕШЕННОГО ИСПОЛЬЗОВАНИЯ ЗЕМЕЛЬНЫХ УЧАСТКОВ И ОБЪЕКТОВ КАПИТАЛЬНОГО СТРОИТЕЛЬСТВА							
1	12.1	Ритуальная деятельность	не подлежит установлению	400000	не подлежат установлению		3 метра
2	12.0	Земельные участки (территории) общего пользования	не подлежат установлению				
3	12.0.1	Улично-дорожная сеть	не подлежат установлению				
4	12.0.2	Благоустройство территории	не подлежат установлению				
5	3.1.1	Предоставление коммунальных услуг	не подлежат установлению				
УСЛОВНО РАЗРЕШЕННЫЕ ВИДЫ ИСПОЛЬЗОВАНИЯ ЗЕМЕЛЬНЫХ УЧАСТКОВ И ОБЪЕКТОВ КАПИТАЛЬНОГО СТРОИТЕЛЬСТВА							
6	Не устанавливаются						

Ограничения использования земельных участков и объектов капитального строительства в зонах с особыми условиями использования территории устанавливаются в соответствии с законодательством Российской Федерации.

Перечень зон с особыми условиями использования территории и основания установления ограничений приведены в пункте 22 настоящих Правил.

22. Перечень зон с особыми условиями использования территории и основания установления ограничений использования земельных участков и объектов капитального строительства на территории Анновского сельского поселения Бобровского муниципального района Воронежской области

№ п/п	Вид зоны	Основания установления ограничений использования земельных участков и объектов капитального строительства
1	Охранная зона объектов электроэнергетики (объектов электросетевого хозяйства и объектов по производству электрической энергии)	Постановление Правительства Российской Федерации от 24.02.2009 № 160 «О порядке установления охранных зон объектов электросетевого хозяйства и особых условий использования земельных участков, расположенных в границах таких зон» Постановление Правительства Российской Федерации от 18.11.2013 № 1033 «О порядке установления охранных зон объектов по производству электрической энергии и особых условий использования земельных участков, расположенных в границах таких зон»
2	Охранная зона трубопроводов (газопроводов, нефтепроводов, нефтепродуктопроводов, аммиакопроводов)	Федеральный закон от 31.03.1999 № 69-ФЗ «О газоснабжении в Российской Федерации» Постановление Правительства Российской Федерации от 20.11.2000 № 878 «Об утверждении Правил охраны газораспределительных сетей» Постановление Правительства Российской Федерации от 08.09.2017 № 1083 «Об утверждении Правил охраны магистральных газопроводов и о внесении изменений в Положение о представлении в федеральный орган исполнительной власти (его территориальные органы), уполномоченный Правительством Российской Федерации на осуществление государственного кадастрового учета, государственной регистрации прав, ведение Единого государственного реестра недвижимости и предоставление сведений, содержащихся в Едином государственном реестре недвижимости, федеральными органами исполнительной власти, органами государственной власти субъектов Российской Федерации и органами местного самоуправления дополнительных сведений, воспроизводимых на публичных кадастровых картах» «Правила охраны магистральных трубопроводов», утвержденные Минтопэнерго России 29.04.1992, постановление Госгортехнадзора России от 22.04.1992 № 9 Постановление Госгортехнадзора России от 23.11.1994 № 61 «О распространении «Правил охраны

		магистральных трубопроводов» на магистральные аммиакопроводы»
3	Водоохранная зона	Водный кодекс Российской Федерации
4	Прибрежная защитная полоса	Водный кодекс Российской Федерации
5	Зоны санитарной охраны источников питьевого и хозяйственно-бытового водоснабжения, а также устанавливаемые в случаях, предусмотренных Водным кодексом Российской Федерации, в отношении подземных водных объектов зоны специальной охраны	Водный кодекс Российской Федерации СанПиН 2.1.4.1110-02 «Зоны санитарной охраны источников водоснабжения и водопроводов питьевого назначения»
6	Санитарно-защитная зона	Постановление Правительства Российской Федерации от 03.03.2018 № 222 «Об утверждении Правил установления санитарно-защитных зон и использования земельных участков, расположенных в границах санитарно-защитных зон»
7	Охранная зона пунктов государственной геодезической сети, государственной нивелирной сети и государственной гравиметрической сети	Постановление Правительства Российской Федерации от 21.08.2019 № 1080 «Об охранных зонах пунктов государственной геодезической сети, государственной нивелирной сети и государственной гравиметрической сети»

Приложение № 1
к правилам землепользования и застройки
Анновского сельского поселения
Бобровского муниципального района
Воронежской области

СВЕДЕНИЯ О ГРАНИЦАХ ТЕРРИТОРИАЛЬНЫХ ЗОН,
СОДЕРЖАЩИЕ ГРАФИЧЕСКОЕ ОПИСАНИЕ МЕСТОПОЛОЖЕНИЯ
ГРАНИЦ ТЕРРИТОРИАЛЬНЫХ ЗОН, ПЕРЕЧЕНЬ КООРДИНАТ
ХАРАКТЕРНЫХ ТОЧЕК ГРАНИЦ ТЕРРИТОРИАЛЬНЫХ ЗОН
СЕЛА АННОВКА

ОПИСАНИЕ МЕСТОПОЛОЖЕНИЯ ГРАНИЦ

Зона застройки индивидуальными жилыми домами села Анновка – Ж1/1

(наименование объекта, местоположение границ которого описано
(далее - объект)

Раздел 1

Сведения об объекте		
№ п/п	Характеристики объекта	Описание характеристик
1	2	3
1	Местоположение объекта	Воронежская область, Бобровский муниципальный район, Анновское сельское поселение, село Анновка
2	Площадь объекта $\pm$ величина погрешности определения площади ($P \pm \Delta P$)	-
3	Иные характеристики объекта	-

Раздел 2

Сведения о местоположении границ объекта					
1. Система координат: МСК - 36, зона 2					
2. Сведения о характерных точках границ объекта					
Обозначение характерных точек границ	Координаты, м		Метод определения координат характерной точки	Средняя квадратическая погрешность положения характерной точки (Mt), м	Описание обозначения точки на местности (при наличии)
	X	Y			
1	2	3	4	5	6
1	439632.94	2167021.95	Картометрический	1.00	-
2	439717.03	2167095.68	Картометрический	1.00	-
3	439612.88	2167272.58	Картометрический	1.00	-
4	439756.69	2167362.59	Картометрический	1.00	-
5	439694.93	2167467.46	Картометрический	1.00	-
6	439686.31	2167496.92	Картометрический	1.00	-
7	439559.58	2167729.02	Картометрический	1.00	-
8	439282.45	2168151.11	Картометрический	1.00	-
9	439182.60	2168315.61	Картометрический	1.00	-
10	438890.31	2168751.18	Картометрический	1.00	-
11	438729.22	2168868.96	Картометрический	1.00	-
12	438720.69	2168806.78	Картометрический	1.00	-
13	438699.64	2168668.16	Картометрический	1.00	-
14	438698.21	2168659.12	Картометрический	1.00	-
15	438697.59	2168646.58	Картометрический	1.00	-
16	438699.44	2168636.30	Картометрический	1.00	-
17	438702.45	2168630.56	Картометрический	1.00	-
18	438707.83	2168622.18	Картометрический	1.00	-
19	438799.20	2168479.75	Картометрический	1.00	-
20	438901.92	2168330.71	Картометрический	1.00	-
21	438955.82	2168243.54	Картометрический	1.00	-
22	439006.35	2168165.51	Картометрический	1.00	-
23	439081.85	2168046.90	Картометрический	1.00	-
24	439129.01	2167972.76	Картометрический	1.00	-
25	439194.31	2167871.62	Картометрический	1.00	-
26	439210.74	2167841.48	Картометрический	1.00	-
27	439283.95	2167718.71	Картометрический	1.00	-
28	439318.66	2167658.42	Картометрический	1.00	-
29	439447.00	2167448.19	Картометрический	1.00	-
30	439540.51	2167290.77	Картометрический	1.00	-
31	439633.56	2167127.57	Картометрический	1.00	-
32	439648.13	2167091.97	Картометрический	1.00	-
33	439647.79	2167066.93	Картометрический	1.00	-
34	439641.17	2167039.70	Картометрический	1.00	-
1	439632.94	2167021.95	Картометрический	1.00	-

1	2	3	4	5	6
35	439198.73	2166662.94	Аналитический	0.10	-
36	439200.59	2166670.18	Аналитический	0.10	-
37	439191.41	2166692.82	Аналитический	0.10	-
38	439184.70	2166708.11	Аналитический	0.10	-
39	439151.28	2166788.97	Аналитический	0.10	-
40	439109.61	2166888.89	Аналитический	0.10	-
41	439079.55	2166940.43	Аналитический	0.10	-
42	439040.16	2166981.56	Аналитический	0.10	-
43	438974.31	2167040.94	Аналитический	0.10	-
44	438900.67	2167110.58	Аналитический	0.10	-
45	438811.53	2167189.18	Аналитический	0.10	-
46	438775.55	2167218.75	Аналитический	0.10	-
47	438688.59	2167294.01	Аналитический	0.10	-
48	438652.11	2167327.15	Аналитический	0.10	-
49	438619.00	2167355.82	Аналитический	0.10	-
50	438546.81	2167421.27	Аналитический	0.10	-
51	438532.48	2167418.31	Аналитический	0.10	-
52	438520.23	2167429.43	Аналитический	0.10	-
53	438522.78	2167442.54	Аналитический	0.10	-
54	438502.59	2167460.96	Аналитический	0.10	-
55	438473.47	2167487.65	Аналитический	0.10	-
56	438425.01	2167531.88	Аналитический	0.10	-
57	438342.86	2167605.24	Аналитический	0.10	-
58	438274.61	2167667.28	Аналитический	0.10	-
59	438214.84	2167720.49	Аналитический	0.10	-
60	438197.24	2167736.94	Аналитический	0.10	-
61	438169.17	2167760.99	Аналитический	0.10	-
62	438112.50	2167809.52	Аналитический	0.10	-
63	438073.30	2167843.09	Аналитический	0.10	-
64	438083.36	2167855.26	Картометрический	1.00	-
65	437764.39	2168156.13	Картометрический	1.00	-
66	437636.95	2168679.96	Картометрический	1.00	-
67	438671.90	2168638.97	Картометрический	1.00	-
68	438670.68	2168649.50	Картометрический	1.00	-
69	438678.82	2168658.63	Картометрический	1.00	-
70	438685.97	2168669.16	Картометрический	1.00	-
71	438689.38	2168678.46	Картометрический	1.00	-
72	438698.56	2168744.15	Картометрический	1.00	-
73	438708.42	2168810.42	Картометрический	1.00	-
74	438715.28	2168860.32	Картометрический	1.00	-
75	438718.60	2168887.27	Картометрический	1.00	-
76	438486.52	2168906.53	Картометрический	1.00	-
77	438148.32	2168920.93	Картометрический	1.00	-
78	437893.52	2168935.73	Картометрический	1.00	-
79	437807.43	2168942.04	Картометрический	1.00	-
80	437743.69	2168998.89	Картометрический	1.00	-
81	437705.77	2169042.91	Картометрический	1.00	-

1	2	3	4	5	6
82	437642.24	2169116.63	Картометрический	1.00	-
83	437543.30	2169269.16	Картометрический	1.00	-
84	437456.58	2169610.89	Картометрический	1.00	-
85	437429.00	2169636.46	Картометрический	1.00	-
86	437353.81	2169644.74	Картометрический	1.00	-
87	437276.21	2169625.28	Картометрический	1.00	-
88	437232.75	2169634.08	Картометрический	1.00	-
89	437184.64	2169671.83	Картометрический	1.00	-
90	437149.05	2169680.26	Картометрический	1.00	-
91	437117.22	2169675.69	Картометрический	1.00	-
92	437028.40	2169624.80	Картометрический	1.00	-
93	437131.56	2169171.84	Картометрический	1.00	-
94	437186.48	2169015.50	Картометрический	1.00	-
95	437385.98	2168729.54	Картометрический	1.00	-
96	437518.33	2168202.13	Картометрический	1.00	-
97	437433.28	2168153.38	Картометрический	1.00	-
98	437465.55	2168116.53	Картометрический	1.00	-
99	437532.41	2168016.60	Картометрический	1.00	-
100	437893.02	2167661.16	Картометрический	1.00	-
101	437915.03	2167678.40	Картометрический	1.00	-
102	438028.76	2167575.37	Картометрический	1.00	-
103	438385.34	2167270.51	Картометрический	1.00	-
104	438481.15	2167164.02	Картометрический	1.00	-
105	438610.55	2167074.93	Картометрический	1.00	-
106	438679.95	2167027.54	Картометрический	1.00	-
107	438680.38	2167027.16	Картометрический	1.00	-
108	438882.42	2166844.57	Картометрический	1.00	-
109	438950.76	2166771.74	Картометрический	1.00	-
110	439016.68	2166642.03	Картометрический	1.00	-
111	439148.94	2166652.36	Картометрический	1.00	-
112	439188.80	2166656.32	Картометрический	1.00	-
35	439198.73	2166662.94	Аналитический	0.10	-
113	439294.40	2166808.58	Картометрический	1.00	-
114	439309.49	2166819.96	Картометрический	1.00	-
115	439311.74	2166834.90	Картометрический	1.00	-
116	439312.18	2166848.50	Картометрический	1.00	-
117	439277.42	2166918.74	Картометрический	1.00	-
118	439311.93	2166938.67	Картометрический	1.00	-
119	439306.61	2166960.47	Картометрический	1.00	-
120	439291.50	2166975.08	Картометрический	1.00	-
121	439280.87	2166978.87	Картометрический	1.00	-
122	439247.76	2167028.62	Картометрический	1.00	-
123	439243.43	2167087.51	Картометрический	1.00	-
124	439326.28	2167225.97	Картометрический	1.00	-
125	439236.86	2167284.75	Картометрический	1.00	-
126	439105.13	2167370.12	Картометрический	1.00	-
127	439006.97	2167399.04	Картометрический	1.00	-

1	2	3	4	5	6
128	438948.99	2167409.02	Картометрический	1.00	-
129	438938.03	2167424.86	Картометрический	1.00	-
130	439020.24	2167476.85	Картометрический	1.00	-
131	438826.33	2167868.93	Картометрический	1.00	-
132	438879.54	2167901.04	Картометрический	1.00	-
133	438848.09	2167988.31	Картометрический	1.00	-
134	438775.82	2168020.70	Картометрический	1.00	-
135	438686.46	2168040.00	Картометрический	1.00	-
136	438583.27	2167983.73	Картометрический	1.00	-
137	438540.98	2167942.29	Картометрический	1.00	-
138	438503.80	2167900.46	Картометрический	1.00	-
139	438464.29	2167884.19	Картометрический	1.00	-
140	438435.06	2167884.19	Картометрический	1.00	-
141	438381.44	2167860.25	Картометрический	1.00	-
142	438460.93	2167777.66	Аналитический	0.10	-
143	438520.98	2167664.80	Картометрический	1.00	-
144	438539.62	2167672.54	Картометрический	1.00	-
145	438557.81	2167628.17	Картометрический	1.00	-
146	438543.68	2167622.14	Картометрический	1.00	-
147	438565.20	2167580.76	Картометрический	1.00	-
148	438485.36	2167501.77	Аналитический	0.10	-
149	438561.27	2167429.91	Аналитический	0.10	-
150	438610.95	2167383.65	Аналитический	0.10	-
151	438616.93	2167378.01	Аналитический	0.10	-
152	438619.01	2167379.54	Аналитический	0.10	-
153	438623.73	2167383.01	Аналитический	0.10	-
154	438630.20	2167376.81	Аналитический	0.10	-
155	438623.60	2167369.14	Аналитический	0.10	-
156	438623.41	2167368.45	Аналитический	0.10	-
157	438623.86	2167366.31	Аналитический	0.10	-
158	438640.53	2167350.76	Аналитический	0.10	-
159	438642.64	2167352.56	Аналитический	0.10	-
160	438701.03	2167307.37	Аналитический	0.10	-
161	438738.66	2167275.46	Аналитический	0.10	-
162	438786.19	2167233.46	Аналитический	0.10	-
163	438823.11	2167200.84	Аналитический	0.10	-
164	438913.66	2167121.06	Аналитический	0.10	-
165	438986.78	2167054.34	Аналитический	0.10	-
166	439050.88	2166995.71	Аналитический	0.10	-
167	439076.44	2166971.19	Аналитический	0.10	-
168	439094.47	2166951.70	Аналитический	0.10	-
169	439108.41	2166931.83	Аналитический	0.10	-
170	439118.53	2166911.06	Аналитический	0.10	-
171	439152.48	2166836.89	Аналитический	0.10	-
172	439169.33	2166798.07	Аналитический	0.10	-
173	439173.25	2166788.32	Картометрический	1.00	-
113	439294.40	2166808.58	Картометрический	1.00	-

3. Сведения о характерных точках части (частей) границы объекта					
Обозначение характерных точек части границы	Координаты, м		Метод определения координат характерной точки	Средняя квадратическая погрешность положения характерной точки (Mt), м	Описание обозначения точки на местности (при наличии)
	X	Y			
1	2	3	4	5	6
Часть №					
-	-	-	-	-	-

Сведения о местоположении измененных (уточненных) границ объекта

2. Сведения о характерных точках границ объекта

Обозначение характерных точек границ	Существующие координаты, м		Измененные (уточненные) координаты, м		Метод определения координат характерной точки	Средняя квадратическая погрешность положения характерной точки (Mt), м	Описание обозначения точки на местности (при наличии)
	X	Y	X	Y			
1	2	3	4	5	6	7	8
-	-	-	-	-	-	-	-
3.Сведения о характерных точках части (частей) границы объекта							
Часть №							
-	-	-	-	-	-	-	-

Район 4

План границ объекта



- Использованы условные знаки и обозначения:
- граница территориальной зоны
 - граница муниципального образования
 - характеристика зоны границ, территориальной зоны
 - 1

Масштаб 1:5000

Руководитель РУО «Городно-престный центр»
Полесье
Дата: 18 января 2022г.
Место для отложения при наличии индустриального назначения территории границ объекта

ОПИСАНИЕ МЕСТОПОЛОЖЕНИЯ ГРАНИЦ

Общественно-деловая зона села Анновка – ОД/1

(наименование объекта, местоположение границ которого описано
(далее - объект))

Раздел 1

Сведения об объекте		
№ п/п	Характеристики объекта	Описание характеристик
1	2	3
1	Местоположение объекта	Воронежская область, Бобровский муниципальный район, Анновское сельское поселение, село Анновка
2	Площадь объекта $\pm$ величина погрешности определения площади ($P \pm \text{Дельта } P$)	-
3	Иные характеристики объекта	-

Раздел 2


Сведения о местоположении границ объекта					
1. Система координат: МСК - 36, зона 2					
2. Сведения о характерных точках границ объекта					
Обозначение характерных точек границ	Координаты, м		Метод определения координат характерной точки	Средняя квадратическая погрешность положения характерной точки (Mt), м	Описание обозначения точки на местности (при наличии)
	X	Y			
1	2	3	4	5	6
1	438565.20	2167580.76	Картометрический	1.00	-
2	438543.68	2167622.14	Картометрический	1.00	-
3	438557.81	2167628.17	Картометрический	1.00	-
4	438539.62	2167672.54	Картометрический	1.00	-
5	438520.98	2167664.80	Картометрический	1.00	-
6	438460.93	2167777.66	Аналитический	0.10	-
7	438381.44	2167860.25	Картометрический	1.00	-
8	438316.48	2167859.09	Картометрический	1.00	-
9	438276.38	2167823.53	Картометрический	1.00	-
10	438142.16	2167933.34	Картометрический	1.00	-
11	438082.62	2167874.10	Картометрический	1.00	-
12	438083.36	2167855.26	Аналитический	0.10	-
13	438210.18	2167750.15	Аналитический	0.10	-
14	438218.73	2167738.79	Аналитический	0.10	-
15	438241.50	2167719.18	Аналитический	0.10	-
16	438245.05	2167719.18	Аналитический	0.10	-
17	438252.34	2167724.27	Аналитический	0.10	-
18	438261.16	2167715.79	Аналитический	0.10	-
19	438258.29	2167707.52	Аналитический	0.10	-
20	438262.66	2167703.89	Аналитический	0.10	-
21	438287.77	2167681.26	Аналитический	0.10	-
22	438356.01	2167620.73	Аналитический	0.10	-
23	438436.25	2167546.23	Аналитический	0.10	-
24	438485.36	2167501.77	Аналитический	0.10	-
1	438565.20	2167580.76	Картометрический	1.00	-
3. Сведения о характерных точках части (частей) границы объекта					
Обозначение характерных точек части границы	Координаты, м		Метод определения координат характерной точки	Средняя квадратическая погрешность положения характерной точки (Mt), м	Описание обозначения точки на местности (при наличии)
	X	Y			
1	2	3	4	5	6
Часть №					
-	-	-	-	-	-

Сведения о местоположении измененных (уточненных) границ объекта

2. Сведения о характерных точках границ объекта

Обозначение характерных точек границ	Существующие координаты, м		Измененные (уточненные) координаты, м		Метод определения координат характерной точки	Средняя квадратическая погрешность положения характерной точки (Mt), м	Описание обозначения точки на местности (при наличии)
	X	Y	X	Y			
1	2	3	4	5	6	7	8
-	-	-	-	-	-	-	-
3.Сведения о характерных точках части (частей) границы объекта							
Часть №							
-	-	-	-	-	-	-	-

План границ объекта

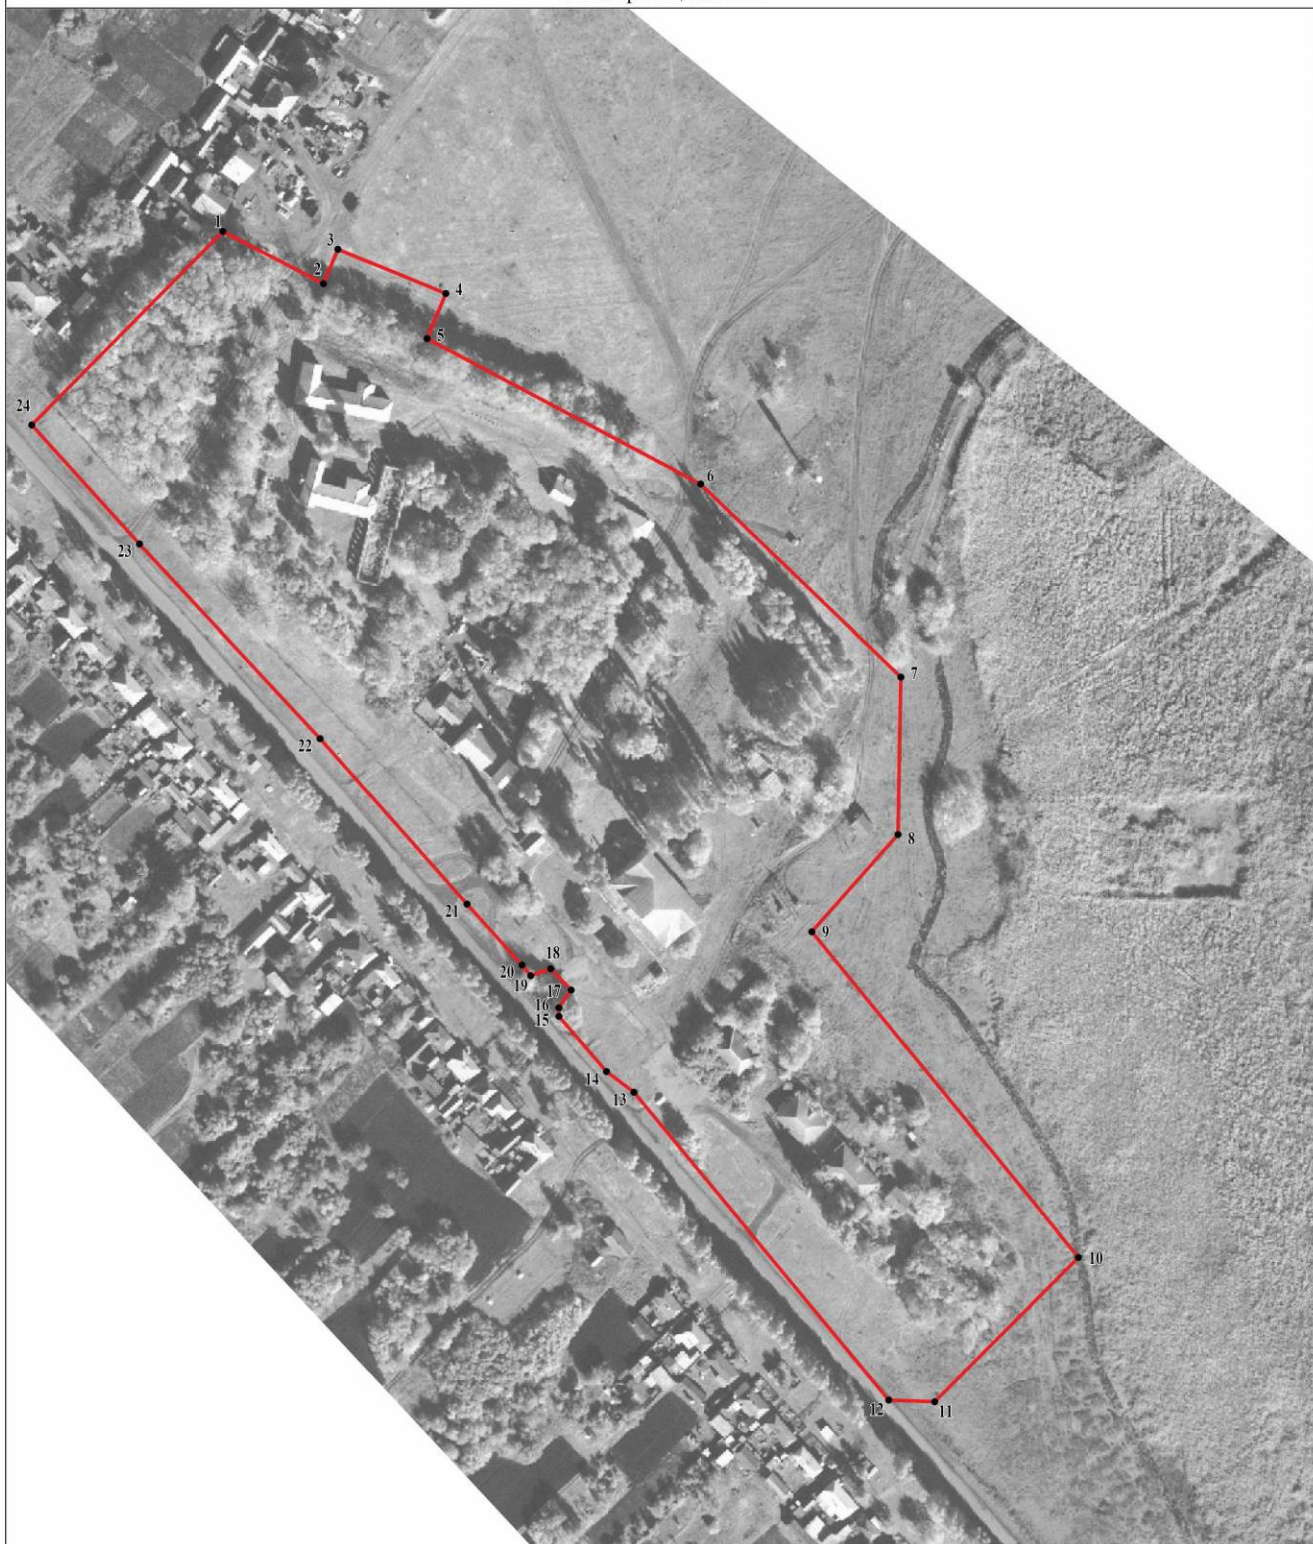


Масштаб 1:2000

Используемые условные знаки и обозначения:



границы территориальной зоны

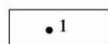

характерная точка границ территориальной зоны

Руководитель БУВО «Нормативно-проектный центр»

Подпись Ю.В. Шалыгина Ю.В. Шалыгина Дата « 18 » января 2022г.

Место для оттиска печати (при наличии) лица, составившего описание местоположения границ объекта



ОПИСАНИЕ МЕСТОПОЛОЖЕНИЯ ГРАНИЦ

Зона улиц, дорог, инженерной и транспортной инфраструктуры села Анновка – ИТ1/1

(наименование объекта, местоположение границ которого описано
(далее - объект)

Раздел 1

Сведения об объекте		
№ п/п	Характеристики объекта	Описание характеристик
1	2	3
1	Местоположение объекта	Воронежская область, Бобровский муниципальный район, Анновское сельское поселение, село Анновка
2	Площадь объекта $\pm$ величина погрешности определения площади ($P \pm \text{Дельта } P$)	-
3	Иные характеристики объекта	-

Раздел 2

Сведения о местоположении границ объекта					
1. Система координат: МСК - 36, зона 2					
2. Сведения о характерных точках границ объекта					
Обозначение характерных точек границ	Координаты, м		Метод определения координат характерной точки	Средняя квадратическая погрешность положения характерной точки (Mt), м	Описание обозначения точки на местности (при наличии)
	X	Y			
1	2	3	4	5	6
1	439632.94	2167021.95	Картометрический	1.00	-
2	439641.17	2167039.70	Картометрический	1.00	-
3	439647.79	2167066.93	Картометрический	1.00	-
4	439648.13	2167091.97	Картометрический	1.00	-
5	439633.56	2167127.57	Картометрический	1.00	-
6	439540.51	2167290.77	Картометрический	1.00	-
7	439447.00	2167448.19	Картометрический	1.00	-
8	439318.66	2167658.42	Картометрический	1.00	-
9	439283.95	2167718.71	Картометрический	1.00	-
10	439210.74	2167841.48	Картометрический	1.00	-
11	439194.31	2167871.62	Картометрический	1.00	-
12	439129.01	2167972.76	Картометрический	1.00	-
13	439081.85	2168046.90	Картометрический	1.00	-
14	439006.35	2168165.51	Картометрический	1.00	-
15	438955.82	2168243.54	Картометрический	1.00	-
16	438901.92	2168330.71	Картометрический	1.00	-
17	438799.20	2168479.75	Картометрический	1.00	-
18	438707.83	2168622.18	Картометрический	1.00	-
19	438702.45	2168630.56	Картометрический	1.00	-
20	438699.44	2168636.30	Картометрический	1.00	-
21	438697.59	2168646.58	Картометрический	1.00	-
22	438698.21	2168659.12	Картометрический	1.00	-
23	438699.64	2168668.16	Картометрический	1.00	-
24	438720.69	2168806.78	Картометрический	1.00	-
25	438729.22	2168868.96	Картометрический	1.00	-
26	438727.53	2168870.22	Картометрический	1.00	-
27	438729.66	2168886.36	Картометрический	1.00	-
28	438718.64	2168887.27	Картометрический	1.00	-
29	438718.60	2168887.27	Картометрический	1.00	-
30	438715.28	2168860.32	Картометрический	1.00	-
31	438708.42	2168810.42	Картометрический	1.00	-
32	438698.56	2168744.15	Картометрический	1.00	-
33	438689.38	2168678.46	Картометрический	1.00	-
34	438685.97	2168669.16	Картометрический	1.00	-

1	2	3	4	5	6
35	438678.82	2168658.63	Картометрический	1.00	-
36	438670.68	2168649.50	Картометрический	1.00	-
37	438671.90	2168638.97	Картометрический	1.00	-
38	438672.41	2168634.68	Картометрический	1.00	-
39	438682.12	2168628.37	Картометрический	1.00	-
40	438687.88	2168623.76	Картометрический	1.00	-
41	438693.58	2168615.84	Картометрический	1.00	-
42	438713.26	2168586.87	Картометрический	1.00	-
43	438776.93	2168489.04	Картометрический	1.00	-
44	438841.95	2168392.70	Картометрический	1.00	-
45	438897.30	2168309.95	Картометрический	1.00	-
46	438941.10	2168240.73	Картометрический	1.00	-
47	439002.65	2168143.50	Картометрический	1.00	-
48	439039.13	2168086.10	Картометрический	1.00	-
49	439060.49	2168052.47	Картометрический	1.00	-
50	439116.62	2167964.15	Картометрический	1.00	-
51	439188.63	2167848.78	Картометрический	1.00	-
52	439194.69	2167839.23	Картометрический	1.00	-
53	439268.22	2167712.83	Картометрический	1.00	-
54	439393.97	2167504.78	Картометрический	1.00	-
55	439434.66	2167439.57	Картометрический	1.00	-
56	439528.43	2167281.48	Картометрический	1.00	-
57	439594.27	2167164.89	Картометрический	1.00	-
58	439619.18	2167119.38	Картометрический	1.00	-
59	439632.77	2167087.80	Картометрический	1.00	-
60	439632.84	2167070.93	Картометрический	1.00	-
61	439626.46	2167043.81	Картометрический	1.00	-
62	439617.52	2167025.23	Картометрический	1.00	-
63	439601.81	2167009.51	Картометрический	1.00	-
64	439594.96	2167002.84	Картометрический	1.00	-
65	439545.64	2166960.53	Картометрический	1.00	-
66	439528.26	2166946.17	Картометрический	1.00	-
67	439431.43	2166859.83	Картометрический	1.00	-
68	439323.10	2166764.16	Картометрический	1.00	-
69	439251.00	2166698.85	Картометрический	1.00	-
70	439237.44	2166687.36	Картометрический	1.00	-
71	439232.66	2166684.23	Картометрический	1.00	-
72	439225.41	2166680.22	Аналитический	0.10	-
73	439219.25	2166679.82	Аналитический	0.10	-
74	439218.31	2166681.75	Аналитический	0.10	-
75	439221.43	2166691.59	Аналитический	0.10	-
76	439214.28	2166703.12	Аналитический	0.10	-
77	439208.05	2166702.44	Аналитический	0.10	-
78	439202.19	2166716.29	Аналитический	0.10	-
79	439173.25	2166788.32	Аналитический	0.10	-
80	439169.33	2166798.07	Аналитический	0.10	-
81	439152.48	2166836.89	Аналитический	0.10	-
82	439118.53	2166911.06	Аналитический	0.10	-

1	2	3	4	5	6
83	439108.41	2166931.83	Аналитический	0.10	-
84	439094.47	2166951.70	Аналитический	0.10	-
85	439076.44	2166971.19	Аналитический	0.10	-
86	439050.88	2166995.71	Аналитический	0.10	-
87	438986.78	2167054.34	Аналитический	0.10	-
88	438913.66	2167121.06	Аналитический	0.10	-
89	438823.11	2167200.84	Аналитический	0.10	-
90	438786.19	2167233.46	Аналитический	0.10	-
91	438738.66	2167275.46	Аналитический	0.10	-
92	438701.03	2167307.37	Аналитический	0.10	-
93	438642.64	2167352.56	Аналитический	0.10	-
94	438640.53	2167350.76	Аналитический	0.10	-
95	438623.86	2167366.31	Аналитический	0.10	-
96	438623.41	2167368.45	Аналитический	0.10	-
97	438623.60	2167369.14	Аналитический	0.10	-
98	438630.20	2167376.81	Аналитический	0.10	-
99	438623.73	2167383.01	Аналитический	0.10	-
100	438619.01	2167379.54	Аналитический	0.10	-
101	438616.93	2167378.01	Аналитический	0.10	-
102	438610.95	2167383.65	Аналитический	0.10	-
103	438561.27	2167429.91	Аналитический	0.10	-
104	438485.36	2167501.77	Аналитический	0.10	-
105	438436.25	2167546.23	Аналитический	0.10	-
106	438356.01	2167620.73	Аналитический	0.10	-
107	438287.77	2167681.26	Аналитический	0.10	-
108	438262.66	2167703.89	Аналитический	0.10	-
109	438258.29	2167707.52	Аналитический	0.10	-
110	438261.16	2167715.79	Аналитический	0.10	-
111	438252.34	2167724.27	Аналитический	0.10	-
112	438245.05	2167719.18	Аналитический	0.10	-
113	438241.50	2167719.18	Аналитический	0.10	-
114	438218.73	2167738.79	Аналитический	0.10	-
115	438210.18	2167750.15	Аналитический	0.10	-
116	438083.36	2167855.26	Аналитический	0.10	-
117	438073.30	2167843.09	Аналитический	0.10	-
118	438112.50	2167809.52	Аналитический	0.10	-
119	438169.17	2167760.99	Аналитический	0.10	-
120	438197.24	2167736.94	Аналитический	0.10	-
121	438214.84	2167720.49	Аналитический	0.10	-
122	438274.61	2167667.28	Аналитический	0.10	-
123	438342.86	2167605.24	Аналитический	0.10	-
124	438425.01	2167531.88	Аналитический	0.10	-
125	438473.47	2167487.65	Аналитический	0.10	-
126	438502.59	2167460.96	Аналитический	0.10	-
127	438522.78	2167442.54	Аналитический	0.10	-
128	438520.23	2167429.43	Аналитический	0.10	-
129	438532.48	2167418.31	Аналитический	0.10	-
130	438546.81	2167421.27	Аналитический	0.10	-

1	2	3	4	5	6
131	438619.00	2167355.82	Аналитический	0.10	-
132	438652.11	2167327.15	Аналитический	0.10	-
133	438688.59	2167294.01	Аналитический	0.10	-
134	438775.55	2167218.75	Аналитический	0.10	-
135	438811.53	2167189.18	Аналитический	0.10	-
136	438900.67	2167110.58	Аналитический	0.10	-
137	438974.31	2167040.94	Аналитический	0.10	-
138	439040.16	2166981.56	Аналитический	0.10	-
139	439079.55	2166940.43	Аналитический	0.10	-
140	439109.61	2166888.89	Аналитический	0.10	-
141	439151.28	2166788.97	Аналитический	0.10	-
142	439184.70	2166708.11	Аналитический	0.10	-
143	439191.41	2166692.82	Аналитический	0.10	-
144	439200.59	2166670.18	Аналитический	0.10	-
145	439198.73	2166662.94	Картометрический	1.00	-
146	439188.80	2166656.32	Картометрический	1.00	-
147	439148.94	2166652.36	Картометрический	1.00	-
148	439016.68	2166642.03	Картометрический	1.00	-
149	439025.62	2166624.44	Картометрический	1.00	-
150	439041.55	2166625.68	Картометрический	1.00	-
151	439084.04	2166627.27	Картометрический	1.00	-
152	439198.68	2166642.42	Картометрический	1.00	-
153	439214.52	2166649.17	Картометрический	1.00	-
154	439231.87	2166664.72	Картометрический	1.00	-
155	439556.38	2166955.46	Картометрический	1.00	-
156	439561.81	2166959.49	Картометрический	1.00	-
1	439632.94	2167021.95	Картометрический	1.00	-


3. Сведения о характерных точках части (частей) границы объекта

Обозначение характерных точек части границы	Координаты, м		Метод определения координат характерной точки	Средняя квадратическая погрешность положения характерной точки (Mt), м	Описание обозначения точки на местности (при наличии)
	X	Y			
1	2	3	4	5	6
Часть №					
-	-	-	-	-	-

Раздел 3

Сведения о местоположении измененных (уточненных) границ объекта							
1. Система координат: -							
2. Сведения о характерных точках границ объекта							
Обозначение характерных точек границ	Существующие координаты, м		Измененные (уточненные) координаты, м		Метод определения координат характерной точки	Средняя квадратическая погрешность положения характерной точки (Mt), м	Описание обозначения точки на местности (при наличии)
	X	Y	X	Y			
1	2	3	4	5	6	7	8
-	-	-	-	-	-	-	-
3. Сведения о характерных точках части (частей) границы объекта							
Часть №							
-	-	-	-	-	-	-	-

Рисунок 4
План трассы объекта

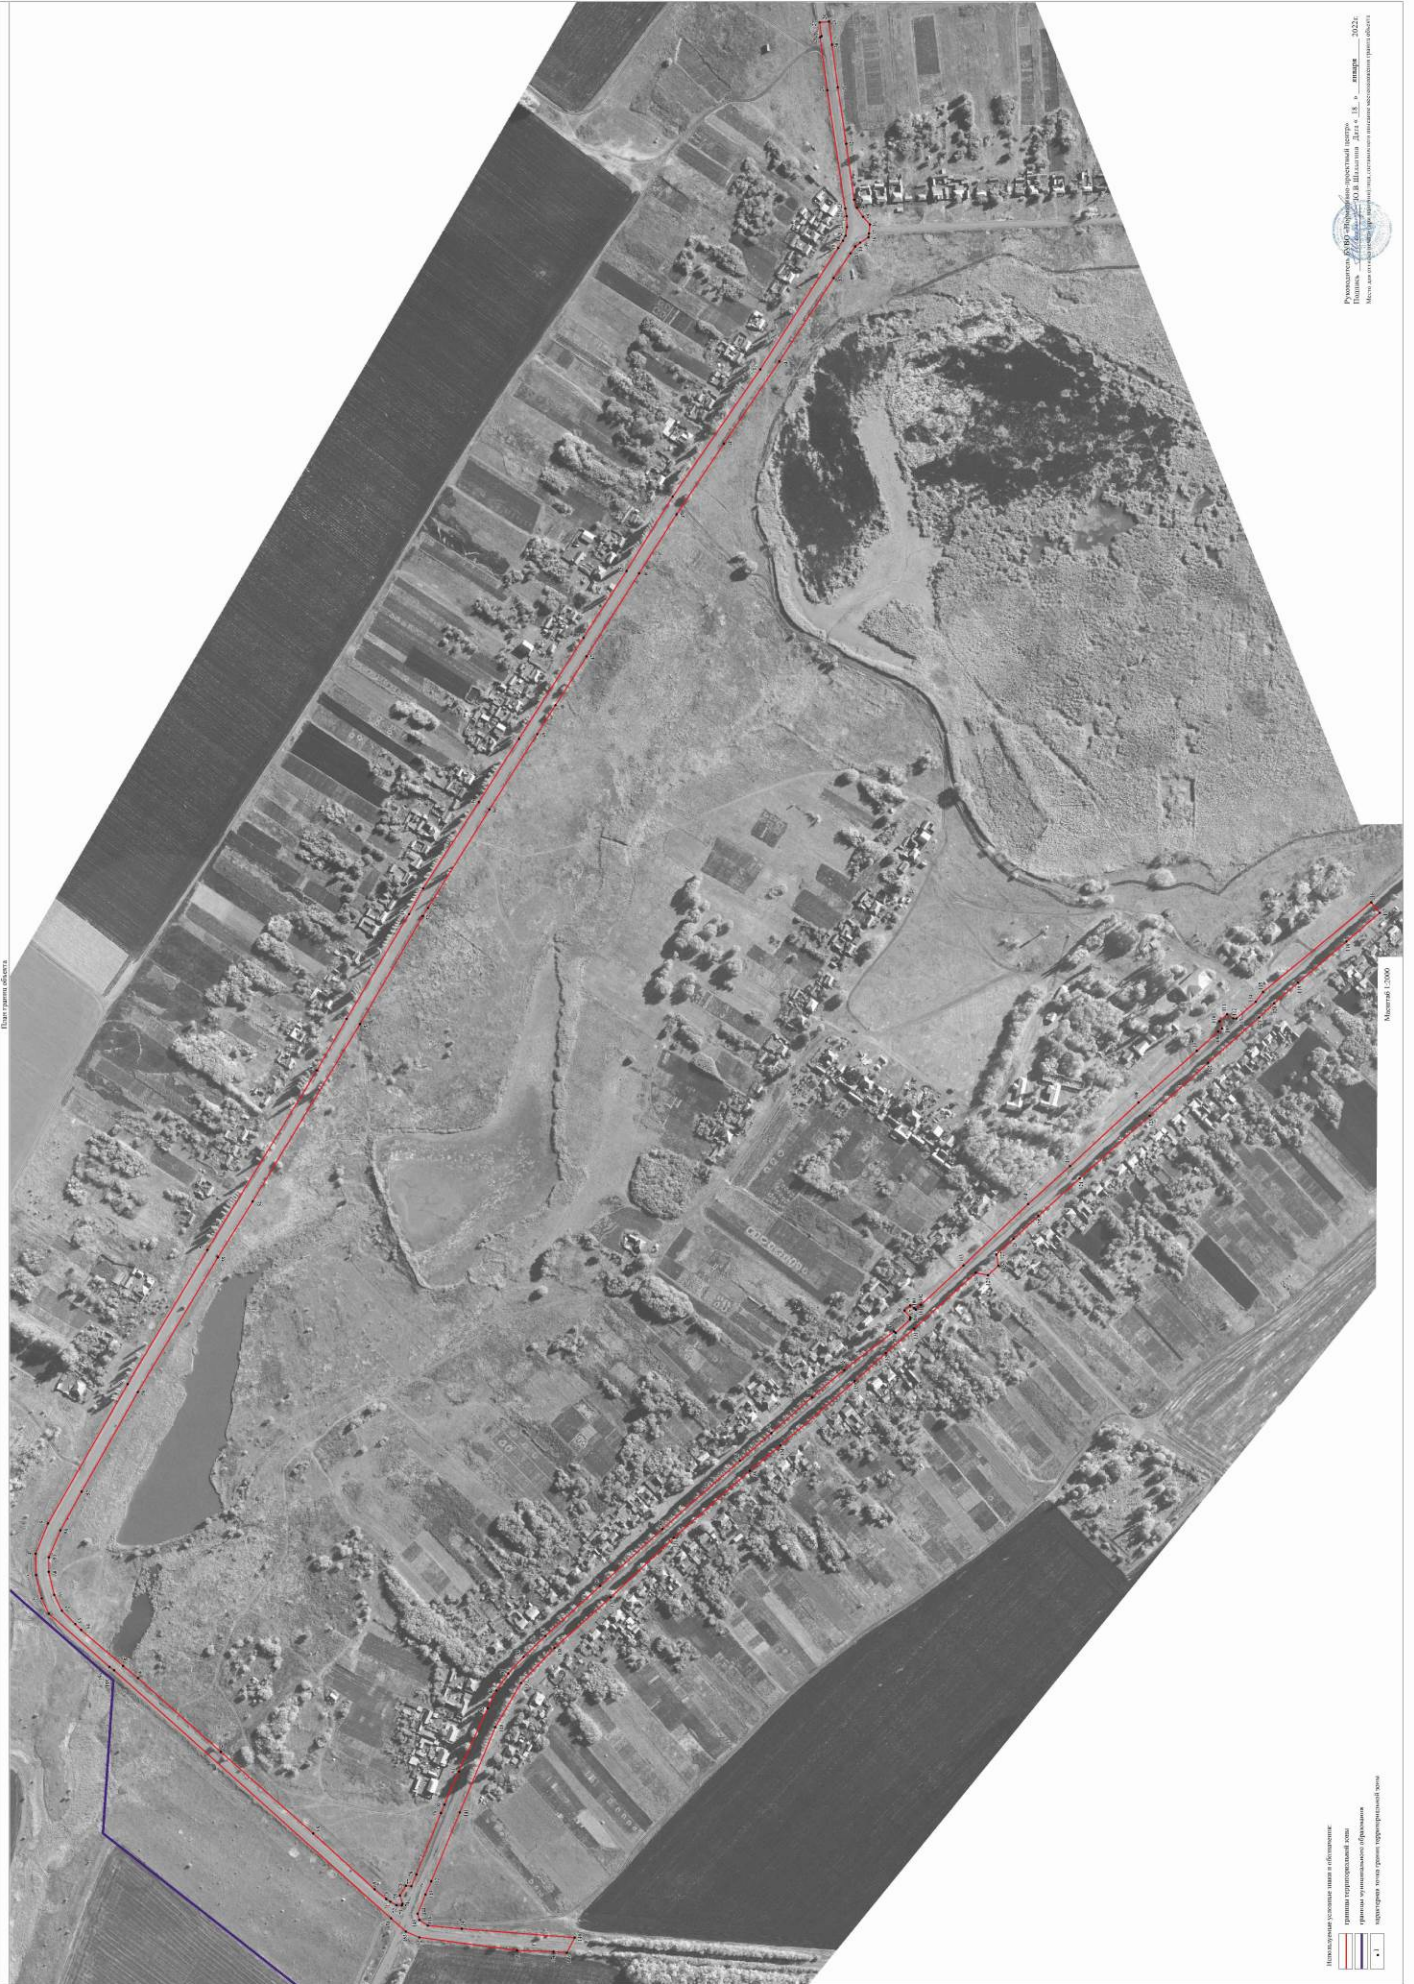

Легенда:
 — граница территории
 — граница населенного пункта
 — граница территории объекта
 — граница территории объекта

Решение о строительстве объекта
 Принято на заседании комиссии
 Местного самоуправления
 2022г.

Масштаб 1:2000

ОПИСАНИЕ МЕСТОПОЛОЖЕНИЯ ГРАНИЦ

Зона сельскохозяйственного использования в границах населенного пункта
села Анновка – СХ1/1

(наименование объекта, местоположение границ которого описано
(далее - объект)

Раздел 1

Сведения об объекте		
№ п/п	Характеристики объекта	Описание характеристик
1	2	3
1	Местоположение объекта	Воронежская область, Бобровский муниципальный район, Анновское сельское поселение, село Анновка
2	Площадь объекта $\pm$ величина погрешности определения площади ($P \pm \Delta P$)	-
3	Иные характеристики объекта	-

Раздел 2

Сведения о местоположении границ объекта					
1. Система координат: МСК - 36, зона 2					
2. Сведения о характерных точках границ объекта					
Обозначение характерных точек границ	Координаты, м		Метод определения координат характерной точки	Средняя квадратическая погрешность положения характерной точки (Mt), м	Описание обозначения точки на местности (при наличии)
	X	Y			
1	2	3	4	5	6
1	439617.52	2167025.23	Картометрический	1.00	-
2	439626.46	2167043.81	Картометрический	1.00	-
3	439632.84	2167070.93	Картометрический	1.00	-
4	439632.77	2167087.80	Картометрический	1.00	-
5	439619.18	2167119.38	Картометрический	1.00	-
6	439594.27	2167164.89	Картометрический	1.00	-
7	439528.43	2167281.48	Картометрический	1.00	-
8	439434.66	2167439.57	Картометрический	1.00	-
9	439393.97	2167504.78	Картометрический	1.00	-
10	439268.22	2167712.83	Картометрический	1.00	-
11	439194.69	2167839.23	Картометрический	1.00	-
12	439188.63	2167848.78	Картометрический	1.00	-
13	439116.62	2167964.15	Картометрический	1.00	-
14	439060.49	2168052.47	Картометрический	1.00	-
15	439039.13	2168086.10	Картометрический	1.00	-
16	439002.65	2168143.50	Картометрический	1.00	-
17	438941.10	2168240.73	Картометрический	1.00	-
18	438897.30	2168309.95	Картометрический	1.00	-
19	438841.95	2168392.70	Картометрический	1.00	-
20	438776.93	2168489.04	Картометрический	1.00	-
21	438713.26	2168586.87	Картометрический	1.00	-
22	438693.58	2168615.84	Картометрический	1.00	-
23	438687.88	2168623.76	Картометрический	1.00	-
24	438682.12	2168628.37	Картометрический	1.00	-
25	438672.41	2168634.68	Картометрический	1.00	-
26	438671.90	2168638.97	Картометрический	1.00	-
27	437636.95	2168679.96	Картометрический	1.00	-
28	437764.39	2168156.13	Картометрический	1.00	-
29	438083.36	2167855.26	Аналитический	0.10	-
30	438082.62	2167874.10	Картометрический	1.00	-
31	438142.16	2167933.34	Картометрический	1.00	-
32	438276.38	2167823.53	Картометрический	1.00	-
33	438316.48	2167859.09	Картометрический	1.00	-
34	438381.44	2167860.25	Картометрический	1.00	-

1	2	3	4	5	6
35	438435.06	2167884.19	Картометрический	1.00	-
36	438464.29	2167884.19	Картометрический	1.00	-
37	438503.80	2167900.46	Картометрический	1.00	-
38	438540.98	2167942.29	Картометрический	1.00	-
39	438583.27	2167983.73	Картометрический	1.00	-
40	438686.46	2168040.00	Картометрический	1.00	-
41	438775.82	2168020.70	Картометрический	1.00	-
42	438848.09	2167988.31	Картометрический	1.00	-
43	438879.54	2167901.04	Картометрический	1.00	-
44	438826.33	2167868.93	Картометрический	1.00	-
45	439020.24	2167476.85	Картометрический	1.00	-
46	438938.03	2167424.86	Картометрический	1.00	-
47	438948.99	2167409.02	Картометрический	1.00	-
48	439006.97	2167399.04	Картометрический	1.00	-
49	439105.13	2167370.12	Картометрический	1.00	-
50	439236.86	2167284.75	Картометрический	1.00	-
51	439326.28	2167225.97	Картометрический	1.00	-
52	439243.43	2167087.51	Картометрический	1.00	-
53	439247.76	2167028.62	Картометрический	1.00	-
54	439280.87	2166978.87	Картометрический	1.00	-
55	439291.50	2166975.08	Картометрический	1.00	-
56	439306.61	2166960.47	Картометрический	1.00	-
57	439311.93	2166938.67	Картометрический	1.00	-
58	439277.42	2166918.74	Картометрический	1.00	-
59	439312.18	2166848.50	Картометрический	1.00	-
60	439311.74	2166834.90	Картометрический	1.00	-
61	439309.49	2166819.96	Картометрический	1.00	-
62	439294.40	2166808.58	Картометрический	1.00	-
63	439173.25	2166788.32	Картометрический	1.00	-
64	439202.19	2166716.29	Аналитический	0.10	-
65	439208.05	2166702.44	Аналитический	0.10	-
66	439214.28	2166703.12	Аналитический	0.10	-
67	439221.43	2166691.59	Аналитический	0.10	-
68	439218.31	2166681.75	Аналитический	0.10	-
69	439219.25	2166679.82	Аналитический	0.10	-
70	439225.41	2166680.22	Картометрический	1.00	-
71	439232.66	2166684.23	Картометрический	1.00	-
72	439237.44	2166687.36	Картометрический	1.00	-
73	439251.00	2166698.85	Картометрический	1.00	-
74	439323.10	2166764.16	Картометрический	1.00	-
75	439431.43	2166859.83	Картометрический	1.00	-
76	439528.26	2166946.17	Картометрический	1.00	-
77	439545.64	2166960.53	Картометрический	1.00	-
78	439594.96	2167002.84	Картометрический	1.00	-
79	439601.81	2167009.51	Картометрический	1.00	-
1	439617.52	2167025.23	Картометрический	1.00	-
80	437740.50	2167541.60	Картометрический	1.00	-

1	2	3	4	5	6
81	437893.02	2167661.16	Картометрический	1.00	-
82	437532.41	2168016.60	Картометрический	1.00	-
83	437384.09	2167911.18	Картометрический	1.00	-
80	437740.50	2167541.60	Картометрический	1.00	-
84	437055.02	2168222.01	Картометрический	1.00	-
85	437072.10	2168292.55	Картометрический	1.00	-
86	437120.00	2168315.91	Картометрический	1.00	-
87	437176.54	2168336.96	Картометрический	1.00	-
88	437149.45	2168384.38	Картометрический	1.00	-
89	437048.07	2168561.48	Картометрический	1.00	-
90	436895.61	2168511.07	Картометрический	1.00	-
91	436905.37	2168491.83	Картометрический	1.00	-
92	436959.44	2168350.82	Картометрический	1.00	-
93	437037.81	2168217.20	Картометрический	1.00	-
84	437055.02	2168222.01	Картометрический	1.00	-

3. Сведения о характерных точках части (частей) границы объекта

Обозначение характерных точек части границы	Координаты, м		Метод определения координат характерной точки	Средняя квадратическая погрешность положения характерной точки (Mt), м	Описание обозначения точки на местности (при наличии)
	X	Y			
1	2	3	4	5	6
Часть №					
-	-	-	-	-	-

Сведения о местоположении измененных (уточненных) границ объекта

2. Сведения о характерных точках границ объекта

Обозначение характерных точек границ	Существующие координаты, м		Измененные (уточненные) координаты, м		Метод определения координат характерной точки	Средняя квадратическая погрешность положения характерной точки (Mt), м	Описание обозначения точки на местности (при наличии)
	X	Y	X	Y			
1	2	3	4	5	6	7	8
-	-	-	-	-	-	-	-
3.Сведения о характерных точках части (частей) границы объекта							
Часть №							
-	-	-	-	-	-	-	-



Масштаб 1:5000

Используемые условные знаки и обозначения:

- | | |
|--|---|
| | границы территориальной зоны |
| | границы муниципального образования |
| | характерная точка границ территориальной зоны |

Руководитель БУ ВО «Нормативно-проектный центр»
 Подпись: Ю.В. Шалыгина Дата « 18 » января 2022г.
 Место для отбора почтовой (при наличии) знака, составившего описание местонахождения границ объекта

ОПИСАНИЕ МЕСТОПОЛОЖЕНИЯ ГРАНИЦ

Зона сельскохозяйственного производства села Анновка – СХ2/1

(наименование объекта, местоположение границ которого описано
(далее - объект)

Раздел 1

Сведения об объекте		
№ п/п	Характеристики объекта	Описание характеристик
1	2	3
1	Местоположение объекта	Воронежская область, Бобровский муниципальный район, Анновское сельское поселение, село Анновка
2	Площадь объекта $\pm$ величина погрешности определения площади ($P \pm \Delta P$)	-
3	Иные характеристики объекта	-

Раздел 2

Сведения о местоположении границ объекта					
1. Система координат: МСК - 36, зона 2					
2. Сведения о характерных точках границ объекта					
Обозначение характерных точек границ	Координаты, м		Метод определения координат характерной точки	Средняя квадратическая погрешность положения характерной точки (Mt), м	Описание обозначения точки на местности (при наличии)
	X	Y			
1	2	3	4	5	6
1	437609.17	2167438.65	Картометрический	1.00	-
2	437740.50	2167541.60	Картометрический	1.00	-
3	437384.09	2167911.18	Картометрический	1.00	-
4	437532.41	2168016.60	Картометрический	1.00	-
5	437465.55	2168116.53	Картометрический	1.00	-
6	437433.28	2168153.38	Картометрический	1.00	-
7	437407.44	2168176.46	Картометрический	1.00	-
8	437315.81	2168236.84	Картометрический	1.00	-
9	437279.90	2168292.70	Картометрический	1.00	-
10	437246.75	2168339.30	Картометрический	1.00	-
11	437184.81	2168322.50	Картометрический	1.00	-
12	437176.54	2168336.96	Картометрический	1.00	-
13	437120.00	2168315.91	Картометрический	1.00	-
14	437072.10	2168292.55	Картометрический	1.00	-
15	437055.02	2168222.01	Картометрический	1.00	-
16	437037.81	2168217.20	Картометрический	1.00	-
17	437086.43	2168161.65	Картометрический	1.00	-
18	437149.41	2168116.63	Картометрический	1.00	-
19	437277.35	2168018.19	Картометрический	1.00	-
20	437323.14	2167971.90	Картометрический	1.00	-
21	437365.03	2167912.81	Картометрический	1.00	-
22	437335.23	2167890.89	Картометрический	1.00	-
23	437209.10	2167709.00	Картометрический	1.00	-
24	437176.20	2167675.99	Картометрический	1.00	-
25	437159.36	2167660.14	Картометрический	1.00	-
26	437123.87	2167626.21	Картометрический	1.00	-
27	437161.75	2167595.80	Картометрический	1.00	-
28	437244.70	2167527.78	Картометрический	1.00	-
29	437331.18	2167436.77	Картометрический	1.00	-
30	437392.48	2167376.47	Картометрический	1.00	-
31	437514.96	2167466.78	Картометрический	1.00	-
32	437537.24	2167485.98	Картометрический	1.00	-
33	437597.40	2167437.51	Картометрический	1.00	-
1	437609.17	2167438.65	Картометрический	1.00	-

3. Сведения о характерных точках части (частей) границы объекта					
Обозначение характерных точек части границы	Координаты, м		Метод определения координат характерной точки	Средняя квадратическая погрешность положения характерной точки (Mt), м	Описание обозначения точки на местности (при наличии)
	X	Y			
1	2	3	4	5	6
Часть №					
-	-	-	-	-	-

Сведения о местоположении измененных (уточненных) границ объекта


2. Сведения о характерных точках границ объекта

Обозначение характерных точек границ	Существующие координаты, м		Измененные (уточненные) координаты, м		Метод определения координат характерной точки	Средняя квадратическая погрешность положения характерной точки (Mt), м	Описание обозначения точки на местности (при наличии)
	X	Y	X	Y			
1	2	3	4	5	6	7	8
-	-	-	-	-	-	-	-
3. Сведения о характерных точках части (частей) границы объекта							
Часть №							
-	-	-	-	-	-	-	-



Масштаб 1:5000

Используемые условные знаки и обозначения:

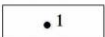- | | |
|---|---|
|  | границы территориальной зоны |
|  | характерная точка границ территориальной зоны |

Руководитель БУВО «Нормативно-проектный центр»

Подпись  Ю.В.Шалыгина Дата « 18 » января 2022г.

Место для оттиска печати (при наличии) лица, составившего описание местоположения границ объекта



ОПИСАНИЕ МЕСТОПОЛОЖЕНИЯ ГРАНИЦ

Зона ритуальных объектов села Анновка – СН1/1

 (наименование объекта, местоположение границ которого описано
 (далее - объект)

Раздел 1

Сведения об объекте		
№ п/п	Характеристики объекта	Описание характеристик
1	2	3
1	Местоположение объекта	Воронежская область, Бобровский муниципальный район, Анновское сельское поселение, село Анновка
2	Площадь объекта $\pm$ величина погрешности определения площади ($P \pm \Delta P$)	-
3	Иные характеристики объекта	-

Раздел 2

Сведения о местоположении границ объекта					
1. Система координат: МСК - 36, зона 2					
2. Сведения о характерных точках границ объекта					
Обозначение характерных точек границ	Координаты, м		Метод определения координат характерной точки	Средняя квадратическая погрешность положения характерной точки (Mt), м	Описание обозначения точки на местности (при наличии)
	X	Y			
1	2	3	4	5	6
1	438372.64	2167053.73	Картометрический	1.00	-
2	438481.15	2167164.02	Картометрический	1.00	-
3	438385.34	2167270.51	Картометрический	1.00	-
4	438255.16	2167171.91	Картометрический	1.00	-
5	438264.21	2167163.91	Картометрический	1.00	-
6	438323.19	2167111.78	Картометрический	1.00	-
1	438372.64	2167053.73	Картометрический	1.00	-
3. Сведения о характерных точках части (частей) границы объекта					
Обозначение характерных точек части границы	Координаты, м		Метод определения координат характерной точки	Средняя квадратическая погрешность положения характерной точки (Mt), м	Описание обозначения точки на местности (при наличии)
	X	Y			
1	2	3	4	5	6
Часть №					
-	-	-	-	-	-

Сведения о местоположении измененных (уточненных) границ объекта

2. Сведения о характерных точках границ объекта

3. Сведения о характерных точках части (частей) границы объекта

Часть №

—

План границ объекта



Масштаб 1:2000

Используемые условные знаки и обозначения:



границы территориальной зоны



характерная точка границ территориальной зоны

Руководитель БУВО «Нормативно-проектный центр»

Подпись Ю.В.Шалыгина Ю.В.Шалыгина Дата « 18 » января 2022г.

Место для оттиска печати (при наличии) лица, составившего описание местоположения границ объекта

Приложение № 2
к правилам землепользования и застройки
Анновского сельского поселения
Бобровского муниципального района
Воронежской области

СВЕДЕНИЯ О ГРАНИЦАХ ТЕРРИТОРИАЛЬНЫХ ЗОН,
СОДЕРЖАЩИЕ ГРАФИЧЕСКОЕ ОПИСАНИЕ МЕСТОПОЛОЖЕНИЯ
ГРАНИЦ ТЕРРИТОРИАЛЬНЫХ ЗОН, ПЕРЕЧЕНЬ КООРДИНАТ
ХАРАКТЕРНЫХ ТОЧЕК ГРАНИЦ ТЕРРИТОРИАЛЬНЫХ ЗОН
ПОСЁЛКА МИТРОФАНОВКА

ОПИСАНИЕ МЕСТОПОЛОЖЕНИЯ ГРАНИЦ

Зона застройки индивидуальными жилыми домами посёлка Митрофановка – Ж1/2

(наименование объекта, местоположение границ которого описано
(далее - объект)

Раздел 1

Сведения об объекте		
№ п/п	Характеристики объекта	Описание характеристик
1	2	3
1	Местоположение объекта	Воронежская область, Бобровский муниципальный район, Анновское сельское поселение, посёлок Митрофановка
2	Площадь объекта $\pm$ величина погрешности определения площади ($P \pm \Delta P$)	-
3	Иные характеристики объекта	-

Раздел 2

Сведения о местоположении границ объекта					
1. Система координат: МСК - 36, зона 2					
2. Сведения о характерных точках границ объекта					
Обозначение характерных точек границ	Координаты, м		Метод определения координат характерной точки	Средняя квадратическая погрешность положения характерной точки (Mt), м	Описание обозначения точки на местности (при наличии)
	X	Y			
1	2	3	4	5	6
1	440005.49	2170837.73	Картометрический	1.00	-
2	440110.28	2171030.94	Картометрический	1.00	-
3	440252.12	2171224.89	Картометрический	1.00	-
4	440439.99	2171454.85	Картометрический	1.00	-
5	440513.52	2171408.02	Картометрический	1.00	-
6	440537.70	2171427.14	Картометрический	1.00	-
7	440516.17	2171449.59	Картометрический	1.00	-
8	440487.01	2171473.57	Картометрический	1.00	-
9	440483.16	2171499.76	Картометрический	1.00	-
10	440597.41	2171637.60	Картометрический	1.00	-
11	440866.24	2171975.07	Картометрический	1.00	-
12	441128.98	2172274.30	Картометрический	1.00	-
13	440978.75	2172404.32	Картометрический	1.00	-
14	440965.51	2172417.91	Картометрический	1.00	-
15	440586.96	2172006.53	Картометрический	1.00	-
16	440579.16	2171989.25	Картометрический	1.00	-
17	440529.12	2171927.15	Картометрический	1.00	-
18	440501.38	2171896.42	Картометрический	1.00	-
19	440472.11	2171861.58	Картометрический	1.00	-
20	440453.16	2171842.06	Картометрический	1.00	-
21	440334.21	2171696.02	Картометрический	1.00	-
22	440253.59	2171597.32	Картометрический	1.00	-
23	440170.48	2171491.92	Картометрический	1.00	-
24	440115.72	2171424.99	Картометрический	1.00	-
25	440079.75	2171382.14	Картометрический	1.00	-
26	440044.86	2171335.61	Картометрический	1.00	-
27	440033.74	2171315.28	Картометрический	1.00	-
28	440021.66	2171297.40	Картометрический	1.00	-
29	439998.34	2171264.90	Картометрический	1.00	-
30	439965.86	2171216.87	Картометрический	1.00	-
31	439946.30	2171186.40	Картометрический	1.00	-
32	439930.91	2171154.82	Картометрический	1.00	-
33	439912.21	2171122.57	Картометрический	1.00	-
34	439893.61	2171092.36	Картометрический	1.00	-
35	439886.04	2171065.62	Картометрический	1.00	-

1	2	3	4	5	6
36	439886.75	2171029.37	Картометрический	1.00	-
37	439882.87	2170994.95	Картометрический	1.00	-
38	439876.57	2170969.93	Картометрический	1.00	-
39	439863.00	2170933.00	Картометрический	1.00	-
1	440005.49	2170837.73	Картометрический	1.00	-
40	439689.85	2170894.20	Картометрический	1.00	-
41	439702.41	2170896.04	Картометрический	1.00	-
42	439703.07	2170901.25	Картометрический	1.00	-
43	439702.21	2170906.51	Картометрический	1.00	-
44	439699.96	2170912.19	Картометрический	1.00	-
45	439703.71	2170920.03	Картометрический	1.00	-
46	439711.04	2170921.36	Картометрический	1.00	-
47	439715.39	2170924.21	Картометрический	1.00	-
48	439720.21	2170934.06	Картометрический	1.00	-
49	439771.07	2171044.14	Картометрический	1.00	-
50	439870.88	2171260.13	Картометрический	1.00	-
51	439909.02	2171343.08	Картометрический	1.00	-
52	439953.50	2171443.35	Картометрический	1.00	-
53	439992.10	2171527.30	Картометрический	1.00	-
54	440027.62	2171588.07	Картометрический	1.00	-
55	440100.02	2171711.46	Картометрический	1.00	-
56	440232.01	2171925.44	Картометрический	1.00	-
57	440287.99	2172013.31	Картометрический	1.00	-
58	440289.86	2172020.13	Картометрический	1.00	-
59	440289.22	2172023.70	Картометрический	1.00	-
60	440294.98	2172031.98	Картометрический	1.00	-
61	440296.93	2172034.99	Картометрический	1.00	-
62	440299.94	2172034.99	Картометрический	1.00	-
63	440307.93	2172044.48	Картометрический	1.00	-
64	440323.97	2172070.61	Картометрический	1.00	-
65	440366.04	2172139.14	Картометрический	1.00	-
66	440404.60	2172201.25	Картометрический	1.00	-
67	440434.90	2172249.22	Картометрический	1.00	-
68	440492.46	2172328.28	Картометрический	1.00	-
69	440540.54	2172395.87	Картометрический	1.00	-
70	440626.13	2172507.74	Картометрический	1.00	-
71	440642.42	2172526.56	Картометрический	1.00	-
72	440641.61	2172527.04	Картометрический	1.00	-
73	440495.81	2172617.76	Картометрический	1.00	-
74	440456.04	2172629.03	Картометрический	1.00	-
75	440453.55	2172628.92	Картометрический	1.00	-
76	440451.73	2172627.56	Картометрический	1.00	-
77	440402.52	2172579.72	Картометрический	1.00	-
78	440394.86	2172567.83	Картометрический	1.00	-
79	440119.41	2172140.30	Картометрический	1.00	-
80	439938.75	2171854.13	Картометрический	1.00	-
81	439888.61	2171832.73	Картометрический	1.00	-

1	2	3	4	5	6
82	439830.12	2171749.42	Картометрический	1.00	-
83	439795.34	2171678.70	Картометрический	1.00	-
84	439694.55	2171473.76	Картометрический	1.00	-
85	439530.60	2171181.59	Картометрический	1.00	-
86	439611.00	2171122.00	Картометрический	1.00	-
87	439570.00	2171060.00	Картометрический	1.00	-
88	439526.00	2171021.00	Картометрический	1.00	-
89	439414.28	2170931.34	Картометрический	1.00	-
90	439416.67	2170930.10	Картометрический	1.00	-
91	439557.64	2170857.00	Картометрический	1.00	-
92	439681.06	2170930.51	Картометрический	1.00	-
40	439689.85	2170894.20	Картометрический	1.00	-

3. Сведения о характерных точках части (частей) границы объекта

Обозначение характерных точек части границы	Координаты, м		Метод определения координат характерной точки	Средняя квадратическая погрешность положения характерной точки (Mt), м	Описание обозначения точки на местности (при наличии)
	X	Y			
1	2	3	4	5	6
Часть №					
-	-	-	-	-	-

Сведения о местоположении измененных (уточненных) границ объекта

2. Сведения о характерных точках границ объекта

Обозначение характерных точек границ	Существующие координаты, м		Измененные (уточненные) координаты, м		Метод определения координат характерной точки	Средняя квадратическая погрешность положения характерной точки (Mt), м	Описание обозначения точки на местности (при наличии)
	X	Y	X	Y			
1	2	3	4	5	6	7	8
-	-	-	-	-	-	-	-
3.Сведения о характерных точках части (частей) границы объекта							
Часть №							
-	-	-	-	-	-	-	-



Используемые условные знаки и обозначения:

- границы территориальной зоны
- границы муниципального образования
- характеристика точки границ территориальной зоны

Масштаб 1:5000

Руководитель БУЮ «Нормативно-проектный центр»
 Подпись Ю.В. Шалыгина Дата « 18 » января 2022г.
 Место для оттока (подпись и печать) лица, составившего описание местоположения границ объекта

ОПИСАНИЕ МЕСТОПОЛОЖЕНИЯ ГРАНИЦ

Общественно-деловая зона посёлка Митрофановка – ОД/2

(наименование объекта, местоположение границ которого описано
(далее - объект))

Раздел 1

Сведения об объекте		
№ п/п	Характеристики объекта	Описание характеристик
1	2	3
1	Местоположение объекта	Воронежская область, Бобровский муниципальный район, Анновское сельское поселение, посёлок Митрофановка
2	Площадь объекта $\pm$ величина погрешности определения площади ($P \pm \Delta P$)	-
3	Иные характеристики объекта	-

Раздел 2

Сведения о местоположении границ объекта					
1. Система координат: МСК - 36, зона 2					
2. Сведения о характерных точках границ объекта					
Обозначение характерных точек границ	Координаты, м		Метод определения координат характерной точки	Средняя квадратическая погрешность положения характерной точки (Mt), м	Описание обозначения точки на местности (при наличии)
	X	Y			
1	2	3	4	5	6
1	440253.59	2171597.32	Картометрический	1.00	-
2	440334.21	2171696.02	Картометрический	1.00	-
3	440286.00	2171729.00	Картометрический	1.00	-
4	440266.00	2171733.00	Картометрический	1.00	-
5	440254.85	2171728.47	Картометрический	1.00	-
6	440225.97	2171693.01	Картометрический	1.00	-
7	440201.72	2171654.74	Картометрический	1.00	-
8	440175.71	2171610.13	Картометрический	1.00	-
9	440151.33	2171572.78	Картометрический	1.00	-
10	440155.00	2171566.00	Картометрический	1.00	-
11	440179.35	2171561.82	Картометрический	1.00	-
12	440202.10	2171569.17	Картометрический	1.00	-
13	440230.90	2171588.13	Картометрический	1.00	-
1	440253.59	2171597.32	Картометрический	1.00	-
3. Сведения о характерных точках части (частей) границы объекта					
Обозначение характерных точек части границы	Координаты, м		Метод определения координат характерной точки	Средняя квадратическая погрешность положения характерной точки (Mt), м	Описание обозначения точки на местности (при наличии)
	X	Y			
1	2	3	4	5	6
Часть №					
-	-	-	-	-	-


Сведения о местоположении измененных (уточненных) границ объекта

2. Сведения о характерных точках границ объекта

Обозначение характерных точек границ	Существующие координаты, м		Измененные (уточненные) координаты, м		Метод определения координат характерной точки	Средняя квадратическая погрешность положения характерной точки (Mt), м	Описание обозначения точки на местности (при наличии)
	X	Y	X	Y			
1	2	3	4	5	6	7	8
-	-	-	-	-	-	-	-
3.Сведения о характерных точках части (частей) границы объекта							
Часть №							
-	-	-	-	-	-	-	-

Раздел 4


План границ объекта

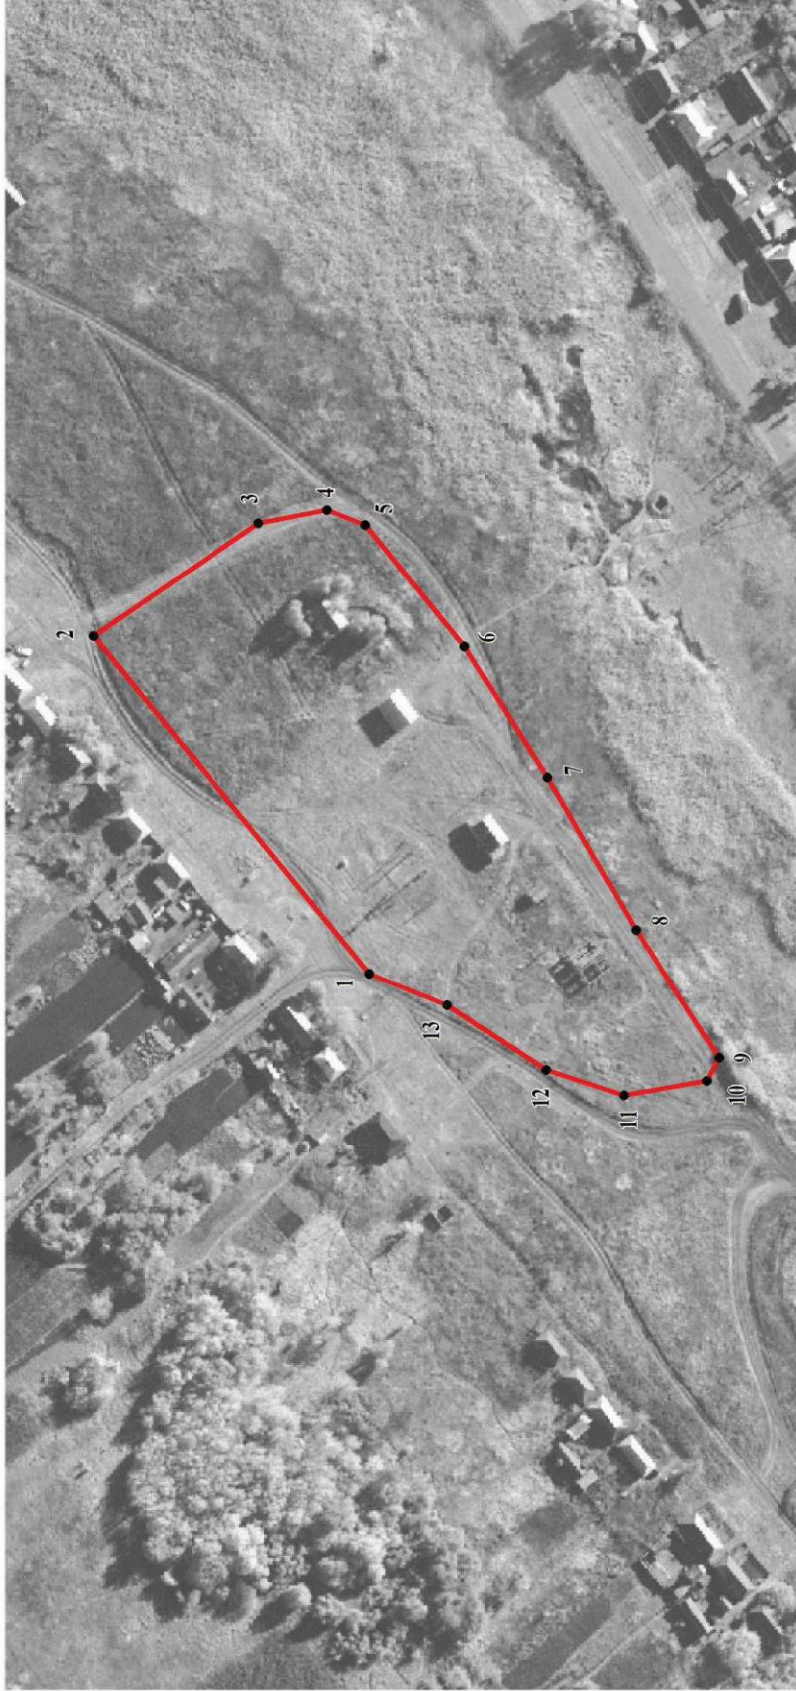

Используемые условные знаки и обозначения:



границы территориальной зоны

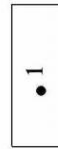

характерная точка границ территориальной зоны

Масштаб 1:2000

Руководитель БУВО «Нормативно-проектный центр»

Подпись Ю.В.Шалыгина Дата « 18 » января 2022г.

Место для оттиска печати (при наличии) лица, составившего описание местоположения границ объекта

ОПИСАНИЕ МЕСТОПОЛОЖЕНИЯ ГРАНИЦ

Зона улиц, дорог, инженерной и транспортной инфраструктуры
посёлка Митрофановка – ИТ1/2

(наименование объекта, местоположение границ которого описано
(далее - объект)

Раздел 1

Сведения об объекте		
№ п/п	Характеристики объекта	Описание характеристик
1	2	3
1	Местоположение объекта	Воронежская область, Бобровский муниципальный район, Анновское сельское поселение, посёлок Митрофановка
2	Площадь объекта $\pm$ величина погрешности определения площади ($P \pm \Delta P$)	-
3	Иные характеристики объекта	-

Раздел 2

Сведения о местоположении границ объекта					
1. Система координат: МСК - 36, зона 2					
2. Сведения о характерных точках границ объекта					
Обозначение характерных точек границ	Координаты, м		Метод определения координат характерной точки	Средняя квадратическая погрешность положения характерной точки (Mt), м	Описание обозначения точки на местности (при наличии)
	X	Y			
1	2	3	4	5	6
1	439721.71	2170898.86	Картометрический	1.00	-
2	439724.42	2170903.79	Картометрический	1.00	-
3	439741.80	2170939.97	Картометрический	1.00	-
4	439765.90	2170991.00	Картометрический	1.00	-
5	439866.80	2171209.68	Картометрический	1.00	-
6	439887.23	2171253.96	Картометрический	1.00	-
7	440005.70	2171511.04	Картометрический	1.00	-
8	440011.00	2171514.72	Картометрический	1.00	-
9	440028.50	2171516.79	Картометрический	1.00	-
10	440030.00	2171527.02	Картометрический	1.00	-
11	440016.34	2171531.34	Картометрический	1.00	-
12	440015.39	2171533.49	Картометрический	1.00	-
13	440015.57	2171537.93	Картометрический	1.00	-
14	440036.83	2171575.70	Картометрический	1.00	-
15	440048.21	2171596.00	Картометрический	1.00	-
16	440111.25	2171705.81	Картометрический	1.00	-
17	440144.11	2171756.40	Картометрический	1.00	-
18	440185.10	2171820.76	Картометрический	1.00	-
19	440246.19	2171915.85	Картометрический	1.00	-
20	440308.06	2172014.12	Картометрический	1.00	-
21	440322.70	2172037.37	Картометрический	1.00	-
22	440333.53	2172040.19	Картометрический	1.00	-
23	440341.95	2172053.96	Картометрический	1.00	-
24	440338.55	2172065.55	Картометрический	1.00	-
25	440417.38	2172196.35	Картометрический	1.00	-
26	440443.77	2172237.33	Картометрический	1.00	-
27	440503.27	2172319.22	Картометрический	1.00	-
28	440637.11	2172493.13	Картометрический	1.00	-
29	440659.06	2172517.54	Картометрический	1.00	-
30	440649.01	2172524.01	Картометрический	1.00	-
31	440648.23	2172523.13	Картометрический	1.00	-
32	440642.42	2172526.56	Картометрический	1.00	-
33	440626.13	2172507.74	Картометрический	1.00	-
34	440540.54	2172395.87	Картометрический	1.00	-


1	2	3	4	5	6
35	440492.46	2172328.28	Картометрический	1.00	-
36	440434.90	2172249.22	Картометрический	1.00	-
37	440404.60	2172201.25	Картометрический	1.00	-
38	440366.04	2172139.14	Картометрический	1.00	-
39	440323.97	2172070.61	Картометрический	1.00	-
40	440307.93	2172044.48	Картометрический	1.00	-
41	440299.94	2172034.99	Картометрический	1.00	-
42	440296.93	2172034.99	Картометрический	1.00	-
43	440294.98	2172031.98	Картометрический	1.00	-
44	440289.22	2172023.70	Картометрический	1.00	-
45	440289.86	2172020.13	Картометрический	1.00	-
46	440287.99	2172013.31	Картометрический	1.00	-
47	440232.01	2171925.44	Картометрический	1.00	-
48	440100.02	2171711.46	Картометрический	1.00	-
49	440027.62	2171588.07	Картометрический	1.00	-
50	439992.10	2171527.30	Картометрический	1.00	-
51	439953.50	2171443.35	Картометрический	1.00	-
52	439909.02	2171343.08	Картометрический	1.00	-
53	439870.88	2171260.13	Картометрический	1.00	-
54	439771.07	2171044.14	Картометрический	1.00	-
55	439720.21	2170934.06	Картометрический	1.00	-
56	439715.39	2170924.21	Картометрический	1.00	-
57	439711.04	2170921.36	Картометрический	1.00	-
58	439703.71	2170920.03	Картометрический	1.00	-
59	439699.96	2170912.19	Картометрический	1.00	-
60	439702.21	2170906.51	Картометрический	1.00	-
61	439703.07	2170901.25	Картометрический	1.00	-
62	439702.41	2170896.04	Картометрический	1.00	-
1	439721.71	2170898.86	Картометрический	1.00	-

3. Сведения о характерных точках части (частей) границы объекта


Обозначение характерных точек части границы	Координаты, м		Метод определения координат характерной точки	Средняя квадратическая погрешность положения характерной точки (Mt), м	Описание обозначения точки на местности (при наличии)
	X	Y			
1	2	3	4	5	6
Часть №					
-	-	-	-	-	-

Раздел 3

Сведения о местоположении измененных (уточненных) границ объекта							
1. Система координат: -							
2. Сведения о характерных точках границ объекта							
Обозначение характерных точек границ	Существующие координаты, м		Измененные (уточненные) координаты, м		Метод определения координат характерной точки	Средняя квадратическая погрешность положения характерной точки (Mt), м	Описание обозначения точки на местности (при наличии)
	X	Y	X	Y			
1	2	3	4	5	6	7	8
-	-	-	-	-	-	-	-
3. Сведения о характерных точках части (частей) границы объекта							
Часть №							
-	-	-	-	-	-	-	-

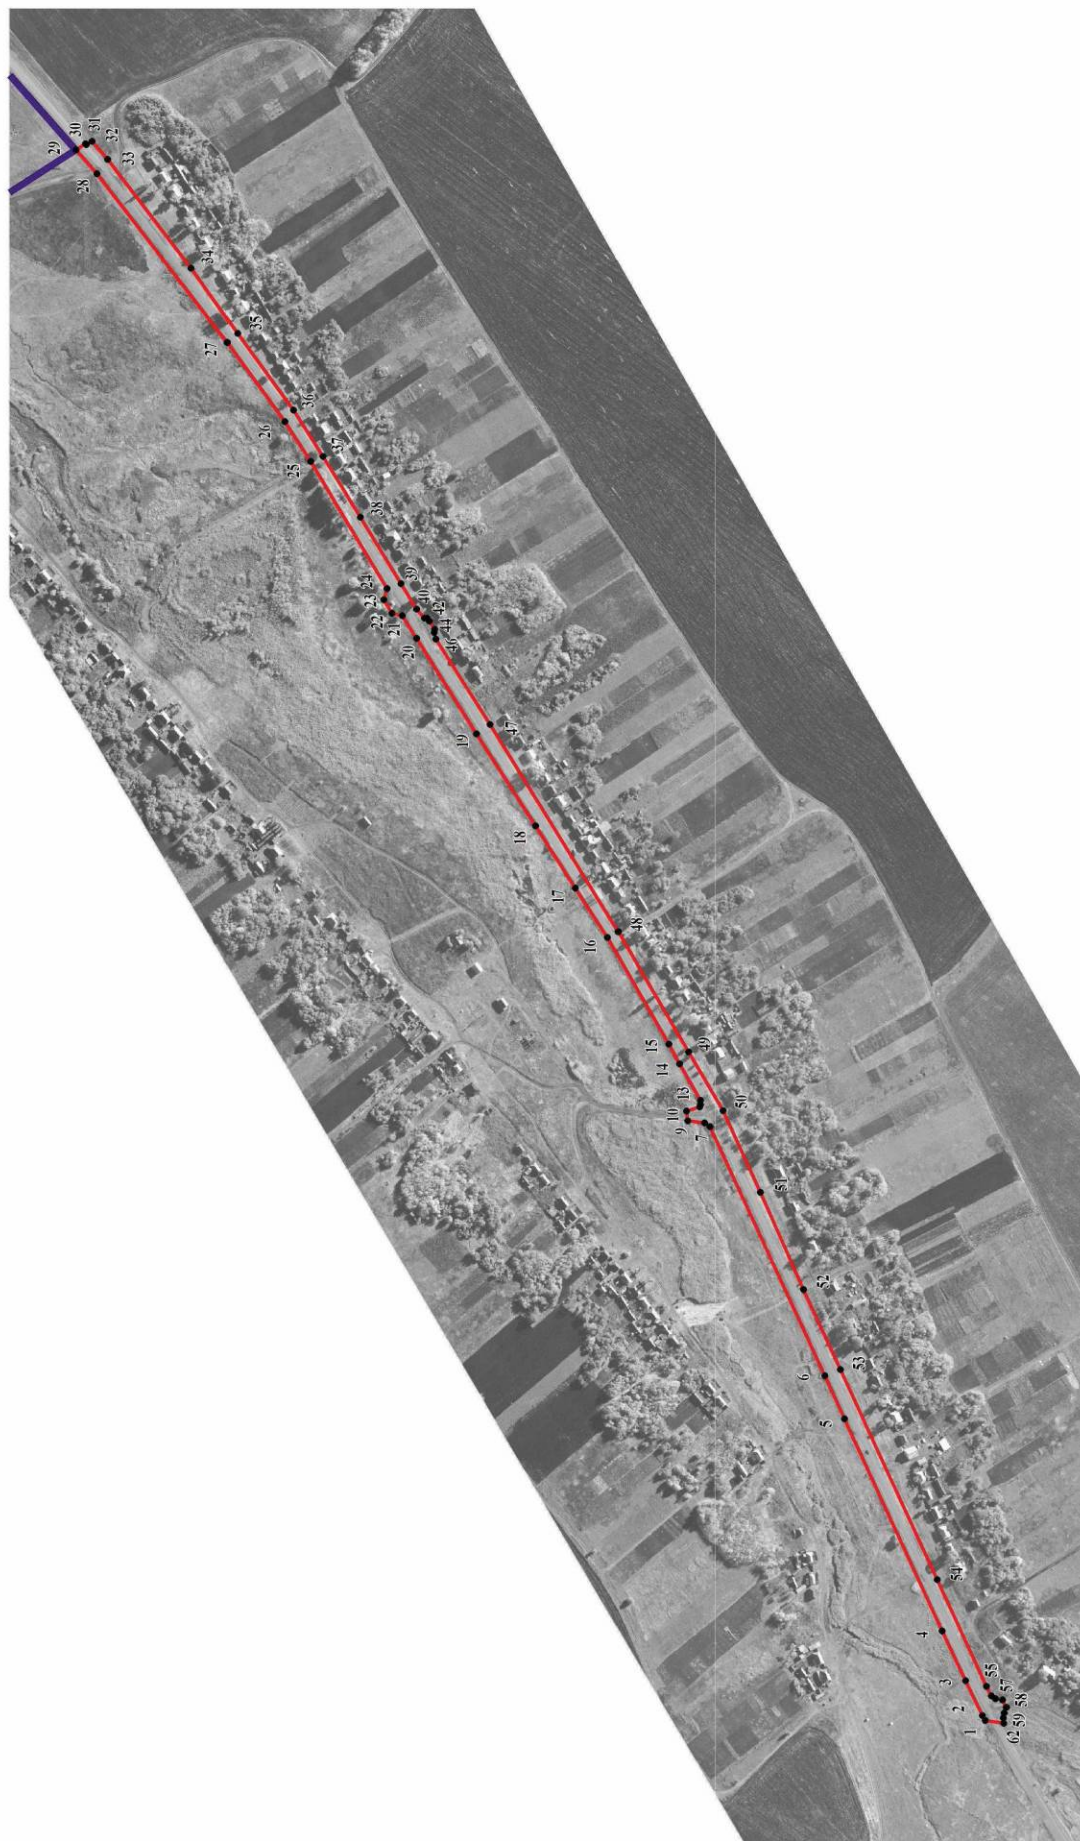

Используемые условные знаки и обозначения:

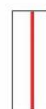

границы территориальной зоны



характерная точка границ территориальной зоны

Масштаб 1:5000



Руководитель ФВУО «Нормативно-проектный центр»
 Подпись *Ю.В. Шальгина* Дата « 18 » января 2022г.
 Место для оттиска печати (при наличии) лица, составившего описание местоположения границ объекта

ОПИСАНИЕ МЕСТОПОЛОЖЕНИЯ ГРАНИЦ

Зона сельскохозяйственного использования в границах населенного пункта
посёлка Митрофановка – СХ1/2

(наименование объекта, местоположение границ которого описано
(далее - объект)

Раздел 1

Сведения об объекте		
№ п/п	Характеристики объекта	Описание характеристик
1	2	3
1	Местоположение объекта	Воронежская область, Бобровский муниципальный район, Анновское сельское поселение, посёлок Митрофановка
2	Площадь объекта $\pm$ величина погрешности определения площади ($P \pm \Delta P$)	-
3	Иные характеристики объекта	-

Раздел 2

Сведения о местоположении границ объекта					
1. Система координат: МСК - 36, зона 2					
2. Сведения о характерных точках границ объекта					
Обозначение характерных точек границ	Координаты, м		Метод определения координат характерной точки	Средняя квадратическая погрешность положения характерной точки (Mt), м	Описание обозначения точки на местности (при наличии)
	X	Y			
1	2	3	4	5	6
1	439863.00	2170933.00	Картометрический	1.00	-
2	439876.57	2170969.93	Картометрический	1.00	-
3	439882.87	2170994.95	Картометрический	1.00	-
4	439886.75	2171029.37	Картометрический	1.00	-
5	439886.04	2171065.62	Картометрический	1.00	-
6	439893.61	2171092.36	Картометрический	1.00	-
7	439912.21	2171122.57	Картометрический	1.00	-
8	439930.91	2171154.82	Картометрический	1.00	-
9	439946.30	2171186.40	Картометрический	1.00	-
10	439965.86	2171216.87	Картометрический	1.00	-
11	439998.34	2171264.90	Картометрический	1.00	-
12	440021.66	2171297.40	Картометрический	1.00	-
13	440033.74	2171315.28	Картометрический	1.00	-
14	440044.86	2171335.61	Картометрический	1.00	-
15	440079.75	2171382.14	Картометрический	1.00	-
16	440115.72	2171424.99	Картометрический	1.00	-
17	440170.48	2171491.92	Картометрический	1.00	-
18	440253.59	2171597.32	Картометрический	1.00	-
19	440230.90	2171588.13	Картометрический	1.00	-
20	440202.10	2171569.17	Картометрический	1.00	-
21	440179.35	2171561.82	Картометрический	1.00	-
22	440155.00	2171566.00	Картометрический	1.00	-
23	440151.33	2171572.78	Картометрический	1.00	-
24	440175.71	2171610.13	Картометрический	1.00	-
25	440201.72	2171654.74	Картометрический	1.00	-
26	440225.97	2171693.01	Картометрический	1.00	-
27	440254.85	2171728.47	Картометрический	1.00	-
28	440266.00	2171733.00	Картометрический	1.00	-
29	440286.00	2171729.00	Картометрический	1.00	-
30	440334.21	2171696.02	Картометрический	1.00	-
31	440453.16	2171842.06	Картометрический	1.00	-
32	440472.11	2171861.58	Картометрический	1.00	-
33	440501.38	2171896.42	Картометрический	1.00	-
34	440529.12	2171927.15	Картометрический	1.00	-

1	2	3	4	5	6
35	440579.16	2171989.25	Картометрический	1.00	-
36	440586.96	2172006.53	Картометрический	1.00	-
37	440965.51	2172417.91	Картометрический	1.00	-
38	440978.75	2172404.32	Картометрический	1.00	-
39	441066.09	2172485.70	Картометрический	1.00	-
40	441015.99	2172546.55	Картометрический	1.00	-
41	440858.70	2172452.76	Картометрический	1.00	-
42	440825.55	2172429.68	Картометрический	1.00	-
43	440805.96	2172422.91	Картометрический	1.00	-
44	440659.06	2172517.54	Картометрический	1.00	-
45	440637.11	2172493.13	Картометрический	1.00	-
46	440503.27	2172319.22	Картометрический	1.00	-
47	440443.77	2172237.33	Картометрический	1.00	-
48	440417.38	2172196.35	Картометрический	1.00	-
49	440338.55	2172065.55	Картометрический	1.00	-
50	440341.95	2172053.96	Картометрический	1.00	-
51	440333.53	2172040.19	Картометрический	1.00	-
52	440322.70	2172037.37	Картометрический	1.00	-
53	440308.06	2172014.12	Картометрический	1.00	-
54	440246.19	2171915.85	Картометрический	1.00	-
55	440185.10	2171820.76	Картометрический	1.00	-
56	440144.11	2171756.40	Картометрический	1.00	-
57	440111.25	2171705.81	Картометрический	1.00	-
58	440048.21	2171596.00	Картометрический	1.00	-
59	440036.83	2171575.70	Картометрический	1.00	-
60	440015.57	2171537.93	Картометрический	1.00	-
61	440015.39	2171533.49	Картометрический	1.00	-
62	440016.34	2171531.34	Картометрический	1.00	-
63	440030.00	2171527.02	Картометрический	1.00	-
64	440028.50	2171516.79	Картометрический	1.00	-
65	440011.00	2171514.72	Картометрический	1.00	-
66	440005.70	2171511.04	Картометрический	1.00	-
67	439887.23	2171253.96	Картометрический	1.00	-
68	439866.80	2171209.68	Картометрический	1.00	-
69	439765.90	2170991.00	Картометрический	1.00	-
70	439741.80	2170939.97	Картометрический	1.00	-
71	439724.42	2170903.79	Картометрический	1.00	-
72	439721.71	2170898.86	Картометрический	1.00	-
73	439768.00	2170905.00	Картометрический	1.00	-
74	439776.00	2170917.00	Картометрический	1.00	-
75	439809.00	2170953.00	Картометрический	1.00	-
76	439843.21	2170970.25	Картометрический	1.00	-
77	439862.02	2170966.44	Картометрический	1.00	-
1	439863.00	2170933.00	Картометрический	1.00	-

3. Сведения о характерных точках части (частей) границы объекта					
Обозначение характерных точек части границы	Координаты, м		Метод определения координат характерной точки	Средняя квадратическая погрешность положения характерной точки (Mt), м	Описание обозначения точки на местности (при наличии)
	X	Y			
1	2	3	4	5	6
Часть №					
-	-	-	-	-	-

Сведения о местоположении измененных (уточненных) границ объекта

2. Сведения о характерных точках границ объекта

Обозначение характерных точек границ	Существующие координаты, м		Измененные (уточненные) координаты, м		Метод определения координат характерной точки	Средняя квадратическая погрешность положения характерной точки (Mt), м	Описание обозначения точки на местности (при наличии)
	X	Y	X	Y			
1	2	3	4	5	6	7	8
-	-	-	-	-	-	-	-
3. Сведения о характерных точках части (частей) границы объекта							
Часть №							
-	-	-	-	-	-	-	-



Используемые условные знаки и обозначения:

- граница территориальной зоны
- граница муниципального образования
- характеристическая точка границ территориальной зоны

Масштаб 1:5000

Руководитель БУВО «Нормативно-проектный центр»
 Подпись *Ю. В. Шалагина* Ю. В. Шалагина Дата « 18 » января 2022г.
 Место для отгнёта печати (при наличии) линия, составившая описание местоположения границ объекта



ОПИСАНИЕ МЕСТОПОЛОЖЕНИЯ ГРАНИЦ

Зона ритуальных объектов посёлка Митрофановка – СН1/2

(наименование объекта, местоположение границ которого описано
(далее - объект)

Раздел 1

Сведения об объекте		
№ п/п	Характеристики объекта	Описание характеристик
1	2	3
1	Местоположение объекта	Воронежская область, Бобровский муниципальный район, Анновское сельское поселение, посёлок Митрофановка
2	Площадь объекта $\pm$ величина погрешности определения площади ($P \pm \Delta P$)	-
3	Иные характеристики объекта	-

Раздел 2

Сведения о местоположении границ объекта					
1. Система координат: МСК - 36, зона 2					
2. Сведения о характерных точках границ объекта					
Обозначение характерных точек границ	Координаты, м		Метод определения координат характерной точки	Средняя квадратическая погрешность положения характерной точки (Mt), м	Описание обозначения точки на местности (при наличии)
	X	Y			
1	2	3	4	5	6
1	440610.40	2171331.16	Картометрический	1.00	-
2	440635.20	2171363.00	Картометрический	1.00	-
3	440537.70	2171427.14	Картометрический	1.00	-
4	440513.52	2171408.02	Картометрический	1.00	-
5	440480.59	2171357.38	Картометрический	1.00	-
6	440500.55	2171328.12	Картометрический	1.00	-
7	440548.28	2171306.20	Картометрический	1.00	-
1	440610.40	2171331.16	Картометрический	1.00	-
3. Сведения о характерных точках части (частей) границы объекта					
Обозначение характерных точек части границы	Координаты, м		Метод определения координат характерной точки	Средняя квадратическая погрешность положения характерной точки (Mt), м	Описание обозначения точки на местности (при наличии)
	X	Y			
1	2	3	4	5	6
Часть №					
-	-	-	-	-	-

Сведения о местоположении измененных (уточненных) границ объекта

2. Сведения о характерных точках границ объекта

Обозначение характерных точек границ	Существующие координаты, м		Измененные (уточненные) координаты, м		Метод определения координат характерной точки	Средняя квадратическая погрешность положения характерной точки (Mt), м	Описание обозначения точки на местности (при наличии)
	X	Y	X	Y			
1	2	3	4	5	6	7	8
-	-	-	-	-	-	-	-
3.Сведения о характерных точках части (частей) границы объекта							
Часть №							
-	-	-	-	-	-	-	-

Раздел 4

План границ объекта




Масштаб 1:1000

Используемые условные знаки и обозначения:



границы территориальной зоны

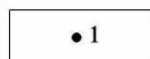

характерная точка границ территориальной зоны

Руководитель БУВО «Нормативно-проектный центр»

Подпись Ю.В. Шалыгина Ю.В. Шалыгина Дата « 18 » января 2022г.

Место для оттиска печати (при наличии) лица, составившего описание местоположения границ объекта

Приложение № 3
к правилам землепользования и застройки
Анновского сельского поселения
Бобровского муниципального района
Воронежской области

СВЕДЕНИЯ О ГРАНИЦАХ ТЕРРИТОРИАЛЬНЫХ ЗОН,
СОДЕРЖАЩИЕ ГРАФИЧЕСКОЕ ОПИСАНИЕ МЕСТОПОЛОЖЕНИЯ
ГРАНИЦ ТЕРРИТОРИАЛЬНЫХ ЗОН, ПЕРЕЧЕНЬ КООРДИНАТ
ХАРАКТЕРНЫХ ТОЧЕК ГРАНИЦ ТЕРРИТОРИАЛЬНЫХ ЗОН,
РАСПОЛОЖЕННЫХ ЗА ГРАНИЦАМИ НАСЕЛЕННЫХ ПУНКТОВ НА
ТЕРРИТОРИИ АННОВСКОГО СЕЛЬСКОГО ПОСЕЛЕНИЯ

ОПИСАНИЕ МЕСТОПОЛОЖЕНИЯ ГРАНИЦ

Зона улиц, дорог, инженерной и транспортной инфраструктуры за границами
населенных пунктов – ИТ1

(наименование объекта, местоположение границ которого описано
(далее - объект)

Раздел 1

Сведения об объекте		
№ п/п	Характеристики объекта	Описание характеристик
1	2	3
1	Местоположение объекта	Воронежская область, Бобровский муниципальный район, Анновское сельское поселение
2	Площадь объекта $\pm$ величина погрешности определения площади ($P \pm \Delta P$)	-
3	Иные характеристики объекта	-

Раздел 2

Сведения о местоположении границ объекта					
1. Система координат: МСК - 36, зона 2					
2. Сведения о характерных точках границ объекта					
Обозначение характерных точек границ	Координаты, м		Метод определения координат характерной точки	Средняя квадратическая погрешность положения характерной точки (Mt), м	Описание обозначения точки на местности (при наличии)
	X	Y			
1	2	3	4	5	6
1	439296.54	2166524.47	Картометрический	1.00	-
2	439241.59	2166632.48	Картометрический	1.00	-
3	439235.69	2166642.25	Картометрический	1.00	-
4	439234.74	2166646.91	Картометрический	1.00	-
5	439235.09	2166653.25	Картометрический	1.00	-
6	439235.86	2166655.16	Картометрический	1.00	-
7	439237.01	2166659.52	Картометрический	1.00	-
8	439238.35	2166662.78	Картометрический	1.00	-
9	439240.76	2166665.53	Картометрический	1.00	-
10	439249.30	2166674.34	Картометрический	1.00	-
11	439260.11	2166684.41	Картометрический	1.00	-
12	439333.67	2166751.09	Картометрический	1.00	-
13	439441.87	2166846.10	Картометрический	1.00	-
14	439542.54	2166934.30	Картометрический	1.00	-
15	439556.88	2166948.14	Картометрический	1.00	-
16	439605.14	2166990.41	Картометрический	1.00	-
17	439616.08	2167000.52	Картометрический	1.00	-
18	439631.65	2167018.80	Картометрический	1.00	-
19	439632.94	2167021.95	Картометрический	1.00	-
20	439561.81	2166959.49	Картометрический	1.00	-
21	439556.38	2166955.46	Картометрический	1.00	-
22	439231.87	2166664.72	Картометрический	1.00	-
23	439214.52	2166649.17	Картометрический	1.00	-
24	439198.68	2166642.42	Картометрический	1.00	-
25	439084.04	2166627.27	Картометрический	1.00	-
26	439041.55	2166625.68	Картометрический	1.00	-
27	439025.62	2166624.44	Картометрический	1.00	-
28	439016.68	2166642.03	Картометрический	1.00	-
29	438968.46	2166638.26	Картометрический	1.00	-
30	438836.52	2166627.96	Аналитический	0.30	-
31	438706.06	2166617.77	Аналитический	0.30	-
32	438650.98	2166615.21	Аналитический	0.30	-
33	438600.92	2166605.04	Аналитический	0.30	-
34	438587.78	2166601.20	Аналитический	0.30	-

1	2	3	4	5	6
35	438559.45	2166585.30	Аналитический	0.30	-
36	438509.18	2166543.56	Аналитический	0.30	-
37	438445.66	2166486.76	Аналитический	0.30	-
38	438350.56	2166401.72	Аналитический	0.30	-
39	438264.86	2166325.08	Аналитический	0.30	-
40	438205.09	2166271.64	Аналитический	0.30	-
41	438132.32	2166206.56	Аналитический	0.30	-
42	438071.15	2166151.86	Аналитический	0.30	-
43	438013.86	2166100.63	Аналитический	0.30	-
44	437945.44	2166039.45	Аналитический	0.30	-
45	437878.92	2165979.96	Аналитический	0.30	-
46	437763.83	2165877.54	Аналитический	0.30	-
47	437704.90	2165824.41	Аналитический	0.30	-
48	437604.70	2165734.08	Аналитический	0.30	-
49	437501.07	2165640.66	Аналитический	0.30	-
50	437389.68	2165540.24	Аналитический	0.30	-
51	437388.21	2165538.89	Аналитический	0.30	-
52	437386.54	2165538.36	Аналитический	0.30	-
53	437384.28	2165539.23	Аналитический	0.30	-
54	437379.91	2165542.94	Аналитический	0.30	-
55	437376.64	2165540.77	Аналитический	0.30	-
56	437379.70	2165534.54	Аналитический	0.30	-
57	437379.53	2165532.37	Аналитический	0.30	-
58	437379.04	2165530.48	Аналитический	0.30	-
59	437376.44	2165528.09	Аналитический	0.30	-
60	437348.08	2165502.17	Аналитический	0.30	-
61	437283.20	2165442.49	Аналитический	0.30	-
62	437163.59	2165332.45	Аналитический	0.30	-
63	437045.69	2165223.98	Аналитический	0.30	-
64	436941.15	2165127.50	Аналитический	0.30	-
65	436864.75	2165057.63	Аналитический	0.30	-
66	436767.13	2164967.32	Аналитический	0.30	-
67	436633.29	2164843.50	Аналитический	0.30	-
68	436491.49	2164712.32	Аналитический	0.30	-
69	436419.41	2164645.29	Аналитический	0.30	-
70	436296.17	2164530.69	Аналитический	0.30	-
71	436197.74	2164439.15	Аналитический	0.30	-
72	436159.47	2164405.88	Аналитический	0.30	-
73	436157.26	2164404.01	Аналитический	0.30	-
74	436154.90	2164403.87	Аналитический	0.30	-
75	436152.03	2164404.29	Аналитический	0.30	-
76	436146.58	2164401.20	Аналитический	0.30	-
77	436147.78	2164398.09	Аналитический	0.30	-
78	436148.13	2164396.27	Аналитический	0.30	-
79	436145.80	2164394.30	Аналитический	2.50	-
80	436109.56	2164365.29	Аналитический	2.50	-
81	436057.76	2164328.45	Аналитический	2.50	-
82	435990.12	2164283.58	Аналитический	2.50	-

1	2	3	4	5	6
83	435859.78	2164200.09	Аналитический	2.50	-
84	435690.64	2164091.75	Аналитический	2.50	-
85	435661.07	2164072.81	Аналитический	2.50	-
86	435639.91	2164059.24	Аналитический	2.50	-
87	435462.26	2163945.31	Аналитический	2.50	-
88	435387.08	2163898.90	Аналитический	2.50	-
89	435314.56	2163858.12	Аналитический	2.50	-
90	435290.78	2163847.74	Аналитический	2.50	-
91	435262.16	2163841.60	Аналитический	2.50	-
92	435241.42	2163840.83	Аналитический	2.50	-
93	435199.98	2163842.56	Аналитический	2.50	-
94	435138.74	2163849.18	Аналитический	2.50	-
95	435030.08	2163863.17	Аналитический	2.50	-
96	434867.73	2163884.07	Аналитический	2.50	-
97	434678.60	2163907.59	Аналитический	2.50	-
98	434618.16	2163913.21	Аналитический	2.50	-
99	434594.87	2163914.25	Аналитический	2.50	-
100	434564.70	2163912.28	Аналитический	2.50	-
101	434528.45	2163905.48	Аналитический	2.50	-
102	434493.09	2163893.22	Аналитический	2.50	-
103	434460.25	2163878.10	Аналитический	2.50	-
104	434399.70	2163843.55	Аналитический	2.50	-
105	434361.54	2163820.23	Аналитический	2.50	-
106	434358.88	2163818.59	Аналитический	2.50	-
107	434356.82	2163819.24	Аналитический	2.50	-
108	434350.63	2163824.26	Аналитический	2.50	-
109	434346.46	2163821.36	Аналитический	2.50	-
110	434348.98	2163814.44	Аналитический	2.50	-
111	434348.45	2163812.22	Аналитический	2.50	-
112	434334.96	2163803.68	Картометрический	5.00	-
113	434345.68	2163786.75	Картометрический	5.00	-
114	434365.24	2163799.10	Аналитический	2.50	-
115	434409.47	2163826.40	Аналитический	2.50	-
116	434469.38	2163860.23	Аналитический	2.50	-
117	434499.99	2163874.14	Аналитический	2.50	-
118	434533.92	2163885.40	Аналитический	2.50	-
119	434567.76	2163891.58	Аналитический	2.50	-
120	434595.19	2163893.36	Аналитический	2.50	-
121	434615.32	2163891.72	Аналитический	2.50	-
122	434676.68	2163888.09	Аналитический	2.50	-
123	434865.84	2163865.00	Аналитический	2.50	-
124	434993.90	2163848.23	Аналитический	2.50	-
125	435136.39	2163829.57	Аналитический	2.50	-
126	435198.25	2163822.53	Аналитический	2.50	-
127	435239.78	2163820.55	Аналитический	2.50	-
128	435264.37	2163820.81	Аналитический	2.50	-
129	435297.02	2163827.90	Аналитический	2.50	-
130	435325.40	2163840.24	Аналитический	2.50	-

1	2	3	4	5	6
131	435372.31	2163866.31	Аналитический	2.50	-
132	435472.99	2163928.50	Аналитический	2.50	-
133	435672.69	2164056.48	Аналитический	2.50	-
134	435836.52	2164161.10	Аналитический	2.50	-
135	436000.92	2164267.25	Аналитический	2.50	-
136	436068.90	2164312.12	Аналитический	2.50	-
137	436121.29	2164349.71	Аналитический	2.50	-
138	436159.88	2164380.27	Аналитический	2.50	-
139	436162.63	2164382.57	Аналитический	2.50	-
140	436165.27	2164382.38	Аналитический	2.50	-
141	436170.52	2164379.38	Аналитический	2.50	-
142	436174.94	2164383.36	Аналитический	2.50	-
143	436171.75	2164388.29	Аналитический	2.50	-
144	436172.09	2164390.49	Аналитический	2.50	-
145	436173.67	2164391.82	Аналитический	2.50	-
146	436210.52	2164424.89	Аналитический	2.50	-
147	436437.44	2164635.29	Аналитический	2.50	-
148	436504.48	2164697.66	Аналитический	2.50	-
149	436703.62	2164881.52	Аналитический	2.50	-
150	436781.70	2164953.60	Аналитический	2.50	-
151	436877.85	2165042.37	Аналитический	2.50	-
152	436954.72	2165112.52	Аналитический	2.50	-
153	437059.38	2165208.70	Аналитический	2.50	-
154	437171.37	2165312.18	Аналитический	2.50	-
155	437296.50	2165427.82	Картометрический	5.00	-
156	437360.75	2165487.08	Картометрический	5.00	-
157	437388.73	2165511.91	Картометрический	5.00	-
158	437389.90	2165512.24	Картометрический	5.00	-
159	437392.32	2165512.93	Картометрический	5.00	-
160	437395.00	2165511.26	Картометрический	5.00	-
161	437398.70	2165508.00	Картометрический	5.00	-
162	437403.39	2165511.93	Картометрический	5.00	-
163	437399.33	2165517.40	Картометрический	5.00	-
164	437398.56	2165519.72	Картометрический	5.00	-
165	437402.98	2165524.55	Картометрический	5.00	-
166	437518.51	2165630.78	Картометрический	5.00	-
167	437714.72	2165811.22	Картометрический	5.00	-
168	437777.55	2165862.25	Картометрический	5.00	-
169	437892.78	2165964.77	Картометрический	5.00	-
170	437944.90	2166011.38	Картометрический	5.00	-
171	438044.14	2166100.12	Картометрический	1.00	-
172	438146.16	2166191.34	Картометрический	1.00	-
173	438245.38	2166280.06	Аналитический	2.50	-
174	438314.31	2166341.69	Аналитический	2.50	-
175	438407.50	2166425.01	Аналитический	2.50	-
176	438522.53	2166527.86	Аналитический	2.50	-
177	438570.31	2166567.39	Аналитический	2.50	-
178	438596.15	2166582.08	Аналитический	2.50	-

1	2	3	4	5	6
179	438607.67	2166585.32	Аналитический	2.50	-
180	438638.48	2166591.46	Аналитический	2.50	-
181	438651.79	2166594.12	Аналитический	2.50	-
182	438681.48	2166595.83	Аналитический	2.50	-
183	438707.30	2166597.32	Аналитический	2.50	-
184	438754.32	2166600.89	Аналитический	2.50	-
185	438821.48	2166605.98	Аналитический	2.50	-
186	438947.32	2166615.52	Аналитический	2.50	-
187	439019.97	2166621.03	Аналитический	2.50	-
188	439150.59	2166630.93	Аналитический	2.50	-
189	439200.86	2166635.29	Аналитический	2.50	-
190	439210.92	2166633.96	Аналитический	2.50	-
191	439222.53	2166619.18	Аналитический	2.50	-
192	439278.94	2166509.70	Аналитический	2.50	-
1	439296.54	2166524.47	Картометрический	1.00	-
193	438729.22	2168868.96	Картометрический	1.00	-
194	438745.51	2168985.17	Картометрический	1.00	-
195	438777.32	2169212.11	Картометрический	5.00	-
196	438787.52	2169267.34	Картометрический	5.00	-
197	438794.42	2169298.20	Картометрический	5.00	-
198	438807.82	2169336.88	Картометрический	5.00	-
199	438894.29	2169492.63	Картометрический	5.00	-
200	439008.57	2169686.80	Картометрический	5.00	-
201	439215.85	2170047.04	Картометрический	5.00	-
202	439226.22	2170058.19	Картометрический	1.00	-
203	439228.79	2170060.16	Картометрический	1.00	-
204	439232.36	2170059.11	Картометрический	1.00	-
205	439239.90	2170056.70	Картометрический	1.00	-
206	439245.64	2170066.17	Картометрический	1.00	-
207	439240.06	2170073.57	Картометрический	1.00	-
208	439239.09	2170077.00	Картометрический	1.00	-
209	439239.37	2170080.18	Картометрический	1.00	-
210	439257.99	2170115.72	Картометрический	1.00	-
211	439317.74	2170216.94	Картометрический	1.00	-
212	439370.16	2170306.41	Картометрический	1.00	-
213	439435.10	2170416.30	Картометрический	1.00	-
214	439582.84	2170662.04	Картометрический	1.00	-
215	439659.21	2170787.74	Картометрический	1.00	-
216	439689.35	2170841.27	Картометрический	1.00	-
217	439715.63	2170887.94	Картометрический	1.00	-
218	439721.71	2170898.86	Картометрический	1.00	-
219	439702.41	2170896.04	Картометрический	1.00	-
220	439701.71	2170894.17	Картометрический	1.00	-
221	439653.15	2170810.47	Картометрический	1.00	-
222	439612.78	2170741.44	Картометрический	1.00	-
223	439573.18	2170675.72	Картометрический	1.00	-
224	439556.88	2170648.66	Картометрический	1.00	-

1	2	3	4	5	6
225	439482.34	2170522.41	Картометрический	1.00	-
226	439409.48	2170403.92	Картометрический	1.00	-
227	439309.51	2170233.17	Картометрический	1.00	-
228	439245.13	2170124.07	Картометрический	1.00	-
229	439226.90	2170094.71	Картометрический	1.00	-
230	439217.48	2170079.55	Картометрический	1.00	-
231	439149.54	2169962.63	Аналитический	2.50	-
232	438793.91	2169343.33	Аналитический	2.50	-
233	438779.49	2169303.48	Аналитический	2.50	-
234	438772.38	2169269.77	Аналитический	2.50	-
235	438764.34	2169215.12	Аналитический	2.50	-
236	438757.02	2169160.56	Аналитический	2.50	-
237	438748.21	2169107.77	Аналитический	2.50	-
238	438740.13	2169045.88	Аналитический	2.50	-
239	438732.79	2168989.81	Картометрический	1.00	-
240	438723.66	2168923.65	Картометрический	1.00	-
241	438718.63	2168887.28	Картометрический	1.00	-
242	438718.64	2168887.27	Картометрический	1.00	-
243	438729.66	2168886.36	Картометрический	1.00	-
244	438727.53	2168870.22	Картометрический	1.00	-
193	438729.22	2168868.96	Картометрический	1.00	-
245	440659.14	2172517.49	Картометрический	1.00	-
246	440978.34	2172881.65	Картометрический	1.00	-
247	441195.78	2173126.67	Картометрический	5.00	-
248	441384.54	2173340.94	Картометрический	5.00	-
249	441390.28	2173347.16	Картометрический	5.00	-
250	441397.50	2173344.54	Картометрический	5.00	-
251	441392.01	2173351.72	Картометрический	5.00	-
252	441375.23	2173373.88	Картометрический	5.00	-
253	441377.98	2173364.33	Аналитический	0.50	-
254	441369.10	2173354.46	Аналитический	0.50	-
255	441181.35	2173138.62	Аналитический	0.50	-
256	440964.65	2172895.08	Аналитический	0.50	-
257	440641.61	2172527.04	Картометрический	1.00	-
258	440642.42	2172526.56	Картометрический	1.00	-
259	440648.23	2172523.13	Картометрический	1.00	-
260	440649.01	2172524.01	Картометрический	1.00	-
261	440659.06	2172517.54	Картометрический	1.00	-
245	440659.14	2172517.49	Картометрический	1.00	-

3. Сведения о характерных точках части (частей) границы объекта					
Обозначение характерных точек части границы	Координаты, м		Метод определения координат характерной точки	Средняя квадратическая погрешность положения характерной точки (Mt), м	Описание обозначения точки на местности (при наличии)
	X	Y			
1	2	3	4	5	6
Часть №					
-	-	-	-	-	-

Раздел 3


Сведения о местоположении измененных (уточненных) границ объекта							
1. Система координат: -							
2. Сведения о характерных точках границ объекта							
Обозначение характерных точек границ	Существующие координаты, м		Измененные (уточненные) координаты, м		Метод определения координат характерной точки	Средняя квадратическая погрешность положения характерной точки (Mt), м	Описание обозначения точки на местности (при наличии)
	X	Y	X	Y			
1	2	3	4	5	6	7	8
-	-	-	-	-	-	-	-
3. Сведения о характерных точках части (частей) границы объекта							
Часть №							
-	-	-	-	-	-	-	-

Раздел 4

План границ объекта	
Схема расположения листов плана границ объекта Лист № 1 Лист № 2 Лист № 3 Лист № 4	Масштаб 1:50000 границы территориальной зоны границы муниципального образования область и номер листа плана границ объекта Руководитель БУВО «Нормативно-проектный центр» Подпись <u>Ю.В. Шалыгина</u> Дата « 18 » января 2022г. Место для оттиска печати (при наличии) лица, составившего описание местоположения границ объекта


План границ объекта

Лист № 1

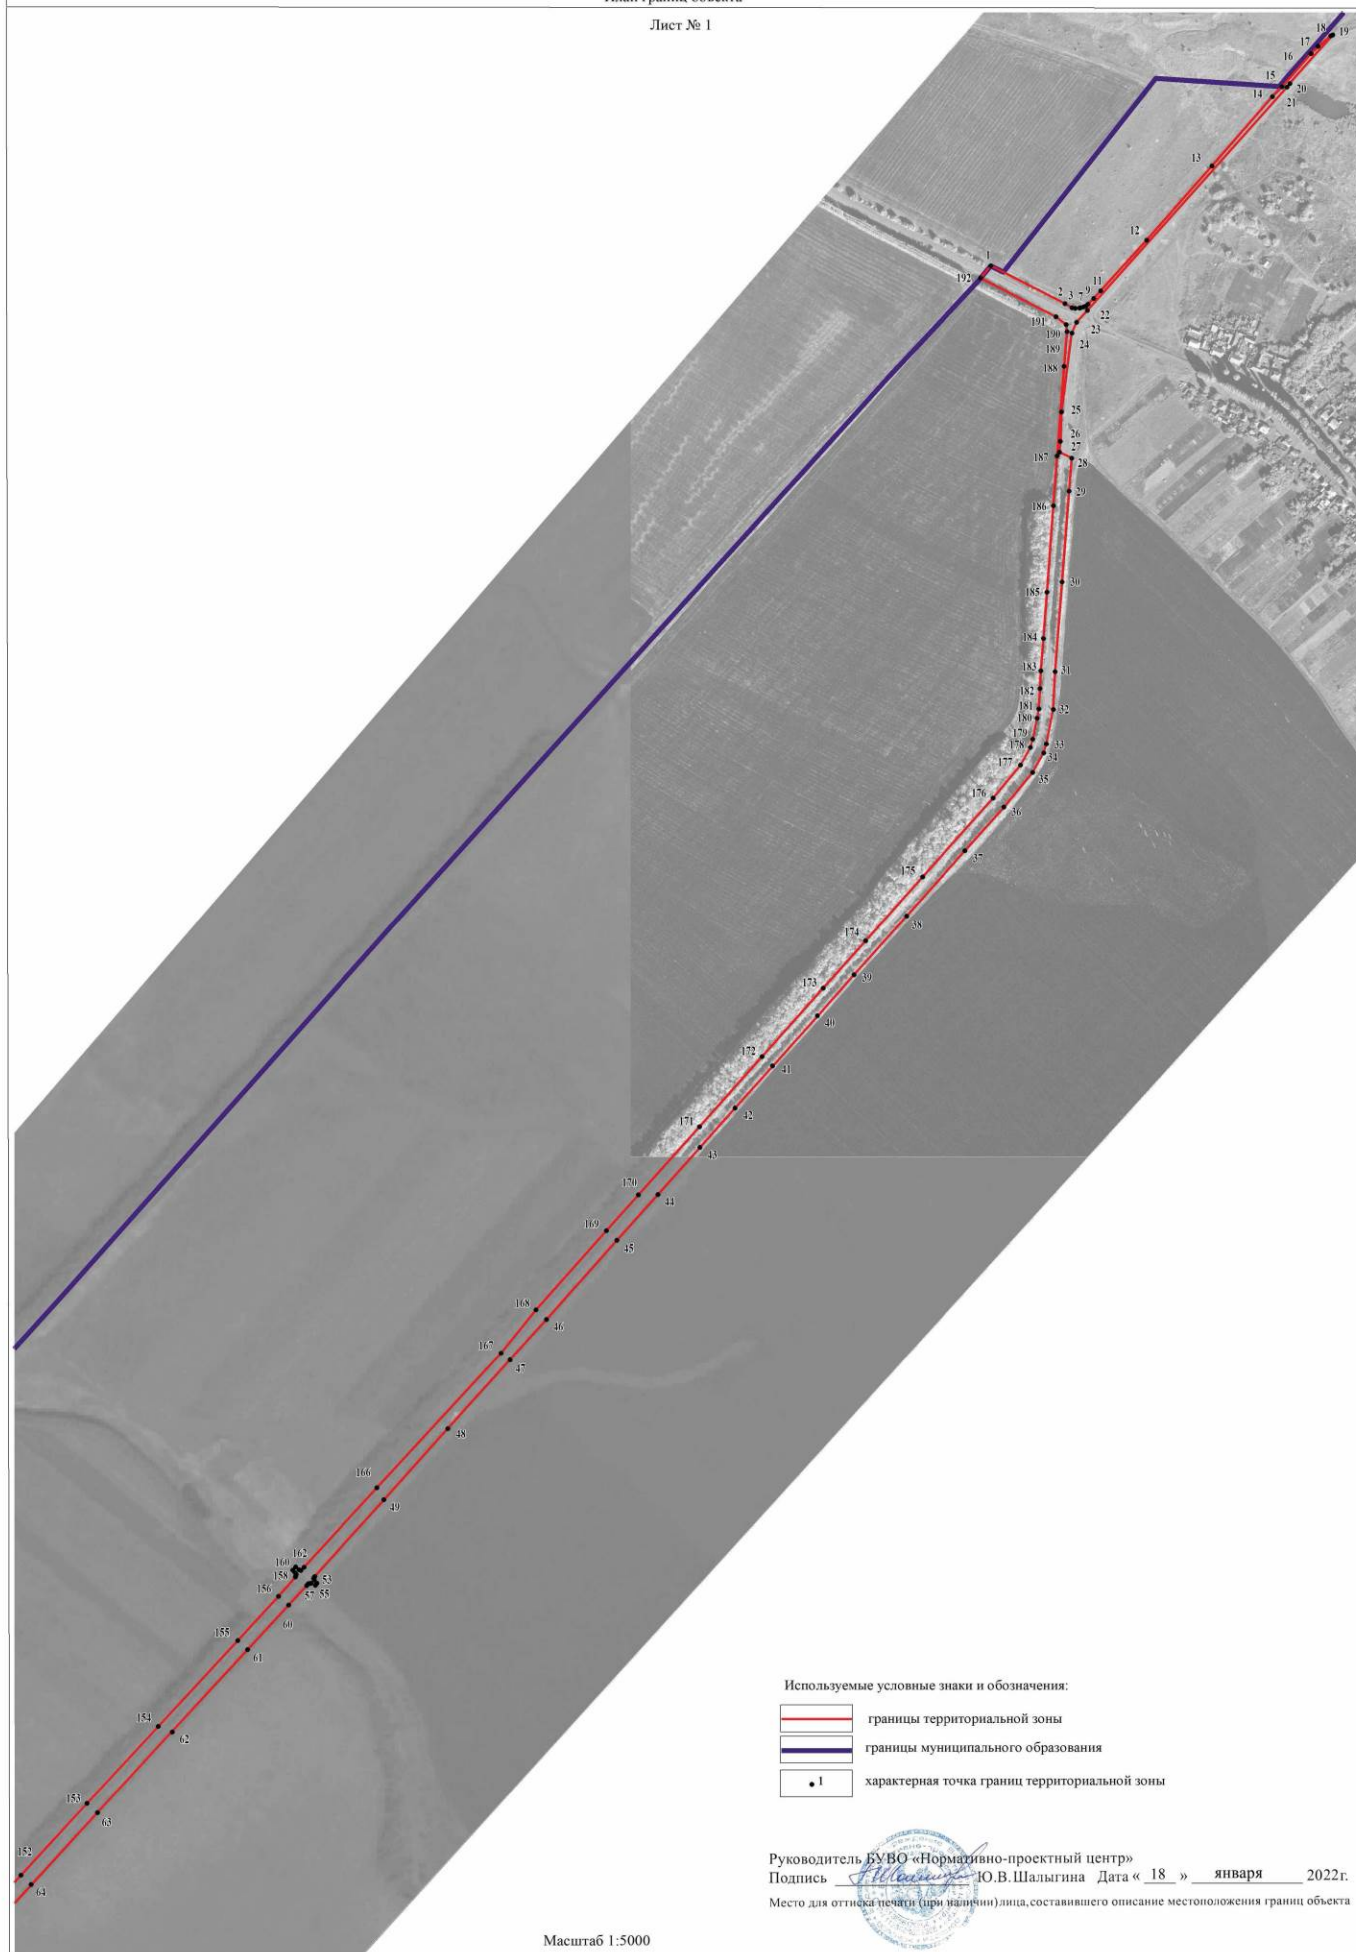

План границ объекта

Лист № 2

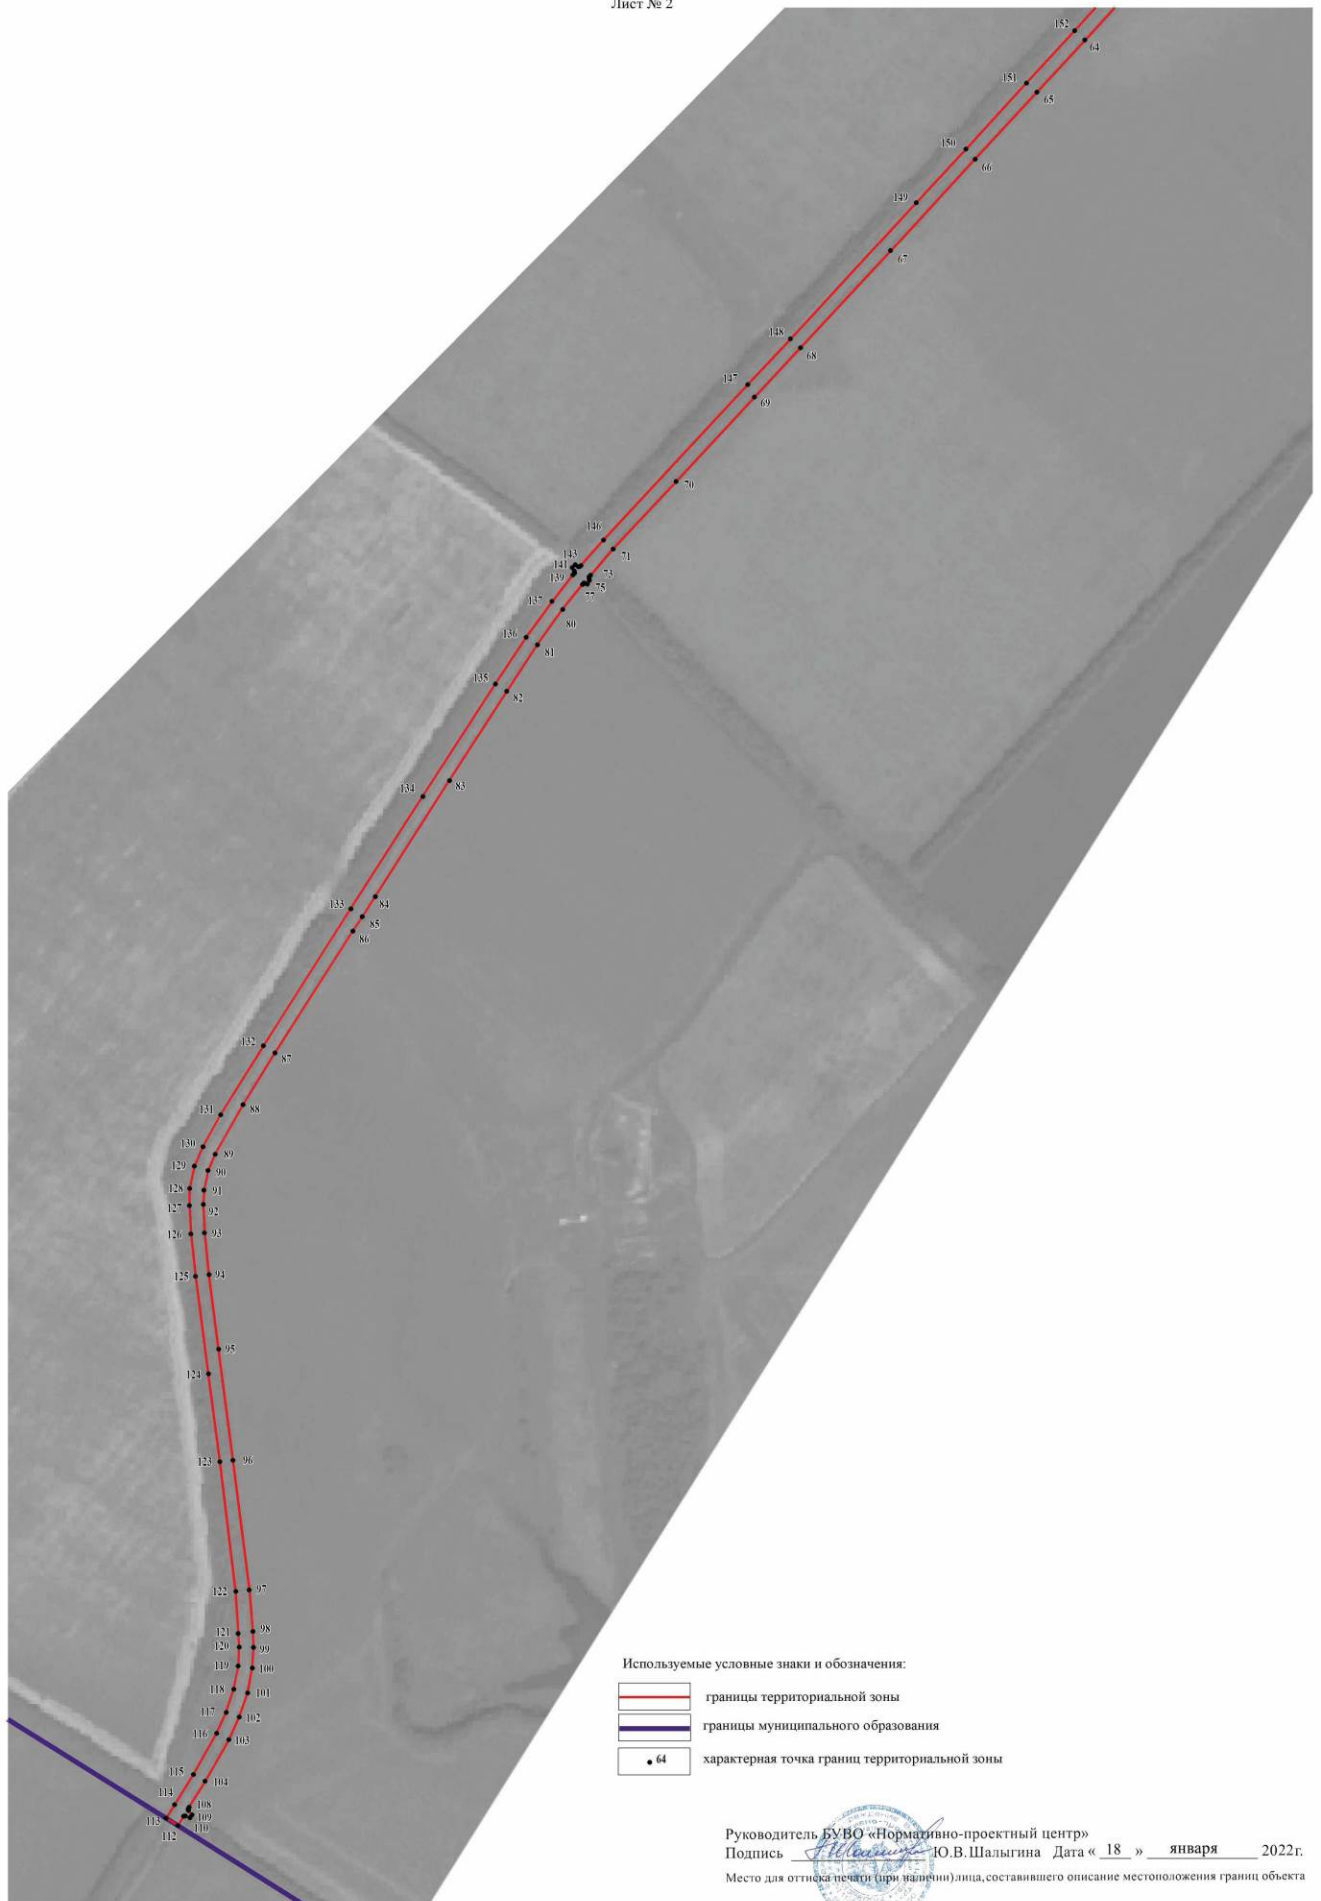

Масштаб 1:5000

План границ объекта

Лист № 3



Масштаб 1:5000

Используемые условные знаки и обозначения:

- граница территориальной зоны
- 193 характеристическая точка границ территориальной зоны

Руководитель БУВО «Нормативно-проектный центр»
 Подпись Ю. В. Шалыгина Дата « 18 » января 2022 г.
 Место для отгуда печати (при наличии) лица, составившего описание местоположения границ объекта

План границ объекта

Лист № 4



Масштаб 1:5000

Используемые условные знаки и обозначения:

- границы территориальной зоны
- границы муниципального образования
- характерная точка границ территориальной зоны

Руководитель БУ ВО «Нормативно-проектный центр»
 Подпись Ю.В. Шалыгина Дата « 18 » января 2022г.
 Место для оттиска печати (при наличии) лица, составившего описание местоположения границ объекта

