



ДЕПАРТАМЕНТ
АРХИТЕКТУРЫ И ГРАДОСТРОИТЕЛЬСТВА
ВОРОНЕЖСКОЙ ОБЛАСТИ

Правовое управление правительства
Воронежской области

ЗАРЕГИСТРИРОВАНО

« 01 » 02 2022

Регистрационный номер № 688

ПРИКАЗ

22.06.2022

№ 45-01-04/628

г. Воронеж

**О внесении изменений в правила землепользования и застройки
Никольского 1-го сельского поселения Воробьёвского муниципального
района Воронежской области**

В соответствии с Градостроительным кодексом Российской Федерации, Федеральным законом от 06.10.2003 № 131-ФЗ «Об общих принципах организации местного самоуправления в Российской Федерации», законами Воронежской области от 07.07.2006 № 61-ОЗ «О регулировании градостроительной деятельности в Воронежской области», от 20.12.2018 № 173-ОЗ «О перераспределении полномочий по утверждению правил землепользования и застройки между органами местного самоуправления поселений Воронежской области, городского округа город Нововоронеж, Борисоглебского городского округа и исполнительными органами государственной власти Воронежской области», постановлением правительства Воронежской области от 31.12.2014 № 1240 «Об утверждении Положения о департаменте архитектуры и градостроительства Воронежской области», на основании приказа департамента архитектуры и градостроительства Воронежской области от 11.02.2021 № 45-01-04/116 «О подготовке проектов о внесении изменений в правила землепользования и застройки поселений Аннинского, Бобровского, Бутурлиновского, Верхнемамонского, Верхнехавского, Воробьёвского, Каширского, Лискинского, Новоусманского, Новохопёрского, Ольховатского,

Павловского, Панинского, Поворинского, Подгоренского, Рамонского, Россошанского, Семилукского, Хохольского муниципальных районов Воронежской области», с учетом заключения о результатах публичных слушаний от 16.12.2021

п р и к а з ы в а ю:

1. Внести в приказ департамента архитектуры и градостроительства Воронежской области от 13.02.2020 № 45-01-04/127 «Об утверждении правил землепользования и застройки Никольского 1-го сельского поселения Воробьёвского муниципального района Воронежской области» изменения, изложив правила землепользования и застройки Никольского 1-го сельского поселения Воробьёвского муниципального района Воронежской области в редакции согласно приложению к настоящему приказу.

2. Контроль исполнения настоящего приказа оставляю за собой.

Заместитель руководителя департамента
архитектуры и градостроительства
Воронежской области – начальник отдела
территориального планирования



С.М. Беляева

Приложение
к приказу департамента
архитектуры и градостроительства
Воронежской области
от 22.06.2022 № 45-01-04/628

«УТВЕРЖДЕНЫ
приказом департамента
архитектуры и градостроительства
Воронежской области
от 13.02.2020 № 45-01-04/127

**ПРАВИЛА ЗЕМЛЕПОЛЬЗОВАНИЯ И ЗАСТРОЙКИ
НИКОЛЬСКОГО 1-ГО СЕЛЬСКОГО ПОСЕЛЕНИЯ
ВОРОБЬЁВСКОГО МУНИЦИПАЛЬНОГО РАЙОНА
ВОРОНЕЖСКОЙ ОБЛАСТИ**

**ЧАСТЬ I. ПОРЯДОК ПРИМЕНЕНИЯ ПРАВИЛ
ЗЕМЛЕПОЛЬЗОВАНИЯ И ЗАСТРОЙКИ И ВНЕСЕНИЯ В НИХ
ИЗМЕНЕНИЙ**

Раздел 1. Общие положения

**1. Предмет регулирования и цели подготовки Правил
землепользования и застройки Никольского 1-го сельского поселения
Воробьёвского муниципального района Воронежской области**

1. Правила землепользования и застройки Никольского 1-го сельского поселения Воробьёвского муниципального района Воронежской области (далее – Правила) являются документом градостроительного зонирования, который утверждается нормативным правовым актом департамента архитектуры и градостроительства Воронежской области и в котором устанавливаются территориальные зоны, градостроительные регламенты, порядок применения такого документа и порядок внесения в него изменений.

2. Правила разработаны в соответствии с Градостроительным кодексом Российской Федерации (далее – ГрК РФ), Земельным кодексом

Российской Федерации, Федеральным законом от 06.10.2003 № 131-ФЗ «Об общих принципах организации местного самоуправления в Российской Федерации», иными нормативными правовыми актами Российской Федерации, Воронежской области, муниципальными правовыми актами муниципального образования с учетом положений нормативных актов и документов, определяющих основные направления социально-экономического и градостроительного развития муниципального образования, а также сведений Единого государственного реестра недвижимости, сведений, документов и материалов, содержащихся в государственных информационных системах обеспечения градостроительной деятельности.

3. Правила разработаны в целях:

- создания условий для устойчивого развития территории муниципального образования, сохранения окружающей среды и объектов культурного наследия;
- создания условий для планировки территории муниципального образования;
- обеспечения прав и законных интересов физических и юридических лиц, в том числе правообладателей земельных участков и объектов капитального строительства;
- создания условий для привлечения инвестиций, в том числе путем предоставления возможности выбора наиболее эффективных видов разрешенного использования земельных участков и объектов капитального строительства.

2. Основные понятия, используемые в Правилах

В настоящих Правилах используются основные понятия, установленные законодательством Российской Федерации.

3. Сфера применения Правил

1. Действие настоящих Правил распространяется на всю территорию Никольского 1-го сельского поселения Воробьевского муниципального

района Воронежской области. Правила обязательны для соблюдения органами государственной власти, органами местного самоуправления, физическими и юридическими лицами, при осуществлении ими градостроительной деятельности на территории Никольского 1-го сельского поселения Воробьёвского муниципального района Воронежской области.

2. Настоящие Правила применяются наряду с:

- техническими регламентами и иными обязательными требованиями, установленными в соответствии с законодательством в целях обеспечения безопасности жизни и здоровья людей, надежности и безопасности зданий, строений и сооружений, сохранения окружающей природной среды и объектов культурного наследия;
- региональными и местными нормативами градостроительного проектирования.

4. Содержание и порядок применения Правил

1. Правила включают в себя:

- 1) порядок их применения и внесения изменений в Правила;
- 2) карту градостроительного зонирования;
- 3) градостроительные регламенты.

Обязательным приложением к настоящим Правилам являются сведения о границах территориальных зон, которые должны содержать графическое описание местоположения границ территориальных зон, перечень координат характерных точек этих границ в системе координат, используемой для ведения Единого государственного реестра недвижимости.

2. Порядок применения Правил и внесения в них изменений включает в себя положения:

- 1) о регулировании землепользования и застройки;
- 2) об изменении видов разрешенного использования земельных участков и объектов капитального строительства физическими и юридическими лицами;

- 3) о подготовке документации по планировке территории органами местного самоуправления;
- 4) о проведении общественных обсуждений или публичных слушаний по вопросам землепользования и застройки;
- 5) о внесении изменений в Правила;
- 6) о регулировании иных вопросов землепользования и застройки.

5. Использование объектов недвижимости, не соответствующих настоящим Правилам

1. Земельные участки или объекты капитального строительства, виды разрешенного использования, предельные (минимальные и (или) максимальные) размеры и предельные параметры которых не соответствуют градостроительному регламенту, могут использоваться без установления срока приведения их в соответствие с градостроительным регламентом, за исключением случаев, если использование таких земельных участков и объектов капитального строительства опасно для жизни или здоровья человека, для окружающей среды, объектов культурного наследия.

2. Реконструкция указанных в подпункте 1 настоящего пункта объектов капитального строительства может осуществляться только путем приведения таких объектов в соответствие с градостроительным регламентом или путем уменьшения их несоответствия предельным параметрам разрешенного строительства, реконструкции. Изменение видов разрешенного использования указанных земельных участков и объектов капитального строительства может осуществляться путем приведения их в соответствие с видами разрешенного использования земельных участков и объектов капитального строительства, установленными градостроительным регламентом.

3. В случае если использование указанных в подпункте 1 настоящего пункта земельных участков и объектов капитального строительства продолжается и опасно для жизни или здоровья человека, для окружающей среды, объектов культурного наследия, в соответствии с федеральными

законами может быть наложен запрет на использование таких земельных участков и объектов.

6. Открытость и доступность информации о землепользовании и застройке

1. Настоящие Правила являются открытыми и общедоступными.
2. Настоящие Правила подлежат опубликованию в порядке, установленном для официального опубликования нормативных правовых актов Воронежской области, и размещению в федеральной государственной информационной системе территориального планирования и в государственной информационной системе обеспечения градостроительной деятельности.

Раздел 2. Положения о регулировании землепользования и застройки

7. Перераспределение полномочий между органами местного самоуправления Никольского 1-го сельского поселения Воробьёвского муниципального района Воронежской области и департаментом архитектуры и градостроительства Воронежской области

1. На основании Закона Воронежской области от 20.12.2018 № 173-ОЗ «О перераспределении полномочий по утверждению правил землепользования и застройки между органами местного самоуправления поселений Воронежской области, городского округа город Нововоронеж, Борисоглебского городского округа и исполнительными органами государственной власти Воронежской области» (далее – Закон Воронежской области) и в соответствии со статьей 8.2 ГрК РФ, пунктом 6.1 статьи 26.3 Федерального закона от 06.10.1999 № 184-ФЗ «Об общих принципах организации законодательных (представительных) и исполнительных органов государственной власти субъектов Российской Федерации», частью 1.2 статьи 17 Федерального закона от 06.10.2003 № 131-ФЗ «Об общих принципах организации местного самоуправления в Российской Федерации» полномочия по утверждению Правил перераспределены между органами местного самоуправления Никольского 1-го сельского поселения Воробьёвского

муниципального района Воронежской области и департаментом архитектуры и градостроительства Воронежской области (далее – Уполномоченный орган) на срок, установленный Законом Воронежской области.

2. После истечения срока, указанного в Законе Воронежской области, полномочия Уполномоченного органа, предусмотренные настоящими Правилами, осуществляются органами местного самоуправления Никольского 1-го сельского поселения Воробьёвского муниципального района Воронежской области в соответствии с требованиями ГрК РФ.

8. Полномочия Уполномоченного органа по вопросам землепользования и застройки

1. Полномочия Уполномоченного органа по вопросам землепользования и застройки включают:

1) принятие решений о подготовке проекта Правил, о подготовке проекта о внесении изменений в Правила;

2) утверждение Правил, утверждение внесения изменений в Правила;

3) принятие решений о предоставлении разрешений на условно разрешенный вид использования объектов капитального строительства или земельного участка;

4) принятие решений о предоставлении разрешения на отклонение от предельных параметров разрешенного строительства, реконструкции объектов капитального строительства;

5) иные полномочия в соответствии с действующим законодательством.

9. Комиссия по подготовке проектов Правил

1. Комиссия по подготовке проектов правил землепользования и застройки поселений Воронежской области, городского округа город Нововоронеж, Борисоглебского городского округа (далее – Комиссия) является специально созданным постоянно действующим коллегиальным органом при Уполномоченном органе в целях реализации полномочий,

указанных в пункте 8 настоящих Правил, перераспределенных в соответствии с Законом Воронежской области и обеспечения выполнения задач градостроительного зонирования.

2. Комиссия создается и прекращает свою деятельность приказом Уполномоченного органа.

3. Состав и порядок деятельности Комиссии утверждается приказом Уполномоченного органа.

Раздел 3. Положения об изменении видов разрешенного использования земельных участков и объектов капитального строительства физическими и юридическими лицами

10. Изменение видов разрешенного использования земельных участков и объектов капитального строительства

1. Для каждой из установленных настоящими Правилами территориальных зон могут устанавливаться основные, условно разрешенные и вспомогательные виды разрешенного использования земельных участков и объектов капитального строительства.

2. Изменение одного вида разрешенного использования земельных участков и объектов капитального строительства на другой вид такого использования осуществляется в соответствии с градостроительным регламентом при условии соблюдения требований технических регламентов.

3. Основные и вспомогательные виды разрешенного использования земельных участков и объектов капитального строительства правообладателями земельных участков и объектов капитального строительства, за исключением органов государственной власти, органов местного самоуправления, государственных и муниципальных учреждений, государственных и муниципальных унитарных предприятий, выбираются самостоятельно без дополнительных разрешений и согласования.

4. Решения об изменении одного вида разрешенного использования земельных участков и объектов капитального строительства, расположенных

на землях, на которые действие градостроительных регламентов не распространяется или для которых градостроительные регламенты не устанавливаются, на другой вид такого использования принимаются в соответствии с федеральными законами.

11. Предоставление разрешения на условно разрешенный вид использования земельного участка или объекта капитального строительства

1. Физическое или юридическое лицо, заинтересованное в предоставлении разрешения на условно разрешенный вид использования земельного участка или объекта капитального строительства (далее - разрешение на условно разрешенный вид использования), направляет заявление о предоставлении разрешения на условно разрешенный вид использования в Комиссию. Заявление о предоставлении разрешения на условно разрешенный вид использования может быть направлено в форме электронного документа, подписанного электронной подписью в соответствии с требованиями Федерального закона от 06.04.2011 № 63-ФЗ «Об электронной подписи».

2. Порядок предоставления разрешения на условно разрешенный вид использования земельного участка или объекта капитального строительства определен статьей 39 ГрК РФ.

3. Проект решения о предоставлении разрешения на условно разрешенный вид использования подлежит рассмотрению на общественных обсуждениях или публичных слушаниях, проводимых в порядке, установленном статьей 5.1 ГрК РФ, с учетом положений статьи 39 ГрК РФ.

12. Предоставление разрешения на отклонение от предельных параметров разрешенного строительства, реконструкции объектов капитального строительства

1. Правообладатели земельных участков, размеры которых меньше установленных градостроительным регламентом минимальных размеров земельных участков либо конфигурация, инженерно-геологические или иные характеристики которых неблагоприятны для застройки, вправе обратиться за

разрешениями на отклонение от предельных параметров разрешенного строительства, реконструкции объектов капитального строительства (далее также – разрешение на отклонение от предельных параметров).

2. Правообладатели земельных участков вправе обратиться за разрешениями на отклонение от предельных параметров разрешенного строительства, реконструкции объектов капитального строительства, если такое отклонение необходимо в целях однократного изменения одного или нескольких предельных параметров разрешенного строительства, реконструкции объектов капитального строительства, установленных градостроительным регламентом для конкретной территориальной зоны, не более чем на десять процентов.

3. Порядок предоставления разрешения на отклонение от предельных параметров определен статьей 40 ГрК РФ.

4. Проект решения о предоставлении разрешения на отклонение от предельных параметров подлежит рассмотрению на общественных обсуждениях или публичных слушаниях, проводимых в порядке, установленном статьей 5.1 ГрК РФ, с учетом положений статьи 39 ГрК РФ, за исключением случая, указанного в части 1.1 статьи 40 ГрК РФ.

Раздел 4. Положения о подготовке документации по планировке территории органами местного самоуправления

13. Общие положения о подготовке документации по планировке территории

1. Подготовка документации по планировке территории осуществляется в целях обеспечения устойчивого развития территорий, в том числе выделения элементов планировочной структуры, установления границ земельных участков, установления границ зон планируемого размещения объектов капитального строительства.

2. Подготовка документации по планировке территории осуществляется в соответствии с главой 5 ГрК РФ.

3. Состав и содержание документации по планировке территории определяется ГрК РФ.

Раздел 5. Положения о проведении общественных обсуждений или публичных слушаний по вопросам землепользования и застройки

14. Общие положения о порядке проведения общественных обсуждений или публичных слушаний в сфере градостроительной деятельности

1. В целях соблюдения права человека на благоприятные условия жизнедеятельности, прав и законных интересов правообладателей земельных участков и объектов капитального строительства по проектам правил землепользования и застройки, проектам планировки территории, проектам межевания территории, проектам, предусматривающим внесение изменений в один из указанных утвержденных документов, проектам решений о предоставлении разрешения на условно разрешенный вид использования земельного участка или объекта капитального строительства, проектам решений о предоставлении разрешения на отклонение от предельных параметров разрешенного строительства, реконструкции объектов капитального строительства в соответствии с уставом муниципального образования и (или) нормативным правовым актом представительного органа муниципального образования и с учетом положений ГрК РФ проводятся общественные обсуждения или публичные слушания, за исключением случаев, предусмотренных ГрК РФ и другими федеральными законами.

2. Порядок проведения общественных обсуждений или публичных слушаний определяется ГрК РФ, Уставом Никольского 1-го сельского поселения Воробьевского муниципального района Воронежской области и (или) нормативным правовым актом представительного органа муниципального образования.

Раздел 6. Положения о внесении изменений в Правила

15. Основания и порядок внесения изменений в Правила

1. Основания для рассмотрения вопроса о внесении изменений в настоящие Правила предусмотрены статьей 33 ГрК РФ.

2. Внесение изменений в Правила осуществляется в порядке, предусмотренном статьями 31 и 32 ГрК РФ, с учетом особенностей, установленных статьей 33 ГрК РФ.

Раздел 7. Положения о регулировании иных вопросов землепользования и застройки

16. Общие принципы регулирования иных вопросов землепользования и застройки на территории Никольского 1-го сельского поселения Воробьевского муниципального района Воронежской области

Иные вопросы землепользования и застройки на территории Никольского 1-го сельского поселения Воробьевского муниципального района Воронежской области регулируются законодательством Российской Федерации, Воронежской области, муниципальными правовыми актами Никольского 1-го сельского поселения Воробьевского муниципального района Воронежской области.

ЧАСТЬ II. КАРТА ГРАДОСТРОИТЕЛЬНОГО ЗОНИРОВАНИЯ


17. Карты градостроительного зонирования

1. Карта градостроительного зонирования территории Никольского 1-го сельского поселения Воробьёвского муниципального района Воронежской области.



2. Карта градостроительного зонирования с отображением зон с особыми условиями использования территории Никольского 1-го сельского поселения Воробьёвского муниципального района Воронежской области.

Карта градостроительного зонирования с отображением зон с особыми условиями использования территории
Никольского 1-го сельского поселения Воробьевского муниципального района Воронежской области

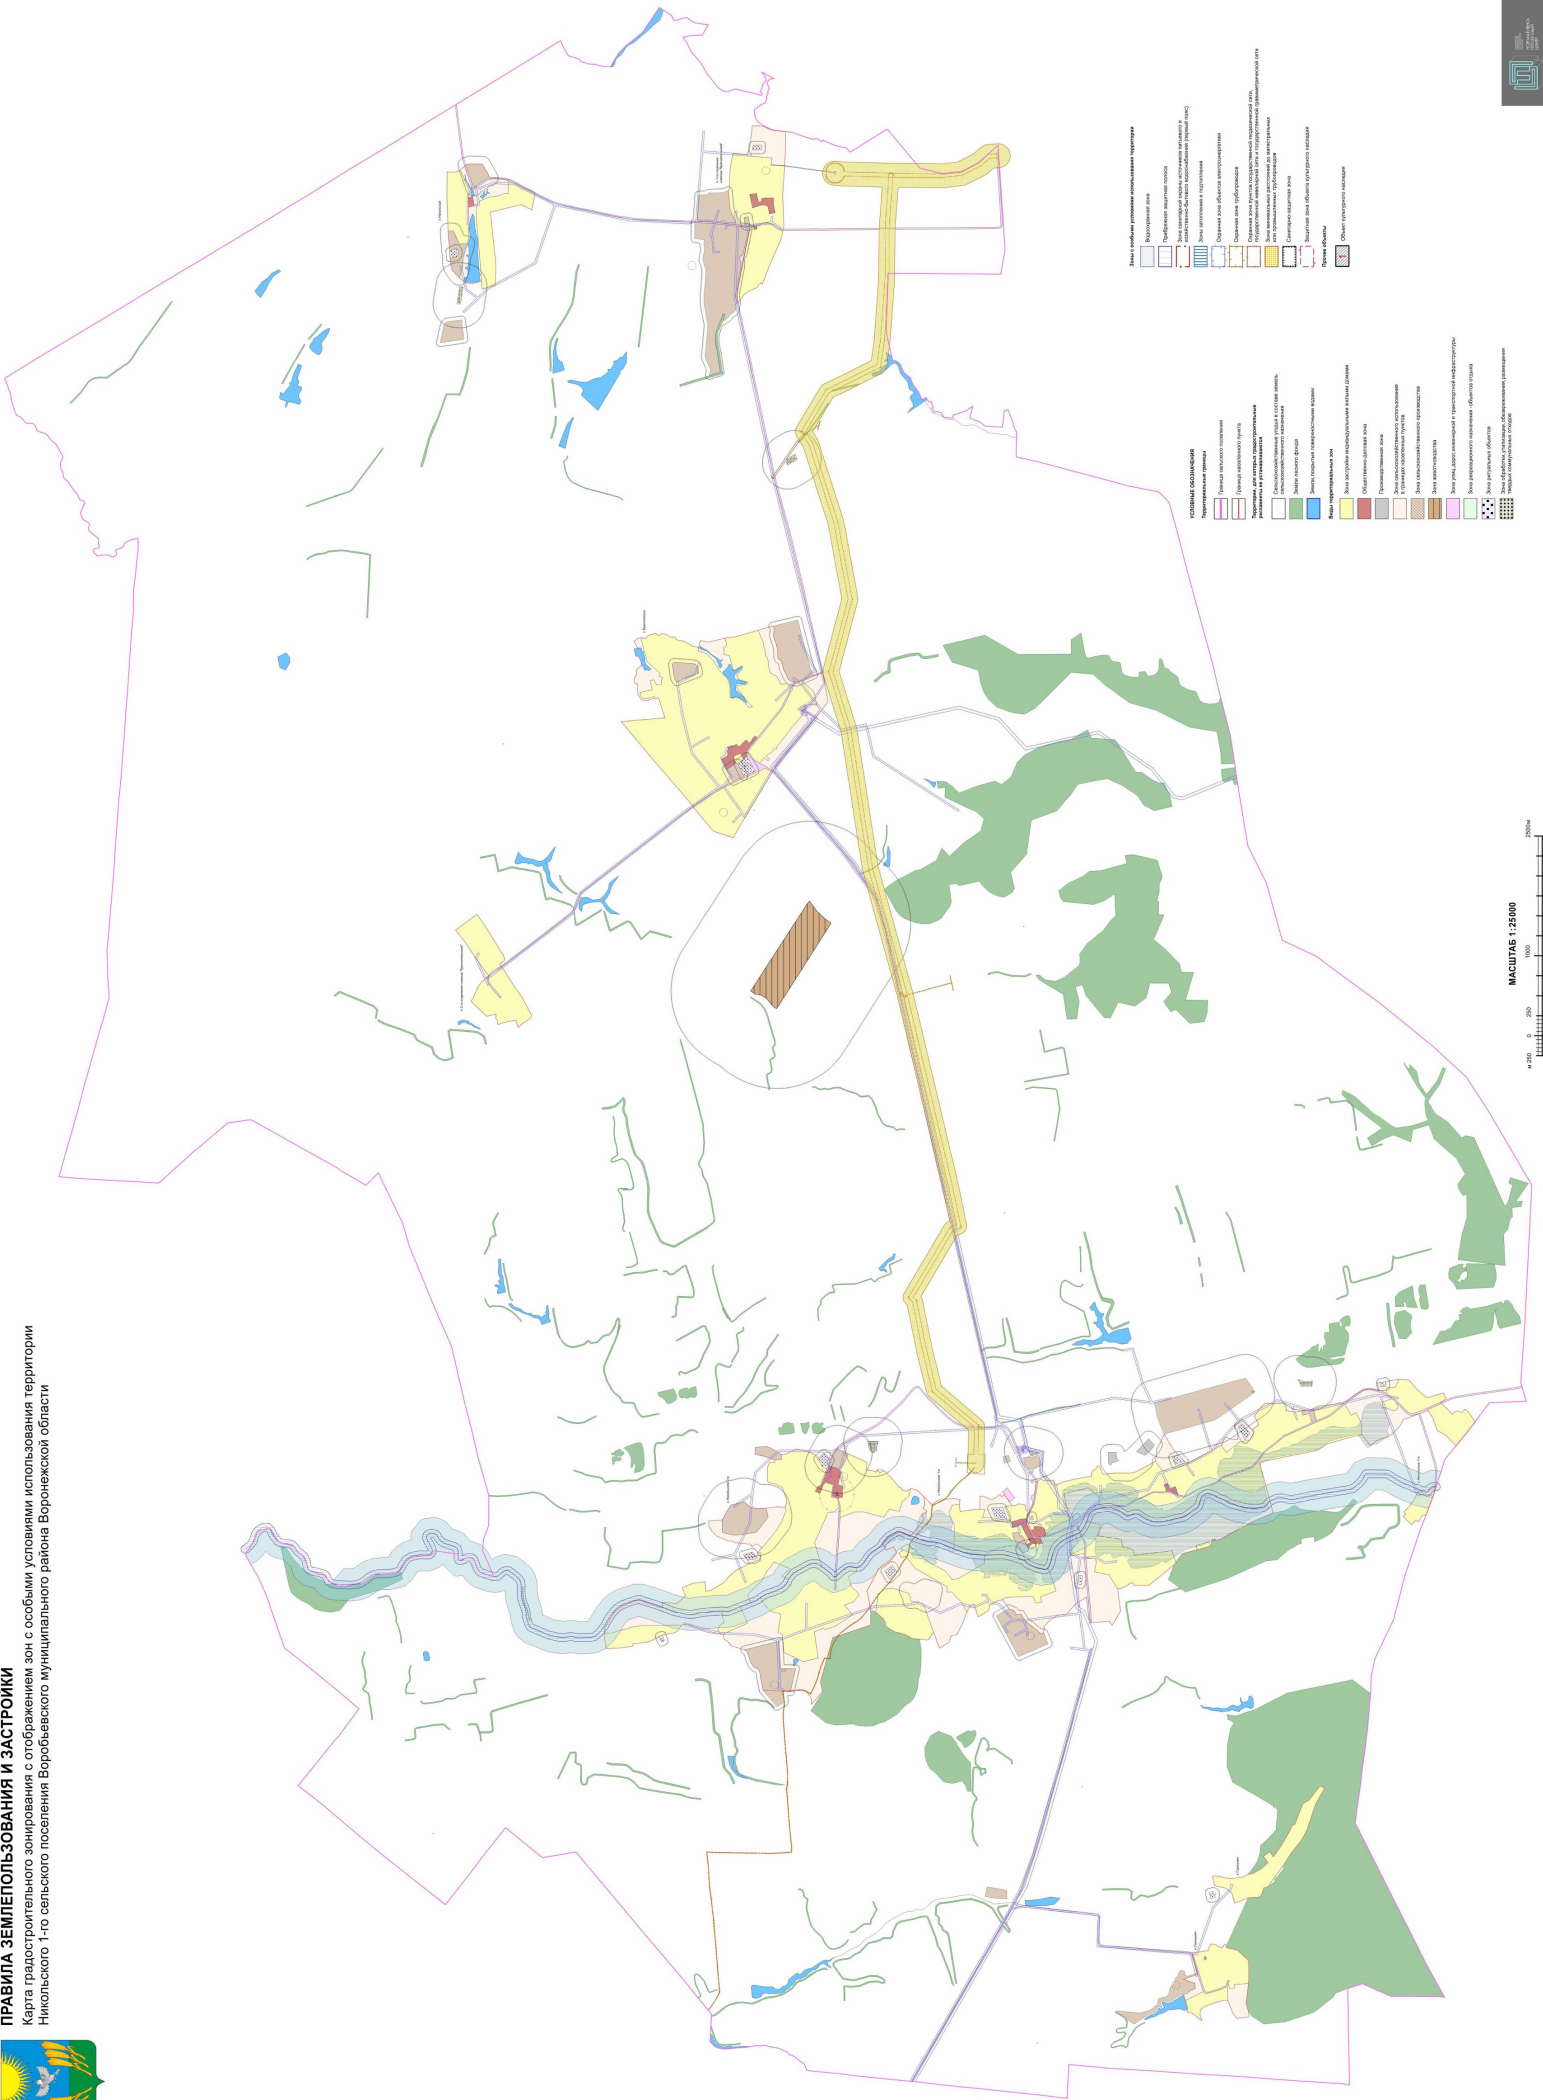

2.1. На территории Никольского 1-го сельского поселения Воробьёвского муниципального района Воронежской области располагаются следующие объекты культурного наследия:

№ п/п	Наименование объекта культурного наследия	Сведения о границах территории объекта культурного наследия	Сведения о границах защитной зоны объекта культурного наследия	Сведения о границах зоны охраны объекта культурного наследия
1	Братская могила	Не установлена	Не устанавливается*	Не установлена
2	Церковь Рождества Богородицы	Не установлена	Утверждена приказом управления по охране объектов культурного наследия Воронежской области от 06.11.2019 № 71-01-07/266 «Об утверждении графического описания местоположения границ (с перечнем координат характерных точек этих границ) защитных зон объектов культурного наследия, расположенных на территории Воронежской области»	Не установлена

* в соответствии со ст. 34.1. Федерального закона от 25.06.2002 № 73-ФЗ «Об объектах культурного наследия (памятниках истории и культуры) народов Российской Федерации».

2.2. На территории Никольского 1-го сельского поселения Воробьёвского муниципального района Воронежской области располагаются следующие объекты археологического наследия, границы территорий которых опубликованию не подлежат*:

№ п/п	Наименование объекта культурного наследия	Сведения о границах территории объекта культурного наследия
1	Одиночный курган 1 у с. Краснополье Воробьёвского района	Установлена приказом управления по охране объектов культурного наследия Воронежской области от 18.03.2021 №71-01-07/106 «Об утверждении границ территорий выявленных объектов археологического наследия, расположенных на территории Воронежской области»

*в соответствии с приказом Министерства культуры Российской Федерации от 01.09.2015 № 2328 «Об утверждении перечня отдельных сведений об объектах археологического наследия, которые не подлежат опубликованию»

18. Перечень территориальных зон, установленных на карте градостроительного зонирования

1. Порядок установления территориальных зон определен статьей 34 ГрК РФ. На карте градостроительного зонирования установлены следующие виды территориальных зон:

Наименование территориальной зоны	Кодовое обозначение территориальной зоны
Жилые зоны	
Зона застройки индивидуальными жилыми домами	Ж1
Общественно-деловые зоны	
Общественно-деловая зона	ОД
Производственные и коммунально-складские зоны	
Производственная зона	П1
Зоны инженерной и транспортной инфраструктуры	
Зона улиц, дорог, инженерной и транспортной инфраструктуры	ИТ1
Зоны сельскохозяйственного использования	
Зона сельскохозяйственного использования в границах населенных пунктов	CX1
Зона сельскохозяйственного производства	CX2
Зона животноводства	CX3
Зоны рекреационного назначения	
Зона рекреационного назначения - объектов отдыха	Р1
Зоны специального назначения	
Зона ритуальных объектов	СН1
Зона обработки, утилизации, обезвреживания, размещения твердых коммунальных отходов	СН2

2. Настоящими Правилами на территории Никольского 1-го сельского поселения Воробьевского муниципального района Воронежской области установлены следующие территориальные зоны:

Наименование территориальной зоны	Кодовое обозначение территориальной зоны
Жилые зоны	
Зона застройки индивидуальными жилыми домами села Никольское 1-е	Ж1/1
Зона застройки индивидуальными жилыми домами хутора Горюшкин	Ж1/2
Зона застройки индивидуальными жилыми домами села Никольское 2-е	Ж1/3
Зона застройки индивидуальными жилыми домами села Краснополье	Ж1/4
Зона застройки индивидуальными жилыми домами хутора Нагольный	Ж1/5
Зона застройки индивидуальными жилыми домами посёлка 1-го отделения совхоза «Краснопольский»	Ж1/6
Зона застройки индивидуальными жилыми домами посёлка 2-го отделения совхоза «Краснопольский»	Ж1/7
Общественно-деловые зоны	

Наименование территориальной зоны	Кодовое обозначение территориальной зоны
Общественно-деловая зона села Никольское 1-е	ОД/1
Общественно-деловая зона села Никольское 2-е	ОД/3
Общественно-деловая зона села Краснополье	ОД/4
Общественно-деловая зона хутора Нагольный	ОД/5
Общественно-деловая зона посёлка 1-го отделения совхоза «Краснопольский»	ОД/6
Производственные и коммунально-складские зоны	
Производственная зона за границами населенных пунктов	П
Зоны инженерной и транспортной инфраструктуры	
Зона улиц, дорог, инженерной и транспортной инфраструктуры села Никольское 1-е	ИТ1/1
Зона улиц, дорог, инженерной и транспортной инфраструктуры хутора Горюшкин	ИТ1/2
Зона улиц, дорог, инженерной и транспортной инфраструктуры села Никольское 2-е	ИТ1/3
Зона улиц, дорог, инженерной и транспортной инфраструктуры села Краснополье	ИТ1/4
Зона улиц, дорог, инженерной и транспортной инфраструктуры хутора Нагольный	ИТ1/5
Зона улиц, дорог, инженерной и транспортной инфраструктуры посёлка 1-го отделения совхоза «Краснопольский»	ИТ1/6
Зона улиц, дорог, инженерной и транспортной инфраструктуры посёлка 2-го отделения совхоза «Краснопольский»	ИТ1/7
Зона улиц, дорог, инженерной и транспортной инфраструктуры за границами населенных пунктов	ИТ1
Зоны сельскохозяйственного использования	
Зона сельскохозяйственного использования в границах населенного пункта села Никольское 1-е	СХ1/1
Зона сельскохозяйственного использования в границах населенного пункта хутора Горюшкин	СХ1/2
Зона сельскохозяйственного использования в границах населенного пункта села Никольское 2-е	СХ1/3
Зона сельскохозяйственного использования в границах населенного пункта села Краснополье	СХ1/4
Зона сельскохозяйственного использования в границах населенного пункта хутора Нагольный	СХ1/5
Зона сельскохозяйственного использования в границах населенного пункта посёлка 1-го отделения совхоза «Краснопольский»	СХ1/6
Зона сельскохозяйственного производства села Никольское 1-е	СХ2/1
Зона сельскохозяйственного производства села Никольское 2-е	СХ2/3
Зона сельскохозяйственного производства села Краснополье	СХ2/4
Зона сельскохозяйственного производства хутора Нагольный	СХ2/5
Зона сельскохозяйственного производства посёлка 1-го отделения совхоза «Краснопольский»	СХ2/6
Зона сельскохозяйственного производства за границами населенных пунктов	СХ2
Зона животноводства за границами населенных пунктов	СХ3
Зоны рекреационного назначения	
Зона рекреационного назначения - объектов отдыха села Никольское 1-е	Р1/1

Наименование территориальной зоны	Кодовое обозначение территориальной зоны
Зоны специального назначения	
Зона ритуальных объектов села Никольское 1-е	СН1/1
Зона ритуальных объектов села Никольское 2-е	СН1/3
Зона ритуальных объектов села Краснополье	СН1/4
Зона ритуальных объектов хутора Нагольный	СН1/5
Зона ритуальных объектов посёлка 1-го отделения совхоза «Краснопольский»	СН1/6
Зона ритуальных объектов за границами населенных пунктов	СН1
Зона обработки, утилизации, обезвреживания, размещения твердых коммунальных отходов за границами населенных пунктов	СН2

3. Сведения о границах территориальных зон, содержащие графическое описание местоположения границ территориальных зон, перечень координат характерных точек границ территориальных зон села Никольское 1-е, являются приложением № 1 к настоящим Правилам.

4. Сведения о границах территориальных зон, содержащие графическое описание местоположения границ территориальных зон, перечень координат характерных точек границ территориальных зон хутора Горюшкин, являются приложением № 2 к настоящим Правилам.

5. Сведения о границах территориальных зон, содержащие графическое описание местоположения границ территориальных зон, перечень координат характерных точек границ территориальных зон села Никольское 2-е, являются приложением № 3 к настоящим Правилам.

6. Сведения о границах территориальных зон, содержащие графическое описание местоположения границ территориальных зон, перечень координат характерных точек границ территориальных зон села Краснополье, являются приложением № 4 к настоящим Правилам.

7. Сведения о границах территориальных зон, содержащие графическое описание местоположения границ территориальных зон, перечень координат характерных точек границ территориальных зон хутора Нагольный, являются приложением № 5 к настоящим Правилам.

8. Сведения о границах территориальных зон, содержащие графическое описание местоположения границ территориальных зон, перечень координат

характерных точек границ территориальных зон посёлка 1-го отделения совхоза «Краснопольский», являются приложением № 6 к настоящим Правилам.

9. Сведения о границах территориальных зон, содержащие графическое описание местоположения границ территориальных зон, перечень координат характерных точек границ территориальных зон посёлка 2-го отделения совхоза «Краснопольский», являются приложением № 7 к настоящим Правилам.

10. Сведения о границах территориальных зон, содержащие графическое описание местоположения границ территориальных зон, перечень координат характерных точек границ территориальных зон, расположенных за границами населенных пунктов на территории Никольского 1-го сельского поселения, являются приложением № 8 к настоящим Правилам.

ЧАСТЬ III. ГРАДОСТРОИТЕЛЬНЫЕ РЕГЛАМЕНТЫ

19. Общие положения о градостроительном регламенте

1. Градостроительным регламентом определяется правовой режим земельных участков, равно как всего, что находится над и под поверхностью земельных участков и используется в процессе их застройки и последующей эксплуатации объектов капитального строительства.

2. Действие градостроительного регламента распространяется в равной мере на все земельные участки и объекты капитального строительства, расположенные в пределах границ территориальной зоны, обозначенной на карте градостроительного зонирования.

3. Земли и земельные участки, на которые действие градостроительных регламентов не распространяется или для которых градостроительные регламенты не устанавливаются, определены статьей 36 ГрК РФ.

20. Виды разрешенного использования

1. Разрешенное использование земельных участков и объектов капитального строительства может быть следующих видов:

- основные виды разрешенного использования;
- условно разрешенные виды использования;
- вспомогательные виды разрешенного использования, допустимые только в качестве дополнительных по отношению к основным видам разрешенного использования и условно разрешенным видам использования и осуществляемые совместно с ними.

2. Виды разрешенного использования (далее – ВРИ) земельных участков в настоящих Правилах определяются в соответствии с приказом Федеральной службы государственной регистрации, кадастра и картографии от 10.11.2020 № П/0412 «Об утверждении классификатора видов разрешенного использования земельных участков».

21. Градостроительные регламенты территориальных зон

1. Градостроительные регламенты территориальных зон Ж1/1, Ж1/2, Ж1/3, Ж1/4, Ж1/5, Ж1/6, Ж1/7

№ п/п	Код ВРИ	Наименование ВРИ	Предельные (минимальные и (или) максимальные) размеры земельных участков, в том числе их площадь, м ²		Максимальный процент застройки в границах земельного участка	Предельное количество этажей или предельная высота зданий, строений, сооружений	Минимальные отступы от границ земельных участков в целях определения мест допустимого размещения зданий, строений, сооружений, за пределами которых запрещено строительство зданий, строений, сооружений
			min	max			
ОСНОВНЫЕ ВИДЫ РАЗРЕШЕННОГО ИСПОЛЬЗОВАНИЯ ЗЕМЕЛЬНЫХ УЧАСТКОВ И ОБЪЕКТОВ КАПИТАЛЬНОГО СТРОИТЕЛЬСТВА							
1	2.1	Для индивидуального жилищного строительства	300	5000	50%	3 этажа*	3 метра** 0 м - с фасадной стороны улицы
2	2.3	Блокированная жилая застройка	300	5000	50%	3 этажа*	3 метра**; 0 метров – при примыкании к соседним зданиям
3	2.2	Для ведения личного подсобного хозяйства (приусадебный земельный участок)	300	5000	30%	3 этажа*	3 метра** 0 м - с фасадной стороны улицы
4	13.1	Ведение огородничества	300	5000	0%	не подлежит установлению	
5	1.19	Сенокосение	600	50000	0%	не подлежит установлению	
6	1.20	Выпас сельскохозяйственных животных	300	50000	0%	не подлежит установлению	
7	2.7.2	Размещение гаражей для собственных нужд	не подлежит установлению				
8	3.1.1	Предоставление коммунальных услуг	не подлежит установлению	5000		не подлежит установлению	
9	3.1.2	Административные здания организаций, обеспечивающих предоставление коммунальных услуг	не подлежит установлению	не подлежит установлению	60%	3 этажа	3 метра

№ п/п	Код ВРИ	Наименование ВРИ	Предельные (минимальные и (или) максимальные) размеры земельных участков, в том числе их площадь, м²		Максимальный процент застройки в границах земельного участка	Предельное количество этажей или предельная высота зданий, строений, сооружений	Минимальные отступы от границ земельных участков в целях определения мест допустимого размещения зданий, строений, сооружений, за пределами которых запрещено строительство зданий, строений, сооружений
			min	max			
10	3.2.2	Оказание социальной помощи населению	не подлежат установлению		60%	3 этажа	3 метра
11	3.2.3	Оказание услуг связи	не подлежат установлению		60%	3 этажа	3 метра
12	3.4.1	Амбулаторно-поликлиническое обслуживание	не подлежат установлению			3 этажа	3 метра;
							0 м - с фасадной стороны улицы
13	3.5.1	Дошкольное, начальное и среднее общее образование	не подлежат установлению			4 этажа	3 метра
14	3.6.2.	Парки культуры и отдыха	не подлежат установлению				
15	5.1.3	Площадки для занятий спортом	не подлежат установлению				
16	11.1	Общее пользование водными объектами	не подлежат установлению				
17	12.0	Земельные участки (территории) общего пользования	не подлежат установлению				
18	12.0.	Улично-дорожная сеть	не подлежат установлению				
19	12.0.	1	не подлежат установлению				
20	12.0.	2	не подлежат установлению				
УСЛОВНО РАЗРЕШЕННЫЕ ВИДЫ ИСПОЛЬЗОВАНИЯ ЗЕМЕЛЬНЫХ УЧАСТКОВ И ОБЪЕКТОВ КАПИТАЛЬНОГО СТРОИТЕЛЬСТВА							
20	2.1.1	Малоэтажная многоквартирная жилая застройка	600	не подлежит установлению	45%	4 этажа	6 метров
21	2.7.1	Хранение автотранспорта	не подлежат установлению				
22	3.3	Бытовое обслуживание	200	5000	60%	3 этажа	3 метра
23	3.6.1	Объекты культурно-досуговой деятельности	200	5000	60%	3 этажа	3 метра;
							0 м - с фасадной стороны улицы

№ п/п	Код ВРИ	Наименование ВРИ	Предельные (минимальные и (или) максимальные) размеры земельных участков, в том числе их площадь, м ²		Максимальный процент застройки в границах земельного участка	Предельное количество этажей или предельная высота зданий, строений, сооружений	Минимальные отступы от границ земельных участков в целях обеспечения допустимого размещения зданий, строений, сооружений, за пределами которых застройка запрещена
			min	max			
24	3.7.1	Осуществление религиозных обрядов	не подлежат установлению				3 метра
25	3.8.1	Государственное управление	не подлежат установлению		60%	4 этажа	3 метра
26	3.10.1	Амбулаторное ветеринарное обслуживание	200	5000	60%	3 этажа	0 м - с фасадной стороны улицы
27	4.1	Деловое управление	не подлежат установлению		60%	4 этажа	3 метра: 0 м - с фасадной стороны улицы
28	4.4	Магазины	200	5000	60%	3 этажа	3 метра: 0 м - с фасадной стороны улицы
29	4.5	Банковская и страховая деятельность	не подлежат установлению		60%	3 этажа	3 метра
30	4.6	Общественное питание	200	5000	50%	3 этажа	3 метра: 0 м - с фасадной стороны улицы
31	5.1.2	Обеспечение занятий спортом в помещениях	не подлежат установлению		45%	не подлежит установлению	3 метра: 0 м - с фасадной стороны улицы
32	6.4	Пищевая промышленность	400	5000	не подлежит установлению	15 метров	3 метра
33	8.3	Обеспечение внутреннего правопорядка	не подлежат установлению				3 метра
34	13.2	Ведение садоводства	400	2000	30%	3 этажа	3 метра

* для вспомогательных видов – 1 этаж;

** от вспомогательных видов – 1 метр.

Не допускается размещать со стороны улицы вспомогательные строения, за исключением гаражей. Допускается блокировка хозяйственных построек на смежных земельных участках по взаимному согласию домовладельцев с учетом требований пожарной безопасности.

Ограничения использования земельных участков и объектов капитального строительства в зонах с особыми условиями использования территории устанавливаются в соответствии с законодательством Российской Федерации. Перечень зон с особыми условиями использования территории и основания установления ограничений приведены в пункте 22 настоящих Правил.

2. Градостроительные регламенты территориальных зон ОД/1, ОД/3, ОД/4, ОД/5, ОД/6

№ и/п	Код ВРИ	Наименование ВРИ	Предельные (минимальные и (или) максимальные) размеры земельных участков, в том числе их площадь, м ²		Максимальный процент застройки в границах земельного участка	Предельное количество этажей или предельная высота зданий, строений, сооружений	Минимальные отступы от границ земельных участков в целях определения мест допустимого размещения зданий, строений, сооружений, за пределами которых запрещено строительство зданий, строений, сооружений
			min	max			
ОСНОВНЫЕ ВИДЫ РАЗРЕШЕННОГО ИСПОЛЬЗОВАНИЯ ЗЕМЕЛЬНЫХ УЧАСТКОВ И ОБЪЕКТОВ КАПИТАЛЬНОГО СТРОИТЕЛЬСТВА							
1	3.1.1	Предоставление коммунальных услуг	не подлежит установлению	5000	не подлежит установлению		
2	3.1.2	Административные здания организаций, обеспечивающих предоставление коммунальных услуг	не подлежит установлению		60%	не подлежит установлению	3 метра
3	3.2.1	Дома социального обслуживания	не подлежит установлению		60%	не подлежит установлению	3 метра
4	3.2.2	Оказание социальной помощи населению	не подлежит установлению		60%	не подлежит установлению	3 метра

№ п/п	Код ВРИ	Наименование ВРИ	Предельные (минимальные и (или) максимальные) размеры земельных участков, в том числе их площадь, м ²		Максимальный процент застройки в границах земельного участка	Предельное количество этажей или предельная высота зданий, строений, сооружений	Минимальные отступы от границ земельных участков в местах определения мест размещения зданий, строений, сооружений, за пределами которых запрещено строительство зданий, строений, сооружений
			min	max			
5	3.2.3	Оказание услуг связи	не подлежат установлению		60%	не подлежат установлению	3 метра
6	3.3	Бытовое обслуживание	200	не подлежат установлению	60%	не подлежат установлению	3 метра; 0 м - с фасадной стороны улицы
7	3.4.1	Амбулаторно-поликлиническое обслуживание	не подлежат установлению			не подлежат установлению	3 метра; 0 м - с фасадной стороны улицы
8	3.4.2	Стационарное медицинское обслуживание	не подлежат установлению		45%	не подлежат установлению	3 метра
9	3.5.1	Дошкольное, начальное и среднее общее образование	не подлежат установлению			4 этажа	3 метра
10	3.6.1	Объекты культурно-досуговой деятельности	не подлежат установлению		60%	не подлежат установлению	3 метра
11	3.6.2.	Парки культуры и отдыха	не подлежат установлению				
12	3.7.1	Осуществление религиозных обрядов	не подлежат установлению				3 метра
13	3.7.2	Религиозное управление и обслуживание	не подлежат установлению				3 метра
14	3.8.1	Государственное управление	не подлежат установлению		60%	не подлежат установлению	3 метра
15	3.10.1	Амбулаторное ветеринарное обслуживание	не подлежат установлению		60%	3 этажа	3 метра
16	4.1	Деловое управление	не подлежат установлению		50%	не подлежат установлению	3 метра; 0 м - с фасадной стороны улицы
17	4.3	Ранки	не подлежат установлению		45%	не подлежат установлению	3 метра

№ п/п	Код ВРИ	Наименование ВРИ	Предельные (минимальные и (или) максимальные) размеры земельных участков, в том числе их площадь, м ²		Максимальный процент застройки в границах земельного участка	Предельное количество этажей или предельная высота зданий, строений, сооружений	Минимальные отступы от границ земельных участков в местах определения мест размещения зданий, строений, сооружений, за пределами которых запрещено строительство зданий, строений, сооружений
			min	max			
18	4.4	Магазины	200	не подлежит установлению	60%	не подлежит установлению	3 метра; 0 м - с фасадной стороны улицы
19	4.5	Банковская и страховая деятельность	не подлежат установлению		60%	не подлежит установлению	3 метра
20	4.6	Общественное питание	400	не подлежит установлению	50%	не подлежит установлению	3 метра; 0 м - с фасадной стороны улицы
21	4.7	Гостиничное обслуживание	600	не подлежит установлению	45%	не подлежит установлению	3 метра; 0 м - с фасадной стороны улицы
22	4.9	Службные гаражи	не подлежат установлению		45%	не подлежит установлению	3 метра
23	5.1.2	Обеспечение занятий спортом в помещениях	не подлежат установлению				
24	5.1.3	Площадки для занятий спортом	не подлежат установлению		не подлежит установлению	не подлежит установлению	3 метра
25	5.1.4	Оборудованные площадки для занятий спортом	не подлежат установлению				
26	8.3	Обеспечение внутреннего правоохрана	не подлежат установлению				
27	9.3	Историко-культурная деятельность	не подлежат установлению		не подлежит установлению	не подлежит установлению	3 метра
28	12.0	Земельные участки (территории) общего пользования	не подлежат установлению				
29	12.0.1	Улично-дорожная сеть	не подлежат установлению		не подлежит установлению	не подлежит установлению	3 метра*
30	12.0.2	Благоустройство территории	не подлежат установлению				
УСЛОВНО РАЗРЕШЕННЫЕ ВИДЫ ИСПОЛЬЗОВАНИЯ ЗЕМЕЛЬНЫХ УЧАСТКОВ И ОБЪЕКТОВ КАПИТАЛЬНОГО СТРОИТЕЛЬСТВА							
31	2.1	Для индивидуального жилищного строительства	300	5000	50%	3 этажа*	0 м - с фасадной стороны

№ п/п	Код ВРИ	Наименование ВРИ	Предельные (минимальные и (или) максимальные) размеры земельных участков, в том числе их площадь, м ²		Максимальный процент застройки в границах земельного участка	Предельное количество этажей или предельная высота зданий, строений, сооружений	Минимальные отступы от границ земельных участков в местах определения мест допустимого размещения зданий, строений, сооружений, за пределами которых запрещено строительство зданий, строений, сооружений
			min	max			
32	2.2	Для ведения личного подсобного хозяйства (присадебный земельный участок)	300	5000	50%	3 этажа*	улицы 3 метра** 0 м - с фасадной стороны улицы
33	2.7.1	Хранение автотранспорта	не подлежат установлению		50%	1 этаж	1 метр
34	4.9.1.3	Автомобильные мойки	не подлежат установлению				3 метра
35	5.1	Спорт	не подлежат установлению				3 метра
36	6.4	Пищевая промышленность	400	5000	50%	15 метров	3 метра

* для вспомогательных видов – 1 этаж;

** от вспомогательных видов – 1 метр.

Не допускается размещать со стороны улицы вспомогательные строения, за исключением гаражей. Допускается блокировка хозяйственных построек на смежных земельных участках по взаимному согласию домовладельцев с учетом требований пожарной безопасности.

Ограничения использования земельных участков и объектов капитального строительства в зонах с особыми условиями использования территории устанавливаются в соответствии с законодательством Российской Федерации. Перечень зон с особыми условиями использования территории и основания установления ограничений приведены в пункте 22 настоящих Правил.

3. Градостроительный регламент территориальной зоны П1

№ п/п	Код ВРИ	Наименование ВРИ	Предельные (минимальные и (или) максимальные) размеры земельных участков, в том числе их площадь, м ²		Максимальный процент застройки в границах земельного участка	Предельное количество этажей или предельная высота зданий, строений, сооружений	Минимальные отступы от границ земельных участков в целях определения мест допустимого размещения зданий, строений, сооружений, за пределами которых запрещено строительство зданий, строений, сооружений
			min	max			
ОСНОВНЫЕ ВИДЫ РАЗРЕШЕННОГО ИСПОЛЬЗОВАНИЯ ЗЕМЕЛЬНЫХ УЧАСТКОВ И ОБЪЕКТОВ КАПИТАЛЬНОГО СТРОИТЕЛЬСТВА							
1	1.15	Хранение и переработка сельскохозяйственной продукции	не подлежат установлению				3 метра
2	1.18	Обеспечение сельскохозяйственного производства	не подлежат установлению				3 метра
3	3.1	Коммунальное обслуживание	не подлежат установлению				
4	6.1	Недропользование	не подлежат установлению				
5	6.4	Пищевая промышленность	не подлежат установлению				3 метра
6	6.6	Строительная промышленность	не подлежат установлению				3 метра
7	6.8	Связь	не подлежат установлению				3 метра
8	6.9	Склад	не подлежат установлению		60%	не подлежат установлению	3 метра
9	6.9.1	Складские площадки	не подлежат установлению				
10	3.3	Бытовое обслуживание	200	не подлежат установлению	60%	не подлежат установлению	3 метра
11	4.1	Деловое управление	не подлежат установлению		50%	не подлежат установлению	3 метра
12	4.4	Магазины	200	не подлежат установлению	50%	не подлежат установлению	3 метра
13	4.6	Общественное питание	400	не подлежат установлению	50%	не подлежат установлению	3 метра
14	4.9	Службные гаражи	не подлежат установлению				3 метра

№ п/п	Код ВРИ	Наименование ВРИ	Предельные (минимальные и (или) максимальные) размеры земельных участков, в том числе их площадь, м ²		Максимальный процент застройки в границах земельного участка	Предельное количество этажей или предельная высота зданий, строений, сооружений	Минимальные отступы от границ земельных участков в местах отсутствия зданий, строений, сооружений, за пределами которых запрещено строительство зданий, строений, сооружений
			min	max			
15	4.9.1.1	Заправка транспортных средств	не подлежат установлению				3 метра
16	4.9.1.3	Автомобильные мойки	не подлежат установлению				3 метра
17	4.9.1.4	Ремонт автомобилей	не подлежат установлению				3 метра
18	8.3	Обеспечение внутреннего правопорядка	не подлежат установлению				3 метра
19	12.0	Земельные участки (территории) общего пользования	не подлежат установлению				
20	12.0.1	Улично-дорожная сеть	не подлежат установлению				
21	12.0.2	Благоустройство территории	не подлежат установлению				
УСЛОВНО РАЗРЕШЕННЫЕ ВИДЫ ИСПОЛЬЗОВАНИЯ ЗЕМЕЛЬНЫХ УЧАСТКОВ И ОБЪЕКТОВ КАПИТАЛЬНОГО СТРОИТЕЛЬСТВА							
22	Не устанавливаются						

Ограничения использования земельных участков и объектов капитального строительства в зонах с особыми условиями использования территории устанавливаются в соответствии с законодательством Российской Федерации.

Перечень зон с особыми условиями использования территории и основания установления ограничений приведены в пункте 22 настоящих Правил.

№ п/п	Код ВРИ	Наименование ВРИ	Пределы (минимальные и (или) максимальные) размеры земельных участков, в том числе их площадь, м ²		Максимальный процент застройки в границах земельного участка	Пределное количество этажей или предельная высота зданий, строений, сооружений	Минимальные отступы от границ земельных участков в целях определения мест допустимого размещения зданий, строений, сооружений, за пределами которых запрещено строительство зданий, строений, сооружений
			min	max			
14	Не устанавливаются						

Ограничения использования земельных участков и объектов капитального строительства в зонах с особыми условиями использования территории устанавливаются в соответствии с законодательством Российской Федерации.

Перечень зон с особыми условиями использования территории и основания установления ограничений приведены в пункте 22 настоящих Правил.

5. Градостроительные регламенты территориальных зон СХ1/1, СХ1/2, СХ1/3, СХ1/4, СХ1/5, СХ1/6

№ п/п	Код ВРИ	Наименование ВРИ	Предельные (минимальные и (или) максимальные) размеры земельных участков, в том числе их площадь, м ²		Максимальный процент застройки в границах земельного участка	Предельное количество этажей или предельная высота зданий, строений, сооружений	Минимальные отступы от границ земельных участков в целях определения мест допустимого размещения зданий, строений, сооружений, за пределами которых запрещено строительство зданий, строений, сооружений
			min	max			
ОСНОВНЫЕ ВИДЫ РАЗРЕШЕННОГО ИСПОЛЬЗОВАНИЯ ЗЕМЕЛЬНЫХ УЧАСТКОВ И ОБЪЕКТОВ КАПИТАЛЬНОГО СТРОИТЕЛЬСТВА							
1	1.2	Выращивание зерновых и иных сельскохозяйственных культур	не подлежат установлению				
2	1.3	Овощеводство	не подлежат установлению				

№ п/п	Код ВРИ	Наименование ВРИ	Предельные (минимальные и (или) максимальные) размеры земельных участков, в том числе их площадь, м²		Максимальный процент застройки в границах земельного участка	Предельное количество этажей или предельная высота зданий, строений, сооружений	Минимальные отступы от границ земельных участков в целях определения мест допустимого размещения зданий, строений, сооружений, за пределами которых запрещено строительство зданий, строений, сооружений
			min	max			
3	1.4	Выращивание тонизирующих, лекарственных, цветочных культур	не подлежат установлению				
4	1.5	Садоводство	не подлежат установлению				
5	1.12	Пчеловодство	не подлежат установлению				
6	1.13	Рыбоводство	не подлежат установлению				
7	1.16	Ведение личного подсобного хозяйства на полевых участках	не подлежат установлению				
8	1.17	Питомники	не подлежат установлению				
9	1.19	Сенокосение	не подлежат установлению				
10	1.20	Выпас сельскохозяйственных животных	не подлежат установлению				
11	3.1.1	Предоставление коммунальных услуг	не подлежат установлению				
12	11.0	Водные объекты	не подлежат установлению				
13	11.1	Общее пользование водными объектами	не подлежат установлению				
14	12.0	Земельные участки (территории) общего пользования	не подлежат установлению				
15	12.0.1	Улично-дорожная сеть	не подлежат установлению				
16	12.0.2	Благоустройство территории	не подлежат установлению				
17	13.1	Ведение оторочности	100	4500	0%	не подлежат установлению	
УСЛОВНО РАЗРЕШЕННЫЕ ВИДЫ ИСПОЛЬЗОВАНИЯ ЗЕМЕЛЬНЫХ УЧАСТКОВ И ОБЪЕКТОВ КАПИТАЛЬНОГО СТРОИТЕЛЬСТВА							
18	1.15	Хранение и переработка сельскохозяйственной продукции	не подлежат установлению				3 метра
19	5.3	Охота и рыбалка	не подлежат установлению				

№ п/п	Код ВРИ	Наименование ВРИ	Предельные (минимальные и (или) максимальные) размеры земельных участков, в том числе их площадь, м²		Максимальный процент застройки в границах земельного участка	Предельное количество этажей или предельная высота зданий, строений, сооружений	Минимальные отступы от границ земельных участков в местах определения мест размещения зданий, строений, сооружений, за пределами которых запрещено строительство зданий, строений, сооружений
			min	max			
1	1.1	Растениеводство	не подлежат установлению				
2	1.12	Пчеловодство	не подлежат установлению				
3	1.15	Хранение и переработка сельскохозяйственной продукции	не подлежат установлению				3 метра
4	1.16	Ведение личного подсобного хозяйства на полевых участках	не подлежат установлению				
5	1.17	Питомники	не подлежат установлению				
6	1.18	Обеспечение сельскохозяйственного производства	не подлежат установлению				3 метра
7	3.1.1	Предоставление коммунальных услуг	не подлежат установлению				
8	4.4	Магазины	не подлежат установлению	5000	50%	не подлежит установлению	3 метра
9	4.9.1.1	Заправка транспортных средств	не подлежат установлению			1 этаж	3 метра
10	6.9	Склады	не подлежат установлению		60%	не подлежит установлению	3 метра
11	6.9.1	Складские площадки	не подлежат установлению				
12	12.0	Земельные участки (территории) общего пользования	не подлежат установлению				
13	12.0.1	Улично-дорожная сеть	не подлежат установлению				
14	12.0.2	Благоустройство территории	не подлежат установлению				
УСЛОВНО РАЗРЕШЕННЫЕ ВИДЫ ИСПОЛЬЗОВАНИЯ ЗЕМЕЛЬНЫХ УЧАСТКОВ И ОБЪЕКТОВ КАПИТАЛЬНОГО СТРОИТЕЛЬСТВА							
15	1.7	Животноводство	не подлежат установлению				3 метра
16	6.4	Пищевая промышленность	не подлежат установлению				3 метра

№ п/п	Код ВРИ	Наименование ВРИ	Предельные (минимальные и (или) максимальные) размеры земельных участков, в том числе их площадь, м ²		Максимальный процент застройки в границах земельного участка	Предельное количество этажей или предельная высота зданий, строений, сооружений	Минимальные отступы от границ земельных участков в целях определения мест допустимого размещения зданий, строений, сооружений, за пределами которых запрещено строительство зданий, строений, сооружений
			min	max			
17	6.8	Святы	не подлежат установлению				3 метра

Ограничения использования земельных участков и объектов капитального строительства в зонах с особыми условиями использования территории устанавливаются в соответствии с законодательством Российской Федерации. Перечень зон с особыми условиями использования территории и основания установления ограничений приведены в пункте 22 настоящих Правил.

7. Градостроительный регламент территориальной зоны СХЗ

№ п/п	Код ВРИ	Наименование ВРИ	Предельные (минимальные и (или) максимальные) размеры земельных участков, в том числе их площадь, м ²		Максимальный процент застройки в границах земельного участка	Предельное количество этажей или предельная высота зданий, строений, сооружений	Минимальные отступы от границ земельных участков в целях определения мест допустимого размещения зданий, строений, сооружений, за пределами которых запрещено строительство зданий, строений, сооружений
			min	max			
ОСНОВНЫЕ ВИДЫ РАЗРЕШЕННОГО ИСПОЛЬЗОВАНИЯ ЗЕМЕЛЬНЫХ УЧАСТКОВ И ОБЪЕКТОВ КАПИТАЛЬНОГО СТРОИТЕЛЬСТВА							
1	1.7	Животноводство	не подлежат установлению				
2	1.8	Скотоводство	не подлежат установлению				3 метра

№ п/п	Код ВРИ	Наименование ВРИ	Предельные (минимальные и (или) максимальные) размеры земельных участков, в том числе их площадь, м ²		Максимальный процент застройки в границах земельного участка	Предельное количество этажей или предельная высота зданий, строений, сооружений	Минимальные отступы от границ земельных участков в местах определения мест размещения зданий, строений, сооружений, за пределами которых запрещено строительство зданий, строений, сооружений
			min	max			
3	1.9	Зерноводство	не подлежат установлению				3 метра
4	1.10	Птицеводство	не подлежат установлению				3 метра
5	1.11	Свиноводство	не подлежат установлению				3 метра
6	1.15	Хранение и переработка сельскохозяйственной продукции	не подлежат установлению				3 метра
7	1.18	Обеспечение сельскохозяйственного производства	не подлежат установлению				3 метра
8	1.19	Сенокосение	не подлежат установлению				
9	1.20	Выпас сельскохозяйственных животных	не подлежат установлению				
10	3.1.1	Предоставление коммунальных услуг	не подлежат установлению				
УСЛОВНО РАЗРЕШЕННЫЕ ВИДЫ ИСПОЛЬЗОВАНИЯ ЗЕМЕЛЬНЫХ УЧАСТКОВ И ОБЪЕКТОВ КАПИТАЛЬНОГО СТРОИТЕЛЬСТВА							
11	4.9.1.1	Заправка транспортных средств	не подлежат установлению			1 этаж	3 метра
12	6.9	Склады	не подлежат установлению		60%	не подлежат установлению	3 метра
13	6.9.1	Складские площадки	не подлежат установлению				

Ограничения использования земельных участков и объектов капитального строительства в зонах с особыми условиями использования территории устанавливаются в соответствии с законодательством Российской Федерации.

Перечень зон с особыми условиями использования территории и основания установления ограничений приведены в пункте 22 настоящих Правил.

8. Градостроительный регламент территориальной зоны Р1/1

№ п/п	Код ВРИ	Наименование ВРИ	Предельные (минимальные и (или) максимальные) размеры земельных участков, в том числе их площадь, м ²		Максимальный процент застройки в границах земельного участка	Предельное количество этажей или предельная высота зданий, строений, сооружений	Минимальные отступы от границ земельных участков в целях определения мест допустимого размещения зданий, строений, сооружений, за пределами которых запрещено строительство зданий, строений, сооружений
			min	max			
ОСНОВНЫЕ ВИДЫ РАЗРЕШЕННОГО ИСПОЛЬЗОВАНИЯ ЗЕМЕЛЬНЫХ УЧАСТКОВ И ОБЪЕКТОВ КАПИТАЛЬНОГО СТРОИТЕЛЬСТВА							
1	3.1.1	Предоставление коммунальных услуг	не подлежат установлению				
2	3.6.2.	Парки культуры и отдыха	не подлежат установлению				
3	5.1.3	Площадки для занятий спортом	не подлежат установлению				
4	12.0.1	Улично-дорожная сеть	не подлежат установлению				
5	12.0.2	Благоустройство территории	не подлежат установлению				
УСЛОВНО РАЗРЕШЕННЫЕ ВИДЫ ИСПОЛЬЗОВАНИЯ ЗЕМЕЛЬНЫХ УЧАСТКОВ И ОБЪЕКТОВ КАПИТАЛЬНОГО СТРОИТЕЛЬСТВА							
6	3.6.1	Объекты культурно-досуговой деятельности	200	3000	45%	не подлежит установлению	3 метра
7	3.7.1	Осуществление религиозных обрядов	не подлежат установлению				3 метра
8	4.6	Общественное питание	200	1000	50%	не подлежит установлению	3 метра
9	4.8.1	Развлекательные мероприятия	200	3000	45%	не подлежит установлению	3 метра
10	5.1.4	Оборудованные площадки для занятий спортом	не подлежат установлению				3 метра

Ограничения использования земельных участков и объектов капитального строительства в зонах с особыми условиями использования территории устанавливаются в соответствии с законодательством Российской Федерации.

Перечень зон с особыми условиями использования территории и основания установления ограничений приведены в пункте 22 настоящих Правил.

9. Градостроительные регламенты территориальных зон СН1/1, СН1/3, СН1/4, СН1/5, СН1/6, СН1

№ п/п	Код ВРИ	Наименование ВРИ	Предельные (минимальные и (или) максимальные) размеры земельных участков, в том числе их площадь, м ²		Максимальный процент застройки в границах земельного участка	Предельное количество этажей или предельная высота зданий, строений, сооружений	Минимальные отступы от границ земельных участков в целях определения мест допустимого размещения зданий, строений, сооружений, за пределами которых запрещено строительство зданий, строений, сооружений
			min	max			
ОСНОВНЫЕ ВИДЫ РАЗРЕШЕННОГО ИСПОЛЬЗОВАНИЯ ЗЕМЕЛЬНЫХ УЧАСТКОВ И ОБЪЕКТОВ КАПИТАЛЬНОГО СТРОИТЕЛЬСТВА							
1	12.1	Ритуальная деятельность	не подлежит установлению	400000	не подлежат установлению		
2	9.3	Историко-культурная деятельность	не подлежат установлению				
3	12.0	Земельные участки (территории) общего пользования	не подлежат установлению				
4	12.0.1	Улично-дорожная сеть	не подлежат установлению				
5	12.0.2	Благоустройство территории	не подлежат установлению				
6	3.1.1	Предоставление коммунальных услуг	не подлежат установлению				
УСЛОВНО РАЗРЕШЕННЫЕ ВИДЫ ИСПОЛЬЗОВАНИЯ ЗЕМЕЛЬНЫХ УЧАСТКОВ И ОБЪЕКТОВ КАПИТАЛЬНОГО СТРОИТЕЛЬСТВА							
7	Не устанавливаются						

Ограничения использования земельных участков и объектов капитального строительства в зонах с особыми условиями использования территории устанавливаются в соответствии с законодательством Российской Федерации.

Перечень зон с особыми условиями использования территории и основания установления ограничений приведены в пункте 22 настоящих Правил.

10. Градостроительный регламент территориальной зоны СН2

№ п/п	Код ВРИ	Наименование ВРИ	Предельные (минимальные и (или) максимальные) размеры земельных участков, в том числе их площадь, м ²		Максимальный процент застройки в границах земельного участка	Предельное количество этажей или предельная высота зданий, строений, сооружений	Минимальные отступы от границ земельных участков в целях определения мест допустимого размещения зданий, строений, сооружений, за пределами которых застройка запрещена
			min	max			
ОСНОВНЫЕ ВИДЫ РАЗРЕШЕННОГО ИСПОЛЬЗОВАНИЯ ЗЕМЕЛЬНЫХ УЧАСТКОВ И ОБЪЕКТОВ КАПИТАЛЬНОГО СТРОИТЕЛЬСТВА							
1	12.2	Специальная деятельность	не подлежит установлению				
2	3.1.1	Предоставление коммунальных услуг	не подлежит установлению				
УСЛОВНО РАЗРЕШЕННЫЕ ВИДЫ ИСПОЛЬЗОВАНИЯ ЗЕМЕЛЬНЫХ УЧАСТКОВ И ОБЪЕКТОВ КАПИТАЛЬНОГО СТРОИТЕЛЬСТВА							
3	Не устанавливаются						

Ограничения использования земельных участков и объектов капитального строительства в зонах с особыми условиями использования территории устанавливаются в соответствии с законодательством Российской Федерации.

Перечень зон с особыми условиями использования территории и основания установления ограничений приведены в пункте 22 настоящих Правил.

22. Перечень зон с особыми условиями использования территории и основания установления ограничений использования земельных участков и объектов капитального строительства на территории Никольского 1-го сельского поселения Воробьёвского муниципального района Воронежской области

№ п/п	Вид зоны	Основания установления ограничений
1	Защитная зона объекта культурного наследия	Приказ управления по охране объектов культурного наследия Воронежской области от 06.11.2019 № 71-01-07/266 «Об утверждении графического описания местоположения границ (с перечнем координат характерных точек этих границ) защитных зон объектов культурного наследия, расположенных на территории Воронежской области»
2	Охранная зона объектов электроэнергетики (объектов электросетевого хозяйства и объектов по производству электрической энергии)	Постановление Правительства Российской Федерации от 24.02.2009 № 160 «О порядке установления охранных зон объектов электросетевого хозяйства и особых условий использования земельных участков, расположенных в границах таких зон» Постановление Правительства Российской Федерации от 18.11.2013 № 1033 «О порядке установления охранных зон объектов по производству электрической энергии и особых условий использования земельных участков, расположенных в границах таких зон»
3	Охранная зона трубопроводов (газопроводов, нефтепроводов и нефтепродуктопроводов, аммиакопроводов)	Федеральный закон от 31.03.1999 № 69-ФЗ «О газоснабжении в Российской Федерации» Постановление Правительства Российской Федерации от 20.11.2000 № 878 «Об утверждении Правил охраны газораспределительных сетей» Постановление Правительства Российской Федерации от 08.09.2017 № 1083 «Об утверждении Правил охраны магистральных газопроводов и о внесении изменений в Положение о представлении в федеральный орган исполнительной власти (его территориальные органы), уполномоченный Правительством Российской Федерации на осуществление государственного кадастрового учета, государственной регистрации прав, ведение Единого государственного реестра недвижимости и предоставление сведений, содержащихся в Едином государственном реестре недвижимости, федеральными органами исполнительной власти, органами государственной власти субъектов Российской Федерации и органами местного самоуправления дополнительных сведений, воспроизводимых на публичных кадастровых картах»
		«Правила охраны магистральных трубопроводов», утвержденные Минпотенерго России 29.04.1992, постановлением Госгортехнадзора России от 22.04.1992 № 9 Постановление Госгортехнадзора России от 23.11.1994 № 61 «О распространении «Правил охраны

		магистральных трубопроводов» на магистральные аммиакопроводы»
4	Водоохранная зона	Водный кодекс Российской Федерации
5	Прибрежная защитная полоса	Водный кодекс Российской Федерации
6	Зоны санитарной охраны источников питьевого и хозяйственно-бытового водоснабжения, а также устанавливаемые в случаях, предусмотренных Водным кодексом Российской Федерации, в отношении подземных водных объектов зоны специальной охраны	Водный кодекс Российской Федерации СанПиН 2.1.4.1110-02 «Зоны санитарной охраны источников водоснабжения и водопроводов питьевого назначения»
7	Зоны затопления и подтопления	Водный кодекс Российской Федерации
8	Санитарно-защитная зона	Постановление Правительства Российской Федерации от 03.03.2018 № 222 «Об утверждении Правил установления санитарно-защитных зон и использования земельных участков, расположенных в границах санитарно-защитных зон»
9	Охранная зона пунктов государственной геодезической сети, государственной нивелирной сети и государственной гравиметрической сети	Постановление Правительства Российской Федерации от 21.08.2019 № 1080 «Об охранных зонах пунктов государственной геодезической сети, государственной нивелирной сети и государственной гравиметрической сети»
10	Зона минимальных расстояний до магистральных или промышленных трубопроводов (газопроводов, нефтепроводов и нефтепродуктопроводов, аммиакопроводов)	Положение о данном виде зоны с особыми условиями использования территории, определяемое Правительством Российской Федерации

Приложение № 1
к правилам землепользования и застройки
Никольского 1-го сельского поселения
Воробьёвского муниципального района
Воронежской области

СВЕДЕНИЯ О ГРАНИЦАХ ТЕРРИТОРИАЛЬНЫХ ЗОН,
СОДЕРЖАЩИЕ ГРАФИЧЕСКОЕ ОПИСАНИЕ МЕСТОПОЛОЖЕНИЯ
ГРАНИЦ ТЕРРИТОРИАЛЬНЫХ ЗОН, ПЕРЕЧЕНЬ КООРДИНАТ
ХАРАКТЕРНЫХ ТОЧЕК ГРАНИЦ ТЕРРИТОРИАЛЬНЫХ ЗОН
СЕЛА НИКОЛЬСКОЕ 1-Е

ОПИСАНИЕ МЕСТОПОЛОЖЕНИЯ ГРАНИЦ

Зона застройки индивидуальными жилыми домами села Никольское 1-е – Ж1/1

(наименование объекта, местоположение границ которого описано
(далее - объект)

Раздел 1

Сведения об объекте		
№ п/п	Характеристики объекта	Описание характеристик
1	2	3
1	Местоположение объекта	Воронежская область, Воробьевский муниципальный район, Никольское 1-е сельское поселение, село Никольское 1-е
2	Площадь объекта $\pm$ величина погрешности определения площади ($P \pm \Delta P$)	-
3	Иные характеристики объекта	-

Раздел 2

Сведения о местоположении границ объекта					
1. Система координат: МСК - 36, зона 2					
2. Сведения о характерных точках границ объекта					
Обозначение характерных точек границ	Координаты, м		Метод определения координат характерной точки	Средняя квадратическая погрешность положения характерной точки (Mt), м	Описание обозначения точки на местности (при наличии)
	X	Y			
1	2	3	4	5	6
1	395486.38	2225473.45	Картометрический	1.00	-
2	395461.24	2225699.68	Картометрический	1.00	-
3	395368.11	2225768.65	Картометрический	1.00	-
4	395279.96	2225776.98	Картометрический	1.00	-
5	395078.68	2225709.69	Картометрический	1.00	-
6	395050.53	2225657.05	Картометрический	1.00	-
7	395050.53	2225617.14	Картометрический	1.00	-
8	394894.77	2225584.12	Картометрический	1.00	-
9	394763.82	2225223.43	Картометрический	1.00	-
10	394831.33	2225125.61	Картометрический	1.00	-
11	394942.42	2225137.08	Картометрический	1.00	-
12	395039.33	2225145.73	Картометрический	1.00	-
13	395078.92	2225172.28	Картометрический	1.00	-
14	395110.95	2225189.45	Картометрический	1.00	-
15	395201.30	2225216.36	Картометрический	1.00	-
16	395245.23	2225226.84	Картометрический	1.00	-
17	395367.41	2225300.58	Картометрический	1.00	-
18	395366.38	2225327.69	Картометрический	1.00	-
19	395368.84	2225339.57	Картометрический	1.00	-
20	395372.98	2225352.31	Картометрический	1.00	-
21	395393.06	2225386.35	Картометрический	1.00	-
22	395398.93	2225393.17	Картометрический	1.00	-
23	395439.29	2225430.74	Картометрический	1.00	-
24	395465.36	2225454.66	Картометрический	1.00	-
1	395486.38	2225473.45	Картометрический	1.00	-
25	395198.59	2226220.78	Картометрический	1.00	-
26	395152.96	2226242.10	Картометрический	1.00	-
27	395170.91	2226287.05	Картометрический	1.00	-
28	395090.01	2226326.55	Картометрический	1.00	-
29	394810.67	2226092.00	Картометрический	1.00	-
30	394619.10	2225993.14	Картометрический	1.00	-
31	394526.06	2225879.76	Картометрический	1.00	-
32	394445.56	2225900.37	Картометрический	1.00	-
33	394125.87	2226088.13	Картометрический	1.00	-
34	394124.98	2226162.90	Картометрический	1.00	-

1	2	3	4	5	6
35	394126.18	2226187.74	Картометрический	1.00	-
36	393992.81	2226193.21	Картометрический	1.00	-
37	393925.41	2226195.94	Картометрический	1.00	-
38	393883.13	2226194.23	Картометрический	1.00	-
39	393762.19	2226162.56	Картометрический	1.00	-
40	393674.36	2226134.04	Картометрический	1.00	-
41	393639.70	2226126.31	Картометрический	1.00	-
42	393618.86	2226114.25	Картометрический	1.00	-
43	393607.66	2226098.38	Картометрический	1.00	-
44	393595.48	2226082.96	Картометрический	1.00	-
45	393555.88	2226062.12	Картометрический	1.00	-
46	393510.48	2226044.43	Картометрический	1.00	-
47	393469.49	2226029.57	Картометрический	1.00	-
48	393465.94	2226025.23	Картометрический	1.00	-
49	393450.84	2226024.40	Картометрический	1.00	-
50	393422.90	2226017.45	Картометрический	1.00	-
51	393391.34	2226009.39	Картометрический	1.00	-
52	393372.98	2226006.53	Картометрический	1.00	-
53	393354.01	2226011.76	Картометрический	1.00	-
54	393334.49	2226024.83	Картометрический	1.00	-
55	393318.82	2226005.56	Картометрический	1.00	-
56	393228.90	2225739.36	Картометрический	1.00	-
57	393426.74	2225667.09	Картометрический	1.00	-
58	393407.25	2225603.13	Картометрический	1.00	-
59	393481.32	2225585.11	Картометрический	1.00	-
60	393521.22	2225674.63	Картометрический	1.00	-
61	393850.36	2225660.19	Картометрический	1.00	-
62	393914.14	2225628.39	Картометрический	1.00	-
63	393969.22	2225615.22	Картометрический	1.00	-
64	394067.78	2225554.91	Картометрический	1.00	-
65	394067.95	2225529.49	Картометрический	1.00	-
66	394075.49	2225497.47	Картометрический	1.00	-
67	394155.67	2225444.52	Картометрический	1.00	-
68	394168.08	2225437.71	Картометрический	1.00	-
69	394207.48	2225416.08	Картометрический	1.00	-
70	394214.48	2225437.71	Картометрический	1.00	-
71	394260.52	2225580.00	Картометрический	1.00	-
72	394315.33	2225547.22	Картометрический	1.00	-
73	394346.48	2225471.76	Картометрический	1.00	-
74	394406.37	2225587.53	Картометрический	1.00	-
75	394535.62	2225728.06	Картометрический	1.00	-
76	394598.49	2225725.26	Картометрический	1.00	-
77	394593.14	2225793.36	Картометрический	1.00	-
78	394993.87	2226024.87	Картометрический	1.00	-
79	395122.01	2226178.93	Картометрический	1.00	-
80	395167.69	2226157.76	Картометрический	1.00	-
25	395198.59	2226220.78	Картометрический	1.00	-

1	2	3	4	5	6
81	394509.84	2226269.67	Картометрический	1.00	-
82	394508.87	2226288.76	Картометрический	1.00	-
83	394504.09	2226563.95	Картометрический	1.00	-
84	394573.44	2226708.39	Картометрический	1.00	-
85	394530.11	2226815.80	Картометрический	1.00	-
86	394437.34	2226820.80	Картометрический	1.00	-
87	394436.92	2226781.84	Картометрический	1.00	-
88	394430.59	2226732.69	Картометрический	1.00	-
89	394358.68	2226748.01	Картометрический	1.00	-
90	394190.72	2226764.16	Картометрический	1.00	-
91	394120.56	2226756.67	Картометрический	1.00	-
92	394150.28	2226656.82	Картометрический	1.00	-
93	394043.54	2226657.05	Картометрический	1.00	-
94	393845.12	2226626.32	Картометрический	1.00	-
95	393795.39	2226613.66	Картометрический	1.00	-
96	393872.36	2226798.34	Картометрический	1.00	-
97	393781.88	2226806.19	Картометрический	1.00	-
98	393740.77	2226809.25	Картометрический	1.00	-
99	393695.03	2226833.09	Картометрический	1.00	-
100	393613.34	2226815.15	Картометрический	1.00	-
101	393611.91	2226776.16	Картометрический	1.00	-
102	393607.49	2226753.90	Картометрический	1.00	-
103	393593.88	2226750.46	Картометрический	1.00	-
104	393586.75	2226738.56	Картометрический	1.00	-
105	393588.47	2226718.86	Картометрический	1.00	-
106	393595.72	2226668.99	Аналитический	0.10	-
107	393600.13	2226645.23	Аналитический	0.10	-
108	393679.61	2226638.80	Картометрический	1.00	-
109	393714.96	2226624.45	Картометрический	1.00	-
110	393727.12	2226620.09	Картометрический	1.00	-
111	393783.20	2226608.93	Картометрический	1.00	-
112	393789.72	2226607.84	Картометрический	1.00	-
113	393785.66	2226600.45	Картометрический	1.00	-
114	393777.01	2226554.50	Аналитический	0.10	-
115	393773.66	2226536.71	Аналитический	0.10	-
116	393747.40	2226542.46	Аналитический	0.10	-
117	393733.10	2226546.11	Аналитический	0.10	-
118	393701.61	2226554.15	Аналитический	0.10	-
119	393704.41	2226566.07	Аналитический	0.10	-
120	393665.02	2226576.29	Аналитический	0.10	-
121	393661.88	2226564.61	Аналитический	0.10	-
122	393641.09	2226514.92	Картометрический	1.00	-
123	393551.07	2226347.25	Картометрический	1.00	-
124	393595.80	2226320.32	Картометрический	1.00	-
125	393601.84	2226317.04	Картометрический	1.00	-
126	393602.80	2226318.78	Картометрический	1.00	-
127	393606.36	2226325.12	Картометрический	1.00	-
128	393613.48	2226344.19	Картометрический	1.00	-

1	2	3	4	5	6
129	393624.06	2226370.81	Картометрический	1.00	-
130	393627.85	2226382.67	Картометрический	1.00	-
131	393632.01	2226391.80	Картометрический	1.00	-
132	393636.29	2226401.23	Картометрический	1.00	-
133	393639.38	2226409.04	Картометрический	1.00	-
134	393643.55	2226412.16	Картометрический	1.00	-
135	393649.31	2226425.59	Картометрический	1.00	-
136	393653.99	2226436.51	Картометрический	1.00	-
137	393678.00	2226423.00	Картометрический	1.00	-
138	393694.79	2226469.29	Картометрический	1.00	-
139	393702.83	2226468.76	Картометрический	1.00	-
140	393705.13	2226469.71	Картометрический	1.00	-
141	393705.25	2226470.55	Картометрический	1.00	-
142	393737.66	2226469.84	Картометрический	1.00	-
143	393775.33	2226466.16	Картометрический	1.00	-
144	393752.76	2226386.61	Картометрический	1.00	-
145	393739.97	2226359.82	Картометрический	1.00	-
146	393653.69	2226217.19	Картометрический	1.00	-
147	393622.89	2226225.98	Картометрический	1.00	-
148	393593.13	2226234.17	Картометрический	1.00	-
149	393566.87	2226243.89	Картометрический	1.00	-
150	393578.58	2226279.33	Аналитический	0.10	-
151	393560.25	2226286.14	Аналитический	0.10	-
152	393568.72	2226303.56	Аналитический	0.10	-
153	393563.24	2226307.93	Аналитический	0.10	-
154	393544.91	2226319.36	Картометрический	1.00	-
155	393525.31	2226330.52	Картометрический	1.00	-
156	393506.69	2226341.31	Картометрический	1.00	-
157	393503.36	2226331.29	Картометрический	1.00	-
158	393485.11	2226336.07	Картометрический	1.00	-
159	393477.71	2226337.99	Картометрический	1.00	-
160	393448.90	2226339.00	Аналитический	0.10	-
161	393448.38	2226329.06	Аналитический	0.10	-
162	393407.02	2226335.53	Аналитический	0.10	-
163	393396.64	2226335.89	Аналитический	0.10	-
164	393403.34	2226356.49	Аналитический	0.10	-
165	393405.29	2226362.71	Аналитический	0.10	-
166	393406.37	2226369.05	Аналитический	0.10	-
167	393406.57	2226372.59	Аналитический	0.10	-
168	393407.27	2226378.90	Аналитический	0.10	-
169	393418.92	2226376.54	Аналитический	0.10	-
170	393423.58	2226398.98	Аналитический	0.10	-
171	393424.99	2226405.78	Аналитический	0.10	-
172	393425.50	2226406.87	Аналитический	0.10	-
173	393425.73	2226408.53	Аналитический	0.10	-
174	393386.51	2226417.93	Аналитический	0.10	-
175	393364.03	2226422.65	Аналитический	0.10	-
176	393331.29	2226428.45	Аналитический	0.10	-

1	2	3	4	5	6
177	393301.28	2226436.11	Аналитический	0.10	-
178	393256.86	2226452.19	Аналитический	0.10	-
179	393236.63	2226459.55	Аналитический	0.10	-
180	393190.37	2226475.37	Аналитический	0.10	-
181	393045.43	2226528.25	Аналитический	0.10	-
182	393038.07	2226524.57	Аналитический	0.10	-
183	393032.20	2226526.45	Аналитический	0.10	-
184	393031.71	2226534.37	Аналитический	0.10	-
185	392988.07	2226553.27	Аналитический	0.10	-
186	392978.75	2226553.86	Аналитический	0.10	-
187	392967.82	2226537.46	Аналитический	0.10	-
188	392961.19	2226524.21	Аналитический	0.10	-
189	392956.48	2226513.02	Аналитический	0.10	-
190	392945.61	2226488.88	Картометрический	1.00	-
191	392937.52	2226470.98	Картометрический	1.00	-
192	392945.72	2226464.61	Картометрический	1.00	-
193	393006.33	2226441.37	Картометрический	1.00	-
194	393073.98	2226413.53	Картометрический	1.00	-
195	393137.08	2226380.36	Картометрический	1.00	-
196	393182.13	2226345.45	Картометрический	1.00	-
197	393215.67	2226312.13	Картометрический	1.00	-
198	393242.44	2226281.73	Картометрический	1.00	-
199	393259.37	2226242.09	Картометрический	1.00	-
200	393275.53	2226195.70	Картометрический	1.00	-
201	393295.64	2226101.65	Картометрический	1.00	-
202	393314.72	2226053.33	Картометрический	1.00	-
203	393335.88	2226026.31	Картометрический	1.00	-
204	393354.58	2226013.68	Картометрический	1.00	-
205	393373.55	2226011.18	Картометрический	1.00	-
206	393407.39	2226021.50	Картометрический	1.00	-
207	393463.26	2226032.06	Картометрический	1.00	-
208	393509.79	2226046.31	Картометрический	1.00	-
209	393555.10	2226063.96	Картометрический	1.00	-
210	393594.17	2226084.53	Картометрический	1.00	-
211	393606.08	2226099.60	Картометрический	1.00	-
212	393617.48	2226115.76	Картометрический	1.00	-
213	393638.96	2226128.20	Картометрический	1.00	-
214	393673.88	2226135.98	Картометрический	1.00	-
215	393761.65	2226164.49	Картометрический	1.00	-
216	393842.64	2226186.13	Картометрический	1.00	-
217	393882.85	2226196.22	Картометрический	1.00	-
218	393925.45	2226197.94	Картометрический	1.00	-
219	393992.89	2226195.20	Картометрический	1.00	-
220	394126.20	2226189.74	Картометрический	1.00	-
221	394303.27	2226203.45	Картометрический	1.00	-
222	394398.48	2226228.92	Картометрический	1.00	-
81	394509.84	2226269.67	Картометрический	1.00	-

1	2	3	4	5	6
223	393033.50	2226181.21	Картометрический	1.00	-
224	393056.92	2226243.16	Картометрический	1.00	-
225	392950.05	2226352.69	Картометрический	1.00	-
226	392981.63	2226420.67	Картометрический	1.00	-
227	392991.75	2226444.77	Картометрический	1.00	-
228	392944.73	2226462.85	Картометрический	1.00	-
229	392936.65	2226469.07	Картометрический	1.00	-
230	392929.22	2226452.67	Аналитический	0.10	-
231	392912.32	2226417.62	Аналитический	0.10	-
232	392892.75	2226380.11	Аналитический	0.10	-
233	392881.16	2226354.75	Аналитический	0.10	-
234	392878.93	2226347.90	Аналитический	0.10	-
235	392867.21	2226308.52	Аналитический	0.10	-
236	392866.94	2226296.40	Аналитический	0.10	-
237	392868.61	2226282.02	Аналитический	0.10	-
238	392871.82	2226249.89	Аналитический	0.10	-
239	392874.33	2226229.83	Картометрический	1.00	-
240	392875.68	2226210.09	Картометрический	1.00	-
223	393033.50	2226181.21	Картометрический	1.00	-
241	392857.33	2226161.72	Картометрический	1.00	-
242	392857.52	2226174.13	Аналитический	0.10	-
243	392855.99	2226202.08	Аналитический	0.10	-
244	392853.40	2226247.16	Аналитический	0.10	-
245	392852.63	2226307.30	Аналитический	0.10	-
246	392862.99	2226347.90	Аналитический	0.10	-
247	392859.85	2226350.22	Аналитический	0.10	-
248	392861.77	2226356.20	Аналитический	0.10	-
249	392866.45	2226356.85	Аналитический	0.10	-
250	392876.81	2226379.57	Аналитический	0.10	-
251	392913.16	2226460.79	Аналитический	0.10	-
252	392921.87	2226480.49	Картометрический	1.00	-
253	392917.10	2226484.18	Картометрический	1.00	-
254	392870.39	2226557.94	Картометрический	1.00	-
255	392843.98	2226611.52	Картометрический	1.00	-
256	392822.53	2226606.19	Картометрический	1.00	-
257	392674.13	2226571.38	Картометрический	1.00	-
258	392704.42	2226430.04	Картометрический	1.00	-
259	392411.85	2226387.43	Картометрический	1.00	-
260	392394.79	2226291.61	Картометрический	1.00	-
261	392297.38	2226271.86	Картометрический	1.00	-
262	392259.01	2226252.86	Картометрический	1.00	-
263	392247.85	2226186.44	Картометрический	1.00	-
264	391772.81	2226243.37	Картометрический	1.00	-
265	391726.88	2226096.00	Картометрический	1.00	-
266	391748.32	2226065.85	Картометрический	1.00	-
267	392065.09	2225810.60	Картометрический	1.00	-
268	392242.90	2225807.22	Картометрический	1.00	-

1	2	3	4	5	6
269	392259.83	2225830.12	Картометрический	1.00	-
270	392278.45	2225843.68	Картометрический	1.00	-
271	392298.77	2225836.90	Картометрический	1.00	-
272	392329.26	2225811.46	Картометрический	1.00	-
273	392420.72	2225769.06	Картометрический	1.00	-
274	392454.59	2225767.37	Картометрический	1.00	-
275	392567.06	2225940.25	Картометрический	1.00	-
276	392748.75	2225981.78	Картометрический	1.00	-
277	392723.63	2226102.68	Картометрический	1.00	-
278	392737.62	2226151.06	Картометрический	1.00	-
279	392812.83	2226149.92	Картометрический	1.00	-
241	392857.33	2226161.72	Картометрический	1.00	-
280	393540.77	2226503.20	Картометрический	1.00	-
281	393553.17	2226527.84	Аналитический	0.10	-
282	393565.96	2226552.36	Аналитический	0.10	-
283	393575.81	2226574.92	Аналитический	0.10	-
284	393582.96	2226593.73	Аналитический	0.10	-
285	393589.91	2226619.68	Аналитический	0.10	-
286	393586.44	2226641.55	Аналитический	0.10	-
287	393578.02	2226663.79	Аналитический	0.10	-
288	393565.19	2226694.45	Аналитический	0.10	-
289	393547.75	2226731.88	Аналитический	0.10	-
290	393537.27	2226759.70	Аналитический	0.10	-
291	393520.47	2226794.73	Аналитический	0.10	-
292	393507.00	2226821.48	Аналитический	0.10	-
293	393495.09	2226881.68	Аналитический	0.10	-
294	393483.11	2226942.36	Аналитический	0.10	-
295	393476.22	2226990.91	Аналитический	0.10	-
296	393471.16	2227018.03	Аналитический	0.10	-
297	393463.10	2227077.01	Аналитический	0.10	-
298	393462.02	2227102.41	Аналитический	0.10	-
299	393463.84	2227110.57	Аналитический	0.10	-
300	393421.61	2227140.88	Картометрический	1.00	-
301	393375.68	2227117.41	Картометрический	1.00	-
302	393340.65	2227121.43	Картометрический	1.00	-
303	393257.55	2227129.55	Картометрический	1.00	-
304	393242.79	2227059.96	Картометрический	1.00	-
305	393130.78	2227108.31	Картометрический	1.00	-
306	392982.08	2227142.74	Картометрический	1.00	-
307	392782.57	2227176.79	Картометрический	1.00	-
308	392789.37	2227212.26	Картометрический	1.00	-
309	392769.35	2227244.08	Картометрический	1.00	-
310	392728.34	2227270.07	Картометрический	1.00	-
311	392716.48	2227300.60	Картометрический	1.00	-
312	392699.54	2227307.38	Картометрический	1.00	-
313	392682.61	2227297.20	Картометрический	1.00	-
314	392640.31	2227200.53	Картометрический	1.00	-

1	2	3	4	5	6
315	392608.14	2227203.92	Картометрический	1.00	-
316	392471.35	2227217.58	Картометрический	1.00	-
317	392315.43	2227215.66	Картометрический	1.00	-
318	392256.02	2227219.69	Картометрический	1.00	-
319	392181.62	2227255.05	Картометрический	1.00	-
320	391981.51	2227364.17	Картометрический	1.00	-
321	391891.30	2227239.36	Картометрический	1.00	-
322	391605.39	2227349.00	Картометрический	1.00	-
323	391588.65	2227331.08	Картометрический	1.00	-
324	391471.79	2227392.99	Картометрический	1.00	-
325	391155.05	2227564.27	Картометрический	1.00	-
326	391092.47	2227471.19	Картометрический	1.00	-
327	390935.66	2227602.25	Картометрический	1.00	-
328	390799.94	2227628.72	Картометрический	1.00	-
329	390743.38	2227734.92	Картометрический	1.00	-
330	390767.19	2227758.46	Картометрический	1.00	-
331	390687.57	2227822.90	Картометрический	1.00	-
332	390741.72	2227926.36	Картометрический	1.00	-
333	390690.89	2228007.77	Картометрический	1.00	-
334	390611.27	2228089.18	Картометрический	1.00	-
335	390482.57	2228084.93	Картометрический	1.00	-
336	390481.29	2228085.03	Картометрический	1.00	-
337	390390.79	2228092.35	Картометрический	1.00	-
338	390374.23	2228098.62	Картометрический	1.00	-
339	390334.69	2228021.16	Картометрический	1.00	-
340	390350.52	2228000.13	Картометрический	1.00	-
341	390240.46	2227979.77	Картометрический	1.00	-
342	390145.90	2227993.78	Картометрический	1.00	-
343	390140.22	2227942.61	Картометрический	1.00	-
344	390107.40	2227950.00	Картометрический	1.00	-
345	390073.10	2227955.00	Картометрический	1.00	-
346	390053.40	2227958.00	Картометрический	1.00	-
347	390041.70	2227923.00	Картометрический	1.00	-
348	390034.00	2227898.00	Картометрический	1.00	-
349	390023.63	2227858.03	Картометрический	1.00	-
350	390021.60	2227850.30	Картометрический	1.00	-
351	390020.59	2227846.80	Картометрический	1.00	-
352	390230.37	2227751.25	Аналитический	0.10	-
353	390356.18	2227694.29	Аналитический	0.10	-
354	390358.64	2227696.43	Аналитический	0.10	-
355	390362.63	2227693.83	Аналитический	0.10	-
356	390361.21	2227691.65	Аналитический	0.10	-
357	390365.68	2227689.61	Аналитический	0.10	-
358	390371.24	2227690.30	Аналитический	0.10	-
359	390377.99	2227687.05	Аналитический	0.10	-
360	390379.46	2227680.48	Аналитический	0.10	-
361	390437.25	2227632.65	Аналитический	0.10	-
362	390492.46	2227588.46	Аналитический	0.10	-

1	2	3	4	5	6
363	390579.47	2227520.13	Аналитический	0.10	-
364	390624.08	2227482.53	Аналитический	0.10	-
365	390697.07	2227386.69	Аналитический	0.10	-
366	390738.23	2227336.04	Аналитический	0.10	-
367	390769.95	2227302.51	Аналитический	0.10	-
368	390791.65	2227291.66	Аналитический	0.10	-
369	390878.51	2227257.56	Аналитический	0.10	-
370	391024.63	2227211.33	Аналитический	0.10	-
371	391127.71	2227174.28	Аналитический	0.10	-
372	391139.71	2227170.24	Аналитический	0.10	-
373	391151.40	2227159.54	Аналитический	0.10	-
374	391181.87	2227131.90	Аналитический	0.10	-
375	391211.88	2227112.32	Аналитический	0.10	-
376	391241.24	2227097.28	Аналитический	0.10	-
377	391263.87	2227087.93	Аналитический	0.10	-
378	391315.08	2227068.39	Аналитический	0.10	-
379	391328.55	2227063.29	Аналитический	0.10	-
380	391371.80	2227048.36	Аналитический	0.10	-
381	391376.47	2227053.87	Аналитический	0.10	-
382	391385.37	2227050.86	Аналитический	0.10	-
383	391392.59	2227043.75	Аналитический	0.10	-
384	391445.38	2227019.32	Аналитический	0.10	-
385	391472.28	2227003.55	Аналитический	0.10	-
386	391494.46	2226989.67	Аналитический	0.10	-
387	391535.67	2226967.45	Аналитический	0.10	-
388	391545.48	2226962.24	Аналитический	0.10	-
389	391569.85	2226949.91	Аналитический	0.10	-
390	391585.37	2226942.62	Аналитический	0.10	-
391	391602.37	2226936.35	Аналитический	0.10	-
392	391625.11	2226929.59	Аналитический	0.10	-
393	391637.52	2226930.66	Аналитический	0.10	-
394	391693.01	2226946.81	Аналитический	0.10	-
395	391705.43	2226951.10	Картометрический	1.00	-
396	391703.96	2226955.76	Картометрический	1.00	-
397	391702.78	2226959.60	Картометрический	1.00	-
398	391701.17	2226964.85	Картометрический	1.00	-
399	391712.25	2226968.18	Картометрический	1.00	-
400	391712.50	2226970.80	Картометрический	1.00	-
401	391713.68	2226975.18	Картометрический	1.00	-
402	391714.31	2226977.40	Картометрический	1.00	-
403	391707.86	2226979.95	Картометрический	1.00	-
404	391711.46	2226989.41	Картометрический	1.00	-
405	391718.88	2227009.70	Картометрический	1.00	-
406	391733.56	2227048.87	Картометрический	1.00	-
407	391800.35	2227017.33	Картометрический	1.00	-
408	391833.58	2227087.58	Картометрический	1.00	-
409	391875.78	2227069.88	Аналитический	0.10	-
410	391875.13	2227066.99	Аналитический	0.10	-

1	2	3	4	5	6
411	391870.71	2227048.06	Аналитический	0.10	-
412	391860.00	2227049.34	Аналитический	0.10	-
413	391853.62	2227020.62	Аналитический	0.10	-
414	391847.50	2226993.17	Аналитический	0.10	-
415	391847.31	2226992.31	Аналитический	0.10	-
416	391848.27	2226985.38	Аналитический	0.10	-
417	391905.10	2226980.07	Аналитический	0.10	-
418	391931.53	2226979.07	Аналитический	0.10	-
419	391943.84	2226979.85	Аналитический	0.10	-
420	391949.41	2226984.39	Аналитический	0.10	-
421	391959.73	2226984.69	Аналитический	0.10	-
422	391965.47	2226984.13	Аналитический	0.10	-
423	392001.02	2226982.04	Аналитический	0.10	-
424	392016.55	2226979.07	Аналитический	0.10	-
425	392032.98	2226972.64	Аналитический	0.10	-
426	392069.90	2226958.43	Аналитический	0.10	-
427	392102.50	2226942.39	Аналитический	0.10	-
428	392114.66	2226932.78	Аналитический	0.10	-
429	392144.70	2226917.66	Аналитический	0.10	-
430	392189.10	2226897.63	Аналитический	0.10	-
431	392265.06	2226866.64	Аналитический	0.10	-
432	392349.64	2226818.64	Аналитический	0.10	-
433	392503.94	2226808.84	Аналитический	0.10	-
434	392684.65	2226804.75	Картометрический	1.00	-
435	392691.87	2226917.77	Картометрический	1.00	-
436	392824.48	2227032.02	Аналитический	0.10	-
437	393128.48	2226960.14	Картометрический	1.00	-
438	393048.43	2226548.80	Картометрический	1.00	-
439	393088.40	2226532.36	Картометрический	1.00	-
440	393194.48	2226489.14	Картометрический	1.00	-
441	393234.96	2226471.27	Картометрический	1.00	-
442	393245.59	2226467.09	Картометрический	1.00	-
443	393271.66	2226457.13	Картометрический	1.00	-
444	393287.97	2226451.22	Картометрический	1.00	-
445	393297.54	2226447.20	Картометрический	1.00	-
446	393304.31	2226444.61	Картометрический	1.00	-
447	393331.09	2226438.17	Картометрический	1.00	-
448	393358.63	2226432.74	Картометрический	1.00	-
449	393361.16	2226449.82	Аналитический	0.10	-
450	393363.12	2226462.97	Аналитический	0.10	-
451	393368.34	2226497.55	Аналитический	0.10	-
452	393371.04	2226516.20	Аналитический	0.10	-
453	393380.28	2226513.32	Аналитический	0.10	-
454	393385.78	2226531.67	Картометрический	1.00	-
455	393445.15	2226545.27	Картометрический	1.00	-
456	393474.27	2226548.88	Картометрический	1.00	-
457	393505.71	2226545.73	Картометрический	1.00	-
458	393503.73	2226508.88	Картометрический	1.00	-

1	2	3	4	5	6
280	393540.77	2226503.20	Картометрический	1.00	-
459	393550.90	2226639.63	Картометрический	1.00	-
460	393544.84	2226665.21	Картометрический	1.00	-
461	393534.34	2226682.04	Картометрический	1.00	-
462	393524.42	2226682.92	Картометрический	1.00	-
463	393524.20	2226680.94	Картометрический	1.00	-
464	393523.78	2226673.68	Картометрический	1.00	-
465	393512.94	2226639.42	Картометрический	1.00	-
466	393523.67	2226635.64	Картометрический	1.00	-
467	393537.15	2226636.70	Картометрический	1.00	-
459	393550.90	2226639.63	Картометрический	1.00	-
468	392548.79	2226788.20	Картометрический	1.00	-
469	392492.80	2226789.69	Аналитический	0.10	-
470	392346.37	2226799.36	Аналитический	0.10	-
471	392268.02	2226849.59	Аналитический	0.10	-
472	392249.27	2226861.08	Аналитический	0.10	-
473	392237.52	2226867.10	Аналитический	0.10	-
474	392189.21	2226887.20	Аналитический	0.10	-
475	392105.87	2226927.67	Аналитический	0.10	-
476	392065.09	2226944.69	Аналитический	0.10	-
477	392040.23	2226955.63	Аналитический	0.10	-
478	392021.33	2226965.40	Аналитический	0.10	-
479	392008.58	2226968.90	Аналитический	0.10	-
480	391995.73	2226971.13	Аналитический	0.10	-
481	391977.91	2226971.24	Аналитический	0.10	-
482	391919.37	2226968.04	Аналитический	0.10	-
483	391865.92	2226969.06	Аналитический	0.10	-
484	391850.30	2226970.32	Аналитический	0.10	-
485	391807.17	2226970.09	Аналитический	0.10	-
486	391781.92	2226964.77	Аналитический	0.10	-
487	391712.70	2226937.06	Аналитический	0.10	-
488	391702.52	2226933.80	Аналитический	0.10	-
489	391644.43	2226917.12	Аналитический	0.10	-
490	391623.08	2226916.91	Аналитический	0.10	-
491	391604.70	2226921.05	Аналитический	0.10	-
492	391572.42	2226935.71	Аналитический	0.10	-
493	391538.96	2226954.83	Аналитический	0.10	-
494	391484.16	2226983.93	Аналитический	0.10	-
495	391438.57	2227011.46	Аналитический	0.10	-
496	391407.46	2227026.01	Аналитический	0.10	-
497	391379.74	2227034.61	Аналитический	0.10	-
498	391294.67	2227064.67	Аналитический	0.10	-
499	391260.89	2227078.16	Аналитический	0.10	-
500	391237.53	2227086.97	Аналитический	0.10	-
501	391207.47	2227104.45	Аналитический	0.10	-
502	391184.10	2227119.26	Аналитический	0.10	-

1	2	3	4	5	6
503	391163.30	2227135.73	Аналитический	0.10	-
504	391134.76	2227158.74	Аналитический	0.10	-
505	391048.35	2227188.02	Аналитический	0.10	-
506	390873.03	2227243.67	Аналитический	0.10	-
507	390783.77	2227276.67	Аналитический	0.10	-
508	390757.87	2227290.92	Аналитический	0.10	-
509	390726.05	2227325.23	Аналитический	0.10	-
510	390695.84	2227360.96	Аналитический	0.10	-
511	390680.80	2227380.45	Аналитический	0.10	-
512	390616.30	2227471.77	Аналитический	0.10	-
513	390603.42	2227483.30	Аналитический	0.10	-
514	390569.60	2227510.09	Аналитический	0.10	-
515	390488.37	2227574.64	Аналитический	0.10	-
516	390386.96	2227658.90	Аналитический	0.10	-
517	390366.55	2227672.75	Аналитический	0.10	-
518	390236.36	2227730.96	Аналитический	0.10	-
519	390081.43	2227802.49	Аналитический	0.10	-
520	390013.03	2227832.44	Аналитический	0.10	-
521	389928.39	2227870.28	Аналитический	0.10	-
522	389893.90	2227884.54	Аналитический	0.10	-
523	389822.85	2227914.20	Аналитический	0.10	-
524	389796.18	2227928.45	Аналитический	0.10	-
525	389758.57	2227954.39	Аналитический	0.10	-
526	389614.37	2228075.46	Аналитический	0.10	-
527	389606.56	2228080.55	Картометрический	1.00	-
528	389528.88	2227940.44	Картометрический	1.00	-
529	389468.10	2227972.38	Картометрический	1.00	-
530	389396.24	2227828.32	Картометрический	1.00	-
531	389398.94	2227699.91	Картометрический	1.00	-
532	389517.49	2227671.08	Картометрический	1.00	-
533	389834.19	2227580.35	Картометрический	1.00	-
534	389944.29	2227504.03	Картометрический	1.00	-
535	390044.21	2227481.98	Картометрический	1.00	-
536	390586.14	2227372.60	Картометрический	1.00	-
537	390675.90	2227344.62	Картометрический	1.00	-
538	390546.48	2226864.26	Картометрический	1.00	-
539	390562.61	2226855.17	Картометрический	1.00	-
540	390571.93	2226843.59	Картометрический	1.00	-
541	390594.00	2226812.59	Картометрический	1.00	-
542	390606.06	2226800.61	Картометрический	1.00	-
543	390626.27	2226786.48	Картометрический	1.00	-
544	390642.75	2226786.56	Картометрический	1.00	-
545	390663.29	2226781.32	Картометрический	1.00	-
546	390702.60	2226778.46	Картометрический	1.00	-
547	390755.61	2226777.94	Картометрический	1.00	-
548	390792.80	2226779.62	Картометрический	1.00	-
549	390814.67	2226778.96	Картометрический	1.00	-
550	390868.34	2226789.82	Картометрический	1.00	-

1	2	3	4	5	6
551	390937.19	2226803.04	Картометрический	1.00	-
552	390996.99	2226825.35	Картометрический	1.00	-
553	391034.08	2226831.59	Картометрический	1.00	-
554	391060.34	2226843.01	Картометрический	1.00	-
555	391074.70	2226853.71	Картометрический	1.00	-
556	391133.01	2226887.47	Картометрический	1.00	-
557	391164.91	2226896.76	Картометрический	1.00	-
558	391203.25	2226910.53	Картометрический	1.00	-
559	391216.78	2226924.98	Картометрический	1.00	-
560	391253.31	2226943.49	Картометрический	1.00	-
561	391308.75	2226961.28	Картометрический	1.00	-
562	391329.58	2226962.92	Картометрический	1.00	-
563	391354.94	2226953.03	Картометрический	1.00	-
564	391367.96	2226943.91	Картометрический	1.00	-
565	391388.43	2226931.11	Картометрический	1.00	-
566	391401.59	2226924.20	Картометрический	1.00	-
567	391410.94	2226906.42	Картометрический	1.00	-
568	391430.97	2226847.02	Картометрический	1.00	-
569	391436.36	2226820.60	Картометрический	1.00	-
570	391452.22	2226792.86	Картометрический	1.00	-
571	391482.46	2226769.58	Картометрический	1.00	-
572	391527.36	2226740.10	Картометрический	1.00	-
573	391575.26	2226701.57	Картометрический	1.00	-
574	391609.38	2226677.47	Картометрический	1.00	-
575	391636.53	2226664.76	Картометрический	1.00	-
576	391686.48	2226655.13	Картометрический	1.00	-
577	391741.19	2226644.71	Картометрический	1.00	-
578	391796.56	2226628.25	Картометрический	1.00	-
579	391861.73	2226614.12	Картометрический	1.00	-
580	391895.03	2226609.71	Картометрический	1.00	-
581	391964.67	2226603.96	Картометрический	1.00	-
582	392020.51	2226610.26	Картометрический	1.00	-
583	392095.97	2226637.88	Картометрический	1.00	-
584	392199.57	2226703.76	Картометрический	1.00	-
585	392230.99	2226708.51	Картометрический	1.00	-
586	392267.66	2226702.56	Картометрический	1.00	-
587	392301.92	2226688.23	Картометрический	1.00	-
588	392325.22	2226680.81	Картометрический	1.00	-
589	392344.47	2226682.38	Картометрический	1.00	-
590	392366.91	2226696.77	Картометрический	1.00	-
591	392406.22	2226725.09	Картометрический	1.00	-
592	392446.36	2226750.40	Картометрический	1.00	-
593	392487.34	2226765.82	Картометрический	1.00	-
594	392505.49	2226771.98	Картометрический	1.00	-
468	392548.79	2226788.20	Картометрический	1.00	-
595	391459.87	2226257.73	Картометрический	1.00	-
596	391470.74	2226308.55	Картометрический	1.00	-

1	2	3	4	5	6
597	391319.43	2226354.84	Картометрический	1.00	-
598	391280.85	2226304.97	Картометрический	1.00	-
599	391288.90	2226302.85	Картометрический	1.00	-
595	391459.87	2226257.73	Картометрический	1.00	-
600	389963.83	2227871.25	Картометрический	1.00	-
601	389965.40	2227876.00	Картометрический	1.00	-
602	389986.30	2227949.00	Картометрический	1.00	-
603	389996.90	2228002.00	Картометрический	1.00	-
604	390004.33	2228024.81	Картометрический	1.00	-
605	389939.00	2228055.24	Картометрический	1.00	-
606	389925.27	2228056.73	Картометрический	1.00	-
607	389629.88	2228088.86	Картометрический	1.00	-
608	389692.87	2228034.47	Аналитический	0.10	-
609	389766.29	2227969.15	Аналитический	0.10	-
610	389786.98	2227953.84	Аналитический	0.10	-
611	389806.91	2227940.20	Аналитический	0.10	-
612	389829.52	2227929.83	Аналитический	0.10	-
613	389897.24	2227899.75	Аналитический	0.10	-
600	389963.83	2227871.25	Картометрический	1.00	-
614	388876.06	2226672.95	Картометрический	1.00	-
615	388845.57	2226705.17	Картометрический	1.00	-
616	388869.27	2226730.61	Картометрический	1.00	-
617	388774.40	2226825.59	Картометрический	1.00	-
618	388777.79	2226828.98	Картометрический	1.00	-
619	388784.56	2226835.76	Картометрический	1.00	-
620	388752.37	2226859.51	Картометрический	1.00	-
621	388679.50	2227001.97	Картометрический	1.00	-
622	388643.95	2226988.40	Картометрический	1.00	-
623	388605.01	2226978.46	Картометрический	1.00	-
624	388583.21	2226979.38	Картометрический	1.00	-
625	388580.37	2226978.50	Картометрический	1.00	-
626	388579.46	2226978.64	Картометрический	1.00	-
627	388577.96	2226979.62	Картометрический	1.00	-
628	388572.83	2226979.92	Картометрический	1.00	-
629	388545.72	2227008.75	Картометрический	1.00	-
630	388508.46	2227030.80	Картометрический	1.00	-
631	388482.16	2227036.79	Картометрический	1.00	-
632	388482.75	2227030.71	Аналитический	0.10	-
633	388487.67	2226994.78	Аналитический	0.10	-
634	388493.93	2226949.13	Аналитический	0.10	-
635	388502.70	2226921.90	Картометрический	1.00	-
636	388507.92	2226908.22	Картометрический	1.00	-
637	388594.22	2226682.25	Картометрический	1.00	-
638	388632.20	2226689.90	Картометрический	1.00	-
639	388686.42	2226606.80	Картометрический	1.00	-
640	388720.28	2226628.85	Картометрический	1.00	-

1	2	3	4	5	6
641	388769.42	2226566.09	Картометрический	1.00	-
614	388876.06	2226672.95	Картометрический	1.00	-
642	389142.77	2228029.76	Картометрический	1.00	-
643	389138.19	2228104.62	Картометрический	1.00	-
644	389019.98	2228146.84	Картометрический	1.00	-
645	388980.64	2228117.77	Аналитический	0.10	-
646	388961.14	2228097.39	Картометрический	1.00	-
647	388941.00	2228042.00	Картометрический	1.00	-
648	388945.61	2228025.36	Картометрический	1.00	-
649	388954.78	2228018.30	Картометрический	1.00	-
650	388972.57	2227999.22	Картометрический	1.00	-
651	388982.31	2227996.25	Картометрический	1.00	-
652	388997.13	2227996.68	Картометрический	1.00	-
653	389018.30	2228002.19	Картометрический	1.00	-
654	389060.63	2228021.28	Картометрический	1.00	-
655	389110.59	2228040.36	Картометрический	1.00	-
656	389125.41	2228043.75	Картометрический	1.00	-
657	389133.45	2228039.94	Картометрический	1.00	-
642	389142.77	2228029.76	Картометрический	1.00	-
658	389083.65	2228209.55	Картометрический	1.00	-
659	389085.20	2228284.85	Картометрический	1.00	-
660	388980.94	2228288.37	Картометрический	1.00	-
661	388956.45	2228331.46	Картометрический	1.00	-
662	388931.30	2228392.72	Картометрический	1.00	-
663	388804.30	2228382.54	Картометрический	1.00	-
664	388712.90	2228272.30	Картометрический	1.00	-
665	388589.32	2228163.75	Картометрический	1.00	-
666	388560.53	2228162.06	Картометрический	1.00	-
667	388372.54	2228218.02	Картометрический	1.00	-
668	388342.79	2228158.38	Картометрический	1.00	-
669	388351.03	2228141.74	Картометрический	1.00	-
670	388359.18	2228125.81	Картометрический	1.00	-
671	388411.08	2228104.73	Картометрический	1.00	-
672	388407.96	2228101.53	Аналитический	0.10	-
673	388627.87	2228004.13	Аналитический	0.10	-
674	388763.59	2227956.50	Аналитический	0.10	-
675	388789.77	2227959.58	Аналитический	0.10	-
676	388831.24	2227989.83	Аналитический	0.10	-
677	388968.03	2228132.04	Аналитический	0.10	-
678	389005.54	2228160.36	Аналитический	0.10	-
679	389057.08	2228194.13	Аналитический	0.10	-
658	389083.65	2228209.55	Картометрический	1.00	-
680	388565.29	2228011.51	Картометрический	1.00	-
681	388472.82	2228053.23	Аналитический	0.10	-
682	388393.82	2228087.01	Аналитический	0.10	-

1	2	3	4	5	6
683	388264.17	2227953.98	Картометрический	1.00	-
684	388216.81	2227989.56	Картометрический	1.00	-
685	388201.54	2227995.68	Картометрический	1.00	-
686	388190.32	2227992.43	Картометрический	1.00	-
687	388140.00	2227975.95	Картометрический	1.00	-
688	388107.43	2228010.89	Картометрический	1.00	-
689	388097.84	2228011.07	Картометрический	1.00	-
690	388089.15	2228006.18	Картометрический	1.00	-
691	388058.74	2227982.11	Картометрический	1.00	-
692	387975.72	2227857.68	Картометрический	1.00	-
693	387984.49	2227845.93	Картометрический	1.00	-
694	388065.89	2227737.00	Картометрический	1.00	-
695	388213.65	2227557.65	Картометрический	1.00	-
696	388346.02	2227691.01	Картометрический	1.00	-
697	388448.92	2227749.92	Картометрический	1.00	-
698	388504.75	2227904.26	Картометрический	1.00	-
699	388563.98	2228000.92	Картометрический	1.00	-
680	388565.29	2228011.51	Картометрический	1.00	-

3. Сведения о характерных точках части (частей) границы объекта


Обозначение характерных точек части границы	Координаты, м		Метод определения координат характерной точки	Средняя квадратическая погрешность положения характерной точки (M _t), м	Описание обозначения точки на местности (при наличии)
	X	Y			
1	2	3	4	5	6
Часть №					
-	-	-	-	-	-

Сведения о местоположении измененных (уточненных) границ объекта							
1. Система координат: -							
2. Сведения о характерных точках границ объекта							
Обозначение характерных точек границ	Существующие координаты, м		Измененные (уточненные) координаты, м		Метод определения координат характерной точки	Средняя квадратическая погрешность положения характерной точки (Mt), м	Описание обозначения точки на местности (при наличии)
	X	Y	X	Y			
1	2	3	4	5	6	7	8
-	-	-	-	-	-	-	-
3. Сведения о характерных точках части (частей) границы объекта							
Часть №							
-	-	-	-	-	-	-	-

Раздел 4

План границ объекта

Схема расположения листов плана границ объекта

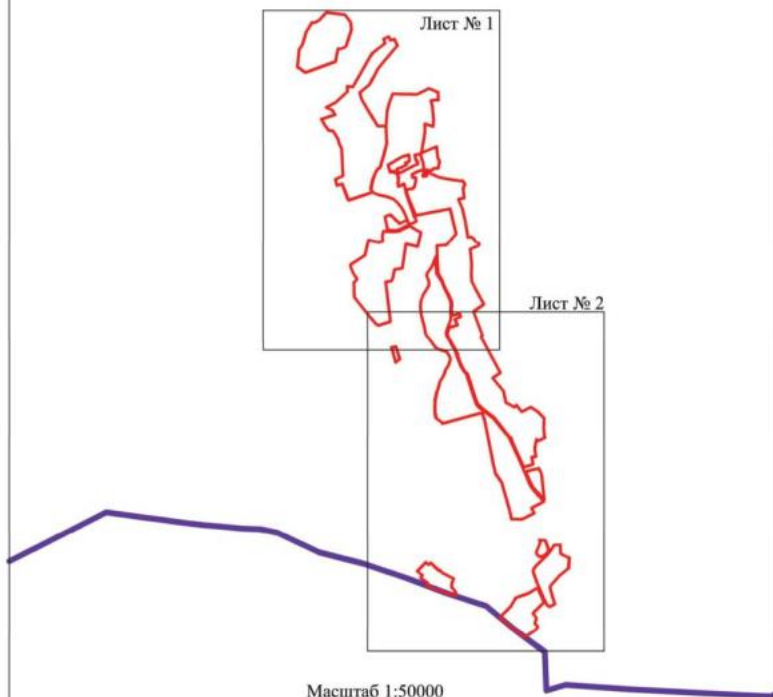

Используемые условные знаки и обозначения:


	границы территориальной зоны
	границы муниципального образования
	область и номер листа плана границ объекта

Руководитель БУВО «Нормативно-проектный центр»

Подпись Ю.В. Шалыгина Дата « 14 » января 2022 г.

Место для оттиска печати (при наличии) лица, составившего описание местоположения границ объекта



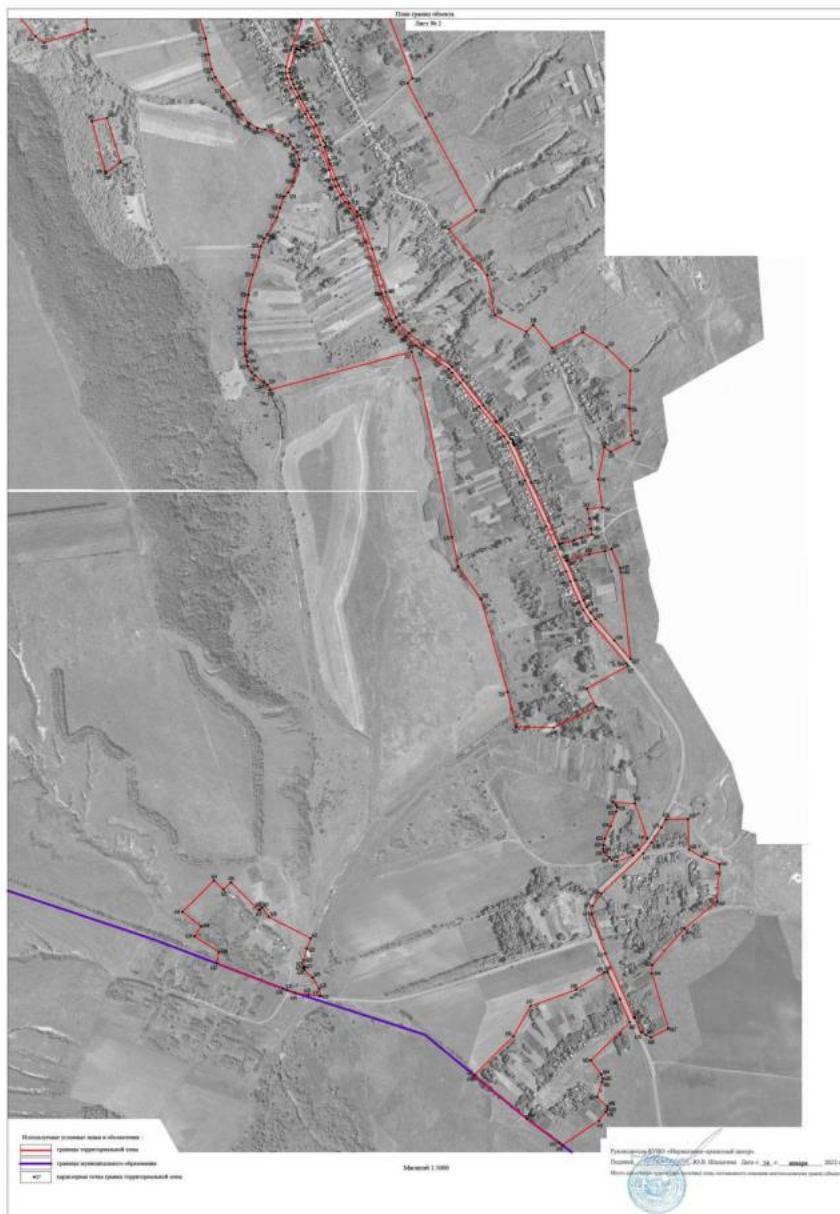

ОПИСАНИЕ МЕСТОПОЛОЖЕНИЯ ГРАНИЦ

Общественно-деловая зона села Никольское 1-е – ОД/1

(наименование объекта, местоположение границ которого описано
(далее - объект))

Раздел 1

Сведения об объекте		
№ п/п	Характеристики объекта	Описание характеристик
1	2	3
1	Местоположение объекта	Воронежская область, Воробьевский муниципальный район, Никольское 1-е сельское поселение, село Никольское 1-е
2	Площадь объекта $\pm$ величина погрешности определения площади ($P \pm \Delta P$)	-
3	Иные характеристики объекта	-

Раздел 2

Сведения о местоположении границ объекта					
1. Система координат: МСК - 36, зона 2					
2. Сведения о характерных точках границ объекта					
Обозначение характерных точек границ	Координаты, м		Метод определения координат характерной точки	Средняя квадратическая погрешность положения характерной точки (Mt), м	Описание обозначения точки на местности (при наличии)
	X	Y			
1	2	3	4	5	6
1	393595.80	2226320.32	Картометрический	1.00	-
2	393551.07	2226347.25	Картометрический	1.00	-
3	393641.09	2226514.92	Картометрический	1.00	-
4	393661.88	2226564.61	Аналитический	0.10	-
5	393665.02	2226576.29	Аналитический	0.10	-
6	393704.41	2226566.07	Аналитический	0.10	-
7	393701.61	2226554.15	Аналитический	0.10	-
8	393733.10	2226546.11	Аналитический	0.10	-
9	393747.40	2226542.46	Аналитический	0.10	-
10	393773.66	2226536.71	Аналитический	0.10	-
11	393777.01	2226554.50	Аналитический	0.10	-
12	393785.66	2226600.45	Аналитический	0.10	-
13	393789.72	2226607.84	Картометрический	1.00	-
14	393783.20	2226608.93	Картометрический	1.00	-
15	393727.12	2226620.09	Картометрический	1.00	-
16	393714.96	2226624.45	Картометрический	1.00	-
17	393679.61	2226638.80	Картометрический	1.00	-
18	393600.13	2226645.23	Аналитический	0.10	-
19	393600.33	2226596.59	Аналитический	0.10	-
20	393603.16	2226589.47	Аналитический	0.10	-
21	393599.48	2226576.66	Аналитический	0.10	-
22	393592.57	2226572.88	Аналитический	0.10	-
23	393567.43	2226520.35	Аналитический	0.10	-
24	393547.40	2226482.34	Аналитический	0.10	-
25	393521.48	2226434.82	Аналитический	0.10	-
26	393516.57	2226422.56	Аналитический	0.10	-
27	393510.24	2226409.27	Аналитический	0.10	-
28	393502.88	2226400.89	Аналитический	0.10	-
29	393494.97	2226394.63	Аналитический	0.10	-
30	393452.15	2226402.24	Аналитический	0.10	-
31	393425.73	2226408.53	Аналитический	0.10	-
32	393425.50	2226406.87	Аналитический	0.10	-
33	393424.99	2226405.78	Аналитический	0.10	-
34	393423.58	2226398.98	Аналитический	0.10	-
35	393418.92	2226376.54	Аналитический	0.10	-
36	393407.27	2226378.90	Аналитический	0.10	-
37	393406.57	2226372.59	Аналитический	0.10	-
38	393406.37	2226369.05	Аналитический	0.10	-

1	2	3	4	5	6
39	393405.29	2226362.71	Аналитический	0.10	-
40	393403.34	2226356.49	Аналитический	0.10	-
41	393396.64	2226335.89	Аналитический	0.10	-
42	393407.02	2226335.53	Аналитический	0.10	-
43	393448.38	2226329.06	Аналитический	0.10	-
44	393448.90	2226339.00	Аналитический	0.10	-
45	393477.71	2226337.99	Картометрический	1.00	-
46	393485.11	2226336.07	Картометрический	1.00	-
47	393503.36	2226331.29	Картометрический	1.00	-
48	393506.69	2226341.31	Картометрический	1.00	-
49	393525.31	2226330.52	Картометрический	1.00	-
50	393544.91	2226319.36	Картометрический	1.00	-
51	393563.24	2226307.93	Аналитический	0.10	-
52	393568.72	2226303.56	Аналитический	0.10	-
53	393560.25	2226286.14	Аналитический	0.10	-
54	393578.58	2226279.33	Аналитический	0.10	-
55	393580.66	2226285.46	Аналитический	0.10	-
56	393586.69	2226303.00	Аналитический	0.10	-
1	393595.80	2226320.32	Картометрический	1.00	-
57	393503.49	2226431.75	Аналитический	0.10	-
58	393533.33	2226487.96	Аналитический	0.10	-
59	393540.77	2226503.20	Аналитический	0.10	-
60	393503.73	2226508.88	Картометрический	1.00	-
61	393505.71	2226545.73	Картометрический	1.00	-
62	393474.27	2226548.88	Картометрический	1.00	-
63	393445.15	2226545.27	Картометрический	1.00	-
64	393385.78	2226531.67	Картометрический	1.00	-
65	393380.28	2226513.32	Аналитический	0.10	-
66	393371.04	2226516.20	Аналитический	0.10	-
67	393368.34	2226497.55	Аналитический	0.10	-
68	393363.12	2226462.97	Аналитический	0.10	-
69	393361.16	2226449.82	Аналитический	0.10	-
70	393358.63	2226432.74	Аналитический	0.10	-
71	393449.47	2226415.10	Аналитический	0.10	-
72	393459.62	2226414.01	Аналитический	0.10	-
73	393486.26	2226412.65	Аналитический	0.10	-
74	393493.38	2226414.43	Аналитический	0.10	-
57	393503.49	2226431.75	Аналитический	0.10	-
75	391848.27	2226985.38	Аналитический	0.10	-
76	391847.31	2226992.31	Аналитический	0.10	-
77	391847.50	2226993.17	Аналитический	0.10	-
78	391853.62	2227020.62	Аналитический	0.10	-
79	391860.00	2227049.34	Аналитический	0.10	-
80	391870.71	2227048.06	Аналитический	0.10	-
81	391875.13	2227066.99	Аналитический	0.10	-
82	391875.78	2227069.88	Аналитический	0.10	-
83	391833.58	2227087.58	Картометрический	1.00	-
84	391800.35	2227017.33	Картометрический	1.00	-
85	391733.56	2227048.87	Картометрический	1.00	-

1	2	3	4	5	6
86	391718.88	2227009.70	Картометрический	1.00	-
87	391711.46	2226989.41	Картометрический	1.00	-
88	391707.86	2226979.95	Картометрический	1.00	-
89	391714.31	2226977.40	Картометрический	1.00	-
90	391713.68	2226975.18	Картометрический	1.00	-
91	391712.50	2226970.80	Картометрический	1.00	-
92	391712.25	2226968.18	Картометрический	1.00	-
93	391701.17	2226964.85	Картометрический	1.00	-
94	391702.78	2226959.60	Картометрический	1.00	-
95	391703.96	2226955.76	Картометрический	1.00	-
96	391705.43	2226951.10	Картометрический	1.00	-
97	391742.17	2226963.74	Аналитический	0.10	-
98	391768.84	2226974.58	Аналитический	0.10	-
99	391777.53	2226979.69	Аналитический	0.10	-
100	391805.12	2226985.72	Аналитический	0.10	-
101	391820.98	2226986.61	Аналитический	0.10	-
75	391848.27	2226985.38	Аналитический	0.10	-

3. Сведения о характерных точках части (частей) границы объекта

Обозначение характерных точек части границы	Координаты, м		Метод определения координат характерной точки	Средняя квадратическая погрешность положения характерной точки (Mt), м	Описание обозначения точки на местности (при наличии)
	X	Y			
1	2	3	4	5	6
Часть №					
-	-	-	-	-	-

Сведения о местоположении измененных (уточненных) границ объекта

2. Сведения о характерных точках границ объекта

Обозначение характерных точек границ	Существующие координаты, м		Измененные (уточненные) координаты, м		Метод определения координат характерной точки	Средняя квадратическая погрешность положения характерной точки (Mt), м	Описание обозначения точки на местности (при наличии)
	X	Y	X	Y			
1	2	3	4	5	6	7	8
-	-	-	-	-	-	-	-
3.Сведения о характерных точках части (частей) границы объекта							
Часть №							
-	-	-	-	-	-	-	-



Масштаб 1:5000

Исключены условные знаки и обозначения:

- границы территориальной зоны
- характеристика точек границ территориальной зоны

Руководитель БУДО «Нормативно-проектный центр»
Подпись:  С. Ю. В. Шалагина Дата « 14 » января 2022 г.
Место для печати (для печати) или, составившего описание истинного положения границ объекта



ОПИСАНИЕ МЕСТОПОЛОЖЕНИЯ ГРАНИЦ

Зона улиц, дорог, инженерной и транспортной инфраструктуры села Никольское 1-е –
ИТ1/1

(наименование объекта, местоположение границ которого описано
(далее - объект)

Раздел 1

Сведения об объекте		
№ п/п	Характеристики объекта	Описание характеристик
1	2	3
1	Местоположение объекта	Воронежская область, Воробьевский муниципальный район, Никольское 1-е сельское поселение, село Никольское 1-е
2	Площадь объекта $\pm$ величина погрешности определения площади ($P \pm \Delta P$)	-
3	Иные характеристики объекта	-

Раздел 2

Сведения о местоположении границ объекта					
1. Система координат: МСК - 36, зона 2					
2. Сведения о характерных точках границ объекта					
Обозначение характерных точек границ	Координаты, м		Метод определения координат характерной точки	Средняя квадратическая погрешность положения характерной точки (Mt), м	Описание обозначения точки на местности (при наличии)
	X	Y			
1	2	3	4	5	6
1	392811.40	2225473.59	Аналитический	0.10	-
2	392821.51	2225592.78	Аналитический	0.10	-
3	392827.67	2225654.72	Аналитический	0.10	-
4	392845.05	2225820.95	Аналитический	0.10	-
5	392853.72	2225907.67	Аналитический	0.10	-
6	392858.10	2225954.75	Аналитический	0.10	-
7	392863.88	2226035.26	Аналитический	0.10	-
8	392870.00	2226110.94	Аналитический	0.10	-
9	392875.11	2226147.94	Аналитический	0.10	-
10	392876.94	2226172.53	Аналитический	0.10	-
11	392876.22	2226202.08	Аналитический	0.10	-
12	392875.68	2226210.09	Аналитический	0.10	-
13	392874.33	2226229.83	Аналитический	0.10	-
14	392871.82	2226249.89	Аналитический	0.10	-
15	392868.61	2226282.02	Аналитический	0.10	-
16	392866.94	2226296.40	Аналитический	0.10	-
17	392867.21	2226308.52	Аналитический	0.10	-
18	392878.93	2226347.90	Аналитический	0.10	-
19	392881.16	2226354.75	Аналитический	0.10	-
20	392892.75	2226380.11	Аналитический	0.10	-
21	392912.32	2226417.62	Аналитический	0.10	-
22	392929.22	2226452.67	Аналитический	0.10	-
23	392936.65	2226469.07	Картометрический	1.00	-
24	392921.87	2226480.49	Картометрический	1.00	-
25	392913.16	2226460.79	Аналитический	0.10	-
26	392876.81	2226379.57	Аналитический	0.10	-
27	392866.45	2226356.85	Аналитический	0.10	-
28	392861.77	2226356.20	Аналитический	0.10	-
29	392859.85	2226350.22	Аналитический	0.10	-
30	392862.99	2226347.90	Аналитический	0.10	-
31	392852.63	2226307.30	Аналитический	0.10	-
32	392853.40	2226247.16	Аналитический	0.10	-
33	392855.99	2226202.08	Аналитический	0.10	-
34	392857.52	2226174.13	Аналитический	0.10	-
35	392857.33	2226161.72	Аналитический	0.10	-

1	2	3	4	5	6
36	392857.15	2226149.31	Аналитический	0.10	-
37	392848.49	2226080.98	Аналитический	0.10	-
38	392842.05	2226004.51	Аналитический	0.10	-
39	392840.14	2225955.92	Аналитический	0.10	-
40	392830.76	2225869.01	Аналитический	0.10	-
41	392821.72	2225771.31	Аналитический	0.10	-
42	392803.62	2225594.69	Аналитический	0.10	-
43	392798.35	2225537.99	Аналитический	0.10	-
44	392793.46	2225474.98	Аналитический	0.10	-
45	392787.68	2225415.40	Аналитический	0.10	-
46	392782.24	2225355.93	Аналитический	0.10	-
47	392781.27	2225342.45	Аналитический	0.10	-
48	392799.56	2225341.43	Аналитический	0.10	-
1	392811.40	2225473.59	Аналитический	0.10	-
49	392937.52	2226470.98	Картометрический	1.00	-
50	392945.61	2226488.88	Картометрический	1.00	-
51	392956.48	2226513.02	Аналитический	0.10	-
52	392961.19	2226524.21	Аналитический	0.10	-
53	392967.82	2226537.46	Аналитический	0.10	-
54	392978.75	2226553.86	Аналитический	0.10	-
55	392988.07	2226553.27	Аналитический	0.10	-
56	393031.71	2226534.37	Аналитический	0.10	-
57	393032.20	2226526.45	Аналитический	0.10	-
58	393038.07	2226524.57	Аналитический	0.10	-
59	393045.43	2226528.25	Аналитический	0.10	-
60	393190.37	2226475.37	Аналитический	0.10	-
61	393236.63	2226459.55	Аналитический	0.10	-
62	393256.86	2226452.19	Аналитический	0.10	-
63	393301.28	2226436.11	Аналитический	0.10	-
64	393331.29	2226428.45	Аналитический	0.10	-
65	393364.03	2226422.65	Аналитический	0.10	-
66	393386.51	2226417.93	Аналитический	0.10	-
67	393425.73	2226408.53	Аналитический	0.10	-
68	393452.15	2226402.24	Аналитический	0.10	-
69	393494.97	2226394.63	Аналитический	0.10	-
70	393502.88	2226400.89	Аналитический	0.10	-
71	393510.24	2226409.27	Аналитический	0.10	-
72	393516.57	2226422.56	Аналитический	0.10	-
73	393521.48	2226434.82	Аналитический	0.10	-
74	393547.40	2226482.34	Аналитический	0.10	-
75	393567.43	2226520.35	Аналитический	0.10	-
76	393592.57	2226572.88	Аналитический	0.10	-
77	393599.48	2226576.66	Аналитический	0.10	-
78	393603.16	2226589.47	Аналитический	0.10	-
79	393600.33	2226596.59	Аналитический	0.10	-
80	393600.13	2226645.23	Аналитический	0.10	-
81	393595.72	2226668.99	Аналитический	0.10	-

1	2	3	4	5	6
82	393594.12	2226655.70	Аналитический	0.10	-
83	393515.09	2226831.41	Аналитический	0.10	-
84	393479.77	2227048.08	Аналитический	0.10	-
85	393477.73	2227100.60	Аналитический	0.10	-
86	393463.84	2227110.57	Аналитический	0.10	-
87	393462.02	2227102.41	Аналитический	0.10	-
88	393463.10	2227077.01	Аналитический	0.10	-
89	393471.16	2227018.03	Аналитический	0.10	-
90	393476.22	2226990.91	Аналитический	0.10	-
91	393483.11	2226942.36	Аналитический	0.10	-
92	393495.09	2226881.68	Аналитический	0.10	-
93	393507.00	2226821.48	Аналитический	0.10	-
94	393520.47	2226794.73	Аналитический	0.10	-
95	393537.27	2226759.70	Аналитический	0.10	-
96	393547.75	2226731.88	Аналитический	0.10	-
97	393565.19	2226694.45	Аналитический	0.10	-
98	393578.02	2226663.79	Аналитический	0.10	-
99	393586.44	2226641.55	Аналитический	0.10	-
100	393589.91	2226619.68	Аналитический	0.10	-
101	393582.96	2226593.73	Аналитический	0.10	-
102	393575.81	2226574.92	Аналитический	0.10	-
103	393565.96	2226552.36	Аналитический	0.10	-
104	393553.17	2226527.84	Аналитический	0.10	-
105	393540.77	2226503.20	Аналитический	0.10	-
106	393533.33	2226487.96	Картометрический	1.00	-
107	393503.49	2226431.75	Аналитический	0.10	-
108	393493.38	2226414.43	Аналитический	0.10	-
109	393486.26	2226412.65	Аналитический	0.10	-
110	393459.62	2226414.01	Аналитический	0.10	-
111	393449.47	2226415.10	Аналитический	0.10	-
112	393358.63	2226432.74	Аналитический	0.10	-
113	393331.09	2226438.17	Картометрический	1.00	-
114	393304.31	2226444.61	Картометрический	1.00	-
115	393297.54	2226447.20	Аналитический	0.10	-
116	393287.97	2226451.22	Аналитический	0.10	-
117	393271.66	2226457.13	Аналитический	0.10	-
118	393245.59	2226467.09	Аналитический	0.10	-
119	393234.96	2226471.27	Аналитический	0.10	-
120	393194.48	2226489.14	Аналитический	0.10	-
121	393088.40	2226532.36	Аналитический	0.10	-
122	393048.43	2226548.80	Аналитический	0.10	-
123	393047.22	2226549.19	Аналитический	0.10	-
124	393022.16	2226561.72	Аналитический	0.10	-
125	393007.11	2226569.70	Аналитический	0.10	-
126	392999.31	2226575.18	Аналитический	0.10	-
127	392991.93	2226579.99	Аналитический	0.10	-
128	392981.48	2226590.06	Аналитический	0.10	-
129	392978.70	2226594.70	Аналитический	0.10	-

1	2	3	4	5	6
130	392787.19	2226767.10	Аналитический	0.10	-
131	392759.63	2226789.07	Аналитический	0.10	-
132	392714.33	2226803.78	Аналитический	0.10	-
133	392684.65	2226804.75	Аналитический	0.10	-
134	392503.94	2226808.84	Аналитический	0.10	-
135	392349.64	2226818.64	Аналитический	0.10	-
136	392265.06	2226866.64	Аналитический	0.10	-
137	392189.10	2226897.63	Аналитический	0.10	-
138	392144.70	2226917.66	Аналитический	0.10	-
139	392114.66	2226932.78	Аналитический	0.10	-
140	392102.50	2226942.39	Аналитический	0.10	-
141	392069.90	2226958.43	Аналитический	0.10	-
142	392032.98	2226972.64	Аналитический	0.10	-
143	392016.55	2226979.07	Аналитический	0.10	-
144	392001.02	2226982.04	Аналитический	0.10	-
145	391965.47	2226984.13	Аналитический	0.10	-
146	391959.73	2226984.69	Аналитический	0.10	-
147	391949.41	2226984.39	Аналитический	0.10	-
148	391943.84	2226979.85	Аналитический	0.10	-
149	391931.53	2226979.07	Аналитический	0.10	-
150	391905.10	2226980.07	Аналитический	0.10	-
151	391848.27	2226985.38	Аналитический	0.10	-
152	391820.98	2226986.61	Аналитический	0.10	-
153	391805.12	2226985.72	Аналитический	0.10	-
154	391777.53	2226979.69	Аналитический	0.10	-
155	391768.84	2226974.58	Аналитический	0.10	-
156	391742.17	2226963.74	Аналитический	0.10	-
157	391705.43	2226951.10	Аналитический	0.10	-
158	391693.01	2226946.81	Аналитический	0.10	-
159	391637.52	2226930.66	Аналитический	0.10	-
160	391625.11	2226929.59	Аналитический	0.10	-
161	391602.37	2226936.35	Аналитический	0.10	-
162	391585.37	2226942.62	Аналитический	0.10	-
163	391569.85	2226949.91	Аналитический	0.10	-
164	391545.48	2226962.24	Аналитический	0.10	-
165	391535.67	2226967.45	Аналитический	0.10	-
166	391494.46	2226989.67	Аналитический	0.10	-
167	391472.28	2227003.55	Аналитический	0.10	-
168	391445.38	2227019.32	Аналитический	0.10	-
169	391392.59	2227043.75	Аналитический	0.10	-
170	391385.37	2227050.86	Аналитический	0.10	-
171	391376.47	2227053.87	Аналитический	0.10	-
172	391371.80	2227048.36	Аналитический	0.10	-
173	391328.55	2227063.29	Аналитический	0.10	-
174	391315.08	2227068.39	Аналитический	0.10	-
175	391263.87	2227087.93	Аналитический	0.10	-
176	391241.24	2227097.28	Аналитический	0.10	-
177	391211.88	2227112.32	Аналитический	0.10	-

1	2	3	4	5	6
178	391181.87	2227131.90	Аналитический	0.10	-
179	391151.40	2227159.54	Аналитический	0.10	-
180	391139.71	2227170.24	Аналитический	0.10	-
181	391127.71	2227174.28	Аналитический	0.10	-
182	391024.63	2227211.33	Аналитический	0.10	-
183	390878.51	2227257.56	Аналитический	0.10	-
184	390791.65	2227291.66	Аналитический	0.10	-
185	390769.95	2227302.51	Аналитический	0.10	-
186	390738.23	2227336.04	Аналитический	0.10	-
187	390697.07	2227386.69	Аналитический	0.10	-
188	390624.08	2227482.53	Аналитический	0.10	-
189	390579.47	2227520.13	Аналитический	0.10	-
190	390492.46	2227588.46	Аналитический	0.10	-
191	390437.25	2227632.65	Аналитический	0.10	-
192	390379.46	2227680.48	Аналитический	0.10	-
193	390377.99	2227687.05	Аналитический	0.10	-
194	390371.24	2227690.30	Аналитический	0.10	-
195	390365.68	2227689.61	Аналитический	0.10	-
196	390361.21	2227691.65	Аналитический	0.10	-
197	390362.63	2227693.83	Аналитический	0.10	-
198	390358.64	2227696.43	Аналитический	0.10	-
199	390356.18	2227694.29	Аналитический	0.10	-
200	390230.37	2227751.25	Аналитический	0.10	-
201	390020.59	2227846.80	Аналитический	0.10	-
202	390017.91	2227847.84	Аналитический	0.10	-
203	389963.83	2227871.25	Аналитический	0.10	-
204	389897.24	2227899.75	Картометрический	1.00	-
205	389829.52	2227929.83	Аналитический	0.10	-
206	389806.91	2227940.20	Аналитический	0.10	-
207	389786.98	2227953.84	Аналитический	0.10	-
208	389766.29	2227969.15	Аналитический	0.10	-
209	389692.87	2228034.47	Аналитический	0.10	-
210	389629.88	2228088.86	Аналитический	0.10	-
211	389593.52	2228117.98	Картометрический	1.00	-
212	389380.10	2228259.59	Аналитический	0.10	-
213	389302.20	2228269.77	Аналитический	0.10	-
214	389220.92	2228256.20	Аналитический	0.10	-
215	389188.75	2228247.72	Аналитический	0.10	-
216	389187.46	2228256.13	Аналитический	0.10	-
217	389141.85	2228241.19	Аналитический	0.10	-
218	389083.65	2228209.55	Аналитический	0.10	-
219	389057.08	2228194.13	Аналитический	0.10	-
220	389005.54	2228160.36	Аналитический	0.10	-
221	388968.03	2228132.04	Аналитический	0.10	-
222	388831.24	2227989.83	Аналитический	0.10	-
223	388789.77	2227959.58	Аналитический	0.10	-
224	388763.59	2227956.50	Аналитический	0.10	-
225	388627.87	2228004.13	Аналитический	0.10	-

1	2	3	4	5	6
226	388407.96	2228101.53	Аналитический	0.10	-
227	388393.82	2228087.01	Аналитический	0.10	-
228	388472.82	2228053.23	Аналитический	0.10	-
229	388565.30	2228011.54	Аналитический	0.10	-
230	388563.98	2228000.92	Аналитический	0.10	-
231	388664.92	2227963.03	Картометрический	1.00	-
232	388686.94	2227954.76	Аналитический	0.10	-
233	388697.03	2227959.23	Аналитический	0.10	-
234	388761.58	2227937.14	Аналитический	0.10	-
235	388796.94	2227941.30	Аналитический	0.10	-
236	388843.79	2227975.48	Аналитический	0.10	-
237	388934.84	2228070.54	Аналитический	0.10	-
238	388961.14	2228097.39	Аналитический	0.10	-
239	388980.64	2228117.77	Аналитический	0.10	-
240	389019.98	2228146.84	Аналитический	0.10	-
241	389057.24	2228171.58	Аналитический	0.10	-
242	389059.20	2228172.82	Аналитический	0.10	-
243	389105.29	2228200.77	Аналитический	0.10	-
244	389149.24	2228223.63	Аналитический	0.10	-
245	389195.09	2228238.68	Аналитический	0.10	-
246	389266.74	2228257.16	Аналитический	0.10	-
247	389312.83	2228258.90	Аналитический	0.10	-
248	389361.89	2228252.02	Аналитический	0.10	-
249	389401.88	2228230.47	Аналитический	0.10	-
250	389479.50	2228175.85	Аналитический	0.10	-
251	389606.56	2228080.55	Аналитический	0.10	-
252	389614.37	2228075.46	Картометрический	1.00	-
253	389758.57	2227954.39	Аналитический	0.10	-
254	389796.18	2227928.45	Аналитический	0.10	-
255	389822.85	2227914.20	Аналитический	0.10	-
256	389893.90	2227884.54	Аналитический	0.10	-
257	389928.39	2227870.28	Аналитический	0.10	-
258	390013.03	2227832.44	Аналитический	0.10	-
259	390081.43	2227802.49	Аналитический	0.10	-
260	390236.36	2227730.96	Аналитический	0.10	-
261	390366.55	2227672.75	Аналитический	0.10	-
262	390386.96	2227658.90	Аналитический	0.10	-
263	390488.37	2227574.64	Аналитический	0.10	-
264	390569.60	2227510.09	Аналитический	0.10	-
265	390603.42	2227483.30	Аналитический	0.10	-
266	390616.30	2227471.77	Аналитический	0.10	-
267	390680.80	2227380.45	Аналитический	0.10	-
268	390695.84	2227360.96	Аналитический	0.10	-
269	390726.05	2227325.23	Аналитический	0.10	-
270	390757.87	2227290.92	Аналитический	0.10	-
271	390783.77	2227276.67	Аналитический	0.10	-
272	390873.03	2227243.67	Аналитический	0.10	-
273	391048.35	2227188.02	Аналитический	0.10	-

1	2	3	4	5	6
274	391134.76	2227158.74	Аналитический	0.10	-
275	391163.30	2227135.73	Аналитический	0.10	-
276	391184.10	2227119.26	Аналитический	0.10	-
277	391207.47	2227104.45	Аналитический	0.10	-
278	391237.53	2227086.97	Аналитический	0.10	-
279	391260.89	2227078.16	Аналитический	0.10	-
280	391294.67	2227064.67	Аналитический	0.10	-
281	391379.74	2227034.61	Аналитический	0.10	-
282	391407.46	2227026.01	Аналитический	0.10	-
283	391438.57	2227011.46	Аналитический	0.10	-
284	391484.16	2226983.93	Аналитический	0.10	-
285	391538.96	2226954.83	Аналитический	0.10	-
286	391572.42	2226935.71	Аналитический	0.10	-
287	391604.70	2226921.05	Аналитический	0.10	-
288	391623.08	2226916.91	Аналитический	0.10	-
289	391644.43	2226917.12	Аналитический	0.10	-
290	391702.52	2226933.80	Аналитический	0.10	-
291	391712.70	2226937.06	Аналитический	0.10	-
292	391781.92	2226964.77	Аналитический	0.10	-
293	391807.17	2226970.09	Аналитический	0.10	-
294	391850.30	2226970.32	Аналитический	0.10	-
295	391865.92	2226969.06	Аналитический	0.10	-
296	391919.37	2226968.04	Аналитический	0.10	-
297	391977.91	2226971.24	Аналитический	0.10	-
298	391995.73	2226971.13	Аналитический	0.10	-
299	392008.58	2226968.90	Аналитический	0.10	-
300	392021.33	2226965.40	Аналитический	0.10	-
301	392040.23	2226955.63	Аналитический	0.10	-
302	392065.09	2226944.69	Аналитический	0.10	-
303	392105.87	2226927.67	Аналитический	0.10	-
304	392189.21	2226887.20	Аналитический	0.10	-
305	392237.52	2226867.10	Аналитический	0.10	-
306	392249.27	2226861.08	Аналитический	0.10	-
307	392268.02	2226849.59	Аналитический	0.10	-
308	392346.37	2226799.36	Аналитический	0.10	-
309	392492.80	2226789.69	Аналитический	0.10	-
310	392548.79	2226788.20	Аналитический	0.10	-
311	392597.59	2226787.63	Аналитический	0.10	-
312	392647.66	2226781.01	Аналитический	0.10	-
313	392707.65	2226771.38	Картометрический	1.00	-
314	392750.34	2226760.89	Картометрический	1.00	-
315	392784.80	2226735.02	Картометрический	1.00	-
316	392963.57	2226582.78	Аналитический	0.10	-
317	392967.05	2226576.76	Аналитический	0.10	-
318	392939.68	2226520.25	Аналитический	0.10	-
319	392922.74	2226482.38	Аналитический	0.10	-
49	392937.52	2226470.98	Картометрический	1.00	-

1	2	3	4	5	6
320	388493.92	2226949.13	Аналитический	0.10	-
321	388487.67	2226994.78	Аналитический	0.10	-
322	388482.75	2227030.71	Аналитический	0.10	-
323	388482.16	2227036.79	Картометрический	5.00	-
324	388464.30	2227041.02	Аналитический	0.10	-
325	388467.92	2227029.81	Аналитический	0.10	-
320	388493.92	2226949.13	Аналитический	0.10	-
3. Сведения о характерных точках части (частей) границы объекта					
Обозначение характерных точек части границы	Координаты, м		Метод определения координат характерной точки	Средняя квадратическая погрешность положения характерной точки (Mt), м	Описание обозначения точки на местности (при наличии)
	X	Y			
1	2	3	4	5	6
Часть №					
-	-	-	-	-	-

1. Система координат: -


2. Сведения о характерных точках границ объекта

Обозначение характерных точек границ	Существующие координаты, м		Измененные (уточненные) координаты, м		Метод определения координат характерной точки	Средняя квадратическая погрешность положения характерной точки (Mt), м	Описание обозначения точки на местности (при наличии)
	X	Y	X	Y			
1	2	3	4	5	6	7	8
-	-	-	-	-	-	-	-
3.Сведения о характерных точках части (частей) границы объекта							
Часть №							
-	-	-	-	-	-	-	-

Раздел 4

План границ объекта

Схема расположения листов плана границ объекта

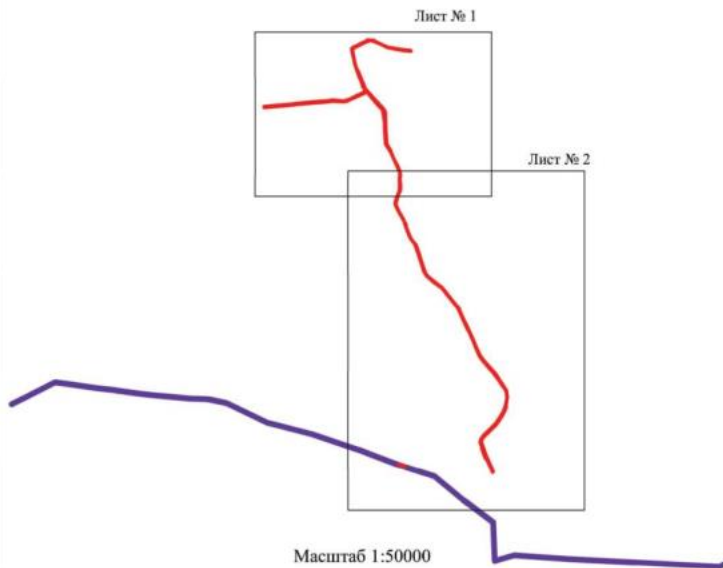

Используемые условные знаки и обозначения:

	границы территориальной зоны
	границы муниципального образования
	область и номер листа плана границ объекта

Руководитель БУВО «Нормативно-проектный центр»

Подпись Ю.В. Шалыгина Дата « 14 » января 2022 г.

Место для оттиска печати (при наличии) лица, составившего описание местоположения границ объекта



План границь області
Лист № 1

Получены результаты исследования влияния

www.humanconnectomeproject.org


Macurek 1:5000

editions: <http://www.oxfordjournals.org/lookup/doi/10.1093/oxfordjournals/oxfam.a011004>

Подпись:  Ю.В. Шалагин Дата: «...» ... 20...

Microtubules (MTs) are composed of tubulin subunits (alpha and beta) and are involved in many cellular processes, including cell division, intracellular transport, and cell motility. MTs are composed of tubulin subunits (alpha and beta) and are involved in many cellular processes, including cell division, intracellular transport, and cell motility.

Топографический план



Масштаб 1:5000

Утвержден: 01.01.2011. Подпись: [подпись] Дата: 01.01.2011. Лист 1 из 1.



ОПИСАНИЕ МЕСТОПОЛОЖЕНИЯ ГРАНИЦ

Зона сельскохозяйственного использования в границах населенного пункта села
Никольское 1-е – CX1/1

(наименование объекта, местоположение границ которого описано
(далее - объект))

Раздел 1

Сведения об объекте		
№ п/п	Характеристики объекта	Описание характеристик
1	2	3
1	Местоположение объекта	Воронежская область, Воробьевский муниципальный район, Никольское 1-е сельское поселение, село Никольское 1-е
2	Площадь объекта $\pm$ величина погрешности определения площади ($P \pm \Delta P$)	-
3	Иные характеристики объекта	-

Раздел 2

Сведения о местоположении границ объекта					
1. Система координат: МСК - 36, зона 2					
2. Сведения о характерных точках границ объекта					
Обозначение характерных точек границ	Координаты, м		Метод определения координат характерной точки	Средняя квадратическая погрешность положения характерной точки (Мт), м	Описание обозначения точки на местности (при наличии)
	X	Y			
1	2	3	4	5	6
1	395486.38	2225473.45	Картометрический	1.00	-
2	395522.68	2225485.57	Картометрический	1.00	-
3	395551.39	2225494.25	Картометрический	1.00	-
4	395558.38	2225530.36	Картометрический	1.00	-
5	395565.26	2225568.09	Картометрический	1.00	-
6	395597.94	2225742.02	Картометрический	1.00	-
7	395551.65	2225830.66	Картометрический	1.00	-
8	395451.37	2226019.77	Картометрический	1.00	-
9	395311.13	2226113.68	Картометрический	1.00	-
10	395225.30	2226218.15	Картометрический	1.00	-
11	395266.74	2226295.55	Картометрический	1.00	-
12	395353.34	2226252.10	Картометрический	1.00	-
13	395398.24	2226323.90	Картометрический	1.00	-
14	395363.38	2226369.05	Картометрический	1.00	-
15	395313.48	2226418.39	Картометрический	1.00	-
16	395217.41	2226471.21	Картометрический	1.00	-
17	395198.76	2226478.43	Картометрический	1.00	-
18	395171.30	2226470.51	Картометрический	1.00	-
19	395107.78	2226445.25	Картометрический	1.00	-
20	395057.03	2226423.44	Картометрический	1.00	-
21	395051.83	2226429.71	Картометрический	1.00	-
22	394961.15	2226394.39	Картометрический	1.00	-
23	394882.42	2226371.23	Картометрический	1.00	-
24	394814.19	2226355.70	Картометрический	1.00	-
25	394759.65	2226353.94	Картометрический	1.00	-
26	394716.63	2226346.93	Картометрический	1.00	-
27	394674.37	2226334.61	Картометрический	1.00	-
28	394523.16	2226272.40	Картометрический	1.00	-
29	394399.04	2226227.00	Картометрический	1.00	-
30	394303.60	2226201.46	Картометрический	1.00	-
31	394126.18	2226187.74	Картометрический	1.00	-
32	394124.98	2226162.90	Картометрический	1.00	-
33	394125.87	2226088.13	Картометрический	1.00	-
34	394445.56	2225900.37	Картометрический	1.00	-
35	394526.06	2225879.76	Картометрический	1.00	-
36	394619.10	2225993.14	Картометрический	1.00	-

1	2	3	4	5	6
37	394810.67	2226092.00	Картометрический	1.00	-
38	395090.01	2226326.55	Картометрический	1.00	-
39	395170.91	2226287.05	Картометрический	1.00	-
40	395152.96	2226242.10	Картометрический	1.00	-
41	395198.59	2226220.78	Картометрический	1.00	-
42	395167.69	2226157.76	Картометрический	1.00	-
43	395122.01	2226178.93	Картометрический	1.00	-
44	394993.87	2226024.87	Картометрический	1.00	-
45	394593.14	2225793.36	Картометрический	1.00	-
46	394598.49	2225725.26	Картометрический	1.00	-
47	394535.62	2225728.06	Картометрический	1.00	-
48	394406.37	2225587.53	Картометрический	1.00	-
49	394346.48	2225471.76	Картометрический	1.00	-
50	394360.52	2225437.71	Картометрический	1.00	-
51	394416.39	2225302.31	Картометрический	1.00	-
52	394466.98	2225202.68	Картометрический	1.00	-
53	394484.73	2225190.74	Картометрический	1.00	-
54	394509.40	2225186.88	Картометрический	1.00	-
55	394528.87	2225184.48	Картометрический	1.00	-
56	394545.03	2225172.73	Картометрический	1.00	-
57	394568.39	2225098.07	Картометрический	1.00	-
58	394691.56	2225024.62	Картометрический	1.00	-
59	394763.82	2225223.43	Картометрический	1.00	-
60	394894.77	2225584.12	Картометрический	1.00	-
61	395050.53	2225617.14	Картометрический	1.00	-
62	395050.53	2225657.05	Картометрический	1.00	-
63	395078.68	2225709.69	Картометрический	1.00	-
64	395279.96	2225776.98	Картометрический	1.00	-
65	395368.11	2225768.65	Картометрический	1.00	-
66	395461.24	2225699.68	Картометрический	1.00	-
1	395486.38	2225473.45	Картометрический	1.00	-
67	395318.03	2225890.15	Картометрический	1.00	-
68	395375.09	2225986.83	Картометрический	1.00	-
69	395279.64	2226059.40	Картометрический	1.00	-
70	395225.79	2225978.11	Картометрический	1.00	-
67	395318.03	2225890.15	Картометрический	1.00	-
71	395050.48	2226431.37	Картометрический	1.00	-
72	394884.66	2226632.79	Картометрический	1.00	-
73	394912.88	2226698.94	Картометрический	1.00	-
74	394911.67	2226699.77	Картометрический	1.00	-
75	394892.48	2226713.21	Картометрический	1.00	-
76	394862.06	2226715.10	Картометрический	1.00	-
77	394849.17	2226736.63	Картометрический	1.00	-
78	394866.34	2226751.45	Картометрический	1.00	-
79	394899.64	2226780.20	Картометрический	1.00	-
80	394873.96	2226816.06	Картометрический	1.00	-

1	2	3	4	5	6
81	394876.41	2226836.81	Картометрический	1.00	-
82	394888.15	2226924.26	Картометрический	1.00	-
83	394785.98	2226821.76	Картометрический	1.00	-
84	394707.76	2226877.14	Картометрический	1.00	-
85	394637.64	2226886.11	Картометрический	1.00	-
86	394601.06	2226890.79	Картометрический	1.00	-
87	394584.44	2226891.67	Картометрический	1.00	-
88	394516.42	2226895.27	Картометрический	1.00	-
89	394431.89	2226884.50	Картометрический	1.00	-
90	394435.34	2226874.36	Картометрический	1.00	-
91	394437.75	2226860.84	Картометрический	1.00	-
92	394437.34	2226820.80	Картометрический	1.00	-
93	394530.11	2226815.80	Картометрический	1.00	-
94	394573.44	2226708.39	Картометрический	1.00	-
95	394504.09	2226563.95	Картометрический	1.00	-
96	394508.87	2226288.76	Картометрический	1.00	-
97	394509.84	2226269.67	Картометрический	1.00	-
98	394522.45	2226274.28	Картометрический	1.00	-
99	394673.76	2226336.52	Картометрический	1.00	-
100	394716.25	2226348.89	Картометрический	1.00	-
101	394759.52	2226355.93	Картометрический	1.00	-
102	394813.96	2226357.70	Картометрический	1.00	-
103	394881.94	2226373.17	Картометрический	1.00	-
104	394960.55	2226396.29	Картометрический	1.00	-
71	395050.48	2226431.37	Картометрический	1.00	-
105	394120.56	2226756.67	Картометрический	1.00	-
106	394190.72	2226764.16	Картометрический	1.00	-
107	394182.07	2226792.91	Картометрический	1.00	-
108	394185.24	2226823.44	Картометрический	1.00	-
109	394181.49	2226877.64	Картометрический	1.00	-
110	394182.84	2226928.49	Картометрический	1.00	-
111	394149.02	2226924.87	Картометрический	1.00	-
112	394093.28	2226909.22	Картометрический	1.00	-
113	394037.64	2226880.01	Картометрический	1.00	-
114	393973.08	2226917.69	Картометрический	1.00	-
115	393928.86	2226951.27	Картометрический	1.00	-
116	393913.85	2226918.96	Картометрический	1.00	-
117	393875.01	2226945.39	Картометрический	1.00	-
118	393858.73	2226922.01	Картометрический	1.00	-
119	393781.88	2226806.19	Картометрический	1.00	-
120	393872.36	2226798.34	Картометрический	1.00	-
121	393795.39	2226613.66	Картометрический	1.00	-
122	393845.12	2226626.32	Картометрический	1.00	-
123	394043.54	2226657.05	Картометрический	1.00	-
124	394150.28	2226656.82	Картометрический	1.00	-
105	394120.56	2226756.67	Картометрический	1.00	-

1	2	3	4	5	6
125	393992.48	2226670.74	Картометрический	1.00	-
126	394037.93	2226774.25	Картометрический	1.00	-
127	394035.07	2226779.30	Картометрический	1.00	-
128	393899.87	2226784.92	Картометрический	1.00	-
129	393843.90	2226647.96	Картометрический	1.00	-
125	393992.48	2226670.74	Картометрический	1.00	-
130	393425.42	2225205.47	Картометрический	1.00	-
131	393464.90	2225247.27	Картометрический	1.00	-
132	393617.26	2225362.75	Картометрический	1.00	-
133	393660.90	2225437.71	Картометрический	1.00	-
134	393668.28	2225450.39	Картометрический	1.00	-
135	393728.39	2225445.73	Картометрический	1.00	-
136	393754.30	2225491.67	Картометрический	1.00	-
137	393820.96	2225519.26	Картометрический	1.00	-
138	393879.60	2225606.11	Картометрический	1.00	-
139	393895.57	2225621.48	Картометрический	1.00	-
140	393914.14	2225628.39	Картометрический	1.00	-
141	393850.36	2225660.19	Картометрический	1.00	-
142	393521.22	2225674.63	Картометрический	1.00	-
143	393481.32	2225585.11	Картометрический	1.00	-
144	393407.25	2225603.13	Картометрический	1.00	-
145	393426.74	2225667.09	Картометрический	1.00	-
146	393228.90	2225739.36	Картометрический	1.00	-
147	393318.82	2226005.56	Картометрический	1.00	-
148	393334.49	2226024.83	Картометрический	1.00	-
149	393312.98	2226052.30	Картометрический	1.00	-
150	393293.71	2226101.08	Картометрический	1.00	-
151	393273.58	2226195.22	Картометрический	1.00	-
152	393257.49	2226241.40	Картометрический	1.00	-
153	393240.72	2226280.65	Картометрический	1.00	-
154	393214.19	2226310.78	Картометрический	1.00	-
155	393180.77	2226343.99	Картометрический	1.00	-
156	393136.02	2226378.65	Картометрический	1.00	-
157	393073.09	2226411.73	Картометрический	1.00	-
158	393005.58	2226439.52	Картометрический	1.00	-
159	392991.75	2226444.77	Картометрический	1.00	-
160	392981.63	2226420.67	Картометрический	1.00	-
161	392950.05	2226352.69	Картометрический	1.00	-
162	393056.92	2226243.16	Картометрический	1.00	-
163	393033.50	2226181.21	Картометрический	1.00	-
164	392875.68	2226210.09	Аналитический	0.10	-
165	392876.22	2226202.08	Аналитический	0.10	-
166	392876.94	2226172.53	Аналитический	0.10	-
167	392875.11	2226147.94	Аналитический	0.10	-
168	392870.00	2226110.94	Аналитический	0.10	-
169	392863.88	2226035.26	Аналитический	0.10	-
170	392858.10	2225954.75	Аналитический	0.10	-

1	2	3	4	5	6
171	392853.72	2225907.67	Аналитический	0.10	-
172	392845.05	2225820.95	Аналитический	0.10	-
173	392827.67	2225654.72	Аналитический	0.10	-
174	392821.51	2225592.78	Аналитический	0.10	-
175	392811.40	2225473.59	Аналитический	0.10	-
176	392799.56	2225341.43	Аналитический	0.10	-
177	392810.38	2225340.83	Картометрический	1.00	-
178	392821.93	2225437.71	Картометрический	1.00	-
179	392845.08	2225631.90	Картометрический	1.00	-
180	392848.58	2225661.26	Картометрический	1.00	-
181	392893.66	2225631.90	Картометрический	1.00	-
182	392916.53	2225617.00	Картометрический	1.00	-
183	392933.30	2225606.57	Картометрический	1.00	-
184	392988.71	2225573.87	Картометрический	1.00	-
185	393107.07	2225442.39	Картометрический	1.00	-
186	393203.00	2225439.47	Картометрический	1.00	-
187	393205.86	2225437.71	Картометрический	1.00	-
188	393298.16	2225380.82	Картометрический	1.00	-
189	393375.69	2225302.56	Картометрический	1.00	-
190	393383.88	2225217.88	Картометрический	1.00	-
130	393425.42	2225205.47	Картометрический	1.00	-
191	392914.75	2225818.45	Картометрический	1.00	-
192	392948.91	2225826.21	Картометрический	1.00	-
193	392949.95	2225928.41	Картометрический	1.00	-
194	392904.70	2225938.08	Картометрический	1.00	-
195	392901.08	2225898.17	Картометрический	1.00	-
191	392914.75	2225818.45	Картометрический	1.00	-
196	392781.27	2225342.45	Аналитический	0.10	-
197	392782.24	2225355.93	Аналитический	0.10	-
198	392787.68	2225415.40	Аналитический	0.10	-
199	392793.46	2225474.98	Аналитический	0.10	-
200	392798.35	2225537.99	Аналитический	0.10	-
201	392803.62	2225594.69	Аналитический	0.10	-
202	392821.72	2225771.31	Аналитический	0.10	-
203	392830.76	2225869.01	Аналитический	0.10	-
204	392840.14	2225955.92	Аналитический	0.10	-
205	392842.05	2226004.51	Аналитический	0.10	-
206	392848.49	2226080.98	Аналитический	0.10	-
207	392857.15	2226149.31	Аналитический	0.10	-
208	392857.33	2226161.72	Аналитический	0.10	-
209	392812.83	2226149.92	Картометрический	1.00	-
210	392737.62	2226151.06	Картометрический	1.00	-
211	392723.63	2226102.68	Картометрический	1.00	-
212	392748.75	2225981.78	Картометрический	1.00	-
213	392567.06	2225940.25	Картометрический	1.00	-
214	392454.59	2225767.37	Картометрический	1.00	-

1	2	3	4	5	6
215	392438.45	2225631.90	Картометрический	1.00	-
216	392420.84	2225484.13	Картометрический	1.00	-
217	392449.03	2225437.71	Картометрический	1.00	-
218	392525.89	2225311.14	Картометрический	1.00	-
219	392561.44	2225360.33	Картометрический	1.00	-
220	392764.65	2225343.38	Картометрический	1.00	-
196	392781.27	2225342.45	Аналитический	0.10	-
221	393048.43	2226548.80	Аналитический	0.10	-
222	393128.48	2226960.14	Картометрический	1.00	-
223	392824.48	2227032.02	Картометрический	1.00	-
224	392691.87	2226917.77	Картометрический	1.00	-
225	392684.65	2226804.75	Картометрический	1.00	-
226	392714.33	2226803.78	Аналитический	0.10	-
227	392759.63	2226789.07	Аналитический	0.10	-
228	392787.19	2226767.10	Аналитический	0.10	-
229	392978.70	2226594.70	Аналитический	0.10	-
230	392981.48	2226590.06	Аналитический	0.10	-
231	392991.93	2226579.99	Аналитический	0.10	-
232	392999.31	2226575.18	Аналитический	0.10	-
233	393007.11	2226569.70	Аналитический	0.10	-
234	393022.16	2226561.72	Аналитический	0.10	-
235	393047.22	2226549.19	Картометрический	1.00	-
221	393048.43	2226548.80	Аналитический	0.10	-
236	393006.05	2226616.48	Картометрический	1.00	-
237	393027.98	2226669.84	Картометрический	1.00	-
238	392957.63	2226717.19	Картометрический	1.00	-
239	392924.70	2226667.99	Картометрический	1.00	-
236	393006.05	2226616.48	Картометрический	1.00	-
240	392967.05	2226576.76	Аналитический	0.10	-
241	392963.57	2226582.78	Картометрический	1.00	-
242	392784.80	2226735.02	Картометрический	1.00	-
243	392807.04	2226708.35	Картометрический	1.00	-
244	392827.03	2226666.44	Картометрический	1.00	-
245	392840.10	2226623.96	Картометрический	1.00	-
246	392872.16	2226558.87	Картометрический	1.00	-
247	392918.60	2226485.57	Картометрический	1.00	-
248	392922.74	2226482.38	Картометрический	1.00	-
249	392939.68	2226520.25	Аналитический	0.10	-
240	392967.05	2226576.76	Аналитический	0.10	-
250	391726.88	2226096.00	Картометрический	1.00	-
251	391772.81	2226243.37	Картометрический	1.00	-
252	392247.85	2226186.44	Картометрический	1.00	-
253	392259.01	2226252.86	Картометрический	1.00	-
254	392297.38	2226271.86	Картометрический	1.00	-

1	2	3	4	5	6
255	392394.79	2226291.61	Картометрический	1.00	-
256	392411.85	2226387.43	Картометрический	1.00	-
257	392704.42	2226430.04	Картометрический	1.00	-
258	392674.13	2226571.38	Картометрический	1.00	-
259	392822.53	2226606.19	Картометрический	1.00	-
260	392843.98	2226611.52	Картометрический	1.00	-
261	392838.23	2226623.21	Картометрический	1.00	-
262	392825.16	2226665.72	Картометрический	1.00	-
263	392805.36	2226707.24	Картометрический	1.00	-
264	392783.42	2226733.55	Картометрический	1.00	-
265	392749.46	2226759.04	Картометрический	1.00	-
266	392707.21	2226769.43	Картометрический	1.00	-
267	392647.36	2226779.04	Картометрический	1.00	-
268	392597.38	2226785.64	Картометрический	1.00	-
269	392549.13	2226786.18	Картометрический	1.00	-
270	392506.15	2226770.09	Картометрический	1.00	-
271	392488.00	2226763.93	Картометрический	1.00	-
272	392447.26	2226748.60	Картометрический	1.00	-
273	392407.31	2226723.41	Картометрический	1.00	-
274	392368.01	2226695.11	Картометрический	1.00	-
275	392345.12	2226680.43	Картометрический	1.00	-
276	392324.99	2226678.78	Картометрический	1.00	-
277	392301.19	2226686.37	Картометрический	1.00	-
278	392267.13	2226700.61	Картометрический	1.00	-
279	392231.00	2226706.49	Картометрический	1.00	-
280	392200.31	2226701.84	Картометрический	1.00	-
281	392158.16	2226674.41	Картометрический	1.00	-
282	392096.86	2226636.07	Картометрический	1.00	-
283	392020.99	2226608.30	Картометрический	1.00	-
284	391964.71	2226601.95	Картометрический	1.00	-
285	391894.80	2226607.73	Картометрический	1.00	-
286	391861.35	2226612.15	Картометрический	1.00	-
287	391796.03	2226626.32	Картометрический	1.00	-
288	391740.67	2226642.78	Картометрический	1.00	-
289	391686.10	2226653.17	Картометрический	1.00	-
290	391635.90	2226662.84	Картометрический	1.00	-
291	391608.37	2226675.73	Картометрический	1.00	-
292	391574.03	2226699.99	Картометрический	1.00	-
293	391526.14	2226738.51	Картометрический	1.00	-
294	391481.27	2226767.97	Картометрический	1.00	-
295	391450.68	2226791.52	Картометрический	1.00	-
296	391434.46	2226819.88	Картометрический	1.00	-
297	391429.02	2226846.56	Картометрический	1.00	-
298	391409.10	2226905.62	Картометрический	1.00	-
299	391400.10	2226922.72	Картометрический	1.00	-
300	391387.40	2226929.39	Картометрический	1.00	-
301	391366.83	2226942.25	Картометрический	1.00	-
302	391354.00	2226951.25	Картометрический	1.00	-

1	2	3	4	5	6
303	391329.27	2226960.89	Картометрический	1.00	-
304	391309.16	2226959.31	Картометрический	1.00	-
305	391280.50	2226950.10	Картометрический	1.00	-
306	391254.08	2226941.64	Картометрический	1.00	-
307	391218.01	2226923.36	Картометрический	1.00	-
308	391204.40	2226908.81	Картометрический	1.00	-
309	391165.50	2226894.85	Картометрический	1.00	-
310	391133.82	2226885.63	Картометрический	1.00	-
311	391075.75	2226852.01	Картометрический	1.00	-
312	391061.35	2226841.27	Картометрический	1.00	-
313	391034.65	2226829.66	Картометрический	1.00	-
314	390997.50	2226823.41	Картометрический	1.00	-
315	390982.46	2226818.05	Картометрический	1.00	-
316	390937.72	2226801.10	Картометрический	1.00	-
317	390868.73	2226787.86	Картометрический	1.00	-
318	390814.84	2226776.95	Картометрический	1.00	-
319	390792.78	2226777.62	Картометрический	1.00	-
320	390755.62	2226775.94	Картометрический	1.00	-
321	390702.49	2226776.47	Картометрический	1.00	-
322	390662.96	2226779.33	Картометрический	1.00	-
323	390642.51	2226784.56	Картометрический	1.00	-
324	390625.64	2226784.48	Картометрический	1.00	-
325	390604.77	2226799.07	Картометрический	1.00	-
326	390592.47	2226811.29	Картометрический	1.00	-
327	390570.32	2226842.41	Картометрический	1.00	-
328	390561.31	2226853.60	Картометрический	1.00	-
329	390545.93	2226862.25	Картометрический	1.00	-
330	390506.80	2226717.09	Картометрический	1.00	-
331	390782.87	2226601.76	Картометрический	1.00	-
332	391209.70	2226365.18	Картометрический	1.00	-
333	391245.25	2226392.32	Картометрический	1.00	-
334	391279.13	2226371.12	Картометрический	1.00	-
335	391280.85	2226304.97	Картометрический	1.00	-
336	391319.43	2226354.84	Картометрический	1.00	-
337	391470.74	2226308.55	Картометрический	1.00	-
338	391459.87	2226257.73	Картометрический	1.00	-
339	391646.66	2226208.31	Картометрический	1.00	-
250	391726.88	2226096.00	Картометрический	1.00	-
340	391981.51	2227364.17	Картометрический	1.00	-
341	391964.52	2227518.51	Картометрический	1.00	-
342	391922.15	2227593.98	Картометрический	1.00	-
343	391873.25	2227704.07	Картометрический	1.00	-
344	391759.62	2227514.26	Картометрический	1.00	-
345	391690.86	2227440.57	Картометрический	1.00	-
346	391699.21	2227438.90	Картометрический	1.00	-
347	391768.09	2227414.49	Картометрический	1.00	-
348	391738.84	2227326.21	Картометрический	1.00	-

1	2	3	4	5	6
349	391622.10	2227366.10	Картометрический	1.00	-
350	391605.39	2227349.00	Картометрический	1.00	-
351	391891.30	2227239.36	Картометрический	1.00	-
340	391981.51	2227364.17	Картометрический	1.00	-
352	391155.05	2227564.27	Картометрический	1.00	-
353	391109.29	2227669.43	Картометрический	1.00	-
354	391024.63	2227638.90	Картометрический	1.00	-
355	390951.82	2227638.89	Картометрический	1.00	-
356	390946.72	2227688.08	Картометрический	1.00	-
357	390955.16	2227747.44	Картометрический	1.00	-
358	390990.70	2227810.19	Картометрический	1.00	-
359	390975.08	2227821.25	Картометрический	1.00	-
360	390889.07	2227867.01	Картометрический	1.00	-
361	390767.19	2227758.46	Картометрический	1.00	-
362	390743.38	2227734.92	Картометрический	1.00	-
363	390799.94	2227628.72	Картометрический	1.00	-
364	390935.66	2227602.25	Картометрический	1.00	-
365	391092.47	2227471.19	Картометрический	1.00	-
352	391155.05	2227564.27	Картометрический	1.00	-
366	390801.49	2227717.04	Картометрический	1.00	-
367	390813.87	2227699.14	Картометрический	1.00	-
368	390857.87	2227635.54	Картометрический	1.00	-
369	390945.57	2227795.74	Картометрический	1.00	-
370	390898.66	2227835.65	Картометрический	1.00	-
366	390801.49	2227717.04	Картометрический	1.00	-
371	389398.94	2227699.91	Картометрический	1.00	-
372	389396.24	2227828.32	Картометрический	1.00	-
373	389468.10	2227972.38	Картометрический	1.00	-
374	389528.88	2227940.44	Картометрический	1.00	-
375	389606.56	2228080.55	Картометрический	1.00	-
376	389479.50	2228175.85	Аналитический	0.10	-
377	389401.88	2228230.47	Аналитический	0.10	-
378	389361.89	2228252.02	Аналитический	0.10	-
379	389312.83	2228258.90	Аналитический	0.10	-
380	389266.74	2228257.16	Аналитический	0.10	-
381	389195.09	2228238.68	Аналитический	0.10	-
382	389149.24	2228223.63	Аналитический	0.10	-
383	389105.29	2228200.77	Аналитический	0.10	-
384	389059.20	2228172.82	Аналитический	0.10	-
385	389057.24	2228171.58	Аналитический	0.10	-
386	389019.98	2228146.84	Аналитический	0.10	-
387	389138.19	2228104.62	Картометрический	1.00	-
388	389142.77	2228029.76	Картометрический	1.00	-
389	389133.45	2228039.94	Картометрический	1.00	-
390	389125.41	2228043.75	Картометрический	1.00	-

1	2	3	4	5	6
391	389110.59	2228040.36	Картометрический	1.00	-
392	389060.63	2228021.28	Картометрический	1.00	-
393	389018.30	2228002.19	Картометрический	1.00	-
394	388997.13	2227996.68	Картометрический	1.00	-
395	388982.31	2227996.25	Картометрический	1.00	-
396	388972.57	2227999.22	Картометрический	1.00	-
397	388954.78	2228018.30	Картометрический	1.00	-
398	388945.61	2228025.36	Картометрический	1.00	-
399	388941.00	2228042.00	Картометрический	1.00	-
400	388961.14	2228097.39	Картометрический	1.00	-
401	388934.84	2228070.54	Картометрический	1.00	-
402	388843.79	2227975.48	Картометрический	1.00	-
403	388796.94	2227941.30	Картометрический	1.00	-
404	388761.58	2227937.14	Картометрический	1.00	-
405	388697.03	2227959.23	Картометрический	1.00	-
406	388686.94	2227954.76	Картометрический	1.00	-
407	388807.86	2227909.35	Картометрический	1.00	-
408	388875.61	2227887.30	Картометрический	1.00	-
409	388906.11	2227821.16	Картометрический	1.00	-
410	388923.38	2227799.13	Картометрический	1.00	-
411	388925.83	2227795.86	Картометрический	1.00	-
412	388930.71	2227789.34	Картометрический	1.00	-
413	388971.37	2227746.95	Картометрический	1.00	-
414	389008.64	2227711.34	Картометрический	1.00	-
415	389009.84	2227706.55	Картометрический	1.00	-
416	389051.76	2227680.80	Картометрический	1.00	-
417	389058.35	2227676.75	Картометрический	1.00	-
418	389216.08	2227620.19	Картометрический	1.00	-
419	389287.23	2227559.13	Картометрический	1.00	-
371	389398.94	2227699.91	Картометрический	1.00	-
420	389187.46	2228256.13	Аналитический	0.10	-
421	389185.36	2228269.77	Картометрический	1.00	-
422	389188.73	2228298.60	Картометрический	1.00	-
423	389205.65	2228341.00	Картометрический	1.00	-
424	389161.10	2228349.39	Картометрический	1.00	-
425	389156.42	2228295.49	Картометрический	1.00	-
426	389113.78	2228301.00	Картометрический	1.00	-
427	389094.69	2228303.47	Картометрический	1.00	-
428	389098.10	2228361.27	Картометрический	1.00	-
429	388931.30	2228392.72	Картометрический	1.00	-
430	388956.45	2228331.46	Картометрический	1.00	-
431	388980.94	2228288.37	Картометрический	1.00	-
432	389085.20	2228284.85	Картометрический	1.00	-
433	389083.65	2228209.55	Картометрический	1.00	-
434	389141.85	2228241.19	Аналитический	0.10	-
420	389187.46	2228256.13	Аналитический	0.10	-

3. Сведения о характерных точках части (частей) границы объекта

Обозначение характерных точек части границы	Координаты, м		Метод определения координат характерной точки	Средняя квадратическая погрешность положения характерной точки (Mt), м	Описание обозначения точки на местности (при наличии)
	X	Y			
1	2	3	4	5	6
Часть №					
-	-	-	-	-	-

Сведения о местоположении измененных (уточненных) границ объекта

2. Сведения о характерных точках границ объекта


Обозначение характерных точек границ	Существующие координаты, м		Измененные (уточненные) координаты, м		Метод определения координат характерной точки	Средняя квадратическая погрешность положения характерной точки (Mt), м	Описание обозначения точки на местности (при наличии)
	X	Y	X	Y			
1	2	3	4	5	6	7	8
-	-	-	-	-	-	-	-

3.Сведения о характерных точках части (частей) границы объекта

Часть №							
-	-	-	-	-	-	-	-

Figure 4

House speech officers

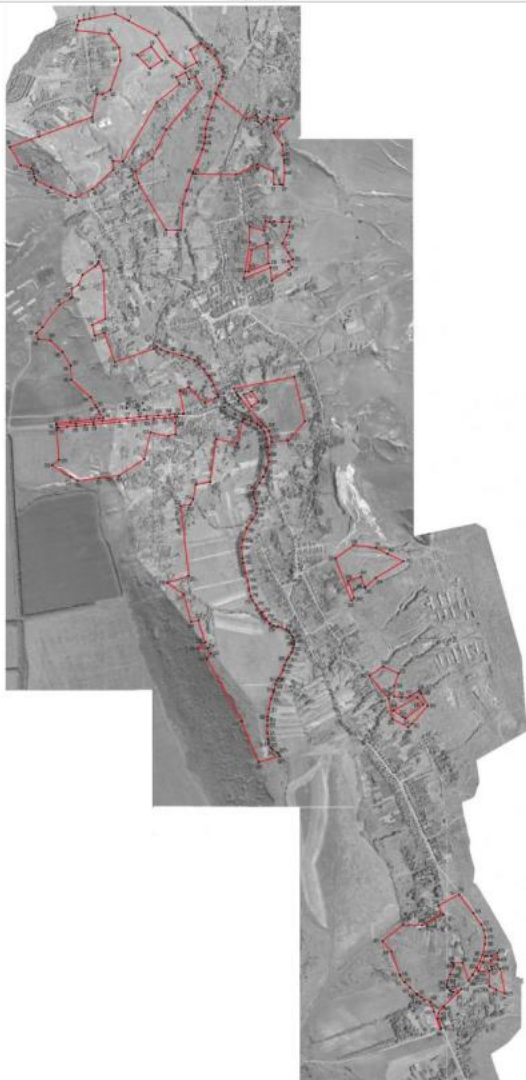

Варианты элементов меню и оформления:

	элементы меню с красной линией
	элементы меню с красной точкой

Microsoft © 1999

Рынок ценных бумаг и фондовый рынок
Дата: _____ КЭБ Оценка: Дев + 14 = ____ оценка ____ балл:
Место на рынке ценных бумаг России в настоящее время характеризуется тем, что:



ОПИСАНИЕ МЕСТОПОЛОЖЕНИЯ ГРАНИЦ

Зона сельскохозяйственного производства села Никольское 1-е – СХ2/1

(наименование объекта, местоположение границ которого описано
(далее - объект))

Раздел 1

Сведения об объекте		
№ п/п	Характеристики объекта	Описание характеристик
1	2	3
1	Местоположение объекта	Воронежская область, Воробьевский муниципальный район, Никольское 1-е сельское поселение, село Никольское 1-е
2	Площадь объекта $\pm$ величина погрешности определения площади ($P \pm \Delta P$)	-
3	Иные характеристики объекта	-

Раздел 2

Сведения о местоположении границ объекта					
1. Система координат: МСК - 36, зона 2					
2. Сведения о характерных точках границ объекта					
Обозначение характерных точек границ	Координаты, м		Метод определения координат характерной точки	Средняя квадратическая погрешность положения характерной точки (Мт), м	Описание обозначения точки на местности (при наличии)
	X	Y			
1	2	3	4	5	6
1	393622.89	2226225.98	Картометрический	1.00	-
2	393653.69	2226217.19	Картометрический	1.00	-
3	393739.97	2226359.82	Картометрический	1.00	-
4	393752.76	2226386.61	Картометрический	1.00	-
5	393775.33	2226466.16	Картометрический	1.00	-
6	393737.66	2226469.84	Картометрический	1.00	-
7	393705.25	2226470.55	Картометрический	1.00	-
8	393705.13	2226469.71	Картометрический	1.00	-
9	393702.83	2226468.76	Картометрический	1.00	-
10	393694.79	2226469.29	Картометрический	1.00	-
11	393678.00	2226423.00	Картометрический	1.00	-
12	393653.99	2226436.51	Картометрический	1.00	-
13	393649.31	2226425.59	Картометрический	1.00	-
14	393643.55	2226412.16	Картометрический	1.00	-
15	393639.38	2226409.04	Картометрический	1.00	-
16	393636.29	2226401.23	Картометрический	1.00	-
17	393632.01	2226391.80	Картометрический	1.00	-
18	393627.85	2226382.67	Картометрический	1.00	-
19	393624.06	2226370.81	Картометрический	1.00	-
20	393613.48	2226344.19	Картометрический	1.00	-
21	393606.36	2226325.12	Картометрический	1.00	-
22	393602.80	2226318.78	Картометрический	1.00	-
23	393601.84	2226317.04	Картометрический	1.00	-
24	393595.80	2226320.32	Картометрический	1.00	-
25	393586.69	2226303.00	Аналитический	0.10	-
26	393580.66	2226285.46	Аналитический	0.10	-
27	393578.58	2226279.33	Аналитический	0.10	-
28	393566.87	2226243.89	Картометрический	1.00	-
29	393593.13	2226234.17	Картометрический	1.00	-
1	393622.89	2226225.98	Картометрический	1.00	-
30	393550.90	2226639.63	Картометрический	1.00	-
31	393544.84	2226665.21	Картометрический	1.00	-
32	393534.34	2226682.04	Картометрический	1.00	-
33	393524.42	2226682.92	Картометрический	1.00	-
34	393524.20	2226680.94	Картометрический	1.00	-
35	393523.78	2226673.68	Картометрический	1.00	-
36	393512.94	2226639.42	Картометрический	1.00	-

1	2	3	4	5	6
37	393523.67	2226635.64	Картометрический	1.00	-
38	393537.15	2226636.70	Картометрический	1.00	-
30	393550.90	2226639.63	Картометрический	1.00	-
39	390053.40	2227958.00	Картометрический	1.00	-
40	390073.10	2227955.00	Картометрический	1.00	-
41	390107.40	2227950.00	Картометрический	1.00	-
42	390140.22	2227942.61	Картометрический	1.00	-
43	390145.90	2227993.78	Картометрический	1.00	-
44	390035.54	2228010.30	Картометрический	1.00	-
45	390004.33	2228024.81	Картометрический	1.00	-
46	389996.90	2228002.00	Картометрический	1.00	-
47	389986.30	2227949.00	Картометрический	1.00	-
48	389965.40	2227876.00	Картометрический	1.00	-
49	389963.83	2227871.25	Картометрический	1.00	-
50	390017.91	2227847.84	Аналитический	0.10	-
51	390020.59	2227846.80	Картометрический	1.00	-
52	390021.60	2227850.30	Картометрический	1.00	-
53	390023.63	2227858.03	Картометрический	1.00	-
54	390034.13	2227897.83	Картометрический	1.00	-
55	390041.70	2227923.00	Картометрический	1.00	-
39	390053.40	2227958.00	Картометрический	1.00	-

3. Сведения о характерных точках части (частей) границы объекта

Обозначение характерных точек части границы	Координаты, м		Метод определения координат характерной точки	Средняя квадратическая погрешность положения характерной точки (Mt), м	Описание обозначения точки на местности (при наличии)
	X	Y			
1	2	3	4	5	6
Часть №					
-	-	-	-	-	-

1. Система координат: -

2. Сведения о характерных точках границ объекта


Обозначение характерных точек границ	Существующие координаты, м		Измененные (уточненные) координаты, м		Метод определения координат характерной точки	Средняя квадратическая погрешность положения характерной точки (Mt), м	Описание обозначения точки на местности (при наличии)
	X	Y	X	Y			
1	2	3	4	5	6	7	8
-	-	-	-	-	-	-	-
3.Сведения о характерных точках части (частей) границы объекта							
Часть №							
-	-	-	-	-	-	-	-

Раздел 4

План границ объекта

Схема расположения листов плана границ объекта

Лист № 1

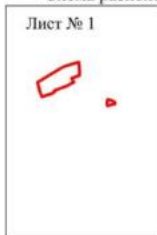

Лист № 2



Масштаб 1:25000

Используемые условные знаки и обозначения:



границы территориальной зоны

Лист № 1

область и номер листа плана границ объекта

Руководитель БУВО «Нормативно-проектный центр»

Подпись  Ю.В. Шалыгина Дата « 14 » января 2022 г.

Место для оттиска печати (при наличии) лица, составившего описание местоположения границ объекта



План границ объекта

Лист № 1



Масштаб 1:5000

Используемые условные знаки и обозначения :



границы территориальной зоны



• 1 характерная точка границ территориальной зоны

Руководитель БУВО «Нормативно-проектный центр»

Подпись  Ю.В. Шалыгина Дата « 14 » января 2022 г.

Место для оттиска печати (при наличии) лица, составившего описание местоположения границ объекта





Масштаб 1:5000

Используемые условные знаки и обозначения :



границы территориальной зоны



характерная точка границ территориальной зоны

Руководитель БУВО «Нормативно-проектный центр»

Подпись  Ю.В. Шалыгина Дата « 14 » января 2022 г.

Место для оттиска печати (при наличии) лица, составившего описание местоположения границ объекта



ОПИСАНИЕ МЕСТОПОЛОЖЕНИЯ ГРАНИЦ

Зона рекреационного назначения - объектов отдыха села Никольское 1-е - Р1/1

(наименование объекта, местоположение границ которого описано
(далее - объект)

Раздел 1

Сведения об объекте		
№ п/п	Характеристики объекта	Описание характеристик
1	2	3
1	Местоположение объекта	Воронежская область, Воробьевский муниципальный район, Никольское 1-е сельское поселение, село Никольское 1-е
2	Площадь объекта $\pm$ величина погрешности определения площади ($P \pm \Delta P$)	-
3	Иные характеристики объекта	-

Раздел 2

Сведения о местоположении границ объекта					
1. Система координат: МСК - 36, зона 2					
2. Сведения о характерных точках границ объекта					
Обозначение характерных точек границ	Координаты, м		Метод определения координат характерной точки	Средняя квадратическая погрешность положения характерной точки (Mt), м	Описание обозначения точки на местности (при наличии)
	X	Y			
1	2	3	4	5	6
1	393006.05	2226616.48	Картометрический	1.00	-
2	393027.98	2226669.84	Картометрический	1.00	-
3	392957.63	2226717.19	Картометрический	1.00	-
4	392924.70	2226667.99	Картометрический	1.00	-
1	393006.05	2226616.48	Картометрический	1.00	-
3. Сведения о характерных точках части (частей) границы объекта					
Обозначение характерных точек части границы	Координаты, м		Метод определения координат характерной точки	Средняя квадратическая погрешность положения характерной точки (Mt), м	Описание обозначения точки на местности (при наличии)
	X	Y			
1	2	3	4	5	6
Часть №					
-	-	-	-	-	-

Раздел 3

Сведения о местоположении измененных (уточненных) границ объекта							
1. Система координат: -							
2. Сведения о характерных точках границ объекта							
Обозначение характерных точек границ	Существующие координаты, м		Измененные (уточненные) координаты, м		Метод определения координат характерной точки	Средняя квадратическая погрешность положения характерной точки (Mt), м	Описание обозначения точки на местности (при наличии)
	X	Y	X	Y			
1	2	3	4	5	6	7	8
-	-	-	-	-	-	-	-
3. Сведения о характерных точках части (частей) границы объекта							
Часть №							
-	-	-	-	-	-	-	-

Раздел 4

План границ объекта



Масштаб 1:2000

Используемые условные знаки и обозначения:



границы территориальной зоны



характерная точка границ территориальной зоны

Руководитель БУВО «Нормативно-проектный центр»

Подпись  Ю.В. Шалыгина Дата « 14 » января 2022 г.

Место для оттиска печати (при наличии) лица, составившего описание местоположения границ объекта



ОПИСАНИЕ МЕСТОПОЛОЖЕНИЯ ГРАНИЦ

Зона ритуальных объектов села Никольское 1-е - СН1/1

(наименование объекта, местоположение границ которого описано
(далее - объект)

Раздел 1

Сведения об объекте		
№ п/п	Характеристики объекта	Описание характеристик
1	2	3
1	Местоположение объекта	Воронежская область, Воробьевский муниципальный район, Никольское 1-е сельское поселение, село Никольское 1-е
2	Площадь объекта $\pm$ величина погрешности определения площади ($P \pm \Delta P$)	-
3	Иные характеристики объекта	-

Раздел 2

Сведения о местоположении границ объекта					
1. Система координат: МСК - 36, зона 2					
2. Сведения о характерных точках границ объекта					
Обозначение характерных точек границ	Координаты, м		Метод определения координат характерной точки	Средняя квадратическая погрешность положения характерной точки (Mt), м	Описание обозначения точки на местности (при наличии)
	X	Y			
1	2	3	4	5	6
1	395318.03	2225890.15	Картометрический	1.00	-
2	395375.09	2225986.83	Картометрический	1.00	-
3	395279.64	2226059.40	Картометрический	1.00	-
4	395225.79	2225978.11	Картометрический	1.00	-
1	395318.03	2225890.15	Картометрический	1.00	-
5	393992.48	2226670.74	Аналитический	0.10	-
6	394037.93	2226774.25	Аналитический	0.10	-
7	394035.07	2226779.30	Аналитический	0.10	-
8	393899.87	2226784.92	Аналитический	0.10	-
9	393843.90	2226647.96	Аналитический	0.10	-
5	393992.48	2226670.74	Аналитический	0.10	-
10	392914.75	2225818.45	Картометрический	1.00	-
11	392948.91	2225826.21	Картометрический	1.00	-
12	392949.95	2225928.41	Картометрический	1.00	-
13	392904.70	2225938.08	Картометрический	1.00	-
14	392901.08	2225898.17	Картометрический	1.00	-
10	392914.75	2225818.45	Картометрический	1.00	-
15	391738.84	2227326.21	Картометрический	1.00	-
16	391768.09	2227414.49	Картометрический	1.00	-
17	391699.21	2227438.90	Картометрический	1.00	-
18	391690.86	2227440.57	Картометрический	1.00	-
19	391622.10	2227366.10	Картометрический	1.00	-
15	391738.84	2227326.21	Картометрический	1.00	-
20	390801.49	2227717.04	Картометрический	1.00	-
21	390813.87	2227699.14	Картометрический	1.00	-
22	390857.87	2227635.54	Картометрический	1.00	-
23	390945.57	2227795.74	Картометрический	1.00	-
24	390898.66	2227835.65	Картометрический	1.00	-
20	390801.49	2227717.04	Картометрический	1.00	-
25	389156.42	2228295.49	Картометрический	1.00	-

1	2	3	4	5	6
26	389161.10	2228349.39	Картометрический	1.00	-
27	389098.10	2228361.27	Картометрический	1.00	-
28	389094.69	2228303.47	Картометрический	1.00	-
29	389113.78	2228301.00	Картометрический	1.00	-
25	389156.42	2228295.49	Картометрический	1.00	-

3. Сведения о характерных точках части (частей) границы объекта

Обозначение характерных точек части границы	Координаты, м		Метод определения координат характерной точки	Средняя квадратическая погрешность положения характерной точки (Mt), м	Описание обозначения точки на местности (при наличии)
	X	Y			
1	2	3	4	5	6
Часть №					
-	-	-	-	-	-

Раздел 3

Сведения о местоположении измененных (уточненных) границ объекта							
1. Система координат: -							
2. Сведения о характерных точках границ объекта							
Обозначение характерных точек границ	Существующие координаты, м		Измененные (уточненные) координаты, м		Метод определения координат характерной точки	Средняя квадратическая погрешность положения характерной точки (Mt), м	Описание обозначения точки на местности (при наличии)
	X	Y	X	Y			
1	2	3	4	5	6	7	8
-	-	-	-	-	-	-	-
3. Сведения о характерных точках части (частей) границы объекта							
Часть №							
-	-	-	-	-	-	-	-



Масштаб 1:10000

Исключены (зеленые) зоны и объекты:

- зеленые территории объектов
- зеленые территории объектов

Генеральный директор ООО «Иркутский строительный центр»
 Подпись: *И.И. Ионов* Дата: « 11 » _____ 2021 г.
 Местный представитель государственной власти, осуществляющий контроль за использованием земель объектов



СВЕДЕНИЯ О ГРАНИЦАХ ТЕРРИТОРИАЛЬНЫХ ЗОН,
СОДЕРЖАЩИЕ ГРАФИЧЕСКОЕ ОПИСАНИЕ МЕСТОПОЛОЖЕНИЯ
ГРАНИЦ ТЕРРИТОРИАЛЬНЫХ ЗОН, ПЕРЕЧЕНЬ КООРДИНАТ
ХАРАКТЕРНЫХ ТОЧЕК ГРАНИЦ ТЕРРИТОРИАЛЬНЫХ ЗОН
ХУТОРА ГОРЮШКИН

ОПИСАНИЕ МЕСТОПОЛОЖЕНИЯ ГРАНИЦ

Зона застройки индивидуальными жилыми домами хутора Горюшкин – Ж1/2

 (наименование объекта, местоположение границ которого описано
 (далее - объект)

Раздел 1

Сведения об объекте		
№ п/п	Характеристики объекта	Описание характеристик
1	2	3
1	Местоположение объекта	Воронежская область, Воробьевский муниципальный район, Никольское 1-е сельское поселение, хутор Горюшкин
2	Площадь объекта $\pm$ величина погрешности определения площади ($P \pm \Delta P$)	-
3	Иные характеристики объекта	-

Раздел 2

Сведения о местоположении границ объекта					
1. Система координат: МСК - 36, зона 2					
2. Сведения о характерных точках границ объекта					
Обозначение характерных точек границ	Координаты, м		Метод определения координат характерной точки	Средняя квадратическая погрешность положения характерной точки (Mt), м	Описание обозначения точки на местности (при наличии)
	X	Y			
1	2	3	4	5	6
1	391605.56	2220613.39	Картометрический	1.00	-
2	391381.08	2220726.81	Аналитический	0.10	-
3	391372.93	2220715.88	Аналитический	0.10	-
4	391355.92	2220703.46	Аналитический	0.10	-
5	391335.35	2220701.09	Аналитический	0.10	-
6	391318.08	2220705.75	Аналитический	0.10	-
7	391274.59	2220717.36	Аналитический	0.10	-
8	391246.99	2220725.98	Аналитический	0.10	-
9	391234.21	2220728.45	Аналитический	0.10	-
10	391198.98	2220738.88	Аналитический	0.10	-
11	391168.44	2220750.34	Аналитический	0.10	-
12	391145.69	2220756.60	Аналитический	0.10	-
13	391102.47	2220777.00	Аналитический	0.10	-
14	391090.80	2220786.46	Аналитический	0.10	-
15	391082.24	2220780.35	Картометрический	1.00	-
16	391081.48	2220741.61	Картометрический	1.00	-
17	391072.96	2220610.50	Картометрический	1.00	-
18	391111.20	2220618.83	Картометрический	1.00	-
19	391150.94	2220612.41	Картометрический	1.00	-
20	391189.04	2220600.36	Картометрический	1.00	-
21	391347.84	2220548.39	Картометрический	1.00	-
22	391408.04	2220509.85	Картометрический	1.00	-
23	391423.83	2220477.24	Картометрический	1.00	-
24	391423.83	2220423.39	Картометрический	1.00	-
25	391399.65	2220370.03	Картометрический	1.00	-
26	391408.84	2220361.78	Картометрический	1.00	-
27	391483.91	2220426.41	Картометрический	1.00	-
28	391531.93	2220460.10	Картометрический	1.00	-
29	391587.37	2220470.97	Картометрический	1.00	-
30	391581.11	2220504.03	Картометрический	1.00	-
31	391578.13	2220517.97	Картометрический	1.00	-
1	391605.56	2220613.39	Картометрический	1.00	-
32	391522.38	2221208.34	Аналитический	0.10	-
33	391324.10	2221237.94	Картометрический	1.00	-
34	391296.03	2221316.25	Картометрический	1.00	-

1	2	3	4	5	6
35	391286.66	2221319.55	Картометрический	1.00	-
36	391274.54	2221320.70	Картометрический	1.00	-
37	391258.04	2221320.56	Картометрический	1.00	-
38	391229.56	2221316.86	Картометрический	1.00	-
39	391206.67	2221297.20	Картометрический	1.00	-
40	391193.47	2221286.96	Картометрический	1.00	-
41	391164.99	2221280.23	Картометрический	1.00	-
42	391145.26	2221277.94	Картометрический	1.00	-
43	391139.20	2221279.29	Картометрический	1.00	-
44	391121.02	2221314.03	Картометрический	1.00	-
45	391105.13	2221312.42	Картометрический	1.00	-
46	391094.08	2221314.84	Картометрический	1.00	-
47	391087.93	2221274.56	Картометрический	1.00	-
48	391060.96	2221268.23	Картометрический	1.00	-
49	390956.46	2221244.65	Картометрический	1.00	-
50	390814.73	2221112.04	Картометрический	1.00	-
51	390811.68	2220869.63	Картометрический	1.00	-
52	390816.64	2220827.30	Картометрический	1.00	-
53	390994.48	2220812.17	Картометрический	1.00	-
54	390995.71	2220762.06	Аналитический	0.10	-
55	391046.11	2220761.15	Аналитический	0.10	-
56	391071.58	2220818.32	Аналитический	0.10	-
57	391064.23	2220842.80	Аналитический	0.10	-
58	391059.22	2220863.51	Аналитический	0.10	-
59	391076.74	2220867.75	Аналитический	0.10	-
60	391081.61	2220847.51	Аналитический	0.10	-
61	391088.47	2220824.66	Аналитический	0.10	-
62	391098.05	2220804.24	Аналитический	0.10	-
63	391111.73	2220793.20	Аналитический	0.10	-
64	391137.12	2220780.84	Аналитический	0.10	-
65	391151.01	2220772.93	Аналитический	0.10	-
66	391172.03	2220765.74	Аналитический	0.10	-
67	391200.42	2220754.76	Аналитический	0.10	-
68	391220.14	2220749.71	Аналитический	0.10	-
69	391273.94	2220735.34	Аналитический	0.10	-
70	391283.06	2220730.81	Аналитический	0.10	-
71	391298.50	2220724.37	Аналитический	0.10	-
72	391308.15	2220721.82	Аналитический	0.10	-
73	391330.48	2220716.58	Аналитический	0.10	-
74	391349.62	2220719.74	Аналитический	0.10	-
75	391360.11	2220728.81	Аналитический	0.10	-
76	391370.54	2220742.83	Аналитический	0.10	-
77	391379.03	2220769.48	Аналитический	0.10	-
78	391503.92	2221164.64	Аналитический	0.10	-
79	391516.71	2221199.66	Аналитический	0.10	-
32	391522.38	2221208.34	Аналитический	0.10	-
80	391239.23	2222051.34	Картометрический	1.00	-


1	2	3	4	5	6
81	391267.81	2222172.95	Картометрический	1.00	-
82	391178.24	2222168.23	Картометрический	1.00	-
83	391115.13	2222147.81	Картометрический	1.00	-
84	391013.72	2222142.91	Картометрический	1.00	-
85	390881.51	2222161.29	Картометрический	1.00	-
86	390829.48	2222190.18	Картометрический	1.00	-
87	390771.00	2222198.64	Картометрический	1.00	-
88	390656.69	2222263.04	Картометрический	1.00	-
89	390570.08	2222341.42	Картометрический	1.00	-
90	390628.97	2222416.86	Картометрический	1.00	-
91	390548.57	2222475.84	Картометрический	1.00	-
92	390504.72	2222412.48	Картометрический	1.00	-
93	390412.21	2222544.15	Картометрический	1.00	-
94	390316.73	2222704.60	Картометрический	1.00	-
95	390264.44	2222805.51	Картометрический	1.00	-
96	390236.36	2222816.96	Картометрический	1.00	-
97	390131.65	2223082.35	Картометрический	1.00	-
98	390062.61	2223117.76	Картометрический	1.00	-
99	389918.59	2223299.52	Картометрический	1.00	-
100	389861.46	2223274.94	Картометрический	1.00	-
101	389979.75	2223061.45	Картометрический	1.00	-
102	390040.07	2222877.61	Картометрический	1.00	-
103	390080.86	2222754.49	Картометрический	1.00	-
104	390147.11	2222625.82	Картометрический	1.00	-
105	390266.07	2222478.43	Картометрический	1.00	-
106	390367.64	2222327.05	Картометрический	1.00	-
107	390447.80	2222211.21	Картометрический	1.00	-
108	390467.60	2222186.29	Картометрический	1.00	-
109	390482.81	2222167.30	Картометрический	1.00	-
110	390477.83	2222155.59	Картометрический	1.00	-
111	390499.51	2222141.18	Картометрический	1.00	-
112	390570.05	2222040.40	Картометрический	1.00	-
113	390623.20	2222020.33	Картометрический	1.00	-
114	390665.48	2221910.65	Картометрический	1.00	-
115	390819.57	2221899.37	Картометрический	1.00	-
116	390992.00	2221832.78	Картометрический	1.00	-
117	391021.63	2221947.52	Картометрический	1.00	-
118	391054.22	2221988.19	Картометрический	1.00	-
119	391108.27	2222021.44	Картометрический	1.00	-
80	391239.23	2222051.34	Картометрический	1.00	-

3. Сведения о характерных точках части (частей) границы объекта

Обозначение характерных точек части границы	Координаты, м		Метод определения координат характерной точки	Средняя квадратическая погрешность положения характерной точки (Mt), м	Описание обозначения точки на местности (при наличии)
	X	Y			
1	2	3	4	5	6
Часть №					
-	-	-	-	-	-

Раздел 3

Сведения о местоположении измененных (уточненных) границ объекта							
1. Система координат: -							
2. Сведения о характерных точках границ объекта							
Обозначение характерных точек границ	Существующие координаты, м		Измененные (уточненные) координаты, м		Метод определения координат характерной точки	Средняя квадратическая погрешность положения характерной точки (Mt), м	Описание обозначения точки на местности (при наличии)
	X	Y	X	Y			
1	2	3	4	5	6	7	8
-	-	-	-	-	-	-	-
3. Сведения о характерных точках части (частей) границы объекта							
Часть №							
	-	-	-	-	-	-	-

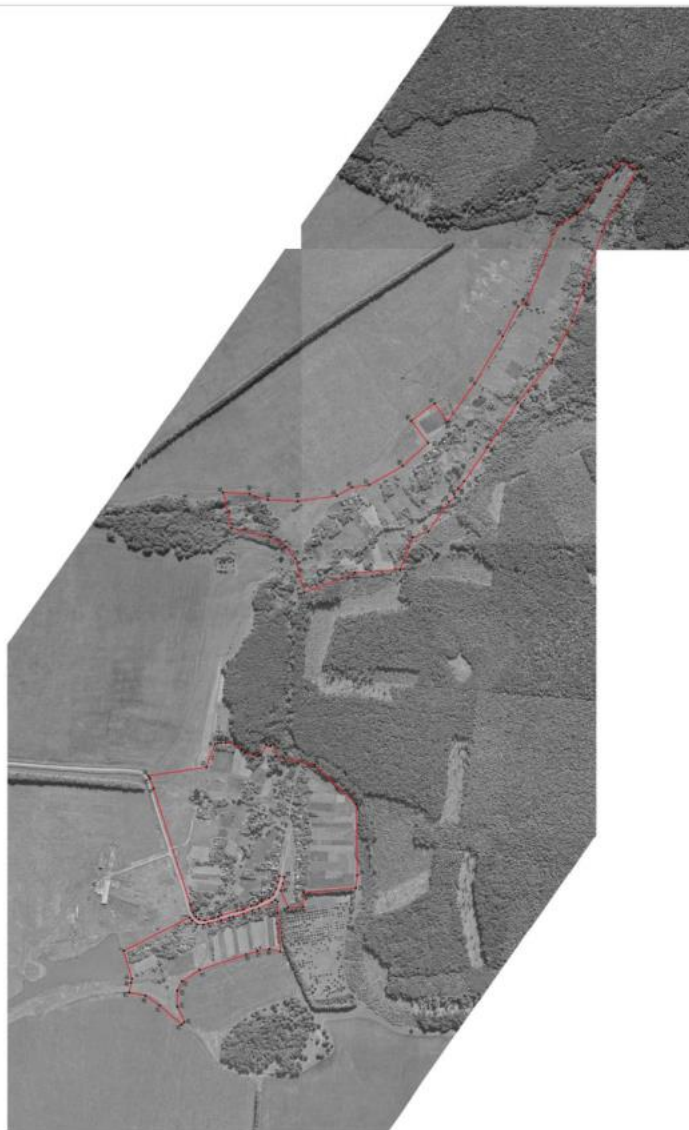

Лесной участок, выделенный в границах
земельного участка, выделенного в границах
земельного участка, выделенного в границах

Масштаб 1:1000

Пример 8. Участок с лесом. Проектная документация
на строительство и эксплуатацию объектов
инфраструктуры, расположенных на территории
земельного участка, выделенного в границах
земельного участка, выделенного в границах



ОПИСАНИЕ МЕСТОПОЛОЖЕНИЯ ГРАНИЦ

Зона улиц, дорог, инженерной и транспортной инфраструктуры
хутора Горюшкин – ИТ1/2

(наименование объекта, местоположение границ которого описано
(далее - объект))

Раздел 1

Сведения об объекте		
№ п/п	Характеристики объекта	Описание характеристик
1	2	3
1	Местоположение объекта	Воронежская область, Воробьёвский муниципальный район, Никольское 1-е сельское поселение, хутор Горюшкин
2	Площадь объекта $\pm$ величина погрешности определения площади ($P \pm \Delta P$)	-
3	Иные характеристики объекта	-

Раздел 2

Сведения о местоположении границ объекта					
1. Система координат: МСК - 36, зона 2					
2. Сведения о характерных точках границ объекта					
Обозначение характерных точек границ	Координаты, м		Метод определения координат характерной точки	Средняя квадратическая погрешность положения характерной точки (Мт), м	Описание обозначения точки на местности (при наличии)
	X	Y			
1	2	3	4	5	6
1	391528.50	2221207.43	Аналитический	0.10	-
2	391522.38	2221208.34	Аналитический	0.10	-
3	391516.71	2221199.66	Аналитический	0.10	-
4	391503.92	2221164.64	Аналитический	0.10	-
5	391379.03	2220769.48	Аналитический	0.10	-
6	391370.54	2220742.83	Аналитический	0.10	-
7	391360.11	2220728.81	Аналитический	0.10	-
8	391349.62	2220719.74	Аналитический	0.10	-
9	391330.48	2220716.58	Аналитический	0.10	-
10	391308.15	2220721.82	Аналитический	0.10	-
11	391298.50	2220724.37	Аналитический	0.10	-
12	391283.06	2220730.81	Аналитический	0.10	-
13	391273.94	2220735.34	Аналитический	0.10	-
14	391220.14	2220749.71	Аналитический	0.10	-
15	391200.42	2220754.76	Аналитический	0.10	-
16	391172.03	2220765.74	Аналитический	0.10	-
17	391151.01	2220772.93	Аналитический	0.10	-
18	391137.12	2220780.84	Аналитический	0.10	-
19	391111.73	2220793.20	Аналитический	0.10	-
20	391098.05	2220804.24	Аналитический	0.10	-
21	391088.47	2220824.66	Аналитический	0.10	-
22	391081.61	2220847.51	Аналитический	0.10	-
23	391076.74	2220867.75	Аналитический	0.10	-
24	391059.22	2220863.51	Аналитический	0.10	-
25	391064.23	2220842.80	Аналитический	0.10	-
26	391071.58	2220818.32	Аналитический	0.10	-
27	391083.31	2220792.55	Аналитический	0.10	-
28	391090.80	2220786.46	Картометрический	1.00	-
29	391102.47	2220777.00	Аналитический	0.10	-
30	391145.69	2220756.60	Аналитический	0.10	-
31	391168.44	2220750.34	Аналитический	0.10	-
32	391198.98	2220738.88	Аналитический	0.10	-
33	391234.21	2220728.45	Аналитический	0.10	-
34	391246.99	2220725.98	Аналитический	0.10	-
35	391274.59	2220717.36	Аналитический	0.10	-
36	391318.08	2220705.75	Аналитический	0.10	-

1	2	3	4	5	6
37	391335.35	2220701.09	Аналитический	0.10	-
38	391355.92	2220703.46	Аналитический	0.10	-
39	391372.93	2220715.88	Аналитический	0.10	-
40	391381.08	2220726.81	Картометрический	1.00	-
41	391386.78	2220734.50	Аналитический	0.10	-
42	391396.19	2220764.04	Аналитический	0.10	-
43	391454.73	2220945.84	Аналитический	0.10	-
44	391449.82	2220947.73	Аналитический	0.10	-
1	391528.50	2221207.43	Аналитический	0.10	-

3. Сведения о характерных точках части (частей) границы объекта


Обозначение характерных точек части границы	Координаты, м		Метод определения координат характерной точки	Средняя квадратическая погрешность положения характерной точки (Mt), м	Описание обозначения точки на местности (при наличии)
	X	Y			
1	2	3	4	5	6
Часть №					
-	-	-	-	-	-

Раздел 3

Сведения о местоположении измененных (уточненных) границ объекта							
1. Система координат: -							
2. Сведения о характерных точках границ объекта							
Обозначение характерных точек границ	Существующие координаты, м		Измененные (уточненные) координаты, м		Метод определения координат характерной точки	Средняя квадратическая погрешность положения характерной точки (Mt), м	Описание обозначения точки на местности (при наличии)
	X	Y	X	Y			
1	2	3	4	5	6	7	8
-	-	-	-	-	-	-	-
3. Сведения о характерных точках части (частей) границы объекта							
Часть №							
-	-	-	-	-	-	-	-

Раздел 4

План границ объекта

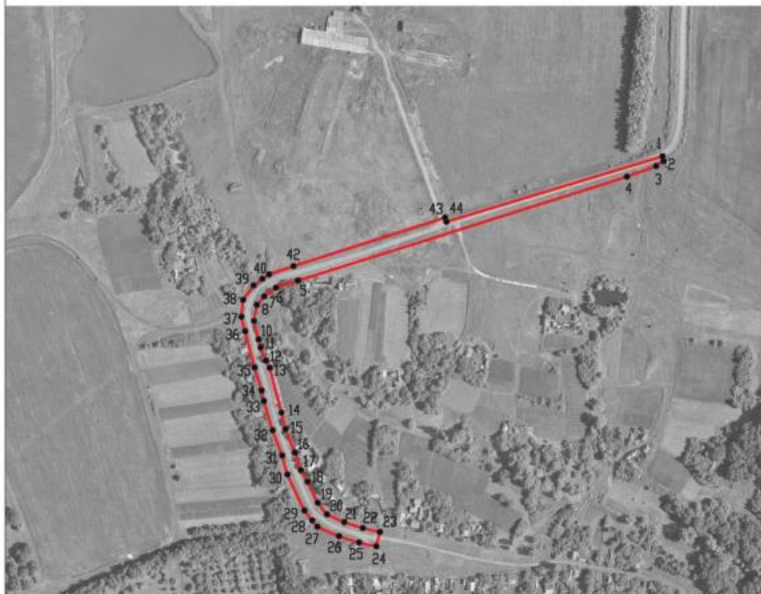

Масштаб 1:5000

Используемые условные знаки и обозначения :



границы территориальной зоны



характерная точка границ территориальной зоны

Руководитель БУВО «Нормативно-проектный центр»

Подпись  Ю.В. Шалыгина Дата « 14 » января 2022 г.

Место для оттиска печати (при наличии) лица, составившего описание местоположения границ объекта



ОПИСАНИЕ МЕСТОПОЛОЖЕНИЯ ГРАНИЦ

Зона сельскохозяйственного использования в границах населенного пункта
хутора Горюшкин – СХ1/2

(наименование объекта, местоположение границ которого описано
(далее - объект)

Раздел 1

Сведения об объекте		
№ п/п	Характеристики объекта	Описание характеристик
1	2	3
1	Местоположение объекта	Воронежская область, Воробьевский муниципальный район, Никольское 1-е сельское поселение, хутор Горюшкин
2	Площадь объекта $\pm$ величина погрешности определения площади ($P \pm \Delta P$)	-
3	Иные характеристики объекта	-

Раздел 2

Сведения о местоположении границ объекта					
1. Система координат: МСК - 36, зона 2					
2. Сведения о характерных точках границ объекта					
Обозначение характерных точек границ	Координаты, м		Метод определения координат характерной точки	Средняя квадратическая погрешность положения характерной точки (Mt), м	Описание обозначения точки на местности (при наличии)
	X	Y			
1	2	3	4	5	6
1	391605.56	2220613.39	Картометрический	1.00	-
2	391622.54	2220672.42	Картометрический	1.00	-
3	391627.15	2220676.80	Картометрический	1.00	-
4	391631.62	2220681.51	Картометрический	1.00	-
5	391641.07	2220690.31	Картометрический	1.00	-
6	391584.55	2220702.13	Картометрический	1.00	-
7	391555.36	2220730.45	Картометрический	1.00	-
8	391525.43	2220746.95	Картометрический	1.00	-
9	391484.56	2220762.52	Картометрический	1.00	-
10	391487.83	2220827.26	Картометрический	1.00	-
11	391631.56	2220877.54	Картометрический	1.00	-
12	391468.49	2220940.46	Картометрический	1.00	-
13	391454.73	2220945.84	Аналитический	0.10	-
14	391396.19	2220764.04	Аналитический	0.10	-
15	391386.78	2220734.50	Аналитический	0.10	-
16	391381.08	2220726.81	Картометрический	1.00	-
1	391605.56	2220613.39	Картометрический	1.00	-
17	391071.58	2220818.32	Аналитический	0.10	-
18	391046.11	2220761.15	Картометрический	1.00	-
19	390995.71	2220762.06	Картометрический	1.00	-
20	390994.48	2220812.17	Картометрический	1.00	-
21	390816.64	2220827.30	Картометрический	1.00	-
22	390833.14	2220683.52	Картометрический	1.00	-
23	390848.13	2220588.83	Картометрический	1.00	-
24	390817.70	2220477.37	Картометрический	1.00	-
25	390817.70	2220477.27	Картометрический	1.00	-
26	390817.55	2220473.05	Картометрический	1.00	-
27	390813.30	2220451.87	Картометрический	1.00	-
28	390810.20	2220424.94	Картометрический	1.00	-
29	390814.91	2220408.64	Картометрический	1.00	-
30	390921.47	2220394.57	Картометрический	1.00	-
31	390959.71	2220390.21	Картометрический	1.00	-
32	391015.90	2220465.14	Картометрический	1.00	-
33	391018.96	2220469.12	Картометрический	1.00	-
34	391072.96	2220610.50	Картометрический	1.00	-

1	2	3	4	5	6
35	391081.48	2220741.61	Картометрический	1.00	-
36	391082.24	2220780.35	Картометрический	1.00	-
37	391090.80	2220786.46	Картометрический	1.00	-
38	391083.31	2220792.55	Аналитический	0.10	-
17	391071.58	2220818.32	Аналитический	0.10	-
3. Сведения о характерных точках части (частей) границы объекта					
Обозначение характерных точек части границы	Координаты, м		Метод определения координат характерной точки	Средняя квадратическая погрешность положения характерной точки (Mt), м	Описание обозначения точки на местности (при наличии)
	X	Y			
1	2	3	4	5	6
Часть №					
-	-	-	-	-	-

Раздел 3

Сведения о местоположении измененных (уточненных) границ объекта							
1. Система координат: -							
2. Сведения о характерных точках границ объекта							
Обозначение характерных точек границ	Существующие координаты, м		Измененные (уточненные) координаты, м		Метод определения координат характерной точки	Средняя квадратическая погрешность положения характерной точки (Mt), м	Описание обозначения точки на местности (при наличии)
	X	Y	X	Y			
1	2	3	4	5	6	7	8
-	-	-	-	-	-	-	-
3.Сведения о характерных точках части (частей) границы объекта							
Часть №							
	-	-	-	-	-	-	-



Масштаб 1:5000

Используемые условные знаки и обозначения :



границы территориальной зоны



характерная точка границ территориальной зоны

Руководитель БУВО «Нормативно-проектный центр»

Подпись:  Ю.В. Шалыгина Дата « 14 » января 2022 г.

Место для оттиска печати (при наличии) лица, составившего описание местоположения границ объекта



СВЕДЕНИЯ О ГРАНИЦАХ ТЕРРИТОРИАЛЬНЫХ ЗОН,
СОДЕРЖАЩИЕ ГРАФИЧЕСКОЕ ОПИСАНИЕ МЕСТОПОЛОЖЕНИЯ
ГРАНИЦ ТЕРРИТОРИАЛЬНЫХ ЗОН, ПЕРЕЧЕНЬ КООРДИНАТ
ХАРАКТЕРНЫХ ТОЧЕК ГРАНИЦ ТЕРРИТОРИАЛЬНЫХ ЗОН
СЕЛА НИКОЛЬСКОЕ 2-Е

ОПИСАНИЕ МЕСТОПОЛОЖЕНИЯ ГРАНИЦ

Зона застройки индивидуальными жилыми домами села Никольское 2-е – Ж1/3

(наименование объекта, местоположение границ которого описано
(далее - объект)

Раздел 1

Сведения об объекте		
№ п/п	Характеристики объекта	Описание характеристик
1	2	3
1	Местоположение объекта	Воронежская область, Воробьевский муниципальный район, Никольское 1-е сельское поселение, село Никольское 2-е
2	Площадь объекта $\pm$ величина погрешности определения площади ($P \pm \Delta P$)	-
3	Иные характеристики объекта	-

Раздел 2

Сведения о местоположении границ объекта					
1. Система координат: МСК - 36, зона 2					
2. Сведения о характерных точках границ объекта					
Обозначение характерных точек границ	Координаты, м		Метод определения координат характерной точки	Средняя квадратическая погрешность положения характерной точки (Mt), м	Описание обозначения точки на местности (при наличии)
	X	Y			
1	2	3	4	5	6
1	398884.39	2225212.95	Картометрический	1.00	-
2	398799.74	2225215.88	Картометрический	1.00	-
3	398532.33	2225291.47	Картометрический	1.00	-
4	398413.44	2225308.56	Картометрический	1.00	-
5	397925.28	2225312.61	Картометрический	1.00	-
6	397962.83	2225252.68	Картометрический	1.00	-
7	397969.64	2225244.25	Картометрический	1.00	-
8	398007.82	2225217.37	Картометрический	1.00	-
9	398154.08	2225191.21	Картометрический	1.00	-
10	398165.93	2225187.05	Картометрический	1.00	-
11	398203.17	2225173.73	Картометрический	1.00	-
12	398284.54	2225126.80	Картометрический	1.00	-
13	398374.59	2225094.60	Картометрический	1.00	-
14	398416.50	2225092.91	Картометрический	1.00	-
15	398533.12	2225079.27	Картометрический	1.00	-
16	398533.33	2225047.06	Картометрический	1.00	-
17	398686.31	2225026.88	Картометрический	1.00	-
18	398776.70	2225022.38	Картометрический	1.00	-
19	398868.76	2225020.44	Картометрический	1.00	-
20	398889.09	2225139.24	Картометрический	1.00	-
1	398884.39	2225212.95	Картометрический	1.00	-
21	398169.15	2225598.16	Картометрический	1.00	-
22	397986.00	2225584.24	Картометрический	1.00	-
23	397928.62	2225631.90	Картометрический	1.00	-
24	397875.62	2225675.91	Картометрический	1.00	-
25	397917.15	2225782.98	Картометрический	1.00	-
26	397778.30	2225838.01	Картометрический	1.00	-
27	397629.56	2225855.68	Картометрический	1.00	-
28	397624.34	2225740.39	Картометрический	1.00	-
29	397623.46	2225739.07	Картометрический	1.00	-
30	397568.49	2225742.45	Картометрический	1.00	-
31	397403.69	2225839.57	Картометрический	1.00	-
32	397328.66	2225923.78	Картометрический	1.00	-
33	397243.54	2225999.44	Картометрический	1.00	-
34	397065.27	2226085.45	Картометрический	1.00	-

1	2	3	4	5	6
35	396991.14	2226118.78	Картометрический	1.00	-
36	396950.12	2226129.03	Картометрический	1.00	-
37	396926.38	2226213.55	Картометрический	1.00	-
38	396964.46	2226228.80	Картометрический	1.00	-
39	396915.04	2226279.29	Картометрический	1.00	-
40	396741.39	2226490.89	Картометрический	1.00	-
41	396663.54	2226618.86	Картометрический	1.00	-
42	396614.38	2226752.99	Картометрический	1.00	-
43	396623.93	2226786.50	Картометрический	1.00	-
44	396610.07	2226833.86	Картометрический	1.00	-
45	396604.60	2226891.44	Картометрический	1.00	-
46	396632.95	2226952.65	Картометрический	1.00	-
47	396661.15	2227035.90	Картометрический	1.00	-
48	396686.50	2227041.16	Картометрический	1.00	-
49	396740.39	2227078.83	Картометрический	1.00	-
50	396830.22	2227098.04	Картометрический	1.00	-
51	396848.42	2227118.58	Картометрический	1.00	-
52	396850.67	2227286.38	Картометрический	1.00	-
53	396819.80	2227347.17	Картометрический	1.00	-
54	396757.16	2227350.11	Картометрический	1.00	-
55	396751.88	2227380.58	Картометрический	1.00	-
56	396667.57	2227385.57	Картометрический	1.00	-
57	396671.89	2227447.80	Картометрический	1.00	-
58	396632.96	2227449.22	Картометрический	1.00	-
59	396576.99	2227469.16	Картометрический	1.00	-
60	396497.15	2227514.35	Картометрический	1.00	-
61	396478.52	2227515.92	Картометрический	1.00	-
62	396355.16	2227491.31	Картометрический	1.00	-
63	396255.60	2227449.93	Картометрический	1.00	-
64	396235.40	2227434.54	Картометрический	1.00	-
65	396211.95	2227398.78	Картометрический	1.00	-
66	396218.92	2227393.57	Картометрический	1.00	-
67	396159.28	2227297.06	Картометрический	1.00	-
68	396105.30	2227269.48	Картометрический	1.00	-
69	396141.61	2227175.86	Картометрический	1.00	-
70	396161.50	2227128.67	Аналитический	0.10	-
71	396166.04	2227115.43	Аналитический	0.10	-
72	396158.78	2227112.30	Картометрический	1.00	-
73	396180.81	2227056.80	Картометрический	1.00	-
74	396205.57	2227049.37	Картометрический	1.00	-
75	396220.24	2227041.39	Картометрический	1.00	-
76	396247.14	2226987.56	Картометрический	1.00	-
77	396190.55	2226962.22	Картометрический	1.00	-
78	396143.97	2227077.23	Картометрический	1.00	-
79	396121.01	2227099.09	Картометрический	1.00	-
80	396078.49	2227084.86	Аналитический	0.10	-
81	396028.47	2227069.32	Аналитический	0.10	-
82	396025.28	2227066.51	Аналитический	0.10	-

1	2	3	4	5	6
83	396024.72	2227062.19	Аналитический	0.10	-
84	396034.40	2227012.07	Аналитический	0.10	-
85	396042.92	2226944.90	Аналитический	0.10	-
86	396049.12	2226919.94	Аналитический	0.10	-
87	396033.02	2226914.29	Аналитический	0.10	-
88	396016.12	2226909.18	Аналитический	0.10	-
89	395985.08	2226902.62	Аналитический	0.10	-
90	395972.89	2226895.80	Аналитический	0.10	-
91	395968.87	2226887.10	Аналитический	0.10	-
92	395949.56	2226791.05	Аналитический	0.10	-
93	396011.10	2226731.47	Картометрический	1.00	-
94	396089.99	2226719.02	Картометрический	1.00	-
95	396097.50	2226702.90	Картометрический	1.00	-
96	396255.99	2226342.69	Картометрический	1.00	-
97	396176.25	2226083.13	Картометрический	1.00	-
98	396171.12	2226051.10	Картометрический	1.00	-
99	396208.20	2226075.63	Картометрический	1.00	-
100	396222.79	2226081.10	Картометрический	1.00	-
101	396262.41	2226085.85	Картометрический	1.00	-
102	396293.62	2226085.23	Картометрический	1.00	-
103	396320.46	2226075.37	Картометрический	1.00	-
104	396380.44	2226043.75	Картометрический	1.00	-
105	396479.92	2225989.51	Картометрический	1.00	-
106	396523.37	2225963.81	Картометрический	1.00	-
107	396587.57	2225882.57	Картометрический	1.00	-
108	396598.68	2225893.64	Картометрический	1.00	-
109	396672.35	2225926.14	Картометрический	1.00	-
110	396563.59	2226018.00	Картометрический	1.00	-
111	396763.89	2226102.79	Картометрический	1.00	-
112	396802.10	2226054.43	Картометрический	1.00	-
113	396855.69	2225987.35	Картометрический	1.00	-
114	396911.52	2225873.40	Картометрический	1.00	-
115	397098.58	2225696.11	Картометрический	1.00	-
116	397064.61	2225607.36	Картометрический	1.00	-
117	397059.23	2225594.03	Картометрический	1.00	-
118	397076.83	2225587.65	Картометрический	1.00	-
119	397168.61	2225550.89	Картометрический	1.00	-
120	397208.83	2225535.88	Картометрический	1.00	-
121	397318.00	2225490.87	Картометрический	1.00	-
122	397349.61	2225483.48	Картометрический	1.00	-
123	397413.06	2225488.33	Картометрический	1.00	-
124	397433.62	2225489.18	Картометрический	1.00	-
125	397566.94	2225479.18	Картометрический	1.00	-
126	397618.46	2225474.10	Картометрический	1.00	-
127	397710.24	2225464.64	Картометрический	1.00	-
128	397776.85	2225449.04	Картометрический	1.00	-
129	397810.81	2225446.93	Картометрический	1.00	-
130	397825.86	2225447.00	Картометрический	1.00	-

1	2	3	4	5	6
131	397877.22	2225453.30	Картометрический	1.00	-
132	397992.86	2225475.84	Картометрический	1.00	-
133	398032.09	2225488.15	Картометрический	1.00	-
134	398165.62	2225538.05	Картометрический	1.00	-
21	398169.15	2225598.16	Картометрический	1.00	-
135	397437.71	2225323.63	Картометрический	1.00	-
136	397389.69	2225341.54	Картометрический	1.00	-
137	397410.35	2225406.30	Картометрический	1.00	-
138	397418.16	2225464.64	Картометрический	1.00	-
139	397420.10	2225486.62	Картометрический	1.00	-
140	397413.17	2225486.33	Картометрический	1.00	-
141	397349.43	2225481.47	Картометрический	1.00	-
142	397317.38	2225488.96	Картометрический	1.00	-
143	397208.09	2225534.03	Картометрический	1.00	-
144	397185.99	2225542.26	Картометрический	1.00	-
145	397176.76	2225519.99	Картометрический	1.00	-
146	397098.76	2225338.18	Картометрический	1.00	-
147	397400.41	2225201.46	Картометрический	1.00	-
148	397435.97	2225203.96	Картометрический	1.00	-
149	397470.92	2225261.58	Картометрический	1.00	-
135	397437.71	2225323.63	Картометрический	1.00	-
150	396920.58	2225631.60	Картометрический	1.00	-
151	396932.42	2225656.38	Картометрический	1.00	-
152	396901.36	2225678.44	Картометрический	1.00	-
153	396850.63	2225703.95	Картометрический	1.00	-
154	396793.10	2225724.15	Картометрический	1.00	-
155	396766.53	2225730.10	Картометрический	1.00	-
156	396733.05	2225744.42	Картометрический	1.00	-
157	396691.24	2225763.24	Картометрический	1.00	-
158	396651.62	2225785.15	Картометрический	1.00	-
159	396616.44	2225825.42	Картометрический	1.00	-
160	396597.29	2225849.76	Картометрический	1.00	-
161	396585.79	2225881.59	Картометрический	1.00	-
162	396522.03	2225962.27	Картометрический	1.00	-
163	396478.92	2225987.78	Картометрический	1.00	-
164	396379.49	2226041.99	Картометрический	1.00	-
165	396319.58	2226073.57	Картометрический	1.00	-
166	396293.25	2226083.24	Картометрический	1.00	-
167	396262.44	2226083.85	Картометрический	1.00	-
168	396223.27	2226079.14	Картометрический	1.00	-
169	396209.12	2226073.84	Картометрический	1.00	-
170	396172.24	2226049.45	Картометрический	1.00	-
171	396149.61	2226032.64	Картометрический	1.00	-
172	396101.32	2225998.26	Картометрический	1.00	-
173	396072.64	2225975.34	Картометрический	1.00	-
174	396056.17	2225963.22	Картометрический	1.00	-

1	2	3	4	5	6
175	396038.14	2225936.60	Картометрический	1.00	-
176	396023.60	2225921.88	Картометрический	1.00	-
177	396010.30	2225917.89	Картометрический	1.00	-
178	396005.46	2225918.44	Картометрический	1.00	-
179	396007.46	2225895.36	Аналитический	0.10	-
180	396002.66	2225878.96	Аналитический	0.10	-
181	396004.68	2225779.55	Аналитический	0.10	-
182	396010.37	2225755.23	Аналитический	0.10	-
183	395991.82	2225754.71	Аналитический	0.10	-
184	395987.09	2225779.03	Аналитический	0.10	-
185	395985.42	2225877.83	Аналитический	0.10	-
186	395984.49	2225886.12	Аналитический	0.10	-
187	395983.43	2225895.64	Аналитический	0.10	-
188	395980.78	2225924.91	Картометрический	1.00	-
189	395967.04	2225937.80	Картометрический	1.00	-
190	395926.04	2225978.54	Картометрический	1.00	-
191	395886.42	2226007.37	Картометрический	1.00	-
192	395872.24	2226014.08	Картометрический	1.00	-
193	395861.74	2226023.35	Картометрический	1.00	-
194	395836.44	2226039.93	Картометрический	1.00	-
195	395803.71	2226042.76	Картометрический	1.00	-
196	395773.72	2226037.36	Картометрический	1.00	-
197	395761.49	2226035.00	Картометрический	1.00	-
198	395736.20	2226033.34	Картометрический	1.00	-
199	395732.85	2226007.15	Картометрический	1.00	-
200	395729.18	2225982.00	Картометрический	1.00	-
201	395832.38	2225925.06	Картометрический	1.00	-
202	395795.49	2225796.09	Картометрический	1.00	-
203	395693.35	2225697.91	Картометрический	1.00	-
204	395765.49	2225606.68	Картометрический	1.00	-
205	395883.88	2225561.50	Картометрический	1.00	-
206	395778.75	2225441.80	Картометрический	1.00	-
207	395997.50	2225298.88	Картометрический	1.00	-
208	396119.50	2225254.82	Картометрический	1.00	-
209	396148.87	2225269.40	Картометрический	1.00	-
210	396259.95	2225231.10	Картометрический	1.00	-
211	396211.61	2224900.78	Картометрический	1.00	-
212	396396.45	2224856.17	Картометрический	1.00	-
213	396641.67	2224969.29	Картометрический	1.00	-
214	396660.97	2225196.10	Картометрический	1.00	-
215	396717.78	2225219.31	Картометрический	1.00	-
216	396678.32	2225450.42	Картометрический	1.00	-
217	396812.76	2225487.85	Картометрический	1.00	-
218	396899.41	2225585.40	Картометрический	1.00	-
150	396920.58	2225631.60	Картометрический	1.00	-
219	395937.56	2226659.03	Картометрический	1.00	-
220	395933.00	2226768.29	Аналитический	0.10	-

1	2	3	4	5	6
221	395933.00	2226791.57	Аналитический	0.10	-
222	395956.98	2226895.55	Аналитический	0.10	-
223	395960.06	2226905.64	Картометрический	1.00	-
224	395903.40	2226914.20	Картометрический	1.00	-
225	395908.29	2227051.71	Картометрический	1.00	-
226	395964.38	2227070.55	Аналитический	0.10	-
227	395935.68	2227187.89	Аналитический	0.10	-
228	395927.59	2227228.25	Картометрический	1.00	-
229	395947.22	2227258.36	Картометрический	1.00	-
230	395901.74	2227306.94	Картометрический	1.00	-
231	395833.84	2227457.15	Картометрический	1.00	-
232	395598.03	2227349.51	Картометрический	1.00	-
233	395610.53	2227253.00	Картометрический	1.00	-
234	395568.22	2227253.55	Картометрический	1.00	-
235	395510.67	2227238.95	Картометрический	1.00	-
236	395487.18	2227225.86	Картометрический	1.00	-
237	395465.01	2227251.12	Картометрический	1.00	-
238	395441.57	2227215.36	Картометрический	1.00	-
239	395426.37	2227210.17	Картометрический	1.00	-
240	395412.80	2227215.16	Картометрический	1.00	-
241	395383.82	2227247.15	Картометрический	1.00	-
242	395251.08	2227107.24	Картометрический	1.00	-
243	395192.37	2227032.26	Картометрический	1.00	-
244	395170.36	2227033.79	Картометрический	1.00	-
245	395155.35	2227001.49	Картометрический	1.00	-
246	395104.67	2226988.42	Картометрический	1.00	-
247	395050.30	2227020.23	Картометрический	1.00	-
248	395073.43	2226931.23	Картометрический	1.00	-
249	395154.00	2226859.83	Картометрический	1.00	-
250	395196.06	2226737.48	Картометрический	1.00	-
251	395320.88	2226763.77	Картометрический	1.00	-
252	395389.93	2226663.67	Картометрический	1.00	-
253	395643.85	2226731.32	Картометрический	1.00	-
254	395750.85	2226727.81	Картометрический	1.00	-
219	395937.56	2226659.03	Картометрический	1.00	-
3. Сведения о характерных точках части (частей) границы объекта					
Обозначение характерных точек части границы	Координаты, м		Метод определения координат характерной точки	Средняя квадратическая погрешность положения характерной точки (Мт), м	Описание обозначения точки на местности (при наличии)
	X	Y			
1	2	3	4	5	6
Часть №					
-	-	-	-	-	-

Раздел 3

Сведения о местоположении измененных (уточненных) границ объекта							
1. Система координат: -							
2. Сведения о характерных точках границ объекта							
Обозначение характерных точек границ	Существующие координаты, м		Измененные (уточненные) координаты, м		Метод определения координат характерной точки	Средняя квадратическая погрешность положения характерной точки (Mt), м	Описание обозначения точки на местности (при наличии)
	X	Y	X	Y			
1	2	3	4	5	6	7	8
-	-	-	-	-	-	-	-
3. Сведения о характерных точках части (частей) границы объекта							
Часть №							
-	-	-	-	-	-	-	-

Рисунок 2
Топографическая карта



Вспомогательные условные знаки и обозначения:
 — граница территориальной зоны
 — граница территориальной зоны

Масштаб 1:1000

Рассмотрено в МРМО «Городской округ Истринский»
 Подпись: *И.И.И.* Ю.В. Шаповалов Дата: « 14 » _____ 2022г.
 Место для печати: *И.И.И.* (подпись), подтверждающего владение недвижимостью граница области

ОПИСАНИЕ МЕСТОПОЛОЖЕНИЯ ГРАНИЦ

Общественно-деловая зона села Никольское 2-е – ОД/З

(наименование объекта, местоположение границ которого описано
(далее - объект)

Раздел 1

Сведения об объекте		
№ п/п	Характеристики объекта	Описание характеристик
1	2	3
1	Местоположение объекта	Воронежская область, Воробьевский муниципальный район, Никольское 1-е сельское поселение, село Никольское 2-е
2	Площадь объекта $\pm$ величина погрешности определения площади ($P \pm \Delta P$)	-
3	Иные характеристики объекта	-

Раздел 2

Сведения о местоположении границ объекта					
1. Система координат: МСК - 36, зона 2					
2. Сведения о характерных точках границ объекта					
Обозначение характерных точек границ	Координаты, м		Метод определения координат характерной точки	Средняя квадратическая погрешность положения характерной точки (Мт), м	Описание обозначения точки на местности (при наличии)
	X	Y			
1	2	3	4	5	6
1	396247.14	2226987.56	Картометрический	1.00	-
2	396220.24	2227041.39	Картометрический	1.00	-
3	396205.57	2227049.37	Картометрический	1.00	-
4	396180.81	2227056.80	Картометрический	1.00	-
5	396158.78	2227112.30	Картометрический	1.00	-
6	396121.01	2227099.09	Картометрический	1.00	-
7	396143.97	2227077.23	Картометрический	1.00	-
8	396190.55	2226962.22	Картометрический	1.00	-
1	396247.14	2226987.56	Картометрический	1.00	-
9	396138.85	2227141.14	Аналитический	0.10	-
10	396078.72	2227298.73	Картометрический	1.00	-
11	396000.52	2227283.33	Картометрический	1.00	-
12	395977.78	2227278.76	Картометрический	1.00	-
13	395947.22	2227258.36	Картометрический	1.00	-
14	395927.59	2227228.25	Картометрический	1.00	-
15	395935.68	2227187.89	Картометрический	1.00	-
16	395964.38	2227070.55	Картометрический	1.00	-
17	395908.29	2227051.71	Картометрический	1.00	-
18	395903.40	2226914.20	Картометрический	1.00	-
19	395960.06	2226905.64	Картометрический	1.00	-
20	395969.17	2226909.81	Аналитический	0.10	-
21	395983.60	2226914.33	Аналитический	0.10	-
22	396009.52	2226920.32	Аналитический	0.10	-
23	396023.99	2226926.61	Аналитический	0.10	-
24	396031.29	2226932.89	Аналитический	0.10	-
25	396031.70	2226952.84	Аналитический	0.10	-
26	396021.72	2227026.91	Аналитический	0.10	-
27	396013.48	2227064.73	Аналитический	0.10	-
28	396012.48	2227086.00	Аналитический	0.10	-
29	396015.39	2227086.00	Аналитический	0.10	-
30	396018.68	2227082.11	Аналитический	0.10	-
31	396021.51	2227079.98	Аналитический	0.10	-
32	396024.40	2227079.53	Аналитический	0.10	-
33	396090.04	2227098.30	Аналитический	0.10	-
34	396126.83	2227112.09	Аналитический	0.10	-

1	2	3	4	5	6
35	396139.48	2227117.15	Аналитический	0.10	-
36	396143.48	2227122.66	Аналитический	0.10	-
9	396138.85	2227141.14	Аналитический	0.10	-
3. Сведения о характерных точках части (частей) границы объекта					
Обозначение характерных точек части границы	Координаты, м		Метод определения координат характерной точки	Средняя квадратическая погрешность положения характерной точки (Mt), м	Описание обозначения точки на местности (при наличии)
	X	Y			
1	2	3	4	5	6
Часть №					
-	-	-	-	-	-

Сведения о местоположении измененных (уточненных) границ объекта

2. Сведения о характерных точках границ объекта

Обозначение характерных точек границ	Существующие координаты, м		Измененные (уточненные) координаты, м		Метод определения координат характерной точки	Средняя квадратическая погрешность положения характерной точки (Mt), м	Описание обозначения точки на местности (при наличии)
	X	Y	X	Y			
1	2	3	4	5	6	7	8
-	-	-	-	-	-	-	-
3.Сведения о характерных точках части (частей) границы объекта							
Часть №							
-	-	-	-	-	-	-	-

План границ объекта



Масштаб 1:5000

Используемые условные знаки и обозначения :



границы территориальной зоны



характерная точка границ территориальной зоны

Руководитель БУВО «Нормативно-проектный центр»

Подпись  Ю.В. Шалыгина Дата « 14 » января 2022 г.

Место для оттиска печати (при наличии) лица, составившего описание местоположения границ объекта



ОПИСАНИЕ МЕСТОПОЛОЖЕНИЯ ГРАНИЦ

Зона улиц, дорог, инженерной и транспортной инфраструктуры села Никольское 2-е –
ИТ1/3

(наименование объекта, местоположение границ которого описано
(далее - объект))

Раздел 1

Сведения об объекте		
№ п/п	Характеристики объекта	Описание характеристик
1	2	3
1	Местоположение объекта	Воронежская область, Воробьевский муниципальный район, Никольское 1-е сельское поселение, село Никольское 2-е
2	Площадь объекта $\pm$ величина погрешности определения площади ($P \pm \Delta P$)	-
3	Иные характеристики объекта	-

Раздел 2

Сведения о местоположении границ объекта					
1. Система координат: МСК - 36, зона 2					
2. Сведения о характерных точках границ объекта					
Обозначение характерных точек границ	Координаты, м		Метод определения координат характерной точки	Средняя квадратическая погрешность положения характерной точки (М), м	Описание обозначения точки на местности (при наличии)
	X	Y			
1	2	3	4	5	6
1	396010.37	2225755.23	Аналитический	0.10	-
2	396004.68	2225779.55	Аналитический	0.10	-
3	396002.66	2225878.96	Аналитический	0.10	-
4	396007.46	2225895.36	Аналитический	0.10	-
5	396005.46	2225918.44	Картометрический	1.00	-
6	395990.99	2225920.12	Картометрический	1.00	-
7	395980.78	2225924.91	Картометрический	1.00	-
8	395983.43	2225895.64	Аналитический	0.10	-
9	395984.49	2225886.12	Аналитический	0.10	-
10	395985.42	2225877.83	Аналитический	0.10	-
11	395987.09	2225779.03	Аналитический	0.10	-
12	395991.82	2225754.71	Аналитический	0.10	-
1	396010.37	2225755.23	Аналитический	0.10	-
13	396005.31	2225920.48	Картометрический	1.00	-
14	396004.68	2225925.95	Аналитический	0.10	-
15	396000.42	2225981.98	Аналитический	0.10	-
16	395955.88	2226623.30	Аналитический	0.10	-
17	395949.56	2226791.05	Аналитический	0.10	-
18	395968.87	2226887.10	Аналитический	0.10	-
19	395972.89	2226895.80	Аналитический	0.10	-
20	395985.08	2226902.62	Аналитический	0.10	-
21	396016.12	2226909.18	Аналитический	0.10	-
22	396033.02	2226914.29	Аналитический	0.10	-
23	396049.12	2226919.94	Аналитический	0.10	-
24	396042.92	2226944.90	Аналитический	0.10	-
25	396034.40	2227012.07	Аналитический	0.10	-
26	396024.72	2227062.19	Аналитический	0.10	-
27	396025.28	2227066.51	Аналитический	0.10	-
28	396028.47	2227069.32	Аналитический	0.10	-
29	396078.49	2227084.86	Аналитический	0.10	-
30	396121.01	2227099.09	Аналитический	0.10	-
31	396158.78	2227112.30	Картометрический	1.00	-
32	396166.04	2227115.43	Картометрический	1.00	-
33	396161.50	2227128.67	Аналитический	0.10	-
34	396141.61	2227175.86	Аналитический	0.10	-

1	2	3	4	5	6
35	396105.30	2227269.48	Картометрический	1.00	-
36	396103.67	2227273.58	Аналитический	0.10	-
37	396070.63	2227352.98	Аналитический	0.10	-
38	396059.14	2227382.87	Аналитический	0.10	-
39	396015.15	2227474.50	Аналитический	0.10	-
40	395982.69	2227520.02	Аналитический	0.10	-
41	395980.41	2227519.17	Аналитический	0.10	-
42	395971.06	2227515.65	Аналитический	0.10	-
43	396030.89	2227412.91	Аналитический	0.10	-
44	396049.30	2227372.81	Аналитический	0.10	-
45	396070.02	2227321.56	Аналитический	0.10	-
46	396078.72	2227298.73	Картометрический	1.00	-
47	396138.85	2227141.14	Аналитический	0.10	-
48	396143.48	2227122.66	Аналитический	0.10	-
49	396139.48	2227117.15	Аналитический	0.10	-
50	396126.83	2227112.09	Аналитический	0.10	-
51	396090.04	2227098.30	Аналитический	0.10	-
52	396024.40	2227079.53	Аналитический	0.10	-
53	396021.51	2227079.98	Аналитический	0.10	-
54	396018.68	2227082.11	Аналитический	0.10	-
55	396015.39	2227086.00	Аналитический	0.10	-
56	396012.48	2227086.00	Аналитический	0.10	-
57	396013.48	2227064.73	Аналитический	0.10	-
58	396021.72	2227026.91	Аналитический	0.10	-
59	396031.70	2226952.84	Аналитический	0.10	-
60	396031.29	2226932.89	Аналитический	0.10	-
61	396023.99	2226926.61	Аналитический	0.10	-
62	396009.52	2226920.32	Аналитический	0.10	-
63	395983.60	2226914.33	Аналитический	0.10	-
64	395969.17	2226909.81	Аналитический	0.10	-
65	395960.06	2226905.64	Аналитический	0.10	-
66	395956.98	2226895.55	Аналитический	0.10	-
67	395933.00	2226791.57	Аналитический	0.10	-
68	395933.00	2226768.29	Аналитический	0.10	-
69	395937.56	2226659.03	Картометрический	1.00	-
70	395938.92	2226626.70	Аналитический	0.10	-
71	395946.55	2226479.94	Аналитический	0.10	-
72	395980.91	2225981.13	Аналитический	0.10	-
73	395982.44	2225925.44	Аналитический	0.10	-
74	395991.57	2225922.07	Картометрический	1.00	-
13	396005.31	2225920.48	Картометрический	1.00	-

3. Сведения о характерных точках части (частей) границы объекта					
Обозначение характерных точек части границы	Координаты, м		Метод определения координат характерной точки	Средняя квадратическая погрешность положения характерной точки (M _t), м	Описание обозначения точки на местности (при наличии)
	X	Y			
1	2	3	4	5	6
Часть №					
-	-	-	-	-	-

Сведения о местоположении измененных (уточненных) границ объекта

2. Сведения о характерных точках границ объекта

Обозначение характерных точек границ	Существующие координаты, м		Измененные (уточненные) координаты, м		Метод определения координат характерной точки	Средняя квадратическая погрешность положения характерной точки (Мt), м	Описание обозначения точки на местности (при наличии)
	X	Y	X	Y			
1	2	3	4	5	6	7	8
-	-	-	-	-	-	-	-
3.Сведения о характерных точках части (частей) границы объекта							
Часть №							
-	-	-	-	-	-	-	-

Район	Число границ области
Алтайский	1
Архангельский	1
Астраханский	1
Брянский	1
Владимирский	1
Волгоградский	1
Вологодский	1
Воронежский	1
Вятский	1
Горьковский	1
Ивановский	1
Иркутский	1
Калужский	1
Камчатский	1
Кемеровский	1
Кировский	1
Костромской	1
Курганский	1
Курский	1
Ленинградский	1
Липецкий	1
Магнитогорский	1
Маяковский	1
Муромский	1
Наро-Фоминский	1
Новгородский	1
Новосибирский	1
Омский	1
Орловский	1
Пензенский	1
Пермский	1
Псковский	1
Рязанский	1
Самарский	1
Саратовский	1
Свердловский	1
Смоленский	1
Сталинградский	1
Тамбовский	1
Тверь	1
Томский	1
Тульский	1
Удмуртский	1
Уфимский	1
Хабаровский	1
Ханты-Мансийский	1
Челябинский	1
Якутский	1
Ярославский	1



Macamam 1:50000

Полная версия статьи доступна только в официальном журнале

post-procedural side effects

[illegible]

Руководитель БУРО «Национально-просветительский центр»
Подпись: И.А. Бабич Ю.В. Швагрина Дата: 14 а июня 2022 г.
Место и дата утверждения (подписания) акта, составляющего основные положения программы (плана) работы



ОПИСАНИЕ МЕСТОПОЛОЖЕНИЯ ГРАНИЦ

Зона сельскохозяйственного использования в границах населенного пункта села
Никольское 2-е – СХ1/3

(наименование объекта, местоположение границ которого описано
(далее - объект)

Раздел 1

Сведения об объекте		
№ п/п	Характеристики объекта	Описание характеристик
1	2	3
1	Местоположение объекта	Воронежская область, Воробьевский муниципальный район, Никольское 1-е сельское поселение, село Никольское 2-е
2	Площадь объекта $\pm$ величина погрешности определения площади ($P \pm \Delta P$)	-
3	Иные характеристики объекта	-

Раздел 2

Сведения о местоположении границ объекта					
1. Система координат: МСК - 36, зона 2					
2. Сведения о характерных точках границ объекта					
Обозначение характерных точек границ	Координаты, м		Метод определения координат характерной точки	Средняя квадратическая погрешность положения характерной точки (Мт), м	Описание обозначения точки на местности (при наличии)
	X	Y			
1	2	3	4	5	6
1	398896.16	2225271.61	Картометрический	1.00	-
2	398871.34	2225304.23	Картометрический	1.00	-
3	398824.56	2225387.49	Картометрический	1.00	-
4	398792.62	2225437.71	Картометрический	1.00	-
5	398751.68	2225490.94	Картометрический	1.00	-
6	398672.77	2225548.91	Картометрический	1.00	-
7	398560.97	2225599.03	Картометрический	1.00	-
8	398466.23	2225623.84	Картометрический	1.00	-
9	398431.63	2225620.22	Картометрический	1.00	-
10	398164.85	2225524.44	Картометрический	1.00	-
11	398165.51	2225535.86	Картометрический	1.00	-
12	398032.71	2225486.25	Картометрический	1.00	-
13	397993.29	2225473.89	Картометрический	1.00	-
14	397877.50	2225451.32	Картометрический	1.00	-
15	397825.93	2225445.00	Картометрический	1.00	-
16	397810.72	2225444.93	Картометрический	1.00	-
17	397776.55	2225447.05	Картометрический	1.00	-
18	397709.84	2225462.68	Картометрический	1.00	-
19	397618.25	2225472.11	Картометрический	1.00	-
20	397566.76	2225477.19	Картометрический	1.00	-
21	397433.53	2225487.18	Картометрический	1.00	-
22	397420.10	2225486.62	Картометрический	1.00	-
23	397418.16	2225464.64	Картометрический	1.00	-
24	397410.35	2225406.30	Картометрический	1.00	-
25	397389.69	2225341.54	Картометрический	1.00	-
26	397437.71	2225323.63	Картометрический	1.00	-
27	397470.92	2225261.58	Картометрический	1.00	-
28	397435.97	2225203.96	Картометрический	1.00	-
29	397539.10	2225210.92	Картометрический	1.00	-
30	397625.13	2225229.86	Картометрический	1.00	-
31	397686.71	2225250.87	Картометрический	1.00	-
32	397722.79	2225285.86	Картометрический	1.00	-
33	397757.39	2225288.63	Картометрический	1.00	-
34	397846.69	2225322.27	Картометрический	1.00	-
35	397877.07	2225324.16	Картометрический	1.00	-
36	397925.28	2225312.61	Картометрический	1.00	-

1	2	3	4	5	6
37	398413.44	2225308.56	Картометрический	1.00	-
38	398532.33	2225291.47	Картометрический	1.00	-
39	398799.74	2225215.88	Картометрический	1.00	-
40	398884.39	2225212.95	Картометрический	1.00	-
1	398896.16	2225271.61	Картометрический	1.00	-
41	397387.31	2225136.97	Картометрический	1.00	-
42	397395.62	2225159.06	Картометрический	1.00	-
43	397400.41	2225201.46	Картометрический	1.00	-
44	397098.76	2225338.18	Картометрический	1.00	-
45	397176.76	2225519.99	Картометрический	1.00	-
46	397185.99	2225542.26	Картометрический	1.00	-
47	397167.88	2225549.02	Картометрический	1.00	-
48	397076.10	2225585.79	Картометрический	1.00	-
49	396999.41	2225613.56	Картометрический	1.00	-
50	396984.12	2225621.15	Картометрический	1.00	-
51	396954.47	2225640.77	Картометрический	1.00	-
52	396932.42	2225656.38	Картометрический	1.00	-
53	396920.58	2225631.60	Картометрический	1.00	-
54	396899.41	2225585.40	Картометрический	1.00	-
55	396812.76	2225487.85	Картометрический	1.00	-
56	396678.32	2225450.42	Картометрический	1.00	-
57	396717.78	2225219.31	Картометрический	1.00	-
58	396660.97	2225196.10	Картометрический	1.00	-
59	396641.67	2224969.29	Картометрический	1.00	-
60	396396.45	2224856.17	Картометрический	1.00	-
61	396211.61	2224900.78	Картометрический	1.00	-
62	396259.95	2225231.10	Картометрический	1.00	-
63	396148.87	2225269.40	Картометрический	1.00	-
64	396119.50	2225254.82	Картометрический	1.00	-
65	395997.50	2225298.88	Картометрический	1.00	-
66	395778.75	2225441.80	Картометрический	1.00	-
67	395883.88	2225561.50	Картометрический	1.00	-
68	395765.49	2225606.68	Картометрический	1.00	-
69	395693.35	2225697.91	Картометрический	1.00	-
70	395795.49	2225796.09	Картометрический	1.00	-
71	395832.38	2225925.06	Картометрический	1.00	-
72	395729.18	2225982.00	Картометрический	1.00	-
73	395732.85	2226007.15	Картометрический	1.00	-
74	395736.20	2226033.34	Картометрический	1.00	-
75	395697.88	2226037.78	Картометрический	1.00	-
76	395682.33	2226044.20	Картометрический	1.00	-
77	395671.48	2226057.88	Картометрический	1.00	-
78	395646.82	2226082.85	Картометрический	1.00	-
79	395630.16	2226101.34	Картометрический	1.00	-
80	395598.16	2226150.52	Картометрический	1.00	-
81	395565.55	2226196.09	Картометрический	1.00	-
82	395524.13	2226230.51	Картометрический	1.00	-

1	2	3	4	5	6
83	395511.28	2226240.19	Картометрический	1.00	-
84	395485.87	2226255.25	Картометрический	1.00	-
85	395450.82	2226279.84	Картометрический	1.00	-
86	395428.03	2226296.07	Картометрический	1.00	-
87	395411.81	2226317.91	Картометрический	1.00	-
88	395398.09	2226346.99	Картометрический	1.00	-
89	395368.49	2226379.42	Картометрический	1.00	-
90	395333.17	2226420.94	Картометрический	1.00	-
91	395281.26	2226451.38	Картометрический	1.00	-
92	395221.42	2226483.69	Картометрический	1.00	-
93	395202.81	2226488.83	Картометрический	1.00	-
94	395184.98	2226485.02	Картометрический	1.00	-
95	395101.12	2226448.97	Картометрический	1.00	-
96	395051.85	2226429.75	Картометрический	1.00	-
97	395057.03	2226423.44	Картометрический	1.00	-
98	395107.78	2226445.25	Картометрический	1.00	-
99	395171.30	2226470.51	Картометрический	1.00	-
100	395198.76	2226478.43	Картометрический	1.00	-
101	395217.41	2226471.21	Картометрический	1.00	-
102	395313.48	2226418.39	Картометрический	1.00	-
103	395363.38	2226369.05	Картометрический	1.00	-
104	395398.24	2226323.90	Картометрический	1.00	-
105	395353.34	2226252.10	Картометрический	1.00	-
106	395266.74	2226295.55	Картометрический	1.00	-
107	395225.30	2226218.15	Картометрический	1.00	-
108	395311.13	2226113.68	Картометрический	1.00	-
109	395451.37	2226019.77	Картометрический	1.00	-
110	395551.65	2225830.66	Картометрический	1.00	-
111	395597.94	2225742.02	Картометрический	1.00	-
112	395565.26	2225568.09	Картометрический	1.00	-
113	395558.38	2225530.36	Картометрический	1.00	-
114	395551.39	2225494.25	Картометрический	1.00	-
115	395553.45	2225315.46	Картометрический	5.00	-
116	395966.29	2225174.25	Картометрический	5.00	-
117	395971.14	2225172.59	Картометрический	5.00	-
118	395991.20	2225168.47	Картометрический	5.00	-
119	396026.62	2225161.20	Картометрический	5.00	-
120	396100.96	2224896.14	Картометрический	1.00	-
121	396173.87	2224636.18	Картометрический	5.00	-
122	396182.14	2224596.10	Картометрический	5.00	-
123	396157.23	2224488.72	Картометрический	5.00	-
124	396291.41	2224320.31	Картометрический	5.00	-
125	396296.08	2224381.41	Картометрический	5.00	-
126	396312.74	2224422.23	Картометрический	5.00	-
127	396327.18	2224440.99	Картометрический	5.00	-
128	396348.82	2224469.12	Картометрический	5.00	-
129	396380.84	2224490.53	Картометрический	5.00	-
130	396407.80	2224495.30	Картометрический	5.00	-

1	2	3	4	5	6
131	396417.96	2224497.10	Картометрический	1.00	-
132	396496.73	2224494.68	Картометрический	1.00	-
133	396560.03	2224479.68	Картометрический	1.00	-
134	396494.22	2224765.86	Картометрический	1.00	-
135	396684.33	2224769.27	Картометрический	1.00	-
136	396703.22	2225110.46	Картометрический	1.00	-
137	397134.39	2225002.98	Картометрический	1.00	-
138	397303.26	2225055.02	Картометрический	5.00	-
139	397325.01	2225090.77	Картометрический	1.00	-
140	397341.86	2225101.05	Картометрический	1.00	-
41	397387.31	2225136.97	Картометрический	1.00	-
141	397098.58	2225696.11	Картометрический	1.00	-
142	396911.52	2225873.40	Картометрический	1.00	-
143	396855.69	2225987.35	Картометрический	1.00	-
144	396802.10	2226054.43	Картометрический	1.00	-
145	396763.89	2226102.79	Картометрический	1.00	-
146	396563.59	2226018.00	Картометрический	1.00	-
147	396672.35	2225926.14	Картометрический	1.00	-
148	396598.68	2225893.64	Картометрический	1.00	-
149	396587.57	2225882.57	Картометрический	1.00	-
150	396599.07	2225850.74	Картометрический	1.00	-
151	396618.00	2225826.67	Картометрический	1.00	-
152	396652.88	2225786.75	Картометрический	1.00	-
153	396692.17	2225765.01	Картометрический	1.00	-
154	396733.86	2225746.25	Картометрический	1.00	-
155	396767.15	2225732.01	Картометрический	1.00	-
156	396793.71	2225726.05	Картометрический	1.00	-
157	396851.47	2225705.77	Картометрический	1.00	-
158	396902.39	2225680.16	Картометрический	1.00	-
159	396955.62	2225642.41	Картометрический	1.00	-
160	396985.17	2225622.85	Картометрический	1.00	-
161	397000.25	2225615.38	Картометрический	1.00	-
162	397059.23	2225594.03	Картометрический	1.00	-
163	397064.61	2225607.36	Картометрический	1.00	-
141	397098.58	2225696.11	Картометрический	1.00	-
164	397104.00	2226135.84	Картометрический	1.00	-
165	397003.68	2226137.39	Картометрический	1.00	-
166	396978.93	2226151.61	Картометрический	1.00	-
167	396986.89	2226164.55	Картометрический	1.00	-
168	396980.01	2226181.45	Картометрический	1.00	-
169	396964.46	2226228.80	Картометрический	1.00	-
170	396926.38	2226213.55	Картометрический	1.00	-
171	396950.12	2226129.03	Картометрический	1.00	-
172	396991.14	2226118.78	Картометрический	1.00	-
173	397065.27	2226085.45	Картометрический	1.00	-
164	397104.00	2226135.84	Картометрический	1.00	-

1	2	3	4	5	6
174	397584.54	2226617.91	Картометрический	5.00	-
175	397572.68	2226619.52	Картометрический	5.00	-
176	397476.21	2226622.23	Картометрический	1.00	-
177	397416.30	2226629.78	Картометрический	1.00	-
178	397408.59	2226470.14	Картометрический	1.00	-
179	397271.85	2226438.80	Картометрический	1.00	-
180	397156.11	2226447.84	Картометрический	1.00	-
181	396981.27	2226479.63	Картометрический	1.00	-
182	396838.82	2226664.81	Картометрический	1.00	-
183	396864.28	2226776.35	Картометрический	1.00	-
184	396710.18	2226793.89	Картометрический	1.00	-
185	396623.93	2226786.50	Картометрический	1.00	-
186	396614.38	2226752.99	Картометрический	1.00	-
187	396663.54	2226618.86	Картометрический	1.00	-
188	396741.39	2226490.89	Картометрический	1.00	-
189	396915.04	2226279.29	Картометрический	1.00	-
190	396968.89	2226323.73	Картометрический	1.00	-
191	396990.88	2226325.59	Картометрический	1.00	-
192	397033.95	2226296.44	Картометрический	1.00	-
193	397050.28	2226298.89	Картометрический	1.00	-
194	397050.18	2226314.14	Картометрический	1.00	-
195	397056.84	2226329.44	Картометрический	1.00	-
196	397106.10	2226328.86	Картометрический	1.00	-
197	397146.48	2226336.86	Картометрический	1.00	-
198	397171.90	2226331.96	Картометрический	1.00	-
199	397192.20	2226332.10	Картометрический	1.00	-
200	397214.11	2226345.81	Картометрический	1.00	-
201	397246.30	2226339.26	Картометрический	1.00	-
202	397256.39	2226349.50	Картометрический	1.00	-
203	397293.53	2226361.63	Картометрический	1.00	-
204	397336.61	2226366.86	Картометрический	1.00	-
205	397383.12	2226387.47	Картометрический	1.00	-
206	397480.93	2226425.67	Картометрический	1.00	-
207	397492.66	2226438.62	Картометрический	1.00	-
208	397512.90	2226453.01	Картометрический	5.00	-
209	397524.62	2226470.04	Картометрический	5.00	-
210	397549.85	2226493.95	Картометрический	5.00	-
211	397561.51	2226521.15	Картометрический	5.00	-
212	397576.61	2226539.90	Картометрический	5.00	-
213	397581.53	2226561.96	Картометрический	5.00	-
174	397584.54	2226617.91	Картометрический	5.00	-
214	396255.99	2226342.69	Картометрический	1.00	-
215	396097.50	2226702.90	Картометрический	1.00	-
216	396089.99	2226719.02	Картометрический	1.00	-
217	396011.10	2226731.47	Картометрический	1.00	-
218	395949.56	2226791.05	Аналитический	0.10	-

1	2	3	4	5	6
219	395955.88	2226623.30	Аналитический	0.10	-
220	396000.42	2225981.98	Аналитический	0.10	-
221	396004.68	2225925.95	Аналитический	0.10	-
222	396005.31	2225920.48	Картометрический	1.00	-
223	396010.11	2225919.92	Картометрический	1.00	-
224	396022.53	2225923.65	Картометрический	1.00	-
225	396036.61	2225937.90	Картометрический	1.00	-
226	396054.72	2225964.64	Картометрический	1.00	-
227	396071.43	2225976.94	Картометрический	1.00	-
228	396100.14	2225999.88	Картометрический	1.00	-
229	396148.44	2226034.26	Картометрический	1.00	-
230	396171.12	2226051.10	Картометрический	1.00	-
231	396176.25	2226083.13	Картометрический	1.00	-
214	396255.99	2226342.69	Картометрический	1.00	-
232	395980.91	2225981.13	Аналитический	0.10	-
233	395946.55	2226479.94	Аналитический	0.10	-
234	395938.92	2226626.70	Аналитический	0.10	-
235	395937.56	2226659.03	Картометрический	1.00	-
236	395750.85	2226727.81	Картометрический	1.00	-
237	395643.85	2226731.32	Картометрический	1.00	-
239	395320.88	2226763.77	Картометрический	1.00	-
240	395196.06	2226737.48	Картометрический	1.00	-
241	395154.00	2226859.83	Картометрический	1.00	-
242	395073.43	2226931.23	Картометрический	1.00	-
243	395050.30	2227020.23	Картометрический	1.00	-
244	395016.84	2227016.69	Картометрический	1.00	-
245	394965.81	2227002.68	Картометрический	1.00	-
246	394923.80	2226960.02	Картометрический	1.00	-
247	394888.15	2226924.26	Картометрический	1.00	-
248	394876.41	2226836.81	Картометрический	1.00	-
249	394873.96	2226816.06	Картометрический	1.00	-
250	394899.64	2226780.20	Картометрический	1.00	-
251	394866.34	2226751.45	Картометрический	1.00	-
252	394849.17	2226736.63	Картометрический	1.00	-
253	394862.06	2226715.10	Картометрический	1.00	-
254	394892.48	2226713.21	Картометрический	1.00	-
255	394912.88	2226698.94	Картометрический	1.00	-
256	394884.66	2226632.79	Картометрический	1.00	-
257	395050.50	2226431.38	Картометрический	1.00	-
258	395100.38	2226450.83	Картометрический	1.00	-
259	395184.36	2226486.94	Картометрический	1.00	-
260	395202.85	2226490.89	Картометрический	1.00	-
261	395222.16	2226485.57	Картометрический	1.00	-
262	395282.35	2226453.06	Картометрический	1.00	-
263	395320.31	2226433.11	Картометрический	1.00	-
264	395334.50	2226425.46	Картометрический	1.00	-
265	395374.51	2226381.93	Картометрический	1.00	-

1	2	3	4	5	6
266	395400.79	2226348.63	Картометрический	1.00	-
267	395418.43	2226318.22	Картометрический	1.00	-
268	395432.05	2226299.81	Картометрический	1.00	-
269	395455.47	2226284.45	Картометрический	1.00	-
270	395488.45	2226260.74	Картометрический	1.00	-
271	395513.48	2226244.54	Картометрический	1.00	-
272	395555.32	2226213.78	Картометрический	1.00	-
273	395571.24	2226199.08	Картометрический	1.00	-
274	395606.35	2226153.97	Картометрический	1.00	-
275	395649.70	2226085.63	Картометрический	1.00	-
276	395672.36	2226064.62	Картометрический	1.00	-
277	395687.91	2226050.01	Картометрический	1.00	-
278	395704.23	2226042.09	Картометрический	1.00	-
279	395736.31	2226037.36	Картометрический	1.00	-
280	395760.99	2226038.98	Картометрический	1.00	-
281	395773.00	2226041.29	Картометрический	1.00	-
282	395793.80	2226047.08	Картометрический	1.00	-
283	395812.12	2226049.47	Картометрический	1.00	-
284	395837.69	2226043.76	Картометрический	1.00	-
285	395855.62	2226036.58	Картометрический	1.00	-
286	395878.06	2226025.19	Картометрический	1.00	-
287	395928.72	2225981.51	Картометрический	1.00	-
288	395969.84	2225940.66	Картометрический	1.00	-
289	395982.44	2225925.44	Аналитический	0.10	-
232	395980.91	2225981.13	Аналитический	0.10	-

3. Сведения о характерных точках части (частей) границы объекта

Обозначение характерных точек части границы	Координаты, м		Метод определения координат характерной точки	Средняя квадратическая погрешность положения характерной точки (Mt), м	Описание обозначения точки на местности (при наличии)
	X	Y			
1	2	3	4	5	6
Часть №					
-	-	-	-	-	-

Сведения о местоположении измененных (уточненных) границ объекта


2. Сведения о характерных точках границ объекта

Обозначение характерных точек границ	Существующие координаты, м		Измененные (уточненные) координаты, м		Метод определения координат характерной точки	Средняя квадратическая погрешность положения характерной точки (Mt), м	Описание обозначения точки на местности (при наличии)
	X	Y	X	Y			
1	2	3	4	5	6	7	8
-	-	-	-	-	-	-	-
3.Сведения о характерных точках части (частей) границы объекта							
Часть №							
-	-	-	-	-	-	-	-

Раздел 4

План границ объекта

Схема расположения листов плана границ объекта

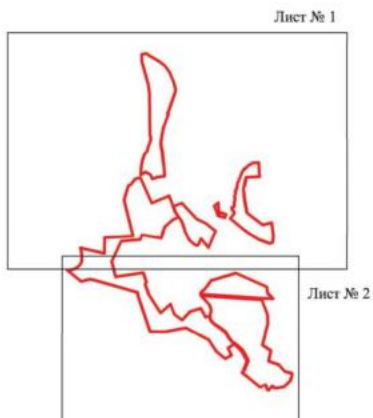

Масштаб 1:50000

Используемые условные знаки и обозначения:



границы территориальной зоны



Лист № 1

область и номер листа плана границ объекта

Руководитель БУВО «Нормативно-проектный центр»

Подпись  Ю.В. Шалыгина Дата « 14 » января 2022 г.

Место для оттиска печати (при наличии) лица, составившего описание местоположения границ объекта






Legenda
 1.000000 - 1.000000
 1:100000

Projezione: UTM, datum: WGS 1984, zona: 18N, scala: 1:100000
 Datum: 1984, datum: WGS 1984, zona: 18N, scala: 1:100000
 Datum: 1984, datum: WGS 1984, zona: 18N, scala: 1:100000



План границ объекта
Лист № 2

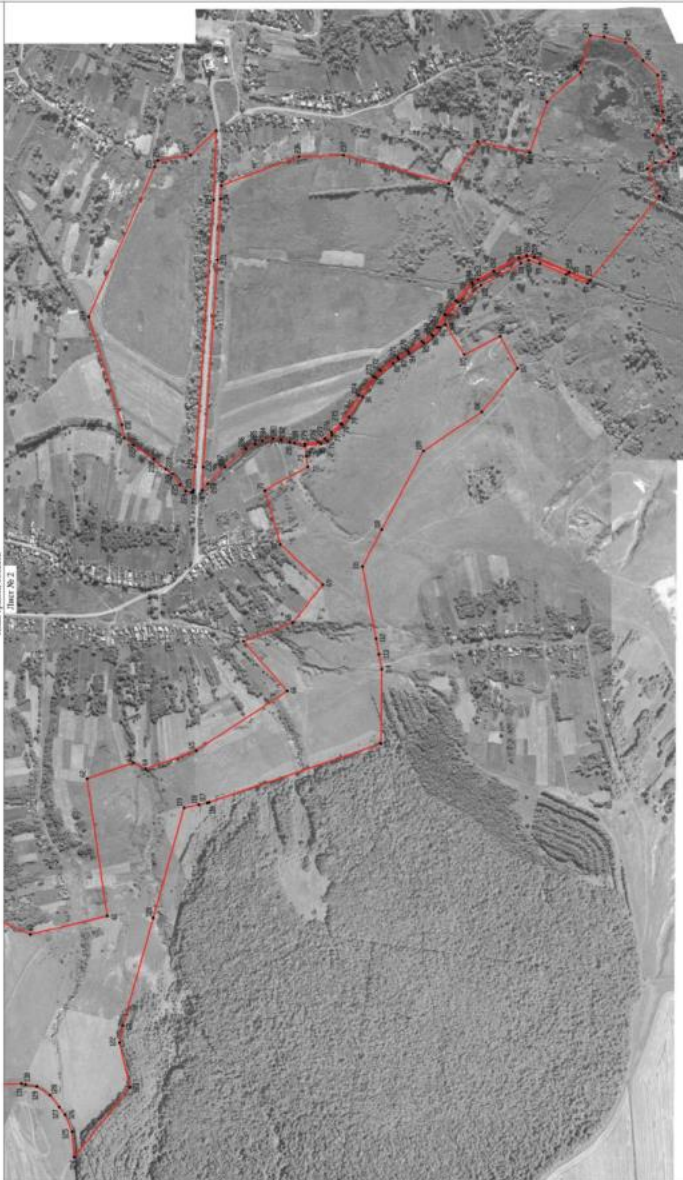

Иллюстрации условные знаки в объяснении:
 — граница территориальной зоны
 * №

Масштаб 1:2000

Решением СМО «Иркутский городской округ»

План № 013-01/2021 от 14.08.2021 г.

Масштаб 1:2000, лист № 2, из 2-х листов



ОПИСАНИЕ МЕСТОПОЛОЖЕНИЯ ГРАНИЦ

Зона сельскохозяйственного производства села Никольское 2-е – CX2/3

(наименование объекта, местоположение границ которого описано
(далее - объект)

Раздел 1

Сведения об объекте		
№ п/п	Характеристики объекта	Описание характеристик
1	2	3
1	Местоположение объекта	Воронежская область, Воробьевский муниципальный район, Никольское 1-е сельское поселение, село Никольское 2-е
2	Площадь объекта $\pm$ величина погрешности определения площади ($P \pm \Delta P$)	-
3	Иные характеристики объекта	-

Раздел 2

Сведения о местоположении границ объекта					
1. Система координат: МСК - 36, зона 2					
2. Сведения о характерных точках границ объекта					
Обозначение характерных точек границ	Координаты, м		Метод определения координат характерной точки	Средняя квадратическая погрешность положения характерной точки (Mt), м	Описание обозначения точки на местности (при наличии)
	X	Y			
1	2	3	4	5	6
1	396903.71	2224500.73	Картометрический	1.00	-
2	396931.17	2224639.85	Картометрический	1.00	-
3	396938.45	2224701.61	Картометрический	1.00	-
4	396953.31	2224755.95	Картометрический	1.00	-
5	397012.35	2224783.48	Картометрический	1.00	-
6	397047.59	2224827.80	Картометрический	1.00	-
7	397069.24	2224878.80	Картометрический	1.00	-
8	397087.40	2224945.02	Картометрический	1.00	-
9	397102.41	2224977.33	Картометрический	1.00	-
10	397134.39	2225002.98	Картометрический	1.00	-
11	396703.22	2225110.46	Картометрический	1.00	-
12	396684.33	2224769.27	Картометрический	1.00	-
13	396494.22	2224765.86	Картометрический	1.00	-
14	396560.03	2224479.68	Картометрический	1.00	-
15	396648.20	2224485.08	Картометрический	1.00	-
16	396672.93	2224486.54	Картометрический	1.00	-
1	396903.71	2224500.73	Картометрический	1.00	-
17	397408.59	2226470.14	Картометрический	1.00	-
18	397416.30	2226629.78	Картометрический	1.00	-
19	397378.13	2226699.78	Картометрический	1.00	-
20	397367.25	2226719.74	Картометрический	1.00	-
21	397305.68	2226815.92	Картометрический	1.00	-
22	397141.26	2226856.28	Картометрический	1.00	-
23	397062.19	2226787.92	Картометрический	1.00	-
24	396989.52	2226773.84	Картометрический	1.00	-
25	396944.14	2226774.75	Картометрический	1.00	-
26	396864.28	2226776.35	Картометрический	1.00	-
27	396838.82	2226664.81	Картометрический	1.00	-
28	396981.27	2226479.63	Картометрический	1.00	-
29	397156.11	2226447.84	Картометрический	1.00	-
30	397271.85	2226438.80	Картометрический	1.00	-
17	397408.59	2226470.14	Картометрический	1.00	-
31	397001.84	2227451.84	Картометрический	1.00	-
32	396996.18	2227538.23	Картометрический	1.00	-

1	2	3	4	5	6
35	396671.89	2227447.80	Картометрический	1.00	-
36	396667.57	2227385.57	Картометрический	1.00	-
37	396751.88	2227380.58	Картометрический	1.00	-
38	396866.68	2227420.38	Картометрический	1.00	-
31	397001.84	2227451.84	Картометрический	1.00	-
39	396078.72	2227298.73	Картометрический	1.00	-
40	396070.02	2227321.56	Аналитический	0.10	-
41	396049.30	2227372.81	Аналитический	0.10	-
42	396030.89	2227412.91	Аналитический	0.10	-
43	395971.06	2227515.65	Аналитический	0.10	-
44	395918.55	2227495.84	Картометрический	1.00	-
45	395833.84	2227457.15	Картометрический	1.00	-
46	395901.74	2227306.94	Картометрический	1.00	-
48	395977.78	2227278.76	Аналитический	0.10	-
49	396000.52	2227283.33	Аналитический	0.10	-
39	396078.73	2227298.73	Картометрический	1.00	-
3. Сведения о характерных точках части (частей) границы объекта					
Обозначение характерных точек части границы	Координаты, м		Метод определения координат характерной точки	Средняя квадратическая погрешность положения характерной точки (Mt), м	Описание обозначения точки на местности (при наличии)
	X	Y			
1	2	3	4	5	6
Часть №					
-	-	-	-	-	-



Легенда: 1 - зона охраны объектов

2 - территория, подлежащая изъятию

3 - территория, подлежащая изъятию

Масштаб 1:1000

Проектная организация: ООО «Специализированная проектная организация»
Исполнитель: ООО «Специализированная проектная организация»
Исполнитель: ООО «Специализированная проектная организация»
Исполнитель: ООО «Специализированная проектная организация»



ОПИСАНИЕ МЕСТОПОЛОЖЕНИЯ ГРАНИЦ

Зона ритуальных объектов села Никольское 2-е - СН1/3

(наименование объекта, местоположение границ которого описано
(далее - объект)

Раздел 1


Сведения об объекте		
№ п/п	Характеристики объекта	Описание характеристик
1	2	3
1	Местоположение объекта	Воронежская область, Воробьевский муниципальный район, Никольское 1-е сельское поселение, село Никольское 2-е
2	Площадь объекта $\pm$ величина погрешности определения площади ($P \pm \Delta P$)	-
3	Иные характеристики объекта	-

Раздел 2

Сведения о местоположении границ объекта					
1. Система координат: МСК - 36, зона 2					
2. Сведения о характерных точках границ объекта					
Обозначение характерных точек границ	Координаты, м		Метод определения координат характерной точки	Средняя квадратическая погрешность положения характерной точки (Mt), м	Описание обозначения точки на местности (при наличии)
	X	Y			
1	2	3	4	5	6
1	398174.95	2225098.96	Картометрический	1.00	-
2	398203.17	2225173.73	Картометрический	1.00	-
3	398165.93	2225187.05	Картометрический	1.00	-
4	398141.07	2225113.99	Картометрический	1.00	-
1	398174.95	2225098.96	Картометрический	1.00	-
5	397149.14	2226194.52	Картометрический	1.00	-
6	397033.97	2226226.72	Картометрический	1.00	-
7	396986.89	2226164.55	Картометрический	1.00	-
8	396978.93	2226151.61	Картометрический	1.00	-
9	397003.68	2226137.39	Картометрический	1.00	-
10	397104.00	2226135.84	Картометрический	1.00	-
5	397149.14	2226194.52	Картометрический	1.00	-
11	396211.95	2227398.78	Картометрический	1.00	-
12	396137.05	2227464.35	Картометрический	1.00	-
13	396059.76	2227383.30	Картометрический	1.00	-
14	396059.14	2227382.87	Аналитический	0.10	-
15	396070.63	2227352.98	Аналитический	0.10	-
16	396103.67	2227273.58	Аналитический	0.10	-
17	396105.30	2227269.48	Картометрический	1.00	-
18	396159.28	2227297.06	Картометрический	1.00	-
19	396218.92	2227393.57	Картометрический	1.00	-
11	396211.95	2227398.78	Картометрический	1.00	-
3. Сведения о характерных точках части (частей) границы объекта					
Обозначение характерных точек части границы	Координаты, м		Метод определения координат характерной точки	Средняя квадратическая погрешность положения характерной точки (Mt), м	Описание обозначения точки на местности (при наличии)
	X	Y			
1	2	3	4	5	6
Часть №					
-	-	-	-	-	-

Раздел 3

Сведения о местоположении измененных (уточненных) границ объекта							
1. Система координат: -							
2. Сведения о характерных точках границ объекта							
Обозначение характерных точек границ	Существующие координаты, м		Измененные (уточненные) координаты, м		Метод определения координат характерной точки	Средняя квадратическая погрешность положения характерной точки (Mt), м	Описание обозначения точки на местности (при наличии)
	X	Y	X	Y			
1	2	3	4	5	6	7	8
-	-	-	-	-	-	-	-
3. Сведения о характерных точках части (частей) границы объекта							
Часть №							
-	-	-	-	-	-	-	-

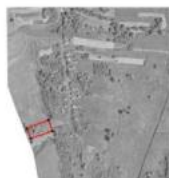

Масштаб 1:500

Исходные условия записи в кадастре

— граница территориальной зоны

■ — характерная точка границ территориальной зоны

Уполномоченный ФГУП «Федеральный кадастровый центр»
 Подпись: *[подпись]* И. В. Шенкина Дата: 14.04.2014

Место хранения документа: *[подпись]* И. В. Шенкина



СВЕДЕНИЯ О ГРАНИЦАХ ТЕРРИТОРИАЛЬНЫХ ЗОН,
СОДЕРЖАЩИЕ ГРАФИЧЕСКОЕ ОПИСАНИЕ МЕСТОПОЛОЖЕНИЯ
ГРАНИЦ ТЕРРИТОРИАЛЬНЫХ ЗОН, ПЕРЕЧЕНЬ КООРДИНАТ
ХАРАКТЕРНЫХ ТОЧЕК ГРАНИЦ ТЕРРИТОРИАЛЬНЫХ ЗОН
СЕЛА КРАСНОПОЛЬЕ

ОПИСАНИЕ МЕСТОПОЛОЖЕНИЯ ГРАНИЦ

Зона застройки индивидуальными жилыми домами села Краснополье – Ж1/4

(наименование объекта, местоположение границ которого описано
(далее - объект)

Раздел 1

Сведения об объекте		
№ п/п	Характеристики объекта	Описание характеристик
1	2	3
1	Местоположение объекта	Воронежская область, Воробьевский муниципальный район, Никольское 1-е сельское поселение, село Краснополье
2	Площадь объекта $\pm$ величина погрешности определения площади ($P \pm \Delta P$)	-
3	Иные характеристики объекта	-

Раздел 2

Сведения о местоположении границ объекта					
1. Система координат: МСК - 36, зона 2					
2. Сведения о характерных точках границ объекта					
Обозначение характерных точек границ	Координаты, м		Метод определения координат характерной точки	Средняя квадратическая погрешность положения характерной точки (Mt), м	Описание обозначения точки на местности (при наличии)
	X	Y			
1	2	3	4	5	6
1	397525.13	2235251.77	Картометрический	1.00	-
2	397776.26	2235549.45	Картометрический	1.00	-
3	397770.31	2235554.28	Аналитический	0.10	-
4	397650.70	2235633.55	Аналитический	0.10	-
5	397529.77	2235718.89	Аналитический	0.10	-
6	397429.94	2235777.11	Аналитический	0.10	-
7	397302.33	2235844.70	Аналитический	0.10	-
8	397142.27	2235918.21	Аналитический	0.10	-
9	396995.49	2235983.65	Аналитический	0.10	-
10	396870.23	2236041.45	Аналитический	0.10	-
11	396835.14	2236020.10	Аналитический	0.10	-
12	396799.00	2235997.08	Аналитический	0.10	-
13	396791.96	2235990.48	Аналитический	0.10	-
14	396904.52	2235796.93	Картометрический	1.00	-
15	397143.99	2235400.08	Картометрический	1.00	-
16	397274.79	2235174.99	Картометрический	1.00	-
17	397278.58	2235168.46	Картометрический	1.00	-
18	397289.80	2235173.56	Картометрический	1.00	-
1	397525.13	2235251.77	Картометрический	1.00	-
19	398682.23	2236624.38	Картометрический	5.00	-
20	398132.35	2236670.50	Картометрический	1.00	-
21	398157.14	2236744.77	Картометрический	1.00	-
22	398212.31	2236916.61	Картометрический	1.00	-
23	398256.16	2236916.12	Картометрический	1.00	-
24	398256.14	2236916.27	Картометрический	1.00	-
25	398266.14	2236939.32	Картометрический	1.00	-
26	398349.24	2236911.40	Картометрический	1.00	-
27	398384.85	2236907.19	Картометрический	1.00	-
28	398413.67	2236918.24	Картометрический	1.00	-
29	398432.31	2236936.92	Картометрический	1.00	-
30	398442.47	2236956.44	Картометрический	1.00	-
31	398444.54	2236988.52	Картометрический	1.00	-
32	398291.74	2237021.09	Картометрический	1.00	-
33	398318.71	2237136.94	Картометрический	1.00	-
34	398273.50	2237146.06	Картометрический	1.00	-

1	2	3	4	5	6
35	398237.42	2237088.70	Картометрический	1.00	-
36	398179.68	2237088.70	Картометрический	1.00	-
37	398167.15	2237179.11	Картометрический	1.00	-
38	398207.21	2237187.96	Аналитический	0.10	-
39	398192.53	2237224.67	Аналитический	0.10	-
40	398357.07	2237380.42	Картометрический	1.00	-
41	398373.42	2237448.57	Картометрический	1.00	-
42	398394.87	2237514.16	Картометрический	1.00	-
43	398433.21	2237674.44	Картометрический	1.00	-
44	398380.62	2237665.08	Картометрический	1.00	-
45	398367.16	2237670.39	Картометрический	1.00	-
46	398347.26	2237697.85	Картометрический	1.00	-
47	398258.05	2237729.79	Картометрический	1.00	-
48	398242.77	2237725.79	Картометрический	1.00	-
49	398220.47	2237705.78	Картометрический	1.00	-
50	398195.02	2237701.09	Картометрический	1.00	-
51	398179.97	2237713.20	Картометрический	1.00	-
52	398168.31	2237725.26	Картометрический	1.00	-
53	398112.33	2237715.96	Картометрический	1.00	-
54	398071.22	2237682.68	Картометрический	1.00	-
55	398054.37	2237680.53	Картометрический	1.00	-
56	398028.98	2237686.74	Картометрический	1.00	-
57	398006.84	2237676.91	Картометрический	1.00	-
58	397979.29	2237645.10	Картометрический	1.00	-
59	397960.53	2237635.22	Картометрический	1.00	-
60	397906.37	2237634.37	Картометрический	1.00	-
61	397826.28	2237596.61	Картометрический	1.00	-
62	397782.40	2237565.13	Картометрический	1.00	-
63	397712.25	2237551.75	Картометрический	1.00	-
64	397716.04	2237506.58	Картометрический	1.00	-
65	397680.19	2237496.28	Картометрический	1.00	-
66	397605.74	2237470.07	Картометрический	1.00	-
67	397513.63	2237370.93	Картометрический	1.00	-
68	397460.73	2237273.60	Картометрический	1.00	-
69	397348.89	2237160.35	Картометрический	1.00	-
70	397333.06	2237119.43	Картометрический	1.00	-
71	397317.10	2237033.87	Картометрический	1.00	-
72	397315.83	2236924.99	Картометрический	1.00	-
73	397276.08	2236915.91	Картометрический	1.00	-
74	397246.89	2236931.98	Картометрический	1.00	-
75	397209.58	2236923.23	Картометрический	1.00	-
76	397162.19	2236889.17	Картометрический	1.00	-
77	397081.96	2236801.97	Картометрический	1.00	-
78	397033.78	2236809.26	Картометрический	1.00	-
79	397100.12	2236876.38	Картометрический	1.00	-
80	397228.70	2237045.07	Картометрический	1.00	-
81	397219.97	2237073.01	Картометрический	1.00	-
82	397107.13	2237095.22	Картометрический	1.00	-

1	2	3	4	5	6
83	397091.99	2237114.45	Картометрический	1.00	-
84	397208.17	2237151.47	Картометрический	1.00	-
85	397232.81	2237204.56	Картометрический	1.00	-
86	397168.10	2237275.53	Картометрический	1.00	-
87	397155.46	2237311.51	Картометрический	1.00	-
88	397169.60	2237318.36	Картометрический	1.00	-
89	397212.63	2237295.50	Картометрический	1.00	-
90	397247.45	2237271.94	Картометрический	1.00	-
91	397272.95	2237264.17	Картометрический	1.00	-
92	397321.98	2237446.37	Картометрический	1.00	-
93	397391.48	2237467.59	Картометрический	1.00	-
94	397394.19	2237554.44	Картометрический	1.00	-
95	397356.10	2237581.65	Картометрический	1.00	-
96	397381.33	2237666.97	Картометрический	1.00	-
97	397250.43	2237685.76	Картометрический	1.00	-
98	397094.31	2237728.21	Картометрический	1.00	-
99	396970.98	2237764.14	Картометрический	1.00	-
100	396959.46	2237751.53	Аналитический	0.30	-
101	396946.58	2237725.67	Аналитический	0.30	-
102	396932.14	2237688.03	Аналитический	0.30	-
103	396919.10	2237660.61	Аналитический	0.30	-
104	396898.56	2237616.71	Аналитический	0.30	-
105	396894.26	2237592.49	Аналитический	0.30	-
106	396895.21	2237575.34	Аналитический	0.30	-
107	396890.86	2237555.04	Аналитический	0.30	-
108	396880.58	2237530.70	Аналитический	0.30	-
109	396874.35	2237505.83	Аналитический	0.30	-
110	396875.36	2237478.33	Аналитический	0.30	-
111	396873.68	2237463.41	Аналитический	0.30	-
112	396866.41	2237444.27	Аналитический	0.30	-
113	396852.13	2237427.48	Аналитический	0.30	-
114	396841.76	2237398.59	Аналитический	0.30	-
115	396834.09	2237357.42	Аналитический	0.30	-
116	396832.74	2237329.97	Аналитический	0.30	-
117	396831.51	2237305.24	Аналитический	0.30	-
118	396825.23	2237284.81	Аналитический	0.30	-
119	396819.72	2237250.44	Аналитический	0.30	-
120	396814.89	2237235.99	Аналитический	0.30	-
121	396729.39	2237188.74	Картометрический	1.00	-
122	396674.73	2237089.46	Картометрический	1.00	-
123	396613.00	2237101.05	Картометрический	1.00	-
124	396553.39	2237040.41	Картометрический	1.00	-
125	396559.52	2237024.65	Аналитический	0.10	-
126	396575.03	2236992.91	Аналитический	0.10	-
127	396590.88	2236956.88	Аналитический	0.10	-
128	396615.04	2236912.17	Аналитический	0.10	-
129	396631.72	2236878.44	Аналитический	0.10	-
130	396657.06	2236829.57	Аналитический	0.10	-

1	2	3	4	5	6
131	396669.18	2236804.98	Аналитический	0.10	-
132	396684.58	2236781.19	Аналитический	0.10	-
133	396703.01	2236758.15	Аналитический	0.10	-
134	396737.40	2236718.32	Аналитический	0.10	-
135	396776.98	2236668.59	Аналитический	0.10	-
136	396861.67	2236561.82	Аналитический	0.10	-
137	396909.46	2236502.07	Аналитический	0.10	-
138	396944.83	2236456.96	Аналитический	0.10	-
139	396975.73	2236421.52	Картометрический	1.00	-
140	396984.59	2236429.15	Картометрический	1.00	-
141	396990.76	2236435.07	Картометрический	1.00	-
142	396992.30	2236436.73	Картометрический	1.00	-
143	397001.59	2236442.73	Картометрический	1.00	-
144	397009.88	2236434.02	Картометрический	1.00	-
145	397019.28	2236428.04	Картометрический	1.00	-
146	397024.56	2236421.27	Картометрический	1.00	-
147	397043.92	2236398.49	Картометрический	1.00	-
148	397044.28	2236373.93	Картометрический	1.00	-
149	397061.60	2236367.41	Картометрический	1.00	-
150	397062.67	2236367.04	Картометрический	1.00	-
151	397091.17	2236356.11	Картометрический	1.00	-
152	397092.10	2236355.76	Картометрический	1.00	-
153	397108.36	2236393.09	Картометрический	1.00	-
154	397134.70	2236377.97	Картометрический	1.00	-
155	397163.68	2236349.59	Картометрический	1.00	-
156	397182.94	2236320.60	Картометрический	1.00	-
157	397209.36	2236310.19	Картометрический	1.00	-
158	397217.81	2236306.48	Картометрический	1.00	-
159	397230.81	2236338.37	Картометрический	1.00	-
160	397244.07	2236334.08	Картометрический	1.00	-
161	397291.19	2236315.69	Картометрический	1.00	-
162	397344.77	2236299.52	Картометрический	1.00	-
163	397338.29	2236278.74	Аналитический	0.10	-
164	397345.59	2236271.12	Аналитический	0.10	-
165	397348.89	2236247.08	Аналитический	0.10	-
166	397339.06	2236218.16	Аналитический	0.10	-
167	397347.09	2236195.46	Аналитический	0.10	-
168	397412.78	2236160.28	Аналитический	0.10	-
169	397424.55	2236154.30	Картометрический	1.00	-
170	397358.17	2236022.09	Картометрический	1.00	-
171	397278.37	2235874.06	Картометрический	1.00	-
172	397310.76	2235858.79	Аналитический	0.10	-
173	397425.58	2235796.73	Аналитический	0.10	-
174	397527.46	2235739.00	Аналитический	0.10	-
175	397661.35	2235648.06	Аналитический	0.10	-
176	397781.63	2235567.46	Аналитический	0.10	-
177	397783.15	2235569.24	Картометрический	1.00	-
178	397790.69	2235578.01	Картометрический	1.00	-

1	2	3	4	5	6
179	398308.44	2236179.80	Картометрический	1.00	-
19	398682.23	2236624.38	Картометрический	5.00	-
180	397985.80	2237121.32	Аналитический	0.10	-
181	398008.31	2237155.03	Аналитический	0.10	-
182	398013.87	2237170.82	Аналитический	0.10	-
183	398024.79	2237236.06	Аналитический	0.10	-
184	398039.62	2237343.66	Картометрический	1.00	-
185	398028.12	2237362.19	Картометрический	1.00	-
186	398009.89	2237366.75	Картометрический	1.00	-
187	397789.20	2237349.66	Картометрический	1.00	-
188	397749.15	2237341.76	Картометрический	1.00	-
189	397726.68	2237316.63	Картометрический	1.00	-
190	397708.93	2237229.24	Картометрический	1.00	-
191	397888.67	2237162.50	Картометрический	1.00	-
180	397985.80	2237121.32	Аналитический	0.10	-
192	397242.00	2236104.83	Картометрический	1.00	-
193	397267.86	2236159.22	Картометрический	1.00	-
194	397274.51	2236189.22	Картометрический	1.00	-
195	397200.00	2236220.46	Аналитический	0.10	-
196	397182.78	2236227.49	Картометрический	1.00	-
197	397149.67	2236153.88	Картометрический	1.00	-
198	397219.70	2236098.15	Аналитический	0.10	-
199	397231.07	2236098.61	Картометрический	1.00	-
192	397242.00	2236104.83	Картометрический	1.00	-
200	396947.67	2236104.10	Аналитический	0.10	-
201	396954.98	2236107.70	Аналитический	0.10	-
202	397000.54	2236134.25	Аналитический	0.10	-
203	397036.39	2236156.97	Аналитический	0.10	-
204	397056.21	2236174.05	Аналитический	0.10	-
205	397068.26	2236189.54	Аналитический	0.10	-
206	397077.71	2236202.37	Аналитический	0.10	-
207	397085.05	2236219.38	Аналитический	0.10	-
208	397090.69	2236231.58	Аналитический	0.10	-
209	397089.50	2236246.68	Аналитический	0.10	-
210	397080.80	2236261.92	Аналитический	0.10	-
211	397064.96	2236285.85	Аналитический	0.10	-
212	397045.35	2236309.03	Аналитический	0.10	-
213	397014.56	2236346.70	Аналитический	0.10	-
214	396970.11	2236400.18	Аналитический	0.10	-
215	396930.94	2236445.52	Аналитический	0.10	-
216	396895.36	2236490.90	Аналитический	0.10	-
217	396847.60	2236550.61	Аналитический	0.10	-
218	396762.89	2236657.39	Аналитический	0.10	-
219	396723.55	2236706.84	Аналитический	0.10	-
220	396689.17	2236746.64	Аналитический	0.10	-

1	2	3	4	5	6
221	396669.97	2236770.66	Аналитический	0.10	-
222	396653.52	2236796.10	Аналитический	0.10	-
223	396641.01	2236821.45	Аналитический	0.10	-
224	396615.67	2236870.31	Аналитический	0.10	-
225	396599.06	2236903.91	Аналитический	0.10	-
226	396552.64	2237005.62	Аналитический	0.10	-
227	396541.15	2237007.96	Аналитический	0.10	-
228	396532.60	2237023.09	Аналитический	0.10	-
229	396533.03	2237038.66	Аналитический	0.10	-
230	396522.70	2237069.04	Аналитический	0.10	-
231	396494.95	2237096.87	Аналитический	0.10	-
232	396463.06	2237109.35	Аналитический	0.10	-
233	396425.09	2237127.07	Аналитический	0.10	-
234	396404.22	2237133.76	Аналитический	0.10	-
235	396395.00	2237114.44	Картометрический	1.00	-
236	396378.91	2237094.76	Картометрический	1.00	-
237	396349.93	2237070.73	Картометрический	1.00	-
238	396320.45	2237049.21	Картометрический	1.00	-
239	396298.08	2237031.62	Картометрический	1.00	-
240	396281.27	2237015.84	Картометрический	1.00	-
241	396264.11	2236993.32	Картометрический	1.00	-
242	396254.25	2236957.12	Картометрический	1.00	-
243	396245.45	2236912.74	Картометрический	1.00	-
244	396238.74	2236879.72	Картометрический	1.00	-
245	396232.41	2236846.94	Картометрический	1.00	-
246	396224.25	2236829.78	Картометрический	1.00	-
247	396245.28	2236833.22	Картометрический	1.00	-
248	396300.91	2236834.51	Картометрический	1.00	-
249	396301.28	2236834.52	Картометрический	1.00	-
250	396318.92	2236834.94	Картометрический	1.00	-
251	396384.98	2236819.34	Картометрический	1.00	-
252	396410.83	2236803.43	Картометрический	1.00	-
253	396438.44	2236786.35	Картометрический	1.00	-
254	396443.81	2236781.12	Картометрический	1.00	-
255	396415.76	2236755.40	Картометрический	1.00	-
256	396414.09	2236733.74	Картометрический	1.00	-
257	396402.13	2236727.48	Картометрический	1.00	-
258	396405.25	2236720.83	Картометрический	1.00	-
259	396401.65	2236718.93	Картометрический	1.00	-
260	396414.00	2236702.63	Картометрический	1.00	-
261	396474.73	2236628.11	Картометрический	1.00	-
262	396526.30	2236568.86	Картометрический	1.00	-
263	396591.89	2236487.31	Картометрический	1.00	-
264	396614.42	2236452.04	Картометрический	1.00	-
265	396699.57	2236345.48	Картометрический	1.00	-
266	396734.59	2236307.66	Картометрический	1.00	-
267	396724.42	2236295.42	Картометрический	1.00	-
268	396738.99	2236276.49	Картометрический	1.00	-

1	2	3	4	5	6
269	396750.49	2236290.53	Картометрический	1.00	-
270	396798.94	2236238.01	Картометрический	1.00	-
271	396826.17	2236218.98	Картометрический	1.00	-
272	396852.23	2236204.75	Картометрический	1.00	-
273	396865.14	2236194.06	Картометрический	1.00	-
274	396821.36	2236158.01	Картометрический	1.00	-
275	396843.03	2236133.19	Картометрический	1.00	-
276	396886.82	2236171.42	Картометрический	1.00	-
200	396947.67	2236104.10	Аналитический	0.10	-

3. Сведения о характерных точках части (частей) границы объекта

Обозначение характерных точек части границы	Координаты, м		Метод определения координат характерной точки	Средняя квадратическая погрешность положения характерной точки (Mt), м	Описание обозначения точки на местности (при наличии)
	X	Y			
1	2	3	4	5	6
Часть №					
-	-	-	-	-	-

Раздел 3

Сведения о местоположении измененных (уточненных) границ объекта							
1. Система координат: -							
2. Сведения о характерных точках границ объекта							
Обозначение характерных точек границ	Существующие координаты, м		Измененные (уточненные) координаты, м		Метод определения координат характерной точки	Средняя квадратическая погрешность положения характерной точки (Mt), м	Описание обозначения точки на местности (при наличии)
	X	Y	X	Y			
1	2	3	4	5	6	7	8
-	-	-	-	-	-	-	-
3. Сведения о характерных точках части (частей) границы объекта							
Часть №							
-	-	-	-	-	-	-	-

Figure 6

[illegible]

Reviewed by: S. S. S.

Table 1. Mean values of the variables measured in the different groups.

ОПИСАНИЕ МЕСТОПОЛОЖЕНИЯ ГРАНИЦ

Общественно-деловая зона села Краснополье – ОД/4

(наименование объекта, местоположение границ которого описано
(далее - объект)

Раздел 1

Сведения об объекте		
№ п/п	Характеристики объекта	Описание характеристик
1	2	3
1	Местоположение объекта	Воронежская область, Воробьевский муниципальный район, Никольское 1-е сельское поселение, село Краснополье
2	Площадь объекта $\pm$ величина погрешности определения площади ($P \pm \Delta P$)	-
3	Иные характеристики объекта	-

Раздел 2

Сведения о местоположении границ объекта					
1. Система координат: МСК - 36, зона 2					
2. Сведения о характерных точках границ объекта					
Обозначение характерных точек границ	Координаты, м		Метод определения координат характерной точки	Средняя квадратическая погрешность положения характерной точки (Mt), м	Описание обозначения точки на местности (при наличии)
	X	Y			
1	2	3	4	5	6
1	397358.17	2236022.09	Картометрический	1.00	-
2	397424.55	2236154.30	Картометрический	1.00	-
3	397412.78	2236160.28	Аналитический	0.10	-
4	397347.09	2236195.46	Аналитический	0.10	-
5	397339.06	2236218.16	Аналитический	0.10	-
6	397348.89	2236247.08	Аналитический	0.10	-
7	397345.59	2236271.12	Аналитический	0.10	-
8	397338.29	2236278.74	Картометрический	1.00	-
9	397344.77	2236299.52	Картометрический	1.00	-
10	397291.19	2236315.69	Картометрический	1.00	-
11	397244.07	2236334.08	Картометрический	1.00	-
12	397230.81	2236338.37	Картометрический	1.00	-
13	397217.81	2236306.48	Картометрический	1.00	-
14	397209.36	2236310.19	Картометрический	1.00	-
15	397182.94	2236320.60	Картометрический	1.00	-
16	397163.68	2236349.59	Картометрический	1.00	-
17	397134.70	2236377.97	Картометрический	1.00	-
18	397108.36	2236393.09	Картометрический	1.00	-
19	397092.10	2236355.76	Картометрический	1.00	-
20	397091.17	2236356.11	Картометрический	1.00	-
21	397062.67	2236367.04	Картометрический	1.00	-
22	397061.60	2236367.41	Картометрический	1.00	-
23	397044.28	2236373.93	Картометрический	1.00	-
24	397043.92	2236398.49	Картометрический	1.00	-
25	397024.56	2236421.27	Картометрический	1.00	-
26	397019.28	2236428.04	Картометрический	1.00	-
27	397009.88	2236434.02	Картометрический	1.00	-
28	397001.59	2236442.73	Картометрический	1.00	-
29	396992.30	2236436.73	Картометрический	1.00	-
30	396990.76	2236435.07	Картометрический	1.00	-
31	396984.59	2236429.15	Картометрический	1.00	-
32	396975.73	2236421.52	Картометрический	1.00	-
33	396995.27	2236398.54	Картометрический	1.00	-
34	397028.44	2236358.15	Аналитический	0.10	-
35	397059.18	2236320.53	Аналитический	0.10	-
36	397079.37	2236296.65	Аналитический	0.10	-
37	397096.12	2236271.35	Аналитический	0.10	-
38	397107.34	2236251.03	Аналитический	0.10	-

39	397107.58	2236248.53	Аналитический	0.10	-
40	397106.75	2236229.71	Аналитический	0.10	-
41	397103.74	2236188.34	Картометрический	1.00	-
42	397115.26	2236180.43	Аналитический	0.10	-
43	397149.67	2236153.88	Картометрический	1.00	-
44	397182.78	2236227.49	Картометрический	1.00	-
45	397200.00	2236220.46	Аналитический	0.10	-
46	397274.51	2236189.22	Картометрический	1.00	-
47	397267.86	2236159.22	Картометрический	1.00	-
48	397242.00	2236104.83	Картометрический	1.00	-
49	397344.91	2236030.65	Картометрический	1.00	-
1	397358.17	2236022.09	Картометрический	1.00	-

3. Сведения о характерных точках части (частей) границы объекта

Обозначение характерных точек части границы	Координаты, м		Метод определения координат характерной точки	Средняя квадратическая погрешность положения характерной точки (Mt), м	Описание обозначения точки на местности (при наличии)
	X	Y			
1	2	3	4	5	6
Часть №					
-	-	-	-	-	-

Раздел 3.

Сведения о местоположении измененных (уточненных) границ объекта							
1. Система координат: -							
2. Сведения о характерных точках границ объекта							
Обозначение характерных точек границ	Существующие координаты, м		Измененные (уточненные) координаты, м		Метод определения координат характерной точки	Средняя квадратическая погрешность положения характерной точки (Mt), м	Описание обозначения точки на местности (при наличии)
	X	Y	X	Y			
1	2	3	4	5	6	7	8
-	-	-	-	-	-	-	-
3. Сведения о характерных точках части (частей) границы объекта							
Часть №							
-	-	-	-	-	-	-	-

План границ объекта



Масштаб 1:5000

Используемые условные знаки и обозначения:



границы территориальной зоны



характерная точка границ территориальной зоны

Руководитель БУВО «Нормативно-проектный центр»

Подпись  Ю.В. Шалыгина Дата « 14 » января 2022 г.

Место для оттиска печати (при наличии) лица, составившего описание местоположения границ объекта



ОПИСАНИЕ МЕСТОПОЛОЖЕНИЯ ГРАНИЦ

Зона улиц, дорог, инженерной и транспортной инфраструктуры села Краснополье –
ИТ1/4

(наименование объекта, местоположение границ которого описано
(далее - объект)

Раздел 1

Сведения об объекте		
№ п/п	Характеристики объекта	Описание характеристик
1	2	3
1	Местоположение объекта	Воронежская область, Воробьевский муниципальный район, Никольское 1-е сельское поселение, село Краснополье
2	Площадь объекта $\pm$ величина погрешности определения площади ($P \pm \Delta P$)	-
3	Иные характеристики объекта	-

Раздел 2

Сведения о местоположении границ объекта					
1. Система координат: МСК - 36, зона 2					
2. Сведения о характерных точках границ объекта					
Обозначение характерных точек границ	Координаты, м		Метод определения координат характерной точки	Средняя квадратическая погрешность положения характерной точки (Mt), м	Описание обозначения точки на местности (при наличии)
	X	Y			
1	2	3	4	5	6
1	397781.63	2235567.46	Аналитический	0.10	-
2	397661.35	2235648.06	Аналитический	0.10	-
3	397527.46	2235739.00	Аналитический	0.10	-
4	397425.58	2235796.73	Аналитический	0.10	-
5	397310.76	2235858.79	Аналитический	0.10	-
6	397278.37	2235874.06	Картометрический	1.00	-
7	397149.71	2235934.59	Аналитический	0.10	-
8	397141.64	2235938.20	Картометрический	1.00	-
9	397002.63	2236000.17	Аналитический	0.10	-
10	397006.79	2236017.51	Аналитический	0.10	-
11	397099.73	2236180.53	Аналитический	0.10	-
12	397103.74	2236188.34	Аналитический	0.10	-
13	397106.75	2236229.71	Аналитический	0.10	-
14	397107.58	2236248.53	Аналитический	0.10	-
15	397107.34	2236251.03	Аналитический	0.10	-
16	397096.12	2236271.35	Аналитический	0.10	-
17	397079.37	2236296.65	Аналитический	0.10	-
18	397059.18	2236320.53	Аналитический	0.10	-
19	397028.44	2236358.15	Аналитический	0.10	-
20	396995.27	2236398.54	Картометрический	1.00	-
21	396975.73	2236421.52	Аналитический	0.10	-
22	396944.83	2236456.96	Аналитический	0.10	-
23	396909.46	2236502.07	Аналитический	0.10	-
24	396861.67	2236561.82	Аналитический	0.10	-
25	396776.98	2236668.59	Аналитический	0.10	-
26	396737.40	2236718.32	Аналитический	0.10	-
27	396703.01	2236758.15	Аналитический	0.10	-
28	396684.58	2236781.19	Аналитический	0.10	-
29	396669.18	2236804.98	Аналитический	0.10	-
30	396657.06	2236829.57	Аналитический	0.10	-
31	396631.72	2236878.44	Аналитический	0.10	-
32	396615.04	2236912.17	Аналитический	0.10	-
33	396590.88	2236956.88	Аналитический	0.10	-
34	396575.03	2236992.91	Аналитический	0.10	-
35	396559.52	2237024.65	Аналитический	0.10	-
36	396553.39	2237040.41	Аналитический	0.10	-

37	396544.96	2237060.29	Аналитический	0,10	-
38	396529.88	2237087.94	Аналитический	0,10	-
39	396504.77	2237112.16	Аналитический	0,10	-
40	396492.09	2237117.19	Аналитический	0,10	-
41	396484.57	2237116.07	Аналитический	0,10	-
42	396225.39	2237222.27	Аналитический	0,10	-
43	396167.86	2237244.28	Картометрический	1,00	-
44	396159.33	2237247.54	Аналитический	0,10	-
45	396157.14	2237236.31	Аналитический	0,10	-
46	396404.22	2237133.76	Аналитический	0,10	-
47	396425.09	2237127.07	Аналитический	0,10	-
48	396463.06	2237109.35	Аналитический	0,10	-
49	396494.95	2237096.87	Аналитический	0,10	-
50	396522.70	2237069.04	Аналитический	0,10	-
51	396533.03	2237038.66	Аналитический	0,10	-
52	396532.60	2237023.09	Аналитический	0,10	-
53	396541.15	2237007.96	Аналитический	0,10	-
54	396552.64	2237005.62	Аналитический	0,10	-
55	396599.06	2236903.91	Аналитический	0,10	-
56	396615.67	2236870.31	Аналитический	0,10	-
57	396641.01	2236821.45	Аналитический	0,10	-
58	396653.52	2236796.10	Аналитический	0,10	-
59	396669.97	2236770.66	Аналитический	0,10	-
60	396689.17	2236746.64	Аналитический	0,10	-
61	396723.55	2236706.84	Аналитический	0,10	-
62	396762.89	2236657.39	Аналитический	0,10	-
63	396847.60	2236550.61	Аналитический	0,10	-
64	396895.36	2236490.90	Аналитический	0,10	-
65	396930.94	2236445.52	Аналитический	0,10	-
66	396970.11	2236400.18	Аналитический	0,10	-
67	397014.56	2236346.70	Аналитический	0,10	-
68	397045.35	2236309.03	Аналитический	0,10	-
69	397064.96	2236285.85	Аналитический	0,10	-
70	397080.80	2236261.92	Аналитический	0,10	-
71	397089.50	2236246.68	Аналитический	0,10	-
72	397090.69	2236231.58	Аналитический	0,10	-
73	397085.05	2236219.38	Аналитический	0,10	-
74	397077.71	2236202.37	Аналитический	0,10	-
75	397068.26	2236189.54	Аналитический	0,10	-
76	397056.21	2236174.05	Аналитический	0,10	-
77	397036.39	2236156.97	Аналитический	0,10	-
78	397000.54	2236134.25	Аналитический	0,10	-
79	396954.98	2236107.70	Аналитический	0,10	-
80	396947.67	2236104.10	Картометрический	1,00	-
81	396892.58	2236076.85	Аналитический	0,10	-
82	396860.75	2236056.74	Аналитический	0,10	-
83	396826.42	2236036.60	Аналитический	0,10	-
84	396787.94	2236011.32	Аналитический	0,10	-
85	396782.09	2236005.86	Аналитический	0,10	-

86	396784.77	2236002.56	Аналитический	0.10	-
87	396791.96	2235990.48	Аналитический	0.10	-
88	396799.00	2235997.08	Аналитический	0.10	-
89	396835.14	2236020.10	Аналитический	0.10	-
90	396870.23	2236041.45	Аналитический	0.10	-
91	396995.49	2235983.65	Аналитический	0.10	-
92	397142.27	2235918.21	Аналитический	0.10	-
93	397302.33	2235844.70	Аналитический	0.10	-
94	397429.94	2235777.11	Аналитический	0.10	-
95	397529.77	2235718.89	Аналитический	0.10	-
96	397650.70	2235633.55	Аналитический	0.10	-
97	397770.31	2235554.28	Аналитический	0.10	-
1	397781.63	2235567.46	Аналитический	0.10	-
98	396401.65	2236718.93	Аналитический	0.10	-
99	396405.25	2236720.83	Картометрический	1.00	-
100	396402.13	2236727.48	Картометрический	1.00	-
101	396414.09	2236733.74	Картометрический	1.00	-
102	396415.76	2236755.40	Картометрический	1.00	-
103	396443.81	2236781.12	Картометрический	1.00	-
104	396438.44	2236786.35	Картометрический	1.00	-
105	396410.83	2236803.43	Картометрический	1.00	-
106	396384.98	2236819.34	Аналитический	0.10	-
107	396384.47	2236818.42	Аналитический	0.10	-
108	396371.73	2236795.26	Аналитический	0.10	-
109	396389.76	2236759.35	Аналитический	0.10	-
110	396349.40	2236737.47	Аналитический	0.10	-
111	396364.41	2236708.27	Аналитический	0.10	-
112	396398.53	2236725.58	Аналитический	0.10	-
98	396401.65	2236718.93	Аналитический	0.10	-

3. Сведения о характерных точках части (частей) границы объекта

Обозначение характерных точек части границы	Координаты, м		Метод определения координат характерной точки	Средняя квадратическая погрешность положения характерной точки (Mt), м	Описание обозначения точки на местности (при наличии)
	X	Y			
1	2	3	4	5	6
Часть №					
-	-	-	-	-	-

Сведения о местоположении измененных (уточненных) границ объекта

2. Сведения о характерных точках границ объекта

Часть №	
---------	--



Масштаб 1:5000

Исполненные условия знака и обозначения:

- границы территориальной зоны
- характерная точка границ территориальной зоны

Руководитель ГУПО «Нормативно-проектный центр»
Поповский *[подпись]* Ю.В. Шалягина Дата « 14 » ноября 2022 г.
Место (наименование участка (участков) зона, систематическое описание географического границ объекта



ОПИСАНИЕ МЕСТОПОЛОЖЕНИЯ ГРАНИЦ

Зона сельскохозяйственного использования в границах населенного пункта
села Краснополье – СХ1/4

(наименование объекта, местоположение границ которого описано
(далее - объект))

Раздел 1

Сведения об объекте		
№ п/п	Характеристики объекта	Описание характеристик
1	2	3
1	Местоположение объекта	Воронежская область, Воробьевский муниципальный район, Никольское 1-е сельское поселение, село Краснополье
2	Площадь объекта $\pm$ величина погрешности определения площади ($P \pm \Delta P$)	-
3	Иные характеристики объекта	-

Раздел 2

Сведения о местоположении границ объекта					
1. Система координат: МСК - 36, зона 2					
2. Сведения о характерных точках границ объекта					
Обозначение характерных точек границ	Координаты, м		Метод определения координат характерной точки	Средняя квадратическая погрешность положения характерной точки (Mt), м	Описание обозначения точки на местности (при наличии)
	X	Y			
1	2	3	4	5	6
1	398477.40	2237099.70	Картометрический	1.00	-
2	398492.29	2237094.52	Картометрический	1.00	-
3	398507.88	2237101.41	Картометрический	1.00	-
4	398518.72	2237135.34	Картометрический	1.00	-
5	398512.34	2237179.48	Картометрический	1.00	-
6	398487.30	2237213.79	Картометрический	1.00	-
7	398484.44	2237249.48	Картометрический	1.00	-
8	398491.51	2237269.72	Картометрический	1.00	-
9	398471.51	2237290.40	Картометрический	1.00	-
10	398434.72	2237319.81	Картометрический	1.00	-
11	398426.44	2237331.83	Картометрический	1.00	-
12	398432.14	2237374.16	Картометрический	1.00	-
13	398451.87	2237421.52	Картометрический	1.00	-
14	398470.37	2237441.41	Картометрический	1.00	-
15	398499.79	2237444.91	Картометрический	1.00	-
16	398517.40	2237532.29	Картометрический	1.00	-
17	398473.59	2237544.86	Картометрический	1.00	-
18	398522.27	2237632.32	Картометрический	1.00	-
19	398498.71	2237641.17	Картометрический	1.00	-
20	398483.76	2237660.07	Картометрический	1.00	-
21	398433.21	2237674.44	Картометрический	1.00	-
22	398394.87	2237514.16	Картометрический	1.00	-
23	398373.42	2237448.57	Картометрический	1.00	-
24	398357.07	2237380.42	Картометрический	1.00	-
25	398192.53	2237224.67	Аналитический	0.10	-
26	398207.21	2237187.96	Аналитический	0.10	-
27	398167.15	2237179.11	Картометрический	1.00	-
28	398179.68	2237088.70	Картометрический	1.00	-
29	398237.42	2237088.70	Картометрический	1.00	-
30	398273.50	2237146.06	Картометрический	1.00	-
31	398318.71	2237136.94	Картометрический	1.00	-
32	398291.74	2237021.09	Картометрический	1.00	-
33	398444.54	2236988.52	Картометрический	1.00	-
34	398442.47	2236956.44	Картометрический	1.00	-
35	398432.31	2236936.92	Картометрический	1.00	-
36	398413.67	2236918.24	Картометрический	1.00	-

1	2	3	4	5	6
37	398384.85	2236907.19	Картометрический	1.00	-
38	398349.24	2236911.40	Картометрический	1.00	-
39	398266.14	2236939.32	Картометрический	1.00	-
40	398256.14	2236916.27	Картометрический	1.00	-
41	398256.16	2236916.12	Картометрический	1.00	-
42	398364.10	2236885.53	Картометрический	1.00	-
43	398399.64	2236885.02	Картометрический	1.00	-
44	398432.35	2236901.33	Картометрический	1.00	-
45	398471.94	2236963.71	Картометрический	1.00	-
1	398477.40	2237099.70	Картометрический	1.00	-
46	397716.04	2237506.58	Картометрический	1.00	-
47	397712.25	2237551.75	Картометрический	1.00	-
48	397702.60	2237585.83	Картометрический	1.00	-
49	397686.46	2237638.68	Картометрический	1.00	-
50	397608.34	2237619.55	Картометрический	1.00	-
51	397584.66	2237619.93	Картометрический	1.00	-
52	397381.33	2237666.97	Картометрический	1.00	-
53	397356.10	2237581.65	Картометрический	1.00	-
54	397394.19	2237554.44	Картометрический	1.00	-
55	397391.48	2237467.59	Картометрический	1.00	-
56	397321.98	2237446.37	Картометрический	1.00	-
57	397272.95	2237264.17	Картометрический	1.00	-
58	397247.45	2237271.94	Картометрический	1.00	-
59	397212.63	2237295.50	Картометрический	1.00	-
60	397169.60	2237318.36	Картометрический	1.00	-
61	397155.46	2237311.51	Картометрический	1.00	-
62	397168.10	2237275.53	Картометрический	1.00	-
63	397232.81	2237204.56	Картометрический	1.00	-
64	397208.17	2237151.47	Картометрический	1.00	-
65	397091.99	2237114.45	Картометрический	1.00	-
66	397107.13	2237095.22	Картометрический	1.00	-
67	397219.97	2237073.01	Картометрический	1.00	-
68	397228.70	2237045.07	Картометрический	1.00	-
69	397100.12	2236876.38	Картометрический	1.00	-
70	397033.78	2236809.26	Картометрический	1.00	-
71	397081.96	2236801.97	Картометрический	1.00	-
72	397162.19	2236889.17	Картометрический	1.00	-
73	397209.58	2236923.23	Картометрический	1.00	-
74	397246.89	2236931.98	Картометрический	1.00	-
75	397276.08	2236915.91	Картометрический	1.00	-
76	397315.83	2236924.99	Картометрический	1.00	-
77	397317.10	2237033.87	Картометрический	1.00	-
78	397333.06	2237119.43	Картометрический	1.00	-
79	397348.89	2237160.35	Картометрический	1.00	-
80	397460.73	2237273.60	Картометрический	1.00	-
81	397513.63	2237370.93	Картометрический	1.00	-
82	397605.74	2237470.07	Картометрический	1.00	-

1	2	3	4	5	6
83	397680.19	2237496.28	Картометрический	1.00	-
46	397716.04	2237506.58	Картометрический	1.00	-
84	396674.73	2237089.46	Картометрический	1.00	-
85	396729.39	2237188.74	Картометрический	1.00	-
86	396814.89	2237235.99	Картометрический	1.00	-
87	396819.72	2237250.44	Картометрический	1.00	-
88	396825.23	2237284.81	Картометрический	1.00	-
89	396831.51	2237305.24	Картометрический	1.00	-
90	396832.74	2237329.97	Картометрический	1.00	-
91	396834.09	2237357.42	Картометрический	1.00	-
92	396841.76	2237398.59	Картометрический	1.00	-
93	396852.13	2237427.48	Картометрический	1.00	-
94	396866.41	2237444.27	Картометрический	1.00	-
95	396873.68	2237463.41	Картометрический	1.00	-
96	396875.36	2237478.33	Картометрический	1.00	-
97	396874.35	2237505.83	Картометрический	1.00	-
98	396880.58	2237530.70	Картометрический	1.00	-
99	396890.86	2237555.04	Картометрический	1.00	-
100	396895.21	2237575.34	Картометрический	1.00	-
101	396894.26	2237592.49	Картометрический	1.00	-
102	396898.56	2237616.71	Картометрический	1.00	-
103	396919.10	2237660.61	Картометрический	1.00	-
104	396932.14	2237688.03	Картометрический	1.00	-
105	396946.58	2237725.67	Картометрический	1.00	-
106	396959.46	2237751.53	Картометрический	1.00	-
107	396970.98	2237764.14	Картометрический	1.00	-
108	396840.28	2237802.23	Картометрический	1.00	-
109	396782.70	2237818.21	Картометрический	1.00	-
110	396780.38	2237815.74	Картометрический	1.00	-
111	396767.50	2237802.08	Картометрический	1.00	-
112	396761.61	2237785.12	Картометрический	1.00	-
113	396771.06	2237716.51	Картометрический	1.00	-
114	396768.59	2237681.77	Картометрический	1.00	-
115	396736.63	2237586.81	Картометрический	1.00	-
116	396720.67	2237529.16	Картометрический	1.00	-
117	396717.38	2237482.56	Картометрический	1.00	-
118	396720.02	2237433.43	Картометрический	1.00	-
119	396709.08	2237404.60	Картометрический	1.00	-
120	396689.64	2237396.08	Картометрический	1.00	-
121	396670.22	2237373.17	Картометрический	1.00	-
122	396645.03	2237274.83	Картометрический	1.00	-
123	396616.38	2237217.16	Картометрический	1.00	-
124	396591.95	2237162.88	Картометрический	1.00	-
125	396564.08	2237135.71	Картометрический	1.00	-
126	396519.26	2237121.22	Картометрический	1.00	-
127	396492.09	2237117.19	Аналитический	0.10	-
128	396504.77	2237112.16	Аналитический	0.10	-

1	2	3	4	5	6
129	396529.88	2237087.94	Аналитический	0.10	-
130	396544.96	2237060.29	Аналитический	0.10	-
131	396553.39	2237040.41	Картометрический	1.00	-
132	396613.00	2237101.05	Картометрический	1.00	-
84	396674.73	2237089.46	Картометрический	1.00	-
133	396947.67	2236104.10	Картометрический	1.00	-
134	396886.82	2236171.42	Картометрический	1.00	-
135	396843.03	2236133.19	Картометрический	1.00	-
136	396821.36	2236158.01	Картометрический	1.00	-
137	396865.14	2236194.06	Картометрический	1.00	-
138	396852.23	2236204.75	Картометрический	1.00	-
139	396826.17	2236218.98	Картометрический	1.00	-
140	396798.94	2236238.01	Картометрический	1.00	-
141	396750.49	2236290.53	Картометрический	1.00	-
142	396738.99	2236276.49	Картометрический	1.00	-
143	396724.42	2236295.42	Картометрический	1.00	-
144	396734.59	2236307.66	Картометрический	1.00	-
145	396699.57	2236345.48	Картометрический	1.00	-
146	396614.42	2236452.04	Картометрический	1.00	-
147	396591.89	2236487.31	Картометрический	1.00	-
148	396526.30	2236568.86	Картометрический	1.00	-
149	396474.73	2236628.11	Картометрический	1.00	-
150	396414.00	2236702.63	Картометрический	1.00	-
151	396401.65	2236718.93	Картометрический	1.00	-
152	396398.53	2236725.58	Картометрический	1.00	-
153	396364.41	2236708.27	Картометрический	1.00	-
154	396349.40	2236737.47	Картометрический	1.00	-
155	396389.76	2236759.35	Картометрический	1.00	-
156	396371.73	2236795.26	Картометрический	1.00	-
157	396384.47	2236818.42	Картометрический	1.00	-
158	396384.98	2236819.34	Картометрический	1.00	-
159	396318.92	2236834.94	Картометрический	1.00	-
160	396301.28	2236834.52	Картометрический	1.00	-
161	396300.91	2236834.51	Картометрический	1.00	-
162	396245.28	2236833.22	Картометрический	1.00	-
163	396224.25	2236829.78	Картометрический	1.00	-
164	396232.41	2236846.94	Картометрический	1.00	-
165	396238.74	2236879.72	Картометрический	1.00	-
166	396245.45	2236912.74	Картометрический	1.00	-
167	396254.25	2236957.12	Картометрический	1.00	-
168	396264.11	2236993.32	Картометрический	1.00	-
169	396281.27	2237015.84	Картометрический	1.00	-
170	396298.08	2237031.62	Аналитический	0.10	-
171	396320.45	2237049.21	Аналитический	0.10	-
172	396349.93	2237070.73	Картометрический	1.00	-
173	396378.91	2237094.76	Картометрический	1.00	-
174	396395.00	2237114.44	Картометрический	1.00	-

1	2	3	4	5	6
175	396404.22	2237133.76	Картометрический	1.00	-
176	396157.14	2237236.31	Картометрический	1.00	-
177	396087.31	2236878.84	Аналитический	0.10	-
178	396131.45	2236814.54	Аналитический	0.10	-
179	396379.22	2236499.04	Аналитический	0.10	-
180	396601.50	2236230.09	Аналитический	0.10	-
181	396647.32	2236171.72	Аналитический	0.10	-
182	396782.09	2236005.86	Картометрический	1.00	-
183	396787.94	2236011.32	Картометрический	1.00	-
184	396826.42	2236036.60	Картометрический	1.00	-
185	396860.75	2236056.74	Картометрический	1.00	-
186	396892.58	2236076.85	Картометрический	1.00	-
133	396947.67	2236104.10	Картометрический	1.00	-

3. Сведения о характерных точках части (частей) границы объекта

Обозначение характерных точек части границы	Координаты, м		Метод определения координат характерной точки	Средняя квадратическая погрешность положения характерной точки (Mt), м	Описание обозначения точки на местности (при наличии)
	X	Y			
1	2	3	4	5	6
Часть №					
-	-	-	-	-	-

Раздел 3

Сведения о местоположении измененных (уточненных) границ объекта							
1. Система координат: -							
2. Сведения о характерных точках границ объекта							
Обозначение характерных точек границ	Существующие координаты, м		Измененные (уточненные) координаты, м		Метод определения координат характерной точки	Средняя квадратическая погрешность положения характерной точки (Mt), м	Описание обозначения точки на местности (при наличии)
	X	Y	X	Y			
1	2	3	4	5	6	7	8
-	-	-	-	-	-	-	-
3. Сведения о характерных точках части (частей) границы объекта							
Часть №							
-	-	-	-	-	-	-	-



Year	Number of cases
1990	10
1991	15
1992	20
2100	560

[illegible]

Manuscript received 11/20/00

ОПИСАНИЕ МЕСТОПОЛОЖЕНИЯ ГРАНИЦ

Зона сельскохозяйственного производства села Краснополье – СХ2/4

(наименование объекта, местоположение границ которого описано
(далее - объект)

Раздел 1

Сведения об объекте		
№ п/п	Характеристики объекта	Описание характеристик
1	2	3
1	Местоположение объекта	Воронежская область, Воробьевский муниципальный район, Никольское 1-е сельское поселение, село Краснополье
2	Площадь объекта $\pm$ величина погрешности определения площади ($P \pm \Delta P$)	-
3	Иные характеристики объекта	-

Раздел 2

Сведения о местоположении границ объекта					
1. Система координат: МСК - 36, зона 2					
2. Сведения о характерных точках границ объекта					
Обозначение характерных точек границ	Координаты, м		Метод определения координат характерной точки	Средняя квадратическая погрешность положения характерной точки (Mt), м	Описание обозначения точки на местности (при наличии)
	X	Y			
1	2	3	4	5	6
1	397985.80	2237121.32	Аналитический	0.10	-
2	398008.31	2237155.03	Аналитический	0.10	-
3	398013.87	2237170.82	Аналитический	0.10	-
4	398024.79	2237236.06	Аналитический	0.10	-
5	398039.62	2237343.66	Картометрический	1.00	-
6	398028.12	2237362.19	Картометрический	1.00	-
7	398009.89	2237366.75	Картометрический	1.00	-
8	397789.20	2237349.66	Картометрический	1.00	-
9	397749.15	2237341.76	Картометрический	1.00	-
10	397726.68	2237316.63	Картометрический	1.00	-
11	397708.93	2237229.24	Картометрический	1.00	-
12	397888.67	2237162.50	Аналитический	0.10	-
1	397985.80	2237121.32	Аналитический	0.10	-
13	397278.37	2235874.06	Картометрический	1.00	-
14	397358.17	2236022.09	Картометрический	1.00	-
15	397344.91	2236030.65	Аналитический	0.10	-
16	397242.00	2236104.83	Аналитический	0.10	-
17	397231.07	2236098.61	Аналитический	0.10	-
18	397219.70	2236098.15	Аналитический	0.10	-
19	397205.02	2236073.90	Аналитический	0.10	-
20	397184.78	2236027.05	Аналитический	0.10	-
21	397156.01	2235963.90	Аналитический	0.10	-
22	397145.46	2235941.51	Аналитический	0.10	-
23	397141.64	2235938.20	Картометрический	1.00	-
24	397149.71	2235934.59	Аналитический	0.10	-
13	397278.37	2235874.06	Картометрический	1.00	-
3. Сведения о характерных точках части (частей) границы объекта					
Обозначение характерных точек части границы	Координаты, м		Метод определения координат характерной точки	Средняя квадратическая погрешность положения характерной точки (Mt), м	Описание обозначения точки на местности (при наличии)
	X	Y			
1	2	3	4	5	6
Часть №					
-	-	-	-	-	-

Сведения о местоположении измененных (уточненных) границ объекта

2. Сведения о характерных точках границ объекта

Обозначение характерных точек границ	Существующие координаты, м		Измененные (уточненные) координаты, м		Метод определения координат характерной точки	Средняя квадратическая погрешность положения характерной точки (Mt), м	Описание обозначения точки на местности (при наличии)
	X	Y	X	Y			
1	2	3	4	5	6	7	8
-	-	-	-	-	-	-	-
3.Сведения о характерных точках части (частей) границы объекта							
Часть №							
-	-	-	-	-	-	-	-

Рядом 4
План границ объекта



Используемые условные знаки и обозначения:



границы территориальной зоны

• 1
характерная точка границ территориальной зоны

Масштаб 1:5000

Руководитель БУВО «Нормативно-проектный центр»

Подпись: *М.В. Ю.В. Шалагина* Дата « 14 » ноября 2022 г.

Место для отбора проб (оч. значений) или, составившего описание местоположения границ объекта



ОПИСАНИЕ МЕСТОПОЛОЖЕНИЯ ГРАНИЦ

Зона ритуальных объектов села Краснополье - СН1/4

 (наименование объекта, местоположение границ которого описано
 (далее - объект))

Раздел 1

Сведения об объекте		
№ п/п	Характеристики объекта	Описание характеристик
1	2	3
1	Местоположение объекта	Воронежская область, Воробьевский муниципальный район, Никольское 1-е сельское поселение, село Краснополье
2	Площадь объекта $\pm$ величина погрешности определения площади ($P \pm \Delta P$)	-
3	Иные характеристики объекта	-

Раздел 2

Сведения о местоположении границ объекта					
1. Система координат: МСК - 36, зона 2					
2. Сведения о характерных точках границ объекта					
Обозначение характерных точек границ	Координаты, м		Метод определения координат характерной точки	Средняя квадратическая погрешность положения характерной точки (Мт), м	Описание обозначения точки на местности (при наличии)
	X	Y			
1	2	3	4	5	6
1	397219.70	2236098.15	Аналитический	0.10	-
2	397149.67	2236153.88	Картометрический	1.00	-
3	397115.26	2236180.43	Аналитический	0.10	-
4	397103.74	2236188.34	Картометрический	1.00	-
5	397099.73	2236180.53	Аналитический	0.10	-
6	397006.79	2236017.51	Аналитический	0.10	-
7	397002.63	2236000.17	Картометрический	1.00	-
8	397141.64	2235938.20	Картометрический	1.00	-
9	397145.46	2235941.51	Аналитический	0.10	-
10	397156.01	2235963.90	Аналитический	0.10	-
11	397184.78	2236027.05	Аналитический	0.10	-
12	397205.02	2236073.90	Аналитический	0.10	-
1	397219.70	2236098.15	Аналитический	0.10	-
3. Сведения о характерных точках части (частей) границы объекта					
Обозначение характерных точек части границы	Координаты, м		Метод определения координат характерной точки	Средняя квадратическая погрешность положения характерной точки (Мт), м	Описание обозначения точки на местности (при наличии)
	X	Y			
1	2	3	4	5	6
Часть №					
-	-	-	-	-	-

Раздел 3

Сведения о местоположении измененных (уточненных) границ объекта							
1. Система координат: -							
2. Сведения о характерных точках границ объекта							
Обозначение характерных точек границ	Существующие координаты, м		Измененные (уточненные) координаты, м		Метод определения координат характерной точки	Средняя квадратическая погрешность положения характерной точки (Mt), м	Описание обозначения точки на местности (при наличии)
	X	Y	X	Y			
1	2	3	4	5	6	7	8
-	-	-	-	-	-	-	-
3. Сведения о характерных точках части (частей) границы объекта							
Часть №							
-	-	-	-	-	-	-	-

Раздел 4

План границ объекта



Масштаб 1:5000

Используемые условные знаки и обозначения:



границы территориальной зоны



• 1

характерная точка границ территориальной зоны

Руководитель БУВО «Нормативно-проектный центр»

Подпись  Ю.В. Шалыгина Дата « 14 » января 2022 г.

Место для оттиска печати (при наличии) лица, составившего описание местоположения границ объекта



СВЕДЕНИЯ О ГРАНИЦАХ ТЕРРИТОРИАЛЬНЫХ ЗОН,
СОДЕРЖАЩИЕ ГРАФИЧЕСКОЕ ОПИСАНИЕ МЕСТОПОЛОЖЕНИЯ
ГРАНИЦ ТЕРРИТОРИАЛЬНЫХ ЗОН, ПЕРЕЧЕНЬ КООРДИНАТ
ХАРАКТЕРНЫХ ТОЧЕК ГРАНИЦ ТЕРРИТОРИАЛЬНЫХ ЗОН
ХУТОРА НАГОЛЬНЫЙ

ОПИСАНИЕ МЕСТОПОЛОЖЕНИЯ ГРАНИЦ

Зона застройки индивидуальными жилыми домами хутора Нагольный – Ж1/5

(наименование объекта, местоположение границ которого описано
(далее - объект))

Раздел 1

Сведения об объекте		
№ п/п	Характеристики объекта	Описание характеристик
1	2	3
1	Местоположение объекта	Воронежская область, Воробьёвский муниципальный район, Никольское 1-е сельское поселение, хутор Нагольный
2	Площадь объекта $\pm$ величина погрешности определения площади ($P \pm \Delta P$)	-
3	Иные характеристики объекта	-

Раздел 2

Сведения о местоположении границ объекта					
1. Система координат: МСК - 36, зона 2					
2. Сведения о характерных точках границ объекта					
Обозначение характерных точек границ	Координаты, м		Метод определения координат характерной точки	Средняя квадратическая погрешность положения характерной точки (Мт), м	Описание обозначения точки на местности (при наличии)
	X	Y			
1	2	3	4	5	6
1	400851.64	2242792.58	Картометрический	1.00	-
2	400864.12	2243088.59	Картометрический	1.00	-
3	400865.85	2243198.80	Картометрический	1.00	-
4	400863.77	2243508.09	Картометрический	1.00	-
5	400851.70	2243502.84	Картометрический	1.00	-
6	400829.95	2243501.43	Картометрический	1.00	-
7	400797.90	2243501.59	Картометрический	1.00	-
8	400739.46	2243506.39	Картометрический	1.00	-
9	400725.72	2243511.64	Картометрический	1.00	-
10	400713.87	2243520.12	Картометрический	1.00	-
11	400685.40	2243503.82	Картометрический	1.00	-
12	400586.30	2243273.78	Картометрический	1.00	-
13	400575.55	2243263.04	Картометрический	1.00	-
14	400598.92	2243239.38	Картометрический	1.00	-
15	400612.66	2243189.44	Картометрический	1.00	-
16	400611.19	2242845.58	Картометрический	1.00	-
17	400591.99	2242845.64	Картометрический	1.00	-
18	400598.80	2242647.40	Картометрический	1.00	-
19	400610.51	2242606.26	Картометрический	1.00	-
20	400710.48	2242603.92	Картометрический	1.00	-
21	400786.22	2242766.01	Картометрический	1.00	-
22	400850.36	2242766.48	Картометрический	1.00	-
1	400851.64	2242792.58	Картометрический	1.00	-
23	400430.12	2242138.27	Картометрический	1.00	-
24	400496.37	2242906.44	Картометрический	1.00	-
25	400500.55	2243000.26	Картометрический	1.00	-
26	400493.71	2243053.63	Картометрический	1.00	-
27	400478.52	2243111.55	Картометрический	1.00	-
28	400465.60	2243129.03	Картометрический	1.00	-
29	400436.54	2243150.11	Картометрический	1.00	-
30	400329.71	2243191.26	Картометрический	1.00	-
31	400240.92	2243197.78	Картометрический	1.00	-
32	400145.58	2243233.11	Картометрический	1.00	-
33	400093.79	2243236.24	Картометрический	1.00	-
34	400096.00	2243343.24	Картометрический	1.00	-

1	2	3	4	5	6
35	400088.39	2243390.73	Картометрический	1.00	-
36	400043.18	2243369.01	Картометрический	1.00	-
37	399948.30	2243322.32	Картометрический	1.00	-
38	399895.25	2243292.44	Картометрический	1.00	-
39	399842.08	2243266.03	Картометрический	1.00	-
40	399775.53	2243233.28	Картометрический	1.00	-
41	399762.87	2243226.87	Картометрический	1.00	-
42	399763.08	2243225.13	Картометрический	1.00	-
43	399800.15	2243029.95	Картометрический	1.00	-
44	399936.94	2243094.65	Картометрический	1.00	-
45	399993.29	2243081.07	Картометрический	1.00	-
46	399996.15	2243080.38	Картометрический	1.00	-
47	400049.74	2243067.47	Картометрический	1.00	-
48	400206.79	2243028.78	Картометрический	1.00	-
49	400319.48	2243001.02	Картометрический	1.00	-
50	400280.17	2242598.18	Картометрический	1.00	-
51	400276.86	2242595.63	Картометрический	1.00	-
52	400251.88	2242338.45	Картометрический	1.00	-
53	400257.35	2242089.75	Картометрический	1.00	-
54	400259.97	2242088.20	Картометрический	1.00	-
55	400424.94	2242036.23	Картометрический	1.00	-
23	400430.12	2242138.27	Картометрический	1.00	-

3. Сведения о характерных точках части (частей) границы объекта

Обозначение характерных точек части границы	Координаты, м		Метод определения координат характерной точки	Средняя квадратическая погрешность положения характерной точки (Mt), м	Описание обозначения точки на местности (при наличии)
	X	Y			
1	2	3	4	5	6
Часть №					
-	-	-	-	-	-

1. Система координат: -

2. Сведения о характерных точках границ объекта

Обозначение характерных точек границ	Существующие координаты, м		Измененные (уточненные) координаты, м		Метод определения координат характерной точки	Средняя квадратическая погрешность положения характерной точки (Mt), м	Описание обозначения точки на местности (при наличии)
	X	Y	X	Y			
1	2	3	4	5	6	7	8
-	-	-	-	-	-	-	-
3.Сведения о характерных точках части (частей) границы объекта							
Часть №							
-	-	-	-	-	-	-	-

Рисунок 4
План границ объекта



Наличие границ участка или в объекте:
 границе структурной зоны
 граница участка (граница структурной зоны)



Масштаб 1:5000

Руководитель ФГУП «Информационно-проектный центр»
 Подпись: _____ 40.В. Шамарина Дата: «14» _____ 2027 г.
 Место для печати (подпись, печать) (или, если имеется, печать государственного органа власти)



ОПИСАНИЕ МЕСТОПОЛОЖЕНИЯ ГРАНИЦ

Общественно-деловая зона хутора Нагольный – ОД/5

 (наименование объекта, местоположение границ которого описано
 (далее - объект))

Раздел 1

Сведения об объекте		
№ п/п	Характеристики объекта	Описание характеристик
1	2	3
1	Местоположение объекта	Воронежская область, Воробьевский муниципальный район, Никольское 1-е сельское поселение, хутор Нагольный
2	Площадь объекта $\pm$ величина погрешности определения площади ($P \pm \Delta P$)	-
3	Иные характеристики объекта	-

Раздел 2

Сведения о местоположении границ объекта					
1. Система координат: МСК - 36, зона 2					
2. Сведения о характерных точках границ объекта					
Обозначение характерных точек границ	Координаты, м		Метод определения координат характерной точки	Средняя квадратическая погрешность положения характерной точки (Mt), м	Описание обозначения точки на местности (при наличии)
	X	Y			
1	2	3	4	5	6
1	400596.95	2243182.30	Аналитический	0.10	-
2	400546.51	2243199.49	Картометрический	1.00	-
3	400524.29	2243095.60	Картометрический	1.00	-
4	400546.51	2243074.52	Картометрический	1.00	-
5	400595.20	2243064.30	Картометрический	1.00	-
1	400596.95	2243182.30	Аналитический	0.10	-
3. Сведения о характерных точках части (частей) границы объекта					
Обозначение характерных точек части границы	Координаты, м		Метод определения координат характерной точки	Средняя квадратическая погрешность положения характерной точки (Mt), м	Описание обозначения точки на местности (при наличии)
	X	Y			
1	2	3	4	5	6
Часть №					
-	-	-	-	-	-

1. Система координат: -

2. Сведения о характерных точках границ объекта

Обозначение характерных точек границ	Существующие координаты, м		Измененные (уточненные) координаты, м		Метод определения координат характерной точки	Средняя квадратическая погрешность положения характерной точки (Mt), м	Описание обозначения точки на местности (при наличии)
	X	Y	X	Y			
1	2	3	4	5	6	7	8
-	-	-	-	-	-	-	-
3.Сведения о характерных точках части (частей) границы объекта							
Часть №							
-	-	-	-	-	-	-	-

Раздел 4

План границ объекта



Масштаб 1:2000

Используемые условные знаки и обозначения :

	границы территориальной зоны
	характерная точка границ территориальной зоны

Руководитель БУВО «Нормативно-проектный центр»

Подпись  Ю.В. Шалыгина Дата « 14 » января 2022 г.

Место для оттиска печати (при наличии) лица, составившего описание местоположения границ объекта



ОПИСАНИЕ МЕСТОПОЛОЖЕНИЯ ГРАНИЦ

Зона улиц, дорог, инженерной и транспортной инфраструктуры хутора Нагольный – ИТ1/5

(наименование объекта, местоположение границ которого описано
(далее - объект))

Раздел 1

Сведения об объекте		
№ п/п	Характеристики объекта	Описание характеристик
1	2	3
1	Местоположение объекта	Воронежская область, Воробьевский муниципальный район, Никольское 1-е сельское поселение, хутор Нагольный
2	Площадь объекта $\pm$ величина погрешности определения площади ($P \pm \Delta P$)	-
3	Иные характеристики объекта	-

Раздел 2

Сведения о местоположении границ объекта					
1. Система координат: МСК - 36, зона 2					
2. Сведения о характерных точках границ объекта					
Обозначение характерных точек границ	Координаты, м		Метод определения координат характерной точки	Средняя квадратическая погрешность положения характерной точки (Мт), м	Описание обозначения точки на местности (при наличии)
	X	Y			
1	2	3	4	5	6
1	400611.19	2242845.58	Аналитический	0.10	-
2	400612.66	2243189.44	Аналитический	0.10	-
3	400598.92	2243239.38	Аналитический	0.10	-
4	400575.55	2243263.04	Аналитический	0.10	-
5	400543.32	2243290.16	Аналитический	0.10	-
6	400550.95	2243310.34	Аналитический	0.10	-
7	400556.75	2243325.38	Аналитический	0.10	-
8	400573.11	2243372.02	Аналитический	0.10	-
9	400581.60	2243397.84	Аналитический	0.10	-
10	400604.76	2243460.98	Аналитический	0.10	-
11	400643.47	2243578.38	Аналитический	0.10	-
12	400630.14	2243589.54	Аналитический	0.10	-
13	400628.36	2243590.07	Аналитический	0.10	-
14	400598.76	2243499.87	Аналитический	0.10	-
15	400556.08	2243377.81	Аналитический	0.10	-
16	400534.08	2243316.60	Аналитический	0.10	-
17	400528.62	2243302.52	Аналитический	0.10	-
18	400510.08	2243318.12	Аналитический	0.10	-
19	400474.16	2243348.51	Аналитический	0.10	-
20	400437.94	2243371.23	Аналитический	0.10	-
21	400377.73	2243412.06	Аналитический	0.10	-
22	400350.99	2243424.40	Аналитический	0.10	-
23	400323.07	2243429.24	Аналитический	0.10	-
24	400321.57	2243426.57	Аналитический	0.10	-
25	400179.66	2243421.96	Аналитический	0.10	-
26	400068.36	2243405.10	Аналитический	0.10	-
27	399760.90	2243242.92	Аналитический	0.10	-
28	399762.87	2243226.87	Аналитический	0.10	-
29	399775.53	2243233.28	Аналитический	0.10	-
30	399842.08	2243266.03	Аналитический	0.10	-
31	399895.25	2243292.44	Аналитический	0.10	-
32	399948.30	2243322.32	Аналитический	0.10	-
33	400043.18	2243369.01	Аналитический	0.10	-
34	400088.39	2243390.73	Аналитический	0.10	-
35	400141.67	2243406.26	Аналитический	0.10	-
36	400185.68	2243411.94	Аналитический	0.10	-

1	2	3	4	5	6
37	400243.81	2243416.96	Аналитический	0.10	-
38	400286.75	2243417.66	Аналитический	0.10	-
39	400317.06	2243412.03	Аналитический	0.10	-
40	400345.62	2243407.15	Аналитический	0.10	-
41	400368.85	2243396.38	Аналитический	0.10	-
42	400428.11	2243356.16	Аналитический	0.10	-
43	400463.53	2243333.97	Аналитический	0.10	-
44	400498.57	2243304.29	Аналитический	0.10	-
45	400565.12	2243250.46	Аналитический	0.10	-
46	400584.45	2243229.56	Аналитический	0.10	-
47	400596.95	2243182.30	Аналитический	0.10	-
48	400595.20	2243064.30	Картометрический	1.00	-
49	400591.99	2242845.64	Аналитический	0.10	-
1	400611.19	2242845.58	Аналитический	0.10	-


3. Сведения о характерных точках части (частей) границы объекта

Обозначение характерных точек части границы	Координаты, м		Метод определения координат характерной точки	Средняя квадратическая погрешность положения характерной точки (Mt), м	Описание обозначения точки на местности (при наличии)
	X	Y			
1	2	3	4	5	6
Часть №					
-	-	-	-	-	-

Сведения о местоположении измененных (уточненных) границ объекта

2. Сведения о характерных точках границ объекта

Обозначение характерных точек границ	Существующие координаты, м		Измененные (уточненные) координаты, м		Метод определения координат характерной точки	Средняя квадратическая погрешность положения характерной точки (Mt), м	Описание обозначения точки на местности (при наличии)
	X	Y	X	Y			
1	2	3	4	5	6	7	8
-	-	-	-	-	-	-	-
3.Сведения о характерных точках части (частей) границы объекта							
Часть №							
-	-	-	-	-	-	-	-

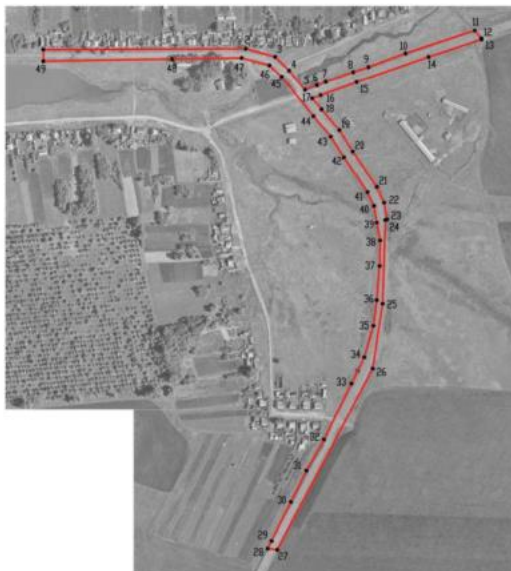

Масштаб 1:5000

Используемые условные знаки и обозначения:

	границы территориальной зоны
	характерная точка границ территориальной зоны

Руководитель БУВО «Нормативно-проектный центр»

Подпись  Ю.В. Шалыгина Дата « 14 » января 2022 г.

Место для отнесения печати (при наличии) лица, составившего описание местоположения границ объекта



ОПИСАНИЕ МЕСТОПОЛОЖЕНИЯ ГРАНИЦ

Зона сельскохозяйственного использования в границах населенного пункта
хутора Нагольный – СХ1/5

(наименование объекта, местоположение границ которого описано
(далее - объект)

Раздел 1

Сведения об объекте		
№ п/п	Характеристики объекта	Описание характеристик
1	2	3
1	Местоположение объекта	Воронежская область, Воробьевский муниципальный район, Никольское 1-е сельское поселение, хутор Нагольный
2	Площадь объекта $\pm$ величина погрешности определения площади ($P \pm \Delta P$)	-
3	Иные характеристики объекта	-

Раздел 2					
Сведения о местоположении границ объекта					
1. Система координат: МСК - 36, зона 2					
2. Сведения о характерных точках границ объекта					
Обозначение характерных точек границ	Координаты, м		Метод определения координат характерной точки	Средняя квадратическая погрешность положения характерной точки (Mt), м	Описание обозначения точки на местности (при наличии)
	X	Y			
1	2	3	4	5	6
1	400709.54	2242179.21	Картометрический	1.00	-
2	400672.05	2242309.13	Картометрический	1.00	-
3	400661.70	2242434.92	Картометрический	1.00	-
4	400610.51	2242606.26	Картометрический	1.00	-
5	400598.80	2242647.40	Картометрический	1.00	-
6	400591.99	2242845.64	Картометрический	1.00	-
7	400595.20	2243064.30	Картометрический	1.00	-
8	400546.51	2243074.52	Картометрический	1.00	-
9	400524.29	2243095.60	Картометрический	1.00	-
10	400546.51	2243199.49	Картометрический	1.00	-
11	400596.95	2243182.30	Аналитический	0.10	-
12	400584.45	2243229.56	Аналитический	0.10	-
13	400565.12	2243250.46	Аналитический	0.10	-
14	400498.57	2243304.29	Аналитический	0.10	-
15	400463.53	2243333.97	Аналитический	0.10	-
16	400428.11	2243356.16	Аналитический	0.10	-
17	400368.85	2243396.38	Аналитический	0.10	-
18	400345.62	2243407.15	Аналитический	0.10	-
19	400317.06	2243412.03	Аналитический	0.10	-
20	400286.75	2243417.66	Аналитический	0.10	-
21	400243.81	2243416.96	Аналитический	0.10	-
22	400185.68	2243411.94	Аналитический	0.10	-
23	400141.67	2243406.26	Аналитический	0.10	-
24	400088.39	2243390.73	Аналитический	0.10	-
25	400096.00	2243343.24	Аналитический	0.10	-
26	400093.79	2243236.24	Картометрический	1.00	-
27	400145.58	2243233.11	Картометрический	1.00	-
28	400240.92	2243197.78	Картометрический	1.00	-
29	400329.71	2243191.26	Картометрический	1.00	-
30	400436.54	2243150.11	Картометрический	1.00	-
31	400465.60	2243129.03	Картометрический	1.00	-
32	400478.52	2243111.55	Картометрический	1.00	-
33	400493.71	2243053.63	Картометрический	1.00	-
34	400500.55	2243000.26	Картометрический	1.00	-
35	400496.37	2242906.44	Картометрический	1.00	-
36	400430.12	2242138.27	Картометрический	1.00	-

1	2	3	4	5	6
37	400442.10	2242134.90	Картометрический	1.00	-
38	400454.63	2242130.59	Картометрический	1.00	-
39	400513.75	2242115.64	Картометрический	1.00	-
40	400548.09	2242106.89	Картометрический	1.00	-
41	400581.49	2242107.56	Картометрический	1.00	-
42	400602.63	2242110.26	Картометрический	1.00	-
43	400638.18	2242116.05	Картометрический	1.00	-
44	400653.81	2242129.65	Картометрический	1.00	-
45	400672.78	2242148.96	Картометрический	1.00	-
1	400709.54	2242179.21	Картометрический	1.00	-
46	400586.30	2243273.78	Картометрический	1.00	-
47	400685.40	2243503.82	Картометрический	1.00	-
48	400713.87	2243520.12	Картометрический	1.00	-
49	400643.47	2243578.38	Картометрический	1.00	-
50	400604.76	2243460.98	Картометрический	1.00	-
51	400581.60	2243397.84	Картометрический	1.00	-
52	400573.11	2243372.02	Картометрический	1.00	-
53	400556.75	2243325.38	Картометрический	1.00	-
54	400550.95	2243310.34	Картометрический	1.00	-
55	400543.32	2243290.16	Картометрический	1.00	-
56	400575.55	2243263.04	Картометрический	1.00	-
46	400586.30	2243273.78	Картометрический	1.00	-
3. Сведения о характерных точках части (частей) границы объекта					
Обозначение характерных точек части границы	Координаты, м		Метод определения координат характерной точки	Средняя квадратическая погрешность положения характерной точки (Mt), м	Описание обозначения точки на местности (при наличии)
	X	Y			
1	2	3	4	5	6
Часть №					
-	-	-	-	-	-

Сведения о местоположении измененных (уточненных) границ объекта

2. Сведения о характерных точках границ объекта

Обозначение характерных точек границ	Существующие координаты, м		Измененные (уточненные) координаты, м		Метод определения координат характерной точки	Средняя квадратическая погрешность положения характерной точки (Mt), м	Описание обозначения точки на местности (при наличии)
	X	Y	X	Y			
1	2	3	4	5	6	7	8
-	-	-	-	-	-	-	-

3.Сведения о характерных точках части (частей) границы объекта

Часть №

-	-	-	-	-	-	-	-
---	---	---	---	---	---	---	---

Рисунок 4
План границ объекта



Масштаб 1:5000

Используемые условные знаки и обозначения :



Руководитель КУВО «Нормативно-проектный центр»

Подпись: *Ю.В. Палагина* Дата « 14 » января 2022 г.

Место для отбора проб (для анализа) ландшафтного описания территории границ объекта



ОПИСАНИЕ МЕСТОПОЛОЖЕНИЯ ГРАНИЦ

Зона сельскохозяйственного производства хутора Нагольный – СХ2/5

(наименование объекта, местоположение границ которого описано
(далее - объект)

Раздел 1

Сведения об объекте		
№ п/п	Характеристики объекта	Описание характеристик
1	2	3
1	Местоположение объекта	Воронежская область, Воробьевский муниципальный район, Никольское 1-е сельское поселение, хутор Нагольный
2	Площадь объекта $\pm$ величина погрешности определения площади ($P \pm \text{Дельта } P$)	-
3	Иные характеристики объекта	-

Раздел 2

Сведения о местоположении границ объекта					
1. Система координат: МСК - 36, зона 2					
2. Сведения о характерных точках границ объекта					
Обозначение характерных точек границ	Координаты, м		Метод определения координат характерной точки	Средняя квадратическая погрешность положения характерной точки (Мт), м	Описание обозначения точки на местности (при наличии)
	X	Y			
1	2	3	4	5	6
1	400717.72	2242185.92	Картометрический	1.00	-
2	400752.52	2242220.56	Картометрический	1.00	-
3	400790.84	2242264.80	Картометрический	1.00	-
4	400806.95	2242293.98	Картометрический	1.00	-
5	400818.67	2242341.16	Картометрический	1.00	-
6	400820.58	2242382.72	Картометрический	1.00	-
7	400824.47	2242428.50	Картометрический	1.00	-
8	400745.41	2242442.27	Картометрический	1.00	-
9	400723.52	2242474.93	Картометрический	1.00	-
10	400727.89	2242522.98	Картометрический	1.00	-
11	400746.50	2242548.24	Картометрический	1.00	-
12	400831.38	2242509.63	Картометрический	1.00	-
13	400846.47	2242686.55	Картометрический	1.00	-
14	400850.36	2242766.48	Картометрический	1.00	-
15	400786.22	2242766.01	Картометрический	1.00	-
16	400710.48	2242603.92	Картометрический	1.00	-
17	400610.51	2242606.26	Картометрический	1.00	-
18	400661.70	2242434.92	Картометрический	1.00	-
19	400672.05	2242309.13	Картометрический	1.00	-
20	400709.54	2242179.21	Картометрический	1.00	-
1	400717.72	2242185.92	Картометрический	1.00	-
21	400534.08	2243316.60	Аналитический	0.10	-
22	400556.08	2243377.81	Аналитический	0.10	-
23	400598.76	2243499.87	Аналитический	0.10	-
24	400628.36	2243590.07	Аналитический	0.10	-
25	400628.13	2243590.14	Картометрический	1.00	-
26	400578.36	2243604.89	Картометрический	1.00	-
27	400420.57	2243602.61	Картометрический	1.00	-
28	400323.07	2243429.24	Аналитический	0.10	-
29	400350.99	2243424.40	Аналитический	0.10	-
30	400377.73	2243412.06	Аналитический	0.10	-
31	400437.94	2243371.23	Аналитический	0.10	-
32	400474.16	2243348.51	Аналитический	0.10	-
33	400510.08	2243318.12	Аналитический	0.10	-
34	400528.62	2243302.52	Аналитический	0.10	-

1	2	3	4	5	6
21	400534.08	2243316.60	Аналитический	0.10	-
3. Сведения о характерных точках части (частей) границы объекта					
Обозначение характерных точек части границы	Координаты, м		Метод определения координат характерной точки	Средняя квадратическая погрешность положения характерной точки (Mt), м	Описание обозначения точки на местности (при наличии)
	X	Y			
1	2	3	4	5	6
Часть №					
-	-	-	-	-	-

Раздел 4
План границ объекта



Масштаб 1:5000

Используемые условные знаки и обозначения:

	границы территориальной зоны
• 1	характерная точка границ территориальной зоны

Руководитель БУЮ «Информационно-проектный центр»

Подпись: *М.В. Палагина* Дата «14» _____ января _____ 2022 г.

Место для от руки проставить (проставить) дату, составившего описание местоположения границ объекта



ОПИСАНИЕ МЕСТОПОЛОЖЕНИЯ ГРАНИЦ

Зона ритуальных объектов хутора Нагольный - СН1/5

(наименование объекта, местоположение границ которого описано
(далее - объект))

Раздел 1

Сведения об объекте		
№ п/п	Характеристики объекта	Описание характеристик
1	2	3
1	Местоположение объекта	Воронежская область, Воробьевский муниципальный район, Никольское 1-е сельское поселение, хутор Нагольный
2	Площадь объекта $\pm$ величина погрешности определения площади ($P \pm \Delta P$)	-
3	Иные характеристики объекта	-

Раздел 2

Сведения о местоположении границ объекта					
1. Система координат: МСК - 36, зона 2					
2. Сведения о характерных точках границ объекта					
Обозначение характерных точек границ	Координаты, м		Метод определения координат характерной точки	Средняя квадратическая погрешность положения характерной точки (Mt), м	Описание обозначения точки на местности (при наличии)
	X	Y			
1	2	3	4	5	6
1	400824.47	2242428.50	Картометрический	1.00	-
2	400831.38	2242509.63	Картометрический	1.00	-
3	400746.50	2242548.24	Картометрический	1.00	-
4	400727.89	2242522.98	Картометрический	1.00	-
5	400723.52	2242474.93	Картометрический	1.00	-
6	400745.41	2242442.27	Картометрический	1.00	-
1	400824.47	2242428.50	Картометрический	1.00	-
3. Сведения о характерных точках части (частей) границы объекта					
Обозначение характерных точек части границы	Координаты, м		Метод определения координат характерной точки	Средняя квадратическая погрешность положения характерной точки (Mt), м	Описание обозначения точки на местности (при наличии)
	X	Y			
1	2	3	4	5	6
Часть №					
-	-	-	-	-	-

Сведения о местоположении измененных (уточненных) границ объекта

2. Сведения о характерных точках границ объекта

Обозначение характерных точек границ	Существующие координаты, м		Измененные (уточненные) координаты, м		Метод определения координат характерной точки	Средняя квадратическая погрешность положения характерной точки (Mt), м	Описание обозначения точки на местности (при наличии)
	X	Y	X	Y			
1	2	3	4	5	6	7	8
-	-	-	-	-	-	-	-
3.Сведения о характерных точках части (частей) границы объекта							
Часть №							
-	-	-	-	-	-	-	-

Раздел 4

План границ объекта



Масштаб 1:2000

Используемые условные знаки и обозначения:



границы территориальной зоны



• 1

характерная точка границ территориальной зоны

Руководитель БУВО «Нормативно-проектный центр»

Подпись  Ю.В. Шалыгина Дата « 14 » января 2022 г.

Место для оттиска печати (при наличии) лица, составившего описание местоположения границ объекта



СВЕДЕНИЯ О ГРАНИЦАХ ТЕРРИТОРИАЛЬНЫХ ЗОН,
СОДЕРЖАЩИЕ ГРАФИЧЕСКОЕ ОПИСАНИЕ МЕСТОПОЛОЖЕНИЯ
ГРАНИЦ ТЕРРИТОРИАЛЬНЫХ ЗОН, ПЕРЕЧЕНЬ КООРДИНАТ
ХАРАКТЕРНЫХ ТОЧЕК ГРАНИЦ ТЕРРИТОРИАЛЬНЫХ ЗОН
ПОСЁЛКА 1-ГО ОТДЕЛЕНИЯ СОВХОЗА «КРАСНОПОЛЬСКИЙ»

ОПИСАНИЕ МЕСТОПОЛОЖЕНИЯ ГРАНИЦ

Зона застройки индивидуальными жилыми домами
посёлка 1-го отделения совхоза «Краснопольский» – Ж1/6

(наименование объекта, местоположение границ которого описано
(далее - объект))

Раздел 1

Сведения об объекте		
№ п/п	Характеристики объекта	Описание характеристик
1	2	3
1	Местоположение объекта	Воронежская область, Воробьевский муниципальный район, Никольское 1-е сельское поселение, посёлок 1-го отделения совхоза «Краснопольский»
2	Площадь объекта $\pm$ величина погрешности определения площади ($P \pm \Delta P$)	-
3	Иные характеристики объекта	-

Раздел 2

Сведения о местоположении границ объекта					
1. Система координат: МСК - 36, зона 2					
2. Сведения о характерных точках границ объекта					
Обозначение характерных точек границ	Координаты, м		Метод определения координат характерной точки	Средняя квадратическая погрешность положения характерной точки (Мт), м	Описание обозначения точки на местности (при наличии)
	X	Y			
1	2	3	4	5	6
1	397214.66	2241865.91	Аналитический	0.10	-
2	397216.82	2241878.85	Аналитический	0.10	-
3	397220.02	2241897.44	Аналитический	0.10	-
4	397224.79	2241927.28	Аналитический	0.10	-
5	397227.51	2241951.67	Аналитический	0.10	-
6	397226.42	2241977.43	Аналитический	0.10	-
7	397222.91	2242002.74	Аналитический	0.10	-
8	397209.97	2242071.76	Аналитический	0.10	-
9	397205.94	2242091.20	Аналитический	0.10	-
10	397198.69	2242132.08	Аналитический	0.10	-
11	397188.51	2242186.41	Аналитический	0.10	-
12	397175.94	2242249.89	Аналитический	0.10	-
13	397168.35	2242287.10	Аналитический	0.10	-
14	397143.34	2242421.20	Аналитический	0.10	-
15	397130.68	2242481.99	Аналитический	0.10	-
16	397114.73	2242559.51	Аналитический	0.10	-
17	397097.01	2242648.53	Аналитический	0.10	-
18	397085.57	2242703.87	Аналитический	0.10	-
19	397070.85	2242782.36	Аналитический	0.10	-
20	397064.08	2242810.60	Аналитический	0.10	-
21	397035.14	2242817.58	Аналитический	0.10	-
22	397016.79	2242820.91	Картометрический	1.00	-
23	397010.80	2242784.70	Картометрический	1.00	-
24	396978.33	2242791.53	Картометрический	1.00	-
25	396983.51	2242827.31	Картометрический	1.00	-
26	396962.90	2242831.30	Аналитический	0.10	-
27	396897.67	2242847.88	Аналитический	0.10	-
28	396872.56	2242852.98	Аналитический	0.10	-
29	396848.44	2242855.29	Аналитический	0.10	-
30	396820.22	2242849.51	Аналитический	0.10	-
31	396781.95	2242835.95	Аналитический	0.10	-
32	396708.01	2242784.19	Аналитический	0.10	-
33	396674.94	2242773.20	Аналитический	0.10	-
34	396653.10	2242773.12	Аналитический	0.10	-
35	396654.42	2242766.69	Картометрический	1.00	-
36	396676.16	2242661.01	Картометрический	1.00	-

1	2	3	4	5	6
37	396823.04	2242332.32	Картометрический	1.00	-
38	396888.21	2242156.30	Картометрический	1.00	-
39	396913.03	2242097.19	Картометрический	1.00	-
40	396921.55	2242112.01	Картометрический	1.00	-
41	396936.76	2242108.24	Картометрический	1.00	-
42	396949.42	2242099.48	Картометрический	1.00	-
43	396961.81	2242087.23	Картометрический	1.00	-
44	396970.30	2242067.97	Картометрический	1.00	-
45	396983.90	2242054.37	Картометрический	1.00	-
46	397007.38	2242044.14	Картометрический	1.00	-
47	397075.89	2242015.19	Картометрический	1.00	-
48	397113.94	2241992.23	Картометрический	1.00	-
49	397142.68	2241966.74	Картометрический	1.00	-
50	397211.28	2241870.65	Картометрический	1.00	-
1	397214.66	2241865.91	Аналитический	0.10	-
51	397235.01	2242846.24	Картометрический	1.00	-
52	397283.96	2242957.34	Картометрический	1.00	-
53	397317.21	2243038.54	Картометрический	1.00	-
54	397339.22	2243270.65	Картометрический	1.00	-
55	397325.67	2243299.42	Картометрический	1.00	-
56	397325.78	2243300.18	Картометрический	1.00	-
57	397314.03	2243553.00	Картометрический	1.00	-
58	397288.32	2243685.78	Картометрический	1.00	-
59	397278.55	2243736.23	Картометрический	1.00	-
60	397141.39	2243719.19	Картометрический	1.00	-
61	397107.52	2243725.96	Картометрический	1.00	-
62	397090.86	2243705.31	Картометрический	1.00	-
63	396788.76	2243678.49	Картометрический	1.00	-
64	396801.01	2243592.98	Аналитический	0.10	-
65	396800.55	2243587.55	Аналитический	0.10	-
66	396784.55	2243587.30	Аналитический	0.10	-
67	396680.27	2243582.73	Аналитический	0.10	-
68	396634.51	2243577.74	Аналитический	0.10	-
69	396632.68	2243559.70	Картометрический	1.00	-
70	396635.15	2243522.00	Картометрический	1.00	-
71	396634.79	2243522.00	Картометрический	1.00	-
72	396635.45	2243507.12	Картометрический	1.00	-
73	396636.13	2243507.12	Картометрический	1.00	-
74	396651.28	2243276.59	Картометрический	1.00	-
75	396656.45	2243197.15	Картометрический	1.00	-
76	396641.04	2242816.84	Картометрический	1.00	-
77	396646.11	2242792.09	Картометрический	1.00	-
78	396649.19	2242792.10	Аналитический	0.10	-
79	396672.45	2242792.18	Аналитический	0.10	-
80	396702.76	2242800.17	Аналитический	0.10	-
81	396723.04	2242814.14	Аналитический	0.10	-
82	396779.42	2242850.41	Аналитический	0.10	-

1	2	3	4	5	6
83	396806.46	2242860.69	Аналитический	0.10	-
84	396851.02	2242870.43	Аналитический	0.10	-
85	396879.44	2242865.80	Аналитический	0.10	-
86	396964.98	2242847.88	Аналитический	0.10	-
87	397035.46	2242832.10	Аналитический	0.10	-
88	397068.05	2242828.21	Аналитический	0.10	-
89	397086.47	2242943.44	Картометрический	1.00	-
90	397140.90	2242933.31	Картометрический	1.00	-
91	397127.78	2242828.19	Картометрический	1.00	-
92	397213.60	2242842.73	Картометрический	1.00	-
51	397235.01	2242846.24	Картометрический	1.00	-
93	397033.37	2243055.46	Картометрический	1.00	-
94	397070.06	2243223.65	Картометрический	1.00	-
95	396980.99	2243235.05	Картометрический	1.00	-
96	396976.79	2243197.20	Картометрический	1.00	-
97	396963.55	2243125.57	Картометрический	1.00	-
98	396918.08	2243134.08	Картометрический	1.00	-
99	396924.32	2243164.59	Аналитический	0.10	-
100	396915.48	2243166.29	Аналитический	0.10	-
101	396910.27	2243172.47	Аналитический	0.10	-
102	396882.28	2243177.85	Аналитический	0.10	-
103	396882.84	2243181.63	Аналитический	0.10	-
104	396876.43	2243182.77	Аналитический	0.10	-
105	396875.70	2243178.52	Аналитический	0.10	-
106	396872.13	2243175.58	Аналитический	0.10	-
107	396830.47	2243177.85	Аналитический	0.10	-
108	396770.59	2243180.49	Аналитический	0.10	-
109	396771.04	2243174.46	Аналитический	0.10	-
110	396770.71	2243162.88	Аналитический	0.10	-
111	396772.05	2243133.47	Аналитический	0.10	-
112	396772.40	2243128.18	Аналитический	0.10	-
113	396772.29	2243123.89	Аналитический	0.10	-
114	396772.74	2243113.10	Аналитический	0.10	-
115	396770.30	2243087.86	Аналитический	0.10	-
116	396763.85	2243061.55	Аналитический	0.10	-
117	396751.53	2242992.65	Аналитический	0.10	-
118	396803.91	2242983.19	Аналитический	0.10	-
119	396821.49	2242980.13	Картометрический	1.00	-
120	396842.68	2243075.99	Картометрический	1.00	-
121	396891.55	2243092.46	Картометрический	1.00	-
122	396921.70	2243091.12	Картометрический	1.00	-
123	396951.43	2243079.47	Картометрический	1.00	-
124	396957.30	2243079.92	Аналитический	0.10	-
93	397033.37	2243055.46	Картометрический	1.00	-

3. Сведения о характерных точках части (частей) границы объекта					
Обозначение характерных точек части границы	Координаты, м		Метод определения координат характерной точки	Средняя квадратическая погрешность положения характерной точки (Mt), м	Описание обозначения точки на местности (при наличии)
	X	Y			
1	2	3	4	5	6
Часть №					
-	-	-	-	-	-

Раздел 3

Сведения о местоположении измененных (уточненных) границ объекта							
1. Система координат: -							
2. Сведения о характерных точках границ объекта							
Обозначение характерных точек границ	Существующие координаты, м		Измененные (уточненные) координаты, м		Метод определения координат характерной точки	Средняя квадратическая погрешность положения характерной точки (Mt), м	Описание обозначения точки на местности (при наличии)
	X	Y	X	Y			
	1	2	3	4			
-	-	-	-	-	-	-	-
3.Сведения о характерных точках части (частей) границы объекта							
Часть №							
	-	-	-	-	-	-	-

Рисунок 4
План границ объекта



Масштаб 1:5000

Используемые условные знаки и обозначения:

	границы территориальной зоны
	характерная точка границ территориальной зоны

Руководитель БУВО «Нормативно-проектный центр»

Подпись: Ю. В. Шалагина Дата « 14 » 09/09/2022 г.

Место для отбора проб (при наличии) и/или составленного почвенного почвоисследования границ объекта



ОПИСАНИЕ МЕСТОПОЛОЖЕНИЯ ГРАНИЦ

Общественно-деловая зона посёлка 1-го отделения совхоза «Краснопольский» – ОД/6

(наименование объекта, местоположение границ которого описано
(далее - объект)

Раздел 1

Сведения об объекте		
№ п/п	Характеристики объекта	Описание характеристик
1	2	3
1	Местоположение объекта	Воронежская область, Воробьёвский муниципальный район, Никольское 1-е сельское поселение, посёлок 1-го отделения совхоза «Краснопольский»
2	Площадь объекта $\pm$ величина погрешности определения площади ($P \pm \Delta P$), м ²	-
3	Иные характеристики объекта	-

Раздел 2

Сведения о местоположении границ объекта					
1. Система координат: МСК - 36, зона 2					
2. Сведения о характерных точках границ объекта					
Обозначение характерных точек границ	Координаты, м		Метод определения координат характерной точки	Средняя квадратическая погрешность положения характерной точки (Mt), м	Описание обозначения точки на местности (при наличии)
	X	Y			
1	2	3	4	5	6
1	397010.80	2242784.70	Картометрический	1.00	-
2	397016.79	2242820.91	Картометрический	1.00	-
3	396983.51	2242827.31	Картометрический	1.00	-
4	396978.33	2242791.53	Картометрический	1.00	-
1	397010.80	2242784.70	Картометрический	1.00	-
5	397033.37	2243055.46	Картометрический	1.00	-
6	397070.06	2243223.65	Картометрический	1.00	-
7	396980.99	2243235.05	Картометрический	1.00	-
8	396976.79	2243197.20	Аналитический	0.10	-
9	396963.55	2243125.57	Картометрический	1.00	-
10	396918.08	2243134.08	Картометрический	1.00	-
11	396924.32	2243164.59	Аналитический	0.10	-
12	396915.48	2243166.29	Аналитический	0.10	-
13	396910.27	2243172.47	Аналитический	0.10	-
14	396882.28	2243177.85	Аналитический	0.10	-
15	396882.84	2243181.63	Аналитический	0.10	-
16	396876.43	2243182.77	Аналитический	0.10	-
17	396875.70	2243178.52	Аналитический	0.10	-
18	396872.13	2243175.58	Аналитический	0.10	-
19	396830.47	2243177.85	Аналитический	0.10	-
20	396770.59	2243180.49	Аналитический	0.10	-
21	396771.04	2243174.46	Аналитический	0.10	-
22	396770.71	2243162.88	Аналитический	0.10	-
23	396772.05	2243133.47	Аналитический	0.10	-
24	396772.40	2243128.18	Аналитический	0.10	-
25	396772.29	2243123.89	Аналитический	0.10	-
26	396772.74	2243113.10	Аналитический	0.10	-
27	396770.30	2243087.86	Аналитический	0.10	-
28	396763.85	2243061.55	Аналитический	0.10	-
29	396751.53	2242992.65	Аналитический	0.10	-
30	396803.91	2242983.19	Аналитический	0.10	-
31	396821.49	2242980.13	Картометрический	1.00	-
32	396842.68	2243075.99	Картометрический	1.00	-
33	396891.55	2243092.46	Картометрический	1.00	-
34	396921.70	2243091.12	Картометрический	1.00	-

1	2	3	4	5	6
35	396951.43	2243079.47	Картометрический	1.00	-
36	396957.30	2243079.92	Аналитический	0.10	-
5	397033.37	2243055.46	Картометрический	1.00	-
3. Сведения о характерных точках части (частей) границы объекта					
Обозначение характерных точек части границы	Координаты, м		Метод определения координат характерной точки	Средняя квадратическая погрешность положения характерной точки (Mt), м	Описание обозначения точки на местности (при наличии)
	X	Y			
1	2	3	4	5	6
Часть №					
-	-	-	-	-	-

Сведения о местоположении измененных (уточненных) границ объекта

2. Сведения о характерных точках границ объекта

Обозначение характерных точек границ	Существующие координаты, м		Измененные (уточненные) координаты, м		Метод определения координат характерной точки	Средняя квадратическая погрешность положения характерной точки (Mt), м	Описание обозначения точки на местности (при наличии)
	X	Y	X	Y			
1	2	3	4	5	6	7	8
-	-	-	-	-	-	-	-
3.Сведения о характерных точках части (частей) границы объекта							
Часть №							
-	-	-	-	-	-	-	-

Раздел 4

План границ объекта



Масштаб 1:5000

Используемые условные знаки и обозначения :



границы территориальной зоны



характерная точка границ территориальной зоны

Руководитель БУВО «Нормативно-проектный центр»

Подпись  Ю.В. Шальгина Дата « 14 » января 2022 г.

Место для оттиска печати (при наличии) лица, составившего описание местоположения границ объекта



ОПИСАНИЕ МЕСТОПОЛОЖЕНИЯ ГРАНИЦ

Зона улиц, дорог, инженерной и транспортной инфраструктуры
посёлка 1-го отделения совхоза «Краснопольский» – ИТ1/6

(наименование объекта, местоположение границ которого описано
(далее - объект)

Раздел 1

Сведения об объекте		
№ п/п	Характеристики объекта	Описание характеристик
1	2	3
1	Местоположение объекта	Воронежская область, Воробьевский муниципальный район, Никольское 1-е сельское поселение, посёлок 1-го отделения совхоза «Краснопольский»
2	Площадь объекта $\pm$ величина погрешности определения площади ($P \pm \Delta P$)	-
3	Иные характеристики объекта	-

Раздел 2

Сведения о местоположении границ объекта					
1. Система координат: МСК - 36, зона 2					
2. Сведения о характерных точках границ объекта					
Обозначение характерных точек границ	Координаты, м		Метод определения координат характерной точки	Средняя квадратическая погрешность положения характерной точки (Mt), м	Описание обозначения точки на местности (при наличии)
	X	Y			
1	2	3	4	5	6
1	397217.85	2241861.45	Аналитический	0.10	-
2	397230.68	2241949.64	Аналитический	0.10	-
3	397226.54	2242013.25	Аналитический	0.10	-
4	397208.08	2242119.29	Аналитический	0.10	-
5	397176.16	2242278.80	Аналитический	0.10	-
6	397166.94	2242332.50	Аналитический	0.10	-
7	397136.65	2242476.29	Аналитический	0.10	-
8	397069.06	2242819.01	Аналитический	0.10	-
9	397089.89	2242822.43	Аналитический	0.10	-
10	397089.44	2242825.03	Аналитический	0.10	-
11	397068.05	2242828.21	Аналитический	0.10	-
12	397035.46	2242832.10	Аналитический	0.10	-
13	396964.98	2242847.88	Аналитический	0.10	-
14	396879.44	2242865.80	Аналитический	0.10	-
15	396851.02	2242870.43	Аналитический	0.10	-
16	396806.46	2242860.69	Аналитический	0.10	-
17	396779.42	2242850.41	Аналитический	0.10	-
18	396723.04	2242814.14	Аналитический	0.10	-
19	396702.76	2242800.17	Аналитический	0.10	-
20	396672.45	2242792.18	Аналитический	0.10	-
21	396649.19	2242792.10	Аналитический	0.10	-
22	396650.68	2242784.88	Аналитический	0.10	-
23	396653.10	2242773.12	Аналитический	0.10	-
24	396674.94	2242773.20	Аналитический	0.10	-
25	396708.01	2242784.19	Аналитический	0.10	-
26	396781.95	2242835.95	Аналитический	0.10	-
27	396820.22	2242849.51	Аналитический	0.10	-
28	396848.44	2242855.29	Аналитический	0.10	-
29	396872.56	2242852.98	Аналитический	0.10	-
30	396897.67	2242847.88	Аналитический	0.10	-
31	396962.90	2242831.30	Аналитический	0.10	-
32	396983.51	2242827.31	Картометрический	1.00	-
33	397016.79	2242820.91	Картометрический	1.00	-
34	397035.14	2242817.58	Аналитический	0.10	-
35	397064.08	2242810.60	Аналитический	0.10	-
36	397070.85	2242782.36	Аналитический	0.10	-

1	2	3	4	5	6
37	397085.57	2242703.87	Аналитический	0.10	-
38	397097.01	2242648.53	Аналитический	0.10	-
39	397114.73	2242559.51	Аналитический	0.10	-
40	397130.68	2242481.99	Аналитический	0.10	-
41	397143.34	2242421.20	Аналитический	0.10	-
42	397168.35	2242287.10	Аналитический	0.10	-
43	397175.94	2242249.89	Аналитический	0.10	-
44	397188.51	2242186.41	Аналитический	0.10	-
45	397198.69	2242132.08	Аналитический	0.10	-
46	397205.94	2242091.20	Аналитический	0.10	-
47	397209.97	2242071.76	Аналитический	0.10	-
48	397222.91	2242002.74	Аналитический	0.10	-
49	397226.42	2241977.43	Аналитический	0.10	-
50	397227.51	2241951.67	Аналитический	0.10	-
51	397224.79	2241927.28	Аналитический	0.10	-
52	397220.02	2241897.44	Аналитический	0.10	-
53	397216.82	2241878.85	Аналитический	0.10	-
54	397214.66	2241865.91	Аналитический	0.10	-
1	397217.85	2241861.45	Аналитический	0.10	-
55	396800.55	2243587.55	Аналитический	0.10	-
56	396801.01	2243592.98	Аналитический	0.10	-
57	396784.64	2243594.09	Аналитический	0.10	-
58	396680.01	2243588.85	Аналитический	0.10	-
59	396634.14	2243583.77	Аналитический	0.10	-
60	396634.51	2243577.74	Аналитический	0.10	-
61	396680.27	2243582.73	Аналитический	0.10	-
62	396784.55	2243587.30	Аналитический	0.10	-
55	396800.55	2243587.55	Аналитический	0.10	-
3. Сведения о характерных точках части (частей) границы объекта					
Обозначение характерных точек части границы	Координаты, м		Метод определения координат характерной точки	Средняя квадратическая погрешность положения характерной точки (M _t), м	Описание обозначения точки на местности (при наличии)
	X	Y			
1	2	3	4	5	6
Часть №					
-	-	-	-	-	-

Раздел 3

Сведения о местоположении измененных (уточненных) границ объекта							
1. Система координат: -							
2. Сведения о характерных точках границ объекта							
Обозначение характерных точек границ	Существующие координаты, м		Измененные (уточненные) координаты, м		Метод определения координат характерной точки	Средняя квадратическая погрешность положения характерной точки (Mt), м	Описание обозначения точки на местности (при наличии)
	X	Y	X	Y			
1	2	3	4	5	6	7	8
-	-	-	-	-	-	-	-
3. Сведения о характерных точках части (частей) границы объекта							
Часть №							
-	-	-	-	-	-	-	-

Рис. 4
План границ объекта



Масштаб 1:5000

Руководитель БУВО «Нормативно-проектный центр»

Подпись: *[Signature]* Ю.В. Шанигина Дата « 14 » января 2022 г.

Место для отвода печати (при наличии) листа, составившего описание местоположения границ объекта



Исключаемые условные знаки и обозначения:

границы территориальной зоны

характерная точка границ территориальной зоны

• 1

ОПИСАНИЕ МЕСТОПОЛОЖЕНИЯ ГРАНИЦ

Зона сельскохозяйственного использования в границах населенного пункта
посёлка 1-го отделения совхоза «Краснопольский» – СХ1/6

(наименование объекта, местоположение границ которого описано
(далее - объект)

Раздел 1

Сведения об объекте		
№ п/п	Характеристики объекта	Описание характеристик
1	2	3
1	Местоположение объекта	Воронежская область, Воробьевский муниципальный район, Никольское 1-е сельское поселение, посёлок 1-го отделения совхоза «Краснопольский»
2	Площадь объекта $\pm$ величина погрешности определения площади ($P \pm \Delta P$)	-
3	Иные характеристики объекта	-

Раздел 2

Сведения о местоположении границ объекта					
1. Система координат: МСК - 36, зона 2					
2. Сведения о характерных точках границ объекта					
Обозначение характерных точек границ	Координаты, м		Метод определения координат характерной точки	Средняя квадратическая погрешность положения характерной точки (Mt), м	Описание обозначения точки на местности
	X	Y			
1	2	3	4	5	6
1	397107.52	2243725.96	Картометрический	1.00	-
2	397093.99	2243744.62	Картометрический	1.00	-
3	397068.62	2243824.36	Картометрический	1.00	-
4	397058.29	2243906.89	Картометрический	1.00	-
5	397036.55	2244080.56	Картометрический	1.00	-
6	396951.14	2244082.17	Картометрический	1.00	-
7	396920.95	2244079.07	Картометрический	1.00	-
8	396891.46	2244073.15	Картометрический	1.00	-
9	396883.01	2244067.30	Картометрический	1.00	-
10	396865.75	2244059.79	Картометрический	1.00	-
11	396847.51	2244051.71	Картометрический	1.00	-
12	396828.87	2244043.53	Картометрический	1.00	-
13	396809.70	2244035.21	Картометрический	1.00	-
14	396790.06	2244026.48	Картометрический	1.00	-
15	396786.97	2244025.12	Картометрический	1.00	-
16	396770.20	2244023.42	Картометрический	1.00	-
17	396749.99	2244021.38	Картометрический	1.00	-
18	396729.40	2244019.34	Картометрический	1.00	-
19	396708.96	2244017.29	Картометрический	1.00	-
20	396688.44	2244015.24	Картометрический	1.00	-
21	396667.60	2244013.14	Картометрический	1.00	-
22	396646.32	2244011.02	Картометрический	1.00	-
23	396637.57	2244010.14	Картометрический	1.00	-
24	396617.58	2244007.08	Картометрический	1.00	-
25	396617.28	2243990.35	Картометрический	1.00	-
26	396621.84	2243818.26	Картометрический	1.00	-
27	396633.27	2243584.24	Картометрический	1.00	-
28	396634.14	2243583.77	Картометрический	1.00	-
29	396680.01	2243588.85	Картометрический	1.00	-
30	396784.64	2243594.09	Картометрический	1.00	-
31	396801.01	2243592.98	Картометрический	1.00	-
32	396788.76	2243678.49	Картометрический	1.00	-
33	397090.86	2243705.31	Картометрический	1.00	-
1	397107.52	2243725.96	Картометрический	1.00	-
34	397029.54	2243778.88	Аналитический	0.10	-

1	2	3	4	5	6
35	397028.12	2243838.32	Аналитический	0.10	-
36	396921.74	2243839.85	Аналитический	0.10	-
37	396921.08	2243781.05	Аналитический	0.10	-
34	397029.54	2243778.88	Аналитический	0.10	-
3. Сведения о характерных точках части (частей) границы объекта					
Обозначение характерных точек части границы	Координаты, м		Метод определения координат характерной точки	Средняя квадратическая погрешность положения характерной точки (Mt), м	Описание обозначения точки на местности (при наличии)
	X	Y			
1	2	3	4	5	6
Часть №					
-	-	-	-	-	-

Раздел 3

Раздел 3								
Сведения о местоположении измененных (уточненных) границ объекта								
1. Система координат: -								
2. Сведения о характерных точках границ объекта								
Обозначение характерных точек границ	Существующие координаты, м		Измененные (уточненные) координаты, м		Метод определения координат характерной точки	Средняя квадратическая погрешность положения характерной точки (Mt), м	Описание обозначения точки на местности (при наличии)	
	X	Y	X	Y				
1	2	3	4	5	6	7	8	
-	-	-	-	-	-	-	-	
3.Сведения о характерных точках части (частей) границы объекта								
Часть №								
-	-	-	-	-	-	-	-	

Раздел 4

План границ объекта



Масштаб 1:5000

Используемые условные знаки и обозначения :



границы территориальной зоны



характерная точка границ территориальной зоны

Руководитель БУВО «Нормативно-проектный центр»

Подпись  Ю.В. Шалыгина Дата « 14 » января 2022 г.

Место для оттиска печати (при наличии) лица, составившего описание местоположения границ объекта



ОПИСАНИЕ МЕСТОПОЛОЖЕНИЯ ГРАНИЦ

Зона сельскохозяйственного производства посёлка 1-го отделения
совхоза «Краснопольский» – СХ2/6

(наименование объекта, местоположение границ которого описано
(далее - объект)

Раздел 1

Сведения об объекте		
№ п/п	Характеристики объекта	Описание характеристик
1	2	3
1	Местоположение объекта	Воронежская область, Воробьёвский муниципальный район, Никольское 1-е сельское поселение, посёлок 1-го отделения совхоза «Краснопольский»
2	Площадь объекта $\pm$ величина погрешности определения площади ($P \pm \Delta P$)	-
3	Иные характеристики объекта	-

Раздел 2

Сведения о местоположении границ объекта					
1. Система координат: МСК - 36, зона 2					
2. Сведения о характерных точках границ объекта					
Обозначение характерных точек границ	Координаты, м		Метод определения координат характерной точки	Средняя квадратическая погрешность положения характерной точки (Mt), м	Описание обозначения точки на местности (при наличии)
	X	Y			
1	2	3	4	5	6
1	397122.82	2242827.33	Картометрический	1.00	-
2	397127.78	2242828.19	Картометрический	1.00	-
3	397140.90	2242933.31	Картометрический	1.00	-
4	397086.47	2242943.44	Картометрический	1.00	-
5	397068.05	2242828.21	Картометрический	1.00	-
6	397089.44	2242825.03	Картометрический	1.00	-
7	397089.89	2242822.43	Картометрический	1.00	-
1	397122.82	2242827.33	Картометрический	1.00	-
3. Сведения о характерных точках части (частей) границы объекта					
Обозначение характерных точек части границы	Координаты, м		Метод определения координат характерной точки	Средняя квадратическая погрешность положения характерной точки (Mt), м	Описание обозначения точки на местности (при наличии)
	X	Y			
1	2	3	4	5	6
Часть №					
-	-	-	-	-	-

Раздел 3

Сведения о местоположении измененных (уточненных) границ объекта							
1. Система координат: -							
2. Сведения о характерных точках границ объекта							
Обозначение характерных точек границ	Существующие координаты, м		Измененные (уточненные) координаты, м		Метод определения координат характерной точки	Средняя квадратическая погрешность положения характерной точки (Mt), м	Описание обозначения точки на местности (при наличии)
	X	Y	X	Y			
1	2	3	4	5	6	7	8
-	-	-	-	-	-	-	-
3. Сведения о характерных точках части (частей) границы объекта							
Часть №							
-	-	-	-	-	-	-	-

Раздел 4

План границ объекта



Масштаб 1:2000

Используемые условные знаки и обозначения :



границы территориальной зоны



характерная точка границ территориальной зоны

Руководитель БУВО «Нормативно-проектный центр»

Подпись  Ю.В. Шалыгина Дата « 14 » января 2022 г.

Место для оттиска печати (при наличии) лица, составившего описание местоположения границ объекта



ОПИСАНИЕ МЕСТОПОЛОЖЕНИЯ ГРАНИЦ

Зона ритуальных объектов посёлка 1-го отделения совхоза «Краснопольский» - СН1/6

(наименование объекта, местоположение границ которого описано
(далее - объект)

Раздел 1

Сведения об объекте		
№ п/п	Характеристики объекта	Описание характеристик
1	2	3
1	Местоположение объекта	Воронежская область, Воробьёвский муниципальный район, Никольское 1-е сельское поселение, посёлок 1-го отделения совхоза «Краснопольский»
2	Площадь объекта $\pm$ величина погрешности определения площади ($P \pm \Delta P$)	-
3	Иные характеристики объекта	-

Раздел 2

Сведения о местоположении границ объекта					
1. Система координат: МСК - 36, зона 2					
2. Сведения о характерных точках границ объекта					
Обозначение характерных точек границ	Координаты, м		Метод определения координат характерной точки	Средняя квадратическая погрешность положения характерной точки (Mt), м	Описание обозначения точки на местности (при наличии)
	X	Y			
1	2	3	4	5	6
1	397029.54	2243778.88	Аналитический	0.10	-
2	397028.12	2243838.32	Аналитический	0.10	-
3	396921.74	2243839.85	Аналитический	0.10	-
4	396921.08	2243781.05	Аналитический	0.10	-
1	397029.54	2243778.88	Аналитический	0.10	-
3. Сведения о характерных точках части (частей) границы объекта					
Обозначение характерных точек части границы	Координаты, м		Метод определения координат характерной точки	Средняя квадратическая погрешность положения характерной точки (Mt), м	Описание обозначения точки на местности (при наличии)
	X	Y			
1	2	3	4	5	6
Часть №					
-	-	-	-	-	-

Сведения о местоположении измененных (уточненных) границ объекта

2. Сведения о характерных точках границ объекта

Обозначение характерных точек границ	Существующие координаты, м		Измененные (уточненные) координаты, м		Метод определения координат характерной точки	Средняя квадратическая погрешность положения характерной точки (Mt), м	Описание обозначения точки на местности (при наличии)
	X	Y	X	Y			
1	2	3	4	5	6	7	8
-	-	-	-	-	-	-	-
3.Сведения о характерных точках части (частей) границы объекта							
Часть №							
-	-	-	-	-	-	-	-

Раздел 4

План границ объекта



Масштаб 1:2000

Используемые условные знаки и обозначения:



границы территориальной зоны



характерная точка границ территориальной зоны

Руководитель БУВО «Нормативно-проектный центр»

Подпись  Ю.В. Шалыгина Дата « 14 » января 2022 г.

Место для оттиска печати (при наличии) лица, составившего описание местоположения границ объекта



СВЕДЕНИЯ О ГРАНИЦАХ ТЕРРИТОРИАЛЬНЫХ ЗОН,
СОДЕРЖАЩИЕ ГРАФИЧЕСКОЕ ОПИСАНИЕ МЕСТОПОЛОЖЕНИЯ
ГРАНИЦ ТЕРРИТОРИАЛЬНЫХ ЗОН, ПЕРЕЧЕНЬ КООРДИНАТ
ХАРАКТЕРНЫХ ТОЧЕК ГРАНИЦ ТЕРРИТОРИАЛЬНЫХ ЗОН
ПОСЁЛКА 2-ГО ОТДЕЛЕНИЯ СОВХОЗА «КРАСНОПОЛЬСКИЙ»

ОПИСАНИЕ МЕСТОПОЛОЖЕНИЯ ГРАНИЦ

Зона застройки индивидуальными жилыми домами
посёлка 2-го отделения совхоза «Краснопольский» – Ж1/7

(наименование объекта, местоположение границ которого описано
(далее - объект)

Раздел 1

Сведения об объекте		
№ п/п	Характеристики объекта	Описание характеристик
1	2	3
1	Местоположение объекта	Воронежская область, Воробьевский муниципальный район, Никольское 1-е сельское поселение, посёлок 2-го отделения совхоза «Краснопольский»
2	Площадь объекта $\pm$ величина погрешности определения площади ($P \pm \Delta P$)	-
3	Иные характеристики объекта	-

Раздел 2

Сведения о местоположении границ объекта					
1. Система координат: МСК - 36, зона 2					
2. Сведения о характерных точках границ объекта					
Обозначение характерных точек границ	Координаты, м		Метод определения координат характерной точки	Средняя квадратическая погрешность положения характерной точки (Мп), м	Описание обозначения точки на местности (при наличии)
	X	Y			
1	2	3	4	5	6
1	400363.99	2232935.48	Картометрический	1.00	-
2	400419.97	2232984.47	Картометрический	1.00	-
3	400450.65	2233011.31	Картометрический	1.00	-
4	400562.87	2233123.44	Картометрический	1.00	-
5	400537.73	2233164.28	Картометрический	1.00	-
6	400484.31	2233288.36	Картометрический	1.00	-
7	400425.59	2233370.08	Картометрический	1.00	-
8	400343.13	2233441.76	Картометрический	1.00	-
9	400387.07	2233499.45	Картометрический	1.00	-
10	400537.77	2233708.45	Картометрический	1.00	-
11	400596.77	2233807.63	Картометрический	1.00	-
12	400758.14	2234013.95	Картометрический	5.00	-
13	400489.39	2234211.43	Картометрический	5.00	-
14	400404.68	2234090.60	Картометрический	5.00	-
15	400151.65	2233687.38	Картометрический	1.00	-
16	400144.36	2233651.86	Картометрический	1.00	-
17	400146.53	2233636.12	Картометрический	1.00	-
18	400147.41	2233629.76	Картометрический	1.00	-
19	400202.61	2233586.48	Картометрический	1.00	-
20	400187.68	2233565.69	Аналитический	0.10	-
21	400285.89	2233500.22	Аналитический	0.10	-
22	400313.31	2233475.74	Аналитический	0.10	-
23	400336.51	2233451.53	Аналитический	0.10	-
24	400343.12	2233441.75	Аналитический	0.10	-
25	400360.35	2233416.93	Аналитический	0.10	-
26	400363.93	2233395.02	Аналитический	0.10	-
27	400358.03	2233370.30	Аналитический	0.10	-
28	400341.19	2233333.22	Аналитический	0.10	-
29	400305.23	2233285.02	Аналитический	0.10	-
30	400199.94	2233163.18	Аналитический	0.10	-
31	400186.13	2233174.70	Аналитический	0.10	-
32	400295.68	2233303.63	Аналитический	0.10	-
33	400325.79	2233342.56	Аналитический	0.10	-
34	400341.22	2233370.47	Аналитический	0.10	-
35	400350.03	2233400.58	Аналитический	0.10	-
36	400344.40	2233420.65	Аналитический	0.10	-

1	2	3	4	5	6
37	400314.29	2233454.81	Аналитический	0.10	-
38	400268.51	2233492.14	Аналитический	0.10	-
39	400177.13	2233551.03	Аналитический	0.10	-
40	400138.88	2233497.91	Картометрический	1.00	-
41	400022.81	2233309.58	Картометрический	1.00	-
42	399922.27	2233169.40	Картометрический	1.00	-
43	399807.77	2232951.30	Картометрический	1.00	-
44	399812.69	2232924.14	Картометрический	1.00	-
45	399822.71	2232902.04	Картометрический	1.00	-
46	399912.04	2232850.67	Картометрический	1.00	-
47	399970.90	2232792.69	Картометрический	1.00	-
48	400001.85	2232884.94	Картометрический	1.00	-
49	400094.76	2232869.16	Картометрический	1.00	-
50	400167.38	2232851.80	Картометрический	1.00	-
51	400221.37	2232831.15	Картометрический	1.00	-
52	400231.54	2232834.48	Картометрический	1.00	-
53	400231.73	2232870.09	Картометрический	1.00	-
54	400236.88	2232883.63	Картометрический	1.00	-
55	400252.21	2232903.89	Картометрический	1.00	-
56	400249.15	2232961.56	Картометрический	1.00	-
1	400363.99	2232935.48	Картометрический	1.00	-

3. Сведения о характерных точках части (частей) границы объекта

Обозначение характерных точек части границы	Координаты, м		Метод определения координат характерной точки	Средняя квадратическая погрешность положения характерной точки (Mt), м	Описание обозначения точки на местности (при наличии)
	X	Y			
1	2	3	4	5	6
Часть №					
-	-	-	-	-	-

Сведения о местоположении измененных (уточненных) границ объекта

2. Сведения о характерных точках границ объекта

Обозначение характерных точек границ	Существующие координаты, м		Измененные (уточненные) координаты, м		Метод определения координат характерной точки	Средняя квадратическая погрешность положения характерной точки (Mt), м	Описание обозначения точки на местности (при наличии)
	X	Y	X	Y			
1	2	3	4	5	6	7	8
-	-	-	-	-	-	-	-
3.Сведения о характерных точках части (частей) границы объекта							
Часть №							
-	-	-	-	-	-	-	-

Рисунок 4
План границ объекта



Руководитель БУВО «Нормативно-проектный центр»

Подпись: _____ Дата « 14 » _____ января 2022 г.

Место для отвода печати (для заказчика) лиц, составившего описание местоположения границ объекта

Используемые условные знаки и обозначения:



граница территориальной зоны

характерная точка границ территориальной зоны

• 1

Масштаб 1:5000



ОПИСАНИЕ МЕСТОПОЛОЖЕНИЯ ГРАНИЦ

Зона улиц, дорог, инженерной и транспортной инфраструктуры
посёлка 2-го отделения совхоза «Краснопольский» – ИТ1/7

(наименование объекта, местоположение границ которого описано
(далее - объект))

Раздел 1

Сведения об объекте		
№ п/п	Характеристики объекта	Описание характеристик
1	2	3
1	Местоположение объекта	Воронежская область, Воробьёвский муниципальный район, Никольское 1-е сельское поселение, посёлок 2-го отделения совхоза «Краснопольский»
2	Площадь объекта $\pm$ величина погрешности определения площади ($P \pm \Delta P$)	-
3	Иные характеристики объекта	-

Раздел 2

Сведения о местоположении границ объекта					
1. Система координат: МСК - 36, зона 2					
2. Сведения о характерных точках границ объекта					
Обозначение характерных точек границ	Координаты, м		Метод определения координат характерной точки	Средняя квадратическая погрешность положения характерной точки (Mt), м	Описание обозначения точки на местности (при наличии)
	X	Y			
1	2	3	4	5	6
1	400305.23	2233285.02	Аналитический	0.10	-
2	400341.19	2233333.22	Аналитический	0.10	-
3	400358.03	2233370.30	Аналитический	0.10	-
4	400363.93	2233395.02	Аналитический	0.10	-
5	400360.35	2233416.93	Аналитический	0.10	-
6	400343.12	2233441.75	Аналитический	0.10	-
7	400336.51	2233451.53	Аналитический	0.10	-
8	400313.31	2233475.74	Аналитический	0.10	-
9	400285.89	2233500.22	Аналитический	0.10	-
10	400187.68	2233565.69	Аналитический	0.10	-
11	400177.13	2233551.03	Аналитический	0.10	-
12	400268.51	2233492.14	Аналитический	0.10	-
13	400314.29	2233454.81	Аналитический	0.10	-
14	400344.40	2233420.65	Аналитический	0.10	-
15	400350.03	2233400.58	Аналитический	0.10	-
16	400341.22	2233370.47	Аналитический	0.10	-
17	400325.79	2233342.56	Аналитический	0.10	-
18	400295.68	2233303.63	Аналитический	0.10	-
19	400186.13	2233174.70	Аналитический	0.10	-
20	400199.94	2233163.18	Аналитический	0.10	-
1	400305.23	2233285.02	Аналитический	0.10	-
3. Сведения о характерных точках части (частей) границы объекта					
Обозначение характерных точек части границы	Координаты, м		Метод определения координат характерной точки	Средняя квадратическая погрешность положения характерной точки (Mt), м	Описание обозначения точки на местности (при наличии)
	X	Y			
1	2	3	4	5	6
Часть №					
-	-	-	-	-	-

Раздел 3

Сведения о местоположении измененных (уточненных) границ объекта							
1. Система координат: -							
2. Сведения о характерных точках границ объекта							
Обозначение характерных точек границ	Существующие координаты, м		Измененные (уточненные) координаты, м		Метод определения координат характерной точки	Средняя квадратическая погрешность положения характерной точки (Mt), м	Описание обозначения точки на местности (при наличии)
	X	Y	X	Y			
1	2	3	4	5	6	7	8
-	-	-	-	-	-	-	-
3. Сведения о характерных точках части (частей) границы объекта							
Часть №							
-	-	-	-	-	-	-	-

Раздел 4

План границ объекта



Масштаб 1:5000

Используемые условные знаки и обозначения :



границы территориальной зоны

• 1

характерная точка границ территориальной зоны

Руководитель БУВО «Нормативно-проектный центр»

Подпись  Ю.В. Шалыгина Дата « 14 » января 2022 г.

Место для оттиска печати (при наличии) лица, составившего описание местоположения границ объекта



СВЕДЕНИЯ О ГРАНИЦАХ ТЕРРИТОРИАЛЬНЫХ ЗОН,
СОДЕРЖАЩИЕ ГРАФИЧЕСКОЕ ОПИСАНИЕ МЕСТОПОЛОЖЕНИЯ
ГРАНИЦ ТЕРРИТОРИАЛЬНЫХ ЗОН, ПЕРЕЧЕНЬ КООРДИНАТ
ХАРАКТЕРНЫХ ТОЧЕК ГРАНИЦ ТЕРРИТОРИАЛЬНЫХ ЗОН,
РАСПОЛОЖЕННЫХ ЗА ГРАНИЦАМИ НАСЕЛЕННЫХ ПУНКТОВ НА
ТЕРРИТОРИИ НИКОЛЬСКОГО 1-ГО СЕЛЬСКОГО ПОСЕЛЕНИЯ

ОПИСАНИЕ МЕСТОПОЛОЖЕНИЯ ГРАНИЦ

Производственная зона за границами населенных пунктов – ПП

(наименование объекта, местоположение границ которого описано
(далее - объект)

Раздел 1

Сведения об объекте		
№ п/п	Характеристики объекта	Описание характеристик
1	2	3
1	Местоположение объекта	Воронежская область, Воробьевский муниципальный район, Никольское 1-е сельское поселение
2	Площадь объекта $\pm$ величина погрешности определения площади ($P \pm \Delta P$)	-
3	Иные характеристики объекта	-

Раздел 2


Сведения о местоположении границ объекта					
1. Система координат: МСК - 36, зона 2					
2. Сведения о характерных точках границ объекта					
Обозначение характерных точек границ	Координаты, м		Метод определения координат характерной точки	Средняя квадратическая погрешность положения характерной точки (Mt), м	Описание обозначения точки на местности (при наличии)
	X	Y			
1	2	3	4	5	6
1	392545.89	2227310.71	Аналитический	0.30	-
2	392570.72	2227341.72	Аналитический	0.30	-
3	392573.92	2227473.42	Аналитический	0.30	-
4	392474.42	2227476.79	Аналитический	0.30	-
5	392469.86	2227396.43	Аналитический	0.30	-
6	392441.15	2227372.74	Аналитический	0.30	-
7	392470.91	2227362.49	Аналитический	0.30	-
8	392525.10	2227346.38	Аналитический	0.30	-
1	392545.89	2227310.71	Аналитический	0.30	-
9	392221.97	2227485.18	Картометрический	5.00	-
10	392127.53	2227580.68	Картометрический	5.00	-
11	392068.16	2227644.33	Картометрический	5.00	-
12	391995.65	2227568.69	Картометрический	5.00	-
13	392046.89	2227495.32	Картометрический	5.00	-
14	392112.96	2227436.83	Картометрический	5.00	-
15	392128.81	2227445.59	Картометрический	5.00	-
9	392221.97	2227485.18	Картометрический	5.00	-
3. Сведения о характерных точках части (частей) границы объекта					
Обозначение характерных точек части границы	Координаты, м		Метод определения координат характерной точки	Средняя квадратическая погрешность положения характерной точки (Mt), м	Описание обозначения точки на местности (при наличии)
	X	Y			
1	2	3	4	5	6
Часть №					
-	-	-	-	-	-

Раздел 3

Сведения о местоположении измененных (уточненных) границ объекта							
1. Система координат: -							
2. Сведения о характерных точках границ объекта							
Обозначение характерных точек границ	Существующие координаты, м		Измененные (уточненные) координаты, м		Метод определения координат характерной точки	Средняя квадратическая погрешность положения характерной точки (Mt), м	Описание обозначения точки на местности (при наличии)
	X	Y	X	Y			
1	2	3	4	5	6	7	8
-	-	-	-	-	-	-	-
3. Сведения о характерных точках части (частей) границы объекта							
Часть №							
-	-	-	-	-	-	-	-

Раздел 4

План границ объекта

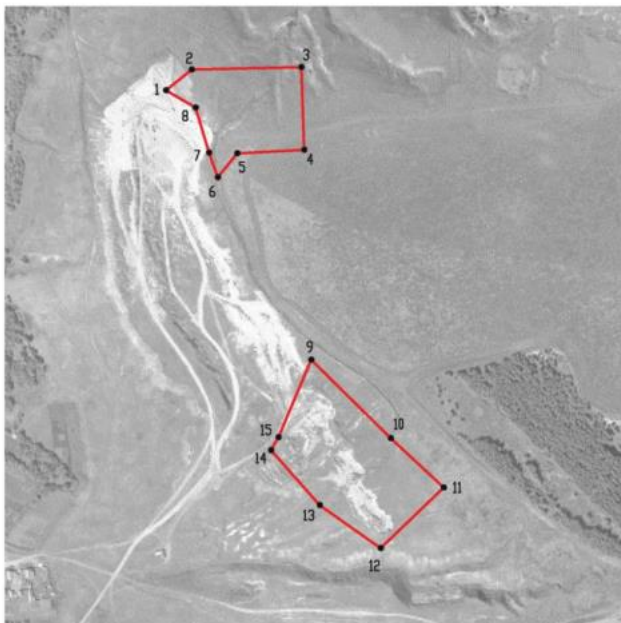

Масштаб 1:5000

Используемые условные знаки и обозначения :



границы территориальной зоны

•1

характерная точка границ территориальной зоны

Руководитель БУВО «Нормативно-проектный центр»

Подпись  Ю.В. Шалыгина Дата « 14 » января 2022 г.

Место для оттиска печати (при наличии) лица, составившего описание местоположения границ объекта



ОПИСАНИЕ МЕСТОПОЛОЖЕНИЯ ГРАНИЦ

Зона улиц, дорог, инженерной и транспортной инфраструктуры за границами населенных пунктов – ИТ1

(наименование объекта, местоположение границ которого описано
(далее - объект)

Раздел 1

Сведения об объекте		
№ п/п	Характеристики объекта	Описание характеристик
1	2	3
1	Местоположение объекта	Воронежская область, Воробьевский муниципальный район, Никольское 1-е сельское поселение
2	Площадь объекта $\pm$ величина погрешности определения площади ($P \pm \Delta P$)	-
3	Иные характеристики объекта	-

Раздел 2

Сведения о местоположении границ объекта					
1. Система координат: МСК - 36, зона 2					
2. Сведения о характерных точках границ объекта					
Обозначение характерных точек границ	Координаты, м		Метод определения координат характерной точки	Средняя квадратическая погрешность положения характерной точки (Мп), м	Описание обозначения точки на местности (при наличии)
	X	Y			
1	2	3	4	5	6
1	395042.87	2219602.24	Картометрический	5.00	-
2	395029.45	2219626.13	Картометрический	5.00	-
3	394987.47	2219698.52	Картометрический	5.00	-
4	394942.59	2219778.49	Картометрический	5.00	-
5	394843.25	2219949.85	Картометрический	5.00	-
6	394756.48	2220101.47	Картометрический	5.00	-
7	394659.17	2220269.33	Картометрический	5.00	-
8	394616.80	2220345.01	Картометрический	5.00	-
9	394582.06	2220404.00	Картометрический	5.00	-
10	394515.98	2220522.58	Картометрический	5.00	-
11	394435.80	2220655.97	Картометрический	5.00	-
12	394411.57	2220699.38	Картометрический	5.00	-
13	394378.57	2220755.21	Картометрический	5.00	-
14	394257.34	2220961.12	Картометрический	5.00	-
15	394173.00	2221107.35	Картометрический	5.00	-
16	394057.21	2221305.29	Картометрический	5.00	-
17	393948.56	2221499.94	Картометрический	5.00	-
18	393898.93	2221585.69	Картометрический	5.00	-
19	393828.94	2221712.27	Картометрический	5.00	-
20	393789.10	2221783.80	Картометрический	5.00	-
21	393741.28	2221872.40	Картометрический	5.00	-
22	393715.60	2221921.01	Картометрический	5.00	-
23	393696.82	2221954.80	Картометрический	5.00	-
24	393674.23	2222001.05	Картометрический	5.00	-
25	393665.73	2222020.18	Картометрический	5.00	-
26	393647.91	2222076.24	Картометрический	5.00	-
27	393521.72	2222432.37	Картометрический	5.00	-
28	393474.61	2222597.26	Картометрический	5.00	-
29	393411.80	2222810.94	Картометрический	5.00	-
30	393270.30	2223297.84	Картометрический	5.00	-
31	393244.30	2223373.28	Картометрический	5.00	-
32	393166.15	2223622.19	Картометрический	5.00	-
33	393085.59	2223915.77	Картометрический	5.00	-
34	392901.78	2224617.97	Картометрический	5.00	-
35	392900.57	2224622.60	Картометрический	5.00	-
36	392810.63	2224967.64	Картометрический	5.00	-

1	2	3	4	5	6
37	392799.44	2225010.54	Картометрический	5.00	-
38	392786.44	2225025.30	Картометрический	5.00	-
39	392786.29	2225025.41	Картометрический	5.00	-
40	392785.41	2225025.34	Картометрический	5.00	-
41	392783.99	2225024.68	Картометрический	5.00	-
42	392782.70	2225023.78	Картометрический	5.00	-
43	392781.60	2225022.67	Картометрический	5.00	-
44	392780.70	2225021.38	Картометрический	5.00	-
45	392780.03	2225019.96	Картометрический	5.00	-
46	392779.63	2225018.44	Картометрический	5.00	-
47	392779.49	2225016.88	Картометрический	5.00	-
48	392779.63	2225015.32	Картометрический	5.00	-
49	392779.78	2225014.61	Картометрический	5.00	-
50	392883.15	2224618.05	Картометрический	5.00	-
51	393068.19	2223911.16	Картометрический	5.00	-
52	393148.83	2223617.27	Картометрический	5.00	-
53	393275.91	2223212.48	Картометрический	5.00	-
54	393385.43	2222827.06	Картометрический	5.00	-
55	393392.81	2222801.09	Картометрический	5.00	-
56	393501.86	2222427.76	Картометрический	5.00	-
57	393645.98	2222020.25	Картометрический	5.00	-
58	393652.70	2222002.33	Картометрический	5.00	-
59	393653.20	2222001.22	Картометрический	5.00	-
60	393776.97	2221771.34	Картометрический	5.00	-
61	393632.22	2221800.88	Картометрический	5.00	-
62	393390.41	2221770.47	Картометрический	5.00	-
63	393290.02	2221758.63	Картометрический	5.00	-
64	393124.07	2221739.05	Картометрический	5.00	-
65	393008.40	2221727.29	Картометрический	5.00	-
66	392950.01	2221722.47	Картометрический	5.00	-
67	392702.69	2221692.54	Картометрический	5.00	-
68	392689.28	2221684.71	Картометрический	5.00	-
69	392683.62	2221667.68	Картометрический	5.00	-
70	392684.21	2221628.91	Картометрический	5.00	-
71	392688.55	2221346.58	Картометрический	5.00	-
72	392676.25	2221320.98	Картометрический	5.00	-
73	392653.67	2221304.54	Картометрический	5.00	-
74	392525.31	2221294.62	Картометрический	5.00	-
75	391866.43	2221243.72	Картометрический	5.00	-
76	391646.12	2221229.26	Картометрический	1.00	-
77	391558.80	2221222.47	Картометрический	1.00	-
78	391548.45	2221219.23	Картометрический	1.00	-
79	391528.50	2221207.43	Картометрический	1.00	-
80	391449.82	2220947.73	Картометрический	1.00	-
81	391454.73	2220945.84	Картометрический	1.00	-
82	391521.49	2221158.32	Картометрический	1.00	-
83	391538.20	2221194.56	Картометрический	1.00	-
84	391543.95	2221198.70	Картометрический	1.00	-

1	2	3	4	5	6
85	391561.00	2221205.40	Картометрический	1.00	-
86	391573.28	2221206.41	Картометрический	1.00	-
87	391644.59	2221211.53	Картометрический	1.00	-
88	391852.91	2221224.51	Картометрический	5.00	-
89	392341.40	2221260.59	Картометрический	5.00	-
90	392526.85	2221275.83	Картометрический	5.00	-
91	392663.61	2221286.59	Картометрический	5.00	-
92	392692.03	2221308.19	Картометрический	5.00	-
93	392703.02	2221337.36	Картометрический	5.00	-
94	392702.79	2221437.01	Картометрический	5.00	-
95	392701.88	2221670.78	Картометрический	5.00	-
96	392710.25	2221676.48	Картометрический	5.00	-
97	392761.36	2221681.77	Картометрический	5.00	-
98	392952.15	2221702.85	Картометрический	5.00	-
99	393031.94	2221710.73	Картометрический	5.00	-
100	393290.62	2221739.60	Картометрический	5.00	-
101	393354.65	2221747.59	Картометрический	5.00	-
102	393609.45	2221780.62	Картометрический	5.00	-
103	393636.53	2221782.22	Картометрический	5.00	-
104	393671.90	2221775.35	Картометрический	5.00	-
105	393747.42	2221761.50	Картометрический	5.00	-
106	393772.07	2221756.84	Картометрический	5.00	-
107	393778.61	2221753.79	Картометрический	5.00	-
108	393787.01	2221750.21	Картометрический	5.00	-
109	393807.95	2221708.58	Картометрический	5.00	-
110	393880.77	2221572.73	Картометрический	5.00	-
111	393928.36	2221488.31	Картометрический	5.00	-
112	394039.50	2221296.12	Картометрический	5.00	-
113	394195.79	2221029.91	Картометрический	5.00	-
114	394241.79	2220952.07	Картометрический	5.00	-
115	394393.21	2220688.91	Картометрический	5.00	-
116	394497.52	2220513.18	Картометрический	5.00	-
117	394566.45	2220395.06	Картометрический	5.00	-
118	394645.90	2220254.57	Картометрический	5.00	-
119	394740.95	2220092.39	Картометрический	5.00	-
120	394827.24	2219940.87	Картометрический	5.00	-
121	394926.95	2219769.61	Картометрический	5.00	-
122	394971.84	2219689.60	Картометрический	5.00	-
123	395013.55	2219620.93	Картометрический	5.00	-
124	395027.25	2219599.85	Картометрический	5.00	-
125	395036.35	2219600.91	Картометрический	5.00	-
126	395035.87	2219601.76	Картометрический	5.00	-
1	395042.87	2219602.24	Картометрический	5.00	-
127	393595.72	2226668.99	Картометрический	1.00	-
128	393581.64	2226701.72	Картометрический	1.00	-
129	393564.34	2226738.86	Картометрический	1.00	-
130	393553.82	2226766.77	Картометрический	1.00	-

1	2	3	4	5	6
131	393536.60	2226802.69	Картометрический	1.00	-
132	393524.02	2226831.47	Картометрический	1.00	-
133	393522.72	2226861.07	Картометрический	1.00	-
134	393526.39	2226867.66	Картометрический	1.00	-
135	393531.12	2226876.14	Картометрический	1.00	-
136	393544.71	2226889.93	Картометрический	1.00	-
137	393536.95	2226931.84	Картометрический	1.00	-
138	393517.63	2226942.32	Картометрический	1.00	-
139	393505.40	2226955.64	Картометрический	1.00	-
140	393493.97	2226993.82	Картометрический	1.00	-
141	393484.96	2227047.88	Картометрический	1.00	-
142	393480.02	2227100.94	Картометрический	1.00	-
143	393483.49	2227117.33	Картометрический	1.00	-
144	393504.92	2227101.75	Картометрический	1.00	-
145	393537.56	2227089.86	Картометрический	1.00	-
146	393545.52	2227115.32	Картометрический	1.00	-
147	393512.07	2227123.38	Картометрический	1.00	-
148	393497.65	2227142.96	Картометрический	1.00	-
149	393517.54	2227167.46	Картометрический	1.00	-
150	393567.41	2227232.52	Картометрический	1.00	-
151	393611.39	2227288.87	Картометрический	1.00	-
152	393645.53	2227336.98	Картометрический	1.00	-
153	393663.75	2227373.00	Картометрический	1.00	-
154	393706.95	2227475.73	Картометрический	1.00	-
155	393741.39	2227555.85	Картометрический	1.00	-
156	393775.61	2227641.59	Картометрический	5.00	-
157	393822.57	2227743.09	Картометрический	5.00	-
158	393842.57	2227766.98	Картометрический	5.00	-
159	393869.55	2227788.72	Картометрический	5.00	-
160	393881.20	2227800.18	Картометрический	5.00	-
161	393925.23	2227796.14	Картометрический	5.00	-
162	393960.22	2227791.72	Картометрический	5.00	-
163	393982.22	2227788.75	Картометрический	5.00	-
164	394045.15	2227782.50	Картометрический	5.00	-
165	394133.22	2227777.62	Картометрический	5.00	-
166	394174.24	2227778.12	Картометрический	5.00	-
167	394204.85	2227778.29	Картометрический	5.00	-
168	394249.87	2227779.58	Картометрический	5.00	-
169	394298.87	2227785.04	Картометрический	5.00	-
170	394367.43	2227793.10	Картометрический	5.00	-
171	394406.40	2227802.73	Картометрический	5.00	-
172	394442.91	2227813.36	Картометрический	5.00	-
173	394490.16	2227837.21	Картометрический	5.00	-
174	394521.88	2227857.35	Картометрический	5.00	-
175	394594.06	2227914.94	Картометрический	5.00	-
176	394645.55	2227959.86	Картометрический	5.00	-
177	394716.90	2228030.19	Картометрический	5.00	-
178	394724.20	2228037.06	Картометрический	5.00	-

1	2	3	4	5	6
179	394789.19	2228101.68	Картометрический	5.00	-
180	394838.96	2228148.78	Картометрический	5.00	-
181	394878.56	2228197.15	Картометрический	5.00	-
182	394942.19	2228273.44	Картометрический	5.00	-
183	394960.35	2228288.28	Картометрический	5.00	-
184	394976.48	2228289.45	Картометрический	5.00	-
185	394987.55	2228285.40	Картометрический	5.00	-
186	395019.38	2228254.94	Картометрический	5.00	-
187	395082.39	2228181.11	Картометрический	5.00	-
188	395120.98	2228130.93	Картометрический	5.00	-
189	395157.39	2228092.33	Картометрический	5.00	-
190	395204.82	2228047.08	Картометрический	5.00	-
191	395292.31	2227965.37	Картометрический	5.00	-
192	395333.04	2227925.38	Картометрический	5.00	-
193	395439.60	2227831.14	Картометрический	5.00	-
194	395468.38	2227806.54	Картометрический	5.00	-
195	395560.29	2227757.42	Картометрический	5.00	-
196	395791.53	2227638.92	Картометрический	5.00	-
197	395904.03	2227575.62	Картометрический	1.00	-
198	395945.96	2227543.56	Картометрический	1.00	-
199	395963.30	2227526.08	Картометрический	1.00	-
200	395971.06	2227515.65	Картометрический	1.00	-
201	395980.41	2227519.17	Картометрический	1.00	-
202	395986.77	2227525.53	Картометрический	1.00	-
203	395930.28	2227581.85	Картометрический	1.00	-
204	395913.59	2227593.15	Картометрический	1.00	-
205	395800.97	2227655.40	Картометрический	5.00	-
206	395761.87	2227678.21	Картометрический	5.00	-
207	395725.40	2227698.63	Картометрический	5.00	-
208	395686.76	2227717.95	Картометрический	5.00	-
209	395568.87	2227778.52	Картометрический	5.00	-
210	395524.26	2227800.64	Картометрический	5.00	-
211	395480.03	2227822.12	Картометрический	5.00	-
212	395438.01	2227857.08	Картометрический	5.00	-
213	395217.80	2228060.94	Картометрический	5.00	-
214	395135.14	2228143.60	Картометрический	5.00	-
215	395075.99	2228215.79	Картометрический	5.00	-
216	395033.30	2228267.88	Картометрический	5.00	-
217	395004.01	2228293.13	Картометрический	5.00	-
218	394978.10	2228303.45	Картометрический	5.00	-
219	394976.59	2228303.86	Картометрический	5.00	-
220	394975.03	2228303.99	Картометрический	5.00	-
221	394973.48	2228303.86	Картометрический	5.00	-
222	394948.11	2228299.44	Картометрический	5.00	-
223	394946.59	2228299.03	Картометрический	5.00	-
224	394945.17	2228298.37	Картометрический	5.00	-
225	394943.89	2228297.47	Картометрический	5.00	-
226	394942.51	2228296.03	Картометрический	5.00	-

1	2	3	4	5	6
227	394922.49	2228269.76	Картометрический	5.00	-
228	394836.61	2228165.59	Картометрический	5.00	-
229	394750.50	2228089.17	Картометрический	5.00	-
230	394749.85	2228088.53	Картометрический	5.00	-
231	394713.13	2228048.50	Картометрический	5.00	-
232	394709.75	2228045.08	Картометрический	5.00	-
233	394611.59	2227950.10	Картометрический	5.00	-
234	394552.93	2227899.01	Картометрический	5.00	-
235	394501.91	2227861.60	Картометрический	5.00	-
236	394461.90	2227839.52	Картометрический	5.00	-
237	394418.57	2227822.47	Картометрический	5.00	-
238	394382.71	2227814.68	Картометрический	5.00	-
239	394339.65	2227808.63	Картометрический	5.00	-
240	394287.44	2227801.31	Картометрический	5.00	-
241	394200.63	2227793.92	Картометрический	5.00	-
242	394116.86	2227794.16	Картометрический	5.00	-
243	393997.37	2227802.59	Картометрический	5.00	-
244	393975.94	2227806.90	Картометрический	5.00	-
245	393953.84	2227811.85	Картометрический	5.00	-
246	393928.17	2227814.91	Картометрический	5.00	-
247	393907.48	2227818.94	Картометрический	5.00	-
248	393901.77	2227819.97	Картометрический	5.00	-
249	393936.83	2227839.81	Картометрический	5.00	-
250	393952.41	2227851.29	Картометрический	5.00	-
251	393969.77	2227871.20	Картометрический	5.00	-
252	393979.08	2227893.66	Картометрический	5.00	-
253	393989.74	2227933.59	Картометрический	5.00	-
254	394009.61	2228011.57	Картометрический	5.00	-
255	394021.20	2228059.33	Картометрический	5.00	-
256	394088.91	2228338.22	Картометрический	5.00	-
257	394116.41	2228455.42	Картометрический	5.00	-
258	394149.74	2228605.04	Картометрический	5.00	-
259	394183.77	2228744.42	Картометрический	5.00	-
260	394213.43	2228878.62	Картометрический	5.00	-
261	394237.00	2228975.11	Картометрический	5.00	-
262	394264.85	2229101.32	Картометрический	5.00	-
263	394303.21	2229259.10	Картометрический	5.00	-
264	394396.62	2229668.94	Картометрический	5.00	-
265	394483.47	2230040.59	Картометрический	5.00	-
266	394535.66	2230269.07	Картометрический	5.00	-
267	394535.68	2230269.26	Картометрический	5.00	-
268	394535.73	2230269.45	Картометрический	5.00	-
269	394573.24	2230430.09	Картометрический	5.00	-
270	394655.42	2230773.65	Картометрический	5.00	-
271	394703.93	2230983.96	Картометрический	5.00	-
272	394814.66	2231467.98	Картометрический	5.00	-
273	394933.39	2231973.85	Картометрический	5.00	-
274	395003.62	2232277.92	Картометрический	5.00	-

1	2	3	4	5	6
275	395084.73	2232647.63	Картометрический	5.00	-
276	395129.58	2232843.69	Картометрический	5.00	-
277	395202.00	2233174.07	Картометрический	5.00	-
278	395270.39	2233483.30	Картометрический	5.00	-
279	395329.04	2233738.90	Картометрический	5.00	-
280	395368.10	2233914.28	Картометрический	5.00	-
281	395436.40	2234167.60	Картометрический	5.00	-
282	395487.78	2234334.05	Картометрический	5.00	-
283	395503.51	2234387.66	Картометрический	5.00	-
284	395530.34	2234442.39	Картометрический	5.00	-
285	395620.76	2234570.65	Картометрический	5.00	-
286	395674.39	2234645.28	Картометрический	5.00	-
287	395782.97	2234792.25	Картометрический	5.00	-
288	395829.11	2234856.21	Картометрический	5.00	-
289	395861.46	2234901.97	Картометрический	5.00	-
290	395931.19	2234996.09	Картометрический	5.00	-
291	395966.67	2235035.51	Картометрический	5.00	-
292	396061.53	2235142.56	Картометрический	5.00	-
293	396195.63	2235297.38	Картометрический	5.00	-
294	396438.79	2235586.84	Картометрический	5.00	-
295	396690.18	2235888.78	Картометрический	1.00	-
296	396783.06	2235987.61	Картометрический	1.00	-
297	396788.08	2235986.58	Картометрический	1.00	-
298	396791.96	2235990.48	Картометрический	1.00	-
299	396784.77	2236002.56	Картометрический	1.00	-
300	396782.09	2236005.86	Картометрический	1.00	-
301	396777.71	2236002.66	Картометрический	1.00	-
302	396770.58	2235996.44	Картометрический	1.00	-
303	396746.92	2235973.11	Картометрический	1.00	-
304	396707.02	2235930.42	Картометрический	1.00	-
305	396658.48	2235875.28	Картометрический	1.00	-
306	396631.54	2235843.51	Картометрический	1.00	-
307	396510.58	2235699.16	Картометрический	1.00	-
308	396424.98	2235598.39	Картометрический	1.00	-
309	396221.50	2235356.16	Картометрический	1.00	-
310	396181.88	2235309.00	Картометрический	1.00	-
311	396175.34	2235301.31	Картометрический	5.00	-
312	396171.03	2235296.25	Картометрический	5.00	-
313	396169.70	2235294.68	Картометрический	5.00	-
314	396163.96	2235287.93	Картометрический	5.00	-
315	396119.20	2235243.46	Картометрический	5.00	-
316	396046.38	2235156.75	Картометрический	5.00	-
317	395982.00	2235082.36	Картометрический	5.00	-
318	395921.69	2235012.42	Картометрический	5.00	-
319	395910.64	2235000.14	Картометрический	5.00	-
320	395844.70	2234912.69	Картометрический	5.00	-
321	395814.05	2234866.05	Картометрический	5.00	-
322	395689.13	2234691.31	Картометрический	5.00	-

1	2	3	4	5	6
323	395606.15	2234581.15	Картометрический	5.00	-
324	395514.89	2234451.67	Картометрический	5.00	-
325	395486.71	2234394.19	Картометрический	5.00	-
326	395448.85	2234268.71	Картометрический	5.00	-
327	395395.96	2234089.02	Картометрический	5.00	-
328	395378.19	2234029.90	Картометрический	5.00	-
329	395350.61	2233918.51	Картометрический	5.00	-
330	395311.48	2233742.79	Картометрический	5.00	-
331	395252.85	2233487.29	Картометрический	5.00	-
332	395228.95	2233381.56	Картометрический	5.00	-
333	395184.42	2233177.92	Картометрический	5.00	-
334	395112.05	2232847.72	Картометрический	5.00	-
335	395078.15	2232703.30	Картометрический	5.00	-
336	395072.37	2232677.12	Картометрический	5.00	-
337	395021.17	2232433.89	Картометрический	5.00	-
338	394986.09	2232281.99	Картометрический	5.00	-
339	394950.26	2232124.89	Картометрический	5.00	-
340	394931.44	2232044.55	Картометрический	5.00	-
341	394791.47	2231445.40	Картометрический	5.00	-
342	394636.60	2230779.79	Картометрический	5.00	-
343	394555.71	2230434.15	Картометрический	5.00	-
344	394518.99	2230273.18	Картометрический	5.00	-
345	394519.16	2230273.26	Картометрический	5.00	-
346	394519.35	2230273.31	Картометрический	5.00	-
347	394519.54	2230273.33	Картометрический	5.00	-
348	394519.73	2230273.31	Картометрический	5.00	-
349	394519.92	2230273.26	Картометрический	5.00	-
350	394520.09	2230273.18	Картометрический	5.00	-
351	394520.25	2230273.07	Картометрический	5.00	-
352	394520.38	2230272.94	Картометрический	5.00	-
353	394520.49	2230272.78	Картометрический	5.00	-
354	394520.57	2230272.61	Картометрический	5.00	-
355	394520.62	2230272.42	Картометрический	5.00	-
356	394520.64	2230272.23	Картометрический	5.00	-
357	394520.62	2230272.04	Картометрический	5.00	-
358	394520.57	2230271.85	Картометрический	5.00	-
359	394520.49	2230271.68	Картометрический	5.00	-
360	394520.38	2230271.52	Картометрический	5.00	-
361	394520.25	2230271.39	Картометрический	5.00	-
362	394520.09	2230271.28	Картометрический	5.00	-
363	394519.92	2230271.20	Картометрический	5.00	-
364	394519.73	2230271.15	Картометрический	5.00	-
365	394519.54	2230271.13	Картометрический	5.00	-
366	394519.35	2230271.15	Картометрический	5.00	-
367	394519.16	2230271.20	Картометрический	5.00	-
368	394518.99	2230271.28	Картометрический	5.00	-
369	394518.83	2230271.39	Картометрический	5.00	-
370	394518.70	2230271.52	Картометрический	5.00	-

1	2	3	4	5	6
371	394518.59	2230271.68	Картометрический	5.00	-
372	394503.95	2230212.97	Картометрический	5.00	-
373	394488.38	2230141.26	Картометрический	5.00	-
374	394379.06	2229672.87	Картометрический	5.00	-
375	394309.94	2229368.87	Картометрический	5.00	-
376	394236.46	2229054.70	Картометрический	5.00	-
377	394195.94	2228882.85	Картометрический	5.00	-
378	394166.24	2228748.48	Картометрический	5.00	-
379	394139.45	2228639.33	Картометрический	5.00	-
380	393996.17	2228022.33	Картометрический	5.00	-
381	393981.52	2227965.17	Картометрический	5.00	-
382	393973.34	2227927.35	Картометрический	5.00	-
383	393959.60	2227882.68	Картометрический	5.00	-
384	393927.10	2227855.27	Картометрический	5.00	-
385	393881.02	2227825.23	Картометрический	5.00	-
386	393857.89	2227802.44	Картометрический	5.00	-
387	393828.80	2227780.98	Картометрический	5.00	-
388	393807.34	2227753.44	Картометрический	5.00	-
389	393786.20	2227713.48	Картометрический	5.00	-
390	393773.19	2227678.44	Картометрический	5.00	-
391	393759.26	2227649.11	Картометрический	1.00	-
392	393738.78	2227601.21	Картометрический	1.00	-
393	393724.69	2227562.56	Картометрический	1.00	-
394	393705.95	2227520.04	Картометрический	1.00	-
395	393647.41	2227380.55	Картометрический	1.00	-
396	393630.14	2227346.36	Картометрический	1.00	-
397	393608.94	2227312.61	Картометрический	1.00	-
398	393595.61	2227294.92	Картометрический	1.00	-
399	393572.51	2227268.87	Картометрический	1.00	-
400	393526.30	2227209.37	Картометрический	1.00	-
401	393482.71	2227153.04	Картометрический	1.00	-
402	393466.53	2227123.64	Картометрический	1.00	-
403	393463.84	2227110.57	Картометрический	1.00	-
404	393477.73	2227100.60	Картометрический	1.00	-
405	393479.77	2227048.08	Картометрический	1.00	-
406	393515.09	2226831.41	Картометрический	1.00	-
407	393594.12	2226655.70	Картометрический	1.00	-
127	393595.72	2226668.99	Картометрический	1.00	-
408	393625.37	2227478.70	Картометрический	1.00	-
409	393642.85	2227522.95	Картометрический	1.00	-
410	393696.24	2227519.17	Картометрический	1.00	-
411	393704.67	2227535.63	Картометрический	1.00	-
412	393691.77	2227536.22	Картометрический	1.00	-
413	393643.16	2227538.27	Картометрический	1.00	-
414	393597.42	2227539.41	Картометрический	1.00	-
415	393580.35	2227496.96	Картометрический	1.00	-
408	393625.37	2227478.70	Картометрический	1.00	-

1	2	3	4	5	6
416	393811.70	2226857.30	Картометрический	1.00	-
417	393858.73	2226922.01	Картометрический	1.00	-
418	393902.66	2226985.50	Картометрический	1.00	-
419	393838.02	2227032.26	Картометрический	1.00	-
420	393794.02	2226969.04	Картометрический	1.00	-
421	393746.98	2226904.33	Картометрический	1.00	-
416	393811.70	2226857.30	Картометрический	1.00	-
422	400187.66	2233565.70	Картометрический	1.00	-
423	400129.18	2233606.24	Картометрический	1.00	-
424	399896.68	2233780.89	Картометрический	1.00	-
425	399763.77	2233883.01	Картометрический	1.00	-
426	399627.67	2233986.18	Картометрический	1.00	-
427	399506.79	2234081.72	Картометрический	5.00	-
428	399381.79	2234179.62	Картометрический	5.00	-
429	399294.30	2234251.28	Картометрический	5.00	-
430	399273.65	2234276.78	Картометрический	5.00	-
431	399269.05	2234292.81	Картометрический	5.00	-
432	399263.20	2234306.38	Картометрический	5.00	-
433	399252.46	2234330.01	Картометрический	5.00	-
434	399251.12	2234332.94	Картометрический	5.00	-
435	399240.46	2234356.62	Картометрический	5.00	-
436	399218.04	2234414.49	Картометрический	5.00	-
437	399206.14	2234448.41	Картометрический	5.00	-
438	399184.77	2234485.89	Картометрический	5.00	-
439	399128.81	2234527.98	Картометрический	5.00	-
440	398936.54	2234676.41	Картометрический	5.00	-
441	398837.25	2234753.45	Картометрический	5.00	-
442	398729.25	2234836.81	Картометрический	5.00	-
443	398559.88	2234966.73	Картометрический	5.00	-
444	398382.89	2235103.91	Картометрический	1.00	-
445	398256.66	2235201.02	Картометрический	1.00	-
446	398134.78	2235296.28	Картометрический	1.00	-
447	398053.53	2235358.71	Картометрический	1.00	-
448	397925.98	2235457.68	Картометрический	1.00	-
449	397837.39	2235526.23	Картометрический	1.00	-
450	397781.63	2235567.46	Картометрический	1.00	-
451	397770.31	2235554.28	Картометрический	1.00	-
452	397812.50	2235523.93	Картометрический	1.00	-
453	397915.44	2235445.13	Картометрический	1.00	-
454	398042.99	2235345.05	Картометрический	1.00	-
455	398124.35	2235282.56	Картометрический	1.00	-
456	398246.07	2235187.61	Картометрический	1.00	-
457	398372.16	2235090.02	Картометрический	1.00	-
458	398549.51	2234953.15	Картометрический	5.00	-
459	398719.18	2234822.62	Картометрический	5.00	-
460	398825.76	2234740.58	Картометрический	5.00	-

1	2	3	4	5	6
461	398925.00	2234663.43	Картометрический	5.00	-
462	399144.28	2234495.49	Картометрический	5.00	-
463	399169.53	2234472.84	Картометрический	5.00	-
464	399185.83	2234439.97	Картометрический	5.00	-
465	399206.36	2234389.13	Картометрический	5.00	-
466	399218.73	2234350.47	Картометрический	5.00	-
467	399232.06	2234317.48	Картометрический	5.00	-
468	399248.82	2234282.79	Картометрический	5.00	-
469	399258.50	2234266.95	Картометрический	5.00	-
470	399281.24	2234238.86	Картометрический	5.00	-
471	399370.38	2234165.71	Картометрический	5.00	-
472	399495.86	2234067.43	Картометрический	5.00	-
473	399616.77	2233971.86	Картометрический	1.00	-
474	399752.86	2233868.70	Картометрический	1.00	-
475	399885.64	2233766.68	Картометрический	1.00	-
476	400118.27	2233590.58	Картометрический	1.00	-
477	400177.11	2233551.05	Картометрический	1.00	-
422	400187.66	2233565.70	Картометрический	1.00	-
478	396167.86	2237244.28	Картометрический	1.00	-
479	396168.12	2237245.59	Картометрический	1.00	-
480	396169.71	2237253.02	Картометрический	1.00	-
481	396168.67	2237258.14	Картометрический	1.00	-
482	396180.47	2237307.86	Картометрический	1.00	-
483	396221.38	2237477.90	Картометрический	1.00	-
484	396240.79	2237560.32	Картометрический	1.00	-
485	396260.33	2237643.94	Картометрический	1.00	-
486	396269.74	2237680.50	Картометрический	1.00	-
487	396278.80	2237719.28	Картометрический	1.00	-
488	396292.18	2237773.50	Картометрический	1.00	-
489	396304.14	2237820.96	Картометрический	1.00	-
490	396324.44	2237906.70	Картометрический	1.00	-
491	396334.07	2237950.37	Картометрический	1.00	-
492	396402.70	2238261.32	Картометрический	5.00	-
493	396520.20	2238748.66	Картометрический	5.00	-
494	396590.84	2239024.89	Картометрический	5.00	-
495	396694.68	2239400.48	Картометрический	5.00	-
496	396779.91	2239727.27	Картометрический	5.00	-
497	396795.30	2239799.60	Картометрический	5.00	-
498	396806.38	2239860.54	Картометрический	5.00	-
499	396816.38	2239907.98	Картометрический	5.00	-
500	396820.69	2239906.36	Картометрический	5.00	-
501	397061.70	2241083.73	Картометрический	1.00	-
502	397129.48	2241393.37	Картометрический	1.00	-
503	397149.40	2241492.61	Картометрический	1.00	-
504	397215.61	2241797.14	Картометрический	1.00	-
505	397226.54	2241858.93	Картометрический	1.00	-
506	397229.96	2241852.48	Картометрический	1.00	-

1	2	3	4	5	6
507	397234.47	2241875.35	Картометрический	1.00	-
508	397238.82	2241894.21	Картометрический	1.00	-
509	397243.62	2241924.83	Картометрический	1.00	-
510	397246.22	2241951.72	Картометрический	1.00	-
511	397245.46	2241977.90	Картометрический	1.00	-
512	397240.69	2242005.55	Картометрический	1.00	-
513	397236.31	2242036.17	Картометрический	1.00	-
514	397227.56	2242075.54	Картометрический	1.00	-
515	397223.64	2242094.46	Картометрический	1.00	-
516	397217.14	2242134.85	Картометрический	1.00	-
517	397207.69	2242189.40	Картометрический	1.00	-
518	397193.55	2242253.57	Картометрический	1.00	-
519	397187.01	2242286.64	Картометрический	1.00	-
520	397178.95	2242368.83	Картометрический	1.00	-
521	397182.36	2242389.43	Картометрический	1.00	-
522	397191.84	2242403.60	Картометрический	1.00	-
523	397201.71	2242411.77	Картометрический	1.00	-
524	397193.95	2242450.05	Картометрический	1.00	-
525	397175.33	2242454.71	Картометрический	1.00	-
526	397159.79	2242465.58	Картометрический	1.00	-
527	397148.32	2242485.52	Картометрический	1.00	-
528	397133.48	2242562.63	Картометрический	1.00	-
529	397114.66	2242651.99	Картометрический	1.00	-
530	397104.55	2242707.64	Картометрический	1.00	-
531	397088.90	2242804.56	Картометрический	1.00	-
532	397092.31	2242808.49	Картометрический	1.00	-
533	397122.12	2242812.12	Картометрический	1.00	-
534	397214.10	2242823.29	Картометрический	1.00	-
535	397261.36	2242828.83	Картометрический	1.00	-
536	397346.98	2242838.79	Картометрический	1.00	-
537	397440.17	2242849.62	Картометрический	1.00	-
538	397544.83	2242862.25	Картометрический	1.00	-
539	397651.34	2242864.96	Картометрический	1.00	-
540	397754.51	2242872.05	Картометрический	1.00	-
541	397809.07	2242875.51	Картометрический	1.00	-
542	397990.61	2242879.44	Картометрический	1.00	-
543	398101.99	2242883.97	Картометрический	1.00	-
544	398379.23	2242895.33	Картометрический	1.00	-
545	398493.09	2242902.08	Картометрический	1.00	-
546	398572.24	2242911.88	Картометрический	1.00	-
547	398663.93	2242927.33	Картометрический	5.00	-
548	398730.98	2242938.66	Картометрический	5.00	-
549	398794.07	2242949.33	Картометрический	5.00	-
550	398885.30	2242966.50	Картометрический	5.00	-
551	399021.11	2242998.19	Картометрический	5.00	-
552	399096.08	2243013.54	Картометрический	5.00	-
553	399205.08	2243034.99	Картометрический	5.00	-
554	399254.63	2243044.35	Картометрический	5.00	-

1	2	3	4	5	6
555	399309.97	2243058.86	Картометрический	5.00	-
556	399391.48	2243076.97	Картометрический	5.00	-
557	399445.90	2243091.18	Картометрический	1.00	-
558	399507.75	2243105.15	Картометрический	1.00	-
559	399553.06	2243123.60	Картометрический	1.00	-
560	399615.72	2243152.66	Картометрический	1.00	-
561	399686.42	2243186.20	Картометрический	1.00	-
562	399728.35	2243207.17	Картометрический	1.00	-
563	399762.87	2243226.87	Картометрический	1.00	-
564	399760.90	2243242.92	Картометрический	1.00	-
565	400068.36	2243405.10	Картометрический	1.00	-
566	400179.66	2243421.96	Картометрический	1.00	-
567	400321.57	2243426.57	Картометрический	1.00	-
568	400323.07	2243429.24	Картометрический	1.00	-
569	400288.26	2243435.64	Картометрический	1.00	-
570	400242.89	2243434.93	Картометрический	1.00	-
571	400183.75	2243429.82	Картометрический	1.00	-
572	400137.99	2243423.89	Картометрический	1.00	-
573	400067.51	2243407.14	Картометрический	1.00	-
574	399884.32	2243309.52	Картометрический	1.00	-
575	399837.85	2243286.93	Картометрический	1.00	-
576	399718.92	2243224.19	Картометрический	1.00	-
577	399678.55	2243202.38	Картометрический	1.00	-
578	399608.08	2243168.95	Картометрический	1.00	-
579	399545.87	2243140.10	Картометрический	1.00	-
580	399507.26	2243124.63	Картометрический	1.00	-
581	399438.98	2243107.79	Картометрический	1.00	-
582	399387.11	2243094.43	Картометрический	1.00	-
583	399305.73	2243076.35	Картометрический	1.00	-
584	399250.67	2243061.91	Картометрический	5.00	-
585	399202.35	2243052.78	Картометрический	5.00	-
586	399092.47	2243031.17	Картометрический	5.00	-
587	399017.26	2243015.76	Картометрический	5.00	-
588	398881.59	2242984.11	Картометрический	5.00	-
589	398790.03	2242966.87	Картометрический	5.00	-
590	398729.58	2242955.98	Картометрический	5.00	-
591	398657.47	2242946.24	Картометрический	5.00	-
592	398573.17	2242930.80	Картометрический	5.00	-
593	398491.96	2242920.03	Картометрический	5.00	-
594	398379.89	2242914.61	Картометрический	1.00	-
595	398101.09	2242902.26	Картометрический	1.00	-
596	397989.99	2242897.42	Картометрический	1.00	-
597	397793.15	2242890.27	Картометрический	1.00	-
598	397759.59	2242887.04	Картометрический	1.00	-
599	397650.57	2242882.94	Картометрический	1.00	-
600	397543.52	2242880.21	Картометрический	1.00	-
601	397438.24	2242867.51	Картометрический	1.00	-
602	397347.92	2242857.00	Картометрический	1.00	-

1	2	3	4	5	6
603	397259.84	2242847.64	Картометрический	1.00	-
604	397235.01	2242846.24	Картометрический	1.00	-
605	397213.60	2242842.73	Картометрический	1.00	-
606	397127.78	2242828.19	Картометрический	1.00	-
607	397122.82	2242827.33	Картометрический	1.00	-
608	397089.89	2242822.43	Картометрический	1.00	-
609	397069.06	2242819.01	Картометрический	1.00	-
610	397136.65	2242476.29	Картометрический	1.00	-
611	397166.94	2242332.50	Картометрический	1.00	-
612	397176.16	2242278.80	Картометрический	1.00	-
613	397208.08	2242119.29	Картометрический	1.00	-
614	397226.54	2242013.25	Картометрический	1.00	-
615	397230.68	2241949.64	Картометрический	1.00	-
616	397217.85	2241861.45	Картометрический	1.00	-
617	397214.66	2241865.91	Картометрический	1.00	-
618	397204.05	2241818.87	Картометрический	1.00	-
619	397111.84	2241396.99	Картометрический	1.00	-
620	397079.73	2241238.98	Картометрический	1.00	-
621	397044.45	2241089.12	Картометрический	1.00	-
622	396798.58	2239912.50	Картометрический	1.00	-
623	396788.69	2239863.87	Картометрический	5.00	-
624	396777.62	2239802.95	Картометрический	5.00	-
625	396762.34	2239731.22	Картометрический	5.00	-
626	396761.63	2239728.49	Картометрический	5.00	-
627	396757.74	2239708.75	Картометрический	5.00	-
628	396677.28	2239405.09	Картометрический	5.00	-
629	396573.42	2239029.43	Картометрический	5.00	-
630	396553.08	2238949.88	Картометрический	5.00	-
631	396502.72	2238752.94	Картометрический	5.00	-
632	396385.14	2238265.29	Картометрический	5.00	-
633	396326.26	2237998.51	Картометрический	5.00	-
634	396306.87	2237910.63	Картометрический	1.00	-
635	396170.72	2237330.19	Картометрический	1.00	-
636	396150.61	2237249.71	Картометрический	1.00	-
637	396142.71	2237251.68	Картометрический	1.00	-
638	396140.70	2237239.33	Картометрический	1.00	-
639	396157.14	2237236.31	Картометрический	1.00	-
640	396159.33	2237247.54	Картометрический	1.00	-
478	396167.86	2237244.28	Картометрический	1.00	-
641	400643.47	2243578.38	Картометрический	1.00	-
642	400654.89	2243612.48	Картометрический	1.00	-
643	400673.54	2243668.93	Картометрический	1.00	-
644	400691.97	2243803.46	Картометрический	1.00	-
645	400712.92	2243960.26	Картометрический	1.00	-
646	400726.52	2244062.13	Картометрический	5.00	-
647	400741.56	2244176.75	Картометрический	5.00	-
648	400752.55	2244260.09	Картометрический	5.00	-

1	2	3	4	5	6
649	400758.76	2244313.82	Картометрический	5.00	-
650	400761.22	2244342.32	Картометрический	5.00	-
651	400747.30	2244350.82	Картометрический	5.00	-
652	400656.16	2243675.59	Картометрический	5.00	-
653	400656.12	2243675.21	Картометрический	1.00	-
654	400628.36	2243590.07	Картометрический	1.00	-
655	400630.14	2243589.54	Картометрический	1.00	-
641	400643.47	2243578.38	Картометрический	1.00	-
656	396653.10	2242773.12	Картометрический	1.00	-
657	396650.68	2242784.88	Картометрический	1.00	-
658	396649.19	2242792.10	Картометрический	1.00	-
659	396563.27	2242791.82	Картометрический	1.00	-
660	396382.01	2242791.46	Картометрический	1.00	-
661	396255.88	2242793.27	Картометрический	1.00	-
662	396164.08	2242792.18	Картометрический	1.00	-
663	396029.93	2242794.71	Картометрический	1.00	-
664	395867.96	2242797.61	Картометрический	5.00	-
665	395673.70	2242797.61	Картометрический	5.00	-
666	395346.80	2242802.24	Картометрический	5.00	-
667	395343.80	2242802.06	Картометрический	5.00	-
668	395343.64	2242801.95	Картометрический	5.00	-
669	395343.47	2242801.87	Картометрический	5.00	-
670	395343.28	2242801.82	Картометрический	5.00	-
671	395343.09	2242801.80	Картометрический	5.00	-
672	395342.90	2242801.82	Картометрический	5.00	-
673	395342.71	2242801.87	Картометрический	5.00	-
674	395342.54	2242801.95	Картометрический	5.00	-
675	395342.37	2242801.95	Картометрический	5.00	-
676	395296.84	2242802.86	Картометрический	5.00	-
677	395106.40	2242803.95	Картометрический	5.00	-
678	394924.55	2242804.13	Картометрический	5.00	-
679	394507.10	2242806.66	Картометрический	5.00	-
680	394189.40	2242814.26	Картометрический	5.00	-
681	393983.90	2242814.26	Картометрический	5.00	-
682	393953.71	2242816.37	Картометрический	5.00	-
683	393937.32	2242819.65	Картометрический	5.00	-
684	393926.13	2242824.85	Картометрический	5.00	-
685	393918.61	2242842.97	Картометрический	5.00	-
686	393921.02	2242887.09	Картометрический	5.00	-
687	393938.39	2243152.72	Картометрический	5.00	-
688	393957.22	2243460.07	Картометрический	5.00	-
689	393969.53	2243682.02	Картометрический	5.00	-
690	393971.70	2243722.20	Картометрический	5.00	-
691	393966.64	2243757.63	Картометрический	5.00	-
692	393956.41	2243776.17	Картометрический	5.00	-
693	393952.38	2243781.98	Картометрический	5.00	-
694	393951.67	2243771.53	Картометрический	5.00	-

1	2	3	4	5	6
695	393950.63	2243756.33	Картометрический	5.00	-
696	393949.70	2243742.48	Картометрический	5.00	-
697	393952.68	2243722.27	Картометрический	5.00	-
698	393952.11	2243706.23	Картометрический	5.00	-
699	393952.30	2243706.28	Картометрический	5.00	-
700	393952.49	2243706.30	Картометрический	5.00	-
701	393952.68	2243706.28	Картометрический	5.00	-
702	393952.87	2243706.23	Картометрический	5.00	-
703	393953.04	2243706.15	Картометрический	5.00	-
704	393953.20	2243706.04	Картометрический	5.00	-
705	393953.33	2243705.91	Картометрический	5.00	-
706	393953.44	2243705.75	Картометрический	5.00	-
707	393953.52	2243705.58	Картометрический	5.00	-
708	393953.57	2243705.39	Картометрический	5.00	-
709	393953.59	2243705.20	Картометрический	5.00	-
710	393953.57	2243705.01	Картометрический	5.00	-
711	393953.52	2243704.82	Картометрический	5.00	-
712	393953.44	2243704.65	Картометрический	5.00	-
713	393953.33	2243704.49	Картометрический	5.00	-
714	393953.20	2243704.36	Картометрический	5.00	-
715	393953.04	2243704.25	Картометрический	5.00	-
716	393952.87	2243704.17	Картометрический	5.00	-
717	393952.68	2243704.12	Картометрический	5.00	-
718	393952.49	2243704.10	Картометрический	5.00	-
719	393952.30	2243704.12	Картометрический	5.00	-
720	393952.11	2243704.17	Картометрический	5.00	-
721	393951.94	2243704.25	Картометрический	5.00	-
722	393951.78	2243704.36	Картометрический	5.00	-
723	393950.56	2243683.05	Картометрический	5.00	-
724	393938.26	2243461.20	Картометрический	5.00	-
725	393919.44	2243153.94	Картометрический	5.00	-
726	393902.06	2242888.18	Картометрический	5.00	-
727	393899.41	2242839.68	Картометрический	5.00	-
728	393911.43	2242810.75	Картометрический	5.00	-
729	393931.37	2242801.47	Картометрический	5.00	-
730	393951.78	2242797.47	Картометрический	5.00	-
731	393983.57	2242795.27	Картометрический	5.00	-
732	394189.06	2242795.27	Картометрический	5.00	-
733	394506.75	2242787.67	Картометрический	5.00	-
734	394711.07	2242787.31	Картометрический	5.00	-
735	394924.40	2242785.14	Картометрический	5.00	-
736	395106.36	2242784.96	Картометрический	5.00	-
737	395296.73	2242783.87	Картометрический	5.00	-
738	395385.38	2242783.33	Картометрический	5.00	-
739	395554.70	2242781.52	Картометрический	5.00	-
740	395673.59	2242778.62	Картометрический	5.00	-
741	395867.88	2242778.62	Картометрический	5.00	-
742	396029.59	2242775.73	Картометрический	1.00	-

1	2	3	4	5	6
743	396164.16	2242773.19	Картометрический	1.00	-
744	396255.98	2242774.28	Картометрический	1.00	-
745	396381.82	2242772.47	Картометрический	1.00	-
746	396563.33	2242772.83	Картометрический	1.00	-
656	396653.10	2242773.12	Картометрический	1.00	-
747	396634.14	2243583.77	Картометрический	1.00	-
748	396009.33	2243499.02	Картометрический	1.00	-
749	396009.33	2243511.08	Картометрический	1.00	-
750	395988.92	2243510.97	Картометрический	5.00	-
751	395988.96	2243471.90	Картометрический	5.00	-
752	396009.30	2243472.12	Картометрический	1.00	-
753	396009.33	2243492.10	Картометрический	1.00	-
754	396634.51	2243577.74	Картометрический	1.00	-
747	396634.14	2243583.77	Картометрический	1.00	-
755	388481.56	2227056.49	Картометрический	5.00	-
756	388471.57	2227230.85	Картометрический	5.00	-
757	388474.40	2227276.55	Картометрический	5.00	-
758	388484.06	2227323.24	Картометрический	5.00	-
759	388536.17	2227501.85	Картометрический	5.00	-
760	388634.56	2227804.15	Картометрический	1.00	-
761	388681.45	2227946.92	Картометрический	1.00	-
762	388686.94	2227954.76	Картометрический	1.00	-
763	388664.92	2227963.03	Картометрический	1.00	-
764	388663.98	2227954.32	Картометрический	1.00	-
765	388617.03	2227809.79	Картометрический	1.00	-
766	388518.76	2227507.27	Картометрический	5.00	-
767	388466.18	2227327.70	Картометрический	5.00	-
768	388456.14	2227279.03	Картометрический	5.00	-
769	388453.03	2227230.89	Картометрический	5.00	-
770	388463.59	2227055.56	Картометрический	5.00	-
755	388481.56	2227056.49	Картометрический	5.00	-
771	388407.96	2228101.53	Картометрический	1.00	-
772	388259.76	2228166.58	Картометрический	1.00	-
773	388191.57	2228179.87	Картометрический	5.00	-
774	387901.62	2228225.48	Картометрический	5.00	-
775	387531.67	2228278.18	Картометрический	5.00	-
776	387389.02	2228301.70	Картометрический	5.00	-
777	387385.01	2228288.16	Картометрический	5.00	-
778	387383.58	2228283.30	Картометрический	5.00	-
779	387527.53	2228259.61	Картометрический	5.00	-
780	387898.54	2228206.74	Картометрический	5.00	-
781	388188.34	2228161.15	Картометрический	5.00	-
782	388254.07	2228148.36	Картометрический	1.00	-
783	388393.82	2228087.01	Картометрический	1.00	-
771	388407.96	2228101.53	Картометрический	1.00	-

1	2	3	4	5	6
784	389593.52	2228117.98	Картометрический	5.00	-
785	389490.53	2228191.31	Картометрический	5.00	-
786	389411.39	2228246.92	Картометрический	5.00	-
787	389367.90	2228270.35	Картометрический	5.00	-
788	389313.80	2228277.94	Картометрический	5.00	-
789	389262.98	2228275.81	Картометрический	5.00	-
790	389187.46	2228256.13	Картометрический	5.00	-
791	389188.75	2228247.72	Картометрический	5.00	-
792	389220.92	2228256.20	Картометрический	5.00	-
793	389302.20	2228269.77	Картометрический	5.00	-
794	389380.10	2228259.59	Картометрический	5.00	-
784	389593.52	2228117.98	Картометрический	5.00	-
3. Сведения о характерных точках части (частей) границы объекта					
Обозначение характерных точек части границы	Координаты, м		Метод определения координат характерной точки	Средняя квадратическая погрешность положения характерной точки (Mt), м	Описание обозначения точки на местности (при наличии)
	X	Y			
1	2	3	4	5	6
Часть №					
-	-	-	-	-	-

Сведения о местоположении измененных (уточненных) границ объекта


2. Сведения о характерных точках границ объекта

Обозначение характерных точек границ	Существующие координаты, м		Измененные (уточненные) координаты, м		Метод определения координат характерной точки	Средняя квадратическая погрешность положения характерной точки (Mt), м	Описание обозначения точки на местности (при наличии)
	X	Y	X	Y			
1	2	3	4	5	6	7	8
-	-	-	-	-	-	-	-
3.Сведения о характерных точках части (частей) границы объекта							
Часть №							
-	-	-	-	-	-	-	-

Раздел 4

План границ объекта

Схема расположения листов плана границ объекта

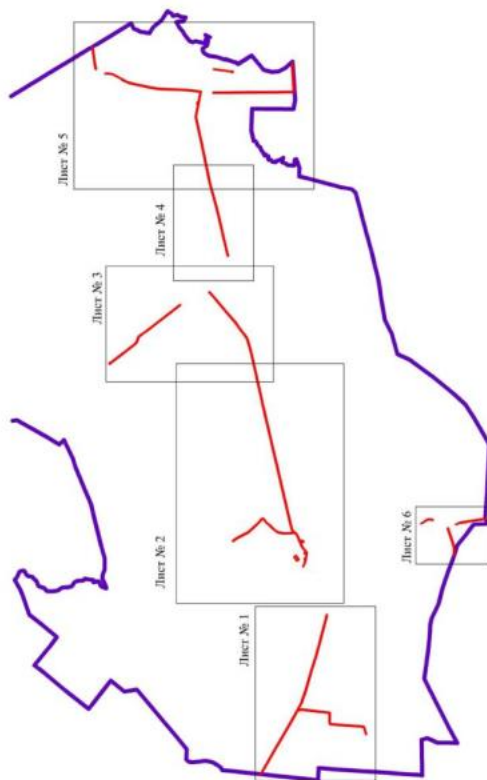

Используемые условные знаки и обозначения:

 границы территориальной зоны

 границы муниципального образования

 область и номер листа плана границ объекта

Масштаб 1:100000

Руководитель ГУВРО «Нормативно-проектный центр»

Подпись:  Ю.В. Шалагина Дата « 14 » января 2022 г.

Место для отбора проб (для изъятия) дна, составившего описание местонахождения границ объекта



[illegible]

References

Российская Федерация
г. Москва
ул. Мясницкая, д. 11, к. 1
Тел.: +7 (495) 100-1000
Факс: +7 (495) 100-1001
E-mail: info@rosstat.gov.ru

Keywords: *parenting stress, parenting self-efficacy, parenting practices, child development*

Source: *Author's calculations*

• 100

План границ объекта
Лист № 3



Масштаб 1:10000

Исключенные условные знаки в обозначениях:



- границы территориальной зоны
- характеристика точки границ территориальной зоны

Руководитель БУЛО «Нормативно-проектный центр»
Полковник *Ю.В. Шалевич* Дата «14» _____ 2022 г.
Место подписания (подпись, печать) лица, осуществляющего подготовку и согласование границ объекта



План границь об'єкта

Лист № 4

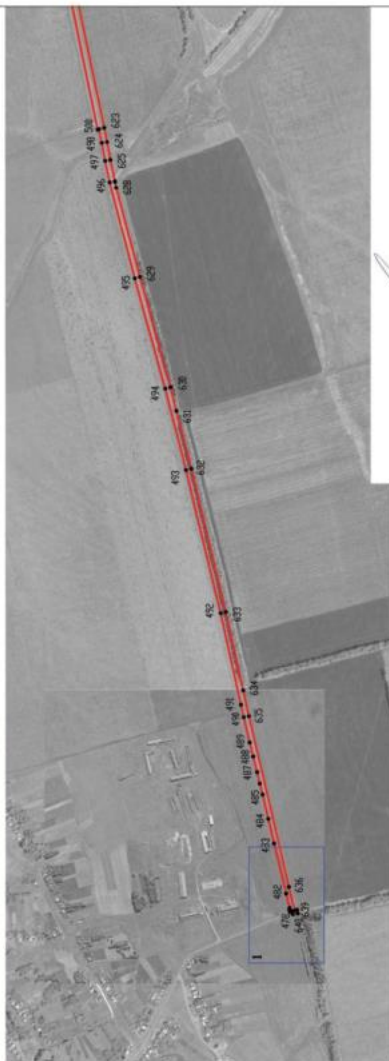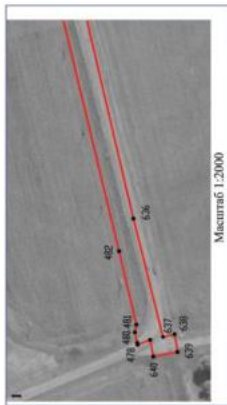

Используемые условные знаки и обозначения:



характерная точка границ территориальной зоны

Руководитель БУВО «Нормативно-проектный центр»


Подпись:  Ю. В. Шалыгина Дата « 14 » января 2022 г.

Место для отгрузки посетит (при наличии) лица, составившего описание местоположения туристического





Масштаб 1:5000

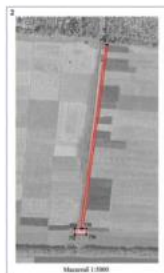

Масштаб 1:5000


Исходные условия: линия и обочины;
 — граница территории; линия;
 — граница населенного пункта;
 — граница территории; линия

Масштаб 1:5000

Утверждено: 01/01/2017, 01/01/2017, 01/01/2017
 Подпись: _____, 01/01/2017, 01/01/2017
 М.П. _____, 01/01/2017, 01/01/2017



План границ объекта
Лист № 6

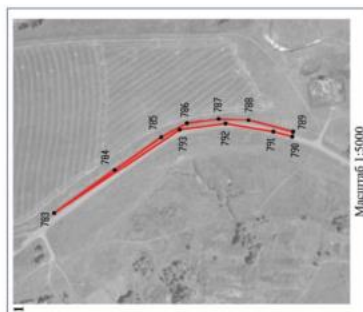

Руководитель БУИО «Информационно-проектный центр»

Подпись: *Ю. В. Шалягина* Дата: 14 января 2022 г.

Место для отбора проб (для анализа) лица, составившего описание местоположения границ объекта

ОПИСАНИЕ МЕСТОПОЛОЖЕНИЯ ГРАНИЦ

Зона сельскохозяйственного производства за границами населенных пунктов – СХ2

(наименование объекта, местоположение границ которого описано
(далее - объект))

Раздел 1

Сведения об объекте		
№ п/п	Характеристики объекта	Описание характеристик
1	2	3
1	Местоположение объекта	Воронежская область, Воробьевский муниципальный район, Никольское 1-е сельское поселение
2	Площадь объекта $\pm$ величина погрешности определения площади ($P \pm \Delta P$)	-
3	Иные характеристики объекта	-

Раздел 2

Сведения о местоположении границ объекта					
1. Система координат: МСК - 36, зона 2					
2. Сведения о характерных точках границ объекта					
Обозначение характерных точек границ	Координаты, м		Метод определения координат характерной точки	Средняя квадратическая погрешность положения характерной точки (Mt), м	Описание обозначения точки на местности (при наличии)
	X	Y			
1	2	3	4	5	6
1	400949.47	2241366.66	Картометрический	5,00	-
2	400898.94	2241590.48	Картометрический	5,00	-
3	400868.35	2241626.99	Картометрический	5,00	-
4	400682.16	2241651.29	Картометрический	5,00	-
5	400652.21	2241410.15	Картометрический	5,00	-
1	400949.47	2241366.66	Картометрический	5,00	-
6	397731.91	2242892.72	Картометрический	5,00	-
7	397709.13	2243213.49	Картометрический	5,00	-
8	397600.77	2243218.70	Аналитический	2,50	-
9	397583.54	2243240.49	Аналитический	2,50	-
10	397552.00	2243240.08	Аналитический	2,50	-
11	397400.17	2243245.20	Аналитический	2,50	-
12	397339.22	2243270.65	Аналитический	2,50	-
13	397317.21	2243038.54	Картометрический	5,00	-
14	397283.96	2242957.34	Картометрический	5,00	-
15	397235.01	2242846.24	Картометрический	5,00	-
16	397259.84	2242847.64	Картометрический	5,00	-
17	397347.92	2242857.00	Картометрический	5,00	-
18	397438.24	2242867.51	Картометрический	5,00	-
19	397543.52	2242880.21	Картометрический	5,00	-
20	397650.57	2242882.94	Картометрический	5,00	-
6	397731.91	2242892.72	Картометрический	5,00	-
21	397578.31	2240955.34	Аналитический	2,50	-
22	397558.66	2241023.64	Аналитический	2,50	-
23	397580.60	2241075.84	Аналитический	2,50	-
24	397623.64	2241173.87	Аналитический	2,50	-
25	397628.59	2241197.25	Аналитический	2,50	-
26	397620.75	2241274.46	Аналитический	2,50	-
27	397592.75	2241587.17	Аналитический	2,50	-
28	397638.68	2241832.99	Аналитический	2,50	-
29	397643.27	2241883.42	Аналитический	2,50	-
30	397642.27	2241969.50	Аналитический	2,50	-
31	397630.40	2242079.92	Аналитический	2,50	-
32	397618.33	2242283.56	Аналитический	2,50	-

1	2	3	4	5	6
33	397620.27	2242275.79	Аналитический	2,50	-
34	397639.11	2242344.41	Аналитический	2,50	-
35	397658.53	2242402.34	Картометрический	5,00	-
36	397636.19	2242541.04	Картометрический	5,00	-
37	397647.09	2242603.93	Картометрический	5,00	-
38	397636.43	2242656.60	Картометрический	5,00	-
39	397757.68	2242668.87	Картометрический	5,00	-
40	397756.91	2242741.65	Картометрический	5,00	-
41	397756.22	2242853.49	Картометрический	5,00	-
42	397754.51	2242872.05	Картометрический	5,00	-
43	397651.34	2242864.96	Картометрический	5,00	-
44	397544.83	2242862.25	Картометрический	5,00	-
45	397440.17	2242849.62	Картометрический	5,00	-
46	397346.98	2242838.79	Картометрический	5,00	-
47	397261.36	2242828.83	Картометрический	5,00	-
48	397214.10	2242823.29	Картометрический	5,00	-
49	397122.12	2242812.12	Картометрический	5,00	-
50	397092.31	2242808.49	Картометрический	5,00	-
51	397088.90	2242804.56	Картометрический	5,00	-
52	397104.55	2242707.64	Картометрический	5,00	-
53	397114.66	2242651.99	Картометрический	5,00	-
54	397133.48	2242562.63	Картометрический	5,00	-
55	397148.32	2242485.52	Аналитический	2,50	-
56	397159.79	2242465.58	Аналитический	2,50	-
57	397175.33	2242454.71	Аналитический	2,50	-
58	397193.95	2242450.05	Аналитический	2,50	-
59	397201.71	2242411.77	Аналитический	2,50	-
60	397191.84	2242403.60	Аналитический	2,50	-
61	397182.36	2242389.43	Аналитический	2,50	-
62	397178.95	2242368.83	Аналитический	2,50	-
63	397187.01	2242286.64	Аналитический	2,50	-
64	397193.55	2242253.57	Аналитический	2,50	-
65	397207.69	2242189.40	Аналитический	2,50	-
66	397217.14	2242134.85	Аналитический	2,50	-
67	397223.64	2242094.46	Аналитический	2,50	-
68	397227.56	2242075.54	Аналитический	2,50	-
69	397236.31	2242036.17	Аналитический	2,50	-
70	397240.69	2242005.55	Аналитический	2,50	-
71	397245.46	2241977.90	Аналитический	2,50	-
72	397246.22	2241951.72	Аналитический	2,50	-
73	397243.62	2241924.83	Аналитический	2,50	-
74	397238.82	2241894.21	Аналитический	2,50	-
75	397234.47	2241875.35	Аналитический	2,50	-
76	397231.19	2241858.70	Аналитический	2,50	-
77	397233.49	2241854.35	Аналитический	2,50	-
78	397236.38	2241848.90	Аналитический	2,50	-
79	397237.94	2241845.96	Аналитический	2,50	-
80	397239.18	2241841.37	Аналитический	2,50	-

1	2	3	4	5	6
81	397242.85	2241827.80	Аналитический	2,50	-
82	397244.18	2241822.87	Аналитический	2,50	-
83	397244.13	2241787.58	Аналитический	2,50	-
84	397248.21	2241778.69	Аналитический	2,50	-
85	397258.46	2241756.34	Аналитический	2,50	-
86	397266.33	2241751.29	Аналитический	2,50	-
87	397285.60	2241738.96	Аналитический	2,50	-
88	397315.46	2241713.54	Аналитический	2,50	-
89	397319.25	2241710.32	Аналитический	2,50	-
90	397322.33	2241705.28	Аналитический	2,50	-
91	397330.96	2241694.77	Аналитический	2,50	-
92	397332.41	2241693.01	Аналитический	2,50	-
93	397346.53	2241675.82	Аналитический	2,50	-
94	397356.01	2241673.09	Аналитический	2,50	-
95	397370.13	2241662.43	Аналитический	2,50	-
96	397378.60	2241656.05	Аналитический	2,50	-
97	397382.35	2241653.82	Аналитический	2,50	-
98	397401.99	2241642.15	Аналитический	2,50	-
99	397376.38	2241722.46	Аналитический	2,50	-
100	397407.82	2241732.50	Аналитический	2,50	-
101	397434.32	2241649.45	Аналитический	2,50	-
102	397466.78	2241573.67	Аналитический	2,50	-
103	397490.79	2241502.29	Аналитический	2,50	-
104	397504.06	2241457.25	Аналитический	2,50	-
105	397503.19	2241405.11	Аналитический	2,50	-
106	397502.61	2241369.81	Аналитический	2,50	-
107	397483.56	2241270.16	Аналитический	2,50	-
108	397476.58	2241233.65	Аналитический	2,50	-
109	397463.86	2241148.37	Аналитический	2,50	-
110	397453.67	2241081.74	Аналитический	2,50	-
111	397444.64	2241022.08	Аналитический	2,50	-
112	397441.00	2241000.82	Аналитический	2,50	-
113	397536.77	2240971.19	Аналитический	2,50	-
21	397578.31	2240955.34	Аналитический	2,50	-
114	396782.70	2237818.21	Картометрический	5,00	-
115	396467.75	2237894.23	Аналитический	0,10	-
116	396313.00	2237299.53	Аналитический	0,10	-
117	396268.40	2237205.29	Картометрический	5,00	-
118	396396.58	2237152.13	Аналитический	0,10	-
119	396419.34	2237142.80	Аналитический	0,10	-
120	396484.57	2237116.07	Картометрический	5,00	-
121	396492.09	2237117.19	Картометрический	5,00	-
122	396519.26	2237121.22	Картометрический	5,00	-
123	396564.08	2237135.71	Картометрический	5,00	-
124	396591.95	2237162.88	Картометрический	5,00	-
125	396616.38	2237217.16	Картометрический	5,00	-
126	396645.03	2237274.83	Картометрический	5,00	-

1	2	3	4	5	6
127	396670.22	2237373.17	Картометрический	5.00	-
128	396689.64	2237396.08	Картометрический	5.00	-
129	396709.08	2237404.60	Картометрический	5.00	-
130	396720.02	2237433.43	Картометрический	5.00	-
131	396717.38	2237482.56	Картометрический	5.00	-
132	396720.67	2237529.16	Картометрический	5.00	-
133	396736.63	2237586.81	Картометрический	5.00	-
134	396768.59	2237681.77	Картометрический	5.00	-
135	396771.06	2237716.51	Картометрический	5.00	-
136	396761.61	2237785.12	Картометрический	5.00	-
137	396767.50	2237802.08	Картометрический	5.00	-
138	396780.38	2237815.74	Картометрический	5.00	-
114	396782.70	2237818.21	Картометрический	5.00	-
139	396729.23	2224294.23	Картометрический	5.00	-
140	396903.71	2224500.73	Картометрический	5.00	-
141	396672.93	2224486.54	Картометрический	5.00	-
142	396648.20	2224485.07	Аналитический	2.50	-
143	396635.52	2224347.20	Аналитический	2.50	-
144	396720.18	2224299.35	Картометрический	5.00	-
139	396729.23	2224294.23	Картометрический	5.00	-
145	394113.68	2221915.19	Аналитический	2.50	-
146	394118.56	2221916.44	Аналитический	2.50	-
147	394115.95	2221926.00	Аналитический	2.50	-
148	394091.85	2222033.00	Аналитический	2.50	-
149	393951.25	2222013.00	Аналитический	2.50	-
150	393874.25	2221997.00	Аналитический	2.50	-
151	393844.75	2221988.00	Аналитический	2.50	-
152	393844.15	2221938.00	Аналитический	2.50	-
153	393845.35	2221889.00	Аналитический	2.50	-
154	393930.45	2221889.00	Аналитический	2.50	-
155	393974.65	2221893.00	Аналитический	2.50	-
145	394113.68	2221915.19	Аналитический	2.50	-
156	392251.00	2220317.00	Картометрический	5.00	-
157	392267.36	2220328.76	Картометрический	5.00	-
158	392334.50	2220372.59	Картометрический	5.00	-
159	392354.17	2220396.38	Картометрический	5.00	-
160	392376.98	2220414.39	Картометрический	5.00	-
161	392420.27	2220443.15	Картометрический	5.00	-
162	392461.41	2220464.53	Картометрический	5.00	-
163	392469.29	2220469.54	Картометрический	5.00	-
164	392477.22	2220475.00	Картометрический	5.00	-
165	392474.76	2220481.75	Картометрический	5.00	-
166	392463.99	2220483.38	Картометрический	5.00	-
167	392286.52	2220467.05	Картометрический	5.00	-
168	392221.15	2220460.57	Картометрический	5.00	-

1	2	3	4	5	6
169	392170.10	2220456.16	Картометрический	5.00	-
170	392096.70	2220475.01	Картометрический	5.00	-
171	392023.08	2220509.05	Картометрический	5.00	-
172	391997.76	2220537.31	Картометрический	5.00	-
173	391964.84	2220558.84	Картометрический	5.00	-
174	391952.00	2220584.88	Картометрический	5.00	-
175	391945.66	2220629.28	Картометрический	5.00	-
176	391937.01	2220640.59	Картометрический	5.00	-
177	391925.18	2220645.64	Картометрический	5.00	-
178	391850.06	2220660.41	Картометрический	5.00	-
179	391832.85	2220671.23	Картометрический	5.00	-
180	391820.29	2220687.36	Картометрический	5.00	-
181	391808.69	2220724.15	Картометрический	5.00	-
182	391800.70	2220765.36	Картометрический	5.00	-
183	391790.06	2220785.89	Картометрический	5.00	-
184	391758.06	2220812.73	Картометрический	5.00	-
185	391747.80	2220831.98	Картометрический	5.00	-
186	391739.79	2220855.37	Картометрический	5.00	-
187	391736.05	2220878.34	Картометрический	5.00	-
188	391731.99	2220892.35	Картометрический	5.00	-
189	391707.67	2220913.77	Картометрический	5.00	-
190	391686.60	2220965.14	Картометрический	5.00	-
191	391673.19	2220987.54	Картометрический	5.00	-
192	391661.63	2220992.46	Картометрический	5.00	-
193	391641.99	2220990.54	Картометрический	5.00	-
194	391622.50	2220980.77	Картометрический	5.00	-
195	391614.10	2220963.81	Картометрический	5.00	-
196	391611.03	2220930.62	Картометрический	5.00	-
197	391607.38	2220926.49	Картометрический	5.00	-
198	391583.38	2220917.55	Картометрический	5.00	-
199	391471.85	2220950.82	Картометрический	5.00	-
200	391468.56	2220940.59	Картометрический	5.00	-
201	391632.16	2220877.52	Картометрический	5.00	-
202	391488.26	2220826.99	Картометрический	5.00	-
203	391484.99	2220762.79	Картометрический	5.00	-
204	391525.77	2220747.47	Картометрический	5.00	-
205	391555.64	2220730.87	Картометрический	5.00	-
206	391584.78	2220702.42	Картометрический	5.00	-
207	391641.72	2220690.50	Картометрический	5.00	-
208	391655.40	2220692.53	Картометрический	5.00	-
209	391694.57	2220672.08	Картометрический	5.00	-
210	391719.89	2220653.68	Картометрический	5.00	-
211	391759.41	2220629.29	Картометрический	5.00	-
212	391779.78	2220610.23	Картометрический	5.00	-
213	391833.42	2220599.48	Картометрический	5.00	-
214	391838.65	2220590.98	Картометрический	5.00	-
215	391850.89	2220601.44	Картометрический	5.00	-
216	391880.61	2220618.44	Картометрический	5.00	-

1	2	3	4	5	6
217	391908.07	2220611.62	Картометрический	5.00	-
218	391919.76	2220579.02	Картометрический	5.00	-
219	391896.62	2220533.13	Картометрический	5.00	-
220	391901.27	2220530.33	Картометрический	5.00	-
221	391917.07	2220526.39	Картометрический	5.00	-
222	391924.52	2220530.40	Картометрический	5.00	-
223	391943.92	2220539.18	Картометрический	5.00	-
224	391959.94	2220533.50	Картометрический	5.00	-
225	391970.62	2220506.52	Картометрический	5.00	-
226	391966.90	2220495.00	Картометрический	5.00	-
227	391975.51	2220481.86	Картометрический	5.00	-
228	392000.11	2220466.82	Картометрический	5.00	-
229	392016.14	2220460.36	Картометрический	5.00	-
230	392050.55	2220452.16	Картометрический	5.00	-
231	392124.89	2220404.36	Картометрический	5.00	-
156	392251.00	2220317.00	Картометрический	5.00	-
232	393698.62	2224918.76	Картометрический	5.00	-
233	393978.94	2225429.52	Картометрический	5.00	-
234	393820.96	2225519.26	Картометрический	5.00	-
235	393754.30	2225491.67	Картометрический	5.00	-
236	393728.39	2225445.73	Картометрический	5.00	-
237	393668.28	2225450.39	Картометрический	5.00	-
238	393660.90	2225437.71	Картометрический	5.00	-
239	393617.26	2225362.75	Картометрический	5.00	-
240	393464.90	2225247.27	Картометрический	5.00	-
241	393425.42	2225205.47	Картометрический	5.00	-
242	393383.88	2225217.88	Картометрический	5.00	-
243	393330.95	2225077.58	Картометрический	5.00	-
232	393698.62	2224918.76	Картометрический	5.00	-
244	393876.00	2227343.00	Аналитический	0.30	-
245	393896.00	2227419.00	Аналитический	0.30	-
246	393822.80	2227438.00	Аналитический	0.30	-
247	393800.20	2227361.00	Аналитический	0.30	-
244	393876.00	2227343.00	Аналитический	0.30	-
248	393568.60	2227269.00	Аналитический	0.30	-
249	393591.70	2227291.00	Аналитический	0.30	-
250	393608.94	2227312.61	Картометрический	5.00	-
251	393624.89	2227350.13	Аналитический	2.50	-
252	393639.43	2227406.30	Аналитический	2.50	-
253	393561.45	2227424.36	Аналитический	2.50	-
254	393556.80	2227407.00	Аналитический	2.50	-
255	393451.00	2227445.00	Аналитический	2.50	-
256	393408.50	2227319.00	Аналитический	2.50	-
257	393489.80	2227274.00	Аналитический	2.50	-
258	393514.90	2227268.00	Аналитический	2.50	-

1	2	3	4	5	6
259	393541.00	2227263.00	Аналитический	2,50	-
248	393568.60	2227269.00	Аналитический	0,30	-
260	391873.25	2227704.07	Картометрический	5,00	-
261	391956.81	2227908.83	Картометрический	5,00	-
262	391994.99	2228096.18	Картометрический	5,00	-
263	390851.59	2228404.38	Картометрический	5,00	-
264	390733.76	2228230.80	Картометрический	5,00	-
265	391233.30	2227882.75	Картометрический	5,00	-
260	391873.25	2227704.07	Картометрический	5,00	-

3. Сведения о характерных точках части (частей) границы объекта

Обозначение характерных точек части границы	Координаты, м		Метод определения координат характерной точки	Средняя квадратическая погрешность положения характерной точки (Mt), м	Описание обозначения точки на местности (при наличии)
	X	Y			
1	2	3	4	5	6
Часть №					
-	-	-	-	-	-


Раздел 3

Сведения о местоположении измененных (уточненных) границ объекта							
1. Система координат: -							
2. Сведения о характерных точках границ объекта							
Обозначение характерных точек границ	Существующие координаты, м		Измененные (уточненные) координаты, м		Метод определения координат характерной точки	Средняя квадратическая погрешность положения характерной точки (Mt), м	Описание обозначения точки на местности (при наличии)
	X	Y	X	Y			
1	2	3	4	5	6	7	8
-	-	-	-	-	-	-	-
3. Сведения о характерных точках части (частей) границы объекта							
Часть №							
-	-	-	-	-	-	-	-

Раздел 4

План границ объекта

Схема расположения листов плана границ объекта

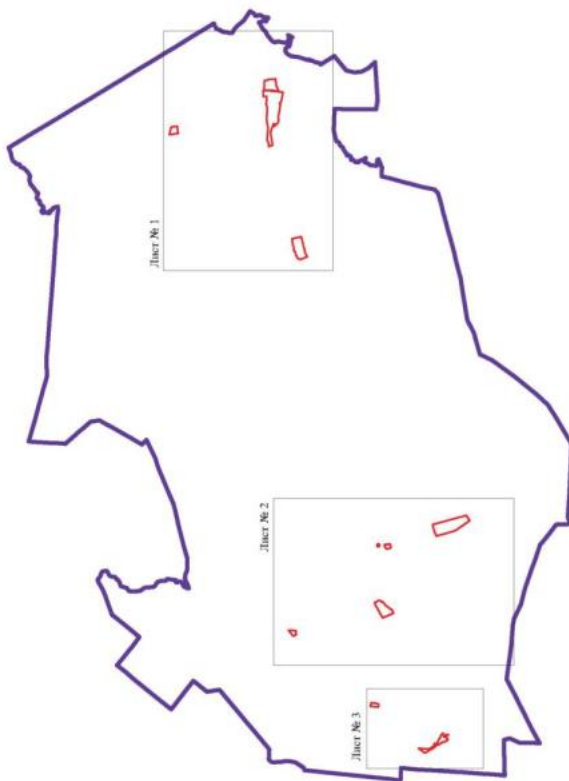

Используемые условные знаки и обозначения :



Масштаб 1:100000

Руководитель БУЮ «Нормативно-проектный центр»

Подпись Ю. В. Шалыгина Дата « 14 » января 2022 г.

Место для отвода печати (при наличии) знака, составившего описание местоположения границ объекта



Датум: 15.05.2015

Лист: 1



Видеокамера: 1080i, 30 FPS

Скорость: 1080i, 30 FPS

Время: 1080i, 30 FPS

1080i, 30 FPS

Масштаб: 1:1000

Проект: 1080i, 30 FPS

Датум: 15.05.2015

Лист: 1



План границ объекта

Лист № 3



Масштаб 1:10000

Используемые условные знаки и обозначения:

- | | |
|--|---|
| | границы территориальной зоны |
| | характерная точка границ территориальной зоны |

Руководитель БУВО «Нормативно-проектный центр»

Подпись Ю.В. Шалагина Дата « 14 » января 2022 г.

Место для оттиска печати (при наличии) лица, составившего описание местоположения границ объекта



ОПИСАНИЕ МЕСТОПОЛОЖЕНИЯ ГРАНИЦ

Зона животноводства за границами населенных пунктов – СХЗ

(наименование объекта, местоположение границ которого описано
(далее - объект)

Раздел 1

Сведения об объекте		
№ п/п	Характеристики объекта	Описание характеристик
1	2	3
1	Местоположение объекта	Воронежская область, Воробьевский муниципальный район, Никольское 1-е сельское поселение
2	Площадь объекта $\pm$ величина погрешности определения площади ($P \pm \Delta P$)	-
3	Иные характеристики объекта	-

Раздел 2

Сведения о местоположении границ объекта					
1. Система координат: -					
2. Сведения о характерных точках границ объекта					
Обозначение характерных точек границ	Координаты, м		Метод определения координат характерной точки	Средняя квадратическая погрешность положения характерной точки (Mt), м	Описание обозначения точки на местности (при наличии)
	X	Y			
1	2	3	4	5	6
1	547032.67	1257304.89	Аналитический	2.50	-
2	547030.79	1257308.44	Аналитический	2.50	-
3	546888.58	1257620.00	Аналитический	2.50	-
4	546778.91	1257881.11	Аналитический	2.50	-
5	546504.60	1257669.94	Аналитический	2.50	-
6	546324.71	1257528.64	Аналитический	2.50	-
7	545864.51	1257168.06	Аналитический	2.50	-
8	545861.71	1257152.49	Аналитический	2.50	-
9	545830.46	1257151.78	Аналитический	2.50	-
10	545855.76	1257122.52	Аналитический	2.50	-
11	545955.62	1256923.82	Аналитический	2.50	-
12	546044.93	1256905.76	Аналитический	2.50	-
13	546249.24	1256792.90	Аналитический	2.50	-
14	546258.87	1256783.39	Аналитический	2.50	-
15	546290.49	1256783.01	Аналитический	2.50	-
16	546332.69	1256780.51	Аналитический	2.50	-
17	546513.78	1256917.07	Аналитический	2.50	-
18	546867.91	1257194.04	Аналитический	2.50	-
19	546967.92	1257261.32	Аналитический	2.50	-
1	547032.67	1257304.89	Аналитический	2.50	-
3. Сведения о характерных точках части (частей) границы объекта					
Обозначение характерных точек части границы	Координаты, м		Метод определения координат характерной точки	Средняя квадратическая погрешность положения характерной точки (Mt), м	Описание обозначения точки на местности (при наличии)
	X	Y			
1	2	3	4	5	6
Часть №					
-	-	-	-	-	-

1. Система координат: МСК - 36, зона 1

2. Сведения о характерных точках границ объекта

Обозначение характерных точек границ	Существующие координаты, м		Измененные (уточненные) координаты, м		Метод определения координат характерной точки	Средняя квадратичная погрешность положения характерной точки (Mt), м	Описание обозначения точки на местности (при наличии)
	X	Y	X	Y			
1	2	3	4	5	6	7	8
-	-	-	-	-	-	-	-
3.Сведения о характерных точках части (частей) границы объекта							
Часть №:							
-	-	-	-	-	-	-	-

Раздел 4

План границ объекта



Масштаб 1:10000

Используемые условные знаки и обозначения:



границы территориальной зоны



• 1

характерная точка границ территориальной зоны

Руководитель БУВО «Нормативно-проектный центр»

Подпись  Ю.В. Шалыгина Дата « 14 » января 2022 г.

Место для оттиска печати (при наличии) лица, составившего описание местоположения границ объекта



ОПИСАНИЕ МЕСТОПОЛОЖЕНИЯ ГРАНИЦ

Зона ритуальных объектов за границами населенных пунктов - СН1

(наименование объекта, местоположение границ которого описано
(далее - объект)

Раздел 1

Сведения об объекте		
№ п/п	Характеристики объекта	Описание характеристик
1	2	3
1	Местоположение объекта	Воронежская область, Воробьевский муниципальный район, Никольское 1-е сельское поселение
2	Площадь объекта $\pm$ величина погрешности определения площади ($P \pm \Delta P$)	-
3	Иные характеристики объекта	-

Раздел 2

Сведения о местоположении границ объекта					
1. Система координат: МСК - 36, зона 2					
2. Сведения о характерных точках границ объекта					
Обозначение характерных точек границ	Координаты, м		Метод определения координат характерной точки	Средняя квадратическая погрешность положения характерной точки (Mt), м	Описание обозначения точки на местности (при наличии)
	X	Y			
1	2	3	4	5	6
1	391301.48	2221930.43	Картометрический	5.00	-
2	391307.26	2221946.99	Картометрический	5.00	-
3	391309.43	2221966.00	Картометрический	5.00	-
4	391287.42	2221972.54	Картометрический	5.00	-
5	391263.11	2221980.96	Картометрический	5.00	-
6	391251.38	2221978.62	Картометрический	5.00	-
7	391229.68	2221960.26	Картометрический	5.00	-
8	391232.03	2221946.78	Картометрический	5.00	-
9	391232.45	2221903.83	Картометрический	5.00	-
10	391267.18	2221894.71	Картометрический	5.00	-
11	391292.77	2221892.18	Картометрический	5.00	-
1	391301.48	2221930.43	Картометрический	5.00	-
3. Сведения о характерных точках части (частей) границы объекта					
Обозначение характерных точек части границы	Координаты, м		Метод определения координат характерной точки	Средняя квадратическая погрешность положения характерной точки (Mt), м	Описание обозначения точки на местности (при наличии)
	X	Y			
1	2	3	4	5	6
Часть №					
-	-	-	-	-	-

Сведения о местоположении измененных (уточненных) границ объекта

2. Сведения о характерных точках границ объекта

Обозначение характерных точек границ	Существующие координаты, м		Измененные (уточненные) координаты, м		Метод определения координат характерной точки	Средняя квадратическая погрешность положения характерной точки (Mt), м	Описание обозначения точки на местности (при наличии)
	X	Y	X	Y			
1	2	3	4	5	6	7	8
-	-	-	-	-	-	-	-
3.Сведения о характерных точках части (частей) границы объекта							
Часть №							
-	-	-	-	-	-	-	-

Раздел 4

План границ объекта



Масштаб 1:5000

Используемые условные знаки и обозначения:



границы территориальной зоны

•1 характерная точка границ территориальной зоны

Руководитель БУВО «Нормативно-проектный центр»

Подпись  Ю.В. Шалыгина Дата « 14 » января 2022 г.

Место для оттиска печати (при наличии) лица, составившего описание местоположения границ объекта



ОПИСАНИЕ МЕСТОПОЛОЖЕНИЯ ГРАНИЦ

Зона обработки, утилизации, обезвреживания,
размещения твердых коммунальных отходов за границами
населенных пунктов – СН2

(наименование объекта, местоположение границ которого описано
(далее - объект)

Раздел 1

Сведения об объекте		
№ п/п	Характеристики объекта	Описание характеристик
1	2	3
1	Местоположение объекта	Воронежская область, Воробьевский муниципальный район, Никольское 1-е сельское поселение
2	Площадь объекта $\pm$ величина погрешности определения площади ($P \pm \Delta P$)	-
3	Иные характеристики объекта	-

Раздел 2

Сведения о местоположении границ объекта					
1. Система координат: МСК - 36, зона 2					
2. Сведения о характерных точках границ объекта					
Обозначение характерных точек границ	Координаты, м		Метод определения координат характерной точки	Средняя квадратическая погрешность положения характерной точки (Mt), м	Описание обозначения точки на местности (при наличии)
	X	Y			
1	2	3	4	5	6
1	400741.58	2241853.26	Аналитический	0.30	-
2	400719.39	2241990.37	Аналитический	0.30	-
3	400705.98	2242072.20	Аналитический	0.30	-
4	400662.38	2242064.56	Аналитический	0.30	-
5	400694.14	2241851.54	Аналитический	0.30	-
1	400741.58	2241853.26	Аналитический	0.30	-
6	396594.07	2239832.25	Картометрический	5.00	-
7	396612.14	2239864.70	Картометрический	5.00	-
8	396603.29	2239910.24	Картометрический	5.00	-
9	396502.09	2239971.72	Картометрический	5.00	-
10	396485.50	2239942.70	Картометрический	5.00	-
11	396471.15	2239907.13	Картометрический	5.00	-
6	396594.07	2239832.25	Картометрический	5.00	-
12	395534.40	2227469.44	Аналитический	0.50	-
13	395569.02	2227511.42	Аналитический	0.50	-
14	395592.38	2227613.68	Аналитический	0.50	-
15	395457.17	2227613.43	Аналитический	0.50	-
16	395471.28	2227554.87	Аналитический	0.50	-
17	395479.46	2227539.11	Аналитический	0.50	-
18	395479.72	2227522.27	Аналитический	0.50	-
19	395473.79	2227516.56	Аналитический	0.50	-
20	395472.30	2227506.56	Аналитический	0.50	-
21	395477.27	2227495.10	Аналитический	0.50	-
22	395486.33	2227493.89	Аналитический	0.50	-
23	395499.62	2227489.36	Аналитический	0.50	-
24	395499.75	2227483.92	Аналитический	0.50	-
25	395500.43	2227474.58	Аналитический	0.50	-
12	395534.40	2227469.44	Аналитический	0.50	-
26	393545.76	2227428.23	Аналитический	0.30	-
27	393546.81	2227430.65	Аналитический	0.30	-
28	393578.42	2227503.89	Аналитический	0.30	-
29	393438.72	2227470.59	Аналитический	0.30	-
30	393448.19	2227462.01	Аналитический	0.30	-

1	2	3	4	5	6
26	393545.76	2227428.23	Аналитический	0.30	-
31	390157.36	2228302.39	Аналитический	0.30	-
32	390169.87	2228340.43	Аналитический	0.30	-
33	390197.90	2228391.36	Аналитический	0.30	-
34	390114.75	2228357.78	Аналитический	0.30	-
35	390013.81	2228371.94	Аналитический	0.30	-
36	390013.17	2228341.89	Аналитический	0.30	-
37	390022.20	2228303.77	Аналитический	0.30	-
38	390091.51	2228305.27	Аналитический	0.30	-
39	390118.69	2228300.95	Аналитический	0.30	-
31	390157.36	2228302.39	Аналитический	0.30	-

3. Сведения о характерных точках части (частей) границы объекта

Обозначение характерных точек части границы	Координаты, м		Метод определения координат характерной точки	Средняя квадратическая погрешность положения характерной точки (M _t), м	Описание обозначения точки на местности (при наличии)
	X	Y			
1	2	3	4	5	6
Часть №					
-	-	-	-	-	-

Раздел 3

Сведения о местоположении измененных (уточненных) границ объекта							
1. Система координат: -							
2. Сведения о характерных точках границ объекта							
Обозначение характерных точек границ	Существующие координаты, м		Измененные (уточненные) координаты, м		Метод определения координат характерной точки	Средняя квадратическая погрешность положения характерной точки (Mt), м	Описание обозначения точки на местности (при наличии)
	X	Y	X	Y			
1	2	3	4	5	6	7	8
-	-	-	-	-	-	-	-
3. Сведения о характерных точках части (частей) границы объекта							
Часть №							
-	-	-	-	-	-	-	-

Раздел 4

План границ объекта

Схема расположения листов плана границ объекта

Лист № 1

Лист № 2

Лист № 3

Масштаб 1:50000

Используемые условные знаки и обозначения:

границы территориальной зоны

границы муниципального образования

область и номер листа плана границ объекта

Руководитель ГУВРО «Национально-проектный центр»

Подпись

Дата « 14 » января 2022 г.

Место для отбора проб (для анализа) (указ, составившего описание местоположения границ объекта)



План границь області
Лист № 1




Масштаб 1:10000

Руководитель БУДО «Инженерно-проектный центр»
Подпись: Ю. В. Шалыгина Дата: «14» _____ 2022 г.
Место (наименование населенного пункта), основного населенного пункта территории: _____

Используемые условные знаки и обозначения:

-  границы территориальной зоны
-  характерная точка границ территориальной зоны



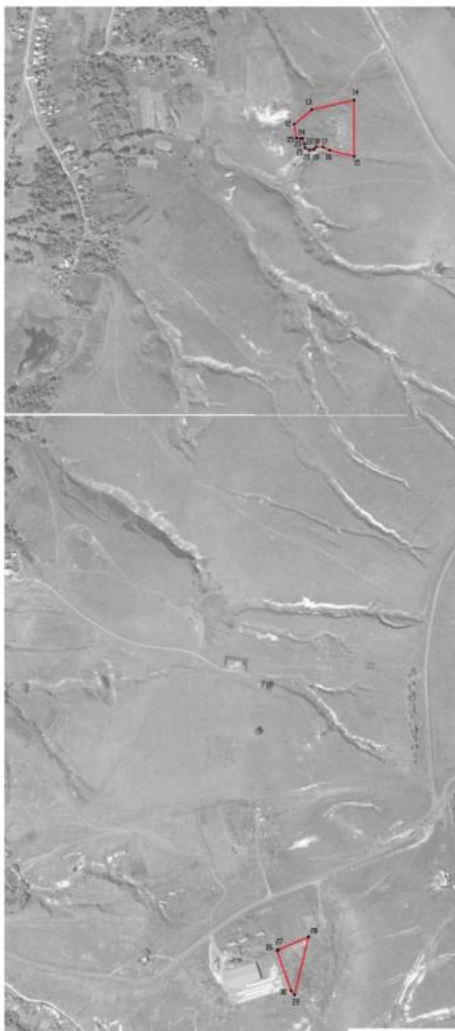

Масштаб 1:5000

Использованы условные знаки и обозначения:

- границы территориальной зоны
- характерная точка границ территориальной зоны

Руководитель БУЮ «Нарынско-проектный центр»

Половой, Ю.В. Шалыгина Дата «14» января 2022 г.

Место для отбора (пробирки, анализ) пробы, составленного по плану местности (плану объекта)



План границ объекта

Лист № 3



Масштаб 1:5000

Используемые условные знаки и обозначения :



границы территориальной зоны

● 34

характерная точка границ территориальной зоны

Руководитель БУВО «Нормативно-проектный центр»

Подпись  Ю.В. Шалыгина Дата « 14 » января 2022 г.

Место для оттиска печати (при наличии) лица, составившего описание местоположения границ объекта

