


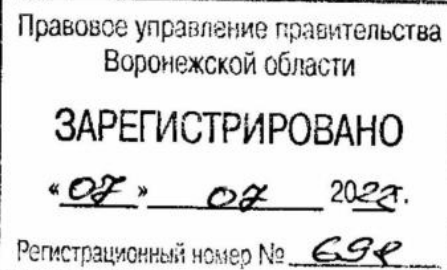

ДЕПАРТАМЕНТ
АРХИТЕКТУРЫ И ГРАДОСТРОИТЕЛЬСТВА
ВОРОНЕЖСКОЙ ОБЛАСТИ



ПРИКАЗ

24.06.2022

№ 45-01-04/645

г. Воронеж

**О внесении изменений в правила землепользования и застройки
Чулокского сельского поселения Бутурлиновского муниципального
района Воронежской области**

В соответствии с Градостроительным кодексом Российской Федерации, Федеральным законом от 06.10.2003 № 131-ФЗ «Об общих принципах организации местного самоуправления в Российской Федерации», законами Воронежской области от 07.07.2006 № 61-ОЗ «О регулировании градостроительной деятельности в Воронежской области», от 20.12.2018 № 173-ОЗ «О перераспределении полномочий по утверждению правил землепользования и застройки между органами местного самоуправления поселений Воронежской области, городского округа город Нововоронеж, Борисоглебского городского округа и исполнительными органами государственной власти Воронежской области», постановлением правительства Воронежской области от 31.12.2014 № 1240 «Об утверждении Положения о департаменте архитектуры и градостроительства Воронежской области», на основании приказа департамента архитектуры и градостроительства Воронежской области от 05.07.2021 № 45-01-04/753 «О подготовке проектов о внесении изменений в правила землепользования и застройки поселений Аннинского,

Бобровского, Богучарского, Бутурлиновского, Верхнемамонского, Верхнехавского, Калачеевского, Каширского, Лискинского, Нижнедевицкого, Новоусманского, Новохопёрского, Ольховатского, Острогожского, Павловского, Петропавловского, Поворинского, Подгоренского, Рамонского, Репьёвского, Россошанского, Семилукского, Таловского, Эртильского муниципальных районов Воронежской области», с учетом заключения о результатах публичных слушаний от 15.12.2021

п р и к а з ы в а ю:

1. Внести в правила землепользования и застройки Чулокского сельского поселения Бутурлиновского муниципального района Воронежской области, утвержденные приказом департамента архитектуры и градостроительства Воронежской области от 12.05.2021 № 45-01-04/561 «Об утверждении правил землепользования и застройки Чулокского сельского поселения Бутурлиновского муниципального района Воронежской области» (далее – Правила) следующие изменения:

1.1. В подпункте 1 пункта 17 части II карту градостроительного зонирования территории Чулокского сельского поселения Бутурлиновского муниципального района Воронежской области изложить в редакции согласно приложению № 1 к настоящему приказу.

1.2. В подпункте 2 пункта 17 части II карту градостроительного зонирования с отображением зон с особыми условиями использования территории Чулокского сельского поселения Бутурлиновского муниципального района Воронежской области изложить в редакции согласно приложению № 2 к настоящему приказу.

1.3. В пункте 21 части III:

1.3.1. В подпункте 1:

1.3.1.1. Строки 1 – 3 таблицы изложить в следующей редакции:

«

1	2.1	Для индивидуального жилищного строительства	400	5000	50%	3 этажа*	3 метра**
2	2.3	Блокированная жилая застройка	80	3000	50%	3 этажа*	3 метра**; 0 метров – при примыкании к соседним

							зданиям
3	2.2	Для ведения личного подсобного хозяйства (приусадебный земельный участок)	300	5000	30%	3 этажа*	3 метра**

».

1.3.1.2. Строку 36 таблицы изложить в следующей редакции:

«

36	13.2	Ведение садоводства	400	2000	30%	3 этажа	3 метра
----	------	---------------------	-----	------	-----	---------	---------

».

1.3.1.3. После таблицы дополнить абзацами следующего содержания:

«* для вспомогательных видов – 1 этаж;

** от вспомогательных видов – 1 метр.

Не допускается размещать со стороны улицы вспомогательные строения, за исключением гаражей. Допускается блокировка хозяйственных построек на смежных земельных участках по взаимному согласию домовладельцев с учетом требований пожарной безопасности.».

1.3.2. В подпункте 1 и далее по тексту слова «, устанавливаемые в соответствии с законодательством Российской Федерации, определяются пунктом» заменить словами «в зонах с особыми условиями использования территории устанавливаются в соответствии с законодательством Российской Федерации. Перечень зон с особыми условиями использования территории и основания установления ограничений приведены в пункте».

1.3.3. В подпункте 2:

1.3.3.1. Строку 30 таблицы изложить в следующей редакции:

«

30	2.1	Для индивидуального жилищного строительства	300	1000	50%	3 этажа*	3 метра**
----	-----	---	-----	------	-----	----------	-----------

».

1.3.3.2. Строки 32 - 33 таблицы изложить в следующей редакции:

«

32	2.2	Для ведения личного подсобного хозяйства (приусадебный земельный участок)	300	5000	40%	3 этажа*	3 метра**
----	-----	---	-----	------	-----	----------	-----------

33	2.3	Блокированная жилая застройка	80	3000	50%	3 этажа*	3 метра**; 0 метров – при примыкании к соседним зданиям
----	-----	-------------------------------	----	------	-----	----------	--

».

1.3.3.3. После таблицы дополнить абзацами следующего содержания:

«* для вспомогательных видов – 1 этаж;

** от вспомогательных видов – 1 метр.

Не допускается размещать со стороны улицы вспомогательные строения, за исключением гаражей. Допускается блокировка хозяйственных построек на смежных земельных участках по взаимному согласию домовладельцев с учетом требований пожарной безопасности.».

1.3.4. Таблицу подпункта 4 после строки 7 дополнить строками 8-11 следующего содержания:

«

8	4.9.1.1	Заправка транспортных средств	не подлежат установлению			1 этаж	3 метра
9	4.9.1.2	Обеспечение дорожного отдыха	600	не подлежит установлению	45%	3 этажа	3 метра
10	4.9.1.3	Автомобильные мойки	не подлежат установлению			1 этаж	3 метра
11	4.9.1.4	Ремонт автомобилей	не подлежат установлению			1 этаж	3 метра

».

1.3.5. Таблицу подпункта 5 после строки 3 дополнить строками следующего содержания:

«

УСЛОВНО РАЗРЕШЕННЫЕ ВИДЫ ИСПОЛЬЗОВАНИЯ ЗЕМЕЛЬНЫХ УЧАСТКОВ И ОБЪЕКТОВ КАПИТАЛЬНОГО СТРОИТЕЛЬСТВА	
4	Не устанавливаются

».

1.3.6. Таблицу подпункта 8 после строки 7 дополнить строкой 7¹ следующего содержания:

«

7 ¹	12.0	Земельные участки (территории) общего пользования	не подлежат установлению				
----------------	------	---	--------------------------	--	--	--	--

».

1.4. Пункт 22 части III изложить в следующей редакции:

«22. Перечень зон с особыми условиями использования территории и основания установления ограничений использования земельных участков и объектов капитального строительства на территории Чулокского сельского поселения Бутурлиновского муниципального района Воронежской области»

№ п/п	Вид зоны	Основания установления ограничений использования земельных участков и объектов капитального строительства
1	Защитная зона объекта культурного наследия	Приказ управления по охране объектов культурного наследия Воронежской области от 13.08.2019 № 71-01-07/201 «Об утверждении графического описания местоположения границ (с перечнем координат характерных точек этих границ) защитных зон объектов культурного наследия, расположенных на территории Воронежской области»
2	Охранная зона объектов электроэнергетики (объектов электросетевого хозяйства и объектов по производству электрической энергии)	<p>Постановление Правительства Российской Федерации от 24.02.2009 № 160 «О порядке установления охранных зон объектов электросетевого хозяйства и особых условий использования земельных участков, расположенных в границах таких зон»</p> <p>Постановление Правительства Российской Федерации от 18.11.2013 № 1033 «О порядке установления охранных зон объектов по производству электрической энергии и особых условий использования земельных участков, расположенных в границах таких зон»</p>
3	Охранная зона трубопроводов (газопроводов, нефтепроводов и нефтепродуктопроводов, аммиакопроводов)	<p>Федеральный закон от 31.03.1999 № 69-ФЗ «О газоснабжении в Российской Федерации»</p> <p>Постановление Правительства Российской Федерации от 20.11.2000 № 878 «Об утверждении Правил охраны газораспределительных сетей»</p> <p>Постановление Правительства Российской Федерации от 08.09.2017 № 1083 «Об утверждении Правил охраны магистральных газопроводов и о внесении изменений в Положение о представлении в федеральный орган исполнительной власти (его территориальные органы), уполномоченный Правительством Российской Федерации на осуществление государственного кадастрового учета, государственной регистрации прав, ведение Единого государственного реестра недвижимости и предоставление сведений, содержащихся в Едином государственном реестре недвижимости, федеральными органами исполнительной власти, органами государственной власти субъектов Российской Федерации и органами местного самоуправления дополнительных сведений, воспроизводимых на публичных кадастровых картах»</p> <p>«Правила охраны магистральных трубопроводов»,</p>

		утвержденные Минтопэнерго России 29.04.1992, постановлением Госгортехнадзора России от 22.04.1992 № 9 Постановление Госгортехнадзора России от 23.11.1994 № 61 «О распространении «Правил охраны магистральных трубопроводов» на магистральные аммиакопроводы»
4	Охранная зона линий и сооружений связи	Постановление Правительства Российской Федерации от 09.06.1995 № 578 «Об утверждении Правил охраны линий и сооружений связи Российской Федерации»
5	Водоохранная зона	Водный кодекс Российской Федерации
6	Прибрежная защитная полоса	Водный кодекс Российской Федерации
7	Зоны санитарной охраны источников питьевого и хозяйственно-бытового водоснабжения, а также устанавливаемые в случаях, предусмотренных Водным кодексом Российской Федерации, в отношении подземных водных объектов зоны специальной охраны	Водный кодекс Российской Федерации СанПиН 2.1.4.1110-02 «Зоны санитарной охраны источников водоснабжения и водопроводов питьевого назначения»
8	Санитарно-защитная зона	Постановление Правительства Российской Федерации от 03.03.2018 № 222 «Об утверждении Правил установления санитарно-защитных зон и использования земельных участков, расположенных в границах санитарно-защитных зон»
9	Охранная зона пунктов государственной геодезической сети, государственной нивелирной сети и государственной гравиметрической сети	Постановление Правительства Российской Федерации от 21.08.2019 № 1080 «Об охранных зонах пунктов государственной геодезической сети, государственной нивелирной сети и государственной гравиметрической сети»

».

1.5. В приложении № 1 к Правилам:

1.5.1. Описание местоположения границ зоны застройки индивидуальными жилыми домами села Чулок – Ж1/1 изложить в редакции согласно приложению № 3 к настоящему приказу.

1.5.2. Описание местоположения границ общественно-деловой зоны села Чулок – ОД/1 изложить в редакции согласно приложению № 4 к настоящему приказу.

1.5.3. Описание местоположения границ зоны улиц, дорог, инженерной и транспортной инфраструктуры села Чулок – ИТ1/1 изложить в редакции согласно приложению № 5 к настоящему приказу.

1.5.4. Описание местоположения границ зоны сельскохозяйственного использования в границах населенного пункта села Чулок – СХ1/1 изложить в редакции согласно приложению № 6 к настоящему приказу.

1.5.5. Описание местоположения границ зоны сельскохозяйственного производства села Чулок – СХ2/1 изложить в редакции согласно приложению № 7 к настоящему приказу.

1.5.6. Описание местоположения границ зоны рекреационного назначения – объектов отдыха села Чулок – Р1/1 изложить в редакции согласно приложению № 8 к настоящему приказу.

1.6. В приложении № 3 к Правилам:

1.6.1. Описание местоположения границ зоны сельскохозяйственного производства за границами населенных пунктов – СХ2 изложить в редакции согласно приложению № 9 к настоящему приказу.

1.6.2. Описание местоположения границ зоны обработки, утилизации, обезвреживания, размещения твердых коммунальных отходов за границами населенных пунктов – СН2 изложить в редакции согласно приложению № 10 к настоящему приказу.

2. Контроль исполнения настоящего приказа оставляю за собой.


Заместитель руководителя департамента
архитектуры и градостроительства
Воронежской области – начальник отдела
территориального планирования



С.М. Беляева

ПРАВИЛА ЗЕМЛЕПОЛЬЗОВАНИЯ И ЗАСТРОЙКИ

территориального зонирования территории
сельского поселения Бутурлиновского муниципального района Воронежской области

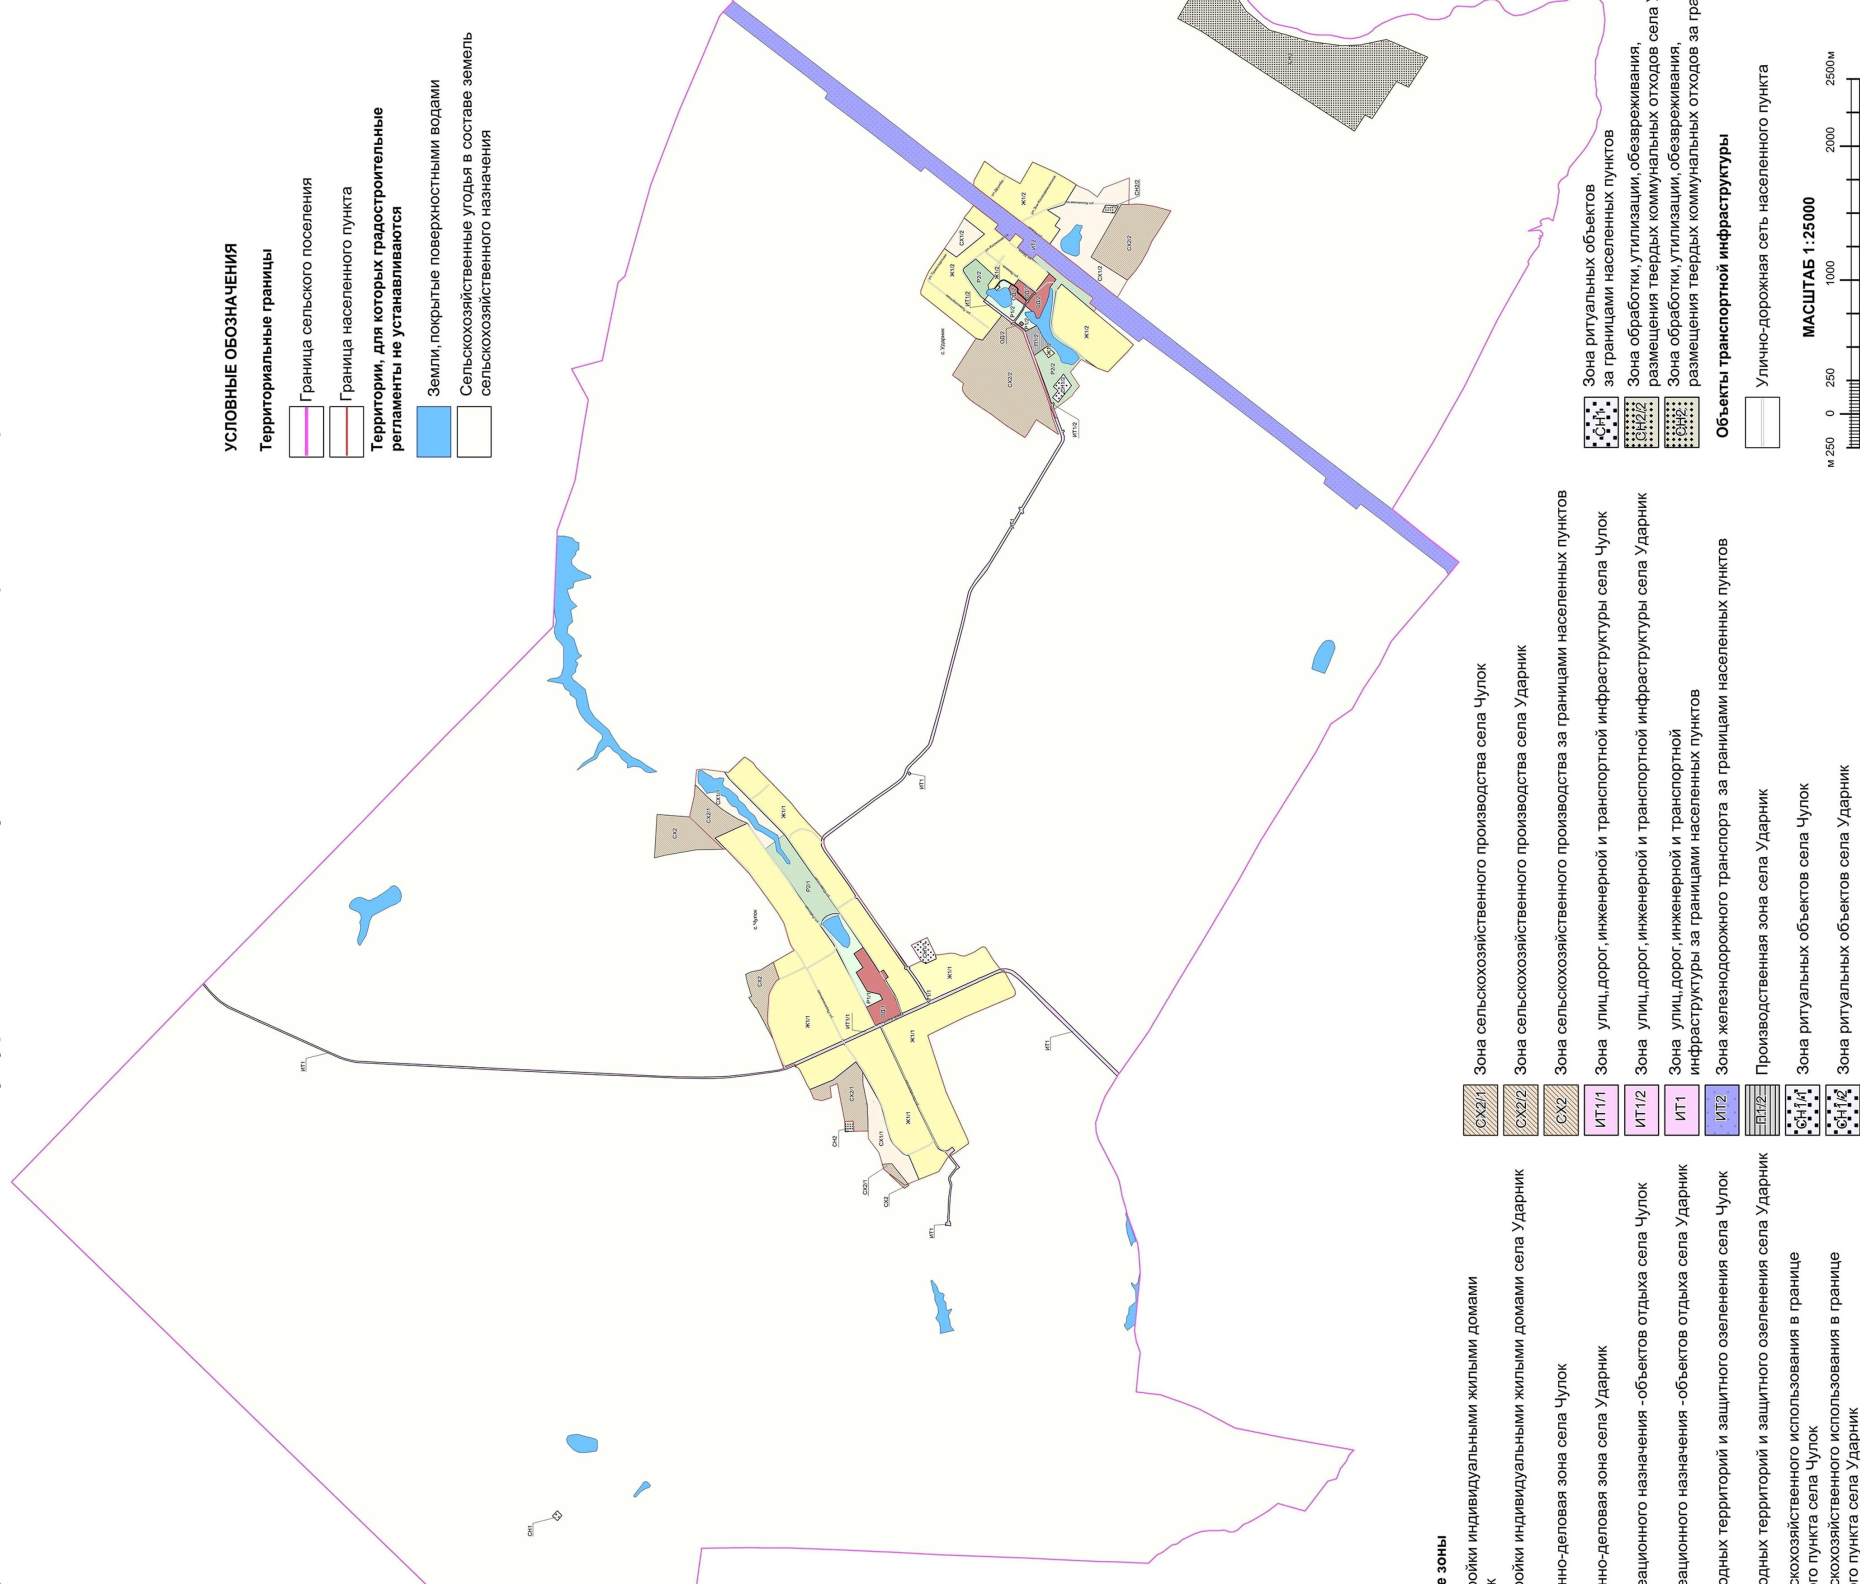

Приложение № 3
к приказу департамента
архитектуры и градостроительства
Воронежской области
от 24.06.2022 № 45-01-04/645

«ОПИСАНИЕ МЕСТОПОЛОЖЕНИЯ ГРАНИЦ

Зона застройки индивидуальными жилыми домами села Чулок – Ж1/1

(наименование объекта, местоположение границ которого описано
(далее - объект)

Раздел 1

Сведения об объекте		
№ п/п	Характеристики объекта	Описание характеристик
1	2	3
1	Местоположение объекта	Воронежская область, Бутурлиновский муниципальный район, Чулокское сельское поселение, село Чулок
2	Площадь объекта ± величина погрешности определения площади ($P \pm \Delta P$)	-
3	Иные характеристики объекта	-

Раздел 2

Сведения о местоположении границ объекта					
1. Система координат: -					
2. Сведения о характерных точках границ объекта					
Обозначение характерных точек границ	Координаты, м		Метод определения координат характерной точки	Средняя квадратическая погрешность положения характерной точки (Mt), м	Описание обозначения точки на местности (при наличии)
	X	Y			
1	2	3	4	5	6
-	-	-	-	-	-
3. Сведения о характерных точках части (частей) границы объекта					
Обозначение характерных точек части границы	Координаты, м		Метод определения координат характерной точки	Средняя квадратическая погрешность положения характерной точки (Mt), м	Описание обозначения точки на местности (при наличии)
	X	Y			
1	2	3	4	5	6
Часть №					
-	-	-	-	-	-

Раздел 3

Сведения о местоположении измененных (уточненных) границ объекта

1. Система координат: МСК - 36, зона 2

2. Сведения о характерных точках границ объекта

Обозначение характерных точек границ	Существующие координаты, м		Измененные (уточненные) координаты, м		Метод определения координат характерной точки	Средняя квадрати- ческая погреш- ность положения характер- ной точки (Mt), м	Описание обозначения точки на местности (при наличии)
	X	Y	X	Y			
1	2	3	4	5	6	7	8
1	-	-	432861.46	2190753.84	Картометрический	1.00	-
2	-	-	432883.24	2190812.89	Картометрический	1.00	-
3	-	-	432933.30	2190948.84	Картометрический	1.00	-
4	-	-	432972.08	2191065.83	Картометрический	1.00	-
5	-	-	432975.04	2191126.54	Картометрический	1.00	-
6	-	-	432964.81	2191277.83	Картометрический	1.00	-
7	-	-	432962.45	2191290.45	Картометрический	1.00	-
8	-	-	432956.53	2191305.79	Картометрический	1.00	-
9	-	-	432930.15	2191354.01	Картометрический	1.00	-
10	-	-	432908.40	2191384.77	Картометрический	1.00	-
11	-	-	432887.64	2191400.35	Картометрический	1.00	-
12	-	-	432932.38	2191525.39	Картометрический	1.00	-
13	432931.26	2191526.09	-	-	Картометрический	1.00	-
14	432776.30	2191614.24	-	-	Картометрический	1.00	-
15	432789.76	2191632.74	-	-	Картометрический	1.00	-
16	432808.38	2191663.97	-	-	Картометрический	1.00	-
17	432852.48	2191815.50	-	-	Картометрический	1.00	-
18	432897.60	2191893.21	-	-	Картометрический	1.00	-
19	432981.63	2192010.10	-	-	Картометрический	1.00	-
20	433111.67	2192187.43	-	-	Картометрический	1.00	-
21	433286.39	2192369.40	-	-	Картометрический	1.00	-
22	433365.65	2192453.30	-	-	Картометрический	1.00	-
23	433125.78	2192562.93	-	-	Картометрический	1.00	-
24	432991.84	2192370.10	-	-	Картометрический	1.00	-
25	-	-	432968.33	2192336.25	Картометрический	1.00	-
26	-	-	432818.84	2192136.90	Картометрический	1.00	-
27	-	-	432738.30	2192016.00	Картометрический	1.00	-
28	-	-	432670.25	2191921.71	Картометрический	1.00	-
29	-	-	432579.81	2191794.72	Картометрический	1.00	-
30	-	-	432482.77	2191660.31	Картометрический	1.00	-
31	-	-	432243.31	2191197.78	Картометрический	1.00	-
32	-	-	432238.10	2191187.92	Аналитический	0.10	-
33	-	-	432177.80	2191065.84	Картометрический	1.00	-
34	432170.70	2191051.13	-	-	Картометрический	1.00	-
35	432407.81	2190941.97	-	-	Картометрический	1.00	-
36	432408.88	2190941.82	-	-	Картометрический	1.00	-

1	2	3	4	5	6	7	8
37	432409.86	2190941.98	-	-	Картометрический	1.00	-
38	432410.51	2190942.31	-	-	Картометрический	1.00	-
39	432411.22	2190943.14	-	-	Картометрический	1.00	-
40	432414.99	2190951.79	-	-	Картометрический	1.00	-
41	432419.54	2190949.95	-	-	Картометрический	1.00	-
42	432416.29	2190941.89	-	-	Картометрический	1.00	-
43	432416.19	2190940.19	-	-	Картометрический	1.00	-
44	432416.42	2190938.77	-	-	Картометрический	1.00	-
45	432417.23	2190937.59	-	-	Картометрический	1.00	-
46	432418.39	2190936.87	-	-	Картометрический	1.00	-
47	432425.33	2190933.72	-	-	Картометрический	1.00	-
48	432773.50	2190775.62	-	-	Картометрический	1.00	-
49	432838.72	2190749.03	-	-	Картометрический	1.00	-
50	432841.15	2190749.02	-	-	Картометрический	1.00	-
51	432843.29	2190749.76	-	-	Картометрический	1.00	-
52	432844.53	2190751.00	-	-	Картометрический	1.00	-
53	432849.71	2190757.81	-	-	Картометрический	1.00	-
54	432852.80	2190756.82	-	-	Картометрический	1.00	-
1	-	-	432861.46	2190753.84	Картометрический	1.00	-
55	-	-	432405.76	2190943.58	Аналитический	0.10	-
56	-	-	432405.76	2190944.58	Аналитический	0.10	-
57	-	-	432404.76	2190944.58	Аналитический	0.10	-
58	-	-	432404.76	2190943.58	Аналитический	0.10	-
55	-	-	432405.76	2190943.58	Аналитический	0.10	-
59	-	-	432419.13	2190957.54	Аналитический	0.10	-
60	-	-	432421.31	2190962.43	Аналитический	0.10	-
61	-	-	432420.39	2190962.83	Аналитический	0.10	-
62	-	-	432418.22	2190957.94	Аналитический	0.10	-
59	-	-	432419.13	2190957.54	Аналитический	0.10	-
63	-	-	432442.82	2191007.14	Аналитический	0.10	-
64	-	-	432442.82	2191008.14	Аналитический	0.10	-
65	-	-	432441.82	2191008.14	Аналитический	0.10	-
66	-	-	432441.82	2191007.14	Аналитический	0.10	-
63	-	-	432442.82	2191007.14	Аналитический	0.10	-
67	-	-	432466.14	2191056.33	Аналитический	0.10	-
68	-	-	432466.14	2191057.33	Аналитический	0.10	-
69	-	-	432465.14	2191057.33	Аналитический	0.10	-
70	-	-	432465.14	2191056.33	Аналитический	0.10	-
67	-	-	432466.14	2191056.33	Аналитический	0.10	-
71	-	-	432489.96	2191106.42	Аналитический	0.10	-
72	-	-	432489.96	2191107.42	Аналитический	0.10	-
73	-	-	432488.96	2191107.42	Аналитический	0.10	-
74	-	-	432488.96	2191106.42	Аналитический	0.10	-
71	-	-	432489.96	2191106.42	Аналитический	0.10	-
75	-	-	432516.32	2191161.19	Аналитический	0.10	-

1	2	3	4	5	6	7	8
76	-	-	432516.32	2191162.19	Аналитический	0.10	-
77	-	-	432515.32	2191162.19	Аналитический	0.10	-
78	-	-	432515.32	2191161.19	Аналитический	0.10	-
75	-	-	432516.32	2191161.19	Аналитический	0.10	-
79	-	-	432541.00	2191212.91	Аналитический	0.10	-
80	-	-	432541.00	2191213.91	Аналитический	0.10	-
81	-	-	432540.00	2191213.91	Аналитический	0.10	-
82	-	-	432540.00	2191212.91	Аналитический	0.10	-
79	-	-	432541.00	2191212.91	Аналитический	0.10	-
83	-	-	432565.29	2191263.71	Аналитический	0.10	-
84	-	-	432565.29	2191264.71	Аналитический	0.10	-
85	-	-	432564.29	2191264.71	Аналитический	0.10	-
86	-	-	432564.29	2191263.71	Аналитический	0.10	-
83	-	-	432565.29	2191263.71	Аналитический	0.10	-
87	-	-	432589.37	2191313.67	Аналитический	0.10	-
88	-	-	432589.37	2191314.67	Аналитический	0.10	-
89	-	-	432588.37	2191314.67	Аналитический	0.10	-
90	-	-	432588.37	2191313.67	Аналитический	0.10	-
87	-	-	432589.37	2191313.67	Аналитический	0.10	-
91	-	-	432616.43	2191369.90	Аналитический	0.10	-
92	-	-	432616.43	2191370.90	Аналитический	0.10	-
93	-	-	432615.43	2191370.90	Аналитический	0.10	-
94	-	-	432615.43	2191369.90	Аналитический	0.10	-
91	-	-	432616.43	2191369.90	Аналитический	0.10	-
95	-	-	432637.47	2191413.69	Аналитический	0.10	-
96	-	-	432637.47	2191414.69	Аналитический	0.10	-
97	-	-	432636.47	2191414.69	Аналитический	0.10	-
98	-	-	432636.47	2191413.69	Аналитический	0.10	-
95	-	-	432637.47	2191413.69	Аналитический	0.10	-
99	-	-	432664.36	2191470.75	Аналитический	0.10	-
100	-	-	432666.99	2191475.23	Аналитический	0.10	-
101	-	-	432666.13	2191475.74	Аналитический	0.10	-
102	-	-	432663.50	2191471.26	Аналитический	0.10	-
99	-	-	432664.36	2191470.75	Аналитический	0.10	-
103	-	-	432674.97	2191493.29	Аналитический	0.10	-
104	-	-	432674.97	2191494.29	Аналитический	0.10	-
105	-	-	432673.97	2191494.29	Аналитический	0.10	-
106	-	-	432673.97	2191493.29	Аналитический	0.10	-
103	-	-	432674.97	2191493.29	Аналитический	0.10	-
107	-	-	432681.10	2191489.58	Аналитический	0.10	-
108	-	-	432681.53	2191490.48	Аналитический	0.10	-
109	-	-	432677.97	2191492.20	Аналитический	0.10	-
110	-	-	432677.54	2191491.30	Аналитический	0.10	-

1	2	3	4	5	6	7	8
107	-	-	432681.10	2191489.58	Аналитический	0.10	-
111	-	-	432725.10	2191462.83	Аналитический	0.10	-
112	-	-	432725.10	2191463.83	Аналитический	0.10	-
113	-	-	432724.10	2191463.83	Аналитический	0.10	-
114	-	-	432724.10	2191462.83	Аналитический	0.10	-
111	-	-	432725.10	2191462.83	Аналитический	0.10	-
115	-	-	432788.85	2191424.83	Аналитический	0.10	-
116	-	-	432788.85	2191425.83	Аналитический	0.10	-
117	-	-	432787.85	2191425.83	Аналитический	0.10	-
118	-	-	432787.85	2191424.83	Аналитический	0.10	-
115	-	-	432788.85	2191424.83	Аналитический	0.10	-
119	-	-	432852.22	2191386.41	Аналитический	0.10	-
120	-	-	432852.22	2191387.41	Аналитический	0.10	-
121	-	-	432851.22	2191387.41	Аналитический	0.10	-
122	-	-	432851.22	2191386.41	Аналитический	0.10	-
119	-	-	432852.22	2191386.41	Аналитический	0.10	-
123	-	-	432901.50	2191356.19	Аналитический	0.10	-
124	-	-	432902.07	2191357.01	Аналитический	0.10	-
125	-	-	432897.36	2191360.32	Аналитический	0.10	-
126	-	-	432896.79	2191359.50	Аналитический	0.10	-
123	-	-	432901.50	2191356.19	Аналитический	0.10	-
127	432659.08	2190574.33	-	-	Картометрический	1.00	-
128	432683.07	2190614.10	-	-	Картометрический	1.00	-
129	432697.07	2190647.77	-	-	Картометрический	1.00	-
130	432722.66	2190698.14	-	-	Картометрический	1.00	-
131	432736.13	2190723.73	-	-	Картометрический	1.00	-
132	432745.01	2190732.88	-	-	Картометрический	1.00	-
133	432763.76	2190744.04	-	-	Картометрический	1.00	-
134	432761.47	2190744.65	-	-	Картометрический	1.00	-
135	432762.95	2190753.30	-	-	Картометрический	1.00	-
136	432762.89	2190754.44	-	-	Картометрический	1.00	-
137	432762.56	2190755.65	-	-	Картометрический	1.00	-
138	432761.81	2190756.57	-	-	Картометрический	1.00	-
139	432761.09	2190757.17	-	-	Картометрический	1.00	-
140	432409.87	2190916.26	-	-	Картометрический	1.00	-
141	432408.81	2190916.49	-	-	Картометрический	1.00	-
142	432407.26	2190916.34	-	-	Картометрический	1.00	-
143	432406.07	2190915.88	-	-	Картометрический	1.00	-
144	432405.11	2190914.94	-	-	Картометрический	1.00	-
145	432400.35	2190906.75	-	-	Картометрический	1.00	-
146	432396.43	2190908.45	-	-	Картометрический	1.00	-
147	432400.16	2190917.70	-	-	Картометрический	1.00	-
148	432400.30	2190918.70	-	-	Картометрический	1.00	-
149	432400.18	2190919.57	-	-	Картометрический	1.00	-
150	432399.77	2190920.37	-	-	Картометрический	1.00	-
151	432399.00	2190921.21	-	-	Картометрический	1.00	-

1	2	3	4	5	6	7	8
152	432142.17	2191039.27	-	-	Картометрический	1.00	-
153	432135.98	2191042.03	-	-	Картометрический	1.00	-
154	432134.93	2191042.10	-	-	Картометрический	1.00	-
155	432133.75	2191041.94	-	-	Аналитический	0.10	-
156	432129.31	2191034.39	-	-	Аналитический	0.10	-
157	431867.34	2190469.87	-	-	Аналитический	0.10	-
158	431714.28	2190152.44	-	-	Аналитический	0.10	-
159	431701.89	2190134.97	-	-	Аналитический	0.10	-
160	431687.47	2190124.87	-	-	Аналитический	0.10	-
161	431652.17	2190110.68	-	-	Аналитический	0.10	-
162	431622.80	2190073.32	-	-	Аналитический	0.10	-
163	431633.02	2190066.38	-	-	Картометрический	1.00	-
164	431697.58	2189962.64	-	-	Картометрический	1.00	-
165	431845.95	2189903.04	-	-	Картометрический	1.00	-
166	431922.61	2190084.74	-	-	Картометрический	1.00	-
167	431944.33	2190085.82	-	-	Картометрический	1.00	-
168	431963.69	2190093.42	-	-	Картометрический	1.00	-
169	432040.07	2190169.98	-	-	Картометрический	1.00	-
170	432058.35	2190202.56	-	-	Картометрический	1.00	-
171	432083.14	2190287.26	-	-	Картометрический	1.00	-
172	432127.12	2190455.39	-	-	Картометрический	1.00	-
173	432146.85	2190493.94	-	-	Картометрический	1.00	-
174	432265.75	2190706.59	-	-	Картометрический	1.00	-
175	432316.79	2190782.61	-	-	Картометрический	1.00	-
176	432486.55	2190647.59	-	-	Картометрический	1.00	-
127	432659.08	2190574.33	-	-	Картометрический	1.00	-
177	-	-	431931.77	2190583.62	Аналитический	0.10	-
178	-	-	431929.26	2190589.16	Аналитический	0.10	-
179	-	-	431928.35	2190588.75	Аналитический	0.10	-
180	-	-	431930.86	2190583.21	Аналитический	0.10	-
177	-	-	431931.77	2190583.62	Аналитический	0.10	-
181	-	-	431955.69	2190576.89	Аналитический	0.10	-
182	-	-	431955.69	2190577.89	Аналитический	0.10	-
183	-	-	431954.69	2190577.89	Аналитический	0.10	-
184	-	-	431954.69	2190576.89	Аналитический	0.10	-
181	-	-	431955.69	2190576.89	Аналитический	0.10	-
185	-	-	431960.84	2190648.21	Аналитический	0.10	-
186	-	-	431960.84	2190649.21	Аналитический	0.10	-
187	-	-	431959.84	2190649.21	Аналитический	0.10	-
188	-	-	431959.84	2190648.21	Аналитический	0.10	-
185	-	-	431960.84	2190648.21	Аналитический	0.10	-
189	-	-	431990.69	2190706.13	Аналитический	0.10	-
190	-	-	431990.69	2190707.13	Аналитический	0.10	-
191	-	-	431989.69	2190707.13	Аналитический	0.10	-
192	-	-	431989.69	2190706.13	Аналитический	0.10	-
189	-	-	431990.69	2190706.13	Аналитический	0.10	-

1	2	3	4	5	6	7	8
193	-	-	432019.71	2190762.44	Аналитический	0.10	-
194	-	-	432019.71	2190763.44	Аналитический	0.10	-
195	-	-	432018.71	2190763.44	Аналитический	0.10	-
196	-	-	432018.71	2190762.44	Аналитический	0.10	-
193	-	-	432019.71	2190762.44	Аналитический	0.10	-
197	-	-	432047.02	2190815.42	Аналитический	0.10	-
198	-	-	432047.02	2190816.42	Аналитический	0.10	-
199	-	-	432046.02	2190816.42	Аналитический	0.10	-
200	-	-	432046.02	2190815.42	Аналитический	0.10	-
197	-	-	432047.02	2190815.42	Аналитический	0.10	-
201	-	-	432074.15	2190868.04	Аналитический	0.10	-
202	-	-	432074.15	2190869.04	Аналитический	0.10	-
203	-	-	432073.15	2190869.04	Аналитический	0.10	-
204	-	-	432073.15	2190868.04	Аналитический	0.10	-
201	-	-	432074.15	2190868.04	Аналитический	0.10	-
205	-	-	432103.03	2190924.08	Аналитический	0.10	-
206	-	-	432103.03	2190925.08	Аналитический	0.10	-
207	-	-	432102.03	2190925.08	Аналитический	0.10	-
208	-	-	432102.03	2190924.08	Аналитический	0.10	-
205	-	-	432103.03	2190924.08	Аналитический	0.10	-
209	-	-	432140.31	2190996.41	Аналитический	0.10	-
210	-	-	432140.31	2190997.41	Аналитический	0.10	-
211	-	-	432139.31	2190997.41	Аналитический	0.10	-
212	-	-	432139.31	2190996.41	Аналитический	0.10	-
209	-	-	432140.31	2190996.41	Аналитический	0.10	-
213	-	-	432009.39	2190554.01	Аналитический	0.10	-
214	-	-	432009.39	2190555.01	Аналитический	0.10	-
215	-	-	432008.39	2190555.01	Аналитический	0.10	-
216	-	-	432008.39	2190554.01	Аналитический	0.10	-
213	-	-	432009.39	2190554.01	Аналитический	0.10	-
217	-	-	432066.91	2190529.91	Аналитический	0.10	-
218	-	-	432066.91	2190530.91	Аналитический	0.10	-
219	-	-	432065.91	2190530.91	Аналитический	0.10	-
220	-	-	432065.91	2190529.91	Аналитический	0.10	-
217	-	-	432066.91	2190529.91	Аналитический	0.10	-
221	-	-	432120.38	2190507.25	Аналитический	0.10	-
222	-	-	432119.19	2190512.97	Аналитический	0.10	-
223	-	-	432118.21	2190512.76	Аналитический	0.10	-
224	-	-	432119.40	2190507.05	Аналитический	0.10	-
221	-	-	432120.38	2190507.25	Аналитический	0.10	-
225	-	-	432152.60	2190558.72	Аналитический	0.10	-
226	-	-	432152.60	2190559.72	Аналитический	0.10	-
227	-	-	432151.60	2190559.72	Аналитический	0.10	-

1	2	3	4	5	6	7	8
261	431611.12	2190081.26	-	-	Аналитический	0.10	-
262	431616.93	2190088.70	-	-	Аналитический	0.10	-
263	431614.13	2190091.76	-	-	Аналитический	0.10	-
264	431592.56	2190111.02	-	-	Аналитический	0.10	-
265	431579.69	2190122.66	-	-	Аналитический	0.10	-
266	431598.85	2190145.04	-	-	Аналитический	0.10	-
267	431612.10	2190134.91	-	-	Аналитический	0.10	-
268	431634.08	2190118.03	-	-	Аналитический	0.10	-
269	431649.96	2190118.47	-	-	Аналитический	0.10	-
270	431684.07	2190131.53	-	-	Аналитический	0.10	-
271	431696.64	2190140.40	-	-	Аналитический	0.10	-
272	431708.06	2190156.49	-	-	Аналитический	0.10	-
273	431860.63	2190472.92	-	-	Аналитический	0.10	-
274	432121.94	2191037.23	-	-	Аналитический	0.10	-
275	432124.58	2191045.94	-	-	Аналитический	0.10	-
276	432124.05	2191046.97	-	-	Картометрический	1.00	-
277	432123.19	2191047.91	-	-	Картометрический	1.00	-
278	432116.04	2191051.34	-	-	Картометрический	1.00	-
279	431942.85	2191131.54	-	-	Картометрический	1.00	-
280	431856.25	2191170.38	-	-	Картометрический	1.00	-
281	431660.56	2191259.35	-	-	Картометрический	1.00	-
282	431441.25	2191361.02	-	-	Картометрический	1.00	-
283	431427.58	2191366.24	-	-	Картометрический	1.00	-
284	431413.19	2191372.14	-	-	Картометрический	1.00	-
285	431401.67	2191379.25	-	-	Картометрический	1.00	-
286	431272.16	2191437.93	-	-	Картометрический	1.00	-
287	431247.85	2191446.86	-	-	Картометрический	1.00	-
288	431235.76	2191450.18	-	-	Картометрический	1.00	-
289	431221.88	2191452.48	-	-	Картометрический	1.00	-
290	431206.89	2191452.12	-	-	Картометрический	1.00	-
291	431130.34	2191316.34	-	-	Картометрический	1.00	-
292	431127.65	2191288.24	-	-	Картометрический	1.00	-
293	431142.55	2191268.20	-	-	Картометрический	1.00	-
294	431501.88	2191116.83	-	-	Картометрический	1.00	-
295	431781.28	2190979.75	-	-	Картометрический	1.00	-
296	431643.76	2190552.60	-	-	Картометрический	1.00	-
297	431481.53	2190200.48	-	-	Картометрический	1.00	-
298	431477.15	2190172.35	-	-	Картометрический	1.00	-
299	431583.96	2190096.49	-	-	Картометрический	1.00	-
261	431611.12	2190081.26	-	-	Аналитический	0.10	-
300	-	-	431755.78	2191214.63	Аналитический	0.10	-
301	-	-	431755.78	2191215.63	Аналитический	0.10	-
302	-	-	431754.78	2191215.63	Аналитический	0.10	-
303	-	-	431754.78	2191214.63	Аналитический	0.10	-
300	-	-	431755.78	2191214.63	Аналитический	0.10	-
304	-	-	431735.66	2191164.56	Аналитический	0.10	-
305	-	-	431735.66	2191165.56	Аналитический	0.10	-
306	-	-	431734.66	2191165.56	Аналитический	0.10	-
307	-	-	431734.66	2191164.56	Аналитический	0.10	-

1	2	3	4	5	6	7	8
304	-	-	431735.66	2191164.56	Аналитический	0.10	-
308	-	-	431713.47	2191108.24	Аналитический	0.10	-
309	-	-	431713.47	2191109.24	Аналитический	0.10	-
310	-	-	431712.47	2191109.24	Аналитический	0.10	-
311	-	-	431712.47	2191108.24	Аналитический	0.10	-
308	-	-	431713.47	2191108.24	Аналитический	0.10	-
312	-	-	431687.78	2191046.01	Аналитический	0.10	-
313	-	-	431693.51	2191048.74	Аналитический	0.10	-
314	-	-	431684.86	2191052.40	Аналитический	0.10	-
312	-	-	431687.78	2191046.01	Аналитический	0.10	-
315	-	-	431742.21	2191019.83	Аналитический	0.10	-
316	-	-	431742.21	2191020.83	Аналитический	0.10	-
317	-	-	431741.21	2191020.83	Аналитический	0.10	-
318	-	-	431741.21	2191019.83	Аналитический	0.10	-
315	-	-	431742.21	2191019.83	Аналитический	0.10	-
319	-	-	431800.07	2190990.74	Аналитический	0.10	-
320	-	-	431799.82	2190991.71	Аналитический	0.10	-
321	-	-	431794.06	2190990.22	Аналитический	0.10	-
322	-	-	431794.31	2190989.26	Аналитический	0.10	-
319	-	-	431800.07	2190990.74	Аналитический	0.10	-
323	-	-	431787.86	2190948.10	Аналитический	0.10	-
324	-	-	431787.86	2190949.10	Аналитический	0.10	-
325	-	-	431786.86	2190949.10	Аналитический	0.10	-
326	-	-	431786.86	2190948.10	Аналитический	0.10	-
323	-	-	431787.86	2190948.10	Аналитический	0.10	-
327	-	-	431775.93	2190905.94	Аналитический	0.10	-
328	-	-	431775.93	2190906.94	Аналитический	0.10	-
329	-	-	431774.93	2190906.94	Аналитический	0.10	-
330	-	-	431774.93	2190905.94	Аналитический	0.10	-
327	-	-	431775.93	2190905.94	Аналитический	0.10	-
331	-	-	431756.82	2190838.56	Аналитический	0.10	-
332	-	-	431756.82	2190839.56	Аналитический	0.10	-
333	-	-	431755.82	2190839.56	Аналитический	0.10	-
334	-	-	431755.82	2190838.56	Аналитический	0.10	-
331	-	-	431756.82	2190838.56	Аналитический	0.10	-
335	-	-	431739.78	2190778.37	Аналитический	0.10	-
336	-	-	431739.78	2190779.37	Аналитический	0.10	-
337	-	-	431738.78	2190779.37	Аналитический	0.10	-
338	-	-	431738.78	2190778.37	Аналитический	0.10	-
335	-	-	431739.78	2190778.37	Аналитический	0.10	-
339	-	-	431723.42	2190719.82	Аналитический	0.10	-
340	-	-	431723.42	2190720.82	Аналитический	0.10	-

1	2	3	4	5	6	7	8
341	-	-	431722.42	2190720.82	Аналитический	0.10	-
342	-	-	431722.42	2190719.82	Аналитический	0.10	-
339	-	-	431723.42	2190719.82	Аналитический	0.10	-
343	-	-	431706.43	2190660.44	Аналитический	0.10	-
344	-	-	431707.94	2190665.21	Аналитический	0.10	-
345	-	-	431706.99	2190665.51	Аналитический	0.10	-
346	-	-	431705.48	2190660.74	Аналитический	0.10	-
343	-	-	431706.43	2190660.44	Аналитический	0.10	-
347	-	-	431699.96	2190640.67	Аналитический	0.10	-
348	-	-	431699.96	2190641.67	Аналитический	0.10	-
349	-	-	431698.96	2190641.67	Аналитический	0.10	-
350	-	-	431698.96	2190640.67	Аналитический	0.10	-
347	-	-	431699.96	2190640.67	Аналитический	0.10	-
351	-	-	431710.84	2190635.47	Аналитический	0.10	-
352	-	-	431711.26	2190636.38	Аналитический	0.10	-
353	-	-	431706.25	2190638.69	Аналитический	0.10	-
354	-	-	431705.83	2190637.78	Аналитический	0.10	-
351	-	-	431710.84	2190635.47	Аналитический	0.10	-
355	-	-	431690.42	2190638.93	Аналитический	0.10	-
356	-	-	431690.08	2190639.87	Аналитический	0.10	-
357	-	-	431685.54	2190638.27	Аналитический	0.10	-
358	-	-	431685.87	2190637.33	Аналитический	0.10	-
355	-	-	431690.42	2190638.93	Аналитический	0.10	-
359	-	-	431715.63	2190626.34	Аналитический	0.10	-
360	-	-	431715.63	2190627.34	Аналитический	0.10	-
361	-	-	431714.63	2190627.34	Аналитический	0.10	-
362	-	-	431714.63	2190626.34	Аналитический	0.10	-
359	-	-	431715.63	2190626.34	Аналитический	0.10	-
363	-	-	431758.38	2190614.56	Аналитический	0.10	-
364	-	-	431758.38	2190615.56	Аналитический	0.10	-
365	-	-	431757.38	2190615.56	Аналитический	0.10	-
366	-	-	431757.38	2190614.56	Аналитический	0.10	-
363	-	-	431758.38	2190614.56	Аналитический	0.10	-
367	-	-	431815.38	2190589.27	Аналитический	0.10	-
368	-	-	431815.38	2190590.27	Аналитический	0.10	-
369	-	-	431814.38	2190590.27	Аналитический	0.10	-
370	-	-	431814.38	2190589.27	Аналитический	0.10	-
367	-	-	431815.38	2190589.27	Аналитический	0.10	-
371	-	-	431872.00	2190563.95	Аналитический	0.10	-
372	-	-	431873.19	2190568.65	Аналитический	0.10	-
373	-	-	431872.22	2190568.90	Аналитический	0.10	-
374	-	-	431871.03	2190564.19	Аналитический	0.10	-
371	-	-	431872.00	2190563.95	Аналитический	0.10	-

1	2	3	4	5	6	7	8
375	-	-	431881.63	2190563.41	Аналитический	0.10	-
376	-	-	431881.63	2190564.41	Аналитический	0.10	-
377	-	-	431880.63	2190564.41	Аналитический	0.10	-
378	-	-	431880.63	2190563.41	Аналитический	0.10	-
375	-	-	431881.63	2190563.41	Аналитический	0.10	-
379	431970.60	2191146.26	-	-	Картометрический	1.00	-
380	431976.74	2191154.83	-	-	Картометрический	1.00	-
381	431976.77	2191154.89	-	-	Картометрический	1.00	-
382	432009.99	2191248.50	-	-	Картометрический	1.00	-
383	432031.69	2191291.01	-	-	Картометрический	1.00	-
384	432087.66	2191382.02	-	-	Картометрический	1.00	-
385	432086.41	2191383.82	-	-	Картометрический	1.00	-
386	432089.10	2191388.10	-	-	Картометрический	1.00	-
387	432091.15	2191387.58	-	-	Картометрический	1.00	-
388	432097.54	2191397.63	-	-	Картометрический	1.00	-
389	432075.26	2191412.06	-	-	Картометрический	1.00	-
390	432110.99	2191467.21	-	-	Картометрический	1.00	-
391	-	-	432133.27	2191452.78	Картометрический	1.00	-
392	432140.31	2191448.14	-	-	Картометрический	1.00	-
393	432261.62	2191634.69	-	-	Картометрический	1.00	-
394	432431.58	2191882.14	-	-	Картометрический	1.00	-
395	-	-	432843.45	2192468.28	Картометрический	1.00	-
396	432851.27	2192477.24	432851.27	2192477.24	Картометрический	1.00	-
397	-	-	432858.29	2192485.29	Картометрический	1.00	-
398	432987.87	2192616.68	-	-	Картометрический	1.00	-
399	433179.35	2192811.60	-	-	Картометрический	1.00	-
400	-	-	433260.50	2192891.20	Картометрический	1.00	-
401	433297.35	2192945.08	-	-	Картометрический	1.00	-
402	433267.34	2192941.21	-	-	Картометрический	1.00	-
403	-	-	433150.06	2193053.35	Картометрический	1.00	-
404	433148.89	2193054.47	-	-	Картометрический	1.00	-
405	433128.82	2193047.60	-	-	Картометрический	1.00	-
406	433083.04	2193012.32	-	-	Картометрический	1.00	-
407	433054.76	2192975.69	-	-	Картометрический	1.00	-
408	-	-	432979.56	2192898.77	Картометрический	1.00	-
409	-	-	432964.66	2192883.52	Картометрический	1.00	-
410	432927.90	2192845.92	-	-	Картометрический	1.00	-
411	432794.03	2192707.69	-	-	Картометрический	1.00	-
412	432769.25	2192675.10	-	-	Картометрический	1.00	-
413	432730.77	2192628.07	-	-	Картометрический	1.00	-
414	432655.59	2192542.32	-	-	Картометрический	1.00	-
415	-	-	432649.35	2192536.08	Картометрический	1.00	-
416	-	-	432631.49	2192518.24	Картометрический	1.00	-
417	432568.04	2192454.85	-	-	Картометрический	1.00	-
418	432573.01	2192441.15	-	-	Картометрический	1.00	-
419	432572.59	2192414.28	-	-	Картометрический	1.00	-
420	432575.68	2192401.97	-	-	Картометрический	1.00	-
421	432573.36	2192389.89	-	-	Картометрический	1.00	-
422	432548.34	2192349.25	-	-	Картометрический	1.00	-

1	2	3	4	5	6	7	8
423	432534.78	2192329.89	-	-	Картометрический	1.00	-
424	432376.98	2192110.92	-	-	Картометрический	1.00	-
425	432364.59	2192093.14	-	-	Картометрический	1.00	-
426	432320.37	2192023.32	-	-	Картометрический	1.00	-
427	432319.14	2192019.60	-	-	Картометрический	1.00	-
428	432324.01	2192013.24	-	-	Картометрический	1.00	-
429	432314.98	2192000.06	-	-	Картометрический	1.00	-
430	432308.39	2192003.22	-	-	Картометрический	1.00	-
431	432305.24	2192001.25	-	-	Картометрический	1.00	-
432	432178.32	2191818.58	-	-	Картометрический	1.00	-
433	432130.20	2191749.05	-	-	Картометрический	1.00	-
434	432096.49	2191700.68	-	-	Картометрический	1.00	-
435	431951.88	2191493.15	-	-	Картометрический	1.00	-
436	431951.18	2191484.70	-	-	Картометрический	1.00	-
437	431954.58	2191481.49	-	-	Картометрический	1.00	-
438	431947.36	2191471.06	-	-	Картометрический	1.00	-
439	431940.32	2191473.96	-	-	Картометрический	1.00	-
440	431934.37	2191468.90	-	-	Картометрический	1.00	-
441	431887.29	2191402.20	-	-	Картометрический	1.00	-
442	431852.85	2191351.01	-	-	Картометрический	1.00	-
443	431831.53	2191315.87	-	-	Картометрический	1.00	-
444	431814.94	2191287.10	-	-	Картометрический	1.00	-
445	431796.80	2191254.30	-	-	Картометрический	1.00	-
446	431785.49	2191234.85	-	-	Картометрический	1.00	-
447	431782.28	2191228.86	-	-	Картометрический	1.00	-
448	431866.38	2191190.41	-	-	Картометрический	1.00	-
449	431937.97	2191158.32	-	-	Картометрический	1.00	-
450	431952.63	2191151.73	-	-	Картометрический	1.00	-
451	431964.50	2191146.39	-	-	Картометрический	1.00	-
452	431966.71	2191145.46	-	-	Картометрический	1.00	-
453	431968.74	2191145.44	-	-	Картометрический	1.00	-
379	431970.60	2191146.26	-	-	Картометрический	1.00	-
454	431767.68	2191235.96	-	-	Картометрический	1.00	-
455	431773.34	2191248.08	-	-	Картометрический	1.00	-
456	431789.98	2191279.98	-	-	Картометрический	1.00	-
457	431790.75	2191286.57	-	-	Картометрический	1.00	-
458	431796.75	2191297.69	-	-	Картометрический	1.00	-
459	431801.14	2191300.49	-	-	Картометрический	1.00	-
460	431801.79	2191301.57	-	-	Картометрический	1.00	-
461	431839.73	2191365.38	-	-	Картометрический	1.00	-
462	431871.93	2191413.34	-	-	Картометрический	1.00	-
463	431917.62	2191475.81	-	-	Картометрический	1.00	-
464	431912.05	2191481.46	-	-	Картометрический	1.00	-
465	431920.82	2191492.05	-	-	Картометрический	1.00	-
466	431830.41	2191532.85	-	-	Картометрический	1.00	-
467	431795.64	2191515.23	-	-	Аналитический	0.10	-
468	431718.03	2191549.79	-	-	Аналитический	0.10	-
469	431723.67	2191580.50	-	-	Картометрический	1.00	-
470	431697.82	2191579.72	-	-	Картометрический	1.00	-
471	431638.38	2191588.05	-	-	Картометрический	1.00	-

1	2	3	4	5	6	7	8
472	431609.20	2191592.08	-	-	Картометрический	1.00	-
473	431587.08	2191591.46	-	-	Картометрический	1.00	-
474	431573.65	2191588.58	-	-	Картометрический	1.00	-
475	431533.31	2191573.71	-	-	Картометрический	1.00	-
476	431521.62	2191571.12	-	-	Картометрический	1.00	-
477	431502.27	2191572.15	-	-	Картометрический	1.00	-
478	431433.53	2191601.48	-	-	Картометрический	1.00	-
479	431390.23	2191630.06	-	-	Картометрический	1.00	-
480	431373.53	2191638.41	-	-	Картометрический	1.00	-
481	431367.60	2191639.49	-	-	Картометрический	1.00	-
482	431358.72	2191638.41	-	-	Картометрический	1.00	-
483	431349.83	2191633.83	-	-	Картометрический	1.00	-
484	431316.70	2191583.19	-	-	Картометрический	1.00	-
485	431289.10	2191537.08	-	-	Картометрический	1.00	-
486	431242.29	2191478.81	-	-	Картометрический	1.00	-
487	431239.48	2191475.05	-	-	Картометрический	1.00	-
488	431255.43	2191469.00	-	-	Картометрический	1.00	-
489	431373.46	2191415.91	-	-	Картометрический	1.00	-
490	431386.13	2191411.86	-	-	Картометрический	1.00	-
491	431400.33	2191405.87	-	-	Картометрический	1.00	-
492	431412.78	2191398.22	-	-	Картометрический	1.00	-
493	431668.77	2191281.41	-	-	Картометрический	1.00	-
454	431767.68	2191235.96	-	-	Картометрический	1.00	-
494	-	-	431870.40	2191458.99	Аналитический	0.10	-
495	-	-	431870.40	2191459.99	Аналитический	0.10	-
496	-	-	431869.40	2191459.99	Аналитический	0.10	-
497	-	-	431869.40	2191458.99	Аналитический	0.10	-
494	-	-	431870.40	2191458.99	Аналитический	0.10	-
498	-	-	431837.92	2191404.59	Аналитический	0.10	-
499	-	-	431838.27	2191405.53	Аналитический	0.10	-
500	-	-	431832.69	2191407.58	Аналитический	0.10	-
501	-	-	431832.35	2191406.64	Аналитический	0.10	-
498	-	-	431837.92	2191404.59	Аналитический	0.10	-
502	-	-	431814.36	2191362.43	Аналитический	0.10	-
503	-	-	431814.36	2191363.43	Аналитический	0.10	-
504	-	-	431813.36	2191363.43	Аналитический	0.10	-
505	-	-	431813.36	2191362.43	Аналитический	0.10	-
502	-	-	431814.36	2191362.43	Аналитический	0.10	-
506	-	-	431797.40	2191319.94	Аналитический	0.10	-
507	-	-	431797.40	2191320.94	Аналитический	0.10	-
508	-	-	431796.40	2191320.94	Аналитический	0.10	-
509	-	-	431796.40	2191319.94	Аналитический	0.10	-
506	-	-	431797.40	2191319.94	Аналитический	0.10	-
510	-	-	431775.91	2191264.69	Аналитический	0.10	-
511	-	-	431775.91	2191265.69	Аналитический	0.10	-
512	-	-	431774.91	2191265.69	Аналитический	0.10	-

1	2	3	4	5	6	7	8
513	-	-	431774.91	2191264.69	Аналитический	0.10	-
510	-	-	431775.91	2191264.69	Аналитический	0.10	-
3. Сведения о характерных точках части (частей) границы объекта							
Часть №							
-	-	-	-	-	-	-	-

Рисунок 4

План границ объекта



Масштаб 1:5000

Использованы условные знаки и обозначения:

- границы территориальной зоны
- характерные точки границ территориальной зоны

Руководитель БУИО: *Ирина Александровна*
 Подпись: *Ирина Александровна* Ю.В. Шалагина Дата « 17 » января 2022г.
 Место для отбора проб (при наличии) и/или оставшего описание местоположения границ объекта



Приложение № 4
к приказу департамента
архитектуры и градостроительства
Воронежской области
от 24.06.2022 № 45-01-04/645

«ОПИСАНИЕ МЕСТОПОЛОЖЕНИЯ ГРАНИЦ

Общественно-деловая зона села Чулок – ОД/1

(наименование объекта, местоположение границ которого описано
(далее - объект)

Раздел 1

Сведения об объекте		
№ п/п	Характеристики объекта	Описание характеристик
1	2	3
1	Местоположение объекта	Воронежская область, Бутурлиновский муниципальный район, Чулокское сельское поселение, село Чулок
2	Площадь объекта ± величина погрешности определения площади ($P \pm \Delta P$)	-
3	Иные характеристики объекта	-

Раздел 2

Сведения о местоположении границ объекта					
1. Система координат: -					
2. Сведения о характерных точках границ объекта					
Обозначение характерных точек границ	Координаты, м		Метод определения координат характерной точки	Средняя квадратическая погрешность положения характерной точки (Mt), м	Описание обозначения точки на местности (при наличии)
	X	Y			
1	2	3	4	5	6
-	-	-	-	-	-
3. Сведения о характерных точках части (частей) границы объекта					
Обозначение характерных точек части границы	Координаты, м		Метод определения координат характерной точки	Средняя квадратическая погрешность положения характерной точки (Mt), м	Описание обозначения точки на местности (при наличии)
	X	Y			
1	2	3	4	5	6
Часть №					
-	-	-	-	-	-

Раздел 3

Сведения о местоположении измененных (уточненных) границ объекта

1. Система координат: МСК - 36, зона 2

2. Сведения о характерных точках границ объекта

Обозначение характерных точек границ	Существующие координаты, м		Измененные (уточненные) координаты, м		Метод определения координат характерной точки	Средняя квадрати- ческая погреш- ность положения характер- ной точки (Mt), м	Описание обозначения точки на местности (при наличии)
	X	Y	X	Y			
1	2	3	4	5	6	7	8
1	432170.70	2191051.13	-	-	Картометрический	1.00	-
2	-	-	432177.80	2191065.84	Картометрический	1.00	-
3	432238.10	2191187.92	-	-	Картометрический	1.00	-
4	432117.75	2191247.36	-	-	Картометрический	1.00	-
5	432139.20	2191285.54	-	-	Картометрический	1.00	-
6	432231.01	2191307.46	-	-	Картометрический	1.00	-
7	432313.49	2191449.62	-	-	Картометрический	1.00	-
8	432263.77	2191484.06	-	-	Картометрический	1.00	-
9	432331.97	2191588.95	-	-	Картометрический	1.00	-
10	432261.62	2191634.69	-	-	Картометрический	1.00	-
11	432140.31	2191448.14	-	-	Картометрический	1.00	-
12	-	-	432133.27	2191452.78	Картометрический	1.00	-
13	432110.99	2191467.21	-	-	Картометрический	1.00	-
14	432075.26	2191412.06	-	-	Картометрический	1.00	-
15	432097.54	2191397.63	-	-	Картометрический	1.00	-
16	432104.29	2191393.34	-	-	Картометрический	1.00	-
17	432105.43	2191390.98	-	-	Картометрический	1.00	-
18	432102.76	2191386.52	-	-	Картометрический	1.00	-
19	432100.33	2191387.07	-	-	Картометрический	1.00	-
20	432096.24	2191380.68	-	-	Картометрический	1.00	-
21	432038.67	2191287.09	-	-	Картометрический	1.00	-
22	432017.35	2191245.32	-	-	Картометрический	1.00	-
23	431984.09	2191152.41	-	-	Картометрический	1.00	-
24	431984.07	2191152.35	-	-	Картометрический	1.00	-
25	431982.73	2191141.36	-	-	Картометрический	1.00	-
26	431983.43	2191139.34	-	-	Картометрический	1.00	-
27	431984.19	2191138.12	-	-	Картометрический	1.00	-
28	431985.69	2191136.63	-	-	Картометрический	1.00	-
29	431987.11	2191135.78	-	-	Картометрический	1.00	-
30	432132.01	2191068.83	-	-	Картометрический	1.00	-
31	432141.89	2191065.78	-	-	Картометрический	1.00	-
32	432150.54	2191061.85	-	-	Картометрический	1.00	-
33	432157.80	2191057.06	-	-	Картометрический	1.00	-
1	432170.70	2191051.13	-	-	Картометрический	1.00	-
34	-	-	432171.40	2191056.71	Аналитический	0.10	-

1	2	3	4	5	6	7	8
35	-	-	432171.40	2191057.71	Аналитический	0.10	-
36	-	-	432170.40	2191057.71	Аналитический	0.10	-
37	-	-	432170.40	2191056.71	Аналитический	0.10	-
34	-	-	432171.40	2191056.71	Аналитический	0.10	-
38	-	-	432205.90	2191124.17	Аналитический	0.10	-
39	-	-	432205.90	2191125.17	Аналитический	0.10	-
40	-	-	432204.90	2191125.17	Аналитический	0.10	-
41	-	-	432204.90	2191124.17	Аналитический	0.10	-
38	-	-	432205.90	2191124.17	Аналитический	0.10	-
42	-	-	432231.24	2191186.85	Аналитический	0.10	-
43	-	-	432231.24	2191187.85	Аналитический	0.10	-
44	-	-	432230.24	2191187.85	Аналитический	0.10	-
45	-	-	432230.24	2191186.85	Аналитический	0.10	-
42	-	-	432231.24	2191186.85	Аналитический	0.10	-
46	-	-	432210.21	2191194.94	Аналитический	0.10	-
47	-	-	432210.21	2191195.94	Аналитический	0.10	-
48	-	-	432209.21	2191195.94	Аналитический	0.10	-
49	-	-	432209.21	2191194.94	Аналитический	0.10	-
46	-	-	432210.21	2191194.94	Аналитический	0.10	-
50	-	-	432189.20	2191203.73	Аналитический	0.10	-
51	-	-	432189.20	2191204.73	Аналитический	0.10	-
52	-	-	432188.20	2191204.73	Аналитический	0.10	-
53	-	-	432188.20	2191203.73	Аналитический	0.10	-
50	-	-	432189.20	2191203.73	Аналитический	0.10	-
54	-	-	432168.93	2191211.95	Аналитический	0.10	-
55	-	-	432168.93	2191212.95	Аналитический	0.10	-
56	-	-	432167.93	2191212.95	Аналитический	0.10	-
57	-	-	432167.93	2191211.95	Аналитический	0.10	-
54	-	-	432168.93	2191211.95	Аналитический	0.10	-
58	-	-	432142.81	2191222.07	Аналитический	0.10	-
59	-	-	432143.16	2191223.01	Аналитический	0.10	-
60	-	-	432136.64	2191225.47	Аналитический	0.10	-
61	-	-	432136.29	2191224.53	Аналитический	0.10	-
58	-	-	432142.81	2191222.07	Аналитический	0.10	-
62	-	-	432100.94	2191238.91	Аналитический	0.10	-
63	-	-	432100.94	2191239.91	Аналитический	0.10	-
64	-	-	432099.94	2191239.91	Аналитический	0.10	-
65	-	-	432099.94	2191238.91	Аналитический	0.10	-
62	-	-	432100.94	2191238.91	Аналитический	0.10	-
66	-	-	432068.49	2191251.64	Аналитический	0.10	-
67	-	-	432068.86	2191252.57	Аналитический	0.10	-
68	-	-	432063.67	2191254.64	Аналитический	0.10	-
69	-	-	432063.30	2191253.71	Аналитический	0.10	-

1	2	3	4	5	6	7	8
66	-	-	432068.49	2191251.64	Аналитический	0.10	-
3. Сведения о характерных точках части (частей) границы объекта							
Часть №							
-	-	-	-	-	-	-	-

План границ объекта



Масштаб 1:5000

Используемые условные знаки и обозначения:



границы территориальной зоны



характерная точка границ территориальной зоны

Руководитель БУВО «Нормативно-проектный центр»

Подпись Ю.В. Шалыгина Ю.В. Шалыгина Дата « 17 » января 2022 г.

Место для оттиска печати (при наличии) лица, составившего описание местоположения границ объекта



Приложение № 5
к приказу департамента
архитектуры и градостроительства
Воронежской области
от 24.06.2022 № 45-01-04/645

«ОПИСАНИЕ МЕСТОПОЛОЖЕНИЯ ГРАНИЦ

Зона улиц, дорог, инженерной и транспортной инфраструктуры села Чулок – ИТ1/1

(наименование объекта, местоположение границ которого описано
(далее - объект)

Раздел 1

Сведения об объекте		
№ п/п	Характеристики объекта	Описание характеристик
1	2	3
1	Местоположение объекта	Воронежская область, Бутурлиновский муниципальный район, Чулокское сельское поселение, село Чулок
2	Площадь объекта ± величина погрешности определения площади ($P \pm \Delta P$)	-
3	Иные характеристики объекта	-

Раздел 2

Сведения о местоположении границ объекта					
1. Система координат: -					
2. Сведения о характерных точках границ объекта					
Обозначение характерных точек границ	Координаты, м		Метод определения координат характерной точки	Средняя квадратическая погрешность положения характерной точки (Mt), м	Описание обозначения точки на местности (при наличии)
	X	Y			
1	2	3	4	5	6
-	-	-	-	-	-
3. Сведения о характерных точках части (частей) границы объекта					
Обозначение характерных точек части границы	Координаты, м		Метод определения координат характерной точки	Средняя квадратическая погрешность положения характерной точки (Mt), м	Описание обозначения точки на местности (при наличии)
	X	Y			
1	2	3	4	5	6
Часть №					
-	-	-	-	-	-

Раздел 3

Сведения о местоположении измененных (уточненных) границ объекта

1. Система координат: МСК - 36, зона 2

2. Сведения о характерных точках границ объекта

Обозначение характерных точек границ	Существующие координаты, м		Измененные (уточненные) координаты, м		Метод определения координат характерной точки	Средняя квадрати- ческая погреш- ность положения характер- ной точки (Mt), м	Описание обозначения точки на местности (при наличии)
	X	Y	X	Y			
1	2	3	4	5	6	7	8
1	432853.12	2190731.21	-	-	Аналитический	0.10	-
2	-	-	432861.46	2190753.84	Картометрический	1.00	-
3	432852.80	2190756.82	-	-	Картометрический	1.00	-
4	432849.71	2190757.81	-	-	Картометрический	1.00	-
5	432844.53	2190751.00	-	-	Картометрический	1.00	-
6	432843.29	2190749.76	-	-	Картометрический	1.00	-
7	432841.15	2190749.02	-	-	Картометрический	1.00	-
8	432838.72	2190749.03	-	-	Картометрический	1.00	-
9	432773.50	2190775.62	-	-	Картометрический	1.00	-
10	432425.33	2190933.72	-	-	Картометрический	1.00	-
11	432418.39	2190936.87	-	-	Картометрический	1.00	-
12	432417.23	2190937.59	-	-	Картометрический	1.00	-
13	432416.42	2190938.77	-	-	Картометрический	1.00	-
14	432416.19	2190940.19	-	-	Картометрический	1.00	-
15	432416.29	2190941.89	-	-	Картометрический	1.00	-
16	432419.54	2190949.95	-	-	Картометрический	1.00	-
17	432414.99	2190951.79	-	-	Картометрический	1.00	-
18	432411.22	2190943.14	-	-	Картометрический	1.00	-
19	432410.51	2190942.31	-	-	Картометрический	1.00	-
20	432409.86	2190941.98	-	-	Картометрический	1.00	-
21	432408.88	2190941.82	-	-	Картометрический	1.00	-
22	432407.81	2190941.97	-	-	Картометрический	1.00	-
23	432170.70	2191051.13	-	-	Картометрический	1.00	-
24	432157.80	2191057.06	-	-	Картометрический	1.00	-
25	432150.54	2191061.85	-	-	Картометрический	1.00	-
26	432141.89	2191065.78	-	-	Картометрический	1.00	-
27	432132.01	2191068.83	-	-	Картометрический	1.00	-
28	431987.11	2191135.78	-	-	Картометрический	1.00	-
29	431985.69	2191136.63	-	-	Картометрический	1.00	-
30	431984.19	2191138.12	-	-	Картометрический	1.00	-
31	431983.43	2191139.34	-	-	Картометрический	1.00	-
32	431982.73	2191141.36	-	-	Картометрический	1.00	-
33	431984.07	2191152.35	-	-	Картометрический	1.00	-
34	431984.09	2191152.41	-	-	Картометрический	1.00	-
35	432017.35	2191245.32	-	-	Картометрический	1.00	-
36	432038.67	2191287.09	-	-	Картометрический	1.00	-

1	2	3	4	5	6	7	8
37	432096.24	2191380.68	-	-	Картометрический	1.00	-
38	432100.33	2191387.07	-	-	Картометрический	1.00	-
39	432102.76	2191386.52	-	-	Картометрический	1.00	-
40	432105.43	2191390.98	-	-	Картометрический	1.00	-
41	432104.29	2191393.34	-	-	Картометрический	1.00	-
42	432097.54	2191397.63	-	-	Картометрический	1.00	-
43	432091.15	2191387.58	-	-	Картометрический	1.00	-
44	432089.10	2191388.10	-	-	Картометрический	1.00	-
45	432086.41	2191383.82	-	-	Картометрический	1.00	-
46	432087.66	2191382.02	-	-	Картометрический	1.00	-
47	432031.69	2191291.01	-	-	Картометрический	1.00	-
48	432009.99	2191248.50	-	-	Картометрический	1.00	-
49	431976.77	2191154.89	-	-	Картометрический	1.00	-
50	431976.74	2191154.83	-	-	Картометрический	1.00	-
51	431970.60	2191146.26	-	-	Картометрический	1.00	-
52	431968.74	2191145.44	-	-	Картометрический	1.00	-
53	431966.71	2191145.46	-	-	Картометрический	1.00	-
54	431964.50	2191146.39	-	-	Картометрический	1.00	-
55	431952.63	2191151.73	-	-	Картометрический	1.00	-
56	431937.97	2191158.32	-	-	Картометрический	1.00	-
57	431866.38	2191190.41	-	-	Картометрический	1.00	-
58	431782.28	2191228.86	-	-	Картометрический	1.00	-
59	431785.49	2191234.85	-	-	Картометрический	1.00	-
60	431796.80	2191254.30	-	-	Картометрический	1.00	-
61	431814.94	2191287.10	-	-	Картометрический	1.00	-
62	431831.53	2191315.87	-	-	Картометрический	1.00	-
63	431852.85	2191351.01	-	-	Картометрический	1.00	-
64	431887.29	2191402.20	-	-	Картометрический	1.00	-
65	431934.37	2191468.90	-	-	Картометрический	1.00	-
66	431940.32	2191473.96	-	-	Картометрический	1.00	-
67	431947.36	2191471.06	-	-	Картометрический	1.00	-
68	431954.58	2191481.49	-	-	Картометрический	1.00	-
69	431951.18	2191484.70	-	-	Картометрический	1.00	-
70	431951.88	2191493.15	-	-	Картометрический	1.00	-
71	432096.49	2191700.68	-	-	Картометрический	1.00	-
72	432130.20	2191749.05	-	-	Картометрический	1.00	-
73	432178.32	2191818.58	-	-	Картометрический	1.00	-
74	432305.24	2192001.25	-	-	Картометрический	1.00	-
75	432308.39	2192003.22	-	-	Картометрический	1.00	-
76	432314.98	2192000.06	-	-	Картометрический	1.00	-
77	432324.01	2192013.24	-	-	Картометрический	1.00	-
78	432319.14	2192019.60	-	-	Картометрический	1.00	-
79	432320.37	2192023.32	-	-	Картометрический	1.00	-
80	432364.59	2192093.14	-	-	Картометрический	1.00	-
81	432376.98	2192110.92	-	-	Картометрический	1.00	-
82	432534.78	2192329.89	-	-	Картометрический	1.00	-
83	432548.34	2192349.25	-	-	Картометрический	1.00	-
84	432573.36	2192389.89	-	-	Картометрический	1.00	-
85	432575.68	2192401.97	-	-	Картометрический	1.00	-
86	432572.59	2192414.28	-	-	Картометрический	1.00	-
87	432573.01	2192441.15	-	-	Картометрический	1.00	-

1	2	3	4	5	6	7	8
88	432568.04	2192454.85	-	-	Аналитический	0.10	
89	432553.65	2192435.71	-	-	Аналитический	0.10	
90	432552.57	2192410.28	-	-	Аналитический	0.10	
91	432547.55	2192386.96	-	-	Аналитический	0.10	
92	432541.85	2192373.22	-	-	Аналитический	0.10	
93	432530.66	2192354.11	-	-	Аналитический	0.10	
94	432413.59	2192189.16	-	-	Аналитический	0.10	
95	432291.60	2192012.27	-	-	Аналитический	0.10	
96	432164.68	2191828.24	-	-	Аналитический	0.10	
97	432111.45	2191754.54	-	-	Аналитический	0.10	
98	432048.69	2191664.52	-	-	Аналитический	0.10	
99	432029.20	2191636.10	-	-	Аналитический	0.10	
100	431940.36	2191488.90	-	-	Аналитический	0.10	
101	431931.13	2191493.06	-	-	Аналитический	0.10	
102	431930.58	2191492.27	-	-	Картометрический	1.00	
103	431928.63	2191489.41	-	-	Картометрический	1.00	
104	431920.82	2191492.05	-	-	Картометрический	1.00	
105	431912.05	2191481.46	-	-	Картометрический	1.00	
106	431917.62	2191475.81	-	-	Картометрический	1.00	
107	431871.93	2191413.34	-	-	Картометрический	1.00	
108	431839.73	2191365.38	-	-	Картометрический	1.00	
109	431801.79	2191301.57	-	-	Картометрический	1.00	
110	431801.14	2191300.49	-	-	Картометрический	1.00	
111	431796.75	2191297.69	-	-	Картометрический	1.00	
112	431790.75	2191286.57	-	-	Картометрический	1.00	
113	431789.98	2191279.98	-	-	Картометрический	1.00	
114	431773.34	2191248.08	-	-	Картометрический	1.00	
115	431767.68	2191235.96	-	-	Картометрический	1.00	
116	431668.77	2191281.41	-	-	Картометрический	1.00	
117	431412.78	2191398.22	-	-	Картометрический	1.00	
118	431400.33	2191405.87	-	-	Картометрический	1.00	
119	431386.13	2191411.86	-	-	Картометрический	1.00	
120	431373.46	2191415.91	-	-	Картометрический	1.00	
121	431255.43	2191469.00	-	-	Картометрический	1.00	
122	431239.48	2191475.05	-	-	Аналитический	0.10	
123	431230.76	2191462.52	-	-	Аналитический	0.10	
124	431223.21	2191463.75	-	-	Аналитический	0.10	
125	431213.46	2191463.71	-	-	Аналитический	0.10	
126	431206.89	2191452.12	-	-	Аналитический	0.10	
127	431221.88	2191452.48	-	-	Картометрический	1.00	
128	431235.76	2191450.18	-	-	Картометрический	1.00	
129	431247.85	2191446.86	-	-	Картометрический	1.00	
130	431272.16	2191437.93	-	-	Картометрический	1.00	
131	431401.67	2191379.25	-	-	Картометрический	1.00	
132	431413.19	2191372.14	-	-	Картометрический	1.00	
133	431427.58	2191366.24	-	-	Картометрический	1.00	
134	431441.25	2191361.02	-	-	Картометрический	1.00	
135	431660.56	2191259.35	-	-	Картометрический	1.00	
136	431856.25	2191170.38	-	-	Картометрический	1.00	
137	431942.85	2191131.54	-	-	Картометрический	1.00	
138	432116.04	2191051.34	-	-	Картометрический	1.00	

1	2	3	4	5	6	7	8
139	432123.19	2191047.91	-	-	Картометрический	1.00	
140	432124.05	2191046.97	-	-	Картометрический	1.00	
141	432124.58	2191045.94	-	-	Аналитический	0.10	
142	432121.94	2191037.23	-	-	Аналитический	0.10	
143	431860.63	2190472.92	-	-	Аналитический	0.10	
144	431708.06	2190156.49	-	-	Аналитический	0.10	
145	431696.64	2190140.40	-	-	Аналитический	0.10	
146	431684.07	2190131.53	-	-	Аналитический	0.10	
147	431649.96	2190118.47	-	-	Аналитический	0.10	
148	431634.08	2190118.03	-	-	Аналитический	0.10	
149	431612.10	2190134.91	-	-	Аналитический	0.10	
150	431598.85	2190145.04	-	-	Аналитический	0.10	
151	431579.69	2190122.66	-	-	Аналитический	0.10	-
152	431592.56	2190111.02	-	-	Аналитический	0.10	-
153	431614.13	2190091.76	-	-	Аналитический	0.10	-
154	431616.93	2190088.70	-	-	Аналитический	0.10	-
155	431611.12	2190081.26	-	-	Аналитический	0.10	-
156	431622.80	2190073.32	-	-	Аналитический	0.10	-
157	431652.17	2190110.68	-	-	Аналитический	0.10	-
158	431687.47	2190124.87	-	-	Аналитический	0.10	-
159	431701.89	2190134.97	-	-	Аналитический	0.10	-
160	431714.28	2190152.44	-	-	Аналитический	0.10	-
161	431867.34	2190469.87	-	-	Аналитический	0.10	-
162	432129.31	2191034.39	-	-	Аналитический	0.10	-
163	432133.75	2191041.94	-	-	Аналитический	0.10	-
164	432134.93	2191042.10	-	-	Картометрический	1.00	-
165	432135.98	2191042.03	-	-	Картометрический	1.00	-
166	432142.17	2191039.27	-	-	Картометрический	1.00	-
167	432399.00	2190921.21	-	-	Картометрический	1.00	-
168	432399.77	2190920.37	-	-	Картометрический	1.00	-
169	432400.18	2190919.57	-	-	Картометрический	1.00	-
170	432400.30	2190918.70	-	-	Картометрический	1.00	-
171	432400.16	2190917.70	-	-	Картометрический	1.00	-
172	432396.43	2190908.45	-	-	Картометрический	1.00	-
173	432400.35	2190906.75	-	-	Картометрический	1.00	-
174	432405.11	2190914.94	-	-	Картометрический	1.00	-
175	432406.07	2190915.88	-	-	Картометрический	1.00	-
176	432407.26	2190916.34	-	-	Картометрический	1.00	-
177	432408.81	2190916.49	-	-	Картометрический	1.00	-
178	432409.87	2190916.26	-	-	Картометрический	1.00	-
179	432761.09	2190757.17	-	-	Картометрический	1.00	-
180	432761.81	2190756.57	-	-	Картометрический	1.00	-
181	432762.56	2190755.65	-	-	Картометрический	1.00	-
182	432762.89	2190754.44	-	-	Картометрический	1.00	-
183	432762.95	2190753.30	-	-	Картометрический	1.00	-
184	432761.47	2190744.65	-	-	Картометрический	1.00	-
185	432763.76	2190744.04	-	-	Аналитический	0.10	-
186	432771.39	2190764.64	-	-	Аналитический	0.10	-
187	432778.70	2190761.28	-	-	Аналитический	0.10	-
188	432812.89	2190746.19	-	-	Аналитический	0.10	-
189	432843.79	2190734.68	-	-	Аналитический	0.10	-

1	2	3	4	5	6	7	8
1	432853.12	2190731.21	-	-	Аналитический	0.10	-
3. Сведения о характерных точках части (частей) границы объекта							
Часть №							
-	-	-	-	-	-	-	-

План границ объекта



Масштаб 1:5000

Руководитель БУВО «Нормативно-проектный центр»
 Подпись Ю.В. Шалыгина Дата « 17 » января 2022г.
 Место для отбора пещеры (при наличии) лица, составившего описание местоположения границ объекта



Приложение № 6
к приказу департамента
архитектуры и градостроительства
Воронежской области
от 24.06.2022 № 45-01-04/645

«ОПИСАНИЕ МЕСТОПОЛОЖЕНИЯ ГРАНИЦ

Зона сельскохозяйственного использования в границах населенного пункта
села Чулок – СХ1/1

(наименование объекта, местоположение границ которого описано
(далее - объект)

Раздел 1

Сведения об объекте		
№ п/п	Характеристики объекта	Описание характеристик
1	2	3
1	Местоположение объекта	Воронежская область, Бутурлиновский муниципальный район, Чулокское сельское поселение, село Чулок
2	Площадь объекта ± величина погрешности определения площади (Р ± Дельта Р)	-
3	Иные характеристики объекта	-

Раздел 2

Сведения о местоположении границ объекта					
1. Система координат: -					
2. Сведения о характерных точках границ объекта					
Обозначение характерных точек границ	Координаты, м		Метод определения координат характерной точки	Средняя квадратическая погрешность положения характерной точки (Mt), м	Описание обозначения точки на местности (при наличии)
	X	Y			
1	2	3	4	5	6
-	-	-	-	-	-
3. Сведения о характерных точках части (частей) границы объекта					
Обозначение характерных точек части границы	Координаты, м		Метод определения координат характерной точки	Средняя квадратическая погрешность положения характерной точки (Mt), м	Описание обозначения точки на местности (при наличии)
	X	Y			
1	2	3	4	5	6
Часть №					
-	-	-	-	-	-

Раздел 3

Сведения о местоположении измененных (уточненных) границ объекта

1. Система координат: МСК - 36, зона 2


2. Сведения о характерных точках границ объекта

Обозначение характерных точек границ	Существующие координаты, м		Измененные (уточненные) координаты, м		Метод определения координат характерной точки	Средняя квадрати- ческая погреш- ность положения характер- ной точки (Mt), м	Описание обозначения точки на местности (при наличии)
	X	Y	X	Y			
1	2	3	4	5	6	7	8
1	-	-	432118.61	2190016.28	Картометрический	1.00	-
2	432145.58	2190105.13	-	-	Картометрический	1.00	-
3	432222.91	2190208.62	-	-	Картометрический	1.00	-
4	432224.84	2190265.23	-	-	Картометрический	1.00	-
5	432227.75	2190373.22	-	-	Картометрический	1.00	-
6	432228.83	2190394.94	-	-	Картометрический	1.00	-
7	432232.82	2190460.09	-	-	Картометрический	1.00	-
8	432252.36	2190563.26	-	-	Картометрический	1.00	-
9	432257.79	2190588.59	-	-	Картометрический	1.00	-
10	432264.31	2190615.02	-	-	Картометрический	1.00	-
11	432265.75	2190706.59	-	-	Картометрический	1.00	-
12	432146.85	2190493.94	-	-	Картометрический	1.00	-
13	432127.12	2190455.39	-	-	Картометрический	1.00	-
14	432083.14	2190287.26	-	-	Картометрический	1.00	-
15	432058.35	2190202.56	-	-	Картометрический	1.00	-
16	432040.07	2190169.98	-	-	Картометрический	1.00	-
17	431963.69	2190093.42	-	-	Картометрический	1.00	-
18	431944.33	2190085.82	-	-	Картометрический	1.00	-
19	431922.61	2190084.74	-	-	Картометрический	1.00	-
20	431845.95	2189903.04	-	-	Картометрический	1.00	-
21	431927.95	2189870.75	-	-	Аналитический	0.10	-
22	432050.60	2190022.91	-	-	Аналитический	0.10	-
23	432111.08	2190017.21	-	-	Аналитический	0.10	-
1	-	-	432118.61	2190016.28	Картометрический	1.00	-
24	-	-	432184.20	2190485.52	Аналитический	0.10	-
25	-	-	432184.20	2190486.52	Аналитический	0.10	-
26	-	-	432183.20	2190486.52	Аналитический	0.10	-
27	-	-	432183.20	2190485.52	Аналитический	0.10	-
24	-	-	432184.20	2190485.52	Аналитический	0.10	-
28	432991.84	2192370.10	-	-	Картометрический	1.00	-
29	433125.78	2192562.93	-	-	Картометрический	1.00	-
30	433194.74	2192590.98	-	-	Картометрический	1.00	-
31	433244.51	2192621.75	-	-	Картометрический	1.00	-
32	433314.37	2192665.55	-	-	Картометрический	1.00	-


План границ объекта

Схема расположения листов плана границ объекта

Лист № 2

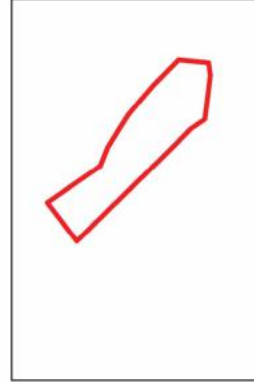

Лист № 1

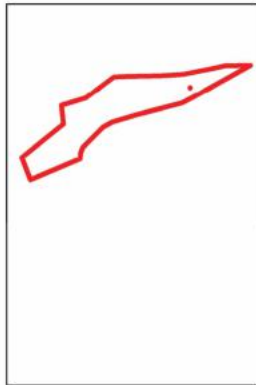

Масштаб 1:25000

Используемые условные знаки и обозначения:



границы территориальной зоны



границы муниципального образования



область и номер листа плана границ объекта

Руководитель БУВО «Нормативно-проектный центр»

Подпись Ю.В. Шалыгина Ю.В. Шалыгина Дата « 17 » января 2022 г.

Место для оттиска печати (при наличии) лица, составившего описание местоположения границ объекта




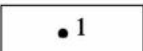
План границ объекта

Лист № 1




Масштаб 1:5000

Используемые условные знаки и обозначения:

	границы территориальной зоны
	характерная точка границ территориальной зоны

Руководитель БУВО «Нормативно-проектный центр»

Подпись  Ю.В.Шалыгина Дата « 17 » января 2022г.

Место для оттиска печати (при наличии) лица, составившего описание местоположения границ объекта




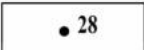
План границ объекта

Лист № 2




Масштаб 1:5000

Используемые условные знаки и обозначения:

	границы территориальной зоны
	характерная точка границ территориальной зоны

Руководитель БУВО «Нормативно-проектный центр»

Подпись  Ю.В.Шалыгина Дата « 17 » января 2022 г.

Место для оттиска печати (при наличии) лица, составившего описание местоположения границ объекта



Приложение № 7
к приказу департамента
архитектуры и градостроительства
Воронежской области
от 24.06.2022 № 45-01-04/645

«ОПИСАНИЕ МЕСТОПОЛОЖЕНИЯ ГРАНИЦ

Зона сельскохозяйственного производства села Чулок – СХ2/1

(наименование объекта, местоположение границ которого описано
(далее - объект)

Раздел 1

Сведения об объекте		
№ п/п	Характеристики объекта	Описание характеристик
1	2	3
1	Местоположение объекта	Воронежская область, Бутурлиновский муниципальный район, Чулокское сельское поселение, село Чулок
2	Площадь объекта ± величина погрешности определения площади ($P \pm \Delta P$)	-
3	Иные характеристики объекта	-

Раздел 2

Сведения о местоположении границ объекта					
1. Система координат: -					
2. Сведения о характерных точках границ объекта					
Обозначение характерных точек границ	Координаты, м		Метод определения координат характерной точки	Средняя квадратическая погрешность положения характерной точки (Mt), м	Описание обозначения точки на местности (при наличии)
	X	Y			
1	2	3	4	5	6
-	-	-	-	-	-
3. Сведения о характерных точках части (частей) границы объекта					
Обозначение характерных точек части границы	Координаты, м		Метод определения координат характерной точки	Средняя квадратическая погрешность положения характерной точки (Mt), м	Описание обозначения точки на местности (при наличии)
	X	Y			
1	2	3	4	5	6
Часть №					
-	-	-	-	-	-

Раздел 3

Сведения о местоположении измененных (уточненных) границ объекта							
1. Система координат: МСК - 36, зона 2							
2. Сведения о характерных точках границ объекта							
Обозначение характерных точек границ	Существующие координаты, м		Измененные (уточненные) координаты, м		Метод определения координат характерной точки	Средняя квадратическая погрешность положения характерной точки (Mt), м	Описание обозначения точки на местности (при наличии)
	X	Y	X	Y			
1	2	3	4	5	6	7	8
1	432106.92	2189977.76	-	-	Картометрический	1.00	-
2	-	-	432118.61	2190016.28	Картометрический	1.00	-
3	432111.08	2190017.21	-	-	Аналитический	0.10	-
4	432050.60	2190022.91	-	-	Аналитический	0.10	-
5	431927.95	2189870.75	-	-	Аналитический	0.10	-
6	431952.66	2189861.02	-	-	Аналитический	0.10	-
7	432060.42	2189942.57	-	-	Аналитический	0.10	-
1	432106.92	2189977.76	-	-	Картометрический	1.00	-
8	432628.79	2190505.97	-	-	Картометрический	1.00	-
9	432659.08	2190574.33	-	-	Картометрический	1.00	-
10	432486.55	2190647.59	-	-	Картометрический	1.00	-
11	432316.79	2190782.61	-	-	Картометрический	1.00	-
12	432265.75	2190706.59	-	-	Картометрический	1.00	-
13	432264.31	2190615.02	-	-	Картометрический	1.00	-
14	432257.79	2190588.59	-	-	Картометрический	1.00	-
15	432252.36	2190563.26	-	-	Картометрический	1.00	-
16	432232.82	2190460.09	-	-	Картометрический	1.00	-
17	432228.83	2190394.94	-	-	Картометрический	1.00	-
18	432227.75	2190373.22	-	-	Картометрический	1.00	-
19	432224.84	2190265.23	-	-	Картометрический	1.00	-
20	432330.85	2190263.33	-	-	Картометрический	1.00	-
21	432333.34	2190333.63	-	-	Картометрический	1.00	-
22	432340.32	2190339.28	-	-	Картометрический	1.00	-
23	432399.04	2190335.62	-	-	Картометрический	1.00	-
24	432455.07	2190618.41	-	-	Картометрический	1.00	-
25	432508.94	2190598.21	-	-	Картометрический	1.00	-
26	432498.16	2190515.22	-	-	Картометрический	1.00	-
27	432571.14	2190491.36	-	-	Картометрический	1.00	-
8	432628.79	2190505.97	-	-	Картометрический	1.00	-
28	-	-	432242.31	2190466.05	Аналитический	0.10	-
29	-	-	432242.57	2190467.02	Аналитический	0.10	-
30	-	-	432237.54	2190468.37	Аналитический	0.10	-
31	-	-	432237.28	2190467.41	Аналитический	0.10	-
28	-	-	432242.31	2190466.05	Аналитический	0.10	-

План границ объекта




Масштаб 1:10000

Используемые условные знаки и обозначения:

границы территориальной зоны

характерная точка границ территориальной зоны

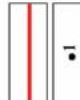

Руководитель БУВО «Нормативно-проектный центр»
 Подпись Ю.В. Шалыгина Дата « 17 » января 2022г.
 Место для оттиска печати (при наличии) лица, составившего описание местоположения границ объекта



Приложение № 8
к приказу департамента
архитектуры и градостроительства
Воронежской области
от 24.06.2022 № 45-01-04/645

«ОПИСАНИЕ МЕСТОПОЛОЖЕНИЯ ГРАНИЦ

Зона рекреационного назначения - объектов отдыха села Чулок – Р1/1

(наименование объекта, местоположение границ которого описано
(далее - объект)

Раздел 1

Сведения об объекте		
№ п/п	Характеристики объекта	Описание характеристик
1	2	3
1	Местоположение объекта	Воронежская область, Бутурлиновский муниципальный район, Чулокское сельское поселение, село Чулок
2	Площадь объекта ± величина погрешности определения площади ($P \pm \text{Дельта } P$)	-
3	Иные характеристики объекта	-

Раздел 2

Сведения о местоположении границ объекта					
1. Система координат: -					
2. Сведения о характерных точках границ объекта					
Обозначение характерных точек границ	Координаты, м		Метод определения координат характерной точки	Средняя квадратическая погрешность положения характерной точки (Mt), м	Описание обозначения точки на местности (при наличии)
	X	Y			
1	2	3	4	5	6
-	-	-	-	-	-
3. Сведения о характерных точках части (частей) границы объекта					
Обозначение характерных точек части границы	Координаты, м		Метод определения координат характерной точки	Средняя квадратическая погрешность положения характерной точки (Mt), м	Описание обозначения точки на местности (при наличии)
	X	Y			
1	2	3	4	5	6
Часть №					
-	-	-	-	-	-

Раздел 3



Сведения о местоположении измененных (уточненных) границ объекта							
1. Система координат: МСК - 36, зона 2							
2. Сведения о характерных точках границ объекта							
Обозначение характерных точек границ	Существующие координаты, м		Измененные (уточненные) координаты, м		Метод определения координат характерной точки	Средняя квадратическая погрешность положения характерной точки (Mt), м	Описание обозначения точки на местности (при наличии)
	X	Y	X	Y			
1	2	3	4	5	6	7	8
1	432238.10	2191187.92	-	-	Аналитический	0.10	-
2	432243.31	2191197.78	-	-	Картометрический	1.00	-
3	432482.77	2191660.31	-	-	Картометрический	1.00	-
4	432579.81	2191794.72	-	-	Картометрический	1.00	-
5	432565.84	2191837.26	-	-	Картометрический	1.00	-
6	432554.27	2191853.18	-	-	Картометрический	1.00	-
7	432537.04	2191867.69	-	-	Картометрический	1.00	-
8	432512.26	2191879.36	-	-	Картометрический	1.00	-
9	432486.99	2191886.51	-	-	Картометрический	1.00	-
10	432458.16	2191888.39	-	-	Картометрический	1.00	-
11	432446.46	2191885.14	-	-	Картометрический	1.00	-
12	432431.58	2191882.14	-	-	Аналитический	0.10	-
13	432261.62	2191634.69	-	-	Картометрический	1.00	-
14	432331.97	2191588.95	-	-	Картометрический	1.00	-
15	432263.77	2191484.06	-	-	Картометрический	1.00	-
16	432313.49	2191449.62	-	-	Картометрический	1.00	-
17	432231.01	2191307.46	-	-	Картометрический	1.00	-
18	432139.20	2191285.54	-	-	Картометрический	1.00	-
19	432117.75	2191247.36	-	-	Картометрический	1.00	-
1	432238.10	2191187.92	-	-	Аналитический	0.10	-
20	-	-	432238.10	2191187.92	Аналитический	0.10	-
21	-	-	432241.04	2191193.52	Аналитический	0.10	-
22	-	-	432240.16	2191193.98	Аналитический	0.10	-
23	-	-	432237.22	2191188.39	Аналитический	0.10	-
20	-	-	432238.10	2191187.92	Аналитический	0.10	-
24	-	-	432254.51	2191221.14	Аналитический	0.10	-
25	-	-	432254.51	2191222.14	Аналитический	0.10	-
26	-	-	432253.51	2191222.14	Аналитический	0.10	-
27	-	-	432253.51	2191221.14	Аналитический	0.10	-
24	-	-	432254.51	2191221.14	Аналитический	0.10	-
28	-	-	432273.10	2191262.00	Аналитический	0.10	-
29	-	-	432273.10	2191263.00	Аналитический	0.10	-
30	-	-	432272.10	2191263.00	Аналитический	0.10	-

План границ объекта




Масштаб 1:5000

Используемые условные знаки и обозначения:

-  границы территориальной зоны
-  характерная точка границ территориальной зоны

Руководитель БУВО «Нормативно-проектный центр»

Подпись  Ю.В.Шалыгина Дата « 17 » января 2022г.

Место для оттиска печати (при наличии) лица, составившего описание местоположения границ объекта



Приложение № 9
к приказу департамента
архитектуры и градостроительства
Воронежской области
от 24.06.2022 № 45-01-04/645

«ОПИСАНИЕ МЕСТОПОЛОЖЕНИЯ ГРАНИЦ

Зона сельскохозяйственного производства за границами населенных пунктов – СХ2

(наименование объекта, местоположение границ которого описано
(далее - объект)

Раздел 1

Сведения об объекте		
№ п/п	Характеристики объекта	Описание характеристик
1	2	3
1	Местоположение объекта	Воронежская область, Бутурлиновский муниципальный район, Чулокское сельское поселение
2	Площадь объекта \pm величина погрешности определения площади ($P \pm \text{Дельта } P$)	-
3	Иные характеристики объекта	-

Раздел 2

Сведения о местоположении границ объекта					
1. Система координат: МСК - 36, зона 2					
2. Сведения о характерных точках границ объекта					
Обозначение характерных точек границ	Координаты, м		Метод определения координат характерной точки	Средняя квадратическая погрешность положения характерной точки (Mt), м	Описание обозначения точки на местности (при наличии)
	X	Y			
1	2	3	4	5	6
1	433817.14	2192304.15	Картометрический	1.00	-
2	433797.52	2192628.34	Аналитический	0.10	-
3	433556.40	2192609.23	Аналитический	0.10	-
4	433506.58	2192605.62	Аналитический	0.10	-
5	433504.65	2192558.15	Картометрический	1.00	-
6	433306.36	2192369.20	Картометрический	1.00	-
7	433351.88	2192368.23	Картометрический	1.00	-
8	433498.09	2192365.63	Картометрический	1.00	-
9	433621.39	2192345.01	Картометрический	1.00	-
10	433741.85	2192323.34	Картометрический	1.00	-
1	433817.14	2192304.15	Картометрический	1.00	-
11	433137.43	2191434.63	Картометрический	1.00	-
12	433095.16	2191452.60	Картометрический	1.00	-
13	433023.30	2191468.89	Аналитический	0.10	-
14	432932.38	2191525.39	Картометрический	1.00	-
15	432887.64	2191400.35	Картометрический	1.00	-
16	432908.40	2191384.77	Картометрический	1.00	-
17	432930.15	2191354.01	Картометрический	1.00	-
18	432956.53	2191305.79	Картометрический	1.00	-
19	432962.45	2191290.45	Картометрический	1.00	-
20	432964.81	2191277.83	Картометрический	1.00	-
21	432975.04	2191126.54	Картометрический	1.00	-
22	432972.08	2191065.83	Картометрический	1.00	-
23	432933.30	2190948.84	Картометрический	1.00	-
24	433051.92	2191172.21	Картометрический	1.00	-
25	433058.26	2191187.19	Картометрический	1.00	-
26	433065.53	2191185.85	Картометрический	1.00	-
27	433113.43	2191263.29	Картометрический	1.00	-
28	433093.06	2191269.39	Аналитический	0.10	-
29	433097.88	2191280.76	Аналитический	0.10	-
30	433121.51	2191362.20	Аналитический	0.10	-
31	433122.04	2191364.59	Картометрический	1.00	-
11	433137.43	2191434.63	Картометрический	1.00	-

1	2	3	4	5	6
32	432064.24	2189938.75	Аналитический	0.10	-
33	432060.49	2189942.49	Аналитический	0.10	-
34	431952.67	2189860.97	Аналитический	0.10	-
35	431927.92	2189870.71	Аналитический	0.10	-
36	431920.47	2189861.38	Аналитический	0.10	-
37	431954.36	2189838.32	Аналитический	0.10	-
32	432064.24	2189938.75	Аналитический	0.10	-
3. Сведения о характерных точках части (частей) границы объекта					
Обозначение характерных точек части границы	Координаты, м		Метод определения координат характерной точки	Средняя квадратическая погрешность положения характерной точки (Mt), м	Описание обозначения точки на местности (при наличии)
	X	Y			
1	2	3	4	5	6
Часть №					
-	-	-	-	-	-

Раздел 4

План границ объекта



Масштаб 1:10000

Используемые условные знаки и обозначения:

— границы территориальной зоны

•1 характерная точка границ территориальной зоны



Руководитель ФГУП «Нормативно-проектный центр»

Подпись Ю.В. Шалыгина Дата « 17 » января 2022г.

Место для оттиска печати (при наличии) лица, составившего описание местоположения границ объекта

Приложение № 10
к приказу департамента
архитектуры и градостроительства
Воронежской области
от 24.06.2022 № 45-01-04/645

«ОПИСАНИЕ МЕСТОПОЛОЖЕНИЯ ГРАНИЦ

Зона обработки, утилизации, обезвреживания,
размещения твердых коммунальных отходов за границами
населенных пунктов – СН2

(наименование объекта, местоположение границ которого описано
(далее - объект)

Раздел 1

Сведения об объекте		
№ п/п	Характеристики объекта	Описание характеристик
1	2	3
1	Местоположение объекта	Воронежская область, Бутурлиновский муниципальный район, Чулокское сельское поселение
2	Площадь объекта ± величина погрешности определения площади ($P \pm \Delta P$)	-
3	Иные характеристики объекта	-

Раздел 2


Сведения о местоположении границ объекта					
1. Система координат: -					
2. Сведения о характерных точках границ объекта					
Обозначение характерных точек границ	Координаты, м		Метод определения координат характерной точки	Средняя квадратическая погрешность положения характерной точки (Mt), м	Описание обозначения точки на местности (при наличии)
	X	Y			
1	2	3	4	5	6
-	-	-	-	-	-
3. Сведения о характерных точках части (частей) границы объекта					
Обозначение характерных точек части границы	Координаты, м		Метод определения координат характерной точки	Средняя квадратическая погрешность положения характерной точки (Mt), м	Описание обозначения точки на местности (при наличии)
	X	Y			
1	2	3	4	5	6
Часть №					
-	-	-	-	-	-

План границ объекта

Схема расположения листов плана границ объекта



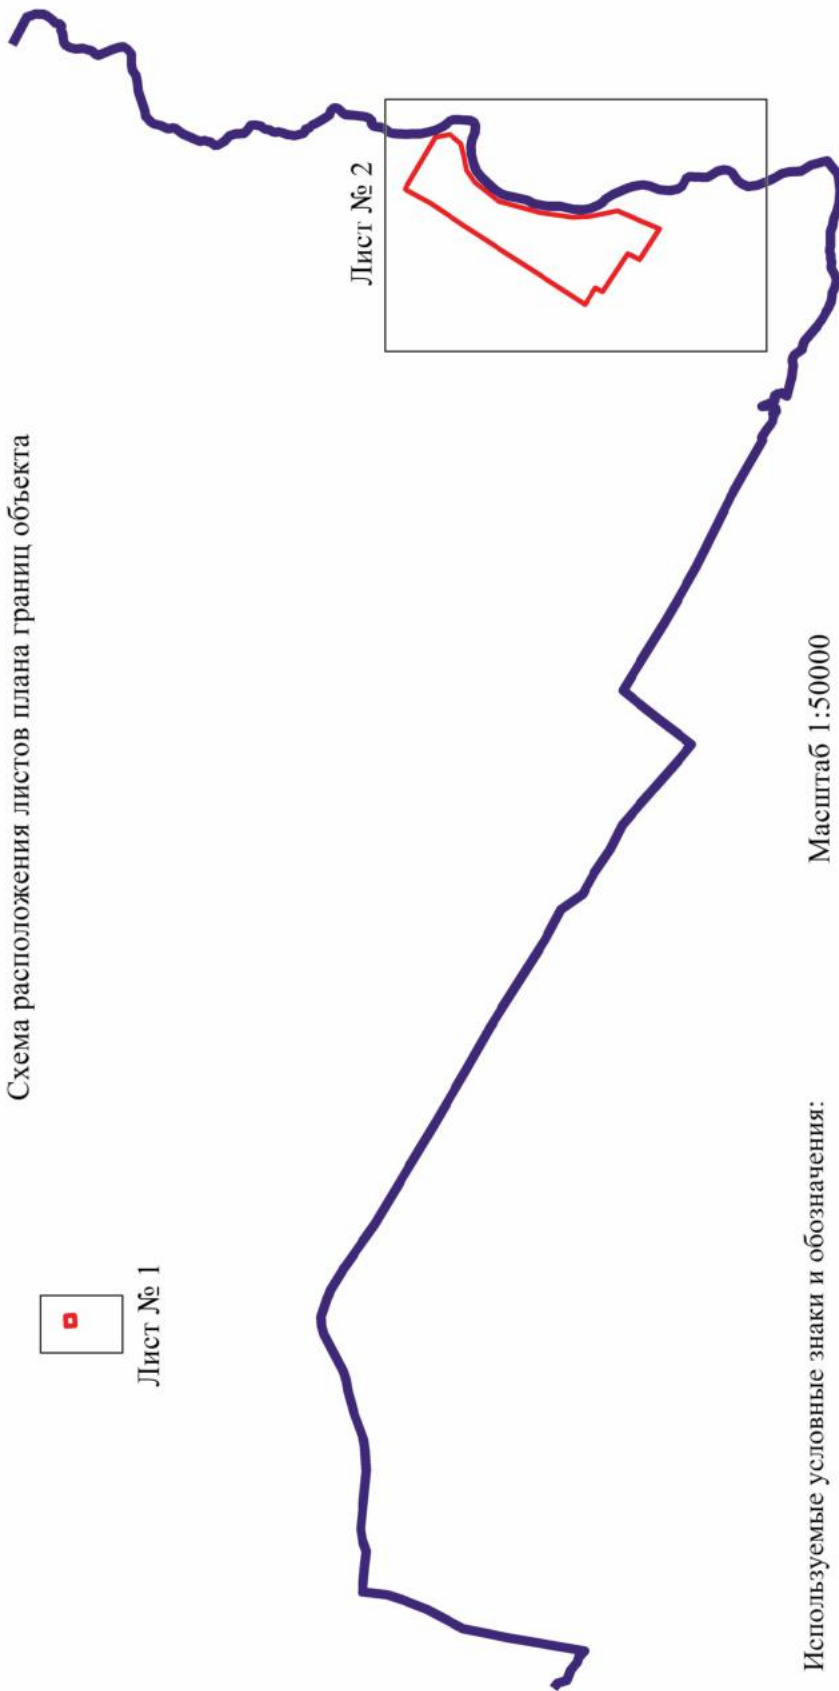


Лист № 1



Лист № 2

Используемые условные знаки и обозначения:

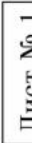-  границы территориальной зоны
-  границы муниципального образования
-  область и номер листа плана границ объекта

Масштаб 1:50000



Руководитель БУ/ВО «Нормативно-проектный центр»

Подпись Ю.В. Шалыгина Дага « 17 » января 2022 г.

Место для оттиска печати (при наличии) лица, составившего описание местоположения границ объекта

План границ объекта

Лист № 1




Масштаб 1:2000

Используемые условные знаки и обозначения:




границы территориальной зоны

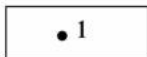

характерная точка границ территориальной зоны


Руководитель БУВО «Нормативно-проектный центр»

Подпись  Ю.В.Шалыгина Дата « 17 » января 2022г.

Место для оттиска печати (при наличии) лица, составившего описание местоположения границ объекта



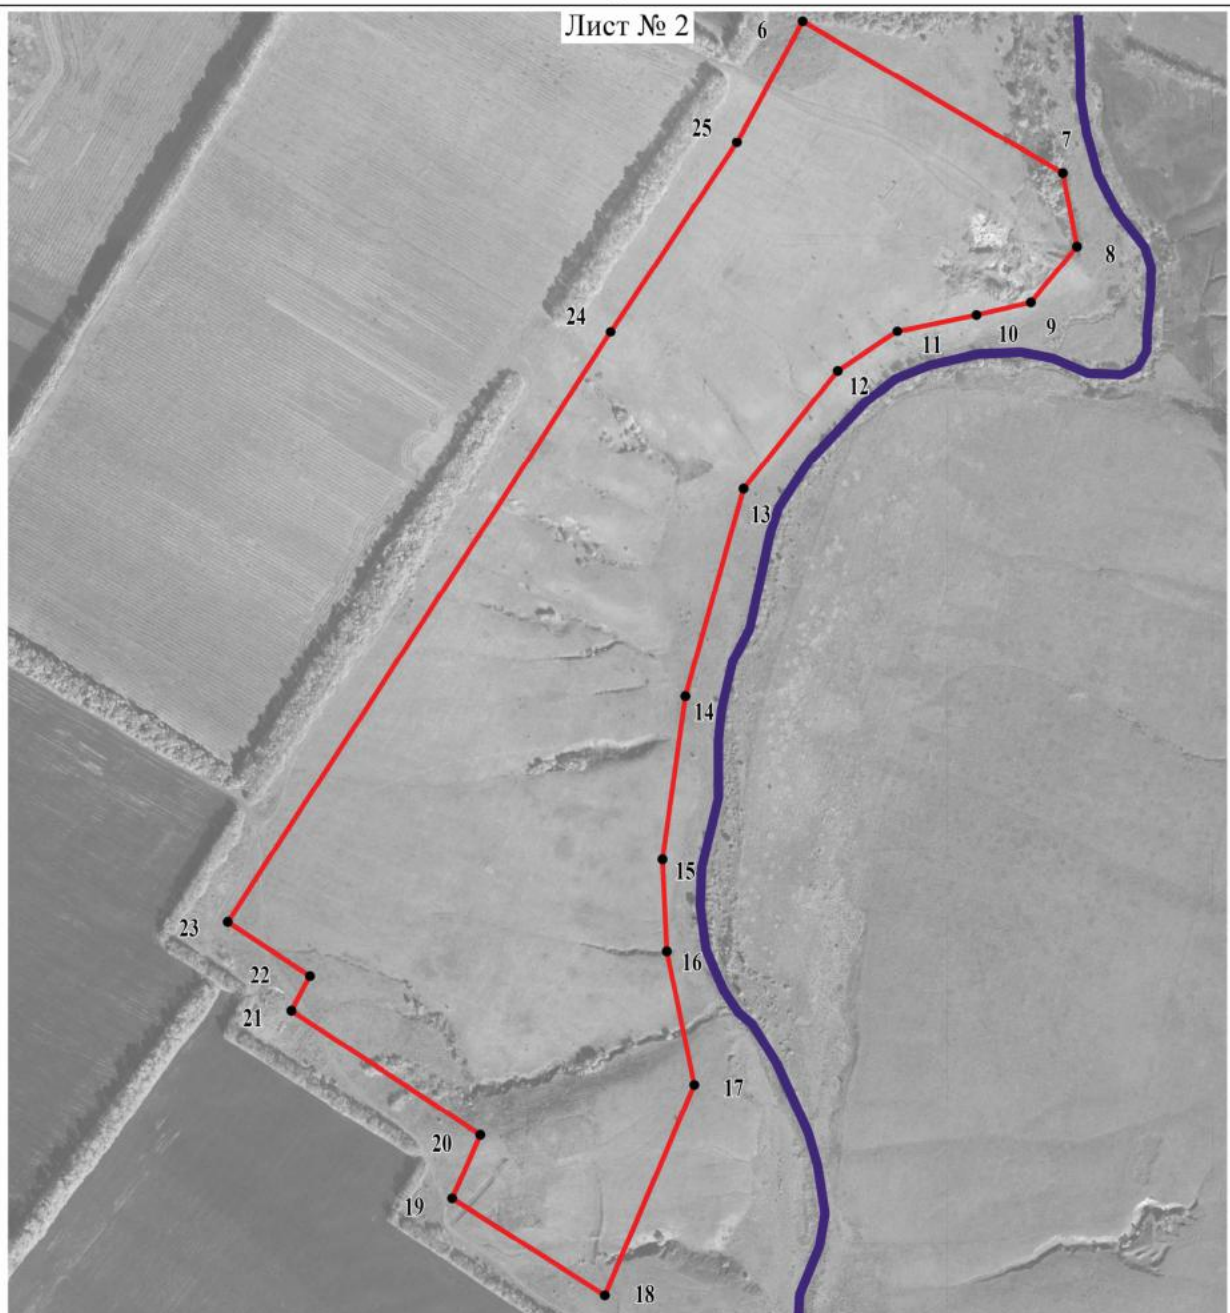


План границ объекта




Масштаб 1:10000

Используемые условные знаки и обозначения:

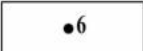	границы территориальной зоны
	границы муниципального образования
	характерная точка границ территориальной зоны

Руководитель БУВО «Нормативно-проектный центр»

Подпись  Ю.В.Шалыгина Дата « 17 » января 2022г.

Место для оттиска печати (при наличии) лица, составившего описание местоположения границ объекта

