



**ДЕПАРТАМЕНТ
АРХИТЕКТУРЫ И ГРАДОСТРОИТЕЛЬСТВА
ВОРОНЕЖСКОЙ ОБЛАСТИ**

Правовое управление правительства
Воронежской области

ЗАРЕГИСТРИРОВАНО

« 18 » 07 2022

Регистрационный номер № 259

ПРИКАЗ

05.07.2022

№ 45-01-04/683

г. Воронеж

**О внесении изменений в правила землепользования и застройки
Гончаровского сельского поселения Подгоренского муниципального
района Воронежской области**

В соответствии с Градостроительным кодексом Российской Федерации, Федеральным законом от 06.10.2003 № 131-ФЗ «Об общих принципах организации местного самоуправления в Российской Федерации», законами Воронежской области от 07.07.2006 № 61-ОЗ «О регулировании градостроительной деятельности в Воронежской области», от 20.12.2018 № 173-ОЗ «О перераспределении полномочий по утверждению правил землепользования и застройки между органами местного самоуправления поселений Воронежской области, городского округа город Нововоронеж, Борисоглебского городского округа и исполнительными органами государственной власти Воронежской области», постановлением правительства Воронежской области от 31.12.2014 № 1240 «Об утверждении Положения о департаменте архитектуры и градостроительства Воронежской области», на основании приказа департамента архитектуры и градостроительства Воронежской области от 11.02.2021 № 45-01-04/116 «О подготовке проектов о внесении изменений в правила землепользования и застройки поселений Аннинского, Бобровского, Бутурлиновского, Верхнемамонского, Верхнехавского, Воробьёвского, Каширского, Лискинского, Новоусманского, Новохопёрского, Ольховатского, Павловского, Панинского, Поворинского, Подгоренского, Рамонского,

Россошанского, Семилукского, Хохольского муниципальных районов Воронежской области», с учетом заключения о результатах публичных слушаний от 02.12.2021

п р и к а з ы в а ю:

1. Внести в приказ департамента архитектуры и градостроительства Воронежской области от 04.06.2020 № 45-01-04/404 «Об утверждении правил землепользования и застройки Гончаровского сельского поселения Подгоренского муниципального района Воронежской области» изменения, изложив правила землепользования и застройки Гончаровского сельского поселения Подгоренского муниципального района Воронежской области в редакции согласно приложению к настоящему приказу.

2. Контроль исполнения настоящего приказа возложить на заместителя руководителя департамента архитектуры и градостроительства Воронежской области – начальника отдела территориального планирования Беляеву С.М.

Руководитель департамента
архитектуры и градостроительства
Воронежской области



А.А. Еренков

Приложение
к приказу департамента
архитектуры и градостроительства
Воронежской области
от 05.07.2022 № 45-01-04/683

«УТВЕРЖДЕНЫ
приказом департамента
архитектуры и градостроительства
Воронежской области
от 04.06.2020 № 45-01-04/404

**ПРАВИЛА ЗЕМЛЕПОЛЬЗОВАНИЯ И ЗАСТРОЙКИ
ГОНЧАРОВСКОГО СЕЛЬСКОГО ПОСЕЛЕНИЯ
ПОДГОРЕНСКОГО МУНИЦИПАЛЬНОГО РАЙОНА
ВОРОНЕЖСКОЙ ОБЛАСТИ**

**ЧАСТЬ I. ПОРЯДОК ПРИМЕНЕНИЯ ПРАВИЛ
ЗЕМЛЕПОЛЬЗОВАНИЯ И ЗАСТРОЙКИ И ВНЕСЕНИЯ В НИХ
ИЗМЕНЕНИЙ**

Раздел 1. Общие положения

**1. Предмет регулирования и цели подготовки правил
землепользования и застройки Гончаровского сельского поселения
Подгоренского муниципального района Воронежской области**

1. Правила землепользования и застройки Гончаровского сельского поселения Подгоренского муниципального района Воронежской области (далее – Правила) являются документом градостроительного зонирования, который утверждается нормативным правовым актом департамента архитектуры и градостроительства Воронежской области и в котором устанавливаются территориальные зоны, градостроительные регламенты, порядок применения такого документа и порядок внесения в него изменений.

2. Правила разработаны в соответствии с Градостроительным кодексом Российской Федерации (далее – ГрК РФ), Земельным кодексом

Российской Федерации, Федеральным законом от 06.10.2003 № 131-ФЗ «Об общих принципах организации местного самоуправления в Российской Федерации», иными нормативными правовыми актами Российской Федерации, Воронежской области, муниципальными правовыми актами муниципального образования с учетом положений нормативных актов и документов, определяющих основные направления социально-экономического и градостроительного развития муниципального образования, а также сведений Единого государственного реестра недвижимости, сведений, документов и материалов, содержащихся в государственных информационных системах обеспечения градостроительной деятельности.

3. Правила разработаны в целях:

- создания условий для устойчивого развития территории муниципального образования, сохранения окружающей среды и объектов культурного наследия;
- создания условий для планировки территории муниципального образования;
- обеспечения прав и законных интересов физических и юридических лиц, в том числе правообладателей земельных участков и объектов капитального строительства;
- создания условий для привлечения инвестиций, в том числе путем предоставления возможности выбора наиболее эффективных видов разрешенного использования земельных участков и объектов капитального строительства.

2. Основные понятия, используемые в Правилах

В настоящих Правилах используются основные понятия, установленные законодательством Российской Федерации.

3. Сфера применения Правил

1. Действие настоящих Правил распространяется на всю территорию Гончаровского сельского поселения Подгоренского

муниципального района Воронежской области. Правила обязательны для соблюдения органами государственной власти, органами местного самоуправления, физическими и юридическими лицами, при осуществлении ими градостроительной деятельности на территории Гончаровского сельского поселения Подгоренского муниципального района Воронежской области.

2. Настоящие Правила применяются наряду с:

- техническими регламентами и иными обязательными требованиями, установленными в соответствии с законодательством в целях обеспечения безопасности жизни и здоровья людей, надежности и безопасности зданий, строений и сооружений, сохранения окружающей природной среды и объектов культурного наследия;
- региональными и местными нормативами градостроительного проектирования.

4. Содержание и порядок применения Правил

1. Правила включают в себя:

- 1) порядок их применения и внесения изменений в Правила;
- 2) карту градостроительного зонирования;
- 3) градостроительные регламенты.

Обязательным приложением к настоящим Правилам являются сведения о границах территориальных зон, которые должны содержать графическое описание местоположения границ территориальных зон, перечень координат характерных точек этих границ в системе координат, используемой для ведения Единого государственного реестра недвижимости.

2. Порядок применения Правил и внесения в них изменений включает в себя положения:

- 1) о регулировании землепользования и застройки;
- 2) об изменении видов разрешенного использования земельных участков и объектов капитального строительства физическими и юридическими лицами;

- 3) о подготовке документации по планировке территории органами местного самоуправления;
- 4) о проведении общественных обсуждений или публичных слушаний по вопросам землепользования и застройки;
- 5) о внесении изменений в Правила;
- 6) о регулировании иных вопросов землепользования и застройки.

5. Использование объектов недвижимости, не соответствующих настоящим Правилам

1. Земельные участки или объекты капитального строительства, виды разрешенного использования, предельные (минимальные и (или) максимальные) размеры и предельные параметры которых не соответствуют градостроительному регламенту, могут использоваться без установления срока приведения их в соответствие с градостроительным регламентом, за исключением случаев, если использование таких земельных участков и объектов капитального строительства опасно для жизни или здоровья человека, для окружающей среды, объектов культурного наследия.

2. Реконструкция указанных в подпункте 1 настоящего пункта объектов капитального строительства может осуществляться только путем приведения таких объектов в соответствие с градостроительным регламентом или путем уменьшения их несоответствия предельным параметрам разрешенного строительства, реконструкции. Изменение видов разрешенного использования указанных земельных участков и объектов капитального строительства может осуществляться путем приведения их в соответствие с видами разрешенного использования земельных участков и объектов капитального строительства, установленными градостроительным регламентом.

3. В случае если использование указанных в подпункте 1 настоящего пункта земельных участков и объектов капитального строительства продолжается и опасно для жизни или здоровья человека, для окружающей среды, объектов культурного наследия, в соответствии с

федеральными законами может быть наложен запрет на использование таких земельных участков и объектов.

6. Открытость и доступность информации о землепользовании и застройке

1. Настоящие Правила являются открытыми и общедоступными.
2. Настоящие Правила подлежат опубликованию в порядке, установленном для официального опубликования нормативных правовых актов Воронежской области, и размещению в федеральной государственной информационной системе территориального планирования и в государственной информационной системе обеспечения градостроительной деятельности.

Раздел 2. Положения о регулировании землепользования и застройки

7. Перераспределение полномочий между органами местного самоуправления Гончаровского сельского поселения Подгоренского муниципального района Воронежской области и департаментом архитектуры и градостроительства Воронежской области

1. На основании Закона Воронежской области от 20.12.2018 № 173-ОЗ «О перераспределении полномочий по утверждению правил землепользования и застройки между органами местного самоуправления поселений Воронежской области, городского округа город Нововоронеж, Борисоглебского городского округа и исполнительными органами государственной власти Воронежской области» (далее – Закон Воронежской области) и в соответствии со статьей 8.2 ГрК РФ, пунктом 6.1 статьи 26.3 Федерального закона от 06.10.1999 № 184-ФЗ «Об общих принципах организации законодательных (представительных) и исполнительных органов государственной власти субъектов Российской Федерации», частью 1.2 статьи 17 Федерального закона от 06.10.2003 № 131-ФЗ «Об общих принципах организации местного самоуправления в Российской Федерации» полномочия по утверждению Правил перераспределены между органами местного самоуправления Гончаровского сельского поселения

Подгоренского муниципального района Воронежской области и департаментом архитектуры и градостроительства Воронежской области (далее – Уполномоченный орган) на срок, установленный Законом Воронежской области.

2. После истечения срока, указанного в Законе Воронежской области, полномочия Уполномоченного органа, предусмотренные настоящими Правилами, осуществляются органами местного самоуправления Гончаровского сельского поселения Подгоренского муниципального района Воронежской области в соответствии с требованиями ГрК РФ.

8. Полномочия Уполномоченного органа по вопросам землепользования и застройки

1. Полномочия Уполномоченного органа по вопросам землепользования и застройки включают:

- 1) принятие решений о подготовке проекта Правил, о подготовке проекта о внесении изменений в Правила;
- 2) утверждение Правил, утверждение внесения изменений в Правила;
- 3) принятие решений о предоставлении разрешений на условно разрешенный вид использования объектов капитального строительства или земельного участка;
- 4) принятие решений о предоставлении разрешения на отклонение от предельных параметров разрешенного строительства, реконструкции объектов капитального строительства;
- 5) иные полномочия в соответствии с действующим законодательством.

9. Комиссия по подготовке проектов Правил

1. Комиссия по подготовке проектов правил землепользования и застройки поселений Воронежской области, городского округа город Нововоронеж, Борисоглебского городского округа (далее – Комиссия)

является специально созданным постоянно действующим коллегиальным органом при Уполномоченном органе в целях реализации полномочий, указанных в пункте 8 настоящих Правил, перераспределенных в соответствии с Законом Воронежской области и обеспечения выполнения задач градостроительного зонирования.

2. Комиссия создается и прекращает свою деятельность приказом Уполномоченного органа.

3. Состав и порядок деятельности Комиссии утверждается приказом Уполномоченного органа.

Раздел 3. Положения об изменении видов разрешенного использования земельных участков и объектов капитального строительства физическими и юридическими лицами

10. Изменение видов разрешенного использования земельных участков и объектов капитального строительства

1. Для каждой из установленных настоящими Правилами территориальных зон могут устанавливаться основные, условно разрешенные и вспомогательные виды разрешенного использования земельных участков и объектов капитального строительства.

2. Изменение одного вида разрешенного использования земельных участков и объектов капитального строительства на другой вид такого использования осуществляется в соответствии с градостроительным регламентом при условии соблюдения требований технических регламентов.

3. Основные и вспомогательные виды разрешенного использования земельных участков и объектов капитального строительства правообладателями земельных участков и объектов капитального строительства, за исключением органов государственной власти, органов местного самоуправления, государственных и муниципальных учреждений, государственных и муниципальных унитарных предприятий, выбираются самостоятельно без дополнительных разрешений и согласования.

4. Решения об изменении одного вида разрешенного использования земельных участков и объектов капитального строительства, расположенных на землях, на которые действие градостроительных регламентов не распространяется или для которых градостроительные регламенты не устанавливаются, на другой вид такого использования принимаются в соответствии с федеральными законами.

11. Предоставление разрешения на условно разрешенный вид использования земельного участка или объекта капитального строительства

1. Физическое или юридическое лицо, заинтересованное в предоставлении разрешения на условно разрешенный вид использования земельного участка или объекта капитального строительства (далее - разрешение на условно разрешенный вид использования), направляет заявление о предоставлении разрешения на условно разрешенный вид использования в Комиссию. Заявление о предоставлении разрешения на условно разрешенный вид использования может быть направлено в форме электронного документа, подписанного электронной подписью в соответствии с требованиями Федерального закона от 06.04.2011 № 63-ФЗ «Об электронной подписи».

2. Порядок предоставления разрешения на условно разрешенный вид использования земельного участка или объекта капитального строительства определен статьей 39 ГрК РФ.

3. Проект решения о предоставлении разрешения на условно разрешенный вид использования подлежит рассмотрению на общественных обсуждениях или публичных слушаниях, проводимых в порядке, установленном статьей 5.1 ГрК РФ, с учетом положений статьи 39 ГрК РФ.

12. Предоставление разрешения на отклонение от предельных параметров разрешенного строительства, реконструкции объектов капитального строительства

1. Правообладатели земельных участков, размеры которых меньше установленных градостроительным регламентом минимальных размеров земельных участков либо конфигурация, инженерно-геологические или иные характеристики которых неблагоприятны для застройки, вправе обратиться за разрешениями на отклонение от предельных параметров разрешенного строительства, реконструкции объектов капитального строительства (далее также – разрешение на отклонение от предельных параметров).

2. Правообладатели земельных участков вправе обратиться за разрешениями на отклонение от предельных параметров разрешенного строительства, реконструкции объектов капитального строительства, если такое отклонение необходимо в целях однократного изменения одного или нескольких предельных параметров разрешенного строительства, реконструкции объектов капитального строительства, установленных градостроительным регламентом для конкретной территориальной зоны, не более чем на десять процентов.

3. Порядок предоставления разрешения на отклонение от предельных параметров определен статьей 40 ГрК РФ.

4. Проект решения о предоставлении разрешения на отклонение от предельных параметров подлежит рассмотрению на общественных обсуждениях или публичных слушаниях, проводимых в порядке, установленном статьей 5.1 ГрК РФ, с учетом положений статьи 39 ГрК РФ, за исключением случая, указанного в части 1.1 статьи 40 ГрК РФ.

Раздел 4. Положения о подготовке документации по планировке территории органами местного самоуправления

13. Общие положения о подготовке документации по планировке территории

1. Подготовка документации по планировке территории осуществляется в целях обеспечения устойчивого развития территорий, в том числе выделения элементов планировочной структуры, установления границ земельных участков, установления границ зон планируемого размещения объектов капитального строительства.

2. Подготовка документации по планировке территории осуществляется в соответствии с главой 5 ГрК РФ.

3. Состав и содержание документации по планировке территории определяется ГрК РФ.

Раздел 5. Положения о проведении общественных обсуждений или публичных слушаний по вопросам землепользования и застройки

14. Общие положения о порядке проведения общественных обсуждений или публичных слушаний в сфере градостроительной деятельности

1. В целях соблюдения права человека на благоприятные условия жизнедеятельности, прав и законных интересов правообладателей земельных участков и объектов капитального строительства по проектам правил землепользования и застройки, проектам планировки территории, проектам межевания территории, проектам, предусматривающим внесение изменений в один из указанных утвержденных документов, проектам решений о предоставлении разрешения на условно разрешенный вид использования земельного участка или объекта капитального строительства, проектам решений о предоставлении разрешения на отклонение от предельных параметров разрешенного строительства, реконструкции объектов капитального строительства в соответствии с уставом муниципального

образования и (или) нормативным правовым актом представительного органа муниципального образования и с учетом положений ГрК РФ проводятся общественные обсуждения или публичные слушания, за исключением случаев, предусмотренных ГрК РФ и другими федеральными законами.

2. Порядок проведения общественных обсуждений или публичных слушаний определяется ГрК РФ, Уставом Гончаровского сельского поселения Подгоренского муниципального района Воронежской области и (или) нормативным правовым актом представительного органа муниципального образования.

Раздел 6. Положения о внесении изменений в Правила

15. Основания и порядок внесения изменений в Правила

1. Основания для рассмотрения вопроса о внесении изменений в настоящие Правила предусмотрены статьей 33 ГрК РФ.

2. Внесение изменений в Правила осуществляется в порядке, предусмотренном статьями 31 и 32 ГрК РФ, с учетом особенностей, установленных статьей 33 ГрК РФ.

Раздел 7. Положения о регулировании иных вопросов землепользования и застройки

16. Общие принципы регулирования иных вопросов землепользования и застройки на территории Гончаровского сельского поселения Подгоренского муниципального района Воронежской области


Иные вопросы землепользования и застройки на территории Гончаровского сельского поселения Подгоренского муниципального района Воронежской области регулируются законодательством Российской Федерации, Воронежской области, муниципальными правовыми актами Гончаровского сельского поселения Подгоренского муниципального района Воронежской области.

ЧАСТЬ II. КАРТА ГРАДОСТРОИТЕЛЬНОГО ЗОНИРОВАНИЯ

17. Карты градостроительного зонирования

1. Карта градостроительного зонирования территории Гончаровского сельского поселения Подгоренского муниципального района Воронежской области.


ПРАВИЛА ЗЕМЛЕПОЛЬЗОВАНИЯ И ЗАСТРОЙКИ
Карта градостроительного зонирования территории Гончаровского сельского поселения
Подгоренского муниципального района Воронежской области

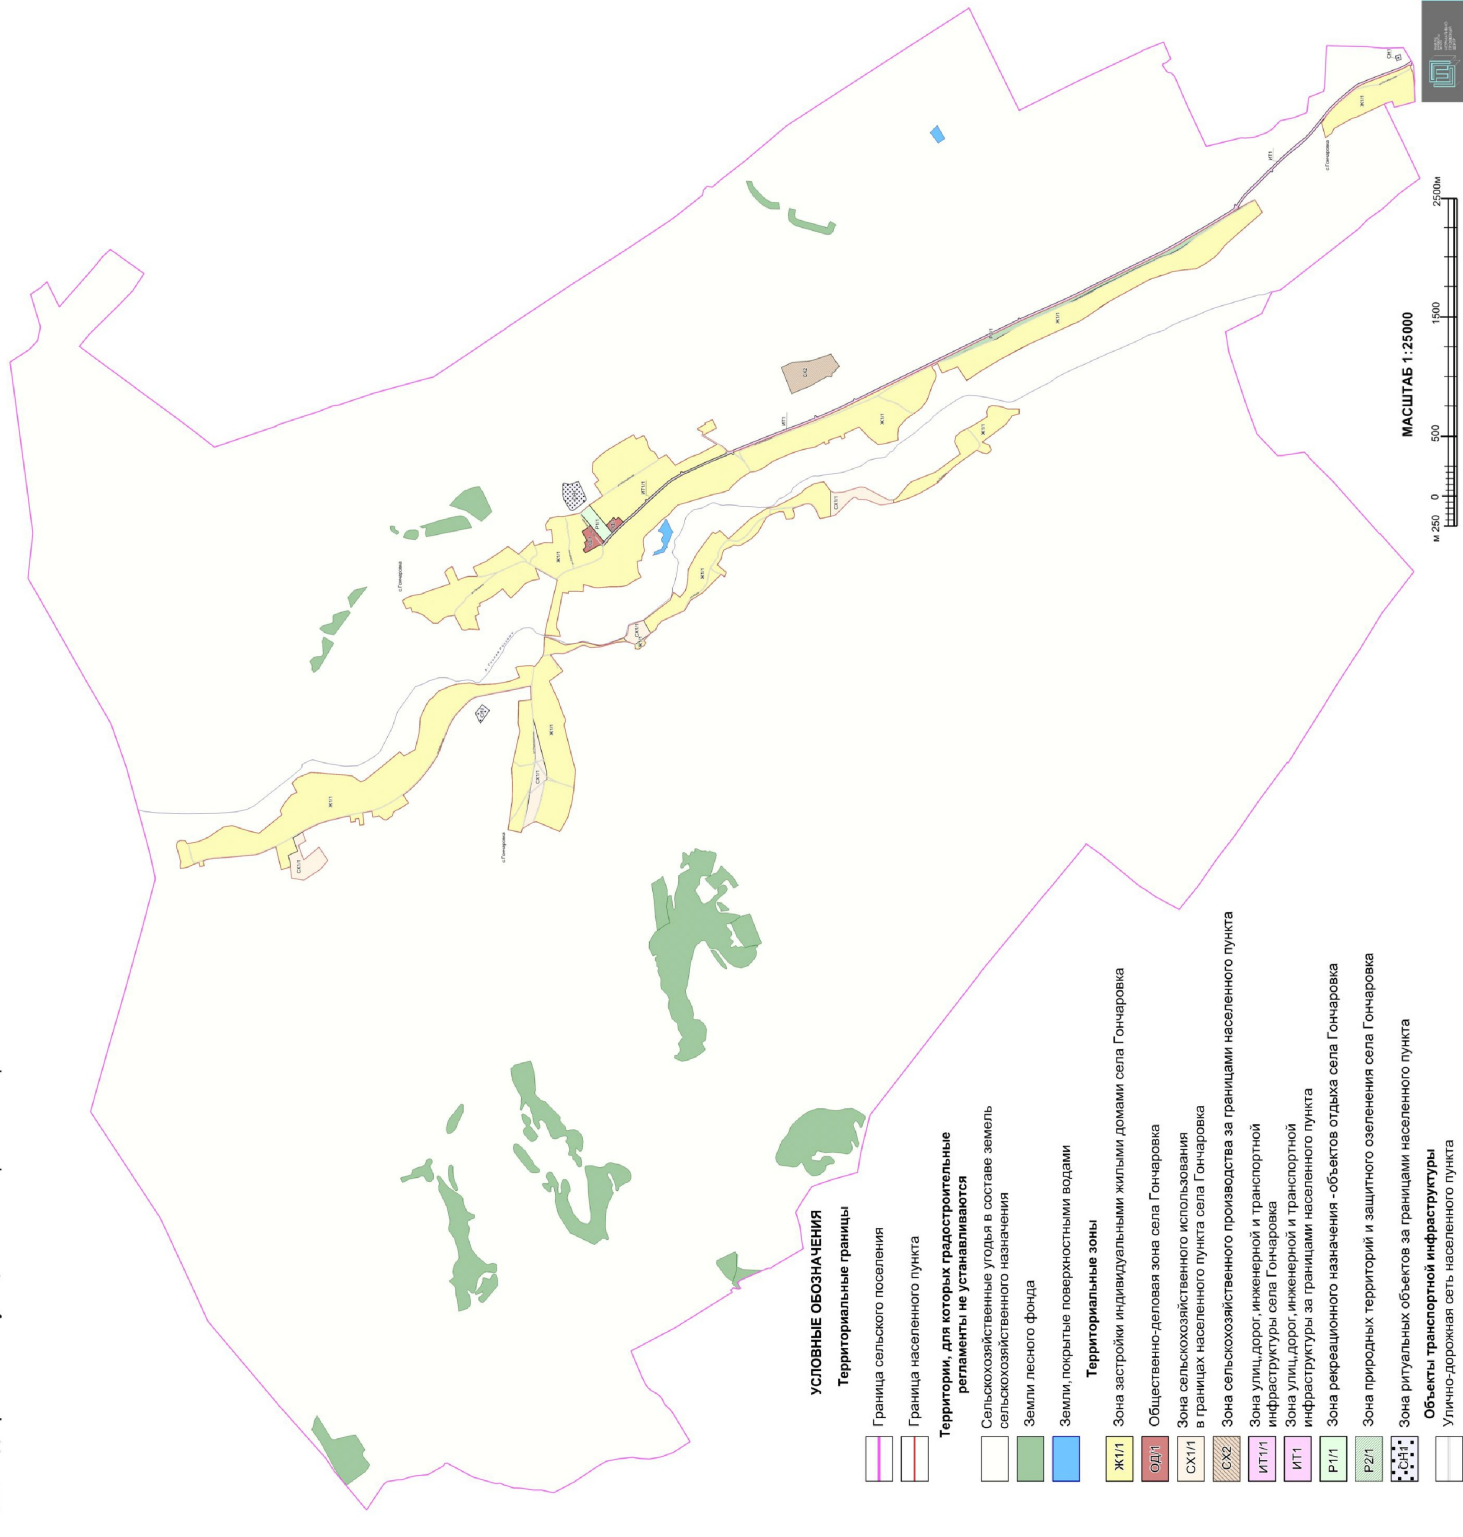

2. Карта градостроительного зонирования с отображением зон с особыми условиями использования территории Гончаровского сельского поселения Подгоренского муниципального района Воронежской области.



ПРАВИЛА ЗЕМЛЕПОЛЬЗОВАНИЯ И ЗАСТРОЙКИ
Карта градостроительного зонирования с отображением зон с особыми условиями использования территории
Гончаровского сельского поселения Подгоренского муниципального района Воронежской области

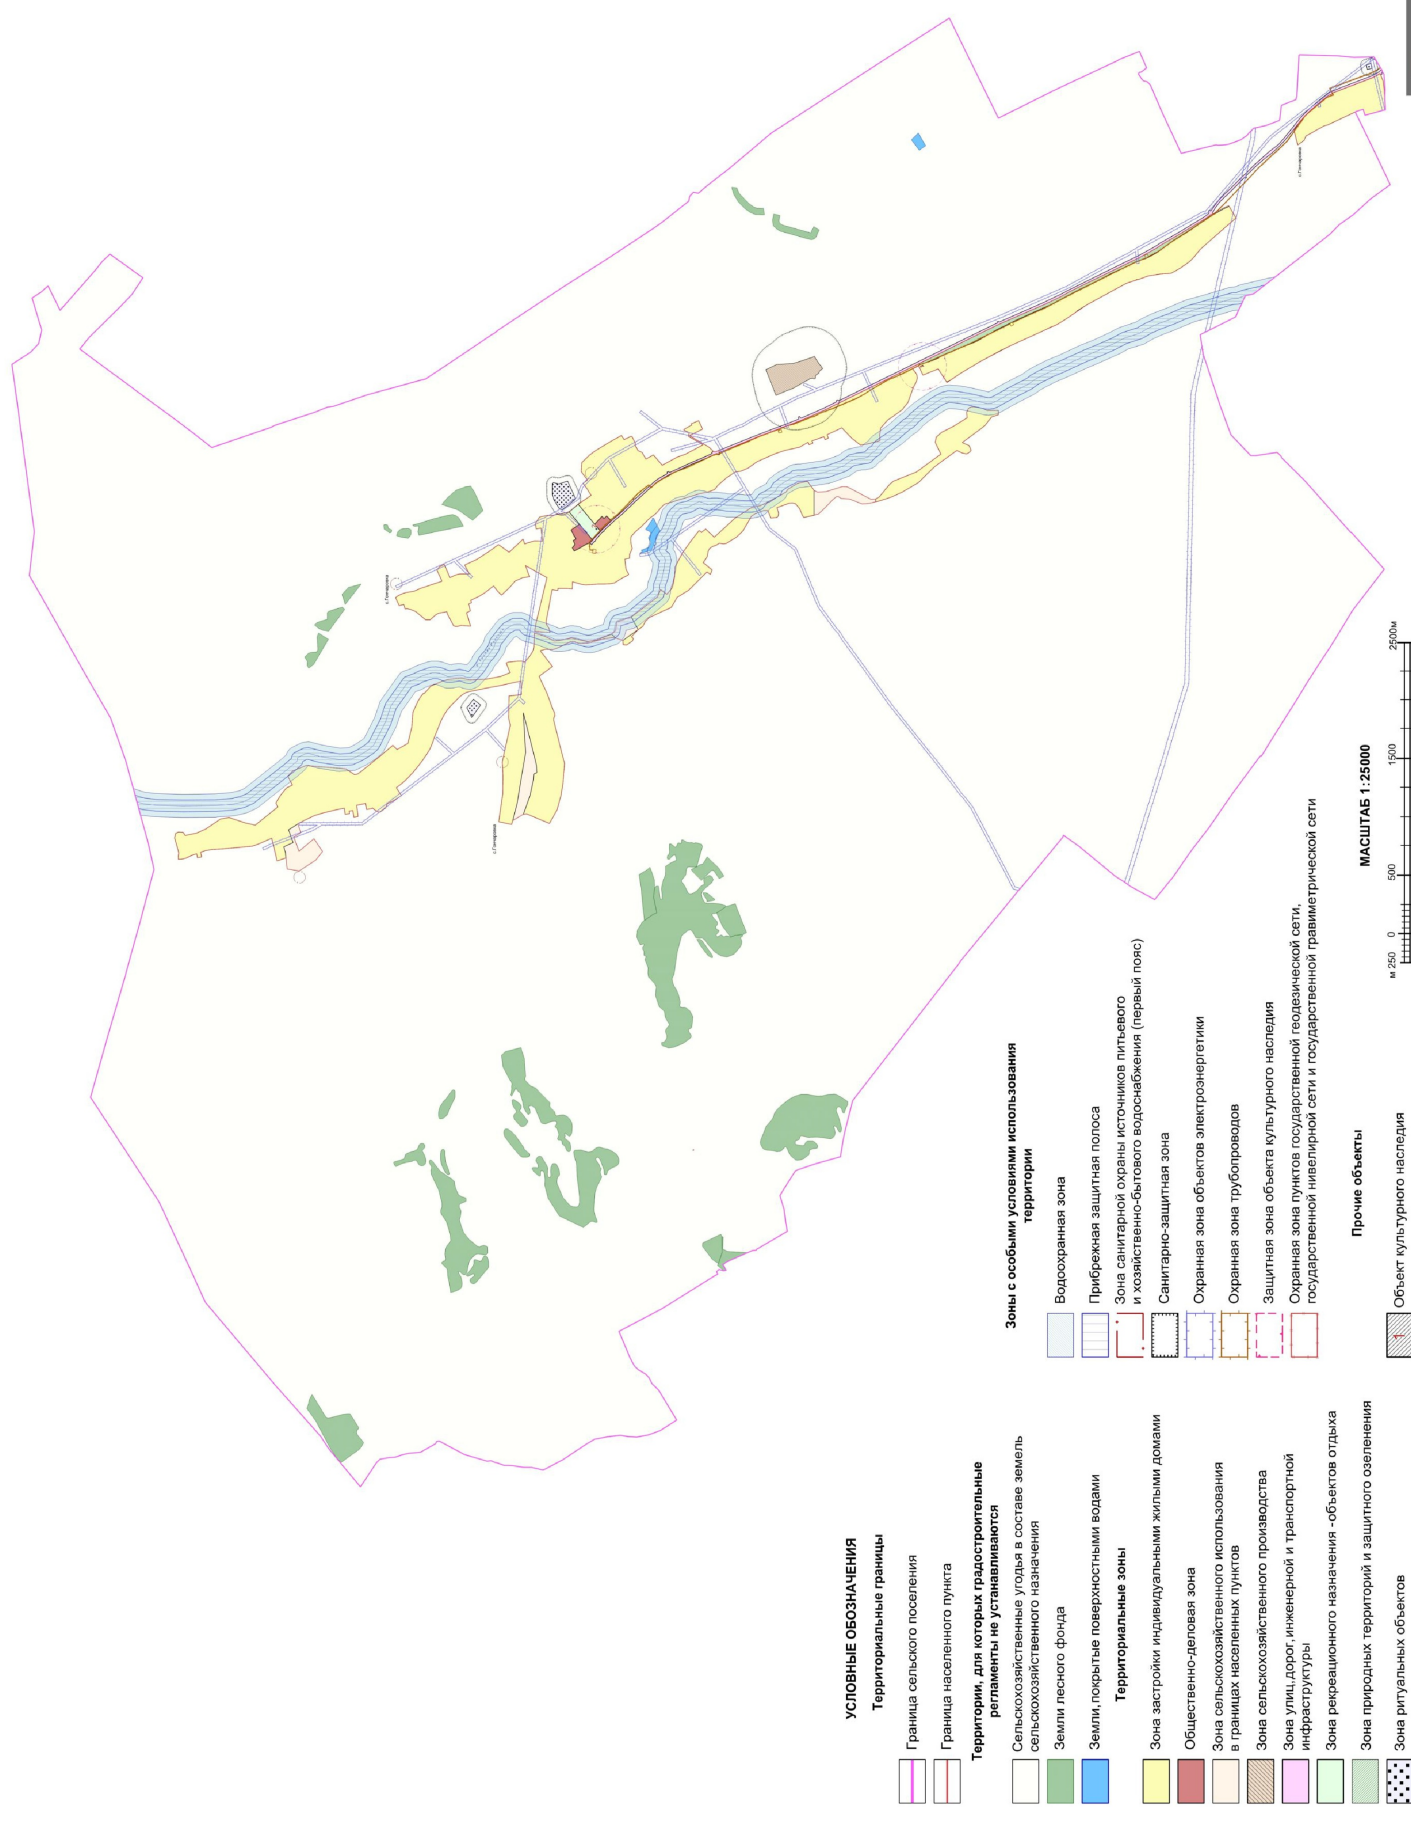

2.1. На территории Гончаровского сельского поселения Подгоренского муниципального района Воронежской области располагаются следующие объекты культурного наследия:

№ п/п	Наименование объекта культурного наследия	Сведения о границах территории объекта культурного наследия	Сведения о границах защитной зоны объекта культурного наследия	Сведения о границах зоны охраны объекта культурного наследия
1	Правление волостное	Не установлена	Установлена приказом управления по охране объектов культурного наследия Воронежской области от 19.11.2019 № 71-01-07/297 «Об утверждении графического описания местоположения границ (с перечнем координат характерных точек этих границ) защитных зон объектов культурного наследия, расположенных на территории Воронежской области» (далее – приказ от 19.11.2019 № 71-01-07/297)	Не установлена
2	Братская могила № 249	Не установлена	Установлена приказом от 19.11.2019 № 71-01-07/297	Не установлена

18. Перечень территориальных зон, установленных на карте градостроительного зонирования

1. Порядок установления территориальных зон определен статьей 34 ГрК РФ. На карте градостроительного зонирования установлены следующие виды территориальных зон:

Наименование территориальной зоны	Кодовое обозначение территориальной зоны
Жилые зоны	
Зона застройки индивидуальными жилыми домами	Ж1
Общественно-деловые зоны	
Общественно-деловая зона	ОД
Зоны инженерной и транспортной инфраструктуры	
Зона улиц, дорог, инженерной и транспортной инфраструктуры	ИТ1
Зоны сельскохозяйственного использования	
Зона сельскохозяйственного использования в границах населенных пунктов	СХ1
Зона сельскохозяйственного производства	СХ2
Зоны рекреационного назначения	
Зона рекреационного назначения - объектов отдыха	Р1
Зона природных территорий и защитного озеленения	Р2
Зоны специального назначения	
Зона ритуальных объектов	СН1

2. Настоящими Правилами на территории Гончаровского сельского поселения Подгоренского муниципального района Воронежской области установлены следующие территориальные зоны:

Наименование территориальной зоны	Кодовое обозначение территориальной зоны
Жилые зоны	
Зона застройки индивидуальными жилыми домами села Гончаровка	Ж1/1
Общественно-деловые зоны	
Общественно-деловая зона села Гончаровка	ОД/1
Зоны инженерной и транспортной инфраструктуры	
Зона улиц, дорог, инженерной и транспортной инфраструктуры села Гончаровка	ИТ1/1
Зона улиц, дорог, инженерной и транспортной инфраструктуры за границами населенного пункта	ИТ1
Зоны сельскохозяйственного использования	
Зона сельскохозяйственного использования в границах населенного пункта села Гончаровка	СХ1/1
Зона сельскохозяйственного производства за границами населенного пункта	СХ2
Зоны рекреационного назначения	
Зона рекреационного назначения - объектов отдыха села Гончаровка	Р1/1
Зона природных территорий и защитного озеленения села Гончаровка	Р2/1
Зоны специального назначения	
Зона ритуальных объектов за границами населенного пункта	СН1

3. Сведения о границах территориальных зон, содержащие графическое описание местоположения границ территориальных зон, перечень координат

характерных точек границ территориальных зон села Гончаровка, являются приложением № 1 к настоящим Правилам.

4. Сведения о границах территориальных зон, содержащие графическое описание местоположения границ территориальных зон, перечень координат характерных точек границ территориальных зон, расположенных за границами населенного пункта на территории Гончаровского сельского поселения, являются приложением № 2 к настоящим Правилам.

ЧАСТЬ III. ГРАДОСТРОИТЕЛЬНЫЕ РЕГЛАМЕНТЫ

19. Общие положения о градостроительном регламенте

1. Градостроительным регламентом определяется правовой режим земельных участков, равно как всего, что находится над и под поверхностью земельных участков и используется в процессе их застройки и последующей эксплуатации объектов капитального строительства.

2. Действие градостроительного регламента распространяется в равной мере на все земельные участки и объекты капитального строительства, расположенные в пределах границ территориальной зоны, обозначенной на карте градостроительного зонирования.

3. Земли и земельные участки, на которые действие градостроительных регламентов не распространяется или для которых градостроительные регламенты не устанавливаются, определены статьей 36 ГрК РФ.

20. Виды разрешенного использования

1. Разрешенное использование земельных участков и объектов капитального строительства может быть следующих видов:

- основные виды разрешенного использования;
- условно разрешенные виды использования;
- вспомогательные виды разрешенного использования,

допустимые только в качестве дополнительных по отношению к основным видам разрешенного использования и условно разрешенным видам использования и осуществляемые совместно с ними.

2. Виды разрешенного использования (далее – ВРИ) земельных участков в настоящих Правилах определяются в соответствии с приказом Федеральной службы государственной регистрации, кадастра и картографии от 10.11.2020 № П/0412 «Об утверждении классификатора видов разрешенного использования земельных участков».

21. Градостроительные регламенты территориальных зон

1. Градостроительный регламент территориальной зоны Ж1/1

№ п/п	Код ВРИ	Наименование ВРИ	Предельные (минимальные и (или) максимальные) размеры земельных участков, в том числе их площадь, м ²		Максимальный процент застройки в границах земельного участка	Предельное количество этажей или предельная высота зданий, строений, сооружений	Минимальные отступы от границ земельных участков в целях определения мест допустимого размещения зданий, строений, сооружений, за пределами которых запрещено строительство зданий, строений, сооружений
			min	max			
ОСНОВНЫЕ ВИДЫ РАЗРЕШЕННОГО ИСПОЛЬЗОВАНИЯ ЗЕМЕЛЬНЫХ УЧАСТКОВ И ОБЪЕКТОВ КАПИТАЛЬНОГО СТРОИТЕЛЬСТВА							
1	2.1	Для индивидуального жилищного строительства	400	5000	50%	3 этажа*	3 метра**
2	2.3	Блокированная жилая застройка	80	3000	50%	3 этажа*	3 метра**, 0 метров – при примыкании к соседним зданиям
3	2.2	Для ведения личного подсобного хозяйства (приусадебный земельный участок)	300	5000	30%	3 этажа*	3 метра**
4	13.1	Ведение огородничества	400	5000	0%	не подлежат установлению	
5	1.19	Сенокосение	600	50000	0%	не подлежат установлению	
6	1.20	Выпас сельскохозяйственных животных	300	50000	0%	не подлежат установлению	
7	3.1.1	Предоставление коммунальных услуг	не подлежит установлению	5000		не подлежат установлению	
8	3.1.2	Административные здания организаций, обеспечивающих предоставление коммунальных услуг	не подлежат установлению		60%	3 этажа	3 метра
9	3.2.2	Оказание социальной помощи населению	не подлежат установлению		60%	3 этажа	3 метра
10	3.2.3	Оказание услуг связи	не подлежат установлению		60%	3 этажа	3 метра
11	3.4.1	Амбулаторно-поликлиническое обслуживание	не подлежат установлению		60%	3 этажа	3 метра

№ п/п	Код ВРИ	Наименование ВРИ	Предельные (минимальные и (или) максимальные) размеры земельных участков, в том числе их площадь, м ²		Максимальный процент застройки в границах земельного участка	Предельное количество этажей или предельная высота зданий, строений, сооружений	Минимальные отступы от границ земельных участков в целях определения мест допустимого размещения зданий, строений, сооружений, за пределами которых запрещено строительство зданий, строений, сооружений
			min	max			
12	3.5.1	Дошкольное, начальное и среднее общее образование	не подлежат установлению			4 этажа	3 метра
13	3.6.2.	Парки культуры и отдыха	не подлежат установлению				
14	5.1.3	Площадки для занятий спортом	не подлежат установлению				
15	9.3	Историко-культурная деятельность	не подлежат установлению				
16	12.0	Земельные участки (территории) общего пользования	не подлежат установлению				
17	12.0.1	Улично-дорожная сеть	не подлежат установлению				
18	12.0.2	Благоустройство территории	не подлежат установлению				
УСЛОВНО РАЗРЕШЕННЫЕ ВИДЫ ИСПОЛЬЗОВАНИЯ ЗЕМЕЛЬНЫХ УЧАСТКОВ И ОБЪЕКТОВ КАПИТАЛЬНОГО СТРОИТЕЛЬСТВА							
19	2.1.1	Малоэтажная многоквартирная жилая застройка	600	не подлежит установлению	45%	4 этажа	6 метров
20	2.7.1	Хранение автотранспорта	не подлежат установлению				
21	3.3	Бытовое обслуживание	200	5000	60%	3 этажа	3 метра
22	3.6.1	Объекты культурно-досуговой деятельности	200	5000	60%	3 этажа	3 метра
23	3.7.1	Осуществление религиозных обрядов	не подлежат установлению				3 метра
24	3.8.1	Государственное управление	не подлежат установлению		60%	4 этажа	3 метра
25	3.10.1	Амбулаторное ветеринарное обслуживание	200	5000	60%	3 этажа	3 метра
26	4.4	Магазины	200	5000	60%	3 этажа	3 метра
27	4.5	Банковская и страховая деятельность	не подлежат установлению		60%	3 этажа	3 метра
28	4.6	Общественное питание	200	5000	50%	3 этажа	3 метра
29	5.1.2	Обеспечение занятий спортом в помещениях	не подлежат установлению		45%	не подлежит установлению	3 метра

№ п/п	Код ВРИ	Наименование ВРИ	Предельные (минимальные и (или) максимальные) размеры земельных участков, в том числе их площадь, м ²		Максимальный процент застройки в границах земельного участка	Предельное количество этажей или предельная высота зданий, строений, сооружений	Минимальные отступы от границ земельных участков в целях определения мест допустимого размещения зданий, строений, сооружений, за пределами которых запрещено строительство зданий, строений, сооружений
			min	max			
30	6.4	Пищевая промышленность	не подлежит установлению	5000	не подлежит установлению	15 метров	3 метра
31	8.3	Обеспечение внутреннего правопорядка	не подлежат установлению				3 метра
32	13.2	Ведение садоводства	400	5000	30%	3 этажа	3 метра

* для вспомогательных видов – 1 этаж;

** от вспомогательных видов – 1 метр.

Не допускается размещать со стороны улицы вспомогательные строения, за исключением гаражей. Допускается блокировка хозяйственных построек на смежных земельных участках по взаимному согласию домовладельцев с учетом требований пожарной безопасности.

Ограничения использования земельных участков и объектов капитального строительства в зонах с особыми условиями использования территории устанавливаются в соответствии с законодательством Российской Федерации. Перечень зон с особыми условиями использования территории и основания установления ограничений приведены в пункте 22 настоящих Правил.

2. Градостроительный регламент территориальной зоны ОД/1

№ п/п	Код ВРИ	Наименование ВРИ	Предельные (минимальные и (или) максимальные) размеры земельных участков, в том числе их площадь, м ²		Максимальный процент застройки в границах земельного участка	Предельное количество этажей или предельная высота зданий, строений, сооружений	Минимальные отступы от границ земельных участков в целях определения мест допустимого размещения зданий, строений, сооружений, за пределами которых запрещено строительство зданий, строений, сооружений
			min	max			
ОСНОВНЫЕ ВИДЫ РАЗРЕШЕННОГО ИСПОЛЬЗОВАНИЯ ЗЕМЕЛЬНЫХ УЧАСТКОВ И ОБЪЕКТОВ КАПИТАЛЬНОГО СТРОИТЕЛЬСТВА							
1	3.1.1	Предоставление коммунальных услуг	не подлежит установлению	5000		не подлежат установлению	
2	3.1.2	Административные здания организаций, обеспечивающих предоставление коммунальных услуг	не подлежат установлению		60%	не подлежит установлению	3 метра
3	3.2.1	Дома социального обслуживания	не подлежат установлению		60%	не подлежит установлению	6 метров
4	3.2.2	Оказание социальной помощи населению	не подлежат установлению		60%	не подлежит установлению	6 метров
5	3.2.3	Оказание услуг связи	не подлежат установлению		60%	не подлежит установлению	6 метров
6	3.3	Бытовое обслуживание	200	не подлежит установлению	60%	не подлежит установлению	6 метров
7	3.4.1	Амбулаторно-поликлиническое обслуживание	не подлежат установлению			не подлежит установлению	6 метров
8	3.5.1	Дошкольное, начальное и среднее общее образование	не подлежат установлению			4 этажа	6 метров
9	3.6.1	Объекты культурно-досуговой деятельности	не подлежат установлению		60%	не подлежит установлению	6 метров
10	3.6.2.	Парки культуры и отдыха	не подлежат установлению				6 метров
11	3.7.1	Осуществление религиозных обрядов	не подлежат установлению				
12	3.8.1	Государственное управление	не подлежат установлению		60%	не подлежит	6 метров

№ п/п	Код ВРИ	Наименование ВРИ	Предельные (минимальные и (или) максимальные) размеры земельных участков, в том числе их площадь, м ²		Максимальный процент застройки в границах земельного участка	Предельное количество этажей или предельная высота зданий, строений, сооружений	Минимальные отступы от границ земельных участков в целях определения мест допустимого размещения зданий, строений, сооружений, за пределами которых запрещено строительство зданий, строений, сооружений
			min	max			
						установлению	
13	3.10.1	Амбулаторное ветеринарное обслуживание	не подлежат установлению		60%	3 этажа	3 метра
14	4.1	Деловое управление	не подлежат установлению		50%	не подлежит установлению	6 метров
15	4.3	Рынки	не подлежат установлению		45%	не подлежит установлению	6 метров
16	4.4	Магазины	200 не подлежат установлению		60%	не подлежит установлению	3 метра
17	4.5	Банковская и страховая деятельность	не подлежат установлению		60%	не подлежит установлению	6 метров
18	4.6	Общественное питание	400 не подлежат установлению		50%	не подлежит установлению	6 метров
19	4.8.1	Развлекательные мероприятия	не подлежат установлению		45%	не подлежит установлению	6 метров
20	4.9	Служебные гаражи	не подлежат установлению				3 метра
21	5.1.2	Обеспечение занятий спортом в помещениях	не подлежат установлению		45%	не подлежит установлению	6 метров
22	5.1.3	Площадки для занятий спортом	не подлежат установлению				
23	8.3	Обеспечение внутреннего правопорядка	не подлежат установлению				3 метра
24	9.3	Историко-культурная деятельность	не подлежат установлению				
25	12.0	Земельные участки (территории) общего пользования	не подлежат установлению				
26	12.0.1	Улично-дорожная сеть	не подлежат установлению				
27	12.0.2	Благоустройство территории	не подлежат установлению				

№ п/п	Код ВРИ	Наименование ВРИ	Предельные (минимальные и (или) максимальные) размеры земельных участков, в том числе их площадь, м ²		Максимальный процент застройки в границах земельного участка	Предельное количество этажей или предельная высота зданий, строений, сооружений	Минимальные отступы от границ земельных участков в целях определения мест допустимого размещения зданий, строений, сооружений, за пределами которых запрещено строительство зданий, строений, сооружений
			min	max			
УСЛОВНО РАЗРЕШЕННЫЕ ВИДЫ ИСПОЛЬЗОВАНИЯ ЗЕМЕЛЬНЫХ УЧАСТКОВ И ОБЪЕКТОВ КАПИТАЛЬНОГО СТРОИТЕЛЬСТВА							
28	2.1.1	Малозэтажная многоквартирная жилая застройка	600	не подлежит установлению	45%	4 этажа	6 метров
29	2.7.1	Хранение автотранспорта	не подлежат установлению		1 метр		
30	4.9.1.3	Автомобильные мойки	не подлежат установлению		3 метра		
31	6.4	Пищевая промышленность	400	5000	50%	15 метров	3 метра

Ограничения использования земельных участков и объектов капитального строительства в зонах с особыми

условиями использования территории устанавливаются в соответствии с законодательством Российской Федерации.

Перечень зон с особыми условиями использования территории и основания установления ограничений приведены в пункте 22 настоящих Правил.

3. Градостроительные регламенты территориальных зон ИТ1/1, ИТ1

№ п/п	Код ВРИ	Наименование ВРИ	Предельные (минимальные и (или) максимальные) размеры земельных участков, в том числе их площадь, м ²		Максимальный процент застройки в границах земельного участка	Предельное количество этажей или предельная высота зданий, строений, сооружений	Минимальные отступы от границ земельных участков в целях определения мест допустимого размещения зданий, строений, за сооружений, за пределами кот орых запрещено строительство зданий, строений, сооружений
			min	max			
ОСНОВНЫЕ ВИДЫ РАЗРЕШЕННОГО ИСПОЛЬЗОВАНИЯ ЗЕМЕЛЬНЫХ УЧАСТКОВ И ОБЪЕКТОВ КАПИТАЛЬНОГО СТРОИТЕЛЬСТВА							
1	7.2.1	Размещение автомобильных дорог	не подлежат установлению				
2	3.1.1	Предоставление коммунальных услуг	не подлежат установлению				
3	12.0	Земельные участки (территории) общего пользования	не подлежат установлению				
4	12.0.1	Улично-дорожная сеть	не подлежат установлению				
5	12.0.2	Благоустройство территории	не подлежат установлению				
УСЛОВНО РАЗРЕШЕННЫЕ ВИДЫ ИСПОЛЬЗОВАНИЯ ЗЕМЕЛЬНЫХ УЧАСТКОВ И ОБЪЕКТОВ КАПИТАЛЬНОГО СТРОИТЕЛЬСТВА							
6	4.9.1	Объекты дорожного сервиса	не подлежат установлению			3 метра	
7	4.9.1.1	Заправка транспортных средств	не подлежат установлению			1 этаж	3 метра
8	4.9.1.2	Обеспечение дорожного отдыха	600	не подлежит установлению	45%	3 этажа	3 метра
9	4.9.1.3	Автомобильные мойки	не подлежат установлению			1 этаж	3 метра
10	4.9.1.4	Ремонт автомобилей	не подлежат установлению			1 этаж	3 метра

Ограничения использования земельных участков и объектов капитального строительства в зонах с особыми условиями использования территории устанавливаются в соответствии с законодательством Российской Федерации.

Перечень зон с особыми условиями использования территории и основания установления ограничений ограничений приведены в пункте 22 настоящих Правил.

4. Градостроительный регламент территориальной зоны СХ1/1

№ п/п	Код ВРИ	Наименование ВРИ	Предельные (минимальные и (или) максимальные) размеры земельных участков, в том числе их площадь, м ²		Максимальный процент застройки в границах земельного участка	Предельное количество этажей или предельная высота зданий, строений, сооружений	Минимальные отступы от границ земельных участков в целях определения мест допустимого размещения зданий, строений, за сооружений, за пределами которых запрещено строительство зданий, строений, сооружений	
			min	max				
ОСНОВНЫЕ ВИДЫ РАЗРЕШЕННОГО ИСПОЛЬЗОВАНИЯ ЗЕМЕЛЬНЫХ УЧАСТКОВ И ОБЪЕКТОВ КАПИТАЛЬНОГО СТРОИТЕЛЬСТВА								
1	1.3	Овощеводство	не подлежат установлению					
2	1.5	Садоводство	не подлежат установлению					
3	1.12	Пчеловодство	не подлежат установлению					
4	1.16	Ведение личного подсобного хозяйства на полевых участках	не подлежат установлению					
5	1.19	Сенокосение	не подлежат установлению					
6	1.20	Выпас сельскохозяйственных животных	не подлежат установлению					
7	3.1.1	Предоставление коммунальных услуг	не подлежат установлению					
8	12.0	Земельные участки (территории) общего пользования	не подлежат установлению					
9	12.0.1	Улично-дорожная сеть	не подлежат установлению					
10	12.0.2	Благоустройство территории	не подлежат установлению					
11	13.1	Ведение огородничества	400	5000	0%	не подлежат установлению		
УСЛОВНО РАЗРЕШЕННЫЕ ВИДЫ ИСПОЛЬЗОВАНИЯ ЗЕМЕЛЬНЫХ УЧАСТКОВ И ОБЪЕКТОВ КАПИТАЛЬНОГО СТРОИТЕЛЬСТВА								
12	1.15	Хранение и переработка сельскохозяйственной продукции	не подлежат установлению					3 метра
13	6.8	Связь	не подлежат установлению					3 метра

Ограничения использования земельных участков и объектов капитального строительства в зонах с особыми условиями использования территории устанавливаются в соответствии с законодательством Российской Федерации. Перечень зон с особыми условиями использования территории и основания установления ограничений приведены в пункте 22 настоящих Правил.

5. Градостроительный регламент территориальной зоны СХ2

№ п/п	Код ВРИ	Наименование ВРИ	Предельные (минимальные и (или) максимальные) размеры земельных участков, в том числе их площадь, м ²		Максимальный процент застройки в границах земельного участка	Предельное количество этажей или предельная высота зданий, строений, сооружений	Минимальные отступы от границ земельных участков в целях определения мест допустимого размещения зданий, строений, за сооружений, за пределами которых запрещено строительство зданий, строений, сооружений
			min	max			
ОСНОВНЫЕ ВИДЫ РАЗРЕШЕННОГО ИСПОЛЬЗОВАНИЯ ЗЕМЕЛЬНЫХ УЧАСТКОВ И ОБЪЕКТОВ КАПИТАЛЬНОГО СТРОИТЕЛЬСТВА							
1	1.12	Пчеловодство	не подлежат установлению				3 метра
2	1.15	Хранение и переработка сельскохозяйственной продукции	не подлежат установлению				
3	1.16	Ведение личного подсобного хозяйства на полевых участках	не подлежат установлению				3 метра
4	1.18	Обеспечение сельскохозяйственного производства	не подлежат установлению				
5	3.1.1	Предоставление коммунальных услуг	не подлежат установлению				
6	4.1	Деловое управление	не подлежат установлению		50%	не подлежит установлению	3 метра
7	4.4	Магазины	не подлежат установлению	5000	50%	не подлежит установлению	3 метра
8	4.9.1.1	Заправка транспортных средств	не подлежат установлению			1 этаж	3 метра

№ п/п	Код ВРИ	Наименование ВРИ	Предельные (минимальные и (или) максимальные) размеры земельных участков, в том числе их площадь, м ²		Максимальный процент застройки в границах земельного участка	Предельное количество этажей или предельная высота зданий, строений, сооружений	Минимальные отступы от границ земельных участков в целях определения мест допустимого размещения зданий, строений, сооружений, за пределами которых запрещено строительство зданий, строений, сооружений
			min	max			
9	4.9.1.3	Автомобильные мойки	не подлежат установлению			1 этаж	3 метра
10	4.9.1.4	Ремонт автомобилей	не подлежат установлению			1 этаж	3 метра
11	6.9	Склад	не подлежат установлению		60%	не подлежит установлению	3 метра
12	6.9.1	Складские площадки	не подлежат установлению				
13	12.0	Земельные участки (территории) общего пользования	не подлежат установлению				
14	12.0.1	Улично-дорожная сеть	не подлежат установлению				
15	12.0.2	Благоустройство территории	не подлежат установлению				
УСЛОВНО РАЗРЕШЕННЫЕ ВИДЫ ИСПОЛЬЗОВАНИЯ ЗЕМЕЛЬНЫХ УЧАСТКОВ И ОБЪЕКТОВ КАПИТАЛЬНОГО СТРОИТЕЛЬСТВА							
16	1.8	Скотоводство	не подлежат установлению				3 метра
17	6.4	Пищевая промышленность	не подлежат установлению				3 метра
18	6.8	Связь	не подлежат установлению				3 метра

Ограничения использования земельных участков и объектов капитального строительства в зонах с особыми условиями использования территории устанавливаются в соответствии с законодательством Российской Федерации.

Перечень зон с особыми условиями использования территории и основания установления ограничений приведен в пункте 22 настоящих Правил.

6. Градостроительный регламент территориальной зоны Р1/1

№ п/п	Код ВРИ	Наименование ВРИ	Предельные (минимальные и (или) максимальные) размеры земельных участков, в том числе их площадь, м ²		Максимальный процент застройки в границах земельного участка	Предельное количество этажей или предельная высота зданий, строений, сооружений	Минимальные отступы от границ земельных участков в целях определения мест допустимого размещения зданий, строений, сооружений, за пределами которых запрещено строительство зданий, строений, сооружений
			min	max			
ОСНОВНЫЕ ВИДЫ РАЗРЕШЕННОГО ИСПОЛЬЗОВАНИЯ ЗЕМЕЛЬНЫХ УЧАСТКОВ И ОБЪЕКТОВ КАПИТАЛЬНОГО СТРОИТЕЛЬСТВА							
1	3.6.2.	Парки культуры и отдыха	не подлежат установлению				
2	5.1.3	Площадки для занятий спортом	не подлежат установлению				
3	9.3	Историко-культурная деятельность	не подлежат установлению				
4	12.0.1	Улично-дорожная сеть	не подлежат установлению				
5	12.0.2	Благоустройство территории	не подлежат установлению				
6	3.1.1	Предоставление коммунальных услуг	не подлежат установлению				
УСЛОВНО РАЗРЕШЕННЫЕ ВИДЫ ИСПОЛЬЗОВАНИЯ ЗЕМЕЛЬНЫХ УЧАСТКОВ И ОБЪЕКТОВ КАПИТАЛЬНОГО СТРОИТЕЛЬСТВА							
7	3.7.1	Осуществление религиозных обрядов	не подлежат установлению				3 метра
8	4.6	Общественное питание	200	1000	50%	не подлежит установлению	3 метра

Ограничения использования земельных участков и объектов капитального строительства в зонах с особыми условиями использования территории устанавливаются в соответствии с законодательством Российской Федерации.

Перечень зон с особыми условиями использования территории и основания установления ограничений приведены в пункте 22 настоящих Правил.

7. Градостроительный регламент территориальной зоны Р2/1

№ п/п	Код ВРИ	Наименование ВРИ	Предельные (минимальные и (или) максимальные) размеры земельных участков, в том числе их площадь, м ²		Максимальный процент застройки в границах земельного участка	Предельное количество этажей или предельная высота зданий, строений, сооружений	Минимальные отступы от границ земельных участков в целях определения мест допустимого размещения зданий, строений, сооружений, за пределами которых запрещено строительство зданий, строений, сооружений
			min	max			
ОСНОВНЫЕ ВИДЫ РАЗРЕШЕННОГО ИСПОЛЬЗОВАНИЯ ЗЕМЕЛЬНЫХ УЧАСТКОВ И ОБЪЕКТОВ КАПИТАЛЬНОГО СТРОИТЕЛЬСТВА							
1	12.0	Земельные участки (территории) общего пользования	не подлежат установлению				
2	12.0.1	Улично-дорожная сеть	не подлежат установлению				
3	12.0.2	Благоустройство территории	не подлежат установлению				
УСЛОВНО РАЗРЕШЕННЫЕ ВИДЫ ИСПОЛЬЗОВАНИЯ ЗЕМЕЛЬНЫХ УЧАСТКОВ И ОБЪЕКТОВ КАПИТАЛЬНОГО СТРОИТЕЛЬСТВА							
4	3.1.1	Предоставление коммунальных услуг	не подлежат установлению				

Ограничения использования земельных участков и объектов капитального строительства в зонах с особыми условиями использования территории устанавливаются в соответствии с законодательством Российской Федерации.

Перечень зон с особыми условиями использования территории и основания установления ограничений приведены в пункте 22 настоящих Правил.

8. Градостроительный регламент территориальной зоны СН1

№ п/п	Код ВРИ	Наименование ВРИ	Предельные (минимальные и (или) максимальные) размеры земельных участков, в том числе их площадь, м ²		Максимальный процент застройки в границах земельного участка	Предельное количество этажей или предельная высота зданий, строений, сооружений	Минимальные отступы от границ земельных участков в целях определения мест допустимого размещения зданий, строений, за пределами которых запрещено строительство зданий, строений, сооружений
			min	max			
ОСНОВНЫЕ ВИДЫ РАЗРЕШЕННОГО ИСПОЛЬЗОВАНИЯ ЗЕМЕЛЬНЫХ УЧАСТКОВ И ОБЪЕКТОВ КАПИТАЛЬНОГО СТРОИТЕЛЬСТВА							
1	12.1	Ритуальная деятельность	не подлежит установлению	400000	не подлежат установлению 3 метра		
2	9.3	Историко-культурная деятельность	не подлежат установлению				
3	12.0	Земельные участки (территории) общего пользования	не подлежат установлению				
4	12.0.2	Благоустройство территории	не подлежат установлению				
5	3.1.1	Предоставление коммунальных услуг	не подлежат установлению				
УСЛОВНО РАЗРЕШЕННЫЕ ВИДЫ ИСПОЛЬЗОВАНИЯ ЗЕМЕЛЬНЫХ УЧАСТКОВ И ОБЪЕКТОВ КАПИТАЛЬНОГО СТРОИТЕЛЬСТВА							
6	Не устанавливаются						

Ограничения использования земельных участков и объектов капитального строительства в зонах с особыми условиями использования территории устанавливаются в соответствии с законодательством Российской Федерации.

Перечень зон с особыми условиями использования территории и основания установления ограничений приведены в пункте 22 настоящих Правил.

22. Перечень зон с особыми условиями использования территории и основания установления ограничений использования земельных участков и объектов капитального строительства на территории Гончаровского сельского поселения Подгоренского муниципального района Воронежской области

№ п/п	Вид зоны	Основания установления ограничений использования земельных участков и объектов капитального строительства
1	Защитная зона объекта культурного наследия	Приказ управления по охране объектов культурного наследия Воронежской области от 19.11.2019 № 71-01-07/297 «Об утверждении графического описания местоположения границ (с перечнем координат характерных точек этих границ) защитных зон объектов культурного наследия, расположенных на территории Воронежской области».
2	Охранная зона объектов электроэнергетики (объектов электросетевого хозяйства и объектов по производству электрической энергии)	Постановление Правительства Российской Федерации от 24.02.2009 № 160 «О порядке установления охранных зон объектов электросетевого хозяйства и особых условий использования земельных участков, расположенных в границах таких зон» Постановление Правительства Российской Федерации от 18.11.2013 № 1033 «О порядке установления охранных зон объектов по производству электрической энергии и особых условий использования земельных участков, расположенных в границах таких зон»
3	Охранная зона трубопроводов (газопроводов, нефтепроводов и нефтепродуктопроводов, аммиакопроводов)	Федеральный закон от 31.03.1999 № 69-ФЗ «О газоснабжении в Российской Федерации» Постановление Правительства Российской Федерации от 20.11.2000 № 878 «Об утверждении Правил охраны газораспределительных сетей» Постановление Правительства Российской Федерации от 08.09.2017 № 1083 «Об утверждении Правил охраны магистральных газопроводов и о внесении изменений в Положение о представлении в федеральный орган исполнительной власти (его территориальные органы), уполномоченный Правительством Российской Федерации на осуществление государственного кадастрового учета, государственной регистрации прав, ведение Единого государственного реестра недвижимости и предоставление сведений, содержащихся в Едином государственном реестре недвижимости, федеральными органами исполнительной власти, органами государственной власти субъектов Российской Федерации и органами местного самоуправления дополнительных сведений, воспроизводимых на публичных кадастровых картах» «Правила охраны магистральных трубопроводов», утвержденные Минтопэнерго России 29.04.1992, постановлением Госгортехнадзора России от 22.04.1992 № 9 Постановление Госгортехнадзора России от 23.11.1994 № 61 «О распространении «Правил охраны

		магистральных трубопроводов» на магистральные аммиакопроводы»
4	Водоохранная зона	Водный кодекс Российской Федерации
5	Прибрежная защитная полоса	Водный кодекс Российской Федерации
6	Зоны санитарной охраны источников питьевого и хозяйственно-бытового водоснабжения, а также устанавливаемые в случаях, предусмотренных Водным кодексом Российской Федерации, в отношении подземных водных объектов зоны специальной охраны	Водный кодекс Российской Федерации СанПиН 2.1.4.1110-02 «Зоны санитарной охраны источников водоснабжения и водопроводов питьевого назначения»
7	Санитарно-защитная зона	Постановление Правительства Российской Федерации от 03.03.2018 № 222 «Об утверждении Правил установления санитарно-защитных зон и использования земельных участков, расположенных в границах санитарно-защитных зон»
8	Охранная зона пунктов государственной геодезической сети, государственной нивелирной сети и государственной гравиметрической сети	Постановление Правительства Российской Федерации от 21.08.2019 № 1080 «Об охраняемых зонах пунктов государственной геодезической сети, государственной нивелирной сети и государственной гравиметрической сети»

Приложение № 1
к правилам землепользования и застройки
Гончаровского сельского поселения
Подгоренского муниципального района
Воронежской области

СВЕДЕНИЯ О ГРАНИЦАХ ТЕРРИТОРИАЛЬНЫХ ЗОН,
СОДЕРЖАЩИЕ ГРАФИЧЕСКОЕ ОПИСАНИЕ МЕСТОПОЛОЖЕНИЯ
ГРАНИЦ ТЕРРИТОРИАЛЬНЫХ ЗОН, ПЕРЕЧЕНЬ КООРДИНАТ
ХАРАКТЕРНЫХ ТОЧЕК ГРАНИЦ ТЕРРИТОРИАЛЬНЫХ ЗОН
СЕЛА ГОНЧАРОВКА

ОПИСАНИЕ МЕСТОПОЛОЖЕНИЯ ГРАНИЦ

Зона застройки индивидуальными жилыми домами села Гончаровка - Ж1/1

 (наименование объекта, местоположение границ которого описано
(далее - объект)

Раздел 1

Сведения об объекте		
№ п/п	Характеристики объекта	Описание характеристик
1	2	3
1	Местоположение объекта	Воронежская область, Подгоренский муниципальный район, Гончаровское сельское поселение, село Гончаровка
2	Площадь объекта $\pm$ величина погрешности определения площади ($P \pm \Delta P$)	-
3	Иные характеристики объекта	-

Раздел 2

Сведения о местоположении границ объекта					
1. Система координат: МСК - 36, зона 1					
2. Сведения о характерных точках границ объекта					
Обозначение характерных точек границ	Координаты, м		Метод определения координат характерной точки	Средняя квадратическая погрешность положения характерной точки (Mt), м	Описание обозначения точки на местности (при наличии)
	X	Y			
1	2	3	4	5	6
1	390625.06	1316677.32	Картометрический	1.00	-
2	390625.87	1316702.29	Картометрический	1.00	-
3	390622.36	1316734.32	Картометрический	1.00	-
4	390640.03	1316795.12	Картометрический	1.00	-
5	390658.94	1316860.23	Картометрический	1.00	-
6	390649.86	1316898.34	Картометрический	1.00	-
7	390627.27	1316912.50	Картометрический	1.00	-
8	390586.78	1316909.88	Картометрический	1.00	-
9	390577.61	1316899.53	Картометрический	1.00	-
10	390568.12	1316882.68	Картометрический	1.00	-
11	390467.63	1316903.89	Картометрический	1.00	-
12	390392.03	1316937.33	Картометрический	1.00	-
13	390262.43	1317024.37	Картометрический	1.00	-
14	390190.64	1317036.88	Картометрический	1.00	-
15	390048.72	1316990.51	Картометрический	1.00	-
16	389964.04	1316971.18	Картометрический	1.00	-
17	389768.20	1317127.12	Картометрический	1.00	-
18	389786.14	1317161.35	Картометрический	1.00	-
19	389747.39	1317225.70	Картометрический	1.00	-
20	389694.62	1317289.99	Картометрический	1.00	-
21	389644.87	1317316.44	Картометрический	1.00	-
22	389684.93	1317393.00	Картометрический	1.00	-
23	389638.01	1317438.32	Картометрический	1.00	-
24	389525.63	1317483.30	Картометрический	1.00	-
25	389236.00	1317460.91	Картометрический	1.00	-
26	389180.14	1317453.29	Картометрический	1.00	-
27	389108.39	1317404.78	Картометрический	1.00	-
28	389081.06	1317410.86	Картометрический	1.00	-
29	389038.98	1317442.92	Картометрический	1.00	-
30	388873.61	1317576.01	Картометрический	1.00	-
31	388779.09	1317657.62	Картометрический	1.00	-
32	388742.45	1317621.63	Картометрический	1.00	-
33	388649.59	1317673.47	Картометрический	1.00	-
34	388616.15	1317810.66	Картометрический	1.00	-
35	388605.02	1317943.19	Картометрический	1.00	-
36	388561.13	1318039.35	Картометрический	1.00	-

1	2	3	4	5	6
37	388537.03	1318077.98	Картометрический	1.00	-
38	388516.13	1318102.48	Картометрический	1.00	-
39	388506.65	1318102.89	Картометрический	1.00	-
40	388453.28	1318165.69	Картометрический	1.00	-
41	388350.60	1318208.31	Картометрический	1.00	-
42	388298.16	1318223.08	Картометрический	1.00	-
43	388188.42	1318235.27	Картометрический	1.00	-
44	388117.07	1318220.42	Картометрический	1.00	-
45	387969.90	1318225.99	Картометрический	1.00	-
46	387846.60	1318249.13	Картометрический	1.00	-
47	387768.94	1318282.13	Картометрический	1.00	-
48	387803.48	1318362.91	Картометрический	1.00	-
49	387781.54	1318372.26	Картометрический	1.00	-
50	387725.67	1318378.24	Картометрический	1.00	-
51	387701.50	1318380.56	Картометрический	1.00	-
52	387666.09	1318380.74	Картометрический	1.00	-
53	387643.20	1318371.97	Картометрический	1.00	-
54	387608.93	1318413.35	Картометрический	1.00	-
55	387577.58	1318455.78	Картометрический	1.00	-
56	387568.55	1318478.15	Картометрический	1.00	-
57	387563.11	1318502.28	Картометрический	1.00	-
58	387558.97	1318621.55	Картометрический	1.00	-
59	387489.15	1318601.28	Картометрический	1.00	-
60	387442.64	1318581.00	Картометрический	1.00	-
61	387405.00	1318560.61	Картометрический	1.00	-
62	387383.98	1318554.25	Картометрический	1.00	-
63	387330.62	1318560.75	Картометрический	1.00	-
64	387239.93	1318579.06	Картометрический	1.00	-
65	387101.68	1318547.29	Картометрический	1.00	-
66	387046.75	1318557.47	Картометрический	1.00	-
67	387024.83	1318561.54	Картометрический	1.00	-
68	386979.01	1318579.00	Картометрический	1.00	-
69	386894.19	1318611.01	Картометрический	1.00	-
70	386860.71	1318579.36	Картометрический	1.00	-
71	386874.69	1318582.63	Картометрический	1.00	-
72	386894.70	1318582.55	Картометрический	1.00	-
73	386910.31	1318578.68	Картометрический	1.00	-
74	386953.09	1318574.59	Картометрический	1.00	-
75	386979.44	1318566.52	Картометрический	1.00	-
76	387014.10	1318557.40	Картометрический	1.00	-
77	387057.28	1318548.23	Картометрический	1.00	-
78	387070.84	1318540.68	Картометрический	1.00	-
79	387102.00	1318534.74	Картометрический	1.00	-
80	387136.90	1318531.95	Картометрический	1.00	-
81	387164.61	1318531.22	Картометрический	1.00	-
82	387180.68	1318533.97	Картометрический	1.00	-
83	387212.35	1318547.84	Картометрический	1.00	-
84	387230.92	1318550.09	Картометрический	1.00	-

1	2	3	4	5	6
85	387248.27	1318546.91	Картометрический	1.00	-
86	387294.53	1318525.29	Картометрический	1.00	-
87	387324.58	1318509.37	Картометрический	1.00	-
88	387372.76	1318488.50	Картометрический	1.00	-
89	387401.34	1318481.13	Картометрический	1.00	-
90	387420.97	1318480.38	Картометрический	1.00	-
91	387450.46	1318482.32	Картометрический	1.00	-
92	387465.63	1318481.42	Картометрический	1.00	-
93	387509.44	1318469.58	Картометрический	1.00	-
94	387404.00	1318334.08	Картометрический	1.00	-
95	387518.53	1318249.30	Картометрический	1.00	-
96	387446.34	1318094.14	Картометрический	1.00	-
97	387403.71	1317969.28	Картометрический	1.00	-
98	387395.07	1317952.07	Картометрический	1.00	-
99	387385.20	1317933.20	Картометрический	1.00	-
100	387384.13	1317911.01	Картометрический	1.00	-
101	387391.64	1317892.98	Картометрический	1.00	-
102	387395.20	1317874.31	Картометрический	1.00	-
103	387356.34	1317722.49	Картометрический	1.00	-
104	387319.22	1317578.48	Картометрический	1.00	-
105	387299.08	1317501.78	Картометрический	1.00	-
106	387313.45	1317328.16	Картометрический	1.00	-
107	387330.37	1317223.28	Картометрический	1.00	-
108	387365.55	1317102.31	Картометрический	1.00	-
109	387429.98	1316984.90	Картометрический	1.00	-
110	387626.29	1317067.82	Картометрический	1.00	-
111	387655.02	1317064.51	Картометрический	1.00	-
112	387596.32	1317225.08	Картометрический	1.00	-
113	387568.46	1317361.11	Картометрический	1.00	-
114	387562.55	1317410.71	Картометрический	1.00	-
115	387537.32	1317420.97	Картометрический	1.00	-
116	387540.45	1317481.06	Картометрический	1.00	-
117	387570.66	1317601.53	Картометрический	1.00	-
118	387655.11	1317936.21	Картометрический	1.00	-
119	387635.92	1317596.36	Картометрический	1.00	-
120	387638.84	1317565.89	Картометрический	1.00	-
121	387680.85	1317319.76	Картометрический	1.00	-
122	387706.05	1317168.79	Картометрический	1.00	-
123	387745.86	1317010.30	Картометрический	1.00	-
124	387755.76	1316977.31	Картометрический	1.00	-
125	387865.63	1317000.15	Картометрический	1.00	-
126	387832.02	1317240.94	Картометрический	1.00	-
127	387830.16	1317391.23	Картометрический	1.00	-
128	387835.85	1317515.18	Картометрический	1.00	-
129	387766.13	1317829.73	Картометрический	1.00	-
130	387781.70	1317892.56	Картометрический	1.00	-
131	387777.61	1318081.51	Картометрический	1.00	-
132	387671.45	1318091.74	Картометрический	1.00	-

1	2	3	4	5	6
133	387675.97	1318206.22	Картометрический	1.00	-
134	387716.09	1318199.82	Картометрический	1.00	-
135	387849.97	1318171.83	Картометрический	1.00	-
136	387966.34	1318149.03	Картометрический	1.00	-
137	388122.35	1318117.72	Картометрический	1.00	-
138	388149.50	1318109.76	Картометрический	1.00	-
139	388175.19	1318095.71	Картометрический	1.00	-
140	388198.72	1318077.72	Картометрический	1.00	-
141	388275.82	1318000.99	Картометрический	1.00	-
142	388312.74	1317957.19	Картометрический	1.00	-
143	388340.76	1317912.42	Картометрический	1.00	-
144	388363.60	1317867.60	Картометрический	1.00	-
145	388418.26	1317731.50	Картометрический	1.00	-
146	388435.63	1317681.91	Картометрический	1.00	-
147	388446.13	1317655.85	Картометрический	1.00	-
148	388459.85	1317625.18	Картометрический	1.00	-
149	388488.30	1317579.03	Картометрический	1.00	-
150	388523.73	1317526.18	Картометрический	1.00	-
151	388547.18	1317495.10	Картометрический	1.00	-
152	388565.09	1317471.85	Картометрический	1.00	-
153	388608.91	1317418.70	Картометрический	1.00	-
154	388665.09	1317362.31	Картометрический	1.00	-
155	388703.66	1317326.22	Картометрический	1.00	-
156	388748.15	1317293.66	Картометрический	1.00	-
157	388705.16	1317225.40	Картометрический	1.00	-
158	388774.79	1317181.42	Картометрический	1.00	-
159	388819.71	1317158.57	Картометрический	1.00	-
160	388832.29	1317148.47	Картометрический	1.00	-
161	388835.92	1317131.15	Картометрический	1.00	-
162	388840.21	1317119.72	Картометрический	1.00	-
163	388891.06	1317083.99	Картометрический	1.00	-
164	388908.26	1317085.33	Картометрический	1.00	-
165	388928.42	1317098.15	Картометрический	1.00	-
166	388953.76	1317119.12	Картометрический	1.00	-
167	388963.60	1317113.25	Картометрический	1.00	-
168	389006.14	1317107.09	Картометрический	1.00	-
169	389013.08	1317156.89	Картометрический	1.00	-
170	389090.55	1317141.77	Картометрический	1.00	-
171	389079.74	1317045.29	Картометрический	1.00	-
172	389114.36	1317039.04	Картометрический	1.00	-
173	389123.41	1317095.71	Картометрический	1.00	-
174	389155.09	1317092.08	Картометрический	1.00	-
175	389151.05	1317070.56	Картометрический	1.00	-
176	389189.96	1317064.28	Картометрический	1.00	-
177	389198.51	1317117.54	Картометрический	1.00	-
178	389262.25	1317103.96	Картометрический	1.00	-
179	389384.01	1317073.72	Картометрический	1.00	-
180	389427.07	1317061.41	Картометрический	1.00	-

1	2	3	4	5	6
181	389454.03	1317053.42	Картометрический	1.00	-
182	389546.29	1317009.31	Картометрический	1.00	-
183	389598.21	1316981.48	Картометрический	1.00	-
184	389617.06	1316969.13	Картометрический	1.00	-
185	389640.30	1316954.41	Картометрический	1.00	-
186	389678.98	1316931.19	Картометрический	1.00	-
187	389668.48	1316905.44	Картометрический	1.00	-
188	389655.87	1316867.88	Картометрический	1.00	-
189	389638.04	1316821.23	Картометрический	1.00	-
190	389681.96	1316800.69	Картометрический	1.00	-
191	389718.23	1316784.40	Картометрический	1.00	-
192	389704.55	1316735.92	Картометрический	1.00	-
193	389698.58	1316690.31	Картометрический	1.00	-
194	389776.43	1316664.56	Картометрический	1.00	-
195	389822.50	1316858.86	Картометрический	1.00	-
196	389941.84	1316806.20	Картометрический	1.00	-
197	389989.25	1316790.77	Картометрический	1.00	-
198	390027.01	1316785.75	Картометрический	1.00	-
199	390238.60	1316767.17	Картометрический	1.00	-
200	390337.63	1316761.00	Картометрический	1.00	-
201	390391.12	1316751.90	Картометрический	1.00	-
202	390433.20	1316738.50	Картометрический	1.00	-
203	390425.32	1316698.86	Картометрический	1.00	-
204	390460.44	1316690.61	Картометрический	1.00	-
205	390468.40	1316725.96	Картометрический	1.00	-
206	390514.77	1316711.28	Картометрический	1.00	-
207	390560.98	1316686.54	Картометрический	1.00	-
208	390597.95	1316678.86	Картометрический	1.00	-
1	390625.06	1316677.32	Картометрический	1.00	-
209	386796.88	1318559.41	Картометрический	1.00	-
210	386667.16	1318651.20	Картометрический	1.00	-
211	386689.33	1318626.68	Картометрический	1.00	-
212	386722.85	1318591.15	Картометрический	1.00	-
213	386706.05	1318572.54	Картометрический	1.00	-
214	386717.78	1318552.05	Картометрический	1.00	-
215	386766.93	1318518.57	Картометрический	1.00	-
216	386794.26	1318523.09	Картометрический	1.00	-
209	386796.88	1318559.41	Картометрический	1.00	-
217	386667.16	1318651.21	Картометрический	1.00	-
218	386724.42	1318759.38	Картометрический	1.00	-
219	386498.79	1318933.48	Картометрический	1.00	-
220	386472.87	1318996.13	Картометрический	1.00	-
221	386418.20	1318954.98	Картометрический	1.00	-
222	386374.65	1319009.43	Картометрический	1.00	-
223	386360.72	1319051.69	Картометрический	1.00	-
224	386353.65	1319106.03	Картометрический	1.00	-

1	2	3	4	5	6
225	386349.30	1319189.41	Картометрический	1.00	-
226	386282.87	1319311.99	Картометрический	1.00	-
227	386200.75	1319425.33	Картометрический	1.00	-
228	386140.51	1319502.73	Картометрический	1.00	-
229	386120.56	1319487.79	Картометрический	1.00	-
230	386083.58	1319515.39	Картометрический	1.00	-
231	386010.93	1319444.90	Картометрический	1.00	-
232	385829.22	1319611.02	Картометрический	1.00	-
233	385688.78	1319702.06	Картометрический	1.00	-
234	385611.05	1319717.16	Картометрический	1.00	-
235	385447.66	1319799.93	Картометрический	1.00	-
236	385392.15	1319835.15	Картометрический	1.00	-
237	385373.56	1319860.80	Картометрический	1.00	-
238	385289.49	1319909.25	Картометрический	1.00	-
239	385215.94	1319923.48	Картометрический	1.00	-
240	385204.89	1319921.82	Картометрический	1.00	-
241	385150.97	1319846.65	Картометрический	1.00	-
242	385150.59	1319634.38	Картометрический	1.00	-
243	385240.10	1319613.71	Картометрический	1.00	-
244	385254.98	1319639.63	Картометрический	1.00	-
245	385264.39	1319665.81	Картометрический	1.00	-
246	385276.36	1319691.46	Картометрический	1.00	-
247	385290.91	1319710.72	Картометрический	1.00	-
248	385312.28	1319733.26	Картометрический	1.00	-
249	385336.42	1319740.48	Картометрический	1.00	-
250	385365.35	1319738.32	Картометрический	1.00	-
251	385470.31	1319698.96	Картометрический	1.00	-
252	385456.28	1319652.51	Картометрический	1.00	-
253	385460.22	1319625.38	Картометрический	1.00	-
254	385471.97	1319615.11	Картометрический	1.00	-
255	385522.73	1319611.26	Картометрический	1.00	-
256	385548.79	1319674.53	Картометрический	1.00	-
257	385586.04	1319674.20	Картометрический	1.00	-
258	385659.42	1319647.28	Картометрический	1.00	-
259	385690.52	1319625.83	Картометрический	1.00	-
260	385765.40	1319498.98	Картометрический	1.00	-
261	385819.02	1319445.14	Картометрический	1.00	-
262	385905.73	1319392.21	Картометрический	1.00	-
263	385932.57	1319388.94	Картометрический	1.00	-
264	385964.94	1319394.08	Картометрический	1.00	-
265	385996.12	1319375.82	Картометрический	1.00	-
266	386027.30	1319365.52	Картометрический	1.00	-
267	386049.89	1319348.03	Картометрический	1.00	-
268	386062.42	1319324.29	Картометрический	1.00	-
269	386070.50	1319279.10	Картометрический	1.00	-
270	386105.99	1319226.35	Картометрический	1.00	-
271	386028.52	1319162.87	Картометрический	1.00	-
272	386043.32	1319125.27	Картометрический	1.00	-

1	2	3	4	5	6
273	386073.03	1319147.87	Картометрический	1.00	-
274	386229.64	1318990.59	Картометрический	1.00	-
275	386328.85	1318929.55	Картометрический	1.00	-
276	386379.57	1318841.85	Картометрический	1.00	-
277	386472.98	1318798.94	Картометрический	1.00	-
278	386527.75	1318773.49	Картометрический	1.00	-
279	386573.81	1318752.16	Картометрический	1.00	-
280	386588.32	1318736.32	Картометрический	1.00	-
281	386605.74	1318720.97	Картометрический	1.00	-
282	386615.60	1318698.96	Картометрический	1.00	-
283	386626.70	1318680.08	Картометрический	1.00	-
284	386638.97	1318670.50	Картометрический	1.00	-
217	386667.16	1318651.21	Картометрический	1.00	-
285	384619.06	1319748.94	Картометрический	1.00	-
286	384619.34	1319773.57	Картометрический	1.00	-
287	384589.03	1319789.93	Картометрический	1.00	-
288	384502.94	1319896.56	Картометрический	1.00	-
289	384469.38	1319925.66	Картометрический	1.00	-
290	384267.88	1320007.08	Картометрический	1.00	-
291	384087.20	1320136.59	Картометрический	1.00	-
292	384057.56	1320157.90	Картометрический	1.00	-
293	384108.05	1320261.06	Картометрический	1.00	-
294	384099.37	1320305.58	Картометрический	1.00	-
295	384053.22	1320344.13	Картометрический	1.00	-
296	383949.90	1320398.12	Картометрический	1.00	-
297	383832.47	1320471.69	Картометрический	1.00	-
298	383837.20	1320519.06	Картометрический	1.00	-
299	383822.32	1320553.07	Картометрический	1.00	-
300	383794.51	1320565.18	Картометрический	1.00	-
301	383736.68	1320561.31	Картометрический	1.00	-
302	383694.87	1320549.37	Картометрический	1.00	-
303	383663.38	1320535.25	Картометрический	1.00	-
304	383562.93	1320535.79	Картометрический	1.00	-
305	383562.39	1320496.70	Картометрический	1.00	-
306	383622.57	1320478.67	Картометрический	1.00	-
307	383677.65	1320407.18	Картометрический	1.00	-
308	383717.79	1320374.64	Картометрический	1.00	-
309	383874.12	1320258.82	Картометрический	1.00	-
310	383815.57	1320232.20	Картометрический	1.00	-
311	383799.08	1320193.40	Картометрический	1.00	-
312	383811.60	1320176.35	Картометрический	1.00	-
313	383835.15	1320161.74	Картометрический	1.00	-
314	383871.62	1320167.33	Картометрический	1.00	-
315	383921.82	1320190.59	Картометрический	1.00	-
316	384050.39	1320097.97	Картометрический	1.00	-
317	384117.28	1320046.34	Картометрический	1.00	-
318	384251.34	1319914.46	Картометрический	1.00	-

1	2	3	4	5	6
319	384394.92	1319829.80	Картометрический	1.00	-
320	384489.97	1319789.15	Картометрический	1.00	-
321	384568.68	1319762.64	Картометрический	1.00	-
285	384619.06	1319748.94	Картометрический	1.00	-
322	388723.55	1318856.09	Картометрический	1.00	-
323	388752.31	1318919.48	Картометрический	1.00	-
324	388755.41	1318925.98	Картометрический	1.00	-
325	388727.99	1318945.67	Картометрический	1.00	-
326	388693.22	1318960.79	Картометрический	1.00	-
327	388665.46	1318968.92	Картометрический	1.00	-
328	388594.08	1318982.35	Картометрический	1.00	-
329	388542.56	1319004.52	Картометрический	1.00	-
330	388356.52	1319067.29	Картометрический	1.00	-
331	388362.01	1319081.32	Картометрический	1.00	-
332	388399.47	1319163.42	Картометрический	1.00	-
333	388374.30	1319194.02	Картометрический	1.00	-
334	388336.84	1319211.42	Картометрический	1.00	-
335	388287.61	1319098.45	Картометрический	1.00	-
336	388234.72	1319122.20	Картометрический	1.00	-
337	388200.84	1319130.49	Картометрический	1.00	-
338	388121.36	1319130.10	Картометрический	1.00	-
339	388161.18	1319205.86	Картометрический	1.00	-
340	388054.39	1319255.83	Картометрический	1.00	-
341	387931.50	1319335.27	Картометрический	1.00	-
342	387867.84	1319382.63	Картометрический	1.00	-
343	387776.99	1319315.44	Картометрический	1.00	-
344	387656.33	1319429.15	Картометрический	1.00	-
345	387644.58	1319388.73	Картометрический	1.00	-
346	387558.58	1319413.13	Картометрический	1.00	-
347	387488.78	1319411.07	Картометрический	1.00	-
348	387501.23	1319523.29	Картометрический	1.00	-
349	387543.75	1319518.17	Картометрический	1.00	-
350	387551.08	1319564.37	Картометрический	1.00	-
351	387515.30	1319619.47	Картометрический	1.00	-
352	387445.35	1319633.00	Картометрический	1.00	-
353	387408.62	1319631.38	Картометрический	1.00	-
354	387268.50	1319658.42	Картометрический	1.00	-
355	387260.26	1319663.81	Картометрический	1.00	-
356	387173.88	1319559.34	Картометрический	1.00	-
357	387184.73	1319546.13	Картометрический	1.00	-
358	387243.83	1319507.27	Картометрический	1.00	-
359	387202.12	1319430.81	Картометрический	1.00	-
360	387226.03	1319414.60	Картометрический	1.00	-
361	387211.49	1319387.72	Картометрический	1.00	-
362	387213.13	1319379.83	Картометрический	1.00	-
363	387233.38	1319353.70	Картометрический	1.00	-
364	387216.71	1319326.31	Картометрический	1.00	-

1	2	3	4	5	6
365	387175.52	1319348.47	Картометрический	1.00	-
366	387110.44	1319385.46	Картометрический	1.00	-
367	387084.14	1319396.78	Картометрический	1.00	-
368	387065.99	1319378.99	Картометрический	1.00	-
369	387057.09	1319391.80	Картометрический	1.00	-
370	387038.38	1319410.95	Картометрический	1.00	-
371	387037.46	1319410.84	Картометрический	1.00	-
372	387031.63	1319415.92	Картометрический	5.00	-
373	387031.94	1319419.07	Картометрический	5.00	-
374	387024.05	1319432.86	Картометрический	5.00	-
375	386978.62	1319482.82	Картометрический	5.00	-
376	386969.30	1319492.70	Картометрический	1.00	-
377	386966.16	1319493.13	Картометрический	1.00	-
378	386964.11	1319491.08	Картометрический	1.00	-
379	386959.06	1319496.54	Картометрический	1.00	-
380	386960.35	1319499.29	Картометрический	1.00	-
381	386959.56	1319502.83	Картометрический	1.00	-
382	386954.50	1319508.01	Картометрический	1.00	-
383	386863.13	1319594.23	Картометрический	1.00	-
384	386800.49	1319647.17	Картометрический	1.00	-
385	386686.71	1319754.17	Картометрический	1.00	-
386	386509.91	1319914.14	Картометрический	1.00	-
387	386474.53	1319938.46	Картометрический	1.00	-
388	386397.03	1319982.41	Картометрический	1.00	-
389	386311.12	1320023.20	Картометрический	1.00	-
390	386196.47	1320075.10	Картометрический	1.00	-
391	386076.76	1320123.85	Картометрический	1.00	-
392	386026.08	1320145.92	Картометрический	1.00	-
393	385991.99	1320162.45	Картометрический	1.00	-
394	385984.36	1320161.36	Картометрический	1.00	-
395	385969.49	1320151.20	Картометрический	1.00	-
396	385960.75	1320159.81	Картометрический	1.00	-
397	385970.00	1320168.81	Картометрический	1.00	-
398	385968.91	1320171.90	Картометрический	1.00	-
399	385965.06	1320173.62	Картометрический	1.00	-
400	385950.83	1320179.99	Картометрический	1.00	-
401	385687.50	1320284.88	Картометрический	1.00	-
402	385501.93	1320357.17	Картометрический	1.00	-
403	385386.84	1320399.76	Картометрический	1.00	-
404	385269.63	1320446.98	Картометрический	1.00	-
405	385163.80	1320490.35	Картометрический	1.00	-
406	385048.86	1320542.47	Картометрический	1.00	-
407	384804.68	1320662.62	Картометрический	1.00	-
408	384722.65	1320702.34	Картометрический	1.00	-
409	384356.08	1320883.51	Картометрический	1.00	-
410	384249.03	1320936.18	Картометрический	1.00	-
411	384245.14	1320928.65	Картометрический	1.00	-
412	384158.83	1320952.02	Картометрический	1.00	-

1	2	3	4	5	6
413	384094.01	1320976.89	Картометрический	1.00	-
414	384012.12	1321024.56	Картометрический	1.00	-
415	383887.47	1321072.25	Картометрический	1.00	-
416	383795.88	1321108.55	Картометрический	1.00	-
417	383750.08	1321128.21	Картометрический	1.00	-
418	383574.66	1321229.03	Картометрический	1.00	-
419	383518.12	1321256.17	Картометрический	1.00	-
420	383418.62	1321305.54	Картометрический	1.00	-
421	383320.60	1321349.86	Картометрический	1.00	-
422	383102.62	1321447.23	Картометрический	1.00	-
423	382969.21	1321520.23	Картометрический	1.00	-
424	382855.00	1321577.75	Картометрический	1.00	-
425	382730.18	1321638.46	Картометрический	1.00	-
426	382592.55	1321710.01	Картометрический	1.00	-
427	382444.97	1321777.50	Картометрический	1.00	-
428	382382.03	1321811.49	Картометрический	1.00	-
429	382293.49	1321839.54	Картометрический	1.00	-
430	382207.27	1321883.55	Картометрический	1.00	-
431	382185.39	1321898.70	Картометрический	1.00	-
432	382073.51	1321980.17	Картометрический	1.00	-
433	381983.06	1322034.82	Картометрический	1.00	-
434	381888.65	1322101.62	Картометрический	1.00	-
435	381722.54	1322208.34	Картометрический	1.00	-
436	381626.90	1322264.34	Картометрический	1.00	-
437	381576.19	1322288.39	Картометрический	1.00	-
438	381516.36	1322189.08	Картометрический	1.00	-
439	381726.33	1322006.40	Картометрический	1.00	-
440	381747.91	1321988.31	Картометрический	1.00	-
441	381825.98	1321916.68	Картометрический	1.00	-
442	381882.04	1321848.19	Картометрический	1.00	-
443	381919.14	1321811.19	Картометрический	1.00	-
444	381997.43	1321755.88	Картометрический	1.00	-
445	382073.02	1321714.30	Картометрический	1.00	-
446	382171.92	1321705.72	Картометрический	1.00	-
447	382270.64	1321690.72	Картометрический	1.00	-
448	382338.90	1321665.96	Картометрический	1.00	-
449	382356.83	1321660.32	Картометрический	1.00	-
450	382371.61	1321658.70	Картометрический	1.00	-
451	382382.14	1321652.32	Картометрический	1.00	-
452	382457.74	1321628.43	Картометрический	1.00	-
453	382460.05	1321627.94	Картометрический	1.00	-
454	382799.78	1321442.64	Картометрический	1.00	-
455	382882.91	1321390.93	Картометрический	1.00	-
456	382889.46	1321381.26	Картометрический	1.00	-
457	382982.34	1321317.64	Картометрический	1.00	-
458	383054.73	1321274.23	Картометрический	1.00	-
459	383090.74	1321258.00	Картометрический	1.00	-
460	383101.89	1321255.81	Картометрический	1.00	-

1	2	3	4	5	6
461	383158.91	1321228.43	Картометрический	1.00	-
462	383190.28	1321213.09	Картометрический	1.00	-
463	383465.54	1321088.88	Картометрический	1.00	-
464	383524.76	1321057.78	Картометрический	1.00	-
465	383535.16	1321054.22	Картометрический	1.00	-
466	383636.53	1320999.03	Картометрический	1.00	-
467	383719.72	1320955.29	Картометрический	1.00	-
468	383892.49	1320849.80	Картометрический	1.00	-
469	383974.17	1320796.35	Картометрический	1.00	-
470	384008.39	1320778.36	Картометрический	1.00	-
471	384082.37	1320891.94	Картометрический	1.00	-
472	384144.47	1320865.10	Картометрический	1.00	-
473	384167.05	1320856.58	Картометрический	1.00	-
474	384212.49	1320838.06	Картометрический	1.00	-
475	384250.20	1320918.00	Картометрический	1.00	-
476	384302.78	1320893.09	Картометрический	1.00	-
477	384266.79	1320843.24	Картометрический	1.00	-
478	384261.43	1320811.79	Картометрический	1.00	-
479	384268.95	1320786.75	Картометрический	1.00	-
480	384295.43	1320732.11	Картометрический	1.00	-
481	384342.24	1320602.76	Картометрический	1.00	-
482	384389.87	1320542.60	Картометрический	1.00	-
483	384463.06	1320488.06	Картометрический	1.00	-
484	384516.10	1320451.84	Картометрический	1.00	-
485	384576.19	1320384.01	Картометрический	1.00	-
486	384585.83	1320325.70	Картометрический	1.00	-
487	384582.63	1320275.66	Картометрический	1.00	-
488	384683.97	1320248.08	Картометрический	1.00	-
489	384749.60	1320236.93	Картометрический	1.00	-
490	384826.79	1320296.46	Картометрический	1.00	-
491	384911.58	1320385.24	Картометрический	1.00	-
492	385039.11	1320324.80	Картометрический	1.00	-
493	385028.56	1320296.60	Картометрический	1.00	-
494	385054.99	1320283.91	Картометрический	1.00	-
495	385066.91	1320308.19	Картометрический	1.00	-
496	385168.89	1320272.48	Картометрический	1.00	-
497	385162.02	1320252.81	Картометрический	1.00	-
498	385194.23	1320238.80	Картометрический	1.00	-
499	385203.41	1320260.75	Картометрический	1.00	-
500	385278.46	1320218.71	Картометрический	1.00	-
501	385395.97	1320192.51	Картометрический	1.00	-
502	385484.55	1320162.26	Картометрический	1.00	-
503	385640.33	1320094.74	Картометрический	1.00	-
504	385716.94	1320039.50	Картометрический	1.00	-
505	385778.98	1320011.50	Картометрический	1.00	-
506	385800.12	1320009.41	Картометрический	1.00	-
507	385824.64	1320008.14	Картометрический	1.00	-
508	385828.29	1320006.48	Картометрический	1.00	-

1	2	3	4	5	6
509	385908.15	1319952.41	Картометрический	1.00	-
510	385980.30	1319889.09	Картометрический	1.00	-
511	386008.32	1319854.20	Картометрический	1.00	-
512	386063.31	1319834.02	Картометрический	1.00	-
513	386146.74	1319814.67	Картометрический	1.00	-
514	386437.77	1319728.17	Картометрический	1.00	-
515	386478.06	1319690.07	Картометрический	1.00	-
516	386497.80	1319666.06	Картометрический	1.00	-
517	386519.45	1319642.91	Картометрический	1.00	-
518	386564.45	1319610.46	Картометрический	1.00	-
519	386649.39	1319526.19	Картометрический	1.00	-
520	386673.96	1319507.00	Картометрический	1.00	-
521	386706.08	1319474.86	Картометрический	1.00	-
522	386726.59	1319449.38	Картометрический	1.00	-
523	386730.74	1319426.94	Картометрический	1.00	-
524	386727.94	1319389.81	Картометрический	1.00	-
525	386717.37	1319348.42	Картометрический	1.00	-
526	386738.42	1319301.89	Картометрический	1.00	-
527	386740.78	1319265.64	Картометрический	1.00	-
528	386780.17	1319256.64	Картометрический	1.00	-
529	386770.10	1319168.58	Картометрический	1.00	-
530	386746.12	1319125.95	Картометрический	1.00	-
531	386761.44	1319115.09	Картометрический	1.00	-
532	386803.12	1319093.41	Картометрический	1.00	-
533	386871.41	1319051.10	Картометрический	1.00	-
534	386908.96	1319044.45	Картометрический	1.00	-
535	386951.00	1319042.22	Картометрический	1.00	-
536	387007.45	1319043.50	Картометрический	1.00	-
537	387113.71	1319035.45	Картометрический	1.00	-
538	387139.81	1319037.43	Картометрический	1.00	-
539	387231.52	1319062.60	Картометрический	1.00	-
540	387233.74	1319001.12	Картометрический	1.00	-
541	387284.50	1319005.59	Картометрический	1.00	-
542	387356.58	1319005.50	Картометрический	1.00	-
543	387358.54	1318987.40	Картометрический	1.00	-
544	387406.45	1318993.68	Картометрический	1.00	-
545	387420.56	1318930.19	Картометрический	1.00	-
546	387435.89	1318836.18	Картометрический	1.00	-
547	387458.02	1318728.08	Картометрический	1.00	-
548	387455.86	1318694.74	Картометрический	1.00	-
549	387433.98	1318663.39	Картометрический	1.00	-
550	387426.62	1318626.07	Картометрический	1.00	-
551	387557.17	1318637.12	Картометрический	1.00	-
552	387546.81	1318702.31	Картометрический	1.00	-
553	387451.65	1319097.49	Картометрический	1.00	-
554	387565.76	1319161.82	Картометрический	1.00	-
555	387638.65	1319201.29	Картометрический	1.00	-
556	387629.74	1319180.17	Картометрический	1.00	-

1	2	3	4	5	6
557	387619.60	1319150.70	Картометрический	1.00	-
558	387600.92	1319105.90	Картометрический	1.00	-
559	387662.32	1319095.31	Картометрический	1.00	-
560	387725.07	1319068.02	Картометрический	1.00	-
561	387779.81	1319007.44	Картометрический	1.00	-
562	387843.85	1318947.41	Картометрический	1.00	-
563	387874.86	1318978.89	Картометрический	1.00	-
564	387911.70	1319025.20	Картометрический	1.00	-
565	387957.43	1318990.28	Картометрический	1.00	-
566	387992.99	1318961.80	Картометрический	1.00	-
567	388040.26	1318935.09	Картометрический	1.00	-
568	388107.30	1318902.77	Картометрический	1.00	-
569	388101.47	1318882.00	Картометрический	1.00	-
570	388127.49	1318871.25	Картометрический	1.00	-
571	388112.56	1318811.97	Картометрический	1.00	-
572	388144.17	1318795.05	Картометрический	1.00	-
573	388109.57	1318681.13	Картометрический	1.00	-
574	388191.33	1318687.13	Картометрический	1.00	-
575	388222.52	1318679.48	Картометрический	1.00	-
576	388241.29	1318678.26	Картометрический	1.00	-
577	388255.05	1318685.56	Картометрический	1.00	-
578	388309.11	1318785.26	Картометрический	1.00	-
579	388314.70	1318805.05	Картометрический	1.00	-
580	388336.80	1318799.20	Картометрический	1.00	-
581	388377.95	1318792.93	Картометрический	1.00	-
582	388403.46	1318782.62	Картометрический	1.00	-
583	388457.56	1318736.45	Картометрический	1.00	-
584	388497.24	1318737.04	Картометрический	1.00	-
585	388582.41	1318806.94	Картометрический	1.00	-
586	388626.91	1318825.92	Картометрический	1.00	-
587	388656.34	1318830.47	Картометрический	1.00	-
588	388673.24	1318828.63	Картометрический	1.00	-
589	388686.02	1318866.40	Картометрический	1.00	-
322	388723.55	1318856.09	Картометрический	1.00	-
590	387181.95	1319728.03	Картометрический	1.00	-
591	387070.13	1319804.77	Картометрический	1.00	-
592	387091.43	1319836.93	Картометрический	1.00	-
593	387098.81	1319848.59	Картометрический	1.00	-
594	387140.15	1319909.71	Картометрический	1.00	-
595	387101.21	1319935.99	Картометрический	1.00	-
596	387158.11	1320011.01	Картометрический	5.00	-
597	387150.48	1320086.06	Картометрический	5.00	-
598	387084.08	1320152.43	Картометрический	5.00	-
599	387034.59	1320188.71	Картометрический	5.00	-
600	386901.39	1320269.43	Картометрический	1.00	-
601	386810.25	1320318.51	Картометрический	1.00	-
602	386786.29	1320284.18	Картометрический	1.00	-

1	2	3	4	5	6
603	386729.70	1320311.77	Картометрический	1.00	-
604	386719.98	1320308.52	Картометрический	1.00	-
605	386691.31	1320256.23	Картометрический	1.00	-
606	386686.68	1320226.86	Картометрический	1.00	-
607	386668.24	1320191.29	Картометрический	1.00	-
608	386632.42	1320173.22	Картометрический	1.00	-
609	386597.79	1320116.64	Картометрический	1.00	-
610	386535.49	1320151.66	Картометрический	1.00	-
611	386459.49	1320063.64	Картометрический	1.00	-
612	386330.21	1320132.48	Картометрический	1.00	-
613	386258.13	1320158.77	Картометрический	1.00	-
614	386108.32	1320239.86	Картометрический	1.00	-
615	386234.87	1320314.02	Картометрический	1.00	-
616	386226.21	1320342.30	Картометрический	1.00	-
617	386270.96	1320364.97	Картометрический	1.00	-
618	386270.94	1320371.99	Картометрический	1.00	-
619	386204.47	1320408.84	Картометрический	1.00	-
620	386209.23	1320419.48	Картометрический	1.00	-
621	386144.59	1320447.52	Картометрический	1.00	-
622	386111.35	1320374.59	Картометрический	1.00	-
623	386223.54	1320317.05	Картометрический	1.00	-
624	386074.72	1320231.50	Картометрический	1.00	-
625	386060.52	1320221.72	Картометрический	1.00	-
626	386048.64	1320211.11	Картометрический	1.00	-
627	386017.71	1320183.33	Картометрический	1.00	-
628	386032.75	1320173.60	Картометрический	1.00	-
629	386029.89	1320166.59	Картометрический	1.00	-
630	386033.66	1320162.24	Картометрический	1.00	-
631	386083.35	1320139.56	Картометрический	1.00	-
632	386172.15	1320101.93	Картометрический	1.00	-
633	386189.18	1320095.58	Картометрический	1.00	-
634	386393.88	1320003.02	Картометрический	1.00	-
635	386399.46	1320005.95	Картометрический	1.00	-
636	386404.82	1320011.30	Картометрический	1.00	-
637	386416.55	1320003.65	Картометрический	1.00	-
638	386415.02	1319996.51	Картометрический	1.00	-
639	386418.95	1319989.84	Картометрический	1.00	-
640	386483.79	1319952.80	Картометрический	1.00	-
641	386520.75	1319927.40	Картометрический	1.00	-
642	386693.33	1319772.56	Картометрический	1.00	-
643	386698.66	1319772.56	Картометрический	1.00	-
644	386702.08	1319777.89	Картометрический	1.00	-
645	386709.59	1319771.47	Картометрический	1.00	-
646	386706.04	1319765.46	Картометрический	1.00	-
647	386707.23	1319758.91	Картометрический	1.00	-
648	386811.37	1319659.66	Картометрический	1.00	-
649	386874.03	1319606.70	Картометрический	1.00	-
650	386895.53	1319586.43	Картометрический	1.00	-

1	2	3	4	5	6
651	386908.46	1319598.11	Картометрический	1.00	-
652	386923.22	1319613.05	Картометрический	1.00	-
653	386937.52	1319626.90	Картометрический	1.00	-
654	386959.79	1319605.79	Картометрический	1.00	-
655	386976.63	1319624.17	Картометрический	1.00	-
656	387040.08	1319556.44	Картометрический	1.00	-
590	387181.95	1319728.03	Картометрический	1.00	-
657	380984.52	1322815.88	Картометрический	1.00	-
658	381016.92	1322940.79	Картометрический	1.00	-
659	380969.31	1323012.18	Картометрический	1.00	-
660	380935.12	1323051.81	Картометрический	1.00	-
661	380871.61	1323115.62	Картометрический	1.00	-
662	380782.30	1323190.79	Картометрический	1.00	-
663	380718.75	1323242.83	Картометрический	1.00	-
664	380695.53	1323251.76	Картометрический	1.00	-
665	380678.22	1323262.77	Картометрический	1.00	-
666	380601.32	1323292.69	Картометрический	1.00	-
667	380345.86	1323391.64	Картометрический	1.00	-
668	380297.22	1323415.31	Картометрический	1.00	-
669	380279.92	1323426.94	Картометрический	1.00	-
670	380274.12	1323426.29	Картометрический	1.00	-
671	380268.97	1323417.83	Картометрический	1.00	-
672	380261.16	1323390.49	Картометрический	1.00	-
673	380250.19	1323366.44	Картометрический	1.00	-
674	380241.03	1323291.07	Картометрический	1.00	-
675	380231.73	1323118.67	Картометрический	1.00	-
676	380406.02	1323071.90	Картометрический	1.00	-
677	380421.52	1323122.12	Картометрический	1.00	-
678	380481.02	1323102.79	Картометрический	1.00	-
679	380490.14	1323098.52	Картометрический	1.00	-
680	380728.45	1322986.67	Картометрический	1.00	-
681	380757.34	1322979.39	Картометрический	1.00	-
682	380913.65	1322893.43	Картометрический	1.00	-
683	380929.81	1322856.01	Картометрический	1.00	-
657	380984.52	1322815.88	Картометрический	1.00	-
3. Сведения о характерных точках части (частей) границы объекта					
Обозначение характерных точек части границы	Координаты, м		Метод определения координат характерной точки	Средняя квадратическая погрешность положения характерной точки (Mt), м	Описание обозначения точки на местности (при наличии)
	X	Y			
1	2	3	4	5	6
Часть №					
-	-	-	-	-	-

Раздел 3

Сведения о местоположении измененных (уточненных) границ объекта							
1. Система координат: -							
2. Сведения о характерных точках границ объекта							
Обозначение характерных точек границ	Существующие координаты, м		Измененные (уточненные) координаты, м		Метод определения координат характерной точки	Средняя квадратическая погрешность положения характерной точки (Mt), м	Описание обозначения точки на местности (при наличии)
	X	Y	X	Y			
1	2	3	4	5	6	7	8
-	-	-	-	-	-	-	-
3. Сведения о характерных точках части (частей) границы объекта							
Часть №							
-	-	-	-	-	-	-	-

Рисунок 1
Границы территории



Обозначения на карте:

- граница территории
- граница территории
- граница территории

Рассмотрено: ООО «Исследования и проектирование»
Согласовано: ООО «Исследования и проектирование»
Исполнитель: ООО «Исследования и проектирование»



ОПИСАНИЕ МЕСТОПОЛОЖЕНИЯ ГРАНИЦ

Общественно-деловая зона села Гончаровка - ОД/1

(наименование объекта, местоположение границ которого описано
(далее - объект)

Раздел 1

Сведения об объекте		
№ п/п	Характеристики объекта	Описание характеристик
1	2	3
1	Местоположение объекта	Воронежская область, Подгоренский муниципальный район, Гончаровское сельское поселение, село Гончаровка
2	Площадь объекта $\pm$ величина погрешности определения площади ($P \pm \Delta P$)	-
3	Иные характеристики объекта	-

Раздел 2

Сведения о местоположении границ объекта					
1. Система координат: МСК - 36, зона 1					
2. Сведения о характерных точках границ объекта					
Обозначение характерных точек границ	Координаты, м		Метод определения координат характерной точки	Средняя квадратическая погрешность положения характерной точки (Mt), м	Описание обозначения точки на местности (при наличии)
	X	Y			
1	2	3	4	5	6
1	387216.71	1319326.31	Картометрический	1.00	-
2	387233.38	1319353.70	Картометрический	1.00	-
3	387213.13	1319379.83	Картометрический	1.00	-
4	387211.49	1319387.72	Картометрический	1.00	-
5	387226.03	1319414.60	Картометрический	1.00	-
6	387202.12	1319430.81	Картометрический	1.00	-
7	387243.83	1319507.27	Картометрический	1.00	-
8	387184.73	1319546.13	Картометрический	1.00	-
9	387173.88	1319559.34	Картометрический	1.00	-
10	387058.68	1319420.06	Картометрический	1.00	-
11	387066.08	1319409.06	Картометрический	1.00	-
12	387084.14	1319396.78	Картометрический	1.00	-
13	387110.44	1319385.46	Картометрический	1.00	-
14	387175.52	1319348.47	Картометрический	1.00	-
1	387216.71	1319326.31	Картометрический	1.00	-
15	387040.08	1319556.44	Картометрический	1.00	-
16	386976.63	1319624.17	Картометрический	1.00	-
17	386959.79	1319605.79	Картометрический	1.00	-
18	386937.52	1319626.90	Картометрический	1.00	-
19	386923.22	1319613.05	Картометрический	1.00	-
20	386908.46	1319598.11	Картометрический	1.00	-
21	386895.53	1319586.43	Картометрический	1.00	-
22	386966.08	1319519.84	Картометрический	1.00	-
23	386989.55	1319495.34	Картометрический	1.00	-
15	387040.08	1319556.44	Картометрический	1.00	-
3. Сведения о характерных точках части (частей) границы объекта					
Обозначение характерных точек части границы	Координаты, м		Метод определения координат характерной точки	Средняя квадратическая погрешность положения характерной точки (Mt), м	Описание обозначения точки на местности (при наличии)
	X	Y			
1	2	3	4	5	6
Часть №					
-	-	-	-	-	-

Сведения о местоположении измененных (уточненных) границ объекта

2. Сведения о характерных точках границ объекта

3. Сведения о характерных точках части (частей) границы объекта


Часть №

План границ объекта



Масштаб 1:2000

Используемые условные знаки и обозначения:

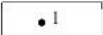	границы территориальной зоны
	характерная точка границ территориальной зоны

Руководитель БУВО «Нормативно-проектный центр»

Подпись  Ю.В. Шалыпина Дата « 14 » февраля 2022 г.

Место для оттиска печати (при наличии) лица, составившего описание местоположения границ объекта



ОПИСАНИЕ МЕСТОПОЛОЖЕНИЯ ГРАНИЦ

Зона улиц, дорог, инженерной и транспортной инфраструктуры села Гончаровка - ИТ1/1

(наименование объекта, местоположение границ которого описано
(далее - объект)

Раздел 1

Сведения об объекте		
№ п/п	Характеристики объекта	Описание характеристик
1	2	3
1	Местоположение объекта	Воронежская область, Подгоренский муниципальный район, Гончаровское сельское поселение, село Гончаровка
2	Площадь объекта $\pm$ величина погрешности определения площади ($P \pm \Delta P$)	-
3	Иные характеристики объекта	-

Раздел 2

Сведения о местоположении границ объекта					
1. Система координат: МСК - 36, зона 1					
2. Сведения о характерных точках границ объекта					
Обозначение характерных точек границ	Координаты, м		Метод определения координат характерной точки	Средняя квадратическая погрешность положения характерной точки (Mt), м	Описание обозначения точки на местности (при наличии)
	X	Y			
1	2	3	4	5	6
1	387065.99	1319378.99	Картометрический	1.00	-
2	387084.14	1319396.78	Картометрический	1.00	-
3	387066.08	1319409.06	Картометрический	1.00	-
4	387058.68	1319420.06	Картометрический	1.00	-
5	387051.15	1319431.25	Картометрический	1.00	-
6	387037.75	1319444.54	Картометрический	1.00	-
7	386990.68	1319494.15	Картометрический	1.00	-
8	386989.55	1319495.34	Картометрический	1.00	-
9	386966.08	1319519.84	Картометрический	1.00	-
10	386895.53	1319586.43	Картометрический	1.00	-
11	386874.03	1319606.70	Картометрический	1.00	-
12	386811.37	1319659.66	Картометрический	1.00	-
13	386707.23	1319758.91	Картометрический	1.00	-
14	386706.04	1319765.46	Картометрический	1.00	-
15	386709.59	1319771.47	Картометрический	1.00	-
16	386702.08	1319777.89	Картометрический	1.00	-
17	386698.66	1319772.56	Картометрический	1.00	-
18	386693.33	1319772.56	Картометрический	1.00	-
19	386520.75	1319927.40	Картометрический	1.00	-
20	386483.79	1319952.80	Картометрический	1.00	-
21	386418.95	1319989.84	Картометрический	1.00	-
22	386415.02	1319996.51	Картометрический	1.00	-
23	386416.55	1320003.65	Картометрический	1.00	-
24	386404.82	1320011.30	Картометрический	1.00	-
25	386399.46	1320005.95	Картометрический	1.00	-
26	386393.88	1320003.02	Картометрический	1.00	-
27	386189.18	1320095.58	Картометрический	1.00	-
28	386172.15	1320101.93	Картометрический	1.00	-
29	386083.35	1320139.56	Картометрический	1.00	-
30	386033.66	1320162.24	Картометрический	1.00	-
31	386029.89	1320166.59	Картометрический	1.00	-
32	386032.75	1320173.60	Картометрический	1.00	-
33	386017.71	1320183.33	Картометрический	1.00	-
34	386004.24	1320176.78	Картометрический	1.00	-
35	385972.01	1320190.52	Картометрический	1.00	-
36	385965.06	1320173.62	Картометрический	1.00	-

1	2	3	4	5	6
37	385968.91	1320171.90	Картометрический	1.00	-
38	385970.00	1320168.81	Картометрический	1.00	-
39	385960.75	1320159.81	Картометрический	1.00	-
40	385969.49	1320151.20	Картометрический	1.00	-
41	385984.36	1320161.36	Картометрический	1.00	-
42	385991.99	1320162.45	Картометрический	1.00	-
43	386026.08	1320145.92	Картометрический	1.00	-
44	386076.76	1320123.85	Картометрический	1.00	-
45	386196.47	1320075.10	Картометрический	1.00	-
46	386311.12	1320023.20	Картометрический	1.00	-
47	386397.03	1319982.41	Картометрический	1.00	-
48	386474.53	1319938.46	Картометрический	1.00	-
49	386509.91	1319914.14	Картометрический	1.00	-
50	386686.71	1319754.17	Картометрический	1.00	-
51	386800.49	1319647.17	Картометрический	1.00	-
52	386863.13	1319594.23	Картометрический	1.00	-
53	386954.50	1319508.01	Картометрический	1.00	-
54	386959.56	1319502.83	Картометрический	1.00	-
55	386960.35	1319499.29	Картометрический	1.00	-
56	386959.06	1319496.54	Картометрический	1.00	-
57	386964.11	1319491.08	Картометрический	1.00	-
58	386966.16	1319493.13	Картометрический	1.00	-
59	386969.30	1319492.70	Картометрический	1.00	-
60	386978.62	1319482.82	Картометрический	1.00	-
61	387024.05	1319432.86	Картометрический	1.00	-
62	387031.94	1319419.07	Картометрический	1.00	-
63	387031.63	1319415.92	Картометрический	1.00	-
64	387037.46	1319410.84	Картометрический	1.00	-
65	387038.38	1319410.95	Картометрический	1.00	-
66	387057.09	1319391.80	Картометрический	1.00	-
1	387065.99	1319378.99	Картометрический	1.00	-

3. Сведения о характерных точках части (частей) границы объекта

Обозначение характерных точек части границы	Координаты, м		Метод определения координат характерной точки	Средняя квадратическая погрешность положения характерной точки (Mt), м	Описание обозначения точки на местности (при наличии)
	X	Y			
1	2	3	4	5	6
Часть №					
-	-	-	-	-	-

Раздел 3

Сведения о местоположении измененных (уточненных) границ объекта							
1. Система координат: -							
2. Сведения о характерных точках границ объекта							
Обозначение характерных точек границ	Существующие координаты, м		Измененные (уточненные) координаты, м		Метод определения координат характерной точки	Средняя квадратическая погрешность положения характерной точки (Mt), м	Описание обозначения точки на местности (при наличии)
	X	Y	X	Y			
1	2	3	4	5	6	7	8
-	-	-	-	-	-	-	-
3. Сведения о характерных точках части (частей) границы объекта							
Часть №							
-	-	-	-	-	-	-	-

Раздел 4

План границ объекта



Масштаб 1:5000

Используемые условные знаки и обозначения:

	границы территориальной зоны
	характерная точка границ территориальной зоны

Руководитель БУВО «Нормативно-проектный центр»

Подпись Ю.В. Шалыгина Дата « 14 » февраля 2022 г.

Место для оттиска печати (при наличии) лица, составившего описание местоположения границ объекта



ОПИСАНИЕ МЕСТОПОЛОЖЕНИЯ ГРАНИЦ

Зона сельскохозяйственного использования в границах населенных пунктов села

Гончаровка - СХ1/1

 (наименование объекта, местоположение границ которого описано
 (далее - объект)

Раздел 1

Сведения об объекте		
№ п/п	Характеристики объекта	Описание характеристик
1	2	3
1	Местоположение объекта	Воронежская область, Подгоренский муниципальный район, Гончаровское сельское поселение, село Гончаровка
2	Площадь объекта $\pm$ величина погрешности определения площади ($P \pm \Delta P$)	-
3	Иные характеристики объекта	-

Раздел 2


Сведения о местоположении границ объекта					
1. Система координат: МСК - 36, зона 1					
2. Сведения о характерных точках границ объекта					
Обозначение характерных точек границ	Координаты, м		Метод определения координат характерной точки	Средняя квадратическая погрешность положения характерной точки (Mt), м	Описание обозначения точки на местности (при наличии)
	X	Y			
1	2	3	4	5	6
1	389689.63	1316594.92	Картометрический	1.00	-
2	389698.58	1316690.31	Картометрический	1.00	-
3	389704.55	1316735.92	Картометрический	1.00	-
4	389718.23	1316784.40	Картометрический	1.00	-
5	389681.96	1316800.69	Картометрический	1.00	-
6	389638.04	1316821.23	Картометрический	1.00	-
7	389655.87	1316867.88	Картометрический	1.00	-
8	389668.48	1316905.44	Картометрический	1.00	-
9	389678.98	1316931.19	Картометрический	1.00	-
10	389640.30	1316954.41	Картометрический	1.00	-
11	389617.06	1316969.13	Картометрический	1.00	-
12	389598.21	1316981.48	Картометрический	1.00	-
13	389570.38	1316906.95	Картометрический	1.00	-
14	389631.00	1316869.19	Картометрический	1.00	-
15	389586.40	1316746.02	Картометрический	1.00	-
16	389458.91	1316855.48	Картометрический	1.00	-
17	389411.05	1316784.59	Картометрический	1.00	-
18	389384.32	1316745.30	Картометрический	1.00	-
19	389443.93	1316671.31	Картометрический	1.00	-
20	389585.56	1316576.96	Картометрический	1.00	-
1	389689.63	1316594.92	Картометрический	1.00	-
21	387745.86	1317010.30	Картометрический	1.00	-
22	387706.05	1317168.79	Картометрический	1.00	-
23	387680.85	1317319.76	Картометрический	1.00	-
24	387638.84	1317565.89	Картометрический	1.00	-
25	387635.92	1317596.36	Картометрический	1.00	-
26	387655.11	1317936.21	Картометрический	1.00	-
27	387570.66	1317601.53	Картометрический	1.00	-
28	387540.45	1317481.06	Картометрический	1.00	-
29	387537.32	1317420.97	Картометрический	1.00	-
30	387562.55	1317410.71	Картометрический	1.00	-
31	387568.46	1317361.11	Картометрический	1.00	-
32	387596.32	1317225.08	Картометрический	1.00	-
33	387655.02	1317064.51	Картометрический	1.00	-
34	387655.43	1317064.46	Картометрический	1.00	-

1	2	3	4	5	6
21	387745.86	1317010.30	Картометрический	1.00	-
35	386894.19	1318611.01	Картометрический	1.00	-
36	386861.48	1318643.00	Картометрический	1.00	-
37	386847.26	1318717.83	Картометрический	1.00	-
38	386724.42	1318759.38	Картометрический	1.00	-
39	386667.16	1318651.21	Картометрический	1.00	-
40	386796.88	1318559.41	Картометрический	1.00	-
41	386860.71	1318579.36	Картометрический	1.00	-
35	386894.19	1318611.01	Картометрический	1.00	-
42	385150.59	1319634.38	Картометрический	1.00	-
43	385150.97	1319846.65	Картометрический	1.00	-
44	385122.02	1319831.67	Картометрический	1.00	-
45	385046.72	1319836.59	Картометрический	1.00	-
46	384904.95	1319881.06	Картометрический	1.00	-
47	384867.67	1319878.86	Картометрический	1.00	-
48	384660.80	1319771.50	Картометрический	1.00	-
49	384619.34	1319773.57	Картометрический	1.00	-
50	384619.06	1319748.94	Картометрический	1.00	-
51	384649.35	1319740.70	Картометрический	1.00	-
52	384695.35	1319732.50	Картометрический	1.00	-
53	384738.24	1319730.59	Картометрический	1.00	-
54	384845.46	1319772.75	Картометрический	1.00	-
55	384916.78	1319778.37	Картометрический	1.00	-
56	384940.96	1319794.82	Картометрический	1.00	-
57	384956.19	1319793.83	Картометрический	1.00	-
58	384989.77	1319766.84	Картометрический	1.00	-
59	385058.39	1319696.24	Картометрический	1.00	-
60	385111.66	1319643.36	Картометрический	1.00	-
42	385150.59	1319634.38	Картометрический	1.00	-
3. Сведения о характерных точках части (частей) границы объекта					
Обозначение характерных точек части границы	Координаты, м		Метод определения координат характерной точки	Средняя квадратическая погрешность положения характерной точки (Mt), м	Описание обозначени я точки на местности (при наличии)
	X	Y			
1	2	3	4	5	6
Часть №					
-	-	-	-	-	-

Сведения о местоположении измененных (уточненных) границ объекта

2. Сведения о характерных точках границ объекта

Обозначение характерных точек границ	Существующие координаты, м		Измененные (уточненные) координаты, м		Метод определения координат характерной точки	Средняя квадратическая погрешность положения характерной точки (Mt), м	Описание обозначения точки на местности (при наличии)
	X	Y	X	Y			
1	2	3	4	5	6	7	8
-	-	-	-	-	-	-	-
3.Сведения о характерных точках части (частей) границы объекта							
Часть №							
-	-	-	-	-	-	-	-

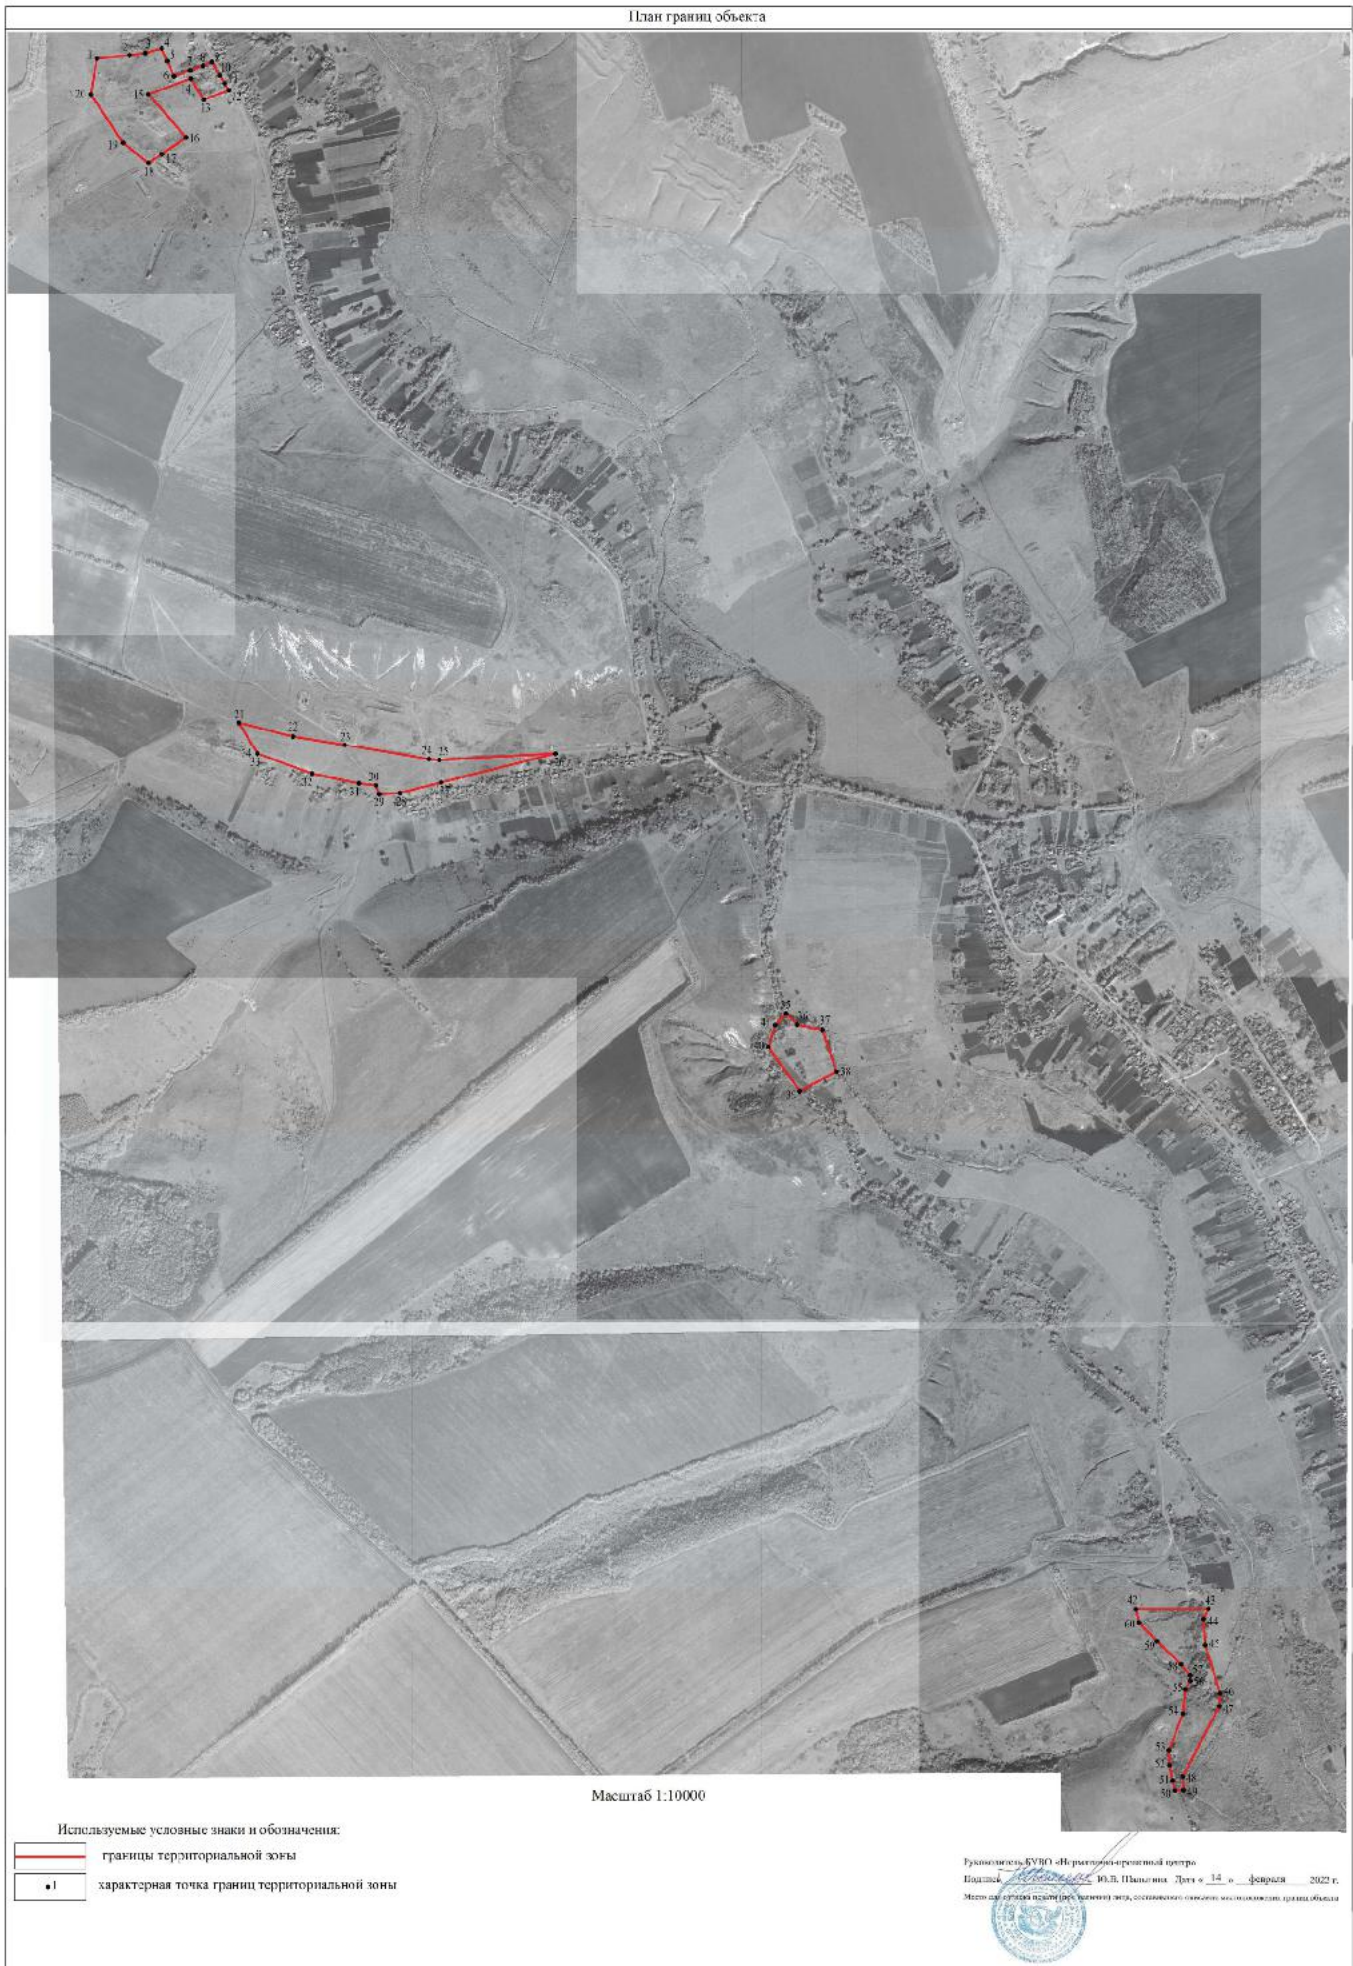

ОПИСАНИЕ МЕСТОПОЛОЖЕНИЯ ГРАНИЦ

Зона рекреационного назначения - объектов отдыха села Гончаровка - Р1/1

(наименование объекта, местоположение границ которого описано
(далее - объект)

Раздел 1

Сведения об объекте		
№ п/п	Характеристики объекта	Описание характеристик
1	2	3
1	Местоположение объекта	Воронежская область, Подгоренский муниципальный район, Гончаровское сельское поселение, село Гончаровка
2	Площадь объекта $\pm$ величина погрешности определения площади ($P \pm \Delta P$)	-
3	Иные характеристики объекта	-

Раздел 2

Сведения о местоположении границ объекта					
1. Система координат: МСК - 36, зона 1					
2. Сведения о характерных точках границ объекта					
Обозначение характерных точек границ	Координаты, м		Метод определения координат характерной точки	Средняя квадратическая погрешность положения характерной точки (Mt), м	Описание обозначения точки на местности (при наличии)
	X	Y			
1	2	3	4	5	6
1	387260.26	1319663.81	Картометрический	1.00	-
2	387250.73	1319670.05	Картометрический	1.00	-
3	387186.25	1319725.09	Картометрический	1.00	-
4	387181.95	1319728.03	Картометрический	1.00	-
5	387040.08	1319556.44	Картометрический	1.00	-
6	386989.55	1319495.34	Картометрический	1.00	-
7	386990.68	1319494.15	Картометрический	1.00	-
8	387037.75	1319444.54	Картометрический	1.00	-
9	387051.15	1319431.25	Картометрический	1.00	-
10	387058.68	1319420.06	Картометрический	1.00	-
11	387173.88	1319559.34	Картометрический	1.00	-
1	387260.26	1319663.81	Картометрический	1.00	-
3. Сведения о характерных точках части (частей) границы объекта					
Обозначение характерных точек части границы	Координаты, м		Метод определения координат характерной точки	Средняя квадратическая погрешность положения характерной точки (Mt), м	Описание обозначения точки на местности (при наличии)
	X	Y			
1	2	3	4	5	6
Часть №					
-	-	-	-	-	-

Сведения о местоположении измененных (уточненных) границ объекта

2. Сведения о характерных точках границ объекта

Обозначение характерных точек границ	Существующие координаты, м		Измененные (уточненные) координаты, м		Метод определения координат характерной точки	Средняя квадратическая погрешность положения характерной точки (Mt), м	Описание обозначения точки на местности (при наличии)
	X	Y	X	Y			
1	2	3	4	5	6	7	8
-	-	-	-	-	-	-	-
3.Сведения о характерных точках части (частей) границы объекта							
Часть №							
-	-	-	-	-	-	-	-

Раздел 4

План границ объекта



Масштаб 1:2000

Используемые условные знаки и обозначения:



границы территориальной зоны



характерная точка границ территориальной зоны

Руководитель БУВО «Нормативно-проектный центр»

Подпись *Ю.В. Шалыгина* Ю.В. Шалыгина Дата « 14 » февраля 2022 г.

Место для оттиска печати (при наличии) лица, составившего описание местоположения границ объекта



ОПИСАНИЕ МЕСТОПОЛОЖЕНИЯ ГРАНИЦ

Зона природных территорий и защитного озеленения села Гончаровка - Р2/1

(наименование объекта, местоположение границ которого описано
(далее - объект)

Раздел 1

Сведения об объекте		
№ п/п	Характеристики объекта	Описание характеристик
1	2	3
1	Местоположение объекта	Воронежская область, Подгоренский муниципальный район, Гончаровское сельское поселение, село Гончаровка
2	Площадь объекта $\pm$ величина погрешности определения площади ($P \pm \Delta P$)	-
3	Иные характеристики объекта	-

Раздел 2

Сведения о местоположении границ объекта					
1. Система координат: МСК - 36, зона 1					
2. Сведения о характерных точках границ объекта					
Обозначение характерных точек границ	Координаты, м		Метод определения координат характерной точки	Средняя квадратическая погрешность положения характерной точки (Mt), м	Описание обозначения точки на местности (при наличии)
	X	Y			
1	2	3	4	5	6
1	384245.14	1320928.65	Картометрический	1.00	-
2	384249.03	1320936.18	Картометрический	1.00	-
3	384175.67	1320972.28	Картометрический	1.00	-
4	383777.16	1321167.33	Картометрический	1.00	-
5	383611.81	1321247.73	Картометрический	1.00	-
6	383550.42	1321277.31	Картометрический	1.00	-
7	383165.74	1321445.58	Картометрический	1.00	-
8	383023.34	1321514.18	Картометрический	1.00	-
9	382954.83	1321551.02	Картометрический	1.00	-
10	382844.57	1321605.83	Картометрический	1.00	-
11	382583.32	1321734.02	Картометрический	1.00	-
12	382335.15	1321854.54	Картометрический	1.00	-
13	382194.98	1321933.06	Картометрический	1.00	-
14	382156.19	1321960.54	Картометрический	1.00	-
15	381977.27	1322063.05	Картометрический	1.00	-
16	381809.35	1322165.40	Картометрический	1.00	-
17	381783.22	1322179.78	Картометрический	1.00	-
18	381736.08	1322214.30	Картометрический	1.00	-
19	381732.15	1322218.93	Картометрический	1.00	-
20	381726.98	1322219.47	Картометрический	1.00	-
21	381722.26	1322217.06	Картометрический	1.00	-
22	381714.44	1322223.60	Картометрический	1.00	-
23	381622.22	1322274.74	Картометрический	1.00	-
24	381579.41	1322293.74	Картометрический	1.00	-
25	381576.19	1322288.39	Картометрический	1.00	-
26	381626.90	1322264.34	Картометрический	1.00	-
27	381722.54	1322208.34	Картометрический	1.00	-
28	381888.65	1322101.62	Картометрический	1.00	-
29	381983.06	1322034.82	Картометрический	1.00	-
30	382073.51	1321980.17	Картометрический	1.00	-
31	382185.39	1321898.70	Картометрический	1.00	-
32	382207.27	1321883.55	Картометрический	1.00	-
33	382293.49	1321839.54	Картометрический	1.00	-
34	382382.03	1321811.49	Картометрический	1.00	-
35	382444.97	1321777.50	Картометрический	1.00	-

1	2	3	4	5	6
36	382592.55	1321710.01	Картометрический	1.00	-
37	382730.18	1321638.46	Картометрический	1.00	-
38	382855.00	1321577.75	Картометрический	1.00	-
39	382969.21	1321520.23	Картометрический	1.00	-
40	383102.62	1321447.23	Картометрический	1.00	-
41	383320.60	1321349.86	Картометрический	1.00	-
42	383418.62	1321305.54	Картометрический	1.00	-
43	383518.12	1321256.17	Картометрический	1.00	-
44	383574.66	1321229.03	Картометрический	1.00	-
45	383750.08	1321128.21	Картометрический	1.00	-
46	383795.88	1321108.55	Картометрический	1.00	-
47	383887.47	1321072.25	Картометрический	1.00	-
48	384012.12	1321024.56	Картометрический	1.00	-
49	384094.01	1320976.89	Картометрический	1.00	-
50	384158.83	1320952.02	Картометрический	1.00	-
1	384245.14	1320928.65	Картометрический	1.00	-

3. Сведения о характерных точках части (частей) границы объекта

Обозначение характерных точек части границы	Координаты, м		Метод определения координат характерной точки	Средняя квадратическая погрешность положения характерной точки (Mt), м	Описание обозначения точки на местности (при наличии)
	X	Y			
1	2	3	4	5	6
Часть №					
-	-	-	-	-	-

Сведения о местоположении измененных (уточненных) границ объекта

2. Сведения о характерных точках границ объекта

Обозначение характерных точек границ	Существующие координаты, м		Измененные (уточненные) координаты, м		Метод определения координат характерной точки	Средняя квадратическая погрешность положения характерной точки (Mt), м	Описание обозначения точки на местности (при наличии)
	X	Y	X	Y			
1	2	3	4	5	6	7	8
-	-	-	-	-	-	-	-
3.Сведения о характерных точках части (частей) границы объекта							
Часть №							
-	-	-	-	-	-	-	-



Приложение № 2
к правилам землепользования и застройки
Гончаровского сельского поселения
Подгоренского муниципального района
Воронежской области

СВЕДЕНИЯ О ГРАНИЦАХ ТЕРРИТОРИАЛЬНЫХ ЗОН,
СОДЕРЖАЩИЕ ГРАФИЧЕСКОЕ ОПИСАНИЕ МЕСТОПОЛОЖЕНИЯ
ГРАНИЦ ТЕРРИТОРИАЛЬНЫХ ЗОН, ПЕРЕЧЕНЬ КООРДИНАТ
ХАРАКТЕРНЫХ ТОЧЕК ГРАНИЦ ТЕРРИТОРИАЛЬНЫХ ЗОН,
РАСПОЛОЖЕННЫХ ЗА ГРАНИЦАМИ НАСЕЛЕННОГО ПУНКТА НА
ТЕРРИТОРИИ ГОНЧАРОВСКОГО СЕЛЬСКОГО ПОСЕЛЕНИЯ

ОПИСАНИЕ МЕСТОПОЛОЖЕНИЯ ГРАНИЦ

Зона улиц, дорог, инженерной и транспортной инфраструктуры за границами
населенного пункта - ИТ1

(наименование объекта, местоположение границ которого описано
(далее - объект)

Раздел 1

Сведения об объекте		
№ п/п	Характеристики объекта	Описание характеристик
1	2	3
1	Местоположение объекта	Воронежская область, Подгоренский муниципальный район, Гончаровское сельское поселение
2	Площадь объекта $\pm$ величина погрешности определения площади ($P \pm \Delta P$)	-
3	Иные характеристики объекта	-

Раздел 2

Сведения о местоположении границ объекта					
1. Система координат: МСК - 36, зона 1					
2. Сведения о характерных точках границ объекта					
Обозначение характерных точек границ	Координаты, м		Метод определения координат характерной точки	Средняя квадратическая погрешность положения характерной точки (Mt), м	Описание обозначения точки на местности (при наличии)
	X	Y			
1	2	3	4	5	6
1	385965.06	1320173.62	Картометрический	1.00	-
2	385972.01	1320190.52	Картометрический	1.00	-
3	385957.77	1320196.61	Картометрический	1.00	-
4	385694.12	1320301.62	Картометрический	1.00	-
5	385508.35	1320373.99	Картометрический	1.00	-
6	385387.15	1320418.14	Картометрический	1.00	-
7	385285.57	1320459.63	Картометрический	1.00	-
8	385282.62	1320466.90	Картометрический	1.00	-
9	385285.66	1320477.57	Картометрический	1.00	-
10	385274.62	1320482.17	Картометрический	1.00	-
11	385268.27	1320472.51	Картометрический	1.00	-
12	385260.63	1320469.93	Картометрический	1.00	-
13	385170.94	1320506.87	Картометрический	1.00	-
14	385056.60	1320558.73	Картометрический	1.00	-
15	384959.29	1320606.87	Картометрический	1.00	-
16	384956.69	1320611.92	Картометрический	1.00	-
17	384958.06	1320620.94	Картометрический	1.00	-
18	384949.72	1320624.90	Картометрический	1.00	-
19	384943.99	1320619.30	Картометрический	1.00	-
20	384936.47	1320618.61	Картометрический	1.00	-
21	384812.52	1320678.78	Картометрический	1.00	-
22	384730.51	1320718.48	Картометрический	1.00	-
23	384364.08	1320899.59	Картометрический	1.00	-
24	384183.49	1320988.44	Картометрический	1.00	-
25	383785.06	1321183.45	Картометрический	1.00	-
26	383619.75	1321263.89	Картометрический	1.00	-
27	383582.53	1321282.33	Картометрический	1.00	-
28	383572.02	1321287.23	Картометрический	1.00	-
29	383568.90	1321291.04	Картометрический	1.00	-
30	383571.05	1321296.85	Картометрический	1.00	-
31	383565.10	1321300.65	Картометрический	1.00	-
32	383559.91	1321295.53	Картометрический	1.00	-
33	383555.41	1321294.63	Картометрический	1.00	-
34	383173.30	1321461.92	Картометрический	1.00	-
35	383031.52	1321530.22	Картометрический	1.00	-
36	382963.11	1321567.00	Картометрический	1.00	-

1	2	3	4	5	6
37	382852.51	1321621.99	Картометрический	1.00	-
38	382591.26	1321750.18	Картометрический	1.00	-
39	382343.43	1321870.54	Картометрический	1.00	-
40	382204.60	1321948.30	Картометрический	1.00	-
41	382165.89	1321975.72	Картометрический	1.00	-
42	381986.37	1322078.57	Картометрический	1.00	-
43	381818.45	1322180.94	Картометрический	1.00	-
44	381792.92	1322194.98	Картометрический	1.00	-
45	381752.42	1322224.51	Картометрический	1.00	-
46	381749.51	1322234.86	Картометрический	1.00	-
47	381754.05	1322248.67	Картометрический	1.00	-
48	381744.42	1322256.85	Картометрический	1.00	-
49	381737.52	1322248.67	Картометрический	1.00	-
50	381731.34	1322249.76	Картометрический	1.00	-
51	381706.70	1322288.70	Картометрический	1.00	-
52	381669.61	1322338.59	Картометрический	1.00	-
53	381633.24	1322374.96	Картометрический	1.00	-
54	381620.68	1322390.43	Картометрический	1.00	-
55	381563.79	1322441.50	Картометрический	1.00	-
56	381461.09	1322545.40	Картометрический	1.00	-
57	381444.28	1322559.91	Картометрический	1.00	-
58	381353.11	1322650.56	Картометрический	1.00	-
59	381283.35	1322711.23	Картометрический	1.00	-
60	381223.55	1322764.22	Картометрический	1.00	-
61	381155.04	1322817.80	Картометрический	1.00	-
62	381111.20	1322863.88	Картометрический	1.00	-
63	381033.92	1322958.55	Картометрический	1.00	-
64	380983.16	1323023.54	Картометрический	1.00	-
65	380948.25	1323063.99	Картометрический	1.00	-
66	380883.86	1323128.70	Картометрический	1.00	-
67	380793.65	1323204.65	Картометрический	1.00	-
68	380728.66	1323257.87	Картометрический	1.00	-
69	380709.93	1323271.01	Картометрический	1.00	-
70	380685.25	1323279.27	Картометрический	1.00	-
71	380607.79	1323309.41	Картометрический	1.00	-
72	380353.03	1323408.08	Картометрический	1.00	-
73	380306.09	1323430.91	Картометрический	1.00	-
74	380286.90	1323443.60	Картометрический	1.00	-
75	380266.39	1323460.01	Картометрический	1.00	-
76	380263.75	1323462.34	Картометрический	1.00	-
77	380257.68	1323453.84	Картометрический	1.00	-
78	380256.63	1323444.81	Картометрический	1.00	-
79	380258.20	1323443.50	Картометрический	1.00	-
80	380260.41	1323433.93	Картометрический	1.00	-
81	380258.20	1323423.63	Картометрический	1.00	-
82	380268.97	1323417.83	Картометрический	1.00	-
83	380274.12	1323426.29	Картометрический	1.00	-
84	380279.92	1323426.94	Картометрический	1.00	-

1	2	3	4	5	6
85	380297.22	1323415.31	Картометрический	1.00	-
86	380345.86	1323391.64	Картометрический	1.00	-
87	380601.32	1323292.69	Картометрический	1.00	-
88	380678.22	1323262.77	Картометрический	1.00	-
89	380695.53	1323251.76	Картометрический	1.00	-
90	380718.75	1323242.83	Картометрический	1.00	-
91	380782.30	1323190.79	Картометрический	1.00	-
92	380871.61	1323115.62	Картометрический	1.00	-
93	380935.12	1323051.81	Картометрический	1.00	-
94	380969.31	1323012.18	Картометрический	1.00	-
95	381019.93	1322947.37	Картометрический	1.00	-
96	381097.65	1322852.16	Картометрический	1.00	-
97	381142.93	1322804.60	Картометрический	1.00	-
98	381206.70	1322745.56	Картометрический	1.00	-
99	381271.75	1322697.47	Картометрический	1.00	-
100	381340.83	1322637.38	Картометрический	1.00	-
101	381429.41	1322550.66	Картометрический	1.00	-
102	381430.72	1322543.63	Картометрический	1.00	-
103	381425.78	1322535.63	Картометрический	1.00	-
104	381432.93	1322528.99	Картометрический	1.00	-
105	381441.93	1322532.51	Картометрический	1.00	-
106	381449.73	1322530.29	Картометрический	1.00	-
107	381551.23	1322428.60	Картометрический	1.00	-
108	381607.38	1322372.34	Картометрический	1.00	-
109	381620.64	1322362.10	Картометрический	1.00	-
110	381655.95	1322326.79	Картометрический	1.00	-
111	381691.84	1322278.52	Картометрический	1.00	-
112	381718.25	1322237.39	Картометрический	1.00	-
113	381718.56	1322230.90	Картометрический	1.00	-
114	381714.44	1322223.60	Картометрический	1.00	-
115	381722.26	1322217.06	Картометрический	1.00	-
116	381726.98	1322219.47	Картометрический	1.00	-
117	381732.15	1322218.93	Картометрический	1.00	-
118	381736.08	1322214.30	Картометрический	1.00	-
119	381783.22	1322179.78	Картометрический	1.00	-
120	381809.35	1322165.40	Картометрический	1.00	-
121	381977.27	1322063.05	Картометрический	1.00	-
122	382156.19	1321960.54	Картометрический	1.00	-
123	382194.98	1321933.06	Картометрический	1.00	-
124	382335.15	1321854.54	Картометрический	1.00	-
125	382583.32	1321734.02	Картометрический	1.00	-
126	382844.57	1321605.83	Картометрический	1.00	-
127	382954.83	1321551.02	Картометрический	1.00	-
128	383023.34	1321514.18	Картометрический	1.00	-
129	383165.74	1321445.58	Картометрический	1.00	-
130	383550.42	1321277.31	Картометрический	1.00	-
131	383611.81	1321247.73	Картометрический	1.00	-
132	383777.16	1321167.33	Картометрический	1.00	-

1	2	3	4	5	6
133	384175.67	1320972.28	Картометрический	1.00	-
134	384356.08	1320883.51	Картометрический	1.00	-
135	384722.65	1320702.34	Картометрический	1.00	-
136	384804.68	1320662.62	Картометрический	1.00	-
137	385048.86	1320542.47	Картометрический	1.00	-
138	385163.80	1320490.35	Картометрический	1.00	-
139	385269.63	1320446.98	Картометрический	1.00	-
140	385386.84	1320399.76	Картометрический	1.00	-
141	385501.93	1320357.17	Картометрический	1.00	-
142	385687.50	1320284.88	Картометрический	1.00	-
143	385950.83	1320179.99	Картометрический	1.00	-
1	385965.06	1320173.62	Картометрический	1.00	-

3. Сведения о характерных точках части (частей) границы объекта

Обозначение характерных точек части границы	Координаты, м		Метод определения координат характерной точки	Средняя квадратическая погрешность положения характерной точки (Mt), м	Описание обозначения точки на местности (при наличии)
	X	Y			
1	2	3	4	5	6
Часть №					
-	-	-	-	-	-

Раздел 3

Сведения о местоположении измененных (уточненных) границ объекта							
1. Система координат: -							
2. Сведения о характерных точках границ объекта							
Обозначение характерных точек границ	Существующие координаты, м		Измененные (уточненные) координаты, м		Метод определения координат характерной точки	Средняя квадратическая погрешность положения характерной точки (Mt), м	Описание обозначения точки на местности (при наличии)
	X	Y	X	Y			
1	2	3	4	5	6	7	8
-	-	-	-	-	-	-	-
3. Сведения о характерных точках части (частей) границы объекта							
Часть №							
-	-	-	-	-	-	-	-



Исходные условия: вид и обозначение

—	границы территории
—	границы земельного участка
•	характеристики границ территории

Масштаб 1:30000

Руководитель БУЗ «Норильско-Тасеевский цех»
Подпись: *И.В. Шелегина* Дата: 14.02.2022 г.
Место: *Место расположения объекта*



ОПИСАНИЕ МЕСТОПОЛОЖЕНИЯ ГРАНИЦ

Зона сельскохозяйственного производства за границами населенного пункта - СХ2

(наименование объекта, местоположение границ которого описано
(далее - объект)

Раздел 1

Сведения об объекте		
№ п/п	Характеристики объекта	Описание характеристик
1	2	3
1	Местоположение объекта	Воронежская область, Подгоренский муниципальный район, Гончаровское сельское поселение
2	Площадь объекта $\pm$ величина погрешности определения площади ($P \pm \Delta P$)	-
3	Иные характеристики объекта	-

Раздел 2

Сведения о местоположении границ объекта					
1. Система координат: МСК - 36, зона 1					
2. Сведения о характерных точках границ объекта					
Обозначение характерных точек границ	Координаты, м		Метод определения координат характерной точки	Средняя квадратическая погрешность положения характерной точки (Mt), м	Описание обозначения точки на местности (при наличии)
	X	Y			
1	2	3	4	5	6
1	385479.64	1320665.45	Картометрический	1.00	-
2	385499.57	1320718.77	Картометрический	1.00	-
3	385564.48	1320885.54	Картометрический	1.00	-
4	385472.70	1320929.19	Картометрический	1.00	-
5	385339.52	1320938.14	Картометрический	1.00	-
6	385300.34	1320945.98	Картометрический	1.00	-
7	385232.07	1320969.48	Картометрический	1.00	-
8	385195.14	1320981.79	Картометрический	1.00	-
9	385180.59	1320986.27	Картометрический	1.00	-
10	385146.64	1320999.67	Картометрический	1.00	-
11	385141.97	1320987.70	Картометрический	1.00	-
12	385108.61	1320936.12	Картометрический	1.00	-
13	385089.99	1320913.67	Картометрический	1.00	-
14	385086.00	1320903.75	Картометрический	1.00	-
15	385076.93	1320895.05	Картометрический	1.00	-
16	385106.93	1320869.38	Картометрический	1.00	-
17	385110.90	1320854.18	Картометрический	1.00	-
18	385138.95	1320835.40	Картометрический	1.00	-
19	385137.24	1320814.18	Картометрический	1.00	-
20	385144.88	1320807.19	Картометрический	1.00	-
21	385161.95	1320809.14	Картометрический	1.00	-
22	385183.24	1320809.79	Картометрический	1.00	-
23	385203.84	1320795.49	Картометрический	1.00	-
24	385222.86	1320786.56	Картометрический	1.00	-
25	385328.28	1320724.90	Картометрический	1.00	-
26	385399.45	1320698.41	Картометрический	1.00	-
1	385479.64	1320665.45	Картометрический	1.00	-
3. Сведения о характерных точках части (частей) границы объекта					
Обозначение характерных точек части границы	Координаты, м		Метод определения координат характерной точки	Средняя квадратическая погрешность положения характерной точки (Mt), м	Описание обозначения точки на местности (при наличии)
	X	Y			
1	2	3	4	5	6
Часть №					
-	-	-	-	-	-

Раздел 3

Сведения о местоположении измененных (уточненных) границ объекта							
1. Система координат: -							
2. Сведения о характерных точках границ объекта							
Обозначение характерных точек границ	Существующие координаты, м		Измененные (уточненные) координаты, м		Метод определения координат характерной точки	Средняя квадратическая погрешность положения характерной точки (Mt), м	Описание обозначения точки на местности (при наличии)
	X	Y	X	Y			
1	2	3	4	5	6	7	8
-	-	-	-	-	-	-	-
3. Сведения о характерных точках части (частей) границы объекта							
Часть №							
-	-	-	-	-	-	-	-

План границ объекта



Масштаб 1:2000

Используемые условные знаки и обозначения:

	границы территориальной зоны
	характерная точка границ территориальной зоны

Руководитель ФУВО «Нормативно-проектный центр»

Подпись  Ю.В. Шалыгина Дата « 14 » февраля 2022 г.

Место для оттиска печати (при наличии) лица, составившего описание местоположения границ объекта



ОПИСАНИЕ МЕСТОПОЛОЖЕНИЯ ГРАНИЦ

Зона ритуальных объектов за границами населенного пункта - СН1

(наименование объекта, местоположение границ которого описано
(далее - объект)

Раздел 1

Сведения об объекте		
№ п/п	Характеристики объекта	Описание характеристик
1	2	3
1	Местоположение объекта	Воронежская область, Подгоренский муниципальный район, Гончаровское сельское поселение
2	Площадь объекта $\pm$ величина погрешности определения площади ($P \pm \Delta P$)	-
3	Иные характеристики объекта	-

Раздел 2

Сведения о местоположении границ объекта					
1. Система координат: МСК - 36, зона 1					
2. Сведения о характерных точках границ объекта					
Обозначение характерных точек границ	Координаты, м		Метод определения координат характерной точки	Средняя квадратическая погрешность положения характерной точки (Mt), м	Описание обозначения точки на местности (при наличии)
	X	Y			
1	2	3	4	5	6
1	388100.09	1317896.67	Картометрический	1.00	-
2	388141.89	1317980.75	Картометрический	1.00	-
3	388084.58	1318052.21	Картометрический	1.00	-
4	388022.23	1318004.24	Картометрический	1.00	-
1	388100.09	1317896.67	Картометрический	1.00	-
5	387320.58	1319683.00	Картометрический	1.00	-
6	387338.93	1319687.03	Картометрический	1.00	-
7	387350.44	1319696.37	Картометрический	1.00	-
8	387397.14	1319775.61	Картометрический	1.00	-
9	387404.02	1319810.59	Картометрический	1.00	-
10	387405.26	1319906.58	Картометрический	1.00	-
11	387396.96	1319914.85	Картометрический	1.00	-
12	387347.64	1319903.38	Картометрический	1.00	-
13	387273.92	1319927.63	Картометрический	1.00	-
14	387208.77	1319784.27	Картометрический	1.00	-
15	387208.96	1319770.51	Картометрический	1.00	-
16	387268.03	1319721.31	Картометрический	1.00	-
5	387320.58	1319683.00	Картометрический	1.00	-
17	380385.42	1323461.98	Картометрический	1.00	-
18	380395.13	1323501.89	Картометрический	1.00	-
19	380354.58	1323514.98	Картометрический	1.00	-
20	380345.12	1323472.98	Картометрический	1.00	-
17	380385.42	1323461.98	Картометрический	1.00	-
3. Сведения о характерных точках части (частей) границы объекта					
Обозначение характерных точек части границы	Координаты, м		Метод определения координат характерной точки	Средняя квадратическая погрешность положения характерной точки (Mt), м	Описание обозначения точки на местности (при наличии)
	X	Y			
1	2	3	4	5	6
Часть №					
-	-	-	-	-	-

Сведения о местоположении измененных (уточненных) границ объекта

2. Сведения о характерных точках границ объекта


Обозначение характерных точек границ	Существующие координаты, м		Измененные (уточненные) координаты, м		Метод определения координат характерной точки	Средняя квадратическая погрешность положения характерной точки (Mt), м	Описание обозначения точки на местности (при наличии)
	X	Y	X	Y			
1	2	3	4	5	6	7	8
-	-	-	-	-	-	-	-
3.Сведения о характерных точках части (частей) границы объекта							
Часть №							
-	-	-	-	-	-	-	-

Раздел 4

План границ объекта

Схема расположения листов плана границ объекта

Лист № 1

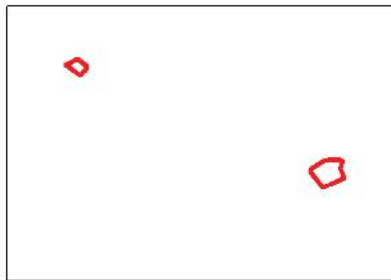

Лист № 2



Масштаб 1:50000


Используемые условные знаки и обозначения:



границы территориальной зоны



границы муниципального образования

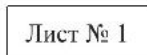

область и номер листа плана границ объекта

Руководитель БУВО «Нормативно-проектный центр»

Подпись  Ю.В. Шалыгина Дата « 14 » февраля 2022 г.

Место для оттиска печати (при наличии) лица, составившего описание местоположения границ объекта





Используемые условные знаки и обозначения:


- граница территориальной зоны
- 1 характерная точка границ территориальной зоны

Масштаб 1:5000

Руководитель ФУО «Пермгидропроектный центр»
 Подпись: Ю.П. Панькина Дата: 14 сентября 2022 г.
 Место: г. Пермь (подпись, должность, наименование территориальной администрации)



План границ объекта

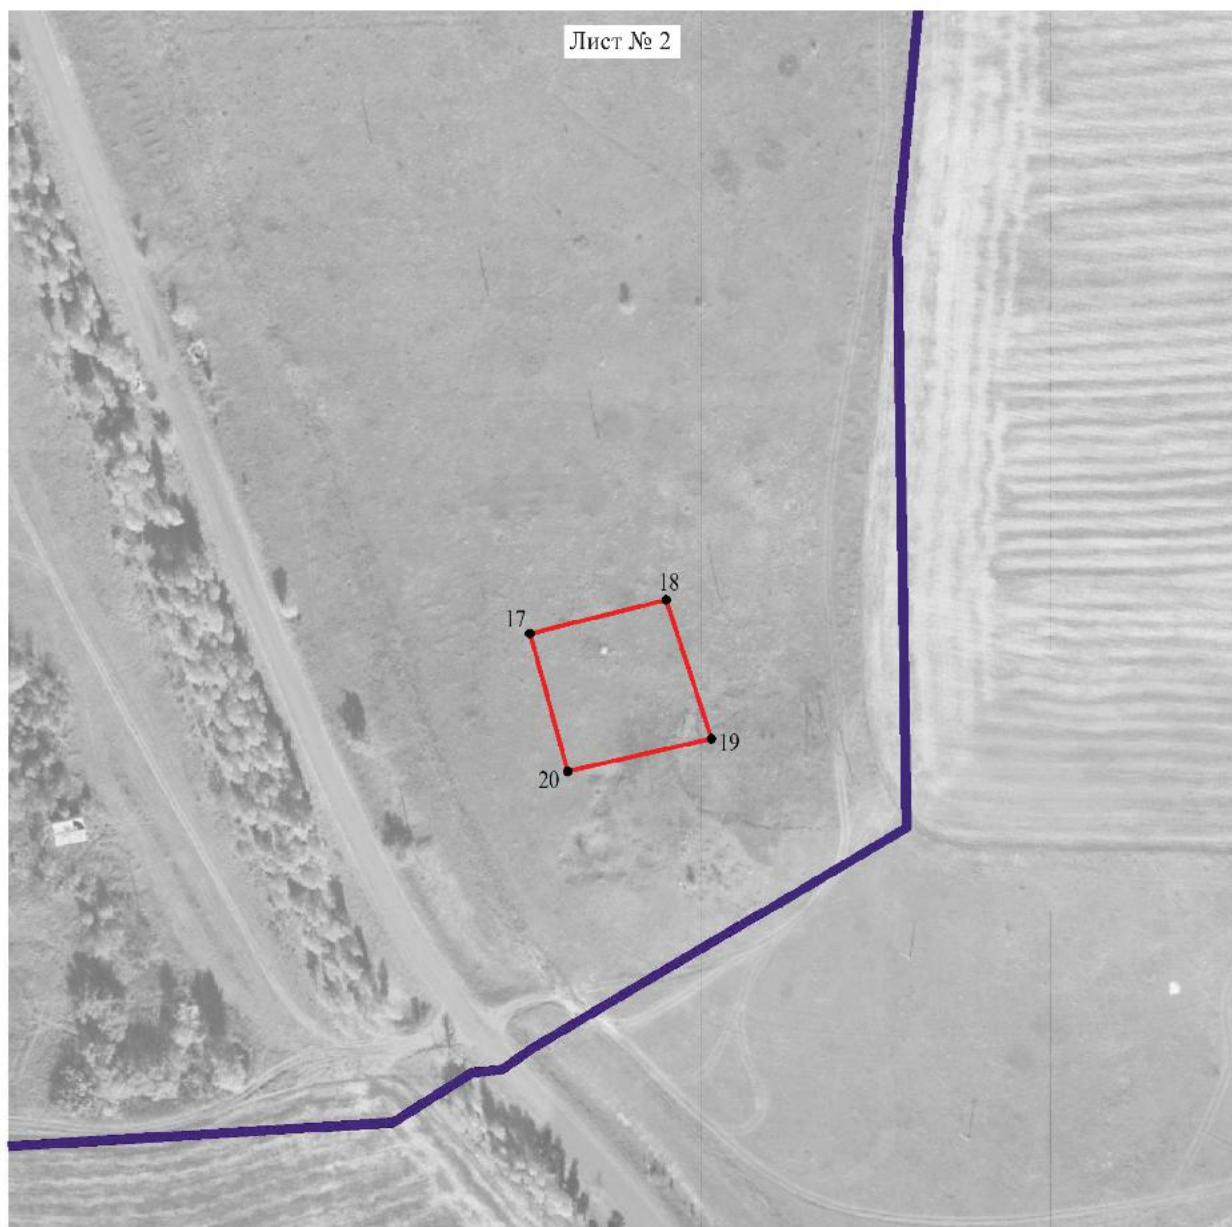

Масштаб 1:2000

Используемые условные знаки и обозначения:



границы территориальной зоны



границы муниципального образования



характерная точка границ территориальной зоны

Руководитель БУВО «Нормативно-проектный центр»

Подпись  Ю.В. Шалыпина Дата « 14 » февраля 2022 г.

Место для оттиска печати (при наличии) лица, составившего описание местоположения границ объекта

