



**ДЕПАРТАМЕНТ
АРХИТЕКТУРЫ И ГРАДОСТРОИТЕЛЬСТВА
ВОРОНЕЖСКОЙ ОБЛАСТИ**

Правовое управление правительства Воронежской области
ЗАРЕГИСТРИРОВАНО
« <u>19</u> » <u>07</u> 20 <u>22</u> г.
Регистрационный номер № <u>754</u>

ПРИКАЗ

07.07.2022

№ 45-01-04/695

г. Воронеж

**О внесении изменений в правила землепользования и застройки
Евстратовского сельского поселения Россошанского муниципального
района Воронежской области**

В соответствии с Градостроительным кодексом Российской Федерации, Федеральным законом от 06.10.2003 № 131-ФЗ «Об общих принципах организации местного самоуправления в Российской Федерации», законами Воронежской области от 07.07.2006 № 61-ОЗ «О регулировании градостроительной деятельности в Воронежской области», от 20.12.2018 № 173-ОЗ «О перераспределении полномочий по утверждению правил землепользования и застройки между органами местного самоуправления поселений Воронежской области, городского округа город Нововоронеж, Борисоглебского городского округа и исполнительными органами государственной власти Воронежской области», постановлением правительства Воронежской области от 31.12.2014 № 1240 «Об утверждении Положения о департаменте архитектуры и градостроительства Воронежской области», на основании приказа департамента архитектуры и градостроительства Воронежской области от 11.02.2021 № 45-01-04/116 «О подготовке проектов о внесении изменений в правила землепользования и застройки поселений Аннинского, Бобровского, Бутурлиновского, Верхнемамонского, Верхнехавского, Воробьевского, Каширского,

Лискинского, Новоусманского, Новохопёрского, Ольховатского, Павловского, Панинского, Поворинского, Подгоренского, Рамонского, Россошанского, Семилукского, Хохольского муниципальных районов Воронежской области», с учетом заключения о результатах публичных слушаний от 22.03.2022

п р и к а з ы в а ю:

1. Внести в приказ департамента архитектуры и градостроительства Воронежской области от 02.11.2020 № 45-01-04/863 «Об утверждении правил землепользования и застройки Евстратовского сельского поселения Россошанского муниципального района Воронежской области» изменения, изложив правила землепользования и застройки Евстратовского сельского поселения Россошанского муниципального района Воронежской области в редакции согласно приложению к настоящему приказу.

2. Контроль исполнения настоящего приказа возложить на заместителя руководителя департамента архитектуры и градостроительства Воронежской области – начальника отдела территориального планирования Беляеву С.М.

Руководитель департамента
архитектуры и градостроительства
Воронежской области



А.А. Еренков

Приложение
к приказу департамента
архитектуры и градостроительства
Воронежской области
от 07.07.2022 № 45-01-04/695

«УТВЕРЖДЕНЫ
приказом департамента
архитектуры и градостроительства
Воронежской области
от 02.11.2020 № 45-01-04/863

**ПРАВИЛА ЗЕМЛЕПОЛЬЗОВАНИЯ И ЗАСТРОЙКИ
ЕВСТРАТОВСКОГО СЕЛЬСКОГО ПОСЕЛЕНИЯ
РОССОШАНСКОГО МУНИЦИПАЛЬНОГО РАЙОНА
ВОРОНЕЖСКОЙ ОБЛАСТИ**

**ЧАСТЬ I. ПОРЯДОК ПРИМЕНЕНИЯ ПРАВИЛ
ЗЕМЛЕПОЛЬЗОВАНИЯ И ЗАСТРОЙКИ И ВНЕСЕНИЯ В НИХ
ИЗМЕНЕНИЙ**

Раздел 1. Общие положения

**1. Предмет регулирования и цели подготовки правил
землепользования и застройки Евстратовского сельского поселения
Россошанского муниципального района Воронежской области**

1. Правила землепользования и застройки Евстратовского сельского поселения Россошанского муниципального района Воронежской области (далее – Правила) являются документом градостроительного зонирования, который утверждается нормативным правовым актом департамента архитектуры и градостроительства Воронежской области и в котором устанавливаются территориальные зоны, градостроительные регламенты, порядок применения такого документа и порядок внесения в него изменений.

2. Правила разработаны в соответствии с Градостроительным кодексом Российской Федерации (далее – ГрК РФ), Земельным кодексом Российской Федерации, Федеральным законом от 06.10.2003 № 131-ФЗ «Об общих принципах организации местного самоуправления в Российской

Федерации», иными нормативными правовыми актами Российской Федерации, Воронежской области, муниципальными правовыми актами муниципального образования с учетом положений нормативных актов и документов, определяющих основные направления социально-экономического и градостроительного развития муниципального образования, а также сведений Единого государственного реестра недвижимости, сведений, документов и материалов, содержащихся в государственных информационных системах обеспечения градостроительной деятельности.

3. Правила разработаны в целях:

- создания условий для устойчивого развития территории муниципального образования, сохранения окружающей среды и объектов культурного наследия;
- создания условий для планировки территории муниципального образования;
- обеспечения прав и законных интересов физических и юридических лиц, в том числе правообладателей земельных участков и объектов капитального строительства;
- создания условий для привлечения инвестиций, в том числе путем предоставления возможности выбора наиболее эффективных видов разрешенного использования земельных участков и объектов капитального строительства.

2. Основные понятия, используемые в Правилах

В настоящих Правилах используются основные понятия, установленные законодательством Российской Федерации.

3. Сфера применения Правил

1. Действие настоящих Правил распространяется на всю территорию Евстратовского сельского поселения Россошанского муниципального района Воронежской области. Правила обязательны для соблюдения органами государственной власти, органами местного

самоуправления, физическими и юридическими лицами, при осуществлении ими градостроительной деятельности на территории Евстратовского сельского поселения Россошанского муниципального района Воронежской области.

2. Настоящие Правила применяются наряду с:

- техническими регламентами и иными обязательными требованиями, установленными в соответствии с законодательством в целях обеспечения безопасности жизни и здоровья людей, надежности и безопасности зданий, строений и сооружений, сохранения окружающей природной среды и объектов культурного наследия;
- региональными и местными нормативами градостроительного проектирования.

4. Содержание и порядок применения Правил

1. Правила включают в себя:

- 1) порядок их применения и внесения изменений в Правила;
- 2) карту градостроительного зонирования;
- 3) градостроительные регламенты.

Обязательным приложением к настоящим Правилам являются сведения о границах территориальных зон, которые должны содержать графическое описание местоположения границ территориальных зон, перечень координат характерных точек этих границ в системе координат, используемой для ведения Единого государственного реестра недвижимости.

2. Порядок применения Правил и внесения в них изменений включает в себя положения:

- 1) о регулировании землепользования и застройки;
- 2) об изменении видов разрешенного использования земельных участков и объектов капитального строительства физическими и юридическими лицами;
- 3) о подготовке документации по планировке территории органами местного самоуправления;

- 4) о проведении общественных обсуждений или публичных слушаний по вопросам землепользования и застройки;
- 5) о внесении изменений в Правила;
- 6) о регулировании иных вопросов землепользования и застройки.

5. Использование объектов недвижимости, не соответствующих настоящим Правилам

1. Земельные участки или объекты капитального строительства, виды разрешенного использования, предельные (минимальные и (или) максимальные) размеры и предельные параметры которых не соответствуют градостроительному регламенту, могут использоваться без установления срока приведения их в соответствие с градостроительным регламентом, за исключением случаев, если использование таких земельных участков и объектов капитального строительства опасно для жизни или здоровья человека, для окружающей среды, объектов культурного наследия.

2. Реконструкция указанных в подпункте 1 настоящего пункта объектов капитального строительства может осуществляться только путем приведения таких объектов в соответствие с градостроительным регламентом или путем уменьшения их несоответствия предельным параметрам разрешенного строительства, реконструкции. Изменение видов разрешенного использования указанных земельных участков и объектов капитального строительства может осуществляться путем приведения их в соответствие с видами разрешенного использования земельных участков и объектов капитального строительства, установленными градостроительным регламентом.

3. В случае если использование указанных в подпункте 1 настоящего пункта земельных участков и объектов капитального строительства продолжается и опасно для жизни или здоровья человека, для окружающей среды, объектов культурного наследия, в соответствии с федеральными законами может быть наложен запрет на использование таких земельных участков и объектов.

6. Открытость и доступность информации о землепользовании и застройке

1. Настоящие Правила являются открытыми и общедоступными.
2. Настоящие Правила подлежат опубликованию в порядке, установленном для официального опубликования нормативных правовых актов Воронежской области, и размещению в федеральной государственной информационной системе территориального планирования и в государственной информационной системе обеспечения градостроительной деятельности.

Раздел 2. Положения о регулировании землепользования и застройки

7. Перераспределение полномочий между органами местного самоуправления Евстратовского сельского поселения Россошанского муниципального района Воронежской области и департаментом архитектуры и градостроительства Воронежской области

1. На основании Закона Воронежской области от 20.12.2018 № 173-ОЗ «О перераспределении полномочий по утверждению правил землепользования и застройки между органами местного самоуправления поселений Воронежской области, городского округа город Нововоронеж, Борисоглебского городского округа и исполнительными органами государственной власти Воронежской области» (далее – Закон Воронежской области) и в соответствии со статьей 8.2 ГрК РФ, пунктом 6.1 статьи 26.3 Федерального закона от 06.10.1999 № 184-ФЗ «Об общих принципах организации законодательных (представительных) и исполнительных органов государственной власти субъектов Российской Федерации», частью 1.2 статьи 17 Федерального закона от 06.10.2003 № 131-ФЗ «Об общих принципах организации местного самоуправления в Российской Федерации» полномочия по утверждению Правил перераспределены между органами местного самоуправления Евстратовского сельского поселения Россошанского муниципального района Воронежской области и

департаментом архитектуры и градостроительства Воронежской области (далее – Уполномоченный орган) на срок, установленный Законом Воронежской области.

2. После истечения срока, указанного в Законе Воронежской области, полномочия Уполномоченного органа, предусмотренные настоящими Правилами, осуществляются органами местного самоуправления Евстратовского сельского поселения Россошанского муниципального района Воронежской области в соответствии с требованиями ГрК РФ.

8. Полномочия Уполномоченного органа по вопросам землепользования и застройки

1. Полномочия Уполномоченного органа по вопросам землепользования и застройки включают:

1) принятие решений о подготовке проекта Правил, о подготовке проекта о внесении изменений в Правила;

2) утверждение Правил, утверждение внесения изменений в Правила;

3) принятие решений о предоставлении разрешений на условно разрешенный вид использования объектов капитального строительства или земельного участка;

4) принятие решений о предоставлении разрешения на отклонение от предельных параметров разрешенного строительства, реконструкции объектов капитального строительства;

5) иные полномочия в соответствии с действующим законодательством.

9. Комиссия по подготовке проектов Правил

1. Комиссия по подготовке проектов правил землепользования и застройки поселений Воронежской области, городского округа город Нововоронеж, Борисоглебского городского округа (далее – Комиссия) является специально созданным постоянно действующим коллегиальным

органом при Уполномоченном органе в целях реализации полномочий, указанных в пункте 8 настоящих Правил, перераспределенных в соответствии с Законом Воронежской области и обеспечения выполнения задач градостроительного зонирования.

2. Комиссия создается и прекращает свою деятельность приказом Уполномоченного органа.

3. Состав и порядок деятельности Комиссии утверждается приказом Уполномоченного органа.

Раздел 3. Положения об изменении видов разрешенного использования земельных участков и объектов капитального строительства физическими и юридическими лицами

10. Изменение видов разрешенного использования земельных участков и объектов капитального строительства

1. Для каждой из установленных настоящими Правилами территориальных зон могут устанавливаться основные, условно разрешенные и вспомогательные виды разрешенного использования земельных участков и объектов капитального строительства.

2. Изменение одного вида разрешенного использования земельных участков и объектов капитального строительства на другой вид такого использования осуществляется в соответствии с градостроительным регламентом при условии соблюдения требований технических регламентов.

3. Основные и вспомогательные виды разрешенного использования земельных участков и объектов капитального строительства правообладателями земельных участков и объектов капитального строительства, за исключением органов государственной власти, органов местного самоуправления, государственных и муниципальных учреждений, государственных и муниципальных унитарных предприятий, выбираются самостоятельно без дополнительных разрешений и согласования.

4. Решения об изменении одного вида разрешенного использования земельных участков и объектов капитального строительства, расположенных на землях, на которые действие градостроительных регламентов не распространяется или для которых градостроительные регламенты не устанавливаются, на другой вид такого использования принимаются в соответствии с федеральными законами.

11. Предоставление разрешения на условно разрешенный вид использования земельного участка или объекта капитального строительства

1. Физическое или юридическое лицо, заинтересованное в предоставлении разрешения на условно разрешенный вид использования земельного участка или объекта капитального строительства (далее - разрешение на условно разрешенный вид использования), направляет заявление о предоставлении разрешения на условно разрешенный вид использования в Комиссию. Заявление о предоставлении разрешения на условно разрешенный вид использования может быть направлено в форме электронного документа, подписанного электронной подписью в соответствии с требованиями Федерального закона от 06.04.2011 № 63-ФЗ «Об электронной подписи».

2. Порядок предоставления разрешения на условно разрешенный вид использования земельного участка или объекта капитального строительства определен статьей 39 ГрК РФ.

3. Проект решения о предоставлении разрешения на условно разрешенный вид использования подлежит рассмотрению на общественных обсуждениях или публичных слушаниях, проводимых в порядке, установленном статьей 5.1 ГрК РФ, с учетом положений статьи 39 ГрК РФ.

12. Предоставление разрешения на отклонение от предельных параметров разрешенного строительства, реконструкции объектов капитального строительства

1. Правообладатели земельных участков, размеры которых меньше установленных градостроительным регламентом минимальных размеров

земельных участков либо конфигурация, инженерно-геологические или иные характеристики которых неблагоприятны для застройки, вправе обратиться за разрешениями на отклонение от предельных параметров разрешенного строительства, реконструкции объектов капитального строительства (далее также – разрешение на отклонение от предельных параметров).

2. Правообладатели земельных участков вправе обратиться за разрешениями на отклонение от предельных параметров разрешенного строительства, реконструкции объектов капитального строительства, если такое отклонение необходимо в целях однократного изменения одного или нескольких предельных параметров разрешенного строительства, реконструкции объектов капитального строительства, установленных градостроительным регламентом для конкретной территориальной зоны, не более чем на десять процентов.

3. Порядок предоставления разрешения на отклонение от предельных параметров определен статьей 40 ГрК РФ.

4. Проект решения о предоставлении разрешения на отклонение от предельных параметров подлежит рассмотрению на общественных обсуждениях или публичных слушаниях, проводимых в порядке, установленном статьей 5.1 ГрК РФ, с учетом положений статьи 39 ГрК РФ, за исключением случая, указанного в части 1.1 статьи 40 ГрК РФ.

Раздел 4. Положения о подготовке документации по планировке территории органами местного самоуправления

13. Общие положения о подготовке документации по планировке территории

1. Подготовка документации по планировке территории осуществляется в целях обеспечения устойчивого развития территорий, в том числе выделения элементов планировочной структуры, установления границ земельных участков, установления границ зон планируемого размещения объектов капитального строительства.

2. Подготовка документации по планировке территории осуществляется в соответствии с главой 5 ГрК РФ.

3. Состав и содержание документации по планировке территории определяется ГрК РФ.

Раздел 5. Положения о проведении общественных обсуждений или публичных слушаний по вопросам землепользования и застройки

14. Общие положения о порядке проведения общественных обсуждений или публичных слушаний в сфере градостроительной деятельности

1. В целях соблюдения права человека на благоприятные условия жизнедеятельности, прав и законных интересов правообладателей земельных участков и объектов капитального строительства по проектам правил землепользования и застройки, проектам планировки территории, проектам межевания территории, проектам, предусматривающим внесение изменений в один из указанных утвержденных документов, проектам решений о предоставлении разрешения на условно разрешенный вид использования земельного участка или объекта капитального строительства, проектам решений о предоставлении разрешения на отклонение от предельных параметров разрешенного строительства, реконструкции объектов капитального строительства в соответствии с уставом муниципального образования и (или) нормативным правовым актом представительного органа муниципального образования и с учетом положений ГрК РФ проводятся общественные обсуждения или публичные слушания, за исключением случаев, предусмотренных ГрК РФ и другими федеральными законами.

2. Порядок проведения общественных обсуждений или публичных слушаний определяется ГрК РФ, Уставом Евстратовского сельского поселения Россошанского муниципального района Воронежской области и (или) нормативным правовым актом представительного органа муниципального образования.

Раздел 6. Положения о внесении изменений в Правила

15. Основания и порядок внесения изменений в Правила

1. Основания для рассмотрения вопроса о внесении изменений в настоящие Правила предусмотрены статьей 33 ГрК РФ.
2. Внесение изменений в Правила осуществляется в порядке, предусмотренном статьями 31 и 32 ГрК РФ, с учетом особенностей, установленных статьей 33 ГрК РФ.

Раздел 7. Положения о регулировании иных вопросов землепользования и застройки

16. Общие принципы регулирования иных вопросов землепользования и застройки на территории Евстратовского сельского поселения Россошанского муниципального района Воронежской области

Иные вопросы землепользования и застройки на территории Евстратовского сельского поселения Россошанского муниципального района Воронежской области регулируются законодательством Российской Федерации, Воронежской области, муниципальными правовыми актами Евстратовского сельского поселения Россошанского муниципального района Воронежской области.

ЧАСТЬ II. КАРТА ГРАДОСТРОИТЕЛЬНОГО ЗОНИРОВАНИЯ

17. Карты градостроительного зонирования

1. Карта градостроительного зонирования территории Евстратовского сельского поселения Россошанского муниципального района Воронежской области.



ПРАВИЛА ЗЕМЛЕПОЛЬЗОВАНИЯ И ЗАСТРОЙКИ

Карта градостроительного зонирования территории Евстратовского сельского поселения Россошанского муниципального района Воронежской области



УСЛОВНЫЕ ОБОЗНАЧЕНИЯ

Территориальные границы

- Граница сельского поселения
- Граница населенного пункта

Территории, для которых градостроительные регламенты не устанавливаются

- Земли лесного фонда
- Земли, покрытые поверхностными водами
- Сельскохозяйственные угодья в составе земель сельскохозяйственного назначения

Территориальные зоны

- Ж111 Зона застройки индивидуальными жилыми домами хутора Евстратовка
- Ж112 Зона застройки индивидуальными жилыми домами хутора Малая Меженка
- Ж113 Зона застройки индивидуальными жилыми домами хутора Пинчук
- Ж114 Зона застройки индивидуальными жилыми домами хутора Славянка
- Ж211 Зона застройки малоэтажными многоквартирными жилыми домами села Евстратовка
- ОД11 Общественно-деловая зона в границах населенного пункта села Евстратовка
- СХ111 Зона сельскохозяйственного использования в границах населенного пункта хутора Малая Меженка
- СХ112 Зона сельскохозяйственного использования в границах населенного пункта хутора Большая Меженка
- СХ113 Зона сельскохозяйственного использования в границах населенного пункта хутора Славянка
- СХ211 Зона сельскохозяйственного производства села Евстратовка
- СХ212 Зона сельскохозяйственного производства за границами населенных пунктов
- СХ3 Зона рекреационного назначения - объектов отдыха села Евстратовка
- Р111 Зона рекреационного назначения - объектов отдыха хутора Славянка
- Р1 Зона рекреационного назначения - объектов отдыха за границами населенных пунктов
- Р21 Зона природных территорий и заповедного
- ИТ111 Зона улиц, дорог, инженерной и транспортной инфраструктуры села Евстратовка
- ИТ112 Зона улиц, дорог, инженерной и транспортной инфраструктуры хутора Малая Меженка
- ИТ113 Зона улиц, дорог, инженерной и транспортной инфраструктуры хутора Пинчук
- ИТ114 Зона улиц, дорог, инженерной и транспортной инфраструктуры хутора Славянка
- ИТ1 Зона улиц, дорог, инженерной и транспортной инфраструктуры за границами населенных пунктов
- ИТ2 Зона железнодорожного транспорта за границами населенных пунктов
- П111 Производственная зона села Евстратовка
- П11 Производственная зона за границами населенных пунктов
- З111 Зона ритуальных объектов села Евстратовка
- З112 Зона ритуальных объектов хутора Малая Меженка
- З113 Зона ритуальных объектов хутора Пинчук
- З114 Зона ритуальных объектов хутора Славянка
- З115 Зона обработки, утилизации, обезвреживания, размещения твердых коммунальных отходов за границами населенных пунктов
- З116 Зона складов и сортировки за границами населенных пунктов

Объекты транспортной инфраструктуры

- Улично-дорожная сеть населенного пункта


МАСШТАБ : 1 : 25 000



2. Карта градостроительного зонирования с отображением зон с особыми условиями использования территории Евстратовского сельского поселения Россошанского муниципального района Воронежской области.



ПРАВИЛА ЗЕМЛЕПОЛЬЗОВАНИЯ И ЗАСТРОЙКИ
Карта градостроительного зонирования с отображением зон с особыми условиями использования территории
Евстратовского сельского поселения
Россошанского муниципального района
Воронежской области

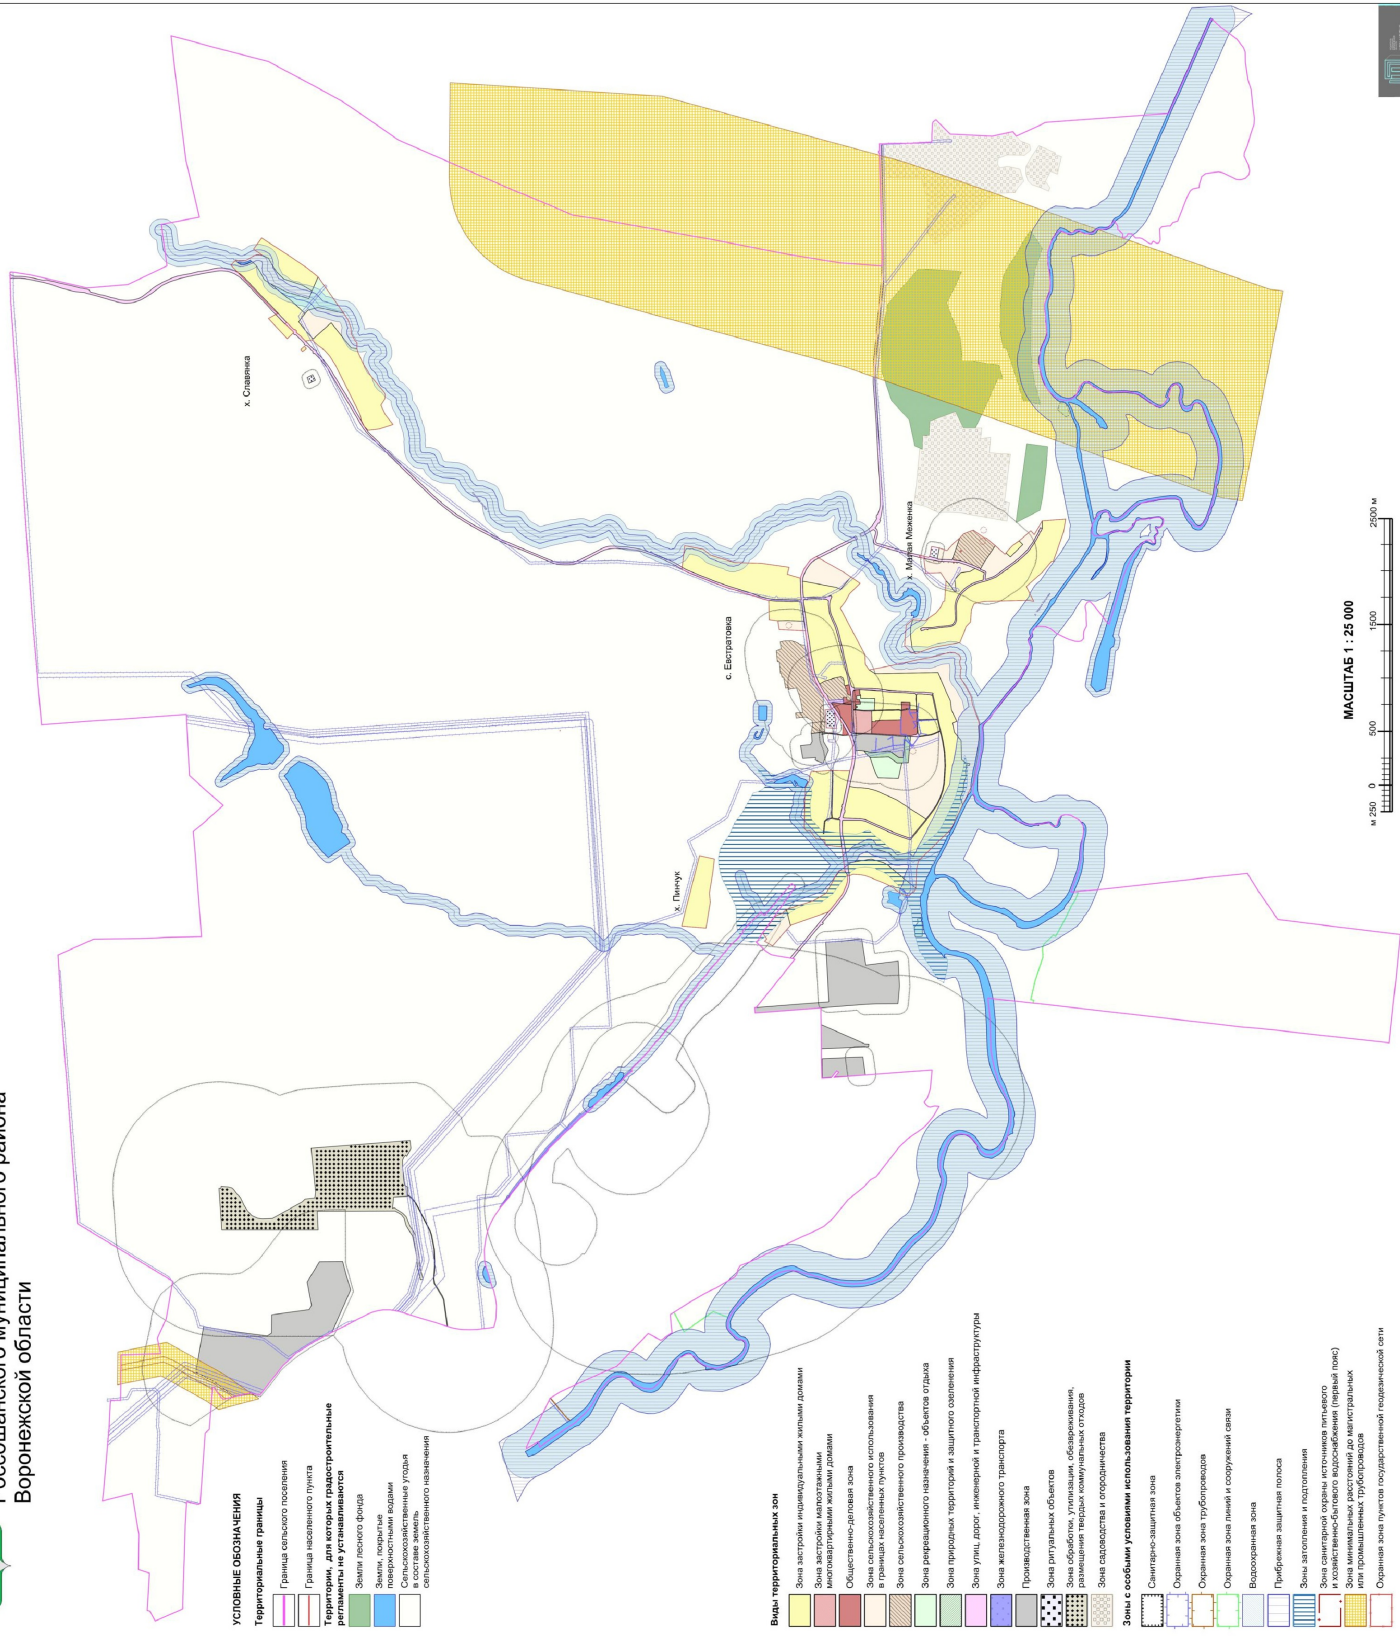

- УСЛОВНЫЕ ОБОЗНАЧЕНИЯ**
- Территориальные границы**
- Граница сельского поселения
 - Граница населенного пункта
- Территории, для которых градостроительные регламенты не устанавливаются**
- Земли лесного фонда
 - Земли, покрытые поверхностными водами (водохранилища, озера, реки, водохранилища, в том числе в составе земель сельскохозяйственного назначения)

- Виды территориальных зон**
- Зона застройки индивидуальными жилыми домами
 - Зона застройки малоэтажными жилыми домами
 - Общественно-деловая зона
 - Зона сельскохозяйственного использования в границах населенных пунктов
 - Зона сельскохозяйственного производства
 - Зона рекреационного назначения - объект отдыха
 - Зона придорожной территории и защитного озеленения
 - Зона улиц, дорог, инженерной и транспортной инфраструктуры
 - Зона железнодорожного транспорта
 - Производственная зона
 - Зона ритуальных объектов
 - Зона объектов складского, складского, складского назначения, складского назначения, складского назначения
 - Зона складов и объектов складского назначения
 - Зона складов и объектов складского назначения
- Зоны с особыми условиями использования территории**
- Санитарно-защитная зона
 - Охранная зона объектов электроэнергетики
 - Охранная зона трубопроводов
 - Охранная зона линий и сооружений связи
 - Водоохранная зона
 - Прибрежная защитная полоса
 - Зоны затопления и подтопления
 - Зоны санитарной охраны источников водоснабжения и объектов питьевого водоснабжения (первый пояс)
 - Зоны минимальных расстояний до магистральных или промышленных трубопроводов
 - Охранная зона пунктов государственной подстанции

18. Перечень территориальных зон, установленных на карте градостроительного зонирования

1. Порядок установления территориальных зон определен статьей 34 ГрК РФ. На карте градостроительного зонирования установлены следующие виды территориальных зон:

Наименование территориальной зоны	Кодовое обозначение территориальной зоны
Жилые зоны	
Зона застройки индивидуальными жилыми домами	Ж1
Зона застройки малоэтажными многоквартирными жилыми домами	Ж2
Общественно-деловые зоны	
Общественно-деловая зона	ОД
Производственные и коммунально-складские зоны	
Производственная зона	П1
Зоны инженерной и транспортной инфраструктуры	
Зона улиц, дорог, инженерной и транспортной инфраструктуры	ИТ1
Зона железнодорожного транспорта	ИТ2
Зоны сельскохозяйственного использования	
Зона сельскохозяйственного использования в границах населенных пунктов	СХ1
Зона сельскохозяйственного производства	СХ2
Зоны рекреационного назначения	
Зона рекреационного назначения - объектов отдыха	Р1
Зона природных территорий и защитного озеленения	Р2
Зоны специального назначения	
Зона ритуальных объектов	СН1
Зона обработки, утилизации, обезвреживания, размещения твердых коммунальных отходов	СН2
Зоны ведения садоводства для собственных нужд граждан	
Зона садоводства и огородничества	СО1

2. Настоящими Правилами на территории Евстратовского сельского поселения Россошанского муниципального района Воронежской области установлены следующие территориальные зоны:

Наименование территориальной зоны	Кодовое обозначение территориальной зоны
Жилые зоны	
Зона застройки индивидуальными жилыми домами села Евстратовка	Ж1/1
Зона застройки индивидуальными жилыми домами хутора Малая Меженка	Ж1/2
Зона застройки индивидуальными жилыми домами хутора Пинчук	Ж1/3
Зона застройки индивидуальными жилыми домами хутора Славянка	Ж1/4

Наименование территориальной зоны	Кодовое обозначение территориальной зоны
Зона застройки малоэтажными многоквартирными жилыми домами села Евстратовка	Ж2/1
Общественно-деловые зоны	
Общественно-деловая зона села Евстратовка	ОД/1
Производственные и коммунально-складские зоны	
Производственная зона села Евстратовка	П1/1
Производственная зона за границами населенных пунктов	П1
Зоны инженерной и транспортной инфраструктуры	
Зона улиц, дорог, инженерной и транспортной инфраструктуры села Евстратовка	ИТ1/1
Зона улиц, дорог, инженерной и транспортной инфраструктуры хутора Малая Меженка	ИТ1/2
Зона улиц, дорог, инженерной и транспортной инфраструктуры хутора Славянка	ИТ1/4
Зона улиц, дорог, инженерной и транспортной инфраструктуры за границами населенных пунктов	ИТ1
Зона железнодорожного транспорта за границами населенных пунктов	ИТ2
Зоны сельскохозяйственного использования	
Зона сельскохозяйственного использования в границах населенного пункта села Евстратовка	СХ1/1
Зона сельскохозяйственного использования в границах населенного пункта хутора Малая Меженка	СХ1/2
Зона сельскохозяйственного использования в границах населенного пункта хутора Славянка	СХ1/4
Зона сельскохозяйственного производства села Евстратовка	СХ2/1
Зона сельскохозяйственного производства хутора Малая Меженка	СХ2/2
Зона сельскохозяйственного производства за границами населенных пунктов	СХ2
Зоны рекреационного назначения	
Зона рекреационного назначения - объектов отдыха села Евстратовка	Р1/1
Зона рекреационного назначения - объектов отдыха хутора Славянка	Р1/4
Зона рекреационного назначения - объектов отдыха за границами населенных пунктов	Р1
Зона природных территорий и защитного озеленения села Евстратовка	Р2/1
Зоны специального назначения	
Зона ритуальных объектов села Евстратовка	СН1/1
Зона ритуальных объектов хутора Малая Меженка	СН1/2
Зона ритуальных объектов за границами населенных пунктов	СН1
Зона обработки, утилизации, обезвреживания, размещения твердых коммунальных отходов за границами населенных пунктов	СН2
Зоны ведения садоводства для собственных нужд граждан	
Зона садоводства и огородничества за границами населенных пунктов	СО1

3. Сведения о границах территориальных зон, содержащие графическое описание местоположения границ территориальных зон, перечень координат характерных точек границ территориальных зон села Евстратовка, являются приложением № 1 к настоящим Правилам.

4. Сведения о границах территориальных зон, содержащие графическое описание местоположения границ территориальных зон, перечень координат характерных точек границ территориальных зон хутора Малая Меженка, являются приложением № 2 к настоящим Правилам.

5. Сведения о границах территориальных зон, содержащие графическое описание местоположения границ территориальных зон, перечень координат характерных точек границ территориальных зон хутора Пинчук, являются приложением № 3 к настоящим Правилам.

6. Сведения о границах территориальных зон, содержащие графическое описание местоположения границ территориальных зон, перечень координат характерных точек границ территориальных зон хутора Славянка, являются приложением № 4 к настоящим Правилам.

7. Сведения о границах территориальных зон, содержащие графическое описание местоположения границ территориальных зон, перечень координат характерных точек границ территориальных зон, расположенных за границами населенных пунктов на территории Евстратовского сельского поселения, являются приложением № 5 к настоящим Правилам.

ЧАСТЬ III. ГРАДОСТРОИТЕЛЬНЫЕ РЕГЛАМЕНТЫ

19. Общие положения о градостроительном регламенте

1. Градостроительным регламентом определяется правовой режим земельных участков, равно как всего, что находится над и под поверхностью земельных участков и используется в процессе их застройки и последующей эксплуатации объектов капитального строительства.

2. Действие градостроительного регламента распространяется в равной мере на все земельные участки и объекты капитального строительства, расположенные в пределах границ территориальной зоны, обозначенной на карте градостроительного зонирования.

3. Земли и земельные участки, на которые действие градостроительных регламентов не распространяется или для которых градостроительные регламенты не устанавливаются, определены статьей 36 ГрК РФ.

20. Виды разрешенного использования

1. Разрешенное использование земельных участков и объектов капитального строительства может быть следующих видов:

- основные виды разрешенного использования;
- условно разрешенные виды использования;
- вспомогательные виды разрешенного использования,

допустимые только в качестве дополнительных по отношению к основным видам разрешенного использования и условно разрешенным видам использования и осуществляемые совместно с ними.

2. Виды разрешенного использования (далее – ВРИ) земельных участков в настоящих Правилах определяются в соответствии с приказом Федеральной службы государственной регистрации, кадастра и картографии от 10.11.2020 № П/0412 «Об утверждении классификатора видов разрешенного использования земельных участков».

21. Градостроительные регламенты территориальных зон

1. Градостроительные регламенты территориальных зон Ж1/1, Ж1/2, Ж1/3, Ж1/4

№ п/п	Код ВРИ	Наименование ВРИ	Предельные (минимальные и (или) максимальные) размеры земельных участков, в том числе их площадь, м ²		Максимальный процент застройки в границах земельного участка	Предельное количество этажей или предельная высота зданий, строений, сооружений	Минимальные отступы от границ земельных участков в целях определения мест допустимого размещения зданий, строений, сооружений, за пределами которых запрещено строительство зданий, строений, сооружений
			min	max			
ОСНОВНЫЕ ВИДЫ РАЗРЕШЕННОГО ИСПОЛЬЗОВАНИЯ ЗЕМЕЛЬНЫХ УЧАСТКОВ И ОБЪЕКТОВ КАПИТАЛЬНОГО СТРОИТЕЛЬСТВА							
1	2.1	Для индивидуального жилищного строительства	500	5000	50%	3 этажа*	3 метра**
2	2.3	Блокированная жилая застройка	80	3000	50%	3 этажа*	3 метра**, 0 метров – при примыкании к соседним зданиям
3	2.2	Для ведения личного подсобного хозяйства (приусадебный земельный участок)	300	5000	30%	3 этажа*	3 метра**
4	1.19	Сенокосение	600	20000	0%	не подлежат установлению	
5	1.20	Выпас сельскохозяйственных животных	300	20000	0%	не подлежат установлению	
6	2.7.2.	Размещение гаражей для собственных нужд	не подлежат установлению				
7	3.1.1	Предоставление коммунальных услуг	не подлежат установлению	5000	не подлежат установлению		
8	3.1.2	Административные здания организаций, обеспечивающих предоставление коммунальных услуг	не подлежат установлению		60%	3 этажа	3 метра
9	3.2.2	Оказание социальной помощи населению	не подлежат установлению		60%	3 этажа	3 метра
10	3.2.3	Оказание услуг связи	не подлежат установлению		60%	3 этажа	3 метра
11	3.4.1	Амбулаторно-поликлиническое обслуживание	не подлежат установлению		60%	3 этажа	3 метра

№ п/п	Код ВРИ	Наименование ВРИ	Предельные (минимальные и (или) максимальные) размеры земельных участков, в том числе их площадь, м ²		Максимальный процент застройки в границах земельного участка	Предельное количество этажей или предельная высота зданий, строений, сооружений	Минимальные отступы от границ земельных участков в целях определения мест допустимого размещения зданий, строений, сооружений, за пределами которых запрещено строительство зданий, строений, сооружений	
			min	max				
12	3.5.1	Дошкольное, начальное и среднее образование	не подлежат установлению			4 этажа	3 метра	
13	3.6.2.	Парки культуры и отдыха	не подлежат установлению					
14	5.1.3	Площадки для занятий спортом	не подлежат установлению					
15	9.3	Историко-культурная деятельность	не подлежат установлению					
16	11.0	Водные объекты	не подлежат установлению					
17	11.1	Общее пользование водными объектами	не подлежат установлению					
18	12.0	Земельные участки (территории) общего пользования	не подлежат установлению					
19	12.0.1	Улично-дорожная сеть	не подлежат установлению					
20	12.0.2	Благоустройство территории	не подлежат установлению					
УСЛОВНО РАЗРЕШЕННЫЕ ВИДЫ ИСПОЛЬЗОВАНИЯ ЗЕМЕЛЬНЫХ УЧАСТКОВ И ОБЪЕКТОВ КАПИТАЛЬНОГО СТРОИТЕЛЬСТВА								
21	2.1.1	Малоэтажная многоквартирная жилая застройка	600	не подлежит установлению	45%	4 этажа	6 метров	
22	2.7.1	Хранение автотранспорта	не подлежат установлению					
23	3.3	Бытовое обслуживание	200	5000	60%	3 этажа	3 метра	
24	3.6.1	Объекты культурно-досуговой деятельности	200	5000	60%	3 этажа	3 метра	
25	3.7.1	Осуществление религиозных обрядов	не подлежат установлению					3 метра
26	3.8.1	Государственное управление	не подлежат установлению		60%	4 этажа	3 метра	
27	3.10.1	Амбулаторное ветеринарное обслуживание	200	5000	60%	3 этажа	3 метра	
28	4.1	Деловое управление	не подлежат установлению		60%	4 этажа	3 метра	
29	4.4	Магазины	200	5000	60%	3 этажа	3 метра	
30	4.5	Банковская и страховая	не подлежат установлению					3 метра

№ п/п	Код ВРИ	Наименование ВРИ	Пределы ные (минимальные и (или) максимальные) размеры земельных участков, в том числе их площадь, м ²		Максимальный процент застройки в границах земельного участка	Пределное количество этажей или пределная высота зданий, строений, сооружений	Минимальные отступы от границ земельных участков в целях определения мест допустимого размещения зданий, строений, сооружений, за пределами которых запрещено строительство зданий, строений, сооружений
			min	max			
		деятельность					
31	4.6	Общественное питание	200	5000	50%	3 этажа	3 метра
32	4.7	Гостиничное обслуживание	600	не подлежит установлению	45%	4 этажа	6 метров
33	4.9	Служебные гаражи	не подлежит установлению	5000	60%	не подлежит установлению	3 метра
34	5.1.2	Обеспечение занятий спортом в помещениях	не подлежат установлению		45%	не подлежит установлению	3 метра
35	6.4	Пищевая промышленность	не подлежит установлению	5000	не подлежит установлению	15 метров	3 метра
36	8.3	Обеспечение в внутреннего правопорядка	не подлежат установлению				3 метра

* для вспомогательных видов – 1 этаж;

** от вспомогательных видов – 1 метр.

Не допускается размещать со стороны улицы вспомогательные строения, за исключением гаражей. Допускается блокировка хозяйственных построек на смежных земельных участках по взаимному согласию домовладельцев с требований пожарной безопасности.

Ограничения использования земельных участков и объектов капитального строительства в зонах с особыми условиями использования территории устанавливаются в соответствии с законодательством Российской Федерации. Перечень зон с особыми условиями использования территории и основания установления ограничений приведены в пункте 22 настоящих Правил.

2. Градостроительный регламент территориальной зоны Ж2/1

№ п/п	Код ВРИ	Наименование ВРИ	Предельные (минимальные и (или) максимальные) размеры земельных участков, в том числе их площадь, м ²		Максимальный процент застройки в границах земельного участка	Предельное количество этажей или предельная высота зданий, строений, сооружений	Минимальные отступы от границ земельных участков в целях определения мест допустимого размещения зданий, строений, сооружений, за пределами которых запрещено строительство зданий, строений, сооружений
			min	max			
ОСНОВНЫЕ ВИДЫ РАЗРЕШЕННОГО ИСПОЛЬЗОВАНИЯ ЗЕМЕЛЬНЫХ УЧАСТКОВ И ОБЪЕКТОВ КАПИТАЛЬНОГО СТРОИТЕЛЬСТВА							
1	2.1.1	Малозатяжная многоквартирная жилая застройка	600	не подлежит установлению	45%	4 этажа	6 метров
2	2.1	Для индивидуального жилищного строительства	300	3000	50%	3 этажа*	3 метра**
3	2.2	Для ведения личного подсобного хозяйства (приусадебный земельный участок)	300	5000	30%	3 этажа*	3 метра**
4	2.3	Блокированная жилая застройка	80	3000	50%	3этажа*	3 метра**; 0 метров – при примыкании к соседним зданиям
5	2.7.1	Хранение автотранспорта	не подлежат установлению				
6	2.7.2.	Размещение гаражей для собственных нужд	не подлежат установлению				
7	3.1.1	Предоставление коммунальных услуг	не подлежит установлению	5000	не подлежат установлению		
8	3.1.2	Административные здания организаций, обеспечивающих предоставление коммунальных услуг	не подлежат установлению		60%	3 этажа	3 метра
9	3.2.4	Общеклассия	600	не подлежит установлению	45%	4 этажа	6 метров
10	13.1	Ведение огородничества	100	1000	0%	не подлежат установлению	
11	3.6.1	Объекты культурно-досуговой деятельности	200	5000	60%	3 этажа	3 метра

№ п/п	Код ВРИ	Наименование ВРИ	Пределы ные (минимальные и (или) максимальные) размеры земельных участков, в том числе их площадь, м ²		Максимальный процент застройки в границах земельного участка	Пределное количество этажей или предельная высота зданий, строений, сооружений	Минимальные отступы от границ земельных участков в целях определения мест допустимого размещения зданий, строений, сооружений, за пределами которых запрещено строительство зданий, строений, сооружений
			min	max			
12	3.2.2	Оказание социальной помощи населению	не подлежат установлению		60%	3 этажа	3 метра
13	3.2.3	Оказание услуг связи	не подлежат установлению		60%	3 этажа	3 метра
14	3.4.1	Амбулаторно-поликлиническое обслуживание	не подлежат установлению			3 этажа	3 метра
15	3.5.1	Дошкольное, начальное и среднее общее образование	не подлежат установлению			4 этажа	3 метра
16	3.6.2.	Парки культуры и отдыха	не подлежат установлению				
17	3.8.1	Государственное управление	не подлежат установлению		60%	4 этажа	3 метра
18	4.5	Банковская и страховая деятельность	не подлежит установлению	3000	60%	3 этажа	3 метра
19	5.1.2	Обеспечение занятий спортом в помещениях	не подлежат установлению		50%	не подлежит установлению	3 метра
20	5.1.3	Площадки для занятий спортом	не подлежат установлению				
21	8.3	Обеспечение внутреннего правопорядка	не подлежат установлению				3 метра
22	9.3	Историко-культурная деятельность	не подлежат установлению				
23	12.0	Земельные участки (территории) общего пользования	не подлежат установлению				
24	12.0.1	Улично-дорожная сеть	не подлежат установлению				
25	12.0.2	Благоустройство территории	не подлежат установлению				
УСЛОВНО РАЗРЕШЕННЫЕ ВИДЫ ИСПОЛЬЗОВАНИЯ ЗЕМЕЛЬНЫХ УЧАСТКОВ И ОБЪЕКТОВ КАПИТАЛЬНОГО СТРОИТЕЛЬСТВА							
26	2.5	Среднеэтажная жилая застройка	800	не подлежит установлению	40%	8 этажей	6 метров
27	3.3	Бытовое обслуживание	200	5000	60%	3 этажа	3 метра
28	3.7.1	Осуществление религиозных обрядов	не подлежат установлению				3 метра

№ п/п	Код ВРИ	Наименование ВРИ	Предельные (минимальные и (или) максимальные) размеры земельных участков, в том числе их площадь, м ²		Максимальный процент застройки в границах земельного участка	Предельное количество этажей или предельная высота зданий, строений, сооружений	Минимальные отступы от границ земельных участков в целях определения мест допустимого размещения зданий, строений, сооружений, за пределами которых запрещено строительство зданий, строений, сооружений
			min	max			
29	3.10.1	Амбулаторное ветеринарное обслуживание	400	не подлежит установлению	60%	3 этажа	3 метра
30	4.4	Магазины	200	5000	50%	3 этажа	3 метра
31	4.6	Общественное питание	200	5000	50%	3 этажа	3 метра
32	4.1	Целовое управление	400	5000	50%	3 этажа	3 метра
33	4.7	Гостиничное обслуживание	600	не подлежит установлению	45%	4 этажа	6 метров
34	6.4	Пищевая промышленность	400	5000	не подлежит установлению	15 метров	3 метра

* для вспомогательных видов – 1 этаж;

** от вспомогательных видов – 1 метр.

Не допускается размещать со стороны улицы вспомогательные строения, за исключением гаражей. Допускается блокировка хозяйственных построек на смежных земельных участках по взаимному согласию домовладельцев с учетом требований пожарной безопасности.

Ограничения использования земельных участков и объектов капитального строительства в зонах с особыми условиями использования территории устанавливаются в соответствии с законодательством Российской Федерации. Перечень зон с особыми условиями использования территории и основания установления ограничений приведены в пункте 22 настоящих Правил.

3. Градостроительный регламент территориальной зоны ОД/1

№ п/п	Код ВРИ	Наименование ВРИ	Пределы ные (минимальные и (или) максимальные) размеры земельных участков, в том числе их площадь, м ²		Максимальный процент застройки в границах земельного участка	Предельное количество этажей или предельная высота зданий, строений, сооружений	Минимальные отступы от границ земельных участков в целях определения мест допустимого размещения зданий, строений, сооружений, за пределами которых запрещено строительство зданий, строений, сооружений
			min	max			
ОСНОВНЫЕ ВИДЫ РАЗРЕШЕННОГО ИСПОЛЬЗОВАНИЯ ЗЕМЕЛЬНЫХ УЧАСТКОВ И ОБЪЕКТОВ КАПИТАЛЬНОГО СТРОИТЕЛЬСТВА							
1	3.1.1	Предоставление коммунальных услуг	не подлежит установлению	5000	не подлежат установлению		
2	3.1.2	Административные здания организаций, обеспечивающих предоставление коммунальных услуг	не подлежат установлению		60%	не подлежит установлению	3 метра
3	3.2.2	Оказание социальной помощи населению	не подлежат установлению		60%	не подлежит установлению	6 метров
4	3.2.3	Оказание услуг связи	не подлежат установлению		60%	не подлежит установлению	6 метров
5	3.2.4	Общезития	600	не подлежит установлению	45%	не подлежит установлению	6 метров
6	3.3	Бытовое обслуживание	200	не подлежит установлению	60%	не подлежит установлению	6 метров
7	3.4.1	Амбулаторно-поликлиническое обслуживание	не подлежат установлению			не подлежит установлению	6 метров
8	3.5.1	Дошкольное, начальное и среднее общее образование	не подлежат установлению			4 этажа	6 метров
9	3.6.1	Объекты культурно-досуговой деятельности	не подлежат установлению		60%	не подлежит установлению	6 метров
10	3.6.2.	Парки культуры и отдыха	не подлежат установлению				
11	3.7.1	Осуществление религиозных обрядов	не подлежат установлению				6 метров
12	3.7.2	Религиозное управление и образование	не подлежат установлению				6 метров
13	3.8.1	Государственное управление	не подлежат установлению		60%	не подлежит установлению	6 метров
14	3.10.1	Амбулаторное ветеринарное обслуживание	не подлежат установлению		60%	не подлежит установлению 3 этажа	3 метра

№ п/п	Код ВРИ	Наименование ВРИ	Предельные (минимальные и (или) максимальные) размеры земельных участков, в том числе их площадь, м ²		Максимальный процент застройки в границах земельного участка	Предельное количество этажей или предельная высота зданий, строений, сооружений	Минимальные отступы от границ земельных участков в целях определения мест допустимого размещения зданий, строений, сооружений, за пределами которых запрещено строительство зданий, строений, сооружений
			min	max			
15	4.1	Деловое управление	не подлежат установлению		50%	не подлежит установлению	6 метров
16	4.4	Магазины	200	не подлежит установлению	60%	не подлежит установлению	3 метра
17	4.5	Банковская и страховая деятельность	не подлежат установлению		60%	не подлежит установлению	6 метров
18	4.6	Общественное питание	400	не подлежит установлению	50%	не подлежит установлению	6 метров
19	4.7	Гостиничное обслуживание	600	не подлежит установлению	45%	не подлежит установлению	6 метров
20	5.1.2	Обеспечение занятий спортом в помещениях	не подлежат установлению		45%	не подлежит установлению	6 метров
21	5.1.3	Площадки для занятий спортом	не подлежат установлению		3 метра		
22	5.1.4	Оборудованные площадки для занятий спортом	не подлежат установлению				
23	8.3	Обеспечение внутреннего правопорядка	не подлежат установлению		3 метра		
24	9.3	Историко-культурная деятельность	не подлежат установлению				
25	12.0	Земельные участки (территории) общего пользования	не подлежат установлению				
26	12.0.1	Улично-дорожная сеть	не подлежат установлению				
27	12.0.2	Благоустройство территории	не подлежат установлению				
УСЛОВНО РАЗРЕШЕННЫЕ ВИДЫ ИСПОЛЬЗОВАНИЯ ЗЕМЕЛЬНЫХ УЧАСТКОВ И ОБЪЕКТОВ КАПИТАЛЬНОГО СТРОИТЕЛЬСТВА							
28	2.1	Для индивидуального жилищного строительства	500	1000	50%	3 этажа*	3 метра**
29	2.1.1	Малоэтажная многоквартирная жилая застройка	600	не подлежит установлению	45%	4 этажа	6 метров
30	2.2	Для ведения личного подсобного хозяйства (приусадебный земельный участок)	300	5000	40%	3 этажа*	3 метра**

№ п/п	Код ВРИ	Наименование ВРИ	Предельные (минимальные и (или) максимальные) размеры земельных участков, в том числе их площадь, м ²		Максимальный процент застройки в границах земельного участка	Предельное количество этажей или предельная высота зданий, строений, сооружений	Минимальные отступы от границ земельных участков в целях определения мест допустимого размещения зданий, строений, сооружений, за пределами которых запрещено строительство зданий, строений, сооружений
			min	max			
31	2.3	Блокированная жилая застройка	80	3000	50%	3 этажа*	3 метра**; 0 метров – при примыкании к соседним зданиям
32	2.7.2.	Размещение гаражей для собственных нужд	не подлежат установлению				
33	4.9.1.3	Автомобильные мойки	не подлежат установлению				
34	6.4	Пищевая промышленность	400	5000	50%	1 этаж 15 метров	3 метра 3 метра

* для вспомогательных видов – 1 этаж;

** от вспомогательных видов – 1 метр.

Не допускается размещать со стороны улицы вспомогательные строения, за исключением гаражей. Допускается блокировка хозяйственных построек на смежных земельных участках по взаимному согласию домовладельцев с учетом требований пожарной безопасности.

Ограничения использования земельных участков и объектов капитального строительства в зонах с особыми условиями использования территории устанавливаются в соответствии с законодательством Российской Федерации. Перечень зон с особыми условиями использования территории и основания установления ограничений приведены в пункте 22 настоящих Правил.

4. Градостроительные регламенты территориальных зон П/1, П/3

№ п/п	Код ВРИ	Наименование ВРИ	Предельные (минимальные и (или) максимальные) размеры земельных участков, в том числе их площадь, м ²		Максимальный процент застройки в границах земельного участка	Предельное количество этажей или предельная высота зданий, строений, сооружений	Минимальные отступы от границ земельных участков в целях определения мест допустимого размещения зданий, строений, сооружений, за пределами которых запрещено строительство зданий, строений, сооружений
			min	max			
ОСНОВНЫЕ ВИДЫ РАЗРЕШЕННОГО ИСПОЛЬЗОВАНИЯ ЗЕМЕЛЬНЫХ УЧАСТКОВ И ОБЪЕКТОВ КАПИТАЛЬНОГО СТРОИТЕЛЬСТВА							
1	1.15	Хранение и переработка сельскохозяйственной продукции	не подлежат установлению				3 метра
2	1.18	Обеспечение сельскохозяйственного производства	не подлежат установлению				3 метра
3	3.1	Коммунальное обслуживание	не подлежат установлению				
4	6.1	Недропользование	не подлежат установлению				3 метра
5	6.4	Пищевая промышленность	не подлежат установлению				3 метра
6	6.8	Связь	не подлежат установлению				3 метра
7	3.3	Бытовое обслуживание	200	не подлежат установлению	60%	не подлежат установлению	3 метра
8	4.1	Деловое управление	не подлежат установлению		50%	не подлежат установлению	3 метра
9	4.4	Магазины	200	не подлежат установлению	50%	не подлежат установлению	3 метра
10	4.6	Общественное питание	400	не подлежат установлению	50%	не подлежат установлению	3 метра
11	4.9	Служебные гаражи	не подлежат установлению				3 метра
12	4.9.1.1	Заправка транспортных средств	не подлежат установлению				3 метра
13	4.9.1.3	Автомобильные мойки	не подлежат установлению				3 метра
14	4.9.1.4	Ремонт автомобилей	не подлежат установлению				3 метра
15	7.1.1	Железнодорожные пути	не подлежат установлению				
16	8.3	Обеспечение в внутреннего правопорядка	не подлежат установлению				3 метра
17	12.0	Земельные участки (территории) общего пользования	не подлежат установлению				

№ п/п	Код ВРИ	Наименование ВРИ	Предельные (минимальные и (или) максимальные) размеры земельных участков, в том числе их площадь, м ²		Максимальный процент застройки в границах земельного участка	Предельное количество этажей или предельная высота зданий, строений, сооружений	Минимальные отступы от границ земельных участков в целях определения мест допустимого размещения зданий, строений, сооружений, за пределами которых запрещено строительство зданий, строений, сооружений
			min	max			
18	12.0.1	Улично-дорожная сеть	не подлежат установлению				
19	12.0.2	Благоустройство территории	не подлежат установлению				
УСЛОВНО РАЗРЕШЕННЫЕ ВИДЫ ИСПОЛЬЗОВАНИЯ ЗЕМЕЛЬНЫХ УЧАСТКОВ И ОБЪЕКТОВ КАПИТАЛЬНОГО СТРОИТЕЛЬСТВА							
20	3.4.1	Амбулаторно-поликлиническое обслуживание	не подлежат установлению			3 этажа	3 метра

Ограничения использования земельных участков и объектов капитального строительства в зонах с особыми условиями использования территории устанавливаются в соответствии с законодательством Российской Федерации.

Перечень зон с особыми условиями использования территории и основания установления ограничений приведены в пункте 22 настоящих Правил.

5. Градостроительные регламенты территориальных зон ИТ1/1, ИТ1/2, ИТ1/4, ИТ1

№ п/п	Код ВРИ	Наименование ВРИ	Предельные (минимальные и (или) максимальные) размеры земельных участков, в том числе их площадь, м ²		Максимальный процент застройки в границах земельного участка	Предельное количество этажей или предельная высота зданий, строений, сооружений	Минимальные отступы от границ земельных участков в целях определения мест допустимого размещения зданий, строений, сооружений, за пределами которых запрещено строительство зданий, строений, сооружений		
			min	max					
ОСНОВНЫЕ ВИДЫ РАЗРЕШЕННОГО ИСПОЛЬЗОВАНИЯ ЗЕМЕЛЬНЫХ УЧАСТКОВ И ОБЪЕКТОВ КАПИТАЛЬНОГО СТРОИТЕЛЬСТВА									
1	7.2.1	Размещение автомобильных	не подлежат установлению						

№ п/п	Код ВРИ	Наименование ВРИ	Пределы ные (минимальные и (или) максимальные) размеры земельных участков, в том числе их площадь, м ²		Максималь ный процент застройки в границах земельного участка	Предел ьное количество этажей или предельная высота зданий, строений, сооружений	Минимальные отступы от границ земельных участков в целях определения мест допустимого размещения зданий, строений, сооружений, за пределами которых запрещено строительство зданий, строений, сооружений
			min	max			
2	7.2.2	Обслуживание перевозок пассажи ров	не подлежат установлению				3 метра
3	7.2.3	Стоянки транспорта общего пользования	не подлежат установлению				
4	3.1.1	Предоставление коммунальных услуг	не подлежат установлению				
5	6.8	Связь	не подлежат установлению				3 метра
6	6.7	Энергетика	не подлежат установлению				3 метра
7	12.0	Земельные участки (территории) общего пользования	не подлежат установлению				
8	12.0.1	Улично-дорожная сеть	не подлежат установлению				
9	12.0.2	Благоустройство территории	не подлежат установлению				
УСЛОВНО РАЗРЕШЕННЫЕ ВИДЫ ИСПОЛЬЗОВАНИЯ ЗЕМЕЛЬНЫХ УЧАСТКОВ И ОБЪЕКТОВ КАПИТАЛЬНОГО СТРОИТЕЛЬСТВА							
10	2.7.1	Хранение автотранспорта	не подлежат установлению				1 метр
11	4.9.1	Объекты дорожного сервиса	не подлежат установлению				3 метра
12	4.9.1.1	Заправка транспортных средств	не подлежат установлению			1 этаж	3 метра
13	4.9.1.2	Обеспечение дорожного отдыха	600	не подлежит установлению	45%	3 этажа	3 метра
14	4.9.1.3	Автомобильные мойки	не подлежат установлению			1 этаж	3 метра
15	4.9.1.4	Ремонт автомобилей	не подлежат установлению			1 этаж	3 метра

Ограничения использования земельных участков и объектов капитального строительства в зонах с особыми условиями использования территории устанавливаются в соответствии с законодательством Российской Федерации.

Перечень зон с особыми условиями использования территории и основания установления ограничений ограничений приведены в пункте 22 настоящих Правил.

6. Градостроительный регламент территориальной зоны ИТ2

№ п/п	Код ВРИ	Наименование ВРИ	Предельные (минимальные и (или) максимальные) размеры земельных участков, в том числе их площадь, м ²		Максимальный процент застройки в границах земельного участка	Предельное количество этажей или предельная высота зданий, строений, сооружений	Минимальные отступы от границ земельных участков в целях определения мест допустимого размещения зданий, строений, сооружений, за пределами которых запрещено строительство зданий, строений, сооружений
			min	max			
ОСНОВНЫЕ ВИДЫ РАЗРЕШЕННОГО ИСПОЛЬЗОВАНИЯ ЗЕМЕЛЬНЫХ УЧАСТКОВ И ОБЪЕКТОВ КАПИТАЛЬНОГО СТРОИТЕЛЬСТВА							
1	7.1	Железнодорожный транспорт	не подлежат установлению				
2	3.1.1	Предоставление коммунальных услуг	не подлежат установлению				
УСЛОВНО РАЗРЕШЕННЫЕ ВИДЫ ИСПОЛЬЗОВАНИЯ ЗЕМЕЛЬНЫХ УЧАСТКОВ И ОБЪЕКТОВ КАПИТАЛЬНОГО СТРОИТЕЛЬСТВА							
3	Не устанавливаются						

Ограничения использования земельных участков и объектов капитального строительства в зонах с особыми условиями использования территории устанавливаются в соответствии с законодательством Российской Федерации.

Перечень зон с особыми условиями использования территории и основания установления ограничений ограничений приведены в пункте 22 настоящих Правил.

7. Градостроительные регламенты территориальных зон СХ1/1, СХ1/2, СХ1/4

№ п/п	Код ВРИ	Наименование ВРИ	Предельные (минимальные и (или) максимальные) размеры земельных участков, в том числе их площадь, м ²		Максимальный процент застройки в границах земельного участка	Предельное количество этажей или предельная высота зданий, строений, сооружений	Минимальные отступы от границ земельных участков в целях определения мест допустимого размещения зданий, строений, сооружений, за пределами которых запрещено строительство зданий, строений, сооружений
			min	max			
ОСНОВНЫЕ ВИДЫ РАЗРЕШЕННОГО ИСПОЛЬЗОВАНИЯ ЗЕМЕЛЬНЫХ УЧАСТКОВ И ОБЪЕКТОВ КАПИТАЛЬНОГО СТРОИТЕЛЬСТВА							
1	1.2	Выращивание зерновых и иных сельскохозяйственных культур	не подлежат установлению				
2	1.3	Овощеводство	не подлежат установлению				
3	1.4	Выращивание тонизирующих, лекарственных, цветочных культур	не подлежат установлению				
4	1.5	Садоводство	не подлежат установлению				
5	1.12	Пчеловодство	не подлежат установлению				
6	1.13	Рыбоводство	не подлежат установлению				
7	1.14	Научное обеспечение сельского хозяйства	не подлежат установлению				
8	1.16	Ведение личного подсобного хозяйства на полевых участках	не подлежат установлению				
9	1.19	Сенокошение	не подлежат установлению				
10	1.20	Выпас сельскохозяйственных животных	не подлежат установлению				
11	3.1.1	Предоставление коммунальных услуг	не подлежат установлению				
12	11.0	Водные объекты	не подлежат установлению				
13	11.1	Общее пользование водными объектами	не подлежат установлению				
14	12.0	Земельные участки (территории) общего пользования	не подлежат установлению				
15	12.0.1	Улично-дорожная сеть	не подлежат установлению				
16	12.0.2	Благоустройство территории	не подлежат установлению				
17	13.1	Ведение огорода	100	4500	0%	не подлежат установлению	

№ п/п	Код ВРИ	Наименование ВРИ	Предельные (минимальные и (или) максимальные) размеры земельных участков, в том числе их площадь, м ²		Максимальный процент застройки в границах земельного участка	Предельное количество этажей или предельная высота зданий, строений, сооружений	Минимальные отступы от границ земельных участков в целях определения мест допустимого размещения зданий, строений, сооружений, за пределами которых запрещено строительство зданий, строений, сооружений
			min	max			
УСЛОВНО РАЗРЕШЕННЫЕ ВИДЫ ИСПОЛЬЗОВАНИЯ ЗЕМЕЛЬНЫХ УЧАСТКОВ И ОБЪЕКТОВ КАПИТАЛЬНОГО СТРОИТЕЛЬСТВА							
18	1.15	Хранение и переработка сельскохозяйственной продукции	не подлежат установлению				3 метра
19	5.3	Охота и рыбалка	не подлежат установлению				
20	5.4	Причалы для маломерных судов	не подлежат установлению				
21	6.8	Связь	не подлежат установлению				3 метра

Ограничения использования земельных участков и объектов капитального строительства в зонах с особыми условиями использования территории устанавливаются в соответствии с законодательством Российской Федерации.

Перечень зон с особыми условиями использования территории и основания установления ограничений приведены в пункте 22 настоящих Правил.

8. Градостроительные регламенты территориальных зон СХ2/1, СХ2/2, СХ2

№ п/п	Код ВРИ	Наименование ВРИ	Предельные (минимальные и (или) максимальные) размеры земельных участков, в том числе их площадь, м ²		Максимальный процент застройки в границах земельного участка	Предельное количество этажей или предельная высота зданий, строений, сооружений	Минимальные отступы от границ земельных участков в целях определения мест допустимого размещения зданий, строений, сооружений, за пределами которых запрещено строительство зданий, строений, сооружений
			min	max			
ОСНОВНЫЕ ВИДЫ РАЗРЕШЕННОГО ИСПОЛЬЗОВАНИЯ ЗЕМЕЛЬНЫХ УЧАСТКОВ И ОБЪЕКТОВ КАПИТАЛЬНОГО СТРОИТЕЛЬСТВА							
1	1.1	Растениеводство	не подлежат установлению				

№ п/п	Код ВРИ	Наименование ВРИ	Пределы ные (минимальные и (или) максимальные) размеры земельных участков, в том числе их площадь, м ²		Максимальный процент застройки в границах земельного участка	Предельное количество этажей или предельная высота зданий, строений, сооружений	Минимальные отступы от границ земельных участков в целях определения мест допустимого размещения зданий, строений, сооружений, за пределами которых запрещено строительство зданий, строений, сооружений
			min	max			
2	1.12	Пчеловодство	не подлежат установлению				
3	1.14	Научное обеспечение сельского хозяйства	не подлежат установлению				
4	1.15	Хранение и переработка сельскохозяйственной продукции	не подлежат установлению				3 метра
5	1.16	Ведение личного подсобного хозяйства на полевых участках	не подлежат установлению				
6	1.17	Питомники	не подлежат установлению				
7	1.18	Обеспечение сельскохозяйственного производства	не подлежат установлению				3 метра
8	3.1.1	Предоставление коммунальных услуг	не подлежат установлению				
9	4.4	Магазины	не подлежат установлению	5000	50%	не подлежит установлению	3 метра
10	4.9.1.1	Заправка транспортных средств	не подлежат установлению			1 этаж	3 метра
11	8.3	Обеспечение внутреннего правопорядка	не подлежат установлению				3 метра
12	9.3	Историко-культурная деятельность	не подлежат установлению				
13	12.0	Земельные участки (территории) общего пользования	не подлежат установлению				
14	12.0.1	Улично-дорожная сеть	не подлежат установлению				
15	12.0.2	Благоустройство территории	не подлежат установлению				
УСЛОВНО РАЗРЕШЕННЫЕ ВИДЫ ИСПОЛЬЗОВАНИЯ ЗЕМЕЛЬНЫХ УЧАСТКОВ И ОБЪЕКТОВ КАПИТАЛЬНОГО СТРОИТЕЛЬСТВА							
16	1.7	Животноводство	не подлежат установлению				3 метра
17	6.4	Пищевая промышленность	не подлежат установлению				3 метра

Ограничения использования земельных участков и объектов капитального строительства в зонах с особыми условиями использования территории устанавливаются в соответствии с законодательством Российской Федерации. Перечень зон с особыми условиями использования территории и основания установления ограничений приведены в пункте 22 настоящих Правил.

9. Градостроительные регламенты территориальных зон Р1/1, Р1/4, Р1

№ п/п	Код ВРИ	Наименование ВРИ	Предельные (минимальные и (или) максимальные) размеры земельных участков, в том числе их площадь, м ²		Максимальный процент застройки в границах земельного участка	Предельное количество этажей или предельная высота зданий, строений, сооружений	Минимальные отступы от границ земельных участков в целях определения мест допустимого размещения зданий, строений, сооружений, за пределами которых запрещено строительство зданий, строений, сооружений
			min	max			
ОСНОВНЫЕ ВИДЫ РАЗРЕШЕННОГО ИСПОЛЬЗОВАНИЯ ЗЕМЕЛЬНЫХ УЧАСТКОВ И ОБЪЕКТОВ КАПИТАЛЬНОГО СТРОИТЕЛЬСТВА							
1	3.6.2.	Парки культуры и отдыха	не подлежат установлению				
2	5.1.3	Площадки для занятий спортом	не подлежат установлению				
3	5.1.5	Водный спорт	не подлежат установлению				
4	5.2	Природно-познавательный туризм	не подлежат установлению				
5	5.4	Причалы для маломерных судов	не подлежат установлению				
6	9.1	Охрана природных территорий	не подлежат установлению				
7	9.3	Историко-культурная деятельность	не подлежат установлению				
8	11.1	Общее пользование водными объектами	не подлежат установлению				
9	12.0.1	Улично-дорожная сеть	не подлежат установлению				
10	12.0.2	Благоустройство территории	не подлежат установлению				
11	3.1.1	Предоставление коммунальных услуг	не подлежат установлению				
УСЛОВНО РАЗРЕШЕННЫЕ ВИДЫ ИСПОЛЬЗОВАНИЯ ЗЕМЕЛЬНЫХ УЧАСТКОВ И ОБЪЕКТОВ КАПИТАЛЬНОГО СТРОИТЕЛЬСТВА							
12	3.6.1	Объекты культурно-досуговой	200	3000	45%	не подлежат установлению	3 метра

№ п/п	Код ВРИ	Наименование ВРИ	Предельные (минимальные и (или) максимальные) размеры земельных участков, в том числе их площадь, м ²		Максимальный процент застройки в границах земельного участка	Предельное количество этажей или предельная высота зданий, строений, сооружений	Минимальные отступы от границ земельных участков в целях определения мест допустимого размещения зданий, строений, сооружений, за пределами которых запрещено строительство зданий, строений, сооружений
			min	max			
		деятельности					
13	3.7.1	Осуществление религиозных обрядов	не подлежат установлению				3 метра
14	4.6	Общественное питание	200	1000	50%	не подлежит установлению	3 метра

Ограничения использования земельных участков и объектов капитального строительства в зонах с особыми условиями использования территории устанавливаются в соответствии с законодательством Российской Федерации.

Перечень зон с особыми условиями использования территории и основания установления ограничений приведены в пункте 22 настоящих Правил.

10. Градостроительный регламент территориальной зоны Р2/1

№ п/п	Код ВРИ	Наименование ВРИ	Предельные (минимальные и (или) максимальные) размеры земельных участков, в том числе их площадь, м ²		Максимальный процент застройки в границах земельного участка	Предельное количество этажей или предельная высота зданий, строений, сооружений	Минимальные отступы от границ земельных участков в целях определения мест допустимого размещения зданий, строений, сооружений, за пределами которых запрещено строительство зданий, строений, сооружений
			min	max			
ОСНОВНЫЕ ВИДЫ РАЗРЕШЕННОГО ИСПОЛЬЗОВАНИЯ ЗЕМЕЛЬНЫХ УЧАСТКОВ И ОБЪЕКТОВ КАПИТАЛЬНОГО СТРОИТЕЛЬСТВА							
1	5.2	Природно-познавательный туризм	не подлежат установлению				

№ п/п	Код ВРИ	Наименование ВРИ	Предельные (минимальные и (или) максимальные) размеры земельных участков, в том числе их площадь, м ²		Максимальный процент застройки в границах земельного участка	Предельное количество этажей или предельная высота зданий, строений, сооружений	Минимальные отступы от границ земельных участков в целях определения мест допустимого размещения зданий, строений, сооружений, за пределами которых запрещено строительство зданий, строений, сооружений
			min	max			
2	9.1	Охрана природных территорий	не подлежат установлению				
3	9.3	Историко-культурная деятельность	не подлежат установлению				
4	11.1	Общее пользование водными объектами	не подлежат установлению				
5	12.0.2	Благоустройство территории	не подлежат установлению				
УСЛОВНО РАЗРЕШЕННЫЕ ВИДЫ ИСПОЛЬЗОВАНИЯ ЗЕМЕЛЬНЫХ УЧАСТКОВ И ОБЪЕКТОВ КАПИТАЛЬНОГО СТРОИТЕЛЬСТВА							
6	3.1.1	Предоставление коммунальных услуг	не подлежат установлению				

Ограничения использования земельных участков и объектов капитального строительства в зонах с особыми условиями использования территории устанавливаются в соответствии с законодательством Российской Федерации.

Перечень зон с особыми условиями использования территории и основания установления ограничений приведены в пункте 22 настоящих Правил.

11. Градостроительные регламенты территориальных зон СН1/1, СН1/2, СН1

№ п/п	Код ВРИ	Наименование ВРИ	Предельные (минимальные и (или) максимальные) размеры земельных участков, в том числе их площадь, м ²		Максимальный процент застройки в границах земельного участка	Предельное количество этажей или предельная высота зданий, строений, сооружений	Минимальные отступы от границ земельных участков в целях определения мест допустимого размещения зданий, строений, сооружений, за пределами которых запрещено строительство зданий, строений, сооружений
			min	max			
			ОСНОВНЫЕ ВИДЫ РАЗРЕШЕННОГО ИСПОЛЬЗОВАНИЯ ЗЕМЕЛЬНЫХ УЧАСТКОВ И ОБЪЕКТОВ КАПИТАЛЬНОГО СТРОИТЕЛЬСТВА				
1	12.1	Ритуальная деятельность	не подлежит установлению	400000	не подлежат установлению	3 метра	
2	9.3	Историко-культурная деятельность	не подлежат установлению				
3	12.0	Земельные участки (территории) общего пользования	не подлежат установлению				
4	12.0.1	Улично-дорожная сеть	не подлежат установлению				
5	12.0.2	Благоустройство территории	не подлежат установлению				
6	3.1.1	Предоставление коммунальных услуг	не подлежат установлению				
УСЛОВНО РАЗРЕШЕННЫЕ ВИДЫ ИСПОЛЬЗОВАНИЯ ЗЕМЕЛЬНЫХ УЧАСТКОВ И ОБЪЕКТОВ КАПИТАЛЬНОГО СТРОИТЕЛЬСТВА							
7	3.7.1	Осуществление религиозных обрядов	не подлежат установлению				

Ограничения использования земельных участков и объектов капитального строительства в зонах с особыми условиями использования территории устанавливаются в соответствии с законодательством Российской Федерации.

Перечень зон с особыми условиями использования территории и основания установления ограничений приведены в пункте 22 настоящих Правил.

12. Градостроительный регламент территориальной зоны СН2

№ п/п	Код ВРИ	Наименование ВРИ	Предельные (минимальные и (или) максимальные) размеры земельных участков, в том числе их площадь, м ²		Максимальный процент застройки в границах земельного участка	Предельное количество этажей или предельная высота зданий, строений, сооружений	Минимальные отступы от границ земельных участков в целях определения мест допустимого размещения зданий, строений, сооружений, за пределами которых запрещено строительство зданий, строений, сооружений
			min	max			
ОСНОВНЫЕ ВИДЫ РАЗРЕШЕННОГО ИСПОЛЬЗОВАНИЯ ЗЕМЕЛЬНЫХ УЧАСТКОВ И ОБЪЕКТОВ КАПИТАЛЬНОГО СТРОИТЕЛЬСТВА							
1	12.2	Специальная деятельность	не подлежат установлению				
2	3.1.1	Предоставление коммунальных услуг	не подлежат установлению				
УСЛОВНО РАЗРЕШЕННЫЕ ВИДЫ ИСПОЛЬЗОВАНИЯ ЗЕМЕЛЬНЫХ УЧАСТКОВ И ОБЪЕКТОВ КАПИТАЛЬНОГО СТРОИТЕЛЬСТВА							
3	Не устанавливаются						

Ограничения использования земельных участков и объектов капитального строительства в зонах с особыми условиями использования территории устанавливаются в соответствии с законодательством Российской Федерации.

Перечень зон с особыми условиями использования территории и основания установления ограничений приведен в пункте 22 настоящих Правил.

13. Градостроительный регламент территориальной зоны СО1

№ п/п	Код ВРИ	Наименование ВРИ	Предельные (минимальные и (или) максимальные) размеры земельных участков, в том числе их площадь, м ²		Максимальный процент застройки в границах земельного участка	Предельное количество этажей или предельная высота зданий, строений, сооружений	Минимальные отступы от границ земельных участков в целях определения мест допустимого размещения зданий, строений, сооружений, за пределами которых запрещено строительство зданий, строений, сооружений	
			min	max				
ОСНОВНЫЕ ВИДЫ РАЗРЕШЕННОГО ИСПОЛЬЗОВАНИЯ ЗЕМЕЛЬНЫХ УЧАСТКОВ И ОБЪЕКТОВ КАПИТАЛЬНОГО СТРОИТЕЛЬСТВА								
1	13.0	Земельные участки общего назначения	100	2000	50%	13 метров	3 метра	
2	13.1	Ведение огородничества	100	4500	0%	не подлежат установлению		
3	13.2	Ведение садоводства	400	2000	30%	3 этажа /13 метров	3 метра	
4	3.1.1	Предоставление коммунальных услуг	не подлежат установлению					
5	4.4	Магазины	200	не подлежит установлению	50%	13 метров	3 метра	
6	12.0	Земельные участки (территории) общего пользования	не подлежат установлению					
7	12.0.1	Улично-дорожная сеть	не подлежат установлению					
8	12.0.2	Благоустройство территории	не подлежат установлению					
9	5.1.3	Площадки для занятий спортом	не подлежат установлению					
УСЛОВНО РАЗРЕШЕННЫЕ ВИДЫ ИСПОЛЬЗОВАНИЯ ЗЕМЕЛЬНЫХ УЧАСТКОВ И ОБЪЕКТОВ КАПИТАЛЬНОГО СТРОИТЕЛЬСТВА								
10	Не устанавливаются							

Ограничения использования земельных участков и объектов капитального строительства в зонах с особыми условиями использования территории устанавливаются в соответствии с законодательством Российской Федерации.

Перечень зон с особыми условиями использования территории и основания установления ограничений приведены в пункте 22 настоящих Правил.

22. Перечень зон с особыми условиями использования территории и основания установления ограничений использования земельных участков и объектов капитального строительства на территории Евстратовского сельского поселения Россошанского муниципального района Воронежской области

№ п/п	Вид зоны	Основания установления ограничений использования земельных участков и объектов капитального строительства
1	Охранная зона объектов электроэнергетики (объектов электросетевого хозяйства и объектов по производству электрической энергии)	Постановление Правительства Российской Федерации от 24.02.2009 № 160 «О порядке установления охранных зон объектов электросетевого хозяйства и особых условий использования земельных участков, расположенных в границах таких зон» Постановление Правительства Российской Федерации от 18.11.2013 № 1033 «О порядке установления охранных зон объектов по производству электрической энергии и особых условий использования земельных участков, расположенных в границах таких зон»
2	Охранная зона линий и сооружений связи	Постановление Правительства Российской Федерации от 09.06.1995 № 578 «Об утверждении Правил охраны линий и сооружений связи Российской Федерации»
3	Охранная зона трубопроводов (газопроводов, нефтепроводов, нефтепродуктопроводов, аммиакопроводов)	Постановление Правительства Российской Федерации от 31.03.1999 № 69-ФЗ «О газоснабжении в Российской Федерации» Постановление Правительства Российской Федерации от 20.11.2000 № 878 «Об утверждении Правил охраны газораспределительных сетей» Постановление Правительства Российской Федерации от 08.09.2017 № 1083 «Об утверждении Правил охраны магистральных газопроводов и о внесении изменений в Положение о представлении в федеральный орган исполнительной власти (его территориальные органы), уполномоченный Правительством Российской Федерации на осуществление государственного кадастрового учета, государственной регистрации прав, ведение Единого государственного реестра недвижимости и предоставление сведений, содержащихся в Едином государственном реестре недвижимости, федеральными органами исполнительной власти, органами государственной власти субъектов Российской Федерации и органами местного самоуправления дополнительных сведений, воспроизводимых на публичных кадастровых картах» «Правила охраны магистральных трубопроводов», утвержденные Минтопэнерго России 29.04.1992, постановлением Госгортехнадзора России от 22.04.1992 № 9 Постановление Госгортехнадзора России от 23.11.1994 № 61 «О распространении «Правил охраны магистральных трубопроводов» на магистральные аммиакопроводы»

4	Водоохранная зона	Водный кодекс Российской Федерации
5	Прибрежная защитная полоса	Водный кодекс Российской Федерации
6	Зоны санитарной охраны источников питьевого и хозяйственно-бытового водоснабжения, а также устанавливаемые в случаях, предусмотренных Водным кодексом Российской Федерации, в отношении подземных водных объектов зоны специальной охраны	Водный кодекс Российской Федерации СанПиН 2.1.4.1110-02 «Зоны санитарной охраны источников водоснабжения и водопроводов питьевого назначения»
7	Зоны затопления и подтопления	Водный кодекс Российской Федерации
8	Санитарно-защитная зона	Постановление Правительства Российской Федерации от 03.03.2018 № 222 «Об утверждении Правил установления санитарно-защитных зон и использования земельных участков, расположенных в границах санитарно-защитных зон»
9	Охранная зона пунктов государственной геодезической сети, государственной нивелирной сети и государственной гравиметрической сети	Постановление Правительства Российской Федерации от 21.08.2019 № 1080 «Об охраняемых пунктах государственной геодезической сети, государственной нивелирной сети и государственной гравиметрической сети»
10	Зона минимальных расстояний до магистральных или промышленных трубопроводов (газопроводов, нефтепроводов и нефтепродуктопроводов, амниакопроводов)	Положение о данном виде зоны с особыми условиями использования территории, определяемое Правительством Российской Федерации

Приложение № 1
к правилам землепользования и застройки
Евстратовского сельского поселения
Россошанского муниципального района
Воронежской области

СВЕДЕНИЯ О ГРАНИЦАХ ТЕРРИТОРИАЛЬНЫХ ЗОН,
СОДЕРЖАЩИЕ ГРАФИЧЕСКОЕ ОПИСАНИЕ МЕСТОПОЛОЖЕНИЯ
ГРАНИЦ ТЕРРИТОРИАЛЬНЫХ ЗОН, ПЕРЕЧЕНЬ КООРДИНАТ
ХАРАКТЕРНЫХ ТОЧЕК ГРАНИЦ ТЕРРИТОРИАЛЬНЫХ ЗОН
СЕЛА ЕВСТРАТОВКА

ОПИСАНИЕ МЕСТОПОЛОЖЕНИЯ ГРАНИЦ

Зона застройки индивидуальными жилыми домами села Евстратовка - Ж1/1

(наименование объекта, местоположение границ которого описано
(далее - объект)

Раздел 1

Сведения об объекте		
№ п/п	Характеристики объекта	Описание характеристик
1	2	3
1	Местоположение объекта	Воронежская область, Россошанский муниципальный район, Евстратовское сельское поселение, село Евстратовка
2	Площадь объекта $\pm$ величина погрешности определения площади ($P \pm \Delta P$)	-
3	Иные характеристики объекта	-

Раздел 2

Сведения о местоположении границ объекта					
1. Система координат: МСК - 36, зона 1					
2. Сведения о характерных точках границ объекта					
Обозначение характерных точек границ	Координаты, м		Метод определения координат характерной точки	Средняя квадратическая погрешность положения характерной точки (Mt), м	Описание обозначения точки на местности (при наличии)
	X	Y			
1	2	3	4	5	6
1	343833.12	1337885.04	Картометрический	1.00	-
2	343871.40	1338034.30	Картометрический	1.00	-
3	343775.44	1338067.70	Картометрический	1.00	-
4	343621.95	1338113.04	Картометрический	1.00	-
5	343497.39	1338187.20	Картометрический	1.00	-
6	343429.19	1338305.59	Аналитический	2.50	-
7	343414.51	1338338.86	Аналитический	2.50	-
8	343375.34	1338400.40	Аналитический	2.50	-
9	343319.87	1338392.99	Картометрический	1.00	-
10	343301.27	1338365.03	Аналитический	0.10	-
11	343299.24	1338347.92	Аналитический	0.10	-
12	343297.96	1338337.15	Аналитический	0.50	-
13	343296.64	1338316.41	Аналитический	0.50	-
14	343298.25	1338295.30	Аналитический	0.50	-
15	343302.34	1338278.39	Аналитический	0.50	-
16	343311.28	1338253.13	Аналитический	0.50	-
17	343323.16	1338224.27	Аналитический	0.50	-
18	343334.50	1338198.20	Аналитический	0.50	-
19	343353.00	1338164.75	Аналитический	0.50	-
20	343381.76	1338125.70	Аналитический	0.50	-
21	343441.23	1338052.62	Аналитический	0.50	-
22	343476.94	1338012.30	Картометрический	1.00	-
1	343833.12	1337885.04	Картометрический	1.00	-
23	343278.62	1338350.46	Аналитический	0.10	-
24	343280.76	1338368.05	Аналитический	0.10	-
25	343290.49	1338422.77	Аналитический	0.10	-
26	343291.85	1338468.83	Аналитический	0.10	-
27	343074.83	1338507.47	Картометрический	1.00	-
28	342959.00	1338474.16	Картометрический	1.00	-
29	342916.78	1338449.20	Картометрический	1.00	-
30	342769.69	1338326.39	Картометрический	1.00	-
31	342652.90	1338233.91	Картометрический	1.00	-
32	342666.53	1338204.30	Аналитический	0.20	-
33	342725.31	1338162.60	Картометрический	1.00	-
34	342766.01	1338172.32	Картометрический	1.00	-

1	2	3	4	5	6
35	342819.80	1338199.38	Картометрический	1.00	-
36	342837.50	1338211.33	Картометрический	1.00	-
37	342857.38	1338231.20	Картометрический	1.00	-
38	342930.02	1338271.32	Картометрический	1.00	-
39	343083.82	1338335.82	Картометрический	1.00	-
40	343130.26	1338352.50	Картометрический	1.00	-
41	343164.36	1338358.36	Картометрический	1.00	-
42	343243.08	1338364.33	Картометрический	1.00	-
23	343278.62	1338350.46	Аналитический	0.10	-
43	343317.94	1338602.07	Аналитический	0.10	-
44	343336.63	1338711.97	Аналитический	0.10	-
45	343342.13	1338734.27	Аналитический	0.10	-
46	343344.74	1338763.23	Аналитический	0.10	-
47	343345.08	1338816.74	Аналитический	0.10	-
48	343343.82	1338816.89	Аналитический	0.10	-
49	343344.03	1338818.88	Аналитический	0.10	-
50	343345.09	1338818.77	Аналитический	0.10	-
51	343345.17	1338830.61	Аналитический	0.10	-
52	343344.17	1338859.68	Аналитический	0.10	-
53	343343.48	1338867.26	Аналитический	0.10	-
54	343342.30	1338869.45	Аналитический	0.10	-
55	343338.33	1338871.43	Аналитический	0.10	-
56	343334.97	1338872.06	Аналитический	0.10	-
57	343330.38	1338871.60	Аналитический	0.10	-
58	343176.94	1338871.04	Аналитический	0.10	-
59	343131.09	1338861.81	Аналитический	0.10	-
60	342906.54	1338761.77	Аналитический	0.10	-
61	342856.14	1338740.73	Аналитический	0.10	-
62	342799.40	1338719.45	Аналитический	0.10	-
63	342727.91	1338693.78	Аналитический	0.10	-
64	342706.57	1338689.26	Аналитический	0.10	-
65	342702.45	1338690.03	Аналитический	0.10	-
66	342550.79	1338877.04	Аналитический	0.10	-
67	342487.55	1338962.83	Аналитический	0.10	-
68	342452.06	1339016.31	Аналитический	0.10	-
69	342419.60	1339081.94	Аналитический	0.10	-
70	342396.75	1339149.48	Аналитический	0.10	-
71	342382.87	1339217.17	Аналитический	0.10	-
72	342373.46	1339382.52	Аналитический	0.10	-
73	342378.81	1339511.06	Аналитический	0.10	-
74	342396.95	1339615.70	Аналитический	0.10	-
75	342434.74	1339778.10	Аналитический	0.10	-
76	342473.23	1339967.89	Аналитический	0.10	-
77	342494.22	1340055.39	Аналитический	0.10	-
78	342490.57	1340057.75	Аналитический	0.10	-
79	342492.07	1340061.72	Аналитический	0.10	-
80	342496.93	1340064.74	Аналитический	0.10	-

1	2	3	4	5	6
81	342515.72	1340067.32	Аналитический	0.10	-
82	342540.54	1340070.00	Аналитический	0.10	-
83	342573.71	1340072.84	Аналитический	0.10	-
84	342595.44	1340073.78	Аналитический	0.10	-
85	342650.13	1340074.06	Аналитический	0.10	-
86	342704.86	1340077.32	Аналитический	0.10	-
87	342754.93	1340080.88	Аналитический	0.10	-
88	342804.28	1340084.14	Аналитический	0.10	-
89	342851.47	1340086.08	Аналитический	0.10	-
90	342901.91	1340088.84	Аналитический	0.10	-
91	342931.65	1340092.63	Аналитический	0.10	-
92	342956.28	1340096.61	Аналитический	0.10	-
93	342978.44	1340099.58	Аналитический	0.10	-
94	343012.83	1340102.98	Аналитический	0.10	-
95	343064.29	1340106.45	Аналитический	0.10	-
96	343228.12	1340110.16	Аналитический	0.10	-
97	343246.71	1340118.20	Аналитический	0.10	-
98	343254.77	1340122.66	Аналитический	0.10	-
99	343259.46	1340128.68	Аналитический	0.10	-
100	343268.09	1340159.01	Аналитический	0.10	-
101	343282.39	1340221.68	Аналитический	0.10	-
102	343295.30	1340272.81	Аналитический	0.10	-
103	343302.84	1340306.74	Аналитический	0.10	-
104	343315.67	1340356.71	Аналитический	0.10	-
105	343329.80	1340413.45	Аналитический	0.10	-
106	343341.53	1340473.41	Аналитический	0.10	-
107	343352.75	1340521.03	Аналитический	0.10	-
108	343360.18	1340552.57	Аналитический	0.10	-
109	343372.77	1340605.13	Аналитический	0.10	-
110	343382.75	1340639.57	Аналитический	0.10	-
111	343394.01	1340676.11	Аналитический	0.10	-
112	343404.56	1340703.79	Аналитический	0.10	-
113	343425.28	1340749.11	Аналитический	0.10	-
114	343444.28	1340787.75	Аналитический	0.10	-
115	343453.22	1340812.38	Аналитический	0.10	-
116	343457.29	1340832.20	Аналитический	0.10	-
117	343461.82	1340856.90	Аналитический	0.10	-
118	343463.21	1340882.76	Аналитический	0.10	-
119	343462.98	1340899.52	Аналитический	0.10	-
120	343458.59	1340928.14	Аналитический	0.10	-
121	343447.88	1340955.30	Аналитический	0.10	-
122	343441.22	1340969.63	Аналитический	0.10	-
123	343453.13	1340978.98	Аналитический	0.10	-
124	343475.40	1340971.31	Аналитический	0.10	-
125	343488.19	1340966.31	Аналитический	0.10	-
126	343498.07	1340966.60	Аналитический	0.10	-
127	343543.25	1340964.59	Аналитический	0.10	-
128	343565.83	1340965.15	Аналитический	0.10	-

1	2	3	4	5	6
129	343574.75	1340965.37	Аналитический	0.10	-
130	343577.58	1340965.15	Аналитический	0.10	-
131	343577.59	1340965.59	Аналитический	0.10	-
132	343579.59	1340965.59	Аналитический	0.10	-
133	343579.60	1340964.99	Аналитический	0.10	-
134	343583.88	1340964.66	Аналитический	0.10	-
135	343615.41	1340966.36	Аналитический	0.10	-
136	343637.80	1340965.46	Аналитический	0.10	-
137	343677.02	1340962.97	Аналитический	0.10	-
138	343692.88	1340960.81	Аналитический	0.10	-
139	343698.10	1340961.07	Аналитический	0.10	-
140	343702.16	1340961.28	Аналитический	0.10	-
141	343702.69	1340961.95	Аналитический	0.10	-
142	343703.29	1340961.33	Аналитический	0.10	-
143	343706.22	1340961.47	Аналитический	0.10	-
144	343711.20	1340965.99	Аналитический	0.10	-
145	343715.04	1341000.93	Аналитический	0.10	-
146	343716.54	1341057.01	Аналитический	0.10	-
147	343718.42	1341113.77	Аналитический	0.10	-
148	343402.88	1341055.47	Картометрический	1.00	-
149	343362.08	1341036.84	Аналитический	0.10	-
150	343264.32	1341152.36	Картометрический	1.00	-
151	343176.90	1341094.11	Картометрический	1.00	-
152	343277.07	1340995.13	Картометрический	1.00	-
153	343316.80	1340922.05	Картометрический	1.00	-
154	343363.19	1340861.09	Картометрический	1.00	-
155	343263.44	1340671.91	Картометрический	1.00	-
156	343133.57	1340425.58	Картометрический	1.00	-
157	343128.90	1340333.48	Картометрический	1.00	-
158	343092.22	1340279.94	Картометрический	1.00	-
159	343036.00	1340244.00	Картометрический	1.00	-
160	342444.78	1340254.79	Картометрический	1.00	-
161	342374.92	1340091.40	Картометрический	1.00	-
162	342328.57	1339990.82	Аналитический	0.10	-
163	342318.11	1339906.83	Аналитический	0.10	-
164	342266.98	1339798.42	Картометрический	1.00	-
165	342307.46	1339782.85	Картометрический	1.00	-
166	342290.22	1339696.40	Картометрический	1.00	-
167	342227.29	1339617.51	Аналитический	0.10	-
168	342222.75	1339440.94	Картометрический	1.00	-
169	342181.92	1339408.79	Аналитический	0.10	-
170	342145.48	1339402.55	Аналитический	0.10	-
171	342148.16	1339386.27	Аналитический	0.10	-
172	342181.02	1339391.99	Аналитический	0.10	-
173	342179.21	1339358.72	Аналитический	0.10	-
174	342183.73	1339336.61	Аналитический	0.10	-
175	342181.34	1339281.98	Картометрический	1.00	-
176	342203.54	1339215.41	Картометрический	1.00	-

1	2	3	4	5	6
177	342207.51	1339146.32	Картометрический	1.00	-
178	342234.55	1339083.43	Картометрический	1.00	-
179	342212.78	1339014.77	Картометрический	1.00	-
180	342320.78	1338788.79	Картометрический	1.00	-
181	342608.58	1338508.50	Картометрический	1.00	-
182	342608.90	1338508.19	Картометрический	1.00	-
183	342710.90	1338510.87	Картометрический	1.00	-
184	342843.70	1338506.54	Картометрический	1.00	-
185	342911.55	1338567.13	Картометрический	1.00	-
186	343058.80	1338609.12	Картометрический	1.00	-
187	343071.71	1338637.77	Картометрический	1.00	-
188	343097.82	1338651.61	Картометрический	1.00	-
189	343183.29	1338620.59	Картометрический	1.00	-
43	343317.94	1338602.07	Аналитический	0.10	-
190	343705.59	1338796.08	Аналитический	2.50	-
191	343696.23	1339173.51	Аналитический	2.50	-
192	343672.34	1339213.67	Аналитический	2.50	-
193	343654.75	1339243.25	Аналитический	2.50	-
194	343654.02	1339282.83	Аналитический	2.50	-
195	343638.94	1339324.12	Аналитический	0.10	-
196	343437.50	1339339.12	Аналитический	0.10	-
197	343440.09	1339227.26	Аналитический	0.10	-
198	343449.72	1338938.18	Аналитический	0.10	-
199	343444.02	1338892.32	Аналитический	0.10	-
200	343461.57	1338889.62	Аналитический	0.10	-
201	343490.93	1338882.02	Аналитический	0.10	-
202	343504.36	1338871.46	Аналитический	0.10	-
203	343513.53	1338864.17	Аналитический	0.10	-
204	343517.17	1338844.62	Аналитический	0.10	-
205	343524.03	1338746.96	Аналитический	0.10	-
206	343517.25	1338746.27	Аналитический	0.10	-
207	343510.74	1338843.50	Аналитический	0.10	-
208	343507.79	1338859.82	Аналитический	0.10	-
209	343499.23	1338866.60	Аналитический	0.10	-
210	343488.49	1338875.37	Аналитический	0.10	-
211	343460.01	1338882.76	Аналитический	0.10	-
212	343443.41	1338885.30	Аналитический	0.10	-
213	343439.87	1338884.68	Аналитический	0.10	-
214	343409.90	1338879.41	Аналитический	0.10	-
215	343368.49	1338875.34	Аналитический	0.10	-
216	343366.79	1338870.38	Аналитический	0.10	-
217	343367.17	1338830.77	Аналитический	0.10	-
218	343366.74	1338762.17	Аналитический	0.10	-
219	343363.95	1338731.39	Аналитический	0.10	-
220	343358.47	1338695.48	Аналитический	0.10	-
221	343350.56	1338625.43	Картометрический	1.00	-
222	343379.23	1338626.38	Аналитический	2.50	-

1	2	3	4	5	6
223	343504.38	1338637.36	Аналитический	2.50	-
224	343511.95	1338689.49	Аналитический	2.50	-
225	343592.87	1338697.22	Аналитический	2.50	-
226	343646.85	1338770.90	Аналитический	2.50	-
227	343681.78	1338770.32	Аналитический	2.50	-
190	343705.59	1338796.08	Аналитический	2.50	-
228	343436.88	1338891.45	Аналитический	0.10	-
229	343442.73	1338938.22	Аналитический	0.10	-
230	343433.12	1339227.10	Аналитический	0.10	-
231	343430.50	1339338.34	Аналитический	0.10	-
232	343415.52	1339336.35	Картометрический	1.00	-
233	343340.13	1339334.68	Картометрический	1.00	-
234	343274.06	1339334.72	Картометрический	1.00	-
235	343338.24	1339030.69	Аналитический	0.10	-
236	343340.92	1339020.03	Аналитический	0.10	-
237	343347.45	1339020.53	Аналитический	0.10	-
238	343351.72	1338996.99	Аналитический	0.10	-
239	343347.62	1338992.96	Аналитический	0.10	-
240	343355.31	1338955.22	Аналитический	0.10	-
241	343362.99	1338904.80	Аналитический	0.10	-
242	343365.65	1338899.81	Аналитический	0.10	-
243	343369.67	1338895.94	Аналитический	0.10	-
244	343376.04	1338896.21	Аналитический	0.10	-
245	343376.89	1338883.23	Аналитический	0.10	-
246	343408.84	1338886.35	Аналитический	0.10	-
228	343436.88	1338891.45	Аналитический	0.10	-
247	343337.12	1338893.62	Аналитический	0.10	-
248	343339.23	1338896.23	Аналитический	0.10	-
249	343338.36	1338902.68	Аналитический	0.10	-
250	343334.84	1338914.77	Аналитический	0.10	-
251	343328.74	1338938.19	Аналитический	0.10	-
252	343322.32	1338943.36	Аналитический	0.10	-
253	343318.68	1338961.62	Аналитический	0.10	-
254	343321.73	1338968.27	Аналитический	0.10	-
255	343324.38	1338975.60	Аналитический	0.10	-
256	343313.95	1339026.55	Аналитический	0.10	-
257	343277.22	1339188.58	Картометрический	1.00	-
258	343225.55	1339177.12	Аналитический	0.10	-
259	343199.75	1339176.89	Аналитический	0.10	-
260	343173.85	1339176.32	Аналитический	0.10	-
261	343147.89	1339174.52	Аналитический	0.10	-
262	343122.25	1339171.96	Аналитический	0.10	-
263	343096.87	1339167.20	Аналитический	0.10	-
264	343071.21	1339161.94	Аналитический	0.10	-
265	343046.02	1339155.42	Аналитический	0.10	-
266	343021.79	1339145.47	Аналитический	0.10	-

1	2	3	4	5	6
267	342997.49	1339135.48	Аналитический	0.10	-
268	342973.50	1339125.65	Аналитический	0.10	-
269	342949.97	1339115.10	Аналитический	0.10	-
270	342926.48	1339104.51	Аналитический	0.10	-
271	342902.99	1339093.91	Аналитический	0.10	-
272	342879.50	1339083.32	Аналитический	0.10	-
273	342856.01	1339072.73	Аналитический	0.10	-
274	342832.52	1339062.13	Аналитический	0.10	-
275	342556.28	1338881.37	Аналитический	0.10	-
276	342699.41	1338707.83	Картометрический	1.00	-
277	342710.89	1338703.02	Картометрический	1.00	-
278	342723.48	1338707.47	Картометрический	1.00	-
279	342794.56	1338733.81	Картометрический	1.00	-
280	342850.73	1338754.15	Картометрический	1.00	-
281	342901.08	1338775.26	Картометрический	1.00	-
282	343127.11	1338876.94	Картометрический	1.00	-
283	343175.92	1338886.82	Картометрический	1.00	-
284	343329.27	1338893.27	Аналитический	0.10	-
247	343337.12	1338893.62	Аналитический	0.10	-
285	342620.34	1339658.66	Аналитический	0.10	-
286	342633.65	1339695.02	Аналитический	0.10	-
287	342633.66	1339705.75	Аналитический	0.10	-
288	342639.26	1339780.42	Аналитический	0.10	-
289	342638.81	1339784.97	Аналитический	0.10	-
290	342636.95	1339793.23	Аналитический	0.10	-
291	342633.56	1339800.81	Аналитический	0.10	-
292	342629.06	1339806.62	Аналитический	0.10	-
293	342623.58	1339809.26	Аналитический	0.10	-
294	342606.14	1339809.72	Аналитический	0.10	-
295	342503.40	1339812.39	Аналитический	0.10	-
296	342453.51	1339814.12	Аналитический	0.10	-
297	342449.22	1339814.19	Аналитический	0.10	-
298	342441.60	1339776.66	Аналитический	0.10	-
299	342426.34	1339711.09	Аналитический	0.10	-
300	342480.43	1339685.56	Аналитический	0.10	-
301	342510.96	1339674.91	Аналитический	0.10	-
285	342620.34	1339658.66	Аналитический	0.10	-
302	342618.84	1339815.98	Аналитический	0.10	-
303	342625.37	1339818.09	Аналитический	0.10	-
304	342633.39	1339823.23	Аналитический	0.10	-
305	342637.96	1339831.93	Аналитический	0.10	-
306	342637.73	1339859.63	Аналитический	0.10	-
307	342643.45	1339923.26	Аналитический	0.10	-
308	342647.47	1339971.64	Аналитический	0.10	-
309	342648.91	1340005.23	Аналитический	0.10	-
310	342648.32	1340017.35	Аналитический	0.10	-

1	2	3	4	5	6
311	342647.34	1340045.99	Аналитический	0.10	-
312	342644.98	1340049.16	Аналитический	0.10	-
313	342642.45	1340057.44	Аналитический	0.10	-
314	342601.86	1340055.36	Аналитический	0.10	-
315	342573.61	1340054.64	Аналитический	0.10	-
316	342542.90	1340051.13	Аналитический	0.10	-
317	342515.73	1340048.22	Аналитический	0.10	-
318	342507.56	1340046.38	Аналитический	0.10	-
319	342504.69	1340044.07	Аналитический	0.10	-
320	342500.82	1340052.13	Аналитический	0.10	-
321	342480.06	1339966.30	Аналитический	0.10	-
322	342450.61	1339821.08	Аналитический	0.10	-
323	342453.83	1339820.22	Аналитический	0.10	-
324	342457.05	1339820.01	Аналитический	0.10	-
325	342555.97	1339817.06	Аналитический	0.10	-
302	342618.84	1339815.98	Аналитический	0.10	-
326	343068.00	1339795.72	Картометрический	1.00	-
327	343069.66	1339896.50	Картометрический	1.00	-
328	343045.59	1339898.11	Аналитический	0.10	-
329	342908.38	1339901.02	Аналитический	0.10	-
330	342867.82	1339901.63	Аналитический	0.10	-
331	342814.59	1339903.75	Аналитический	0.10	-
332	342789.56	1339897.08	Аналитический	0.10	-
333	342791.50	1339812.05	Картометрический	1.00	-
334	342847.58	1339811.32	Картометрический	1.00	-
335	342996.62	1339807.95	Картометрический	1.00	-
336	342996.52	1339803.95	Картометрический	1.00	-
337	343020.18	1339804.93	Картометрический	1.00	-
338	343034.52	1339805.53	Картометрический	1.00	-
339	343035.08	1339793.36	Картометрический	1.00	-
326	343068.00	1339795.72	Картометрический	1.00	-
340	343044.53	1339904.77	Аналитический	0.10	-
341	343039.01	1340011.84	Картометрический	1.00	-
342	343173.29	1340013.62	Картометрический	1.00	-
343	343174.00	1340041.12	Картометрический	1.00	-
344	343174.86	1340052.21	Картометрический	1.00	-
345	343180.57	1340052.07	Картометрический	1.00	-
346	343180.51	1340062.52	Аналитический	0.10	-
347	343181.52	1340094.60	Аналитический	0.10	-
348	343064.93	1340089.77	Аналитический	0.10	-
349	343013.03	1340086.93	Аналитический	0.10	-
350	342980.53	1340086.11	Аналитический	0.10	-
351	342956.91	1340080.52	Аналитический	0.10	-
352	342934.80	1340076.66	Аналитический	0.10	-
353	342904.65	1340072.88	Аналитический	0.10	-
354	342851.83	1340070.24	Аналитический	0.10	-

1	2	3	4	5	6
355	342807.12	1340068.08	Аналитический	0.10	-
356	342754.32	1340065.94	Аналитический	0.10	-
357	342706.05	1340061.87	Аналитический	0.10	-
358	342664.92	1340059.71	Аналитический	0.10	-
359	342656.61	1340055.55	Аналитический	0.10	-
360	342653.49	1340050.60	Аналитический	0.10	-
361	342651.29	1340046.46	Аналитический	0.10	-
362	342651.08	1340037.82	Аналитический	0.10	-
363	342652.28	1340006.34	Аналитический	0.10	-
364	342651.47	1339982.48	Аналитический	0.10	-
365	342646.58	1339907.34	Картометрический	1.00	-
366	342740.61	1339908.79	Аналитический	0.10	-
367	342741.75	1339915.65	Аналитический	0.10	-
368	342707.46	1339915.52	Картометрический	1.00	-
369	342707.45	1339945.52	Картометрический	1.00	-
370	342707.44	1339975.51	Картометрический	1.00	-
371	342789.57	1339977.92	Картометрический	1.00	-
372	342789.23	1339972.71	Картометрический	1.00	-
373	342787.91	1339951.51	Картометрический	1.00	-
374	342787.36	1339911.81	Картометрический	1.00	-
375	342789.74	1339904.11	Аналитический	0.10	-
376	342814.21	1339910.54	Аналитический	0.10	-
377	342867.74	1339908.35	Аналитический	0.10	-
378	342908.61	1339907.98	Аналитический	0.10	-
340	343044.53	1339904.77	Аналитический	0.10	-
379	343558.84	1340149.79	Аналитический	0.10	-
380	343575.99	1340184.14	Аналитический	0.10	-
381	343586.97	1340208.87	Аналитический	0.10	-
382	343595.98	1340230.40	Аналитический	0.10	-
383	343608.97	1340277.37	Аналитический	0.10	-
384	343618.10	1340323.23	Аналитический	0.10	-
385	343634.60	1340404.73	Аналитический	0.10	-
386	343638.11	1340419.96	Аналитический	0.10	-
387	343642.96	1340457.72	Аналитический	0.10	-
388	343654.73	1340538.94	Аналитический	0.10	-
389	343660.10	1340575.59	Аналитический	0.10	-
390	343672.15	1340650.60	Аналитический	0.10	-
391	343707.95	1340903.23	Аналитический	0.10	-
392	343710.48	1340925.75	Аналитический	0.10	-
393	343708.22	1340939.06	Аналитический	0.10	-
394	343704.33	1340943.05	Аналитический	0.10	-
395	343698.25	1340946.46	Аналитический	0.10	-
396	343691.58	1340947.25	Аналитический	0.10	-
397	343687.56	1340941.77	Аналитический	0.10	-
398	343676.81	1340941.73	Аналитический	0.10	-
399	343672.23	1340947.89	Аналитический	0.10	-
400	343634.30	1340949.58	Аналитический	0.10	-

1	2	3	4	5	6
401	343598.51	1340951.20	Аналитический	0.10	-
402	343570.79	1340950.07	Аналитический	0.10	-
403	343539.37	1340947.74	Аналитический	0.10	-
404	343498.00	1340943.36	Аналитический	0.10	-
405	343483.54	1340936.87	Аналитический	0.10	-
406	343478.10	1340931.83	Аналитический	0.10	-
407	343476.38	1340925.62	Аналитический	0.10	-
408	343477.05	1340900.38	Аналитический	0.10	-
409	343475.83	1340881.12	Аналитический	0.10	-
410	343472.67	1340855.52	Аналитический	0.10	-
411	343469.48	1340830.38	Аналитический	0.10	-
412	343464.70	1340808.30	Аналитический	0.10	-
413	343455.89	1340785.53	Аналитический	0.10	-
414	343436.92	1340742.98	Аналитический	0.10	-
415	343418.60	1340701.48	Аналитический	0.10	-
416	343407.36	1340672.53	Аналитический	0.10	-
417	343396.90	1340633.54	Аналитический	0.10	-
418	343387.36	1340604.07	Аналитический	0.10	-
419	343375.88	1340554.46	Аналитический	0.10	-
420	343378.61	1340551.08	Аналитический	0.10	-
421	343377.58	1340544.63	Аналитический	0.10	-
422	343372.94	1340543.96	Аналитический	0.10	-
423	343366.79	1340514.80	Аналитический	0.10	-
424	343358.36	1340474.85	Аналитический	0.10	-
425	343342.73	1340412.43	Аналитический	0.10	-
426	343329.43	1340356.50	Аналитический	0.10	-
427	343317.76	1340304.88	Аналитический	0.10	-
428	343309.50	1340269.06	Аналитический	0.10	-
429	343298.25	1340220.89	Аналитический	0.10	-
430	343283.16	1340153.96	Аналитический	0.10	-
431	343281.07	1340142.10	Картометрический	1.00	-
432	343302.02	1340138.94	Картометрический	1.00	-
433	343302.66	1340133.99	Картометрический	1.00	-
434	343320.10	1340132.15	Картометрический	1.00	-
435	343321.25	1340137.28	Картометрический	1.00	-
436	343325.33	1340136.62	Картометрический	1.00	-
437	343327.23	1340151.03	Картометрический	1.00	-
438	343327.91	1340179.87	Картометрический	1.00	-
439	343337.48	1340204.04	Картометрический	1.00	-
440	343357.75	1340216.22	Картометрический	1.00	-
441	343418.74	1340204.82	Картометрический	1.00	-
442	343495.16	1340181.59	Картометрический	1.00	-
443	343506.67	1340178.83	Картометрический	1.00	-
379	343558.84	1340149.79	Аналитический	0.10	-
444	344033.59	1340752.68	Аналитический	2.50	-
445	344037.40	1340930.42	Аналитический	2.50	-
446	344024.81	1340932.12	Аналитический	2.50	-

1	2	3	4	5	6
447	343990.26	1340928.29	Аналитический	0.10	-
448	343962.69	1340926.33	Аналитический	0.10	-
449	343924.83	1340925.45	Аналитический	0.10	-
450	343879.79	1340924.40	Аналитический	0.10	-
451	343821.02	1340922.64	Аналитический	0.10	-
452	343777.18	1340923.40	Аналитический	0.10	-
453	343757.18	1340923.20	Аналитический	0.10	-
454	343740.00	1340920.98	Аналитический	0.10	-
455	343733.70	1340916.38	Аналитический	0.10	-
456	343731.07	1340910.69	Аналитический	0.10	-
457	343721.74	1340857.13	Аналитический	0.10	-
458	343716.95	1340814.43	Аналитический	0.10	-
459	343721.39	1340812.96	Аналитический	0.10	-
460	343721.19	1340804.27	Аналитический	0.10	-
461	343716.08	1340803.89	Аналитический	0.10	-
462	343712.87	1340785.53	Картометрический	1.00	-
463	343706.48	1340738.35	Картометрический	1.00	-
464	343860.79	1340744.59	Картометрический	1.00	-
465	343952.92	1340742.98	Аналитический	2.50	-
444	344033.59	1340752.68	Аналитический	2.50	-
466	344851.39	1341244.11	Аналитический	0.10	-
467	344828.51	1341447.20	Картометрический	1.00	-
468	344658.72	1341416.27	Картометрический	1.00	-
469	344580.05	1341355.92	Картометрический	1.00	-
470	344358.44	1341287.33	Картометрический	1.00	-
471	344111.72	1341282.29	Картометрический	1.00	-
472	343845.51	1341244.00	Картометрический	1.00	-
473	343863.41	1341177.96	Картометрический	1.00	-
474	343739.77	1341142.47	Аналитический	0.10	-
475	343740.71	1341116.84	Аналитический	0.10	-
476	343738.76	1341056.19	Аналитический	0.10	-
477	343737.56	1340999.71	Аналитический	0.10	-
478	343734.41	1340965.66	Аналитический	0.10	-
479	343732.76	1340948.28	Аналитический	0.10	-
480	343732.98	1340939.93	Аналитический	0.10	-
481	343737.79	1340938.76	Аналитический	0.10	-
482	343739.62	1340938.75	Аналитический	0.10	-
483	343754.68	1340938.66	Аналитический	0.10	-
484	343788.05	1340938.80	Аналитический	0.10	-
485	343819.65	1340939.38	Аналитический	0.10	-
486	343881.77	1340941.44	Аналитический	0.10	-
487	343921.56	1340942.45	Аналитический	0.10	-
488	343957.50	1340943.36	Аналитический	0.10	-
489	343990.45	1340944.71	Аналитический	0.10	-
490	344022.66	1340948.29	Аналитический	0.10	-
491	344056.23	1340952.95	Аналитический	0.10	-
492	344086.14	1340961.43	Аналитический	0.10	-

1	2	3	4	5	6
493	344122.61	1340973.88	Аналитический	0.10	-
494	344159.09	1340986.32	Аналитический	0.10	-
495	344195.56	1340998.77	Аналитический	0.10	-
496	344232.04	1341011.22	Аналитический	0.10	-
497	344274.09	1341024.05	Аналитический	0.10	-
498	344307.51	1341034.25	Аналитический	0.10	-
499	344357.00	1341049.83	Аналитический	0.10	-
500	344395.87	1341062.07	Аналитический	0.10	-
501	344454.60	1341080.16	Аналитический	0.10	-
502	344517.70	1341103.58	Аналитический	0.10	-
503	344560.66	1341119.60	Аналитический	0.10	-
504	344600.76	1341135.74	Аналитический	0.10	-
505	344636.85	1341150.26	Аналитический	0.10	-
506	344672.02	1341164.41	Аналитический	0.10	-
507	344707.22	1341178.58	Аналитический	0.10	-
508	344746.71	1341194.47	Аналитический	0.10	-
509	344783.38	1341209.22	Аналитический	0.10	-
510	344813.13	1341223.31	Аналитический	0.10	-
466	344851.39	1341244.11	Аналитический	0.10	-
3. Сведения о характерных точках части (частей) границы объекта					
Обозначение характерных точек части границы	Координаты, м		Метод определения координат характерной точки	Средняя квадратическая погрешность положения характерной точки (Mt), м	Описание обозначения точки на местности (при наличии)
	X	Y			
1	2	3	4	5	6
Часть №					
-	-	-	-	-	-


Сведения о местоположении измененных (уточненных) границ объекта

2. Сведения о характерных точках границ объекта

3. Сведения о характерных точках части (частей) границы объекта

Часть №

-	-	-	-	-	-	-	-
---	---	---	---	---	---	---	---

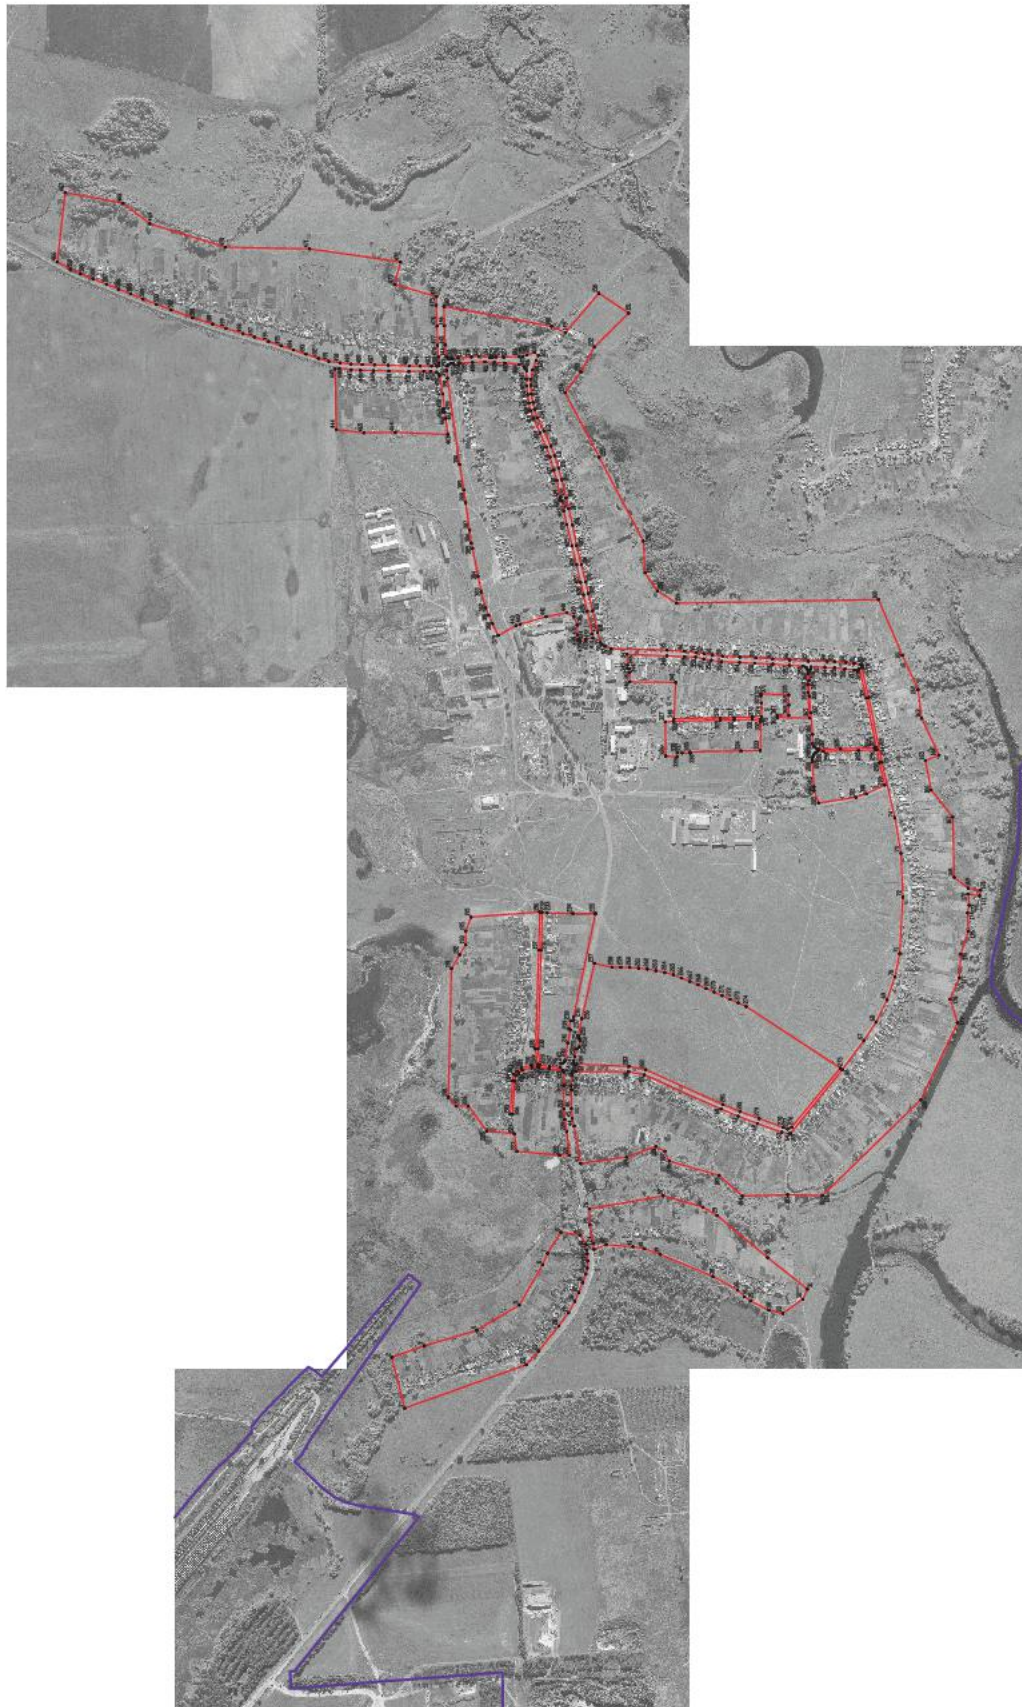

Масштаб 1:200

Легенда:
 — граница земельного участка
 — граница населенного пункта
 — граница территории населенного пункта
 — граница территории населенного пункта

Проектная документация
 на строительство и эксплуатацию
 объектов капитального строительства
 в границах территории населенного пункта
 (с/п. 03.03.2018) (с/п. 03.03.2018) (с/п. 03.03.2018)

ОПИСАНИЕ МЕСТОПОЛОЖЕНИЯ ГРАНИЦ

Зона застройки малоэтажными многоквартирными жилыми домами
села Евстратовка - Ж2/1

(наименование объекта, местоположение границ которого описано
(далее - объект)

Раздел 1

Сведения об объекте		
№ п/п	Характеристики объекта	Описание характеристик
1	2	3
1	Местоположение объекта	Воронежская область, Россошанский муниципальный район, Евстратовское сельское поселение, село Евстратовка
2	Площадь объекта $\pm$ величина погрешности определения площади ($P \pm \Delta P$)	-
3	Иные характеристики объекта	-

Раздел 2

Сведения о местоположении границ объекта					
1. Система координат: МСК - 36, зона 1					
2. Сведения о характерных точках границ объекта					
Обозначение характерных точек границ	Координаты, м		Метод определения координат характерной точки	Средняя квадратическая погрешность положения характерной точки (Mt), м	Описание обозначения точки на местности (при наличии)
	X	Y			
1	2	3	4	5	6
1	343236.35	1339689.53	Картометрический	1.00	-
2	343234.81	1339747.97	Картометрический	1.00	-
3	343241.16	1339806.82	Картометрический	1.00	-
4	343243.28	1339884.43	Картометрический	1.00	-
5	343242.95	1339903.38	Картометрический	1.00	-
6	343221.03	1339903.26	Аналитический	0.10	-
7	343140.94	1339895.60	Аналитический	0.10	-
8	343069.66	1339896.50	Картометрический	1.00	-
9	343068.00	1339795.72	Картометрический	1.00	-
10	343068.72	1339684.85	Картометрический	1.00	-
1	343236.35	1339689.53	Картометрический	1.00	-
3. Сведения о характерных точках части (частей) границы объекта					
Обозначение характерных точек части границы	Координаты, м		Метод определения координат характерной точки	Средняя квадратическая погрешность положения характерной точки (Mt), м	Описание обозначения точки на местности (при наличии)
	X	Y			
1	2	3	4	5	6
Часть №					
-	-	-	-	-	-


Сведения о местоположении измененных (уточненных) границ объекта

2. Сведения о характерных точках границ объекта

Обозначение характерных точек границ	Существующие координаты, м		Измененные (уточненные) координаты, м		Метод определения координат характерной точки	Средняя квадратическая погрешность положения характерной точки (Mt), м	Описание обозначения точки на местности (при наличии)
	X	Y	X	Y			
1	2	3	4	5	6	7	8
-	-	-	-	-	-	-	-
3.Сведения о характерных точках части (частей) границы объекта							
Часть №							
-	-	-	-	-	-	-	-

Раздел 4

План границ объекта

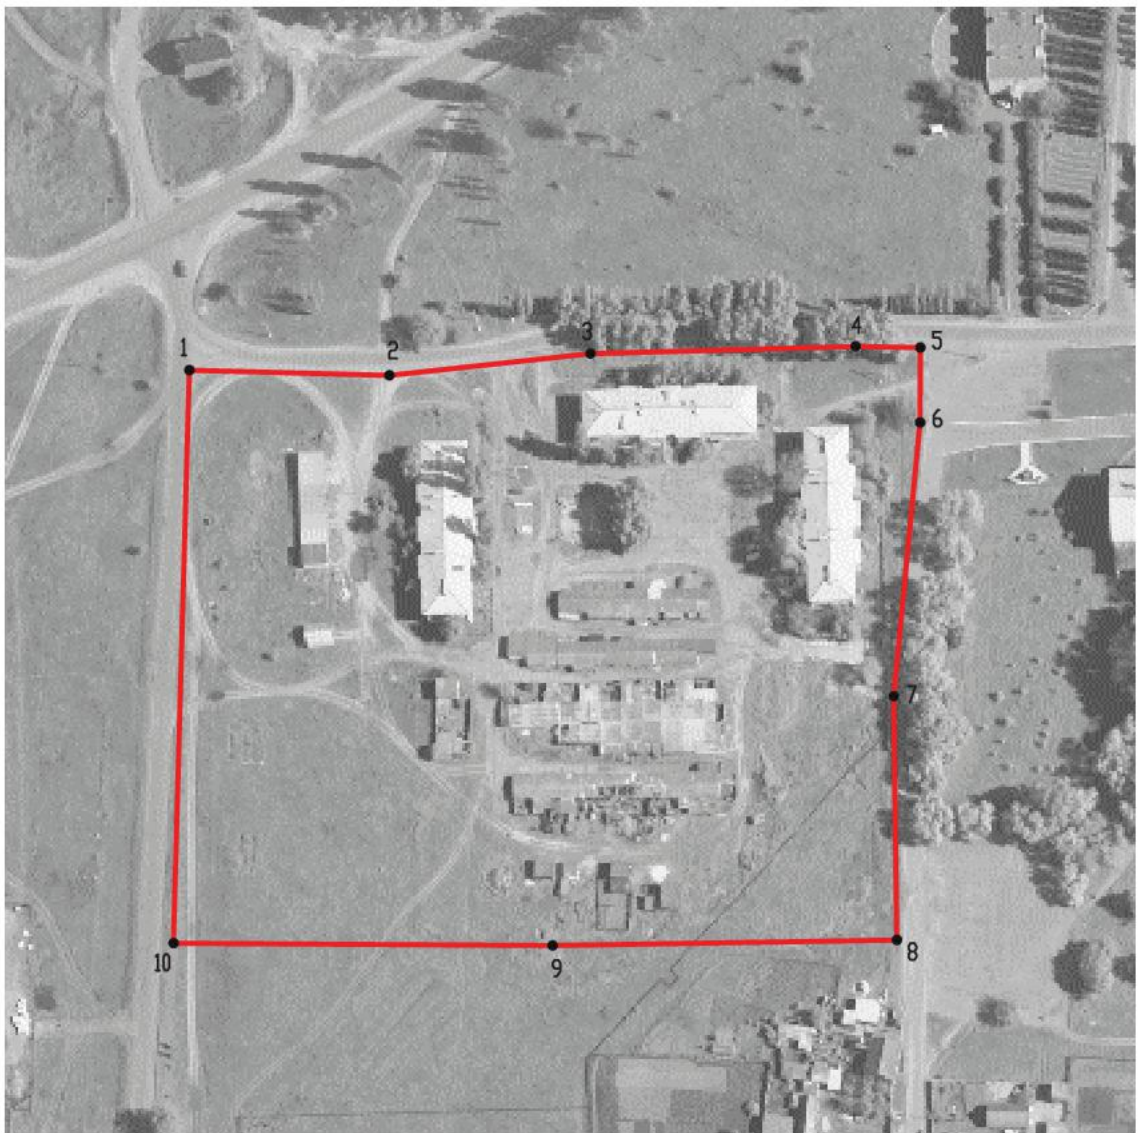


Масштаб 1:2000

Используемые условные знаки и обозначения:



границы территориальной зоны

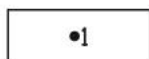

характерная точка границ территориальной зоны

Руководитель БУВО «Нормативно - проектный центр»

Подпись  Ю.В. Шалыгина Дата « 31 » марта 2022 г.

Место для оттиска печати (при наличии) лица, составившего описание местоположения границ объекта



ОПИСАНИЕ МЕСТОПОЛОЖЕНИЯ ГРАНИЦ

Общественно - деловая зона села Евстратовка - ОД/1

 (наименование объекта, местоположение границ которого описано
(далее - объект)

Раздел 1

Сведения об объекте		
№ п/п	Характеристики объекта	Описание характеристик
1	2	3
1	Местоположение объекта	Воронежская область, Россошанский муниципальный район, Евстратовское сельское поселение, село Евстратовка
2	Площадь объекта $\pm$ величина погрешности определения площади ($P \pm \Delta P$)	-
3	Иные характеристики объекта	-

Раздел 2

Сведения о местоположении границ объекта					
1. Система координат: МСК - 36, зона 1					
2. Сведения о характерных точках границ объекта					
Обозначение характерных точек границ	Координаты, м		Метод определения координат характерной точки	Средняя квадратическая погрешность положения характерной точки (Mt), м	Описание обозначения точки на местности (при наличии)
	X	Y			
1	2	3	4	5	6
1	343343.04	1339671.99	Аналитический	0.10	-
2	343339.21	1339719.11	Аналитический	0.10	-
3	343340.88	1339774.44	Аналитический	0.10	-
4	343319.95	1339736.78	Аналитический	0.10	-
5	343288.43	1339680.66	Аналитический	0.10	-
6	343290.47	1339679.27	Аналитический	0.10	-
7	343319.94	1339672.27	Аналитический	0.10	-
1	343343.04	1339671.99	Аналитический	0.10	-
8	343270.70	1339694.51	Аналитический	0.10	-
9	343299.94	1339748.48	Аналитический	0.10	-
10	343322.70	1339784.20	Аналитический	0.10	-
11	343368.97	1339855.36	Аналитический	0.10	-
12	343446.56	1339966.69	Аналитический	0.10	-
13	343441.55	1339972.84	Аналитический	0.10	-
14	343434.81	1339974.22	Аналитический	0.10	-
15	343429.49	1339974.11	Аналитический	0.10	-
16	343404.50	1339971.81	Аналитический	0.10	-
17	343343.63	1339964.07	Аналитический	0.10	-
18	343330.79	1339962.55	Аналитический	0.10	-
19	343309.89	1339961.15	Аналитический	0.10	-
20	343290.43	1339959.97	Аналитический	0.10	-
21	343266.93	1339959.21	Аналитический	0.10	-
22	343257.16	1339958.68	Аналитический	0.10	-
23	343255.95	1339938.93	Аналитический	0.10	-
24	343254.90	1339884.19	Аналитический	0.10	-
25	343250.96	1339806.07	Аналитический	0.10	-
26	343245.46	1339747.75	Аналитический	0.10	-
27	343246.10	1339699.86	Картометрический	1.00	-
28	343251.16	1339692.64	Картометрический	1.00	-
29	343260.73	1339690.77	Аналитический	0.10	-
8	343270.70	1339694.51	Аналитический	0.10	-
30	343333.72	1339967.24	Картометрический	1.00	-
31	343333.43	1339976.91	Картометрический	1.00	-
32	343333.28	1339988.65	Картометрический	1.00	-
33	343336.70	1340000.56	Картометрический	1.00	-
34	343337.42	1340024.85	Картометрический	1.00	-


1	2	3	4	5	6
35	343302.15	1340025.89	Картометрический	1.00	-
36	343301.40	1340000.26	Картометрический	1.00	-
37	343264.78	1339997.23	Картометрический	1.00	-
38	343259.44	1339996.70	Картометрический	1.00	-
39	343257.44	1339962.99	Аналитический	0.10	-
40	343299.68	1339964.10	Аналитический	0.10	-
41	343318.66	1339965.45	Аналитический	0.10	-
42	343331.12	1339966.46	Аналитический	0.10	-
30	343333.72	1339967.24	Картометрический	1.00	-
43	343283.30	1340044.25	Картометрический	1.00	-
44	343284.97	1340055.16	Картометрический	1.00	-
45	343298.32	1340054.45	Картометрический	1.00	-
46	343302.38	1340078.12	Картометрический	1.00	-
47	343304.75	1340102.41	Картометрический	1.00	-
48	343314.34	1340106.42	Картометрический	1.00	-
49	343320.10	1340132.15	Картометрический	1.00	-
50	343302.66	1340133.99	Картометрический	1.00	-
51	343302.02	1340138.94	Картометрический	1.00	-
52	343281.07	1340142.10	Картометрический	1.00	-
53	343279.46	1340133.01	Аналитический	0.10	-
54	343276.57	1340115.38	Аналитический	0.10	-
55	343272.40	1340097.63	Аналитический	0.10	-
56	343268.55	1340078.73	Аналитический	0.10	-
57	343264.06	1340047.27	Аналитический	0.10	-
58	343272.26	1340045.50	Картометрический	1.00	-
43	343283.30	1340044.25	Картометрический	1.00	-
59	343242.84	1339910.93	Картометрический	1.00	-
60	343243.74	1339941.95	Картометрический	1.00	-
61	343244.94	1339999.04	Аналитический	0.10	-
62	343245.36	1340004.10	Аналитический	0.10	-
63	343246.78	1340034.09	Аналитический	0.10	-
64	343244.71	1340048.02	Аналитический	0.10	-
65	343245.79	1340082.32	Аналитический	0.10	-
66	343240.19	1340087.52	Аналитический	0.10	-
67	343227.42	1340090.89	Аналитический	0.10	-
68	343222.72	1340092.12	Аналитический	0.10	-
69	343181.52	1340094.60	Картометрический	1.00	-
70	343180.51	1340062.52	Аналитический	0.10	-
71	343180.57	1340052.07	Аналитический	0.10	-
72	343174.86	1340052.21	Аналитический	0.10	-
73	343174.00	1340041.12	Картометрический	1.00	-
74	343212.02	1340039.30	Аналитический	0.10	-
75	343209.69	1340000.32	Аналитический	0.10	-
76	343183.63	1340001.90	Аналитический	0.10	-
77	343183.90	1339999.54	Аналитический	0.10	-
78	343181.59	1339998.21	Аналитический	0.10	-
79	343179.54	1339981.61	Аналитический	0.10	-
80	343175.08	1339980.05	Аналитический	0.10	-
81	343174.59	1339960.16	Аналитический	0.10	-

1	2	3	4	5	6
82	343217.40	1339958.14	Аналитический	0.10	-
83	343217.82	1339958.11	Аналитический	0.10	-
84	343217.91	1339939.66	Картометрический	1.00	-
85	343205.77	1339939.88	Картометрический	1.00	-
86	343205.71	1339927.29	Картометрический	1.00	-
87	343217.81	1339927.17	Картометрический	1.00	-
88	343218.02	1339910.26	Картометрический	1.00	-
89	343220.77	1339910.29	Аналитический	0.10	-
59	343242.84	1339910.93	Картометрический	1.00	-
90	343068.72	1339684.85	Картометрический	1.00	-
91	343068.00	1339795.72	Картометрический	1.00	-
92	343035.08	1339793.36	Картометрический	1.00	-
93	343034.52	1339805.53	Картометрический	1.00	-
94	343020.18	1339804.93	Картометрический	1.00	-
95	342996.52	1339803.95	Картометрический	1.00	-
96	342996.62	1339807.95	Картометрический	1.00	-
97	342847.58	1339811.32	Картометрический	1.00	-
98	342791.50	1339812.05	Картометрический	1.00	-
99	342789.56	1339897.08	Аналитический	0.10	-
100	342740.61	1339908.79	Аналитический	0.10	-
101	342646.58	1339907.34	Картометрический	1.00	-
102	342642.28	1339859.25	Аналитический	0.10	-
103	342644.45	1339817.85	Аналитический	0.10	-
104	342644.57	1339806.66	Аналитический	0.10	-
105	342644.09	1339792.86	Аналитический	0.10	-
106	342638.72	1339728.51	Аналитический	0.10	-
107	342637.24	1339705.95	Аналитический	0.10	-
108	342637.68	1339692.41	Аналитический	0.10	-
109	342639.36	1339686.30	Аналитический	0.10	-
110	342642.51	1339681.78	Аналитический	0.10	-
111	342645.78	1339678.94	Аналитический	0.10	-
112	342650.64	1339676.01	Аналитический	0.10	-
113	342658.84	1339673.22	Аналитический	0.10	-
114	342668.68	1339670.47	Аналитический	0.10	-
115	342697.64	1339664.09	Аналитический	0.10	-
116	342708.20	1339661.64	Аналитический	0.10	-
117	342810.01	1339666.06	Аналитический	0.10	-
90	343068.72	1339684.85	Картометрический	1.00	-
118	342789.74	1339904.11	Аналитический	0.10	-
119	342787.36	1339911.81	Картометрический	1.00	-
120	342787.91	1339951.51	Картометрический	1.00	-
121	342789.23	1339972.71	Картометрический	1.00	-
122	342789.57	1339977.92	Картометрический	1.00	-
123	342707.44	1339975.51	Картометрический	1.00	-
124	342707.45	1339945.52	Картометрический	1.00	-
125	342707.46	1339915.52	Картометрический	1.00	-
126	342741.75	1339915.65	Аналитический	0.10	-
118	342789.74	1339904.11	Аналитический	0.10	-

3. Сведения о характерных точках части (частей) границы объекта					
Обозначение характерных точек части границы	Координаты, м		Метод определения координат характерной точки	Средняя квадратическая погрешность положения характерной точки (Mt), м	Описание обозначения точки на местности (при наличии)
	X	Y			
1	2	3	4	5	6
Часть №					
-	-	-	-	-	-

Раздел 3

Сведения о местоположении измененных (уточненных) границ объекта							
1. Система координат: -							
2. Сведения о характерных точках границ объекта							
Обозначение характерных точек границ	Существующие координаты, м		Измененные (уточненные) координаты, м		Метод определения координат характерной точки	Средняя квадратическая погрешность положения характерной точки (Mt), м	Описание обозначения точки на местности (при наличии)
	X	Y	X	Y			
1	2	3	4	5	6	7	8
-	-	-	-	-	-	-	-
3.Сведения о характерных точках части (частей) границы объекта							
Часть №							
-	-	-	-	-	-	-	-

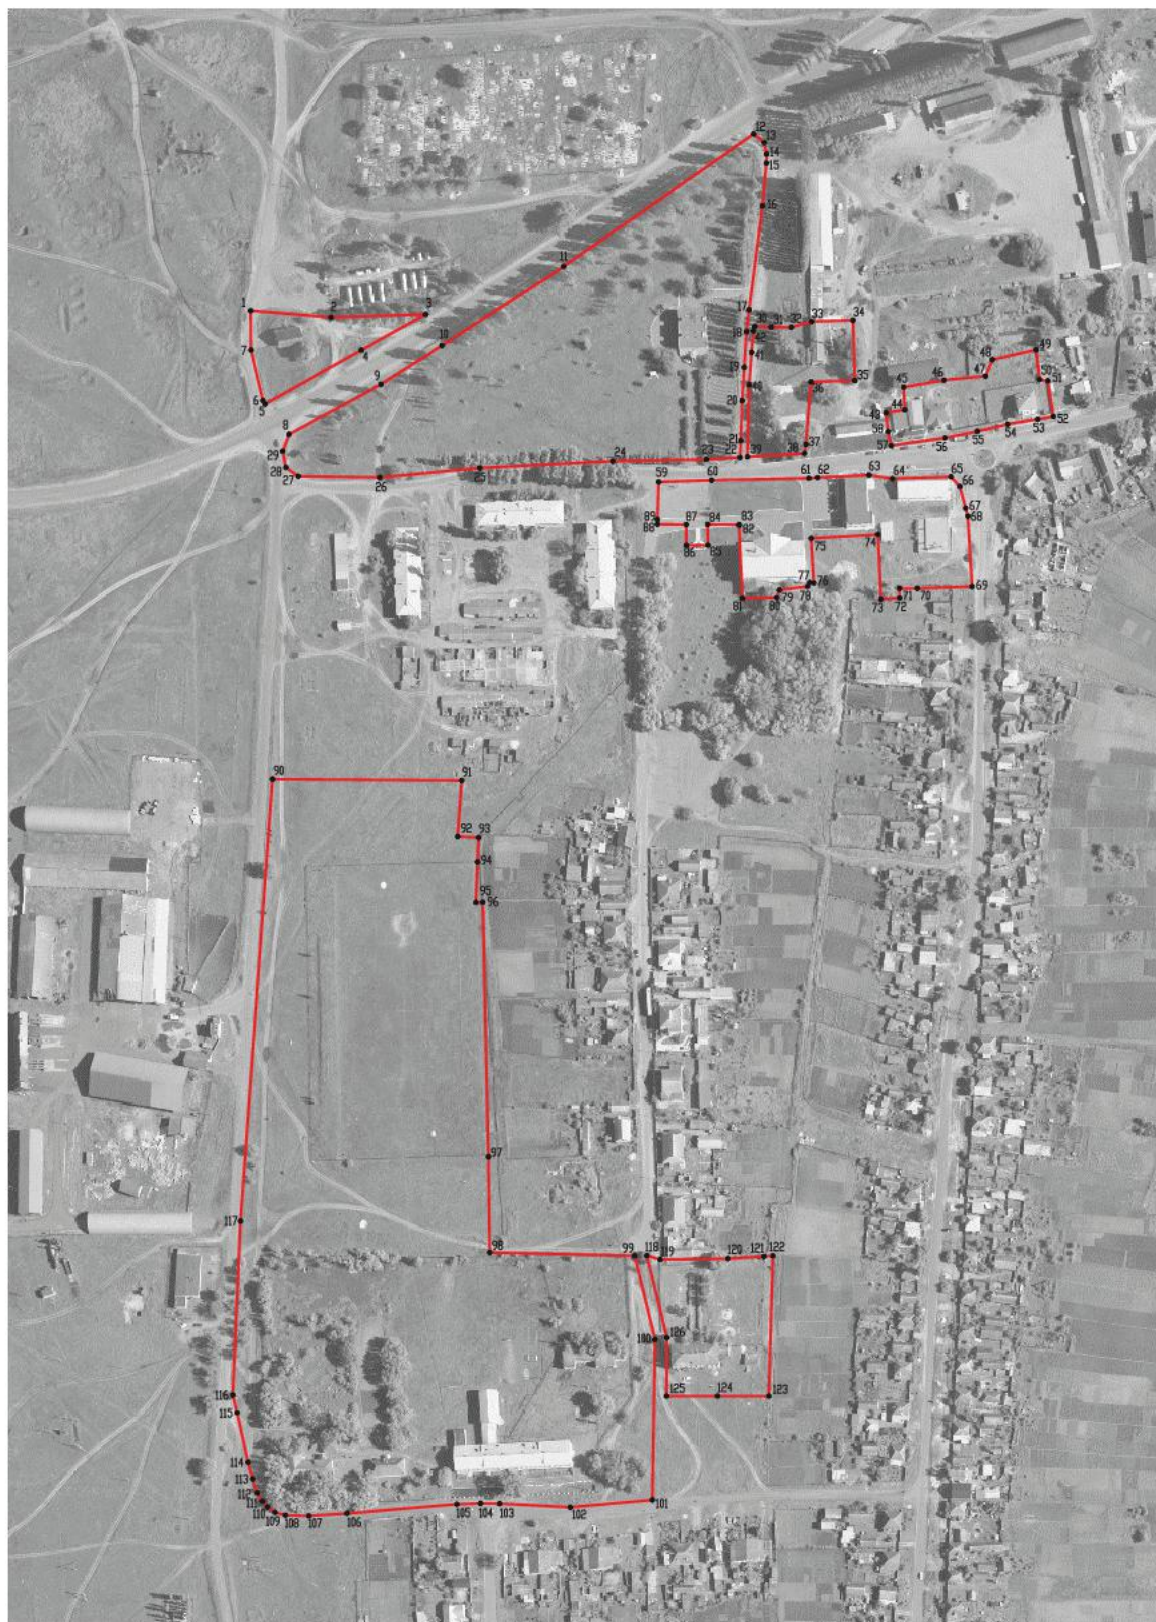

Масштаб 1:2000

Используемые условные знаки и обозначения:

- границы территориальной зоны
- 1 характерная точка границ территориальной зоны

Руководитель БУВО «Нормативно - проектный центр»

Подпись  Ю.В. Шальгина Дата « 31 » марта 2022 г.

Место для отоса печати (при наличии) (лиц, составившего описание местоположения границ объекта



ОПИСАНИЕ МЕСТОПОЛОЖЕНИЯ ГРАНИЦ

Производственная зона села Евстратовка - П1/1

(наименование объекта, местоположение границ которого описано
(далее - объект))

Раздел 1

Сведения об объекте		
№ п/п	Характеристики объекта	Описание характеристик
1	2	3
1	Местоположение объекта	Воронежская область, Россошанский муниципальный район, Евстратовское сельское поселение, село Евстратовка
2	Площадь объекта $\pm$ величина погрешности определения площади ($P \pm \Delta P$)	-
3	Иные характеристики объекта	-

Раздел 2

Сведения о местоположении границ объекта					
1. Система координат: МСК - 36, зона 1					
2. Сведения о характерных точках границ объекта					
Обозначение характерных точек границ	Координаты, м		Метод определения координат характерной точки	Средняя квадратическая погрешность положения характерной точки (Mt), м	Описание обозначения точки на местности (при наличии)
	X	Y			
1	2	3	4	5	6
1	343220.68	1339529.11	Аналитический	0.10	-
2	343224.44	1339566.82	Аналитический	0.10	-
3	343230.00	1339596.19	Аналитический	0.10	-
4	343238.04	1339620.16	Аналитический	0.10	-
5	343249.65	1339652.76	Аналитический	0.10	-
6	343262.82	1339679.49	Аналитический	0.10	-
7	343249.31	1339682.90	Аналитический	0.10	-
8	343245.16	1339683.77	Аналитический	0.10	-
9	343054.18	1339676.14	Аналитический	0.10	-
10	342810.27	1339658.91	Аналитический	0.10	-
11	342753.87	1339656.49	Картометрический	1.00	-
12	342769.96	1339459.35	Картометрический	1.00	-
13	342813.55	1339458.76	Аналитический	0.10	-
14	342893.72	1339516.87	Картометрический	1.00	-
15	343079.64	1339508.86	Картометрический	1.00	-
16	343142.19	1339522.80	Аналитический	0.10	-
17	343149.87	1339522.68	Аналитический	1.10	-
1	343220.68	1339529.11	Аналитический	0.10	-
3. Сведения о характерных точках части (частей) границы объекта					
Обозначение характерных точек части границы	Координаты, м		Метод определения координат характерной точки	Средняя квадратическая погрешность положения характерной точки (Mt), м	Описание обозначения точки на местности (при наличии)
	X	Y			
1	2	3	4	5	6
Часть №					
-	-	-	-	-	-


Раздел 3

Сведения о местоположении измененных (уточненных) границ объекта							
1. Система координат: -							
2. Сведения о характерных точках границ объекта							
Обозначение характерных точек границ	Существующие координаты, м		Измененные (уточненные) координаты, м		Метод определения координат характерной точки	Средняя квадратическая погрешность положения характерной точки (Mt), м	Описание обозначения точки на местности (при наличии)
	X	Y	X	Y			
1	2	3	4	5	6	7	8
-	-	-	-	-	-	-	-
3. Сведения о характерных точках части (частей) границы объекта							
Часть №							
-	-	-	-	-	-	-	-




Масштаб 1:2000

Используемые условные знаки и обозначения:

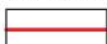

границы территориальной зоны

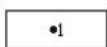

•1 характерная точка границ территориальной зоны

Руководитель БУВО «Нормативно - проектный центр»

Подпись  Ю.В. Шалыгина Дата « 31 » марта 2022 г.

Место для оттиска печати (при наличии) лица, составившего описание местоположения границ объекта



ОПИСАНИЕ МЕСТОПОЛОЖЕНИЯ ГРАНИЦ

Зона улиц, дорог, инженерной и транспортной инфраструктуры
села Евстратовка - ИТ1/1

(наименование объекта, местоположение границ которого описано
(далее - объект)

Раздел 1

Сведения об объекте		
№ п/п	Характеристики объекта	Описание характеристик
1	2	3
1	Местоположение объекта	Воронежская область, Россошанский муниципальный район, Евстратовское сельское поселение, село Евстратовка
2	Площадь объекта $\pm$ величина погрешности определения площади ($P \pm \Delta P$)	-
3	Иные характеристики объекта	-

Раздел 2

Сведения о местоположении границ объекта					
1. Система координат: МСК - 36, зона 1					
2. Сведения о характерных точках границ объекта					
Обозначение характерных точек границ	Координаты, м		Метод определения координат характерной точки	Средняя квадратическая погрешность положения характерной точки (Mt), м	Описание обозначения точки на местности (при наличии)
	X	Y			
1	2	3	4	5	6
1	343299.24	1338347.92	Аналитический	0.10	-
2	343301.27	1338365.03	Аналитический	0.10	-
3	343319.87	1338392.99	Картометрический	1.00	-
4	343350.56	1338625.43	Картометрический	1.00	-
5	343358.47	1338695.48	Аналитический	0.10	-
6	343363.95	1338731.39	Аналитический	0.10	-
7	343366.74	1338762.17	Аналитический	0.10	-
8	343367.17	1338830.77	Аналитический	0.10	-
9	343366.79	1338870.38	Аналитический	0.10	-
10	343368.49	1338875.34	Аналитический	0.10	-
11	343409.90	1338879.41	Аналитический	0.10	-
12	343439.87	1338884.68	Аналитический	0.10	-
13	343443.41	1338885.30	Аналитический	0.10	-
14	343460.01	1338882.76	Аналитический	0.10	-
15	343488.49	1338875.37	Аналитический	0.10	-
16	343499.23	1338866.60	Аналитический	0.10	-
17	343507.79	1338859.82	Аналитический	0.10	-
18	343510.74	1338843.50	Аналитический	0.10	-
19	343517.25	1338746.27	Аналитический	0.10	-
20	343524.03	1338746.96	Аналитический	0.10	-
21	343517.17	1338844.62	Аналитический	0.10	-
22	343513.53	1338864.17	Аналитический	0.10	-
23	343504.36	1338871.46	Аналитический	0.10	-
24	343490.93	1338882.02	Аналитический	0.10	-
25	343461.57	1338889.62	Аналитический	0.10	-
26	343444.02	1338892.32	Аналитический	0.10	-
27	343449.72	1338938.18	Аналитический	0.10	-
28	343440.09	1339227.26	Аналитический	0.10	-
29	343437.50	1339339.12	Аналитический	0.10	-
30	343430.50	1339338.34	Аналитический	0.10	-
31	343433.12	1339227.10	Аналитический	0.10	-
32	343442.73	1338938.22	Аналитический	0.10	-
33	343436.88	1338891.45	Аналитический	0.10	-
34	343408.84	1338886.35	Аналитический	0.10	-
35	343376.89	1338883.23	Аналитический	0.10	-
36	343376.04	1338896.21	Аналитический	0.10	-

1	2	3	4	5	6
37	343369.67	1338895.94	Аналитический	0.10	-
38	343365.65	1338899.81	Аналитический	0.10	-
39	343362.99	1338904.80	Аналитический	0.10	-
40	343355.31	1338955.22	Аналитический	0.10	-
41	343347.62	1338992.96	Аналитический	0.10	-
42	343351.72	1338996.99	Аналитический	0.10	-
43	343347.45	1339020.53	Аналитический	0.10	-
44	343340.92	1339020.03	Аналитический	0.10	-
45	343338.24	1339030.69	Аналитический	0.10	-
46	343274.06	1339334.72	Картометрический	1.00	-
47	343263.03	1339376.57	Аналитический	0.10	-
48	343249.74	1339453.27	Аналитический	0.10	-
49	343245.66	1339498.57	Аналитический	0.10	-
50	343245.37	1339527.94	Аналитический	0.10	-
51	343248.11	1339563.17	Аналитический	0.10	-
52	343252.79	1339589.91	Аналитический	0.10	-
53	343260.25	1339612.41	Аналитический	0.10	-
54	343271.40	1339644.08	Аналитический	0.10	-
55	343284.50	1339673.27	Аналитический	0.10	-
56	343290.27	1339673.58	Аналитический	0.10	-
57	343291.33	1339678.68	Аналитический	0.10	-
58	343290.47	1339679.27	Аналитический	0.10	-
59	343288.43	1339680.66	Аналитический	0.10	-
60	343319.95	1339736.78	Аналитический	0.10	-
61	343340.88	1339774.44	Аналитический	0.10	-
62	343341.79	1339778.44	Аналитический	0.10	-
63	343350.90	1339790.70	Аналитический	0.10	-
64	343388.36	1339841.40	Аналитический	0.10	-
65	343417.94	1339884.61	Картометрический	1.00	-
66	343428.24	1339900.86	Аналитический	0.10	-
67	343438.42	1339914.99	Аналитический	0.10	-
68	343445.29	1339922.84	Аналитический	0.10	-
69	343452.21	1339923.67	Аналитический	0.10	-
70	343458.73	1339932.75	Аналитический	0.10	-
71	343458.90	1339939.07	Аналитический	0.10	-
72	343462.82	1339950.21	Аналитический	0.10	-
73	343473.62	1339969.86	Аналитический	0.10	-
74	343480.70	1339979.22	Аналитический	0.10	-
75	343536.21	1340063.45	Аналитический	0.10	-
76	343563.96	1340110.14	Аналитический	0.10	-
77	343580.29	1340137.12	Аналитический	0.10	-
78	343598.38	1340174.35	Аналитический	0.10	-
79	343608.17	1340200.74	Аналитический	0.10	-
80	343616.96	1340223.92	Аналитический	0.10	-
81	343631.12	1340272.90	Аналитический	0.10	-
82	343641.81	1340318.18	Аналитический	0.10	-
83	343657.34	1340400.84	Аналитический	0.10	-
84	343665.30	1340454.86	Аналитический	0.10	-

1	2	3	4	5	6
85	343676.31	1340536.82	Аналитический	0.10	-
86	343683.03	1340572.87	Аналитический	0.10	-
87	343694.11	1340647.10	Аналитический	0.10	-
88	343706.48	1340738.35	Картометрический	1.00	-
89	343712.87	1340785.53	Аналитический	0.10	-
90	343716.08	1340803.89	Аналитический	0.10	-
91	343721.19	1340804.27	Аналитический	0.10	-
92	343721.39	1340812.96	Аналитический	0.10	-
93	343716.95	1340814.43	Аналитический	0.10	-
94	343721.74	1340857.13	Аналитический	0.10	-
95	343731.07	1340910.69	Аналитический	0.10	-
96	343733.70	1340916.38	Аналитический	0.10	-
97	343740.00	1340920.98	Аналитический	0.10	-
98	343757.18	1340923.20	Аналитический	0.10	-
99	343777.18	1340923.40	Аналитический	0.10	-
100	343821.02	1340922.64	Аналитический	0.10	-
101	343879.79	1340924.40	Аналитический	0.10	-
102	343924.83	1340925.45	Аналитический	0.10	-
103	343962.69	1340926.33	Аналитический	0.10	-
104	343990.26	1340928.29	Аналитический	0.10	-
105	344024.81	1340932.12	Аналитический	0.10	-
106	344037.40	1340930.42	Аналитический	2.50	-
107	344056.95	1340937.00	Аналитический	0.10	-
108	344091.96	1340946.36	Аналитический	0.10	-
109	344127.54	1340958.26	Аналитический	0.10	-
110	344163.11	1340970.16	Аналитический	0.10	-
111	344198.68	1340982.06	Аналитический	0.10	-
112	344235.73	1340992.95	Аналитический	0.10	-
113	344279.04	1341005.58	Аналитический	0.10	-
114	344316.39	1341018.20	Аналитический	0.10	-
115	344359.27	1341031.27	Аналитический	0.10	-
116	344397.36	1341043.49	Аналитический	0.10	-
117	344462.02	1341064.17	Аналитический	0.10	-
118	344520.28	1341084.92	Аналитический	0.10	-
119	344569.29	1341101.85	Аналитический	0.10	-
120	344609.24	1341118.22	Аналитический	0.10	-
121	344645.05	1341132.90	Аналитический	0.10	-
122	344679.51	1341147.02	Аналитический	0.10	-
123	344716.16	1341162.04	Аналитический	0.10	-
124	344752.82	1341177.06	Аналитический	0.10	-
125	344789.72	1341192.18	Аналитический	0.10	-
126	344819.01	1341206.70	Аналитический	0.10	-
127	344853.91	1341225.03	Аналитический	0.10	-
128	344853.01	1341234.46	Аналитический	0.10	-
129	344851.39	1341244.11	Аналитический	0.10	-
130	344813.13	1341223.31	Аналитический	0.10	-
131	344783.38	1341209.22	Аналитический	0.10	-
132	344746.71	1341194.47	Аналитический	0.10	-

1	2	3	4	5	6
133	344707.22	1341178.58	Аналитический	0.10	-
134	344672.02	1341164.41	Аналитический	0.10	-
135	344636.85	1341150.26	Аналитический	0.10	-
136	344600.76	1341135.74	Аналитический	0.10	-
137	344560.66	1341119.60	Аналитический	0.10	-
138	344517.70	1341103.58	Аналитический	0.10	-
139	344454.60	1341080.16	Аналитический	0.10	-
140	344395.87	1341062.07	Аналитический	0.10	-
141	344357.00	1341049.83	Аналитический	0.10	-
142	344307.51	1341034.25	Аналитический	0.10	-
143	344274.09	1341024.05	Аналитический	0.10	-
144	344232.04	1341011.22	Аналитический	0.10	-
145	344195.56	1340998.77	Аналитический	0.10	-
146	344159.09	1340986.32	Аналитический	0.10	-
147	344122.61	1340973.88	Аналитический	0.10	-
148	344086.14	1340961.43	Аналитический	0.10	-
149	344056.23	1340952.95	Аналитический	0.10	-
150	344022.66	1340948.29	Аналитический	0.10	-
151	343990.45	1340944.71	Аналитический	0.10	-
152	343957.50	1340943.36	Аналитический	0.10	-
153	343921.56	1340942.45	Аналитический	0.10	-
154	343881.77	1340941.44	Аналитический	0.10	-
155	343819.65	1340939.38	Аналитический	0.10	-
156	343788.05	1340938.80	Аналитический	0.10	-
157	343754.68	1340938.66	Аналитический	0.10	-
158	343739.62	1340938.75	Аналитический	0.10	-
159	343737.79	1340938.76	Аналитический	0.10	-
160	343732.98	1340939.93	Аналитический	0.10	-
161	343732.76	1340948.28	Аналитический	0.10	-
162	343734.41	1340965.66	Аналитический	0.10	-
163	343737.56	1340999.71	Аналитический	0.10	-
164	343738.76	1341056.19	Аналитический	0.10	-
165	343740.71	1341116.84	Аналитический	0.10	-
166	343739.77	1341142.47	Аналитический	0.10	-
167	343734.23	1341164.38	Аналитический	0.10	-
168	343726.65	1341182.45	Аналитический	0.10	-
169	343715.19	1341207.13	Аналитический	0.10	-
170	343704.30	1341230.65	Аналитический	0.10	-
171	343689.79	1341253.77	Аналитический	0.10	-
172	343675.76	1341273.97	Аналитический	0.10	-
173	343662.78	1341291.51	Аналитический	0.10	-
174	343645.13	1341311.01	Аналитический	0.10	-
175	343616.38	1341331.03	Аналитический	0.10	-
176	343588.74	1341346.46	Аналитический	0.10	-
177	343567.42	1341330.03	Аналитический	0.10	-
178	343603.94	1341311.21	Аналитический	0.10	-
179	343629.39	1341293.71	Аналитический	0.10	-
180	343645.92	1341277.31	Аналитический	0.10	-

1	2	3	4	5	6
181	343657.88	1341261.15	Аналитический	0.10	-
182	343671.23	1341241.93	Аналитический	0.10	-
183	343684.68	1341219.96	Аналитический	0.10	-
184	343693.62	1341201.50	Аналитический	0.10	-
185	343707.61	1341173.51	Аналитический	0.10	-
186	343713.44	1341155.25	Аналитический	0.10	-
187	343717.71	1341140.09	Аналитический	0.10	-
188	343718.42	1341113.77	Аналитический	0.10	-
189	343716.54	1341057.01	Аналитический	0.10	-
190	343715.04	1341000.93	Аналитический	0.10	-
191	343711.20	1340965.99	Аналитический	0.10	-
192	343706.22	1340961.47	Аналитический	0.10	-
193	343703.29	1340961.33	Аналитический	0.10	-
194	343702.69	1340961.95	Аналитический	0.10	-
195	343702.16	1340961.28	Аналитический	0.10	-
196	343698.10	1340961.07	Аналитический	0.10	-
197	343692.88	1340960.81	Аналитический	0.10	-
198	343677.02	1340962.97	Аналитический	0.10	-
199	343637.80	1340965.46	Аналитический	0.10	-
200	343615.41	1340966.36	Аналитический	0.10	-
201	343583.88	1340964.66	Аналитический	0.10	-
202	343579.60	1340964.99	Аналитический	0.10	-
203	343579.59	1340965.59	Аналитический	0.10	-
204	343577.59	1340965.59	Аналитический	0.10	-
205	343577.58	1340965.15	Аналитический	0.10	-
206	343574.75	1340965.37	Аналитический	0.10	-
207	343565.83	1340965.15	Аналитический	0.10	-
208	343543.25	1340964.59	Аналитический	0.10	-
209	343498.07	1340966.60	Аналитический	0.10	-
210	343488.19	1340966.31	Аналитический	0.10	-
211	343475.40	1340971.31	Аналитический	0.10	-
212	343453.13	1340978.98	Аналитический	0.10	-
213	343441.22	1340969.63	Аналитический	0.10	-
214	343447.88	1340955.30	Аналитический	0.10	-
215	343458.59	1340928.14	Аналитический	0.10	-
216	343462.98	1340899.52	Аналитический	0.10	-
217	343463.21	1340882.76	Аналитический	0.10	-
218	343461.82	1340856.90	Аналитический	0.10	-
219	343457.29	1340832.20	Аналитический	0.10	-
220	343453.22	1340812.38	Аналитический	0.10	-
221	343444.28	1340787.75	Аналитический	0.10	-
222	343425.28	1340749.11	Аналитический	0.10	-
223	343404.56	1340703.79	Аналитический	0.10	-
224	343394.01	1340676.11	Аналитический	0.10	-
225	343382.75	1340639.57	Аналитический	0.10	-
226	343372.77	1340605.13	Аналитический	0.10	-
227	343360.18	1340552.57	Аналитический	0.10	-
228	343352.75	1340521.03	Аналитический	0.10	-

1	2	3	4	5	6
229	343341.53	1340473.41	Аналитический	0.10	-
230	343329.80	1340413.45	Аналитический	0.10	-
231	343315.67	1340356.71	Аналитический	0.10	-
232	343302.84	1340306.74	Аналитический	0.10	-
233	343295.30	1340272.81	Аналитический	0.10	-
234	343282.39	1340221.68	Аналитический	0.10	-
235	343268.09	1340159.01	Аналитический	0.10	-
236	343259.46	1340128.68	Аналитический	0.10	-
237	343254.77	1340122.66	Аналитический	0.10	-
238	343246.71	1340118.20	Аналитический	0.10	-
239	343228.12	1340110.16	Аналитический	0.10	-
240	343064.29	1340106.45	Аналитический	0.10	-
241	343012.83	1340102.98	Аналитический	0.10	-
242	342978.44	1340099.58	Аналитический	0.10	-
243	342956.28	1340096.61	Аналитический	0.10	-
244	342931.65	1340092.63	Аналитический	0.10	-
245	342901.91	1340088.84	Аналитический	0.10	-
246	342851.47	1340086.08	Аналитический	0.10	-
247	342804.28	1340084.14	Аналитический	0.10	-
248	342754.93	1340080.88	Аналитический	0.10	-
249	342704.86	1340077.32	Аналитический	0.10	-
250	342650.13	1340074.06	Аналитический	0.10	-
251	342595.44	1340073.78	Аналитический	0.10	-
252	342573.71	1340072.84	Аналитический	0.10	-
253	342540.54	1340070.00	Аналитический	0.10	-
254	342515.72	1340067.32	Аналитический	0.10	-
255	342496.93	1340064.74	Аналитический	0.10	-
256	342492.07	1340061.72	Аналитический	0.10	-
257	342490.57	1340057.75	Аналитический	0.10	-
258	342494.22	1340055.39	Аналитический	0.10	-
259	342473.23	1339967.89	Аналитический	0.10	-
260	342434.74	1339778.10	Аналитический	0.10	-
261	342396.95	1339615.70	Аналитический	0.10	-
262	342378.81	1339511.06	Аналитический	0.10	-
263	342373.46	1339382.52	Аналитический	0.10	-
264	342382.87	1339217.17	Аналитический	0.10	-
265	342396.75	1339149.48	Аналитический	0.10	-
266	342419.60	1339081.94	Аналитический	0.10	-
267	342452.06	1339016.31	Аналитический	0.10	-
268	342487.55	1338962.83	Аналитический	0.10	-
269	342550.79	1338877.04	Аналитический	0.10	-
270	342702.45	1338690.03	Аналитический	0.10	-
271	342706.57	1338689.26	Аналитический	0.10	-
272	342727.91	1338693.78	Аналитический	0.10	-
273	342799.40	1338719.45	Аналитический	0.10	-
274	342856.14	1338740.73	Аналитический	0.10	-
275	342906.54	1338761.77	Аналитический	0.10	-
276	343131.09	1338861.81	Аналитический	0.10	-

1	2	3	4	5	6
277	343176.94	1338871.04	Аналитический	0.10	-
278	343330.38	1338871.60	Аналитический	0.10	-
279	343334.97	1338872.06	Аналитический	0.10	-
280	343338.33	1338871.43	Аналитический	0.10	-
281	343342.30	1338869.45	Аналитический	0.10	-
282	343343.48	1338867.26	Аналитический	0.10	-
283	343344.17	1338859.68	Аналитический	0.10	-
284	343345.17	1338830.61	Аналитический	0.10	-
285	343345.09	1338818.77	Аналитический	0.10	-
286	343344.03	1338818.88	Аналитический	0.10	-
287	343343.82	1338816.89	Аналитический	0.10	-
288	343345.08	1338816.74	Аналитический	0.10	-
289	343344.74	1338763.23	Аналитический	0.10	-
290	343342.13	1338734.27	Аналитический	0.10	-
291	343336.63	1338711.97	Аналитический	0.10	-
292	343317.94	1338602.07	Аналитический	0.10	-
293	343306.19	1338539.36	Аналитический	0.10	-
294	343303.13	1338528.70	Аналитический	0.10	-
295	343302.69	1338521.54	Аналитический	0.10	-
296	343294.18	1338480.30	Аналитический	0.10	-
297	343291.85	1338468.83	Аналитический	0.10	-
298	343290.49	1338422.77	Аналитический	0.10	-
299	343280.76	1338368.05	Аналитический	0.10	-
300	343278.62	1338350.46	Аналитический	0.10	-
1	343299.24	1338347.92	Аналитический	0.10	-
301	343337.12	1338893.62	Аналитический	0.10	-
302	343339.23	1338896.23	Аналитический	0.10	-
303	343338.36	1338902.68	Аналитический	0.10	-
304	343334.84	1338914.77	Аналитический	0.10	-
305	343328.74	1338938.19	Аналитический	0.10	-
306	343322.32	1338943.36	Аналитический	0.10	-
307	343318.68	1338961.62	Аналитический	0.10	-
308	343321.73	1338968.27	Аналитический	0.10	-
309	343324.38	1338975.60	Аналитический	0.10	-
310	343313.95	1339026.55	Аналитический	0.10	-
311	343277.22	1339188.58	Картометрический	1.00	-
312	343237.44	1339370.37	Аналитический	0.10	-
313	343224.15	1339450.08	Аналитический	0.10	-
314	343220.38	1339497.40	Аналитический	0.10	-
315	343220.68	1339529.11	Аналитический	0.10	-
316	343224.44	1339566.82	Аналитический	0.10	-
317	343230.00	1339596.19	Аналитический	0.10	-
318	343238.04	1339620.16	Аналитический	0.10	-
319	343249.65	1339652.76	Аналитический	0.10	-
320	343262.82	1339679.49	Аналитический	0.10	-
321	343249.31	1339682.90	Аналитический	0.10	-
322	343245.16	1339683.77	Аналитический	0.10	-

1	2	3	4	5	6
323	343054.18	1339676.14	Аналитический	0.10	-
324	342810.27	1339658.91	Аналитический	0.10	-
325	342753.87	1339656.49	Картометрический	1.00	-
326	342703.85	1339654.36	Картометрический	1.00	-
327	342635.01	1339651.42	Аналитический	0.10	-
328	342619.87	1339651.62	Аналитический	0.10	-
329	342509.38	1339668.11	Аналитический	0.10	-
330	342477.96	1339679.02	Аналитический	0.10	-
331	342424.72	1339704.12	Аналитический	0.10	-
332	342403.79	1339614.20	Аналитический	0.10	-
333	342385.80	1339510.52	Аналитический	0.10	-
334	342380.49	1339382.40	Аналитический	0.10	-
335	342389.77	1339218.32	Аналитический	0.10	-
336	342403.45	1339151.51	Аналитический	0.10	-
337	342425.98	1339084.84	Аналитический	0.10	-
338	342457.99	1339019.98	Аналитический	0.10	-
339	342493.23	1338966.90	Аналитический	0.10	-
340	342556.28	1338881.37	Аналитический	0.10	-
341	342699.41	1338707.83	Картометрический	1.00	-
342	342710.89	1338703.02	Картометрический	1.00	-
343	342723.48	1338707.47	Картометрический	1.00	-
344	342794.56	1338733.81	Картометрический	1.00	-
345	342850.73	1338754.15	Картометрический	1.00	-
346	342901.08	1338775.26	Картометрический	1.00	-
347	343127.11	1338876.94	Картометрический	1.00	-
348	343175.92	1338886.82	Картометрический	1.00	-
349	343329.27	1338893.27	Аналитический	0.10	-
301	343337.12	1338893.62	Аналитический	0.10	-
350	343236.35	1339689.53	Картометрический	1.00	-
351	343234.81	1339747.97	Картометрический	1.00	-
352	343241.16	1339806.82	Картометрический	1.00	-
353	343243.28	1339884.43	Картометрический	1.00	-
354	343242.95	1339903.38	Картометрический	1.00	-
355	343221.03	1339903.26	Аналитический	0.10	-
356	343140.94	1339895.60	Аналитический	0.10	-
357	343069.66	1339896.50	Картометрический	1.00	-
358	343045.59	1339898.11	Аналитический	0.10	-
359	342908.38	1339901.02	Аналитический	0.10	-
360	342867.82	1339901.63	Аналитический	0.10	-
361	342814.59	1339903.75	Аналитический	0.10	-
362	342789.56	1339897.08	Аналитический	0.10	-
363	342740.61	1339908.79	Аналитический	0.10	-
364	342741.75	1339915.65	Аналитический	0.10	-
365	342789.74	1339904.11	Аналитический	0.10	-
366	342814.21	1339910.54	Аналитический	0.10	-
367	342867.74	1339908.35	Аналитический	0.10	-
368	342908.61	1339907.98	Аналитический	0.10	-

1	2	3	4	5	6
369	343044.53	1339904.77	Картометрический	1.00	-
370	343140.46	1339902.64	Аналитический	0.10	-
371	343218.02	1339910.26	Картометрический	1.00	-
372	343220.77	1339910.29	Картометрический	1.00	-
373	343242.84	1339910.93	Картометрический	1.00	-
374	343243.74	1339941.95	Картометрический	1.00	-
375	343244.94	1339999.04	Аналитический	0.10	-
376	343245.36	1340004.10	Аналитический	0.10	-
377	343246.78	1340034.09	Аналитический	0.10	-
378	343244.71	1340048.02	Аналитический	0.10	-
379	343245.79	1340082.32	Аналитический	0.10	-
380	343240.19	1340087.52	Аналитический	0.10	-
381	343227.42	1340090.89	Аналитический	0.10	-
382	343222.72	1340092.12	Аналитический	0.10	-
383	343181.52	1340094.60	Аналитический	0.10	-
384	343064.93	1340089.77	Аналитический	0.10	-
385	343013.03	1340086.93	Аналитический	0.10	-
386	342980.53	1340086.11	Аналитический	0.10	-
387	342956.91	1340080.52	Аналитический	0.10	-
388	342934.80	1340076.66	Аналитический	0.10	-
389	342904.65	1340072.88	Аналитический	0.10	-
390	342851.83	1340070.24	Аналитический	0.10	-
391	342807.12	1340068.08	Аналитический	0.10	-
392	342754.32	1340065.94	Аналитический	0.10	-
393	342706.05	1340061.87	Аналитический	0.10	-
394	342664.92	1340059.71	Аналитический	0.10	-
395	342656.61	1340055.55	Аналитический	0.10	-
396	342653.49	1340050.60	Аналитический	0.10	-
397	342651.29	1340046.46	Аналитический	0.10	-
398	342651.08	1340037.82	Аналитический	0.10	-
399	342652.28	1340006.34	Аналитический	0.10	-
400	342651.47	1339982.48	Аналитический	0.10	-
401	342646.58	1339907.34	Картометрический	1.00	-
402	342642.28	1339859.25	Аналитический	0.10	-
403	342644.45	1339817.85	Аналитический	0.10	-
404	342644.57	1339806.66	Аналитический	0.10	-
405	342644.09	1339792.86	Аналитический	0.10	-
406	342638.72	1339728.51	Аналитический	0.10	-
407	342637.24	1339705.95	Аналитический	0.10	-
408	342637.68	1339692.41	Аналитический	0.10	-
409	342639.36	1339686.30	Аналитический	0.10	-
410	342642.51	1339681.78	Аналитический	0.10	-
411	342645.78	1339678.94	Аналитический	0.10	-
412	342650.64	1339676.01	Аналитический	0.10	-
413	342658.84	1339673.22	Аналитический	0.10	-
414	342668.68	1339670.47	Аналитический	0.10	-
415	342697.64	1339664.09	Аналитический	0.10	-
416	342708.20	1339661.64	Картометрический	1.00	-

1	2	3	4	5	6
417	342810.01	1339666.06	Аналитический	0.10	-
418	343068.72	1339684.85	Картометрический	1.00	-
350	343236.35	1339689.53	Картометрический	1.00	-
419	342620.34	1339658.66	Аналитический	0.10	-
420	342633.65	1339695.02	Аналитический	0.10	-
421	342633.66	1339705.75	Аналитический	0.10	-
422	342639.26	1339780.42	Аналитический	0.10	-
423	342638.81	1339784.97	Аналитический	0.10	-
424	342636.95	1339793.23	Аналитический	0.10	-
425	342633.56	1339800.81	Аналитический	0.10	-
426	342629.06	1339806.62	Аналитический	0.10	-
427	342623.58	1339809.26	Аналитический	0.10	-
428	342606.14	1339809.72	Аналитический	0.10	-
429	342503.40	1339812.39	Аналитический	0.10	-
430	342453.51	1339814.12	Аналитический	0.10	-
431	342449.22	1339814.19	Картометрический	1.00	-
432	342441.60	1339776.66	Аналитический	0.10	-
433	342426.34	1339711.09	Аналитический	0.10	-
434	342480.43	1339685.56	Аналитический	0.10	-
435	342510.96	1339674.91	Аналитический	0.10	-
419	342620.34	1339658.66	Аналитический	0.10	-
436	342618.84	1339815.98	Аналитический	0.10	-
437	342625.37	1339818.09	Аналитический	0.10	-
438	342633.39	1339823.23	Аналитический	0.10	-
439	342637.96	1339831.93	Аналитический	0.10	-
440	342637.73	1339859.63	Аналитический	0.10	-
441	342643.45	1339923.26	Аналитический	0.10	-
442	342647.47	1339971.64	Аналитический	0.10	-
443	342648.91	1340005.23	Аналитический	0.10	-
444	342648.32	1340017.35	Аналитический	0.10	-
445	342647.34	1340045.99	Аналитический	0.10	-
446	342644.98	1340049.16	Аналитический	0.10	-
447	342642.45	1340057.44	Аналитический	0.10	-
448	342601.86	1340055.36	Аналитический	0.10	-
449	342573.61	1340054.64	Аналитический	0.10	-
450	342542.90	1340051.13	Аналитический	0.10	-
451	342515.73	1340048.22	Аналитический	0.10	-
452	342507.56	1340046.38	Аналитический	0.10	-
453	342504.69	1340044.07	Аналитический	0.10	-
454	342500.82	1340052.13	Аналитический	0.10	-
455	342480.06	1339966.30	Аналитический	0.10	-
456	342450.61	1339821.08	Аналитический	0.10	-
457	342453.83	1339820.22	Аналитический	0.10	-
458	342457.05	1339820.01	Аналитический	0.10	-
459	342555.97	1339817.06	Аналитический	0.10	-
436	342618.84	1339815.98	Аналитический	0.10	-

1	2	3	4	5	6
460	343270.70	1339694.51	Аналитический	0.10	-
461	343299.94	1339748.48	Аналитический	0.10	-
462	343322.70	1339784.20	Аналитический	0.10	-
463	343368.97	1339855.36	Аналитический	0.10	-
464	343446.56	1339966.69	Аналитический	0.10	-
465	343441.55	1339972.84	Аналитический	0.10	-
466	343434.81	1339974.22	Аналитический	0.10	-
467	343429.49	1339974.11	Аналитический	0.10	-
468	343404.50	1339971.81	Аналитический	0.10	-
469	343343.63	1339964.07	Аналитический	0.10	-
470	343330.79	1339962.55	Аналитический	0.10	-
471	343309.89	1339961.15	Аналитический	0.10	-
472	343290.43	1339959.97	Аналитический	0.10	-
473	343266.93	1339959.21	Аналитический	0.10	-
474	343257.16	1339958.68	Аналитический	0.10	-
475	343255.95	1339938.93	Аналитический	0.10	-
476	343254.90	1339884.19	Аналитический	0.10	-
477	343250.96	1339806.07	Аналитический	0.10	-
478	343245.46	1339747.75	Аналитический	0.10	-
479	343246.1	1339699.86	Картометрический	1.00	-
480	343251.16	1339692.64	Картометрический	1.00	-
481	343260.73	1339690.77	Аналитический	0.10	-
460	343270.70	1339694.51	Аналитический	0.10	-
482	343468.38	1339993.86	Аналитический	0.10	-
483	343485.13	1340035.00	Аналитический	0.10	-
484	343491.57	1340049.66	Аналитический	0.10	-
485	343498.67	1340060.35	Аналитический	0.10	-
486	343505.10	1340062.42	Аналитический	0.10	-
487	343516.28	1340076.04	Аналитический	0.10	-
488	343543.86	1340121.90	Аналитический	0.10	-
489	343558.84	1340149.79	Аналитический	0.10	-
490	343575.99	1340184.14	Аналитический	0.10	-
491	343586.97	1340208.87	Аналитический	0.10	-
492	343595.98	1340230.40	Аналитический	0.10	-
493	343608.97	1340277.37	Аналитический	0.10	-
494	343618.10	1340323.23	Аналитический	0.10	-
495	343634.60	1340404.73	Аналитический	0.10	-
496	343638.11	1340419.96	Аналитический	0.10	-
497	343642.96	1340457.72	Аналитический	0.10	-
498	343654.73	1340538.94	Аналитический	0.10	-
499	343660.10	1340575.59	Аналитический	0.10	-
500	343672.15	1340650.60	Аналитический	0.10	-
501	343707.95	1340903.23	Аналитический	0.10	-
502	343710.48	1340925.75	Аналитический	0.10	-
503	343708.22	1340939.06	Аналитический	0.10	-
504	343704.33	1340943.05	Аналитический	0.10	-

1	2	3	4	5	6
505	343698.25	1340946.46	Аналитический	0.10	-
506	343691.58	1340947.25	Аналитический	0.10	-
507	343687.56	1340941.77	Аналитический	0.10	-
508	343676.81	1340941.73	Аналитический	0.10	-
509	343672.23	1340947.89	Аналитический	0.10	-
510	343634.30	1340949.58	Аналитический	0.10	-
511	343598.51	1340951.20	Аналитический	0.10	-
512	343570.79	1340950.07	Аналитический	0.10	-
513	343539.37	1340947.74	Аналитический	0.10	-
514	343498.00	1340943.36	Аналитический	0.10	-
515	343483.54	1340936.87	Аналитический	0.10	-
516	343478.10	1340931.83	Аналитический	0.10	-
517	343476.38	1340925.62	Аналитический	0.10	-
518	343477.05	1340900.38	Аналитический	0.10	-
519	343475.83	1340881.12	Аналитический	0.10	-
520	343472.67	1340855.52	Аналитический	0.10	-
521	343469.48	1340830.38	Аналитический	0.10	-
522	343464.70	1340808.30	Аналитический	0.10	-
523	343455.89	1340785.53	Аналитический	0.10	-
524	343436.92	1340742.98	Аналитический	0.10	-
525	343418.60	1340701.48	Аналитический	0.10	-
526	343407.36	1340672.53	Аналитический	0.10	-
527	343396.90	1340633.54	Аналитический	0.10	-
528	343387.36	1340604.07	Аналитический	0.10	-
529	343375.88	1340554.46	Аналитический	0.10	-
530	343378.61	1340551.08	Аналитический	0.10	-
531	343377.58	1340544.63	Аналитический	0.10	-
532	343372.94	1340543.96	Аналитический	0.10	-
533	343366.79	1340514.80	Аналитический	0.10	-
534	343358.36	1340474.85	Аналитический	0.10	-
535	343342.73	1340412.43	Аналитический	0.10	-
536	343329.43	1340356.50	Аналитический	0.10	-
537	343317.76	1340304.88	Аналитический	0.10	-
538	343309.50	1340269.06	Аналитический	0.10	-
539	343298.25	1340220.89	Аналитический	0.10	-
540	343283.16	1340153.96	Аналитический	0.10	-
541	343281.07	1340142.10	Картометрический	1.00	-
542	343279.46	1340133.01	Аналитический	0.10	-
543	343276.57	1340115.38	Аналитический	0.10	-
544	343272.40	1340097.63	Аналитический	0.10	-
545	343268.55	1340078.73	Аналитический	0.10	-
546	343264.06	1340047.27	Аналитический	0.10	-
547	343259.89	1340004.30	Аналитический	0.10	-
548	343259.44	1339996.70	Картометрический	1.00	-
549	343257.44	1339962.99	Аналитический	0.10	-
550	343299.68	1339964.10	Аналитический	0.10	-
551	343318.66	1339965.45	Аналитический	0.10	-
552	343331.12	1339966.46	Аналитический	0.10	-

1	2	3	4	5	6
553	343333.72	1339967.24	Картометрический	1.00	-
554	343333.43	1339976.91	Картометрический	1.00	-
555	343333.28	1339988.65	Картометрический	1.00	-
556	343336.70	1340000.56	Картометрический	1.00	-
557	343365.76	1340000.06	Картометрический	1.00	-
558	343365.84	1340001.36	Картометрический	1.00	-
559	343419.40	1339999.03	Картометрический	1.00	-
560	343421.13	1339998.05	Картометрический	1.00	-
561	343429.56	1339997.37	Картометрический	1.00	-
562	343430.95	1339999.11	Картометрический	1.00	-
563	343437.90	1339998.80	Картометрический	1.00	-
564	343437.81	1339997.27	Картометрический	1.00	-
565	343462.12	1339996.67	Картометрический	1.00	-
482	343468.38	1339993.86	Аналитический	0.10	-

3. Сведения о характерных точках части (частей) границы объекта

Обозначение характерных точек части границы	Координаты, м		Метод определения координат характерной точки	Средняя квадратическая погрешность положения характерной точки (Mt), м	Описание обозначения точки на местности (при наличии)
	X	Y			
1	2	3	4	5	6
Часть №					
-	-	-	-	-	-

Сведения о местоположении измененных (уточненных) границ объекта

2. Сведения о характерных точках границ объекта

Обозначение характерных точек границ	Существующие координаты, м		Измененные (уточненные) координаты, м		Метод определения координат характерной точки	Средняя квадратическая погрешность положения характерной точки (Mt), м	Описание обозначения точки на местности (при наличии)
	X	Y	X	Y			
1	2	3	4	5	6	7	8
-	-	-	-	-	-	-	-
3.Сведения о характерных точках части (частей) границы объекта							
Часть №							
-	-	-	-	-	-	-	-



Легенда:
 — границя земельного об'єкта
 — границя земельного об'єкта
 — границя земельного об'єкта
 — границя земельного об'єкта

Масштаб 1:5000

Розроблено: Ю.В. Пилипенко
 Підпис:
 М.П. Пилипенко
 Дата: 31.05.2022 г.

ОПИСАНИЕ МЕСТОПОЛОЖЕНИЯ ГРАНИЦ

Зона сельскохозяйственного использования в границах населенного пункта
села Евстратовка - СХ1/1

(наименование объекта, местоположение границ которого описано
(далее - объект)

Раздел 1

Сведения об объекте		
№ п/п	Характеристики объекта	Описание характеристик
1	2	3
1	Местоположение объекта	Воронежская область, Россошанский муниципальный район, Евстратовское сельское поселение, село Евстратовка
2	Площадь объекта $\pm$ величина погрешности определения площади ($P \pm \Delta P$)	-
3	Иные характеристики объекта	-

Раздел 2

Сведения о местоположении границ объекта					
1. Система координат: МСК - 36, зона 1					
2. Сведения о характерных точках границ объекта					
Обозначение характерных точек границ	Координаты, м		Метод определения координат характерной точки	Средняя квадратическая погрешность положения характерной точки (Mt), м	Описание обозначения точки на местности (при наличии)
	X	Y			
1	2	3	4	5	6
1	344000.72	1337691.29	Картометрический	1.00	-
2	344076.51	1337737.12	Картометрический	1.00	-
3	344056.86	1337758.73	Картометрический	1.00	-
4	344093.60	1337811.13	Картометрический	1.00	-
5	343980.73	1337968.49	Картометрический	1.00	-
6	343935.02	1337989.37	Картометрический	1.00	-
7	343908.63	1337999.05	Картометрический	1.00	-
8	343871.40	1338034.30	Картометрический	1.00	-
9	343833.12	1337885.04	Картометрический	1.00	-
1	344000.72	1337691.29	Картометрический	1.00	-
10	343291.85	1338468.83	Аналитический	0.10	-
11	343294.18	1338480.30	Аналитический	0.10	-
12	343302.69	1338521.54	Аналитический	0.10	-
13	343303.13	1338528.70	Аналитический	0.10	-
14	343306.19	1338539.36	Аналитический	0.10	-
15	343317.94	1338602.07	Аналитический	0.10	-
16	343183.29	1338620.59	Картометрический	1.00	-
17	343097.82	1338651.61	Картометрический	1.00	-
18	343071.71	1338637.77	Картометрический	1.00	-
19	343058.80	1338609.12	Картометрический	1.00	-
20	342911.55	1338567.13	Картометрический	1.00	-
21	342843.70	1338506.54	Картометрический	1.00	-
22	342710.90	1338510.87	Картометрический	1.00	-
23	342608.90	1338508.19	Аналитический	2.50	-
24	342629.55	1338484.72	Аналитический	2.50	-
25	342647.19	1338411.91	Аналитический	0.20	-
26	342652.90	1338233.91	Аналитический	0.20	-
27	342769.69	1338326.39	Картометрический	1.00	-
28	342916.78	1338449.20	Картометрический	1.00	-
29	342959.00	1338474.16	Картометрический	1.00	-
30	343074.83	1338507.47	Картометрический	1.00	-
10	343291.85	1338468.83	Аналитический	0.10	-
31	343277.22	1339188.58	Картометрический	1.00	-
32	343237.44	1339370.37	Аналитический	0.10	-
33	343224.15	1339450.08	Аналитический	0.10	-

1	2	3	4	5	6
34	343220.38	1339497.40	Аналитический	0.10	-
35	343220.68	1339529.11	Аналитический	0.10	-
36	343149.87	1339522.68	Аналитический	0.10	-
37	343142.19	1339522.80	Аналитический	0.10	-
38	343118.55	1339490.67	Аналитический	0.10	-
39	343084.08	1339458.62	Аналитический	0.10	-
40	343035.79	1339319.18	Аналитический	0.10	-
41	343008.95	1339269.17	Аналитический	0.10	-
42	342817.62	1339265.36	Картометрический	1.00	-
43	342785.92	1339409.11	Картометрический	1.00	-
44	342723.82	1339409.97	Картометрический	1.00	-
45	342703.85	1339654.36	Картометрический	1.00	-
46	342635.01	1339651.42	Аналитический	0.10	-
47	342619.87	1339651.62	Аналитический	0.10	-
48	342509.38	1339668.11	Аналитический	0.10	-
49	342477.96	1339679.02	Аналитический	0.10	-
50	342424.72	1339704.12	Аналитический	0.10	-
51	342403.79	1339614.20	Аналитический	0.10	-
52	342385.80	1339510.52	Аналитический	0.10	-
53	342380.49	1339382.40	Аналитический	0.10	-
54	342389.77	1339218.32	Аналитический	0.10	-
55	342403.45	1339151.51	Аналитический	0.10	-
56	342425.98	1339084.84	Аналитический	0.10	-
57	342457.99	1339019.98	Аналитический	0.10	-
58	342493.23	1338966.90	Аналитический	0.10	-
59	342556.28	1338881.37	Аналитический	0.10	-
60	342832.52	1339062.13	Аналитический	0.10	-
61	342856.01	1339072.73	Аналитический	0.10	-
62	342879.50	1339083.32	Аналитический	0.10	-
63	342902.99	1339093.91	Аналитический	0.10	-
64	342926.48	1339104.51	Аналитический	0.10	-
65	342949.97	1339115.10	Аналитический	0.10	-
66	342973.50	1339125.65	Аналитический	0.10	-
67	342997.49	1339135.48	Аналитический	0.10	-
68	343021.79	1339145.47	Аналитический	0.10	-
69	343046.02	1339155.42	Аналитический	0.10	-
70	343071.21	1339161.94	Аналитический	0.10	-
71	343096.87	1339167.20	Аналитический	0.10	-
72	343122.25	1339171.96	Аналитический	0.10	-
73	343147.89	1339174.52	Аналитический	0.10	-
74	343173.85	1339176.32	Аналитический	0.10	-
75	343199.75	1339176.89	Аналитический	0.10	-
76	343225.55	1339177.12	Аналитический	0.10	-
31	343277.22	1339188.58	Картометрический	1.00	-
77	342212.78	1339014.77	Картометрический	1.00	-
78	342234.55	1339083.43	Картометрический	1.00	-
79	342207.51	1339146.32	Картометрический	1.00	-

1	2	3	4	5	6
80	342203.54	1339215.41	Картометрический	1.00	-
81	342181.34	1339281.98	Картометрический	1.00	-
82	342183.73	1339336.61	Аналитический	0.10	-
83	342179.21	1339358.72	Аналитический	0.10	-
84	342181.02	1339391.99	Аналитический	0.10	-
85	342148.16	1339386.27	Аналитический	0.10	-
86	342145.48	1339402.55	Аналитический	0.10	-
87	342181.92	1339408.79	Аналитический	0.10	-
88	342222.75	1339440.94	Картометрический	1.00	-
89	342227.29	1339617.51	Аналитический	0.10	-
90	342290.22	1339696.40	Картометрический	1.00	-
91	342307.46	1339782.85	Картометрический	1.00	-
92	342266.98	1339798.42	Картометрический	1.00	-
93	342318.11	1339906.83	Аналитический	0.10	-
94	342328.57	1339990.82	Аналитический	0.10	-
95	342374.92	1340091.40	Картометрический	1.00	-
96	342444.78	1340254.79	Картометрический	1.00	-
97	343036.00	1340244.00	Картометрический	1.00	-
98	343092.22	1340279.94	Картометрический	1.00	-
99	342878.29	1340323.97	Картометрический	1.00	-
100	342627.70	1340377.08	Картометрический	1.00	-
101	342481.22	1340404.68	Картометрический	1.00	-
102	342347.41	1340443.01	Картометрический	1.00	-
103	342318.01	1340445.23	Картометрический	1.00	-
104	342297.61	1340446.16	Картометрический	1.00	-
105	342283.46	1340443.11	Картометрический	1.00	-
106	342272.84	1340435.24	Картометрический	1.00	-
107	342262.42	1340429.59	Картометрический	1.00	-
108	342251.55	1340425.69	Картометрический	1.00	-
109	342241.35	1340416.57	Картометрический	1.00	-
110	342235.72	1340405.49	Картометрический	1.00	-
111	342233.09	1340398.11	Картометрический	1.00	-
112	342229.84	1340388.98	Картометрический	1.00	-
113	342233.75	1340378.99	Картометрический	1.00	-
114	342239.18	1340367.48	Картометрический	1.00	-
115	342239.83	1340347.50	Картометрический	1.00	-
116	342237.44	1340327.52	Картометрический	1.00	-
117	342231.14	1340311.23	Картометрический	1.00	-
118	342225.93	1340302.33	Картометрический	1.00	-
119	342225.93	1340296.90	Картометрический	1.00	-
120	342230.71	1340286.69	Картометрический	1.00	-
121	342233.31	1340276.92	Картометрический	1.00	-
122	342232.23	1340268.23	Картометрический	1.00	-
123	342232.66	1340245.65	Картометрический	1.00	-
124	342236.35	1340231.96	Картометрический	1.00	-
125	342236.35	1340217.41	Картометрический	1.00	-
126	342233.09	1340204.60	Картометрический	1.00	-
127	342213.67	1340178.28	Картометрический	1.00	-

1	2	3	4	5	6
128	342164.74	1340092.86	Картометрический	1.00	-
129	342142.75	1340052.36	Картометрический	1.00	-
130	342132.38	1340029.50	Картометрический	1.00	-
131	342121.22	1339962.76	Картометрический	1.00	-
132	342058.63	1339785.33	Картометрический	1.00	-
133	342057.54	1339761.81	Картометрический	1.00	-
134	342062.61	1339758.06	Картометрический	1.00	-
135	342061.97	1339736.27	Картометрический	1.00	-
136	342058.62	1339656.28	Картометрический	1.00	-
137	342060.79	1339625.96	Картометрический	1.00	-
138	342079.50	1339498.58	Картометрический	1.00	-
139	342095.11	1339413.60	Картометрический	1.00	-
140	342100.58	1339387.89	Картометрический	1.00	-
141	342106.01	1339368.39	Картометрический	1.00	-
142	342112.24	1339346.71	Картометрический	1.00	-
143	342114.45	1339333.98	Картометрический	1.00	-
144	342116.31	1339315.92	Картометрический	1.00	-
145	342119.99	1339292.95	Картометрический	1.00	-
146	342127.16	1339263.17	Картометрический	1.00	-
147	342130.07	1339245.92	Картометрический	1.00	-
148	342133.43	1339203.61	Картометрический	1.00	-
149	342133.88	1339177.64	Картометрический	1.00	-
77	342212.78	1339014.77	Картометрический	1.00	-
150	343940.29	1340659.60	Картометрический	1.00	-
151	343952.92	1340742.98	Аналитический	2.50	-
152	343860.79	1340744.59	Картометрический	1.00	-
153	343706.48	1340738.35	Картометрический	1.00	-
154	343694.11	1340647.10	Аналитический	0.10	-
150	343940.29	1340659.60	Картометрический	1.00	-
155	343718.42	1341113.77	Аналитический	0.10	-
156	343717.71	1341140.09	Аналитический	0.10	-
157	343713.44	1341155.25	Аналитический	0.10	-
158	343707.61	1341173.51	Аналитический	0.10	-
159	343693.62	1341201.50	Аналитический	0.10	-
160	343684.68	1341219.96	Аналитический	0.10	-
161	343671.23	1341241.93	Аналитический	0.10	-
162	343657.88	1341261.15	Аналитический	0.10	-
163	343645.92	1341277.31	Аналитический	0.10	-
164	343629.39	1341293.71	Аналитический	0.10	-
165	343603.94	1341311.21	Аналитический	0.10	-
166	343567.42	1341330.03	Аналитический	0.10	-
167	343330.46	1341196.54	Картометрический	1.00	-
168	343264.32	1341152.36	Картометрический	1.00	-
169	343362.08	1341036.84	Аналитический	0.10	-
170	343402.88	1341055.47	Аналитический	0.10	-
155	343718.42	1341113.77	Аналитический	0.10	-

3. Сведения о характерных точках части (частей) границы объекта					
Обозначение характерных точек части границы	Координаты, м		Метод определения координат характерной точки	Средняя квадратическая погрешность положения характерной точки (Mt), м	Описание обозначения точки на местности (при наличии)
	X	Y			
1	2	3	4	5	6
Часть №					
-	-	-	-	-	-

Сведения о местоположении измененных (уточненных) границ объекта

2. Сведения о характерных точках границ объекта

3. Сведения о характерных точках части (частей) границы объекта.

Часть №



Исходящие условные знаки обозначения:
 граница территории объекта
 граница земельного участка
 граница территории объекта
 граница территории объекта

Масштаб 1:5000

Решением бюро «Земельно-проектный центр»
 Подпись: Ю.В. Шахматов Дата: 11.06.2002 г.
 Место для отложения придела или, составляющего описание местоположения границ объекта

ОПИСАНИЕ МЕСТОПОЛОЖЕНИЯ ГРАНИЦ

Зона сельскохозяйственного производства села Евстратовка - СХ2/1

(наименование объекта, местоположение границ которого описано
(далее - объект)

Раздел 1

Сведения об объекте		
№ п/п	Характеристики объекта	Описание характеристик
1	2	3
1	Местоположение объекта	Воронежская область, Россошанский муниципальный район, Евстратовское сельское поселение, село Евстратовка
2	Площадь объекта $\pm$ величина погрешности определения площади ($P \pm \Delta P$)	-
3	Иные характеристики объекта	-

Раздел 2

Сведения о местоположении границ объекта					
1. Система координат: МСК - 36, зона 1					
2. Сведения о характерных точках границ объекта					
Обозначение характерных точек границ	Координаты, м		Метод определения координат характерной точки	Средняя квадратическая погрешность положения характерной точки (Mt), м	Описание обозначения точки на местности (при наличии)
	X	Y			
1	2	3	4	5	6
1	343468.38	1339993.86	Аналитический	0.10	-
2	343485.13	1340035.00	Аналитический	0.10	-
3	343491.57	1340049.66	Аналитический	0.10	-
4	343498.67	1340060.35	Аналитический	0.10	-
5	343505.10	1340062.42	Аналитический	0.10	-
6	343516.28	1340076.04	Аналитический	0.10	-
7	343543.86	1340121.90	Аналитический	0.10	-
8	343558.84	1340149.79	Аналитический	0.10	-
9	343506.67	1340178.83	Картометрический	1.00	-
10	343495.16	1340181.59	Картометрический	1.00	-
11	343418.74	1340204.82	Картометрический	1.00	-
12	343357.75	1340216.22	Картометрический	1.00	-
13	343337.48	1340204.04	Картометрический	1.00	-
14	343327.91	1340179.87	Картометрический	1.00	-
15	343327.23	1340151.03	Картометрический	1.00	-
16	343325.33	1340136.62	Картометрический	1.00	-
17	343321.25	1340137.28	Картометрический	1.00	-
18	343320.10	1340132.15	Картометрический	1.00	-
19	343314.34	1340106.42	Картометрический	1.00	-
20	343304.75	1340102.41	Картометрический	1.00	-
21	343302.38	1340078.12	Картометрический	1.00	-
22	343298.32	1340054.45	Картометрический	1.00	-
23	343284.97	1340055.16	Картометрический	1.00	-
24	343283.30	1340044.25	Картометрический	1.00	-
25	343272.26	1340045.50	Картометрический	1.00	-
26	343264.06	1340047.27	Аналитический	0.10	-
27	343259.89	1340004.30	Аналитический	0.10	-
28	343259.44	1339996.70	Картометрический	1.00	-
29	343264.78	1339997.23	Картометрический	1.00	-
30	343301.40	1340000.26	Картометрический	1.00	-
31	343302.15	1340025.89	Картометрический	1.00	-
32	343337.42	1340024.85	Картометрический	1.00	-
33	343336.70	1340000.56	Картометрический	1.00	-
34	343365.76	1340000.06	Картометрический	1.00	-
35	343365.84	1340001.36	Картометрический	1.00	-
36	343419.40	1339999.03	Картометрический	1.00	-

1	2	3	4	5	6
37	343421.13	1339998.05	Картометрический	1.00	-
38	343429.56	1339997.37	Картометрический	1.00	-
39	343430.95	1339999.11	Картометрический	1.00	-
40	343437.90	1339998.80	Картометрический	1.00	-
41	343437.81	1339997.27	Картометрический	1.00	-
42	343462.12	1339996.67	Картометрический	1.00	-
1	343468.38	1339993.86	Аналитический	0.10	-
3. Сведения о характерных точках части (частей) границы объекта					
Обозначение характерных точек части границы	Координаты, м		Метод определения координат характерной точки	Средняя квадратическая погрешность положения характерной точки (Mt), м	Описание обозначения точки на местности (при наличии)
	X	Y			
1	2	3	4	5	6
Часть №					
-	-	-	-	-	-

Сведения о местоположении измененных (уточненных) границ объекта

2. Сведения о характерных точках границ объекта

3. Сведения о характерных точках части (частей) границы объекта

Часть №

Раздел 4

План границ объекта




Масштаб 1:2000

Используемые условные знаки и обозначения:



границы территориальной зоны

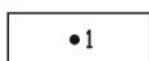

характерная точка границ территориальной зоны

Руководитель БУВО «Нормативно - проектный центр»

Подпись  Ю.В. Шалыгина Дата « 31 » марта 2022 г.

Место для оттиска печати (при наличии) лица, составившего описание местоположения границ объекта



ОПИСАНИЕ МЕСТОПОЛОЖЕНИЯ ГРАНИЦ

Зона рекреационного назначения - объектов отдыха села Евстратовка - Р1/1

(наименование объекта, местоположение границ которого описано
(далее - объект)

Раздел 1

Сведения об объекте		
№ п/п	Характеристики объекта	Описание характеристик
1	2	3
1	Местоположение объекта	Воронежская область, Россошанский муниципальный район, Евстратовское сельское поселение, село Евстратовка
2	Площадь объекта $\pm$ величина погрешности определения площади ($P \pm \Delta P$)	-
3	Иные характеристики объекта	-

Раздел 2

Сведения о местоположении границ объекта					
1. Система координат: МСК - 36, зона 1					
2. Сведения о характерных точках границ объекта					
Обозначение характерных точек границ	Координаты, м		Метод определения координат характерной точки	Средняя квадратическая погрешность положения характерной точки (Mt), м	Описание обозначения точки на местности (при наличии)
	X	Y			
1	2	3	4	5	6
1	343008.95	1339269.17	Аналитический	0.10	-
2	343035.79	1339319.18	Аналитический	0.10	-
3	343084.08	1339458.62	Картометрический	1.00	-
4	342908.96	1339466.17	Картометрический	1.00	-
5	342829.46	1339408.54	Картометрический	1.00	-
6	342785.92	1339409.11	Картометрический	1.00	-
7	342817.62	1339265.36	Картометрический	1.00	-
1	343008.95	1339269.17	Аналитический	0.10	-
8	343218.02	1339910.26	Картометрический	1.00	-
9	343217.81	1339927.17	Картометрический	1.00	-
10	343205.71	1339927.29	Картометрический	1.00	-
11	343205.77	1339939.88	Картометрический	1.00	-
12	343217.91	1339939.66	Картометрический	1.00	-
13	343217.82	1339958.11	Аналитический	0.10	-
14	343217.40	1339958.14	Аналитический	0.10	-
15	343174.59	1339960.16	Аналитический	0.10	-
16	343175.08	1339980.05	Аналитический	0.10	-
17	343179.54	1339981.61	Аналитический	0.10	-
18	343181.59	1339998.21	Аналитический	0.10	-
19	343183.90	1339999.54	Аналитический	0.10	-
20	343183.63	1340001.90	Аналитический	0.10	-
21	343209.69	1340000.32	Аналитический	0.10	-
22	343212.02	1340039.30	Аналитический	0.10	-
23	343174.00	1340041.12	Аналитический	0.10	-
24	343173.29	1340013.62	Картометрический	1.00	-
25	343039.01	1340011.84	Картометрический	1.00	-
26	343044.53	1339904.77	Картометрический	1.00	-
27	343140.46	1339902.64	Аналитический	0.10	-
8	343218.02	1339910.26	Картометрический	1.00	-
3. Сведения о характерных точках части (частей) границы объекта					
Обозначение характерных точек части границы	Координаты, м		Метод определения координат характерной точки	Средняя квадратическая погрешность положения характерной точки (Mt), м	Описание обозначения точки на местности (при наличии)
	X	Y			
1	2	3	4	5	6
Часть №					
-	-	-	-	-	-

Сведения о местоположении измененных (уточненных) границ объекта

2. Сведения о характерных точках границ объекта

Обозначение характерных точек границ	Существующие координаты, м		Измененные (уточненные) координаты, м		Метод определения координат характерной точки	Средняя квадратическая погрешность положения характерной точки (Mt), м	Описание обозначения точки на местности (при наличии)
	X	Y	X	Y			
1	2	3	4	5	6	7	8
-	-	-	-	-	-	-	-
3.Сведения о характерных точках части (частей) границы объекта							
Часть №							
-	-	-	-	-	-	-	-

План границ объекта



Масштаб 1:2000

Используемые условные знаки и обозначения:

границы территориальной зоны

• 1

Руководитель БУВО «Нормативно - проектный центр»

Подпись Ю.В. Шалыгина Дата « 31 » марта 2022 г.

Место для оттиска печати (при наличии) лица, составившего описание местонахождения границ объекта

ОПИСАНИЕ МЕСТОПОЛОЖЕНИЯ ГРАНИЦ

Зона природных территорий и защитного озеленения села Евстратовка - Р2/1

(наименование объекта, местоположение границ которого описано
(далее - объект)

Раздел 1

Сведения об объекте		
№ п/п	Характеристики объекта	Описание характеристик
1	2	3
1	Местоположение объекта	Воронежская область, Россошанский муниципальный район, Евстратовское сельское поселение, село Евстратовка
2	Площадь объекта $\pm$ величина погрешности определения площади ($P \pm \Delta P$)	-
3	Иные характеристики объекта	-


Раздел 2

Сведения о местоположении границ объекта					
1. Система координат: МСК - 36, зона 1					
2. Сведения о характерных точках границ объекта					
Обозначение характерных точек границ	Координаты, м		Метод определения координат характерной точки	Средняя квадратическая погрешность положения характерной точки (Mt), м	Описание обозначения точки на местности (при наличии)
	X	Y			
1	2	3	4	5	6
1	343084.08	1339458.62	Картометрический	1.00	-
2	343118.55	1339490.67	Аналитический	0.10	-
3	343142.19	1339522.80	Аналитический	0.10	-
4	343079.64	1339508.86	Картометрический	1.00	-
5	342893.72	1339516.87	Картометрический	1.00	-
6	342813.55	1339458.76	Аналитический	0.10	-
7	342769.96	1339459.35	Картометрический	1.00	-
8	342753.87	1339656.49	Картометрический	1.00	-
9	342703.85	1339654.36	Картометрический	1.00	-
10	342723.82	1339409.97	Картометрический	1.00	-
11	342785.92	1339409.11	Картометрический	1.00	-
12	342829.46	1339408.54	Картометрический	1.00	-
13	342908.96	1339466.17	Картометрический	1.00	-
1	343084.08	1339458.62	Картометрический	1.00	-
3. Сведения о характерных точках части (частей) границы объекта					
Обозначение характерных точек части границы	Координаты, м		Метод определения координат характерной точки	Средняя квадратическая погрешность положения характерной точки (Mt), м	Описание обозначения точки на местности (при наличии)
	X	Y			
1	2	3	4	5	6
Часть №					
-	-	-	-	-	-

Сведения о местоположении измененных (уточненных) границ объекта

2. Сведения о характерных точках границ объекта

Обозначение характерных точек границ	Существующие координаты, м		Измененные (уточненные) координаты, м		Метод определения координат характерной точки	Средняя квадратическая погрешность положения характерной точки (Mt), м	Описание обозначения точки на местности (при наличии)
	X	Y	X	Y			
1	2	3	4	5	6	7	8
-	-	-	-	-	-	-	-
3.Сведения о характерных точках части (частей) границы объекта							
Часть №							
-	-	-	-	-	-	-	-

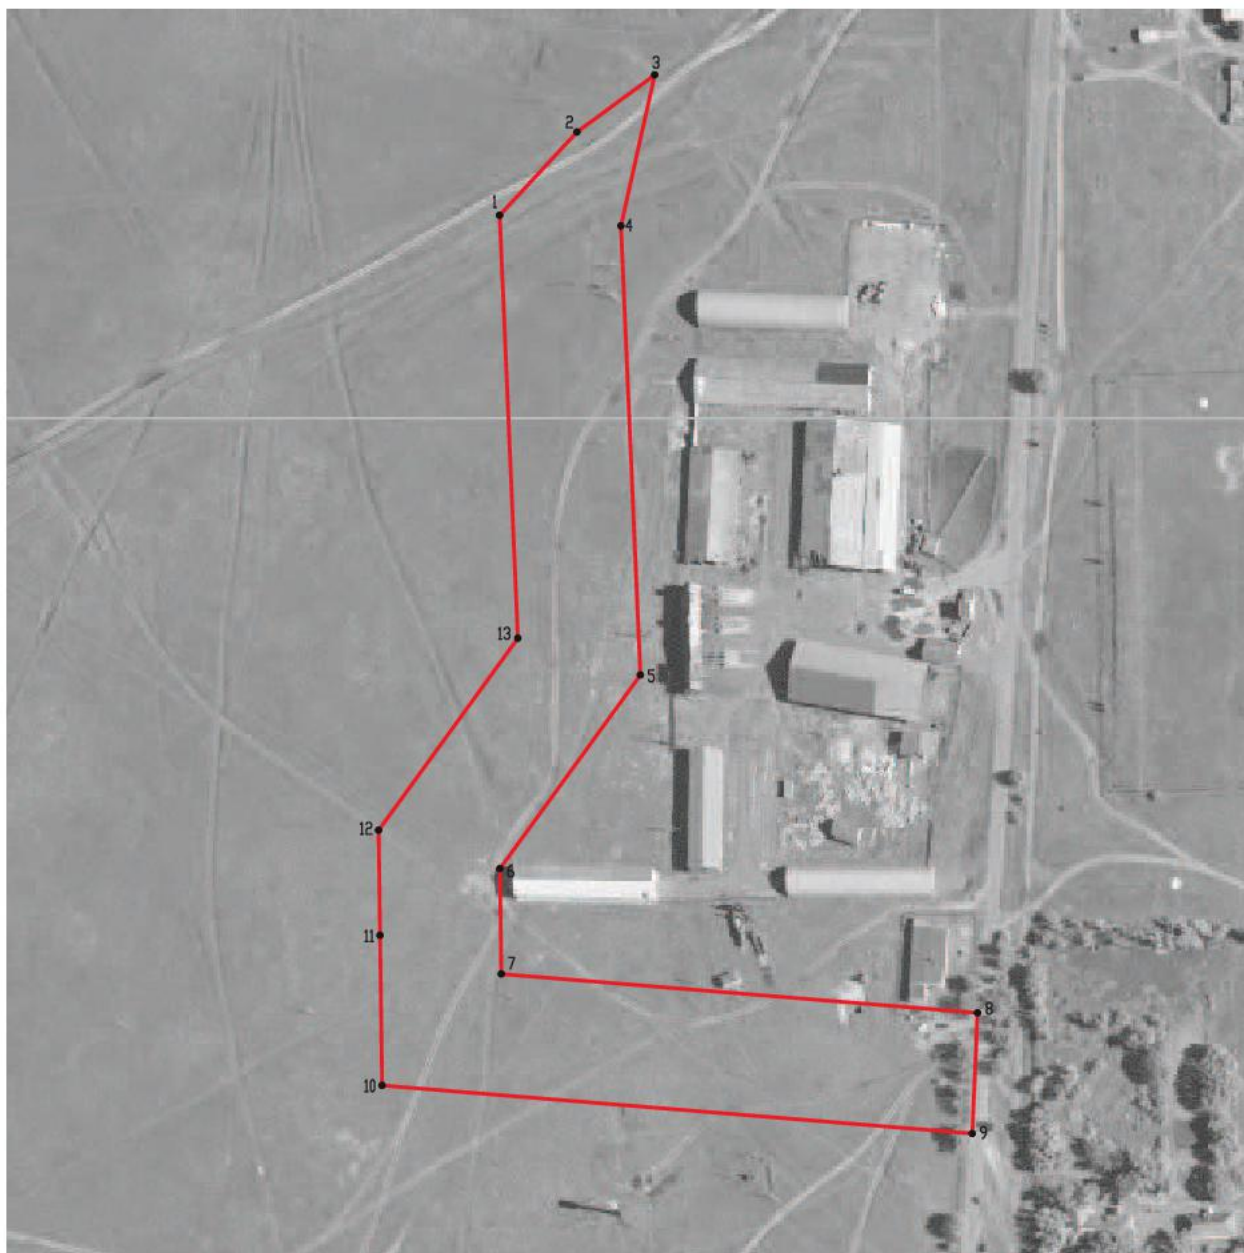


Масштаб 1:2000

Используемые условные знаки и обозначения:



границы территориальной зоны

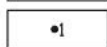

характерная точка границ территориальной зоны

Руководитель БУВО «Нормативно - проектный центр»

Подпись  Ю.В. Шалыгина Дата « 31 » марта 2022 г.

Место для оттиска печати (при наличии) лица, составившего описание местоположения границ объекта



ОПИСАНИЕ МЕСТОПОЛОЖЕНИЯ ГРАНИЦ

Зона ритуальных объектов села Евстратовка - СН1/1

(наименование объекта, местоположение границ которого описано
(далее - объект)

Раздел 1

Сведения об объекте		
№ п/п	Характеристики объекта	Описание характеристик
1	2	3
1	Местоположение объекта	Воронежская область, Россошанский муниципальный район, Евстратовское сельское поселение, село Евстратовка
2	Площадь объекта $\pm$ величина погрешности определения площади ($P \pm \Delta P$)	-
3	Иные характеристики объекта	-

Раздел 2

Сведения о местоположении границ объекта					
1. Система координат: МСК - 36, зона 1					
2. Сведения о характерных точках границ объекта					
Обозначение характерных точек границ	Координаты, м		Метод определения координат характерной точки	Средняя квадратическая погрешность положения характерной точки (Mt), м	Описание обозначения точки на местности (при наличии)
	X	Y			
1	2	3	4	5	6
1	343494.70	1339739.74	Картометрический	1.00	-
2	343507.35	1339907.12	Картометрический	1.00	-
3	343438.42	1339914.99	Аналитический	0.10	-
4	343428.24	1339900.86	Картометрический	1.00	-
5	343417.94	1339884.61	Картометрический	1.00	-
6	343400.31	1339734.83	Картометрический	1.00	-
1	343494.70	1339739.74	Картометрический	1.00	-
3. Сведения о характерных точках части (частей) границы объекта					
Обозначение характерных точек части границы	Координаты, м		Метод определения координат характерной точки	Средняя квадратическая погрешность положения характерной точки (Mt), м	Описание обозначения точки на местности (при наличии)
	X	Y			
1	2	3	4	5	6
Часть №					
-	-	-	-	-	-

Сведения о местоположении измененных (уточненных) границ объекта

2. Сведения о характерных точках границ объекта

Обозначение характерных точек границ	Существующие координаты, м		Измененные (уточненные) координаты, м		Метод определения координат характерной точки	Средняя квадратическая погрешность положения характерной точки (Mt), м	Описание обозначения точки на местности (при наличии)
	X	Y	X	Y			
1	2	3	4	5	6	7	8
-	-	-	-	-	-	-	-
3.Сведения о характерных точках части (частей) границы объекта							
Часть №							
-	-	-	-	-	-	-	-


Раздел 4

План границ объекта



Масштаб 1:2000

Используемые условные знаки и обозначения:

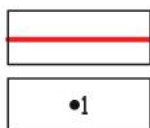

границы территориальной зоны

характерная точка границ территориальной зоны

Руководитель БУВО «Нормативно - проектный центр»

Подпись  Ю.В. Шалыгина Дата « 31 » марта 2022 г.

Место для оттиска печати (при наличии) лица, составившего описание местоположения границ объекта



Приложение № 2
к правилам землепользования и застройки
Евстратовского сельского поселения
Россошанского муниципального района
Воронежской области

СВЕДЕНИЯ О ГРАНИЦАХ ТЕРРИТОРИАЛЬНЫХ ЗОН,
СОДЕРЖАЩИЕ ГРАФИЧЕСКОЕ ОПИСАНИЕ МЕСТОПОЛОЖЕНИЯ
ГРАНИЦ ТЕРРИТОРИАЛЬНЫХ ЗОН, ПЕРЕЧЕНЬ КООРДИНАТ
ХАРАКТЕРНЫХ ТОЧЕК ГРАНИЦ ТЕРРИТОРИАЛЬНЫХ ЗОН
ХУТОРА МАЛАЯ МЕЖЕНКА

ОПИСАНИЕ МЕСТОПОЛОЖЕНИЯ ГРАНИЦ

Зона застройки индивидуальными жилыми домами хутора Малая Меженка - Ж1/2

(наименование объекта, местоположение границ которого описано
(далее - объект)

Раздел 1

Сведения об объекте		
№ п/п	Характеристики объекта	Описание характеристик
1	2	3
1	Местоположение объекта	Воронежская область, Россошанский муниципальный район, Евстратовское сельское поселение, хутор Малая Меженка
2	Площадь объекта $\pm$ величина погрешности определения площади ($P \pm \Delta P$)	-
3	Иные характеристики объекта	-

Раздел 2

Сведения о местоположении границ объекта					
1. Система координат: МСК - 36, зона 1					
2. Сведения о характерных точках границ объекта					
Обозначение характерных точек границ	Координаты, м		Метод определения координат характерной точки	Средняя квадратическая погрешность положения характерной точки (Mt), м	Описание обозначения точки на местности (при наличии)
	X	Y			
1	2	3	4	5	6
1	342654.05	1340434.10	Картометрический	1.00	-
2	342688.43	1340488.01	Картометрический	1.00	-
3	342701.50	1340584.16	Картометрический	1.00	-
4	342703.93	1340651.76	Картометрический	1.00	-
5	342699.98	1340699.34	Картометрический	1.00	-
6	342682.99	1340752.14	Картометрический	1.00	-
7	342564.44	1340743.72	Картометрический	1.00	-
8	342464.12	1340814.68	Картометрический	1.00	-
9	342417.70	1340871.27	Картометрический	1.00	-
10	342396.55	1340922.40	Картометрический	1.00	-
11	342381.04	1340929.16	Картометрический	1.00	-
12	342368.59	1341115.91	Картометрический	1.00	-
13	342328.16	1341074.64	Аналитический	0.10	-
14	342290.14	1341016.73	Аналитический	0.10	-
15	342273.81	1341016.80	Аналитический	0.10	-
16	342285.56	1341127.55	Аналитический	0.10	-
17	342232.09	1341192.38	Аналитический	0.10	-
18	342141.32	1341205.50	Аналитический	0.10	-
19	342096.01	1341232.54	Аналитический	0.10	-
20	342069.37	1341218.14	Аналитический	0.10	-
21	342035.72	1341203.01	Аналитический	0.10	-
22	342009.54	1341193.56	Аналитический	0.10	-
23	342012.02	1341175.83	Аналитический	0.10	-
24	342017.55	1341165.80	Аналитический	0.10	-
25	342017.27	1341132.42	Аналитический	0.10	-
26	342019.39	1341126.79	Аналитический	0.10	-
27	342022.86	1341122.62	Аналитический	0.10	-
28	342036.48	1341119.01	Аналитический	0.10	-
29	342060.38	1341113.81	Аналитический	0.10	-
30	342103.03	1341098.88	Аналитический	0.10	-
31	342125.22	1341089.62	Аналитический	0.10	-
32	342149.82	1341076.69	Аналитический	0.10	-
33	342175.34	1341059.02	Аналитический	0.10	-
34	342199.07	1341039.69	Аналитический	0.10	-
35	342218.11	1341021.51	Аналитический	0.10	-
36	342242.58	1340994.15	Аналитический	0.10	-

1	2	3	4	5	6
37	342259.57	1340970.21	Аналитический	0.10	-
38	342273.33	1340938.01	Аналитический	0.10	-
39	342280.93	1340911.85	Аналитический	0.10	-
40	342284.88	1340887.27	Аналитический	0.10	-
41	342284.89	1340851.50	Аналитический	0.10	-
42	342280.97	1340761.83	Аналитический	0.10	-
43	342281.21	1340753.02	Аналитический	0.10	-
44	342291.18	1340728.12	Аналитический	0.10	-
45	342295.72	1340723.08	Аналитический	0.10	-
46	342308.26	1340706.62	Аналитический	0.10	-
47	342323.48	1340701.97	Аналитический	0.10	-
48	342340.86	1340698.38	Аналитический	0.10	-
49	342363.77	1340695.53	Аналитический	0.10	-
50	342379.68	1340693.61	Аналитический	0.10	-
51	342400.62	1340691.94	Аналитический	0.10	-
52	342435.69	1340688.80	Аналитический	0.10	-
53	342469.64	1340683.66	Аналитический	0.10	-
54	342501.28	1340678.88	Аналитический	0.10	-
55	342513.37	1340678.79	Аналитический	0.10	-
56	342522.48	1340678.74	Аналитический	0.10	-
57	342540.14	1340679.25	Аналитический	0.10	-
58	342539.90	1340677.76	Аналитический	0.10	-
59	342570.64	1340675.64	Аналитический	0.10	-
60	342582.24	1340678.19	Аналитический	0.10	-
61	342604.77	1340671.44	Аналитический	0.10	-
62	342603.60	1340666.50	Аналитический	0.10	-
63	342609.53	1340665.01	Аналитический	0.10	-
64	342601.86	1340647.04	Аналитический	0.10	-
65	342573.38	1340655.70	Аналитический	0.10	-
66	342566.71	1340661.01	Аналитический	0.10	-
67	342550.26	1340664.32	Аналитический	0.10	-
68	342551.98	1340660.70	Аналитический	0.10	-
69	342542.16	1340656.21	Аналитический	0.10	-
70	342535.10	1340665.73	Аналитический	0.10	-
71	342522.09	1340666.03	Аналитический	0.10	-
72	342512.89	1340665.87	Аналитический	0.10	-
73	342499.43	1340667.53	Аналитический	0.10	-
74	342470.98	1340671.11	Аналитический	0.10	-
75	342429.86	1340676.28	Аналитический	0.10	-
76	342429.82	1340676.90	Аналитический	0.10	-
77	342407.70	1340679.47	Аналитический	0.10	-
78	342398.39	1340680.67	Аналитический	0.10	-
79	342375.64	1340682.53	Аналитический	0.10	-
80	342359.65	1340683.84	Аналитический	0.10	-
81	342335.97	1340686.38	Аналитический	0.10	-
82	342335.98	1340687.53	Аналитический	0.10	-
83	342328.75	1340688.30	Аналитический	0.10	-
84	342328.56	1340687.32	Аналитический	0.10	-

1	2	3	4	5	6
85	342319.36	1340689.38	Аналитический	0.10	-
86	342302.98	1340696.79	Аналитический	0.10	-
87	342288.38	1340708.92	Аналитический	0.10	-
88	342280.24	1340719.15	Аналитический	0.10	-
89	342268.58	1340748.78	Аналитический	0.10	-
90	342268.49	1340761.47	Аналитический	0.10	-
91	342270.02	1340826.52	Аналитический	0.10	-
92	342270.69	1340856.40	Аналитический	0.10	-
93	342271.03	1340884.03	Аналитический	0.10	-
94	342267.72	1340907.88	Аналитический	0.10	-
95	342258.77	1340933.96	Аналитический	0.10	-
96	342245.49	1340960.02	Аналитический	0.10	-
97	342229.22	1340986.88	Аналитический	0.10	-
98	342208.41	1341010.00	Аналитический	0.10	-
99	342187.29	1341030.24	Аналитический	0.10	-
100	342167.01	1341046.58	Аналитический	0.10	-
101	342142.25	1341064.45	Аналитический	0.10	-
102	342121.83	1341074.55	Аналитический	0.10	-
103	342097.66	1341086.01	Аналитический	0.10	-
104	342060.11	1341097.55	Аналитический	0.10	-
105	342029.26	1341105.91	Аналитический	0.10	-
106	342005.93	1341112.08	Аналитический	0.10	-
107	341988.07	1341116.97	Аналитический	0.10	-
108	341975.12	1341121.82	Аналитический	0.10	-
109	341944.46	1341133.16	Аналитический	0.10	-
110	341930.95	1341137.32	Аналитический	0.10	-
111	341923.09	1341141.60	Аналитический	0.10	-
112	341897.62	1341153.38	Аналитический	0.10	-
113	341849.64	1341186.74	Аналитический	0.10	-
114	341795.22	1341225.50	Аналитический	0.10	-
115	341791.58	1341223.71	Аналитический	0.10	-
116	341786.96	1341226.54	Аналитический	0.10	-
117	341786.38	1341231.08	Аналитический	0.10	-
118	341733.15	1341271.90	Аналитический	0.10	-
119	341700.57	1341296.43	Аналитический	0.10	-
120	341672.96	1341318.54	Аналитический	0.10	-
121	341637.06	1341350.60	Аналитический	0.10	-
122	341603.14	1341382.94	Аналитический	0.10	-
123	341588.70	1341400.23	Аналитический	0.10	-
124	341567.83	1341426.82	Аналитический	0.10	-
125	341549.26	1341454.43	Аналитический	0.10	-
126	341527.80	1341486.67	Аналитический	0.10	-
127	341516.13	1341507.39	Аналитический	0.10	-
128	341494.31	1341547.42	Аналитический	0.10	-
129	341479.16	1341577.46	Аналитический	0.10	-
130	341474.01	1341581.66	Аналитический	0.10	-
131	341462.17	1341607.87	Аналитический	0.10	-
132	341463.52	1341679.94	Аналитический	0.30	-


1	2	3	4	5	6
133	341243.90	1341696.75	Аналитический	0.30	-
134	341262.27	1341581.28	Картометрический	1.00	-
135	341359.36	1341298.84	Картометрический	1.00	-
136	341375.26	1341301.49	Картометрический	1.00	-
137	341460.63	1341198.87	Картометрический	1.00	-
138	341612.34	1341064.48	Картометрический	1.00	-
139	341543.93	1340923.46	Картометрический	1.00	-
140	341595.91	1340934.09	Картометрический	1.00	-
141	341665.99	1340933.25	Картометрический	1.00	-
142	342014.30	1340924.68	Картометрический	1.00	-
143	342103.59	1340903.04	Картометрический	1.00	-
144	342130.20	1340848.25	Аналитический	0.10	-
145	342132.08	1340820.08	Аналитический	0.10	-
146	342137.97	1340731.42	Картометрический	1.00	-
147	342179.52	1340687.49	Картометрический	1.00	-
148	342189.87	1340658.62	Картометрический	1.00	-
149	342239.63	1340536.80	Картометрический	1.00	-
150	342494.32	1340492.36	Картометрический	1.00	-
1	342654.05	1340434.10	Картометрический	1.00	-
151	341763.00	1341341.00	Картометрический	1.00	-
152	341804.00	1341378.00	Картометрический	1.00	-
153	341780.66	1341408.60	Картометрический	1.00	-
154	341743.62	1341446.31	Картометрический	1.00	-
155	341682.00	1341492.00	Картометрический	1.00	-
156	341648.00	1341457.00	Картометрический	1.00	-
151	341763.00	1341341.00	Картометрический	1.00	-

3. Сведения о характерных точках части (частей) границы объекта

Обозначение характерных точек части границы	Координаты, м		Метод определения координат характерной точки	Средняя квадратическая погрешность положения характерной точки (Mt), м	Описание обозначения точки на местности (при наличии)
	X	Y			
1	2	3	4	5	6
Часть №					
-	-	-	-	-	-

Раздел 3

Сведения о местоположении измененных (уточненных) границ объекта							
1. Система координат: -							
2. Сведения о характерных точках границ объекта							
Обозначение характерных точек границ	Существующие координаты, м		Измененные (уточненные) координаты, м		Метод определения координат характерной точки	Средняя квадратическая погрешность положения характерной точки (Mt), м	Описание обозначения точки на местности (при наличии)
	X	Y	X	Y			
1	2	3	4	5	6	7	8
-	-	-	-	-	-	-	-
3.Сведения о характерных точках части (частей) границы объекта							
Часть №							
-	-	-	-	-	-	-	-

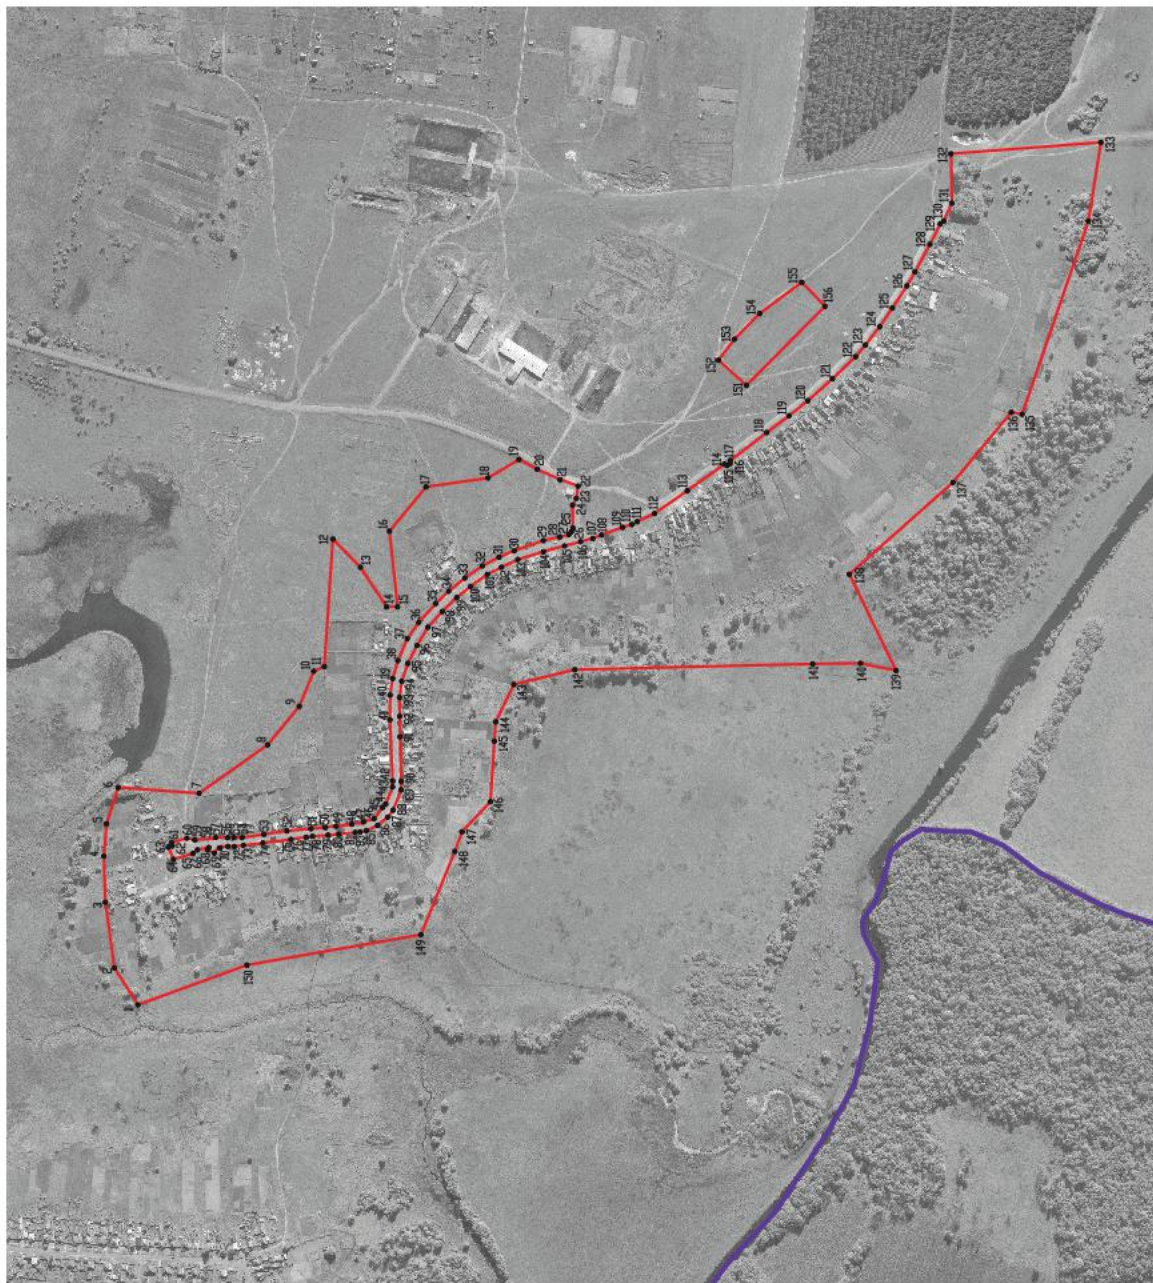

Используемые условные знаки и обозначения:



Масштаб 1:5000

Руководитель БУ ВО «Нордстено - проектный центр»

Подпись Ю.В. Шалыгина Дата « 31 » марта 2022 г.

Место для отиска печати (при наличии) лица, составившего описание местоположения границ объекта



ОПИСАНИЕ МЕСТОПОЛОЖЕНИЯ ГРАНИЦ

Зона улиц, дорог, инженерной и транспортной инфраструктуры
хутора Малая Меженка - ИТ1/2

(наименование объекта, местоположение границ которого описано
(далее - объект)

Раздел 1

Сведения об объекте		
№ п/п	Характеристики объекта	Описание характеристик
1	2	3
1	Местоположение объекта	Воронежская область, Россошанский муниципальный район, Евстратовское сельское поселение, хутор Малая Меженка
2	Площадь объекта $\pm$ величина погрешности определения площади ($P \pm \Delta P$)	-
3	Иные характеристики объекта	-

Раздел 2

Сведения о местоположении границ объекта					
1. Система координат: МСК - 36, зона 1					
2. Сведения о характерных точках границ объекта					
Обозначение характерных точек границ	Координаты, м		Метод определения координат характерной точки	Средняя квадратическая погрешность положения характерной точки (Mt), м	Описание обозначения точки на местности (при наличии)
	X	Y			
1	2	3	4	5	6
1	342601.86	1340647.04	Аналитический	0.10	-
2	342609.53	1340665.01	Аналитический	0.10	-
3	342603.60	1340666.50	Аналитический	0.10	-
4	342604.77	1340671.44	Аналитический	0.10	-
5	342582.24	1340678.19	Аналитический	0.10	-
6	342570.64	1340675.64	Аналитический	0.10	-
7	342539.90	1340677.76	Аналитический	0.10	-
8	342540.14	1340679.25	Аналитический	0.10	-
9	342522.48	1340678.74	Аналитический	0.10	-
10	342513.37	1340678.79	Аналитический	0.10	-
11	342501.28	1340678.88	Аналитический	0.10	-
12	342469.64	1340683.66	Аналитический	0.10	-
13	342435.69	1340688.80	Аналитический	0.10	-
14	342400.62	1340691.94	Аналитический	0.10	-
15	342379.68	1340693.61	Аналитический	0.10	-
16	342363.77	1340695.53	Аналитический	0.10	-
17	342340.86	1340698.38	Аналитический	0.10	-
18	342323.48	1340701.97	Аналитический	0.10	-
19	342308.26	1340706.62	Аналитический	0.10	-
20	342295.72	1340723.08	Аналитический	0.10	-
21	342291.18	1340728.12	Аналитический	0.10	-
22	342281.21	1340753.02	Аналитический	0.10	-
23	342280.97	1340761.83	Аналитический	0.10	-
24	342284.89	1340851.50	Аналитический	0.10	-
25	342284.88	1340887.27	Аналитический	0.10	-
26	342280.93	1340911.85	Аналитический	0.10	-
27	342273.33	1340938.01	Аналитический	0.10	-
28	342259.57	1340970.21	Аналитический	0.10	-
29	342242.58	1340994.15	Аналитический	0.10	-
30	342218.11	1341021.51	Аналитический	0.10	-
31	342199.07	1341039.69	Аналитический	0.10	-
32	342175.34	1341059.02	Аналитический	0.10	-
33	342149.82	1341076.69	Аналитический	0.10	-
34	342125.22	1341089.62	Аналитический	0.10	-
35	342103.03	1341098.88	Аналитический	0.10	-
36	342060.38	1341113.81	Аналитический	0.10	-

1	2	3	4	5	6
37	342036.48	1341119.01	Аналитический	0.10	-
38	342022.86	1341122.62	Аналитический	0.10	-
39	342019.39	1341126.79	Аналитический	0.10	-
40	342017.27	1341132.42	Аналитический	0.10	-
41	342017.55	1341165.80	Аналитический	0.10	-
42	342012.02	1341175.83	Аналитический	0.10	-
43	342009.54	1341193.56	Аналитический	0.10	-
44	342035.72	1341203.01	Аналитический	0.10	-
45	342069.37	1341218.14	Аналитический	0.10	-
46	342096.01	1341232.54	Аналитический	0.10	-
47	342137.63	1341250.24	Аналитический	0.10	-
48	342186.43	1341269.37	Аналитический	0.10	-
49	342231.99	1341284.31	Аналитический	0.10	-
50	342258.92	1341291.85	Аналитический	0.10	-
51	342258.90	1341289.16	Аналитический	0.10	-
52	342267.92	1341284.95	Аналитический	0.10	-
53	342272.59	1341291.57	Аналитический	0.10	-
54	342310.91	1341294.22	Аналитический	0.10	-
55	342339.99	1341296.53	Аналитический	0.10	-
56	342405.86	1341299.11	Аналитический	0.10	-
57	342447.96	1341302.23	Аналитический	0.10	-
58	342488.10	1341309.28	Аналитический	0.10	-
59	342537.17	1341318.78	Аналитический	0.10	-
60	342579.33	1341327.51	Аналитический	0.10	-
61	342616.17	1341334.81	Аналитический	0.10	-
62	342619.65	1341357.60	Аналитический	0.10	-
63	342577.95	1341346.53	Аналитический	0.10	-
64	342532.61	1341337.77	Аналитический	0.10	-
65	342525.94	1341345.73	Картометрический	1.00	-
66	342451.46	1341327.22	Картометрический	1.00	-
67	342444.50	1341319.55	Аналитический	0.10	-
68	342408.01	1341318.08	Аналитический	0.10	-
69	342337.75	1341316.05	Аналитический	0.10	-
70	342318.86	1341313.92	Аналитический	0.10	-
71	342315.38	1341314.64	Аналитический	0.10	-
72	342311.95	1341316.51	Аналитический	0.10	-
73	342308.15	1341321.95	Аналитический	0.10	-
74	342294.04	1341317.78	Аналитический	0.10	-
75	342296.18	1341314.11	Аналитический	0.10	-
76	342296.20	1341312.31	Аналитический	0.10	-
77	342294.06	1341311.56	Аналитический	0.10	-
78	342272.02	1341309.91	Аналитический	0.10	-
79	342257.39	1341308.52	Аналитический	0.10	-
80	342225.79	1341302.76	Аналитический	0.10	-
81	342181.69	1341289.57	Аналитический	0.10	-
82	342126.56	1341267.35	Аналитический	0.10	-
83	342089.14	1341251.26	Аналитический	0.10	-
84	342064.07	1341238.18	Аналитический	0.10	-

1	2	3	4	5	6
85	342057.59	1341239.62	Аналитический	0.10	-
86	342043.65	1341231.82	Аналитический	0.10	-
87	342046.24	1341226.69	Аналитический	0.10	-
88	342045.81	1341224.37	Аналитический	0.10	-
89	342030.61	1341218.01	Аналитический	0.10	-
90	342006.99	1341209.32	Аналитический	0.10	-
91	341998.90	1341204.73	Аналитический	0.10	-
92	341991.53	1341196.24	Аналитический	0.10	-
93	341996.88	1341174.14	Аналитический	0.10	-
94	341999.38	1341161.77	Аналитический	0.10	-
95	342000.51	1341135.54	Аналитический	0.10	-
96	341997.57	1341132.35	Аналитический	0.10	-
97	341992.50	1341131.85	Аналитический	0.10	-
98	341976.68	1341136.37	Аналитический	0.10	-
99	341946.53	1341147.79	Аналитический	0.10	-
100	341927.14	1341155.39	Аналитический	0.10	-
101	341903.97	1341167.69	Аналитический	0.10	-
102	341856.50	1341201.18	Аналитический	0.10	-
103	341806.95	1341239.32	Аналитический	0.10	-
104	341806.39	1341242.45	Аналитический	0.10	-
105	341800.28	1341246.71	Аналитический	0.10	-
106	341797.37	1341246.39	Аналитический	0.10	-
107	341740.91	1341286.72	Аналитический	0.10	-
108	341708.48	1341312.07	Аналитический	0.10	-
109	341683.79	1341331.52	Аналитический	0.10	-
110	341646.93	1341364.39	Аналитический	0.10	-
111	341616.58	1341394.93	Аналитический	0.10	-
112	341603.50	1341409.78	Аналитический	0.10	-
113	341581.40	1341437.93	Аналитический	0.10	-
114	341561.41	1341465.72	Аналитический	0.10	-
115	341541.47	1341496.17	Аналитический	0.10	-
116	341530.19	1341516.24	Аналитический	0.10	-
117	341508.34	1341557.90	Аналитический	0.10	-
118	341495.17	1341583.49	Аналитический	0.10	-
119	341495.33	1341588.25	Аналитический	0.10	-
120	341480.77	1341615.86	Аналитический	0.10	-
121	341462.17	1341607.87	Аналитический	0.10	-
122	341474.01	1341581.66	Аналитический	0.10	-
123	341479.16	1341577.46	Аналитический	0.10	-
124	341494.31	1341547.42	Аналитический	0.10	-
125	341516.13	1341507.39	Аналитический	0.10	-
126	341527.80	1341486.67	Аналитический	0.10	-
127	341549.26	1341454.43	Аналитический	0.10	-
128	341567.83	1341426.82	Аналитический	0.10	-
129	341588.70	1341400.23	Аналитический	0.10	-
130	341603.14	1341382.94	Аналитический	0.10	-
131	341637.06	1341350.60	Аналитический	0.10	-
132	341672.96	1341318.54	Аналитический	0.10	-

1	2	3	4	5	6
133	341700.57	1341296.43	Аналитический	0.10	-
134	341733.15	1341271.90	Аналитический	0.10	-
135	341786.38	1341231.08	Аналитический	0.10	-
136	341786.96	1341226.54	Аналитический	0.10	-
137	341791.58	1341223.71	Аналитический	0.10	-
138	341795.22	1341225.50	Аналитический	0.10	-
139	341849.64	1341186.74	Аналитический	0.10	-
140	341897.62	1341153.38	Аналитический	0.10	-
141	341923.09	1341141.60	Аналитический	0.10	-
142	341930.95	1341137.32	Аналитический	0.10	-
143	341944.46	1341133.16	Аналитический	0.10	-
144	341975.12	1341121.82	Аналитический	0.10	-
145	341988.07	1341116.97	Аналитический	0.10	-
146	342005.93	1341112.08	Аналитический	0.10	-
147	342029.26	1341105.91	Аналитический	0.10	-
148	342060.11	1341097.55	Аналитический	0.10	-
149	342097.66	1341086.01	Аналитический	0.10	-
150	342121.83	1341074.55	Аналитический	0.10	-
151	342142.25	1341064.45	Аналитический	0.10	-
152	342167.01	1341046.58	Аналитический	0.10	-
153	342187.29	1341030.24	Аналитический	0.10	-
154	342208.41	1341010.00	Аналитический	0.10	-
155	342229.22	1340986.88	Аналитический	0.10	-
156	342245.49	1340960.02	Аналитический	0.10	-
157	342258.77	1340933.96	Аналитический	0.10	-
158	342267.72	1340907.88	Аналитический	0.10	-
159	342271.03	1340884.03	Аналитический	0.10	-
160	342270.69	1340856.40	Аналитический	0.10	-
161	342270.02	1340826.52	Аналитический	0.10	-
162	342268.49	1340761.47	Аналитический	0.10	-
163	342268.58	1340748.78	Аналитический	0.10	-
164	342280.24	1340719.15	Аналитический	0.10	-
165	342288.38	1340708.92	Аналитический	0.10	-
166	342302.98	1340696.79	Аналитический	0.10	-
167	342319.36	1340689.38	Аналитический	0.10	-
168	342328.56	1340687.32	Аналитический	0.10	-
169	342328.75	1340688.30	Аналитический	0.10	-
170	342335.98	1340687.53	Аналитический	0.10	-
171	342335.97	1340686.38	Аналитический	0.10	-
172	342359.65	1340683.84	Аналитический	0.10	-
173	342375.64	1340682.53	Аналитический	0.10	-
174	342398.39	1340680.67	Аналитический	0.10	-
175	342407.70	1340679.47	Аналитический	0.10	-
176	342429.82	1340676.90	Аналитический	0.10	-
177	342429.86	1340676.28	Аналитический	0.10	-
178	342470.98	1340671.11	Аналитический	0.10	-
179	342499.43	1340667.53	Аналитический	0.10	-
180	342512.89	1340665.87	Аналитический	0.10	-

1	2	3	4	5	6
181	342522.09	1340666.03	Аналитический	0.10	-
182	342535.10	1340665.73	Аналитический	0.10	-
183	342542.16	1340656.21	Аналитический	0.10	-
184	342551.98	1340660.70	Аналитический	0.10	-
185	342550.26	1340664.32	Аналитический	0.10	-
186	342566.71	1340661.01	Аналитический	0.10	-
187	342573.38	1340655.70	Аналитический	0.10	-
1	342601.86	1340647.04	Аналитический	0.10	-
3. Сведения о характерных точках части (частей) границы объекта					
Обозначение характерных точек части границы	Координаты, м		Метод определения координат характерной точки	Средняя квадратическая погрешность положения характерной точки (Mt), м	Описание обозначения точки на местности (при наличии)
	X	Y			
1	2	3	4	5	6
Часть №					
-	-	-	-	-	-

Сведения о местоположении измененных (уточненных) границ объекта

2. Сведения о характерных точках границ объекта

Обозначение характерных точек границ	Существующие координаты, м		Измененные (уточненные) координаты, м		Метод определения координат характерной точки	Средняя квадратическая погрешность положения характерной точки (Mt), м	Описание обозначения точки на местности (при наличии)
	X	Y	X	Y			
1	2	3	4	5	6	7	8
-	-	-	-	-	-	-	-
3.Сведения о характерных точках части (частей) границы объекта							
Часть №							
-	-	-	-	-	-	-	-



Масштаб 1:2000

Используемые условные знаки и обозначения:

- граница территории в описании;
- граница муниципального образования;
- 1 — местоположение точки границы с соседней территорией.

Руководитель БУИО «Нормативно-проектный центр»
 Подпись: *Ю.В. Шалыгина* Дата: « 31 » марта 2022 г.
 Место для печати (подпись) лица, осуществляющего подготовку границ объектов.

ОПИСАНИЕ МЕСТОПОЛОЖЕНИЯ ГРАНИЦ

Зона сельскохозяйственного использования в границах населенного пункта
хутора Малая Меженка - СХ1/2

(наименование объекта, местоположение границ которого описано
(далее - объект)

Раздел 1

Сведения об объекте		
№ п/п	Характеристики объекта	Описание характеристик
1	2	3
1	Местоположение объекта	Воронежская область, Россошанский муниципальный район, Евстратовское сельское поселение, хутор Малая Меженка
2	Площадь объекта $\pm$ величина погрешности определения площади ($P \pm \Delta P$)	-
3	Иные характеристики объекта	-

Раздел 2

Сведения о местоположении границ объекта					
1. Система координат: МСК - 36, зона 1					
2. Сведения о характерных точках границ объекта					
Обозначение характерных точек границ	Координаты, м		Метод определения координат характерной точки	Средняя квадратическая погрешность положения характерной точки (Mt), м	Описание обозначения точки на местности (при наличии)
	X	Y			
1	2	3	4	5	6
1	342654.05	1340434.10	Картометрический	1.00	-
2	342705.09	1340451.98	Картометрический	1.00	-
3	342758.44	1340507.08	Картометрический	1.00	-
4	342743.06	1340702.12	Картометрический	1.00	-
5	342682.99	1340752.14	Картометрический	1.00	-
6	342699.98	1340699.34	Картометрический	1.00	-
7	342703.93	1340651.76	Картометрический	1.00	-
8	342701.50	1340584.16	Картометрический	1.00	-
9	342688.43	1340488.01	Картометрический	1.00	-
1	342654.05	1340434.10	Картометрический	1.00	-
10	342290.14	1341016.73	Аналитический	0.10	-
11	342328.16	1341074.64	Аналитический	0.10	-
12	342368.59	1341115.91	Картометрический	1.00	-
13	342417.08	1341193.24	Картометрический	1.00	-
14	342559.12	1341189.34	Картометрический	1.00	-
15	342573.22	1341296.94	Аналитический	0.30	-
16	342573.46	1341301.37	Аналитический	0.30	-
17	342579.33	1341327.51	Аналитический	0.10	-
18	342537.17	1341318.78	Аналитический	0.10	-
19	342488.10	1341309.28	Аналитический	0.10	-
20	342447.96	1341302.23	Аналитический	0.10	-
21	342405.86	1341299.11	Аналитический	0.10	-
22	342339.99	1341296.53	Аналитический	0.10	-
23	342310.91	1341294.22	Аналитический	0.10	-
24	342272.59	1341291.57	Аналитический	0.10	-
25	342267.92	1341284.95	Аналитический	0.10	-
26	342258.90	1341289.16	Аналитический	0.10	-
27	342258.92	1341291.85	Аналитический	0.10	-
28	342231.99	1341284.31	Аналитический	0.10	-
29	342186.43	1341269.37	Аналитический	0.10	-
30	342137.63	1341250.24	Аналитический	0.10	-
31	342096.01	1341232.54	Аналитический	0.10	-
32	342141.32	1341205.50	Аналитический	0.10	-
33	342232.09	1341192.38	Аналитический	0.10	-
34	342285.56	1341127.55	Аналитический	0.10	-
35	342273.81	1341016.80	Аналитический	0.10	-

1	2	3	4	5	6
10	342290.14	1341016.73	Аналитический	0.10	-
36	342530.28	1341299.55	Аналитический	0.30	-
37	342530.16	1341301.55	Аналитический	0.30	-
38	342528.16	1341301.43	Аналитический	0.30	-
39	342528.28	1341299.43	Аналитический	0.30	-
36	342530.28	1341299.55	Аналитический	0.30	-
40	342485.29	1341296.61	Аналитический	0.30	-
41	342485.17	1341298.61	Аналитический	0.30	-
42	342483.17	1341298.49	Аналитический	0.30	-
43	342483.29	1341296.49	Аналитический	0.30	-
40	342485.29	1341296.61	Аналитический	0.30	-
44	342437.94	1341293.32	Аналитический	0.30	-
45	342437.82	1341295.32	Аналитический	0.30	-
46	342435.82	1341295.20	Аналитический	0.30	-
47	342435.94	1341293.20	Аналитический	0.30	-
44	342437.94	1341293.32	Аналитический	0.30	-
48	342392.50	1341290.34	Аналитический	0.30	-
49	342392.38	1341292.34	Аналитический	0.30	-
50	342390.38	1341292.22	Аналитический	0.30	-
51	342390.50	1341290.22	Аналитический	0.30	-
48	342392.50	1341290.34	Аналитический	0.30	-
52	342347.72	1341287.39	Аналитический	0.30	-
53	342347.60	1341289.39	Аналитический	0.30	-
54	342345.60	1341289.27	Аналитический	0.30	-
55	342345.72	1341287.27	Аналитический	0.30	-
52	342347.72	1341287.39	Аналитический	0.30	-
56	342299.73	1341287.68	Аналитический	0.30	-
57	342294.73	1341289.41	Аналитический	0.30	-
58	342293.07	1341284.36	Аналитический	0.30	-
59	342298.07	1341282.63	Аналитический	0.30	-
56	342299.73	1341287.68	Аналитический	0.30	-
60	342444.50	1341319.55	Аналитический	0.10	-
61	342451.46	1341327.22	Картометрический	1.00	-
62	342431.81	1341424.82	Аналитический	2.50	-
63	342361.11	1341400.66	Картометрический	1.00	-
64	342298.23	1341468.25	Картометрический	1.00	-
65	342241.95	1341516.85	Аналитический	0.30	-
66	342308.15	1341321.95	Аналитический	0.10	-
67	342311.95	1341316.51	Аналитический	0.10	-
68	342315.38	1341314.64	Аналитический	0.10	-
69	342318.86	1341313.92	Аналитический	0.10	-

1	2	3	4	5	6
70	342337.75	1341316.05	Аналитический	0.10	-
71	342408.01	1341318.08	Аналитический	0.10	-
60	342444.50	1341319.55	Аналитический	0.10	-
72	342000.51	1341135.54	Аналитический	0.10	-
73	341999.38	1341161.77	Аналитический	0.10	-
74	341996.88	1341174.14	Аналитический	0.10	-
75	341991.53	1341196.24	Аналитический	0.10	-
76	341998.90	1341204.73	Аналитический	0.10	-
77	342006.99	1341209.32	Аналитический	0.10	-
78	342030.61	1341218.01	Аналитический	0.10	-
79	342045.81	1341224.37	Аналитический	0.10	-
80	342046.24	1341226.69	Аналитический	0.10	-
81	342043.65	1341231.82	Аналитический	0.10	-
82	342008.31	1341292.80	Картометрический	1.00	-
83	341905.63	1341446.06	Картометрический	1.00	-
84	341813.65	1341366.18	Картометрический	1.00	-
85	341804.00	1341378.00	Картометрический	1.00	-
86	341763.00	1341341.00	Картометрический	1.00	-
87	341648.00	1341457.00	Картометрический	1.00	-
88	341682.00	1341492.00	Картометрический	1.00	-
89	341665.51	1341504.58	Картометрический	1.00	-
90	341570.01	1341586.89	Картометрический	1.00	-
91	341539.41	1341551.70	Картометрический	1.00	-
92	341463.52	1341679.94	Аналитический	0.30	-
93	341462.17	1341607.87	Аналитический	0.10	-
94	341480.77	1341615.86	Аналитический	0.10	-
95	341495.33	1341588.25	Аналитический	0.10	-
96	341495.17	1341583.49	Аналитический	0.10	-
97	341508.34	1341557.90	Аналитический	0.10	-
98	341530.19	1341516.24	Аналитический	0.10	-
99	341541.47	1341496.17	Аналитический	0.10	-
100	341561.41	1341465.72	Аналитический	0.10	-
101	341581.40	1341437.93	Аналитический	0.10	-
102	341603.50	1341409.78	Аналитический	0.10	-
103	341616.58	1341394.93	Аналитический	0.10	-
104	341646.93	1341364.39	Аналитический	0.10	-
105	341683.79	1341331.52	Аналитический	0.10	-
106	341708.48	1341312.07	Аналитический	0.10	-
107	341740.91	1341286.72	Аналитический	0.10	-
108	341797.37	1341246.39	Аналитический	0.10	-
109	341800.28	1341246.71	Аналитический	0.10	-
110	341806.39	1341242.45	Аналитический	0.10	-
111	341806.95	1341239.32	Аналитический	0.10	-
112	341856.50	1341201.18	Аналитический	0.10	-
113	341903.97	1341167.69	Аналитический	0.10	-
114	341927.14	1341155.39	Аналитический	0.10	-
115	341946.53	1341147.79	Аналитический	0.10	-

1	2	3	4	5	6
116	341976.68	1341136.37	Аналитический	0.10	-
117	341992.50	1341131.85	Аналитический	0.10	-
118	341997.57	1341132.35	Аналитический	0.10	-
72	342000.51	1341135.54	Аналитический	0.10	-
3. Сведения о характерных точках части (частей) границы объекта					
Обозначение характерных точек части границы	Координаты, м		Метод определения координат характерной точки	Средняя квадратическая погрешность положения характерной точки (Mt), м	Описание обозначения точки на местности (при наличии)
	X	Y			
1	2	3	4	5	6
Часть №					
-	-	-	-	-	-

Сведения о местоположении измененных (уточненных) границ объекта


2. Сведения о характерных точках границ объекта

Обозначение характерных точек границ	Существующие координаты, м		Измененные (уточненные) координаты, м		Метод определения координат характерной точки	Средняя квадратическая погрешность положения характерной точки (Mt), м	Описание обозначения точки на местности (при наличии)
	X	Y	X	Y			
1	2	3	4	5	6	7	8
-	-	-	-	-	-	-	-
3.Сведения о характерных точках части (частей) границы объекта							
Часть №							
-	-	-	-	-	-	-	-



Масштаб 1:5000

Используемые условные знаки и обозначения:

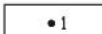	границы территориальной зоны
	характерная точка границ территориальной зоны

Руководитель БУВО «Нормативно - проектный центр»

Подпись  Ю.В. Шалыгина Дата « 31 » марта 2022 г.

Место для оттиска печати (при наличии) лица, составившего описание местоположения границ объекта



ОПИСАНИЕ МЕСТОПОЛОЖЕНИЯ ГРАНИЦ

Зона сельскохозяйственного производства хутора Малая Меженка - СХ2/2

(наименование объекта, местоположение границ которого описано
(далее - объект)

Раздел 1

Сведения об объекте		
№ п/п	Характеристики объекта	Описание характеристик
1	2	3
1	Местоположение объекта	Воронежская область, Россошанский муниципальный район, Евстратовское сельское поселение, хутор Малая Меженка
2	Площадь объекта $\pm$ величина погрешности определения площади ($P \pm \Delta P$)	-
3	Иные характеристики объекта	-

Раздел 2

Сведения о местоположении границ объекта					
1. Система координат: МСК - 36, зона 1					
2. Сведения о характерных точках границ объекта					
Обозначение характерных точек границ	Координаты, м		Метод определения координат характерной точки	Средняя квадратическая погрешность положения характерной точки (Mt), м	Описание обозначения точки на местности (при наличии)
	X	Y			
1	2	3	4	5	6
1	342308.15	1341321.95	Аналитический	0.10	-
2	342241.95	1341516.85	Аналитический	0.30	-
3	342202.20	1341559.92	Картометрический	1.00	-
4	342113.28	1341592.46	Картометрический	1.00	-
5	342012.33	1341522.81	Картометрический	1.00	-
6	341990.29	1341519.75	Картометрический	1.00	-
7	341905.63	1341446.06	Картометрический	1.00	-
8	342008.31	1341292.80	Картометрический	1.00	-
9	342043.65	1341231.82	Аналитический	0.10	-
10	342057.59	1341239.62	Аналитический	0.10	-
11	342064.07	1341238.18	Аналитический	0.10	-
12	342089.14	1341251.26	Аналитический	0.10	-
13	342126.56	1341267.35	Аналитический	0.10	-
14	342181.69	1341289.57	Аналитический	0.10	-
15	342225.79	1341302.76	Аналитический	0.10	-
16	342257.39	1341308.52	Аналитический	0.10	-
17	342272.02	1341309.91	Аналитический	0.10	-
18	342294.06	1341311.56	Аналитический	0.10	-
19	342296.20	1341312.31	Аналитический	0.10	-
20	342296.18	1341314.11	Аналитический	0.10	-
21	342294.04	1341317.78	Аналитический	0.10	-
1	342308.15	1341321.95	Аналитический	0.10	-
22	342277.35	1341316.93	Аналитический	0.30	-
23	342276.33	1341318.65	Аналитический	0.30	-
24	342274.61	1341317.63	Аналитический	0.30	-
25	342275.63	1341315.91	Аналитический	0.30	-
22	342277.35	1341316.93	Аналитический	0.30	-
26	342258.97	1341349.06	Аналитический	0.30	-
27	342257.95	1341350.78	Аналитический	0.30	-
28	342256.23	1341349.76	Аналитический	0.30	-
29	342257.25	1341348.04	Аналитический	0.30	-
26	342258.97	1341349.06	Аналитический	0.30	-
30	342237.98	1341394.82	Аналитический	0.30	-
31	342231.34	1341405.32	Аналитический	0.30	-

1	2	3	4	5	6
32	342221.44	1341399.13	Аналитический	0.30	-
33	342228.08	1341388.63	Аналитический	0.30	-
34	342232.53	1341391.41	Аналитический	0.30	-
35	342234.86	1341388.37	Аналитический	0.30	-
36	342236.45	1341389.59	Аналитический	0.30	-
37	342234.24	1341392.48	Аналитический	0.30	-
30	342237.98	1341394.82	Аналитический	0.30	-
3. Сведения о характерных точках части (частей) границы объекта					
Обозначение характерных точек части границы	Координаты, м		Метод определения координат характерной точки	Средняя квадратическая погрешность положения характерной точки (Mt), м	Описание обозначения точки на местности (при наличии)
	X	Y			
1	2	3	4	5	6
Часть №					
-	-	-	-	-	-

Раздел 3

Сведения о местоположении измененных (уточненных) границ объекта							
1. Система координат: -							
2. Сведения о характерных точках границ объекта							
Обозначение характерных точек границ	Существующие координаты, м		Измененные (уточненные) координаты, м		Метод определения координат характерной точки	Средняя квадратическая погрешность положения характерной точки (Mt), м	Описание обозначения точки на местности (при наличии)
	X	Y	X	Y			
1	2	3	4	5	6	7	8
-	-	-	-	-	-	-	-
3. Сведения о характерных точках части (частей) границы объекта							
Часть №							
-	-	-	-	-	-	-	-



Масштаб 1:2000

Используемые условные знаки и обозначения:

- | | |
|--|---|
| | границы территориальной зоны |
| | характерная точка границ территориальной зоны |

Руководитель БУВО «Нормативно - проектный центр»

Подпись Ю.В. Шалыгина Дата « 31 » марта 2022 г.

Место для оттиска печати (при наличии) лица, составившего описание местоположения границ объекта



ОПИСАНИЕ МЕСТОПОЛОЖЕНИЯ ГРАНИЦ

Зона ритуальных объектов хутора Малая Меженка - СН1/2

(наименование объекта, местоположение границ которого описано
(далее - объект)

Раздел 1

Сведения об объекте		
№ п/п	Характеристики объекта	Описание характеристик
1	2	3
1	Местоположение объекта	Воронежская область, Россошанский муниципальный район, Евстратовское сельское поселение, хутор Малая Меженка
2	Площадь объекта $\pm$ величина погрешности определения площади ($P \pm \Delta P$)	-
3	Иные характеристики объекта	-

Раздел 2

Сведения о местоположении границ объекта					
1. Система координат: МСК - 36, зона 1					
2. Сведения о характерных точках границ объекта					
Обозначение характерных точек границ	Координаты, м		Метод определения координат характерной точки	Средняя квадратическая погрешность положения характерной точки (Mt), м	Описание обозначения точки на местности (при наличии)
	X	Y			
1	2	3	4	5	6
1	342525.94	1341345.73	Картометрический	1.00	-
2	342521.37	1341351.20	Картометрический	1.00	-
3	342504.58	1341438.66	Картометрический	1.00	-
4	342431.81	1341424.82	Картометрический	1.00	-
5	342451.46	1341327.22	Картометрический	1.00	-
1	342525.94	1341345.73	Картометрический	1.00	-
3. Сведения о характерных точках части (частей) границы объекта					
Обозначение характерных точек части границы	Координаты, м		Метод определения координат характерной точки	Средняя квадратическая погрешность положения характерной точки (Mt), м	Описание обозначения точки на местности (при наличии)
	X	Y			
1	2	3	4	5	6
Часть №					
-	-	-	-	-	-

Сведения о местоположении измененных (уточненных) границ объекта

2. Сведения о характерных точках границ объекта

Обозначение характерных точек границ	Существующие координаты, м		Измененные (уточненные) координаты, м		Метод определения координат характерной точки	Средняя квадратическая погрешность положения характерной точки (Mt), м	Описание обозначения точки на местности (при наличии)
	X	Y	X	Y			
1	2	3	4	5	6	7	8
-	-	-	-	-	-	-	-
3.Сведения о характерных точках части (частей) границы объекта							
Часть №							
-	-	-	-	-	-	-	-

Раздел 4

План границ объекта




Масштаб 1:2000

Используемые условные знаки и обозначения:



границы территориальной зоны

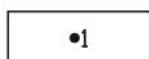

характерная точка границ территориальной зоны

Руководитель БУВО «Нормативно - проектный центр»

Подпись  Ю.В. Шалыгина Дата « 31 » марта 2022 г.

Место для оттиска печати (при наличии) лица, составившего описание местоположения границ объекта



Приложение № 3
к правилам землепользования и застройки
Евстратовского сельского поселения
Россошанского муниципального района
Воронежской области

СВЕДЕНИЯ О ГРАНИЦАХ ТЕРРИТОРИАЛЬНЫХ ЗОН,
СОДЕРЖАЩИЕ ГРАФИЧЕСКОЕ ОПИСАНИЕ МЕСТОПОЛОЖЕНИЯ
ГРАНИЦ ТЕРРИТОРИАЛЬНЫХ ЗОН, ПЕРЕЧЕНЬ КООРДИНАТ
ХАРАКТЕРНЫХ ТОЧЕК ГРАНИЦ ТЕРРИТОРИАЛЬНЫХ ЗОН
ХУТОРА ПИНЧУК

ОПИСАНИЕ МЕСТОПОЛОЖЕНИЯ ГРАНИЦ

Зона застройки индивидуальными жилыми домами хутора Пинчук - Ж1/3

(наименование объекта, местоположение границ которого описано
(далее - объект)

Раздел 1

Сведения об объекте		
№ п/п	Характеристики объекта	Описание характеристик
1	2	3
1	Местоположение объекта	Воронежская область, Россошанский муниципальный район, Евстратовское сельское поселение, хутор Пинчук
2	Площадь объекта $\pm$ величина погрешности определения площади ($P \pm \Delta P$)	-
3	Иные характеристики объекта	-

Раздел 2

Сведения о местоположении границ объекта					
1. Система координат: МСК - 36, зона 1					
2. Сведения о характерных точках границ объекта					
Обозначение характерных точек границ	Координаты, м		Метод определения координат характерной точки	Средняя квадратическая погрешность положения характерной точки (Mt), м	Описание обозначения точки на местности (при наличии)
	X	Y			
1	2	3	4	5	6
1	344856.27	1337878.65	Аналитический	2.50	-
2	344818.69	1338034.04	Аналитический	0.10	-
3	344687.91	1338537.87	Картометрический	1.00	-
4	344548.74	1338506.29	Картометрический	1.00	-
5	344563.92	1338382.86	Картометрический	1.00	-
6	344596.69	1338187.42	Картометрический	1.00	-
7	344587.03	1338101.72	Картометрический	1.00	-
8	344627.59	1337858.28	Аналитический	2.50	-
1	344856.27	1337878.65	Аналитический	2.50	-
3. Сведения о характерных точках части (частей) границы объекта					
Обозначение характерных точек части границы	Координаты, м		Метод определения координат характерной точки	Средняя квадратическая погрешность положения характерной точки (Mt), м	Описание обозначения точки на местности (при наличии)
	X	Y			
1	2	3	4	5	6
Часть №					
-	-	-	-	-	-

Сведения о местоположении измененных (уточненных) границ объекта

2. Сведения о характерных точках границ объекта

Обозначение характерных точек границ	Существующие координаты, м		Измененные (уточненные) координаты, м		Метод определения координат характерной точки	Средняя квадратическая погрешность положения характерной точки (Mt), м	Описание обозначения точки на местности (при наличии)
	X	Y	X	Y			
1	2	3	4	5	6	7	8
-	-	-	-	-	-	-	-
3.Сведения о характерных точках части (частей) границы объекта							
Часть №							
-	-	-	-	-	-	-	-

Раздел 4

План границ объекта



Масштаб 1:2000

Используемые условные знаки и обозначения:

 границы территориальной зоны

 характерная точка границ территориальной зоны

Руководитель БУВО «Нормативно - проектный центр»

Подпись Ю.В. Шалыгина Дата « 31 » марта 2022 г.

Место для оттиска печати (при наличии) линия, составившего описание местоположения границ объекта



Приложение № 4
к правилам землепользования и застройки
Евстратовского сельского поселения
Россошанского муниципального района
Воронежской области

СВЕДЕНИЯ О ГРАНИЦАХ ТЕРРИТОРИАЛЬНЫХ ЗОН,
СОДЕРЖАЩИЕ ГРАФИЧЕСКОЕ ОПИСАНИЕ МЕСТОПОЛОЖЕНИЯ
ГРАНИЦ ТЕРРИТОРИАЛЬНЫХ ЗОН, ПЕРЕЧЕНЬ КООРДИНАТ
ХАРАКТЕРНЫХ ТОЧЕК ГРАНИЦ ТЕРРИТОРИАЛЬНЫХ ЗОН
ХУТОРА СЛАВЯНКА

ОПИСАНИЕ МЕСТОПОЛОЖЕНИЯ ГРАНИЦ

Зона застройки индивидуальными жилыми домами хутора Славянка - Ж1/4

(наименование объекта, местоположение границ которого описано
(далее - объект)

Раздел 1

Сведения об объекте		
№ п/п	Характеристики объекта	Описание характеристик
1	2	3
1	Местоположение объекта	Воронежская область, Россошанский муниципальный район, Евстратовское сельское поселение, хутор Славянка
2	Площадь объекта $\pm$ величина погрешности определения площади ($P \pm \Delta P$)	-
3	Иные характеристики объекта	-

Раздел 2

Сведения о местоположении границ объекта					
1. Система координат: МСК - 36, зона 1					
2. Сведения о характерных точках границ объекта					
Обозначение характерных точек границ	Координаты, м		Метод определения координат характерной точки	Средняя квадратическая погрешность положения характерной точки (Mt), м	Описание обозначения точки на местности (при наличии)
	X	Y			
1	2	3	4	5	6
1	347808.12	1342527.77	Картометрический	1.00	-
2	347832.15	1342553.81	Картометрический	1.00	-
3	347841.63	1342565.68	Картометрический	1.00	-
4	347869.22	1342620.67	Картометрический	1.00	-
5	347876.70	1342648.95	Картометрический	1.00	-
6	347887.48	1342683.56	Картометрический	1.00	-
7	347899.52	1342710.86	Картометрический	1.00	-
8	347921.59	1342752.34	Картометрический	1.00	-
9	348117.15	1343143.59	Картометрический	1.00	-
10	348171.21	1343227.90	Картометрический	1.00	-
11	348222.15	1343284.37	Картометрический	1.00	-
12	348277.93	1343324.66	Картометрический	1.00	-
13	348336.80	1343378.03	Картометрический	1.00	-
14	348396.37	1343367.30	Аналитический	0.50	-
15	348432.51	1343402.31	Аналитический	0.50	-
16	348440.38	1343412.08	Аналитический	0.50	-
17	348444.67	1343412.61	Аналитический	0.50	-
18	348483.74	1343448.06	Аналитический	0.50	-
19	348484.41	1343457.24	Аналитический	0.50	-
20	348482.92	1343465.16	Аналитический	0.50	-
21	348495.85	1343475.01	Аналитический	0.50	-
22	348498.61	1343472.74	Аналитический	0.50	-
23	348504.68	1343471.78	Аналитический	0.50	-
24	348532.03	1343499.36	Аналитический	0.50	-
25	348553.68	1343521.18	Аналитический	0.50	-
26	348574.10	1343541.90	Аналитический	0.50	-
27	348592.28	1343559.11	Картометрический	1.00	-
28	348609.16	1343577.56	Картометрический	1.00	-
29	348626.17	1343595.88	Картометрический	1.00	-
30	348643.31	1343614.08	Картометрический	1.00	-
31	348660.17	1343632.55	Картометрический	1.00	-
32	348676.85	1343651.17	Картометрический	1.00	-
33	348693.52	1343669.82	Картометрический	1.00	-
34	348711.24	1343687.48	Картометрический	1.00	-
35	348728.35	1343705.70	Картометрический	1.00	-
36	348745.87	1343723.54	Картометрический	1.00	-

1	2	3	4	5	6
37	348763.56	1343741.22	Картометрический	1.00	-
38	348781.34	1343758.82	Картометрический	1.00	-
39	348798.42	1343777.07	Картометрический	1.00	-
40	348815.53	1343795.30	Картометрический	1.00	-
41	348832.94	1343813.24	Картометрический	1.00	-
42	348850.44	1343831.17	Картометрический	1.00	-
43	348867.82	1343849.14	Картометрический	1.00	-
44	348884.82	1343867.48	Картометрический	1.00	-
45	348902.04	1343885.60	Картометрический	1.00	-
46	348918.87	1343904.03	Картометрический	1.00	-
47	348935.75	1343922.55	Картометрический	1.00	-
48	348953.39	1343940.44	Картометрический	1.00	-
49	348971.02	1343958.71	Картометрический	1.00	-
50	348989.57	1343976.46	Картометрический	1.00	-
51	349009.49	1343993.16	Картометрический	1.00	-
52	349031.22	1344007.55	Картометрический	1.00	-
53	349034.62	1344009.40	Аналитический	2.50	-
54	349099.14	1344077.04	Аналитический	2.50	-
55	349070.12	1344109.17	Аналитический	2.50	-
56	349057.27	1344123.39	Картометрический	1.00	-
57	349031.36	1344098.84	Картометрический	1.00	-
58	349003.86	1344084.70	Картометрический	1.00	-
59	348980.81	1344081.61	Картометрический	1.00	-
60	348945.56	1344090.90	Картометрический	1.00	-
61	348901.78	1344111.63	Картометрический	1.00	-
62	348862.08	1344078.51	Картометрический	1.00	-
63	348822.37	1344011.69	Картометрический	1.00	-
64	348784.61	1343940.02	Картометрический	1.00	-
65	348727.47	1343905.16	Картометрический	1.00	-
66	348573.49	1343776.36	Картометрический	1.00	-
67	348541.92	1343753.89	Картометрический	1.00	-
68	348400.53	1343625.67	Картометрический	1.00	-
69	348462.51	1343545.88	Картометрический	1.00	-
70	348388.75	1343455.25	Аналитический	0.10	-
71	348325.08	1343386.40	Аналитический	0.10	-
72	348155.13	1343539.10	Картометрический	1.00	-
73	347966.68	1343300.29	Картометрический	1.00	-
74	347913.51	1343295.63	Картометрический	1.00	-
75	347903.04	1343261.26	Картометрический	1.00	-
76	347854.33	1343155.53	Картометрический	1.00	-
77	347784.72	1343042.36	Картометрический	1.00	-
78	347654.83	1342882.02	Картометрический	1.00	-
79	347645.00	1342861.60	Картометрический	1.00	-
80	347649.51	1342823.98	Картометрический	1.00	-
81	347687.20	1342766.41	Картометрический	1.00	-
82	347647.05	1342679.46	Картометрический	1.00	-
83	347573.70	1342583.11	Картометрический	1.00	-
84	347703.34	1342540.54	Картометрический	1.00	-

1	2	3	4	5	6
1	347808.12	1342527.77	Картометрический	1.00	-
85	348424.33	1343266.89	Картометрический	1.00	-
86	348441.52	1343287.23	Картометрический	1.00	-
87	348406.78	1343317.11	Картометрический	1.00	-
88	348389.59	1343297.87	Картометрический	1.00	-
85	348424.33	1343266.89	Картометрический	1.00	-
89	348568.94	1343388.53	Картометрический	1.00	-
90	348747.43	1343578.93	Аналитический	2.50	-
91	348677.48	1343616.07	Аналитический	2.50	-
92	348660.42	1343597.91	Картометрический	1.00	-
93	348643.23	1343579.78	Картометрический	1.00	-
94	348625.87	1343561.76	Картометрический	1.00	-
95	348608.31	1343543.95	Картометрический	1.00	-
96	348590.52	1343526.38	Аналитический	0.50	-
97	348573.84	1343512.61	Аналитический	0.50	-
98	348545.54	1343485.65	Аналитический	0.50	-
99	348515.80	1343457.29	Аналитический	0.50	-
100	348510.17	1343444.30	Аналитический	0.50	-
101	348514.05	1343440.29	Аналитический	0.50	-
89	348568.94	1343388.53	Картометрический	1.00	-
102	348336.23	1343836.40	Картометрический	1.00	-
103	348425.32	1343888.70	Картометрический	1.00	-
104	348603.51	1343948.74	Картометрический	1.00	-
105	348664.52	1344010.72	Картометрический	1.00	-
106	348705.97	1344071.34	Картометрический	1.00	-
107	348746.64	1344143.97	Картометрический	1.00	-
108	348802.66	1344171.38	Картометрический	1.00	-
109	348886.61	1344227.90	Картометрический	1.00	-
110	348810.13	1344333.83	Аналитический	2.50	-
111	348545.27	1344163.32	Аналитический	2.50	-
112	348380.79	1344050.97	Аналитический	2.50	-
113	348278.23	1343968.12	Аналитический	2.50	-
102	348336.23	1343836.40	Картометрический	1.00	-

3. Сведения о характерных точках части (частей) границы объекта

Обозначение характерных точек части границы	Координаты, м		Метод определения координат характерной точки	Средняя квадратическая погрешность положения характерной точки (Mt), м	Описание обозначения точки на местности (при наличии)
	X	Y			
1	2	3	4	5	6
Часть №					
-	-	-	-	-	-

Сведения о местоположении измененных (уточненных) границ объекта

2. Сведения о характерных точках границ объекта

3. Сведения о характерных точках части (частей) границы объекта

Часть №

Раздел 4
План границ объекта



Масштаб 1:5000

Используемые условные знаки и обозначения:

границы территориальной зоны

характерная точка границ территориальной зоны



Руководитель БУО «Нормативно-проектный центр»
Подпись: Ю.В. Шалыгина Дата « 31 » марта 2022 г.
Место для оттиска печати (при наличии) лица, составившего описание местоположения границ объекта

ОПИСАНИЕ МЕСТОПОЛОЖЕНИЯ ГРАНИЦ

Зона улиц, дорог, инженерной и транспортной инфраструктуры
хутора Славянка - ИТ1/4

(наименование объекта, местоположение границ которого описано
(далее - объект)

Раздел 1

Сведения об объекте		
№ п/п	Характеристики объекта	Описание характеристик
1	2	3
1	Местоположение объекта	Воронежская область, Россошанский муниципальный район, Евстратовское сельское поселение, хутор Славянка
2	Площадь объекта $\pm$ величина погрешности определения площади ($P \pm \Delta P$)	-
3	Иные характеристики объекта	-

Раздел 2

Сведения о местоположении границ объекта					
1. Система координат: МСК - 36, зона 1					
2. Сведения о характерных точках границ объекта					
Обозначение характерных точек границ	Координаты, м		Метод определения координат характерной точки	Средняя квадратическая погрешность положения характерной точки (Mt), м	Описание обозначения точки на местности (при наличии)
	X	Y			
1	2	3	4	5	6
1	348677.48	1343616.07	Картометрический	1.00	-
2	348658.67	1343626.06	Картометрический	1.00	-
3	348713.31	1343672.54	Картометрический	1.00	-
4	349034.62	1344009.40	Картометрический	1.00	-
5	349031.22	1344007.55	Картометрический	1.00	-
6	349009.49	1343993.16	Картометрический	1.00	-
7	348989.57	1343976.46	Картометрический	1.00	-
8	348971.02	1343958.71	Картометрический	1.00	-
9	348953.39	1343940.44	Картометрический	1.00	-
10	348935.75	1343922.55	Картометрический	1.00	-
11	348918.87	1343904.03	Картометрический	1.00	-
12	348902.04	1343885.60	Картометрический	1.00	-
13	348884.82	1343867.48	Картометрический	1.00	-
14	348867.82	1343849.14	Картометрический	1.00	-
15	348850.44	1343831.17	Картометрический	1.00	-
16	348832.94	1343813.24	Картометрический	1.00	-
17	348815.53	1343795.30	Картометрический	1.00	-
18	348798.42	1343777.07	Картометрический	1.00	-
19	348781.34	1343758.82	Картометрический	1.00	-
20	348763.56	1343741.22	Картометрический	1.00	-
21	348745.87	1343723.54	Картометрический	1.00	-
22	348728.35	1343705.70	Картометрический	1.00	-
23	348711.24	1343687.48	Картометрический	1.00	-
24	348693.52	1343669.82	Картометрический	1.00	-
25	348676.85	1343651.17	Картометрический	1.00	-
26	348660.17	1343632.55	Картометрический	1.00	-
27	348643.31	1343614.08	Картометрический	1.00	-
28	348626.17	1343595.88	Картометрический	1.00	-
29	348609.16	1343577.56	Картометрический	1.00	-
30	348592.28	1343559.11	Картометрический	1.00	-
31	348574.10	1343541.90	Картометрический	1.00	-
32	348590.52	1343526.38	Картометрический	1.00	-
33	348608.31	1343543.95	Картометрический	1.00	-
34	348625.87	1343561.76	Картометрический	1.00	-
35	348643.23	1343579.78	Картометрический	1.00	-
36	348660.42	1343597.91	Картометрический	1.00	-

1	2	3	4	5	6
1	348677.48	1343616.07	Картометрический	1.00	-
3. Сведения о характерных точках части (частей) границы объекта					
Обозначение характерных точек части границы	Координаты, м		Метод определения координат характерной точки	Средняя квадратическая погрешность положения характерной точки (Mt), м	Описание обозначения точки на местности (при наличии)
	X	Y			
1	2	3	4	5	6
Часть №					
-	-	-	-	-	-

Сведения о местоположении измененных (уточненных) границ объекта


2. Сведения о характерных точках границ объекта

Обозначение характерных точек границ	Существующие координаты, м		Измененные (уточненные) координаты, м		Метод определения координат характерной точки	Средняя квадратическая погрешность положения характерной точки (Mt), м	Описание обозначения точки на местности (при наличии)
	X	Y	X	Y			
1	2	3	4	5	6	7	8
-	-	-	-	-	-	-	-
3.Сведения о характерных точках части (частей) границы объекта							
Часть №							
-	-	-	-	-	-	-	-



Масштаб 1:2000

Используемые условные знаки и обозначения:

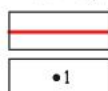

границы территориальной зоны

• 1 характерная точка границ территориальной зоны

Руководитель БУВО «Нормативно - проектный центр»

Подпись  Ю.В. Шалыгина Дата « 31 » марта 2022 г.

Место для оттиска печати (при наличии) лица, составившего описание местоположения границ объекта



ОПИСАНИЕ МЕСТОПОЛОЖЕНИЯ ГРАНИЦ

Зона сельскохозяйственного использования в границах населенного пункта
хутора Славянка - СХ1/4

(наименование объекта, местоположение границ которого описано
(далее - объект)

Раздел 1

Сведения об объекте		
№ п/п	Характеристики объекта	Описание характеристик
1	2	3
1	Местоположение объекта	Воронежская область, Россошанский муниципальный район, Евстратовское сельское поселение, хутор Славянка
2	Площадь объекта $\pm$ величина погрешности определения площади ($P \pm \Delta P$)	-
3	Иные характеристики объекта	-

Раздел 2

Сведения о местоположении границ объекта					
1. Система координат: МСК - 36, зона 1					
2. Сведения о характерных точках границ объекта					
Обозначение характерных точек границ	Координаты, м		Метод определения координат характерной точки	Средняя квадратическая погрешность положения характерной точки (Mt), м	Описание обозначения точки на местности (при наличии)
	X	Y			
1	2	3	4	5	6
1	348325.08	1343386.40	Аналитический	0.10	-
2	348388.75	1343455.25	Аналитический	0.10	-
3	348462.51	1343545.88	Картометрический	1.00	-
4	348400.53	1343625.67	Картометрический	1.00	-
5	348376.33	1343654.42	Картометрический	1.00	-
6	348277.97	1343682.88	Аналитический	0.10	-
7	348038.19	1343627.02	Аналитический	2.50	-
8	347994.91	1343560.56	Картометрический	1.00	-
9	347970.11	1343492.83	Картометрический	1.00	-
10	347965.40	1343431.54	Картометрический	1.00	-
11	347927.75	1343365.05	Картометрический	1.00	-
12	347911.83	1343353.52	Картометрический	1.00	-
13	347913.51	1343295.63	Картометрический	1.00	-
14	347966.68	1343300.29	Картометрический	1.00	-
15	348155.13	1343539.10	Картометрический	1.00	-
1	348325.08	1343386.40	Аналитический	0.10	-
16	349057.27	1344123.39	Картометрический	1.00	-
17	348961.06	1344122.42	Картометрический	1.00	-
18	348875.11	1344169.42	Картометрический	1.00	-
19	348853.10	1344176.55	Картометрический	1.00	-
20	348802.66	1344171.38	Картометрический	1.00	-
21	348746.64	1344143.97	Картометрический	1.00	-
22	348705.97	1344071.34	Картометрический	1.00	-
23	348664.52	1344010.72	Картометрический	1.00	-
24	348603.51	1343948.74	Картометрический	1.00	-
25	348425.32	1343888.70	Картометрический	1.00	-
26	348336.23	1343836.40	Картометрический	1.00	-
27	348366.26	1343764.43	Картометрический	1.00	-
28	348570.79	1343824.86	Картометрический	1.00	-
29	348727.47	1343905.16	Картометрический	1.00	-
30	348784.61	1343940.02	Картометрический	1.00	-
31	348822.37	1344011.69	Картометрический	1.00	-
32	348862.08	1344078.51	Картометрический	1.00	-
33	348901.78	1344111.63	Картометрический	1.00	-
34	348945.56	1344090.90	Картометрический	1.00	-
35	348980.81	1344081.61	Картометрический	1.00	-

1	2	3	4	5	6
36	349003.86	1344084.70	Картометрический	1.00	-
37	349031.36	1344098.84	Картометрический	1.00	-
16	349057.27	1344123.39	Картометрический	1.00	-
3. Сведения о характерных точках части (частей) границы объекта					
Обозначение характерных точек части границы	Координаты, м		Метод определения координат характерной точки	Средняя квадратическая погрешность положения характерной точки (Mt), м	Описание обозначения точки на местности (при наличии)
	X	Y			
1	2	3	4	5	6
Часть №					
-	-	-	-	-	-

Сведения о местоположении измененных (уточненных) границ объекта

2. Сведения о характерных точках границ объекта

Обозначение характерных точек границ	Существующие координаты, м		Измененные (уточненные) координаты, м		Метод определения координат характерной точки	Средняя квадратическая погрешность положения характерной точки (Mt), м	Описание обозначения точки на местности (при наличии)
	X	Y	X	Y			
1	2	3	4	5	6	7	8
-	-	-	-	-	-	-	-
3.Сведения о характерных точках части (частей) границы объекта							
Часть №							
-	-	-	-	-	-	-	-



Масштаб 1:5000

Используемые условные знаки и обозначения:

- | | |
|--|---|
| | границы территориальной зоны |
| | характерная точка границ территориальной зоны |

Руководитель БУВО «Нормативно - проектный центр»

Подпись Ю.В. Шалыгина Дата « 31 » марта 2022 г.

Место для оттиска печати (при наличии) лица, составившего описание местоположения границ объекта



ОПИСАНИЕ МЕСТОПОЛОЖЕНИЯ ГРАНИЦ

Зона рекреационного назначения - объектов отдыха хутора Славянка - Р1/4

(наименование объекта, местоположение границ которого описано
(далее - объект)

Раздел 1

Сведения об объекте		
№ п/п	Характеристики объекта	Описание характеристик
1	2	3
1	Местоположение объекта	Воронежская область, Россошанский муниципальный район, Евстратовское сельское поселение, хутор Славянка
2	Площадь объекта $\pm$ величина погрешности определения площади ($P \pm \Delta P$)	-
3	Иные характеристики объекта	-

Раздел 2

Сведения о местоположении границ объекта					
1. Система координат: МСК - 36, зона 1					
2. Сведения о характерных точках границ объекта					
Обозначение характерных точек границ	Координаты, м		Метод определения координат характерной точки	Средняя квадратическая погрешность положения характерной точки (Mt), м	Описание обозначения точки на местности (при наличии)
	X	Y			
1	2	3	4	5	6
1	348400.53	1343625.67	Картометрический	1.00	-
2	348541.92	1343753.89	Картометрический	1.00	-
3	348573.49	1343776.36	Картометрический	1.00	-
4	348727.47	1343905.16	Картометрический	1.00	-
5	348570.79	1343824.86	Картометрический	1.00	-
6	348366.26	1343764.43	Картометрический	1.00	-
7	348336.23	1343836.40	Картометрический	1.00	-
8	348278.23	1343968.12	Аналитический	2.50	-
9	348038.19	1343627.02	Аналитический	2.50	-
10	348277.97	1343682.88	Аналитический	0.10	-
11	348376.33	1343654.42	Картометрический	1.00	-
1	348400.53	1343625.67	Картометрический	1.00	-
3. Сведения о характерных точках части (частей) границы объекта					
Обозначение характерных точек части границы	Координаты, м		Метод определения координат характерной точки	Средняя квадратическая погрешность положения характерной точки (Mt), м	Описание обозначения точки на местности (при наличии)
	X	Y			
1	2	3	4	5	6
Часть №					
-	-	-	-	-	-

Сведения о местоположении измененных (уточненных) границ объекта

2. Сведения о характерных точках границ объекта


3. Сведения о характерных точках части (частей) границы объекта

Часть №	
---------	--



Масштаб 1:5000

Используемые условные знаки и обозначения:

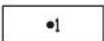- | | |
|---|---|
|  | границы территориальной зоны |
|  | характерная точка границ территориальной зоны |

Руководитель БУВО «Нормативно - проектный центр»

Подпись  Ю.В. Шалыгина Дата « 31 » марта 2022 г.

Место для оттиска печати (при наличии) лица, составившего описание местоположения границ объекта



СВЕДЕНИЯ О ГРАНИЦАХ ТЕРРИТОРИАЛЬНЫХ ЗОН,
СОДЕРЖАЩИЕ ГРАФИЧЕСКОЕ ОПИСАНИЕ МЕСТОПОЛОЖЕНИЯ
ГРАНИЦ ТЕРРИТОРИАЛЬНЫХ ЗОН, ПЕРЕЧЕНЬ КООРДИНАТ
ХАРАКТЕРНЫХ ТОЧЕК ГРАНИЦ ТЕРРИТОРИАЛЬНЫХ ЗОН,
РАСПОЛОЖЕННЫХ ЗА ГРАНИЦАМИ НАСЕЛЕННЫХ ПУНКТОВ НА
ТЕРРИТОРИИ ЕВСТРАТОВСКОГО СЕЛЬСКОГО ПОСЕЛЕНИЯ

ОПИСАНИЕ МЕСТОПОЛОЖЕНИЯ ГРАНИЦ

Производственная зона за границами населенных пунктов - П1

(наименование объекта, местоположение границ которого описано
(далее - объект)

Раздел 1

Сведения об объекте		
№ п/п	Характеристики объекта	Описание характеристик
1	2	3
1	Местоположение объекта	Воронежская область, Россошанский муниципальный район, Евстратовское сельское поселение
2	Площадь объекта $\pm$ величина погрешности определения площади ($P \pm \Delta P$)	-
3	Иные характеристики объекта	-

Раздел 2

Сведения о местоположении границ объекта					
1. Система координат: МСК - 36, зона 1					
2. Сведения о характерных точках границ объекта					
Обозначение характерных точек границ	Координаты, м		Метод определения координат характерной точки	Средняя квадратическая погрешность положения характерной точки (Mt), м	Описание обозначения точки на местности (при наличии)
	X	Y			
1	2	3	4	5	6
1	349356.72	1334121.53	Картометрический	5.00	-
2	349092.91	1334076.27	Картометрический	5.00	-
3	348757.66	1334031.32	Картометрический	5.00	-
4	348716.60	1334059.44	Картометрический	5.00	-
5	348715.32	1334231.52	Картометрический	5.00	-
6	348363.31	1334280.87	Картометрический	5.00	-
7	348339.22	1334320.60	Картометрический	5.00	-
8	348381.78	1334537.90	Картометрический	5.00	-
9	348267.03	1334728.05	Картометрический	5.00	-
10	348047.42	1334731.26	Картометрический	5.00	-
11	348014.60	1334602.69	Картометрический	5.00	-
12	347972.07	1334466.79	Картометрический	5.00	-
13	348149.43	1334065.21	Картометрический	5.00	-
14	348313.90	1333980.41	Картометрический	5.00	-
15	348485.38	1333871.39	Картометрический	5.00	-
16	348610.90	1333752.86	Картометрический	5.00	-
17	348827.52	1333477.45	Картометрический	5.00	-
18	348916.81	1333497.62	Картометрический	5.00	-
19	349065.82	1333463.47	Картометрический	5.00	-
20	349250.46	1333599.60	Картометрический	5.00	-
21	349430.82	1333693.23	Картометрический	5.00	-
1	349356.72	1334121.53	Картометрический	5.00	-
22	343533.68	1336453.40	Аналитический	2.50	-
23	343536.11	1336634.03	Аналитический	2.50	-
24	343218.26	1336647.79	Аналитический	2.50	-
25	343152.18	1336650.65	Аналитический	2.50	-
26	343128.72	1336482.03	Аналитический	2.50	-
27	343194.56	1336477.41	Аналитический	2.50	-
28	343419.07	1336461.66	Аналитический	2.50	-
29	343378.16	1336507.40	Аналитический	2.50	-
30	343397.01	1336521.48	Аналитический	2.50	-
31	343446.86	1336459.71	Аналитический	2.50	-
22	343533.68	1336453.40	Аналитический	2.50	-
32	343541.80	1336726.99	Аналитический	2.50	-

1	2	3	4	5	6
33	343544.70	1336953.04	Аналитический	2.50	-
34	343228.55	1336815.00	Аналитический	2.50	-
35	343134.45	1336773.10	Аналитический	2.50	-
36	343095.94	1336771.79	Аналитический	2.50	-
37	343096.81	1336746.26	Аналитический	2.50	-
32	343541.80	1336726.99	Аналитический	2.50	-
38	344165.34	1337063.58	Аналитический	2.50	-
39	344169.72	1337113.80	Аналитический	2.50	-
40	344156.04	1337114.84	Аналитический	2.50	-
41	343904.28	1337133.98	Аналитический	2.50	-
42	343800.20	1337141.90	Аналитический	0.10	-
43	343472.30	1337166.84	Аналитический	2.50	-
44	343501.83	1337727.55	Аналитический	2.50	-
45	343321.17	1337740.22	Аналитический	0.10	-
46	343163.13	1337759.23	Аналитический	0.30	-
47	343124.58	1337512.08	Аналитический	2.50	-
48	342820.58	1337550.93	Аналитический	0.30	-
49	342806.60	1337314.45	Аналитический	2.50	-
50	342821.37	1337150.21	Аналитический	2.50	-
51	343032.46	1337147.22	Аналитический	2.50	-
52	343080.17	1337146.54	Аналитический	2.50	-
53	343122.04	1337143.34	Аналитический	0.30	-
54	343844.90	1337088.08	Аналитический	0.30	-
55	343949.00	1337080.12	Аналитический	0.30	-
38	344165.34	1337063.58	Аналитический	2.50	-
56	343717.84	1339451.23	Аналитический	2.50	-
57	343738.70	1339572.63	Аналитический	2.50	-
58	343644.69	1339579.62	Аналитический	2.50	-
59	343627.76	1339612.23	Аналитический	2.50	-
60	343629.42	1339622.07	Аналитический	2.50	-
61	343630.42	1339627.99	Аналитический	2.50	-
62	343633.26	1339655.05	Аналитический	2.50	-
63	343635.86	1339683.41	Аналитический	2.50	-
64	343529.73	1339696.74	Аналитический	2.50	-
65	343528.67	1339683.60	Аналитический	2.50	-
66	343539.76	1339681.19	Аналитический	2.50	-
67	343538.02	1339673.99	Аналитический	2.50	-
68	343528.08	1339676.25	Аналитический	2.50	-
69	343524.82	1339635.94	Аналитический	2.50	-
70	343522.71	1339609.76	Аналитический	2.50	-
71	343475.00	1339528.55	Аналитический	2.50	-
72	343527.19	1339403.95	Аналитический	2.50	-
73	343600.53	1339435.59	Аналитический	2.50	-
74	343596.22	1339460.46	Аналитический	2.50	-
56	343717.84	1339451.23	Аналитический	2.50	-

3. Сведения о характерных точках части (частей) границы объекта					
Обозначение характерных точек части границы	Координаты, м		Метод определения координат характерной точки	Средняя квадратическая погрешность положения характерной точки (Mt), м	Описание обозначения точки на местности (при наличии)
	X	Y			
1	2	3	4	5	6
Часть №					
-	-	-	-	-	-

Сведения о местоположении измененных (уточненных) границ объекта


2. Сведения о характерных точках границ объекта

Обозначение характерных точек границ	Существующие координаты, м		Измененные (уточненные) координаты, м		Метод определения координат характерной точки	Средняя квадратическая погрешность положения характерной точки (Mt), м	Описание обозначения точки на местности (при наличии)
	X	Y	X	Y			
1	2	3	4	5	6	7	8
-	-	-	-	-	-	-	-
3.Сведения о характерных точках части (частей) границы объекта							
Часть №							
-	-	-	-	-	-	-	-

Раздел 4

План границ объекта

Схема расположения листов плана границ объекта

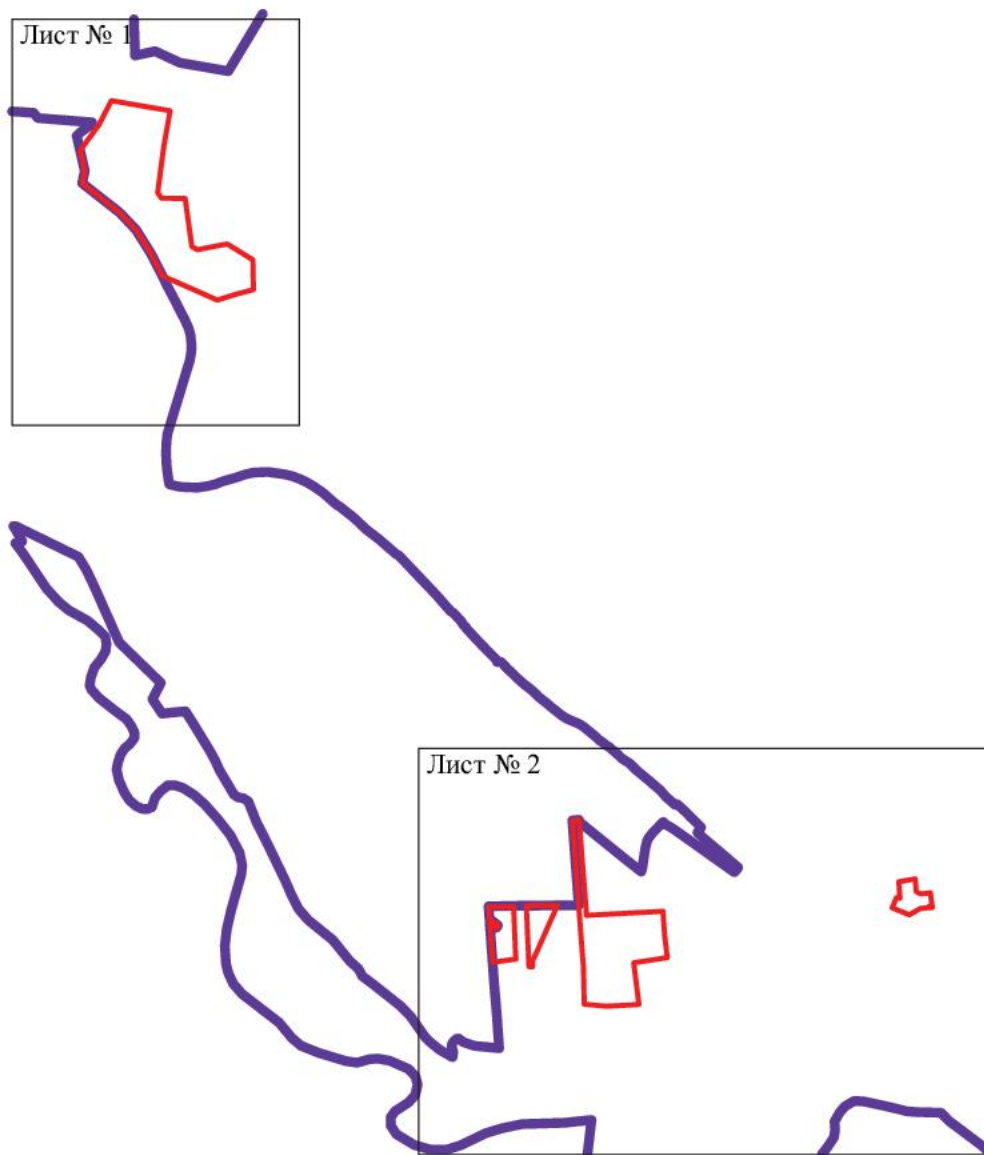

Масштаб 1:50000


Используемые условные знаки и обозначения:



границы территориальной зоны



границы муниципального образования

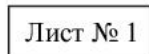


область и номер листа плана границ объекта

Руководитель БУВО «Нормативно - проектный центр»

Подпись  Ю.В. Шалыгина Дата « 31 » марта 2022 г.

Место для оттиска печати (при наличии) лица, составившего описание местоположения границ объекта

План границ объекта
Лист № 1

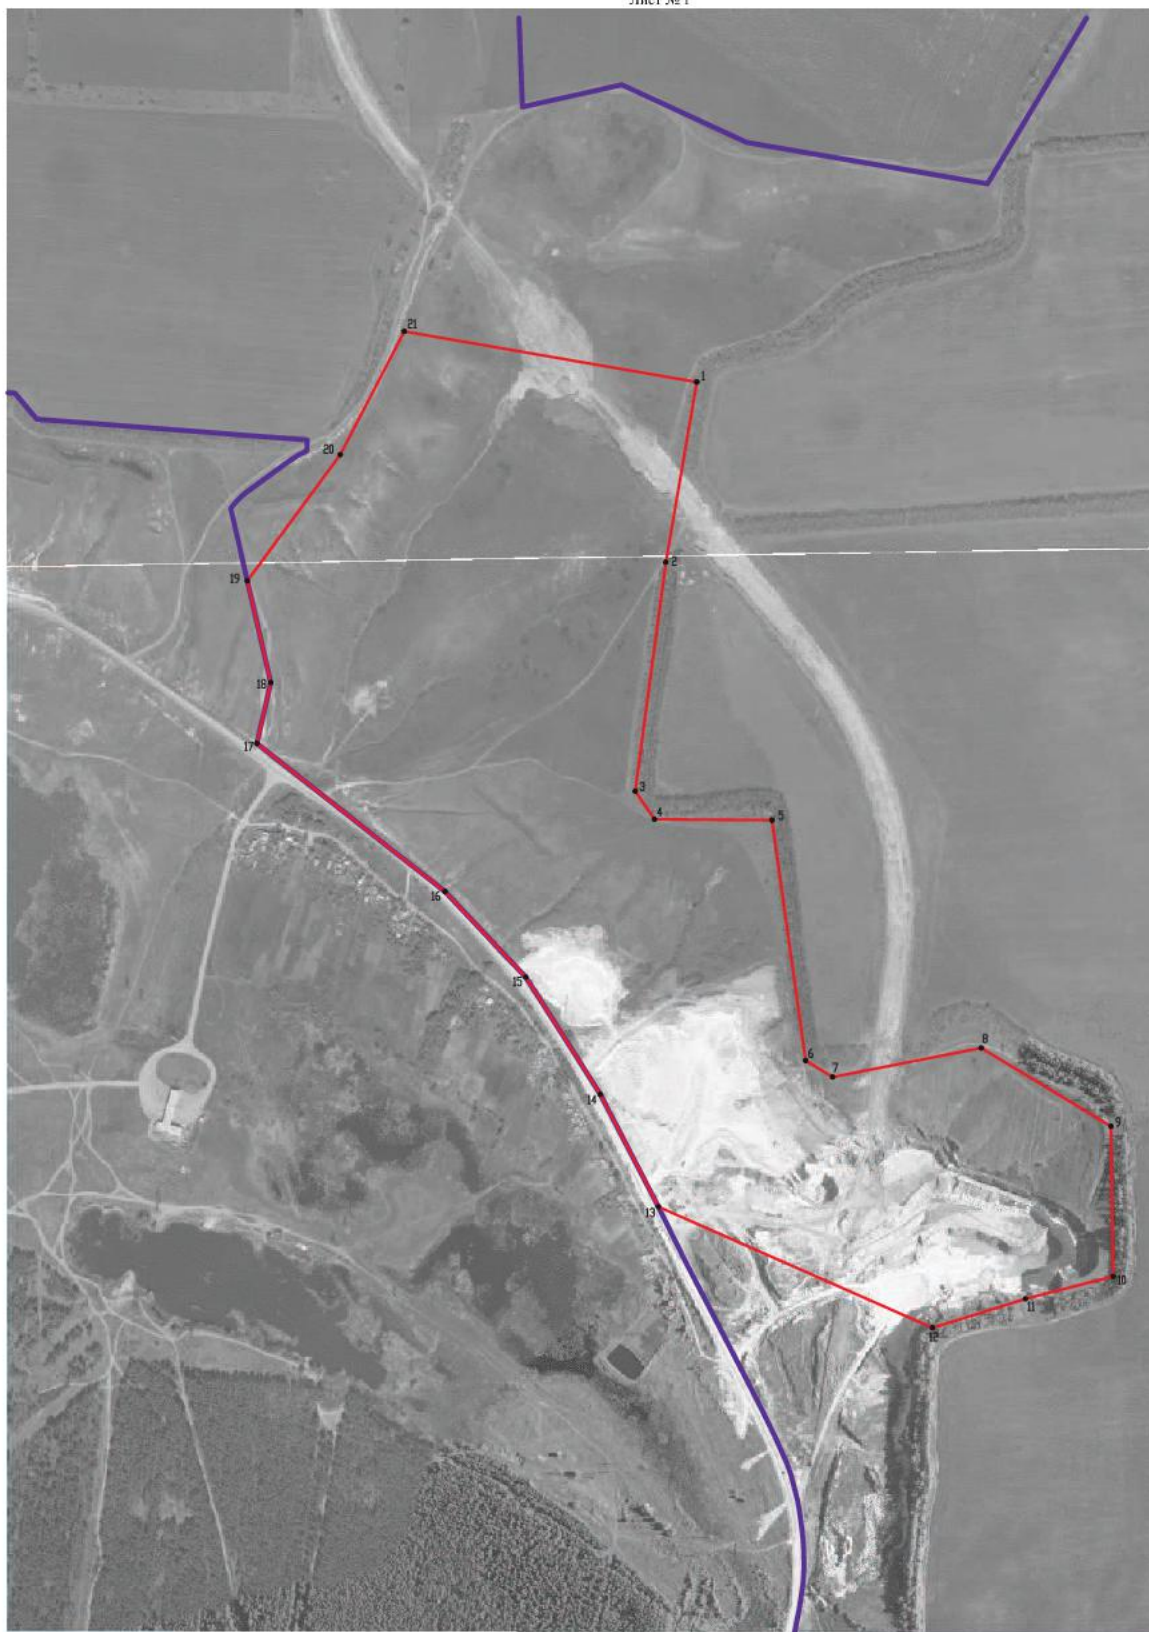

Масштаб 1:5000

Используемые условные знаки и обозначения:

- | | |
|--|---|
| | границы территориальной зоны |
| | границы муниципального образования |
| | характерная точка границ территориальной зоны |

Руководитель БУВО «Нормативно - проектный центр»

Подпись Ю.В. Шалыгина Дата « 31 » марта 2022 г.

Место для оттиска печати (при наличии) лица, составившего описание местоположения границ объекта





Исходные условия и обоснование:
 - границы территории, подлежащей изъятию;
 - границы территории, подлежащей изъятию;
Масштаб 1:5000

Генеральный директор - проектный центр
 Пяткина, Ю.В. Пяткина, Ю.В. Пяткина, Ю.В. Пяткина
 Место для отвода земель, подлежащих изъятию, для государственных нужд Российской Федерации
 2022 г.

ОПИСАНИЕ МЕСТОПОЛОЖЕНИЯ ГРАНИЦ

Зона улиц, дорог, инженерной и транспортной инфраструктуры за границами
населенных пунктов - ИТ1

(наименование объекта, местоположение границ которого описано
(далее - объект)

Раздел 1

Сведения об объекте		
№ п/п	Характеристики объекта	Описание характеристик
1	2	3
1	Местоположение объекта	Воронежская область, Россошанский муниципальный район, Евстратовское сельское поселение
2	Площадь объекта $\pm$ величина погрешности определения площади ($P \pm \Delta P$)	-
3	Иные характеристики объекта	-

Раздел 2

Сведения о местоположении границ объекта					
1. Система координат: МСК - 36, зона 1					
2. Сведения о характерных точках границ объекта					
Обозначение характерных точек границ	Координаты, м		Метод определения координат характерной точки	Средняя квадратическая погрешность положения характерной точки (Mt), м	Описание обозначения точки на местности (при наличии)
	X	Y			
1	2	3	4	5	6
1	351177.88	1343954.13	Аналитический	0.50	-
2	351179.02	1343990.65	Аналитический	0.50	-
3	351160.33	1343983.20	Аналитический	2.50	-
4	351134.48	1343974.71	Аналитический	2.50	-
5	351109.22	1343974.46	Аналитический	2.50	-
6	351083.98	1343973.88	Аналитический	2.50	-
7	351058.80	1343972.06	Аналитический	2.50	-
8	351033.68	1343969.47	Аналитический	2.50	-
9	351008.70	1343965.95	Аналитический	2.50	-
10	350983.95	1343961.35	Аналитический	2.50	-
11	350959.32	1343956.51	Аналитический	2.50	-
12	350934.79	1343951.51	Аналитический	2.50	-
13	350910.32	1343946.22	Аналитический	2.50	-
14	350885.91	1343940.63	Аналитический	2.50	-
15	350861.43	1343935.36	Аналитический	2.50	-
16	350834.44	1343940.92	Аналитический	2.50	-
17	350810.18	1343934.85	Аналитический	2.50	-
18	350785.92	1343928.81	Аналитический	2.50	-
19	350761.65	1343922.80	Аналитический	2.50	-
20	350737.33	1343917.02	Аналитический	2.50	-
21	350712.98	1343911.28	Аналитический	2.50	-
22	350688.51	1343905.74	Аналитический	2.50	-
23	350664.11	1343899.92	Аналитический	2.50	-
24	350639.79	1343893.73	Аналитический	2.50	-
25	350615.08	1343889.13	Аналитический	2.50	-
26	350590.53	1343883.81	Аналитический	2.50	-
27	350566.37	1343877.03	Аналитический	2.50	-
28	350542.15	1343870.45	Аналитический	2.50	-
29	350517.67	1343864.87	Аналитический	2.50	-
30	350492.67	1343861.48	Аналитический	2.50	-
31	350468.03	1343856.75	Аналитический	2.50	-
32	350443.52	1343851.62	Аналитический	2.50	-
33	350429.80	1343843.27	Аналитический	2.50	-
34	350424.15	1343827.85	Аналитический	2.50	-
35	350400.23	1343820.54	Аналитический	2.50	-
36	350375.86	1343814.88	Аналитический	2.50	-
37	350352.05	1343807.05	Аналитический	2.50	-
38	350327.88	1343800.50	Аналитический	2.50	-

1	2	3	4	5	6
39	350303.20	1343795.67	Аналитический	2.50	-
40	350278.76	1343789.94	Аналитический	2.50	-
41	350254.70	1343783.13	Аналитический	2.50	-
42	350230.67	1343776.24	Аналитический	2.50	-
43	350206.23	1343770.72	Аналитический	2.50	-
44	350181.93	1343765.21	Аналитический	2.50	-
45	350158.83	1343756.77	Аналитический	2.50	-
46	350135.00	1343752.74	Аналитический	2.50	-
47	350111.50	1343749.68	Аналитический	2.50	-
48	350088.00	1343747.97	Аналитический	2.50	-
49	350064.36	1343747.53	Аналитический	2.50	-
50	350040.67	1343749.09	Аналитический	2.50	-
51	350016.74	1343751.53	Аналитический	2.50	-
52	349993.32	1343757.48	Аналитический	2.50	-
53	349970.43	1343765.39	Аналитический	2.50	-
54	349948.31	1343775.36	Аналитический	2.50	-
55	349928.12	1343789.04	Аналитический	2.50	-
56	349908.34	1343803.50	Аналитический	2.50	-
57	349888.65	1343818.44	Аналитический	2.50	-
58	349868.31	1343832.89	Аналитический	2.50	-
59	349848.84	1343848.64	Аналитический	2.50	-
60	349829.26	1343864.36	Аналитический	2.50	-
61	349808.56	1343878.76	Аналитический	2.50	-
62	349787.09	1343892.25	Аналитический	2.50	-
63	349765.34	1343905.52	Аналитический	2.50	-
64	349742.50	1343917.12	Аналитический	2.50	-
65	349719.66	1343928.62	Аналитический	2.50	-
66	349696.43	1343939.25	Аналитический	2.50	-
67	349673.24	1343949.97	Аналитический	2.50	-
68	349649.76	1343960.19	Аналитический	2.50	-
69	349625.60	1343968.67	Аналитический	2.50	-
70	349601.17	1343976.16	Аналитический	2.50	-
71	349576.34	1343981.63	Аналитический	2.50	-
72	349551.50	1343986.33	Аналитический	2.50	-
73	349526.83	1343991.16	Аналитический	2.50	-
74	349502.23	1343995.78	Аналитический	2.50	-
75	349477.73	1344000.76	Аналитический	2.50	-
76	349453.27	1344005.93	Аналитический	2.50	-
77	349429.01	1344012.09	Аналитический	2.50	-
78	349404.69	1344017.89	Аналитический	2.50	-
79	349379.73	1344020.69	Аналитический	2.50	-
80	349354.88	1344024.70	Аналитический	2.50	-
81	349330.25	1344028.98	Аналитический	2.50	-
82	349305.86	1344034.56	Аналитический	2.50	-
83	349281.41	1344040.03	Аналитический	2.50	-
84	349256.73	1344045.80	Аналитический	2.50	-
85	349231.44	1344049.93	Аналитический	2.50	-
86	349205.59	1344051.97	Аналитический	2.50	-
87	349179.52	1344052.09	Аналитический	2.50	-
88	349153.51	1344050.10	Аналитический	2.50	-
89	349127.66	1344046.34	Аналитический	2.50	-

1	2	3	4	5	6
90	349101.91	1344041.30	Аналитический	2.50	-
91	349077.66	1344031.28	Аналитический	2.50	-
92	349054.12	1344020.00	Аналитический	2.50	-
93	349034.62	1344009.40	Аналитический	2.50	-
94	348713.31	1343672.54	Аналитический	2.50	-
95	348658.67	1343626.06	Аналитический	2.50	-
96	348677.48	1343616.07	Аналитический	2.50	-
97	348695.03	1343633.99	Аналитический	2.50	-
98	348712.99	1343651.41	Аналитический	2.50	-
99	348729.61	1343670.10	Аналитический	2.50	-
100	348746.35	1343688.68	Аналитический	2.50	-
101	348763.12	1343707.23	Аналитический	2.50	-
102	348780.14	1343725.54	Аналитический	2.50	-
103	348797.41	1343743.62	Аналитический	2.50	-
104	348815.06	1343761.34	Аналитический	2.50	-
105	348832.82	1343778.95	Аналитический	2.50	-
106	348850.08	1343797.04	Аналитический	2.50	-
107	348867.16	1343815.20	Аналитический	2.50	-
108	348884.26	1343833.44	Аналитический	2.50	-
109	348901.03	1343851.99	Аналитический	2.50	-
110	348918.03	1343870.32	Аналитический	2.50	-
111	348935.37	1343888.34	Аналитический	2.50	-
112	348952.74	1343906.31	Аналитический	2.50	-
113	348970.15	1343924.05	Аналитический	2.50	-
114	348987.82	1343941.09	Аналитический	2.50	-
115	349005.96	1343957.14	Аналитический	2.50	-
116	349024.91	1343971.75	Аналитический	2.50	-
117	349044.77	1343984.99	Аналитический	2.50	-
118	349065.47	1343996.93	Аналитический	2.50	-
119	349087.19	1344007.01	Аналитический	2.50	-
120	349109.84	1344014.82	Аналитический	2.50	-
121	349133.20	1344020.04	Аналитический	2.50	-
122	349156.80	1344023.71	Аналитический	2.50	-
123	349180.60	1344025.56	Аналитический	2.50	-
124	349204.47	1344025.55	Аналитический	2.50	-
125	349228.37	1344023.27	Аналитический	2.50	-
126	349252.40	1344019.57	Аналитический	2.50	-
127	349276.65	1344015.27	Аналитический	2.50	-
128	349301.14	1344010.54	Аналитический	2.50	-
129	349325.69	1344005.81	Аналитический	2.50	-
130	349350.25	1344001.18	Аналитический	2.50	-
131	349374.66	1343996.68	Аналитический	2.50	-
132	349399.26	1343992.16	Аналитический	2.50	-
133	349423.78	1343987.30	Аналитический	2.50	-
134	349448.26	1343982.22	Аналитический	2.50	-
135	349472.71	1343977.02	Аналитический	2.50	-
136	349497.15	1343971.72	Аналитический	2.50	-
137	349521.48	1343966.08	Аналитический	2.50	-
138	349545.66	1343960.29	Аналитический	2.50	-
139	349569.67	1343954.30	Аналитический	2.50	-
140	349593.49	1343948.11	Аналитический	2.50	-

1	2	3	4	5	6
141	349616.93	1343941.00	Аналитический	2.50	-
142	349640.28	1343933.84	Аналитический	2.50	-
143	349663.26	1343925.48	Аналитический	2.50	-
144	349685.95	1343916.31	Аналитический	2.50	-
145	349708.34	1343906.36	Аналитический	2.50	-
146	349730.09	1343895.04	Аналитический	2.50	-
147	349751.16	1343882.43	Аналитический	2.50	-
148	349771.10	1343867.89	Аналитический	2.50	-
149	349790.80	1343852.92	Аналитический	2.50	-
150	349810.67	1343838.04	Аналитический	2.50	-
151	349830.89	1343823.45	Аналитический	2.50	-
152	349851.75	1343809.65	Аналитический	2.50	-
153	349872.74	1343795.93	Аналитический	2.50	-
154	349894.25	1343782.54	Аналитический	2.50	-
155	349916.33	1343769.66	Аналитический	2.50	-
156	349938.69	1343756.84	Аналитический	2.50	-
157	349961.88	1343745.24	Аналитический	2.50	-
158	349986.28	1343736.46	Аналитический	2.50	-
159	350011.23	1343729.49	Аналитический	2.50	-
160	350036.69	1343724.40	Аналитический	2.50	-
161	350062.53	1343721.46	Аналитический	2.50	-
162	350088.52	1343720.82	Аналитический	2.50	-
163	350114.46	1343722.44	Аналитический	2.50	-
164	350140.10	1343726.26	Аналитический	2.50	-
165	350165.13	1343731.87	Аналитический	2.50	-
166	350189.62	1343738.50	Аналитический	2.50	-
167	350213.70	1343745.56	Аналитический	2.50	-
168	350237.67	1343752.67	Аналитический	2.50	-
169	350261.63	1343759.78	Аналитический	2.50	-
170	350285.60	1343766.87	Аналитический	2.50	-
171	350309.53	1343773.92	Аналитический	2.50	-
172	350333.50	1343780.80	Аналитический	2.50	-
173	350357.50	1343787.61	Аналитический	2.50	-
174	350381.53	1343794.34	Аналитический	2.50	-
175	350405.65	1343800.94	Аналитический	2.50	-
176	350429.74	1343807.61	Аналитический	2.50	-
177	350453.82	1343814.32	Аналитический	2.50	-
178	350477.93	1343820.94	Аналитический	2.50	-
179	350503.08	1343823.79	Аналитический	2.50	-
180	350528.38	1343826.08	Аналитический	2.50	-
181	350553.32	1343829.31	Аналитический	2.50	-
182	350577.98	1343833.43	Аналитический	2.50	-
183	350602.28	1343838.79	Аналитический	2.50	-
184	350626.45	1343844.65	Аналитический	2.50	-
185	350650.46	1343851.13	Аналитический	2.50	-
186	350674.41	1343857.85	Аналитический	2.50	-
187	350698.23	1343865.18	Аналитический	2.50	-
188	350721.97	1343872.88	Аналитический	2.50	-
189	350745.62	1343881.44	Аналитический	2.50	-
190	350769.16	1343890.59	Аналитический	2.50	-
191	350793.01	1343898.38	Аналитический	2.50	-

1	2	3	4	5	6
192	350817.09	1343905.23	Аналитический	2.50	-
193	350841.37	1343911.20	Аналитический	2.50	-
194	350865.68	1343916.81	Аналитический	2.50	-
195	350889.98	1343922.35	Аналитический	2.50	-
196	350914.32	1343927.74	Аналитический	2.50	-
197	350938.68	1343933.05	Аналитический	2.50	-
198	350963.09	1343938.14	Аналитический	2.50	-
199	350987.42	1343942.99	Аналитический	2.50	-
200	351011.72	1343947.44	Аналитический	2.50	-
201	351035.96	1343951.65	Аналитический	2.50	-
202	351060.41	1343954.05	Аналитический	2.50	-
203	351084.92	1343955.38	Аналитический	2.50	-
204	351109.44	1343956.23	Аналитический	2.50	-
205	351133.99	1343956.16	Аналитический	2.50	-
206	351158.54	1343955.51	Аналитический	2.50	-
1	351177.88	1343954.13	Аналитический	0.50	-
207	348590.52	1343526.38	Аналитический	0.50	-
208	348574.10	1343541.90	Аналитический	0.50	-
209	348553.68	1343521.18	Аналитический	0.50	-
210	348532.03	1343499.36	Аналитический	0.50	-
211	348504.68	1343471.78	Аналитический	0.50	-
212	348498.61	1343472.74	Аналитический	0.50	-
213	348495.85	1343475.01	Аналитический	0.50	-
214	348482.92	1343465.16	Аналитический	0.50	-
215	348484.41	1343457.24	Аналитический	0.50	-
216	348483.74	1343448.06	Аналитический	0.50	-
217	348444.67	1343412.61	Аналитический	0.50	-
218	348440.38	1343412.08	Аналитический	0.50	-
219	348432.51	1343402.31	Аналитический	0.50	-
220	348396.37	1343367.30	Аналитический	0.50	-
221	348369.03	1343338.54	Аналитический	0.50	-
222	348365.55	1343335.58	Аналитический	0.50	-
223	348363.88	1343331.40	Аналитический	0.50	-
224	348319.59	1343288.95	Аналитический	0.50	-
225	348308.82	1343283.62	Аналитический	0.50	-
226	348304.00	1343286.08	Аналитический	0.50	-
227	348291.79	1343276.63	Аналитический	0.50	-
228	348293.64	1343266.34	Аналитический	0.50	-
229	348292.19	1343260.55	Аналитический	0.50	-
230	348257.46	1343225.59	Аналитический	0.50	-
231	348230.96	1343194.00	Аналитический	0.50	-
232	348197.65	1343153.33	Аналитический	0.50	-
233	348174.24	1343121.06	Аналитический	0.50	-
234	348147.48	1343077.00	Аналитический	0.50	-
235	348125.40	1343040.76	Аналитический	0.50	-
236	348103.10	1343004.15	Аналитический	0.50	-
237	348082.28	1342969.98	Аналитический	0.50	-
238	348060.36	1342934.00	Аналитический	0.50	-
239	348039.25	1342899.33	Аналитический	0.50	-
240	348017.08	1342862.95	Аналитический	0.50	-

1	2	3	4	5	6
241	347993.97	1342823.58	Аналитический	0.50	-
242	347970.45	1342783.52	Аналитический	0.50	-
243	347947.29	1342744.06	Аналитический	0.50	-
244	347922.18	1342701.29	Аналитический	0.50	-
245	347901.91	1342666.76	Аналитический	0.50	-
246	347875.35	1342621.51	Аналитический	0.50	-
247	347855.12	1342584.22	Аналитический	0.50	-
248	347833.77	1342552.53	Аналитический	0.50	-
249	347820.84	1342534.49	Аналитический	0.50	-
250	347814.87	1342524.86	Аналитический	0.50	-
251	347810.23	1342518.73	Аналитический	0.50	-
252	347474.57	1342186.89	Аналитический	0.50	-
253	347455.55	1342170.82	Аналитический	0.50	-
254	347429.75	1342145.61	Аналитический	0.50	-
255	347403.95	1342120.41	Аналитический	0.50	-
256	347378.15	1342095.20	Аналитический	0.50	-
257	347352.35	1342070.00	Аналитический	0.50	-
258	347316.94	1342036.18	Аналитический	0.50	-
259	347281.53	1342002.37	Аналитический	0.50	-
260	347246.12	1341968.55	Аналитический	0.50	-
261	347210.71	1341934.74	Аналитический	0.50	-
262	347182.33	1341908.38	Аналитический	0.50	-
263	347147.78	1341876.30	Аналитический	0.50	-
264	347123.51	1341856.71	Аналитический	0.50	-
265	347117.28	1341853.34	Аналитический	0.50	-
266	347117.06	1341851.65	Аналитический	0.50	-
267	347114.42	1341847.31	Аналитический	0.50	-
268	347088.94	1341827.01	Аналитический	0.50	-
269	347055.11	1341800.07	Аналитический	0.50	-
270	347022.68	1341776.48	Аналитический	0.50	-
271	346980.95	1341746.12	Аналитический	0.50	-
272	346927.65	1341710.81	Аналитический	0.50	-
273	346891.27	1341688.19	Аналитический	0.50	-
274	346850.11	1341662.61	Аналитический	0.50	-
275	346817.74	1341644.76	Аналитический	0.50	-
276	346786.19	1341627.94	Аналитический	0.50	-
277	346739.16	1341602.71	Аналитический	0.50	-
278	346693.89	1341578.42	Аналитический	0.50	-
279	346649.51	1341554.61	Аналитический	0.50	-
280	346601.65	1341528.93	Аналитический	0.50	-
281	346560.03	1341506.70	Аналитический	0.50	-
282	346528.50	1341493.06	Аналитический	0.50	-
283	346486.59	1341475.72	Аналитический	0.50	-
284	346441.35	1341457.00	Аналитический	0.50	-
285	346403.70	1341440.97	Аналитический	0.50	-
286	346361.62	1341423.06	Аналитический	0.50	-
287	346326.62	1341408.54	Аналитический	0.50	-
288	346290.77	1341393.67	Аналитический	0.50	-
289	346255.44	1341379.02	Аналитический	0.50	-
290	346219.92	1341364.29	Аналитический	0.50	-
291	346181.20	1341348.23	Аналитический	0.50	-

1	2	3	4	5	6
292	346149.07	1341334.90	Аналитический	0.50	-
293	346113.65	1341320.21	Аналитический	0.50	-
294	346078.22	1341305.51	Аналитический	0.50	-
295	346051.98	1341297.39	Аналитический	0.50	-
296	346024.81	1341291.81	Аналитический	0.50	-
297	345997.30	1341288.66	Аналитический	0.50	-
298	345961.41	1341287.53	Аналитический	0.50	-
299	345921.08	1341288.34	Аналитический	0.50	-
300	345879.90	1341291.90	Аналитический	0.50	-
301	345854.18	1341298.59	Аналитический	0.50	-
302	345822.23	1341310.97	Аналитический	0.50	-
303	345776.46	1341333.94	Аналитический	0.50	-
304	345739.86	1341352.68	Аналитический	0.50	-
305	345703.26	1341371.43	Аналитический	0.50	-
306	345666.66	1341390.17	Аналитический	0.50	-
307	345630.06	1341408.92	Аналитический	0.50	-
308	345617.59	1341414.67	Аналитический	0.50	-
309	345585.40	1341429.65	Аналитический	0.50	-
310	345548.03	1341440.71	Аналитический	0.50	-
311	345523.17	1341442.75	Аналитический	0.50	-
312	345479.94	1341442.46	Аналитический	0.50	-
313	345427.51	1341439.02	Аналитический	0.50	-
314	345374.10	1341435.52	Аналитический	0.50	-
315	345325.57	1341428.92	Аналитический	0.50	-
316	345283.10	1341422.59	Аналитический	0.50	-
317	345241.14	1341412.72	Аналитический	0.50	-
318	345192.29	1341397.12	Аналитический	0.50	-
319	345156.76	1341383.57	Аналитический	0.50	-
320	345151.18	1341385.92	Аналитический	0.50	-
321	345147.71	1341391.67	Аналитический	0.50	-
322	345133.61	1341386.61	Аналитический	0.50	-
323	345134.55	1341382.46	Аналитический	0.50	-
324	345133.46	1341378.03	Аналитический	0.50	-
325	345117.33	1341370.48	Аналитический	0.50	-
326	345062.87	1341349.09	Аналитический	0.50	-
327	345001.58	1341322.87	Аналитический	0.50	-
328	344955.54	1341302.13	Аналитический	0.50	-
329	344917.27	1341283.30	Аналитический	0.50	-
330	344853.57	1341245.30	Аналитический	0.50	-
331	344851.39	1341244.11	Аналитический	0.50	-
332	344853.01	1341234.46	Аналитический	0.50	-
333	344853.91	1341225.03	Аналитический	0.50	-
334	344863.94	1341230.29	Аналитический	0.50	-
335	344925.67	1341264.82	Аналитический	0.50	-
336	344964.12	1341285.58	Аналитический	0.50	-
337	345009.84	1341306.34	Аналитический	0.50	-
338	345071.73	1341334.12	Аналитический	0.50	-
339	345124.59	1341354.64	Аналитический	0.50	-
340	345149.18	1341363.33	Аналитический	0.50	-
341	345200.17	1341381.46	Аналитический	0.50	-
342	345245.32	1341395.38	Аналитический	0.50	-

1	2	3	4	5	6
343	345288.81	1341404.59	Аналитический	0.50	-
344	345327.60	1341409.62	Аналитический	0.50	-
345	345374.71	1341414.42	Аналитический	0.50	-
346	345430.11	1341418.30	Аналитический	0.50	-
347	345482.27	1341421.30	Аналитический	0.50	-
348	345517.82	1341420.19	Аналитический	0.50	-
349	345544.85	1341416.21	Аналитический	0.50	-
350	345579.69	1341406.00	Аналитический	0.50	-
351	345619.43	1341389.47	Аналитический	0.50	-
352	345655.93	1341370.77	Аналитический	0.50	-
353	345692.43	1341352.08	Аналитический	0.50	-
354	345728.40	1341333.38	Аналитический	0.50	-
355	345764.37	1341314.68	Аналитический	0.50	-
356	345815.05	1341289.85	Аналитический	0.50	-
357	345844.81	1341279.47	Аналитический	0.50	-
358	345878.79	1341270.09	Аналитический	0.50	-
359	345920.17	1341266.27	Аналитический	0.50	-
360	345967.03	1341266.09	Аналитический	0.50	-
361	346002.88	1341268.26	Аналитический	0.50	-
362	346030.62	1341272.09	Аналитический	0.50	-
363	346050.04	1341276.78	Аналитический	0.50	-
364	346098.87	1341294.79	Аналитический	0.50	-
365	346374.25	1341410.66	Аналитический	0.50	-
366	346412.10	1341423.66	Аналитический	0.50	-
367	346450.15	1341439.20	Аналитический	0.50	-
368	346499.61	1341460.22	Аналитический	0.50	-
369	346540.31	1341477.47	Аналитический	0.50	-
370	346569.33	1341491.02	Аналитический	0.50	-
371	346614.39	1341513.57	Аналитический	0.50	-
372	346659.77	1341537.58	Аналитический	0.50	-
373	346705.14	1341561.58	Аналитический	0.50	-
374	346750.52	1341585.58	Аналитический	0.50	-
375	346795.90	1341609.58	Аналитический	0.50	-
376	346827.03	1341627.25	Аналитический	0.50	-
377	346858.88	1341645.63	Аналитический	0.50	-
378	346902.78	1341672.41	Аналитический	0.50	-
379	346941.05	1341696.34	Аналитический	0.50	-
380	346993.37	1341731.69	Аналитический	0.50	-
381	347036.86	1341762.80	Аналитический	0.50	-
382	347072.56	1341789.81	Аналитический	0.50	-
383	347102.98	1341814.75	Аналитический	0.50	-
384	347132.46	1341838.91	Аналитический	0.50	-
385	347158.87	1341861.15	Аналитический	0.50	-
386	347187.03	1341885.79	Аналитический	0.50	-
387	347216.92	1341911.95	Аналитический	0.50	-
388	347254.92	1341948.11	Аналитический	0.50	-
389	347292.91	1341984.28	Аналитический	0.50	-
390	347330.91	1342020.45	Аналитический	0.50	-
391	347368.91	1342056.62	Аналитический	0.50	-
392	347394.18	1342081.55	Аналитический	0.50	-
393	347419.45	1342106.49	Аналитический	0.50	-

1	2	3	4	5	6
394	347444.72	1342131.42	Аналитический	0.50	-
395	347469.99	1342156.36	Аналитический	0.50	-
396	347495.26	1342181.29	Аналитический	0.50	-
397	347520.53	1342206.23	Аналитический	0.50	-
398	347545.80	1342231.16	Аналитический	0.50	-
399	347572.22	1342257.19	Аналитический	0.50	-
400	347605.12	1342289.98	Аналитический	0.50	-
401	347634.97	1342319.73	Аналитический	0.50	-
402	347673.89	1342358.52	Аналитический	0.50	-
403	347708.91	1342393.43	Аналитический	0.50	-
404	347739.13	1342423.55	Аналитический	0.50	-
405	347775.55	1342459.85	Аналитический	0.50	-
406	347811.85	1342497.09	Аналитический	0.50	-
407	347833.93	1342522.33	Аналитический	0.50	-
408	347850.63	1342543.52	Аналитический	0.50	-
409	347869.14	1342572.44	Аналитический	0.50	-
410	347895.83	1342615.21	Аналитический	0.50	-
411	347919.29	1342654.64	Аналитический	0.50	-
412	347940.41	1342690.14	Аналитический	0.50	-
413	347965.96	1342733.09	Аналитический	0.50	-
414	347987.60	1342769.47	Аналитический	0.50	-
415	348010.47	1342807.91	Аналитический	0.50	-
416	348036.09	1342850.97	Аналитический	0.50	-
417	348058.45	1342888.49	Аналитический	0.50	-
418	348077.09	1342919.76	Аналитический	0.50	-
419	348099.90	1342958.04	Аналитический	0.50	-
420	348119.04	1342990.14	Аналитический	0.50	-
421	348141.28	1343027.45	Аналитический	0.50	-
422	348163.72	1343065.10	Аналитический	0.50	-
423	348190.05	1343108.14	Аналитический	0.50	-
424	348212.74	1343140.96	Аналитический	0.50	-
425	348244.93	1343180.24	Аналитический	0.50	-
426	348271.50	1343210.34	Аналитический	0.50	-
427	348308.16	1343249.11	Аналитический	0.50	-
428	348311.65	1343249.98	Аналитический	0.50	-
429	348316.24	1343246.47	Аналитический	0.50	-
430	348329.23	1343256.36	Аналитический	0.50	-
431	348328.37	1343258.05	Аналитический	0.50	-
432	348326.01	1343266.20	Аналитический	0.50	-
433	348331.25	1343273.26	Аналитический	0.50	-
434	348374.76	1343313.80	Аналитический	0.50	-
435	348385.22	1343322.37	Аналитический	0.50	-
436	348394.75	1343326.83	Аналитический	0.50	-
437	348399.19	1343324.44	Аналитический	0.50	-
438	348410.45	1343336.19	Аналитический	0.50	-
439	348408.80	1343337.74	Аналитический	0.50	-
440	348410.18	1343345.38	Аналитический	0.50	-
441	348429.03	1343366.53	Аналитический	0.50	-
442	348448.63	1343385.89	Аналитический	0.50	-
443	348452.52	1343387.20	Аналитический	0.50	-
444	348458.43	1343393.78	Аналитический	0.50	-

1	2	3	4	5	6
445	348460.24	1343397.20	Аналитический	0.50	-
446	348485.23	1343424.96	Аналитический	0.50	-
447	348491.77	1343426.70	Аналитический	0.50	-
448	348499.30	1343426.52	Аналитический	0.50	-
449	348502.32	1343426.18	Аналитический	0.50	-
450	348514.05	1343440.29	Аналитический	0.50	-
451	348510.17	1343444.30	Аналитический	0.50	-
452	348515.80	1343457.29	Аналитический	0.50	-
453	348545.54	1343485.65	Аналитический	0.50	-
454	348573.84	1343512.61	Аналитический	0.50	-
207	348590.52	1343526.38	Аналитический	0.50	-
455	343835.99	1337578.64	Аналитический	0.50	-
456	343797.33	1337625.58	Аналитический	0.50	-
457	343709.31	1337731.68	Аналитический	0.50	-
458	343557.66	1337914.62	Аналитический	0.50	-
459	343441.23	1338052.62	Аналитический	0.50	-
460	343381.76	1338125.70	Аналитический	0.50	-
461	343353.00	1338164.75	Аналитический	0.50	-
462	343334.50	1338198.20	Аналитический	0.50	-
463	343323.16	1338224.27	Аналитический	0.50	-
464	343311.28	1338253.13	Аналитический	0.50	-
465	343302.34	1338278.39	Аналитический	0.50	-
466	343298.25	1338295.30	Аналитический	0.50	-
467	343296.64	1338316.41	Аналитический	0.50	-
468	343297.96	1338337.15	Аналитический	0.50	-
469	343299.24	1338347.92	Аналитический	0.10	-
470	343278.62	1338350.46	Аналитический	0.10	-
471	343275.49	1338316.25	Аналитический	0.50	-
472	343277.65	1338291.41	Аналитический	0.50	-
473	343280.77	1338273.34	Аналитический	0.50	-
474	343288.23	1338245.60	Аналитический	0.50	-
475	343301.83	1338214.92	Аналитический	0.50	-
476	343314.80	1338187.64	Аналитический	0.50	-
477	343335.66	1338153.68	Аналитический	0.50	-
478	343366.55	1338112.28	Аналитический	0.50	-
479	343426.51	1338037.19	Аналитический	0.50	-
480	343528.01	1337916.40	Аналитический	0.50	-
481	343532.37	1337909.87	Аналитический	0.50	-
482	343528.61	1337908.08	Аналитический	0.50	-
483	343522.36	1337908.12	Аналитический	0.50	-
484	343531.05	1337890.87	Аналитический	0.50	-
485	343541.02	1337889.60	Аналитический	0.50	-
486	343548.93	1337888.19	Аналитический	0.50	-
487	343551.75	1337886.50	Аналитический	0.50	-
488	343557.69	1337879.91	Аналитический	0.50	-
489	343693.27	1337718.28	Аналитический	0.50	-
490	343780.51	1337611.57	Аналитический	0.50	-
491	343809.68	1337574.55	Аналитический	0.50	-
455	343835.99	1337578.64	Аналитический	0.50	-

1	2	3	4	5	6
492	343538.02	1339673.99	Аналитический	0.10	-
493	343539.76	1339681.19	Аналитический	0.10	-
494	343528.67	1339683.60	Аналитический	0.10	-
495	343497.54	1339690.38	Аналитический	0.10	-
496	343445.04	1339688.23	Аналитический	0.10	-
497	343343.04	1339671.99	Аналитический	0.10	-
498	343319.94	1339672.27	Аналитический	0.10	-
499	343290.47	1339679.27	Аналитический	0.10	-
500	343291.33	1339678.68	Аналитический	0.10	-
501	343290.27	1339673.58	Аналитический	0.10	-
502	343286.98	1339673.40	Аналитический	0.10	-
503	343319.33	1339665.24	Аналитический	0.10	-
504	343343.82	1339665.00	Аналитический	0.10	-
505	343445.52	1339681.20	Аналитический	0.10	-
506	343497.06	1339683.31	Аналитический	0.10	-
492	343538.02	1339673.99	Аналитический	0.10	-
507	343588.74	1341346.46	Аналитический	0.10	-
508	343260.15	1341512.68	Аналитический	0.50	-
509	343224.81	1341536.11	Аналитический	0.50	-
510	343221.74	1341537.25	Аналитический	0.50	-
511	343218.51	1341536.83	Аналитический	0.50	-
512	343215.33	1341535.93	Аналитический	0.50	-
513	343212.94	1341534.37	Аналитический	0.50	-
514	343204.45	1341517.27	Аналитический	0.50	-
515	343204.00	1341514.07	Аналитический	0.50	-
516	343204.60	1341510.73	Аналитический	0.50	-
517	343207.37	1341507.03	Аналитический	0.50	-
518	343211.53	1341504.56	Аналитический	0.50	-
519	343249.44	1341491.16	Аналитический	0.50	-
520	343567.42	1341330.03	Аналитический	0.50	-
507	343588.74	1341346.46	Аналитический	0.10	-
521	343173.51	1341554.04	Аналитический	0.50	-
522	343173.37	1341559.68	Аналитический	0.50	-
523	343167.33	1341565.88	Аналитический	0.50	-
524	343126.80	1341581.11	Аналитический	0.50	-
525	343095.27	1341604.44	Аналитический	0.50	-
526	343072.95	1341624.84	Аналитический	0.50	-
527	343062.44	1341636.33	Аналитический	0.50	-
528	343054.03	1341647.66	Аналитический	0.50	-
529	343028.13	1341691.05	Аналитический	0.50	-
530	343021.63	1341705.11	Аналитический	0.50	-
531	343027.77	1341710.99	Аналитический	0.50	-
532	343025.53	1341723.73	Аналитический	0.50	-
533	343022.11	1341734.50	Аналитический	0.50	-
534	343016.97	1341739.29	Аналитический	0.50	-
535	343011.93	1341738.20	Аналитический	0.50	-
536	343006.99	1341757.24	Аналитический	0.50	-
537	342994.21	1341794.87	Аналитический	0.50	-
538	342986.08	1341838.19	Аналитический	0.50	-

1	2	3	4	5	6
539	342988.75	1341909.95	Аналитический	0.50	-
540	343002.79	1342137.83	Аналитический	0.50	-
541	343016.41	1342399.39	Аналитический	0.50	-
542	343027.46	1342605.50	Аналитический	0.50	-
543	343055.60	1342977.76	Аналитический	0.50	-
544	343052.85	1343118.41	Аналитический	0.50	-
545	343049.60	1343181.90	Аналитический	0.50	-
546	343049.12	1343198.14	Аналитический	0.50	-
547	343015.53	1343572.75	Аналитический	0.50	-
548	342995.53	1343772.62	Аналитический	0.50	-
549	342977.54	1343934.67	Аналитический	0.50	-
550	342973.14	1344045.52	Аналитический	0.50	-
551	342971.75	1344071.09	Аналитический	0.50	-
552	342970.65	1344166.88	Аналитический	0.50	-
553	342994.45	1345130.96	Аналитический	0.50	-
554	343004.08	1345130.68	Аналитический	0.50	-
555	343004.64	1345149.66	Аналитический	0.50	-
556	342994.97	1345150.28	Аналитический	0.50	-
557	342996.70	1345216.57	Аналитический	0.50	-
558	342967.30	1345217.41	Аналитический	0.50	-
559	342967.39	1345207.12	Аналитический	0.50	-
560	342972.61	1345203.83	Аналитический	0.50	-
561	342974.11	1345197.80	Аналитический	0.50	-
562	342965.12	1344828.91	Аналитический	0.50	-
563	342952.38	1344251.84	Аналитический	0.50	-
564	342950.91	1344146.02	Аналитический	0.50	-
565	342951.91	1344050.51	Аналитический	0.50	-
566	342956.71	1343932.44	Аналитический	0.50	-
567	342973.71	1343769.58	Аналитический	0.50	-
568	342992.61	1343570.41	Аналитический	0.50	-
569	343028.38	1343196.52	Аналитический	0.50	-
570	343033.78	1343101.71	Аналитический	0.50	-
571	343035.09	1343016.38	Аналитический	0.50	-
572	343027.46	1342889.12	Аналитический	0.50	-
573	343023.89	1342839.08	Аналитический	0.50	-
574	342999.11	1342419.32	Аналитический	0.50	-
575	342973.88	1342000.78	Аналитический	0.50	-
576	342965.56	1341911.29	Аналитический	0.50	-
577	342962.46	1341836.51	Аналитический	0.50	-
578	342966.48	1341803.17	Аналитический	0.50	-
579	342972.68	1341767.72	Аналитический	0.50	-
580	342983.73	1341711.64	Аналитический	0.50	-
581	342992.93	1341690.70	Аналитический	0.50	-
582	342984.91	1341686.51	Аналитический	0.50	-
583	342998.38	1341655.99	Аналитический	0.50	-
584	343006.85	1341659.56	Аналитический	0.50	-
585	343017.63	1341641.87	Аналитический	0.50	-
586	343032.46	1341622.09	Аналитический	0.50	-
587	343034.19	1341618.95	Аналитический	0.50	-
588	343038.15	1341614.28	Аналитический	0.50	-
589	343035.68	1341611.15	Аналитический	0.50	-

1	2	3	4	5	6
590	343030.35	1341607.62	Аналитический	0.50	-
591	343021.45	1341599.03	Аналитический	0.50	-
592	343016.37	1341589.49	Аналитический	0.50	-
593	343012.27	1341568.47	Аналитический	0.50	-
594	343015.54	1341547.23	Аналитический	0.50	-
595	343031.22	1341494.45	Аналитический	0.50	-
596	343029.54	1341483.34	Аналитический	0.50	-
597	343026.73	1341477.42	Аналитический	0.50	-
598	343017.59	1341469.07	Аналитический	0.50	-
599	343007.85	1341466.40	Аналитический	0.50	-
600	342987.34	1341460.80	Аналитический	0.50	-
601	342923.88	1341442.22	Аналитический	0.50	-
602	342703.25	1341379.53	Аналитический	0.50	-
603	342665.73	1341369.28	Аналитический	0.50	-
604	342619.65	1341357.60	Аналитический	0.10	-
605	342616.17	1341334.81	Аналитический	0.10	-
606	342627.20	1341337.03	Аналитический	0.50	-
607	342667.17	1341348.02	Аналитический	0.50	-
608	342710.38	1341359.81	Аналитический	0.50	-
609	342930.25	1341422.48	Аналитический	0.50	-
610	342992.95	1341439.95	Аналитический	0.50	-
611	343021.62	1341451.82	Аналитический	0.50	-
612	343040.99	1341462.47	Аналитический	0.50	-
613	343050.81	1341478.76	Аналитический	0.50	-
614	343049.47	1341498.41	Аналитический	0.50	-
615	343035.57	1341550.70	Аналитический	0.50	-
616	343031.38	1341574.60	Аналитический	0.50	-
617	343035.40	1341581.53	Аналитический	0.50	-
618	343040.50	1341589.15	Аналитический	0.50	-
619	343047.42	1341594.15	Аналитический	0.50	-
620	343055.30	1341597.42	Аналитический	0.50	-
621	343080.60	1341583.49	Аналитический	0.50	-
622	343116.09	1341559.59	Аналитический	0.50	-
623	343153.75	1341535.88	Аналитический	0.50	-
624	343162.65	1341534.45	Аналитический	0.50	-
625	343166.62	1341536.67	Аналитический	0.50	-
521	343173.51	1341554.04	Аналитический	0.50	-

3. Сведения о характерных точках части (частей) границы объекта

Обозначение характерных точек части границы	Координаты, м		Метод определения координат характерной точки	Средняя квадратическая погрешность положения характерной точки (Mt), м	Описание обозначения точки на местности (при наличии)
	X	Y			
1	2	3	4	5	6
Часть №					
-	-	-	-	-	-

Сведения о местоположении измененных (уточненных) границ объекта

2. Сведения о характерных точках границ объекта


3. Сведения о характерных точках части (частей) границы объекта

Часть №

Раздел 4

План границ объекта

Схема расположения листов плана границ объекта

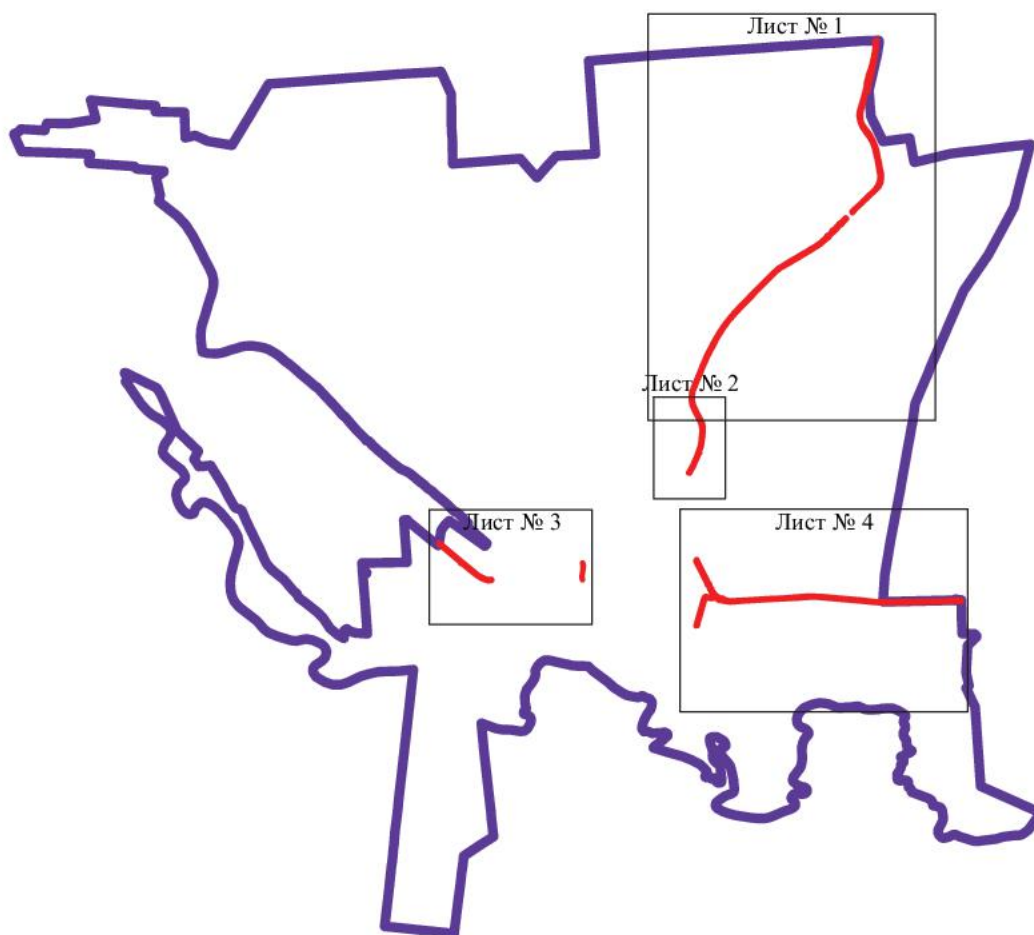

Масштаб 1:100000

Используемые условные знаки и обозначения:


	границы территориальной зоны
	границы муниципального образования
	область и номер листа плана границ объекта

Руководитель БУВО «Нормативно - проектный центр»

Подпись Ю.В. Шалыгина Дата « 31 » марта 2022 г.

Место для оттиска печати (при наличии) лица, составившего описание местоположения границ объекта



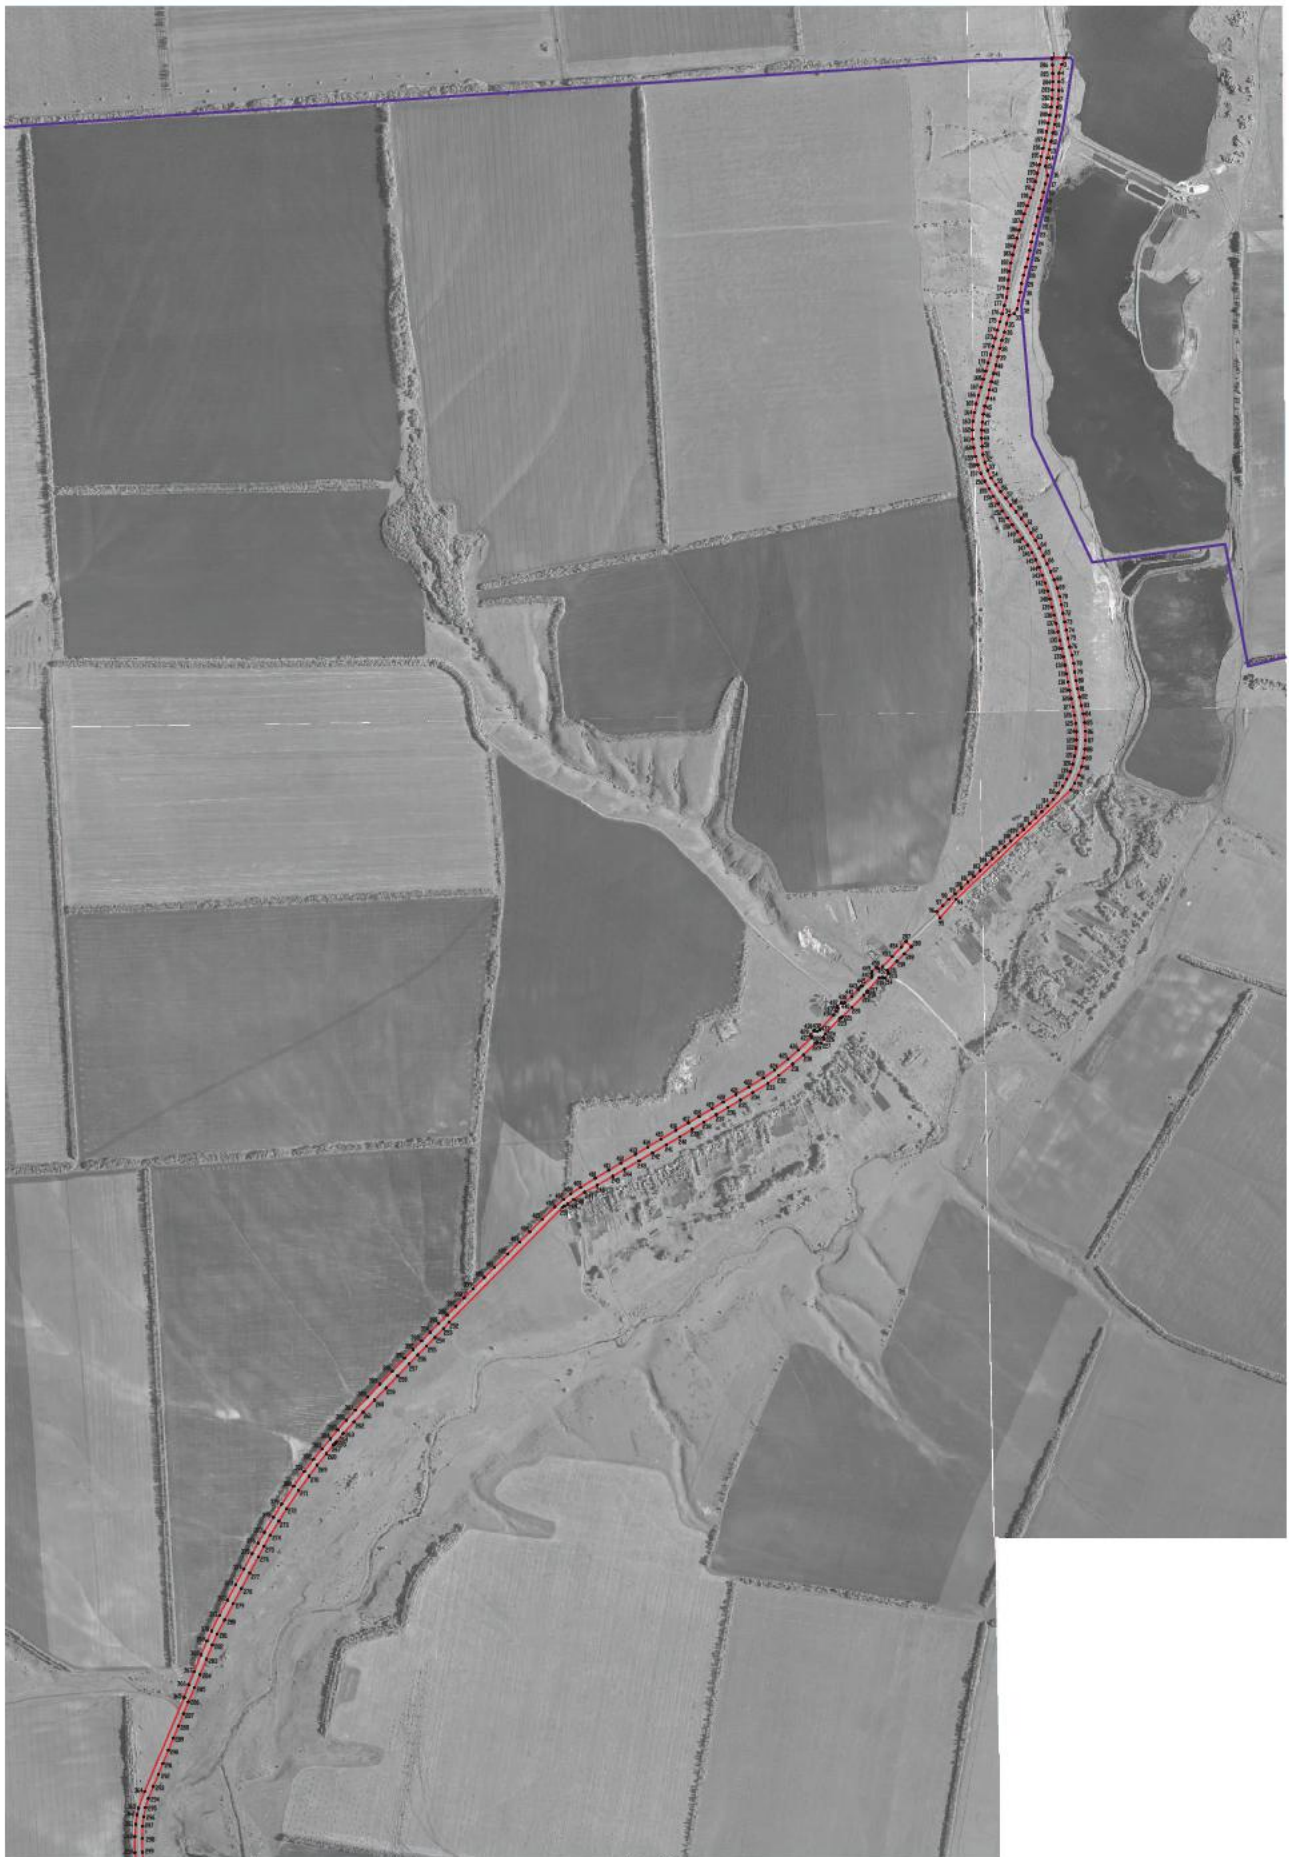

Масштаб 1:5000

Легенда:
 — граница территории проектирования
 — граница территории застройки
 — граница территории озеленения
 — граница территории благоустройства
 — граница территории озеленения и благоустройства

Рассчитано: 02.02.2020 - Проектная группа
 Издано: 02.02.2020 - К.В. Сидоров. Дата: 31.01.2020 г. 2020 г.
 Место: 02.02.2020 - Проектная группа

План границ объекта

Лист № 2



Масштаб 1:5000

Используемые условные знаки и обозначения:



границы территориальной зоны



•302

характерная точка границ территориальной зоны

Руководитель БУВО «Нормативно - проектный центр»

Подпись  Ю.В. Шалыгина Дата « 31 » марта 2022 г.

Место для оттиска печати (при наличии) лица, составившего описание местоположения границ объекта





1. Проектная линия
 2. Граница территории
 3. Граница населенного пункта

Масштаб 1:1000

Проектная линия
 Граница территории
 Граница населенного пункта



Исходные данные и обоснование:
 граница территории, подлежащей изъятию
 граница территории, подлежащей изъятию
 граница территории, подлежащей изъятию
 граница территории, подлежащей изъятию

Масштаб: 1:5000

Руководитель проекта - инженер в строительстве
 Подпись: *И.И. Шелест* Дата: 31.03.2022 г.
 Место для отчета о выполнении работ: *И.И. Шелест*

ОПИСАНИЕ МЕСТОПОЛОЖЕНИЯ ГРАНИЦ

Зона железнодорожного транспорта за границами населенных пунктов - ИТ2

(наименование объекта, местоположение границ которого описано
(далее - объект)

Раздел 1

Сведения об объекте		
№ п/п	Характеристики объекта	Описание характеристик
1	2	3
1	Местоположение объекта	Воронежская область, Россошанский муниципальный район, Евстратовское сельское поселение
2	Площадь объекта $\pm$ величина погрешности определения площади ($P \pm \Delta P$)	-
3	Иные характеристики объекта	-

Раздел 2

Сведения о местоположении границ объекта					
1. Система координат: МСК - 36, зона 1					
2. Сведения о характерных точках границ объекта					
Обозначение характерных точек границ	Координаты, м		Метод определения координат характерной точки	Средняя квадратическая погрешность положения характерной точки (Mt), м	Описание обозначения точки на местности (при наличии)
	X	Y			
1	2	3	4	5	6
1	346569.69	1335243.31	Аналитический	0.50	-
2	346499.62	1335337.76	Аналитический	0.50	-
3	346507.36	1335337.15	Аналитический	0.50	-
4	346495.61	1335351.25	Аналитический	0.50	-
5	346480.19	1335354.45	Аналитический	0.50	-
6	346481.37	1335368.35	Аналитический	0.50	-
7	346473.50	1335377.82	Аналитический	0.50	-
8	346440.83	1335425.52	Аналитический	0.50	-
9	346125.54	1335807.47	Аналитический	0.50	-
10	346092.78	1335844.60	Аналитический	0.50	-
11	345977.49	1335957.99	Аналитический	0.50	-
12	345921.39	1336010.77	Аналитический	0.50	-
13	345924.56	1336014.21	Аналитический	0.50	-
14	345815.61	1336126.43	Аналитический	0.50	-
15	345802.01	1336113.22	Аналитический	0.50	-
16	345771.72	1336139.00	Аналитический	0.50	-
17	345730.64	1336167.34	Аналитический	0.50	-
18	345691.72	1336199.37	Аналитический	0.50	-
19	345527.70	1336350.13	Аналитический	0.10	-
20	345335.90	1336536.72	Аналитический	0.10	-
21	345335.86	1336511.08	Аналитический	0.10	-
22	345336.50	1336510.93	Аналитический	0.10	-
23	345353.67	1336496.36	Аналитический	0.10	-
24	345409.91	1336438.72	Аналитический	0.10	-
25	345475.30	1336377.13	Аналитический	0.10	-
26	345569.07	1336290.47	Аналитический	0.10	-
27	345577.54	1336288.07	Аналитический	0.10	-
28	345593.15	1336271.14	Аналитический	0.10	-
29	345611.40	1336256.83	Аналитический	0.10	-
30	345627.16	1336246.96	Аналитический	0.10	-
31	345684.90	1336192.82	Аналитический	0.10	-
32	345694.18	1336175.31	Аналитический	0.10	-
33	345799.54	1336083.58	Аналитический	0.10	-
34	345818.05	1336067.37	Аналитический	0.10	-
35	345990.28	1335902.49	Аналитический	0.10	-
36	346102.83	1335795.70	Аналитический	0.10	-
37	346116.37	1335772.48	Аналитический	0.10	-

1	2	3	4	5	6
38	346225.00	1335645.70	Аналитический	0.10	-
39	346293.54	1335557.84	Аналитический	0.10	-
40	346377.79	1335467.84	Аналитический	0.10	-
41	346539.51	1335271.12	Аналитический	0.10	-
42	346565.01	1335239.45	Аналитический	0.10	-
1	346569.69	1335243.31	Аналитический	0.50	-
3. Сведения о характерных точках части (частей) границы объекта					
Обозначение характерных точек части границы	Координаты, м		Метод определения координат характерной точки	Средняя квадратическая погрешность положения характерной точки (Mt), м	Описание обозначения точки на местности (при наличии)
	X	Y			
1	2	3	4	5	6
Часть №					
-	-	-	-	-	-

Сведения о местоположении измененных (уточненных) границ объекта

2. Сведения о характерных точках границ объекта

3. Сведения о характерных точках части (частей) границы объекта

Часть №



Масштаб 1:5000

Используемые условные знаки и обозначения:

- | | |
|--|---|
| | границы территориальной зоны |
| | границы муниципального образования |
| | характерная точка границ территориальной зоны |

Руководитель БУВО «Нормативно - проектный центр»

Подпись Ю.В. Шалыгина Дата « 31 » марта 2022 г.

Место для оттиска печати (при наличии) лица, составившего описание местоположения границ объекта



ОПИСАНИЕ МЕСТОПОЛОЖЕНИЯ ГРАНИЦ

Зона сельскохозяйственного производства за границами населенных пунктов - СХ2

(наименование объекта, местоположение границ которого описано
(далее - объект)

Раздел 1

Сведения об объекте		
№ п/п	Характеристики объекта	Описание характеристик
1	2	3
1	Местоположение объекта	Воронежская область, Россошанский муниципальный район, Евстратовское сельское поселение
2	Площадь объекта $\pm$ величина погрешности определения площади ($P \pm \Delta P$)	-
3	Иные характеристики объекта	-

Раздел 2

Сведения о местоположении границ объекта					
1. Система координат: МСК - 36, зона 1					
2. Сведения о характерных точках границ объекта					
Обозначение характерных точек границ	Координаты, м		Метод определения координат характерной точки	Средняя квадратическая погрешность положения характерной точки (M _t), м	Описание обозначения точки на местности (при наличии)
	X	Y			
1	2	3	4	5	6
1	343638.52	1339685.49	Аналитический	2.50	-
2	343624.65	1339768.04	Аналитический	2.50	-
3	343628.23	1339806.29	Аналитический	2.50	-
4	343689.09	1339840.15	Аналитический	2.50	-
5	343778.01	1339830.82	Аналитический	2.50	-
6	343784.63	1339876.60	Аналитический	2.50	-
7	343717.45	1339881.18	Аналитический	2.50	-
8	343734.66	1339977.15	Аналитический	2.50	-
9	343750.14	1340048.61	Аналитический	2.50	-
10	343776.89	1340111.73	Аналитический	2.50	-
11	343850.24	1340099.29	Аналитический	2.50	-
12	343852.19	1340112.08	Аналитический	2.50	-
13	343852.67	1340114.71	Аналитический	2.50	-
14	343877.39	1340108.77	Аналитический	2.50	-
15	343886.62	1340156.63	Аналитический	2.50	-
16	343887.06	1340160.65	Аналитический	2.50	-
17	343897.26	1340213.18	Аналитический	2.50	-
18	343911.40	1340210.86	Аналитический	2.50	-
19	343920.81	1340250.00	Аналитический	2.50	-
20	343929.15	1340249.89	Аналитический	2.50	-
21	343937.61	1340355.84	Аналитический	2.50	-
22	343956.54	1340358.47	Аналитический	2.50	-
23	343966.52	1340461.23	Аналитический	2.50	-
24	343920.26	1340480.20	Аналитический	2.50	-
25	343928.40	1340545.76	Аналитический	2.50	-
26	343880.73	1340553.07	Аналитический	2.50	-
27	343821.61	1340554.26	Аналитический	2.50	-
28	343777.08	1340539.92	Аналитический	2.50	-
29	343745.16	1340521.21	Аналитический	2.50	-
30	343720.33	1340514.41	Аналитический	2.50	-
31	343700.22	1340515.78	Аналитический	2.50	-
32	343641.81	1340318.18	Аналитический	0.10	-
33	343631.12	1340272.90	Аналитический	0.10	-
34	343616.96	1340223.92	Аналитический	0.10	-
35	343608.17	1340200.74	Аналитический	0.10	-
36	343598.38	1340174.35	Аналитический	0.10	-
37	343580.29	1340137.12	Аналитический	0.10	-

1	2	3	4	5	6
38	343563.96	1340110.14	Аналитический	0.10	-
39	343536.21	1340063.45	Аналитический	0.10	-
40	343524.78	1340046.10	Аналитический	2.50	-
41	343524.98	1339956.83	Аналитический	2.50	-
42	343520.97	1339897.54	Аналитический	2.50	-
43	343516.31	1339839.59	Аналитический	2.50	-
44	343509.32	1339762.90	Аналитический	2.50	-
45	343509.63	1339740.65	Аналитический	2.50	-
46	343510.95	1339701.45	Аналитический	2.50	-
47	343532.37	1339698.55	Аналитический	2.50	-
1	343638.52	1339685.49	Аналитический	2.50	-

3. Сведения о характерных точках части (частей) границы объекта

Обозначение характерных точек части границы	Координаты, м		Метод определения координат характерной точки	Средняя квадратическая погрешность положения характерной точки (Mt), м	Описание обозначения точки на местности (при наличии)
	X	Y			
1	2	3	4	5	6
Часть №					
-	-	-	-	-	-

Сведения о местоположении измененных (уточненных) границ объекта

2. Сведения о характерных точках границ объекта

Обозначение характерных точек границ	Существующие координаты, м		Измененные (уточненные) координаты, м		Метод определения координат характерной точки	Средняя квадратическая погрешность положения характерной точки (Mt), м	Описание обозначения точки на местности (при наличии)
	X	Y	X	Y			
1	2	3	4	5	6	7	8
-	-	-	-	-	-	-	-
3.Сведения о характерных точках части (частей) границы объекта							
Часть №							
-	-	-	-	-	-	-	-



Используемые условные знаки и обозначения:

— границы территориальной зоны

• характеристика точки границ территориальной зоны

Масштаб 1:2000

Руководитель БУДО «Промышленно-проектный центр»
 Подпись: *Ю.В. Шалыгина* Дата « 31 » марта 2022 г.
 Место для отбора проб (с указанием) листа, составившего описание местоположения границ объекта

ОПИСАНИЕ МЕСТОПОЛОЖЕНИЯ ГРАНИЦ

Зона рекреационного назначения - объектов отдыха за границами
населенных пунктов - Р1

(наименование объекта, местоположение границ которого описано
(далее - объект)

Раздел 1

Сведения об объекте		
№ п/п	Характеристики объекта	Описание характеристик
1	2	3
1	Местоположение объекта	Воронежская область, Россошанский муниципальный район, Евстратовское сельское поселение
2	Площадь объекта $\pm$ величина погрешности определения площади ($P \pm \Delta P$)	-
3	Иные характеристики объекта	-

Раздел 2

Сведения о местоположении границ объекта					
1. Система координат: МСК - 36, зона 1					
2. Сведения о характерных точках границ объекта					
Обозначение характерных точек границ	Координаты, м		Метод определения координат характерной точки	Средняя квадратическая погрешность положения характерной точки (Mt), м	Описание обозначения точки на местности (при наличии)
	X	Y			
1	2	3	4	5	6
1	342661.91	1337780.04	Аналитический	2.50	-
2	342664.91	1337869.48	Аналитический	2.50	-
3	342633.84	1337911.13	Аналитический	2.50	-
4	342638.25	1337949.21	Аналитический	2.50	-
5	342602.98	1337952.14	Аналитический	2.50	-
6	342598.66	1337936.76	Аналитический	2.50	-
7	342590.63	1337869.72	Аналитический	2.50	-
8	342592.79	1337783.83	Аналитический	2.50	-
9	342612.32	1337781.41	Аналитический	2.50	-
1	342661.91	1337780.04	Аналитический	2.50	-
10	341241.52	1342654.77	Аналитический	2.50	-
11	341318.93	1342720.32	Аналитический	2.50	-
12	341310.29	1342747.02	Аналитический	2.50	-
13	341298.78	1342786.96	Аналитический	2.50	-
14	341250.57	1342792.75	Аналитический	2.50	-
15	341236.93	1342766.89	Аналитический	2.50	-
16	341201.16	1342676.69	Аналитический	2.50	-
10	341241.52	1342654.77	Аналитический	2.50	-
3. Сведения о характерных точках части (частей) границы объекта					
Обозначение характерных точек части границы	Координаты, м		Метод определения координат характерной точки	Средняя квадратическая погрешность положения характерной точки (Mt), м	Описание обозначения точки на местности (при наличии)
	X	Y			
1	2	3	4	5	6
Часть №					
-	-	-	-	-	-

Сведения о местоположении измененных (уточненных) границ объекта

2. Сведения о характерных точках границ объекта

Обозначение характерных точек границ	Существующие координаты, м		Измененные (уточненные) координаты, м		Метод определения координат характерной точки	Средняя квадратическая погрешность положения характерной точки (Mt), м	Описание обозначения точки на местности (при наличии)
	X	Y	X	Y			
1	2	3	4	5	6	7	8
-	-	-	-	-	-	-	-
3.Сведения о характерных точках части (частей) границы объекта							
Часть №							
-	-	-	-	-	-	-	-

Раздел 4

План границ объекта

Схема расположения листов плана границ объекта

Лист № 1



Используемые условные знаки и обозначения :



границы территориальной зоны



границы муниципального образования



область и номер листа плана границ объекта




Руководитель БУВО «Нормативно - проектный центр»

Подпись Ю.В. Шалыгина Дата « 31 » марта 2022 г.

Место для оттиска печати (при наличии) лица, составившего описание местоположения границ объекта

Лист № 2

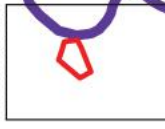

Масштаб 1:25000

План границ объекта

Лист № 1




Масштаб 1:2000

Используемые условные знаки и обозначения:



границы территориальной зоны

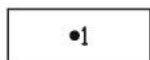

характерная точка границ территориальной зоны

Руководитель БУВО «Нормативно - проектный центр»

Подпись  Ю.В. Шалыгина Дата « 31 » марта 2022 г.

Место для оттиска печати (при наличии) лица, составившего описание местоположения границ объекта



План границ объекта

Лист № 2



Масштаб 1:2000

Используемые условные знаки и обозначения:

	границы территориальной зоны
	границы муниципального образования
	характерная точка границ территориальной зоны

Руководитель БУВО «Нормативно - проектный центр»

Подпись  Ю.В. Шалыгина Дата « 31 » марта 2022 г.

Место для оттиска печати (при наличии) лица, составившего описание местоположения границ объекта



ОПИСАНИЕ МЕСТОПОЛОЖЕНИЯ ГРАНИЦ

Зона ритуальных объектов за границами населенных пунктов - СН1

(наименование объекта, местоположение границ которого описано
(далее - объект)

Раздел 1

Сведения об объекте		
№ п/п	Характеристики объекта	Описание характеристик
1	2	3
1	Местоположение объекта	Воронежская область, Россошанский муниципальный район, Евстратовское сельское поселение
2	Площадь объекта $\pm$ величина погрешности определения площади ($P \pm \Delta P$)	-
3	Иные характеристики объекта	-

Раздел 2

Сведения о местоположении границ объекта					
1. Система координат: МСК - 36, зона 1					
2. Сведения о характерных точках границ объекта					
Обозначение характерных точек границ	Координаты, м		Метод определения координат характерной точки	Средняя квадратическая погрешность положения характерной точки (Mt), м	Описание обозначения точки на местности (при наличии)
	X	Y			
1	2	3	4	5	6
1	348363.08	1342968.95	Аналитический	2.50	-
2	348371.29	1342998.91	Аналитический	2.50	-
3	348383.21	1343024.26	Аналитический	2.50	-
4	348330.23	1343051.70	Аналитический	2.50	-
5	348304.09	1342999.02	Аналитический	2.50	-
1	348363.08	1342968.95	Аналитический	2.50	-
3. Сведения о характерных точках части (частей) границы объекта					
Обозначение характерных точек части границы	Координаты, м		Метод определения координат характерной точки	Средняя квадратическая погрешность положения характерной точки (Mt), м	Описание обозначения точки на местности (при наличии)
	X	Y			
1	2	3	4	5	6
Часть №					
-	-	-	-	-	-

Сведения о местоположении измененных (уточненных) границ объекта

2. Сведения о характерных точках границ объекта

Обозначение характерных точек границ	Существующие координаты, м		Измененные (уточненные) координаты, м		Метод определения координат характерной точки	Средняя квадратическая погрешность положения характерной точки (Mt), м	Описание обозначения точки на местности (при наличии)
	X	Y	X	Y			
1	2	3	4	5	6	7	8
-	-	-	-	-	-	-	-
3.Сведения о характерных точках части (частей) границы объекта							
Часть №							
-	-	-	-	-	-	-	-

Раздел 4

План границ объекта




Масштаб 1:2000

Используемые условные знаки и обозначения:



границы территориальной зоны

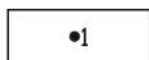

характерная точка границ территориальной зоны

Руководитель БУВО «Нормативно - проектный центр»

Подпись  Ю.В. Шалыгина Дата « 31 » марта 2022 г.

Место для оттиска печати (при наличии) лица, составившего описание местоположения границ объекта



ОПИСАНИЕ МЕСТОПОЛОЖЕНИЯ ГРАНИЦ

Зона обработки, утилизации, обезвреживания, размещения твердых коммунальных отходов за границами населенных пунктов - СН2

(наименование объекта, местоположение границ которого описано
(далее - объект)

Раздел 1

Сведения об объекте		
№ п/п	Характеристики объекта	Описание характеристик
1	2	3
1	Местоположение объекта	Воронежская область, Россошанский муниципальный район, Евстратовское сельское поселение
2	Площадь объекта $\pm$ величина погрешности определения площади ($P \pm \text{Дельта } P$)	-
3	Иные характеристики объекта	-

Раздел 2

Сведения о местоположении границ объекта					
1. Система координат: МСК - 36, зона 1					
2. Сведения о характерных точках границ объекта					
Обозначение характерных точек границ	Координаты, м		Метод определения координат характерной точки	Средняя квадратическая погрешность положения характерной точки (Mt), м	Описание обозначения точки на местности (при наличии)
	X	Y			
1	2	3	4	5	6
1	349185.51	1335026.46	Аналитический	2.50	-
2	349211.79	1335419.51	Аналитический	2.50	-
3	349192.87	1335416.59	Картометрический	5.00	-
4	349191.68	1335436.85	Картометрический	5.00	-
5	349152.98	1335434.62	Картометрический	5.00	-
6	349124.71	1335431.09	Картометрический	5.00	-
7	349092.03	1335423.16	Картометрический	5.00	-
8	349074.78	1335407.48	Картометрический	5.00	-
9	349045.06	1335367.22	Аналитический	0.30	-
10	349009.47	1335328.95	Аналитический	0.30	-
11	348977.47	1335262.33	Аналитический	0.30	-
12	348946.48	1335208.78	Аналитический	0.30	-
13	348903.36	1335163.57	Аналитический	0.30	-
14	348849.09	1335137.30	Аналитический	0.30	-
15	348806.55	1335131.33	Аналитический	0.30	-
16	348709.22	1335134.79	Аналитический	0.30	-
17	348427.52	1335292.19	Аналитический	0.10	-
18	348400.52	1335316.42	Картометрический	5.00	-
19	348311.25	1335327.88	Картометрический	5.00	-
20	348302.98	1335381.25	Аналитический	2.50	-
21	348343.63	1335794.37	Аналитический	2.50	-
22	347412.56	1335868.02	Аналитический	2.50	-
23	347404.28	1335791.04	Аналитический	2.50	-
24	347444.58	1335716.56	Аналитический	2.50	-
25	347456.29	1335730.03	Аналитический	2.50	-
26	347472.29	1335709.32	Аналитический	2.50	-
27	347483.59	1335684.85	Аналитический	2.50	-
28	347482.65	1335650.96	Аналитический	2.50	-
29	347482.85	1335609.04	Аналитический	2.50	-
30	347480.77	1335595.42	Аналитический	2.50	-
31	347472.30	1335488.10	Аналитический	2.50	-
32	347463.82	1335446.68	Аналитический	2.50	-
33	347438.99	1335431.82	Картометрический	5.00	-
34	347435.40	1335356.89	Картометрический	5.00	-
35	347428.77	1335353.22	Картометрический	5.00	-
36	347392.66	1335325.07	Аналитический	0.50	-
37	347357.09	1335282.11	Аналитический	0.50	-

1	2	3	4	5	6
38	347225.65	1335026.47	Аналитический	0.50	-
39	347209.45	1334984.39	Аналитический	0.50	-
40	347183.75	1334845.33	Аналитический	0.50	-
41	347183.46	1334835.85	Аналитический	0.50	-
42	347183.65	1334835.56	Аналитический	0.50	-
43	347183.83	1334834.88	Аналитический	0.50	-
44	347183.64	1334834.21	Аналитический	0.50	-
45	347183.39	1334833.90	Аналитический	0.50	-
46	347178.13	1334690.95	Аналитический	0.50	-
47	347188.08	1334571.79	Аналитический	0.50	-
48	347182.20	1334527.29	Аналитический	0.50	-
49	347111.09	1334412.69	Аналитический	0.50	-
50	347093.22	1334372.11	Аналитический	0.50	-
51	347059.96	1334125.91	Аналитический	0.50	-
52	347066.04	1334127.88	Аналитический	0.50	-
53	347099.02	1334372.11	Аналитический	0.50	-
54	347116.15	1334409.86	Аналитический	0.50	-
55	347187.89	1334526.15	Аналитический	0.50	-
56	347193.78	1334572.86	Аналитический	0.10	-
57	347183.91	1334691.44	Аналитический	0.10	-
58	347189.55	1334845.39	Аналитический	0.10	-
59	347215.14	1334983.28	Аналитический	0.10	-
60	347230.93	1335024.08	Аналитический	0.10	-
61	347362.44	1335279.38	Аналитический	0.10	-
62	347397.26	1335321.21	Аналитический	0.10	-
63	347435.12	1335350.90	Аналитический	0.10	-
64	347434.67	1335341.89	Аналитический	0.10	-
65	347567.67	1335335.51	Аналитический	0.10	-
66	347577.00	1335228.84	Аналитический	0.10	-
67	347562.66	1335237.26	Аналитический	0.30	-
68	347483.39	1335184.24	Аналитический	0.30	-
69	347448.72	1335150.47	Аналитический	0.30	-
70	347415.48	1335062.26	Аналитический	0.30	-
71	347389.76	1335026.98	Аналитический	0.30	-
72	347362.92	1334978.28	Аналитический	0.30	-
73	347327.83	1334782.12	Аналитический	0.30	-
74	347320.61	1334678.11	Аналитический	0.30	-
75	347289.75	1334562.93	Аналитический	0.30	-
76	347316.21	1334560.64	Аналитический	0.30	-
77	347345.47	1334677.53	Аналитический	0.30	-
78	347349.35	1334772.29	Аналитический	0.30	-
79	347390.58	1334971.38	Аналитический	0.30	-
80	347417.11	1335011.85	Аналитический	0.30	-
81	347450.79	1335068.69	Аналитический	0.30	-
82	347469.75	1335137.11	Аналитический	0.30	-
83	347496.37	1335171.10	Аналитический	0.30	-
84	347551.76	1335205.40	Аналитический	0.30	-
85	348261.34	1335203.49	Аналитический	0.30	-

1	2	3	4	5	6
86	348286.57	1335201.97	Аналитический	2.50	-
87	348279.19	1335026.46	Аналитический	2.50	-
1	349185.51	1335026.46	Аналитический	2.50	-
3. Сведения о характерных точках части (частей) границы объекта					
Обозначение характерных точек части границы	Координаты, м		Метод определения координат характерной точки	Средняя квадратическая погрешность положения характерной точки (Mt), м	Описание обозначения точки на местности (при наличии)
	X	Y			
1	2	3	4	5	6
Часть №					
-	-	-	-	-	-

Сведения о местоположении измененных (уточненных) границ объекта

2. Сведения о характерных точках границ объекта

Обозначение характерных точек границ	Существующие координаты, м		Измененные (уточненные) координаты, м		Метод определения координат характерной точки	Средняя квадратическая погрешность положения характерной точки (Mt), м	Описание обозначения точки на местности (при наличии)
	X	Y	X	Y			
1	2	3	4	5	6	7	8
-	-	-	-	-	-	-	-
3.Сведения о характерных точках части (частей) границы объекта							
Часть №							
-	-	-	-	-	-	-	-

Раздел 4
План границ объекта



Масштаб 1:5000

Используемые условные знаки и обозначения:

- | | |
|--|---|
| | границы территориальной зоны |
| | границы муниципального образования |
| | характерная точка границ территориальной зоны |

Руководитель БУВО «Нормативно - проектный центр»

Подпись Ю.В. Шалагина Дата « 31 » марта 2022 г.

Место для оттиска печати (при наличии) лица, составившего описание местоположения границ объекта



ОПИСАНИЕ МЕСТОПОЛОЖЕНИЯ ГРАНИЦ

Зона садоводства и огородничества за границами населенных пунктов - СО 1

(наименование объекта, местоположение границ которого описано
(далее - объект))

Раздел 1

Сведения об объекте		
№ п/п	Характеристики объекта	Описание характеристик
1	2	3
1	Местоположение объекта	Воронежская область, Россошанский муниципальный район, Евстратовское сельское поселение
2	Площадь объекта $\pm$ величина погрешности определения площади ($P \pm \Delta P$)	-
3	Иные характеристики объекта	-

Раздел 2

Сведения о местоположении границ объекта					
1. Система координат: МСК - 36, зона 1					
2. Сведения о характерных точках границ объекта					
Обозначение характерных точек границ	Координаты, м		Метод определения координат характерной точки	Средняя квадратическая погрешность положения характерной точки (Mt), м	Описание обозначения точки на местности (при наличии)
	X	Y			
1	2	3	4	5	6
1	342669.75	1341843.29	Аналитический	0.30	-
2	342646.20	1342035.15	Картометрический	5.00	-
3	342617.14	1342355.50	Картометрический	5.00	-
4	342591.84	1342351.05	Аналитический	5.00	-
5	342587.27	1342479.90	Аналитический	5.00	-
6	342528.11	1342482.46	Аналитический	5.00	-
7	342520.11	1342616.38	Аналитический	5.00	-
8	342280.59	1342704.68	Аналитический	5.00	-
9	342205.23	1342549.90	Аналитический	5.00	-
10	342093.66	1342549.30	Аналитический	0.30	-
11	342031.86	1342549.01	Аналитический	0.30	-
12	342043.77	1342450.58	Аналитический	0.30	-
13	341950.87	1342462.22	Картометрический	5.00	-
14	341960.17	1342317.92	Картометрический	5.00	-
15	341764.55	1342304.37	Картометрический	5.00	-
16	341818.78	1341860.83	Картометрический	5.00	-
17	341771.33	1341850.76	Картометрический	5.00	-
18	341795.85	1341676.70	Аналитический	0.30	-
19	342213.72	1341750.98	Аналитический	0.30	-
20	342226.77	1341753.31	Аналитический	0.30	-
21	342345.29	1341760.02	Аналитический	0.30	-
22	342443.37	1341758.57	Аналитический	0.30	-
23	342566.14	1341817.73	Аналитический	0.30	-
1	342669.75	1341843.29	Аналитический	0.30	-
24	342475.37	1344279.94	Картометрический	5.00	-
25	342541.15	1344375.32	Аналитический	2.50	-
26	342549.20	1344723.63	Аналитический	2.50	-
27	342570.45	1344774.84	Аналитический	2.50	-
28	342596.24	1344895.62	Аналитический	2.50	-
29	342922.00	1344899.34	Аналитический	0.50	-
30	342959.00	1344913.28	Аналитический	0.50	-
31	342967.39	1345207.12	Аналитический	0.10	-
32	342967.30	1345217.41	Аналитический	0.10	-
33	342963.42	1345217.53	Аналитический	0.10	-
34	342887.30	1345221.64	Аналитический	0.10	-
35	342734.85	1345222.02	Аналитический	0.10	-
36	342684.63	1345223.78	Аналитический	0.10	-

1	2	3	4	5	6
37	342596.24	1345230.20	Аналитический	0.10	-
38	342502.15	1345233.57	Аналитический	0.10	-
39	342503.18	1345298.40	Аналитический	0.10	-
40	342499.84	1345330.41	Аналитический	0.10	-
41	342498.05	1345384.73	Аналитический	0.10	-
42	342495.40	1345411.29	Аналитический	0.10	-
43	342492.72	1345419.31	Аналитический	0.10	-
44	342489.04	1345424.37	Аналитический	0.10	-
45	342483.55	1345429.09	Аналитический	0.10	-
46	342463.92	1345442.50	Аналитический	0.20	-
47	342329.95	1345307.68	Аналитический	0.10	-
48	342236.80	1345304.48	Аналитический	0.10	-
49	341935.12	1345287.94	Аналитический	0.10	-
50	341741.26	1345331.27	Аналитический	0.20	-
51	341708.93	1345288.48	Аналитический	0.20	-
52	341669.07	1345243.55	Аналитический	0.30	-
53	341611.10	1345221.04	Аналитический	0.30	-
54	341582.07	1345208.08	Аналитический	0.30	-
55	341572.80	1345159.26	Картометрический	5.00	-
56	341629.75	1345109.68	Картометрический	5.00	-
57	341796.35	1345113.18	Аналитический	0.20	-
58	341880.76	1345079.85	Картометрический	5.00	-
59	341884.63	1345020.58	Картометрический	5.00	-
60	341861.39	1344991.53	Картометрический	5.00	-
61	341789.34	1345004.31	Картометрический	5.00	-
62	341675.45	1344979.13	Картометрический	5.00	-
63	341638.27	1344865.64	Картометрический	5.00	-
64	341688.24	1344812.95	Картометрический	5.00	-
65	341718.07	1344760.66	Картометрический	5.00	-
66	341874.37	1344753.30	Картометрический	5.00	-
67	342168.19	1344460.45	Картометрический	5.00	-
68	342182.13	1344471.68	Картометрический	5.00	-
69	342236.75	1344410.48	Картометрический	5.00	-
70	342282.07	1344422.10	Картометрический	5.00	-
71	342402.54	1344319.06	Картометрический	5.00	-
24	342475.37	1344279.94	Картометрический	5.00	-
72	341404.30	1344771.89	Картометрический	5.00	-
73	341490.68	1344810.63	Картометрический	5.00	-
74	341560.21	1344833.87	Картометрический	5.00	-
75	341597.98	1344871.64	Картометрический	5.00	-
76	341618.32	1344935.56	Картометрический	5.00	-
77	341616.77	1345002.57	Картометрический	5.00	-
78	341555.95	1345109.68	Картометрический	5.00	-
79	341495.72	1345199.55	Картометрический	5.00	-
80	341339.41	1345131.18	Картометрический	5.00	-
81	341339.41	1345114.52	Картометрический	5.00	-
82	341282.47	1345095.73	Картометрический	5.00	-
83	341321.01	1344933.62	Картометрический	5.00	-
84	341387.84	1344958.41	Картометрический	5.00	-

1	2	3	4	5	6
85	341433.35	1344865.05	Картометрический	5.00	-
86	341392.48	1344806.37	Картометрический	5.00	-
72	341404.30	1344771.89	Картометрический	5.00	-
3. Сведения о характерных точках части (частей) границы объекта					
Обозначение характерных точек части границы	Координаты, м		Метод определения координат характерной точки	Средняя квадратическая погрешность положения характерной точки (Mt), м	Описание обозначения точки на местности (при наличии)
	X	Y			
1	2	3	4	5	6
Часть №					
-	-	-	-	-	-

Сведения о местоположении измененных (уточненных) границ объекта

2. Сведения о характерных точках границ объекта

Обозначение характерных точек границ	Существующие координаты, м		Измененные (уточненные) координаты, м		Метод определения координат характерной точки	Средняя квадратическая погрешность положения характерной точки (Mt), м	Описание обозначения точки на местности (при наличии)
	X	Y	X	Y			
1	2	3	4	5	6	7	8
-	-	-	-	-	-	-	-
3.Сведения о характерных точках части (частей) границы объекта							
Часть №							
-	-	-	-	-	-	-	-



Используемые условные знаки и обозначения:

—	граница территории
—	граница населенного пункта
—	граница территории
—	граница территории

Масштаб 1:5000

Руководитель ООО «Иркутское-проектное бюро»
Пашин В.В. /подпись/ 31 марта 2022 г.
Место на карте: село Иркутское, Иркутская область