




**ДЕПАРТАМЕНТ
АРХИТЕКТУРЫ И ГРАДОСТРОИТЕЛЬСТВА
ВОРОНЕЖСКОЙ ОБЛАСТИ**

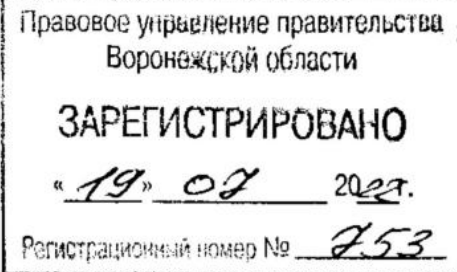

ПРИКАЗ

07.07.2022

№ 45-01-04/694

г. Воронеж

**Об утверждении правил землепользования и застройки
Малогрибановского сельского поселения Грибановского
муниципального района Воронежской области**

В соответствии с Градостроительным кодексом Российской Федерации, Федеральным законом от 06.10.2003 № 131-ФЗ «Об общих принципах организации местного самоуправления в Российской Федерации», законами Воронежской области от 07.07.2006 № 61-ОЗ «О регулировании градостроительной деятельности в Воронежской области», от 20.12.2018 № 173-ОЗ «О перераспределении полномочий по утверждению правил землепользования и застройки между органами местного самоуправления поселений Воронежской области, городского округа город Нововоронеж, Борисоглебского городского округа и исполнительными органами государственной власти Воронежской области», постановлением правительства Воронежской области от 31.12.2014 № 1240 «Об утверждении Положения о департаменте архитектуры и градостроительства Воронежской области», на основании приказа департамента архитектуры и градостроительства Воронежской области от 30.12.2019 № 45-01-04/900 «О подготовке проектов правил землепользования и застройки поселений Богучарского, Бутурлиновского, Грибановского, Калачеевского, Каменского, Кантемировского, Нижнедевицкого, Новохопёрского, Острогожского, Петropавловского, Поворинского, Репьёвского, Россошанского, Таловского,

Терновского и Эртильского муниципальных районов и Борисоглебского городского округа Воронежской области», с учетом заключения о результатах публичных слушаний от 11.01.2022

п р и к а з ы в а ю:

1. Утвердить прилагаемые правила землепользования и застройки Малогрибановского сельского поселения Грибановского муниципального района Воронежской области.


2. Признать утратившими силу следующие решения Совета народных депутатов Малогрибановского сельского поселения Грибановского муниципального района Воронежской области:

- от 13.04.2012 № 134 «Об утверждении Правил землепользования и застройки Малогрибановского сельского поселения Грибановского муниципального района Воронежской области»;

- от 28.10.2016 № 57 «О внесении изменений и дополнений в Правила землепользования и застройки Малогрибановского сельского поселения Грибановского муниципального района Воронежской области»;

3. Контроль исполнения настоящего приказа возложить на заместителя руководителя департамента архитектуры и градостроительства Воронежской области – начальника отдела территориального планирования Беляеву С.М.

Руководитель департамента
архитектуры и градостроительства
Воронежской области

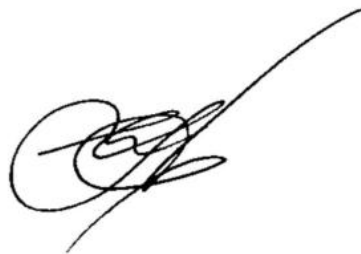

А.А. Еренков

УТВЕРЖДЕНЫ
приказом департамента
архитектуры и градостроительства
Воронежской области
от 07.07.2022 № 45-01-04/694

**ПРАВИЛА ЗЕМЛЕПОЛЬЗОВАНИЯ И ЗАСТРОЙКИ
МАЛОГРИБАНОВСКОГО СЕЛЬСКОГО ПОСЕЛЕНИЯ
ГРИБАНОВСКОГО МУНИЦИПАЛЬНОГО РАЙОНА
ВОРОНЕЖСКОЙ ОБЛАСТИ**

**ЧАСТЬ I. ПОРЯДОК ПРИМЕНЕНИЯ ПРАВИЛ
ЗЕМЛЕПОЛЬЗОВАНИЯ И ЗАСТРОЙКИ И ВНЕСЕНИЯ В НИХ
ИЗМЕНЕНИЙ**

Раздел 1. Общие положения

**1. Предмет регулирования и цели подготовки правил
землепользования и застройки Малогрибановского сельского поселения
Грибановского муниципального района Воронежской области**

1. Правила землепользования и застройки Малогрибановского сельского поселения Грибановского муниципального района Воронежской области (далее – Правила) являются документом градостроительного зонирования, который утверждается нормативным правовым актом департамента архитектуры и градостроительства Воронежской области и в котором устанавливаются территориальные зоны, градостроительные регламенты, порядок применения такого документа и порядок внесения в него изменений.

2. Правила разработаны в соответствии с Градостроительным кодексом Российской Федерации (далее – ГрК РФ), Земельным кодексом Российской Федерации, Федеральным законом от 06.10.2003 № 131-ФЗ «Об общих принципах организации местного самоуправления в Российской Федерации», иными нормативными правовыми актами Российской Федерации, Воронежской области, муниципальными правовыми актами

муниципального образования с учетом положений нормативных актов и документов, определяющих основные направления социально-экономического и градостроительного развития муниципального образования, а также сведений Единого государственного реестра недвижимости, сведений, документов и материалов, содержащихся в государственных информационных системах обеспечения градостроительной деятельности.

3. Правила разработаны в целях:

- создания условий для устойчивого развития территории муниципального образования, сохранения окружающей среды и объектов культурного наследия;
- создания условий для планировки территории муниципального образования;
- обеспечения прав и законных интересов физических и юридических лиц, в том числе правообладателей земельных участков и объектов капитального строительства;
- создания условий для привлечения инвестиций, в том числе путем предоставления возможности выбора наиболее эффективных видов разрешенного использования земельных участков и объектов капитального строительства.

2. Основные понятия, используемые в Правилах

В настоящих Правилах используются основные понятия, установленные законодательством Российской Федерации.

3. Сфера применения Правил

1. Действие настоящих Правил распространяется на всю территорию Малогрибановского сельского поселения Грибановского муниципального района Воронежской области. Правила обязательны для соблюдения органами государственной власти, органами местного самоуправления, физическими и юридическими лицами, при осуществлении ими градостроительной деятельности на территории Малогрибановского

сельского поселения Грибановского муниципального района Воронежской области.

2. Настоящие Правила применяются наряду с:

- техническими регламентами и иными обязательными требованиями, установленными в соответствии с законодательством в целях обеспечения безопасности жизни и здоровья людей, надежности и безопасности зданий, строений и сооружений, сохранения окружающей природной среды и объектов культурного наследия;
- региональными и местными нормативами градостроительного проектирования.

4. Содержание и порядок применения Правил

1. Правила включают в себя:

- 1) порядок их применения и внесения изменений в Правила;
- 2) карту градостроительного зонирования;
- 3) градостроительные регламенты.

Обязательным приложением к настоящим Правилам являются сведения о границах территориальных зон, которые должны содержать графическое описание местоположения границ территориальных зон, перечень координат характерных точек этих границ в системе координат, используемой для ведения Единого государственного реестра недвижимости.

2. Порядок применения Правил и внесения в них изменений включает в себя положения:

- 1) о регулировании землепользования и застройки;
- 2) об изменении видов разрешенного использования земельных участков и объектов капитального строительства физическими и юридическими лицами;
- 3) о подготовке документации по планировке территории органами местного самоуправления;
- 4) о проведении общественных обсуждений или публичных слушаний по вопросам землепользования и застройки;

- 5) о внесении изменений в Правила;
- 6) о регулировании иных вопросов землепользования и застройки.

5. Использование объектов недвижимости, не соответствующих настоящим Правилам

1. Земельные участки или объекты капитального строительства, виды разрешенного использования, предельные (минимальные и (или) максимальные) размеры и предельные параметры которых не соответствуют градостроительному регламенту, могут использоваться без установления срока приведения их в соответствие с градостроительным регламентом, за исключением случаев, если использование таких земельных участков и объектов капитального строительства опасно для жизни или здоровья человека, для окружающей среды, объектов культурного наследия.

2. Реконструкция указанных в подпункте 1 настоящего пункта объектов капитального строительства может осуществляться только путем приведения таких объектов в соответствие с градостроительным регламентом или путем уменьшения их несоответствия предельным параметрам разрешенного строительства, реконструкции. Изменение видов разрешенного использования указанных земельных участков и объектов капитального строительства может осуществляться путем приведения их в соответствие с видами разрешенного использования земельных участков и объектов капитального строительства, установленными градостроительным регламентом.

3. В случае если использование указанных в подпункте 1 настоящего пункта земельных участков и объектов капитального строительства продолжается и опасно для жизни или здоровья человека, для окружающей среды, объектов культурного наследия, в соответствии с федеральными законами может быть наложен запрет на использование таких земельных участков и объектов.

6. Открытость и доступность информации о землепользовании и застройке

1. Настоящие Правила являются открытыми и общедоступными.
2. Настоящие Правила подлежат опубликованию в порядке, установленном для официального опубликования нормативных правовых актов Воронежской области, и размещению в федеральной государственной информационной системе территориального планирования и в государственной информационной системе обеспечения градостроительной деятельности.

Раздел 2. Положения о регулировании землепользования и застройки

7. Перераспределение полномочий между органами местного самоуправления Малогрибановского сельского поселения Грибановского муниципального района Воронежской области и департаментом архитектуры и градостроительства Воронежской области

1. На основании Закона Воронежской области от 20.12.2018 № 173-ОЗ «О перераспределении полномочий по утверждению правил землепользования и застройки между органами местного самоуправления поселений Воронежской области, городского округа город Нововоронеж, Борисоглебского городского округа и исполнительными органами государственной власти Воронежской области» (далее – Закон Воронежской области) и в соответствии со статьей 8.2 ГрК РФ, пунктом 6.1 статьи 26.3 Федерального закона от 06.10.1999 № 184-ФЗ «Об общих принципах организации законодательных (представительных) и исполнительных органов государственной власти субъектов Российской Федерации», частью 1.2 статьи 17 Федерального закона от 06.10.2003 № 131-ФЗ «Об общих принципах организации местного самоуправления в Российской Федерации» полномочия по утверждению Правил перераспределены между органами местного самоуправления Малогрибановского сельского поселения Грибановского муниципального района Воронежской области и

департаментом архитектуры и градостроительства Воронежской области (далее – Уполномоченный орган) на срок, установленный Законом Воронежской области.

2. После истечения срока, указанного в Законе Воронежской области, полномочия Уполномоченного органа, предусмотренные настоящими Правилами, осуществляются органами местного самоуправления Малогрибановского сельского поселения Грибановского муниципального района Воронежской области в соответствии с требованиями ГрК РФ.

8. Полномочия Уполномоченного органа по вопросам землепользования и застройки

1. Полномочия Уполномоченного органа по вопросам землепользования и застройки включают:

- 1) принятие решений о подготовке проекта Правил, о подготовке проекта о внесении изменений в Правила;
- 2) утверждение Правил, утверждение внесения изменений в Правила;
- 3) принятие решений о предоставлении разрешений на условно разрешенный вид использования объектов капитального строительства или земельного участка;
- 4) принятие решений о предоставлении разрешения на отклонение от предельных параметров разрешенного строительства, реконструкции объектов капитального строительства;
- 5) иные полномочия в соответствии с действующим законодательством.

9. Комиссия по подготовке проектов Правил

1. Комиссия по подготовке проектов правил землепользования и застройки поселений Воронежской области, городского округа город Нововоронеж, Борисоглебского городского округа (далее – Комиссия) является специально созданным постоянно действующим коллегиальным

органом при Уполномоченном органе в целях реализации полномочий, указанных в пункте 8 настоящих Правил, перераспределенных в соответствии с Законом Воронежской области и обеспечения выполнения задач градостроительного зонирования.

2. Комиссия создается и прекращает свою деятельность приказом Уполномоченного органа.

3. Состав и порядок деятельности Комиссии утверждается приказом Уполномоченного органа.

Раздел 3. Положения об изменении видов разрешенного использования земельных участков и объектов капитального строительства физическими и юридическими лицами

10. Изменение видов разрешенного использования земельных участков и объектов капитального строительства

1. Для каждой из установленных настоящими Правилами территориальных зон могут устанавливаться основные, условно разрешенные и вспомогательные виды разрешенного использования земельных участков и объектов капитального строительства.

2. Изменение одного вида разрешенного использования земельных участков и объектов капитального строительства на другой вид такого использования осуществляется в соответствии с градостроительным регламентом при условии соблюдения требований технических регламентов.

3. Основные и вспомогательные виды разрешенного использования земельных участков и объектов капитального строительства правообладателями земельных участков и объектов капитального строительства, за исключением органов государственной власти, органов местного самоуправления, государственных и муниципальных учреждений, государственных и муниципальных унитарных предприятий, выбираются самостоятельно без дополнительных разрешений и согласования.

4. Решения об изменении одного вида разрешенного использования земельных участков и объектов капитального строительства, расположенных на землях, на которые действие градостроительных регламентов не распространяется или для которых градостроительные регламенты не устанавливаются, на другой вид такого использования принимаются в соответствии с федеральными законами.

11. Предоставление разрешения на условно разрешенный вид использования земельного участка или объекта капитального строительства

1. Физическое или юридическое лицо, заинтересованное в предоставлении разрешения на условно разрешенный вид использования земельного участка или объекта капитального строительства (далее - разрешение на условно разрешенный вид использования), направляет заявление о предоставлении разрешения на условно разрешенный вид использования в Комиссию. Заявление о предоставлении разрешения на условно разрешенный вид использования может быть направлено в форме электронного документа, подписанного электронной подписью в соответствии с требованиями Федерального закона от 06.04.2011 № 63-ФЗ «Об электронной подписи».

2. Порядок предоставления разрешения на условно разрешенный вид использования земельного участка или объекта капитального строительства определен статьей 39 ГрК РФ.

3. Проект решения о предоставлении разрешения на условно разрешенный вид использования подлежит рассмотрению на общественных обсуждениях или публичных слушаниях, проводимых в порядке, установленном статьей 5.1 ГрК РФ, с учетом положений статьи 39 ГрК РФ.

12. Предоставление разрешения на отклонение от предельных параметров разрешенного строительства, реконструкции объектов капитального строительства

1. Правообладатели земельных участков, размеры которых меньше установленных градостроительным регламентом минимальных размеров

земельных участков либо конфигурация, инженерно-геологические или иные характеристики которых неблагоприятны для застройки, вправе обратиться за разрешениями на отклонение от предельных параметров разрешенного строительства, реконструкции объектов капитального строительства (далее также – разрешение на отклонение от предельных параметров).

2. Правообладатели земельных участков вправе обратиться за разрешениями на отклонение от предельных параметров разрешенного строительства, реконструкции объектов капитального строительства, если такое отклонение необходимо в целях однократного изменения одного или нескольких предельных параметров разрешенного строительства, реконструкции объектов капитального строительства, установленных градостроительным регламентом для конкретной территориальной зоны, не более чем на десять процентов.

3. Порядок предоставления разрешения на отклонение от предельных параметров определен статьей 40 ГрК РФ.

4. Проект решения о предоставлении разрешения на отклонение от предельных параметров подлежит рассмотрению на общественных обсуждениях или публичных слушаниях, проводимых в порядке, установленном статьей 5.1 ГрК РФ, с учетом положений статьи 39 ГрК РФ, за исключением случая, указанного в части 1.1 статьи 40 ГрК РФ.

Раздел 4. Положения о подготовке документации по планировке территории органами местного самоуправления

13. Общие положения о подготовке документации по планировке территории

1. Подготовка документации по планировке территории осуществляется в целях обеспечения устойчивого развития территорий, в том числе выделения элементов планировочной структуры, установления границ земельных участков, установления границ зон планируемого размещения объектов капитального строительства.

2. Подготовка документации по планировке территории осуществляется в соответствии с главой 5 ГрК РФ.

3. Состав и содержание документации по планировке территории определяется ГрК РФ.

Раздел 5. Положения о проведении общественных обсуждений или публичных слушаний по вопросам землепользования и застройки

14. Общие положения о порядке проведения общественных обсуждений или публичных слушаний в сфере градостроительной деятельности

1. В целях соблюдения права человека на благоприятные условия жизнедеятельности, прав и законных интересов правообладателей земельных участков и объектов капитального строительства по проектам правил землепользования и застройки, проектам планировки территории, проектам межевания территории, проектам, предусматривающим внесение изменений в один из указанных утвержденных документов, проектам решений о предоставлении разрешения на условно разрешенный вид использования земельного участка или объекта капитального строительства, проектам решений о предоставлении разрешения на отклонение от предельных параметров разрешенного строительства, реконструкции объектов капитального строительства в соответствии с уставом муниципального образования и (или) нормативным правовым актом представительного органа муниципального образования и с учетом положений ГрК РФ проводятся общественные обсуждения или публичные слушания, за исключением случаев, предусмотренных ГрК РФ и другими федеральными законами.

2. Порядок проведения общественных обсуждений или публичных слушаний определяется ГрК РФ, Уставом Малогрибановского сельского поселения Грибановского муниципального района Воронежской области и (или) нормативным правовым актом представительного органа муниципального образования.

Раздел 6. Положения о внесении изменений в Правила

15. Основания и порядок внесения изменений в Правила

1. Основания для рассмотрения вопроса о внесении изменений в настоящие Правила предусмотрены статьей 33 ГрК РФ.

2. Внесение изменений в Правила осуществляется в порядке, предусмотренном статьями 31 и 32 ГрК РФ, с учетом особенностей, установленных статьей 33 ГрК РФ.

Раздел 7. Положения о регулировании иных вопросов землепользования и застройки

16. Общие принципы регулирования иных вопросов землепользования и застройки на территории Малогрибановского сельского поселения Грибановского муниципального района Воронежской области

Иные вопросы землепользования и застройки на территории Малогрибановского сельского поселения Грибановского муниципального района Воронежской области регулируются законодательством Российской Федерации, Воронежской области, муниципальными правовыми актами Малогрибановского сельского поселения Грибановского муниципального района Воронежской области.

ЧАСТЬ II. КАРТА ГРАДОСТРОИТЕЛЬНОГО ЗОНИРОВАНИЯ

17. Карты градостроительного зонирования

1. Карта градостроительного зонирования территории Малогрибановского сельского поселения Грибановского муниципального района Воронежской области.



ПРАВИЛА ЗЕМЛЕПОЛЬЗОВАНИЯ И ЗАСТРОЙКИ
Карта градостроительного зонирования территории
Малогрибановского сельского поселения
Грибановского муниципального района
Воронежской области

УСЛОВНЫЕ ОБОЗНАЧЕНИЯ

Территориальные границы

- Граница сельского поселения
- Граница населенного пункта

Территории, для которых градостроительные регламенты не устанавливаются

- Земли лесного фонда
- Земли, покрытые поверхностными водами
- Сельскохозяйственные угодья в составе земель сельскохозяйственного назначения


Территориальные зоны

- Ж1/1 Зона застройки индивидуальными жилыми домами села Малая Грибановка
- Ж1/2 Зона застройки индивидуальными жилыми домами посёлка Первомайского отделения совхоза «Грибановский»
- ОД1 Общественно-деловая зона села Малая Грибановка
- Р1/1 Зона рекреационного назначения - объектов отдыха села Малая Грибановка
- Р2/1 Зона природных территорий и защитного озеленения села Малая Грибановка
- Р3/2 Зона туристической и санаторно-курортной деятельности посёлка Первомайского отделения совхоза «Грибановский»
- П1/2 Производственная зона посёлка Первомайского отделения совхоза «Грибановский»
- СХ1/1 Зона сельскохозяйственного использования в границах населенного пункта села Малая Грибановка
- СХ1/2 Зона сельскохозяйственного использования в границах населенного пункта посёлка Первомайского отделения совхоза «Грибановский»
- СХ2/1 Зона сельскохозяйственного производства села Малая Грибановка
- СХ2/2 Зона сельскохозяйственного производства посёлка Первомайского отделения совхоза «Грибановский»
- ИТ1/1 Зона улиц, дорог, инженерной и транспортной инфраструктуры села Малая Грибановка
- ИТ1/2 Зона улиц, дорог, инженерной и транспортной инфраструктуры посёлка Первомайского отделения совхоза «Грибановский»
- ИТ1 Зона улиц, дорог, инженерной и транспортной инфраструктуры за границами населенных пунктов
- Зона ритуальных объектов села Малая Грибановка

Объекты транспортной инфраструктуры

- Улично-дорожная сеть населенного пункта


МАСШТАБ 1 : 25 000

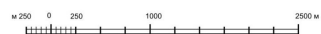

2. Карта градостроительного зонирования с отображением зон с особыми условиями использования территории Малогрибановского сельского поселения Грибановского муниципального района Воронежской области.



ПРАВИЛА ЗЕМЛЕПОЛЬЗОВАНИЯ И ЗАСТРОЙКИ
Карта градостроительного зонирования
с отображением зон с особыми условиями
использования территории
Малогрибановского сельского поселения
Грибановского муниципального района
Воронежской области

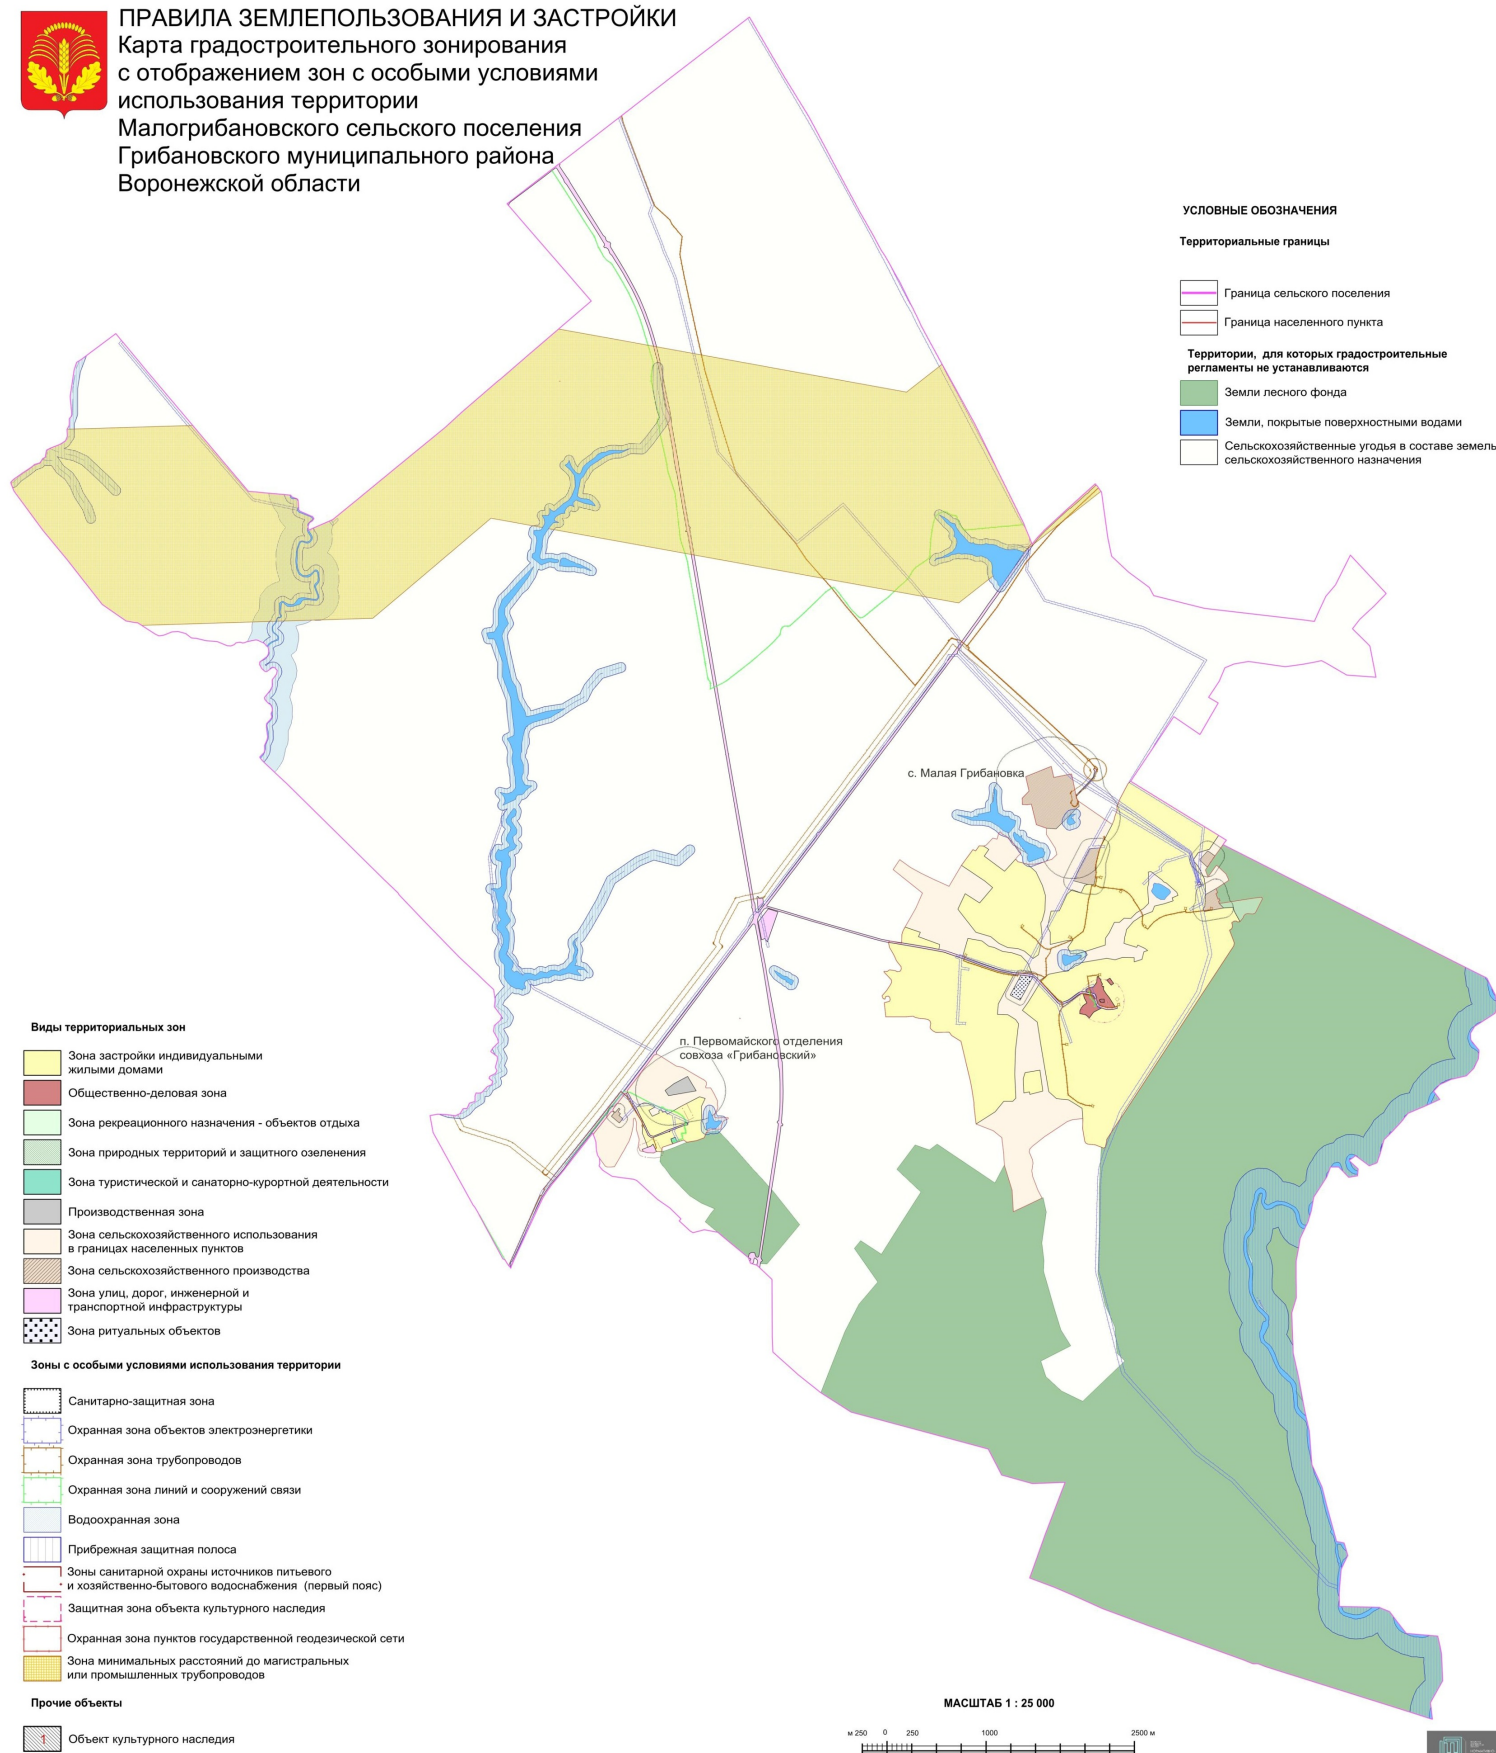

2.1. На территории Малогрибановского сельского поселения Грибановского муниципального района Воронежской области располагаются следующие объекты культурного наследия:

№ п/п	Наименование объекта культурного наследия	Сведения о границах территории объекта культурного наследия	Сведения о границах защитной зоны объекта культурного наследия	Сведения о границах зоны охраны объекта культурного наследия
1	Церковь Покрова	Не установлена	Установлена приказом управления по охране объектов культурного наследия Воронежской области от 10.09.2019 № 71-01-07/219 «Об утверждении графического описания местоположения границ (с перечнем координат характерных точек этих границ) защитных зон объектов культурного наследия, расположенных на территории Воронежской области»	Не установлена

18. Перечень территориальных зон, установленных на карте градостроительного зонирования

1. Порядок установления территориальных зон определен статьей 34 ГрК РФ. На карте градостроительного зонирования установлены следующие виды территориальных зон:

Наименование территориальной зоны	Кодовое обозначение территориальной зоны
Жилые зоны	
Зона застройки индивидуальными жилыми домами	Ж1
Общественно-деловые зоны	
Общественно-деловая зона	ОД
Производственные и коммунально-складские зоны	
Производственная зона	П1
Зоны инженерной и транспортной инфраструктуры	
Зона улиц, дорог, инженерной и транспортной инфраструктуры	ИТ1
Зоны сельскохозяйственного использования	
Зона сельскохозяйственного использования в границах населенных пунктов	СХ1
Зона сельскохозяйственного производства	СХ2
Зоны рекреационного назначения	
Зона рекреационного назначения - объектов отдыха	Р1
Зона природных территорий и защитного озеленения	Р2
Зона туристической и санаторно-курортной деятельности	Р3

Наименование территориальной зоны	Кодовое обозначение территориальной зоны
Зоны специального назначения	
Зона ритуальных объектов	СН1

2. Настоящими Правилами на территории Малогрибановского сельского поселения Грибановского муниципального района Воронежской области установлены следующие территориальные зоны:

Наименование территориальной зоны	Кодовое обозначение территориальной зоны
Жилые зоны	
Зона застройки индивидуальными жилыми домами села Малая Грибановка	Ж1/1
Зона застройки индивидуальными жилыми домами посёлка Первомайского отделения совхоза «Грибановский»	Ж1/2
Общественно-деловые зоны	
Общественно-деловая зона села Малая Грибановка	ОД/1
Производственные и коммунально-складские зоны	
Производственная зона посёлка Первомайского отделения совхоза «Грибановский»	П1/2
Зоны инженерной и транспортной инфраструктуры	
Зона улиц, дорог, инженерной и транспортной инфраструктуры села Малая Грибановка	ИТ1/1
Зона улиц, дорог, инженерной и транспортной инфраструктуры посёлка Первомайского отделения совхоза «Грибановский»	ИТ1/2
Зона улиц, дорог, инженерной и транспортной инфраструктуры за границами населенных пунктов	ИТ1
Зоны сельскохозяйственного использования	
Зона сельскохозяйственного использования в границах населенного пункта села Малая Грибановка	СХ1/1
Зона сельскохозяйственного использования в границах населенного пункта посёлка Первомайского отделения совхоза «Грибановский»	СХ1/2
Зона сельскохозяйственного производства села Малая Грибановка	СХ2/1
Зона сельскохозяйственного производства посёлка Первомайского отделения совхоза «Грибановский»	СХ2/2
Зоны рекреационного назначения	
Зона рекреационного назначения - объектов отдыха села Малая Грибановка	Р1/1
Зона природных территорий и защитного озеленения села Малая Грибановка	Р2/1
Зона туристической и санаторно-курортной деятельности посёлка Первомайского отделения совхоза «Грибановский»	Р3/2
Зоны специального назначения	
Зона ритуальных объектов села Малая Грибановка	СН1/1

3. Сведения о границах территориальных зон, содержащие графическое описание местоположения границ территориальных зон, перечень координат

характерных точек границ территориальных зон села Малая Грибановка, являются приложением № 1 к настоящим Правилам.

4. Сведения о границах территориальных зон, содержащие графическое описание местоположения границ территориальных зон, перечень координат характерных точек границ территориальных зон посёлка Первомайского отделения совхоза «Грибановский», являются приложением № 2 к настоящим Правилам.

5. Сведения о границах территориальных зон, содержащие графическое описание местоположения границ территориальных зон, перечень координат характерных точек границ территориальных зон, расположенных за границами населенных пунктов на территории Малогрибановского сельского поселения, являются приложением № 3 к настоящим Правилам.

ЧАСТЬ III. ГРАДОСТРОИТЕЛЬНЫЕ РЕГЛАМЕНТЫ

19. Общие положения о градостроительном регламенте

1. Градостроительным регламентом определяется правовой режим земельных участков, равно как всего, что находится над и под поверхностью земельных участков и используется в процессе их застройки и последующей эксплуатации объектов капитального строительства.

2. Действие градостроительного регламента распространяется в равной мере на все земельные участки и объекты капитального строительства, расположенные в пределах границ территориальной зоны, обозначенной на карте градостроительного зонирования.

3. Земли и земельные участки, на которые действие градостроительных регламентов не распространяется или для которых градостроительные регламенты не устанавливаются, определены статьей 36 ГрК РФ.

20. Виды разрешенного использования

1. Разрешенное использование земельных участков и объектов капитального строительства может быть следующих видов:

- основные виды разрешенного использования;
- условно разрешенные виды использования;
- вспомогательные виды разрешенного использования,

допустимые только в качестве дополнительных по отношению к основным видам разрешенного использования и условно разрешенным видам использования и осуществляемые совместно с ними.

2. Виды разрешенного использования (далее – ВРИ) земельных участков в настоящих Правилах определяются в соответствии с приказом Федеральной службы государственной регистрации, кадастра и картографии от 10.11.2020 № П/0412 «Об утверждении классификатора видов разрешенного использования земельных участков».

21. Градостроительные регламенты территории зон

1. Градостроительные регламенты территории зон Ж1/1, Ж1/2

№ п/п	Код ВРИ	Наименование ВРИ	Предельные (минимальные и (или) максимальные) размеры земельных участков, в том числе их площадь, м ²		Максимальный процент застройки в границах земельного участка	Предельное количество этажей или предельная высота зданий, строений, сооружений	Минимальные отступы от границ земельных участков в целях определения мест допустимого размещения зданий, строений, сооружений, за пределами которых запрещено строительство зданий, строений, сооружений
			min	max			
ОСНОВНЫЕ ВИДЫ РАЗРЕШЕННОГО ИСПОЛЬЗОВАНИЯ ЗЕМЕЛЬНЫХ УЧАСТКОВ И ОБЪЕКТОВ КАПИТАЛЬНОГО СТРОИТЕЛЬСТВА							
1	2.1	Для индивидуального жилищного строительства	400	5000	50%	3 этажа	3 метра
2	2.3	Блокированная жилая застройка	80	3000	50%	3 этажа	3 метра; 0 метров – при примыкании к соседним зданиям
3	2.2	Для ведения личного подсобного хозяйства (приусадебный земельный участок)	300	5000	30%	3 этажа	3 метра
4	1.19	Сенокосение	600	50000	0%	не подлежат установлению	
5	1.20	Выпас сельскохозяйственных животных	300	50000	0%	не подлежат установлению	
6	3.1.1	Предоставление коммунальных услуг	не подлежит установлению	5000		не подлежат установлению	
7	3.1.2	Административные здания организаций, обеспечивающих предоставление коммунальных услуг	не подлежат установлению		60%	3 этажа	3 метра
8	3.2.2	Оказание социальной помощи населению	не подлежат установлению		60%	3 этажа	3 метра
9	3.2.3	Оказание услуг связи	не подлежат установлению		60%	3 этажа	3 метра
10	3.4.1	Амбулаторно-поликлиническое обслуживание	не подлежат установлению			3 этажа	3 метра
11	3.5.1	Дошкольное, начальное и среднее общее образование	не подлежат установлению			4 этажа	3 метра

№ п/п	Код ВРИ	Наименование ВРИ	Предельные (минимальные и (или) максимальные) размеры земельных участков, в том числе их площадь, м ²		Максимальный процент застройки в границах земельного участка	Предельное количество этажей или предельная высота зданий, строений, сооружений	Минимальные отступы от границ земельных участков в целях определения мест допустимого размещения зданий, строений, сооружений, за пределами которых запрещено строительство зданий, строений, сооружений
			min	max			
12	3.6.2.	Парки культуры и отдыха	не подлежат установлению				
13	5.1.3	Площадки для занятий спортом	не подлежат установлению				
14	9.3	Историко-культурная деятельность	не подлежат установлению				
15	12.0.1	Улично-дорожная сеть	не подлежат установлению				
16	12.0.2	Благоустройство территории	не подлежат установлению				
УСЛОВНО РАЗРЕШЕННЫЕ ВИДЫ ИСПОЛЬЗОВАНИЯ ЗЕМЕЛЬНЫХ УЧАСТКОВ И ОБЪЕКТОВ КАПИТАЛЬНОГО СТРОИТЕЛЬСТВА							
17	3.2.4	Общежития	600	не подлежит установлению	45%	4 этажа	6 метров
18	3.3	Бытовое обслуживание	200	5000	60%	3 этажа	3 метра
19	3.6.1	Объекты культурно-досуговой деятельности	200	5000	60%	3 этажа	3 метра
20	3.7.1	Осуществление религиозных обрядов	не подлежат установлению				3 метра
21	3.8.1	Государственное управление	не подлежат установлению		60%	4 этажа	3 метра
22	3.10.1	Амбулаторное ветеринарное обслуживание	200	5000	60%	3 этажа	3 метра
23	4.1	Деловое управление	не подлежат установлению		60%	4 этажа	3 метра
24	4.4	Магазины	60	5000	60%	3 этажа	3 метра
25	4.5	Банковская и страховая деятельность	не подлежат установлению		60%	3 этажа	3 метра
26	4.6	Общественное питание	200	5000	50%	3 этажа	3 метра
27	4.7	Гостиничное обслуживание	600	не подлежит установлению	45%	4 этажа	6 метров
28	4.9	Служебные гаражи	не подлежит установлению	5000	60%	не подлежит установлению	3 метра
29	5.1.2	Обеспечение занятий спортом в помещениях	не подлежат установлению		45%	не подлежит установлению	3 метра

№ п/п	Код ВРИ	Наименование ВРИ	Предельные (минимальные и (или) максимальные) размеры земельных участков, в том числе их площадь, м ²		Максимальный процент застройки в границах земельного участка	Предельное количество этажей или предельная высота зданий, строений, сооружений	Минимальные отступы от границ земельных участков в целях определения мест допустимого размещения зданий, строений, сооружений, за пределами которых запрещено строительство зданий, строений, сооружений
			min	max			
30	6.4	Пищевая промышленность	не подлежит установлению	5000	не подлежит установлению	15 метров	3 метра
31	8.3	Обеспечение внутреннего правопорядка	не подлежат установлению		3 метра		
32	13.1	Ведение огородничества	100	4500	0%	не подлежат установлению	
33	13.2	Ведение садоводства	400	2000	30%	3 этажа	3 метра

Ограничения использования земельных участков и объектов капитального строительства в зонах с особыми условиями использования территории устанавливаются в соответствии с законодательством Российской Федерации.

Перечень зон с особыми условиями использования территории и основания установления ограничений приведен в пункте 22 настоящих Правил.

2. Градостроительный регламент территориальной зоны ОД/

№ п/п	Код ВРИ	Наименование ВРИ	Предельные (минимальные и (или) максимальные) размеры земельных участков, в том числе их площадь, м ²		Максимальный процент застройки в границах земельного участка	Предельное количество этажей или предельная высота зданий, строений, сооружений	Минимальные отступы от границ земельных участков в целях определения мест допустимого размещения зданий, строений, сооружений, за пределами которых запрещено строительство зданий, строений, сооружений
			числе их площадь, м ²	числе их площадь, м ²			
ОСНОВНЫЕ ВИДЫ РАЗРЕШЕННОГО ИСПОЛЬЗОВАНИЯ ЗЕМЕЛЬНЫХ УЧАСТКОВ И ОБЪЕКТОВ КАПИТАЛЬНОГО СТРОИТЕЛЬСТВА							
1	3.1.1	Предоставление коммунальных услуг	не подлежит установлению	5000	не подлежат установлению		
2	3.1.2	Административные здания организаций, обеспечивающих предоставление коммунальных услуг	не подлежат установлению		60%	не подлежит установлению	3 метра
3	3.2.1	Дома социального обслуживания	не подлежат установлению		60%	не подлежит установлению	6 метров
4	3.2.2	Оказание социальной помощи населению	не подлежат установлению		60%	не подлежит установлению	6 метров
5	3.2.3	Оказание услуг связи	не подлежат установлению		60%	не подлежит установлению	6 метров
6	3.2.4	Общежития	600	не подлежит установлению	45%	не подлежит установлению	6 метров
7	3.3	Бытовое обслуживание	200	не подлежит установлению	60%	не подлежит установлению	6 метров
8	3.4.1	Амбулаторно-поликлиническое обслуживание	не подлежат установлению		6 метров		
9	3.4.2	Стационарное медицинское обслуживание	не подлежат установлению		45%	не подлежит установлению	6 метров
10	3.5.1	Дошкольное, начальное и среднее общее образование	не подлежат установлению		6 метров		
11	3.6.1	Объекты культурно-досуговой деятельности	не подлежат установлению		60%	не подлежит установлению	6 метров
12	3.6.2.	Парки культуры и отдыха	не подлежат установлению		6 метров		
13	3.7.1	Осуществление религиозных обрядов	не подлежат установлению		6 метров		

№ п/п	Код ВРИ	Наименование ВРИ	Предельные (минимальные и (или) максимальные) размеры земельных участков, в том числе их площадь, м ²		Максимальный процент застройки в границах земельного участка	Предельное количество этажей или предельная высота зданий, строений, сооружений	Минимальные отступы от границ земельных участков в целях определения мест допустимого размещения зданий, строений, за сооружений, за пределами которых запрещено строительство зданий, строений, сооружений
			min	max			
14	3.10.1	Амбулаторное ветеринарное обслуживание	не подлежат установлению		60%	3 этажа	3 метра
15	4.4	Магазины	200	не подлежит установлению	60%	не подлежит установлению	3 метра
16	4.5	Банковская и страховая деятельность	не подлежат установлению		60%	не подлежит установлению	6 метров
17	4.6	Общественное питание	400	не подлежит установлению	50%	не подлежит установлению	6 метров
18	4.7	Гостиничное обслуживание	600	не подлежит установлению	45%	не подлежит установлению	6 метров
19	4.8.1	Развлекательные мероприятия	не подлежат установлению		45%	не подлежит установлению	6 метров
20	4.9	Служебные гаражи	не подлежат установлению		45%	не подлежит установлению	3 метра
21	5.1.2	Обеспечение занятий спортом в помещениях	не подлежат установлению				6 метров
22	5.1.3	Площадки для занятий спортом	не подлежат установлению				3 метра
23	5.1.4	Оборудованные площадки для занятий спортом	не подлежат установлению				
24	8.3	Обеспечение внутреннего правопорядка	не подлежат установлению				3 метра
25	9.3	Историко-культурная деятельность	не подлежат установлению				
26	12.0.1	Улично-дорожная сеть	не подлежат установлению				
27	12.0.2	Благоустройство территории	не подлежат установлению				
УСЛОВНО РАЗРЕШЕННЫЕ ВИДЫ ИСПОЛЬЗОВАНИЯ ЗЕМЕЛЬНЫХ УЧАСТКОВ И ОБЪЕКТОВ КАПИТАЛЬНОГО СТРОИТЕЛЬСТВА							
28	2.1	Для индивидуального жилищного строительства	300	1000	50%	3 этажа	3 метра
29	2.2	Для ведения личного подсобного хозяйства (приусадебный земельный участок)	300	5000	40%	3 этажа	3 метра

№ п/п	Код ВРИ	Наименование ВРИ	Предельные (минимальные и (или) максимальные) размеры земельных участков, в том числе их площадь, м ²		Максимальный процент застройки в границах земельного участка	Предельное количество этажей или предельная высота зданий, строений, сооружений	Минимальные отступы от границ земельных участков в целях определения мест допустимого размещения зданий, строений, сооружений, за пределами которых запрещено строительство зданий, строений, сооружений
			min	max			
30	2.3	Блокированная жилая застройка	80	3000	50%	3 этажа	3 метра; 0 метров – при примыкании к соседним зданиям
31	2.7.1	Хранение автотранспорта	не подлежат установлению				1 метр
32	4.9.1.3	Автомобильные мойки	не подлежат установлению				3 метра
33	6.4	Пищевая промышленность	400	5000	50%	15 метров	3 метра

Ограничения использования земельных участков и объектов капитального строительства в зонах с особыми условиями использования территории устанавливаются в соответствии с законодательством Российской Федерации.

Перечень зон с особыми условиями использования территории и основания установления ограничений приведены в пункте 22 настоящих Правил.

3. Градостроительный регламент территориальной зоны П1/2

№ п/п	Код ВРИ	Наименование ВРИ	Предельные (минимальные и (или) максимальные) размеры земельных участков, в том числе их площадь, м ²		Максимальный процент застройки в границах земельного участка	Предельное количество этажей или предельная высота зданий, строений, сооружений	Минимальные отступы от границ земельных участков в целях определения мест допустимого размещения зданий, строений, за сооружений, за пределами которых запрещено строительство зданий, строений, сооружений
			min	max			
ОСНОВНЫЕ ВИДЫ РАЗРЕШЕННОГО ИСПОЛЬЗОВАНИЯ ЗЕМЕЛЬНЫХ УЧАСТКОВ И ОБЪЕКТОВ КАПИТАЛЬНОГО СТРОИТЕЛЬСТВА							
1	3.1	Коммунальное обслуживание	не подлежат установлению				
2	6.6	Строительная промышленность	не подлежат установлению				3 метра
3	6.8	Связь	не подлежат установлению				3 метра
4	6.9	Склады	не подлежат установлению		60%	не подлежит установлению	3 метра
5	6.9.1	Складские площадки	не подлежат установлению				
6	3.3	Бытовое обслуживание	200	не подлежит установлению	60%	не подлежит установлению	3 метра
7	4.1	Деловое управление	не подлежат установлению		50%	не подлежит установлению	3 метра
8	4.4	Магазины	200	не подлежит установлению	50%	не подлежит установлению	3 метра
9	4.9	Служебные гаражи	не подлежат установлению				3 метра
10	4.9.1.1	Заправка транспортных средств	не подлежат установлению				3 метра
11	4.9.1.3	Автомобильные мойки	не подлежат установлению				3 метра
12	4.9.1.4	Ремонт автомобилей	не подлежат установлению				3 метра
13	8.3	Обеспечение в внутреннего правопорядка	не подлежат установлению				3 метра
14	12.0.1	Улично-дорожная сеть	не подлежат установлению				
15	12.0.2	Благоустройство территории	не подлежат установлению				
УСЛОВНО РАЗРЕШЕННЫЕ ВИДЫ ИСПОЛЬЗОВАНИЯ ЗЕМЕЛЬНЫХ УЧАСТКОВ И ОБЪЕКТОВ КАПИТАЛЬНОГО СТРОИТЕЛЬСТВА							
16	5.1.2	Обеспечение занятий спортом в помещениях	не подлежат установлению		45%	не подлежит установлению	3 метра

Ограничения использования земельных участков и объектов капитального строительства в зонах с особыми условиями использования территории устанавливаются в соответствии с законодательством Российской Федерации.

Перечень зон с особыми условиями использования территории и основания установления ограничений приведены в пункте 22 настоящих Правил.

4. Градостроительные регламенты территориальных зон ИТ1/1, ИТ1/2, ИТ1

№ п/п	Код ВРИ	Наименование ВРИ	Предельные (минимальные и (или) максимальные) размеры земельных участков, в том числе их площадь, м ²		Максимальный процент застройки в границах земельного участка	Предельное количество этажей или предельная высота зданий, строений, сооружений	Минимальные отступы от границ земельных участков в целях определения мест допустимого размещения зданий, строений, сооружений, за пределами которых запрещено строительство зданий, строений, сооружений
			min	max			
ОСНОВНЫЕ ВИДЫ РАЗРЕШЕННОГО ИСПОЛЬЗОВАНИЯ ЗЕМЕЛЬНЫХ УЧАСТКОВ И ОБЪЕКТОВ КАПИТАЛЬНОГО СТРОИТЕЛЬСТВА							
1	7.2.1	Размещение автомобильных дорог	не подлежат установлению				
2	7.2.2	Обслуживание перевозок пассажиров	не подлежат установлению				
3	7.2.3	Стоянки транспорта общего пользования	не подлежат установлению				
4	3.1.1	Предоставление коммунальных услуг	не подлежат установлению				
5	6.8	Связь	не подлежат установлению				
6	6.7	Энергетика	не подлежат установлению				
7	12.0.1	Улично-дорожная сеть	не подлежат установлению				
8	12.0.2	Благоустройство территории	не подлежат установлению				
УСЛОВНО РАЗРЕШЕННЫЕ ВИДЫ ИСПОЛЬЗОВАНИЯ ЗЕМЕЛЬНЫХ УЧАСТКОВ И ОБЪЕКТОВ КАПИТАЛЬНОГО СТРОИТЕЛЬСТВА							
9	4.9.1	Объекты дорожного сервиса	не подлежат установлению				
			3 метра				

Ограничения использования земельных участков и объектов капитального строительства в зонах с особыми условиями использования территории устанавливаются в соответствии с законодательством Российской Федерации.

Перечень зон с особыми условиями использования территории и основания установления ограничений ограничений приведены в пункте 22 настоящих Правил.

5. Градостроительные регламенты территориальных зон СХ1/1, СХ1/2

№ п/п	Код ВРИ	Наименование ВРИ	Предельные (минимальные и (или) максимальные) размеры земельных участков, в том		Максимальный процент застройки в границах земельного участка	Предельное количество этажей или предельная высота зданий, строений, сооружений	Минимальные отступы от границ земельных участков в целях определения мест допустимого размещения зданий, строений, за сооружений, за пределами которых запрещено строительство зданий, строений, сооружений
			числе их площадь, м ²	max			
ОСНОВНЫЕ ВИДЫ РАЗРЕШЕННОГО ИСПОЛЬЗОВАНИЯ ЗЕМЕЛЬНЫХ УЧАСТКОВ И ОБЪЕКТОВ КАПИТАЛЬНОГО СТРОИТЕЛЬСТВА							
1	1.2	Выращивание зерновых и иных сельскохозяйственных культур	не подлежат установлению				
2	1.3	Овощеводство	не подлежат установлению				
3	1.4	Выращивание тонизирующих, лекарственных, цветочных культур	не подлежат установлению				
4	1.5	Садоводство	не подлежат установлению				
5	1.12	Пчеловодство	не подлежат установлению				
6	1.13	Рыбоводство	не подлежат установлению				
7	1.16	Ведение личного подсобного хозяйства на полевых участках	не подлежат установлению				
8	1.17	Питомники	не подлежат установлению				
9	1.19	Сенокошение	не подлежат установлению				
10	1.20	Выпас сельскохозяйственных животных	не подлежат установлению				
11	3.1.1	Предоставление коммунальных услуг	не подлежат установлению				
12	11.0	Водные объекты	не подлежат установлению				
13	11.1	Общее пользование водными объектами	не подлежат установлению				
14	12.0.1	Улично-дорожная сеть	не подлежат установлению				
15	12.0.2	Благоустройство территории	не подлежат установлению				

№ п/п	Код ВРИ	Наименование ВРИ	Предельные (минимальные и (или) максимальные) размеры земельных участков, в том числе их площадь, м ²		Максимальный процент застройки в границах земельного участка	Предельное количество этажей или предельная высота зданий, строений, сооружений	Минимальные отступы от границ земельных участков в целях определения мест допустимого размещения зданий, строений, сооружений, за пределами которых запрещено строительство зданий, строений, сооружений
			min	max			
16	13.1	Ведение огородинчества	100	4500	0%	не подлежат установлению	
УСЛОВНО РАЗРЕШЕННЫЕ ВИДЫ ИСПОЛЬЗОВАНИЯ ЗЕМЕЛЬНЫХ УЧАСТКОВ И ОБЪЕКТОВ КАПИТАЛЬНОГО СТРОИТЕЛЬСТВА							
17	1.15	Хранение и переработка сельскохозяйственной продукции	не подлежат установлению				3 метра
18	5.4	Причалы для маломерных судов	не подлежат установлению				
19	6.8	Связь	не подлежат установлению				3 метра
20	11.3	Гидротехнические сооружения	не подлежат установлению				

Ограничения использования земельных участков и объектов капитального строительства в зонах с особыми условиями использования территории устанавливаются в соответствии с законодательством Российской Федерации.

Перечень зон с особыми условиями использования территории и основания установления ограничений приведены в пункте 22 настоящих Правил.

6. Градостроительные регламенты территориальных зон СХ2/1, СХ2/2

№ п/п	Код ВРИ	Наименование ВРИ	Пределыные (минимальные и (или) максимальные) размеры земельных участков, в том числе их площадь, м ²		Максимальный процент застройки в границах земельного участка	Пределное количество этажей или предельная высота зданий, строений, сооружений	Минимальные отступы от границ земельных участков в целях определения мест допустимого размещения зданий, строений, за сооружений, за пределами которых запрещено строительство зданий, строений, сооружений
			min	max			
ОСНОВНЫЕ ВИДЫ РАЗРЕШЕННОГО ИСПОЛЬЗОВАНИЯ ЗЕМЕЛЬНЫХ УЧАСТКОВ И ОБЪЕКТОВ КАПИТАЛЬНОГО СТРОИТЕЛЬСТВА							
1	1.1	Растениеводство	не подлежат установлению				
2	1.1.2	Пчеловодство	не подлежат установлению				
3	1.1.3	Рыбоводство	не подлежат установлению				
4	1.1.4	Научное обеспечение сельского хозяйства	не подлежат установлению				
5	1.1.5	Хранение и переработка сельскохозяйственной продукции	не подлежат установлению				3 метра
6	1.1.6	Ведение личного подсобного хозяйства на полевых участках	не подлежат установлению				
7	1.1.7	Питомники	не подлежат установлению				
8	1.1.8	Обеспечение сельскохозяйственного производства	не подлежат установлению				3 метра
9	3.1.1	Предоставление коммунальных услуг	не подлежат установлению				
10	3.9.3	Проведение научных испытаний	не подлежат установлению				3 метра
11	4.1	Деловое управление	не подлежат установлению		50%	не подлежит установлению	3 метра
12	4.4	Магазины	не подлежит установлению	5000	50%	не подлежит установлению	3 метра
13	4.9.1.1	Заправка транспортных средств	не подлежат установлению			1 этаж	3 метра
14	6.9	Склады	не подлежат установлению		60%	не подлежит установлению	3 метра
15	6.9.1	Складские площадки	не подлежат установлению				
16	8.3	Обеспечение внутреннего	не подлежат установлению				3 метра

№ п/п	Код ВРИ	Наименование ВРИ	Предельные (минимальные и (или) максимальные) размеры земельных участков, в том числе их площадь, м ²		Максимальный процент застройки в границах земельного участка	Предельное количество этажей или предельная высота зданий, строений, сооружений	Минимальные отступы от границ земельных участков в целях определения мест допустимого размещения зданий, строений, сооружений, за пределами которых запрещено строительство зданий, строений, сооружений
			min	max			
		правопорядка					
17	9.3	Историко-культурная деятельность	не подлежат установлению				
18	11.1	Общее пользование водными объектами	не подлежат установлению				
19	12.0.1	Улично-дорожная сеть	не подлежат установлению				
20	12.0.2	Благоустройство территории	не подлежат установлению				
УСЛОВНО РАЗРЕШЕННЫЕ ВИДЫ ИСПОЛЬЗОВАНИЯ ЗЕМЕЛЬНЫХ УЧАСТКОВ И ОБЪЕКТОВ КАПИТАЛЬНОГО СТРОИТЕЛЬСТВА							
21	1.7	Животноводство	не подлежат установлению				3 метра
22	5.3	Охота и рыбалка	не подлежат установлению				
23	6.4	Пищевая промышленность	не подлежат установлению				3 метра
24	11.2	Специальное пользование водными объектами	не подлежат установлению				

Ограничения использования земельных участков и объектов капитального строительства в зонах с особыми условиями использования территории устанавливаются в соответствии с законодательством Российской Федерации.

Перечень зон с особыми условиями использования территории и основания установления ограничений приведены в пункте 22 настоящих Правил.

7. Градостроительный регламент территориальной зоны Р1/1

№ п/п	Код ВРИ	Наименование ВРИ	Предельные (минимальные и (или) максимальные) размеры земельных участков, в том числе их площадь, м ²		Максимальный процент застройки в границах земельного участка	Предельное количество этажей или предельная высота зданий, строений, сооружений	Минимальные отступы от границ земельных участков в целях определения мест допустимого размещения зданий, строений, сооружений, за пределами которых запрещено строительство зданий, строений, сооружений
			min	max			
ОСНОВНЫЕ ВИДЫ РАЗРЕШЕННОГО ИСПОЛЬЗОВАНИЯ ЗЕМЕЛЬНЫХ УЧАСТКОВ И ОБЪЕКТОВ КАПИТАЛЬНОГО СТРОИТЕЛЬСТВА							
1	3.6.2.	Парки культуры и отдыха	не подлежат установлению				
2	5.1.3	Площадки для занятий спортом	не подлежат установлению				
3	5.2	Природно-познавательный туризм	не подлежат установлению				
4	5.4	Причалы для маломерных судов	не подлежат установлению				
5	9.1	Охрана природных территорий	не подлежат установлению				
6	9.3	Историко-культурная деятельность	не подлежат установлению				
7	11.1	Общее пользование водными объектами	не подлежат установлению				
8	12.0.2	Благоустройство территории	не подлежат установлению				
9	3.1.1	Предоставление коммунальных услуг	не подлежат установлению				
УСЛОВНО РАЗРЕШЕННЫЕ ВИДЫ ИСПОЛЬЗОВАНИЯ ЗЕМЕЛЬНЫХ УЧАСТКОВ И ОБЪЕКТОВ КАПИТАЛЬНОГО СТРОИТЕЛЬСТВА							
10	5.1.4	Оборудованные площадки для занятий спортом	не подлежат установлению				3 метра

Ограничения использования земельных участков и объектов капитального строительства в зонах с особыми условиями использования территории устанавливаются в соответствии с законодательством Российской Федерации.

Перечень зон с особыми условиями использования территории и основания установления ограничений приведены в пункте 22 настоящих Правил.

8. Градостроительный регламент территориальной зоны P2/1

№ п/п	Код ВРИ	Наименование ВРИ	Предельные (минимальные и (или) максимальные) размеры земельных участков, в том числе их площадь, м ²		Максимальный процент застройки в границах земельного участка	Предельное количество этажей или предельная высота зданий, строений, сооружений	Минимальные отступы от границ земельных участков в целях определения мест допустимого размещения зданий, строений, сооружений, за пределами которых запрещено строительство зданий, строений, сооружений
			min	max			
ОСНОВНЫЕ ВИДЫ РАЗРЕШЕННОГО ИСПОЛЬЗОВАНИЯ ЗЕМЕЛЬНЫХ УЧАСТКОВ И ОБЪЕКТОВ КАПИТАЛЬНОГО СТРОИТЕЛЬСТВА							
1	5.2	Природно-познавательный туризм	не подлежат установлению				
2	9.1	Охрана природных территорий	не подлежат установлению				
3	9.3	Историко-культурная деятельность	не подлежат установлению				
4	12.0.2	Благоустройство территории	не подлежат установлению				
УСЛОВНО РАЗРЕШЕННЫЕ ВИДЫ ИСПОЛЬЗОВАНИЯ ЗЕМЕЛЬНЫХ УЧАСТКОВ И ОБЪЕКТОВ КАПИТАЛЬНОГО СТРОИТЕЛЬСТВА							
5	3.1.1	Предоставление коммунальных услуг	не подлежат установлению				

Ограничения использования земельных участков и объектов капитального строительства в зонах с особыми условиями использования территории устанавливаются в соответствии с законодательством Российской Федерации.

Перечень зон с особыми условиями использования территории и основания установления ограничений приведены в пункте 22 настоящих Правил.

9. Градостроительный регламент территориальной зоны Р3/2

№ п/п	Код ВРИ	Наименование ВРИ	Предельные (минимальные и (или) максимальные) размеры земельных участков, в том числе их площадь, м ²		Максимальный процент застройки в границах земельного участка	Предельное количество этажей или предельная высота зданий, строений, сооружений	Минимальные отступы от границ земельных участков в целях определения мест допустимого размещения зданий, строений, за сооружений, за пределами которых запрещено строительство зданий, строений, сооружений
			min	max			
ОСНОВНЫЕ ВИДЫ РАЗРЕШЕННОГО ИСПОЛЬЗОВАНИЯ ЗЕМЕЛЬНЫХ УЧАСТКОВ И ОБЪЕКТОВ КАПИТАЛЬНОГО СТРОИТЕЛЬСТВА							
1	5.2	Природно-познавательный туризм	не подлежат установлению				
2	5.2.1	Туристическое обслуживание	не подлежат установлению		45%	3 этажа	3 метра
3	9.1	Охрана природных территорий	не подлежат установлению				
4	9.3	Историко-культурная деятельность	не подлежат установлению				
5	11.1	Общее пользование водными объектами	не подлежат установлению				
6	12.0.2	Благоустройство территории	не подлежат установлению				
УСЛОВНО РАЗРЕШЕННЫЕ ВИДЫ ИСПОЛЬЗОВАНИЯ ЗЕМЕЛЬНЫХ УЧАСТКОВ И ОБЪЕКТОВ КАПИТАЛЬНОГО СТРОИТЕЛЬСТВА							
7	3.1.1	Предоставление коммунальных услуг	не подлежат установлению				
8	4.6	Общественное питание	200	1000	50%	не подлежит установлению	3 метра
9	5.1.7	Спортивные базы	не подлежат установлению		25%	3 этажа	3 метра
10	5.3	Охота и рыбалка	не подлежат установлению			2 этажа	3 метра
11	5.4	Причалы для маломерных судов	не подлежат установлению				

Ограничения использования земельных участков и объектов капитального строительства в зонах с особыми условиями использования территории устанавливаются в соответствии с законодательством Российской Федерации.

Перечень зон с особыми условиями использования территории и основания установления ограничений приведены в пункте 22 настоящих Правил.

10. Градостроительный регламент территориальной зоны СН1/1

№ п/п	Код ВРИ	Наименование ВРИ	Предельные (минимальные и (или) максимальные) размеры земельных участков, в том числе их площадь, м ²		Максимальный процент застройки в границах земельного участка	Предельное количество этажей или предельная высота зданий, строений, сооружений	Минимальные отступы от границ земельных участков в целях определения мест допустимого размещения зданий, строений, сооружений, за пределами которых запрещено строительство зданий, строений, сооружений	
			min	max				
ОСНОВНЫЕ ВИДЫ РАЗРЕШЕННОГО ИСПОЛЬЗОВАНИЯ ЗЕМЕЛЬНЫХ УЧАСТКОВ И ОБЪЕКТОВ КАПИТАЛЬНОГО СТРОИТЕЛЬСТВА								
1	12.1	Ритуальная деятельность	не подлежат установлению	400000	не подлежат установлению		3 метра	
2	9.3	Историко-культурная деятельность	не подлежат установлению					
3	12.0.2	Благоустройство территории	не подлежат установлению					
4	3.1.1	Предоставление коммунальных услуг	не подлежат установлению					
5	8.3	Обеспечение внутреннего правопорядка	не подлежат установлению					3 метра
УСЛОВНО РАЗРЕШЕННЫЕ ВИДЫ ИСПОЛЬЗОВАНИЯ ЗЕМЕЛЬНЫХ УЧАСТКОВ И ОБЪЕКТОВ КАПИТАЛЬНОГО СТРОИТЕЛЬСТВА								
6	3.7.1	Осуществление религиозных обрядов	не подлежат установлению					3 метра

Ограничения использования земельных участков и объектов капитального строительства в зонах с особыми условиями использования территории устанавливаются в соответствии с законодательством Российской Федерации.

Перечень зон с особыми условиями использования территории и основания установления ограничений приведены в пункте 22 настоящих Правил.

22. Перечень зон с особыми условиями использования территории и основания установления ограничений использования земельных участков и объектов капитального строительства на территории Малогрибановского сельского поселения Грибановского муниципального района Воронежской области

№ п/п	Вид зоны	Основания установления ограничений использования земельных участков и объектов капитального строительства
1	Защитная зона объекта культурного наследия	Приказ управления по охране объектов культурного наследия Воронежской области от 10.09.2019 № 71-01-07/219 «Об утверждении графического описания местоположения границ (с перечнем координат характерных точек этих границ) защитных зон объектов культурного наследия, расположенных на территории Воронежской области»
2	Охранная зона объектов электроэнергетики (объектов электросетевого хозяйства и объектов по производству электрической энергии)	Постановление Правительства Российской Федерации от 24.02.2009 № 160 «О порядке установления охранных зон объектов электросетевого хозяйства и особых условий использования земельных участков, расположенных в границах таких зон» Постановление Правительства Российской Федерации от 18.11.2013 № 1033 «О порядке установления охранных зон объектов по производству электрической энергии и особых условий использования земельных участков, расположенных в границах таких зон»
3	Охранная зона трубопроводов (газопроводов, нефтепроводов и нефтепродуктопроводов, аммиакопроводов)	Федеральный закон от 31.03.1999 № 69-ФЗ «О газоснабжении в Российской Федерации» Постановление Правительства Российской Федерации от 20.11.2000 № 878 «Об утверждении Правил охраны газораспределительных сетей» Постановление Правительства Российской Федерации от 08.09.2017 № 1083 «Об утверждении Правил охраны магистральных газопроводов и о внесении изменений в Положение о представлении в федеральный орган исполнительной власти (его территориальные органы), уполномоченный Правительством Российской Федерации на осуществление государственного кадастрового учета, государственной регистрации прав, ведение Единого государственного реестра недвижимости и предоставление сведений, содержащихся в Едином государственном реестре недвижимости, федеральными органами исполнительной власти, органами государственной власти субъектов Российской Федерации и органами местного самоуправления дополнительных сведений, воспроизводимых на публичных кадастровых картах» «Правила охраны магистральных трубопроводов», утвержденные Минтопэнерго России 29.04.1992, постановлением Госгортехнадзора России от 22.04.1992 № 9 Постановление Госгортехнадзора России от 23.11.1994 № 61 «О распространении «Правил охраны магистральных трубопроводов» на магистральные аммиакопроводы»

4	Охранная зона линий и сооружений связи	Постановление Правительства Российской Федерации от 09.06.1995 № 578 «Об утверждении Правил охраны линий и сооружений связи Российской Федерации»
5	Водоохранная зона	Водный кодекс Российской Федерации
6	Прибрежная защитная полоса	Водный кодекс Российской Федерации
7	Зоны санитарной охраны источников питьевого и хозяйственно-бытового водоснабжения, а также устанавливаемые в случаях, предусмотренных Водным кодексом Российской Федерации, в отношении подземных водных объектов зоны специальной охраны	СанПиН 2.1.4.1110-02 «Зоны санитарной охраны источников водоснабжения и водопроводов питьевого назначения»
8	Санитарно-защитная зона	Постановление Правительства Российской Федерации от 03.03.2018 № 222 «Об утверждении Правил установления санитарно-защитных зон и использования земельных участков, расположенных в границах санитарно-защитных зон»
9	Охранная зона пунктов государственной геодезической сети, государственной нивелирной сети и государственной гравиметрической сети	Постановление Правительства Российской Федерации от 21.08.2019 № 1080 «Об охранных зонах пунктов государственной геодезической сети, государственной нивелирной сети и государственной гравиметрической сети»
10	Зона минимальных расстояний до магистральных или промышленных трубопроводов (газопроводов, нефтепроводов и нефтепродуктопроводов, амниакопроводов)	Положение о данном виде зоны с особыми условиями использования территории, определяемое Правительством Российской Федерации

Приложение № 1
к правилам землепользования и застройки
Малогрибановского сельского поселения
Грибановского муниципального района
Воронежской области

СВЕДЕНИЯ О ГРАНИЦАХ ТЕРРИТОРИАЛЬНЫХ ЗОН,
СОДЕРЖАЩИЕ ГРАФИЧЕСКОЕ ОПИСАНИЕ МЕСТОПОЛОЖЕНИЯ
ГРАНИЦ ТЕРРИТОРИАЛЬНЫХ ЗОН, ПЕРЕЧЕНЬ КООРДИНАТ
ХАРАКТЕРНЫХ ТОЧЕК ГРАНИЦ ТЕРРИТОРИАЛЬНЫХ ЗОН
СЕЛА МАЛАЯ ГРИБАНОВКА

ОПИСАНИЕ МЕСТОПОЛОЖЕНИЯ ГРАНИЦ

Зона застройки индивидуальными жилыми домами села Малая Грибановка – Ж1/1

(наименование объекта, местоположение границ которого описано
(далее - объект))

Раздел 1

Сведения об объекте		
№ п/п	Характеристики объекта	Описание характеристик
1	2	3
1	Местоположение объекта	Воронежская область, Грибановский муниципальный район, Малогрибановское сельское поселение, село Малая Грибановка
2	Площадь объекта $\pm$ величина погрешности определения площади ($P \pm \Delta P$)	5941968 $\pm$ 42658 м ²
3	Иные характеристики объекта	-

Раздел 2

Сведения о местоположении границ объекта					
1. Система координат: МСК - 36, зона 2					
2. Сведения о характерных точках границ объекта					
Обозначение характерных точек границ	Координаты, м		Метод определения координат характерной точки	Средняя квадратическая погрешность положения характерной точки (Mt), м	Описание обозначения точки на местности (при наличии)
	X	Y			
1	2	3	4	5	6
1	498323.03	2291627.85	Картометрический	5.00	-
2	497863.37	2292375.03	Картометрический	5.00	-
3	497776.07	2292516.74	Картометрический	5.00	-
4	497637.35	2292423.67	Картометрический	5.00	-
5	497603.46	2292310.37	Картометрический	5.00	-
6	497526.95	2292257.11	Картометрический	5.00	-
7	497454.32	2292315.21	Картометрический	5.00	-
8	497341.02	2292370.41	Картометрический	5.00	-
9	497271.29	2292381.06	Картометрический	5.00	-
10	497180.26	2292383.78	Картометрический	5.00	-
11	497058.62	2292377.19	Картометрический	5.00	-
12	497033.45	2292356.27	Картометрический	5.00	-
13	497008.27	2292372.54	Картометрический	5.00	-
14	497043.52	2292566.23	Картометрический	5.00	-
15	497051.12	2292661.91	Картометрический	5.00	-
16	497010.82	2292674.02	Картометрический	5.00	-
17	496905.59	2292730.88	Картометрический	5.00	-
18	496903.32	2292709.91	Картометрический	5.00	-
19	496912.00	2292692.71	Картометрический	5.00	-
20	496910.20	2292670.47	Картометрический	5.00	-
21	496893.48	2292647.72	Картометрический	5.00	-
22	496879.89	2292653.86	Картометрический	5.00	-
23	496853.12	2292656.16	Картометрический	5.00	-
24	496835.08	2292647.44	Картометрический	5.00	-
25	496820.59	2292625.30	Картометрический	5.00	-
26	496691.72	2292675.40	Картометрический	5.00	-
27	496660.38	2292669.21	Картометрический	5.00	-
28	496283.83	2292420.09	Картометрический	5.00	-
29	495992.88	2292227.60	Картометрический	5.00	-
30	495394.62	2291835.53	Картометрический	5.00	-
31	494985.00	2291567.08	Картометрический	5.00	-
32	494801.41	2291445.36	Картометрический	5.00	-
33	494710.45	2291386.68	Картометрический	5.00	-
34	494678.54	2291381.49	Картометрический	5.00	-
35	494631.99	2291369.84	Картометрический	5.00	-
36	494620.67	2291355.89	Картометрический	5.00	-

1	2	3	4	5	6
37	494629.47	2291332.50	Аналитический	2.50	-
38	494653.93	2291267.45	Аналитический	2.50	-
39	494661.06	2291195.60	Аналитический	2.50	-
40	494671.13	2291175.04	Аналитический	2.50	-
41	494689.85	2291163.74	Аналитический	2.50	-
42	494815.07	2291142.41	Аналитический	2.50	-
43	494919.47	2291144.25	Аналитический	2.50	-
44	495022.62	2291135.68	Картометрический	5.00	-
45	495107.84	2291000.10	Картометрический	5.00	-
46	495119.47	2290878.08	Картометрический	5.00	-
47	495189.19	2290798.67	Картометрический	5.00	-
48	495663.72	2290719.26	Картометрический	5.00	-
49	495892.26	2290682.46	Картометрический	5.00	-
50	496010.41	2290533.32	Картометрический	5.00	-
51	496094.53	2290592.57	Картометрический	5.00	-
52	496284.38	2290707.62	Аналитический	0.10	-
53	496103.01	2290875.09	Аналитический	0.10	-
54	496083.37	2290893.15	Аналитический	0.10	-
55	496074.40	2290908.36	Аналитический	0.10	-
56	496072.92	2290926.75	Аналитический	0.10	-
57	496074.77	2290946.07	Аналитический	0.10	-
58	496094.45	2290995.98	Аналитический	0.10	-
59	496117.02	2291033.24	Аналитический	0.10	-
60	496146.33	2291071.09	Аналитический	0.10	-
61	496171.60	2291107.33	Аналитический	0.10	-
62	496179.02	2291117.83	Аналитический	0.10	-
63	496181.69	2291130.19	Аналитический	0.10	-
64	496180.53	2291149.34	Аналитический	0.10	-
65	496138.24	2291156.98	Картометрический	5.00	-
66	496085.56	2291185.26	Картометрический	5.00	-
67	496059.61	2291146.14	Картометрический	5.00	-
68	496029.34	2291125.37	Аналитический	0.10	-
69	496010.00	2291115.00	Аналитический	0.10	-
70	495978.00	2291113.00	Аналитический	0.10	-
71	495967.15	2291171.31	Аналитический	0.10	-
72	495935.65	2291210.83	Картометрический	5.00	-
73	495992.59	2291251.50	Картометрический	5.00	-
74	496033.80	2291331.74	Аналитический	0.10	-
75	496026.13	2291359.18	Аналитический	0.10	-
76	496018.35	2291388.18	Аналитический	0.10	-
77	496017.48	2291417.37	Аналитический	0.10	-
78	496019.67	2291447.63	Аналитический	0.10	-
79	496028.22	2291480.52	Аналитический	0.10	-
80	496032.48	2291494.02	Аналитический	0.10	-
81	496048.76	2291488.90	Аналитический	0.10	-
82	496043.93	2291472.90	Аналитический	0.10	-
83	496143.49	2291408.00	Картометрический	5.00	-
84	496183.25	2291377.69	Картометрический	5.00	-

1	2	3	4	5	6
85	496222.49	2291351.54	Аналитический	0.10	-
86	496229.84	2291352.98	Аналитический	0.10	-
87	496254.66	2291353.98	Аналитический	0.10	-
88	496249.25	2291343.15	Аналитический	0.10	-
89	496267.98	2291334.16	Аналитический	0.10	-
90	496272.77	2291343.44	Аналитический	0.10	-
91	496300.96	2291328.82	Аналитический	0.10	-
92	496326.15	2291324.88	Картометрический	5.00	-
93	496334.21	2291308.42	Картометрический	5.00	-
94	496342.93	2291306.90	Картометрический	5.00	-
95	496353.93	2291300.65	Картометрический	5.00	-
96	496349.20	2291287.56	Картометрический	5.00	-
97	496294.58	2291284.15	Картометрический	5.00	-
98	496246.79	2291249.83	Картометрический	5.00	-
99	496242.62	2291216.26	Картометрический	5.00	-
100	496221.91	2291173.64	Картометрический	5.00	-
101	496195.89	2291178.40	Аналитический	0.10	-
102	496200.10	2291150.17	Аналитический	0.10	-
103	496201.00	2291127.38	Аналитический	0.10	-
104	496196.40	2291109.50	Аналитический	0.10	-
105	496187.15	2291096.41	Аналитический	0.10	-
106	496161.65	2291059.83	Аналитический	0.10	-
107	496132.71	2291022.46	Аналитический	0.10	-
108	496111.53	2290987.51	Аналитический	0.10	-
109	496093.43	2290941.59	Аналитический	0.10	-
110	496091.99	2290926.61	Аналитический	0.10	-
111	496092.99	2290914.25	Аналитический	0.10	-
112	496098.31	2290905.23	Аналитический	0.10	-
113	496115.89	2290889.07	Аналитический	0.10	-
114	496297.44	2290721.42	Аналитический	0.10	-
115	496311.39	2290709.02	Картометрический	5.00	-
116	496376.08	2290799.45	Картометрический	5.00	-
117	496397.78	2290916.82	Картометрический	5.00	-
118	496408.43	2290995.26	Картометрический	5.00	-
119	496480.09	2291064.99	Картометрический	5.00	-
120	496491.36	2291125.14	Картометрический	5.00	-
121	496536.26	2291386.50	Картометрический	5.00	-
122	496520.77	2291469.78	Картометрический	5.00	-
123	496544.01	2291541.45	Картометрический	5.00	-
124	496542.65	2291662.69	Картометрический	5.00	-
125	496501.21	2291663.85	Картометрический	5.00	-
126	496526.38	2291741.52	Картометрический	5.00	-
127	496602.70	2291760.11	Картометрический	5.00	-
128	496613.54	2291798.85	Картометрический	5.00	-
129	496635.19	2291771.28	Картометрический	5.00	-
130	496669.81	2291700.00	Картометрический	5.00	-
131	496645.69	2291688.65	Картометрический	5.00	-
132	496686.18	2291559.27	Картометрический	5.00	-

1	2	3	4	5	6
133	496754.16	2291568.67	Аналитический	0.10	-
134	496782.38	2291575.69	Аналитический	0.10	-
135	496825.82	2291585.03	Картометрический	5.00	-
136	496910.20	2291658.34	Картометрический	5.00	-
137	496912.23	2291662.53	Картометрический	5.00	-
138	496929.06	2291689.70	Картометрический	5.00	-
139	496939.09	2291701.00	Картометрический	5.00	-
140	496952.98	2291722.35	Картометрический	5.00	-
141	496956.13	2291725.61	Картометрический	5.00	-
142	496975.92	2291766.12	Картометрический	5.00	-
143	497008.85	2291846.50	Картометрический	5.00	-
144	497064.05	2291867.80	Картометрический	5.00	-
145	497086.32	2291966.58	Картометрический	5.00	-
146	497116.34	2292055.68	Картометрический	5.00	-
147	497145.39	2292045.99	Картометрический	5.00	-
148	497171.54	2292106.03	Картометрический	5.00	-
149	497203.01	2292092.95	Картометрический	5.00	-
150	497295.53	2291986.96	Картометрический	5.00	-
151	497306.70	2291961.16	Картометрический	5.00	-
152	497327.69	2291941.65	Картометрический	5.00	-
153	497410.74	2291832.94	Картометрический	5.00	-
154	497406.87	2291805.82	Картометрический	5.00	-
155	497299.37	2291811.64	Картометрический	5.00	-
156	497247.08	2291799.05	Картометрический	5.00	-
157	497090.19	2291809.70	Картометрический	5.00	-
158	497036.93	2291756.44	Картометрический	5.00	-
159	496995.76	2291685.50	Картометрический	5.00	-
160	496939.01	2291629.11	Картометрический	5.00	-
161	496940.09	2291561.78	Картометрический	5.00	-
162	496898.45	2291513.36	Картометрический	5.00	-
163	496897.48	2291462.04	Картометрический	5.00	-
164	496794.83	2291410.71	Картометрический	5.00	-
165	496739.63	2291372.94	Картометрический	5.00	-
166	496669.90	2291371.01	Картометрический	5.00	-
167	496605.79	2291171.32	Картометрический	5.00	-
168	496579.84	2291084.35	Картометрический	5.00	-
169	496581.78	2291020.44	Картометрический	5.00	-
170	496646.66	2290991.39	Картометрический	5.00	-
171	496723.16	2291044.65	Картометрический	5.00	-
172	496712.51	2290969.11	Картометрический	5.00	-
173	496675.71	2290814.17	Картометрический	5.00	-
174	496797.73	2290814.16	Картометрический	5.00	-
175	496850.97	2290787.56	Картометрический	5.00	-
176	497012.72	2290821.91	Картометрический	5.00	-
177	497013.69	2290906.16	Картометрический	5.00	-
178	497181.81	2290983.83	Картометрический	5.00	-
179	497229.07	2291033.80	Картометрический	5.00	-
180	497193.43	2291126.00	Картометрический	5.00	-

1	2	3	4	5	6
181	497271.68	2291160.47	Картометрический	5.00	-
182	497281.75	2291191.05	Картометрический	5.00	-
183	497279.21	2291255.63	Картометрический	5.00	-
184	497380.09	2291276.79	Картометрический	5.00	-
185	497381.52	2291277.00	Картометрический	5.00	-
186	497502.00	2291276.87	Картометрический	5.00	-
187	497649.44	2291317.96	Картометрический	5.00	-
188	497887.46	2291440.82	Картометрический	5.00	-
189	497932.26	2291459.43	Картометрический	5.00	-
190	497964.71	2291465.86	Картометрический	5.00	-
191	498034.85	2291491.24	Картометрический	5.00	-
192	498061.21	2291486.70	Картометрический	5.00	-
193	498140.52	2291516.31	Картометрический	5.00	-
194	498297.03	2291598.80	Картометрический	5.00	-
1	498323.03	2291627.85	Картометрический	5.00	-
195	497312.77	2292327.92	Картометрический	5.00	-
196	497279.90	2292342.63	Картометрический	5.00	-
197	497276.88	2292334.78	Картометрический	5.00	-
198	497282.60	2292332.31	Картометрический	5.00	-
199	497271.87	2292309.15	Картометрический	5.00	-
200	497299.01	2292297.41	Картометрический	5.00	-
195	497312.77	2292327.92	Картометрический	5.00	-
201	496334.64	2291416.52	Картометрический	5.00	-
202	496282.53	2291454.87	Картометрический	5.00	-
203	496264.91	2291429.69	Картометрический	5.00	-
204	496315.27	2291385.92	Картометрический	5.00	-
201	496334.64	2291416.52	Картометрический	5.00	-
205	497670.51	2290097.29	Аналитический	0.10	-
206	497668.17	2290142.01	Аналитический	0.10	-
207	497634.00	2290193.00	Картометрический	5.00	-
208	497568.00	2290147.00	Картометрический	5.00	-
209	497414.61	2290353.20	Картометрический	5.00	-
210	497537.12	2290465.80	Картометрический	5.00	-
211	497510.57	2290488.03	Картометрический	5.00	-
212	497505.11	2290506.73	Картометрический	5.00	-
213	497486.00	2290584.39	Картометрический	5.00	-
214	497407.84	2290670.84	Картометрический	5.00	-
215	497270.32	2290735.72	Картометрический	5.00	-
216	497170.57	2290764.78	Картометрический	5.00	-
217	497021.44	2290760.90	Картометрический	5.00	-
218	496917.82	2290733.79	Картометрический	5.00	-
219	496891.86	2290718.68	Картометрический	5.00	-
220	496752.60	2290733.40	Картометрический	5.00	-
221	496681.53	2290720.81	Картометрический	5.00	-
222	496573.06	2290696.02	Картометрический	5.00	-

1	2	3	4	5	6
223	496533.36	2290639.85	Картометрический	5.00	-
224	496608.89	2290554.63	Картометрический	5.00	-
225	496634.07	2290488.78	Картометрический	5.00	-
226	496643.75	2290384.19	Картометрический	5.00	-
227	496686.36	2290295.09	Картометрический	5.00	-
228	496754.15	2290213.75	Картометрический	5.00	-
229	496798.70	2290062.67	Картометрический	5.00	-
230	497031.12	2289880.61	Картометрический	5.00	-
231	497188.01	2289954.21	Картометрический	5.00	-
232	497094.07	2290101.41	Картометрический	5.00	-
233	497249.99	2290232.15	Картометрический	5.00	-
234	497315.83	2290153.71	Картометрический	5.00	-
235	497473.42	2289916.69	Картометрический	5.00	-
236	497632.96	2290032.66	Картометрический	5.00	-
237	497620.00	2290059.79	Аналитический	0.10	-
205	497670.51	2290097.29	Аналитический	0.10	-
238	496852.15	2289346.94	Картометрический	5.00	-
239	496798.70	2289500.99	Картометрический	5.00	-
240	496754.15	2289483.56	Картометрический	5.00	-
241	496675.13	2289697.00	Картометрический	5.00	-
242	496626.90	2289689.83	Картометрический	5.00	-
243	496629.28	2289673.24	Аналитический	0.10	-
244	496633.23	2289650.51	Аналитический	0.10	-
245	496637.87	2289634.22	Аналитический	0.10	-
246	496675.75	2289419.53	Аналитический	0.10	-
247	496693.38	2289313.90	Аналитический	0.10	-
248	496777.92	2289314.94	Картометрический	5.00	-
249	496811.74	2289326.58	Картометрический	5.00	-
238	496852.15	2289346.94	Картометрический	5.00	-
250	496736.72	2289981.33	Картометрический	5.00	-
251	496712.51	2290123.68	Картометрический	5.00	-
252	496659.25	2290191.47	Картометрический	5.00	-
253	496644.72	2290251.51	Картометрический	5.00	-
254	496606.95	2290331.89	Картометрический	5.00	-
255	496591.46	2290428.74	Картометрический	5.00	-
256	496561.44	2290519.77	Картометрический	5.00	-
257	496482.61	2290591.82	Картометрический	5.00	-
258	496371.55	2290633.30	Аналитический	0.10	-
259	496379.21	2290603.90	Аналитический	0.10	-
260	496380.33	2290578.77	Аналитический	0.10	-
261	496386.41	2290519.33	Аналитический	0.10	-
262	496392.71	2290450.57	Аналитический	0.10	-
263	496409.09	2290360.68	Аналитический	0.10	-
264	496426.10	2290291.70	Аналитический	0.10	-
265	496478.38	2290136.85	Аналитический	0.10	-
266	496539.68	2289966.93	Аналитический	0.10	-

1	2	3	4	5	6
267	496555.43	2289929.03	Картометрический	5.00	-
250	496736.72	2289981.33	Картометрический	5.00	-
268	496695.80	2289179.42	Аналитический	0.10	-
269	496689.87	2289219.53	Аналитический	0.10	-
270	496657.03	2289416.31	Аналитический	0.10	-
271	496619.19	2289630.72	Аналитический	0.10	-
272	496597.43	2289740.33	Аналитический	0.10	-
273	496521.76	2289960.61	Аналитический	0.10	-
274	496460.44	2290130.59	Аналитический	0.10	-
275	496407.82	2290286.45	Аналитический	0.10	-
276	496391.88	2290353.51	Аналитический	0.10	-
277	496373.87	2290447.91	Аналитический	0.10	-
278	496075.29	2290290.25	Картометрический	5.00	-
279	495970.70	2290281.54	Картометрический	5.00	-
280	495966.83	2290386.12	Картометрический	5.00	-
281	495917.44	2290465.54	Картометрический	5.00	-
282	495875.80	2290494.59	Картометрический	5.00	-
283	495605.61	2290463.60	Картометрический	5.00	-
284	495365.44	2290455.85	Картометрический	5.00	-
285	495123.34	2290467.47	Картометрический	5.00	-
286	495092.35	2290434.55	Картометрический	5.00	-
287	495092.35	2290343.51	Картометрический	5.00	-
288	494987.76	2290258.29	Картометрический	5.00	-
289	494863.16	2290064.34	Картометрический	5.00	-
290	495046.77	2290043.78	Картометрический	5.00	-
291	495078.18	2290042.93	Картометрический	5.00	-
292	495228.95	2290020.98	Картометрический	5.00	-
293	495293.90	2290007.55	Картометрический	5.00	-
294	495698.39	2289911.55	Картометрический	5.00	-
295	495756.19	2289816.26	Картометрический	5.00	-
296	495790.38	2289794.68	Картометрический	5.00	-
297	495789.70	2289657.44	Картометрический	5.00	-
298	495803.43	2289629.76	Картометрический	5.00	-
299	495824.54	2289604.90	Картометрический	5.00	-
300	495839.72	2289598.89	Картометрический	5.00	-
301	495877.53	2289607.11	Картометрический	5.00	-
302	495902.51	2289599.86	Картометрический	5.00	-
303	495918.66	2289580.27	Картометрический	5.00	-
304	495925.39	2289553.71	Картометрический	5.00	-
305	495930.58	2289488.63	Картометрический	5.00	-
306	495938.28	2289450.07	Картометрический	5.00	-
307	495952.16	2289427.82	Картометрический	5.00	-
308	495945.68	2289357.33	Картометрический	5.00	-
309	495946.16	2289151.69	Картометрический	5.00	-
310	496087.42	2289137.78	Картометрический	5.00	-
311	496096.20	2289167.94	Картометрический	5.00	-
312	496103.13	2289189.93	Картометрический	5.00	-

1	2	3	4	5	6
313	496116.96	2289197.24	Картометрический	5.00	-
314	496142.29	2289192.12	Картометрический	5.00	-
315	496155.19	2289177.15	Картометрический	5.00	-
316	496149.99	2289153.10	Картометрический	5.00	-
317	496123.02	2289144.10	Картометрический	5.00	-
318	496130.05	2289125.16	Картометрический	5.00	-
319	496156.48	2289114.64	Картометрический	5.00	-
320	496209.32	2289161.98	Картометрический	5.00	-
321	496264.81	2289197.30	Картометрический	5.00	-
322	496295.34	2289210.95	Картометрический	5.00	-
323	496320.69	2289207.80	Картометрический	5.00	-
324	496398.04	2289133.28	Картометрический	5.00	-
325	496405.19	2289136.65	Картометрический	5.00	-
326	496403.88	2289166.76	Картометрический	5.00	-
327	496420.14	2289190.16	Картометрический	5.00	-
328	496411.04	2289249.28	Картометрический	5.00	-
329	496400.41	2289266.40	Картометрический	5.00	-
330	496402.04	2289289.43	Картометрический	5.00	-
331	496409.97	2289301.37	Картометрический	5.00	-
332	496428.21	2289308.21	Картометрический	5.00	-
333	496451.78	2289307.13	Картометрический	5.00	-
334	496502.16	2289267.27	Картометрический	5.00	-
335	496519.24	2289257.01	Картометрический	5.00	-
336	496559.83	2289238.96	Картометрический	5.00	-
337	496598.32	2289218.63	Картометрический	5.00	-
338	496643.37	2289191.36	Картометрический	5.00	-
268	496695.80	2289179.42	Аналитический	0.10	-
339	495407.09	2290711.51	Картометрический	5.00	-
340	495196.94	2290739.60	Картометрический	5.00	-
341	495162.08	2290607.89	Картометрический	5.00	-
342	495187.26	2290604.99	Картометрический	5.00	-
343	495176.60	2290547.85	Картометрический	5.00	-
344	495321.87	2290541.07	Картометрический	5.00	-
345	495381.91	2290560.44	Картометрический	5.00	-
339	495407.09	2290711.51	Картометрический	5.00	-

3. Сведения о характерных точках части (частей) границы объекта

Обозначение характерных точек части границы	Координаты, м		Метод определения координат характерной точки	Средняя квадратическая погрешность положения характерной точки (Mt), м	Описание обозначения точки на местности (при наличии)
	X	Y			
1	2	3	4	5	6
Часть №					
-	-	-	-	-	-


Сведения о местоположении измененных (уточненных) границ объекта

2. Сведения о характерных точках границ объекта

Обозначение характерных точек границ	Существующие координаты, м		Измененные (уточненные) координаты, м		Метод определения координат характерной точки	Средняя квадратическая погрешность положения характерной точки (Mt), м	Описание обозначения точки на местности (при наличии)
	X	Y	X	Y			
1	2	3	4	5	6	7	8
-	-	-	-	-	-	-	-
3.Сведения о характерных точках части (частей) границы объекта							
Часть №							
-	-	-	-	-	-	-	-

Рисунок 4

План границ объекта

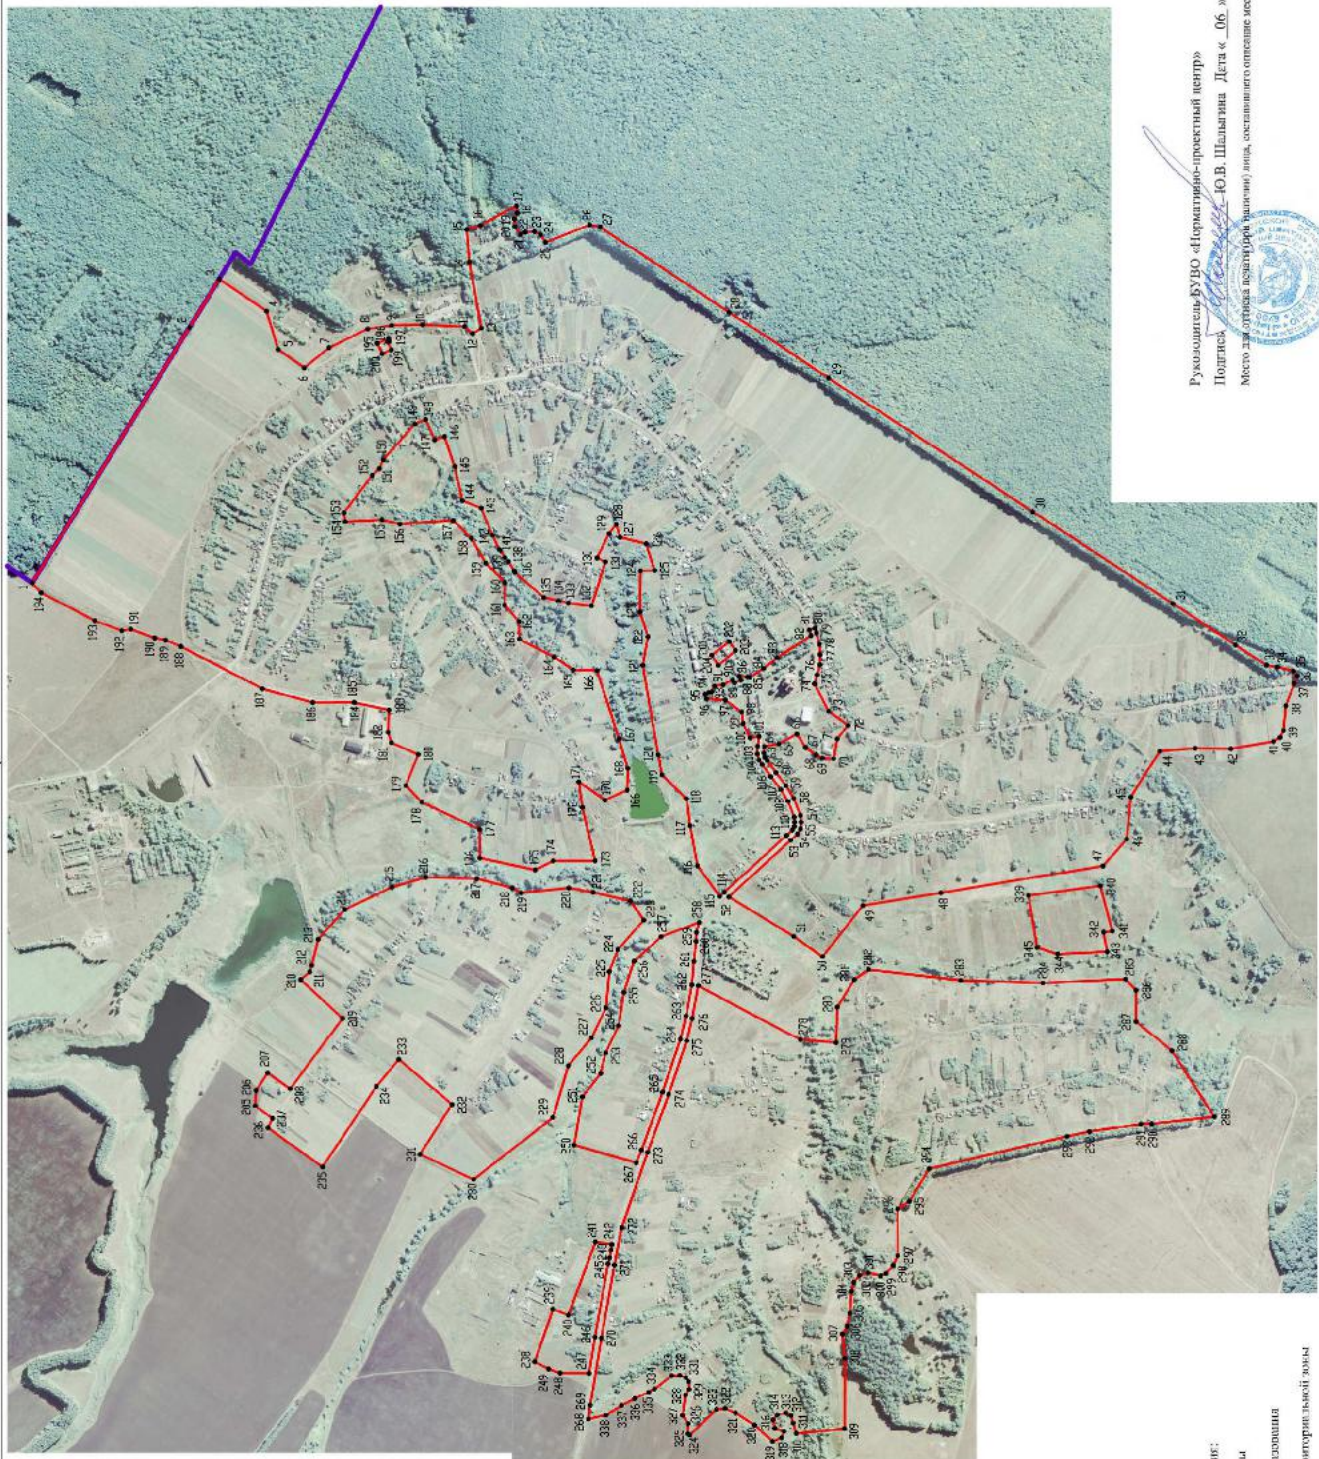

Используемые условные знаки и обозначения:



Руководитель БУДО «Итератив-проектный центр»

Подпись: Ю.В. Шалагина Дата « 06 » апреля 2022 г.

Место для отвода печатной (или иной, составившей описание местоположения границ объекта)



Масштаб 1:10000

ОПИСАНИЕ МЕСТОПОЛОЖЕНИЯ ГРАНИЦ

Общественно-деловая зона села Малая Грибановка – ОД/1

 (наименование объекта, местоположение границ которого описано
(далее - объект)

Раздел 1

Сведения об объекте		
№ п/п	Характеристики объекта	Описание характеристик
1	2	3
1	Местоположение объекта	Воронежская область, Грибановский муниципальный район, Малогрибановское сельское поселение, село Малая Грибановка
2	Площадь объекта $\pm$ величина погрешности определения площади ($P \pm \Delta P$)	64655+/-4449 м ²
3	Иные характеристики объекта	-

Раздел 2

Сведения о местоположении границ объекта					
1. Система координат: МСК - 36, зона 2					
2. Сведения о характерных точках границ объекта					
Обозначение характерных точек границ	Координаты, м		Метод определения координат характерной точки	Средняя квадратическая погрешность положения характерной точки (Mt), м	Описание обозначения точки на местности (при наличии)
	X	Y			
1	2	3	4	5	6
1	496353.93	2291300.65	Картометрический	5.00	-
2	496342.93	2291306.90	Картометрический	5.00	-
3	496334.21	2291308.42	Картометрический	5.00	-
4	496326.15	2291324.88	Картометрический	5.00	-
5	496300.96	2291328.82	Аналитический	0.10	-
6	496272.77	2291343.44	Аналитический	0.10	-
7	496267.98	2291334.16	Аналитический	0.10	-
8	496249.25	2291343.15	Аналитический	0.10	-
9	496254.66	2291353.98	Аналитический	0.10	-
10	496229.84	2291352.98	Аналитический	0.10	-
11	496222.49	2291351.54	Аналитический	0.10	-
12	496183.25	2291377.69	Картометрический	5.00	-
13	496143.49	2291408.00	Картометрический	5.00	-
14	496043.93	2291472.90	Аналитический	0.10	-
15	496037.38	2291443.03	Аналитический	0.10	-
16	496035.67	2291418.45	Аналитический	0.10	-
17	496037.21	2291391.21	Аналитический	0.10	-
18	496044.46	2291364.20	Аналитический	0.10	-
19	496051.87	2291337.69	Аналитический	0.10	-
20	496061.73	2291311.80	Аналитический	0.10	-
21	496073.26	2291298.57	Аналитический	0.10	-
22	496085.38	2291291.74	Аналитический	0.10	-
23	496112.07	2291286.08	Аналитический	0.10	-
24	496139.30	2291280.94	Аналитический	0.10	-
25	496163.02	2291274.72	Аналитический	0.10	-
26	496177.87	2291261.95	Аналитический	0.10	-
27	496183.24	2291247.79	Аналитический	0.10	-
28	496187.54	2291226.92	Аналитический	0.10	-
29	496188.46	2291216.07	Аналитический	0.10	-
30	496190.26	2291194.77	Аналитический	0.10	-
31	496195.89	2291178.40	Аналитический	0.10	-
32	496221.91	2291173.64	Картометрический	5.00	-
33	496242.62	2291216.26	Картометрический	5.00	-
34	496246.79	2291249.83	Картометрический	5.00	-
35	496294.58	2291284.15	Картометрический	5.00	-

1	2	3	4	5	6
36	496349.20	2291287.56	Картометрический	5.00	-
1	496353.93	2291300.65	Картометрический	5.00	-
37	496334.64	2291416.52	Картометрический	5.00	-
38	496282.53	2291454.87	Картометрический	5.00	-
39	496264.91	2291429.69	Картометрический	5.00	-
40	496315.27	2291385.92	Картометрический	5.00	-
37	496334.64	2291416.52	Картометрический	5.00	-
41	496180.53	2291149.34	Аналитический	0.10	-
42	496177.73	2291174.85	Аналитический	0.10	-
43	496174.71	2291191.76	Аналитический	0.10	-
44	496170.63	2291212.86	Аналитический	0.10	-
45	496167.08	2291232.73	Аналитический	0.10	-
46	496164.98	2291242.37	Аналитический	0.10	-
47	496161.82	2291250.69	Аналитический	0.10	-
48	496153.95	2291257.45	Аналитический	0.10	-
49	496135.12	2291262.39	Аналитический	0.10	-
50	496108.33	2291267.45	Аналитический	0.10	-
51	496078.59	2291273.76	Аналитический	0.10	-
52	496061.09	2291283.62	Аналитический	0.10	-
53	496046.12	2291302.50	Аналитический	0.10	-
54	496033.80	2291331.74	Аналитический	0.10	-
55	495992.59	2291251.50	Картометрический	5.00	-
56	495935.65	2291210.83	Картометрический	5.00	-
57	495967.15	2291171.31	Картометрический	5.00	-
58	495978.00	2291113.00	Картометрический	5.00	-
59	496010.00	2291115.00	Картометрический	5.00	-
60	496029.34	2291125.37	Картометрический	5.00	-
61	496059.61	2291146.14	Картометрический	5.00	-
62	496085.56	2291185.26	Картометрический	5.00	-
63	496138.24	2291156.98	Картометрический	5.00	-
41	496180.53	2291149.34	Аналитический	0.10	-

3. Сведения о характерных точках части (частей) границы объекта

Обозначение характерных точек части границы	Координаты, м		Метод определения координат характерной точки	Средняя квадратическая погрешность положения характерной точки (Mt), м	Описание обозначения точки на местности (при наличии)
	X	Y			
1	2	3	4	5	6
Часть №					
-	-	-	-	-	-

Сведения о местоположении измененных (уточненных) границ объекта

2. Сведения о характерных точках границ объекта

8

Часть №



Масштаб 1:2000

Используемые условные знаки и обозначения:



границы территориальной зоны



характерная точка границ территориальной зоны

Руководитель БУВО «Нормативно-проектный центр»

Подпись  Ю.В. Шалыгина Дата « 06 » апреля 2022 г.

Место для оттиска печати (при наличии) лица, составившего описание местоположения границ объекта



ОПИСАНИЕ МЕСТОПОЛОЖЕНИЯ ГРАНИЦ

Зона улиц, дорог, инженерной и транспортной инфраструктуры
села Малая Грибановка - ИТ1/1

(наименование объекта, местоположение границ которого описано
(далее - объект)

Раздел 1

Сведения об объекте		
№ п/п	Характеристики объекта	Описание характеристик
1	2	3
1	Местоположение объекта	Воронежская область, Грибановский муниципальный район, Малогрибановское сельское поселение, село Малая Грибановка
2	Площадь объекта $\pm$ величина погрешности определения площади ($P \pm \Delta P$)	49932 $\pm$ 3910 м ²
3	Иные характеристики объекта	-

Раздел 2

Сведения о местоположении границ объекта					
1. Система координат: МСК - 36, зона 2					
2. Сведения о характерных точках границ объекта					
Обозначение характерных точек границ	Координаты, м		Метод определения координат характерной точки	Средняя квадратическая погрешность положения характерной точки (Mt), м	Описание обозначения точки на местности (при наличии)
	X	Y			
1	2	3	4	5	6
1	497312.77	2292327.92	Аналитический	0.10	-
2	497279.90	2292342.63	Аналитический	0.10	-
3	497276.88	2292334.78	Аналитический	0.10	-
4	497282.60	2292332.31	Аналитический	0.10	-
5	497271.87	2292309.15	Аналитический	0.10	-
6	497299.01	2292297.41	Аналитический	0.10	-
1	497312.77	2292327.92	Аналитический	0.10	-
7	496711.15	2289190.16	Аналитический	0.10	-
8	496687.83	2289313.83	Аналитический	0.10	-
9	496693.38	2289313.90	Аналитический	0.10	-
10	496675.75	2289419.53	Аналитический	0.10	-
11	496637.87	2289634.22	Аналитический	0.10	-
12	496633.23	2289650.51	Аналитический	0.10	-
13	496629.28	2289673.24	Аналитический	0.10	-
14	496626.90	2289689.83	Картометрический	5.00	-
15	496616.02	2289745.35	Аналитический	0.10	-
16	496560.53	2289910.16	Картометрический	5.00	-
17	496555.43	2289929.03	Картометрический	5.00	-
18	496539.68	2289966.93	Аналитический	0.10	-
19	496478.38	2290136.85	Аналитический	0.10	-
20	496426.10	2290291.70	Аналитический	0.10	-
21	496409.09	2290360.68	Аналитический	0.10	-
22	496392.71	2290450.57	Аналитический	0.10	-
23	496386.41	2290519.33	Аналитический	0.10	-
24	496380.33	2290578.77	Аналитический	0.10	-
25	496379.21	2290603.90	Аналитический	0.10	-
26	496371.55	2290633.30	Аналитический	0.10	-
27	496366.48	2290646.98	Аналитический	0.10	-
28	496359.12	2290656.58	Аналитический	0.10	-
29	496339.92	2290680.22	Аналитический	0.10	-
30	496311.39	2290709.02	Аналитический	0.10	-
31	496297.44	2290721.42	Аналитический	0.10	-
32	496115.89	2290889.07	Аналитический	0.10	-
33	496098.31	2290905.23	Аналитический	0.10	-
34	496092.99	2290914.25	Аналитический	0.10	-

1	2	3	4	5	6
35	496091.99	2290926.61	Аналитический	0.10	-
36	496093.43	2290941.59	Аналитический	0.10	-
37	496111.53	2290987.51	Аналитический	0.10	-
38	496132.71	2291022.46	Аналитический	0.10	-
39	496161.65	2291059.83	Аналитический	0.10	-
40	496187.15	2291096.41	Аналитический	0.10	-
41	496196.40	2291109.50	Аналитический	0.10	-
42	496201.00	2291127.38	Аналитический	0.10	-
43	496200.10	2291150.17	Аналитический	0.10	-
44	496195.89	2291178.40	Аналитический	0.10	-
45	496190.26	2291194.77	Аналитический	0.10	-
46	496188.46	2291216.07	Аналитический	0.10	-
47	496187.54	2291226.92	Аналитический	0.10	-
48	496183.24	2291247.79	Аналитический	0.10	-
49	496177.87	2291261.95	Аналитический	0.10	-
50	496163.02	2291274.72	Аналитический	0.10	-
51	496139.30	2291280.94	Аналитический	0.10	-
52	496112.07	2291286.08	Аналитический	0.10	-
53	496085.38	2291291.74	Аналитический	0.10	-
54	496073.26	2291298.57	Аналитический	0.10	-
55	496061.73	2291311.80	Аналитический	0.10	-
56	496051.87	2291337.69	Аналитический	0.10	-
57	496044.46	2291364.20	Аналитический	0.10	-
58	496037.21	2291391.21	Аналитический	0.10	-
59	496035.67	2291418.45	Аналитический	0.10	-
60	496037.38	2291443.03	Аналитический	0.10	-
61	496043.93	2291472.90	Аналитический	0.10	-
62	496048.76	2291488.90	Аналитический	0.10	-
63	496032.48	2291494.02	Аналитический	0.10	-
64	496028.22	2291480.52	Аналитический	0.10	-
65	496019.67	2291447.63	Аналитический	0.10	-
66	496017.48	2291417.37	Аналитический	0.10	-
67	496018.35	2291388.18	Аналитический	0.10	-
68	496026.13	2291359.18	Аналитический	0.10	-
69	496033.80	2291331.74	Аналитический	0.10	-
70	496046.12	2291302.50	Аналитический	0.10	-
71	496061.09	2291283.62	Аналитический	0.10	-
72	496078.59	2291273.76	Аналитический	0.10	-
73	496108.33	2291267.45	Аналитический	0.10	-
74	496135.12	2291262.39	Аналитический	0.10	-
75	496153.95	2291257.45	Аналитический	0.10	-
76	496161.82	2291250.69	Аналитический	0.10	-
77	496164.98	2291242.37	Аналитический	0.10	-
78	496167.08	2291232.73	Аналитический	0.10	-
79	496170.63	2291212.86	Аналитический	0.10	-
80	496174.71	2291191.76	Аналитический	0.10	-
81	496177.73	2291174.85	Аналитический	0.10	-
82	496180.53	2291149.34	Аналитический	0.10	-

1	2	3	4	5	6
83	496181.69	2291130.19	Аналитический	0.10	-
84	496179.02	2291117.83	Аналитический	0.10	-
85	496171.60	2291107.33	Аналитический	0.10	-
86	496146.33	2291071.09	Аналитический	0.10	-
87	496117.02	2291033.24	Аналитический	0.10	-
88	496094.45	2290995.98	Аналитический	0.10	-
89	496074.77	2290946.07	Аналитический	0.10	-
90	496072.92	2290926.75	Аналитический	0.10	-
91	496074.40	2290908.36	Аналитический	0.10	-
92	496083.37	2290893.15	Аналитический	0.10	-
93	496103.01	2290875.09	Аналитический	0.10	-
94	496284.38	2290707.62	Аналитический	0.10	-
95	496325.83	2290667.42	Аналитический	0.10	-
96	496342.64	2290647.26	Аналитический	0.10	-
97	496349.32	2290639.27	Аналитический	0.10	-
98	496367.50	2290517.49	Аналитический	0.10	-
99	496373.87	2290447.91	Аналитический	0.10	-
100	496391.88	2290353.51	Аналитический	0.10	-
101	496407.82	2290286.45	Аналитический	0.10	-
102	496460.44	2290130.59	Аналитический	0.10	-
103	496521.76	2289960.61	Аналитический	0.10	-
104	496597.43	2289740.33	Аналитический	0.10	-
105	496619.19	2289630.72	Аналитический	0.10	-
106	496657.03	2289416.31	Аналитический	0.10	-
107	496689.87	2289219.53	Аналитический	0.10	-
108	496695.80	2289179.42	Аналитический	0.10	-
7	496711.15	2289190.16	Аналитический	0.10	-


3. Сведения о характерных точках части (частей) границы объекта

Обозначение характерных точек части границы	Координаты, м		Метод определения координат характерной точки	Средняя квадратическая погрешность положения характерной точки (Mt), м	Описание обозначения точки на местности (при наличии)
	X	Y			
1	2	3	4	5	6
Часть №					
-	-	-	-	-	-

Сведения о местоположении измененных (уточненных) границ объекта

2. Сведения о характерных точках границ объекта

Обозначение характерных точек границ	Существующие координаты, м		Измененные (уточненные) координаты, м		Метод определения координат характерной точки	Средняя квадратическая погрешность положения характерной точки (Mt), м	Описание обозначения точки на местности (при наличии)
	X	Y	X	Y			
1	2	3	4	5	6	7	8
-	-	-	-	-	-	-	-
3.Сведения о характерных точках части (частей) границы объекта							
Часть №							
-	-	-	-	-	-	-	-

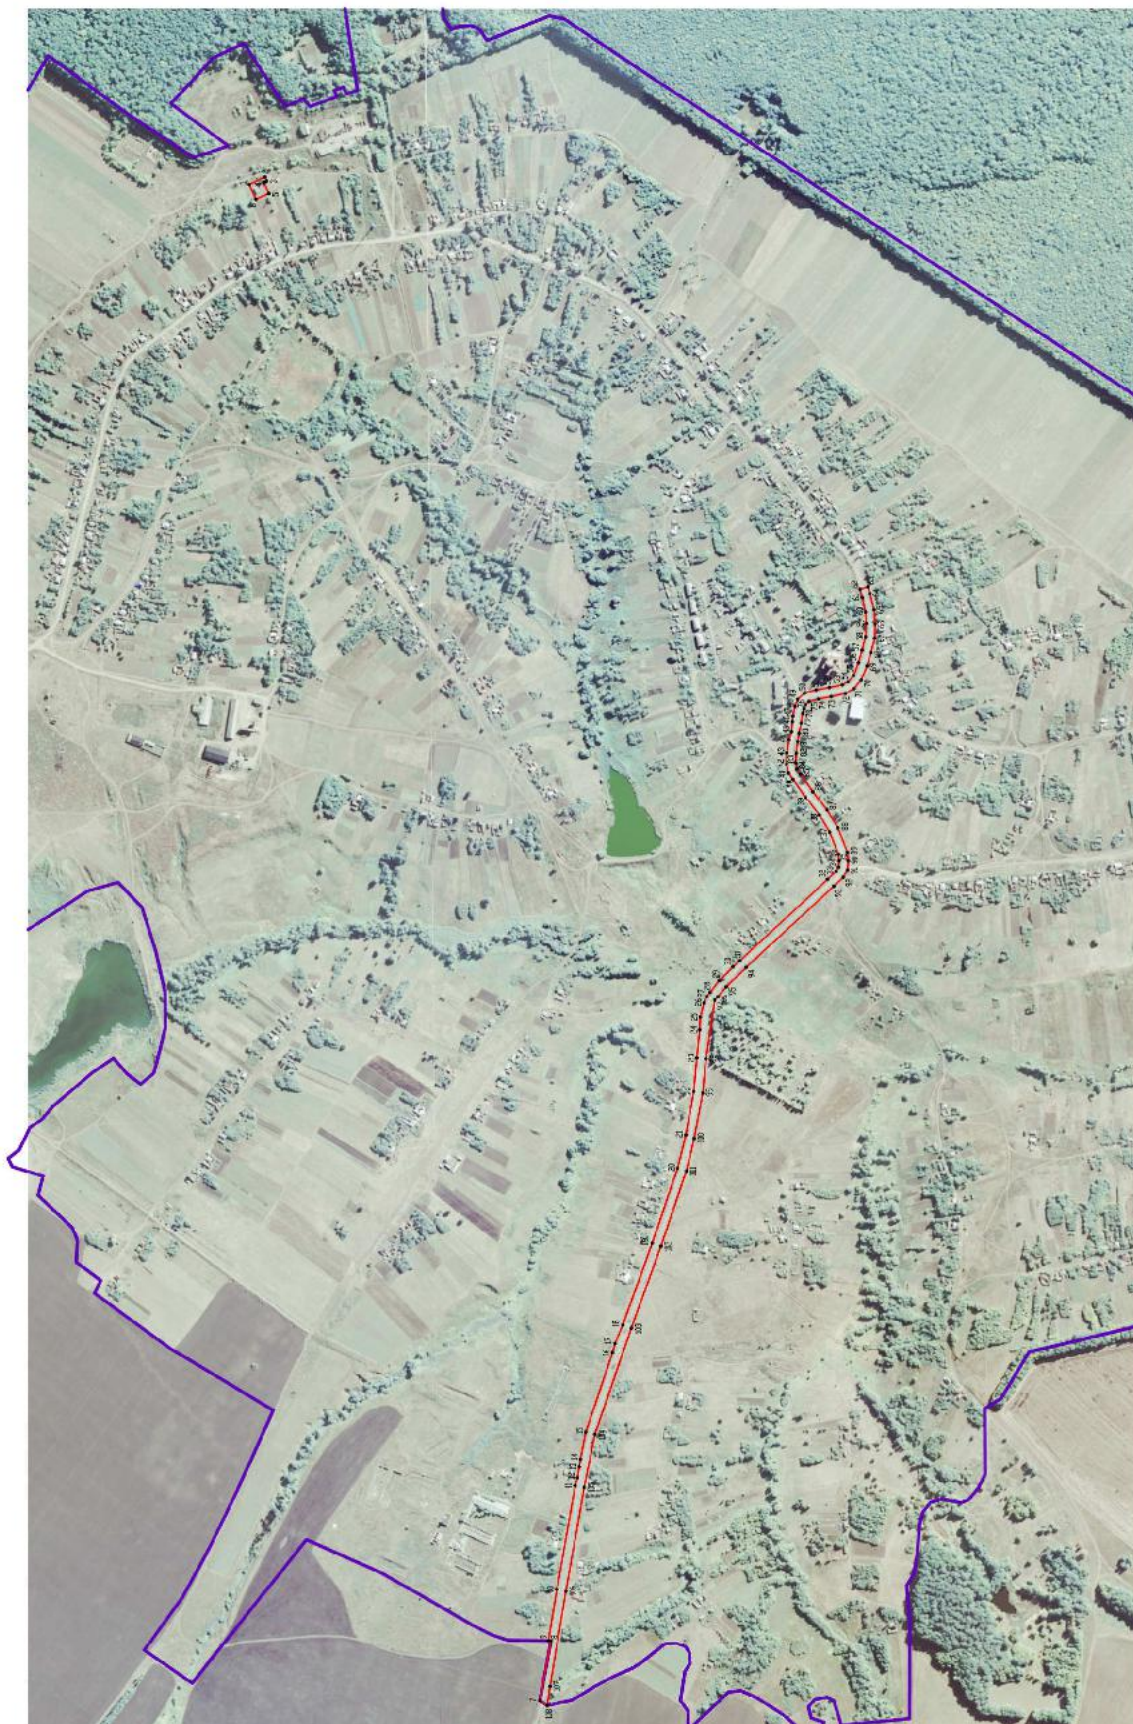

Пояснение: Указаны зоны и объекты:

—	граница территории области
—	граница территории объекта
—	картежная точка границ территории

4

Масштаб 1:5000

Руководитель УУЮ: «Ивановский район»
Полковник — Ю.В. Шакин. Дата: 06.08.2022г.
Место и дата подписания акта, составленного в соответствии с требованиями



ОПИСАНИЕ МЕСТОПОЛОЖЕНИЯ ГРАНИЦ

Зона сельскохозяйственного использования в границах населенного пункта
села Малая Грибановка - СХ1/1

(наименование объекта, местоположение границ которого описано
(далее - объект)

Раздел 1

Сведения об объекте		
№ п/п	Характеристики объекта	Описание характеристик
1	2	3
1	Местоположение объекта	Воронежская область, Грибановский муниципальный район, Малогрибановское сельское поселение, село Малая Грибановка
2	Площадь объекта $\pm$ величина погрешности определения площади ($P \pm \Delta P$)	2158802 $\pm$ 25713 м ²
3	Иные характеристики объекта	-

Раздел 2

Сведения о местоположении границ объекта					
1. Система координат: МСК - 36, зона 2					
2. Сведения о характерных точках границ объекта					
Обозначение характерных точек границ	Координаты, м		Метод определения координат характерной точки	Средняя квадратическая погрешность положения характерной точки (Mt), м	Описание обозначения точки на местности (при наличии)
	X	Y			
1	2	3	4	5	6
1	497811.89	2290312.46	Картометрический	5.00	-
2	497788.72	2290330.17	Картометрический	5.00	-
3	497766.36	2290375.42	Картометрический	5.00	-
4	497741.05	2290393.31	Картометрический	5.00	-
5	497720.55	2290419.03	Картометрический	5.00	-
6	497638.54	2290488.57	Картометрический	5.00	-
7	497593.68	2290518.65	Картометрический	5.00	-
8	497565.10	2290486.66	Картометрический	5.00	-
9	497537.12	2290465.80	Картометрический	5.00	-
10	497414.61	2290353.20	Картометрический	5.00	-
11	497568.00	2290147.00	Картометрический	5.00	-
12	497634.00	2290193.00	Картометрический	5.00	-
13	497668.17	2290142.01	Аналитический	0.10	-
14	497678.80	2290169.11	Аналитический	0.10	-
15	497749.65	2290235.26	Аналитический	0.10	-
16	497739.24	2290275.64	Картометрический	5.00	-
17	497803.17	2290295.02	Картометрический	5.00	-
1	497811.89	2290312.46	Картометрический	5.00	-
18	498122.11	2291099.13	Аналитический	2.50	-
19	497887.46	2291440.82	Аналитический	2.50	-
20	497649.44	2291317.96	Картометрический	5.00	-
21	497644.11	2291228.88	Картометрический	5.00	-
22	497641.42	2291210.44	Картометрический	5.00	-
23	497437.28	2291104.50	Картометрический	5.00	-
24	497319.71	2291048.91	Картометрический	5.00	-
25	497312.08	2291067.78	Картометрический	5.00	-
26	497281.75	2291191.05	Картометрический	5.00	-
27	497271.68	2291160.47	Картометрический	5.00	-
28	497193.43	2291126.00	Картометрический	5.00	-
29	497229.07	2291033.80	Картометрический	5.00	-
30	497181.81	2290983.83	Картометрический	5.00	-
31	497013.69	2290906.16	Картометрический	5.00	-
32	497012.72	2290821.91	Картометрический	5.00	-
33	496850.97	2290787.56	Картометрический	5.00	-
34	496797.73	2290814.16	Картометрический	5.00	-

1	2	3	4	5	6
35	496675.71	2290814.17	Картометрический	5.00	-
36	496712.51	2290969.11	Картометрический	5.00	-
37	496723.16	2291044.65	Картометрический	5.00	-
38	496646.66	2290991.39	Картометрический	5.00	-
39	496581.78	2291020.44	Картометрический	5.00	-
40	496579.84	2291084.35	Картометрический	5.00	-
41	496570.66	2291082.84	Картометрический	5.00	-
42	496568.32	2291097.63	Картометрический	5.00	-
43	496568.55	2291126.54	Картометрический	5.00	-
44	496550.79	2291126.77	Картометрический	5.00	-
45	496534.52	2291112.44	Картометрический	5.00	-
46	496522.51	2291123.67	Картометрический	5.00	-
47	496570.54	2291187.97	Картометрический	5.00	-
48	496605.79	2291171.32	Картометрический	5.00	-
49	496669.90	2291371.01	Картометрический	5.00	-
50	496739.63	2291372.94	Картометрический	5.00	-
51	496794.83	2291410.71	Картометрический	5.00	-
52	496897.48	2291462.04	Картометрический	5.00	-
53	496898.45	2291513.36	Картометрический	5.00	-
54	496940.09	2291561.78	Картометрический	5.00	-
55	496939.01	2291629.11	Картометрический	5.00	-
56	496995.76	2291685.50	Картометрический	5.00	-
57	497036.93	2291756.44	Картометрический	5.00	-
58	497090.19	2291809.70	Картометрический	5.00	-
59	497247.08	2291799.05	Картометрический	5.00	-
60	497299.37	2291811.64	Картометрический	5.00	-
61	497406.87	2291805.82	Картометрический	5.00	-
62	497410.74	2291832.94	Картометрический	5.00	-
63	497327.69	2291941.65	Картометрический	5.00	-
64	497306.70	2291961.16	Картометрический	5.00	-
65	497295.53	2291986.96	Картометрический	5.00	-
66	497203.01	2292092.95	Картометрический	5.00	-
67	497171.54	2292106.03	Картометрический	5.00	-
68	497145.39	2292045.99	Картометрический	5.00	-
69	497116.34	2292055.68	Картометрический	5.00	-
70	497086.32	2291966.58	Картометрический	5.00	-
71	497064.05	2291867.80	Картометрический	5.00	-
72	497008.85	2291846.50	Картометрический	5.00	-
73	496975.92	2291766.12	Картометрический	5.00	-
74	496956.13	2291725.61	Картометрический	5.00	-
75	496952.98	2291722.35	Картометрический	5.00	-
76	496939.09	2291701.00	Картометрический	5.00	-
77	496929.06	2291689.70	Картометрический	5.00	-
78	496912.23	2291662.53	Картометрический	5.00	-
79	496910.20	2291658.34	Картометрический	5.00	-
80	496825.82	2291585.03	Картометрический	5.00	-
81	496782.38	2291575.69	Аналитический	0.10	-
82	496754.16	2291568.67	Аналитический	0.10	-

1	2	3	4	5	6
83	496686.18	2291559.27	Картометрический	5.00	-
84	496645.69	2291688.65	Картометрический	5.00	-
85	496669.81	2291700.00	Картометрический	5.00	-
86	496635.19	2291771.28	Картометрический	5.00	-
87	496613.54	2291798.85	Картометрический	5.00	-
88	496602.70	2291760.11	Картометрический	5.00	-
89	496526.38	2291741.52	Картометрический	5.00	-
90	496501.21	2291663.85	Картометрический	5.00	-
91	496542.65	2291662.69	Картометрический	5.00	-
92	496544.01	2291541.45	Картометрический	5.00	-
93	496520.77	2291469.78	Картометрический	5.00	-
94	496536.26	2291386.50	Картометрический	5.00	-
95	496491.36	2291125.14	Картометрический	5.00	-
96	496480.09	2291064.99	Картометрический	5.00	-
97	496408.43	2290995.26	Картометрический	5.00	-
98	496397.78	2290916.82	Картометрический	5.00	-
99	496376.08	2290799.45	Картометрический	5.00	-
100	496311.39	2290709.02	Картометрический	5.00	-
101	496339.92	2290680.22	Картометрический	5.00	-
102	496359.12	2290656.58	Картометрический	5.00	-
103	496366.48	2290646.98	Картометрический	5.00	-
104	496371.55	2290633.30	Картометрический	5.00	-
105	496482.61	2290591.82	Картометрический	5.00	-
106	496561.44	2290519.77	Картометрический	5.00	-
107	496591.46	2290428.74	Картометрический	5.00	-
108	496606.95	2290331.89	Картометрический	5.00	-
109	496644.72	2290251.51	Картометрический	5.00	-
110	496659.25	2290191.47	Картометрический	5.00	-
111	496712.51	2290123.68	Картометрический	5.00	-
112	496736.72	2289981.33	Картометрический	5.00	-
113	496555.43	2289929.03	Картометрический	5.00	-
114	496560.53	2289910.16	Картометрический	5.00	-
115	496616.02	2289745.35	Картометрический	5.00	-
116	496626.90	2289689.83	Картометрический	5.00	-
117	496675.13	2289697.00	Картометрический	5.00	-
118	496754.15	2289483.56	Картометрический	5.00	-
119	496798.70	2289500.99	Картометрический	5.00	-
120	496852.15	2289346.94	Картометрический	5.00	-
121	497040.10	2289455.11	Аналитический	0.10	-
122	497194.37	2289522.69	Аналитический	0.10	-
123	497430.51	2289226.17	Аналитический	0.10	-
124	497513.48	2289282.64	Аналитический	0.10	-
125	497530.12	2289293.98	Аналитический	0.10	-
126	497451.96	2289401.56	Аналитический	0.10	-
127	497392.63	2289510.61	Аналитический	0.10	-
128	497335.30	2289629.27	Аналитический	0.10	-
129	497262.68	2289790.93	Картометрический	5.00	-
130	497473.42	2289916.69	Картометрический	5.00	-

1	2	3	4	5	6
131	497315.83	2290153.71	Картометрический	5.00	-
132	497249.99	2290232.15	Картометрический	5.00	-
133	497094.07	2290101.41	Картометрический	5.00	-
134	497188.01	2289954.21	Картометрический	5.00	-
135	497031.12	2289880.61	Картометрический	5.00	-
136	496798.70	2290062.67	Картометрический	5.00	-
137	496754.15	2290213.75	Картометрический	5.00	-
138	496686.36	2290295.09	Картометрический	5.00	-
139	496643.75	2290384.19	Картометрический	5.00	-
140	496634.07	2290488.78	Картометрический	5.00	-
141	496608.89	2290554.63	Картометрический	5.00	-
142	496533.36	2290639.85	Картометрический	5.00	-
143	496573.06	2290696.02	Картометрический	5.00	-
144	496681.53	2290720.81	Картометрический	5.00	-
145	496752.60	2290733.40	Картометрический	5.00	-
146	496891.86	2290718.68	Картометрический	5.00	-
147	496917.82	2290733.79	Картометрический	5.00	-
148	497021.44	2290760.90	Картометрический	5.00	-
149	497170.57	2290764.78	Картометрический	5.00	-
150	497270.32	2290735.72	Картометрический	5.00	-
151	497407.84	2290670.84	Картометрический	5.00	-
152	497486.00	2290584.39	Картометрический	5.00	-
153	497487.30	2290658.62	Картометрический	5.00	-
154	497505.84	2290739.67	Картометрический	5.00	-
155	497534.39	2290831.31	Картометрический	5.00	-
156	497584.27	2290882.88	Картометрический	5.00	-
157	497647.72	2290864.89	Картометрический	5.00	-
158	497788.83	2290773.57	Картометрический	5.00	-
159	497847.49	2290778.89	Картометрический	5.00	-
160	497841.69	2290874.21	Картометрический	5.00	-
161	497998.25	2291031.65	Картометрический	5.00	-
162	498049.81	2291080.48	Аналитический	0.10	-
163	498068.57	2291106.53	Аналитический	0.10	-
18	498122.11	2291099.13	Аналитический	2.50	-
164	497776.07	2292516.74	Картометрический	5.00	-
165	497728.76	2292593.83	Картометрический	5.00	-
166	497683.99	2292560.75	Картометрический	5.00	-
167	497570.01	2292477.48	Картометрический	5.00	-
168	497620.89	2292405.27	Картометрический	5.00	-
169	497527.92	2292323.93	Картометрический	5.00	-
170	497456.02	2292402.32	Картометрический	5.00	-
171	497427.42	2292383.49	Картометрический	5.00	-
172	497355.77	2292407.88	Картометрический	5.00	-
173	497474.95	2292494.65	Картометрический	5.00	-
174	497387.76	2292589.53	Картометрический	5.00	-
175	497323.39	2292619.59	Картометрический	5.00	-
176	497238.07	2292488.24	Картометрический	5.00	-

1	2	3	4	5	6
177	497180.26	2292383.78	Картометрический	5.00	-
178	497271.29	2292381.06	Картометрический	5.00	-
179	497341.02	2292370.41	Картометрический	5.00	-
180	497454.32	2292315.21	Картометрический	5.00	-
181	497526.95	2292257.11	Картометрический	5.00	-
182	497603.46	2292310.37	Картометрический	5.00	-
183	497637.35	2292423.67	Картометрический	5.00	-
164	497776.07	2292516.74	Картометрический	5.00	-
184	496373.87	2290447.91	Картометрический	5.00	-
185	496367.50	2290517.49	Картометрический	5.00	-
186	496352.93	2290511.31	Картометрический	5.00	-
187	496166.07	2290410.48	Картометрический	5.00	-
188	496112.20	2290509.11	Картометрический	5.00	-
189	496342.73	2290636.91	Картометрический	5.00	-
190	496349.32	2290639.27	Картометрический	5.00	-
191	496342.64	2290647.26	Картометрический	5.00	-
192	496325.83	2290667.42	Картометрический	5.00	-
193	496284.38	2290707.62	Картометрический	5.00	-
194	496094.53	2290592.57	Картометрический	5.00	-
195	496010.41	2290533.32	Картометрический	5.00	-
196	495892.26	2290682.46	Картометрический	5.00	-
197	495663.72	2290719.26	Картометрический	5.00	-
198	495189.19	2290798.67	Картометрический	5.00	-
199	495119.47	2290878.08	Картометрический	5.00	-
200	495107.84	2291000.10	Картометрический	5.00	-
201	495022.62	2291135.68	Картометрический	5.00	-
202	494919.47	2291144.25	Аналитический	2.50	-
203	494908.07	2291043.14	Аналитический	2.50	-
204	494889.34	2290988.81	Аналитический	2.50	-
205	494734.23	2290754.27	Аналитический	2.50	-
206	494639.40	2290633.84	Аналитический	2.50	-
207	494609.31	2290607.74	Аналитический	2.50	-
208	494580.89	2290603.36	Аналитический	2.50	-
209	494500.06	2290636.01	Аналитический	2.50	-
210	494466.57	2290640.63	Аналитический	2.50	-
211	494392.48	2290627.23	Аналитический	2.50	-
212	494330.26	2290638.76	Аналитический	2.50	-
213	494197.26	2290688.40	Аналитический	2.50	-
214	494117.01	2290732.44	Аналитический	2.50	-
215	494045.14	2290581.84	Картометрический	5.00	-
216	493978.52	2290442.23	Картометрический	5.00	-
217	494194.45	2290428.54	Картометрический	5.00	-
218	494448.22	2290351.17	Картометрический	5.00	-
219	494563.44	2290343.95	Картометрический	5.00	-
220	494726.00	2290326.17	Картометрический	5.00	-
221	494797.08	2290237.47	Картометрический	5.00	-
222	494829.77	2290151.83	Картометрический	5.00	-

1	2	3	4	5	6
223	494863.16	2290064.34	Картометрический	5.00	-
224	494987.76	2290258.29	Картометрический	5.00	-
225	495092.35	2290343.51	Картометрический	5.00	-
226	495092.35	2290434.55	Картометрический	5.00	-
227	495123.34	2290467.47	Картометрический	5.00	-
228	495365.44	2290455.85	Картометрический	5.00	-
229	495605.61	2290463.60	Картометрический	5.00	-
230	495875.80	2290494.59	Картометрический	5.00	-
231	495917.44	2290465.54	Картометрический	5.00	-
232	495966.83	2290386.12	Картометрический	5.00	-
233	495970.70	2290281.54	Картометрический	5.00	-
234	496075.29	2290290.25	Картометрический	5.00	-
184	496373.87	2290447.91	Картометрический	5.00	-
235	495381.91	2290560.44	Картометрический	5.00	-
236	495407.09	2290711.51	Картометрический	5.00	-
237	495196.94	2290739.60	Картометрический	5.00	-
238	495162.08	2290607.89	Картометрический	5.00	-
239	495187.26	2290604.99	Картометрический	5.00	-
240	495176.60	2290547.85	Картометрический	5.00	-
241	495321.87	2290541.07	Картометрический	5.00	-
235	495381.91	2290560.44	Картометрический	5.00	-

3. Сведения о характерных точках части (частей) границы объекта

Обозначение характерных точек части границы	Координаты, м		Метод определения координат характерной точки	Средняя квадратическая погрешность положения характерной точки (Mt), м	Описание обозначения точки на местности (при наличии)
	X	Y			
1	2	3	4	5	6
Часть №					
-	-	-	-	-	-

Сведения о местоположении измененных (уточненных) границ объекта

2. Сведения о характерных точках границ объекта

—



Масштаб 1:10000

Используемые условные знаки и обозначения:

- границы территориальной зоны
- границы муниципального образования
- характерная точка границ территориальной зоны

Руководитель БУВО «Нормативно-проектный центр»

Подпись  Ю.В. Шалыгина Дата « 06 » апреля 2022 г.

Место для оттиска печати (оригиналический) лица, составившего описание местоположения границ объекта



ОПИСАНИЕ МЕСТОПОЛОЖЕНИЯ ГРАНИЦ

Зона сельскохозяйственного производства села Малая Грибановка - СХ2/1

(наименование объекта, местоположение границ которого описано
(далее - объект)

Раздел 1

Сведения об объекте		
№ п/п	Характеристики объекта	Описание характеристик
1	2	3
1	Местоположение объекта	Воронежская область, Грибановский муниципальный район, Малогрибановское сельское поселение, село Малая Грибановка
2	Площадь объекта $\pm$ величина погрешности определения площади ($P \pm \Delta P$)	333797 $\pm$ 10111 м ²
3	Иные характеристики объекта	-

Раздел 2

Сведения о местоположении границ объекта					
1. Система координат: МСК - 36, зона 2					
2. Сведения о характерных точках границ объекта					
Обозначение характерных точек границ	Координаты, м		Метод определения координат характерной точки	Средняя квадратическая погрешность положения характерной точки (Mt), м	Описание обозначения точки на местности (при наличии)
	X	Y			
1	2	3	4	5	6
1	498472.24	2290824.10	Картометрический	5.00	-
2	498361.45	2290851.18	Картометрический	5.00	-
3	498396.18	2291029.72	Аналитический	2.50	-
4	498190.05	2291071.52	Аналитический	2.50	-
5	498163.61	2291076.88	Картометрический	5.00	-
6	498151.47	2291079.34	Картометрический	5.00	-
7	498122.11	2291099.13	Картометрический	5.00	-
8	498068.57	2291106.53	Аналитический	0.10	-
9	498049.81	2291080.48	Аналитический	0.10	-
10	497998.25	2291031.65	Картометрический	5.00	-
11	497841.69	2290874.21	Картометрический	5.00	-
12	497847.49	2290778.89	Картометрический	5.00	-
13	497885.31	2290674.35	Картометрический	5.00	-
14	498092.68	2290623.73	Картометрический	5.00	-
15	498086.32	2290582.66	Картометрический	5.00	-
16	498087.83	2290531.72	Картометрический	5.00	-
17	498151.31	2290531.39	Картометрический	5.00	-
18	498223.55	2290599.40	Картометрический	5.00	-
19	498368.25	2290566.95	Картометрический	5.00	-
1	498472.24	2290824.10	Картометрический	5.00	-
20	497641.42	2291210.44	Картометрический	5.00	-
21	497644.11	2291228.88	Картометрический	5.00	-
22	497649.44	2291317.96	Картометрический	5.00	-
23	497502.00	2291276.87	Картометрический	5.00	-
24	497381.52	2291277	Картометрический	5.00	-
25	497380.09	2291276.79	Картометрический	5.00	-
26	497279.21	2291255.63	Картометрический	5.00	-
27	497281.75	2291191.05	Картометрический	5.00	-
28	497312.08	2291067.78	Картометрический	5.00	-
29	497319.71	2291048.91	Картометрический	5.00	-
30	497437.28	2291104.50	Картометрический	5.00	-
20	497641.42	2291210.44	Картометрический	5.00	-
31	497620.89	2292405.27	Картометрический	5.00	-
32	497570.01	2292477.48	Картометрический	5.00	-

1	2	3	4	5	6
33	497456.02	2292402.32	Картометрический	5.00	-
34	497527.92	2292323.93	Картометрический	5.00	-
31	497620.89	2292405.27	Картометрический	5.00	-
35	497238.07	2292488.24	Картометрический	5.00	-
36	497200.88	2292504.55	Картометрический	5.00	-
37	497186.41	2292488.60	Картометрический	5.00	-
38	497130.51	2292509.98	Картометрический	5.00	-
39	497136.68	2292522.68	Картометрический	5.00	-
40	497117.83	2292529.46	Картометрический	5.00	-
41	497111.15	2292515.36	Картометрический	5.00	-
42	497094.02	2292521.02	Картометрический	5.00	-
43	497088.59	2292522.78	Картометрический	5.00	-
44	497043.52	2292566.23	Картометрический	5.00	-
45	497008.27	2292372.54	Картометрический	5.00	-
46	497033.45	2292356.27	Картометрический	5.00	-
47	497058.62	2292377.19	Картометрический	5.00	-
48	497180.26	2292383.78	Картометрический	5.00	-
35	497238.07	2292488.24	Картометрический	5.00	-

3. Сведения о характерных точках части (частей) границы объекта

Обозначение характерных точек части границы	Координаты, м		Метод определения координат характерной точки	Средняя квадратическая погрешность положения характерной точки (Mt), м	Описание обозначения точки на местности (при наличии)
	X	Y			
1	2	3	4	5	6
Часть №					
-	-	-	-	-	-

Сведения о местоположении измененных (уточненных) границ объекта

2. Сведения о характерных точках границ объекта

Обозначение характерных точек границ	Существующие координаты, м		Измененные (уточненные) координаты, м		Метод определения координат характерной точки	Средняя квадратическая погрешность положения характерной точки (Mt), м	Описание обозначения точки на местности (при наличии)
	X	Y	X	Y			
1	2	3	4	5	6	7	8
-	-	-	-	-	-	-	-
3.Сведения о характерных точках части (частей) границы объекта							
Часть №							
-	-	-	-	-	-	-	-



Используемые условные знаки и обозначения:

- границы территориальной зоны
- границы муниципального образования
- характеристика точки границ территориальной зоны

Масштаб 1:5000

Руководитель БУВО «Нормативно-проектный центр»

Подпись: Ю.В. Шалыгина Дата « 06 » апреля 2022 г.

Место для отбора проб (всплывший) знака, составленного описания местонахождения границ объекта



ОПИСАНИЕ МЕСТОПОЛОЖЕНИЯ ГРАНИЦ

Зона рекреационного назначения - объектов отдыха села Малая Грибановка - Р1/1

(наименование объекта, местоположение границ которого описано
(далее - объект)

Раздел 1

Сведения об объекте		
№ п/п	Характеристики объекта	Описание характеристик
1	2	3
1	Местоположение объекта	Воронежская область, Грибановский муниципальный район, Малогрибановское сельское поселение, село Малая Грибановка
2	Площадь объекта $\pm$ величина погрешности определения площади ($P \pm \Delta P$)	3933 $\pm$ 1097 м ²
3	Иные характеристики объекта	-

Раздел 2

Сведения о местоположении границ объекта					
1. Система координат: МСК - 36, зона 2					
2. Сведения о характерных точках границ объекта					
Обозначение характерных точек границ	Координаты, м		Метод определения координат характерной точки	Средняя квадратическая погрешность положения характерной точки (Mt), м	Описание обозначения точки на местности (при наличии)
	X	Y			
1	2	3	4	5	6
1	496579.84	2291084.35	Картометрический	5.00	-
2	496605.79	2291171.32	Картометрический	5.00	-
3	496570.54	2291187.97	Картометрический	5.00	-
4	496522.51	2291123.67	Картометрический	5.00	-
5	496534.52	2291112.44	Картометрический	5.00	-
6	496550.79	2291126.77	Картометрический	5.00	-
7	496568.55	2291126.54	Картометрический	5.00	-
8	496568.32	2291097.63	Картометрический	5.00	-
9	496570.66	2291082.84	Картометрический	5.00	-
1	496579.84	2291084.35	Картометрический	5.00	-
3. Сведения о характерных точках части (частей) границы объекта					
Обозначение характерных точек части границы	Координаты, м		Метод определения координат характерной точки	Средняя квадратическая погрешность положения характерной точки (Mt), м	Описание обозначения точки на местности (при наличии)
	X	Y			
1	2	3	4	5	6
Часть №					
-	-	-	-	-	-


Сведения о местоположении измененных (уточненных) границ объекта

2. Сведения о характерных точках границ объекта

Обозначение характерных точек границ	Существующие координаты, м		Измененные (уточненные) координаты, м		Метод определения координат характерной точки	Средняя квадратическая погрешность положения характерной точки (Mt), м	Описание обозначения точки на местности (при наличии)
	X	Y	X	Y			
1	2	3	4	5	6	7	8
-	-	-	-	-	-	-	-
3.Сведения о характерных точках части (частей) границы объекта							
Часть №							
-	-	-	-	-	-	-	-

Раздел 4

План границ объекта

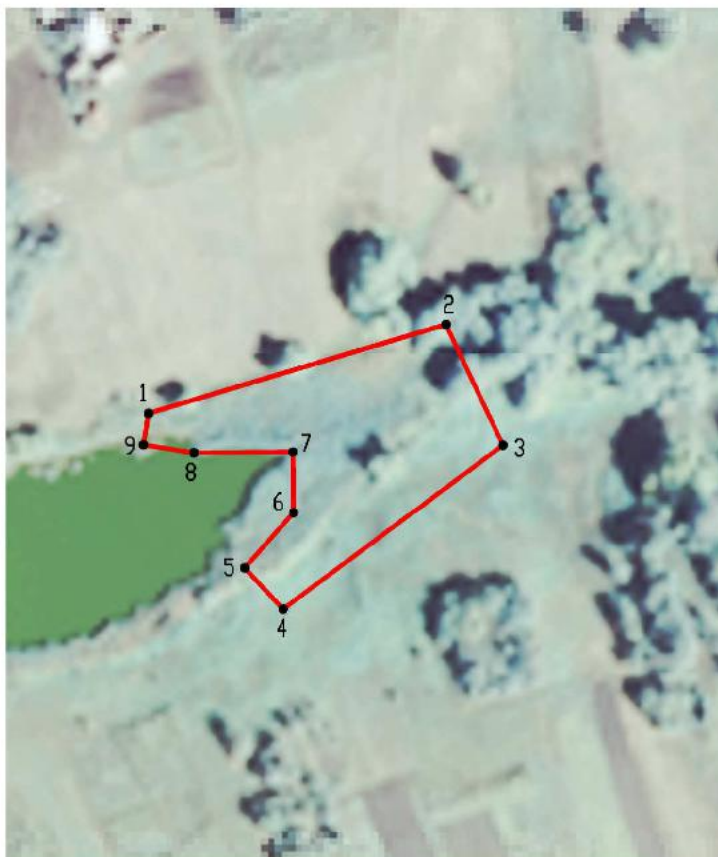


Масштаб 1:2000

Используемые условные знаки и обозначения:




границы территориальной зоны

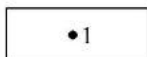

характерная точка границ территориальной зоны

Руководитель БУВО «Нормативно-проектный центр»

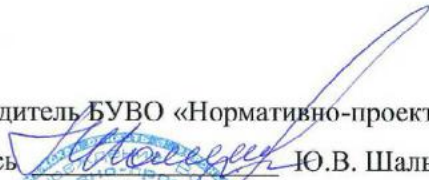Подпись  Ю.В. Шалыгина Дата « 06 » апреля 2022 г.

Место для оттиска печати (при наличии) лица, составившего описание местоположения границ объекта



ОПИСАНИЕ МЕСТОПОЛОЖЕНИЯ ГРАНИЦ

Зона природных территорий и защитного озеленения села Малая Грибановка - Р2/1

(наименование объекта, местоположение границ которого описано
(далее - объект)

Раздел 1

Сведения об объекте		
№ п/п	Характеристики объекта	Описание характеристик
1	2	3
1	Местоположение объекта	Воронежская область, Грибановский муниципальный район, Малогрибановское сельское поселение, село Малая Грибановка
2	Площадь объекта $\pm$ величина погрешности определения площади ($P \pm \Delta P$)	47631 $\pm$ 3819 м ²
3	Иные характеристики объекта	-

Раздел 2

Сведения о местоположении границ объекта					
1. Система координат: МСК - 36, зона 2					
2. Сведения о характерных точках границ объекта					
Обозначение характерных точек границ	Координаты, м		Метод определения координат характерной точки	Средняя квадратическая погрешность положения характерной точки (Mt), м	Описание обозначения точки на местности (при наличии)
	X	Y			
1	2	3	4	5	6
1	497088.59	2292522.78	Картометрический	5.00	-
2	497142.74	2292875.35	Картометрический	5.00	-
3	497151.47	2292951.12	Картометрический	5.00	-
4	497134.24	2292958.70	Картометрический	5.00	-
5	496992.82	2292885.50	Картометрический	5.00	-
6	496983.63	2292860.87	Картометрический	5.00	-
7	496986.22	2292805.29	Картометрический	5.00	-
8	496980.55	2292783.77	Картометрический	5.00	-
9	496963.08	2292770.81	Картометрический	5.00	-
10	496943.69	2292764.17	Картометрический	5.00	-
11	496905.59	2292730.88	Картометрический	5.00	-
12	497010.82	2292674.02	Картометрический	5.00	-
13	497051.12	2292661.91	Картометрический	5.00	-
14	497043.52	2292566.23	Картометрический	5.00	-
1	497088.59	2292522.78	Картометрический	5.00	-
3. Сведения о характерных точках части (частей) границы объекта					
Обозначение характерных точек части границы	Координаты, м		Метод определения координат характерной точки	Средняя квадратическая погрешность положения характерной точки (Mt), м	Описание обозначения точки на местности (при наличии)
	X	Y			
1	2	3	4	5	6
Часть №					
-	-	-	-	-	-


Сведения о местоположении измененных (уточненных) границ объекта

2. Сведения о характерных точках границ объекта

Обозначение характерных точек границ	Существующие координаты, м		Измененные (уточненные) координаты, м		Метод определения координат характерной точки	Средняя квадратическая погрешность положения характерной точки (Mt), м	Описание обозначения точки на местности (при наличии)
	X	Y	X	Y			
1	2	3	4	5	6	7	8
-	-	-	-	-	-	-	-
3.Сведения о характерных точках части (частей) границы объекта							
Часть №							
-	-	-	-	-	-	-	-

Раздел 4

План границ объекта

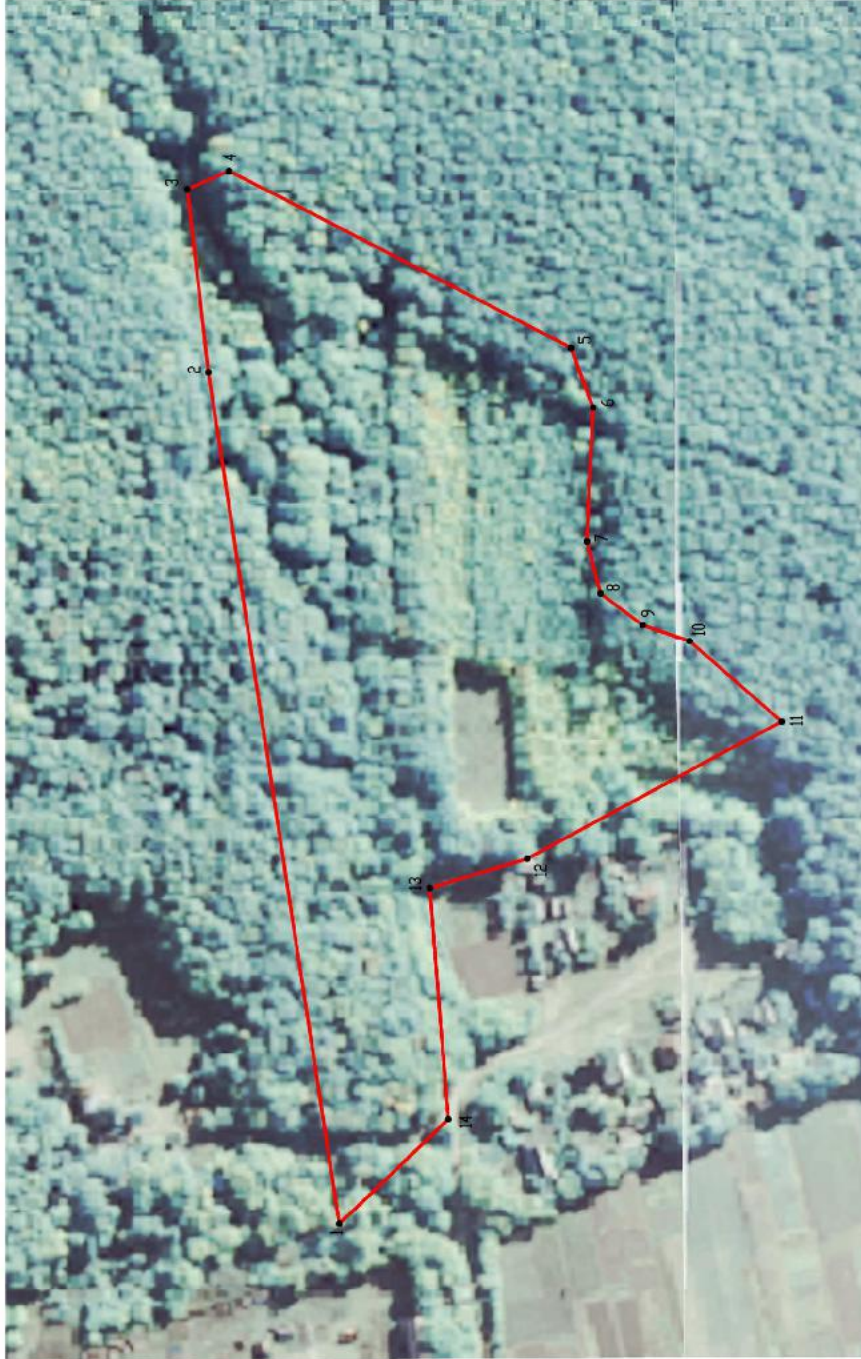

Используемые условные знаки и обозначения:



границы территориальной зоны



характерная точка границ территориальной зоны

Масштаб 1:2000

Руководитель БУВО «Нормативно-проектный центр»

Подпись Ю.В. Шалыгина Дата « 06 » апреля 2022 г.

Место для оттиска печати (для различия) лица, составившего описание местоположения границ объекта



ОПИСАНИЕ МЕСТОПОЛОЖЕНИЯ ГРАНИЦ

Зона ритуальных объектов села Малая Грибановка - СН1/1

(наименование объекта, местоположение границ которого описано
(далее - объект)

Раздел 1

Сведения об объекте		
№ п/п	Характеристики объекта	Описание характеристик
1	2	3
1	Местоположение объекта	Воронежская область, Грибановский муниципальный район, Малогрибановское сельское поселение, село Малая Грибановка
2	Площадь объекта $\pm$ величина погрешности определения площади ($P \pm \Delta P$)	28429 $\pm$ 2951 м ²
3	Иные характеристики объекта	-

Раздел 2

Сведения о местоположении границ объекта					
1. Система координат: МСК - 36, зона 2					
2. Сведения о характерных точках границ объекта					
Обозначение характерных точек границ	Координаты, м		Метод определения координат характерной точки	Средняя квадратическая погрешность положения характерной точки (Mt), м	Описание обозначения точки на местности (при наличии)
	X	Y			
1	2	3	4	5	6
1	496367.50	2290517.49	Аналитический	0.10	-
2	496349.32	2290639.27	Аналитический	0.10	-
3	496342.73	2290636.91	Картометрический	5.00	-
4	496112.20	2290509.11	Картометрический	5.00	-
5	496166.07	2290410.48	Картометрический	5.00	-
6	496352.93	2290511.31	Картометрический	5.00	-
1	496367.50	2290517.49	Аналитический	0.10	-
3. Сведения о характерных точках части (частей) границы объекта					
Обозначение характерных точек части границы	Координаты, м		Метод определения координат характерной точки	Средняя квадратическая погрешность положения характерной точки (Mt), м	Описание обозначения точки на местности (при наличии)
	X	Y			
1	2	3	4	5	6
Часть №					
-	-	-	-	-	-

Сведения о местоположении измененных (уточненных) границ объекта


2. Сведения о характерных точках границ объекта

—




Масштаб 1:2000

Используемые условные знаки и обозначения:

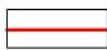


границы территориальной зоны

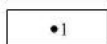

характерная точка границ территориальной зоны

Руководитель БУВО «Нормативно-проектный центр»

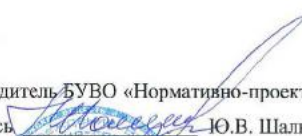Подпись  Ю.В. Шалыгина Дата « 06 » апреля 2022 г.

Место для оттиска печати (при наличии) лица, составившего описание местоположения границ объекта



СВЕДЕНИЯ О ГРАНИЦАХ ТЕРРИТОРИАЛЬНЫХ ЗОН,
СОДЕРЖАЩИЕ ГРАФИЧЕСКОЕ ОПИСАНИЕ МЕСТОПОЛОЖЕНИЯ
ГРАНИЦ ТЕРРИТОРИАЛЬНЫХ ЗОН, ПЕРЕЧЕНЬ КООРДИНАТ
ХАРАКТЕРНЫХ ТОЧЕК ГРАНИЦ ТЕРРИТОРИАЛЬНЫХ ЗОН
ПОСЁЛКА ПЕРВОМАЙСКОГО ОТДЕЛЕНИЯ СОВХОЗА
«ГРИБАНОВСКИЙ»

ОПИСАНИЕ МЕСТОПОЛОЖЕНИЯ ГРАНИЦ

Зона застройки индивидуальными жилыми домами посёлка Первомайского отделения
совхоза «Грибановский» – Ж1/2

(наименование объекта, местоположение границ которого описано
(далее - объект)

Раздел 1

Сведения об объекте		
№ п/п	Характеристики объекта	Описание характеристик
1	2	3
1	Местоположение объекта	Воронежская область, Грибановский муниципальный район, Малогрибановское сельское поселение, посёлок Первомайского отделения совхоза «Грибановский»
2	Площадь объекта $\pm$ величина погрешности определения площади ($P \pm \Delta P$)	224980 $\pm$ 8301 м ²
3	Иные характеристики объекта	-

Раздел 2

Сведения о местоположении границ объекта					
1. Система координат: МСК - 36, зона 2					
2. Сведения о характерных точках границ объекта					
Обозначение характерных точек границ	Координаты, м		Метод определения координат характерной точки	Средняя квадратическая погрешность положения характерной точки (Mt), м	Описание обозначения точки на местности (при наличии)
	X	Y			
1	2	3	4	5	6
1	495078.58	2286707.93	Картометрический	5.00	-
2	495075.79	2286730.96	Картометрический	5.00	-
3	495063.09	2286768.05	Аналитический	0.10	-
4	495056.88	2286793.25	Аналитический	0.10	-
5	495046.67	2286811.19	Аналитический	0.10	-
6	495033.34	2286818.47	Аналитический	0.10	-
7	495001.98	2286759.46	Аналитический	0.10	-
8	494970.70	2286774.55	Картометрический	5.00	-
9	494941.28	2286792.52	Картометрический	5.00	-
10	494973.43	2286862.64	Картометрический	5.00	-
11	494995.96	2286857.28	Аналитический	0.10	-
12	495002.99	2286870.40	Аналитический	0.10	-
13	495007.65	2286884.71	Аналитический	0.10	-
14	494982.88	2286896.79	Картометрический	5.00	-
15	494994.02	2286926.67	Картометрический	5.00	-
16	494964.13	2286943.98	Картометрический	5.00	-
17	495043.01	2287085.70	Аналитический	0.10	-
18	495070.84	2287138.85	Аналитический	0.10	-
19	495139.80	2287270.73	Картометрический	5.00	-
20	495121.40	2287327.86	Картометрический	5.00	-
21	495041.02	2287289.13	Картометрический	5.00	-
22	494909.90	2287293.00	Картометрический	5.00	-
23	494808.02	2287331.16	Картометрический	5.00	-
24	494801.30	2287351.66	Картометрический	5.00	-
25	494782.15	2287357.00	Картометрический	5.00	-
26	494778.94	2287339.04	Картометрический	5.00	-
27	494734.76	2287322.09	Картометрический	5.00	-
28	494727.06	2287319.76	Картометрический	5.00	-
29	494697.44	2287240.35	Картометрический	5.00	-
30	494679.34	2287142.33	Картометрический	5.00	-
31	494702.85	2287109.39	Картометрический	5.00	-
32	494681.61	2287047.73	Картометрический	5.00	-
33	494689.94	2287043.15	Аналитический	0.10	-
34	494730.17	2287024.96	Аналитический	0.10	-
35	494713.46	2286981.08	Аналитический	0.10	-

1	2	3	4	5	6
36	494680.04	2286991.65	Аналитический	0.10	-
37	494665.72	2287001.63	Картометрический	5.00	-
38	494628.55	2286893.86	Картометрический	5.00	-
39	494584.09	2286883.55	Картометрический	5.00	-
40	494586.15	2286833.88	Картометрический	5.00	-
41	494660.76	2286801.18	Картометрический	5.00	-
42	494640.23	2286777.01	Картометрический	5.00	-
43	494629.06	2286746.42	Картометрический	5.00	-
44	494686.39	2286725.89	Картометрический	5.00	-
45	494770.45	2286693.36	Картометрический	5.00	-
46	494846.17	2286696.04	Картометрический	5.00	-
47	494865.34	2286694.84	Аналитический	0.10	-
48	494817.84	2286719.40	Аналитический	0.10	-
49	494793.08	2286730.51	Аналитический	0.10	-
50	494767.91	2286742.73	Аналитический	0.10	-
51	494758.45	2286746.83	Аналитический	0.10	-
52	494748.61	2286753.12	Аналитический	0.10	-
53	494739.71	2286764.35	Аналитический	0.10	-
54	494732.63	2286774.03	Аналитический	0.10	-
55	494728.12	2286782.02	Аналитический	0.10	-
56	494722.41	2286791.06	Аналитический	0.10	-
57	494724.36	2286796.10	Аналитический	0.10	-
58	494727.87	2286800.04	Картометрический	5.00	-
59	494737.45	2286828.52	Аналитический	0.10	-
60	494749.51	2286855.82	Аналитический	0.10	-
61	494755.75	2286875.78	Аналитический	0.10	-
62	494786.23	2286955.37	Аналитический	0.10	-
63	494790.67	2286964.05	Аналитический	0.10	-
64	494784.68	2286966.77	Аналитический	0.10	-
65	494786.15	2286970.64	Аналитический	0.10	-
66	494793.65	2286968.12	Аналитический	0.10	-
67	494806.84	2287002.82	Аналитический	0.10	-
68	494846.81	2287108.84	Аналитический	0.10	-
69	494850.34	2287123.50	Аналитический	0.10	-
70	494853.55	2287137.21	Аналитический	0.10	-
71	494854.68	2287152.40	Аналитический	0.10	-
72	494869.74	2287153.25	Аналитический	0.10	-
73	494869.85	2287139.21	Аналитический	0.10	-
74	494866.27	2287120.79	Аналитический	0.10	-
75	494860.28	2287102.32	Аналитический	0.10	-
76	494828.98	2287020.47	Аналитический	0.10	-
77	494805.87	2286960.58	Аналитический	0.10	-
78	494793.86	2286931.69	Аналитический	0.10	-
79	494770.88	2286879.79	Аналитический	0.10	-
80	494741.46	2286807.38	Аналитический	0.10	-
81	494742.08	2286799.20	Аналитический	0.10	-
82	494744.59	2286787.11	Аналитический	0.10	-
83	494749.76	2286774.02	Аналитический	0.10	-

1	2	3	4	5	6
84	494758.74	2286766.36	Аналитический	0.10	-
85	494769.97	2286758.05	Аналитический	0.10	-
86	494805.06	2286740.52	Аналитический	0.10	-
87	494825.73	2286730.90	Аналитический	0.10	-
88	494851.22	2286719.08	Аналитический	0.10	-
89	494869.48	2286710.01	Аналитический	0.10	-
90	494881.67	2286703.94	Аналитический	0.10	-
91	494922.86	2286682.89	Аналитический	0.10	-
92	494953.06	2286668.15	Аналитический	0.10	-
93	494982.20	2286653.81	Аналитический	0.10	-
94	495015.17	2286637.38	Аналитический	0.10	-
95	495030.11	2286629.98	Картометрический	5.00	-
96	495063.42	2286674.11	Картометрический	5.00	-
1	495078.58	2286707.93	Картометрический	5.00	-

3. Сведения о характерных точках части (частей) границы объекта

Обозначение характерных точек части границы	Координаты, м		Метод определения координат характерной точки	Средняя квадратическая погрешность положения характерной точки (Mt), м	Описание обозначения точки на местности (при наличии)
	X	Y			
1	2	3	4	5	6
Часть №					
-	-	-	-	-	-

Раздел 3

Сведения о местоположении измененных (уточненных) границ объекта							
1. Система координат: -							
2. Сведения о характерных точках границ объекта							
Обозначение характерных точек границ	Существующие координаты, м		Измененные (уточненные) координаты, м		Метод определения координат характерной точки	Средняя квадратическая погрешность положения характерной точки (Mt), м	Описание обозначения точки на местности (при наличии)
	X	Y	X	Y			
1	2	3	4	5	6	7	8
-	-	-	-	-	-	-	-
3.Сведения о характерных точках части (частей) границы объекта							
Часть №							
-	-	-	-	-	-	-	-



Масштаб 1:5000

Используемые условные знаки и обозначения:

	границы территориальной зоны
	границы муниципального образования
	характерная точка границ территориальной зоны

Руководитель БУВО «Нормативно-проектный центр»

Подпись Ю.В. Шалыгина Дата « 06 » апреля 2022 г.

Место для оттиска печати (при наличии) лица, составившего описание местоположения границ объекта



ОПИСАНИЕ МЕСТОПОЛОЖЕНИЯ ГРАНИЦ

Производственная зона посёлка Первомайского отделения совхоза «Грибановский» - П1/2

(наименование объекта, местоположение границ которого описано
(далее - объект)

Раздел 1

Сведения об объекте		
№ п/п	Характеристики объекта	Описание характеристик
1	2	3
1	Местоположение объекта	Воронежская область, Грибановский муниципальный район, Малогрибановское сельское поселение, посёлок Первомайского отделения совхоза «Грибановский»
2	Площадь объекта $\pm$ величина погрешности определения площади ($P \pm \Delta P$)	32319 $\pm$ 3146 м ²
3	Иные характеристики объекта	-

Раздел 2

Сведения о местоположении границ объекта					
1. Система координат: МСК - 36, зона 2					
2. Сведения о характерных точках границ объекта					
Обозначение характерных точек границ	Координаты, м		Метод определения координат характерной точки	Средняя квадратическая погрешность положения характерной точки (Mt), м	Описание обозначения точки на местности (при наличии)
	X	Y			
1	2	3	4	5	6
1	495344.53	2287150.45	Картометрический	5.00	-
2	495198.88	2287236.06	Картометрический	5.00	-
3	495150.07	2286957.93	Картометрический	5.00	-
4	495202.75	2286922.68	Картометрический	5.00	-
5	495270.93	2287011.38	Картометрический	5.00	-
1	495344.53	2287150.45	Картометрический	5.00	-
3. Сведения о характерных точках части (частей) границы объекта					
Обозначение характерных точек части границы	Координаты, м		Метод определения координат характерной точки	Средняя квадратическая погрешность положения характерной точки (Mt), м	Описание обозначения точки на местности (при наличии)
	X	Y			
1	2	3	4	5	6
Часть №					
-	-	-	-	-	-

Сведения о местоположении измененных (уточненных) границ объекта

2. Сведения о характерных точках границ объекта

3. Сведения о характерных точках части (частей) границы объекта

Часть №

Раздел 4

План границ объекта



Масштаб 1:2000

Используемые условные знаки и обозначения:




границы территориальной зоны



характерная точка границ территориальной зоны

Руководитель БУВО «Нормативно-проектный центр»

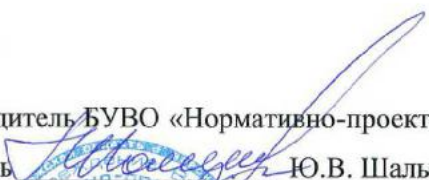Подпись  Ю.В. Шалыгина Дата « 06 » _____ апреля _____ 2022 г.

Место для оттиска печати (при наличии) лица, составившего описание местоположения границ объекта



ОПИСАНИЕ МЕСТОПОЛОЖЕНИЯ ГРАНИЦ

Зона улиц, дорог, инженерной и транспортной инфраструктуры посёлка Первомайского
отделения совхоза «Грибановский» - ИТ1/2

(наименование объекта, местоположение границ которого описано
(далее - объект)

Раздел 1

Сведения об объекте		
№ п/п	Характеристики объекта	Описание характеристик
1	2	3
1	Местоположение объекта	Воронежская область, Грибановский муниципальный район, Малогрибановское сельское поселение, посёлок Первомайского отделения совхоза «Грибановский»
2	Площадь объекта $\pm$ величина погрешности определения площади ($P \pm \Delta P$)	20767 $\pm$ 2522 м ²
3	Иные характеристики объекта	-

Раздел 2

Сведения о местоположении границ объекта					
1. Система координат: МСК - 36, зона 2					
2. Сведения о характерных точках границ объекта					
Обозначение характерных точек границ	Координаты, м		Метод определения координат характерной точки	Средняя квадратическая погрешность положения характерной точки (Mt), м	Описание обозначения точки на местности (при наличии)
	X	Y			
1	2	3	4	5	6
1	495183.28	2286543.70	Аналитический	0.10	-
2	495170.47	2286551.24	Аналитический	0.10	-
3	495134.15	2286571.67	Аналитический	0.10	-
4	495080.87	2286597.11	Аналитический	0.10	-
5	495048.96	2286615.56	Аналитический	0.10	-
6	495030.11	2286629.98	Картометрический	5.00	-
7	495015.17	2286637.38	Аналитический	0.10	-
8	494982.20	2286653.81	Аналитический	0.10	-
9	494953.06	2286668.15	Аналитический	0.10	-
10	494922.86	2286682.89	Аналитический	0.10	-
11	494881.67	2286703.94	Аналитический	0.10	-
12	494869.48	2286710.01	Аналитический	0.10	-
13	494851.22	2286719.08	Аналитический	0.10	-
14	494825.73	2286730.90	Аналитический	0.10	-
15	494805.06	2286740.52	Аналитический	0.10	-
16	494769.97	2286758.05	Аналитический	0.10	-
17	494758.74	2286766.36	Аналитический	0.10	-
18	494749.76	2286774.02	Аналитический	0.10	-
19	494744.59	2286787.11	Аналитический	0.10	-
20	494742.08	2286799.20	Аналитический	0.10	-
21	494741.46	2286807.38	Аналитический	0.10	-
22	494770.88	2286879.79	Аналитический	0.10	-
23	494793.86	2286931.69	Аналитический	0.10	-
24	494805.87	2286960.58	Аналитический	0.10	-
25	494828.98	2287020.47	Аналитический	0.10	-
26	494860.28	2287102.32	Аналитический	0.10	-
27	494866.27	2287120.79	Аналитический	0.10	-
28	494869.85	2287139.21	Аналитический	0.10	-
29	494869.74	2287153.25	Аналитический	0.10	-
30	494854.68	2287152.40	Аналитический	0.10	-
31	494853.55	2287137.21	Аналитический	0.10	-
32	494850.34	2287123.50	Аналитический	0.10	-
33	494846.81	2287108.84	Аналитический	0.10	-
34	494806.84	2287002.82	Аналитический	0.10	-
35	494793.65	2286968.12	Аналитический	0.10	-
36	494786.15	2286970.64	Аналитический	0.10	-

1	2	3	4	5	6
37	494784.68	2286966.77	Аналитический	0.10	-
38	494790.67	2286964.05	Аналитический	0.10	-
39	494786.23	2286955.37	Аналитический	0.10	-
40	494755.75	2286875.78	Аналитический	0.10	-
41	494749.51	2286855.82	Аналитический	0.10	-
42	494737.45	2286828.52	Аналитический	0.10	-
43	494727.87	2286800.04	Картометрический	5.00	-
44	494724.36	2286796.10	Аналитический	0.10	-
45	494722.41	2286791.06	Аналитический	0.10	-
46	494728.12	2286782.02	Аналитический	0.10	-
47	494732.63	2286774.03	Аналитический	0.10	-
48	494739.71	2286764.35	Аналитический	0.10	-
49	494748.61	2286753.12	Аналитический	0.10	-
50	494758.45	2286746.83	Аналитический	0.10	-
51	494767.91	2286742.73	Аналитический	0.10	-
52	494793.08	2286730.51	Аналитический	0.10	-
53	494817.84	2286719.40	Аналитический	0.10	-
54	494865.34	2286694.84	Аналитический	0.10	-
55	494916.29	2286668.98	Аналитический	0.10	-
56	494975.71	2286637.23	Аналитический	0.10	-
57	494995.24	2286626.65	Аналитический	0.10	-
58	495028.89	2286608.90	Аналитический	0.10	-
59	495088.66	2286578.47	Аналитический	0.10	-
60	495124.86	2286557.37	Аналитический	0.10	-
61	495160.85	2286537.97	Аналитический	0.10	-
62	495174.97	2286527.67	Аналитический	0.10	-
63	495175.50	2286529.11	Аналитический	0.10	-
64	495177.35	2286539.16	Аналитический	0.10	-
1	495183.28	2286543.70	Аналитический	0.10	-
65	494660.76	2286801.18	Аналитический	0.10	-
66	494586.15	2286833.88	Аналитический	0.10	-
67	494572.30	2286807.30	Аналитический	0.10	-
68	494573.19	2286775.81	Картометрический	5.00	-
69	494574.40	2286753.21	Картометрический	5.00	-
70	494574.74	2286746.92	Картометрический	5.00	-
71	494583.12	2286716.70	Картометрический	5.00	-
72	494586.22	2286700.82	Аналитический	2.50	-
73	494607.37	2286691.03	Картометрический	5.00	-
74	494629.06	2286746.42	Картометрический	5.00	-
75	494640.23	2286777.01	Картометрический	5.00	-
65	494660.76	2286801.18	Аналитический	0.10	-

3. Сведения о характерных точках части (частей) границы объекта					
Обозначение характерных точек части границы	Координаты, м		Метод определения координат характерной точки	Средняя квадратическая погрешность положения характерной точки (Mt), м	Описание обозначения точки на местности (при наличии)
	X	Y			
1	2	3	4	5	6
Часть №					
-	-	-	-	-	-

Сведения о местоположении измененных (уточненных) границ объекта

2. Сведения о характерных точках границ объекта

Обозначение характерных точек границ	Существующие координаты, м		Измененные (уточненные) координаты, м		Метод определения координат характерной точки	Средняя квадратическая погрешность положения характерной точки (Mt), м	Описание обозначения точки на местности (при наличии)
	X	Y	X	Y			
1	2	3	4	5	6	7	8
-	-	-	-	-	-	-	-
3.Сведения о характерных точках части (частей) границы объекта							
Часть №							
-	-	-	-	-	-	-	-

Раздел 4
План границ объекта



Используемые условные знаки и обозначения:

— граница территориальной зоны

• 1 характеристика точки границ территориальной зоны

Масштаб 1:2000

Руководитель БУВО «Нормативно-проектный центр»

Подпись: Ю.Н. Палиггина

Дата « 06 » апреля 2022 г.

Место для отсчета периметра (прям. расстояния) дана, составившая описание местоположения границ объекта.



ОПИСАНИЕ МЕСТОПОЛОЖЕНИЯ ГРАНИЦ

Зона сельскохозяйственного использования в границах населенного пункта посёлка
Первомайского отделения совхоза «Грибановский» - СХ1/2

(наименование объекта, местоположение границ которого описано
(далее - объект)

Раздел 1

Сведения об объекте		
№ п/п	Характеристики объекта	Описание характеристик
1	2	3
1	Местоположение объекта	Воронежская область, Грибановский муниципальный район, Малогрибановское сельское поселение, посёлок Первомайского отделения совхоза «Грибановский»
2	Площадь объекта $\pm$ величина погрешности определения площади ($P \pm \Delta P$)	516275 $\pm$ 12574 м ²
3	Иные характеристики объекта	-

Раздел 2

Сведения о местоположении границ объекта					
1. Система координат: МСК - 36, зона 2					
2. Сведения о характерных точках границ объекта					
Обозначение характерных точек границ	Координаты, м		Метод определения координат характерной точки	Средняя квадратическая погрешность положения характерной точки (Mt), м	Описание обозначения точки на местности (при наличии)
	X	Y			
1	2	3	4	5	6
1	495570.09	2286836.48	Аналитический	0.10	-
2	495543.15	2286885.21	Картометрический	5.00	-
3	495447.77	2287036.86	Картометрический	5.00	-
4	495434.56	2287097.09	Картометрический	5.00	-
5	495377.92	2287195.50	Аналитический	0.10	-
6	495319.72	2287296.61	Аналитический	0.10	-
7	495313.20	2287311.12	Аналитический	0.10	-
8	495294.94	2287331.75	Аналитический	0.10	-
9	495283.24	2287340.41	Картометрический	5.00	-
10	495262.10	2287339.90	Картометрический	5.00	-
11	495235.77	2287330.46	Картометрический	5.00	-
12	495228.79	2287336.81	Картометрический	5.00	-
13	495228.57	2287382.80	Картометрический	5.00	-
14	495170.79	2287416.35	Картометрический	5.00	-
15	495097.41	2287452.20	Картометрический	5.00	-
16	495058.10	2287451.61	Картометрический	5.00	-
17	495042.52	2287455.67	Картометрический	5.00	-
18	495022.22	2287454.72	Картометрический	5.00	-
19	494962.97	2287424.72	Картометрический	5.00	-
20	494943.84	2287418.25	Картометрический	5.00	-
21	494932.99	2287418.11	Картометрический	5.00	-
22	494925.82	2287453.28	Картометрический	5.00	-
23	494929.68	2287507.88	Картометрический	5.00	-
24	494930.03	2287558.00	Картометрический	5.00	-
25	494917.47	2287561.13	Картометрический	5.00	-
26	494897.35	2287516.87	Картометрический	5.00	-
27	494884.00	2287506.06	Картометрический	5.00	-
28	494824.10	2287487.52	Картометрический	5.00	-
29	494811.83	2287486.87	Картометрический	5.00	-
30	494811.24	2287417.17	Картометрический	5.00	-
31	494801.30	2287351.66	Картометрический	5.00	-
32	494808.02	2287331.16	Картометрический	5.00	-
33	494909.90	2287293.00	Картометрический	5.00	-
34	495041.02	2287289.13	Картометрический	5.00	-
35	495121.40	2287327.86	Картометрический	5.00	-
36	495139.80	2287270.73	Картометрический	5.00	-
37	495070.84	2287138.85	Аналитический	0.10	-

1	2	3	4	5	6
38	495043.01	2287085.70	Аналитический	0.10	-
39	494964.13	2286943.98	Картометрический	5.00	-
40	494994.02	2286926.67	Картометрический	5.00	-
41	494982.88	2286896.79	Картометрический	5.00	-
42	495007.65	2286884.71	Аналитический	0.10	-
43	495002.99	2286870.40	Аналитический	0.10	-
44	494995.96	2286857.28	Аналитический	0.10	-
45	494973.43	2286862.64	Картометрический	5.00	-
46	494941.28	2286792.52	Картометрический	5.00	-
47	494970.70	2286774.55	Картометрический	5.00	-
48	495001.98	2286759.46	Аналитический	0.10	-
49	495033.34	2286818.47	Аналитический	0.10	-
50	495046.67	2286811.19	Аналитический	0.10	-
51	495056.88	2286793.25	Аналитический	0.10	-
52	495063.09	2286768.05	Аналитический	0.10	-
53	495075.79	2286730.96	Картометрический	5.00	-
54	495078.58	2286707.93	Картометрический	5.00	-
55	495063.42	2286674.11	Картометрический	5.00	-
56	495030.11	2286629.98	Картометрический	5.00	-
57	495048.96	2286615.56	Аналитический	0.10	-
58	495080.87	2286597.11	Аналитический	0.10	-
59	495134.15	2286571.67	Аналитический	0.10	-
60	495170.47	2286551.24	Аналитический	0.10	-
61	495183.28	2286543.70	Аналитический	0.10	-
62	495192.74	2286542.66	Аналитический	0.10	-
63	495206.44	2286544.93	Аналитический	0.10	-
64	495217.62	2286553.39	Аналитический	0.10	-
65	495297.37	2286613.72	Аналитический	0.10	-
66	495377.12	2286674.05	Аналитический	0.10	-
67	495456.86	2286734.39	Аналитический	0.10	-
68	495493.64	2286762.21	Аналитический	0.10	-
69	495537.04	2286794.16	Аналитический	0.10	-
70	495559.44	2286810.65	Аналитический	0.10	-
71	495563.12	2286821.77	Аналитический	0.10	-
72	495564.12	2286832.08	Картометрический	5.00	-
1	495570.09	2286836.48	Аналитический	0.10	-
73	495344.53	2287150.45	Картометрический	5.00	-
74	495198.88	2287236.06	Картометрический	5.00	-
75	495150.07	2286957.93	Картометрический	5.00	-
76	495202.75	2286922.68	Картометрический	5.00	-
77	495270.93	2287011.38	Картометрический	5.00	-
73	495344.53	2287150.45	Картометрический	5.00	-
78	495174.97	2286527.67	Аналитический	0.10	-
79	495160.85	2286537.97	Аналитический	0.10	-
80	495124.86	2286557.37	Аналитический	0.10	-
81	495088.66	2286578.47	Аналитический	0.10	-

1	2	3	4	5	6
82	495028.89	2286608.90	Аналитический	0.10	-
83	494995.24	2286626.65	Аналитический	0.10	-
84	494975.71	2286637.23	Аналитический	0.10	-
85	494916.29	2286668.98	Аналитический	0.10	-
86	494865.34	2286694.84	Аналитический	0.10	-
87	494846.17	2286696.04	Картометрический	5.00	-
88	494770.45	2286693.36	Картометрический	5.00	-
89	494686.39	2286725.89	Картометрический	5.00	-
90	494629.06	2286746.42	Картометрический	5.00	-
91	494607.37	2286691.03	Картометрический	5.00	-
92	494586.22	2286700.82	Аналитический	2.50	-
93	494592.44	2286669.07	Аналитический	2.50	-
94	494601.92	2286665.38	Аналитический	2.50	-
95	494642.47	2286650.07	Картометрический	5.00	-
96	494707.31	2286660.49	Картометрический	5.00	-
97	494801.62	2286634.58	Аналитический	2.50	-
98	494812.08	2286631.71	Аналитический	2.50	-
99	494875.93	2286632.82	Аналитический	2.50	-
100	494922.63	2286619.79	Аналитический	2.50	-
101	494920.27	2286604.57	Аналитический	2.50	-
102	494843.69	2286600.27	Аналитический	2.50	-
103	494805.00	2286592.43	Аналитический	2.50	-
104	494762.26	2286583.76	Аналитический	2.50	-
105	494688.27	2286556.97	Аналитический	2.50	-
106	494657.54	2286539.23	Аналитический	2.50	-
107	494619.61	2286520.34	Аналитический	2.50	-
108	494593.56	2286503.80	Аналитический	2.50	-
109	494570.49	2286488.91	Аналитический	2.50	-
110	494535.95	2286470.81	Аналитический	2.50	-
111	494434.38	2286412.25	Аналитический	2.50	-
112	494430.43	2286377.56	Аналитический	2.50	-
113	494430.62	2286337.72	Картометрический	5.00	-
114	494439.60	2286318.51	Картометрический	5.00	-
115	494519.98	2286260.15	Картометрический	5.00	-
116	494548.19	2286239.67	Картометрический	5.00	-
117	494593.25	2286229.21	Картометрический	5.00	-
118	494642.64	2286225.46	Картометрический	5.00	-
119	494683.19	2286223.55	Картометрический	5.00	-
120	494715.49	2286212.02	Картометрический	5.00	-
121	494759.66	2286196.26	Аналитический	0.10	-
122	494760.62	2286197.02	Аналитический	0.10	-
123	494812.96	2286238.36	Аналитический	0.10	-
124	494839.17	2286258.92	Аналитический	0.10	-
125	494917.84	2286320.64	Аналитический	0.10	-
126	494984.76	2286373.14	Аналитический	0.10	-
127	494989.04	2286383.62	Аналитический	0.10	-
128	494990.27	2286394.16	Аналитический	0.10	-
129	494978.91	2286408.90	Аналитический	0.10	-

1	2	3	4	5	6
130	494942.91	2286379.91	Аналитический	0.10	-
131	494875.40	2286460.58	Аналитический	0.10	-
132	494912.33	2286491.46	Аналитический	0.10	-
133	494917.01	2286495.58	Аналитический	0.10	-
134	494951.51	2286455.58	Аналитический	0.10	-
135	494968.26	2286470.25	Аналитический	0.10	-
136	494988.21	2286447.15	Аналитический	0.10	-
137	495012.96	2286467.55	Аналитический	0.10	-
138	495023.91	2286455.85	Аналитический	0.10	-
139	494980.41	2286418.65	Аналитический	0.10	-
140	494996.15	2286399.15	Аналитический	0.10	-
141	494995.54	2286398.28	Аналитический	0.10	-
142	495007.08	2286395.58	Аналитический	0.10	-
143	495021.51	2286401.72	Аналитический	0.10	-
144	495042.80	2286418.29	Аналитический	0.10	-
145	495067.09	2286437.12	Аналитический	0.10	-
146	495146.13	2286498.38	Аналитический	0.10	-
147	495157.88	2286507.49	Аналитический	0.10	-
148	495171.52	2286518.20	Аналитический	0.10	-
78	495174.97	2286527.67	Аналитический	0.10	-

3. Сведения о характерных точках части (частей) границы объекта


Обозначение характерных точек части границы	Координаты, м		Метод определения координат характерной точки	Средняя квадратическая погрешность положения характерной точки (Mt), м	Описание обозначения точки на местности (при наличии)
	X	Y			
1	2	3	4	5	6
Часть №					
-	-	-	-	-	-

Сведения о местоположении измененных (уточненных) границ объекта

2. Сведения о характерных точках границ объекта

Обозначение характерных точек границ	Существующие координаты, м		Измененные (уточненные) координаты, м		Метод определения координат характерной точки	Средняя квадратическая погрешность положения характерной точки (Mt), м	Описание обозначения точки на местности (при наличии)
	X	Y	X	Y			
1	2	3	4	5	6	7	8
-	-	-	-	-	-	-	-
3.Сведения о характерных точках части (частей) границы объекта							
Часть №							
-	-	-	-	-	-	-	-

Раздел 4
План границ объекта

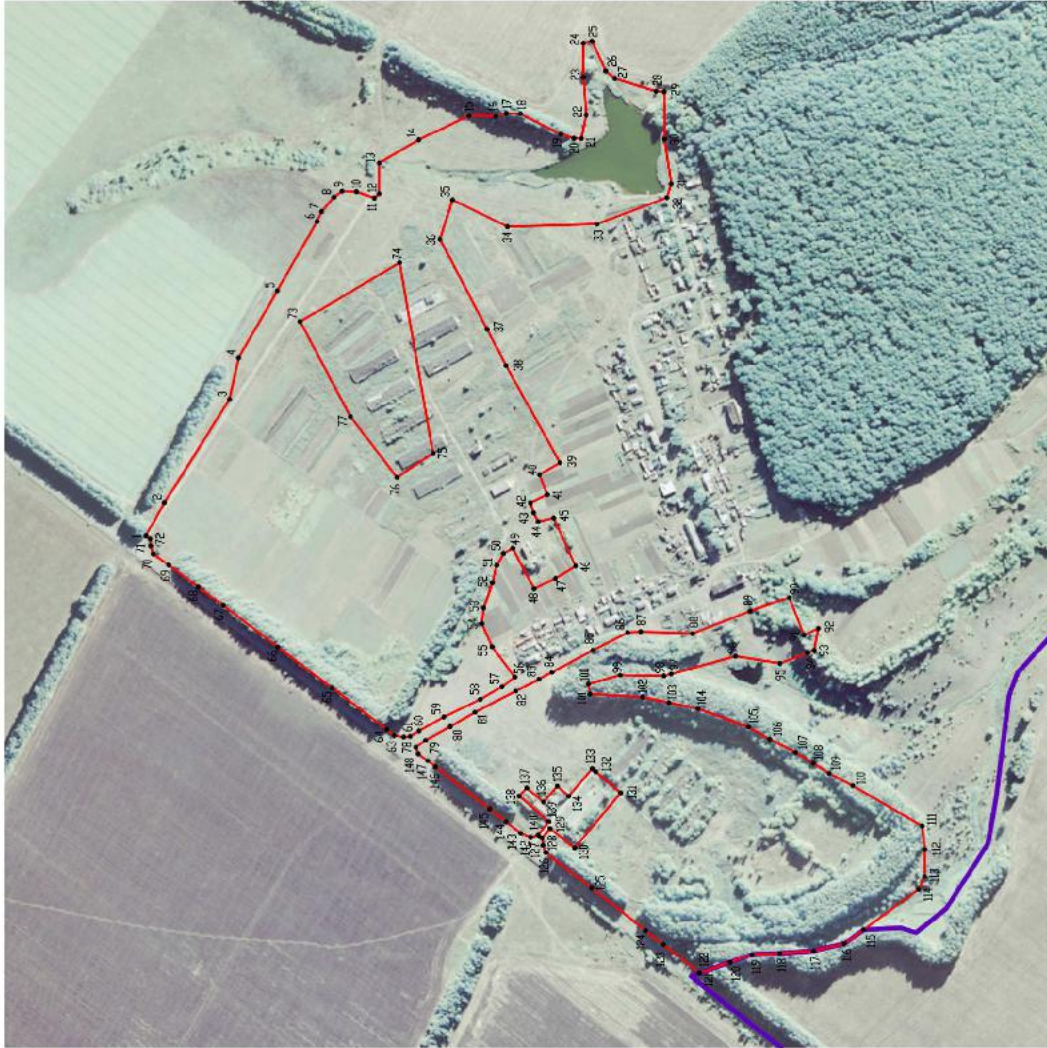

Использовать условные знаки и обозначения:

- граница территориальной зоны
- граница муниципального образования
- характеристика точки границ территориальной зоны
- 1

Масштаб 1:5000

Руководитель БУВО «Иерархия-проектный центр»

Подпись: Ю.В. Шавыгина

Дата « 06 » апреля 2022 г.

Место для отбора почвенно-растительной пробы, составленного от имени местного населения границ объекта



ОПИСАНИЕ МЕСТОПОЛОЖЕНИЯ ГРАНИЦ

Зона сельскохозяйственного производства посёлка Первомайского отделения
совхоза «Грибановский» - СХ2/2

(наименование объекта, местоположение границ которого описано
(далее - объект)

Раздел 1

Сведения об объекте		
№ п/п	Характеристики объекта	Описание характеристик
1	2	3
1	Местоположение объекта	Воронежская область, Грибановский муниципальный район, Малогрибановское сельское поселение, посёлок Первомайского отделения совхоза «Грибановский»
2	Площадь объекта $\pm$ величина погрешности определения площади ($P \pm \Delta P$)	7530 $\pm$ 1519 м ²
3	Иные характеристики объекта	-

Раздел 2


Сведения о местоположении границ объекта					
1. Система координат: МСК - 36, зона 2					
2. Сведения о характерных точках границ объекта					
Обозначение характерных точек границ	Координаты, м		Метод определения координат характерной точки	Средняя квадратическая погрешность положения характерной точки (Mt), м	Описание обозначения точки на местности (при наличии)
	X	Y			
1	2	3	4	5	6
1	495023.91	2286455.85	Аналитический	0.10	-
2	495012.96	2286467.55	Аналитический	0.10	-
3	494988.21	2286447.15	Аналитический	0.10	-
4	494968.26	2286470.25	Аналитический	0.10	-
5	494951.51	2286455.58	Аналитический	0.10	-
6	494917.01	2286495.58	Аналитический	0.10	-
7	494912.33	2286491.46	Аналитический	0.10	-
8	494875.40	2286460.58	Аналитический	0.10	-
9	494942.91	2286379.91	Аналитический	0.10	-
10	494978.91	2286408.90	Аналитический	0.10	-
11	494990.27	2286394.16	Картометрический	5.00	-
12	494995.54	2286398.28	Картометрический	5.00	-
13	494996.15	2286399.15	Аналитический	0.10	-
14	494980.41	2286418.65	Аналитический	0.10	-
1	495023.91	2286455.85	Аналитический	0.10	-
3. Сведения о характерных точках части (частей) границы объекта					
Обозначение характерных точек части границы	Координаты, м		Метод определения координат характерной точки	Средняя квадратическая погрешность положения характерной точки (Mt), м	Описание обозначения точки на местности (при наличии)
	X	Y			
1	2	3	4	5	6
Часть №					
-	-	-	-	-	-

Раздел 3

Сведения о местоположении измененных (уточненных) границ объекта							
1. Система координат: -							
2. Сведения о характерных точках границ объекта							
Обозначение характерных точек границ	Существующие координаты, м		Измененные (уточненные) координаты, м		Метод определения координат характерной точки	Средняя квадратическая погрешность положения характерной точки (Mt), м	Описание обозначения точки на местности (при наличии)
	X	Y	X	Y			
1	2	3	4	5	6	7	8
-	-	-	-	-	-	-	-
3. Сведения о характерных точках части (частей) границы объекта							
Часть №							
-	-	-	-	-	-	-	-

Раздел 4

План границ объекта

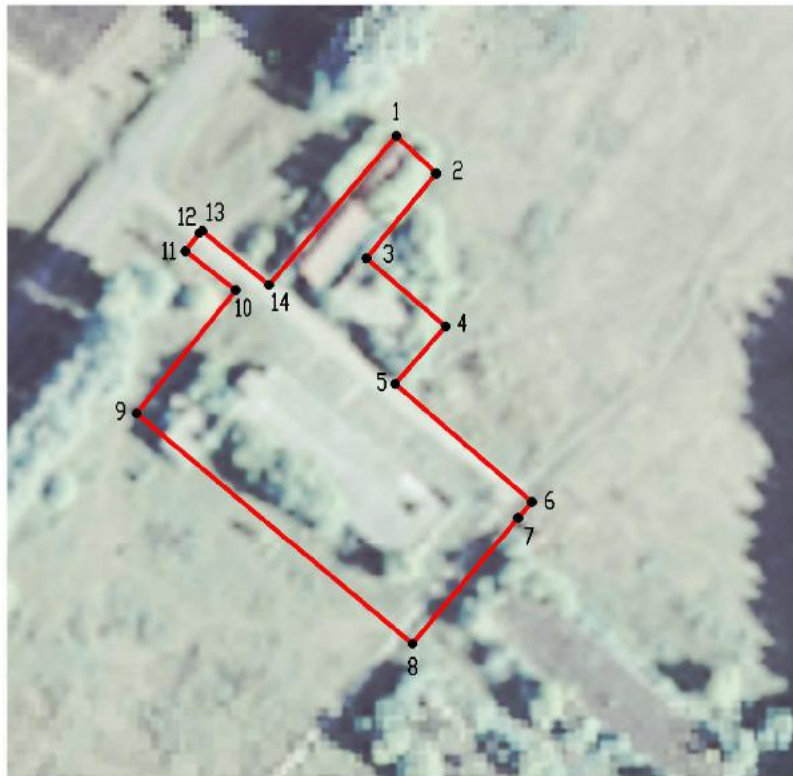


Масштаб 1:2000

Используемые условные знаки и обозначения:



границы территориальной зоны

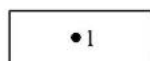

• 1

характерная точка границ территориальной зоны

Руководитель БУВО «Нормативно-проектный центр»

Подпись  Ю.В. Шалыгина Дата « 06 » апреля 2022 г.

Место для оттиска печати (при наличии) лица, составившего описание местоположения границ объекта



ОПИСАНИЕ МЕСТОПОЛОЖЕНИЯ ГРАНИЦ

Зона туристической и санаторно-курортной деятельности посёлка Первомайского
отделения совхоза «Грибановский» - РЗ/2

(наименование объекта, местоположение границ которого описано
(далее - объект)

Раздел 1

Сведения об объекте		
№ п/п	Характеристики объекта	Описание характеристик
1	2	3
1	Местоположение объекта	Воронежская область, Грибановский муниципальный район, Малогрибановское сельское поселение, посёлок Первомайского отделения совхоза «Грибановский»
2	Площадь объекта $\pm$ величина погрешности определения площади ($P \pm \Delta P$)	2594 $\pm$ 891 м ²
3	Иные характеристики объекта	-

Раздел 2

Сведения о местоположении границ объекта					
1. Система координат: МСК - 36, зона 2					
2. Сведения о характерных точках границ объекта					
Обозначение характерных точек границ	Координаты, м		Метод определения координат характерной точки	Средняя квадратическая погрешность положения характерной точки (Mt), м	Описание обозначения точки на местности (при наличии)
	X	Y			
1	2	3	4	5	6
1	494730.17	2287024.96	Аналитический	0.10	-
2	494689.94	2287043.15	Аналитический	0.10	-
3	494681.61	2287047.73	Картометрический	5.00	-
4	494665.72	2287001.63	Картометрический	5.00	-
5	494680.04	2286991.65	Аналитический	0.10	-
6	494713.46	2286981.08	Аналитический	0.10	-
1	494730.17	2287024.96	Аналитический	0.10	-
3. Сведения о характерных точках части (частей) границы объекта					
Обозначение характерных точек части границы	Координаты, м		Метод определения координат характерной точки	Средняя квадратическая погрешность положения характерной точки (Mt), м	Описание обозначения точки на местности (при наличии)
	X	Y			
1	2	3	4	5	6
Часть №					
-	-	-	-	-	-

Сведения о местоположении измененных (уточненных) границ объекта

2. Сведения о характерных точках границ объекта

-	-	-	-	-	-	-	-
---	---	---	---	---	---	---	---

Раздел 4

План границ объекта




Масштаб 1:2000

Используемые условные знаки и обозначения:



границы территориальной зоны

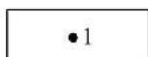

• 1

характерная точка границ территориальной зоны

Руководитель БУВО «Нормативно-проектный центр»

Подпись  Ю.В. Шалыгина Дата « 06 » апреля 2022 г.

Место для оттиска печати (при наличии) лица, составившего описание местоположения границ объекта



СВЕДЕНИЯ О ГРАНИЦАХ ТЕРРИТОРИАЛЬНЫХ ЗОН,
СОДЕРЖАЩИЕ ГРАФИЧЕСКОЕ ОПИСАНИЕ МЕСТОПОЛОЖЕНИЯ
ГРАНИЦ ТЕРРИТОРИАЛЬНЫХ ЗОН, ПЕРЕЧЕНЬ КООРДИНАТ
ХАРАКТЕРНЫХ ТОЧЕК ГРАНИЦ ТЕРРИТОРИАЛЬНЫХ ЗОН,
РАСПОЛОЖЕННЫХ ЗА ГРАНИЦАМИ НАСЕЛЕННЫХ ПУНКТОВ НА
ТЕРРИТОРИИ МАЛОГРИБАНОВСКОГО СЕЛЬСКОГО ПОСЕЛЕНИЯ

ОПИСАНИЕ МЕСТОПОЛОЖЕНИЯ ГРАНИЦ

Зона улиц, дорог, инженерной и транспортной инфраструктуры за границами
населенных пунктов – ИТ1

(наименование объекта, местоположение границ которого описано
(далее - объект)

Раздел 1

Сведения об объекте		
№ п/п	Характеристики объекта	Описание характеристик
1	2	3
1	Местоположение объекта	Воронежская область, Грибановский муниципальный район, Малогрибановское сельское поселение
2	Площадь объекта $\pm$ величина погрешности определения площади ($P \pm \Delta P$)	636334 $\pm$ 13960 м ²
3	Иные характеристики объекта	-

Раздел 2

Сведения о местоположении границ объекта					
1. Система координат: МСК - 36, зона 2					
2. Сведения о характерных точках границ объекта					
Обозначение характерных точек границ	Координаты, м		Метод определения координат характерной точки	Средняя квадратическая погрешность положения характерной точки (Mt), м	Описание обозначения точки на местности (при наличии)
	X	Y			
1	2	3	4	5	6
1	504554.96	2285855.03	Аналитический	0.10	-
2	504546.45	2285861.09	Аналитический	0.10	-
3	504537.35	2285854.76	Аналитический	0.10	-
4	504525.94	2285856.08	Аналитический	0.10	-
5	504415.59	2285931.50	Аналитический	0.10	-
6	504399.49	2285944.57	Аналитический	0.10	-
7	504392.95	2285948.94	Аналитический	0.10	-
8	504364.35	2285963.44	Аналитический	0.10	-
9	503829.96	2286296.61	Аналитический	0.10	-
10	503824.63	2286306.70	Аналитический	0.10	-
11	503815.13	2286316.26	Аналитический	0.10	-
12	503799.64	2286323.12	Аналитический	0.10	-
13	503797.17	2286323.52	Аналитический	0.10	-
14	503790.99	2286321.91	Аналитический	0.10	-
15	503776.89	2286330.57	Аналитический	0.10	-
16	503770.16	2286337.02	Аналитический	0.10	-
17	503764.45	2286348.62	Аналитический	0.10	-
18	503764.02	2286363.79	Аналитический	0.10	-
19	503746.92	2286373.14	Аналитический	0.10	-
20	503738.94	2286369.72	Аналитический	0.10	-
21	503726.23	2286368.71	Аналитический	0.10	-
22	503713.63	2286372.00	Аналитический	0.10	-
23	503593.80	2286444.79	Аналитический	0.10	-
24	503466.59	2286521.64	Аналитический	0.10	-
25	503390.72	2286564.96	Аналитический	0.10	-
26	503302.97	2286610.88	Аналитический	0.10	-
27	503250.92	2286638.93	Аналитический	0.10	-
28	503186.23	2286668.79	Аналитический	0.10	-
29	503121.66	2286696.73	Аналитический	0.10	-
30	503053.32	2286724.18	Аналитический	0.10	-
31	502983.59	2286750.76	Аналитический	0.10	-
32	502918.13	2286774.40	Аналитический	0.10	-
33	502892.65	2286782.05	Аналитический	0.10	-
34	502803.90	2286809.32	Аналитический	0.10	-
35	502721.64	2286832.46	Аналитический	0.10	-
36	502684.20	2286842.10	Аналитический	0.10	-

1	2	3	4	5	6
37	502643.98	2286852.46	Аналитический	0.10	-
38	502562.31	2286870.81	Аналитический	0.10	-
39	502462.56	2286891.64	Аналитический	0.10	-
40	502352.72	2286910.83	Аналитический	0.10	-
41	502215.15	2286935.47	Аналитический	0.10	-
42	502186.10	2286942.52	Аналитический	0.10	-
43	502144.06	2286952.40	Аналитический	0.10	-
44	502109.98	2286960.62	Аналитический	0.10	-
45	502076.62	2286967.91	Аналитический	0.10	-
46	502042.71	2286973.42	Аналитический	0.10	-
47	501989.73	2286982.54	Аналитический	0.10	-
48	501917.39	2286989.42	Аналитический	0.10	-
49	501609.51	2287043.96	Аналитический	0.10	-
50	501580.79	2287051.45	Аналитический	0.10	-
51	501496.86	2287064.31	Аналитический	0.10	-
52	501404.06	2287078.73	Аналитический	0.10	-
53	501123.59	2287124.26	Аналитический	0.10	-
54	500899.41	2287163.00	Аналитический	0.10	-
55	500891.20	2287166.14	Аналитический	0.10	-
56	500889.78	2287169.25	Аналитический	0.10	-
57	500890.08	2287174.22	Аналитический	0.10	-
58	500878.46	2287178.15	Аналитический	0.10	-
59	500872.85	2287172.46	Аналитический	0.10	-
60	500870.29	2287170.95	Аналитический	0.10	-
61	500867.28	2287170.73	Аналитический	0.10	-
62	500601.66	2287216.50	Аналитический	0.10	-
63	499397.23	2287425.82	Аналитический	0.10	-
64	498872.87	2287514.37	Аналитический	0.10	-
65	498601.26	2287561.80	Аналитический	0.10	-
66	498599.59	2287564.19	Аналитический	0.10	-
67	498592.53	2287565.45	Аналитический	0.10	-
68	498590.11	2287563.76	Аналитический	0.10	-
69	497730.57	2287713.89	Аналитический	0.10	-
70	497167.64	2287811.08	Аналитический	0.10	-
71	497106.00	2287821.78	Аналитический	0.10	-
72	497095.74	2287826.89	Аналитический	0.10	-
73	497088.02	2287829.17	Аналитический	0.10	-
74	497073.98	2287832.58	Аналитический	0.10	-
75	497058.74	2287833.89	Аналитический	0.10	-
76	497034.54	2287834.48	Аналитический	0.10	-
77	497018.48	2287836.86	Аналитический	0.10	-
78	497008.07	2287839.73	Аналитический	0.10	-
79	497002.89	2287842.64	Аналитический	0.10	-
80	496999.00	2287847.13	Аналитический	0.10	-
81	496996.89	2287852.68	Аналитический	0.10	-
82	496996.79	2287858.62	Аналитический	0.10	-
83	496998.72	2287864.23	Аналитический	0.10	-
84	497004.86	2287870.61	Аналитический	0.10	-

1	2	3	4	5	6
85	497076.29	2287925.29	Аналитический	0.10	-
86	497098.40	2287942.22	Аналитический	0.10	-
87	497155.88	2287985.83	Аналитический	0.10	-
88	497235.55	2288046.27	Аналитический	0.10	-
89	497315.21	2288106.71	Аналитический	0.10	-
90	497394.88	2288167.15	Аналитический	0.10	-
91	497474.55	2288227.59	Аналитический	0.10	-
92	497554.21	2288288.04	Аналитический	0.10	-
93	497633.88	2288348.48	Аналитический	0.10	-
94	497713.55	2288408.92	Аналитический	0.10	-
95	497764.43	2288447.52	Аналитический	0.10	-
96	497784.59	2288455.85	Аналитический	0.10	-
97	497796.81	2288455.41	Аналитический	0.10	-
98	497805.27	2288461.83	Аналитический	0.10	-
99	497804.23	2288470.01	Аналитический	0.10	-
100	497812.25	2288483.95	Аналитический	0.10	-
101	497863.56	2288522.71	Аналитический	0.10	-
102	497888.04	2288541.20	Аналитический	0.10	-
103	497943.41	2288582.91	Аналитический	0.10	-
104	498023.28	2288643.08	Аналитический	0.10	-
105	498103.16	2288703.25	Аналитический	0.10	-
106	498183.03	2288763.42	Аналитический	0.10	-
107	498262.90	2288823.58	Аналитический	0.10	-
108	498342.78	2288883.75	Аналитический	0.10	-
109	498394.49	2288922.71	Аналитический	0.10	-
110	498422.72	2288943.83	Аналитический	0.10	-
111	498502.79	2289003.74	Аналитический	0.10	-
112	498582.86	2289063.65	Аналитический	0.10	-
113	498662.92	2289123.55	Аналитический	0.10	-
114	498706.81	2289156.39	Аналитический	0.10	-
115	498743.10	2289183.32	Аналитический	0.10	-
116	498823.40	2289242.92	Аналитический	0.10	-
117	498833.58	2289250.47	Аналитический	0.10	-
118	498903.57	2289302.69	Аналитический	0.10	-
119	498983.72	2289362.49	Аналитический	0.10	-
120	499063.87	2289422.29	Аналитический	0.10	-
121	499144.02	2289482.09	Аналитический	0.10	-
122	499169.76	2289501.30	Аналитический	0.10	-
123	499224.16	2289541.90	Аналитический	0.10	-
124	499304.30	2289601.71	Аналитический	0.10	-
125	499384.45	2289661.51	Аналитический	0.10	-
126	499464.59	2289721.32	Аналитический	0.10	-
127	499533.92	2289773.06	Аналитический	0.10	-
128	499544.87	2289780.95	Аналитический	0.10	-
129	499597.81	2289819.07	Аналитический	0.10	-
130	499625.62	2289839.93	Аналитический	0.10	-
131	499637.26	2289848.67	Аналитический	0.10	-
132	499695.32	2289892.24	Аналитический	0.10	-

1	2	3	4	5	6
133	499705.71	2289899.80	Аналитический	0.10	-
134	499786.55	2289958.67	Аналитический	0.10	-
135	499846.15	2290002.06	Аналитический	0.10	-
136	499867.61	2290017.23	Аналитический	0.10	-
137	499949.25	2290074.97	Аналитический	0.10	-
138	500030.90	2290132.71	Аналитический	0.10	-
139	500112.55	2290190.45	Аналитический	0.10	-
140	500194.20	2290248.18	Аналитический	0.10	-
141	500275.84	2290305.92	Аналитический	0.10	-
142	500357.49	2290363.66	Аналитический	0.10	-
143	500399.60	2290393.44	Аналитический	0.10	-
144	500439.20	2290421.32	Аналитический	0.10	-
145	500520.96	2290478.89	Аналитический	0.10	-
146	500602.73	2290536.45	Аналитический	0.10	-
147	500684.50	2290594.02	Аналитический	0.10	-
148	500691.95	2290599.27	Аналитический	0.10	-
149	500727.70	2290626.31	Аналитический	0.10	-
150	500714.16	2290631.69	Аналитический	0.10	-
151	500738.08	2290649.74	Аналитический	0.10	-
152	500781.48	2290685.97	Аналитический	0.10	-
153	500856.19	2290754.71	Аналитический	0.10	-
154	500884.69	2290784.03	Аналитический	0.10	-
155	501076.28	2290994.03	Аналитический	0.10	-
156	501323.74	2291270.03	Аналитический	0.10	-
157	501314.13	2291278.68	Аналитический	0.10	-
158	501311.27	2291275.53	Аналитический	0.10	-
159	501298.55	2291265.89	Аналитический	0.10	-
160	501289.27	2291255.98	Аналитический	0.10	-
161	501246.90	2291210.72	Аналитический	0.10	-
162	501238.84	2291205.30	Аналитический	0.10	-
163	501227.02	2291192.42	Аналитический	0.10	-
164	501220.96	2291183.47	Аналитический	0.10	-
165	501217.78	2291178.76	Аналитический	0.10	-
166	501155.51	2291107.93	Аналитический	0.10	-
167	501089.48	2291032.82	Аналитический	0.10	-
168	501088.08	2291031.23	Аналитический	0.10	-
169	501066.97	2291002.85	Аналитический	0.10	-
170	501024.84	2290956.67	Аналитический	0.10	-
171	500957.45	2290882.79	Аналитический	0.10	-
172	500890.06	2290808.91	Аналитический	0.10	-
173	500875.01	2290792.41	Аналитический	0.10	-
174	500847.38	2290763.53	Аналитический	0.10	-
175	500819.65	2290737.98	Аналитический	0.10	-
176	500774.21	2290696.11	Аналитический	0.10	-
177	500744.77	2290671.76	Аналитический	0.10	-
178	500728.85	2290658.59	Аналитический	0.10	-
179	500665.41	2290610.95	Аналитический	0.10	-
180	500664.23	2290610.06	Аналитический	0.10	-

1	2	3	4	5	6
181	500583.67	2290553.34	Аналитический	0.10	-
182	500501.90	2290495.77	Аналитический	0.10	-
183	500420.13	2290438.21	Аналитический	0.10	-
184	500383.42	2290412.36	Аналитический	0.10	-
185	500338.42	2290380.55	Аналитический	0.10	-
186	500256.77	2290322.83	Аналитический	0.10	-
187	500175.11	2290265.11	Аналитический	0.10	-
188	500093.45	2290207.38	Аналитический	0.10	-
189	500011.80	2290149.66	Аналитический	0.10	-
190	499930.14	2290091.93	Аналитический	0.10	-
191	499848.48	2290034.21	Аналитический	0.10	-
192	499830.15	2290021.25	Аналитический	0.10	-
193	499767.45	2289975.61	Аналитический	0.10	-
194	499686.60	2289916.76	Аналитический	0.10	-
195	499673.04	2289906.89	Аналитический	0.10	-
196	499637.49	2289880.33	Аналитический	0.10	-
197	499631.16	2289879.48	Аналитический	0.10	-
198	499620.91	2289879.30	Аналитический	0.10	-
199	499615.55	2289879.22	Аналитический	0.10	-
200	499609.25	2289874.50	Аналитический	0.10	-
201	499607.02	2289866.65	Аналитический	0.10	-
202	499606.32	2289864.19	Аналитический	0.10	-
203	499603.00	2289854.64	Аналитический	0.10	-
204	499587.23	2289842.11	Аналитический	0.10	-
205	499533.50	2289801.78	Аналитический	0.10	-
206	499517.37	2289789.67	Аналитический	0.10	-
207	499453.22	2289742.14	Аналитический	0.10	-
208	499372.88	2289682.61	Аналитический	0.10	-
209	499292.53	2289623.07	Аналитический	0.10	-
210	499212.18	2289563.54	Аналитический	0.10	-
211	499154.53	2289520.82	Аналитический	0.10	-
212	499131.88	2289503.94	Аналитический	0.10	-
213	499051.70	2289444.18	Аналитический	0.10	-
214	498971.52	2289384.42	Аналитический	0.10	-
215	498891.34	2289324.67	Аналитический	0.10	-
216	498818.80	2289270.60	Аналитический	0.10	-
217	498811.20	2289264.86	Аналитический	0.10	-
218	498731.41	2289204.58	Аналитический	0.10	-
219	498698.34	2289179.60	Аналитический	0.10	-
220	498651.49	2289144.47	Аналитический	0.10	-
221	498571.48	2289084.48	Аналитический	0.10	-
222	498491.47	2289024.50	Аналитический	0.10	-
223	498411.46	2288964.51	Аналитический	0.10	-
224	498382.75	2288942.98	Аналитический	0.10	-
225	498331.50	2288904.46	Аналитический	0.10	-
226	498251.56	2288844.37	Аналитический	0.10	-
227	498171.62	2288784.29	Аналитический	0.10	-
228	498091.69	2288724.21	Аналитический	0.10	-
229	498011.75	2288664.12	Аналитический	0.10	-
230	497931.81	2288604.04	Аналитический	0.10	-

1	2	3	4	5	6
231	497873.55	2288560.25	Аналитический	0.10	-
232	497851.88	2288543.95	Аналитический	0.10	-
233	497775.77	2288486.71	Аналитический	0.10	-
234	497771.97	2288483.83	Аналитический	0.10	-
235	497692.27	2288423.44	Аналитический	0.10	-
236	497612.56	2288363.04	Аналитический	0.10	-
237	497532.86	2288302.65	Аналитический	0.10	-
238	497453.16	2288242.26	Аналитический	0.10	-
239	497373.45	2288181.86	Аналитический	0.10	-
240	497293.75	2288121.47	Аналитический	0.10	-
241	497214.04	2288061.08	Аналитический	0.10	-
242	497177.88	2288033.68	Аналитический	0.10	-
243	497134.34	2288000.68	Аналитический	0.10	-
244	497083.91	2287962.47	Аналитический	0.10	-
245	497069.41	2287951.18	Аналитический	0.10	-
246	497064.05	2287951.11	Аналитический	0.10	-
247	497015.18	2288119.82	Аналитический	0.50	-
248	496932.49	2288393.05	Аналитический	0.50	-
249	496915.64	2288445.44	Аналитический	0.50	-
250	496729.91	2289098.22	Аналитический	0.50	-
251	496711.15	2289190.16	Аналитический	0.50	-
252	496695.80	2289179.42	Аналитический	0.50	-
253	496714.03	2289093.02	Аналитический	0.50	-
254	496736.89	2289007.14	Аналитический	0.50	-
255	496807.33	2288766.12	Аналитический	0.50	-
256	496915.23	2288387.97	Аналитический	0.50	-
257	496997.92	2288114.68	Аналитический	0.50	-
258	497047.01	2287946.65	Аналитический	0.10	-
259	497038.98	2287942.39	Аналитический	0.10	-
260	497039.44	2287937.49	Аналитический	0.10	-
261	497038.67	2287932.60	Аналитический	0.10	-
262	497032.81	2287921.95	Аналитический	0.10	-
263	496991.48	2287890.16	Аналитический	0.10	-
264	496983.00	2287883.85	Аналитический	0.10	-
265	496979.20	2287881.02	Аналитический	0.10	-
266	496966.17	2287872.99	Аналитический	0.10	-
267	496952.49	2287866.11	Аналитический	0.10	-
268	496938.26	2287860.44	Аналитический	0.10	-
269	496923.60	2287856.03	Аналитический	0.10	-
270	496921.03	2287855.38	Аналитический	0.10	-
271	496898.16	2287858.03	Аналитический	0.10	-
272	496782.46	2287879.68	Аналитический	0.10	-
273	496730.06	2287888.57	Аналитический	0.10	-
274	496668.08	2287896.87	Аналитический	0.10	-
275	496656.75	2287897.88	Аналитический	0.10	-
276	496458.42	2287936.92	Аналитический	0.10	-
277	496349.64	2287954.48	Аналитический	0.10	-
278	496020.99	2288016.33	Аналитический	0.10	-
279	495803.59	2288053.43	Аналитический	0.10	-
280	495714.46	2288068.97	Аналитический	0.10	-
281	495622.93	2288083.68	Аналитический	0.10	-

1	2	3	4	5	6
282	495534.78	2288095.09	Аналитический	0.10	-
283	495487.31	2288106.12	Аналитический	0.10	-
284	495390.40	2288110.47	Аналитический	0.10	-
285	495280.70	2288113.22	Аналитический	0.10	-
286	495196.44	2288114.55	Аналитический	0.10	-
287	495094.73	2288112.95	Аналитический	0.10	-
288	494986.03	2288107.67	Аналитический	0.10	-
289	494886.91	2288098.14	Аналитический	0.10	-
290	494880.28	2288098.31	Аналитический	0.10	-
291	494873.22	2288101.19	Аналитический	0.10	-
292	494863.17	2288109.45	Аналитический	0.10	-
293	494860.23	2288112.70	Аналитический	0.10	-
294	494845.95	2288109.14	Аналитический	0.10	-
295	494847.63	2288100.30	Аналитический	0.10	-
296	494846.18	2288097.31	Аналитический	0.10	-
297	494843.55	2288095.26	Аналитический	0.10	-
298	494834.44	2288092.57	Аналитический	0.10	-
299	494776.40	2288086.57	Аналитический	0.10	-
300	494674.06	2288071.87	Аналитический	0.10	-
301	494556.60	2288054.23	Аналитический	0.10	-
302	494444.48	2288037.28	Аналитический	0.10	-
303	494362.32	2288025.02	Аналитический	0.10	-
304	494229.49	2288004.22	Аналитический	0.10	-
305	494004.09	2287967.22	Аналитический	0.10	-
306	493538.96	2287893.67	Аналитический	0.10	-
307	493520.14	2287890.66	Аналитический	0.10	-
308	493509.80	2287893.31	Аналитический	0.10	-
309	493500.17	2287896.51	Аналитический	0.10	-
310	493490.76	2287906.31	Аналитический	0.10	-
311	493479.28	2287902.31	Аналитический	0.10	-
312	493474.20	2287890.28	Аналитический	0.10	-
313	493456.40	2287885.47	Аналитический	0.10	-
314	493412.21	2287878.80	Аналитический	0.10	-
315	493438.66	2287850.20	Аналитический	0.10	-
316	493475.07	2287855.04	Аналитический	0.10	-
317	493483.74	2287855.68	Аналитический	0.10	-
318	493489.61	2287854.12	Аналитический	0.10	-
319	493495.18	2287850.88	Аналитический	0.10	-
320	493503.39	2287841.94	Аналитический	0.10	-
321	493511.56	2287831.28	Аналитический	0.10	-
322	493513.39	2287826.76	Аналитический	0.10	-
323	493502.74	2287821.82	Аналитический	0.10	-
324	493491.47	2287819.98	Аналитический	0.10	-
325	493479.61	2287817.88	Аналитический	0.10	-
326	493470.54	2287816.28	Аналитический	0.10	-
327	493462.42	2287812.32	Аналитический	0.10	-
328	493456.65	2287804.46	Аналитический	0.10	-
329	493456.43	2287793.91	Аналитический	0.10	-
330	493461.79	2287784.16	Аналитический	0.10	-
331	493472.05	2287780.34	Аналитический	0.10	-
332	493483.04	2287781.05	Аналитический	0.10	-

1	2	3	4	5	6
333	493492.92	2287783.98	Аналитический	0.10	-
334	493503.37	2287789.20	Аналитический	0.10	-
335	493516.33	2287764.50	Аналитический	0.10	-
336	493520.30	2287763.32	Аналитический	0.10	-
337	493556.68	2287771.82	Аналитический	0.10	-
338	493568.36	2287796.71	Аналитический	0.10	-
339	493567.53	2287824.95	Аналитический	0.10	-
340	493560.79	2287830.73	Аналитический	0.10	-
341	493525.96	2287839.69	Аналитический	0.10	-
342	493522.45	2287845.60	Аналитический	0.10	-
343	493519.69	2287855.18	Аналитический	0.10	-
344	493524.03	2287866.72	Аналитический	0.10	-
345	493542.33	2287872.08	Аналитический	0.10	-
346	494007.11	2287942.88	Аналитический	0.10	-
347	494235.32	2287976.11	Аналитический	0.10	-
348	494265.85	2287980.56	Аналитический	0.10	-
349	494366.81	2287995.36	Аналитический	0.10	-
350	494448.94	2288007.62	Аналитический	0.10	-
351	494561.06	2288024.57	Аналитический	0.10	-
352	494678.44	2288042.19	Аналитический	0.10	-
353	494780.28	2288056.82	Аналитический	0.10	-
354	494844.75	2288064.32	Аналитический	0.10	-
355	494862.70	2288066.58	Аналитический	0.10	-
356	494869.62	2288063.85	Аналитический	0.10	-
357	494873.92	2288059.67	Аналитический	0.10	-
358	494879.80	2288054.29	Аналитический	0.10	-
359	494893.90	2288057.28	Аналитический	0.10	-
360	494893.50	2288062.09	Аналитический	0.10	-
361	494896.69	2288068.07	Аналитический	0.10	-
362	494903.73	2288071.54	Аналитический	0.10	-
363	495022.55	2288082.27	Аналитический	0.10	-
364	495095.70	2288082.97	Аналитический	0.10	-
365	495196.44	2288084.55	Аналитический	0.10	-
366	495279.81	2288083.24	Аналитический	0.10	-
367	495384.02	2288078.89	Аналитический	0.10	-
368	495416.58	2288075.75	Аналитический	0.10	-
369	495454.39	2288067.18	Аналитический	0.10	-
370	495494.54	2288063.84	Аналитический	0.10	-
371	495540.66	2288062.74	Аналитический	0.10	-
372	495962.73	2287989.49	Аналитический	0.10	-
373	496398.59	2287918.11	Аналитический	0.10	-
374	496766.82	2287853.26	Аналитический	0.10	-
375	496854.29	2287836.60	Аналитический	0.10	-
376	496872.16	2287831.80	Аналитический	0.10	-
377	496880.33	2287824.69	Картометрический	5.00	-
378	496881.89	2287817.06	Картометрический	5.00	-
379	496880.73	2287811.31	Картометрический	5.00	-
380	496876.91	2287806.01	Аналитический	0.10	-
381	496827.76	2287768.80	Аналитический	0.10	-
382	496804.73	2287751.37	Аналитический	0.10	-
383	496724.98	2287691.04	Аналитический	0.10	-

1	2	3	4	5	6
384	496645.23	2287630.71	Аналитический	0.10	-
385	496565.48	2287570.38	Аналитический	0.10	-
386	496496.59	2287518.26	Аналитический	0.10	-
387	496485.73	2287510.04	Аналитический	0.10	-
388	496405.97	2287449.73	Аналитический	0.10	-
389	496326.21	2287389.41	Аналитический	0.10	-
390	496246.45	2287329.09	Аналитический	0.10	-
391	496166.69	2287268.77	Аналитический	0.10	-
392	496086.92	2287208.46	Аналитический	0.10	-
393	496007.17	2287148.14	Аналитический	0.10	-
394	495927.40	2287087.82	Аналитический	0.10	-
395	495847.64	2287027.50	Аналитический	0.10	-
396	495767.88	2286967.18	Аналитический	0.10	-
397	495722.06	2286932.53	Аналитический	0.10	-
398	495688.02	2286907.00	Аналитический	0.10	-
399	495608.02	2286847.00	Аналитический	0.10	-
400	495594.15	2286836.60	Аналитический	0.10	-
401	495581.00	2286834.48	Аналитический	0.10	-
402	495570.09	2286836.48	Аналитический	0.10	-
403	495564.12	2286832.08	Аналитический	0.10	-
404	495563.12	2286821.77	Аналитический	0.10	-
405	495559.44	2286810.65	Аналитический	0.10	-
406	495537.04	2286794.16	Аналитический	0.10	-
407	495493.64	2286762.21	Аналитический	0.10	-
408	495456.86	2286734.39	Аналитический	0.10	-
409	495377.12	2286674.05	Аналитический	0.10	-
410	495297.37	2286613.72	Аналитический	0.10	-
411	495217.62	2286553.39	Аналитический	0.10	-
412	495206.44	2286544.93	Аналитический	0.10	-
413	495192.74	2286542.66	Аналитический	0.10	-
414	495183.28	2286543.70	Аналитический	0.10	-
415	495177.35	2286539.16	Аналитический	0.10	-
416	495175.50	2286529.11	Аналитический	0.10	-
417	495171.52	2286518.20	Аналитический	0.10	-
418	495157.88	2286507.49	Аналитический	0.10	-
419	495146.13	2286498.38	Аналитический	0.10	-
420	495067.09	2286437.12	Аналитический	0.10	-
421	495042.80	2286418.29	Аналитический	0.10	-
422	495021.51	2286401.72	Аналитический	0.10	-
423	495007.08	2286395.58	Аналитический	0.10	-
424	494995.54	2286398.28	Аналитический	0.10	-
425	494990.27	2286394.16	Аналитический	0.10	-
426	494989.48	2286387.21	Аналитический	0.10	-
427	494989.07	2286383.61	Аналитический	0.10	-
428	494984.76	2286373.14	Аналитический	0.10	-
429	494917.84	2286320.64	Аналитический	0.10	-
430	494839.17	2286258.92	Аналитический	0.10	-
431	494812.96	2286238.36	Аналитический	0.10	-
432	494760.62	2286197.02	Аналитический	0.10	-
433	494759.66	2286196.26	Аналитический	0.10	-
434	494772.50	2286191.68	Аналитический	0.10	-

1	2	3	4	5	6
435	494539.80	2286007.69	Аналитический	0.10	-
436	494402.00	2285902.24	Аналитический	0.10	-
437	494249.06	2285774.48	Аналитический	0.10	-
438	494189.51	2285731.58	Аналитический	0.10	-
439	494150.80	2285706.46	Аналитический	0.10	-
440	494119.63	2285688.68	Аналитический	0.10	-
441	494054.13	2285655.56	Аналитический	0.10	-
442	493882.79	2285576.37	Аналитический	0.10	-
443	493501.91	2285400.26	Аналитический	0.10	-
444	493466.90	2285384.50	Аналитический	0.10	-
445	493432.76	2285370.93	Аналитический	0.10	-
446	493408.84	2285362.99	Аналитический	0.10	-
447	493413.63	2285360.30	Аналитический	0.10	-
448	493420.06	2285356.69	Аналитический	0.10	-
449	493437.28	2285362.39	Аналитический	0.10	-
450	493450.47	2285364.48	Аналитический	0.10	-
451	493467.75	2285360.94	Аналитический	0.10	-
452	493469.29	2285361.82	Аналитический	0.10	-
453	493473.44	2285364.17	Аналитический	0.10	-
454	493475.15	2285374.19	Аналитический	0.10	-
455	493480.45	2285377.34	Аналитический	0.10	-
456	493506.42	2285389.00	Аналитический	0.10	-
457	493552.21	2285410.14	Аналитический	0.10	-
458	493643.00	2285452.06	Аналитический	0.10	-
459	493733.79	2285493.99	Аналитический	0.10	-
460	493824.58	2285535.91	Аналитический	0.10	-
461	493888.17	2285565.27	Аналитический	0.10	-
462	493915.35	2285577.85	Аналитический	0.10	-
463	494006.10	2285619.87	Аналитический	0.10	-
464	494059.07	2285644.39	Аналитический	0.10	-
465	494096.22	2285663.17	Аналитический	0.10	-
466	494125.13	2285677.79	Аналитический	0.10	-
467	494157.50	2285697.46	Аналитический	0.10	-
468	494182.29	2285713.87	Аналитический	0.10	-
469	494195.81	2285722.82	Аналитический	0.10	-
470	494255.78	2285766.06	Аналитический	0.10	-
471	494263.28	2285772.44	Аналитический	0.10	-
472	494339.44	2285837.25	Аналитический	0.10	-
473	494407.39	2285895.08	Аналитический	0.10	-
474	494416.01	2285901.54	Аналитический	0.10	-
475	494496.03	2285961.51	Аналитический	0.10	-
476	494546.64	2285999.43	Аналитический	0.10	-
477	494575.46	2286022.25	Аналитический	0.10	-
478	494653.88	2286084.31	Аналитический	0.10	-
479	494732.29	2286146.37	Аналитический	0.10	-
480	494810.70	2286208.43	Аналитический	0.10	-
481	494826.56	2286220.99	Аналитический	0.10	-
482	494889.41	2286270.11	Аналитический	0.10	-
483	494968.21	2286331.68	Аналитический	0.10	-
484	495014.48	2286367.84	Аналитический	0.10	-
485	495047.00	2286393.25	Аналитический	0.10	-

1	2	3	4	5	6
486	495056.61	2286400.76	Аналитический	0.10	-
487	495126.07	2286454.48	Аналитический	0.10	-
488	495171.26	2286489.44	Аналитический	0.10	-
489	495202.90	2286513.96	Аналитический	0.10	-
490	495205.16	2286515.67	Аналитический	0.10	-
491	495284.93	2286575.98	Аналитический	0.10	-
492	495364.70	2286636.28	Аналитический	0.10	-
493	495444.47	2286696.59	Аналитический	0.10	-
494	495505.81	2286742.96	Аналитический	0.10	-
495	495523.94	2286757.28	Аналитический	0.10	-
496	495585.74	2286806.07	Аналитический	0.10	-
497	495602.74	2286818.84	Аналитический	0.10	-
498	495682.73	2286878.86	Аналитический	0.10	-
499	495734.23	2286917.51	Аналитический	0.10	-
500	495762.63	2286938.98	Аналитический	0.10	-
501	495842.41	2286999.29	Аналитический	0.10	-
502	495922.18	2287059.59	Аналитический	0.10	-
503	496001.95	2287119.90	Аналитический	0.10	-
504	496081.72	2287180.20	Аналитический	0.10	-
505	496161.49	2287240.50	Аналитический	0.10	-
506	496241.26	2287300.81	Аналитический	0.10	-
507	496321.03	2287361.11	Аналитический	0.10	-
508	496400.80	2287421.42	Аналитический	0.10	-
509	496480.57	2287481.72	Аналитический	0.10	-
510	496509.74	2287503.77	Аналитический	0.10	-
511	496560.39	2287541.97	Аналитический	0.10	-
512	496640.23	2287602.18	Аналитический	0.10	-
513	496720.06	2287662.40	Аналитический	0.10	-
514	496799.90	2287722.61	Аналитический	0.10	-
515	496840.43	2287753.18	Аналитический	0.10	-
516	496879.94	2287782.56	Аналитический	0.10	-
517	496888.97	2287788.16	Аналитический	0.10	-
518	496913.91	2287801.66	Аналитический	0.10	-
519	496939.20	2287812.42	Аналитический	0.10	-
520	496969.13	2287814.78	Аналитический	0.10	-
521	497037.10	2287805.15	Аналитический	0.10	-
522	497040.30	2287801.15	Аналитический	0.10	-
523	497044.91	2287798.83	Аналитический	0.10	-
524	497054.16	2287797.62	Аналитический	0.10	-
525	497059.84	2287798.10	Аналитический	0.10	-
526	497065.74	2287799.11	Аналитический	0.10	-
527	497074.99	2287799.96	Аналитический	0.10	-
528	497165.77	2287785.69	Аналитический	0.10	-
529	497843.59	2287664.69	Аналитический	0.10	-
530	498585.73	2287537.45	Аналитический	0.10	-
531	498587.19	2287535.37	Аналитический	0.10	-
532	498594.25	2287534.11	Аналитический	0.10	-
533	498596.41	2287535.62	Аналитический	0.10	-
534	498977.69	2287470.24	Аналитический	0.10	-
535	499405.98	2287394.15	Аналитический	0.10	-
536	500834.29	2287147.72	Аналитический	0.10	-

1	2	3	4	5	6
537	500840.09	2287145.30	Аналитический	0.10	-
538	500842.94	2287139.87	Аналитический	0.10	-
539	500839.17	2287131.02	Аналитический	0.10	-
540	500847.76	2287129.00	Аналитический	0.10	-
541	500854.54	2287137.76	Аналитический	0.10	-
542	500862.53	2287139.66	Аналитический	0.10	-
543	501128.08	2287093.75	Аналитический	0.10	-
544	501430.56	2287040.43	Аналитический	0.10	-
545	501466.96	2287029.31	Аналитический	0.10	-
546	501573.49	2287010.52	Аналитический	0.10	-
547	501662.06	2286999.81	Аналитический	0.10	-
548	501911.59	2286956.01	Аналитический	0.10	-
549	501970.09	2286935.95	Аналитический	0.10	-
550	501999.92	2286925.44	Аналитический	0.10	-
551	502079.52	2286927.68	Аналитический	0.10	-
552	502137.18	2286916.90	Аналитический	0.10	-
553	502221.90	2286904.55	Аналитический	0.10	-
554	502347.85	2286882.75	Аналитический	0.10	-
555	502457.31	2286863.63	Аналитический	0.10	-
556	502576.48	2286840.36	Аналитический	0.10	-
557	502637.19	2286824.98	Аналитический	0.10	-
558	502677.14	2286814.70	Аналитический	0.10	-
559	502714.28	2286805.12	Аналитический	0.10	-
560	502795.91	2286782.17	Аналитический	0.10	-
561	502883.91	2286755.12	Аналитический	0.10	-
562	502908.96	2286745.44	Аналитический	0.10	-
563	502973.48	2286722.73	Аналитический	0.10	-
564	503042.47	2286696.42	Аналитический	0.10	-
565	503110.19	2286669.24	Аналитический	0.10	-
566	503174.07	2286641.59	Аналитический	0.10	-
567	503237.90	2286612.11	Аналитический	0.10	-
568	503287.59	2286586.18	Аналитический	0.10	-
569	503306.58	2286576.54	Аналитический	0.10	-
570	503375.78	2286538.36	Аналитический	0.10	-
571	503451.08	2286495.37	Аналитический	0.10	-
572	503523.60	2286451.13	Аналитический	0.10	-
573	503578.90	2286416.08	Аналитический	0.10	-
574	503626.56	2286386.64	Аналитический	0.10	-
575	503634.87	2286378.60	Аналитический	0.10	-
576	503640.50	2286371.08	Аналитический	0.10	-
577	503648.00	2286364.18	Аналитический	0.10	-
578	503661.45	2286359.02	Аналитический	0.10	-
579	503671.02	2286357.20	Аналитический	0.10	-
580	503691.61	2286345.54	Аналитический	0.10	-
581	503701.87	2286334.99	Аналитический	0.10	-
582	503708.13	2286325.69	Аналитический	0.10	-
583	503708.39	2286319.60	Аналитический	0.10	-
584	503705.85	2286311.57	Аналитический	0.10	-
585	503718.87	2286301.00	Аналитический	0.10	-
586	503731.55	2286309.00	Аналитический	0.10	-
587	503737.98	2286310.75	Аналитический	0.10	-

1	2	3	4	5	6
588	503744.48	2286309.33	Аналитический	0.10	-
589	503848.17	2286247.14	Аналитический	0.10	-
590	504342.91	2285929.55	Аналитический	0.10	-
591	504365.42	2285907.71	Аналитический	0.10	-
592	504371.86	2285903.41	Аналитический	0.10	-
593	504393.50	2285896.84	Аналитический	0.10	-
594	504500.37	2285832.36	Аналитический	0.10	-
595	504509.90	2285824.71	Аналитический	0.10	-
596	504511.71	2285820.18	Аналитический	0.10	-
597	504509.58	2285811.56	Аналитический	0.10	-
598	504392.66	2285659.68	Аналитический	0.50	-
599	504182.66	2285380.24	Аналитический	0.50	-
600	504171.16	2285364.57	Аналитический	0.50	-
601	504151.22	2285347.27	Аналитический	0.50	-
602	504134.43	2285342.49	Аналитический	0.50	-
603	504130.86	2285342.28	Аналитический	0.50	-
604	504144.46	2285330.50	Аналитический	0.50	-
605	504155.81	2285333.51	Аналитический	0.50	-
606	504159.97	2285337.96	Аналитический	0.50	-
607	504357.03	2285594.66	Аналитический	0.50	-
608	504518.95	2285805.74	Аналитический	0.10	-
609	504519.12	2285805.81	Аналитический	0.10	-
610	504550.66	2285846.91	Аналитический	0.10	-
611	504550.67	2285846.92	Аналитический	0.10	-
1	504554.96	2285855.03	Аналитический	0.10	-
612	497159.44	2287852.81	Картометрический	5.00	-
613	497159.30	2287863.76	Картометрический	5.00	-
614	497144.80	2287864.85	Картометрический	5.00	-
615	497139.01	2287877.98	Картометрический	5.00	-
616	497142.78	2287909.22	Картометрический	5.00	-
617	497090.19	2287915.49	Картометрический	5.00	-
618	497020.22	2287862.57	Картометрический	5.00	-
619	497150.96	2287850.44	Картометрический	5.00	-
612	497159.44	2287852.81	Картометрический	5.00	-
620	497034.77	2287965.44	Аналитический	0.50	-
621	497004.43	2288062.53	Аналитический	0.50	-
622	496700.28	2287957.10	Аналитический	0.50	-
623	496734.41	2287928.28	Аналитический	0.50	-
624	496721.51	2287896.42	Аналитический	0.50	-
625	496905.07	2287864.57	Аналитический	0.50	-
620	497034.77	2287965.44	Аналитический	0.50	-
626	496693.38	2289313.89	Аналитический	0.50	-
627	496687.83	2289313.83	Аналитический	0.50	-
251	496711.15	2289190.16	Аналитический	0.50	-
626	496693.38	2289313.89	Аналитический	0.50	-
628	498454.41	2291261.02	Аналитический	0.10	-
629	498439.65	2291285.57	Аналитический	0.10	-

1	2	3	4	5	6
630	498424.40	2291276.94	Аналитический	0.10	-
631	498411.25	2291271.44	Картометрический	5.00	-
632	498402.01	2291267.34	Картометрический	5.00	-
633	498375.14	2291260.31	Картометрический	5.00	-
634	498359.67	2291253.16	Картометрический	5.00	-
635	498336.74	2291234.13	Картометрический	5.00	-
636	498315.08	2291213.85	Картометрический	5.00	-
637	498272.03	2291173.76	Картометрический	5.00	-
638	498230.52	2291135.10	Картометрический	5.00	-
639	498186.46	2291093.42	Картометрический	5.00	-
640	498172.06	2291079.86	Картометрический	5.00	-
641	498188.76	2291079.50	Картометрический	5.00	-
642	498193.25	2291087.86	Картометрический	5.00	-
643	498235.83	2291129.05	Картометрический	5.00	-
644	498262.88	2291154.38	Картометрический	5.00	-
645	498318.67	2291206.61	Картометрический	5.00	-
646	498340.20	2291226.91	Картометрический	5.00	-
647	498361.35	2291245.34	Картометрический	5.00	-
648	498377.30	2291252.61	Картометрический	5.00	-
649	498403.83	2291259.54	Картометрический	5.00	-
650	498415.55	2291261.36	Картометрический	5.00	-
651	498432.30	2291263.53	Аналитический	0.10	-
652	498439.41	2291251.97	Аналитический	0.10	-
628	498454.41	2291261.02	Аналитический	0.10	-

3. Сведения о характерных точках части (частей) границы объекта

Обозначение характерных точек части границы	Координаты, м		Метод определения координат характерной точки	Средняя квадратическая погрешность положения характерной точки (Mt), м	Описание обозначения точки на местности (при наличии)
	X	Y			
1	2	3	4	5	6
Часть №					
-	-	-	-	-	-

Сведения о местоположении измененных (уточненных) границ объекта


2. Сведения о характерных точках границ объекта

Обозначение характерных точек границ	Существующие координаты, м		Измененные (уточненные) координаты, м		Метод определения координат характерной точки	Средняя квадратическая погрешность положения характерной точки (Mt), м	Описание обозначения точки на местности (при наличии)
	X	Y	X	Y			
1	2	3	4	5	6	7	8
-	-	-	-	-	-	-	-
3.Сведения о характерных точках части (частей) границы объекта							
Часть №							
-	-	-	-	-	-	-	-

Раздел 4

План границ объекта

Схема расположения листов плана границ объекта

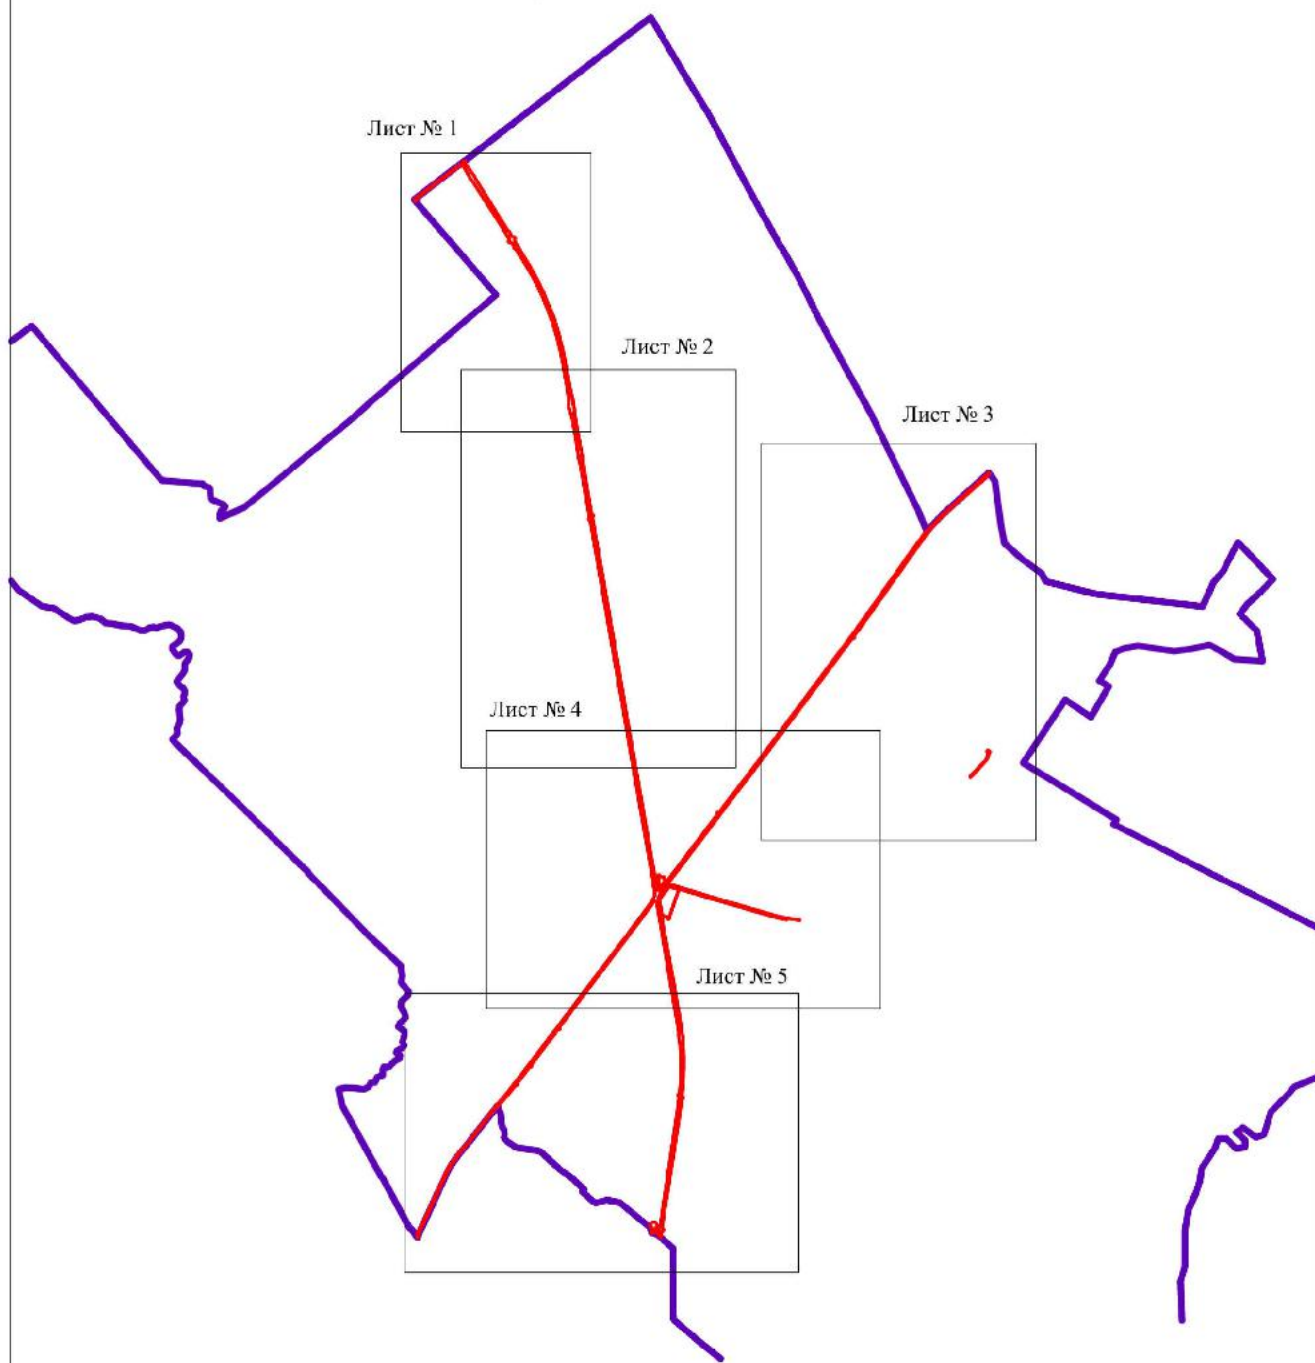

Масштаб 1:50000

Используемые условные знаки и обозначения:

	границы территориальной зоны
	границы муниципального образования
	область и номер листа плана границ объекта

Руководитель БУВО «Нормативно-проектный центр»

Подпись Ю.В. Шалыгина Дата «_06_» апреля 2022 г.

Место для оттиска печати (при наличии) лица, составившего описание местоположения границ объекта



План границ объекта

Лист № 1



Масштаб 1:5000

Используемые условные знаки и обозначения:

- | | |
|--|---|
| | границы территориальной зоны |
| | границы муниципального образования |
| | характерная точка границ территориальной зоны |

Руководитель БУВО «Нормативно-проектный центр»

Подпись Ю.В. Пальгина Дата « 05 » апреля 2022 г.

Место для оттиска печати (для балачин) лица, составившего описание местоположения границ объекта





Масштаб 1:5000

Легенда: условные знаки и обозначения:

- граница территориальной зоны
- характерная точка (граница территориальной зоны)

Руководитель БУДО «Портал»-проектный центр

Подпись: Ю.В. Палагина Дата: «06» апреля 2022 г.

Место для отбора проб (для анализа) или, если иное не предусмотрено проектом, области:





Масштаб 1:5000

Линейные условные знаки и обозначения:

- граница территориальной зоны
- граница кадастрового округа
- 100 — характерная точка (граница территориальной зоны)

Руководитель БУВР «Нормативно-сметный центр»

Подпись: Ю.В. Шалыгин Дата: 06.06.2022 г.

Место для печати (для печати) лица, создавшего или утвердившего проект документа



Лист 25 из 26
Лист № 4



Решение: утверждено и согласовано:
от имени администрации: _____

подпись: _____

подпись: _____

Руководитель: _____
Подпись: _____
Масштаб: 1:2000

Дата: 06.06.2022 г.

Всего: 1 лист

Всего: 1 лист

План границ области
Лист № 5



Легенда:
— граница области
— граница населенного пункта
— граница территории, подлежащей изъятию
— граница территории, подлежащей изъятию

Масштаб 1:5000

Руководитель ГИРС: Александр Александрович
Подпись: А.А. Александрович
Место для отбора проб (для анализа) или размещения объектов исследования: ГИРС

