


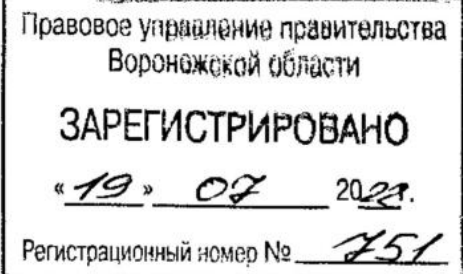

**ДЕПАРТАМЕНТ
АРХИТЕКТУРЫ И ГРАДОСТРОИТЕЛЬСТВА
ВОРОНЕЖСКОЙ ОБЛАСТИ**



ПРИКАЗ

07.07.2022

№ 45-01-04/697

г. Воронеж

**Об утверждении правил землепользования и застройки
Вознесенского сельского поселения Таловского муниципального района
Воронежской области**

В соответствии с Градостроительным кодексом Российской Федерации, Федеральным законом от 06.10.2003 № 131-ФЗ «Об общих принципах организации местного самоуправления в Российской Федерации», законами Воронежской области от 07.07.2006 № 61-ОЗ «О регулировании градостроительной деятельности в Воронежской области», от 20.12.2018 № 173-ОЗ «О перераспределении полномочий по утверждению правил землепользования и застройки между органами местного самоуправления поселений Воронежской области, городского округа город Нововоронеж, Борисоглебского городского округа и исполнительными органами государственной власти Воронежской области», постановлением правительства Воронежской области от 31.12.2014 № 1240 «Об утверждении Положения о департаменте архитектуры и градостроительства Воронежской области», на основании приказа департамента архитектуры и градостроительства Воронежской области от 30.12.2019 № 45-01-04/900 «О подготовке проектов правил землепользования и застройки поселений Богучарского, Бутурлиновского, Грибановского, Калачеевского, Каменского, Кантемировского, Нижнедевицкого, Новохопёрского, Острогожского,

Петропавловского, Поворинского, Репьёвского, Россошанского, Таловского, Терновского и Эртильского муниципальных районов и Борисоглебского городского округа Воронежской области», с учетом заключения о результатах публичных слушаний от 18.03.2022

п р и к а з ы в а ю:

1. Утвердить прилагаемые правила землепользования и застройки Вознесенского сельского поселения Таловского муниципального района Воронежской области.

2. Признать утратившими силу следующие решения Совета народных депутатов Вознесенского сельского поселения Таловского муниципального района Воронежской области:

- от 09.12.2016 № 218 «Об утверждении правил землепользования и застройки Вознесенского сельского поселения Таловского муниципального района Воронежской области»;

- от 07.11.2017 № 18 «О внесении изменений в решение Совета народных депутатов Вознесенского сельского поселения Таловского муниципального района Воронежской области от 09.12.2016 № 218 «Об утверждении правил землепользования и застройки Вознесенского сельского поселения Таловского муниципального района Воронежской области»;

- от 27.12.2017 № 30 «О внесении изменений в решение Совета народных депутатов Вознесенского сельского поселения Таловского муниципального района Воронежской области от 09.12.2016 № 218 «Об утверждении правил землепользования и застройки Вознесенского сельского поселения Таловского муниципального района Воронежской области».

3. Признать утратившим силу приказ департамента архитектуры и градостроительства Воронежской области от 08.04.2020 № 45-01-04/271 «О внесении изменений в правила землепользования и застройки Вознесенского сельского поселения Таловского муниципального района Воронежской области».

4. Контроль исполнения настоящего приказа возложить на заместителя руководителя департамента архитектуры и градостроительства Воронежской области – начальника отдела территориального планирования Беляеву С.М.

Руководитель департамента
архитектуры и градостроительства
Воронежской области

A handwritten signature in black ink, consisting of stylized, overlapping loops and a long, sweeping horizontal stroke extending to the right.

А.А. Еренков

УТВЕРЖДЕНЫ
приказом департамента
архитектуры и градостроительства
Воронежской области
от 07.07.2022 № 45-01-04/697

**ПРАВИЛА ЗЕМЛЕПОЛЬЗОВАНИЯ И ЗАСТРОЙКИ
ВОЗНЕСЕНСКОГО СЕЛЬСКОГО ПОСЕЛЕНИЯ
ТАЛОВСКОГО МУНИЦИПАЛЬНОГО РАЙОНА
ВОРОНЕЖСКОЙ ОБЛАСТИ**

**ЧАСТЬ I. ПОРЯДОК ПРИМЕНЕНИЯ ПРАВИЛ
ЗЕМЛЕПОЛЬЗОВАНИЯ И ЗАСТРОЙКИ И ВНЕСЕНИЯ В НИХ
ИЗМЕНЕНИЙ**

Раздел 1. Общие положения

**1. Предмет регулирования и цели подготовки правил
землепользования и застройки Вознесенского сельского поселения
Таловского муниципального района Воронежской области**

1. Правила землепользования и застройки Вознесенского сельского поселения Таловского муниципального района Воронежской области (далее – Правила) являются документом градостроительного зонирования, который утверждается нормативным правовым актом департамента архитектуры и градостроительства Воронежской области и в котором устанавливаются территориальные зоны, градостроительные регламенты, порядок применения такого документа и порядок внесения в него изменений.

2. Правила разработаны в соответствии с Градостроительным кодексом Российской Федерации (далее – ГрК РФ), Земельным кодексом Российской Федерации, Федеральным законом от 06.10.2003 № 131-ФЗ «Об общих принципах организации местного самоуправления в Российской Федерации», иными нормативными правовыми актами Российской Федерации, Воронежской области, муниципальными правовыми актами муниципального образования с учетом положений нормативных актов и документов, определяющих основные направления социально-

экономического и градостроительного развития муниципального образования, а также сведений Единого государственного реестра недвижимости, сведений, документов и материалов, содержащихся в государственных информационных системах обеспечения градостроительной деятельности.

3. Правила разработаны в целях:

- создания условий для устойчивого развития территории муниципального образования, сохранения окружающей среды и объектов культурного наследия;
- создания условий для планировки территории муниципального образования;
- обеспечения прав и законных интересов физических и юридических лиц, в том числе правообладателей земельных участков и объектов капитального строительства;
- создания условий для привлечения инвестиций, в том числе путем предоставления возможности выбора наиболее эффективных видов разрешенного использования земельных участков и объектов капитального строительства.

2. Основные понятия, используемые в Правилах

В настоящих Правилах используются основные понятия, установленные законодательством Российской Федерации.

3. Сфера применения Правил

1. Действие настоящих Правил распространяется на всю территорию Вознесенского сельского поселения Таловского муниципального района Воронежской области. Правила обязательны для соблюдения органами государственной власти, органами местного самоуправления, физическими и юридическими лицами, при осуществлении ими градостроительной деятельности на территории Вознесенского сельского поселения Таловского муниципального района Воронежской области.

2. Настоящие Правила применяются наряду с:

- техническими регламентами и иными обязательными требованиями, установленными в соответствии с законодательством в целях обеспечения безопасности жизни и здоровья людей, надежности и безопасности зданий, строений и сооружений, сохранения окружающей природной среды и объектов культурного наследия;
- региональными и местными нормативами градостроительного проектирования.

4. Содержание и порядок применения Правил

1. Правила включают в себя:

- 1) порядок их применения и внесения изменений в Правила;
- 2) карту градостроительного зонирования;
- 3) градостроительные регламенты.

Обязательным приложением к настоящим Правилам являются сведения о границах территориальных зон, которые должны содержать графическое описание местоположения границ территориальных зон, перечень координат характерных точек этих границ в системе координат, используемой для ведения Единого государственного реестра недвижимости.

2. Порядок применения Правил и внесения в них изменений включает в себя положения:

- 1) о регулировании землепользования и застройки;
- 2) об изменении видов разрешенного использования земельных участков и объектов капитального строительства физическими и юридическими лицами;
- 3) о подготовке документации по планировке территории органами местного самоуправления;
- 4) о проведении общественных обсуждений или публичных слушаний по вопросам землепользования и застройки;
- 5) о внесении изменений в Правила;
- 6) о регулировании иных вопросов землепользования и застройки.

5. Использование объектов недвижимости, не соответствующих настоящим Правилам

1. Земельные участки или объекты капитального строительства, виды разрешенного использования, предельные (минимальные и (или) максимальные) размеры и предельные параметры которых не соответствуют градостроительному регламенту, могут использоваться без установления срока приведения их в соответствие с градостроительным регламентом, за исключением случаев, если использование таких земельных участков и объектов капитального строительства опасно для жизни или здоровья человека, для окружающей среды, объектов культурного наследия.

2. Реконструкция указанных в подпункте 1 настоящего пункта объектов капитального строительства может осуществляться только путем приведения таких объектов в соответствие с градостроительным регламентом или путем уменьшения их несоответствия предельным параметрам разрешенного строительства, реконструкции. Изменение видов разрешенного использования указанных земельных участков и объектов капитального строительства может осуществляться путем приведения их в соответствие с видами разрешенного использования земельных участков и объектов капитального строительства, установленными градостроительным регламентом.

3. В случае если использование указанных в подпункте 1 настоящего пункта земельных участков и объектов капитального строительства продолжается и опасно для жизни или здоровья человека, для окружающей среды, объектов культурного наследия, в соответствии с федеральными законами может быть наложен запрет на использование таких земельных участков и объектов.

6. Открытость и доступность информации о землепользовании и застройке

1. Настоящие Правила являются открытыми и общедоступными.

2. Настоящие Правила подлежат опубликованию в порядке, установленном для официального опубликования нормативных правовых актов Воронежской области, и размещению в федеральной государственной информационной системе территориального планирования и в государственной информационной системе обеспечения градостроительной деятельности.

Раздел 2. Положения о регулировании землепользования и застройки

7. Перераспределение полномочий между органами местного самоуправления Вознесенского сельского поселения Таловского муниципального района Воронежской области и департаментом архитектуры и градостроительства Воронежской области

1. На основании Закона Воронежской области от 20.12.2018 № 173-ОЗ «О перераспределении полномочий по утверждению правил землепользования и застройки между органами местного самоуправления поселений Воронежской области, городского округа город Нововоронеж, Борисоглебского городского округа и исполнительными органами государственной власти Воронежской области» (далее – Закон Воронежской области) и в соответствии со статьей 8.2 ГрК РФ, пунктом 6.1 статьи 26.3 Федерального закона от 06.10.1999 № 184-ФЗ «Об общих принципах организации законодательных (представительных) и исполнительных органов государственной власти субъектов Российской Федерации», частью 1.2 статьи 17 Федерального закона от 06.10.2003 № 131-ФЗ «Об общих принципах организации местного самоуправления в Российской Федерации» полномочия по утверждению Правил перераспределены между органами местного самоуправления Вознесенского сельского поселения Таловского муниципального района Воронежской области и департаментом архитектуры и градостроительства Воронежской области (далее – Уполномоченный орган) на срок, установленный Законом Воронежской области.

2. После истечения срока, указанного в Законе Воронежской области, полномочия Уполномоченного органа, предусмотренные

настоящими Правилами, осуществляются органами местного самоуправления Вознесенского сельского поселения Таловского муниципального района Воронежской области в соответствии с требованиями ГрК РФ.

8. Полномочия Уполномоченного органа по вопросам землепользования и застройки

1. Полномочия Уполномоченного органа по вопросам землепользования и застройки включают:

1) принятие решений о подготовке проекта Правил, о подготовке проекта о внесении изменений в Правила;

2) утверждение Правил, утверждение внесения изменений в Правила;

3) принятие решений о предоставлении разрешений на условно разрешенный вид использования объектов капитального строительства или земельного участка;

4) принятие решений о предоставлении разрешения на отклонение от предельных параметров разрешенного строительства, реконструкции объектов капитального строительства;

5) иные полномочия в соответствии с действующим законодательством.

9. Комиссия по подготовке проектов Правил

1. Комиссия по подготовке проектов правил землепользования и застройки поселений Воронежской области, городского округа город Нововоронеж, Борисоглебского городского округа (далее – Комиссия) является специально созданным постоянно действующим коллегиальным органом при Уполномоченном органе в целях реализации полномочий, указанных в пункте 8 настоящих Правил, перераспределенных в соответствии с Законом Воронежской области и обеспечения выполнения задач градостроительного зонирования.

2. Комиссия создается и прекращает свою деятельность приказом Уполномоченного органа.

3. Состав и порядок деятельности Комиссии утверждается приказом Уполномоченного органа.

Раздел 3. Положения об изменении видов разрешенного использования земельных участков и объектов капитального строительства физическими и юридическими лицами

10. Изменение видов разрешенного использования земельных участков и объектов капитального строительства

1. Для каждой из установленных настоящими Правилами территориальных зон могут устанавливаться основные, условно разрешенные и вспомогательные виды разрешенного использования земельных участков и объектов капитального строительства.

2. Изменение одного вида разрешенного использования земельных участков и объектов капитального строительства на другой вид такого использования осуществляется в соответствии с градостроительным регламентом при условии соблюдения требований технических регламентов.

3. Основные и вспомогательные виды разрешенного использования земельных участков и объектов капитального строительства правообладателями земельных участков и объектов капитального строительства, за исключением органов государственной власти, органов местного самоуправления, государственных и муниципальных учреждений, государственных и муниципальных унитарных предприятий, выбираются самостоятельно без дополнительных разрешений и согласования.

4. Решения об изменении одного вида разрешенного использования земельных участков и объектов капитального строительства, расположенных на землях, на которые действие градостроительных регламентов не распространяется или для которых градостроительные регламенты не

устанавливаются, на другой вид такого использования принимаются в соответствии с федеральными законами.

11. Предоставление разрешения на условно разрешенный вид использования земельного участка или объекта капитального строительства

1. Физическое или юридическое лицо, заинтересованное в предоставлении разрешения на условно разрешенный вид использования земельного участка или объекта капитального строительства (далее - разрешение на условно разрешенный вид использования), направляет заявление о предоставлении разрешения на условно разрешенный вид использования в Комиссию. Заявление о предоставлении разрешения на условно разрешенный вид использования может быть направлено в форме электронного документа, подписанного электронной подписью в соответствии с требованиями Федерального закона от 06.04.2011 № 63-ФЗ «Об электронной подписи».

2. Порядок предоставления разрешения на условно разрешенный вид использования земельного участка или объекта капитального строительства определен статьей 39 ГрК РФ.

3. Проект решения о предоставлении разрешения на условно разрешенный вид использования подлежит рассмотрению на общественных обсуждениях или публичных слушаниях, проводимых в порядке, установленном статьей 5.1 ГрК РФ, с учетом положений статьи 39 ГрК РФ.

12. Предоставление разрешения на отклонение от предельных параметров разрешенного строительства, реконструкции объектов капитального строительства

1. Правообладатели земельных участков, размеры которых меньше установленных градостроительным регламентом минимальных размеров земельных участков либо конфигурация, инженерно-геологические или иные характеристики которых неблагоприятны для застройки, вправе обратиться за разрешениями на отклонение от предельных параметров разрешенного

строительства, реконструкции объектов капитального строительства (далее также – разрешение на отклонение от предельных параметров).

2. Правообладатели земельных участков вправе обратиться за разрешениями на отклонение от предельных параметров разрешенного строительства, реконструкции объектов капитального строительства, если такое отклонение необходимо в целях однократного изменения одного или нескольких предельных параметров разрешенного строительства, реконструкции объектов капитального строительства, установленных градостроительным регламентом для конкретной территориальной зоны, не более чем на десять процентов.

3. Порядок предоставления разрешения на отклонение от предельных параметров определен статьей 40 ГрК РФ.

4. Проект решения о предоставлении разрешения на отклонение от предельных параметров подлежит рассмотрению на общественных обсуждениях или публичных слушаниях, проводимых в порядке, установленном статьей 5.1 ГрК РФ, с учетом положений статьи 39 ГрК РФ, за исключением случая, указанного в части 1.1 статьи 40 ГрК РФ.

Раздел 4. Положения о подготовке документации по планировке территории органами местного самоуправления

13. Общие положения о подготовке документации по планировке территории

1. Подготовка документации по планировке территории осуществляется в целях обеспечения устойчивого развития территорий, в том числе выделения элементов планировочной структуры, установления границ земельных участков, установления границ зон планируемого размещения объектов капитального строительства.

2. Подготовка документации по планировке территории осуществляется в соответствии с главой 5 ГрК РФ.

3. Состав и содержание документации по планировке территории определяется ГрК РФ.

Раздел 5. Положения о проведении общественных обсуждений или публичных слушаний по вопросам землепользования и застройки

14. Общие положения о порядке проведения общественных обсуждений или публичных слушаний в сфере градостроительной деятельности

1. В целях соблюдения права человека на благоприятные условия жизнедеятельности, прав и законных интересов правообладателей земельных участков и объектов капитального строительства по проектам правил землепользования и застройки, проектам планировки территории, проектам межевания территории, проектам, предусматривающим внесение изменений в один из указанных утвержденных документов, проектам решений о предоставлении разрешения на условно разрешенный вид использования земельного участка или объекта капитального строительства, проектам решений о предоставлении разрешения на отклонение от предельных параметров разрешенного строительства, реконструкции объектов капитального строительства в соответствии с уставом муниципального образования и (или) нормативным правовым актом представительного органа муниципального образования и с учетом положений ГрК РФ проводятся общественные обсуждения или публичные слушания, за исключением случаев, предусмотренных ГрК РФ и другими федеральными законами.

2. Порядок проведения общественных обсуждений или публичных слушаний определяется ГрК РФ, Уставом Вознесенского сельского поселения Таловского муниципального района Воронежской области и (или) нормативным правовым актом представительного органа муниципального образования.

Раздел 6. Положения о внесении изменений в Правила

15. Основания и порядок внесения изменений в Правила

1. Основания для рассмотрения вопроса о внесении изменений в настоящие Правила предусмотрены статьей 33 ГрК РФ.
2. Внесение изменений в Правила осуществляется в порядке, предусмотренном статьями 31 и 32 ГрК РФ, с учетом особенностей, установленных статьей 33 ГрК РФ.

Раздел 7. Положения о регулировании иных вопросов землепользования и застройки

16. Общие принципы регулирования иных вопросов землепользования и застройки на территории Вознесенского сельского поселения Таловского муниципального района Воронежской области

Иные вопросы землепользования и застройки на территории Вознесенского сельского поселения Таловского муниципального района Воронежской области регулируются законодательством Российской Федерации, Воронежской области, муниципальными правовыми актами Вознесенского сельского поселения Таловского муниципального района Воронежской области.

ЧАСТЬ II. КАРТА ГРАДОСТРОИТЕЛЬНОГО ЗОНИРОВАНИЯ


17. Карты градостроительного зонирования

1. Карта градостроительного зонирования территории Вознесенского сельского поселения Таловского муниципального района Воронежской области.



ПРАВИЛА ЗЕМЛЕПОЛЬЗОВАНИЯ И ЗАСТРОЙКИ

Карта градостроительного зонирования территории Вознесенского сельского поселения
Таловского муниципального района Воронежской области

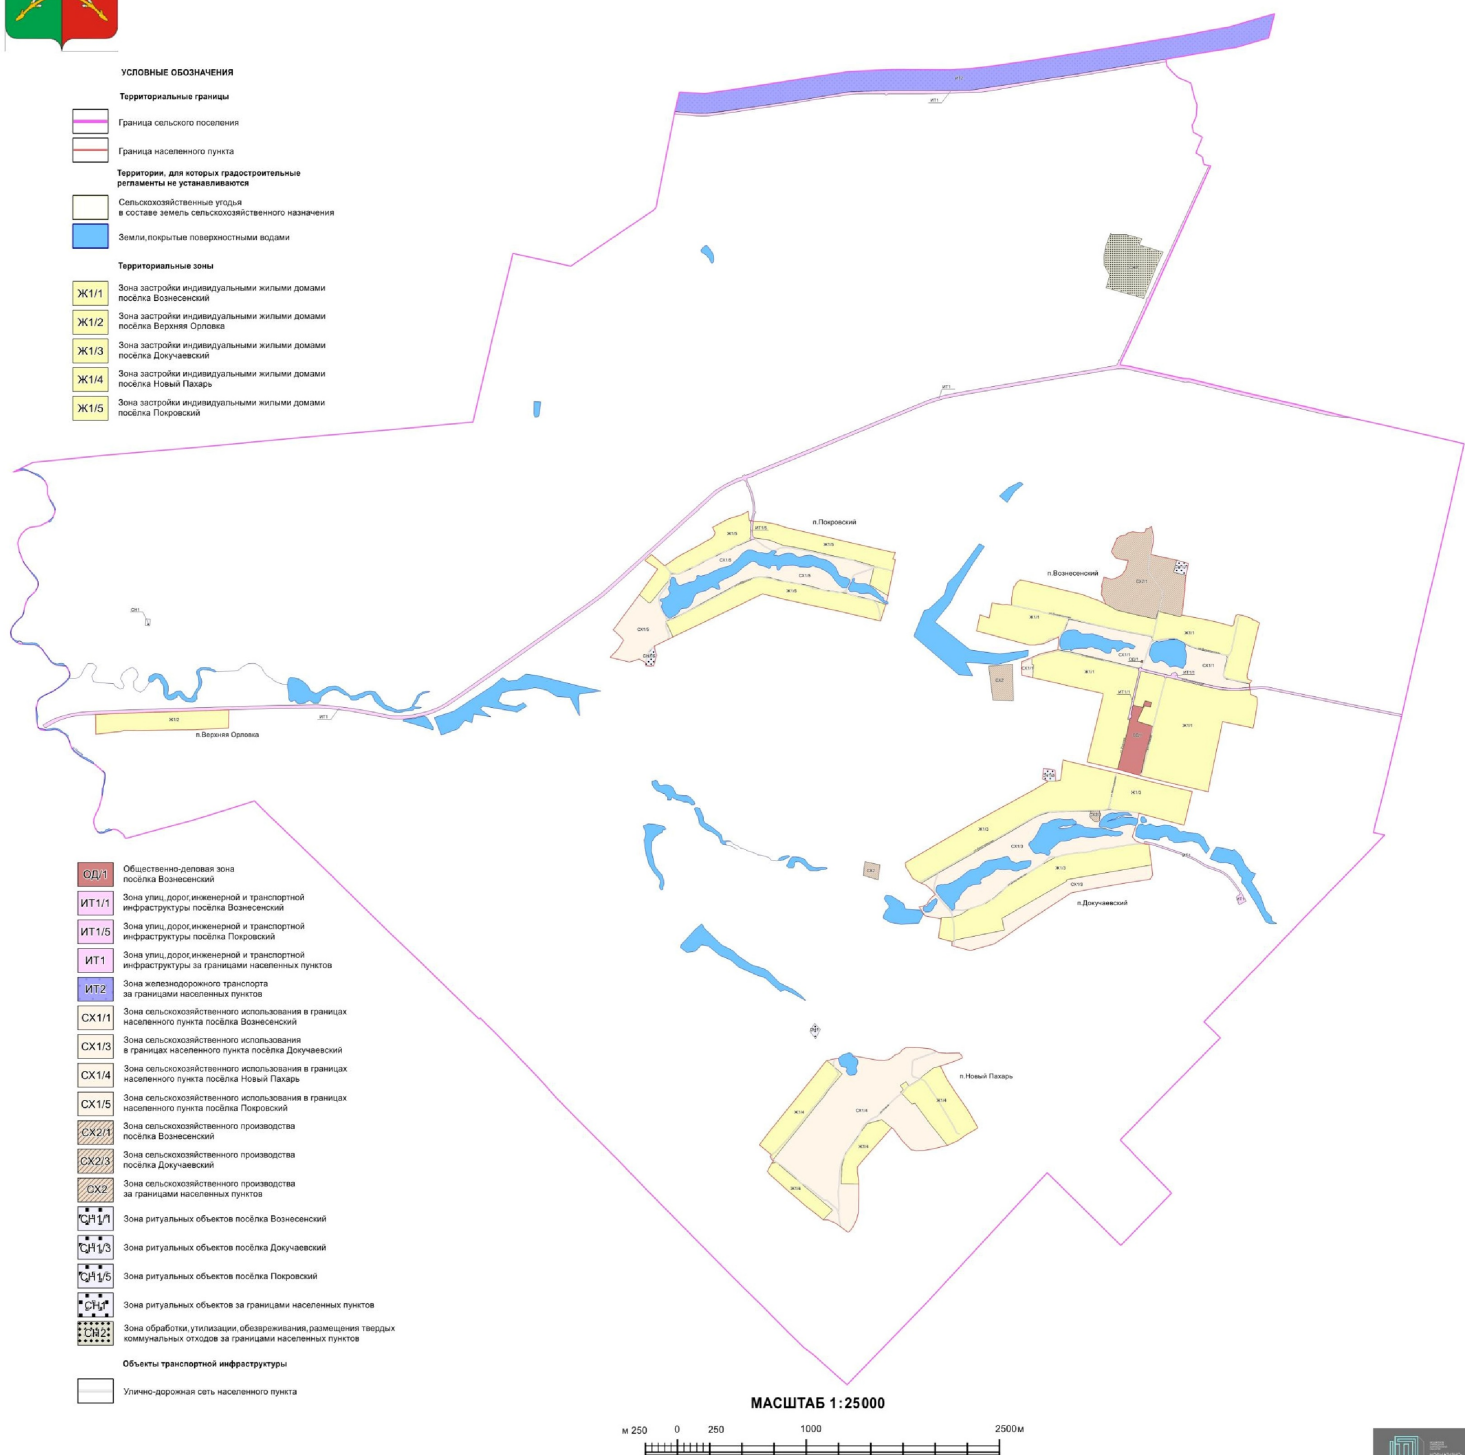


2. Карта градостроительного зонирования с отображением зон с особыми условиями использования территории Вознесенского сельского поселения Таловского муниципального района Воронежской области.



ПРАВИЛА ЗЕМЛЕПОЛЬЗОВАНИЯ И ЗАСТРОЙКИ

Карта градостроительного зонирования с отображением зон с особыми условиями использования территории
Вознесенского сельского поселения Таловского муниципального района Воронежской области

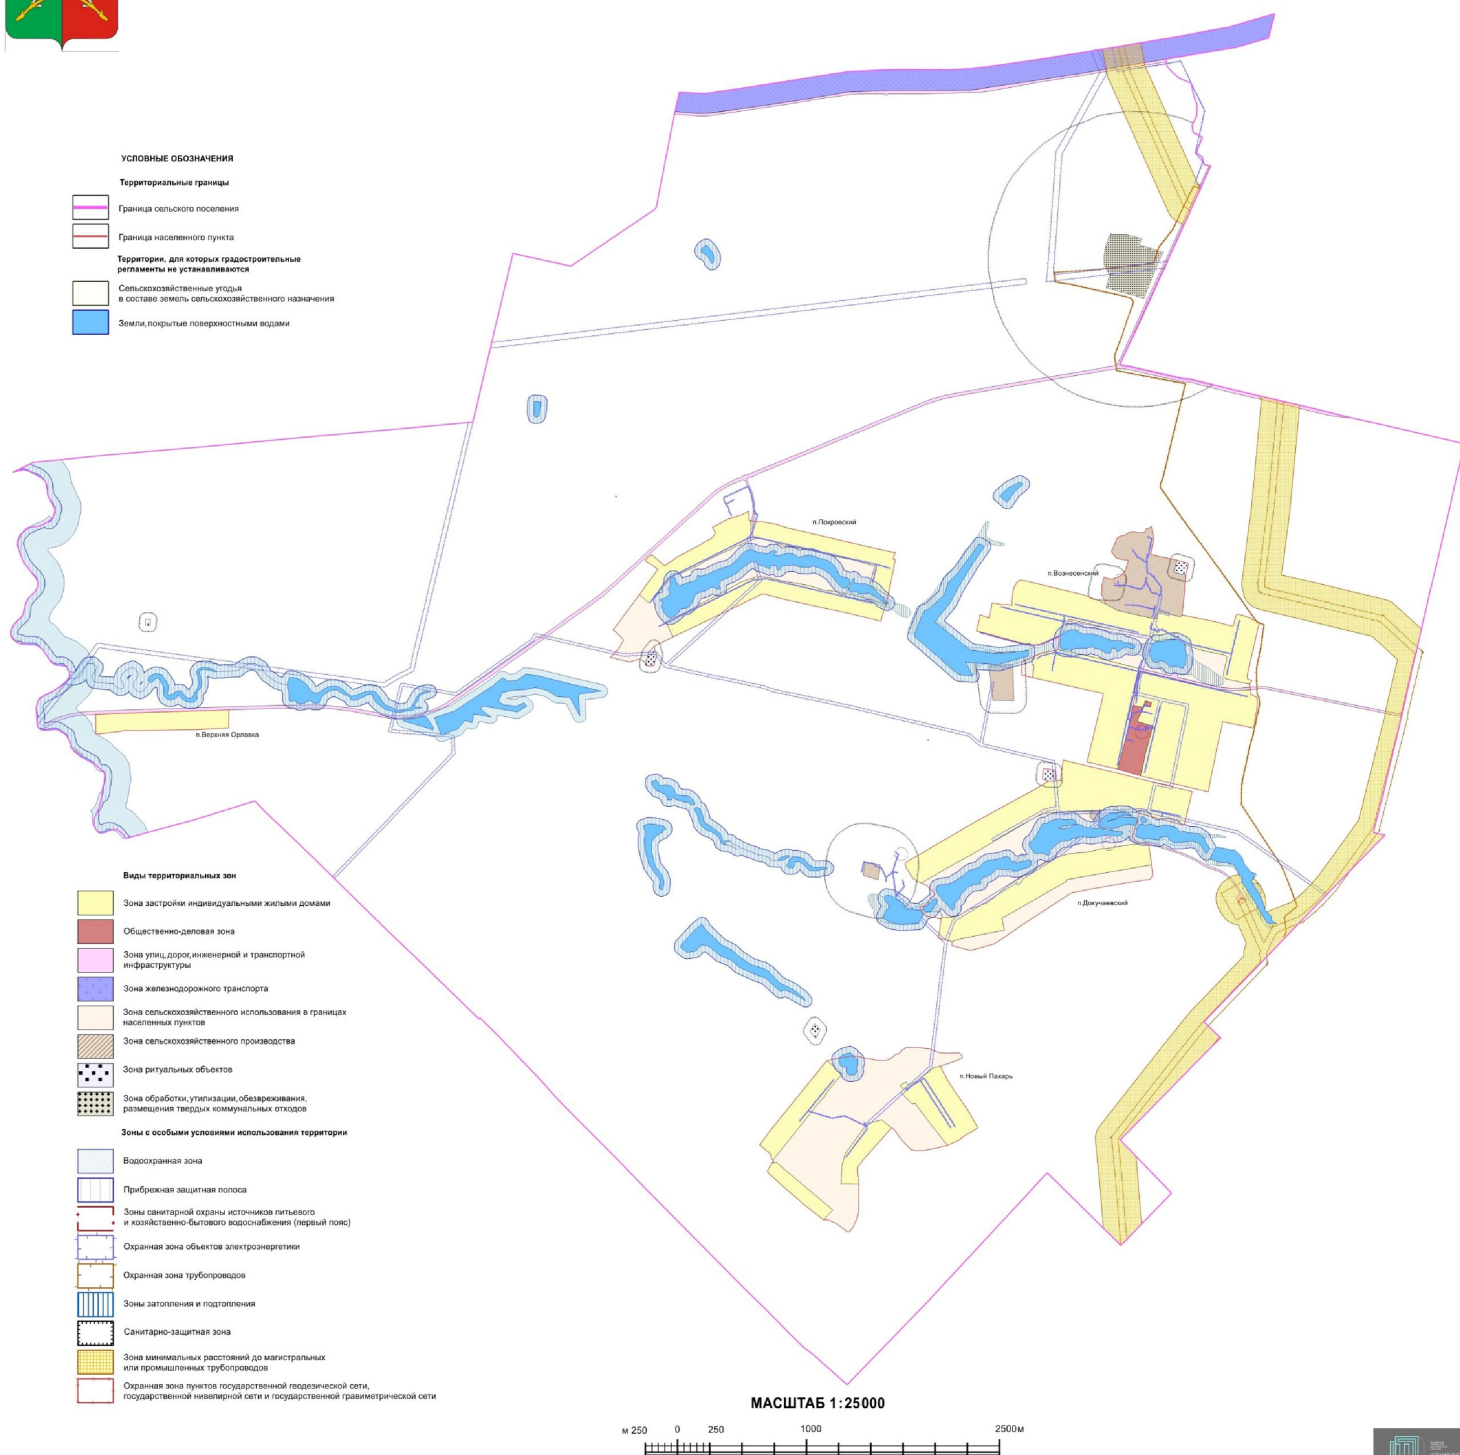

18. Перечень территориальных зон, установленных на карте градостроительного зонирования

1. Порядок установления территориальных зон определен статьей 34 ГрК РФ. На карте градостроительного зонирования установлены следующие виды территориальных зон:

Наименование территориальной зоны	Кодовое обозначение территориальной зоны
Жилые зоны	
Зона застройки индивидуальными жилыми домами	Ж1
Общественно-деловые зоны	
Общественно-деловая зона	ОД
Зоны инженерной и транспортной инфраструктуры	
Зона улиц, дорог, инженерной и транспортной инфраструктуры	ИТ1
Зона железнодорожного транспорта	ИТ2
Зоны сельскохозяйственного использования	
Зона сельскохозяйственного использования в границах населенных пунктов	СХ1
Зона сельскохозяйственного производства	СХ2
Зоны специального назначения	
Зона ритуальных объектов	СН1
Зона обработки, утилизации, обезвреживания, размещения твердых коммунальных отходов	СН2

2. Настоящими Правилами на территории Вознесенского сельского поселения Таловского муниципального района Воронежской области установлены следующие территориальные зоны:

Наименование территориальной зоны	Кодовое обозначение территориальной зоны
Жилые зоны	
Зона застройки индивидуальными жилыми домами посёлка Вознесенский	Ж1/1
Зона застройки индивидуальными жилыми домами посёлка Верхняя Орловка	Ж1/2
Зона застройки индивидуальными жилыми домами посёлка Докучаевский	Ж1/3
Зона застройки индивидуальными жилыми домами посёлка Новый Пахарь	Ж1/4
Зона застройки индивидуальными жилыми домами посёлка Покровский	Ж1/5
Общественно-деловые зоны	
Общественно-деловая зона посёлка Вознесенский	ОД/1
Зоны инженерной и транспортной инфраструктуры	
Зона улиц, дорог, инженерной и транспортной инфраструктуры посёлка Вознесенский	ИТ1/1
Зона улиц, дорог, инженерной и транспортной инфраструктуры посёлка Покровский	ИТ1/5
Зона улиц, дорог, инженерной и транспортной инфраструктуры за границами населенных пунктов	ИТ1

Наименование территориальной зоны	Кодовое обозначение территориальной зоны
Зона железнодорожного транспорта за границами населенных пунктов	ИТ2
Зоны сельскохозяйственного использования	
Зона сельскохозяйственного использования в границах населенного пункта посёлка Вознесенский	CX1/1
Зона сельскохозяйственного использования в границах населенного пункта посёлка Докучаевский	CX1/3
Зона сельскохозяйственного использования в границах населенного пункта посёлка Новый Пахарь	CX1/4
Зона сельскохозяйственного использования в границах населенного пункта посёлка Покровский	CX1/5
Зона сельскохозяйственного производства посёлка Вознесенский	CX2/1
Зона сельскохозяйственного производства посёлка Докучаевский	CX2/3
Зона сельскохозяйственного производства за границами населенных пунктов	CX2
Зоны специального назначения	
Зона ритуальных объектов посёлка Вознесенский	CH1/1
Зона ритуальных объектов посёлка Докучаевский	CH1/3
Зона ритуальных объектов посёлка Покровский	CH1/5
Зона ритуальных объектов за границами населенных пунктов	CH1
Зона обработки, утилизации, обезвреживания, размещения твердых коммунальных отходов за границами населенных пунктов	CH2

3. Сведения о границах территориальных зон, содержащие графическое описание местоположения границ территориальных зон, перечень координат характерных точек границ территориальных зон посёлка Вознесенский, являются приложением № 1 к настоящим Правилам.

4. Сведения о границах территориальных зон, содержащие графическое описание местоположения границ территориальных зон, перечень координат характерных точек границ территориальных зон посёлка Верхняя Орловка, являются приложением № 2 к настоящим Правилам.

5. Сведения о границах территориальных зон, содержащие графическое описание местоположения границ территориальных зон, перечень координат характерных точек границ территориальных зон посёлка Докучаевский, являются приложением № 3 к настоящим Правилам.

6. Сведения о границах территориальных зон, содержащие графическое описание местоположения границ территориальных зон, перечень координат

характерных точек границ территориальных зон посёлка Новый Пахарь, являются приложением № 4 к настоящим Правилам.

7. Сведения о границах территориальных зон, содержащие графическое описание местоположения границ территориальных зон, перечень координат характерных точек границ территориальных зон посёлка Покровский, являются приложением № 5 к настоящим Правилам.

8. Сведения о границах территориальных зон, содержащие графическое описание местоположения границ территориальных зон, перечень координат характерных точек границ территориальных зон, расположенных за границами населенных пунктов на территории Вознесенского сельского поселения, являются приложением № 6 к настоящим Правилам.

ЧАСТЬ III. ГРАДОСТРОИТЕЛЬНЫЕ РЕГЛАМЕНТЫ

19. Общие положения о градостроительном регламенте

1. Градостроительным регламентом определяется правовой режим земельных участков, равно как всего, что находится над и под поверхностью земельных участков и используется в процессе их застройки и последующей эксплуатации объектов капитального строительства.

2. Действие градостроительного регламента распространяется в равной мере на все земельные участки и объекты капитального строительства, расположенные в пределах границ территориальной зоны, обозначенной на карте градостроительного зонирования.

3. Земли и земельные участки, на которые действие градостроительных регламентов не распространяется или для которых градостроительные регламенты не устанавливаются, определены статьей 36 ГрК РФ.

20. Виды разрешенного использования

1. Разрешенное использование земельных участков и объектов капитального строительства может быть следующих видов:

- основные виды разрешенного использования;
- условно разрешенные виды использования;
- вспомогательные виды разрешенного использования,

допустимые только в качестве дополнительных по отношению к основным видам разрешенного использования и условно разрешенным видам использования и осуществляемые совместно с ними.

2. Виды разрешенного использования (далее – ВРИ) земельных участков в настоящих Правилах определяются в соответствии с приказом Федеральной службы государственной регистрации, кадастра и картографии от 10.11.2020 № П/0412 «Об утверждении классификатора видов разрешенного использования земельных участков».

21. Градостроительные регламенты территории зон

1. Градостроительные регламенты территориальных зон Ж1/1, Ж1/2, Ж1/3, Ж1/4, Ж1/5

№ п/п	Код ВРИ	Наименование ВРИ	Предельные (минимальные и (или) максимальные) размеры земельных участков, в том числе их площадь, м ²		Максимальный процент застройки в границах земельного участка	Предельное количество этажей или предельная высота зданий, строений, сооружений	Минимальные отступы от границ земельных участков в целях определения мест допустимого размещения зданий, строений, сооружений, за пределами которых запрещено строительство зданий, строений, сооружений	
			min	max				
ОСНОВНЫЕ ВИДЫ РАЗРЕШЕННОГО ИСПОЛЬЗОВАНИЯ ЗЕМЕЛЬНЫХ УЧАСТКОВ И ОБЪЕКТОВ КАПИТАЛЬНОГО СТРОИТЕЛЬСТВА								
1	2.1	Для индивидуального жизненного строительства	400	5000	50%	3 этажа*	3 метра**	
2	2.3	Блокированная жилая застройка	80	3000	50%	3 этажа*	3 метра**, 0 метров – при примыкании к соседним зданиям	
3	2.2	Для ведения личного подсобного хозяйства (приусадебный земельный участок)	300	5000	30%	3 этажа*	3 метра**	
4	1.19	Сенокосение	600	50000	0%	не подлежат установлению		
5	1.20	Выпас сельскохозяйственных животных	300	50000	0%	не подлежат установлению		
6	2.7.2	Размещение гаражей для собственных нужд	не подлежат установлению					
7	3.1.1	Предоставление коммунальных услуг	не подлежит установлению	5000	не подлежат установлению			
8	3.1.2	Административные здания организаций, обеспечивающих предоставление коммунальных услуг	не подлежат установлению		60%	3 этажа	3 метра	
9	3.2.2	Оказание социальной помощи населению	не подлежат установлению		60%	3 этажа	3 метра	
10	3.2.3	Оказание услуг связи	не подлежат установлению		60%	3 этажа	3 метра	
11	3.4.1	Амбулаторно-поликлиническое обслуживание	не подлежат установлению		60%	3 этажа	3 метра	

№ п/п	Код ВРИ	Наименование ВРИ	Предельные (минимальные и (или) максимальные) размеры земельных участков, в том числе их площадь, м ²		Максимальный процент застройки в границах земельного участка	Предельное количество этажей или предельная высота зданий, строений, сооружений	Минимальные отступы от границ земельных участков в целях определения мест допустимого размещения зданий, строений, сооружений, за пределами которых запрещено строительство зданий, строений, сооружений
			min	max			
12	3.5.1	Дошкольное, начальное и среднее образование	не подлежат установлению			4 этажа	3 метра
13	3.6.2.	Парки культуры и отдыха	не подлежат установлению				
14	5.1.3	Площадки для занятий спортом	не подлежат установлению				
15	9.3	Историко-культурная деятельность	не подлежат установлению				
16	12.0	Земельные участки (территории) общего пользования	не подлежат установлению				
17	12.0.1	Улично-дорожная сеть	не подлежат установлению				
18	12.0.2	Благоустройство территории	не подлежат установлению				
УСЛОВНО РАЗРЕШЕННЫЕ ВИДЫ ИСПОЛЬЗОВАНИЯ ЗЕМЕЛЬНЫХ УЧАСТКОВ И ОБЪЕКТОВ КАПИТАЛЬНОГО СТРОИТЕЛЬСТВА							
19	2.1.1	Малоэтажная многоквартирная жилая застройка	600	не подлежит установлению	45%	4 этажа	6 метров
20	2.7.1	Хранение автотранспорта	не подлежат установлению				
21	3.3	Бытовое обслуживание	200	5000	60%	3 этажа	3 метра
22	3.6.1	Объекты культурно-досуговой деятельности	200	5000	60%	3 этажа	3 метра
23	3.7.1	Осуществление религиозных обрядов	не подлежат установлению				3 метра
24	3.10.1	Амбулаторное ветеринарное обслуживание	200	5000	60%	3 этажа	3 метра
25	4.4	Магазины	200	5000	60%	3 этажа	3 метра
26	4.5	Банковская и страховая деятельность	не подлежат установлению		60%	3 этажа	3 метра
27	4.6	Общественное питание	200	5000	50%	3 этажа	3 метра
28	6.4	Пищевая промышленность	не подлежит установлению	5000	не подлежит установлению	15 метров	3 метра
29	8.3	Обеспечение внутреннего	не подлежат установлению				3 метра

№ п/п	Код ВРИ	Наименование ВРИ	Предельные (минимальные и (или) максимальные) размеры земельных участков, в том числе их площадь, м ²		Максимальный процент застройки в границах земельного участка	Предельное количество этажей или предельная высота зданий, строений, сооружений	Минимальные отступы от границ земельных участков в целях определения мест допустимого размещения зданий, строений, сооружений, за пределами которых запрещено строительство зданий, строений, сооружений
			min	max			
		правопорядка					
30	13.1	Ведение огородинчества	100	4500	0%	не подлежат установлению	
31	13.2	Ведение садоводства	400	2000	30%	3 этажа	3 метра

* для вспомогательных видов – 1 этаж;

** от вспомогательных видов – 1 метр.

Не допускается размещать со стороны улицы вспомогательные строения, за исключением гаражей. Допускается блокировка хозяйственных построек на смежных земельных участках по взаимному согласию домовладельцев с учетом требований пожарной безопасности.

Ограничения использования земельных участков и объектов капитального строительства в зонах с особыми условиями использования территории устанавливаются в соответствии с законодательством Российской Федерации. Перечень зон с особыми условиями использования территории и основания установления ограничений приведены в пункте 22 настоящих Правил.

2. Градостроительный регламент территориальной зоны ОД/1

№ п/п	Код ВРИ	Наименование ВРИ	Предельные (минимальные и (или) максимальные) размеры земельных участков, в том числе их площадь, м ²		Максимальный процент застройки в границах земельного участка	Предельное количество этажей или предельная высота зданий, строений, сооружений	Минимальные отступы от границ земельных участков в целях определения мест допустимого размещения зданий, строений, сооружений, за пределами которых запрещено строительство зданий, строений, сооружений
			числе их площадь, м ²				
ОСНОВНЫЕ ВИДЫ РАЗРЕШЕННОГО ИСПОЛЬЗОВАНИЯ ЗЕМЕЛЬНЫХ УЧАСТКОВ И ОБЪЕКТОВ КАПИТАЛЬНОГО СТРОИТЕЛЬСТВА							
1	3.1.1	Предоставление коммунальных услуг	не подлежит установлению	5000	не подлежат установлению		
2	3.1.2	Административные здания организаций, обеспечивающих предоставление коммунальных услуг	не подлежат установлению		60%	не подлежит установлению	3 метра
3	3.2.2	Оказание социальной помощи населению	не подлежат установлению		60%	не подлежит установлению	6 метров
4	3.2.3	Оказание услуг связи	не подлежат установлению		60%	не подлежит установлению	6 метров
5	3.3	Бытовое обслуживание	200	не подлежит установлению	60%	не подлежит установлению	6 метров
6	3.4.1	Амбулаторно-поликлиническое обслуживание	не подлежат установлению			не подлежит установлению	6 метров
7	3.5.1	Дошкольное, начальное и среднее общее образование	не подлежат установлению			4 этажа	6 метров
8	3.6.1	Объекты культурно-досуговой деятельности	не подлежат установлению		60%	не подлежит установлению	6 метров
9	3.6.2.	Парки культуры и отдыха	не подлежат установлению		6 метров		
10	3.7.1	Осуществление религиозных обрядов	не подлежат установлению				
11	3.8.1	Государственное управление	не подлежат установлению		60%	не подлежит установлению	6 метров
12	3.10.1	Амбулаторное ветеринарное обслуживание	не подлежат установлению		60%	3 этажа	3 метра
13	4.1	Деловое управление	не подлежат установлению		50%	не подлежит	6 метров

№ п/п	Код ВРИ	Наименование ВРИ	Предельные (минимальные и (или) максимальные) размеры земельных участков, в том числе их площадь, м ²		Максимальный процент застройки в границах земельного участка	Предельное количество этажей или предельная высота зданий, строений, сооружений	Минимальные отступы от границ земельных участков в целях определения мест допустимого размещения зданий, строений, сооружений, за пределами которых запрещено строительство зданий, строений, сооружений
			min	max			
29	2.1	Для индивидуального жилищного строительства	300	1000	50%	3 этажа*	3 метра**
30	2.1.1	Малоэтажная многоквартирная жилая застройка	600	не подлежит установлению	45%	4 этажа	6 метров
31	2.2	Для ведения личного подсобного хозяйства (приусадебный земельный участок)	300	5000	40%	3 этажа*	3 метра**
32	2.3	Блокированная жилая застройка	80	3000	50%	3 этажа*	3 метра**, 0 метров – при примыкании к соседним зданиям
33	2.7.2	Размещение гаражей для собственных нужд	не подлежат установлению				
34	4.9.1.3	Автомобильные мойки	не подлежат установлению			1 этаж	3 метра
35	4.9.1.4	Ремонт автомобилей	не подлежат установлению			1 этаж	3 метра
36	6.4	Пищевая промышленность	400	5000	50%	15 метров	3 метра

* для вспомогательных видов – 1 этаж;

** от вспомогательных видов – 1 метр.

Не допускается размещать со стороны улицы вспомогательные строения, за исключением гаражей. Допускается блокировка хозяйственных построек на смежных земельных участках по взаимному согласию домовладельцев с учетом требований пожарной безопасности.

Ограничения использования земельных участков и объектов капитального строительства в зонах с особыми условиями использования территории устанавливаются в соответствии с законодательством Российской Федерации.

Перечень зон с особыми условиями использования территории и основания установления ограничений приведены в пункте 22 настоящих Правил.

3. Градостроительные регламенты территориальных зон ИТ1/1, ИТ1/5, ИТ1

№ п/п	Код ВРИ	Наименование ВРИ	Предельные (минимальные и (или) максимальные) размеры земельных участков, в том числе их площадь, м ²		Максимальный процент застройки в границах земельного участка	Предельное количество этажей или предельная высота зданий, строений, сооружений	Минимальные отступы от границ земельных участков в целях определения мест допустимого размещения зданий, строений, сооружений, за пределами которых запрещено строительство зданий, строений, сооружений
			min	max			
ОСНОВНЫЕ ВИДЫ РАЗРЕШЕННОГО ИСПОЛЬЗОВАНИЯ ЗЕМЕЛЬНЫХ УЧАСТКОВ И ОБЪЕКТОВ КАПИТАЛЬНОГО СТРОИТЕЛЬСТВА							
1	7.2.1	Размещение автомобильных дорог	не подлежат установлению				
2	3.1.1	Предоставление коммунальных услуг	не подлежат установлению				
3	6.7	Энергетика	не подлежат установлению				
4	12.0	Земельные участки (территории) общего пользования	не подлежат установлению				
5	12.0.1	Улично-дорожная сеть	не подлежат установлению				
6	12.0.2	Благоустройство территории	не подлежат установлению				
УСЛОВНО РАЗРЕШЕННЫЕ ВИДЫ ИСПОЛЬЗОВАНИЯ ЗЕМЕЛЬНЫХ УЧАСТКОВ И ОБЪЕКТОВ КАПИТАЛЬНОГО СТРОИТЕЛЬСТВА							
7	4.9.1	Объекты дорожного сервиса	не подлежат установлению			1 этаж	3 метра
8	4.9.1.1	Заправка транспортных средств	не подлежат установлению			3 этажа	3 метра
9	4.9.1.2	Обеспечение дорожного отдыха	600	не подлежат установлению	45%		3 метра
10	4.9.1.3	Автомобильные мойки	не подлежат установлению			1 этаж	3 метра
11	4.9.1.4	Ремонт автомобилей	не подлежат установлению			1 этаж	3 метра

Ограничения использования земельных участков и объектов капитального строительства в зонах с особыми условиями использования территории устанавливаются в соответствии с законодательством Российской Федерации. Перечень зон с особыми условиями использования территории и основания установления ограничений приведены в пункте 22 настоящих Правил.

4. Градостроительный регламент территориальной зоны ИТ2

№ п/п	Код ВРИ	Наименование ВРИ	Пределы (минимальные и (или) максимальные) размеры земельных участков, в том числе их площадь, м ²		Максимальный процент застройки в границах земельного участка	Пределное количество этажей или предельная высота зданий, строений, сооружений	Минимальные отступы от границ земельных участков в целях определения мест допустимого размещения зданий, строений, сооружений, за пределами которых запрещено строительство зданий, строений, сооружений
			min	max			
ОСНОВНЫЕ ВИДЫ РАЗРЕШЕННОГО ИСПОЛЬЗОВАНИЯ ЗЕМЕЛЬНЫХ УЧАСТКОВ И ОБЪЕКТОВ КАПИТАЛЬНОГО СТРОИТЕЛЬСТВА							
1	7.1	Железнодорожный транспорт	не подлежат установлению				3 метра
2	3.1.1	Предоставление коммунальных услуг	не подлежат установлению				
3	8.3	Обеспечение внутреннего правопорядка	не подлежат установлению				3 метра
УСЛОВНО РАЗРЕШЕННЫЕ ВИДЫ ИСПОЛЬЗОВАНИЯ ЗЕМЕЛЬНЫХ УЧАСТКОВ И ОБЪЕКТОВ КАПИТАЛЬНОГО СТРОИТЕЛЬСТВА							
4	Не устанавливаются						

Ограничения использования земельных участков и объектов капитального строительства в зонах с особыми условиями использования территории устанавливаются в соответствии с законодательством Российской Федерации. Перечень зон с особыми условиями использования территории и основания установления ограничений приведены в пункте 22 настоящих Правил.

5. Градостроительные регламенты территориальных зон СХ1/1, СХ1/3, СХ1/4, СХ1/5

№ п/п	Код ВРИ	Наименование ВРИ	Предельные (минимальные и (или) максимальные) размеры земельных участков, в том числе их площадь, м ²		Максимальный процент застройки в границах земельного участка	Предельное количество этажей или предельная высота зданий, строений, сооружений	Минимальные отступы от границ земельных участков в целях определения мест допустимого размещения зданий, строений, сооружений, за пределами которых запрещено строительство зданий, строений, сооружений
			число их площадь, м ²	max			
ОСНОВНЫЕ ВИДЫ РАЗРЕШЕННОГО ИСПОЛЬЗОВАНИЯ ЗЕМЕЛЬНЫХ УЧАСТКОВ И ОБЪЕКТОВ КАПИТАЛЬНОГО СТРОИТЕЛЬСТВА							
1	1.2	Выращивание зерновых и иных сельскохозяйственных культур	не подлежат установлению				
2	1.3	Овощеводство	не подлежат установлению				
3	1.5	Садоводство	не подлежат установлению				
4	1.12	Пчеловодство	не подлежат установлению				
5	1.13	Рыбоводство	не подлежат установлению				
6	1.16	Ведение личного подсобного хозяйства на полевых участках	не подлежат установлению				
7	1.19	Сенокосение	не подлежат установлению				
8	1.20	Выпас сельскохозяйственных животных	не подлежат установлению				
9	3.1.1	Предоставление коммунальных услуг	не подлежат установлению				
10	11.0	Водные объекты	не подлежат установлению				
11	11.1	Общее пользование водными объектами	не подлежат установлению				
12	12.0	Земельные участки (территории) общего пользования	не подлежат установлению				
13	12.0.1	Улично-дорожная сеть	не подлежат установлению				
14	12.0.2	Благоустройство территории	не подлежат установлению				
15	13.1	Ведение огородничества	100	4500	0%	не подлежат установлению	
УСЛОВНО РАЗРЕШЕННЫЕ ВИДЫ ИСПОЛЬЗОВАНИЯ ЗЕМЕЛЬНЫХ УЧАСТКОВ И ОБЪЕКТОВ КАПИТАЛЬНОГО СТРОИТЕЛЬСТВА							
16	1.15	Хранение и переработка сельскохозяйственной продукции	не подлежат установлению				3 метра

№ п/п	Код ВРИ	Наименование ВРИ	Предельные (минимальные и (или) максимальные) размеры земельных участков, в том числе их площадь, м ²		Максимальный процент застройки в границах земельного участка	Предельное количество этажей или предельная высота зданий, строений, сооружений	Минимальные отступы от границ земельных участков в целях определения мест допустимого размещения зданий, строений, сооружений, за пределами которых запрещено строительство зданий, строений, сооружений
			min	max			
17	5.3	Охота и рыбалка	не подлежат установлению				
18	6.8	Связь	не подлежат установлению				3 метра
19	11.3	Гидротехнические сооружения	не подлежат установлению				

Ограничения использования земельных участков и объектов капитального строительства в зонах с особыми условиями использования территории устанавливаются в соответствии с законодательством Российской Федерации.

Перечень зон с особыми условиями использования территории и основания установления ограничений приведены в пункте 22 настоящих Правил.

6. Градостроительные регламенты территориальных зон СХ2/1, СХ2/3, СХ2

№ п/п	Код ВРИ	Наименование ВРИ	Предельные (минимальные и (или) максимальные) размеры земельных участков, в том числе их площадь, м ²		Максимальный процент застройки в границах земельного участка	Предельное количество этажей или предельная высота зданий, строений, сооружений	Минимальные отступы от границ земельных участков в целях определения мест допустимого размещения зданий, строений, сооружений, за пределами которых запрещено строительство зданий, строений, сооружений
			min	max			
ОСНОВНЫЕ ВИДЫ РАЗРЕШЕННОГО ИСПОЛЬЗОВАНИЯ ЗЕМЕЛЬНЫХ УЧАСТКОВ И ОБЪЕКТОВ КАПИТАЛЬНОГО СТРОИТЕЛЬСТВА							
1	1.1	Растениеводство	не подлежат установлению				

№ п/п	Код ВРИ	Наименование ВРИ	Предельные (минимальные и (или) максимальные) размеры земельных участков, в том числе их площадь, м ²		Максимальный процент застройки в границах земельного участка	Предельное количество этажей или предельная высота зданий, строений, сооружений	Минимальные отступы от границ земельных участков в целях определения мест допустимого размещения зданий, строений, за пределами которых запрещено строительство зданий, строений, сооружений
			min	max			
2	1.12	Пчеловодство	не подлежат установлению				
3	1.13	Рыбоводство	не подлежат установлению				
4	1.15	Хранение и переработка сельскохозяйственной продукции	не подлежат установлению				3 метра
5	1.16	Ведение личного подсобного хозяйства на полевых участках	не подлежат установлению				
6	1.18	Обеспечение сельскохозяйственного производства	не подлежат установлению				3 метра
7	3.1.1	Предоставление коммунальных услуг	не подлежат установлению				
8	4.1	Деловое управление	не подлежат установлению		50%	не подлежит установлению	3 метра
9	4.4	Магазины	не подлежит установлению	5000	50%	не подлежит установлению	3 метра
10	4.7	Гостиничное обслуживание	600	не подлежит установлению	45%	4 этажа	6 метров
11	4.9.1.1	Заправка транспортных средств	не подлежат установлению			1 этаж	3 метра
12	6.9	Склад	не подлежат установлению		60%	не подлежит установлению	3 метра
13	6.9.1	Складские площадки	не подлежат установлению				
14	12.0	Земельные участки (территории) общего пользования	не подлежат установлению				
15	12.0.1	Улично-дорожная сеть	не подлежат установлению				
16	12.0.2	Благоустройство территории	не подлежат установлению				
УСЛОВНО РАЗРЕШЕННЫЕ ВИДЫ ИСПОЛЬЗОВАНИЯ ЗЕМЕЛЬНЫХ УЧАСТКОВ И ОБЪЕКТОВ КАПИТАЛЬНОГО СТРОИТЕЛЬСТВА							
17	1.8	Скотоводство	не подлежат установлению				3 метра

№ п/п	Код ВРИ	Наименование ВРИ	Предельные (минимальные и (или) максимальные) размеры земельных участков, в том числе их площадь, м ²		Максимальный процент застройки в границах земельного участка	Предельное количество этажей или предельная высота зданий, строений, сооружений	Минимальные отступы от границ земельных участков в целях определения мест допустимого размещения зданий, строений, сооружений, за пределами которых запрещено строительство зданий, строений, сооружений
			min	max			
18	6.4	Пищевая промышленность	не подлежат установлению				3 метра
19	6.7	Энергетика	не подлежат установлению				3 метра

Ограничения использования земельных участков и объектов капитального строительства в зонах с особыми условиями использования территории устанавливаются в соответствии с законодательством Российской Федерации.

Перечень зон с особыми условиями использования территории и основания установления ограничений приведены в пункте 22 настоящих Правил.

7. Градостроительные регламенты территориальных зон СН1/1, СН1/3, СН1/5, СН1

№ п/п	Код ВРИ	Наименование ВРИ	Предельные (минимальные и (или) максимальные) размеры земельных участков, в том числе их площадь, м ²		Максимальный процент застройки в границах земельного участка	Предельное количество этажей или предельная высота зданий, строений, сооружений	Минимальные отступы от границ земельных участков в целях определения мест допустимого размещения зданий, строений, сооружений, за пределами которых запрещено строительство зданий, строений, сооружений
			min	max			
ОСНОВНЫЕ ВИДЫ РАЗРЕШЕННОГО ИСПОЛЬЗОВАНИЯ ЗЕМЕЛЬНЫХ УЧАСТКОВ И ОБЪЕКТОВ КАПИТАЛЬНОГО СТРОИТЕЛЬСТВА							
1	12.1	Ритуальная деятельность	не подлежит установлению	400000	не подлежат установлению	3 метра	

№ п/п	Код ВРИ	Наименование ВРИ	Предельные (минимальные и (или) максимальные) размеры земельных участков, в том числе их площадь, м ²		Максимальный процент застройки в границах земельного участка	Предельное количество этажей или предельная высота зданий, строений, сооружений	Минимальные отступы от границ земельных участков в целях определения мест допустимого размещения зданий, строений, сооружений, за пределами которых запрещено строительство зданий, строений, сооружений
			min	max			
2	12.0	Земельные участки (территории) общего пользования	не подлежат установлению				
3	12.0.1	Улично-дорожная сеть	не подлежат установлению				
4	12.0.2	Благоустройство территории	не подлежат установлению				
5	3.1.1	Предоставление коммунальных услуг	не подлежат установлению				
УСЛОВНО РАЗРЕШЕННЫЕ ВИДЫ ИСПОЛЬЗОВАНИЯ ЗЕМЕЛЬНЫХ УЧАСТКОВ И ОБЪЕКТОВ КАПИТАЛЬНОГО СТРОИТЕЛЬСТВА							
6	3.7.1	Осуществление религиозных обрядов	не подлежат установлению				3 метра

Ограничения использования земельных участков и объектов капитального строительства в зонах с особыми условиями использования территории устанавливаются в соответствии с законодательством Российской Федерации.

Перечень зон с особыми условиями использования территории и основания установления ограничений приведены в пункте 22 настоящих Правил.

8. Градостроительный регламент территориальной зоны СН2

№ п/п	Код ВРИ	Наименование ВРИ	Предельные (минимальные и (или) максимальные) размеры земельных участков, в том числе их площадь, м ²		Максимальный процент застройки в границах земельного участка	Предельное количество этажей или предельная высота зданий, строений, сооружений	Минимальные отступы от границ земельных участков в целях определения мест допустимого размещения зданий, строений, сооружений, за пределами которых запрещено строительство зданий, строений, сооружений
			min	max			
ОСНОВНЫЕ ВИДЫ РАЗРЕШЕННОГО ИСПОЛЬЗОВАНИЯ ЗЕМЕЛЬНЫХ УЧАСТКОВ И ОБЪЕКТОВ КАПИТАЛЬНОГО СТРОИТЕЛЬСТВА							
1	12.2	Специальная деятельность	не подлежат установлению				
2	3.1.1	Предоставление коммунальных услуг	не подлежат установлению				
УСЛОВНО РАЗРЕШЕННЫЕ ВИДЫ ИСПОЛЬЗОВАНИЯ ЗЕМЕЛЬНЫХ УЧАСТКОВ И ОБЪЕКТОВ КАПИТАЛЬНОГО СТРОИТЕЛЬСТВА							
3	Не устанавливаются						

Ограничения использования земельных участков и объектов капитального строительства в зонах с особыми условиями использования территории устанавливаются в соответствии с законодательством Российской Федерации.

Перечень зон с особыми условиями использования территории и основания установления ограничений приведен в пункте 22 настоящих Правил.

22. Перечень зон с особыми условиями использования территории и основания установления ограничений использования земельных участков и объектов капитального строительства на территории Вознесенского сельского поселения Таловского муниципального района Воронежской области

№ п/п	Вид зоны	Основания установления ограничений использования земельных участков и объектов капитального строительства
1	Охранная зона объектов электроэнергетики (объектов электросетевого хозяйства и объектов по производству электрической энергии)	Постановление Правительства Российской Федерации от 24.02.2009 № 160 «О порядке установления охранных зон объектов электросетевого хозяйства и особых условий использования земельных участков, расположенных в границах таких зон» Постановление Правительства Российской Федерации от 18.11.2013 № 1033 «О порядке установления охранных зон объектов по производству электрической энергии и особых условий использования земельных участков, расположенных в границах таких зон»
2	Охранная зона трубопроводов (газопроводов, нефтепроводов, нефтепродуктопроводов, аммиакопроводов)	Федеральный закон от 31.03.1999 № 69-ФЗ «О газоснабжении в Российской Федерации» Постановление Правительства Российской Федерации от 20.11.2000 № 878 «Об утверждении Правил охраны газораспределительных сетей» Постановление Правительства Российской Федерации от 08.09.2017 № 1083 «Об утверждении Правил охраны магистральных газопроводов и о внесении изменений в Положение о представлении в федеральный орган исполнительной власти (его территориальные органы), уполномоченный Правительством Российской Федерации на осуществление государственного кадастрового учета, государственной регистрации прав, ведение Единого государственного реестра недвижимости и предоставление сведений, содержащихся в Едином государственном реестре недвижимости, федеральными органами исполнительной власти, органами государственной власти субъектов Российской Федерации и органами местного самоуправления дополнительных сведений, воспроизводимых на публичных кадастровых картах» «Правила охраны магистральных трубопроводов», утвержденные Минтопэнерго России 29.04.1992, постановлением Госгортехнадзора России от 22.04.1992 № 9 Постановление Госгортехнадзора России от 23.11.1994 № 61 «О распространении «Правил охраны магистральных трубопроводов» на магистральные аммиакопроводы»
3	Водоохранная зона	Водный кодекс Российской Федерации
4	Прибрежная защитная полоса	Водный кодекс Российской Федерации

5	Зоны санитарной охраны источников питьевого и хозяйственно-бытового водоснабжения, а также устанавливаемые в случаях, предусмотренных Водным кодексом Российской Федерации, в отношении подземных водных объектов зоны специальной охраны	Водный кодекс Российской Федерации СанПиН 2.1.4.1110-02 «Зоны санитарной охраны источников водоснабжения и водопроводов питьевого назначения»
6	Зоны затопления и подтопления	Водный кодекс Российской Федерации
7	Санитарно-защитная зона	Постановление Правительства Российской Федерации от 03.03.2018 № 222 «Об утверждении Правил установления санитарно-защитных зон и использования земельных участков, расположенных в границах санитарно-защитных зон»
8	Охранная зона пунктов государственной геодезической сети, государственной нивелирной сети и государственной гравиметрической сети	Постановление Правительства Российской Федерации от 21.08.2019 № 1080 «Об охранных зонах пунктов государственной геодезической сети, государственной нивелирной сети и государственной гравиметрической сети»
9	Зона минимальных расстояний до магистральных или промышленных трубопроводов (газопроводов, нефтепроводов и нефтепродуктопроводов, аммиакопроводов)	Положение о данном виде зоны с особыми условиями использования территории, определяемое Правительством Российской Федерации

Приложение № 1
к правилам землепользования и застройки
Вознесенского сельского поселения
Таловского муниципального района
Воронежской области

СВЕДЕНИЯ О ГРАНИЦАХ ТЕРРИТОРИАЛЬНЫХ ЗОН,
СОДЕРЖАЩИЕ ГРАФИЧЕСКОЕ ОПИСАНИЕ МЕСТОПОЛОЖЕНИЯ
ГРАНИЦ ТЕРРИТОРИАЛЬНЫХ ЗОН, ПЕРЕЧЕНЬ КООРДИНАТ
ХАРАКТЕРНЫХ ТОЧЕК ГРАНИЦ ТЕРРИТОРИАЛЬНЫХ ЗОН
ПОСЁЛКА ВОЗНЕСЕНСКИЙ

ОПИСАНИЕ МЕСТОПОЛОЖЕНИЯ ГРАНИЦ

Зона застройки индивидуальными жилыми домами посёлка Вознесенский – Ж1/1

(наименование объекта, местоположение границ которого описано
(далее - объект))

Раздел 1

Сведения об объекте		
№ п/п	Характеристики объекта	Описание характеристик
1	2	3
1	Местоположение объекта	Воронежская область, Таловский муниципальный район, Вознесенское сельское поселение, посёлок Вознесенский
2	Площадь объекта $\pm$ величина погрешности определения площади ($P \pm \Delta P$)	-
3	Иные характеристики объекта	-

Раздел 2

Сведения о местоположении границ объекта					
1. Система координат: МСК - 36, зона 2					
2. Сведения о характерных точках границ объекта					
Обозначение характерных точек границ	Координаты, м		Метод определения координат характерной точки	Средняя квадратическая погрешность положения характерной точки (Mt), м	Описание обозначения точки на местности (при наличии)
	X	Y			
1	2	3	4	5	6
1	447941.32	2192283.06	Аналитический	2.50	-
2	447836.52	2192722.24	Картометрический	1.00	-
3	447815.24	2192778.00	Картометрический	1.00	-
4	447806.09	2192797.66	Картометрический	1.00	-
5	447793.70	2192837.52	Картометрический	1.00	-
6	447781.62	2192864.72	Картометрический	1.00	-
7	447769.46	2192885.19	Картометрический	1.00	-
8	447762.72	2192901.35	Картометрический	1.00	-
9	447714.75	2192987.87	Аналитический	0.10	-
10	447674.68	2193157.25	Аналитический	0.10	-
11	447645.61	2193293.03	Аналитический	0.10	-
12	447714.03	2193310.95	Аналитический	0.10	-
13	447702.24	2193323.07	Аналитический	0.10	-
14	447680.67	2193410.83	Аналитический	0.10	-
15	447663.11	2193482.39	Аналитический	0.10	-
16	447677.79	2193494.38	Картометрический	1.00	-
17	447648.85	2193637.22	Картометрический	1.00	-
18	447625.51	2193752.40	Картометрический	1.00	-
19	447593.25	2193879.39	Картометрический	1.00	-
20	447596.30	2193893.58	Картометрический	1.00	-
21	447609.00	2193897.18	Картометрический	1.00	-
22	447661.28	2193909.25	Картометрический	1.00	-
23	447674.72	2193914.65	Картометрический	1.00	-
24	447681.60	2193927.03	Картометрический	1.00	-
25	447674.92	2193964.11	Картометрический	1.00	-
26	447650.27	2194039.21	Картометрический	1.00	-
27	447640.88	2194039.66	Картометрический	1.00	-
28	447633.61	2194062.76	Картометрический	1.00	-
29	447618.64	2194097.18	Картометрический	1.00	-
30	447554.02	2194079.35	Картометрический	1.00	-
31	447335.07	2194029.19	Картометрический	1.00	-
32	447207.05	2194000.39	Картометрический	1.00	-
33	447178.63	2194006.43	Картометрический	1.00	-
34	447171.47	2194035.22	Картометрический	1.00	-
35	447159.80	2194031.94	Картометрический	1.00	-

1	2	3	4	5	6
36	447144.21	2194018.58	Картометрический	1.00	-
37	447152.69	2193972.20	Картометрический	1.00	-
38	447166.52	2193909.93	Картометрический	1.00	-
39	447181.88	2193839.20	Картометрический	1.00	-
40	447198.53	2193816.70	Картометрический	1.00	-
41	447224.23	2193815.22	Картометрический	1.00	-
42	447351.28	2193847.21	Картометрический	1.00	-
43	447365.72	2193829.25	Картометрический	1.00	-
44	447406.80	2193639.16	Картометрический	1.00	-
45	447429.60	2193567.09	Картометрический	1.00	-
46	447456.40	2193509.15	Картометрический	1.00	-
47	447490.42	2193440.36	Картометрический	1.00	-
48	447491.10	2193379.76	Картометрический	1.00	-
49	447474.89	2193273.78	Картометрический	1.00	-
50	447487.42	2193267.15	Аналитический	0.10	-
51	447510.15	2193254.56	Картометрический	1.00	-
52	447553.60	2193019.19	Картометрический	1.00	-
53	447571.97	2192941.08	Картометрический	1.00	-
54	447608.71	2192776.46	Картометрический	1.00	-
55	447645.98	2192616.50	Картометрический	1.00	-
56	447565.01	2192585.22	Картометрический	1.00	-
57	447526.00	2192556.00	Картометрический	1.00	-
58	447516.00	2192548.00	Картометрический	1.00	-
59	447506.90	2192536.78	Картометрический	1.00	-
60	447455.14	2192420.58	Картометрический	1.00	-
61	447449.21	2192375.06	Картометрический	1.00	-
62	447444.29	2192352.38	Картометрический	1.00	-
63	447443.05	2192311.58	Картометрический	1.00	-
64	447553.20	2191899.65	Аналитический	0.10	-
65	447651.25	2191920.30	Аналитический	0.10	-
66	447678.48	2191924.98	Картометрический	1.00	-
67	447652.62	2191996.97	Картометрический	1.00	-
68	447771.64	2192019.50	Картометрический	1.00	-
69	447757.88	2192102.22	Картометрический	1.00	-
70	447758.68	2192132.12	Картометрический	1.00	-
71	447754.91	2192166.05	Картометрический	1.00	-
72	447754.37	2192173.59	Картометрический	1.00	-
73	447780.23	2192171.71	Картометрический	1.00	-
74	447810.13	2192173.86	Картометрический	1.00	-
75	447864.80	2192182.21	Картометрический	1.00	-
76	447898.99	2192190.81	Картометрический	1.00	-
77	447898.47	2192196.08	Картометрический	1.00	-
78	447928.77	2192210.76	Картометрический	1.00	-
79	447948.16	2192236.26	Картометрический	1.00	-
1	447941.32	2192283.06	Аналитический	2.50	-
80	447379.06	2192397.32	Картометрический	1.00	-
81	447408.10	2192530.44	Картометрический	1.00	-

1	2	3	4	5	6
82	447398.82	2192574.66	Аналитический	0.10	-
83	447397.10	2192595.38	Аналитический	0.10	-
84	447392.65	2192623.93	Картометрический	1.00	-
85	447341.02	2192851.29	Картометрический	1.00	-
86	447265.14	2193158.56	Аналитический	0.10	-
87	447252.50	2193155.51	Аналитический	0.10	-
88	447250.53	2193159.30	Аналитический	0.10	-
89	447248.25	2193161.63	Аналитический	0.10	-
90	447245.45	2193161.98	Аналитический	0.10	-
91	447239.45	2193160.68	Аналитический	0.10	-
92	447087.74	2193125.56	Аналитический	0.10	-
93	447036.64	2193113.00	Аналитический	0.10	-
94	446887.61	2193079.71	Аналитический	0.10	-
95	446868.26	2193074.66	Аналитический	0.10	-
96	446864.42	2193087.67	Аналитический	0.10	-
97	446777.53	2193070.42	Картометрический	1.00	-
98	446694.52	2193050.90	Картометрический	1.00	-
99	446483.03	2192994.26	Картометрический	1.00	-
100	446537.59	2192756.94	Аналитический	0.30	-
101	447052.34	2192881.29	Картометрический	1.00	-
102	447069.17	2192881.29	Картометрический	1.00	-
103	447123.13	2192642.47	Картометрический	1.00	-
104	447126.91	2192626.86	Картометрический	1.00	-
105	447193.00	2192335.27	Картометрический	1.00	-
106	447292.42	2192343.22	Картометрический	1.00	-
107	447293.93	2192330.41	Картометрический	1.00	-
108	447349.40	2192328.85	Картометрический	1.00	-
80	447379.06	2192397.32	Картометрический	1.00	-
109	447234.44	2193215.56	Аналитический	0.10	-
110	447206.91	2193331.10	Аналитический	0.10	-
111	447200.39	2193358.85	Аналитический	0.10	-
112	447199.40	2193359.97	Аналитический	0.10	-
113	447198.00	2193360.53	Аналитический	0.10	-
114	447190.50	2193360.60	Аналитический	0.10	-
115	447188.47	2193371.64	Аналитический	0.10	-
116	447194.59	2193374.34	Аналитический	0.10	-
117	447195.88	2193375.17	Аналитический	0.10	-
118	447196.38	2193376.38	Аналитический	0.10	-
119	447196.20	2193378.24	Аналитический	0.10	-
120	447174.40	2193466.64	Аналитический	0.10	-
121	447164.60	2193508.21	Аналитический	0.10	-
122	447149.69	2193570.84	Аналитический	0.10	-
123	447136.66	2193624.85	Аналитический	0.10	-
124	447124.19	2193678.83	Аналитический	0.10	-
125	447110.80	2193736.04	Аналитический	0.10	-
126	447102.00	2193780.88	Аналитический	0.10	-
127	447098.73	2193803.20	Аналитический	0.10	-

1	2	3	4	5	6
128	447096.39	2193824.27	Аналитический	0.10	-
129	447093.69	2193854.93	Аналитический	0.10	-
130	447091.89	2193886.30	Аналитический	0.10	-
131	447092.25	2193930.19	Аналитический	0.10	-
132	447095.35	2193975.98	Аналитический	0.10	-
133	447099.45	2194023.55	Аналитический	0.10	-
134	447062.28	2194027.69	Картометрический	1.00	-
135	447039.40	2194077.42	Картометрический	1.00	-
136	446987.52	2194080.94	Картометрический	1.00	-
137	446838.96	2194055.19	Картометрический	1.00	-
138	446801.39	2194046.65	Картометрический	1.00	-
139	446806.41	2194022.58	Картометрический	1.00	-
140	446850.72	2193810.32	Картометрический	1.00	-
141	446850.94	2193809.29	Картометрический	1.00	-
142	446811.73	2193801.30	Картометрический	1.00	-
143	446774.51	2193793.60	Картометрический	1.00	-
144	446737.31	2193785.80	Картометрический	1.00	-
145	446703.32	2193778.81	Картометрический	1.00	-
146	446667.05	2193771.32	Картометрический	1.00	-
147	446643.38	2193766.45	Картометрический	1.00	-
148	446606.53	2193758.81	Картометрический	1.00	-
149	446569.37	2193751.19	Картометрический	1.00	-
150	446535.66	2193744.20	Картометрический	1.00	-
151	446512.72	2193739.44	Картометрический	1.00	-
152	446488.66	2193734.50	Картометрический	1.00	-
153	446465.72	2193729.75	Картометрический	1.00	-
154	446432.38	2193722.83	Картометрический	1.00	-
155	446410.82	2193718.46	Картометрический	1.00	-
156	446390.87	2193714.29	Картометрический	1.00	-
157	446365.86	2193709.16	Картометрический	1.00	-
158	446327.33	2193701.21	Картометрический	1.00	-
159	446308.31	2193698.43	Картометрический	1.00	-
160	446425.55	2193195.56	Картометрический	1.00	-
161	446431.60	2193174.39	Картометрический	1.00	-
162	446460.11	2193180.67	Картометрический	1.00	-
163	446613.31	2193214.40	Картометрический	1.00	-
164	446730.55	2193245.68	Картометрический	1.00	-
165	446815.47	2193268.34	Картометрический	1.00	-
166	446853.03	2193148.61	Картометрический	1.00	-
167	446874.36	2193155.19	Аналитический	0.10	-
168	446912.25	2193173.88	Аналитический	0.10	-
169	446931.75	2193183.51	Аналитический	0.10	-
170	446960.62	2193196.41	Картометрический	1.00	-
171	446974.07	2193202.10	Картометрический	1.00	-
172	446963.35	2193249.44	Картометрический	1.00	-
173	446999.55	2193258.25	Картометрический	1.00	-
174	447012.95	2193208.81	Картометрический	1.00	-
175	446961.43	2193191.37	Картометрический	1.00	-

1	2	3	4	5	6
176	446977.55	2193116.56	Картометрический	1.00	-
177	446981.96	2193117.93	Аналитический	0.10	-
178	446984.04	2193115.45	Аналитический	0.10	-
179	446985.83	2193114.78	Аналитический	0.10	-
180	446987.81	2193115.10	Аналитический	0.10	-
181	447032.56	2193126.51	Аналитический	0.10	-
182	447084.32	2193138.96	Аналитический	0.10	-
183	447164.72	2193157.12	Аналитический	0.10	-
184	447236.29	2193173.13	Аналитический	0.10	-
185	447241.05	2193175.45	Аналитический	0.10	-
186	447242.86	2193177.71	Аналитический	0.10	-
187	447242.65	2193181.27	Аналитический	0.10	-
109	447234.44	2193215.56	Аналитический	0.10	-
3. Сведения о характерных точках части (частей) границы объекта					
Обозначение характерных точек части границы	Координаты, м		Метод определения координат характерной точки	Средняя квадратическая погрешность положения характерной точки (Mt), м	Описание обозначения точки на местности (при наличии)
	X	Y			
1	2	3	4	5	6
Часть №					
-	-	-	-	-	-

Сведения о местоположении измененных (уточненных) границ объекта

2. Сведения о характерных точках границ объекта

3. Сведения о характерных точках части (частей) границы объекта

Часть №

—

Рисунок 4
План границ объекта



Используемые условные знаки и обозначения:

— граница территории

• 1. характеристика точки границ территории

Масштаб 1:5000

Руководитель БУИО «Нормализованный центр»

Подпись: Ю. В. Шапалова Дата « 19 » апреля 2023 г.

Место для отбора проб (для анализа) или, составившего заявление на возмещение ущерба, граница объекта



ОПИСАНИЕ МЕСТОПОЛОЖЕНИЯ ГРАНИЦ

Общественно-деловая зона посёлка Вознесенский – ОД/1

(наименование объекта, местоположение границ которого описано
(далее - объект))

Раздел 1

Сведения об объекте		
№ п/п	Характеристики объекта	Описание характеристик
1	2	3
1	Местоположение объекта	Воронежская область, Таловский муниципальный район, Вознесенское сельское поселение, посёлок Вознесенский
2	Площадь объекта $\pm$ величина погрешности определения площади ($P \pm \Delta P$)	-
3	Иные характеристики объекта	-

Раздел 2

Сведения о местоположении границ объекта					
1. Система координат: МСК - 36, зона 2					
2. Сведения о характерных точках границ объекта					
Обозначение характерных точек границ	Координаты, м		Метод определения координат характерной точки	Средняя квадратическая погрешность положения характерной точки (Mt), м	Описание обозначения точки на местности (при наличии)
	X	Y			
1	2	3	4	5	6
1	447324.22	2193193.46	Аналитический	0.10	-
2	447305.50	2193186.41	Аналитический	0.10	-
3	447309.91	2193174.71	Аналитический	0.10	-
4	447328.63	2193181.76	Аналитический	0.10	-
1	447324.22	2193193.46	Аналитический	0.10	-
5	446999.55	2193258.25	Картометрический	1.00	-
6	446963.35	2193249.44	Картометрический	1.00	-
7	446974.07	2193202.10	Картометрический	1.00	-
8	446960.62	2193196.41	Картометрический	1.00	-
9	446931.75	2193183.51	Аналитический	0.10	-
10	446912.25	2193173.88	Аналитический	0.10	-
11	446874.36	2193155.19	Аналитический	0.10	-
12	446853.03	2193148.61	Картометрический	1.00	-
13	446815.47	2193268.34	Картометрический	1.00	-
14	446730.55	2193245.68	Картометрический	1.00	-
15	446613.31	2193214.40	Картометрический	1.00	-
16	446460.11	2193180.67	Картометрический	1.00	-
17	446431.60	2193174.39	Картометрический	1.00	-
18	446483.03	2192994.26	Картометрический	1.00	-
19	446694.52	2193050.90	Картометрический	1.00	-
20	446777.53	2193070.42	Картометрический	1.00	-
21	446864.42	2193087.67	Аналитический	0.10	-
22	446875.07	2193090.31	Аналитический	0.10	-
23	446877.33	2193091.43	Аналитический	0.10	-
24	446879.10	2193093.33	Аналитический	0.10	-
25	446879.37	2193096.33	Аналитический	0.10	-
26	446878.96	2193100.60	Аналитический	0.10	-
27	446899.19	2193105.26	Аналитический	0.10	-
28	446901.29	2193100.06	Аналитический	0.10	-
29	446904.37	2193097.53	Аналитический	0.10	-
30	446908.05	2193097.41	Аналитический	0.10	-
31	446936.69	2193103.90	Аналитический	0.10	-
32	446938.96	2193105.06	Аналитический	0.10	-
33	446941.15	2193107.05	Аналитический	0.10	-

1	2	3	4	5	6
34	446941.84	2193108.40	Аналитический	0.10	-
35	446953.39	2193110.52	Аналитический	0.10	-
36	446956.82	2193108.27	Аналитический	0.10	-
37	446958.83	2193108.22	Аналитический	0.10	-
38	446971.70	2193110.94	Аналитический	0.10	-
39	446972.90	2193112.04	Аналитический	0.10	-
40	446973.69	2193113.68	Аналитический	0.10	-
41	446974.05	2193115.46	Аналитический	0.10	-
42	446977.55	2193116.56	Картометрический	1.00	-
43	446961.43	2193191.37	Картометрический	1.00	-
44	447012.95	2193208.81	Картометрический	1.00	-
5	446999.55	2193258.25	Картометрический	1.00	-

3. Сведения о характерных точках части (частей) границы объекта


Обозначение характерных точек части границы	Координаты, м		Метод определения координат характерной точки	Средняя квадратическая погрешность положения характерной точки (Mt), м	Описание обозначения точки на местности (при наличии)
	X	Y			
1	2	3	4	5	6
Часть №					
-	-	-	-	-	-

Сведения о местоположении измененных (уточненных) границ объекта

2. Сведения о характерных точках границ объекта


3. Сведения о характерных точках части (частей) границы объекта

Часть №

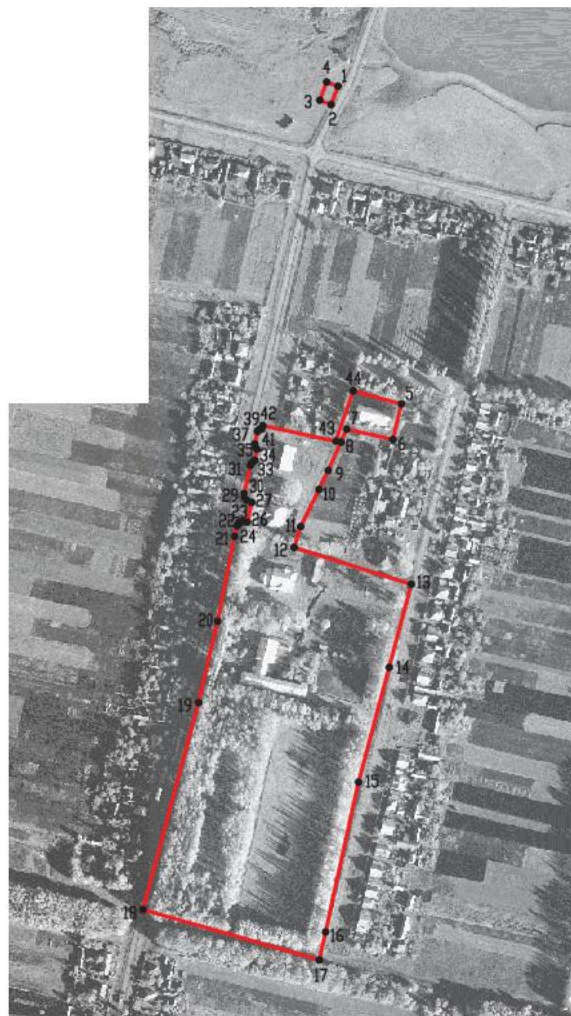

Масштаб 1:5000

Используемые условные знаки и обозначения:

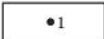- | | |
|---|---|
|  | границы территориальной зоны |
|  | характерная точка границ территориальной зоны |

Руководитель БУВО «Нормативно-проектный центр»

Подпись  Ю.В. Шалыгина Дата « 19 » апреля 2022 г.

Место для отрисовки печати (при наличии) лица, составившего описание местоположения границ объекта



ОПИСАНИЕ МЕСТОПОЛОЖЕНИЯ ГРАНИЦ

Зона улиц, дорог, инженерной и транспортной инфраструктуры
посёлка Вознесенский – ИТ1/1

(наименование объекта, местоположение границ которого описано
(далее - объект)

Раздел 1

Сведения об объекте		
№ п/п	Характеристики объекта	Описание характеристик
1	2	3
1	Местоположение объекта	Воронежская область, Таловский муниципальный район, Вознесенское сельское поселение, посёлок Вознесенский
2	Площадь объекта $\pm$ величина погрешности определения площади ($P \pm \Delta P$)	-
3	Иные характеристики объекта	-

Раздел 2

Сведения о местоположении границ объекта					
1. Система координат: МСК - 36, зона 2					
2. Сведения о характерных точках границ объекта					
Обозначение характерных точек границ	Координаты, м		Метод определения координат характерной точки	Средняя квадратическая погрешность положения характерной точки (Mt), м	Описание обозначения точки на местности (при наличии)
	X	Y			
1	2	3	4	5	6
1	447117.16	2194021.58	Аналитический	0.10	-
2	447099.45	2194023.55	Аналитический	0.10	-
3	447095.35	2193975.98	Аналитический	0.10	-
4	447092.25	2193930.19	Аналитический	0.10	-
5	447091.89	2193886.30	Аналитический	0.10	-
6	447093.69	2193854.93	Аналитический	0.10	-
7	447096.39	2193824.27	Аналитический	0.10	-
8	447098.73	2193803.20	Аналитический	0.10	-
9	447102.00	2193780.88	Аналитический	0.10	-
10	447110.80	2193736.04	Аналитический	0.10	-
11	447124.19	2193678.83	Аналитический	0.10	-
12	447136.66	2193624.85	Аналитический	0.10	-
13	447149.69	2193570.84	Аналитический	0.10	-
14	447164.60	2193508.21	Аналитический	0.10	-
15	447174.40	2193466.64	Аналитический	0.10	-
16	447196.20	2193378.24	Аналитический	0.10	-
17	447196.38	2193376.38	Аналитический	0.10	-
18	447195.88	2193375.17	Аналитический	0.10	-
19	447194.59	2193374.34	Аналитический	0.10	-
20	447188.47	2193371.64	Аналитический	0.10	-
21	447190.50	2193360.60	Аналитический	0.10	-
22	447198.00	2193360.53	Аналитический	0.10	-
23	447199.40	2193359.97	Аналитический	0.10	-
24	447200.39	2193358.85	Аналитический	0.10	-
25	447206.91	2193331.10	Аналитический	0.10	-
26	447234.44	2193215.56	Аналитический	0.10	-
27	447242.65	2193181.27	Аналитический	0.10	-
28	447242.86	2193177.71	Аналитический	0.10	-
29	447241.05	2193175.45	Аналитический	0.10	-
30	447236.29	2193173.13	Аналитический	0.10	-
31	447164.72	2193157.12	Аналитический	0.10	-
32	447084.32	2193138.96	Аналитический	0.10	-
33	447032.56	2193126.51	Аналитический	0.10	-
34	446987.81	2193115.10	Аналитический	0.10	-
35	446985.83	2193114.78	Аналитический	0.10	-

1	2	3	4	5	6
36	446984.04	2193115.45	Аналитический	0.10	-
37	446981.96	2193117.93	Аналитический	0.10	-
38	446974.05	2193115.46	Аналитический	0.10	-
39	446973.69	2193113.68	Аналитический	0.10	-
40	446972.90	2193112.04	Аналитический	0.10	-
41	446971.70	2193110.94	Аналитический	0.10	-
42	446958.83	2193108.22	Аналитический	0.10	-
43	446956.82	2193108.27	Аналитический	0.10	-
44	446953.39	2193110.52	Аналитический	0.10	-
45	446941.84	2193108.40	Аналитический	0.10	-
46	446941.15	2193107.05	Аналитический	0.10	-
47	446938.96	2193105.06	Аналитический	0.10	-
48	446936.69	2193103.90	Аналитический	0.10	-
49	446908.05	2193097.41	Аналитический	0.10	-
50	446904.37	2193097.53	Аналитический	0.10	-
51	446901.29	2193100.06	Аналитический	0.10	-
52	446899.19	2193105.26	Аналитический	0.10	-
53	446878.96	2193100.60	Аналитический	0.10	-
54	446879.37	2193096.33	Аналитический	0.10	-
55	446879.10	2193093.33	Аналитический	0.10	-
56	446877.33	2193091.43	Аналитический	0.10	-
57	446875.07	2193090.31	Аналитический	0.10	-
58	446864.42	2193087.67	Аналитический	0.10	-
59	446868.26	2193074.66	Аналитический	0.10	-
60	446887.61	2193079.71	Аналитический	0.10	-
61	447036.64	2193113.00	Аналитический	0.10	-
62	447087.74	2193125.56	Аналитический	0.10	-
63	447239.45	2193160.68	Аналитический	0.10	-
64	447245.45	2193161.98	Аналитический	0.10	-
65	447248.25	2193161.63	Аналитический	0.10	-
66	447250.53	2193159.30	Аналитический	0.10	-
67	447252.50	2193155.51	Аналитический	0.10	-
68	447265.14	2193158.56	Аналитический	0.10	-
69	447264.87	2193162.10	Аналитический	0.10	-
70	447265.70	2193164.16	Аналитический	0.10	-
71	447267.39	2193165.46	Аналитический	0.10	-
72	447272.24	2193167.45	Аналитический	0.10	-
73	447267.51	2193182.31	Аналитический	0.10	-
74	447264.40	2193182.59	Аналитический	0.10	-
75	447262.58	2193183.31	Аналитический	0.10	-
76	447261.30	2193184.49	Аналитический	0.10	-
77	447259.29	2193190.12	Аналитический	0.10	-
78	447252.38	2193220.18	Аналитический	0.10	-
79	447224.94	2193335.36	Аналитический	0.10	-
80	447214.30	2193380.63	Аналитический	0.10	-
81	447208.01	2193406.15	Аналитический	0.10	-
82	447208.20	2193407.66	Аналитический	0.10	-
83	447209.01	2193408.78	Аналитический	0.10	-

1	2	3	4	5	6
84	447212.79	2193411.36	Аналитический	0.10	-
85	447224.05	2193416.29	Аналитический	0.10	-
86	447227.58	2193420.32	Аналитический	0.10	-
87	447228.83	2193423.68	Аналитический	0.10	-
88	447229.56	2193427.69	Аналитический	0.10	-
89	447229.18	2193432.48	Аналитический	0.10	-
90	447229.76	2193434.59	Аналитический	0.10	-
91	447231.19	2193436.08	Аналитический	0.10	-
92	447232.90	2193439.16	Аналитический	0.10	-
93	447233.07	2193442.26	Аналитический	0.10	-
94	447232.41	2193445.70	Аналитический	0.10	-
95	447230.87	2193449.15	Аналитический	0.10	-
96	447228.18	2193451.03	Аналитический	0.10	-
97	447223.52	2193452.93	Аналитический	0.10	-
98	447217.46	2193457.58	Аналитический	0.10	-
99	447213.78	2193458.81	Аналитический	0.10	-
100	447199.58	2193460.49	Аналитический	0.10	-
101	447197.14	2193461.07	Аналитический	0.10	-
102	447194.86	2193462.21	Аналитический	0.10	-
103	447193.60	2193464.50	Аналитический	0.10	-
104	447191.70	2193470.72	Аналитический	0.10	-
105	447187.78	2193486.88	Аналитический	0.10	-
106	447177.07	2193532.38	Аналитический	0.10	-
107	447167.02	2193574.94	Аналитический	0.10	-
108	447153.99	2193628.97	Аналитический	0.10	-
109	447141.53	2193682.88	Аналитический	0.10	-
110	447128.21	2193739.82	Аналитический	0.10	-
111	447119.58	2193783.77	Аналитический	0.10	-
112	447116.39	2193805.50	Аналитический	0.10	-
113	447114.12	2193826.02	Аналитический	0.10	-
114	447111.46	2193856.24	Аналитический	0.10	-
115	447109.70	2193886.83	Аналитический	0.10	-
116	447110.05	2193929.56	Аналитический	0.10	-
117	447113.11	2193974.50	Аналитический	0.10	-
1	447117.16	2194021.58	Аналитический	0.10	-


3. Сведения о характерных точках части (частей) границы объекта

Обозначение характерных точек части границы	Координаты, м		Метод определения координат характерной точки	Средняя квадратическая погрешность положения характерной точки (Mt), м	Описание обозначения точки на местности (при наличии)
	X	Y			
1	2	3	4	5	6
Часть №					
-	-	-	-	-	-

Сведения о местоположении измененных (уточненных) границ объекта


2. Сведения о характерных точках границ объекта

Обозначение характерных точек границ	Существующие координаты, м		Измененные (уточненные) координаты, м		Метод определения координат характерной точки	Средняя квадратическая погрешность положения характерной точки (Mt), м	Описание обозначения точки на местности (при наличии)
	X	Y	X	Y			
1	2	3	4	5	6	7	8
-	-	-	-	-	-	-	-
3.Сведения о характерных точках части (частей) границы объекта							
Часть №							
-	-	-	-	-	-	-	-

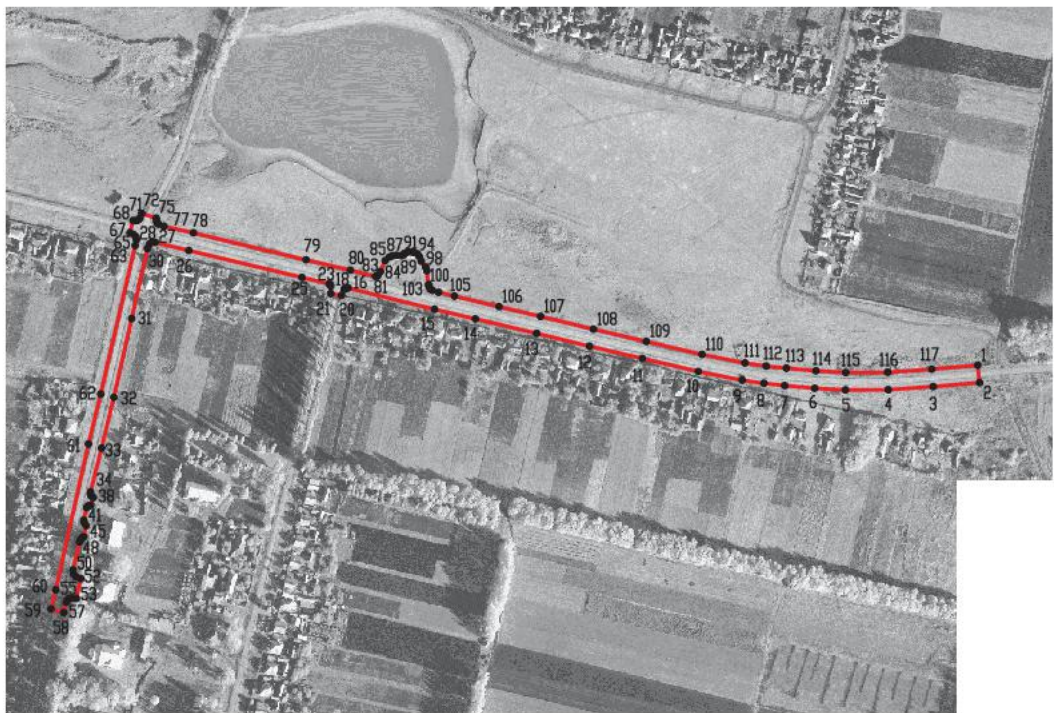

Масштаб 1:5000

Используемые условные знаки и обозначения:

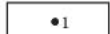- | | |
|---|---|
|  | границы территориальной зоны |
|  | характерная точка границ территориальной зоны |

Руководитель БУВО «Нормативно-проектный центр»

Подпись  Ю.В. Шалыпина Дата « 19 » апреля 2022 г.

Место для оттиска печати (при наличии) лица, составившего описание местоположения границ объекта



ОПИСАНИЕ МЕСТОПОЛОЖЕНИЯ ГРАНИЦ

Зона сельскохозяйственного использования в границах населенного пункта
посёлка Вознесенский – СХ1/1

(наименование объекта, местоположение границ которого описано
(далее - объект)

Раздел 1

Сведения об объекте		
№ п/п	Характеристики объекта	Описание характеристик
1	2	3
1	Местоположение объекта	Воронежская область, Таловский муниципальный район, Вознесенское сельское поселение, посёлок Вознесенский
2	Площадь объекта $\pm$ величина погрешности определения площади ($P \pm \Delta P$)	-
3	Иные характеристики объекта	-

Раздел 2

Сведения о местоположении границ объекта					
1. Система координат: МСК - 36, зона 2					
2. Сведения о характерных точках границ объекта					
Обозначение характерных точек границ	Координаты, м		Метод определения координат характерной точки	Средняя квадратическая погрешность положения характерной точки (Mt), м	Описание обозначения точки на местности (при наличии)
	X	Y			
1	2	3	4	5	6
1	447645.98	2192616.50	Картометрический	1.00	-
2	447608.71	2192776.46	Картометрический	1.00	-
3	447571.97	2192941.08	Картометрический	1.00	-
4	447553.60	2193019.19	Картометрический	1.00	-
5	447510.15	2193254.56	Картометрический	1.00	-
6	447487.42	2193267.15	Аналитический	0.10	-
7	447474.89	2193273.78	Картометрический	1.00	-
8	447491.10	2193379.76	Картометрический	1.00	-
9	447490.42	2193440.36	Картометрический	1.00	-
10	447456.40	2193509.15	Картометрический	1.00	-
11	447429.60	2193567.09	Картометрический	1.00	-
12	447406.80	2193639.16	Картометрический	1.00	-
13	447365.72	2193829.25	Картометрический	1.00	-
14	447351.28	2193847.21	Картометрический	1.00	-
15	447224.23	2193815.22	Картометрический	1.00	-
16	447198.53	2193816.70	Картометрический	1.00	-
17	447181.88	2193839.20	Картометрический	1.00	-
18	447166.52	2193909.93	Картометрический	1.00	-
19	447152.69	2193972.20	Картометрический	1.00	-
20	447144.21	2194018.58	Картометрический	1.00	-
21	447117.16	2194021.58	Аналитический	0.10	-
22	447113.11	2193974.50	Аналитический	0.10	-
23	447110.05	2193929.56	Аналитический	0.10	-
24	447109.70	2193886.83	Аналитический	0.10	-
25	447111.46	2193856.24	Аналитический	0.10	-
26	447114.12	2193826.02	Аналитический	0.10	-
27	447116.39	2193805.50	Аналитический	0.10	-
28	447119.58	2193783.77	Аналитический	0.10	-
29	447128.21	2193739.82	Аналитический	0.10	-
30	447141.53	2193682.88	Аналитический	0.10	-
31	447153.99	2193628.97	Аналитический	0.10	-
32	447167.02	2193574.94	Аналитический	0.10	-
33	447177.07	2193532.38	Аналитический	0.10	-
34	447187.78	2193486.88	Аналитический	0.10	-
35	447191.70	2193470.72	Аналитический	0.10	-

1	2	3	4	5	6
36	447193.60	2193464.50	Аналитический	0.10	-
37	447194.86	2193462.21	Аналитический	0.10	-
38	447197.14	2193461.07	Аналитический	0.10	-
39	447199.58	2193460.49	Аналитический	0.10	-
40	447213.78	2193458.81	Аналитический	0.10	-
41	447217.46	2193457.58	Аналитический	0.10	-
42	447223.52	2193452.93	Аналитический	0.10	-
43	447228.18	2193451.03	Аналитический	0.10	-
44	447230.87	2193449.15	Аналитический	0.10	-
45	447232.41	2193445.70	Аналитический	0.10	-
46	447233.07	2193442.26	Аналитический	0.10	-
47	447232.90	2193439.16	Аналитический	0.10	-
48	447231.19	2193436.08	Аналитический	0.10	-
49	447229.76	2193434.59	Аналитический	0.10	-
50	447229.18	2193432.48	Аналитический	0.10	-
51	447229.56	2193427.69	Аналитический	0.10	-
52	447228.83	2193423.68	Аналитический	0.10	-
53	447227.58	2193420.32	Аналитический	0.10	-
54	447224.05	2193416.29	Аналитический	0.10	-
55	447212.79	2193411.36	Аналитический	0.10	-
56	447209.01	2193408.78	Аналитический	0.10	-
57	447208.20	2193407.66	Аналитический	0.10	-
58	447208.01	2193406.15	Аналитический	0.10	-
59	447214.30	2193380.63	Аналитический	0.10	-
60	447224.94	2193335.36	Аналитический	0.10	-
61	447252.38	2193220.18	Аналитический	0.10	-
62	447259.29	2193190.12	Аналитический	0.10	-
63	447261.30	2193184.49	Аналитический	0.10	-
64	447262.58	2193183.31	Аналитический	0.10	-
65	447264.40	2193182.59	Аналитический	0.10	-
66	447267.51	2193182.31	Аналитический	0.10	-
67	447272.24	2193167.45	Аналитический	0.10	-
68	447267.39	2193165.46	Аналитический	0.10	-
69	447265.70	2193164.16	Аналитический	0.10	-
70	447264.87	2193162.10	Аналитический	0.10	-
71	447265.14	2193158.56	Аналитический	0.10	-
72	447341.02	2192851.29	Картометрический	1.00	-
73	447392.65	2192623.93	Картометрический	1.00	-
74	447397.10	2192595.38	Аналитический	0.10	-
75	447398.82	2192574.66	Аналитический	0.10	-
76	447408.10	2192530.44	Картометрический	1.00	-
77	447506.90	2192536.78	Картометрический	1.00	-
78	447516.00	2192548.00	Картометрический	1.00	-
79	447526.00	2192556.00	Картометрический	1.00	-
80	447565.01	2192585.22	Картометрический	1.00	-
1	447645.98	2192616.50	Картометрический	1.00	-
81	447324.22	2193193.46	Аналитический	0.10	-

1	2	3	4	5	6
82	447305.50	2193186.41	Аналитический	0.10	-
83	447309.91	2193174.71	Аналитический	0.10	-
84	447328.63	2193181.76	Аналитический	0.10	-
81	447324.22	2193193.46	Аналитический	0.10	-
85	447349.40	2192328.85	Картометрический	1.00	-
86	447293.93	2192330.41	Картометрический	1.00	-
87	447292.42	2192343.22	Картометрический	1.00	-
88	447193.00	2192335.27	Картометрический	1.00	-
89	447212.29	2192250.14	Аналитический	0.10	-
90	447265.07	2192247.83	Аналитический	0.10	-
91	447315.08	2192249.55	Картометрический	1.00	-
85	447349.40	2192328.85	Картометрический	1.00	-
3. Сведения о характерных точках части (частей) границы объекта					
Обозначение характерных точек части границы	Координаты, м		Метод определения координат характерной точки	Средняя квадратическая погрешность положения характерной точки (Mt), м	Описание обозначения точки на местности (при наличии)
	X	Y			
1	2	3	4	5	6
Часть №					
-	-	-	-	-	-

Сведения о местоположении измененных (уточненных) границ объекта

2. Сведения о характерных точках границ объекта

Обозначение характерных точек границ	Существующие координаты, м		Измененные (уточненные) координаты, м		Метод определения координат характерной точки	Средняя квадратическая погрешность положения характерной точки (Mt), м	Описание обозначения точки на местности (при наличии)
	X	Y	X	Y			
1	2	3	4	5	6	7	8
-	-	-	-	-	-	-	-
3.Сведения о характерных точках части (частей) границы объекта							
Часть №							
-	-	-	-	-	-	-	-

Раздел 4
План границ объекта



Масштаб 1:5000

Используемые условные знаки и обозначения:



границы территориальной зоны



характерная точка границ территориальной зоны

Руководитель БУВО «Нормативно-проектный центр»

Подпись *Ю. В. Шалыгина* Ю. В. Шалыгина Дата « 19 » апреля 2022 г.

Место для оттиска печати (при наличии) листа, составившего описание местоположения границ объекта



ОПИСАНИЕ МЕСТОПОЛОЖЕНИЯ ГРАНИЦ

Зона сельскохозяйственного производства в границах населенного пункта
посёлка Вознесенский – СХ2/1

(наименование объекта, местоположение границ которого описано
(далее - объект)

Раздел 1

Сведения об объекте		
№ п/п	Характеристики объекта	Описание характеристик
1	2	3
1	Местоположение объекта	Воронежская область, Таловский муниципальный район, Вознесенское сельское поселение, посёлок Вознесенский
2	Площадь объекта $\pm$ величина погрешности определения площади ($P \pm \Delta P$)	-
3	Иные характеристики объекта	-

Раздел 2

Сведения о местоположении границ объекта					
1. Система координат: МСК - 36, зона 2					
2. Сведения о характерных точках границ объекта					
Обозначение характерных точек границ	Координаты, м		Метод определения координат характерной точки	Средняя квадратическая погрешность положения характерной точки (Mt), м	Описание обозначения точки на местности (при наличии)
	X	Y			
1	2	3	4	5	6
1	448364.70	2193258.23	Картометрический	1.00	-
2	448325.07	2193264.93	Картометрический	1.00	-
3	448286.54	2193273.40	Картометрический	1.00	-
4	448248.87	2193272.98	Картометрический	1.00	-
5	448169.70	2193255.83	Картометрический	1.00	-
6	448146.53	2193251.50	Картометрический	1.00	-
7	448102.09	2193454.58	Картометрический	1.00	-
8	448098.91	2193453.48	Аналитический	0.10	-
9	448010.14	2193430.95	Аналитический	0.10	-
10	447987.69	2193512.40	Аналитический	0.10	-
11	447984.10	2193525.36	Картометрический	1.00	-
12	447975.50	2193523.53	Картометрический	1.00	-
13	447928.37	2193518.01	Картометрический	1.00	-
14	447869.52	2193516.66	Картометрический	1.00	-
15	447677.79	2193494.38	Картометрический	1.00	-
16	447663.11	2193482.39	Аналитический	0.10	-
17	447680.67	2193410.83	Аналитический	0.10	-
18	447702.24	2193323.07	Аналитический	0.10	-
19	447714.03	2193310.95	Аналитический	0.10	-
20	447645.61	2193293.03	Аналитический	0.10	-
21	447674.68	2193157.25	Аналитический	0.10	-
22	447714.75	2192987.87	Аналитический	0.10	-
23	447762.72	2192901.35	Картометрический	1.00	-
24	447791.27	2192890.85	Картометрический	1.00	-
25	447820.36	2192876.84	Картометрический	1.00	-
26	447838.95	2192866.34	Картометрический	1.00	-
27	447888.64	2192875.23	Картометрический	1.00	-
28	447894.03	2192868.49	Картометрический	1.00	-
29	447971.06	2192888.42	Картометрический	1.00	-
30	447954.09	2192945.12	Картометрический	1.00	-
31	447959.62	2192974.12	Картометрический	1.00	-
32	447988.97	2193028.46	Картометрический	1.00	-
33	448032.60	2193060.26	Картометрический	1.00	-
34	448063.04	2193065.11	Картометрический	1.00	-
35	448100.75	2193077.50	Картометрический	1.00	-

1	2	3	4	5	6
36	448107.75	2193018.52	Картометрический	1.00	-
37	448119.33	2192982.42	Картометрический	1.00	-
38	448168.08	2192945.26	Картометрический	1.00	-
39	448270.97	2192988.89	Картометрический	1.00	-
40	448290.13	2193019.02	Картометрический	1.00	-
41	448296.49	2193056.06	Картометрический	1.00	-
42	448315.23	2193079.21	Картометрический	1.00	-
43	448322.14	2193112.84	Картометрический	1.00	-
44	448313.64	2193177.94	Картометрический	1.00	-
45	448318.93	2193205.03	Картометрический	1.00	-
46	448348.27	2193217.56	Картометрический	1.00	-
47	448347.46	2193225.64	Картометрический	1.00	-
48	448348.27	2193233.72	Картометрический	1.00	-
49	448352.58	2193241.53	Картометрический	1.00	-
1	448364.70	2193258.23	Картометрический	1.00	-

3. Сведения о характерных точках части (частей) границы объекта

Обозначение характерных точек части границы	Координаты, м		Метод определения координат характерной точки	Средняя квадратическая погрешность положения характерной точки (Mt), м	Описание обозначения точки на местности (при наличии)
	X	Y			
1	2	3	4	5	6
Часть №					
-	-	-	-	-	-

Сведения о местоположении измененных (уточненных) границ объекта

2. Сведения о характерных точках границ объекта

Обозначение характерных точек границ	Существующие координаты, м		Измененные (уточненные) координаты, м		Метод определения координат характерной точки	Средняя квадратическая погрешность положения характерной точки (Mt), м	Описание обозначения точки на местности (при наличии)
	X	Y	X	Y			
1	2	3	4	5	6	7	8
-	-	-	-	-	-	-	-
3.Сведения о характерных точках части (частей) границы объекта							
Часть №							
-	-	-	-	-	-	-	-

План границ объекта




Масштаб 1:5000

Используемые условные знаки и обозначения :



границы территориальной зоны

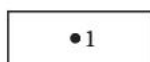

характерная точка границ территориальной зоны

Руководитель БУВО «Нормативно-проектный центр»

Подпись *Ю.В. Шалыгина* Ю.В. Шалыгина Дата « 19 » апреля 2022 г.

Место для оттиска печати (при наличии) лица, составившего описание местоположения границ объекта



ОПИСАНИЕ МЕСТОПОЛОЖЕНИЯ ГРАНИЦ

Зона ритуальных объектов посёлка Вознесенский – СН1/1

(наименование объекта, местоположение границ которого описано
(далее - объект))

Раздел 1

Сведения об объекте		
№ п/п	Характеристики объекта	Описание характеристик
1	2	3
1	Местоположение объекта	Воронежская область, Таловский муниципальный район, Вознесенское сельское поселение, посёлок Вознесенский
2	Площадь объекта $\pm$ величина погрешности определения площади ($P \pm \Delta P$)	-
3	Иные характеристики объекта	-

Раздел 2

Сведения о местоположении границ объекта					
1. Система координат: МСК - 36, зона 2					
2. Сведения о характерных точках границ объекта					
Обозначение характерных точек границ	Координаты, м		Метод определения координат характерной точки	Средняя квадратическая погрешность положения характерной точки (Mt), м	Описание обозначения точки на местности (при наличии)
	X	Y			
1	2	3	4	5	6
1	448077.85	2193544.00	Картометрический	1.00	-
2	448030.18	2193535.25	Картометрический	1.00	-
3	447984.10	2193525.36	Картометрический	1.00	-
4	447987.69	2193512.40	Аналитический	0.10	-
5	448010.14	2193430.95	Аналитический	0.10	-
6	448098.91	2193453.48	Аналитический	0.10	-
7	448102.09	2193454.58	Картометрический	1.00	-
1	448077.85	2193544.00	Картометрический	1.00	-
3. Сведения о характерных точках части (частей) границы объекта					
Обозначение характерных точек части границы	Координаты, м		Метод определения координат характерной точки	Средняя квадратическая погрешность положения характерной точки (Mt), м	Описание обозначения точки на местности (при наличии)
	X	Y			
1	2	3	4	5	6
Часть №					
-	-	-	-	-	-

Сведения о местоположении измененных (уточненных) границ объекта

2. Сведения о характерных точках границ объекта

3. Сведения о характерных точках части (частей) границы объекта

Часть №

—

План границ объекта



Масштаб 1:2000

Используемые условные знаки и обозначения:



границы территориальной зоны



характерная точка границ территориальной зоны

Руководитель БУВО «Нормативно-проектный центр»

Подпись  Ю.В. Шалыгина Дата « 19 » апреля 2022 г.

Место для оттиска печати (при наличии) лица, составившего описание местоположения границ объекта



Приложение № 2
к правилам землепользования и застройки
Вознесенского сельского поселения
Таловского муниципального района
Воронежской области

СВЕДЕНИЯ О ГРАНИЦАХ ТЕРРИТОРИАЛЬНЫХ ЗОН,
СОДЕРЖАЩИЕ ГРАФИЧЕСКОЕ ОПИСАНИЕ МЕСТОПОЛОЖЕНИЯ
ГРАНИЦ ТЕРРИТОРИАЛЬНЫХ ЗОН, ПЕРЕЧЕНЬ КООРДИНАТ
ХАРАКТЕРНЫХ ТОЧЕК ГРАНИЦ ТЕРРИТОРИАЛЬНЫХ ЗОН
ПОСЁЛКА ВЕРХНЯЯ ОРЛОВКА

ОПИСАНИЕ МЕСТОПОЛОЖЕНИЯ ГРАНИЦ

Зона застройки индивидуальными жилыми домами посёлок Верхняя Орловка – Ж1/2

 (наименование объекта, местоположение границ которого описано
 (далее - объект)

Раздел 1

Сведения об объекте		
№ п/п	Характеристики объекта	Описание характеристик
1	2	3
1	Местоположение объекта	Воронежская область, Таловский муниципальный район, Вознесенское сельское поселение, посёлок Верхняя Орловка
2	Площадь объекта $\pm$ величина погрешности определения площади ($P \pm \Delta P$)	-
3	Иные характеристики объекта	-

Раздел 2

Сведения о местоположении границ объекта					
1. Система координат: МСК - 36, зона 2					
2. Сведения о характерных точках границ объекта					
Обозначение характерных точек границ	Координаты, м		Метод определения координат характерной точки	Средняя квадратическая погрешность положения характерной точки (Mt), м	Описание обозначения точки на местности (при наличии)
	X	Y			
1	2	3	4	5	6
1	446753.48	2185060.57	Картометрический	1.00	-
2	446905.78	2185058.85	Картометрический	1.00	-
3	446914.37	2185239.04	Картометрический	1.00	-
4	446927.39	2185624.27	Картометрический	1.00	-
5	446937.06	2185923.84	Картометрический	1.00	-
6	446941.71	2186092.81	Картометрический	1.00	-
7	446802.89	2186091.70	Картометрический	1.00	-
8	446788.07	2185824.79	Картометрический	1.00	-
9	446785.57	2185603.72	Картометрический	1.00	-
10	446782.09	2185400.43	Картометрический	1.00	-
11	446783.02	2185281.87	Картометрический	1.00	-
12	446775.38	2185255.75	Картометрический	1.00	-
13	446770.88	2185212.31	Картометрический	1.00	-
1	446753.48	2185060.57	Картометрический	1.00	-
3. Сведения о характерных точках части (частей) границы объекта					
Обозначение характерных точек части границы	Координаты, м		Метод определения координат характерной точки	Средняя квадратическая погрешность положения характерной точки (Mt), м	Описание обозначения точки на местности (при наличии)
	X	Y			
1	2	3	4	5	6
Часть №					
-	-	-	-	-	-

Сведения о местоположении измененных (уточненных) границ объекта

2. Сведения о характерных точках границ объекта

3. Сведения о характерных точках части (частей) границы объекта

Часть №

—

Раздел 4
План границ объекта



Масштаб 1:5000

Используемые условные знаки и обозначения:




границы территориальной зоны



характерная точка границ территориальной зоны

Руководитель БУВО «Нормативно-проектный центр»

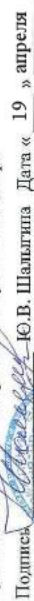Подпись:  Ю.В. Шалыгина Дата « 19 » апреля 2022 г.

Место для отщипки пасты (при наличии) линия, составившего описание местоположения границ объекта



СВЕДЕНИЯ О ГРАНИЦАХ ТЕРРИТОРИАЛЬНЫХ ЗОН,
СОДЕРЖАЩИЕ ГРАФИЧЕСКОЕ ОПИСАНИЕ МЕСТОПОЛОЖЕНИЯ
ГРАНИЦ ТЕРРИТОРИАЛЬНЫХ ЗОН, ПЕРЕЧЕНЬ КООРДИНАТ
ХАРАКТЕРНЫХ ТОЧЕК ГРАНИЦ ТЕРРИТОРИАЛЬНЫХ ЗОН
ПОСЁЛКА ДОКУЧАЕВСКИЙ

ОПИСАНИЕ МЕСТОПОЛОЖЕНИЯ ГРАНИЦ

Зона застройки индивидуальными жилыми домами посёлка Докучаевский – Ж1/3

(наименование объекта, местоположение границ которого описано
(далее - объект))

Раздел 1

Сведения об объекте		
№ п/п	Характеристики объекта	Описание характеристик
1	2	3
1	Местоположение объекта	Воронежская область, Таловский муниципальный район, Вознесенское сельское поселение, посёлок Докучаевский
2	Площадь объекта $\pm$ величина погрешности определения площади ($P \pm \Delta P$)	-
3	Иные характеристики объекта	-

Раздел 2

Сведения о местоположении границ объекта					
1. Система координат: МСК - 36, зона 2					
2. Сведения о характерных точках границ объекта					
Обозначение характерных точек границ	Координаты, м		Метод определения координат характерной точки	Средняя квадратическая погрешность положения характерной точки (Mt), м	Описание обозначения точки на местности (при наличии)
	X	Y			
1	2	3	4	5	6
1	445789.83	2191397.92	Картометрический	1.00	-
2	446082.96	2191904.39	Картометрический	1.00	-
3	446321.22	2192344.16	Картометрический	1.00	-
4	446390.68	2192457.25	Картометрический	1.00	-
5	446389.92	2192514.13	Картометрический	1.00	-
6	446397.56	2192551.59	Картометрический	1.00	-
7	446554.57	2192571.76	Картометрический	1.00	-
8	446543.35	2192615.17	Картометрический	1.00	-
9	446443.55	2193036.34	Картометрический	1.00	-
10	446402.08	2193187.43	Картометрический	1.00	-
11	446309.99	2193573.25	Картометрический	1.00	-
12	446091.36	2193520.24	Картометрический	1.00	-
13	446048.21	2193510.02	Картометрический	1.00	-
14	446088.59	2193356.99	Картометрический	1.00	-
15	446141.98	2193161.68	Картометрический	1.00	-
16	446169.50	2192927.65	Картометрический	1.00	-
17	446163.89	2192897.56	Картометрический	1.00	-
18	446161.60	2192855.16	Картометрический	1.00	-
19	446158.32	2192794.60	Картометрический	1.00	-
20	446158.07	2192784.21	Картометрический	1.00	-
21	446153.25	2192588.02	Картометрический	1.00	-
22	446148.69	2192467.31	Картометрический	1.00	-
23	446127.76	2192393.15	Картометрический	1.00	-
24	446103.43	2192344.46	Картометрический	1.00	-
25	446036.01	2192229.33	Картометрический	1.00	-
26	445965.36	2192105.32	Картометрический	1.00	-
27	445874.11	2191949.11	Картометрический	1.00	-
28	445810.65	2191839.26	Картометрический	1.00	-
29	445756.91	2191743.29	Картометрический	1.00	-
30	445697.51	2191637.21	Картометрический	1.00	-
31	445600.78	2191470.24	Картометрический	1.00	-
32	445607.55	2191454.13	Картометрический	1.00	-
33	445637.38	2191404.33	Картометрический	1.00	-
34	445693.34	2191369.88	Картометрический	1.00	-
35	445724.74	2191349.50	Картометрический	1.00	-

1	2	3	4	5	6
36	445756.85	2191345.61	Картометрический	1.00	-
1	445789.83	2191397.92	Картометрический	1.00	-
37	445335.00	2191714.00	Картометрический	1.00	-
38	445356.00	2191776.00	Картометрический	1.00	-
39	445393.00	2191832.00	Картометрический	1.00	-
40	445446.00	2191977.00	Картометрический	1.00	-
41	445487.26	2192035.64	Картометрический	1.00	-
42	445575.72	2192136.95	Картометрический	1.00	-
43	445625.90	2192215.54	Картометрический	1.00	-
44	445685.28	2192311.12	Картометрический	1.00	-
45	445744.86	2192409.41	Картометрический	1.00	-
46	445801.00	2192514.00	Картометрический	1.00	-
47	445812.93	2192563.17	Картометрический	1.00	-
48	445823.23	2192595.03	Картометрический	1.00	-
49	445829.38	2192634.38	Картометрический	1.00	-
50	445836.74	2192703.17	Картометрический	1.00	-
51	445837.37	2192741.92	Картометрический	1.00	-
52	445852.99	2192812.10	Картометрический	1.00	-
53	445867.86	2192868.50	Картометрический	1.00	-
54	445867.00	2192900.00	Картометрический	1.00	-
55	445897.17	2193084.45	Картометрический	1.00	-
56	445905.00	2193166.00	Картометрический	1.00	-
57	445904.41	2193204.01	Картометрический	1.00	-
58	445903.06	2193210.08	Картометрический	1.00	-
59	445901.60	2193228.53	Аналитический	0.10	-
60	445901.59	2193231.47	Аналитический	0.10	-
61	445901.86	2193233.77	Аналитический	0.10	-
62	445901.57	2193237.54	Аналитический	0.10	-
63	445790.74	2193251.52	Аналитический	0.10	-
64	445741.21	2193257.84	Аналитический	0.10	-
65	445733.21	2193211.58	Картометрический	1.00	-
66	445627.77	2192601.85	Картометрический	1.00	-
67	445613.75	2192595.45	Картометрический	1.00	-
68	445327.15	2192096.80	Картометрический	1.00	-
69	445236.62	2192115.42	Картометрический	1.00	-
70	445161.60	2191746.48	Картометрический	1.00	-
71	445147.32	2191710.24	Картометрический	1.00	-
72	445160.84	2191657.24	Картометрический	1.00	-
73	445175.30	2191603.97	Картометрический	1.00	-
74	445233.18	2191611.61	Картометрический	1.00	-
75	445323.82	2191624.79	Картометрический	1.00	-
76	445332.99	2191627.07	Картометрический	1.00	-
37	445335.00	2191714.00	Картометрический	1.00	-

3. Сведения о характерных точках части (частей) границы объекта					
Обозначение характерных точек части границы	Координаты, м		Метод определения координат характерной точки	Средняя квадратическая погрешность положения характерной точки (Mt), м	Описание обозначения точки на местности (при наличии)
	X	Y			
1	2	3	4	5	6
Часть №					
-	-	-	-	-	-

Сведения о местоположении измененных (уточненных) границ объекта

2. Сведения о характерных точках границ объекта

Обозначение характерных точек границ	Существующие координаты, м		Измененные (уточненные) координаты, м		Метод определения координат характерной точки	Средняя квадратическая погрешность положения характерной точки (Mt), м	Описание обозначения точки на местности (при наличии)
	X	Y	X	Y			
1	2	3	4	5	6	7	8
-	-	-	-	-	-	-	-
3.Сведения о характерных точках части (частей) границы объекта							
Часть №							
-	-	-	-	-	-	-	-

Рисунок 4
План границ объекта



Масштаб 1:5000

Руководитель БУО «Нормативно-проектный центр»
Подпись: *[Подпись]* 10.04.2022 г. Дата « 19 » апреля 2022 г.
Место для отписки (при наличии) лица, составившего описание застроенных границ объекта



ОПИСАНИЕ МЕСТОПОЛОЖЕНИЯ ГРАНИЦ

Зона сельскохозяйственного использования в границах населенного пункта
посёлка Докучаевский – СХ1/3

(наименование объекта, местоположение границ которого описано
(далее - объект)

Раздел 1

Сведения об объекте		
№ п/п	Характеристики объекта	Описание характеристик
1	2	3
1	Местоположение объекта	Воронежская область, Таловский муниципальный район, Вознесенское сельское поселение, посёлок Докучаевский
2	Площадь объекта $\pm$ величина погрешности определения площади ($P \pm \Delta P$)	-
3	Иные характеристики объекта	-

Раздел 2

Сведения о местоположении границ объекта					
1. Система координат: МСК - 36, зона 2					
2. Сведения о характерных точках границ объекта					
Обозначение характерных точек границ	Координаты, м		Метод определения координат характерной точки	Средняя квадратическая погрешность положения характерной точки (Mt), м	Описание обозначения точки на местности (при наличии)
	X	Y			
1	2	3	4	5	6
1	445600.78	2191470.24	Картометрический	1.00	-
2	445697.51	2191637.21	Картометрический	1.00	-
3	445756.91	2191743.29	Картометрический	1.00	-
4	445810.65	2191839.26	Картометрический	1.00	-
5	445874.11	2191949.11	Картометрический	1.00	-
6	445965.36	2192105.32	Картометрический	1.00	-
7	446036.01	2192229.33	Картометрический	1.00	-
8	446103.43	2192344.46	Картометрический	1.00	-
9	446127.76	2192393.15	Картометрический	1.00	-
10	446148.69	2192467.31	Картометрический	1.00	-
11	446153.25	2192588.02	Картометрический	1.00	-
12	446158.07	2192784.21	Картометрический	1.00	-
13	446115.02	2192778.91	Картометрический	1.00	-
14	446079.22	2192812.83	Картометрический	1.00	-
15	446076.96	2192842.98	Картометрический	1.00	-
16	446086.18	2192855.92	Картометрический	1.00	-
17	446161.60	2192855.16	Картометрический	1.00	-
18	446163.89	2192897.56	Картометрический	1.00	-
19	446169.50	2192927.65	Картометрический	1.00	-
20	446141.98	2193161.68	Картометрический	1.00	-
21	446047.74	2193137.95	Картометрический	1.00	-
22	446016.24	2193127.68	Картометрический	1.00	-
23	445959.74	2193108.85	Картометрический	1.00	-
24	445926.44	2193135.19	Картометрический	1.00	-
25	445911.10	2193174.08	Картометрический	1.00	-
26	445904.41	2193204.01	Аналитический	0.10	-
27	445905.00	2193166.00	Картометрический	1.00	-
28	445897.17	2193084.45	Картометрический	1.00	-
29	445867.00	2192900.00	Картометрический	1.00	-
30	445867.86	2192868.50	Картометрический	1.00	-
31	445852.99	2192812.10	Картометрический	1.00	-
32	445837.37	2192741.92	Картометрический	1.00	-
33	445836.74	2192703.17	Картометрический	1.00	-
34	445829.38	2192634.38	Картометрический	1.00	-
35	445823.23	2192595.03	Картометрический	1.00	-

1	2	3	4	5	6
36	445812.93	2192563.17	Картометрический	1.00	-
37	445801.00	2192514.00	Картометрический	1.00	-
38	445744.86	2192409.41	Картометрический	1.00	-
39	445685.28	2192311.12	Картометрический	1.00	-
40	445625.90	2192215.54	Картометрический	1.00	-
41	445575.72	2192136.95	Картометрический	1.00	-
42	445487.26	2192035.64	Картометрический	1.00	-
43	445446.00	2191977.00	Картометрический	1.00	-
44	445393.00	2191832.00	Картометрический	1.00	-
45	445356.00	2191776.00	Картометрический	1.00	-
46	445335.00	2191714.00	Картометрический	1.00	-
47	445332.99	2191627.07	Картометрический	1.00	-
48	445323.82	2191624.79	Картометрический	1.00	-
49	445346.15	2191500.39	Картометрический	1.00	-
50	445359.79	2191491.03	Картометрический	1.00	-
51	445383.96	2191475.24	Картометрический	1.00	-
52	445415.83	2191454.09	Картометрический	1.00	-
53	445424.78	2191494.81	Картометрический	1.00	-
54	445433.99	2191512.62	Картометрический	1.00	-
55	445466.86	2191530.53	Картометрический	1.00	-
56	445492.95	2191554.34	Картометрический	1.00	-
57	445510.58	2191577.26	Картометрический	1.00	-
58	445541.11	2191556.24	Картометрический	1.00	-
59	445584.46	2191509.03	Картометрический	1.00	-
1	445600.78	2191470.24	Картометрический	1.00	-
60	445147.32	2191710.24	Картометрический	1.00	-
61	445161.60	2191746.48	Картометрический	1.00	-
62	445236.62	2192115.42	Картометрический	1.00	-
63	445327.15	2192096.80	Картометрический	1.00	-
64	445613.75	2192595.45	Картометрический	1.00	-
65	445627.77	2192601.85	Картометрический	1.00	-
66	445733.21	2193211.58	Картометрический	1.00	-
67	445741.21	2193257.84	Картометрический	1.00	-
68	445661.97	2193267.98	Картометрический	1.00	-
69	445630.49	2193246.63	Картометрический	1.00	-
70	445598.08	2193038.45	Картометрический	1.00	-
71	445552.78	2192773.13	Картометрический	1.00	-
72	445524.73	2192635.07	Картометрический	1.00	-
73	445268.91	2192239.64	Картометрический	1.00	-
74	445181.62	2192117.41	Картометрический	1.00	-
75	445130.46	2192038.50	Картометрический	1.00	-
76	445077.30	2191852.10	Картометрический	1.00	-
77	445114.86	2191706.77	Картометрический	1.00	-
60	445147.32	2191710.24	Картометрический	1.00	-

3. Сведения о характерных точках части (частей) границы объекта					
Обозначение характерных точек части границы	Координаты, м		Метод определения координат характерной точки	Средняя квадратическая погрешность положения характерной точки (Mt), м	Описание обозначения точки на местности (при наличии)
	X	Y			
1	2	3	4	5	6
Часть №					
-	-	-	-	-	-

Сведения о местоположении измененных (уточненных) границ объекта

2. Сведения о характерных точках границ объекта

3. Сведения о характерных точках части (частей) границы объекта

Часть №

—

Рисунок 4
План границ объекта



Используемые условные знаки и обозначения:

граница территориальной зоны

характерная точка границ территориальной зоны

• 1

Масштаб 1:5000

Руководитель БУВО «Нормативно-проектный центр»

Подпись: Ю.В. Палавтина Дата: 19 апреля 2022 г.

Место для отбора (для анализа) проб, создаваемых описанием местоположения границ объекта



ОПИСАНИЕ МЕСТОПОЛОЖЕНИЯ ГРАНИЦ

Зона сельскохозяйственного производства посёлок Докучаевский – СХ2/3

(наименование объекта, местоположение границ которого описано
(далее - объект))

Раздел 1

Сведения об объекте		
№ п/п	Характеристики объекта	Описание характеристик
1	2	3
1	Местоположение объекта	Воронежская область, Таловский муниципальный район, Вознесенское сельское поселение, посёлок Докучаевский
2	Площадь объекта $\pm$ величина погрешности определения площади ($P \pm \Delta P$)	-
3	Иные характеристики объекта	-

Раздел 2

Сведения о местоположении границ объекта					
1. Система координат: МСК - 36, зона 2					
2. Сведения о характерных точках границ объекта					
Обозначение характерных точек границ	Координаты, м		Метод определения координат характерной точки	Средняя квадратическая погрешность положения характерной точки (Mt), м	Описание обозначения точки на местности (при наличии)
	X	Y			
1	2	3	4	5	6
1	446158.07	2192784.21	Картометрический	1.00	-
2	446158.32	2192794.60	Картометрический	1.00	-
3	446161.60	2192855.16	Картометрический	1.00	-
4	446086.18	2192855.92	Картометрический	1.00	-
5	446076.96	2192842.98	Картометрический	1.00	-
6	446079.22	2192812.83	Картометрический	1.00	-
7	446115.02	2192778.91	Картометрический	1.00	-
1	446158.07	2192784.21	Картометрический	1.00	-
3. Сведения о характерных точках части (частей) границы объекта					
Обозначение характерных точек части границы	Координаты, м		Метод определения координат характерной точки	Средняя квадратическая погрешность положения характерной точки (Mt), м	Описание обозначения точки на местности (при наличии)
	X	Y			
1	2	3	4	5	6
Часть №					
-	-	-	-	-	-

Сведения о местоположении измененных (уточненных) границ объекта

2. Сведения о характерных точках границ объекта

Обозначение характерных точек границ	Существующие координаты, м		Измененные (уточненные) координаты, м		Метод определения координат характерной точки	Средняя квадратическая погрешность положения характерной точки (Mt), м	Описание обозначения точки на местности (при наличии)
	X	Y	X	Y			
1	2	3	4	5	6	7	8
-	-	-	-	-	-	-	-
3.Сведения о характерных точках части (частей) границы объекта							
Часть №							
-	-	-	-	-	-	-	-

План границ объекта




Масштаб 1:2000

Используемые условные знаки и обозначения :



границы территориальной зоны

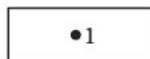

характерная точка границ территориальной зоны

Руководитель БУВО «Нормативно-проектный центр»

Подпись  Ю.В. Шалыгина Дата « 19 » апреля 2022 г.

Место для оттиска печати (при наличии) лица, составившего описание местоположения границ объекта



ОПИСАНИЕ МЕСТОПОЛОЖЕНИЯ ГРАНИЦ

Зона ритуальных объектов посёлка Докучаевский – СН 1/3

(наименование объекта, местоположение границ которого описано
(далее - объект))

Раздел 1

Сведения об объекте		
№ п/п	Характеристики объекта	Описание характеристик
1	2	3
1	Местоположение объекта	Воронежская область, Таловский муниципальный район, Вознесенское сельское поселение, посёлок Докучаевский
2	Площадь объекта $\pm$ величина погрешности определения площади ($P \pm \Delta P$)	-
3	Иные характеристики объекта	-

Раздел 2

Сведения о местоположении границ объекта					
1. Система координат: МСК - 36, зона 2					
2. Сведения о характерных точках границ объекта					
Обозначение характерных точек границ	Координаты, м		Метод определения координат характерной точки	Средняя квадратическая погрешность положения характерной точки (Mt), м	Описание обозначения точки на местности (при наличии)
	X	Y			
1	2	3	4	5	6
1	446489.84	2192417.91	Аналитический	0.10	-
2	446477.48	2192509.40	Картометрический	1.00	-
3	446389.92	2192514.13	Картометрический	1.00	-
4	446390.68	2192457.25	Картометрический	1.00	-
5	446405.72	2192411.04	Аналитический	0.10	-
1	446489.84	2192417.91	Аналитический	0.10	-
3. Сведения о характерных точках части (частей) границы объекта					
Обозначение характерных точек части границы	Координаты, м		Метод определения координат характерной точки	Средняя квадратическая погрешность положения характерной точки (Mt), м	Описание обозначения точки на местности (при наличии)
	X	Y			
1	2	3	4	5	6
Часть №					
-	-	-	-	-	-

Сведения о местоположении измененных (уточненных) границ объекта

2. Сведения о характерных точках границ объекта

Обозначение характерных точек границ	Существующие координаты, м		Измененные (уточненные) координаты, м		Метод определения координат характерной точки	Средняя квадратическая погрешность положения характерной точки (Mt), м	Описание обозначения точки на местности (при наличии)
	X	Y	X	Y			
1	2	3	4	5	6	7	8
-	-	-	-	-	-	-	-
3.Сведения о характерных точках части (частей) границы объекта							
Часть №							
-	-	-	-	-	-	-	-




Масштаб 1:2000

Используемые условные знаки и обозначения :



границы территориальной зоны

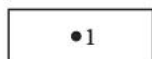

характерная точка границ территориальной зоны

Руководитель БУВО «Нормативно-проектный центр»

Подпись Ю.В. Шалыгина Дата « 19 » апреля 2022 г.

Место для оттиска печати (при наличии) лица, составившего описание местоположения границ объекта



Приложение № 4
к правилам землепользования и застройки
Вознесенского сельского поселения
Таловского муниципального района
Воронежской области

СВЕДЕНИЯ О ГРАНИЦАХ ТЕРРИТОРИАЛЬНЫХ ЗОН,
СОДЕРЖАЩИЕ ГРАФИЧЕСКОЕ ОПИСАНИЕ МЕСТОПОЛОЖЕНИЯ
ГРАНИЦ ТЕРРИТОРИАЛЬНЫХ ЗОН, ПЕРЕЧЕНЬ КООРДИНАТ
ХАРАКТЕРНЫХ ТОЧЕК ГРАНИЦ ТЕРРИТОРИАЛЬНЫХ ЗОН
ПОСЁЛКА НОВЫЙ ПАХАРЬ

ОПИСАНИЕ МЕСТОПОЛОЖЕНИЯ ГРАНИЦ

Зона застройки индивидуальными жилыми домами посёлка Новый Пахарь – Ж1/4

(наименование объекта, местоположение границ которого описано
(далее - объект))

Раздел 1

Сведения об объекте		
№ п/п	Характеристики объекта	Описание характеристик
1	2	3
1	Местоположение объекта	Воронежская область, Таловский муниципальный район, Вознесенское сельское поселение, посёлок Новый Пахарь
2	Площадь объекта $\pm$ величина погрешности определения площади ($P \pm \Delta P$)	-
3	Иные характеристики объекта	-

Раздел 2

Сведения о местоположении границ объекта					
1. Система координат: МСК - 36, зона 2					
2. Сведения о характерных точках границ объекта					
Обозначение характерных точек границ	Координаты, м		Метод определения координат характерной точки	Средняя квадратическая погрешность положения характерной точки (Mt), м	Описание обозначения точки на местности (при наличии)
	X	Y			
1	2	3	4	5	6
1	444225.83	2190736.53	Картометрический	1.00	-
2	444122.25	2190856.37	Картометрический	1.00	-
3	443987.51	2190741.68	Картометрический	1.00	-
4	443940.96	2190713.14	Картометрический	1.00	-
5	443874.28	2190653.15	Картометрический	1.00	-
6	443755.39	2190559.51	Картометрический	1.00	-
7	443452.63	2190315.32	Аналитический	0.10	-
8	443481.23	2190296.23	Картометрический	1.00	-
9	443494.70	2190307.29	Картометрический	1.00	-
10	443572.08	2190213.69	Картометрический	1.00	-
11	443690.81	2190303.05	Картометрический	1.00	-
12	443777.52	2190373.66	Картометрический	1.00	-
13	443959.35	2190520.84	Картометрический	1.00	-
1	444225.83	2190736.53	Картометрический	1.00	-
14	443431.64	2190310.77	Картометрический	1.00	-
15	443436.65	2190343.45	Аналитический	0.10	-
16	443065.95	2190783.16	Аналитический	0.10	-
17	442992.32	2190708.77	Картометрический	1.00	-
18	443016.97	2190680.95	Картометрический	1.00	-
19	443094.40	2190578.89	Картометрический	1.00	-
20	443232.98	2190416.17	Картометрический	1.00	-
21	443343.48	2190292.25	Картометрический	1.00	-
22	443366.38	2190276.27	Картометрический	1.00	-
23	443387.48	2190283.98	Картометрический	1.00	-
24	443397.56	2190291.36	Картометрический	1.00	-
14	443431.64	2190310.77	Картометрический	1.00	-
25	444182.60	2191618.15	Картометрический	1.00	-
26	444073.75	2191673.14	Картометрический	1.00	-
27	443983.68	2191732.64	Картометрический	1.00	-
28	443848.01	2191827.07	Картометрический	1.00	-
29	443708.72	2191907.43	Картометрический	1.00	-
30	443699.70	2191903.51	Картометрический	1.00	-
31	443677.77	2191868.91	Картометрический	1.00	-

1	2	3	4	5	6
32	443652.31	2191824.17	Картометрический	1.00	-
33	443604.10	2191753.92	Картометрический	1.00	-
34	443569.01	2191673.38	Картометрический	1.00	-
35	443740.09	2191536.47	Аналитический	0.10	-
36	443893.41	2191421.81	Аналитический	0.10	-
37	443888.69	2191399.10	Аналитический	0.10	-
38	443980.99	2191308.78	Аналитический	0.10	-
39	443999.28	2191329.41	Аналитический	0.10	-
40	444031.86	2191307.15	Аналитический	0.10	-
41	444061.18	2191351.31	Аналитический	0.10	-
42	444028.96	2191372.67	Аналитический	0.10	-
43	444082.90	2191458.46	Аналитический	0.10	-
44	444107.15	2191485.97	Аналитический	0.10	-
45	444170.50	2191567.06	Аналитический	0.10	-
25	444182.60	2191618.15	Картометрический	1.00	-
46	443768.47	2191163.43	Картометрический	1.00	-
47	443708.59	2191235.63	Картометрический	1.00	-
48	443703.92	2191239.79	Картометрический	1.00	-
49	443472.10	2191032.00	Картометрический	1.00	-
50	443402.23	2190975.85	Картометрический	1.00	-
51	443359.97	2190974.82	Картометрический	1.00	-
52	443288.92	2190985.51	Картометрический	1.00	-
53	443268.00	2190985.52	Картометрический	1.00	-
54	443268.05	2190979.19	Аналитический	0.10	-
55	443269.34	2190847.07	Аналитический	0.10	-
56	443407.26	2190853.15	Аналитический	0.10	-
57	443504.98	2190880.14	Аналитический	0.10	-
58	443736.20	2191048.95	Аналитический	0.10	-
59	443748.40	2191092.83	Картометрический	1.00	-
46	443768.47	2191163.43	Картометрический	1.00	-

3. Сведения о характерных точках части (частей) границы объекта

Обозначение характерных точек части границы	Координаты, м		Метод определения координат характерной точки	Средняя квадратическая погрешность положения характерной точки (Mt), м	Описание обозначения точки на местности (при наличии)
	X	Y			
1	2	3	4	5	6
Часть №					
-	-	-	-	-	-

Сведения о местоположении измененных (уточненных) границ объекта

2. Сведения о характерных точках границ объекта

Обозначение характерных точек границ	Существующие координаты, м		Измененные (уточненные) координаты, м		Метод определения координат характерной точки	Средняя квадратическая погрешность положения характерной точки (Mt), м	Описание обозначения точки на местности (при наличии)
	X	Y	X	Y			
1	2	3	4	5	6	7	8
-	-	-	-	-	-	-	-
3.Сведения о характерных точках части (частей) границы объекта							
Часть №							
-	-	-	-	-	-	-	-

Рисунок 4
План границ объекта



Масштаб 1:5000

Используемые условные знаки и обозначения:

границы территории

характерная точка границ территории

•1

Руководитель ФУО «Нормативно-проектный центр»

Подпись: Ю. В. Шавыгина Дата « 19 » апреля 2022 г.

Место за отбора (съемки) данных) или, составившего описание местности (съемка границ объекта)



ОПИСАНИЕ МЕСТОПОЛОЖЕНИЯ ГРАНИЦ

Зона сельскохозяйственного использования в границах населенного пункта
посёлка Новый Пахарь – СХ1/4

(наименование объекта, местоположение границ которого описано
(далее - объект)

Раздел 1

Сведения об объекте		
№ п/п	Характеристики объекта	Описание характеристик
1	2	3
1	Местоположение объекта	Воронежская область, Таловский муниципальный район, Вознесенское сельское поселение, посёлок Новый Пахарь
2	Площадь объекта $\pm$ величина погрешности определения площади ($P \pm \Delta P$)	-
3	Иные характеристики объекта	-

Раздел 2

Сведения о местоположении границ объекта					
1. Система координат: МСК - 36, зона 2					
2. Сведения о характерных точках границ объекта					
Обозначение характерных точек границ	Координаты, м		Метод определения координат характерной точки	Средняя квадратическая погрешность положения характерной точки (Mt), м	Описание обозначения точки на местности (при наличии)
	X	Y			
1	2	3	4	5	6
1	444225.83	2190736.53	Картометрический	1.00	-
2	444229.05	2190755.97	Картометрический	1.00	-
3	444235.03	2190773.46	Картометрический	1.00	-
4	444263.2	2190943.55	Картометрический	1.00	-
5	444229.31	2191128.73	Картометрический	1.00	-
6	444226.86	2191181.28	Картометрический	1.00	-
7	444233.57	2191216.11	Картометрический	1.00	-
8	444242.03	2191232.27	Картометрический	1.00	-
9	444268.81	2191266.34	Картометрический	1.00	-
10	444276.77	2191289.46	Картометрический	1.00	-
11	444286.66	2191304.34	Картометрический	1.00	-
12	444312.28	2191323.76	Картометрический	1.00	-
13	444328.75	2191358.47	Картометрический	1.00	-
14	444326.61	2191448.16	Картометрический	1.00	-
15	444314.71	2191544.23	Картометрический	1.00	-
16	444288.01	2191602.51	Картометрический	1.00	-
17	444282.48	2191667.18	Картометрический	1.00	-
18	444283.30	2191729.69	Картометрический	1.00	-
19	444284.44	2191767.00	Картометрический	1.00	-
20	444262.37	2191786.37	Картометрический	1.00	-
21	444244.97	2191789.03	Картометрический	1.00	-
22	444227.07	2191745.60	Картометрический	1.00	-
23	444200.46	2191675.99	Картометрический	1.00	-
24	444182.60	2191618.15	Картометрический	1.00	-
25	444170.50	2191567.06	Картометрический	1.00	-
26	444107.15	2191485.97	Картометрический	1.00	-
27	444082.90	2191458.46	Картометрический	1.00	-
28	444028.96	2191372.67	Картометрический	1.00	-
29	444061.18	2191351.31	Картометрический	1.00	-
30	444031.86	2191307.15	Картометрический	1.00	-
31	443999.28	2191329.41	Картометрический	1.00	-
32	443980.99	2191308.78	Картометрический	1.00	-
33	443888.69	2191399.10	Картометрический	1.00	-
34	443893.41	2191421.81	Картометрический	1.00	-
35	443740.09	2191536.47	Картометрический	1.00	-

1	2	3	4	5	6
36	443569.01	2191673.38	Картометрический	1.00	-
37	443539.99	2191560.71	Картометрический	1.00	-
38	443528.52	2191488.73	Картометрический	1.00	-
39	443526.20	2191424.88	Картометрический	1.00	-
40	443529.34	2191416.42	Картометрический	1.00	-
41	443531.99	2191394.43	Аналитический	0.10	-
42	443605.42	2191322.36	Аналитический	0.10	-
43	443693.10	2191257.32	Аналитический	0.10	-
44	443706.22	2191241.88	Аналитический	0.10	-
45	443703.92	2191239.79	Аналитический	0.10	-
46	443708.59	2191235.63	Аналитический	0.10	-
47	443768.47	2191163.43	Аналитический	0.10	-
48	443748.40	2191092.83	Аналитический	0.10	-
49	443736.20	2191048.95	Аналитический	0.10	-
50	443504.98	2190880.14	Аналитический	0.10	-
51	443407.26	2190853.15	Аналитический	0.10	-
52	443269.34	2190847.07	Картометрический	1.00	-
53	443268.05	2190979.19	Картометрический	1.00	-
54	443268.00	2190985.52	Картометрический	1.00	-
55	443170.59	2190985.84	Картометрический	1.00	-
56	443048.89	2190982.78	Картометрический	1.00	-
57	442994.03	2190968.18	Картометрический	1.00	-
58	442938.38	2190941.70	Картометрический	1.00	-
59	442904.70	2190915.32	Картометрический	1.00	-
60	442895.48	2190900.05	Картометрический	1.00	-
61	442919.30	2190868.84	Картометрический	1.00	-
62	442963.93	2190809.34	Аналитический	0.10	-
63	442975.35	2190781.89	Аналитический	0.10	-
64	442978.86	2190773.46	Аналитический	0.10	-
65	442989.59	2190747.68	Аналитический	0.10	-
66	442992.32	2190708.77	Аналитический	0.10	-
67	443065.95	2190783.16	Картометрический	1.00	-
68	443436.65	2190343.45	Картометрический	1.00	-
69	443431.64	2190310.77	Картометрический	1.00	-
70	443446.92	2190321.93	Картометрический	1.00	-
71	443452.63	2190315.32	Картометрический	1.00	-
72	443755.39	2190559.51	Картометрический	1.00	-
73	443874.28	2190653.15	Аналитический	0.10	-
74	443940.96	2190713.14	Аналитический	0.10	-
75	443987.51	2190741.68	Картометрический	1.00	-
76	444122.25	2190856.37	Картометрический	1.00	-
1	444225.83	2190736.53	Картометрический	1.00	-

3. Сведения о характерных точках части (частей) границы объекта					
Обозначение характерных точек части границы	Координаты, м		Метод определения координат характерной точки	Средняя квадратическая погрешность положения характерной точки (Mt), м	Описание обозначения точки на местности (при наличии)
	X	Y			
1	2	3	4	5	6
Часть №					
-	-	-	-	-	-

Сведения о местоположении измененных (уточненных) границ объекта

2. Сведения о характерных точках границ объекта

Обозначение характерных точек границ	Существующие координаты, м		Измененные (уточненные) координаты, м		Метод определения координат характерной точки	Средняя квадратическая погрешность положения характерной точки (Mt), м	Описание обозначения точки на местности (при наличии)
	X	Y	X	Y			
1	2	3	4	5	6	7	8
-	-	-	-	-	-	-	-
3.Сведения о характерных точках части (частей) границы объекта							
Часть №							
-	-	-	-	-	-	-	-

Рисунок 4
План границ объекта



Масштаб 1:5000

Используемые условные знаки и обозначения:



Руководитель БУО «Нормативно-проектный центр»
Подпись: Ю.В. Шалыгина /Дата « 19 » апреля 2022 г.
Место для отрисовки печати (при наличии) лиц, составивших описание местоположения границ объекта



СВЕДЕНИЯ О ГРАНИЦАХ ТЕРРИТОРИАЛЬНЫХ ЗОН,
СОДЕРЖАЩИЕ ГРАФИЧЕСКОЕ ОПИСАНИЕ МЕСТОПОЛОЖЕНИЯ
ГРАНИЦ ТЕРРИТОРИАЛЬНЫХ ЗОН, ПЕРЕЧЕНЬ КООРДИНАТ
ХАРАКТЕРНЫХ ТОЧЕК ГРАНИЦ ТЕРРИТОРИАЛЬНЫХ ЗОН
ПОСЁЛКА ПОКРОВСКИЙ

ОПИСАНИЕ МЕСТОПОЛОЖЕНИЯ ГРАНИЦ

Зона застройки индивидуальными жилыми домами посёлка Покровский – Ж1/5

(наименование объекта, местоположение границ которого описано
(далее - объект)

Раздел 1

Сведения об объекте		
№ п/п	Характеристики объекта	Описание характеристик
1	2	3
1	Местоположение объекта	Воронежская область, Таловский муниципальный район, Вознесенское сельское поселение, посёлок Покровский
2	Площадь объекта $\pm$ величина погрешности определения площади ($P \pm \Delta P$)	-
3	Иные характеристики объекта	-

Раздел 2

Сведения о местоположении границ объекта					
1. Система координат: МСК - 36, зона 2					
2. Сведения о характерных точках границ объекта					
Обозначение характерных точек границ	Координаты, м		Метод определения координат характерной точки	Средняя квадратическая погрешность положения характерной точки (Mt), м	Описание обозначения точки на местности (при наличии)
	X	Y			
1	2	3	4	5	6
1	448032.74	2189423.92	Картометрический	1.00	-
2	448100.70	2189323.79	Картометрический	1.00	-
3	448147.80	2189374.82	Картометрический	1.00	-
4	448058.26	2189478.73	Картометрический	1.00	-
5	448125.43	2189573.32	Картометрический	1.00	-
6	448201.87	2189715.48	Картометрический	1.00	-
7	448221.73	2189752.31	Картометрический	1.00	-
8	448240.89	2189780.00	Аналитический	0.10	-
9	448258.37	2189816.02	Аналитический	0.10	-
10	448273.18	2189844.29	Картометрический	1.00	-
11	448295.76	2189862.90	Картометрический	1.00	-
12	448315.16	2189870.61	Картометрический	1.00	-
13	448355.79	2189848.76	Картометрический	1.00	-
14	448421.02	2189972.10	Картометрический	1.00	-
15	448454.19	2190075.83	Картометрический	1.00	-
16	448481.02	2190126.77	Картометрический	1.00	-
17	448408.35	2190134.93	Картометрический	1.00	-
18	448406.38	2190148.29	Аналитический	0.10	-
19	448404.36	2190144.10	Аналитический	0.10	-
20	448390.96	2190142.62	Аналитический	0.10	-
21	448389.66	2190144.66	Аналитический	0.10	-
22	448388.02	2190146.81	Аналитический	0.10	-
23	448386.01	2190148.36	Аналитический	0.10	-
24	448383.95	2190149.03	Аналитический	0.10	-
25	448331.89	2190143.89	Аналитический	0.10	-
26	448325.83	2190143.99	Аналитический	0.10	-
27	448314.18	2190144.43	Аналитический	0.10	-
28	448304.89	2190145.07	Аналитический	0.10	-
29	448293.63	2190146.23	Аналитический	0.10	-
30	448288.55	2190146.25	Аналитический	0.10	-
31	448283.60	2190145.68	Аналитический	0.10	-
32	448279.04	2190144.56	Аналитический	0.10	-
33	448274.90	2190142.49	Аналитический	0.10	-
34	448270.72	2190139.29	Аналитический	0.10	-
35	448258.79	2190150.70	Аналитический	0.10	-

1	2	3	4	5	6
36	448236.57	2190097.00	Картометрический	1.00	-
37	448222.28	2190070.23	Картометрический	1.00	-
38	448210.06	2190031.22	Картометрический	1.00	-
39	448187.79	2189995.51	Картометрический	1.00	-
40	448155.56	2189918.45	Картометрический	1.00	-
41	448133.52	2189875.28	Картометрический	1.00	-
42	448093.38	2189788.96	Картометрический	1.00	-
43	448064.48	2189742.47	Картометрический	1.00	-
44	447992.82	2189585.01	Картометрический	1.00	-
45	447996.81	2189540.82	Картометрический	1.00	-
46	447994.25	2189525.08	Картометрический	1.00	-
47	447948.72	2189512.97	Картометрический	1.00	-
48	447904.13	2189474.11	Картометрический	1.00	-
49	447780.79	2189374.95	Картометрический	1.00	-
50	447770.64	2189359.29	Картометрический	1.00	-
51	447773.76	2189350.95	Аналитический	0.10	-
52	447836.65	2189281.28	Картометрический	1.00	-
53	447934.56	2189353.11	Картометрический	1.00	-
1	448032.74	2189423.92	Картометрический	1.00	-
54	448399.89	2190231.83	Картометрический	1.00	-
55	448380.01	2190347.79	Картометрический	1.00	-
56	448354.76	2190423.65	Картометрический	1.00	-
57	448248.31	2190877.12	Картометрический	1.00	-
58	448165.85	2191235.66	Картометрический	1.00	-
59	448164.36	2191268.50	Картометрический	1.00	-
60	448111.22	2191250.49	Картометрический	1.00	-
61	448105.97	2191267.99	Картометрический	1.00	-
62	447826.43	2191211.06	Картометрический	1.00	-
63	447911.61	2191070.63	Картометрический	1.00	-
64	448055.66	2191107.07	Картометрический	1.00	-
65	448101.10	2190959.51	Картометрический	1.00	-
66	448142.00	2190757.00	Картометрический	1.00	-
67	448177.00	2190615.00	Картометрический	1.00	-
68	448207.00	2190470.00	Картометрический	1.00	-
69	448216.00	2190399.00	Картометрический	1.00	-
70	448258.00	2190289.00	Картометрический	1.00	-
71	448273.67	2190178.09	Аналитический	0.10	-
72	448280.96	2190169.88	Аналитический	0.10	-
73	448284.38	2190166.64	Аналитический	0.10	-
74	448288.21	2190164.03	Аналитический	0.10	-
75	448292.42	2190161.98	Аналитический	0.10	-
76	448297.26	2190160.69	Аналитический	0.10	-
77	448302.25	2190159.60	Аналитический	0.10	-
78	448311.90	2190159.11	Аналитический	0.10	-
79	448332.35	2190158.59	Аналитический	0.10	-
80	448339.91	2190159.25	Аналитический	0.10	-
81	448382.34	2190163.46	Аналитический	0.10	-

1	2	3	4	5	6
82	448403.72	2190166.62	Аналитический	0.10	-
54	448399.89	2190231.83	Картометрический	1.00	-
83	447506.68	2189541.94	Картометрический	1.00	-
84	447626.16	2189486.55	Картометрический	1.00	-
85	447697.87	2189638.18	Картометрический	1.00	-
86	447779.93	2189789.82	Картометрический	1.00	-
87	447862.88	2189944.41	Картометрический	1.00	-
88	447934.49	2190075.25	Картометрический	1.00	-
89	447969.00	2190176.07	Картометрический	1.00	-
90	447975.66	2190217.53	Картометрический	1.00	-
91	447968.26	2190291.55	Картометрический	1.00	-
92	447943.85	2190380.38	Картометрический	1.00	-
93	447909.08	2190579.80	Картометрический	1.00	-
94	447870.25	2190722.28	Картометрический	1.00	-
95	447863.50	2190782.46	Картометрический	1.00	-
96	447846.40	2190885.86	Картометрический	1.00	-
97	447827.96	2190958.36	Картометрический	1.00	-
98	447794.99	2191086.73	Картометрический	1.00	-
99	447759.01	2191195.17	Картометрический	1.00	-
100	447662.14	2191163.36	Картометрический	1.00	-
101	447631.03	2191155.58	Картометрический	1.00	-
102	447710.02	2190816.76	Картометрический	1.00	-
103	447719.50	2190773.46	Картометрический	1.00	-
104	447798.61	2190412.23	Картометрический	1.00	-
105	447841.53	2190238.76	Картометрический	1.00	-
106	447733.44	2190016.36	Картометрический	1.00	-
107	447632.07	2189804.16	Картометрический	1.00	-
83	447506.68	2189541.94	Картометрический	1.00	-

3. Сведения о характерных точках части (частей) границы объекта


Обозначение характерных точек части границы	Координаты, м		Метод определения координат характерной точки	Средняя квадратическая погрешность положения характерной точки (Mt), м	Описание обозначения точки на местности (при наличии)
	X	Y			
1	2	3	4	5	6
Часть №					
-	-	-	-	-	-

Сведения о местоположении измененных (уточненных) границ объекта

2. Сведения о характерных точках границ объекта

Обозначение характерных точек границ	Существующие координаты, м		Измененные (уточненные) координаты, м		Метод определения координат характерной точки	Средняя квадратическая погрешность положения характерной точки (Mt), м	Описание обозначения точки на местности (при наличии)
	X	Y	X	Y			
1	2	3	4	5	6	7	8
-	-	-	-	-	-	-	-
3.Сведения о характерных точках части (частей) границы объекта							
Часть №							
-	-	-	-	-	-	-	-

Рисунок 4
План границ объекта

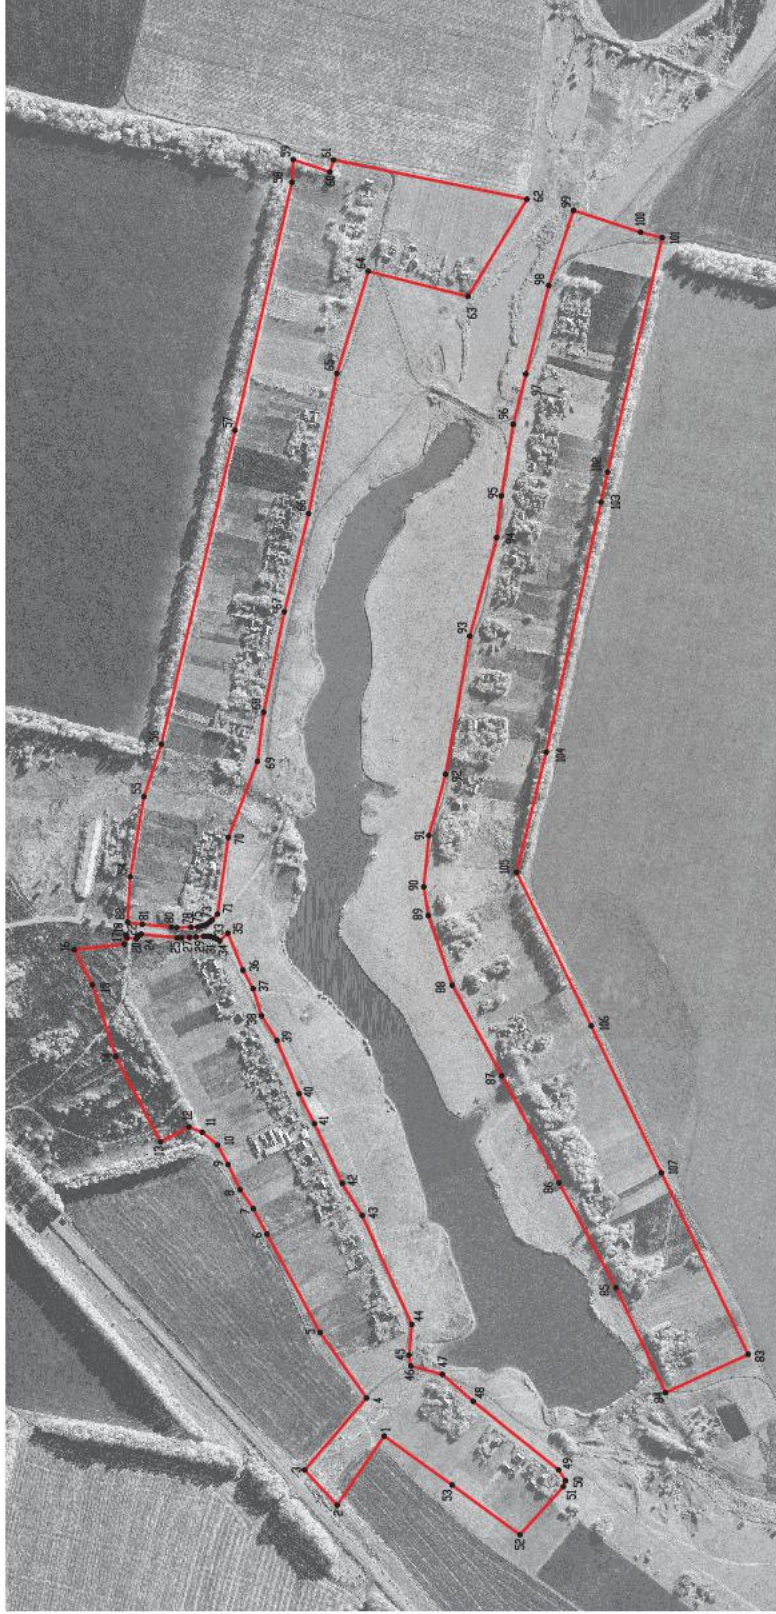

Масштаб 1:5000

Используемые условные знаки и обозначения:

	границы территориальной зоны
	характерная точка границ территориальной зоны

Руководитель ГУВО «Нормативно-проектный центр»
Подпись: Ю. В. Шалагинова Дата « 19 » апреля 2022 г.
Место для отбора проб (при наличии) или, если отсутствует, описание местоположения границ объекта



ОПИСАНИЕ МЕСТОПОЛОЖЕНИЯ ГРАНИЦ

Зона улиц, дорог, инженерной и транспортной инфраструктуры
посёлка Покровский – ИТ1/5

(наименование объекта, местоположение границ которого описано
(далее - объект)

Раздел 1

Сведения об объекте		
№ п/п	Характеристики объекта	Описание характеристик
1	2	3
1	Местоположение объекта	Воронежская область, Таловский муниципальный район, Вознесенское сельское поселение, посёлок Покровский
2	Площадь объекта $\pm$ величина погрешности определения площади ($P \pm \Delta P$)	-
3	Иные характеристики объекта	-

Раздел 2


Сведения о местоположении границ объекта					
1. Система координат: МСК - 36, зона 2					
2. Сведения о характерных точках границ объекта					
Обозначение характерных точек границ	Координаты, м		Метод определения координат характерной точки	Средняя квадратическая погрешность положения характерной точки (Mt), м	Описание обозначения точки на местности (при наличии)
	X	Y			
1	2	3	4	5	6
1	448403.72	2190166.62	Аналитический	0.10	-
2	448382.34	2190163.46	Аналитический	0.10	-
3	448339.91	2190159.25	Аналитический	0.10	-
4	448332.35	2190158.59	Аналитический	0.10	-
5	448311.90	2190159.11	Аналитический	0.10	-
6	448302.25	2190159.60	Аналитический	0.10	-
7	448297.26	2190160.69	Аналитический	0.10	-
8	448292.42	2190161.98	Аналитический	0.10	-
9	448288.21	2190164.03	Аналитический	0.10	-
10	448284.38	2190166.64	Аналитический	0.10	-
11	448280.96	2190169.88	Аналитический	0.10	-
12	448273.67	2190178.09	Аналитический	0.10	-
13	448261.75	2190170.05	Аналитический	0.10	-
14	448262.95	2190164.89	Аналитический	0.10	-
15	448262.81	2190160.17	Аналитический	0.10	-
16	448261.89	2190155.76	Аналитический	0.10	-
17	448258.79	2190150.70	Аналитический	0.10	-
18	448270.72	2190139.29	Аналитический	0.10	-
19	448274.90	2190142.49	Аналитический	0.10	-
20	448279.04	2190144.56	Аналитический	0.10	-
21	448283.60	2190145.68	Аналитический	0.10	-
22	448288.55	2190146.25	Аналитический	0.10	-
23	448293.63	2190146.23	Аналитический	0.10	-
24	448304.89	2190145.07	Аналитический	0.10	-
25	448314.18	2190144.43	Аналитический	0.10	-
26	448325.83	2190143.99	Аналитический	0.10	-
27	448331.89	2190143.89	Аналитический	0.10	-
28	448383.95	2190149.03	Аналитический	0.10	-
29	448386.01	2190148.36	Аналитический	0.10	-
30	448388.02	2190146.81	Аналитический	0.10	-
31	448389.66	2190144.66	Аналитический	0.10	-
32	448390.96	2190142.62	Аналитический	0.10	-
33	448404.36	2190144.10	Аналитический	0.10	-
34	448406.38	2190148.29	Аналитический	0.10	-
1	448403.72	2190166.62	Аналитический	0.10	-

3. Сведения о характерных точках части (частей) границы объекта					
Обозначение характерных точек части границы	Координаты, м		Метод определения координат характерной точки	Средняя квадратическая погрешность положения характерной точки (Mt), м	Описание обозначения точки на местности (при наличии)
	X	Y			
1	2	3	4	5	6
Часть №					
-	-	-	-	-	-

Раздел 3

Сведения о местоположении измененных (уточненных) границ объекта							
1. Система координат: -							
2. Сведения о характерных точках границ объекта							
Обозначение характерных точек границ	Существующие координаты, м		Измененные (уточненные) координаты, м		Метод определения координат характерной точки	Средняя квадратическая погрешность положения характерной точки (Mt), м	Описание обозначения точки на местности (при наличии)
	X	Y	X	Y			
1	2	3	4	5	6	7	8
-	-	-	-	-	-	-	-
3. Сведения о характерных точках части (частей) границы объекта							
Часть №							
-	-	-	-	-	-	-	-

План границ объекта

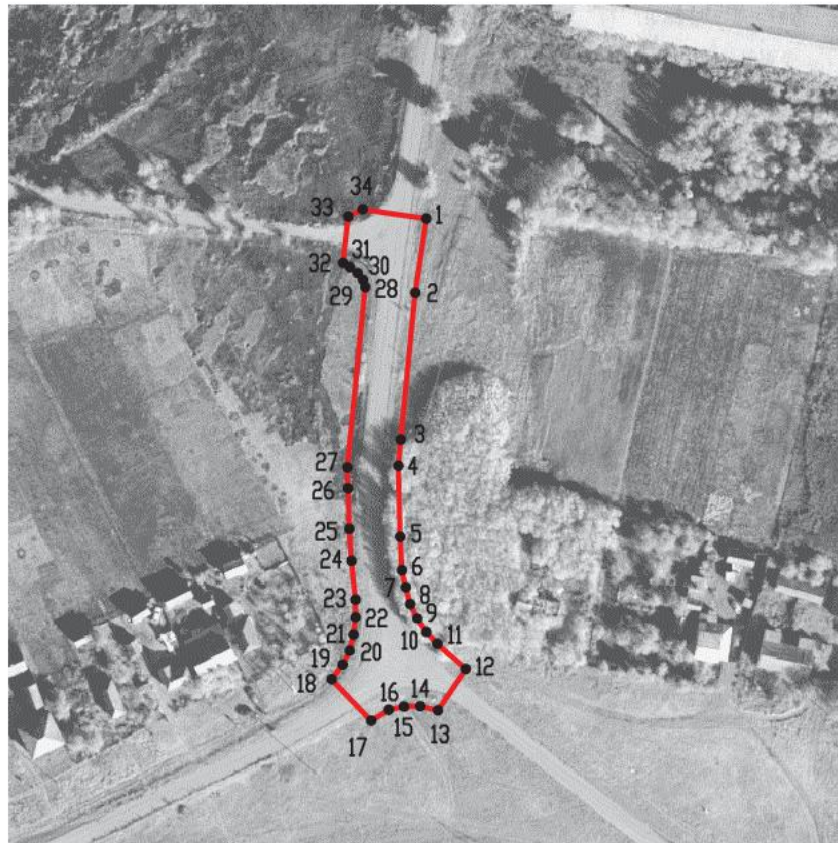


Масштаб 1:2000

Используемые условные знаки и обозначения :



границы территориальной зоны

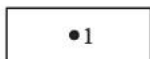

характерная точка границ территориальной зоны

Руководитель БУВО «Нормативно-проектный центр»

Подпись *Ю.В. Шалыгина* Ю.В. Шалыгина Дата « 19 » апреля 2022 г.

Место для оттиска печати (при наличии) лица, составившего описание местоположения границ объекта



ОПИСАНИЕ МЕСТОПОЛОЖЕНИЯ ГРАНИЦ

Зона сельскохозяйственного использования в границах населенного пункта
посёлка Покровский – СХ1/5

(наименование объекта, местоположение границ которого описано
(далее - объект)

Раздел 1

Сведения об объекте		
№ п/п	Характеристики объекта	Описание характеристик
1	2	3
1	Местоположение объекта	Воронежская область, Таловский муниципальный район, Вознесенское сельское поселение, посёлок Покровский
2	Площадь объекта $\pm$ величина погрешности определения площади ($P \pm \Delta P$)	-
3	Иные характеристики объекта	-

Раздел 2

Сведения о местоположении границ объекта					
1. Система координат: МСК - 36, зона 2					
2. Сведения о характерных точках границ объекта					
Обозначение характерных точек границ	Координаты, м		Метод определения координат характерной точки	Средняя квадратическая погрешность положения характерной точки (Mt), м	Описание обозначения точки на местности (при наличии)
	X	Y			
1	2	3	4	5	6
1	447562.42	2189078.59	Картометрический	1.00	-
2	447836.65	2189281.28	Картометрический	1.00	-
3	447773.76	2189350.95	Аналитический	0.10	-
4	447770.64	2189359.29	Картометрический	1.00	-
5	447780.79	2189374.95	Картометрический	1.00	-
6	447904.13	2189474.11	Картометрический	1.00	-
7	447948.72	2189512.97	Картометрический	1.00	-
8	447994.25	2189525.08	Картометрический	1.00	-
9	447996.81	2189540.82	Картометрический	1.00	-
10	447992.82	2189585.01	Картометрический	1.00	-
11	448064.48	2189742.47	Картометрический	1.00	-
12	448093.38	2189788.96	Картометрический	1.00	-
13	448133.52	2189875.28	Картометрический	1.00	-
14	448155.56	2189918.45	Картометрический	1.00	-
15	448187.79	2189995.51	Картометрический	1.00	-
16	448210.06	2190031.22	Картометрический	1.00	-
17	448222.28	2190070.23	Картометрический	1.00	-
18	448236.57	2190097.00	Картометрический	1.00	-
19	448258.79	2190150.70	Аналитический	0.10	-
20	448261.89	2190155.76	Аналитический	0.10	-
21	448262.81	2190160.17	Аналитический	0.10	-
22	448262.95	2190164.89	Аналитический	0.10	-
23	448261.75	2190170.05	Аналитический	0.10	-
24	448273.67	2190178.09	Аналитический	0.10	-
25	448258.00	2190289.00	Картометрический	1.00	-
26	448216.00	2190399.00	Картометрический	1.00	-
27	448207.00	2190470.00	Картометрический	1.00	-
28	448177.00	2190615.00	Картометрический	1.00	-
29	448142.00	2190757.00	Картометрический	1.00	-
30	448101.10	2190959.51	Картометрический	1.00	-
31	448055.66	2191107.07	Картометрический	1.00	-
32	447911.61	2191070.63	Картометрический	1.00	-
33	447826.43	2191211.06	Картометрический	1.00	-
34	447818.29	2191209.41	Картометрический	1.00	-
35	447759.01	2191195.17	Картометрический	1.00	-

1	2	3	4	5	6
36	447794.99	2191086.73	Картометрический	1.00	-
37	447827.96	2190958.36	Картометрический	1.00	-
38	447846.40	2190885.86	Картометрический	1.00	-
39	447863.50	2190782.46	Картометрический	1.00	-
40	447870.25	2190722.28	Картометрический	1.00	-
41	447909.08	2190579.80	Картометрический	1.00	-
42	447943.85	2190380.38	Картометрический	1.00	-
43	447968.26	2190291.55	Картометрический	1.00	-
44	447975.66	2190217.53	Картометрический	1.00	-
45	447969.00	2190176.07	Картометрический	1.00	-
46	447934.49	2190075.25	Картометрический	1.00	-
47	447862.88	2189944.41	Картометрический	1.00	-
48	447779.93	2189789.82	Картометрический	1.00	-
49	447697.87	2189638.18	Картометрический	1.00	-
50	447626.16	2189486.55	Картометрический	1.00	-
51	447506.68	2189541.94	Картометрический	1.00	-
52	447436.50	2189395.50	Картометрический	1.00	-
53	447385.63	2189352.96	Картометрический	1.00	-
54	447309.58	2189330.11	Картометрический	1.00	-
55	447335.96	2189280.24	Картометрический	1.00	-
56	447312.61	2189205.60	Картометрический	1.00	-
57	447347.83	2189055.82	Картометрический	1.00	-
58	447352.40	2189058.10	Аналитический	0.10	-
59	447416.48	2189118.41	Аналитический	0.10	-
60	447482.20	2189158.52	Аналитический	0.10	-
61	447499.08	2189146.29	Картометрический	1.00	-
1	447562.42	2189078.59	Картометрический	1.00	-

3. Сведения о характерных точках части (частей) границы объекта

Обозначение характерных точек части границы	Координаты, м		Метод определения координат характерной точки	Средняя квадратическая погрешность положения характерной точки (Mt), м	Описание обозначения точки на местности (при наличии)
	X	Y			
1	2	3	4	5	6
Часть №					
-	-	-	-	-	-


Сведения о местоположении измененных (уточненных) границ объекта

2. Сведения о характерных точках границ объекта

3. Сведения о характерных точках части (частей) границы объекта

Часть №

Рисунок 4
План границ объекта

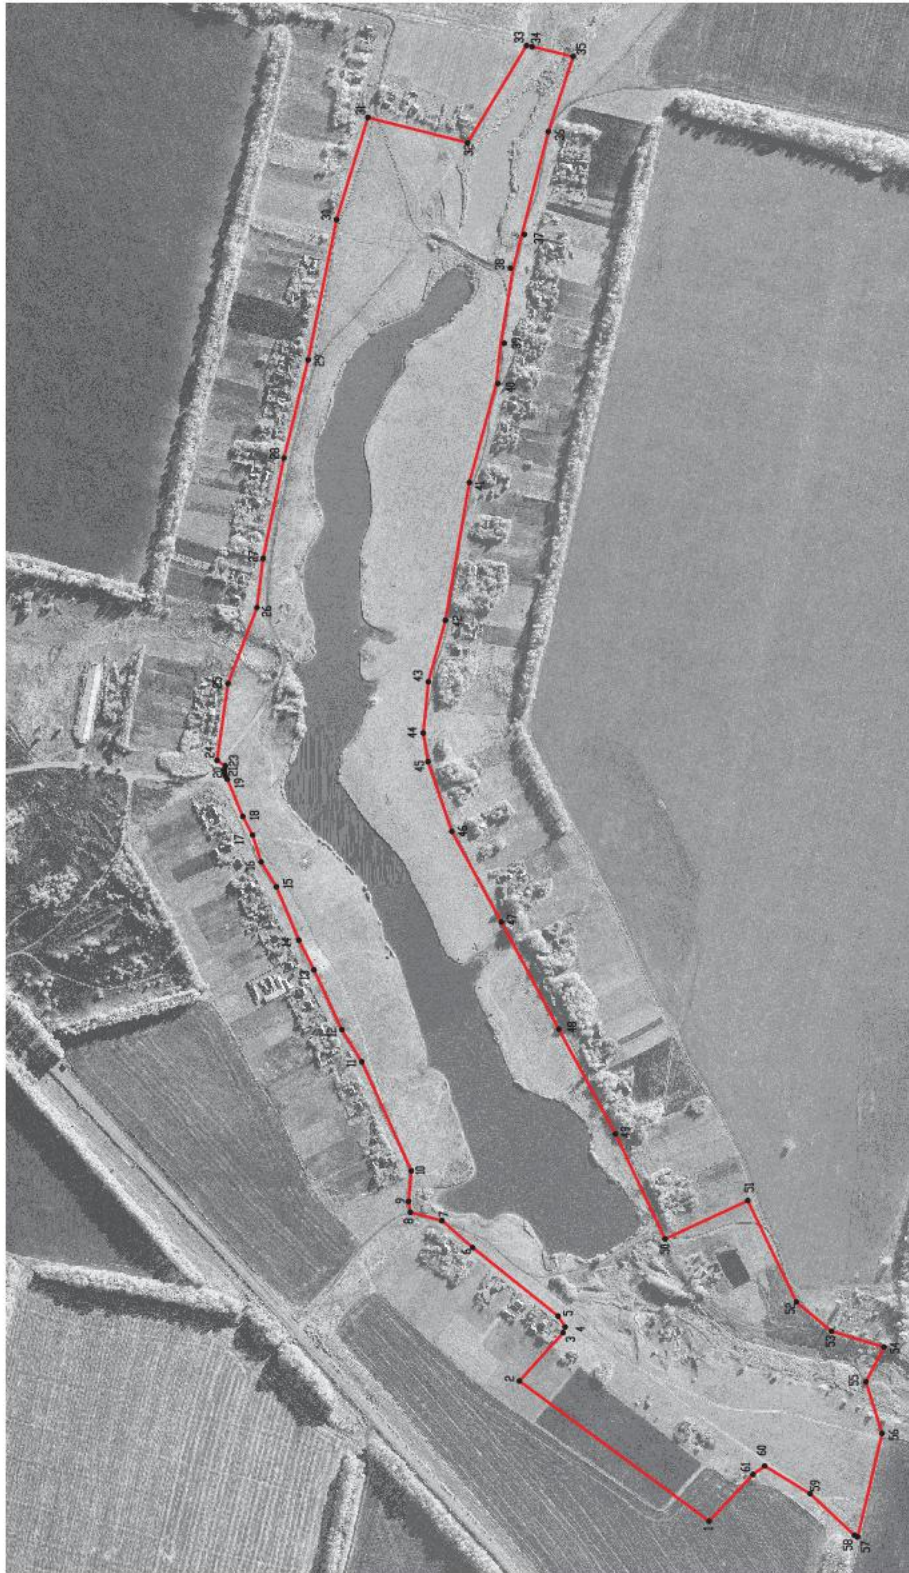

Масштаб 1:5000

Используемые условные знаки и обозначения:



границы территории

характерная точка

Руководитель БУО «Нормативно-проектный центр»

Подпись

Ю.В. Шалыгин

Дата « 19 » апреля 2022 г.

Место для отвода печати (при наличии) лица, составившего описание местности, границ объекта



ОПИСАНИЕ МЕСТОПОЛОЖЕНИЯ ГРАНИЦ

Зона ритуальных объектов посёлка Покровский – СН1/5

(наименование объекта, местоположение границ которого описано
(далее - объект))

Раздел 1

Сведения об объекте		
№ п/п	Характеристики объекта	Описание характеристик
1	2	3
1	Местоположение объекта	Воронежская область, Таловский муниципальный район, Вознесенское сельское поселение, посёлок Покровский
2	Площадь объекта $\pm$ величина погрешности определения площади ($P \pm \Delta P$)	-
3	Иные характеристики объекта	-

Раздел 2


Сведения о местоположении границ объекта					
1. Система координат: МСК - 36, зона 2					
2. Сведения о характерных точках границ объекта					
Обозначение характерных точек границ	Координаты, м		Метод определения координат характерной точки	Средняя квадратическая погрешность положения характерной точки (Mt), м	Описание обозначения точки на местности (при наличии)
	X	Y			
1	2	3	4	5	6
1	447385.63	2189352.96	Картометрический	1.00	-
2	447436.50	2189395.50	Картометрический	1.00	-
3	447390.85	2189405.47	Картометрический	1.00	-
4	447370.22	2189413.92	Картометрический	1.00	-
5	447366.31	2189415.53	Картометрический	1.00	-
6	447283.63	2189391.45	Картометрический	1.00	-
7	447286.23	2189373.68	Картометрический	1.00	-
8	447278.49	2189371.68	Картометрический	1.00	-
9	447285.09	2189330.00	Картометрический	1.00	-
10	447309.58	2189330.11	Картометрический	1.00	-
1	447385.63	2189352.96	Картометрический	1.00	-
3. Сведения о характерных точках части (частей) границы объекта					
Обозначение характерных точек части границы	Координаты, м		Метод определения координат характерной точки	Средняя квадратическая погрешность положения характерной точки (Mt), м	Описание обозначения точки на местности (при наличии)
	X	Y			
1	2	3	4	5	6
Часть №					
-	-	-	-	-	-

Сведения о местоположении измененных (уточненных) границ объекта

2. Сведения о характерных точках границ объекта

Обозначение характерных точек границ	Существующие координаты, м		Измененные (уточненные) координаты, м		Метод определения координат характерной точки	Средняя квадратическая погрешность положения характерной точки (Mt), м	Описание обозначения точки на местности (при наличии)
	X	Y	X	Y			
1	2	3	4	5	6	7	8
-	-	-	-	-	-	-	-
3.Сведения о характерных точках части (частей) границы объекта							
Часть №							
-	-	-	-	-	-	-	-

План границ объекта

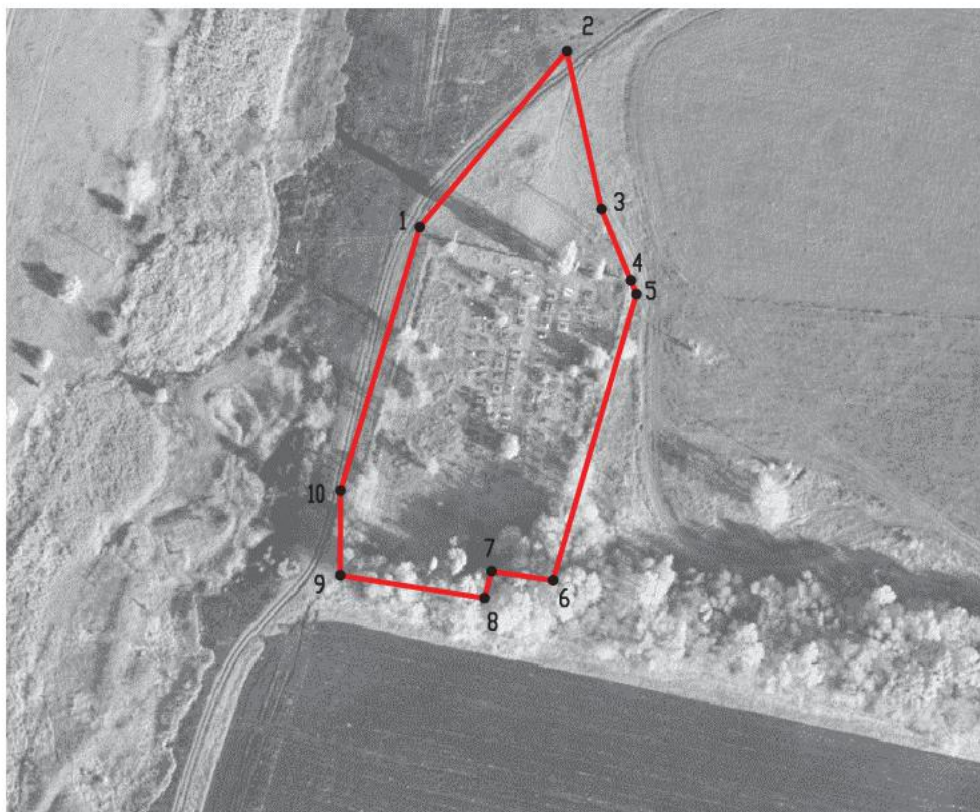


Масштаб 1:2000

Используемые условные знаки и обозначения:



границы территориальной зоны

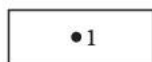

характерная точка границ территориальной зоны

Руководитель БУВО «Нормативно-проектный центр»

Подпись  Ю.В. Шалыгина Дата « 19 » апреля 2022 г.

Место для оттиска печати (при наличии) лица, составившего описание местоположения границ объекта



Приложение № 6
к правилам землепользования и застройки
Вознесенского сельского поселения
Таловского муниципального района
Воронежской области

СВЕДЕНИЯ О ГРАНИЦАХ ТЕРРИТОРИАЛЬНЫХ ЗОН,
СОДЕРЖАЩИЕ ГРАФИЧЕСКОЕ ОПИСАНИЕ МЕСТОПОЛОЖЕНИЯ
ГРАНИЦ ТЕРРИТОРИАЛЬНЫХ ЗОН, ПЕРЕЧЕНЬ КООРДИНАТ
ХАРАКТЕРНЫХ ТОЧЕК ГРАНИЦ ТЕРРИТОРИАЛЬНЫХ ЗОН,
РАСПОЛОЖЕННЫХ ЗА ГРАНИЦАМИ НАСЕЛЕННЫХ ПУНКТОВ НА
ТЕРРИТОРИИ ВОЗНЕСЕНСКОГО СЕЛЬСКОГО ПОСЕЛЕНИЯ

ОПИСАНИЕ МЕСТОПОЛОЖЕНИЯ ГРАНИЦ

Зона улиц, дорог, инженерной и транспортной инфраструктуры за границами
населенных пунктов – ИТ1

(наименование объекта, местоположение границ которого описано
(далее - объект)

Раздел 1

Сведения об объекте		
№ п/п	Характеристики объекта	Описание характеристик
1	2	3
1	Местоположение объекта	Воронежская область, Таловский муниципальный район, Вознесенское сельское поселение
2	Площадь объекта $\pm$ величина погрешности определения площади ($P \pm \Delta P$)	-
3	Иные характеристики объекта	-

Раздел 2

Сведения о местоположении границ объекта					
1. Система координат: МСК - 36, зона 2					
2. Сведения о характерных точках границ объекта					
Обозначение характерных точек границ	Координаты, м		Метод определения координат характерной точки	Средняя квадратическая погрешность положения характерной точки (Mt), м	Описание обозначения точки на местности (при наличии)
	X	Y			
1	2	3	4	5	6
1	451577.45	2189556.37	Аналитический	0.50	-
2	451565.02	2189699.42	Аналитический	0.50	-
3	451562.14	2189799.57	Аналитический	0.50	-
4	451564.19	2189816.19	Аналитический	0.50	-
5	451567.29	2189850.21	Аналитический	0.50	-
6	451576.76	2189915.47	Аналитический	0.50	-
7	451594.61	2190032.74	Аналитический	0.50	-
8	451619.80	2190213.60	Аналитический	0.50	-
9	451671.35	2190559.59	Аналитический	0.50	-
10	451730.40	2190905.54	Картометрический	5.00	-
11	451739.98	2191205.90	Картометрический	5.00	-
12	451740.15	2191488.33	Картометрический	5.00	-
13	451743.59	2191851.71	Аналитический	0.50	-
14	451817.01	2192344.11	Аналитический	0.50	-
15	451871.66	2192702.01	Аналитический	0.50	-
16	451888.18	2192796.09	Аналитический	0.50	-
17	451891.03	2192815.02	Аналитический	0.50	-
18	451940.14	2193100.80	Картометрический	5.00	-
19	451984.86	2193368.55	Картометрический	5.00	-
20	451982.32	2193368.97	Аналитический	0.50	-
21	451963.99	2193372.03	Аналитический	0.50	-
22	451946.96	2193267.14	Аналитический	0.50	-
23	451942.49	2193239.13	Аналитический	0.50	-
24	451941.10	2193230.45	Аналитический	0.50	-
25	451934.63	2193189.97	Аналитический	0.50	-
26	451921.52	2193108.70	Аналитический	0.50	-
27	451913.61	2193060.88	Аналитический	0.50	-
28	451913.78	2193060.87	Аналитический	0.50	-
29	451913.95	2193060.83	Аналитический	0.50	-
30	451914.11	2193060.76	Аналитический	0.50	-
31	451914.26	2193060.67	Аналитический	0.50	-
32	451914.39	2193060.56	Аналитический	0.50	-
33	451914.50	2193060.43	Аналитический	0.50	-
34	451914.59	2193060.28	Аналитический	0.50	-
35	451914.66	2193060.12	Аналитический	0.50	-

1	2	3	4	5	6
36	451914.70	2193059.95	Аналитический	0.50	-
37	451914.71	2193059.78	Аналитический	0.50	-
38	451914.70	2193059.61	Аналитический	0.50	-
39	451914.66	2193059.44	Аналитический	0.50	-
40	451914.59	2193059.28	Аналитический	0.50	-
41	451914.50	2193059.13	Аналитический	0.50	-
42	451914.39	2193059.00	Аналитический	0.50	-
43	451914.26	2193058.89	Аналитический	0.50	-
44	451914.11	2193058.80	Аналитический	0.50	-
45	451913.95	2193058.73	Аналитический	0.50	-
46	451913.78	2193058.69	Аналитический	0.50	-
47	451913.61	2193058.68	Аналитический	0.50	-
48	451913.44	2193058.69	Аналитический	0.50	-
49	451913.27	2193058.73	Аналитический	0.50	-
50	451903.31	2192999.28	Аналитический	0.50	-
51	451900.08	2192979.56	Аналитический	0.50	-
52	451875.57	2192829.69	Аналитический	0.50	-
53	451868.87	2192787.62	Аналитический	0.50	-
54	451822.47	2192497.82	Аналитический	0.50	-
55	451816.45	2192457.76	Аналитический	0.50	-
56	451805.74	2192387.28	Аналитический	0.50	-
57	451799.58	2192348.14	Аналитический	0.50	-
58	451793.55	2192310.61	Аналитический	0.50	-
59	451792.29	2192308.42	Аналитический	0.50	-
60	451789.73	2192306.83	Аналитический	0.50	-
61	451786.39	2192289.86	Аналитический	0.50	-
62	451787.27	2192287.49	Аналитический	0.50	-
63	451786.90	2192285.28	Аналитический	0.50	-
64	451773.02	2192201.62	Аналитический	0.50	-
65	451765.14	2192165.05	Аналитический	0.50	-
66	451757.16	2192120.92	Аналитический	0.50	-
67	451747.20	2192063.38	Аналитический	0.50	-
68	451741.55	2192030.79	Аналитический	0.50	-
69	451735.92	2191996.15	Аналитический	0.50	-
70	451727.96	2191934.09	Аналитический	0.50	-
71	451725.15	2191894.85	Аналитический	0.50	-
72	451723.06	2191848.38	Аналитический	0.50	-
73	451721.19	2191758.05	Аналитический	0.50	-
74	451717.83	2191584.46	Аналитический	0.50	-
75	451716.01	2191467.96	Аналитический	0.50	-
76	451716.03	2191451.92	Аналитический	0.50	-
77	451716.48	2191354.94	Аналитический	0.50	-
78	451716.12	2191327.24	Аналитический	0.50	-
79	451715.30	2191273.43	Аналитический	0.50	-
80	451714.99	2191213.01	Аналитический	0.50	-
81	451714.26	2191209.66	Аналитический	0.50	-
82	451712.15	2191206.87	Аналитический	0.50	-
83	451705.59	2191204.26	Аналитический	0.50	-

1	2	3	4	5	6
84	451705.44	2191191.93	Аналитический	0.50	-
85	451714.21	2191189.48	Аналитический	0.50	-
86	451715.53	2191188.66	Аналитический	0.50	-
87	451716.06	2191187.59	Аналитический	0.50	-
88	451716.07	2191160.80	Аналитический	0.50	-
89	451715.78	2191072.68	Аналитический	0.50	-
90	451715.31	2191033.85	Аналитический	0.50	-
91	451714.32	2190988.74	Аналитический	0.50	-
92	451713.89	2190970.92	Аналитический	0.50	-
93	451711.76	2190935.53	Аналитический	0.50	-
94	451709.04	2190913.96	Аналитический	0.50	-
95	451698.72	2190840.95	Аналитический	0.50	-
96	451679.68	2190706.03	Аналитический	0.50	-
97	451670.05	2190645.04	Аналитический	0.50	-
98	451651.25	2190541.48	Аналитический	0.50	-
99	451640.91	2190477.07	Аналитический	0.50	-
100	451626.00	2190379.92	Аналитический	0.50	-
101	451605.17	2190233.34	Аналитический	0.50	-
102	451593.96	2190158.44	Аналитический	0.50	-
103	451578.10	2190051.60	Аналитический	0.50	-
104	451558.10	2189918.22	Аналитический	0.50	-
105	451548.24	2189851.89	Аналитический	0.50	-
106	451544.93	2189817.54	Аналитический	0.50	-
107	451542.99	2189772.68	Аналитический	0.50	-
108	451544.79	2189726.30	Аналитический	0.50	-
109	451549.91	2189647.39	Аналитический	0.50	-
110	451554.69	2189594.06	Аналитический	0.50	-
111	451558.78	2189552.73	Аналитический	0.50	-
1	451577.45	2189556.37	Аналитический	0.50	-
112	446823.13	2184651.30	Картометрический	5.00	-
113	446852.40	2184697.10	Картометрический	5.00	-
114	446864.72	2184720.38	Картометрический	5.00	-
115	446869.92	2184730.79	Картометрический	5.00	-
116	446886.88	2184778.34	Картометрический	5.00	-
117	446902.63	2184829.94	Картометрический	5.00	-
118	446912.77	2184870.51	Картометрический	5.00	-
119	446923.90	2184937.93	Картометрический	5.00	-
120	446929.22	2185000.51	Картометрический	5.00	-
121	446940.47	2185254.21	Картометрический	5.00	-
122	446952.55	2185624.85	Картометрический	5.00	-
123	446961.83	2185922.73	Картометрический	5.00	-
124	446977.38	2186481.91	Картометрический	5.00	-
125	446978.87	2186539.57	Картометрический	5.00	-
126	446982.34	2186780.91	Картометрический	5.00	-
127	446976.37	2186865.84	Картометрический	5.00	-
128	446972.20	2186908.65	Картометрический	5.00	-
129	446955.47	2187044.73	Картометрический	5.00	-

1	2	3	4	5	6
130	446940.78	2187135.24	Картометрический	5.00	-
131	446925.62	2187217.63	Картометрический	5.00	-
132	446898.80	2187350.24	Картометрический	5.00	-
133	446896.82	2187373.36	Картометрический	5.00	-
134	446894.84	2187390.99	Картометрический	5.00	-
135	446895.50	2187428.40	Картометрический	5.00	-
136	446903.10	2187510.89	Картометрический	5.00	-
137	446914.50	2187568.57	Картометрический	5.00	-
138	446927.24	2187623.47	Аналитический	0.10	-
139	446942.42	2187671.69	Аналитический	0.10	-
140	446962.06	2187720.08	Аналитический	0.10	-
141	446977.74	2187750.77	Картометрический	5.00	-
142	446992.75	2187776.36	Картометрический	5.00	-
143	447019.87	2187816.22	Картометрический	5.00	-
144	447065.42	2187884.63	Картометрический	5.00	-
145	447132.51	2187979.56	Аналитический	2.50	-
146	447284.59	2188197.43	Аналитический	2.50	-
147	447513.37	2188522.97	Аналитический	2.50	-
148	447596.85	2188640.93	Аналитический	2.50	-
149	447625.50	2188680.86	Аналитический	2.50	-
150	447804.76	2188931.85	Аналитический	2.50	-
151	447848.10	2188989.11	Аналитический	2.50	-
152	447888.13	2189036.59	Аналитический	2.50	-
153	448048.14	2189212.35	Аналитический	2.50	-
154	448141.40	2189315.41	Картометрический	1.00	-
155	448164.92	2189341.75	Картометрический	1.00	-
156	448171.05	2189348.36	Картометрический	1.00	-
157	448451.85	2189657.38	Картометрический	1.00	-
158	448628.52	2189854.26	Картометрический	1.00	-
159	448634.89	2189862.48	Картометрический	1.00	-
160	448659.80	2189898.54	Картометрический	1.00	-
161	448691.68	2189951.01	Картометрический	1.00	-
162	448722.49	2190015.44	Картометрический	1.00	-
163	448728.98	2190025.60	Картометрический	1.00	-
164	448736.72	2190044.77	Картометрический	1.00	-
165	448743.83	2190070.44	Картометрический	1.00	-
166	448746.63	2190076.63	Картометрический	1.00	-
167	448751.40	2190081.26	Картометрический	1.00	-
168	448757.24	2190081.83	Картометрический	1.00	-
169	448764.40	2190098.68	Картометрический	1.00	-
170	448759.03	2190103.19	Картометрический	1.00	-
171	448759.49	2190105.62	Картометрический	1.00	-
172	448759.95	2190107.65	Картометрический	1.00	-
173	448765.66	2190123.21	Картометрический	1.00	-
174	448792.81	2190187.98	Картометрический	1.00	-
175	448876.81	2190393.58	Картометрический	1.00	-
176	448943.06	2190557.77	Картометрический	1.00	-
177	449279.83	2191372.09	Картометрический	5.00	-

1	2	3	4	5	6
178	449338.15	2191516.62	Картометрический	5.00	-
179	449356.92	2191571.25	Картометрический	5.00	-
180	449380.81	2191657.36	Картометрический	5.00	-
181	449403.67	2191779.90	Картометрический	5.00	-
182	449462.33	2192114.41	Картометрический	5.00	-
183	449531.90	2192520.48	Картометрический	5.00	-
184	449584.54	2192838.15	Картометрический	5.00	-
185	449588.51	2192852.55	Картометрический	5.00	-
186	449602.95	2192933.37	Картометрический	5.00	-
187	449609.06	2192974.85	Картометрический	5.00	-
188	449611.40	2192983.17	Аналитический	0.50	-
189	449617.32	2192988.83	Аналитический	0.50	-
190	449625.74	2192993.64	Аналитический	0.50	-
191	449637.01	2192999.94	Аналитический	0.50	-
192	449640.42	2192998.02	Аналитический	0.50	-
193	449651.53	2193002.83	Аналитический	0.50	-
194	449651.67	2193008.65	Аналитический	0.50	-
195	449655.64	2193010.81	Аналитический	0.50	-
196	449662.45	2193014.45	Аналитический	0.50	-
197	450102.37	2193216.24	Аналитический	0.50	-
198	450114.17	2193221.61	Аналитический	0.50	-
199	450120.01	2193217.50	Аналитический	0.50	-
200	450134.58	2193223.29	Аналитический	0.50	-
201	450134.07	2193227.95	Аналитический	0.50	-
202	450135.76	2193231.52	Аналитический	0.50	-
203	450144.55	2193235.53	Аналитический	0.50	-
204	450480.90	2193391.97	Аналитический	0.50	-
205	450958.40	2193610.63	Аналитический	0.50	-
206	451013.17	2193636.07	Аналитический	0.50	-
207	451067.59	2193661.51	Аналитический	0.50	-
208	451125.97	2193688.91	Аналитический	0.50	-
209	451159.88	2193704.17	Аналитический	0.50	-
210	451157.04	2193717.62	Картометрический	5.00	-
211	451026.05	2193659.11	Картометрический	5.00	-
212	450825.90	2193567.92	Картометрический	5.00	-
213	450825.77	2193567.81	Картометрический	5.00	-
214	450825.62	2193567.72	Картометрический	5.00	-
215	450825.46	2193567.65	Картометрический	5.00	-
216	450825.29	2193567.61	Картометрический	5.00	-
217	449933.82	2193161.48	Картометрический	5.00	-
218	449630.65	2193017.97	Картометрический	5.00	-
219	449614.92	2193017.76	Картометрический	5.00	-
220	449612.89	2193029.06	Картометрический	5.00	-
221	449610.07	2193054.70	Картометрический	5.00	-
222	449605.74	2193085.33	Картометрический	5.00	-
223	449597.60	2193118.54	Картометрический	5.00	-
224	449510.66	2193503.53	Картометрический	5.00	-
225	449508.34	2193553.12	Картометрический	5.00	-

1	2	3	4	5	6
226	449420.47	2193901.86	Картометрический	5.00	-
227	449337.63	2194259.95	Картометрический	5.00	-
228	449337.49	2194259.96	Картометрический	5.00	-
229	449337.32	2194260.00	Картометрический	5.00	-
230	449337.16	2194260.07	Картометрический	5.00	-
231	449337.01	2194260.16	Картометрический	5.00	-
232	449336.88	2194260.27	Картометрический	5.00	-
233	449336.77	2194260.40	Картометрический	5.00	-
234	449336.68	2194260.55	Картометрический	5.00	-
235	449336.61	2194260.71	Картометрический	5.00	-
236	449336.57	2194260.88	Картометрический	5.00	-
237	449336.56	2194261.05	Картометрический	5.00	-
238	449336.57	2194261.22	Картометрический	5.00	-
239	449336.61	2194261.39	Картометрический	5.00	-
240	449336.68	2194261.55	Картометрический	5.00	-
241	449336.77	2194261.70	Картометрический	5.00	-
242	449336.88	2194261.83	Картометрический	5.00	-
243	449337.01	2194261.94	Картометрический	5.00	-
244	449337.16	2194262.03	Картометрический	5.00	-
245	449243.72	2194659.04	Картометрический	5.00	-
246	449226.04	2194720.43	Картометрический	5.00	-
247	449222.06	2194737.83	Картометрический	5.00	-
248	449203.82	2194817.52	Картометрический	5.00	-
249	449204.61	2194805.75	Картометрический	5.00	-
250	449210.62	2194722.38	Картометрический	5.00	-
251	449219.99	2194654.89	Картометрический	5.00	-
252	449228.91	2194613.99	Картометрический	5.00	-
253	449313.02	2194260.67	Картометрический	5.00	-
254	449313.45	2194258.70	Картометрический	5.00	-
255	449395.10	2193895.88	Картометрический	5.00	-
256	449481.63	2193549.68	Картометрический	5.00	-
257	449481.31	2193516.84	Картометрический	5.00	-
258	449484.85	2193499.62	Картометрический	5.00	-
259	449572.07	2193114.26	Картометрический	5.00	-
260	449579.17	2193081.14	Картометрический	5.00	-
261	449583.73	2193051.33	Картометрический	5.00	-
262	449586.07	2193026.90	Картометрический	5.00	-
263	449583.73	2192992.94	Картометрический	5.00	-
264	449582.85	2192980.01	Картометрический	5.00	-
265	449576.34	2192938.53	Картометрический	5.00	-
266	449568.50	2192886.52	Картометрический	5.00	-
267	449563.79	2192856.19	Картометрический	5.00	-
268	449561.26	2192841.69	Картометрический	5.00	-
269	449508.36	2192523.53	Картометрический	5.00	-
270	449438.33	2192116.45	Картометрический	5.00	-
271	449380.70	2191782.92	Картометрический	5.00	-
272	449357.21	2191662.94	Картометрический	5.00	-
273	449334.38	2191580.33	Картометрический	5.00	-

1	2	3	4	5	6
274	449319.92	2191539.08	Картометрический	5.00	-
275	449314.38	2191522.12	Картометрический	5.00	-
276	449257.38	2191381.00	Картометрический	5.00	-
277	448920.33	2190568.23	Картометрический	1.00	-
278	448769.99	2190198.31	Картометрический	1.00	-
279	448756.93	2190177.45	Картометрический	1.00	-
280	448748.27	2190151.78	Картометрический	1.00	-
281	448742.20	2190132.65	Картометрический	1.00	-
282	448738.46	2190120.78	Аналитический	0.50	-
283	448735.97	2190118.35	Аналитический	0.50	-
284	448732.24	2190116.37	Аналитический	0.50	-
285	448728.33	2190116.05	Аналитический	0.50	-
286	448723.97	2190116.56	Аналитический	0.50	-
287	448717.40	2190117.92	Аналитический	0.50	-
288	448710.26	2190120.49	Аналитический	0.50	-
289	448692.20	2190128.41	Аналитический	0.50	-
290	448670.71	2190138.76	Аналитический	0.50	-
291	448656.84	2190144.94	Аналитический	0.50	-
292	448638.31	2190152.35	Аналитический	0.50	-
293	448624.52	2190157.52	Аналитический	0.50	-
294	448594.01	2190165.31	Аналитический	0.50	-
295	448575.46	2190169.18	Аналитический	0.50	-
296	448547.28	2190174.47	Аналитический	0.50	-
297	448528.50	2190177.27	Аналитический	0.50	-
298	448506.99	2190178.84	Аналитический	0.50	-
299	448486.24	2190177.78	Аналитический	0.50	-
300	448481.24	2190177.95	Аналитический	0.50	-
301	448478.86	2190178.37	Аналитический	0.50	-
302	448477.44	2190178.99	Аналитический	0.50	-
303	448476.68	2190179.99	Аналитический	0.50	-
304	448476.05	2190184.16	Аналитический	0.50	-
305	448462.56	2190182.06	Аналитический	0.50	-
306	448462.53	2190179.39	Аналитический	0.50	-
307	448461.89	2190177.26	Аналитический	0.50	-
308	448461.21	2190176.02	Аналитический	0.50	-
309	448459.91	2190175.08	Аналитический	0.50	-
310	448420.69	2190169.07	Аналитический	0.50	-
311	448403.72	2190166.62	Аналитический	0.10	-
312	448406.38	2190148.29	Аналитический	0.10	-
313	448407.76	2190150.36	Аналитический	0.50	-
314	448409.49	2190152.34	Аналитический	0.50	-
315	448417.24	2190154.47	Аналитический	0.50	-
316	448475.00	2190163.30	Аналитический	0.50	-
317	448494.70	2190164.83	Аналитический	0.50	-
318	448512.83	2190164.99	Аналитический	0.50	-
319	448528.27	2190163.42	Аналитический	0.50	-
320	448563.41	2190157.11	Аналитический	0.50	-
321	448592.07	2190151.21	Аналитический	0.50	-

1	2	3	4	5	6
322	448614.66	2190145.77	Аналитический	0.50	-
323	448636.02	2190138.79	Аналитический	0.50	-
324	448654.05	2190130.87	Аналитический	0.50	-
325	448671.05	2190122.44	Аналитический	0.50	-
326	448671.82	2190121.69	Аналитический	0.50	-
327	448671.94	2190120.65	Аналитический	0.50	-
328	448671.92	2190118.71	Аналитический	0.50	-
329	448682.25	2190114.21	Аналитический	0.50	-
330	448683.96	2190115.80	Аналитический	0.50	-
331	448686.34	2190116.08	Аналитический	0.50	-
332	448713.90	2190103.92	Аналитический	0.50	-
333	448717.80	2190100.29	Аналитический	0.50	-
334	448720.19	2190095.94	Аналитический	0.50	-
335	448722.04	2190090.22	Аналитический	0.50	-
336	448722.30	2190085.35	Аналитический	0.50	-
337	448722.25	2190077.85	Аналитический	0.50	-
338	448700.84	2190025.38	Картометрический	1.00	-
339	448671.84	2189962.30	Картометрический	1.00	-
340	448641.63	2189912.29	Картометрический	1.00	-
341	448620.26	2189883.49	Картометрический	1.00	-
342	448588.60	2189844.86	Картометрический	1.00	-
343	448564.00	2189819.93	Картометрический	1.00	-
344	448497.41	2189745.47	Картометрический	1.00	-
345	448493.04	2189744.45	Картометрический	1.00	-
346	448484.56	2189734.37	Картометрический	1.00	-
347	448484.40	2189732.01	Картометрический	1.00	-
348	448432.92	2189672.81	Картометрический	1.00	-
349	448401.97	2189638.52	Картометрический	1.00	-
350	448365.61	2189598.51	Картометрический	1.00	-
351	448156.37	2189368.65	Картометрический	1.00	-
352	448154.29	2189366.10	Картометрический	1.00	-
353	448143.85	2189353.42	Картометрический	1.00	-
354	448123.55	2189331.86	Картометрический	1.00	-
355	448028.55	2189227.49	Картометрический	5.00	-
356	447868.74	2189052.58	Картометрический	5.00	-
357	447827.86	2189004.22	Картометрический	5.00	-
358	447784.91	2188946.82	Картометрический	5.00	-
359	447605.57	2188695.19	Картометрический	5.00	-
360	447575.71	2188652.78	Картометрический	5.00	-
361	447504.23	2188552.08	Картометрический	5.00	-
362	447264.88	2188211.83	Картометрический	5.00	-
363	447216.28	2188141.79	Картометрический	5.00	-
364	447111.29	2187992.97	Картометрический	5.00	-
365	447045.99	2187898.12	Картометрический	5.00	-
366	446992.14	2187816.64	Картометрический	5.00	-
367	446976.69	2187793.87	Картометрический	5.00	-
368	446957.41	2187760.57	Картометрический	5.00	-
369	446941.47	2187729.17	Картометрический	5.00	-

1	2	3	4	5	6
370	446920.15	2187679.01	Картометрический	5.00	-
371	446913.29	2187659.89	Картометрический	5.00	-
372	446913.00	2187659.11	Картометрический	5.00	-
373	446904.03	2187631.63	Картометрический	5.00	-
374	446892.10	2187575.47	Картометрический	5.00	-
375	446879.69	2187515.94	Картометрический	5.00	-
376	446871.25	2187430.15	Картометрический	5.00	-
377	446870.62	2187389.46	Картометрический	5.00	-
378	446874.77	2187346.37	Картометрический	5.00	-
379	446900.69	2187212.06	Картометрический	5.00	-
380	446915.46	2187131.88	Картометрический	5.00	-
381	446931.02	2187040.74	Картометрический	5.00	-
382	446948.18	2186905.81	Картометрический	1.00	-
383	446952.45	2186864.58	Картометрический	1.00	-
384	446956.58	2186785.59	Картометрический	1.00	-
385	446953.72	2186499.81	Картометрический	1.00	-
386	446953.68	2186499.18	Картометрический	1.00	-
387	446952.29	2186477.11	Картометрический	1.00	-
388	446941.71	2186092.82	Картометрический	5.00	-
389	446937.06	2185923.84	Картометрический	5.00	-
390	446927.39	2185624.27	Картометрический	5.00	-
391	446914.37	2185239.05	Картометрический	5.00	-
392	446905.78	2185058.85	Картометрический	5.00	-
393	446900.10	2184939.85	Картометрический	5.00	-
394	446889.18	2184874.90	Картометрический	5.00	-
395	446880.00	2184835.96	Картометрический	5.00	-
396	446864.33	2184786.10	Картометрический	5.00	-
397	446833.16	2184723.00	Картометрический	5.00	-
398	446804.68	2184677.11	Картометрический	5.00	-
399	446806.07	2184667.04	Картометрический	5.00	-
400	446811.64	2184661.88	Картометрический	5.00	-
112	446823.13	2184651.30	Картометрический	5.00	-
401	447117.16	2194021.59	Аналитический	0.50	-
402	447122.45	2194091.96	Аналитический	0.50	-
403	447123.49	2194116.79	Аналитический	0.50	-
404	447123.09	2194127.16	Аналитический	0.50	-
405	447122.59	2194139.50	Аналитический	0.50	-
406	447119.66	2194161.23	Аналитический	0.50	-
407	447110.98	2194203.25	Аналитический	0.50	-
408	447102.18	2194245.67	Аналитический	0.50	-
409	447056.58	2194464.47	Аналитический	0.50	-
410	447006.36	2194713.22	Аналитический	0.50	-
411	446957.63	2194952.69	Аналитический	0.50	-
412	446906.36	2195203.09	Аналитический	0.50	-
413	446898.26	2195201.29	Аналитический	0.50	-
414	446895.83	2195200.74	Аналитический	0.50	-
415	446888.99	2195199.20	Аналитический	0.50	-

1	2	3	4	5	6
416	446940.18	2194949.12	Аналитический	0.50	-
417	446988.91	2194709.70	Аналитический	0.50	-
418	447039.13	2194460.88	Аналитический	0.50	-
419	447084.76	2194241.96	Аналитический	0.50	-
420	447093.53	2194199.72	Аналитический	0.50	-
421	447102.09	2194158.22	Аналитический	0.50	-
422	447104.82	2194137.98	Аналитический	0.50	-
423	447105.29	2194126.19	Аналитический	0.50	-
424	447105.67	2194116.81	Аналитический	0.50	-
425	447104.67	2194093.01	Аналитический	0.50	-
426	447099.45	2194023.56	Аналитический	0.50	-
401	447117.16	2194021.59	Аналитический	0.50	-
427	445920.85	2193201.00	Картометрический	1.00	-
428	445922.69	2193203.08	Картометрический	1.00	-
429	445923.17	2193205.72	Картометрический	1.00	-
430	445916.03	2193240.93	Картометрический	1.00	-
431	445910.69	2193262.80	Картометрический	1.00	-
432	445890.39	2193327.51	Картометрический	1.00	-
433	445842.49	2193469.72	Картометрический	1.00	-
434	445828.39	2193509.14	Картометрический	1.00	-
435	445793.52	2193590.68	Картометрический	1.00	-
436	445747.40	2193670.86	Картометрический	1.00	-
437	445736.28	2193693.48	Картометрический	1.00	-
438	445707.74	2193770.50	Картометрический	1.00	-
439	445694.17	2193805.09	Картометрический	1.00	-
440	445672.23	2193838.80	Картометрический	1.00	-
441	445645.88	2193868.44	Картометрический	1.00	-
442	445616.38	2193894.11	Картометрический	1.00	-
443	445546.34	2193943.47	Картометрический	1.00	-
444	445511.76	2193963.39	Картометрический	1.00	-
445	445460.53	2193993.96	Картометрический	1.00	-
446	445434.80	2193945.16	Картометрический	1.00	-
447	445431.70	2193938.46	Картометрический	1.00	-
448	445441.85	2193933.32	Картометрический	1.00	-
449	445455.00	2193929.18	Картометрический	1.00	-
450	445458.57	2193929.55	Аналитический	0.10	-
451	445467.00	2193925.50	Аналитический	0.10	-
452	445479.37	2193919.25	Аналитический	0.10	-
453	445485.82	2193917.14	Аналитический	0.10	-
454	445493.66	2193917.83	Аналитический	0.10	-
455	445497.98	2193921.27	Аналитический	0.10	-
456	445511.49	2193945.00	Картометрический	1.00	-
457	445514.95	2193945.85	Картометрический	1.00	-
458	445515.45	2193946.72	Картометрический	1.00	-
459	445516.31	2193946.18	Картометрический	1.00	-
460	445518.66	2193946.76	Картометрический	1.00	-
461	445523.51	2193944.05	Картометрический	1.00	-

1	2	3	4	5	6
462	445607.18	2193886.08	Картометрический	1.00	-
463	445638.27	2193856.88	Картометрический	1.00	-
464	445658.11	2193834.47	Картометрический	1.00	-
465	445658.58	2193834.92	Картометрический	1.00	-
466	445660.10	2193833.33	Картометрический	1.00	-
467	445659.57	2193832.82	Картометрический	1.00	-
468	445661.04	2193831.16	Картометрический	1.00	-
469	445673.99	2193810.67	Картометрический	1.00	-
470	445683.10	2193796.32	Картометрический	1.00	-
471	445693.20	2193770.87	Картометрический	1.00	-
472	445721.60	2193688.97	Картометрический	1.00	-
473	445733.58	2193664.38	Картометрический	1.00	-
474	445778.19	2193592.50	Картометрический	1.00	-
475	445816.87	2193504.08	Картометрический	1.00	-
476	445831.09	2193463.44	Картометрический	1.00	-
477	445879.85	2193317.17	Картометрический	1.00	-
478	445897.44	2193260.48	Картометрический	1.00	-
479	445901.57	2193237.54	Картометрический	1.00	-
480	445901.86	2193233.77	Картометрический	1.00	-
481	445901.59	2193231.47	Картометрический	1.00	-
482	445901.60	2193228.53	Картометрический	1.00	-
483	445903.06	2193210.08	Картометрический	1.00	-
484	445904.41	2193204.01	Картометрический	1.00	-
427	445920.85	2193201.00	Картометрический	1.00	-

3. Сведения о характерных точках части (частей) границы объекта

Обозначение характерных точек части границы	Координаты, м		Метод определения координат характерной точки	Средняя квадратическая погрешность положения характерной точки (Mt), м	Описание обозначения точки на местности (при наличии)
	X	Y			
1	2	3	4	5	6
Часть №					
-	-	-	-	-	-

Сведения о местоположении измененных (уточненных) границ объекта

2. Сведения о характерных точках границ объекта

Обозначение характерных точек границ	Существующие координаты, м		Измененные (уточненные) координаты, м		Метод определения координат характерной точки	Средняя квадратическая погрешность положения характерной точки (Mt), м	Описание обозначения точки на местности (при наличии)
	X	Y	X	Y			
1	2	3	4	5	6	7	8
-	-	-	-	-	-	-	-
3.Сведения о характерных точках части (частей) границы объекта							
Часть №							
-	-	-	-	-	-	-	-

Раздел 4

План границ объекта

Схема расположения листов плана границ объекта

Лист № 1

Лист № 2

Лист № 3

Используемые условные знаки и обозначения:



границы территориальной зоны



границы муниципального образования



область и номер листа плана границ объекта

Масштаб 1:50000

Руководитель БУВО «Нормативно-проектный центр»

Исполнитель Ю.В. Шапугина Дата « 19 » апреля 2022 г.

Место для отрыва печати (при наличии) листа, составленного описании местоположения границ объекта



Лист 1 из 1



- Масштаб 1:5000
- границы проектной территории
 - границы охранных зон
 - существующая автомобильная дорога
 - существующая железная дорога

Руководитель РУО «Пермь-Сургутский центр»
 Подпись: Ю.В. Поповичев. Дата: 19 апреля 2022 г.
 Место: Пермь (подпись) для составления проекта описания (таблицы)







- Нормативные условные знаки и обозначения:
- границы территории проектной зоны
 - границы муниципального образования
 - граница территории проектной зоны

Масштаб 1:5000

Руководитель ГУПО – Ильинский-Ивановский Игорь
 Подпись: Ильинский-Ивановский 40.11.2022 г. 19 августа 2022 г.
 Место: ул. Мухоморова, д. 10, г. Псков, Псковская область

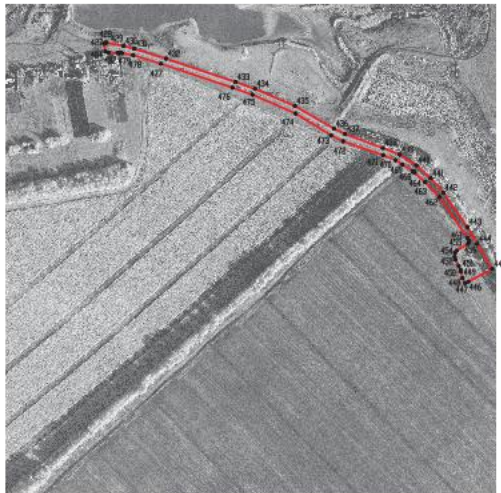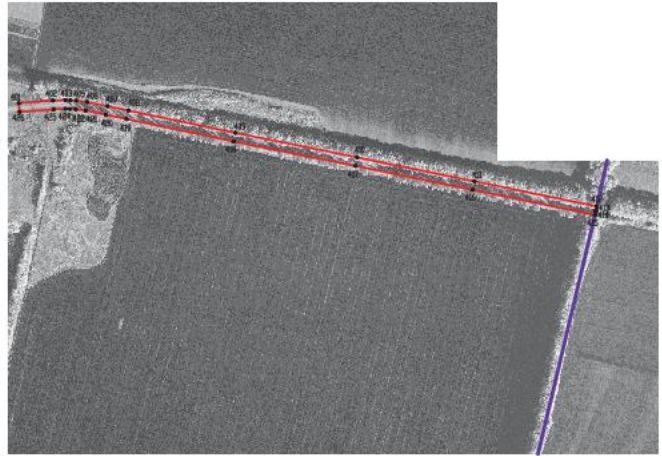

Масштаб 1:5000

Используемые условные знаки и обозначения:

- границы территориальной зоны
- границы муниципального образования
- точки границ территориальной зоны

Руководитель ФУО «Нормативно-проектный центр»
 Подпись:  Е.Ю. Пилиучина Дата: « 19 » апреля 2022 г.
 Место для печати (для печати) или, если отсутствует, оставить место для печати (для печати)



ОПИСАНИЕ МЕСТОПОЛОЖЕНИЯ ГРАНИЦ

Зона железнодорожного транспорта за границами населенных пунктов – ИТ2

(наименование объекта, местоположение границ которого описано
(далее - объект))

Раздел 1

Сведения об объекте		
№ п/п	Характеристики объекта	Описание характеристик
1	2	3
1	Местоположение объекта	Воронежская область, Таловский муниципальный район, Вознесенское сельское поселение
2	Площадь объекта $\pm$ величина погрешности определения площади ($P \pm \Delta P$)	-
3	Иные характеристики объекта	-

Раздел 2

Сведения о местоположении границ объекта					
1. Система координат: МСК - 36, зона 2					
2. Сведения о характерных точках границ объекта					
Обозначение характерных точек границ	Координаты, м		Метод определения координат характерной точки	Средняя квадратическая погрешность положения характерной точки (Mt), м	Описание обозначения точки на местности (при наличии)
	X	Y			
1	2	3	4	5	6
1	451728.79	2189592.89	Картометрический	5.00	-
2	451716.77	2189788.78	Картометрический	5.00	-
3	451762.72	2190099.77	Картометрический	5.00	-
4	451830.40	2190527.45	Картометрический	5.00	-
5	451886.76	2190894.21	Картометрический	5.00	-
6	451902.93	2191250.82	Картометрический	5.00	-
7	451902.59	2191696.81	Картометрический	5.00	-
8	451912.42	2191870.92	Картометрический	5.00	-
9	451928.74	2192012.83	Картометрический	5.00	-
10	451976.73	2192336.69	Картометрический	5.00	-
11	452032.08	2192700.52	Картометрический	5.00	-
12	452043.22	2192767.60	Картометрический	5.00	-
13	452046.34	2192786.33	Картометрический	5.00	-
14	452158.26	2193458.61	Картометрический	5.00	-
15	452210.69	2193731.10	Картометрический	5.00	-
16	452232.61	2193855.30	Картометрический	5.00	-
17	452335.68	2194213.33	Картометрический	5.00	-
18	452148.29	2194166.19	Картометрический	5.00	-
19	452075.88	2193916.53	Картометрический	5.00	-
20	452008.05	2193507.37	Картометрический	5.00	-
21	451984.86	2193368.55	Картометрический	5.00	-
22	451940.14	2193100.80	Картометрический	5.00	-
23	451891.03	2192815.02	Картометрический	5.00	-
24	451888.18	2192796.09	Картометрический	5.00	-
25	451871.66	2192702.01	Картометрический	5.00	-
26	451817.01	2192344.11	Картометрический	5.00	-
27	451743.59	2191851.71	Картометрический	5.00	-
28	451740.15	2191488.33	Картометрический	5.00	-
29	451739.98	2191205.90	Картометрический	5.00	-
30	451730.40	2190905.54	Картометрический	5.00	-
31	451671.35	2190559.59	Картометрический	5.00	-
32	451619.80	2190213.60	Картометрический	5.00	-
33	451562.14	2189799.57	Аналитический	0.50	-
34	451565.02	2189699.42	Аналитический	0.50	-
35	451577.45	2189556.37	Аналитический	0.50	-

1	2	3	4	5	6
1	451728.79	2189592.89	Картометрический	5.00	-
3. Сведения о характерных точках части (частей) границы объекта					
Обозначение характерных точек части границы	Координаты, м		Метод определения координат характерной точки	Средняя квадратическая погрешность положения характерной точки (Mt), м	Описание обозначения точки на местности (при наличии)
	X	Y			
1	2	3	4	5	6
Часть №					
-	-	-	-	-	-

Сведения о местоположении измененных (уточненных) границ объекта

2. Сведения о характерных точках границ объекта

Обозначение характерных точек границ	Существующие координаты, м		Измененные (уточненные) координаты, м		Метод определения координат характерной точки	Средняя квадратическая погрешность положения характерной точки (Mt), м	Описание обозначения точки на местности (при наличии)
	X	Y	X	Y			
1	2	3	4	5	6	7	8
-	-	-	-	-	-	-	-
3.Сведения о характерных точках части (частей) границы объекта							
Часть №							
-	-	-	-	-	-	-	-



Масштаб 1:10000

Используемые условные линии и обозначения:

 граница территориальной зоны

 характеристика точки граница территориальной зоны

Руководитель БУВД «Нормативно-проектный центр»

Год подписания: 2022 г. Дата « 19 » апреля

Место для подписания (подпись) лица, составившего описание местоположения границ объекта



ОПИСАНИЕ МЕСТОПОЛОЖЕНИЯ ГРАНИЦ

Зона сельскохозяйственного производства за границами населенных пунктов – СХ2

(наименование объекта, местоположение границ которого описано
(далее - объект)

Раздел 1

Сведения об объекте		
№ п/п	Характеристики объекта	Описание характеристик
1	2	3
1	Местоположение объекта	Воронежская область, Таловский муниципальный район, Вознесенское сельское поселение
2	Площадь объекта $\pm$ величина погрешности определения площади ($P \pm \Delta P$)	-
3	Иные характеристики объекта	-


Раздел 2

Сведения о местоположении границ объекта					
1. Система координат: МСК - 36, зона 2					
2. Сведения о характерных точках границ объекта					
Обозначение характерных точек границ	Координаты, м		Метод определения координат характерной точки	Средняя квадратическая погрешность положения характерной точки (Mt), м	Описание обозначения точки на местности (при наличии)
	X	Y			
1	2	3	4	5	6
1	447296.72	2192179.93	Картометрический	1.00	-
2	447013.10	2192186.52	Картометрический	1.00	-
3	447016.41	2192026.35	Картометрический	1.00	-
4	447280.08	2191992.47	Картометрический	1.00	-
1	447296.72	2192179.93	Картометрический	1.00	-
5	445765.88	2191031.45	Картометрический	1.00	-
6	445754.17	2191091.16	Картометрический	1.00	-
7	445742.59	2191151.37	Картометрический	1.00	-
8	445626.17	2191134.62	Картометрический	1.00	-
9	445660.30	2191018.68	Картометрический	1.00	-
5	445765.88	2191031.45	Картометрический	1.00	-
3. Сведения о характерных точках части (частей) границы объекта					
Обозначение характерных точек части границы	Координаты, м		Метод определения координат характерной точки	Средняя квадратическая погрешность положения характерной точки (Mt), м	Описание обозначения точки на местности (при наличии)
	X	Y			
1	2	3	4	5	6
Часть №					
-	-	-	-	-	-

Сведения о местоположении измененных (уточненных) границ объекта

2. Сведения о характерных точках границ объекта

Обозначение характерных точек границ	Существующие координаты, м		Измененные (уточненные) координаты, м		Метод определения координат характерной точки	Средняя квадратическая погрешность положения характерной точки (Mt), м	Описание обозначения точки на местности (при наличии)
	X	Y	X	Y			
1	2	3	4	5	6	7	8
-	-	-	-	-	-	-	-
3.Сведения о характерных точках части (частей) границы объекта							
Часть №							
-	-	-	-	-	-	-	-

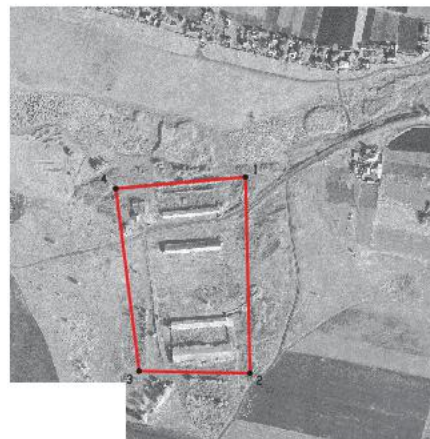

Масштаб 1:5000

Используемые условные знаки и обозначения:

- | | |
|--|---|
| | границы территориальной зоны |
| | характерная точка границ территориальной зоны |

Руководитель БУВО «Нормативно-проектный центр»
Подпись: Ю. В. Шалыгина Дата « 19 » апреля 2022 г.
Место для оттиска печати (при наличии) лица, составившего описание местонахождения границ объекта



ОПИСАНИЕ МЕСТОПОЛОЖЕНИЯ ГРАНИЦ

Зона ритуальных объектов за границами населенных пунктов – СН1

 (наименование объекта, местоположение границ которого описано
 (далее - объект)

Раздел 1

Сведения об объекте		
№ п/п	Характеристики объекта	Описание характеристик
1	2	3
1	Местоположение объекта	Воронежская область, Таловский муниципальный район, Вознесенское сельское поселение
2	Площадь объекта $\pm$ величина погрешности определения площади ($P \pm \Delta P$)	-
3	Иные характеристики объекта	-

Раздел 2

Сведения о местоположении границ объекта					
1. Система координат: МСК - 36, зона 2					
2. Сведения о характерных точках границ объекта					
Обозначение характерных точек границ	Координаты, м		Метод определения координат характерной точки	Средняя квадратическая погрешность положения характерной точки (Mt), м	Описание обозначения точки на местности (при наличии)
	X	Y			
1	2	3	4	5	6
1	447597.22	2185444.70	Картометрический	1.00	-
2	447647.20	2185448.67	Картометрический	1.00	-
3	447645.44	2185484.56	Картометрический	1.00	-
4	447595.01	2185480.81	Картометрический	1.00	-
1	447597.22	2185444.70	Картометрический	1.00	-
5	444513.63	2190641.95	Картометрический	1.00	-
6	444467.65	2190686.05	Картометрический	1.00	-
7	444394.53	2190649.87	Картометрический	1.00	-
8	444454.08	2190604.64	Картометрический	1.00	-
5	444513.63	2190641.95	Картометрический	1.00	-
3. Сведения о характерных точках части (частей) границы объекта					
Обозначение характерных точек части границы	Координаты, м		Метод определения координат характерной точки	Средняя квадратическая погрешность положения характерной точки (Mt), м	Описание обозначения точки на местности (при наличии)
	X	Y			
1	2	3	4	5	6
Часть №					
-	-	-	-	-	-

Сведения о местоположении измененных (уточненных) границ объекта

2. Сведения о характерных точках границ объекта

Обозначение характерных точек границ	Существующие координаты, м		Измененные (уточненные) координаты, м		Метод определения координат характерной точки	Средняя квадратическая погрешность положения характерной точки (Mt), м	Описание обозначения точки на местности (при наличии)
	X	Y	X	Y			
1	2	3	4	5	6	7	8
-	-	-	-	-	-	-	-
3.Сведения о характерных точках части (частей) границы объекта							
Часть №							
-	-	-	-	-	-	-	-

Раздел 4

План границ объекта

Лист № 1



Схема расположения листов плана границ объекта

Используемые условные знаки и обозначения :



границы территориальной зоны



характерная точка границ территориальной зоны

Масштаб 1:25000

Лист № 2



Руководитель БУВО «Нормативно-проектный центр»

Подпись *Ю.В. Шалыгина* Дата « 19 » апреля 2022 г.

Место для оттиска печати (при наличии) листа, составившего описание местоположения границ объекта



План границ объекта

Лист № 1




Масштаб 1:2000

Используемые условные знаки и обозначения :



границы территориальной зоны

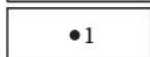

характерная точка границ территориальной зоны

Руководитель БУВО «Нормативно-проектный центр»

Подпись Ю.В. Шалыгина Дата « 19 » апреля 2022 г.

Место для оттиска печати (при наличии) лица, составившего описание местоположения границ объекта



План границ объекта

Лист № 2



Масштаб 1:2000

Используемые условные знаки и обозначения:



границы территориальной зоны



характерная точка границ территориальной зоны

Руководитель БУВО «Нормативно-проектный центр»

Подпись  Ю.В. Шалыгина Дата « 19 » апреля 2022 г.

Место для оттиска печати (при наличии) лица, составившего описание местоположения границ объекта



ОПИСАНИЕ МЕСТОПОЛОЖЕНИЯ ГРАНИЦ

Зона обработки, утилизации, обезвреживания, размещения твердых коммунальных отходов за границами населенных пунктов – СН2

(наименование объекта, местоположение границ которого описано
(далее - объект)

Раздел 1

Сведения об объекте		
№ п/п	Характеристики объекта	Описание характеристик
1	2	3
1	Местоположение объекта	Воронежская область, Таловский муниципальный район, Вознесенское сельское поселение
2	Площадь объекта $\pm$ величина погрешности определения площади ($P \pm \Delta P$)	-
3	Иные характеристики объекта	-

Раздел 2

Сведения о местоположении границ объекта					
1. Система координат: МСК - 36, зона 2					
2. Сведения о характерных точках границ объекта					
Обозначение характерных точек границ	Координаты, м		Метод определения координат характерной точки	Средняя квадратическая погрешность положения характерной точки (Mt), м	Описание обозначения точки на местности (при наличии)
	X	Y			
1	2	3	4	5	6
1	450634.96	2192940.57	Аналитический	0.50	-
2	450625.83	2192943.92	Аналитический	0.50	-
3	450625.64	2193064.59	Аналитический	0.50	-
4	450593.13	2193181.39	Аналитический	0.50	-
5	450592.49	2193183.58	Аналитический	0.50	-
6	450544.37	2193160.67	Аналитический	0.50	-
7	450505.75	2193295.91	Аналитический	0.50	-
8	450490.56	2193349.11	Картометрический	5.00	-
9	450381.09	2193298.64	Аналитический	0.50	-
10	450129.95	2193197.47	Аналитический	0.50	-
11	450212.85	2192906.06	Аналитический	0.50	-
12	450231.95	2192910.61	Аналитический	0.50	-
13	450309.78	2192935.32	Аналитический	0.50	-
14	450385.14	2192892.67	Аналитический	0.50	-
15	450447.34	2192887.74	Аналитический	0.50	-
16	450522.56	2192899.31	Аналитический	0.50	-
17	450530.27	2192900.90	Аналитический	0.50	-
1	450634.96	2192940.57	Аналитический	0.50	-
3. Сведения о характерных точках части (частей) границы объекта					
Обозначение характерных точек части границы	Координаты, м		Метод определения координат характерной точки	Средняя квадратическая погрешность положения характерной точки (Mt), м	Описание обозначения точки на местности (при наличии)
	X	Y			
1	2	3	4	5	6
Часть №					
-	-	-	-	-	-

Сведения о местоположении измененных (уточненных) границ объекта

2. Сведения о характерных точках границ объекта

Обозначение характерных точек границ	Существующие координаты, м		Измененные (уточненные) координаты, м		Метод определения координат характерной точки	Средняя квадратическая погрешность положения характерной точки (Mt), м	Описание обозначения точки на местности (при наличии)
	X	Y	X	Y			
1	2	3	4	5	6	7	8
-	-	-	-	-	-	-	-
3.Сведения о характерных точках части (частей) границы объекта							
Часть №							
-	-	-	-	-	-	-	-

Раздел 4

План границ объекта



Масштаб 1:5000

	границы территориальной зоны
	границы муниципального образования
	характерная точка границ территориальной зоны

Руководитель БУВО «Нормативно-проектный центр»

Подпись Ю.В. Шалыгина Дата « 19 » апреля 2022 г.

Место для оттиска печати (при наличии) лица, составившего описание местоположения границ объекта

