



**ДЕПАРТАМЕНТ
АРХИТЕКТУРЫ И ГРАДОСТРОИТЕЛЬСТВА
ВОРОНЕЖСКОЙ ОБЛАСТИ**

Правовое управление правительства Воронежской области
ЗАРЕГИСТРИРОВАНО
№ <u>26</u> от <u>08</u> <u>2022</u> г.
Регистрационный номер № <u>265</u>

ПРИКАЗ

19.07.2022

№ 45-01-04/747

г. Воронеж

**О внесении изменений в правила землепользования и застройки
Подгоренского городского поселения Подгоренского муниципального
района Воронежской области**

В соответствии с Градостроительным кодексом Российской Федерации, Федеральным законом от 06.10.2003 № 131-ФЗ «Об общих принципах организации местного самоуправления в Российской Федерации», законами Воронежской области от 07.07.2006 № 61-ОЗ «О регулировании градостроительной деятельности в Воронежской области», от 20.12.2018 № 173-ОЗ «О перераспределении полномочий по утверждению правил землепользования и застройки между органами местного самоуправления поселений Воронежской области, городского округа город Нововоронеж, Борисоглебского городского округа и исполнительными органами государственной власти Воронежской области», постановлением правительства Воронежской области от 31.12.2014 № 1240 «Об утверждении Положения о департаменте архитектуры и градостроительства Воронежской области», на основании приказа департамента архитектуры и градостроительства Воронежской области от 04.10.2021 № 45-01-04/1088 «О подготовке проектов о внесении изменений в правила землепользования и застройки поселений Аннинского, Бобровского, Богучарского,

Бутурлиновского, Грибановского, Калачеевского, Кантемировского, Лискинского, Нижнедевицкого, Новоусманского, Новохопёрского, Острогожского, Панинского, Петропавловского, Поворинского, Подгоренского, Рамонского, Репьёвского, Россошанского, Терновского, Эртильского, Верхнеаманского, Верхнехавского, Каменского, Павловского, Хохольского муниципальных районов Воронежской области», с учетом заключения о результатах публичных слушаний от 04.04.2022

п р и к а з ы в а ю:

1. Внести в правила землепользования и застройки Подгоренского городского поселения Подгоренского муниципального района Воронежской области, утвержденные приказом департамента архитектуры и градостроительства Воронежской области от 24.08.2020 № 45-01-04/633 «Об утверждении правил землепользования и застройки Подгоренского городского поселения Подгоренского муниципального района Воронежской области» (в редакции приказа департамента архитектуры и градостроительства Воронежской области от 13.10.2021 № 45-01-04/1129) (далее – Правила) следующие изменения:

1.1. В подпункте 1 пункта 17 части II карту градостроительного зонирования территории Подгоренского городского поселения Подгоренского муниципального района Воронежской области изложить в редакции согласно приложению № 1 к настоящему приказу.

1.2. В подпункте 2 пункта 17 части II карту градостроительного зонирования с отображением зон с особыми условиями использования территории Подгоренского городского поселения Подгоренского муниципального района Воронежской области изложить в редакции согласно приложению № 2 к настоящему приказу.

1.3. В пункте 21 части III:

1.3.1. В таблице подпункта 1:

1.3.1.1. Строку 5 изложить в следующей редакции:

«

5	13.2	Ведение садоводства	400	2000	30%	3 этажа	3 метра
---	------	---------------------	-----	------	-----	---------	---------

».

1.3.1.2. Дополнить таблицу после строки 38 строкой 39 следующего содержания:

«

39	2.7.2	Размещение гаражей для собственных нужд	не подлежат установлению
----	-------	---	--------------------------

».

1.3.2. В подпункте 1 и далее по тексту слова «пожарных требований» заменить словами «требований пожарной безопасности», слова «, устанавливаемые в соответствии с законодательством Российской Федерации, определяются пунктом» заменить словами «в зонах с особыми условиями использования территории устанавливаются в соответствии с законодательством Российской Федерации. Перечень зон с особыми условиями использования территории и основания установления ограничений приведены в пункте».

1.3.3. Таблицу подпункта 2 после строки 5 дополнить строкой 5¹ следующего содержания:

«

5 ¹	2.7.2	Размещение гаражей для собственных нужд	не подлежат установлению
----------------	-------	---	--------------------------

».

1.3.4. Таблицу подпункта 3 после строки 38 дополнить строкой 38¹ следующего содержания:

«

38 ¹	2.7.2	Размещение гаражей для собственных нужд	не подлежат установлению
-----------------	-------	---	--------------------------

».

1.3.5. Таблицу подпункта 4 после строки 3 дополнить строкой 3¹ следующего содержания:

«

3 ¹	2.7.2	Размещение гаражей для собственных нужд	не подлежат установлению
----------------	-------	---	--------------------------

».

1.3.6. Таблицу подпункта 5 после строки 3 дополнить строкой 3¹ следующего содержания:

«

3 ¹	2.7.2	Размещение гаражей для собственных нужд	не подлежат установлению
----------------	-------	---	--------------------------

».

1.3.7. Таблицу подпункта 6 после строки 4 дополнить строкой 4¹ следующего содержания:

«

4 ¹	2.7.2	Размещение гаражей для собственных нужд	не подлежат установлению			
----------------	-------	---	--------------------------	--	--	--

».

1.3.8. В подпункте 7:

1.3.8.1. Строки 3 – 4 таблицы изложить в следующей редакции:

«

3	2.1	Для индивидуального жилищного строительства	300	1000	50%	3 этажа*	3 метра**
4	2.3	Блокированная жилая застройка	80	3000	50%	3 этажа*	3 метра**; 0 метров – при примыкании к соседним зданиям

».

1.3.8.2. После таблицы дополнить абзацами следующего содержания:

«* для вспомогательных видов – 1 этаж;

** от вспомогательных видов – 1 метр.

Не допускается размещать со стороны улицы вспомогательные строения, за исключением гаражей. Допускается блокировка хозяйственных построек на смежных земельных участках по взаимному согласию домовладельцев с учетом требований пожарной безопасности.».

1.4. Пункт 22 части III изложить в следующей редакции:

«22. Перечень зон с особыми условиями использования территории и основания установления ограничений использования земельных участков и объектов капитального строительства на территории Подгоренского городского поселения Подгоренского муниципального района Воронежской области

№ п/п	Вид зоны	Основания установления ограничений использования земельных участков и объектов капитального строительства
1	Защитная зона объекта культурного наследия	Приказ управления по охране объектов культурного наследия Воронежской области от 19.11.2019 № 71-01-07/297 «Об утверждении графического описания местоположения границ (с перечнем координат характерных точек этих границ) защитных зон объектов культурного наследия, расположенных на территории Воронежской области»
2	Охранная зона объектов электроэнергетики (объектов электросетевого хозяйства и объектов по производству	Постановление Правительства Российской Федерации от 24.02.2009 № 160 «О порядке установления охранных зон объектов электросетевого хозяйства и особых условий использования земельных участков, расположенных в границах таких зон»

	электрической энергии)	Постановление Правительства Российской Федерации от 18.11.2013 № 1033 «О порядке установления охранных зон объектов по производству электрической энергии и особых условий использования земельных участков, расположенных в границах таких зон»
3	Охранная зона трубопроводов (газопроводов, нефтепроводов и нефтепродуктопроводов, аммиакопроводов)	Федеральный закон от 31.03.1999 № 69-ФЗ «О газоснабжении в Российской Федерации» Постановление Правительства Российской Федерации от 20.11.2000 № 878 «Об утверждении Правил охраны газораспределительных сетей» Постановление Правительства Российской Федерации от 08.09.2017 № 1083 «Об утверждении Правил охраны магистральных газопроводов и о внесении изменений в Положение о представлении в федеральный орган исполнительной власти (его территориальные органы), уполномоченный Правительством Российской Федерации на осуществление государственного кадастрового учета, государственной регистрации прав, ведение Единого государственного реестра недвижимости и предоставление сведений, содержащихся в Едином государственном реестре недвижимости, федеральными органами исполнительной власти, органами государственной власти субъектов Российской Федерации и органами местного самоуправления дополнительных сведений, воспроизводимых на публичных кадастровых картах» «Правила охраны магистральных трубопроводов», утвержденные Минтопэнерго России 29.04.1992, постановлением Госгортехнадзора России от 22.04.1992 № 9 Постановление Госгортехнадзора России от 23.11.1994 № 61 «О распространении «Правил охраны магистральных трубопроводов» на магистральные аммиакопроводы»
4	Охранная зона линий и сооружений связи	Постановление Правительства Российской Федерации от 09.06.1995 № 578 «Об утверждении Правил охраны линий и сооружений связи Российской Федерации»
5	Охранная зона стационарных пунктов наблюдений за состоянием окружающей среды, ее загрязнением	Постановление Правительства Российской Федерации от 17.03.2021 № 392 «Об утверждении Положения об охранной зоне стационарных пунктов наблюдений за состоянием окружающей среды, ее загрязнением, о признании утратившим силу постановления Правительства Российской Федерации от 27 августа 1999 г. № 972 и признании не действующим на территории Российской Федерации постановления Совета Министров СССР от 6 января 1983 г. № 19»
6	Водоохранная зона	Водный кодекс Российской Федерации
7	Прибрежная защитная полоса	Водный кодекс Российской Федерации
8	Зоны санитарной охраны источников питьевого и хозяйственно-бытового водоснабжения, а также	Водный кодекс Российской Федерации СанПиН 2.1.4.1110-02 «Зоны санитарной охраны источников водоснабжения и водопроводов питьевого назначения»

	устанавливаемые в случаях, предусмотренных Водным кодексом Российской Федерации, в отношении подземных водных объектов зоны специальной охраны	
9	Зоны затопления и подтопления	Водный кодекс Российской Федерации
10	Санитарно-защитная зона	Постановление Правительства Российской Федерации от 03.03.2018 № 222 «Об утверждении Правил установления санитарно-защитных зон и использования земельных участков, расположенных в границах санитарно-защитных зон»
11	Охранная зона пунктов государственной геодезической сети, государственной нивелирной сети и государственной гравиметрической сети	Постановление Правительства Российской Федерации от 21.08.2019 № 1080 «Об охранных зонах пунктов государственной геодезической сети, государственной нивелирной сети и государственной гравиметрической сети»
12	Зона минимальных расстояний до магистральных или промышленных трубопроводов (газопроводов, нефтепроводов и нефтепродуктопроводов, аммиакопроводов)	Положение о данном виде зоны с особыми условиями использования территории, определяемое Правительством Российской Федерации

».

1.5. В приложении № 1 к Правилам:

1.5.1. Описание местоположения границ зоны застройки индивидуальными жилыми домами посёлка городского типа Подгоренский – Ж1/1 изложить в редакции согласно приложению № 3 к настоящему приказу.

1.5.2. Описание местоположения границ зоны застройки малоэтажными многоквартирными жилыми домами посёлка городского типа Подгоренский – Ж2/1 изложить в редакции согласно приложению № 4 к настоящему приказу.

1.5.3. Описание местоположения границ общественно-деловой зоны посёлка городского типа Подгоренский – ОД/1 изложить в редакции согласно приложению № 5 к настоящему приказу.

1.5.4. Описание местоположения границ производственной зоны посёлка городского типа Подгоренский – П1/1 изложить в редакции согласно приложению № 6 к настоящему приказу.

1.5.5. Описание местоположения границ производственно-коммунальной зоны посёлка городского типа Подгоренский – П2/1 изложить в редакции согласно приложению № 7 к настоящему приказу.

1.5.6. Описание местоположения границ зоны улиц, дорог, инженерной и транспортной инфраструктуры посёлка городского типа Подгоренский – ИТ1/1 изложить в редакции согласно приложению № 8 к настоящему приказу.

1.6. В приложении № 2 к Правилам:

1.6.1. Описание местоположения границ зоны застройки индивидуальными жилыми домами слободы Подгорное – Ж1/2 изложить в редакции согласно приложению № 9 к настоящему приказу.

1.6.2. Описание местоположения границ зоны улиц, дорог, инженерной и транспортной инфраструктуры слободы Подгорное – ИТ1/2 изложить в редакции согласно приложению № 10 к настоящему приказу.

1.6.3. Описание местоположения границ зоны ритуальных объектов слободы Подгорное – СН1/2 изложить в редакции согласно приложению № 11 к настоящему приказу.

1.7. Описание местоположения границ зоны застройки индивидуальными жилыми домами хутора Луговой – Ж1/4 приложения № 4 к Правилам изложить в редакции согласно приложению № 12 к настоящему приказу.

1.8. В приложении № 6 к Правилам:

1.8.1. Описание местоположения границ производственной зоны за границами населенных пунктов – П1 изложить в редакции согласно приложению № 13 к настоящему приказу.

1.8.2. Описание местоположения границ зоны улиц, дорог, инженерной и транспортной инфраструктуры за границами населенных пунктов – ИТ1 изложить в редакции согласно приложению № 14 к настоящему приказу.


2. Контроль исполнения настоящего приказа возложить на заместителя руководителя департамента архитектуры и градостроительства Воронежской области – начальника отдела территориального планирования Беляеву С.М.

Руководитель департамента
архитектуры и градостроительства
Воронежской области

A handwritten signature in black ink, consisting of a large, stylized 'Е' followed by a series of loops and a long, sweeping horizontal stroke extending to the right.

А.А. Еренков

ПРАВИЛА ЗЕМЛЕПОЛЬЗОВАНИЯ И ЗАСТРОЙКИ
Карта градостроительного зонирования с отображением зон с особыми условиями использования территории
Подгоренского городского поселения Подгоренского муниципального района Воронежской области

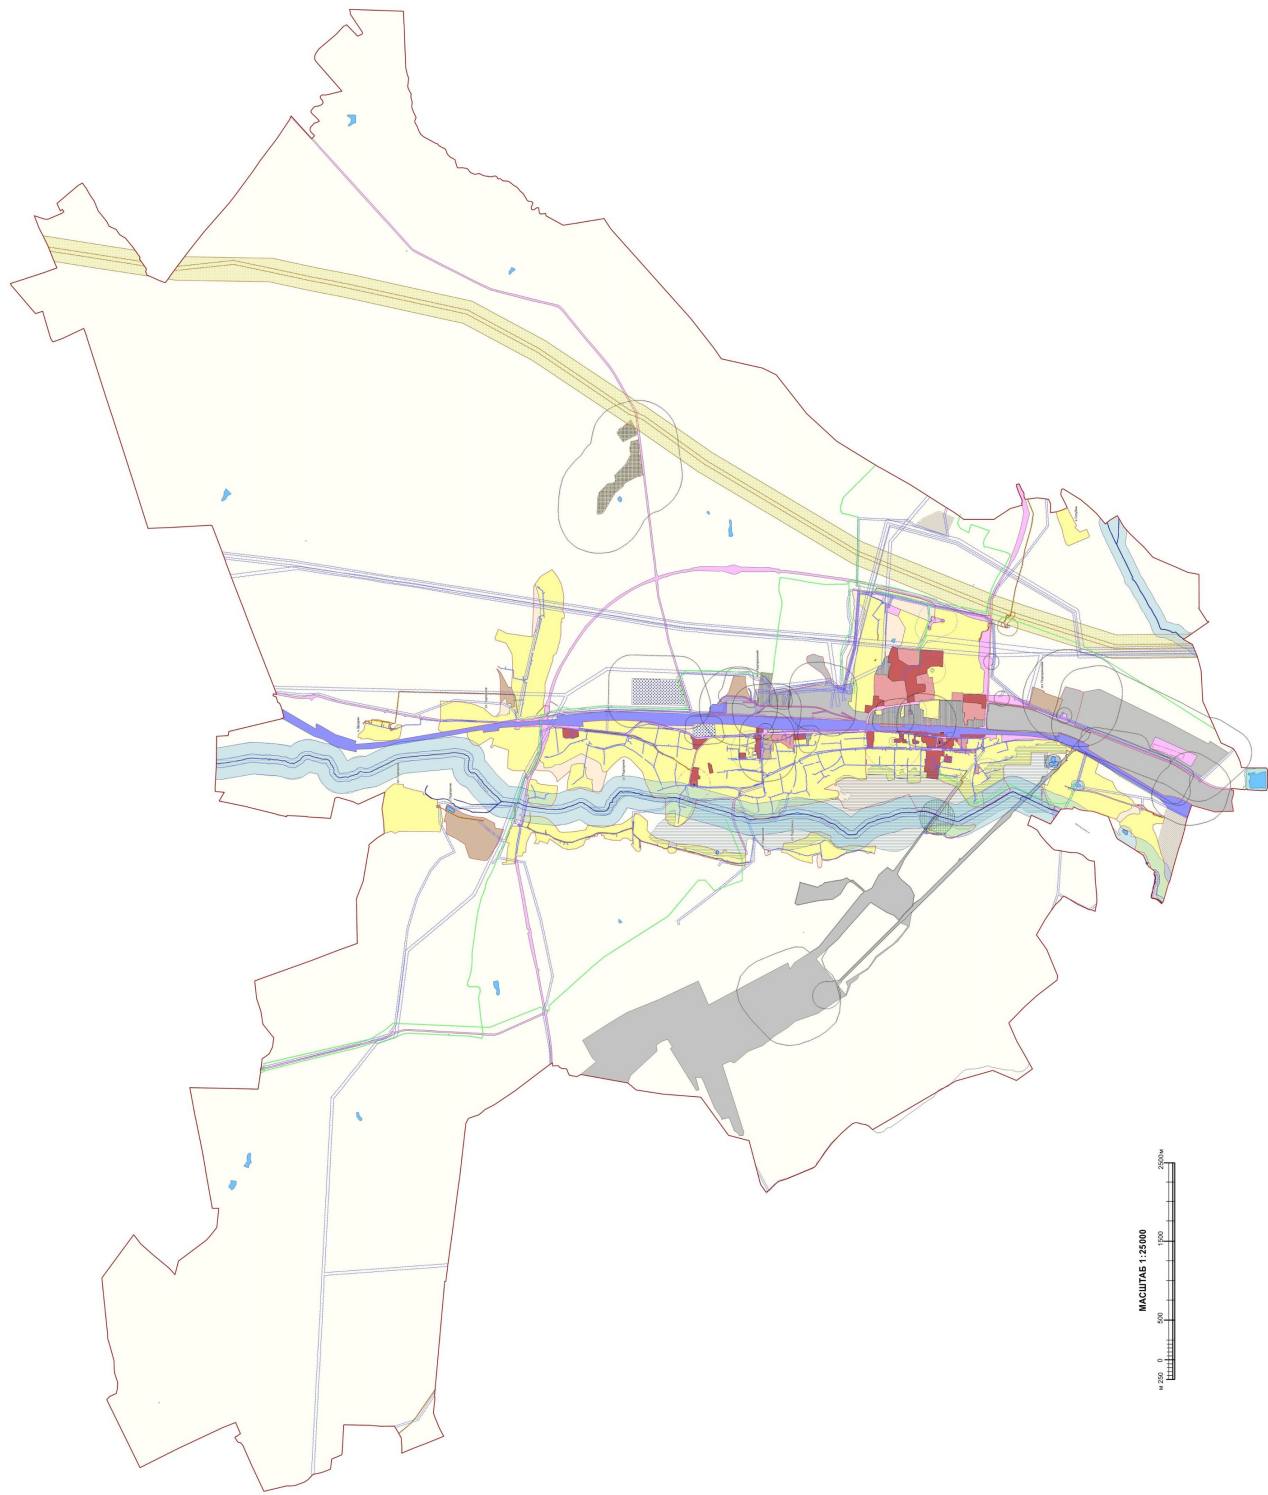

- УСЛОВНЫЕ ОБОЗНАЧЕНИЯ**
- Территориальные границы**
- Граница городского поселения
 - Граница населенного пункта
- Территории, для которых градостроительные регламенты не устанавливаются**
- Земли лесного фонда
 - Земли, покрытые поверхностными водами
 - Сельскохозяйственные угодья в составе земель сельскохозяйственного назначения
- Виды территориальных зон**
- Зона застройки индивидуальными жилыми домами
 - Зона застройки многоэтажными многоквартирными жилыми домами
 - Общественно-деловая зона
 - Зона рекреационного назначения - объекты отдыха
 - Зона сельскохозяйственного использования в границах населенных пунктов
 - Зона сельскохозяйственного производства
 - Зона улиц, дорог, инженерных и транспортной инфраструктуры
 - Зона железнодорожного транспорта
 - Промышленная зона
 - Промышленно-коммунальная зона
 - Зона регулярных объектов
 - Зона объектов, размещения, обслуживания, размещения твердых коммунальных отходов
 - Зона иного специального назначения
 - Зона орошения и орошечности
- Зоны с особыми условиями использования территории**
- Водооградная зона
 - Прибрежная защитная полоса
 - Зоны санитарной охраны источников питьевого и хозяйственно-бытового водоснабжения
 - первый пояс
 - второй пояс
 - третий пояс
 - Зоны заповедия и подтопления
 - Санитарно-защитная зона
 - Охранная зона объектов электроэнергетики
 - Охранная зона трубопровода
 - Охранная зона линий и сооружений связи
 - Зона минимальных расстояний
 - Зона объектов культурного наследия
 - Защитная зона объектов государственной подзащиты
 - Охранная зона пунктов государственной подзащиты
 - Охранная зона стационарных пунктов наблюдения за состоянием окружающей среды со стороны
- Прочие объекты**
- Объект культурного наследия



Приложение № 3
к приказу департамента архитектуры
и градостроительства Воронежской области
от 19.07.2022 № 45-01-04/747

«ОПИСАНИЕ МЕСТОПОЛОЖЕНИЯ ГРАНИЦ
Зона застройки индивидуальными жилыми домами
посёлка городского типа Подгоренский – Ж1/1

(наименование объекта, местоположение границ которого

описано

(далее - объект)

Раздел 1

Сведения об объекте		
№ п/п	Характеристики объекта	Описание характеристик
1	2	3
1	Местоположение объекта	Воронежская область, Подгоренский муниципальный район, Подгоренское городское поселение, посёлок городского типа Подгоренский
2	Площадь объекта $\pm$ величина погрешности определения площади ($P \pm \Delta P$)	-
3	Иные характеристики объекта	-

Раздел 2

Сведения о местоположении границ объекта					
1. Система координат: МСК - 36, зона 1					
2. Сведения о характерных точках границ объекта					
Обозначение характерных точек границ	Координаты, м		Метод определения координат характерной точки	Средняя квадратическая погрешность положения характерной точки (Мт), м	Описание обозначения точки на местности (при наличии)
	X	Y			
1	2	3	4	5	6
1	374333.93	1331841.89	Картометрический	1.00	-
2	374338.98	1331945.92	Картометрический	1.00	-
3	374340.23	1331958.26	Картометрический	1.00	-
4	374341.42	1332003.97	Картометрический	1.00	-
5	374339.73	1332051.52	Картометрический	1.00	-
6	374339.30	1332071.67	Картометрический	1.00	-
7	374337.07	1332114.30	Картометрический	1.00	-
8	374336.64	1332135.60	Картометрический	1.00	-
9	374335.92	1332157.68	Картометрический	1.00	-
10	374332.79	1332168.71	Картометрический	1.00	-
11	374311.58	1332169.82	Картометрический	1.00	-
12	374269.99	1332170.40	Картометрический	1.00	-
13	374150.55	1332169.87	Картометрический	1.00	-
14	374046.88	1332168.93	Картометрический	1.00	-
15	373973.93	1332165.89	Картометрический	1.00	-
16	373965.69	1332155.18	Картометрический	1.00	-
17	373965.80	1332145.48	Картометрический	1.00	-
18	373962.18	1332145.45	Картометрический	1.00	-
19	373962.14	1332165.48	Картометрический	1.00	-
20	373911.79	1332165.27	Картометрический	1.00	-
21	373793.42	1332164.93	Картометрический	1.00	-
22	373763.87	1332164.28	Картометрический	1.00	-
23	373697.35	1332162.50	Картометрический	1.00	-
24	373663.54	1332161.65	Картометрический	1.00	-
25	373633.85	1332160.91	Картометрический	1.00	-
26	373630.22	1332149.14	Картометрический	1.00	-
27	373629.70	1332140.81	Картометрический	1.00	-
28	373626.04	1332140.76	Картометрический	1.00	-
29	373625.50	1332149.20	Картометрический	1.00	-
30	373569.76	1332147.32	Картометрический	1.00	-
31	373566.47	1332145.87	Картометрический	1.00	-
32	373568.05	1332097.77	Картометрический	1.00	-
33	373571.58	1332035.98	Аналитический	0.10	-
34	373588.85	1332037.40	Картометрический	1.00	-
35	373586.01	1332025.27	Аналитический	0.10	-

1	2	3	4	5	6
36	373585.49	1332006.09	Аналитический	0.10	-
37	373583.61	1331977.82	Аналитический	0.10	-
38	373583.75	1331970.12	Аналитический	0.10	-
39	373584.91	1331949.52	Аналитический	0.10	-
40	373583.79	1331934.04	Аналитический	0.10	-
41	373594.02	1331934.01	Картометрический	1.00	-
42	373594.15	1331920.96	Аналитический	0.10	-
43	373593.70	1331875.53	Аналитический	0.10	-
44	373556.07	1331873.96	Картометрический	1.00	-
45	373565.95	1331803.23	Картометрический	1.00	-
46	373639.98	1331813.71	Картометрический	1.00	-
47	373645.44	1331745.34	Картометрический	1.00	-
48	373717.22	1331734.61	Картометрический	1.00	-
49	373807.09	1331735.58	Картометрический	1.00	-
50	373806.71	1331788.26	Картометрический	1.00	-
51	373930.36	1331791.51	Картометрический	1.00	-
52	373967.57	1331815.68	Картометрический	1.00	-
53	373969.89	1331781.59	Картометрический	1.00	-
54	374047.76	1331764.93	Картометрический	1.00	-
55	374074.10	1331817.61	Картометрический	1.00	-
56	374077.20	1331846.67	Картометрический	1.00	-
1	374333.93	1331841.89	Картометрический	1.00	-
57	374244.61	1332180.51	Картометрический	1.00	-
58	374244.54	1332190.26	Аналитический	0.10	-
59	374238.93	1332266.24	Аналитический	0.10	-
60	374230.21	1332266.17	Аналитический	0.10	-
61	374232.04	1332351.25	Аналитический	0.10	-
62	374230.71	1332385.11	Картометрический	1.00	-
63	374230.51	1332390.39	Картометрический	1.00	-
64	373907.56	1332366.87	Картометрический	1.00	-
65	373908.05	1332358.42	Аналитический	0.10	-
66	373908.06	1332353.25	Аналитический	0.10	-
67	373907.94	1332327.18	Аналитический	0.10	-
68	373906.36	1332304.66	Картометрический	1.00	-
69	373910.00	1332304.34	Картометрический	1.00	-
70	373909.89	1332301.95	Картометрический	1.00	-
71	373932.28	1332300.97	Картометрический	1.00	-
72	373932.45	1332298.84	Аналитический	0.10	-
73	373952.81	1332296.54	Аналитический	0.10	-
74	373965.94	1332294.48	Картометрический	1.00	-
75	373977.18	1332292.61	Картометрический	1.00	-
76	373977.33	1332291.16	Картометрический	1.00	-
77	373975.87	1332263.28	Картометрический	1.00	-
78	373976.73	1332258.88	Картометрический	1.00	-
79	373976.54	1332249.49	Картометрический	1.00	-
80	373972.99	1332249.30	Аналитический	0.10	-
81	373962.52	1332249.69	Аналитический	0.10	-

1	2	3	4	5	6
82	373947.67	1332250.00	Аналитический	0.10	-
83	373924.54	1332248.76	Аналитический	0.10	-
84	373923.21	1332248.99	Картометрический	1.00	-
85	373900.87	1332248.08	Картометрический	1.00	-
86	373894.67	1332247.89	Картометрический	1.00	-
87	373894.62	1332254.02	Картометрический	1.00	-
88	373894.74	1332260.05	Картометрический	1.00	-
89	373882.24	1332260.36	Картометрический	1.00	-
90	373882.26	1332261.98	Картометрический	1.00	-
91	373874.69	1332262.12	Картометрический	1.00	-
92	373874.72	1332260.55	Картометрический	1.00	-
93	373874.39	1332247.27	Картометрический	1.00	-
94	373873.70	1332244.22	Картометрический	1.00	-
95	373865.96	1332244.55	Картометрический	1.00	-
96	373863.83	1332244.64	Аналитический	0.10	-
97	373844.82	1332243.59	Картометрический	1.00	-
98	373831.69	1332243.68	Картометрический	1.00	-
99	373817.61	1332242.87	Картометрический	1.00	-
100	373818.66	1332253.42	Картометрический	1.00	-
101	373813.37	1332253.99	Аналитический	0.10	-
102	373785.64	1332254.05	Аналитический	0.10	-
103	373785.67	1332258.08	Аналитический	0.10	-
104	373814.27	1332256.67	Картометрический	1.00	-
105	373819.01	1332256.25	Картометрический	1.00	-
106	373819.22	1332258.26	Картометрический	1.00	-
107	373821.21	1332277.60	Картометрический	1.00	-
108	373822.92	1332291.06	Картометрический	1.00	-
109	373853.36	1332291.37	Картометрический	1.00	-
110	373854.16	1332311.76	Аналитический	0.10	-
111	373855.54	1332362.28	Картометрический	1.00	-
112	373791.95	1332355.76	Аналитический	0.10	-
113	373791.22	1332353.85	Аналитический	0.10	-
114	373790.80	1332352.16	Аналитический	0.10	-
115	373790.77	1332326.45	Аналитический	0.10	-
116	373786.16	1332326.29	Аналитический	0.10	-
117	373785.82	1332353.59	Аналитический	0.10	-
118	373721.46	1332348.30	Картометрический	1.00	-
119	373722.74	1332334.12	Картометрический	1.00	-
120	373723.69	1332316.80	Картометрический	1.00	-
121	373724.35	1332307.94	Картометрический	1.00	-
122	373724.40	1332300.08	Картометрический	1.00	-
123	373724.23	1332292.27	Картометрический	1.00	-
124	373724.36	1332290.66	Картометрический	1.00	-
125	373746.10	1332288.65	Картометрический	1.00	-
126	373746.03	1332287.67	Аналитический	0.10	-
127	373741.71	1332255.98	Картометрический	1.00	-
128	373745.86	1332255.29	Картометрический	1.00	-
129	373745.37	1332251.50	Картометрический	1.00	-

1	2	3	4	5	6
130	373743.01	1332251.80	Картометрический	1.00	-
131	373741.28	1332249.48	Картометрический	1.00	-
132	373739.41	1332245.33	Картометрический	1.00	-
133	373738.91	1332240.49	Картометрический	1.00	-
134	373737.72	1332240.69	Картометрический	1.00	-
135	373736.68	1332228.37	Картометрический	1.00	-
136	373711.28	1332230.69	Картометрический	1.00	-
137	373702.13	1332232.86	Картометрический	1.00	-
138	373688.91	1332233.85	Картометрический	1.00	-
139	373688.46	1332231.24	Картометрический	1.00	-
140	373682.70	1332232.70	Картометрический	1.00	-
141	373679.10	1332233.72	Картометрический	1.00	-
142	373677.62	1332236.87	Картометрический	1.00	-
143	373659.33	1332240.03	Картометрический	1.00	-
144	373660.86	1332249.76	Картометрический	1.00	-
145	373659.42	1332253.69	Картометрический	1.00	-
146	373660.38	1332267.15	Картометрический	1.00	-
147	373671.56	1332267.13	Картометрический	1.00	-
148	373672.78	1332273.04	Картометрический	1.00	-
149	373673.08	1332274.60	Картометрический	1.00	-
150	373701.75	1332273.16	Картометрический	1.00	-
151	373705.52	1332297.12	Картометрический	1.00	-
152	373710.14	1332327.30	Картометрический	1.00	-
153	373689.37	1332327.07	Картометрический	1.00	-
154	373685.35	1332326.67	Картометрический	1.00	-
155	373677.82	1332325.58	Картометрический	1.00	-
156	373668.13	1332325.20	Картометрический	1.00	-
157	373665.87	1332325.12	Картометрический	1.00	-
158	373661.36	1332324.90	Картометрический	1.00	-
159	373661.49	1332321.34	Картометрический	1.00	-
160	373650.99	1332320.68	Картометрический	1.00	-
161	373644.70	1332321.21	Картометрический	1.00	-
162	373644.73	1332328.34	Картометрический	1.00	-
163	373630.05	1332327.25	Картометрический	1.00	-
164	373628.75	1332305.71	Картометрический	1.00	-
165	373624.68	1332260.78	Картометрический	1.00	-
166	373607.89	1332254.47	Картометрический	1.00	-
167	373606.82	1332245.40	Картометрический	1.00	-
168	373581.04	1332247.05	Картометрический	1.00	-
169	373572.80	1332247.58	Картометрический	1.00	-
170	373555.87	1332185.47	Аналитический	0.10	-
171	373554.01	1332177.09	Картометрический	1.00	-
172	373609.23	1332177.93	Картометрический	1.00	-
173	373634.00	1332178.58	Картометрический	1.00	-
174	373748.78	1332181.80	Картометрический	1.00	-
175	373769.25	1332182.35	Картометрический	1.00	-
176	373768.89	1332194.40	Картометрический	1.00	-
177	373773.73	1332194.39	Картометрический	1.00	-

1	2	3	4	5	6
178	373774.15	1332174.49	Картометрический	1.00	-
179	373834.72	1332175.79	Картометрический	1.00	-
180	373943.88	1332174.98	Картометрический	1.00	-
181	373992.36	1332176.58	Картометрический	1.00	-
182	374116.64	1332179.58	Картометрический	1.00	-
183	374232.59	1332180.52	Картометрический	1.00	-
57	374244.61	1332180.51	Картометрический	1.00	-
184	374205.57	1332599.36	Картометрический	1.00	-
185	374207.09	1332627.20	Картометрический	1.00	-
186	374219.50	1332629.17	Картометрический	1.00	-
187	374220.39	1332637.05	Картометрический	1.00	-
188	374220.61	1332638.95	Картометрический	1.00	-
189	374222.11	1332653.76	Картометрический	1.00	-
190	374222.27	1332655.36	Картометрический	1.00	-
191	374222.26	1332655.63	Картометрический	1.00	-
192	374182.07	1332660.36	Картометрический	1.00	-
193	374176.02	1332661.07	Картометрический	1.00	-
194	374154.00	1332663.67	Картометрический	1.00	-
195	374137.02	1332665.67	Аналитический	0.10	-
196	374127.94	1332602.35	Аналитический	0.10	-
197	374158.97	1332602.74	Картометрический	1.00	-
184	374205.57	1332599.36	Картометрический	1.00	-
198	373894.07	1332574.43	Аналитический	0.10	-
199	373891.69	1332645.14	Аналитический	0.10	-
200	373890.43	1332647.20	Аналитический	0.10	-
201	373882.49	1332647.37	Аналитический	0.10	-
202	373882.88	1332669.28	Аналитический	0.10	-
203	373882.73	1332673.49	Аналитический	0.10	-
204	373876.63	1332675.18	Аналитический	0.10	-
205	373877.79	1332685.68	Аналитический	0.10	-
206	373868.29	1332687.65	Аналитический	0.10	-
207	373871.70	1332712.41	Аналитический	0.10	-
208	373871.81	1332714.20	Аналитический	0.10	-
209	373849.88	1332718.00	Картометрический	1.00	-
210	373843.38	1332681.20	Картометрический	1.00	-
211	373851.50	1332671.67	Картометрический	1.00	-
212	373850.11	1332652.39	Картометрический	1.00	-
213	373851.32	1332650.70	Картометрический	1.00	-
214	373850.20	1332619.87	Картометрический	1.00	-
215	373849.32	1332594.34	Картометрический	1.00	-
216	373842.80	1332587.56	Картометрический	1.00	-
217	373842.99	1332580.80	Аналитический	0.10	-
218	373864.98	1332581.61	Аналитический	0.10	-
219	373865.75	1332578.04	Аналитический	0.10	-
220	373866.69	1332577.02	Аналитический	0.10	-
221	373866.28	1332558.32	Аналитический	0.10	-

1	2	3	4	5	6
198	373894.07	1332574.43	Аналитический	0.10	-
222	374492.19	1332661.97	Картометрический	1.00	-
223	374555.68	1332737.50	Картометрический	1.00	-
224	374551.23	1332774.70	Картометрический	1.00	-
225	374519.85	1332766.56	Картометрический	1.00	-
226	374492.35	1333008.27	Картометрический	1.00	-
227	374483.46	1333207.33	Картометрический	1.00	-
228	374422.64	1333549.76	Картометрический	1.00	-
229	374399.79	1333613.29	Картометрический	1.00	-
230	374395.14	1333712.06	Картометрический	1.00	-
231	374340.52	1333934.03	Картометрический	1.00	-
232	374419.93	1334010.34	Картометрический	1.00	-
233	374418.24	1334177.88	Картометрический	1.00	-
234	374248.98	1334153.75	Картометрический	1.00	-
235	374264.53	1334101.34	Картометрический	1.00	-
236	374139.57	1334045.98	Картометрический	1.00	-
237	374069.34	1334011.17	Картометрический	1.00	-
238	374075.69	1333911.76	Картометрический	1.00	-
239	374091.81	1333416.56	Картометрический	1.00	-
240	374084.99	1333338.12	Картометрический	1.00	-
241	374100.72	1333318.94	Картометрический	1.00	-
242	374137.52	1333230.24	Картометрический	1.00	-
243	374158.46	1333228.63	Картометрический	1.00	-
244	374184.61	1333195.32	Картометрический	1.00	-
245	374216.58	1333125.15	Картометрический	1.00	-
246	374228.61	1333101.89	Картометрический	1.00	-
247	374232.43	1332940.44	Аналитический	0.10	-
248	374230.13	1332917.66	Картометрический	1.00	-
249	374229.12	1332844.03	Аналитический	0.10	-
250	374237.48	1332844.79	Картометрический	1.00	-
251	374249.14	1332720.35	Картометрический	1.00	-
252	374262.25	1332713.49	Картометрический	1.00	-
253	374341.47	1332726.66	Картометрический	1.00	-
254	374344.82	1332696.60	Аналитический	0.10	-
255	374348.02	1332654.17	Аналитический	0.10	-
256	374350.05	1332632.99	Картометрический	1.00	-
257	374440.83	1332644.15	Картометрический	1.00	-
222	374492.19	1332661.97	Картометрический	1.00	-
258	373608.71	1332572.43	Аналитический	0.10	-
259	373608.60	1332575.35	Аналитический	0.10	-
260	373602.75	1332661.25	Картометрический	1.00	-
261	373623.63	1332663.21	Картометрический	1.00	-
262	373623.62	1332676.81	Аналитический	0.10	-
263	373649.17	1332675.63	Аналитический	0.10	-
264	373653.49	1332711.75	Аналитический	0.10	-
265	373656.89	1332740.25	Аналитический	0.10	-

1	2	3	4	5	6
266	373658.85	1332760.86	Картометрический	1.00	-
267	373476.45	1332786.70	Картометрический	1.00	-
268	373407.87	1332786.31	Картометрический	1.00	-
269	373407.38	1332780.04	Картометрический	1.00	-
270	373401.66	1332779.14	Картометрический	1.00	-
271	373410.43	1332593.99	Аналитический	0.10	-
272	373412.46	1332546.17	Картометрический	1.00	-
273	373428.13	1332547.40	Аналитический	0.10	-
274	373457.51	1332550.01	Картометрический	1.00	-
275	373482.80	1332552.26	Аналитический	0.10	-
276	373505.85	1332557.60	Аналитический	0.10	-
277	373522.51	1332560.30	Аналитический	0.10	-
278	373542.89	1332563.61	Аналитический	0.10	-
279	373596.82	1332570.84	Аналитический	0.10	-
258	373608.71	1332572.43	Аналитический	0.10	-
280	373464.15	1332793.15	Картометрический	1.00	-
281	373465.50	1332852.70	Аналитический	0.10	-
282	373461.18	1332900.42	Аналитический	0.10	-
283	373466.40	1332910.27	Картометрический	1.00	-
284	373475.12	1332966.29	Картометрический	1.00	-
285	373477.59	1332988.65	Картометрический	1.00	-
286	373483.20	1333015.89	Картометрический	1.00	-
287	373483.51	1333077.33	Картометрический	1.00	-
288	373528.75	1333076.61	Аналитический	0.10	-
289	373539.64	1333076.24	Картометрический	1.00	-
290	373546.61	1333117.26	Картометрический	1.00	-
291	373557.09	1333128.55	Картометрический	1.00	-
292	373552.44	1333179.86	Картометрический	1.00	-
293	373506.11	1333215.52	Картометрический	1.00	-
294	373410.63	1333219.39	Картометрический	1.00	-
295	373381.31	1333210.33	Картометрический	1.00	-
296	373357.62	1333210.24	Картометрический	1.00	-
297	373350.40	1333413.07	Картометрический	1.00	-
298	373658.42	1333428.87	Картометрический	1.00	-
299	373931.36	1333449.99	Картометрический	1.00	-
300	373884.90	1333480.74	Картометрический	1.00	-
301	373833.82	1333703.40	Картометрический	1.00	-
302	373917.49	1333841.89	Картометрический	1.00	-
303	373927.56	1333853.51	Картометрический	1.00	-
304	373891.84	1333938.10	Картометрический	1.00	-
305	373523.02	1333786.26	Картометрический	1.00	-
306	373546.81	1333694.25	Картометрический	1.00	-
307	373531.98	1333690.50	Аналитический	0.10	-
308	373512.97	1333688.05	Аналитический	0.10	-
309	373504.61	1333738.97	Аналитический	0.10	-
310	373480.57	1333769.01	Картометрический	1.00	-
311	373418.06	1333773.83	Аналитический	0.10	-

1	2	3	4	5	6
312	373364.21	1333788.55	Аналитический	0.10	-
313	373342.50	1333784.80	Аналитический	0.10	-
314	373339.40	1333805.40	Аналитический	0.10	-
315	373359.12	1333810.00	Аналитический	0.10	-
316	373462.46	1333840.10	Картометрический	1.00	-
317	373454.65	1333983.59	Картометрический	1.00	-
318	373411.87	1333973.82	Картометрический	1.00	-
319	373293.51	1333951.02	Картометрический	1.00	-
320	373234.89	1333938.98	Картометрический	1.00	-
321	373222.31	1333933.54	Картометрический	1.00	-
322	373199.58	1333923.11	Картометрический	1.00	-
323	373177.23	1333911.88	Картометрический	1.00	-
324	373154.70	1333901.02	Картометрический	1.00	-
325	373132.00	1333890.39	Картометрический	1.00	-
326	373109.22	1333879.73	Картометрический	1.00	-
327	373086.16	1333869.50	Картометрический	1.00	-
328	373062.79	1333859.80	Картометрический	1.00	-
329	373039.11	1333850.85	Картометрический	1.00	-
330	373015.38	1333842.05	Картометрический	1.00	-
331	372991.50	1333833.62	Картометрический	1.00	-
332	372967.37	1333825.93	Картометрический	1.00	-
333	372943.08	1333818.76	Картометрический	1.00	-
334	372918.57	1333812.44	Картометрический	1.00	-
335	372894.03	1333806.33	Картометрический	1.00	-
336	372879.46	1333802.26	Картометрический	1.00	-
337	372859.77	1333797.72	Картометрический	1.00	-
338	372845.02	1333794.81	Картометрический	1.00	-
339	372820.29	1333790.64	Картометрический	1.00	-
340	372796.09	1333784.24	Картометрический	1.00	-
341	372778.46	1333777.48	Картометрический	1.00	-
342	372773.28	1333774.15	Картометрический	1.00	-
343	372769.93	1333759.94	Картометрический	1.00	-
344	372770.33	1333733.77	Картометрический	1.00	-
345	372772.97	1333727.56	Картометрический	1.00	-
346	372771.98	1333716.19	Картометрический	1.00	-
347	372772.16	1333711.51	Картометрический	1.00	-
348	372772.88	1333693.27	Картометрический	1.00	-
349	372774.03	1333671.94	Картометрический	1.00	-
350	372802.49	1333667.33	Картометрический	1.00	-
351	372815.38	1333662.52	Картометрический	1.00	-
352	372846.42	1333659.44	Картометрический	1.00	-
353	372865.02	1333648.20	Картометрический	1.00	-
354	372883.03	1333589.13	Картометрический	1.00	-
355	372884.58	1333558.92	Картометрический	1.00	-
356	372892.52	1333534.32	Картометрический	1.00	-
357	372894.46	1333514.56	Картометрический	1.00	-
358	372886.52	1333476.60	Картометрический	1.00	-
359	372897.46	1333419.20	Картометрический	1.00	-

1	2	3	4	5	6
360	372901.52	1333300.66	Картометрический	1.00	-
361	372871.89	1333220.87	Картометрический	1.00	-
362	372874.60	1333193.36	Картометрический	1.00	-
363	372854.46	1333186.39	Картометрический	1.00	-
364	372841.97	1333177.35	Картометрический	1.00	-
365	372830.04	1333161.30	Картометрический	1.00	-
366	372842.38	1332884.52	Картометрический	1.00	-
367	372865.35	1332863.68	Картометрический	1.00	-
368	373064.86	1332868.92	Картометрический	1.00	-
369	373071.02	1332868.44	Картометрический	1.00	-
370	373081.32	1332866.71	Картометрический	1.00	-
371	373087.98	1332864.98	Картометрический	1.00	-
372	373097.28	1332878.78	Картометрический	1.00	-
373	373239.76	1332886.12	Картометрический	1.00	-
374	373242.43	1332832.57	Картометрический	1.00	-
375	373242.73	1332816.85	Картометрический	1.00	-
376	373243.83	1332788.66	Картометрический	1.00	-
377	373249.92	1332788.60	Картометрический	1.00	-
378	373251.94	1332786.84	Картометрический	1.00	-
379	373394.46	1332793.11	Картометрический	1.00	-
380	373396.10	1332798.88	Картометрический	1.00	-
381	373400.86	1332799.87	Картометрический	1.00	-
382	373402.93	1332793.58	Картометрический	1.00	-
280	373464.15	1332793.15	Картометрический	1.00	-
383	373023.65	1331459.22	Картометрический	1.00	-
384	373157.54	1331658.18	Картометрический	1.00	-
385	373188.37	1331690.80	Картометрический	1.00	-
386	373357.36	1331748.94	Картометрический	1.00	-
387	373390.67	1331777.61	Картометрический	1.00	-
388	373419.79	1331781.96	Картометрический	1.00	-
389	373408.42	1331863.98	Аналитический	0.10	-
390	373400.08	1331932.51	Аналитический	0.10	-
391	373396.12	1332017.57	Картометрический	1.00	-
392	373395.10	1332030.98	Картометрический	1.00	-
393	373391.24	1332038.05	Картометрический	1.00	-
394	373386.50	1332079.68	Картометрический	1.00	-
395	373371.79	1332078.29	Аналитический	0.10	-
396	373357.48	1332076.96	Аналитический	0.10	-
397	373341.09	1332075.68	Картометрический	1.00	-
398	373340.21	1332085.11	Аналитический	0.10	-
399	373339.41	1332092.79	Аналитический	0.10	-
400	373336.73	1332148.08	Картометрический	1.00	-
401	373331.51	1332147.92	Картометрический	1.00	-
402	373293.02	1332146.66	Картометрический	1.00	-
403	373292.91	1332151.85	Картометрический	1.00	-
404	373278.61	1332151.15	Картометрический	1.00	-
405	373235.97	1332150.96	Картометрический	1.00	-

1	2	3	4	5	6
406	373207.25	1332150.75	Картометрический	1.00	-
407	373207.51	1332120.30	Картометрический	1.00	-
408	373183.17	1332119.85	Картометрический	1.00	-
409	373036.20	1332116.54	Картометрический	1.00	-
410	373013.81	1332116.10	Картометрический	1.00	-
411	372946.67	1332114.48	Картометрический	1.00	-
412	372942.01	1332128.92	Картометрический	1.00	-
413	372937.24	1332133.08	Картометрический	1.00	-
414	372941.83	1332150.40	Картометрический	1.00	-
415	372928.37	1332155.54	Картометрический	1.00	-
416	372899.28	1332166.76	Картометрический	1.00	-
417	372885.17	1332172.22	Картометрический	1.00	-
418	372878.17	1332177.25	Картометрический	1.00	-
419	372867.64	1332161.19	Картометрический	1.00	-
420	372863.37	1332164.13	Картометрический	1.00	-
421	372873.70	1332182.64	Картометрический	1.00	-
422	372870.22	1332187.55	Картометрический	1.00	-
423	372867.17	1332192.82	Картометрический	1.00	-
424	372861.88	1332203.10	Картометрический	1.00	-
425	372853.76	1332228.76	Картометрический	1.00	-
426	372846.56	1332258.67	Картометрический	1.00	-
427	372840.25	1332285.32	Аналитический	0.10	-
428	372837.04	1332291.12	Аналитический	0.10	-
429	372833.28	1332297.88	Аналитический	0.10	-
430	372824.08	1332304.88	Аналитический	0.10	-
431	372809.47	1332310.53	Аналитический	0.10	-
432	372792.46	1332312.45	Аналитический	0.10	-
433	372763.36	1332311.74	Картометрический	1.00	-
434	372752.51	1332300.88	Картометрический	1.00	-
435	372760.06	1332277.84	Картометрический	1.00	-
436	372749.41	1332269.12	Картометрический	1.00	-
437	372705.83	1332302.44	Картометрический	1.00	-
438	372671.91	1332296.29	Картометрический	1.00	-
439	372671.91	1332323.80	Картометрический	1.00	-
440	372677.18	1332349.46	Картометрический	1.00	-
441	372673.01	1332349.35	Картометрический	1.00	-
442	372615.91	1332347.89	Картометрический	1.00	-
443	372607.80	1332322.45	Картометрический	1.00	-
444	372604.12	1332292.43	Картометрический	1.00	-
445	372606.96	1332259.65	Картометрический	1.00	-
446	372578.48	1332257.96	Картометрический	1.00	-
447	372488.11	1332275.90	Картометрический	1.00	-
448	372449.73	1332281.04	Картометрический	1.00	-
449	372354.66	1332290.81	Картометрический	1.00	-
450	372278.32	1332291.91	Картометрический	1.00	-
451	372208.51	1332289.90	Картометрический	1.00	-
452	372081.02	1332280.25	Картометрический	1.00	-
453	371983.78	1332284.97	Картометрический	1.00	-

1	2	3	4	5	6
454	371854.67	1332250.90	Аналитический	0.10	-
455	371741.25	1332192.61	Аналитический	0.10	-
456	371714.54	1332178.61	Картометрический	1.00	-
457	371716.16	1332174.66	Аналитический	0.10	-
458	371724.26	1332155.09	Картометрический	1.00	-
459	371731.28	1332137.00	Картометрический	1.00	-
460	371733.53	1332131.22	Аналитический	0.10	-
461	371736.20	1332132.15	Аналитический	0.10	-
462	371754.20	1332138.75	Аналитический	0.10	-
463	371781.53	1332148.71	Картометрический	1.00	-
464	371786.85	1332130.85	Картометрический	1.00	-
465	371794.37	1332110.34	Картометрический	1.00	-
466	372235.40	1332125.55	Картометрический	1.00	-
467	372239.30	1331968.63	Картометрический	1.00	-
468	372557.32	1331970.44	Картометрический	1.00	-
469	372580.38	1331942.24	Картометрический	1.00	-
470	372591.08	1331902.50	Картометрический	1.00	-
471	372586.49	1331815.36	Картометрический	1.00	-
472	372579.64	1331786.44	Картометрический	1.00	-
473	372859.98	1331618.79	Картометрический	1.00	-
474	372832.40	1331467.12	Картометрический	1.00	-
475	372846.76	1331420.45	Картометрический	1.00	-
476	372999.20	1331444.70	Картометрический	1.00	-
383	373023.65	1331459.22	Картометрический	1.00	-
477	372952.33	1331846.17	Картометрический	1.00	-
478	372937.33	1331965.13	Картометрический	1.00	-
479	372888.46	1331924.82	Аналитический	0.10	-
480	372893.28	1331919.32	Аналитический	0.10	-
481	372907.05	1331902.81	Картометрический	1.00	-
482	372902.88	1331888.30	Аналитический	0.10	-
483	372896.36	1331865.75	Аналитический	0.10	-
484	372910.13	1331860.57	Аналитический	0.10	-
477	372952.33	1331846.17	Картометрический	1.00	-
485	373343.63	1332004.55	Картометрический	1.00	-
486	373335.85	1332071.45	Картометрический	1.00	-
487	373330.24	1332070.12	Картометрический	1.00	-
488	373324.72	1332070.64	Картометрический	1.00	-
489	373324.74	1332075.64	Картометрический	1.00	-
490	373321.31	1332075.56	Картометрический	1.00	-
491	373318.07	1332103.52	Картометрический	1.00	-
492	373298.51	1332102.75	Картометрический	1.00	-
493	373300.15	1332072.54	Картометрический	1.00	-
494	373253.19	1332066.62	Аналитический	0.10	-
495	373242.01	1332065.47	Аналитический	0.10	-
496	373250.25	1331992.53	Аналитический	0.10	-
497	373269.79	1331995.10	Аналитический	0.10	-

1	2	3	4	5	6
498	373308.25	1331998.60	Картометрический	1.00	-
499	373328.19	1332001.56	Картометрический	1.00	-
485	373343.63	1332004.55	Картометрический	1.00	-
500	373235.92	1332160.85	Картометрический	1.00	-
501	373233.55	1332208.89	Картометрический	1.00	-
502	373215.98	1332208.38	Картометрический	1.00	-
503	373219.08	1332237.16	Картометрический	1.00	-
504	373217.42	1332286.32	Картометрический	1.00	-
505	373206.44	1332285.72	Картометрический	1.00	-
506	373187.76	1332260.34	Картометрический	1.00	-
507	373181.69	1332262.15	Картометрический	1.00	-
508	373178.97	1332256.34	Картометрический	1.00	-
509	373172.00	1332241.71	Картометрический	1.00	-
510	373164.04	1332233.12	Аналитический	0.10	-
511	373145.27	1332212.89	Аналитический	0.10	-
512	373121.78	1332187.59	Аналитический	0.10	-
513	373123.42	1332178.58	Аналитический	0.10	-
514	373123.90	1332169.63	Аналитический	0.10	-
515	373124.09	1332163.66	Картометрический	1.00	-
516	373124.18	1332160.13	Картометрический	1.00	-
517	373205.88	1332160.62	Картометрический	1.00	-
500	373235.92	1332160.85	Картометрический	1.00	-
518	373056.85	1332159.68	Картометрический	1.00	-
519	373056.79	1332167.74	Картометрический	1.00	-
520	373058.41	1332208.45	Картометрический	1.00	-
521	373057.40	1332236.19	Картометрический	1.00	-
522	373042.05	1332235.98	Аналитический	0.10	-
523	373042.17	1332253.78	Аналитический	0.10	-
524	373039.17	1332300.48	Аналитический	0.10	-
525	373035.18	1332303.74	Аналитический	0.10	-
526	372859.97	1332297.08	Аналитический	0.10	-
527	372850.69	1332292.26	Аналитический	0.10	-
528	372850.04	1332287.35	Аналитический	0.10	-
529	372855.99	1332261.52	Картометрический	1.00	-
530	372863.22	1332231.91	Картометрический	1.00	-
531	372867.94	1332214.79	Картометрический	1.00	-
532	372880.52	1332185.94	Картометрический	1.00	-
533	372884.28	1332183.83	Картометрический	1.00	-
534	372893.47	1332179.63	Картометрический	1.00	-
535	372908.56	1332173.86	Картометрический	1.00	-
536	372943.21	1332160.47	Картометрический	1.00	-
537	372944.99	1332159.84	Картометрический	1.00	-
538	372956.40	1332159.07	Картометрический	1.00	-
539	372976.22	1332159.25	Картометрический	1.00	-
540	373033.50	1332159.52	Картометрический	1.00	-
518	373056.85	1332159.68	Картометрический	1.00	-


3. Сведения о характерных точках части (частей) границы объекта					
Обозначение характерных точек части границы	Координаты, м		Метод определения координат характерной точки	Средняя квадратическая погрешность положения характерной точки (Mt), м	Описание обозначения точки на местности (при наличии)
	X	Y			
1	2	3	4	5	6
Часть №					
-	-	-	-	-	-

Сведения о местоположении измененных (уточненных) границ объекта							
1. Система координат: -							
2. Сведения о характерных точках границ объекта							
Обозначение характерных точек границ	Существующие координаты, м		Измененные (уточненные) координаты, м		Метод определения координат характерной точки	Средняя квадратическая погрешность положения характерной точки (Mt), м	Описание обозначения точки на местности (при наличии)
	X	Y	X	Y			
1	2	3	4	5	6	7	8
-	-	-	-	-	-	-	-
3. Сведения о характерных точках части (частей) границы объекта							
Часть №							
-	-	-	-	-	-	-	-

Раздел 4

План границ объекта

Схема расположения листов плана границ объекта

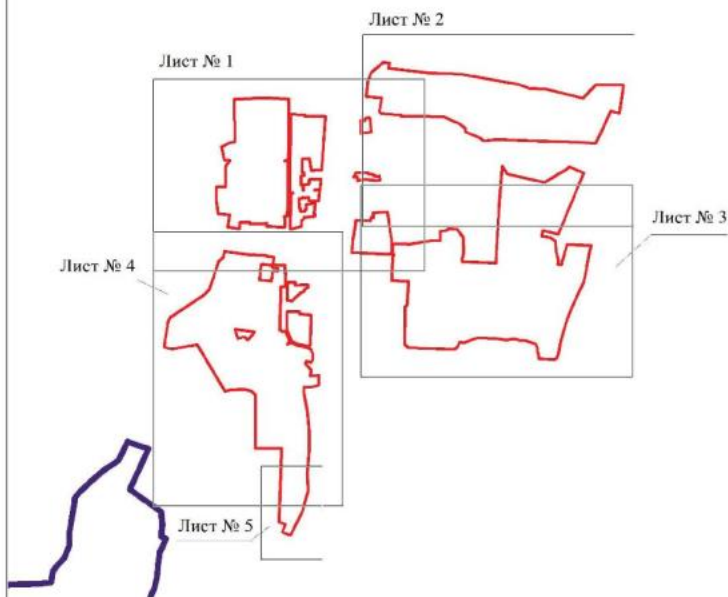

Масштаб 1:25000

Используемые условные знаки и обозначения:

	границы территориальной зоны
	границы муниципального образования
	область и номер листа плана границ объекта

Руководитель БУВО «Нормативно-проектный центр»

Подпись Ю.В. Шалыгина Дата « 13 » апреля 2022г.

Место для оттиска печати (при наличии) лица, составившего описание местоположения границ объекта



STATE OF CALIFORNIA
COUNTY OF LOS ANGELES



Map of the City of Los Angeles
Map of the City of Los Angeles
Illegible text (possibly a title or reference number)



Map scale: 1:500

Map scale: 1:500

Map scale: 1:500

Map scale: 1:500





Source: *Journal of the American Statistical Association*, 93(463), 1302-1310.

19

4

© 2007 The Authors

Pratt, R. L. 1970. *Dispersal: practical aspects*. *Ecology* 51:1111-1120.

11/11/2017 10:00 AM



Масштаб 1:2000

Исключены земельные участки:

- территории объектов ООПТ
- территории земель, находящихся в государственной собственности

Удостоверенная копия документа, подготовленного в соответствии с требованиями законодательства Российской Федерации о государственной тайне.

Секретариат Государственного комитета по земельным ресурсам и землеустройству
Москва, ул. Земляной вал, д. 10, к. 100, 125008

План границ объекта

Лист № 5



Масштаб 1:2000

Используемые условные знаки и обозначения:



границы территориальной зоны

● 455

характерная точка границ территориальной зоны

Руководитель БУВО «Нормативно-проектный центр»

Подпись Ю.В. Шалыгина Ю.В. Шалыгина Дата « 13 » апреля 2022г.

Место для оттиска печати (при наличии) лица, составившего описание местоположения границ объекта

Приложение № 4
к приказу департамента архитектуры
и градостроительства Воронежской области
от 19.07.2022 № 45-01-04/747

« ОПИСАНИЕ МЕСТОПОЛОЖЕНИЯ ГРАНИЦ

Зона застройки малозэтажными многоквартирными жилыми домами
посёлка городского типа Подгоренский - Ж2/1

(наименование объекта, местоположение границ которого описано
(далее - объект)

Раздел 1

Сведения об объекте		
№ п/п	Характеристики объекта	Описание характеристик
1	2	3
1	Местоположение объекта	Воронежская область, Подгоренский муниципальный район, Подгоренское городское поселение, посёлок городского типа Подгоренский
2	Площадь объекта ± величина погрешности определения площади ($P \pm \Delta P$)	-
3	Иные характеристики объекта	-

Сведения о местоположении границ объекта					
1. Система координат: -					
2. Сведения о характерных точках границ объекта					
Обозначение характерных точек границ	Координаты, м		Метод определения координат характерной точки	Средняя квадратическая погрешность положения характерной точки (Mf), м	Описание обозначения точки на местности (при наличии)
	X	Y			
1	2	3	4	5	6
-	-	-	-	-	-
3. Сведения о характерных точках части (частей) границы объекта					
Обозначение характерных точек части границы	Координаты, м		Метод определения координат характерной точки	Средняя квадратическая погрешность положения характерной точки (Mf), м	Описание обозначения точки на местности (при наличии)
	X	Y			
1	2	3	4	5	6
Часть №					
-	-	-	-	-	-

Раздел 3

Сведения о местоположении измененных (уточненных) границ объекта							
1. Система координат: МСК - 36, зона 1							
2. Сведения о характерных точках границ объекта							
Обозначение характерных точек границ	Существующие координаты, м		Измененные (уточненные) координаты, м		Метод определения координат характерной точки	Средняя квадратическая погрешность положения характерной точки (Мп), м	Описание обозначения точки на местности (при наличии)
	X	Y	X	Y			
1	2	3	4	5	6	7	8
1	374174.32	1332799.09	-	-	Картометрический	1.00	-
2	374168.84	1332837.01	-	-	Аналитический	0.10	-
3	374220.68	1332843.18	-	-	Картометрический	1.00	-
4	374229.12	1332844.03	-	-	Аналитический	0.10	-
5	374230.13	1332917.66	-	-	Картометрический	1.00	-
6	374232.43	1332940.44	-	-	Аналитический	0.10	-
7	374228.61	1333101.89	-	-	Картометрический	5.00	-
8	374216.58	1333125.15	-	-	Картометрический	5.00	-
9	374161.80	1333108.96	-	-	Картометрический	5.00	-
10	374098.89	1333109.59	-	-	Картометрический	5.00	-
11	374067.92	1333106.70	-	-	Картометрический	5.00	-
12	374062.31	1333076.85	-	-	Картометрический	5.00	-
13	374047.69	1333068.50	-	-	Картометрический	5.00	-
14	373995.44	1333024.68	-	-	Картометрический	1.00	-
15	373848.24	1333042.26	-	-	Картометрический	1.00	-
16	373840.73	1333035.10	-	-	Картометрический	1.00	-
17	373819.51	1332895.69	-	-	Картометрический	1.00	-
18	373815.64	1332896.08	-	-	Картометрический	1.00	-
19	373802.44	1332757.09	-	-	Картометрический	1.00	-
20	373807.09	1332756.43	-	-	Картометрический	1.00	-
21	373808.68	1332748.65	-	-	Картометрический	1.00	-
22	373911.69	1332734.86	-	-	Картометрический	1.00	-
23	373912.65	1332740.79	-	-	Картометрический	1.00	-
24	373919.16	1332739.34	-	-	Картометрический	1.00	-
25	373920.11	1332733.18	-	-	Картометрический	1.00	-
26	374096.39	1332709.46	-	-	Картометрический	1.00	-
27	374098.76	1332716.87	-	-	Картометрический	1.00	-
28	374105.54	1332717.46	-	-	Картометрический	1.00	-
29	374102.80	1332785.87	-	-	Картометрический	1.00	-
30	374109.01	1332787.03	-	-	Картометрический	1.00	-
31	374125.94	1332790.42	-	-	Картометрический	1.00	-
1	374174.32	1332799.09	-	-	Картометрический	1.00	-
32	373714.45	1332768.51	-	-	Картометрический	1.00	-
33	373726.39	1332862.85	-	-	Картометрический	1.00	-
34	373710.04	1332872.70	-	-	Картометрический	1.00	-

1	2	3	4	5	6	7	8
35	373666.69	1332879.30	-	-	Картометрический	1.00	-
36	373577.74	1332895.30	-	-	Картометрический	1.00	-
37	373579.71	1332928.67	-	-	Картометрический	1.00	-
38	373574.35	1332929.52	-	-	Картометрический	1.00	-
39	373578.97	1332980.47	-	-	Картометрический	1.00	-
40	373583.00	1332979.91	-	-	Картометрический	1.00	-
41	373583.80	1332992.36	-	-	Картометрический	1.00	-
42	373655.14	1332991.31	-	-	Картометрический	1.00	-
43	373688.16	1332990.33	-	-	Картометрический	1.00	-
44	373696.40	1333095.22	-	-	Картометрический	1.00	-
45	373572.59	1333126.72	-	-	Картометрический	1.00	-
46	373557.09	1333128.55	-	-	Картометрический	1.00	-
47	373546.61	1333117.26	-	-	Картометрический	1.00	-
48	373539.64	1333076.24	-	-	Картометрический	1.00	-
49	373528.75	1333076.61	-	-	Аналитический	0.10	-
50	373483.51	1333077.33	-	-	Картометрический	1.00	-
51	373483.20	1333015.89	-	-	Картометрический	1.00	-
52	373477.59	1332988.65	-	-	Картометрический	1.00	-
53	373475.12	1332966.29	-	-	Картометрический	1.00	-
54	373466.40	1332910.27	-	-	Картометрический	1.00	-
55	373461.18	1332900.42	-	-	Аналитический	0.10	-
56	373465.50	1332852.70	-	-	Аналитический	0.10	-
57	373464.15	1332793.15	-	-	Картометрический	1.00	-
58	373486.56	1332792.98	-	-	Картометрический	1.00	-
59	373493.71	1332806.46	-	-	Картометрический	1.00	-
60	373500.53	1332806.17	-	-	Картометрический	1.00	-
61	373500.29	1332794.63	-	-	Картометрический	1.00	-
62	373519.67	1332792.67	-	-	Картометрический	1.00	-
63	373709.13	1332769.54	-	-	Картометрический	1.00	-
32	373714.45	1332768.51	-	-	Картометрический	1.00	-
64	373920.35	1333304.72	-	-	Картометрический	1.00	-
65	373922.13	1333316.26	-	-	Картометрический	1.00	-
66	373931.94	1333400.48	-	-	Картометрический	1.00	-
67	373935.08	1333441.74	-	-	Картометрический	1.00	-
68	373931.36	1333449.99	-	-	Картометрический	1.00	-
69	373658.42	1333428.87	-	-	Картометрический	1.00	-
70	373657.72	1333226.45	-	-	Картометрический	1.00	-
71	373798.34	1333227.44	-	-	Картометрический	1.00	-
64	373920.35	1333304.72	-	-	Картометрический	1.00	-
72	373243.83	1332788.66	-	-	Картометрический	1.00	-
73	373242.73	1332816.85	-	-	Картометрический	1.00	-
74	373242.43	1332832.57	-	-	Картометрический	1.00	-
75	373239.76	1332886.12	-	-	Картометрический	1.00	-
76	373097.28	1332878.78	-	-	Картометрический	1.00	-
77	373087.98	1332864.98	-	-	Картометрический	1.00	-
78	373095.47	1332861.13	-	-	Картометрический	1.00	-
79	373099.72	1332857.66	-	-	Картометрический	1.00	-
80	373101.11	1332853.41	-	-	Картометрический	1.00	-
81	373101.80	1332842.21	-	-	Картометрический	1.00	-


1	2	3	4	5	6	7	8
82	373103.35	1332796.42	-	-	Картометрический	1.00	-
83	373111.13	1332786.43	-	-	Картометрический	1.00	-
84	373131.39	1332781.70	-	-	Картометрический	1.00	-
85	373237.39	1332786.20	-	-	Картометрический	1.00	-
86	373238.57	1332788.70	-	-	Картометрический	1.00	-
72	373243.83	1332788.66	-	-	Картометрический	1.00	-
87	373085.26	1332475.59	-	-	Картометрический	1.00	-
88	373083.13	1332513.36	-	-	Картометрический	1.00	-
89	373094.13	1332516.89	-	-	Картометрический	1.00	-
90	-	-	373089.62	1332553.95	Картометрический	1.00	-
91	-	-	373090.63	1332554.24	Картометрический	1.00	-
92	-	-	373088.82	1332560.53	Картометрический	1.00	-
93	373088.81	1332560.65	-	-	Картометрический	1.00	-
94	373087.94	1332569.69	-	-	Картометрический	1.00	-
95	373085.67	1332569.54	-	-	Картометрический	1.00	-
96	373082.35	1332574.95	-	-	Картометрический	1.00	-
97	373076.55	1332631.70	-	-	Картометрический	1.00	-
98	373111.41	1332635.96	-	-	Картометрический	1.00	-
99	373101.38	1332763.90	-	-	Картометрический	1.00	-
100	373095.23	1332763.31	-	-	Картометрический	1.00	-
101	373088.23	1332763.05	-	-	Картометрический	1.00	-
102	373039.21	1332759.30	-	-	Картометрический	1.00	-
103	372976.44	1332754.19	-	-	Картометрический	1.00	-
104	372911.68	1332748.36	-	-	Картометрический	1.00	-
105	372901.94	1332740.54	-	-	Аналитический	0.10	-
106	372859.05	1332737.96	-	-	Аналитический	0.10	-
107	372862.39	1332685.35	-	-	Аналитический	0.10	-
108	372844.03	1332684.01	-	-	Аналитический	0.10	-
109	372822.49	1332682.25	-	-	Аналитический	0.10	-
110	372817.77	1332682.10	-	-	Картометрический	1.00	-
111	372822.82	1332542.53	-	-	Аналитический	0.10	-
112	372823.39	1332533.48	-	-	Аналитический	0.10	-
113	372831.73	1332535.05	-	-	Картометрический	1.00	-
114	372884.18	1332538.12	-	-	Картометрический	1.00	-
115	372939.16	1332542.94	-	-	Картометрический	1.00	-
116	372938.78	1332567.17	-	-	Картометрический	1.00	-
117	372958.24	1332568.20	-	-	Картометрический	1.00	-
118	372961.11	1332533.31	-	-	Картометрический	1.00	-
119	373043.81	1332539.12	-	-	Картометрический	1.00	-
120	373049.62	1332472.49	-	-	Картометрический	1.00	-
87	373085.26	1332475.59	-	-	Картометрический	1.00	-
121	373356.87	1332256.99	-	-	Картометрический	1.00	-
122	373356.39	1332305.31	-	-	Картометрический	1.00	-
123	373345.98	1332305.04	-	-	Аналитический	0.10	-
124	373335.13	1332304.21	-	-	Аналитический	0.10	-
125	373311.13	1332303.18	-	-	Аналитический	0.10	-
126	373309.29	1332303.14	-	-	Картометрический	1.00	-
127	373310.03	1332255.22	-	-	Картометрический	1.00	-
121	373356.87	1332256.99	-	-	Картометрический	1.00	-

1	2	3	4	5	6	7	8
128	373124.18	1332160.13	-	-	Картометрический	1.00	-
129	373124.09	1332163.66	-	-	Картометрический	1.00	-
130	373123.90	1332169.63	-	-	Картометрический	1.00	-
131	373123.42	1332178.58	-	-	Аналитический	0.10	-
132	373121.78	1332187.59	-	-	Аналитический	0.10	-
133	373145.27	1332212.89	-	-	Аналитический	0.10	-
134	373164.04	1332233.12	-	-	Аналитический	0.10	-
135	373172.00	1332241.71	-	-	Картометрический	1.00	-
136	373178.97	1332256.34	-	-	Картометрический	1.00	-
137	373181.69	1332262.15	-	-	Картометрический	1.00	-
138	373168.26	1332264.92	-	-	Картометрический	1.00	-
139	373167.31	1332296.77	-	-	Картометрический	1.00	-
140	373167.12	1332301.37	-	-	Картометрический	1.00	-
141	373122.37	1332301.45	-	-	Аналитический	0.10	-
142	373117.09	1332300.89	-	-	Аналитический	0.10	-
143	373039.17	1332300.48	-	-	Аналитический	0.10	-
144	373042.17	1332253.78	-	-	Аналитический	0.10	-
145	373042.05	1332235.98	-	-	Аналитический	0.10	-
146	373057.40	1332236.19	-	-	Картометрический	1.00	-
147	373058.41	1332208.45	-	-	Картометрический	1.00	-
148	373056.79	1332167.74	-	-	Картометрический	1.00	-
149	373056.85	1332159.68	-	-	Картометрический	1.00	-
128	373124.18	1332160.13	-	-	Картометрический	1.00	-
150	373207.51	1332120.30	-	-	Картометрический	1.00	-
151	373207.25	1332150.75	-	-	Картометрический	1.00	-
152	373165.19	1332150.45	-	-	Картометрический	1.00	-
153	373115.89	1332150.09	-	-	Картометрический	1.00	-
154	373115.83	1332147.01	-	-	Картометрический	1.00	-
155	373112.93	1332147.05	-	-	Картометрический	1.00	-
156	373112.79	1332150.02	-	-	Картометрический	1.00	-
157	373109.87	1332150.05	-	-	Картометрический	1.00	-
158	373078.94	1332149.90	-	-	Картометрический	1.00	-
159	373078.90	1332146.75	-	-	Картометрический	1.00	-
160	373071.41	1332146.89	-	-	Картометрический	1.00	-
161	373071.42	1332149.82	-	-	Картометрический	1.00	-
162	373046.32	1332149.65	-	-	Картометрический	1.00	-
163	373037.91	1332149.54	-	-	Картометрический	1.00	-
164	373037.90	1332146.61	-	-	Картометрический	1.00	-
165	373034.05	1332146.55	-	-	Картометрический	1.00	-
166	373034.06	1332149.57	-	-	Картометрический	1.00	-
167	373018.60	1332149.39	-	-	Картометрический	5.00	-
168	372962.08	1332149.14	-	-	Картометрический	1.00	-
169	372954.77	1332148.94	-	-	Картометрический	1.00	-
170	372942.01	1332128.92	-	-	Картометрический	1.00	-
171	372946.67	1332114.48	-	-	Картометрический	1.00	-
172	373013.81	1332116.10	-	-	Картометрический	5.00	-
173	373036.20	1332116.54	-	-	Картометрический	1.00	-
174	373183.17	1332119.85	-	-	Картометрический	1.00	-
150	373207.51	1332120.30	-	-	Картометрический	1.00	-

1	2	3	4	5	6	7	8
175	372952.33	1331846.17	-	-	Картометрический	1.00	-
176	372937.33	1331965.13	-	-	Картометрический	1.00	-
177	372888.46	1331924.82	-	-	Аналитический	0.10	-
178	372893.28	1331919.32	-	-	Аналитический	0.10	-
179	372907.05	1331902.81	-	-	Картометрический	1.00	-
180	372902.88	1331888.30	-	-	Аналитический	0.10	-
181	372896.36	1331865.75	-	-	Аналитический	0.10	-
182	372910.13	1331860.57	-	-	Аналитический	0.10	-
175	372952.33	1331846.17	-	-	Картометрический	1.00	-
3. Сведения о характерных точках части (частей) границы объекта							
Часть №							
-	-	-	-	-	-	-	-

План границ объекта

Схема расположения листов плана границ объекта

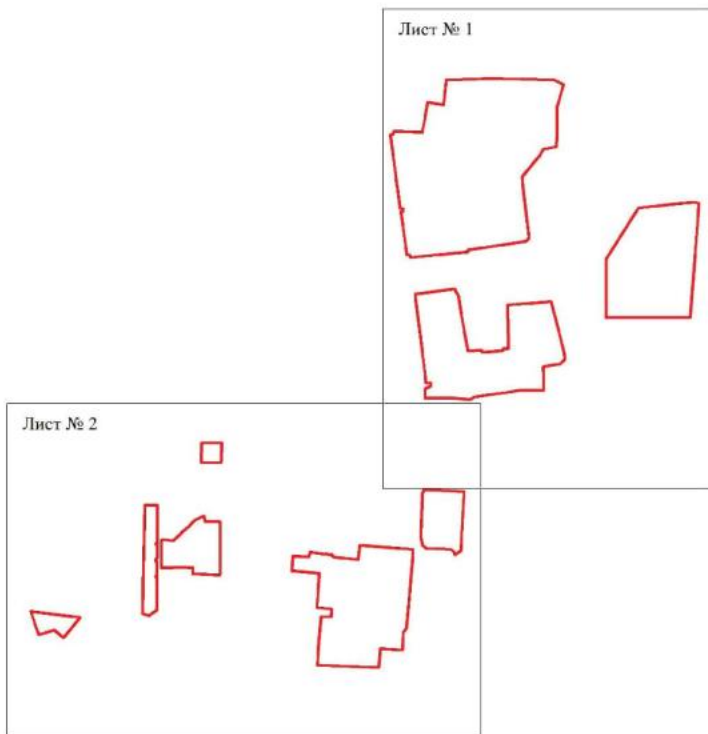

Масштаб 1:10000

Используемые условные знаки и обозначения:



границы территориальной зоны



область и номер листа плана границ объекта

Руководитель БУВО «Нормативно-проектный центр»

Подпись Ю.В.Шальгина Ю.В.Шальгина Дата « 13 » апреля 2022г.

Место для оттиска печати (при наличии) лица, составившего описание местоположения границ объекта





Масштаб 1:2000

Легенда условных знаков и обозначений:

- границы территории
- границы территории
- границы территории

Руководитель БУ ВО «Нормативно-справочный центр»
 Подпись Ю. В. Елизарова Дата « 17 » апреля 2022 г.
 Место для отложения подписи, печати и штампов, подтверждающих подлинность копии



Масштаб: 1:1000

Исключены участки земли и объекты:
 границы структуральной зоны
 характерная точка границ структуральной зоны

Решением РМР от 09.04.2022 № 13/22-Р
 Подпись: *И.В. Шамакина* Дата: 13 апреля 2022г.
 Место для печати: *И.В. Шамакина* (подпись)
 Место для печати: *И.В. Шамакина* (подпись)

Приложение № 5
к приказу департамента архитектуры
и градостроительства Воронежской области
от 19.07.2022 № 45-01-04/747

«ОПИСАНИЕ МЕСТОПОЛОЖЕНИЯ ГРАНИЦ

Общественно-деловая зона посёлка городского типа Подгоренский - ОД/1

(наименование объекта, местоположение границ которого описано
(далее - объект)

Раздел 1

Сведения об объекте		
№ п/п	Характеристики объекта	Описание характеристик
1	2	3
1	Местоположение объекта	Воронежская область, Подгоренский муниципальный район, Подгоренское городское поселение, посёлок городского типа Подгоренский
2	Площадь объекта ± величина погрешности определения площади ($P \pm \Delta P$)	-
3	Иные характеристики объекта	-

Раздел 2

Сведения о местоположении границ объекта					
1. Система координат: МСК - 36, зона 1					
2. Сведения о характерных точках границ объекта					
Обозначение характерных точек границ	Координаты, м		Метод определения координат характерной точки	Средняя квадратическая погрешность положения характерной точки (Mt), м	Описание обозначения точки на местности (при наличии)
	X	Y			
1	2	3	4	5	6
1	374307.57	1332190.42	Картометрический	1.00	-
2	374308.13	1332199.92	Аналитический	0.10	-
3	374325.91	1332373.38	Аналитический	0.10	-
4	374325.96	1332378.58	Аналитический	0.10	-
5	374324.47	1332381.75	Аналитический	0.10	-
6	374323.56	1332384.34	Аналитический	0.10	-
7	374322.31	1332386.31	Аналитический	0.10	-
8	374320.44	1332389.29	Аналитический	0.10	-
9	374318.40	1332391.11	Аналитический	0.10	-
10	374311.87	1332391.44	Аналитический	0.10	-
11	374244.94	1332390.61	Аналитический	0.10	-
12	374230.51	1332390.39	Картометрический	1.00	-
13	374230.71	1332385.11	Картометрический	1.00	-
14	374232.04	1332351.25	Аналитический	0.10	-
15	374230.21	1332266.17	Аналитический	0.10	-
16	374238.93	1332266.24	Аналитический	0.10	-
17	374244.54	1332190.26	Аналитический	0.10	-
18	374244.61	1332180.51	Картометрический	1.00	-
19	374288.15	1332180.44	Картометрический	1.00	-
20	374300.48	1332184.54	Картометрический	1.00	-
1	374307.57	1332190.42	Картометрический	1.00	-
21	374350.05	1332632.99	Картометрический	1.00	-
22	374348.02	1332654.17	Аналитический	0.10	-
23	374344.82	1332696.60	Аналитический	0.10	-
24	374341.47	1332726.66	Картометрический	1.00	-
25	374262.25	1332713.49	Картометрический	1.00	-
26	374249.14	1332720.35	Картометрический	1.00	-
27	374237.48	1332844.79	Картометрический	1.00	-
28	374229.12	1332844.03	Аналитический	0.10	-
29	374220.68	1332843.18	Картометрический	1.00	-
30	374168.84	1332837.01	Аналитический	0.10	-
31	374174.32	1332799.09	Картометрический	1.00	-
32	374125.94	1332790.42	Картометрический	1.00	-
33	374109.01	1332787.03	Картометрический	1.00	-

1	2	3	4	5	6
34	374102.80	1332785.87	Картометрический	1.00	-
35	374105.54	1332717.46	Картометрический	1.00	-
36	374140.27	1332712.55	Картометрический	1.00	-
37	374157.33	1332711.05	Картометрический	1.00	-
38	374184.71	1332708.57	Картометрический	1.00	-
39	374203.33	1332703.40	Картометрический	1.00	-
40	374239.85	1332683.98	Картометрический	1.00	-
41	374294.15	1332629.58	Картометрический	1.00	-
42	374298.52	1332622.74	Картометрический	1.00	-
21	374350.05	1332632.99	Картометрический	1.00	-
43	373976.54	1332249.49	Картометрический	1.00	-
44	373976.73	1332258.88	Картометрический	1.00	-
45	373975.87	1332263.28	Картометрический	1.00	-
46	373977.33	1332291.16	Картометрический	1.00	-
47	373977.18	1332292.61	Картометрический	1.00	-
48	373965.94	1332294.48	Картометрический	1.00	-
49	373952.81	1332296.54	Аналитический	0.10	-
50	373932.45	1332298.84	Аналитический	0.10	-
51	373932.28	1332300.97	Картометрический	1.00	-
52	373909.89	1332301.95	Картометрический	1.00	-
53	373910.00	1332304.34	Картометрический	1.00	-
54	373906.36	1332304.66	Картометрический	1.00	-
55	373907.94	1332327.18	Аналитический	0.10	-
56	373908.06	1332353.25	Аналитический	0.10	-
57	373908.05	1332358.42	Аналитический	0.10	-
58	373907.56	1332366.87	Картометрический	1.00	-
59	373855.54	1332362.28	Картометрический	1.00	-
60	373854.16	1332311.76	Аналитический	0.10	-
61	373853.36	1332291.37	Картометрический	1.00	-
62	373822.92	1332291.06	Картометрический	1.00	-
63	373821.21	1332277.60	Картометрический	1.00	-
64	373819.22	1332258.26	Картометрический	1.00	-
65	373819.01	1332256.25	Картометрический	1.00	-
66	373814.27	1332256.67	Картометрический	1.00	-
67	373785.67	1332258.08	Аналитический	0.10	-
68	373785.64	1332254.05	Аналитический	0.10	-
69	373813.37	1332253.99	Аналитический	0.10	-
70	373818.66	1332253.42	Картометрический	1.00	-
71	373817.61	1332242.87	Картометрический	1.00	-
72	373831.69	1332243.68	Картометрический	1.00	-
73	373844.82	1332243.59	Картометрический	1.00	-
74	373863.83	1332244.64	Аналитический	0.10	-
75	373865.96	1332244.55	Картометрический	1.00	-
76	373873.70	1332244.23	Картометрический	1.00	-
77	373874.39	1332247.27	Картометрический	1.00	-
78	373874.72	1332260.55	Картометрический	1.00	-
79	373874.69	1332262.12	Картометрический	1.00	-

1	2	3	4	5	6
80	373882.26	1332261.98	Картометрический	1.00	-
81	373882.24	1332260.36	Картометрический	1.00	-
82	373894.74	1332260.05	Картометрический	1.00	-
83	373894.62	1332254.02	Картометрический	1.00	-
84	373894.67	1332247.89	Картометрический	1.00	-
85	373900.87	1332248.08	Картометрический	1.00	-
86	373923.21	1332248.99	Картометрический	1.00	-
87	373924.54	1332248.76	Картометрический	1.00	-
88	373947.67	1332250.00	Картометрический	1.00	-
89	373962.52	1332249.69	Картометрический	1.00	-
90	373972.99	1332249.30	Картометрический	1.00	-
43	373976.54	1332249.49	Картометрический	1.00	-
91	373736.68	1332228.37	Картометрический	1.00	-
92	373737.72	1332240.69	Картометрический	1.00	-
93	373738.91	1332240.49	Картометрический	1.00	-
94	373739.41	1332245.33	Картометрический	1.00	-
95	373741.28	1332249.48	Картометрический	1.00	-
96	373743.01	1332251.80	Картометрический	1.00	-
97	373745.37	1332251.50	Картометрический	1.00	-
98	373745.86	1332255.29	Картометрический	1.00	-
99	373741.71	1332255.98	Картометрический	1.00	-
100	373746.03	1332287.67	Картометрический	1.00	-
101	373746.10	1332288.65	Картометрический	1.00	-
102	373724.36	1332290.66	Картометрический	1.00	-
103	373724.23	1332292.27	Картометрический	1.00	-
104	373724.40	1332300.08	Картометрический	1.00	-
105	373724.35	1332307.94	Картометрический	1.00	-
106	373723.69	1332316.80	Картометрический	1.00	-
107	373722.74	1332334.12	Картометрический	1.00	-
108	373721.46	1332348.30	Картометрический	1.00	-
109	373716.94	1332347.93	Аналитический	0.10	-
110	373709.92	1332347.23	Аналитический	0.10	-
111	373708.77	1332351.19	Аналитический	0.10	-
112	373627.32	1332341.41	Аналитический	0.10	-
113	373627.49	1332334.88	Картометрический	1.00	-
114	373542.51	1332325.66	Картометрический	1.00	-
115	373541.90	1332329.78	Аналитический	0.10	-
116	373538.70	1332329.16	Аналитический	0.10	-
117	373539.44	1332324.94	Картометрический	1.00	-
118	373432.61	1332310.59	Картометрический	1.00	-
119	373437.90	1332255.25	Картометрический	1.00	-
120	373439.47	1332228.23	Картометрический	1.00	-
121	373445.83	1332188.77	Картометрический	1.00	-
122	373450.29	1332176.95	Картометрический	1.00	-
123	373497.53	1332176.30	Картометрический	1.00	-
124	373503.20	1332176.31	Картометрический	1.00	-
125	373554.01	1332177.09	Картометрический	1.00	-

1	2	3	4	5	6
126	373555.87	1332185.47	Аналитический	0.10	-
127	373572.80	1332247.58	Картометрический	1.00	-
128	373581.04	1332247.05	Картометрический	1.00	-
129	373606.82	1332245.40	Картометрический	1.00	-
130	373607.89	1332254.47	Картометрический	1.00	-
131	373624.68	1332260.78	Картометрический	1.00	-
132	373628.75	1332305.71	Картометрический	1.00	-
133	373630.05	1332327.25	Картометрический	1.00	-
134	373644.73	1332328.34	Картометрический	1.00	-
135	373644.70	1332321.21	Картометрический	1.00	-
136	373650.99	1332320.68	Картометрический	1.00	-
137	373661.49	1332321.34	Картометрический	1.00	-
138	373661.32	1332324.90	Картометрический	1.00	-
139	373665.87	1332325.12	Картометрический	1.00	-
140	373668.13	1332325.20	Картометрический	1.00	-
141	373677.82	1332325.58	Картометрический	1.00	-
142	373685.35	1332326.67	Картометрический	1.00	-
143	373689.37	1332327.07	Картометрический	1.00	-
144	373710.14	1332327.30	Картометрический	1.00	-
145	373705.52	1332297.12	Картометрический	1.00	-
146	373701.75	1332273.16	Картометрический	1.00	-
147	373673.08	1332274.60	Картометрический	1.00	-
148	373672.78	1332273.04	Картометрический	1.00	-
149	373671.56	1332267.13	Картометрический	1.00	-
150	373660.38	1332267.15	Картометрический	1.00	-
151	373659.42	1332253.69	Картометрический	1.00	-
152	373660.86	1332249.76	Картометрический	1.00	-
153	373659.33	1332240.03	Картометрический	1.00	-
154	373677.62	1332236.87	Картометрический	1.00	-
155	373679.10	1332233.72	Картометрический	1.00	-
156	373682.70	1332232.70	Картометрический	1.00	-
157	373688.46	1332231.24	Картометрический	1.00	-
158	373688.91	1332233.85	Картометрический	1.00	-
159	373702.13	1332232.86	Картометрический	1.00	-
160	373711.28	1332230.69	Картометрический	1.00	-
91	373736.68	1332228.37	Картометрический	1.00	-
161	373949.93	1332388.38	Аналитический	0.10	-
162	373949.46	1332395.77	Аналитический	0.10	-
163	373949.12	1332397.35	Аналитический	0.10	-
164	373941.66	1332397.21	Картометрический	1.00	-
165	373940.66	1332397.19	Картометрический	1.00	-
166	373940.51	1332397.18	Картометрический	1.00	-
167	373877.65	1332395.48	Картометрический	1.00	-
168	373807.08	1332393.74	Аналитический	0.10	-
169	373618.47	1332386.55	Картометрический	1.00	-
170	373593.89	1332385.62	Картометрический	1.00	-
171	373583.00	1332385.20	Аналитический	0.10	-

1	2	3	4	5	6
172	373557.55	1332379.26	Картометрический	1.00	-
173	373489.86	1332363.46	Аналитический	0.10	-
174	373496.50	1332349.24	Аналитический	0.10	-
175	373505.47	1332349.38	Аналитический	0.10	-
176	373549.88	1332356.70	Аналитический	0.10	-
177	373551.59	1332345.61	Аналитический	0.10	-
178	373625.19	1332354.70	Аналитический	0.10	-
179	373825.50	1332379.65	Аналитический	0.10	-
180	373858.68	1332383.90	Аналитический	0.10	-
181	373902.10	1332384.46	Аналитический	0.10	-
182	373942.21	1332386.60	Аналитический	0.10	-
161	373949.93	1332388.38	Аналитический	0.10	-
183	373565.95	1331803.23	Картометрический	1.00	-
184	373556.07	1331873.96	Картометрический	1.00	-
185	373593.70	1331875.53	Аналитический	0.10	-
186	373594.15	1331920.96	Аналитический	0.10	-
187	373594.02	1331934.01	Картометрический	1.00	-
188	373583.79	1331934.04	Аналитический	0.10	-
189	373584.91	1331949.52	Аналитический	0.10	-
190	373583.75	1331970.12	Аналитический	0.10	-
191	373583.61	1331977.82	Аналитический	0.10	-
192	373585.49	1332006.09	Аналитический	0.10	-
193	373586.01	1332025.27	Аналитический	0.10	-
194	373588.85	1332037.40	Картометрический	1.00	-
195	373571.58	1332035.98	Аналитический	0.10	-
196	373568.05	1332097.77	Картометрический	1.00	-
197	373566.47	1332145.87	Картометрический	1.00	-
198	373522.49	1332145.38	Картометрический	1.00	-
199	373510.89	1332146.79	Картометрический	1.00	-
200	373482.50	1332146.39	Картометрический	1.00	-
201	373431.57	1332146.33	Картометрический	1.00	-
202	373380.80	1332140.80	Картометрический	1.00	-
203	373381.17	1332135.12	Картометрический	1.00	-
204	373372.16	1332134.98	Картометрический	1.00	-
205	373369.55	1332154.69	Картометрический	1.00	-
206	373355.51	1332154.15	Картометрический	1.00	-
207	373355.52	1332148.66	Картометрический	1.00	-
208	373336.73	1332148.08	Картометрический	1.00	-
209	373339.41	1332092.79	Аналитический	0.10	-
210	373340.21	1332085.11	Аналитический	0.10	-
211	373341.09	1332075.68	Картометрический	1.00	-
212	373357.48	1332076.96	Аналитический	0.10	-
213	373371.79	1332078.29	Аналитический	0.10	-
214	373386.50	1332079.68	Картометрический	1.00	-
215	373391.24	1332038.05	Картометрический	1.00	-
216	373395.10	1332030.98	Картометрический	1.00	-
217	373396.12	1332017.57	Картометрический	1.00	-

1	2	3	4	5	6
218	373400.08	1331932.51	Аналитический	0.10	-
219	373408.42	1331863.98	Аналитический	0.10	-
220	373419.79	1331781.96	Картометрический	1.00	-
183	373565.95	1331803.23	Картометрический	1.00	-
221	373343.63	1332004.55	Картометрический	1.00	-
222	373335.85	1332071.45	Картометрический	1.00	-
223	373330.24	1332070.12	Картометрический	1.00	-
224	373324.72	1332070.64	Картометрический	1.00	-
225	373324.74	1332075.64	Картометрический	1.00	-
226	373321.31	1332075.56	Картометрический	1.00	-
227	373318.07	1332103.52	Картометрический	1.00	-
228	373298.51	1332102.75	Картометрический	1.00	-
229	373300.15	1332072.54	Картометрический	1.00	-
230	373253.19	1332066.62	Аналитический	0.10	-
231	373242.01	1332065.47	Аналитический	0.10	-
232	373250.25	1331992.53	Аналитический	0.10	-
233	373269.79	1331995.10	Аналитический	0.10	-
234	373308.25	1331998.60	Картометрический	1.00	-
235	373328.19	1332001.56	Картометрический	1.00	-
221	373343.63	1332004.55	Картометрический	1.00	-
236	373428.48	1332179.54	Аналитический	0.10	-
237	373424.61	1332227.68	Аналитический	0.10	-
238	373419.11	1332292.24	Аналитический	0.10	-
239	373416.41	1332305.99	Аналитический	0.10	-
240	373415.99	1332308.17	Картометрический	1.00	-
241	373356.39	1332305.31	Картометрический	1.00	-
242	373356.87	1332256.99	Картометрический	1.00	-
243	373310.03	1332255.22	Картометрический	1.00	-
244	373309.29	1332303.14	Картометрический	1.00	-
245	373305.83	1332303.10	Аналитический	0.10	-
246	373256.56	1332301.21	Аналитический	0.10	-
247	373250.62	1332301.22	Аналитический	0.10	-
248	373167.12	1332301.37	Картометрический	1.00	-
249	373167.31	1332296.77	Картометрический	1.00	-
250	373168.26	1332264.92	Картометрический	1.00	-
251	373181.69	1332262.15	Картометрический	1.00	-
252	373187.76	1332260.34	Картометрический	1.00	-
253	373206.44	1332285.72	Картометрический	1.00	-
254	373217.42	1332286.32	Картометрический	1.00	-
255	373219.08	1332237.16	Картометрический	1.00	-
256	373215.98	1332208.38	Картометрический	1.00	-
257	373233.55	1332208.89	Картометрический	1.00	-
258	373235.92	1332160.85	Картометрический	1.00	-
259	373259.86	1332161.03	Картометрический	1.00	-
260	373279.40	1332161.11	Картометрический	1.00	-
261	373279.54	1332181.15	Картометрический	1.00	-

1	2	3	4	5	6
262	373282.69	1332181.27	Картометрический	1.00	-
263	373282.93	1332174.67	Картометрический	1.00	-
264	373301.42	1332175.30	Картометрический	1.00	-
265	373301.70	1332161.27	Картометрический	1.00	-
266	373309.72	1332161.47	Картометрический	1.00	-
267	373322.58	1332162.05	Картометрический	1.00	-
268	373338.26	1332163.02	Картометрический	1.00	-
269	373338.16	1332166.11	Картометрический	1.00	-
270	373364.09	1332167.46	Картометрический	1.00	-
271	373366.60	1332184.43	Картометрический	1.00	-
272	373374.95	1332185.13	Картометрический	1.00	-
273	373376.65	1332176.30	Аналитический	0.10	-
236	373428.48	1332179.54	Аналитический	0.10	-
274	373483.56	1332335.81	Картометрический	1.00	-
275	373481.31	1332351.37	Картометрический	1.00	-
276	373475.20	1332363.65	Аналитический	0.10	-
277	373461.58	1332363.59	Аналитический	0.10	-
278	373447.45	1332362.07	Аналитический	0.10	-
279	373425.87	1332359.88	Аналитический	0.10	-
280	373418.87	1332359.74	Аналитический	0.10	-
281	373335.16	1332356.42	Аналитический	0.10	-
282	373334.79	1332325.08	Аналитический	0.10	-
283	373412.67	1332328.00	Аналитический	0.10	-
274	373483.56	1332335.81	Картометрический	1.00	-
284	373995.44	1333024.68	Картометрический	1.00	-
285	374047.69	1333068.50	Картометрический	5.00	-
286	374046.30	1333079.66	Аналитический	0.10	-
287	374044.19	1333128.82	Аналитический	0.10	-
288	374042.63	1333165.18	Картометрический	5.00	-
289	374029.09	1333211.81	Картометрический	5.00	-
290	374008.69	1333261.73	Картометрический	5.00	-
291	374021.54	1333269.92	Аналитический	0.10	-
292	374029.79	1333257.48	Аналитический	0.10	-
293	374054.40	1333267.21	Аналитический	0.10	-
294	374047.97	1333311.71	Аналитический	0.10	-
295	374042.04	1333352.31	Аналитический	0.10	-
296	374028.47	1333403.00	Картометрический	5.00	-
297	373999.23	1333468.47	Картометрический	1.00	-
298	373931.36	1333449.99	Картометрический	1.00	-
299	373935.08	1333441.74	Картометрический	1.00	-
300	373931.94	1333400.48	Картометрический	1.00	-
301	373922.13	1333316.26	Картометрический	1.00	-
302	373920.35	1333304.72	Картометрический	1.00	-
303	373798.34	1333227.44	Картометрический	1.00	-
304	373657.72	1333226.45	Картометрический	1.00	-
305	373658.42	1333428.87	Картометрический	1.00	-

1	2	3	4	5	6
306	373350.40	1333413.07	Картометрический	1.00	-
307	373357.62	1333210.24	Картометрический	1.00	-
308	373381.31	1333210.33	Картометрический	1.00	-
309	373410.63	1333219.39	Картометрический	1.00	-
310	373506.11	1333215.52	Картометрический	1.00	-
311	373552.44	1333179.86	Картометрический	1.00	-
312	373557.09	1333128.55	Картометрический	1.00	-
313	373572.59	1333126.72	Картометрический	1.00	-
314	373696.40	1333095.22	Картометрический	1.00	-
315	373688.16	1332990.33	Картометрический	1.00	-
316	373655.14	1332991.31	Картометрический	1.00	-
317	373583.80	1332992.36	Картометрический	1.00	-
318	373583.00	1332979.91	Картометрический	1.00	-
319	373578.97	1332980.47	Картометрический	1.00	-
320	373574.35	1332929.52	Картометрический	1.00	-
321	373579.71	1332928.67	Картометрический	1.00	-
322	373577.74	1332895.30	Картометрический	1.00	-
323	373666.69	1332879.30	Картометрический	1.00	-
324	373710.04	1332872.70	Картометрический	1.00	-
325	373726.39	1332862.85	Картометрический	1.00	-
326	373714.45	1332768.51	Картометрический	1.00	-
327	373802.44	1332757.09	Картометрический	1.00	-
328	373815.64	1332896.08	Картометрический	1.00	-
329	373819.51	1332895.69	Картометрический	1.00	-
330	373840.73	1333035.10	Картометрический	1.00	-
331	373848.24	1333042.26	Картометрический	1.00	-
284	373995.44	1333024.68	Картометрический	1.00	-
332	373131.75	1332316.57	Аналитический	0.10	-
333	373131.49	1332330.73	Аналитический	0.10	-
334	373131.57	1332351.23	Аналитический	0.10	-
335	373125.89	1332351.28	Картометрический	1.00	-
336	373089.37	1332351.38	Картометрический	1.00	-
337	373049.25	1332351.07	Картометрический	1.00	-
338	373028.16	1332350.98	Картометрический	1.00	-
339	372949.25	1332350.62	Картометрический	1.00	-
340	372940.27	1332350.59	Картометрический	1.00	-
341	372933.79	1332350.54	Картометрический	1.00	-
342	372866.79	1332350.33	Картометрический	1.00	-
343	372812.59	1332350.01	Аналитический	0.10	-
344	372813.97	1332343.93	Аналитический	0.10	-
345	372830.03	1332319.14	Аналитический	0.10	-
346	372839.77	1332312.94	Аналитический	0.10	-
347	372860.72	1332309.19	Аналитический	0.10	-
332	373131.75	1332316.57	Аналитический	0.10	-
348	373101.38	1332763.90	Картометрический	1.00	-
349	373099.48	1332773.30	Картометрический	1.00	-


1	2	3	4	5	6
350	373095.59	1332791.62	Картометрический	1.00	-
351	373094.08	1332840.73	Картометрический	1.00	-
352	373093.58	1332851.42	Картометрический	1.00	-
353	373091.44	1332854.36	Картометрический	1.00	-
354	373080.34	1332858.14	Картометрический	1.00	-
355	373068.81	1332860.43	Картометрический	1.00	-
356	372863.24	1332855.73	Картометрический	1.00	-
357	372803.67	1332854.15	Картометрический	1.00	-
358	372803.72	1332849.54	Аналитический	0.10	-
359	372803.08	1332807.78	Аналитический	0.10	-
360	372802.98	1332801.03	Аналитический	0.10	-
361	372804.14	1332765.05	Аналитический	0.10	-
362	372809.39	1332681.85	Аналитический	0.10	-
363	372817.77	1332682.10	Картометрический	1.00	-
364	372822.49	1332682.25	Аналитический	0.10	-
365	372844.03	1332684.01	Аналитический	0.10	-
366	372862.39	1332685.35	Аналитический	0.10	-
367	372859.05	1332737.96	Аналитический	0.10	-
368	372901.94	1332740.54	Аналитический	0.10	-
369	372911.68	1332748.36	Картометрический	1.00	-
370	372976.44	1332754.19	Картометрический	1.00	-
371	373039.21	1332759.30	Картометрический	1.00	-
372	373088.23	1332763.05	Картометрический	1.00	-
373	373095.23	1332763.31	Картометрический	1.00	-
348	373101.38	1332763.90	Картометрический	1.00	-
3. Сведения о характерных точках части (частей) границы объекта					
Обозначение характерных точек части границы	Координаты, м		Метод определения координат характерной точки	Средняя квадратическая погрешность положения характерной точки (Mt), м	Описание обозначения точки на местности (при наличии)
	X	Y			
1	2	3	4	5	6
Часть №					
-	-	-	-	-	-

Раздел 3

Сведения о местоположении измененных (уточненных) границ объекта							
1. Система координат: -							
2. Сведения о характерных точках границ объекта							
Обозначение характерных точек границ	Существующие координаты, м		Измененные (уточненные) координаты, м		Метод определения координат характерной точки	Средняя квадратическая погрешность положения характерной точки (Mt), м	Описание обозначения точки на местности (при наличии)
	X	Y	X	Y			
1	2	3	4	5	6	7	8
-	-	-	-	-	-	-	-
3. Сведения о характерных точках части (частей) границы объекта							
Часть №							
-	-	-	-	-	-	-	-

План границ объекта

Схема расположения листов плана границ объекта

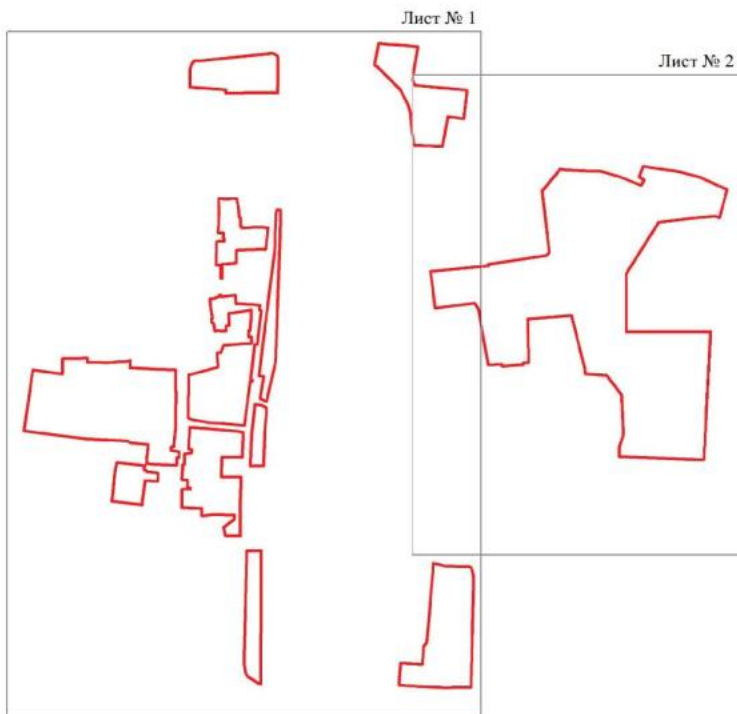

Масштаб 1:10000

Используемые условные знаки и обозначения:



границы территориальной зоны



Лист №1

область и номер листа плана границ объекта

Руководитель БУВО «Нормативно-проектный центр»

Подпись Ю.В. Шалыгина Дата « 13 » апреля 2022г.

Место для оттиска печати (при наличии) лица, составившего описание местоположения границ объекта



Вид с воздуха

Лист № 1



Вид с воздуха

Масштаб 1:500

— граница участка и объектов
 — граница участка и объектов
 — граница участка и объектов

Получено в 2010 году в виде копии
 с оригинала, хранящегося в архиве
 Государственного архива
 Республики Беларусь



Масштаб 1:2000

Используемые условные знаки и обозначения:

- границы территориальной зоны
- характерная точка границ территориальной зоны

Руководитель БУ «Историко-археологический центр»
 Подпись: *Ю.В. Шалыгина* Дата: 15 апреля 2022г.
 Место для печати: *Историко-археологический центр*

Приложение № 6
к приказу департамента архитектуры
и градостроительства Воронежской области
от 19.07.2022 № 45-01-04/747

«ОПИСАНИЕ МЕСТОПОЛОЖЕНИЯ ГРАНИЦ

Производственная зона посёлка городского типа Подгоренский - ПП/1

(наименование объекта, местоположение границ которого описано
(далее - объект)

Раздел 1

Сведения об объекте		
№ п/п	Характеристики объекта	Описание характеристик
1	2	3
1	Местоположение объекта	Воронежская область, Подгоренский муниципальный район, Подгоренское городское поселение, посёлок городского типа Подгоренский
2	Площадь объекта $\pm$ величина погрешности определения площади ($P \pm \Delta P$)	-
3	Иные характеристики объекта	-

Раздел 2

Сведения о местоположении границ объекта					
1. Система координат: -					
2. Сведения о характерных точках границ объекта					
Обозначение характерных точек границ	Координаты, м		Метод определения координат характерной точки	Средняя квадратическая погрешность положения характерной точки (Mf), м	Описание обозначения точки на местности (при наличии)
	X	Y			
1	2	3	4	5	6
-	-	-	-	-	-
3. Сведения о характерных точках части (частей) границы объекта					
Обозначение характерных точек части границы	Координаты, м		Метод определения координат характерной точки	Средняя квадратическая погрешность положения характерной точки (Mf), м	Описание обозначения точки на местности (при наличии)
	X	Y			
1	2	3	4	5	6
Часть №					
-	-	-	-	-	-

Раздел 3

Сведения о местоположении измененных (уточненных) границ объекта							
1. Система координат: МСК - 36, зона 1							
2. Сведения о характерных точках границ объекта							
Обозначение характерных точек границ	Существующие координаты, м		Измененные (уточненные) координаты, м		Метод определения координат характерной точки	Средняя квадратичная погрешность положения характерной точки (Mt), м	Описание обозначения точки на местности (при наличии)
	X	Y	X	Y			
1	2	3	4	5	6	7	8
1	376333.41	1332615.46	-	-	Картометрический	1.00	-
2	376332.63	1332634.34	-	-	Аналитический	0.10	-
3	376185.58	1332627.43	-	-	Аналитический	0.10	-
4	376179.15	1332627.47	-	-	Аналитический	0.10	-
5	376148.36	1332626.13	-	-	Аналитический	0.10	-
6	376145.40	1332626.01	-	-	Аналитический	0.10	-
7	376134.99	1332625.55	-	-	Аналитический	0.10	-
8	376108.82	1332624.41	-	-	Аналитический	0.10	-
9	376101.43	1332767.49	-	-	Аналитический	0.10	-
10	376114.53	1332761.48	-	-	Аналитический	0.10	-
11	376132.74	1332753.13	-	-	Аналитический	0.10	-
12	376136.80	1332752.65	-	-	Аналитический	0.10	-
13	376138.61	1332752.44	-	-	Аналитический	0.10	-
14	376178.72	1332748.51	-	-	Аналитический	0.10	-
15	376183.89	1332745.45	-	-	Аналитический	0.10	-
16	376186.46	1332742.46	-	-	Аналитический	0.10	-
17	376191.06	1332729.22	-	-	Аналитический	0.10	-
18	376197.68	1332720.19	-	-	Аналитический	0.10	-
19	376217.06	1332728.46	-	-	Аналитический	0.10	-
20	376161.48	1332804.39	-	-	Аналитический	0.10	-
21	376138.87	1332819.67	-	-	Аналитический	0.10	-
22	376109.63	1332833.11	-	-	Аналитический	0.10	-
23	375893.51	1332822.49	-	-	Аналитический	0.10	-
24	375860.70	1332814.04	-	-	Аналитический	0.10	-
25	375782.27	1332763.87	-	-	Аналитический	0.10	-
26	375897.64	1332767.33	-	-	Аналитический	0.10	-
27	375897.10	1332760.45	-	-	Аналитический	0.10	-
28	375896.47	1332753.44	-	-	Аналитический	0.10	-
29	375762.20	1332750.19	-	-	Аналитический	0.10	-
30	375738.64	1332732.74	-	-	Аналитический	0.10	-
31	375701.34	1332709.87	-	-	Аналитический	0.10	-
32	375623.99	1332703.14	-	-	Аналитический	0.10	-
33	375713.74	1332621.99	-	-	Аналитический	0.10	-
34	375709.09	1332616.74	-	-	Аналитический	0.10	-
35	375704.46	1332611.54	-	-	Аналитический	0.10	-
36	375608.19	1332702.42	-	-	Аналитический	0.10	-

1	2	3	4	5	6	7	8
37	375101.61	1332697.75	-	-	Аналитический	0.10	-
38	375022.99	1332690.95	-	-	Картометрический	1.00	-
39	374988.35	1332690.25	-	-	Картометрический	1.00	-
40	374960.67	1332686.62	-	-	Картометрический	1.00	-
41	374917.47	1332677.59	-	-	Картометрический	1.00	-
42	374882.36	1332665.80	-	-	Картометрический	1.00	-
43	374856.84	1332655.05	-	-	Картометрический	1.00	-
44	-	-	374849.65	1332651.67	Картометрический	1.00	-
45	374894.36	1332648.09	-	-	Картометрический	1.00	-
46	374932.28	1332641.44	-	-	Картометрический	1.00	-
47	375000.31	1332627.82	-	-	Картометрический	1.00	-
48	375020.18	1332623.08	-	-	Картометрический	1.00	-
49	375016.94	1332609.47	-	-	Картометрический	1.00	-
50	374997.31	1332614.14	-	-	Картометрический	1.00	-
51	374929.40	1332627.73	-	-	Картометрический	1.00	-
52	374892.58	1332634.19	-	-	Картометрический	1.00	-
53	374848.00	1332637.82	-	-	Картометрический	1.00	-
54	374834.64	1332637.25	-	-	Картометрический	1.00	-
55	374821.81	1332634.67	-	-	Картометрический	1.00	-
56	374811.14	1332631.45	-	-	Картометрический	1.00	-
57	374781.57	1332620.58	-	-	Картометрический	1.00	-
58	374767.00	1332614.94	-	-	Картометрический	1.00	-
59	374580.80	1332560.63	-	-	Картометрический	1.00	-
60	374473.86	1332529.03	-	-	Аналитический	0.10	-
61	374500.96	1332530.59	-	-	Аналитический	0.10	-
62	374535.64	1332531.94	-	-	Аналитический	0.10	-
63	374641.68	1332548.18	-	-	Аналитический	0.10	-
64	374725.96	1332557.04	-	-	Аналитический	0.10	-
65	374729.24	1332562.53	-	-	Аналитический	0.10	-
66	374734.54	1332562.95	-	-	Аналитический	0.10	-
67	374736.32	1332557.09	-	-	Аналитический	0.10	-
68	374862.03	1332558.47	-	-	Аналитический	0.10	-
69	374866.38	1332563.48	-	-	Аналитический	0.10	-
70	374873.37	1332563.10	-	-	Аналитический	0.10	-
71	374878.03	1332559.54	-	-	Аналитический	0.10	-
72	375255.54	1332570.42	-	-	Аналитический	0.10	-
73	375262.78	1332574.77	-	-	Аналитический	0.10	-
74	375307.75	1332576.17	-	-	Аналитический	0.10	-
75	375314.13	1332570.55	-	-	Аналитический	0.10	-
76	375416.42	1332573.32	-	-	Аналитический	0.10	-
77	375417.16	1332576.61	-	-	Аналитический	0.10	-
78	375447.58	1332576.61	-	-	Аналитический	0.10	-
79	375448.96	1332572.92	-	-	Аналитический	0.10	-
80	375465.00	1332574.23	-	-	Аналитический	0.10	-
81	375524.94	1332577.45	-	-	Аналитический	0.10	-
82	375524.82	1332582.92	-	-	Аналитический	0.10	-
83	375539.54	1332584.29	-	-	Аналитический	0.10	-
84	375546.46	1332578.42	-	-	Аналитический	0.10	-
85	375597.84	1332582.92	-	-	Аналитический	0.10	-
86	375617.66	1332586.73	-	-	Аналитический	0.10	-
87	375622.61	1332584.33	-	-	Аналитический	0.10	-

1	2	3	4	5	6	7	8
88	375631.00	1332586.06	-	-	Аналитический	0.10	-
89	375673.49	1332588.98	-	-	Аналитический	0.10	-
90	375674.19	1332589.45	-	-	Картометрический	1.00	-
91	375725.34	1332588.98	-	-	Картометрический	1.00	-
92	375734.48	1332608.76	-	-	Картометрический	1.00	-
93	375743.02	1332609.61	-	-	Картометрический	1.00	-
94	375741.43	1332593.14	-	-	Картометрический	1.00	-
95	375874.36	1332599.05	-	-	Картометрический	1.00	-
96	376307.66	1332612.43	-	-	Картометрический	1.00	-
1	376333.41	1332615.46	-	-	Картометрический	1.00	-
97	375308.09	1332713.63	-	-	Картометрический	1.00	-
98	375288.41	1332853.27	-	-	Картометрический	1.00	-
99	375295.11	1332914.56	-	-	Картометрический	1.00	-
100	375005.15	1332971.05	-	-	Аналитический	0.30	-
101	374909.45	1332971.90	-	-	Аналитический	0.30	-
102	374873.28	1332965.72	-	-	Аналитический	0.30	-
103	374856.03	1332976.59	-	-	Аналитический	0.30	-
104	374837.22	1333028.10	-	-	Аналитический	0.30	-
105	374851.51	1333072.85	-	-	Аналитический	0.30	-
106	374900.40	1333133.77	-	-	Аналитический	0.30	-
107	375074.25	1333257.44	-	-	Аналитический	0.30	-
108	375089.95	1333308.98	-	-	Аналитический	0.30	-
109	375080.64	1333341.56	-	-	Аналитический	0.30	-
110	375023.25	1333366.38	-	-	Аналитический	0.30	-
111	374989.84	1333369.34	-	-	Аналитический	0.30	-
112	374941.28	1333348.72	-	-	Аналитический	0.30	-
113	374880.68	1333337.15	-	-	Аналитический	0.30	-
114	374855.43	1333213.23	-	-	Аналитический	0.30	-
115	374822.42	1333169.90	-	-	Аналитический	0.30	-
116	374785.29	1333083.25	-	-	Аналитический	0.30	-
117	374764.65	1332982.15	-	-	Аналитический	0.30	-
118	374680.07	1332971.84	-	-	Аналитический	0.30	-
119	374605.49	1332979.69	-	-	Картометрический	1.00	-
120	374492.35	1333008.27	-	-	Картометрический	5.00	-
121	374519.85	1332766.56	-	-	Картометрический	1.00	-
122	374551.23	1332774.70	-	-	Картометрический	1.00	-
123	374555.68	1332737.50	-	-	Картометрический	1.00	-
124	374492.19	1332661.97	-	-	Картометрический	1.00	-
125	374440.83	1332644.15	-	-	Картометрический	1.00	-
126	374350.05	1332632.99	-	-	Картометрический	1.00	-
127	374298.52	1332622.74	-	-	Картометрический	1.00	-
128	374300.22	1332619.72	-	-	Картометрический	1.00	-
129	374314.90	1332567.60	-	-	Аналитический	0.10	-
130	374316.62	1332561.88	-	-	Аналитический	0.10	-
131	374331.26	1332523.97	-	-	Аналитический	0.10	-
132	374424.33	1332527.68	-	-	Аналитический	0.10	-
133	374480.59	1332555.98	-	-	Аналитический	0.10	-
134	374638.44	1332639.43	-	-	Аналитический	0.10	-
135	374644.08	1332628.64	-	-	Аналитический	0.10	-
136	374649.32	1332618.63	-	-	Аналитический	0.10	-

1	2	3	4	5	6	7	8
137	374500.22	1332549.70	-	-	Аналитический	0.10	-
138	374577.39	1332571.30	-	-	Картометрический	1.00	-
139	374766.32	1332629.70	-	-	Картометрический	1.00	-
140	-	-	374776.50	1332633.62	Картометрический	1.00	-
141	374804.49	1332645.94	-	-	Картометрический	1.00	-
142	374851.14	1332667.84	-	-	Картометрический	1.00	-
143	374877.40	1332678.91	-	-	Картометрический	1.00	-
144	374913.79	1332691.12	-	-	Картометрический	1.00	-
145	374958.33	1332700.44	-	-	Картометрический	1.00	-
146	374987.29	1332704.23	-	-	Картометрический	1.00	-
147	-	-	375020.50	1332704.90	Картометрический	1.00	-
148	375020.83	1332704.91	-	-	Картометрический	1.00	-
149	375099.71	1332711.72	-	-	Аналитический	0.10	-
97	375308.09	1332713.63	-	-	Картометрический	1.00	-
150	374704.16	1332963.49	-	-	Аналитический	0.50	-
151	374700.30	1332966.73	-	-	Аналитический	0.50	-
152	374703.65	1332970.72	-	-	Аналитический	0.50	-
153	374707.51	1332967.49	-	-	Аналитический	0.50	-
150	374704.16	1332963.49	-	-	Аналитический	0.50	-
154	372799.18	1332424.58	-	-	Картометрический	1.00	-
155	372803.27	1332465.45	-	-	Аналитический	0.10	-
156	372804.29	1332471.56	-	-	Аналитический	0.10	-
157	372804.30	1332477.54	-	-	Аналитический	0.10	-
158	372804.41	1332482.83	-	-	Аналитический	0.10	-
159	372800.00	1332568.60	-	-	Аналитический	0.10	-
160	372797.43	1332571.04	-	-	Аналитический	0.10	-
161	372796.51	1332591.04	-	-	Аналитический	0.10	-
162	372794.16	1332639.67	-	-	Аналитический	0.10	-
163	372788.74	1332747.29	-	-	Аналитический	0.10	-
164	372787.86	1332752.57	-	-	Аналитический	0.10	-
165	372773.31	1332751.76	-	-	Аналитический	0.10	-
166	372618.66	1332737.17	-	-	Аналитический	0.10	-
167	372479.98	1332715.35	-	-	Аналитический	0.10	-
168	372361.70	1332698.57	-	-	Аналитический	0.10	-
169	372289.22	1332687.31	-	-	Аналитический	0.10	-
170	372222.97	1332665.71	-	-	Аналитический	0.10	-
171	372171.41	1332648.68	-	-	Аналитический	0.10	-
172	372161.13	1332645.28	-	-	Аналитический	0.10	-
173	372069.11	1332608.59	-	-	Аналитический	0.10	-
174	372048.67	1332600.44	-	-	Аналитический	0.10	-
175	372042.62	1332594.97	-	-	Аналитический	0.10	-
176	371994.42	1332578.09	-	-	Аналитический	0.10	-
177	371994.77	1332576.69	-	-	Аналитический	0.10	-
178	371929.45	1332550.17	-	-	Аналитический	0.10	-
179	371905.33	1332542.24	-	-	Аналитический	0.10	-
180	371813.39	1332508.34	-	-	Аналитический	0.10	-
181	371664.10	1332451.56	-	-	Аналитический	0.10	-
182	371518.17	1332394.53	-	-	Аналитический	0.10	-
183	371513.16	1332389.99	-	-	Аналитический	0.10	-


1	2	3	4	5	6	7	8
184	371513.12	1332380.86	-	-	Аналитический	0.10	-
185	371494.36	1332372.94	-	-	Аналитический	0.10	-
186	371489.82	1332380.01	-	-	Аналитический	0.10	-
187	371483.85	1332379.95	-	-	Аналитический	0.10	-
188	371429.34	1332358.69	-	-	Аналитический	0.10	-
189	371269.29	1332297.07	-	-	Аналитический	0.10	-
190	370879.85	1332145.50	-	-	Аналитический	0.10	-
191	370651.34	1332057.62	-	-	Аналитический	0.10	-
192	370524.90	1332010.50	-	-	Аналитический	0.10	-
193	370444.32	1331977.58	-	-	Аналитический	0.10	-
194	370396.59	1331956.35	-	-	Аналитический	0.10	-
195	370345.67	1331926.57	-	-	Аналитический	0.10	-
196	370252.78	1331866.70	-	-	Аналитический	0.10	-
197	370225.79	1331849.32	-	-	Аналитический	0.10	-
198	370224.25	1331842.46	-	-	Аналитический	0.10	-
199	370209.41	1331833.67	-	-	Аналитический	0.10	-
200	370204.62	1331834.39	-	-	Аналитический	0.10	-
201	370192.82	1331829.64	-	-	Аналитический	0.10	-
202	370119.81	1331783.01	-	-	Аналитический	0.10	-
203	370104.47	1331773.33	-	-	Аналитический	0.10	-
204	370085.76	1331763.01	-	-	Аналитический	0.10	-
205	370040.60	1331738.10	-	-	Аналитический	0.10	-
206	370034.77	1331730.68	-	-	Аналитический	0.10	-
207	370027.74	1331726.58	-	-	Аналитический	0.10	-
208	370021.68	1331726.80	-	-	Аналитический	0.10	-
209	369996.29	1331712.31	-	-	Аналитический	0.10	-
210	369955.86	1331688.64	-	-	Аналитический	0.10	-
211	369881.97	1331667.56	-	-	Аналитический	0.10	-
212	369810.73	1331658.04	-	-	Аналитический	0.10	-
213	369687.45	1331647.10	-	-	Картометрический	1.00	-
214	369661.36	1331644.78	-	-	Картометрический	1.00	-
215	369661.73	1331603.77	-	-	Картометрический	1.00	-
216	369662.44	1331590.85	-	-	Картометрический	1.00	-
217	369685.09	1331513.20	-	-	Картометрический	1.00	-
218	369682.89	1331484.15	-	-	Картометрический	1.00	-
219	369662.28	1331376.56	-	-	Картометрический	1.00	-
220	369821.35	1331374.55	-	-	Картометрический	1.00	-
221	369894.45	1331367.45	-	-	Картометрический	1.00	-
222	370196.18	1331454.67	-	-	Картометрический	1.00	-
223	370192.95	1331463.78	-	-	Картометрический	1.00	-
224	370364.01	1331549.72	-	-	Картометрический	1.00	-
225	370364.15	1331549.43	-	-	Аналитический	0.10	-
226	370367.93	1331540.66	-	-	Аналитический	0.10	-
227	370398.33	1331555.82	-	-	Аналитический	0.10	-
228	370437.65	1331564.93	-	-	Аналитический	0.10	-
229	370474.26	1331573.41	-	-	Картометрический	1.00	-
230	370547.26	1331575.76	-	-	Картометрический	1.00	-
231	370816.56	1331740.01	-	-	Картометрический	1.00	-
232	371018.93	1331862.95	-	-	Картометрический	1.00	-
233	371511.16	1332160.97	-	-	Аналитический	0.10	-
234	-	-	371504.37	1332205.40	Картометрический	1.00	-

1	2	3	4	5	6	7	8
235	371502.44	1332218.01	-	-	Аналитический	0.10	-
236	371580.54	1332253.56	-	-	Аналитический	0.10	-
237	371665.03	1332291.87	-	-	Аналитический	0.10	-
238	371881.70	1332373.17	-	-	Аналитический	0.10	-
239	371883.73	1332371.90	-	-	Аналитический	0.10	-
240	371884.06	1332371.86	-	-	Аналитический	0.10	-
241	371896.31	1332327.48	-	-	Аналитический	0.10	-
242	372116.85	1332374.09	-	-	Аналитический	0.10	-
243	372153.96	1332377.95	-	-	Аналитический	0.10	-
244	372527.33	1332392.74	-	-	Аналитический	0.10	-
245	372792.28	1332414.15	-	-	Аналитический	0.10	-
246	372792.37	1332424.15	-	-	Аналитический	0.10	-
154	372799.18	1332424.58	-	-	Картометрический	1.00	-
247	371914.50	1332570.11	-	-	Аналитический	0.10	-
248	371832.87	1332796.91	-	-	Картометрический	1.00	-
249	371865.30	1332809.23	-	-	Картометрический	1.00	-
250	371798.55	1332957.06	-	-	Картометрический	1.00	-
251	371624.66	1332912.48	-	-	Картометрический	1.00	-
252	371565.04	1332884.97	-	-	Картометрический	1.00	-
253	371607.81	1332707.61	-	-	Аналитический	0.10	-
254	371622.07	1332651.30	-	-	Аналитический	0.10	-
255	371677.65	1332478.63	-	-	Аналитический	0.10	-
256	371749.09	1332507.45	-	-	Аналитический	0.10	-
257	371787.08	1332580.29	-	-	Аналитический	0.10	-
258	371777.14	1332606.31	-	-	Аналитический	0.10	-
259	371833.18	1332627.75	-	-	Картометрический	1.00	-
260	371845.11	1332596.57	-	-	Аналитический	0.10	-
261	371852.79	1332590.31	-	-	Аналитический	0.10	-
262	371866.88	1332553.85	-	-	Аналитический	0.10	-
263	371895.71	1332564.76	-	-	Аналитический	0.10	-
247	371914.50	1332570.11	-	-	Аналитический	0.10	-
3. Сведения о характерных точках части (частей) границы объекта							
Часть №							
-	-	-	-	-	-	-	-

Раздел 4

План границ объекта

Схема расположения листов плана границ объекта

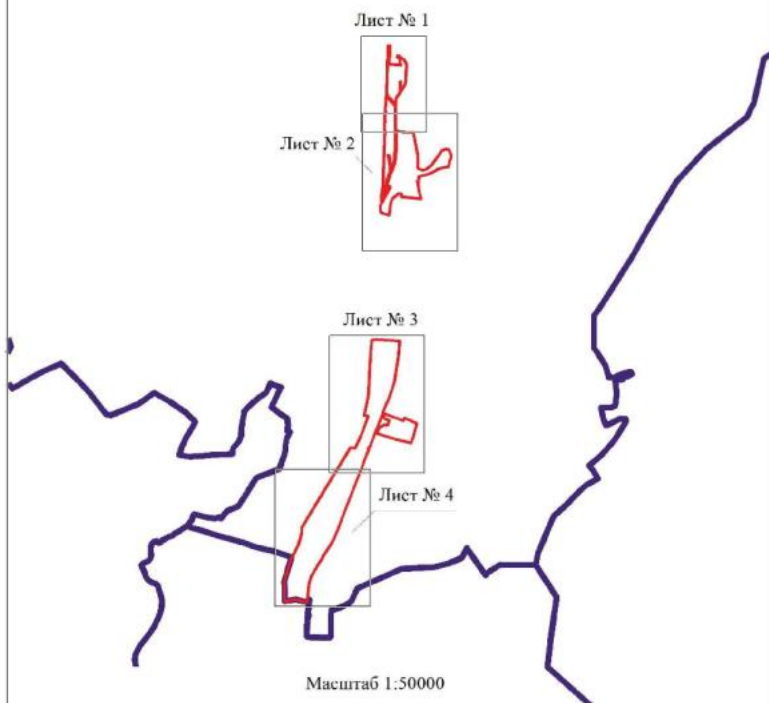

Масштаб 1:50000

Используемые условные знаки и обозначения:

	границы территориальной зоны
	границы муниципального образования
	область и номер листа плана границ объекта

Руководитель БУВО «Нормативно-проектный центр»

Подпись Ю.В. Шалыгина Дата « 13 » апреля 2022г.

Место для оттиска печати (при наличии) лица, составившего описание местоположения границ объекта



Масштаб 1:2000

Используемые условные знаки и обозначения:

- | | |
|--|---|
| | границы территориальной зоны |
| | картезианские точки границ территориальной зоны |

Руководитель ГУФО «Информационно-проектный центр»
 Подпись: И.В. Шапкин Даты: 13.04.2022г.

Место для скрепления копий (оригиналов, копий, заверенных и заверенных копий) документов в границах объекта



Масштаб 1:2000

Исключительное право на использование

— граница территории объекта
 — в.к. — граница территории объекта

Генеральный план территории объекта в масштабе 1:2000
 Составлен: 2010 г. 11.11.2010 г. 11.11.2010 г. 11.11.2010 г. 11.11.2010 г.
 Копия для предоставления в органы государственной власти и местного самоуправления

План границ объектов
Лист № 1



Масштаб 1:2000

План территории, граница объектов и объектов:
 граница территории объектов
 граница объектов
 граница объектов

Разработчик: ООО "Восток-Сервис" (ИНН 11-0000000000)
 Москва, ул. Мухоморова, д. 11, стр. 1, 105000
 Наименование: ООО "Восток-Сервис" (ИНН 11-0000000000)
 Адрес: ул. Мухоморова, д. 11, стр. 1, 105000

Схема границ объектов

Лист № 1



Масштаб 1:2000

».

Приложение № 7
к приказу департамента архитектуры
и градостроительства Воронежской области
от 19.07.2022 № 45-01-04/747

«ОПИСАНИЕ МЕСТОПОЛОЖЕНИЯ ГРАНИЦ

Производственно-коммунальная зона посёлка городского типа Подгоренский - П2/1

(наименование объекта, местоположение границ которого описано
(далее - объект)

Раздел 1

Сведения об объекте		
№ п/п	Характеристики объекта	Описание характеристик
1	2	3
1	Местоположение объекта	Воронежская область, Подгоренский муниципальный район, Подгоренское городское поселение, посёлок городского типа Подгоренский
2	Площадь объекта ± величина погрешности определения площади ($P \pm \Delta P$)	-
3	Иные характеристики объекта	-

Раздел 2

Сведения о местоположении границ объекта					
1. Система координат: -					
2. Сведения о характерных точках границ объекта					
Обозначение характерных точек границ	Координаты, м		Метод определения координат характерной точки	Средняя квадратическая погрешность положения характерной точки (Mf), м	Описание обозначения точки на местности (при наличии)
	X	Y			
1	2	3	4	5	6
-	-	-	-	-	-
3. Сведения о характерных точках части (частей) границы объекта					
Обозначение характерных точек части границы	Координаты, м		Метод определения координат характерной точки	Средняя квадратическая погрешность положения характерной точки (Mf), м	Описание обозначения точки на местности (при наличии)
	X	Y			
1	2	3	4	5	6
Часть №					
-	-	-	-	-	-

Раздел 3

Сведения о местоположении измененных (уточненных) границ объекта							
1. Система координат: МСК - 36, зона 1							
2. Сведения о характерных точках границ объекта							
Обозначение характерных точек границ	Существующие координаты, м		Измененные (уточненные) координаты, м		Метод определения координат характерной точки	Средняя квадратичная погрешность положения характерной точки (Мт), м	Описание обозначения точки на местности (при наличии)
	X	Y	X	Y			
1	2	3	4	5	6	7	8
1	375697.70	1332723.23	-	-	Аналитический	0.10	-
2	375731.14	1332744.47	-	-	Аналитический	0.10	-
3	375755.20	1332762.17	-	-	Аналитический	0.10	-
4	375772.59	1332777.56	-	-	Картометрический	1.00	-
5	375717.42	1332781.20	-	-	Картометрический	1.00	-
6	375667.43	1333139.02	-	-	Картометрический	5.00	-
7	375519.14	1333123.70	-	-	Картометрический	5.00	-
8	375560.82	1332861.58	-	-	Картометрический	1.00	-
9	375467.28	1332881.02	-	-	Картометрический	1.00	-
10	375295.11	1332914.56	-	-	Картометрический	1.00	-
11	375288.41	1332853.27	-	-	Картометрический	1.00	-
12	375308.09	1332713.63	-	-	Картометрический	1.00	-
13	-	-	375383.77	1332714.32	Картометрический	1.00	-
14	-	-	375387.20	1332714.31	Картометрический	1.00	-
15	-	-	375387.21	1332714.35	Картометрический	1.00	-
16	375387.22	1332714.35	-	-	Картометрический	1.00	-
17	375609.59	1332716.37	-	-	Аналитический	0.10	-
1	375697.70	1332723.23	-	-	Аналитический	0.10	-
18	375654.99	1333084.29	-	-	Аналитический	0.50	-
19	375650.75	1333082.00	-	-	Аналитический	0.50	-
20	375648.60	1333085.99	-	-	Аналитический	0.50	-
21	375652.84	1333088.28	-	-	Аналитический	0.50	-
18	375654.99	1333084.29	-	-	Аналитический	0.50	-
22	375586.35	1333018.21	-	-	Аналитический	0.50	-
23	375585.43	1333017.83	-	-	Аналитический	0.50	-
24	375584.51	1333018.21	-	-	Аналитический	0.50	-
25	375584.13	1333019.13	-	-	Аналитический	0.50	-
26	375584.51	1333020.05	-	-	Аналитический	0.50	-
27	375585.43	1333020.43	-	-	Аналитический	0.50	-
28	375586.35	1333020.05	-	-	Аналитический	0.50	-
29	375586.73	1333019.13	-	-	Аналитический	0.50	-
22	375586.35	1333018.21	-	-	Аналитический	0.50	-
30	374153.75	1332456.83	-	-	Аналитический	0.10	-

1	2	3	4	5	6	7	8
31	374151.62	1332484.32	-	-	Аналитический	0.10	-
32	373906.77	1332476.68	-	-	Аналитический	0.10	-
33	373906.77	1332472.60	-	-	Аналитический	0.10	-
34	373889.80	1332471.27	-	-	Аналитический	0.10	-
35	373879.84	1332470.05	-	-	Аналитический	0.10	-
36	373864.43	1332467.45	-	-	Аналитический	0.10	-
37	373845.60	1332462.94	-	-	Аналитический	0.10	-
38	373846.39	1332447.10	-	-	Аналитический	0.10	-
39	374141.55	1332452.06	-	-	Аналитический	0.10	-
30	374153.75	1332456.83	-	-	Аналитический	0.10	-
40	374307.70	1332486.94	-	-	Картометрический	1.00	-
41	374300.33	1332543.45	-	-	Картометрический	1.00	-
42	374276.68	1332615.22	-	-	Картометрический	1.00	-
43	374241.10	1332653.88	-	-	Картометрический	1.00	-
44	374222.26	1332655.63	-	-	Картометрический	1.00	-
45	374222.27	1332655.36	-	-	Картометрический	1.00	-
46	374222.11	1332653.76	-	-	Картометрический	1.00	-
47	374220.61	1332638.95	-	-	Картометрический	1.00	-
48	374220.39	1332637.05	-	-	Картометрический	1.00	-
49	374219.50	1332629.17	-	-	Картометрический	1.00	-
50	374207.09	1332627.20	-	-	Картометрический	1.00	-
51	374205.57	1332599.36	-	-	Картометрический	1.00	-
52	374158.97	1332602.74	-	-	Картометрический	1.00	-
53	374127.94	1332602.35	-	-	Аналитический	0.10	-
54	374137.02	1332665.67	-	-	Аналитический	0.10	-
55	374132.55	1332666.17	-	-	Аналитический	0.10	-
56	374132.82	1332668.15	-	-	Аналитический	0.10	-
57	374107.22	1332672.51	-	-	Аналитический	0.10	-
58	374107.69	1332681.10	-	-	Аналитический	0.10	-
59	374023.22	1332693.32	-	-	Аналитический	0.10	-
60	374004.74	1332695.99	-	-	Аналитический	0.10	-
61	373940.62	1332704.90	-	-	Аналитический	0.10	-
62	373930.03	1332706.37	-	-	Аналитический	0.10	-
63	373926.91	1332706.80	-	-	Аналитический	0.10	-
64	373915.59	1332707.77	-	-	Аналитический	0.10	-
65	373871.81	1332714.20	-	-	Аналитический	0.10	-
66	373871.70	1332712.41	-	-	Аналитический	0.10	-
67	373868.29	1332687.65	-	-	Аналитический	0.10	-
68	373877.79	1332685.68	-	-	Аналитический	0.10	-
69	373876.63	1332675.18	-	-	Аналитический	0.10	-
70	373882.73	1332673.49	-	-	Аналитический	0.10	-
71	373882.88	1332669.28	-	-	Аналитический	0.10	-
72	373882.49	1332647.37	-	-	Аналитический	0.10	-
73	373890.43	1332647.20	-	-	Аналитический	0.10	-
74	373891.69	1332645.14	-	-	Аналитический	0.10	-
75	373894.07	1332574.43	-	-	Аналитический	0.10	-
76	373866.28	1332558.32	-	-	Аналитический	0.10	-
77	373866.69	1332577.02	-	-	Аналитический	0.10	-
78	373865.75	1332578.04	-	-	Аналитический	0.10	-
79	373864.98	1332581.61	-	-	Аналитический	0.10	-

1	2	3	4	5	6	7	8
80	373842.99	1332580.80	-	-	Аналитический	0.10	-
81	373842.80	1332587.56	-	-	Картометрический	1.00	-
82	373849.32	1332594.34	-	-	Картометрический	1.00	-
83	373850.20	1332619.87	-	-	Картометрический	1.00	-
84	373851.32	1332650.70	-	-	Картометрический	1.00	-
85	373850.11	1332652.39	-	-	Картометрический	1.00	-
86	373851.50	1332671.67	-	-	Картометрический	1.00	-
87	373843.38	1332681.20	-	-	Картометрический	1.00	-
88	373849.88	1332718.00	-	-	Картометрический	1.00	-
89	373791.96	1332724.59	-	-	Картометрический	1.00	-
90	373782.27	1332724.57	-	-	Аналитический	0.10	-
91	373740.66	1332729.75	-	-	Аналитический	0.10	-
92	373715.21	1332733.66	-	-	Аналитический	0.10	-
93	373711.54	1332733.74	-	-	Аналитический	0.10	-
94	373656.89	1332740.25	-	-	Аналитический	0.10	-
95	373653.49	1332711.75	-	-	Аналитический	0.10	-
96	373649.17	1332675.63	-	-	Аналитический	0.10	-
97	373623.62	1332676.81	-	-	Аналитический	0.10	-
98	373623.63	1332663.21	-	-	Аналитический	0.10	-
99	373602.75	1332661.25	-	-	Аналитический	0.10	-
100	373608.60	1332575.35	-	-	Аналитический	0.10	-
101	373608.71	1332572.43	-	-	Аналитический	0.10	-
102	373596.82	1332570.84	-	-	Аналитический	0.10	-
103	373542.89	1332563.61	-	-	Аналитический	0.10	-
104	373522.51	1332560.30	-	-	Аналитический	0.10	-
105	373505.85	1332557.60	-	-	Аналитический	0.10	-
106	373482.80	1332552.26	-	-	Аналитический	0.10	-
107	373457.51	1332550.01	-	-	Картометрический	1.00	-
108	373428.13	1332547.40	-	-	Аналитический	0.10	-
109	373412.46	1332546.17	-	-	Картометрический	1.00	-
110	373410.43	1332593.99	-	-	Аналитический	0.10	-
111	373401.66	1332779.14	-	-	Картометрический	1.00	-
112	373400.75	1332785.63	-	-	Аналитический	0.10	-
113	373248.51	1332779.01	-	-	Картометрический	1.00	-
114	373247.35	1332774.36	-	-	Картометрический	1.00	-
115	373240.30	1332773.88	-	-	Картометрический	1.00	-
116	373238.90	1332778.89	-	-	Картометрический	1.00	-
117	373131.48	1332774.25	-	-	Картометрический	1.00	-
118	373105.91	1332772.96	-	-	Картометрический	1.00	-
119	373099.48	1332773.30	-	-	Картометрический	1.00	-
120	373101.38	1332763.90	-	-	Картометрический	1.00	-
121	373111.41	1332635.96	-	-	Картометрический	1.00	-
122	373076.55	1332631.70	-	-	Картометрический	1.00	-
123	373082.35	1332574.95	-	-	Картометрический	1.00	-
124	373085.67	1332569.54	-	-	Картометрический	1.00	-
125	373087.94	1332569.69	-	-	Картометрический	1.00	-
126	373088.81	1332560.65	-	-	Картометрический	1.00	-
127	-	-	373088.82	1332560.53	Картометрический	1.00	-
128	-	-	373090.63	1332554.24	Картометрический	1.00	-
129	-	-	373089.62	1332553.95	Картометрический	1.00	-
130	373094.13	1332516.89	-	-	Картометрический	1.00	-

1	2	3	4	5	6	7	8
131	373083.13	1332513.36	-	-	Картометрический	1.00	-
132	373085.26	1332475.59	-	-	Картометрический	1.00	-
133	373049.62	1332472.49	-	-	Картометрический	1.00	-
134	373043.81	1332539.12	-	-	Картометрический	1.00	-
135	372961.11	1332533.31	-	-	Картометрический	1.00	-
136	372958.24	1332568.20	-	-	Картометрический	1.00	-
137	372938.78	1332567.17	-	-	Картометрический	1.00	-
138	372939.16	1332542.94	-	-	Картометрический	1.00	-
139	372884.18	1332538.12	-	-	Картометрический	1.00	-
140	372831.73	1332535.05	-	-	Картометрический	1.00	-
141	372823.39	1332533.48	-	-	Аналитический	0.10	-
142	372823.79	1332473.96	-	-	Картометрический	1.00	-
143	372839.21	1332455.79	-	-	Картометрический	1.00	-
144	372940.54	1332433.34	-	-	Картометрический	1.00	-
145	373129.65	1332445.04	-	-	Аналитический	0.10	-
146	373287.36	1332454.83	-	-	Аналитический	0.10	-
147	373399.35	1332461.78	-	-	Аналитический	0.10	-
148	373427.11	1332463.20	-	-	Аналитический	0.10	-
149	373484.05	1332466.07	-	-	Аналитический	0.10	-
150	373509.02	1332467.33	-	-	Аналитический	0.10	-
151	373509.02	1332465.03	-	-	Аналитический	0.10	-
152	373525.27	1332464.19	-	-	Аналитический	0.10	-
153	373525.53	1332448.10	-	-	Аналитический	0.10	-
154	373538.55	1332448.31	-	-	Аналитический	0.10	-
155	373538.28	1332464.40	-	-	Аналитический	0.10	-
156	373643.83	1332473.02	-	-	Аналитический	0.10	-
157	373643.85	1332474.12	-	-	Аналитический	0.10	-
158	373844.27	1332486.27	-	-	Аналитический	0.10	-
159	373844.80	1332475.82	-	-	Аналитический	0.10	-
160	-	-	373844.81	1332475.82	Картометрический	1.00	-
161	373863.31	1332480.25	-	-	Аналитический	0.10	-
162	373879.49	1332482.98	-	-	Аналитический	0.10	-
163	-	-	373889.68	1332484.32	Аналитический	0.10	-
164	373906.76	1332485.25	-	-	Аналитический	0.10	-
165	373906.77	1332480.54	-	-	Аналитический	0.10	-
166	374151.15	1332488.86	-	-	Аналитический	0.10	-
167	374151.37	1332486.63	-	-	Аналитический	0.10	-
37	374307.70	1332486.94	-	-	Картометрический	1.00	-
168	374216.58	1333125.15	-	-	Картометрический	5.00	-
169	374184.61	1333195.32	-	-	Картометрический	5.00	-
170	374158.46	1333228.63	-	-	Картометрический	5.00	-
171	374137.52	1333230.24	-	-	Картометрический	5.00	-
172	374100.72	1333318.94	-	-	Картометрический	5.00	-
173	374084.99	1333338.12	-	-	Картометрический	5.00	-
174	374042.04	1333352.31	-	-	Аналитический	0.10	-
175	374047.97	1333311.71	-	-	Аналитический	0.10	-
176	374054.40	1333267.21	-	-	Аналитический	0.10	-
177	374029.79	1333257.48	-	-	Аналитический	0.10	-
178	374021.54	1333269.92	-	-	Аналитический	0.10	-
179	374008.69	1333261.73	-	-	Картометрический	5.00	-

1	2	3	4	5	6	7	8
180	374029.09	1333211.81	-	-	Картометрический	5.00	-
181	374042.63	1333165.18	-	-	Картометрический	5.00	-
182	374044.19	1333128.82	-	-	Аналитический	0.10	-
183	374046.30	1333079.66	-	-	Аналитический	0.10	-
184	374047.69	1333068.50	-	-	Картометрический	5.00	-
185	374062.31	1333076.85	-	-	Картометрический	5.00	-
186	374067.92	1333106.70	-	-	Картометрический	5.00	-
187	374098.89	1333109.59	-	-	Картометрический	5.00	-
188	374161.80	1333108.96	-	-	Картометрический	5.00	-
168	374216.58	1333125.15	-	-	Картометрический	5.00	-
3. Сведения о характерных точках части (частей) границы объекта							
Часть №							
-	-	-	-	-	-	-	-



Масштаб 1:500

Легенда:

- граница территории
- граница функциональной зоны
- граница территории

Решение № 10/10-11-01-001 от 11.11.2011 г. № 10/10-11-001
 11.11.2011 г. № 10/10-11-001
 11.11.2011 г. № 10/10-11-001

Приложение № 8
к приказу департамента архитектуры
и градостроительства Воронежской области
от 19.07.2022 № 45-01-04/747

«ОПИСАНИЕ МЕСТОПОЛОЖЕНИЯ ГРАНИЦ
Зона улиц, дорог, инженерной и транспортной инфраструктуры
посёлка городского типа Подгоренский – ИТ1/1

(наименование объекта, местоположение границ которого описано
(далее - объект)

Раздел 1

Сведения об объекте		
№ п/п	Характеристики объекта	Описание характеристик
1	2	3
1	Местоположение объекта	Воронежская область, Подгоренский муниципальный район, Подгоренское городское поселение, посёлок городского типа Подгоренский
2	Площадь объекта ± величина погрешности определения площади ($P \pm \Delta P$)	-
3	Иные характеристики объекта	-

Раздел 2

Сведения о местоположении границ объекта					
1. Система координат: -					
2. Сведения о характерных точках границ объекта					
Обозначение характерных точек границ	Координаты, м		Метод определения координат характерной точки	Средняя квадратическая погрешность положения характерной точки (Mf), м	Описание обозначения точки на местности (при наличии)
	X	Y			
1	2	3	4	5	6
-	-	-	-	-	-
3. Сведения о характерных точках части (частей) границы объекта					
Обозначение характерных точек части границы	Координаты, м		Метод определения координат характерной точки	Средняя квадратическая погрешность положения характерной точки (Mf), м	Описание обозначения точки на местности (при наличии)
	X	Y			
1	2	3	4	5	6
Часть №					
-	-	-	-	-	-

Раздел 3

Сведения о местоположении измененных (уточненных) границ объекта							
1. Система координат: МСК - 36, зона 1							
2. Сведения о характерных точках границ объекта							
Обозначение характерных точек границ	Существующие координаты, м		Измененные (уточненные) координаты, м		Метод определения координат характерной точки	Средняя квадратическая погрешность положения характерной точки (Мт), м	Описание обозначения точки на местности (при наличии)
	X	Y	X	Y			
1	2	3	4	5	6	7	8
1	376308.08	1332599.97	-	-	Картометрический	1.00	-
2	376307.66	1332612.43	-	-	Картометрический	1.00	-
3	375874.36	1332599.05	-	-	Картометрический	1.00	-
4	375741.43	1332593.14	-	-	Картометрический	1.00	-
5	375743.02	1332609.61	-	-	Картометрический	1.00	-
6	375734.48	1332608.76	-	-	Картометрический	1.00	-
7	375725.34	1332588.98	-	-	Картометрический	1.00	-
8	375674.19	1332589.45	-	-	Картометрический	1.00	-
9	375673.49	1332588.98	-	-	Аналитический	0.10	-
10	375631.00	1332586.06	-	-	Аналитический	0.10	-
11	375622.61	1332584.33	-	-	Аналитический	0.10	-
12	375617.66	1332586.73	-	-	Аналитический	0.10	-
13	375597.84	1332582.92	-	-	Аналитический	0.10	-
14	375546.46	1332578.42	-	-	Аналитический	0.10	-
15	375539.54	1332584.29	-	-	Аналитический	0.10	-
16	375524.82	1332582.92	-	-	Аналитический	0.10	-
17	375524.94	1332577.45	-	-	Аналитический	0.10	-
18	375465.00	1332574.23	-	-	Аналитический	0.10	-
19	375448.96	1332572.92	-	-	Аналитический	0.10	-
20	375447.58	1332576.61	-	-	Аналитический	0.10	-
21	375417.16	1332576.61	-	-	Аналитический	0.10	-
22	375416.42	1332573.32	-	-	Аналитический	0.10	-
23	375314.13	1332570.55	-	-	Аналитический	0.10	-
24	375307.75	1332576.17	-	-	Аналитический	0.10	-
25	375262.78	1332574.77	-	-	Аналитический	0.10	-
26	375255.54	1332570.42	-	-	Аналитический	0.10	-
27	374878.03	1332559.54	-	-	Аналитический	0.10	-
28	374873.37	1332563.10	-	-	Аналитический	0.10	-
29	374866.38	1332563.48	-	-	Аналитический	0.10	-
30	374862.03	1332558.47	-	-	Аналитический	0.10	-
31	374736.32	1332557.09	-	-	Аналитический	0.10	-
32	374734.54	1332562.95	-	-	Аналитический	0.10	-
33	374729.24	1332562.53	-	-	Аналитический	0.10	-
34	374725.96	1332557.04	-	-	Аналитический	0.10	-
35	374641.68	1332548.18	-	-	Аналитический	0.10	-
36	374535.64	1332531.94	-	-	Аналитический	0.10	-

1	2	3	4	5	6	7	8
37	374760.98	1332540.73	-	-	Аналитический	0.10	-
38	375727.78	1332581.87	-	-	Аналитический	0.10	-
39	376199.06	1332593.60	-	-	Аналитический	0.10	-
40	376304.08	1332599.41	-	-	Аналитический	0.10	-
1	376308.08	1332599.97	-	-	Картометрический	1.00	-
41	374332.79	1332168.71	-	-	Картометрический	1.00	-
42	374333.18	1332178.70	-	-	Картометрический	1.00	-
43	374316.29	1332179.67	-	-	Картометрический	1.00	-
44	374316.21	1332199.89	-	-	Аналитический	0.10	-
45	374326.36	1332295.81	-	-	Аналитический	0.10	-
46	374331.86	1332298.99	-	-	Аналитический	0.10	-
47	374332.73	1332302.21	-	-	Аналитический	0.10	-
48	374327.11	1332305.95	-	-	Аналитический	0.10	-
49	374334.12	1332377.53	-	-	Аналитический	0.10	-
50	374334.81	1332381.06	-	-	Аналитический	0.10	-
51	374337.12	1332382.94	-	-	Аналитический	0.10	-
52	374340.28	1332384.59	-	-	Аналитический	0.10	-
53	374350.36	1332387.92	-	-	Аналитический	0.10	-
54	374348.02	1332399.89	-	-	Аналитический	0.10	-
55	374332.73	1332401.16	-	-	Аналитический	0.10	-
56	374329.43	1332411.01	-	-	Аналитический	0.10	-
57	374314.50	1332410.79	-	-	Аналитический	0.10	-
58	374313.71	1332404.39	-	-	Аналитический	0.10	-
59	374265.00	1332405.49	-	-	Аналитический	0.10	-
60	374264.59	1332408.87	-	-	Аналитический	0.10	-
61	374248.70	1332408.12	-	-	Аналитический	0.10	-
62	374248.46	1332405.26	-	-	Аналитический	0.10	-
63	374239.52	1332404.45	-	-	Аналитический	0.10	-
64	374069.16	1332400.14	-	-	Аналитический	0.10	-
65	374032.61	1332399.32	-	-	Аналитический	0.10	-
66	374005.43	1332398.90	-	-	Аналитический	0.10	-
67	373949.12	1332397.35	-	-	Аналитический	0.10	-
68	373949.46	1332395.77	-	-	Аналитический	0.10	-
69	373949.93	1332388.38	-	-	Аналитический	0.10	-
70	373942.21	1332386.60	-	-	Аналитический	0.10	-
71	373902.10	1332384.46	-	-	Аналитический	0.10	-
72	373858.68	1332383.90	-	-	Аналитический	0.10	-
73	373825.50	1332379.65	-	-	Аналитический	0.10	-
74	373625.19	1332354.70	-	-	Аналитический	0.10	-
75	373551.59	1332345.61	-	-	Аналитический	0.10	-
76	373549.88	1332356.70	-	-	Аналитический	0.10	-
77	373505.47	1332349.38	-	-	Аналитический	0.10	-
78	373496.50	1332349.24	-	-	Аналитический	0.10	-
79	373489.86	1332363.46	-	-	Аналитический	0.10	-
80	373483.83	1332362.69	-	-	Аналитический	0.10	-
81	373475.20	1332363.65	-	-	Аналитический	0.10	-
82	373481.31	1332351.37	-	-	Картометрический	1.00	-
83	373483.56	1332335.81	-	-	Картометрический	1.00	-
84	373412.67	1332328.00	-	-	Аналитический	0.10	-
85	373334.79	1332325.08	-	-	Аналитический	0.10	-

1	2	3	4	5	6	7	8
86	373210.48	1332318.02	-	-	Аналитический	0.10	-
87	373131.75	1332316.57	-	-	Аналитический	0.10	-
88	372860.72	1332309.19	-	-	Аналитический	0.10	-
89	372839.77	1332312.94	-	-	Аналитический	0.10	-
90	372830.03	1332319.14	-	-	Аналитический	0.10	-
91	372813.97	1332343.93	-	-	Аналитический	0.10	-
92	372812.59	1332350.01	-	-	Аналитический	0.10	-
93	372803.28	1332349.98	-	-	Аналитический	0.10	-
94	372798.72	1332350.01	-	-	Картометрический	1.00	-
95	372677.18	1332349.46	-	-	Картометрический	1.00	-
96	372671.91	1332323.80	-	-	Картометрический	1.00	-
97	372671.91	1332296.29	-	-	Картометрический	1.00	-
98	372705.83	1332302.44	-	-	Картометрический	1.00	-
99	372749.41	1332269.12	-	-	Картометрический	1.00	-
100	372760.06	1332277.84	-	-	Картометрический	1.00	-
101	372752.51	1332300.88	-	-	Картометрический	1.00	-
102	372763.36	1332311.74	-	-	Картометрический	1.00	-
103	372792.46	1332312.45	-	-	Аналитический	0.10	-
104	372809.47	1332310.53	-	-	Аналитический	0.10	-
105	372824.08	1332304.88	-	-	Аналитический	0.10	-
106	372833.28	1332297.88	-	-	Аналитический	0.10	-
107	372837.04	1332291.12	-	-	Аналитический	0.10	-
108	372840.25	1332285.32	-	-	Аналитический	0.10	-
109	372846.56	1332258.67	-	-	Картометрический	1.00	-
110	372853.76	1332228.76	-	-	Картометрический	1.00	-
111	372861.88	1332203.10	-	-	Картометрический	1.00	-
112	372867.17	1332192.82	-	-	Картометрический	1.00	-
113	372870.22	1332187.55	-	-	Картометрический	1.00	-
114	372873.70	1332182.64	-	-	Картометрический	1.00	-
115	372863.37	1332164.13	-	-	Картометрический	1.00	-
116	372867.64	1332161.19	-	-	Картометрический	1.00	-
117	372878.17	1332177.25	-	-	Картометрический	1.00	-
118	372885.17	1332172.22	-	-	Картометрический	1.00	-
119	372899.28	1332166.76	-	-	Картометрический	1.00	-
120	372928.37	1332155.54	-	-	Картометрический	1.00	-
121	372941.83	1332150.40	-	-	Картометрический	1.00	-
122	372937.24	1332133.08	-	-	Картометрический	1.00	-
123	372942.01	1332128.92	-	-	Картометрический	1.00	-
124	372954.77	1332148.94	-	-	Картометрический	1.00	-
125	372962.08	1332149.14	-	-	Картометрический	1.00	-
126	373018.60	1332149.39	-	-	Картометрический	1.00	-
127	373034.06	1332149.57	-	-	Картометрический	1.00	-
128	373034.05	1332146.55	-	-	Картометрический	1.00	-
129	373037.90	1332146.61	-	-	Картометрический	1.00	-
130	373037.91	1332149.54	-	-	Картометрический	1.00	-
131	373046.32	1332149.65	-	-	Картометрический	1.00	-
132	373071.42	1332149.82	-	-	Картометрический	1.00	-
133	373071.41	1332146.89	-	-	Картометрический	1.00	-
134	373078.90	1332146.75	-	-	Картометрический	1.00	-
135	373078.94	1332149.90	-	-	Картометрический	1.00	-
136	373109.87	1332150.05	-	-	Картометрический	1.00	-

1	2	3	4	5	6	7	8
137	373112.79	1332150.02	-	-	Картометрический	1.00	-
138	373112.93	1332147.05	-	-	Картометрический	1.00	-
139	373115.83	1332147.01	-	-	Картометрический	1.00	-
140	373115.89	1332150.09	-	-	Картометрический	1.00	-
141	373165.19	1332150.45	-	-	Картометрический	1.00	-
142	373207.25	1332150.75	-	-	Картометрический	1.00	-
143	373235.97	1332150.96	-	-	Картометрический	1.00	-
144	373278.61	1332151.15	-	-	Картометрический	1.00	-
145	373292.91	1332151.85	-	-	Картометрический	1.00	-
146	373293.02	1332146.66	-	-	Картометрический	1.00	-
147	373331.51	1332147.92	-	-	Картометрический	1.00	-
148	373336.73	1332148.08	-	-	Картометрический	1.00	-
149	373355.52	1332148.66	-	-	Картометрический	1.00	-
150	373355.51	1332154.15	-	-	Картометрический	1.00	-
151	373369.55	1332154.69	-	-	Картометрический	1.00	-
152	373372.16	1332134.98	-	-	Картометрический	1.00	-
153	373381.17	1332135.12	-	-	Картометрический	1.00	-
154	373380.80	1332140.80	-	-	Картометрический	1.00	-
155	373431.57	1332146.33	-	-	Картометрический	1.00	-
156	373482.50	1332146.39	-	-	Картометрический	1.00	-
157	373510.89	1332146.79	-	-	Картометрический	1.00	-
158	373522.49	1332145.38	-	-	Картометрический	1.00	-
159	373566.47	1332145.87	-	-	Картометрический	1.00	-
160	373569.76	1332147.32	-	-	Картометрический	1.00	-
161	373625.50	1332149.20	-	-	Картометрический	1.00	-
162	373626.04	1332140.76	-	-	Картометрический	1.00	-
163	373629.70	1332140.81	-	-	Картометрический	1.00	-
164	373630.22	1332149.14	-	-	Картометрический	1.00	-
165	373633.85	1332160.91	-	-	Картометрический	1.00	-
166	373663.54	1332161.65	-	-	Картометрический	1.00	-
167	373697.35	1332162.50	-	-	Картометрический	1.00	-
168	373763.87	1332164.28	-	-	Картометрический	1.00	-
169	373793.42	1332164.93	-	-	Картометрический	1.00	-
170	373911.79	1332165.27	-	-	Картометрический	1.00	-
171	373962.14	1332165.48	-	-	Картометрический	1.00	-
172	373962.18	1332145.45	-	-	Картометрический	1.00	-
173	373965.80	1332145.48	-	-	Картометрический	1.00	-
174	373965.69	1332155.18	-	-	Картометрический	1.00	-
175	373973.93	1332165.89	-	-	Картометрический	1.00	-
176	374046.88	1332168.93	-	-	Картометрический	1.00	-
177	374150.55	1332169.87	-	-	Картометрический	1.00	-
178	374269.99	1332170.40	-	-	Картометрический	1.00	-
179	374311.58	1332169.82	-	-	Картометрический	1.00	-
41	374332.79	1332168.71	-	-	Картометрический	1.00	-
180	374300.48	1332184.54	-	-	Картометрический	1.00	-
181	374307.57	1332190.42	-	-	Картометрический	1.00	-
182	374308.13	1332199.92	-	-	Аналитический	0.10	-
183	374325.91	1332373.38	-	-	Аналитический	0.10	-
184	374325.96	1332378.58	-	-	Аналитический	0.10	-
185	374324.47	1332381.75	-	-	Аналитический	0.10	-

1	2	3	4	5	6	7	8
186	374323.56	1332384.34	-	-	Аналитический	0.10	-
187	374322.31	1332386.31	-	-	Аналитический	0.10	-
188	374320.44	1332389.29	-	-	Аналитический	0.10	-
189	374318.40	1332391.11	-	-	Аналитический	0.10	-
190	374311.87	1332391.44	-	-	Аналитический	0.10	-
191	374244.94	1332390.61	-	-	Аналитический	0.10	-
192	374230.51	1332390.39	-	-	Картометрический	1.00	-
193	373907.56	1332366.87	-	-	Картометрический	1.00	-
194	373855.54	1332362.28	-	-	Картометрический	1.00	-
195	373791.95	1332355.76	-	-	Аналитический	0.10	-
196	373791.22	1332353.85	-	-	Аналитический	0.10	-
197	373790.80	1332352.16	-	-	Аналитический	0.10	-
198	373790.77	1332326.45	-	-	Аналитический	0.10	-
199	373786.16	1332326.29	-	-	Аналитический	0.10	-
200	373785.82	1332353.59	-	-	Аналитический	0.10	-
201	373721.46	1332348.30	-	-	Картометрический	1.00	-
202	373716.94	1332347.93	-	-	Аналитический	0.10	-
203	373709.92	1332347.23	-	-	Аналитический	0.10	-
204	373708.77	1332351.19	-	-	Аналитический	0.10	-
205	373627.32	1332341.41	-	-	Аналитический	0.10	-
206	373627.49	1332334.88	-	-	Картометрический	1.00	-
207	373542.51	1332325.66	-	-	Картометрический	1.00	-
208	373541.90	1332329.78	-	-	Аналитический	0.10	-
209	373538.70	1332329.16	-	-	Аналитический	0.10	-
210	373539.44	1332324.94	-	-	Картометрический	1.00	-
211	373432.61	1332310.59	-	-	Картометрический	1.00	-
212	373437.90	1332255.25	-	-	Картометрический	1.00	-
213	373439.47	1332228.23	-	-	Картометрический	1.00	-
214	373445.83	1332188.77	-	-	Картометрический	1.00	-
215	373450.29	1332176.95	-	-	Картометрический	1.00	-
216	373497.53	1332176.30	-	-	Картометрический	1.00	-
217	373503.20	1332176.31	-	-	Картометрический	1.00	-
218	373554.01	1332177.09	-	-	Картометрический	1.00	-
219	373609.23	1332177.93	-	-	Картометрический	1.00	-
220	373634.00	1332178.58	-	-	Картометрический	1.00	-
221	373748.78	1332181.80	-	-	Картометрический	1.00	-
222	373769.25	1332182.35	-	-	Картометрический	1.00	-
223	373768.89	1332194.40	-	-	Картометрический	1.00	-
224	373773.73	1332194.39	-	-	Картометрический	1.00	-
225	373774.15	1332174.49	-	-	Картометрический	1.00	-
226	373834.72	1332175.79	-	-	Картометрический	1.00	-
227	373943.88	1332174.98	-	-	Картометрический	1.00	-
228	373992.36	1332176.58	-	-	Картометрический	1.00	-
229	374116.64	1332179.58	-	-	Картометрический	1.00	-
230	374232.59	1332180.52	-	-	Картометрический	1.00	-
231	374244.61	1332180.51	-	-	Картометрический	1.00	-
232	374288.15	1332180.44	-	-	Картометрический	1.00	-
180	374300.48	1332184.54	-	-	Картометрический	1.00	-
233	373428.48	1332179.54	-	-	Аналитический	0.10	-
234	373424.61	1332227.68	-	-	Аналитический	0.10	-

1	2	3	4	5	6	7	8
235	373419.11	1332292.24	-	-	Аналитический	0.10	-
236	373416.41	1332305.99	-	-	Аналитический	0.10	-
237	373415.99	1332308.17	-	-	Картометрический	1.00	-
238	373356.39	1332305.31	-	-	Картометрический	1.00	-
239	373345.98	1332305.04	-	-	Аналитический	0.10	-
240	373335.13	1332304.21	-	-	Аналитический	0.10	-
241	373311.13	1332303.18	-	-	Аналитический	0.10	-
242	373309.29	1332303.14	-	-	Аналитический	0.10	-
243	373305.83	1332303.10	-	-	Аналитический	0.10	-
244	373256.56	1332301.21	-	-	Аналитический	0.10	-
245	373250.62	1332301.22	-	-	Аналитический	0.10	-
246	373167.12	1332301.37	-	-	Картометрический	1.00	-
247	373122.37	1332301.45	-	-	Аналитический	0.10	-
248	373117.09	1332300.89	-	-	Аналитический	0.10	-
249	373039.17	1332300.48	-	-	Аналитический	0.10	-
250	373035.18	1332303.74	-	-	Аналитический	0.10	-
251	372859.97	1332297.08	-	-	Аналитический	0.10	-
252	372850.69	1332292.26	-	-	Аналитический	0.10	-
253	372850.04	1332287.35	-	-	Аналитический	0.10	-
254	372855.99	1332261.52	-	-	Картометрический	1.00	-
255	372863.22	1332231.91	-	-	Картометрический	1.00	-
256	372867.94	1332214.79	-	-	Картометрический	1.00	-
257	372880.52	1332185.94	-	-	Картометрический	1.00	-
258	372884.28	1332183.83	-	-	Картометрический	1.00	-
259	372893.47	1332179.63	-	-	Картометрический	1.00	-
260	372908.56	1332173.86	-	-	Картометрический	1.00	-
261	372943.21	1332160.47	-	-	Картометрический	1.00	-
262	372944.99	1332159.84	-	-	Картометрический	1.00	-
263	372956.40	1332159.07	-	-	Картометрический	1.00	-
264	372976.22	1332159.25	-	-	Картометрический	1.00	-
265	373033.50	1332159.52	-	-	Картометрический	1.00	-
266	373056.85	1332159.68	-	-	Картометрический	1.00	-
267	373124.18	1332160.13	-	-	Картометрический	1.00	-
268	373205.88	1332160.62	-	-	Картометрический	1.00	-
269	373235.92	1332160.85	-	-	Картометрический	1.00	-
270	373259.86	1332161.03	-	-	Картометрический	1.00	-
271	373279.40	1332161.11	-	-	Картометрический	1.00	-
272	373279.54	1332181.15	-	-	Картометрический	1.00	-
273	373282.69	1332181.27	-	-	Картометрический	1.00	-
274	373282.93	1332174.67	-	-	Картометрический	1.00	-
275	373301.42	1332175.30	-	-	Картометрический	1.00	-
276	373301.70	1332161.27	-	-	Картометрический	1.00	-
277	373309.72	1332161.47	-	-	Картометрический	1.00	-
278	373322.58	1332162.05	-	-	Картометрический	1.00	-
279	373338.26	1332163.02	-	-	Картометрический	1.00	-
280	373338.16	1332166.11	-	-	Картометрический	1.00	-
281	373364.09	1332167.46	-	-	Картометрический	1.00	-
282	373366.60	1332184.43	-	-	Картометрический	1.00	-
283	373374.95	1332185.13	-	-	Картометрический	1.00	-
284	373376.65	1332176.30	-	-	Аналитический	0.10	-
233	373428.48	1332179.54	-	-	Аналитический	0.10	-

1	2	3	4	5	6	7	8
285	374328.50	1332475.59	-	-	Аналитический	0.10	-
286	374329.35	1332487.42	-	-	Аналитический	0.10	-
287	374331.26	1332523.97	-	-	Аналитический	0.10	-
288	374316.62	1332561.88	-	-	Аналитический	0.10	-
289	374314.90	1332567.60	-	-	Аналитический	0.10	-
290	374300.22	1332619.72	-	-	Картометрический	1.00	-
291	374298.52	1332622.74	-	-	Картометрический	1.00	-
292	374294.15	1332629.58	-	-	Картометрический	1.00	-
293	374239.85	1332683.98	-	-	Картометрический	1.00	-
294	374203.33	1332703.40	-	-	Картометрический	1.00	-
295	374184.71	1332708.57	-	-	Картометрический	1.00	-
296	374157.33	1332711.05	-	-	Картометрический	1.00	-
297	374140.27	1332712.55	-	-	Картометрический	1.00	-
298	374105.54	1332717.46	-	-	Картометрический	1.00	-
299	374098.76	1332716.87	-	-	Картометрический	1.00	-
300	374096.39	1332709.46	-	-	Картометрический	1.00	-
301	373920.11	1332733.18	-	-	Картометрический	1.00	-
302	373919.16	1332739.34	-	-	Картометрический	1.00	-
303	373912.65	1332740.79	-	-	Картометрический	1.00	-
304	373911.69	1332734.86	-	-	Картометрический	1.00	-
305	373808.68	1332748.65	-	-	Картометрический	1.00	-
306	373807.09	1332756.43	-	-	Картометрический	1.00	-
307	373802.44	1332757.09	-	-	Картометрический	1.00	-
308	373714.45	1332768.51	-	-	Картометрический	1.00	-
309	373709.13	1332769.54	-	-	Картометрический	1.00	-
310	373519.67	1332792.67	-	-	Картометрический	1.00	-
311	373500.29	1332794.63	-	-	Картометрический	1.00	-
312	373500.53	1332806.17	-	-	Картометрический	1.00	-
313	373493.71	1332806.46	-	-	Картометрический	1.00	-
314	373486.56	1332792.98	-	-	Картометрический	1.00	-
315	373464.15	1332793.15	-	-	Картометрический	1.00	-
316	373402.93	1332793.58	-	-	Картометрический	1.00	-
317	373400.86	1332799.87	-	-	Картометрический	1.00	-
318	373396.10	1332798.88	-	-	Картометрический	1.00	-
319	373394.46	1332793.11	-	-	Картометрический	1.00	-
320	373251.94	1332786.84	-	-	Картометрический	1.00	-
321	373249.92	1332788.60	-	-	Картометрический	1.00	-
322	373243.83	1332788.66	-	-	Картометрический	1.00	-
323	373238.57	1332788.70	-	-	Картометрический	1.00	-
324	373237.39	1332786.20	-	-	Картометрический	1.00	-
325	373131.39	1332781.70	-	-	Картометрический	1.00	-
326	373111.13	1332786.43	-	-	Картометрический	1.00	-
327	373103.35	1332796.42	-	-	Картометрический	1.00	-
328	373101.80	1332842.21	-	-	Картометрический	1.00	-
329	373101.11	1332853.41	-	-	Картометрический	1.00	-
330	373099.72	1332857.66	-	-	Картометрический	1.00	-
331	373095.47	1332861.13	-	-	Картометрический	1.00	-
332	373087.98	1332864.98	-	-	Картометрический	1.00	-
333	373081.32	1332866.71	-	-	Картометрический	1.00	-
334	373071.02	1332868.44	-	-	Картометрический	1.00	-

1	2	3	4	5	6	7	8
335	373064.86	1332868.92	-	-	Картометрический	1.00	-
336	372865.35	1332863.68	-	-	Картометрический	1.00	-
337	372842.38	1332884.52	-	-	Картометрический	1.00	-
338	372830.04	1333161.30	-	-	Картометрический	1.00	-
339	372841.97	1333177.35	-	-	Картометрический	1.00	-
340	372854.46	1333186.39	-	-	Картометрический	1.00	-
341	372874.60	1333193.36	-	-	Картометрический	1.00	-
342	372871.89	1333220.87	-	-	Картометрический	1.00	-
343	372901.52	1333300.66	-	-	Картометрический	1.00	-
344	372897.46	1333419.20	-	-	Картометрический	1.00	-
345	372886.52	1333476.60	-	-	Картометрический	1.00	-
346	372894.46	1333514.56	-	-	Картометрический	1.00	-
347	372892.52	1333534.32	-	-	Картометрический	1.00	-
348	372884.58	1333558.92	-	-	Картометрический	1.00	-
349	372883.03	1333589.13	-	-	Картометрический	1.00	-
350	372865.02	1333648.20	-	-	Картометрический	1.00	-
351	372846.42	1333659.44	-	-	Картометрический	1.00	-
352	372815.38	1333662.52	-	-	Картометрический	1.00	-
353	-	-	372802.49	1333667.33	Картометрический	1.00	-
354	-	-	372774.03	1333671.94	Картометрический	1.00	-
355	-	-	372772.88	1333693.27	Картометрический	1.00	-
356	-	-	372772.16	1333711.51	Картометрический	1.00	-
357	-	-	372771.98	1333716.19	Картометрический	1.00	-
358	-	-	372772.97	1333727.56	Картометрический	1.00	-
359	-	-	372770.33	1333733.77	Картометрический	1.00	-
360	-	-	372769.93	1333759.94	Картометрический	1.00	-
361	-	-	372773.28	1333774.15	Картометрический	1.00	-
362	-	-	372778.46	1333777.48	Картометрический	1.00	-
363	372796.09	1333784.24	-	-	Картометрический	1.00	-
364	372820.29	1333790.64	-	-	Картометрический	1.00	-
365	372845.02	1333794.81	-	-	Картометрический	1.00	-
366	372859.77	1333797.72	-	-	Картометрический	1.00	-
367	372879.46	1333802.26	-	-	Картометрический	1.00	-
368	372894.03	1333806.33	-	-	Картометрический	1.00	-
369	372918.57	1333812.44	-	-	Картометрический	1.00	-
370	372943.08	1333818.76	-	-	Картометрический	1.00	-
371	372967.37	1333825.93	-	-	Картометрический	1.00	-
372	372991.50	1333833.62	-	-	Картометрический	1.00	-
373	373015.38	1333842.05	-	-	Картометрический	1.00	-
374	373039.11	1333850.85	-	-	Картометрический	1.00	-
375	373062.79	1333859.80	-	-	Картометрический	1.00	-
376	373086.16	1333869.50	-	-	Картометрический	1.00	-
377	373109.22	1333879.73	-	-	Картометрический	1.00	-
378	373132.00	1333890.39	-	-	Картометрический	1.00	-
379	373154.70	1333901.02	-	-	Картометрический	1.00	-
380	373177.23	1333911.88	-	-	Картометрический	1.00	-
381	373199.58	1333923.11	-	-	Картометрический	1.00	-
382	373222.31	1333933.54	-	-	Картометрический	1.00	-
383	373234.89	1333938.98	-	-	Картометрический	1.00	-
384	373204.68	1333932.77	-	-	Картометрический	1.00	-
385	373119.54	1333915.83	-	-	Картометрический	1.00	-

1	2	3	4	5	6	7	8
386	373118.42	1333915.62	-	-	Картометрический	1.00	-
387	372992.93	1333892.38	-	-	Картометрический	1.00	-
388	372807.46	1333858.72	-	-	Картометрический	1.00	-
389	372769.23	1333862.66	-	-	Аналитический	0.10	-
390	372745.61	1333858.02	-	-	Аналитический	0.10	-
391	372746.45	1333840.63	-	-	Аналитический	0.10	-
392	372751.08	1333727.82	-	-	Аналитический	0.10	-
393	372762.17	1333482.38	-	-	Аналитический	0.10	-
394	372767.52	1333359.30	-	-	Аналитический	0.10	-
395	372776.80	1333152.90	-	-	Аналитический	0.10	-
396	372785.45	1332938.15	-	-	Аналитический	0.10	-
397	372793.64	1332791.90	-	-	Аналитический	0.10	-
398	372793.02	1332781.55	-	-	Аналитический	0.10	-
399	372786.44	1332771.26	-	-	Аналитический	0.10	-
400	372659.28	1332750.40	-	-	Аналитический	0.10	-
401	372479.33	1332724.56	-	-	Аналитический	0.10	-
402	372362.01	1332708.71	-	-	Аналитический	0.10	-
403	372296.31	1332698.06	-	-	Аналитический	0.10	-
404	372295.49	1332697.93	-	-	Аналитический	0.10	-
405	372247.89	1332685.11	-	-	Аналитический	0.10	-
406	372177.61	1332660.59	-	-	Аналитический	0.10	-
407	372171.53	1332674.33	-	-	Аналитический	0.10	-
408	372165.99	1332672.25	-	-	Аналитический	0.10	-
409	372165.65	1332666.85	-	-	Аналитический	0.10	-
410	372133.08	1332654.44	-	-	Аналитический	0.10	-
411	372126.00	1332659.13	-	-	Аналитический	0.10	-
412	372116.33	1332655.44	-	-	Аналитический	0.10	-
413	372114.87	1332646.95	-	-	Аналитический	0.10	-
414	372008.19	1332605.27	-	-	Аналитический	0.10	-
415	372001.85	1332609.24	-	-	Аналитический	0.10	-
416	371990.12	1332605.53	-	-	Аналитический	0.10	-
417	371986.12	1332595.87	-	-	Аналитический	0.10	-
418	371914.50	1332570.11	-	-	Аналитический	0.10	-
419	371895.71	1332564.76	-	-	Аналитический	0.10	-
420	371866.88	1332553.85	-	-	Аналитический	0.10	-
421	371852.79	1332590.31	-	-	Аналитический	0.10	-
422	371845.11	1332596.57	-	-	Аналитический	0.10	-
423	371833.18	1332627.75	-	-	Картометрический	1.00	-
424	371777.14	1332606.31	-	-	Аналитический	0.10	-
425	371787.08	1332580.29	-	-	Аналитический	0.10	-
426	371749.09	1332507.45	-	-	Аналитический	0.10	-
427	371677.65	1332478.63	-	-	Аналитический	0.10	-
428	371680.78	1332468.51	-	-	Аналитический	0.10	-
429	371660.34	1332460.66	-	-	Аналитический	0.10	-
430	371434.06	1332372.65	-	-	Аналитический	0.10	-
431	371274.77	1332310.81	-	-	Аналитический	0.10	-
432	371080.47	1332236.74	-	-	Аналитический	0.10	-
433	370875.97	1332158.80	-	-	Аналитический	0.10	-
434	370641.80	1332068.44	-	-	Аналитический	0.10	-
435	370520.27	1332021.32	-	-	Аналитический	0.10	-
436	370435.73	1331988.33	-	-	Аналитический	0.10	-

1	2	3	4	5	6	7	8
437	370390.45	1331967.50	-	-	Аналитический	0.10	-
438	370337.36	1331936.38	-	-	Аналитический	0.10	-
439	370222.35	1331862.77	-	-	Аналитический	0.10	-
440	370109.65	1331790.73	-	-	Аналитический	0.10	-
441	370081.31	1331773.67	-	-	Аналитический	0.10	-
442	370085.76	1331763.01	-	-	Аналитический	0.10	-
443	370104.47	1331773.33	-	-	Аналитический	0.10	-
444	370119.81	1331783.01	-	-	Аналитический	0.10	-
445	370192.82	1331829.64	-	-	Аналитический	0.10	-
446	370204.62	1331834.39	-	-	Аналитический	0.10	-
447	370209.41	1331833.67	-	-	Аналитический	0.10	-
448	370224.25	1331842.46	-	-	Аналитический	0.10	-
449	370225.79	1331849.32	-	-	Аналитический	0.10	-
450	370252.78	1331866.70	-	-	Аналитический	0.10	-
451	370345.67	1331926.57	-	-	Аналитический	0.10	-
452	370396.59	1331956.35	-	-	Аналитический	0.10	-
453	370444.32	1331977.58	-	-	Аналитический	0.10	-
454	370524.90	1332010.50	-	-	Аналитический	0.10	-
455	370651.34	1332057.62	-	-	Аналитический	0.10	-
456	370879.85	1332145.50	-	-	Аналитический	0.10	-
457	371269.29	1332297.07	-	-	Аналитический	0.10	-
458	371429.34	1332358.69	-	-	Аналитический	0.10	-
459	371483.85	1332379.95	-	-	Аналитический	0.10	-
460	371489.82	1332380.01	-	-	Аналитический	0.10	-
461	371494.36	1332372.94	-	-	Аналитический	0.10	-
462	371513.12	1332380.86	-	-	Аналитический	0.10	-
463	371513.16	1332389.99	-	-	Аналитический	0.10	-
464	371518.17	1332394.53	-	-	Аналитический	0.10	-
465	371664.10	1332451.56	-	-	Аналитический	0.10	-
466	371813.39	1332508.34	-	-	Аналитический	0.10	-
467	371905.33	1332542.24	-	-	Аналитический	0.10	-
468	371929.45	1332550.17	-	-	Аналитический	0.10	-
469	371994.77	1332576.69	-	-	Аналитический	0.10	-
470	371994.42	1332578.09	-	-	Аналитический	0.10	-
471	372042.62	1332594.97	-	-	Аналитический	0.10	-
472	372048.67	1332600.44	-	-	Аналитический	0.10	-
473	372069.11	1332608.59	-	-	Аналитический	0.10	-
474	372161.13	1332645.28	-	-	Аналитический	0.10	-
475	372171.41	1332648.68	-	-	Аналитический	0.10	-
476	372222.97	1332665.71	-	-	Аналитический	0.10	-
477	372289.22	1332687.31	-	-	Аналитический	0.10	-
478	372361.70	1332698.57	-	-	Аналитический	0.10	-
479	372479.98	1332715.35	-	-	Аналитический	0.10	-
480	372618.66	1332737.17	-	-	Аналитический	0.10	-
481	372773.31	1332751.76	-	-	Аналитический	0.10	-
482	372787.86	1332752.57	-	-	Аналитический	0.10	-
483	372788.74	1332747.29	-	-	Аналитический	0.10	-
484	372794.16	1332639.67	-	-	Аналитический	0.10	-
485	372796.51	1332591.04	-	-	Аналитический	0.10	-
486	372797.43	1332571.04	-	-	Аналитический	0.10	-
487	372800.00	1332568.60	-	-	Аналитический	0.10	-

1	2	3	4	5	6	7	8
488	372804.41	1332482.83	-	-	Аналитический	0.10	-
489	372804.30	1332477.54	-	-	Аналитический	0.10	-
490	372804.29	1332471.56	-	-	Аналитический	0.10	-
491	372803.27	1332465.45	-	-	Аналитический	0.10	-
492	372799.18	1332424.58	-	-	Картометрический	1.00	-
493	372808.76	1332425.17	-	-	Картометрический	1.00	-
494	372940.54	1332433.34	-	-	Картометрический	1.00	-
495	372839.21	1332455.79	-	-	Картометрический	1.00	-
496	372823.79	1332473.96	-	-	Картометрический	1.00	-
497	372823.39	1332533.48	-	-	Аналитический	0.10	-
498	372822.82	1332542.53	-	-	Аналитический	0.10	-
499	372817.77	1332682.10	-	-	Картометрический	1.00	-
500	372809.39	1332681.85	-	-	Аналитический	0.10	-
501	372804.14	1332765.05	-	-	Аналитический	0.10	-
502	372802.98	1332801.03	-	-	Аналитический	0.10	-
503	372803.08	1332807.78	-	-	Аналитический	0.10	-
504	372803.72	1332849.54	-	-	Аналитический	0.10	-
505	372803.67	1332854.15	-	-	Картометрический	1.00	-
506	372863.24	1332855.73	-	-	Картометрический	1.00	-
507	373068.81	1332860.43	-	-	Картометрический	1.00	-
508	373080.34	1332858.14	-	-	Картометрический	1.00	-
509	373091.44	1332854.36	-	-	Картометрический	1.00	-
510	373093.58	1332851.42	-	-	Картометрический	1.00	-
511	373094.08	1332840.73	-	-	Картометрический	1.00	-
512	373095.59	1332791.62	-	-	Картометрический	1.00	-
513	373099.48	1332773.30	-	-	Картометрический	1.00	-
514	373105.91	1332772.96	-	-	Картометрический	1.00	-
515	373131.48	1332774.25	-	-	Картометрический	1.00	-
516	373238.90	1332778.89	-	-	Картометрический	1.00	-
517	373240.30	1332773.88	-	-	Картометрический	1.00	-
518	373247.35	1332774.36	-	-	Картометрический	1.00	-
519	373248.51	1332779.01	-	-	Картометрический	1.00	-
520	373400.75	1332785.63	-	-	Картометрический	1.00	-
521	373401.66	1332779.14	-	-	Картометрический	1.00	-
522	373407.38	1332780.04	-	-	Картометрический	1.00	-
523	373407.87	1332786.31	-	-	Картометрический	1.00	-
524	373476.45	1332786.70	-	-	Картометрический	1.00	-
525	373658.85	1332760.86	-	-	Картометрический	1.00	-
526	373656.89	1332740.25	-	-	Аналитический	0.10	-
527	373711.54	1332733.74	-	-	Аналитический	0.10	-
528	373715.21	1332733.66	-	-	Аналитический	0.10	-
529	373740.66	1332729.75	-	-	Аналитический	0.10	-
530	373782.27	1332724.57	-	-	Аналитический	0.10	-
531	373791.96	1332724.59	-	-	Картометрический	1.00	-
532	373849.88	1332718.00	-	-	Картометрический	1.00	-
533	373871.81	1332714.20	-	-	Аналитический	0.10	-
534	373915.59	1332707.77	-	-	Аналитический	0.10	-
535	373926.91	1332706.80	-	-	Аналитический	0.10	-
536	373930.03	1332706.37	-	-	Аналитический	0.10	-
537	373940.62	1332704.90	-	-	Аналитический	0.10	-
538	374004.74	1332695.99	-	-	Аналитический	0.10	-

1	2	3	4	5	6	7	8
539	374023.22	1332693.32	-	-	Аналитический	0.10	-
540	374107.69	1332681.10	-	-	Аналитический	0.10	-
541	374107.22	1332672.51	-	-	Аналитический	0.10	-
542	374132.82	1332668.15	-	-	Аналитический	0.10	-
543	374132.55	1332666.17	-	-	Аналитический	0.10	-
544	374137.02	1332665.67	-	-	Аналитический	0.10	-
545	374154.00	1332663.67	-	-	Картометрический	1.00	-
546	374176.02	1332661.07	-	-	Картометрический	1.00	-
547	374182.07	1332660.36	-	-	Картометрический	1.00	-
548	374222.26	1332655.63	-	-	Картометрический	1.00	-
549	374241.10	1332653.88	-	-	Картометрический	1.00	-
550	374276.68	1332615.22	-	-	Картометрический	1.00	-
551	374300.33	1332543.45	-	-	Картометрический	1.00	-
552	374307.70	1332486.94	-	-	Картометрический	1.00	-
553	374319.36	1332486.96	-	-	Аналитический	0.10	-
285	374328.50	1332475.59	-	-	Аналитический	0.10	-
554	373546.81	1333694.25	-	-	Картометрический	1.00	-
555	373523.02	1333786.26	-	-	Картометрический	1.00	-
556	373510.44	1333781.08	-	-	Картометрический	1.00	-
557	373498.39	1333847.65	-	-	Картометрический	1.00	-
558	373462.46	1333840.10	-	-	Картометрический	1.00	-
559	373359.12	1333810.00	-	-	Аналитический	0.10	-
560	373339.40	1333805.40	-	-	Аналитический	0.10	-
561	373342.50	1333784.80	-	-	Аналитический	0.10	-
562	373364.21	1333788.55	-	-	Аналитический	0.10	-
563	373418.06	1333773.83	-	-	Аналитический	0.10	-
564	373480.57	1333769.01	-	-	Картометрический	1.00	-
565	373504.61	1333738.97	-	-	Аналитический	0.10	-
566	373512.97	1333688.05	-	-	Аналитический	0.10	-
567	373531.98	1333690.50	-	-	Аналитический	0.10	-
554	373546.81	1333694.25	-	-	Картометрический	1.00	-
568	374075.69	1333911.76	-	-	Картометрический	1.00	-
569	374069.34	1334011.17	-	-	Картометрический	1.00	-
570	373891.84	1333938.10	-	-	Картометрический	1.00	-
571	373927.56	1333853.51	-	-	Картометрический	1.00	-
568	374075.69	1333911.76	-	-	Картометрический	1.00	-
572	372606.96	1332259.65	-	-	Картометрический	1.00	-
573	372604.12	1332292.43	-	-	Картометрический	1.00	-
574	372607.80	1332322.45	-	-	Картометрический	1.00	-
575	372615.91	1332347.89	-	-	Картометрический	1.00	-
576	372438.97	1332343.39	-	-	Аналитический	0.10	-
577	372240.18	1332330.35	-	-	Аналитический	0.10	-
578	372057.50	1332304.43	-	-	Аналитический	0.10	-
579	371983.78	1332284.97	-	-	Картометрический	1.00	-
580	372081.02	1332280.25	-	-	Картометрический	1.00	-
581	372208.51	1332289.90	-	-	Картометрический	1.00	-
582	372278.32	1332291.91	-	-	Картометрический	1.00	-
583	372354.66	1332290.81	-	-	Картометрический	1.00	-

1	2	3	4	5	6	7	8
584	372449.73	1332281.04	-	-	Картометрический	1.00	-
585	372488.11	1332275.90	-	-	Картометрический	1.00	-
586	372578.48	1332257.96	-	-	Картометрический	1.00	-
572	372606.96	1332259.65	-	-	Картометрический	1.00	-
587	372779.51	1332780.20	-	-	Картометрический	1.00	-
588	372781.96	1332786.29	-	-	Картометрический	1.00	-
589	372776.93	1332848.79	-	-	Картометрический	1.00	-
590	372509.03	1332847.95	-	-	Аналитический	0.10	-
591	372300.27	1332779.50	-	-	Картометрический	1.00	-
592	372254.42	1332773.38	-	-	Картометрический	1.00	-
593	372279.14	1332703.10	-	-	Картометрический	1.00	-
594	372296.78	1332707.01	-	-	Картометрический	1.00	-
595	372349.75	1332715.60	-	-	Картометрический	1.00	-
596	372365.32	1332718.24	-	-	Картометрический	1.00	-
597	372442.72	1332729.51	-	-	Картометрический	1.00	-
598	372453.61	1332731.11	-	-	Картометрический	1.00	-
599	372453.73	1332725.17	-	-	Аналитический	0.10	-
600	372475.14	1332729.62	-	-	Аналитический	0.10	-
601	372474.67	1332733.55	-	-	Картометрический	1.00	-
602	372478.10	1332733.91	-	-	Картометрический	1.00	-
603	372543.79	1332744.43	-	-	Картометрический	1.00	-
604	372562.37	1332748.00	-	-	Картометрический	1.00	-
605	372644.42	1332759.70	-	-	Картометрический	1.00	-
606	372673.99	1332763.22	-	-	Картометрический	1.00	-
607	372701.36	1332767.85	-	-	Аналитический	0.10	-
608	372735.95	1332773.50	-	-	Аналитический	0.10	-
587	372779.51	1332780.20	-	-	Картометрический	1.00	-
609	372281.03	1332745.72	-	-	Картометрический	1.00	-
610	372279.11	1332750.33	-	-	Картометрический	1.00	-
611	372274.03	1332748.22	-	-	Картометрический	1.00	-
612	372275.96	1332743.60	-	-	Картометрический	1.00	-
609	372281.03	1332745.72	-	-	Картометрический	1.00	-

3. Сведения о характерных точках части (частей) границы объекта


Часть №

-	-	-	-	-	-	-	-
---	---	---	---	---	---	---	---

Раздел 4

План границ объекта

Схема расположения листов плана границ объекта

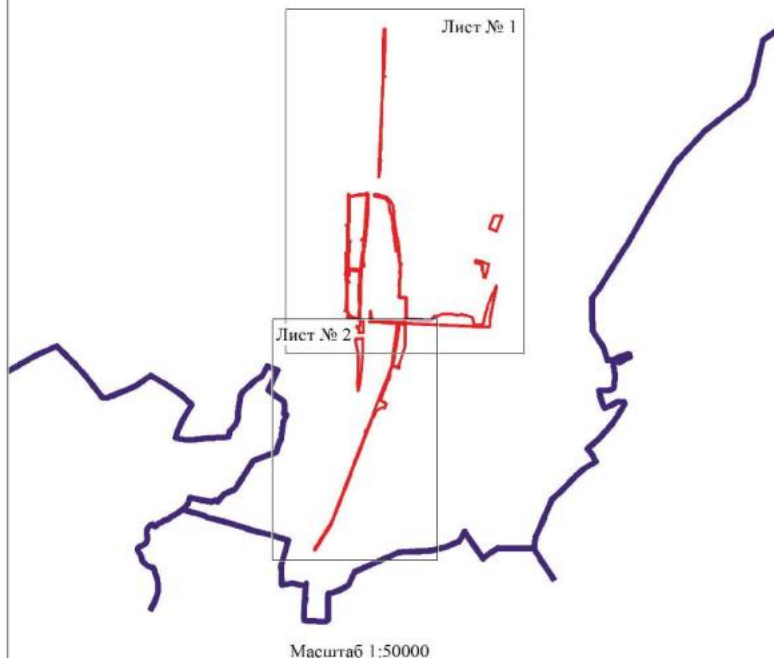

Используемые условные знаки и обозначения:

	границы территориальной зоны
	границы муниципального образования
Лист № 1	область и номер листа плана границ объекта

Руководитель БУВО «Нормативно-проектный центр»

Подпись Ю.В. Шалыгина Дата « 13 » апреля 2022 г.

Место для оттиска печати (при наличии) лица, составившего описание местоположения границ объекта

План границ объекта
Лист № 2



Приложение № 9
к приказу департамента архитектуры
и градостроительства Воронежской области
от 19.07.2022 № 45-01-04/747

«ОПИСАНИЕ МЕСТОПОЛОЖЕНИЯ ГРАНИЦ
Зона застройки индивидуальными жилыми домами
слободы Подгорное – Ж1/2

(наименование объекта, местоположение границ которого описано
(далее - объект)

Раздел 1

Сведения об объекте		
№ п/п	Характеристики объекта	Описание характеристик
1	2	3
1	Местоположение объекта	Воронежская область, Подгоренский муниципальный район, Подгоренское городское поселение, слобода Подгорное
2	Площадь объекта ± величина погрешности определения площади ($P \pm \Delta P$)	-
3	Иные характеристики объекта	-

Раздел 2

Сведения о местоположении границ объекта					
1. Система координат: -					
2. Сведения о характерных точках границ объекта					
Обозначение характерных точек границ	Координаты, м		Метод определения координат характерной точки	Средняя квадратическая погрешность положения характерной точки (Mf), м	Описание обозначения точки на местности (при наличии)
	X	Y			
1	2	3	4	5	6
-	-	-	-	-	-
3. Сведения о характерных точках части (частей) границы объекта					
Обозначение характерных точек части границы	Координаты, м		Метод определения координат характерной точки	Средняя квадратическая погрешность положения характерной точки (Mf), м	Описание обозначения точки на местности (при наличии)
	X	Y			
1	2	3	4	5	6
Часть №					
-	-	-	-	-	-

Раздел 3

Сведения о местоположении измененных (уточненных) границ объекта							
1. Система координат: МСК - 36, зона 1							
2. Сведения о характерных точках границ объекта							
Обозначение характерных точек границ	Существующие координаты, м		Измененные (уточненные) координаты, м		Метод определения координат характерной точки	Средняя квадратичная погрешность положения характерной точки (Мт), м	Описание обозначения точки на местности (при наличии)
	X	Y	X	Y			
1	2	3	4	5	6	7	8
1	380457.91	1331094.47	-	-	Картометрический	1.00	-
2	380467.33	1331241.89	-	-	Картометрический	1.00	-
3	380487.28	1331413.53	-	-	Картометрический	1.00	-
4	380448.92	1331619.70	-	-	Картометрический	1.00	-
5	380413.00	1331661.36	-	-	Картометрический	1.00	-
6	380335.22	1331724.37	-	-	Картометрический	1.00	-
7	380215.06	1331716.51	-	-	Картометрический	1.00	-
8	380216.28	1331684.36	-	-	Картометрический	1.00	-
9	380087.37	1331649.94	-	-	Картометрический	1.00	-
10	379974.94	1331624.49	-	-	Картометрический	1.00	-
11	379961.32	1331610.19	-	-	Картометрический	1.00	-
12	379960.26	1331584.80	-	-	Картометрический	1.00	-
13	379926.53	1331587.58	-	-	Картометрический	1.00	-
14	379862.89	1331538.83	-	-	Картометрический	1.00	-
15	379786.75	1331521.69	-	-	Картометрический	1.00	-
16	379778.02	1331504.08	-	-	Картометрический	1.00	-
17	379784.97	1331423.07	-	-	Картометрический	1.00	-
18	379742.62	1331425.24	-	-	Картометрический	1.00	-
19	379739.01	1331401.98	-	-	Картометрический	1.00	-
20	379715.52	1331250.80	-	-	Картометрический	1.00	-
21	379748.35	1331110.22	-	-	Картометрический	1.00	-
22	379763.51	1331116.26	-	-	Картометрический	1.00	-
23	379853.73	1331116.26	-	-	Картометрический	1.00	-
24	380254.73	1331124.02	-	-	Картометрический	1.00	-
25	380268.45	1331121.91	-	-	Картометрический	1.00	-
26	380287.35	1331113.55	-	-	Картометрический	1.00	-
27	380303.85	1331101.82	-	-	Картометрический	1.00	-
28	380314.71	1331098.99	-	-	Картометрический	1.00	-
29	380323.83	1331099.22	-	-	Картометрический	1.00	-
30	380330.78	1331101.17	-	-	Картометрический	1.00	-
31	380358.15	1331118.11	-	-	Картометрический	1.00	-
32	380367.49	1331120.06	-	-	Картометрический	1.00	-
33	380374.65	1331119.63	-	-	Картометрический	1.00	-
1	380457.91	1331094.47	-	-	Картометрический	1.00	-
34	379267.83	1332205.72	-	-	Картометрический	1.00	-

1	2	3	4	5	6	7	8
35	379326.48	1332217.92	-	-	Картометрический	1.00	-
36	379363.58	1332258.71	-	-	Картометрический	1.00	-
37	379392.67	1332306.77	-	-	Картометрический	1.00	-
38	379407.92	1332376.02	-	-	Картометрический	1.00	-
39	379401.64	1332380.42	-	-	Аналитический	0.10	-
40	379351.56	1332389.96	-	-	Аналитический	0.10	-
41	379203.16	1332411.35	-	-	Аналитический	0.10	-
42	379197.49	1332377.83	-	-	Аналитический	0.10	-
43	379004.65	1332400.86	-	-	Аналитический	0.10	-
44	378996.17	1332437.02	-	-	Аналитический	0.10	-
45	378798.36	1332452.11	-	-	Картометрический	1.00	-
46	378798.48	1332449.38	-	-	Картометрический	1.00	-
47	378799.98	1332419.39	-	-	Картометрический	1.00	-
48	378776.75	1332416.43	-	-	Картометрический	1.00	-
49	378762.93	1332414.95	-	-	Картометрический	1.00	-
50	378759.99	1332414.82	-	-	Картометрический	1.00	-
51	378740.94	1332417.24	-	-	Картометрический	1.00	-
52	378740.40	1332427.39	-	-	Картометрический	1.00	-
53	378739.76	1332439.12	-	-	Картометрический	1.00	-
54	378736.78	1332440.92	-	-	Картометрический	1.00	-
55	378732.01	1332445.20	-	-	Картометрический	1.00	-
56	378699.93	1332446.55	-	-	Картометрический	1.00	-
57	378676.87	1332446.75	-	-	Картометрический	1.00	-
58	378671.21	1332447.27	-	-	Картометрический	1.00	-
59	378570.09	1332449.74	-	-	Картометрический	1.00	-
60	378525.90	1332450.91	-	-	Картометрический	1.00	-
61	378513.57	1332451.23	-	-	Картометрический	1.00	-
62	378476.61	1332452.21	-	-	Картометрический	1.00	-
63	378472.09	1332451.29	-	-	Картометрический	1.00	-
64	378470.90	1332451.05	-	-	Картометрический	1.00	-
65	378465.75	1332447.32	-	-	Картометрический	1.00	-
66	378462.95	1332442.06	-	-	Картометрический	1.00	-
67	378462.31	1332436.96	-	-	Картометрический	1.00	-
68	378463.60	1332427.66	-	-	Картометрический	1.00	-
69	378465.08	1332416.94	-	-	Картометрический	1.00	-
70	378468.09	1332417.10	-	-	Картометрический	1.00	-
71	378468.45	1332410.01	-	-	Картометрический	1.00	-
72	378466.02	1332409.88	-	-	Картометрический	1.00	-
73	378466.88	1332402.87	-	-	Картометрический	1.00	-
74	378467.09	1332395.98	-	-	Картометрический	1.00	-
75	378468.98	1332396.04	-	-	Картометрический	1.00	-
76	378475.75	1332393.49	-	-	Картометрический	1.00	-
77	378473.54	1332385.54	-	-	Картометрический	1.00	-
78	378473.03	1332378.45	-	-	Картометрический	1.00	-
79	378474.19	1332366.51	-	-	Картометрический	1.00	-
80	378474.23	1332366.00	-	-	Картометрический	1.00	-
81	378475.34	1332353.54	-	-	Картометрический	1.00	-
82	378475.93	1332341.02	-	-	Картометрический	1.00	-
83	378475.65	1332328.39	-	-	Картометрический	1.00	-
84	378474.46	1332315.64	-	-	Картометрический	1.00	-
85	378472.51	1332302.80	-	-	Картометрический	1.00	-

1	2	3	4	5	6	7	8
86	378471.72	1332298.74	-	-	Картометрический	1.00	-
87	378470.05	1332289.89	-	-	Картометрический	1.00	-
88	378467.24	1332277.09	-	-	Картометрический	1.00	-
89	378464.31	1332264.11	-	-	Картометрический	1.00	-
90	378461.74	1332251.56	-	-	Картометрический	1.00	-
91	378459.89	1332238.68	-	-	Картометрический	1.00	-
92	378459.45	1332226.51	-	-	Картометрический	1.00	-
93	378460.19	1332214.67	-	-	Картометрический	1.00	-
94	378461.84	1332202.26	-	-	Картометрический	1.00	-
95	378464.28	1332187.87	-	-	Картометрический	1.00	-
96	378465.36	1332178.30	-	-	Картометрический	1.00	-
97	378469.11	1332154.31	-	-	Картометрический	1.00	-
98	378474.64	1332130.65	-	-	Картометрический	1.00	-
99	378482.50	1332102.24	-	-	Картометрический	1.00	-
100	378490.83	1332084.19	-	-	Картометрический	1.00	-
101	378499.03	1332051.34	-	-	Картометрический	1.00	-
102	378502.24	1332042.90	-	-	Картометрический	1.00	-
103	378512.37	1332014.76	-	-	Картометрический	1.00	-
104	378534.84	1331967.58	-	-	Картометрический	1.00	-
105	378570.34	1331905.93	-	-	Картометрический	1.00	-
106	378596.91	1331859.23	-	-	Картометрический	1.00	-
107	378618.43	1331813.01	-	-	Картометрический	1.00	-
108	378630.12	1331807.63	-	-	Картометрический	1.00	-
109	378655.10	1331814.31	-	-	Картометрический	1.00	-
110	378671.71	1331894.02	-	-	Картометрический	1.00	-
111	378738.59	1331888.94	-	-	Картометрический	1.00	-
112	378828.08	1331895.08	-	-	Картометрический	1.00	-
113	378889.95	1331926.82	-	-	Картометрический	1.00	-
114	378880.05	1332152.08	-	-	Картометрический	1.00	-
115	379061.15	1332215.14	-	-	Картометрический	1.00	-
116	379082.88	1332190.44	-	-	Картометрический	1.00	-
117	379101.33	1332177.61	-	-	Картометрический	1.00	-
118	379106.62	1332204.66	-	-	Картометрический	1.00	-
119	379080.67	1332228.56	-	-	Картометрический	1.00	-
120	379084.30	1332258.16	-	-	Картометрический	1.00	-
121	379067.71	1332292.14	-	-	Картометрический	1.00	-
122	379100.77	1332310.53	-	-	Картометрический	1.00	-
34	379267.83	1332205.72	-	-	Картометрический	1.00	-
123	379720.58	1332383.55	-	-	Картометрический	1.00	-
124	379758.48	1332403.20	-	-	Картометрический	1.00	-
125	379768.25	1332413.95	-	-	Картометрический	1.00	-
126	379770.31	1332423.40	-	-	Картометрический	1.00	-
127	379759.78	1332478.56	-	-	Картометрический	1.00	-
128	379748.05	1332515.27	-	-	Картометрический	1.00	-
129	379743.41	1332520.65	-	-	Картометрический	1.00	-
130	379736.58	1332521.72	-	-	Картометрический	1.00	-
131	379732.37	1332521.94	-	-	Картометрический	1.00	-
132	379721.99	1332521.32	-	-	Картометрический	1.00	-
133	379716.15	1332519.75	-	-	Картометрический	1.00	-
134	379666.91	1332522.38	-	-	Картометрический	1.00	-

1	2	3	4	5	6	7	8
135	379539.71	1332523.76	-	-	Картометрический	1.00	-
136	379497.70	1332521.58	-	-	Картометрический	1.00	-
137	379475.61	1332521.35	-	-	Картометрический	1.00	-
138	379449.89	1332520.24	-	-	Картометрический	1.00	-
139	379389.38	1332517.14	-	-	Картометрический	1.00	-
140	379313.53	1332513.31	-	-	Картометрический	1.00	-
141	379295.90	1332512.01	-	-	Картометрический	1.00	-
142	379250.29	1332509.80	-	-	Картометрический	1.00	-
143	379200.50	1332504.98	-	-	Картометрический	1.00	-
144	379183.70	1332503.72	-	-	Картометрический	1.00	-
145	379166.94	1332502.60	-	-	Картометрический	1.00	-
146	379015.80	1332494.88	-	-	Картометрический	1.00	-
147	379130.30	1332481.49	-	-	Аналитический	0.10	-
148	379523.23	1332414.03	-	-	Аналитический	0.10	-
149	379706.15	1332384.52	-	-	Аналитический	0.10	-
123	379720.58	1332383.55	-	-	Картометрический	1.00	-
150	379742.15	1332539.06	-	-	Картометрический	1.00	-
151	379741.77	1332777.56	-	-	Картометрический	1.00	-
152	379461.37	1332761.98	-	-	Картометрический	1.00	-
153	379326.94	1332737.44	-	-	Картометрический	1.00	-
154	379195.55	1332686.40	-	-	Картометрический	1.00	-
155	379086.85	1332588.48	-	-	Картометрический	1.00	-
156	379040.89	1332578.87	-	-	Аналитический	0.10	-
157	379006.97	1332578.68	-	-	Аналитический	0.10	-
158	379007.40	1332598.21	-	-	Аналитический	0.10	-
159	378973.70	1332599.73	-	-	Аналитический	0.10	-
160	378895.76	1332599.51	-	-	Картометрический	1.00	-
161	378887.04	1332615.08	-	-	Картометрический	1.00	-
162	378863.76	1332617.19	-	-	Картометрический	1.00	-
163	378868.33	1332666.71	-	-	Картометрический	1.00	-
164	378870.74	1332696.27	-	-	Картометрический	1.00	-
165	378842.25	1332696.15	-	-	Картометрический	1.00	-
166	378793.50	1332702.78	-	-	Картометрический	1.00	-
167	378806.48	1332796.14	-	-	Картометрический	1.00	-
168	378802.43	1332821.37	-	-	Картометрический	1.00	-
169	378840.43	1332948.19	-	-	Картометрический	1.00	-
170	378823.35	1333220.08	-	-	Картометрический	1.00	-
171	378834.79	1333374.93	-	-	Картометрический	1.00	-
172	378910.21	1333512.39	-	-	Картометрический	1.00	-
173	379044.69	1333551.23	-	-	Картометрический	1.00	-
174	379052.48	1333574.03	-	-	Картометрический	1.00	-
175	379008.71	1333684.40	-	-	Картометрический	1.00	-
176	378960.48	1333668.66	-	-	Картометрический	1.00	-
177	378905.36	1333636.04	-	-	Картометрический	1.00	-
178	378672.96	1333602.59	-	-	Картометрический	1.00	-
179	378580.12	1333589.24	-	-	Картометрический	1.00	-
180	378555.36	1333613.71	-	-	Картометрический	1.00	-
181	378537.58	1333655.26	-	-	Картометрический	1.00	-
182	378493.15	1333731.17	-	-	Картометрический	1.00	-
183	378477.87	1333796.05	-	-	Картометрический	1.00	-

1	2	3	4	5	6	7	8
184	378472.54	1333979.38	-	-	Картометрический	1.00	-
185	378480.77	1334039.04	-	-	Картометрический	1.00	-
186	378490.12	1334067.67	-	-	Картометрический	1.00	-
187	378497.30	1334125.21	-	-	Картометрический	1.00	-
188	378540.02	1334259.74	-	-	Картометрический	1.00	-
189	378481.41	1334345.43	-	-	Картометрический	1.00	-
190	378453.67	1334368.58	-	-	Картометрический	1.00	-
191	378323.85	1334444.81	-	-	Картометрический	1.00	-
192	378254.17	1334351.50	-	-	Картометрический	1.00	-
193	378207.88	1334264.09	-	-	Картометрический	1.00	-
194	378182.33	1334149.23	-	-	Картометрический	1.00	-
195	378174.96	1334093.91	-	-	Картометрический	1.00	-
196	378188.88	1333915.42	-	-	Картометрический	1.00	-
197	378168.93	1333881.86	-	-	Картометрический	1.00	-
198	378172.69	1333828.50	-	-	Картометрический	1.00	-
199	378203.03	1333818.58	-	-	Картометрический	1.00	-
200	378197.09	1333776.74	-	-	Картометрический	1.00	-
201	378212.59	1333778.38	-	-	Картометрический	1.00	-
202	378211.31	1333621.42	-	-	Картометрический	1.00	-
203	378229.68	1333523.75	-	-	Картометрический	1.00	-
204	378268.49	1333386.74	-	-	Картометрический	1.00	-
205	378311.18	1333346.62	-	-	Картометрический	1.00	-
206	378313.57	1333299.88	-	-	Картометрический	1.00	-
207	378395.68	1333050.91	-	-	Картометрический	1.00	-
208	378415.34	1332989.94	-	-	Картометрический	1.00	-
209	378413.58	1332888.74	-	-	Картометрический	1.00	-
210	378441.68	1332720.90	-	-	Картометрический	1.00	-
211	378423.10	1332719.01	-	-	Картометрический	1.00	-
212	378438.84	1332701.70	-	-	Картометрический	1.00	-
213	378459.50	1332679.09	-	-	Картометрический	1.00	-
214	378480.33	1332656.50	-	-	Картометрический	1.00	-
215	378526.18	1332606.69	-	-	Картометрический	1.00	-
216	378522.53	1332603.35	-	-	Картометрический	1.00	-
217	378474.60	1332655.78	-	-	Картометрический	1.00	-
218	378453.90	1332678.39	-	-	Картометрический	1.00	-
219	378432.91	1332700.96	-	-	Картометрический	1.00	-
220	378416.75	1332718.37	-	-	Картометрический	1.00	-
221	378407.91	1332717.47	-	-	Картометрический	1.00	-
222	378413.37	1332698.52	-	-	Картометрический	1.00	-
223	378419.08	1332674.04	-	-	Картометрический	1.00	-
224	378424.39	1332649.51	-	-	Картометрический	1.00	-
225	378425.42	1332640.68	-	-	Картометрический	1.00	-
226	378423.90	1332632.18	-	-	Картометрический	1.00	-
227	378421.16	1332626.00	-	-	Картометрический	1.00	-
228	378416.76	1332620.17	-	-	Картометрический	1.00	-
229	378411.57	1332615.79	-	-	Картометрический	1.00	-
230	378405.39	1332612.75	-	-	Картометрический	1.00	-
231	378398.46	1332610.96	-	-	Картометрический	1.00	-
232	378393.51	1332610.82	-	-	Картометрический	1.00	-
233	378396.65	1332585.72	-	-	Картометрический	1.00	-
234	378415.25	1332581.78	-	-	Картометрический	1.00	-

1	2	3	4	5	6	7	8
235	378527.01	1332556.07	-	-	Картометрический	1.00	-
236	378532.57	1332558.89	-	-	Картометрический	1.00	-
237	378540.87	1332557.11	-	-	Картометрический	1.00	-
238	378546.22	1332550.81	-	-	Картометрический	1.00	-
239	378559.05	1332548.44	-	-	Картометрический	1.00	-
240	378616.55	1332538.24	-	-	Картометрический	1.00	-
241	378631.20	1332536.47	-	-	Картометрический	1.00	-
242	378651.06	1332536.18	-	-	Картометрический	1.00	-
243	378740.09	1332538.14	-	-	Картометрический	1.00	-
244	378739.86	1332540.78	-	-	Картометрический	1.00	-
245	378747.60	1332543.63	-	-	Картометрический	1.00	-
246	378752.39	1332548.13	-	-	Картометрический	1.00	-
247	378753.54	1332548.74	-	-	Картометрический	1.00	-
248	378770.61	1332544.35	-	-	Картометрический	1.00	-
249	378776.06	1332543.71	-	-	Картометрический	1.00	-
250	378777.69	1332539.76	-	-	Картометрический	1.00	-
251	378779.95	1332539.70	-	-	Картометрический	1.00	-
252	378800.37	1332538.68	-	-	Картометрический	1.00	-
253	378801.11	1332540.04	-	-	Картометрический	1.00	-
254	378804.91	1332539.42	-	-	Картометрический	1.00	-
255	378805.27	1332537.98	-	-	Картометрический	1.00	-
256	378815.49	1332536.81	-	-	Картометрический	1.00	-
257	378874.88	1332525.28	-	-	Картометрический	1.00	-
258	378922.06	1332516.06	-	-	Картометрический	1.00	-
259	378973.62	1332509.49	-	-	Картометрический	1.00	-
260	379008.80	1332509.30	-	-	Картометрический	1.00	-
261	379095.25	1332514.78	-	-	Картометрический	1.00	-
262	379117.21	1332515.68	-	-	Картометрический	1.00	-
263	379181.95	1332517.18	-	-	Аналитический	0.10	-
264	379189.82	1332518.05	-	-	Аналитический	0.10	-
265	379221.13	1332520.41	-	-	Картометрический	1.00	-
266	379310.35	1332525.35	-	-	Картометрический	1.00	-
267	379390.69	1332529.34	-	-	Картометрический	1.00	-
268	379448.33	1332532.70	-	-	Картометрический	1.00	-
269	379507.58	1332536.44	-	-	Картометрический	1.00	-
270	379582.97	1332537.96	-	-	Картометрический	1.00	-
271	379601.94	1332537.79	-	-	Картометрический	1.00	-
272	379623.05	1332537.56	-	-	Картометрический	1.00	-
273	379666.96	1332535.31	-	-	Картометрический	1.00	-
274	379680.37	1332534.50	-	-	Картометрический	1.00	-
275	379704.03	1332534.54	-	-	Картометрический	1.00	-
276	379729.13	1332538.47	-	-	Картометрический	1.00	-
150	379742.15	1332539.06	-	-	Картометрический	1.00	-
277	378957.85	1330702.08	-	-	Аналитический	0.10	-
278	378959.10	1330726.84	-	-	Аналитический	0.10	-
279	378899.36	1330733.05	-	-	Картометрический	1.00	-
280	378897.55	1330792.98	-	-	Картометрический	1.00	-
281	378897.31	1330824.58	-	-	Картометрический	1.00	-
282	378885.20	1330927.25	-	-	Картометрический	1.00	-
283	378869.02	1330972.21	-	-	Картометрический	1.00	-

1	2	3	4	5	6	7	8
284	378912.44	1330986.54	-	-	Картометрический	1.00	-
285	378845.71	1331191.41	-	-	Картометрический	1.00	-
286	378735.51	1331181.37	-	-	Картометрический	1.00	-
287	378715.33	1331179.53	-	-	Картометрический	1.00	-
288	378692.04	1331312.86	-	-	Картометрический	1.00	-
289	378689.11	1331317.46	-	-	Картометрический	1.00	-
290	378669.46	1331317.11	-	-	Картометрический	1.00	-
291	378501.60	1331312.05	-	-	Картометрический	1.00	-
292	378438.29	1331302.66	-	-	Картометрический	1.00	-
293	378382.44	1331282.74	-	-	Картометрический	1.00	-
294	378288.89	1331196.21	-	-	Картометрический	1.00	-
295	378232.53	1331117.02	-	-	Картометрический	1.00	-
296	378196.18	1331108.82	-	-	Картометрический	1.00	-
297	378060.39	1331115.70	-	-	Картометрический	1.00	-
298	377897.78	1331142.26	-	-	Картометрический	1.00	-
299	377871.26	1331198.32	-	-	Картометрический	1.00	-
300	377762.60	1331191.12	-	-	Картометрический	1.00	-
301	377602.10	1331190.91	-	-	Картометрический	1.00	-
302	377441.39	1331216.10	-	-	Картометрический	1.00	-
303	377375.69	1331253.99	-	-	Картометрический	1.00	-
304	377253.31	1331346.41	-	-	Картометрический	1.00	-
305	377207.92	1331336.63	-	-	Картометрический	1.00	-
306	377164.81	1331298.36	-	-	Картометрический	1.00	-
307	377109.32	1331249.11	-	-	Картометрический	1.00	-
308	377117.58	1331137.00	-	-	Картометрический	1.00	-
309	377079.35	1331095.13	-	-	Картометрический	1.00	-
310	377000.08	1331035.84	-	-	Картометрический	1.00	-
311	376861.30	1331001.31	-	-	Картометрический	1.00	-
312	376833.14	1330993.15	-	-	Картометрический	1.00	-
313	376851.33	1330919.92	-	-	Картометрический	1.00	-
314	376833.99	1330919.20	-	-	Картометрический	1.00	-
315	376809.24	1330920.44	-	-	Картометрический	1.00	-
316	376750.92	1330909.86	-	-	Картометрический	1.00	-
317	376742.29	1330962.22	-	-	Картометрический	1.00	-
318	376570.79	1330949.68	-	-	Картометрический	1.00	-
319	376449.32	1330940.06	-	-	Картометрический	1.00	-
320	376345.50	1330917.26	-	-	Картометрический	1.00	-
321	376260.59	1330887.51	-	-	Картометрический	1.00	-
322	376245.38	1330837.56	-	-	Картометрический	1.00	-
323	376186.31	1330834.52	-	-	Картометрический	1.00	-
324	376145.05	1330859.06	-	-	Картометрический	1.00	-
325	376143.96	1330882.95	-	-	Картометрический	1.00	-
326	376114.43	1330884.03	-	-	Картометрический	1.00	-
327	376109.21	1330857.32	-	-	Картометрический	1.00	-
328	376035.47	1330848.15	-	-	Картометрический	1.00	-
329	375997.23	1330844.55	-	-	Картометрический	1.00	-
330	375868.81	1330834.08	-	-	Картометрический	1.00	-
331	375861.85	1330782.39	-	-	Картометрический	1.00	-
332	375869.67	1330713.87	-	-	Картометрический	1.00	-
333	375870.76	1330705.93	-	-	Картометрический	1.00	-
334	375873.18	1330695.49	-	-	Картометрический	1.00	-

1	2	3	4	5	6	7	8
335	375907.75	1330684.95	-	-	Картометрический	1.00	-
336	375978.88	1330687.56	-	-	Картометрический	1.00	-
337	376052.69	1330702.00	-	-	Картометрический	1.00	-
338	376159.90	1330749.10	-	-	Картометрический	1.00	-
339	376209.94	1330757.87	-	-	Картометрический	1.00	-
340	376371.71	1330793.20	-	-	Аналитический	0.10	-
341	376444.27	1330818.83	-	-	Картометрический	1.00	-
342	376743.10	1330894.32	-	-	Картометрический	1.00	-
343	376747.91	1330870.53	-	-	Картометрический	1.00	-
344	376760.40	1330855.18	-	-	Картометрический	1.00	-
345	376789.05	1330844.72	-	-	Картометрический	1.00	-
346	376819.49	1330841.84	-	-	Картометрический	1.00	-
347	376844.21	1330856.80	-	-	Картометрический	1.00	-
348	376861.20	1330902.09	-	-	Картометрический	1.00	-
349	376887.45	1330898.83	-	-	Картометрический	1.00	-
350	376946.76	1330928.04	-	-	Картометрический	1.00	-
351	377100.70	1330973.51	-	-	Картометрический	1.00	-
352	377146.33	1330981.66	-	-	Картометрический	1.00	-
353	377200.54	1331005.82	-	-	Картометрический	1.00	-
354	377195.33	1330889.86	-	-	Картометрический	1.00	-
355	377214.55	1330867.73	-	-	Картометрический	1.00	-
356	377251.71	1330871.70	-	-	Картометрический	1.00	-
357	377319.06	1330953.34	-	-	Картометрический	1.00	-
358	377298.17	1330978.04	-	-	Картометрический	1.00	-
359	377296.73	1331006.84	-	-	Картометрический	1.00	-
360	377330.43	1331000.67	-	-	Картометрический	1.00	-
361	377353.44	1331027.60	-	-	Картометрический	1.00	-
362	377400.79	1331039.12	-	-	Картометрический	1.00	-
363	377429.41	1331031.28	-	-	Картометрический	1.00	-
364	377453.67	1331007.40	-	-	Картометрический	1.00	-
365	377546.65	1331010.04	-	-	Картометрический	1.00	-
366	-	-	377546.76	1331008.86	Картометрический	1.00	-
367	-	-	377546.77	1331008.75	Картометрический	1.00	-
368	-	-	377583.62	1331013.25	Аналитический	0.10	-
369	377583.62	1331013.26	-	-	Аналитический	0.10	-
370	377582.22	1331016.92	-	-	Картометрический	1.00	-
371	377664.83	1331033.85	-	-	Картометрический	1.00	-
372	377662.57	1331066.04	-	-	Картометрический	1.00	-
373	377699.74	1331071.70	-	-	Картометрический	1.00	-
374	377700.78	1331094.56	-	-	Картометрический	1.00	-
375	377725.24	1331093.54	-	-	Картометрический	1.00	-
376	377753.01	1331084.86	-	-	Картометрический	1.00	-
377	377746.08	1331062.90	-	-	Картометрический	1.00	-
378	377767.12	1331057.68	-	-	Картометрический	1.00	-
379	377776.56	1331075.39	-	-	Картометрический	1.00	-
380	377849.67	1331041.86	-	-	Картометрический	1.00	-
381	377856.28	1331024.88	-	-	Картометрический	1.00	-
382	377900.90	1331013.56	-	-	Картометрический	1.00	-
383	377927.33	1330946.48	-	-	Картометрический	1.00	-
384	378018.90	1330900.12	-	-	Картометрический	1.00	-
385	378099.45	1330893.27	-	-	Картометрический	1.00	-

1	2	3	4	5	6	7	8
386	378099.79	1330890.28	-	-	Картометрический	1.00	-
387	-	-	378129.02	1330890.31	Аналитический	0.10	-
388	378129.02	1330890.32	-	-	Аналитический	0.10	-
389	378128.92	1330894.82	-	-	Картометрический	1.00	-
390	378186.88	1330909.08	-	-	Картометрический	1.00	-
391	378354.07	1331023.88	-	-	Картометрический	1.00	-
392	378373.54	1330986.72	-	-	Картометрический	1.00	-
393	378384.79	1330965.25	-	-	Картометрический	1.00	-
394	378478.76	1331001.82	-	-	Картометрический	1.00	-
395	378504.57	1330961.01	-	-	Картометрический	1.00	-
396	378551.05	1330970.00	-	-	Картометрический	1.00	-
397	378524.40	1331011.66	-	-	Картометрический	1.00	-
398	378538.68	1331103.00	-	-	Картометрический	1.00	-
399	378591.83	1331102.63	-	-	Картометрический	1.00	-
400	378652.31	1330971.82	-	-	Картометрический	1.00	-
401	378659.77	1330856.62	-	-	Картометрический	1.00	-
402	378693.51	1330856.38	-	-	Картометрический	1.00	-
403	378702.38	1330808.06	-	-	Картометрический	1.00	-
404	378767.67	1330807.84	-	-	Картометрический	1.00	-
405	378778.02	1330808.34	-	-	Аналитический	0.10	-
406	378774.14	1330785.55	-	-	Картометрический	1.00	-
407	378791.63	1330785.43	-	-	Картометрический	1.00	-
408	378792.07	1330740.19	-	-	Картометрический	1.00	-
409	378792.02	1330736.86	-	-	Картометрический	1.00	-
410	378801.45	1330735.81	-	-	Аналитический	0.10	-
411	378799.02	1330709.50	-	-	Аналитический	0.10	-
277	378957.85	1330702.08	-	-	Аналитический	0.10	-
412	378615.78	1331478.68	-	-	Картометрический	1.00	-
413	378625.99	1331500.60	-	-	Картометрический	1.00	-
414	378629.36	1331523.52	-	-	Картометрический	1.00	-
415	378626.55	1331574.09	-	-	Картометрический	1.00	-
416	378625.11	1331584.85	-	-	Картометрический	1.00	-
417	378639.34	1331589.75	-	-	Картометрический	1.00	-
418	378643.47	1331594.42	-	-	Картометрический	1.00	-
419	378624.27	1331703.40	-	-	Картометрический	1.00	-
420	378620.72	1331725.01	-	-	Картометрический	1.00	-
421	378609.10	1331767.39	-	-	Картометрический	1.00	-
422	378602.66	1331774.53	-	-	Картометрический	1.00	-
423	378594.41	1331775.16	-	-	Картометрический	1.00	-
424	378590.58	1331785.70	-	-	Картометрический	1.00	-
425	378537.06	1331774.68	-	-	Картометрический	1.00	-
426	378518.94	1331763.92	-	-	Картометрический	1.00	-
427	378514.57	1331735.91	-	-	Картометрический	1.00	-
428	378459.54	1331716.52	-	-	Картометрический	1.00	-
429	378256.04	1331698.48	-	-	Картометрический	1.00	-
430	378255.94	1331651.54	-	-	Картометрический	1.00	-
431	378261.69	1331622.30	-	-	Картометрический	1.00	-
432	378277.42	1331533.24	-	-	Картометрический	1.00	-
433	378328.12	1331444.00	-	-	Картометрический	1.00	-
434	378558.43	1331439.82	-	-	Картометрический	1.00	-

1	2	3	4	5	6	7	8
412	378615.78	1331478.68	-	-	Картометрический	1.00	-
435	378135.77	1331644.31	-	-	Картометрический	1.00	-
436	378124.20	1331771.39	-	-	Картометрический	1.00	-
437	378091.48	1331892.69	-	-	Картометрический	1.00	-
438	378081.84	1331954.36	-	-	Картометрический	1.00	-
439	378058.60	1331970.24	-	-	Картометрический	1.00	-
440	377971.44	1331985.35	-	-	Картометрический	1.00	-
441	377916.78	1331976.78	-	-	Картометрический	1.00	-
442	377918.06	1331938.37	-	-	Картометрический	1.00	-
443	377890.72	1331934.11	-	-	Картометрический	1.00	-
444	377898.38	1331859.42	-	-	Картометрический	1.00	-
445	377890.31	1331830.10	-	-	Картометрический	1.00	-
446	377874.08	1331790.72	-	-	Картометрический	1.00	-
447	377814.43	1331780.27	-	-	Картометрический	1.00	-
448	377817.92	1331746.56	-	-	Картометрический	1.00	-
449	377804.85	1331622.96	-	-	Картометрический	1.00	-
450	377974.86	1331672.55	-	-	Картометрический	1.00	-
451	378037.08	1331647.55	-	-	Картометрический	1.00	-
452	378062.04	1331647.40	-	-	Картометрический	1.00	-
453	378114.02	1331645.48	-	-	Картометрический	1.00	-
435	378135.77	1331644.31	-	-	Картометрический	1.00	-
454	378425.51	1331929.50	-	-	Картометрический	1.00	-
455	378432.10	1331990.01	-	-	Картометрический	1.00	-
456	378465.12	1332005.14	-	-	Картометрический	1.00	-
457	378480.55	1332032.55	-	-	Картометрический	1.00	-
458	378472.69	1332050.49	-	-	Картометрический	1.00	-
459	378470.32	1332054.95	-	-	Картометрический	1.00	-
460	378465.62	1332065.89	-	-	Картометрический	1.00	-
461	378460.49	1332072.79	-	-	Картометрический	1.00	-
462	378455.36	1332092.42	-	-	Картометрический	1.00	-
463	378443.99	1332120.74	-	-	Картометрический	1.00	-
464	378434.74	1332144.75	-	-	Картометрический	1.00	-
465	-	-	378434.22	1332146.20	Картометрический	1.00	-
466	-	-	378428.73	1332171.26	Картометрический	1.00	-
467	-	-	378425.41	1332170.90	Картометрический	1.00	-
468	378422.80	1332178.91	-	-	Картометрический	1.00	-
469	378419.73	1332188.44	-	-	Картометрический	1.00	-
470	378414.43	1332188.47	-	-	Картометрический	1.00	-
471	378415.24	1332208.69	-	-	Картометрический	1.00	-
472	378412.20	1332218.81	-	-	Картометрический	1.00	-
473	378407.52	1332231.27	-	-	Картометрический	1.00	-
474	378406.05	1332234.69	-	-	Картометрический	1.00	-
475	378402.32	1332243.16	-	-	Картометрический	1.00	-
476	378396.62	1332255.39	-	-	Картометрический	1.00	-
477	378391.20	1332266.60	-	-	Картометрический	1.00	-
478	378390.94	1332267.27	-	-	Картометрический	1.00	-
479	378385.33	1332279.30	-	-	Картометрический	1.00	-
480	378380.71	1332290.20	-	-	Картометрический	1.00	-
481	378380.63	1332290.41	-	-	Картометрический	1.00	-

1	2	3	4	5	6	7	8
482	378380.28	1332291.27	-	-	Картометрический	1.00	-
483	378375.59	1332303.28	-	-	Картометрический	1.00	-
484	378371.47	1332315.36	-	-	Картометрический	1.00	-
485	378369.45	1332323.34	-	-	Картометрический	1.00	-
486	378368.37	1332327.57	-	-	Картометрический	1.00	-
487	378366.14	1332338.58	-	-	Картометрический	1.00	-
488	378365.89	1332339.86	-	-	Картометрический	1.00	-
489	378363.86	1332352.20	-	-	Картометрический	1.00	-
490	378363.45	1332354.97	-	-	Картометрический	1.00	-
491	378362.03	1332364.57	-	-	Картометрический	1.00	-
492	378358.62	1332386.20	-	-	Картометрический	1.00	-
493	378358.17	1332389.28	-	-	Картометрический	1.00	-
494	378354.64	1332413.01	-	-	Картометрический	1.00	-
495	378356.97	1332413.36	-	-	Картометрический	1.00	-
496	378356.79	1332414.97	-	-	Картометрический	1.00	-
497	378355.57	1332425.72	-	-	Картометрический	1.00	-
498	378353.00	1332441.81	-	-	Картометрический	1.00	-
499	378352.93	1332442.24	-	-	Картометрический	1.00	-
500	378351.12	1332446.51	-	-	Картометрический	1.00	-
501	378324.85	1332449.19	-	-	Картометрический	1.00	-
502	378278.45	1332444.00	-	-	Картометрический	1.00	-
503	378191.56	1332434.78	-	-	Картометрический	1.00	-
504	378191.07	1332396.17	-	-	Картометрический	1.00	-
505	378184.60	1332318.76	-	-	Картометрический	1.00	-
506	378147.62	1332300.43	-	-	Картометрический	1.00	-
507	378089.80	1332304.47	-	-	Картометрический	1.00	-
508	378073.98	1332304.10	-	-	Картометрический	1.00	-
509	378073.66	1332300.59	-	-	Картометрический	1.00	-
510	378045.61	1332302.90	-	-	Картометрический	1.00	-
511	378044.85	1332306.10	-	-	Картометрический	1.00	-
512	377985.56	1332325.65	-	-	Картометрический	1.00	-
513	377992.00	1332411.65	-	-	Картометрический	1.00	-
514	377950.72	1332406.33	-	-	Картометрический	1.00	-
515	377834.54	1332394.93	-	-	Картометрический	1.00	-
516	377627.14	1332375.22	-	-	Картометрический	1.00	-
517	377485.36	1332356.15	-	-	Картометрический	1.00	-
518	377433.68	1332350.84	-	-	Картометрический	1.00	-
519	377390.34	1332348.84	-	-	Картометрический	1.00	-
520	377336.52	1332338.97	-	-	Картометрический	1.00	-
521	377336.27	1332367.69	-	-	Картометрический	1.00	-
522	377309.35	1332393.46	-	-	Картометрический	1.00	-
523	377253.74	1332452.08	-	-	Картометрический	1.00	-
524	377238.32	1332468.39	-	-	Картометрический	1.00	-
525	377227.67	1332478.93	-	-	Картометрический	1.00	-
526	377210.00	1332492.29	-	-	Картометрический	1.00	-
527	377192.32	1332499.42	-	-	Картометрический	1.00	-
528	377168.12	1332504.84	-	-	Картометрический	1.00	-
529	377145.24	1332504.34	-	-	Картометрический	1.00	-
530	377127.16	1332501.22	-	-	Картометрический	1.00	-
531	377099.12	1332492.91	-	-	Картометрический	1.00	-
532	377092.67	1332488.95	-	-	Картометрический	1.00	-

1	2	3	4	5	6	7	8
533	377087.68	1332487.82	-	-	Картометрический	1.00	-
534	377080.67	1332489.86	-	-	Картометрический	1.00	-
535	377070.87	1332488.24	-	-	Картометрический	1.00	-
536	376972.80	1332462.40	-	-	Картометрический	1.00	-
537	376960.49	1332451.78	-	-	Картометрический	1.00	-
538	376945.46	1332447.13	-	-	Картометрический	1.00	-
539	376932.85	1332448.13	-	-	Картометрический	1.00	-
540	376897.26	1332438.76	-	-	Картометрический	1.00	-
541	376807.86	1332412.51	-	-	Картометрический	1.00	-
542	376760.16	1332402.51	-	-	Картометрический	1.00	-
543	376745.21	1332400.01	-	-	Картометрический	1.00	-
544	376706.57	1332391.68	-	-	Картометрический	1.00	-
545	376663.05	1332381.09	-	-	Картометрический	1.00	-
546	376625.52	1332369.47	-	-	Картометрический	1.00	-
547	376566.05	1332338.54	-	-	Картометрический	1.00	-
548	376542.73	1332287.84	-	-	Аналитический	0.10	-
549	376535.63	1332214.70	-	-	Аналитический	0.10	-
550	376533.05	1332194.60	-	-	Аналитический	0.10	-
551	376529.69	1332174.04	-	-	Аналитический	0.10	-
552	376483.49	1332156.72	-	-	Картометрический	1.00	-
553	376489.05	1332148.80	-	-	Картометрический	1.00	-
554	376496.83	1332131.61	-	-	Картометрический	1.00	-
555	376507.81	1332103.13	-	-	Картометрический	1.00	-
556	376518.27	1332061.88	-	-	Картометрический	1.00	-
557	376524.64	1332022.60	-	-	Картометрический	1.00	-
558	376534.85	1331985.99	-	-	Картометрический	1.00	-
559	376540.04	1331965.52	-	-	Картометрический	1.00	-
560	376549.50	1331929.52	-	-	Картометрический	1.00	-
561	376559.83	1331882.53	-	-	Картометрический	1.00	-
562	376570.93	1331839.45	-	-	Картометрический	1.00	-
563	376567.71	1331838.58	-	-	Картометрический	1.00	-
564	376575.98	1331799.66	-	-	Картометрический	1.00	-
565	376581.19	1331758.55	-	-	Картометрический	1.00	-
566	376582.81	1331748.83	-	-	Картометрический	1.00	-
567	376588.01	1331725.69	-	-	Картометрический	1.00	-
568	376598.93	1331702.27	-	-	Картометрический	1.00	-
569	376585.73	1331700.77	-	-	Картометрический	1.00	-
570	376560.14	1331698.64	-	-	Картометрический	1.00	-
571	376550.24	1331695.25	-	-	Картометрический	1.00	-
572	376550.45	1331690.92	-	-	Аналитический	0.10	-
573	376533.54	1331689.54	-	-	Аналитический	0.10	-
574	376528.26	1331688.97	-	-	Аналитический	0.10	-
575	376506.66	1331686.09	-	-	Аналитический	0.10	-
576	376504.98	1331689.71	-	-	Картометрический	1.00	-
577	376475.13	1331686.29	-	-	Картометрический	1.00	-
578	376474.38	1331694.63	-	-	Картометрический	1.00	-
579	376475.61	1331701.93	-	-	Картометрический	1.00	-
580	376474.69	1331749.43	-	-	Картометрический	1.00	-
581	376473.99	1331783.86	-	-	Картометрический	1.00	-
582	376444.50	1331785.90	-	-	Картометрический	1.00	-
583	376443.55	1331801.66	-	-	Картометрический	1.00	-

1	2	3	4	5	6	7	8
584	376442.66	1331816.46	-	-	Картометрический	1.00	-
585	376466.02	1331842.84	-	-	Картометрический	1.00	-
586	376467.89	1331895.02	-	-	Картометрический	1.00	-
587	376461.06	1331911.19	-	-	Картометрический	1.00	-
588	376451.76	1331925.84	-	-	Картометрический	1.00	-
589	376532.56	1331939.80	-	-	Картометрический	1.00	-
590	376530.91	1331948.97	-	-	Картометрический	1.00	-
591	376509.72	1332019.23	-	-	Картометрический	1.00	-
592	376504.52	1332062.72	-	-	Картометрический	1.00	-
593	376495.52	1332100.81	-	-	Картометрический	1.00	-
594	376489.74	1332117.00	-	-	Картометрический	1.00	-
595	376475.15	1332145.99	-	-	Картометрический	1.00	-
596	376461.02	1332165.50	-	-	Картометрический	1.00	-
597	376434.44	1332188.37	-	-	Картометрический	1.00	-
598	376393.55	1332232.61	-	-	Картометрический	1.00	-
599	376348.06	1332275.56	-	-	Картометрический	1.00	-
600	376335.37	1332287.79	-	-	Картометрический	1.00	-
601	376328.37	1332295.84	-	-	Картометрический	1.00	-
602	376320.30	1332302.82	-	-	Картометрический	1.00	-
603	376312.30	1332305.19	-	-	Картометрический	1.00	-
604	376229.55	1332316.05	-	-	Картометрический	1.00	-
605	376039.96	1332322.47	-	-	Картометрический	1.00	-
606	375968.50	1332326.29	-	-	Картометрический	1.00	-
607	375878.88	1332335.44	-	-	Картометрический	1.00	-
608	375765.08	1332344.96	-	-	Картометрический	1.00	-
609	375756.83	1332345.66	-	-	Картометрический	1.00	-
610	375757.13	1332305.18	-	-	Картометрический	1.00	-
611	375739.76	1332306.57	-	-	Аналитический	0.10	-
612	375737.72	1332295.78	-	-	Аналитический	0.10	-
613	375734.73	1332284.90	-	-	Картометрический	1.00	-
614	375731.27	1332234.36	-	-	Картометрический	1.00	-
615	375746.44	1332223.07	-	-	Картометрический	1.00	-
616	375747.28	1332177.96	-	-	Картометрический	1.00	-
617	375747.52	1332140.12	-	-	Картометрический	1.00	-
618	375739.86	1332133.31	-	-	Картометрический	1.00	-
619	375719.43	1332128.08	-	-	Картометрический	1.00	-
620	375718.98	1332045.87	-	-	Аналитический	0.10	-
621	375686.66	1332045.35	-	-	Картометрический	1.00	-
622	375686.70	1332040.49	-	-	Картометрический	1.00	-
623	375671.13	1332039.90	-	-	Картометрический	1.00	-
624	375668.00	1332011.14	-	-	Картометрический	1.00	-
625	375666.54	1331967.77	-	-	Картометрический	1.00	-
626	375664.88	1331900.42	-	-	Картометрический	1.00	-
627	375663.29	1331883.06	-	-	Картометрический	1.00	-
628	375680.36	1331880.00	-	-	Картометрический	1.00	-
629	375681.36	1331869.93	-	-	Картометрический	1.00	-
630	375661.56	1331864.12	-	-	Картометрический	1.00	-
631	375657.95	1331824.29	-	-	Картометрический	1.00	-
632	375656.33	1331746.32	-	-	Картометрический	1.00	-
633	375658.88	1331742.87	-	-	Картометрический	1.00	-
634	375664.48	1331737.57	-	-	Картометрический	1.00	-

1	2	3	4	5	6	7	8
635	375675.94	1331729.77	-	-	Картометрический	1.00	-
636	375757.22	1331700.79	-	-	Картометрический	1.00	-
637	375803.95	1331688.46	-	-	Картометрический	1.00	-
638	375838.33	1331681.66	-	-	Картометрический	1.00	-
639	375873.70	1331676.52	-	-	Картометрический	1.00	-
640	375899.96	1331670.60	-	-	Картометрический	1.00	-
641	375914.11	1331664.87	-	-	Картометрический	1.00	-
642	375915.81	1331660.76	-	-	Картометрический	1.00	-
643	375942.30	1331659.31	-	-	Картометрический	1.00	-
644	375943.89	1331650.84	-	-	Картометрический	1.00	-
645	375929.83	1331640.22	-	-	Картометрический	1.00	-
646	375949.16	1331580.64	-	-	Картометрический	1.00	-
647	375956.43	1331570.05	-	-	Картометрический	1.00	-
648	375964.54	1331561.18	-	-	Картометрический	1.00	-
649	375981.83	1331546.75	-	-	Картометрический	1.00	-
650	376013.36	1331524.45	-	-	Картометрический	1.00	-
651	376069.04	1331534.70	-	-	Картометрический	1.00	-
652	376116.38	1331534.92	-	-	Картометрический	1.00	-
653	376170.46	1331536.44	-	-	Картометрический	1.00	-
654	376266.68	1331528.95	-	-	Картометрический	1.00	-
655	376304.54	1331512.17	-	-	Аналитический	0.10	-
656	376315.99	1331512.12	-	-	Аналитический	0.10	-
657	376336.85	1331512.22	-	-	Аналитический	0.10	-
658	376494.92	1331513.85	-	-	Картометрический	1.00	-
659	376499.42	1331484.04	-	-	Картометрический	1.00	-
660	376500.38	1331477.70	-	-	Картометрический	1.00	-
661	376503.06	1331478.45	-	-	Картометрический	1.00	-
662	376531.88	1331482.94	-	-	Картометрический	1.00	-
663	376556.28	1331491.69	-	-	Картометрический	1.00	-
664	376600.93	1331505.47	-	-	Картометрический	1.00	-
665	376634.26	1331517.94	-	-	Картометрический	1.00	-
666	376689.62	1331534.24	-	-	Картометрический	1.00	-
667	376742.71	1331550.95	-	-	Картометрический	1.00	-
668	376779.17	1331555.02	-	-	Картометрический	1.00	-
669	376817.49	1331552.15	-	-	Картометрический	1.00	-
670	376828.11	1331550.84	-	-	Картометрический	1.00	-
671	376865.35	1331546.45	-	-	Картометрический	1.00	-
672	376879.53	1331544.24	-	-	Картометрический	1.00	-
673	376901.83	1331543.48	-	-	Картометрический	1.00	-
674	376909.14	1331548.83	-	-	Картометрический	1.00	-
675	376917.53	1331549.45	-	-	Картометрический	1.00	-
676	376926.36	1331547.77	-	-	Картометрический	1.00	-
677	376932.14	1331546.22	-	-	Картометрический	1.00	-
678	376960.80	1331549.55	-	-	Картометрический	1.00	-
679	376976.82	1331548.61	-	-	Картометрический	1.00	-
680	377053.44	1331566.48	-	-	Картометрический	1.00	-
681	377122.72	1331715.67	-	-	Аналитический	0.10	-
682	377136.01	1331743.66	-	-	Аналитический	0.10	-
683	377174.26	1331876.31	-	-	Картометрический	1.00	-
684	377322.37	1332032.69	-	-	Картометрический	1.00	-
685	377351.48	1332048.98	-	-	Картометрический	1.00	-

1	2	3	4	5	6	7	8
686	377396.29	1332067.34	-	-	Картометрический	1.00	-
687	377398.25	1332067.72	-	-	Картометрический	1.00	-
688	377418.59	1332067.66	-	-	Картометрический	1.00	-
689	377450.73	1332054.19	-	-	Картометрический	1.00	-
690	377509.37	1332003.81	-	-	Картометрический	1.00	-
691	377566.70	1331950.16	-	-	Картометрический	1.00	-
692	377625.12	1331883.27	-	-	Картометрический	1.00	-
693	377646.36	1331875.73	-	-	Картометрический	1.00	-
694	377665.77	1331877.39	-	-	Картометрический	1.00	-
695	377684.46	1331887.27	-	-	Картометрический	1.00	-
696	377709.43	1331976.33	-	-	Картометрический	1.00	-
697	377756.69	1332012.74	-	-	Картометрический	1.00	-
698	377953.83	1332108.13	-	-	Картометрический	1.00	-
699	378218.90	1331969.88	-	-	Картометрический	1.00	-
700	378239.56	1331969.78	-	-	Картометрический	1.00	-
701	378285.09	1331968.30	-	-	Картометрический	1.00	-
702	378324.53	1331938.68	-	-	Картометрический	1.00	-
703	378390.20	1331927.16	-	-	Картометрический	1.00	-
454	378425.51	1331929.50	-	-	Картометрический	1.00	-
704	375947.67	1332042.00	-	-	Картометрический	1.00	-
705	375865.57	1332042.01	-	-	Картометрический	1.00	-
706	375861.31	1332116.83	-	-	Картометрический	1.00	-
707	375945.60	1332118.59	-	-	Картометрический	1.00	-
704	375947.67	1332042.00	-	-	Картометрический	1.00	-
708	376321.87	1331857.40	-	-	Картометрический	1.00	-
709	376290.08	1331863.83	-	-	Картометрический	1.00	-
710	376281.19	1331865.63	-	-	Аналитический	0.10	-
711	376274.77	1331867.72	-	-	Аналитический	0.10	-
712	376276.42	1331873.75	-	-	Аналитический	0.10	-
713	376290.03	1331925.51	-	-	Аналитический	0.10	-
714	376292.35	1331944.96	-	-	Аналитический	0.10	-
715	376296.20	1331965.30	-	-	Аналитический	0.10	-
716	376297.09	1331969.91	-	-	Аналитический	0.10	-
717	376302.98	1331968.78	-	-	Аналитический	0.10	-
718	376312.55	1331967.06	-	-	Аналитический	0.10	-
719	376317.70	1331990.70	-	-	Аналитический	0.10	-
720	376330.27	1331989.21	-	-	Аналитический	0.10	-
721	376336.19	1331988.62	-	-	Аналитический	0.10	-
722	376344.37	1331987.50	-	-	Аналитический	0.10	-
723	376339.11	1331947.66	-	-	Аналитический	0.10	-
724	376328.99	1331899.84	-	-	Аналитический	0.10	-
725	376327.72	1331892.39	-	-	Аналитический	0.10	-
726	376324.72	1331874.79	-	-	Аналитический	0.10	-
708	376321.87	1331857.40	-	-	Картометрический	1.00	-
727	377971.09	1332432.13	-	-	Картометрический	1.00	-
728	377968.77	1332445.04	-	-	Картометрический	1.00	-
729	377968.76	1332454.97	-	-	Картометрический	1.00	-
730	377928.10	1332453.69	-	-	Аналитический	0.10	-

1	2	3	4	5	6	7	8
731	377934.35	1332509.88	-	-	Аналитический	0.10	-
732	377696.81	1332530.74	-	-	Аналитический	0.10	-
733	377409.48	1332531.93	-	-	Аналитический	0.10	-
734	377179.27	1332519.64	-	-	Картометрический	1.00	-
735	377207.52	1332511.24	-	-	Картометрический	1.00	-
736	377236.08	1332493.50	-	-	Аналитический	0.10	-
737	377258.50	1332473.52	-	-	Аналитический	0.10	-
738	377276.16	1332454.97	-	-	Картометрический	1.00	-
739	377315.08	1332419.48	-	-	Картометрический	1.00	-
740	377352.90	1332382.32	-	-	Картометрический	1.00	-
741	377380.87	1332369.33	-	-	Картометрический	1.00	-
742	377411.96	1332367.33	-	-	Картометрический	1.00	-
743	377431.94	1332369.46	-	-	Картометрический	1.00	-
744	377473.95	1332373.68	-	-	Картометрический	1.00	-
745	377566.36	1332384.18	-	-	Картометрический	1.00	-
746	377824.29	1332412.09	-	-	Картометрический	1.00	-
747	377947.14	1332428.79	-	-	Картометрический	1.00	-
727	377971.09	1332432.13	-	-	Картометрический	1.00	-
748	376851.53	1331221.75	-	-	Картометрический	1.00	-
749	376849.25	1331257.58	-	-	Картометрический	1.00	-
750	376877.59	1331265.29	-	-	Картометрический	1.00	-
751	376877.64	1331541.50	-	-	Картометрический	1.00	-
752	376864.92	1331543.48	-	-	Картометрический	1.00	-
753	376827.75	1331547.86	-	-	Картометрический	1.00	-
754	376817.16	1331549.17	-	-	Картометрический	1.00	-
755	376779.36	1331552.03	-	-	Картометрический	1.00	-
756	376743.47	1331548.04	-	-	Картометрический	1.00	-
757	376690.48	1331531.36	-	-	Картометрический	1.00	-
758	376635.16	1331515.08	-	-	Картометрический	1.00	-
759	376601.86	1331502.62	-	-	Картометрический	1.00	-
760	376557.20	1331488.83	-	-	Картометрический	1.00	-
761	376532.76	1331480.07	-	-	Картометрический	1.00	-
762	376503.62	1331475.50	-	-	Картометрический	1.00	-
763	376500.83	1331474.69	-	-	Картометрический	1.00	-
764	376510.56	1331410.04	-	-	Картометрический	1.00	-
765	376542.05	1331339.02	-	-	Картометрический	1.00	-
766	376568.75	1331300.19	-	-	Картометрический	1.00	-
767	376588.60	1331279.44	-	-	Картометрический	1.00	-
768	376651.62	1331223.78	-	-	Картометрический	1.00	-
769	376732.30	1331177.01	-	-	Картометрический	1.00	-
770	376815.48	1331203.29	-	-	Картометрический	1.00	-
748	376851.53	1331221.75	-	-	Картометрический	1.00	-
771	376244.27	1332335.33	-	-	Картометрический	1.00	-
772	376261.20	1332484.39	-	-	Картометрический	1.00	-
773	376196.15	1332483.30	-	-	Аналитический	0.10	-
774	375919.96	1332474.75	-	-	Аналитический	0.10	-
775	375732.40	1332440.28	-	-	Картометрический	1.00	-
776	375732.40	1332419.18	-	-	Картометрический	1.00	-
777	375732.21	1332377.57	-	-	Картометрический	1.00	-

1	2	3	4	5	6	7	8
778	375732.22	1332364.35	-	-	Картометрический	1.00	-
779	375880.36	1332351.38	-	-	Картометрический	1.00	-
780	375969.74	1332342.25	-	-	Картометрический	1.00	-
781	376040.64	1332338.45	-	-	Картометрический	1.00	-
782	376222.66	1332332.67	-	-	Картометрический	1.00	-
783	376232.58	1332336.36	-	-	Картометрический	1.00	-
771	376244.27	1332335.33	-	-	Картометрический	1.00	-
784	375410.10	1330857.28	-	-	Картометрический	1.00	-
785	375378.77	1330971.28	-	-	Картометрический	1.00	-
786	375266.12	1330979.60	-	-	Картометрический	1.00	-
787	375212.49	1331002.67	-	-	Картометрический	1.00	-
788	375088.97	1331042.65	-	-	Картометрический	1.00	-
789	375039.02	1331111.08	-	-	Аналитический	0.10	-
790	375020.92	1331113.13	-	-	Аналитический	0.10	-
791	374931.47	1331114.80	-	-	Картометрический	1.00	-
792	374910.86	1331116.05	-	-	Картометрический	1.00	-
793	374778.15	1331059.91	-	-	Картометрический	1.00	-
794	374783.42	1331005.66	-	-	Картометрический	1.00	-
795	374726.60	1330926.69	-	-	Картометрический	1.00	-
796	374687.18	1330913.22	-	-	Картометрический	1.00	-
797	374672.74	1330914.52	-	-	Картометрический	1.00	-
798	374520.01	1330944.64	-	-	Картометрический	1.00	-
799	374491.21	1330943.34	-	-	Картометрический	1.00	-
800	374370.39	1330934.64	-	-	Картометрический	1.00	-
801	374321.61	1330931.95	-	-	Картометрический	1.00	-
802	374319.62	1330932.42	-	-	Картометрический	1.00	-
803	374292.15	1330933.34	-	-	Картометрический	1.00	-
804	374252.91	1330935.91	-	-	Картометрический	1.00	-
805	374209.11	1330935.29	-	-	Картометрический	1.00	-
806	374224.32	1330833.65	-	-	Картометрический	1.00	-
807	374275.14	1330852.76	-	-	Картометрический	1.00	-
808	374312.16	1330838.54	-	-	Картометрический	1.00	-
809	374352.89	1330866.66	-	-	Картометрический	1.00	-
810	374408.48	1330877.31	-	-	Картометрический	1.00	-
811	374442.58	1330876.65	-	-	Картометрический	1.00	-
812	374485.63	1330862.00	-	-	Картометрический	1.00	-
813	374513.85	1330858.59	-	-	Картометрический	1.00	-
814	374592.87	1330839.51	-	-	Картометрический	1.00	-
815	374668.88	1330801.07	-	-	Картометрический	1.00	-
816	374701.02	1330779.79	-	-	Картометрический	1.00	-
817	374718.83	1330773.28	-	-	Картометрический	1.00	-
818	374769.65	1330766.11	-	-	Картометрический	1.00	-
819	374820.91	1330746.13	-	-	Картометрический	1.00	-
820	374890.47	1330759.77	-	-	Картометрический	1.00	-
821	374909.48	1330835.30	-	-	Картометрический	1.00	-
822	374947.52	1330828.66	-	-	Картометрический	1.00	-
823	375016.80	1330807.59	-	-	Картометрический	1.00	-
824	375013.98	1330737.01	-	-	Картометрический	1.00	-
825	375019.14	1330716.64	-	-	Картометрический	1.00	-
826	375133.16	1330741.89	-	-	Картометрический	1.00	-


1	2	3	4	5	6	7	8
827	375221.59	1330775.48	-	-	Картометрический	1.00	-
828	375339.22	1330844.65	-	-	Картометрический	1.00	-
784	375410.10	1330857.28	-	-	Картометрический	1.00	-
829	376007.59	1331414.67	-	-	Картометрический	1.00	-
830	376005.05	1331447.03	-	-	Картометрический	1.00	-
831	376001.64	1331478.57	-	-	Картометрический	1.00	-
832	375989.84	1331515.84	-	-	Картометрический	1.00	-
833	375972.72	1331539.35	-	-	Картометрический	1.00	-
834	375954.43	1331555.59	-	-	Картометрический	1.00	-
835	375942.07	1331569.14	-	-	Картометрический	1.00	-
836	375918.94	1331568.73	-	-	Картометрический	1.00	-
837	375920.25	1331578.13	-	-	Картометрический	1.00	-
838	375936.40	1331583.32	-	-	Картометрический	1.00	-
839	375925.59	1331612.17	-	-	Картометрический	1.00	-
840	375917.95	1331636.66	-	-	Картометрический	1.00	-
841	375914.06	1331647.87	-	-	Картометрический	1.00	-
842	375906.02	1331655.74	-	-	Картометрический	1.00	-
843	375898.95	1331658.92	-	-	Картометрический	1.00	-
844	375871.36	1331664.53	-	-	Картометрический	1.00	-
845	375838.49	1331669.66	-	-	Картометрический	1.00	-
846	375801.84	1331678.57	-	-	Картометрический	1.00	-
847	375752.41	1331690.14	-	-	Картометрический	1.00	-
848	375681.23	1331717.76	-	-	Картометрический	1.00	-
849	375651.36	1331730.40	-	-	Картометрический	1.00	-
850	375650.59	1331721.08	-	-	Картометрический	1.00	-
851	375641.10	1331721.95	-	-	Картометрический	1.00	-
852	375645.29	1331746.75	-	-	Картометрический	1.00	-
853	375646.88	1331805.89	-	-	Картометрический	1.00	-
854	375647.93	1331830.37	-	-	Картометрический	1.00	-
855	375628.12	1331833.63	-	-	Картометрический	1.00	-
856	375629.73	1331845.43	-	-	Картометрический	1.00	-
857	375648.61	1331844.94	-	-	Картометрический	1.00	-
858	375648.98	1331853.29	-	-	Картометрический	1.00	-
859	375653.79	1331900.04	-	-	Картометрический	1.00	-
860	375654.95	1331939.03	-	-	Картометрический	1.00	-
861	375658.29	1332030.63	-	-	Картометрический	1.00	-
862	375638.60	1332036.76	-	-	Картометрический	1.00	-
863	375546.76	1332050.51	-	-	Картометрический	1.00	-
864	375535.43	1332057.69	-	-	Аналитический	0.10	-
865	375538.16	1332076.51	-	-	Аналитический	0.10	-
866	375542.90	1332108.24	-	-	Картометрический	1.00	-
867	375545.39	1332140.43	-	-	Картометрический	1.00	-
868	375509.41	1332140.48	-	-	Картометрический	1.00	-
869	375511.02	1332179.62	-	-	Картометрический	1.00	-
870	375513.80	1332217.34	-	-	Картометрический	1.00	-
871	375516.56	1332239.90	-	-	Картометрический	1.00	-
872	375518.61	1332249.27	-	-	Картометрический	1.00	-
873	375497.24	1332253.09	-	-	Картометрический	1.00	-
874	375495.79	1332242.13	-	-	Картометрический	1.00	-
875	375482.65	1332244.38	-	-	Картометрический	1.00	-

1	2	3	4	5	6	7	8
876	375455.70	1332248.77	-	-	Картометрический	1.00	-
877	375442.75	1332250.88	-	-	Картометрический	1.00	-
878	375423.08	1332254.08	-	-	Картометрический	1.00	-
879	375405.04	1332244.44	-	-	Картометрический	1.00	-
880	375349.07	1332209.78	-	-	Аналитический	0.10	-
881	375340.63	1332203.79	-	-	Аналитический	0.10	-
882	375321.18	1332176.31	-	-	Аналитический	0.10	-
883	375307.47	1332175.99	-	-	Аналитический	0.10	-
884	375307.37	1332179.13	-	-	Картометрический	1.00	-
885	375296.53	1332179.92	-	-	Картометрический	1.00	-
886	375285.93	1332179.24	-	-	Картометрический	1.00	-
887	375270.42	1332171.76	-	-	Картометрический	1.00	-
888	375267.15	1332168.97	-	-	Картометрический	1.00	-
889	375263.57	1332164.06	-	-	Картометрический	1.00	-
890	375259.69	1332155.80	-	-	Картометрический	1.00	-
891	375254.17	1332141.81	-	-	Картометрический	1.00	-
892	375253.43	1332135.49	-	-	Картометрический	1.00	-
893	375241.08	1332137.12	-	-	Картометрический	1.00	-
894	375249.93	1332213.29	-	-	Картометрический	1.00	-
895	375253.14	1332283.09	-	-	Картометрический	1.00	-
896	375228.95	1332284.04	-	-	Аналитический	0.10	-
897	375204.64	1332285.22	-	-	Картометрический	1.00	-
898	375180.41	1332286.23	-	-	Аналитический	0.10	-
899	375157.18	1332289.37	-	-	Аналитический	0.10	-
900	375134.29	1332290.59	-	-	Картометрический	1.00	-
901	375117.58	1332290.82	-	-	Картометрический	1.00	-
902	375097.48	1332301.88	-	-	Картометрический	1.00	-
903	375091.90	1332276.48	-	-	Картометрический	1.00	-
904	375088.12	1332235.38	-	-	Картометрический	1.00	-
905	375087.76	1332216.23	-	-	Картометрический	1.00	-
906	375059.39	1332216.45	-	-	Картометрический	1.00	-
907	375060.20	1332260.80	-	-	Картометрический	1.00	-
908	375057.82	1332283.69	-	-	Картометрический	1.00	-
909	375041.75	1332284.33	-	-	Картометрический	1.00	-
910	375040.99	1332299.84	-	-	Картометрический	1.00	-
911	375037.77	1332299.77	-	-	Картометрический	1.00	-
912	375037.66	1332303.07	-	-	Картометрический	1.00	-
913	375030.18	1332302.54	-	-	Картометрический	1.00	-
914	375030.17	1332309.69	-	-	Картометрический	1.00	-
915	375030.10	1332342.22	-	-	Картометрический	1.00	-
916	375022.36	1332342.30	-	-	Картометрический	1.00	-
917	375022.56	1332346.15	-	-	Картометрический	1.00	-
918	375016.93	1332346.60	-	-	Картометрический	1.00	-
919	375017.96	1332365.46	-	-	Аналитический	0.10	-
920	374999.30	1332366.73	-	-	Аналитический	0.10	-
921	374994.39	1332366.87	-	-	Аналитический	0.10	-
922	374990.62	1332367.13	-	-	Картометрический	1.00	-
923	374445.43	1332382.85	-	-	Картометрический	1.00	-
924	374401.45	1332385.11	-	-	Картометрический	1.00	-
925	374392.38	1332382.71	-	-	Картометрический	1.00	-
926	374382.27	1332383.38	-	-	Картометрический	1.00	-

1	2	3	4	5	6	7	8
927	374378.44	1332386.98	-	-	Картометрический	1.00	-
928	374350.36	1332387.92	-	-	Аналитический	0.10	-
929	374340.28	1332384.59	-	-	Аналитический	0.10	-
930	374337.12	1332382.94	-	-	Аналитический	0.10	-
931	374334.81	1332381.06	-	-	Аналитический	0.10	-
932	374334.12	1332377.53	-	-	Аналитический	0.10	-
933	374327.11	1332305.95	-	-	Аналитический	0.10	-
934	374332.73	1332302.21	-	-	Аналитический	0.10	-
935	374331.86	1332298.99	-	-	Аналитический	0.10	-
936	374326.36	1332295.81	-	-	Аналитический	0.10	-
937	374316.21	1332199.89	-	-	Аналитический	0.10	-
938	374316.29	1332179.67	-	-	Картометрический	1.00	-
939	374333.18	1332178.70	-	-	Картометрический	1.00	-
940	374332.79	1332168.71	-	-	Картометрический	1.00	-
941	374335.92	1332157.68	-	-	Картометрический	1.00	-
942	374336.64	1332135.60	-	-	Картометрический	1.00	-
943	374337.07	1332114.30	-	-	Картометрический	1.00	-
944	374339.30	1332071.67	-	-	Картометрический	1.00	-
945	374339.73	1332051.52	-	-	Картометрический	1.00	-
946	374341.42	1332003.97	-	-	Картометрический	1.00	-
947	374340.23	1331958.26	-	-	Картометрический	1.00	-
948	374338.98	1331945.92	-	-	Картометрический	1.00	-
949	374333.93	1331841.89	-	-	Картометрический	1.00	-
950	374330.93	1331779.83	-	-	Картометрический	1.00	-
951	374391.31	1331772.20	-	-	Картометрический	1.00	-
952	374535.81	1331805.80	-	-	Картометрический	1.00	-
953	374607.66	1331798.24	-	-	Картометрический	1.00	-
954	374722.96	1331736.74	-	-	Картометрический	1.00	-
955	374707.75	1331708.57	-	-	Картометрический	1.00	-
956	374723.64	1331700.71	-	-	Картометрический	1.00	-
957	374741.30	1331726.96	-	-	Картометрический	1.00	-
958	374865.34	1331660.79	-	-	Картометрический	1.00	-
959	374689.38	1331633.86	-	-	Картометрический	1.00	-
960	374675.62	1331595.64	-	-	Картометрический	1.00	-
961	374694.73	1331547.50	-	-	Картометрический	1.00	-
962	374708.85	1331534.02	-	-	Картометрический	1.00	-
963	375088.02	1331465.17	-	-	Картометрический	1.00	-
964	375180.52	1331446.18	-	-	Картометрический	1.00	-
965	375347.52	1331435.28	-	-	Картометрический	1.00	-
966	375433.35	1331396.79	-	-	Картометрический	1.00	-
967	375431.65	1331375.87	-	-	Картометрический	1.00	-
968	375430.10	1331352.52	-	-	Картометрический	1.00	-
969	375426.18	1331317.09	-	-	Картометрический	1.00	-
970	375513.69	1331306.52	-	-	Картометрический	1.00	-
971	375629.42	1331283.74	-	-	Картометрический	1.00	-
972	375658.27	1331283.66	-	-	Картометрический	1.00	-
973	375723.70	1331282.29	-	-	Картометрический	1.00	-
974	375730.35	1331281.12	-	-	Картометрический	1.00	-
829	376007.59	1331414.67	-	-	Картометрический	1.00	-
975	375581.23	1332373.30	-	-	Картометрический	1.00	-

1	2	3	4	5	6	7	8
976	375581.57	1332392.43	-	-	Картометрический	1.00	-
977	375584.26	1332395.12	-	-	Картометрический	1.00	-
978	375587.55	1332399.19	-	-	Картометрический	1.00	-
979	375590.40	1332403.58	-	-	Картометрический	1.00	-
980	375592.78	1332408.24	-	-	Картометрический	1.00	-
981	375594.65	1332413.13	-	-	Картометрический	1.00	-
982	375595.82	1332417.49	-	-	Картометрический	1.00	-
983	375398.10	1332410.34	-	-	Картометрический	1.00	-
984	375397.08	1332377.95	-	-	Картометрический	1.00	-
985	375433.55	1332377.09	-	-	Картометрический	1.00	-
975	375581.23	1332373.30	-	-	Картометрический	1.00	-
986	373567.43	1331104.98	-	-	Картометрический	1.00	-
987	373566.31	1331143.58	-	-	Картометрический	1.00	-
988	373494.82	1331190.58	-	-	Картометрический	1.00	-
989	373391.11	1331210.87	-	-	Картометрический	1.00	-
990	373260.19	1331205.87	-	-	Картометрический	1.00	-
991	373102.64	1331196.59	-	-	Картометрический	1.00	-
992	373022.01	1331196.55	-	-	Картометрический	1.00	-
993	372951.25	1331212.15	-	-	Картометрический	1.00	-
994	372938.44	1331182.94	-	-	Картометрический	1.00	-
995	372984.29	1331134.78	-	-	Картометрический	1.00	-
996	373080.59	1331095.28	-	-	Картометрический	1.00	-
997	373222.90	1331036.71	-	-	Картометрический	1.00	-
998	373237.24	1331033.02	-	-	Картометрический	1.00	-
999	373276.33	1331033.02	-	-	Картометрический	1.00	-
1000	373308.69	1331042.57	-	-	Картометрический	1.00	-
1001	373353.64	1331072.33	-	-	Картометрический	1.00	-
1002	373400.70	1331080.54	-	-	Картометрический	1.00	-
1003	373543.29	1331096.79	-	-	Картометрический	1.00	-
986	373567.43	1331104.98	-	-	Картометрический	1.00	-
3. Сведения о характерных точках части (частей) границы объекта							
Часть №							
-	-	-	-	-	-	-	-

Раздел 4

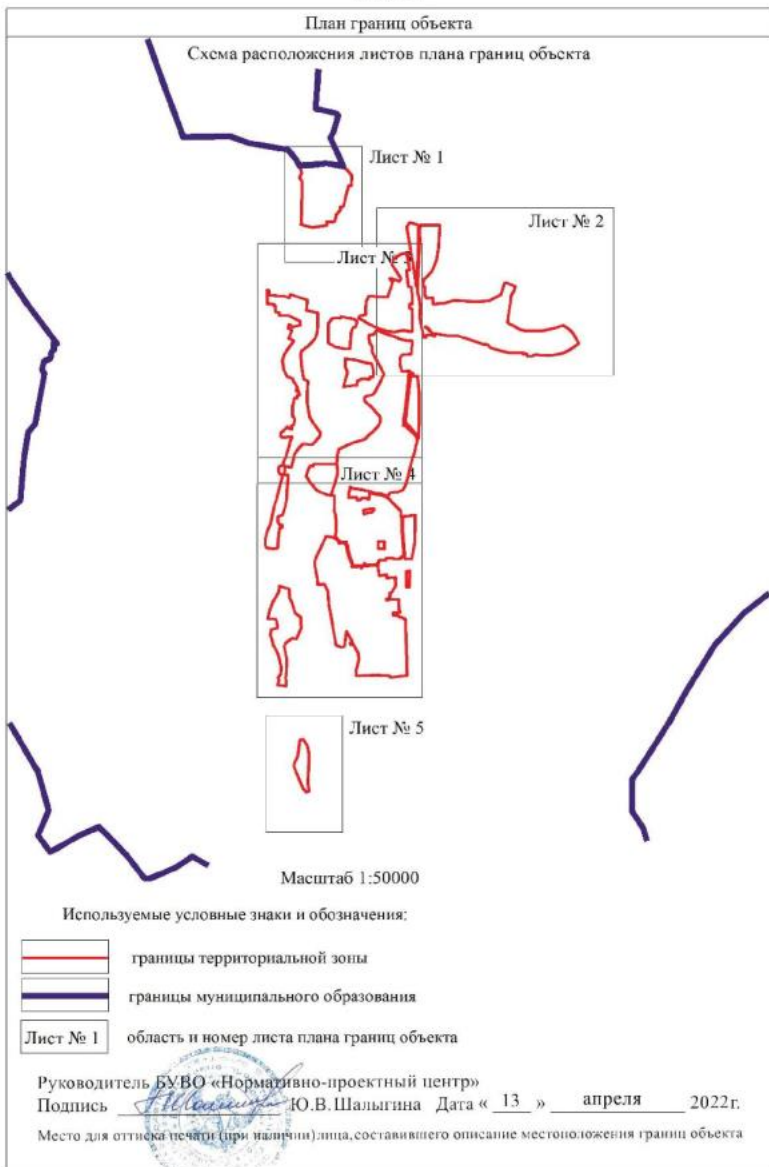

План границ объекта

Лист № 1



Масштаб 1:5000

Используемые условные знаки и обозначения:

	границы территориальной зоны
	границы муниципального образования
	• 1 характерная точка границ территориальной зоны

Руководитель БУВО «Нормативно-проектный центр»

Подпись Ю.В. Шальгина Ю.В. Шальгина Дата « 13 » апреля 2022г.

Место для оттиска печати (при наличии) лица, составившего описание местоположения границ объекта

План границь об'єкта
Лист № 2



Масштаб: 1:5000

Легенда:

- границя об'єкта
- границя сусіднього об'єкта
- границя населеного пункту
- границя територіальної громади

Розроблено: БУДІ «Спроект-Діалог» над інстру-
ментом — БІД в Міннаміа, дата « 13 » грудня 2022г.
Місце для отримання інформації про об'єкт: БІД в Міннаміа





Использованы условные знаки и обозначения

Масштаб 1:5000

- границы территориальной зоны
- характерная точка границ территориальной зоны

Руководитель БУ ВО «Нормативно-проектный центр»
 Пашинский *В.В.* Ю. В. Шаламова Дата: 13.04.2022
 Место: документ установлен на информационно-кадастровой и кадастровой картографической системе объектов

План границ объекта
Лист № 4

Изменяющие условия: α и β — произвольны.


Magnification 1:5000

 граница территориальной зоны
 характерная точка границы территориальной зоны

Руководитель БУНО «Нормативно-проектный центр»
Подпись: *[подпись]* О.В. Шалягина Дата: 13 апреля 2022г.
Место для оттиска печати (www.fedres.ru) _____

План границ объекта

Лист № 5

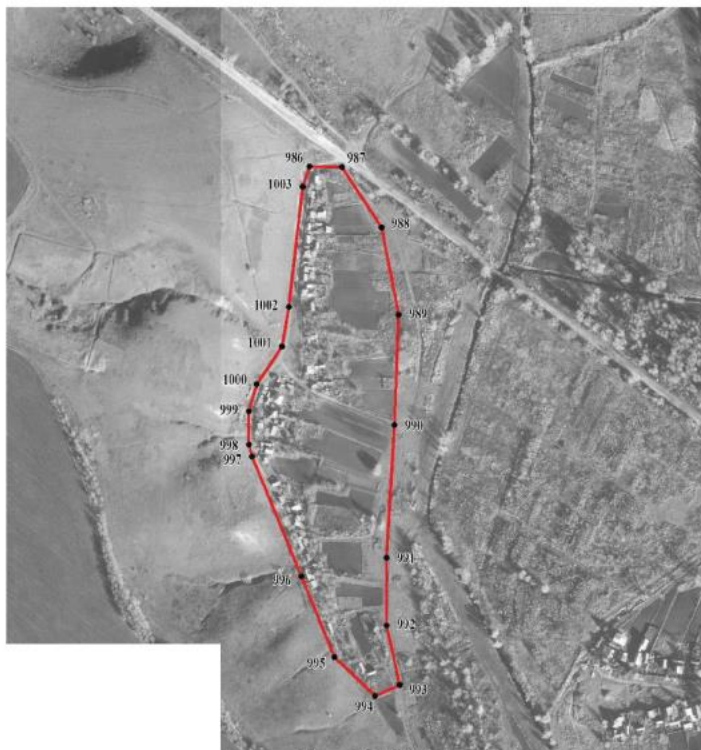

Масштаб 1:5000

Используемые условные знаки и обозначения:



границы территориальной зоны



характерная точка границ территориальной зоны

Руководитель БУВО «Нормативно-проектный центр»

Подпись Ю.В. Шалыгина Ю.В. Шалыгина Дата « 13 » апреля 2022г.

Место для оттиска печати (при наличии) лица, составившего описание местоположения границ объекта



Приложение № 10
к приказу департамента архитектуры
и градостроительства Воронежской области
от 19.07.2022 № 45-01-04/747

«ОПИСАНИЕ МЕСТОПОЛОЖЕНИЯ ГРАНИЦ
Зона улиц, дорог, инженерной и транспортной инфраструктуры
слободы Подгорное – ИТ1/2

(наименование объекта, местоположение границ которого описано
(далее - объект)

Раздел 1

Сведения об объекте		
№ п/п	Характеристики объекта	Описание характеристик
1	2	3
1	Местоположение объекта	Воронежская область, Подгоренский муниципальный район, Подгоренское городское поселение, слобода Подгорное
2	Площадь объекта ± величина погрешности определения площади ($P \pm \Delta P$)	-
3	Иные характеристики объекта	-

Раздел 2

Сведения о местоположении границ объекта					
1. Система координат: -					
2. Сведения о характерных точках границ объекта					
Обозначение характерных точек границ	Координаты, м		Метод определения координат характерной точки	Средняя квадратическая погрешность положения характерной точки (Mf), м	Описание обозначения точки на местности (при наличии)
	X	Y			
1	2	3	4	5	6
-	-	-	-	-	-
3. Сведения о характерных точках части (частей) границы объекта					
Обозначение характерных точек части границы	Координаты, м		Метод определения координат характерной точки	Средняя квадратическая погрешность положения характерной точки (Mf), м	Описание обозначения точки на местности (при наличии)
	X	Y			
1	2	3	4	5	6
Часть №					
-	-	-	-	-	-

Раздел 3

Сведения о местоположении измененных (уточненных) границ объекта							
1. Система координат: МСК - 36, зона 1							
2. Сведения о характерных точках границ объекта							
Обозначение характерных точек границ	Существующие координаты, м		Измененные (уточненные) координаты, м		Метод определения координат характерной точки	Средняя квадратичная погрешность положения характерной точки (Mt), м	Описание обозначения точки на местности (при наличии)
	X	Y	X	Y			
1	2	3	4	5	6	7	8
1	379743.41	1332520.65	-	-	Картометрический	1.00	-
2	379742.16	1332530.88	-	-	Картометрический	1.00	-
3	379742.15	1332539.06	-	-	Картометрический	1.00	-
4	379729.13	1332538.47	-	-	Картометрический	1.00	-
5	379704.03	1332534.54	-	-	Картометрический	1.00	-
6	379680.37	1332534.50	-	-	Картометрический	1.00	-
7	379666.96	1332535.31	-	-	Картометрический	1.00	-
8	379623.05	1332537.56	-	-	Картометрический	1.00	-
9	379601.94	1332537.79	-	-	Картометрический	1.00	-
10	379582.97	1332537.96	-	-	Картометрический	1.00	-
11	379507.58	1332536.44	-	-	Картометрический	1.00	-
12	379448.33	1332532.70	-	-	Картометрический	1.00	-
13	379390.69	1332529.34	-	-	Картометрический	1.00	-
14	379310.35	1332525.35	-	-	Картометрический	1.00	-
15	379221.13	1332520.41	-	-	Картометрический	1.00	-
16	379189.82	1332518.05	-	-	Картометрический	1.00	-
17	379181.95	1332517.18	-	-	Аналитический	0.10	-
18	379117.21	1332515.68	-	-	Картометрический	1.00	-
19	379095.25	1332514.78	-	-	Картометрический	1.00	-
20	379008.80	1332509.30	-	-	Картометрический	1.00	-
21	378973.62	1332509.49	-	-	Картометрический	1.00	-
22	378922.06	1332516.06	-	-	Картометрический	1.00	-
23	378874.88	1332525.28	-	-	Картометрический	1.00	-
24	378815.49	1332536.81	-	-	Картометрический	1.00	-
25	378805.27	1332537.98	-	-	Картометрический	1.00	-
26	378804.91	1332539.42	-	-	Картометрический	1.00	-
27	378801.11	1332540.04	-	-	Картометрический	1.00	-
28	378800.37	1332538.68	-	-	Картометрический	1.00	-
29	378779.95	1332539.70	-	-	Картометрический	1.00	-
30	378777.69	1332539.76	-	-	Картометрический	1.00	-
31	378776.06	1332543.71	-	-	Картометрический	1.00	-
32	378770.61	1332544.35	-	-	Картометрический	1.00	-
33	378753.54	1332548.74	-	-	Картометрический	1.00	-
34	378752.39	1332548.13	-	-	Картометрический	1.00	-
35	378747.60	1332543.63	-	-	Картометрический	1.00	-
36	378739.86	1332540.78	-	-	Картометрический	1.00	-

1	2	3	4	5	6	7	8
37	378740.09	1332538.14	-	-	Картометрический	1.00	-
38	378651.06	1332536.18	-	-	Картометрический	1.00	-
39	378631.20	1332536.47	-	-	Картометрический	1.00	-
40	378616.55	1332538.24	-	-	Картометрический	1.00	-
41	378559.05	1332548.44	-	-	Картометрический	1.00	-
42	378546.22	1332550.81	-	-	Картометрический	1.00	-
43	378540.87	1332557.11	-	-	Картометрический	1.00	-
44	378532.57	1332558.89	-	-	Картометрический	1.00	-
45	378527.01	1332556.07	-	-	Картометрический	1.00	-
46	378415.25	1332581.78	-	-	Картометрический	1.00	-
47	378396.65	1332585.72	-	-	Картометрический	1.00	-
48	378393.51	1332610.82	-	-	Картометрический	1.00	-
49	378398.46	1332610.96	-	-	Картометрический	1.00	-
50	378405.39	1332612.75	-	-	Картометрический	1.00	-
51	378411.57	1332615.79	-	-	Картометрический	1.00	-
52	378416.76	1332620.17	-	-	Картометрический	1.00	-
53	378421.16	1332626.00	-	-	Картометрический	1.00	-
54	378423.90	1332632.18	-	-	Картометрический	1.00	-
55	378425.42	1332640.68	-	-	Картометрический	1.00	-
56	378424.39	1332649.51	-	-	Картометрический	1.00	-
57	378419.08	1332674.04	-	-	Картометрический	1.00	-
58	378413.37	1332698.52	-	-	Картометрический	1.00	-
59	378407.91	1332717.47	-	-	Картометрический	1.00	-
60	378363.99	1332713.00	-	-	Картометрический	1.00	-
61	378359.46	1332644.83	-	-	Картометрический	1.00	-
62	378358.19	1332625.82	-	-	Картометрический	1.00	-
63	378360.71	1332624.63	-	-	Картометрический	1.00	-
64	378380.04	1332615.51	-	-	Картометрический	1.00	-
65	378379.49	1332606.26	-	-	Картометрический	1.00	-
66	378378.50	1332589.55	-	-	Картометрический	1.00	-
67	378376.71	1332572.25	-	-	Картометрический	1.00	-
68	378373.03	1332537.45	-	-	Аналитический	0.10	-
69	378780.36	1332509.59	-	-	Картометрический	1.00	-
70	378784.22	1332524.14	-	-	Аналитический	0.10	-
71	378889.33	1332509.66	-	-	Аналитический	0.10	-
72	379015.80	1332494.88	-	-	Картометрический	1.00	-
73	379166.94	1332502.60	-	-	Картометрический	1.00	-
74	379183.70	1332503.72	-	-	Картометрический	1.00	-
75	379200.50	1332504.98	-	-	Картометрический	1.00	-
76	379250.29	1332509.80	-	-	Картометрический	1.00	-
77	379295.90	1332512.01	-	-	Картометрический	1.00	-
78	379313.53	1332513.31	-	-	Картометрический	1.00	-
79	379389.38	1332517.14	-	-	Картометрический	1.00	-
80	379449.89	1332520.24	-	-	Картометрический	1.00	-
81	379475.61	1332521.35	-	-	Картометрический	1.00	-
82	379497.70	1332521.58	-	-	Картометрический	1.00	-
83	379539.71	1332523.76	-	-	Картометрический	1.00	-
84	379666.91	1332522.38	-	-	Картометрический	1.00	-
85	379716.15	1332519.75	-	-	Картометрический	1.00	-
86	379721.99	1332521.32	-	-	Картометрический	1.00	-
87	379732.37	1332521.94	-	-	Картометрический	1.00	-

1	2	3	4	5	6	7	8
88	379736.58	1332521.72	-	-	Картометрический	1.00	-
1	379743.41	1332520.65	-	-	Картометрический	1.00	-
89	378522.53	1332603.35	-	-	Картометрический	1.00	-
90	378526.18	1332606.69	-	-	Картометрический	1.00	-
91	378480.33	1332656.50	-	-	Картометрический	1.00	-
92	378459.50	1332679.09	-	-	Картометрический	1.00	-
93	378438.84	1332701.70	-	-	Картометрический	1.00	-
94	378423.10	1332719.01	-	-	Картометрический	1.00	-
95	378416.75	1332718.37	-	-	Картометрический	1.00	-
96	378432.91	1332700.96	-	-	Картометрический	1.00	-
97	378453.90	1332678.39	-	-	Картометрический	1.00	-
98	378474.60	1332655.78	-	-	Картометрический	1.00	-
89	378522.53	1332603.35	-	-	Картометрический	1.00	-
99	378670.12	1331582.83	-	-	Картометрический	1.00	-
100	378652.23	1331679.07	-	-	Картометрический	1.00	-
101	378644.92	1331726.39	-	-	Картометрический	1.00	-
102	378631.96	1331774.44	-	-	Картометрический	1.00	-
103	378634.80	1331788.40	-	-	Картометрический	1.00	-
104	378658.01	1331803.09	-	-	Картометрический	1.00	-
105	378655.10	1331814.31	-	-	Картометрический	1.00	-
106	378630.12	1331807.63	-	-	Картометрический	1.00	-
107	378618.43	1331813.01	-	-	Картометрический	1.00	-
108	378596.91	1331859.23	-	-	Картометрический	1.00	-
109	378570.34	1331905.93	-	-	Картометрический	1.00	-
110	378534.84	1331967.58	-	-	Картометрический	1.00	-
111	378512.37	1332014.76	-	-	Картометрический	1.00	-
112	378502.24	1332042.90	-	-	Картометрический	1.00	-
113	378499.03	1332051.34	-	-	Картометрический	1.00	-
114	378490.83	1332084.19	-	-	Картометрический	1.00	-
115	378482.50	1332102.24	-	-	Картометрический	1.00	-
116	378474.64	1332130.65	-	-	Картометрический	1.00	-
117	378469.11	1332154.31	-	-	Картометрический	1.00	-
118	378465.36	1332178.30	-	-	Картометрический	1.00	-
119	378464.28	1332187.87	-	-	Картометрический	1.00	-
120	378461.84	1332202.26	-	-	Картометрический	1.00	-
121	378460.19	1332214.67	-	-	Картометрический	1.00	-
122	378459.45	1332226.51	-	-	Картометрический	1.00	-
123	378459.89	1332238.68	-	-	Картометрический	1.00	-
124	378461.74	1332251.56	-	-	Картометрический	1.00	-
125	378464.31	1332264.11	-	-	Картометрический	1.00	-
126	378467.24	1332277.09	-	-	Картометрический	1.00	-
127	378470.05	1332289.89	-	-	Картометрический	1.00	-
128	378471.72	1332298.74	-	-	Картометрический	1.00	-
129	378472.51	1332302.80	-	-	Картометрический	1.00	-
130	378474.46	1332315.64	-	-	Картометрический	1.00	-
131	378475.65	1332328.39	-	-	Картометрический	1.00	-
132	378475.93	1332341.02	-	-	Картометрический	1.00	-
133	378475.34	1332353.54	-	-	Картометрический	1.00	-
134	378474.23	1332366.00	-	-	Картометрический	1.00	-

1	2	3	4	5	6	7	8
135	378474.19	1332366.51	-	-	Картометрический	1.00	-
136	378473.03	1332378.45	-	-	Картометрический	1.00	-
137	378473.54	1332385.54	-	-	Картометрический	1.00	-
138	378475.75	1332393.49	-	-	Картометрический	1.00	-
139	378468.98	1332396.04	-	-	Картометрический	1.00	-
140	378467.09	1332395.98	-	-	Картометрический	1.00	-
141	378466.88	1332402.87	-	-	Картометрический	1.00	-
142	378466.02	1332409.88	-	-	Картометрический	1.00	-
143	378468.45	1332410.01	-	-	Картометрический	1.00	-
144	378468.09	1332417.10	-	-	Картометрический	1.00	-
145	378465.08	1332416.94	-	-	Картометрический	1.00	-
146	378463.60	1332427.66	-	-	Картометрический	1.00	-
147	378462.31	1332436.96	-	-	Картометрический	1.00	-
148	378462.95	1332442.06	-	-	Картометрический	1.00	-
149	378465.75	1332447.32	-	-	Картометрический	1.00	-
150	378470.90	1332451.05	-	-	Картометрический	1.00	-
151	378472.09	1332451.29	-	-	Картометрический	1.00	-
152	378476.61	1332452.21	-	-	Картометрический	1.00	-
153	378513.57	1332451.23	-	-	Картометрический	1.00	-
154	378525.90	1332450.91	-	-	Картометрический	1.00	-
155	378570.09	1332449.74	-	-	Картометрический	1.00	-
156	378671.21	1332447.27	-	-	Картометрический	1.00	-
157	378676.87	1332446.75	-	-	Картометрический	1.00	-
158	378699.93	1332446.55	-	-	Картометрический	1.00	-
159	378732.01	1332445.20	-	-	Картометрический	1.00	-
160	378736.78	1332440.92	-	-	Картометрический	1.00	-
161	378739.76	1332439.12	-	-	Картометрический	1.00	-
162	378740.40	1332427.39	-	-	Картометрический	1.00	-
163	378740.94	1332417.24	-	-	Картометрический	1.00	-
164	378759.99	1332414.82	-	-	Картометрический	1.00	-
165	378762.93	1332414.95	-	-	Картометрический	1.00	-
166	378776.75	1332416.43	-	-	Картометрический	1.00	-
167	378799.98	1332419.39	-	-	Картометрический	1.00	-
168	378798.48	1332449.38	-	-	Картометрический	1.00	-
169	378798.36	1332452.11	-	-	Картометрический	1.00	-
170	378766.93	1332454.51	-	-	Картометрический	1.00	-
171	378458.83	1332479.76	-	-	Картометрический	1.00	-
172	378399.07	1332476.61	-	-	Аналитический	0.10	-
173	378091.56	1332458.87	-	-	Аналитический	0.10	-
174	377968.76	1332454.97	-	-	Картометрический	1.00	-
175	377968.77	1332445.04	-	-	Картометрический	1.00	-
176	377971.09	1332432.13	-	-	Картометрический	1.00	-
177	377947.14	1332428.79	-	-	Картометрический	1.00	-
178	377824.29	1332412.09	-	-	Картометрический	1.00	-
179	377566.36	1332384.18	-	-	Картометрический	1.00	-
180	377473.95	1332373.68	-	-	Картометрический	1.00	-
181	377431.94	1332369.46	-	-	Картометрический	1.00	-
182	377411.96	1332367.33	-	-	Картометрический	1.00	-
183	377380.87	1332369.33	-	-	Картометрический	1.00	-
184	377352.90	1332382.32	-	-	Картометрический	1.00	-
185	377315.08	1332419.48	-	-	Картометрический	1.00	-

1	2	3	4	5	6	7	8
186	377276.16	1332454.97	-	-	Картометрический	1.00	-
187	377258.50	1332473.52	-	-	Аналитический	0.10	-
188	377236.08	1332493.50	-	-	Аналитический	0.10	-
189	377207.52	1332511.24	-	-	Картометрический	1.00	-
190	377179.27	1332519.64	-	-	Картометрический	1.00	-
191	377084.98	1332514.62	-	-	Аналитический	0.10	-
192	376943.47	1332481.04	-	-	Картометрический	1.00	-
193	376934.97	1332465.43	-	-	Картометрический	1.00	-
194	376898.80	1332457.55	-	-	Картометрический	1.00	-
195	376814.17	1332436.08	-	-	Картометрический	1.00	-
196	376625.04	1332390.44	-	-	Картометрический	1.00	-
197	376562.45	1332358.45	-	-	Картометрический	1.00	-
198	376534.13	1332337.91	-	-	Картометрический	1.00	-
199	376521.27	1332328.56	-	-	Картометрический	1.00	-
200	376498.89	1332320.31	-	-	Картометрический	1.00	-
201	376481.68	1332316.60	-	-	Картометрический	1.00	-
202	376447.69	1332317.33	-	-	Картометрический	1.00	-
203	376314.42	1332329.09	-	-	Картометрический	1.00	-
204	376244.27	1332335.33	-	-	Картометрический	1.00	-
205	376232.58	1332336.36	-	-	Картометрический	1.00	-
206	376222.66	1332332.67	-	-	Картометрический	1.00	-
207	376040.64	1332338.45	-	-	Картометрический	1.00	-
208	375969.74	1332342.25	-	-	Картометрический	1.00	-
209	375880.36	1332351.38	-	-	Картометрический	1.00	-
210	375732.22	1332364.35	-	-	Картометрический	1.00	-
211	375652.16	1332371.35	-	-	Картометрический	1.00	-
212	375648.14	1332379.15	-	-	Картометрический	1.00	-
213	375638.70	1332423.15	-	-	Картометрический	1.00	-
214	-	-	375628.77	1332421.34	Картометрический	1.00	-
215	-	-	375628.76	1332421.36	Картометрический	1.00	-
216	375610.62	1332418.03	-	-	Картометрический	1.00	-
217	375595.82	1332417.49	-	-	Картометрический	1.00	-
218	375594.65	1332413.13	-	-	Картометрический	1.00	-
219	375592.78	1332408.24	-	-	Картометрический	1.00	-
220	375590.40	1332403.58	-	-	Картометрический	1.00	-
221	375587.55	1332399.19	-	-	Картометрический	1.00	-
222	375584.26	1332395.12	-	-	Картометрический	1.00	-
223	375581.57	1332392.43	-	-	Картометрический	1.00	-
224	375581.23	1332373.30	-	-	Картометрический	1.00	-
225	375433.55	1332377.09	-	-	Картометрический	1.00	-
226	375397.08	1332377.95	-	-	Картометрический	1.00	-
227	375398.10	1332410.34	-	-	Картометрический	1.00	-
228	375296.77	1332406.68	-	-	Аналитический	0.10	-
229	374772.93	1332405.86	-	-	Аналитический	0.10	-
230	374434.80	1332415.65	-	-	Аналитический	0.10	-
231	374329.43	1332411.01	-	-	Аналитический	0.10	-
232	374332.73	1332401.16	-	-	Аналитический	0.10	-
233	374348.02	1332399.89	-	-	Аналитический	0.10	-
234	374350.36	1332387.92	-	-	Аналитический	0.10	-
235	374378.44	1332386.98	-	-	Картометрический	1.00	-
236	374382.27	1332383.38	-	-	Картометрический	1.00	-

1	2	3	4	5	6	7	8
237	374392.38	1332382.71	-	-	Картометрический	1.00	-
238	374401.45	1332385.11	-	-	Картометрический	1.00	-
239	374445.43	1332382.85	-	-	Картометрический	1.00	-
240	374990.62	1332367.13	-	-	Картометрический	1.00	-
241	374994.39	1332366.87	-	-	Картометрический	1.00	-
242	374999.30	1332366.73	-	-	Картометрический	1.00	-
243	375017.96	1332365.46	-	-	Аналитический	0.10	-
244	375106.27	1332364.26	-	-	Картометрический	1.00	-
245	375254.44	1332354.69	-	-	Картометрический	1.00	-
246	375526.93	1332350.03	-	-	Картометрический	1.00	-
247	375545.27	1332347.13	-	-	Картометрический	1.00	-
248	375638.51	1332340.56	-	-	Картометрический	1.00	-
249	375641.96	1332336.76	-	-	Картометрический	1.00	-
250	375643.27	1332237.27	-	-	Картометрический	1.00	-
251	375644.47	1332147.18	-	-	Аналитический	0.10	-
252	375646.12	1332045.95	-	-	Аналитический	0.10	-
253	375639.21	1332043.14	-	-	Картометрический	1.00	-
254	375638.60	1332036.76	-	-	Картометрический	1.00	-
255	375658.29	1332030.63	-	-	Картометрический	1.00	-
256	375654.95	1331939.03	-	-	Картометрический	1.00	-
257	375653.79	1331900.04	-	-	Картометрический	1.00	-
258	375648.98	1331853.29	-	-	Картометрический	1.00	-
259	375648.61	1331844.94	-	-	Картометрический	1.00	-
260	375629.73	1331845.43	-	-	Картометрический	1.00	-
261	375628.12	1331833.63	-	-	Картометрический	1.00	-
262	375647.93	1331830.37	-	-	Картометрический	1.00	-
263	375646.88	1331805.89	-	-	Картометрический	1.00	-
264	375645.29	1331746.75	-	-	Картометрический	1.00	-
265	375641.10	1331721.95	-	-	Картометрический	1.00	-
266	375650.59	1331721.08	-	-	Картометрический	1.00	-
267	375651.36	1331730.40	-	-	Картометрический	1.00	-
268	375681.23	1331717.76	-	-	Картометрический	1.00	-
269	375752.41	1331690.14	-	-	Картометрический	1.00	-
270	375801.84	1331678.57	-	-	Картометрический	1.00	-
271	375838.49	1331669.66	-	-	Картометрический	1.00	-
272	375871.36	1331664.53	-	-	Картометрический	1.00	-
273	375898.95	1331658.92	-	-	Картометрический	1.00	-
274	375906.02	1331655.74	-	-	Картометрический	1.00	-
275	375914.06	1331647.87	-	-	Картометрический	1.00	-
276	375917.95	1331636.66	-	-	Картометрический	1.00	-
277	375925.59	1331612.17	-	-	Картометрический	1.00	-
278	375936.40	1331583.32	-	-	Картометрический	1.00	-
279	375920.25	1331578.13	-	-	Картометрический	1.00	-
280	375918.94	1331568.73	-	-	Картометрический	1.00	-
281	375942.07	1331569.14	-	-	Картометрический	1.00	-
282	375954.43	1331555.59	-	-	Картометрический	1.00	-
283	375972.72	1331539.35	-	-	Картометрический	1.00	-
284	375989.84	1331515.84	-	-	Картометрический	1.00	-
285	376001.64	1331478.57	-	-	Картометрический	1.00	-
286	376005.05	1331447.03	-	-	Картометрический	1.00	-
287	376007.59	1331414.67	-	-	Картометрический	1.00	-

1	2	3	4	5	6	7	8
288	376010.54	1331416.30	-	-	Картометрический	1.00	-
289	376019.71	1331420.98	-	-	Картометрический	1.00	-
290	376036.14	1331427.98	-	-	Картометрический	1.00	-
291	376032.95	1331451.59	-	-	Картометрический	1.00	-
292	376025.78	1331485.34	-	-	Картометрический	1.00	-
293	376013.36	1331524.45	-	-	Картометрический	1.00	-
294	375981.83	1331546.75	-	-	Картометрический	1.00	-
295	375964.54	1331561.18	-	-	Картометрический	1.00	-
296	375956.43	1331570.05	-	-	Картометрический	1.00	-
297	375949.16	1331580.64	-	-	Картометрический	1.00	-
298	375929.83	1331640.22	-	-	Картометрический	1.00	-
299	375943.89	1331650.84	-	-	Картометрический	1.00	-
300	375942.30	1331659.31	-	-	Картометрический	1.00	-
301	375915.81	1331660.76	-	-	Картометрический	1.00	-
302	375914.11	1331664.87	-	-	Картометрический	1.00	-
303	375899.96	1331670.60	-	-	Картометрический	1.00	-
304	375873.70	1331676.52	-	-	Картометрический	1.00	-
305	375838.33	1331681.66	-	-	Картометрический	1.00	-
306	375803.95	1331688.46	-	-	Картометрический	1.00	-
307	375757.22	1331700.79	-	-	Картометрический	1.00	-
308	375675.94	1331729.77	-	-	Картометрический	1.00	-
309	375664.48	1331737.57	-	-	Картометрический	1.00	-
310	375658.88	1331742.87	-	-	Картометрический	1.00	-
311	375656.33	1331746.32	-	-	Картометрический	1.00	-
312	375657.95	1331824.29	-	-	Картометрический	1.00	-
313	375661.56	1331864.12	-	-	Картометрический	1.00	-
314	375681.36	1331869.93	-	-	Картометрический	1.00	-
315	375680.36	1331880.00	-	-	Картометрический	1.00	-
316	375663.29	1331883.06	-	-	Картометрический	1.00	-
317	375664.88	1331900.42	-	-	Картометрический	1.00	-
318	375666.54	1331967.77	-	-	Картометрический	1.00	-
319	375668.00	1332011.14	-	-	Картометрический	1.00	-
320	375671.13	1332039.90	-	-	Картометрический	1.00	-
321	375686.70	1332040.49	-	-	Картометрический	1.00	-
322	375686.66	1332045.35	-	-	Картометрический	1.00	-
323	375686.59	1332051.97	-	-	Картометрический	1.00	-
324	375672.85	1332054.54	-	-	Картометрический	1.00	-
325	375669.82	1332059.02	-	-	Картометрический	1.00	-
326	375667.22	1332189.22	-	-	Картометрический	1.00	-
327	375664.02	1332322.40	-	-	Картометрический	1.00	-
328	375666.27	1332336.99	-	-	Картометрический	1.00	-
329	375666.43	1332340.08	-	-	Аналитический	0.10	-
330	375667.90	1332343.55	-	-	Аналитический	0.10	-
331	375672.16	1332347.73	-	-	Аналитический	0.10	-
332	375671.96	1332352.94	-	-	Картометрический	1.00	-
333	375756.83	1332345.66	-	-	Картометрический	1.00	-
334	375765.08	1332344.96	-	-	Картометрический	1.00	-
335	375878.88	1332335.44	-	-	Картометрический	1.00	-
336	375968.50	1332326.29	-	-	Картометрический	1.00	-
337	376039.96	1332322.47	-	-	Картометрический	1.00	-
338	376229.55	1332316.05	-	-	Картометрический	1.00	-

1	2	3	4	5	6	7	8
339	376312.30	1332305.19	-	-	Картометрический	1.00	-
340	376320.30	1332302.82	-	-	Картометрический	1.00	-
341	376328.37	1332295.84	-	-	Картометрический	1.00	-
342	376335.37	1332287.79	-	-	Картометрический	1.00	-
343	376348.06	1332275.56	-	-	Картометрический	1.00	-
344	376393.55	1332232.61	-	-	Картометрический	1.00	-
345	376434.44	1332188.37	-	-	Картометрический	1.00	-
346	376461.02	1332165.50	-	-	Картометрический	1.00	-
347	376475.15	1332145.99	-	-	Картометрический	1.00	-
348	376489.74	1332117.00	-	-	Картометрический	1.00	-
349	376495.52	1332100.81	-	-	Картометрический	1.00	-
350	376504.52	1332062.72	-	-	Картометрический	1.00	-
351	376509.72	1332019.23	-	-	Картометрический	1.00	-
352	376530.91	1331948.97	-	-	Картометрический	1.00	-
353	376532.56	1331939.80	-	-	Картометрический	1.00	-
354	376534.99	1331926.30	-	-	Картометрический	1.00	-
355	376545.03	1331878.90	-	-	Картометрический	1.00	-
356	376556.56	1331835.59	-	-	Картометрический	1.00	-
357	376564.17	1331798.07	-	-	Картометрический	1.00	-
358	376569.15	1331758.44	-	-	Картометрический	1.00	-
359	376572.84	1331736.42	-	-	Картометрический	1.00	-
360	376570.99	1331724.94	-	-	Картометрический	1.00	-
361	376567.53	1331718.34	-	-	Картометрический	1.00	-
362	376562.67	1331712.57	-	-	Картометрический	1.00	-
363	376541.42	1331706.39	-	-	Картометрический	1.00	-
364	376474.38	1331694.63	-	-	Картометрический	1.00	-
365	376475.13	1331686.29	-	-	Картометрический	1.00	-
366	376504.98	1331689.71	-	-	Картометрический	1.00	-
367	376506.66	1331686.09	-	-	Аналитический	0.10	-
368	376528.26	1331688.97	-	-	Аналитический	0.10	-
369	376533.54	1331689.54	-	-	Аналитический	0.10	-
370	376550.45	1331690.92	-	-	Аналитический	0.10	-
371	376550.24	1331695.25	-	-	Картометрический	1.00	-
372	376560.14	1331698.64	-	-	Картометрический	1.00	-
373	376585.73	1331700.77	-	-	Картометрический	1.00	-
374	376598.93	1331702.27	-	-	Картометрический	1.00	-
375	376588.01	1331725.69	-	-	Картометрический	1.00	-
376	376582.81	1331748.83	-	-	Картометрический	1.00	-
377	376581.19	1331758.55	-	-	Картометрический	1.00	-
378	376575.98	1331799.66	-	-	Картометрический	1.00	-
379	376567.71	1331838.58	-	-	Картометрический	1.00	-
380	376570.93	1331839.45	-	-	Картометрический	1.00	-
381	376559.83	1331882.53	-	-	Картометрический	1.00	-
382	376549.50	1331929.52	-	-	Картометрический	1.00	-
383	376540.04	1331965.52	-	-	Картометрический	1.00	-
384	376534.85	1331985.99	-	-	Картометрический	1.00	-
385	376524.64	1332022.60	-	-	Картометрический	1.00	-
386	376518.27	1332061.88	-	-	Картометрический	1.00	-
387	376507.81	1332103.13	-	-	Картометрический	1.00	-
388	376496.83	1332131.61	-	-	Картометрический	1.00	-
389	376489.05	1332148.80	-	-	Картометрический	1.00	-

1	2	3	4	5	6	7	8
390	376483.49	1332156.72	-	-	Картометрический	1.00	-
391	376474.01	1332170.22	-	-	Картометрический	1.00	-
392	376446.87	1332197.73	-	-	Картометрический	1.00	-
393	376422.98	1332223.05	-	-	Картометрический	1.00	-
394	376380.92	1332264.40	-	-	Картометрический	1.00	-
395	376350.26	1332295.05	-	-	Картометрический	1.00	-
396	376345.24	1332301.19	-	-	Картометрический	1.00	-
397	376346.52	1332302.17	-	-	Картометрический	1.00	-
398	376446.37	1332293.35	-	-	Картометрический	1.00	-
399	376483.98	1332292.54	-	-	Картометрический	1.00	-
400	376507.93	1332299.40	-	-	Картометрический	1.00	-
401	376527.01	1332311.12	-	-	Картометрический	1.00	-
402	376566.05	1332338.54	-	-	Картометрический	1.00	-
403	376625.52	1332369.47	-	-	Картометрический	1.00	-
404	376663.05	1332381.09	-	-	Картометрический	1.00	-
405	376706.57	1332391.68	-	-	Картометрический	1.00	-
406	376745.21	1332400.01	-	-	Картометрический	1.00	-
407	376760.16	1332402.51	-	-	Картометрический	1.00	-
408	376807.86	1332412.51	-	-	Картометрический	1.00	-
409	376897.26	1332438.76	-	-	Картометрический	1.00	-
410	376932.85	1332448.13	-	-	Картометрический	1.00	-
411	376945.46	1332447.13	-	-	Картометрический	1.00	-
412	376960.49	1332451.78	-	-	Картометрический	1.00	-
413	376972.80	1332462.40	-	-	Картометрический	1.00	-
414	377070.87	1332488.24	-	-	Картометрический	1.00	-
415	377080.67	1332489.86	-	-	Картометрический	1.00	-
416	377087.68	1332487.82	-	-	Картометрический	1.00	-
417	377092.67	1332488.95	-	-	Картометрический	1.00	-
418	377099.12	1332492.91	-	-	Картометрический	1.00	-
419	377127.16	1332501.22	-	-	Картометрический	1.00	-
420	377145.24	1332504.34	-	-	Картометрический	1.00	-
421	377168.12	1332504.84	-	-	Картометрический	1.00	-
422	377192.32	1332499.42	-	-	Картометрический	1.00	-
423	377210.00	1332492.29	-	-	Картометрический	1.00	-
424	377227.67	1332478.93	-	-	Картометрический	1.00	-
425	377238.32	1332468.39	-	-	Картометрический	1.00	-
426	377253.74	1332452.08	-	-	Картометрический	1.00	-
427	377309.35	1332393.46	-	-	Картометрический	1.00	-
428	377336.27	1332367.69	-	-	Картометрический	1.00	-
429	377336.52	1332338.97	-	-	Картометрический	1.00	-
430	377390.34	1332348.84	-	-	Картометрический	1.00	-
431	377433.68	1332350.84	-	-	Картометрический	1.00	-
432	377485.36	1332356.15	-	-	Картометрический	1.00	-
433	377627.14	1332375.22	-	-	Картометрический	1.00	-
434	377834.54	1332394.93	-	-	Картометрический	1.00	-
435	377950.72	1332406.33	-	-	Картометрический	1.00	-
436	377992.00	1332411.65	-	-	Картометрический	1.00	-
437	378077.49	1332422.69	-	-	Картометрический	1.00	-
438	378191.56	1332434.78	-	-	Картометрический	1.00	-
439	378278.45	1332444.00	-	-	Картометрический	1.00	-
440	378324.85	1332449.19	-	-	Картометрический	1.00	-


1	2	3	4	5	6	7	8
441	378351.12	1332446.51	-	-	Картометрический	1.00	-
442	378352.93	1332442.24	-	-	Картометрический	1.00	-
443	378353.00	1332441.81	-	-	Картометрический	1.00	-
444	378355.57	1332425.72	-	-	Картометрический	1.00	-
445	378356.79	1332414.97	-	-	Картометрический	1.00	-
446	378356.97	1332413.36	-	-	Картометрический	1.00	-
447	378354.64	1332413.01	-	-	Картометрический	1.00	-
448	378358.17	1332389.28	-	-	Картометрический	1.00	-
449	378358.62	1332386.20	-	-	Картометрический	1.00	-
450	378362.03	1332364.57	-	-	Картометрический	1.00	-
451	378363.45	1332354.97	-	-	Картометрический	1.00	-
452	378363.86	1332352.20	-	-	Картометрический	1.00	-
453	378365.89	1332339.86	-	-	Картометрический	1.00	-
454	378366.14	1332338.58	-	-	Картометрический	1.00	-
455	378368.37	1332327.57	-	-	Картометрический	1.00	-
456	378369.45	1332323.34	-	-	Картометрический	1.00	-
457	378371.47	1332315.36	-	-	Картометрический	1.00	-
458	378375.59	1332303.28	-	-	Картометрический	1.00	-
459	378380.28	1332291.27	-	-	Картометрический	1.00	-
460	378380.63	1332290.41	-	-	Картометрический	1.00	-
461	378380.71	1332290.20	-	-	Картометрический	1.00	-
462	378385.33	1332279.30	-	-	Картометрический	1.00	-
463	378390.94	1332267.27	-	-	Картометрический	1.00	-
464	378391.20	1332266.60	-	-	Картометрический	1.00	-
465	378396.62	1332255.39	-	-	Картометрический	1.00	-
466	378402.32	1332243.16	-	-	Картометрический	1.00	-
467	378406.05	1332234.69	-	-	Картометрический	1.00	-
468	378407.52	1332231.27	-	-	Картометрический	1.00	-
469	378412.20	1332218.81	-	-	Картометрический	1.00	-
470	378415.24	1332208.69	-	-	Картометрический	1.00	-
471	378414.43	1332188.47	-	-	Картометрический	1.00	-
472	378419.73	1332188.44	-	-	Картометрический	1.00	-
473	378422.80	1332178.91	-	-	Картометрический	1.00	-
474	-	-	378425.41	1332170.90	Картометрический	1.00	-
475	-	-	378428.73	1332171.26	Картометрический	1.00	-
476	-	-	378434.22	1332146.20	Картометрический	1.00	-
477	378434.74	1332144.75	-	-	Картометрический	1.00	-
478	378443.99	1332120.74	-	-	Картометрический	1.00	-
479	378455.36	1332092.42	-	-	Картометрический	1.00	-
480	378460.49	1332072.79	-	-	Картометрический	1.00	-
481	378465.62	1332065.89	-	-	Картометрический	1.00	-
482	378470.32	1332054.95	-	-	Картометрический	1.00	-
483	378472.69	1332050.49	-	-	Картометрический	1.00	-
484	378480.55	1332032.55	-	-	Картометрический	1.00	-
485	378484.29	1332016.21	-	-	Картометрический	1.00	-
486	378490.41	1332005.06	-	-	Картометрический	1.00	-
487	378513.64	1331956.28	-	-	Картометрический	1.00	-
488	378543.02	1331906.80	-	-	Картометрический	1.00	-
489	378563.14	1331872.88	-	-	Картометрический	1.00	-
490	378596.14	1331803.23	-	-	Картометрический	1.00	-
491	378596.09	1331793.78	-	-	Картометрический	1.00	-

1	2	3	4	5	6	7	8
492	378590.58	1331785.70	-	-	Картометрический	1.00	-
493	378594.41	1331775.16	-	-	Картометрический	1.00	-
494	378602.66	1331774.53	-	-	Картометрический	1.00	-
495	378609.10	1331767.39	-	-	Картометрический	1.00	-
496	378620.72	1331725.01	-	-	Картометрический	1.00	-
497	378624.27	1331703.40	-	-	Картометрический	1.00	-
498	378643.47	1331594.42	-	-	Картометрический	1.00	-
499	378639.34	1331589.75	-	-	Картометрический	1.00	-
500	378625.11	1331584.85	-	-	Картометрический	1.00	-
501	378626.55	1331574.09	-	-	Картометрический	1.00	-
502	378644.67	1331577.44	-	-	Картометрический	1.00	-
99	378670.12	1331582.83	-	-	Картометрический	1.00	-
3. Сведения о характерных точках части (частей) границы объекта							
Часть №							
-	-	-	-	-	-	-	-

Раздел 4

План границ объекта

Схема расположения листов плана границ объекта

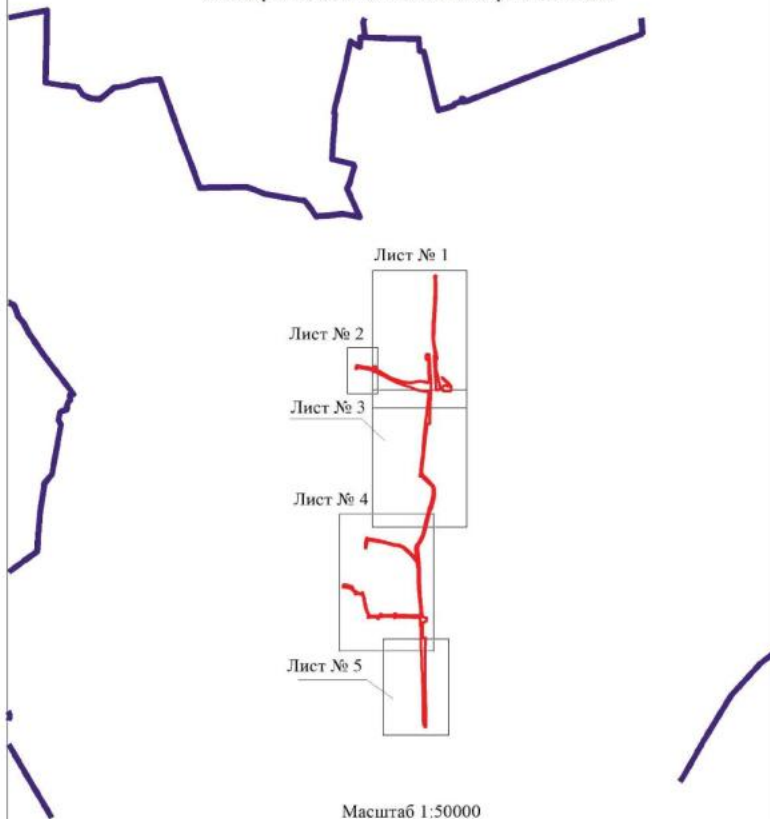

Используемые условные знаки и обозначения:

	границы территориальной зоны
	границы муниципального образования
	область и номер листа плана границ объекта

Руководитель БУВО «Нормативно-проектный центр»

Подпись Ю.В. Шалыгина Дата « 13 » апреля 2022 г.

Место для оттиска печати (при наличии) лица, составившего описание местоположения границ объекта

СТАНДАРТНОГО ОБ'ЄКТА

Лист № 1



Масштаб 1:2000

Висновки про стан та об'єкти:

— границя територіальної громади

— лінійні об'єкти згідно з проектом


Додаток до акта про стан та об'єкти:

Висновок про стан та об'єкти: 11.11.2019

Місце для встановлення знаків: 11.11.2019

План границ объекта

Лист № 2

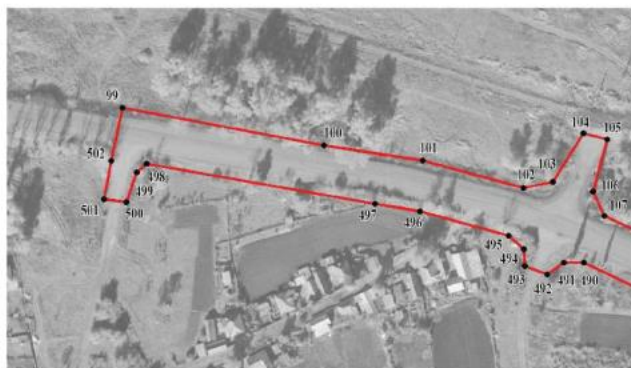

Масштаб 1:2000

Используемые условные знаки и обозначения:



границы территориальной зоны

• 99

характерная точка границ территориальной зоны

Руководитель БУВО «Нормативно-проектный центр»

Подпись Ю.В. Шалыгина Ю.В. Шалыгина Дата « 13 » апреля 2022г.

Место для оттиска печати (при наличии) лица, составившего описание местоположения границ объекта



Масштаб 1:2000

Исключительное право на использование
 территории, выделенной для
 размещения объектов государственного назначения

Проектная документация на строительство объектов в границах территории, выделенной для размещения объектов государственного назначения
 Подпись: *С.В. Власов* Дата: 15.08.2015

Приложение № 11
к приказу департамента архитектуры
и градостроительства Воронежской области
от 19.07.2022 № 45-01-04/747

«ОПИСАНИЕ МЕСТОПОЛОЖЕНИЯ ГРАНИЦ

Зона ритуальных объектов слободы Подгорное - СН1/2

(наименование объекта, местоположение границ которого описано
(далее - объект)

Раздел 1


Сведения об объекте		
№ п/п	Характеристики объекта	Описание характеристик
1	2	3
1	Местоположение объекта	Воронежская область, Подгоренский муниципальный район, Подгоренское городское поселение, слобода Подгорное
2	Площадь объекта ± величина погрешности определения площади ($P \pm \Delta P$)	-
3	Иные характеристики объекта	-

Сведения о местоположении границ объекта					
1. Система координат: -					
2. Сведения о характерных точках границ объекта					
Обозначение характерных точек границ	Координаты, м		Метод определения координат характерной точки	Средняя квадратическая погрешность положения характерной точки (Mf), м	Описание обозначения точки на местности (при наличии)
	X	Y			
1	2	3	4	5	6
-	-	-	-	-	-
3. Сведения о характерных точках части (частей) границы объекта					
Обозначение характерных точек части границы	Координаты, м		Метод определения координат характерной точки	Средняя квадратическая погрешность положения характерной точки (Mf), м	Описание обозначения точки на местности (при наличии)
	X	Y			
1	2	3	4	5	6
Часть №					
-	-	-	-	-	-


Раздел 3

Сведения о местоположении измененных (уточненных) границ объекта							
1. Система координат: МСК - 36, зона 1							
2. Сведения о характерных точках границ объекта							
Обозначение характерных точек границ	Существующие координаты, м		Измененные (уточненные) координаты, м		Метод определения координат характерной точки	Средняя квадратическая погрешность положения характерной точки (Мт), м	Описание обозначения точки на местности (при наличии)
	X	Y	X	Y			
1	2	3	4	5	6	7	8
1	376534.13	1332337.91	-	-	Картометрический	1.00	-
2	376530.02	1332460.77	-	-	Аналитический	0.10	-
3	376528.46	1332488.95	-	-	Аналитический	0.10	-
4	-	-	376521.13	1332488.83	Картометрический	1.00	-
5	-	-	376404.48	1332486.84	Картометрический	1.00	-
6	376265.78	1332484.48	-	-	Картометрический	1.00	-
7	376261.20	1332484.39	-	-	Картометрический	1.00	-
8	376244.27	1332335.33	-	-	Картометрический	1.00	-
9	376314.42	1332329.09	-	-	Картометрический	1.00	-
10	376447.69	1332317.33	-	-	Картометрический	1.00	-
11	376481.68	1332316.60	-	-	Картометрический	1.00	-
12	376498.89	1332320.31	-	-	Картометрический	1.00	-
13	376521.27	1332328.56	-	-	Картометрический	1.00	-
1	376534.13	1332337.91	-	-	Картометрический	1.00	-
3. Сведения о характерных точках части (частей) границы объекта							
Часть №							
-	-	-	-	-	-	-	-


План границ объекта

 

Используемые условные знаки и обозначения:

 

Руководитель БУ ВО «Нормативно-проектный центр»

 Подпись  Ю.В. Шалыгина Дата « 13 » апреля 2022г.

Место для оттиска печати (при наличии) лица, составившего описание местоположения границ объекта



Приложение № 12
к приказу департамента архитектуры
и градостроительства Воронежской области
от 19.07.2022 № 45-01-04/747

«ОПИСАНИЕ МЕСТОПОЛОЖЕНИЯ ГРАНИЦ

Зона застройки индивидуальными жилыми домами хутора Луговой – Ж1/4

(наименование объекта, местоположение границ которого описано
(далее - объект)

Раздел 1

Сведения об объекте

Сведения об объекте		
№ п/п	Характеристики объекта	Описание характеристик
1	2	3
1	Местоположение объекта	Воронежская область, Подгоренский муниципальный район, Подгоренское городское поселение, хутор Луговой
2	Площадь объекта ± величина погрешности определения площади ($P \pm \Delta P$)	-
3	Иные характеристики объекта	-

Раздел 2

Сведения о местоположении границ объекта					
1. Система координат: -					
2. Сведения о характерных точках границ объекта					
Обозначение характерных точек границ	Координаты, м		Метод определения координат характерной точки	Средняя квадратическая погрешность положения характерной точки (Mf), м	Описание обозначения точки на местности (при наличии)
	X	Y			
1	2	3	4	5	6
-	-	-	-	-	-
3. Сведения о характерных точках части (частей) границы объекта					
Обозначение характерных точек части границы	Координаты, м		Метод определения координат характерной точки	Средняя квадратическая погрешность положения характерной точки (Mf), м	Описание обозначения точки на местности (при наличии)
	X	Y			
1	2	3	4	5	6
Часть №					
-	-	-	-	-	-

Раздел 3

Сведения о местоположении измененных (уточненных) границ объекта							
1. Система координат: МСК - 36, зона 1							
2. Сведения о характерных точках границ объекта							
Обозначение характерных точек границ	Существующие координаты, м		Измененные (уточненные) координаты, м		Метод определения координат характерной точки	Средняя квадратичная погрешность положения характерной точки (Мт), м	Описание обозначения точки на местности (при наличии)
	X	Y	X	Y			
1	2	3	4	5	6	7	8
1	371978.57	1331406.50	-	-	Картометрический	1.00	-
2	371992.77	1331418.44	-	-	Картометрический	1.00	-
3	372008.22	1331449.33	-	-	Картометрический	1.00	-
4	372056.64	1331581.89	-	-	Картометрический	1.00	-
5	372076.19	1331635.60	-	-	Картометрический	1.00	-
6	372090.71	1331678.31	-	-	Картометрический	1.00	-
7	372099.58	1331713.38	-	-	Картометрический	1.00	-
8	372086.55	1331726.17	-	-	Картометрический	1.00	-
9	372028.91	1331706.23	-	-	Картометрический	1.00	-
10	371998.90	1331773.80	-	-	Картометрический	1.00	-
11	371971.52	1331835.21	-	-	Картометрический	1.00	-
12	371965.51	1331840.83	-	-	Картометрический	1.00	-
13	371957.59	1331849.07	-	-	Картометрический	1.00	-
14	371900.49	1331893.45	-	-	Картометрический	1.00	-
15	371857.07	1331951.20	-	-	Картометрический	1.00	-
16	371792.93	1332014.18	-	-	Картометрический	1.00	-
17	371781.27	1332017.19	-	-	Картометрический	1.00	-
18	371773.19	1332023.13	-	-	Картометрический	1.00	-
19	371790.40	1332029.55	-	-	Картометрический	1.00	-
20	371774.73	1332045.00	-	-	Картометрический	1.00	-
21	371772.77	1332062.44	-	-	Картометрический	1.00	-
22	371768.40	1332066.69	-	-	Картометрический	1.00	-
23	371765.35	1332069.85	-	-	Картометрический	1.00	-
24	-	-	371762.37	1332072.67	Картометрический	1.00	-
25	371762.35	1332072.66	-	-	Картометрический	1.00	-
26	371761.73	1332073.27	-	-	Картометрический	1.00	-
27	371752.82	1332082.06	-	-	Картометрический	1.00	-
28	371749.61	1332085.22	-	-	Картометрический	1.00	-
29	371746.41	1332088.38	-	-	Картометрический	1.00	-
30	371740.70	1332094.61	-	-	Картометрический	1.00	-
31	371734.53	1332100.09	-	-	Картометрический	1.00	-
32	371723.95	1332110.53	-	-	Картометрический	1.00	-
33	371711.27	1332123.03	-	-	Картометрический	1.00	-
34	371698.71	1332135.42	-	-	Картометрический	1.00	-
35	371695.50	1332138.58	-	-	Картометрический	1.00	-
36	371691.23	1332142.79	-	-	Картометрический	1.00	-

1	2	3	4	5	6	7	8
37	371685.10	1332140.51	-	-	Картометрический	1.00	-
38	371678.87	1332136.80	-	-	Картометрический	1.00	-
39	371677.43	1332138.63	-	-	Картометрический	1.00	-
40	371672.69	1332139.18	-	-	Картометрический	1.00	-
41	371666.92	1332152.26	-	-	Картометрический	1.00	-
42	371666.10	1332153.76	-	-	Картометрический	1.00	-
43	-	-	371587.46	1332113.44	Картометрический	1.00	-
44	-	-	371586.60	1332113.01	Картометрический	1.00	-
45	-	-	371586.36	1332112.87	Картометрический	1.00	-
46	371545.64	1332091.92	-	-	Картометрический	1.00	-
47	371381.52	1331997.46	-	-	Картометрический	1.00	-
48	371379.87	1331989.52	-	-	Картометрический	1.00	-
49	371387.78	1331958.72	-	-	Картометрический	1.00	-
50	371399.89	1331923.10	-	-	Картометрический	1.00	-
51	371419.00	1331865.00	-	-	Картометрический	1.00	-
52	371374.07	1331838.74	-	-	Картометрический	1.00	-
53	371323.36	1331808.36	-	-	Картометрический	1.00	-
54	371200.53	1331752.96	-	-	Картометрический	1.00	-
55	371174.94	1331693.78	-	-	Картометрический	1.00	-
56	371141.46	1331642.21	-	-	Картометрический	1.00	-
57	370998.55	1331559.03	-	-	Картометрический	1.00	-
58	370942.05	1331508.46	-	-	Картометрический	1.00	-
59	370922.32	1331469.00	-	-	Картометрический	1.00	-
60	370883.30	1331457.68	-	-	Картометрический	1.00	-
61	370869.89	1331455.70	-	-	Картометрический	1.00	-
62	370872.54	1331445.81	-	-	Картометрический	1.00	-
63	370883.86	1331442.95	-	-	Картометрический	1.00	-
64	371010.64	1331479.87	-	-	Картометрический	1.00	-
65	371088.86	1331505.69	-	-	Картометрический	1.00	-
66	371186.96	1331538.00	-	-	Картометрический	1.00	-
67	371210.85	1331548.06	-	-	Картометрический	1.00	-
68	371389.28	1331612.23	-	-	Картометрический	1.00	-
69	371485.47	1331635.96	-	-	Картометрический	1.00	-
70	371567.75	1331646.49	-	-	Картометрический	1.00	-
71	371574.93	1331680.54	-	-	Картометрический	1.00	-
72	371576.63	1331717.46	-	-	Картометрический	1.00	-
73	371579.68	1331740.06	-	-	Картометрический	1.00	-
74	371586.71	1331752.50	-	-	Картометрический	1.00	-
75	371602.56	1331755.88	-	-	Картометрический	1.00	-
76	371628.76	1331751.46	-	-	Картометрический	1.00	-
77	371691.11	1331731.90	-	-	Картометрический	1.00	-
78	371699.50	1331682.14	-	-	Картометрический	1.00	-
79	371705.34	1331662.89	-	-	Картометрический	1.00	-
80	371784.49	1331692.14	-	-	Картометрический	1.00	-
81	371804.06	1331702.52	-	-	Картометрический	1.00	-
82	371806.61	1331695.99	-	-	Картометрический	1.00	-
83	371785.80	1331686.21	-	-	Картометрический	1.00	-
84	371747.23	1331670.21	-	-	Картометрический	1.00	-
85	371737.43	1331665.17	-	-	Картометрический	1.00	-
86	371705.82	1331654.83	-	-	Картометрический	1.00	-
87	371695.81	1331650.39	-	-	Картометрический	1.00	-

1	2	3	4	5	6	7	8
88	371693.03	1331645.72	-	-	Картометрический	1.00	-
89	371693.21	1331637.32	-	-	Картометрический	1.00	-
90	371683.96	1331634.96	-	-	Картометрический	1.00	-
91	371680.46	1331641.95	-	-	Картометрический	1.00	-
92	371676.63	1331644.94	-	-	Картометрический	1.00	-
93	371487.88	1331622.58	-	-	Картометрический	1.00	-
94	371394.36	1331599.92	-	-	Картометрический	1.00	-
95	371164.52	1331517.51	-	-	Картометрический	1.00	-
96	371100.03	1331496.64	-	-	Картометрический	1.00	-
97	370956.15	1331450.05	-	-	Картометрический	1.00	-
98	370953.96	1331437.50	-	-	Картометрический	1.00	-
99	370956.09	1331425.30	-	-	Картометрический	1.00	-
100	370961.41	1331416.39	-	-	Картометрический	1.00	-
101	371010.51	1331383.27	-	-	Картометрический	1.00	-
102	371023.49	1331377.46	-	-	Картометрический	1.00	-
103	371034.53	1331373.78	-	-	Картометрический	1.00	-
104	371053.51	1331370.87	-	-	Картометрический	1.00	-
105	371069.01	1331368.16	-	-	Картометрический	1.00	-
106	371078.50	1331364.10	-	-	Картометрический	1.00	-
107	371096.70	1331352.67	-	-	Картометрический	1.00	-
108	371114.33	1331337.56	-	-	Картометрический	1.00	-
109	371125.95	1331321.68	-	-	Картометрический	1.00	-
110	371135.63	1331296.89	-	-	Картометрический	1.00	-
111	371138.54	1331290.50	-	-	Картометрический	1.00	-
112	371142.61	1331283.91	-	-	Картометрический	1.00	-
113	371150.16	1331280.23	-	-	Картометрический	1.00	-
114	371168.65	1331280.82	-	-	Картометрический	1.00	-
115	371212.04	1331295.15	-	-	Картометрический	1.00	-
116	371251.59	1331308.44	-	-	Картометрический	1.00	-
117	371356.98	1331343.54	-	-	Картометрический	1.00	-
118	371397.80	1331362.29	-	-	Картометрический	1.00	-
119	371463.01	1331378.07	-	-	Картометрический	1.00	-
120	371538.98	1331383.50	-	-	Картометрический	1.00	-
121	371615.08	1331395.70	-	-	Картометрический	1.00	-
122	371615.68	1331395.98	-	-	Картометрический	1.00	-
123	371694.17	1331432.41	-	-	Картометрический	1.00	-
124	371707.12	1331404.23	-	-	Картометрический	1.00	-
125	371778.89	1331410.58	-	-	Картометрический	1.00	-
126	371855.11	1331402.89	-	-	Картометрический	1.00	-
127	371862.48	1331400.81	-	-	Картометрический	1.00	-
128	371877.75	1331406.22	-	-	Картометрический	1.00	-
129	371898.99	1331418.24	-	-	Картометрический	1.00	-
130	371921.35	1331436.03	-	-	Картометрический	1.00	-
131	371932.99	1331441.73	-	-	Картометрический	1.00	-
132	371935.19	1331442.80	-	-	Картометрический	1.00	-
133	371945.52	1331416.93	-	-	Картометрический	1.00	-
134	371947.32	1331414.29	-	-	Картометрический	1.00	-
135	371952.93	1331406.07	-	-	Картометрический	1.00	-
136	371965.00	1331401.56	-	-	Картометрический	1.00	-
1	371978.57	1331406.50	-	-	Картометрический	1.00	-

1	2	3	4	5	6	7	8
137	371794.37	1332110.34	-	-	Картометрический	1.00	-
138	371786.85	1332130.85	-	-	Картометрический	1.00	-
139	371781.53	1332148.71	-	-	Картометрический	1.00	-
140	371754.20	1332138.75	-	-	Картометрический	1.00	-
141	371736.20	1332132.15	-	-	Картометрический	1.00	-
142	371739.41	1332128.99	-	-	Картометрический	1.00	-
143	371749.36	1332119.17	-	-	Картометрический	1.00	-
144	371752.54	1332116.00	-	-	Картометрический	1.00	-
145	371759.65	1332109.03	-	-	Картометрический	1.00	-
146	-	-	371759.66	1332109.02	Картометрический	1.00	-
147	371762.85	1332105.87	-	-	Картометрический	1.00	-
148	371770.79	1332098.05	-	-	Картометрический	1.00	-
149	371780.67	1332101.97	-	-	Картометрический	1.00	-
150	371781.16	1332101.96	-	-	Картометрический	1.00	-
137	371794.37	1332110.34	-	-	Картометрический	1.00	-
151	370913.27	1330888.06	-	-	Картометрический	1.00	-
152	370899.74	1330956.79	-	-	Картометрический	1.00	-
153	370899.76	1330986.90	-	-	Картометрический	1.00	-
154	370903.20	1331033.48	-	-	Картометрический	1.00	-
155	370922.18	1331065.47	-	-	Картометрический	1.00	-
156	370982.05	1331122.71	-	-	Картометрический	1.00	-
157	371033.54	1331137.82	-	-	Картометрический	1.00	-
158	371059.01	1331148.65	-	-	Картометрический	1.00	-
159	371079.55	1331163.79	-	-	Картометрический	1.00	-
160	371099.56	1331186.15	-	-	Картометрический	1.00	-
161	371108.06	1331214.58	-	-	Картометрический	1.00	-
162	371106.61	1331237.51	-	-	Картометрический	1.00	-
163	371080.63	1331251.57	-	-	Картометрический	1.00	-
164	371069.78	1331267.06	-	-	Картометрический	1.00	-
165	371041.89	1331294.56	-	-	Картометрический	1.00	-
166	371001.02	1331326.71	-	-	Картометрический	1.00	-
167	370975.07	1331336.98	-	-	Картометрический	1.00	-
168	370949.31	1331344.92	-	-	Картометрический	1.00	-
169	370917.35	1331347.05	-	-	Картометрический	1.00	-
170	370899.14	1331343.18	-	-	Картометрический	1.00	-
171	370884.04	1331339.11	-	-	Картометрический	1.00	-
172	370860.41	1331343.37	-	-	Картометрический	1.00	-
173	370849.63	1331348.56	-	-	Картометрический	1.00	-
174	370848.26	1331361.23	-	-	Картометрический	1.00	-
175	370858.23	1331397.79	-	-	Картометрический	1.00	-
176	370846.99	1331399.66	-	-	Картометрический	1.00	-
177	370846.61	1331407.56	-	-	Картометрический	1.00	-
178	370846.03	1331411.96	-	-	Картометрический	1.00	-
179	370840.28	1331411.64	-	-	Картометрический	1.00	-
180	370636.37	1331329.41	-	-	Картометрический	1.00	-
181	370550.62	1331297.64	-	-	Картометрический	1.00	-
182	370546.52	1331290.40	-	-	Картометрический	1.00	-
183	370540.15	1331289.87	-	-	Картометрический	1.00	-
184	370560.96	1331216.71	-	-	Картометрический	1.00	-
185	370644.40	1331220.61	-	-	Картометрический	1.00	-

1	2	3	4	5	6	7	8
186	370654.61	1331212.72	-	-	Картометрический	1.00	-
187	370680.66	1331209.18	-	-	Картометрический	1.00	-
188	370687.55	1331156.59	-	-	Картометрический	1.00	-
189	370642.60	1331063.86	-	-	Картометрический	1.00	-
190	370623.56	1330988.12	-	-	Картометрический	1.00	-
191	370579.20	1330828.83	-	-	Картометрический	1.00	-
192	370557.36	1330785.78	-	-	Аналитический	0.10	-
193	370532.05	1330669.24	-	-	Картометрический	1.00	-
194	370545.99	1330586.66	-	-	Картометрический	1.00	-
195	370530.82	1330551.52	-	-	Картометрический	1.00	-
196	370518.54	1330515.69	-	-	Картометрический	1.00	-
197	370483.19	1330473.12	-	-	Картометрический	1.00	-
198	370487.60	1330457.28	-	-	Картометрический	1.00	-
199	370522.22	1330344.38	-	-	Картометрический	1.00	-
200	370530.49	1330310.02	-	-	Картометрический	1.00	-
201	370536.17	1330291.45	-	-	Картометрический	1.00	-
202	370555.89	1330226.88	-	-	Картометрический	1.00	-
203	370560.83	1330222.70	-	-	Картометрический	1.00	-
204	370598.82	1330252.73	-	-	Картометрический	1.00	-
205	370619.66	1330260.14	-	-	Картометрический	1.00	-
206	370613.59	1330273.09	-	-	Картометрический	1.00	-
207	370633.55	1330290.75	-	-	Картометрический	1.00	-
208	370638.83	1330304.45	-	-	Картометрический	1.00	-
209	370614.54	1330540.49	-	-	Картометрический	1.00	-
210	370617.95	1330551.35	-	-	Картометрический	1.00	-
211	370643.54	1330608.16	-	-	Картометрический	1.00	-
212	370657.56	1330610.52	-	-	Картометрический	1.00	-
213	370715.05	1330656.12	-	-	Картометрический	1.00	-
214	370721.39	1330677.79	-	-	Картометрический	1.00	-
215	370717.41	1330679.21	-	-	Картометрический	1.00	-
216	370724.78	1330702.06	-	-	Картометрический	1.00	-
217	370743.91	1330730.22	-	-	Аналитический	0.10	-
218	370752.45	1330756.95	-	-	Аналитический	0.10	-
219	370753.83	1330756.57	-	-	Картометрический	1.00	-
220	370764.95	1330791.16	-	-	Картометрический	1.00	-
221	370769.08	1330795.53	-	-	Картометрический	1.00	-
222	370802.39	1330855.75	-	-	Картометрический	1.00	-
223	370859.22	1330864.69	-	-	Картометрический	1.00	-
151	370913.27	1330888.06	-	-	Картометрический	1.00	-

3. Сведения о характерных точках части (частей) границы объекта


Часть №

-	-	-	-	-	-	-	-
---	---	---	---	---	---	---	---

Раздел 4

План границ объекта

Схема расположения листов плана границ объекта

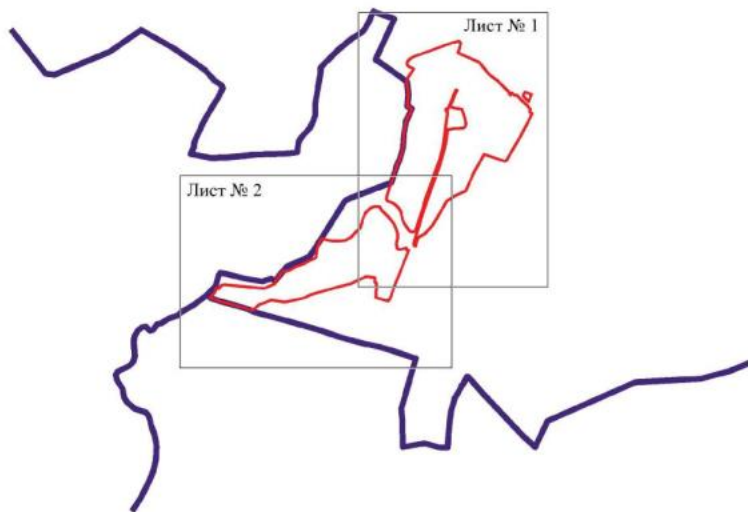

Масштаб 1:25000

Используемые условные знаки и обозначения:


	границы территориальной зоны
	границы муниципального образования
	область и номер листа плана границ объекта

Руководитель БУВО «Нормативно-проектный центр»

Подпись Ю.В. Шалыгина Дата « 13 » апреля 2022г.

Место для оттиска печати (при наличии) лица, составившего описание местоположения границ объекта




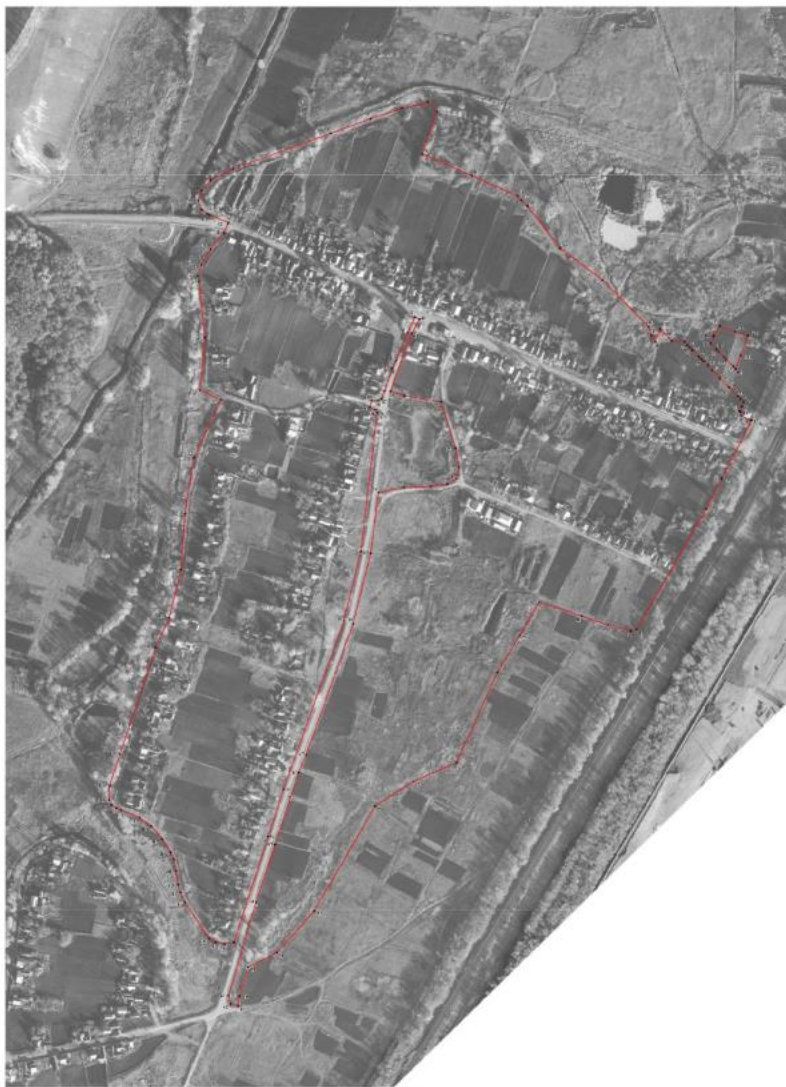

Масштаб 1:2500

Национальный архивный фонд (НАФ)
 архивный фонд (НАФ)
 архивный фонд (НАФ)
 архивный фонд (НАФ)

Генеральный директор НАФ (С.В. Лидзваскис)
 Подпись: _____ Дата: 12.11.2010
 Место: _____

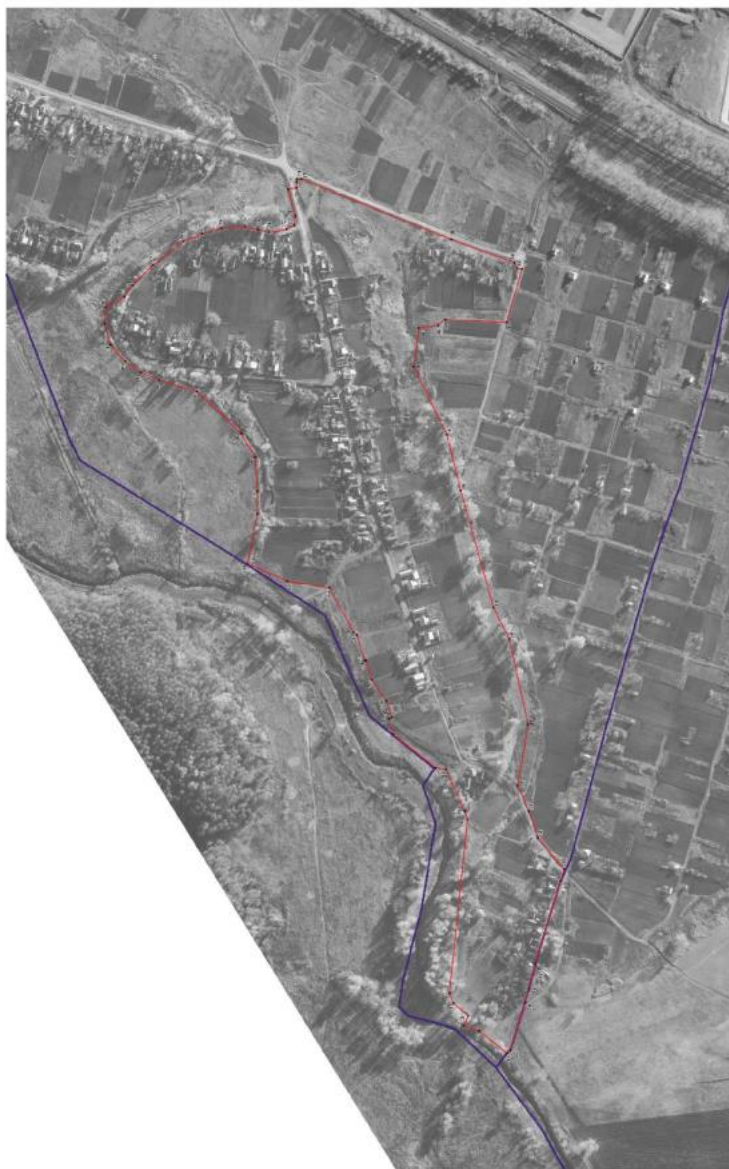

На территории, указанной на карте, отсутствуют:

- объекты, подлежащие изъятию
- объекты, подлежащие изъятию
- объекты, подлежащие изъятию

Содержание карты: 1. Территория, подлежащая изъятию

Лист карты «Область»
Л.С. 38.2

Масштаб: 1:100000
Масштаб: 1:100000
Масштаб: 1:100000

Приложение № 13
к приказу департамента архитектуры
и градостроительства Воронежской области
от 19.07.2022 № 45-01-04/747

«ОПИСАНИЕ МЕСТОПОЛОЖЕНИЯ ГРАНИЦ

Производственная зона за границами населенных пунктов – П1

(наименование объекта, местоположение границ которого описано
(далее - объект)

Раздел 1

Сведения об объекте		
№ п/п	Характеристики объекта	Описание характеристик
1	2	3
1	Местоположение объекта	Воронежская область, Подгоренский муниципальный район, Подгоренское городское поселение
2	Площадь объекта ± величина погрешности определения площади ($P \pm \Delta P$)	-
3	Иные характеристики объекта	-

Сведения о местоположении границ объекта					
1. Система координат: -					
2. Сведения о характерных точках границ объекта					
Обозначение характерных точек границ	Координаты, м		Метод определения координат характерной точки	Средняя квадратическая погрешность положения характерной точки (Mf), м	Описание обозначения точки на местности (при наличии)
	X	Y			
1	2	3	4	5	6
-	-	-	-	-	-
3. Сведения о характерных точках части (частей) границы объекта					
Обозначение характерных точек части границы	Координаты, м		Метод определения координат характерной точки	Средняя квадратическая погрешность положения характерной точки (Mf), м	Описание обозначения точки на местности (при наличии)
	X	Y			
1	2	3	4	5	6
Часть №					
-	-	-	-	-	-

Раздел 3

Сведения о местоположении измененных (уточненных) границ объекта							
1. Система координат: МСК - 36, зона 1							
2. Сведения о характерных точках границ объекта							
Обозначение характерных точек границ	Существующие координаты, м		Измененные (уточненные) координаты, м		Метод определения координат характерной точки	Средняя квадратическая погрешность положения характерной точки (Mt), м	Описание обозначения точки на местности (при наличии)
	X	Y	X	Y			
1	2	3	4	5	6	7	8
1	377962.62	1328036.47	-	-	Картометрический	5.00	-
2	377762.62	1328196.47	-	-	Картометрический	5.00	-
3	377811.91	1328243.01	-	-	Картометрический	5.00	-
4	377938.00	1328469.29	-	-	Аналитический	0.10	-
5	377606.52	1328681.01	-	-	Аналитический	0.10	-
6	377372.48	1328824.30	-	-	Аналитический	0.10	-
7	376969.32	1328987.32	-	-	Картометрический	5.00	-
8	376618.77	1329150.94	-	-	Картометрический	5.00	-
9	376466.51	1329222.01	-	-	Аналитический	0.10	-
10	376333.95	1328919.36	-	-	Картометрический	5.00	-
11	375792.37	1329205.73	-	-	Картометрический	5.00	-
12	375327.62	1329451.47	-	-	Картометрический	5.00	-
13	375300.36	1329375.81	-	-	Аналитический	0.10	-
14	375243.00	1329456.13	-	-	Аналитический	0.10	-
15	374931.77	1329659.11	-	-	Аналитический	0.10	-
16	374393.05	1330326.49	-	-	Аналитический	0.10	-
17	374360.01	1330346.60	-	-	Аналитический	0.10	-
18	374403.29	1330392.31	-	-	Аналитический	0.10	-
19	374507.27	1330474.78	-	-	Аналитический	0.10	-
20	374532.48	1330480.42	-	-	Аналитический	0.10	-
21	374552.97	1330477.05	-	-	Аналитический	0.10	-
22	374576.18	1330459.84	-	-	Аналитический	0.10	-
23	374658.99	1330324.15	-	-	Аналитический	0.10	-
24	374757.51	1330259.30	-	-	Аналитический	0.10	-
25	374931.89	1330240.89	-	-	Аналитический	0.10	-
26	374998.73	1330229.90	-	-	Аналитический	0.10	-
27	375206.92	1330183.83	-	-	Аналитический	0.10	-
28	375239.23	1330207.51	-	-	Аналитический	0.10	-
29	375175.89	1330448.09	-	-	Аналитический	0.10	-
30	375173.77	1330477.31	-	-	Аналитический	0.10	-
31	374943.71	1330413.16	-	-	Аналитический	0.10	-
32	374923.12	1330433.86	-	-	Аналитический	0.10	-
33	374894.60	1330440.20	-	-	Аналитический	0.10	-
34	374866.55	1330469.95	-	-	Аналитический	0.10	-
35	374771.53	1330487.21	-	-	Аналитический	0.10	-
36	374627.90	1330511.10	-	-	Аналитический	0.10	-

1	2	3	4	5	6	7	8
37	374578.72	1330533.81	-	-	Аналитический	0.10	-
38	374567.27	1330527.13	-	-	Аналитический	0.10	-
39	374554.68	1330512.17	-	-	Аналитический	0.10	-
40	374513.01	1330495.58	-	-	Аналитический	0.10	-
41	374503.22	1330508.01	-	-	Аналитический	0.10	-
42	374392.16	1330408.90	-	-	Аналитический	0.10	-
43	374337.74	1330359.64	-	-	Аналитический	0.10	-
44	374260.79	1330403.32	-	-	Аналитический	0.10	-
45	374172.19	1330572.73	-	-	Аналитический	0.10	-
46	374150.70	1330588.65	-	-	Аналитический	0.10	-
47	374060.72	1330667.89	-	-	Аналитический	0.10	-
48	373987.46	1330619.29	-	-	Аналитический	0.10	-
49	373461.80	1331321.05	-	-	Аналитический	0.10	-
50	373448.03	1331311.95	-	-	Аналитический	0.10	-
51	373840.80	1330771.02	-	-	Аналитический	0.10	-
52	373934.05	1330580.06	-	-	Аналитический	0.10	-
53	373892.64	1330518.19	-	-	Аналитический	0.10	-
54	373768.46	1330415.92	-	-	Аналитический	0.10	-
55	373717.93	1330312.63	-	-	Аналитический	0.10	-
56	373737.24	1330196.18	-	-	Картометрический	1.00	-
57	373711.30	1330217.72	-	-	Картометрический	1.00	-
58	373664.07	1330250.97	-	-	Картометрический	1.00	-
59	373636.34	1330270.49	-	-	Картометрический	1.00	-
60	373368.28	1330534.83	-	-	Картометрический	1.00	-
61	373294.34	1330607.74	-	-	Картометрический	1.00	-
62	373160.65	1330743.10	-	-	Картометрический	1.00	-
63	373148.21	1330777.13	-	-	Картометрический	1.00	-
64	373147.15	1330778.84	-	-	Картометрический	1.00	-
65	373145.80	1330779.67	-	-	Картометрический	1.00	-
66	373144.37	1330780.34	-	-	Картометрический	1.00	-
67	373142.36	1330780.28	-	-	Картометрический	1.00	-
68	373122.40	1330775.54	-	-	Картометрический	1.00	-
69	372796.94	1331096.49	-	-	Картометрический	1.00	-
70	372742.90	1331149.78	-	-	Картометрический	1.00	-
71	372609.84	1331300.53	-	-	Картометрический	1.00	-
72	372509.58	1331391.70	-	-	Картометрический	1.00	-
73	372367.96	1331520.49	-	-	Картометрический	1.00	-
74	372375.21	1331537.83	-	-	Картометрический	1.00	-
75	372375.43	1331539.45	-	-	Картометрический	1.00	-
76	372374.94	1331541.91	-	-	Картометрический	1.00	-
77	372374.11	1331543.32	-	-	Картометрический	1.00	-
78	372351.43	1331565.69	-	-	Картометрический	1.00	-
79	372287.19	1331537.06	-	-	Картометрический	1.00	-
80	372436.06	1331389.84	-	-	Картометрический	1.00	-
81	372446.62	1331379.40	-	-	Картометрический	1.00	-
82	372473.15	1331357.78	-	-	Картометрический	1.00	-
83	372502.41	1331302.36	-	-	Картометрический	1.00	-
84	372679.02	1331148.40	-	-	Картометрический	1.00	-
85	372711.24	1331120.31	-	-	Картометрический	1.00	-
86	373304.96	1330534.83	-	-	Картометрический	1.00	-
87	373486.49	1330355.82	-	-	Картометрический	1.00	-

1	2	3	4	5	6	7	8
88	373536.84	1330308.98	-	-	Картометрический	1.00	-
89	373606.77	1330240.01	-	-	Картометрический	1.00	-
90	373627.37	1330218.65	-	-	Картометрический	1.00	-
91	373645.12	1330200.99	-	-	Картометрический	1.00	-
92	373750.45	1330094.75	-	-	Картометрический	1.00	-
93	373754.88	1330089.49	-	-	Картометрический	1.00	-
94	373784.04	1329914.46	-	-	Аналитический	0.10	-
95	373929.77	1329725.28	-	-	Аналитический	0.10	-
96	374196.10	1329520.52	-	-	Аналитический	0.10	-
97	374273.42	1329416.41	-	-	Аналитический	0.10	-
98	374280.70	1329421.02	-	-	Аналитический	0.10	-
99	374207.67	1329537.34	-	-	Аналитический	0.10	-
100	373986.82	1329696.42	-	-	Аналитический	0.10	-
101	373867.03	1329827.32	-	-	Аналитический	0.10	-
102	373800.09	1329922.04	-	-	Аналитический	0.10	-
103	373884.18	1329956.20	-	-	Аналитический	0.10	-
104	373892.94	1329965.22	-	-	Картометрический	5.00	-
105	373898.98	1329960.56	-	-	Картометрический	5.00	-
106	374696.55	1329174.01	-	-	Картометрический	5.00	-
107	374592.29	1329047.37	-	-	Аналитический	0.10	-
108	374561.91	1329149.00	-	-	Аналитический	0.10	-
109	374587.79	1329210.34	-	-	Аналитический	0.10	-
110	374432.80	1329308.12	-	-	Аналитический	0.10	-
111	374348.10	1329361.00	-	-	Аналитический	0.10	-
112	374308.49	1329389.41	-	-	Аналитический	0.10	-
113	374282.68	1329418.77	-	-	Аналитический	0.10	-
114	374275.22	1329414.01	-	-	Аналитический	0.10	-
115	374308.02	1329370.25	-	-	Аналитический	0.10	-
116	374422.58	1329298.23	-	-	Аналитический	0.10	-
117	374441.00	1329252.90	-	-	Аналитический	0.10	-
118	374524.41	1329189.73	-	-	Аналитический	0.10	-
119	374583.95	1329037.83	-	-	Аналитический	0.10	-
120	374679.12	1328991.60	-	-	Аналитический	0.10	-
121	374949.78	1328807.82	-	-	Аналитический	0.10	-
122	375232.62	1328711.47	-	-	Картометрический	5.00	-
123	375325.05	1328632.25	-	-	Картометрический	5.00	-
124	375482.05	1328534.25	-	-	Картометрический	5.00	-
125	375646.05	1328401.25	-	-	Картометрический	5.00	-
126	375836.05	1328327.25	-	-	Картометрический	5.00	-
127	376006.05	1328181.25	-	-	Картометрический	5.00	-
128	376063.45	1328202.31	-	-	Картометрический	5.00	-
129	376158.16	1328157.88	-	-	Картометрический	5.00	-
130	375886.17	1327299.32	-	-	Картометрический	5.00	-
131	375897.56	1327260.26	-	-	Картометрический	5.00	-
132	375943.13	1327260.26	-	-	Картометрический	5.00	-
133	375966.74	1327293.68	-	-	Картометрический	5.00	-
134	376008.23	1327320.48	-	-	Картометрический	5.00	-
135	376074.09	1327488.72	-	-	Картометрический	5.00	-
136	376158.41	1327465.81	-	-	Картометрический	5.00	-
137	376174.66	1327471.91	-	-	Картометрический	5.00	-
138	376174.66	1327488.15	-	-	Картометрический	5.00	-

1	2	3	4	5	6	7	8
139	376261.98	1327614.06	-	-	Картометрический	5.00	-
140	376402.68	1327952.38	-	-	Картометрический	5.00	-
141	376425.86	1327992.70	-	-	Картометрический	5.00	-
142	376499.26	1328002.84	-	-	Картометрический	5.00	-
143	376456.23	1327838.79	-	-	Картометрический	5.00	-
144	376491.64	1327833.20	-	-	Картометрический	5.00	-
145	376557.62	1327936.61	-	-	Картометрический	5.00	-
146	376787.97	1328308.68	-	-	Картометрический	5.00	-
147	376821.99	1328363.63	-	-	Картометрический	5.00	-
148	376795.39	1328384.79	-	-	Картометрический	5.00	-
149	376855.02	1328481.69	-	-	Картометрический	5.00	-
150	376922.10	1328459.33	-	-	Картометрический	5.00	-
151	377000.37	1328409.02	-	-	Картометрический	5.00	-
152	376988.30	1328335.40	-	-	Картометрический	5.00	-
153	377325.34	1328023.11	-	-	Картометрический	5.00	-
154	377360.37	1327927.81	-	-	Картометрический	5.00	-
1	377962.62	1328036.47	-	-	Картометрический	5.00	-
155	374714.27	1329195.54	-	-	Картометрический	5.00	-
156	374395.01	1329510.41	-	-	Картометрический	5.00	-
157	374202.60	1329704.36	-	-	Картометрический	5.00	-
158	373920.58	1329982.47	-	-	Картометрический	5.00	-
159	373915.65	1329988.61	-	-	Картометрический	5.00	-
160	373979.17	1330054.03	-	-	Картометрический	5.00	-
161	374070.02	1330091.39	-	-	Картометрический	5.00	-
162	374275.95	1330218.17	-	-	Картометрический	5.00	-
163	374603.09	1329855.28	-	-	Картометрический	5.00	-
164	374688.95	1329751.18	-	-	Картометрический	5.00	-
165	374967.30	1329502.88	-	-	Картометрический	5.00	-
155	374714.27	1329195.54	-	-	Картометрический	5.00	-
166	372306.78	1331564.91	-	-	Картометрический	5.00	-
167	372117.47	1331751.99	-	-	Картометрический	5.00	-
168	372093.19	1331819.39	-	-	Картометрический	5.00	-
169	372091.55	1331821.39	-	-	Картометрический	5.00	-
170	372089.53	1331822.24	-	-	Картометрический	5.00	-
171	372042.20	1331826.87	-	-	Картометрический	5.00	-
172	371932.06	1331935.27	-	-	Картометрический	5.00	-
173	371983.36	1331934.01	-	-	Картометрический	5.00	-
174	372063.34	1331932.04	-	-	Картометрический	5.00	-
175	372067.30	1332092.44	-	-	Картометрический	5.00	-
176	371868.87	1332066.14	-	-	Картометрический	5.00	-
177	371876.17	1331996.08	-	-	Картометрический	5.00	-
178	371798.23	1332066.96	-	-	Картометрический	5.00	-
179	371796.32	1332086.16	-	-	Картометрический	5.00	-
180	371795.57	1332087.73	-	-	Картометрический	5.00	-
181	371781.16	1332101.96	-	-	Картометрический	5.00	-
182	371792.93	1332014.18	-	-	Картометрический	5.00	-
183	371857.07	1331951.20	-	-	Картометрический	5.00	-
184	371957.59	1331849.07	-	-	Картометрический	5.00	-
185	371965.51	1331840.83	-	-	Картометрический	5.00	-


1	2	3	4	5	6	7	8
186	371971.52	1331835.21	-	-	Картометрический	5.00	-
187	372032.84	1331779.37	-	-	Картометрический	5.00	-
188	372086.55	1331726.17	-	-	Картометрический	5.00	-
189	372099.58	1331713.38	-	-	Картометрический	5.00	-
190	372232.69	1331582.29	-	-	Картометрический	5.00	-
191	372220.82	1331569.31	-	-	Картометрический	5.00	-
192	372220.84	1331566.72	-	-	Картометрический	5.00	-
193	372222.15	1331564.49	-	-	Картометрический	5.00	-
194	372247.57	1331539.43	-	-	Картометрический	5.00	-
195	372301.53	1331562.29	-	-	Картометрический	5.00	-
166	372306.78	1331564.91	-	-	Картометрический	5.00	-
196	371677.65	1332478.63	-	-	Аналитический	0.10	-
197	371622.07	1332651.30	-	-	Картометрический	1.00	-
198	371607.81	1332707.61	-	-	Аналитический	0.10	-
199	371565.04	1332884.97	-	-	Картометрический	1.00	-
200	371562.23	1332892.28	-	-	Картометрический	1.00	-
201	371366.98	1332927.76	-	-	Картометрический	1.00	-
202	370455.16	1332486.29	-	-	Картометрический	1.00	-
203	370388.29	1332448.72	-	-	Картометрический	1.00	-
204	369992.23	1332240.73	-	-	Картометрический	1.00	-
205	369977.39	1332232.98	-	-	Картометрический	1.00	-
206	369969.61	1332248.55	-	-	Картометрический	1.00	-
207	369962.42	1332267.73	-	-	Картометрический	1.00	-
208	369930.37	1332248.00	-	-	Картометрический	1.00	-
209	369728.16	1332121.00	-	-	Картометрический	1.00	-
210	370042.27	1331837.23	-	-	Картометрический	1.00	-
211	370104.50	1331801.37	-	-	Аналитический	0.10	-
212	370223.56	1331880.11	-	-	Аналитический	0.10	-
213	370226.45	1331890.02	-	-	Аналитический	0.10	-
214	370236.59	1331896.30	-	-	Аналитический	0.10	-
215	370247.87	1331895.74	-	-	Аналитический	0.10	-
216	370329.86	1331947.04	-	-	Аналитический	0.10	-
217	370384.45	1331977.64	-	-	Аналитический	0.10	-
218	370428.31	1331999.07	-	-	Аналитический	0.10	-
219	370516.83	1332031.88	-	-	Аналитический	0.10	-
220	370639.25	1332080.23	-	-	Аналитический	0.10	-
221	370730.56	1332115.87	-	-	Картометрический	1.00	-
222	370710.09	1332171.69	-	-	Аналитический	0.50	-
223	370654.06	1332150.22	-	-	Аналитический	0.50	-
224	370353.77	1332035.18	-	-	Аналитический	0.50	-
225	370201.70	1331941.87	-	-	Аналитический	0.50	-
226	370176.33	1331985.37	-	-	Аналитический	0.50	-
227	370120.91	1332080.39	-	-	Аналитический	0.50	-
228	370652.67	1332321.77	-	-	Аналитический	0.50	-
229	-	-	370693.09	1332240.37	Картометрический	1.00	-
230	-	-	370697.47	1332229.47	Картометрический	1.00	-
231	-	-	370698.34	1332229.81	Картометрический	1.00	-
232	370750.97	1332123.82	-	-	Картометрический	1.00	-
233	370868.36	1332169.62	-	-	Аналитический	0.10	-
234	371078.58	1332249.19	-	-	Аналитический	0.10	-

1	2	3	4	5	6	7	8
235	371273.03	1332323.38	-	-	Аналитический	0.10	-
236	371436.55	1332386.64	-	-	Аналитический	0.10	-
237	371655.21	1332470.23	-	-	Аналитический	0.10	-
196	371677.65	1332478.63	-	-	Аналитический	0.10	-
3. Сведения о характерных точках части (частей) границы объекта							
Часть №							
-	-	-	-	-	-	-	-

Раздел 4

План границ объекта

Схема расположения листов плана границ объекта

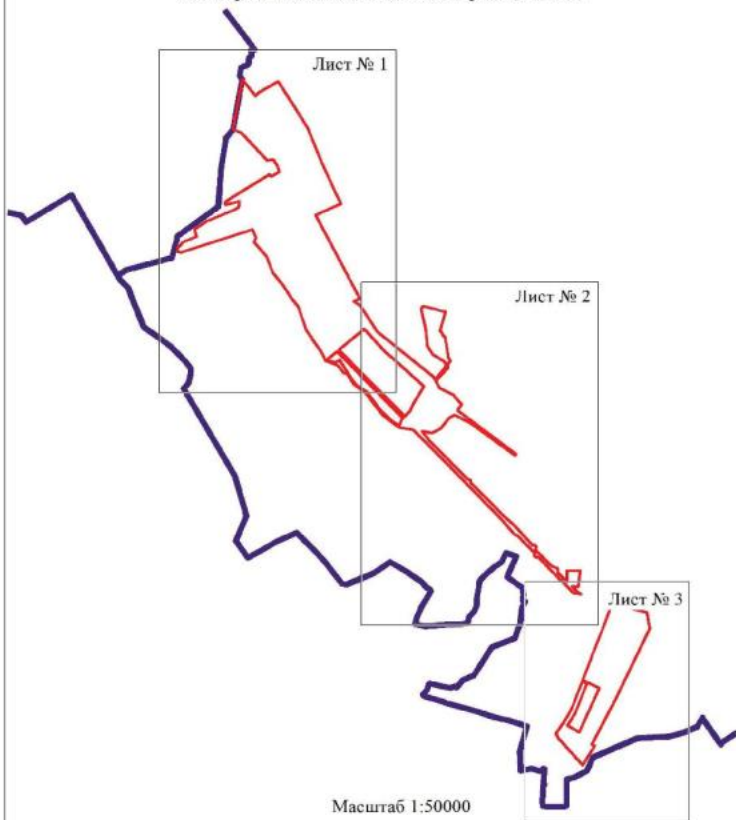

Используемые условные знаки и обозначения:

	границы территориальной зоны
	границы муниципального образования
	область и номер листа плана границ объекта

Руководитель БУВО «Нормативно-проектный центр»

Подпись Ю.В. Шалыгина Дата « 13 » апреля 2022г.

Место для оттиска печати (при наличии) лица, составившего описание местонахождения границ объекта



Масштаб 1:5000

Контурные линии и обозначения:

- линия с красной линией
- линия с синей линией
- линия с черной линией
- линия с красной линией

Проектная документация на строительство
объекта: «...» (наименование объекта) (Лист 2 из 2) (Лист 2 из 2)
Масштаб 1:5000 (масштаб документа) (масштаб документа) (масштаб документа)



Масштаб 1:5000

Использование условных знаков и обозначений

- | | |
|--|---|
| | границы территориальной зоны |
| | границы муниципального образования |
| | характерная точка границ территориальной зоны |

Руководитель КВУО «Всероссийский проектный центр»
 Подпись: О.В. Шалагина Дата: 13 апреля 2022 г.
 Место для оттиска печати:

Приложение № 14
к приказу департамента архитектуры
и градостроительства Воронежской области
от 19.07.2022 № 45-01-04/747

«ОПИСАНИЕ МЕСТОПОЛОЖЕНИЯ ГРАНИЦ
Зона улич, дорог, инженерной и транспортной инфраструктуры
за границами населенных пунктов ИТ1

(наименование объекта, местоположение границ которого описано
(далее - объект)

Раздел 1

Сведения об объекте		
№ п/п	Характеристики объекта	Описание характеристик
1	2	3
1	Местоположение объекта	Воронежская область, Подгоренский муниципальный район, Подгоренское городское поселение
2	Площадь объекта ± величина погрешности определения площади ($P \pm \Delta P$)	-
3	Иные характеристики объекта	-

Раздел 2

Сведения о местоположении границ объекта					
1. Система координат: -					
2. Сведения о характерных точках границ объекта					
Обозначение характерных точек границ	Координаты, м		Метод определения координат характерной точки	Средняя квадратическая погрешность положения характерной точки (Mf), м	Описание обозначения точки на местности (при наличии)
	X	Y			
1	2	3	4	5	6
-	-	-	-	-	-
3. Сведения о характерных точках части (частей) границы объекта					
Обозначение характерных точек части границы	Координаты, м		Метод определения координат характерной точки	Средняя квадратическая погрешность положения характерной точки (Mf), м	Описание обозначения точки на местности (при наличии)
	X	Y			
1	2	3	4	5	6
Часть №					
-	-	-	-	-	-

Раздел 3

Сведения о местоположении измененных (уточненных) границ объекта							
1. Система координат: МСК - 36, зона 1							
2. Сведения о характерных точках границ объекта							
Обозначение характерных точек границ	Существующие координаты, м		Измененные (уточненные) координаты, м		Метод определения координат характерной точки	Средняя квадратиче- ская погреш- ность положе- ния характер- ной точки (М), м	Описание обозначения точки на местности (при наличии)
	X	Y	X	Y			
1	2	3	4	5	6	7	8
1	382033.64	1328092.00	-	-	Аналитический	0.50	-
2	382032.47	1328101.91	-	-	Аналитический	0.50	-
3	382030.34	1328111.03	-	-	Аналитический	0.50	-
4	382025.49	1328112.13	-	-	Аналитический	0.50	-
5	382015.15	1328114.46	-	-	Аналитический	0.50	-
6	382013.46	1328119.60	-	-	Аналитический	0.50	-
7	382012.53	1328123.18	-	-	Аналитический	0.50	-
8	382001.17	1328125.88	-	-	Аналитический	0.50	-
9	382000.04	1328122.11	-	-	Аналитический	0.50	-
10	381995.89	1328118.98	-	-	Аналитический	0.50	-
11	381912.03	1328138.68	-	-	Аналитический	0.50	-
12	381797.19	1328166.48	-	-	Аналитический	0.50	-
13	381616.17	1328212.35	-	-	Аналитический	0.50	-
14	381530.69	1328233.16	-	-	Аналитический	0.50	-
15	381460.91	1328250.32	-	-	Аналитический	0.50	-
16	381382.57	1328268.86	-	-	Аналитический	0.50	-
17	381308.33	1328289.38	-	-	Аналитический	0.50	-
18	381197.33	1328316.40	-	-	Аналитический	0.50	-
19	380982.86	1328369.55	-	-	Аналитический	0.50	-
20	380866.08	1328399.65	-	-	Аналитический	0.50	-
21	380785.34	1328419.07	-	-	Аналитический	0.50	-
22	380666.65	1328448.88	-	-	Аналитический	0.50	-
23	380601.03	1328464.93	-	-	Аналитический	0.50	-
24	380559.43	1328474.48	-	-	Аналитический	0.50	-
25	380517.45	1328485.12	-	-	Аналитический	0.50	-
26	380466.88	1328499.28	-	-	Аналитический	0.50	-
27	380435.88	1328512.06	-	-	Аналитический	0.50	-
28	380415.70	1328523.90	-	-	Аналитический	0.50	-
29	380390.53	1328542.07	-	-	Аналитический	0.50	-
30	380381.12	1328548.10	-	-	Аналитический	0.50	-
31	380369.94	1328559.70	-	-	Аналитический	0.50	-
32	380353.06	1328584.65	-	-	Аналитический	0.50	-
33	380335.98	1328577.67	-	-	Аналитический	0.50	-
34	380338.61	1328570.87	-	-	Аналитический	0.50	-
35	380337.13	1328568.70	-	-	Аналитический	0.50	-
36	380306.43	1328580.03	-	-	Аналитический	0.50	-

1	2	3	4	5	6	7	8
37	380226.14	1328603.01	-	-	Аналитический	0.50	-
38	380182.57	1328609.73	-	-	Аналитический	0.50	-
39	380141.62	1328609.73	-	-	Аналитический	0.50	-
40	380082.79	1328606.33	-	-	Аналитический	0.50	-
41	379917.80	1328597.06	-	-	Аналитический	0.50	-
42	379759.30	1328587.20	-	-	Аналитический	0.50	-
43	379431.52	1328569.48	-	-	Аналитический	0.50	-
44	379340.82	1328565.54	-	-	Аналитический	0.50	-
45	379246.79	1328558.22	-	-	Аналитический	0.50	-
46	379112.74	1328549.89	-	-	Аналитический	0.50	-
47	379109.77	1328551.84	-	-	Аналитический	0.50	-
48	379106.18	1328556.64	-	-	Аналитический	0.50	-
49	379103.52	1328556.46	-	-	Аналитический	0.50	-
50	379091.07	1328555.94	-	-	Аналитический	0.50	-
51	379089.74	1328551.96	-	-	Аналитический	0.50	-
52	379087.36	1328550.08	-	-	Аналитический	0.50	-
53	379081.56	1328550.21	-	-	Аналитический	0.50	-
54	379052.51	1328550.86	-	-	Аналитический	0.50	-
55	379006.03	1328563.15	-	-	Аналитический	0.50	-
56	378980.60	1328573.28	-	-	Аналитический	0.50	-
57	378843.26	1328635.63	-	-	Аналитический	0.50	-
58	378688.54	1328705.12	-	-	Аналитический	0.50	-
59	378593.59	1328746.78	-	-	Аналитический	0.50	-
60	378463.78	1328805.53	-	-	Аналитический	0.50	-
61	378446.77	1328813.36	-	-	Аналитический	0.50	-
62	378432.96	1328821.84	-	-	Аналитический	0.50	-
63	378426.95	1328834.14	-	-	Аналитический	0.30	-
64	378429.22	1328850.42	-	-	Аналитический	0.30	-
65	378484.63	1329131.60	-	-	Аналитический	0.30	-
66	378530.35	1329374.56	-	-	Аналитический	0.30	-
67	378561.33	1329499.36	-	-	Аналитический	0.30	-
68	378596.29	1329636.51	-	-	Аналитический	0.30	-
69	378636.24	1329831.16	-	-	Аналитический	0.30	-
70	378617.32	1329835.64	-	-	Аналитический	0.50	-
71	378625.93	1329879.48	-	-	Аналитический	0.50	-
72	378644.33	1329877.20	-	-	Аналитический	0.30	-
73	378660.88	1329992.59	-	-	Аналитический	0.30	-
74	378684.00	1330125.71	-	-	Аналитический	0.30	-
75	378713.60	1330301.88	-	-	Аналитический	0.30	-
76	378733.77	1330406.06	-	-	Аналитический	0.30	-
77	378753.26	1330533.53	-	-	Аналитический	0.30	-
78	378767.21	1330585.20	-	-	Аналитический	0.30	-
79	378780.91	1330643.02	-	-	Аналитический	0.30	-
80	378784.70	1330677.58	-	-	Аналитический	0.30	-
81	378792.02	1330736.86	-	-	Аналитический	0.50	-
82	378792.07	1330740.19	-	-	Аналитический	0.30	-
83	378791.63	1330785.43	-	-	Аналитический	0.50	-
84	378774.14	1330785.55	-	-	Аналитический	0.30	-
85	378769.52	1330758.56	-	-	Аналитический	0.30	-
86	378749.48	1330679.59	-	-	Аналитический	0.30	-
87	378748.78	1330678.42	-	-	Аналитический	0.30	-

1	2	3	4	5	6	7	8
88	378749.09	1330663.07	-	-	Аналитический	0.30	-
89	378747.19	1330648.77	-	-	Аналитический	0.30	-
90	378727.16	1330537.38	-	-	Аналитический	0.30	-
91	378701.39	1330411.70	-	-	Аналитический	0.30	-
92	378680.38	1330309.76	-	-	Аналитический	0.30	-
93	378648.94	1330131.47	-	-	Аналитический	0.30	-
94	378624.10	1329995.61	-	-	Аналитический	0.30	-
95	378607.21	1329904.86	-	-	Аналитический	0.30	-
96	378597.44	1329889.89	-	-	Аналитический	0.30	-
97	378588.21	1329843.54	-	-	Аналитический	0.30	-
98	378591.96	1329821.12	-	-	Аналитический	0.30	-
99	378555.13	1329640.98	-	-	Аналитический	0.30	-
100	378505.64	1329376.37	-	-	Аналитический	0.30	-
101	378490.03	1329372.75	-	-	Аналитический	0.30	-
102	378487.44	1329357.22	-	-	Аналитический	0.50	-
103	378500.80	1329350.97	-	-	Аналитический	0.50	-
104	378463.85	1329138.68	-	-	Аналитический	0.50	-
105	378405.87	1328852.44	-	-	Аналитический	0.50	-
106	378402.92	1328844.61	-	-	Аналитический	0.50	-
107	378394.57	1328841.46	-	-	Аналитический	0.50	-
108	378384.10	1328848.73	-	-	Аналитический	0.50	-
109	378377.37	1328828.04	-	-	Аналитический	0.50	-
110	378389.81	1328811.72	-	-	Аналитический	0.50	-
111	378393.69	1328789.65	-	-	Аналитический	0.50	-
112	378344.51	1328494.47	-	-	Аналитический	0.50	-
113	378331.11	1328375.05	-	-	Аналитический	0.50	-
114	378322.73	1328222.95	-	-	Аналитический	0.50	-
115	378319.49	1328184.95	-	-	Картометрический	5.00	-
116	378340.23	1328169.28	-	-	Картометрический	5.00	-
117	378344.67	1328221.41	-	-	Аналитический	0.50	-
118	378353.05	1328373.21	-	-	Аналитический	0.50	-
119	378366.31	1328491.45	-	-	Аналитический	0.50	-
120	378414.63	1328781.49	-	-	Аналитический	0.50	-
121	378423.29	1328791.63	-	-	Аналитический	0.50	-
122	378441.10	1328792.67	-	-	Аналитический	0.50	-
123	378445.39	1328792.21	-	-	Аналитический	0.50	-
124	378535.53	1328753.07	-	-	Аналитический	0.50	-
125	378612.60	1328718.47	-	-	Аналитический	0.50	-
126	378681.20	1328688.68	-	-	Аналитический	0.50	-
127	378835.88	1328619.21	-	-	Аналитический	0.50	-
128	378952.44	1328566.58	-	-	Аналитический	0.50	-
129	379002.01	1328546.93	-	-	Аналитический	0.50	-
130	379050.63	1328534.36	-	-	Аналитический	0.50	-
131	379094.44	1328531.34	-	-	Аналитический	0.50	-
132	379110.84	1328531.90	-	-	Аналитический	0.50	-
133	379248.05	1328540.26	-	-	Аналитический	0.50	-
134	379341.90	1328547.58	-	-	Аналитический	0.50	-
135	379432.36	1328551.50	-	-	Аналитический	0.50	-
136	379760.52	1328569.24	-	-	Аналитический	0.50	-
137	379918.72	1328579.08	-	-	Аналитический	0.50	-
138	380083.95	1328588.37	-	-	Аналитический	0.50	-

1	2	3	4	5	6	7	8
139	380142.14	1328591.73	-	-	Аналитический	0.50	-
140	380181.63	1328591.73	-	-	Аналитический	0.50	-
141	380221.88	1328585.51	-	-	Аналитический	0.50	-
142	380300.79	1328562.93	-	-	Аналитический	0.50	-
143	380345.51	1328546.42	-	-	Аналитический	0.50	-
144	380359.39	1328540.66	-	-	Аналитический	0.50	-
145	380380.39	1328527.19	-	-	Аналитический	0.50	-
146	380405.86	1328508.80	-	-	Аналитический	0.50	-
147	380427.86	1328495.90	-	-	Аналитический	0.50	-
148	380461.00	1328482.24	-	-	Аналитический	0.50	-
149	380512.81	1328467.72	-	-	Аналитический	0.50	-
150	380557.86	1328456.37	-	-	Аналитический	0.50	-
151	380561.94	1328450.55	-	-	Аналитический	0.50	-
152	380563.59	1328442.32	-	-	Аналитический	0.50	-
153	380575.78	1328442.48	-	-	Аналитический	0.50	-
154	380579.57	1328449.89	-	-	Аналитический	0.50	-
155	380584.34	1328450.29	-	-	Аналитический	0.50	-
156	380596.87	1328447.41	-	-	Аналитический	0.50	-
157	380662.31	1328431.40	-	-	Аналитический	0.50	-
158	380781.04	1328401.59	-	-	Аналитический	0.50	-
159	380861.74	1328382.19	-	-	Аналитический	0.50	-
160	380978.42	1328352.11	-	-	Аналитический	0.50	-
161	381185.52	1328300.61	-	-	Аналитический	0.50	-
162	381303.81	1328271.96	-	-	Аналитический	0.50	-
163	381378.09	1328251.42	-	-	Аналитический	0.50	-
164	381456.69	1328232.82	-	-	Аналитический	0.50	-
165	381526.41	1328215.68	-	-	Аналитический	0.50	-
166	381611.95	1328194.85	-	-	Аналитический	0.50	-
167	381792.67	1328149.06	-	-	Аналитический	0.50	-
168	381907.91	1328121.16	-	-	Аналитический	0.50	-
169	381991.69	1328101.48	-	-	Аналитический	0.50	-
170	382025.70	1328093.79	-	-	Аналитический	0.50	-
1	382033.64	1328092.00	-	-	Аналитический	0.50	-
171	378735.51	1331181.37	-	-	Аналитический	0.50	-
172	378736.45	1331189.60	-	-	Аналитический	0.50	-
173	378747.20	1331205.61	-	-	Аналитический	0.50	-
174	378746.19	1331220.26	-	-	Аналитический	0.50	-
175	378730.79	1331236.49	-	-	Аналитический	0.50	-
176	378725.54	1331246.75	-	-	Аналитический	0.50	-
177	378714.85	1331309.86	-	-	Аналитический	0.50	-
178	378716.07	1331315.96	-	-	Аналитический	0.50	-
179	378737.59	1331323.17	-	-	Аналитический	0.50	-
180	378737.36	1331335.03	-	-	Аналитический	0.50	-
181	378718.52	1331339.41	-	-	Аналитический	0.50	-
182	378709.86	1331350.62	-	-	Аналитический	0.50	-
183	378707.72	1331361.95	-	-	Аналитический	0.50	-
184	378698.42	1331425.34	-	-	Аналитический	0.50	-
185	378695.58	1331433.47	-	-	Аналитический	0.50	-
186	378693.00	1331452.85	-	-	Картометрический	1.00	-
187	378681.13	1331449.48	-	-	Картометрический	1.00	-

1	2	3	4	5	6	7	8
188	378667.26	1331445.53	-	-	Картометрический	1.00	-
189	378670.94	1331422.42	-	-	Аналитический	0.50	-
190	378671.01	1331412.33	-	-	Аналитический	0.50	-
191	378684.19	1331351.04	-	-	Аналитический	0.50	-
192	378684.41	1331344.41	-	-	Аналитический	0.50	-
193	378682.48	1331338.64	-	-	Аналитический	0.50	-
194	378667.80	1331329.42	-	-	Аналитический	0.50	-
195	378669.46	1331317.11	-	-	Аналитический	0.50	-
196	378689.11	1331317.46	-	-	Аналитический	0.50	-
197	378692.04	1331312.86	-	-	Аналитический	0.50	-
198	378715.33	1331179.53	-	-	Аналитический	0.50	-
171	378735.51	1331181.37	-	-	Аналитический	0.50	-
199	378692.60	1331455.85	-	-	Картометрический	1.00	-
200	378688.31	1331488.23	-	-	Аналитический	0.50	-
201	378687.83	1331496.04	-	-	Аналитический	0.50	-
202	378670.12	1331582.83	-	-	Аналитический	0.50	-
203	378644.67	1331577.44	-	-	Аналитический	0.50	-
204	378650.20	1331574.33	-	-	Аналитический	0.50	-
205	378658.23	1331486.10	-	-	Аналитический	0.50	-
206	378662.20	1331477.14	-	-	Аналитический	0.50	-
207	378666.78	1331448.51	-	-	Картометрический	1.00	-
208	378681.04	1331452.56	-	-	Картометрический	1.00	-
199	378692.60	1331455.85	-	-	Картометрический	1.00	-
209	381828.29	1332858.88	-	-	Аналитический	0.50	-
210	381837.26	1332883.41	-	-	Аналитический	0.50	-
211	381834.00	1332882.27	-	-	Аналитический	0.50	-
212	381767.05	1332872.40	-	-	Аналитический	0.50	-
213	381681.93	1332853.88	-	-	Аналитический	0.50	-
214	381599.19	1332836.93	-	-	Аналитический	0.50	-
215	381526.72	1332828.71	-	-	Аналитический	0.50	-
216	381458.84	1332837.24	-	-	Аналитический	0.50	-
217	381410.46	1332850.13	-	-	Аналитический	0.50	-
218	381381.51	1332853.45	-	-	Аналитический	0.50	-
219	381354.30	1332861.30	-	-	Аналитический	0.50	-
220	381315.74	1332854.35	-	-	Аналитический	0.50	-
221	381300.86	1332852.56	-	-	Аналитический	0.50	-
222	381264.75	1332847.55	-	-	Аналитический	0.50	-
223	381233.73	1332839.29	-	-	Аналитический	0.50	-
224	381176.51	1332819.75	-	-	Аналитический	0.50	-
225	381095.77	1332789.83	-	-	Аналитический	0.50	-
226	381069.92	1332783.46	-	-	Аналитический	0.50	-
227	380988.01	1332764.51	-	-	Аналитический	0.50	-
228	380831.26	1332732.25	-	-	Аналитический	0.50	-
229	380742.70	1332716.67	-	-	Аналитический	0.50	-
230	380664.27	1332701.31	-	-	Аналитический	0.50	-
231	380510.83	1332672.06	-	-	Аналитический	0.50	-
232	380442.72	1332658.56	-	-	Аналитический	0.50	-
233	380431.23	1332661.73	-	-	Аналитический	0.50	-
234	380422.03	1332663.27	-	-	Аналитический	0.50	-

1	2	3	4	5	6	7	8
235	380413.40	1332660.80	-	-	Аналитический	0.50	-
236	380410.79	1332657.14	-	-	Аналитический	0.50	-
237	380401.58	1332650.41	-	-	Аналитический	0.50	-
238	380290.80	1332627.74	-	-	Аналитический	0.50	-
239	380171.84	1332604.57	-	-	Аналитический	0.50	-
240	380079.65	1332586.36	-	-	Аналитический	0.50	-
241	380021.06	1332577.30	-	-	Аналитический	0.50	-
242	379968.40	1332570.65	-	-	Аналитический	0.50	-
243	379962.84	1332570.14	-	-	Аналитический	0.50	-
244	379959.62	1332571.19	-	-	Аналитический	0.50	-
245	379957.35	1332580.51	-	-	Аналитический	0.50	-
246	379943.48	1332579.82	-	-	Аналитический	0.50	-
247	379942.35	1332573.69	-	-	Аналитический	0.50	-
248	379934.69	1332567.56	-	-	Аналитический	0.50	-
249	379883.96	1332562.91	-	-	Аналитический	0.50	-
250	379851.55	1332559.82	-	-	Аналитический	0.50	-
251	379791.00	1332548.61	-	-	Аналитический	0.50	-
252	379742.15	1332539.06	-	-	Аналитический	0.50	-
253	379742.16	1332530.88	-	-	Аналитический	0.50	-
254	379743.41	1332520.65	-	-	Аналитический	0.50	-
255	379794.28	1332530.91	-	-	Аналитический	0.50	-
256	379854.05	1332541.98	-	-	Аналитический	0.50	-
257	379885.50	1332544.97	-	-	Аналитический	0.50	-
258	379970.23	1332552.74	-	-	Аналитический	0.50	-
259	380023.54	1332559.46	-	-	Аналитический	0.50	-
260	380082.77	1332568.62	-	-	Аналитический	0.50	-
261	380175.30	1332586.91	-	-	Аналитический	0.50	-
262	380180.27	1332581.89	-	-	Аналитический	0.50	-
263	380181.86	1332573.70	-	-	Аналитический	0.50	-
264	380200.95	1332576.66	-	-	Аналитический	0.50	-
265	380198.00	1332587.57	-	-	Аналитический	0.50	-
266	380201.69	1332592.05	-	-	Аналитический	0.50	-
267	380294.26	1332610.08	-	-	Аналитический	0.50	-
268	380408.08	1332632.55	-	-	Аналитический	0.50	-
269	380425.95	1332636.82	-	-	Аналитический	0.50	-
270	380437.26	1332629.97	-	-	Аналитический	0.50	-
271	380443.44	1332624.19	-	-	Аналитический	0.50	-
272	380455.23	1332626.00	-	-	Аналитический	0.50	-
273	380455.76	1332637.61	-	-	Аналитический	0.50	-
274	380456.82	1332642.70	-	-	Аналитический	0.50	-
275	380514.24	1332653.39	-	-	Аналитический	0.50	-
276	380667.88	1332682.66	-	-	Аналитический	0.50	-
277	380747.11	1332697.75	-	-	Аналитический	0.50	-
278	380835.68	1332713.55	-	-	Аналитический	0.50	-
279	380992.12	1332745.79	-	-	Аналитический	0.50	-
280	381074.51	1332764.38	-	-	Аналитический	0.50	-
281	381101.25	1332771.35	-	-	Аналитический	0.50	-
282	381185.11	1332795.11	-	-	Аналитический	0.50	-
283	381210.98	1332803.30	-	-	Аналитический	0.50	-
284	381260.17	1332818.69	-	-	Аналитический	0.50	-
285	381303.63	1332827.42	-	-	Аналитический	0.50	-

1	2	3	4	5	6	7	8
286	381345.84	1332821.37	-	-	Аналитический	0.50	-
287	381385.76	1332781.78	-	-	Аналитический	0.50	-
288	381397.94	1332793.29	-	-	Аналитический	0.50	-
289	381397.79	1332810.96	-	-	Аналитический	0.50	-
290	381461.17	1332807.31	-	-	Аналитический	0.50	-
291	381478.35	1332805.70	-	-	Аналитический	0.50	-
292	381544.11	1332807.38	-	-	Аналитический	0.50	-
293	381611.49	1332816.28	-	-	Аналитический	0.50	-
294	381650.19	1332823.56	-	-	Аналитический	0.50	-
295	381721.02	1332837.64	-	-	Аналитический	0.50	-
209	381828.29	1332858.88	-	-	Аналитический	0.50	-
296	378376.71	1332572.25	-	-	Аналитический	0.20	-
297	378378.50	1332589.55	-	-	Аналитический	0.20	-
298	378227.21	1332621.41	-	-	Аналитический	0.20	-
299	377858.38	1332648.21	-	-	Аналитический	0.20	-
300	377843.89	1332650.41	-	-	Аналитический	0.20	-
301	377845.83	1332667.62	-	-	Аналитический	0.20	-
302	377840.09	1332667.93	-	-	Аналитический	0.20	-
303	377837.29	1332650.55	-	-	Аналитический	0.20	-
304	377825.44	1332648.66	-	-	Аналитический	0.20	-
305	377716.40	1332660.57	-	-	Аналитический	0.20	-
306	377661.84	1332661.63	-	-	Аналитический	0.20	-
307	377189.81	1332667.10	-	-	Аналитический	0.20	-
308	376583.20	1332641.51	-	-	Аналитический	0.20	-
309	376578.76	1332652.62	-	-	Аналитический	0.20	-
310	376636.17	1332833.60	-	-	Аналитический	0.50	-
311	376731.76	1333141.75	-	-	Аналитический	0.50	-
312	376788.35	1333327.85	-	-	Аналитический	0.50	-
313	376846.95	1333513.11	-	-	Аналитический	0.50	-
314	376872.24	1333630.74	-	-	Аналитический	0.50	-
315	376886.12	1333713.31	-	-	Аналитический	0.50	-
316	376894.22	1333760.03	-	-	Аналитический	0.50	-
317	376940.02	1333936.95	-	-	Аналитический	0.50	-
318	376984.20	1334106.76	-	-	Аналитический	0.50	-
319	377006.73	1334301.31	-	-	Картометрический	5.00	-
320	377016.77	1334301.98	-	-	Картометрический	5.00	-
321	-	-	377017.51	1334301.87	Картометрический	5.00	-
322	-	-	377017.80	1334304.73	Картометрический	5.00	-
323	377032.83	1334299.53	-	-	Аналитический	2.50	-
324	377056.29	1334291.55	-	-	Аналитический	2.50	-
325	377079.60	1334283.13	-	-	Аналитический	2.50	-
326	377103.05	1334274.98	-	-	Аналитический	2.50	-
327	377126.56	1334266.86	-	-	Аналитический	2.50	-
328	377150.23	1334258.99	-	-	Аналитический	2.50	-
329	377173.17	1334249.40	-	-	Аналитический	2.50	-
330	377195.78	1334239.06	-	-	Аналитический	2.50	-
331	377218.14	1334228.19	-	-	Аналитический	2.50	-
332	377240.42	1334217.18	-	-	Аналитический	2.50	-
333	377262.59	1334205.92	-	-	Аналитический	2.50	-
334	377284.45	1334194.07	-	-	Аналитический	2.50	-

1	2	3	4	5	6	7	8
335	377306.25	1334182.12	-	-	Аналитический	2.50	-
336	377328.22	1334170.44	-	-	Аналитический	2.50	-
337	377349.61	1334157.76	-	-	Аналитический	2.50	-
338	-	-	377369.08	1334143.84	Аналитический	2.50	-
339	377368.24	1334142.46	-	-	Аналитический	2.50	-
340	377373.50	1334139.60	-	-	Аналитический	2.50	-
341	377390.20	1334128.87	-	-	Аналитический	2.50	-
342	377411.07	1334115.43	-	-	Аналитический	2.50	-
343	377431.69	1334101.60	-	-	Аналитический	2.50	-
344	377452.27	1334087.75	-	-	Аналитический	2.50	-
345	377472.68	1334073.63	-	-	Аналитический	2.50	-
346	377493.07	1334059.48	-	-	Аналитический	2.50	-
347	377513.22	1334045.00	-	-	Аналитический	2.50	-
348	377533.46	1334030.64	-	-	Аналитический	2.50	-
349	377553.44	1334015.90	-	-	Аналитический	2.50	-
350	377573.23	1334000.90	-	-	Аналитический	2.50	-
351	377592.49	1333985.23	-	-	Аналитический	2.50	-
352	377612.09	1333969.97	-	-	Аналитический	2.50	-
353	377631.09	1333953.99	-	-	Аналитический	2.50	-
354	377649.95	1333937.83	-	-	Аналитический	2.50	-
355	377668.58	1333921.41	-	-	Аналитический	2.50	-
356	377687.01	1333904.77	-	-	Аналитический	2.50	-
357	377705.25	1333887.91	-	-	Аналитический	2.50	-
358	377723.27	1333870.83	-	-	Аналитический	2.50	-
359	377741.08	1333853.52	-	-	Аналитический	2.50	-
360	377758.70	1333836.02	-	-	Аналитический	2.50	-
361	377776.06	1333818.26	-	-	Аналитический	2.50	-
362	377793.24	1333800.32	-	-	Аналитический	2.50	-
363	377810.08	1333782.07	-	-	Аналитический	2.50	-
364	377826.92	1333763.82	-	-	Аналитический	2.50	-
365	377843.42	1333745.26	-	-	Аналитический	2.50	-
366	377859.70	1333726.51	-	-	Аналитический	2.50	-
367	377875.68	1333707.50	-	-	Аналитический	2.50	-
368	377891.39	1333688.27	-	-	Аналитический	2.50	-
369	377906.77	1333668.77	-	-	Аналитический	2.50	-
370	377921.86	1333649.06	-	-	Аналитический	2.50	-
371	377932.72	1333634.53	-	-	Аналитический	2.50	-
372	377950.60	1333608.57	-	-	Картометрический	5.00	-
373	377965.22	1333588.52	-	-	Картометрический	5.00	-
374	377979.35	1333568.13	-	-	Картометрический	5.00	-
375	377993.73	1333547.92	-	-	Картометрический	5.00	-
376	378007.40	1333527.22	-	-	Картометрический	1.00	-
377	378021.24	1333506.65	-	-	Картометрический	1.00	-
378	378034.55	1333485.69	-	-	Картометрический	1.00	-
379	378047.36	1333464.45	-	-	Картометрический	1.00	-
380	378059.82	1333442.94	-	-	Картометрический	1.00	-
381	378065.09	1333433.76	-	-	Картометрический	1.00	-
382	378076.60	1333417.71	-	-	Картометрический	1.00	-
383	378100.90	1333380.13	-	-	Картометрический	1.00	-
384	378113.79	1333358.71	-	-	Картометрический	1.00	-
385	378126.65	1333337.27	-	-	Картометрический	1.00	-

1	2	3	4	5	6	7	8
386	378139.53	1333315.84	-	-	Картометрический	1.00	-
387	378152.36	1333294.39	-	-	Картометрический	1.00	-
388	378165.28	1333272.98	-	-	Картометрический	1.00	-
389	378178.05	1333251.54	-	-	Картометрический	1.00	-
390	378190.73	1333230.11	-	-	Картометрический	1.00	-
391	378203.19	1333208.63	-	-	Картометрический	1.00	-
392	378220.66	1333161.92	-	-	Картометрический	1.00	-
393	378231.56	1333139.90	-	-	Картометрический	1.00	-
394	378242.08	1333117.71	-	-	Картометрический	1.00	-
395	378251.96	1333095.22	-	-	Картометрический	1.00	-
396	378261.49	1333072.61	-	-	Картометрический	1.00	-
397	378270.37	1333049.72	-	-	Картометрический	1.00	-
398	378279.03	1333026.76	-	-	Картометрический	1.00	-
399	378287.11	1333003.59	-	-	Картометрический	1.00	-
400	378294.58	1332980.23	-	-	Картометрический	1.00	-
401	378301.54	1332956.72	-	-	Картометрический	1.00	-
402	378307.75	1332933.00	-	-	Картометрический	1.00	-
403	378313.98	1332909.31	-	-	Картометрический	1.00	-
404	378323.64	1332886.43	-	-	Картометрический	1.00	-
405	378333.10	1332863.32	-	-	Картометрический	1.00	-
406	378339.83	1332839.49	-	-	Картометрический	1.00	-
407	378344.31	1332815.20	-	-	Картометрический	1.00	-
408	378347.86	1332790.70	-	-	Картометрический	1.00	-
409	378348.75	1332782.52	-	-	Картометрический	1.00	-
410	378347.90	1332771.85	-	-	Картометрический	1.00	-
411	378343.61	1332771.24	-	-	Картометрический	1.00	-
412	378335.76	1332766.64	-	-	Картометрический	1.00	-
413	378329.58	1332765.11	-	-	Картометрический	1.00	-
414	378322.20	1332762.09	-	-	Картометрический	1.00	-
415	378316.18	1332759.15	-	-	Картометрический	1.00	-
416	378252.36	1332719.04	-	-	Картометрический	1.00	-
417	378255.30	1332714.27	-	-	Картометрический	1.00	-
418	378321.47	1332755.63	-	-	Картометрический	1.00	-
419	378326.60	1332758.04	-	-	Картометрический	1.00	-
420	378333.41	1332760.41	-	-	Картометрический	1.00	-
421	378338.76	1332761.65	-	-	Картометрический	1.00	-
422	378344.77	1332760.65	-	-	Картометрический	1.00	-
423	378354.38	1332759.54	-	-	Картометрический	1.00	-
424	378354.94	1332741.54	-	-	Картометрический	1.00	-
425	378359.46	1332644.83	-	-	Картометрический	1.00	-
426	378363.99	1332713.00	-	-	Картометрический	1.00	-
427	378407.91	1332717.47	-	-	Картометрический	1.00	-
428	378416.75	1332718.37	-	-	Картометрический	1.00	-
429	378423.10	1332719.01	-	-	Картометрический	1.00	-
430	378411.80	1332731.58	-	-	Картометрический	1.00	-
431	378405.90	1332739.11	-	-	Картометрический	1.00	-
432	378401.17	1332747.55	-	-	Картометрический	1.00	-
433	378396.11	1332760.85	-	-	Картометрический	1.00	-
434	378391.57	1332776.66	-	-	Картометрический	1.00	-
435	378377.28	1332795.20	-	-	Картометрический	1.00	-
436	378370.13	1332819.60	-	-	Картометрический	1.00	-

1	2	3	4	5	6	7	8
437	378364.95	1332844.32	-	-	Картометрический	1.00	-
438	378359.01	1332868.85	-	-	Картометрический	1.00	-
439	378353.04	1332893.35	-	-	Картометрический	1.00	-
440	378347.08	1332917.84	-	-	Картометрический	1.00	-
441	378340.66	1332942.22	-	-	Картометрический	1.00	-
442	378333.56	1332966.41	-	-	Картометрический	1.00	-
443	378325.63	1332990.34	-	-	Картометрический	1.00	-
444	378317.52	1333014.20	-	-	Картометрический	1.00	-
445	378309.26	1333038.01	-	-	Картометрический	1.00	-
446	378300.31	1333061.58	-	-	Картометрический	1.00	-
447	378290.70	1333084.88	-	-	Картометрический	1.00	-
448	378280.81	1333108.07	-	-	Картометрический	1.00	-
449	378270.48	1333131.07	-	-	Картометрический	1.00	-
450	378259.90	1333153.96	-	-	Картометрический	1.00	-
451	378248.87	1333176.65	-	-	Картометрический	1.00	-
452	378237.48	1333199.17	-	-	Картометрический	1.00	-
453	378225.56	1333221.37	-	-	Картометрический	1.00	-
454	378213.16	1333243.25	-	-	Картометрический	1.00	-
455	378199.99	1333264.61	-	-	Картометрический	1.00	-
456	378186.64	1333285.80	-	-	Картометрический	1.00	-
457	378173.23	1333306.91	-	-	Картометрический	1.00	-
458	378159.60	1333327.89	-	-	Картометрический	1.00	-
459	378146.39	1333349.12	-	-	Картометрический	1.00	-
460	378133.56	1333370.57	-	-	Картометрический	1.00	-
461	378121.22	1333392.32	-	-	Картометрический	1.00	-
462	378104.07	1333434.53	-	-	Картометрический	1.00	-
463	378098.96	1333443.07	-	-	Картометрический	1.00	-
464	378083.49	1333457.15	-	-	Картометрический	1.00	-
465	378070.33	1333478.52	-	-	Картометрический	1.00	-
466	378057.09	1333499.89	-	-	Картометрический	1.00	-
467	378043.61	1333521.10	-	-	Картометрический	1.00	-
468	378029.66	1333542.01	-	-	Картометрический	1.00	-
469	378015.50	1333562.77	-	-	Картометрический	1.00	-
470	378001.23	1333583.45	-	-	Картометрический	1.00	-
471	377986.77	1333604.01	-	-	Картометрический	5.00	-
472	377972.07	1333624.39	-	-	Картометрический	5.00	-
473	377957.21	1333644.67	-	-	Картометрический	5.00	-
474	377942.49	1333665.06	-	-	Картометрический	5.00	-
475	377938.04	1333671.36	-	-	Аналитический	2.50	-
476	377927.96	1333685.62	-	-	Аналитический	2.50	-
477	377913.01	1333705.90	-	-	Аналитический	2.50	-
478	-	-	377898.54	1333725.18	Аналитический	2.50	-
479	-	-	377900.42	1333726.61	Аналитический	2.50	-
480	377901.72	1333730.56	-	-	Аналитический	2.50	-
481	377895.90	1333731.73	-	-	Аналитический	2.50	-
482	377893.56	1333733.03	-	-	Аналитический	2.50	-
483	377891.46	1333735.06	-	-	Аналитический	2.50	-
484	377882.13	1333745.73	-	-	Аналитический	2.50	-
485	377865.09	1333764.29	-	-	Аналитический	2.50	-
486	377847.92	1333782.72	-	-	Аналитический	2.50	-
487	377830.56	1333800.96	-	-	Аналитический	2.50	-

1	2	3	4	5	6	7	8
488	377813.02	1333819.02	-	-	Аналитический	2.50	-
489	377795.63	1333837.21	-	-	Аналитический	2.50	-
490	377778.00	1333855.17	-	-	Аналитический	2.50	-
491	377760.16	1333872.92	-	-	Аналитический	2.50	-
492	377742.12	1333890.46	-	-	Аналитический	2.50	-
493	377724.02	1333907.95	-	-	Аналитический	2.50	-
494	377705.85	1333925.38	-	-	Аналитический	2.50	-
495	377687.45	1333942.57	-	-	Аналитический	2.50	-
496	377668.79	1333959.48	-	-	Аналитический	2.50	-
497	377649.86	1333976.09	-	-	Аналитический	2.50	-
498	377630.78	1333992.54	-	-	Аналитический	2.50	-
499	377611.34	1334008.56	-	-	Аналитический	2.50	-
500	377591.61	1334024.23	-	-	Аналитический	2.50	-
501	377571.70	1334039.67	-	-	Аналитический	2.50	-
502	377551.50	1334054.71	-	-	Аналитический	2.50	-
503	377531.50	1334070.04	-	-	Аналитический	2.50	-
504	377511.02	1334084.72	-	-	Аналитический	2.50	-
505	377490.37	1334099.13	-	-	Аналитический	2.50	-
506	377469.44	1334113.16	-	-	Аналитический	2.50	-
507	377448.31	1334126.87	-	-	Аналитический	2.50	-
508	377426.76	1334139.92	-	-	Аналитический	2.50	-
509	377405.42	1334153.27	-	-	Аналитический	2.50	-
510	377383.75	1334166.08	-	-	Аналитический	2.50	-
511	377362.27	1334179.22	-	-	Аналитический	2.50	-
512	377340.43	1334191.74	-	-	Аналитический	2.50	-
513	377318.60	1334204.27	-	-	Аналитический	2.50	-
514	377296.50	1334216.37	-	-	Аналитический	2.50	-
515	377274.39	1334228.34	-	-	Аналитический	2.50	-
516	377251.92	1334239.70	-	-	Аналитический	2.50	-
517	377229.45	1334251.03	-	-	Аналитический	2.50	-
518	377206.85	1334262.12	-	-	Аналитический	2.50	-
519	377184.04	1334272.76	-	-	Аналитический	2.50	-
520	377161.52	1334284.05	-	-	Аналитический	2.50	-
521	377138.91	1334295.18	-	-	Аналитический	2.50	-
522	377115.88	1334305.41	-	-	Аналитический	2.50	-
523	377092.81	1334315.56	-	-	Аналитический	2.50	-
524	377069.44	1334325.00	-	-	Аналитический	2.50	-
525	377046.22	1334334.85	-	-	Аналитический	2.50	-
526	377032.28	1334340.70	-	-	Аналитический	2.50	-
527	377023.99	1334345.53	-	-	Аналитический	2.50	-
528	-	-	377022.00	1334345.88	Аналитический	2.50	-
529	-	-	377022.07	1334346.59	Аналитический	2.50	-
530	377012.30	1334351.99	-	-	Картометрический	1.00	-
531	377027.68	1334513.04	-	-	Аналитический	0.50	-
532	377062.26	1334783.96	-	-	Аналитический	0.50	-
533	377084.90	1334981.43	-	-	Аналитический	0.50	-
534	377123.26	1335300.81	-	-	Аналитический	0.50	-
535	377147.77	1335498.81	-	-	Аналитический	0.50	-
536	377154.03	1335546.14	-	-	Аналитический	2.50	-
537	377167.54	1335648.28	-	-	Аналитический	2.50	-
538	377209.39	1335964.72	-	-	Аналитический	0.50	-

1	2	3	4	5	6	7	8
539	377225.62	1336094.55	-	-	Аналитический	2.50	-
540	377235.81	1336176.07	-	-	Аналитический	0.50	-
541	377261.52	1336397.46	-	-	Аналитический	0.50	-
542	377273.64	1336447.11	-	-	Аналитический	0.50	-
543	377336.47	1336560.33	-	-	Аналитический	0.50	-
544	377498.06	1336844.54	-	-	Аналитический	0.50	-
545	377541.21	1336922.71	-	-	Аналитический	0.50	-
546	377611.11	1337021.31	-	-	Аналитический	0.50	-
547	377704.55	1337135.45	-	-	Аналитический	0.50	-
548	377803.86	1337254.86	-	-	Аналитический	0.50	-
549	377906.97	1337377.47	-	-	Аналитический	0.50	-
550	378041.58	1337537.87	-	-	Аналитический	0.50	-
551	378197.76	1337729.81	-	-	Аналитический	0.50	-
552	378236.72	1337766.32	-	-	Аналитический	0.50	-
553	378258.79	1337779.36	-	-	Аналитический	0.50	-
554	378316.47	1337795.06	-	-	Аналитический	0.50	-
555	378444.50	1337826.71	-	-	Аналитический	0.50	-
556	378554.38	1337849.66	-	-	Аналитический	0.50	-
557	378679.47	1337880.84	-	-	Аналитический	0.50	-
558	378811.61	1337916.48	-	-	Аналитический	0.50	-
559	378987.26	1337961.47	-	-	Аналитический	0.50	-
560	379029.39	1337972.82	-	-	Аналитический	0.50	-
561	379107.29	1337992.42	-	-	Аналитический	0.50	-
562	379206.64	1338038.76	-	-	Аналитический	0.50	-
563	379322.13	1338097.45	-	-	Аналитический	0.50	-
564	379502.71	1338188.69	-	-	Аналитический	0.50	-
565	379647.31	1338261.93	-	-	Аналитический	0.50	-
566	379735.74	1338304.97	-	-	Аналитический	0.50	-
567	379819.51	1338348.04	-	-	Аналитический	0.50	-
568	379952.78	1338416.56	-	-	Аналитический	0.50	-
569	380058.12	1338469.23	-	-	Аналитический	0.50	-
570	380095.99	1338493.02	-	-	Аналитический	0.50	-
571	380129.67	1338521.32	-	-	Аналитический	0.50	-
572	380179.75	1338576.65	-	-	Аналитический	0.50	-
573	380284.27	1338691.11	-	-	Аналитический	0.50	-
574	380405.23	1338827.67	-	-	Аналитический	0.50	-
575	380483.16	1338909.87	-	-	Аналитический	0.50	-
576	380591.03	1339027.20	-	-	Аналитический	0.50	-
577	380697.42	1339144.94	-	-	Аналитический	0.50	-
578	380837.37	1339298.61	-	-	Аналитический	0.50	-
579	380915.38	1339386.08	-	-	Аналитический	0.50	-
580	381043.99	1339527.45	-	-	Аналитический	0.50	-
581	381130.06	1339624.88	-	-	Аналитический	0.50	-
582	381210.85	1339715.59	-	-	Аналитический	0.50	-
583	381295.56	1339808.35	-	-	Аналитический	0.50	-
584	381347.53	1339869.77	-	-	Аналитический	0.50	-
585	381425.59	1339952.60	-	-	Аналитический	0.50	-
586	381560.71	1340095.97	-	-	Аналитический	0.50	-
587	381649.01	1340189.68	-	-	Аналитический	0.50	-
588	381641.22	1340202.20	-	-	Картометрический	1.00	-
589	381380.05	1339913.80	-	-	Аналитический	0.50	-

1	2	3	4	5	6	7	8
590	381373.02	1339921.24	-	-	Аналитический	0.50	-
591	381370.29	1339917.52	-	-	Аналитический	0.50	-
592	380403.73	1338855.29	-	-	Аналитический	0.50	-
593	380092.83	1338510.51	-	-	Аналитический	0.50	-
594	379787.15	1338353.39	-	-	Аналитический	0.50	-
595	379295.66	1338103.15	-	-	Аналитический	0.50	-
596	379094.87	1338008.75	-	-	Аналитический	0.50	-
597	378896.63	1337959.27	-	-	Аналитический	0.50	-
598	378804.92	1337940.98	-	-	Аналитический	0.50	-
599	378680.21	1337907.56	-	-	Аналитический	0.50	-
600	378542.86	1337874.93	-	-	Аналитический	0.50	-
601	378439.64	1337846.11	-	-	Аналитический	0.50	-
602	378306.20	1337816.32	-	-	Аналитический	0.50	-
603	378246.20	1337802.92	-	-	Аналитический	0.50	-
604	378218.02	1337782.55	-	-	Аналитический	0.50	-
605	378178.95	1337742.92	-	-	Аналитический	0.50	-
606	378024.06	1337551.19	-	-	Аналитический	0.50	-
607	377891.65	1337390.33	-	-	Аналитический	0.50	-
608	377784.69	1337268.79	-	-	Аналитический	0.50	-
609	377684.97	1337149.32	-	-	Аналитический	0.50	-
610	377591.17	1337035.78	-	-	Аналитический	0.50	-
611	377524.25	1336933.35	-	-	Аналитический	0.50	-
612	377476.64	1336854.60	-	-	Аналитический	0.50	-
613	377319.03	1336570.13	-	-	Аналитический	0.50	-
614	377252.53	1336460.31	-	-	Аналитический	0.50	-
615	377230.68	1336453.15	-	-	Аналитический	0.50	-
616	377230.40	1336440.04	-	-	Аналитический	0.50	-
617	377242.40	1336433.90	-	-	Аналитический	0.50	-
618	377246.30	1336426.08	-	-	Аналитический	0.50	-
619	377241.80	1336401.00	-	-	Аналитический	0.50	-
620	377239.64	1336391.50	-	-	Аналитический	0.50	-
621	377175.02	1335891.09	-	-	Аналитический	0.50	-
622	377127.93	1335501.35	-	-	Аналитический	0.50	-
623	377103.40	1335303.23	-	-	Аналитический	0.50	-
624	377065.04	1334983.77	-	-	Аналитический	0.50	-
625	377042.40	1334786.36	-	-	Аналитический	0.50	-
626	377007.80	1334515.28	-	-	Аналитический	0.50	-
627	376996.23	1334411.12	-	-	Картометрический	1.00	-
628	376991.30	1334391.54	-	-	Картометрический	1.00	-
629	376974.61	1334359.15	-	-	Картометрический	1.00	-
630	376950.74	1334367.23	-	-	Картометрический	1.00	-
631	376926.69	1334374.77	-	-	Аналитический	2.50	-
632	376922.59	1334375.98	-	-	Аналитический	2.50	-
633	376902.52	1334381.88	-	-	Аналитический	2.50	-
634	376878.47	1334389.44	-	-	Аналитический	2.50	-
635	376854.27	1334396.49	-	-	Аналитический	2.50	-
636	376829.78	1334402.46	-	-	Аналитический	2.50	-
637	376805.26	1334408.28	-	-	Аналитический	2.50	-
638	376780.66	1334413.73	-	-	Аналитический	2.50	-
639	376756.07	1334419.20	-	-	Аналитический	2.50	-
640	376731.40	1334424.31	-	-	Аналитический	2.50	-

1	2	3	4	5	6	7	8
641	376706.69	1334429.17	-	-	Аналитический	2.50	-
642	376681.93	1334433.82	-	-	Аналитический	2.50	-
643	376657.17	1334438.42	-	-	Аналитический	2.50	-
644	376632.33	1334442.63	-	-	Аналитический	2.50	-
645	376607.49	1334446.90	-	-	Аналитический	2.50	-
646	376582.53	1334450.39	-	-	Аналитический	2.50	-
647	376572.36	1334453.38	-	-	Аналитический	2.50	-
648	376563.84	1334452.23	-	-	Аналитический	2.50	-
649	376560.70	1334452.05	-	-	Аналитический	2.50	-
650	376549.60	1334452.44	-	-	Аналитический	2.50	-
651	376551.16	1334466.05	-	-	Аналитический	2.50	-
652	376544.81	1334465.78	-	-	Аналитический	2.50	-
653	376533.57	1334466.46	-	-	Аналитический	2.50	-
654	376508.39	1334469.19	-	-	Аналитический	2.50	-
655	376483.39	1334474.22	-	-	Аналитический	2.50	-
656	376458.40	1334480.46	-	-	Аналитический	2.50	-
657	376433.19	1334484.77	-	-	Аналитический	2.50	-
658	376407.78	1334486.15	-	-	Аналитический	2.50	-
659	376382.32	1334485.98	-	-	Аналитический	2.50	-
660	376356.88	1334486.10	-	-	Аналитический	2.50	-
661	376331.45	1334485.81	-	-	Аналитический	2.50	-
662	376306.04	1334485.37	-	-	Аналитический	2.50	-
663	376286.48	1334485.04	-	-	Аналитический	2.50	-
664	376280.63	1334484.94	-	-	Картометрический	1.00	-
665	376255.42	1334484.37	-	-	Картометрический	1.00	-
666	376230.43	1334483.52	-	-	Картометрический	1.00	-
667	376205.45	1334482.23	-	-	Картометрический	1.00	-
668	376180.48	1334480.81	-	-	Картометрический	1.00	-
669	376155.50	1334479.38	-	-	Картометрический	1.00	-
670	376111.89	1334481.16	-	-	Картометрический	1.00	-
671	376020.40	1334505.48	-	-	Картометрический	1.00	-
672	375998.61	1334505.59	-	-	Картометрический	1.00	-
673	375941.51	1334478.30	-	-	Картометрический	1.00	-
674	375906.00	1334476.55	-	-	Аналитический	2.50	-
675	375905.51	1334476.53	-	-	Аналитический	2.50	-
676	375880.50	1334476.63	-	-	Аналитический	2.50	-
677	375855.48	1334476.92	-	-	Аналитический	2.50	-
678	375830.48	1334476.80	-	-	Аналитический	2.50	-
679	375805.49	1334476.01	-	-	Аналитический	2.50	-
680	375780.51	1334474.77	-	-	Аналитический	2.50	-
681	375755.54	1334473.25	-	-	Аналитический	2.50	-
682	375730.57	1334471.71	-	-	Аналитический	2.50	-
683	375705.55	1334470.65	-	-	Аналитический	2.50	-
684	375680.39	1334470.24	-	-	Аналитический	2.50	-
685	375655.21	1334470.44	-	-	Аналитический	2.50	-
686	375629.99	1334471.33	-	-	Аналитический	2.50	-
687	375604.74	1334472.63	-	-	Аналитический	2.50	-
688	375591.58	1334472.63	-	-	Аналитический	2.50	-
689	375579.56	1334471.89	-	-	Аналитический	2.50	-
690	375565.75	1334470.43	-	-	Аналитический	2.50	-
691	375554.51	1334468.63	-	-	Аналитический	2.50	-

1	2	3	4	5	6	7	8
692	375529.56	1334463.90	-	-	Аналитический	2.50	-
693	375504.65	1334459.11	-	-	Аналитический	2.50	-
694	375479.77	1334454.35	-	-	Аналитический	2.50	-
695	375474.62	1334453.41	-	-	Аналитический	2.50	-
696	375446.33	1334453.33	-	-	Аналитический	2.50	-
697	375439.45	1334454.09	-	-	Аналитический	2.50	-
698	375438.69	1334446.43	-	-	Аналитический	2.50	-
699	375437.20	1334443.52	-	-	Аналитический	2.50	-
700	375435.21	1334441.04	-	-	Аналитический	2.50	-
701	375432.22	1334438.66	-	-	Аналитический	2.50	-
702	375428.35	1334436.95	-	-	Аналитический	2.50	-
703	375424.42	1334436.29	-	-	Аналитический	2.50	-
704	375405.61	1334436.52	-	-	Аналитический	2.50	-
705	375385.50	1334435.81	-	-	Аналитический	2.50	-
706	375355.53	1334433.88	-	-	Аналитический	2.50	-
707	375330.60	1334430.81	-	-	Аналитический	2.50	-
708	375305.65	1334428.39	-	-	Аналитический	2.50	-
709	375280.72	1334425.68	-	-	Аналитический	2.50	-
710	375255.81	1334422.77	-	-	Аналитический	2.50	-
711	375230.90	1334419.95	-	-	Аналитический	2.50	-
712	375205.99	1334417.01	-	-	Аналитический	2.50	-
713	375181.09	1334414.05	-	-	Аналитический	2.50	-
714	375156.22	1334410.84	-	-	Аналитический	2.50	-
715	375131.38	1334407.40	-	-	Аналитический	2.50	-
716	375106.62	1334403.80	-	-	Аналитический	2.50	-
717	375081.89	1334400.12	-	-	Аналитический	2.50	-
718	375057.19	1334396.25	-	-	Аналитический	2.50	-
719	375032.50	1334392.29	-	-	Аналитический	2.50	-
720	375007.81	1334388.32	-	-	Аналитический	2.50	-
721	374983.01	1334385.14	-	-	Аналитический	2.50	-
722	374958.23	1334381.83	-	-	Аналитический	2.50	-
723	374933.45	1334378.50	-	-	Аналитический	2.50	-
724	374908.69	1334375.04	-	-	Аналитический	2.50	-
725	374883.95	1334371.47	-	-	Аналитический	2.50	-
726	374859.21	1334367.91	-	-	Аналитический	2.50	-
727	374834.46	1334364.35	-	-	Аналитический	2.50	-
728	374809.71	1334360.83	-	-	Аналитический	2.50	-
729	374784.93	1334357.53	-	-	Аналитический	2.50	-
730	374760.14	1334354.29	-	-	Аналитический	2.50	-
731	374735.36	1334350.95	-	-	Аналитический	2.50	-
732	374710.60	1334347.49	-	-	Аналитический	2.50	-
733	374685.83	1334344.09	-	-	Аналитический	2.50	-
734	374661.06	1334340.75	-	-	Аналитический	2.50	-
735	374636.29	1334337.31	-	-	Аналитический	2.50	-
736	374611.48	1334333.82	-	-	Аналитический	2.50	-
737	374586.63	1334330.46	-	-	Аналитический	2.50	-
738	374561.84	1334326.69	-	-	Аналитический	2.50	-
739	374537.05	1334322.88	-	-	Аналитический	2.50	-
740	374512.25	1334319.18	-	-	Аналитический	2.50	-
741	374497.40	1334316.67	-	-	Аналитический	2.50	-
742	374491.40	1334316.71	-	-	Аналитический	2.50	-

1	2	3	4	5	6	7	8
743	374483.32	1334315.34	-	-	Аналитический	2.50	-
744	374477.70	1334312.87	-	-	Аналитический	2.50	-
745	374463.00	1334309.66	-	-	Аналитический	2.50	-
746	374460.74	1334309.12	-	-	Аналитический	2.50	-
747	374447.25	1334305.89	-	-	Аналитический	2.50	-
748	374438.57	1334303.81	-	-	Аналитический	2.50	-
749	374413.96	1334299.02	-	-	Аналитический	2.50	-
750	374387.95	1334294.03	-	-	Аналитический	2.50	-
751	374364.86	1334288.99	-	-	Аналитический	2.50	-
752	374340.29	1334284.04	-	-	Аналитический	2.50	-
753	374315.79	1334278.75	-	-	Аналитический	2.50	-
754	374291.30	1334273.44	-	-	Аналитический	2.50	-
755	374266.78	1334268.26	-	-	Аналитический	2.50	-
756	374242.31	1334262.89	-	-	Аналитический	2.50	-
757	374217.90	1334257.23	-	-	Аналитический	2.50	-
758	374193.35	1334252.15	-	-	Аналитический	2.50	-
759	374168.87	1334246.91	-	-	Аналитический	2.50	-
760	374144.47	1334241.46	-	-	Аналитический	2.50	-
761	374120.08	1334235.97	-	-	Аналитический	2.50	-
762	374095.69	1334230.44	-	-	Аналитический	2.50	-
763	374071.32	1334224.87	-	-	Аналитический	2.50	-
764	374046.95	1334219.29	-	-	Аналитический	2.50	-
765	374022.60	1334213.62	-	-	Аналитический	2.50	-
766	373998.24	1334207.99	-	-	Аналитический	2.50	-
767	373973.87	1334202.42	-	-	Аналитический	2.50	-
768	373949.51	1334196.80	-	-	Аналитический	2.50	-
769	373925.18	1334191.05	-	-	Аналитический	2.50	-
770	373900.87	1334185.21	-	-	Аналитический	2.50	-
771	373852.12	1334174.09	-	-	Аналитический	2.50	-
772	373827.71	1334168.69	-	-	Аналитический	2.50	-
773	373803.31	1334163.25	-	-	Аналитический	2.50	-
774	373778.85	1334157.74	-	-	Аналитический	2.50	-
775	373754.40	1334151.94	-	-	Аналитический	2.50	-
776	373730.00	1334145.91	-	-	Аналитический	2.50	-
777	373705.67	1334139.63	-	-	Аналитический	2.50	-
778	373686.31	1334134.47	-	-	Аналитический	2.50	-
779	373679.33	1334133.42	-	-	Аналитический	2.50	-
780	373673.27	1334131.72	-	-	Аналитический	2.50	-
781	373666.82	1334128.89	-	-	Аналитический	2.50	-
782	373657.27	1334126.06	-	-	Аналитический	2.50	-
783	373633.24	1334118.70	-	-	Аналитический	2.50	-
784	373609.31	1334111.02	-	-	Аналитический	2.50	-
785	373585.47	1334103.09	-	-	Аналитический	2.50	-
786	373561.83	1334094.56	-	-	Аналитический	2.50	-
787	373538.59	1334086.17	-	-	Аналитический	2.50	-
788	373532.71	1334084.34	-	-	Аналитический	2.50	-
789	373528.14	1334082.91	-	-	Аналитический	2.50	-
790	373514.22	1334078.57	-	-	Аналитический	2.50	-
791	373490.42	1334070.57	-	-	Аналитический	2.50	-
792	373466.49	1334062.91	-	-	Аналитический	2.50	-
793	373442.77	1334054.63	-	-	Аналитический	2.50	-

1	2	3	4	5	6	7	8
794	373419.09	1334046.23	-	-	Аналитический	2.50	-
795	373395.56	1334037.44	-	-	Аналитический	2.50	-
796	373372.14	1334028.34	-	-	Аналитический	2.50	-
797	373348.85	1334018.92	-	-	Аналитический	2.50	-
798	373325.66	1334009.25	-	-	Аналитический	2.50	-
799	373302.62	1333999.22	-	-	Аналитический	2.50	-
800	373279.59	1333989.20	-	-	Аналитический	2.50	-
801	373256.78	1333978.66	-	-	Аналитический	2.50	-
802	373234.05	1333967.98	-	-	Аналитический	2.50	-
803	373211.47	1333957.18	-	-	Аналитический	2.50	-
804	373210.63	1333956.81	-	-	Аналитический	2.50	-
805	373165.76	1333936.91	-	-	Картометрический	1.00	-
806	373118.42	1333915.62	-	-	Картометрический	1.00	-
807	373119.54	1333915.83	-	-	Картометрический	1.00	-
808	373204.68	1333932.77	-	-	Картометрический	1.00	-
809	373234.89	1333938.98	-	-	Картометрический	1.00	-
810	373245.24	1333943.45	-	-	Картометрический	1.00	-
811	373268.09	1333953.31	-	-	Картометрический	1.00	-
812	373290.91	1333963.24	-	-	Картометрический	1.00	-
813	373313.77	1333973.06	-	-	Картометрический	1.00	-
814	373327.62	1333979.78	-	-	Аналитический	2.50	-
815	373336.20	1333983.94	-	-	Аналитический	2.50	-
816	373359.46	1333992.82	-	-	Аналитический	2.50	-
817	373382.26	1334002.85	-	-	Аналитический	2.50	-
818	373405.39	1334012.07	-	-	Аналитический	2.50	-
819	373428.67	1334020.89	-	-	Аналитический	2.50	-
820	373452.01	1334029.56	-	-	Аналитический	2.50	-
821	373475.40	1334038.09	-	-	Аналитический	2.50	-
822	373499.08	1334045.80	-	-	Аналитический	2.50	-
823	373518.49	1334051.70	-	-	Аналитический	2.50	-
824	373522.90	1334053.04	-	-	Аналитический	2.50	-
825	373523.45	1334053.22	-	-	Аналитический	2.50	-
826	373546.51	1334060.93	-	-	Аналитический	2.50	-
827	373570.08	1334068.89	-	-	Аналитический	2.50	-
828	373593.54	1334077.26	-	-	Аналитический	2.50	-
829	373617.35	1334084.52	-	-	Аналитический	2.50	-
830	373641.42	1334090.90	-	-	Аналитический	2.50	-
831	373665.59	1334096.90	-	-	Аналитический	2.50	-
832	373675.24	1334099.22	-	-	Аналитический	2.50	-
833	373694.38	1334104.71	-	-	Аналитический	2.50	-
834	373713.45	1334110.51	-	-	Аналитический	2.50	-
835	373737.40	1334117.26	-	-	Аналитический	2.50	-
836	373761.53	1334123.38	-	-	Аналитический	2.50	-
837	373785.63	1334129.60	-	-	Аналитический	2.50	-
838	373809.94	1334135.15	-	-	Аналитический	2.50	-
839	373834.33	1334140.63	-	-	Аналитический	2.50	-
840	373858.71	1334146.16	-	-	Аналитический	2.50	-
841	373883.10	1334151.68	-	-	Аналитический	2.50	-
842	373907.27	1334158.10	-	-	Аналитический	2.50	-
843	373931.38	1334164.80	-	-	Аналитический	2.50	-
844	373955.57	1334171.12	-	-	Аналитический	2.50	-

1	2	3	4	5	6	7	8
845	373979.86	1334177.03	-	-	Аналитический	2.50	-
846	374004.14	1334183.00	-	-	Аналитический	2.50	-
847	374028.39	1334189.07	-	-	Аналитический	2.50	-
848	374052.60	1334195.33	-	-	Аналитический	2.50	-
849	374076.89	1334201.26	-	-	Аналитический	2.50	-
850	374101.19	1334207.14	-	-	Аналитический	2.50	-
851	374125.48	1334213.05	-	-	Аналитический	2.50	-
852	374149.86	1334218.61	-	-	Аналитический	2.50	-
853	374174.17	1334224.43	-	-	Аналитический	2.50	-
854	374198.37	1334230.63	-	-	Аналитический	2.50	-
855	374222.65	1334236.36	-	-	Аналитический	2.50	-
856	374247.12	1334241.27	-	-	Аналитический	2.50	-
857	374271.64	1334245.92	-	-	Аналитический	2.50	-
858	374296.12	1334250.72	-	-	Аналитический	2.50	-
859	374320.62	1334255.39	-	-	Аналитический	2.50	-
860	374345.14	1334259.97	-	-	Аналитический	2.50	-
861	374369.87	1334263.46	-	-	Аналитический	2.50	-
862	374394.41	1334267.88	-	-	Аналитический	2.50	-
863	374418.78	1334273.16	-	-	Аналитический	2.50	-
864	374443.28	1334277.78	-	-	Аналитический	2.50	-
865	374448.32	1334278.43	-	-	Аналитический	2.50	-
866	374461.40	1334280.12	-	-	Аналитический	2.50	-
867	374468.03	1334280.98	-	-	Аналитический	2.50	-
868	374482.89	1334282.71	-	-	Аналитический	2.50	-
869	374502.59	1334285.87	-	-	Аналитический	2.50	-
870	374517.29	1334288.68	-	-	Аналитический	2.50	-
871	374541.79	1334293.31	-	-	Аналитический	2.50	-
872	374566.61	1334295.94	-	-	Аналитический	2.50	-
873	374591.19	1334300.06	-	-	Аналитический	2.50	-
874	374615.74	1334304.40	-	-	Аналитический	2.50	-
875	374640.30	1334308.91	-	-	Аналитический	2.50	-
876	374665.01	1334312.69	-	-	Аналитический	2.50	-
877	374689.75	1334316.28	-	-	Аналитический	2.50	-
878	374714.45	1334320.14	-	-	Аналитический	2.50	-
879	374739.12	1334324.24	-	-	Аналитический	2.50	-
880	374763.93	1334327.35	-	-	Аналитический	2.50	-
881	374788.64	1334331.19	-	-	Аналитический	2.50	-
882	374813.40	1334334.64	-	-	Аналитический	2.50	-
883	374838.15	1334338.18	-	-	Аналитический	2.50	-
884	374862.94	1334341.42	-	-	Аналитический	2.50	-
885	374887.71	1334344.81	-	-	Аналитический	2.50	-
886	374912.46	1334348.31	-	-	Аналитический	2.50	-
887	374937.21	1334351.81	-	-	Аналитический	2.50	-
888	374961.97	1334355.31	-	-	Аналитический	2.50	-
889	374986.70	1334358.97	-	-	Аналитический	2.50	-
890	375011.45	1334362.47	-	-	Аналитический	2.50	-
891	375036.26	1334365.60	-	-	Аналитический	2.50	-
892	375061.03	1334368.94	-	-	Аналитический	2.50	-
893	375085.84	1334372.06	-	-	Аналитический	2.50	-
894	375110.61	1334375.49	-	-	Аналитический	2.50	-
895	375135.33	1334379.00	-	-	Аналитический	2.50	-

1	2	3	4	5	6	7	8
896	375160.00	1334382.64	-	-	Аналитический	2.50	-
897	375184.78	1334385.48	-	-	Аналитический	2.50	-
898	375209.54	1334388.38	-	-	Аналитический	2.50	-
899	375234.30	1334391.33	-	-	Аналитический	2.50	-
900	375258.96	1334395.06	-	-	Аналитический	2.50	-
901	375283.76	1334397.67	-	-	Аналитический	2.50	-
902	375308.59	1334400.02	-	-	Аналитический	2.50	-
903	375333.42	1334402.27	-	-	Аналитический	2.50	-
904	375358.33	1334403.65	-	-	Аналитический	2.50	-
905	375383.26	1334404.72	-	-	Аналитический	2.50	-
906	375399.11	1334405.71	-	-	Аналитический	2.50	-
907	375408.13	1334406.28	-	-	Картометрический	5.00	-
908	375433.81	1334397.80	-	-	Картометрический	5.00	-
909	375443.85	1334396.81	-	-	Картометрический	5.00	-
910	375482.40	1334415.95	-	-	Картометрический	5.00	-
911	375496.79	1334416.57	-	-	Аналитический	2.50	-
912	375507.32	1334417.02	-	-	Аналитический	2.50	-
913	375532.23	1334418.17	-	-	Аналитический	2.50	-
914	375557.13	1334419.42	-	-	Аналитический	2.50	-
915	375582.03	1334420.68	-	-	Аналитический	2.50	-
916	375607.23	1334414.90	-	-	Аналитический	2.50	-
917	375632.12	1334415.57	-	-	Аналитический	2.50	-
918	375657.02	1334416.02	-	-	Аналитический	2.50	-
919	375681.92	1334416.11	-	-	Аналитический	2.50	-
920	375706.81	1334416.35	-	-	Аналитический	2.50	-
921	375731.79	1334416.34	-	-	Аналитический	2.50	-
922	375756.80	1334416.17	-	-	Аналитический	2.50	-
923	375781.81	1334415.94	-	-	Аналитический	2.50	-
924	375806.83	1334415.59	-	-	Аналитический	2.50	-
925	375831.84	1334415.52	-	-	Аналитический	2.50	-
926	375856.83	1334415.89	-	-	Аналитический	2.50	-
927	375881.81	1334417.44	-	-	Аналитический	2.50	-
928	375906.77	1334419.35	-	-	Аналитический	2.50	-
929	375913.54	1334421.31	-	-	Аналитический	2.50	-
930	375994.90	1334383.58	-	-	Картометрический	5.00	-
931	376019.40	1334383.45	-	-	Картометрический	5.00	-
932	376156.67	1334426.54	-	-	Картометрический	5.00	-
933	376181.69	1334425.78	-	-	Картометрический	5.00	-
934	376206.71	1334425.21	-	-	Картометрический	5.00	-
935	376231.72	1334424.95	-	-	Картометрический	5.00	-
936	376256.72	1334425.32	-	-	Картометрический	5.00	-
937	376281.55	1334426.15	-	-	Картометрический	5.00	-
938	376306.24	1334426.78	-	-	Картометрический	5.00	-
939	376330.94	1334427.74	-	-	Картометрический	5.00	-
940	376349.82	1334428.25	-	-	Аналитический	2.50	-
941	376355.67	1334428.41	-	-	Аналитический	2.50	-
942	376380.42	1334428.81	-	-	Аналитический	2.50	-
943	376405.19	1334428.94	-	-	Аналитический	2.50	-
944	376430.34	1334435.16	-	-	Аналитический	2.50	-
945	376455.16	1334434.06	-	-	Аналитический	2.50	-
946	376479.99	1334432.78	-	-	Аналитический	2.50	-

1	2	3	4	5	6	7	8
947	376504.74	1334430.54	-	-	Аналитический	2.50	-
948	376529.46	1334428.03	-	-	Аналитический	2.50	-
949	376553.91	1334423.12	-	-	Аналитический	2.50	-
950	376578.18	1334417.26	-	-	Аналитический	2.50	-
951	376602.86	1334414.73	-	-	Аналитический	2.50	-
952	376627.43	1334411.31	-	-	Аналитический	2.50	-
953	376652.01	1334407.89	-	-	Аналитический	2.50	-
954	376676.54	1334404.12	-	-	Аналитический	2.50	-
955	376701.01	1334399.91	-	-	Аналитический	2.50	-
956	376725.29	1334394.76	-	-	Аналитический	2.50	-
957	376731.91	1334393.38	-	-	Аналитический	2.50	-
958	376732.00	1334393.36	-	-	Картометрический	5.00	-
959	376749.59	1334389.71	-	-	Картометрический	5.00	-
960	376773.72	1334383.84	-	-	Картометрический	5.00	-
961	376798.05	1334378.86	-	-	Картометрический	5.00	-
962	376821.78	1334371.46	-	-	Картометрический	5.00	-
963	376845.18	1334362.98	-	-	Картометрический	5.00	-
964	376868.77	1334355.33	-	-	Картометрический	5.00	-
965	376892.48	1334348.16	-	-	Картометрический	5.00	-
966	376916.27	1334341.25	-	-	Картометрический	5.00	-
967	376939.78	1334333.45	-	-	Картометрический	5.00	-
968	376962.77	1334324.13	-	-	Картометрический	5.00	-
969	376973.95	1334319.24	-	-	Картометрический	5.00	-
970	376980.15	1334299.22	-	-	Картометрический	5.00	-
971	376980.36	1334268.64	-	-	Картометрический	5.00	-
972	376964.50	1334110.44	-	-	Аналитический	0.50	-
973	376920.66	1333941.97	-	-	Аналитический	0.50	-
974	376874.66	1333764.25	-	-	Аналитический	0.50	-
975	376866.40	1333716.67	-	-	Аналитический	0.50	-
976	376852.60	1333634.50	-	-	Аналитический	0.50	-
977	376827.59	1333518.23	-	-	Аналитический	0.50	-
978	376769.25	1333333.77	-	-	Аналитический	0.50	-
979	376712.64	1333147.63	-	-	Аналитический	0.50	-
980	376617.09	1332839.58	-	-	Аналитический	0.50	-
981	376556.31	1332649.06	-	-	Аналитический	0.50	-
982	376549.47	1332639.36	-	-	Аналитический	0.50	-
983	376534.04	1332627.43	-	-	Аналитический	0.20	-
984	376515.22	1332626.96	-	-	Аналитический	0.20	-
985	376307.66	1332612.43	-	-	Аналитический	0.20	-
986	376308.08	1332599.97	-	-	Аналитический	0.20	-
987	376515.43	1332613.53	-	-	Аналитический	0.20	-
988	376536.88	1332614.54	-	-	Аналитический	0.20	-
989	376563.29	1332617.77	-	-	Аналитический	0.20	-
990	376577.60	1332624.31	-	-	Аналитический	0.20	-
991	376584.67	1332627.90	-	-	Аналитический	0.20	-
992	377188.56	1332648.53	-	-	Аналитический	0.20	-
993	377664.98	1332643.83	-	-	Аналитический	0.20	-
994	377708.58	1332643.77	-	-	Аналитический	0.20	-
995	377825.63	1332630.99	-	-	Аналитический	0.20	-
996	377892.89	1332627.01	-	-	Аналитический	0.20	-
997	378125.26	1332613.36	-	-	Аналитический	0.20	-

1	2	3	4	5	6	7	8
998	378239.55	1332603.54	-	-	Аналитический	0.20	-
296	378376.71	1332572.25	-	-	Аналитический	0.20	-
999	378379.49	1332606.26	-	-	Картометрический	1.00	-
1000	378380.04	1332615.51	-	-	Картометрический	1.00	-
1001	378360.71	1332624.63	-	-	Картометрический	1.00	-
1002	378360.98	1332623.71	-	-	Картометрический	1.00	-
1003	378363.18	1332619.74	-	-	Картометрический	1.00	-
1004	378366.36	1332616.28	-	-	Картометрический	1.00	-
1005	378370.16	1332613.71	-	-	Картометрический	1.00	-
1006	378374.12	1332612.17	-	-	Картометрический	1.00	-
1007	378378.84	1332611.47	-	-	Картометрический	1.00	-
999	378379.49	1332606.26	-	-	Картометрический	1.00	-
1008	375858.75	1330823.19	-	-	Аналитический	0.50	-
1009	375870.62	1330880.77	-	-	Аналитический	0.50	-
1010	375911.07	1330980.45	-	-	Аналитический	0.50	-
1011	375969.90	1331112.85	-	-	Аналитический	0.50	-
1012	376004.22	1331185.12	-	-	Аналитический	0.50	-
1013	376028.58	1331244.65	-	-	Аналитический	0.50	-
1014	376039.17	1331288.03	-	-	Аналитический	0.50	-
1015	376040.25	1331337.58	-	-	Картометрический	1.00	-
1016	376025.06	1331327.54	-	-	Картометрический	1.00	-
1017	376008.83	1331320.48	-	-	Картометрический	1.00	-
1018	376009.70	1331294.88	-	-	Аналитический	0.50	-
1019	376006.52	1331271.63	-	-	Аналитический	0.50	-
1020	375999.24	1331241.64	-	-	Аналитический	0.50	-
1021	375983.44	1331194.94	-	-	Аналитический	0.50	-
1022	375950.26	1331116.86	-	-	Аналитический	0.50	-
1023	375936.01	1331078.71	-	-	Аналитический	0.50	-
1024	375888.96	1330975.39	-	-	Аналитический	0.50	-
1025	375852.50	1330882.74	-	-	Аналитический	0.50	-
1026	375838.62	1330833.61	-	-	Аналитический	0.50	-
1008	375858.75	1330823.19	-	-	Аналитический	0.50	-
1027	376040.18	1331341.14	-	-	Картометрический	1.00	-
1028	376040.05	1331355.17	-	-	Аналитический	0.50	-
1029	376039.71	1331374.49	-	-	Аналитический	0.50	-
1030	376036.14	1331427.98	-	-	Аналитический	0.50	-
1031	376019.71	1331420.98	-	-	Аналитический	0.50	-
1032	376010.54	1331416.30	-	-	Аналитический	0.50	-
1033	376007.59	1331414.67	-	-	Аналитический	0.50	-
1034	376008.89	1331383.39	-	-	Аналитический	0.50	-
1035	376008.79	1331357.56	-	-	Аналитический	0.50	-
1036	376008.50	1331349.92	-	-	Аналитический	0.50	-
1037	376008.86	1331323.76	-	-	Картометрический	1.00	-
1038	376023.52	1331330.12	-	-	Картометрический	1.00	-
1027	376040.18	1331341.14	-	-	Картометрический	1.00	-
1039	372786.44	1332771.26	-	-	Аналитический	0.50	-
1040	372793.02	1332781.55	-	-	Аналитический	0.50	-

1	2	3	4	5	6	7	8
1041	372793.64	1332791.90	-	-	Аналитический	0.50	-
1042	372785.45	1332938.15	-	-	Аналитический	0.50	-
1043	372776.80	1333152.90	-	-	Аналитический	0.50	-
1044	372767.52	1333359.30	-	-	Аналитический	0.50	-
1045	372762.17	1333482.38	-	-	Аналитический	0.50	-
1046	372751.08	1333727.82	-	-	Аналитический	0.50	-
1047	372746.45	1333840.63	-	-	Аналитический	0.50	-
1048	372745.61	1333858.02	-	-	Аналитический	0.50	-
1049	372769.23	1333862.66	-	-	Аналитический	0.10	-
1050	372768.97	1333867.30	-	-	Аналитический	0.10	-
1051	372758.84	1333871.91	-	-	Аналитический	0.10	-
1052	372758.33	1333875.73	-	-	Аналитический	0.10	-
1053	372756.06	1333916.10	-	-	Картометрический	5.00	-
1054	372754.82	1333930.93	-	-	Картометрический	5.00	-
1055	372754.54	1333937.29	-	-	Аналитический	0.10	-
1056	372744.04	1334093.95	-	-	Аналитический	0.10	-
1057	372708.00	1334186.43	-	-	Аналитический	0.10	-
1058	372694.25	1334217.67	-	-	Аналитический	0.10	-
1059	372679.79	1334242.46	-	-	Аналитический	0.10	-
1060	372605.63	1334364.02	-	-	Аналитический	0.10	-
1061	372570.56	1334424.65	-	-	Аналитический	0.10	-
1062	372562.60	1334438.41	-	-	Аналитический	0.10	-
1063	372558.42	1334445.64	-	-	Аналитический	0.10	-
1064	372527.32	1334499.40	-	-	Аналитический	0.10	-
1065	372511.00	1334531.81	-	-	Аналитический	0.10	-
1066	372490.13	1334602.45	-	-	Аналитический	0.10	-
1067	372473.69	1334651.21	-	-	Аналитический	0.10	-
1068	372451.15	1334711.45	-	-	Аналитический	0.10	-
1069	372426.81	1334775.75	-	-	Аналитический	0.10	-
1070	372400.35	1334857.35	-	-	Аналитический	0.10	-
1071	372382.62	1334923.65	-	-	Аналитический	0.10	-
1072	372363.72	1334993.56	-	-	Аналитический	0.10	-
1073	372350.18	1335053.57	-	-	Аналитический	0.10	-
1074	372330.94	1335169.22	-	-	Аналитический	0.10	-
1075	372338.13	1335216.39	-	-	Аналитический	0.10	-
1076	372349.47	1335262.03	-	-	Аналитический	0.10	-
1077	372355.30	1335285.47	-	-	Аналитический	0.10	-
1078	372355.64	1335286.77	-	-	Аналитический	0.10	-
1079	372348.54	1335300.72	-	-	Аналитический	0.10	-
1080	372348.13	1335318.48	-	-	Аналитический	0.10	-
1081	372366.88	1335363.46	-	-	Аналитический	0.10	-
1082	372389.44	1335415.58	-	-	Аналитический	0.10	-
1083	372405.76	1335464.26	-	-	Аналитический	0.10	-
1084	372420.68	1335504.49	-	-	Аналитический	0.10	-
1085	372421.23	1335524.40	-	-	Аналитический	0.10	-
1086	372405.50	1335529.08	-	-	Картометрический	5.00	-
1087	372389.02	1335533.99	-	-	Картометрический	5.00	-
1088	372379.02	1335516.60	-	-	Картометрический	5.00	-
1089	372358.75	1335472.86	-	-	Картометрический	5.00	-
1090	372345.79	1335445.01	-	-	Картометрический	5.00	-
1091	372332.58	1335428.67	-	-	Картометрический	5.00	-

1	2	3	4	5	6	7	8
1092	372323.68	1335403.07	-	-	Картометрический	5.00	-
1093	372326.55	1335379.33	-	-	Картометрический	5.00	-
1094	372320.38	1335355.73	-	-	Картометрический	5.00	-
1095	372314.23	1335347.57	-	-	Картометрический	5.00	-
1096	372290.97	1335294.19	-	-	Аналитический	0.50	-
1097	372282.34	1335251.56	-	-	Аналитический	0.50	-
1098	372268.00	1335197.97	-	-	Аналитический	0.50	-
1099	372262.79	1335184.07	-	-	Аналитический	0.50	-
1100	372253.73	1335157.47	-	-	Аналитический	0.50	-
1101	372270.04	1335086.26	-	-	Аналитический	0.50	-
1102	372291.66	1335003.48	-	-	Аналитический	0.50	-
1103	372311.66	1334930.17	-	-	Аналитический	0.50	-
1104	372335.75	1334862.96	-	-	Аналитический	0.50	-
1105	372337.00	1334834.79	-	-	Аналитический	0.50	-
1106	372364.02	1334773.20	-	-	Аналитический	0.50	-
1107	372383.20	1334725.52	-	-	Аналитический	0.50	-
1108	372404.10	1334670.72	-	-	Аналитический	0.50	-
1109	372420.26	1334632.83	-	-	Аналитический	0.50	-
1110	372450.16	1334574.97	-	-	Аналитический	0.50	-
1111	372473.98	1334541.91	-	-	Аналитический	0.50	-
1112	372489.19	1334518.87	-	-	Аналитический	0.50	-
1113	372503.55	1334491.23	-	-	Аналитический	0.50	-
1114	372518.44	1334466.32	-	-	Аналитический	0.50	-
1115	372537.86	1334433.83	-	-	Аналитический	0.50	-
1116	372550.06	1334413.43	-	-	Аналитический	0.50	-
1117	372587.59	1334350.42	-	-	Аналитический	0.50	-
1118	372645.17	1334257.17	-	-	Аналитический	0.50	-
1119	372635.89	1334259.29	-	-	Аналитический	0.50	-
1120	372635.22	1334259.01	-	-	Аналитический	0.50	-
1121	372630.89	1334248.98	-	-	Аналитический	0.50	-
1122	372643.37	1334243.84	-	-	Аналитический	0.50	-
1123	372657.91	1334230.17	-	-	Аналитический	0.50	-
1124	372687.90	1334168.09	-	-	Аналитический	0.50	-
1125	372718.83	1334092.41	-	-	Аналитический	0.50	-
1126	372726.57	1334034.23	-	-	Аналитический	0.50	-
1127	372729.43	1333944.22	-	-	Аналитический	0.50	-
1128	372733.86	1333824.07	-	-	Аналитический	0.50	-
1129	372723.77	1333818.48	-	-	Аналитический	0.50	-
1130	372723.80	1333815.24	-	-	Картометрический	5.00	-
1131	372718.28	1333814.28	-	-	Картометрический	5.00	-
1132	372718.71	1333811.38	-	-	Картометрический	5.00	-
1133	372647.50	1333789.31	-	-	Аналитический	0.10	-
1134	372625.27	1333782.42	-	-	Аналитический	0.10	-
1135	372624.71	1333782.24	-	-	Аналитический	0.10	-
1136	372585.86	1333769.22	-	-	Аналитический	0.10	-
1137	372585.82	1333769.20	-	-	Аналитический	0.10	-
1138	372585.50	1333769.05	-	-	Аналитический	0.10	-
1139	372585.21	1333768.85	-	-	Аналитический	0.10	-
1140	372584.97	1333768.61	-	-	Аналитический	0.10	-
1141	372584.87	1333768.48	-	-	Аналитический	0.10	-
1142	372572.04	1333750.36	-	-	Аналитический	0.10	-


1	2	3	4	5	6	7	8
1143	372571.75	1333749.75	-	-	Аналитический	0.10	-
1144	372566.58	1333731.82	-	-	Аналитический	0.10	-
1145	372560.34	1333728.56	-	-	Аналитический	0.10	-
1146	372555.77	1333745.86	-	-	Аналитический	0.10	-
1147	372504.49	1333730.04	-	-	Аналитический	0.10	-
1148	372512.84	1333703.58	-	-	Аналитический	0.10	-
1149	372562.91	1333718.82	-	-	Аналитический	0.10	-
1150	372561.38	1333724.63	-	-	Аналитический	0.10	-
1151	372569.20	1333728.67	-	-	Аналитический	0.10	-
1152	372569.27	1333728.71	-	-	Аналитический	0.10	-
1153	372569.56	1333728.91	-	-	Аналитический	0.10	-
1154	372569.80	1333729.15	-	-	Аналитический	0.10	-
1155	372570.00	1333729.44	-	-	Аналитический	0.10	-
1156	372570.15	1333729.76	-	-	Аналитический	0.10	-
1157	372570.19	1333729.89	-	-	Аналитический	0.10	-
1158	372575.50	1333748.32	-	-	Аналитический	0.10	-
1159	372587.75	1333765.63	-	-	Аналитический	0.10	-
1160	372626.47	1333778.61	-	-	Аналитический	0.10	-
1161	372648.52	1333785.44	-	-	Аналитический	0.10	-
1162	372719.32	1333807.36	-	-	Картометрический	5.00	-
1163	372719.47	1333806.37	-	-	Картометрический	5.00	-
1164	372723.90	1333806.48	-	-	Картометрический	5.00	-
1165	372723.96	1333802.05	-	-	Аналитический	0.50	-
1166	372725.17	1333801.08	-	-	Аналитический	0.50	-
1167	372732.90	1333802.73	-	-	Аналитический	0.50	-
1168	372734.98	1333796.03	-	-	Аналитический	0.50	-
1169	372744.15	1333601.54	-	-	Аналитический	0.50	-
1170	372748.60	1333482.17	-	-	Аналитический	0.50	-
1171	372755.38	1333359.17	-	-	Аналитический	0.50	-
1172	372756.64	1333319.26	-	-	Картометрический	1.00	-
1173	372744.69	1333318.34	-	-	Картометрический	1.00	-
1174	372720.49	1333306.80	-	-	Картометрический	1.00	-
1175	372722.98	1333235.84	-	-	Картометрический	1.00	-
1176	372760.46	1333220.89	-	-	Аналитический	0.50	-
1177	372763.62	1333155.71	-	-	Аналитический	0.50	-
1178	372774.22	1332893.82	-	-	Аналитический	0.50	-
1179	372767.70	1332894.84	-	-	Аналитический	0.50	-
1180	372767.50	1332871.56	-	-	Аналитический	0.50	-
1181	372777.04	1332872.56	-	-	Аналитический	0.50	-
1182	372776.93	1332848.79	-	-	Картометрический	1.00	-
1183	372781.96	1332786.29	-	-	Аналитический	0.50	-
1184	372779.51	1332780.20	-	-	Аналитический	0.50	-
1185	372735.95	1332773.50	-	-	Аналитический	0.10	-
1186	372701.36	1332767.85	-	-	Аналитический	0.10	-
1187	372673.99	1332763.22	-	-	Аналитический	0.50	-
1188	372644.42	1332759.70	-	-	Аналитический	0.50	-
1189	372562.37	1332748.00	-	-	Аналитический	0.50	-
1190	372543.79	1332744.43	-	-	Аналитический	0.50	-
1191	372478.10	1332733.91	-	-	Аналитический	0.50	-
1192	372474.67	1332733.55	-	-	Аналитический	0.50	-
1193	372475.14	1332729.62	-	-	Аналитический	0.50	-

1	2	3	4	5	6	7	8
1194	372453.73	1332725.17	-	-	Аналитический	0.50	-
1195	372453.61	1332731.11	-	-	Аналитический	0.50	-
1196	372442.72	1332729.51	-	-	Аналитический	0.50	-
1197	372365.32	1332718.24	-	-	Аналитический	0.50	-
1198	372349.75	1332715.60	-	-	Аналитический	0.50	-
1199	372296.78	1332707.01	-	-	Аналитический	0.50	-
1200	372279.14	1332703.10	-	-	Аналитический	0.50	-
1201	372246.56	1332694.56	-	-	Аналитический	0.50	-
1202	372184.88	1332673.46	-	-	Аналитический	0.50	-
1203	372180.60	1332677.73	-	-	Аналитический	0.50	-
1204	372171.53	1332674.33	-	-	Аналитический	0.50	-
1205	372177.61	1332660.59	-	-	Аналитический	0.50	-
1206	372247.89	1332685.11	-	-	Аналитический	0.50	-
1207	372295.49	1332697.93	-	-	Аналитический	0.50	-
1208	372296.31	1332698.06	-	-	Аналитический	0.50	-
1209	372362.01	1332708.71	-	-	Аналитический	0.50	-
1210	372479.33	1332724.56	-	-	Аналитический	0.50	-
1211	372659.28	1332750.40	-	-	Аналитический	0.50	-
1039	372786.44	1332771.26	-	-	Аналитический	0.50	-
1212	371952.46	1331267.05	-	-	Картометрический	1.00	-
1213	371952.32	1331284.09	-	-	Аналитический	0.50	-
1214	371952.50	1331294.85	-	-	Аналитический	0.50	-
1215	371962.45	1331332.63	-	-	Аналитический	0.50	-
1216	371969.76	1331347.41	-	-	Аналитический	0.50	-
1217	371970.44	1331358.15	-	-	Аналитический	0.50	-
1218	371965.58	1331367.45	-	-	Аналитический	0.50	-
1219	371959.79	1331370.65	-	-	Аналитический	0.50	-
1220	371954.20	1331371.86	-	-	Аналитический	0.50	-
1221	371951.87	1331371.77	-	-	Аналитический	0.50	-
1222	371950.32	1331390.21	-	-	Аналитический	0.50	-
1223	371937.55	1331389.55	-	-	Аналитический	0.50	-
1224	371938.98	1331370.91	-	-	Аналитический	0.50	-
1225	371933.82	1331370.43	-	-	Аналитический	0.50	-
1226	371927.16	1331369.81	-	-	Аналитический	0.50	-
1227	371918.31	1331366.81	-	-	Аналитический	0.50	-
1228	371912.22	1331361.34	-	-	Аналитический	0.50	-
1229	371908.33	1331354.25	-	-	Аналитический	0.50	-
1230	371908.89	1331346.67	-	-	Аналитический	0.50	-
1231	371910.47	1331334.59	-	-	Аналитический	0.50	-
1232	371925.47	1331314.22	-	-	Аналитический	0.50	-
1233	371931.70	1331296.02	-	-	Картометрический	1.00	-
1212	371952.46	1331267.05	-	-	Картометрический	1.00	-
1234	371949.53	1331394.17	-	-	Картометрический	1.00	-
1235	371947.32	1331414.29	-	-	Картометрический	1.00	-
1236	371945.52	1331416.93	-	-	Картометрический	1.00	-
1237	371935.19	1331442.80	-	-	Картометрический	1.00	-
1238	371932.99	1331441.73	-	-	Картометрический	1.00	-
1239	371937.20	1331393.54	-	-	Картометрический	1.00	-
1234	371949.53	1331394.17	-	-	Картометрический	1.00	-

1	2	3	4	5	6	7	8
1240	371680.78	1332468.51	-	-	Аналитический	0.10	-
1241	371677.65	1332478.63	-	-	Аналитический	0.10	-
1242	371655.21	1332470.23	-	-	Аналитический	0.10	-
1243	371436.55	1332386.64	-	-	Аналитический	0.10	-
1244	371273.03	1332323.38	-	-	Аналитический	0.10	-
1245	371078.58	1332249.19	-	-	Аналитический	0.10	-
1246	370868.36	1332169.62	-	-	Аналитический	0.10	-
1247	370750.97	1332123.82	-	-	Картометрический	1.00	-
1248	-	-	370698.34	1332229.81	Картометрический	1.00	-
1249	-	-	370697.47	1332229.47	Картометрический	1.00	-
1250	-	-	370693.09	1332240.37	Картометрический	1.00	-
1251	370652.67	1332321.77	-	-	Аналитический	0.50	-
1252	370120.91	1332080.39	-	-	Аналитический	0.50	-
1253	370176.33	1331985.37	-	-	Аналитический	0.50	-
1254	370201.70	1331941.87	-	-	Аналитический	0.50	-
1255	370353.77	1332035.18	-	-	Аналитический	0.50	-
1256	370654.06	1332150.22	-	-	Аналитический	0.50	-
1257	370710.09	1332171.69	-	-	Аналитический	0.50	-
1258	370730.56	1332115.87	-	-	Аналитический	0.10	-
1259	370639.25	1332080.23	-	-	Аналитический	0.10	-
1260	370516.83	1332031.88	-	-	Аналитический	0.10	-
1261	370428.31	1331999.07	-	-	Аналитический	0.10	-
1262	370384.45	1331977.64	-	-	Аналитический	0.10	-
1263	370329.86	1331947.04	-	-	Аналитический	0.10	-
1264	370247.87	1331895.74	-	-	Аналитический	0.10	-
1265	370236.59	1331896.30	-	-	Аналитический	0.10	-
1266	370226.45	1331890.02	-	-	Аналитический	0.10	-
1267	370223.56	1331880.11	-	-	Аналитический	0.10	-
1268	370104.50	1331801.37	-	-	Аналитический	0.10	-
1269	370072.51	1331781.73	-	-	Аналитический	0.10	-
1270	370033.92	1331758.04	-	-	Аналитический	0.10	-
1271	369949.44	1331712.12	-	-	Аналитический	0.10	-
1272	369880.38	1331687.33	-	-	Аналитический	0.10	-
1273	369811.70	1331677.73	-	-	Аналитический	0.10	-
1274	369684.07	1331666.20	-	-	Аналитический	0.10	-
1275	369687.45	1331647.10	-	-	Аналитический	0.10	-
1276	369810.73	1331658.04	-	-	Аналитический	0.10	-
1277	369881.97	1331667.56	-	-	Аналитический	0.10	-
1278	369955.86	1331688.64	-	-	Аналитический	0.10	-
1279	369996.29	1331712.31	-	-	Аналитический	0.10	-
1280	370021.68	1331726.80	-	-	Аналитический	0.10	-
1281	370027.74	1331726.58	-	-	Аналитический	0.10	-
1282	370034.77	1331730.68	-	-	Аналитический	0.10	-
1283	370040.60	1331738.10	-	-	Аналитический	0.10	-
1284	370085.76	1331763.01	-	-	Аналитический	0.10	-
1285	370081.31	1331773.67	-	-	Аналитический	0.10	-
1286	370109.65	1331790.73	-	-	Аналитический	0.10	-
1287	370222.35	1331862.77	-	-	Аналитический	0.10	-
1288	370337.36	1331936.38	-	-	Аналитический	0.10	-
1289	370390.45	1331967.50	-	-	Аналитический	0.10	-

1	2	3	4	5	6	7	8
1290	370435.73	1331988.33	-	-	Аналитический	0.10	-
1291	370520.27	1332021.32	-	-	Аналитический	0.10	-
1292	370641.80	1332068.44	-	-	Аналитический	0.10	-
1293	370875.97	1332158.80	-	-	Аналитический	0.10	-
1294	371080.47	1332236.74	-	-	Аналитический	0.10	-
1295	371274.77	1332310.81	-	-	Аналитический	0.10	-
1296	371434.06	1332372.65	-	-	Аналитический	0.10	-
1297	371660.34	1332460.66	-	-	Аналитический	0.10	-
1240	371680.78	1332468.51	-	-	Аналитический	0.10	-
3. Сведения о характерных точках части (частей) границы объекта							
Часть №							
-	-	-	-	-	-	-	-

Раздел 4

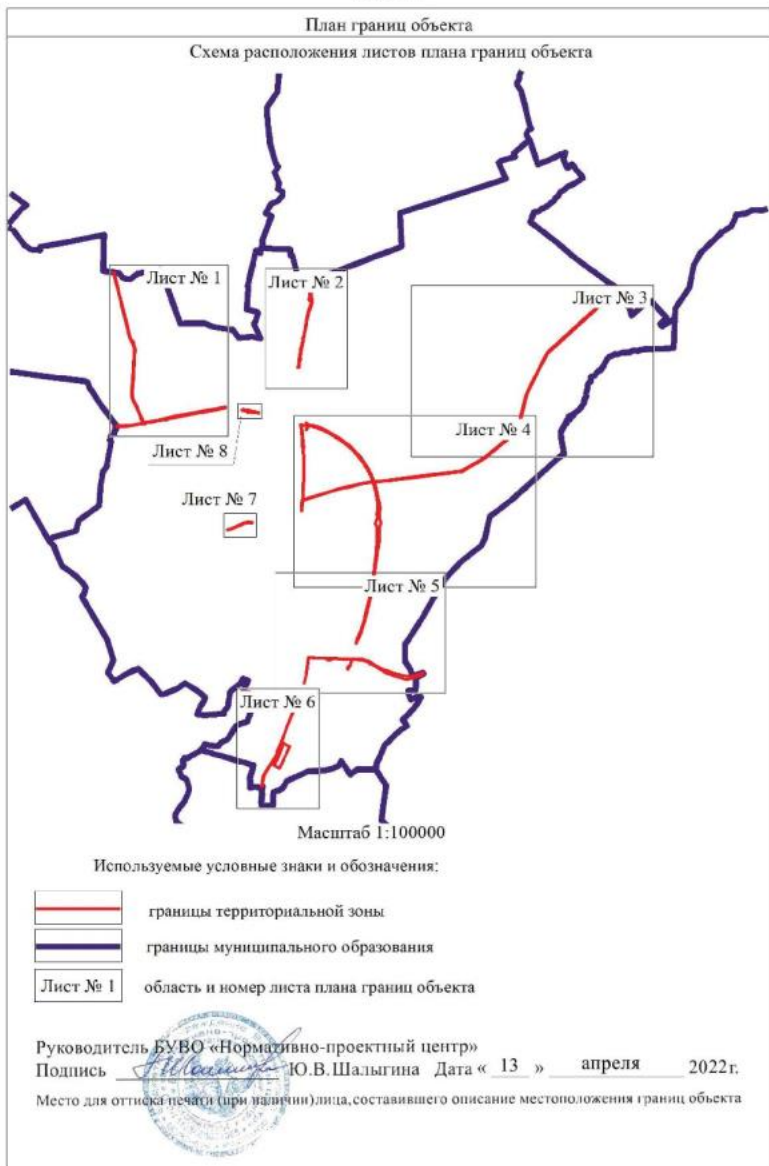



Maintaining a Record

Подпись _____

План границ объекта
Лист № 2




Масштаб 1:5000

Или другие условные знаки и обозначения:

- границы территориальной зоны
- границы муниципального образования
- 28 обозначения точек границ территориальной зоны

Руководитель БУЮ «Геоинформационно-проектный центр»
Поповичев Ю.В. Шамкина Д.А. ч. 13 и апреля 2022г.
Место для отложения почерку, подписи, печати, составления и подписания не соответствующая границе объекта



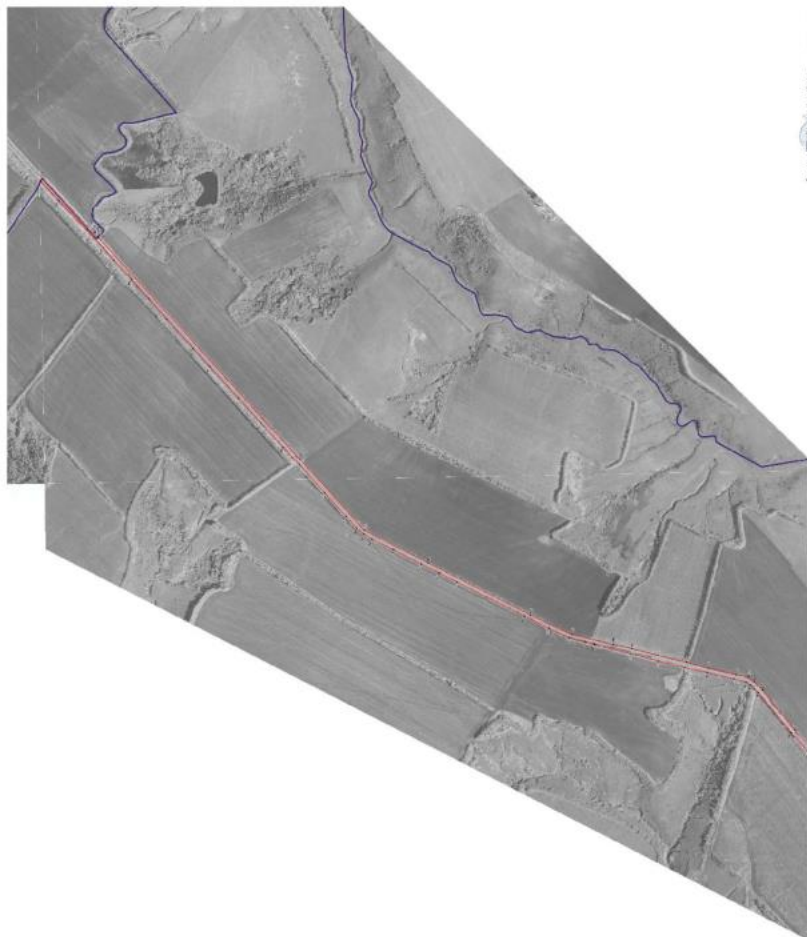


Map scale: 1:1000

Map scale: 1:1000

Map scale: 1:1000



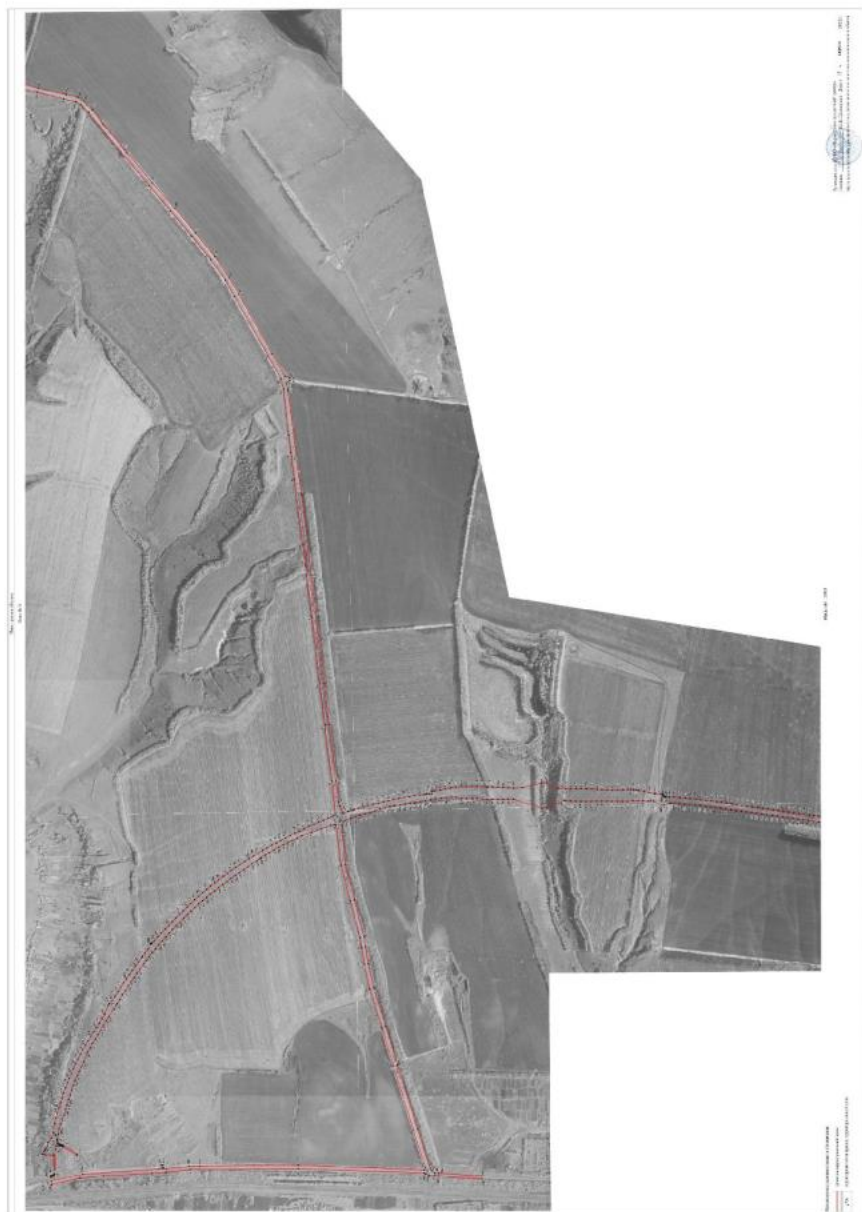


План территории участка
№ 01-01-01



Масштаб: 1:1000
Содержит проектную документацию
на строительство и эксплуатацию
объекта

Масштаб: 1:1000

Проектная документация
на строительство и эксплуатацию
объекта
Масштаб: 1:1000

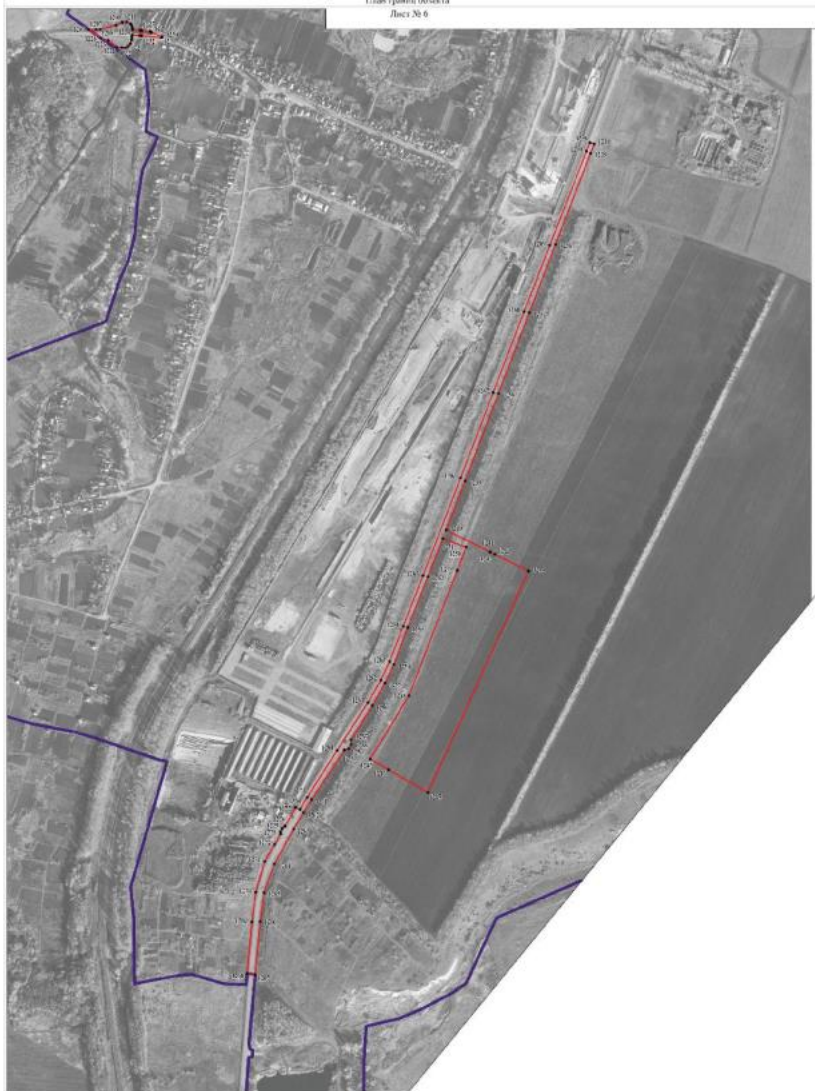

Используемые условные знаки и обозначения:

- границы территориальной зоны
- границы муниципального образования
- 100

Масштаб 1:500

Руководитель, Ю.В. Шалыгин, проектировщик, Ю.В. Шалыгин, Дата: 11.09.2017
Место для отвода земли (для объектов), на, от, земельного участка, координаты границ объекта

План границ объекта
Лист № 7



Масштаб 1:2000

Используемые условные знаки и обозначения:

— границы территориальной зоны


• 1019 — характерная точка границ территориальной зоны

Руководитель БУВО «Нормативно-проектный центр»

Подпись Ю.В. Шалыгина Дата « 13 » апреля 2022г.

Место для отвода печати (подпись) лица составившего описание местоположения границ объекта

План границ объекта
Лист № 8

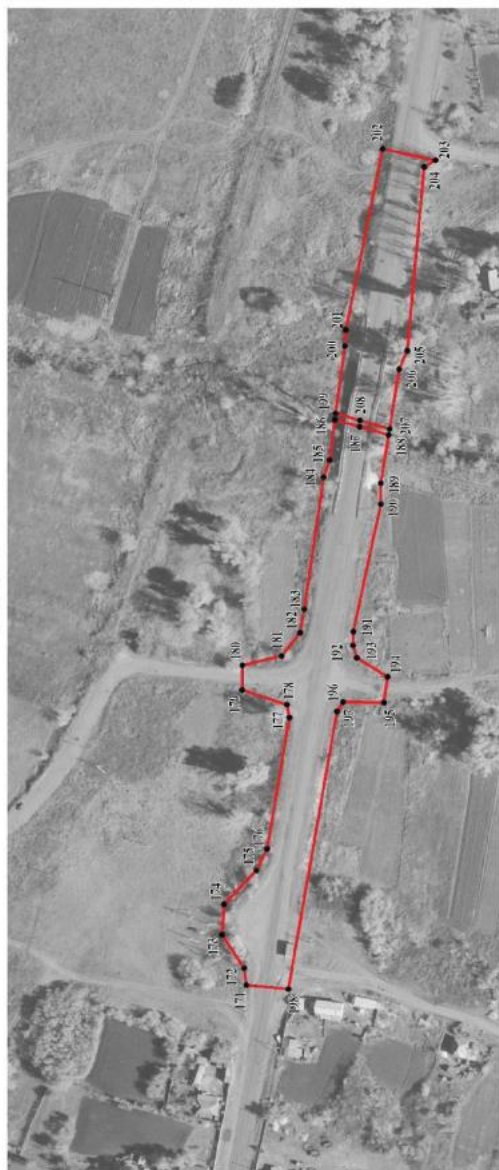

Используемые условные знаки и обозначения:



границы территориальной зоны

характерная точка границ территориальной зоны

Масштаб 1:2000

Руководитель БУВО «Нормативно-проектный центр»

Подпись *Ю. В. Шалыгина* Дата « 13 » апреля 2022г.

Место для отнесения к участку (при наличии) линия, составившего описание местоположения границ объекта