



**ДЕПАРТАМЕНТ
АРХИТЕКТУРЫ И ГРАДОСТРОИТЕЛЬСТВА
ВОРОНЕЖСКОЙ ОБЛАСТИ**

Правовое управление правительства Воронежской области
ЗАРЕГИСТРИРОВАНО
« 01 » 08 2023 г.
Регистрационный номер № 809

ПРИКАЗ

20.07.2022

№ 45-01-04/756

г. Воронеж

**О внесении изменений в правила землепользования и застройки
Терновского сельского поселения Острогжского муниципального
района Воронежской области**

В соответствии с Градостроительным кодексом Российской Федерации, Федеральным законом от 06.10.2003 № 131-ФЗ «Об общих принципах организации местного самоуправления в Российской Федерации», законами Воронежской области от 07.07.2006 № 61-ОЗ «О регулировании градостроительной деятельности в Воронежской области», от 20.12.2018 № 173-ОЗ «О перераспределении полномочий по утверждению правил землепользования и застройки между органами местного самоуправления поселений Воронежской области, городского округа город Нововоронеж, Борисоглебского городского округа и исполнительными органами государственной власти Воронежской области», постановлением правительства Воронежской области от 31.12.2014 № 1240 «Об утверждении Положения о департаменте архитектуры и градостроительства Воронежской области», на основании приказа департамента архитектуры и градостроительства Воронежской области от 05.07.2021 № 45-01-04/753 «О подготовке проектов о внесении изменений в правила землепользования и

застройки поселений Аннинского, Бобровского, Богучарского, Бутурлиновского, Верхнемамонского, Верхнехавского, Калачеевского, Каширского, Лискинского, Нижнедевицкого, Новоусманского, Новохолёрского, Ольховатского, Острогожского, Павловского, Петропавловского, Поворинского, Подгоренского, Рамонского, Репьёвского, Россошанского, Семилукского, Таловского, Эртильского муниципальных районов Воронежской области», с учетом заключений о результатах публичных слушаний от 10.02.2022 № 2-2022, № 3-2022

п р и к а з ы в а ю:

1. Внести в приказ департамента архитектуры и градостроительства Воронежской области от 05.02.2021 № 45-01-04/81 «Об утверждении правил землепользования и застройки Терновского сельского поселения Острогожского муниципального района Воронежской области» изменения, изложив правила землепользования и застройки Терновского сельского поселения Острогожского муниципального района Воронежской области в редакции согласно приложению к настоящему приказу.

2. Контроль исполнения настоящего приказа возложить на заместителя руководителя департамента архитектуры и градостроительства Воронежской области – начальника отдела территориального планирования Беляеву С.М.

Руководитель департамента
архитектуры и градостроительства
Воронежской области



А.А. Еренков

Приложение
к приказу департамента
архитектуры и градостроительства
Воронежской области
от 20.07.2022 № 45-01-04/756

«УТВЕРЖДЕНЫ
приказом департамента
архитектуры и градостроительства
Воронежской области
от 05.02.2021 № 45-01-04/81

**ПРАВИЛА ЗЕМЛЕПОЛЬЗОВАНИЯ И ЗАСТРОЙКИ
ТЕРНОВСКОГО СЕЛЬСКОГО ПОСЕЛЕНИЯ
ОСТРОГОЖСКОГО МУНИЦИПАЛЬНОГО РАЙОНА
ВОРОНЕЖСКОЙ ОБЛАСТИ**

**ЧАСТЬ I. ПОРЯДОК ПРИМЕНЕНИЯ ПРАВИЛ
ЗЕМЛЕПОЛЬЗОВАНИЯ И ЗАСТРОЙКИ И ВНЕСЕНИЯ В НИХ
ИЗМЕНЕНИЙ**

Раздел 1. Общие положения

**1. Предмет регулирования и цели подготовки правил
землепользования и застройки Терновского сельского поселения
Острогожского муниципального района Воронежской области**

1. Правила землепользования и застройки Терновского сельского поселения Острогожского муниципального района Воронежской области (далее – Правила) являются документом градостроительного зонирования, который утверждается нормативным правовым актом департамента архитектуры и градостроительства Воронежской области и в котором устанавливаются территориальные зоны, градостроительные регламенты, порядок применения такого документа и порядок внесения в него изменений.

2. Правила разработаны в соответствии с Градостроительным кодексом Российской Федерации (далее – ГрК РФ), Земельным кодексом

Российской Федерации, Федеральным законом от 06.10.2003 № 131-ФЗ «Об общих принципах организации местного самоуправления в Российской Федерации», иными нормативными правовыми актами Российской Федерации, Воронежской области, муниципальными правовыми актами муниципального образования с учетом положений нормативных актов и документов, определяющих основные направления социально-экономического и градостроительного развития муниципального образования, а также сведений Единого государственного реестра недвижимости, сведений, документов и материалов, содержащихся в государственных информационных системах обеспечения градостроительной деятельности.

3. Правила разработаны в целях:

- создания условий для устойчивого развития территории муниципального образования, сохранения окружающей среды и объектов культурного наследия;
- создания условий для планировки территории муниципального образования;
- обеспечения прав и законных интересов физических и юридических лиц, в том числе правообладателей земельных участков и объектов капитального строительства;
- создания условий для привлечения инвестиций, в том числе путем предоставления возможности выбора наиболее эффективных видов разрешенного использования земельных участков и объектов капитального строительства.

2. Основные понятия, используемые в Правилах

В настоящих Правилах используются основные понятия, установленные законодательством Российской Федерации.

3. Сфера применения Правил

1. Действие настоящих Правил распространяется на всю территорию Терновского сельского поселения Острогожского

муниципального района Воронежской области. Правила обязательны для соблюдения органами государственной власти, органами местного самоуправления, физическими и юридическими лицами, при осуществлении ими градостроительной деятельности на территории Терновского сельского поселения Острогожского муниципального района Воронежской области.

2. Настоящие Правила применяются наряду с:

- техническими регламентами и иными обязательными требованиями, установленными в соответствии с законодательством в целях обеспечения безопасности жизни и здоровья людей, надежности и безопасности зданий, строений и сооружений, сохранения окружающей природной среды и объектов культурного наследия;
- региональными и местными нормативами градостроительного проектирования.

4. Содержание и порядок применения Правил

1. Правила включают в себя:

- 1) порядок их применения и внесения изменений в Правила;
- 2) карту градостроительного зонирования;
- 3) градостроительные регламенты.

Обязательным приложением к настоящим Правилам являются сведения о границах территориальных зон, которые должны содержать графическое описание местоположения границ территориальных зон, перечень координат характерных точек этих границ в системе координат, используемой для ведения Единого государственного реестра недвижимости.

2. Порядок применения Правил и внесения в них изменений включает в себя положения:

- 1) о регулировании землепользования и застройки;
- 2) об изменении видов разрешенного использования земельных участков и объектов капитального строительства физическими и юридическими лицами;

- 3) о подготовке документации по планировке территории органами местного самоуправления;
- 4) о проведении общественных обсуждений или публичных слушаний по вопросам землепользования и застройки;
- 5) о внесении изменений в Правила;
- 6) о регулировании иных вопросов землепользования и застройки.

5. Использование объектов недвижимости, не соответствующих настоящим Правилам

1. Земельные участки или объекты капитального строительства, виды разрешенного использования, предельные (минимальные и (или) максимальные) размеры и предельные параметры которых не соответствуют градостроительному регламенту, могут использоваться без установления срока приведения их в соответствие с градостроительным регламентом, за исключением случаев, если использование таких земельных участков и объектов капитального строительства опасно для жизни или здоровья человека, для окружающей среды, объектов культурного наследия.

2. Реконструкция указанных в подпункте 1 настоящего пункта объектов капитального строительства может осуществляться только путем приведения таких объектов в соответствие с градостроительным регламентом или путем уменьшения их несоответствия предельным параметрам разрешенного строительства, реконструкции. Изменение видов разрешенного использования указанных земельных участков и объектов капитального строительства может осуществляться путем приведения их в соответствие с видами разрешенного использования земельных участков и объектов капитального строительства, установленными градостроительным регламентом.

3. В случае если использование указанных в подпункте 1 настоящего пункта земельных участков и объектов капитального строительства продолжается и опасно для жизни или здоровья человека, для окружающей среды, объектов культурного наследия, в соответствии с

федеральными законами может быть наложен запрет на использование таких земельных участков и объектов.

6. Открытость и доступность информации о землепользовании и застройке

1. Настоящие Правила являются открытыми и общедоступными.
2. Настоящие Правила подлежат опубликованию в порядке, установленном для официального опубликования нормативных правовых актов Воронежской области, и размещению в федеральной государственной информационной системе территориального планирования и в государственной информационной системе обеспечения градостроительной деятельности.

Раздел 2. Положения о регулировании землепользования и застройки

7. Перераспределение полномочий между органами местного самоуправления Терновского сельского поселения Острогожского муниципального района Воронежской области и департаментом архитектуры и градостроительства Воронежской области

1. На основании Закона Воронежской области от 20.12.2018 № 173-ОЗ «О перераспределении полномочий по утверждению правил землепользования и застройки между органами местного самоуправления поселений Воронежской области, городского округа город Нововоронеж, Борисоглебского городского округа и исполнительными органами государственной власти Воронежской области» (далее – Закон Воронежской области) и в соответствии со статьей 8.2 ГрК РФ, пунктом 6.1 статьи 26.3 Федерального закона от 06.10.1999 № 184-ФЗ «Об общих принципах организации законодательных (представительных) и исполнительных органов государственной власти субъектов Российской Федерации», частью 1.2 статьи 17 Федерального закона от 06.10.2003 № 131-ФЗ «Об общих принципах организации местного самоуправления в Российской Федерации» полномочия по утверждению Правил перераспределены между органами местного самоуправления Терновского сельского поселения Острогожского

муниципального района Воронежской области и департаментом архитектуры и градостроительства Воронежской области (далее – Уполномоченный орган) на срок, установленный Законом Воронежской области.

2. После истечения срока, указанного в Законе Воронежской области, полномочия Уполномоченного органа, предусмотренные настоящими Правилами, осуществляются органами местного самоуправления Терновского сельского поселения Острогожского муниципального района Воронежской области в соответствии с требованиями ГрК РФ.

8. Полномочия Уполномоченного органа по вопросам землепользования и застройки

1. Полномочия Уполномоченного органа по вопросам землепользования и застройки включают:

1) принятие решений о подготовке проекта Правил, о подготовке проекта о внесении изменений в Правила;

2) утверждение Правил, утверждение внесения изменений в Правила;

3) принятие решений о предоставлении разрешений на условно разрешенный вид использования объектов капитального строительства или земельного участка;

4) принятие решений о предоставлении разрешения на отклонение от предельных параметров разрешенного строительства, реконструкции объектов капитального строительства;

5) иные полномочия в соответствии с действующим законодательством.

9. Комиссия по подготовке проектов Правил

1. Комиссия по подготовке проектов правил землепользования и застройки поселений Воронежской области, городского округа город Нововоронеж, Борисоглебского городского округа (далее – Комиссия) является специально созданным постоянно действующим коллегиальным

органом при Уполномоченном органе в целях реализации полномочий, указанных в пункте 8 настоящих Правил, перераспределенных в соответствии с Законом Воронежской области и обеспечения выполнения задач градостроительного зонирования.

2. Комиссия создается и прекращает свою деятельность приказом Уполномоченного органа.

3. Состав и порядок деятельности Комиссии утверждается приказом Уполномоченного органа.

Раздел 3. Положения об изменении видов разрешенного использования земельных участков и объектов капитального строительства физическими и юридическими лицами

10. Изменение видов разрешенного использования земельных участков и объектов капитального строительства

1. Для каждой из установленных настоящими Правилами территориальных зон могут устанавливаться основные, условно разрешенные и вспомогательные виды разрешенного использования земельных участков и объектов капитального строительства.

2. Изменение одного вида разрешенного использования земельных участков и объектов капитального строительства на другой вид такого использования осуществляется в соответствии с градостроительным регламентом при условии соблюдения требований технических регламентов.

3. Основные и вспомогательные виды разрешенного использования земельных участков и объектов капитального строительства правообладателями земельных участков и объектов капитального строительства, за исключением органов государственной власти, органов местного самоуправления, государственных и муниципальных учреждений, государственных и муниципальных унитарных предприятий, выбираются самостоятельно без дополнительных разрешений и согласования.

4. Решения об изменении одного вида разрешенного использования земельных участков и объектов капитального строительства, расположенных на землях, на которые действие градостроительных регламентов не распространяется или для которых градостроительные регламенты не устанавливаются, на другой вид такого использования принимаются в соответствии с федеральными законами.

11. Предоставление разрешения на условно разрешенный вид использования земельного участка или объекта капитального строительства

1. Физическое или юридическое лицо, заинтересованное в предоставлении разрешения на условно разрешенный вид использования земельного участка или объекта капитального строительства (далее - разрешение на условно разрешенный вид использования), направляет заявление о предоставлении разрешения на условно разрешенный вид использования в Комиссию. Заявление о предоставлении разрешения на условно разрешенный вид использования может быть направлено в форме электронного документа, подписанного электронной подписью в соответствии с требованиями Федерального закона от 06.04.2011 № 63-ФЗ «Об электронной подписи».

2. Порядок предоставления разрешения на условно разрешенный вид использования земельного участка или объекта капитального строительства определен статьей 39 ГрК РФ.

3. Проект решения о предоставлении разрешения на условно разрешенный вид использования подлежит рассмотрению на общественных обсуждениях или публичных слушаниях, проводимых в порядке, установленном статьей 5.1 ГрК РФ, с учетом положений статьи 39 ГрК РФ.

12. Предоставление разрешения на отклонение от предельных параметров разрешенного строительства, реконструкции объектов капитального строительства

1. Правообладатели земельных участков, размеры которых меньше установленных градостроительным регламентом минимальных размеров

земельных участков либо конфигурация, инженерно-геологические или иные характеристики которых неблагоприятны для застройки, вправе обратиться за разрешениями на отклонение от предельных параметров разрешенного строительства, реконструкции объектов капитального строительства (далее также – разрешение на отклонение от предельных параметров).

2. Правообладатели земельных участков вправе обратиться за разрешениями на отклонение от предельных параметров разрешенного строительства, реконструкции объектов капитального строительства, если такое отклонение необходимо в целях однократного изменения одного или нескольких предельных параметров разрешенного строительства, реконструкции объектов капитального строительства, установленных градостроительным регламентом для конкретной территориальной зоны, не более чем на десять процентов.

3. Порядок предоставления разрешения на отклонение от предельных параметров определен статьей 40 ГрК РФ.

4. Проект решения о предоставлении разрешения на отклонение от предельных параметров подлежит рассмотрению на общественных обсуждениях или публичных слушаниях, проводимых в порядке, установленном статьей 5.1 ГрК РФ, с учетом положений статьи 39 ГрК РФ, за исключением случая, указанного в части 1.1 статьи 40 ГрК РФ.

Раздел 4. Положения о подготовке документации по планировке территории органами местного самоуправления

13. Общие положения о подготовке документации по планировке территории

1. Подготовка документации по планировке территории осуществляется в целях обеспечения устойчивого развития территорий, в том числе выделения элементов планировочной структуры, установления границ земельных участков, установления границ зон планируемого размещения объектов капитального строительства.

2. Подготовка документации по планировке территории осуществляется в соответствии с главой 5 ГрК РФ.

3. Состав и содержание документации по планировке территории определяется ГрК РФ.

Раздел 5. Положения о проведении общественных обсуждений или публичных слушаний по вопросам землепользования и застройки

14. Общие положения о порядке проведения общественных обсуждений или публичных слушаний в сфере градостроительной деятельности

1. В целях соблюдения права человека на благоприятные условия жизнедеятельности, прав и законных интересов правообладателей земельных участков и объектов капитального строительства по проектам правил землепользования и застройки, проектам планировки территории, проектам межевания территории, проектам, предусматривающим внесение изменений в один из указанных утвержденных документов, проектам решений о предоставлении разрешения на условно разрешенный вид использования земельного участка или объекта капитального строительства, проектам решений о предоставлении разрешения на отклонение от предельных параметров разрешенного строительства, реконструкции объектов капитального строительства в соответствии с уставом муниципального образования и (или) нормативным правовым актом представительного органа муниципального образования и с учетом положений ГрК РФ проводятся общественные обсуждения или публичные слушания, за исключением случаев, предусмотренных ГрК РФ и другими федеральными законами.

2. Порядок проведения общественных обсуждений или публичных слушаний определяется ГрК РФ, Уставом Терновского сельского поселения Острогожского муниципального района Воронежской области и (или) нормативным правовым актом представительного органа муниципального образования.

Раздел 6. Положения о внесении изменений в Правила

15. Основания и порядок внесения изменений в Правила

1. Основания для рассмотрения вопроса о внесении изменений в настоящие Правила предусмотрены статьей 33 ГрК РФ.

2. Внесение изменений в Правила осуществляется в порядке, предусмотренном статьями 31 и 32 ГрК РФ, с учетом особенностей, установленных статьей 33 ГрК РФ.

Раздел 7. Положения о регулировании иных вопросов землепользования и застройки

16. Общие принципы регулирования иных вопросов землепользования и застройки на территории Терновского сельского поселения Острогожского муниципального района Воронежской области

Иные вопросы землепользования и застройки на территории Терновского сельского поселения Острогожского муниципального района Воронежской области регулируются законодательством Российской Федерации, Воронежской области, муниципальными правовыми актами Терновского сельского поселения Острогожского муниципального района Воронежской области.


ЧАСТЬ II. КАРТА ГРАДОСТРОИТЕЛЬНОГО ЗОНИРОВАНИЯ

17. Карты градостроительного зонирования

1. Карта градостроительного зонирования территории Терновского сельского поселения Острогожского муниципального района Воронежской области.



ПРАВИЛА ЗЕМЛЕПОЛЬЗОВАНИЯ И ЗАСТРОЙКИ
Карта градостроительного зонирования территории
Терновского сельского поселения Острогожского района Воронежской области

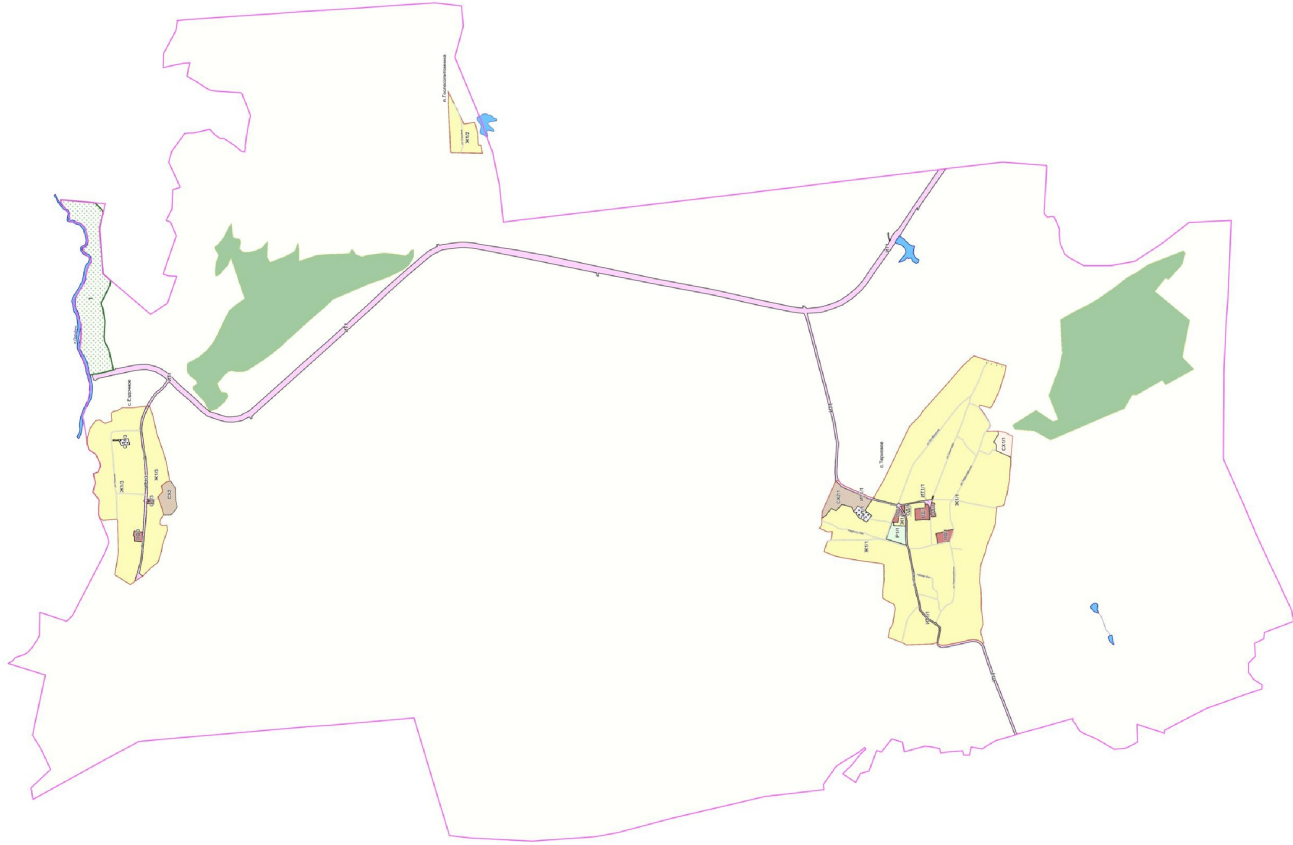

УСЛОВНЫЕ ОБОЗНАЧЕНИЯ

Территориальные границы

- Граница сельского поселения
- Граница населенного пункта

Территории, для которых градостроительные регламенты не устанавливаются

- Сельскохозяйственные угодья в составе земель сельскохозяйственного назначения
- Земли лесного фонда
- Земли, покрытые поверхностными водами

Особо охраняемые природные территории

- Территории, которые регламентируются положением об ООПТ

Территориальные зоны

- Ж1/1 Зона застройки индивидуальными жилыми домами села Терновое
- Ж1/2 Зона застройки индивидуальными жилыми домами посёлка Гослесопитомника
- Ж1/3 Зона застройки индивидуальными жилыми домами села Ездочное
- ОД1/1 Общественно-деловая зона села Терновое
- ОД3 Общественно-деловая зона села Ездочное
- СХ1/1 Зона сельскохозяйственного использования в границах населенного пункта села Терновое
- СХ2/1 Зона сельскохозяйственного производства села Терновое
- СХ2 Зона сельскохозяйственного производства за границами населенных пунктов
- Р1/1 Зона рекреационного назначения - объектов отдыха села Терновое
- ИЖ1/1 Зона ритуальных объектов села Терновое
- ИЖ1/3 Зона ритуальных объектов села Ездочное
- ИТ1/1 Зона улиц, дорог, инженерной и транспортной инфраструктуры села Терновое
- ИТ1/3 Зона улиц, дорог, инженерной и транспортной инфраструктуры села Ездочное
- ИТ1 Зона улиц, дорог, инженерной и транспортной инфраструктуры за границами населенных пунктов

Объекты транспортной инфраструктуры

- Улично-дорожная сеть населенного пункта

МАСШТАБ 1:25000




2. Карта градостроительного зонирования с отображением зон с особыми условиями использования территории Терновского сельского поселения Острогожского муниципального района Воронежской области.



ПРАВИЛА ЗЕМЛЕПОЛЬЗОВАНИЯ И ЗАСТРОЙКИ

Карта градостроительного зонирования с отображением зон с особыми условиями использования территории Терновского сельского поселения Острогожского района Воронежской области

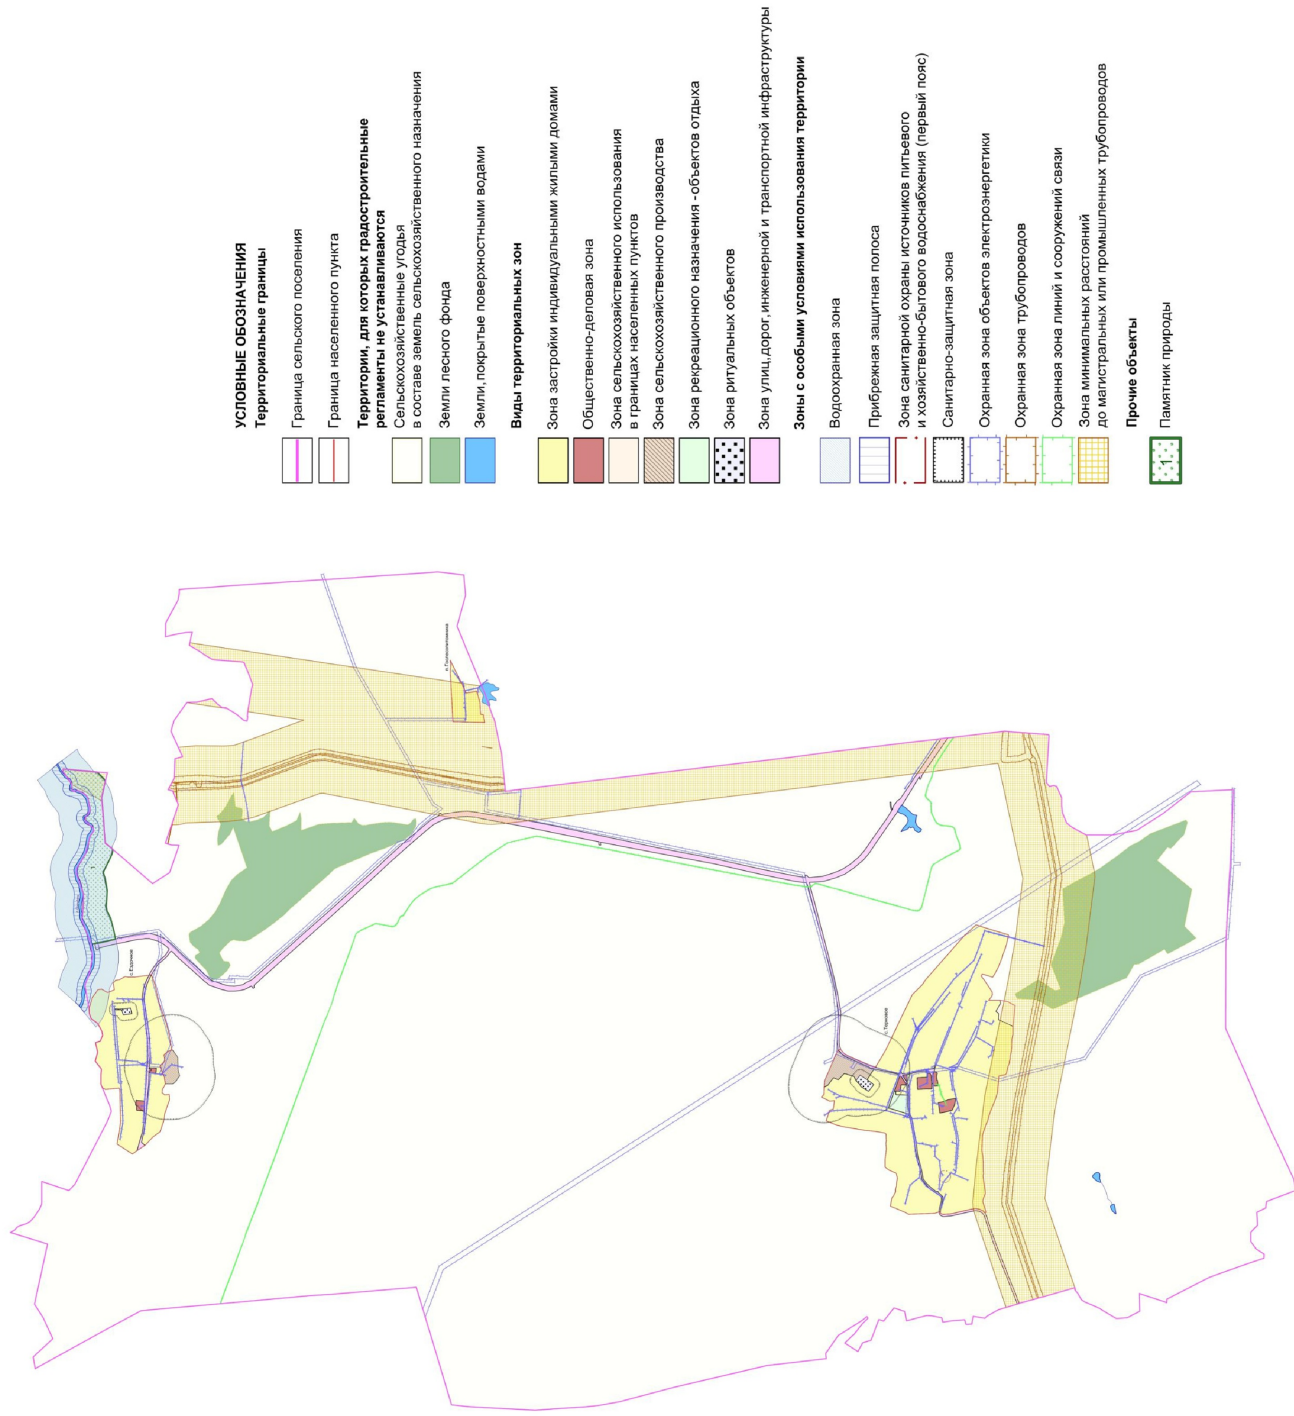

УСЛОВНЫЕ ОБОЗНАЧЕНИЯ

Территориальные границы

- Граница сельского поселения
- Граница населенного пункта

Территории, для которых градостроительные регламенты не устанавливаются

- Сельскохозяйственные угодья в составе земель сельскохозяйственного назначения
- Земли лесного фонда
- Земли, покрытые поверхностными водами

Виды территориальных зон

- Зона застройки индивидуальными жилыми домами
- Общественно-деловая зона
- Зона сельскохозяйственного использования в границах населенных пунктов
- Зона сельскохозяйственного производства
- Зона рекреационного назначения - объектов отдыха
- Зона ритуальных объектов
- Зона улиц, дорог, инженерной и транспортной инфраструктуры

Зоны с особыми условиями использования территории

- Водоохранная зона
- Прибрежная защитная полоса
- Зона санитарной охраны источников питьевого и хозяйственно-бытового водоснабжения (первый пояс)
- Санитарно-защитная зона
- Охранная зона объектов электроэнергетики
- Охранная зона трубопроводов
- Охранная зона линий и сооружений связи
- Зона минимальных расстояний до магистральных или промышленных трубопроводов

Прочие объекты

- Памятник природы

МАСШТАБ 1:25000



2.1. На территории Терновского сельского поселения Острогожского муниципального района Воронежской области располагаются следующие особо охраняемые природные территории (далее – ООПТ):

№ п/п	Наименование ООПТ	Сведения о границах территории ООПТ	Сведения о границах охранной зоны ООПТ
1	Памятник природы областного значения «Участок р. Потудань»	Установлена постановлением правительства Воронежской области от 11.11.2015 № 867 «Об утверждении границ и режимов особой охраны территорий отдельных памятников природы областного значения»	Не установлена

18. Перечень территориальных зон, установленных на карте градостроительного зонирования

1. Порядок установления территориальных зон определен статьей 34 ГрК РФ. На карте градостроительного зонирования установлены следующие виды территориальных зон:

Наименование территориальной зоны	Кодовое обозначение территориальной зоны
Жилые зоны	
Зона застройки индивидуальными жилыми домами	Ж1
Общественно-деловые зоны	
Общественно-деловая зона	ОД
Зоны инженерной и транспортной инфраструктуры	
Зона улиц, дорог, инженерной и транспортной инфраструктуры	ИТ1
Зоны сельскохозяйственного использования	
Зона сельскохозяйственного использования в границах населенных пунктов	СХ1
Зона сельскохозяйственного производства	СХ2
Зоны рекреационного назначения	
Зона рекреационного назначения - объектов отдыха	Р1
Зоны специального назначения	
Зона ритуальных объектов	СН1

2. Настоящими Правилами на территории Терновского сельского поселения Острогожского муниципального района Воронежской области установлены следующие территориальные зоны:

Наименование территориальной зоны	Кодовое обозначение территориальной зоны
Жилые зоны	
Зона застройки индивидуальными жилыми домами села Терновое	Ж1/1

Наименование территориальной зоны	Кодовое обозначение территориальной зоны
Зона застройки индивидуальными жилыми домами посёлка Гослесопитомника	Ж1/2
Зона застройки индивидуальными жилыми домами села Ездочное	Ж1/3
Общественно-деловые зоны	
Общественно-деловая зона села Терновое	ОД/1
Общественно-деловая зона села Ездочное	ОД/3
Зоны инженерной и транспортной инфраструктуры	
Зона улиц, дорог, инженерной и транспортной инфраструктуры села Терновое	ИТ1/1
Зона улиц, дорог, инженерной и транспортной инфраструктуры села Ездочное	ИТ1/3
Зона улиц, дорог, инженерной и транспортной инфраструктуры за границами населенных пунктов	ИТ1
Зоны сельскохозяйственного использования	
Зона сельскохозяйственного использования в границах населенного пункта села Терновое	CX1/1
Зона сельскохозяйственного производства села Терновое	CX2/1
Зона сельскохозяйственного производства за границами населенных пунктов	CX2
Зоны рекреационного назначения	
Зона рекреационного назначения - объектов отдыха села Терновое	P1/1
Зоны специального назначения	
Зона ритуальных объектов села Терновое	СН1/1
Зона ритуальных объектов села Ездочное	СН1/3

3. Сведения о границах территориальных зон, содержащие графическое описание местоположения границ территориальных зон, перечень координат характерных точек границ территориальных зон села Терновое, являются приложением № 1 к настоящим Правилам.

4. Сведения о границах территориальных зон, содержащие графическое описание местоположения границ территориальных зон, перечень координат характерных точек границ территориальных зон посёлка Гослесопитомника, являются приложением № 2 к настоящим Правилам.

5. Сведения о границах территориальных зон, содержащие графическое описание местоположения границ территориальных зон, перечень координат характерных точек границ территориальных зон села Ездочное, являются приложением № 3 к настоящим Правилам.

6. Сведения о границах территориальных зон, содержащие графическое описание местоположения границ территориальных зон, перечень координат

характерных точек границ территориальных зон, расположенных за границами населенных пунктов на территории Терновского сельского поселения, являются приложением № 4 к настоящим Правилам.

ЧАСТЬ III. ГРАДОСТРОИТЕЛЬНЫЕ РЕГЛАМЕНТЫ

19. Общие положения о градостроительном регламенте

1. Градостроительным регламентом определяется правовой режим земельных участков, равно как всего, что находится над и под поверхностью земельных участков и используется в процессе их застройки и последующей эксплуатации объектов капитального строительства.

2. Действие градостроительного регламента распространяется в равной мере на все земельные участки и объекты капитального строительства, расположенные в пределах границ территориальной зоны, обозначенной на карте градостроительного зонирования.

3. Земли и земельные участки, на которые действие градостроительных регламентов не распространяется или для которых градостроительные регламенты не устанавливаются, определены статьей 36 ГрК РФ.

20. Виды разрешенного использования

1. Разрешенное использование земельных участков и объектов капитального строительства может быть следующих видов:

- основные виды разрешенного использования;
- условно разрешенные виды использования;
- вспомогательные виды разрешенного использования;

допустимые только в качестве дополнительных по отношению к основным видам разрешенного использования и условно разрешенным видам использования и осуществляемые совместно с ними.

2. Виды разрешенного использования (далее – ВРИ) земельных участков в настоящих Правилах определяются в соответствии с приказом Федеральной службы государственной регистрации, кадастра и картографии от 10.11.2020 № П/0412 «Об утверждении классификатора видов разрешенного использования земельных участков».

21. Градостроительные регламенты территориальных зон

1. Градостроительные регламенты территориальных зон Ж1/1, Ж1/2, Ж1/3

№ п/п	Код ВРИ	Наименование ВРИ	Предельные (минимальные и (или) максимальные) размеры земельных участков, в том числе их площадь, м ²		Максимальный процент застройки в границах земельного участка	Предельное количество этажей или предельная высота зданий, строений, сооружений	Минимальные отступы от границ земельных участков в целях определения мест допустимого размещения зданий, строений, сооружений, за пределами которых запрещено строительство зданий, строений, сооружений
			min	max			
ОСНОВНЫЕ ВИДЫ РАЗРЕШЕННОГО ИСПОЛЬЗОВАНИЯ ЗЕМЕЛЬНЫХ УЧАСТКОВ И ОБЪЕКТОВ КАПИТАЛЬНОГО СТРОИТЕЛЬСТВА							
1	2.1	Для индивидуального жилищного строительства	400	5000	50%	3 этажа*	3 метра**
2	2.1.1	Малоэтажная многоквартирная жилая застройка	600	не подлежит установлению	45%	4 этажа	6 метров
3	2.3	Блокированная жилая застройка	80	3000	50%	3 этажа*	3 метра**, 0 метров – при примыкании к соседним зданиям
4	2.2	Для ведения личного подсобного хозяйства (приусадебный земельный участок)	300	5000	30%	3 этажа*	3 метра**
5	1.19	Сенокосение	600	50000	0%	не подлежат установлению	
6	1.20	Выпас сельскохозяйственных животных	300	50000	0%	не подлежат установлению	
7	3.1.1	Предоставление коммунальных услуг	не подлежит установлению	5000		не подлежат установлению	
8	3.1.2	Административные здания организаций, обеспечивающих	не подлежат установлению		60%	3 этажа	3 метра

№ п/п	Код ВРИ	Наименование ВРИ	Предельные (минимальные и (или) максимальные) размеры земельных участков, в том числе их площадь, м ²		Максимальный процент застройки в границах земельного участка	Предельное количество этажей или предельная высота зданий, строений, сооружений	Минимальные отступы от границ земельных участков в целях определения мест допустимого размещения зданий, строений, сооружений, за пределами которых запрещено строительство зданий, строений, сооружений
			min	max			
		предоставление коммунальных услуг					
9	3.2.3	Оказание услуг связи	не подлежат установлению		60%	3 этажа	3 метра
10	3.4.1	Амбулаторно-поликлиническое обслуживание	не подлежат установлению			3 этажа	3 метра
11	3.5.1	Дошкольное, начальное и среднее общее образование	не подлежат установлению			4 этажа	3 метра
12	3.6.2.	Парки культуры и отдыха	не подлежат установлению				
13	5.1.3	Площадки для занятий спортом	не подлежат установлению				
14	9.3	Историко-культурная деятельность	не подлежат установлению				
15	12.0	Земельные участки (территории) общего пользования	не подлежат установлению				
16	12.0.1	Улично-дорожная сеть	не подлежат установлению				
17	12.0.2	Благоустройство территории	не подлежат установлению				
УСЛОВНО РАЗРЕШЕННЫЕ ВИДЫ ИСПОЛЬЗОВАНИЯ ЗЕМЕЛЬНЫХ УЧАСТКОВ И ОБЪЕКТОВ КАПИТАЛЬНОГО СТРОИТЕЛЬСТВА							
18	2.7.1	Хранение автотранспорта	не подлежат установлению				
19	3.3	Бытовое обслуживание	200	5000	60%	3 этажа	3 метра
20	3.6.1	Объекты культурно-досуговой деятельности	200	5000	60%	3 этажа	3 метра
21	3.7.1	Осуществление религиозных обрядов	не подлежат установлению				3 метра
22	4.1	Деловое управление	не подлежат установлению		60%	4 этажа	3 метра

№ п/п	Код ВРИ	Наименование ВРИ	Предельные (минимальные и (или) максимальные) размеры земельных участков, в том числе их площадь, м ²		Максимальный процент застройки в границах земельного участка	Предельное количество этажей или предельная высота зданий, строений, сооружений	Минимальные отступы от границ земельных участков в целях определения мест допустимого размещения зданий, строений, сооружений, за пределами которых запрещено строительство зданий, строений, сооружений
			min	max			
23	4.4	Магазины	200	5000	60%	3 этажа	3 метра
24	4.5	Банковская и страховая деятельность	не подлежат установлению		60%	3 этажа	3 метра
25	4.6	Общественное питание	200	5000	50%	3 этажа	3 метра
26	5.1.2	Обеспечение занятий спортом в помещениях	не подлежат установлению		45%	не подлежит установлению	3 метра
27	6.4	Пищевая промышленность	не подлежит установлению	5000	не подлежит установлению	15 метров	3 метра
28	8.3	Обеспечение внутреннего правопорядка	не подлежат установлению				3 метра
29	13.1	Ведение огородничества	100	4500	0%	не подлежат установлению	
30	13.2	Ведение садоводства	400	2000	30%	3 этажа	3 метра

* для вспомогательных видов – 1 этаж;

** от вспомогательных видов – 1 метр.

Не допускается размещать со стороны улицы вспомогательные строения, за исключением гаражей. Допускается блокировка хозяйственных построек на смежных земельных участках по взаимному согласию домовладельцев с учетом требований пожарной безопасности.

Ограничения использования земельных участков и объектов капитального строительства в зонах с особыми условиями использования территории устанавливаются в соответствии с законодательством Российской Федерации.

Перечень зон с особыми условиями использования территории и основания установления ограничений приведены в пункте 22 настоящих Правил.

2. Градостроительные регламенты территориальных зон ОД/1, ОД/3

№ п/п	Код ВРИ	Наименование ВРИ	Предельные (минимальные и (или) максимальные) размеры земельных участков, в том числе их площадь, м ²		Максимальный процент застройки в границах земельного участка	Предельное количество этажей или предельная высота зданий, строений, сооружений	Минимальные отступы от границ земельных участков в целях определения мест допустимого размещения зданий, строений, сооружений, за пределами которых запрещено строительство зданий, строений, сооружений
			min	max			
ОСНОВНЫЕ ВИДЫ РАЗРЕШЕННОГО ИСПОЛЬЗОВАНИЯ ЗЕМЕЛЬНЫХ УЧАСТКОВ И ОБЪЕКТОВ КАПИТАЛЬНОГО СТРОИТЕЛЬСТВА							
1	3.1.1	Предоставление коммунальных услуг	не подлежит установлению	5000	не подлежат установлению		
2	3.1.2	Административные здания организаций, обеспечивающих предоставление коммунальных услуг	не подлежат установлению		60%	не подлежит установлению	3 метра
3	3.2.2	Оказание социальной помощи населению	не подлежат установлению		60%	не подлежит установлению	6 метров
4	3.2.3	Оказание услуг связи	не подлежат установлению		60%	не подлежит установлению	6 метров
5	3.2.4	Общегития	600	не подлежит установлению	45%	не подлежит установлению	6 метров
6	3.3	Бытовое обслуживание	200	не подлежит установлению	60%	не подлежит установлению	6 метров
7	3.4.1	Амбулаторно-поликлиническое обслуживание	не подлежат установлению			не подлежит установлению	6 метров
8	3.5.1	Дошкольное, начальное и среднее общее образование	не подлежат установлению			4 этажа	6 метров

№ п/п	Код ВРИ	Наименование ВРИ	Предельные (минимальные и (или) максимальные) размеры земельных участков, в том числе их площадь, м ²		Максимальный процент застройки в границах земельного участка	Предельное количество этажей или предельная высота зданий, строений, сооружений	Минимальные отступы от границ земельных участков в целях определения мест допустимого размещения зданий, строений, сооружений, за пределами которых запрещено строительство зданий, строений, сооружений
			min	max			
9	3.6.1	Объекты культурно-досуговой деятельности	не подлежат установлению		60%	не подлежит установлению	6 метров
10	3.6.2.	Парки культуры и отдыха	не подлежат установлению				
11	3.7.1	Осуществление религиозных обрядов	не подлежат установлению				6 метров
12	3.7.2	Религиозное управление и образование	не подлежат установлению				6 метров
13	4.1	Деловое управление	не подлежат установлению		50%	не подлежит установлению	6 метров
14	4.3	Рынки	не подлежат установлению		45%	не подлежит установлению	6 метров
15	4.4	Магазины	200	не подлежит установлению	60%	не подлежит установлению	3 метра
16	4.5	Банковская и страховая деятельность	не подлежат установлению		60%	не подлежит установлению	6 метров
17	4.6	Общественное питание	400	не подлежит установлению	50%	не подлежит установлению	6 метров
18	4.10	Выставочно-ярмарочная деятельность	800	не подлежит установлению	45%	не подлежит установлению	6 метров
19	5.1.2	Обеспечение занятий спортом в помещениях	не подлежат установлению		45%	не подлежит установлению	6 метров
20	5.1.3	Площадки для занятий спортом	не подлежат установлению				
21	5.1.4	Оборудованные площадки для занятий спортом	не подлежат установлению				3 метра
22	8.3	Обеспечение внутреннего	не подлежат установлению				3 метра

№ п/п	Код ВРИ	Наименование ВРИ	Предельные (минимальные и (или) максимальные) размеры земельных участков, в том числе их площадь, м ²		Максимальный процент застройки в границах земельного участка	Предельное количество этажей или предельная высота зданий, строений, сооружений	Минимальные отступы от границ земельных участков в целях определения мест допустимого размещения зданий, строений, сооружений, за пределами которых запрещено строительство зданий, строений, сооружений
			min	max			
23	9.3	правопорядка Историко-культурная деятельность	не подлежат установлению				
24	12.0	Земельные участки (территории) общего пользования	не подлежат установлению				
25	12.0.1	Улично-дорожная сеть	не подлежат установлению				
26	12.0.2	Благоустройство территории	не подлежат установлению				
УСЛОВНО РАЗРЕШЕННЫЕ ВИДЫ ИСПОЛЬЗОВАНИЯ ЗЕМЕЛЬНЫХ УЧАСТКОВ И ОБЪЕКТОВ КАПИТАЛЬНОГО СТРОИТЕЛЬСТВА							
27	2.1	Для индивидуального жилищного строительства	300	1000	50%	3 этажа*	3 метра**
28	2.2	Для ведения личного подсобного хозяйства (присадебный земельный участок)	300	5000	40%	3 этажа*	3 метра**
29	4.9.1.3	Автомобильные мойки	не подлежат установлению				3 метра
30	6.4	Пищевая промышленность	400	5000	50%	1 этаж 15 метров	3 метра

* от вспомогательных видов – 1 этаж.

** от вспомогательных видов – 1 метр.

Не допускается размещать со стороны улицы вспомогательные строения, за исключением гаражей. Допускается блокировка хозяйственных построек на смежных земельных участках по взаимному согласию домовладельцев с учетом требований пожарной безопасности.

Ограничения использования земельных участков и объектов капитального строительства в зонах с особыми условиями использования территории устанавливаются в соответствии с законодательством Российской Федерации. Перечень зон с особыми условиями использования территории и основания установления ограничений приведены в пункте 22 настоящих Правил.

3. Градостроительные регламенты территориальных зон ИТ1/1, ИТ1/3, ИТ1

№ п/п	Код ВРИ	Наименование ВРИ	Предельные (минимальные и (или) максимальные) размеры земельных участков, в том числе их площадь, м ²		Максимальный процент застройки в границах земельного участка	Предельное количество этажей или предельная высота зданий, строений, сооружений	Минимальные отступы от границ земельных участков в целях определения мест допустимого размещения зданий, строений, сооружений, за пределами которых запрещено строительство зданий, строений, сооружений
			min	max			
ОСНОВНЫЕ ВИДЫ РАЗРЕШЕННОГО ИСПОЛЬЗОВАНИЯ ЗЕМЕЛЬНЫХ УЧАСТКОВ И ОБЪЕКТОВ КАПИТАЛЬНОГО СТРОИТЕЛЬСТВА							
1	7.2.1	Размещение автомобильных дорог	не подлежат установлению				
2	3.1.1	Предоставление коммунальных услуг	не подлежат установлению				
3	12.0	Земельные участки (территории) общего пользования	не подлежат установлению				
4	12.0.1	Улично-дорожная сеть	не подлежат установлению				
5	12.0.2	Благоустройство территории	не подлежат установлению				
УСЛОВНО РАЗРЕШЕННЫЕ ВИДЫ ИСПОЛЬЗОВАНИЯ ЗЕМЕЛЬНЫХ УЧАСТКОВ И ОБЪЕКТОВ КАПИТАЛЬНОГО СТРОИТЕЛЬСТВА							
6	4.9.1	Объекты дорожного сервиса	не подлежат установлению				3 метра
7	4.9.1.1	Заправка транспортных средств	не подлежат установлению			1 этаж	3 метра
8	4.9.1.2	Обеспечение дорожного отдыха	600	не подлежат установлению	45%	3 этажа	3 метра
9	4.9.1.3	Автомобильные мойки	не подлежат установлению			1 этаж	3 метра

№ п/п	Код ВРИ	Наименование ВРИ	Предельные (минимальные и (или) максимальные) размеры земельных участков, в том числе их площадь, м ²		Максимальный процент застройки в границах земельного участка	Предельное количество этажей или предельная высота зданий, строений, сооружений	Минимальные отступы от границ земельных участков в целях определения мест допустимого размещения зданий, строений, сооружений, за пределами которых запрещено строительство зданий, строений, сооружений
			min	max			
10	4.9.1.4	Ремонт автомобилей	не подлежат установлению			1 этаж	3 метра

Ограничения использования земельных участков и объектов капитального строительства в зонах с особыми условиями использования территории устанавливаются в соответствии с законодательством Российской Федерации. Перечень зон с особыми условиями использования территории и основания установления ограничений приведены в пункте 22 настоящих Правил.

4. Градостроительный регламент территориальной зоны СХ1/1

№ п/п	Код ВРИ	Наименование ВРИ	Предельные (минимальные и (или) максимальные) размеры земельных участков, в том числе их площадь, м ²		Максимальный процент застройки в границах земельного участка	Предельное количество этажей или предельная высота зданий, строений, сооружений	Минимальные отступы от границ земельных участков в целях определения мест допустимого размещения зданий, строений, сооружений, за пределами которых запрещено строительство зданий, строений, сооружений
			min	max			
ОСНОВНЫЕ ВИДЫ РАЗРЕШЕННОГО ИСПОЛЬЗОВАНИЯ ЗЕМЕЛЬНЫХ УЧАСТКОВ И ОБЪЕКТОВ КАПИТАЛЬНОГО СТРОИТЕЛЬСТВА							
1	1.2	Выращивание зерновых и иных сельскохозяйственных культур	не подлежат установлению				
2	1.3	Овощеводство	не подлежат установлению				

№ п/п	Код ВРИ	Наименование ВРИ	Предельные (минимальные и (или) максимальные) размеры земельных участков, в том числе их площадь, м ²		Максимальный процент застройки в границах земельного участка	Предельное количество этажей или предельная высота зданий, строений, сооружений	Минимальные отступы от границ земельных участков в целях определения мест допустимого размещения зданий, строений, сооружений, за пределами которых запрещено строительство зданий, строений, сооружений
			min	max			
3	1.4	Выращивание тонизирующих, лекарственных, цветочных культур	не подлежат установлению				
4	1.5	Садоводство	не подлежат установлению				
5	1.12	Пчеловодство	не подлежат установлению				
6	1.16	Ведение личного подсобного хозяйства на полевых участках	не подлежат установлению				
7	1.19	Сенокосение	не подлежат установлению				
8	1.20	Выпас сельскохозяйственных животных	не подлежат установлению				
9	3.1.1	Предоставление коммунальных услуг	не подлежат установлению				
10	12.0	Земельные участки (территории) общего пользования	не подлежат установлению				
11	12.0.1	Улично-дорожная сеть	не подлежат установлению				
12	12.0.2	Благоустройство территории	не подлежат установлению				
13	13.1	Ведение огородничества	100	4500	0%	не подлежат установлению	
УСЛОВНО РАЗРЕШЕННЫЕ ВИДЫ ИСПОЛЬЗОВАНИЯ ЗЕМЕЛЬНЫХ УЧАСТКОВ И ОБЪЕКТОВ КАПИТАЛЬНОГО СТРОИТЕЛЬСТВА							
14	6.8	Связь	не подлежат установлению			3 метра	

Ограничения использования земельных участков и объектов капитального строительства в зонах с особыми условиями использования территории устанавливаются в соответствии с законодательством Российской Федерации.

Перечень зон с особыми условиями использования территории и основания установления ограничений приведены в пункте 22 настоящих Правил.

5. Градостроительные регламенты территориальных зон СХ2/1, СХ2

№ п/п	Код ВРИ	Наименование ВРИ	Предельные (минимальные и (или) максимальные) размеры земельных участков, в том числе их площадь, м ²		Максимальный процент застройки в границах земельного участка	Предельное количество этажей или предельная высота зданий, строений, сооружений	Минимальные отступы от границ земельных участков в целях определения мест допустимого размещения зданий, строений, сооружений, за пределами которых запрещено строительство зданий, строений, сооружений
			min	max			
ОСНОВНЫЕ ВИДЫ РАЗРЕШЕННОГО ИСПОЛЬЗОВАНИЯ ЗЕМЕЛЬНЫХ УЧАСТКОВ И ОБЪЕКТОВ КАПИТАЛЬНОГО СТРОИТЕЛЬСТВА							
1	1.1	Растениеводство	не подлежат установлению				3 метра
2	1.1.2	Пчеловодство	не подлежат установлению				
3	1.1.5	Хранение и переработка сельскохозяйственной продукции	не подлежат установлению				
4	1.1.6	Ведение личного подсобного хозяйства на полевых участках	не подлежат установлению				3 метра
5	1.1.8	Обеспечение сельскохозяйственного производства	не подлежат установлению				
6	3.1.1	Предоставление коммунальных услуг	не подлежат установлению				3 метра
7	4.1	Деловое управление	не подлежат установлению		50%	не подлежит установлению	
8	4.4	Магазины	не подлежат установлению	5000	50%	не подлежит установлению	3 метра
9	4.9.1.1	Заправка транспортных средств	не подлежат установлению			1 этаж	3 метра

№ п/п	Код ВРИ	Наименование ВРИ	Предельные (минимальные и (или) максимальные) размеры земельных участков, в том числе их площадь, м ²		Максимальный процент застройки в границах земельного участка	Предельное количество этажей или предельная высота зданий, строений, сооружений	Минимальные отступы от границ земельных участков в целях определения мест допустимого размещения зданий, строений, сооружений, за пределами которых запрещено строительство зданий, строений, сооружений
			min	max			
10	6.9	Склад	не подлежат установлению		60%	не подлежит установлению	3 метра
11	6.9.1	Складские площадки	не подлежат установлению		не подлежат установлению		
12	12.0	Земельные участки (территории) общего пользования	не подлежат установлению				
13	12.0.1	Улично-дорожная сеть	не подлежат установлению		не подлежат установлению		
14	12.0.2	Благоустройство территории	не подлежат установлению				
УСЛОВНО РАЗРЕШЕННЫЕ ВИДЫ ИСПОЛЬЗОВАНИЯ ЗЕМЕЛЬНЫХ УЧАСТКОВ И ОБЪЕКТОВ КАПИТАЛЬНОГО СТРОИТЕЛЬСТВА							
15	1.7	Животноводство	не подлежат установлению		не подлежат установлению		3 метра
16	6.4	Пищевая промышленность	не подлежат установлению				3 метра
17	6.8	Связь	не подлежат установлению		не подлежат установлению		3 метра

Ограничения использования земельных участков и объектов капитального строительства в зонах с особыми

условиями использования территории устанавливаются в соответствии с законодательством Российской Федерации.

Перечень зон с особыми условиями использования территории и основания установления ограничений приведены в пункте 22 настоящих Правил.

6. Градостроительный регламент территориальной зоны Р1/1

№ п/п	Код ВРИ	Наименование ВРИ	Предельные (минимальные и (или) максимальные) размеры земельных участков, в том числе их площадь, м ²		Максимальный процент застройки в границах земельного участка	Предельное количество этажей или предельная высота зданий, строений, сооружений	Минимальные отступы от границ земельных участков в целях определения мест допустимого размещения зданий, строений, сооружений, за пределами которых запрещено строительство зданий, строений, сооружений
			min	max			
ОСНОВНЫЕ ВИДЫ РАЗРЕШЕННОГО ИСПОЛЬЗОВАНИЯ ЗЕМЕЛЬНЫХ УЧАСТКОВ И ОБЪЕКТОВ КАПИТАЛЬНОГО СТРОИТЕЛЬСТВА							
1	3.6.2	Парки культуры и отдыха	не подлежат установлению				
2	5.1.3	Площадки для занятий спортом	не подлежат установлению				
3	9.3	Историко-культурная деятельность	не подлежат установлению				
4	12.0.2	Благоустройство территории	не подлежат установлению				
5	3.1.1	Предоставление коммунальных услуг	не подлежат установлению				
УСЛОВНО РАЗРЕШЕННЫЕ ВИДЫ ИСПОЛЬЗОВАНИЯ ЗЕМЕЛЬНЫХ УЧАСТКОВ И ОБЪЕКТОВ КАПИТАЛЬНОГО СТРОИТЕЛЬСТВА							
6	3.6.1	Объекты культурно-досуговой деятельности	200	3000	45%	не подлежит установлению	3 метра
7	5.1.4	Оборудованные площадки для занятий спортом	не подлежат установлению				3 метра

Ограничения использования земельных участков и объектов капитального строительства в зонах с особыми условиями использования территории устанавливаются в соответствии с законодательством Российской Федерации.

Перечень зон с особыми условиями использования территории и основания установления ограничений приведены в пункте 22 настоящих Правил.

7. Градостроительные регламенты территориальных зон СН1/1, СН1/3

№ п/п	Код ВРИ	Наименование ВРИ	Предельные (минимальные и (или) максимальные) размеры земельных участков, в том числе их площадь, м ²		Максимальный процент застройки в границах земельного участка	Предельное количество этажей или предельная высота зданий, строений, сооружений	Минимальные отступы от границ земельных участков в целях определения мест допустимого размещения зданий, строений, сооружений, за пределами которых запрещено строительство зданий, строений, сооружений
			min	max			
ОСНОВНЫЕ ВИДЫ РАЗРЕШЕННОГО ИСПОЛЬЗОВАНИЯ ЗЕМЕЛЬНЫХ УЧАСТКОВ И ОБЪЕКТОВ КАПИТАЛЬНОГО СТРОИТЕЛЬСТВА							
1	12.1	Ритуальная деятельность	не подлежат установлению	400000	не подлежат установлению		3 метра
2	12.0	Земельные участки (территории) общего пользования	не подлежат установлению				
3	12.0.1	Улично-дорожная сеть	не подлежат установлению				
4	12.0.2	Благоустройство территории	не подлежат установлению				
5	3.1.1	Предоставление коммунальных услуг	не подлежат установлению				
УСЛОВНО РАЗРЕШЕННЫЕ ВИДЫ ИСПОЛЬЗОВАНИЯ ЗЕМЕЛЬНЫХ УЧАСТКОВ И ОБЪЕКТОВ КАПИТАЛЬНОГО СТРОИТЕЛЬСТВА							
6	3.7.1	Осуществление религиозных обрядов	не подлежат установлению				3 метра

Ограничения использования земельных участков и объектов капитального строительства в зонах с особыми условиями использования территории устанавливаются в соответствии с законодательством Российской Федерации.

Перечень зон с особыми условиями использования территории и основания установления ограничений приведены в пункте 22 настоящих Правил.

22. Перечень зон с особыми условиями использования территории и основания установления ограничений использования земельных участков и объектов капитального строительства на территории Терновского сельского поселения Острогажского муниципального района Воронежской области

№ п/п	Вид зоны	Основания установления ограничений использования земельных участков и объектов капитального строительства
1	Охранная зона объектов электроэнергетики (объектов электросетевого хозяйства и объектов по производству электрической энергии)	Постановление Правительства Российской Федерации от 24.02.2009 № 160 «О порядке установления охранных зон объектов электросетевого хозяйства и особых условий использования земельных участков, расположенных в границах таких зон» Постановление Правительства Российской Федерации от 18.11.2013 № 1033 «О порядке установления охранных зон объектов по производству электрической энергии и особых условий использования земельных участков, расположенных в границах таких зон» Федеральный закон от 31.03.1999 № 69-ФЗ «О газоснабжении в Российской Федерации»
2	Охранная зона трубопроводов (газопроводов, нефтепроводов и нефтепродуктопроводов, аммиакопроводов)	Постановление Правительства Российской Федерации от 20.11.2000 № 878 «Об утверждении Правил охраны газораспределительных сетей» Постановление Правительства Российской Федерации от 08.09.2017 № 1083 «Об утверждении Правил охраны магистральных газопроводов и о внесении изменений в Положение о представлении в федеральный орган исполнительной власти (его территориальные органы), уполномоченный Правительством Российской Федерации на осуществление государственного кадастрового учета, государственной регистрации прав, ведение Единого государственного реестра недвижимости и предоставление сведений, содержащихся в Едином государственном реестре недвижимости, федеральными органами исполнительной власти, органами государственной власти субъектов Российской Федерации и органами местного самоуправления дополнительных сведений, воспроизводимых на публичных кадастровых картах» «Правила охраны магистральных трубопроводов», утвержденные Минтопэнерго России 29.04.1992, постановлением Гостехнадзора России от 22.04.1992 № 9
3	Охранная зона линий и сооружений связи	Постановление Гостортехнадзора России от 23.11.1994 № 61 «О распространении «Правил охраны магистральных трубопроводов» на магистральные аммиакопроводы» Постановление Правительства Российской Федерации от 09.06.1995 № 578 «Об утверждении Правил охраны линий и сооружений связи Российской Федерации»

4	Водоохранная зона	Водный кодекс Российской Федерации
5	Прибрежная защитная полоса	Водный кодекс Российской Федерации
6	Зоны санитарной охраны источников питьевого и хозяйственно-бытового водоснабжения, а также устанавливаемые в случаях, предусмотренных Водным кодексом Российской Федерации, в отношении подземных водных объектов зоны специальной охраны	Водный кодекс Российской Федерации СанПиН 2.1.4.1110-02 «Зоны санитарной охраны источников водоснабжения и водопроводов питьевого назначения»
7	Санитарно-защитная зона	Постановление Правительства Российской Федерации от 03.03.2018 № 222 «Об утверждении Правил установления санитарно-защитных зон и использования земельных участков, расположенных в границах санитарно-защитных зон»
8	Зона минимальных расстояний до магистральных или промышленных трубопроводов (газопроводов, нефтепроводов и нефтепродуктопроводов, аммиакопроводов)	Положение о данном виде зоны с особыми условиями использования территории, определенное Правительством Российской Федерации

Приложение № 1
к правилам землепользования и застройки
Терновского сельского поселения
Острогожского муниципального района
Воронежской области

СВЕДЕНИЯ О ГРАНИЦАХ ТЕРРИТОРИАЛЬНЫХ ЗОН,
СОДЕРЖАЩИЕ ГРАФИЧЕСКОЕ ОПИСАНИЕ МЕСТОПОЛОЖЕНИЯ
ГРАНИЦ ТЕРРИТОРИАЛЬНЫХ ЗОН, ПЕРЕЧЕНЬ КООРДИНАТ
ХАРАКТЕРНЫХ ТОЧЕК ГРАНИЦ ТЕРРИТОРИАЛЬНЫХ ЗОН
СЕЛА ТЕРНОВОЕ

ОПИСАНИЕ МЕСТОПОЛОЖЕНИЯ ГРАНИЦ

Зона застройки индивидуальными жилыми домами села Терновое - Ж1/1

(наименование объекта, местоположение границ которого описано
(далее - объект)

Раздел 1

Сведения об объекте		
№ п/п	Характеристики объекта	Описание характеристик
1	2	3
1	Местоположение объекта	Воронежская область, Острогожский муниципальный район, Терновское сельское поселение, село Терновое
2	Площадь объекта $\pm$ величина погрешности определения площади ($P \pm \Delta P$)	-
3	Иные характеристики объекта	-

Раздел 2

Сведения о местоположении границ объекта					
1. Система координат: МСК - 36, зона 1					
2. Сведения о характерных точках границ объекта					
Обозначение характерных точек границ	Координаты, м		Метод определения координат характерной точки	Средняя квадратическая погрешность положения характерной точки (Mt), м	Описание обозначения точки на местности (при наличии)
	X	Y			
1	2	3	4	5	6
1	436768.71	1284123.45	Картометрический	1.00	-
2	436748.06	1284147.69	Картометрический	1.00	-
3	436747.17	1284208.57	Картометрический	1.00	-
4	436716.42	1284224.59	Картометрический	1.00	-
5	436668.77	1284287.73	Картометрический	1.00	-
6	436627.71	1284269.53	Картометрический	1.00	-
7	436576.96	1284322.98	Картометрический	1.00	-
8	436497.17	1284298.19	Картометрический	1.00	-
9	436480.12	1284263.84	Картометрический	1.00	-
10	436466.23	1284249.45	Картометрический	1.00	-
11	436453.04	1284235.82	Картометрический	1.00	-
12	436435.45	1284210.10	Картометрический	1.00	-
13	436373.01	1284173.38	Картометрический	1.00	-
14	436328.60	1284230.10	Картометрический	1.00	-
15	436384.92	1284271.40	Картометрический	1.00	-
16	436379.46	1284279.62	Картометрический	1.00	-
17	436345.78	1284332.70	Картометрический	1.00	-
18	436326.41	1284361.66	Картометрический	1.00	-
19	436291.81	1284354.61	Картометрический	1.00	-
20	436228.89	1284339.58	Картометрический	1.00	-
21	436131.62	1284316.34	Картометрический	1.00	-
22	436124.62	1284314.67	Картометрический	1.00	-
23	436120.01	1284313.73	Картометрический	1.00	-
24	436115.92	1284302.53	Картометрический	1.00	-
25	436110.94	1284300.10	Картометрический	1.00	-
26	436158.02	1284172.69	Картометрический	1.00	-
27	436206.25	1284032.85	Картометрический	1.00	-
28	436037.23	1283981.60	Картометрический	1.00	-
29	436030.56	1283964.71	Картометрический	1.00	-
30	436027.54	1283957.05	Картометрический	1.00	-
31	436022.64	1283944.63	Картометрический	1.00	-
32	436020.91	1283933.22	Картометрический	1.00	-
33	436006.35	1283859.54	Картометрический	1.00	-
34	435986.96	1283761.43	Картометрический	1.00	-

1	2	3	4	5	6
35	435984.24	1283747.66	Аналитический	0.30	-
36	435977.55	1283674.89	Аналитический	0.30	-
37	435974.87	1283662.29	Картометрический	1.00	-
38	435957.67	1283581.35	Картометрический	1.00	-
39	435952.61	1283564.85	Картометрический	1.00	-
40	435944.54	1283538.55	Картометрический	1.00	-
41	435942.44	1283525.30	Картометрический	1.00	-
42	435932.37	1283477.53	Аналитический	0.10	-
43	435930.57	1283467.44	Аналитический	0.10	-
44	435929.58	1283461.91	Аналитический	0.10	-
45	435928.45	1283455.54	Аналитический	0.10	-
46	435927.28	1283447.22	Аналитический	0.10	-
47	435925.37	1283433.73	Аналитический	0.10	-
48	435906.96	1283410.08	Картометрический	1.00	-
49	435883.28	1283383.07	Картометрический	1.00	-
50	435882.05	1283381.67	Картометрический	1.00	-
51	435858.93	1283359.79	Картометрический	1.00	-
52	435809.02	1283324.77	Картометрический	1.00	-
53	435804.61	1283321.78	Картометрический	1.00	-
54	435792.68	1283313.72	Картометрический	1.00	-
55	435773.33	1283299.70	Картометрический	1.00	-
56	435764.47	1283291.36	Картометрический	1.00	-
57	435760.91	1283287.79	Картометрический	1.00	-
58	435759.77	1283282.10	Картометрический	1.00	-
59	435760.49	1283266.28	Картометрический	1.00	-
60	435763.18	1283253.35	Картометрический	1.00	-
61	435765.26	1283244.35	Картометрический	1.00	-
62	435765.35	1283243.94	Картометрический	1.00	-
63	435776.69	1283194.85	Картометрический	1.00	-
64	435780.36	1283169.47	Картометрический	1.00	-
65	435779.92	1283164.12	Картометрический	1.00	-
66	435814.85	1283151.64	Картометрический	1.00	-
67	435815.33	1283151.47	Картометрический	1.00	-
68	436037.86	1283142.64	Картометрический	1.00	-
69	436070.46	1283161.65	Картометрический	1.00	-
70	436070.97	1283161.95	Картометрический	1.00	-
71	436190.32	1283209.16	Картометрический	1.00	-
72	436182.66	1283248.35	Картометрический	1.00	-
73	436176.69	1283279.03	Картометрический	1.00	-
74	436163.06	1283298.62	Картометрический	1.00	-
75	436148.58	1283331.00	Картометрический	1.00	-
76	436146.87	1283351.45	Картометрический	1.00	-
77	436140.91	1283377.86	Картометрический	1.00	-
78	436139.20	1283402.57	Картометрический	1.00	-
79	436134.94	1283426.42	Картометрический	1.00	-
80	436131.53	1283440.07	Картометрический	1.00	-
81	436132.39	1283455.40	Картометрический	1.00	-
82	436138.35	1283471.58	Картометрический	1.00	-

1	2	3	4	5	6
83	436142.61	1283486.93	Картометрический	1.00	-
84	436204.91	1283515.41	Картометрический	1.00	-
85	436233.78	1283537.19	Картометрический	1.00	-
86	436234.63	1283603.66	Картометрический	1.00	-
87	436232.07	1283623.25	Картометрический	1.00	-
88	436224.41	1283691.41	Картометрический	1.00	-
89	436226.96	1283739.12	Картометрический	1.00	-
90	436223.55	1283758.73	Картометрический	1.00	-
91	436225.68	1283776.19	Картометрический	1.00	-
92	436225.68	1283798.34	Картометрический	1.00	-
93	436225.68	1283815.38	Картометрический	1.00	-
94	436239.32	1283823.90	Картометрический	1.00	-
95	436310.89	1283835.83	Картометрический	1.00	-
96	436408.02	1283847.75	Картометрический	1.00	-
97	436564.79	1283873.33	Картометрический	1.00	-
98	436641.48	1283890.37	Картометрический	1.00	-
99	436730.09	1283926.14	Картометрический	1.00	-
100	436701.07	1284014.63	Картометрический	1.00	-
101	436670.44	1284021.90	Картометрический	1.00	-
102	436660.16	1284094.36	Картометрический	1.00	-
103	436699.48	1284090.86	Картометрический	1.00	-
1	436768.71	1284123.45	Картометрический	1.00	-
104	436146.21	1284144.99	Картометрический	1.00	-
105	436144.47	1284174.43	Картометрический	1.00	-
106	436108.25	1284172.49	Картометрический	1.00	-
107	436104.06	1284205.47	Картометрический	1.00	-
108	436101.33	1284227.10	Картометрический	1.00	-
109	436055.76	1284228.44	Картометрический	1.00	-
110	436052.96	1284227.72	Картометрический	1.00	-
111	436047.84	1284212.37	Картометрический	1.00	-
112	436044.63	1284183.26	Картометрический	1.00	-
113	436044.03	1284169.85	Картометрический	1.00	-
114	436043.93	1284154.91	Картометрический	1.00	-
115	436043.84	1284140.90	Картометрический	1.00	-
104	436146.21	1284144.99	Картометрический	1.00	-
116	436314.72	1284375.35	Картометрический	1.00	-
117	436228.86	1284522.89	Картометрический	1.00	-
118	436143.33	1284699.62	Картометрический	1.00	-
119	436043.31	1284906.22	Картометрический	1.00	-
120	436007.16	1284981.26	Картометрический	1.00	-
121	435927.77	1285061.78	Картометрический	1.00	-
122	435908.70	1285085.80	Картометрический	1.00	-
123	435910.01	1285087.71	Картометрический	1.00	-
124	435888.02	1285117.56	Картометрический	1.00	-
125	435700.13	1285327.97	Картометрический	1.00	-
126	435562.32	1285485.81	Картометрический	1.00	-

1	2	3	4	5	6
127	435562.02	1285486.16	Картометрический	1.00	-
128	435470.85	1285569.57	Картометрический	1.00	-
129	435394.13	1285544.49	Картометрический	1.00	-
130	435197.13	1285485.20	Картометрический	1.00	-
131	435212.13	1285414.86	Картометрический	1.00	-
132	435228.83	1285361.52	Картометрический	1.00	-
133	435240.09	1285332.04	Картометрический	1.00	-
134	435242.95	1285324.50	Картометрический	1.00	-
135	435251.32	1285290.41	Картометрический	1.00	-
136	435284.45	1285212.97	Картометрический	1.00	-
137	435310.04	1285163.41	Картометрический	1.00	-
138	435330.86	1285130.32	Картометрический	1.00	-
139	435417.87	1285156.44	Картометрический	1.00	-
140	435428.54	1285140.07	Картометрический	1.00	-
141	435401.44	1285108.77	Картометрический	1.00	-
142	435352.26	1285032.50	Картометрический	1.00	-
143	435334.80	1285004.53	Картометрический	1.00	-
144	435331.67	1284985.62	Картометрический	1.00	-
145	435338.14	1284968.43	Картометрический	1.00	-
146	435364.80	1284936.11	Картометрический	1.00	-
147	435268.37	1284937.72	Картометрический	1.00	-
148	435264.57	1284908.68	Картометрический	1.00	-
149	435303.30	1284843.99	Картометрический	1.00	-
150	435280.45	1284824.62	Картометрический	1.00	-
151	435282.25	1284773.49	Картометрический	1.00	-
152	435160.46	1284719.03	Картометрический	1.00	-
153	435158.74	1284716.85	Картометрический	1.00	-
154	435159.42	1284650.18	Картометрический	1.00	-
155	435163.52	1284629.73	Картометрический	1.00	-
156	435166.81	1284613.72	Картометрический	1.00	-
157	435170.60	1284537.99	Картометрический	1.00	-
158	435172.48	1284512.40	Картометрический	1.00	-
159	435182.45	1284470.38	Картометрический	1.00	-
160	435182.72	1284449.10	Картометрический	1.00	-
161	435189.55	1284425.44	Картометрический	1.00	-
162	435189.73	1284409.70	Картометрический	1.00	-
163	435201.84	1284382.84	Картометрический	1.00	-
164	435214.77	1284324.39	Картометрический	1.00	-
165	435224.47	1284312.54	Картометрический	1.00	-
166	435277.53	1284301.76	Картометрический	1.00	-
167	435278.47	1284291.30	Картометрический	1.00	-
168	435287.98	1284185.35	Картометрический	1.00	-
169	435289.11	1284172.74	Картометрический	1.00	-
170	435291.71	1284153.55	Картометрический	1.00	-
171	435305.54	1284110.79	Картометрический	1.00	-
172	435350.53	1284004.66	Картометрический	1.00	-
173	435361.57	1283968.56	Картометрический	1.00	-
174	435368.50	1283936.28	Картометрический	1.00	-

1	2	3	4	5	6
175	435384.74	1283894.76	Картометрический	1.00	-
176	435414.37	1283809.64	Картометрический	1.00	-
177	435421.64	1283679.54	Картометрический	1.00	-
178	435413.67	1283628.09	Картометрический	1.00	-
179	435408.70	1283579.29	Картометрический	1.00	-
180	435407.90	1283504.73	Картометрический	1.00	-
181	435407.32	1283483.97	Картометрический	1.00	-
182	435409.97	1283463.48	Картометрический	1.00	-
183	435394.29	1283339.72	Картометрический	1.00	-
184	435392.29	1283316.98	Картометрический	1.00	-
185	435411.94	1283265.80	Картометрический	1.00	-
186	435413.29	1283248.56	Картометрический	1.00	-
187	435386.08	1283158.87	Картометрический	1.00	-
188	435398.47	1283156.14	Картометрический	1.00	-
189	435411.33	1283171.03	Картометрический	1.00	-
190	435413.33	1283171.96	Картометрический	1.00	-
191	435442.27	1283185.44	Картометрический	1.00	-
192	435476.33	1283190.28	Картометрический	1.00	-
193	435506.56	1283185.45	Картометрический	1.00	-
194	435509.55	1283184.77	Картометрический	1.00	-
195	435607.07	1283162.66	Картометрический	1.00	-
196	435646.57	1283153.70	Картометрический	1.00	-
197	435694.99	1283144.75	Картометрический	1.00	-
198	435705.22	1283143.98	Картометрический	1.00	-
199	435735.62	1283141.67	Аналитический	0.10	-
200	435750.10	1283142.47	Аналитический	0.10	-
201	435759.26	1283144.92	Аналитический	0.10	-
202	435763.92	1283146.17	Аналитический	0.10	-
203	435768.16	1283153.30	Аналитический	0.10	-
204	435769.15	1283167.97	Аналитический	0.10	-
205	435766.59	1283192.84	Аналитический	0.10	-
206	435749.74	1283266.63	Аналитический	0.10	-
207	435748.77	1283281.55	Картометрический	1.00	-
208	435750.13	1283290.84	Картометрический	1.00	-
209	435767.56	1283307.89	Картометрический	1.00	-
210	435783.71	1283320.07	Картометрический	1.00	-
211	435786.82	1283324.22	Картометрический	1.00	-
212	435787.84	1283331.15	Картометрический	1.00	-
213	435792.60	1283333.98	Картометрический	1.00	-
214	435796.75	1283331.75	Картометрический	1.00	-
215	435800.05	1283331.12	Картометрический	1.00	-
216	435818.43	1283344.02	Картометрический	1.00	-
217	435849.95	1283366.13	Картометрический	1.00	-
218	435873.07	1283388.01	Картометрический	1.00	-
219	435892.63	1283410.31	Картометрический	1.00	-
220	435897.98	1283416.42	Картометрический	1.00	-
221	435915.41	1283439.35	Картометрический	1.00	-
222	435917.25	1283456.15	Картометрический	1.00	-

1	2	3	4	5	6
223	435921.17	1283478.15	Картометрический	1.00	-
224	435926.09	1283501.46	Картометрический	1.00	-
225	435931.25	1283525.91	Картометрический	1.00	-
226	435933.34	1283539.16	Картометрический	1.00	-
227	435936.34	1283548.96	Картометрический	1.00	-
228	435946.44	1283581.98	Картометрический	1.00	-
229	435949.94	1283598.44	Картометрический	1.00	-
230	435966.34	1283675.50	Картометрический	1.00	-
231	435968.29	1283696.62	Картометрический	1.00	-
232	435973.04	1283748.27	Картометрический	1.00	-
233	435982.36	1283795.49	Картометрический	1.00	-
234	436001.71	1283893.60	Картометрический	1.00	-
235	436009.70	1283934.10	Картометрический	1.00	-
236	436011.26	1283939.20	Картометрический	1.00	-
237	436011.73	1283945.20	Картометрический	1.00	-
238	436016.60	1283958.36	Аналитический	0.30	-
239	436026.46	1283985.00	Аналитический	0.30	-
240	436026.92	1283989.91	Картометрический	1.00	-
241	436032.00	1284043.49	Аналитический	0.30	-
242	436032.09	1284089.67	Аналитический	0.30	-
243	436032.24	1284172.34	Аналитический	0.30	-
244	436032.29	1284186.53	Аналитический	0.30	-
245	436032.73	1284189.64	Аналитический	0.30	-
246	436036.91	1284218.97	Аналитический	0.30	-
247	436044.45	1284236.66	Картометрический	1.00	-
248	436050.62	1284247.44	Картометрический	1.00	-
249	436050.92	1284314.17	Картометрический	1.00	-
250	436041.49	1284316.10	Картометрический	1.00	-
251	436009.53	1284323.76	Картометрический	1.00	-
252	436000.65	1284326.81	Картометрический	1.00	-
253	435967.80	1284333.05	Картометрический	1.00	-
254	435954.87	1284335.45	Картометрический	1.00	-
255	435894.44	1284344.32	Аналитический	0.10	-
256	435885.76	1284343.58	Аналитический	0.10	-
257	435879.99	1284338.19	Картометрический	1.00	-
258	435879.19	1284324.30	Картометрический	1.00	-
259	435878.98	1284317.46	Картометрический	1.00	-
260	435878.54	1284302.47	Картометрический	1.00	-
261	435878.20	1284290.97	Картометрический	1.00	-
262	435965.11	1284286.83	Картометрический	1.00	-
263	435963.33	1284227.41	Картометрический	1.00	-
264	435961.92	1284188.96	Картометрический	1.00	-
265	435891.71	1284194.34	Картометрический	1.00	-
266	435846.98	1284193.30	Картометрический	1.00	-
267	435840.97	1284193.41	Картометрический	1.00	-
268	435841.35	1284238.65	Картометрический	1.00	-
269	435829.96	1284238.65	Картометрический	1.00	-
270	435829.58	1284218.18	Картометрический	1.00	-

1	2	3	4	5	6
271	435825.71	1284218.16	Картометрический	1.00	-
272	435817.35	1284218.67	Картометрический	1.00	-
273	435817.29	1284217.65	Картометрический	1.00	-
274	435798.23	1284218.93	Картометрический	1.00	-
275	435790.64	1284220.37	Картометрический	1.00	-
276	435794.59	1284263.99	Картометрический	1.00	-
277	435798.62	1284263.43	Картометрический	1.00	-
278	435802.59	1284300.74	Картометрический	1.00	-
279	435796.67	1284322.74	Картометрический	1.00	-
280	435799.33	1284331.89	Картометрический	1.00	-
281	435824.41	1284338.77	Картометрический	1.00	-
282	435817.82	1284361.08	Картометрический	1.00	-
283	435815.35	1284368.82	Картометрический	1.00	-
284	435807.33	1284395.72	Картометрический	1.00	-
285	435814.26	1284397.17	Картометрический	1.00	-
286	435824.72	1284364.82	Картометрический	1.00	-
287	435864.45	1284358.66	Картометрический	1.00	-
288	435887.83	1284355.39	Картометрический	1.00	-
289	435898.17	1284353.89	Картометрический	1.00	-
290	435929.31	1284348.84	Картометрический	1.00	-
291	435958.45	1284343.80	Картометрический	1.00	-
292	435966.01	1284342.46	Картометрический	1.00	-
293	435971.60	1284341.47	Картометрический	1.00	-
294	436013.10	1284332.98	Картометрический	1.00	-
295	436032.79	1284328.46	Картометрический	1.00	-
296	436046.16	1284325.34	Картометрический	1.00	-
297	436074.78	1284322.86	Картометрический	1.00	-
298	436086.94	1284321.60	Картометрический	1.00	-
299	436087.30	1284321.57	Картометрический	1.00	-
300	436093.54	1284325.11	Картометрический	1.00	-
301	436097.96	1284332.35	Картометрический	1.00	-
302	436102.95	1284337.29	Картометрический	1.00	-
303	436109.65	1284326.63	Картометрический	1.00	-
304	436116.70	1284322.16	Картометрический	1.00	-
305	436129.39	1284324.95	Аналитический	0.10	-
306	436144.22	1284328.21	Аналитический	0.10	-
307	436226.31	1284349.55	Картометрический	1.00	-
308	436279.06	1284363.26	Картометрический	1.00	-
309	436299.64	1284370.23	Картометрический	1.00	-
116	436314.72	1284375.35	Картометрический	1.00	-
310	435774.34	1283990.43	Картометрический	1.00	-
311	435779.37	1284023.16	Картометрический	1.00	-
312	435788.19	1284079.72	Картометрический	1.00	-
313	435768.07	1284082.03	Картометрический	1.00	-
314	435756.33	1284083.40	Картометрический	1.00	-
315	435705.78	1284102.18	Картометрический	1.00	-
316	435638.76	1284115.74	Картометрический	1.00	-

1	2	3	4	5	6
317	435651.11	1284058.99	Картометрический	1.00	-
318	435671.69	1284015.03	Картометрический	1.00	-
319	435741.41	1283997.21	Картометрический	1.00	-
310	435774.34	1283990.43	Картометрический	1.00	-
320	435364.57	1285510.10	Аналитический	0.10	-
321	435364.12	1285512.05	Аналитический	0.10	-
322	435362.17	1285511.60	Аналитический	0.10	-
323	435362.62	1285509.65	Аналитический	0.10	-
320	435364.57	1285510.10	Аналитический	0.10	-
324	435321.81	1285499.07	Аналитический	0.10	-
325	435321.36	1285501.02	Аналитический	0.10	-
326	435319.41	1285500.57	Аналитический	0.10	-
327	435319.86	1285498.62	Аналитический	0.10	-
324	435321.81	1285499.07	Аналитический	0.10	-
328	435279.18	1285488.04	Аналитический	0.10	-
329	435278.73	1285489.99	Аналитический	0.10	-
330	435276.78	1285489.54	Аналитический	0.10	-
331	435277.23	1285487.59	Аналитический	0.10	-
328	435279.18	1285488.04	Аналитический	0.10	-
332	435235.64	1285476.94	Аналитический	0.10	-
333	435235.19	1285478.89	Аналитический	0.10	-
334	435233.24	1285478.44	Аналитический	0.10	-
335	435233.69	1285476.49	Аналитический	0.10	-
332	435235.64	1285476.94	Аналитический	0.10	-

3. Сведения о характерных точках части (частей) границы объекта

Обозначение характерных точек части границы	Координаты, м		Метод определения координат характерной точки	Средняя квадратическая погрешность положения характерной точки (Mt), м	Описание обозначения точки на местности (при наличии)
	X	Y			
1	2	3	4	5	6
Часть №					
-	-	-	-	-	-

Раздел 3

Сведения о местоположении измененных (уточненных) границ объекта							
1. Система координат: -							
2. Сведения о характерных точках границ объекта							
Обозначение характерных точек границ	Существующие координаты, м		Измененные (уточненные) координаты, м		Метод определения координат характерной точки	Средняя квадратическая погрешность положения характерной точки (Mt), м	Описание обозначения точки на местности (при наличии)
	X	Y	X	Y			
1	2	3	4	5	6	7	8
-	-	-	-	-	-	-	-
3. Сведения о характерных точках части (частей) границы объекта							
Часть №							
-	-	-	-	-	-	-	-

Рисунок 4
Исторический объект



Исходные данные: рельеф, почвы и обсервации:

— граница, историческая линия

— граница, историческая линия

1

Рисунок 4. Исторический объект
Исторический объект: историческая линия
Исторический объект: историческая линия
Исторический объект: историческая линия

Масштаб 1:500

ОПИСАНИЕ МЕСТОПОЛОЖЕНИЯ ГРАНИЦ

Общественно-деловая зона села Терновое - ОД/1

(наименование объекта, местоположение границ которого описано
(далее - объект)

Раздел 1

Сведения об объекте		
№ п/п	Характеристики объекта	Описание характеристик
1	2	3
1	Местоположение объекта	Воронежская область, Острогожский муниципальный район, Терновское сельское поселение, село Терновое
2	Площадь объекта $\pm$ величина погрешности определения площади ($P \pm \Delta P$)	-
3	Иные характеристики объекта	-

Раздел 2

Сведения о местоположении границ объекта					
1. Система координат: МСК - 36, зона 1					
2. Сведения о характерных точках границ объекта					
Обозначение характерных точек границ	Координаты, м		Метод определения координат характерной точки	Средняя квадратическая погрешность положения характерной точки (Mt), м	Описание обозначения точки на местности (при наличии)
	X	Y			
1	2	3	4	5	6
1	436158.02	1284172.69	Картометрический	1.00	-
2	436110.94	1284300.10	Картометрический	1.00	-
3	436104.54	1284301.50	Картометрический	1.00	-
4	436099.81	1284297.49	Картометрический	1.00	-
5	436097.04	1284293.41	Картометрический	1.00	-
6	436071.57	1284255.83	Картометрический	1.00	-
7	436067.40	1284249.54	Картометрический	1.00	-
8	436052.96	1284227.72	Картометрический	1.00	-
9	436055.76	1284228.44	Картометрический	1.00	-
10	436101.33	1284227.10	Картометрический	1.00	-
11	436104.06	1284205.47	Картометрический	1.00	-
12	436108.25	1284172.49	Картометрический	1.00	-
13	436144.47	1284174.43	Картометрический	1.00	-
1	436158.02	1284172.69	Картометрический	1.00	-
14	436050.62	1284247.44	Картометрический	1.00	-
15	436060.69	1284263.69	Картометрический	1.00	-
16	436071.31	1284280.17	Картометрический	1.00	-
17	436086.93	1284304.41	Картометрический	1.00	-
18	436085.22	1284309.54	Картометрический	1.00	-
19	436050.92	1284314.17	Картометрический	1.00	-
14	436050.62	1284247.44	Картометрический	1.00	-
20	435961.92	1284188.96	Картометрический	1.00	-
21	435963.33	1284227.41	Картометрический	1.00	-
22	435965.11	1284286.83	Картометрический	1.00	-
23	435878.20	1284290.97	Картометрический	1.00	-
24	435878.54	1284302.47	Картометрический	1.00	-
25	435878.98	1284317.46	Картометрический	1.00	-
26	435879.19	1284324.30	Картометрический	1.00	-
27	435864.27	1284324.57	Картометрический	1.00	-
28	435856.93	1284324.62	Картометрический	1.00	-
29	435851.11	1284314.93	Картометрический	1.00	-
30	435847.93	1284306.03	Картометрический	1.00	-

1	2	3	4	5	6
31	435845.35	1284295.47	Картометрический	1.00	-
32	435844.45	1284286.57	Картометрический	1.00	-
33	435841.35	1284238.65	Картометрический	1.00	-
34	435840.97	1284193.41	Картометрический	1.00	-
35	435846.98	1284193.30	Картометрический	1.00	-
36	435891.71	1284194.34	Картометрический	1.00	-
20	435961.92	1284188.96	Картометрический	1.00	-
37	435829.58	1284218.18	Картометрический	1.00	-
38	435829.96	1284238.65	Картометрический	1.00	-
39	435833.61	1284288.15	Аналитический	0.10	-
40	435834.76	1284296.94	Аналитический	0.10	-
41	435827.51	1284328.12	Картометрический	1.00	-
42	435824.41	1284338.77	Картометрический	1.00	-
43	435799.33	1284331.89	Картометрический	1.00	-
44	435796.67	1284322.74	Картометрический	1.00	-
45	435802.59	1284300.74	Аналитический	0.10	-
46	435798.62	1284263.43	Аналитический	0.10	-
47	435794.59	1284263.99	Аналитический	0.10	-
48	435790.64	1284220.37	Аналитический	0.10	-
49	435798.23	1284218.93	Аналитический	0.10	-
50	435817.29	1284217.65	Аналитический	0.10	-
51	435817.35	1284218.67	Аналитический	0.10	-
52	435825.71	1284218.16	Аналитический	0.10	-
37	435829.58	1284218.18	Картометрический	1.00	-
53	435774.34	1283990.43	Картометрический	1.00	-
54	435779.37	1284023.16	Картометрический	1.00	-
55	435788.19	1284079.72	Картометрический	1.00	-
56	435768.07	1284082.03	Картометрический	1.00	-
57	435756.33	1284083.40	Картометрический	1.00	-
58	435705.78	1284102.18	Картометрический	1.00	-
59	435638.76	1284115.74	Картометрический	1.00	-
60	435651.11	1284058.99	Картометрический	1.00	-
61	435671.69	1284015.03	Картометрический	1.00	-
62	435741.41	1283997.21	Картометрический	1.00	-
53	435774.34	1283990.43	Картометрический	1.00	-

3. Сведения о характерных точках части (частей) границы объекта

Обозначение характерных точек части границы	Координаты, м		Метод определения координат характерной точки	Средняя квадратическая погрешность положения характерной точки (Мп), м	Описание обозначения точки на местности (при наличии)
	X	Y			
1	2	3	4	5	6
Часть №					
-	-	-	-	-	-

Раздел 3

Сведения о местоположении измененных (уточненных) границ объекта							
1. Система координат: -							
2. Сведения о характерных точках границ объекта							
Обозначение характерных точек границ	Существующие координаты, м		Измененные (уточненные) координаты, м		Метод определения координат характерной точки	Средняя квадратическая погрешность положения характерной точки (Mt), м	Описание обозначения точки на местности (при наличии)
	X	Y	X	Y			
1	2	3	4	5	6	7	8
-	-	-	-	-	-	-	-
3. Сведения о характерных точках части (частей) границы объекта							
Часть №							
-	-	-	-	-	-	-	-

План границ объекта



Масштаб 1:2000

Используемые условные знаки и обозначения:

- | | |
|--|---|
|  | границы территориальной зоны |
|  | характерная точка границ территориальной зоны |

Руководитель БУ ВО «Нормативно-проектный центр»

Подпись  Ю.В. Шалыгина Дата « 04 » марта 2022 г.

Место для отвода печати (при наличии) лица, составляющего описание местоположения границ объекта



ОПИСАНИЕ МЕСТОПОЛОЖЕНИЯ ГРАНИЦ
Зона улиц, дорог, инженерной и транспортной инфраструктуры
села Терновое - ИТ1/1

(наименование объекта, местоположение границ которого описано
(далее - объект))

Раздел 1

Сведения об объекте		
№ п/п	Характеристики объекта	Описание характеристик
1	2	3
1	Местоположение объекта	Воронежская область, Острогожский муниципальный район, Терновское сельское поселение, село Терновое
2	Площадь объекта $\pm$ величина погрешности определения площади ($P \pm \Delta P$)	-
3	Иные характеристики объекта	-

Раздел 2

Сведения о местоположении границ объекта					
1. Система координат: МСК - 36, зона 1					
2. Сведения о характерных точках границ объекта					
Обозначение характерных точек границ	Координаты, м		Метод определения координат характерной точки	Средняя квадратическая погрешность положения характерной точки (Мt), м	Описание обозначения точки на местности (при наличии)
	X	Y			
1	2	3	4	5	6
1	435779.92	1283164.12	Картометрический	1.00	-
2	435780.36	1283169.47	Картометрический	1.00	-
3	435776.69	1283194.85	Картометрический	1.00	-
4	435765.35	1283243.94	Картометрический	1.00	-
5	435765.26	1283244.35	Картометрический	1.00	-
6	435763.18	1283253.35	Картометрический	1.00	-
7	435760.49	1283266.28	Картометрический	1.00	-
8	435759.77	1283282.10	Картометрический	1.00	-
9	435760.91	1283287.79	Картометрический	1.00	-
10	435764.47	1283291.36	Картометрический	1.00	-
11	435773.33	1283299.70	Картометрический	1.00	-
12	435792.68	1283313.72	Картометрический	1.00	-
13	435804.61	1283321.78	Картометрический	1.00	-
14	435809.02	1283324.77	Картометрический	1.00	-
15	435858.93	1283359.79	Картометрический	1.00	-
16	435882.05	1283381.67	Картометрический	1.00	-
17	435883.28	1283383.07	Картометрический	1.00	-
18	435906.96	1283410.08	Картометрический	1.00	-
19	435925.37	1283433.73	Картометрический	1.00	-
20	435927.28	1283447.22	Картометрический	1.00	-
21	435928.45	1283455.54	Картометрический	1.00	-
22	435929.58	1283461.91	Картометрический	1.00	-
23	435930.57	1283467.44	Картометрический	1.00	-
24	435932.37	1283477.53	Картометрический	1.00	-
25	435942.44	1283525.30	Картометрический	1.00	-
26	435944.54	1283538.55	Картометрический	1.00	-
27	435952.61	1283564.85	Картометрический	1.00	-
28	435957.67	1283581.35	Картометрический	1.00	-
29	435974.87	1283662.29	Картометрический	1.00	-
30	435977.55	1283674.89	Картометрический	1.00	-
31	435984.24	1283747.66	Картометрический	1.00	-
32	435986.96	1283761.43	Картометрический	1.00	-
33	436006.35	1283859.54	Картометрический	1.00	-
34	436020.91	1283933.22	Картометрический	1.00	-

1	2	3	4	5	6
35	436022.64	1283944.63	Картометрический	1.00	-
36	436027.54	1283957.05	Картометрический	1.00	-
37	436030.56	1283964.71	Картометрический	1.00	-
38	436037.23	1283981.60	Картометрический	1.00	-
39	436043.19	1284041.29	Картометрический	1.00	-
40	436043.28	1284054.91	Картометрический	1.00	-
41	436043.84	1284140.90	Картометрический	1.00	-
42	436043.93	1284154.91	Картометрический	1.00	-
43	436044.03	1284169.85	Картометрический	1.00	-
44	436044.63	1284183.26	Картометрический	1.00	-
45	436047.84	1284212.37	Картометрический	1.00	-
46	436052.96	1284227.72	Картометрический	1.00	-
47	436067.40	1284249.54	Картометрический	1.00	-
48	436071.57	1284255.83	Картометрический	1.00	-
49	436097.04	1284293.41	Картометрический	1.00	-
50	436099.81	1284297.49	Картометрический	1.00	-
51	436104.54	1284301.50	Картометрический	1.00	-
52	436110.94	1284300.10	Картометрический	1.00	-
53	436115.92	1284302.53	Картометрический	1.00	-
54	436120.01	1284313.73	Картометрический	1.00	-
55	436124.62	1284314.67	Картометрический	1.00	-
56	436131.62	1284316.34	Картометрический	1.00	-
57	436228.89	1284339.58	Картометрический	1.00	-
58	436291.81	1284354.61	Картометрический	1.00	-
59	436326.41	1284361.66	Картометрический	1.00	-
60	436327.05	1284361.79	Картометрический	1.00	-
61	436345.32	1284368.18	Картометрический	1.00	-
62	436357.38	1284368.10	Картометрический	1.00	-
63	436362.60	1284369.94	Картометрический	1.00	-
64	436370.95	1284377.99	Картометрический	1.00	-
65	436417.58	1284398.13	Картометрический	1.00	-
66	436509.39	1284437.77	Картометрический	1.00	-
67	436561.39	1284460.22	Картометрический	1.00	-
68	436588.22	1284475.35	Картометрический	1.00	-
69	436596.45	1284484.83	Картометрический	1.00	-
70	436617.11	1284508.65	Картометрический	1.00	-
71	436627.20	1284511.49	Картометрический	1.00	-
72	436632.02	1284514.97	Аналитический	0.30	-
73	436608.18	1284528.40	Аналитический	0.30	-
74	436603.20	1284517.98	Аналитический	0.30	-
75	436591.59	1284504.82	Аналитический	0.30	-
76	436577.57	1284488.91	Аналитический	0.30	-
77	436550.74	1284473.78	Аналитический	0.30	-
78	436506.68	1284454.75	Аналитический	0.30	-
79	436414.88	1284415.09	Аналитический	0.30	-
80	436352.70	1284388.22	Аналитический	0.30	-
81	436322.15	1284377.86	Аналитический	0.30	-
82	436314.72	1284375.35	Картометрический	1.00	-

1	2	3	4	5	6
83	436299.64	1284370.23	Картометрический	1.00	-
84	436279.06	1284363.26	Картометрический	1.00	-
85	436226.31	1284349.55	Картометрический	1.00	-
86	436144.22	1284328.21	Картометрический	1.00	-
87	436129.39	1284324.95	Картометрический	1.00	-
88	436116.70	1284322.16	Картометрический	1.00	-
89	436109.65	1284326.63	Картометрический	1.00	-
90	436102.95	1284337.29	Картометрический	1.00	-
91	436097.96	1284332.35	Картометрический	1.00	-
92	436093.54	1284325.11	Картометрический	1.00	-
93	436087.30	1284321.57	Картометрический	1.00	-
94	436086.94	1284321.60	Картометрический	1.00	-
95	436074.78	1284322.86	Картометрический	1.00	-
96	436046.16	1284325.34	Картометрический	1.00	-
97	436032.79	1284328.46	Картометрический	1.00	-
98	436013.10	1284332.98	Картометрический	1.00	-
99	435971.60	1284341.47	Картометрический	1.00	-
100	435966.01	1284342.46	Картометрический	1.00	-
101	435958.45	1284343.80	Картометрический	1.00	-
102	435929.31	1284348.84	Картометрический	1.00	-
103	435898.17	1284353.89	Картометрический	1.00	-
104	435887.83	1284355.39	Картометрический	1.00	-
105	435864.45	1284358.66	Картометрический	1.00	-
106	435824.72	1284364.82	Картометрический	1.00	-
107	435814.26	1284397.17	Картометрический	1.00	-
108	435807.33	1284395.72	Картометрический	1.00	-
109	435815.35	1284368.82	Картометрический	1.00	-
110	435817.82	1284361.08	Картометрический	1.00	-
111	435824.41	1284338.77	Картометрический	1.00	-
112	435827.51	1284328.12	Аналитический	0.10	-
113	435834.76	1284296.94	Аналитический	0.10	-
114	435833.61	1284288.15	Картометрический	1.00	-
115	435829.96	1284238.65	Картометрический	1.00	-
116	435841.35	1284238.65	Картометрический	1.00	-
117	435844.45	1284286.57	Картометрический	1.00	-
118	435845.35	1284295.47	Картометрический	1.00	-
119	435847.93	1284306.03	Картометрический	1.00	-
120	435851.11	1284314.93	Картометрический	1.00	-
121	435856.93	1284324.62	Картометрический	1.00	-
122	435864.27	1284324.57	Картометрический	1.00	-
123	435879.19	1284324.30	Картометрический	1.00	-
124	435879.99	1284338.19	Картометрический	1.00	-
125	435885.76	1284343.58	Картометрический	1.00	-
126	435894.44	1284344.32	Картометрический	1.00	-
127	435954.87	1284335.45	Картометрический	1.00	-
128	435967.80	1284333.05	Картометрический	1.00	-
129	436000.65	1284326.81	Картометрический	1.00	-
130	436009.53	1284323.76	Картометрический	1.00	-

1	2	3	4	5	6
131	436041.49	1284316.10	Картометрический	1.00	-
132	436050.92	1284314.17	Картометрический	1.00	-
133	436085.22	1284309.54	Картометрический	1.00	-
134	436086.93	1284304.41	Картометрический	1.00	-
135	436071.31	1284280.17	Картометрический	1.00	-
136	436060.69	1284263.69	Картометрический	1.00	-
137	436050.62	1284247.44	Картометрический	1.00	-
138	436044.45	1284236.66	Картометрический	1.00	-
139	436036.91	1284218.97	Картометрический	1.00	-
140	436032.73	1284189.64	Картометрический	1.00	-
141	436032.29	1284186.53	Картометрический	1.00	-
142	436032.24	1284172.34	Картометрический	1.00	-
143	436032.09	1284089.67	Картометрический	1.00	-
144	436032.00	1284043.49	Картометрический	1.00	-
145	436026.92	1283989.91	Картометрический	1.00	-
146	436026.46	1283985.00	Картометрический	1.00	-
147	436016.60	1283958.36	Картометрический	1.00	-
148	436011.73	1283945.20	Картометрический	1.00	-
149	436011.26	1283939.20	Картометрический	1.00	-
150	436009.70	1283934.10	Картометрический	1.00	-
151	436001.71	1283893.60	Картометрический	1.00	-
152	435982.36	1283795.49	Картометрический	1.00	-
153	435973.04	1283748.27	Картометрический	1.00	-
154	435968.29	1283696.62	Картометрический	1.00	-
155	435966.34	1283675.50	Картометрический	1.00	-
156	435949.94	1283598.44	Картометрический	1.00	-
157	435946.44	1283581.98	Картометрический	1.00	-
158	435936.34	1283548.96	Картометрический	1.00	-
159	435933.34	1283539.16	Картометрический	1.00	-
160	435931.25	1283525.91	Картометрический	1.00	-
161	435926.09	1283501.46	Картометрический	1.00	-
162	435921.17	1283478.15	Картометрический	1.00	-
163	435917.25	1283456.15	Картометрический	1.00	-
164	435915.41	1283439.35	Картометрический	1.00	-
165	435897.98	1283416.42	Картометрический	1.00	-
166	435892.63	1283410.31	Картометрический	1.00	-
167	435873.07	1283388.01	Картометрический	1.00	-
168	435849.95	1283366.13	Картометрический	1.00	-
169	435818.43	1283344.02	Картометрический	1.00	-
170	435800.05	1283331.12	Картометрический	1.00	-
171	435796.75	1283331.75	Картометрический	1.00	-
172	435792.60	1283333.98	Картометрический	1.00	-
173	435787.84	1283331.15	Картометрический	1.00	-
174	435786.82	1283324.22	Картометрический	1.00	-
175	435783.71	1283320.07	Картометрический	1.00	-
176	435767.56	1283307.89	Картометрический	1.00	-
177	435750.13	1283290.84	Картометрический	1.00	-
178	435748.77	1283281.55	Картометрический	1.00	-

1	2	3	4	5	6
179	435749.74	1283266.63	Картометрический	1.00	-
180	435766.59	1283192.84	Картометрический	1.00	-
181	435769.15	1283167.97	Картометрический	1.00	-
1	435779.92	1283164.12	Картометрический	1.00	-

3. Сведения о характерных точках части (частей) границы объекта

Обозначение характерных точек части границы	Координаты, м		Метод определения координат характерной точки	Средняя квадратическая погрешность положения характерной точки (Mt), м	Описание обозначения точки на местности (при наличии)
	X	Y			
1	2	3	4	5	6
Часть №					
-	-	-	-	-	-

Раздел 3

Сведения о местоположении измененных (уточненных) границ объекта							
1. Система координат: -							
2. Сведения о характерных точках границ объекта							
Обозначение характерных точек границ	Существующие координаты, м		Измененные (уточненные) координаты, м		Метод определения координат характерной точки	Средняя квадратическая погрешность положения характерной точки (Mt), м	Описание обозначения точки на местности (при наличии)
	X	Y	X	Y			
1	2	3	4	5	6	7	8
-	-	-	-	-	-	-	-
3. Сведения о характерных точках части (частей) границы объекта							
Часть №							
-	-	-	-	-	-	-	-

Blatt 1
Verfahren: 01/2019



Verfahren: 01/2019
Blatt 1
Verfahren: 01/2019

Verfahren: 01/2019
Blatt 1
Verfahren: 01/2019

Verfahren: 01/2019

ОПИСАНИЕ МЕСТОПОЛОЖЕНИЯ ГРАНИЦ

Зона сельскохозяйственного использования в границах населенного пункта
села Терновое - СХ1/1

(наименование объекта, местоположение границ которого описано
(далее - объект)

Раздел 1

Сведения об объекте		
№ п/п	Характеристики объекта	Описание характеристик
1	2	3
1	Местоположение объекта	Воронежская область, Острогожский муниципальный район, Терновское сельское поселение, село Терновое
2	Площадь объекта $\pm$ величина погрешности определения площади ($P \pm \Delta P$)	-
3	Иные характеристики объекта	-

Раздел 2

Сведения о местоположении границ объекта					
1. Система координат: МСК - 36, зона 1					
2. Сведения о характерных точках границ объекта					
Обозначение характерных точек границ	Координаты, м		Метод определения координат характерной точки	Средняя квадратическая погрешность положения характерной точки (Mt), м	Описание обозначения точки на местности (при наличии)
	X	Y			
1	2	3	4	5	6
1	435158.74	1284716.85	Картометрический	1.00	-
2	435160.46	1284719.03	Картометрический	1.00	-
3	435282.25	1284773.49	Картометрический	1.00	-
4	435280.45	1284824.62	Картометрический	1.00	-
5	435303.30	1284843.99	Картометрический	1.00	-
6	435264.57	1284908.68	Картометрический	1.00	-
7	435268.37	1284937.72	Картометрический	1.00	-
8	435202.38	1284924.52	Картометрический	1.00	-
9	435176.25	1284908.90	Картометрический	1.00	-
10	435142.85	1284892.74	Картометрический	1.00	-
1	435158.74	1284716.85	Картометрический	1.00	-
3. Сведения о характерных точках части (частей) границы объекта					
Обозначение характерных точек части границы	Координаты, м		Метод определения координат характерной точки	Средняя квадратическая погрешность положения характерной точки (Mt), м	Описание обозначения точки на местности (при наличии)
	X	Y			
1	2	3	4	5	6
Часть №					
-	-	-	-	-	-

Раздел 3

Сведения о местоположении измененных (уточненных) границ объекта							
1. Система координат: -							
2. Сведения о характерных точках границ объекта							
Обозначение характерных точек границ	Существующие координаты, м		Измененные (уточненные) координаты, м		Метод определения координат характерной точки	Средняя квадратическая погрешность положения характерной точки (M _t), м	Описание обозначения точки на местности (при наличии)
	X	Y	X	Y			
1	2	3	4	5	6	7	8
-	-	-	-	-	-	-	-
3. Сведения о характерных точках части (частей) границы объекта							
Часть №							
-	-	-	-	-	-	-	-

План границ объекта



Масштаб 1:2000

Используемые условные знаки и обозначения:



границы территориальной зоны



характерная точка границ территориальной зоны

Руководитель БУВО «Нормативно-проектный центр»

Подпись *Ю.В. Шалыгина* Ю.В. Шалыгина Дата « 04 » марта 2022 г.

Место для оттиска печати (при наличии) лица, составившего описание местоположения границ объекта



ОПИСАНИЕ МЕСТОПОЛОЖЕНИЯ ГРАНИЦ

Зона сельскохозяйственного производства села Терновое - СХ2/1

(наименование объекта, местоположение границ которого описано
(далее - объект)

Раздел 1

Сведения об объекте		
№ п/п	Характеристики объекта	Описание характеристик
1	2	3
1	Местоположение объекта	Воронежская область, Острогожский муниципальный район, Терновское сельское поселение, село Терновое
2	Площадь объекта $\pm$ величина погрешности определения площади ($P \pm \Delta P$)	-
3	Иные характеристики объекта	-

Сведения о местоположении границ объекта					
1. Система координат: МСК - 36, зона 1					
2. Сведения о характерных точках границ объекта					
Обозначение характерных точек границ	Координаты, м		Метод определения координат характерной точки	Средняя квадратическая погрешность положения характерной точки (Mt), м	Описание обозначения точки на местности (при наличии)
	X	Y			
1	2	3	4	5	6
1	436747.17	1284208.57	Аналитический	0.30	-
2	436742.31	1284264.92	Картометрический	1.00	-
3	436683.96	1284400.94	Картометрический	1.00	-
4	436632.02	1284514.97	Картометрический	1.00	-
5	436627.20	1284511.49	Картометрический	1.00	-
6	436617.11	1284508.65	Картометрический	1.00	-
7	436596.45	1284484.83	Картометрический	1.00	-
8	436588.22	1284475.35	Картометрический	1.00	-
9	436561.39	1284460.22	Картометрический	1.00	-
10	436509.39	1284437.77	Картометрический	1.00	-
11	436417.58	1284398.13	Картометрический	1.00	-
12	436370.95	1284377.99	Картометрический	1.00	-
13	436362.60	1284369.94	Картометрический	1.00	-
14	436357.38	1284368.10	Картометрический	1.00	-
15	436345.32	1284368.18	Картометрический	1.00	-
16	436327.05	1284361.79	Картометрический	1.00	-
17	436326.41	1284361.66	Картометрический	1.00	-
18	436345.78	1284332.70	Картометрический	1.00	-
19	436379.46	1284279.62	Картометрический	1.00	-
20	436384.92	1284271.40	Картометрический	1.00	-
21	436390.38	1284275.39	Аналитический	0.10	-
22	436426.44	1284298.92	Аналитический	0.10	-
23	436443.25	1284309.75	Аналитический	0.10	-
24	436480.12	1284263.84	Аналитический	0.10	-
25	436497.17	1284298.19	Картометрический	1.00	-
26	436576.96	1284322.98	Картометрический	1.00	-
27	436627.71	1284269.53	Картометрический	1.00	-
28	436668.77	1284287.73	Картометрический	1.00	-
29	436716.42	1284224.59	Картометрический	1.00	-
1	436747.17	1284208.57	Аналитический	0.30	-

3. Сведения о характерных точках части (частей) границы объекта

Обозначение характерных точек части границы	Координаты, м		Метод определения координат характерной точки	Средняя квадратическая погрешность положения характерной точки (Mt), м	Описание обозначения точки на местности (при наличии)
	X	Y			
1	2	3	4	5	6
Часть №					
-	-	-	-	-	-

Раздел 3

Сведения о местоположении измененных (уточненных) границ объекта							
1. Система координат: -							
2. Сведения о характерных точках границ объекта							
Обозначение характерных точек границ	Существующие координаты, м		Измененные (уточненные) координаты, м		Метод определения координат характерной точки	Средняя квадратическая погрешность положения характерной точки (Mt), м	Описание обозначения точки на местности (при наличии)
	X	Y	X	Y			
1	2	3	4	5	6	7	8
-	-	-	-	-	-	-	-
3. Сведения о характерных точках части (частей) границы объекта							
Часть №							
-	-	-	-	-	-	-	-

План границ объекта



Масштаб 1:2000

Используемые условные знаки и обозначения:

- | | |
|--|---|
|  | границы территориальной зоны |
|  | характерная точка границ территориальной зоны |

Руководитель ГУВО «Нормативно-проектный центр»
 Подпись  Ю.В. Шалыгина Дата « 04 » марта 2022 г.
 Место для отвода печати (при наличии) лица, составившего описание местоположения границ объекта



ОПИСАНИЕ МЕСТОПОЛОЖЕНИЯ ГРАНИЦ

Зона рекреационного назначения - объектов отдыха села Терновое - Р1/1

(наименование объекта, местоположение границ которого описано
(далее - объект)

Раздел 1

Сведения об объекте		
№ п/п	Характеристики объекта	Описание характеристик
1	2	3
1	Местоположение объекта	Воронежская область, Острогожский муниципальный район, Терновское сельское поселение, село Терновое
2	Площадь объекта $\pm$ величина погрешности определения площади ($P \pm \Delta P$)	-
3	Иные характеристики объекта	-

Раздел 2

Сведения о местоположении границ объекта					
1. Система координат: МСК - 36, зона 1					
2. Сведения о характерных точках границ объекта					
Обозначение характерных точек границ	Координаты, м		Метод определения координат характерной точки	Средняя квадратическая погрешность положения характерной точки (Mt), м	Описание обозначения точки на местности (при наличии)
	X	Y			
1	2	3	4	5	6
1	436037.23	1283981.60	Картометрический	1.00	-
2	436206.25	1284032.85	Картометрический	1.00	-
3	436158.02	1284172.69	Картометрический	1.00	-
4	436144.47	1284174.43	Картометрический	1.00	-
5	436146.21	1284144.99	Картометрический	1.00	-
6	436043.84	1284140.90	Картометрический	1.00	-
7	436043.28	1284054.91	Картометрический	1.00	-
8	436043.19	1284041.29	Картометрический	1.00	-
1	436037.23	1283981.60	Картометрический	1.00	-
3. Сведения о характерных точках части (частей) границы объекта					
Обозначение характерных точек части границы	Координаты, м		Метод определения координат характерной точки	Средняя квадратическая погрешность положения характерной точки (Mt), м	Описание обозначения точки на местности (при наличии)
	X	Y			
1	2	3	4	5	6
Часть №					
-	-	-	-	-	-

Раздел 3

Сведения о местоположении измененных (уточненных) границ объекта							
1. Система координат: -							
2. Сведения о характерных точках границ объекта							
Обозначение характерных точек границ	Существующие координаты, м		Измененные (уточненные) координаты, м		Метод определения координат характерной точки	Средняя квадратическая погрешность положения характерной точки (Mt), м	Описание обозначения точки на местности (при наличии)
	X	Y	X	Y			
1	2	3	4	5	6	7	8
-	-	-	-	-	-	-	-
3. Сведения о характерных точках части (частей) границы объекта							
Часть №							
-	-	-	-	-	-	-	-

План границ объекта



Масштаб 1:2000

Используемые условные знаки и обозначения:



границы территориальной зоны



характерная точка границ территориальной зоны

Руководитель БУВО «Нормативно-проектный центр»

Подпись Ю.В.Шалыгина Ю.В.Шалыгина Дата « 04 » марта 2022 г.

Место для оттиска печати (при наличии) лица, составившего описание местоположения границ объекта

ОПИСАНИЕ МЕСТОПОЛОЖЕНИЯ ГРАНИЦ

Зона ритуальных объектов села Терновое - СН1/1

(наименование объекта, местоположение границ которого описано
(далее - объект)

Раздел 1

Сведения об объекте		
№ п/п	Характеристики объекта	Описание характеристик
1	2	3
1	Местоположение объекта	Воронежская область, Острогожский муниципальный район, Терновское сельское поселение, село Терновое
2	Площадь объекта $\pm$ величина погрешности определения площади ($P \pm \Delta P$)	-
3	Иные характеристики объекта	-

Раздел 2


Сведения о местоположении границ объекта					
1. Система координат: МСК - 36, зона 1					
2. Сведения о характерных точках границ объекта					
Обозначение характерных точек границ	Координаты, м		Метод определения координат характерной точки	Средняя квадратическая погрешность положения характерной точки (Мt), м	Описание обозначения точки на местности (при наличии)
	X	Y			
1	2	3	4	5	6
1	436373.01	1284173.38	Аналитический	0.10	-
2	436435.45	1284210.10	Аналитический	0.10	-
3	436453.04	1284235.82	Аналитический	0.10	-
4	436466.23	1284249.45	Аналитический	0.10	-
5	436480.12	1284263.84	Аналитический	0.10	-
6	436443.25	1284309.75	Аналитический	0.10	-
7	436426.44	1284298.92	Аналитический	0.10	-
8	436390.38	1284275.39	Аналитический	0.10	-
9	436384.92	1284271.40	Аналитический	0.10	-
10	436328.60	1284230.10	Аналитический	0.10	-
1	436373.01	1284173.38	Аналитический	0.10	-
3. Сведения о характерных точках части (частей) границы объекта					
Обозначение характерных точек части границы	Координаты, м		Метод определения координат характерной точки	Средняя квадратическая погрешность положения характерной точки (Мt), м	Описание обозначения точки на местности (при наличии)
	X	Y			
1	2	3	4	5	6
Часть №					
-	-	-	-	-	-

Раздел 3

Сведения о местоположении измененных (уточненных) границ объекта							
1. Система координат: -							
2. Сведения о характерных точках границ объекта							
Обозначение характерных точек границ	Существующие координаты, м		Измененные (уточненные) координаты, м		Метод определения координат характерной точки	Средняя квадратическая погрешность положения характерной точки (M _t), м	Описание обозначения точки на местности (при наличии)
	X	Y	X	Y			
1	2	3	4	5	6	7	8
-	-	-	-	-	-	-	-
3. Сведения о характерных точках части (частей) границы объекта							
Часть №							
-	-	-	-	-	-	-	-

Раздел 4

План границ объекта

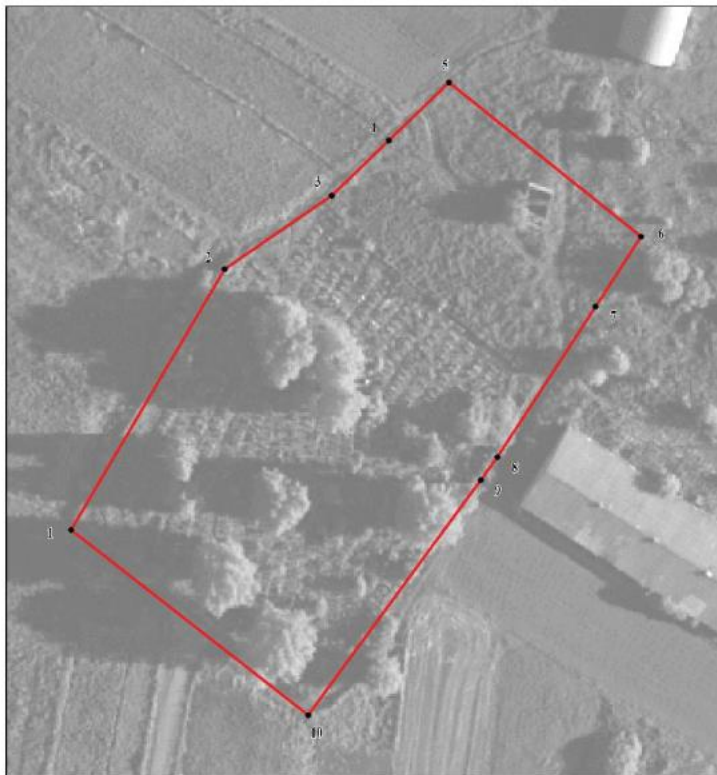

Масштаб 1:1000

Используемые условные знаки и обозначения:

	границы территориальной зоны
	характерная точка границ территориальной зоны

Руководитель БУВО «Нормативно-проектный центр»

Подпись  Ю.В.Шалыгина Дата « 04 » марта 2022 г.

Место для оттиска печати (при наличии) лица, составившего описание местоположения границ объекта



СВЕДЕНИЯ О ГРАНИЦАХ ТЕРРИТОРИАЛЬНЫХ ЗОН,
СОДЕРЖАЩИЕ ГРАФИЧЕСКОЕ ОПИСАНИЕ МЕСТОПОЛОЖЕНИЯ
ГРАНИЦ ТЕРРИТОРИАЛЬНЫХ ЗОН, ПЕРЕЧЕНЬ КООРДИНАТ
ХАРАКТЕРНЫХ ТОЧЕК ГРАНИЦ ТЕРРИТОРИАЛЬНЫХ ЗОН
ПОСЁЛКА ГОСЛЕСОПИТОМНИКА

ОПИСАНИЕ МЕСТОПОЛОЖЕНИЯ ГРАНИЦ
Зона застройки индивидуальными жилыми домами
посёлка Гослесопитомника - Ж1/2

(наименование объекта, местоположение границ которого описано
(далее - объект))

Раздел 1

Сведения об объекте		
№ п/п	Характеристики объекта	Описание характеристик
1	2	3
1	Местоположение объекта	Воронежская область, Острогожский муниципальный район, Терновское сельское поселение, посёлок Гослесопитомника
2	Площадь объекта $\pm$ величина погрешности определения площади ($P \pm \Delta P$)	-
3	Иные характеристики объекта	-

Раздел 2

Сведения о местоположении границ объекта					
1. Система координат: МСК - 36, зона 1					
2. Сведения о характерных точках границ объекта					
Обозначение характерных точек границ	Координаты, м		Метод определения координат характерной точки	Средняя квадратическая погрешность положения характерной точки (Mt), м	Описание обозначения точки на местности (при наличии)
	X	Y			
1	2	3	4	5	6
1	439600.78	1287265.74	Картометрический	1.00	-
2	439867.23	1287272.04	Картометрический	1.00	-
3	439889.04	1287688.92	Картометрический	1.00	-
4	439885.40	1287748.04	Картометрический	1.00	-
5	439885.17	1287751.65	Картометрический	1.00	-
6	439889.62	1287788.07	Картометрический	1.00	-
7	439762.48	1287529.25	Картометрический	1.00	-
8	439762.12	1287528.52	Картометрический	1.00	-
9	439757.81	1287514.13	Картометрический	1.00	-
10	439757.24	1287512.25	Картометрический	1.00	-
11	439666.57	1287527.28	Картометрический	1.00	-
12	439639.82	1287435.04	Картометрический	1.00	-
13	439636.76	1287346.07	Картометрический	1.00	-
14	439634.16	1287335.07	Картометрический	1.00	-
15	439612.17	1287333.48	Картометрический	1.00	-
1	439600.78	1287265.74	Картометрический	1.00	-
3. Сведения о характерных точках части (частей) границы объекта					
Обозначение характерных точек части границы	Координаты, м		Метод определения координат характерной точки	Средняя квадратическая погрешность положения характерной точки (Mt), м	Описание обозначения точки на местности (при наличии)
	X	Y			
1	2	3	4	5	6
Часть №					
-	-	-	-	-	-

Раздел 3

Сведения о местоположении измененных (уточненных) границ объекта							
1. Система координат: -							
2. Сведения о характерных точках границ объекта							
Обозначение характерных точек границ	Существующие координаты, м		Измененные (уточненные) координаты, м		Метод определения координат характерной точки	Средняя квадратическая погрешность положения характерной точки (Mt), м	Описание обозначения точки на местности (при наличии)
	X	Y	X	Y			
1	2	3	4	5	6	7	8
-	-	-	-	-	-	-	-
3. Сведения о характерных точках части (частей) границы объекта							
Часть №							
-	-	-	-	-	-	-	-

План границ объекта



Масштаб 1:5000

Используемые условные знаки и обозначения:

	границы территориальной зоны
	границы муниципального образования
	характерная точка границ территориальной зоны

Руководитель БУВО «Нормативно-проектный центр»

Подпись  И.О.Шалыгина Дата « 04 » марта 2022 г.

Место для оттиска печати (при наличии) лица, составившего описание местоположения границ объекта



СВЕДЕНИЯ О ГРАНИЦАХ ТЕРРИТОРИАЛЬНЫХ ЗОН,
СОДЕРЖАЩИЕ ГРАФИЧЕСКОЕ ОПИСАНИЕ МЕСТОПОЛОЖЕНИЯ
ГРАНИЦ ТЕРРИТОРИАЛЬНЫХ ЗОН, ПЕРЕЧЕНЬ КООРДИНАТ
ХАРАКТЕРНЫХ ТОЧЕК ГРАНИЦ ТЕРРИТОРИАЛЬНЫХ ЗОН
СЕЛА ЕЗДОЧНОЕ

ОПИСАНИЕ МЕСТОПОЛОЖЕНИЯ ГРАНИЦ

Зона застройки индивидуальными жилыми домами села Ездочное - Ж1/3

(наименование объекта, местоположение границ которого описано
(далее - объект)

Раздел 1

Сведения об объекте		
№ п/п	Характеристики объекта	Описание характеристик
1	2	3
1	Местоположение объекта	Воронежская область, Острогожский муниципальный район, Терновское сельское поселение, село Ездочное
2	Площадь объекта $\pm$ величина погрешности определения площади ($P \pm \Delta P$)	-
3	Иные характеристики объекта	-

Раздел 2

Сведения о местоположении границ объекта					
1. Система координат: МСК - 36, зона 1					
2. Сведения о характерных точках границ объекта					
Обозначение характерных точек границ	Координаты, м		Метод определения координат характерной точки	Средняя квадратическая погрешность положения характерной точки (Mt), м	Описание обозначения точки на местности (при наличии)
	X	Y			
1	2	3	4	5	6
1	442560.11	1283648.36	Картометрический	1.00	-
2	442577.07	1283659.13	Картометрический	1.00	-
3	442690.93	1283731.46	Картометрический	1.00	-
4	442661.19	1283915.61	Картометрический	1.00	-
5	442666.43	1284185.93	Картометрический	1.00	-
6	442674.09	1284199.56	Картометрический	1.00	-
7	442788.51	1284189.50	Картометрический	1.00	-
8	442813.38	1284201.86	Аналитический	0.10	-
9	442825.01	1284233.20	Картометрический	1.00	-
10	442825.03	1284313.88	Картометрический	1.00	-
11	442824.78	1284316.92	Картометрический	1.00	-
12	442821.19	1284359.69	Картометрический	1.00	-
13	442874.97	1284426.32	Картометрический	1.00	-
14	442853.63	1284501.91	Картометрический	1.00	-
15	442871.19	1284581.49	Картометрический	1.00	-
16	442831.58	1284593.61	Картометрический	1.00	-
17	442811.71	1284642.90	Картометрический	1.00	-
18	442818.78	1284680.16	Картометрический	1.00	-
19	442852.25	1284742.68	Картометрический	1.00	-
20	442907.50	1284782.18	Картометрический	1.00	-
21	442922.30	1284826.34	Картометрический	1.00	-
22	442923.09	1284828.71	Картометрический	1.00	-
23	442925.07	1284870.44	Картометрический	1.00	-
24	442898.47	1284959.54	Картометрический	1.00	-
25	442898.00	1284961.13	Картометрический	1.00	-
26	442851.22	1285025.84	Картометрический	1.00	-
27	442818.31	1285031.15	Картометрический	1.00	-
28	442772.44	1285001.75	Картометрический	1.00	-
29	442742.98	1285012.16	Картометрический	1.00	-
30	442723.57	1285019.03	Картометрический	1.00	-
31	442713.47	1285023.32	Картометрический	1.00	-
32	442722.52	1285083.51	Картометрический	1.00	-
33	442701.12	1285103.51	Картометрический	1.00	-
34	442670.93	1285107.83	Картометрический	1.00	-

1	2	3	4	5	6
35	442623.03	1285135.94	Картометрический	1.00	-
36	442603.95	1285132.01	Картометрический	1.00	-
37	442538.41	1285132.79	Картометрический	1.00	-
38	442538.17	1285132.82	Картометрический	1.00	-
39	442456.49	1285143.14	Картометрический	1.00	-
40	442421.42	1285147.55	Картометрический	1.00	-
41	442433.45	1285123.23	Картометрический	1.00	-
42	442450.38	1285086.77	Картометрический	1.00	-
43	442462.75	1285052.20	Картометрический	1.00	-
44	442467.61	1285037.40	Картометрический	1.00	-
45	442474.80	1284997.09	Картометрический	1.00	-
46	442478.13	1284968.68	Картометрический	1.00	-
47	442477.96	1284944.96	Картометрический	1.00	-
48	442476.27	1284931.19	Картометрический	1.00	-
49	442473.02	1284905.42	Картометрический	1.00	-
50	442464.11	1284836.55	Картометрический	1.00	-
51	442463.11	1284829.74	Картометрический	1.00	-
52	442457.41	1284791.62	Картометрический	1.00	-
53	442449.25	1284737.43	Картометрический	1.00	-
54	442444.39	1284699.06	Картометрический	1.00	-
55	442441.55	1284666.23	Картометрический	1.00	-
56	442435.79	1284619.52	Картометрический	1.00	-
57	442433.74	1284580.57	Картометрический	1.00	-
58	442432.32	1284544.31	Картометрический	1.00	-
59	442430.96	1284502.34	Картометрический	1.00	-
60	442430.79	1284470.86	Картометрический	1.00	-
61	442431.27	1284454.98	Картометрический	1.00	-
62	442433.70	1284419.24	Картометрический	1.00	-
63	442437.66	1284360.44	Картометрический	1.00	-
64	442444.73	1284360.42	Картометрический	1.00	-
65	442447.13	1284348.69	Картометрический	1.00	-
66	442438.32	1284347.68	Картометрический	1.00	-
67	442438.96	1284340.77	Картометрический	1.00	-
68	442452.16	1284142.86	Картометрический	1.00	-
69	442456.42	1284091.34	Картометрический	1.00	-
70	442471.70	1284092.29	Картометрический	1.00	-
71	442518.91	1284097.88	Картометрический	1.00	-
72	442529.24	1284099.67	Картометрический	1.00	-
73	442536.22	1284058.61	Картометрический	1.00	-
74	442525.10	1284052.56	Картометрический	1.00	-
75	442526.04	1284014.88	Картометрический	1.00	-
76	442469.12	1284009.70	Картометрический	1.00	-
77	442460.29	1284008.83	Картометрический	1.00	-
78	442466.10	1283909.67	Картометрический	1.00	-
79	442478.11	1283831.03	Картометрический	1.00	-
80	442503.29	1283741.16	Картометрический	1.00	-
81	442524.01	1283675.72	Картометрический	1.00	-
1	442560.11	1283648.36	Картометрический	1.00	-

1	2	3	4	5	6
82	442636.92	1284814.93	Аналитический	0.10	-
83	442653.56	1284856.76	Аналитический	0.10	-
84	442706.11	1284855.92	Аналитический	0.10	-
85	442706.21	1284864.55	Аналитический	0.10	-
86	442688.03	1284864.88	Аналитический	0.10	-
87	442683.85	1284862.18	Аналитический	0.10	-
88	442616.29	1284867.98	Аналитический	0.10	-
89	442582.27	1284871.82	Аналитический	0.10	-
90	442575.21	1284872.34	Аналитический	0.10	-
91	442569.16	1284844.84	Аналитический	0.10	-
92	442565.84	1284824.06	Аналитический	0.10	-
82	442636.92	1284814.93	Аналитический	0.10	-
93	442455.09	1283720.22	Картометрический	1.00	-
94	442485.86	1283744.65	Картометрический	1.00	-
95	442466.68	1283834.32	Картометрический	1.00	-
96	442452.55	1283927.87	Картометрический	1.00	-
97	442442.86	1284036.72	Картометрический	1.00	-
98	442431.63	1284162.61	Картометрический	1.00	-
99	442424.27	1284258.29	Картометрический	1.00	-
100	442422.22	1284330.09	Картометрический	1.00	-
101	442387.86	1284326.86	Картометрический	1.00	-
102	442363.26	1284323.37	Картометрический	1.00	-
103	442360.55	1284367.53	Картометрический	1.00	-
104	442419.23	1284370.37	Картометрический	1.00	-
105	442416.07	1284418.25	Картометрический	1.00	-
106	442413.12	1284453.93	Картометрический	1.00	-
107	442412.89	1284470.88	Картометрический	1.00	-
108	442413.11	1284503.00	Картометрический	1.00	-
109	442415.15	1284546.31	Картометрический	1.00	-
110	442417.01	1284581.82	Картометрический	1.00	-
111	442419.86	1284621.76	Картометрический	1.00	-
112	442425.26	1284668.35	Картометрический	1.00	-
113	442428.55	1284700.93	Картометрический	1.00	-
114	442433.45	1284740.52	Картометрический	1.00	-
115	442441.97	1284794.53	Картометрический	1.00	-
116	442447.65	1284834.01	Картометрический	1.00	-
117	442459.47	1284908.12	Картометрический	1.00	-
118	442463.21	1284932.90	Картометрический	1.00	-
119	442463.72	1284946.50	Картометрический	1.00	-
120	442463.27	1284967.01	Картометрический	1.00	-
121	442461.24	1284989.97	Картометрический	1.00	-
122	442452.58	1285029.66	Картометрический	1.00	-
123	442447.72	1285044.46	Картометрический	1.00	-
124	442435.35	1285079.03	Картометрический	1.00	-
125	442418.42	1285115.49	Картометрический	1.00	-
126	442401.25	1285150.10	Картометрический	1.00	-

1	2	3	4	5	6
127	442372.54	1285072.98	Картометрический	1.00	-
128	442337.42	1284916.32	Картометрический	1.00	-
129	442336.59	1284913.98	Картометрический	1.00	-
130	442275.14	1284742.07	Картометрический	1.00	-
131	442274.76	1284740.60	Картометрический	1.00	-
132	442254.19	1284660.81	Картометрический	1.00	-
133	442229.34	1284517.70	Картометрический	1.00	-
134	442255.61	1284511.32	Картометрический	1.00	-
135	442298.29	1284477.42	Картометрический	1.00	-
136	442288.06	1284429.80	Картометрический	1.00	-
137	442329.63	1284384.83	Картометрический	1.00	-
138	442295.06	1284290.93	Картометрический	1.00	-
139	442282.77	1284235.91	Картометрический	1.00	-
140	442308.58	1284189.96	Картометрический	1.00	-
141	442308.65	1284189.12	Картометрический	1.00	-
142	442310.86	1284159.44	Картометрический	1.00	-
143	442290.93	1284144.27	Картометрический	1.00	-
144	442251.62	1284147.93	Картометрический	1.00	-
145	442248.73	1284104.71	Картометрический	1.00	-
146	442290.82	1283984.06	Картометрический	1.00	-
147	442297.95	1283926.37	Картометрический	1.00	-
148	442328.45	1283834.62	Картометрический	1.00	-
149	442387.24	1283791.01	Картометрический	1.00	-
93	442455.09	1283720.22	Картометрический	1.00	-

3. Сведения о характерных точках части (частей) границы объекта

Обозначение характерных точек части границы	Координаты, м		Метод определения координат характерной точки	Средняя квадратическая погрешность положения характерной точки (Mt), м	Описание обозначения точки на местности (при наличии)
	X	Y			
1	2	3	4	5	6
Часть №					
-	-	-	-	-	-

Раздел 3

Сведения о местоположении измененных (уточненных) границ объекта							
1. Система координат: -							
2. Сведения о характерных точках границ объекта							
Обозначение характерных точек границ	Существующие координаты, м		Измененные (уточненные) координаты, м		Метод определения координат характерной точки	Средняя квадратическая погрешность положения характерной точки (M _t), м	Описание обозначения точки на местности (при наличии)
	X	Y	X	Y			
1	2	3	4	5	6	7	8
-	-	-	-	-	-	-	-
3. Сведения о характерных точках части (частей) границы объекта							
Часть №							
-	-	-	-	-	-	-	-

Раздел 4

Имя грани объекта



Используемые условные линии и обозначения:

	граница территориальной зоны
	граница муниципального образования
	характерная точка границ территориальной зоны

Руководитель МУО территориально-проектный центр

Пошарь

Ю.В. Шаляпина Дата и 04 04 2022г.

Место для отвода земель (участков) или составления описания местоположения границ объекта



Масштаб 1:5000

ОПИСАНИЕ МЕСТОПОЛОЖЕНИЯ ГРАНИЦ

Общественно-деловая зона села Ездочное - ОД/З

(наименование объекта, местоположение границ которого описано
(далее - объект)

Раздел 1

Сведения об объекте		
№ п/п	Характеристики объекта	Описание характеристик
1	2	3
1	Местоположение объекта	Воронежская область, Острогожский муниципальный район, Терновское сельское поселение, село Ездочное
2	Площадь объекта $\pm$ величина погрешности определения площади ($P \pm \Delta P$)	-
3	Иные характеристики объекта	-

Раздел 2

Сведения о местоположении границ объекта					
1. Система координат: МСК - 36, зона 1					
2. Сведения о характерных точках границ объекта					
Обозначение характерных точек границ	Координаты, м		Метод определения координат характерной точки	Средняя квадратическая погрешность положения характерной точки (Mt), м	Описание обозначения точки на местности (при наличии)
	X	Y			
1	2	3	4	5	6
1	442460.29	1284008.83	Картометрический	1.00	-
2	442469.12	1284009.70	Картометрический	1.00	-
3	442526.04	1284014.88	Картометрический	1.00	-
4	442525.10	1284052.56	Картометрический	1.00	-
5	442536.22	1284058.61	Картометрический	1.00	-
6	442529.24	1284099.67	Картометрический	1.00	-
7	442518.91	1284097.88	Картометрический	1.00	-
8	442471.70	1284092.29	Картометрический	1.00	-
9	442456.42	1284091.34	Картометрический	1.00	-
1	442460.29	1284008.83	Картометрический	1.00	-
10	442363.26	1284323.37	Картометрический	1.00	-
11	442387.86	1284326.86	Картометрический	1.00	-
12	442422.22	1284330.09	Картометрический	1.00	-
13	442421.96	1284339.22	Картометрический	1.00	-
14	442421.12	1284346.69	Картометрический	1.00	-
15	442403.72	1284345.58	Картометрический	1.00	-
16	442402.83	1284357.51	Картометрический	1.00	-
17	442420.03	1284358.36	Картометрический	1.00	-
18	442419.23	1284370.37	Картометрический	1.00	-
19	442360.55	1284367.53	Картометрический	1.00	-
10	442363.26	1284323.37	Картометрический	1.00	-
3. Сведения о характерных точках части (частей) границы объекта					
Обозначение характерных точек части границы	Координаты, м		Метод определения координат характерной точки	Средняя квадратическая погрешность положения характерной точки (Mt), м	Описание обозначения точки на местности (при наличии)
	X	Y			
1	2	3	4	5	6
Часть №					
-	-	-	-	-	-

Раздел 3

Сведения о местоположении измененных (уточненных) границ объекта							
1. Система координат: -							
2. Сведения о характерных точках границ объекта							
Обозначение характерных точек границ	Существующие координаты, м		Измененные (уточненные) координаты, м		Метод определения координат характерной точки	Средняя квадратическая погрешность положения характерной точки (Mt), м	Описание обозначения точки на местности (при наличии)
	X	Y	X	Y			
1	2	3	4	5	6	7	8
-	-	-	-	-	-	-	-
3. Сведения о характерных точках части (частей) границы объекта							
Часть №							
-	-	-	-	-	-	-	-

Раздел 4

План границ объекта



Масштаб 1:2000

Используемые условные знаки и обозначения:



границы территориальной зоны

характерная точка границ территориальной зоны



Руководитель ФБУСГ «Нормативно-проектный центр»

Подпись Ю.В. Шалыгина Дата « 04 » марта 2022 г.

Место для отнесения точки (при необходимости) линия, составившего описание местоположения границ объекта

ОПИСАНИЕ МЕСТОПОЛОЖЕНИЯ ГРАНИЦ
Зона улиц, дорог, инженерной и транспортной инфраструктуры
села Ездочное - ИТ1/3

(наименование объекта, местоположение границ которого описано
(далее - объект))

Раздел 1

Сведения об объекте		
№ п/п	Характеристики объекта	Описание характеристик
1	2	3
1	Местоположение объекта	Воронежская область, Острогожский муниципальный район, Терновское сельское поселение, село Ездочное
2	Площадь объекта $\pm$ величина погрешности определения площади ($P \pm \Delta P$)	-
3	Иные характеристики объекта	-

Раздел 2

Сведения о местоположении границ объекта					
1. Система координат: МСК - 36, зона 1					
2. Сведения о характерных точках границ объекта					
Обозначение характерных точек границ	Координаты, м		Метод определения координат характерной точки	Средняя квадратическая погрешность положения характерной точки (Mt), м	Описание обозначения точки на местности (при наличии)
	X	Y			
1	2	3	4	5	6
1	442524.01	1283675.72	Картометрический	1.00	-
2	442503.29	1283741.16	Картометрический	1.00	-
3	442478.11	1283831.03	Картометрический	1.00	-
4	442466.10	1283909.67	Картометрический	1.00	-
5	442460.29	1284008.83	Картометрический	1.00	-
6	442456.42	1284091.34	Картометрический	1.00	-
7	442452.16	1284142.86	Картометрический	1.00	-
8	442438.96	1284340.77	Картометрический	1.00	-
9	442438.32	1284347.68	Картометрический	1.00	-
10	442447.13	1284348.69	Картометрический	1.00	-
11	442444.73	1284360.42	Картометрический	1.00	-
12	442437.66	1284360.44	Картометрический	1.00	-
13	442433.70	1284419.24	Картометрический	1.00	-
14	442431.27	1284454.98	Картометрический	1.00	-
15	442430.79	1284470.86	Картометрический	1.00	-
16	442430.96	1284502.34	Картометрический	1.00	-
17	442432.32	1284544.31	Картометрический	1.00	-
18	442433.74	1284580.57	Картометрический	1.00	-
19	442435.79	1284619.52	Картометрический	1.00	-
20	442441.55	1284666.23	Картометрический	1.00	-
21	442444.39	1284699.06	Картометрический	1.00	-
22	442449.25	1284737.43	Картометрический	1.00	-
23	442457.41	1284791.62	Картометрический	1.00	-
24	442463.11	1284829.74	Картометрический	1.00	-
25	442464.11	1284836.55	Картометрический	1.00	-
26	442473.02	1284905.42	Картометрический	1.00	-
27	442476.27	1284931.19	Картометрический	1.00	-
28	442477.96	1284944.96	Картометрический	1.00	-
29	442478.13	1284968.68	Картометрический	1.00	-
30	442474.80	1284997.09	Картометрический	1.00	-
31	442467.61	1285037.40	Картометрический	1.00	-
32	442462.75	1285052.20	Картометрический	1.00	-
33	442450.38	1285086.77	Картометрический	1.00	-
34	442433.45	1285123.23	Картометрический	1.00	-
35	442421.42	1285147.55	Картометрический	1.00	-

1	2	3	4	5	6
36	442401.25	1285150.10	Картометрический	1.00	-
37	442418.42	1285115.49	Картометрический	1.00	-
38	442435.35	1285079.03	Картометрический	1.00	-
39	442447.72	1285044.46	Картометрический	1.00	-
40	442452.58	1285029.66	Картометрический	1.00	-
41	442461.24	1284989.97	Картометрический	1.00	-
42	442463.27	1284967.01	Картометрический	1.00	-
43	442463.72	1284946.50	Картометрический	1.00	-
44	442463.21	1284932.90	Картометрический	1.00	-
45	442459.47	1284908.12	Картометрический	1.00	-
46	442447.65	1284834.01	Картометрический	1.00	-
47	442441.97	1284794.53	Картометрический	1.00	-
48	442433.45	1284740.52	Картометрический	1.00	-
49	442428.55	1284700.93	Картометрический	1.00	-
50	442425.26	1284668.35	Картометрический	1.00	-
51	442419.86	1284621.76	Картометрический	1.00	-
52	442417.01	1284581.82	Картометрический	1.00	-
53	442415.15	1284546.31	Картометрический	1.00	-
54	442413.11	1284503.00	Картометрический	1.00	-
55	442412.89	1284470.88	Картометрический	1.00	-
56	442413.12	1284453.93	Картометрический	1.00	-
57	442416.07	1284418.25	Картометрический	1.00	-
58	442419.23	1284370.37	Картометрический	1.00	-
59	442420.03	1284358.36	Картометрический	1.00	-
60	442402.83	1284357.51	Картометрический	1.00	-
61	442403.72	1284345.58	Картометрический	1.00	-
62	442421.12	1284346.69	Картометрический	1.00	-
63	442421.96	1284339.22	Картометрический	1.00	-
64	442422.22	1284330.09	Картометрический	1.00	-
65	442424.27	1284258.29	Картометрический	1.00	-
66	442431.63	1284162.61	Картометрический	1.00	-
67	442442.86	1284036.72	Картометрический	1.00	-
68	442452.55	1283927.87	Картометрический	1.00	-
69	442466.68	1283834.32	Картометрический	1.00	-
70	442485.86	1283744.65	Картометрический	1.00	-
71	442455.09	1283720.22	Картометрический	1.00	-
1	442524.01	1283675.72	Картометрический	1.00	-

3. Сведения о характерных точках части (частей) границы объекта

Обозначение характерных точек части границы	Координаты, м		Метод определения координат характерной точки	Средняя квадратическая погрешность положения характерной точки (Мп), м	Описание обозначения точки на местности (при наличии)
	X	Y			
1	2	3	4	5	6
Часть №					
-	-	-	-	-	-

Раздел 3

Сведения о местоположении измененных (уточненных) границ объекта							
1. Система координат: -							
2. Сведения о характерных точках границ объекта							
Обозначение характерных точек границ	Существующие координаты, м		Измененные (уточненные) координаты, м		Метод определения координат характерной точки	Средняя квадратическая погрешность положения характерной точки (Mt), м	Описание обозначения точки на местности (при наличии)
	X	Y	X	Y			
1	2	3	4	5	6	7	8
-	-	-	-	-	-	-	-
3. Сведения о характерных точках части (частей) границы объекта							
Часть №							
-	-	-	-	-	-	-	-

Рисунок 4

План границ объекта



Используемые условные знаки и обозначения:

	границы территориальной зоны
	граница муниципального образования
	характерная точка границ территории, иной зоны

Руководитель БУДО «Горно-проектный центр»
Подпись

Ю. В. Шалыгин Дата « 04 » июля 2022 г.

Место для отбора проб (сво. печать) (штамп, составившего описание местоположения границ объекта



Масштаб 1:5000

ОПИСАНИЕ МЕСТОПОЛОЖЕНИЯ ГРАНИЦ

Зона ритуальных объектов села Ездочное - СН1/3

(наименование объекта, местоположение границ которого описано
(далее - объект)

Раздел 1

Сведения об объекте		
№ п/п	Характеристики объекта	Описание характеристик
1	2	3
1	Местоположение объекта	Воронежская область, Острогожский муниципальный район, Терновское сельское поселение, село Ездочное
2	Площадь объекта $\pm$ величина погрешности определения площади ($P \pm \Delta P$)	-
3	Иные характеристики объекта	-

Раздел 2


Сведения о местоположении границ объекта					
1. Система координат: МСК - 36, зона 1					
2. Сведения о характерных точках границ объекта					
Обозначение характерных точек границ	Координаты, м		Метод определения координат характерной точки	Средняя квадратическая погрешность положения характерной точки (Mt), м	Описание обозначения точки на местности (при наличии)
	X	Y			
1	2	3	4	5	6
1	442636.92	1284814.93	Аналитический	0.10	-
2	442653.56	1284856.76	Аналитический	0.10	-
3	442706.11	1284855.92	Аналитический	0.10	-
4	442706.21	1284864.55	Аналитический	0.10	-
5	442688.03	1284864.88	Аналитический	0.10	-
6	442683.85	1284862.18	Аналитический	0.10	-
7	442616.29	1284867.98	Аналитический	0.10	-
8	442582.27	1284871.82	Аналитический	0.10	-
9	442575.21	1284872.34	Аналитический	0.10	-
10	442569.16	1284844.84	Аналитический	0.10	-
11	442565.84	1284824.06	Аналитический	0.10	-
1	442636.92	1284814.93	Аналитический	0.10	-
3. Сведения о характерных точках части (частей) границы объекта					
Обозначение характерных точек части границы	Координаты, м		Метод определения координат характерной точки	Средняя квадратическая погрешность положения характерной точки (Mt), м	Описание обозначения точки на местности (при наличии)
	X	Y			
1	2	3	4	5	6
Часть №					
-	-	-	-	-	-

Раздел 3

Сведения о местоположении измененных (уточненных) границ объекта							
1. Система координат: -							
2. Сведения о характерных точках границ объекта							
Обозначение характерных точек границ	Существующие координаты, м		Измененные (уточненные) координаты, м		Метод определения координат характерной точки	Средняя квадратическая погрешность положения характерной точки (Mt), м	Описание обозначения точки на местности (при наличии)
	X	Y	X	Y			
1	2	3	4	5	6	7	8
-	-	-	-	-	-	-	-
3. Сведения о характерных точках части (частей) границы объекта							
Часть №							
-	-	-	-	-	-	-	-

Раздел 4

План границ объекта

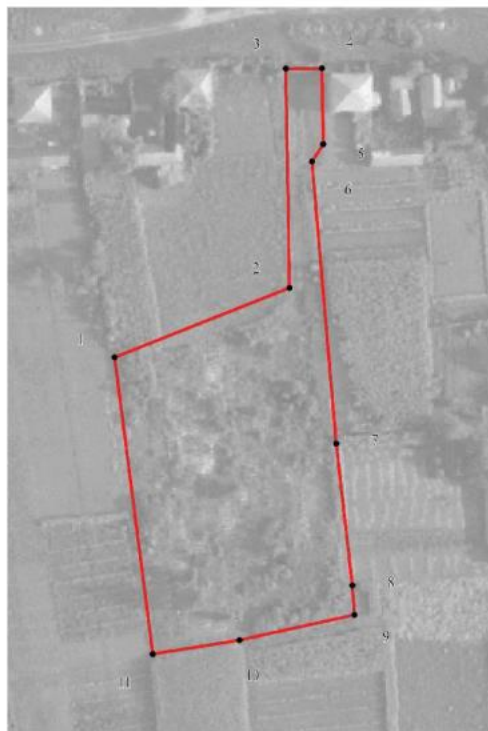

Масштаб 1:1000

Используемые условные знаки и обозначения:

	границы территориальной зоны
	характерная точка границ территориальной зоны

Руководитель БУВО «Нормативно-проектный центр»

Подпись  Ю.В.Шалыгина Дата « 04 » марта 2022 г.

Место для оттиска печати (при наличии) лица, составившего описание местоположения границ объекта



СВЕДЕНИЯ О ГРАНИЦАХ ТЕРРИТОРИАЛЬНЫХ ЗОН,
СОДЕРЖАЩИЕ ГРАФИЧЕСКОЕ ОПИСАНИЕ МЕСТОПОЛОЖЕНИЯ
ГРАНИЦ ТЕРРИТОРИАЛЬНЫХ ЗОН, ПЕРЕЧЕНЬ КООРДИНАТ
ХАРАКТЕРНЫХ ТОЧЕК ГРАНИЦ ТЕРРИТОРИАЛЬНЫХ ЗОН,
РАСПОЛОЖЕННЫХ ЗА ГРАНИЦАМИ НАСЕЛЕННЫХ ПУНКТОВ НА
ТЕРРИТОРИИ ТЕРНОВСКОГО СЕЛЬСКОГО ПОСЕЛЕНИЯ

ОПИСАНИЕ МЕСТОПОЛОЖЕНИЯ ГРАНИЦ
Зона улиц, дорог, инженерной и транспортной инфраструктуры
за границами населенных пунктов - ИТ1

(наименование объекта, местоположение границ которого описано
(далее - объект)

Раздел 1

Сведения об объекте		
№ п/п	Характеристики объекта	Описание характеристик
1	2	3
1	Местоположение объекта	Воронежская область, Острогожский муниципальный район, Терновское сельское поселение
2	Площадь объекта $\pm$ величина погрешности определения площади ($P \pm \Delta P$)	-
3	Иные характеристики объекта	-

Раздел 2

Сведения о местоположении границ объекта					
1. Система координат: МСК - 36, зона 1					
2. Сведения о характерных точках границ объекта					
Обозначение характерных точек границ	Координаты, м		Метод определения координат характерной точки	Средняя квадратическая погрешность положения характерной точки (Mt), м	Описание обозначения точки на местности (при наличии)
	X	Y			
1	2	3	4	5	6
1	442877.27	1285402.45	Аналитический	0.30	-
2	442873.19	1285412.75	Аналитический	0.30	-
3	442862.24	1285415.60	Аналитический	0.30	-
4	442841.12	1285416.51	Аналитический	0.30	-
5	442774.29	1285430.92	Аналитический	0.30	-
6	442703.03	1285449.28	Аналитический	0.30	-
7	442685.30	1285453.10	Аналитический	0.30	-
8	442685.75	1285460.45	Аналитический	0.30	-
9	442674.78	1285463.38	Аналитический	0.30	-
10	442667.44	1285460.13	Аналитический	0.30	-
11	442586.66	1285476.88	Аналитический	0.30	-
12	442521.96	1285490.28	Аналитический	0.30	-
13	442484.46	1285494.23	Аналитический	0.30	-
14	442452.91	1285496.95	Аналитический	0.30	-
15	442415.39	1285497.14	Аналитический	0.30	-
16	442351.94	1285480.31	Аналитический	0.30	-
17	442330.38	1285472.83	Аналитический	0.30	-
18	442296.60	1285455.94	Аналитический	0.30	-
19	442267.10	1285437.17	Аналитический	0.30	-
20	442240.61	1285417.82	Аналитический	0.30	-
21	442205.19	1285384.04	Аналитический	0.30	-
22	442139.70	1285318.28	Аналитический	0.30	-
23	442031.46	1285225.13	Аналитический	0.30	-
24	441948.10	1285145.56	Аналитический	0.30	-
25	441893.84	1285101.25	Аналитический	0.30	-
26	441799.99	1285070.96	Аналитический	0.30	-
27	441768.80	1285062.78	Аналитический	0.30	-
28	441749.99	1285057.74	Аналитический	0.30	-
29	441704.49	1285056.58	Аналитический	0.30	-
30	441659.41	1285062.55	Аналитический	0.30	-
31	441631.15	1285069.33	Аналитический	0.30	-
32	441602.92	1285087.33	Аналитический	0.30	-
33	441560.91	1285106.86	Аналитический	0.30	-
34	441471.82	1285185.55	Аналитический	0.30	-

1	2	3	4	5	6
35	441282.64	1285352.63	Аналитический	0.30	-
36	441111.06	1285506.82	Аналитический	0.30	-
37	440898.24	1285694.28	Аналитический	0.30	-
38	440805.53	1285778.50	Аналитический	0.30	-
39	440521.54	1286036.53	Аналитический	0.30	-
40	440482.26	1286072.22	Аналитический	0.30	-
41	440431.16	1286120.59	Аналитический	0.30	-
42	440276.16	1286259.47	Аналитический	0.30	-
43	440157.93	1286360.47	Аналитический	0.30	-
44	440127.11	1286387.21	Аналитический	0.30	-
45	440052.94	1286447.73	Аналитический	0.30	-
46	439979.78	1286486.55	Аналитический	0.30	-
47	439985.23	1286500.35	Аналитический	0.30	-
48	439969.50	1286506.20	Аналитический	0.30	-
49	439961.79	1286493.81	Аналитический	0.30	-
50	439944.60	1286500.05	Аналитический	0.30	-
51	439856.28	1286511.96	Аналитический	0.30	-
52	439823.73	1286516.51	Аналитический	0.30	-
53	439787.54	1286520.79	Аналитический	0.30	-
54	439743.49	1286521.80	Аналитический	0.30	-
55	439675.22	1286514.57	Аналитический	0.30	-
56	439589.80	1286498.84	Аналитический	0.30	-
57	439301.49	1286453.02	Аналитический	0.30	-
58	439204.16	1286435.34	Аналитический	0.30	-
59	439058.93	1286408.64	Аналитический	0.30	-
60	438143.75	1286214.63	Аналитический	0.30	-
61	437668.43	1286125.50	Аналитический	0.30	-
62	437262.01	1286034.12	Аналитический	0.30	-
63	436996.96	1285980.33	Аналитический	0.30	-
64	436928.56	1285970.40	Аналитический	0.30	-
65	436909.99	1285968.79	Аналитический	0.30	-
66	436905.31	1285972.58	Аналитический	0.30	-
67	436905.54	1285979.48	Аналитический	0.30	-
68	436907.29	1285987.60	Аналитический	0.30	-
69	436892.99	1285985.95	Аналитический	0.30	-
70	436882.20	1285972.19	Аналитический	0.30	-
71	436872.81	1285965.58	Аналитический	0.30	-
72	436799.67	1285972.68	Аналитический	0.30	-
73	436759.69	1285976.94	Аналитический	0.30	-
74	436670.97	1286003.61	Аналитический	0.30	-
75	436596.45	1286032.77	Аналитический	0.30	-
76	436523.71	1286080.72	Аналитический	0.30	-
77	436449.73	1286143.83	Аналитический	0.30	-
78	436405.02	1286196.61	Аналитический	0.30	-
79	436339.95	1286292.27	Аналитический	0.30	-
80	436222.00	1286459.72	Аналитический	0.30	-
81	436179.25	1286526.48	Аналитический	0.30	-
82	436182.67	1286539.07	Аналитический	0.30	-

1	2	3	4	5	6
83	436189.04	1286553.39	Аналитический	0.30	-
84	436192.75	1286569.83	Аналитический	0.30	-
85	436193.81	1286598.47	Аналитический	0.30	-
86	436185.82	1286599.57	Аналитический	0.30	-
87	436184.38	1286565.59	Аналитический	0.30	-
88	436177.87	1286546.08	Аналитический	0.30	-
89	436174.52	1286530.10	Аналитический	0.30	-
90	436165.51	1286563.83	Аналитический	0.30	-
91	436135.84	1286606.44	Аналитический	0.30	-
92	436105.34	1286628.89	Аналитический	0.30	-
93	435977.14	1286821.32	Аналитический	0.30	-
94	435764.25	1287130.15	Аналитический	0.30	-
95	435737.98	1287133.23	Аналитический	0.30	-
96	435706.35	1287136.91	Аналитический	0.30	-
97	435925.90	1286822.32	Аналитический	0.30	-
98	435933.45	1286796.97	Аналитический	0.30	-
99	435937.43	1286788.32	Аналитический	0.30	-
100	435946.63	1286791.48	Аналитический	0.30	-
101	435944.10	1286806.25	Аналитический	0.30	-
102	435944.46	1286808.76	Аналитический	0.30	-
103	435946.11	1286809.55	Аналитический	0.30	-
104	436091.37	1286576.28	Аналитический	0.30	-
105	436184.71	1286436.85	Аналитический	0.30	-
106	436303.61	1286267.47	Аналитический	0.30	-
107	436369.94	1286169.95	Аналитический	0.30	-
108	436418.47	1286112.67	Аналитический	0.30	-
109	436497.23	1286045.48	Аналитический	0.30	-
110	436576.11	1285993.49	Аналитический	0.30	-
111	436656.59	1285961.99	Аналитический	0.30	-
112	436750.95	1285933.62	Аналитический	0.30	-
113	436795.21	1285928.90	Аналитический	0.30	-
114	436871.63	1285925.16	Аналитический	0.30	-
115	436867.38	1285910.25	Аналитический	0.30	-
116	436857.92	1285866.74	Аналитический	0.30	-
117	436832.22	1285770.10	Аналитический	0.30	-
118	436806.53	1285673.46	Аналитический	0.30	-
119	436780.84	1285576.81	Аналитический	0.30	-
120	436755.14	1285480.17	Аналитический	0.30	-
121	436729.45	1285383.53	Аналитический	0.30	-
122	436716.59	1285335.15	Аналитический	0.30	-
123	436704.27	1285286.75	Аналитический	0.30	-
124	436679.60	1285189.84	Аналитический	0.30	-
125	436662.14	1285121.27	Аналитический	0.30	-
126	436655.42	1285092.81	Аналитический	0.30	-
127	436646.16	1285053.54	Аналитический	0.30	-
128	436635.31	1284994.88	Аналитический	0.30	-
129	436617.12	1284896.55	Аналитический	0.30	-
130	436609.20	1284853.71	Аналитический	0.30	-

1	2	3	4	5	6
131	436607.35	1284835.78	Аналитический	0.30	-
132	436607.14	1284816.23	Аналитический	0.30	-
133	436608.40	1284797.42	Аналитический	0.30	-
134	436615.07	1284697.64	Аналитический	0.30	-
135	436618.62	1284644.57	Аналитический	0.30	-
136	436620.22	1284617.39	Аналитический	0.30	-
137	436619.94	1284597.81	Аналитический	0.30	-
138	436619.66	1284578.31	Аналитический	0.30	-
139	436614.89	1284547.93	Аналитический	0.30	-
140	436608.18	1284528.40	Аналитический	0.30	-
141	436632.02	1284514.97	Картометрический	1.00	-
142	436631.63	1284544.86	Картометрический	1.00	-
143	436635.11	1284566.74	Картометрический	1.00	-
144	436636.61	1284576.20	Картометрический	1.00	-
145	436637.17	1284616.64	Картометрический	1.00	-
146	436635.55	1284645.56	Картометрический	1.00	-
147	436634.27	1284666.53	Картометрический	1.00	-
148	436630.93	1284720.34	Картометрический	1.00	-
149	436630.02	1284736.35	Картометрический	1.00	-
150	436628.20	1284766.35	Картометрический	1.00	-
151	436625.36	1284813.07	Картометрический	1.00	-
152	436624.88	1284830.88	Картометрический	1.00	-
153	436626.13	1284840.52	Картометрический	1.00	-
154	436627.31	1284849.60	Картометрический	1.00	-
155	436630.20	1284865.84	Картометрический	1.00	-
156	436647.74	1284964.29	Аналитический	0.30	-
157	436663.26	1285051.42	Аналитический	0.30	-
158	436666.14	1285062.55	Аналитический	0.30	-
159	436680.25	1285117.16	Аналитический	0.30	-
160	436691.01	1285159.41	Аналитический	0.30	-
161	436715.68	1285256.32	Аналитический	0.30	-
162	436734.70	1285331.04	Аналитический	0.30	-
163	436740.56	1285353.17	Аналитический	0.30	-
164	436766.17	1285449.84	Аналитический	0.30	-
165	436791.78	1285546.50	Аналитический	0.30	-
166	436817.39	1285643.17	Аналитический	0.30	-
167	436843.00	1285739.84	Аналитический	0.30	-
168	436868.60	1285836.50	Аналитический	0.30	-
169	436880.75	1285882.35	Аналитический	0.30	-
170	436890.22	1285910.53	Аналитический	0.30	-
171	436898.91	1285921.68	Аналитический	0.30	-
172	436905.38	1285924.36	Аналитический	0.30	-
173	436933.62	1285926.68	Аналитический	0.30	-
174	437004.50	1285936.97	Аналитический	0.30	-
175	437270.71	1285991.00	Аналитический	0.30	-
176	437667.33	1286079.90	Аналитический	0.30	-
177	438150.16	1286170.34	Аналитический	0.30	-
178	438625.21	1286262.96	Аналитический	0.30	-

1	2	3	4	5	6
179	438625.71	1286256.92	Аналитический	0.30	-
180	438624.78	1286236.03	Картометрический	1.00	-
181	438639.39	1286239.03	Аналитический	0.30	-
182	438640.49	1286249.69	Аналитический	0.30	-
183	438639.79	1286264.21	Аналитический	0.30	-
184	439064.44	1286350.62	Аналитический	0.30	-
185	439262.95	1286390.56	Аналитический	0.30	-
186	439598.04	1286455.62	Аналитический	0.30	-
187	439681.52	1286470.99	Аналитический	0.30	-
188	439745.31	1286477.74	Аналитический	0.30	-
189	439784.44	1286476.85	Аналитический	0.30	-
190	439818.09	1286472.87	Аналитический	0.30	-
191	439849.04	1286468.54	Аналитический	0.30	-
192	439934.49	1286457.72	Аналитический	0.30	-
193	439941.68	1286455.45	Аналитический	0.30	-
194	439959.80	1286447.24	Аналитический	0.30	-
195	439979.26	1286433.16	Аналитический	0.30	-
196	439981.58	1286435.86	Аналитический	0.30	-
197	440030.22	1286410.15	Аналитический	0.30	-
198	440098.63	1286353.87	Аналитический	0.30	-
199	440128.99	1286327.31	Аналитический	0.30	-
200	440252.37	1286222.15	Аналитический	0.30	-
201	440404.10	1286085.56	Аналитический	0.30	-
202	440494.28	1286001.73	Аналитический	0.30	-
203	440775.49	1285746.66	Аналитический	0.30	-
204	440866.29	1285663.94	Аналитический	0.30	-
205	441063.90	1285486.34	Аналитический	0.30	-
206	441269.58	1285302.62	Аналитический	0.30	-
207	441445.92	1285145.73	Аналитический	0.30	-
208	441535.75	1285064.30	Аналитический	0.30	-
209	441539.67	1285056.55	Аналитический	0.30	-
210	441536.13	1285044.03	Аналитический	0.30	-
211	441547.83	1285037.55	Аналитический	0.30	-
212	441556.72	1285052.93	Аналитический	0.30	-
213	441561.37	1285054.86	Аналитический	0.30	-
214	441579.63	1285047.87	Аналитический	0.30	-
215	441616.15	1285027.67	Аналитический	0.30	-
216	441651.37	1285019.23	Аналитический	0.30	-
217	441702.15	1285012.50	Аналитический	0.30	-
218	441756.35	1285013.88	Аналитический	0.30	-
219	441780.08	1285020.26	Аналитический	0.30	-
220	441814.27	1285029.22	Аналитический	0.30	-
221	441913.47	1285062.63	Аналитический	0.30	-
222	441971.56	1285108.28	Аналитический	0.30	-
223	442064.73	1285196.23	Аналитический	0.30	-
224	442169.34	1285285.94	Аналитический	0.30	-
225	442231.60	1285347.96	Аналитический	0.30	-
226	442232.20	1285347.94	Картометрический	1.00	-

1	2	3	4	5	6
227	442236.91	1285345.51	Картометрический	1.00	-
228	442241.01	1285343.39	Картометрический	1.00	-
229	442248.72	1285335.49	Картометрический	1.00	-
230	442256.48	1285322.42	Картометрический	1.00	-
231	442270.67	1285304.00	Картометрический	1.00	-
232	442296.72	1285279.09	Картометрический	1.00	-
233	442331.11	1285250.58	Картометрический	1.00	-
234	442340.20	1285243.14	Картометрический	1.00	-
235	442347.10	1285235.33	Картометрический	1.00	-
236	442373.35	1285197.22	Картометрический	1.00	-
237	442396.93	1285158.81	Картометрический	1.00	-
238	442401.25	1285150.10	Картометрический	1.00	-
239	442421.42	1285147.55	Картометрический	1.00	-
240	442410.84	1285168.96	Картометрический	1.00	-
241	442387.26	1285207.37	Картометрический	1.00	-
242	442358.50	1285248.02	Картометрический	1.00	-
243	442351.60	1285255.83	Картометрический	1.00	-
244	442340.76	1285265.56	Картометрический	1.00	-
245	442308.35	1285292.71	Картометрический	1.00	-
246	442284.48	1285315.89	Картометрический	1.00	-
247	442270.42	1285334.63	Картометрический	1.00	-
248	442263.70	1285345.92	Картометрический	1.00	-
249	442251.29	1285366.16	Картометрический	1.00	-
250	442251.36	1285367.52	Аналитический	0.30	-
251	442268.89	1285383.98	Аналитический	0.30	-
252	442291.92	1285400.81	Аналитический	0.30	-
253	442318.30	1285417.60	Аналитический	0.30	-
254	442347.69	1285433.34	Аналитический	0.30	-
255	442419.18	1285453.17	Аналитический	0.30	-
256	442452.79	1285452.79	Аналитический	0.30	-
257	442480.28	1285450.43	Аналитический	0.30	-
258	442515.18	1285446.76	Аналитический	0.30	-
259	442576.18	1285434.12	Аналитический	0.30	-
260	442766.85	1285393.70	Аналитический	0.30	-
261	442833.00	1285377.60	Аналитический	0.30	-
262	442838.71	1285374.39	Аналитический	0.30	-
263	442847.35	1285364.24	Аналитический	0.30	-
264	442853.91	1285360.42	Аналитический	0.30	-
265	442861.15	1285361.03	Аналитический	0.30	-
266	442864.93	1285363.21	Аналитический	0.30	-
267	442868.76	1285367.89	Аналитический	0.30	-
268	442872.56	1285381.61	Аналитический	0.30	-
1	442877.27	1285402.45	Аналитический	0.30	-
269	435779.92	1283164.12	Картометрический	1.00	-
270	435769.15	1283167.97	Картометрический	1.00	-
271	435768.16	1283153.30	Картометрический	1.00	-
272	435763.92	1283146.17	Картометрический	1.00	-

1	2	3	4	5	6
273	435759.26	1283144.92	Картометрический	1.00	-
274	435750.10	1283142.47	Картометрический	1.00	-
275	435735.62	1283141.67	Картометрический	1.00	-
276	435705.22	1283143.98	Картометрический	1.00	-
277	435694.99	1283144.75	Картометрический	1.00	-
278	435646.57	1283153.70	Картометрический	1.00	-
279	435607.07	1283162.66	Картометрический	1.00	-
280	435509.55	1283184.77	Картометрический	1.00	-
281	435506.56	1283185.45	Картометрический	1.00	-
282	435476.33	1283190.28	Картометрический	1.00	-
283	435442.27	1283185.44	Картометрический	1.00	-
284	435413.33	1283171.96	Картометрический	1.00	-
285	435411.33	1283171.03	Картометрический	1.00	-
286	435398.47	1283156.14	Картометрический	1.00	-
287	435389.97	1283146.31	Картометрический	1.00	-
288	435382.01	1283124.42	Картометрический	1.00	-
289	435368.95	1283084.82	Картометрический	1.00	-
290	435366.40	1283077.10	Картометрический	1.00	-
291	435336.37	1282990.28	Картометрический	1.00	-
292	435311.80	1282919.26	Картометрический	1.00	-
293	435302.81	1282896.09	Картометрический	1.00	-
294	435266.63	1282802.87	Картометрический	1.00	-
295	435256.50	1282776.77	Картометрический	1.00	-
296	435230.45	1282709.64	Картометрический	1.00	-
297	435194.27	1282616.41	Картометрический	1.00	-
298	435185.06	1282592.67	Картометрический	1.00	-
299	435157.91	1282523.26	Картометрический	1.00	-
300	435121.47	1282430.13	Картометрический	1.00	-
301	435108.05	1282395.86	Картометрический	1.00	-
302	435118.02	1282393.14	Картометрический	1.00	-
303	435123.69	1282388.50	Картометрический	1.00	-
304	435159.54	1282480.48	Картометрический	1.00	-
305	435195.86	1282573.65	Картометрический	1.00	-
306	435200.16	1282584.69	Картометрический	1.00	-
307	435232.19	1282666.82	Картометрический	1.00	-
308	435268.52	1282759.99	Картометрический	1.00	-
309	435304.85	1282853.15	Картометрический	1.00	-
310	435327.48	1282911.17	Картометрический	1.00	-
311	435339.79	1282946.83	Картометрический	1.00	-
312	435372.40	1283041.36	Картометрический	1.00	-
313	435381.64	1283068.13	Картометрический	1.00	-
314	435402.61	1283134.06	Картометрический	1.00	-
315	435404.19	1283136.00	Картометрический	1.00	-
316	435420.58	1283156.13	Картометрический	1.00	-
317	435445.27	1283168.22	Картометрический	1.00	-
318	435474.49	1283172.75	Картометрический	1.00	-
319	435491.26	1283170.07	Картометрический	1.00	-
320	435504.73	1283167.92	Картометрический	1.00	-

1	2	3	4	5	6
321	435588.95	1283148.82	Картометрический	1.00	-
322	435644.74	1283136.17	Картометрический	1.00	-
323	435686.82	1283128.38	Картометрический	1.00	-
324	435693.16	1283127.21	Картометрический	1.00	-
325	435735.05	1283123.09	Картометрический	1.00	-
326	435750.16	1283124.03	Картометрический	1.00	-
327	435772.11	1283135.45	Картометрический	1.00	-
328	435776.99	1283145.95	Картометрический	1.00	-
329	435778.71	1283149.65	Картометрический	1.00	-
269	435779.92	1283164.12	Картометрический	1.00	-

3. Сведения о характерных точках части (частей) границы объекта

Обозначение характерных точек части границы	Координаты, м		Метод определения координат характерной точки	Средняя квадратическая погрешность положения характерной точки (M _t), м	Описание обозначения точки на местности (при наличии)
	X	Y			
1	2	3	4	5	6
Часть №					
-	-	-	-	-	-


Раздел 3

Сведения о местоположении измененных (уточненных) границ объекта							
1. Система координат: -							
2. Сведения о характерных точках границ объекта							
Обозначение характерных точек границ	Существующие координаты, м		Измененные (уточненные) координаты, м		Метод определения координат характерной точки	Средняя квадратическая погрешность положения характерной точки (Mt), м	Описание обозначения точки на местности (при наличии)
	X	Y	X	Y			
1	2	3	4	5	6	7	8
-	-	-	-	-	-	-	-
3. Сведения о характерных точках части (частей) границы объекта							
Часть №							
-	-	-	-	-	-	-	-

Раздел 4

План границ объекта

Схема расположения листов плана границ объекта

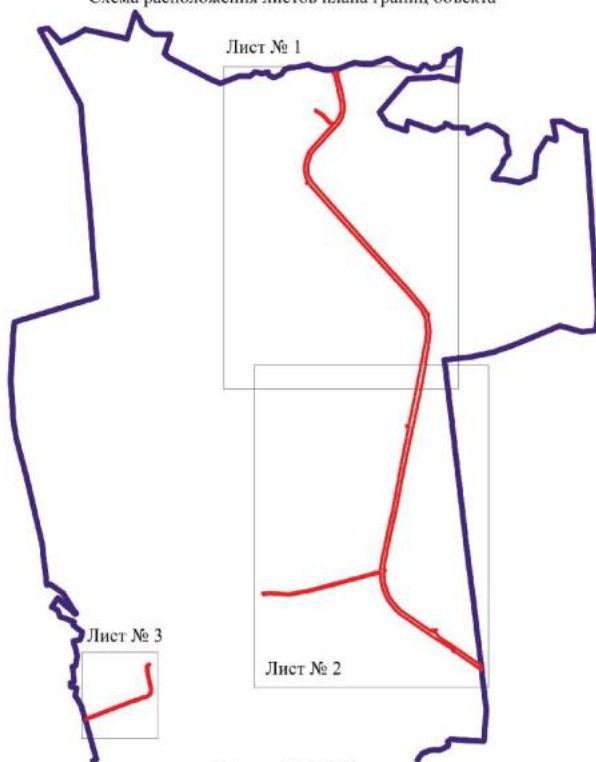

Масштаб 1:50000

Используемые условные знаки и обозначения:

	границы территориальной зоны
	границы муниципального образования
	область и номер листа плана границ объекта

Руководитель БУВО «Нормативно-проектный центр»

Подпись Ю.В. Шалыгина Дата « 04 » марта 2022 г.

Место для оттиска печати (при наличии) лица, составившего описание местоположения границ объекта





The map is prepared by the author of the project.

Legend:

- Proposed road alignment
- Existing road alignment
- Boundary of the project area
- Boundary of the village

The map is prepared by the author of the project.

Legend:

- Proposed road alignment
- Existing road alignment
- Boundary of the project area
- Boundary of the village



ЛЕНТОЧНЫЙ ПРОЕКТОР ДОРОЖНО-СТРОИТЕЛЬНОГО ПОДРАЗДЕЛЕНИЯ
 ————— проект дорожной сети
 ————— граница земельного участка
 ————— граница населенного пункта
 ————— граница территории, подлежащей изъятию

Проектирование и строительство автомобильных дорог
 Проектирование и строительство автомобильных дорог
 Проектирование и строительство автомобильных дорог

План границ объекта

Лист № 3



Масштаб 1:5000

Используемые условные знаки и обозначения:

- | | |
|---|---|
|  | границы территориальной зоны |
|  | границы муниципального образования |
|  | характерная точка границ территориальной зоны |

Руководитель БУВО «Нормативно-проектный центр»

Подпись  Ю.В. Шалыгина Дата « 04 » марта 2022 г.

Место для оттиска печати (при наличии) лица, составившего описание местоположения границ объекта



ОПИСАНИЕ МЕСТОПОЛОЖЕНИЯ ГРАНИЦ

Зона сельскохозяйственного производства за границами населенных пунктов - СХ2

(наименование объекта, местоположение границ которого описано
(далее - объект)

Раздел 1

Сведения об объекте		
№ п/п	Характеристики объекта	Описание характеристик
1	2	3
1	Местоположение объекта	Воронежская область, Острогожский муниципальный район, Терновское сельское поселение
2	Площадь объекта $\pm$ величина погрешности определения площади ($P \pm \Delta P$)	-
3	Иные характеристики объекта	-

Раздел 2

Сведения о местоположении границ объекта					
1. Система координат: МСК - 36, зона 1					
2. Сведения о характерных точках границ объекта					
Обозначение характерных точек границ	Координаты, м		Метод определения координат характерной точки	Средняя квадратическая погрешность положения характерной точки (Mt), м	Описание обозначения точки на местности (при наличии)
	X	Y			
1	2	3	4	5	6
1	442282.77	1284235.91	Картометрический	1.00	-
2	442295.06	1284290.93	Картометрический	1.00	-
3	442329.63	1284384.83	Картометрический	1.00	-
4	442288.06	1284429.80	Картометрический	1.00	-
5	442298.29	1284477.42	Картометрический	1.00	-
6	442255.61	1284511.32	Картометрический	1.00	-
7	442229.34	1284517.70	Картометрический	1.00	-
8	442221.29	1284518.22	Картометрический	1.00	-
9	442210.44	1284499.62	Картометрический	1.00	-
10	442181.00	1284458.56	Картометрический	1.00	-
11	442177.90	1284356.30	Картометрический	1.00	-
12	442165.12	1284301.68	Картометрический	1.00	-
13	442199.21	1284253.26	Картометрический	1.00	-
14	442220.32	1284236.41	Картометрический	1.00	-
1	442282.77	1284235.91	Картометрический	1.00	-
3. Сведения о характерных точках части (частей) границы объекта					
Обозначение характерных точек части границы	Координаты, м		Метод определения координат характерной точки	Средняя квадратическая погрешность положения характерной точки (Mt), м	Описание обозначения точки на местности (при наличии)
	X	Y			
1	2	3	4	5	6
Часть №					
-	-	-	-	-	-

Раздел 3

Сведения о местоположении измененных (уточненных) границ объекта							
1. Система координат: -							
2. Сведения о характерных точках границ объекта							
Обозначение характерных точек границ	Существующие координаты, м		Измененные (уточненные) координаты, м		Метод определения координат характерной точки	Средняя квадратическая погрешность положения характерной точки (Mt), м	Описание обозначения точки на местности (при наличии)
	X	Y	X	Y			
1	2	3	4	5	6	7	8
-	-	-	-	-	-	-	-
3. Сведения о характерных точках части (частей) границы объекта							
Часть №							
-	-	-	-	-	-	-	-

Раздел 4

План границ объекта



Масштаб 1:2000

Используемые условные знаки и обозначения:



границы территориальной зоны



характерная точка границ территориальной зоны

Руководитель БУВО «Нормативно-проектный центр»

Подпись И.И. Сидорова Ю. В. Шалыгина Дата « 04 » МАРТА 2022 г.

Место для отписки пестря (при наличии) лица, составившего описание местоположения границ объекта

