



ДЕПАРТАМЕНТ
АРХИТЕКТУРЫ И ГРАДОСТРОИТЕЛЬСТВА
ВОРОНЕЖСКОЙ ОБЛАСТИ

Правовое управление правительства Воронежской области
ЗАРЕГИСТРИРОВАНО
« 08 » 08 2022 г.
Регистрационный номер № 832

ПРИКАЗ

01.08.2022

№ 45-01-04/799

г. Воронеж

**О внесении изменений в правила землепользования и застройки
Казинского сельского поселения Павловского муниципального района
Воронежской области**

В соответствии с Градостроительным кодексом Российской Федерации, Федеральным законом от 06.10.2003 № 131-ФЗ «Об общих принципах организации местного самоуправления в Российской Федерации», законами Воронежской области от 07.07.2006 № 61-ОЗ «О регулировании градостроительной деятельности в Воронежской области», от 20.12.2018 № 173-ОЗ «О перераспределении полномочий по утверждению правил землепользования и застройки между органами местного самоуправления поселений Воронежской области, городского округа город Нововоронеж, Борисоглебского городского округа и исполнительными органами государственной власти Воронежской области», постановлением правительства Воронежской области от 31.12.2014 № 1240 «Об утверждении Положения о департаменте архитектуры и градостроительства Воронежской области», на основании приказа департамента архитектуры и градостроительства Воронежской области от 11.02.2021 № 45-01-04/116 «О подготовке проектов о внесении изменений в правила землепользования и застройки поселений Аннинского, Бобровского, Бутурлиновского, Верхнемамонского, Верхнехавского, Воробьёвского, Каширского,

Лискинского, Новоусманского, Новохопёрского, Ольховатского, Павловского, Панинского, Поворинского, Подгоренского, Рамонского, Россошанского, Семилукского, Хохольского муниципальных районов Воронежской области» (в редакции приказа департамента архитектуры и градостроительства Воронежской области от 01.12.2021 № 45-01-04/1286), с учетом заключения о результатах публичных слушаний от 15.03.2022

п р и к а з ы в а ю:

1. Внести в приказ департамента архитектуры и градостроительства Воронежской области от 14.09.2020 № 45-01-04/690 «Об утверждении правил землепользования и застройки Казинского сельского поселения Павловского муниципального района Воронежской области» изменения, изложив правила землепользования и застройки Казинского сельского поселения Павловского муниципального района Воронежской области в редакции согласно приложению к настоящему приказу.

2. Контроль исполнения настоящего приказа возложить на заместителя руководителя департамента архитектуры и градостроительства Воронежской области – начальника отдела территориального планирования Беляеву С.М.

Руководитель департамента
архитектуры и градостроительства
Воронежской области



А.А. Еренков

Приложение
к приказу департамента
архитектуры и градостроительства
Воронежской области
от 01.08.2022 № 45-01-04/799

«УТВЕРЖДЕНЫ
приказом департамента
архитектуры и градостроительства
Воронежской области
от 14.09.2020 № 45-01-04/690

**ПРАВИЛА ЗЕМЛЕПОЛЬЗОВАНИЯ И ЗАСТРОЙКИ
КАЗИНСКОГО СЕЛЬСКОГО ПОСЕЛЕНИЯ
ПАВЛОВСКОГО МУНИЦИПАЛЬНОГО РАЙОНА
ВОРОНЕЖСКОЙ ОБЛАСТИ**

**ЧАСТЬ I. ПОРЯДОК ПРИМЕНЕНИЯ ПРАВИЛ
ЗЕМЛЕПОЛЬЗОВАНИЯ И ЗАСТРОЙКИ И ВНЕСЕНИЯ В НИХ
ИЗМЕНЕНИЙ**

Раздел 1. Общие положения

1. Предмет регулирования и цели подготовки правил землепользования и застройки Казинского сельского поселения Павловского муниципального района Воронежской области

1. Правила землепользования и застройки Казинского сельского поселения Павловского муниципального района Воронежской области (далее – Правила) являются документом градостроительного зонирования, который утверждается нормативным правовым актом департамента архитектуры и градостроительства Воронежской области и в котором устанавливаются территориальные зоны, градостроительные регламенты, порядок применения такого документа и порядок внесения в него изменений.

2. Правила разработаны в соответствии с Градостроительным кодексом Российской Федерации (далее – ГрК РФ), Земельным кодексом

Российской Федерации, Федеральным законом от 06.10.2003 № 131-ФЗ «Об общих принципах организации местного самоуправления в Российской Федерации», иными нормативными правовыми актами Российской Федерации, Воронежской области, муниципальными правовыми актами муниципального образования с учетом положений нормативных актов и документов, определяющих основные направления социально-экономического и градостроительного развития муниципального образования, а также сведений Единого государственного реестра недвижимости, сведений, документов и материалов, содержащихся в государственных информационных системах обеспечения градостроительной деятельности.

3. Правила разработаны в целях:

- создания условий для устойчивого развития территории муниципального образования, сохранения окружающей среды и объектов культурного наследия;
- создания условий для планировки территории муниципального образования;
- обеспечения прав и законных интересов физических и юридических лиц, в том числе правообладателей земельных участков и объектов капитального строительства;
- создания условий для привлечения инвестиций, в том числе путем предоставления возможности выбора наиболее эффективных видов разрешенного использования земельных участков и объектов капитального строительства.

2. Основные понятия, используемые в Правилах

В настоящих Правилах используются основные понятия, установленные законодательством Российской Федерации.

3. Сфера применения Правил

1. Действие настоящих Правил распространяется на всю территорию Казинского сельского поселения Павловского муниципального

района Воронежской области. Правила обязательны для соблюдения органами государственной власти, органами местного самоуправления, физическими и юридическими лицами, при осуществлении ими градостроительной деятельности на территории Казинского сельского поселения Павловского муниципального района Воронежской области.

2. Настоящие Правила применяются наряду с:

- техническими регламентами и иными обязательными требованиями, установленными в соответствии с законодательством в целях обеспечения безопасности жизни и здоровья людей, надежности и безопасности зданий, строений и сооружений, сохранения окружающей природной среды и объектов культурного наследия;
- региональными и местными нормативами градостроительного проектирования.

4. Содержание и порядок применения Правил

1. Правила включают в себя:

- 1) порядок их применения и внесения изменений в Правила;
- 2) карту градостроительного зонирования;
- 3) градостроительные регламенты.

Обязательным приложением к настоящим Правилам являются сведения о границах территориальных зон, которые должны содержать графическое описание местоположения границ территориальных зон, перечень координат характерных точек этих границ в системе координат, используемой для ведения Единого государственного реестра недвижимости.

2. Порядок применения Правил и внесения в них изменений включает в себя положения:

- 1) о регулировании землепользования и застройки;
- 2) об изменении видов разрешенного использования земельных участков и объектов капитального строительства физическими и юридическими лицами;

- 3) о подготовке документации по планировке территории органами местного самоуправления;
- 4) о проведении общественных обсуждений или публичных слушаний по вопросам землепользования и застройки;
- 5) о внесении изменений в Правила;
- 6) о регулировании иных вопросов землепользования и застройки.

5. Использование объектов недвижимости, не соответствующих настоящим Правилам

1. Земельные участки или объекты капитального строительства, виды разрешенного использования, предельные (минимальные и (или) максимальные) размеры и предельные параметры которых не соответствуют градостроительному регламенту, могут использоваться без установления срока приведения их в соответствие с градостроительным регламентом, за исключением случаев, если использование таких земельных участков и объектов капитального строительства опасно для жизни или здоровья человека, для окружающей среды, объектов культурного наследия.

2. Реконструкция указанных в подпункте 1 настоящего пункта объектов капитального строительства может осуществляться только путем приведения таких объектов в соответствие с градостроительным регламентом или путем уменьшения их несоответствия предельным параметрам разрешенного строительства, реконструкции. Изменение видов разрешенного использования указанных земельных участков и объектов капитального строительства может осуществляться путем приведения их в соответствие с видами разрешенного использования земельных участков и объектов капитального строительства, установленными градостроительным регламентом.

3. В случае если использование указанных в подпункте 1 настоящего пункта земельных участков и объектов капитального строительства продолжается и опасно для жизни или здоровья человека, для окружающей среды, объектов культурного наследия, в соответствии с

федеральными законами может быть наложен запрет на использование таких земельных участков и объектов.

6. Открытость и доступность информации о землепользовании и застройке

1. Настоящие Правила являются открытыми и общедоступными.
2. Настоящие Правила подлежат опубликованию в порядке, установленном для официального опубликования нормативных правовых актов Воронежской области, и размещению в федеральной государственной информационной системе территориального планирования и в государственной информационной системе обеспечения градостроительной деятельности.

Раздел 2. Положения о регулировании землепользования и застройки

7. Перераспределение полномочий между органами местного самоуправления Казинского сельского поселения Павловского муниципального района Воронежской области и департаментом архитектуры и градостроительства Воронежской области

1. На основании Закона Воронежской области от 20.12.2018 № 173-ОЗ «О перераспределении полномочий по утверждению правил землепользования и застройки между органами местного самоуправления поселений Воронежской области, городского округа город Нововоронеж, Борисоглебского городского округа и исполнительными органами государственной власти Воронежской области» (далее – Закон Воронежской области) и в соответствии со статьей 8.2 ГрК РФ, пунктом 6.1 статьи 26.3 Федерального закона от 06.10.1999 № 184-ФЗ «Об общих принципах организации законодательных (представительных) и исполнительных органов государственной власти субъектов Российской Федерации», частью 1.2 статьи 17 Федерального закона от 06.10.2003 № 131-ФЗ «Об общих принципах организации местного самоуправления в Российской Федерации» полномочия по утверждению Правил перераспределены между органами местного самоуправления Казинского сельского поселения Павловского

муниципального района Воронежской области и департаментом архитектуры и градостроительства Воронежской области (далее – Уполномоченный орган) на срок, установленный Законом Воронежской области.

2. После истечения срока, указанного в Законе Воронежской области, полномочия Уполномоченного органа, предусмотренные настоящими Правилами, осуществляются органами местного самоуправления Казинского сельского поселения Павловского муниципального района Воронежской области в соответствии с требованиями ГрК РФ.

8. Полномочия Уполномоченного органа по вопросам землепользования и застройки

1. Полномочия Уполномоченного органа по вопросам землепользования и застройки включают:

- 1) принятие решений о подготовке проекта Правил, о подготовке проекта о внесении изменений в Правила;
- 2) утверждение Правил, утверждение внесения изменений в Правила;
- 3) принятие решений о предоставлении разрешений на условно разрешенный вид использования объектов капитального строительства или земельного участка;
- 4) принятие решений о предоставлении разрешения на отклонение от предельных параметров разрешенного строительства, реконструкции объектов капитального строительства;
- 5) иные полномочия в соответствии с действующим законодательством.

9. Комиссия по подготовке проектов Правил

1. Комиссия по подготовке проектов правил землепользования и застройки поселений Воронежской области, городского округа город Нововоронеж, Борисоглебского городского округа (далее – Комиссия) является специально созданным постоянно действующим коллегиальным

органом при Уполномоченном органе в целях реализации полномочий, указанных в пункте 8 настоящих Правил, перераспределенных в соответствии с Законом Воронежской области и обеспечения выполнения задач градостроительного зонирования.

2. Комиссия создается и прекращает свою деятельность приказом Уполномоченного органа.

3. Состав и порядок деятельности Комиссии утверждается приказом Уполномоченного органа.

Раздел 3. Положения об изменении видов разрешенного использования земельных участков и объектов капитального строительства физическими и юридическими лицами

10. Изменение видов разрешенного использования земельных участков и объектов капитального строительства

1. Для каждой из установленных настоящими Правилами территориальных зон могут устанавливаться основные, условно разрешенные и вспомогательные виды разрешенного использования земельных участков и объектов капитального строительства.

2. Изменение одного вида разрешенного использования земельных участков и объектов капитального строительства на другой вид такого использования осуществляется в соответствии с градостроительным регламентом при условии соблюдения требований технических регламентов.

3. Основные и вспомогательные виды разрешенного использования земельных участков и объектов капитального строительства правообладателями земельных участков и объектов капитального строительства, за исключением органов государственной власти, органов местного самоуправления, государственных и муниципальных учреждений, государственных и муниципальных унитарных предприятий, выбираются самостоятельно без дополнительных разрешений и согласования.

4. Решения об изменении одного вида разрешенного использования земельных участков и объектов капитального строительства, расположенных на землях, на которые действие градостроительных регламентов не распространяется или для которых градостроительные регламенты не устанавливаются, на другой вид такого использования принимаются в соответствии с федеральными законами.

11. Предоставление разрешения на условно разрешенный вид использования земельного участка или объекта капитального строительства

1. Физическое или юридическое лицо, заинтересованное в предоставлении разрешения на условно разрешенный вид использования земельного участка или объекта капитального строительства (далее - разрешение на условно разрешенный вид использования), направляет заявление о предоставлении разрешения на условно разрешенный вид использования в Комиссию. Заявление о предоставлении разрешения на условно разрешенный вид использования может быть направлено в форме электронного документа, подписанного электронной подписью в соответствии с требованиями Федерального закона от 06.04.2011 № 63-ФЗ «Об электронной подписи».

2. Порядок предоставления разрешения на условно разрешенный вид использования земельного участка или объекта капитального строительства определен статьей 39 ГрК РФ.

3. Проект решения о предоставлении разрешения на условно разрешенный вид использования подлежит рассмотрению на общественных обсуждениях или публичных слушаниях, проводимых в порядке, установленном статьей 5.1 ГрК РФ, с учетом положений статьи 39 ГрК РФ.

12. Предоставление разрешения на отклонение от предельных параметров разрешенного строительства, реконструкции объектов капитального строительства

1. Правообладатели земельных участков, размеры которых меньше установленных градостроительным регламентом минимальных размеров

земельных участков либо конфигурация, инженерно-геологические или иные характеристики которых неблагоприятны для застройки, вправе обратиться за разрешениями на отклонение от предельных параметров разрешенного строительства, реконструкции объектов капитального строительства (далее также – разрешение на отклонение от предельных параметров).

2. Правообладатели земельных участков вправе обратиться за разрешениями на отклонение от предельных параметров разрешенного строительства, реконструкции объектов капитального строительства, если такое отклонение необходимо в целях однократного изменения одного или нескольких предельных параметров разрешенного строительства, реконструкции объектов капитального строительства, установленных градостроительным регламентом для конкретной территориальной зоны, не более чем на десять процентов.

3. Порядок предоставления разрешения на отклонение от предельных параметров определен статьей 40 ГрК РФ.

4. Проект решения о предоставлении разрешения на отклонение от предельных параметров подлежит рассмотрению на общественных обсуждениях или публичных слушаниях, проводимых в порядке, установленном статьей 5.1 ГрК РФ, с учетом положений статьи 39 ГрК РФ, за исключением случая, указанного в части 1.1 статьи 40 ГрК РФ.

Раздел 4. Положения о подготовке документации по планировке территории органами местного самоуправления

13. Общие положения о подготовке документации по планировке территории

1. Подготовка документации по планировке территории осуществляется в целях обеспечения устойчивого развития территорий, в том числе выделения элементов планировочной структуры, установления границ земельных участков, установления границ зон планируемого размещения объектов капитального строительства.

2. Подготовка документации по планировке территории осуществляется в соответствии с главой 5 ГрК РФ.

3. Состав и содержание документации по планировке территории определяется ГрК РФ.

Раздел 5. Положения о проведении общественных обсуждений или публичных слушаний по вопросам землепользования и застройки

14. Общие положения о порядке проведения общественных обсуждений или публичных слушаний в сфере градостроительной деятельности

1. В целях соблюдения права человека на благоприятные условия жизнедеятельности, прав и законных интересов правообладателей земельных участков и объектов капитального строительства по проектам правил землепользования и застройки, проектам планировки территории, проектам межевания территории, проектам, предусматривающим внесение изменений в один из указанных утвержденных документов, проектам решений о предоставлении разрешения на условно разрешенный вид использования земельного участка или объекта капитального строительства, проектам решений о предоставлении разрешения на отклонение от предельных параметров разрешенного строительства, реконструкции объектов капитального строительства в соответствии с уставом муниципального образования и (или) нормативным правовым актом представительного органа муниципального образования и с учетом положений ГрК РФ проводятся общественные обсуждения или публичные слушания, за исключением случаев, предусмотренных ГрК РФ и другими федеральными законами.

2. Порядок проведения общественных обсуждений или публичных слушаний определяется ГрК РФ, Уставом Казинского сельского поселения Павловского муниципального района Воронежской области и (или) нормативным правовым актом представительного органа муниципального образования.

Раздел 6. Положения о внесении изменений в Правила

15. Основания и порядок внесения изменений в Правила

1. Основания для рассмотрения вопроса о внесении изменений в настоящие Правила предусмотрены статьей 33 ГрК РФ.

2. Внесение изменений в Правила осуществляется в порядке, предусмотренном статьями 31 и 32 ГрК РФ, с учетом особенностей, установленных статьей 33 ГрК РФ.

Раздел 7. Положения о регулировании иных вопросов землепользования и застройки


16. Общие принципы регулирования иных вопросов землепользования и застройки на территории Казинского сельского поселения Павловского муниципального района Воронежской области

Иные вопросы землепользования и застройки на территории Казинского сельского поселения Павловского муниципального района Воронежской области регулируются законодательством Российской Федерации, Воронежской области, муниципальными правовыми актами Казинского сельского поселения Павловского муниципального района Воронежской области.

ЧАСТЬ II. КАРТА ГРАДОСТРОИТЕЛЬНОГО ЗОНИРОВАНИЯ

17. Карты градостроительного зонирования

1. Карта градостроительного зонирования территории Казинского сельского поселения Павловского муниципального района Воронежской области.

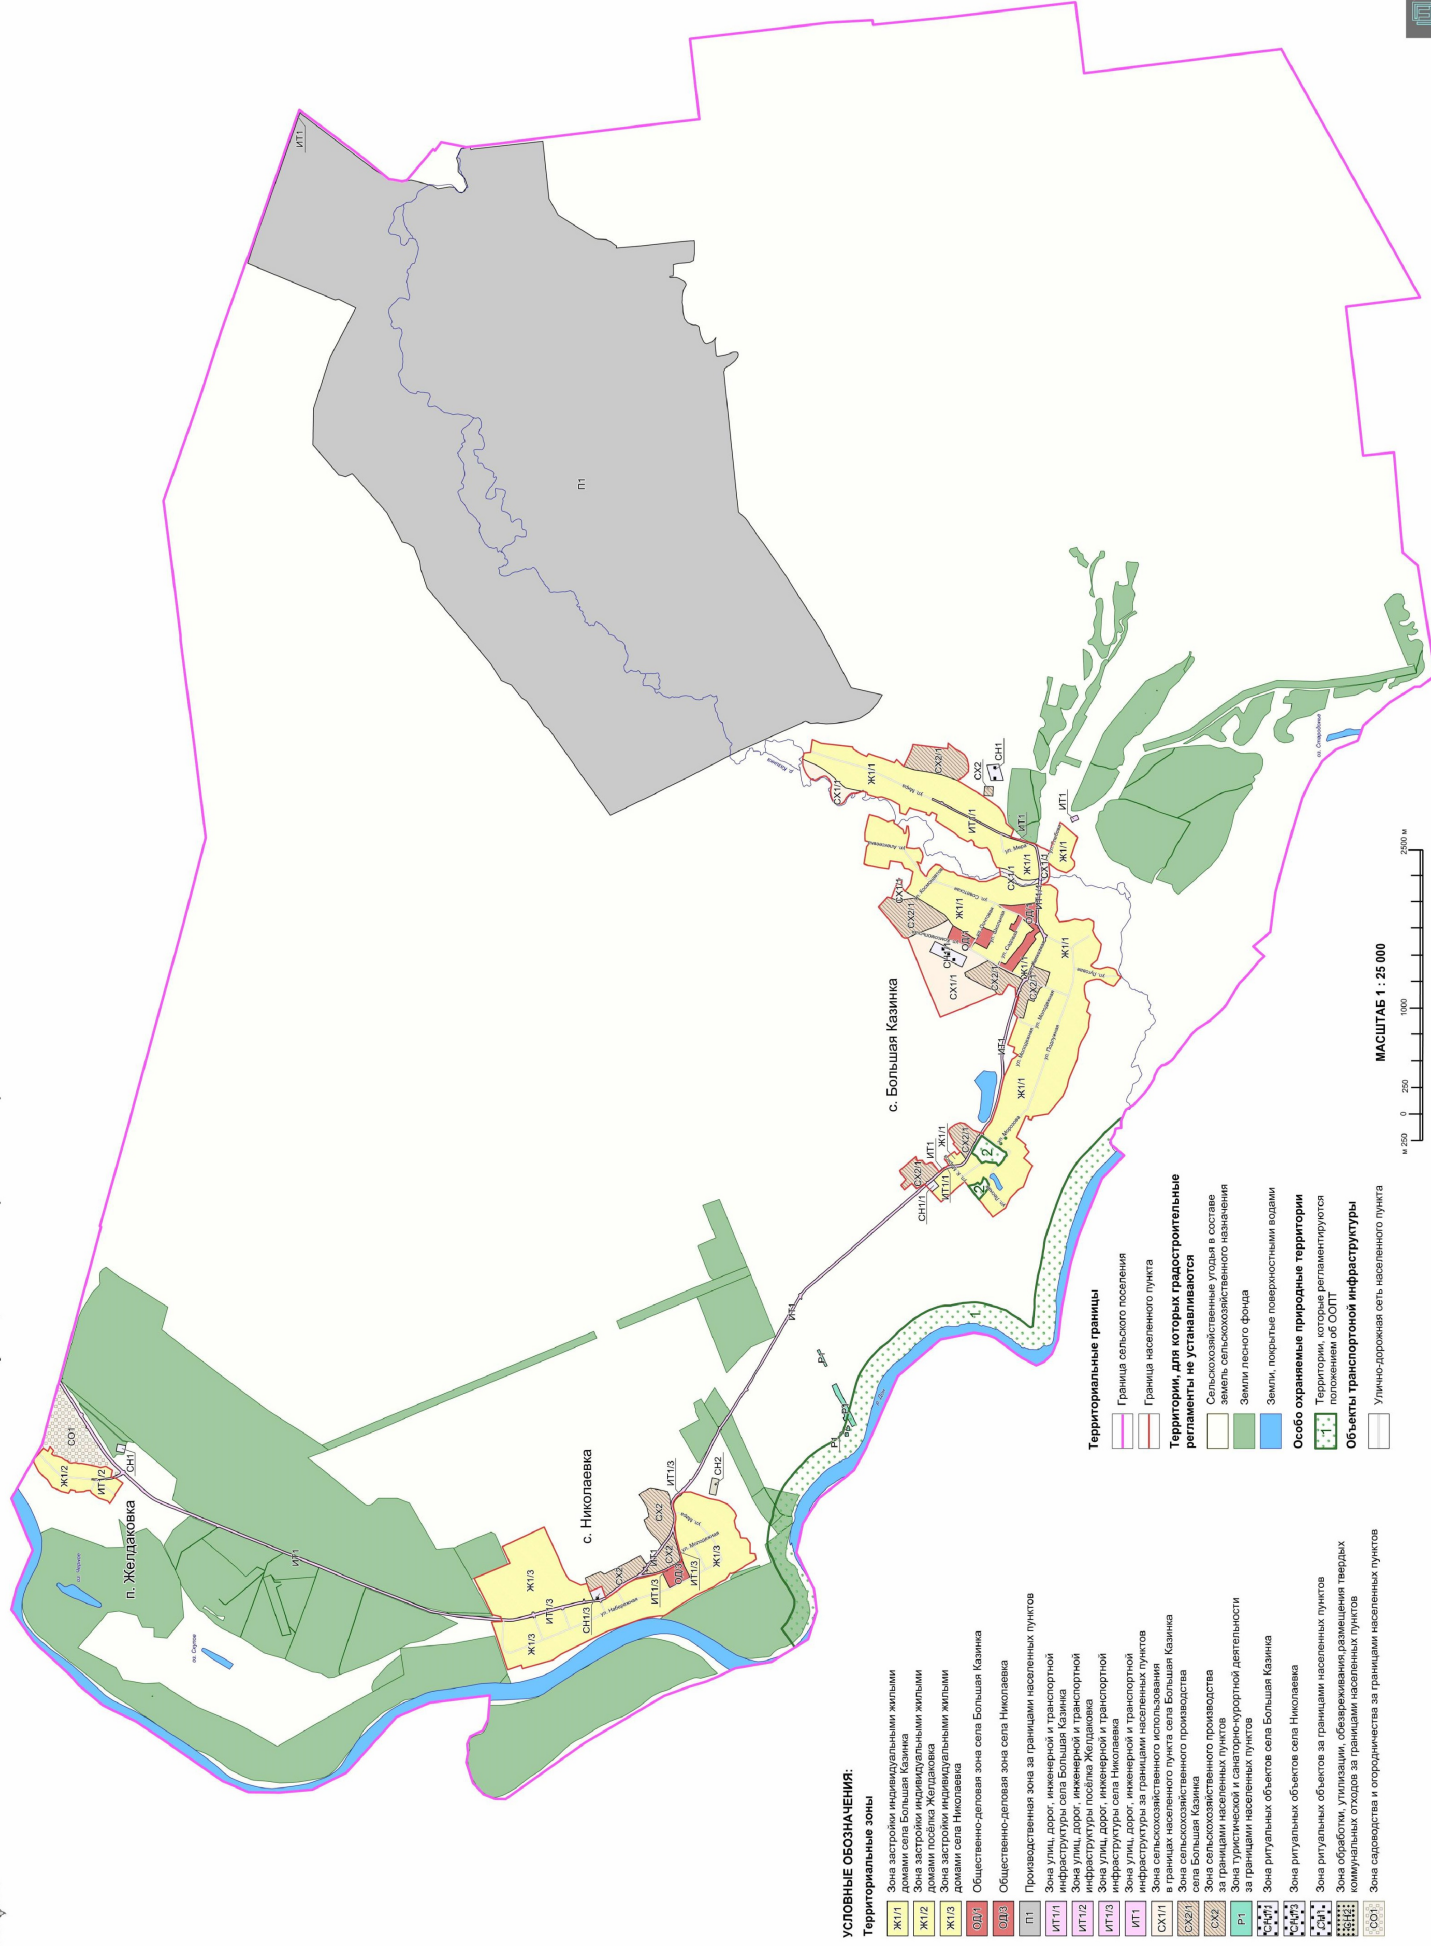


2. Карта градостроительного зонирования с отображением зон с особыми условиями использования территории Казинского сельского поселения Павловского муниципального района Воронежской области.



ПРАВИЛА ЗЕМЛЕПОЛЬЗОВАНИЯ И ЗАСТРОЙКИ

Карта градостроительного зонирования с отображением зон с особыми условиями использования территории

Казинского сельского поселения Павловского муниципального района Воронежской области

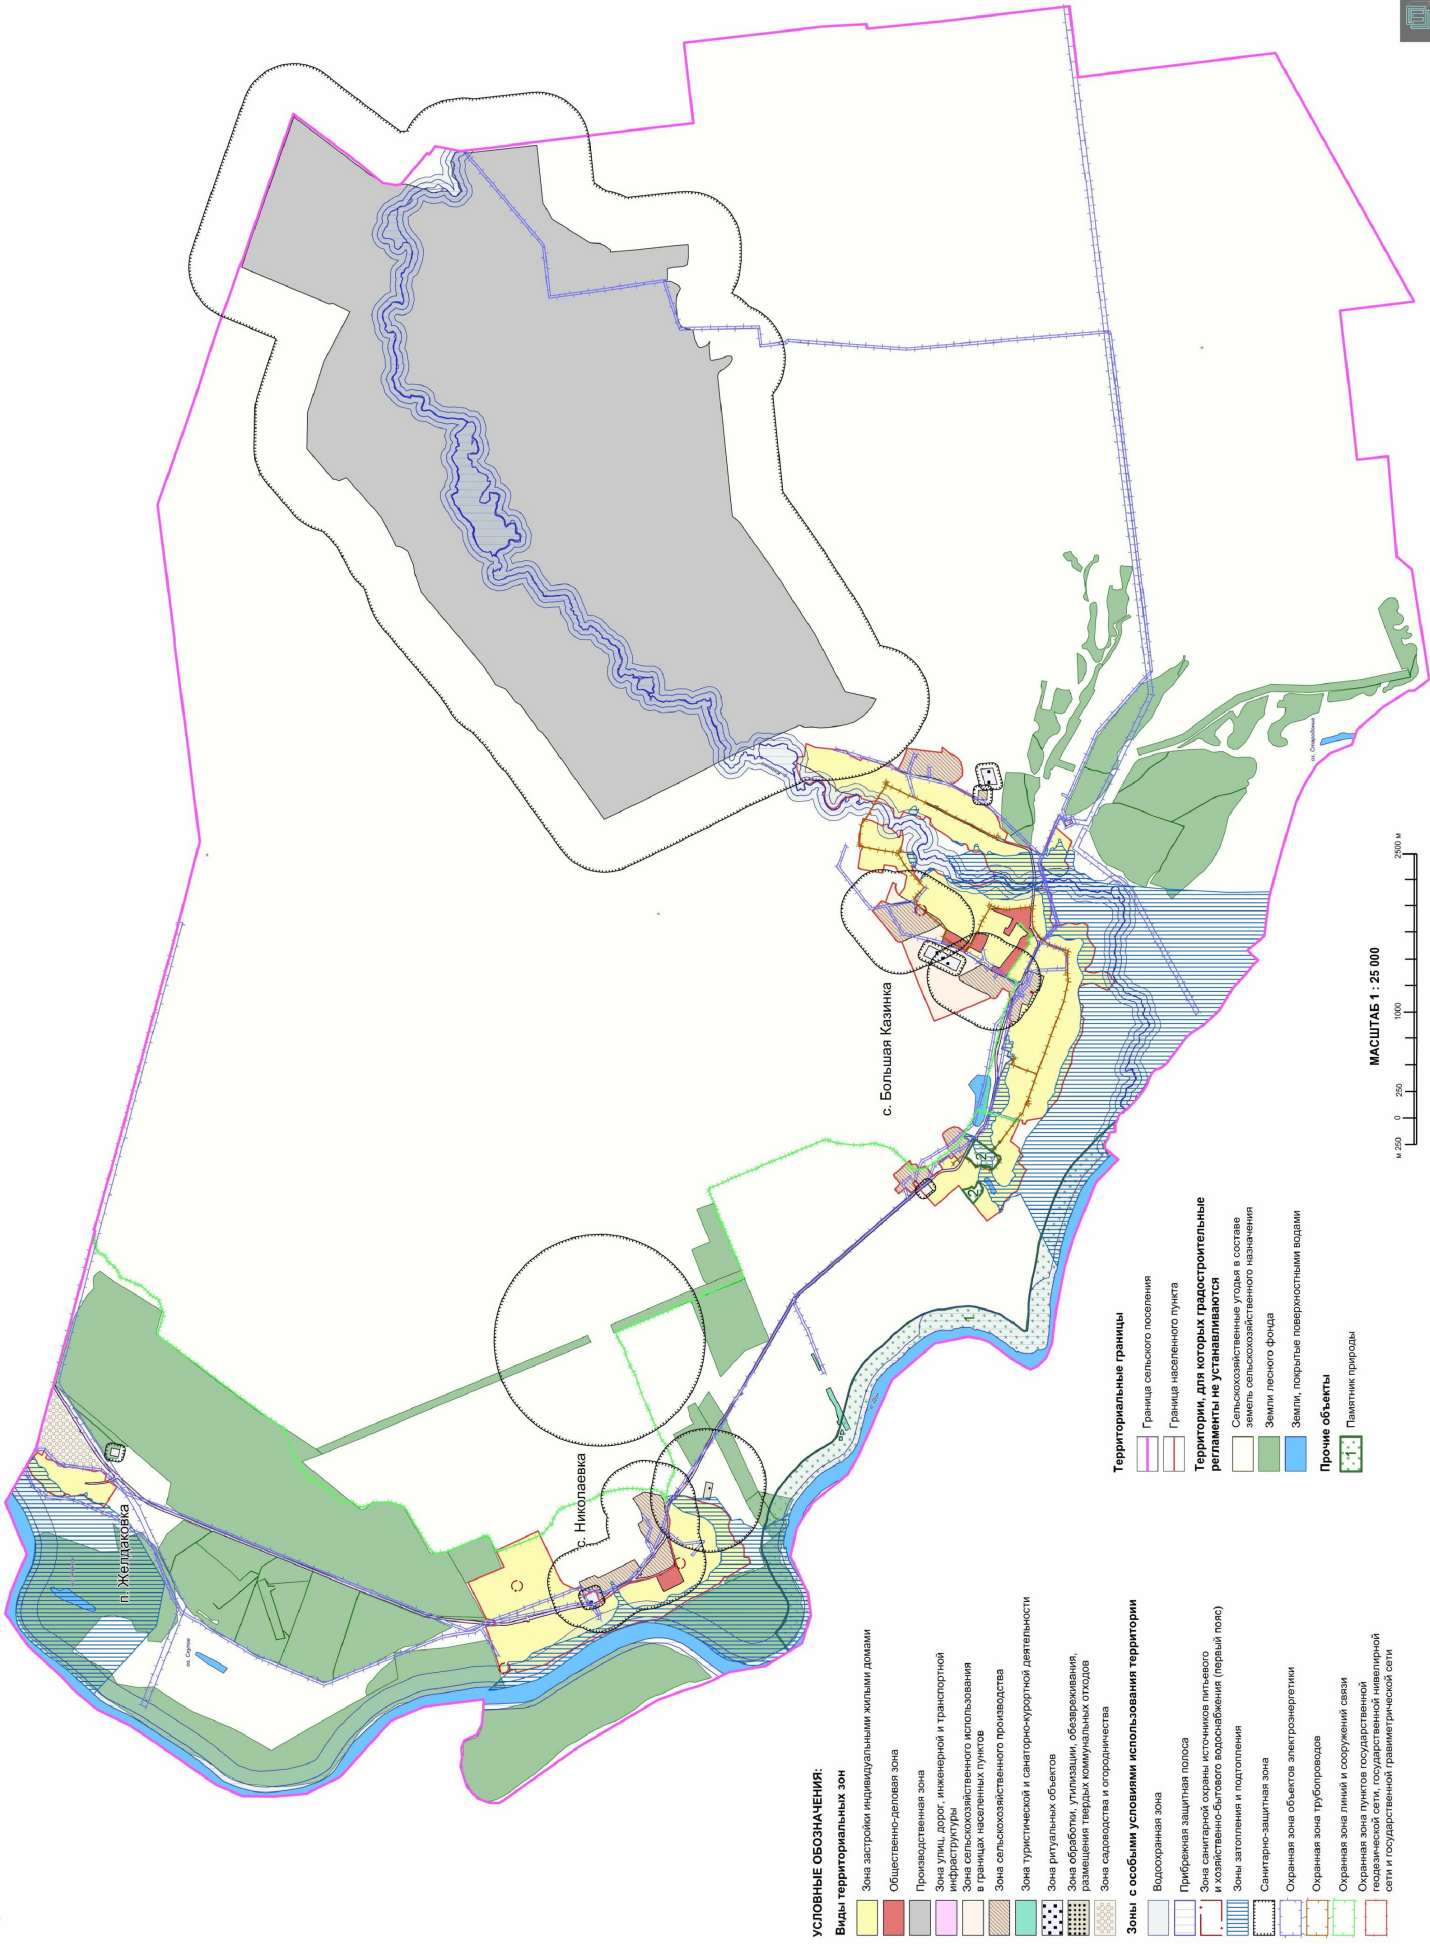

2.1. На территории Казинского сельского поселения Павловского муниципального района Воронежской области располагаются следующие особо охраняемые природные территории (далее – ООПТ):

№ п/п	Наименование ООПТ	Сведения о границах территории ООПТ	Сведения о границах охранной зоны ООПТ
1	Памятник природы областного значения «Участок р. Дон»	Установлена постановлением правительства Воронежской области от 21.02.2018 № 180 «Об утверждении границ и режимов особой охраны территорий отдельных памятников природы областного значения и о внесении изменений в постановление администрации Воронежской области от 28.05.1998 № 500» (далее – постановление от 21.02.2018 № 180)	Не установлена
2	Памятник природы областного значения «Парк с. Большая Казинка»	Установлена постановлением от 21.02.2018 № 180	Не установлена

ООПТ - памятник природы областного значения «Парк с. Большая Казинка» полностью расположен на территории населенного пункта села Большая Казинка.

Правовой режим использования земельных участков, расположенных в границах ООПТ, определяется постановлением правительства Воронежской области от 21.02.2018 № 180 «Об утверждении границ и режимов особой охраны территорий отдельных памятников природы областного значения и о внесении изменений в постановление администрации Воронежской области от 28.05.1998 № 500», в соответствии с Федеральным законом от 14.03.1995 № 33-ФЗ «Об особо охраняемых природных территориях», при этом градостроительные регламенты в отношении такой территории настоящими Правилами не устанавливаются.

18. Перечень территориальных зон, установленных на карте градостроительного зонирования

1. Порядок установления территориальных зон определен статьей 34 ГрК РФ. На карте градостроительного зонирования установлены следующие виды территориальных зон:

Наименование территориальной зоны	Кодовое обозначение территориальной зоны
Жилые зоны	
Зона застройки индивидуальными жилыми домами	Ж1
Общественно-деловые зоны	
Общественно-деловая зона	ОД
Производственные и коммунально-складские зоны	
Производственная зона	П1
Зоны инженерной и транспортной инфраструктуры	
Зона улиц, дорог, инженерной и транспортной инфраструктуры	ИТ1
Зоны сельскохозяйственного использования	
Зона сельскохозяйственного использования в границах населенных пунктов	СХ1
Зона сельскохозяйственного производства	СХ2
Зоны рекреационного назначения	
Зона туристической и санаторно-курортной деятельности	Р1
Зоны специального назначения	
Зона ритуальных объектов	СН1
Зона обработки, утилизации, обезвреживания, размещения твердых коммунальных отходов	СН2
Зоны ведения садоводства для собственных нужд граждан	
Зона садоводства и огородничества	СО1

2. Настоящими Правилами на территории Казинского сельского поселения Павловского муниципального района Воронежской области установлены следующие территориальные зоны:

Наименование территориальной зоны	Кодовое обозначение территориальной зоны
Жилые зоны	
Зона застройки индивидуальными жилыми домами села Большая Казинка	Ж1/1
Зона застройки индивидуальными жилыми домами посёлка Желдаковка	Ж1/2
Зона застройки индивидуальными жилыми домами села Николаевка	Ж1/3
Общественно-деловые зоны	
Общественно-деловая зона села Большая Казинка	ОД/1
Общественно-деловая зона села Николаевка	ОД/3
Производственные и коммунально-складские зоны	
Производственная зона за границами населенных пунктов	П1
Зоны инженерной и транспортной инфраструктуры	
Зона улиц, дорог, инженерной и транспортной инфраструктуры села Большая Казинка	ИТ1/1

Наименование территориальной зоны	Кодовое обозначение территориальной зоны
Зона улиц, дорог, инженерной и транспортной инфраструктуры посёлка Желдаковка	ИТ1/2
Зона улиц, дорог, инженерной и транспортной инфраструктуры села Николаевка	ИТ1/3
Зона улиц, дорог, инженерной и транспортной инфраструктуры за границами населенных пунктов	ИТ1
Зоны сельскохозяйственного использования	
Зона сельскохозяйственного использования в границах населенного пункта села Большая Казинка	CX1/1
Зона сельскохозяйственного производства села Большая Казинка	CX2/1
Зона сельскохозяйственного производства за границами населенных пунктов	CX2
Зоны рекреационного назначения	
Зона туристической и санаторно-курортной деятельности за границами населенных пунктов	P1
Зоны специального назначения	
Зона ритуальных объектов села Большая Казинка	CH1/1
Зона ритуальных объектов села Николаевка	CH1/3
Зона ритуальных объектов за границами населенных пунктов	CH1
Зона обработки, утилизации, обезвреживания, размещения твердых коммунальных отходов за границами населенных пунктов	CH2
Зоны ведения садоводства для собственных нужд граждан	
Зона садоводства и огородничества за границами населенных пунктов	CO1

3. Сведения о границах территориальных зон, содержащие графическое описание местоположения границ территориальных зон, перечень координат характерных точек границ территориальных зон села Большая Казинка, являются приложением № 1 к настоящим Правилам.

4. Сведения о границах территориальных зон, содержащие графическое описание местоположения границ территориальных зон, перечень координат характерных точек границ территориальных зон посёлка Желдаковка, являются приложением № 2 к настоящим Правилам.

5. Сведения о границах территориальных зон, содержащие графическое описание местоположения границ территориальных зон, перечень координат характерных точек границ территориальных зон села Николаевка, являются приложением № 3 к настоящим Правилам.

6. Сведения о границах территориальных зон, содержащие графическое описание местоположения границ территориальных зон, перечень координат

характерных точек границ территориальных зон, расположенных за границами населенных пунктов на территории Казинского сельского поселения, являются приложением № 4 к настоящим Правилам.

ЧАСТЬ III. ГРАДОСТРОИТЕЛЬНЫЕ РЕГЛАМЕНТЫ

19. Общие положения о градостроительном регламенте

1. Градостроительным регламентом определяется правовой режим земельных участков, равно как всего, что находится над и под поверхностью земельных участков и используется в процессе их застройки и последующей эксплуатации объектов капитального строительства.

2. Действие градостроительного регламента распространяется в равной мере на все земельные участки и объекты капитального строительства, расположенные в пределах границ территориальной зоны, обозначенной на карте градостроительного зонирования.

3. Земли и земельные участки, на которые действие градостроительных регламентов не распространяется или для которых градостроительные регламенты не устанавливаются, определены статьей 36 ГрК РФ.

20. Виды разрешенного использования

1. Разрешенное использование земельных участков и объектов капитального строительства может быть следующих видов:

- основные виды разрешенного использования;
- условно разрешенные виды использования;
- вспомогательные виды разрешенного использования,

допустимые только в качестве дополнительных по отношению к основным видам разрешенного использования и условно разрешенным видам использования и осуществляемые совместно с ними.

2. Виды разрешенного использования (далее – ВРИ) земельных участков в настоящих Правилах определяются в соответствии с приказом Федеральной службы государственной регистрации, кадастра и картографии от 10.11.2020 № П/0412 «Об утверждении классификатора видов разрешенного использования земельных участков».

21. Градостроительные регламенты территориальных зон

1. Градостроительные регламенты территориальных зон Ж1/1, Ж1/2, Ж1/3

№ п/п	Код ВРИ	Наименование ВРИ	Предельные (минимальные и (или) максимальные) размеры земельных участков, в том числе их площадь, м ²		Максимальный процент застройки в границах земельного участка	Предельное количество этажей или предельная высота зданий, строений, сооружений	Минимальные отступы от границ земельных участков в целях определения мест допустимого размещения зданий, строений, сооружений, за пределами которых запрещено строительство зданий, строений, сооружений
			min	max			
ОСНОВНЫЕ ВИДЫ РАЗРЕШЕННОГО ИСПОЛЬЗОВАНИЯ ЗЕМЕЛЬНЫХ УЧАСТКОВ И ОБЪЕКТОВ КАПИТАЛЬНОГО СТРОИТЕЛЬСТВА							
1	2.1	Для индивидуального жилищного строительства	400	5000	50%	3 этажа*	3 метра**
2	2.3	Блокированная жилая застройка	80	3000	50%	3 этажа*	3 метра**; 0 метров – при примыкании к соседним зданиям
3	2.2	Для ведения личного подсобного хозяйства (приусадебный земельный участок)	300	5000	30%	3 этажа*	3 метра**
4	1.19	Сенокосение	600	50000	0%	не подлежит установлению	
5	1.20	Выпас сельскохозяйственных животных	300	50000	0%	не подлежит установлению	
6	3.1.1	Предоставление коммунальных услуг	не подлежат установлению				
7	3.1.2	Административные здания организаций, обеспечивающих предоставление коммунальных услуг	не подлежат установлению		60%	3 этажа	3 метра
8	3.2.2	Оказание социальной помощи населению	не подлежат установлению		60%	3 этажа	3 метра
9	3.2.3	Оказание услуг связи	не подлежат установлению		60%	3 этажа	3 метра
10	3.4.1	Амбулаторно-поликлиническое обслуживание	не подлежат установлению			3 этажа	3 метра
11	3.5.1	Дошкольное, начальное и среднее общее образование	не подлежат установлению			4 этажа	3 метра

№ п/п	Код ВРИ	Наименование ВРИ	Предельные (минимальные и (или) максимальные) размеры земельных участков, в том числе их площадь, м ²		Максимальный процент застройки в границах земельного участка	Предельное количество этажей или предельная высота зданий, строений, сооружений	Минимальные отступы от границ земельных участков в целях определения мест допустимого размещения зданий, строений, сооружений, за пределами которых запрещено строительство зданий, строений, сооружений
			min	max			
12	5.1.3	Площадки для занятий спортом	не подлежат установлению				
13	11.0	Водные объекты	не подлежат установлению				
14	11.1	Общее пользование водными объектами	не подлежат установлению				
15	12.0	Земельные участки (территории) общего пользования	не подлежат установлению				
16	12.0.1	Улично-дорожная сеть	не подлежат установлению				
17	12.0.2	Благоустройство территории	не подлежат установлению				
УСЛОВНО РАЗРЕШЕННЫЕ ВИДЫ ИСПОЛЬЗОВАНИЯ ЗЕМЕЛЬНЫХ УЧАСТКОВ И ОБЪЕКТОВ КАПИТАЛЬНОГО СТРОИТЕЛЬСТВА							
18	2.1.1	Малоэтажная многоквартирная жилая застройка	600	не подлежит установлению	45%	4 этажа	6 метров
19	2.7.1	Хранение автотранспорта	не подлежат установлению		60%	3 этажа	3 метра
20	3.3	Бытовое обслуживание	200	5000	60%	3 этажа	3 метра
21	3.10.1	Амбулаторное ветеринарное обслуживание	200	5000	60%	4 этажа	3 метра
22	4.1	Деловое управление	не подлежат установлению		60%	3 этажа	3 метра
23	4.4	Магазины	200	5000	60%	3 этажа	3 метра
24	4.5	Банковская и страховая деятельность	не подлежат установлению		60%	3 этажа	3 метра
25	4.6	Общественное питание	200	5000	50%	3 этажа	3 метра
26	4.9	Служебные гаражи	не подлежат установлению		60%	не подлежит установлению	3 метра
27	5.1.2	Обеспечение занятий спортом в помещениях	не подлежат установлению		45%	не подлежит установлению	3 метра
28	6.4	Пищевая промышленность	не подлежат установлению		45%	15 метров	3 метра
29	13.1	Ведение огородничества	не подлежат установлению		не подлежит установлению	не подлежит установлению	не подлежит установлению
30	13.2	Ведение садоводства	100	4500	0%	не подлежит установлению	3 метра
			400	2000	30%	3 этажа	3 метра

* для вспомогательных видов – 1 этаж;
 ** от вспомогательных видов – 1 метр.

Не допускается размещать со стороны улицы вспомогательные строения, за исключением гаражей. Допускается блокировка хозяйственных построек на смежных земельных участках по взаимному согласию домовладельцев с учетом требований пожарной безопасности.

Ограничения использования земельных участков и объектов капитального строительства в зонах с особыми условиями использования территории устанавливаются в соответствии с законодательством Российской Федерации. Перечень зон с особыми условиями использования территории и основания установления ограничений приведены в пункте 22 настоящих Правил.

2. Градостроительные регламенты территориальных зон ОД/1, ОД/3

№ п/п	Код ВРИ	Наименование ВРИ	Предельные (минимальные и (или) максимальные) размеры земельных участков, в том числе их площадь, м ²		Максимальный процент застройки в границах земельного участка	Предельное количество этажей или предельная высота зданий, строений, сооружений	Минимальные отступы от границ земельных участков в целях определения мест допустимого размещения зданий, строений, сооружений, за пределами которых запрещено строительство зданий, строений, сооружений			
			min	max						
ОСНОВНЫЕ ВИДЫ РАЗРЕШЕННОГО ИСПОЛЬЗОВАНИЯ ЗЕМЕЛЬНЫХ УЧАСТКОВ И ОБЪЕКТОВ КАПИТАЛЬНОГО СТРОИТЕЛЬСТВА										
1	3.1.1	Предоставление коммунальных услуг	не подлежит установлению							
2	3.1.2	Административные здания организаций, обеспечивающих предоставление коммунальных услуг	не подлежит установлению					60%	не подлежит установлению	3 метра
3	3.2.3	Оказание услуг связи	не подлежит установлению					60%	не подлежит установлению	6 метров

№ п/п	Код ВРИ	Наименование ВРИ	Предельные (минимальные и (или) максимальные) размеры земельных участков, в том числе их площадь, м ²		Максимальный процент застройки в границах земельного участка	Предельное количество этажей или предельная высота зданий, стросений, сооружений	Минимальные отступы от границ земельных участков в целях определения мест допустимого размещения зданий, стросений, сооружений, за пределами которых запрещено строительство зданий, стросений, сооружений
			min	max			
4	3.3	Бытовое обслуживание	200	не подлежит установлению	60%	не подлежит установлению	6 метров
5	3.4.1	Амбулаторно-поликлиническое обслуживание	не подлежит установлению			не подлежит установлению	6 метров
6	3.5.1	Дошкольное, начальное и среднее общее образование	не подлежит установлению			не подлежит установлению 4 этажа	6 метров
7	3.6.1	Объекты культурно-досуговой деятельности	не подлежит установлению		60%	не подлежит установлению	6 метров
8	3.6.2.	Парки культуры и отдыха	не подлежит установлению				
9	3.7.1	Осуществление религиозных обрядов	не подлежит установлению				6 метров
10	3.8.1	Государственное управление	не подлежит установлению		60%	не подлежит установлению	6 метров
11	3.10.1	Амбулаторное ветеринарное обслуживание	не подлежит установлению		60%	не подлежит установлению 3 этажа	3 метра
12	4.1	Деловое управление	не подлежит установлению		50%	не подлежит установлению	6 метров
13	4.4	Магазины	200	не подлежит установлению	60%	не подлежит установлению	3 метра
14	4.5	Банковская и страховая деятельность	не подлежит установлению		60%	не подлежит установлению	6 метров
15	4.6	Общественное питание	400	не подлежит установлению	50%	не подлежит установлению	6 метров
16	4.8.1	Развлекательные мероприятия	не подлежит установлению		45%	не подлежит установлению	6 метров
17	5.1.2	Обеспечение занятий спортом в помещениях	не подлежит установлению		45%	не подлежит установлению	6 метров
18	5.1.3	Площадки для занятий спортом	не подлежит установлению				

№ и/п	Код ВРИ	Наименование ВРИ	Предельные (минимальные и (или) максимальные) размеры земельных участков, в том числе их площадь, м ²		Максимальный процент застройки в границах земельного участка	Предельное количество этажей или предельная высота зданий, строений, сооружений	Минимальные отступы от границ земельных участков в целях определения мест допустимого размещения зданий, строений, сооружений, за пределами которых запрещено строительство зданий, строений, сооружений
			min	max			
19	8.3	Обеспечение внутреннего правопорядка	не подлежит установлению				3 метра
20	9.3	Историко-культурная деятельность	не подлежит установлению				
21	12.0	Земельные участки (территории) общего пользования	не подлежит установлению				
22	12.0.1	Улично-дорожная сеть	не подлежит установлению				
23	12.0.2	Благоустройство территории	не подлежит установлению				
УСЛОВНО РАЗРЕШЕННЫЕ ВИДЫ ИСПОЛЬЗОВАНИЯ ЗЕМЕЛЬНЫХ УЧАСТКОВ И ОБЪЕКТОВ КАПИТАЛЬНОГО СТРОИТЕЛЬСТВА							
24	2.1.1	Малоэтажная многоквартирная жилая застройка	600	не подлежит установлению	45%	4 этажа	6 метров
25	2.7.1	Хранение автотранспорта	не подлежит установлению				1 метр
26	4.9	Служебные гаражи	не подлежит установлению			3 метра	3 метра

Ограничения использования земельных участков и объектов капитального строительства в зонах с особыми условиями использования территории устанавливаются в соответствии с законодательством Российской Федерации.

Перечень зон с особыми условиями использования территории и основания установления ограничений приведены в пункте 22 настоящих Правил.

3. Градостроительный регламент территориальной зоны ПП

№ п/п	Код ВРИ	Наименование ВРИ	Предельные (минимальные и (или) максимальные) размеры земельных участков, в том числе их площадь, м²		Максимальный процент застройки в границах земельного участка	Предельное количество этажей или предельная высота зданий, строений, сооружений	Минимальные отступы от границ земельных участков в целях определения мест допустимого размещения зданий, строений, сооружений, за пределами которых запрещено строительство зданий, строений, сооружений		
			min	max					
ОСНОВНЫЕ ВИДЫ РАЗРЕШЕННОГО ИСПОЛЬЗОВАНИЯ ЗЕМЕЛЬНЫХ УЧАСТКОВ И ОБЪЕКТОВ КАПИТАЛЬНОГО СТРОИТЕЛЬСТВА									
1	3.1	Коммунальное обслуживание	не подлежат установлению						
2	6.1	Недропользование	не подлежат установлению					3 метра	
3	6.6	Строительная промышленность	не подлежат установлению			3 метра			
4	6.9	Склад	не подлежат установлению		60%	не подлежит установлению			
5	6.9.1	Складские площадки	не подлежат установлению						
6	4.1	Деловое управление	не подлежат установлению		50%	не подлежит установлению			
7	4.9	Служебные гаражи	не подлежат установлению			3 метра			
8	4.9.1.1	Заправка транспортных средств	не подлежат установлению			3 метра			
9	4.9.1.3	Автомобильные мойки	не подлежат установлению			3 метра			
10	4.9.1.4	Ремонт автомобилей	не подлежат установлению			3 метра			
11	7.1.1	Железнодорожные пути	не подлежат установлению			3 метра			
12	12.0	Земельные участки (территории) общего пользования	не подлежат установлению						
13	12.0.2	Благоустройство территории	не подлежат установлению						
УСЛОВНО РАЗРЕШЕННЫЕ ВИДЫ ИСПОЛЬЗОВАНИЯ ЗЕМЕЛЬНЫХ УЧАСТКОВ И ОБЪЕКТОВ КАПИТАЛЬНОГО СТРОИТЕЛЬСТВА									
14	4.6	Общественное питание	400	не подлежит установлению	50%	не подлежит установлению	3 метра		
15	3.4.1	Амбулаторно-поликлиническое обслуживание	не подлежат установлению			3 этажа	3 метра		

Ограничения использования земельных участков и объектов капитального строительства в зонах с особыми условиями использования территории устанавливаются в соответствии с законодательством Российской Федерации. Перечень зон с особыми условиями использования территории и основания установления ограничений приведены в пункте 22 настоящих Правил.

4. Градостроительные регламенты территориальных зон ИТ1/1, ИТ1/2, ИТ1/3, ИТ1

№ и/п	Код ВРИ	Наименование ВРИ	Предельные (минимальные и (или) максимальные) размеры земельных участков, в том числе их площадь, м²		Максимальный процент застройки в границах земельного участка	Предельное количество этажей или предельная высота зданий, строений, сооружений	Минимальные отступы от границ земельных участков в целях определения мест допустимого размещения зданий, строений, сооружений, за пределами которых запрещено строительство зданий, строений, сооружений
			min	max			
ОСНОВНЫЕ ВИДЫ РАЗРЕШЕННОГО ИСПОЛЬЗОВАНИЯ ЗЕМЕЛЬНЫХ УЧАСТКОВ И ОБЪЕКТОВ КАПИТАЛЬНОГО СТРОИТЕЛЬСТВА							
1	7.2.1	Размещение автомобильных дорог	не подлежат установлению				
2	7.2.2	Обслуживание перевозок пассажиров	не подлежат установлению				3 метра
3	7.2.3	Стоянки транспорта общего пользования	не подлежат установлению				
4	3.1.1	Предоставление коммунальных услуг	не подлежат установлению				
5	6.7	Энергетика	не подлежат установлению				3 метра
6	12.0	Земельные участки (территории) общего пользования	не подлежат установлению				
7	12.0.1	Улично-дорожная сеть	не подлежат установлению				
8	12.0.2	Благоустройство территории	не подлежат установлению				
ОСНОВНО РАЗРЕШЕННЫЕ ВИДЫ ИСПОЛЬЗОВАНИЯ ЗЕМЕЛЬНЫХ УЧАСТКОВ И ОБЪЕКТОВ КАПИТАЛЬНОГО СТРОИТЕЛЬСТВА							
9	4.9.1	Объекты дорожного сервиса	не подлежат установлению				3 метра
10	4.9.1.1	Заправка транспортных средств	не подлежат установлению			1 этаж	3 метра

№ п/п	Код ВРИ	Наименование ВРИ	Предельные (минимальные и (или) максимальные) размеры земельных участков, в том числе их площадь, м ²		Максимальный процент застройки в границах земельного участка	Предельное количество этажей или предельная высота зданий, строений, сооружений	Минимальные отступы от границ земельных участков в целях определения мест допустимого размещения зданий, строений, сооружений, за пределами которых запрещено строительство зданий, строений, сооружений
			min	max			
1	1.2	Выращивание зерновых и иных сельскохозяйственных культур	не подлежат установлению				
2	1.3	Овощеводство	не подлежат установлению				
3	1.5	Садоводство	не подлежат установлению				
4	1.16	Ведение личного подсобного хозяйства на полевых участках	не подлежат установлению				
5	1.17	Питомники	не подлежат установлению				
6	1.19	Сенокосище	не подлежат установлению				
7	1.20	Выпас сельскохозяйственных животных	не подлежат установлению				
8	3.1.1	Предоставление коммунальных услуг	не подлежат установлению				
9	11.0	Водные объекты	не подлежат установлению				
10	11.1	Общее пользование водными объектами	не подлежат установлению				
11	12.0	Земельные участки (территории) общего пользования	не подлежат установлению				
12	12.0.1	Лично-дворовая сеть	не подлежат установлению				
13	12.0.2	Благоустройство территории	не подлежат установлению				
14	13.1	Ведение огородничества	100	4500	0%	не подлежат установлению	
УСЛОВИО РАЗРЕШЕННЫЕ ВИДЫ ИСПОЛЬЗОВАНИЯ ЗЕМЕЛЬНЫХ УЧАСТКОВ И ОБЪЕКТОВ КАПИТАЛЬНОГО СТРОИТЕЛЬСТВА							
15	1.15	Хранение и переработка сельскохозяйственной продукции	не подлежат установлению				3 метра
16	6.8	Связь	не подлежат установлению				3 метра

№ п/п	Код ВРИ	Наименование ВРИ	Предельные (минимальные и (или) максимальные) размеры земельных участков, в том числе их площадь, м²		Максимальный процент застройки в границах земельного участка	Предельное количество этажей или предельная высота зданий, строений, сооружений	Минимальные отступы от границ земельных участков в целях определения мест допустимого размещения зданий, строений, сооружений, за пределами которых запрещено строительство зданий, строений, сооружений
			min	max			
11	6.9.1	Складские площадки	не подлежат установлению		установлению		
12	12.0	Земельные участки (территории) общего пользования	не подлежат установлению				
13	12.0.1	Улично-дорожная сеть	не подлежат установлению				
14	12.0.2	Благоустройство территории	не подлежат установлению				
УСЛОВНО РАЗРЕШЕННЫЕ ВИДЫ ИСПОЛЬЗОВАНИЯ ЗЕМЕЛЬНЫХ УЧАСТКОВ И ОБЪЕКТОВ КАПИТАЛЬНОГО СТРОИТЕЛЬСТВА							
15	1.7	Животноводство	не подлежат установлению		установлению		
							3 метра

Ограничения использования земельных участков и объектов капитального строительства в зонах с особыми условиями использования территории устанавливаются в соответствии с законодательством Российской Федерации.

Перечень зон с особыми условиями использования территории и основания установления ограничений приведены в пункте 22 настоящих Правил.

7. Градостроительный регламент территориальной зоны Р1

№ п/п	Код ВРИ	Наименование ВРИ	Предельные (минимальные и (или) максимальные) размеры земельных участков, в том числе их площадь, м ²		Максимальный процент застройки в границах земельного участка	Предельное количество этажей или предельная высота зданий, строений, сооружений	Минимальные отступы от границ земельных участков в целях определения мест допустимого размещения зданий, строений, сооружений, за пределами которых запрещено строительство зданий, строений, сооружений
			min	max			
ОСНОВНЫЕ ВИДЫ РАЗРЕШЕННОГО ИСПОЛЬЗОВАНИЯ ЗЕМЕЛЬНЫХ УЧАСТКОВ И ОБЪЕКТОВ КАПИТАЛЬНОГО СТРОИТЕЛЬСТВА							
1	5.2.1	Туристическое обслуживание	не подлежит установлению		45%	3 этажа	3 метра
2	9.1	Охрана природных территорий	не подлежит установлению				
3	9.2.1	Санитарная деятельность	не подлежит установлению		45%	3 этажа	3 метра
4	12.0	Земельные участки (территории) общего пользования	не подлежит установлению				
5	12.0.2	Благоустройство территории	не подлежит установлению				
УСЛОВНО РАЗРЕШЕННЫЕ ВИДЫ ИСПОЛЬЗОВАНИЯ ЗЕМЕЛЬНЫХ УЧАСТКОВ И ОБЪЕКТОВ КАПИТАЛЬНОГО СТРОИТЕЛЬСТВА							
6	3.1.1	Предоставление коммунальных услуг	не подлежит установлению				
7	4.4	Магазины	200	1000	60%	3 этажа	3 метра
8	4.6	Общественное питание	200	1000	50%	не подлежит установлению	3 метра

Ограничения использования земельных участков и объектов капитального строительства в зонах с особыми условиями использования территории устанавливаются в соответствии с законодательством Российской Федерации.

Перечень зон с особыми условиями использования территории и основания установления ограничений приведены в пункте 22 настоящих Правил.

В отношении части земельных участков, расположенных в границах ООПТ - памятник природы областного значения «Участок р. Дон», правовой режим использования определяется постановлением правительства Воронежской

области от 21.02.2018 № 180 «Об утверждении границ и режимов особой охраны территорий отдельных памятников природы областного значения и о внесении изменений в постановление администрации Воронежской области от 28.05.1998 № 500».

8. Градостроительные регламенты территориальных зон СН1/1, СН1/3, СН1

№ п/п	Код ВРИ	Наименование ВРИ	Предельные (минимальные и (или) максимальные) размеры земельных участков, в том числе их площадь, м ²		Максимальный процент застройки в границах земельного участка	Предельное количество этажей или предельная высота зданий, строений, сооружений	Минимальные отступы от границ земельных участков в целях определения мест допустимого размещения зданий, строений, сооружений, за пределами которых запрещено строительство зданий, строений, сооружений
			min	max			
ОСНОВНЫЕ ВИДЫ РАЗРЕШЕННОГО ИСПОЛЬЗОВАНИЯ ЗЕМЕЛЬНЫХ УЧАСТКОВ И ОБЪЕКТОВ КАПИТАЛЬНОГО СТРОИТЕЛЬСТВА							
1	12.1	Ритуальная деятельность	не подлежит установлению	400000	не подлежат установлению		3 метра
2	12.0	Земельные участки (территории) общего пользования	не подлежит установлению				
3	12.0.1	Улично-дорожная сеть	не подлежит установлению				
4	12.0.2	Благоустройство территории	не подлежит установлению				
5	3.1.1	Предоставление коммунальных услуг	не подлежит установлению				
УСЛОВНО РАЗРЕШЕННЫЕ ВИДЫ ИСПОЛЬЗОВАНИЯ ЗЕМЕЛЬНЫХ УЧАСТКОВ И ОБЪЕКТОВ КАПИТАЛЬНОГО СТРОИТЕЛЬСТВА							
6	Не устанавливаются						

Ограничения использования земельных участков и объектов капитального строительства в зонах с особыми условиями использования территории устанавливаются в соответствии с законодательством Российской Федерации.

Перечень зон с особыми условиями использования территории и основания установления ограничений приведены в пункте 22 настоящих Правил.

9. Градостроительный регламент территориальной зоны СН2

№ п/п	Код ВРИ	Наименование ВРИ	Предельные (минимальные и (или) максимальные) размеры земельных участков, в том числе их площадь, м ²		Максимальный процент застройки в границах земельного участка	Предельное количество этажей или предельная высота зданий, строений, сооружений	Минимальные отступы от границ земельных участков в целях определения мест допустимого размещения зданий, строений, сооружений, за пределами которых запрещено строительство зданий, строений, сооружений			
			min	max						
ОСНОВНЫЕ ВИДЫ РАЗРЕШЕННОГО ИСПОЛЬЗОВАНИЯ ЗЕМЕЛЬНЫХ УЧАСТКОВ И ОБЪЕКТОВ КАПИТАЛЬНОГО СТРОИТЕЛЬСТВА										
1	12.2	Специальная деятельность	не подлежат установлению							
2	3.1.1	Предоставление коммунальных услуг	не подлежат установлению							
УСЛОВНО РАЗРЕШЕННЫЕ ВИДЫ ИСПОЛЬЗОВАНИЯ ЗЕМЕЛЬНЫХ УЧАСТКОВ И ОБЪЕКТОВ КАПИТАЛЬНОГО СТРОИТЕЛЬСТВА										
3	Не устанавливаются									

Ограничения использования земельных участков и объектов капитального строительства в зонах с особыми условиями использования территории устанавливаются в соответствии с законодательством Российской Федерации.

Перечень зон с особыми условиями использования территории и основания установления ограничений приведены в пункте 22 настоящих Правил.

10. Градостроительный регламент территориальной зоны СО1

№ п/п	Код ВРИ	Наименование ВРИ	Предельные (минимальные и (или) максимальные) размеры земельных участков, в том числе их площадь, м ²		Максимальный процент застройки в границах земельного участка	Предельное количество этажей или предельная высота зданий, строений, сооружений	Минимальные отступы от границ земельных участков в местах определения мест допустимого размещения зданий, строений, сооружений, за пределами которых запрещено строительство зданий, строений, сооружений
			min	max			
ОСНОВНЫЕ ВИДЫ РАЗРЕШЕННОГО ИСПОЛЬЗОВАНИЯ ЗЕМЕЛЬНЫХ УЧАСТКОВ И ОБЪЕКТОВ КАПИТАЛЬНОГО СТРОИТЕЛЬСТВА							
1	13.0	Земельные участки общего назначения	100	2000	50%	13 метров	3 метра
2	13.1	Ведение огородничества	100	4500	0%	не подлежит установлению	
3	13.2	Ведение садоводства	400	2000	30%	3 этажа /13 метров	3 метра
4	3.1.1	Предоставление коммунальных услуг	не подлежит установлению				
5	4.4	Магазины	200	не подлежит установлению	50%	13 метров	3 метра
6	12.0	Земельные участки (территории) общего пользования	не подлежат установлению				
7	12.0.1	Лично-дорожная сеть	не подлежит установлению				
8	12.0.2	Благоустройство территории	не подлежит установлению				
9	5.1.3	Площадки для занятий спортом	не подлежит установлению				
УСЛОВНО РАЗРЕШЕННЫЕ ВИДЫ ИСПОЛЬЗОВАНИЯ ЗЕМЕЛЬНЫХ УЧАСТКОВ И ОБЪЕКТОВ КАПИТАЛЬНОГО СТРОИТЕЛЬСТВА							
10	Не устанавливаются						

Ограничения использования земельных участков и объектов капитального строительства в зонах с особыми условиями использования территории устанавливаются в соответствии с законодательством Российской Федерации.

Перечень зон с особыми условиями использования территории и основания установления ограничений приведены в пункте 22 настоящих Правил.

22. Перечень зон с особыми условиями использования территории и основания установления ограничений использования земельных участков и объектов капитального строительства на территории Казинского сельского поселения Павловского муниципального района Воронежской области

№ п/п	Вид зоны	Основания установления ограничений использования земельных участков и объектов капитального строительства
1	Охранная зона объектов электроэнергетики (объектов электросетевого хозяйства и объектов по производству электрической энергии)	Постановление Правительства Российской Федерации от 24.02.2009 № 160 «О порядке установления охранных зон объектов электросетевого хозяйства и особых условий использования земельных участков, расположенных в границах таких зон» Постановление Правительства Российской Федерации от 18.11.2013 № 1033 «О порядке установления охранных зон объектов по производству электрической энергии и особых условий использования земельных участков, расположенных в границах таких зон» Федеральный закон от 31.03.1999 № 69-ФЗ «О газоснабжении в Российской Федерации»
2	Охранная зона трубопроводов (газопроводов, нефтепроводов и нефтепродуктопроводов, аммиакопроводов)	Постановление Правительства Российской Федерации от 20.11.2000 № 878 «Об утверждении Правил охраны газораспределительных сетей» Постановление Правительства Российской Федерации от 08.09.2017 № 1083 «Об утверждении Правил охраны магистральных газопроводов и о внесении изменений в Положение о представлении в федеральный орган исполнительной власти (его территориальные органы), уполномоченный Правительством Российской Федерации на осуществление государственного кадастрового учета, государственной регистрации прав, ведение Единого государственного реестра недвижимости, предоставление сведений, содержащихся в Едином государственном реестре недвижимости, федеральными органами исполнительной власти, органами государственной власти субъектов Российской Федерации и органами местного самоуправления дополнительных сведений, воспроизводимых на публичных кадастровых картах» «Правила охраны магистральных трубопроводов», утвержденные Минпотенциала России 29.04.1992, постановлением Госгортехнадзора России от 22.04.1992 № 9
3	Охранная зона линий и сооружений связи	Постановление Госгортехнадзора России от 23.11.1994 № 61 «О распространении «Правил охраны магистральных трубопроводов» на магистральные аммиакопроводы» Постановление Правительства Российской Федерации от 09.06.1995 № 578 «Об утверждении Правил охраны линий и сооружений связи Российской Федерации»

4	Водоохранная зона	Водный кодекс Российской Федерации
5	Прибрежная защитная полоса	Водный кодекс Российской Федерации
6	Зоны санитарной охраны источников питьевого и хозяйственно-бытового водоснабжения, а также устанавливаемые в случаях, предусмотренных Водным кодексом Российской Федерации, в отношении подземных водных объектов зоны специальной охраны	Водный кодекс Российской Федерации СанПиН 2.1.4.1110-02 «Зоны санитарной охраны источников водоснабжения и водопроводов питьевого назначения»
7	Зоны затопления и подтопления	Водный кодекс Российской Федерации
8	Санитарно-защитная зона	Постановление Правительства Российской Федерации от 03.03.2018 № 222 «Об утверждении Правил установления санитарно-защитных зон и использования земельных участков, расположенных в границах санитарно-защитных зон»
9	Охранная зона пунктов государственной геодезической сети, государственной нивелирной сети и государственной гравиметрической сети	Постановление Правительства РФ от 21.08.2019 № 1080 «Об охранных зонах пунктов государственной геодезической сети, государственной нивелирной сети и государственной гравиметрической сети»

Приложение № 1
к правилам землепользования и застройки
Казинского сельского поселения
Павловского муниципального района
Воронежской области

СВЕДЕНИЯ О ГРАНИЦАХ ТЕРРИТОРИАЛЬНЫХ ЗОН,
СОДЕРЖАЩИЕ ГРАФИЧЕСКОЕ ОПИСАНИЕ МЕСТОПОЛОЖЕНИЯ
ГРАНИЦ ТЕРРИТОРИАЛЬНЫХ ЗОН, ПЕРЕЧЕНЬ КООРДИНАТ
ХАРАКТЕРНЫХ ТОЧЕК ГРАНИЦ ТЕРРИТОРИАЛЬНЫХ ЗОН
СЕЛА БОЛЬШАЯ КАЗИНКА

ОПИСАНИЕ МЕСТОПОЛОЖЕНИЯ ГРАНИЦ

Зона застройки индивидуальными жилыми домами села Большая Казинка - Ж1/1

(наименование объекта, местоположение границ которого описано
(далее - объект))

Раздел 1

Сведения об объекте		
№ п/п	Характеристики объекта	Описание характеристик
1	2	3
1	Местоположение объекта	Воронежская область, Павловский муниципальный район, Казинское сельское поселение, село Большая Казинка
2	Площадь объекта $\pm$ величина погрешности определения площади ($P \pm \Delta P$)	-
3	Иные характеристики объекта	-

Раздел 2

Сведения о местоположении границ объекта					
1. Система координат: МСК - 36, зона 2					
2. Сведения о характерных точках границ объекта					
Обозначение характерных точек границ	Координаты, м		Метод определения координат характерной точки	Средняя квадратическая погрешность положения характерной точки (Mt), м	Описание обозначения точки на местности (при наличии)
	X	Y			
1	2	3	4	5	6
1	357260.47	2147751.00	Картометрический	1.00	-
2	357260.31	2147751.14	Аналитический	0.10	-
3	357193.78	2147806.80	Аналитический	0.10	-
4	357233.06	2147852.53	Аналитический	0.10	-
5	357243.22	2147864.66	Аналитический	0.10	-
6	357210.15	2147894.54	Аналитический	0.10	-
7	357175.71	2147925.65	Аналитический	0.10	-
8	357143.44	2147954.80	Аналитический	0.10	-
9	357123.07	2147968.80	Аналитический	0.10	-
10	357108.24	2147975.29	Аналитический	0.10	-
11	357085.91	2147980.17	Аналитический	0.10	-
12	357064.02	2147983.26	Аналитический	0.10	-
13	357030.81	2147985.58	Аналитический	0.10	-
14	356997.61	2147989.13	Аналитический	0.10	-
15	356978.99	2147995.21	Аналитический	0.10	-
16	356961.63	2148004.62	Аналитический	0.10	-
17	356944.92	2148019.65	Аналитический	0.10	-
18	356932.74	2148034.76	Аналитический	0.10	-
19	356921.98	2148050.96	Аналитический	0.10	-
20	356902.04	2148089.65	Аналитический	0.10	-
21	356881.89	2148123.44	Картометрический	1.00	-
22	356880.60	2148122.40	Картометрический	1.00	-
23	356832.30	2148085.38	Картометрический	1.00	-
24	356817.77	2148059.62	Картометрический	1.00	-
25	356785.33	2148023.79	Картометрический	1.00	-
26	356750.46	2148038.51	Картометрический	1.00	-
27	356713.18	2148029.98	Картометрический	1.00	-
28	356651.20	2148026.79	Картометрический	1.00	-
29	356632.71	2148002.00	Картометрический	1.00	-
30	356613.63	2148015.55	Картометрический	1.00	-
31	356587.00	2148045.09	Картометрический	1.00	-
32	356576.92	2148063.97	Картометрический	1.00	-
33	356571.21	2148082.08	Картометрический	1.00	-
34	356550.58	2148097.00	Картометрический	1.00	-
35	356560.75	2148127.60	Картометрический	1.00	-

1	2	3	4	5	6
36	356579.54	2148133.70	Картометрический	1.00	-
37	356624.76	2148168.56	Картометрический	1.00	-
38	356650.64	2148179.08	Картометрический	1.00	-
39	356742.10	2148250.09	Картометрический	1.00	-
40	356778.67	2148279.04	Аналитический	0.10	-
41	356767.04	2148294.57	Аналитический	0.10	-
42	356769.97	2148297.20	Аналитический	0.10	-
43	356771.73	2148302.85	Аналитический	0.10	-
44	356771.35	2148308.64	Аналитический	0.10	-
45	356755.23	2148336.15	Аналитический	0.10	-
46	356735.56	2148362.73	Аналитический	0.10	-
47	356698.30	2148411.68	Аналитический	0.10	-
48	356686.14	2148433.28	Аналитический	0.10	-
49	356677.36	2148458.25	Аналитический	0.10	-
50	356660.13	2148508.41	Аналитический	0.10	-
51	356643.24	2148557.45	Аналитический	0.10	-
52	356630.09	2148603.97	Аналитический	0.10	-
53	356627.29	2148613.00	Аналитический	0.10	-
54	356593.38	2148770.20	Аналитический	0.50	-
55	356577.91	2148835.17	Картометрический	1.00	-
56	356547.66	2148901.97	Картометрический	1.00	-
57	356501.37	2149004.61	Картометрический	1.00	-
58	356477.51	2149016.88	Аналитический	0.30	-
59	356444.41	2149046.91	Аналитический	0.30	-
60	356490.57	2149073.02	Аналитический	0.30	-
61	356488.60	2149078.69	Аналитический	0.30	-
62	356478.10	2149108.89	Аналитический	0.30	-
63	356475.62	2149116.01	Аналитический	0.30	-
64	356513.30	2149129.97	Аналитический	0.30	-
65	356532.84	2149137.21	Аналитический	0.10	-
66	356543.16	2149141.26	Картометрический	1.00	-
67	356447.32	2149400.00	Картометрический	1.00	-
68	356392.68	2149390.84	Аналитический	0.10	-
69	356351.02	2149558.01	Картометрический	1.00	-
70	356346.07	2149569.47	Картометрический	1.00	-
71	356294.77	2149549.57	Картометрический	1.00	-
72	356267.29	2149614.12	Картометрический	1.00	-
73	356241.96	2149661.07	Картометрический	1.00	-
74	356239.45	2149668.32	Картометрический	1.00	-
75	356206.99	2149695.15	Картометрический	1.00	-
76	356184.77	2149686.07	Картометрический	1.00	-
77	356143.77	2149825.73	Картометрический	1.00	-
78	356296.03	2149883.42	Аналитический	0.10	-
79	356296.59	2149889.29	Аналитический	0.10	-
80	356291.01	2149911.33	Аналитический	0.10	-
81	356284.66	2149924.66	Аналитический	0.10	-
82	356281.45	2149933.15	Аналитический	0.10	-
83	356278.34	2149939.56	Аналитический	0.10	-

1	2	3	4	5	6
84	356275.07	2149945.41	Аналитический	0.10	-
85	356271.32	2149952.07	Аналитический	0.10	-
86	356258.06	2149977.56	Аналитический	0.10	-
87	356239.87	2150012.51	Аналитический	0.10	-
88	356222.13	2150049.58	Аналитический	0.10	-
89	356199.03	2150095.26	Аналитический	0.10	-
90	356186.12	2150118.38	Аналитический	0.10	-
91	356181.47	2150130.56	Аналитический	0.10	-
92	356181.47	2150137.92	Аналитический	0.10	-
93	356181.92	2150146.97	Аналитический	0.10	-
94	356183.29	2150154.80	Аналитический	0.10	-
95	356181.20	2150157.62	Аналитический	0.10	-
96	356177.84	2150158.80	Аналитический	0.10	-
97	356172.45	2150156.61	Аналитический	0.10	-
98	356168.59	2150173.78	Аналитический	0.10	-
99	356180.24	2150182.26	Аналитический	0.10	-
100	356197.81	2150198.50	Аналитический	0.10	-
101	356204.32	2150211.63	Аналитический	0.10	-
102	356206.12	2150221.06	Аналитический	0.10	-
103	356216.61	2150239.33	Аналитический	0.10	-
104	356228.54	2150250.10	Аналитический	0.10	-
105	356241.84	2150273.23	Аналитический	0.10	-
106	356247.31	2150291.71	Аналитический	0.10	-
107	356252.91	2150317.02	Аналитический	0.10	-
108	356254.28	2150341.79	Аналитический	0.10	-
109	356250.05	2150402.28	Аналитический	0.10	-
110	356244.02	2150480.77	Аналитический	0.10	-
111	356240.66	2150512.92	Аналитический	0.10	-
112	356246.40	2150513.62	Аналитический	0.10	-
113	356245.98	2150517.60	Аналитический	0.10	-
114	356240.24	2150516.91	Аналитический	0.10	-
115	356239.80	2150521.18	Аналитический	0.10	-
116	356236.79	2150566.99	Аналитический	0.10	-
117	356233.32	2150607.84	Аналитический	0.10	-
118	356229.77	2150636.16	Аналитический	0.10	-
119	356218.53	2150650.26	Аналитический	0.10	-
120	356218.71	2150651.02	Картометрический	1.00	-
121	356139.19	2150653.92	Картометрический	1.00	-
122	356083.43	2150616.72	Картометрический	1.00	-
123	356066.86	2150591.06	Картометрический	1.00	-
124	356077.23	2150511.56	Картометрический	1.00	-
125	356071.77	2150414.03	Картометрический	1.00	-
126	356090.20	2150364.32	Картометрический	1.00	-
127	356051.28	2150302.71	Картометрический	1.00	-
128	355958.74	2150312.43	Картометрический	1.00	-
129	355905.81	2150329.41	Картометрический	1.00	-
130	355833.79	2150315.54	Картометрический	1.00	-
131	355775.24	2150330.76	Картометрический	1.00	-

1	2	3	4	5	6
132	355728.26	2150302.94	Картометрический	1.00	-
133	355728.07	2150253.80	Картометрический	1.00	-
134	355737.83	2150220.05	Картометрический	1.00	-
135	355722.74	2150185.41	Картометрический	1.00	-
136	355714.04	2150165.45	Картометрический	1.00	-
137	355679.12	2150120.87	Картометрический	1.00	-
138	355656.67	2150092.58	Картометрический	1.00	-
139	355664.15	2150039.30	Картометрический	1.00	-
140	355696.74	2149942.34	Картометрический	1.00	-
141	355752.29	2149898.27	Картометрический	1.00	-
142	355751.62	2149885.55	Картометрический	1.00	-
143	355721.45	2149864.76	Картометрический	1.00	-
144	355666.59	2149857.15	Картометрический	1.00	-
145	355598.70	2149875.62	Картометрический	1.00	-
146	355538.84	2149862.01	Картометрический	1.00	-
147	355515.40	2149844.72	Картометрический	1.00	-
148	355497.42	2149797.84	Картометрический	1.00	-
149	355467.17	2149783.82	Картометрический	1.00	-
150	355515.38	2149720.16	Картометрический	1.00	-
151	355526.07	2149702.28	Картометрический	1.00	-
152	355542.12	2149693.40	Картометрический	1.00	-
153	355612.04	2149722.15	Картометрический	1.00	-
154	355611.05	2149726.56	Картометрический	1.00	-
155	355665.36	2149759.69	Картометрический	1.00	-
156	355678.17	2149760.17	Картометрический	1.00	-
157	355703.39	2149761.11	Картометрический	1.00	-
158	355750.87	2149751.66	Картометрический	1.00	-
159	355795.92	2149734.53	Картометрический	1.00	-
160	355814.96	2149701.77	Картометрический	1.00	-
161	355816.42	2149656.05	Картометрический	1.00	-
162	355802.23	2149579.56	Картометрический	1.00	-
163	355765.53	2149541.73	Картометрический	1.00	-
164	355792.91	2149454.87	Картометрический	1.00	-
165	355760.33	2149424.72	Картометрический	1.00	-
166	355774.00	2149351.20	Картометрический	1.00	-
167	355774.58	2149307.99	Картометрический	1.00	-
168	355793.86	2149257.44	Картометрический	1.00	-
169	355846.63	2149169.27	Картометрический	1.00	-
170	355872.02	2149104.41	Картометрический	1.00	-
171	355885.25	2149000.37	Картометрический	1.00	-
172	355965.56	2148813.47	Картометрический	1.00	-
173	355980.87	2148743.36	Картометрический	1.00	-
174	356020.10	2148655.83	Картометрический	1.00	-
175	356159.34	2148487.60	Аналитический	0.30	-
176	356302.57	2148463.49	Аналитический	0.30	-
177	356305.69	2148456.33	Картометрический	1.00	-
178	356316.53	2148431.50	Аналитический	0.30	-
179	356347.72	2148438.75	Аналитический	0.30	-

1	2	3	4	5	6
180	356341.64	2148461.78	Аналитический	0.30	-
181	356370.41	2148469.56	Аналитический	0.30	-
182	356457.38	2148269.23	Аналитический	0.30	-
183	356369.58	2148195.88	Аналитический	0.30	-
184	356380.83	2148176.57	Аналитический	0.30	-
185	356340.03	2148129.34	Аналитический	0.30	-
186	356390.72	2148069.94	Аналитический	0.30	-
187	356338.27	2148025.57	Аналитический	0.30	-
188	356307.10	2147999.21	Картометрический	1.00	-
189	356343.97	2147928.51	Картометрический	1.00	-
190	356373.95	2147851.40	Картометрический	1.00	-
191	356395.25	2147797.94	Картометрический	1.00	-
192	356433.80	2147778.62	Картометрический	1.00	-
193	356476.09	2147738.24	Картометрический	1.00	-
194	356517.23	2147694.51	Картометрический	1.00	-
195	356561.46	2147601.10	Картометрический	1.00	-
196	356682.99	2147515.06	Картометрический	1.00	-
197	356688.84	2147522.92	Картометрический	1.00	-
198	356706.48	2147545.52	Картометрический	1.00	-
199	356724.72	2147568.90	Картометрический	1.00	-
200	356743.89	2147593.45	Картометрический	1.00	-
201	356814.47	2147678.67	Картометрический	1.00	-
202	356728.68	2147779.45	Картометрический	1.00	-
203	356721.70	2147818.97	Картометрический	1.00	-
204	356743.40	2147870.49	Картометрический	1.00	-
205	356770.90	2147886.56	Картометрический	1.00	-
206	356785.81	2147841.63	Картометрический	1.00	-
207	356806.34	2147820.13	Картометрический	1.00	-
208	356825.90	2147840.85	Картометрический	1.00	-
209	356854.38	2147820.13	Картометрический	1.00	-
210	356915.99	2147807.56	Картометрический	1.00	-
211	356950.34	2147851.15	Картометрический	1.00	-
212	357172.15	2147655.81	Картометрический	1.00	-
1	357260.47	2147751.00	Картометрический	1.00	-
213	356610.55	2148206.38	Картометрический	1.00	-
214	356609.68	2148210.12	Картометрический	1.00	-
215	356606.59	2148212.56	Картометрический	1.00	-
216	356602.30	2148211.86	Картометрический	1.00	-
217	356599.82	2148207.99	Картометрический	1.00	-
218	356601.11	2148203.58	Картометрический	1.00	-
219	356605.14	2148201.78	Картометрический	1.00	-
220	356608.90	2148202.98	Картометрический	1.00	-
213	356610.55	2148206.38	Картометрический	1.00	-
221	356567.36	2148259.64	Картометрический	1.00	-
222	356566.49	2148263.39	Картометрический	1.00	-
223	356563.40	2148265.82	Картометрический	1.00	-

1	2	3	4	5	6
224	356559.11	2148265.13	Картометрический	1.00	-
225	356556.62	2148261.26	Картометрический	1.00	-
226	356557.92	2148256.84	Картометрический	1.00	-
227	356561.95	2148255.04	Картометрический	1.00	-
228	356565.71	2148256.24	Картометрический	1.00	-
221	356567.36	2148259.64	Картометрический	1.00	-
229	357139.29	2148062.06	Картометрический	1.00	-
230	357116.43	2148081.72	Картометрический	1.00	-
231	357044.07	2148134.03	Картометрический	1.00	-
232	357022.01	2148103.63	Картометрический	1.00	-
233	356988.79	2148132.95	Картометрический	1.00	-
234	356939.14	2148063.04	Аналитический	0.10	-
235	356948.13	2148049.98	Аналитический	0.10	-
236	356961.06	2148035.65	Аналитический	0.10	-
237	356971.88	2148025.41	Аналитический	0.10	-
238	356987.02	2148015.13	Аналитический	0.10	-
239	357000.29	2148010.85	Аналитический	0.10	-
240	357031.38	2148007.67	Аналитический	0.10	-
241	357062.21	2148005.04	Аналитический	0.10	-
242	357089.91	2148001.70	Аналитический	0.10	-
243	357112.19	2147996.58	Аналитический	0.10	-
244	357118.59	2147993.93	Аналитический	0.10	-
245	357101.86	2148007.16	Картометрический	1.00	-
229	357139.29	2148062.06	Картометрический	1.00	-
246	356474.78	2149799.43	Картометрический	1.00	-
247	356506.44	2149811.78	Картометрический	1.00	-
248	356492.20	2149841.67	Картометрический	1.00	-
249	356469.78	2149872.53	Картометрический	1.00	-
250	356455.90	2149891.64	Картометрический	1.00	-
251	356441.19	2149911.89	Картометрический	1.00	-
252	356426.50	2149932.11	Картометрический	1.00	-
253	356414.52	2149948.61	Картометрический	1.00	-
254	356401.57	2149966.44	Картометрический	1.00	-
255	356388.60	2149984.29	Картометрический	1.00	-
256	356376.99	2150000.27	Картометрический	1.00	-
257	356362.37	2150020.39	Картометрический	1.00	-
258	356346.08	2150042.81	Картометрический	1.00	-
259	356325.96	2150070.51	Картометрический	1.00	-
260	356314.43	2150086.38	Картометрический	1.00	-
261	356294.06	2150116.24	Картометрический	1.00	-
262	356274.86	2150141.57	Картометрический	1.00	-
263	356290.01	2150162.41	Картометрический	1.00	-
264	356287.28	2150171.99	Картометрический	1.00	-
265	356260.89	2150196.93	Картометрический	1.00	-
266	356232.95	2150212.89	Аналитический	0.10	-
267	356218.35	2150185.08	Аналитический	0.10	-

1	2	3	4	5	6
268	356208.91	2150163.46	Аналитический	0.10	-
269	356200.71	2150142.61	Аналитический	0.10	-
270	356199.36	2150133.40	Аналитический	0.10	-
271	356200.24	2150123.09	Аналитический	0.10	-
272	356210.90	2150103.01	Аналитический	0.10	-
273	356235.48	2150053.86	Аналитический	0.10	-
274	356251.74	2150020.07	Аналитический	0.10	-
275	356269.47	2149983.63	Аналитический	0.10	-
276	356287.19	2149947.18	Аналитический	0.10	-
277	356302.43	2149912.87	Аналитический	0.10	-
278	356314.78	2149885.50	Аналитический	0.10	-
279	356337.82	2149828.17	Аналитический	0.10	-
280	356354.77	2149789.41	Аналитический	0.10	-
281	356362.21	2149776.40	Аналитический	0.10	-
282	356366.18	2149772.91	Аналитический	0.10	-
283	356371.66	2149771.19	Аналитический	0.10	-
284	356384.79	2149775.70	Аналитический	0.10	-
285	356401.70	2149759.05	Аналитический	0.10	-
246	356474.78	2149799.43	Картометрический	1.00	-
286	357513.69	2150589.92	Картометрический	1.00	-
287	357463.19	2150657.06	Картометрический	1.00	-
288	357439.31	2150776.91	Картометрический	1.00	-
289	357477.89	2150800.37	Картометрический	1.00	-
290	357519.22	2150808.62	Картометрический	1.00	-
291	357547.27	2150860.73	Картометрический	1.00	-
292	357582.93	2150867.14	Картометрический	1.00	-
293	357610.73	2150872.14	Картометрический	1.00	-
294	357653.70	2150877.52	Картометрический	1.00	-
295	357669.34	2150804.18	Картометрический	1.00	-
296	357756.35	2150816.76	Картометрический	1.00	-
297	357835.36	2150832.64	Картометрический	1.00	-
298	357868.52	2150836.29	Картометрический	1.00	-
299	357902.68	2150849.33	Картометрический	1.00	-
300	357876.75	2151011.73	Картометрический	1.00	-
301	357858.66	2151034.04	Картометрический	1.00	-
302	357856.18	2151057.93	Картометрический	1.00	-
303	357891.24	2151067.59	Картометрический	1.00	-
304	357892.39	2151093.33	Картометрический	1.00	-
305	357894.29	2151116.21	Картометрический	1.00	-
306	357892.77	2151142.13	Картометрический	1.00	-
307	357886.67	2151175.69	Картометрический	1.00	-
308	357875.91	2151218.01	Картометрический	1.00	-
309	357870.20	2151250.42	Картометрический	1.00	-
310	357850.56	2151315.36	Картометрический	1.00	-
311	357820.42	2151306.70	Картометрический	1.00	-
312	357765.48	2151291.63	Картометрический	1.00	-
313	357676.01	2151247.05	Картометрический	1.00	-

1	2	3	4	5	6
314	357623.37	2151261.90	Картометрический	1.00	-
315	357615.84	2151232.91	Картометрический	1.00	-
316	357588.98	2151218.09	Картометрический	1.00	-
317	357532.91	2151174.89	Картометрический	1.00	-
318	357523.28	2151135.75	Картометрический	1.00	-
319	357508.02	2151138.92	Картометрический	1.00	-
320	357495.23	2151209.90	Картометрический	1.00	-
321	357482.59	2151206.33	Картометрический	1.00	-
322	357474.95	2151124.91	Картометрический	1.00	-
323	357500.86	2151003.42	Картометрический	1.00	-
324	357426.29	2150991.09	Картометрический	1.00	-
325	357381.35	2151000.59	Картометрический	1.00	-
326	357348.93	2150958.59	Картометрический	1.00	-
327	357343.57	2150916.98	Картометрический	1.00	-
328	357364.72	2150852.90	Картометрический	1.00	-
329	357401.72	2150868.71	Картометрический	1.00	-
330	357376.07	2150826.80	Картометрический	1.00	-
331	357368.95	2150790.26	Картометрический	1.00	-
332	357321.03	2150733.25	Картометрический	1.00	-
333	357308.85	2150731.73	Картометрический	1.00	-
334	357293.04	2150775.56	Картометрический	1.00	-
335	357255.23	2150820.75	Картометрический	1.00	-
336	357221.90	2150846.51	Картометрический	1.00	-
337	357181.16	2150837.64	Картометрический	1.00	-
338	357159.64	2150815.30	Картометрический	1.00	-
339	357144.52	2150800.24	Картометрический	1.00	-
340	357086.33	2150773.04	Картометрический	1.00	-
341	357053.71	2150773.85	Картометрический	1.00	-
342	357014.47	2150740.02	Картометрический	1.00	-
343	356976.52	2150732.67	Картометрический	1.00	-
344	356947.50	2150723.07	Картометрический	1.00	-
345	356854.46	2150705.83	Картометрический	1.00	-
346	356829.27	2150694.34	Картометрический	1.00	-
347	356813.10	2150684.85	Картометрический	1.00	-
348	356746.99	2150684.59	Картометрический	1.00	-
349	356607.86	2150735.37	Картометрический	1.00	-
350	356576.55	2150727.44	Картометрический	1.00	-
351	356531.60	2150712.59	Картометрический	1.00	-
352	356494.20	2150688.94	Картометрический	1.00	-
353	356469.52	2150668.01	Картометрический	1.00	-
354	356462.00	2150662.67	Аналитический	0.10	-
355	356451.10	2150658.50	Аналитический	0.10	-
356	356424.63	2150639.87	Картометрический	1.00	-
357	356397.10	2150635.62	Картометрический	1.00	-
358	356299.55	2150653.38	Картометрический	1.00	-
359	356250.14	2150671.11	Аналитический	0.10	-
360	356250.21	2150662.24	Аналитический	0.10	-
361	356250.46	2150652.88	Аналитический	0.10	-

1	2	3	4	5	6
362	356250.09	2150637.23	Аналитический	0.10	-
363	356252.05	2150611.41	Аналитический	0.10	-
364	356253.87	2150566.82	Аналитический	0.10	-
365	356260.53	2150485.98	Аналитический	0.10	-
366	356270.82	2150483.72	Аналитический	0.10	-
367	356361.34	2150470.20	Картометрический	1.00	-
368	356447.51	2150459.78	Картометрический	1.00	-
369	356512.14	2150453.21	Картометрический	1.00	-
370	356565.42	2150461.00	Картометрический	1.00	-
371	356642.17	2150465.51	Картометрический	1.00	-
372	356613.70	2150443.93	Картометрический	1.00	-
373	356575.86	2150427.92	Картометрический	1.00	-
374	356536.90	2150411.49	Картометрический	1.00	-
375	356437.03	2150372.55	Картометрический	1.00	-
376	356441.56	2150362.27	Картометрический	1.00	-
377	356442.37	2150360.28	Картометрический	1.00	-
378	356465.19	2150304.19	Картометрический	1.00	-
379	356469.22	2150306.28	Картометрический	1.00	-
380	356479.90	2150286.68	Картометрический	1.00	-
381	356485.78	2150277.94	Картометрический	1.00	-
382	356507.10	2150286.18	Картометрический	1.00	-
383	356525.25	2150233.78	Картометрический	1.00	-
384	356499.56	2150224.69	Картометрический	1.00	-
385	356501.68	2150220.58	Картометрический	1.00	-
386	356471.63	2150204.62	Картометрический	1.00	-
387	356470.61	2150206.97	Картометрический	1.00	-
388	356461.26	2150223.63	Картометрический	1.00	-
389	356444.25	2150255.38	Картометрический	1.00	-
390	356401.36	2150329.30	Картометрический	1.00	-
391	356381.92	2150312.32	Картометрический	1.00	-
392	356336.72	2150271.13	Картометрический	1.00	-
393	356294.06	2150229.97	Картометрический	1.00	-
394	356324.69	2150200.96	Картометрический	1.00	-
395	356331.91	2150206.93	Картометрический	1.00	-
396	356362.83	2150180.66	Картометрический	1.00	-
397	356364.14	2150178.20	Картометрический	1.00	-
398	356378.41	2150151.43	Картометрический	1.00	-
399	356390.29	2150129.16	Картометрический	1.00	-
400	356404.03	2150103.38	Картометрический	1.00	-
401	356417.14	2150085.07	Картометрический	1.00	-
402	356432.96	2150066.06	Картометрический	1.00	-
403	356443.69	2150053.19	Картометрический	1.00	-
404	356460.27	2150033.27	Картометрический	1.00	-
405	356476.68	2150013.56	Картометрический	1.00	-
406	356495.78	2149991.05	Картометрический	1.00	-
407	356507.50	2149976.30	Картометрический	1.00	-
408	356521.65	2149958.41	Картометрический	1.00	-
409	356536.10	2149940.14	Картометрический	1.00	-

1	2	3	4	5	6
410	356546.80	2149923.11	Картометрический	1.00	-
411	356553.58	2149912.31	Картометрический	1.00	-
412	356569.15	2149903.22	Картометрический	1.00	-
413	356616.56	2149927.74	Картометрический	1.00	-
414	356640.63	2149882.09	Картометрический	1.00	-
415	356725.76	2149937.27	Картометрический	1.00	-
416	356810.62	2149995.64	Картометрический	1.00	-
417	356894.45	2150046.62	Картометрический	1.00	-
418	356853.44	2150107.53	Картометрический	1.00	-
419	356740.85	2150047.70	Картометрический	1.00	-
420	356738.53	2150052.13	Картометрический	1.00	-
421	356722.36	2150082.92	Картометрический	1.00	-
422	356693.74	2150146.07	Картометрический	1.00	-
423	356686.17	2150162.88	Картометрический	1.00	-
424	356667.51	2150203.45	Картометрический	1.00	-
425	356691.35	2150214.85	Картометрический	1.00	-
426	356733.19	2150234.80	Картометрический	1.00	-
427	356733.64	2150232.96	Картометрический	1.00	-
428	356737.40	2150233.41	Картометрический	1.00	-
429	356737.45	2150233.90	Картометрический	1.00	-
430	356741.28	2150234.81	Картометрический	1.00	-
431	356750.77	2150240.83	Картометрический	1.00	-
432	356767.79	2150249.85	Картометрический	1.00	-
433	356770.43	2150251.44	Картометрический	1.00	-
434	356773.75	2150253.62	Картометрический	1.00	-
435	356839.63	2150137.26	Картометрический	1.00	-
436	356895.97	2150169.86	Картометрический	1.00	-
437	357059.09	2150268.49	Картометрический	1.00	-
438	357103.25	2150323.08	Картометрический	1.00	-
439	357139.82	2150369.49	Картометрический	1.00	-
440	357400.86	2150529.66	Картометрический	1.00	-
286	357513.69	2150589.92	Картометрический	1.00	-
441	357560.38	2151332.90	Картометрический	1.00	-
442	357560.71	2151337.07	Картометрический	1.00	-
443	357564.06	2151379.30	Картометрический	1.00	-
444	357566.17	2151405.86	Картометрический	1.00	-
445	357647.55	2151453.69	Картометрический	1.00	-
446	357733.74	2151482.00	Картометрический	1.00	-
447	357736.79	2151482.99	Картометрический	1.00	-
448	357779.14	2151477.69	Картометрический	1.00	-
449	357868.40	2151505.31	Картометрический	1.00	-
450	357872.43	2151520.62	Картометрический	1.00	-
451	357887.53	2151529.32	Картометрический	1.00	-
452	357917.06	2151534.00	Картометрический	1.00	-
453	358030.84	2151557.11	Картометрический	1.00	-
454	358060.28	2151563.23	Картометрический	1.00	-
455	358079.73	2151568.39	Картометрический	1.00	-

1	2	3	4	5	6
456	358147.26	2151632.77	Аналитический	0.10	-
457	358163.62	2151638.91	Аналитический	0.10	-
458	358176.64	2151657.38	Картометрический	1.00	-
459	358226.72	2151698.06	Картометрический	1.00	-
460	358271.59	2151733.99	Картометрический	1.00	-
461	358316.58	2151762.36	Картометрический	1.00	-
462	358362.40	2151787.62	Картометрический	1.00	-
463	358400.18	2151803.48	Картометрический	1.00	-
464	358437.64	2151819.37	Картометрический	1.00	-
465	358457.54	2151828.46	Картометрический	1.00	-
466	358483.70	2151842.21	Картометрический	1.00	-
467	358469.07	2151898.70	Картометрический	1.00	-
468	358406.78	2151904.08	Картометрический	1.00	-
469	358389.88	2152025.43	Картометрический	1.00	-
470	358305.46	2151989.71	Картометрический	1.00	-
471	358010.09	2151955.49	Картометрический	1.00	-
472	358000.49	2151933.51	Картометрический	1.00	-
473	357931.75	2151889.26	Картометрический	1.00	-
474	357877.12	2151863.87	Картометрический	1.00	-
475	357856.78	2151891.66	Картометрический	1.00	-
476	357795.88	2151868.58	Картометрический	1.00	-
477	357726.83	2151847.20	Картометрический	1.00	-
478	357614.08	2151805.68	Картометрический	1.00	-
479	357593.39	2151836.63	Картометрический	1.00	-
480	357527.12	2151771.26	Картометрический	1.00	-
481	357432.85	2151738.72	Картометрический	1.00	-
482	357296.15	2151717.22	Картометрический	1.00	-
483	357162.84	2151691.39	Картометрический	1.00	-
484	357082.61	2151660.05	Картометрический	1.00	-
485	357015.96	2151637.40	Картометрический	1.00	-
486	356895.19	2151562.52	Картометрический	1.00	-
487	356782.66	2151495.66	Картометрический	1.00	-
488	356616.96	2151377.42	Картометрический	1.00	-
489	356585.30	2151332.78	Картометрический	1.00	-
490	356572.55	2151298.85	Картометрический	1.00	-
491	356562.73	2151261.38	Картометрический	1.00	-
492	356558.14	2151234.11	Картометрический	1.00	-
493	356484.81	2151172.20	Картометрический	1.00	-
494	356511.22	2151107.94	Аналитический	0.10	-
495	356546.20	2151121.14	Аналитический	0.10	-
496	356571.91	2151133.97	Аналитический	0.10	-
497	356580.89	2151138.32	Аналитический	0.10	-
498	356599.51	2151142.67	Аналитический	0.10	-
499	356647.25	2151164.00	Аналитический	0.10	-
500	356774.57	2151230.40	Аналитический	0.10	-
501	356824.57	2151255.81	Аналитический	0.10	-
502	356870.13	2151279.00	Аналитический	0.10	-
503	356934.24	2151309.61	Аналитический	0.10	-

1	2	3	4	5	6
504	357005.97	2151344.51	Аналитический	0.10	-
505	357036.56	2151361.57	Аналитический	0.10	-
506	357090.36	2151389.29	Аналитический	0.10	-
507	357144.15	2151417.01	Аналитический	0.10	-
508	357152.37	2151428.90	Аналитический	0.10	-
509	357152.48	2151432.74	Аналитический	0.10	-
510	357170.16	2151438.65	Аналитический	0.10	-
511	357174.18	2151431.10	Аналитический	0.10	-
512	357206.28	2151446.16	Аналитический	0.10	-
513	357254.36	2151469.62	Аналитический	0.10	-
514	357260.42	2151454.46	Аналитический	0.10	-
515	357213.36	2151433.40	Аналитический	0.10	-
516	357183.82	2151419.09	Аналитический	0.10	-
517	357148.87	2151402.03	Аналитический	0.10	-
518	357098.31	2151376.63	Аналитический	0.10	-
519	357047.76	2151351.23	Аналитический	0.10	-
520	357001.72	2151327.79	Аналитический	0.10	-
521	356939.80	2151297.47	Аналитический	0.10	-
522	356877.88	2151267.16	Аналитический	0.10	-
523	356833.00	2151245.17	Аналитический	0.10	-
524	356781.65	2151219.38	Аналитический	0.10	-
525	356719.57	2151185.12	Аналитический	0.10	-
526	356688.54	2151168.00	Аналитический	0.10	-
527	356657.50	2151150.87	Аналитический	0.10	-
528	356607.32	2151126.97	Аналитический	0.10	-
529	356589.41	2151119.69	Аналитический	0.10	-
530	356580.38	2151115.07	Аналитический	0.10	-
531	356551.51	2151103.83	Аналитический	0.10	-
532	356507.01	2151089.99	Аналитический	0.10	-
533	356455.37	2151074.10	Аналитический	0.10	-
534	356403.74	2151058.21	Аналитический	0.10	-
535	356358.27	2151043.87	Аналитический	0.10	-
536	356318.81	2151029.98	Аналитический	0.10	-
537	356298.91	2151018.32	Аналитический	0.10	-
538	356288.72	2151009.76	Аналитический	0.10	-
539	356282.35	2151001.76	Аналитический	0.10	-
540	356275.33	2150985.49	Аналитический	0.10	-
541	356268.67	2150952.70	Аналитический	0.10	-
542	356261.64	2150912.26	Аналитический	0.10	-
543	356251.21	2150853.00	Аналитический	0.10	-
544	356243.47	2150785.35	Аналитический	0.10	-
545	356244.81	2150750.98	Аналитический	0.10	-
546	356246.48	2150716.32	Аналитический	0.10	-
547	356245.59	2150711.22	Аналитический	0.10	-
548	356332.52	2150698.64	Картометрический	1.00	-
549	356399.56	2150699.96	Картометрический	1.00	-
550	356442.79	2150717.71	Картометрический	1.00	-
551	356493.04	2150762.93	Картометрический	1.00	-

1	2	3	4	5	6
552	356546.06	2150796.29	Картометрический	1.00	-
553	356619.35	2150814.85	Картометрический	1.00	-
554	356645.55	2150816.30	Картометрический	1.00	-
555	356681.45	2150878.51	Картометрический	1.00	-
556	356692.00	2150918.28	Картометрический	1.00	-
557	356708.42	2150966.92	Картометрический	1.00	-
558	356737.22	2151002.00	Картометрический	1.00	-
559	356786.84	2150995.66	Картометрический	1.00	-
560	356814.80	2151000.54	Картометрический	1.00	-
561	356858.45	2151024.08	Картометрический	1.00	-
562	356865.59	2151058.94	Картометрический	1.00	-
563	356885.61	2151079.58	Картометрический	1.00	-
564	356918.87	2151058.88	Картометрический	1.00	-
565	357005.37	2151103.40	Картометрический	1.00	-
566	357043.76	2151141.26	Картометрический	1.00	-
567	357224.00	2151257.51	Картометрический	1.00	-
568	357212.23	2151315.80	Картометрический	1.00	-
569	357260.97	2151338.57	Картометрический	1.00	-
570	357281.71	2151304.98	Картометрический	1.00	-
571	357313.68	2151317.33	Картометрический	1.00	-
572	357308.40	2151332.51	Картометрический	1.00	-
573	357469.29	2151378.98	Картометрический	1.00	-
574	357508.20	2151314.33	Картометрический	1.00	-
441	357560.38	2151332.90	Картометрический	1.00	-
575	356176.92	2150901.92	Картометрический	1.00	-
576	356147.51	2150967.82	Картометрический	1.00	-
577	356046.42	2151241.59	Картометрический	1.00	-
578	356026.92	2151229.88	Картометрический	1.00	-
579	355881.37	2151100.89	Картометрический	1.00	-
580	355946.70	2150912.93	Картометрический	1.00	-
581	355908.40	2150868.29	Картометрический	1.00	-
582	355908.88	2150832.71	Картометрический	1.00	-
583	355931.29	2150800.85	Картометрический	1.00	-
584	355989.26	2150766.14	Картометрический	1.00	-
585	356070.05	2150794.46	Картометрический	1.00	-
586	356155.82	2150856.20	Картометрический	1.00	-
575	356176.92	2150901.92	Картометрический	1.00	-


3. Сведения о характерных точках части (частей) границы объекта

Обозначение характерных точек части границы	Координаты, м		Метод определения координат характерной точки	Средняя квадратическая погрешность положения характерной точки (Mt), м	Описание обозначения точки на местности (при наличии)
	X	Y			
1	2	3	4	5	6
Часть №					
-	-	-	-	-	-

1. Система координат: -

2. Сведения о характерных точках границ объекта

Обозначение характерных точек границ	Существующие координаты, м		Измененные (уточненные) координаты, м		Метод определения координат характерной точки	Средняя квадратическая погрешность положения характерной точки (Mt), м	Описание обозначения точки на местности (при наличии)
	X	Y	X	Y			
1	2	3	4	5	6	7	8
-	-	-	-	-	-	-	-
3 Сведения о характерных точках части (частей) границы объекта							
Часть №							
-	-	-	-	-	-	-	-

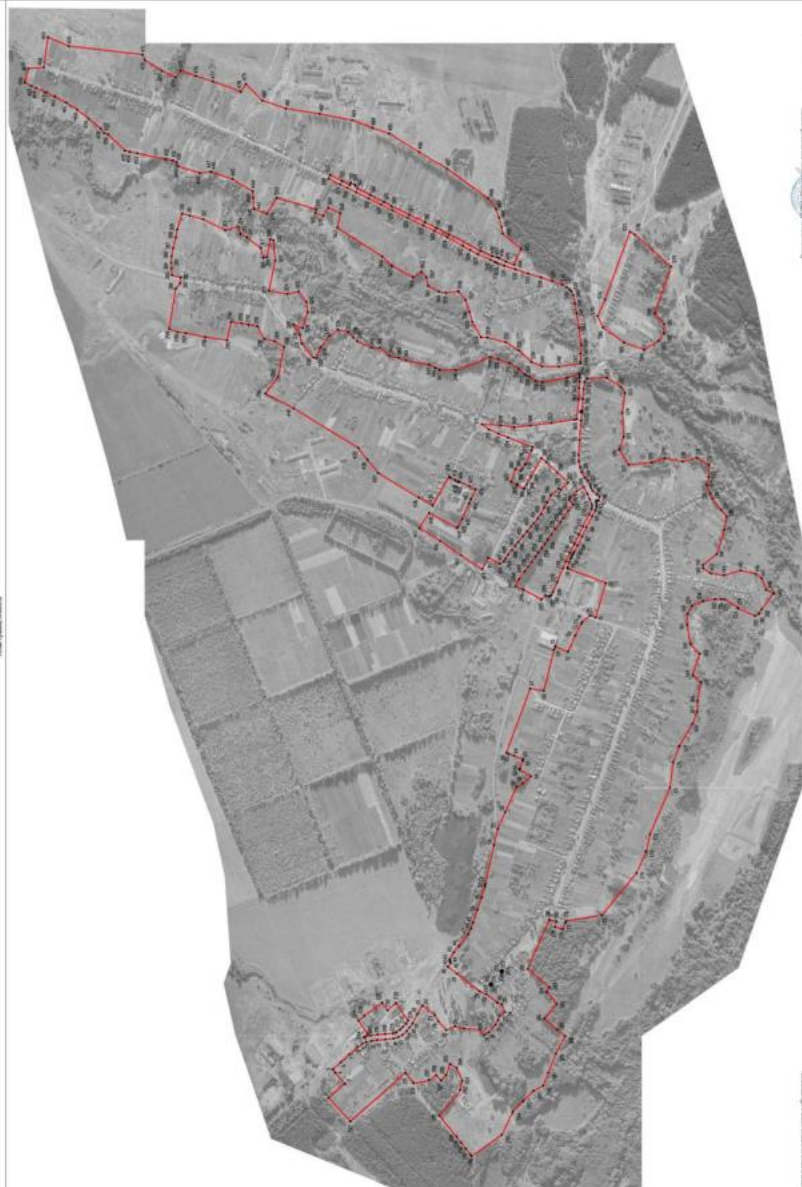

Легенда:
 — граница территории
 — граница территории
 — граница территории

Масштаб: 1:1000

Проект: 1:1000
 27.01.2023
 27.01.2023
 27.01.2023

ОПИСАНИЕ МЕСТОПОЛОЖЕНИЯ ГРАНИЦ

Общественно - деловая зона села Большая Казинка - ОД/1

(наименование объекта, местоположение границ которого описано
(далее - объект))

Раздел 1

Сведения об объекте		
№ п/п	Характеристики объекта	Описание характеристик
1	2	3
1	Местоположение объекта	Воронежская область, Павловский муниципальный район, Казинское сельское поселение, село Большая Казинка
2	Площадь объекта $\pm$ величина погрешности определения площади ($P \pm \text{Дельта}P$)	-
3	Иные характеристики объекта	-

Раздел 2

Сведения о местоположении границ объекта					
1. Система координат: МСК - 36, зона 2					
2. Сведения о характерных точках границ объекта					
Обозначение характерных точек границ	Координаты, м		Метод определения координат характерной точки	Средняя квадратическая погрешность положения характерной точки (Мп), м	Описание обозначения точки на местности (при наличии)
	X	Y			
1	2	3	4	5	6
1	357116.16	2150135.87	Картометрический	1.00	-
2	357059.09	2150268.49	Картометрический	1.00	-
3	356895.97	2150169.86	Картометрический	1.00	-
4	356839.63	2150137.26	Картометрический	1.00	-
5	356773.75	2150253.62	Картометрический	1.00	-
6	356770.43	2150251.44	Картометрический	1.00	-
7	356767.79	2150249.85	Картометрический	1.00	-
8	356750.77	2150240.83	Картометрический	1.00	-
9	356741.28	2150234.81	Картометрический	1.00	-
10	356737.45	2150233.90	Картометрический	1.00	-
11	356737.40	2150233.41	Картометрический	1.00	-
12	356733.64	2150232.96	Картометрический	1.00	-
13	356733.19	2150234.80	Картометрический	1.00	-
14	356691.35	2150214.85	Картометрический	1.00	-
15	356667.51	2150203.45	Картометрический	1.00	-
16	356686.17	2150162.88	Картометрический	1.00	-
17	356693.74	2150146.07	Картометрический	1.00	-
18	356722.36	2150082.92	Картометрический	1.00	-
19	356738.53	2150052.13	Картометрический	1.00	-
20	356740.85	2150047.70	Картометрический	1.00	-
21	356853.44	2150107.53	Картометрический	1.00	-
22	356894.45	2150046.62	Картометрический	1.00	-
23	356991.20	2150097.42	Картометрический	1.00	-
1	357116.16	2150135.87	Картометрический	1.00	-
24	356640.63	2149882.09	Картометрический	1.00	-
25	356616.56	2149927.74	Картометрический	1.00	-
26	356569.15	2149903.22	Картометрический	1.00	-
27	356553.58	2149912.31	Картометрический	1.00	-
28	356546.80	2149923.11	Картометрический	1.00	-
29	356536.10	2149940.14	Картометрический	1.00	-
30	356521.65	2149958.41	Картометрический	1.00	-
31	356507.50	2149976.30	Картометрический	1.00	-
32	356495.78	2149991.05	Картометрический	1.00	-
33	356476.68	2150013.56	Картометрический	1.00	-
34	356460.27	2150033.27	Картометрический	1.00	-

1	2	3	4	5	6
35	356443.69	2150053.19	Картометрический	1.00	-
36	356432.96	2150066.06	Картометрический	1.00	-
37	356417.14	2150085.07	Картометрический	1.00	-
38	356404.03	2150103.38	Картометрический	1.00	-
39	356390.29	2150129.16	Картометрический	1.00	-
40	356378.41	2150151.43	Картометрический	1.00	-
41	356364.14	2150178.20	Картометрический	1.00	-
42	356362.83	2150180.66	Картометрический	1.00	-
43	356331.91	2150206.93	Картометрический	1.00	-
44	356324.69	2150200.96	Картометрический	1.00	-
45	356294.06	2150229.97	Картометрический	1.00	-
46	356336.72	2150271.13	Картометрический	1.00	-
47	356381.92	2150312.32	Картометрический	1.00	-
48	356401.36	2150329.30	Картометрический	1.00	-
49	356444.25	2150255.38	Картометрический	1.00	-
50	356461.26	2150223.63	Картометрический	1.00	-
51	356470.61	2150206.97	Картометрический	1.00	-
52	356471.63	2150204.62	Картометрический	1.00	-
53	356501.68	2150220.58	Картометрический	1.00	-
54	356499.56	2150224.69	Картометрический	1.00	-
55	356525.25	2150233.78	Картометрический	1.00	-
56	356507.10	2150286.18	Картометрический	1.00	-
57	356485.78	2150277.94	Картометрический	1.00	-
58	356479.90	2150286.68	Картометрический	1.00	-
59	356469.22	2150306.28	Картометрический	1.00	-
60	356465.19	2150304.19	Картометрический	1.00	-
61	356442.37	2150360.28	Картометрический	1.00	-
62	356441.56	2150362.27	Картометрический	1.00	-
63	356437.03	2150372.55	Картометрический	1.00	-
64	356536.90	2150411.49	Картометрический	1.00	-
65	356575.86	2150427.92	Картометрический	1.00	-
66	356613.70	2150443.93	Картометрический	1.00	-
67	356642.17	2150465.51	Картометрический	1.00	-
68	356565.42	2150461.00	Картометрический	1.00	-
69	356512.14	2150453.21	Картометрический	1.00	-
70	356447.51	2150459.78	Картометрический	1.00	-
71	356361.34	2150470.20	Картометрический	1.00	-
72	356270.82	2150483.72	Аналитический	0.10	-
73	356271.37	2150469.94	Аналитический	0.10	-
74	356262.84	2150469.93	Аналитический	0.10	-
75	356262.98	2150453.53	Аналитический	0.10	-
76	356269.32	2150402.90	Аналитический	0.10	-
77	356272.48	2150338.29	Аналитический	0.10	-
78	356272.33	2150315.72	Аналитический	0.10	-
79	356270.60	2150302.74	Аналитический	0.10	-
80	356270.93	2150299.00	Аналитический	0.10	-
81	356272.72	2150297.40	Аналитический	0.10	-
82	356278.81	2150298.42	Аналитический	0.10	-


1	2	3	4	5	6
83	356285.14	2150281.31	Аналитический	0.10	-
84	356265.24	2150272.28	Аналитический	0.10	-
85	356258.79	2150268.01	Аналитический	0.10	-
86	356252.58	2150258.07	Аналитический	0.10	-
87	356258.01	2150250.28	Аналитический	0.10	-
88	356252.60	2150243.34	Аналитический	0.10	-
89	356248.29	2150246.58	Аналитический	0.10	-
90	356232.95	2150212.89	Аналитический	0.10	-
91	356260.89	2150196.93	Картометрический	1.00	-
92	356287.28	2150171.99	Картометрический	1.00	-
93	356290.01	2150162.41	Картометрический	1.00	-
94	356274.86	2150141.57	Картометрический	1.00	-
95	356294.06	2150116.24	Картометрический	1.00	-
96	356314.43	2150086.38	Картометрический	1.00	-
97	356325.96	2150070.51	Картометрический	1.00	-
98	356346.08	2150042.81	Картометрический	1.00	-
99	356362.37	2150020.39	Картометрический	1.00	-
100	356376.99	2150000.27	Картометрический	1.00	-
101	356388.60	2149984.29	Картометрический	1.00	-
102	356401.57	2149966.44	Картометрический	1.00	-
103	356414.52	2149948.61	Картометрический	1.00	-
104	356426.50	2149932.11	Картометрический	1.00	-
105	356441.19	2149911.89	Картометрический	1.00	-
106	356455.90	2149891.64	Картометрический	1.00	-
107	356469.78	2149872.53	Картометрический	1.00	-
108	356492.20	2149841.67	Картометрический	1.00	-
109	356506.44	2149811.78	Картометрический	1.00	-
110	356532.51	2149822.47	Картометрический	1.00	-
111	356596.59	2149857.87	Картометрический	1.00	-
24	356640.63	2149882.09	Картометрический	1.00	-

3. Сведения о характерных точках части (частей) границы объекта

Обозначение характерных точек части границы	Координаты, м		Метод определения координат характерной точки	Средняя квадратическая погрешность положения характерной точки (Mt), м	Описание обозначения точки на местности (при наличии)
	X	Y			
1	2	3	4	5	6
Часть №					
-	-	-	-	-	-

Раздел 3

Сведения о местоположении измененных (уточненных) границ объекта							
1. Система координат: -							
2. Сведения о характерных точках границ объекта							
Обозначение характерных точек границ	Существующие координаты, м		Измененные (уточненные) координаты, м		Метод определения координат характерной точки	Средняя квадратическая погрешность положения характерной точки (Mt), м	Описание обозначения точки на местности
	X	Y	X	Y			
1	2	3	4	5	6	7	8
-	-	-	-	-	-	-	-
3. Сведения о характерных точках части (частей) границы объекта							
Часть №							
-	-	-	-	-	-	-	-

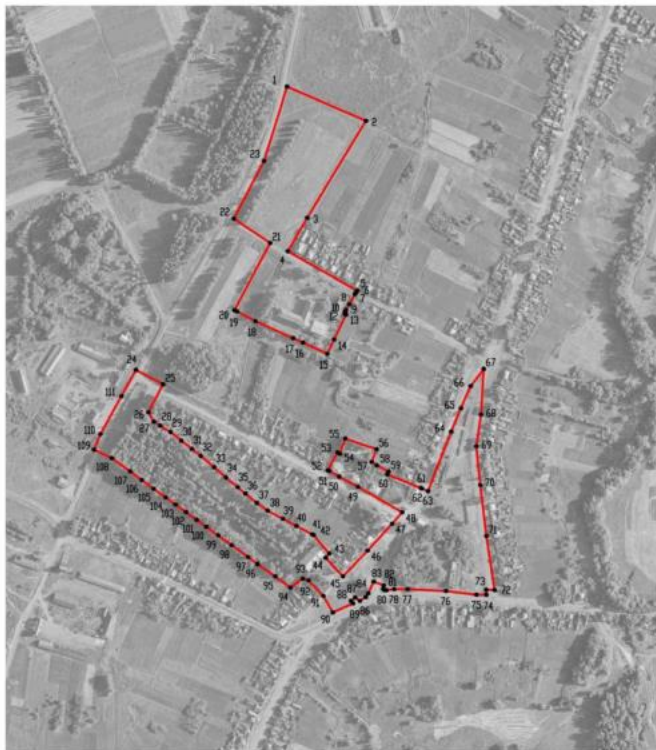

Масштаб 1:5000

Используемые условные знаки и обозначения:

	границы территориальной зоны
	характерная точка границ территориальной зоны

Руководитель БУВО «Нормативно-проектный центр»
Подпись  Ю.В. Шалыгина Дата « 27 » апреля 2022 г.
Место для оттиска печати (для лиц, составивших описание местоположения границ объекта)



ОПИСАНИЕ МЕСТОПОЛОЖЕНИЯ ГРАНИЦ

Зона улиц, дорог, инженерной и транспортной инфраструктуры
села Большая Казинка – ИТ1/1

(наименование объекта, местоположение границ которого описано
(далее - объект))

Раздел 1

Сведения об объекте		
№ п/п	Характеристики объекта	Описание характеристик
1	2	3
1	Местоположение объекта	Воронежская область, Павловский муниципальный район, Казинское сельское поселение, село Большая Казинка
2	Площадь объекта $\pm$ величина погрешности определения площади ($P \pm \Delta P$)	-
3	Иные характеристики объекта	-

Раздел 2

Сведения о местоположении границ объекта					
1. Система координат: МСК - 36, зона 2					
2. Сведения о характерных точках границ объекта					
Обозначение характерных точек границ	Координаты, м		Метод определения координат характерной точки	Средняя квадратическая погрешность положения характерной точки (Mt), м	Описание обозначения точки на местности (при наличии)
	X	Y			
1	2	3	4	5	6
1	357326.76	2147823.45	Аналитический	0.10	-
2	357309.44	2147838.39	Аналитический	0.10	-
3	357308.60	2147840.34	Аналитический	0.10	-
4	357308.79	2147842.17	Аналитический	0.10	-
5	357311.30	2147845.97	Аналитический	0.10	-
6	357301.10	2147853.12	Аналитический	0.10	-
7	357295.09	2147851.00	Аналитический	0.10	-
8	357256.29	2147885.39	Аналитический	0.10	-
9	357224.94	2147913.48	Аналитический	0.10	-
10	357193.09	2147942.01	Аналитический	0.10	-
11	357190.14	2147937.37	Аналитический	0.10	-
12	357118.59	2147993.93	Аналитический	0.10	-
13	357112.19	2147996.58	Аналитический	0.10	-
14	357089.91	2148001.70	Аналитический	0.10	-
15	357062.21	2148005.04	Аналитический	0.10	-
16	357031.38	2148007.67	Аналитический	0.10	-
17	357000.29	2148010.85	Аналитический	0.10	-
18	356987.02	2148015.13	Аналитический	0.10	-
19	356971.88	2148025.41	Аналитический	0.10	-
20	356961.06	2148035.65	Аналитический	0.10	-
21	356948.13	2148049.98	Аналитический	0.10	-
22	356939.14	2148063.04	Аналитический	0.10	-
23	356919.20	2148097.82	Аналитический	0.10	-
24	356896.46	2148141.75	Аналитический	0.10	-
25	356885.14	2148163.53	Аналитический	0.10	-
26	356866.86	2148197.98	Аналитический	0.10	-
27	356841.50	2148245.74	Аналитический	0.10	-
28	356835.47	2148268.35	Аналитический	0.10	-
29	356824.88	2148281.88	Аналитический	0.10	-
30	356813.15	2148287.27	Аналитический	0.10	-
31	356800.34	2148308.79	Аналитический	0.10	-
32	356798.82	2148308.21	Аналитический	0.10	-
33	356777.70	2148304.15	Аналитический	0.10	-
34	356755.23	2148336.15	Аналитический	0.10	-
35	356771.35	2148308.64	Аналитический	0.10	-
36	356771.73	2148302.85	Аналитический	0.10	-

1	2	3	4	5	6
37	356769.97	2148297.20	Аналитический	0.10	-
38	356767.04	2148294.57	Аналитический	0.10	-
39	356778.67	2148279.04	Аналитический	0.10	-
40	356785.48	2148283.96	Аналитический	0.10	-
41	356786.98	2148283.95	Аналитический	0.10	-
42	356788.31	2148283.26	Аналитический	0.10	-
43	356791.03	2148279.70	Аналитический	0.10	-
44	356822.06	2148233.20	Аналитический	0.10	-
45	356832.03	2148216.84	Аналитический	0.10	-
46	356847.14	2148186.89	Аналитический	0.10	-
47	356863.71	2148154.04	Аналитический	0.10	-
48	356878.29	2148129.51	Аналитический	0.10	-
49	356902.04	2148089.65	Аналитический	0.10	-
50	356921.98	2148050.96	Аналитический	0.10	-
51	356932.74	2148034.76	Аналитический	0.10	-
52	356944.92	2148019.65	Аналитический	0.10	-
53	356961.63	2148004.62	Аналитический	0.10	-
54	356978.99	2147995.21	Аналитический	0.10	-
55	356997.61	2147989.13	Аналитический	0.10	-
56	357030.81	2147985.58	Аналитический	0.10	-
57	357064.02	2147983.26	Аналитический	0.10	-
58	357085.91	2147980.17	Аналитический	0.10	-
59	357108.24	2147975.29	Аналитический	0.10	-
60	357123.07	2147968.80	Аналитический	0.10	-
61	357143.44	2147954.80	Аналитический	0.10	-
62	357175.71	2147925.65	Аналитический	0.10	-
63	357210.15	2147894.54	Аналитический	0.10	-
64	357243.22	2147864.66	Аналитический	0.10	-
65	357273.76	2147838.79	Аналитический	0.10	-
66	357298.89	2147817.49	Аналитический	0.10	-
67	357311.77	2147806.67	Аналитический	0.10	-
1	357326.76	2147823.45	Аналитический	0.10	-
68	356755.10	2148336.33	Аналитический	0.10	-
69	356727.13	2148376.17	Аналитический	0.10	-
70	356697.56	2148415.54	Аналитический	0.10	-
71	356684.94	2148443.75	Аналитический	0.10	-
72	356627.29	2148613.00	Аналитический	0.10	-
73	356630.09	2148603.97	Аналитический	0.10	-
74	356643.24	2148557.45	Аналитический	0.10	-
75	356660.13	2148508.41	Аналитический	0.10	-
76	356677.36	2148458.25	Аналитический	0.10	-
77	356686.14	2148433.28	Аналитический	0.10	-
78	356698.30	2148411.68	Аналитический	0.10	-
79	356735.56	2148362.73	Аналитический	0.10	-
68	356755.10	2148336.33	Аналитический	0.10	-
80	356464.94	2149597.16	Аналитический	0.10	-

1	2	3	4	5	6
81	356465.11	2149600.63	Аналитический	0.10	-
82	356458.59	2149619.03	Аналитический	0.10	-
83	356449.77	2149646.44	Аналитический	0.10	-
84	356441.87	2149671.06	Аналитический	0.10	-
85	356429.74	2149697.25	Аналитический	0.10	-
86	356417.14	2149722.52	Аналитический	0.10	-
87	356403.91	2149746.65	Аналитический	0.10	-
88	356400.91	2149755.59	Аналитический	0.10	-
89	356401.70	2149759.05	Аналитический	0.10	-
90	356384.79	2149775.70	Аналитический	0.10	-
91	356371.66	2149771.19	Аналитический	0.10	-
92	356366.18	2149772.91	Аналитический	0.10	-
93	356362.21	2149776.40	Аналитический	0.10	-
94	356354.77	2149789.41	Аналитический	0.10	-
95	356337.82	2149828.17	Аналитический	0.10	-
96	356314.78	2149885.50	Аналитический	0.10	-
97	356302.43	2149912.87	Аналитический	0.10	-
98	356287.19	2149947.18	Аналитический	0.10	-
99	356269.47	2149983.63	Аналитический	0.10	-
100	356251.74	2150020.07	Аналитический	0.10	-
101	356235.48	2150053.86	Аналитический	0.10	-
102	356210.90	2150103.01	Аналитический	0.10	-
103	356200.24	2150123.09	Аналитический	0.10	-
104	356199.36	2150133.40	Аналитический	0.10	-
105	356200.71	2150142.61	Аналитический	0.10	-
106	356208.91	2150163.46	Аналитический	0.10	-
107	356218.35	2150185.08	Аналитический	0.10	-
108	356232.95	2150212.89	Аналитический	0.10	-
109	356248.29	2150246.58	Аналитический	0.10	-
110	356252.60	2150243.34	Аналитический	0.10	-
111	356258.01	2150250.28	Аналитический	0.10	-
112	356252.58	2150258.07	Аналитический	0.10	-
113	356258.79	2150268.01	Аналитический	0.10	-
114	356265.24	2150272.28	Аналитический	0.10	-
115	356285.14	2150281.31	Аналитический	0.10	-
116	356278.81	2150298.42	Аналитический	0.10	-
117	356272.72	2150297.40	Аналитический	0.10	-
118	356270.93	2150299.00	Аналитический	0.10	-
119	356270.60	2150302.74	Аналитический	0.10	-
120	356272.33	2150315.72	Аналитический	0.10	-
121	356272.48	2150338.29	Аналитический	0.10	-
122	356269.32	2150402.90	Аналитический	0.10	-
123	356262.98	2150453.53	Аналитический	0.10	-
124	356262.84	2150469.93	Аналитический	0.10	-
125	356271.37	2150469.94	Аналитический	0.10	-
126	356270.82	2150483.72	Аналитический	0.10	-
127	356260.53	2150485.98	Аналитический	0.10	-
128	356253.87	2150566.82	Аналитический	0.10	-

1	2	3	4	5	6
129	356252.05	2150611.41	Аналитический	0.10	-
130	356250.09	2150637.23	Аналитический	0.10	-
131	356250.46	2150652.88	Аналитический	0.10	-
132	356250.21	2150662.24	Аналитический	0.10	-
133	356250.14	2150671.11	Аналитический	0.10	-
134	356245.59	2150711.22	Аналитический	0.10	-
135	356246.48	2150716.32	Аналитический	0.10	-
136	356244.81	2150750.98	Аналитический	0.10	-
137	356243.47	2150785.35	Аналитический	0.10	-
138	356251.21	2150853.00	Аналитический	0.10	-
139	356261.64	2150912.26	Аналитический	0.10	-
140	356268.67	2150952.70	Аналитический	0.10	-
141	356275.33	2150985.49	Аналитический	0.10	-
142	356282.35	2151001.76	Аналитический	0.10	-
143	356288.72	2151009.76	Аналитический	0.10	-
144	356298.91	2151018.32	Аналитический	0.10	-
145	356318.81	2151029.98	Аналитический	0.10	-
146	356358.27	2151043.87	Аналитический	0.10	-
147	356403.74	2151058.21	Аналитический	0.10	-
148	356455.37	2151074.10	Аналитический	0.10	-
149	356507.01	2151089.99	Аналитический	0.10	-
150	356551.51	2151103.83	Аналитический	0.10	-
151	356580.38	2151115.07	Аналитический	0.10	-
152	356589.41	2151119.69	Аналитический	0.10	-
153	356607.32	2151126.97	Аналитический	0.10	-
154	356657.50	2151150.87	Аналитический	0.10	-
155	356688.54	2151168.00	Аналитический	0.10	-
156	356719.57	2151185.12	Аналитический	0.10	-
157	356781.65	2151219.38	Аналитический	0.10	-
158	356833.00	2151245.17	Аналитический	0.10	-
159	356877.88	2151267.16	Аналитический	0.10	-
160	356939.80	2151297.47	Аналитический	0.10	-
161	357001.72	2151327.79	Аналитический	0.10	-
162	357047.76	2151351.23	Аналитический	0.10	-
163	357098.31	2151376.63	Аналитический	0.10	-
164	357148.87	2151402.03	Аналитический	0.10	-
165	357183.82	2151419.09	Аналитический	0.10	-
166	357213.36	2151433.40	Аналитический	0.10	-
167	357260.42	2151454.46	Аналитический	0.10	-
168	357254.36	2151469.62	Аналитический	0.10	-
169	357206.28	2151446.16	Аналитический	0.10	-
170	357174.18	2151431.10	Аналитический	0.10	-
171	357170.16	2151438.65	Аналитический	0.10	-
172	357152.48	2151432.74	Аналитический	0.10	-
173	357152.37	2151428.90	Аналитический	0.10	-
174	357144.15	2151417.01	Аналитический	0.10	-
175	357090.36	2151389.29	Аналитический	0.10	-
176	357036.56	2151361.57	Аналитический	0.10	-

1	2	3	4	5	6
177	357005.97	2151344.51	Аналитический	0.10	-
178	356934.24	2151309.61	Аналитический	0.10	-
179	356870.13	2151279.00	Аналитический	0.10	-
180	356824.57	2151255.81	Аналитический	0.10	-
181	356774.57	2151230.40	Аналитический	0.10	-
182	356647.25	2151164.00	Аналитический	0.10	-
183	356599.51	2151142.67	Аналитический	0.10	-
184	356580.89	2151138.32	Аналитический	0.10	-
185	356571.91	2151133.97	Аналитический	0.10	-
186	356546.20	2151121.14	Аналитический	0.10	-
187	356511.22	2151107.94	Аналитический	0.10	-
188	356513.61	2151102.10	Аналитический	0.10	-
189	356392.75	2151070.46	Аналитический	0.10	-
190	356326.02	2151049.68	Аналитический	0.10	-
191	356313.66	2151045.17	Аналитический	0.10	-
192	356288.09	2151035.37	Аналитический	0.10	-
193	356276.05	2151026.42	Аналитический	0.10	-
194	356265.55	2151012.36	Аналитический	0.10	-
195	356257.86	2150990.33	Аналитический	0.10	-
196	356250.12	2150957.36	Аналитический	0.10	-
197	356241.99	2150915.68	Аналитический	0.10	-
198	356230.76	2150854.81	Аналитический	0.10	-
199	356222.02	2150798.15	Аналитический	0.10	-
200	356217.78	2150749.50	Аналитический	0.10	-
201	356219.15	2150715.19	Аналитический	0.10	-
202	356225.16	2150672.30	Аналитический	0.10	-
203	356227.20	2150658.29	Аналитический	0.10	-
204	356225.15	2150659.21	Аналитический	0.10	-
205	356218.53	2150650.26	Аналитический	0.10	-
206	356229.77	2150636.16	Аналитический	0.10	-
207	356233.32	2150607.84	Аналитический	0.10	-
208	356236.79	2150566.99	Аналитический	0.10	-
209	356239.80	2150521.18	Аналитический	0.10	-
210	356240.24	2150516.91	Аналитический	0.10	-
211	356245.98	2150517.60	Аналитический	0.10	-
212	356246.40	2150513.62	Аналитический	0.10	-
213	356240.66	2150512.92	Аналитический	0.10	-
214	356244.02	2150480.77	Аналитический	0.10	-
215	356250.05	2150402.28	Аналитический	0.10	-
216	356254.28	2150341.79	Аналитический	0.10	-
217	356252.91	2150317.02	Аналитический	0.10	-
218	356247.31	2150291.71	Аналитический	0.10	-
219	356241.84	2150273.23	Аналитический	0.10	-
220	356228.54	2150250.10	Аналитический	0.10	-
221	356216.61	2150239.33	Аналитический	0.10	-
222	356206.12	2150221.06	Аналитический	0.10	-
223	356204.32	2150211.63	Аналитический	0.10	-
224	356197.81	2150198.50	Аналитический	0.10	-

1	2	3	4	5	6
225	356180.24	2150182.26	Аналитический	0.10	-
226	356168.59	2150173.78	Аналитический	0.10	-
227	356172.45	2150156.61	Аналитический	0.10	-
228	356177.84	2150158.80	Аналитический	0.10	-
229	356181.20	2150157.62	Аналитический	0.10	-
230	356183.29	2150154.80	Аналитический	0.10	-
231	356181.92	2150146.97	Аналитический	0.10	-
232	356181.47	2150137.92	Аналитический	0.10	-
233	356181.47	2150130.56	Аналитический	0.10	-
234	356186.12	2150118.38	Аналитический	0.10	-
235	356199.03	2150095.26	Аналитический	0.10	-
236	356222.13	2150049.58	Аналитический	0.10	-
237	356239.87	2150012.51	Аналитический	0.10	-
238	356258.06	2149977.56	Аналитический	0.10	-
239	356271.32	2149952.07	Аналитический	0.10	-
240	356275.07	2149945.41	Аналитический	0.10	-
241	356278.34	2149939.56	Аналитический	0.10	-
242	356281.45	2149933.15	Аналитический	0.10	-
243	356284.66	2149924.66	Аналитический	0.10	-
244	356291.01	2149911.33	Аналитический	0.10	-
245	356296.59	2149889.29	Аналитический	0.10	-
246	356296.03	2149883.42	Аналитический	0.10	-
247	356320.17	2149824.55	Аналитический	0.10	-
248	356338.74	2149782.77	Аналитический	0.10	-
249	356344.17	2149771.57	Аналитический	0.10	-
250	356345.86	2149764.13	Аналитический	0.10	-
251	356343.91	2149758.06	Аналитический	0.10	-
252	356353.09	2149745.05	Аналитический	0.10	-
253	356357.96	2149746.81	Аналитический	0.10	-
254	356363.11	2149746.81	Аналитический	0.10	-
255	356368.47	2149744.91	Аналитический	0.10	-
256	356384.24	2149731.12	Аналитический	0.10	-
257	356397.35	2149713.53	Аналитический	0.10	-
258	356413.12	2149688.55	Аналитический	0.10	-
259	356420.58	2149666.92	Аналитический	0.10	-
260	356420.94	2149664.92	Аналитический	0.10	-
261	356420.45	2149662.59	Аналитический	0.10	-
262	356415.96	2149658.78	Аналитический	0.10	-
263	356420.52	2149645.34	Аналитический	0.10	-
264	356426.27	2149644.48	Аналитический	0.10	-
265	356429.44	2149643.64	Аналитический	0.10	-
266	356431.00	2149641.91	Аналитический	0.10	-
267	356431.94	2149639.90	Аналитический	0.10	-
268	356440.30	2149610.95	Аналитический	0.10	-
269	356445.81	2149591.86	Аналитический	0.10	-
80	356464.94	2149597.16	Аналитический	0.10	-

3. Сведения о характерных точках части (частей) границы объекта

Обозначение характерных точек части границы	Координаты, м		Метод определения координат характерной точки	Средняя квадратическая погрешность положения характерной точки (Mt), м	Описание обозначения точки на местности (при наличии)
	X	Y			
1	2	3	4	5	6
Часть №					
-	-	-	-	-	-

Раздел 3

Сведения о местоположении измененных (уточненных) границ объекта							
1. Система координат: -							
2. Сведения о характерных точках границ объекта							
Обозначение характерных точек границ	Существующие координаты, м		Измененные (уточненные) координаты, м		Метод определения координат характерной точки	Средняя квадратическая погрешность положения характерной точки (Mt), м	Описание обозначения точки на местности (при наличии)
	X	Y	X	Y			
1	2	3	4	5	6	7	8
-	-	-	-	-	-	-	-
3. Сведения о характерных точках части (частей) границы объекта							
Часть №							
-	-	-	-	-	-	-	-



Merisnik 1:1000

Legenda: planirani projekat izvođenja

— planirani projekat izvođenja —

— planirani projekat izvođenja —

— planirani projekat izvođenja —

ОПИСАНИЕ МЕСТОПОЛОЖЕНИЯ ГРАНИЦ

Зона сельскохозяйственного использования в границах населенного пункта
села Большая Казинка – СХ1/1

(наименование объекта, местоположение границ которого описано
(далее - объект)

Раздел 1

Сведения об объекте		
№ п/п	Характеристики объекта	Описание характеристик
1	2	3
1	Местоположение объекта	Воронежская область, Павловский муниципальный район, Казинское сельское поселение, село Большая Казинка
2	Площадь объекта $\pm$ величина погрешности определения площади ($P \pm \Delta P$)	-
3	Иные характеристики объекта	-

Сведения о местоположении границ объекта					
1. Система координат: МСК - 36, зона 2					
2. Сведения о характерных точках границ объекта					
Обозначение характерных точек границ	Координаты, м		Метод определения координат характерной точки	Средняя квадратическая погрешность положения характерной точки (Мп), м	Описание обозначения точки на местности (при наличии)
	Х	У			
1	2	3	4	5	6
1	357179.41	2149402.68	Картометрический	1.00	-
2	357281.11	2149643.44	Картометрический	1.00	-
3	357336.15	2149775.81	Картометрический	1.00	-
4	357443.18	2150042.11	Картометрический	1.00	-
5	357479.12	2150130.30	Картометрический	1.00	-
6	357489.56	2150152.84	Картометрический	1.00	-
7	357212.64	2150263.47	Картометрический	1.00	-
8	357103.25	2150323.08	Картометрический	1.00	-
9	357059.09	2150268.49	Картометрический	1.00	-
10	357116.16	2150135.87	Картометрический	1.00	-
11	356991.20	2150097.42	Картометрический	1.00	-
12	356894.45	2150046.62	Картометрический	1.00	-
13	356810.62	2149995.64	Картометрический	1.00	-
14	356725.76	2149937.27	Картометрический	1.00	-
15	356741.43	2149928.59	Картометрический	1.00	-
16	356949.28	2149822.13	Картометрический	1.00	-
17	356940.25	2149789.37	Картометрический	1.00	-
18	356847.16	2149738.51	Картометрический	1.00	-
19	356772.53	2149698.77	Картометрический	1.00	-
20	356712.93	2149671.83	Картометрический	1.00	-
21	356667.19	2149651.64	Картометрический	1.00	-
22	356641.37	2149626.01	Картометрический	1.00	-
23	356818.79	2149548.68	Картометрический	1.00	-
1	357179.41	2149402.68	Картометрический	1.00	-
24	357278.99	2150022.65	Аналитический	0.10	-
25	357230.36	2150117.34	Аналитический	0.10	-
26	357135.87	2150071.28	Аналитический	0.10	-
27	357030.55	2150020.59	Аналитический	0.10	-
28	356927.88	2149970.78	Аналитический	0.10	-
29	356975.55	2149875.64	Аналитический	0.10	-
30	357075.08	2149924.10	Аналитический	0.10	-
31	357172.08	2149970.75	Аналитический	0.10	-
24	357278.99	2150022.65	Аналитический	0.10	-
32	358138.31	2151409.61	Картометрический	1.00	-

1	2	3	4	5	6
33	358165.70	2151418.58	Картометрический	1.00	-
34	358192.59	2151444.15	Картометрический	1.00	-
35	358205.62	2151470.22	Картометрический	1.00	-
36	358216.02	2151501.59	Картометрический	1.00	-
37	358219.57	2151534.37	Картометрический	1.00	-
38	358219.29	2151545.10	Картометрический	1.00	-
39	358208.82	2151596.98	Картометрический	1.00	-
40	358218.82	2151627.41	Картометрический	1.00	-
41	358227.38	2151643.20	Картометрический	1.00	-
42	358256.44	2151674.90	Картометрический	1.00	-
43	358280.82	2151678.81	Картометрический	1.00	-
44	358298.56	2151674.08	Картометрический	1.00	-
45	358320.77	2151665.23	Картометрический	1.00	-
46	358334.19	2151653.42	Картометрический	1.00	-
47	358353.87	2151643.67	Картометрический	1.00	-
48	358375.62	2151640.78	Картометрический	1.00	-
49	358402.03	2151649.18	Картометрический	1.00	-
50	358421.01	2151665.20	Картометрический	1.00	-
51	358437.37	2151685.09	Картометрический	1.00	-
52	358457.12	2151715.81	Картометрический	1.00	-
53	358479.90	2151776.49	Картометрический	1.00	-
54	358483.70	2151842.21	Картометрический	1.00	-
55	358457.54	2151828.46	Картометрический	1.00	-
56	358437.64	2151819.37	Картометрический	1.00	-
57	358400.18	2151803.48	Картометрический	1.00	-
58	358362.40	2151787.62	Картометрический	1.00	-
59	358316.58	2151762.36	Картометрический	1.00	-
60	358271.59	2151733.99	Картометрический	1.00	-
61	358226.72	2151698.06	Картометрический	1.00	-
62	358176.64	2151657.38	Картометрический	1.00	-
63	358163.62	2151638.91	Аналитический	0.10	-
64	358147.26	2151632.77	Аналитический	0.10	-
65	358079.73	2151568.39	Картометрический	1.00	-
66	358060.28	2151563.23	Картометрический	1.00	-
67	358030.84	2151557.11	Картометрический	1.00	-
68	357917.06	2151534.00	Картометрический	1.00	-
69	357971.77	2151516.50	Картометрический	1.00	-
70	358001.76	2151518.01	Картометрический	1.00	-
71	358038.53	2151505.42	Картометрический	1.00	-
72	358068.71	2151475.16	Картометрический	1.00	-
73	358092.04	2151433.12	Картометрический	1.00	-
74	358108.79	2151418.26	Картометрический	1.00	-
32	358138.31	2151409.61	Картометрический	1.00	-

1	2	3	4	5	6
75	356607.86	2150735.37	Аналитический	0.30	-
76	356608.83	2150741.00	Аналитический	0.30	-
77	356610.71	2150755.39	Аналитический	0.30	-
78	356619.35	2150814.85	Картометрический	1.00	-
79	356546.06	2150796.29	Картометрический	1.00	-
80	356493.04	2150762.93	Картометрический	1.00	-
81	356442.79	2150717.71	Картометрический	1.00	-
82	356399.56	2150699.96	Картометрический	1.00	-
83	356332.52	2150698.64	Аналитический	0.10	-
84	356245.59	2150711.22	Аналитический	0.10	-
85	356230.14	2150671.11	Картометрический	1.00	-
86	356299.55	2150653.38	Картометрический	1.00	-
87	356397.10	2150635.62	Картометрический	1.00	-
88	356424.63	2150639.87	Аналитический	0.10	-
89	356451.10	2150658.50	Аналитический	0.10	-
90	356462.00	2150662.67	Картометрический	1.00	-
91	356469.52	2150668.01	Картометрический	1.00	-
92	356494.20	2150688.94	Картометрический	1.00	-
93	356531.60	2150712.59	Картометрический	1.00	-
94	356576.55	2150727.44	Картометрический	1.00	-
75	356607.86	2150735.37	Аналитический	0.30	-
95	356227.20	2150658.29	Аналитический	0.10	-
96	356225.16	2150672.30	Аналитический	0.10	-
97	356219.15	2150715.19	Аналитический	0.10	-
98	356217.78	2150749.50	Аналитический	0.10	-
99	356222.02	2150798.15	Аналитический	0.10	-
100	356230.76	2150854.81	Аналитический	0.10	-
101	356241.99	2150915.68	Аналитический	0.10	-
102	356250.12	2150957.36	Аналитический	0.10	-
103	356257.86	2150990.33	Аналитический	0.10	-
104	356265.55	2151012.36	Аналитический	0.10	-
105	356276.05	2151026.42	Аналитический	0.10	-
106	356288.09	2151035.37	Аналитический	0.10	-
107	356313.66	2151045.17	Аналитический	0.10	-
108	356326.02	2151049.68	Аналитический	0.10	-
109	356269.81	2151032.18	Картометрический	1.00	-
110	356228.10	2151004.95	Картометрический	1.00	-
111	356192.24	2150992.01	Картометрический	1.00	-
112	356147.51	2150967.82	Картометрический	1.00	-
113	356176.92	2150901.92	Картометрический	1.00	-
114	356155.82	2150856.20	Картометрический	1.00	-
115	356147.18	2150782.07	Картометрический	1.00	-
116	356145.44	2150732.75	Картометрический	1.00	-

1	2	3	4	5	6
117	356167.04	2150680.42	Картометрический	1.00	-
118	356218.71	2150651.02	Картометрический	1.00	-
119	356218.53	2150650.26	Аналитический	0.10	-
120	356225.15	2150659.21	Аналитический	0.10	-
95	356227.20	2150658.29	Аналитический	0.10	-
121	357643.95	2150525.13	Картометрический	1.00	-
122	357571.08	2150710.11	Картометрический	1.00	-
123	357541.01	2150697.09	Картометрический	1.00	-
124	357548.16	2150668.40	Картометрический	1.00	-
125	357536.14	2150618.21	Картометрический	1.00	-
126	357513.69	2150589.92	Картометрический	1.00	-
127	357400.86	2150529.66	Картометрический	1.00	-
128	357584.73	2150505.04	Картометрический	1.00	-
121	357643.95	2150525.13	Картометрический	1.00	-

3. Сведения о характерных точках части (частей) границы объекта

Обозначение характерных точек части границы	Координаты, м		Метод определения координат характерной точки	Средняя квадратическая погрешность положения характерной точки (Мп), м	Описание обозначения точки на местности (при наличии)
	X	Y			
1	2	3	4	5	6
Часть №					
-	-	-	-	-	-

1. Система координат: -

2. Сведения о характерных точках границ объекта

Обозначение характерных точек границ	Существующие координаты, м		Измененные (уточненные) координаты, м		Метод определения координат характерной точки	Средняя квадратическая погрешность положения характерной точки (Mt), м	Описание обозначения точки на местности (при наличии)
	X	Y	X	Y			
1	2	3	4	5	6	7	8
-	-	-	-	-	-	-	-
3.Сведения о характерных точках части (частей) границы объекта							
Часть №							
-	-	-	-	-	-	-	-



Масштаб 1:1000

Визуализация границ, зон и объектов

— граница структурной зоны

— граница зон

— граница зон

Генеральный план территории

Лист № 1/1 (из 1/1) в масштабе 1:1000, дата 22.04.2022

Масштаб 1:1000

ОПИСАНИЕ МЕСТОПОЛОЖЕНИЯ ГРАНИЦ

Зона сельскохозяйственного производства села Большая Казинка – СХ2/1

(наименование объекта, местоположение границ которого описано
(далее - объект)

Раздел 1

Сведения об объекте		
№ п/п	Характеристики объекта	Описание характеристик
1	2	3
1	Местоположение объекта	Воронежская область, Павловский муниципальный район, Казинское сельское поселение, село Большая Казинка
2	Площадь объекта $\pm$ величина погрешности определения площади ($P \pm \Delta P$)	-
3	Иные характеристики объекта	-

Раздел 2

Сведения о местоположении границ объекта					
1. Система координат: МСК - 36, зона 2					
2. Сведения о характерных точках границ объекта					
Обозначение характерных точек границ	Координаты, м		Метод определения координат характерной точки	Средняя квадратическая погрешность положения характерной точки (М), м	Описание обозначения точки на местности (при наличии)
	X	Y			
1	2	3	4	5	6
1	357553.36	2147815.37	Картометрический	1.00	-
2	357503.66	2147870.60	Картометрический	1.00	-
3	357553.58	2147923.95	Картометрический	1.00	-
4	357565.14	2147952.02	Картометрический	1.00	-
5	357410.30	2148085.28	Картометрический	1.00	-
6	357397.36	2148041.01	Картометрический	1.00	-
7	357382.03	2148049.25	Картометрический	1.00	-
8	357364.27	2148049.83	Картометрический	1.00	-
9	357349.04	2148050.45	Картометрический	1.00	-
10	357330.82	2148021.38	Картометрический	1.00	-
11	357310.62	2148014.30	Картометрический	1.00	-
12	357271.52	2148029.81	Картометрический	1.00	-
13	357255.49	2148027.02	Картометрический	1.00	-
14	357208.94	2147967.00	Картометрический	1.00	-
15	357193.09	2147942.01	Аналитический	0.10	-
16	357224.94	2147913.48	Аналитический	0.10	-
17	357256.29	2147885.39	Аналитический	0.10	-
18	357295.09	2147851.00	Аналитический	0.10	-
19	357301.10	2147853.12	Аналитический	0.10	-
20	357311.30	2147845.97	Аналитический	0.10	-
21	357308.79	2147842.17	Аналитический	0.10	-
22	357308.60	2147840.34	Аналитический	0.10	-
23	357309.44	2147838.39	Аналитический	0.10	-
24	357326.76	2147823.45	Аналитический	0.10	-
25	357329.34	2147826.34	Картометрический	1.00	-
26	357403.61	2147781.43	Картометрический	1.00	-
27	357448.69	2147831.07	Картометрический	1.00	-
28	357519.05	2147770.30	Картометрический	1.00	-
1	357553.36	2147815.37	Картометрический	1.00	-
29	357059.43	2148207.11	Картометрический	1.00	-
30	357044.90	2148218.75	Картометрический	1.00	-
31	357077.21	2148268.37	Картометрический	1.00	-
32	357098.59	2148313.61	Картометрический	1.00	-
33	357100.86	2148333.98	Картометрический	1.00	-
34	357089.63	2148351.60	Картометрический	1.00	-

1	2	3	4	5	6
35	357039.25	2148388.13	Картометрический	1.00	-
36	356991.67	2148405.21	Картометрический	1.00	-
37	356946.96	2148396.92	Картометрический	1.00	-
38	356865.78	2148333.83	Картометрический	1.00	-
39	356800.34	2148308.79	Аналитический	0.10	-
40	356813.15	2148287.27	Аналитический	0.10	-
41	356824.88	2148281.88	Аналитический	0.10	-
42	356835.47	2148268.35	Аналитический	0.10	-
43	356841.50	2148245.74	Аналитический	0.10	-
44	356866.86	2148197.98	Аналитический	0.10	-
45	356885.14	2148163.53	Аналитический	0.10	-
46	356896.46	2148141.75	Аналитический	0.10	-
47	356919.20	2148097.82	Аналитический	0.10	-
48	356939.14	2148063.04	Аналитический	0.10	-
49	356988.79	2148132.95	Картометрический	1.00	-
29	357059.43	2148207.11	Картометрический	1.00	-
50	357763.41	2150443.68	Аналитический	0.10	-
51	357678.98	2150536.08	Картометрический	1.00	-
52	357643.95	2150525.13	Картометрический	1.00	-
53	357584.73	2150505.04	Картометрический	1.00	-
54	357400.86	2150529.66	Картометрический	1.00	-
55	357139.82	2150369.49	Картометрический	1.00	-
56	357103.25	2150323.08	Картометрический	1.00	-
57	357212.64	2150263.47	Картометрический	1.00	-
58	357489.56	2150152.84	Картометрический	1.00	-
59	357504.23	2150148.53	Картометрический	1.00	-
60	357520.84	2150150.84	Картометрический	1.00	-
61	357535.89	2150160.81	Картометрический	1.00	-
62	357637.34	2150289.58	Картометрический	1.00	-
50	357763.41	2150443.68	Аналитический	0.10	-
63	356940.25	2149789.37	Аналитический	0.07	-
64	356949.28	2149822.13	Аналитический	0.07	-
65	356741.43	2149928.59	Аналитический	0.07	-
66	356725.76	2149937.27	Картометрический	1.00	-
67	356640.63	2149882.09	Картометрический	1.00	-
68	356596.59	2149857.87	Картометрический	1.00	-
69	356532.51	2149822.47	Картометрический	1.00	-
70	356506.44	2149811.78	Картометрический	1.00	-
71	356474.78	2149799.43	Картометрический	1.00	-
72	356401.70	2149759.05	Аналитический	0.10	-
73	356400.91	2149755.59	Аналитический	0.10	-
74	356403.91	2149746.65	Аналитический	0.10	-
75	356417.14	2149722.52	Аналитический	0.10	-
76	356429.74	2149697.25	Аналитический	0.10	-
77	356441.87	2149671.06	Аналитический	0.10	-
78	356449.77	2149646.44	Аналитический	0.10	-

1	2	3	4	5	6
79	356458.59	2149619.03	Аналитический	0.10	-
80	356465.11	2149600.63	Аналитический	0.10	-
81	356465.92	2149616.71	Картометрический	1.00	-
82	356466.84	2149634.98	Картометрический	1.00	-
83	356468.06	2149659.24	Картометрический	1.00	-
84	356468.94	2149676.86	Картометрический	1.00	-
85	356501.26	2149694.72	Картометрический	1.00	-
86	356525.02	2149707.85	Картометрический	1.00	-
87	356533.58	2149712.57	Картометрический	1.00	-
88	356564.57	2149664.54	Картометрический	1.00	-
89	356593.52	2149619.75	Картометрический	1.00	-
90	356618.86	2149616.85	Картометрический	1.00	-
91	356641.37	2149626.01	Картометрический	1.00	-
92	356667.19	2149651.64	Картометрический	1.00	-
93	356712.93	2149671.83	Картометрический	1.00	-
94	356772.53	2149698.77	Картометрический	1.00	-
95	356847.16	2149738.51	Картометрический	1.00	-
63	356940.25	2149789.37	Аналитический	0.07	-
96	356482.32	2149436.81	Картометрический	1.00	-
97	356440.04	2149590.25	Картометрический	1.00	-
98	356445.81	2149591.86	Аналитический	0.10	-
99	356440.30	2149610.95	Аналитический	0.10	-
100	356431.94	2149639.90	Аналитический	0.10	-
101	356431.00	2149641.91	Аналитический	0.10	-
102	356429.44	2149643.64	Аналитический	0.10	-
103	356426.27	2149644.48	Аналитический	0.10	-
104	356420.52	2149645.34	Аналитический	0.10	-
105	356415.96	2149658.78	Аналитический	0.10	-
106	356420.45	2149662.59	Аналитический	0.10	-
107	356420.94	2149664.92	Аналитический	0.10	-
108	356420.58	2149666.92	Аналитический	0.10	-
109	356413.12	2149688.55	Аналитический	0.10	-
110	356397.35	2149713.53	Аналитический	0.10	-
111	356384.24	2149731.12	Аналитический	0.10	-
112	356368.47	2149744.91	Аналитический	0.10	-
113	356363.11	2149746.81	Аналитический	0.10	-
114	356357.96	2149746.81	Аналитический	0.10	-
115	356353.09	2149745.05	Аналитический	0.10	-
116	356343.91	2149758.06	Аналитический	0.10	-
117	356345.86	2149764.13	Аналитический	0.10	-
118	356344.17	2149771.57	Аналитический	0.10	-
119	356338.74	2149782.77	Аналитический	0.10	-
120	356320.17	2149824.55	Аналитический	0.10	-
121	356296.03	2149883.42	Аналитический	0.10	-
122	356143.77	2149825.73	Картометрический	1.00	-
123	356184.77	2149686.07	Картометрический	1.00	-
124	356206.99	2149695.15	Картометрический	1.00	-

1	2	3	4	5	6
125	356239.45	2149668.32	Картометрический	1.00	-
126	356241.96	2149661.07	Картометрический	1.00	-
127	356267.29	2149614.12	Картометрический	1.00	-
128	356294.77	2149549.57	Картометрический	1.00	-
129	356346.07	2149569.47	Картометрический	1.00	-
130	356351.02	2149558.01	Картометрический	1.00	-
131	356392.68	2149390.84	Аналитический	0.10	-
132	356447.32	2149400.00	Картометрический	1.00	-
96	356482.32	2149436.81	Картометрический	1.00	-
133	357527.12	2151771.26	Картометрический	1.00	-
134	357476.84	2151874.59	Картометрический	1.00	-
135	357446.55	2151939.81	Картометрический	1.00	-
136	357438.89	2151977.78	Картометрический	1.00	-
137	357257.95	2151954.08	Картометрический	1.00	-
138	357110.63	2151937.07	Картометрический	1.00	-
139	357105.11	2151991.20	Картометрический	1.00	-
140	357039.73	2151936.26	Картометрический	1.00	-
141	356986.44	2151908.67	Картометрический	1.00	-
142	356951.66	2151881.87	Картометрический	1.00	-
143	356927.04	2151840.30	Картометрический	1.00	-
144	356912.73	2151785.00	Картометрический	1.00	-
145	356911.83	2151774.81	Картометрический	1.00	-
146	356913.28	2151721.43	Картометрический	1.00	-
147	356959.19	2151672.60	Картометрический	1.00	-
148	357015.96	2151637.40	Картометрический	1.00	-
149	357082.61	2151660.05	Картометрический	1.00	-
150	357162.84	2151691.39	Картометрический	1.00	-
151	357296.15	2151717.22	Картометрический	1.00	-
152	357432.85	2151738.72	Картометрический	1.00	-
133	357527.12	2151771.26	Картометрический	1.00	-

3. Сведения о характерных точках части (частей) границы объекта

Обозначение характерных точек части границы	Координаты, м		Метод определения координат характерной точки	Средняя квадратическая погрешность положения характерной точки (Mt), м	Описание обозначения точки на местности (при наличии)
	X	Y			
1	2	3	4	5	6
Часть №					
-	-	-	-	-	-

Раздел 3

Сведения о местоположении измененных (уточненных) границ объекта							
1. Система координат: -							
2. Сведения о характерных точках границ объекта							
Обозначение характерных точек границ	Существующие координаты, м		Измененные (уточненные) координаты, м		Метод определения координат характерной точки	Средняя квадратическая погрешность положения характерной точки (Mt), м	Описание обозначения точки на местности (при наличии)
	X	Y	X	Y			
1	2	3	4	5	6	7	8
-	-	-	-	-	-	-	-
3. Сведения о характерных точках части (частей) границы объекта							
Часть №							
-	-	-	-	-	-	-	-

Рисунок 4
План границей объектов



Настоящий документ является частью документа:

границы территориальной зоны

выделенная точка границ территориальной зоны

Масштаб 1:10000

Руководитель ООО «Исследования-проектный центр»
Пашкина *О.В.* Шаламова Дата в 27-е августа 2022 г.
Место для печати: ООО «Исследования-проектный центр»

ОПИСАНИЕ МЕСТОПОЛОЖЕНИЯ ГРАНИЦ

Зона ритуальных объектов села Большая Казинка - СНП/1

(наименование объекта, местоположение границ которого описано
(далее - объект)

Раздел 1

Сведения об объекте		
№ п/п	Характеристики объекта	Описание характеристик
1	2	3
1	Местоположение объекта	Воронежская область, Павловский муниципальный район, Казинское сельское поселение, село Большая Казинка
2	Площадь объекта $\pm$ величина погрешности определения площади ($P \pm \Delta P$)	-
3	Иные характеристики объекта	-

Раздел 2

Сведения о местоположении границ объекта					
1. Система координат: МСК - 36, зона 2					
2. Сведения о характерных точках границ объекта					
Обозначение характерных точек границ	Координаты, м		Метод определения координат характерной точки	Средняя квадратическая погрешность положения характерной точки (Мт), м	Описание обозначения точки на местности (при наличии)
	X	Y			
1	2	3	4	5	6
1	357311.77	2147806.67	Аналитический	0.10	-
2	357298.89	2147817.49	Аналитический	0.10	-
3	357273.76	2147838.79	Аналитический	0.10	-
4	357243.22	2147864.66	Аналитический	0.10	-
5	357233.06	2147852.53	Картометрический	1.00	-
6	357193.78	2147806.80	Аналитический	0.10	-
7	357260.31	2147751.14	Аналитический	0.10	-
8	357260.47	2147751.00	Картометрический	1.00	-
9	357303.39	2147797.25	Картометрический	1.00	-
1	357311.77	2147806.67	Аналитический	0.10	-
10	357278.99	2150022.65	Аналитический	0.10	-
11	357230.36	2150117.34	Аналитический	0.10	-
12	357135.87	2150071.28	Аналитический	0.10	-
13	357030.55	2150020.59	Аналитический	0.10	-
14	356927.88	2149970.78	Аналитический	0.10	-
15	356975.55	2149875.64	Аналитический	0.10	-
16	357075.08	2149924.10	Аналитический	0.10	-
17	357172.08	2149970.75	Аналитический	0.10	-
10	357278.99	2150022.65	Аналитический	0.10	-
3. Сведения о характерных точках части (частей) границы объекта					
Обозначение характерных точек части границы	Координаты, м		Метод определения координат характерной точки	Средняя квадратическая погрешность положения характерной точки (Мт), м	Описание обозначения точки на местности (при наличии)
	X	Y			
1	2	3	4	5	6
Часть №					
-	-	-	-	-	-

Раздел 3

Сведения о местоположении измененных (уточненных) границ объекта							
1. Система координат: -							
2. Сведения о характерных точках границ объекта							
Обозначение характерных точек границ	Существующие координаты, м		Измененные (уточненные) координаты, м		Метод определения координат характерной точки	Средняя квадратическая погрешность положения характерной точки (Mt), м	Описание обозначения точки на местности (при наличии)
	X	Y	X	Y			
1	2	3	4	5	6	7	8
-	-	-	-	-	-	-	-
3. Сведения о характерных точках части (частей) границы объекта							
Часть №							
-	-	-	-	-	-	-	-

СВЕДЕНИЯ О ГРАНИЦАХ ТЕРРИТОРИАЛЬНЫХ ЗОН,
СОДЕРЖАЩИЕ ГРАФИЧЕСКОЕ ОПИСАНИЕ МЕСТОПОЛОЖЕНИЯ
ГРАНИЦ ТЕРРИТОРИАЛЬНЫХ ЗОН, ПЕРЕЧЕНЬ КООРДИНАТ
ХАРАКТЕРНЫХ ТОЧЕК ГРАНИЦ ТЕРРИТОРИАЛЬНЫХ ЗОН
ПОСЁЛКА ЖЕЛДАКОВКА

ОПИСАНИЕ МЕСТОПОЛОЖЕНИЯ ГРАНИЦ

Зона застройки индивидуальными жилыми домами посёлка Желдаковка - Ж1/2

(наименование объекта, местоположение границ которого описано
(далее - объект))

Раздел 1

Сведения об объекте		
№ п/п	Характеристики объекта	Описание характеристик
1	2	3
1	Местоположение объекта	Воронежская область, Павловский муниципальный район, Казинское сельское поселение, посёлок Желдаковка
2	Площадь объекта $\pm$ величина погрешности определения площади ($P \pm \text{Дельта } P$)	-
3	Иные характеристики объекта	-

Раздел 2

Сведения о местоположении границ объекта					
1. Система координат: МСК - 36, зона 2					
2. Сведения о характерных точках границ объекта					
Обозначение характерных точек границ	Координаты, м		Метод определения координат характерной точки	Средняя квадратическая погрешность положения характерной точки (Mt), м	Описание обозначения точки на местности (при наличии)
	X	Y			
1	2	3	4	5	6
1	365758.49	2145199.92	Картометрический	1.00	-
2	365753.89	2145228.65	Картометрический	1.00	-
3	365697.77	2145294.79	Картометрический	1.00	-
4	365666.94	2145331.29	Картометрический	1.00	-
5	365625.02	2145302.78	Картометрический	1.00	-
6	365623.37	2145306.07	Картометрический	1.00	-
7	365603.59	2145345.77	Картометрический	1.00	-
8	365571.46	2145308.17	Картометрический	1.00	-
9	365589.14	2145276.78	Картометрический	1.00	-
10	365566.72	2145258.85	Картометрический	1.00	-
11	365542.56	2145257.74	Картометрический	1.00	-
12	365491.96	2145240.06	Картометрический	1.00	-
13	365463.38	2145217.05	Аналитический	0.10	-
14	365438.34	2145210.68	Аналитический	0.10	-
15	365422.80	2145194.76	Картометрический	1.00	-
16	365398.07	2145191.00	Картометрический	1.00	-
17	365384.03	2145193.72	Аналитический	0.10	-
18	365358.36	2145195.11	Аналитический	0.10	-
19	365333.83	2145185.65	Картометрический	1.00	-
20	365309.73	2145187.47	Картометрический	1.00	-
21	365221.80	2145170.95	Аналитический	0.10	-
22	365195.61	2145165.28	Аналитический	0.10	-
23	365162.63	2145158.15	Картометрический	1.00	-
24	365125.49	2145148.29	Картометрический	1.00	-
25	365077.03	2145161.13	Картометрический	1.00	-
26	365013.14	2145122.93	Картометрический	1.00	-
27	365026.64	2145062.15	Картометрический	1.00	-
28	365018.39	2145059.64	Аналитический	0.10	-
29	365025.76	2145056.92	Аналитический	0.10	-
30	365067.74	2145050.19	Аналитический	0.10	-
31	365104.99	2145047.02	Аналитический	0.10	-
32	365131.85	2145045.01	Аналитический	0.10	-
33	365159.55	2145043.45	Аналитический	0.10	-
34	365182.76	2145041.93	Аналитический	0.10	-
35	365213.44	2145043.47	Аналитический	0.10	-

1	2	3	4	5	6
36	365213.97	2145033.93	Аналитический	0.10	-
37	365204.53	2145032.62	Аналитический	0.10	-
38	365174.99	2145028.99	Аналитический	0.10	-
39	365158.39	2145028.51	Аналитический	0.10	-
40	365132.58	2145028.85	Аналитический	0.10	-
41	365104.34	2145031.51	Аналитический	0.10	-
42	365064.66	2145035.05	Аналитический	0.10	-
43	365031.24	2145040.64	Аналитический	0.10	-
44	365016.15	2145042.74	Аналитический	0.10	-
45	365000.50	2145046.99	Аналитический	0.10	-
46	364988.16	2145050.46	Аналитический	0.10	-
47	364976.85	2145047.02	Картометрический	1.00	-
48	364913.69	2145001.37	Картометрический	1.00	-
49	364991.22	2144892.78	Картометрический	1.00	-
50	364987.73	2144885.79	Картометрический	1.00	-
51	365040.10	2144809.10	Картометрический	1.00	-
52	365057.59	2144832.23	Картометрический	1.00	-
53	365142.80	2144858.88	Картометрический	1.00	-
54	365209.92	2144908.99	Картометрический	1.00	-
55	365224.86	2144932.93	Картометрический	1.00	-
56	365258.97	2144931.81	Аналитический	0.10	-
57	365284.60	2144922.16	Аналитический	0.10	-
58	365363.17	2144916.32	Картометрический	1.00	-
59	365368.04	2144931.42	Картометрический	1.00	-
60	365409.55	2144937.35	Картометрический	1.00	-
61	365428.33	2144907.45	Картометрический	1.00	-
62	365498.63	2144922.54	Картометрический	1.00	-
63	365548.31	2144946.14	Картометрический	1.00	-
64	365582.85	2144961.04	Картометрический	1.00	-
65	365629.08	2145034.55	Картометрический	1.00	-
66	365688.22	2145083.73	Картометрический	1.00	-
67	365711.70	2145108.76	Картометрический	1.00	-
1	365758.49	2145199.92	Картометрический	1.00	-

3. Сведения о характерных точках части (частей) границы объекта


Обозначение характерных точек части границы	Координаты, м		Метод определения координат характерной точки	Средняя квадратическая погрешность положения характерной точки (Mt), м	Описание обозначения точки на местности (при наличии)
	X	Y			
1	2	3	4	5	6
Часть №					
-	-	-	-	-	-

1. Система координат: -

Обозначение характерных точек границ	Существующие координаты, м		Измененные (уточненные) координаты, м		Метод определения координат характерной точки	Средняя квадратическая погрешность положения характерной точки (Mt), м	Описание обозначения точки на местности (при наличии)
	X	Y	X	Y			
1	2	3	4	5	6	7	8
-	-	-	-	-	-	-	-
3. Сведения о характерных точках части (частей) границы объекта							
Часть №							
-	-	-	-	-	-	-	-

Раздел 4

План границ объекта

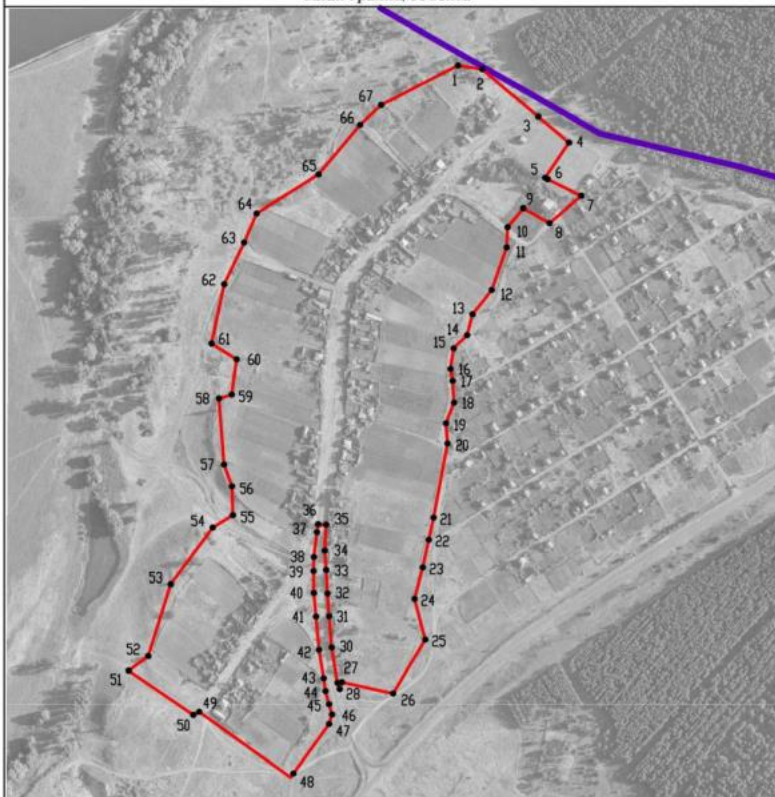

Масштаб 1:5000

Используемые условные знаки и обозначения:

	границы территориальной зоны
	границы муниципального образования
	характерная точка границ территориальной зоны

Руководитель БУВО «Нормативно-проектный центр»

Подпись  Ю.В. Шалыгина Дата « 27 » апреля 2022 г.

Место для оттиска печати (при наличии) лица, составившего описание местоположения границ объекта

ОПИСАНИЕ МЕСТОПОЛОЖЕНИЯ ГРАНИЦ

Зона улиц, дорог, инженерной и транспортной инфраструктуры
посёлка Желдаковка – ИТ1/2

(наименование объекта, местоположение границ которого описано
(далее - объект))

Раздел 1

Сведения об объекте		
№ п/п	Характеристики объекта	Описание характеристик
1	2	3
1	Местоположение объекта	Воронежская область, Павловский муниципальный район, Казинское сельское поселение, посёлок Желдаковка
2	Площадь объекта $\pm$ величина погрешности определения площади ($P \pm \Delta P$)	-
3	Иные характеристики объекта	-

Раздел 2


Сведения о местоположении границ объекта					
1. Система координат: МСК - 36, зона 2					
2. Сведения о характерных точках границ объекта					
Обозначение характерных точек границ	Координаты, м		Метод определения координат характерной точки	Средняя квадратическая погрешность положения характерной точки (Mt), м	Описание обозначения точки на местности (при наличии)
	X	Y			
1	2	3	4	5	6
1	365213.97	2145033.93	Аналитический	0.10	-
2	365213.44	2145043.47	Аналитический	0.10	-
3	365182.76	2145041.93	Аналитический	0.10	-
4	365159.55	2145043.45	Аналитический	0.10	-
5	365131.85	2145045.01	Аналитический	0.10	-
6	365104.99	2145047.02	Аналитический	0.10	-
7	365067.74	2145050.19	Аналитический	0.10	-
8	365025.76	2145056.92	Аналитический	0.10	-
9	365018.39	2145059.64	Аналитический	0.10	-
10	364988.16	2145050.46	Аналитический	0.10	-
11	365000.50	2145046.99	Аналитический	0.10	-
12	365016.15	2145042.74	Аналитический	0.10	-
13	365031.24	2145040.64	Аналитический	0.10	-
14	365064.66	2145035.05	Аналитический	0.10	-
15	365104.34	2145031.51	Аналитический	0.10	-
16	365132.58	2145028.85	Аналитический	0.10	-
17	365158.39	2145028.51	Аналитический	0.10	-
18	365174.99	2145028.99	Аналитический	0.10	-
19	365204.53	2145032.62	Аналитический	0.10	-
1	365213.97	2145033.93	Аналитический	0.10	-
3. Сведения о характерных точках части (частей) границы объекта					
Обозначение характерных точек части границы	Координаты, м		Метод определения координат характерной точки	Средняя квадратическая погрешность положения характерной точки (Mt), м	Описание обозначения точки на местности (при наличии)
	X	Y			
1	2	3	4	5	6
Часть №					
-	-	-	-	-	-

Раздел 3

Сведения о местоположении измененных (уточненных) границ объекта							
1. Система координат: -							
2. Сведения о характерных точках границ объекта							
Обозначение характерных точек границ	Существующие координаты, м		Измененные (уточненные) координаты, м		Метод определения координат характерной точки	Средняя квадратическая погрешность положения характерной точки (Mt), м	Описание обозначения точки на местности (при наличии)
	X	Y	X	Y			
1	2	3	4	5	6	7	8
-	-	-	-	-	-	-	-
3. Сведения о характерных точках части (частей) границы объекта							
Часть №							
-	-	-	-	-	-	-	-

Раздел 4

План границ объекта

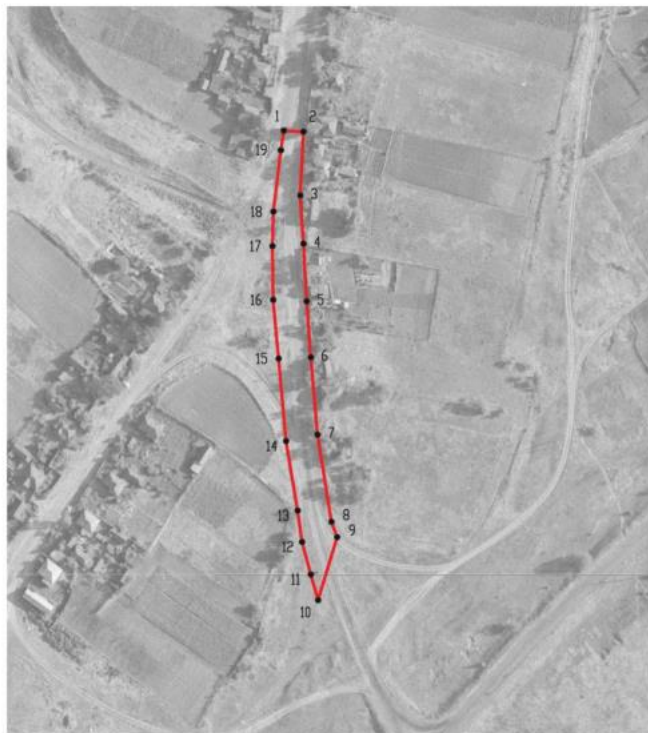

Масштаб 1:2000

Используемые условные знаки и обозначения:



границы территориальной зоны

• 1

характерная точка границ территориальной зоны

Руководитель БУВО «Нормативно-проектный центр»

Подпись Ю.В.Шалыгина Ю.В.Шалыгина Дата « 27 » апреля 2022 г.

Место для оттиска печати (при наличии) лица, составившего описание местоположения границ объекта



СВЕДЕНИЯ О ГРАНИЦАХ ТЕРРИТОРИАЛЬНЫХ ЗОН,
СОДЕРЖАЩИЕ ГРАФИЧЕСКОЕ ОПИСАНИЕ МЕСТОПОЛОЖЕНИЯ
ГРАНИЦ ТЕРРИТОРИАЛЬНЫХ ЗОН, ПЕРЕЧЕНЬ КООРДИНАТ
ХАРАКТЕРНЫХ ТОЧЕК ГРАНИЦ ТЕРРИТОРИАЛЬНЫХ ЗОН
СЕЛА НИКОЛАЕВКА

ОПИСАНИЕ МЕСТОПОЛОЖЕНИЯ ГРАНИЦ

Зона застройки индивидуальными жилыми домами села Николаевка - Ж1/3

 (наименование объекта, местоположение границ которого описано
 (далее - объект))

Раздел 1

Сведения об объекте		
№ п/п	Характеристики объекта	Описание характеристик
1	2	3
1	Местоположение объекта	Воронежская область, Павловский муниципальный район, Казинское сельское поселение, село Николаевка
2	Площадь объекта $\pm$ величина погрешности определения площади ($P \pm \text{Дельта } P$)	-
3	Иные характеристики объекта	-

Раздел 2

Сведения о местоположении границ объекта					
1. Система координат: МСК - 36, зона 2					
2. Сведения о характерных точках границ объекта					
Обозначение характерных точек границ	Координаты, м		Метод определения координат характерной точки	Средняя квадратическая погрешность положения характерной точки (Mt), м	Описание обозначения точки на местности (при наличии)
	X	Y			
1	2	3	4	5	6
1	361274.40	2143238.32	Картометрический	1.00	-
2	361425.33	2143690.73	Картометрический	1.00	-
3	361326.86	2143695.67	Картометрический	1.00	-
4	361327.82	2143699.17	Аналитический	0.10	-
5	361291.07	2143697.36	Аналитический	0.10	-
6	361258.24	2143694.76	Аналитический	0.10	-
7	361223.11	2143697.33	Аналитический	0.10	-
8	361169.28	2143707.83	Аналитический	0.10	-
9	361134.10	2143715.94	Аналитический	0.10	-
10	361090.93	2143725.90	Аналитический	0.10	-
11	361059.70	2143733.10	Аналитический	0.10	-
12	361045.54	2143736.32	Аналитический	0.10	-
13	361036.50	2143737.54	Аналитический	0.10	-
14	361034.65	2143737.67	Аналитический	0.10	-
15	361032.75	2143737.04	Аналитический	0.10	-
16	361029.55	2143729.01	Аналитический	0.10	-
17	361010.45	2143732.48	Аналитический	0.10	-
18	361012.17	2143740.22	Аналитический	0.10	-
19	361011.56	2143743.38	Аналитический	0.10	-
20	361009.19	2143745.80	Аналитический	0.10	-
21	360998.43	2143749.21	Аналитический	0.10	-
22	360985.45	2143753.57	Аналитический	0.10	-
23	360977.78	2143755.85	Аналитический	0.10	-
24	360951.67	2143764.10	Аналитический	0.10	-
25	360913.86	2143774.44	Аналитический	0.10	-
26	360866.07	2143787.49	Аналитический	0.10	-
27	360821.63	2143799.64	Аналитический	0.10	-
28	360778.61	2143811.40	Аналитический	0.10	-
29	360769.54	2143813.21	Аналитический	0.10	-
30	360767.62	2143813.46	Аналитический	0.10	-
31	360765.63	2143812.79	Аналитический	0.10	-
32	360759.62	2143803.58	Аналитический	0.10	-
33	360739.96	2143807.63	Аналитический	0.10	-
34	360740.61	2143818.96	Аналитический	0.10	-
35	360739.07	2143821.16	Аналитический	0.10	-
36	360736.12	2143822.03	Аналитический	0.10	-

1	2	3	4	5	6
37	360694.01	2143833.72	Аналитический	0.10	-
38	360640.59	2143848.55	Аналитический	0.10	-
39	360593.93	2143858.35	Аналитический	0.10	-
40	360575.34	2143861.71	Аналитический	0.10	-
41	360546.25	2143866.93	Аналитический	0.10	-
42	360486.51	2143874.49	Аналитический	0.10	-
43	360484.70	2143874.62	Аналитический	0.10	-
44	360460.13	2143877.28	Аналитический	0.10	-
45	360408.68	2143882.34	Аналитический	0.10	-
46	360405.92	2143881.46	Аналитический	0.10	-
47	360403.38	2143880.01	Аналитический	0.10	-
48	360398.66	2143877.07	Аналитический	0.10	-
49	360394.46	2143871.46	Аналитический	0.10	-
50	360381.85	2143875.48	Аналитический	0.10	-
51	360384.49	2143882.10	Аналитический	0.10	-
52	360384.20	2143885.32	Аналитический	0.10	-
53	360383.09	2143888.39	Аналитический	0.10	-
54	360378.33	2143891.70	Аналитический	0.10	-
55	360348.29	2143902.91	Аналитический	0.10	-
56	360336.52	2143910.67	Аналитический	0.10	-
57	360316.40	2143923.93	Аналитический	0.10	-
58	360250.61	2143972.20	Аналитический	0.10	-
59	360240.30	2143975.76	Аналитический	0.10	-
60	360233.65	2143981.11	Аналитический	0.10	-
61	360229.49	2143990.19	Аналитический	0.10	-
62	360187.66	2144022.34	Аналитический	0.10	-
63	360139.47	2144057.99	Аналитический	0.50	-
64	360065.04	2144092.93	Картометрический	1.00	-
65	359984.62	2144110.39	Картометрический	1.00	-
66	359840.44	2144148.97	Картометрический	1.00	-
67	359806.03	2144163.42	Картометрический	1.00	-
68	359804.89	2144147.21	Картометрический	1.00	-
69	359784.07	2144103.16	Картометрический	1.00	-
70	359740.41	2144012.97	Картометрический	1.00	-
71	359697.24	2144034.37	Картометрический	1.00	-
72	359668.11	2144048.34	Аналитический	0.10	-
73	359585.24	2144091.21	Аналитический	0.10	-
74	359548.56	2144114.68	Картометрический	1.00	-
75	359602.98	2144222.60	Картометрический	1.00	-
76	359618.42	2144273.80	Картометрический	1.00	-
77	359631.81	2144319.95	Аналитический	0.10	-
78	359635.14	2144333.53	Аналитический	0.10	-
79	359633.71	2144340.65	Аналитический	0.10	-
80	359632.98	2144343.04	Аналитический	0.10	-
81	359638.11	2144361.25	Аналитический	0.10	-
82	359641.61	2144358.95	Аналитический	0.10	-
83	359644.29	2144362.94	Аналитический	0.10	-
84	359647.46	2144373.85	Аналитический	0.50	-

1	2	3	4	5	6
85	359679.63	2144484.15	Аналитический	0.50	-
86	359691.40	2144573.95	Картометрический	1.00	-
87	359690.86	2144613.92	Аналитический	0.50	-
88	359686.20	2144640.47	Аналитический	0.50	-
89	359682.74	2144664.92	Аналитический	0.50	-
90	359682.25	2144685.73	Аналитический	0.10	-
91	359685.57	2144711.65	Аналитический	0.10	-
92	359700.85	2144765.01	Аналитический	0.10	-
93	359704.60	2144799.36	Аналитический	0.10	-
94	359699.63	2144817.19	Аналитический	0.10	-
95	359688.13	2144839.64	Аналитический	0.10	-
96	359674.75	2144854.23	Аналитический	0.10	-
97	359651.48	2144878.06	Аналитический	0.10	-
98	359637.86	2144880.42	Аналитический	0.10	-
99	359615.42	2144908.16	Аналитический	0.10	-
100	359607.49	2144917.67	Аналитический	0.10	-
101	359543.15	2144918.20	Картометрический	1.00	-
102	359370.72	2144857.96	Картометрический	1.00	-
103	359272.11	2144836.05	Картометрический	1.00	-
104	359198.29	2144803.84	Картометрический	1.00	-
105	359158.90	2144769.45	Картометрический	1.00	-
106	359128.20	2144733.32	Картометрический	1.00	-
107	359107.40	2144691.96	Картометрический	1.00	-
108	359130.53	2144647.56	Картометрический	1.00	-
109	359114.37	2144576.87	Картометрический	1.00	-
110	359079.65	2144532.86	Картометрический	1.00	-
111	359069.10	2144484.32	Картометрический	1.00	-
112	359013.33	2144481.32	Картометрический	1.00	-
113	358978.90	2144433.06	Картометрический	1.00	-
114	358978.50	2144339.03	Картометрический	1.00	-
115	358932.05	2144335.40	Картометрический	1.00	-
116	358923.10	2144282.66	Картометрический	1.00	-
117	358956.25	2144260.82	Картометрический	1.00	-
118	359024.16	2144225.49	Картометрический	1.00	-
119	359059.79	2144196.95	Картометрический	1.00	-
120	359119.29	2144161.82	Картометрический	1.00	-
121	359153.42	2144149.38	Картометрический	1.00	-
122	359169.26	2144150.42	Картометрический	1.00	-
123	359210.55	2144092.35	Картометрический	1.00	-
124	359255.45	2144070.32	Картометрический	1.00	-
125	359286.94	2144051.01	Картометрический	1.00	-
126	359327.93	2144019.93	Картометрический	1.00	-
127	359484.91	2143947.35	Картометрический	1.00	-
128	359699.46	2143814.79	Картометрический	1.00	-
129	359758.40	2143768.25	Картометрический	1.00	-
130	359795.79	2143745.91	Картометрический	1.00	-
131	359838.01	2143745.78	Картометрический	1.00	-
132	359932.19	2143733.42	Картометрический	1.00	-

1	2	3	4	5	6
133	359994.41	2143724.17	Картометрический	1.00	-
134	360333.14	2143601.48	Картометрический	1.00	-
135	360333.72	2143601.24	Картометрический	1.00	-
136	360767.65	2143386.84	Картометрический	1.00	-
137	360847.64	2143329.44	Картометрический	1.00	-
138	361133.71	2143248.33	Картометрический	1.00	-
139	361145.37	2143283.47	Картометрический	1.00	-
140	361231.79	2143253.81	Картометрический	1.00	-
1	361274.40	2143238.32	Картометрический	1.00	-
141	361418.12	2143757.43	Картометрический	1.00	-
142	361591.78	2144102.52	Картометрический	5.00	-
143	361284.21	2144231.93	Картометрический	5.00	-
144	361252.13	2144246.97	Картометрический	5.00	-
145	361323.56	2144400.05	Картометрический	5.00	-
146	360929.35	2144585.94	Картометрический	1.00	-
147	360798.15	2144305.72	Картометрический	1.00	-
148	360757.35	2144206.58	Картометрический	1.00	-
149	360716.17	2144124.61	Картометрический	1.00	-
150	360691.77	2144088.39	Картометрический	1.00	-
151	360581.96	2144039.58	Картометрический	1.00	-
152	360524.85	2144053.67	Картометрический	1.00	-
153	360496.99	2143976.78	Картометрический	1.00	-
154	360461.98	2143895.38	Аналитический	0.10	-
155	360503.30	2143890.75	Аналитический	0.10	-
156	360537.25	2143886.65	Аналитический	0.10	-
157	360541.27	2143887.06	Аналитический	0.10	-
158	360544.07	2143889.02	Аналитический	0.10	-
159	360545.02	2143892.11	Аналитический	0.10	-
160	360546.96	2143898.97	Аналитический	0.10	-
161	360548.62	2143907.94	Аналитический	0.10	-
162	360558.35	2143906.28	Аналитический	0.10	-
163	360559.19	2143894.01	Аналитический	0.10	-
164	360560.40	2143890.69	Аналитический	0.10	-
165	360562.01	2143888.38	Аналитический	0.10	-
166	360564.87	2143884.78	Аналитический	0.10	-
167	360577.69	2143882.44	Аналитический	0.10	-
168	360599.01	2143878.91	Аналитический	0.10	-
169	360645.29	2143869.05	Аналитический	0.10	-
170	360700.39	2143856.37	Аналитический	0.10	-
171	360757.59	2143843.21	Аналитический	0.10	-
172	360795.22	2143832.99	Аналитический	0.10	-
173	360828.98	2143823.83	Аналитический	0.10	-
174	360872.62	2143811.98	Аналитический	0.10	-
175	360920.44	2143799.00	Аналитический	0.10	-
176	360958.95	2143788.55	Аналитический	0.10	-
177	360966.51	2143790.98	Аналитический	0.10	-
178	360975.50	2143787.26	Аналитический	0.10	-

1	2	3	4	5	6
179	360979.37	2143782.77	Аналитический	0.10	-
180	361016.67	2143771.15	Аналитический	0.10	-
181	361020.06	2143772.27	Аналитический	0.10	-
182	361022.20	2143774.77	Аналитический	0.10	-
183	361026.19	2143785.16	Аналитический	0.10	-
184	361042.88	2143781.75	Аналитический	0.10	-
185	361043.57	2143765.92	Аналитический	0.10	-
186	361045.44	2143763.68	Аналитический	0.10	-
187	361047.99	2143762.58	Аналитический	0.10	-
188	361055.58	2143759.24	Аналитический	0.10	-
189	361098.54	2143748.64	Аналитический	0.10	-
190	361139.62	2143738.50	Аналитический	0.10	-
191	361177.36	2143729.19	Аналитический	0.10	-
192	361222.77	2143720.80	Аналитический	0.10	-
193	361263.96	2143718.20	Аналитический	0.10	-
194	361287.14	2143721.87	Аналитический	0.10	-
195	361330.74	2143722.82	Аналитический	0.10	-
196	361334.39	2143723.05	Аналитический	0.10	-
197	361338.36	2143737.45	Картометрический	1.00	-
141	361418.12	2143757.43	Картометрический	1.00	-

3. Сведения о характерных точках части (частей) границы объекта

Обозначение характерных точек части границы	Координаты, м		Метод определения координат характерной точки	Средняя квадратическая погрешность положения характерной точки (Mt), м	Описание обозначения точки на местности (при наличии)
	X	Y			
1	2	3	4	5	6
Часть №					
-	-	-	-	-	-

1. Система координат: -

Обозначение характерных точек границ	Существующие координаты, м		Измененные (уточненные) координаты, м		Метод определения координат характерной точки	Средняя квадратическая погрешность положения характерной точки (Mt), м	Описание обозначения точки на местности (при наличии)
	X	Y	X	Y			
1	2	3	4	5	6	7	8
-	-	-	-	-	-	-	-

3. Сведения о характерных точках части (частей) границы объекта

Часть №	-	-	-	-	-	-	-
---------	---	---	---	---	---	---	---

Рис. 4
План границ объекта



ОПИСАНИЕ МЕСТОПОЛОЖЕНИЯ ГРАНИЦ

Общественно - деловая зона села Николаевка - ОД/3

 (наименование объекта, местоположение границ которого описано
 (далее - объект))

Раздел 1

Сведения об объекте		
№ п/п	Характеристики объекта	Описание характеристик
1	2	3
1	Местоположение объекта	Воронежская область, Павловский муниципальный район, Казинское сельское поселение, село Николаевка
2	Площадь объекта $\pm$ величина погрешности определения площади ($P \pm \text{Дельта}P$)	-
3	Иные характеристики объекта	-

Раздел 2

Сведения о местоположении границ объекта					
1. Система координат: МСК - 36, зона 2					
2. Сведения о характерных точках границ объекта					
Обозначение характерных точек границ	Координаты, м		Метод определения координат характерной точки	Средняя квадратическая погрешность положения характерной точки (Мп), м	Описание обозначения точки на местности (при наличии)
	X	Y			
1	2	3	4	5	6
1	359740.41	2144012.97	Картометрический	1.00	-
2	359784.07	2144103.16	Картометрический	1.00	-
3	359804.89	2144147.21	Картометрический	1.00	-
4	359806.03	2144163.42	Картометрический	1.00	-
5	359779.25	2144174.70	Аналитический	0.10	-
6	359773.82	2144171.93	Аналитический	0.10	-
7	359770.92	2144168.27	Аналитический	0.10	-
8	359756.42	2144175.46	Аналитический	0.10	-
9	359757.52	2144180.27	Аналитический	0.10	-
10	359755.31	2144184.77	Аналитический	0.10	-
11	359748.99	2144187.43	Картометрический	1.00	-
12	359662.51	2144237.40	Картометрический	1.00	-
13	359618.42	2144273.80	Картометрический	1.00	-
14	359602.98	2144222.60	Картометрический	1.00	-
15	359548.56	2144114.68	Картометрический	1.00	-
16	359585.24	2144091.21	Аналитический	0.10	-
17	359668.11	2144048.34	Аналитический	0.10	-
18	359697.24	2144034.37	Картометрический	1.00	-
1	359740.41	2144012.97	Картометрический	1.00	-
3. Сведения о характерных точках части (частей) границы объекта					
Обозначение характерных точек части границы	Координаты, м		Метод определения координат характерной точки	Средняя квадратическая погрешность положения характерной точки (Мп), м	Описание обозначения точки на местности (при наличии)
	X	Y			
1	2	3	4	5	6
Часть №					
-	-	-	-	-	-

1. Система координат: -

2. Сведения о характерных точках границ объекта

Обозначение характерных точек границ	Существующие координаты, м		Измененные (уточненные) координаты, м		Метод определения координат характерной точки	Средняя квадратическая погрешность положения характерной точки (Mt), м	Описание обозначения точки на местности (при наличии)
	X	Y	X	Y			
1	2	3	4	5	6	7	8
-	-	-	-	-	-	-	-
3. Сведения о характерных точках части (частей) границы объекта							
Часть №							
-	-	-	-	-	-	-	-



Масштаб 1:2000

Используемые условные знаки и обозначения:



границы территориальной зоны



характерная точка границ территориальной зоны

Руководитель БУВО «Нормативно-проектный центр»

Подпись Ю.В. Шалыгина Дата « 27 » апреля 2022 г.

Место для оттиска печати (при наличии) лица, составившего описание местоположения границ объекта

ОПИСАНИЕ МЕСТОПОЛОЖЕНИЯ ГРАНИЦ

Зона улиц, дорог, инженерной и транспортной инфраструктуры
села Николаевка – ИТ1/3

(наименование объекта, местоположение границ которого описано
(далее - объект))

Раздел 1

Сведения об объекте		
№ п/п	Характеристики объекта	Описание характеристик
1	2	3
1	Местоположение объекта	Воронежская область, Павловский муниципальный район, Казинское сельское поселение, село Николаевка
2	Площадь объекта $\pm$ величина погрешности определения площади ($P \pm \Delta P$)	-
3	Иные характеристики объекта	-

Раздел 2

Сведения о местоположении границ объекта					
1. Система координат: МСК - 36, зона 2					
2. Сведения о характерных точках границ объекта					
Обозначение характерных точек границ	Координаты, м		Метод определения координат характерной точки	Средняя квадратическая погрешность положения характерной точки (Mt), м	Описание обозначения точки на местности (при наличии)
	X	Y			
1	2	3	4	5	6
1	361327.82	2143699.17	Аналитический	0.10	-
2	361334.39	2143723.05	Аналитический	0.10	-
3	361330.74	2143722.82	Аналитический	0.10	-
4	361287.14	2143721.87	Аналитический	0.10	-
5	361263.96	2143718.20	Аналитический	0.10	-
6	361222.77	2143720.80	Аналитический	0.10	-
7	361177.36	2143729.19	Аналитический	0.10	-
8	361139.62	2143738.50	Аналитический	0.10	-
9	361098.54	2143748.64	Аналитический	0.10	-
10	361055.58	2143759.24	Аналитический	0.10	-
11	361047.99	2143762.58	Аналитический	0.10	-
12	361045.44	2143763.68	Аналитический	0.10	-
13	361043.57	2143765.92	Аналитический	0.10	-
14	361042.88	2143781.75	Аналитический	0.10	-
15	361026.19	2143785.16	Аналитический	0.10	-
16	361022.20	2143774.77	Аналитический	0.10	-
17	361020.06	2143772.27	Аналитический	0.10	-
18	361016.67	2143771.15	Аналитический	0.10	-
19	360979.37	2143782.77	Аналитический	0.10	-
20	360975.50	2143787.26	Аналитический	0.10	-
21	360966.51	2143790.98	Аналитический	0.10	-
22	360958.95	2143788.55	Аналитический	0.10	-
23	360920.44	2143799.00	Аналитический	0.10	-
24	360872.62	2143811.98	Аналитический	0.10	-
25	360828.98	2143823.83	Аналитический	0.10	-
26	360795.22	2143832.99	Аналитический	0.10	-
27	360757.59	2143843.21	Аналитический	0.10	-
28	360700.39	2143856.37	Аналитический	0.10	-
29	360645.29	2143869.05	Аналитический	0.10	-
30	360599.01	2143878.91	Аналитический	0.10	-
31	360577.69	2143882.44	Аналитический	0.10	-
32	360564.87	2143884.78	Аналитический	0.10	-
33	360562.01	2143888.38	Аналитический	0.10	-
34	360560.40	2143890.69	Аналитический	0.10	-
35	360559.19	2143894.01	Аналитический	0.10	-
36	360558.35	2143906.28	Аналитический	0.10	-

1	2	3	4	5	6
37	360548.62	2143907.94	Аналитический	0.10	-
38	360546.96	2143898.97	Аналитический	0.10	-
39	360545.02	2143892.11	Аналитический	0.10	-
40	360544.07	2143889.02	Аналитический	0.10	-
41	360541.27	2143887.06	Аналитический	0.10	-
42	360537.25	2143886.65	Аналитический	0.10	-
43	360503.30	2143890.75	Аналитический	0.10	-
44	360461.98	2143895.38	Аналитический	0.10	-
45	360405.78	2143903.33	Аналитический	0.10	-
46	360378.46	2143914.06	Аналитический	0.10	-
47	360358.75	2143921.13	Аналитический	0.10	-
48	360347.64	2143927.69	Аналитический	0.10	-
49	360345.92	2143923.23	Аналитический	0.10	-
50	360337.23	2143911.72	Аналитический	0.10	-
51	360187.66	2144022.34	Аналитический	0.10	-
52	360229.49	2143990.19	Аналитический	0.10	-
53	360233.65	2143981.11	Аналитический	0.10	-
54	360240.30	2143975.76	Аналитический	0.10	-
55	360250.61	2143972.20	Аналитический	0.10	-
56	360316.40	2143923.93	Аналитический	0.10	-
57	360336.52	2143910.67	Аналитический	0.10	-
58	360348.29	2143902.91	Аналитический	0.10	-
59	360378.33	2143891.70	Аналитический	0.10	-
60	360383.09	2143888.39	Аналитический	0.10	-
61	360384.20	2143885.32	Аналитический	0.10	-
62	360384.49	2143882.10	Аналитический	0.10	-
63	360381.85	2143875.48	Аналитический	0.10	-
64	360394.46	2143871.46	Аналитический	0.10	-
65	360398.66	2143877.07	Аналитический	0.10	-
66	360403.38	2143880.01	Аналитический	0.10	-
67	360405.92	2143881.46	Аналитический	0.10	-
68	360408.68	2143882.34	Аналитический	0.10	-
69	360460.13	2143877.28	Аналитический	0.10	-
70	360484.70	2143874.62	Аналитический	0.10	-
71	360486.51	2143874.49	Аналитический	0.10	-
72	360546.25	2143866.93	Аналитический	0.10	-
73	360575.34	2143861.71	Аналитический	0.10	-
74	360593.93	2143858.35	Аналитический	0.10	-
75	360640.59	2143848.55	Аналитический	0.10	-
76	360694.01	2143833.72	Аналитический	0.10	-
77	360736.12	2143822.03	Аналитический	0.10	-
78	360739.07	2143821.16	Аналитический	0.10	-
79	360740.61	2143818.96	Аналитический	0.10	-
80	360739.96	2143807.63	Аналитический	0.10	-
81	360759.62	2143803.58	Аналитический	0.10	-
82	360765.63	2143812.79	Аналитический	0.10	-
83	360767.62	2143813.46	Аналитический	0.10	-
84	360769.54	2143813.21	Аналитический	0.10	-

1	2	3	4	5	6
85	360778.61	2143811.40	Аналитический	0.10	-
86	360821.63	2143799.64	Аналитический	0.10	-
87	360866.07	2143787.49	Аналитический	0.10	-
88	360913.86	2143774.44	Аналитический	0.10	-
89	360951.67	2143764.10	Аналитический	0.10	-
90	360977.78	2143755.85	Аналитический	0.10	-
91	360985.45	2143753.57	Аналитический	0.10	-
92	360998.43	2143749.21	Аналитический	0.10	-
93	361009.19	2143745.80	Аналитический	0.10	-
94	361011.56	2143743.38	Аналитический	0.10	-
95	361012.17	2143740.22	Аналитический	0.10	-
96	361010.45	2143732.48	Аналитический	0.10	-
97	361029.55	2143729.01	Аналитический	0.10	-
98	361032.75	2143737.04	Аналитический	0.10	-
99	361034.65	2143737.67	Аналитический	0.10	-
100	361036.50	2143737.54	Аналитический	0.10	-
101	361045.54	2143736.32	Аналитический	0.10	-
102	361059.70	2143733.10	Аналитический	0.10	-
103	361090.93	2143725.90	Аналитический	0.10	-
104	361134.10	2143715.94	Аналитический	0.10	-
105	361169.28	2143707.83	Аналитический	0.10	-
106	361223.11	2143697.33	Аналитический	0.10	-
107	361258.24	2143694.76	Аналитический	0.10	-
108	361291.07	2143697.36	Аналитический	0.10	-
1	361327.82	2143699.17	Аналитический	0.10	-
109	359779.25	2144174.70	Аналитический	0.10	-
110	359755.31	2144184.77	Аналитический	0.10	-
111	359757.52	2144180.27	Аналитический	0.10	-
112	359756.42	2144175.46	Аналитический	0.10	-
113	359770.92	2144168.27	Аналитический	0.10	-
114	359773.82	2144171.93	Аналитический	0.10	-
109	359779.25	2144174.70	Аналитический	0.10	-
115	359631.81	2144319.95	Аналитический	0.10	-
116	359644.29	2144362.94	Аналитический	0.10	-
117	359641.61	2144358.95	Аналитический	0.10	-
118	359638.11	2144361.25	Аналитический	0.10	-
119	359632.98	2144343.04	Аналитический	0.10	-
120	359633.71	2144340.65	Аналитический	0.10	-
121	359635.14	2144333.53	Аналитический	0.10	-
115	359631.81	2144319.95	Аналитический	0.10	-
122	359682.25	2144685.73	Аналитический	0.10	-
123	359688.28	2144713.23	Аналитический	0.10	-
124	359696.21	2144736.63	Аналитический	0.10	-
125	359704.55	2144760.43	Аналитический	0.10	-
126	359709.15	2144786.54	Аналитический	0.10	-

1	2	3	4	5	6
127	359709.52	2144806.99	Аналитический	0.10	-
128	359705.25	2144824.05	Аналитический	0.10	-
129	359696.40	2144839.55	Аналитический	0.10	-
130	359682.23	2144858.43	Аналитический	0.10	-
131	359664.45	2144878.22	Аналитический	0.10	-
132	359635.14	2144902.06	Аналитический	0.10	-
133	359609.17	2144917.66	Аналитический	0.10	-
134	359607.49	2144917.67	Аналитический	0.10	-
135	359615.42	2144908.16	Аналитический	0.10	-
136	359637.86	2144880.42	Аналитический	0.10	-
137	359651.48	2144878.06	Аналитический	0.10	-
138	359674.75	2144854.23	Аналитический	0.10	-
139	359688.13	2144839.64	Аналитический	0.10	-
140	359699.63	2144817.19	Аналитический	0.10	-
141	359704.60	2144799.36	Аналитический	0.10	-
142	359700.85	2144765.01	Аналитический	0.10	-
143	359685.57	2144711.65	Аналитический	0.10	-
122	359682.25	2144685.73	Аналитический	0.10	-

3. Сведения о характерных точках части (частей) границы объекта

Обозначение характерных точек части границы	Координаты, м		Метод определения координат характерной точки	Средняя квадратическая погрешность положения характерной точки (Mt), м	Описание обозначения точки на местности (при наличии)
	X	Y			
1	2	3	4	5	6
Часть №					
-	-	-	-	-	-

Раздел 3

Сведения о местоположении измененных (уточненных) границ объекта							
1. Система координат: -							
2. Сведения о характерных точках границ объекта							
Обозначение характерных точек границ	Существующие координаты, м		Измененные (уточненные) координаты, м		Метод определения координат характерной точки	Средняя квадратическая погрешность положения характерной точки (Mt), м	Описание обозначения точки на местности (при наличии)
	X	Y	X	Y			
1	2	3	4	5	6	7	8
-	-	-	-	-	-	-	-
3. Сведения о характерных точках части (частей) границы объекта							
Часть №							
-	-	-	-	-	-	-	-



ОПИСАНИЕ МЕСТОПОЛОЖЕНИЯ ГРАНИЦ

Зона ритуальных объектов села Николаевка - СН1/3

 (наименование объекта, местоположение границ которого описано
 (далее - объект)

Раздел 1

Сведения об объекте		
№ п/п	Характеристики объекта	Описание характеристик
1	2	3
1	Местоположение объекта	Воронежская область, Павловский муниципальный район, Казинское сельское поселение, село Николаевка
2	Площадь объекта $\pm$ величина погрешности определения площади ($P \pm \Delta P$)	-
3	Иные характеристики объекта	-

Раздел 2

Сведения о местоположении границ объекта					
1. Система координат: МСК - 36, зона 2					
2. Сведения о характерных точках границ объекта					
Обозначение характерных точек границ	Координаты, м		Метод определения координат характерной точки	Средняя квадратическая погрешность положения характерной точки (Mt), м	Описание обозначения точки на местности (при наличии)
	X	Y			
1	2	3	4	5	6
1	360461.98	2143895.38	Аналитический	0.10	-
2	360496.99	2143976.78	Картометрический	1.00	-
3	360385.06	2144024.96	Картометрический	1.00	-
4	360347.64	2143927.69	Аналитический	0.10	-
5	360358.75	2143921.13	Аналитический	0.10	-
6	360378.46	2143914.06	Аналитический	0.10	-
7	360405.78	2143903.33	Аналитический	0.10	-
1	360461.98	2143895.38	Аналитический	0.10	-
3. Сведения о характерных точках части (частей) границы объекта					
Обозначение характерных точек части границы	Координаты, м		Метод определения координат характерной точки	Средняя квадратическая погрешность положения характерной точки (Mt), м	Описание обозначения точки на местности (при наличии)
	X	Y			
1	2	3	4	5	6
Часть №					
-	-	-	-	-	-

Раздел 3

Сведения о местоположении измененных (уточненных) границ объекта							
1. Система координат: -							
2. Сведения о характерных точках границ объекта							
Обозначение характерных точек границ	Существующие координаты, м		Измененные (уточненные) координаты, м		Метод определения координат характерной точки	Средняя квадратическая погрешность положения характерной точки (Mt), м	Описание обозначения точки на местности (при наличии)
	X	Y	X	Y			
1	2	3	4	5	6	7	8
-	-	-	-	-	-	-	-
3. Сведения о характерных точках части (частей) границы объекта							
Часть №							
-	-	-	-	-	-	-	-

Раздел 4

План границ объекта



Масштаб 1:2000

Используемые условные знаки и обозначения:



границы территориальной зоны



• 1 характерная точка границ территориальной зоны

Руководитель БУВО «Нормативно-проектный центр»

Подпись Ю.В. Шалыгина Ю.В. Шалыгина Дата « 27 » апреля 2022 г.

Место для оттиска печати (при наличии) лица, составившего описание местоположения границ объекта

СВЕДЕНИЯ О ГРАНИЦАХ ТЕРРИТОРИАЛЬНЫХ ЗОН,
СОДЕРЖАЩИЕ ГРАФИЧЕСКОЕ ОПИСАНИЕ МЕСТОПОЛОЖЕНИЯ
ГРАНИЦ ТЕРРИТОРИАЛЬНЫХ ЗОН, ПЕРЕЧЕНЬ КООРДИНАТ
ХАРАКТЕРНЫХ ТОЧЕК ГРАНИЦ ТЕРРИТОРИАЛЬНЫХ ЗОН,
РАСПОЛОЖЕННЫХ ЗА ГРАНИЦАМИ НАСЕЛЕННЫХ ПУНКТОВ НА
ТЕРРИТОРИИ КАЗИНСКОГО СЕЛЬСКОГО ПОСЕЛЕНИЯ

ОПИСАНИЕ МЕСТОПОЛОЖЕНИЯ ГРАНИЦ

Производственная зона за границами населенных пунктов – П1

 (наименование объекта, местоположение границ которого описано
 (далее - объект)

Раздел 1

Сведения об объекте		
№ п/п	Характеристики объекта	Описание характеристик
1	2	3
1	Местоположение объекта	Воронежская область, Павловский муниципальный район, Казинское сельское поселение
2	Площадь объекта $\pm$ величина погрешности определения площади ($P \pm \Delta P$)	-
3	Иные характеристики объекта	-

Раздел 2

Сведения о местоположении границ объекта					
1. Система координат: МСК - 36, зона 2					
2. Сведения о характерных точках границ объекта					
Обозначение характерных точек границ	Координаты, м		Метод определения координат характерной точки	Средняя квадратическая погрешность положения характерной точки (Mt), м	Описание обозначения точки на местности (при наличии)
	X	Y			
1	2	3	4	5	6
1	360301.14	2151309.43	Картометрический	5.00	-
2	360310.97	2151322.96	Картометрический	5.00	-
3	360348.42	2151374.51	Картометрический	5.00	-
4	360417.71	2151469.87	Картометрический	5.00	-
5	360428.82	2151485.43	Картометрический	5.00	-
6	360453.36	2151519.81	Картометрический	5.00	-
7	360490.91	2151572.43	Картометрический	5.00	-
8	360510.67	2151600.11	Картометрический	5.00	-
9	360528.23	2151623.87	Картометрический	5.00	-
10	360561.62	2151669.06	Картометрический	5.00	-
11	360591.66	2151709.71	Картометрический	5.00	-
12	360603.95	2151727.53	Картометрический	5.00	-
13	360646.81	2151789.68	Картометрический	5.00	-
14	360670.84	2151824.51	Картометрический	5.00	-
15	360670.84	2151824.52	Картометрический	5.00	-
16	360695.95	2151859.70	Картометрический	5.00	-
17	360723.02	2151897.63	Картометрический	5.00	-
18	360729.58	2151906.82	Картометрический	5.00	-
19	360756.63	2151944.72	Картометрический	5.00	-
20	360842.25	2152064.69	Картометрический	5.00	-
21	360864.66	2152096.08	Картометрический	5.00	-
22	360874.92	2152110.45	Картометрический	5.00	-
23	360886.01	2152125.99	Картометрический	5.00	-
24	360901.28	2152135.39	Картометрический	5.00	-
25	360926.29	2152150.78	Картометрический	5.00	-
26	360932.93	2152160.68	Картометрический	5.00	-
27	360960.90	2152202.62	Картометрический	5.00	-
28	361039.78	2152311.25	Картометрический	5.00	-
29	361095.74	2152388.31	Картометрический	5.00	-
30	361124.28	2152406.74	Картометрический	5.00	-
31	361142.64	2152418.60	Картометрический	5.00	-
32	361237.91	2152538.51	Картометрический	5.00	-
33	361335.11	2152583.71	Картометрический	5.00	-
34	361426.69	2152726.91	Картометрический	5.00	-
35	361442.59	2152751.76	Картометрический	5.00	-
36	361708.63	2153067.32	Картометрический	5.00	-

1	2	3	4	5	6
37	361729.30	2153091.85	Картометрический	5.00	-
38	361804.78	2153181.38	Картометрический	5.00	-
39	361832.74	2153214.54	Картометрический	5.00	-
40	361878.38	2153268.68	Картометрический	5.00	-
41	361914.53	2153311.56	Картометрический	5.00	-
42	361955.62	2153360.30	Картометрический	5.00	-
43	361958.25	2153363.42	Картометрический	5.00	-
44	362034.67	2153454.07	Картометрический	5.00	-
45	362096.87	2153633.78	Картометрический	5.00	-
46	362105.69	2153705.77	Картометрический	5.00	-
47	362163.72	2153840.94	Картометрический	5.00	-
48	362224.69	2153879.87	Картометрический	5.00	-
49	362273.20	2153890.89	Картометрический	5.00	-
50	362416.48	2154166.62	Картометрический	5.00	-
51	362720.16	2154506.67	Картометрический	5.00	-
52	362743.51	2154532.89	Картометрический	5.00	-
53	362746.31	2154535.95	Картометрический	5.00	-
54	362807.38	2154504.76	Картометрический	5.00	-
55	362841.52	2154515.38	Картометрический	5.00	-
56	362865.75	2154522.92	Картометрический	5.00	-
57	362869.73	2154519.96	Картометрический	5.00	-
58	363116.70	2154807.53	Картометрический	5.00	-
59	363115.42	2154890.50	Картометрический	5.00	-
60	363115.16	2154907.28	Картометрический	5.00	-
61	363114.90	2154924.20	Картометрический	5.00	-
62	363111.42	2155150.95	Картометрический	5.00	-
63	363015.74	2155445.96	Картометрический	5.00	-
64	363008.42	2155468.54	Картометрический	5.00	-
65	362952.92	2155639.67	Картометрический	5.00	-
66	362781.39	2155966.30	Картометрический	5.00	-
67	362710.62	2156101.09	Картометрический	5.00	-
68	362874.86	2156184.36	Картометрический	5.00	-
69	362905.36	2156175.59	Картометрический	5.00	-
70	363734.50	2156523.48	Картометрический	5.00	-
71	363683.65	2156673.38	Картометрический	5.00	-
72	363629.30	2156833.60	Картометрический	5.00	-
73	363430.70	2157399.99	Картометрический	5.00	-
74	363238.24	2157946.47	Картометрический	5.00	-
75	363226.31	2157932.87	Картометрический	5.00	-
76	363134.94	2157861.71	Аналитический	0.30	-
77	362560.26	2157427.32	Аналитический	0.30	-
78	362397.44	2157317.22	Картометрический	5.00	-
79	362267.97	2157296.39	Картометрический	5.00	-
80	362260.80	2157294.67	Картометрический	5.00	-
81	362187.86	2157308.97	Картометрический	5.00	-
82	362092.67	2157284.50	Картометрический	5.00	-
83	362051.38	2157273.67	Картометрический	5.00	-
84	362027.98	2157266.55	Картометрический	5.00	-

1	2	3	4	5	6
85	361980.86	2157255.17	Аналитический	0.10	-
86	361935.51	2157225.56	Аналитический	0.10	-
87	361824.17	2157245.47	Аналитический	0.10	-
88	361778.42	2157239.94	Аналитический	0.10	-
89	361738.18	2157193.54	Аналитический	0.10	-
90	361706.90	2157188.23	Аналитический	0.10	-
91	361682.49	2157204.70	Аналитический	0.10	-
92	361657.42	2157259.70	Аналитический	0.10	-
93	361682.82	2157327.54	Аналитический	0.10	-
94	361744.52	2157388.72	Аналитический	0.10	-
95	361740.88	2157460.92	Аналитический	0.10	-
96	361759.24	2157516.60	Аналитический	0.10	-
97	361714.27	2157607.41	Аналитический	0.10	-
98	361678.04	2157609.25	Аналитический	0.10	-
99	361630.79	2157620.55	Аналитический	0.10	-
100	361620.38	2157593.89	Аналитический	0.10	-
101	361592.51	2157601.27	Аналитический	0.10	-
102	360940.87	2157677.09	Аналитический	0.10	-
103	360882.63	2157129.56	Аналитический	0.30	-
104	360796.07	2156977.67	Аналитический	0.30	-
105	360442.56	2156755.14	Аналитический	0.30	-
106	360423.99	2156750.36	Аналитический	0.30	-
107	360371.66	2156748.20	Аналитический	0.30	-
108	360343.04	2156747.72	Аналитический	0.30	-
109	360303.08	2156729.75	Аналитический	0.30	-
110	360267.28	2156703.10	Аналитический	0.30	-
111	360243.10	2156685.51	Аналитический	0.30	-
112	360244.82	2156678.64	Аналитический	0.30	-
113	360246.55	2156666.55	Аналитический	0.30	-
114	360017.71	2156686.44	Аналитический	0.30	-
115	359640.34	2156728.17	Аналитический	0.30	-
116	359543.38	2156737.51	Аналитический	0.30	-
117	359523.07	2156736.44	Аналитический	0.30	-
118	359509.40	2156737.71	Аналитический	0.30	-
119	359506.92	2156710.83	Аналитический	0.30	-
120	359507.30	2156615.94	Аналитический	0.30	-
121	359515.77	2156548.75	Аналитический	0.30	-
122	359549.05	2156531.16	Аналитический	0.30	-
123	359603.25	2156525.13	Аналитический	0.30	-
124	359656.78	2156520.70	Аналитический	0.30	-
125	359695.24	2156511.38	Аналитический	0.30	-
126	359707.21	2156507.51	Аналитический	0.30	-
127	359705.73	2156471.85	Аналитический	0.30	-
128	359705.61	2156436.62	Аналитический	0.30	-
129	359707.73	2156408.62	Аналитический	0.30	-
130	359711.47	2156401.06	Аналитический	0.30	-
131	359729.92	2156399.41	Аналитический	0.30	-
132	359742.01	2156397.96	Аналитический	0.30	-

1	2	3	4	5	6
133	359740.86	2156389.38	Аналитический	0.30	-
134	359736.08	2156386.18	Аналитический	0.30	-
135	359728.47	2156387.93	Аналитический	0.30	-
136	359705.46	2156390.36	Аналитический	0.30	-
137	359679.74	2156388.34	Аналитический	0.30	-
138	359654.73	2156380.78	Аналитический	0.30	-
139	359610.53	2156354.50	Аналитический	0.30	-
140	359592.68	2156340.77	Аналитический	0.30	-
141	359588.32	2156333.54	Аналитический	0.30	-
142	359584.59	2156318.88	Аналитический	0.30	-
143	359597.41	2156295.13	Аналитический	0.30	-
144	359611.09	2156265.73	Аналитический	0.30	-
145	359615.59	2156241.28	Аналитический	0.30	-
146	359620.31	2156205.63	Аналитический	0.30	-
147	359621.63	2156181.01	Аналитический	0.30	-
148	359622.07	2156151.56	Аналитический	0.30	-
149	359616.91	2156121.36	Аналитический	0.30	-
150	359614.52	2156063.76	Аналитический	0.30	-
151	359600.80	2156002.47	Аналитический	0.30	-
152	359586.19	2155980.02	Аналитический	0.30	-
153	359570.69	2155960.70	Аналитический	0.30	-
154	359539.91	2155946.55	Аналитический	0.30	-
155	359520.54	2155940.44	Аналитический	0.30	-
156	359491.86	2155939.86	Аналитический	0.30	-
157	359472.11	2155933.00	Аналитический	0.30	-
158	359460.93	2155920.04	Аналитический	0.30	-
159	359450.51	2155854.05	Аналитический	0.30	-
160	359442.76	2155829.20	Аналитический	0.30	-
161	359416.56	2155779.02	Аналитический	0.30	-
162	359405.43	2155767.48	Аналитический	0.30	-
163	359389.62	2155762.91	Аналитический	0.30	-
164	359340.00	2155781.16	Аналитический	0.30	-
165	359322.00	2155800.82	Аналитический	0.30	-
166	359302.31	2155820.66	Аналитический	0.30	-
167	359311.80	2155804.09	Аналитический	0.30	-
168	359310.82	2155797.57	Аналитический	0.30	-
169	359313.45	2155784.29	Аналитический	0.30	-
170	359306.30	2155711.60	Аналитический	0.30	-
171	359300.25	2155655.27	Аналитический	0.30	-
172	359297.08	2155647.87	Аналитический	0.30	-
173	359290.10	2155644.76	Аналитический	0.30	-
174	359284.84	2155644.08	Аналитический	0.30	-
175	359214.38	2155657.43	Аналитический	0.30	-
176	359175.89	2155670.49	Аналитический	0.30	-
177	359146.34	2155681.47	Аналитический	0.30	-
178	359129.82	2155684.46	Аналитический	0.30	-
179	359110.76	2155684.26	Аналитический	0.30	-
180	359100.19	2155680.92	Аналитический	0.30	-

1	2	3	4	5	6
181	359092.71	2155671.16	Аналитический	0.30	-
182	359090.60	2155660.20	Аналитический	0.30	-
183	359094.84	2155640.55	Аналитический	0.30	-
184	359102.37	2155628.75	Аналитический	0.30	-
185	359119.85	2155606.51	Аналитический	0.30	-
186	359131.04	2155593.54	Аналитический	0.30	-
187	359177.91	2155556.24	Аналитический	0.30	-
188	359197.61	2155546.65	Аналитический	0.30	-
189	359221.85	2155525.06	Аналитический	0.30	-
190	359220.53	2155515.24	Аналитический	0.30	-
191	359228.89	2155498.64	Аналитический	0.30	-
192	359111.47	2154363.79	Аналитический	0.30	-
193	359088.99	2154172.92	Аналитический	0.30	-
194	359022.97	2154113.95	Картометрический	5.00	-
195	359005.13	2154089.18	Картометрический	5.00	-
196	358972.63	2154044.88	Картометрический	5.00	-
197	358938.26	2153998.04	Картометрический	5.00	-
198	358917.65	2153959.96	Картометрический	5.00	-
199	358852.48	2153876.11	Картометрический	5.00	-
200	358820.85	2153830.57	Картометрический	5.00	-
201	358743.52	2153719.20	Картометрический	5.00	-
202	358638.62	2153568.07	Картометрический	5.00	-
203	358538.67	2153408.00	Картометрический	5.00	-
204	358394.34	2153187.43	Аналитический	0.30	-
205	358312.57	2153062.45	Аналитический	0.30	-
206	358021.85	2152513.28	Аналитический	0.30	-
207	357727.90	2152446.37	Аналитический	0.30	-
208	357771.72	2152369.11	Аналитический	0.30	-
209	357848.61	2152285.45	Аналитический	0.30	-
210	357940.68	2152225.17	Аналитический	0.30	-
211	357994.31	2152206.67	Аналитический	0.30	-
212	358077.83	2152189.11	Аналитический	0.30	-
213	358181.28	2152176.30	Аналитический	0.30	-
214	358258.33	2152171.93	Аналитический	0.30	-
215	358341.35	2152181.16	Аналитический	0.30	-
216	358404.73	2152177.85	Аналитический	0.30	-
217	358455.45	2152196.96	Аналитический	0.30	-
218	359097.78	2151909.46	Аналитический	0.30	-
219	359101.42	2151907.73	Аналитический	0.30	-
220	359159.10	2151880.03	Аналитический	0.30	-
221	359159.16	2151880.51	Аналитический	0.30	-
222	359252.34	2151831.94	Аналитический	0.30	-
223	359271.79	2151821.80	Аналитический	0.30	-
224	359344.19	2151784.06	Аналитический	0.30	-
225	359430.40	2151739.12	Аналитический	0.30	-
226	359565.15	2151668.94	Аналитический	0.30	-
227	359678.17	2151613.74	Аналитический	0.30	-
228	359722.12	2151592.28	Аналитический	0.30	-

1	2	3	4	5	6
229	359909.01	2151497.77	Аналитический	0.30	-
230	359983.41	2151462.04	Картометрический	5.00	-
231	360011.46	2151448.56	Картометрический	5.00	-
232	360068.83	2151421.01	Картометрический	5.00	-
233	360152.57	2151380.78	Картометрический	5.00	-
234	360163.10	2151375.73	Картометрический	5.00	-
235	360253.84	2151332.15	Картометрический	5.00	-
1	360301.14	2151309.43	Картометрический	5.00	-

3. Сведения о характерных точках части (частей) границы объекта

Обозначение характерных точек части границы	Координаты, м		Метод определения координат характерной точки	Средняя квадратическая погрешность положения характерной точки (Mt), м	Описание обозначения точки на местности (при наличии)
	X	Y			
1	2	3	4	5	6
Часть №					
-	-	-	-	-	-

Раздел 3

Сведения о местоположении измененных (уточненных) границ объекта							
1. Система координат: -							
2. Сведения о характерных точках границ объекта							
Обозначение характерных точек границ	Существующие координаты, м		Измененные (уточненные) координаты, м		Метод определения координат характерной точки	Средняя квадратическая погрешность положения характерной точки (Mt), м	Описание обозначения точки на местности (при наличии)
	X	Y	X	Y			
1	2	3	4	5	6	7	8
-	-	-	-	-	-	-	-
3. Сведения о характерных точках части (частей) границы объекта							
Часть №							
-	-	-	-	-	-	-	-

Рисунок 1
 План границей объектов



ОПИСАНИЕ МЕСТОПОЛОЖЕНИЯ ГРАНИЦ

Зона улиц, дорог, инженерной и транспортной инфраструктуры
за границами населенных пунктов – ИТ1

(наименование объекта, местоположение границ которого описано
(далее - объект)

Раздел 1

Сведения об объекте		
№ п/п	Характеристики объекта	Описание характеристик
1	2	3
1	Местоположение объекта	Воронежская область, Павловский муниципальный район, Казинское сельское поселение
2	Площадь объекта $\pm$ величина погрешности определения площади ($P \pm \Delta P$)	-
3	Иные характеристики объекта	-

Раздел 2

Сведения о местоположении границ объекта					
1. Система координат: МСК - 36, зона 2					
2. Сведения о характерных точках границ объекта					
Обозначение характерных точек границ	Координаты, м		Метод определения координат характерной точки	Средняя квадратическая погрешность положения характерной точки (Mt), м	Описание обозначения точки на местности (при наличии)
	X	Y			
1	2	3	4	5	6
1	365018.39	2145059.64	Аналитический	0.10	-
2	364969.17	2145077.83	Аналитический	0.50	-
3	364953.48	2145085.25	Аналитический	0.50	-
4	364948.70	2145089.31	Аналитический	0.50	-
5	364942.40	2145095.36	Аналитический	0.50	-
6	364937.51	2145100.66	Аналитический	0.50	-
7	364937.24	2145103.94	Аналитический	0.50	-
8	364938.18	2145106.65	Аналитический	0.50	-
9	364942.07	2145111.54	Аналитический	0.50	-
10	364973.49	2145141.97	Аналитический	0.50	-
11	364994.19	2145162.74	Аналитический	0.50	-
12	365015.13	2145184.39	Аналитический	0.50	-
13	365037.84	2145209.96	Аналитический	0.50	-
14	365062.44	2145237.46	Аналитический	0.50	-
15	365081.50	2145260.96	Аналитический	0.50	-
16	365108.89	2145297.69	Аналитический	0.50	-
17	365133.36	2145335.11	Аналитический	0.50	-
18	365158.79	2145374.01	Аналитический	0.50	-
19	365177.91	2145403.25	Аналитический	0.50	-
20	365206.07	2145448.20	Аналитический	0.50	-
21	365228.71	2145484.33	Аналитический	0.50	-
22	365250.15	2145518.54	Аналитический	0.50	-
23	365252.51	2145519.54	Аналитический	0.50	-
24	365254.61	2145519.32	Аналитический	0.50	-
25	365256.85	2145517.53	Аналитический	0.50	-
26	365265.00	2145529.37	Аналитический	0.50	-
27	365262.02	2145533.45	Аналитический	0.50	-
28	365260.88	2145536.18	Аналитический	0.50	-
29	365261.34	2145538.38	Аналитический	0.50	-
30	365283.54	2145574.33	Аналитический	0.50	-
31	365304.72	2145608.63	Аналитический	0.50	-
32	365313.72	2145620.65	Аналитический	0.50	-
33	365320.08	2145626.43	Аналитический	0.50	-
34	365326.65	2145636.11	Аналитический	0.50	-
35	365332.72	2145646.95	Аналитический	0.50	-
36	365334.73	2145655.06	Аналитический	0.50	-

1	2	3	4	5	6
37	365354.06	2145689.82	Аналитический	0.50	-
38	365405.93	2145768.70	Аналитический	0.50	-
39	365419.15	2145788.54	Аналитический	0.50	-
40	365448.47	2145834.92	Аналитический	0.50	-
41	365475.76	2145878.07	Аналитический	0.50	-
42	365496.19	2145910.37	Аналитический	0.50	-
43	365514.06	2145939.29	Аналитический	0.50	-
44	365521.00	2145949.90	Аналитический	0.50	-
45	365513.00	2145979.29	Аналитический	0.50	-
46	365509.09	2145974.48	Аналитический	0.50	-
47	365493.74	2145951.06	Аналитический	0.50	-
48	365478.10	2145925.15	Аналитический	0.50	-
49	365457.05	2145892.16	Аналитический	0.50	-
50	365429.27	2145848.84	Аналитический	0.50	-
51	365399.01	2145801.24	Аналитический	0.50	-
52	365371.62	2145759.76	Аналитический	0.50	-
53	365344.34	2145716.70	Аналитический	0.50	-
54	365315.33	2145668.70	Аналитический	0.50	-
55	365313.13	2145665.99	Аналитический	0.50	-
56	365307.04	2145663.38	Аналитический	0.50	-
57	365295.46	2145661.70	Аналитический	0.50	-
58	365287.07	2145646.72	Аналитический	0.50	-
59	365289.57	2145640.32	Аналитический	0.50	-
60	365292.33	2145632.72	Аналитический	0.50	-
61	365291.33	2145627.67	Аналитический	0.50	-
62	365284.12	2145617.95	Аналитический	0.50	-
63	365263.30	2145587.09	Аналитический	0.50	-
64	365236.38	2145547.18	Аналитический	0.50	-
65	365206.74	2145500.12	Аналитический	0.50	-
66	365183.39	2145463.05	Аналитический	0.50	-
67	365154.40	2145417.01	Аналитический	0.50	-
68	365135.25	2145386.54	Аналитический	0.50	-
69	365112.37	2145350.13	Аналитический	0.50	-
70	365088.39	2145311.97	Аналитический	0.50	-
71	365063.10	2145277.46	Аналитический	0.50	-
72	365042.09	2145251.64	Аналитический	0.50	-
73	365019.53	2145226.04	Аналитический	0.50	-
74	364995.48	2145199.63	Аналитический	0.50	-
75	364977.24	2145180.33	Аналитический	0.50	-
76	364955.64	2145159.39	Аналитический	0.50	-
77	364921.89	2145128.22	Аналитический	0.50	-
78	364915.33	2145122.31	Аналитический	0.50	-
79	364912.38	2145120.75	Аналитический	0.50	-
80	364909.23	2145120.53	Аналитический	0.50	-
81	364901.94	2145122.01	Аналитический	0.50	-
82	364890.29	2145112.47	Аналитический	0.50	-
83	364893.23	2145108.07	Аналитический	0.50	-
84	364894.40	2145106.13	Аналитический	0.50	-

1	2	3	4	5	6
85	364894.66	2145103.74	Аналитический	0.50	-
86	364878.85	2145088.96	Аналитический	0.50	-
87	364843.45	2145057.19	Аналитический	0.50	-
88	364800.14	2145018.30	Аналитический	0.50	-
89	364762.66	2144984.66	Аналитический	0.50	-
90	364724.91	2144950.77	Аналитический	0.50	-
91	364693.09	2144922.20	Аналитический	0.50	-
92	364674.04	2144905.89	Аналитический	0.50	-
93	364645.87	2144884.34	Аналитический	0.50	-
94	364622.13	2144868.77	Аналитический	0.50	-
95	364588.36	2144850.26	Аналитический	0.50	-
96	364567.39	2144840.14	Аналитический	0.50	-
97	364542.54	2144828.51	Аналитический	0.50	-
98	364516.19	2144816.75	Аналитический	0.50	-
99	364473.40	2144799.74	Аналитический	0.50	-
100	364427.94	2144781.68	Аналитический	0.50	-
101	364381.54	2144763.23	Аналитический	0.50	-
102	364333.50	2144744.14	Аналитический	0.50	-
103	364286.19	2144725.34	Аналитический	0.50	-
104	364242.25	2144707.35	Аналитический	0.50	-
105	364200.53	2144690.28	Аналитический	0.50	-
106	364151.48	2144670.20	Аналитический	0.50	-
107	364107.98	2144652.39	Аналитический	0.50	-
108	364066.03	2144635.22	Аналитический	0.50	-
109	364014.45	2144614.11	Аналитический	0.50	-
110	363959.09	2144591.61	Аналитический	0.50	-
111	363909.09	2144571.28	Аналитический	0.50	-
112	363860.94	2144551.72	Аналитический	0.50	-
113	363818.95	2144534.65	Аналитический	0.50	-
114	363773.05	2144515.99	Аналитический	0.50	-
115	363719.54	2144494.24	Аналитический	0.50	-
116	363677.66	2144477.22	Аналитический	0.50	-
117	363639.20	2144461.48	Аналитический	0.50	-
118	363593.63	2144442.83	Аналитический	0.50	-
119	363548.44	2144424.33	Аналитический	0.50	-
120	363511.76	2144409.32	Аналитический	0.50	-
121	363468.09	2144391.45	Аналитический	0.50	-
122	363418.66	2144371.22	Аналитический	0.50	-
123	363373.77	2144352.85	Аналитический	0.50	-
124	363337.21	2144338.82	Аналитический	0.50	-
125	363292.85	2144321.80	Аналитический	0.50	-
126	363254.91	2144307.24	Аналитический	0.50	-
127	363211.67	2144290.65	Аналитический	0.50	-
128	363157.38	2144269.82	Аналитический	0.50	-
129	363109.30	2144251.37	Аналитический	0.50	-
130	363055.49	2144230.73	Аналитический	0.50	-
131	363013.82	2144212.74	Аналитический	0.50	-
132	362967.72	2144192.85	Аналитический	0.50	-

1	2	3	4	5	6
133	362921.83	2144173.04	Аналитический	0.50	-
134	362873.53	2144152.20	Аналитический	0.50	-
135	362833.02	2144134.71	Аналитический	0.50	-
136	362783.12	2144113.17	Аналитический	0.50	-
137	362736.87	2144093.21	Аналитический	0.50	-
138	362687.04	2144071.71	Аналитический	0.50	-
139	362637.61	2144050.37	Аналитический	0.50	-
140	362591.84	2144032.94	Аналитический	0.50	-
141	362549.42	2144016.78	Аналитический	0.50	-
142	362498.17	2143997.26	Аналитический	0.50	-
143	362448.14	2143978.21	Аналитический	0.50	-
144	362404.41	2143961.56	Аналитический	0.50	-
145	362357.89	2143943.84	Аналитический	0.50	-
146	362312.19	2143926.44	Аналитический	0.50	-
147	362264.90	2143907.03	Аналитический	0.50	-
148	362220.87	2143888.96	Аналитический	0.50	-
149	362178.60	2143871.61	Аналитический	0.50	-
150	362132.75	2143852.79	Аналитический	0.50	-
151	362088.81	2143834.76	Аналитический	0.50	-
152	362038.20	2143813.99	Аналитический	0.50	-
153	362013.76	2143804.69	Аналитический	0.50	-
154	361990.68	2143797.54	Аналитический	0.50	-
155	361968.96	2143792.33	Аналитический	0.50	-
156	361945.81	2143788.90	Аналитический	0.50	-
157	361923.28	2143784.85	Аналитический	0.50	-
158	361864.39	2143774.27	Аналитический	0.50	-
159	361815.34	2143763.41	Аналитический	0.50	-
160	361713.44	2143752.09	Аналитический	0.50	-
161	361623.44	2143743.84	Аналитический	0.50	-
162	361607.51	2143743.63	Аналитический	0.50	-
163	361553.92	2143739.42	Аналитический	0.50	-
164	361507.00	2143735.74	Аналитический	0.50	-
165	361455.09	2143731.66	Аналитический	0.50	-
166	361402.85	2143727.32	Аналитический	0.50	-
167	361364.86	2143724.95	Аналитический	0.50	-
168	361334.40	2143723.05	Аналитический	0.50	-
169	361327.83	2143699.17	Аналитический	0.50	-
170	361365.13	2143702.01	Аналитический	0.50	-
171	361397.13	2143701.85	Аналитический	0.50	-
172	361455.97	2143707.34	Аналитический	0.50	-
173	361507.40	2143712.15	Аналитический	0.50	-
174	361554.73	2143716.58	Аналитический	0.50	-
175	361608.62	2143721.61	Аналитический	0.50	-
176	361661.32	2143726.54	Аналитический	0.50	-
177	361716.85	2143732.72	Аналитический	0.50	-
178	361750.38	2143736.40	Аналитический	0.50	-
179	361782.01	2143740.88	Аналитический	0.50	-
180	361827.36	2143748.09	Аналитический	0.50	-

1	2	3	4	5	6
181	361873.17	2143755.08	Аналитический	0.50	-
182	361925.22	2143764.69	Аналитический	0.50	-
183	361973.50	2143773.23	Аналитический	0.50	-
184	361996.01	2143778.21	Аналитический	0.50	-
185	362018.01	2143785.14	Аналитический	0.50	-
186	362046.87	2143796.34	Аналитический	0.50	-
187	362096.06	2143816.02	Аналитический	0.50	-
188	362140.04	2143833.62	Аналитический	0.50	-
189	362185.51	2143851.81	Аналитический	0.50	-
190	362228.68	2143869.09	Аналитический	0.50	-
191	362272.08	2143886.45	Аналитический	0.50	-
192	362318.74	2143905.13	Аналитический	0.50	-
193	362363.85	2143922.44	Аналитический	0.50	-
194	362410.34	2143940.28	Аналитический	0.50	-
195	362454.27	2143957.14	Аналитический	0.50	-
196	362503.96	2143976.20	Аналитический	0.50	-
197	362555.03	2143995.80	Аналитический	0.50	-
198	362598.25	2144012.39	Аналитический	0.50	-
199	362616.79	2144019.50	Аналитический	0.50	-
200	362642.72	2144029.45	Аналитический	0.50	-
201	362694.45	2144051.16	Аналитический	0.50	-
202	362742.59	2144071.36	Аналитический	0.50	-
203	362790.59	2144091.50	Аналитический	0.50	-
204	362840.45	2144112.41	Аналитический	0.50	-
205	362881.62	2144129.69	Аналитический	0.50	-
206	362931.00	2144150.40	Аналитический	0.50	-
207	362976.77	2144169.61	Аналитический	0.50	-
208	363022.93	2144188.98	Аналитический	0.50	-
209	363058.13	2144203.72	Аналитический	0.50	-
210	363060.69	2144204.81	Аналитический	0.50	-
211	363063.35	2144205.93	Аналитический	0.50	-
212	363115.92	2144227.16	Аналитический	0.50	-
213	363163.81	2144246.49	Аналитический	0.50	-
214	363217.45	2144268.14	Аналитический	0.50	-
215	363261.41	2144285.89	Аналитический	0.50	-
216	363298.17	2144300.73	Аналитический	0.50	-
217	363342.25	2144318.53	Аналитический	0.50	-
218	363378.16	2144333.03	Аналитический	0.50	-
219	363396.25	2144340.30	Аналитический	0.50	-
220	363401.01	2144342.22	Аналитический	0.50	-
221	363423.62	2144351.30	Аналитический	0.50	-
222	363474.45	2144371.74	Аналитический	0.50	-
223	363517.99	2144389.24	Аналитический	0.50	-
224	363553.96	2144403.71	Аналитический	0.50	-
225	363600.39	2144422.37	Аналитический	0.50	-
226	363643.92	2144439.88	Аналитический	0.50	-
227	363685.20	2144456.47	Аналитический	0.50	-
228	363726.04	2144472.83	Аналитический	0.50	-

1	2	3	4	5	6
229	363780.03	2144494.45	Аналитический	0.50	-
230	363826.86	2144513.21	Аналитический	0.50	-
231	363869.61	2144530.33	Аналитический	0.50	-
232	363917.82	2144549.64	Аналитический	0.50	-
233	363967.59	2144569.57	Аналитический	0.50	-
234	364003.25	2144583.86	Аналитический	0.50	-
235	364010.10	2144583.84	Аналитический	0.50	-
236	364016.26	2144580.51	Аналитический	0.50	-
237	364030.33	2144586.20	Аналитический	0.50	-
238	364029.68	2144591.29	Аналитический	0.50	-
239	364031.04	2144595.32	Аналитический	0.50	-
240	364033.76	2144597.36	Аналитический	0.50	-
241	364042.21	2144600.01	Аналитический	0.50	-
242	364073.18	2144612.65	Аналитический	0.50	-
243	364114.59	2144629.56	Аналитический	0.50	-
244	364158.76	2144647.59	Аналитический	0.50	-
245	364207.68	2144667.56	Аналитический	0.50	-
246	364249.65	2144684.70	Аналитический	0.50	-
247	364294.64	2144703.06	Аналитический	0.50	-
248	364340.27	2144721.03	Аналитический	0.50	-
249	364389.08	2144740.25	Аналитический	0.50	-
250	364433.72	2144757.83	Аналитический	0.50	-
251	364480.15	2144776.11	Аналитический	0.50	-
252	364525.72	2144794.06	Аналитический	0.50	-
253	364554.35	2144806.58	Аналитический	0.50	-
254	364576.94	2144817.17	Аналитический	0.50	-
255	364600.68	2144828.68	Аналитический	0.50	-
256	364628.97	2144843.32	Аналитический	0.50	-
257	364660.67	2144863.85	Аналитический	0.50	-
258	364687.41	2144884.56	Аналитический	0.50	-
259	364710.88	2144903.48	Аналитический	0.50	-
260	364740.24	2144930.18	Аналитический	0.50	-
261	364777.49	2144964.06	Аналитический	0.50	-
262	364815.20	2144998.36	Аналитический	0.50	-
263	364859.11	2145038.30	Аналитический	0.50	-
264	364892.91	2145070.99	Аналитический	0.50	-
265	364902.42	2145077.26	Аналитический	0.50	-
266	364908.20	2145079.85	Аналитический	0.50	-
267	364916.34	2145080.30	Аналитический	0.50	-
268	364945.67	2145067.84	Аналитический	0.50	-
269	364959.45	2145061.86	Аналитический	0.50	-
270	364975.25	2145054.08	Аналитический	0.50	-
271	364988.16	2145050.46	Аналитический	0.10	-
1	365018.39	2145059.64	Аналитический	0.10	-
272	360337.23	2143911.72	Аналитический	0.10	-
273	360345.92	2143923.23	Аналитический	0.10	-
274	360347.63	2143927.69	Аналитический	0.50	-

1	2	3	4	5	6
275	360346.94	2143928.09	Аналитический	0.50	-
276	360328.01	2143945.48	Аналитический	0.50	-
277	360296.11	2143970.52	Аналитический	0.50	-
278	360260.31	2143998.61	Аналитический	0.50	-
279	360258.22	2144002.82	Аналитический	0.50	-
280	360252.94	2144006.43	Аналитический	0.50	-
281	360233.59	2144017.07	Аналитический	0.50	-
282	360199.74	2144042.97	Аналитический	0.50	-
283	360179.77	2144057.33	Аналитический	0.50	-
284	360143.21	2144081.15	Аналитический	0.50	-
285	360114.33	2144094.70	Аналитический	0.50	-
286	360102.62	2144101.08	Аналитический	0.50	-
287	360079.24	2144113.99	Аналитический	0.50	-
288	360060.18	2144123.64	Аналитический	0.50	-
289	360059.32	2144124.14	Аналитический	0.50	-
290	360050.93	2144129.58	Аналитический	0.50	-
291	360037.67	2144137.47	Аналитический	0.50	-
292	360036.22	2144140.28	Аналитический	0.50	-
293	360036.20	2144143.04	Аналитический	0.50	-
294	360037.93	2144145.90	Аналитический	0.50	-
295	360029.23	2144151.48	Аналитический	0.50	-
296	360027.25	2144148.42	Аналитический	0.50	-
297	360026.59	2144148.20	Аналитический	0.50	-
298	360025.85	2144148.45	Аналитический	0.50	-
299	360024.42	2144149.52	Аналитический	0.50	-
300	360008.96	2144163.77	Аналитический	0.50	-
301	359994.50	2144179.22	Аналитический	0.50	-
302	359985.44	2144187.72	Аналитический	0.50	-
303	359985.35	2144190.45	Аналитический	0.50	-
304	359986.28	2144192.79	Аналитический	0.50	-
305	359992.82	2144204.12	Аналитический	0.50	-
306	359985.71	2144210.25	Аналитический	0.50	-
307	359979.55	2144201.19	Аналитический	0.50	-
308	359978.22	2144200.74	Аналитический	0.50	-
309	359976.72	2144201.11	Аналитический	0.50	-
310	359955.78	2144227.29	Аналитический	0.50	-
311	359955.11	2144228.71	Аналитический	0.50	-
312	359955.47	2144230.24	Аналитический	0.50	-
313	359960.44	2144237.99	Аналитический	0.50	-
314	359952.13	2144248.31	Аналитический	0.50	-
315	359947.99	2144243.31	Аналитический	0.50	-
316	359946.04	2144243.14	Аналитический	0.50	-
317	359944.29	2144244.27	Аналитический	0.50	-
318	359938.14	2144251.93	Аналитический	0.50	-
319	359909.90	2144289.53	Аналитический	0.50	-
320	359876.20	2144334.40	Аналитический	0.50	-
321	359842.30	2144379.52	Аналитический	0.50	-
322	359804.24	2144429.62	Аналитический	0.50	-

1	2	3	4	5	6
323	359767.51	2144477.98	Аналитический	0.50	-
324	359750.62	2144504.25	Аналитический	0.50	-
325	359736.39	2144532.92	Аналитический	0.50	-
326	359725.24	2144563.30	Аналитический	0.50	-
327	359718.00	2144587.29	Аналитический	0.50	-
328	359706.67	2144623.31	Аналитический	0.50	-
329	359703.89	2144633.65	Аналитический	0.50	-
330	359703.56	2144650.29	Аналитический	0.50	-
331	359701.61	2144676.89	Аналитический	0.50	-
332	359707.41	2144709.65	Аналитический	0.50	-
333	359714.48	2144731.00	Аналитический	0.50	-
334	359723.83	2144757.25	Аналитический	0.50	-
335	359731.44	2144798.21	Аналитический	0.50	-
336	359724.06	2144831.49	Аналитический	0.50	-
337	359713.90	2144852.64	Аналитический	0.50	-
338	359701.94	2144869.33	Аналитический	0.50	-
339	359685.91	2144892.49	Аналитический	0.50	-
340	359669.61	2144904.74	Аналитический	0.50	-
341	359658.39	2144913.51	Аналитический	0.50	-
342	359637.51	2144932.73	Аналитический	0.50	-
343	359607.45	2144959.51	Аналитический	0.50	-
344	359581.44	2144984.14	Аналитический	0.50	-
345	359550.32	2145023.25	Аналитический	0.50	-
346	359552.05	2145030.65	Аналитический	0.50	-
347	359545.26	2145036.16	Аналитический	0.50	-
348	359538.07	2145035.53	Аналитический	0.50	-
349	359535.61	2145035.83	Аналитический	0.50	-
350	359533.98	2145037.87	Аналитический	0.50	-
351	359515.75	2145062.39	Аналитический	0.50	-
352	359496.00	2145092.26	Аналитический	0.50	-
353	359479.34	2145120.43	Аналитический	0.50	-
354	359457.17	2145163.63	Аналитический	0.50	-
355	359437.01	2145202.00	Аналитический	0.50	-
356	359421.19	2145232.99	Аналитический	0.50	-
357	359402.74	2145269.14	Аналитический	0.50	-
358	359383.97	2145307.78	Аналитический	0.50	-
359	359363.97	2145347.90	Аналитический	0.50	-
360	359345.32	2145385.07	Аналитический	0.50	-
361	359327.52	2145422.21	Аналитический	0.50	-
362	359299.69	2145472.17	Аналитический	0.50	-
363	359281.45	2145512.63	Аналитический	0.50	-
364	359279.30	2145516.96	Аналитический	0.50	-
365	359277.91	2145521.25	Аналитический	0.50	-
366	359279.28	2145533.62	Аналитический	0.50	-
367	359273.16	2145537.47	Аналитический	0.50	-
368	359270.46	2145534.25	Аналитический	0.50	-
369	359268.15	2145533.61	Аналитический	0.50	-
370	359266.70	2145534.86	Аналитический	0.50	-

1	2	3	4	5	6
371	359241.51	2145571.46	Аналитический	0.50	-
372	359210.04	2145617.17	Аналитический	0.50	-
373	359178.90	2145662.41	Аналитический	0.50	-
374	359154.51	2145701.79	Аналитический	0.50	-
375	359128.03	2145744.58	Аналитический	0.50	-
376	359098.79	2145791.81	Аналитический	0.50	-
377	359072.97	2145833.52	Аналитический	0.50	-
378	359043.51	2145874.45	Аналитический	0.50	-
379	359014.54	2145917.04	Аналитический	0.50	-
380	359000.55	2145938.58	Аналитический	0.50	-
381	358976.58	2145975.51	Аналитический	0.50	-
382	358946.39	2146028.84	Аналитический	0.50	-
383	358920.13	2146073.52	Аналитический	0.50	-
384	358892.90	2146119.85	Аналитический	0.50	-
385	358866.22	2146165.25	Аналитический	0.50	-
386	358838.80	2146213.60	Аналитический	0.50	-
387	358812.18	2146259.43	Аналитический	0.50	-
388	358786.05	2146304.41	Аналитический	0.50	-
389	358759.20	2146350.61	Аналитический	0.50	-
390	358734.20	2146393.66	Аналитический	0.50	-
391	358709.76	2146436.00	Аналитический	0.50	-
392	358682.69	2146482.89	Аналитический	0.50	-
393	358657.16	2146527.13	Аналитический	0.50	-
394	358631.13	2146572.22	Аналитический	0.50	-
395	358605.63	2146616.41	Аналитический	0.50	-
396	358579.11	2146662.36	Аналитический	0.50	-
397	358551.70	2146709.85	Аналитический	0.50	-
398	358519.37	2146765.86	Аналитический	0.50	-
399	358516.59	2146770.79	Аналитический	0.50	-
400	358516.36	2146775.18	Аналитический	0.50	-
401	358519.25	2146783.14	Аналитический	0.50	-
402	358507.66	2146794.99	Аналитический	0.50	-
403	358504.89	2146792.26	Аналитический	0.50	-
404	358502.98	2146791.93	Аналитический	0.50	-
405	358501.05	2146793.02	Аналитический	0.50	-
406	358497.71	2146797.35	Аналитический	0.50	-
407	358491.81	2146804.66	Аналитический	0.50	-
408	358486.90	2146806.01	Аналитический	0.50	-
409	358486.79	2146806.86	Аналитический	0.50	-
410	358488.76	2146808.03	Аналитический	0.50	-
411	358457.56	2146842.64	Аналитический	0.50	-
412	358426.36	2146871.19	Аналитический	0.50	-
413	358402.12	2146892.25	Аналитический	0.50	-
414	358364.50	2146924.37	Аналитический	0.50	-
415	358326.25	2146957.01	Аналитический	0.50	-
416	358290.17	2146987.81	Аналитический	0.50	-
417	358253.81	2147018.84	Аналитический	0.50	-
418	358216.84	2147050.40	Аналитический	0.50	-

1	2	3	4	5	6
419	358178.91	2147082.77	Аналитический	0.50	-
420	358141.76	2147114.48	Аналитический	0.50	-
421	358104.93	2147145.91	Аналитический	0.50	-
422	358069.25	2147177.47	Аналитический	0.50	-
423	358029.77	2147212.39	Аналитический	0.50	-
424	357990.26	2147247.33	Аналитический	0.50	-
425	357955.69	2147277.90	Аналитический	0.50	-
426	357914.05	2147314.73	Аналитический	0.50	-
427	357874.29	2147349.89	Аналитический	0.50	-
428	357835.09	2147384.56	Аналитический	0.50	-
429	357797.49	2147417.08	Аналитический	0.50	-
430	357759.56	2147449.89	Аналитический	0.50	-
431	357721.51	2147482.80	Аналитический	0.50	-
432	357685.02	2147514.36	Аналитический	0.50	-
433	357654.01	2147541.18	Аналитический	0.50	-
434	357614.15	2147575.56	Аналитический	0.50	-
435	357576.51	2147608.03	Аналитический	0.50	-
436	357537.83	2147641.39	Аналитический	0.50	-
437	357499.92	2147674.09	Аналитический	0.50	-
438	357462.06	2147706.75	Аналитический	0.50	-
439	357424.16	2147739.43	Аналитический	0.50	-
440	357385.03	2147773.19	Аналитический	0.50	-
441	357351.38	2147802.21	Аналитический	0.50	-
442	357326.77	2147823.44	Аналитический	0.50	-
443	357311.80	2147806.65	Аналитический	0.50	-
444	357336.52	2147785.89	Аналитический	0.50	-
445	357371.05	2147755.73	Аналитический	0.50	-
446	357409.45	2147722.20	Аналитический	0.50	-
447	357447.60	2147688.89	Аналитический	0.50	-
448	357485.42	2147655.86	Аналитический	0.50	-
449	357523.11	2147623.20	Аналитический	0.50	-
450	357561.00	2147590.37	Аналитический	0.50	-
451	357598.58	2147557.80	Аналитический	0.50	-
452	357636.36	2147525.06	Аналитический	0.50	-
453	357669.70	2147496.19	Аналитический	0.50	-
454	357705.70	2147465.01	Аналитический	0.50	-
455	357743.49	2147432.27	Аналитический	0.50	-
456	357780.49	2147400.22	Аналитический	0.50	-
457	357816.48	2147369.05	Аналитический	0.50	-
458	357858.51	2147332.34	Аналитический	0.50	-
459	357899.03	2147296.94	Аналитический	0.50	-
460	357939.83	2147261.31	Аналитический	0.50	-
461	357975.62	2147230.05	Аналитический	0.50	-
462	358015.34	2147195.35	Аналитический	0.50	-
463	358054.46	2147161.18	Аналитический	0.50	-
464	358089.79	2147130.33	Аналитический	0.50	-
465	358127.83	2147097.66	Аналитический	0.50	-
466	358163.95	2147066.65	Аналитический	0.50	-

1	2	3	4	5	6
467	358202.41	2147033.62	Аналитический	0.50	-
468	358238.98	2147002.23	Аналитический	0.50	-
469	358275.35	2146971.00	Аналитический	0.50	-
470	358312.47	2146939.13	Аналитический	0.50	-
471	358349.70	2146907.16	Аналитический	0.50	-
472	358385.69	2146876.27	Аналитический	0.50	-
473	358413.94	2146853.04	Аналитический	0.50	-
474	358447.55	2146823.11	Аналитический	0.50	-
475	358462.86	2146806.47	Аналитический	0.50	-
476	358482.00	2146783.41	Аналитический	0.50	-
477	358489.22	2146772.16	Аналитический	0.50	-
478	358491.25	2146764.56	Аналитический	0.50	-
479	358491.71	2146756.95	Аналитический	0.50	-
480	358489.46	2146739.89	Аналитический	0.50	-
481	358495.17	2146735.24	Аналитический	0.50	-
482	358502.33	2146743.04	Аналитический	0.50	-
483	358505.88	2146743.52	Аналитический	0.50	-
484	358508.46	2146742.15	Аналитический	0.50	-
485	358533.69	2146698.83	Аналитический	0.50	-
486	358561.01	2146651.91	Аналитический	0.50	-
487	358587.22	2146606.89	Аналитический	0.50	-
488	358613.71	2146561.41	Аналитический	0.50	-
489	358639.65	2146516.86	Аналитический	0.50	-
490	358665.53	2146472.42	Аналитический	0.50	-
491	358692.13	2146426.74	Аналитический	0.50	-
492	358718.58	2146381.33	Аналитический	0.50	-
493	358742.17	2146340.35	Аналитический	0.50	-
494	358768.84	2146294.01	Аналитический	0.50	-
495	358794.77	2146248.96	Аналитический	0.50	-
496	358821.05	2146203.31	Аналитический	0.50	-
497	358846.87	2146158.45	Аналитический	0.50	-
498	358878.14	2146109.08	Аналитический	0.50	-
499	358906.32	2146064.60	Аналитический	0.50	-
500	358934.42	2146020.22	Аналитический	0.50	-
501	358963.23	2145962.59	Аналитический	0.50	-
502	358985.27	2145927.95	Аналитический	0.50	-
503	358999.09	2145906.23	Аналитический	0.50	-
504	359005.18	2145897.80	Аналитический	0.50	-
505	359006.50	2145894.52	Аналитический	0.50	-
506	359003.77	2145891.28	Аналитический	0.50	-
507	358998.41	2145886.80	Аналитический	0.50	-
508	358999.72	2145876.75	Аналитический	0.50	-
509	359014.06	2145872.71	Аналитический	0.50	-
510	359028.18	2145862.42	Аналитический	0.50	-
511	359054.32	2145826.22	Аналитический	0.50	-
512	359082.11	2145780.61	Аналитический	0.50	-
513	359111.49	2145732.39	Аналитический	0.50	-
514	359128.66	2145705.89	Аналитический	0.50	-

1	2	3	4	5	6
515	359162.18	2145649.17	Аналитический	0.50	-
516	359193.45	2145604.61	Аналитический	0.50	-
517	359225.24	2145559.28	Аналитический	0.50	-
518	359255.54	2145516.11	Аналитический	0.50	-
519	359255.70	2145514.53	Аналитический	0.50	-
520	359255.14	2145512.96	Аналитический	0.50	-
521	359250.72	2145506.56	Аналитический	0.50	-
522	359254.52	2145500.44	Аналитический	0.50	-
523	359260.51	2145504.44	Аналитический	0.50	-
524	359262.54	2145504.49	Аналитический	0.50	-
525	359264.17	2145502.74	Аналитический	0.50	-
526	359280.42	2145463.10	Аналитический	0.50	-
527	359297.25	2145433.66	Аналитический	0.50	-
528	359308.92	2145410.15	Аналитический	0.50	-
529	359327.45	2145373.63	Аналитический	0.50	-
530	359344.27	2145339.10	Аналитический	0.50	-
531	359360.79	2145305.18	Аналитический	0.50	-
532	359383.00	2145258.95	Аналитический	0.50	-
533	359401.51	2145223.26	Аналитический	0.50	-
534	359417.38	2145192.67	Аналитический	0.50	-
535	359437.99	2145152.11	Аналитический	0.50	-
536	359461.33	2145110.67	Аналитический	0.50	-
537	359479.21	2145080.35	Аналитический	0.50	-
538	359498.91	2145050.70	Аналитический	0.50	-
539	359521.42	2145020.65	Аналитический	0.50	-
540	359563.04	2144969.25	Аналитический	0.50	-
541	359588.53	2144940.43	Аналитический	0.50	-
542	359607.48	2144917.68	Аналитический	0.50	-
543	359609.17	2144917.66	Аналитический	0.10	-
544	359635.14	2144902.06	Аналитический	0.10	-
545	359664.45	2144878.22	Аналитический	0.10	-
546	359682.23	2144858.43	Аналитический	0.10	-
547	359696.40	2144839.55	Аналитический	0.10	-
548	359705.25	2144824.05	Аналитический	0.10	-
549	359709.52	2144806.99	Аналитический	0.10	-
550	359709.15	2144786.54	Аналитический	0.10	-
551	359704.55	2144760.43	Аналитический	0.10	-
552	359696.21	2144736.63	Аналитический	0.10	-
553	359688.28	2144713.23	Аналитический	0.10	-
554	359682.25	2144685.73	Аналитический	0.10	-
555	359682.74	2144664.92	Аналитический	0.50	-
556	359686.20	2144640.47	Аналитический	0.50	-
557	359690.86	2144613.92	Аналитический	0.50	-
558	359699.46	2144583.06	Аналитический	0.50	-
559	359699.67	2144575.18	Аналитический	0.50	-
560	359698.64	2144566.37	Аналитический	0.50	-
561	359696.17	2144555.47	Аналитический	0.50	-
562	359693.14	2144542.00	Аналитический	0.50	-

1	2	3	4	5	6
563	359686.21	2144515.01	Аналитический	0.50	-
564	359679.63	2144484.15	Аналитический	0.50	-
565	359647.46	2144373.85	Аналитический	0.50	-
566	359644.30	2144362.94	Аналитический	0.50	-
567	359631.82	2144319.94	Аналитический	0.50	-
568	359627.45	2144302.13	Аналитический	0.50	-
569	359627.58	2144279.40	Аналитический	0.50	-
570	359638.75	2144257.44	Аналитический	0.50	-
571	359648.82	2144248.71	Аналитический	0.50	-
572	359662.51	2144237.40	Аналитический	0.50	-
573	359684.49	2144224.76	Аналитический	0.50	-
574	359708.30	2144211.26	Аналитический	0.50	-
575	359734.40	2144198.38	Аналитический	0.50	-
576	359754.18	2144187.08	Аналитический	0.50	-
577	359755.31	2144184.78	Аналитический	0.50	-
578	359779.25	2144174.70	Аналитический	0.50	-
579	359806.05	2144163.71	Аналитический	0.50	-
580	359835.33	2144152.92	Аналитический	0.50	-
581	359861.91	2144145.35	Аналитический	0.50	-
582	359888.23	2144138.16	Аналитический	0.50	-
583	359908.52	2144134.82	Аналитический	0.50	-
584	359962.57	2144126.60	Аналитический	0.50	-
585	359999.91	2144119.24	Аналитический	0.50	-
586	360012.81	2144117.13	Аналитический	0.50	-
587	360027.92	2144114.35	Аналитический	0.50	-
588	360041.41	2144111.87	Аналитический	0.50	-
589	360049.64	2144107.78	Аналитический	0.50	-
590	360069.28	2144097.04	Аналитический	0.50	-
591	360095.81	2144082.45	Аналитический	0.50	-
592	360129.84	2144063.57	Аналитический	0.50	-
593	360139.47	2144057.99	Аналитический	0.50	-
594	360166.96	2144037.87	Аналитический	0.50	-
595	360184.30	2144024.93	Аналитический	0.50	-
596	360187.66	2144022.36	Аналитический	0.50	-
272	360337.23	2143911.72	Аналитический	0.10	-
597	360005.01	2144137.71	Аналитический	0.50	-
598	360000.70	2144143.33	Аналитический	0.50	-
599	359978.71	2144164.25	Аналитический	0.50	-
600	359968.02	2144176.54	Аналитический	0.50	-
601	359966.84	2144177.56	Аналитический	0.50	-
602	359964.89	2144177.65	Аналитический	0.50	-
603	359956.50	2144167.04	Аналитический	0.50	-
604	359948.10	2144175.96	Аналитический	0.50	-
605	359955.48	2144185.11	Аналитический	0.50	-
606	359957.43	2144188.73	Аналитический	0.50	-
607	359957.95	2144190.32	Аналитический	0.50	-
608	359958.01	2144192.41	Аналитический	0.50	-

1	2	3	4	5	6
609	359941.71	2144215.09	Аналитический	0.50	-
610	359924.95	2144240.91	Аналитический	0.50	-
611	359894.13	2144276.04	Аналитический	0.50	-
612	359861.21	2144318.95	Аналитический	0.50	-
613	359822.13	2144369.87	Аналитический	0.50	-
614	359787.04	2144417.42	Аналитический	0.50	-
615	359752.59	2144464.12	Аналитический	0.50	-
616	359733.41	2144493.27	Аналитический	0.50	-
617	359718.81	2144520.15	Аналитический	0.50	-
618	359710.91	2144539.63	Аналитический	0.50	-
619	359707.55	2144530.18	Аналитический	0.50	-
620	359705.08	2144522.86	Аналитический	0.50	-
621	359698.48	2144498.79	Аналитический	0.50	-
622	359682.79	2144446.32	Аналитический	0.50	-
623	359669.95	2144401.89	Аналитический	0.50	-
624	359654.80	2144346.81	Аналитический	0.50	-
625	359641.06	2144301.48	Аналитический	0.50	-
626	359639.63	2144287.72	Аналитический	0.50	-
627	359639.63	2144283.78	Аналитический	0.50	-
628	359648.12	2144267.46	Аналитический	0.50	-
629	359665.20	2144252.31	Аналитический	0.50	-
630	359690.36	2144237.67	Аналитический	0.50	-
631	359716.94	2144224.06	Аналитический	0.50	-
632	359747.76	2144207.88	Аналитический	0.50	-
633	359756.76	2144206.60	Аналитический	0.50	-
634	359761.76	2144204.17	Аналитический	0.50	-
635	359764.02	2144200.17	Аналитический	0.50	-
636	359786.11	2144188.90	Аналитический	0.50	-
637	359806.31	2144179.76	Аналитический	0.50	-
638	359841.11	2144165.76	Аналитический	0.50	-
639	359862.07	2144158.73	Аналитический	0.50	-
640	359891.56	2144151.62	Аналитический	0.50	-
641	359908.02	2144148.86	Аналитический	0.50	-
642	359964.76	2144141.24	Аналитический	0.50	-
643	359991.75	2144138.46	Аналитический	0.50	-
644	359997.54	2144137.80	Аналитический	0.50	-
597	360005.01	2144137.71	Аналитический	0.50	-
645	357193.08	2147942.01	Аналитический	0.50	-
646	357190.44	2147944.40	Аналитический	0.50	-
647	357160.85	2147970.91	Аналитический	0.50	-
648	357145.50	2147981.15	Аналитический	0.50	-
649	357131.18	2147988.70	Аналитический	0.50	-
650	357118.62	2147993.92	Аналитический	0.50	-
651	357190.14	2147937.37	Аналитический	0.50	-
645	357193.08	2147942.01	Аналитический	0.50	-
652	356800.33	2148308.80	Аналитический	0.50	-

1	2	3	4	5	6
653	356773.68	2148349.23	Аналитический	0.50	-
654	356749.75	2148385.86	Аналитический	0.50	-
655	356716.73	2148420.68	Аналитический	0.50	-
656	356704.42	2148442.19	Аналитический	0.50	-
657	356693.06	2148476.26	Аналитический	0.50	-
658	356679.79	2148515.12	Аналитический	0.50	-
659	356665.60	2148556.70	Аналитический	0.50	-
660	356648.52	2148607.42	Аналитический	0.50	-
661	356639.38	2148645.43	Аналитический	0.50	-
662	356629.51	2148691.10	Аналитический	0.50	-
663	356619.15	2148741.05	Аналитический	0.50	-
664	356610.02	2148788.61	Аналитический	0.50	-
665	356606.27	2148805.51	Аналитический	0.50	-
666	356600.48	2148832.83	Аналитический	0.50	-
667	356598.11	2148851.85	Аналитический	0.50	-
668	356597.20	2148884.94	Аналитический	0.50	-
669	356598.19	2148932.51	Аналитический	0.50	-
670	356601.74	2148971.60	Аналитический	0.50	-
671	356604.42	2149007.14	Аналитический	0.50	-
672	356605.07	2149015.72	Аналитический	0.50	-
673	356605.30	2149053.82	Аналитический	0.50	-
674	356604.45	2149080.55	Аналитический	0.50	-
675	356595.01	2149139.16	Аналитический	0.50	-
676	356589.42	2149163.13	Аналитический	0.50	-
677	356576.93	2149211.14	Аналитический	0.50	-
678	356564.78	2149257.87	Аналитический	0.50	-
679	356552.47	2149305.22	Аналитический	0.50	-
680	356540.24	2149352.26	Аналитический	0.50	-
681	356524.56	2149401.30	Аналитический	0.50	-
682	356507.54	2149454.49	Аналитический	0.50	-
683	356494.98	2149498.61	Аналитический	0.50	-
684	356482.08	2149543.90	Аналитический	0.50	-
685	356469.35	2149588.62	Аналитический	0.50	-
686	356466.25	2149597.39	Аналитический	0.50	-
687	356465.12	2149600.62	Аналитический	0.50	-
688	356464.94	2149597.16	Аналитический	0.10	-
689	356445.81	2149591.85	Аналитический	0.50	-
690	356448.23	2149583.51	Аналитический	0.50	-
691	356461.63	2149538.37	Аналитический	0.50	-
692	356475.14	2149492.87	Аналитический	0.50	-
693	356488.98	2149446.26	Аналитический	0.50	-
694	356505.29	2149395.63	Аналитический	0.50	-
695	356521.02	2149346.80	Аналитический	0.50	-
696	356532.48	2149301.04	Аналитический	0.50	-
697	356544.36	2149253.60	Аналитический	0.50	-
698	356556.30	2149205.93	Аналитический	0.50	-
699	356568.27	2149158.13	Аналитический	0.50	-
700	356573.31	2149136.55	Аналитический	0.50	-

1	2	3	4	5	6
701	356583.07	2149077.25	Аналитический	0.50	-
702	356583.98	2149053.47	Аналитический	0.50	-
703	356585.16	2149018.87	Аналитический	0.50	-
704	356584.46	2149006.98	Аналитический	0.50	-
705	356581.85	2148972.40	Аналитический	0.50	-
706	356578.30	2148934.47	Аналитический	0.50	-
707	356576.34	2148883.46	Аналитический	0.50	-
708	356577.41	2148850.48	Аналитический	0.50	-
709	356580.23	2148828.76	Аналитический	0.50	-
710	356586.12	2148801.93	Аналитический	0.50	-
711	356593.38	2148770.20	Аналитический	0.50	-
712	356627.29	2148613.00	Аналитический	0.50	-
713	356684.94	2148443.75	Аналитический	0.50	-
714	356697.56	2148415.54	Аналитический	0.50	-
715	356727.13	2148376.17	Аналитический	0.50	-
716	356755.11	2148336.33	Аналитический	0.50	-
717	356755.23	2148336.16	Аналитический	0.50	-
718	356777.70	2148304.15	Аналитический	0.10	-
719	356798.82	2148308.21	Аналитический	0.10	-
652	356800.33	2148308.80	Аналитический	0.50	-
720	356511.21	2151107.94	Аналитический	0.50	-
721	356507.01	2151106.35	Аналитический	0.50	-
722	356504.93	2151105.57	Аналитический	0.50	-
723	356455.37	2151091.13	Аналитический	0.50	-
724	356403.74	2151076.08	Аналитический	0.50	-
725	356397.11	2151074.15	Аналитический	0.50	-
726	356392.75	2151072.72	Аналитический	0.50	-
727	356358.27	2151061.37	Аналитический	0.50	-
728	356355.99	2151060.62	Аналитический	0.50	-
729	356326.04	2151049.69	Аналитический	0.50	-
730	356392.75	2151070.46	Аналитический	0.50	-
731	356513.61	2151102.10	Аналитический	0.50	-
720	356511.21	2151107.94	Аналитический	0.50	-
732	355931.94	2151243.91	Аналитический	0.50	-
733	355949.15	2151283.42	Аналитический	0.50	-
734	355886.22	2151310.39	Аналитический	0.50	-
735	355869.74	2151272.03	Аналитический	0.50	-
732	355931.94	2151243.91	Аналитический	0.50	-
736	363258.46	2157889.08	Аналитический	0.30	-
737	363264.54	2157893.93	Аналитический	0.30	-
738	363270.90	2157897.59	Картометрический	5.00	-
739	363260.89	2157926.35	Картометрический	5.00	-
740	363248.13	2157918.39	Аналитический	0.30	-
736	363258.46	2157889.08	Аналитический	0.30	-


3. Сведения о характерных точках части (частей) границы объекта

Обозначение характерных точек части границы	Координаты, м		Метод определения координат характерной точки	Средняя квадратическая погрешность положения характерной точки (Mt), м	Описание обозначения точки на местности (при наличии)
	X	Y			
1	2	3	4	5	6
Часть №					
-	-	-	-	-	-

Сведения о местоположении измененных (уточненных) границ объекта

2. Сведения о характерных точках границ объекта

Обозначение характерных точек границ	Существующие координаты, м		Измененные (уточненные) координаты, м		Метод определения координат характерной точки	Средняя квадратическая погрешность положения характерной точки (Мт), м	Описание обозначения точки на местности (при наличии)
	X	Y	X	Y			
1	2	3	4	5	6	7	8
-	-	-	-	-	-	-	-
3. Сведения о характерных точках части (частей) границы объекта							
Часть №							
-	-	-	-	-	-	-	-

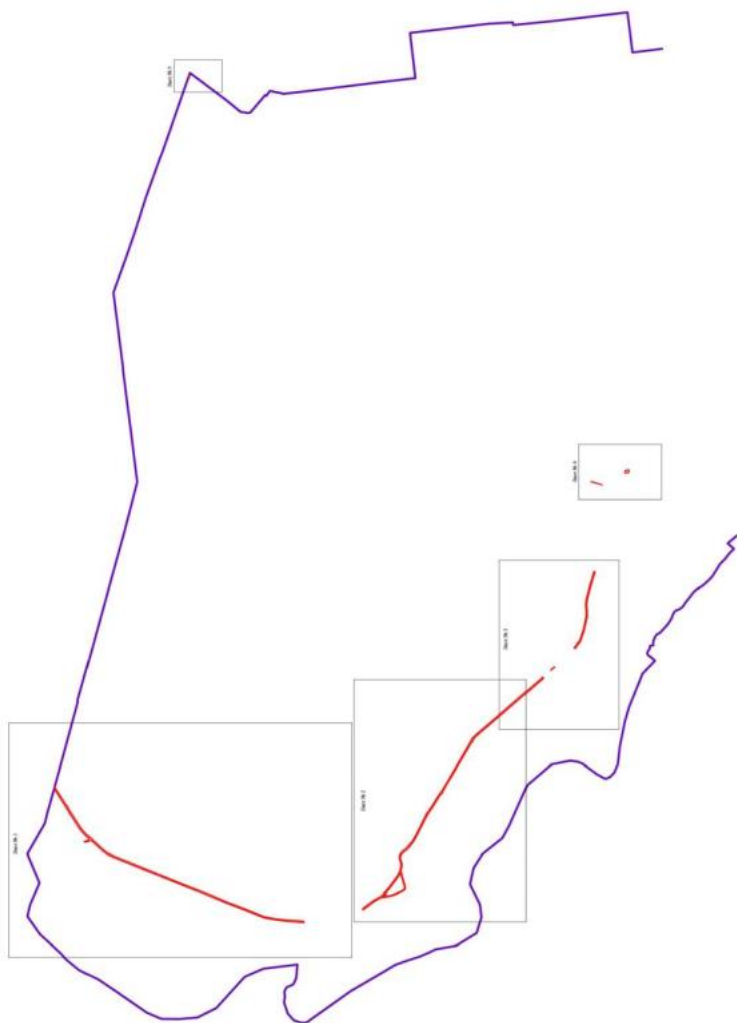

Зона № 1
 Зона № 2
 Зона № 3
 Зона № 4
 Зона № 5
 Зона № 6
 Зона № 7

Масштаб 1:2000

Рисунки и планы культурно-исторических памятников
 Издание 1. 2010 г. 21 с. 1000000
 Москва: Издательство «Архитектура»






 границы территориальной зоны
 границы муниципального образования
 характерная точка границ территориальной зоны

Руководитель БУ ВО «Нормативно-проектный центр»
Подпись: М.В. Шапалова Дата: 27 апреля 2022 г.
Место для оттиска печати (при наличии) код государственного заказчика государственной услуги

Схема трассы трассы
Линия № 2

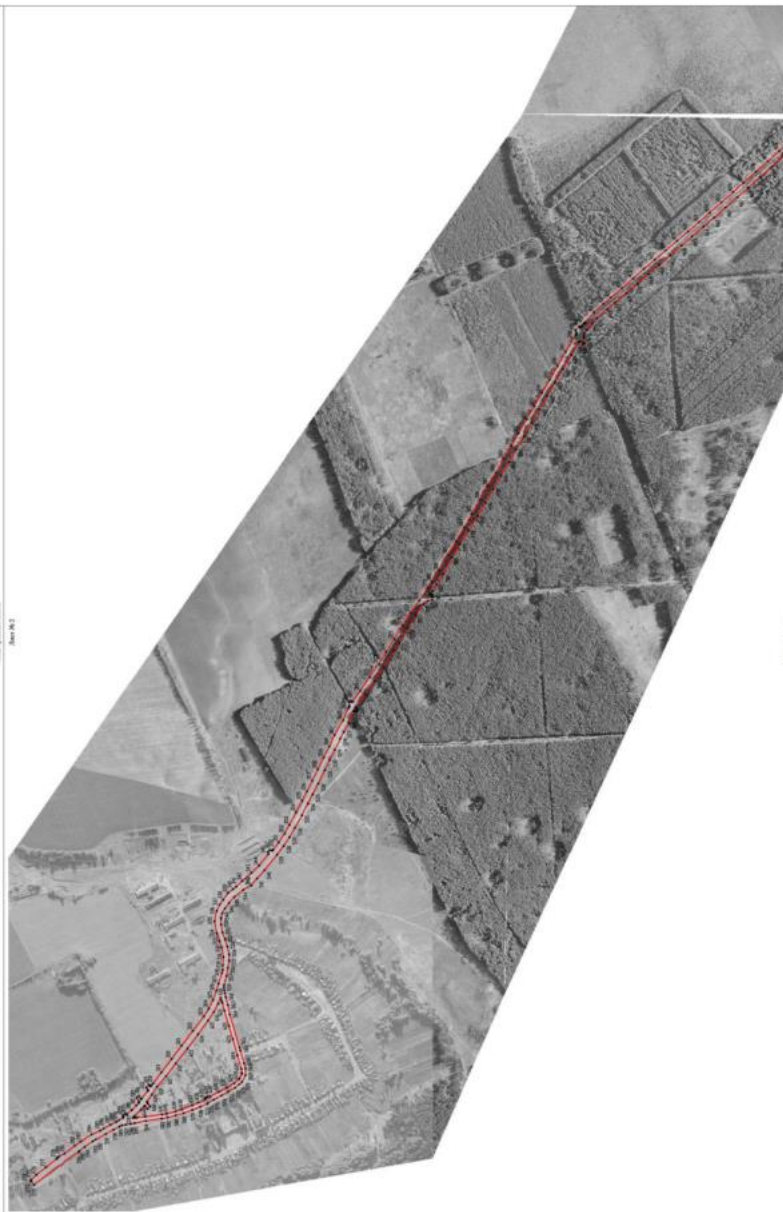

Масштаб 1:5000

Нормативная ширина полосы отчуждения:

— ширина полосы отчуждения — 10 м


— ширина полосы отчуждения — 15 м

— ширина полосы отчуждения — 20 м

Примечание: 1. В случае, если ширина полосы отчуждения не указана в проекте, то она принимается в соответствии с требованиями СНиП 2.05.02-85.

2. В случае, если ширина полосы отчуждения не указана в проекте, то она принимается в соответствии с требованиями СНиП 2.05.02-85.

План границ общины
Лист № 3

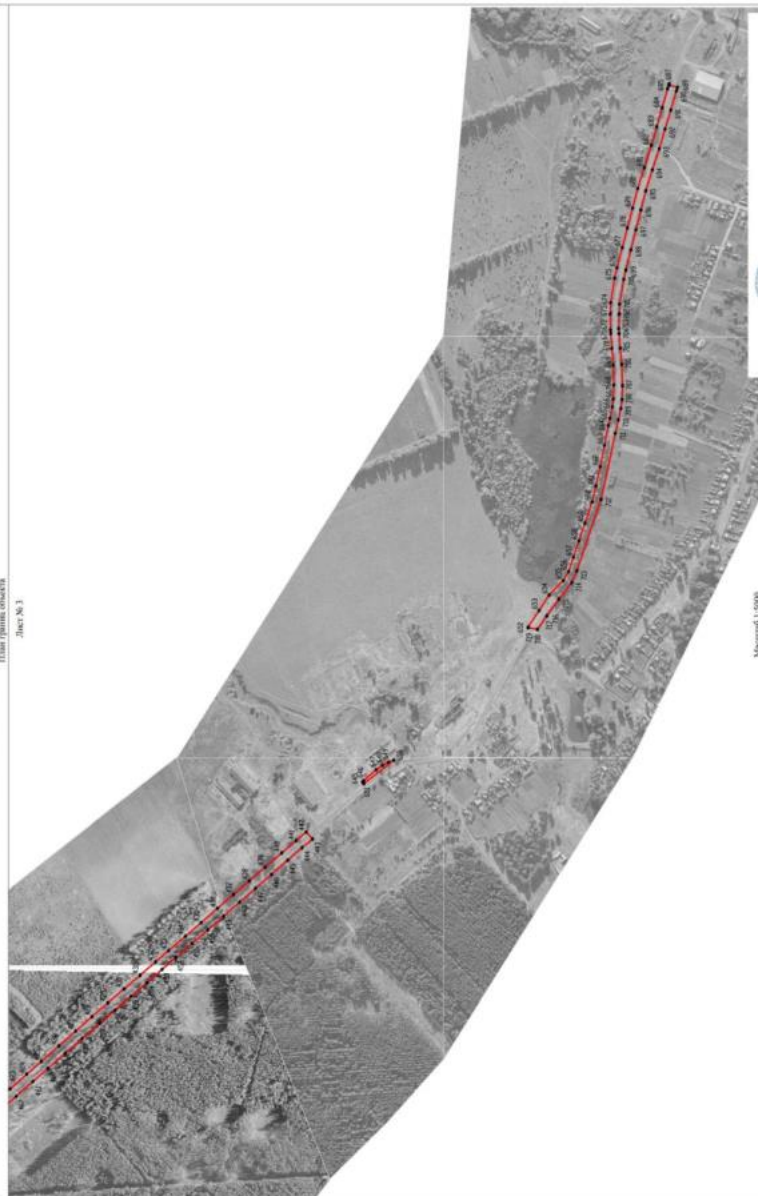

Исключением являются случаи и обоснования:
граница территориальной зоны

№12

Исключением являются случаи обоснования:

Масштаб 1:5000

Регистрация в Едином государственном реестре недвижимости


Получено: 09.09.2021 г. Подпись: [подпись]

Место для отмены печати при изменении содержания документа: [подпись]



План границ объекта

Лист № 4

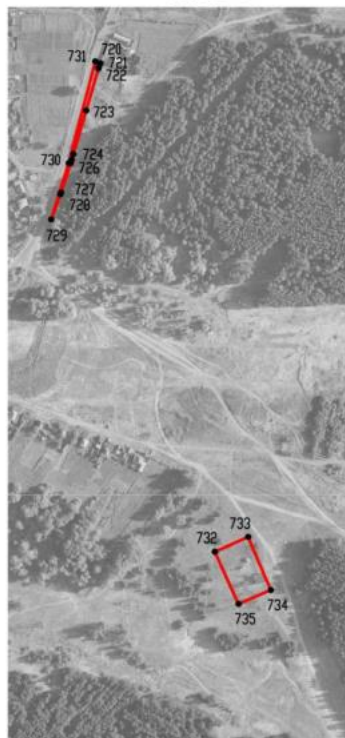

Масштаб 1:5000

Используемые условные знаки и обозначения:



границы территориальной зоны



• 732

характерная точка границ территориальной зоны

Руководитель БУВО «Нормативно-проектный центр»


Подпись Ю.В.Шалыгина Ю.В.Шалыгина Дата « 27 » апреля 2022 г.

Место для оттиска печати (при наличии) лица, составившего описание местоположения границ объекта



План границ объекта

Лист № 5

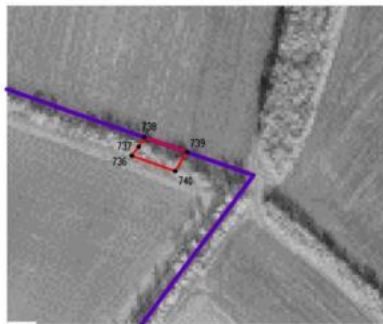

Масштаб 1:2000

Используемые условные знаки и обозначения:

- | | |
|---|---|
|  | границы территориальной зоны |
|  | границы муниципального образования |
|  | характерная точка границ территориальной зоны |

Руководитель БУВО «Нормативно-проектный центр»

Подпись  Ю.В. Шалымова Дата « 27 » апреля 2022 г.

Место для оттиска печати (при наличии) знака, составляющего описание местоположения границ объекта



ОПИСАНИЕ МЕСТОПОЛОЖЕНИЯ ГРАНИЦ

Зона сельскохозяйственного производства за границами населенных пунктов – СХ2

(наименование объекта, местоположение границ которого описано
(далее - объект)

Раздел 1

Сведения об объекте		
№ п/п	Характеристики объекта	Описание характеристик
1	2	3
1	Местоположение объекта	Воронежская область, Павловский муниципальный район, Казинское сельское поселение
2	Площадь объекта $\pm$ величина погрешности определения площади ($P \pm \Delta P$)	-
3	Иные характеристики объекта	-

Раздел 2

Сведения о местоположении границ объекта					
1. Система координат: МСК - 36, зона 2					
2. Сведения о характерных точках границ объекта					
Обозначение характерных точек границ	Координаты, м		Метод определения координат характерной точки	Средняя квадратическая погрешность положения характерной точки (Мп), м	Описание обозначения точки на местности (при наличии)
	X	Y			
1	2	3	4	5	6
1	360496.99	2143976.78	Картометрический	1.00	-
2	360524.85	2144053.67	Картометрический	1.00	-
3	360539.52	2144106.44	Картометрический	1.00	-
4	360395.70	2144165.52	Картометрический	1.00	-
5	360358.12	2144141.89	Картометрический	1.00	-
6	360017.78	2144314.88	Картометрический	1.00	-
7	359960.44	2144237.99	Аналитический	0.50	-
8	359955.47	2144230.24	Аналитический	0.50	-
9	359955.11	2144228.71	Аналитический	0.50	-
10	359955.78	2144227.29	Аналитический	0.50	-
11	359976.72	2144201.11	Аналитический	0.50	-
12	359978.22	2144200.74	Аналитический	0.50	-
13	359979.55	2144201.19	Аналитический	0.50	-
14	359985.71	2144210.25	Аналитический	0.50	-
15	359992.82	2144204.12	Аналитический	0.50	-
16	359986.28	2144192.79	Аналитический	0.50	-
17	359985.35	2144190.45	Аналитический	0.50	-
18	359985.44	2144187.72	Аналитический	0.50	-
19	359994.50	2144179.22	Аналитический	0.50	-
20	360008.96	2144163.77	Аналитический	0.50	-
21	360024.42	2144149.52	Аналитический	0.50	-
22	360025.85	2144148.45	Аналитический	0.50	-
23	360026.59	2144148.20	Аналитический	0.50	-
24	360027.25	2144148.42	Аналитический	0.50	-
25	360029.23	2144151.48	Аналитический	0.50	-
26	360037.93	2144145.90	Аналитический	0.50	-
27	360036.20	2144143.04	Аналитический	0.50	-
28	360036.22	2144140.28	Аналитический	0.50	-
29	360037.67	2144137.47	Аналитический	0.50	-
30	360050.93	2144129.58	Аналитический	0.50	-
31	360059.32	2144124.14	Аналитический	0.50	-
32	360060.18	2144123.64	Аналитический	0.50	-
33	360079.24	2144113.99	Аналитический	0.50	-
34	360102.62	2144101.08	Аналитический	0.50	-
35	360114.33	2144094.70	Аналитический	0.50	-
36	360143.21	2144081.15	Аналитический	0.50	-

1	2	3	4	5	6
37	360179.77	2144057.33	Аналитический	0.50	-
38	360199.74	2144042.97	Аналитический	0.50	-
39	360233.59	2144017.07	Аналитический	0.50	-
40	360252.94	2144006.43	Аналитический	0.50	-
41	360258.22	2144002.82	Аналитический	0.50	-
42	360260.31	2143998.61	Аналитический	0.50	-
43	360296.11	2143970.52	Аналитический	0.50	-
44	360328.01	2143945.48	Аналитический	0.50	-
45	360346.94	2143928.09	Аналитический	0.50	-
46	360347.63	2143927.69	Аналитический	0.50	-
47	360385.06	2144024.96	Картометрический	1.00	-
1	360496.99	2143976.78	Картометрический	1.00	-
48	360005.01	2144137.71	Аналитический	0.50	-
49	360000.70	2144143.33	Аналитический	0.50	-
50	359978.71	2144164.25	Аналитический	0.50	-
51	359968.02	2144176.54	Аналитический	0.50	-
52	359966.84	2144177.56	Аналитический	0.50	-
53	359964.89	2144177.65	Аналитический	0.50	-
54	359956.50	2144167.04	Аналитический	0.50	-
55	359948.10	2144175.96	Аналитический	0.50	-
56	359955.48	2144185.11	Аналитический	0.50	-
57	359957.43	2144188.73	Аналитический	0.50	-
58	359957.95	2144190.32	Аналитический	0.50	-
59	359958.01	2144192.41	Аналитический	0.50	-
60	359941.71	2144215.09	Аналитический	0.50	-
61	359924.95	2144240.91	Аналитический	0.50	-
62	359894.13	2144276.04	Аналитический	0.50	-
63	359861.21	2144318.95	Аналитический	0.50	-
64	359822.13	2144369.87	Аналитический	0.50	-
65	359787.04	2144417.42	Аналитический	0.50	-
66	359752.59	2144464.12	Аналитический	0.50	-
67	359733.41	2144493.27	Аналитический	0.50	-
68	359718.81	2144520.15	Аналитический	0.50	-
69	359710.91	2144539.63	Аналитический	0.50	-
70	359707.55	2144530.18	Аналитический	0.50	-
71	359705.08	2144522.86	Аналитический	0.50	-
72	359698.48	2144498.79	Аналитический	0.50	-
73	359682.79	2144446.32	Аналитический	0.50	-
74	359669.95	2144401.89	Аналитический	0.50	-
75	359654.80	2144346.81	Аналитический	0.50	-
76	359641.06	2144301.48	Аналитический	0.50	-
77	359639.63	2144287.72	Аналитический	0.50	-
78	359639.63	2144283.78	Аналитический	0.50	-
79	359648.12	2144267.46	Аналитический	0.50	-
80	359665.20	2144252.31	Аналитический	0.50	-
81	359690.36	2144237.67	Аналитический	0.50	-
82	359716.94	2144224.06	Аналитический	0.50	-

1	2	3	4	5	6
83	359747.76	2144207.88	Аналитический	0.50	-
84	359756.76	2144206.60	Аналитический	0.50	-
85	359761.76	2144204.17	Аналитический	0.50	-
86	359764.02	2144200.17	Аналитический	0.50	-
87	359786.11	2144188.90	Аналитический	0.50	-
88	359806.31	2144179.76	Аналитический	0.50	-
89	359841.11	2144165.76	Аналитический	0.50	-
90	359862.07	2144158.73	Аналитический	0.50	-
91	359891.56	2144151.62	Аналитический	0.50	-
92	359908.02	2144148.86	Аналитический	0.50	-
93	359964.76	2144141.24	Аналитический	0.50	-
94	359991.75	2144138.46	Аналитический	0.50	-
95	359997.54	2144137.80	Аналитический	0.50	-
48	360005.01	2144137.71	Аналитический	0.50	-
96	359984.91	2144654.30	Аналитический	0.10	-
97	359935.16	2144683.31	Аналитический	0.10	-
98	359957.82	2144776.79	Аналитический	0.10	-
99	360031.58	2144894.37	Аналитический	0.10	-
100	360002.24	2144917.42	Аналитический	0.10	-
101	359935.13	2144949.23	Аналитический	0.10	-
102	359920.79	2144953.55	Аналитический	0.10	-
103	359797.39	2144932.72	Аналитический	0.10	-
104	359761.17	2144921.49	Аналитический	0.10	-
105	359740.89	2144877.41	Аналитический	0.10	-
106	359731.44	2144798.21	Аналитический	0.50	-
107	359723.83	2144757.25	Аналитический	0.50	-
108	359714.48	2144731.00	Аналитический	0.50	-
109	359707.41	2144709.65	Аналитический	0.50	-
110	359701.61	2144676.89	Аналитический	0.50	-
111	359703.56	2144650.29	Аналитический	0.50	-
112	359703.89	2144633.65	Аналитический	0.50	-
113	359706.67	2144623.31	Аналитический	0.50	-
114	359718.00	2144587.29	Аналитический	0.50	-
115	359725.24	2144563.30	Аналитический	0.50	-
116	359736.39	2144532.92	Аналитический	0.50	-
117	359750.62	2144504.25	Аналитический	0.50	-
118	359767.51	2144477.98	Аналитический	0.50	-
119	359804.24	2144429.62	Аналитический	0.50	-
120	359818.42	2144410.96	Картометрический	1.00	-
121	359854.43	2144464.48	Аналитический	0.10	-
122	359906.44	2144516.71	Аналитический	0.10	-
123	359950.55	2144569.52	Аналитический	0.10	-
96	359984.91	2144654.30	Аналитический	0.10	-
124	356766.40	2151497.00	Картометрический	1.00	-
125	356761.51	2151582.67	Картометрический	1.00	-
126	356679.25	2151580.83	Картометрический	1.00	-

1	2	3	4	5	6
127	356682.00	2151491.80	Картометрический	1.00	-
124	356766.40	2151497.00	Картометрический	1.00	-
3. Сведения о характерных точках части (частей) границы объекта					
Обозначение характерных точек части границы	Координаты, м		Метод определения координат характерной точки	Средняя квадратическая погрешность положения характерной точки (M _t), м	Описание обозначения точки на местности (при наличии)
	X	Y			
1	2	3	4	5	6
Часть №					
-	-	-	-	-	-



Раздел 3

Сведения о местоположении измененных (уточненных) границ объекта							
1. Система координат: -							
2. Сведения о характерных точках границ объекта							
Обозначение характерных точек границ	Существующие координаты, м		Измененные (уточненные) координаты, м		Метод определения координат характерной точки	Средняя квадратическая погрешность положения характерной точки (Mt), м	Описание обозначения точки на местности (при наличии)
	X	Y	X	Y			
1	2	3	4	5	6	7	8
-	-	-	-	-	-	-	-
3. Сведения о характерных точках части (частей) границы объекта							
Часть №							
-	-	-	-	-	-	-	-

Раздел 4

План границ объекта

Схема расположения листов плана границ объекта

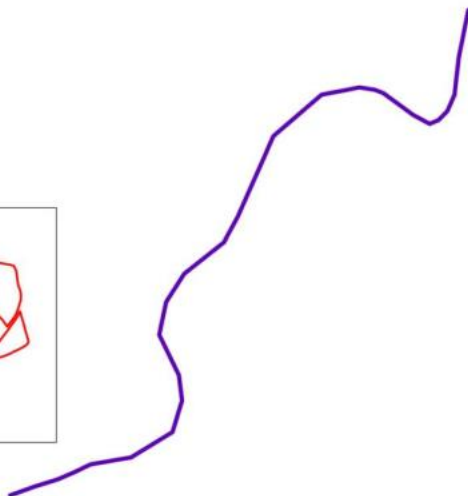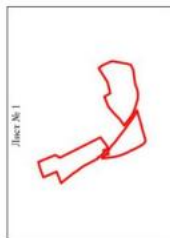

Масштаб 1:25000

Используемые условные знаки и обозначения:

- | | |
|--|--|
| | границы территориальной зоны |
| | границы муниципального образования |
| | область и номер листа плана границ объекта |



Руководитель ФГУП «Информационно-проектный центр»
 Подпись: О.И. Шалыгина Дата: « 27 » апреля 2022 г.
 Место для отглаживания (подпись, составившего описание местоположения границ объекта)

План границ объекта

Лист № 1



Масштаб 1:5000

Используемые условные знаки и обозначения:

границы территориальной зоны

характерная точка границ территориальной зоны

Руководитель КВРО «Горизонт» проектный центр
 Подпись: Ю.В. Шалягина Дата « 27 » апреля 2022г.

Место для отвода печати (при наличии) зона составления описания местоположения границ объекта

План границ объекта

Лист № 2



Масштаб 1:5000

Используемые условные знаки и обозначения:



границы территориальной зоны

характерная точка границ территориальной зоны

Руководитель БУ ВО «Нормативно-проектный центр»

Подпись

Ю. В. Шалыгина

Дата « 27 »

апреля

2022 г.

Место для оттопа (участки (при наличии) линия, составившего описание местоположения границ объекта



ОПИСАНИЕ МЕСТОПОЛОЖЕНИЯ ГРАНИЦ
Зона туристической и санаторно-курортной деятельности
за границами населенных пунктов – Р1

(наименование объекта, местоположение границ которого описано
 (далее - объект))

Раздел 1

Сведения об объекте		
№ п/п	Характеристики объекта	Описание характеристик
1	2	3
1	Местоположение объекта	Воронежская область, Павловский муниципальный район, Казинское сельское поселение
2	Площадь объекта $\pm$ величина погрешности определения площади ($P \pm \Delta P$)	-
3	Иные характеристики объекта	-

Раздел 2

Сведения о местоположении границ объекта					
1. Система координат: МСК - 36, зона 2					
2. Сведения о характерных точках границ объекта					
Обозначение характерных точек границ	Координаты, м		Метод определения координат характерной точки	Средняя квадратическая погрешность положения характерной точки (Mt), м	Описание обозначения точки на местности (при наличии)
	X	Y			
1	2	3	4	5	6
1	358080.30	2145443.16	Аналитический	0.10	-
2	358080.78	2145474.95	Аналитический	0.10	-
3	358051.37	2145476.99	Аналитический	0.10	-
4	358048.56	2145445.12	Аналитический	0.10	-
1	358080.30	2145443.16	Аналитический	0.10	-
5	358065.10	2145495.61	Аналитический	0.10	-
6	358065.62	2145502.49	Аналитический	0.10	-
7	358073.10	2145501.92	Аналитический	0.10	-
8	358073.71	2145509.90	Аналитический	0.10	-
9	358066.53	2145510.44	Аналитический	0.10	-
10	358067.62	2145524.90	Аналитический	0.10	-
11	358064.76	2145530.93	Аналитический	0.10	-
12	358058.38	2145531.34	Аналитический	0.10	-
13	358059.34	2145543.50	Аналитический	0.10	-
14	358047.16	2145544.57	Аналитический	0.10	-
15	358046.21	2145532.31	Аналитический	0.10	-
16	358039.83	2145532.81	Аналитический	0.10	-
17	358037.18	2145497.71	Аналитический	0.10	-
5	358065.10	2145495.61	Аналитический	0.10	-
18	358087.43	2145589.26	Аналитический	0.10	-
19	358098.42	2145620.38	Аналитический	0.10	-
20	358085.22	2145626.22	Аналитический	0.10	-
21	358113.62	2145750.23	Аналитический	0.10	-
22	358159.98	2145826.85	Аналитический	0.10	-
23	358163.93	2145824.91	Аналитический	0.10	-
24	358205.43	2145920.44	Аналитический	0.10	-
25	358164.28	2145940.99	Аналитический	0.10	-
26	357973.72	2145555.19	Аналитический	0.10	-
27	358014.91	2145534.70	Аналитический	0.10	-
28	358053.90	2145608.19	Аналитический	0.10	-
18	358087.43	2145589.26	Аналитический	0.10	-
29	358266.98	2146102.87	Аналитический	0.10	-
30	358346.37	2146255.48	Аналитический	0.10	-

1	2	3	4	5	6
31	358324.81	2146266.01	Аналитический	0.10	-
32	358248.64	2146111.80	Аналитический	0.10	-
29	358266.98	2146102.87	Аналитический	0.10	-
3. Сведения о характерных точках части (частей) границы объекта					
Обозначение характерных точек части границы	Координаты, м		Метод определения координат характерной точки	Средняя квадратическая погрешность положения характерной точки (Mt), м	Описание обозначения точки на местности (при наличии)
	X	Y			
1	2	3	4	5	6
Часть №					
-	-	-	-	-	-

Раздел 3

Сведения о местоположении измененных (уточненных) границ объекта							
1. Система координат: -							
2. Сведения о характерных точках границ объекта							
Обозначение характерных точек границ	Существующие координаты, м		Измененные (уточненные) координаты, м		Метод определения координат характерной точки	Средняя квадратическая погрешность положения характерной точки (Mt), м	Описание обозначения точки на местности (при наличии)
	X	Y	X	Y			
1	2	3	4	5	6	7	8
-	-	-	-	-	-	-	-
3. Сведения о характерных точках части (частей) границы объекта							
Часть №							
-	-	-	-	-	-	-	-

Рисунок 4
План границ объектов



Попытка указать разные зоны и обозначения:

- границы территории
- границы охотничьего участка
- граница территории
- граница территории

Масштаб 1:2000

Руководитель:  Руководитель:  Руководитель: 
Пашаев,  Пашаев,  Пашаев, 
Масштаб 1:2000. Дата: 27.06.2022. Масштаб 1:2000. Дата: 27.06.2022. Масштаб 1:2000. Дата: 27.06.2022.

ОПИСАНИЕ МЕСТОПОЛОЖЕНИЯ ГРАНИЦ

Зона ритуальных объектов за границами населенных пунктов - СН1

(наименование объекта, местоположение границ которого описано
(далее - объект)

Раздел 1

Сведения об объекте		
№ п/п	Характеристики объекта	Описание характеристик
1	2	3
1	Местоположение объекта	Воронежская область, Павловский муниципальный район, Казинское сельское поселение
2	Площадь объекта $\pm$ величина погрешности определения площади ($P \pm \Delta P$)	-
3	Иные характеристики объекта	-

Раздел 2

Сведения о местоположении границ объекта					
1. Система координат: МСК - 36, зона 2					
2. Сведения о характерных точках границ объекта					
Обозначение характерных точек границ	Координаты, м		Метод определения координат характерной точки	Средняя квадратическая погрешность положения характерной точки (Mt), м	Описание обозначения точки на местности (при наличии)
	X	Y			
1	2	3	4	5	6
1	364901.04	2145287.94	Картометрический	1.00	-
2	364980.29	2145304.19	Картометрический	1.00	-
3	364967.79	2145369.19	Картометрический	1.00	-
4	364887.79	2145353.44	Картометрический	1.00	-
1	364901.04	2145287.94	Картометрический	1.00	-
5	356702.08	2151637.17	Картометрический	1.00	-
6	356738.93	2151783.56	Картометрический	1.00	-
7	356625.12	2151792.07	Картометрический	1.00	-
8	356583.91	2151640.25	Картометрический	1.00	-
5	356702.08	2151637.17	Картометрический	1.00	-
3. Сведения о характерных точках части (частей) границы объекта					
Обозначение характерных точек части границы	Координаты, м		Метод определения координат характерной точки	Средняя квадратическая погрешность положения характерной точки (Mt), м	Описание обозначения точки на местности (при наличии)
	X	Y			
1	2	3	4	5	6
Часть №					
-	-	-	-	-	-

Раздел 3

Сведения о местоположении измененных (уточненных) границ объекта							
1. Система координат: -							
2. Сведения о характерных точках границ объекта							
Обозначение характерных точек границ	Существующие координаты, м		Измененные (уточненные) координаты, м		Метод определения координат характерной точки	Средняя квадратическая погрешность положения характерной точки (Mt), м	Описание обозначения точки на местности (при наличии)
	X	Y	X	Y			
1	2	3	4	5	6	7	8
-	-	-	-	-	-	-	-
3. Сведения о характерных точках части (частей) границы объекта							
Часть №							
-	-	-	-	-	-	-	-

Раздел 4

План границ объекта

Схема расположения листов плана границ объекта



Лист № 1

Масштаб 1:25000

Лист № 2

Используемые условные знаки и обозначения:



границы территориальной зоны

Лист № 1

область и номер листа плана границ объекта



Руководитель БУВО «Нормативно-проектный центр»

Подпись *Ю.В. Шалыгина* Ю.В. Шалыгина Дата « 27 » апреля 2022 г.

Место для оттиска печати (при наличии) лица, составившего описание местоположения границ объекта



План границ объекта

Лист № 1



Масштаб 1:2000

Используемые условные знаки и обозначения:



границы территориальной зоны

• 1

характерная точка границ территориальной зоны

Руководитель БУВО «Нормативно-проектный центр»

Подпись Ю.В. Шалыгина Дата « 27 » апреля 2022 г.

Место для оттиска печати (при наличии) лица, составившего описание местоположения границ объекта

План границ объекта

Лист № 2



Масштаб 1:2000

Используемые условные знаки и обозначения:



границы территориальной зоны



• 5

характерная точка границ территориальной зоны

Руководитель БУВО «Нормативно-проектный центр»

Подпись Ю.В. Шалыгина Ю.В. Шалыгина Дата « 27 » апреля 2022 г.

Место для оттиска печати (при наличии) лица, составившего описание местоположения границ объекта



ОПИСАНИЕ МЕСТОПОЛОЖЕНИЯ ГРАНИЦ

Зона обработки, утилизации, обезвреживания, размещения
твердых коммунальных отходов за границами населенных пунктов - СН2

(наименование объекта, местоположение границ которого описано
(далее - объект))

Раздел 1

Сведения об объекте		
№ п/п	Характеристики объекта	Описание характеристик
1	2	3
1	Местоположение объекта	Воронежская область, Павловский муниципальный район, Казинское сельское поселение
2	Площадь объекта $\pm$ величина погрешности определения площади ($P \pm \Delta P$)	-
3	Иные характеристики объекта	-

Раздел 2

Сведения о местоположении границ объекта					
1. Система координат: МСК - 36, зона 2					
2. Сведения о характерных точках границ объекта					
Обозначение характерных точек границ	Координаты, м		Метод определения координат характерной точки	Средняя квадратическая погрешность положения характерной точки (Mt), м	Описание обозначения точки на местности (при наличии)
	X	Y			
1	2	3	4	5	6
1	359366.50	2144901.50	Картометрический	1.00	-
2	359337.55	2145053.34	Картометрический	1.00	-
3	359272.54	2145038.70	Картометрический	1.00	-
4	359304.88	2144888.19	Картометрический	1.00	-
1	359366.50	2144901.50	Картометрический	1.00	-
3. Сведения о характерных точках части (частей) границы объекта					
Обозначение характерных точек части границы	Координаты, м		Метод определения координат характерной точки	Средняя квадратическая погрешность положения характерной точки (Mt), м	Описание обозначения точки на местности (при наличии)
	X	Y			
1	2	3	4	5	6
Часть №					
-	-	-	-	-	-

Раздел 3

Сведения о местоположении измененных (уточненных) границ объекта							
1. Система координат: -							
2. Сведения о характерных точках границ объекта							
Обозначение характерных точек границ	Существующие координаты, м		Измененные (уточненные) координаты, м		Метод определения координат характерной точки	Средняя квадратическая погрешность положения характерной точки (Mt), м	Описание обозначения точки на местности (при наличии)
	X	Y	X	Y			
1	2	3	4	5	6	7	8
-	-	-	-	-	-	-	-
3. Сведения о характерных точках части (частей) границы объекта							
Часть №							
-	-	-	-	-	-	-	-

Раздел 4

План границ объекта



Масштаб 1:2000

Используемые условные знаки и обозначения:



границы территориальной зоны



характерная точка границ территориальной зоны

Руководитель БУВО «Нормативно-проектный центр»

Подпись  Ю.В. Шалыгина Дата « 27 » апреля 2022 г.

Место для оттиска печати (при наличии) лица, составившего описание местоположения границ объекта



ОПИСАНИЕ МЕСТОПОЛОЖЕНИЯ ГРАНИЦ

Зона садоводства и огородничества за границами населенных пунктов – СО1

(наименование объекта, местоположение границ которого описано
(далее - объект))

Раздел 1

Сведения об объекте		
№ п/п	Характеристики объекта	Описание характеристик
1	2	3
1	Местоположение объекта	Воронежская область, Павловский муниципальный район, Казинское сельское поселение
2	Площадь объекта $\pm$ величина погрешности определения площади ($P \pm \Delta P$)	-
3	Иные характеристики объекта	-

Раздел 2

Сведения о местоположении границ объекта					
1. Система координат: МСК - 36, зона 2					
2. Сведения о характерных точках границ объекта					
Обозначение характерных точек границ	Координаты, м		Метод определения координат характерной точки	Средняя квадратическая погрешность положения характерной точки (Мп), м	Описание обозначения точки на местности (при наличии)
	X	Y			
1	2	3	4	5	6
1	365677.76	2145368.05	Картометрический	1.00	-
2	365638.31	2145533.74	Картометрический	1.00	-
3	365521.80	2145946.98	Картометрический	1.00	-
4	365521.00	2145949.90	Аналитический	0.50	-
5	365514.06	2145939.29	Аналитический	0.50	-
6	365496.19	2145910.37	Аналитический	0.50	-
7	365475.76	2145878.07	Аналитический	0.50	-
8	365448.47	2145834.92	Аналитический	0.50	-
9	365419.15	2145788.54	Аналитический	0.50	-
10	365405.93	2145768.70	Аналитический	0.50	-
11	365354.06	2145689.82	Аналитический	0.50	-
12	365334.73	2145655.06	Аналитический	0.50	-
13	365332.72	2145646.95	Аналитический	0.50	-
14	365326.65	2145636.11	Аналитический	0.50	-
15	365320.08	2145626.43	Аналитический	0.50	-
16	365313.72	2145620.65	Аналитический	0.50	-
17	365304.72	2145608.63	Аналитический	0.50	-
18	365283.54	2145574.33	Аналитический	0.50	-
19	365261.34	2145538.38	Аналитический	0.50	-
20	365260.88	2145536.18	Аналитический	0.50	-
21	365262.02	2145533.45	Аналитический	0.50	-
22	365265.00	2145529.37	Аналитический	0.50	-
23	365256.85	2145517.53	Аналитический	0.50	-
24	365254.61	2145519.32	Аналитический	0.50	-
25	365252.51	2145519.54	Аналитический	0.50	-
26	365250.15	2145518.54	Аналитический	0.50	-
27	365228.71	2145484.33	Аналитический	0.50	-
28	365206.07	2145448.20	Аналитический	0.50	-
29	365177.91	2145403.25	Аналитический	0.50	-
30	365158.79	2145374.01	Аналитический	0.50	-
31	365133.36	2145335.11	Аналитический	0.50	-
32	365108.89	2145297.69	Аналитический	0.50	-
33	365081.50	2145260.96	Аналитический	0.50	-
34	365062.44	2145237.46	Аналитический	0.50	-
35	365037.84	2145209.96	Аналитический	0.50	-
36	365015.13	2145184.39	Аналитический	0.50	-

1	2	3	4	5	6
37	364994.19	2145162.74	Аналитический	0.50	-
38	364973.49	2145141.97	Аналитический	0.50	-
39	364942.07	2145111.54	Аналитический	0.50	-
40	364938.18	2145106.65	Аналитический	0.50	-
41	364937.24	2145103.94	Аналитический	0.50	-
42	364937.51	2145100.66	Аналитический	0.50	-
43	364942.40	2145095.36	Аналитический	0.50	-
44	364948.70	2145089.31	Аналитический	0.50	-
45	364953.48	2145085.25	Аналитический	0.50	-
46	364969.17	2145077.83	Аналитический	0.50	-
47	365018.39	2145059.64	Аналитический	0.50	-
48	365026.64	2145062.14	Картометрический	1.00	-
49	365013.14	2145122.93	Картометрический	1.00	-
50	365077.03	2145161.13	Картометрический	1.00	-
51	365125.49	2145148.29	Картометрический	1.00	-
52	365162.63	2145158.15	Картометрический	1.00	-
53	365195.78	2145164.76	Аналитический	0.10	-
54	365195.61	2145165.28	Аналитический	0.10	-
55	365221.80	2145170.95	Аналитический	0.10	-
56	365222.01	2145169.99	Аналитический	0.10	-
57	365309.73	2145187.47	Картометрический	1.00	-
58	365333.83	2145185.65	Картометрический	1.00	-
59	365358.36	2145195.11	Аналитический	0.10	-
60	365384.03	2145193.72	Аналитический	0.10	-
61	365398.07	2145191.00	Картометрический	1.00	-
62	365422.80	2145194.76	Картометрический	1.00	-
63	365438.34	2145210.68	Картометрический	1.00	-
64	365463.38	2145217.05	Картометрический	1.00	-
65	365491.96	2145240.06	Картометрический	1.00	-
66	365542.56	2145257.74	Картометрический	1.00	-
67	365566.72	2145258.85	Картометрический	1.00	-
68	365589.14	2145276.78	Картометрический	1.00	-
69	365571.46	2145308.17	Картометрический	1.00	-
70	365603.59	2145345.77	Картометрический	1.00	-
71	365623.37	2145306.07	Картометрический	1.00	-
72	365625.02	2145302.77	Картометрический	1.00	-
73	365666.94	2145331.29	Картометрический	1.00	-
1	365677.76	2145368.05	Картометрический	1.00	-

3. Сведения о характерных точках части (частей) границы объекта


Обозначение характерных точек части границы	Координаты, м		Метод определения координат характерной точки	Средняя квадратическая погрешность положения характерной точки (Mt), м	Описание обозначения точки на местности (при наличии)
	X	Y			
1	2	3	4	5	6
Часть №					
-	-	-	-	-	-

Раздел 3

Сведения о местоположении измененных (уточненных) границ объекта							
1. Система координат: -							
2. Сведения о характерных точках границ объекта							
Обозначение характерных точек границ	Существующие координаты, м		Измененные (уточненные) координаты, м		Метод определения координат характерной точки	Средняя квадратическая погрешность положения характерной точки (Mt), м	Описание обозначения точки на местности (при наличии)
	X	Y	X	Y			
1	2	3	4	5	6	7	8
-	-	-	-	-	-	-	-
3. Сведения о характерных точках части (частей) границы объекта							
Часть №							
-	-	-	-	-	-	-	-

Раздел 4

План границ объекта

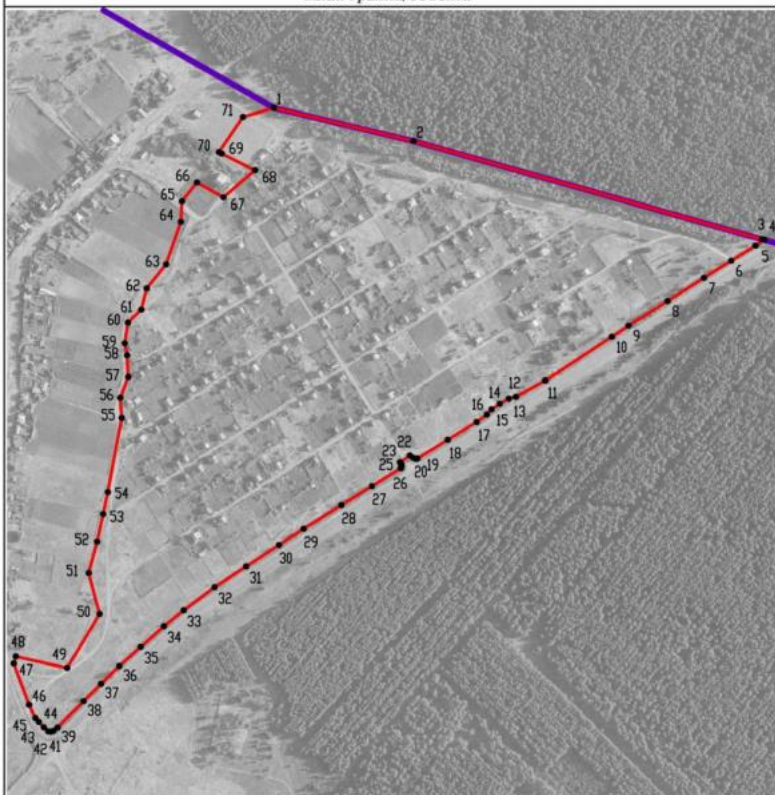

Масштаб 1:5000

Используемые условные знаки и обозначения:

	границы территориальной зоны
	границы муниципального образования
	характерная точка границ территориальной зоны

Руководитель БУВО «Нормативно-проектный центр»

Подпись Ю.В.Шалыгина Дата « 27 » апреля 2022 г.

Место для оттиска печати (при наличии) лица, составившего описание местоположения границ объекта