


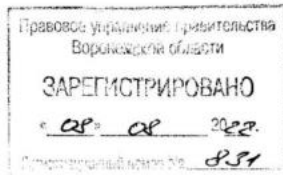

**ДЕПАРТАМЕНТ
АРХИТЕКТУРЫ И ГРАДОСТРОИТЕЛЬСТВА
ВОРОНЕЖСКОЙ ОБЛАСТИ**



ПРИКАЗ

29.07.2022

№ 45-01-04/788

г. Воронеж

**О внесении изменений в правила землепользования и застройки
Нижнекатуховского сельского поселения Новоусманского
муниципального района Воронежской области**

В соответствии с Градостроительным кодексом Российской Федерации, Федеральным законом от 06.10.2003 № 131-ФЗ «Об общих принципах организации местного самоуправления в Российской Федерации», законами Воронежской области от 07.07.2006 № 61-ОЗ «О регулировании градостроительной деятельности в Воронежской области», от 20.12.2018 № 173-ОЗ «О перераспределении полномочий по утверждению правил землепользования и застройки между органами местного самоуправления поселений Воронежской области, городского округа город Нововоронеж, Борисоглебского городского округа и исполнительными органами государственной власти Воронежской области», постановлением правительства Воронежской области от 31.12.2014 № 1240 «Об утверждении Положения о департаменте архитектуры и градостроительства Воронежской области», на основании приказа департамента архитектуры и градостроительства Воронежской области от 04.10.2021 № 45-01-04/1088 «О подготовке проектов о внесении изменений в правила землепользования и застройки поселений Аннинского, Бобровского, Богучарского, Бутурлиновского, Грибановского, Калачеевского, Кантемировского, Лискинского,

Нижнедевицкого, Новоусманского, Новохопёрского, Острогожского, Панинского, Петропавловского, Поворинского, Подгоренского, Рамонского, Репьёвского, Россошанского, Терновского, Эртильского, Верхнемамонского, Верхнехавского, Каменского, Павловского, Хохольского муниципальных районов Воронежской области) (в редакции приказа департамента архитектуры и градостроительства Воронежской области от 01.12.2021 № 45-01-04/1286), с учетом заключения о результатах публичных слушаний от 27.05.2022

п р и к а з ы в а ю:

1. Внести в приказ департамента архитектуры и градостроительства Воронежской области от 22.10.2021 № 45-01-04/1184 «Об утверждении правил землепользования и застройки Нижнекатуховского сельского поселения Новоусманского муниципального района Воронежской области» изменения, изложив правила землепользования и застройки Нижнекатуховского сельского поселения Новоусманского муниципального района Воронежской области в редакции согласно приложению к настоящему приказу.

2. Контроль исполнения настоящего приказа возложить на заместителя руководителя департамента архитектуры и градостроительства Воронежской области – начальника отдела территориального планирования Беляеву С.М.

Руководитель департамента
архитектуры и градостроительства
Воронежской области



А.А. Еренков

Приложение
к приказу департамента
архитектуры и градостроительства
Воронежской области
от 29.07.2022 № 45-01-04/788

«УТВЕРЖДЕНЫ
приказом департамента
архитектуры и градостроительства
Воронежской области
от 22.10.2021 № 45-01-04/1184

**ПРАВИЛА ЗЕМЛЕПОЛЬЗОВАНИЯ И ЗАСТРОЙКИ
НИЖНЕКАТУХОВСКОГО СЕЛЬСКОГО ПОСЕЛЕНИЯ
НОВОУСМАНСКОГО МУНИЦИПАЛЬНОГО РАЙОНА
ВОРОНЕЖСКОЙ ОБЛАСТИ**

**ЧАСТЬ I. ПОРЯДОК ПРИМЕНЕНИЯ ПРАВИЛ
ЗЕМЛЕПОЛЬЗОВАНИЯ И ЗАСТРОЙКИ И ВНЕСЕНИЯ В НИХ
ИЗМЕНЕНИЙ**

Раздел 1. Общие положения

**1. Предмет регулирования и цели подготовки правил
землепользования и застройки Нижнекатуховского сельского поселения
Новоусманского муниципального района Воронежской области**

1. Правила землепользования и застройки Нижнекатуховского сельского поселения Новоусманского муниципального района Воронежской области (далее – Правила) являются документом градостроительного зонирования, который утверждается нормативным правовым актом департамента архитектуры и градостроительства Воронежской области и в котором устанавливаются территориальные зоны, градостроительные регламенты, порядок применения такого документа и порядок внесения в него изменений.

2. Правила разработаны в соответствии с Градостроительным кодексом Российской Федерации (далее – ГрК РФ), Земельным кодексом Российской Федерации, Федеральным законом от 06.10.2003 № 131-ФЗ «Об общих принципах организации местного самоуправления в Российской Федерации», иными нормативными правовыми актами Российской Федерации, Воронежской области, муниципальными правовыми актами муниципального образования с учетом положений нормативных актов и документов, определяющих основные направления социально-экономического и градостроительного развития муниципального образования, а также сведений Единого государственного реестра недвижимости, сведений, документов и материалов, содержащихся в государственных информационных системах обеспечения градостроительной деятельности.

3. Правила разработаны в целях:

- создания условий для устойчивого развития территории муниципального образования, сохранения окружающей среды и объектов культурного наследия;
- создания условий для планировки территории муниципального образования;
- обеспечения прав и законных интересов физических и юридических лиц, в том числе правообладателей земельных участков и объектов капитального строительства;
- создания условий для привлечения инвестиций, в том числе путем предоставления возможности выбора наиболее эффективных видов разрешенного использования земельных участков и объектов капитального строительства.

2. Основные понятия, используемые в Правилах

В настоящих Правилах используются основные понятия, установленные законодательством Российской Федерации.

3. Сфера применения Правил

1. Действие настоящих Правил распространяется на всю территорию Нижнекатуховского сельского поселения Новоусманского муниципального района Воронежской области. Правила обязательны для соблюдения органами государственной власти, органами местного самоуправления, физическими и юридическими лицами, при осуществлении ими градостроительной деятельности на территории Нижнекатуховского сельского поселения Новоусманского муниципального района Воронежской области.

2. Настоящие Правила применяются наряду с:

- техническими регламентами и иными обязательными требованиями, установленными в соответствии с законодательством в целях обеспечения безопасности жизни и здоровья людей, надежности и безопасности зданий, строений и сооружений, сохранения окружающей природной среды и объектов культурного наследия;
- региональными и местными нормативами градостроительного проектирования.

4. Содержание и порядок применения Правил

1. Правила включают в себя:

- 1) порядок их применения и внесения изменений в Правила;
- 2) карту градостроительного зонирования;
- 3) градостроительные регламенты.

Обязательным приложением к настоящим Правилам являются сведения о границах территориальных зон, которые должны содержать графическое описание местоположения границ территориальных зон, перечень координат характерных точек этих границ в системе координат, используемой для ведения Единого государственного реестра недвижимости.

2. Порядок применения Правил и внесения в них изменений включает в себя положения:

- 1) о регулировании землепользования и застройки;

- 2) об изменении видов разрешенного использования земельных участков и объектов капитального строительства физическими и юридическими лицами;
- 3) о подготовке документации по планировке территории органами местного самоуправления;
- 4) о проведении общественных обсуждений или публичных слушаний по вопросам землепользования и застройки;
- 5) о внесении изменений в Правила;
- 6) о регулировании иных вопросов землепользования и застройки.

5. Использование объектов недвижимости, не соответствующих настоящим Правилам

1. Земельные участки или объекты капитального строительства, виды разрешенного использования, предельные (минимальные и (или) максимальные) размеры и предельные параметры которых не соответствуют градостроительному регламенту, могут использоваться без установления срока приведения их в соответствие с градостроительным регламентом, за исключением случаев, если использование таких земельных участков и объектов капитального строительства опасно для жизни или здоровья человека, для окружающей среды, объектов культурного наследия.

2. Реконструкция указанных в подпункте 1 настоящего пункта объектов капитального строительства может осуществляться только путем приведения таких объектов в соответствие с градостроительным регламентом или путем уменьшения их несоответствия предельным параметрам разрешенного строительства, реконструкции. Изменение видов разрешенного использования указанных земельных участков и объектов капитального строительства может осуществляться путем приведения их в соответствие с видами разрешенного использования земельных участков и объектов капитального строительства, установленными градостроительным регламентом.

3. В случае если использование указанных в подпункте 1 настоящего пункта земельных участков и объектов капитального строительства продолжается и опасно для жизни или здоровья человека, для окружающей среды, объектов культурного наследия, в соответствии с федеральными законами может быть наложен запрет на использование таких земельных участков и объектов.

6. Открытость и доступность информации о землепользовании и застройке

1. Настоящие Правила являются открытыми и общедоступными.

2. Настоящие Правила подлежат опубликованию в порядке, установленном для официального опубликования нормативных правовых актов Воронежской области, и размещению в федеральной государственной информационной системе территориального планирования и в государственной информационной системе обеспечения градостроительной деятельности.

Раздел 2. Положения о регулировании землепользования и застройки

7. Перераспределение полномочий между органами местного самоуправления Нижнекатуховского сельского поселения Новоусманского муниципального района Воронежской области и департаментом архитектуры и градостроительства Воронежской области

1. На основании Закона Воронежской области от 20.12.2018 № 173-ОЗ «О перераспределении полномочий по утверждению правил землепользования и застройки между органами местного самоуправления поселений Воронежской области, городского округа город Нововоронеж, Борисоглебского городского округа и исполнительными органами государственной власти Воронежской области» (далее – Закон Воронежской области) и в соответствии со статьей 8.2 ГрК РФ, пунктом 6.1 статьи 26.3 Федерального закона от 06.10.1999 № 184-ФЗ «Об общих принципах

организации законодательных (представительных) и исполнительных органов государственной власти субъектов Российской Федерации», частью 1.2 статьи 17 Федерального закона от 06.10.2003 № 131-ФЗ «Об общих принципах организации местного самоуправления в Российской Федерации» полномочия по утверждению Правил перераспределены между органами местного самоуправления Нижнекатуховского сельского поселения Новоусманского муниципального района Воронежской области и департаментом архитектуры и градостроительства Воронежской области (далее – Уполномоченный орган) на срок, установленный Законом Воронежской области.

2. После истечения срока, указанного в Законе Воронежской области, полномочия Уполномоченного органа, предусмотренные настоящими Правилами, осуществляются органами местного самоуправления Нижнекатуховского сельского поселения Новоусманского муниципального района Воронежской области в соответствии с требованиями ГрК РФ.

8. Полномочия Уполномоченного органа по вопросам землепользования и застройки

1. Полномочия Уполномоченного органа по вопросам землепользования и застройки включают:

- 1) принятие решений о подготовке проекта Правил, о подготовке проекта о внесении изменений в Правила;
- 2) утверждение Правил, утверждение внесения изменений в Правила;
- 3) принятие решений о предоставлении разрешений на условно разрешенный вид использования объектов капитального строительства или земельного участка;
- 4) принятие решений о предоставлении разрешения на отклонение от предельных параметров разрешенного строительства, реконструкции объектов капитального строительства;

5) иные полномочия в соответствии с действующим законодательством.

9. Комиссия по подготовке проектов Правил

1. Комиссия по подготовке проектов правил землепользования и застройки поселений Воронежской области, городского округа город Нововоронеж, Борисоглебского городского округа (далее – Комиссия) является специально созданным постоянно действующим коллегиальным органом при Уполномоченном органе в целях реализации полномочий, указанных в пункте 8 настоящих Правил, перераспределенных в соответствии с Законом Воронежской области и обеспечения выполнения задач градостроительного зонирования.

2. Комиссия создается и прекращает свою деятельность приказом Уполномоченного органа.

3. Состав и порядок деятельности Комиссии утверждается приказом Уполномоченного органа.

Раздел 3. Положения об изменении видов разрешенного использования земельных участков и объектов капитального строительства физическими и юридическими лицами

10. Изменение видов разрешенного использования земельных участков и объектов капитального строительства

1. Для каждой из установленных настоящими Правилами территориальных зон могут устанавливаться основные, условно разрешенные и вспомогательные виды разрешенного использования земельных участков и объектов капитального строительства.

2. Изменение одного вида разрешенного использования земельных участков и объектов капитального строительства на другой вид такого использования осуществляется в соответствии с градостроительным регламентом при условии соблюдения требований технических регламентов.

3. Основные и вспомогательные виды разрешенного использования земельных участков и объектов капитального строительства правообладателями земельных участков и объектов капитального строительства, за исключением органов государственной власти, органов местного самоуправления, государственных и муниципальных учреждений, государственных и муниципальных унитарных предприятий, выбираются самостоятельно без дополнительных разрешений и согласования.

4. Решения об изменении одного вида разрешенного использования земельных участков и объектов капитального строительства, расположенных на землях, на которые действие градостроительных регламентов не распространяется или для которых градостроительные регламенты не устанавливаются, на другой вид такого использования принимаются в соответствии с федеральными законами.

11. Предоставление разрешения на условно разрешенный вид использования земельного участка или объекта капитального строительства

1. Физическое или юридическое лицо, заинтересованное в предоставлении разрешения на условно разрешенный вид использования земельного участка или объекта капитального строительства (далее - разрешение на условно разрешенный вид использования), направляет заявление о предоставлении разрешения на условно разрешенный вид использования в Комиссию. Заявление о предоставлении разрешения на условно разрешенный вид использования может быть направлено в форме электронного документа, подписанного электронной подписью в соответствии с требованиями Федерального закона от 06.04.2011 № 63-ФЗ «Об электронной подписи».

2. Порядок предоставления разрешения на условно разрешенный вид использования земельного участка или объекта капитального строительства определен статьей 39 ГрК РФ.

3. Проект решения о предоставлении разрешения на условно разрешенный вид использования подлежит рассмотрению на общественных обсуждениях или публичных слушаниях, проводимых в порядке, установленном статьей 5.1 ГрК РФ, с учетом положений статьи 39 ГрК РФ.

12. Предоставление разрешения на отклонение от предельных параметров разрешенного строительства, реконструкции объектов капитального строительства

1. Правообладатели земельных участков, размеры которых меньше установленных градостроительным регламентом минимальных размеров земельных участков либо конфигурация, инженерно-геологические или иные характеристики которых неблагоприятны для застройки, вправе обратиться за разрешениями на отклонение от предельных параметров разрешенного строительства, реконструкции объектов капитального строительства (далее также – разрешение на отклонение от предельных параметров).

2. Правообладатели земельных участков вправе обратиться за разрешениями на отклонение от предельных параметров разрешенного строительства, реконструкции объектов капитального строительства, если такое отклонение необходимо в целях однократного изменения одного или нескольких предельных параметров разрешенного строительства, реконструкции объектов капитального строительства, установленных градостроительным регламентом для конкретной территориальной зоны, не более чем на десять процентов.

3. Порядок предоставления разрешения на отклонение от предельных параметров определен статьей 40 ГрК РФ.

4. Проект решения о предоставлении разрешения на отклонение от предельных параметров подлежит рассмотрению на общественных обсуждениях или публичных слушаниях, проводимых в порядке, установленном статьей 5.1 ГрК РФ, с учетом положений статьи 39 ГрК РФ, за исключением случая, указанного в части 1.1 статьи 40 ГрК РФ.

Раздел 4. Положения о подготовке документации по планировке территории органами местного самоуправления

13. Общие положения о подготовке документации по планировке территории

1. Подготовка документации по планировке территории осуществляется в целях обеспечения устойчивого развития территорий, в том числе выделения элементов планировочной структуры, установления границ земельных участков, установления границ зон планируемого размещения объектов капитального строительства.

2. Подготовка документации по планировке территории осуществляется в соответствии с главой 5 ГрК РФ.

3. Состав и содержание документации по планировке территории определяется ГрК РФ.

Раздел 5. Положения о проведении общественных обсуждений или публичных слушаний по вопросам землепользования и застройки

14. Общие положения о порядке проведения общественных обсуждений или публичных слушаний в сфере градостроительной деятельности

1. В целях соблюдения права человека на благоприятные условия жизнедеятельности, прав и законных интересов правообладателей земельных участков и объектов капитального строительства по проектам правил землепользования и застройки, проектам планировки территории, проектам межевания территории, проектам, предусматривающим внесение изменений в один из указанных утвержденных документов, проектам решений о предоставлении разрешения на условно разрешенный вид использования земельного участка или объекта капитального строительства, проектам решений о предоставлении разрешения на отклонение от предельных параметров разрешенного строительства, реконструкции объектов капитального строительства в соответствии с уставом муниципального

образования и (или) нормативным правовым актом представительного органа муниципального образования и с учетом положений ГрК РФ проводятся общественные обсуждения или публичные слушания, за исключением случаев, предусмотренных ГрК РФ и другими федеральными законами.

2. Порядок проведения общественных обсуждений или публичных слушаний определяется ГрК РФ, Уставом Нижнекатуховского сельского поселения Новоусманского муниципального района Воронежской области и (или) нормативным правовым актом представительного органа муниципального образования.

Раздел 6. Положения о внесении изменений в Правила

15. Основания и порядок внесения изменений в Правила

1. Основания для рассмотрения вопроса о внесении изменений в настоящие Правила предусмотрены статьей 33 ГрК РФ.

2. Внесение изменений в Правила осуществляется в порядке, предусмотренном статьями 31 и 32 ГрК РФ, с учетом особенностей, установленных статьей 33 ГрК РФ.

Раздел 7. Положения о регулировании иных вопросов землепользования и застройки

16. Общие принципы регулирования иных вопросов землепользования и застройки на территории Нижнекатуховского сельского поселения Новоусманского муниципального района Воронежской области

Иные вопросы землепользования и застройки на территории Нижнекатуховского сельского поселения Новоусманского муниципального района Воронежской области регулируются законодательством Российской Федерации, Воронежской области, муниципальными правовыми актами Нижнекатуховского сельского поселения Новоусманского муниципального района Воронежской области.

ЧАСТЬ II. КАРТА ГРАДОСТРОИТЕЛЬНОГО ЗОНИРОВАНИЯ

17. Карты градостроительного зонирования

1. Карта градостроительного зонирования территории Нижнекатуховского сельского поселения Новоусманского муниципального района Воронежской области.



ПРАВИЛА ЗЕМЛЕПОЛЬЗОВАНИЯ И ЗАСТРОЙКИ

Карта градостроительного зонирования территории Нижнекатуховского сельского поселения
Новоусманского муниципального района Воронежской области

УСЛОВНЫЕ ОБОЗНАЧЕНИЯ

Территориальные границы

- Граница сельского поселения
- Граница населенного пункта

Территории, для которых градостроительные регламенты не устанавливаются


- Сельскохозяйственные угодья в составе земель сельскохозяйственного назначения
- Земли, покрытые поверхностными водами

Территориальные зоны

- Ж1/1 Зона застройки индивидуальными жилыми домами села Нижняя Катуховка
- Ж1/2 Зона застройки индивидуальными жилыми домами села Трудолюбовка
- Ж2/1 Зона застройки малоэтажными многоквартирными жилыми домами села Нижняя Катуховка
- ОД/1 Общественно-деловая зона села Нижняя Катуховка
- СХ1/1 Зона сельскохозяйственного использования в границах населенного пункта села Нижняя Катуховка
- СХ1/2 Зона сельскохозяйственного использования в границах населенного пункта села Трудолюбовка
- СХ2/1 Зона сельскохозяйственного производства села Нижняя Катуховка
- СХ2 Зона сельскохозяйственного производства за границами населенных пунктов
- СХ3/1 Зона сельскохозяйственного использования на полевых участках в границах населенного пункта села Нижняя Катуховка
- СО/1 Зона садоводства и огородничества за границами населенных пунктов
- ИТ1/1 Зона улиц, дорог, инженерной и транспортной инфраструктуры села Нижняя Катуховка
- ИТ1/2 Зона улиц, дорог, инженерной и транспортной инфраструктуры села Трудолюбовка
- ИТ1 Зона улиц, дорог, инженерной и транспортной инфраструктуры за границами населенных пунктов
- РН1/1 Зона ритуальных объектов села Нижняя Катуховка
- РН1 Зона ритуальных объектов за границами населенных пунктов

Объекты транспортной инфраструктуры

- Улично-дорожная сеть населенного пункта

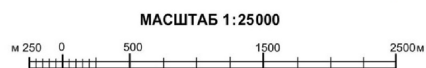


2. Карта градостроительного зонирования с отображением зон с особыми условиями использования территории Нижнекатуховского сельского поселения Новоусманского муниципального района Воронежской области.



ПРАВИЛА ЗЕМЛЕПОЛЬЗОВАНИЯ И ЗАСТРОЙКИ

Карта градостроительного зонирования с отображением зон с особыми условиями использования территории
Нижнекатуховского сельского поселения Новоусманского муниципального района Воронежской области

- УСЛОВНЫЕ ОБОЗНАЧЕНИЯ**
- Территориальные границы**
- Граница сельского поселения
 - Граница населенного пункта
- Территории, для которых градостроительные регламенты не устанавливаются**
- Сельскохозяйственные угодья в составе земель сельскохозяйственного назначения
 - Земли, покрытые поверхностными водами
- Территориальные зоны**
- Зона застройки индивидуальными жилыми домами
 - Зона застройки малоэтажными многоквартирными жилыми домами
 - Общественно-деловая зона
 - Зона сельскохозяйственного использования в границах населенных пунктов
 - Зона сельскохозяйственного производства
 - Зона сельскохозяйственного использования на полевых участках в границах населенных пунктов
 - Зона садоводства и огородничества
 - Зона улиц, дорог, инженерной и транспортной инфраструктуры
 - Зона ритуальных объектов
- Зоны с особыми условиями использования территории**
- Водоохранная зона
 - Прибрежная защитная полоса
 - Зоны затопления и подтопления
 - Зона санитарной охраны источников питьевого и хозяйственно-бытового водоснабжения (первый пояс)
 - Санитарно-защитная зона
 - Охранная зона объектов электроэнергетики
 - Охранная зона трубопроводов
 - Охранная зона линий и сооружений связи
 - Придорожные полосы автомобильных дорог
 - Зона минимальных расстояний до магистральных или промышленных трубопроводов
 - Защитная зона объекта культурного наследия
 - Охранная зона пунктов государственной геодезической сети, государственной нивелирной сети и государственной гравиметрической сети
- Прочие объекты**
- Объект культурного наследия

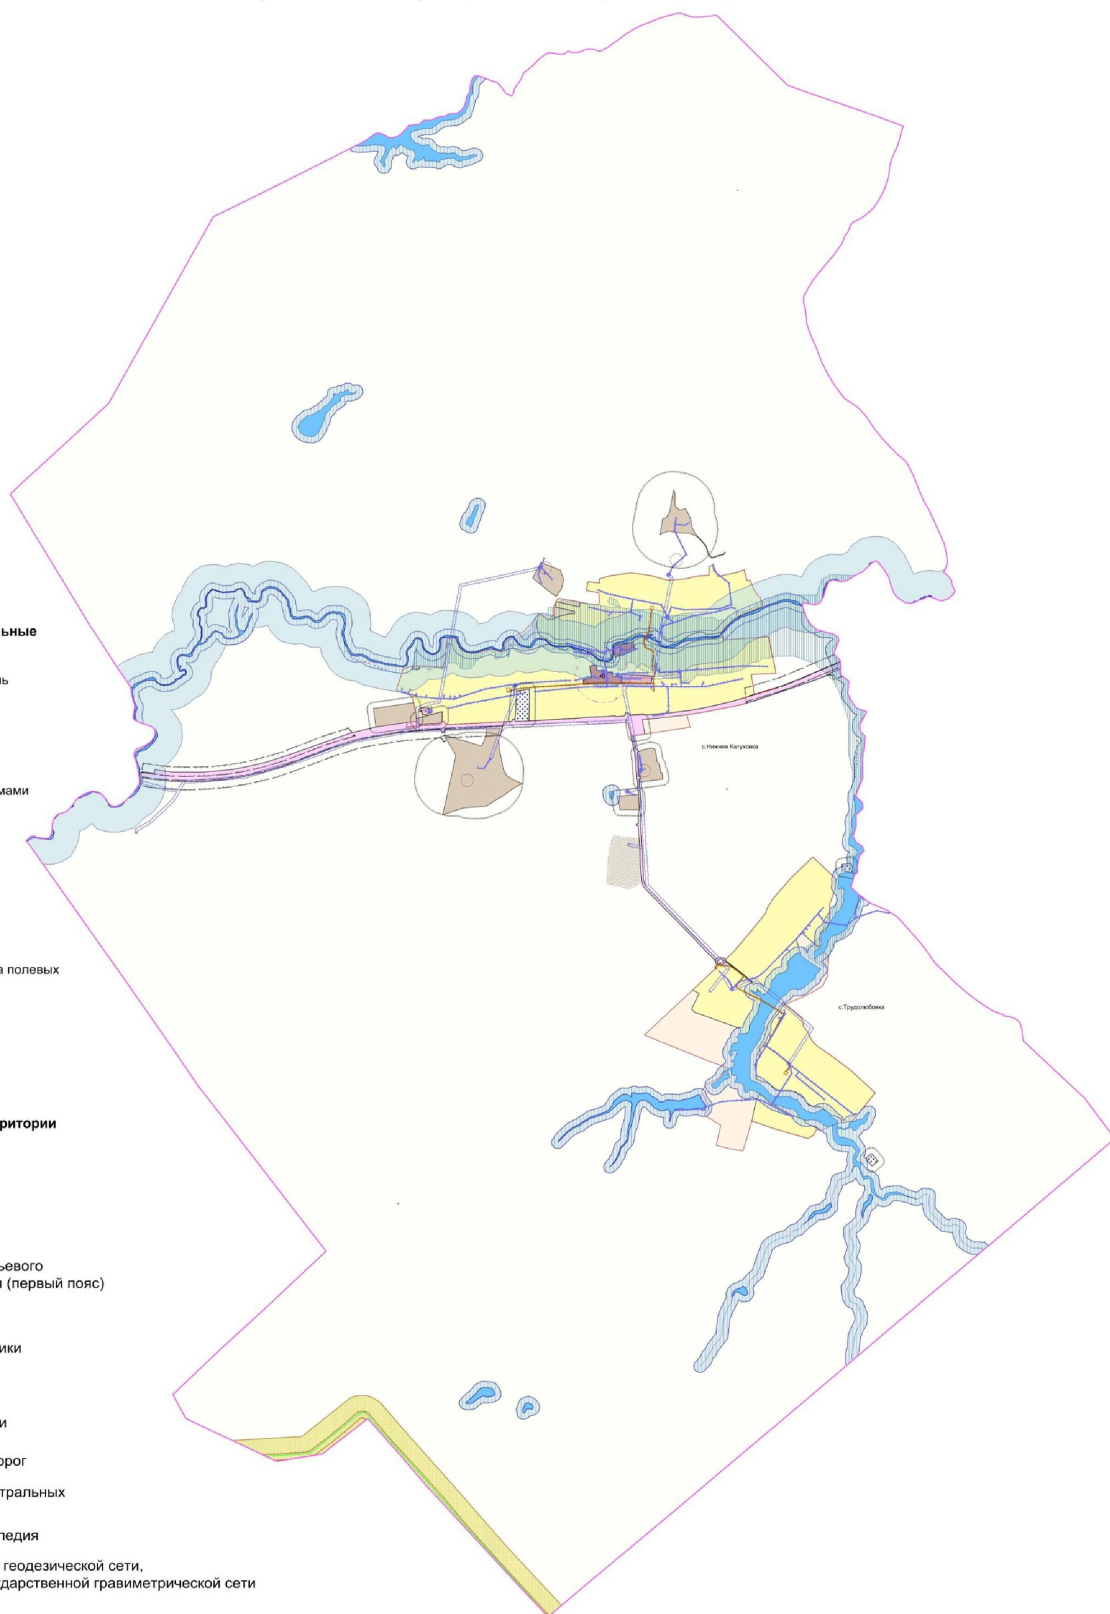

МАСШТАБ 1:25000

0 250 500 1500 2500 м



2.1. На территории Нижнекатуховского сельского поселения Новоусманского муниципального района Воронежской области располагаются следующие объекты культурного наследия:

№ п/п	Наименование объекта культурного наследия	Сведения о границах территории объекта культурного наследия	Сведения о границах защитной зоны объекта культурного наследия	Сведения о границах зоны охраны объекта культурного наследия
1	Церковь Покрова	Не установлена	Установлена приказом управления по охране объектов культурного наследия Воронежской области от 12.11.2019 № 71-01-07/288 «Об утверждении графического описания местоположения границ (с перечнем координат характерных точек этих границ) защитных зон объектов культурного наследия, расположенных на территории Воронежской области»	Не установлена

18. Перечень территориальных зон, установленных на карте градостроительного зонирования

1. Порядок установления территориальных зон определен статьей 34 ГрК РФ. На карте градостроительного зонирования установлены следующие виды территориальных зон:

Наименование территориальной зоны	Кодовое обозначение территориальной зоны
Жилые зоны	
Зона застройки индивидуальными жилыми домами	Ж1
Зона застройки малоэтажными многоквартирными жилыми домами	Ж2
Общественно-деловые зоны	
Общественно-деловая зона	ОД
Зоны инженерной и транспортной инфраструктуры	
Зона улиц, дорог, инженерной и транспортной инфраструктуры	ИТ1
Зоны сельскохозяйственного использования	
Зона сельскохозяйственного использования в границах населенных пунктов	СХ1
Зона сельскохозяйственного производства	СХ2

Наименование территориальной зоны	Кодовое обозначение территориальной зоны
Зона сельскохозяйственного использования на полевых участках в границах населенных пунктов	СХЗ
Зоны специального назначения	
Зона ритуальных объектов	СН1
Зоны ведения садоводства для собственных нужд граждан	
Зона садоводства и огородничества	СО1

2. Настоящими Правилами на территории Нижнекатуховского сельского поселения Новоусманского муниципального района Воронежской области установлены следующие территориальные зоны:

Наименование территориальной зоны	Кодовое обозначение территориальной зоны
Жилые зоны	
Зона застройки индивидуальными жилыми домами села Нижняя Катуховка	Ж1/1
Зона застройки индивидуальными жилыми домами села Трудолюбовка	Ж1/2
Зона застройки малоэтажными многоквартирными жилыми домами села Нижняя Катуховка	Ж2/1
Общественно-деловые зоны	
Общественно-деловая зона села Нижняя Катуховка	ОД/1
Зоны инженерной и транспортной инфраструктуры	
Зона улиц, дорог, инженерной и транспортной инфраструктуры села Нижняя Катуховка	ИТ1/1
Зона улиц, дорог, инженерной и транспортной инфраструктуры села Трудолюбовка	ИТ1/2
Зона улиц, дорог, инженерной и транспортной инфраструктуры за границами населенных пунктов	ИТ1
Зоны сельскохозяйственного использования	
Зона сельскохозяйственного использования в границах населенного пункта села Нижняя Катуховка	СХ1/1
Зона сельскохозяйственного использования в границах населенного пункта села Трудолюбовка	СХ1/2
Зона сельскохозяйственного производства села Нижняя Катуховка	СХ2/1
Зона сельскохозяйственного производства за границами населенных пунктов	СХ2
Зона сельскохозяйственного использования на полевых участках в границах населенного пункта села Нижняя Катуховка	СХ3/1
Зоны специального назначения	
Зона ритуальных объектов села Нижняя Катуховка	СН1/1
Зона ритуальных объектов за границами населенных пунктов	СН1
Зоны ведения садоводства для собственных нужд граждан	
Зона садоводства и огородничества за границами населенных пунктов	СО1

2. Сведения о границах территориальных зон, содержащие графическое описание местоположения границ территориальных зон, перечень координат характерных точек границ территориальных зон села Нижняя Катуховка, являются приложением № 1 к настоящим Правилам.

3. Сведения о границах территориальных зон, содержащие графическое описание местоположения границ территориальных зон, перечень координат характерных точек границ территориальных зон села Трудолюбовка, являются приложением № 2 к настоящим Правилам.

4. Сведения о границах территориальных зон, содержащие графическое описание местоположения границ территориальных зон, перечень координат характерных точек границ территориальных зон, расположенных за границами населенных пунктов на территории Нижнекатуховского сельского поселения, являются приложением № 3 к настоящим Правилам.

ЧАСТЬ III. ГРАДОСТРОИТЕЛЬНЫЕ РЕГЛАМЕНТЫ

19. Общие положения о градостроительном регламенте

1. Градостроительным регламентом определяется правовой режим земельных участков, равно как всего, что находится над и под поверхностью земельных участков и используется в процессе их застройки и последующей эксплуатации объектов капитального строительства.

2. Действие градостроительного регламента распространяется в равной мере на все земельные участки и объекты капитального строительства, расположенные в пределах границ территориальной зоны, обозначенной на карте градостроительного зонирования.

3. Земли и земельные участки, на которые действие градостроительных регламентов не распространяется или для которых градостроительные регламенты не устанавливаются, определены статьей 36 ГрК РФ.

20. Виды разрешенного использования

1. Разрешенное использование земельных участков и объектов капитального строительства может быть следующих видов:

- основные виды разрешенного использования;
- условно разрешенные виды использования;
- вспомогательные виды разрешенного использования,

допустимые только в качестве дополнительных по отношению к основным видам разрешенного использования и условно разрешенным видам использования и осуществляемые совместно с ними.

2. Виды разрешенного использования (далее – ВРИ) земельных участков в настоящих Правилах определяются в соответствии с приказом Федеральной службы государственной регистрации, кадастра и картографии от 10.11.2020 № П/0412 «Об утверждении классификатора видов разрешенного использования земельных участков».

21. Градостроительные регламенты территории зон Ж1/1, Ж1/2

1. Градостроительные регламенты территории зон Ж1/1, Ж1/2

№ п/п	Код ВРИ	Наименование ВРИ	Предельные (минимальные и (или) максимальные) размеры земельных участков, в том числе их площадь, м²		Максимальный процент застройки в границах земельного участка	Предельное количество этажей или предельная высота зданий, строений, сооружений	Минимальные отступы от границ земельных участков в целях определения мест допустимого размещения зданий, строений, сооружений, за пределами которых запрещено строительство зданий, строений, сооружений
			min	max			
ОСНОВНЫЕ ВИДЫ РАЗРЕШЕННОГО ИСПОЛЬЗОВАНИЯ ЗЕМЕЛЬНЫХ УЧАСТКОВ И ОБЪЕКТОВ КАПИТАЛЬНОГО СТРОИТЕЛЬСТВА							
1	2.1	Для индивидуального жилищного строительства	300	5000	50%	3 этажа*	3 метра**
2	2.3	Блокированная жилая застройка	80	3000	50%	3 этажа*	3 метра**; 0 метров – при примыкании к соседним зданиям
3	2.2	Для ведения личного подсобного хозяйства (приусадебный земельный участок)	300	5000	30%	3 этажа*	3 метра**
4	1.19	Сенокосение	600	50000	0%	не подлежат установлению	
5	1.20	Выпас сельскохозяйственных животных	300	50000	0%	не подлежат установлению	
6	2.7.2	Размещение гаражей для собственных нужд	не подлежат установлению				
7	3.1.1	Предоставление коммунальных услуг	не подлежат установлению	5000		не подлежат установлению	
8	3.1.2	Административные здания организаций, обеспечивающих предоставление коммунальных услуг	не подлежат установлению		60%	3 этажа	3 метра
9	3.2.2	Оказание социальной помощи населению	не подлежат установлению		60%	3 этажа	3 метра
10	3.2.3	Оказание услуг связи	не подлежат установлению		60%	3 этажа	3 метра
11	3.4.1	Амбулаторно-поликлиническое обслуживание	не подлежат установлению		60%	3 этажа	3 метра

№ п/п	Код ВРИ	Наименование ВРИ	Предельные (минимальные и (или) максимальные) размеры земельных участков, в том числе их площадь, м²		Максимальный процент застройки в границах земельного участка	Предельное количество этажей или предельная высота зданий, строений, сооружений	Минимальные отступы от границ земельных участков в целях определения мест допустимого размещения зданий, строений, сооружений, за пределами которых запрещено строительство зданий, строений, сооружений
			min	max			
12	3.5.1	Дошкольное, начальное и среднее общее образование	не подлежат установлению		4 этажа	3 метра	
13	3.6.2.	Парки культуры и отдыха	не подлежат установлению				
14	5.1.3	Площадки для занятий спортом	не подлежат установлению				
15	11.0	Водные объекты	не подлежат установлению				
16	11.1	Общее пользование водными объектами	не подлежат установлению		4 этажа	3 метра	
17	12.0	Земельные участки (территории) общего пользования	не подлежат установлению				
18	12.0.1	Улично-дорожная сеть	не подлежат установлению				
19	12.0.2	Благоустройство территории	не подлежат установлению				
УСЛОВНО РАЗРЕШЕННЫЕ ВИДЫ ИСПОЛЬЗОВАНИЯ ЗЕМЕЛЬНЫХ УЧАСТКОВ И ОБЪЕКТОВ КАПИТАЛЬНОГО СТРОИТЕЛЬСТВА							
20	2.1.1	Малотражная многоквартирная жилая застройка	600	не подлежит установлению	45%	4 этажа	6 метров
21	2.7.1	Хранение автотранспорта	не подлежат установлению		60%	3 этажа	3 метра
22	3.3	Бытовое обслуживание	200	5000			
23	3.6.1	Объекты культурно-досуговой деятельности	200	5000			
24	3.10.1	Амбулаторное ветеринарное обслуживание	200	5000	60%	3 этажа	3 метра
25	4.4	Магазины	200	5000	60%	3 этажа	3 метра
26	4.5	Библиотека и страховая деятельность	не подлежат установлению		60%	3 этажа	3 метра
27	4.6	Общественное питание	200	5000	50%	3 этажа	3 метра
28	5.1.2	Обеспечение занятий спортом в помещениях	не подлежат установлению		45%	не подлежит установлению	3 метра
29	6.4	Пищевая промышленность	не подлежат установлению	5000	не подлежат установлению	15 метров	3 метра

№ п/п	Код ВРИ	Наименование ВРИ	Предельные (минимальные и (или) максимальные) размеры земельных участков, в том числе их площадь, м ²		Максимальный процент застройки в границах земельного участка	Предельное количество этажей или предельная высота зданий, строений, сооружений	Минимальные отступы от границ земельных участков в целях определения мест допустимого размещения зданий, строений, сооружений, за пределами которых запрещено строительство зданий, строений, сооружений
			min	max			
30	8.3	Обеспечение внутреннего правопорядка	не подлежат установлению				3 метра
31	13.1	Ведение огороженности	100	4500	0%	не подлежат установлению	
32	13.2	Ведение садоводства	400	2000	30%	3 этажа	3 метра

* для вспомогательных видов – 1 этаж;

** от вспомогательных видов – 1 метр.

Не допускается размещать со стороны улицы вспомогательные строения, за исключением гаражей. Допускается блокировка хозяйственных построек на смежных земельных участках по взаимному согласию домовладельцев с учетом требований пожарной безопасности.

Ограничения использования земельных участков и объектов капитального строительства в зонах с особыми условиями использования территории устанавливаются в соответствии с законодательством Российской Федерации. Перечень зон с особыми условиями использования территории и основания установления ограничений приведены в пункте 22 настоящих Правил.

2. Градостроительный регламент территориальной зоны Ж2/1

№ п/п	Код ВРИ	Наименование ВРИ	Предельные (минимальные и (или) максимальные) размеры земельных участков, в том числе их площадь, м²		Максимальный процент застройки в границах земельного участка	Предельное количество этажей или предельная высота зданий, строений, сооружений	Минимальные отступы от границ земельных участков в целях определения мест допустимого размещения зданий, строений, сооружений, за пределами которых запрещено строительство зданий, строений, сооружений
			min	max			
			ОСНОВНЫЕ ВИДЫ РАЗРЕШЕННОГО ИСПОЛЬЗОВАНИЯ ЗЕМЕЛЬНЫХ УЧАСТКОВ И ОБЪЕКТОВ КАПИТАЛЬНОГО СТРОИТЕЛЬСТВА				
1	2.1.1	Многоэтажная многоквартирная жилая застройка	600	не подлежит установлению	45%	4 этажа	6 метров
2	2.1	Для индивидуального жилищного строительства	300	3000	50%	3 этажа*	3 метра**
3	2.2	Для ведения личного подсобного хозяйства (приусадебный земельный участок)	300	5000	30%	3 этажа*	3 метра**
4	2.3	Блокированная жилая застройка	80	3000	50%	3 этажа*	3 метра**, 0 метров – при примыкании к соседним зданиям
5	2.7.1	Хранение автотранспорта	не подлежит установлению		не подлежит установлению		
6	2.7.2	Размещение гаражей для собственных нужд	не подлежит установлению				
7	3.1.1	Предоставление коммунальных услуг	не подлежит установлению	5000			
8	3.1.2	Административные здания организаций, обеспечивающих предоставление коммунальных услуг	не подлежит установлению		60%	3 этажа	3 метра
9	13.1	Ведение огородинчества	100	1000	0%	не подлежит установлению	
10	3.6.1	Объекты культурно-досуговой деятельности	200	5000		3 этажа	3 метра
11	3.2.2	Оказание социальной помощи населению	не подлежит установлению		60%	3 этажа	3 метра
12	3.2.3	Оказание услуг связи	не подлежит установлению		60%	3 этажа	3 метра

№ п/п	Код ВРИ	Наименование ВРИ	Предельные (минимальные и (или) максимальные) размеры земельных участков, в том числе их площадь, м ²		Максимальный процент застройки в границах земельного участка	Предельное количество этажей или предельная высота зданий, строений, сооружений	Минимальные отступы от границ земельных участков в местах определения мест допустимого размещения зданий, строений, сооружений, за пределами которых запрещено строительство зданий, строений, сооружений
			min	max			
13	3.4.1	Амбулаторно-поликлиническое обслуживание	не подлежит установлению			3 этажа	3 метра
14	3.5.1	Дошкольное, начальное и среднее общее образование	не подлежит установлению			4 этажа	3 метра
15	3.6.2.	Парки культуры и отдыха	не подлежит установлению				
16	5.1.2	Обеспечение занятий спортом в помещениях	не подлежит установлению		50%	не подлежит установлению	3 метра
17	5.1.3	Площадки для занятий спортом	не подлежит установлению				
18	8.3	Обеспечение внутреннего правоохрана	не подлежит установлению				3 метра
19	12.0	Земельные участки (территории) общего пользования	не подлежит установлению				
20	12.0.1	Улично-дорожная сеть	не подлежит установлению				
21	12.0.2	Благоустройство территории	не подлежит установлению				
УСЛОВНО РАЗРЕШЕННЫЕ ВИДЫ ИСПОЛЬЗОВАНИЯ ЗЕМЕЛЬНЫХ УЧАСТКОВ И ОБЪЕКТОВ КАПИТАЛЬНОГО СТРОИТЕЛЬСТВА							
22	3.3	Бытовое обслуживание	200	5000	60%	3 этажа	3 метра
23	3.7.1	Осуществление религиозных обрядов	не подлежит установлению				3 метра
24	3.10.1	Амбулаторное ветеринарное обслуживание	400	не подлежит установлению	60%	3 этажа	3 метра
25	4.4	Магазины	200	5000	50%	3 этажа	3 метра
26	4.6	Общественное питание	200	5000	50%	3 этажа	3 метра
27	4.1	Деловое управление	400	5000	50%	3 этажа	3 метра

* для вспомогательных видов – 1 этаж;

** от вспомогательных видов – 1 метр.

Не допускается размещать со стороны улицы вспомогательные строения, за исключением гаражей. Допускается блокировка хозяйственных построек на смежных земельных участках по взаимному согласию домовладельцев с учетом требований пожарной безопасности.

Ограничения использования земельных участков и объектов капитального строительства в зонах с особыми условиями использования территории устанавливаются в соответствии с законодательством Российской Федерации. Перечень зон с особыми условиями использования территории и основания установления ограничений приведены в пункте 22 настоящих Правил.

3. Градостроительный регламент территориальной зоны ОД/1

№ п/п	Код ВРИ	Наименование ВРИ	Предельные (минимальные и (или) максимальные) размеры земельных участков, в том числе их площадь, м ²		Максимальный процент застройки в границах земельного участка	Предельное количество этажей и/ли предельная высота зданий, строений, сооружений	Минимальные отступы от границ земельных участков в целях определения мест допустимого размещения зданий, строений, сооружений, за пределами которых запрещено строительство зданий, строений, сооружений
			min	max			
ОСНОВНЫЕ ВИДЫ РАЗРЕШЕННОГО ИСПОЛЬЗОВАНИЯ ЗЕМЕЛЬНЫХ УЧАСТКОВ И ОБЪЕКТОВ КАПИТАЛЬНОГО СТРОИТЕЛЬСТВА							
1	3.1.1	Предоставление коммунальных услуг	не подлежит установлению	5000	не подлежит установлению		3 метра
2	3.1.2	Административные здания организаций, обеспечивающих предоставление коммунальных услуг	не подлежит установлению		60%	не подлежит установлению	
3	3.2.2	Оказание социальной помощи населению	не подлежит установлению		60%	не подлежит установлению	6 метров
4	3.2.3	Оказание услуг связи	не подлежит установлению		60%	не подлежит установлению	6 метров
5	3.3	Бытовое обслуживание	200	не подлежит установлению	60%	не подлежит установлению	6 метров
6	3.4.1	Амбулаторно-поликлиническое	не подлежит установлению			не подлежит установлению	6 метров

№ п/п	Код ВРИ	Наименование ВРИ	Предельные (минимальные и (или) максимальные) размеры земельных участков, в том числе их площадь, м²		Максимальный процент застройки в границах земельного участка	Предельное количество этажей и/или предельная высота зданий, строений, сооружений	Минимальные отступы от границ земельных участков в местах определения мест допустимого размещения зданий, строений, сооружений, за пределами которых запрещено строительство зданий, строений, сооружений
			min	max			
7	3.5.1	обслуживание дошкольное, начальное и среднее общее образование	не подлежит установлению			4 этажа	6 метров
8	3.6.1	Объекты культурно-досуговой деятельности	не подлежит установлению		60%	не подлежит установлению	6 метров
9	3.6.2.	Парки культуры и отдыха	не подлежит установлению				
10	3.7.1	Осуществление религиозных обрядов	не подлежит установлению				6 метров
11	3.8.1	Государственное управление	не подлежит установлению		60%	не подлежит установлению	6 метров
12	3.10.1	Амбулаторное ветеринарное обслуживание	не подлежит установлению		60%	3 этажа	3 метра
13	4.1	Деловое управление	не подлежит установлению		50%	не подлежит установлению	6 метров
14	4.3	Рынки	не подлежит установлению		45%	не подлежит установлению	6 метров
15	4.4	Магазины	200 не подлежит установлению		60%	не подлежит установлению	3 метра
16	4.5	Банковская и страховая деятельность	не подлежит установлению		60%	не подлежит установлению	6 метров
17	4.6	Общественное питание	400 не подлежит установлению		50%	не подлежит установлению	6 метров
18	5.1.2	Обеспечение занятий спортом в помещениях	не подлежит установлению		45%	не подлежит установлению	6 метров
19	5.1.3	Площадки для занятий спортом	не подлежит установлению				
20	8.3	Обеспечение внутреннего правопорядка	не подлежит установлению				
21	9.3	Историко-культурная деятельность	не подлежит установлению				
22	12.0	Земельные участки (территории) общего пользования	не подлежит установлению				
23	12.0.1	Улично-дорожная сеть	не подлежит установлению				
24	12.0.2	Благоустройство территории	не подлежит установлению				

№ п/п	Код ВРИ	Наименование ВРИ	Предельные (минимальные и (или) максимальные) размеры земельных участков, в том числе их площадь, м ²		Максимальный процент застройки в границах земельного участка	Предельное количество этажей или предельная высота зданий, строений, сооружений	Минимальные отступы от границ земельных участков в целях определения мест допустимого размещения зданий, строений, сооружений, за пределами которых запрещено строительство зданий, строений, сооружений
			min	max			
УСЛОВНО РАЗРЕШЕННЫЕ ВИДЫ ИСПОЛЬЗОВАНИЯ ЗЕМЕЛЬНЫХ УЧАСТКОВ И ОБЪЕКТОВ КАПИТАЛЬНОГО СТРОИТЕЛЬСТВА							
25	2.7.2	Размещение гаражей для собственных нужд	не подлежат установлению				
26	4.9.1.3	Автомобильные мойки	400	5000	50%	1 этаж	3 метра
27	6.4	Пищевая промышленность				15 метров	3 метра

Ограничения использования земельных участков и объектов капитального строительства в зонах с особыми

условиями использования территории устанавливаются в соответствии с законодательством Российской Федерации.

Перечень зон с особыми условиями использования территории и основания установления ограничений приведены в пункте 22 настоящих Правил.

4. Градостроительные регламенты территориальных зон ИТ1/1, ИТ1/2, ИТ1

№ п/п	Код ВРИ	Наименование ВРИ	Предельные (минимальные и (или) максимальные) размеры земельных участков, в том числе их площадь, м ²		Максимальный процент застройки в границах земельного участка	Предельное количество этажей и/ли предельная высота зданий, строений, сооружений	Минимальные отступы от границ земельных участков в целях определения мест допустимого размещения зданий, строений, сооружений, за пределами которых запрещено строительство зданий, строений, сооружений
			min	max			
ОСНОВНЫЕ ВИДЫ РАЗРЕШЕННОГО ИСПОЛЬЗОВАНИЯ ЗЕМЕЛЬНЫХ УЧАСТКОВ И ОБЪЕКТОВ КАПИТАЛЬНОГО СТРОИТЕЛЬСТВА							
1	7.2.1	Размещение автомобильных дорог	не подлежат установлению				

№ п/п	Код ВРИ	Наименование ВРИ	Предельные (минимальные и (или) максимальные) размеры земельных участков, в том числе их площадь, м²		Максимальный процент застройки в границах земельного участка	Предельное количество этажей или предельная высота зданий, строений, сооружений	Минимальные отступы от границ земельных участков в целях определения мест допустимого размещения зданий, строений, сооружений, за пределами которых запрещено строительство зданий, строений, сооружений
			min	max			
2	3.1.1	Предоставление коммунальных услуг	не подлежит установлению				
3	12.0	Земельные участки (территории) общего пользования	не подлежит установлению				
4	12.0.1	Улично-дорожная сеть	не подлежит установлению				
5	12.0.2	Благоустройство территории	не подлежит установлению				
УСЛОВНО РАЗРЕШЕННЫЕ ВИДЫ ИСПОЛЬЗОВАНИЯ ЗЕМЕЛЬНЫХ УЧАСТКОВ И ОБЪЕКТОВ КАПИТАЛЬНОГО СТРОИТЕЛЬСТВА							
6	4.9.1	Объекты дорожного сервиса	не подлежит установлению				3 метра
7	4.9.1.1	Заправка транспортных средств	не подлежит установлению		1 этаж		3 метра
8	4.9.1.2	Обеспечение дорожного оттока	600	не подлежит установлению	45%	3 этажа	3 метра
9	4.9.1.3	Автомобильные мойки	не подлежит установлению			1 этаж	3 метра
10	4.9.1.4	Ремонт автомобилей	не подлежит установлению			1 этаж	3 метра

Ограничения использования земельных участков и объектов капитального строительства в зонах с особыми условиями использования территории устанавливаются в соответствии с законодательством Российской Федерации.

Перечень зон с особыми условиями использования территории и основания установления ограничений приведены в пункте 22 настоящих Правил.

5. Градостроительные регламенты территориальных зон CX1/I, CX1/2

№ п/п	Код ВРИ	Наименование ВРИ	Предельные (минимальные и (или) максимальные) размеры земельных участков, в том числе их площадь, м²		Максимальный процент застройки в границах земельного участка	Предельное количество этажей или предельная высота зданий, строений, сооружений	Минимальные отступы от границ земельных участков в целях определения мест допустимого размещения зданий, строений, сооружений, за пределами которых запрещено строительство зданий, строений, сооружений
			min	max			
ОСНОВНЫЕ ВИДЫ РАЗРЕШЕННОГО ИСПОЛЬЗОВАНИЯ ЗЕМЕЛЬНЫХ УЧАСТКОВ И ОБЪЕКТОВ КАПИТАЛЬНОГО СТРОИТЕЛЬСТВА							
1	1.2	Выращивание зерновых и иных сельскохозяйственных культур	не подлежат установлению				
2	1.3	Овощеводство	не подлежат установлению				
3	1.5	Садоводство	не подлежат установлению				
4	1.13	Рыбоводство	не подлежат установлению				
5	1.16	Ведение личного подсобного хозяйства на полевых участках	не подлежат установлению				
6	1.19	Сенокосение	не подлежат установлению				
7	1.20	Выпас сельскохозяйственных животных	не подлежат установлению				
8	3.1.1	Предоставление коммунальных услуг	не подлежат установлению				
9	11.0	Водные объекты	не подлежат установлению				
10	11.1	Общее пользование водными объектами	не подлежат установлению				
11	12.0	Земельные участки (территории) общего пользования	не подлежат установлению				
12	12.0.1	Улично-дорожная сеть	не подлежат установлению				
13	12.0.2	Благоустройство территории	не подлежат установлению				
14	13.1	Ведение ороzierишества	100	4500	0%	не подлежат установлению	
УСЛОВНО РАЗРЕШЕННЫЕ ВИДЫ ИСПОЛЬЗОВАНИЯ ЗЕМЕЛЬНЫХ УЧАСТКОВ И ОБЪЕКТОВ КАПИТАЛЬНОГО СТРОИТЕЛЬСТВА							
15	1.15	Хранение и переработка сельскохозяйственной продукции	не подлежат установлению				3 метра
16	5.3	Охота и рыбалка	не подлежат установлению				
17	6.8	Связь	не подлежат установлению				3 метра
18	11.3	Гидротехнические сооружения	не подлежат установлению				3 метра

Ограничения использования земельных участков и объектов капитального строительства в зонах с особыми условиями использования территории устанавливаются в соответствии с законодательством Российской Федерации. Перечень зон с особыми условиями использования территории и основания установления ограничений приведены в пункте 22 настоящих Правил.

6. Градостроительные регламенты территориальных зон СХ2/1, СХ2

№ п/п	Код ВРИ	Наименование ВРИ	Предельные (минимальные и (или) максимальные) размеры земельных участков, в том числе их площадь, м²		Максимальный процент застройки в границах земельного участка	Предельное количество этажей или предельная высота зданий, строений, сооружений	Минимальные отступы от границ земельных участков в целях определения мест допустимого размещения зданий, строений, сооружений, за пределами которых запрещено строительство зданий, строений, сооружений
			min	max			
ОСНОВНЫЕ ВИДЫ РАЗРЕШЕННОГО ИСПОЛЬЗОВАНИЯ ЗЕМЕЛЬНЫХ УЧАСТКОВ И ОБЪЕКТОВ КАПИТАЛЬНОГО СТРОИТЕЛЬСТВА							
1	1.1	Растениеводство	не подлежат установлению		3 метра		
2	1.12	Пчеловодство	не подлежат установлению				
3	1.15	Хранение и переработка сельскохозяйственной продукции	не подлежат установлению				
4	1.16	Ведение личного подсобного хозяйства на полевых участках	не подлежат установлению		3 метра		
5	1.18	Обеспечение сельскохозяйственного производства	не подлежат установлению				
6	3.1.1	Предоставление коммунальных услуг	не подлежат установлению		3 метра		
7	4.1	Деловое управление	не подлежат установлению				
8	4.4	Магазины	не подлежат установлению				
9	4.9.1.1	Заправка транспортных средств	не подлежат установлению		1 этаж	не подлежат установлению	
10	4.9.1.4	Ремонт автомобилей	не подлежат установлению			не подлежат установлению	
11	6.9	Склад	не подлежат установлению			не подлежат установлению	
			60%		не подлежат установлению	3 метра	
						3 метра	

№ п/п	Код ВРИ	Наименование ВРИ	Предельные (минимальные и (или) максимальные) размеры земельных участков, в том числе их площадь, м ²		Максимальный процент застройки в границах земельного участка	Предельное количество этажей или предельная высота зданий, строений, сооружений	Минимальные отступы от границ земельных участков в местах допустимого размещения зданий, строений, сооружений, за пределами которых запрещено строительство зданий, строений, сооружений
			min	max			
12	6.9.1	Складские площадки	не подлежит установлению				
13	12.0	Земельные участки (территории) общего пользования	не подлежит установлению				
14	12.0.1	Улично-дорожная сеть	не подлежит установлению				
15	12.0.2	Благоустройство территории	не подлежит установлению				
УСЛОВНО РАЗРЕШЕННЫЕ ВИДЫ ИСПОЛЬЗОВАНИЯ ЗЕМЕЛЬНЫХ УЧАСТКОВ И ОБЪЕКТОВ КАПИТАЛЬНОГО СТРОИТЕЛЬСТВА							
16	1.8	Скотоводство	не подлежит установлению				
17	4.6	Общественное питание	400	не подлежит установлению	50%	не подлежит установлению	3 метра 3 метра
18	6.4	Пищевая промышленность	не подлежит установлению				3 метра

Ограничения использования земельных участков и объектов капитального строительства в зонах с особыми условиями использования территории устанавливаются в соответствии с законодательством Российской Федерации.

Перечень зон с особыми условиями использования территории и основания установления ограничений приведены в пункте 22 настоящих Правил.

7. Градостроительный регламент территориальной зоны СХ3/1

№ п/п	Код ВРИ	Наименование ВРИ	Предельные (минимальные и (или) максимальные) размеры земельных участков, в том числе их площадь, м²		Максимальный процент застройки в границах земельного участка	Предельное количество этажей или предельная высота зданий, строений, сооружений	Минимальные отступы от границ земельных участков в целях определения мест допустимого размещения зданий, строений, сооружений, за пределами которых запрещено строительство зданий, строений, сооружений
			min	max			
ОСНОВНЫЕ ВИДЫ РАЗРЕШЕННОГО ИСПОЛЬЗОВАНИЯ ЗЕМЕЛЬНЫХ УЧАСТКОВ И ОБЪЕКТОВ КАПИТАЛЬНОГО СТРОИТЕЛЬСТВА							
1	1.2	Выращивание зерновых и иных сельскохозяйственных культур	не подлежат установлению				
2	1.3	Овощеводство	не подлежат установлению				
3	1.4	Выращивание тонизирующих, лекарственных, цветочных культур	не подлежат установлению				
4	1.12	Пчеловодство	не подлежат установлению				
5	1.19	Сенокосение	не подлежат установлению				
6	1.20	Выпас сельскохозяйственных животных	не подлежат установлению				
7	3.1.1	Предоставление коммунальных услуг	не подлежат установлению				
8	12.0	Земельные участки (территории) общего пользования	не подлежат установлению				
9	12.0.1	Улично-дорожная сеть	не подлежат установлению				
10	12.0.2	Благоустройство территории	не подлежат установлению				
11	13.1	Ведение огороженности	100	4500	0%	не подлежат установлению	
УСЛОВНО РАЗРЕШЕННЫЕ ВИДЫ ИСПОЛЬЗОВАНИЯ ЗЕМЕЛЬНЫХ УЧАСТКОВ И ОБЪЕКТОВ КАПИТАЛЬНОГО СТРОИТЕЛЬСТВА							
12	1.15	Хранение и переработка сельскохозяйственной продукции	не подлежат установлению				3 метра

Ограничения использования земельных участков и объектов капитального строительства в зонах с особыми условиями использования территории устанавливаются в соответствии с законодательством Российской Федерации. Перечень зон с особыми условиями использования территории и основания установления ограничений приведены в пункте 22 настоящих Правил.

8. Градостроительные регламенты территориальных зон СНІ/І, СНІ

№ п/п	Код ВРИ	Наименование ВРИ	Предельные (минимальные и (или) максимальные) размеры земельных участков, в том числе их площадь, м ²		Максимальный процент застройки в границах земельного участка	Предельное количество этажей или предельная высота зданий, строений, сооружений	Минимальные отступы от границ земельных участков в целях определения мест допустимого размещения зданий, строений, сооружений, за пределами которых запрещено строительство зданий, строений, сооружений
			min	max			
ОСНОВНЫЕ ВИДЫ РАЗРЕШЕННОГО ИСПОЛЬЗОВАНИЯ ЗЕМЕЛЬНЫХ УЧАСТКОВ И ОБЪЕКТОВ КАПИТАЛЬНОГО СТРОИТЕЛЬСТВА							
1	12.1	Ритуальная деятельность	не подлежат установлению	400000	не подлежат установлению		3 метра
2	12.0	Земельные участки (территории) общего пользования	не подлежат установлению				
3	12.0.1	Улично-дорожная сеть	не подлежат установлению				
4	12.0.2	Благоустройство территории	не подлежат установлению				
5	3.1.1	Предоставление коммунальных услуг	не подлежат установлению				
УСЛОВНО РАЗРЕШЕННЫЕ ВИДЫ ИСПОЛЬЗОВАНИЯ ЗЕМЕЛЬНЫХ УЧАСТКОВ И ОБЪЕКТОВ КАПИТАЛЬНОГО СТРОИТЕЛЬСТВА							
6	Не устанавливаются						

Ограничения использования земельных участков и объектов капитального строительства в зонах с особыми условиями использования территории устанавливаются в соответствии с законодательством Российской Федерации. Перечень зон с особыми условиями использования территории и основания установления ограничений приведены в пункте 22 настоящих Правил.

9. Градостроительный регламент территориальной зоны СО1

№ ш/п	Код ВРИ	Наименование ВРИ	Предельные (минимальные и (или) максимальные) размеры земельных участков, в том числе их площадь, м ²		Максимальный процент застройки в границах земельного участка	Предельное количество этажей или предельная высота зданий, строений, сооружений	Минимальные отступы от границ земельных участков в целях определения мест допустимого размещения зданий, строений, сооружений, для пределами которых запрещено строительство зданий, строений, сооружений
			min	max			
ОСНОВНЫЕ ВИДЫ РАЗРЕШЕННОГО ИСПОЛЬЗОВАНИЯ ЗЕМЕЛЬНЫХ УЧАСТКОВ И ОБЪЕКТОВ КАПИТАЛЬНОГО СТРОИТЕЛЬСТВА							
1	13.0	Земельные участки общего назначения	100	2000	50%	13 метров	3 метра
2	13.1	Ведение огородничества	100	4500	0%	не подлежат установлению	
3	13.2	Ведение садоводства	400	2000	30%	3 этажа /13 метров	3 метра
4	3.1.1	Предоставление коммунальных услуг	не подлежат установлению				
5	4.4	Магазины	200	не подлежит установлению	50%	13 метров	3 метра
6	12.0	Земельные участки (территории) общего пользования	не подлежат установлению				
7	12.0.1	Улично-дорожная сеть	не подлежат установлению				
8	12.0.2	Благоустройство территории	не подлежат установлению				
9	5.1.3	Площадки для занятий спортом	не подлежат установлению				
УСЛОВНО РАЗРЕШЕННЫЕ ВИДЫ ИСПОЛЬЗОВАНИЯ ЗЕМЕЛЬНЫХ УЧАСТКОВ И ОБЪЕКТОВ КАПИТАЛЬНОГО СТРОИТЕЛЬСТВА							
10	Не устанавливаются						

Ограничения использования земельных участков и объектов капитального строительства в зонах с особыми условиями использования территории устанавливаются в соответствии с законодательством Российской Федерации.

Перечень зон с особыми условиями использования территории и основания установления ограничений приведены в пункте 22 настоящих Правил.

22. Перечень зон с особыми условиями использования территории и основания установления ограничений использования земельных участков и объектов капитального строительства на территории Нижнекатуховского сельского поселения Новоусманского муниципального района Воронежской области

№ п/п	Вид зоны	Основания установления ограничений использования земельных участков и объектов капитального строительства
1	Защитная зона объекта культурного наследия	Приказ управления по охране объектов культурного наследия Воронежской области от 12.11.2019 № 71-01-07/288 «Об утверждении графического описания местоположения границ (с перечнем координат характерных точек этих границ) защитных зон объектов культурного наследия, расположенных на территории Воронежской области»
2	Охранная зона объектов электроэнергетики (объектов электросетевого хозяйства и объектов по производству электрической энергии)	Постановление Правительства Российской Федерации от 24.02.2009 № 160 «О порядке установления охранных зон объектов электросетевого хозяйства и особых условий использования земельных участков, расположенных в границах таких зон» Постановление Правительства Российской Федерации от 18.11.2013 № 1033 «О порядке установления охранных зон объектов по производству электрической энергии и особых условий использования земельных участков, расположенных в границах таких зон»
3	Придорожные полосы автомобильных дорог	Федеральный закон от 08.11.2007 № 257-ФЗ «Об автомобильных дорогах и о дорожной деятельности в Российской Федерации и о внесении изменений в отдельные законодательные акты Российской Федерации» Постановление правительства Воронежской области от 19.10.2010 № 879 «Об утверждении Порядка установления и использования придорожных полос автомобильных дорог общего пользования регионального или межмуниципального значения Воронежской области»
4	Охранная зона трубопроводов (газопроводов, нефтепроводов и нефтепродуктопроводов, аммиакопроводов)	Федеральный закон от 31.03.1999 № 69-ФЗ «О газоснабжении в Российской Федерации» Постановление Правительства Российской Федерации от 20.11.2000 № 878 «Об утверждении Правил охраны газораспределительных сетей» Постановление Правительства Российской Федерации от 08.09.2017 № 1083 «Об утверждении Правил охраны магистральных газопроводов и о внесении изменений в Положение о представлении в федеральный орган исполнительной власти (его территориальные органы), уполномоченный Правительством Российской Федерации на осуществление государственного кадастрового учета, государственной регистрации прав, ведение Единого государственного реестра недвижимости и предоставление сведений, содержащихся в Едином государственном реестре недвижимости, федеральными органами исполнительной власти, органами государственной власти субъектов Российской Федерации и органами местного самоуправления

		дополнительных сведений, воспроизводимых на публичных кадастровых картах» «Правила охраны магистральных трубопроводов», утвержденные Минтопэнерго России 29.04.1992г., постановлением Госгортехнадзора России от 22.04.1992 № 9 «Постановление Госгортехнадзора России от 23.11.1994 № 61 «О распространении «Правил охраны магистральных трубопроводов» на магистральные аммиакопроводы»
5	Охранная зона линий и сооружений связи	Постановление Правительства Российской Федерации от 09.06.1995 № 578 «Об утверждении Правил охраны линий и сооружений связи Российской Федерации»
6	Водоохранная зона	Водный кодекс Российской Федерации
7	Прибрежная защитная полоса	Водный кодекс Российской Федерации
8	Зоны санитарной охраны источников питьевого и хозяйственно-бытового водоснабжения, а также устанавливаемые в случаях, предусмотренных Водным кодексом Российской Федерации, в отношении подземных водных объектов зоны специальной охраны	Водный кодекс Российской Федерации СанПиН 2.1.4.1110-02 «Зоны санитарной охраны источников водоснабжения и водопроводов питьевого назначения»
9	Зоны затопления и подтопления	Водный кодекс Российской Федерации
10	Санитарно-защитная зона	Постановление Правительства Российской Федерации от 03.03.2018 № 222 «Об утверждении Правил установления санитарно-защитных зон и использования земельных участков, расположенных в границах санитарно-защитных зон»
11	Охранная зона пунктов государственной геодезической сети, государственной нивелирной сети и государственной триангуляционной сети	Постановление Правительства Российской Федерации от 21.08.2019 № 1080 «Об охраняемых пунктах государственной геодезической сети, государственной нивелирной сети и государственной триангуляционной сети»
12	Зона минимальных расстояний до магистральных или промышленных трубопроводов (газопроводов, нефтепроводов и нефтепродуктопроводов, аммиакопроводов)	Положение о данном виде зоны с особыми условиями использования территории, определяемое Правительством Российской Федерации

Приложение № 1
к правилам землепользования и застройки
Нижнекатуховского сельского поселения
Новоусманского муниципального района
Воронежской области

СВЕДЕНИЯ О ГРАНИЦАХ ТЕРРИТОРИАЛЬНЫХ ЗОН,
СОДЕРЖАЩИЕ ГРАФИЧЕСКОЕ ОПИСАНИЕ МЕСТОПОЛОЖЕНИЯ
ГРАНИЦ ТЕРРИТОРИАЛЬНЫХ ЗОН, ПЕРЕЧЕНЬ КООРДИНАТ
ХАРАКТЕРНЫХ ТОЧЕК ГРАНИЦ ТЕРРИТОРИАЛЬНЫХ ЗОН
СЕЛА НИЖНЯЯ КАТУХОВКА

ОПИСАНИЕ МЕСТОПОЛОЖЕНИЯ ГРАНИЦ

Зона застройки индивидуальными жилыми домами села Нижняя Катуховка – Ж1/1

(наименование объекта, местоположение границ которого описано
(далее - объект)

Раздел 1

Сведения об объекте		
№ п/п	Характеристики объекта	Описание характеристик
1	2	3
1	Местоположение объекта	Воронежская область, Новоусманский муниципальный район, Нижнекатуховское сельское поселение, село Нижняя Катуховка
2	Площадь объекта $\pm$ величина погрешности определения площади ($P \pm \Delta P$)	-
3	Иные характеристики объекта	-

Раздел 2

Сведения о местоположении границ объекта					
1. Система координат: МСК - 36, зона 1					
2. Сведения о характерных точках границ объекта					
Обозначение характерных точек границ	Координаты, м		Метод определения координат характерной точки	Средняя квадратическая погрешность положения характерной точки (M _t), м	Описание обозначения точки на местности (при наличии)
	X	Y			
1	2	3	4	5	6
1	516760.57	1346222.71	Картометрический	1.00	-
2	516783.10	1346305.88	Картометрический	1.00	-
3	516809.61	1346475.40	Картометрический	1.00	-
4	516786.70	1346638.24	Картометрический	1.00	-
5	516747.60	1346775.35	Картометрический	1.00	-
6	516750.71	1346797.98	Аналитический	0.20	-
7	516757.73	1346901.31	Аналитический	0.20	-
8	516763.07	1346931.24	Аналитический	0.20	-
9	516772.18	1346971.44	Аналитический	0.20	-
10	516779.63	1346984.60	Аналитический	0.20	-
11	516784.55	1347029.65	Аналитический	0.20	-
12	516787.64	1347105.14	Аналитический	0.20	-
13	516789.07	1347105.85	Аналитический	0.20	-
14	516804.12	1347106.51	Аналитический	0.20	-
15	516857.95	1347105.66	Аналитический	0.20	-
16	516871.70	1347138.73	Аналитический	0.20	-
17	516849.79	1347147.28	Картометрический	1.00	-
18	516831.92	1347154.80	Картометрический	1.00	-
19	516804.29	1347166.42	Картометрический	1.00	-
20	516777.91	1347183.18	Картометрический	1.00	-
21	516782.68	1347202.78	Картометрический	1.00	-
22	516816.21	1347340.44	Картометрический	1.00	-
23	516831.60	1347391.25	Аналитический	0.20	-
24	516820.50	1347392.71	Аналитический	0.20	-
25	516742.91	1347411.15	Аналитический	0.20	-
26	516748.27	1347436.83	Аналитический	0.20	-
27	516681.26	1347461.86	Аналитический	0.20	-
28	516630.95	1347495.28	Аналитический	0.20	-
29	516619.48	1347504.95	Аналитический	0.20	-
30	516615.10	1347511.13	Аналитический	0.20	-
31	516615.19	1347517.19	Картометрический	1.00	-
32	516543.93	1347539.26	Картометрический	1.00	-
33	516538.49	1347527.66	Картометрический	1.00	-
34	516526.11	1347506.43	Картометрический	1.00	-

1	2	3	4	5	6
35	516505.16	1347456.62	Картометрический	1.00	-
36	516492.38	1347421.98	Картометрический	1.00	-
37	516479.81	1347387.46	Картометрический	1.00	-
38	516472.39	1347367.10	Картометрический	1.00	-
39	516439.40	1347310.57	Картометрический	1.00	-
40	516409.38	1347277.75	Картометрический	1.00	-
41	516379.81	1347245.74	Картометрический	1.00	-
42	516332.52	1347204.17	Картометрический	1.00	-
43	516327.03	1347185.60	Картометрический	1.00	-
44	516319.78	1347155.31	Картометрический	1.00	-
45	516315.54	1347123.39	Аналитический	0.10	-
46	516314.25	1347074.57	Аналитический	0.10	-
47	516323.96	1347074.89	Аналитический	0.10	-
48	516331.96	1347049.73	Аналитический	0.10	-
49	516331.65	1347028.14	Аналитический	0.10	-
50	516317.46	1346976.05	Картометрический	1.00	-
51	516303.69	1346945.69	Картометрический	1.00	-
52	516286.72	1346917.32	Картометрический	1.00	-
53	516260.17	1346864.76	Картометрический	1.00	-
54	516250.32	1346828.18	Картометрический	1.00	-
55	516258.17	1346770.33	Аналитический	0.10	-
56	516278.38	1346740.02	Аналитический	0.10	-
57	516289.83	1346725.33	Аналитический	0.10	-
58	516313.55	1346729.36	Аналитический	0.10	-
59	516325.27	1346731.21	Аналитический	0.10	-
60	516347.26	1346662.55	Картометрический	1.00	-
61	516341.95	1346654.80	Картометрический	1.00	-
62	516338.17	1346645.98	Картометрический	1.00	-
63	516335.46	1346633.56	Картометрический	1.00	-
64	516329.49	1346574.74	Картометрический	1.00	-
65	516328.69	1346569.45	Картометрический	1.00	-
66	516322.20	1346526.74	Картометрический	1.00	-
67	516310.38	1346497.12	Картометрический	1.00	-
68	516298.00	1346481.78	Картометрический	1.00	-
69	516286.30	1346450.09	Картометрический	1.00	-
70	516273.40	1346440.54	Картометрический	1.00	-
71	516274.23	1346418.85	Картометрический	1.00	-
72	516277.31	1346405.73	Картометрический	1.00	-
73	516273.03	1346365.48	Картометрический	1.00	-
74	516262.03	1346341.82	Картометрический	1.00	-
75	516249.97	1346319.84	Картометрический	1.00	-
76	516247.98	1346284.94	Картометрический	1.00	-
77	516249.85	1346266.34	Картометрический	1.00	-
78	516205.99	1346261.74	Картометрический	1.00	-
79	516206.97	1346281.23	Картометрический	1.00	-
80	516194.39	1346298.02	Картометрический	1.00	-
81	516176.31	1346305.61	Картометрический	1.00	-
82	516160.53	1346314.49	Картометрический	1.00	-

1	2	3	4	5	6
83	516148.30	1346316.19	Картометрический	1.00	-
84	516138.17	1346317.59	Картометрический	1.00	-
85	516127.28	1346316.79	Картометрический	1.00	-
86	516119.90	1346307.29	Картометрический	1.00	-
87	516122.57	1346286.58	Картометрический	1.00	-
88	516124.10	1346268.26	Картометрический	1.00	-
89	516126.96	1346247.16	Картометрический	1.00	-
90	516132.76	1346232.67	Картометрический	1.00	-
91	516140.79	1346215.35	Картометрический	1.00	-
92	516159.95	1346190.86	Картометрический	1.00	-
93	516185.67	1346142.13	Картометрический	1.00	-
94	516197.02	1346116.30	Картометрический	1.00	-
95	516207.84	1346080.11	Картометрический	1.00	-
96	516210.25	1346065.14	Картометрический	1.00	-
97	516229.90	1346027.53	Картометрический	1.00	-
98	516234.13	1345998.60	Картометрический	1.00	-
99	516234.65	1345972.90	Картометрический	1.00	-
100	516237.68	1345898.80	Картометрический	1.00	-
101	516246.31	1345845.94	Картометрический	1.00	-
102	516262.15	1345822.44	Картометрический	1.00	-
103	516276.63	1345800.94	Картометрический	1.00	-
104	516294.81	1345753.41	Картометрический	1.00	-
105	516338.34	1345726.82	Картометрический	1.00	-
106	516391.63	1345716.94	Картометрический	1.00	-
107	516470.58	1345731.83	Картометрический	1.00	-
108	516472.17	1345752.13	Картометрический	1.00	-
109	516430.48	1345807.96	Аналитический	0.10	-
110	516433.27	1345838.24	Аналитический	0.10	-
111	516460.18	1345902.54	Аналитический	0.10	-
112	516480.53	1345994.03	Аналитический	0.10	-
113	516479.03	1346025.65	Аналитический	0.10	-
114	516497.17	1346027.46	Аналитический	0.10	-
115	516533.31	1345868.60	Аналитический	0.10	-
116	516576.23	1345878.38	Аналитический	0.10	-
117	516533.44	1346060.67	Аналитический	0.10	-
118	516564.70	1346070.01	Аналитический	0.10	-
119	516572.94	1346072.17	Аналитический	0.10	-
120	516560.12	1346132.43	Картометрический	1.00	-
121	516553.06	1346201.85	Картометрический	1.00	-
122	516557.68	1346220.31	Картометрический	1.00	-
123	516576.73	1346222.92	Картометрический	1.00	-
124	516647.41	1346218.81	Картометрический	1.00	-
125	516664.79	1346120.37	Аналитический	0.10	-
126	516736.08	1346129.91	Аналитический	0.10	-
127	516727.39	1346224.41	Картометрический	1.00	-
1	516760.57	1346222.71	Картометрический	1.00	-
128	516031.66	1344640.14	Картометрический	1.00	-

1	2	3	4	5	6
129	516042.77	1344669.80	Картометрический	1.00	-
130	516055.59	1344697.10	Картометрический	1.00	-
131	516058.05	1344726.10	Картометрический	1.00	-
132	516044.24	1344724.31	Картометрический	1.00	-
133	516037.48	1344722.95	Картометрический	1.00	-
134	516036.26	1344730.22	Картометрический	1.00	-
135	516031.52	1344765.77	Картометрический	1.00	-
136	516031.26	1344770.48	Картометрический	1.00	-
137	516062.39	1344777.21	Картометрический	1.00	-
138	516048.18	1344965.20	Картометрический	1.00	-
139	516092.92	1344981.04	Картометрический	1.00	-
140	516239.90	1344994.58	Картометрический	1.00	-
141	516281.48	1345002.52	Картометрический	1.00	-
142	516286.77	1345043.11	Картометрический	1.00	-
143	516280.09	1345065.64	Картометрический	1.00	-
144	516264.85	1345074.92	Картометрический	1.00	-
145	516235.04	1345085.52	Картометрический	1.00	-
146	516195.29	1345105.41	Картометрический	1.00	-
147	516171.42	1345141.28	Картометрический	1.00	-
148	516161.48	1345198.95	Картометрический	1.00	-
149	516166.78	1345250.66	Картометрический	1.00	-
150	516191.24	1345324.99	Картометрический	1.00	-
151	516195.21	1345350.85	Картометрический	1.00	-
152	516184.61	1345396.59	Картометрический	1.00	-
153	516174.67	1345429.73	Картометрический	1.00	-
154	516179.97	1345460.23	Картометрический	1.00	-
155	516193.49	1345483.34	Картометрический	1.00	-
156	516199.45	1345500.86	Картометрический	1.00	-
157	516200.96	1345519.77	Картометрический	1.00	-
158	516200.92	1345550.31	Картометрический	1.00	-
159	516182.80	1345599.28	Картометрический	1.00	-
160	516179.93	1345636.15	Картометрический	1.00	-
161	516190.74	1345661.67	Картометрический	1.00	-
162	516194.71	1345692.71	Картометрический	1.00	-
163	516212.65	1345734.17	Картометрический	1.00	-
164	516230.57	1345784.84	Картометрический	1.00	-
165	516234.83	1345816.22	Картометрический	1.00	-
166	516223.72	1345835.47	Картометрический	1.00	-
167	516209.58	1345880.79	Картометрический	1.00	-
168	516195.94	1345922.23	Картометрический	1.00	-
169	516188.91	1345935.23	Картометрический	1.00	-
170	516187.90	1345947.25	Картометрический	1.00	-
171	516189.37	1345956.74	Картометрический	1.00	-
172	516194.15	1345963.00	Картометрический	1.00	-
173	516203.79	1345970.89	Картометрический	1.00	-
174	516207.80	1345981.76	Картометрический	1.00	-
175	516207.85	1345993.06	Картометрический	1.00	-
176	516203.72	1346000.86	Картометрический	1.00	-

1	2	3	4	5	6
177	516195.88	1346017.24	Картометрический	1.00	-
178	516184.16	1346043.44	Картометрический	1.00	-
179	516175.41	1346069.95	Картометрический	1.00	-
180	516164.24	1346105.42	Картометрический	1.00	-
181	516160.83	1346140.00	Картометрический	1.00	-
182	516150.16	1346161.77	Картометрический	1.00	-
183	516137.55	1346179.80	Картометрический	1.00	-
184	516114.99	1346201.74	Картометрический	1.00	-
185	516105.14	1346218.20	Картометрический	1.00	-
186	516100.60	1346233.97	Картометрический	1.00	-
187	516084.69	1346321.07	Картометрический	1.00	-
188	516084.94	1346333.33	Картометрический	1.00	-
189	516096.75	1346343.15	Картометрический	1.00	-
190	516106.34	1346350.44	Картометрический	1.00	-
191	516114.05	1346355.77	Картометрический	1.00	-
192	516123.60	1346357.18	Картометрический	1.00	-
193	516136.04	1346349.28	Аналитический	0.10	-
194	516134.22	1346351.87	Аналитический	0.10	-
195	516135.64	1346357.93	Аналитический	0.10	-
196	516135.48	1346361.05	Аналитический	0.10	-
197	516141.28	1346379.53	Аналитический	0.10	-
198	516149.27	1346413.55	Аналитический	0.10	-
199	516174.83	1346469.31	Аналитический	0.10	-
200	516192.50	1346508.46	Аналитический	0.10	-
201	516215.57	1346504.09	Аналитический	0.10	-
202	516257.61	1346493.64	Аналитический	0.10	-
203	516279.60	1346525.93	Картометрический	1.00	-
204	516292.99	1346567.98	Картометрический	1.00	-
205	516277.87	1346590.53	Картометрический	1.00	-
206	516242.57	1346641.68	Картометрический	1.00	-
207	516231.57	1346685.68	Картометрический	1.00	-
208	516220.22	1346711.79	Картометрический	1.00	-
209	516210.64	1346738.15	Картометрический	1.00	-
210	516205.30	1346749.70	Картометрический	1.00	-
211	516201.06	1346771.40	Картометрический	1.00	-
212	516201.02	1346791.66	Картометрический	1.00	-
213	516200.66	1346850.31	Картометрический	1.00	-
214	516214.15	1346896.81	Картометрический	1.00	-
215	516231.03	1346928.40	Картометрический	1.00	-
216	516244.78	1346950.41	Картометрический	1.00	-
217	516258.94	1346993.93	Картометрический	1.00	-
218	516267.81	1347031.61	Картометрический	1.00	-
219	516275.71	1347096.03	Картометрический	1.00	-
220	516278.80	1347141.25	Картометрический	1.00	-
221	516280.73	1347164.96	Картометрический	1.00	-
222	516295.57	1347217.77	Картометрический	1.00	-
223	516270.31	1347222.85	Картометрический	1.00	-
224	516294.91	1347583.79	Картометрический	1.00	-

1	2	3	4	5	6
225	516003.28	1347644.91	Картометрический	1.00	-
226	515991.37	1347443.97	Картометрический	1.00	-
227	515833.57	1347471.12	Аналитический	0.10	-
228	515808.48	1347401.17	Аналитический	0.10	-
229	515775.70	1347291.59	Картометрический	1.00	-
230	515722.91	1347060.81	Картометрический	1.00	-
231	515704.16	1346954.82	Картометрический	1.00	-
232	515684.91	1346796.79	Картометрический	1.00	-
233	515683.52	1346789.69	Картометрический	1.00	-
234	515683.00	1346780.11	Картометрический	1.00	-
235	515674.10	1346683.92	Картометрический	1.00	-
236	515668.47	1346620.86	Картометрический	1.00	-
237	515666.37	1346471.14	Картометрический	1.00	-
238	515680.06	1346460.40	Картометрический	1.00	-
239	515684.55	1346437.30	Картометрический	1.00	-
240	515685.15	1346434.21	Картометрический	1.00	-
241	515669.68	1346432.15	Картометрический	1.00	-
242	515660.49	1346425.10	Картометрический	1.00	-
243	515653.83	1346358.98	Картометрический	1.00	-
244	515660.21	1346351.30	Картометрический	1.00	-
245	515660.06	1346332.49	Картометрический	1.00	-
246	515655.02	1346298.87	Картометрический	1.00	-
247	515649.26	1346139.66	Картометрический	1.00	-
248	515638.58	1346026.63	Картометрический	1.00	-
249	515633.63	1345931.52	Картометрический	1.00	-
250	515619.57	1345659.28	Картометрический	1.00	-
251	515648.73	1345658.67	Аналитический	0.10	-
252	515824.05	1345662.33	Аналитический	0.10	-
253	515874.82	1345660.77	Картометрический	1.00	-
254	515872.35	1345645.56	Картометрический	1.00	-
255	515857.79	1345561.21	Картометрический	1.00	-
256	515811.82	1345556.17	Аналитический	0.10	-
257	515651.72	1345545.27	Аналитический	0.10	-
258	515629.51	1345543.77	Картометрический	1.00	-
259	515634.41	1345528.08	Картометрический	1.00	-
260	515615.41	1345519.02	Картометрический	1.00	-
261	515612.51	1345461.05	Аналитический	0.30	-
262	515608.45	1345379.84	Аналитический	0.30	-
263	515598.00	1345190.92	Аналитический	0.30	-
264	515590.86	1345013.60	Аналитический	0.30	-
265	515597.11	1344983.31	Аналитический	0.10	-
266	515614.48	1344974.36	Аналитический	0.30	-
267	515613.78	1344955.39	Аналитический	0.10	-
268	515623.91	1344960.33	Картометрический	1.00	-
269	515693.19	1344959.30	Картометрический	1.00	-
270	515641.42	1344762.07	Картометрический	1.00	-
271	515639.75	1344754.77	Картометрический	1.00	-
272	515667.23	1344751.40	Картометрический	1.00	-

1	2	3	4	5	6
273	515765.33	1344728.48	Аналитический	0.10	-
274	515799.71	1344720.45	Картометрический	1.00	-
275	515822.85	1344706.39	Картометрический	1.00	-
276	515833.52	1344684.13	Картометрический	1.00	-
277	515857.77	1344601.76	Картометрический	1.00	-
278	515863.60	1344590.08	Картометрический	1.00	-
279	515996.33	1344630.98	Картометрический	1.00	-
128	516031.66	1344640.14	Картометрический	1.00	-
280	516059.31	1346146.95	Аналитический	0.10	-
281	516060.29	1346149.69	Аналитический	0.10	-
282	516062.64	1346163.82	Аналитический	0.10	-
283	516063.05	1346164.17	Аналитический	0.10	-
284	516066.98	1346165.89	Аналитический	0.10	-
285	516067.21	1346172.72	Аналитический	0.10	-
286	516065.22	1346181.33	Аналитический	0.10	-
287	516065.73	1346195.09	Аналитический	0.10	-
288	516065.87	1346196.64	Аналитический	0.10	-
289	516064.68	1346199.68	Аналитический	0.10	-
290	516042.81	1346202.24	Аналитический	0.10	-
291	516028.71	1346203.92	Аналитический	0.10	-
292	516023.10	1346205.46	Аналитический	0.10	-
293	516023.39	1346227.90	Аналитический	0.10	-
294	516025.04	1346229.98	Аналитический	0.10	-
295	516025.94	1346232.16	Аналитический	0.10	-
296	516023.53	1346240.58	Аналитический	0.10	-
297	516009.76	1346242.30	Картометрический	1.00	-
298	516012.54	1346282.67	Картометрический	1.00	-
299	516012.50	1346285.82	Картометрический	1.00	-
300	516001.68	1346289.95	Аналитический	0.10	-
301	516012.00	1346300.30	Аналитический	0.10	-
302	516012.32	1346300.52	Картометрический	1.00	-
303	516011.96	1346330.27	Картометрический	1.00	-
304	515974.61	1346334.76	Картометрический	1.00	-
305	515976.07	1346400.55	Картометрический	1.00	-
306	515989.07	1346402.08	Картометрический	1.00	-
307	515990.01	1346460.94	Картометрический	1.00	-
308	515988.03	1346494.23	Картометрический	1.00	-
309	515985.22	1346539.71	Картометрический	1.00	-
310	515982.07	1346588.40	Картометрический	1.00	-
311	515977.67	1346648.60	Картометрический	1.00	-
312	515960.60	1346646.70	Картометрический	1.00	-
313	515923.48	1346641.10	Картометрический	1.00	-
314	515917.96	1346623.59	Картометрический	1.00	-
315	515919.76	1346593.75	Аналитический	0.10	-
316	515920.38	1346548.39	Аналитический	0.10	-
317	515921.91	1346489.88	Аналитический	0.10	-
318	515922.06	1346485.19	Аналитический	0.10	-

1	2	3	4	5	6
319	515920.60	1346441.84	Аналитический	0.10	-
320	515920.32	1346401.42	Аналитический	0.10	-
321	515920.87	1346212.86	Картометрический	1.00	-
322	515914.60	1346124.86	Картометрический	1.00	-
323	515911.93	1346094.92	Картометрический	1.00	-
324	515947.26	1346092.11	Картометрический	0.10	-
325	515967.65	1346160.98	Аналитический	0.10	-
326	515987.05	1346157.48	Аналитический	0.10	-
327	516007.12	1346153.81	Аналитический	0.10	-
328	516039.19	1346150.18	Аналитический	0.10	-
280	516059.31	1346146.95	Аналитический	0.10	-
329	515726.46	1344786.73	Картометрический	1.00	-
330	515727.14	1344789.37	Картометрический	1.00	-
331	515727.36	1344792.08	Картометрический	1.00	-
332	515727.10	1344794.78	Картометрический	1.00	-
333	515726.38	1344797.41	Картометрический	1.00	-
334	515725.21	1344799.86	Картометрический	1.00	-
335	515723.63	1344802.08	Картометрический	1.00	-
336	515721.69	1344803.98	Картометрический	1.00	-
337	515719.97	1344805.16	Картометрический	1.00	-
338	515722.60	1344808.66	Картометрический	1.00	-
339	515724.97	1344813.32	Картометрический	1.00	-
340	515726.50	1344818.32	Картометрический	1.00	-
341	515727.13	1344823.51	Картометрический	1.00	-
342	515726.86	1344828.73	Картометрический	1.00	-
343	515725.68	1344833.83	Картометрический	1.00	-
344	515723.63	1344838.64	Картометрический	1.00	-
345	515720.78	1344843.02	Картометрический	1.00	-
346	515717.22	1344846.85	Картометрический	1.00	-
347	515713.04	1344849.99	Картометрический	1.00	-
348	515708.38	1344852.36	Картометрический	1.00	-
349	515703.38	1344853.89	Картометрический	1.00	-
350	515698.19	1344854.53	Картометрический	1.00	-
351	515692.96	1344854.25	Картометрический	1.00	-
352	515687.87	1344853.07	Картометрический	1.00	-
353	515683.06	1344851.03	Картометрический	1.00	-
354	515678.67	1344848.18	Картометрический	1.00	-
355	515674.85	1344844.61	Картометрический	1.00	-
356	515671.70	1344840.43	Картометрический	1.00	-
357	515669.33	1344835.77	Картометрический	1.00	-
358	515667.80	1344830.77	Картометрический	1.00	-
359	515667.17	1344825.58	Картометрический	1.00	-
360	515667.44	1344820.36	Картометрический	1.00	-
361	515668.62	1344815.26	Картометрический	1.00	-
362	515670.67	1344810.45	Картометрический	1.00	-
363	515673.52	1344806.07	Картометрический	1.00	-
364	515677.08	1344802.24	Картометрический	1.00	-

1	2	3	4	5	6
365	515681.26	1344799.10	Картометрический	1.00	-
366	515685.92	1344796.73	Картометрический	1.00	-
367	515690.92	1344795.20	Картометрический	1.00	-
368	515696.11	1344794.56	Картометрический	1.00	-
369	515696.38	1344794.54	Картометрический	1.00	-
370	515696.16	1344791.83	Картометрический	1.00	-
371	515696.42	1344789.12	Картометрический	1.00	-
372	515697.14	1344786.50	Картометрический	1.00	-
373	515698.31	1344784.05	Картометрический	1.00	-
374	515699.89	1344781.83	Картометрический	1.00	-
375	515701.83	1344779.93	Картометрический	1.00	-
376	515704.07	1344778.38	Картометрический	1.00	-
377	515706.54	1344777.25	Картометрический	1.00	-
378	515709.17	1344776.57	Картометрический	1.00	-
379	515711.88	1344776.36	Картометрический	1.00	-
380	515714.59	1344776.61	Картометрический	1.00	-
381	515717.21	1344777.34	Картометрический	1.00	-
382	515719.67	1344778.51	Картометрический	1.00	-
383	515721.88	1344780.08	Картометрический	1.00	-
384	515723.79	1344782.02	Картометрический	1.00	-
385	515725.33	1344784.26	Картометрический	1.00	-
329	515726.46	1344786.73	Картометрический	1.00	-

3. Сведения о характерных точках части (частей) границы объекта

Обозначение характерных точек части границы	Координаты, м		Метод определения координат характерной точки	Средняя квадратическая погрешность положения характерной точки (Mt), м	Описание обозначения точки на местности (при наличии)
	X	Y			
1	2	3	4	5	6
Часть №					
-	-	-	-	-	-

Раздел 3

Сведения о местоположении измененных (уточненных) границ объекта							
1. Система координат: -							
2. Сведения о характерных точках границ объекта							
Обозначение характерных точек границ	Существующие координаты, м		Измененные (уточненные) координаты, м		Метод определения координат характерной точки	Средняя квадратическая погрешность положения характерной точки (Mt), м	Описание обозначения точки на местности (при наличии)
	X	Y	X	Y			
1	2	3	4	5	6	7	8
-	-	-	-	-	-	-	-
3. Сведения о характерных точках части (частей) границы объекта							
Часть №							
-	-	-	-	-	-	-	-

Рисунок 5
Топографический план



Масштаб 1:500

Масштаб (по плану) 1:500
 1:500
 1:500

Проектная организация: ООО «Специальное проектирование»
 Адрес: 105080, г. Москва, ул. Мясницкая, д. 28, стр. 1
 Телефон: (495) 777-77-77
 E-mail: info@specproekt.ru

ОПИСАНИЕ МЕСТОПОЛОЖЕНИЯ ГРАНИЦ

Зона застройки малоэтажными многоквартирными жилыми домами
села Нижняя Катуховка – Ж2/1

(наименование объекта, местоположение границ которого описано
(далее - объект))

Раздел 1

Сведения об объекте		
№ п/п	Характеристики объекта	Описание характеристик
1	2	3
1	Местоположение объекта	Воронежская область, Новоусманский муниципальный район, Нижнекатуховское сельское поселение, село Нижняя Катуховка
2	Площадь объекта $\pm$ величина погрешности определения площади ($P \pm \Delta P$)	-
3	Иные характеристики объекта	-

Раздел 2


Сведения о местоположении границ объекта					
1. Система координат: МСК - 36, зона 1					
2. Сведения о характерных точках границ объекта					
Обозначение характерных точек границ	Координаты, м		Метод определения координат характерной точки	Средняя квадратическая погрешность положения характерной точки (Mt), м	Описание обозначения точки на местности (при наличии)
	X	Y			
1	2	3	4	5	6
1	515989.07	1346402.08	Картометрический	1.00	-
2	515990.01	1346460.94	Картометрический	1.00	-
3	515988.03	1346494.23	Картометрический	1.00	-
4	515985.22	1346539.71	Картометрический	1.00	-
5	515982.07	1346588.40	Картометрический	1.00	-
6	515977.67	1346648.60	Картометрический	1.00	-
7	515960.60	1346646.70	Картометрический	1.00	-
8	515923.48	1346641.10	Картометрический	1.00	-
9	515917.96	1346623.59	Картометрический	1.00	-
10	515919.76	1346593.75	Аналитический	0.10	-
11	515920.38	1346548.39	Аналитический	0.10	-
12	515921.91	1346489.88	Аналитический	0.10	-
13	515922.06	1346485.19	Аналитический	0.10	-
14	515920.60	1346441.84	Аналитический	0.10	-
15	515920.32	1346401.42	Аналитический	0.10	-
16	515949.98	1346401.19	Аналитический	0.10	-
17	515976.07	1346400.55	Картометрический	1.00	-
1	515989.07	1346402.08	Картометрический	1.00	-
3. Сведения о характерных точках части (частей) границы объекта					
Обозначение характерных точек части границы	Координаты, м		Метод определения координат характерной точки	Средняя квадратическая погрешность положения характерной точки (Mt), м	Описание обозначения точки на местности (при наличии)
	X	Y			
1	2	3	4	5	6
Часть №					
-	-	-	-	-	-

Раздел 3

Сведения о местоположении измененных (уточненных) границ объекта							
1. Система координат: -							
2. Сведения о характерных точках границ объекта							
Обозначение характерных точек границ	Существующие координаты, м		Измененные (уточненные) координаты, м		Метод определения координат характерной точки	Средняя квадратическая погрешность положения характерной точки (Mt), м	Описание обозначения точки на местности (при наличии)
	X	Y	X	Y			
1	2	3	4	5	6	7	8
-	-	-	-	-	-	-	-
3. Сведения о характерных точках части (частей) границы объекта							
Часть №							
-	-	-	-	-	-	-	-

Раздел 4

План границ объекта

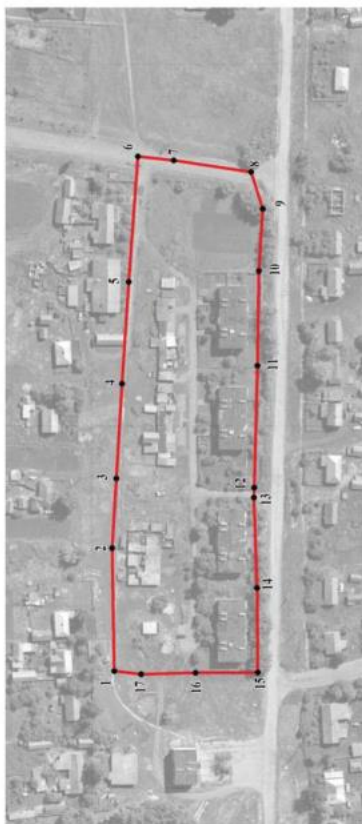

Масштаб 1:2000

Используемые условные знаки и обозначения:



границы территориальной зоны

характерная точка границ территориальной зоны



Руководитель ФУВО «Нормативно-проектный центр»

Подпись М.М. Мухоморов Ю.В. Шалыгина Дата « 21 » июня 2022 г.

Место для отрисовки чертежа (при наличии) лица, составившего описание местоположения границ объекта

ОПИСАНИЕ МЕСТОПОЛОЖЕНИЯ ГРАНИЦ

Общественно-деловая зона села Нижняя Катуховка – ОД/1

(наименование объекта, местоположение границ которого описано
(далее - объект))

Раздел 1

Сведения об объекте		
№ п/п	Характеристики объекта	Описание характеристик
1	2	3
1	Местоположение объекта	Воронежская область, Новоусманский муниципальный район, Нижнекатуховское сельское поселение, село Нижняя Катуховка
2	Площадь объекта $\pm$ величина погрешности определения площади ($P \pm \Delta P$)	-
3	Иные характеристики объекта	-

Раздел 2

Сведения о местоположении границ объекта					
1. Система координат: МСК - 36, зона 1					
2. Сведения о характерных точках границ объекта					
Обозначение характерных точек границ	Координаты, м		Метод определения координат характерной точки	Средняя квадратическая погрешность положения характерной точки (Мп), м	Описание обозначения точки на местности (при наличии)
	X	Y			
1	2	3	4	5	6
1	516208.28	1346333.35	Аналитический	0,10	-
2	516210.05	1346336.36	Картометрический	1,00	-
3	516229.45	1346369.46	Аналитический	0,10	-
4	516239.81	1346446.93	Аналитический	0,10	-
5	516257.61	1346493.64	Аналитический	0,10	-
6	516215.57	1346504.09	Аналитический	0,10	-
7	516192.50	1346508.46	Аналитический	0,10	-
8	516174.83	1346469.31	Аналитический	0,10	-
9	516149.27	1346413.55	Аналитический	0,10	-
10	516141.28	1346379.53	Аналитический	0,10	-
11	516135.48	1346361.05	Аналитический	0,10	-
12	516135.64	1346357.93	Аналитический	0,10	-
13	516134.22	1346351.87	Аналитический	0,10	-
14	516136.04	1346349.28	Аналитический	0,10	-
15	516175.89	1346340.35	Аналитический	0,10	-
16	516198.14	1346335.54	Картометрический	1,00	-
1	516208.28	1346333.35	Аналитический	0,10	-
17	516059.31	1346146.95	Аналитический	0,10	-
18	516060.29	1346149.69	Аналитический	0,10	-
19	516062.64	1346163.82	Аналитический	0,10	-
20	516063.05	1346164.17	Аналитический	0,10	-
21	516066.98	1346165.89	Аналитический	0,10	-
22	516067.21	1346172.72	Аналитический	0,10	-
23	516065.22	1346181.33	Аналитический	0,10	-
24	516065.73	1346195.09	Аналитический	0,10	-
25	516065.87	1346196.64	Аналитический	0,10	-
26	516064.68	1346199.68	Аналитический	0,10	-
27	516042.81	1346202.24	Аналитический	0,10	-
28	516028.71	1346203.92	Аналитический	0,10	-
29	516023.10	1346205.46	Аналитический	0,10	-
30	516023.39	1346227.90	Аналитический	0,10	-
31	516025.04	1346229.98	Аналитический	0,10	-
32	516025.94	1346232.16	Аналитический	0,10	-

1	2	3	4	5	6
33	516023.53	1346240.58	Аналитический	0.10	-
34	516009.76	1346242.30	Картометрический	1.00	-
35	516012.54	1346282.67	Картометрический	1.00	-
36	516012.50	1346285.82	Картометрический	1.00	-
37	516001.68	1346289.95	Аналитический	0.10	-
38	516012.00	1346300.30	Аналитический	0.10	-
39	516012.32	1346300.52	Картометрический	1.00	-
40	516011.96	1346330.27	Картометрический	1.00	-
41	515974.61	1346334.76	Картометрический	1.00	-
42	515976.07	1346400.55	Картометрический	1.00	-
43	515949.98	1346401.19	Аналитический	0.10	-
44	515920.32	1346401.42	Аналитический	0.10	-
45	515920.87	1346212.86	Картометрический	1.00	-
46	515914.60	1346124.86	Картометрический	1.00	-
47	515911.93	1346094.92	Картометрический	1.00	-
48	515947.26	1346092.11	Картометрический	1.00	-
49	515967.65	1346160.98	Аналитический	0.10	-
50	515987.05	1346157.48	Аналитический	0.10	-
51	516007.12	1346153.81	Аналитический	0.10	-
52	516039.19	1346150.18	Аналитический	0.10	-
17	516059.31	1346146.95	Аналитический	0.10	-

3. Сведения о характерных точках части (частей) границы объекта

Обозначение характерных точек части границы	Координаты, м		Метод определения координат характерной точки	Средняя квадратическая погрешность положения характерной точки (Mt), м	Описание обозначения точки на местности (при наличии)
	X	Y			
1	2	3	4	5	6
Часть №					
-	-	-	-	-	-

Раздел 3

Сведения о местоположении измененных (уточненных) границ объекта							
1. Система координат: -							
2. Сведения о характерных точках границ объекта							
Обозначение характерных точек границ	Существующие координаты, м		Измененные (уточненные) координаты, м		Метод определения координат характерной точки	Средняя квадратическая погрешность положения характерной точки (Mt), м	Описание обозначения точки на местности (при наличии)
	X	Y	X	Y			
1	2	3	4	5	6	7	8
-	-	-	-	-	-	-	-
3. Сведения о характерных точках части (частей) границы объекта							
Часть №							
-	-	-	-	-	-	-	-



Масштаб 1:2000

Используемые условные знаки и обозначения:

	границы территориальной зоны
	характерная точка границ территориальной зоны

Руководитель БУ ВО «Нормативно-проектный центр»

Подпись Ю.В. Шалыгина Дата « 21 » июня 2022 г.

Место для оттиска печати (при наличии) лица, составившего описание местонахождения границ объекта



ОПИСАНИЕ МЕСТОПОЛОЖЕНИЯ ГРАНИЦ

Зона улиц, дорог, инженерной и транспортной инфраструктуры
села Нижняя Катуховка – ИТ1/1

(наименование объекта, местоположение границ которого описано
(далее - объект)

Раздел 1

Сведения об объекте		
№ п/п	Характеристики объекта	Описание характеристик
1	2	3
1	Местоположение объекта	Воронежская область, Новоусманский муниципальный район, Нижнекатуховское сельское поселение, село Нижняя Катуховка
2	Площадь объекта $\pm$ величина погрешности определения площади ($P \pm \Delta P$)	-
3	Иные характеристики объекта	-

Раздел 2

Сведения о местоположении границ объекта					
1. Система координат: МСК - 36, зона 1					
2. Сведения о характерных точках границ объекта					
Обозначение характерных точек границ	Координаты, м		Метод определения координат характерной точки	Средняя квадратическая погрешность положения характерной точки (Мп), м	Описание обозначения точки на местности (при наличии)
	X	Y			
1	2	3	4	5	6
1	515726.46	1344786.73	Картометрический	1.00	-
2	515727.14	1344789.37	Картометрический	1.00	-
3	515727.36	1344792.08	Картометрический	1.00	-
4	515727.10	1344794.78	Картометрический	1.00	-
5	515726.38	1344797.41	Картометрический	1.00	-
6	515725.21	1344799.86	Картометрический	1.00	-
7	515723.63	1344802.08	Картометрический	1.00	-
8	515721.69	1344803.98	Картометрический	1.00	-
9	515719.97	1344805.16	Картометрический	1.00	-
10	515722.60	1344808.66	Картометрический	1.00	-
11	515724.97	1344813.32	Картометрический	1.00	-
12	515726.50	1344818.32	Картометрический	1.00	-
13	515727.13	1344823.51	Картометрический	1.00	-
14	515726.86	1344828.73	Картометрический	1.00	-
15	515725.68	1344833.83	Картометрический	1.00	-
16	515723.63	1344838.64	Картометрический	1.00	-
17	515720.78	1344843.02	Картометрический	1.00	-
18	515717.22	1344846.85	Картометрический	1.00	-
19	515713.04	1344849.99	Картометрический	1.00	-
20	515708.38	1344852.36	Картометрический	1.00	-
21	515703.38	1344853.89	Картометрический	1.00	-
22	515698.19	1344854.53	Картометрический	1.00	-
23	515692.96	1344854.25	Картометрический	1.00	-
24	515687.87	1344853.07	Картометрический	1.00	-
25	515683.06	1344851.03	Картометрический	1.00	-
26	515678.67	1344848.18	Картометрический	1.00	-
27	515674.85	1344844.61	Картометрический	1.00	-
28	515671.70	1344840.43	Картометрический	1.00	-
29	515669.33	1344835.77	Картометрический	1.00	-
30	515667.80	1344830.77	Картометрический	1.00	-
31	515667.17	1344825.58	Картометрический	1.00	-
32	515667.44	1344820.36	Картометрический	1.00	-
33	515668.62	1344815.26	Картометрический	1.00	-
34	515670.67	1344810.45	Картометрический	1.00	-

1	2	3	4	5	6
35	515673.52	1344806.07	Картометрический	1.00	-
36	515677.08	1344802.24	Картометрический	1.00	-
37	515681.26	1344799.10	Картометрический	1.00	-
38	515685.92	1344796.73	Картометрический	1.00	-
39	515690.92	1344795.20	Картометрический	1.00	-
40	515696.11	1344794.56	Картометрический	1.00	-
41	515696.38	1344794.54	Картометрический	1.00	-
42	515696.16	1344791.83	Картометрический	1.00	-
43	515696.42	1344789.12	Картометрический	1.00	-
44	515697.14	1344786.50	Картометрический	1.00	-
45	515698.31	1344784.05	Картометрический	1.00	-
46	515699.89	1344781.83	Картометрический	1.00	-
47	515701.83	1344779.93	Картометрический	1.00	-
48	515704.07	1344778.38	Картометрический	1.00	-
49	515706.54	1344777.25	Картометрический	1.00	-
50	515709.17	1344776.57	Картометрический	1.00	-
51	515711.88	1344776.36	Картометрический	1.00	-
52	515714.59	1344776.61	Картометрический	1.00	-
53	515717.21	1344777.34	Картометрический	1.00	-
54	515719.67	1344778.51	Картометрический	1.00	-
55	515721.88	1344780.08	Картометрический	1.00	-
56	515723.79	1344782.02	Картометрический	1.00	-
57	515725.33	1344784.26	Картометрический	1.00	-
1	515726.46	1344786.73	Картометрический	1.00	-
58	515606.21	1344678.34	Аналитический	0.10	-
59	515612.69	1344738.69	Аналитический	0.10	-
60	515617.40	1344753.35	Аналитический	0.10	-
61	515591.03	1344772.37	Аналитический	0.10	-
62	515597.70	1344930.54	Аналитический	0.10	-
63	515607.26	1344940.95	Аналитический	0.10	-
64	515613.78	1344955.39	Аналитический	0.10	-
65	515597.26	1344952.43	Аналитический	0.10	-
66	515588.12	1344940.95	Аналитический	0.10	-
67	515581.02	1344769.99	Аналитический	0.10	-
68	515568.98	1344670.58	Аналитический	0.10	-
58	515606.21	1344678.34	Аналитический	0.10	-
69	515612.51	1345461.05	Аналитический	0.30	-
70	515615.41	1345519.02	Картометрический	1.00	-
71	515634.41	1345528.08	Картометрический	1.00	-
72	515629.51	1345543.77	Картометрический	1.00	-
73	515616.22	1345546.90	Картометрический	1.00	-
74	515618.04	1345631.65	Картометрический	1.00	-
75	515619.57	1345659.28	Картометрический	1.00	-
76	515633.63	1345931.52	Картометрический	1.00	-
77	515638.58	1346026.63	Картометрический	1.00	-
78	515649.26	1346139.66	Картометрический	1.00	-

1	2	3	4	5	6
79	515655.02	1346298.87	Картометрический	1.00	-
80	515660.06	1346332.49	Картометрический	1.00	-
81	515660.21	1346351.30	Картометрический	1.00	-
82	515653.83	1346358.98	Картометрический	1.00	-
83	515660.49	1346425.10	Картометрический	1.00	-
84	515669.68	1346432.15	Картометрический	1.00	-
85	515685.15	1346434.21	Картометрический	1.00	-
86	515684.55	1346437.30	Картометрический	1.00	-
87	515680.06	1346460.40	Картометрический	1.00	-
88	515666.37	1346471.14	Картометрический	1.00	-
89	515668.47	1346620.86	Картометрический	1.00	-
90	515674.10	1346683.92	Картометрический	1.00	-
91	515683.00	1346780.11	Картометрический	1.00	-
92	515683.52	1346789.69	Картометрический	1.00	-
93	515684.91	1346796.79	Картометрический	1.00	-
94	515704.16	1346954.82	Картометрический	1.00	-
95	515722.91	1347060.81	Картометрический	1.00	-
96	515775.70	1347291.59	Картометрический	1.00	-
97	515808.48	1347401.17	Аналитический	0.10	-
98	515833.57	1347471.12	Аналитический	0.10	-
99	515883.84	1347639.18	Аналитический	0.10	-
100	515879.71	1347639.31	Аналитический	0.10	-
101	515808.47	1347401.16	Аналитический	0.10	-
102	515790.97	1347403.06	Аналитический	0.10	-
103	515774.80	1347404.81	Аналитический	0.10	-
104	515762.06	1347406.18	Аналитический	0.10	-
105	515751.51	1347368.99	Картометрический	1.00	-
106	515735.15	1347300.42	Картометрический	1.00	-
107	515709.53	1347173.59	Картометрический	1.00	-
108	515690.52	1347075.40	Картометрический	1.00	-
109	515667.97	1346927.11	Картометрический	1.00	-
110	515649.42	1346775.00	Картометрический	1.00	-
111	515639.82	1346693.94	Картометрический	1.00	-
112	515633.46	1346625.31	Картометрический	1.00	-
113	515629.98	1346568.69	Картометрический	1.00	-
114	515627.54	1346569.12	Аналитический	0.10	-
115	515572.91	1346579.25	Аналитический	0.10	-
116	515516.67	1346589.68	Аналитический	0.10	-
117	515513.75	1346590.15	Картометрический	1.00	-
118	515498.94	1346496.26	Аналитический	0.20	-
119	515495.98	1346477.50	Аналитический	0.20	-
120	515535.52	1346468.57	Аналитический	0.20	-
121	515592.63	1346455.51	Аналитический	0.20	-
122	515602.87	1346450.44	Аналитический	0.20	-
123	515605.94	1346435.73	Аналитический	0.20	-
124	515592.00	1346129.75	Аналитический	0.20	-
125	515607.78	1346125.21	Картометрический	1.00	-
126	515609.04	1346031.16	Картометрический	1.00	-

1	2	3	4	5	6
127	515604.71	1345940.59	Картометрический	1.00	-
128	515590.04	1345633.58	Картометрический	1.00	-
129	515584.93	1345522.80	Картометрический	1.00	-
130	515580.51	1345448.20	Аналитический	0.10	-
131	515601.32	1345456.96	Аналитический	0.10	-
69	515612.51	1345461.05	Аналитический	0.30	-

3. Сведения о характерных точках части (частей) границы объекта

Обозначение характерных точек части границы	Координаты, м		Метод определения координат характерной точки	Средняя квадратическая погрешность положения характерной точки (Mt), м	Описание обозначения точки на местности (при наличии)
	X	Y			
1	2	3	4	5	6
Часть №					
-	-	-	-	-	-

Раздел 3

Сведения о местоположении измененных (уточненных) границ объекта							
1. Система координат: -							
2. Сведения о характерных точках границ объекта							
Обозначение характерных точек границ	Существующие координаты, м		Измененные (уточненные) координаты, м		Метод определения координат характерной точки	Средняя квадратическая погрешность положения характерной точки (Mt), м	Описание обозначения точки на местности (при наличии)
	X	Y	X	Y			
1	2	3	4	5	6	7	8
-	-	-	-	-	-	-	-
3. Сведения о характерных точках части (частей) границы объекта							
Часть №							
-	-	-	-	-	-	-	-

Рисунок 5
План трассы откоса



Рисунок 6

Масштаб: 1:1000
 1 - трасса
 2 - откос

Проектная организация: ООО «Сибирский проект»
 Адрес: 630000, Новосибирская область, г. Новосибирск, ул. Мухоморова, д. 10
 Контакт: +7 (383) 333-3333
 E-mail: info@sibproject.ru

ОПИСАНИЕ МЕСТОПОЛОЖЕНИЯ ГРАНИЦ

Зона сельскохозяйственного использования в границах населенных пунктов
села Нижняя Катуховка – СХ1/1

(наименование объекта, местоположение границ которого описано
(далее - объект)

Раздел 1

Сведения об объекте		
№ п/п	Характеристики объекта	Описание характеристик
1	2	3
1	Местоположение объекта	Воронежская область, Новоусманский муниципальный район, Нижнекатуховское сельское поселение, село Нижняя Катуховка
2	Площадь объекта $\pm$ величина погрешности определения площади ($P \pm \text{Дельта } P$)	-
3	Иные характеристики объекта	-

Раздел 2

Сведения о местоположении границ объекта					
1. Система координат: МСК - 36, зона 1					
2. Сведения о характерных точках границ объекта					
Обозначение характерных точек границ	Координаты, м		Метод определения координат характерной точки	Средняя квадратическая погрешность положения характерной точки (Мп), м	Описание обозначения точки на местности (при наличии)
	X	Y			
1	2	3	4	5	6
1	516294.55	1345537.75	Картометрический	1.00	-
2	516315.41	1345577.00	Картометрический	1.00	-
3	516342.21	1345623.50	Картометрический	1.00	-
4	516372.23	1345647.00	Картометрический	1.00	-
5	516411.52	1345682.23	Аналитический	0.10	-
6	516470.58	1345731.83	Картометрический	1.00	-
7	516391.63	1345716.94	Картометрический	1.00	-
8	516338.34	1345726.82	Картометрический	1.00	-
9	516294.81	1345753.41	Картометрический	1.00	-
10	516276.63	1345800.94	Картометрический	1.00	-
11	516262.15	1345822.44	Картометрический	1.00	-
12	516246.31	1345845.94	Картометрический	1.00	-
13	516237.68	1345898.80	Картометрический	1.00	-
14	516234.65	1345972.90	Картометрический	1.00	-
15	516234.13	1345998.60	Картометрический	1.00	-
16	516229.90	1346027.53	Картометрический	1.00	-
17	516210.25	1346065.14	Картометрический	1.00	-
18	516207.84	1346080.11	Картометрический	1.00	-
19	516197.02	1346116.30	Картометрический	1.00	-
20	516185.67	1346142.13	Картометрический	1.00	-
21	516159.95	1346190.86	Картометрический	1.00	-
22	516140.79	1346215.35	Картометрический	1.00	-
23	516132.76	1346232.67	Картометрический	1.00	-
24	516126.96	1346247.16	Картометрический	1.00	-
25	516124.10	1346268.26	Картометрический	1.00	-
26	516122.57	1346286.58	Картометрический	1.00	-
27	516119.90	1346307.29	Картометрический	1.00	-
28	516127.28	1346316.79	Картометрический	1.00	-
29	516138.17	1346317.59	Картометрический	1.00	-
30	516148.30	1346316.19	Картометрический	1.00	-
31	516160.53	1346314.49	Картометрический	1.00	-
32	516176.31	1346305.61	Картометрический	1.00	-
33	516194.39	1346298.02	Картометрический	1.00	-
34	516206.97	1346281.23	Картометрический	1.00	-

1	2	3	4	5	6
35	516205.99	1346261.74	Картометрический	1.00	-
36	516249.85	1346266.34	Картометрический	1.00	-
37	516247.98	1346284.94	Картометрический	1.00	-
38	516249.97	1346319.84	Картометрический	1.00	-
39	516262.03	1346341.82	Картометрический	1.00	-
40	516273.03	1346365.48	Картометрический	1.00	-
41	516277.31	1346405.73	Картометрический	1.00	-
42	516274.23	1346418.85	Картометрический	1.00	-
43	516273.40	1346440.54	Картометрический	1.00	-
44	516286.30	1346450.09	Картометрический	1.00	-
45	516298.00	1346481.78	Картометрический	1.00	-
46	516310.38	1346497.12	Картометрический	1.00	-
47	516322.20	1346526.74	Картометрический	1.00	-
48	516328.69	1346569.45	Картометрический	1.00	-
49	516329.49	1346574.74	Картометрический	1.00	-
50	516335.46	1346633.56	Картометрический	1.00	-
51	516338.17	1346645.98	Картометрический	1.00	-
52	516341.95	1346654.80	Картометрический	1.00	-
53	516347.26	1346662.55	Картометрический	1.00	-
54	516325.27	1346731.21	Картометрический	1.00	-
55	516313.55	1346729.36	Аналитический	0.10	-
56	516289.83	1346725.33	Аналитический	0.10	-
57	516278.38	1346740.02	Аналитический	0.10	-
58	516258.17	1346770.33	Аналитический	0.10	-
59	516250.32	1346828.18	Картометрический	1.00	-
60	516260.17	1346864.76	Картометрический	1.00	-
61	516286.72	1346917.32	Картометрический	1.00	-
62	516303.69	1346945.69	Картометрический	1.00	-
63	516317.46	1346976.05	Картометрический	1.00	-
64	516331.65	1347028.14	Аналитический	0.10	-
65	516331.96	1347049.73	Аналитический	0.10	-
66	516323.96	1347074.89	Аналитический	0.10	-
67	516314.25	1347074.57	Аналитический	0.10	-
68	516315.54	1347123.39	Картометрический	1.00	-
69	516319.78	1347155.31	Картометрический	1.00	-
70	516327.03	1347185.60	Картометрический	1.00	-
71	516332.52	1347204.17	Картометрический	1.00	-
72	516328.34	1347205.67	Картометрический	1.00	-
73	516325.71	1347203.37	Картометрический	1.00	-
74	516322.66	1347201.30	Картометрический	1.00	-
75	516319.00	1347198.00	Картометрический	1.00	-
76	516314.36	1347195.07	Картометрический	1.00	-
77	516310.34	1347192.51	Картометрический	1.00	-
78	516305.95	1347187.63	Картометрический	1.00	-
79	516300.34	1347180.99	Картометрический	1.00	-
80	516298.99	1347167.81	Картометрический	1.00	-
81	516296.19	1347153.54	Картометрический	1.00	-
82	516293.63	1347141.22	Картометрический	1.00	-

1	2	3	4	5	6
83	516295.21	1347114.69	Картометрический	1.00	-
84	516296.92	1347095.91	Картометрический	1.00	-
85	516295.95	1347083.47	Картометрический	1.00	-
86	516293.75	1347063.22	Картометрический	1.00	-
87	516294.12	1347051.81	Картометрический	1.00	-
88	516291.07	1347043.03	Картометрический	1.00	-
89	516287.89	1347023.88	Картометрический	1.00	-
90	516284.85	1347009.61	Картометрический	1.00	-
91	516284.60	1346999.24	Картометрический	1.00	-
92	516285.21	1346996.43	Картометрический	1.00	-
93	516288.26	1346990.64	Картометрический	1.00	-
94	516287.28	1346983.93	Картометрический	1.00	-
95	516285.46	1346981.37	Картометрический	1.00	-
96	516282.77	1346976.49	Картометрический	1.00	-
97	516282.77	1346972.59	Картометрический	1.00	-
98	516283.38	1346968.93	Картометрический	1.00	-
99	516283.02	1346963.20	Картометрический	1.00	-
100	516280.09	1346956.85	Картометрический	1.00	-
101	516281.43	1346934.53	Картометрический	1.00	-
102	516280.45	1346922.76	Картометрический	1.00	-
103	516279.36	1346918.13	Картометрический	1.00	-
104	516276.31	1346912.03	Картометрический	1.00	-
105	516272.77	1346904.83	Картометрический	1.00	-
106	516263.79	1346889.98	Картометрический	1.00	-
107	516253.35	1346871.26	Картометрический	1.00	-
108	516244.26	1346853.76	Картометрический	1.00	-
109	516236.80	1346838.16	Картометрический	1.00	-
110	516232.73	1346826.09	Картометрический	1.00	-
111	516232.46	1346816.87	Картометрический	1.00	-
112	516230.83	1346803.03	Картометрический	1.00	-
113	516224.95	1346785.17	Картометрический	1.00	-
114	516221.91	1346780.66	Картометрический	1.00	-
115	516218.12	1346774.80	Картометрический	1.00	-
116	516215.81	1346768.22	Картометрический	1.00	-
117	516216.05	1346753.46	Картометрический	1.00	-
118	516218.12	1346744.92	Картометрический	1.00	-
119	516223.98	1346733.70	Картометрический	1.00	-
120	516230.57	1346723.57	Картометрический	1.00	-
121	516241.89	1346717.91	Картометрический	1.00	-
122	516248.01	1346718.14	Картометрический	1.00	-
123	516252.03	1346717.78	Картометрический	1.00	-
124	516254.72	1346715.95	Картометрический	1.00	-
125	516256.55	1346713.51	Картометрический	1.00	-
126	516258.01	1346710.70	Картометрический	1.00	-
127	516258.25	1346709.24	Картометрический	1.00	-
128	516256.67	1346707.53	Картометрический	1.00	-
129	516255.57	1346703.02	Картометрический	1.00	-
130	516261.79	1346686.80	Картометрический	1.00	-

1	2	3	4	5	6
131	516263.50	1346684.23	Картометрический	1.00	-
132	516265.33	1346682.28	Картометрический	1.00	-
133	516267.40	1346681.43	Картометрический	1.00	-
134	516277.40	1346678.68	Картометрический	1.00	-
135	516283.99	1346677.71	Картометрический	1.00	-
136	516291.04	1346675.80	Картометрический	1.00	-
137	516291.86	1346672.54	Картометрический	1.00	-
138	516289.14	1346668.20	Картометрический	1.00	-
139	516286.57	1346661.96	Картометрический	1.00	-
140	516286.43	1346656.27	Картометрический	1.00	-
141	516285.62	1346651.93	Картометрический	1.00	-
142	516283.45	1346648.67	Картометрический	1.00	-
143	516286.97	1346646.91	Картометрический	1.00	-
144	516291.04	1346643.79	Картометрический	1.00	-
145	516292.40	1346638.50	Картометрический	1.00	-
146	516294.16	1346633.34	Картометрический	1.00	-
147	516297.14	1346629.28	Картометрический	1.00	-
148	516293.35	1346623.85	Картометрический	1.00	-
149	516291.72	1346619.64	Картометрический	1.00	-
150	516287.15	1346616.08	Картометрический	1.00	-
151	516286.75	1346611.00	Картометрический	1.00	-
152	516289.60	1346609.98	Картометрический	1.00	-
153	516295.90	1346612.22	Картометрический	1.00	-
154	516302.01	1346617.31	Картометрический	1.00	-
155	516304.45	1346627.48	Картометрический	1.00	-
156	516304.65	1346636.84	Картометрический	1.00	-
157	516304.65	1346646.20	Картометрический	1.00	-
158	516306.08	1346653.11	Картометрический	1.00	-
159	516309.33	1346655.15	Картометрический	1.00	-
160	516311.98	1346653.93	Картометрический	1.00	-
161	516314.24	1346640.63	Картометрический	1.00	-
162	516314.62	1346638.26	Картометрический	1.00	-
163	516314.85	1346635.14	Картометрический	1.00	-
164	516314.85	1346629.77	Картометрический	1.00	-
165	516311.92	1346622.09	Картометрический	1.00	-
166	516310.83	1346619.28	Картометрический	1.00	-
167	516308.63	1346614.52	Картометрический	1.00	-
168	516306.31	1346610.86	Картометрический	1.00	-
169	516303.51	1346608.43	Картометрический	1.00	-
170	516299.73	1346606.47	Картометрический	1.00	-
171	516298.62	1346600.46	Картометрический	1.00	-
172	516299.71	1346593.22	Картометрический	1.00	-
173	516300.80	1346589.35	Картометрический	1.00	-
174	516304.73	1346582.50	Картометрический	1.00	-
175	516306.07	1346579.94	Картометрический	1.00	-
176	516307.78	1346577.02	Картометрический	1.00	-
177	516309.61	1346572.38	Картометрический	1.00	-
178	516310.58	1346565.67	Картометрический	1.00	-

1	2	3	4	5	6
179	516311.44	1346562.01	Картометрический	1.00	-
180	516312.53	1346556.16	Картометрический	1.00	-
181	516313.39	1346547.13	Картометрический	1.00	-
182	516311.07	1346534.75	Картометрический	1.00	-
183	516307.41	1346528.04	Картометрический	1.00	-
184	516299.24	1346513.04	Картометрический	1.00	-
185	516288.50	1346493.89	Картометрический	1.00	-
186	516281.55	1346470.65	Картометрический	1.00	-
187	516274.36	1346453.09	Картометрический	1.00	-
188	516263.50	1346436.99	Картометрический	1.00	-
189	516255.08	1346415.82	Картометрический	1.00	-
190	516254.35	1346405.94	Картометрический	1.00	-
191	516252.64	1346392.89	Картометрический	1.00	-
192	516252.64	1346386.06	Картометрический	1.00	-
193	516252.52	1346375.33	Картометрический	1.00	-
194	516249.59	1346363.37	Картометрический	1.00	-
195	516236.66	1346337.70	Картометрический	1.00	-
196	516232.88	1346334.40	Картометрический	1.00	-
197	516227.00	1346332.19	Картометрический	1.00	-
198	516220.22	1346331.61	Картометрический	1.00	-
199	516208.73	1346330.50	Картометрический	1.00	-
200	516173.48	1346330.56	Картометрический	1.00	-
201	516164.93	1346331.90	Картометрический	1.00	-
202	516156.38	1346332.31	Картометрический	1.00	-
203	516149.33	1346330.50	Картометрический	1.00	-
204	516146.52	1346328.30	Картометрический	1.00	-
205	516142.57	1346325.97	Картометрический	1.00	-
206	516138.84	1346325.13	Картометрический	1.00	-
207	516133.11	1346326.47	Картометрический	1.00	-
208	516125.82	1346328.03	Картометрический	1.00	-
209	516122.40	1346327.17	Картометрический	1.00	-
210	516120.79	1346324.81	Картометрический	1.00	-
211	516119.00	1346323.02	Картометрический	1.00	-
212	516118.18	1346321.23	Картометрический	1.00	-
213	516115.26	1346317.00	Картометрический	1.00	-
214	516112.82	1346310.01	Картометрический	1.00	-
215	516109.24	1346299.44	Картометрический	1.00	-
216	516106.64	1346285.61	Картометрический	1.00	-
217	516103.38	1346276.83	Картометрический	1.00	-
218	516099.81	1346271.58	Картометрический	1.00	-
219	516101.03	1346266.83	Картометрический	1.00	-
220	516103.22	1346261.95	Картометрический	1.00	-
221	516106.27	1346257.44	Картометрический	1.00	-
222	516108.71	1346252.80	Картометрический	1.00	-
223	516110.05	1346248.65	Картометрический	1.00	-
224	516110.91	1346241.21	Картометрический	1.00	-
225	516110.91	1346235.54	Картометрический	1.00	-
226	516112.74	1346224.81	Картометрический	1.00	-

1	2	3	4	5	6
227	516116.64	1346219.44	Картометрический	1.00	-
228	516119.32	1346213.46	Картометрический	1.00	-
229	516124.69	1346206.63	Картометрический	1.00	-
230	516135.30	1346197.97	Картометрический	1.00	-
231	516146.28	1346184.62	Картометрический	1.00	-
232	516154.70	1346171.08	Картометрический	1.00	-
233	516162.99	1346157.17	Картометрический	1.00	-
234	516170.19	1346139.85	Картометрический	1.00	-
235	516179.94	1346123.57	Картометрический	1.00	-
236	516185.31	1346107.46	Картометрический	1.00	-
237	516188.12	1346104.05	Картометрический	1.00	-
238	516190.92	1346095.63	Картометрический	1.00	-
239	516193.24	1346091.00	Картометрический	1.00	-
240	516193.73	1346087.58	Картометрический	1.00	-
241	516193.36	1346083.31	Картометрический	1.00	-
242	516191.90	1346081.12	Картометрический	1.00	-
243	516191.29	1346077.70	Картометрический	1.00	-
244	516191.53	1346074.90	Картометрический	1.00	-
245	516193.36	1346073.55	Картометрический	1.00	-
246	516195.80	1346072.95	Картометрический	1.00	-
247	516197.27	1346071.73	Картометрический	1.00	-
248	516198.12	1346070.26	Картометрический	1.00	-
249	516198.00	1346067.09	Картометрический	1.00	-
250	516197.39	1346065.63	Картометрический	1.00	-
251	516196.29	1346062.09	Картометрический	1.00	-
252	516198.24	1346058.55	Картометрический	1.00	-
253	516199.83	1346055.50	Картометрический	1.00	-
254	516200.80	1346052.70	Картометрический	1.00	-
255	516201.90	1346050.62	Картометрический	1.00	-
256	516203.12	1346048.79	Картометрический	1.00	-
257	516203.12	1346046.72	Картометрический	1.00	-
258	516202.63	1346044.22	Картометрический	1.00	-
259	516201.41	1346041.78	Картометрический	1.00	-
260	516202.05	1346039.30	Картометрический	1.00	-
261	516202.67	1346038.16	Картометрический	1.00	-
262	516205.16	1346035.06	Картометрический	1.00	-
263	516206.81	1346031.54	Картометрический	1.00	-
264	516208.24	1346027.51	Картометрический	1.00	-
265	516208.49	1346023.36	Картометрический	1.00	-
266	516210.20	1346017.38	Картометрический	1.00	-
267	516213.12	1346012.99	Картометрический	1.00	-
268	516216.17	1346007.14	Картометрический	1.00	-
269	516218.25	1345997.14	Картометрический	1.00	-
270	516223.37	1345978.90	Картометрический	1.00	-
271	516225.20	1345972.56	Картометрический	1.00	-
272	516225.81	1345969.02	Картометрический	1.00	-
273	516225.08	1345965.73	Картометрический	1.00	-
274	516223.49	1345960.24	Картометрический	1.00	-

1	2	3	4	5	6
275	516222.88	1345958.04	Картометрический	1.00	-
276	516220.44	1345952.92	Картометрический	1.00	-
277	516219.34	1345948.28	Картометрический	1.00	-
278	516219.59	1345943.16	Картометрический	1.00	-
279	516218.86	1345927.49	Картометрический	1.00	-
280	516220.44	1345919.80	Картометрический	1.00	-
281	516220.93	1345913.46	Картометрический	1.00	-
282	516221.54	1345907.24	Картометрический	1.00	-
283	516223.00	1345904.68	Картометрический	1.00	-
284	516224.10	1345897.24	Картометрический	1.00	-
285	516222.39	1345883.21	Картометрический	1.00	-
286	516222.88	1345879.79	Картометрический	1.00	-
287	516224.22	1345878.09	Картометрический	1.00	-
288	516224.71	1345875.40	Картометрический	1.00	-
289	516224.10	1345873.82	Картометрический	1.00	-
290	516222.39	1345872.11	Картометрический	1.00	-
291	516222.76	1345866.62	Картометрический	1.00	-
292	516223.86	1345858.33	Картометрический	1.00	-
293	516226.17	1345849.67	Картометрический	1.00	-
294	516230.20	1345844.79	Картометрический	1.00	-
295	516234.35	1345835.82	Картометрический	1.00	-
296	516237.03	1345828.99	Картометрический	1.00	-
297	516240.20	1345827.28	Картометрический	1.00	-
298	516241.91	1345826.31	Картометрический	1.00	-
299	516245.32	1345824.36	Картометрический	1.00	-
300	516247.52	1345822.40	Картометрический	1.00	-
301	516249.23	1345820.45	Картометрический	1.00	-
302	516250.45	1345818.99	Картометрический	1.00	-
303	516251.42	1345814.60	Картометрический	1.00	-
304	516255.08	1345810.21	Картометрический	1.00	-
305	516263.87	1345803.38	Картометрический	1.00	-
306	516269.96	1345798.01	Картометрический	1.00	-
307	516272.65	1345792.15	Картометрический	1.00	-
308	516273.14	1345786.30	Картометрический	1.00	-
309	516276.79	1345765.32	Картометрический	1.00	-
310	516279.23	1345753.12	Картометрический	1.00	-
311	516282.16	1345747.75	Картометрический	1.00	-
312	516284.36	1345744.34	Картометрический	1.00	-
313	516283.87	1345738.48	Картометрический	1.00	-
314	516281.67	1345731.90	Картометрический	1.00	-
315	516279.48	1345723.11	Картометрический	1.00	-
316	516278.75	1345713.36	Картометрический	1.00	-
317	516275.47	1345709.11	Картометрический	1.00	-
318	516267.65	1345698.82	Картометрический	1.00	-
319	516262.92	1345694.91	Картометрический	1.00	-
320	516258.59	1345692.85	Картометрический	1.00	-
321	516255.09	1345690.58	Картометрический	1.00	-
322	516250.57	1345688.11	Картометрический	1.00	-

1	2	3	4	5	6
323	516244.60	1345681.12	Картометрический	1.00	-
324	516232.86	1345672.88	Картометрический	1.00	-
325	516220.10	1345664.24	Картометрический	1.00	-
326	516216.81	1345659.19	Картометрический	1.00	-
327	516216.40	1345649.73	Картометрический	1.00	-
328	516217.22	1345644.79	Картометрический	1.00	-
329	516219.69	1345633.46	Картометрический	1.00	-
330	516225.25	1345614.73	Картометрический	1.00	-
331	516225.25	1345610.62	Картометрический	1.00	-
332	516226.48	1345603.00	Картометрический	1.00	-
333	516228.75	1345595.39	Картометрический	1.00	-
334	516231.01	1345588.59	Картометрический	1.00	-
335	516233.28	1345584.27	Картометрический	1.00	-
336	516237.60	1345578.71	Картометрический	1.00	-
337	516239.04	1345576.24	Картометрический	1.00	-
338	516241.10	1345573.98	Картометрический	1.00	-
339	516245.42	1345570.68	Картометрический	1.00	-
340	516251.39	1345567.80	Картометрический	1.00	-
341	516263.33	1345564.61	Картометрический	1.00	-
342	516264.15	1345560.91	Картометрический	1.00	-
343	516265.18	1345558.44	Картометрический	1.00	-
344	516267.44	1345555.14	Картометрический	1.00	-
345	516271.56	1345551.64	Картометрический	1.00	-
346	516276.91	1345548.76	Картометрический	1.00	-
347	516280.41	1345546.91	Картометрический	1.00	-
348	516283.71	1345545.88	Картометрический	1.00	-
349	516287.00	1345544.23	Картометрический	1.00	-
350	516290.70	1345542.79	Картометрический	1.00	-
351	516291.94	1345540.74	Картометрический	1.00	-
1	516294.55	1345537.75	Картометрический	1.00	-
352	516246.34	1345465.12	Картометрический	1.00	-
353	516260.92	1345481.69	Картометрический	1.00	-
354	516274.17	1345504.23	Картометрический	1.00	-
355	516288.61	1345527.05	Картометрический	1.00	-
356	516288.03	1345528.18	Картометрический	1.00	-
357	516286.18	1345532.50	Картометрический	1.00	-
358	516281.85	1345535.59	Картометрический	1.00	-
359	516276.91	1345538.68	Картометрический	1.00	-
360	516264.97	1345548.45	Картометрический	1.00	-
361	516260.03	1345553.39	Картометрический	1.00	-
362	516251.80	1345559.16	Картометрический	1.00	-
363	516241.51	1345566.16	Картометрический	1.00	-
364	516234.51	1345570.07	Картометрический	1.00	-
365	516228.75	1345579.74	Картометрический	1.00	-
366	516222.78	1345588.39	Картометрический	1.00	-
367	516217.63	1345602.38	Картометрический	1.00	-
368	516213.93	1345622.86	Картометрический	1.00	-

1	2	3	4	5	6
369	516210.63	1345638.51	Картометрический	1.00	-
370	516207.13	1345651.06	Картометрический	1.00	-
371	516208.78	1345661.97	Картометрический	1.00	-
372	516210.02	1345671.03	Картометрический	1.00	-
373	516212.07	1345676.59	Картометрический	1.00	-
374	516216.19	1345682.76	Картометрический	1.00	-
375	516224.22	1345690.58	Картометрический	1.00	-
376	516236.98	1345696.25	Картометрический	1.00	-
377	516243.16	1345698.72	Картометрический	1.00	-
378	516250.77	1345704.48	Картометрический	1.00	-
379	516255.92	1345709.21	Картометрический	1.00	-
380	516264.56	1345716.83	Картометрический	1.00	-
381	516265.69	1345718.48	Картометрический	1.00	-
382	516267.52	1345720.67	Картометрический	1.00	-
383	516269.84	1345724.09	Картометрический	1.00	-
384	516272.77	1345727.51	Картометрический	1.00	-
385	516274.48	1345729.21	Картометрический	1.00	-
386	516276.06	1345732.75	Картометрический	1.00	-
387	516277.04	1345734.82	Картометрический	1.00	-
388	516277.04	1345737.51	Картометрический	1.00	-
389	516277.04	1345741.05	Картометрический	1.00	-
390	516276.55	1345743.97	Картометрический	1.00	-
391	516275.33	1345746.05	Картометрический	1.00	-
392	516274.36	1345747.63	Картометрический	1.00	-
393	516273.50	1345754.22	Картометрический	1.00	-
394	516270.94	1345768.79	Картометрический	1.00	-
395	516269.60	1345777.46	Картометрический	1.00	-
396	516268.38	1345785.99	Картометрический	1.00	-
397	516266.18	1345791.36	Картометрический	1.00	-
398	516263.62	1345795.26	Картометрический	1.00	-
399	516261.55	1345798.07	Картометрический	1.00	-
400	516257.52	1345800.75	Картометрический	1.00	-
401	516253.38	1345804.41	Картометрический	1.00	-
402	516249.35	1345808.44	Картометрический	1.00	-
403	516246.30	1345811.85	Картометрический	1.00	-
404	516244.84	1345814.05	Картометрический	1.00	-
405	516244.71	1345815.27	Картометрический	1.00	-
406	516243.98	1345817.34	Картометрический	1.00	-
407	516243.37	1345818.56	Картометрический	1.00	-
408	516242.03	1345820.39	Картометрический	1.00	-
409	516236.18	1345824.97	Картометрический	1.00	-
410	516231.05	1345831.06	Картометрический	1.00	-
411	516225.20	1345839.11	Картометрический	1.00	-
412	516219.47	1345855.83	Картометрический	1.00	-
413	516216.78	1345866.93	Картометрический	1.00	-
414	516214.95	1345877.90	Картометрический	1.00	-
415	516214.71	1345887.17	Картометрический	1.00	-
416	516215.20	1345904.31	Картометрический	1.00	-

1	2	3	4	5	6
417	516214.95	1345910.41	Картометрический	1.00	-
418	516212.15	1345920.53	Картометрический	1.00	-
419	516212.27	1345924.80	Картометрический	1.00	-
420	516213.49	1345932.37	Картометрический	1.00	-
421	516214.46	1345933.46	Картометрический	1.00	-
422	516215.20	1345934.68	Картометрический	1.00	-
423	516215.56	1345937.86	Картометрический	1.00	-
424	516215.56	1345940.42	Картометрический	1.00	-
425	516214.95	1345943.47	Картометрический	1.00	-
426	516214.10	1345949.08	Картометрический	1.00	-
427	516214.83	1345954.44	Картометрический	1.00	-
428	516218.12	1345961.76	Картометрический	1.00	-
429	516217.88	1345971.34	Картометрический	1.00	-
430	516217.15	1345978.66	Картометрический	1.00	-
431	516216.17	1345987.20	Картометрический	1.00	-
432	516213.61	1345997.32	Картометрический	1.00	-
433	516204.58	1346012.20	Картометрический	1.00	-
434	516200.68	1346017.57	Картометрический	1.00	-
435	516198.61	1346022.20	Картометрический	1.00	-
436	516197.65	1346024.77	Картометрический	1.00	-
437	516196.78	1346027.99	Картометрический	1.00	-
438	516195.91	1346030.06	Картометрический	1.00	-
439	516195.31	1346032.57	Картометрический	1.00	-
440	516194.46	1346034.52	Картометрический	1.00	-
441	516195.12	1346037.32	Картометрический	1.00	-
442	516196.41	1346040.13	Картометрический	1.00	-
443	516197.51	1346042.82	Картометрический	1.00	-
444	516197.75	1346043.91	Картометрический	1.00	-
445	516197.27	1346047.45	Картометрический	1.00	-
446	516194.83	1346051.54	Картометрический	1.00	-
447	516192.87	1346053.25	Картометрический	1.00	-
448	516189.46	1346054.59	Картометрический	1.00	-
449	516187.39	1346058.61	Картометрический	1.00	-
450	516186.65	1346062.27	Картометрический	1.00	-
451	516186.41	1346064.96	Картометрический	1.00	-
452	516185.43	1346069.59	Картометрический	1.00	-
453	516183.60	1346072.88	Картометрический	1.00	-
454	516182.75	1346074.71	Картометрический	1.00	-
455	516181.90	1346076.91	Картометрический	1.00	-
456	516182.51	1346080.08	Картометрический	1.00	-
457	516183.60	1346082.64	Картометрический	1.00	-
458	516184.95	1346083.86	Картометрический	1.00	-
459	516186.53	1346085.08	Картометрический	1.00	-
460	516187.26	1346088.13	Картометрический	1.00	-
461	516187.26	1346090.57	Картометрический	1.00	-
462	516186.04	1346094.23	Картометрический	1.00	-
463	516184.82	1346097.52	Картометрический	1.00	-
464	516181.16	1346103.50	Картометрический	1.00	-

1	2	3	4	5	6
465	516173.24	1346124.54	Картометрический	1.00	-
466	516168.97	1346132.23	Картометрический	1.00	-
467	516163.48	1346142.11	Картометрический	1.00	-
468	516161.04	1346148.21	Картометрический	1.00	-
469	516152.62	1346159.91	Картометрический	1.00	-
470	516146.16	1346171.01	Картометрический	1.00	-
471	516141.03	1346176.75	Картометрический	1.00	-
472	516138.23	1346181.02	Картометрический	1.00	-
473	516135.18	1346184.43	Картометрический	1.00	-
474	516121.76	1346199.50	Картометрический	1.00	-
475	516114.44	1346210.11	Картометрический	1.00	-
476	516106.88	1346222.79	Картометрический	1.00	-
477	516103.95	1346233.83	Картометрический	1.00	-
478	516102.98	1346242.01	Картометрический	1.00	-
479	516102.86	1346246.52	Картометрический	1.00	-
480	516102.86	1346252.74	Картометрический	1.00	-
481	516101.76	1346255.79	Картометрический	1.00	-
482	516100.17	1346259.33	Картометрический	1.00	-
483	516097.73	1346263.47	Картометрический	1.00	-
484	516096.76	1346266.16	Картометрический	1.00	-
485	516096.27	1346271.77	Картометрический	1.00	-
486	516097.61	1346279.94	Картометрический	1.00	-
487	516097.98	1346293.24	Картометрический	1.00	-
488	516099.81	1346303.42	Картометрический	1.00	-
489	516102.21	1346313.02	Картометрический	1.00	-
490	516105.51	1346319.30	Картометрический	1.00	-
491	516111.64	1346327.69	Картометрический	1.00	-
492	516115.91	1346331.96	Картометрический	1.00	-
493	516120.54	1346334.40	Картометрический	1.00	-
494	516126.64	1346335.50	Аналитический	0.10	-
495	516130.91	1346335.50	Аналитический	0.10	-
496	516135.18	1346335.14	Аналитический	0.10	-
497	516139.20	1346334.28	Аналитический	0.10	-
498	516144.32	1346336.47	Аналитический	0.10	-
499	516148.50	1346338.28	Аналитический	0.10	-
500	516156.16	1346339.22	Аналитический	0.10	-
501	516176.88	1346335.84	Аналитический	0.10	-
502	516186.80	1346335.43	Аналитический	0.10	-
503	516194.54	1346335.70	Аналитический	0.10	-
504	516198.14	1346335.54	Картометрический	1.00	-
505	516175.89	1346340.35	Аналитический	0.10	-
506	516136.04	1346349.28	Аналитический	0.10	-
507	516123.60	1346357.18	Картометрический	1.00	-
508	516114.05	1346355.77	Картометрический	1.00	-
509	516106.34	1346350.44	Картометрический	1.00	-
510	516096.75	1346343.15	Картометрический	1.00	-
511	516084.94	1346333.33	Картометрический	1.00	-
512	516084.69	1346321.07	Картометрический	1.00	-

1	2	3	4	5	6
513	516100.60	1346233.97	Картометрический	1.00	-
514	516105.14	1346218.20	Картометрический	1.00	-
515	516114.99	1346201.74	Картометрический	1.00	-
516	516137.55	1346179.80	Картометрический	1.00	-
517	516150.16	1346161.77	Картометрический	1.00	-
518	516160.83	1346140.00	Картометрический	1.00	-
519	516164.24	1346105.42	Картометрический	1.00	-
520	516175.41	1346069.95	Картометрический	1.00	-
521	516184.16	1346043.44	Картометрический	1.00	-
522	516195.88	1346017.24	Картометрический	1.00	-
523	516203.72	1346000.86	Картометрический	1.00	-
524	516207.85	1345993.06	Картометрический	1.00	-
525	516207.80	1345981.76	Картометрический	1.00	-
526	516203.79	1345970.89	Картометрический	1.00	-
527	516194.15	1345963.00	Картометрический	1.00	-
528	516189.37	1345956.74	Картометрический	1.00	-
529	516187.90	1345947.25	Картометрический	1.00	-
530	516188.91	1345935.23	Картометрический	1.00	-
531	516195.94	1345922.23	Картометрический	1.00	-
532	516209.58	1345880.79	Картометрический	1.00	-
533	516223.72	1345835.47	Картометрический	1.00	-
534	516234.83	1345816.22	Картометрический	1.00	-
535	516230.57	1345784.84	Картометрический	1.00	-
536	516212.65	1345734.17	Картометрический	1.00	-
537	516194.71	1345692.71	Картометрический	1.00	-
538	516190.74	1345661.67	Картометрический	1.00	-
539	516179.93	1345636.15	Картометрический	1.00	-
540	516182.80	1345599.28	Картометрический	1.00	-
541	516200.92	1345550.31	Картометрический	1.00	-
542	516200.96	1345519.77	Аналитический	0.10	-
543	516199.45	1345500.86	Картометрический	1.00	-
544	516193.49	1345483.34	Картометрический	1.00	-
545	516179.97	1345460.23	Картометрический	1.00	-
546	516210.45	1345468.84	Картометрический	1.00	-
352	516246.34	1345465.12	Картометрический	1.00	-
547	516222.88	1346339.53	Картометрический	1.00	-
548	516231.99	1346357.50	Картометрический	1.00	-
549	516237.83	1346368.37	Картометрический	1.00	-
550	516241.90	1346385.34	Картометрический	1.00	-
551	516243.37	1346402.28	Картометрический	1.00	-
552	516242.52	1346430.16	Картометрический	1.00	-
553	516242.40	1346435.40	Картометрический	1.00	-
554	516240.45	1346440.89	Картометрический	1.00	-
555	516239.71	1346445.65	Картометрический	1.00	-
556	516241.79	1346448.57	Картометрический	1.00	-
557	516244.10	1346449.79	Картометрический	1.00	-
558	516251.79	1346452.17	Картометрический	1.00	-

1	2	3	4	5	6
559	516254.84	1346454.49	Картометрический	1.00	-
560	516259.35	1346457.05	Картометрический	1.00	-
561	516263.13	1346463.15	Картометрический	1.00	-
562	516266.06	1346469.13	Картометрический	1.00	-
563	516269.96	1346478.28	Картометрический	1.00	-
564	516274.84	1346489.13	Картометрический	1.00	-
565	516278.50	1346496.57	Картометрический	1.00	-
566	516290.33	1346517.49	Картометрический	1.00	-
567	516293.38	1346531.15	Картометрический	1.00	-
568	516294.97	1346542.37	Картометрический	1.00	-
569	516296.43	1346550.79	Картометрический	1.00	-
570	516298.38	1346556.89	Картометрический	1.00	-
571	516298.99	1346563.60	Картометрический	1.00	-
572	516300.09	1346568.11	Картометрический	1.00	-
573	516301.92	1346570.67	Картометрический	1.00	-
574	516298.87	1346579.76	Картометрический	1.00	-
575	516293.14	1346584.64	Картометрический	1.00	-
576	516287.53	1346586.84	Картометрический	1.00	-
577	516284.24	1346587.81	Картометрический	1.00	-
578	516282.04	1346591.23	Картометрический	1.00	-
579	516284.85	1346594.40	Картометрический	1.00	-
580	516287.16	1346598.54	Картометрический	1.00	-
581	516283.50	1346602.08	Картометрический	1.00	-
582	516280.21	1346605.62	Картометрический	1.00	-
583	516277.53	1346609.03	Картометрический	1.00	-
584	516276.43	1346611.23	Картометрический	1.00	-
585	516277.28	1346614.89	Картометрический	1.00	-
586	516279.72	1346618.14	Картометрический	1.00	-
587	516284.97	1346622.21	Картометрический	1.00	-
588	516287.04	1346625.99	Картометрический	1.00	-
589	516288.26	1346629.04	Картометрический	1.00	-
590	516287.41	1346631.36	Картометрический	1.00	-
591	516284.72	1346633.55	Картометрический	1.00	-
592	516282.28	1346635.02	Картометрический	1.00	-
593	516280.21	1346638.31	Картометрический	1.00	-
594	516277.77	1346642.09	Картометрический	1.00	-
595	516273.62	1346648.49	Картометрический	1.00	-
596	516269.60	1346656.06	Картометрический	1.00	-
597	516265.94	1346663.13	Картометрический	1.00	-
598	516262.28	1346670.57	Картометрический	1.00	-
599	516257.28	1346682.77	Картометрический	1.00	-
600	516250.33	1346700.33	Картометрический	1.00	-
601	516248.50	1346702.04	Картометрический	1.00	-
602	516246.06	1346703.14	Картометрический	1.00	-
603	516242.89	1346703.02	Картометрический	1.00	-
604	516239.84	1346702.90	Картометрический	1.00	-
605	516233.00	1346703.69	Картометрический	1.00	-
606	516228.74	1346710.03	Картометрический	1.00	-

1	2	3	4	5	6
607	516225.56	1346716.50	Картометрический	1.00	-
608	516219.95	1346726.01	Картометрический	1.00	-
609	516214.10	1346736.99	Картометрический	1.00	-
610	516209.71	1346747.48	Картометрический	1.00	-
611	516209.34	1346756.26	Картометрический	1.00	-
612	516210.20	1346764.74	Картометрический	1.00	-
613	516211.42	1346771.81	Картометрический	1.00	-
614	516211.90	1346777.18	Картометрический	1.00	-
615	516209.95	1346783.28	Картометрический	1.00	-
616	516207.15	1346789.74	Картометрический	1.00	-
617	516205.93	1346796.94	Картометрический	1.00	-
618	516208.00	1346814.81	Картометрический	1.00	-
619	516209.95	1346823.84	Картометрический	1.00	-
620	516213.12	1346828.47	Картометрический	1.00	-
621	516215.32	1346832.13	Картометрический	1.00	-
622	516217.03	1346835.42	Картометрический	1.00	-
623	516220.44	1346839.57	Картометрический	1.00	-
624	516222.39	1346844.45	Картометрический	1.00	-
625	516223.37	1346850.55	Картометрический	1.00	-
626	516228.61	1346855.43	Картометрический	1.00	-
627	516241.91	1346875.74	Картометрический	1.00	-
628	516249.23	1346887.57	Картометрический	1.00	-
629	516256.55	1346902.82	Картометрический	1.00	-
630	516259.96	1346911.23	Картометрический	1.00	-
631	516259.72	1346915.99	Картометрический	1.00	-
632	516259.35	1346919.77	Картометрический	1.00	-
633	516258.74	1346922.82	Картометрический	1.00	-
634	516258.74	1346926.24	Картометрический	1.00	-
635	516260.08	1346929.04	Картометрический	1.00	-
636	516262.40	1346931.60	Картометрический	1.00	-
637	516263.50	1346935.93	Картометрический	1.00	-
638	516265.08	1346948.74	Картометрический	1.00	-
639	516265.82	1346964.96	Картометрический	1.00	-
640	516274.48	1347013.08	Картометрический	1.00	-
641	516276.43	1347028.58	Картометрический	1.00	-
642	516280.09	1347048.46	Картометрический	1.00	-
643	516283.26	1347068.58	Картометрический	1.00	-
644	516285.46	1347082.92	Картометрический	1.00	-
645	516285.33	1347096.09	Картометрический	1.00	-
646	516286.67	1347111.95	Картометрический	1.00	-
647	516285.94	1347127.07	Картометрический	1.00	-
648	516285.33	1347136.46	Картометрический	1.00	-
649	516285.58	1347145.61	Картометрический	1.00	-
650	516289.48	1347159.34	Картометрический	1.00	-
651	516292.04	1347168.73	Картометрический	1.00	-
652	516293.26	1347177.14	Картометрический	1.00	-
653	516296.43	1347186.41	Картометрический	1.00	-
654	516298.75	1347191.66	Картометрический	1.00	-

1	2	3	4	5	6
655	516302.78	1347197.88	Картометрический	1.00	-
656	516308.02	1347203.25	Картометрический	1.00	-
657	516316.80	1347209.94	Картометрический	1.00	-
658	516295.57	1347217.77	Картометрический	1.00	-
659	516280.73	1347164.96	Картометрический	1.00	-
660	516278.80	1347141.25	Картометрический	1.00	-
661	516275.71	1347096.03	Картометрический	1.00	-
662	516267.81	1347031.61	Картометрический	1.00	-
663	516258.94	1346993.93	Картометрический	1.00	-
664	516244.78	1346950.41	Картометрический	1.00	-
665	516231.03	1346928.40	Картометрический	1.00	-
666	516214.15	1346896.81	Картометрический	1.00	-
667	516200.66	1346850.31	Картометрический	1.00	-
668	516201.02	1346791.66	Картометрический	1.00	-
669	516201.06	1346771.40	Картометрический	1.00	-
670	516205.30	1346749.70	Картометрический	1.00	-
671	516210.64	1346738.15	Картометрический	1.00	-
672	516220.22	1346711.79	Картометрический	1.00	-
673	516231.57	1346685.68	Картометрический	1.00	-
674	516242.57	1346641.68	Картометрический	1.00	-
675	516277.87	1346590.53	Картометрический	1.00	-
676	516292.99	1346567.98	Картометрический	1.00	-
677	516279.60	1346525.93	Картометрический	1.00	-
678	516257.61	1346493.64	Аналитический	0.10	-
679	516239.81	1346446.93	Аналитический	0.10	-
680	516229.45	1346369.46	Аналитический	0.10	-
681	516210.05	1346336.36	Картометрический	1.00	-
682	516214.95	1346336.72	Картометрический	1.00	-
683	516219.95	1346337.82	Картометрический	1.00	-
547	516222.88	1346339.53	Картометрический	1.00	-
684	515629.98	1346568.69	Картометрический	1.00	-
685	515633.46	1346625.31	Картометрический	1.00	-
686	515639.82	1346693.94	Картометрический	1.00	-
687	515649.42	1346775.00	Картометрический	1.00	-
688	515667.97	1346927.11	Картометрический	1.00	-
689	515569.61	1346955.06	Картометрический	1.00	-
690	515539.61	1346754.66	Картометрический	1.00	-
691	515513.75	1346590.15	Картометрический	1.00	-
692	515516.67	1346589.68	Аналитический	0.10	-
693	515572.91	1346579.25	Аналитический	0.10	-
694	515627.54	1346569.12	Аналитический	0.10	-
684	515629.98	1346568.69	Картометрический	1.00	-

3. Сведения о характерных точках части (частей) границы объекта					
Обозначение характерных точек части границы	Координаты, м		Метод определения координат характерной точки	Средняя квадратическая погрешность положения характерной точки (Mt), м	Описание обозначения точки на местности (при наличии)
	X	Y			
1	2	3	4	5	6
Часть №					
-	-	-	-	-	-


Раздел 3

Сведения о местоположении измененных (уточненных) границ объекта							
1. Система координат: -							
2. Сведения о характерных точках границ объекта							
Обозначение характерных точек границ	Существующие координаты, м		Измененные (уточненные) координаты, м		Метод определения координат характерной точки	Средняя квадратическая погрешность положения характерной точки (Mt), м	Описание обозначения точки на местности (при наличии)
	X	Y	X	Y			
1	2	3	4	5	6	7	8
-	-	-	-	-	-	-	-
3. Сведения о характерных точках части (частей) границы объекта							
Часть №							
-	-	-	-	-	-	-	-

Раздел 4

План границ объекта

Схема расположения листов плана границ объекта

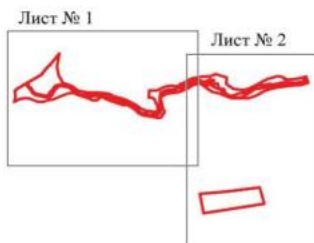

Масштаб 1:25000

Используемые условные знаки и обозначения:



границы территориальной зоны

границы муниципального образования

Лист № 1

область и номер листа плана границ объекта

Руководитель БУВО «Нормативно-проектный центр»

Подпись Ю.В. Шалыгина Ю.В. Шалыгина Дата « 21 » июня 2022 г.

Место для оттиска печати (при наличии) лица, составившего описание местоположения границ объекта

План границ области

Лист № 1



Масштаб 1:2000

Натуральный условный знак в документе

границы территориальной зоны

натуральная точка границ территориальной зоны

Руководитель: Ю. Ю. Прохоров, проектный инженер

Подпись: Ю. Ю. Прохоров

2022г.

№ 80094

Место для вклейки штампа государственного кадастрового учета границ области



Масштаб 1:2000

Используемые условные знаки и обозначения

-  границы территориальной зоны
 характеристика точки границы территориальной зоны

Руководитель ООО «Инженерно-проектный центр»
 Подпись:  О.В. Шаломов Дата: 21.08.2022 г.
 Место для печати (подпись, печать) лица, ответственного за содержание границ области



ОПИСАНИЕ МЕСТОПОЛОЖЕНИЯ ГРАНИЦ

Зона сельскохозяйственного производства села Нижняя Катуховка – СХ2/1

(наименование объекта, местоположение границ которого описано
(далее - объект)

Раздел 1

Сведения об объекте		
№ п/п	Характеристики объекта	Описание характеристик
1	2	3
1	Местоположение объекта	Воронежская область, Новоусманский муниципальный район, Нижнекатуховское сельское поселение, село Нижняя Катуховка
2	Площадь объекта $\pm$ величина погрешности определения площади ($P \pm \Delta P$)	-
3	Иные характеристики объекта	-

Раздел 2


Сведения о местоположении границ объекта					
1. Система координат: МСК - 36, зона 1					
2. Сведения о характерных точках границ объекта					
Обозначение характерных точек границ	Координаты, м		Метод определения координат характерной точки	Средняя квадратическая погрешность положения характерной точки (Mt), м	Описание обозначения точки на местности (при наличии)
	X	Y			
1	2	3	4	5	6
1	515639.75	1344754.77	Картометрический	1.00	-
2	515641.42	1344762.07	Картометрический	1.00	-
3	515693.19	1344959.30	Картометрический	1.00	-
4	515623.91	1344960.33	Картометрический	1.00	-
5	515613.78	1344955.39	Аналитический	0.10	-
6	515607.26	1344940.95	Аналитический	0.10	-
7	515597.70	1344930.54	Аналитический	0.10	-
8	515591.03	1344772.37	Аналитический	0.10	-
9	515617.40	1344753.35	Аналитический	0.10	-
10	515625.67	1344756.49	Картометрический	1.00	-
1	515639.75	1344754.77	Картометрический	1.00	-
3. Сведения о характерных точках части (частей) границы объекта					
Обозначение характерных точек части границы	Координаты, м		Метод определения координат характерной точки	Средняя квадратическая погрешность положения характерной точки (Mt), м	Описание обозначения точки на местности (при наличии)
	X	Y			
1	2	3	4	5	6
Часть №					
-	-	-	-	-	-

Сведения о местоположении измененных (уточненных) границ объекта

2. Сведения о характерных точках границ объекта

Обозначение характерных точек границ	Существующие координаты, м		Измененные (уточненные) координаты, м		Метод определения координат характерной точки	Средняя квадратическая погрешность положения характерной точки (Mt), м	Описание обозначения точки на местности (при наличии)
	X	Y	X	Y			
1	2	3	4	5	6	7	8
-	-	-	-	-	-	-	-
3.Сведения о характерных точках части (частей) границы объекта							
Часть №							
-	-	-	-	-	-	-	-

План границ объекта

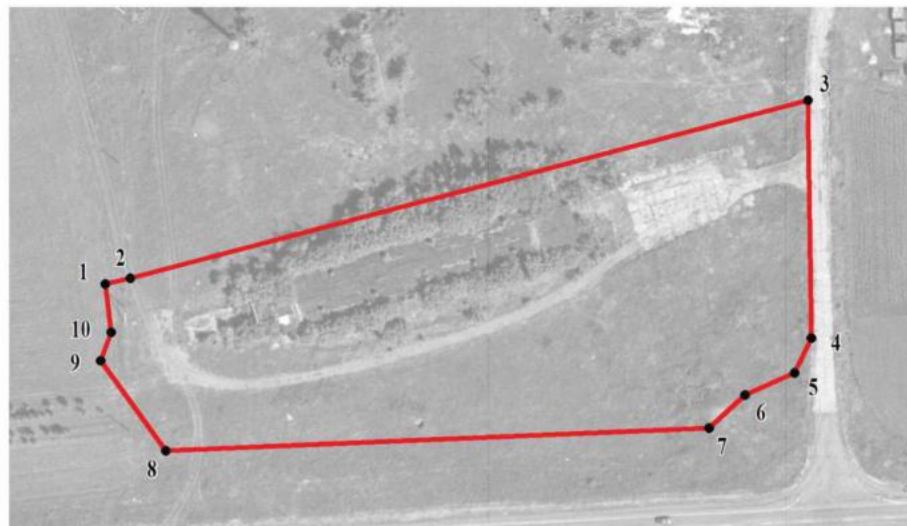


Масштаб 1:2000

Используемые условные знаки и обозначения:



границы территориальной зоны

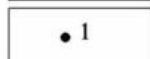

характерная точка границ территориальной зоны

Руководитель БУВО «Нормативно-проектный центр»

Подпись Ю.В. Шалыгина Ю.В. Шалыгина Дата « 21 » июня 2022 г.

Место для оттиска печати (при наличии) лица, составившего описание местоположения границ объекта



ОПИСАНИЕ МЕСТОПОЛОЖЕНИЯ ГРАНИЦ

Зона сельскохозяйственного использования на полевых
участках в границах населенного пункта села Нижняя Катуховка – СХ3/1

(наименование объекта, местоположение границ которого описано
(далее - объект)

Раздел 1

Сведения об объекте		
№ п/п	Характеристики объекта	Описание характеристик
1	2	3
1	Местоположение объекта	Воронежская область, Новоусманский муниципальный район, Нижнекатуховское сельское поселение, село Нижняя Катуховка
2	Площадь объекта $\pm$ величина погрешности определения площади ($P \pm \Delta P$)	-
3	Иные характеристики объекта	-

Раздел 2

Сведения о местоположении границ объекта					
1. Система координат: МСК - 36, зона 1					
2. Сведения о характерных точках границ объекта					
Обозначение характерных точек границ	Координаты, м		Метод определения координат характерной точки	Средняя квадратическая погрешность положения характерной точки (Mt), м	Описание обозначения точки на местности (при наличии)
	X	Y			
1	2	3	4	5	6
1	516058.05	1344726.10	Картометрический	1.00	-
2	516062.39	1344777.21	Картометрический	1.00	-
3	516031.26	1344770.48	Картометрический	1.00	-
4	516031.52	1344765.77	Картометрический	1.00	-
5	516036.26	1344730.22	Картометрический	1.00	-
6	516037.48	1344722.95	Картометрический	1.00	-
7	516044.24	1344724.31	Картометрический	1.00	-
1	516058.05	1344726.10	Картометрический	1.00	-
8	516601.82	1345893.58	Картометрический	1.00	-
9	516592.65	1345957.02	Картометрический	1.00	-
10	516581.81	1346023.07	Картометрический	1.00	-
11	516572.94	1346072.17	Аналитический	0.10	-
12	516564.70	1346070.01	Аналитический	0.10	-
13	516533.44	1346060.67	Аналитический	0.10	-
14	516576.23	1345878.38	Аналитический	0.10	-
15	516533.31	1345868.60	Аналитический	0.10	-
16	516497.17	1346027.46	Аналитический	0.10	-
17	516479.03	1346025.65	Аналитический	0.10	-
18	516480.53	1345994.03	Аналитический	0.10	-
19	516460.18	1345902.54	Аналитический	0.10	-
20	516433.27	1345838.24	Аналитический	0.10	-
21	516430.48	1345807.96	Аналитический	0.10	-
22	516470.14	1345857.95	Картометрический	1.00	-
23	516533.39	1345855.90	Картометрический	1.00	-
24	516584.04	1345875.95	Картометрический	1.00	-
8	516601.82	1345893.58	Картометрический	1.00	-

3. Сведения о характерных точках части (частей) границы объекта					
Обозначение характерных точек части границы	Координаты, м		Метод определения координат характерной точки	Средняя квадратическая погрешность положения характерной точки (Mt), м	Описание обозначения точки на местности (при наличии)
	X	Y			
1	2	3	4	5	6
Часть №					
-	-	-	-	-	-

Сведения о местоположении измененных (уточненных) границ объекта

2. Сведения о характерных точках границ объекта

Обозначение характерных точек границ	Существующие координаты, м		Измененные (уточненные) координаты, м		Метод определения координат характерной точки	Средняя квадратическая погрешность положения характерной точки (Mt), м	Описание обозначения точки на местности (при наличии)
	X	Y	X	Y			
1	2	3	4	5	6	7	8
-	-	-	-	-	-	-	-
3.Сведения о характерных точках части (частей) границы объекта							
Часть №							
-	-	-	-	-	-	-	-

Раздел 4

План границ объекта



Используемые условные знаки и обозначения:



границы территориальной зоны



характерная точка границ территориальной зоны

Руководитель БУВО «Нормативно-проектный центр»

Подпись Ю.В. Шалыгина Дата « 21 » июня 2022 г.

Место для оттиска печати (при наличии) лица, составившего описание местоположения границ объекта



ОПИСАНИЕ МЕСТОПОЛОЖЕНИЯ ГРАНИЦ

Зона ритуальных объектов села Нижняя Катуховка – СН1/1

(наименование объекта, местоположение границ которого описано
(далее - объект))

Раздел 1

Сведения об объекте		
№ п/п	Характеристики объекта	Описание характеристик
1	2	3
1	Местоположение объекта	Воронежская область, Новоусманский муниципальный район, Нижнекатуховское сельское поселение, село Нижняя Катуховка
2	Площадь объекта $\pm$ величина погрешности определения площади ($P \pm \text{Дельта } P$)	-
3	Иные характеристики объекта	-

Раздел 2

Сведения о местоположении границ объекта					
1. Система координат: МСК - 36, зона 1					
2. Сведения о характерных точках границ объекта					
Обозначение характерных точек границ	Координаты, м		Метод определения координат характерной точки	Средняя квадратическая погрешность положения характерной точки (Mt), м	Описание обозначения точки на местности (при наличии)
	X	Y			
1	2	3	4	5	6
1	515857.79	1345561.21	Картометрический	1.00	-
2	515872.35	1345645.56	Картометрический	1.00	-
3	515874.82	1345660.77	Картометрический	1.00	-
4	515824.05	1345662.33	Аналитический	0.10	-
5	515648.73	1345658.67	Аналитический	0.10	-
6	515619.57	1345659.28	Картометрический	1.00	-
7	515618.04	1345631.65	Картометрический	1.00	-
8	515616.22	1345546.90	Картометрический	1.00	-
9	515629.51	1345543.77	Картометрический	1.00	-
10	515651.72	1345545.27	Аналитический	0.10	-
11	515811.82	1345556.17	Аналитический	0.10	-
1	515857.79	1345561.21	Картометрический	1.00	-
3. Сведения о характерных точках части (частей) границы объекта					
Обозначение характерных точек части границы	Координаты, м		Метод определения координат характерной точки	Средняя квадратическая погрешность положения характерной точки (Mt), м	Описание обозначения точки на местности (при наличии)
	X	Y			
1	2	3	4	5	6
Часть №					
-	-	-	-	-	-

Сведения о местоположении измененных (уточненных) границ объекта

2. Сведения о характерных точках границ объекта

Обозначение характерных точек границ	Существующие координаты, м		Измененные (уточненные) координаты, м		Метод определения координат характерной точки	Средняя квадратическая погрешность положения характерной точки (Mt), м	Описание обозначения точки на местности (при наличии)
	X	Y	X	Y			
1	2	3	4	5	6	7	8
-	-	-	-	-	-	-	-
3.Сведения о характерных точках части (частей) границы объекта							
Часть №							
-	-	-	-	-	-	-	-

План границ объекта



Масштаб 1:2000

Используемые условные знаки и обозначения:



границы территориальной зоны



характерная точка границ территориальной зоны

Руководитель БУВО «Нормативно-проектный центр»

Подпись Ю.В. Шалыгина Ю.В. Шалыгина Дата « 21 » июня 2022 г.

Место для оттиска печати (при наличии) лица, составившего описание местоположения границ объекта

Приложение № 2
к правилам землепользования и застройки
Нижнекатуховского сельского поселения
Новоусманского муниципального района
Воронежской области

СВЕДЕНИЯ О ГРАНИЦАХ ТЕРРИТОРИАЛЬНЫХ ЗОН,
СОДЕРЖАЩИЕ ГРАФИЧЕСКОЕ ОПИСАНИЕ МЕСТОПОЛОЖЕНИЯ
ГРАНИЦ ТЕРРИТОРИАЛЬНЫХ ЗОН, ПЕРЕЧЕНЬ КООРДИНАТ
ХАРАКТЕРНЫХ ТОЧЕК ГРАНИЦ ТЕРРИТОРИАЛЬНЫХ ЗОН
СЕЛА ТРУДОЛЮБОВКА

ОПИСАНИЕ МЕСТОПОЛОЖЕНИЯ ГРАНИЦ

Зона застройки индивидуальными жилыми домами села Трудолюбовка – Ж1/2

(наименование объекта, местоположение границ которого описано
(далее - объект))

Раздел 1

Сведения об объекте		
№ п/п	Характеристики объекта	Описание характеристик
1	2	3
1	Местоположение объекта	Воронежская область, Новоусманский муниципальный район, Нижнекатуховское сельское поселение, село Трудолюбовка
2	Площадь объекта $\pm$ величина погрешности определения площади ($P \pm \Delta P$)	-
3	Иные характеристики объекта	-

Раздел 2

Сведения о местоположении границ объекта					
1. Система координат: МСК - 36, зона 1					
2. Сведения о характерных точках границ объекта					
Обозначение характерных точек границ	Координаты, м		Метод определения координат характерной точки	Средняя квадратическая погрешность положения характерной точки (Mt), м	Описание обозначения точки на местности (при наличии)
	X	Y			
1	2	3	4	5	6
1	514527.05	1347940.21	Картометрический	1.00	-
2	514353.89	1348124.54	Аналитический	0.30	-
3	514272.90	1348121.69	Аналитический	0.30	-
4	514145.91	1348075.48	Картометрический	1.00	-
5	513990.33	1348071.05	Картометрический	1.00	-
6	513982.03	1348065.60	Картометрический	1.00	-
7	513977.32	1348061.38	Картометрический	1.00	-
8	513971.61	1348057.88	Картометрический	1.00	-
9	513965.96	1348055.40	Картометрический	1.00	-
10	513958.46	1348048.55	Картометрический	1.00	-
11	513950.72	1348038.12	Картометрический	1.00	-
12	513943.09	1348031.62	Картометрический	1.00	-
13	513938.81	1348021.98	Картометрический	1.00	-
14	513932.44	1348017.33	Картометрический	1.00	-
15	513930.92	1348010.70	Картометрический	1.00	-
16	513926.50	1348006.80	Картометрический	1.00	-
17	513917.13	1348002.39	Картометрический	1.00	-
18	513908.05	1348000.00	Картометрический	1.00	-
19	513900.29	1347999.48	Картометрический	1.00	-
20	513893.55	1347995.88	Картометрический	1.00	-
21	513883.47	1347993.26	Картометрический	1.00	-
22	513874.70	1347992.30	Картометрический	1.00	-
23	513861.04	1347991.90	Картометрический	1.00	-
24	513855.22	1347992.52	Картометрический	1.00	-
25	513845.36	1347994.35	Картометрический	1.00	-
26	513837.22	1347995.62	Картометрический	1.00	-
27	513827.85	1347996.30	Картометрический	1.00	-
28	513822.04	1347996.67	Картометрический	1.00	-
29	513817.13	1347992.88	Картометрический	1.00	-
30	513814.25	1347985.85	Картометрический	1.00	-
31	513810.73	1347975.87	Картометрический	1.00	-
32	513887.27	1347887.72	Аналитический	0.10	-
33	513915.98	1347853.86	Аналитический	0.10	-

1	2	3	4	5	6
34	513865.33	1347807.23	Аналитический	0.10	-
35	513756.45	1347841.57	Аналитический	0.10	-
36	513755.34	1347835.23	Аналитический	0.10	-
37	513755.64	1347821.83	Аналитический	0.10	-
38	513752.31	1347815.86	Аналитический	0.10	-
39	513753.11	1347809.79	Аналитический	0.10	-
40	513708.89	1347756.85	Аналитический	0.10	-
41	513689.06	1347741.21	Аналитический	0.10	-
42	513675.64	1347736.76	Аналитический	0.10	-
43	513641.82	1347743.79	Аналитический	0.10	-
44	513632.83	1347740.53	Аналитический	0.10	-
45	513617.61	1347729.18	Аналитический	0.10	-
46	513604.83	1347713.60	Аналитический	0.10	-
47	513594.19	1347695.09	Аналитический	0.10	-
48	513593.70	1347675.33	Аналитический	0.10	-
49	513587.66	1347662.43	Аналитический	0.10	-
50	513579.76	1347651.18	Аналитический	0.10	-
51	513549.69	1347630.68	Аналитический	0.10	-
52	513540.09	1347615.65	Аналитический	0.10	-
53	513531.69	1347610.15	Аналитический	0.10	-
54	513514.39	1347604.59	Аналитический	0.10	-
55	513491.48	1347603.65	Аналитический	0.10	-
56	513472.55	1347596.54	Аналитический	0.10	-
57	513458.65	1347587.06	Аналитический	0.10	-
58	513429.70	1347560.47	Аналитический	0.10	-
59	513421.45	1347548.59	Аналитический	0.10	-
60	513421.57	1347540.61	Аналитический	0.10	-
61	513427.93	1347527.35	Аналитический	0.10	-
62	513463.44	1347498.59	Аналитический	0.10	-
63	513463.28	1347492.21	Аналитический	0.10	-
64	513457.22	1347491.43	Аналитический	0.10	-
65	513444.26	1347494.03	Аналитический	0.10	-
66	513438.41	1347489.10	Аналитический	0.10	-
67	513438.81	1347479.52	Аналитический	0.10	-
68	513445.72	1347463.70	Аналитический	0.10	-
69	513460.16	1347443.51	Аналитический	0.10	-
70	513459.46	1347440.66	Аналитический	0.10	-
71	513452.19	1347442.47	Аналитический	0.10	-
72	513439.09	1347452.41	Аналитический	0.10	-
73	513431.12	1347464.12	Аналитический	0.10	-
74	513426.91	1347474.13	Аналитический	0.10	-
75	513425.21	1347482.47	Аналитический	0.10	-
76	513418.85	1347495.09	Аналитический	0.10	-
77	513406.90	1347512.65	Аналитический	0.10	-
78	513393.19	1347523.89	Аналитический	0.10	-
79	513381.20	1347527.42	Аналитический	0.10	-
80	513366.57	1347526.89	Аналитический	0.10	-
81	513351.00	1347514.26	Аналитический	0.10	-

1	2	3	4	5	6
82	513339.77	1347510.44	Аналитический	0.10	-
83	513295.15	1347505.02	Аналитический	0.10	-
84	513277.79	1347497.55	Аналитический	0.10	-
85	513232.14	1347463.79	Аналитический	0.10	-
86	513185.10	1347438.36	Аналитический	0.10	-
87	513166.16	1347430.93	Аналитический	0.10	-
88	513138.79	1347429.16	Аналитический	0.10	-
89	513127.59	1347426.62	Аналитический	0.10	-
90	513118.88	1347421.13	Аналитический	0.10	-
91	513112.91	1347411.09	Аналитический	0.10	-
92	513109.36	1347396.21	Аналитический	0.10	-
93	513110.14	1347350.90	Аналитический	0.10	-
94	513146.78	1347359.53	Картометрический	5.00	-
95	513151.52	1347351.39	Картометрический	5.00	-
96	513279.69	1346989.42	Картометрический	1.00	-
97	513305.87	1346963.67	Картометрический	1.00	-
98	513430.04	1347026.65	Картометрический	5.00	-
99	513458.21	1346972.29	Картометрический	1.00	-
100	513659.33	1347186.47	Аналитический	0.50	-
101	513659.03	1347193.18	Картометрический	5.00	-
102	513659.28	1347201.50	Картометрический	5.00	-
103	513660.47	1347207.80	Картометрический	5.00	-
104	513662.60	1347212.56	Картометрический	5.00	-
105	513667.06	1347219.83	Картометрический	5.00	-
106	513674.93	1347229.79	Картометрический	5.00	-
107	513685.48	1347234.84	Картометрический	5.00	-
108	513686.48	1347237.23	Картометрический	5.00	-
109	513679.16	1347247.94	Картометрический	5.00	-
110	513659.22	1347277.14	Картометрический	5.00	-
111	513611.96	1347336.04	Картометрический	5.00	-
112	513577.06	1347383.40	Картометрический	5.00	-
113	513537.61	1347425.42	Картометрический	5.00	-
114	513520.69	1347448.53	Картометрический	5.00	-
115	513525.21	1347452.47	Картометрический	5.00	-
116	513542.16	1347429.33	Картометрический	5.00	-
117	513581.91	1347386.92	Картометрический	5.00	-
118	513616.85	1347339.50	Картометрический	5.00	-
119	513664.25	1347280.36	Картометрический	5.00	-
120	513684.09	1347251.31	Картометрический	5.00	-
121	513695.31	1347236.98	Картометрический	5.00	-
122	513700.84	1347236.99	Картометрический	5.00	-
123	513704.40	1347236.99	Аналитический	0.50	-
124	513769.90	1347304.46	Картометрический	1.00	-
125	513902.32	1347419.24	Картометрический	1.00	-
126	514025.16	1347522.11	Картометрический	1.00	-
127	514080.82	1347562.88	Картометрический	1.00	-
128	514114.22	1347571.77	Картометрический	1.00	-
129	514181.69	1347613.72	Картометрический	1.00	-

1	2	3	4	5	6
130	514193.95	1347623.02	Картометрический	1.00	-
131	514358.39	1347764.95	Картометрический	1.00	-
1	514527.05	1347940.21	Картометрический	1.00	-
132	513363.09	1347705.24	Картометрический	5.00	-
133	513341.05	1347714.38	Картометрический	5.00	-
134	513318.74	1347744.94	Картометрический	5.00	-
135	513293.03	1347780.17	Картометрический	5.00	-
136	513227.22	1347855.91	Картометрический	5.00	-
137	513218.33	1347857.07	Аналитический	0.10	-
138	513168.05	1347863.61	Аналитический	0.10	-
139	513120.05	1347900.19	Аналитический	0.10	-
140	513060.64	1347929.37	Картометрический	5.00	-
141	513033.81	1347949.37	Картометрический	5.00	-
142	513003.23	1347984.64	Картометрический	5.00	-
143	512925.74	1348098.93	Аналитический	0.10	-
144	512811.76	1348247.12	Аналитический	0.10	-
145	512682.40	1348390.68	Аналитический	0.10	-
146	512632.61	1348441.13	Картометрический	1.00	-
147	512429.86	1348277.56	Картометрический	1.00	-
148	512408.35	1348261.45	Картометрический	1.00	-
149	512394.04	1348172.24	Картометрический	1.00	-
150	512413.48	1348170.37	Картометрический	1.00	-
151	512431.80	1348159.98	Картометрический	1.00	-
152	512435.31	1348149.89	Картометрический	1.00	-
153	512440.97	1348136.03	Картометрический	1.00	-
154	512451.35	1348117.26	Картометрический	1.00	-
155	512455.30	1348083.58	Картометрический	1.00	-
156	512478.51	1348062.36	Аналитический	0.10	-
157	512492.08	1348045.71	Аналитический	0.10	-
158	512515.10	1348011.99	Картометрический	5.00	-
159	512522.03	1347979.96	Картометрический	5.00	-
160	512518.24	1347956.27	Аналитический	0.10	-
161	512531.75	1347927.04	Аналитический	0.10	-
162	512536.76	1347912.96	Аналитический	0.10	-
163	512561.90	1347887.74	Картометрический	1.00	-
164	512590.18	1347868.32	Картометрический	1.00	-
165	512614.73	1347834.55	Аналитический	0.10	-
166	512629.17	1347815.81	Аналитический	0.10	-
167	512638.80	1347806.11	Картометрический	1.00	-
168	512646.21	1347773.30	Картометрический	1.00	-
169	512645.44	1347719.92	Картометрический	1.00	-
170	512646.16	1347691.45	Картометрический	1.00	-
171	512658.33	1347653.11	Картометрический	1.00	-
172	512687.90	1347611.32	Картометрический	1.00	-
173	512713.95	1347578.87	Картометрический	1.00	-
174	512725.93	1347527.39	Картометрический	1.00	-
175	512747.18	1347481.02	Картометрический	1.00	-

1	2	3	4	5	6
176	512798.02	1347482.18	Картометрический	1.00	-
177	512828.44	1347482.62	Картометрический	1.00	-
178	512832.00	1347475.92	Аналитический	0.10	-
179	512842.24	1347478.61	Аналитический	0.10	-
180	512853.50	1347482.55	Аналитический	0.10	-
181	512855.36	1347479.72	Аналитический	0.10	-
182	512866.99	1347482.64	Аналитический	0.10	-
183	512888.40	1347493.06	Картометрический	1.00	-
184	512890.36	1347494.07	Картометрический	1.00	-
185	512902.52	1347500.78	Картометрический	1.00	-
186	512909.08	1347504.25	Картометрический	1.00	-
187	512956.49	1347517.38	Картометрический	1.00	-
188	512977.34	1347513.63	Картометрический	1.00	-
189	513000.49	1347505.07	Аналитический	0.10	-
190	513026.12	1347525.62	Аналитический	0.10	-
191	513067.98	1347546.97	Аналитический	0.10	-
192	513093.37	1347552.71	Аналитический	0.10	-
193	513128.44	1347565.02	Аналитический	0.10	-
194	513149.58	1347573.32	Картометрический	5.00	-
195	513165.01	1347572.02	Картометрический	5.00	-
196	513167.99	1347572.64	Картометрический	5.00	-
197	513168.62	1347571.82	Картометрический	5.00	-
198	513178.92	1347576.40	Картометрический	5.00	-
199	513192.88	1347589.10	Картометрический	5.00	-
200	513216.34	1347601.02	Аналитический	0.10	-
201	513237.89	1347615.13	Аналитический	0.10	-
202	513243.53	1347618.40	Аналитический	0.10	-
203	513258.69	1347627.17	Аналитический	0.10	-
204	513270.31	1347638.40	Аналитический	0.10	-
205	513278.93	1347643.62	Картометрический	5.00	-
206	513282.31	1347645.95	Картометрический	5.00	-
207	513291.45	1347656.88	Картометрический	5.00	-
208	513299.16	1347658.78	Картометрический	5.00	-
209	513301.74	1347658.68	Картометрический	5.00	-
210	513304.64	1347658.78	Картометрический	5.00	-
211	513325.16	1347672.12	Картометрический	5.00	-
212	513341.77	1347688.74	Аналитический	0.10	-
213	513349.49	1347691.02	Картометрический	5.00	-
214	513355.47	1347694.06	Картометрический	5.00	-
132	513363.09	1347705.24	Картометрический	5.00	-
215	512623.43	1347511.04	Картометрический	1.00	-
216	512596.78	1347553.18	Картометрический	1.00	-
217	512577.37	1347564.11	Картометрический	1.00	-
218	512566.12	1347580.93	Картометрический	1.00	-
219	512549.28	1347603.77	Картометрический	1.00	-
220	512528.22	1347641.57	Картометрический	1.00	-
221	512483.61	1347722.79	Картометрический	1.00	-


1	2	3	4	5	6
222	512452.32	1347780.19	Картометрический	1.00	-
223	512439.41	1347814.74	Картометрический	1.00	-
224	512430.74	1347841.47	Картометрический	1.00	-
225	512420.97	1347857.38	Картометрический	1.00	-
226	512416.20	1347870.26	Картометрический	1.00	-
227	512388.74	1347887.96	Картометрический	1.00	-
228	512344.60	1347986.98	Картометрический	1.00	-
229	512333.48	1347965.63	Картометрический	1.00	-
230	512292.11	1347947.49	Картометрический	1.00	-
231	512282.36	1347920.12	Картометрический	1.00	-
232	512267.33	1347905.48	Картометрический	1.00	-
233	512288.92	1347830.10	Картометрический	1.00	-
234	512343.92	1347639.64	Картометрический	1.00	-
235	512407.87	1347449.74	Картометрический	1.00	-
236	512563.70	1347483.30	Картометрический	1.00	-
215	512623.43	1347511.04	Картометрический	1.00	-

3. Сведения о характерных точках части (частей) границы объекта

Обозначение характерных точек части границы	Координаты, м		Метод определения координат характерной точки	Средняя квадратическая погрешность положения характерной точки (Mt), м	Описание обозначения точки на местности (при наличии)
	X	Y			
1	2	3	4	5	6
Часть №					
-	-	-	-	-	-

Раздел 3

Сведения о местоположении измененных (уточненных) границ объекта							
1. Система координат: -							
2. Сведения о характерных точках границ объекта							
Обозначение характерных точек границ	Существующие координаты, м		Измененные (уточненные) координаты, м		Метод определения координат характерной точки	Средняя квадратическая погрешность положения характерной точки (Mt), м	Описание обозначения точки на местности (при наличии)
	X	Y	X	Y			
1	2	3	4	5	6	7	8
-	-	-	-	-	-	-	-
3. Сведения о характерных точках части (частей) границы объекта							
Часть №							
-	-	-	-	-	-	-	-

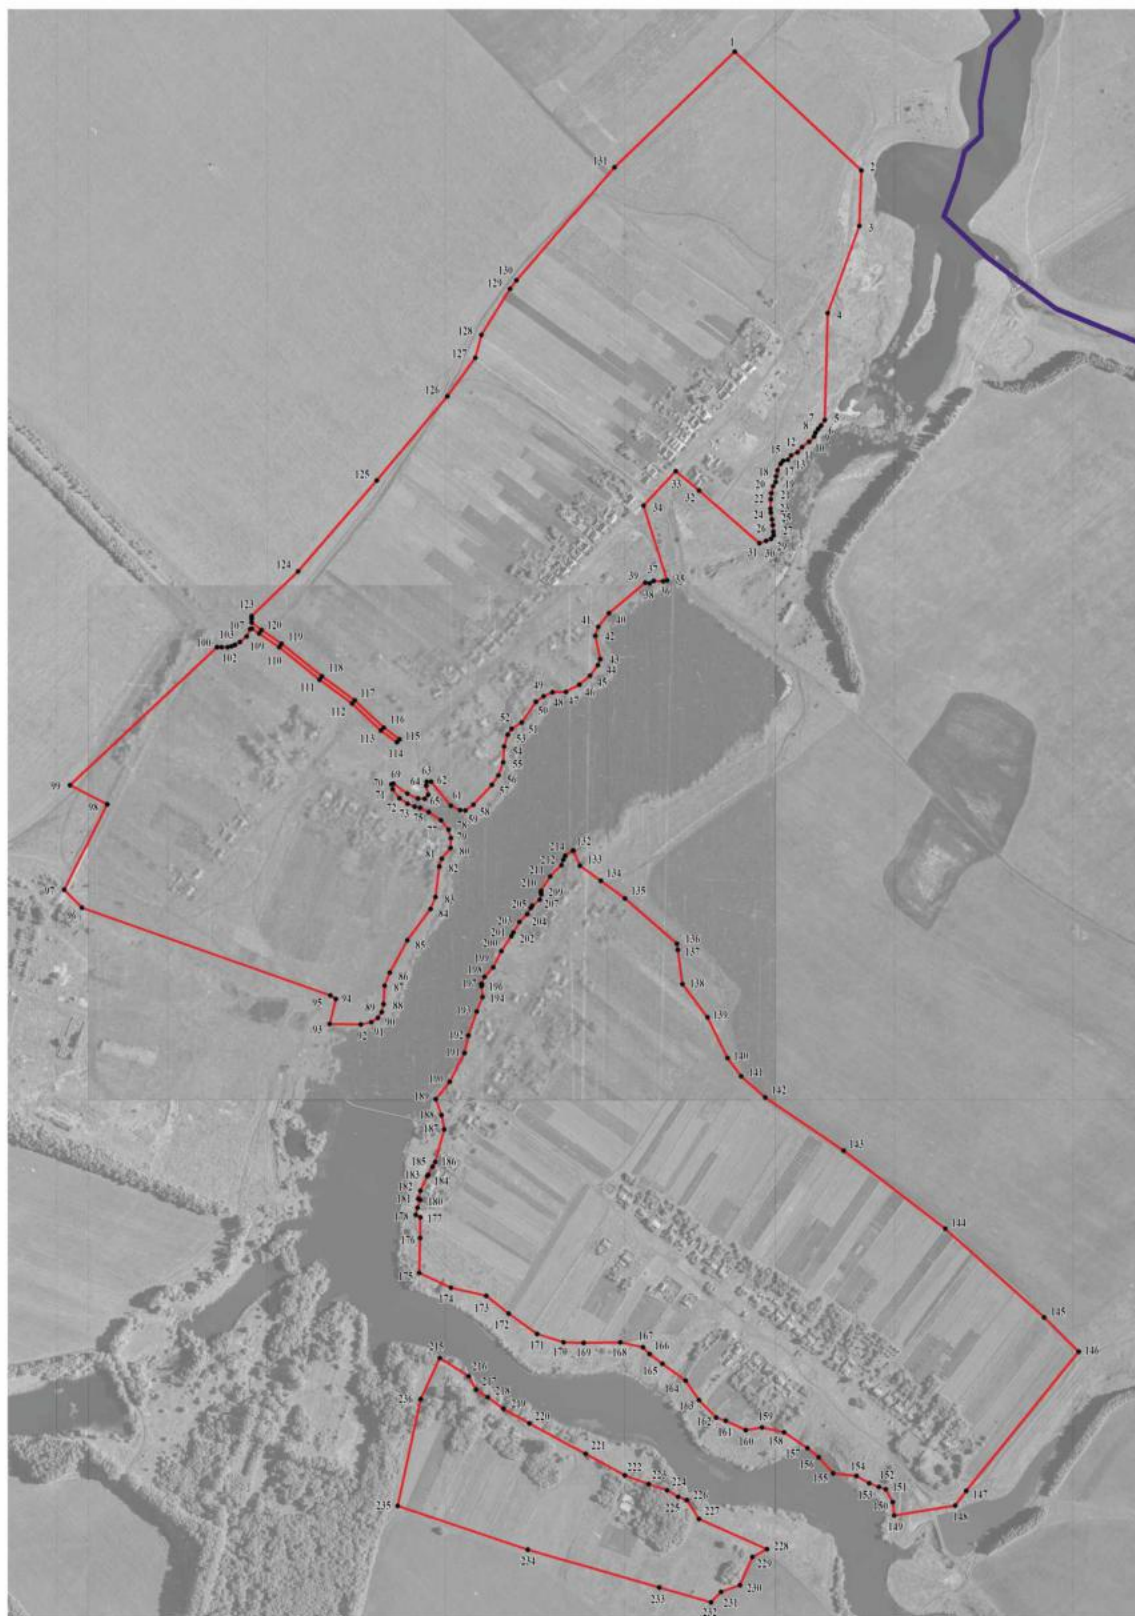

Масштаб 1:5000

Используемые условные знаки и обозначения:

- | | |
|--|---|
| | границы территориальной зоны |
| | границы муниципального образования |
| | характерная точка границ территориальной зоны |

Руководитель БУВО «Нормативно-проектный центр»
 Подпись Ю.В. Шалыгина Дата « 21 » июня 2022 г.
 Место для оттиска печати (при наличии) лица, составившего описание местоположения границ объекта

ОПИСАНИЕ МЕСТОПОЛОЖЕНИЯ ГРАНИЦ

Зона улиц, дорог, инженерной и транспортной инфраструктуры
села Трудолюбовка - ИТ1/2

(наименование объекта, местоположение границ которого описано
(далее - объект))

Раздел 1

Сведения об объекте		
№ п/п	Характеристики объекта	Описание характеристик
1	2	3
1	Местоположение объекта	Воронежская область, Новоусманский муниципальный район, Нижнекатуховское сельское поселение, село Трудолюбовка
2	Площадь объекта $\pm$ величина погрешности определения площади ($P \pm \Delta P$)	-
3	Иные характеристики объекта	-

Раздел 2

Сведения о местоположении границ объекта					
1. Система координат: МСК - 36, зона 1					
2. Сведения о характерных точках границ объекта					
Обозначение характерных точек границ	Координаты, м		Метод определения координат характерной точки	Средняя квадратическая погрешность положения характерной точки (Mt), м	Описание обозначения точки на местности (при наличии)
	X	Y			
1	2	3	4	5	6
1	513659.33	1347186.47	Аналитический	0.50	-
2	513671.41	1347200.01	Аналитический	0.50	-
3	513687.86	1347218.45	Аналитический	0.50	-
4	513704.40	1347236.99	Аналитический	0.50	-
5	513700.84	1347236.99	Картометрический	5.00	-
6	513695.31	1347236.98	Картометрический	5.00	-
7	513684.09	1347251.31	Картометрический	5.00	-
8	513664.25	1347280.36	Картометрический	5.00	-
9	513616.85	1347339.50	Картометрический	5.00	-
10	513581.91	1347386.92	Картометрический	5.00	-
11	513542.16	1347429.33	Картометрический	5.00	-
12	513525.21	1347452.47	Картометрический	5.00	-
13	513520.69	1347448.53	Картометрический	5.00	-
14	513537.61	1347425.42	Картометрический	5.00	-
15	513577.06	1347383.40	Картометрический	5.00	-
16	513611.96	1347336.04	Картометрический	5.00	-
17	513659.22	1347277.14	Картометрический	5.00	-
18	513679.16	1347247.94	Картометрический	5.00	-
19	513686.48	1347237.23	Картометрический	5.00	-
20	513685.48	1347234.84	Картометрический	5.00	-
21	513674.93	1347229.79	Картометрический	5.00	-
22	513667.06	1347219.83	Картометрический	5.00	-
23	513662.60	1347212.56	Картометрический	5.00	-
24	513660.47	1347207.80	Картометрический	5.00	-
25	513659.28	1347201.50	Картометрический	5.00	-
26	513659.03	1347193.18	Картометрический	5.00	-
1	513659.33	1347186.47	Аналитический	0.50	-

3. Сведения о характерных точках части (частей) границы объекта					
Обозначение характерных точек части границы	Координаты, м		Метод определения координат характерной точки	Средняя квадратическая погрешность положения характерной точки (Mt), м	Описание обозначения точки на местности (при наличии)
	X	Y			
1	2	3	4	5	6
Часть №					
-	-	-	-	-	-

Раздел 3

Сведения о местоположении измененных (уточненных) границ объекта							
1. Система координат: -							
2. Сведения о характерных точках границ объекта							
Обозначение характерных точек границ	Существующие координаты, м		Измененные (уточненные) координаты, м		Метод определения координат характерной точки	Средняя квадратическая погрешность положения характерной точки (Mt), м	Описание обозначения точки на местности (при наличии)
	X	Y	X	Y			
1	2	3	4	5	6	7	8
-	-	-	-	-	-	-	-
3. Сведения о характерных точках части (частей) границы объекта							
Часть №							
-	-	-	-	-	-	-	-

План границ объекта




Масштаб 1:2000

Используемые условные знаки и обозначения:



границы территориальной зоны

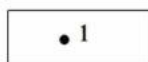

характерная точка границ территориальной зоны

Руководитель БУВО «Нормативно-проектный центр»

Подпись  Ю.В.Шалыгина Дата « 21 » июня 2022 г.

Место для оттиска печати (при наличии) лица, составившего описание местоположения границ объекта



ОПИСАНИЕ МЕСТОПОЛОЖЕНИЯ ГРАНИЦ

Зона сельскохозяйственного использования в границах
населенного пункта села Трудолюбовка – СХ1/2

(наименование объекта, местоположение границ которого описано
(далее - объект))

Раздел 1

Сведения об объекте		
№ п/п	Характеристики объекта	Описание характеристик
1	2	3
1	Местоположение объекта	Воронежская область, Новоусманский муниципальный район, Нижнекатуховское сельское поселение, село Трудолюбовка
2	Площадь объекта $\pm$ величина погрешности определения площади ($P \pm \Delta P$)	-
3	Иные характеристики объекта	-

Раздел 2

Сведения о местоположении границ объекта					
1. Система координат: МСК - 36, зона 1					
2. Сведения о характерных точках границ объекта					
Обозначение характерных точек границ	Координаты, м		Метод определения координат характерной точки	Средняя квадратическая погрешность положения характерной точки (Mt), м	Описание обозначения точки на местности (при наличии)
	X	Y			
1	2	3	4	5	6
1	513099.32	1346585.63	Картометрический	1.00	-
2	513458.21	1346972.29	Картометрический	1.00	-
3	513430.04	1347026.65	Картометрический	5.00	-
4	513305.87	1346963.67	Картометрический	1.00	-
5	513279.69	1346989.42	Картометрический	1.00	-
6	513151.52	1347351.39	Картометрический	5.00	-
7	513146.78	1347359.53	Картометрический	5.00	-
8	513110.14	1347350.90	Аналитический	0.10	-
9	513109.36	1347396.21	Аналитический	0.10	-
10	513112.91	1347411.09	Аналитический	0.10	-
11	513118.88	1347421.13	Аналитический	0.10	-
12	513127.59	1347426.62	Аналитический	0.10	-
13	513138.79	1347429.16	Аналитический	0.10	-
14	513166.16	1347430.93	Аналитический	0.10	-
15	513185.10	1347438.36	Аналитический	0.10	-
16	513232.14	1347463.79	Аналитический	0.10	-
17	513277.79	1347497.55	Аналитический	0.10	-
18	513295.15	1347505.02	Аналитический	0.10	-
19	513339.77	1347510.44	Аналитический	0.10	-
20	513351.00	1347514.26	Аналитический	0.10	-
21	513366.57	1347526.89	Аналитический	0.10	-
22	513381.20	1347527.42	Аналитический	0.10	-
23	513393.19	1347523.89	Аналитический	0.10	-
24	513406.90	1347512.65	Аналитический	0.10	-
25	513418.85	1347495.09	Аналитический	0.10	-
26	513425.21	1347482.47	Аналитический	0.10	-
27	513426.91	1347474.13	Аналитический	0.10	-
28	513431.12	1347464.12	Аналитический	0.10	-
29	513439.09	1347452.41	Аналитический	0.10	-
30	513452.19	1347442.47	Аналитический	0.10	-
31	513459.46	1347440.66	Аналитический	0.10	-
32	513460.16	1347443.51	Аналитический	0.10	-
33	513445.72	1347463.70	Аналитический	0.10	-
34	513438.81	1347479.52	Аналитический	0.10	-

1	2	3	4	5	6
35	513438.41	1347489.10	Аналитический	0.10	-
36	513444.26	1347494.03	Аналитический	0.10	-
37	513457.22	1347491.43	Аналитический	0.10	-
38	513463.28	1347492.21	Аналитический	0.10	-
39	513463.44	1347498.59	Аналитический	0.10	-
40	513427.93	1347527.35	Аналитический	0.10	-
41	513421.57	1347540.61	Аналитический	0.10	-
42	513421.45	1347548.59	Аналитический	0.10	-
43	513429.70	1347560.47	Аналитический	0.10	-
44	513458.65	1347587.06	Аналитический	0.10	-
45	513472.55	1347596.54	Аналитический	0.10	-
46	513491.48	1347603.65	Аналитический	0.10	-
47	513514.39	1347604.59	Аналитический	0.10	-
48	513531.69	1347610.15	Аналитический	0.10	-
49	513540.09	1347615.65	Аналитический	0.10	-
50	513549.69	1347630.68	Аналитический	0.10	-
51	513579.76	1347651.18	Аналитический	0.10	-
52	513587.66	1347662.43	Аналитический	0.10	-
53	513593.70	1347675.33	Аналитический	0.10	-
54	513594.19	1347695.09	Аналитический	0.10	-
55	513604.83	1347713.60	Аналитический	0.10	-
56	513617.61	1347729.18	Аналитический	0.10	-
57	513632.83	1347740.53	Аналитический	0.10	-
58	513641.82	1347743.79	Аналитический	0.10	-
59	513675.64	1347736.76	Аналитический	0.10	-
60	513689.06	1347741.21	Аналитический	0.10	-
61	513708.89	1347756.85	Аналитический	0.10	-
62	513753.11	1347809.79	Аналитический	0.10	-
63	513752.31	1347815.86	Аналитический	0.10	-
64	513755.64	1347821.83	Аналитический	0.10	-
65	513755.34	1347835.23	Аналитический	0.10	-
66	513756.45	1347841.57	Аналитический	0.10	-
67	513865.33	1347807.23	Аналитический	0.10	-
68	513915.98	1347853.86	Аналитический	0.10	-
69	513887.27	1347887.72	Аналитический	0.10	-
70	513810.73	1347975.87	Аналитический	0.10	-
71	513731.76	1348064.99	Аналитический	0.10	-
72	513581.46	1348061.19	Аналитический	0.10	-
73	513570.53	1348060.91	Картометрический	1.00	-
74	513492.83	1348017.88	Картометрический	1.00	-
75	513443.93	1347941.10	Картометрический	5.00	-
76	513408.37	1347869.66	Картометрический	5.00	-
77	513341.05	1347714.38	Картометрический	5.00	-
78	513363.09	1347705.24	Картометрический	5.00	-
79	513355.47	1347694.06	Картометрический	5.00	-
80	513349.49	1347691.02	Картометрический	5.00	-
81	513341.77	1347688.74	Картометрический	5.00	-
82	513325.16	1347672.12	Картометрический	5.00	-

1	2	3	4	5	6
83	513304.64	1347658.78	Картометрический	5.00	-
84	513301.74	1347658.68	Картометрический	5.00	-
85	513299.16	1347658.78	Картометрический	5.00	-
86	513291.45	1347656.88	Картометрический	5.00	-
87	513282.31	1347645.95	Картометрический	5.00	-
88	513278.93	1347643.62	Картометрический	5.00	-
89	513270.31	1347638.40	Аналитический	0.10	-
90	513258.69	1347627.17	Аналитический	0.10	-
91	513243.53	1347618.40	Аналитический	0.10	-
92	513237.89	1347615.13	Аналитический	0.10	-
93	513216.34	1347601.02	Аналитический	0.10	-
94	513192.88	1347589.10	Картометрический	5.00	-
95	513178.92	1347576.40	Картометрический	5.00	-
96	513168.62	1347571.82	Картометрический	5.00	-
97	513167.99	1347572.64	Картометрический	5.00	-
98	513165.01	1347572.02	Картометрический	5.00	-
99	513149.58	1347573.32	Картометрический	5.00	-
100	513128.44	1347565.02	Аналитический	0.10	-
101	513093.37	1347552.71	Аналитический	0.10	-
102	513067.98	1347546.97	Аналитический	0.10	-
103	513026.12	1347525.62	Аналитический	0.10	-
104	513000.49	1347505.07	Аналитический	0.10	-
105	512977.34	1347513.63	Картометрический	1.00	-
106	512956.49	1347517.38	Картометрический	1.00	-
107	512909.08	1347504.25	Картометрический	1.00	-
108	512902.52	1347500.78	Картометрический	1.00	-
109	512890.36	1347494.07	Картометрический	1.00	-
110	512888.40	1347493.06	Картометрический	1.00	-
111	512866.99	1347482.64	Аналитический	0.10	-
112	512855.36	1347479.72	Аналитический	0.10	-
113	512853.50	1347482.55	Аналитический	0.10	-
114	512842.24	1347478.61	Аналитический	0.10	-
115	512832.00	1347475.92	Аналитический	0.10	-
116	512828.44	1347482.62	Аналитический	0.10	-
117	512798.02	1347482.18	Картометрический	1.00	-
118	512747.18	1347481.02	Картометрический	1.00	-
119	512725.93	1347527.39	Картометрический	1.00	-
120	512713.95	1347578.87	Картометрический	1.00	-
121	512687.90	1347611.32	Картометрический	1.00	-
122	512658.33	1347653.11	Картометрический	1.00	-
123	512646.16	1347691.45	Картометрический	1.00	-
124	512645.44	1347719.92	Картометрический	1.00	-
125	512646.21	1347773.30	Картометрический	1.00	-
126	512638.80	1347806.11	Картометрический	1.00	-
127	512629.17	1347815.81	Аналитический	0.10	-
128	512614.73	1347834.55	Аналитический	0.10	-
129	512590.18	1347868.32	Картометрический	1.00	-
130	512561.90	1347887.74	Картометрический	1.00	-

1	2	3	4	5	6
131	512536.76	1347912.96	Картометрический	1.00	-
132	512531.75	1347927.04	Картометрический	1.00	-
133	512518.24	1347956.27	Картометрический	1.00	-
134	512522.03	1347979.96	Картометрический	1.00	-
135	512515.10	1348011.99	Картометрический	1.00	-
136	512492.08	1348045.71	Аналитический	0.10	-
137	512478.51	1348062.36	Аналитический	0.10	-
138	512455.30	1348083.58	Аналитический	0.10	-
139	512451.35	1348117.26	Картометрический	1.00	-
140	512440.97	1348136.03	Картометрический	1.00	-
141	512435.31	1348149.89	Картометрический	1.00	-
142	512431.80	1348159.98	Картометрический	1.00	-
143	512413.48	1348170.37	Картометрический	1.00	-
144	512394.04	1348172.24	Картометрический	1.00	-
145	512387.36	1348130.62	Аналитический	0.10	-
146	512381.27	1348117.06	Аналитический	0.10	-
147	512365.28	1348081.42	Аналитический	0.10	-
148	512354.66	1348058.01	Аналитический	0.10	-
149	512332.19	1348008.49	Картометрический	1.00	-
150	512344.60	1347986.98	Картометрический	1.00	-
151	512388.74	1347887.96	Картометрический	1.00	-
152	512416.20	1347870.26	Картометрический	1.00	-
153	512420.97	1347857.38	Картометрический	1.00	-
154	512430.74	1347841.47	Картометрический	1.00	-
155	512439.41	1347814.74	Картометрический	1.00	-
156	512452.32	1347780.19	Картометрический	1.00	-
157	512483.61	1347722.79	Картометрический	1.00	-
158	512528.22	1347641.57	Картометрический	1.00	-
159	512549.28	1347603.77	Картометрический	1.00	-
160	512566.12	1347580.93	Картометрический	1.00	-
161	512577.37	1347564.11	Картометрический	1.00	-
162	512596.78	1347553.18	Картометрический	1.00	-
163	512623.43	1347511.04	Картометрический	1.00	-
164	512563.70	1347483.30	Картометрический	1.00	-
165	512407.87	1347449.74	Картометрический	1.00	-
166	512318.78	1347424.74	Картометрический	1.00	-
167	512288.92	1347415.80	Картометрический	1.00	-
168	512169.45	1347380.02	Картометрический	1.00	-
169	512181.91	1347274.87	Картометрический	1.00	-
170	512214.00	1347164.00	Картометрический	1.00	-
171	512288.92	1347180.85	Картометрический	1.00	-
172	512373.40	1347199.84	Картометрический	1.00	-
173	512385.04	1347180.90	Картометрический	1.00	-
174	512458.12	1347063.43	Картометрический	1.00	-
175	512503.21	1347105.10	Картометрический	1.00	-
176	512547.68	1347092.96	Аналитический	0.20	-
177	512616.52	1347056.50	Аналитический	0.20	-
178	512638.47	1347049.46	Аналитический	0.20	-

1	2	3	4	5	6
179	512649.39	1347044.16	Картометрический	1.00	-
180	512706.81	1347097.29	Картометрический	1.00	-
181	512728.15	1347145.09	Картометрический	1.00	-
182	512741.48	1347167.02	Картометрический	1.00	-
183	512750.74	1347182.25	Картометрический	1.00	-
184	512785.39	1347206.60	Картометрический	1.00	-
185	512838.67	1347246.75	Картометрический	1.00	-
186	512893.55	1347090.57	Картометрический	1.00	-
187	513002.74	1346817.73	Картометрический	1.00	-
1	513099.32	1346585.63	Картометрический	1.00	-

3. Сведения о характерных точках части (частей) границы объекта

Обозначение характерных точек части границы	Координаты, м		Метод определения координат характерной точки	Средняя квадратическая погрешность положения характерной точки (Mt), м	Описание обозначения точки на местности (при наличии)
	X	Y			
1	2	3	4	5	6
Часть №					
-	-	-	-	-	-

Сведения о местоположении измененных (уточненных) границ объекта

2. Сведения о характерных точках границ объекта

Обозначение характерных точек границ	Существующие координаты, м		Измененные (уточненные) координаты, м		Метод определения координат характерной точки	Средняя квадратическая погрешность положения характерной точки (Mt), м	Описание обозначения точки на местности (при наличии)
	X	Y	X	Y			
1	2	3	4	5	6	7	8
-	-	-	-	-	-	-	-
3.Сведения о характерных точках части (частей) границы объекта							
Часть №							
-	-	-	-	-	-	-	-



Масштаб 1:5000

Используемые условные знаки и обозначения:

- | | |
|--|---|
| | границы территориальной зоны |
| | характерная точка границ территориальной зоны |

Руководитель БУВО «Нормативно-проектный центр»
 Подпись Ю.В.Шалыгина Дата « 21 » июня 2022 г.
 Место для оттиска печати (при наличии) лица, составившего описание местоположения границ объекта



СВЕДЕНИЯ О ГРАНИЦАХ ТЕРРИТОРИАЛЬНЫХ ЗОН,
СОДЕРЖАЩИЕ ГРАФИЧЕСКОЕ ОПИСАНИЕ МЕСТОПОЛОЖЕНИЯ
ГРАНИЦ ТЕРРИТОРИАЛЬНЫХ ЗОН, ПЕРЕЧЕНЬ КООРДИНАТ
ХАРАКТЕРНЫХ ТОЧЕК ГРАНИЦ ТЕРРИТОРИАЛЬНЫХ ЗОН,
РАСПОЛОЖЕННЫХ ЗА ГРАНИЦАМИ НАСЕЛЕННЫХ ПУНКТОВ НА
ТЕРРИТОРИИ НИЖНЕКАТУХОВСКОГО СЕЛЬСКОГО ПОСЕЛЕНИЯ

ОПИСАНИЕ МЕСТОПОЛОЖЕНИЯ ГРАНИЦ

Зона улиц, дорог, инженерной и транспортной инфраструктуры
за границами населенных пунктов – ИТ1

(наименование объекта, местоположение границ которого описано
(далее - объект)

Раздел 1

Сведения об объекте		
№ п/п	Характеристики объекта	Описание характеристик
1	2	3
1	Местоположение объекта	Воронежская область, Новоусманский муниципальный район, Нижнекатуховское сельское поселение
2	Площадь объекта $\pm$ величина погрешности определения площади ($P \pm \Delta P$)	-
3	Иные характеристики объекта	-

Раздел 2

Сведения о местоположении границ объекта					
1. Система координат: МСК - 36, зона 1					
2. Сведения о характерных точках границ объекта					
Обозначение характерных точек границ	Координаты, м		Метод определения координат характерной точки	Средняя квадратическая погрешность положения характерной точки (Mt), м	Описание обозначения точки на местности (при наличии)
	X	Y			
1	2	3	4	5	6
1	515198.61	1342533.51	Аналитический	0.50	-
2	515201.57	1342534.46	Аналитический	0.50	-
3	515202.05	1342534.87	Аналитический	0.50	-
4	515204.18	1342536.31	Аналитический	0.50	-
5	515207.05	1342539.97	Аналитический	0.50	-
6	515208.20	1342543.47	Аналитический	0.50	-
7	515208.81	1342547.91	Аналитический	0.50	-
8	515208.60	1342552.15	Аналитический	0.10	-
9	515209.39	1342568.82	Аналитический	0.10	-
10	515198.46	1342644.26	Аналитический	0.10	-
11	515229.92	1342648.01	Аналитический	0.10	-
12	515218.88	1342707.89	Аналитический	0.10	-
13	515208.78	1342780.23	Аналитический	0.10	-
14	515207.16	1343030.90	Аналитический	0.10	-
15	515230.24	1343272.80	Аналитический	0.10	-
16	515255.28	1343403.50	Аналитический	0.10	-
17	515283.22	1343525.83	Аналитический	0.10	-
18	515341.65	1343711.09	Аналитический	0.10	-
19	515522.60	1344223.14	Аналитический	0.10	-
20	515570.02	1344426.53	Аналитический	0.10	-
21	515580.91	1344495.18	Аналитический	0.10	-
22	515603.65	1344654.49	Аналитический	0.10	-
23	515606.21	1344678.34	Аналитический	0.10	-
24	515568.98	1344670.58	Аналитический	0.10	-
25	515581.02	1344769.99	Аналитический	0.10	-
26	515588.12	1344940.95	Аналитический	0.10	-
27	515597.26	1344952.43	Аналитический	0.10	-
28	515613.78	1344955.39	Аналитический	0.10	-
29	515614.48	1344974.36	Аналитический	0.10	-
30	515597.11	1344983.31	Аналитический	0.10	-
31	515590.86	1345013.60	Аналитический	0.30	-
32	515598.00	1345190.92	Аналитический	0.30	-

1	2	3	4	5	6
33	515608.45	1345379.84	Аналитический	0.30	-
34	515612.51	1345461.05	Аналитический	0.30	-
35	515601.32	1345456.96	Аналитический	0.10	-
36	515580.51	1345448.20	Аналитический	0.10	-
37	515580.22	1345448.07	Аналитический	0.10	-
38	515571.08	1345317.29	Аналитический	0.10	-
39	515565.32	1345316.95	Аналитический	0.10	-
40	515550.05	1344991.37	Аналитический	0.10	-
41	515544.63	1344981.83	Аналитический	0.10	-
42	515526.52	1344980.13	Аналитический	0.10	-
43	515529.25	1344977.91	Аналитический	0.10	-
44	515525.11	1344962.82	Аналитический	0.30	-
45	515552.46	1344947.75	Аналитический	0.10	-
46	515547.71	1344904.36	Аналитический	0.10	-
47	515541.29	1344797.08	Аналитический	0.10	-
48	515537.85	1344764.54	Аналитический	0.10	-
49	515534.12	1344764.76	Аналитический	0.10	-
50	515534.10	1344764.26	Аналитический	0.10	-
51	515537.83	1344764.04	Аналитический	0.10	-
52	515534.65	1344706.27	Аналитический	0.10	-
53	515534.53	1344706.02	Аналитический	0.10	-
54	515534.62	1344705.97	Аналитический	0.10	-
55	515527.23	1344648.23	Аналитический	0.10	-
56	515521.12	1344593.22	Аналитический	0.10	-
57	515511.95	1344540.65	Аналитический	0.10	-
58	515500.33	1344471.88	Аналитический	0.10	-
59	515487.50	1344406.17	Аналитический	0.10	-
60	515476.49	1344343.51	Аналитический	0.10	-
61	515463.98	1344285.85	Аналитический	0.10	-
62	515456.92	1344254.00	Аналитический	0.10	-
63	515427.24	1344162.16	Аналитический	0.10	-
64	515407.88	1344095.54	Аналитический	0.10	-
65	515389.30	1344043.00	Аналитический	0.10	-
66	515265.53	1343715.12	Аналитический	0.10	-
67	515222.24	1343581.80	Аналитический	0.10	-
68	515199.59	1343487.00	Аналитический	0.10	-
69	515172.83	1343364.53	Аналитический	0.10	-
70	515149.59	1343224.27	Аналитический	0.10	-
71	515136.99	1343078.01	Аналитический	0.10	-
72	515130.33	1342892.22	Аналитический	0.10	-
73	515134.40	1342787.60	Аналитический	0.10	-
74	515142.95	1342688.81	Аналитический	0.10	-
75	515149.06	1342625.04	Аналитический	0.10	-
76	515162.18	1342549.05	Аналитический	0.10	-
77	515167.73	1342542.98	Аналитический	0.10	-
78	515174.99	1342540.07	Аналитический	0.10	-

1	2	3	4	5	6
79	515179.57	1342537.68	Аналитический	0.50	-
80	515181.38	1342537.02	Аналитический	0.50	-
1	515198.61	1342533.51	Аналитический	0.50	-
81	515808.47	1347401.16	Аналитический	0.10	-
82	515879.71	1347639.31	Аналитический	0.10	-
83	515883.86	1347639.25	Аналитический	0.10	-
84	515900.17	1347693.77	Аналитический	0.10	-
85	515949.14	1347817.28	Аналитический	0.10	-
86	516066.68	1348090.81	Аналитический	0.10	-
87	516096.27	1348161.76	Аналитический	0.10	-
88	516092.90	1348161.94	Аналитический	0.10	-
89	516073.41	1348162.97	Аналитический	0.10	-
90	516054.05	1348164.00	Аналитический	0.10	-
91	516040.89	1348164.70	Аналитический	0.10	-
92	516004.56	1348086.88	Аналитический	0.10	-
93	515985.26	1348056.45	Аналитический	0.10	-
94	515951.10	1347972.39	Аналитический	0.10	-
95	515778.78	1347465.21	Аналитический	0.10	-
96	515762.06	1347406.18	Аналитический	0.10	-
97	515774.80	1347404.81	Аналитический	0.10	-
98	515790.97	1347403.06	Аналитический	0.10	-
81	515808.47	1347401.16	Аналитический	0.10	-
99	515495.98	1346477.50	Аналитический	0.20	-
100	515498.94	1346496.26	Аналитический	0.20	-
101	515403.35	1346518.17	Аналитический	0.50	-
102	515391.42	1346521.08	Аналитический	0.50	-
103	515387.98	1346524.70	Аналитический	0.50	-
104	515383.34	1346536.03	Аналитический	0.50	-
105	515371.04	1346536.75	Аналитический	0.50	-
106	515366.85	1346529.68	Аналитический	0.50	-
107	515361.53	1346526.03	Аналитический	0.50	-
108	515345.39	1346529.90	Аналитический	0.50	-
109	515306.88	1346535.27	Аналитический	0.50	-
110	515225.39	1346539.23	Аналитический	0.50	-
111	515175.76	1346543.79	Аналитический	0.50	-
112	515171.56	1346546.63	Аналитический	0.50	-
113	515170.01	1346554.29	Аналитический	0.50	-
114	515157.47	1346554.96	Аналитический	0.50	-
115	515154.28	1346545.59	Аналитический	0.50	-
116	515086.49	1346548.12	Аналитический	0.50	-
117	515022.99	1346555.10	Аналитический	0.50	-
118	514972.85	1346559.90	Аналитический	0.50	-
119	514921.99	1346560.78	Аналитический	0.50	-
120	514881.02	1346558.36	Аналитический	0.50	-

1	2	3	4	5	6
121	514841.64	1346553.89	Аналитический	0.50	-
122	514804.15	1346551.63	Аналитический	0.50	-
123	514775.02	1346555.01	Аналитический	0.50	-
124	514666.24	1346562.80	Аналитический	0.50	-
125	514583.11	1346566.69	Аналитический	0.50	-
126	514463.79	1346572.07	Аналитический	0.50	-
127	514421.51	1346574.77	Аналитический	0.50	-
128	514350.28	1346579.36	Аналитический	0.50	-
129	514327.95	1346583.41	Аналитический	0.50	-
130	514314.12	1346585.81	Аналитический	0.50	-
131	514291.55	1346600.40	Аналитический	0.50	-
132	514252.28	1346636.75	Аналитический	0.50	-
133	514182.64	1346705.31	Аналитический	0.50	-
134	514108.60	1346777.85	Аналитический	0.50	-
135	514041.64	1346841.65	Аналитический	0.50	-
136	513991.13	1346889.94	Аналитический	0.50	-
137	513903.61	1346975.69	Аналитический	0.50	-
138	513771.24	1347105.85	Аналитический	0.50	-
139	513717.73	1347158.02	Аналитический	0.50	-
140	513715.66	1347160.49	Аналитический	0.50	-
141	513713.99	1347165.01	Аналитический	0.50	-
142	513715.50	1347172.19	Аналитический	0.50	-
143	513720.03	1347191.24	Аналитический	0.50	-
144	513721.45	1347199.65	Аналитический	0.50	-
145	513718.96	1347213.95	Аналитический	0.50	-
146	513711.02	1347230.99	Аналитический	0.50	-
147	513705.95	1347236.09	Аналитический	0.50	-
148	513704.40	1347236.99	Аналитический	0.50	-
149	513687.86	1347218.45	Аналитический	0.50	-
150	513690.57	1347219.62	Аналитический	0.50	-
151	513694.73	1347220.82	Аналитический	0.50	-
152	513698.54	1347220.18	Аналитический	0.50	-
153	513705.10	1347214.31	Аналитический	0.50	-
154	513708.60	1347203.99	Аналитический	0.50	-
155	513706.97	1347192.89	Аналитический	0.50	-
156	513704.54	1347187.21	Аналитический	0.50	-
157	513700.32	1347180.52	Аналитический	0.50	-
158	513694.64	1347176.75	Аналитический	0.50	-
159	513686.65	1347172.91	Аналитический	0.50	-
160	513683.35	1347172.47	Аналитический	0.50	-
161	513677.65	1347173.57	Аналитический	0.50	-
162	513674.63	1347176.38	Аналитический	0.50	-
163	513672.15	1347183.12	Аналитический	0.50	-
164	513670.82	1347191.58	Аналитический	0.50	-
165	513670.87	1347197.51	Аналитический	0.50	-
166	513671.41	1347200.01	Аналитический	0.50	-

1	2	3	4	5	6
167	513659.33	1347186.47	Аналитический	0.50	-
168	513662.00	1347174.96	Аналитический	0.50	-
169	513668.42	1347163.29	Аналитический	0.50	-
170	513677.62	1347159.92	Аналитический	0.50	-
171	513687.19	1347160.97	Аналитический	0.50	-
172	513689.53	1347161.74	Аналитический	0.50	-
173	513690.35	1347160.56	Аналитический	0.50	-
174	513689.54	1347152.17	Аналитический	0.50	-
175	513698.61	1347150.76	Аналитический	0.50	-
176	513701.18	1347162.56	Аналитический	0.50	-
177	513701.85	1347162.35	Аналитический	0.50	-
178	513703.15	1347154.38	Аналитический	0.50	-
179	513706.78	1347146.80	Аналитический	0.50	-
180	513769.43	1347081.76	Аналитический	0.50	-
181	513887.79	1346968.04	Аналитический	0.50	-
182	513980.97	1346877.40	Аналитический	0.50	-
183	514035.77	1346824.17	Аналитический	0.50	-
184	514117.59	1346744.83	Аналитический	0.50	-
185	514176.05	1346687.91	Аналитический	0.50	-
186	514241.52	1346622.53	Аналитический	0.50	-
187	514269.76	1346596.02	Аналитический	0.50	-
188	514294.93	1346575.96	Аналитический	0.50	-
189	514314.35	1346567.04	Аналитический	0.50	-
190	514331.47	1346563.42	Аналитический	0.50	-
191	514399.99	1346557.03	Аналитический	0.50	-
192	514463.21	1346552.51	Аналитический	0.50	-
193	514581.27	1346550.04	Аналитический	0.50	-
194	514670.70	1346544.26	Аналитический	0.50	-
195	514765.12	1346537.43	Аналитический	0.50	-
196	514778.44	1346536.14	Аналитический	0.50	-
197	514779.52	1346533.41	Аналитический	0.50	-
198	514778.38	1346524.81	Аналитический	0.50	-
199	514789.15	1346520.92	Аналитический	0.50	-
200	514794.38	1346532.70	Аналитический	0.50	-
201	514796.06	1346533.91	Аналитический	0.50	-
202	514805.28	1346535.88	Аналитический	0.50	-
203	514841.67	1346536.64	Аналитический	0.50	-
204	514881.81	1346541.01	Аналитический	0.50	-
205	514905.68	1346543.51	Аналитический	0.50	-
206	514927.72	1346544.40	Аналитический	0.50	-
207	514934.79	1346544.45	Аналитический	0.50	-
208	514936.96	1346542.59	Аналитический	0.50	-
209	514947.12	1346542.16	Аналитический	0.50	-
210	514951.02	1346543.03	Аналитический	0.50	-
211	514954.71	1346543.36	Аналитический	0.50	-
212	515029.37	1346539.24	Аналитический	0.50	-

1	2	3	4	5	6
213	515083.11	1346529.62	Аналитический	0.50	-
214	515160.06	1346524.13	Аналитический	0.50	-
215	515227.77	1346518.51	Аналитический	0.50	-
216	515294.64	1346514.36	Аналитический	0.50	-
217	515300.67	1346513.71	Аналитический	0.20	-
218	515337.65	1346509.70	Аналитический	0.20	-
219	515367.16	1346504.79	Аналитический	0.20	-
220	515398.29	1346499.43	Аналитический	0.20	-
99	515495.98	1346477.50	Аналитический	0.20	-

3. Сведения о характерных точках части (частей) границы объекта

Обозначение характерных точек части границы	Координаты, м		Метод определения координат характерной точки	Средняя квадратическая погрешность положения характерной точки (Mt), м	Описание обозначения точки на местности (при наличии)
	X	Y			
1	2	3	4	5	6
Часть №					
-	-	-	-	-	-


Сведения о местоположении измененных (уточненных) границ объекта

2. Сведения о характерных точках границ объекта

Обозначение характерных точек границ	Существующие координаты, м		Измененные (уточненные) координаты, м		Метод определения координат характерной точки	Средняя квадратическая погрешность положения характерной точки (Mt), м	Описание обозначения точки на местности (при наличии)
	X	Y	X	Y			
1	2	3	4	5	6	7	8
-	-	-	-	-	-	-	-
3.Сведения о характерных точках части (частей) границы объекта							
Часть №							
-	-	-	-	-	-	-	-

План границ объекта

Схема расположения листов плана границ объекта

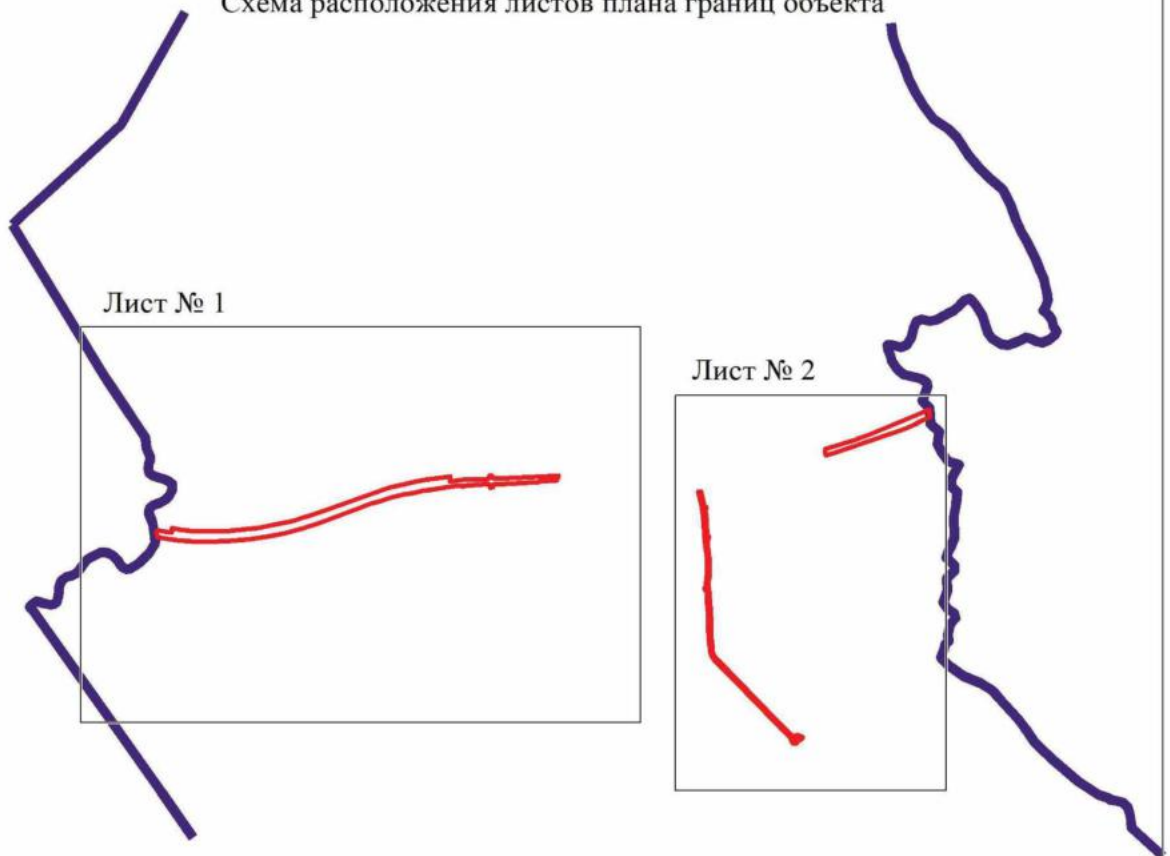

Масштаб 1:50000

Используемые условные знаки и обозначения:

	границы территориальной зоны
	границы муниципального образования
	область и номер листа плана границ объекта

Руководитель БУ ВО «Нормативно-проектный центр»

Подпись  Ю.В. Шалыгина Дата « 21 » июня 2022 г.

Место для оттиска печати (при наличии) лица, составившего описание местоположения границ объекта



План границ объекта

Лист № 1



Масштаб 1:5000

Исключены условные знаки и обозначения:

- границы территориальной зоны
- границы муниципального образования
- границы участка границ территориальной зоны

Руководитель Ю.В. Горюхино-проектный центр
 Подпись:  Ю.В. Шалягина Дата: 21.08.2022г.
 Место для печати (вместе с печатью) лица, составившего описание территориальной границы объекта

План границ объекта

Лист № 2



Масштаб 1:5000

Используемые условные знаки и обозначения:

-  границы территориальной зоны
-  границы муниципального образования
-  характерная точка границ территориальной зоны

Руководитель БУВО «Нормативно-проектный центр»
 Подпись *Ю.В. Шалыгина* Ю.В. Шалыгина Дата « 21 » июня 2022 г.
 Место для оттиска печати (при наличии) лица, составившего описание местоположения границ объекта

ОПИСАНИЕ МЕСТОПОЛОЖЕНИЯ ГРАНИЦ

Зона сельскохозяйственного производства за границами населенных пунктов – СХ2

(наименование объекта, местоположение границ которого описано
(далее - объект)

Раздел 1

Сведения об объекте		
№ п/п	Характеристики объекта	Описание характеристик
1	2	3
1	Местоположение объекта	Воронежская область, Новоусманский муниципальный район, Нижнекатуховское сельское поселение
2	Площадь объекта $\pm$ величина погрешности определения площади ($P \pm \Delta P$)	-
3	Иные характеристики объекта	-

Раздел 2

Сведения о местоположении границ объекта					
1. Система координат: МСК - 36, зона 1					
2. Сведения о характерных точках границ объекта					
Обозначение характерных точек границ	Координаты, м		Метод определения координат характерной точки	Средняя квадратическая погрешность положения характерной точки (Mt), м	Описание обозначения точки на местности (при наличии)
	X	Y			
1	2	3	4	5	6
1	517474.75	1346819.57	Картометрический	1.00	-
2	517448.57	1346830.82	Картометрический	1.00	-
3	517402.66	1346834.01	Картометрический	1.00	-
4	517357.12	1346829.81	Картометрический	1.00	-
5	517331.73	1346842.47	Картометрический	1.00	-
6	517309.80	1346871.24	Картометрический	1.00	-
7	517323.11	1346915.53	Картометрический	1.00	-
8	517244.34	1346955.31	Картометрический	1.00	-
9	517176.84	1346968.39	Картометрический	1.00	-
10	517174.01	1346968.96	Картометрический	1.00	-
11	517120.72	1346996.63	Картометрический	1.00	-
12	517102.64	1347011.72	Картометрический	1.00	-
13	517070.43	1347044.05	Картометрический	1.00	-
14	517023.10	1347082.42	Картометрический	1.00	-
15	516949.80	1347107.55	Картометрический	1.00	-
16	516930.42	1347129.42	Картометрический	1.00	-
17	516952.12	1347190.53	Картометрический	1.00	-
18	516955.15	1347218.58	Картометрический	1.00	-
19	516974.12	1347233.18	Картометрический	1.00	-
20	516971.92	1347236.84	Картометрический	1.00	-
21	516950.17	1347219.11	Картометрический	1.00	-
22	516947.45	1347192.30	Картометрический	1.00	-
23	516924.77	1347128.48	Картометрический	1.00	-
24	516948.62	1347102.69	Аналитический	0.20	-
25	517020.00	1347078.50	Аналитический	0.20	-
26	517067.11	1347040.31	Аналитический	0.20	-
27	517099.29	1347008.01	Аналитический	0.20	-
28	517125.21	1346954.41	Аналитический	0.20	-
29	517130.93	1346848.39	Аналитический	0.20	-
30	517143.12	1346782.72	Аналитический	0.20	-
31	517138.89	1346764.55	Аналитический	0.20	-
32	517127.00	1346735.85	Аналитический	0.20	-
33	517112.99	1346709.91	Аналитический	0.20	-
34	517241.87	1346734.46	Картометрический	1.00	-
35	517249.29	1346764.15	Картометрический	1.00	-
36	517301.26	1346790.14	Картометрический	1.00	-

1	2	3	4	5	6
1	517474.75	1346819.57	Картометрический	1.00	-
37	516892.44	1345753.38	Аналитический	0.10	-
38	516827.34	1345909.56	Аналитический	0.10	-
39	516754.51	1345934.89	Аналитический	0.10	-
40	516680.58	1345919.21	Аналитический	0.10	-
41	516625.23	1345881.00	Аналитический	0.10	-
42	516619.03	1345877.41	Аналитический	0.10	-
43	516664.99	1345811.33	Аналитический	0.10	-
44	516767.18	1345687.89	Аналитический	0.10	-
37	516892.44	1345753.38	Аналитический	0.10	-
45	515508.18	1344971.86	Картометрический	1.00	-
46	515416.21	1345277.55	Картометрический	1.00	-
47	515499.44	1345313.07	Картометрический	1.00	-
48	515571.08	1345317.29	Картометрический	1.00	-
49	515580.22	1345448.07	Картометрический	1.00	-
50	515570.48	1345443.97	Картометрический	1.00	-
51	515461.81	1345413.78	Картометрический	1.00	-
52	515395.98	1345417.02	Картометрический	1.00	-
53	515228.96	1345453.54	Картометрический	1.00	-
54	515178.93	1345477.85	Картометрический	1.00	-
55	515151.27	1345519.50	Картометрический	1.00	-
56	515115.44	1345603.53	Картометрический	1.00	-
57	515087.89	1345545.67	Картометрический	1.00	-
58	515013.23	1345441.99	Картометрический	1.00	-
59	514975.43	1345376.36	Картометрический	5.00	-
60	514935.14	1345315.26	Картометрический	5.00	-
61	514920.02	1345129.19	Картометрический	5.00	-
62	514866.32	1344963.98	Картометрический	5.00	-
63	515217.00	1345041.65	Картометрический	1.00	-
64	515345.18	1345067.06	Картометрический	1.00	-
65	515419.19	1345025.62	Картометрический	1.00	-
45	515508.18	1344971.86	Картометрический	1.00	-
66	515361.53	1346526.03	Аналитический	0.50	-
67	515366.85	1346529.68	Аналитический	0.50	-
68	515371.04	1346536.75	Аналитический	0.50	-
69	515381.24	1346560.27	Картометрический	1.00	-
70	515385.64	1346570.71	Картометрический	1.00	-
71	515401.38	1346636.23	Картометрический	1.00	-
72	515392.43	1346669.06	Картометрический	1.00	-
73	515370.39	1346676.77	Картометрический	1.00	-
74	515292.25	1346688.06	Картометрический	1.00	-
75	515269.86	1346706.38	Картометрический	1.00	-
76	515219.31	1346714.40	Картометрический	1.00	-
77	515203.06	1346716.69	Картометрический	1.00	-
78	515204.41	1346726.60	Картометрический	1.00	-

1	2	3	4	5	6
79	515151.50	1346733.79	Картометрический	1.00	-
80	515131.68	1346584.91	Картометрический	1.00	-
81	515128.44	1346546.73	Картометрический	1.00	-
82	515154.28	1346545.59	Аналитический	0.50	-
83	515157.47	1346554.96	Аналитический	0.50	-
84	515170.01	1346554.29	Аналитический	0.50	-
85	515171.56	1346546.63	Аналитический	0.50	-
86	515175.76	1346543.79	Аналитический	0.50	-
87	515225.39	1346539.23	Аналитический	0.50	-
88	515306.88	1346535.27	Аналитический	0.50	-
89	515345.39	1346529.90	Аналитический	0.50	-
66	515361.53	1346526.03	Аналитический	0.50	-
90	515014.54	1346367.58	Картометрический	1.00	-
91	515029.37	1346539.24	Аналитический	0.50	-
92	514954.71	1346543.36	Аналитический	0.50	-
93	514951.02	1346543.03	Аналитический	0.50	-
94	514947.12	1346542.16	Аналитический	0.50	-
95	514936.96	1346542.59	Аналитический	0.50	-
96	514934.79	1346544.45	Аналитический	0.50	-
97	514927.72	1346544.40	Аналитический	0.50	-
98	514905.68	1346543.51	Аналитический	0.50	-
99	514906.83	1346389.57	Картометрический	1.00	-
90	515014.54	1346367.58	Картометрический	1.00	-
100	515718.47	1344405.01	Картометрический	1.00	-
101	515742.12	1344568.30	Картометрический	1.00	-
102	515765.33	1344728.48	Аналитический	0.10	-
103	515667.23	1344751.40	Картометрический	1.00	-
104	515625.67	1344756.49	Картометрический	1.00	-
105	515617.40	1344753.35	Аналитический	0.10	-
106	515612.69	1344738.69	Аналитический	0.10	-
107	515603.65	1344654.49	Аналитический	0.10	-
108	515594.41	1344589.75	Аналитический	0.10	-
109	515580.91	1344495.18	Аналитический	0.10	-
110	515570.02	1344426.53	Аналитический	0.10	-
100	515718.47	1344405.01	Картометрический	1.00	-

3. Сведения о характерных точках части (частей) границы объекта

Обозначение характерных точек части границы	Координаты, м		Метод определения координат характерной точки	Средняя квадратическая погрешность положения характерной точки (Mt), м	Описание обозначения точки на местности (при наличии)
	X	Y			
1	2	3	4	5	6
Часть №					
-	-	-	-	-	-

Сведения о местоположении измененных (уточненных) границ объекта

2. Сведения о характерных точках границ объекта

Обозначение характерных точек границ	Существующие координаты, м		Измененные (уточненные) координаты, м		Метод определения координат характерной точки	Средняя квадратическая погрешность положения характерной точки (Mt), м	Описание обозначения точки на местности (при наличии)
	X	Y	X	Y			
1	2	3	4	5	6	7	8
-	-	-	-	-	-	-	-
3. Сведения о характерных точках части (частей) границы объекта							
Часть №							
-	-	-	-	-	-	-	-



Масштаб 1:10000

Используемые условные знаки и обозначения:

	границы территориальной зоны
	характерная точка границ территориальной зоны

Руководитель БУВО «Нормативно-проектный центр»
 Подпись Ю.В. Шалыгина Дата « 21 » июня 2022 г.
 Место для оттиска печати (при наличии) лица, составившего описание местоположения границ объекта



ОПИСАНИЕ МЕСТОПОЛОЖЕНИЯ ГРАНИЦ

Зона ритуальных объектов за границами населенных пунктов – СН1

(наименование объекта, местоположение границ которого описано
(далее - объект))

Раздел 1

Сведения об объекте		
№ п/п	Характеристики объекта	Описание характеристик
1	2	3
1	Местоположение объекта	Воронежская область, Новоусманский муниципальный район, Нижнекатуховское сельское поселение
2	Площадь объекта $\pm$ величина погрешности определения площади ($P \pm \Delta P$)	-
3	Иные характеристики объекта	-

Раздел 2

Сведения о местоположении границ объекта					
1. Система координат: МСК - 36, зона 1					
2. Сведения о характерных точках границ объекта					
Обозначение характерных точек границ	Координаты, м		Метод определения координат характерной точки	Средняя квадратическая погрешность положения характерной точки (Mt), м	Описание обозначения точки на местности (при наличии)
	X	Y			
1	2	3	4	5	6
1	514468.07	1348174.12	Аналитический	0.10	-
2	514475.38	1348216.38	Аналитический	0.10	-
3	514477.00	1348241.46	Аналитический	0.10	-
4	514477.51	1348247.72	Аналитический	0.10	-
5	514398.89	1348271.27	Аналитический	0.10	-
6	514412.85	1348198.15	Аналитический	0.10	-
7	514416.88	1348177.06	Аналитический	0.10	-
1	514468.07	1348174.12	Аналитический	0.10	-
8	512141.98	1348404.86	Аналитический	0.10	-
9	512145.07	1348414.76	Аналитический	0.10	-
10	512085.04	1348465.55	Аналитический	0.10	-
11	512044.88	1348417.22	Аналитический	0.10	-
12	512090.28	1348378.79	Аналитический	0.10	-
13	512104.97	1348368.73	Аналитический	0.10	-
8	512141.98	1348404.86	Аналитический	0.10	-
3. Сведения о характерных точках части (частей) границы объекта					
Обозначение характерных точек части границы	Координаты, м		Метод определения координат характерной точки	Средняя квадратическая погрешность положения характерной точки (Mt), м	Описание обозначения точки на местности (при наличии)
	X	Y			
1	2	3	4	5	6
Часть №					
-	-	-	-	-	-

Сведения о местоположении измененных (уточненных) границ объекта

2. Сведения о характерных точках границ объекта

Обозначение характерных точек границ	Существующие координаты, м		Измененные (уточненные) координаты, м		Метод определения координат характерной точки	Средняя квадратическая погрешность положения характерной точки (Mt), м	Описание обозначения точки на местности (при наличии)
	X	Y	X	Y			
1	2	3	4	5	6	7	8
-	-	-	-	-	-	-	-
3. Сведения о характерных точках части (частей) границы объекта							
Часть №							
-	-	-	-	-	-	-	-

План границ объекта



Масштаб 1:10000

Используемые условные знаки и обозначения:

	границы территориальной зоны
	границы муниципального образования
	характерная точка границ территориальной зоны

Руководитель БУВО «Нормативно-проектный центр»

Подпись Ю.В.Шалыгина Дата « 21 » июня 2022 г.

Место для оттиска печати (при наличии) лица, составившего описание местоположения границ объекта



ОПИСАНИЕ МЕСТОПОЛОЖЕНИЯ ГРАНИЦ

Зона садоводства и огородничества за границами населенных пунктов – СО1

(наименование объекта, местоположение границ которого описано
(далее - объект)

Раздел 1

Сведения об объекте		
№ п/п	Характеристики объекта	Описание характеристик
1	2	3
1	Местоположение объекта	Воронежская область, Новоусманский муниципальный район, Нижнекатуховское сельское поселение
2	Площадь объекта $\pm$ величина погрешности определения площади ($P \pm \Delta P$)	-
3	Иные характеристики объекта	-

Раздел 2

Сведения о местоположении границ объекта					
1. Система координат: МСК - 36, зона 1					
2. Сведения о характерных точках границ объекта					
Обозначение характерных точек границ	Координаты, м		Метод определения координат характерной точки	Средняя квадратическая погрешность положения характерной точки (Mt), м	Описание обозначения точки на местности (при наличии)
	X	Y			
1	2	3	4	5	6
1	514686.49	1346327.10	Картометрический	1.00	-
2	514696.01	1346340.84	Картометрический	1.00	-
3	514685.73	1346423.45	Картометрический	1.00	-
4	514670.70	1346544.26	Аналитический	0.50	-
5	514581.27	1346550.04	Аналитический	0.50	-
6	514463.21	1346552.51	Аналитический	0.50	-
7	514399.99	1346557.03	Аналитический	0.50	-
8	514331.47	1346563.42	Аналитический	0.50	-
9	514325.49	1346561.74	Картометрический	1.00	-
10	514277.07	1346488.78	Картометрический	1.00	-
11	514273.11	1346455.82	Картометрический	1.00	-
12	514286.65	1346408.78	Картометрический	1.00	-
13	514306.91	1346313.67	Картометрический	1.00	-
14	514310.89	1346280.15	Картометрический	1.00	-
15	514425.56	1346291.96	Картометрический	1.00	-
16	514459.91	1346291.72	Картометрический	1.00	-
17	514509.76	1346294.79	Картометрический	1.00	-
18	514559.25	1346300.97	Картометрический	1.00	-
19	514587.38	1346303.93	Картометрический	1.00	-
1	514686.49	1346327.10	Картометрический	1.00	-
3. Сведения о характерных точках части (частей) границы объекта					
Обозначение характерных точек части границы	Координаты, м		Метод определения координат характерной точки	Средняя квадратическая погрешность положения характерной точки (Mt), м	Описание обозначения точки на местности (при наличии)
	X	Y			
1	2	3	4	5	6
Часть №					
-	-	-	-	-	-

Сведения о местоположении измененных (уточненных) границ объекта

2. Сведения о характерных точках границ объекта

Обозначение характерных точек границ	Существующие координаты, м		Измененные (уточненные) координаты, м		Метод определения координат характерной точки	Средняя квадратическая погрешность положения характерной точки (Mt), м	Описание обозначения точки на местности (при наличии)
	X	Y	X	Y			
1	2	3	4	5	6	7	8
-	-	-	-	-	-	-	-
3. Сведения о характерных точках части (частей) границы объекта							
Часть №							
-	-	-	-	-	-	-	-

План границ объекта



Масштаб 1:5000

Используемые условные знаки и обозначения:



границы территориальной зоны



характерная точка границ территориальной зоны

Руководитель БУВО «Нормативно-проектный центр»

Подпись Ю.В.Шалыгина Ю.В.Шалыгина Дата « 21 » июня 2022 г.

Место для оттиска печати (при наличии) лица, составившего описание местоположения границ объекта

