



ДЕПАРТАМЕНТ
АРХИТЕКТУРЫ И ГРАДОСТРОИТЕЛЬСТВА
ВОРОНЕЖСКОЙ ОБЛАСТИ

Правовое управление правительства Воронежской области
ЗАРЕГИСТРИРОВАНО
№ <u>01</u> от <u>04</u> 20 <u>22</u> г.
Регистрационный номер № <u>01</u>

ПРИКАЗ

29.07.2022

№ 45-01-04/787

г. Воронеж

**О внесении изменений в правила землепользования и застройки
Островского сельского поселения Аннинского муниципального района
Воронежской области**

В соответствии с Градостроительным кодексом Российской Федерации, Федеральным законом от 06.10.2003 № 131-ФЗ «Об общих принципах организации местного самоуправления в Российской Федерации», законами Воронежской области от 07.07.2006 № 61-ОЗ «О регулировании градостроительной деятельности в Воронежской области», от 20.12.2018 № 173-ОЗ «О перераспределении полномочий по утверждению правил землепользования и застройки между органами местного самоуправления поселений Воронежской области, городского округа город Нововоронеж, Борисоглебского городского округа и исполнительными органами государственной власти Воронежской области», постановлением правительства Воронежской области от 31.12.2014 № 1240 «Об утверждении Положения о департаменте архитектуры и градостроительства Воронежской области», на основании приказа департамента архитектуры и градостроительства Воронежской области от 04.10.2021 № 45-01-04/1088 «О подготовке проектов о внесении изменений в правила землепользования и застройки поселений Аннинского, Бобровского, Богучарского, Бутурлиновского, Грибановского, Калачеевского, Кантемировского,

Лискинского, Нижнедевицкого, Новоусманского, Новохопёрского, Острогожского, Панинского, Петропавловского, Поворинского, Подгоренского, Рамонского, Репьёвского, Россошанского, Терновского, Эртильского, Верхнемамонского, Верхнехавского, Каменского, Павловского, Хохольского муниципальных районов Воронежской области» (в редакции приказа департамента архитектуры и градостроительства Воронежской области от 01.12.2021 № 45-01-04/1286), с учетом заключений о результатах публичных слушаний от 04.03.2022

п р и к а з ы в а ю:

1. Внести в приказ департамента архитектуры и градостроительства Воронежской области от 25.08.2021 № 45-01-04/949 «Об утверждении правил землепользования и застройки Островского сельского поселения Аннинского муниципального района Воронежской области» изменения, изложив правила землепользования и застройки Островского сельского поселения Аннинского муниципального района Воронежской области в редакции согласно приложению к настоящему приказу.

2. Контроль исполнения настоящего приказа возложить на заместителя руководителя департамента архитектуры и градостроительства Воронежской области – начальника отдела территориального планирования Беляеву С.М.

Руководитель департамента
архитектуры и градостроительства
Воронежской области



А.А. Еренков

Приложение
к приказу департамента
архитектуры и градостроительства
Воронежской области
от 29.07.2022 № 45-01-04/787

«УТВЕРЖДЕНЫ
приказом департамента
архитектуры и градостроительства
Воронежской области
от 25.08.2021 № 45-01-04/949

**ПРАВИЛА ЗЕМЛЕПОЛЬЗОВАНИЯ И ЗАСТРОЙКИ
ОСТРОВСКОГО СЕЛЬСКОГО ПОСЕЛЕНИЯ
АННИНСКОГО МУНИЦИПАЛЬНОГО РАЙОНА
ВОРОНЕЖСКОЙ ОБЛАСТИ**

**ЧАСТЬ I. ПОРЯДОК ПРИМЕНЕНИЯ ПРАВИЛ
ЗЕМЛЕПОЛЬЗОВАНИЯ И ЗАСТРОЙКИ И ВНЕСЕНИЯ В НИХ
ИЗМЕНЕНИЙ**

Раздел 1. Общие положения

1. Предмет регулирования и цели подготовки Правил землепользования и застройки Островского сельского поселения Аннинского муниципального района Воронежской области

1. Правила землепользования и застройки Островского сельского поселения Аннинского муниципального района Воронежской области (далее – Правила) являются документом градостроительного зонирования, который утверждается нормативным правовым актом департамента архитектуры и градостроительства Воронежской области и в котором устанавливаются территориальные зоны, градостроительные регламенты, порядок применения такого документа и порядок внесения в него изменений.

2. Правила разработаны в соответствии с Градостроительным кодексом Российской Федерации (далее – ГрК РФ), Земельным кодексом Российской Федерации, Федеральным законом от 06.10.2003 № 131-ФЗ «Об

общих принципах организации местного самоуправления в Российской Федерации», иными нормативными правовыми актами Российской Федерации, Воронежской области, муниципальными правовыми актами муниципального образования с учетом положений нормативных актов и документов, определяющих основные направления социально-экономического и градостроительного развития муниципального образования, а также сведений Единого государственного реестра недвижимости, сведений, документов и материалов, содержащихся в государственных информационных системах обеспечения градостроительной деятельности.

3. Правила разработаны в целях:

- создания условий для устойчивого развития территории муниципального образования, сохранения окружающей среды и объектов культурного наследия;
- создания условий для планировки территории муниципального образования;
- обеспечения прав и законных интересов физических и юридических лиц, в том числе правообладателей земельных участков и объектов капитального строительства;
- создания условий для привлечения инвестиций, в том числе путем предоставления возможности выбора наиболее эффективных видов разрешенного использования земельных участков и объектов капитального строительства.

2. Основные понятия, используемые в Правилах

В настоящих Правилах используются основные понятия, установленные законодательством Российской Федерации.

3. Сфера применения Правил

1. Действие настоящих Правил распространяется на всю территорию Островского сельского поселения Аннинского муниципального района Воронежской области. Правила обязательны для соблюдения

органами государственной власти, органами местного самоуправления, физическими и юридическими лицами, при осуществлении ими градостроительной деятельности на территории Островского сельского поселения Аннинского муниципального района Воронежской области.

2. Настоящие Правила применяются наряду с:

- техническими регламентами и иными обязательными требованиями, установленными в соответствии с законодательством в целях обеспечения безопасности жизни и здоровья людей, надежности и безопасности зданий, строений и сооружений, сохранения окружающей природной среды и объектов культурного наследия;
- региональными и местными нормативами градостроительного проектирования.

4. Содержание и порядок применения Правил

1. Правила включают в себя:

- 1) порядок их применения и внесения изменений в Правила;
- 2) карту градостроительного зонирования;
- 3) градостроительные регламенты.

Обязательным приложением к настоящим Правилам являются сведения о границах территориальных зон, которые должны содержать графическое описание местоположения границ территориальных зон, перечень координат характерных точек этих границ в системе координат, используемой для ведения Единого государственного реестра недвижимости.

2. Порядок применения Правил и внесения в них изменений включает в себя положения:

- 1) о регулировании землепользования и застройки;
- 2) об изменении видов разрешенного использования земельных участков и объектов капитального строительства физическими и юридическими лицами;
- 3) о подготовке документации по планировке территории органами местного самоуправления;

- 4) о проведении общественных обсуждений или публичных слушаний по вопросам землепользования и застройки;
- 5) о внесении изменений в Правила;
- 6) о регулировании иных вопросов землепользования и застройки.

5. Использование объектов недвижимости, не соответствующих настоящим Правилам

1. Земельные участки или объекты капитального строительства, виды разрешенного использования, предельные (минимальные и (или) максимальные) размеры и предельные параметры которых не соответствуют градостроительному регламенту, могут использоваться без установления срока приведения их в соответствие с градостроительным регламентом, за исключением случаев, если использование таких земельных участков и объектов капитального строительства опасно для жизни или здоровья человека, для окружающей среды, объектов культурного наследия.

2. Реконструкция указанных в подпункте 1 настоящего пункта объектов капитального строительства может осуществляться только путем приведения таких объектов в соответствие с градостроительным регламентом или путем уменьшения их несоответствия предельным параметрам разрешенного строительства, реконструкции. Изменение видов разрешенного использования указанных земельных участков и объектов капитального строительства может осуществляться путем приведения их в соответствие с видами разрешенного использования земельных участков и объектов капитального строительства, установленными градостроительным регламентом.

3. В случае если использование указанных в подпункте 1 настоящего пункта земельных участков и объектов капитального строительства продолжается и опасно для жизни или здоровья человека, для окружающей среды, объектов культурного наследия, в соответствии с федеральными законами может быть наложен запрет на использование таких земельных участков и объектов.

6. Открытость и доступность информации о землепользовании и застройке

1. Настоящие Правила являются открытыми и общедоступными.
2. Настоящие Правила подлежат опубликованию в порядке, установленном для официального опубликования нормативных правовых актов Воронежской области, и размещению в федеральной государственной информационной системе территориального планирования и в государственной информационной системе обеспечения градостроительной деятельности.

Раздел 2. Положения о регулировании землепользования и застройки

7. Перераспределение полномочий между органами местного самоуправления Островского сельского поселения Аннинского муниципального района Воронежской области и департаментом архитектуры и градостроительства Воронежской области

1. На основании Закона Воронежской области от 20.12.2018 № 173-ОЗ «О перераспределении полномочий по утверждению правил землепользования и застройки между органами местного самоуправления поселений Воронежской области, городского округа город Нововоронеж, Борисоглебского городского округа и исполнительными органами государственной власти Воронежской области» (далее – Закон Воронежской области) и в соответствии со статьей 8.2 ГрК РФ, пунктом 6.1 статьи 26.3 Федерального закона от 06.10.1999 № 184-ФЗ «Об общих принципах организации законодательных (представительных) и исполнительных органов государственной власти субъектов Российской Федерации», частью 1.2 статьи 17 Федерального закона от 06.10.2003 № 131-ФЗ «Об общих принципах организации местного самоуправления в Российской Федерации» полномочия по утверждению Правил перераспределены между органами местного самоуправления Островского сельского поселения Аннинского муниципального района Воронежской области и департаментом архитектуры

и градостроительства Воронежской области (далее – Уполномоченный орган) на срок, установленный Законом Воронежской области.

2. После истечения срока, указанного в Законе Воронежской области, полномочия Уполномоченного органа, предусмотренные настоящими Правилами, осуществляются органами местного самоуправления Островского сельского поселения Аннинского муниципального района Воронежской области в соответствии с требованиями ГрК РФ.

8. Полномочия Уполномоченного органа по вопросам землепользования и застройки

1. Полномочия Уполномоченного органа по вопросам землепользования и застройки включают:

1) принятие решений о подготовке проекта Правил, о подготовке проекта о внесении изменений в Правила;

2) утверждение Правил, утверждение внесения изменений в Правила;

3) принятие решений о предоставлении разрешений на условно разрешенный вид использования объектов капитального строительства или земельного участка;

4) принятие решений о предоставлении разрешения на отклонение от предельных параметров разрешенного строительства, реконструкции объектов капитального строительства;

5) иные полномочия в соответствии с действующим законодательством.

9. Комиссия по подготовке проектов Правил

1. Комиссия по подготовке проектов правил землепользования и застройки поселений Воронежской области, городского округа город Нововоронеж, Борисоглебского городского округа (далее – Комиссия) является специально созданным постоянно действующим коллегиальным органом при Уполномоченном органе в целях реализации полномочий,

указанных в пункте 8 настоящих Правил, перераспределенных в соответствии с Законом Воронежской области и обеспечения выполнения задач градостроительного зонирования.

2. Комиссия создается и прекращает свою деятельность приказом Уполномоченного органа.

3. Состав и порядок деятельности Комиссии утверждается приказом Уполномоченного органа.

Раздел 3. Положения об изменении видов разрешенного использования земельных участков и объектов капитального строительства физическими и юридическими лицами

10. Изменение видов разрешенного использования земельных участков и объектов капитального строительства

1. Для каждой из установленных настоящими Правилами территориальных зон могут устанавливаться основные, условно разрешенные и вспомогательные виды разрешенного использования земельных участков и объектов капитального строительства.

2. Изменение одного вида разрешенного использования земельных участков и объектов капитального строительства на другой вид такого использования осуществляется в соответствии с градостроительным регламентом при условии соблюдения требований технических регламентов.

3. Основные и вспомогательные виды разрешенного использования земельных участков и объектов капитального строительства правообладателями земельных участков и объектов капитального строительства, за исключением органов государственной власти, органов местного самоуправления, государственных и муниципальных учреждений, государственных и муниципальных унитарных предприятий, выбираются самостоятельно без дополнительных разрешений и согласования.

4. Решения об изменении одного вида разрешенного использования земельных участков и объектов капитального строительства, расположенных

на землях, на которые действие градостроительных регламентов не распространяется или для которых градостроительные регламенты не устанавливаются, на другой вид такого использования принимаются в соответствии с федеральными законами.

11. Предоставление разрешения на условно разрешенный вид использования земельного участка или объекта капитального строительства

1. Физическое или юридическое лицо, заинтересованное в предоставлении разрешения на условно разрешенный вид использования земельного участка или объекта капитального строительства (далее - разрешение на условно разрешенный вид использования), направляет заявление о предоставлении разрешения на условно разрешенный вид использования в Комиссию. Заявление о предоставлении разрешения на условно разрешенный вид использования может быть направлено в форме электронного документа, подписанного электронной подписью в соответствии с требованиями Федерального закона от 06.04.2011 № 63-ФЗ «Об электронной подписи».

2. Порядок предоставления разрешения на условно разрешенный вид использования земельного участка или объекта капитального строительства определен статьей 39 ГрК РФ.

3. Проект решения о предоставлении разрешения на условно разрешенный вид использования подлежит рассмотрению на общественных обсуждениях или публичных слушаниях, проводимых в порядке, установленном статьей 5.1 ГрК РФ, с учетом положений статьи 39 ГрК РФ.

12. Предоставление разрешения на отклонение от предельных параметров разрешенного строительства, реконструкции объектов капитального строительства

1. Правообладатели земельных участков, размеры которых меньше установленных градостроительным регламентом минимальных размеров земельных участков либо конфигурация, инженерно-геологические или иные характеристики которых неблагоприятны для застройки, вправе обратиться

за разрешениями на отклонение от предельных параметров разрешенного строительства, реконструкции объектов капитального строительства (далее также – разрешение на отклонение от предельных параметров).

2. Правообладатели земельных участков вправе обратиться за разрешениями на отклонение от предельных параметров разрешенного строительства, реконструкции объектов капитального строительства, если такое отклонение необходимо в целях однократного изменения одного или нескольких предельных параметров разрешенного строительства, реконструкции объектов капитального строительства, установленных градостроительным регламентом для конкретной территориальной зоны, не более чем на десять процентов.

3. Порядок предоставления разрешения на отклонение от предельных параметров определен статьей 40 ГрК РФ.

4. Проект решения о предоставлении разрешения на отклонение от предельных параметров подлежит рассмотрению на общественных обсуждениях или публичных слушаниях, проводимых в порядке, установленном статьей 5.1 ГрК РФ, с учетом положений статьи 39 ГрК РФ, за исключением случая, указанного в части 1.1 статьи 40 ГрК РФ.

Раздел 4. Положения о подготовке документации по планировке территории органами местного самоуправления

13. Общие положения о подготовке документации по планировке территории

1. Подготовка документации по планировке территории осуществляется в целях обеспечения устойчивого развития территорий, в том числе выделения элементов планировочной структуры, установления границ земельных участков, установления границ зон планируемого размещения объектов капитального строительства.

2. Подготовка документации по планировке территории осуществляется в соответствии с главой 5 ГрК РФ.

3. Состав и содержание документации по планировке территории определяется ГрК РФ.

Раздел 5. Положения о проведении общественных обсуждений или публичных слушаний по вопросам землепользования и застройки

14. Общие положения о порядке проведения общественных обсуждений или публичных слушаний в сфере градостроительной деятельности

1. В целях соблюдения права человека на благоприятные условия жизнедеятельности, прав и законных интересов правообладателей земельных участков и объектов капитального строительства по проектам правил землепользования и застройки, проектам планировки территории, проектам межевания территории, проектам, предусматривающим внесение изменений в один из указанных утвержденных документов, проектам решений о предоставлении разрешения на условно разрешенный вид использования земельного участка или объекта капитального строительства, проектам решений о предоставлении разрешения на отклонение от предельных параметров разрешенного строительства, реконструкции объектов капитального строительства в соответствии с уставом муниципального образования и (или) нормативным правовым актом представительного органа муниципального образования и с учетом положений ГрК РФ проводятся общественные обсуждения или публичные слушания, за исключением случаев, предусмотренных ГрК РФ и другими федеральными законами.

2. Порядок проведения общественных обсуждений или публичных слушаний определяется ГрК РФ, Уставом Островского сельского поселения Аннинского муниципального района Воронежской области и (или) нормативным правовым актом представительного органа муниципального образования.

Раздел 6. Положения о внесении изменений в Правила

15. Основания и порядок внесения изменений в Правила

1. Основания для рассмотрения вопроса о внесении изменений в настоящие Правила предусмотрены статьей 33 ГрК РФ.

2. Внесение изменений в Правила осуществляется в порядке, предусмотренном статьями 31 и 32 ГрК РФ, с учетом особенностей, установленных статьей 33 ГрК РФ.

Раздел 7. Положения о регулировании иных вопросов землепользования и застройки

16. Общие принципы регулирования иных вопросов землепользования и застройки на территории Островского сельского поселения Аннинского муниципального района Воронежской области

Иные вопросы землепользования и застройки на территории Островского сельского поселения Аннинского муниципального района Воронежской области регулируются законодательством Российской Федерации, Воронежской области, муниципальными правовыми актами Островского сельского поселения Аннинского муниципального района Воронежской области.


ЧАСТЬ II. КАРТА ГРАДОСТРОИТЕЛЬНОГО ЗОНИРОВАНИЯ

17. Карты градостроительного зонирования

1. Карта градостроительного зонирования территории Островского сельского поселения Аннинского муниципального района Воронежской области.

ПРАВИЛА ЗЕМЛЕПОЛЬЗОВАНИЯ И ЗАСТРОЙКИ
Карта градостроительного зонирования территории



Карта градостроительного зонирования территории
Островского сельского поселения Аннинского муниципального района Воронежской области

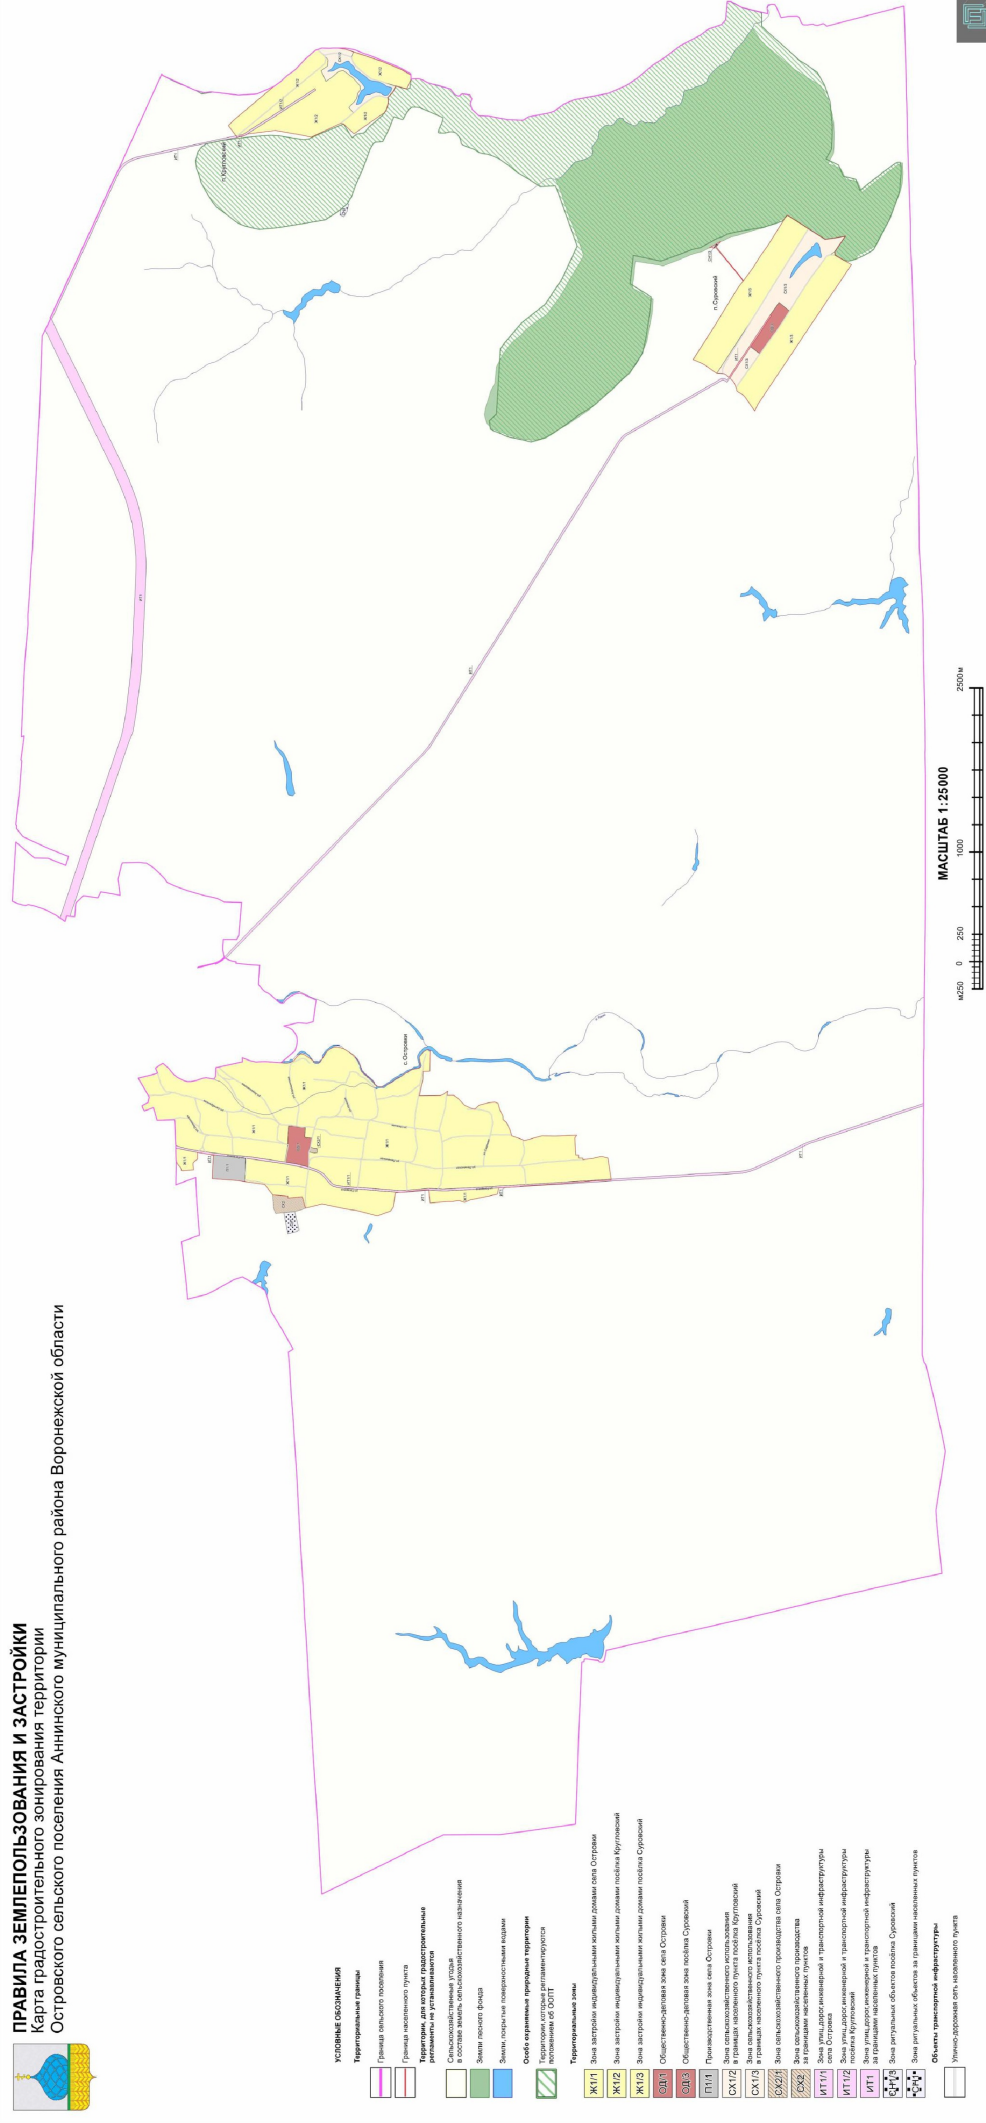

2. Карта градостроительного зонирования с отображением зон с особыми условиями использования территории Островского сельского поселения Аннинского муниципального района Воронежской области.

ПРАВИЛА ЗЕМЛЕПОЛЬЗОВАНИЯ И ЗАСТРОЙКИ

Карта градостроительного зонирования с отображением зон с особыми условиями использования территории Островского сельского поселения Аннинского муниципального района Воронежской области

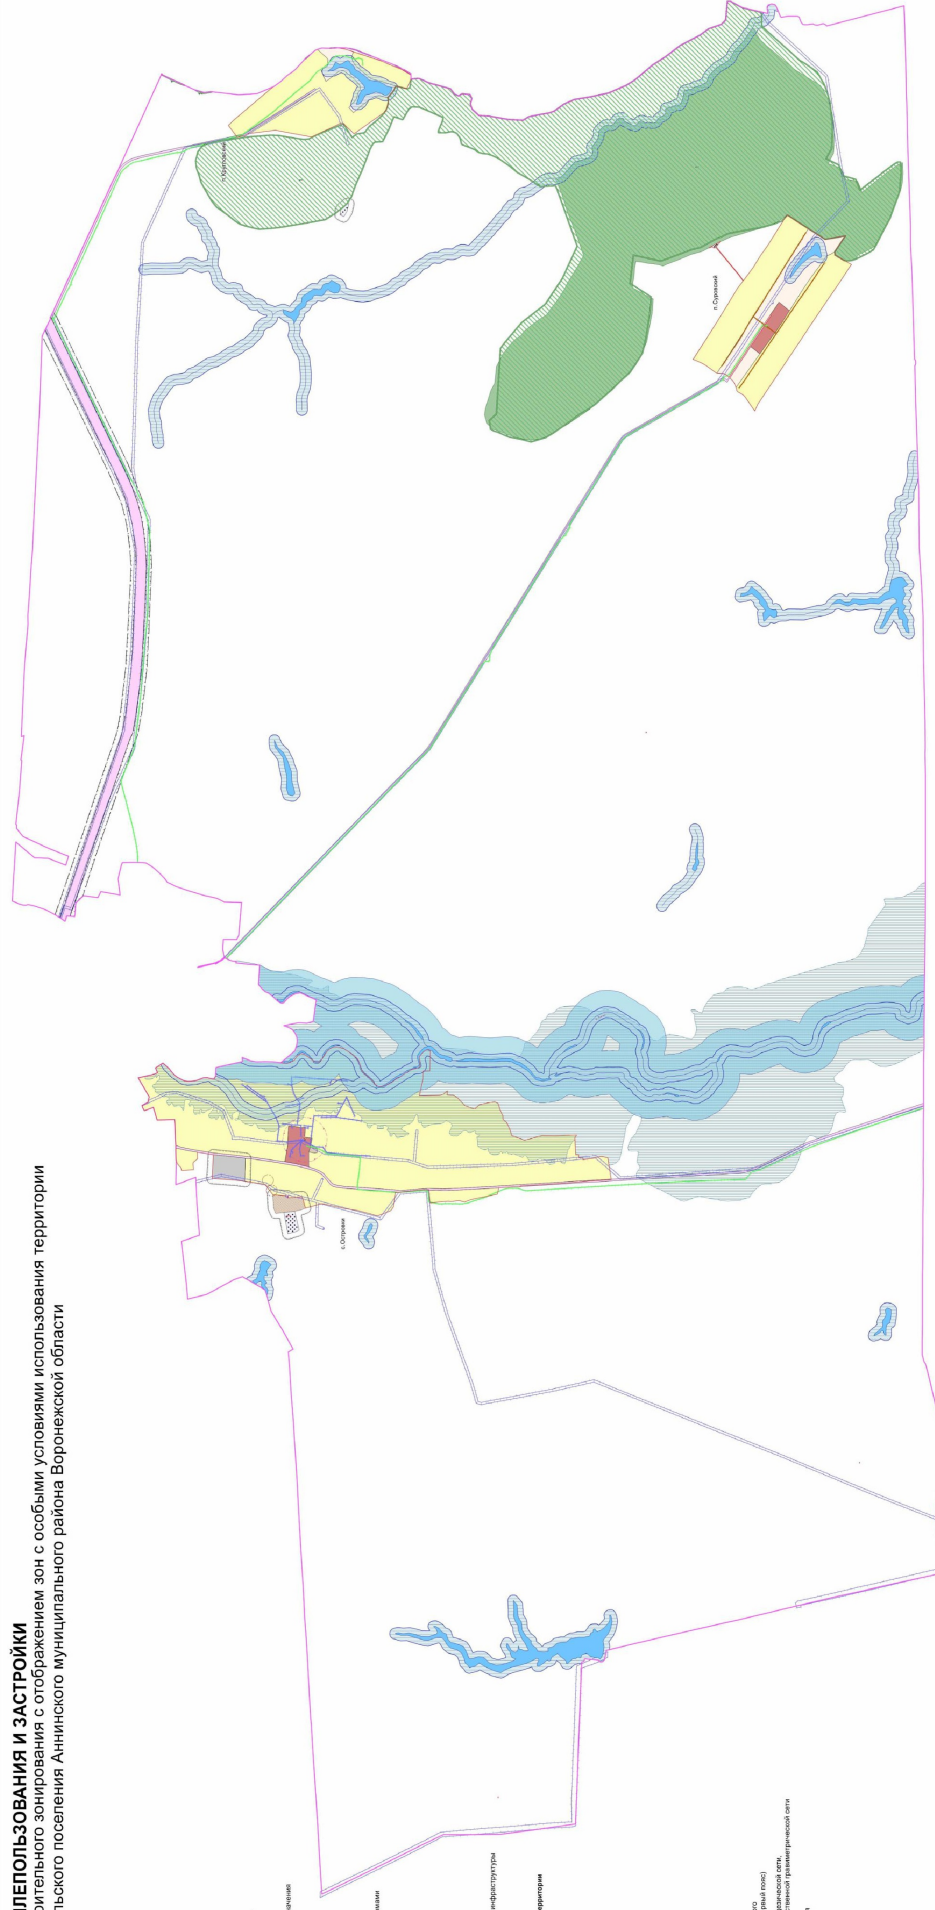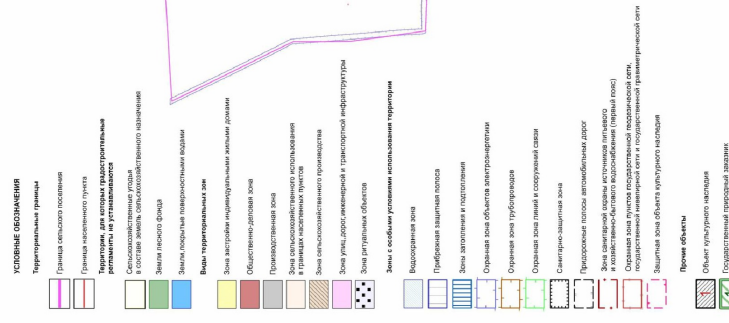

МАСШТАБ 1:25000



2.1. На территории Островского сельского поселения Аннинского муниципального района Воронежской области располагаются следующие особо охраняемые природные территории (далее – ООПТ):

№ п/п	Наименование ООПТ	Сведения о границах территории ООПТ	Сведения о границах охранной зоны ООПТ
1	Государственный природный заказник областного значения «Рамонье»	Установлена постановлением правительства Воронежской области от 10.10.2014 № 919 «Об образовании государственного природного заказника областного значения «Рамонье»	Не установлена

2.2. На территории Островского сельского поселения Аннинского муниципального района Воронежской области располагаются следующие объекты культурного наследия:

№ п/п	Наименование объекта культурного наследия	Сведения о границах территории объекта культурного наследия	Сведения о границах защитной зоны объекта культурного наследия	Сведения о границах зоны охраны объекта культурного наследия
1	Братская могила № 26 партизан гражданской войны	Не установлена	Не устанавливается*	Не установлена
2	Могила Героя Советского Союза Хорошилова С.И.	Не установлена	Установлена приказом управления по охране объектов культурного наследия Воронежской области от 14.10.2019 № 71-01-07/241 «Об утверждении графического описания местоположения границ (с перечнем координат характерных точек этих границ) защитных зон объектов культурного наследия, расположенных на территории Воронежской области»	Не установлена

* в соответствии со ст. 34.1. Федерального закона от 25.06.2002 № 73-ФЗ «Об объектах культурного наследия (памятниках истории и культуры) народов Российской Федерации».

18. Перечень территориальных зон, установленных на карте градостроительного зонирования

1. Порядок установления территориальных зон определен статьей 34 ГрК РФ. На карте градостроительного зонирования установлены следующие виды территориальных зон:

Наименование территориальной зоны	Кодовое обозначение территориальной зоны
Жилые зоны	
Зона застройки индивидуальными жилыми домами	Ж1
Общественно-деловые зоны	
Общественно-деловая зона	ОД
Производственные и коммунально-складские зоны	
Производственная зона	П1
Зоны инженерной и транспортной инфраструктуры	
Зона улиц, дорог, инженерной и транспортной инфраструктуры	ИТ1
Зоны сельскохозяйственного использования	
Зона сельскохозяйственного использования в границах населенных пунктов	СХ1
Зона сельскохозяйственного производства	СХ2
Зоны специального назначения	
Зона ритуальных объектов	СН1

2. Настоящими Правилами на территории Островского сельского поселения Аннинского муниципального района Воронежской области установлены следующие территориальные зоны:

Наименование территориальной зоны	Кодовое обозначение территориальной зоны
Жилые зоны	
Зона застройки индивидуальными жилыми домами села Островки	Ж1/1
Зона застройки индивидуальными жилыми домами посёлка Кругловский	Ж1/2
Зона застройки индивидуальными жилыми домами посёлка Суровский	Ж1/3
Общественно-деловые зоны	
Общественно-деловая зона села Островки	ОД/1
Общественно-деловая зона посёлка Суровский	ОД/3
Производственные и коммунально-складские зоны	
Производственная зона села Островки	П1/1
Зоны инженерной и транспортной инфраструктуры	
Зона улиц, дорог, инженерной и транспортной инфраструктуры села Островки	ИТ1/1
Зона улиц, дорог, инженерной и транспортной инфраструктуры посёлка Кругловский	ИТ1/2
Зона улиц, дорог, инженерной и транспортной инфраструктуры за границами населенных пунктов	ИТ1

Наименование территориальной зоны	Кодовое обозначение территориальной зоны
Зоны сельскохозяйственного использования	
Зона сельскохозяйственного использования в границах населенного пункта посёлка Кругловский	CX1/2
Зона сельскохозяйственного использования в границах населенного пункта посёлка Суровский	CX1/3
Зона сельскохозяйственного производства села Островки	CX2/1
Зона сельскохозяйственного производства за границами населенных пунктов	CX2
Зоны специального назначения	
Зона ритуальных объектов посёлка Суровский	CH1/3
Зона ритуальных объектов за границами населенных пунктов	CH1

3. Сведения о границах территориальных зон, содержащие графическое описание местоположения границ территориальных зон, перечень координат характерных точек границ территориальных зон села Островки, являются приложением № 1 к настоящим Правилам.

4. Сведения о границах территориальных зон, содержащие графическое описание местоположения границ территориальных зон, перечень координат характерных точек границ территориальных зон посёлка Кругловский, являются приложением № 2 к настоящим Правилам.

5. Сведения о границах территориальных зон, содержащие графическое описание местоположения границ территориальных зон, перечень координат характерных точек границ территориальных зон посёлка Суровский, являются приложением № 3 к настоящим Правилам.

6. Сведения о границах территориальных зон, содержащие графическое описание местоположения границ территориальных зон, перечень координат характерных точек границ территориальных зон, расположенных за границами населенных пунктов на территории Островского сельского поселения, являются приложением № 4 к настоящим Правилам.

ЧАСТЬ III. ГРАДОСТРОИТЕЛЬНЫЕ РЕГЛАМЕНТЫ

19. Общие положения о градостроительном регламенте

1. Градостроительным регламентом определяется правовой режим земельных участков, равно как всего, что находится над и под поверхностью земельных участков и используется в процессе их застройки и последующей эксплуатации объектов капитального строительства.

2. Действие градостроительного регламента распространяется в равной мере на все земельные участки и объекты капитального строительства, расположенные в пределах границ территориальной зоны, обозначенной на карте градостроительного зонирования.

3. Земли и земельные участки, на которые действие градостроительных регламентов не распространяется или для которых градостроительные регламенты не устанавливаются, определены статьей 36 ГрК РФ.

20. Виды разрешенного использования

1. Разрешенное использование земельных участков и объектов капитального строительства может быть следующих видов:

- основные виды разрешенного использования;
- условно разрешенные виды использования;
- вспомогательные виды разрешенного использования,

допустимые только в качестве дополнительных по отношению к основным видам разрешенного использования и условно разрешенным видам использования и осуществляемые совместно с ними.

2. Виды разрешенного использования (далее – ВРИ) земельных участков в настоящих Правилах определяются в соответствии с приказом Федеральной службы государственной регистрации, кадастра и картографии от 10.11.2020 № П/0412 «Об утверждении классификатора видов разрешенного использования земельных участков».

21. Градостроительные регламенты территориальных зон

1. Градостроительные регламенты территориальных зон Ж1/1, Ж1/2, Ж1/3

№ п/п	Код ВРИ	Наименование ВРИ	Предельные (минимальные и (или) максимальные) размеры земельных участков, в том числе их площадь, м ²		Максимальный процент застройки в границах земельного участка	Предельное количество этажей или предельная высота зданий, строений, сооружений	Минимальные отступы от границ земельных участков в целях определения мест допустимого размещения зданий, строений, сооружений, за пределами которых запрещено строительство зданий, строений, сооружений
			min	max			
ОСНОВНЫЕ ВИДЫ РАЗРЕШЕННОГО ИСПОЛЬЗОВАНИЯ ЗЕМЕЛЬНЫХ УЧАСТКОВ И ОБЪЕКТОВ КАПИТАЛЬНОГО СТРОИТЕЛЬСТВА							
1	2.1	Для индивидуального жилищного строительства	400	5000	50%	3 этажа*	3 метра**
2	2.3	Блокированная жилая застройка	80	3000	50%	3 этажа*	3 метра**; 0 метров – при примыкании к соседним зданиям
3	2.2	Для ведения личного подсобного хозяйства (приусадебный земельный участок)	300	5000	30%	3 этажа*	3 метра**
4	13.1	Ведение огорода	100	4500	0%	не подлежат установлению	
5	1.19	Сенокосение	600	50000	0%	не подлежат установлению	
6	1.20	Выпас сельскохозяйственных животных	300	50000	0%	не подлежат установлению	
7	2.7.2	Размещение гаражей для собственных нужд	не подлежат установлению				
8	3.1.1	Предоставление коммунальных услуг	не подлежат установлению	5000	не подлежат установлению		
9	3.1.2	Административные здания организаций, обеспечивающих предоставление коммунальных услуг	не подлежат установлению		60%	3 этажа	3 метра
10	3.2.2	Оказание социальной помощи населению	не подлежат установлению		60%	3 этажа	3 метра
11	3.2.3	Оказание услуг связи	не подлежат установлению		60%	3 этажа	3 метра
12	3.4.1	Амбулаторно-поликлиническое	не подлежат установлению		60%	3 этажа	3 метра

№ п/п	Код ВРИ	Наименование ВРИ	Предельные (минимальные и (или) максимальные) размеры земельных участков, в том числе их площадь, м ²		Максимальный процент застройки в границах земельного участка	Предельное количество этажей или предельная высота зданий, строений, сооружений	Минимальные отступы от границ земельных участков в целях определения мест допустимого размещения зданий, строений, сооружений, за пределами которых запрещено строительство зданий, строений, сооружений
			min	max			
13	3.5.1	обслуживание Дошкольное, начальное и среднее общее образование	не подлежат установлению			4 этажа	3 метра
14	3.6.2.	Парки культуры и отдыха	не подлежат установлению				
15	5.1.3	Площадки для занятий спортом	не подлежат установлению				
16	11.0	Водные объекты	не подлежат установлению				
17	11.1	Общее пользование водными объектами	не подлежат установлению				
18	12.0	Земельные участки (территории) общего пользования	не подлежат установлению				
19	12.0.1	Улично-дорожная сеть	не подлежат установлению				
20	12.0.2	Благоустройство территории	не подлежат установлению				
УСЛОВНО РАЗРЕШЕННЫЕ ВИДЫ ИСПОЛЬЗОВАНИЯ ЗЕМЕЛЬНЫХ УЧАСТКОВ И ОБЪЕКТОВ КАПИТАЛЬНОГО СТРОИТЕЛЬСТВА							
21	2.1.1	Малозатражная многоквартирная жилая застройка	600	не подлежат установлению	45%	4 этажа	6 метров
22	2.7.1	Хранение автотранспорта	не подлежат установлению				
23	3.3	Бытовое обслуживание	200	5000	60%	3 этажа	3 метра
24	3.6.1	Объекты культурно-досуговой деятельности	200	5000	60%	3 этажа	3 метра
25	3.7.1	Осуществление религиозных обрядов	не подлежат установлению				3 метра
26	3.10.1	Амбулаторное ветеринарное обслуживание	200	5000	60%	3 этажа	3 метра
27	4.4	Магазины	200	5000	60%	3 этажа	3 метра
28	4.5	Банковская и страховая деятельность	не подлежат установлению		60%	3 этажа	3 метра
29	4.6	Общественное питание	200	5000	50%	3 этажа	3 метра
30	5.1.2	Обеспечение занятий спортом в	не подлежат установлению		45%	не подлежит	3 метра

№ п/п	Код ВРИ	Наименование ВРИ	Предельные (минимальные и (или) максимальные) размеры земельных участков, в том числе их площадь, м ²		Максимальный процент застройки в границах земельного участка	Предельное количество этажей или предельная высота зданий, строений, сооружений	Минимальные отступы от границ земельных участков в целях определения мест допустимого размещения зданий, строений, сооружений, за пределами которых запрещено строительство зданий, строений, сооружений
			min	max			
31	6.4	помещения Пищевая промышленность	не подлежат установлению	5000	не подлежит установлению	установленно 15 метров	3 метра
32	8.3	Обеспечение внутреннего правопорядка	не подлежат установлению				3 метра
33	13.2	Ведение садоводства	400	2000	30%	3 этажа	3 метра

* для вспомогательных видов – 1 этаж;

** от вспомогательных видов – 1 метр.

Не допускается размещать со стороны улицы вспомогательные строения, за исключением гаражей. Допускается блокировка хозяйственных построек на смежных земельных участках по взаимному согласию домовладельцев с учетом требований пожарной безопасности.

Ограничения использования земельных участков и объектов капитального строительства в зонах с особыми условиями использования территории устанавливаются в соответствии с законодательством Российской Федерации. Перечень зон с особыми условиями использования территории и основания установления ограничений приведены в пункте 22 настоящих Правил.

2. Градостроительные регламенты территориальных зон ОД/1, ОД/3

№ п/п	Код ВРИ	Наименование ВРИ	Предельные (минимальные и (или) максимальные) размеры земельных участков, в том числе их площадь, м ²		Максимальный процент застройки в границах земельного участка	Предельное количество этажей или предельная высота зданий, строений, сооружений	Минимальные отступы от границ земельных участков в целях определения мест допустимого размещения зданий, строений, сооружений, за пределами которых запрещено строительство зданий, строений, сооружений
			min	max			
ОСНОВНЫЕ ВИДЫ РАЗРЕШЕННОГО ИСПОЛЬЗОВАНИЯ ЗЕМЕЛЬНЫХ УЧАСТКОВ И ОБЪЕКТОВ КАПИТАЛЬНОГО СТРОИТЕЛЬСТВА							
1	3.1.1	Предоставление коммунальных услуг	не подпадает установлению	5000		не подпадает установлению	3 метра
2	3.1.2	Административные здания организаций, обеспечивающих предоставление коммунальных услуг	не подпадает установлению		60%	не подпадает установлению	6 метров
3	3.2.1	Дома социального обслуживания	не подпадает установлению		60%	не подпадает установлению	6 метров
4	3.2.2	Оказание социальной помощи населению	не подпадает установлению		60%	не подпадает установлению	6 метров
5	3.2.3	Оказание услуг связи	не подпадает установлению		60%	не подпадает установлению	6 метров
6	3.2.4	Общегигиена	600	не подпадает установлению	45%	не подпадает установлению	6 метров
7	3.3	Бытовое обслуживание	200	не подпадает установлению	60%	не подпадает установлению	6 метров
8	3.4.1	Амбулаторно-поликлиническое обслуживание	не подпадает установлению			не подпадает установлению	6 метров
9	3.5.1	Дошкольное, начальное и среднее общее образование	не подпадает установлению			4 этажа	6 метров
10	3.6.1	Объекты культурно-досуговой деятельности	не подпадает установлению		60%	не подпадает установлению	6 метров
11	3.6.2.	Парки культуры и отдыха	не подпадает установлению				
12	3.7.1	Осуществление религиозных обрядов	не подпадает установлению				6 метров
13	3.8.1	Государственное управление	не подпадает установлению		60%	не подпадает установлению	6 метров

№ п/п	Код ВРИ	Наименование ВРИ	Предельные (минимальные и (или) максимальные) размеры земельных участков, в том числе их площадь, м²		Максимальный процент застройки в границах земельного участка	Предельное количество этажей или предельная высота зданий, строений, сооружений	Минимальные отступы от границ земельных участков в целях определения мест допустимого размещения зданий, строений, сооружений, за пределами которых запрещено строительство зданий, строений, сооружений
			min	max			
14	3.10.1	Амбулаторное ветеринарное обслуживание	не подлежат установлению		60%	3 этажа	3 метра
15	4.4	Магазины	200	не подлежат установлению	60%	не подлежат установлению	3 метра
16	4.5	Банковская и страховая деятельность	не подлежат установлению		60%	не подлежат установлению	6 метров
17	4.6	Общественное питание	400	не подлежат установлению	50%	не подлежат установлению	6 метров
18	4.8.1	Развлекательные мероприятия	не подлежат установлению		45%	не подлежат установлению	6 метров
19	5.1.2	Обеспечение занятий спортом в помещениях	не подлежат установлению		45%	не подлежат установлению	6 метров
20	5.1.3	Площадки для занятий спортом	не подлежат установлению				3 метра
21	8.3	Обеспечение внутреннего правопорядка	не подлежат установлению				
22	9.3	Историко-культурная деятельность	не подлежат установлению				
23	12.0	Земельные участки (территории) общего пользования	не подлежат установлению				
24	12.0.1	Улично-дорожная сеть	не подлежат установлению				
25	12.0.2	Благоустройство территории	не подлежат установлению				
УСЛОВНО РАЗРЕШЕННЫЕ ВИДЫ ИСПОЛЬЗОВАНИЯ ЗЕМЕЛЬНЫХ УЧАСТКОВ И ОБЪЕКТОВ КАПИТАЛЬНОГО СТРОИТЕЛЬСТВА							
26	2.1	Для индивидуального жилищного строительства	300	1000	50%	3 этажа*	3 метра**
27	2.1.1	Малоэтажная многоквартирная жилая застройка	600	не подлежат установлению	45%	4 этажа	6 метров
28	2.7.1	Хранение автотранспорта	не подлежат установлению				1 метр
29	2.7.2	Размещение гаражей для собственных нужд	не подлежат установлению				

№ п/п	Код ВРИ	Наименование ВРИ	Предельные (минимальные и (или) максимальные) размеры земельных участков, в том числе их площадь, м²		Максимальный процент застройки в границах земельного участка	Предельное количество этажей или предельная высота зданий, строений, сооружений	Минимальные отступы от границ земельных участков в целях определения мест допустимого размещения зданий, строений, сооружений, за пределами которых запрещено строительство зданий, строений, сооружений
			min	max			
30	2.3	Блокированная жилая застройка	80	3000	50%	3 этажа*	3 метра**; 0 метров – при примыкании к соседним зданиям
31	6.4	Пищевая промышленность	400	5000	50%	15 метров	3 метра

* для вспомогательных видов – 1 этаж;

** от вспомогательных видов – 1 метр.

Не допускается размещать со стороны улицы вспомогательные строения, за исключением гаражей. Допускается блокировка хозяйственных построек на смежных земельных участках по взаимному согласию домовладельцев с учетом требований пожарной безопасности.

Ограничения использования земельных участков и объектов капитального строительства в зонах с особыми условиями использования территории устанавливаются в соответствии с законодательством Российской Федерации. Перечень зон с особыми условиями использования территории и основания установления ограничений приведены в пункте 22 настоящих Правил.

3. Градостроительный регламент территориальной зоны П1/1

№ п/п	Код ВРИ	Наименование ВРИ	Предельные (минимальные и (или) максимальные) размеры земельных участков, в том числе их площадь, м ²		Максимальный процент застройки в границах земельного участка	Предельное количество этажей или предельная высота зданий, строений, сооружений	Минимальные отступы от границ земельных участков в целях определения мест допустимого размещения зданий, строений, сооружений, за пределами которых запрещено строительство зданий, строений, сооружений
			min	max			
ОСНОВНЫЕ ВИДЫ РАЗРЕШЕННОГО ИСПОЛЬЗОВАНИЯ ЗЕМЕЛЬНЫХ УЧАСТКОВ И ОБЪЕКТОВ КАПИТАЛЬНОГО СТРОИТЕЛЬСТВА							
1	1.15	Хранение и переработка сельскохозяйственной продукции	не подлежат установлению				3 метра
2	1.18	Обеспечение сельскохозяйственного производства	не подлежат установлению				3 метра
3	3.1	Коммунальное обслуживание	не подлежат установлению				
4	6.4	Пищевая промышленность	не подлежат установлению				3 метра
5	6.8	Связь	не подлежат установлению				3 метра
6	6.9	Склад	не подлежат установлению		60%	не подлежат установлению	3 метра
7	6.9.1	Складские площадки	не подлежат установлению				
8	3.3	Бытовое обслуживание	200	не подлежат установлению	60%	не подлежат установлению	3 метра
9	4.1	Деловое управление	не подлежат установлению				3 метра
10	4.4	Магистраль	200	не подлежат установлению	50%	не подлежат установлению	3 метра
11	4.6	Общественное питание	400	не подлежат установлению	50%	не подлежат установлению	3 метра
12	4.9	Служебные гаражи	не подлежат установлению				3 метра
13	4.9.1.1	Заправка транспортных средств	не подлежат установлению				3 метра
14	4.9.1.3	Автомобильные мойки	не подлежат установлению				3 метра
15	4.9.1.4	Ремонт автомобилей	не подлежат установлению				3 метра
16	8.3	Обеспечение внутреннего правоохранительного	не подлежат установлению				3 метра
17	12.0	Земельные участки (территории) общего	не подлежат установлению				

№ п/п	Код ВРИ	Наименование ВРИ	Предельные (минимальные и (или) максимальные) размеры земельных участков, в том числе их площадь, м ²		Максимальный процент застройки в границах земельного участка	Предельное количество этажей или предельная высота зданий, строений, сооружений	Минимальные отступы от границ земельных участков в целях определения мест допустимого размещения зданий, строений, сооружений, за пределами которых запрещено строительство зданий, строений, сооружений
			min	max			
18	12.0.1	Улично-дорожная сеть	не подлежит установлению				
19	12.0.2	Благоустройство территории	не подлежит установлению				
УСЛОВНО РАЗРЕШЕННЫЕ ВИДЫ ИСПОЛЬЗОВАНИЯ ЗЕМЕЛЬНЫХ УЧАСТКОВ И ОБЪЕКТОВ КАПИТАЛЬНОГО СТРОИТЕЛЬСТВА							
20	6.7	Энергетика	не подлежит установлению			3 метра	
21	5.1.2	Обеспечение занятий спортом в помещениях	не подлежит установлению		45%	не подлежит установлению	3 метра
22	3.4.1	Амбулаторно-поликлиническое обслуживание	не подлежит установлению			не подлежит установлению	3 метра

Ограничения использования земельных участков и объектов капитального строительства в зонах с особыми условиями использования территории устанавливаются в соответствии с законодательством Российской Федерации.

Перечень зон с особыми условиями использования территории и основания установления ограничений приведены в пункте 22 настоящих Правил.

4. Градостроительные регламенты территориальных зон ИТ1/1, ИТ1/2, ИТ1

№ п/п	Код ВРИ	Наименование ВРИ	Предельные (минимальные и (или) максимальные) размеры земельных участков, в том числе их площадь, м²		Максимальный процент застройки в границах земельного участка	Предельное количество этажей или предельная высота зданий, строений, сооружений	Минимальные отступы от границ земельных участков в целях определения мест допустимого размещения зданий, строений, сооружений, за пределами которых запрещено строительство зданий, строений, сооружений
			min	max			
ОСНОВНЫЕ ВИДЫ РАЗРЕШЕННОГО ИСПОЛЬЗОВАНИЯ ЗЕМЕЛЬНЫХ УЧАСТКОВ И ОБЪЕКТОВ КАПИТАЛЬНОГО СТРОИТЕЛЬСТВА							
1	7.2.1	Размещение автомобильных дорог	не подлежат установлению				
2	3.1.1	Предоставление коммунальных услуг	не подлежат установлению				
3	12.0	Земельные участки (территории) общего пользования	не подлежат установлению				
4	12.0.1	Улично-дорожная сеть	не подлежат установлению				
5	12.0.2	Благоустройство территории	не подлежат установлению				
УСЛОВНО РАЗРЕШЕННЫЕ ВИДЫ ИСПОЛЬЗОВАНИЯ ЗЕМЕЛЬНЫХ УЧАСТКОВ И ОБЪЕКТОВ КАПИТАЛЬНОГО СТРОИТЕЛЬСТВА							
6	4.9.1	Объекты дорожного сервиса	не подлежат установлению				3 метра
7	4.9.1.1	Заправка транспортных средств	не подлежат установлению			1 этаж	3 метра
8	4.9.1.2	Обеспечение дорожного оттока	600	не подлежат установлению	45%	3 этажа	3 метра
9	4.9.1.3	Автомобильные мойки	не подлежат установлению			1 этаж	3 метра
10	4.9.1.4	Ремонт автомобилей	не подлежат установлению			1 этаж	3 метра

Ограничения использования земельных участков и объектов капитального строительства в зонах с особыми условиями использования территории устанавливаются в соответствии с законодательством Российской Федерации.

Перечень зон с особыми условиями использования территории и основания установления ограничений приведены в пункте 22 настоящих Правил.

5. Градостроительные регламенты территориальных зон CX1/2, CX1/3

№ п/п	Код ВРИ	Наименование ВРИ	Предельные (минимальные и (или) максимальные) размеры земельных участков, в том числе их площадь, м ²		Максимальный процент застройки в границах земельного участка	Предельное количество этажей или предельная высота зданий, строений, сооружений	Минимальные отступы от границ земельных участков в местах определения мест допустимого размещения зданий, строений, сооружений, за пределами которых запрещено строительство зданий, строений, сооружений
			min	max			
ОСНОВНЫЕ ВИДЫ РАЗРЕШЕННОГО ИСПОЛЬЗОВАНИЯ ЗЕМЕЛЬНЫХ УЧАСТКОВ И ОБЪЕКТОВ КАПИТАЛЬНОГО СТРОИТЕЛЬСТВА							
1	1.5	Садоводство	не подлежит установлению				
2	1.12	Пчеловодство	не подлежит установлению				
3	1.13	Рыбоводство	не подлежит установлению				
4	1.17	Питомники	не подлежит установлению				
5	1.19	Сенокосение	не подлежит установлению				
6	1.20	Выпас сельскохозяйственных животных	не подлежит установлению				
7	3.1.1	Предоставление коммунальных услуг	не подлежит установлению				
8	11.0	Водные объекты	не подлежит установлению				
9	11.1	Общее пользование водными объектами	не подлежит установлению				
10	12.0	Земельные участки (территории) общего пользования	не подлежит установлению				
11	12.0.1	Улично-дорожная сеть	не подлежит установлению				
12	12.0.2	Благоустройство территории	не подлежит установлению				
ОСНОВНО РАЗРЕШЕННЫЕ ВИДЫ ИСПОЛЬЗОВАНИЯ ЗЕМЕЛЬНЫХ УЧАСТКОВ И ОБЪЕКТОВ КАПИТАЛЬНОГО СТРОИТЕЛЬСТВА							
13	1.15	Хранение и переработка сельскохозяйственной продукции	не подлежит установлению				3 метра
14	5.3	Охота и рыбалка	не подлежит установлению				
15	6.8	Связь	не подлежит установлению				3 метра

Ограничения использования земельных участков и объектов капитального строительства в зонах с особыми условиями использования территории устанавливаются в соответствии с законодательством Российской Федерации. Перечень зон с особыми условиями использования территории и основания установления ограничений приведены в пункте 22 настоящих Правил.

6. Градостроительные регламенты территориальных зон СХ2/1, СХ2

№ п/п	Код ВРИ	Наименование ВРИ	Предельные (минимальные и (или) максимальные) размеры земельных участков, в том числе их площадь, м ²		Максимальный процент застройки в границах земельного участка	Предельное количество этажей или предельная высота зданий, строений, сооружений	Минимальные отступы от границ земельных участков в целях определения мест допустимого размещения зданий, строений, сооружений, за пределами которых запрещено строительство зданий, строений, сооружений
			min	max			
ОСНОВНЫЕ ВИДЫ РАЗРЕШЕННОГО ИСПОЛЬЗОВАНИЯ ЗЕМЕЛЬНЫХ УЧАСТКОВ И ОБЪЕКТОВ КАПИТАЛЬНОГО СТРОИТЕЛЬСТВА							
1	1.15	Хранение и переработка сельскохозяйственной продукции	не подлежат установлению				3 метра
2	1.18	Обеспечение сельскохозяйственного производства	не подлежат установлению				3 метра
3	3.1.1	Предоставление коммунальных услуг	не подлежат установлению				
4	4.1	Деловое управление	не подлежат установлению		50%	не подлежит установлению	3 метра
5	4.4	Магазины	не подлежат установлению	5000	50%	не подлежит установлению	3 метра
6	4.9.1.1	Заправка транспортных средств	не подлежат установлению			1 этаж	3 метра
7	4.9.1.3	Автомобильные мойки	не подлежат установлению			1 этаж	3 метра
8	4.9.1.4	Ремонт автомобилей	не подлежат установлению			1 этаж	3 метра
9	6.9	Склад	не подлежат установлению		60%	не подлежит установлению	3 метра
10	6.9.1	Складские площадки	не подлежат установлению				

№ п/п	Код ВРИ	Наименование ВРИ	Предельные (минимальные и (или) максимальные) размеры земельных участков, в том числе их площадь, м²		Максимальный процент застройки в границах земельного участка	Предельное количество этажей или предельная высота зданий, строений, сооружений	Минимальные отступы от границ земельных участков в целях определения мест допустимого размещения зданий, строений, сооружений, за пределами которых запрещено строительство зданий, строений, сооружений
			min	max			
11	12.0	Земельные участки (территории) общего пользования	не подлежат установлению				
12	12.0.1	Улично-дорожная сеть	не подлежат установлению				
13	12.0.2	Благоустройство территории	не подлежат установлению				
УСЛОВНО РАЗРЕШЕННЫЕ ВИДЫ ИСПОЛЬЗОВАНИЯ ЗЕМЕЛЬНЫХ УЧАСТКОВ И ОБЪЕКТОВ КАПИТАЛЬНОГО СТРОИТЕЛЬСТВА							
14	1.8	Скотоводство	не подлежат установлению				3 метра
15	6.4	Пищевая промышленность	не подлежат установлению				3 метра

Ограничения использования земельных участков и объектов капитального строительства в зонах с особыми

условиями использования территории устанавливаются в соответствии с законодательством Российской Федерации.

Перечень зон с особыми условиями использования территории и основания установления ограничений приведены в пункте 22 настоящих Правил.

7. Градостроительные регламенты территориальных зон СН1/3, СН1

№ п/п	Код ВРИ	Наименование ВРИ	Предельные (минимальные и (или) максимальные) размеры земельных участков, в том числе их площадь, м²		Максимальный процент застройки в границах земельного участка	Предельное количество этажей или предельная высота зданий, строений, сооружений	Минимальные отступы от границ земельных участков в целях определения мест допустимого размещения зданий, строений, сооружений, за пределами которых запрещено строительство зданий, строений, сооружений
			min	max			
ОСНОВНЫЕ ВИДЫ РАЗРЕШЕННОГО ИСПОЛЬЗОВАНИЯ ЗЕМЕЛЬНЫХ УЧАСТКОВ И ОБЪЕКТОВ КАПИТАЛЬНОГО СТРОИТЕЛЬСТВА							
1	12.1	Ритуальная деятельность	не подлежит установлению	400000	не подлежит установлению		3 метра
2	9.3	Историко-культурная деятельность	не подлежит установлению				
3	12.0	Земельные участки (территории) общего пользования	не подлежит установлению				
4	12.0.1	Улично-дорожная сеть	не подлежит установлению				
5	12.0.2	Благоустройство территории	не подлежит установлению				
6	3.1.1	Предоставление коммунальных услуг	не подлежит установлению				
УСЛОВНО РАЗРЕШЕННЫЕ ВИДЫ ИСПОЛЬЗОВАНИЯ ЗЕМЕЛЬНЫХ УЧАСТКОВ И ОБЪЕКТОВ КАПИТАЛЬНОГО СТРОИТЕЛЬСТВА							
7	Не устанавливаются						

Ограничения использования земельных участков и объектов капитального строительства в зонах с особыми условиями использования территории устанавливаются в соответствии с законодательством Российской Федерации.

Перечень зон с особыми условиями использования территории и основания установления ограничений приведены в пункте 22 настоящих Правил.

22. Перечень зон с особыми условиями использования территории и основания установления ограничений использования земельных участков и объектов капитального строительства на территории Островского сельского поселения Аниинского муниципального района Воронежской области

№ п/п	Вид зоны	Основания установления ограничений использования земельных участков и объектов капитального строительства
1	Защитная зона объекта культурного наследия	Федеральный закон от 25.06.2002 № 73-ФЗ «Об объектах культурного наследия (памятниках истории и культуры) народов Российской Федерации». Приказ управления по охране объектов культурного наследия Воронежской области от 14.10.2019 № 71-01-07/241 «Об утверждении графического описания местоположения границ (с перечнем координат характерных точек этих границ) защитных зон объектов культурного наследия, расположенных на территории Воронежской области»
2	Охранная зона объектов электроэнергетики (объектов электросетевого хозяйства и объектов по производству электрической энергии)	Постановление Правительства Российской Федерации от 24.02.2009 № 160 «О порядке установления охранных зон объектов электросетевого хозяйства и особых условий использования земельных участков, расположенных в границах таких зон». Постановление Правительства Российской Федерации от 18.11.2013 № 1033 «О порядке установления охранных зон объектов по производству электрической энергии и особых условий использования земельных участков, расположенных в границах таких зон»
3	Придорожные полосы автомобильных дорог	Федеральный закон от 08.11.2007 № 257-ФЗ «Об автомобильных дорогах и о дорожной деятельности в Российской Федерации и о внесении изменений в отдельные законодательные акты Российской Федерации» Постановление правительства Воронежской области от 19.10.2010 № 879 «Об утверждении Порядка установления и использования придорожных полос автомобильных дорог общего пользования регионального или межмуниципального значения Воронежской области»
4	Охранная зона трубопроводов (газопроводов, нефтепроводов и нефтепродуктопроводов, аммиакопроводов)	Федеральный закон от 31.03.1999 № 69-ФЗ «О газоснабжении в Российской Федерации» Постановление Правительства Российской Федерации от 20.11.2000 № 878 «Об утверждении Правил охраны газораспределительных сетей» Постановление Правительства Российской Федерации от 08.09.2017 № 1083 «Об утверждении Правил охраны магистральных газопроводов и о внесении изменений в Положение о представлении в федеральный орган исполнительной власти (его территориальные органы), уполномоченный Правительством Российской Федерации на осуществление государственного кадастрового учета,

		государственной регистрации прав, ведение Единого государственного реестра недвижимости и предоставление сведений, содержащихся в Едином государственном реестре недвижимости, федеральными органами исполнительной власти, органами государственной власти субъектов Российской Федерации и органами местного самоуправления дополнительных сведений, воспроизводимых на публичных кадастровых картах»
		«Правила охраны магистральных трубопроводов», утвержденные Минтопэнерго России 29.04.1992, постановление Госгортехнадзора России от 22.04.1992 № 9
		Постановление Госгортехнадзора России от 23.11.1994 № 61 «О распространении «Правил охраны магистральных трубопроводов» на магистральные аммиакопроводы»
5	Охранная зона линий и сооружений связи	Постановление Правительства Российской Федерации от 09.06.1995 № 578 «Об утверждении Правил охраны линий и сооружений связи Российской Федерации»
6	Водоохранная зона	Водный кодекс Российской Федерации
7	Прибрежная защитная полоса	Водный кодекс Российской Федерации
8	Зоны санитарной охраны источников питьевого и хозяйственно-бытового водоснабжения, а также устанавливаемые в случаях, предусмотренных Водным кодексом Российской Федерации, в отношении подземных водных объектов зоны специальной охраны	Водный кодекс Российской Федерации СанПиН 2.1.4.1110-02 «Зоны санитарной охраны источников водоснабжения и водопроводов питьевого назначения»
9	Зоны затопления и подтопления	Водный кодекс Российской Федерации
10	Санитарно-защитная зона	Постановление Правительства Российской Федерации от 03.03.2018 № 222 «Об утверждении Правил установления санитарно-защитных зон и использования земельных участков, расположенных в границах санитарно-защитных зон»
11	Охранная зона пунктов государственной геодезической сети, государственной нивелирной сети и государственной гравиметрической сети	Постановление Правительства Российской Федерации от 21.08.2019 № 1080 «Об охранных зонах пунктов государственной геодезической сети, государственной нивелирной сети и государственной гравиметрической сети»

Приложение № 1
к правилам землепользования и застройки
Островского сельского поселения
Аннинского муниципального района
Воронежской области

СВЕДЕНИЯ О ГРАНИЦАХ ТЕРРИТОРИАЛЬНЫХ ЗОН,
СОДЕРЖАЩИЕ ГРАФИЧЕСКОЕ ОПИСАНИЕ МЕСТОПОЛОЖЕНИЯ
ГРАНИЦ ТЕРРИТОРИАЛЬНЫХ ЗОН, ПЕРЕЧЕНЬ КООРДИНАТ
ХАРАКТЕРНЫХ ТОЧЕК ГРАНИЦ ТЕРРИТОРИАЛЬНЫХ ЗОН
СЕЛА ОСТРОВКИ

ОПИСАНИЕ МЕСТОПОЛОЖЕНИЯ ГРАНИЦ

Зона застройки индивидуальными жилыми домами села Островки - Ж1/1

(наименование объекта, местоположение границ которого описано
(далее - объект)

Раздел 1

Сведения об объекте		
№ п/п	Характеристики объекта	Описание характеристик
1	2	3
1	Местоположение объекта	Воронежская область, Аннинский муниципальный район, Островское сельское поселение, село Островки
2	Площадь объекта $\pm$ величина погрешности определения площади ($P \pm \Delta P$)	-
3	Иные характеристики объекта	-

Раздел 2

Сведения о местоположении границ объекта					
1. Система координат: МСК - 36, зона 2					
2. Сведения о характерных точках границ объекта					
Обозначение характерных точек границ	Координаты, м		Метод определения координат характерной точки	Средняя квадратическая погрешность положения характерной точки (Мт), м	Описание обозначения точки на местности (при наличии)
	X	Y			
1	2	3	4	5	6
1	487967.30	2210890.39	Картометрический	1.00	-
2	487969.23	2210904.47	Картометрический	1.00	-
3	487975.62	2210919.63	Картометрический	1.00	-
4	487985.43	2210929.00	Картометрический	1.00	-
5	487994.92	2210938.44	Картометрический	1.00	-
6	488001.31	2210948.04	Картометрический	1.00	-
7	488006.00	2210957.42	Картометрический	1.00	-
8	488009.39	2210965.38	Картометрический	1.00	-
9	488013.32	2210978.35	Картометрический	1.00	-
10	488014.44	2210981.31	Картометрический	1.00	-
11	488016.62	2211043.15	Картометрический	1.00	-
12	488017.19	2211090.79	Картометрический	1.00	-
13	488006.00	2211088.50	Картометрический	1.00	-
14	487986.04	2211088.05	Картометрический	1.00	-
15	487917.97	2211072.82	Картометрический	1.00	-
16	487846.36	2211059.11	Картометрический	1.00	-
17	487818.24	2211054.68	Картометрический	1.00	-
18	487818.16	2210994.46	Картометрический	1.00	-
19	487828.83	2210987.95	Картометрический	1.00	-
20	487843.77	2210975.92	Картометрический	1.00	-
21	487858.21	2210961.68	Картометрический	1.00	-
22	487860.14	2210951.80	Картометрический	1.00	-
23	487856.17	2210896.77	Картометрический	1.00	-
24	487955.99	2210887.71	Картометрический	1.00	-
1	487967.30	2210890.39	Картометрический	1.00	-
25	488189.10	2211348.99	Картометрический	1.00	-
26	488223.11	2211466.05	Картометрический	1.00	-
27	488282.04	2211443.00	Картометрический	1.00	-
28	488305.75	2211434.38	Картометрический	1.00	-
29	488317.27	2211455.59	Картометрический	1.00	-
30	488326.59	2211482.26	Картометрический	1.00	-
31	488272.23	2211511.94	Картометрический	1.00	-
32	488261.17	2211561.06	Картометрический	1.00	-
33	488361.79	2211735.23	Картометрический	1.00	-
34	488237.81	2211762.80	Картометрический	1.00	-

1	2	3	4	5	6
35	488215.56	2211769.31	Картометрический	1.00	-
36	488183.55	2211780.86	Картометрический	1.00	-
37	488202.45	2211825.90	Картометрический	1.00	-
38	488136.21	2211869.78	Картометрический	1.00	-
39	488081.53	2211821.87	Картометрический	1.00	-
40	488051.30	2211783.59	Картометрический	1.00	-
41	488031.97	2211763.16	Картометрический	1.00	-
42	488003.34	2211740.14	Картометрический	1.00	-
43	487943.47	2211710.17	Картометрический	1.00	-
44	487914.75	2211703.24	Картометрический	1.00	-
45	487877.54	2211703.04	Картометрический	1.00	-
46	487828.43	2211712.09	Картометрический	1.00	-
47	487767.41	2211734.64	Картометрический	1.00	-
48	487737.79	2211737.86	Картометрический	1.00	-
49	487667.67	2211724.78	Картометрический	1.00	-
50	487653.14	2211751.81	Картометрический	1.00	-
51	487651.85	2211828.88	Картометрический	1.00	-
52	487407.12	2211882.62	Картометрический	1.00	-
53	487409.44	2211920.74	Картометрический	1.00	-
54	487376.53	2211907.86	Картометрический	1.00	-
55	487336.02	2211892.40	Картометрический	1.00	-
56	487284.50	2211881.11	Картометрический	1.00	-
57	487283.05	2211881.16	Картометрический	1.00	-
58	487201.74	2211884.01	Картометрический	1.00	-
59	487200.75	2211884.05	Картометрический	1.00	-
60	487136.49	2211881.16	Картометрический	1.00	-
61	487057.74	2211872.85	Картометрический	1.00	-
62	487043.51	2211871.35	Картометрический	1.00	-
63	487000.39	2211869.42	Картометрический	1.00	-
64	486974.15	2211874.36	Картометрический	1.00	-
65	486935.13	2211894.48	Картометрический	1.00	-
66	486907.85	2211931.60	Картометрический	1.00	-
67	486878.96	2211956.01	Картометрический	1.00	-
68	486845.16	2211949.90	Картометрический	1.00	-
69	486817.34	2211933.66	Картометрический	1.00	-
70	486740.69	2211879.04	Картометрический	1.00	-
71	486710.25	2211878.03	Картометрический	1.00	-
72	486695.84	2211883.04	Картометрический	1.00	-
73	486658.31	2211938.73	Картометрический	1.00	-
74	486634.41	2211978.41	Картометрический	1.00	-
75	486611.47	2211996.92	Картометрический	1.00	-
76	486581.76	2212014.55	Картометрический	1.00	-
77	486541.16	2212016.87	Картометрический	1.00	-
78	486510.74	2212010.78	Картометрический	1.00	-
79	486474.45	2211997.88	Картометрический	1.00	-
80	486432.31	2211972.25	Картометрический	1.00	-
81	486389.34	2211943.22	Картометрический	1.00	-
82	486350.66	2211904.05	Картометрический	1.00	-

1	2	3	4	5	6
83	486330.65	2211853.97	Картометрический	1.00	-
84	486319.87	2211814.96	Картометрический	1.00	-
85	486305.66	2211785.24	Картометрический	1.00	-
86	486231.59	2211723.01	Картометрический	1.00	-
87	486218.98	2211710.24	Картометрический	1.00	-
88	486191.28	2211672.82	Картометрический	1.00	-
89	486171.07	2211658.32	Картометрический	1.00	-
90	486147.40	2211655.65	Картометрический	1.00	-
91	486123.71	2211657.21	Картометрический	1.00	-
92	486101.68	2211664.72	Картометрический	1.00	-
93	486047.37	2211695.77	Картометрический	1.00	-
94	485993.02	2211735.28	Картометрический	1.00	-
95	485992.11	2211735.57	Картометрический	1.00	-
96	485959.37	2211746.03	Картометрический	1.00	-
97	485959.13	2211746.11	Картометрический	1.00	-
98	485903.93	2211785.62	Картометрический	1.00	-
99	485853.04	2211812.44	Картометрический	1.00	-
100	485853.02	2211812.46	Картометрический	1.00	-
101	485800.60	2211823.17	Картометрический	1.00	-
102	485800.53	2211823.18	Картометрический	1.00	-
103	485782.19	2211836.50	Картометрический	1.00	-
104	485785.27	2211903.51	Картометрический	1.00	-
105	485790.71	2211915.45	Картометрический	1.00	-
106	485788.92	2211931.53	Картометрический	1.00	-
107	485782.12	2211937.42	Картометрический	1.00	-
108	485752.24	2211972.39	Картометрический	1.00	-
109	485742.79	2211980.71	Картометрический	1.00	-
110	485718.88	2211993.87	Картометрический	1.00	-
111	485704.49	2211993.64	Картометрический	1.00	-
112	485689.36	2211987.47	Картометрический	1.00	-
113	485693.30	2211798.63	Картометрический	1.00	-
114	485753.43	2211796.22	Картометрический	1.00	-
115	485757.16	2211723.43	Картометрический	1.00	-
116	485788.42	2211572.31	Картометрический	1.00	-
117	485596.42	2211575.94	Картометрический	1.00	-
118	485595.37	2211575.96	Картометрический	1.00	-
119	485567.27	2211586.52	Картометрический	1.00	-
120	485529.54	2211616.40	Картометрический	1.00	-
121	485535.24	2211578.37	Картометрический	1.00	-
122	485476.02	2211576.57	Картометрический	1.00	-
123	485435.83	2211549.66	Картометрический	1.00	-
124	485435.36	2211549.16	Картометрический	1.00	-
125	485375.93	2211486.00	Картометрический	1.00	-
126	485317.29	2211459.71	Картометрический	1.00	-
127	485317.12	2211459.64	Картометрический	1.00	-
128	485280.02	2211450.56	Картометрический	1.00	-
129	485242.18	2211487.22	Картометрический	1.00	-
130	485152.94	2211509.49	Картометрический	1.00	-

1	2	3	4	5	6
131	485097.81	2211516.22	Картометрический	1.00	-
132	485068.40	2211503.04	Картометрический	1.00	-
133	485051.59	2211444.32	Картометрический	1.00	-
134	485051.55	2211444.23	Картометрический	1.00	-
135	485023.75	2211387.12	Картометрический	1.00	-
136	485021.74	2211354.89	Картометрический	1.00	-
137	484993.53	2211330.45	Картометрический	1.00	-
138	484976.90	2211301.65	Картометрический	1.00	-
139	484958.97	2211259.85	Картометрический	1.00	-
140	484943.74	2211207.93	Картометрический	1.00	-
141	484846.96	2211173.33	Картометрический	1.00	-
142	484829.35	2211163.73	Картометрический	1.00	-
143	484807.25	2211169.30	Картометрический	1.00	-
144	484666.96	2211207.69	Картометрический	1.00	-
145	484544.28	2211204.85	Картометрический	1.00	-
146	484349.46	2211213.55	Картометрический	1.00	-
147	484366.80	2211188.42	Картометрический	1.00	-
148	484357.52	2211031.56	Картометрический	1.00	-
149	484332.96	2211032.01	Картометрический	1.00	-
150	484330.88	2211004.02	Картометрический	1.00	-
151	484293.64	2211004.27	Картометрический	1.00	-
152	484291.28	2210988.15	Картометрический	1.00	-
153	484208.21	2211000.34	Картометрический	1.00	-
154	484121.58	2211018.42	Картометрический	1.00	-
155	484064.26	2211003.94	Картометрический	1.00	-
156	484033.99	2210810.86	Аналитический	0.30	-
157	484132.78	2210804.74	Картометрический	1.00	-
158	484258.72	2210796.94	Картометрический	1.00	-
159	484362.82	2210790.49	Картометрический	1.00	-
160	484470.28	2210783.83	Картометрический	1.00	-
161	484563.27	2210778.07	Картометрический	1.00	-
162	484663.98	2210771.83	Картометрический	1.00	-
163	484814.19	2210762.53	Картометрический	1.00	-
164	484973.54	2210752.66	Картометрический	1.00	-
165	485074.40	2210746.88	Картометрический	1.00	-
166	485156.33	2210742.18	Картометрический	1.00	-
167	485303.96	2210733.72	Картометрический	1.00	-
168	485418.82	2210728.27	Картометрический	1.00	-
169	485477.42	2210725.50	Картометрический	1.00	-
170	485533.67	2210722.83	Картометрический	1.00	-
171	485574.60	2210721.36	Картометрический	1.00	-
172	485601.78	2210722.34	Картометрический	1.00	-
173	485708.38	2210726.20	Картометрический	1.00	-
174	485802.08	2210718.89	Картометрический	1.00	-
175	485907.34	2210710.67	Картометрический	1.00	-
176	485952.22	2210707.72	Картометрический	1.00	-
177	485977.59	2210708.30	Картометрический	1.00	-
178	486078.24	2210715.96	Картометрический	1.00	-

1	2	3	4	5	6
179	486175.33	2210723.35	Картометрический	1.00	-
180	486274.32	2210730.89	Картометрический	1.00	-
181	486380.08	2210737.78	Картометрический	1.00	-
182	486460.71	2210743.04	Картометрический	1.00	-
183	486525.93	2210750.10	Картометрический	1.00	-
184	486546.46	2210754.50	Картометрический	1.00	-
185	486574.14	2210762.51	Картометрический	1.00	-
186	486590.89	2210775.53	Картометрический	1.00	-
187	486642.66	2210835.98	Картометрический	1.00	-
188	486665.58	2210862.18	Картометрический	1.00	-
189	486691.94	2210879.25	Картометрический	1.00	-
190	486734.24	2210899.89	Картометрический	1.00	-
191	486789.55	2210918.33	Картометрический	1.00	-
192	486801.07	2210921.20	Картометрический	1.00	-
193	486800.51	2210982.65	Картометрический	1.00	-
194	486800.51	2211058.62	Картометрический	1.00	-
195	486748.68	2211049.90	Картометрический	1.00	-
196	486723.30	2211051.85	Картометрический	1.00	-
197	486722.66	2211086.73	Картометрический	1.00	-
198	486786.05	2211100.29	Картометрический	1.00	-
199	486770.26	2211185.71	Картометрический	1.00	-
200	486837.62	2211193.40	Картометрический	1.00	-
201	486832.47	2211284.00	Картометрический	1.00	-
202	486857.08	2211283.05	Картометрический	1.00	-
203	486896.91	2211288.09	Картометрический	1.00	-
204	486911.00	2211290.42	Картометрический	1.00	-
205	486930.15	2211297.35	Картометрический	1.00	-
206	486943.77	2211298.66	Картометрический	1.00	-
207	486971.78	2211297.86	Картометрический	1.00	-
208	486985.88	2211298.81	Картометрический	1.00	-
209	486990.74	2211223.37	Картометрический	1.00	-
210	486993.46	2211152.96	Картометрический	1.00	-
211	486996.90	2211102.18	Картометрический	1.00	-
212	487019.53	2210968.55	Картометрический	1.00	-
213	487128.93	2210984.44	Картометрический	1.00	-
214	487244.65	2211001.25	Картометрический	1.00	-
215	487314.29	2211011.37	Картометрический	1.00	-
216	487375.50	2211017.78	Картометрический	1.00	-
217	487488.63	2211029.99	Картометрический	1.00	-
218	487561.59	2211037.86	Картометрический	1.00	-
219	487671.91	2211049.77	Картометрический	1.00	-
220	487843.56	2211076.16	Картометрический	1.00	-
221	487922.15	2211091.32	Картометрический	1.00	-
222	487980.06	2211104.69	Картометрический	1.00	-
223	487997.10	2211112.03	Картометрический	1.00	-
224	488011.34	2211115.64	Картометрический	1.00	-
225	488017.38	2211116.15	Картометрический	1.00	-
226	488021.76	2211180.39	Картометрический	1.00	-

1	2	3	4	5	6
227	488023.35	2211263.70	Картометрический	1.00	-
228	488025.00	2211324.68	Картометрический	1.00	-
229	488028.27	2211353.81	Картометрический	1.00	-
25	488189.10	2211348.99	Картометрический	1.00	-
230	487383.76	2210788.20	Картометрический	1.00	-
231	487379.03	2211000.86	Картометрический	1.00	-
232	487317.15	2210994.16	Картометрический	1.00	-
233	487300.84	2210991.75	Картометрический	1.00	-
234	487217.61	2210979.48	Картометрический	1.00	-
235	487110.61	2210963.70	Картометрический	1.00	-
236	487022.61	2210950.72	Картометрический	1.00	-
237	487010.57	2210948.40	Картометрический	1.00	-
238	486916.65	2210930.26	Картометрический	1.00	-
239	486879.37	2210923.04	Картометрический	1.00	-
240	486803.14	2210903.03	Картометрический	1.00	-
241	486789.89	2210899.55	Картометрический	1.00	-
242	486739.99	2210884.16	Картометрический	1.00	-
243	486701.10	2210863.66	Картометрический	1.00	-
244	486678.81	2210849.72	Картометрический	1.00	-
245	486655.15	2210824.25	Картометрический	1.00	-
246	486604.26	2210761.66	Картометрический	1.00	-
247	486584.63	2210746.78	Картометрический	1.00	-
248	486550.29	2210736.42	Картометрический	1.00	-
249	486534.76	2210733.89	Картометрический	1.00	-
250	486462.72	2210725.06	Картометрический	1.00	-
251	486307.17	2210715.60	Картометрический	1.00	-
252	486275.00	2210713.64	Картометрический	1.00	-
253	486155.92	2210704.38	Картометрический	1.00	-
254	486055.71	2210696.58	Картометрический	1.00	-
255	485982.70	2210690.90	Картометрический	1.00	-
256	485963.37	2210690.32	Аналитический	0.30	-
257	486008.29	2210686.81	Картометрический	1.00	-
258	486025.93	2210559.86	Картометрический	1.00	-
259	486041.30	2210533.69	Картометрический	1.00	-
260	486053.23	2210519.35	Картометрический	1.00	-
261	486174.38	2210474.40	Картометрический	1.00	-
262	486214.11	2210486.34	Картометрический	1.00	-
263	486357.67	2210523.53	Картометрический	1.00	-
264	486459.93	2210538.47	Картометрический	1.00	-
265	486678.71	2210585.38	Картометрический	1.00	-
266	486727.83	2210572.94	Картометрический	1.00	-
267	486831.17	2210546.39	Картометрический	1.00	-
268	486852.69	2210628.66	Картометрический	1.00	-
269	486861.87	2210649.89	Картометрический	1.00	-
270	486991.33	2210638.72	Картометрический	1.00	-
271	486992.92	2210656.52	Картометрический	1.00	-
272	487130.72	2210667.42	Картометрический	1.00	-

1	2	3	4	5	6
273	487204.60	2210763.53	Картометрический	1.00	-
230	487383.76	2210788.20	Картометрический	1.00	-
274	485692.00	2210592.69	Картометрический	1.00	-
275	485696.87	2210653.60	Картометрический	1.00	-
276	485701.17	2210707.48	Картометрический	1.00	-
277	485575.48	2210703.26	Картометрический	1.00	-
278	485532.62	2210703.22	Картометрический	1.00	-
279	485461.80	2210707.45	Картометрический	1.00	-
280	485381.71	2210712.22	Картометрический	1.00	-
281	485304.85	2210716.81	Картометрический	1.00	-
282	485213.93	2210721.77	Картометрический	1.00	-
283	485062.72	2210730.00	Картометрический	1.00	-
284	485075.93	2210673.31	Картометрический	1.00	-
285	485104.95	2210666.72	Картометрический	1.00	-
286	485273.31	2210631.89	Картометрический	1.00	-
287	485320.35	2210622.02	Картометрический	1.00	-
288	485320.68	2210621.93	Картометрический	1.00	-
289	485376.05	2210599.96	Картометрический	1.00	-
290	485425.73	2210616.01	Картометрический	1.00	-
291	485497.11	2210605.32	Картометрический	1.00	-
292	485524.89	2210608.30	Картометрический	1.00	-
293	485617.11	2210599.69	Картометрический	1.00	-
274	485692.00	2210592.69	Картометрический	1.00	-

3. Сведения о характерных точках части (частей) границы объекта

Обозначение характерных точек части границы	Координаты, м		Метод определения координат характерной точки	Средняя квадратическая погрешность положения характерной точки (Mt), м	Описание обозначения точки на местности (при наличии)
	X	Y			
1	2	3	4	5	6
Часть №					
-	-	-	-	-	-


Раздел 3

Сведения о местоположении измененных (уточненных) границ объекта							
1. Система координат: -							
2. Сведения о характерных точках границ объекта							
Обозначение характерных точек границ	Существующие координаты, м		Измененные (уточненные) координаты, м		Метод определения координат характерной точки	Средняя квадратическая погрешность положения характерной точки (Mt), м	Описание обозначения точки на местности (при наличии)
1	2	3	4	5	6	7	8
-	-	-	-	-	-	-	-
3. Сведения о характерных точках части (частей) границы объекта							
Часть №							
-	-	-	-	-	-	-	-

Раздел 4

План границ объекта

Схема расположения листов плана границ объекта

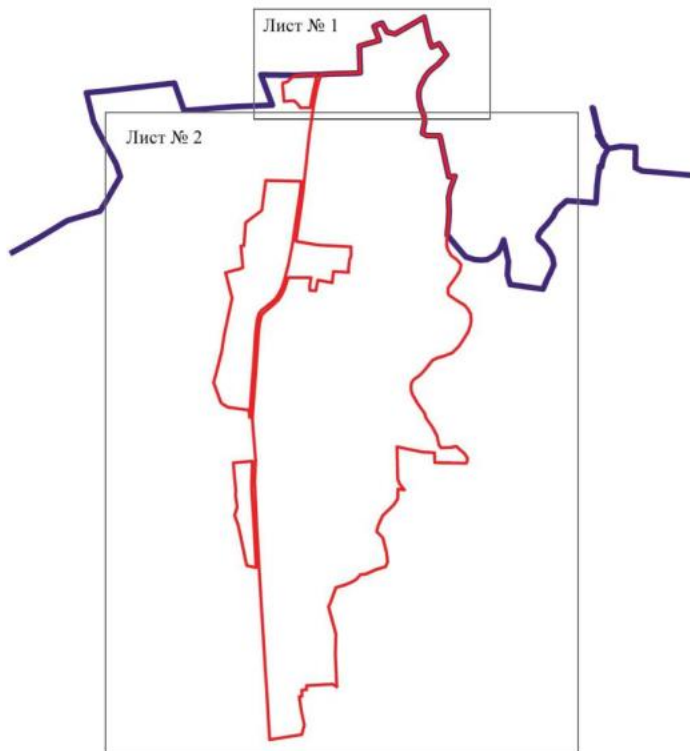

Масштаб 1:25000

Используемые условные знаки и обозначения:

	границы территориальной зоны
	границы муниципального образования
	область и номер листа плана границ объекта

Руководитель БУВО «Нормативно-проектный центр»

Подпись Ю.В. Шалыгина Дата « 28 » марта 2022 г.


Место для оттиска печати (при наличии) лица, составившего описание местоположения границ объекта

План границ объекта

Лист № 1



Используемые условные знаки и обозначения:

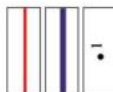

Масштаб 1:5000

Руководитель БУВО «Нормативно-проектный центр»

Подпись Ю.В. Шалыгина Дата « 28 » марта 2022 г.

Место для отнесения не-фот (при наличии) лица, составившего описание местоположения границ объекта



ОПИСАНИЕ МЕСТОПОЛОЖЕНИЯ ГРАНИЦ

Общественно-деловая зона села Островки - ОД/1

(наименование объекта, местоположение границ которого описано
(далее - объект)

Раздел 1

Сведения об объекте		
№ п/п	Характеристики объекта	Описание характеристик
1	2	3
1	Местоположение объекта	Воронежская область, Аннинский муниципальный район, Островское сельское поселение, село Островки
2	Площадь объекта $\pm$ величина погрешности определения площади ($P \pm \text{Дельта } P$)	-
3	Иные характеристики объекта	-

Раздел 2

Сведения о местоположении границ объекта					
1. Система координат: МСК - 36, зона 2					
2. Сведения о характерных точках границ объекта					
Обозначение характерных точек границ	Координаты, м		Метод определения координат характерной точки	Средняя квадратическая погрешность положения характерной точки (Mt), м	Описание обозначения точки на местности (при наличии)
	X	Y			
1	2	3	4	5	6
1	487019.53	2210968.55	Картометрический	1.00	-
2	486996.90	2211102.18	Картометрический	1.00	-
3	486993.46	2211152.96	Картометрический	1.00	-
4	486990.74	2211223.37	Картометрический	1.00	-
5	486985.88	2211298.81	Картометрический	1.00	-
6	486971.78	2211297.86	Картометрический	1.00	-
7	486943.77	2211298.66	Картометрический	1.00	-
8	486930.15	2211297.35	Картометрический	1.00	-
9	486911.00	2211290.42	Картометрический	1.00	-
10	486896.91	2211288.09	Картометрический	1.00	-
11	486857.08	2211283.05	Картометрический	1.00	-
12	486832.47	2211284.00	Картометрический	1.00	-
13	486837.62	2211193.40	Картометрический	1.00	-
14	486770.26	2211185.71	Картометрический	1.00	-
15	486786.05	2211100.29	Картометрический	1.00	-
16	486800.51	2211058.62	Картометрический	1.00	-
17	486800.51	2210982.65	Картометрический	1.00	-
18	486801.07	2210921.20	Аналитический	0.30	-
19	486876.81	2210940.07	Картометрический	1.00	-
20	486879.02	2210942.18	Картометрический	1.00	-
21	486880.43	2210944.10	Картометрический	1.00	-
22	486882.88	2210944.93	Картометрический	1.00	-
23	486885.78	2210945.27	Картометрический	1.00	-
24	486890.28	2210944.41	Картометрический	1.00	-
25	486912.96	2210950.49	Картометрический	1.00	-
1	487019.53	2210968.55	Картометрический	1.00	-
3. Сведения о характерных точках части (частей) границы объекта					
Обозначение характерных точек части границы	Координаты, м		Метод определения координат характерной точки	Средняя квадратическая погрешность положения характерной точки (Mt), м	Описание обозначения точки на местности (при наличии)
	X	Y			
1	2	3	4	5	6
Часть №					
-	-	-	-	-	-

Раздел 3

Сведения о местоположении измененных (уточненных) границ объекта							
1. Система координат: -							
2. Сведения о характерных точках границ объекта							
Обозначение характерных точек границ	Существующие координаты, м		Измененные (уточненные) координаты, м		Метод определения координат характерной точки	Средняя квадратическая погрешность положения характерной точки (Mt), м	Описание обозначения точки на местности (при наличии)
1	2	3	4	5	6	7	8
-	-	-	-	-	-	-	-
3. Сведения о характерных точках части (частей) границы объекта							
Часть №							
-	-	-	-	-	-	-	-

Раздел 4
План границ объекта



Используемые условные знаки и обозначения:



границы территориальной зоны
характерная точка границы территориальной зоны



Руководитель БУВО «Нормативно-проектный центр»
Подпись: *И.И. Шалыгина* Ю.В. Шалыгина Дата « 28 » марта 2022г.
Место для отвода печати (при наличии) лица, составившего описание местоположения границ объекта

Масштаб 1:2000

ОПИСАНИЕ МЕСТОПОЛОЖЕНИЯ ГРАНИЦ

Производственная зона села Островки - ПП/1

(наименование объекта, местоположение границ которого описано
(далее - объект)

Раздел 1

Сведения об объекте		
№ п/п	Характеристики объекта	Описание характеристик
1	2	3
1	Местоположение объекта	Воронежская область, Аннинский муниципальный район, Островское сельское поселение, село Островки
2	Площадь объекта $\pm$ величина погрешности определения площади ($P \pm \text{Дельта } P$)	-
3	Иные характеристики объекта	-

Раздел 2

Сведения о местоположении границ объекта					
1. Система координат: МСК - 36, зона 2					
2. Сведения о характерных точках границ объекта					
Обозначение характерных точек границ	Координаты, м		Метод определения координат характерной точки	Средняя квадратическая погрешность положения характерной точки (Mt), м	Описание обозначения точки на местности (при наличии)
	X	Y			
1	2	3	4	5	6
1	487684.75	2210815.90	Картометрический	1.00	-
2	487673.41	2211031.92	Картометрический	1.00	-
3	487652.04	2211029.67	Картометрический	1.00	-
4	487546.61	2211018.55	Картометрический	1.00	-
5	487486.75	2211012.23	Картометрический	1.00	-
6	487379.03	2211000.86	Картометрический	1.00	-
7	487383.76	2210788.20	Картометрический	1.00	-
8	487459.49	2210799.13	Картометрический	1.00	-
1	487684.75	2210815.90	Картометрический	1.00	-
3. Сведения о характерных точках части (частей) границы объекта					
Обозначение характерных точек части границы	Координаты, м		Метод определения координат характерной точки	Средняя квадратическая погрешность положения характерной точки (Mt), м	Описание обозначения точки на местности (при наличии)
	X	Y			
1	2	3	4	5	6
Часть №					
-	-	-	-	-	-

Раздел 3

Сведения о местоположении измененных (уточненных) границ объекта							
1. Система координат: -							
2. Сведения о характерных точках границ объекта							
Обозначение характерных точек границ	Существующие координаты, м		Измененные (уточненные) координаты, м		Метод определения координат характерной точки	Средняя квадратическая погрешность положения характерной точки (Mt), м	Описание обозначения точки на местности (при наличии)
1	2	3	4	5	6	7	8
-	-	-	-	-	-	-	-
3. Сведения о характерных точках части (частей) границы объекта							
Часть №							
-	-	-	-	-	-	-	-

План границ объекта



Масштаб 1:2000

Используемые условные знаки и обозначения:



границы территориальной зоны

• 1

характерная точка границ территориальной зоны

Руководитель БУВО «Нормативно-проектный центр»

Подпись Ю.В. Шалыгина Дата « 28 » марта 2022г.

Место для оттиска печати (при наличии) лица, составившего описание местоположения границ объекта

ОПИСАНИЕ МЕСТОПОЛОЖЕНИЯ ГРАНИЦ

Зона улиц, дорог, инженерной и транспортной инфраструктуры
села Островки - ИТ1/1

(наименование объекта, местоположение границ которого описано
(далее - объект))

Раздел 1

Сведения об объекте		
№ п/п	Характеристики объекта	Описание характеристик
1	2	3
1	Местоположение объекта	Воронежская область, Аннинский муниципальный район, Островское сельское поселение, село Островки
2	Площадь объекта $\pm$ величина погрешности определения площади ($P \pm \Delta P$)	-
3	Иные характеристики объекта	-

Раздел 2

Сведения о местоположении границ объекта					
1. Система координат: МСК - 36, зона 2					
2. Сведения о характерных точках границ объекта					
Обозначение характерных точек границ	Координаты, м		Метод определения координат характерной точки	Средняя квадратическая погрешность положения характерной точки (Mt), м	Описание обозначения точки на местности (при наличии)
	X	Y			
1	2	3	4	5	6
1	488017.19	2211090.79	Картометрический	1.00	-
2	488017.13	2211101.59	Картометрический	1.00	-
3	488017.08	2211111.76	Картометрический	1.00	-
4	488017.38	2211116.15	Картометрический	1.00	-
5	488011.34	2211115.64	Картометрический	1.00	-
6	487997.10	2211112.03	Картометрический	1.00	-
7	487980.06	2211104.69	Картометрический	1.00	-
8	487922.15	2211091.32	Картометрический	1.00	-
9	487843.56	2211076.16	Картометрический	1.00	-
10	487671.91	2211049.77	Картометрический	1.00	-
11	487561.59	2211037.86	Картометрический	1.00	-
12	487488.63	2211029.99	Картометрический	1.00	-
13	487375.50	2211017.78	Картометрический	1.00	-
14	487314.29	2211011.37	Картометрический	1.00	-
15	487244.65	2211001.25	Картометрический	1.00	-
16	487128.93	2210984.44	Картометрический	1.00	-
17	487019.53	2210968.55	Картометрический	1.00	-
18	486912.96	2210950.49	Картометрический	1.00	-
19	486890.28	2210944.41	Картометрический	1.00	-
20	486885.78	2210945.27	Картометрический	1.00	-
21	486882.88	2210944.93	Картометрический	1.00	-
22	486880.43	2210944.10	Картометрический	1.00	-
23	486879.02	2210942.18	Картометрический	1.00	-
24	486876.81	2210940.07	Картометрический	1.00	-
25	486801.07	2210921.20	Картометрический	1.00	-
26	486789.55	2210918.33	Картометрический	1.00	-
27	486734.24	2210899.89	Картометрический	1.00	-
28	486691.94	2210879.25	Картометрический	1.00	-
29	486665.58	2210862.18	Картометрический	1.00	-
30	486642.66	2210835.98	Картометрический	1.00	-
31	486590.89	2210775.53	Картометрический	1.00	-
32	486574.14	2210762.51	Картометрический	1.00	-
33	486546.46	2210754.50	Картометрический	1.00	-
34	486525.93	2210750.10	Картометрический	1.00	-
35	486460.71	2210743.04	Картометрический	1.00	-
36	486380.08	2210737.78	Картометрический	1.00	-

1	2	3	4	5	6
37	486274.32	2210730.89	Картометрический	1.00	-
38	486175.33	2210723.35	Картометрический	1.00	-
39	486078.24	2210715.96	Картометрический	1.00	-
40	485977.59	2210708.30	Картометрический	1.00	-
41	485952.22	2210707.72	Картометрический	1.00	-
42	485907.34	2210710.67	Картометрический	1.00	-
43	485802.08	2210718.89	Картометрический	1.00	-
44	485708.38	2210726.20	Картометрический	1.00	-
45	485601.78	2210722.34	Картометрический	1.00	-
46	485574.60	2210721.36	Картометрический	1.00	-
47	485533.67	2210722.83	Картометрический	1.00	-
48	485477.42	2210725.50	Картометрический	1.00	-
49	485418.82	2210728.27	Картометрический	1.00	-
50	485303.96	2210733.72	Картометрический	1.00	-
51	485156.33	2210742.18	Картометрический	1.00	-
52	485074.40	2210746.88	Картометрический	1.00	-
53	484973.54	2210752.66	Картометрический	1.00	-
54	484814.19	2210762.53	Картометрический	1.00	-
55	484663.98	2210771.83	Картометрический	1.00	-
56	484563.27	2210778.07	Картометрический	1.00	-
57	484470.28	2210783.83	Картометрический	1.00	-
58	484362.82	2210790.49	Картометрический	1.00	-
59	484258.72	2210796.94	Картометрический	1.00	-
60	484132.78	2210804.74	Картометрический	1.00	-
61	484033.99	2210810.86	Аналитический	0.30	-
62	484032.84	2210803.52	Аналитический	0.30	-
63	484202.26	2210795.25	Аналитический	0.30	-
64	484467.58	2210771.60	Аналитический	0.30	-
65	484737.01	2210754.79	Аналитический	0.30	-
66	484809.92	2210750.10	Аналитический	0.30	-
67	484813.38	2210749.90	Аналитический	0.30	-
68	484867.49	2210746.74	Аналитический	0.30	-
69	484866.09	2210741.50	Аналитический	0.30	-
70	484865.90	2210740.78	Картометрический	1.00	-
71	484898.94	2210739.49	Картометрический	1.00	-
72	485003.95	2210735.39	Картометрический	1.00	-
73	485062.42	2210731.26	Картометрический	1.00	-
74	485062.72	2210730.00	Картометрический	1.00	-
75	485213.93	2210721.77	Картометрический	1.00	-
76	485304.85	2210716.81	Картометрический	1.00	-
77	485381.71	2210712.22	Картометрический	1.00	-
78	485461.80	2210707.45	Картометрический	1.00	-
79	485532.62	2210703.22	Картометрический	1.00	-
80	485575.48	2210703.26	Картометрический	1.00	-
81	485701.17	2210707.48	Картометрический	1.00	-
82	485701.74	2210714.51	Аналитический	0.30	-
83	485794.96	2210707.55	Аналитический	0.30	-
84	485947.37	2210691.57	Аналитический	0.30	-

1	2	3	4	5	6
85	485963.37	2210690.32	Аналитический	0.30	-
86	485982.70	2210690.90	Картометрический	1.00	-
87	486055.71	2210696.58	Картометрический	1.00	-
88	486155.92	2210704.38	Картометрический	1.00	-
89	486275.00	2210713.64	Картометрический	1.00	-
90	486307.17	2210715.60	Картометрический	1.00	-
91	486462.72	2210725.06	Картометрический	1.00	-
92	486534.76	2210733.89	Картометрический	1.00	-
93	486550.29	2210736.42	Картометрический	1.00	-
94	486584.63	2210746.78	Картометрический	1.00	-
95	486604.26	2210761.66	Картометрический	1.00	-
96	486655.15	2210824.25	Картометрический	1.00	-
97	486678.81	2210849.72	Картометрический	1.00	-
98	486701.10	2210863.66	Картометрический	1.00	-
99	486739.99	2210884.16	Картометрический	1.00	-
100	486789.89	2210899.55	Картометрический	1.00	-
101	486803.14	2210903.03	Картометрический	1.00	-
102	486879.37	2210923.04	Картометрический	1.00	-
103	486916.65	2210930.26	Картометрический	1.00	-
104	487010.57	2210948.40	Картометрический	1.00	-
105	487022.61	2210950.72	Картометрический	1.00	-
106	487110.61	2210963.70	Картометрический	1.00	-
107	487217.61	2210979.48	Картометрический	1.00	-
108	487300.84	2210991.75	Картометрический	1.00	-
109	487317.15	2210994.16	Картометрический	1.00	-
110	487379.03	2211000.86	Картометрический	1.00	-
111	487486.75	2211012.23	Картометрический	1.00	-
112	487546.61	2211018.55	Картометрический	1.00	-
113	487652.04	2211029.67	Картометрический	1.00	-
114	487713.74	2211038.23	Картометрический	1.00	-
115	487846.36	2211059.11	Картометрический	1.00	-
116	487917.97	2211072.82	Картометрический	1.00	-
117	487986.04	2211088.05	Картометрический	1.00	-
118	488006.00	2211088.50	Картометрический	1.00	-
1	488017.19	2211090.79	Картометрический	1.00	-


3. Сведения о характерных точках части (частей) границы объекта

Обозначение характерных точек части границы	Координаты, м		Метод определения координат характерной точки	Средняя квадратическая погрешность положения характерной точки (Mt), м	Описание обозначения точки на местности (при наличии)
	X	Y			
1	2	3	4	5	6
Часть №					
-	-	-	-	-	-

Раздел 3

Сведения о местоположении измененных (уточненных) границ объекта							
1. Система координат: -							
2. Сведения о характерных точках границ объекта							
Обозначение характерных точек границ	Существующие координаты, м		Измененные (уточненные) координаты, м		Метод определения координат характерной точки	Средняя квадратическая погрешность положения характерной точки (Mt), м	Описание обозначения точки на местности (при наличии)
	X	Y	X	Y			
1	2	3	4	5	6	7	8
-	-	-	-	-	-	-	-
3. Сведения о характерных точках части (частей) границы объекта							
Часть №							
-	-	-	-	-	-	-	-

Рисунок 4
План границ объекта

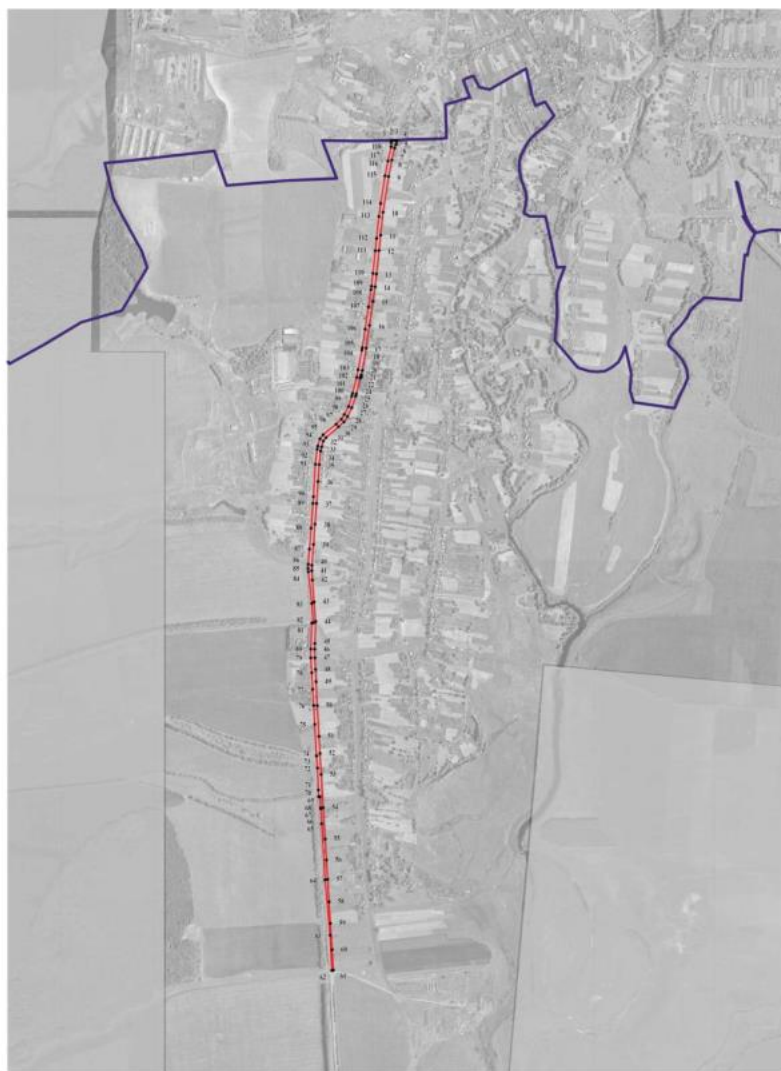

Используемые условные знаки и обозначения:

- границы территориальной зоны
- границы муниципального образования
- характеристика точки границ территориальной зоны

Руководитель БУДО «Информационно-проектный центр»
Подпись *И.И.И.* Ю.В. Шалагина Дата « 28 » апреля 2022 г.
Место для оттиска печати (при наличии) и указания местонахождения границ объекта

Масштаб 1:10000

ОПИСАНИЕ МЕСТОПОЛОЖЕНИЯ ГРАНИЦ

Зона сельскохозяйственного производства села Островки - СХ2/1

(наименование объекта, местоположение границ которого описано
(далее - объект)

Раздел 1

Сведения об объекте		
№ п/п	Характеристики объекта	Описание характеристик
1	2	3
1	Местоположение объекта	Воронежская область, Аннинский муниципальный район, Островское сельское поселение, село Островки
2	Площадь объекта $\pm$ величина погрешности определения площади ($P \pm \Delta P$)	-
3	Иные характеристики объекта	-

Раздел 2

Сведения о местоположении границ объекта					
1. Система координат: МСК - 36, зона 2					
2. Сведения о характерных точках границ объекта					
Обозначение характерных точек границ	Координаты, м		Метод определения координат характерной точки	Средняя квадратическая погрешность положения характерной точки (Mt), м	Описание обозначения точки на местности (при наличии)
	X	Y			
1	2	3	4	5	6
1	486800.51	2211058.62	Картометрический	1.00	-
2	486786.05	2211100.29	Картометрический	1.00	-
3	486722.66	2211086.73	Картометрический	1.00	-
4	486723.30	2211051.85	Картометрический	1.00	-
5	486748.68	2211049.90	Картометрический	1.00	-
1	486800.51	2211058.62	Картометрический	1.00	-
3. Сведения о характерных точках части (частей) границы объекта					
Обозначение характерных точек части границы	Координаты, м		Метод определения координат характерной точки	Средняя квадратическая погрешность положения характерной точки (Mt), м	Описание обозначения точки на местности (при наличии)
	X	Y			
1	2	3	4	5	6
Часть №					
-	-	-	-	-	-

Раздел 3

Сведения о местоположении измененных (уточненных) границ объекта							
1. Система координат: -							
2. Сведения о характерных точках границ объекта							
Обозначение характерных точек границ	Существующие координаты, м		Измененные (уточненные) координаты, м		Метод определения координат характерной точки	Средняя квадратическая погрешность положения характерной точки (Mt), м	Описание обозначения точки на местности (при наличии)
1	2	3	4	5	6	7	8
-	-	-	-	-	-	-	-
3. Сведения о характерных точках части (частей) границы объекта							
Часть №							
-	-	-	-	-	-	-	-

План границ объекта



Масштаб 1:2000

Используемые условные знаки и обозначения:



границы территориальной зоны

характерная точка границ территориальной зоны

Руководитель БУВО «Нормативно-проектный центр»

Подпись Ю.В. Шалыгина Ю.В. Шалыгина Дата « 28 » марта 2022 г.

Место для оттиска печати (при наличии) лица, составившего описание местоположения границ объекта

СВЕДЕНИЯ О ГРАНИЦАХ ТЕРРИТОРИАЛЬНЫХ ЗОН,
СОДЕРЖАЩИЕ ГРАФИЧЕСКОЕ ОПИСАНИЕ МЕСТОПОЛОЖЕНИЯ
ГРАНИЦ ТЕРРИТОРИАЛЬНЫХ ЗОН, ПЕРЕЧЕНЬ КООРДИНАТ
ХАРАКТЕРНЫХ ТОЧЕК ГРАНИЦ ТЕРРИТОРИАЛЬНЫХ ЗОН
ПОСЁЛКА КРУГЛОВСКИЙ

ОПИСАНИЕ МЕСТОПОЛОЖЕНИЯ ГРАНИЦ

Зона застройки индивидуальными жилыми домами посёлка Кругловский - Ж1/2

(наименование объекта, местоположение границ которого описано
(далее - объект)

Раздел 1

Сведения об объекте		
№ п/п	Характеристики объекта	Описание характеристик
1	2	3
1	Местоположение объекта	Воронежская область, Аннинский муниципальный район, Островское сельское поселение, посёлок Кругловский
2	Площадь объекта $\pm$ величина погрешности определения площади ($P \pm \Delta P$)	-
3	Иные характеристики объекта	-

Раздел 2

Сведения о местоположении границ объекта					
1. Система координат: МСК - 36, зона 2					
2. Сведения о характерных точках границ объекта					
Обозначение характерных точек границ	Координаты, м		Метод определения координат характерной точки	Средняя квадратическая погрешность положения характерной точки (Mt), м	Описание обозначения точки на местности (при наличии)
	X	Y			
1	2	3	4	5	6
1	487537.18	2220436.24	Картометрический	5.00	-
2	487482.92	2220488.05	Картометрический	5.00	-
3	487150.42	2220769.05	Картометрический	5.00	-
4	487119.63	2220792.99	Картометрический	5.00	-
5	487058.44	2220837.19	Картометрический	5.00	-
6	486997.44	2220894.80	Картометрический	5.00	-
7	486959.52	2220920.24	Картометрический	5.00	-
8	486921.60	2220949.94	Картометрический	5.00	-
9	486894.21	2220979.63	Картометрический	5.00	-
10	486833.53	2221044.12	Картометрический	5.00	-
11	486832.53	2221044.97	Картометрический	5.00	-
12	486794.35	2221077.21	Картометрический	5.00	-
13	486741.68	2221123.87	Картометрический	5.00	-
14	486722.55	2221130.21	Картометрический	5.00	-
15	486641.84	2221058.14	Картометрический	5.00	-
16	486624.75	2221039.03	Картометрический	5.00	-
17	486628.89	2220980.47	Картометрический	5.00	-
18	486686.94	2220938.02	Картометрический	5.00	-
19	486643.44	2220839.45	Картометрический	5.00	-
20	486590.55	2220876.92	Картометрический	5.00	-
21	486526.46	2220932.13	Картометрический	5.00	-
22	486484.00	2220938.60	Картометрический	5.00	-
23	486393.51	2220869.81	Картометрический	5.00	-
24	486332.81	2220800.73	Картометрический	5.00	-
25	486327.26	2220764.28	Картометрический	5.00	-
26	486352.87	2220730.81	Картометрический	5.00	-
27	486361.08	2220683.31	Картометрический	5.00	-
28	486387.18	2220649.37	Картометрический	5.00	-
29	486402.91	2220636.89	Картометрический	5.00	-
30	486434.06	2220600.42	Картометрический	5.00	-
31	486392.31	2220552.18	Картометрический	5.00	-
32	486357.18	2220583.23	Картометрический	5.00	-
33	486293.72	2220636.03	Картометрический	5.00	-
34	486202.56	2220698.94	Картометрический	5.00	-
35	486154.86	2220709.11	Картометрический	5.00	-
36	486094.67	2220692.34	Картометрический	5.00	-

1	2	3	4	5	6
37	486075.86	2220691.28	Картометрический	5.00	-
38	486071.66	2220666.22	Картометрический	5.00	-
39	486071.66	2220650.10	Картометрический	5.00	-
40	486078.03	2220617.32	Картометрический	5.00	-
41	486088.46	2220587.48	Картометрический	5.00	-
42	486097.81	2220569.88	Картометрический	5.00	-
43	486116.43	2220548.89	Картометрический	5.00	-
44	486136.83	2220535.11	Картометрический	5.00	-
45	486377.68	2220367.19	Картометрический	5.00	-
46	486386.78	2220360.74	Картометрический	5.00	-
47	486481.58	2220450.84	Картометрический	5.00	-
48	486507.90	2220457.76	Картометрический	5.00	-
49	486543.73	2220439.23	Картометрический	5.00	-
50	486767.66	2220335.26	Картометрический	5.00	-
51	486777.46	2220330.22	Картометрический	5.00	-
52	486875.56	2220350.81	Картометрический	5.00	-
53	487106.11	2220391.35	Картометрический	5.00	-
54	487362.86	2220359.69	Картометрический	5.00	-
55	487348.04	2220369.37	Картометрический	5.00	-
56	487264.07	2220422.60	Картометрический	5.00	-
57	487177.87	2220477.24	Картометрический	5.00	-
58	487094.95	2220529.80	Картометрический	5.00	-
59	487024.08	2220574.72	Картометрический	5.00	-
60	486926.84	2220636.45	Картометрический	5.00	-
61	486855.97	2220681.43	Картометрический	5.00	-
62	486820.22	2220704.12	Картометрический	5.00	-
63	486761.12	2220743.07	Картометрический	5.00	-
64	486735.59	2220759.90	Картометрический	5.00	-
65	486744.93	2220773.76	Картометрический	5.00	-
66	486828.96	2220718.93	Картометрический	5.00	-
67	486850.49	2220705.29	Картометрический	5.00	-
68	486935.69	2220651.33	Картометрический	5.00	-
69	487018.19	2220599.08	Картометрический	5.00	-
70	487103.32	2220545.16	Картометрический	5.00	-
71	487188.60	2220491.14	Картометрический	5.00	-
72	487273.79	2220437.18	Картометрический	5.00	-
73	487357.48	2220384.17	Картометрический	5.00	-
74	487374.51	2220373.38	Картометрический	5.00	-
75	487391.44	2220361.53	Картометрический	5.00	-
76	487407.47	2220354.10	Картометрический	5.00	-
77	487466.12	2220342.61	Картометрический	5.00	-
1	487537.18	2220436.24	Картометрический	5.00	-
78	486411.05	2221061.98	Картометрический	5.00	-
79	486392.23	2221109.45	Картометрический	5.00	-
80	486272.58	2221069.93	Картометрический	5.00	-
81	486136.09	2221024.79	Картометрический	5.00	-
82	486033.01	2220981.22	Картометрический	5.00	-

1	2	3	4	5	6
83	485949.69	2220946.34	Картометрический	5.00	-
84	485866.29	2220896.30	Картометрический	5.00	-
85	485864.35	2220860.95	Картометрический	5.00	-
86	485905.25	2220770.26	Картометрический	5.00	-
87	486003.38	2220796.94	Картометрический	5.00	-
88	486134.03	2220837.34	Картометрический	5.00	-
89	486228.41	2220861.77	Картометрический	5.00	-
90	486291.39	2220912.87	Картометрический	5.00	-
91	486369.89	2220980.48	Картометрический	5.00	-
92	486400.16	2221024.68	Картометрический	5.00	-
78	486411.05	2221061.98	Картометрический	5.00	-

3. Сведения о характерных точках части (частей) границы объекта


Обозначение характерных точек части границы	Координаты, м		Метод определения координат характерной точки	Средняя квадратическая погрешность положения характерной точки (Mt), м	Описание обозначения точки на местности (при наличии)
	X	Y			
1	2	3	4	5	6
Часть №					
-	-	-	-	-	-

Раздел 3

Сведения о местоположении измененных (уточненных) границ объекта							
1. Система координат: -							
2. Сведения о характерных точках границ объекта							
Обозначение характерных точек границ	Существующие координаты, м		Измененные (уточненные) координаты, м		Метод определения координат характерной точки	Средняя квадратическая погрешность положения характерной точки (Mt), м	Описание обозначения точки на местности (при наличии)
1	2	3	4	5	6	7	8
-	-	-	-	-	-	-	-
3. Сведения о характерных точках части (частей) границы объекта							
Часть №							
-	-	-	-	-	-	-	-

Раздел 4

План границ объекта

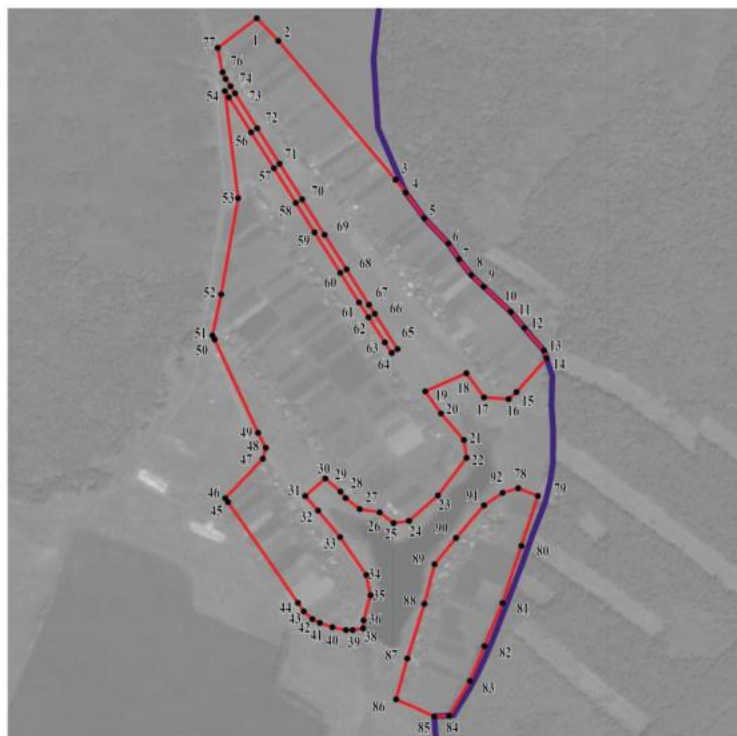

Масштаб 1:10000

Используемые условные знаки и обозначения:

	границы территориальной зоны
	границы муниципального образования
	характерная точка границ территориальной зоны

Руководитель БУВО «Нормативно-проектный центр»

Подпись Ю.В. Шалыгина Дата « 28 » марта 2022 г.

Место для оттиска печати (при наличии) лица, составившего описание местоположения границ объекта



ОПИСАНИЕ МЕСТОПОЛОЖЕНИЯ ГРАНИЦ

Зона улиц, дорог, инженерной и транспортной инфраструктуры
посёлка Кругловский - ИТ1/2

(наименование объекта, местоположение границ которого описано
(далее - объект))

Раздел 1

Сведения об объекте		
№ п/п	Характеристики объекта	Описание характеристик
1	2	3
1	Местоположение объекта	Воронежская область, Аннинский муниципальный район, Островское сельское поселение, посёлок Кругловский
2	Площадь объекта $\pm$ величина погрешности определения площади ($P \pm \Delta P$)	-
3	Иные характеристики объекта	-

Раздел 2

Сведения о местоположении границ объекта					
1. Система координат: МСК - 36, зона 2					
2. Сведения о характерных точках границ объекта					
Обозначение характерных точек границ	Координаты, м		Метод определения координат характерной точки	Средняя квадратическая погрешность положения характерной точки (Mt), м	Описание обозначения точки на местности (при наличии)
	X	Y			
1	2	3	4	5	6
1	487466.12	2220342.61	Картометрический	5.00	-
2	487407.47	2220354.10	Картометрический	5.00	-
3	487391.44	2220361.53	Картометрический	5.00	-
4	487374.51	2220373.38	Картометрический	5.00	-
5	487357.48	2220384.17	Картометрический	5.00	-
6	487273.79	2220437.18	Картометрический	5.00	-
7	487188.60	2220491.14	Картометрический	5.00	-
8	487103.32	2220545.16	Картометрический	5.00	-
9	487018.19	2220599.08	Картометрический	5.00	-
10	486935.69	2220651.33	Картометрический	5.00	-
11	486850.49	2220705.29	Картометрический	5.00	-
12	486828.96	2220718.93	Картометрический	5.00	-
13	486744.93	2220773.76	Картометрический	5.00	-
14	486735.59	2220759.90	Картометрический	5.00	-
15	486761.12	2220743.07	Картометрический	5.00	-
16	486820.22	2220704.12	Картометрический	5.00	-
17	486855.97	2220681.43	Картометрический	5.00	-
18	486926.84	2220636.45	Картометрический	5.00	-
19	487024.08	2220574.72	Картометрический	5.00	-
20	487094.95	2220529.80	Картометрический	5.00	-
21	487177.87	2220477.24	Картометрический	5.00	-
22	487264.07	2220422.60	Картометрический	5.00	-
23	487348.04	2220369.37	Картометрический	5.00	-
24	487362.86	2220359.69	Картометрический	5.00	-
25	487383.61	2220346.13	Картометрический	5.00	-
26	487392.82	2220342.28	Картометрический	5.00	-
27	487407.48	2220341.07	Картометрический	5.00	-
28	487426.44	2220338.35	Картометрический	5.00	-
29	487431.07	2220337.69	Картометрический	5.00	-
30	487450.80	2220329.18	Картометрический	5.00	-
31	487455.29	2220328.34	Картометрический	5.00	-
1	487466.12	2220342.61	Картометрический	5.00	-

3. Сведения о характерных точках части (частей) границы объекта					
Обозначение характерных точек части границы	Координаты, м		Метод определения координат характерной точки	Средняя квадратическая погрешность положения характерной точки (Mt), м	Описание обозначения точки на местности (при наличии)
	X	Y			
1	2	3	4	5	6
Часть №					
-	-	-	-	-	-

Раздел 3

Сведения о местоположении измененных (уточненных) границ объекта							
1. Система координат: -							
2. Сведения о характерных точках границ объекта							
Обозначение характерных точек границ	Существующие координаты, м		Измененные (уточненные) координаты, м		Метод определения координат характерной точки	Средняя квадратическая погрешность положения характерной точки (Mt), м	Описание обозначения точки на местности (при наличии)
1	2	3	4	5	6	7	8
-	-	-	-	-	-	-	-
3. Сведения о характерных точках части (частей) границы объекта							
Часть №							
-	-	-	-	-	-	-	-

Раздел 4

План границ объекта



Масштаб 1:5000

Используемые условные знаки и обозначения:

- | | |
|---|---|
|  | границы территориальной зоны |
|  | границы муниципального образования |
|  | характерная точка границ территориальной зоны |

Руководитель БУВО «Нормативно-проектный центр»

Подпись  Ю.В.Шалыгина Дата « 28 » марта 2022 г.

Место для оттиска печати (при наличии) лица, составившего описание местоположения границ объекта



ОПИСАНИЕ МЕСТОПОЛОЖЕНИЯ ГРАНИЦ

Зона сельскохозяйственного использования в границах населенного пункта
посёлка Кругловский - СХ1/2

(наименование объекта, местоположение границ которого описано
(далее - объект)

Раздел 1

Сведения об объекте		
№ п/п	Характеристики объекта	Описание характеристик
1	2	3
1	Местоположение объекта	Воронежская область, Аннинский муниципальный район, Островское сельское поселение, посёлок Кругловский
2	Площадь объекта $\pm$ величина погрешности определения площади ($P \pm \Delta P$)	-
3	Иные характеристики объекта	-

Раздел 2

Сведения о местоположении границ объекта					
1. Система координат: МСК - 36, зона 2					
2. Сведения о характерных точках границ объекта					
Обозначение характерных точек границ	Координаты, м		Метод определения координат характерной точки	Средняя квадратическая погрешность положения характерной точки (Мт), м	Описание обозначения точки на местности (при наличии)
	X	Y			
1	2	3	4	5	6
1	486643.44	2220839.45	Картометрический	5.00	-
2	486686.94	2220938.02	Картометрический	5.00	-
3	486628.89	2220980.47	Картометрический	5.00	-
4	486624.75	2221039.03	Картометрический	5.00	-
5	486641.84	2221058.14	Картометрический	5.00	-
6	486722.55	2221130.21	Картометрический	5.00	-
7	486680.59	2221144.21	Картометрический	5.00	-
8	486609.83	2221142.04	Картометрический	5.00	-
9	486609.44	2221142.07	Картометрический	5.00	-
10	486550.01	2221145.82	Картометрический	5.00	-
11	486545.78	2221145.80	Картометрический	5.00	-
12	486470.97	2221135.46	Картометрический	5.00	-
13	486392.23	2221109.45	Картометрический	5.00	-
14	486411.05	2221061.98	Картометрический	5.00	-
15	486400.16	2221024.68	Картометрический	5.00	-
16	486369.89	2220980.48	Картометрический	5.00	-
17	486291.39	2220912.87	Картометрический	5.00	-
18	486228.41	2220861.77	Картометрический	5.00	-
19	486134.03	2220837.34	Картометрический	5.00	-
20	486003.38	2220796.94	Картометрический	5.00	-
21	486007.03	2220789.22	Картометрический	5.00	-
22	486024.87	2220751.53	Картометрический	5.00	-
23	486035.10	2220739.46	Картометрический	5.00	-
24	486075.86	2220691.28	Картометрический	5.00	-
25	486094.67	2220692.34	Картометрический	5.00	-
26	486154.86	2220709.11	Картометрический	5.00	-
27	486202.56	2220698.94	Картометрический	5.00	-
28	486293.72	2220636.03	Картометрический	5.00	-
29	486357.18	2220583.23	Картометрический	5.00	-
30	486392.31	2220552.18	Картометрический	5.00	-
31	486434.06	2220600.42	Картометрический	5.00	-
32	486402.91	2220636.89	Картометрический	5.00	-
33	486387.18	2220649.37	Картометрический	5.00	-
34	486361.08	2220683.31	Картометрический	5.00	-
35	486352.87	2220730.81	Картометрический	5.00	-
36	486327.26	2220764.28	Картометрический	5.00	-

1	2	3	4	5	6
37	486332.81	2220800.73	Картометрический	5.00	-
38	486393.51	2220869.81	Картометрический	5.00	-
39	486484.00	2220938.60	Картометрический	5.00	-
40	486526.46	2220932.13	Картометрический	5.00	-
41	486590.55	2220876.92	Картометрический	5.00	-
1	486643.44	2220839.45	Картометрический	5.00	-

3. Сведения о характерных точках части (частей) границы объекта

Обозначение характерных точек части границы	Координаты, м		Метод определения координат характерной точки	Средняя квадратическая погрешность положения характерной точки (Mt), м	Описание обозначения точки на местности (при наличии)
	X	Y			
1	2	3	4	5	6
Часть №					
-	-	-	-	-	-

Раздел 3

Сведения о местоположении измененных (уточненных) границ объекта							
1. Система координат: -							
2. Сведения о характерных точках границ объекта							
Обозначение характерных точек границ	Существующие координаты, м		Измененные (уточненные) координаты, м		Метод определения координат характерной точки	Средняя квадратическая погрешность положения характерной точки (Mt), м	Описание обозначения точки на местности (при наличии)
1	2	3	4	5	6	7	8
-	-	-	-	-	-	-	-
3. Сведения о характерных точках части (частей) границы объекта							
Часть №							
-	-	-	-	-	-	-	-

Раздел 4

План границ объекта



Масштаб 1:10000

Используемые условные знаки и обозначения:

	границы территориальной зоны
	границы муниципального образования
	характерная точка границ территориальной зоны

Руководитель БУВО «Нормативно-проектный центр»

Подпись Ю.В.Шалыгина Дата « 28 » марта 2022 г.

Место для оттиска печати (при наличии) лица, составившего описание местоположения границ объекта



СВЕДЕНИЯ О ГРАНИЦАХ ТЕРРИТОРИАЛЬНЫХ ЗОН,
СОДЕРЖАЩИЕ ГРАФИЧЕСКОЕ ОПИСАНИЕ МЕСТОПОЛОЖЕНИЯ
ГРАНИЦ ТЕРРИТОРИАЛЬНЫХ ЗОН, ПЕРЕЧЕНЬ КООРДИНАТ
ХАРАКТЕРНЫХ ТОЧЕК ГРАНИЦ ТЕРРИТОРИАЛЬНЫХ ЗОН
ПОСЁЛКА СУРОВСКИЙ

ОПИСАНИЕ МЕСТОПОЛОЖЕНИЯ ГРАНИЦ

Зона застройки индивидуальными жилыми домами посёлка Суровский - Ж1/3

(наименование объекта, местоположение границ которого описано
(далее - объект)

Раздел 1

Сведения об объекте		
№ п/п	Характеристики объекта	Описание характеристик
1	2	3
1	Местоположение объекта	Воронежская область, Аннинский муниципальный район, Островское сельское поселение, посёлок Суровский
2	Площадь объекта $\pm$ величина погрешности определения площади ($P \pm \Delta P$)	-
3	Иные характеристики объекта	-

Раздел 2

Сведения о местоположении границ объекта					
1. Система координат: МСК - 36, зона 2					
2. Сведения о характерных точках границ объекта					
Обозначение характерных точек границ	Координаты, м		Метод определения координат характерной точки	Средняя квадратическая погрешность положения характерной точки (Mt), м	Описание обозначения точки на местности (при наличии)
	X	Y			
1	2	3	4	5	6
1	483067.32	2218172.08	Картометрический	5.00	-
2	483087.49	2218186.51	Картометрический	5.00	-
3	483176.02	2218249.21	Аналитический	0.30	-
4	483203.31	2218263.93	Аналитический	0.30	-
5	483256.81	2218287.78	Аналитический	0.30	-
6	483283.41	2218297.93	Картометрический	5.00	-
7	483280.64	2218302.15	Аналитический	0.30	-
8	483090.34	2218601.14	Аналитический	0.30	-
9	483034.42	2218691.42	Аналитический	0.30	-
10	482977.90	2218784.29	Аналитический	0.30	-
11	482876.64	2218950.68	Аналитический	0.30	-
12	482874.25	2218953.91	Аналитический	0.30	-
13	482826.67	2219014.81	Аналитический	0.30	-
14	482823.18	2219018.40	Аналитический	2.50	-
15	482735.15	2219135.39	Аналитический	2.50	-
16	482664.86	2219250.94	Аналитический	2.50	-
17	482603.45	2219334.97	Аналитический	2.50	-
18	482436.79	2219597.92	Картометрический	5.00	-
19	482419.70	2219616.49	Аналитический	0.30	-
20	482310.38	2219546.12	Аналитический	0.30	-
21	482228.99	2219493.13	Аналитический	0.30	-
22	482588.97	2218915.42	Картометрический	5.00	-
23	482602.88	2218892.65	Картометрический	5.00	-
24	482621.20	2218858.44	Картометрический	5.00	-
25	482637.70	2218833.38	Картометрический	5.00	-
26	482706.87	2218724.37	Картометрический	5.00	-
27	482721.82	2218702.63	Картометрический	5.00	-
1	483067.32	2218172.08	Картометрический	5.00	-
28	482719.63	2217827.37	Картометрический	5.00	-
29	482806.55	2217953.14	Картометрический	5.00	-
30	482822.49	2217972.45	Картометрический	5.00	-
31	482873.90	2218003.29	Картометрический	5.00	-
32	482883.48	2218014.90	Картометрический	5.00	-
33	482885.05	2218026.33	Картометрический	5.00	-
34	482891.17	2218043.02	Картометрический	5.00	-

1	2	3	4	5	6
35	482672.38	2218350.32	Картометрический	5.00	-
36	482540.24	2218535.88	Картометрический	5.00	-
37	482526.47	2218550.62	Картометрический	5.00	-
38	482457.16	2218656.54	Картометрический	5.00	-
39	482402.05	2218742.80	Картометрический	5.00	-
40	482267.47	2218954.65	Картометрический	5.00	-
41	482192.71	2219065.91	Картометрический	5.00	-
42	482136.39	2219138.51	Картометрический	5.00	-
43	482060.87	2219243.97	Картометрический	5.00	-
44	482027.78	2219257.34	Картометрический	5.00	-
45	481985.88	2219284.14	Аналитический	0.30	-
46	481984.35	2219253.61	Аналитический	0.30	-
47	481923.92	2219215.99	Аналитический	0.30	-
48	481897.06	2219201.44	Аналитический	0.30	-
49	481834.34	2219165.87	Картометрический	5.00	-
50	481936.69	2219012.57	Аналитический	2.50	-
51	482038.81	2218862.78	Аналитический	2.50	-
52	482051.73	2218843.83	Аналитический	0.30	-
53	482116.41	2218748.96	Аналитический	0.30	-
54	482208.82	2218612.09	Аналитический	0.30	-
55	482244.45	2218556.31	Аналитический	0.30	-
56	482280.90	2218503.09	Аналитический	0.30	-
57	482340.26	2218412.67	Аналитический	0.30	-
58	482688.73	2217892.19	Аналитический	0.30	-
59	482710.60	2217846.79	Аналитический	0.30	-
28	482719.63	2217827.37	Картометрический	5.00	-

3. Сведения о характерных точках части (частей) границы объекта

Обозначение характерных точек части границы	Координаты, м		Метод определения координат характерной точки	Средняя квадратическая погрешность положения характерной точки (Mt), м	Описание обозначения точки на местности (при наличии)
	X	Y			
1	2	3	4	5	6
Часть №					
-	-	-	-	-	-

Раздел 3

Сведения о местоположении измененных (уточненных) границ объекта							
1. Система координат: -							
2. Сведения о характерных точках границ объекта							
Обозначение характерных точек границ	Существующие координаты, м		Измененные (уточненные) координаты, м		Метод определения координат характерной точки	Средняя квадратическая погрешность положения характерной точки (Mt), м	Описание обозначения точки на местности (при наличии)
1	2	3	4	5	6	7	8
-	-	-	-	-	-	-	-
3. Сведения о характерных точках части (частей) границы объекта							
Часть №							
-	-	-	-	-	-	-	-

Рисунок 4

План границ области



Используемые условные знаки и обозначения:

- границы территориальной зоны
- 1 характерные точки границ территориальной зоны

Решением от 09.11.2022 года
 Главы администрации МО И.И. Плещинского, дата вступления в силу 09.11.2022 г.
 Местно-административный район, осуществляющий реализацию территориальной программы развития территории



Масштаб 1:5000

ОПИСАНИЕ МЕСТОПОЛОЖЕНИЯ ГРАНИЦ

Общественно-деловая зона посёлка Суровский - ОД/З

 (наименование объекта, местоположение границ которого описано
(далее - объект)

Раздел 1

Сведения об объекте		
№ п/п	Характеристики объекта	Описание характеристик
1	2	3
1	Местоположение объекта	Воронежская область, Аннинский муниципальный район, Островское сельское поселение, посёлок Суровский
2	Площадь объекта $\pm$ величина погрешности определения площади ($P \pm \Delta P$)	-
3	Иные характеристики объекта	-

Раздел 2

Сведения о местоположении границ объекта					
1. Система координат: МСК - 36, зона 2					
2. Сведения о характерных точках границ объекта					
Обозначение характерных точек границ	Координаты, м		Метод определения координат характерной точки	Средняя квадратическая погрешность положения характерной точки (Mt), м	Описание обозначения точки на местности (при наличии)
	X	Y			
1	2	3	4	5	6
1	482672.38	2218350.32	Картометрический	5.00	-
2	482757.86	2218414.92	Картометрический	5.00	-
3	482745.77	2218433.20	Картометрический	5.00	-
4	482690.37	2218516.86	Картометрический	5.00	-
5	482635.36	2218599.94	Картометрический	5.00	-
6	482588.32	2218670.98	Картометрический	5.00	-
7	482569.93	2218698.76	Картометрический	5.00	-
8	482577.61	2218705.65	Картометрический	5.00	-
9	482496.91	2218821.05	Картометрический	5.00	-
10	482402.05	2218742.80	Картометрический	5.00	-
11	482457.16	2218656.54	Картометрический	5.00	-
12	482526.47	2218550.62	Картометрический	5.00	-
13	482540.24	2218535.88	Картометрический	5.00	-
1	482672.38	2218350.32	Картометрический	5.00	-
3. Сведения о характерных точках части (частей) границы объекта					
Обозначение характерных точек части границы	Координаты, м		Метод определения координат характерной точки	Средняя квадратическая погрешность положения характерной точки (Mt), м	Описание обозначения точки на местности (при наличии)
	X	Y			
1	2	3	4	5	6
Часть №					
-	-	-	-	-	-

Сведения о местоположении измененных (уточненных) границ объекта


2. Сведения о характерных точках границ объекта

Обозначение характерных точек границ	Существующие координаты, м		Измененные (уточненные) координаты, м		Метод определения координат характерной точки	Средняя квадратическая погрешность положения характерной точки (Mt), м	Описание обозначения точки на местности (при наличии)
	X	Y	X	Y			
1	2	3	4	5	6	7	8
-	-	-	-	-	-	-	-
3.Сведения о характерных точках части (частей) границы объекта							
Часть №							
-	-	-	-	-	-	-	-



Масштаб 1:2000

Используемые условные знаки и обозначения:

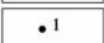	границы территориальной зоны
	характерная точка границ территориальной зоны

Руководитель БУВО «Нормативно-проектный центр»

Подпись  Ю.В.Шалыгина Дата « 28 » марта 2022 г.

Место для оттиска печати (при наличии) лица, составившего описание местоположения границ объекта



ОПИСАНИЕ МЕСТОПОЛОЖЕНИЯ ГРАНИЦ

Зона сельскохозяйственного использования в границах населенного пункта
посёлка Суровский - СХ1/3

(наименование объекта, местоположение границ которого описано
(далее - объект)

Раздел 1

Сведения об объекте		
№ п/п	Характеристики объекта	Описание характеристик
1	2	3
1	Местоположение объекта	Воронежская область, Аннинский муниципальный район, Островское сельское поселение, посёлок Суровский
2	Площадь объекта $\pm$ величина погрешности определения площади ($P \pm \Delta P$)	-
3	Иные характеристики объекта	-

Раздел 2

Сведения о местоположении границ объекта					
1. Система координат: МСК - 36, зона 2					
2. Сведения о характерных точках границ объекта					
Обозначение характерных точек границ	Координаты, м		Метод определения координат характерной точки	Средняя квадратическая погрешность положения характерной точки (Mt), м	Описание обозначения точки на местности (при наличии)
	X	Y			
1	2	3	4	5	6
1	483067.32	2218172.08	Картометрический	5.00	-
2	482721.82	2218702.63	Картометрический	5.00	-
3	482706.87	2218724.37	Картометрический	5.00	-
4	482637.70	2218833.38	Картометрический	5.00	-
5	482621.20	2218858.44	Картометрический	5.00	-
6	482602.88	2218892.65	Картометрический	5.00	-
7	482588.97	2218915.42	Картометрический	5.00	-
8	482228.99	2219493.13	Аналитический	0.30	-
9	482075.41	2219395.68	Аналитический	0.30	-
10	481995.39	2219407.12	Картометрический	5.00	-
11	481888.40	2219426.08	Аналитический	0.30	-
12	481985.88	2219284.14	Аналитический	0.30	-
13	482027.78	2219257.34	Картометрический	5.00	-
14	482060.87	2219243.97	Картометрический	5.00	-
15	482136.39	2219138.51	Картометрический	5.00	-
16	482192.71	2219065.91	Картометрический	5.00	-
17	482267.47	2218954.65	Картометрический	5.00	-
18	482402.05	2218742.80	Картометрический	5.00	-
19	482496.91	2218821.05	Картометрический	5.00	-
20	482577.61	2218705.65	Картометрический	5.00	-
21	482588.43	2218689.29	Картометрический	5.00	-
22	482643.77	2218605.67	Картометрический	5.00	-
23	482651.23	2218594.40	Картометрический	5.00	-
24	482697.88	2218523.89	Картометрический	5.00	-
25	482752.62	2218441.17	Картометрический	5.00	-
26	482779.97	2218399.83	Картометрический	5.00	-
27	482808.67	2218357.04	Картометрический	5.00	-
28	482864.17	2218274.27	Картометрический	5.00	-
29	482920.71	2218189.96	Картометрический	5.00	-
30	482956.86	2218136.05	Картометрический	5.00	-
31	482980.52	2218157.67	Картометрический	5.00	-
32	483001.53	2218167.94	Картометрический	5.00	-
1	483067.32	2218172.08	Картометрический	5.00	-
33	482891.17	2218043.02	Картометрический	5.00	-
34	482904.72	2218079.85	Картометрический	5.00	-

1	2	3	4	5	6
35	482920.05	2218102.81	Картометрический	5.00	-
36	482947.95	2218128.66	Картометрический	5.00	-
37	482911.53	2218183.46	Картометрический	5.00	-
38	482856.46	2218266.32	Картометрический	5.00	-
39	482800.40	2218350.68	Картометрический	5.00	-
40	482771.90	2218393.73	Картометрический	5.00	-
41	482757.86	2218414.92	Картометрический	5.00	-
42	482672.38	2218350.32	Картометрический	5.00	-
33	482891.17	2218043.02	Картометрический	5.00	-
3. Сведения о характерных точках части (частей) границы объекта					
Обозначение характерных точек части границы	Координаты, м		Метод определения координат характерной точки	Средняя квадратическая погрешность положения характерной точки (Mt), м	Описание обозначения точки на местности (при наличии)
	X	Y			
1	2	3	4	5	6
Часть №					
-	-	-	-	-	-


Сведения о местоположении измененных (уточненных) границ объекта

2. Сведения о характерных точках границ объекта

Обозначение характерных точек границ	Существующие координаты, м		Измененные (уточненные) координаты, м		Метод определения координат характерной точки	Средняя квадратическая погрешность положения характерной точки (Mt), м	Описание обозначения точки на местности (при наличии)
	X	Y	X	Y			
1	2	3	4	5	6	7	8
-	-	-	-	-	-	-	-
3.Сведения о характерных точках части (частей) границы объекта							
Часть №							
-	-	-	-	-	-	-	-

Раздел 4

План границ объекта

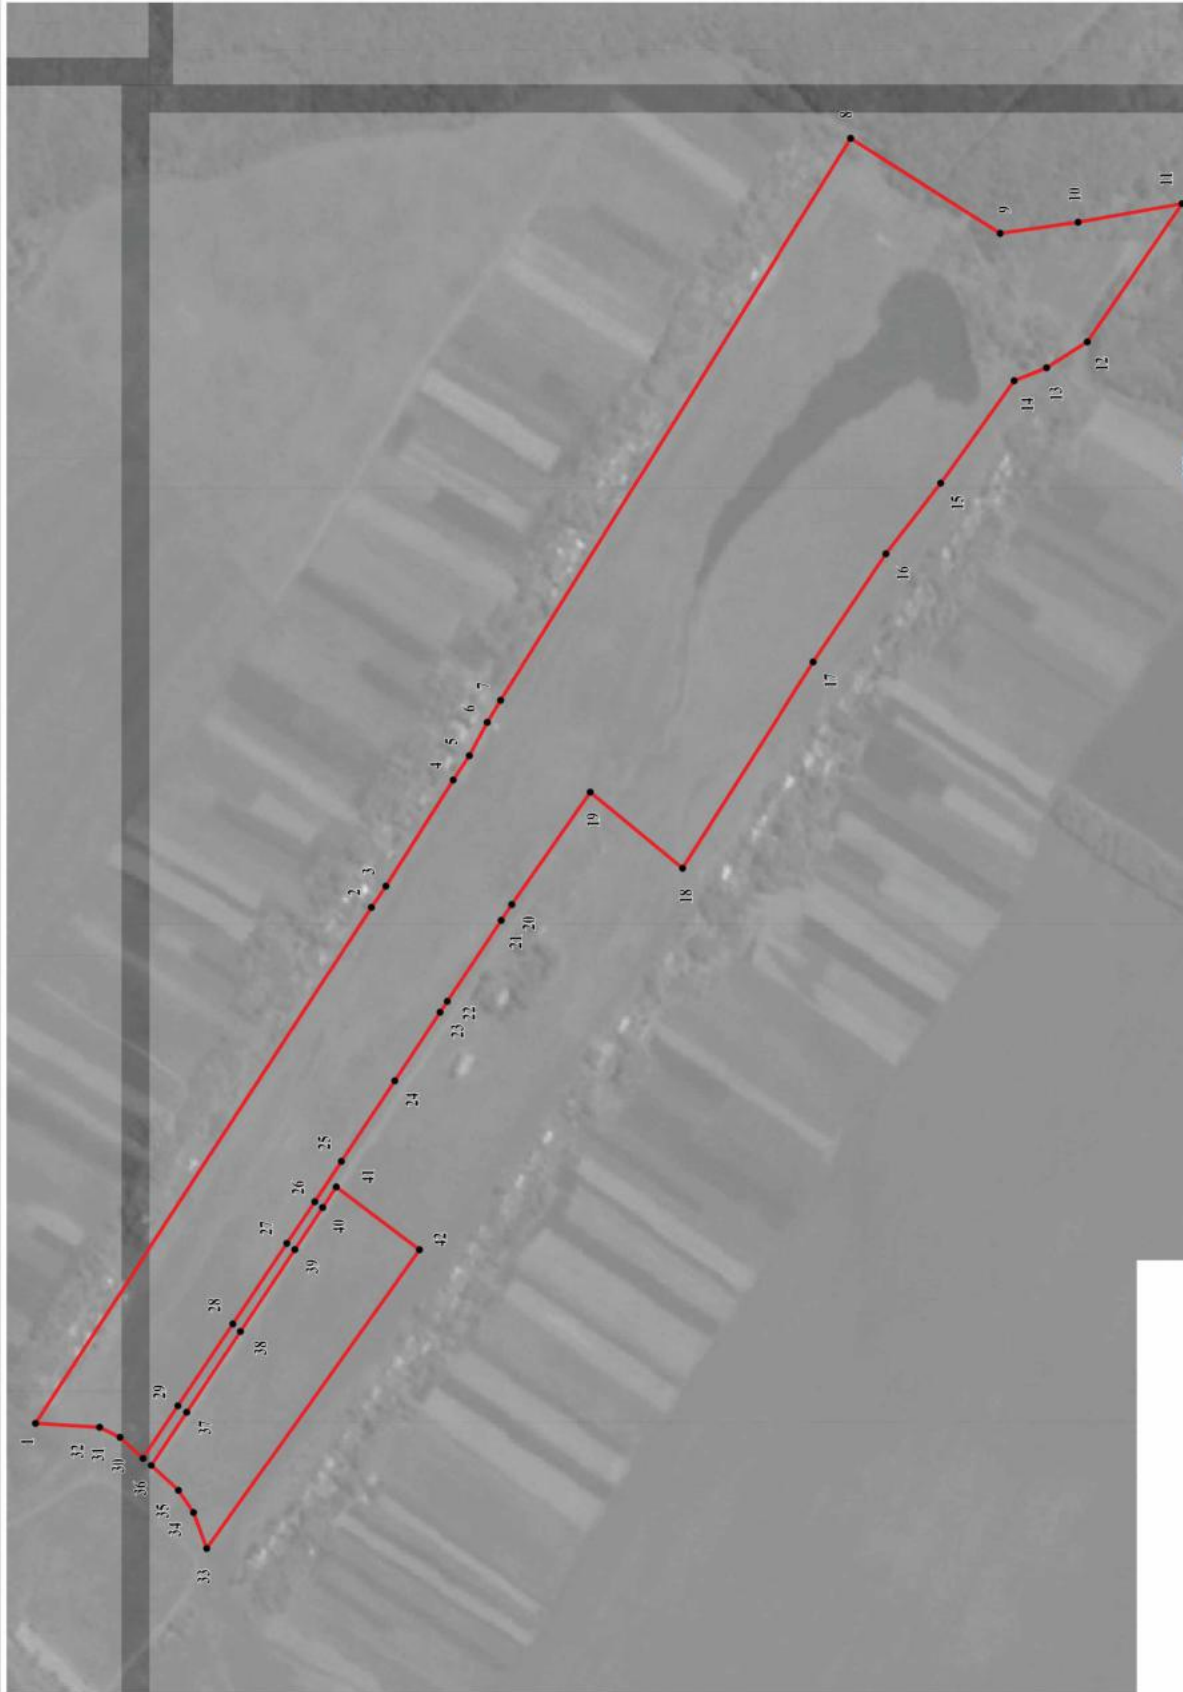

Используемые условные знаки и обозначения:

 границы территориальной зоны

 характерная точка границ территориальной зоны

Руководитель БУВО «Нормативно-проектный центр»

Подпись  Ю.В. Шалыгина Дата « 28 » марта 2022 г.

Место для оттиска печати (при издании) линия, составившего описание местоположения границ объекта



Масштаб 1:5000

ОПИСАНИЕ МЕСТОПОЛОЖЕНИЯ ГРАНИЦ

Зона ритуальных объектов посёлка Суровский - СН1/3

 (наименование объекта, местоположение границ которого описано
 (далее - объект)

Раздел 1

Сведения об объекте		
№ п/п	Характеристики объекта	Описание характеристик
1	2	3
1	Местоположение объекта	Воронежская область, Аннинский муниципальный район, Островское сельское поселение, посёлок Суровский
2	Площадь объекта $\pm$ величина погрешности определения площади ($P \pm \Delta P$)	-
3	Иные характеристики объекта	-


Раздел 2

Сведения о местоположении границ объекта					
1. Система координат: МСК - 36, зона 2					
2. Сведения о характерных точках границ объекта					
Обозначение характерных точек границ	Координаты, м		Метод определения координат характерной точки	Средняя квадратическая погрешность положения характерной точки (Mt), м	Описание обозначения точки на местности (при наличии)
	X	Y			
1	2	3	4	5	6
1	483137.21	2219319.28	Картометрический	5.00	-
2	483105.31	2219335.93	Аналитический	0.30	-
3	483041.21	2219372.82	Аналитический	0.30	-
4	483032.20	2219376.01	Картометрический	5.00	-
5	483071.66	2219327.92	Картометрический	5.00	-
6	482947.67	2219174.91	Аналитический	2.50	-
7	482865.00	2219075.55	Аналитический	2.50	-
8	482823.18	2219018.40	Аналитический	2.50	-
9	482826.67	2219014.81	Аналитический	0.30	-
10	482870.01	2219072.70	Аналитический	0.30	-
11	483077.03	2219322.60	Аналитический	0.30	-
12	483083.41	2219318.00	Аналитический	0.30	-
13	483093.11	2219316.39	Аналитический	0.30	-
14	483110.89	2219326.89	Аналитический	0.30	-
15	483135.13	2219317.19	Аналитический	0.30	-
1	483137.21	2219319.28	Картометрический	5.00	-
3. Сведения о характерных точках части (частей) границы объекта					
Обозначение характерных точек части границы	Координаты, м		Метод определения координат характерной точки	Средняя квадратическая погрешность положения характерной точки (Mt), м	Описание обозначения точки на местности (при наличии)
	X	Y			
1	2	3	4	5	6
Часть №					
-	-	-	-	-	-

Сведения о местоположении измененных (уточненных) границ объекта

2. Сведения о характерных точках границ объекта

Обозначение характерных точек границ	Существующие координаты, м		Измененные (уточненные) координаты, м		Метод определения координат характерной точки	Средняя квадратическая погрешность положения характерной точки (Mt), м	Описание обозначения точки на местности (при наличии)
	X	Y	X	Y			
1	2	3	4	5	6	7	8
-	-	-	-	-	-	-	-
3.Сведения о характерных точках части (частей) границы объекта							
Часть №							
-	-	-	-	-	-	-	-

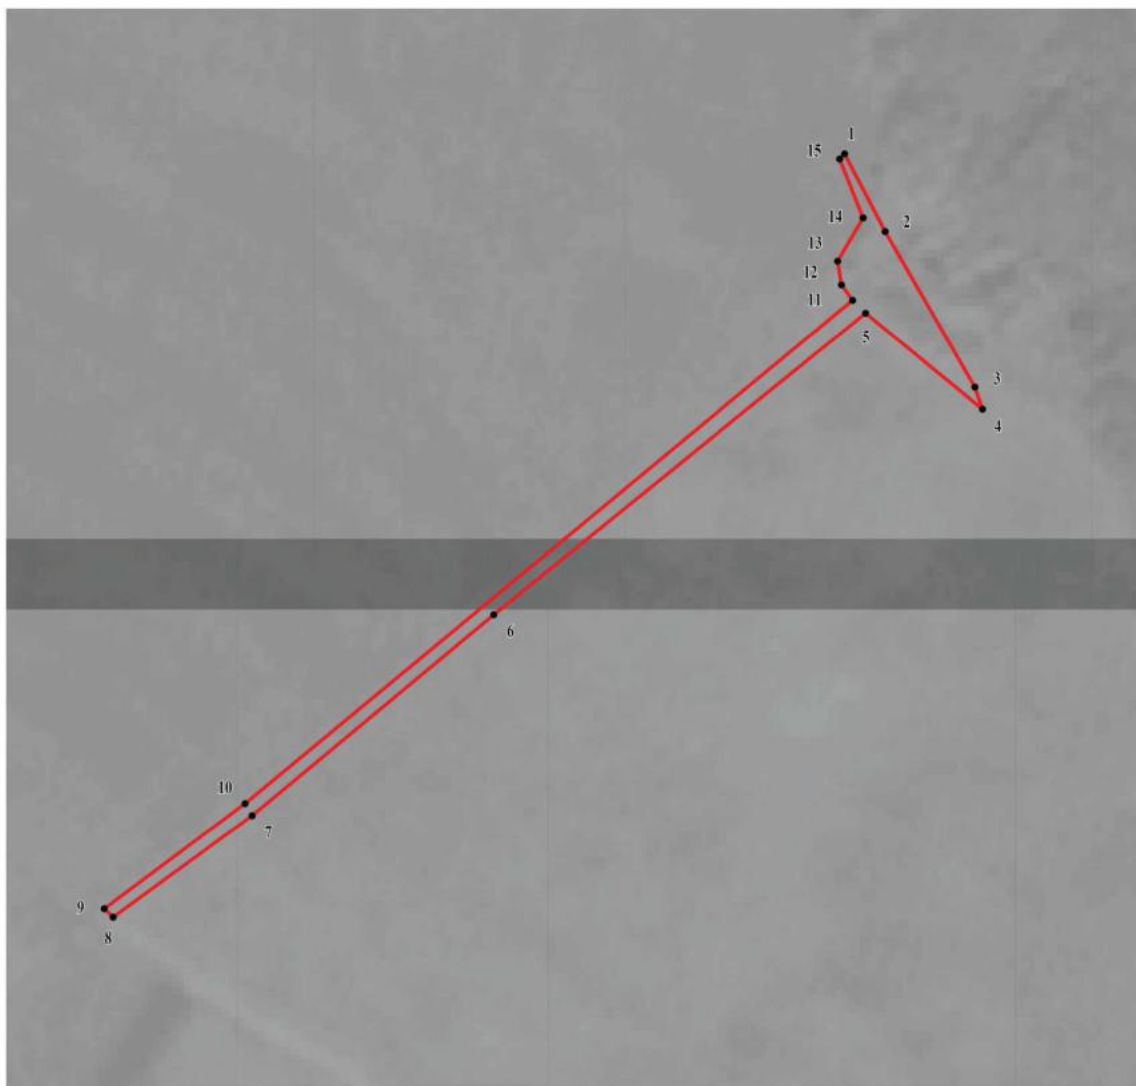

Масштаб 1:2000

Используемые условные знаки и обозначения:

	границы территориальной зоны
	характерная точка границ территориальной зоны

Руководитель БУВО «Нормативно-проектный центр»

Подпись  Ю.В. Шалыгина Дата « 28 » марта 2022 г.

Место для оттиска печати (при наличии) лица, составившего описание местоположения границ объекта



СВЕДЕНИЯ О ГРАНИЦАХ ТЕРРИТОРИАЛЬНЫХ ЗОН,
СОДЕРЖАЩИЕ ГРАФИЧЕСКОЕ ОПИСАНИЕ МЕСТОПОЛОЖЕНИЯ
ГРАНИЦ ТЕРРИТОРИАЛЬНЫХ ЗОН, ПЕРЕЧЕНЬ КООРДИНАТ
ХАРАКТЕРНЫХ ТОЧЕК ГРАНИЦ ТЕРРИТОРИАЛЬНЫХ ЗОН,
РАСПОЛОЖЕННЫХ ЗА ГРАНИЦАМИ НАСЕЛЕННЫХ ПУНКТОВ НА
ТЕРРИТОРИИ ОСТРОВСКОГО СЕЛЬСКОГО ПОСЕЛЕНИЯ

ОПИСАНИЕ МЕСТОПОЛОЖЕНИЯ ГРАНИЦ

Зона улиц, дорог, инженерной и транспортной инфраструктуры
за границами населенных пунктов - ИТ1

(наименование объекта, местоположение границ которого описано
(далее - объект)

Раздел 1

Сведения об объекте		
№ п/п	Характеристики объекта	Описание характеристик
1	2	3
1	Местоположение объекта	Воронежская область, Аннинский муниципальный район, Островское сельское поселение
2	Площадь объекта $\pm$ величина погрешности определения площади ($P \pm \Delta P$)	-
3	Иные характеристики объекта	-

Раздел 2

Сведения о местоположении границ объекта					
1. Система координат: МСК - 36, зона 2					
2. Сведения о характерных точках границ объекта					
Обозначение характерных точек границ	Координаты, м		Метод определения координат характерной точки	Средняя квадратическая погрешность положения характерной точки (Mt), м	Описание обозначения точки на местности (при наличии)
	X	Y			
1	2	3	4	5	6
1	489031.72	2213165.84	Аналитический	0.20	-
2	489041.16	2213172.01	Аналитический	0.20	-
3	489053.11	2213180.00	Аналитический	0.20	-
4	489078.35	2213197.02	Картометрический	1.00	-
5	488976.81	2213500.51	Картометрический	1.00	-
6	488761.03	2214138.85	Картометрический	1.00	-
7	488586.90	2214648.08	Аналитический	0.30	-
8	488537.26	2214793.25	Картометрический	5.00	-
9	488516.58	2214856.93	Картометрический	5.00	-
10	488504.72	2214908.40	Картометрический	5.00	-
11	488497.75	2214937.58	Картометрический	5.00	-
12	488474.60	2215075.42	Картометрический	5.00	-
13	488431.65	2215421.04	Картометрический	5.00	-
14	488426.04	2215477.73	Картометрический	5.00	-
15	488424.29	2215513.14	Картометрический	5.00	-
16	488386.84	2216231.57	Картометрический	5.00	-
17	488380.77	2216420.88	Картометрический	5.00	-
18	488383.92	2216500.26	Картометрический	5.00	-
19	488392.54	2216600.44	Картометрический	5.00	-
20	488407.93	2216732.31	Картометрический	5.00	-
21	488417.81	2216798.69	Картометрический	5.00	-
22	488427.30	2216840.50	Картометрический	5.00	-
23	488465.43	2216988.13	Картометрический	5.00	-
24	488487.63	2217050.07	Картометрический	5.00	-
25	488589.55	2217290.99	Картометрический	5.00	-
26	488667.02	2217446.56	Картометрический	5.00	-
27	488838.96	2217797.85	Картометрический	5.00	-
28	489100.66	2218335.53	Картометрический	5.00	-
29	489212.15	2218569.33	Картометрический	5.00	-
30	489185.43	2218625.72	Картометрический	5.00	-
31	489162.25	2218674.61	Картометрический	5.00	-
32	489165.77	2218676.16	Картометрический	5.00	-
33	489168.02	2218680.84	Аналитический	0.30	-
34	489160.85	2218692.88	Аналитический	0.30	-
35	489138.30	2218739.33	Аналитический	0.30	-
36	489106.24	2218808.91	Аналитический	0.30	-

1	2	3	4	5	6
37	489063.63	2218901.31	Аналитический	0.30	-
38	489039.55	2218953.62	Аналитический	0.30	-
39	489022.13	2218991.47	Аналитический	0.30	-
40	488980.43	2219082.07	Аналитический	0.30	-
41	488938.57	2219173.02	Аналитический	0.30	-
42	488895.94	2219265.63	Аналитический	0.30	-
43	488855.00	2219354.56	Аналитический	0.30	-
44	488814.33	2219442.91	Аналитический	0.30	-
45	488802.48	2219468.67	Аналитический	0.30	-
46	488771.75	2219536.37	Аналитический	0.30	-
47	488730.69	2219626.84	Аналитический	0.30	-
48	488689.29	2219718.07	Аналитический	0.30	-
49	488647.92	2219809.24	Аналитический	0.30	-
50	488602.62	2219909.01	Аналитический	0.30	-
51	488572.81	2219972.65	Аналитический	0.30	-
52	488551.43	2220018.30	Аналитический	0.30	-
53	488538.08	2220039.94	Аналитический	0.30	-
54	488517.34	2220067.02	Аналитический	0.30	-
55	488498.95	2220085.54	Аналитический	0.30	-
56	488470.57	2220107.09	Аналитический	0.30	-
57	488435.45	2220127.58	Аналитический	0.30	-
58	488409.39	2220138.30	Аналитический	0.30	-
59	488381.72	2220147.58	Аналитический	0.30	-
60	488324.56	2220161.49	Аналитический	0.30	-
61	488226.61	2220182.43	Аналитический	0.30	-
62	488129.52	2220203.19	Аналитический	0.30	-
63	488033.68	2220223.68	Аналитический	0.30	-
64	488002.15	2220230.42	Аналитический	0.30	-
65	487935.05	2220244.53	Аналитический	0.30	-
66	487836.30	2220265.30	Аналитический	0.30	-
67	487738.67	2220285.82	Аналитический	0.30	-
68	487639.68	2220306.63	Аналитический	0.30	-
69	487542.35	2220327.09	Аналитический	0.30	-
70	487501.17	2220335.75	Аналитический	0.30	-
71	487466.12	2220342.61	Аналитический	0.30	-
72	487455.29	2220328.34	Аналитический	0.30	-
73	487498.68	2220320.28	Аналитический	0.30	-
74	487595.56	2220299.56	Аналитический	0.30	-
75	487735.21	2220269.69	Аналитический	0.30	-
76	487834.52	2220248.45	Аналитический	0.30	-
77	487929.81	2220228.07	Аналитический	0.30	-
78	487998.42	2220213.39	Аналитический	0.30	-
79	488028.80	2220206.89	Аналитический	0.30	-
80	488126.73	2220185.84	Аналитический	0.30	-
81	488223.83	2220164.99	Аналитический	0.30	-
82	488321.46	2220144.02	Аналитический	0.30	-
83	488377.05	2220130.12	Аналитический	0.30	-
84	488403.73	2220121.23	Аналитический	0.30	-

1	2	3	4	5	6
85	488426.20	2220111.98	Аналитический	0.30	-
86	488460.32	2220092.47	Аналитический	0.30	-
87	488487.82	2220070.44	Аналитический	0.30	-
88	488504.48	2220053.87	Аналитический	0.30	-
89	488522.74	2220030.20	Аналитический	0.30	-
90	488535.61	2220009.68	Аналитический	0.30	-
91	488558.25	2219961.21	Аналитический	0.30	-
92	488586.10	2219901.58	Аналитический	0.30	-
93	488632.14	2219800.46	Аналитический	0.30	-
94	488673.35	2219709.95	Аналитический	0.30	-
95	488714.70	2219619.14	Аналитический	0.30	-
96	488756.35	2219527.66	Аналитический	0.30	-
97	488785.90	2219462.77	Аналитический	0.30	-
98	488798.59	2219434.89	Аналитический	0.30	-
99	488840.39	2219344.52	Аналитический	0.30	-
100	488882.26	2219253.66	Аналитический	0.30	-
101	488923.60	2219163.92	Аналитический	0.30	-
102	488965.34	2219073.32	Аналитический	0.30	-
103	488995.18	2219008.56	Аналитический	0.30	-
104	489007.51	2218981.80	Аналитический	0.30	-
105	489023.47	2218947.16	Аналитический	0.30	-
106	489049.29	2218891.13	Аналитический	0.30	-
107	489090.88	2218800.75	Аналитический	0.30	-
108	489123.15	2218730.64	Аналитический	0.30	-
109	489151.29	2218672.32	Аналитический	0.30	-
110	489154.06	2218666.61	Аналитический	0.30	-
111	489066.81	2218482.62	Картометрический	5.00	-
112	488997.59	2218340.65	Картометрический	5.00	-
113	488902.98	2218152.18	Картометрический	5.00	-
114	488859.37	2218063.76	Аналитический	0.30	-
115	488859.09	2218063.19	Аналитический	0.30	-
116	488678.16	2217687.63	Картометрический	5.00	-
117	488505.66	2217334.62	Картометрический	5.00	-
118	488447.25	2217205.53	Картометрический	5.00	-
119	488374.95	2217013.98	Картометрический	5.00	-
120	488368.09	2216991.33	Картометрический	5.00	-
121	488334.89	2216859.20	Картометрический	5.00	-
122	488327.93	2216827.75	Картометрический	5.00	-
123	488325.19	2216814.03	Картометрический	5.00	-
124	488315.31	2216747.65	Картометрический	5.00	-
125	488300.48	2216628.66	Картометрический	5.00	-
126	488291.70	2216505.48	Картометрический	5.00	-
127	488288.77	2216426.45	Картометрический	5.00	-
128	488297.75	2216112.82	Картометрический	5.00	-
129	488312.32	2215837.92	Аналитический	0.30	-
130	488315.08	2215785.70	Картометрический	5.00	-
131	488331.10	2215471.86	Картометрический	5.00	-
132	488337.41	2215415.57	Картометрический	5.00	-

1	2	3	4	5	6
133	488378.33	2215080.44	Картометрический	5.00	-
134	488405.84	2214915.04	Картометрический	5.00	-
135	488412.17	2214887.70	Картометрический	5.00	-
136	488439.14	2214828.64	Картометрический	5.00	-
137	488466.52	2214748.42	Аналитический	0.30	-
138	488533.19	2214553.08	Картометрический	5.00	-
139	488671.61	2214147.62	Картометрический	1.00	-
140	488788.03	2213809.09	Картометрический	1.00	-
141	488820.66	2213708.86	Картометрический	1.00	-
142	488910.18	2213433.91	Картометрический	1.00	-
143	488975.27	2213245.77	Картометрический	1.00	-
144	488983.84	2213212.14	Аналитический	0.20	-
145	489015.31	2213214.89	Аналитический	0.20	-
1	489031.72	2213165.84	Аналитический	0.20	-
146	487450.80	2220329.18	Аналитический	0.30	-
147	487431.07	2220337.69	Аналитический	0.30	-
148	487426.44	2220338.35	Аналитический	0.30	-
149	487407.48	2220341.07	Аналитический	0.30	-
150	487392.82	2220342.28	Аналитический	0.30	-
151	487402.88	2220338.07	Аналитический	0.30	-
146	487450.80	2220329.18	Аналитический	0.30	-
152	487818.86	2212742.51	Аналитический	0.30	-
153	487811.77	2212750.55	Аналитический	0.30	-
154	487721.87	2212771.32	Аналитический	0.30	-
155	487658.64	2212785.93	Аналитический	0.30	-
156	487617.68	2212804.35	Аналитический	0.30	-
157	487600.79	2212815.09	Аналитический	0.30	-
158	487585.64	2212827.54	Аналитический	0.30	-
159	487552.43	2212861.83	Аналитический	0.30	-
160	487482.29	2212934.24	Аналитический	0.30	-
161	487414.36	2213004.37	Аналитический	0.30	-
162	487343.54	2213077.49	Аналитический	0.30	-
163	487274.75	2213148.51	Аналитический	0.30	-
164	487204.72	2213220.81	Аналитический	0.30	-
165	487135.50	2213292.28	Аналитический	0.30	-
166	487089.98	2213339.27	Аналитический	0.30	-
167	487064.10	2213365.90	Аналитический	0.30	-
168	486993.26	2213438.79	Аналитический	0.30	-
169	486924.82	2213509.21	Аналитический	0.30	-
170	486857.16	2213578.82	Аналитический	0.30	-
171	486787.91	2213650.08	Аналитический	0.30	-
172	486716.08	2213723.99	Аналитический	0.30	-
173	486648.56	2213793.46	Аналитический	0.30	-
174	486606.02	2213837.25	Аналитический	0.30	-
175	486565.32	2213879.08	Аналитический	0.30	-
176	486508.04	2213937.75	Аналитический	0.30	-

1	2	3	4	5	6
177	486436.28	2214011.25	Аналитический	0.30	-
178	486366.44	2214082.78	Аналитический	0.30	-
179	486299.90	2214150.93	Аналитический	0.30	-
180	486228.37	2214224.21	Аналитический	0.30	-
181	486158.68	2214295.61	Аналитический	0.30	-
182	486088.55	2214367.46	Аналитический	0.30	-
183	486020.28	2214437.39	Аналитический	0.30	-
184	485973.23	2214485.59	Аналитический	0.30	-
185	485949.73	2214509.09	Аналитический	0.30	-
186	485878.38	2214580.45	Аналитический	0.30	-
187	485809.83	2214649.03	Аналитический	0.30	-
188	485769.59	2214689.28	Аналитический	0.30	-
189	485717.91	2214747.63	Аналитический	0.30	-
190	485680.90	2214802.18	Аналитический	0.30	-
191	485627.43	2214887.90	Аналитический	0.30	-
192	485585.43	2214955.24	Аналитический	0.30	-
193	485522.33	2215056.40	Аналитический	0.30	-
194	485470.22	2215139.96	Аналитический	0.30	-
195	485428.27	2215207.22	Аналитический	0.30	-
196	485416.21	2215226.49	Аналитический	0.30	-
197	485362.32	2215312.60	Аналитический	0.30	-
198	485256.14	2215482.29	Аналитический	0.30	-
199	485205.60	2215563.06	Аналитический	0.30	-
200	485167.49	2215623.97	Аналитический	0.30	-
201	485144.20	2215660.37	Аналитический	0.30	-
202	485123.94	2215692.04	Аналитический	0.30	-
203	485123.61	2215692.56	Аналитический	0.30	-
204	485104.77	2215722.00	Аналитический	0.30	-
205	485079.30	2215761.82	Аналитический	0.30	-
206	485044.42	2215817.91	Аналитический	0.30	-
207	484990.53	2215904.59	Аналитический	0.30	-
208	484966.53	2215943.19	Аналитический	0.30	-
209	484937.73	2215989.51	Аналитический	0.30	-
210	484885.97	2216072.76	Аналитический	0.30	-
211	484834.92	2216154.85	Аналитический	0.30	-
212	484820.49	2216178.05	Аналитический	0.30	-
213	484787.41	2216231.41	Аналитический	0.30	-
214	484778.22	2216246.24	Аналитический	0.30	-
215	484726.77	2216329.23	Аналитический	0.30	-
216	484673.79	2216414.68	Аналитический	0.30	-
217	484620.85	2216500.07	Аналитический	0.30	-
218	484568.22	2216584.96	Аналитический	0.30	-
219	484516.09	2216669.05	Аналитический	0.30	-
220	484485.55	2216718.31	Аналитический	0.30	-
221	484463.10	2216754.39	Аналитический	0.30	-
222	484412.48	2216835.76	Аналитический	0.30	-
223	484356.46	2216925.72	Аналитический	0.30	-
224	484331.47	2216965.96	Аналитический	0.30	-

1	2	3	4	5	6
225	484304.63	2217009.18	Аналитический	0.30	-
226	484251.77	2217094.29	Аналитический	0.30	-
227	484198.31	2217180.36	Аналитический	0.30	-
228	484180.25	2217209.44	Аналитический	0.30	-
229	484164.60	2217234.63	Аналитический	0.30	-
230	484146.74	2217263.38	Аналитический	0.30	-
231	484093.92	2217348.43	Аналитический	0.30	-
232	484040.82	2217433.92	Аналитический	0.30	-
233	483990.77	2217514.50	Аналитический	0.30	-
234	483978.71	2217533.94	Аналитический	0.30	-
235	483978.47	2217534.32	Аналитический	0.30	-
236	483965.29	2217551.80	Аналитический	0.30	-
237	483942.70	2217582.20	Аналитический	0.30	-
238	483925.00	2217601.60	Аналитический	0.30	-
239	483898.66	2217621.79	Аналитический	0.30	-
240	483879.79	2217631.88	Аналитический	0.30	-
241	483841.19	2217654.15	Аналитический	0.30	-
242	483669.15	2217753.42	Аналитический	0.30	-
243	483582.23	2217803.57	Аналитический	0.30	-
244	483495.05	2217853.88	Аналитический	0.30	-
245	483408.89	2217903.59	Аналитический	0.30	-
246	483324.63	2217952.21	Аналитический	0.30	-
247	483235.42	2218003.69	Аналитический	0.30	-
248	483147.88	2218054.20	Аналитический	0.30	-
249	483094.60	2218084.95	Аналитический	0.30	-
250	483039.79	2218117.37	Аналитический	0.30	-
251	483024.41	2218126.46	Аналитический	0.30	-
252	483005.97	2218128.93	Аналитический	0.30	-
253	482995.22	2218126.57	Аналитический	0.30	-
254	482986.52	2218120.72	Аналитический	0.30	-
255	482973.40	2218111.39	Аналитический	0.30	-
256	482956.86	2218136.05	Аналитический	0.30	-
257	482920.71	2218189.96	Картометрический	5.00	-
258	482864.17	2218274.27	Картометрический	5.00	-
259	482808.67	2218357.04	Картометрический	5.00	-
260	482779.97	2218399.83	Картометрический	5.00	-
261	482752.62	2218441.17	Картометрический	5.00	-
262	482697.88	2218523.89	Картометрический	5.00	-
263	482651.23	2218594.40	Картометрический	5.00	-
264	482643.77	2218605.67	Картометрический	5.00	-
265	482588.43	2218689.29	Картометрический	5.00	-
266	482577.61	2218705.65	Картометрический	5.00	-
267	482569.93	2218698.76	Картометрический	5.00	-
268	482588.32	2218670.98	Картометрический	5.00	-
269	482635.36	2218599.94	Картометрический	5.00	-
270	482690.37	2218516.86	Картометрический	5.00	-
271	482745.77	2218433.20	Картометрический	5.00	-
272	482771.90	2218393.73	Картометрический	5.00	-

1	2	3	4	5	6
273	482800.40	2218350.68	Картометрический	5.00	-
274	482856.46	2218266.32	Картометрический	5.00	-
275	482911.53	2218183.46	Картометрический	5.00	-
276	482947.95	2218128.66	Аналитический	0.30	-
277	482963.70	2218104.94	Аналитический	0.30	-
278	482974.22	2218089.60	Аналитический	0.30	-
279	482995.63	2218105.90	Аналитический	0.30	-
280	483002.23	2218109.72	Аналитический	0.30	-
281	483009.32	2218111.58	Аналитический	0.30	-
282	483015.83	2218110.89	Аналитический	0.30	-
283	483050.32	2218090.77	Аналитический	0.30	-
284	483085.74	2218070.10	Аналитический	0.30	-
285	483139.91	2218038.93	Аналитический	0.30	-
286	483226.89	2217988.89	Аналитический	0.30	-
287	483314.10	2217938.71	Аналитический	0.30	-
288	483399.86	2217889.36	Аналитический	0.30	-
289	483485.77	2217839.93	Аналитический	0.30	-
290	483572.29	2217790.15	Аналитический	0.30	-
291	483658.83	2217740.34	Аналитический	0.30	-
292	483747.93	2217689.06	Аналитический	0.30	-
293	483831.85	2217640.77	Аналитический	0.30	-
294	483870.13	2217618.74	Аналитический	0.30	-
295	483888.44	2217606.98	Аналитический	0.30	-
296	483913.21	2217588.62	Аналитический	0.30	-
297	483928.94	2217573.02	Аналитический	0.30	-
298	483950.77	2217543.80	Аналитический	0.30	-
299	483963.47	2217524.87	Аналитический	0.30	-
300	483975.64	2217505.22	Аналитический	0.30	-
301	484025.87	2217424.17	Аналитический	0.30	-
302	484078.62	2217339.05	Аналитический	0.30	-
303	484130.58	2217255.20	Аналитический	0.30	-
304	484183.87	2217169.21	Аналитический	0.30	-
305	484235.24	2217086.31	Аналитический	0.30	-
306	484290.08	2216997.81	Аналитический	0.30	-
307	484315.61	2216956.62	Аналитический	0.30	-
308	484342.24	2216914.33	Аналитический	0.30	-
309	484395.97	2216829.04	Аналитический	0.30	-
310	484449.49	2216744.08	Аналитический	0.30	-
311	484471.12	2216709.73	Аналитический	0.30	-
312	484501.56	2216660.61	Аналитический	0.30	-
313	484554.16	2216575.73	Аналитический	0.30	-
314	484606.47	2216491.31	Аналитический	0.30	-
315	484659.45	2216405.82	Аналитический	0.30	-
316	484712.60	2216320.06	Аналитический	0.30	-
317	484765.69	2216234.38	Аналитический	0.30	-
318	484808.92	2216164.62	Аналитический	0.30	-
319	484818.86	2216148.58	Аналитический	0.30	-
320	484869.79	2216067.58	Аналитический	0.30	-

1	2	3	4	5	6
321	484924.41	2215980.50	Аналитический	0.30	-
322	484976.53	2215897.40	Аналитический	0.30	-
323	485030.49	2215811.37	Аналитический	0.30	-
324	485066.17	2215754.48	Аналитический	0.30	-
325	485082.84	2215727.40	Аналитический	0.30	-
326	485136.06	2215640.92	Аналитический	0.30	-
327	485154.52	2215610.93	Аналитический	0.30	-
328	485188.53	2215557.09	Аналитический	0.30	-
329	485242.02	2215472.41	Аналитический	0.30	-
330	485295.71	2215387.42	Аналитический	0.30	-
331	485349.09	2215302.92	Аналитический	0.30	-
332	485402.48	2215218.40	Аналитический	0.30	-
333	485414.62	2215199.03	Аналитический	0.30	-
334	485455.24	2215134.23	Аналитический	0.30	-
335	485508.60	2215049.12	Аналитический	0.30	-
336	485562.38	2214963.33	Аналитический	0.30	-
337	485615.15	2214879.14	Аналитический	0.30	-
338	485668.50	2214794.03	Аналитический	0.30	-
339	485681.13	2214773.88	Аналитический	0.30	-
340	485702.10	2214742.84	Аналитический	0.30	-
341	485760.18	2214679.33	Аналитический	0.30	-
342	485799.48	2214639.44	Аналитический	0.30	-
343	485868.07	2214569.82	Аналитический	0.30	-
344	485941.11	2214495.68	Аналитический	0.30	-
345	485963.01	2214473.44	Аналитический	0.30	-
346	486010.17	2214425.00	Аналитический	0.30	-
347	486076.61	2214356.77	Аналитический	0.30	-
348	486146.61	2214284.88	Аналитический	0.30	-
349	486218.53	2214211.01	Аналитический	0.30	-
350	486287.72	2214139.94	Аналитический	0.30	-
351	486357.79	2214067.97	Аналитический	0.30	-
352	486427.94	2213995.93	Аналитический	0.30	-
353	486495.53	2213926.52	Аналитический	0.30	-
354	486544.12	2213876.62	Аналитический	0.30	-
355	486576.30	2213838.68	Аналитический	0.30	-
356	486635.71	2213777.85	Аналитический	0.30	-
357	486704.45	2213706.81	Аналитический	0.30	-
358	486773.27	2213635.68	Аналитический	0.30	-
359	486841.71	2213564.92	Аналитический	0.30	-
360	486911.53	2213492.73	Аналитический	0.30	-
361	486980.43	2213421.50	Аналитический	0.30	-
362	487049.70	2213349.90	Аналитический	0.30	-
363	487075.34	2213323.75	Аналитический	0.30	-
364	487119.35	2213278.85	Аналитический	0.30	-
365	487190.47	2213206.25	Аналитический	0.30	-
366	487261.25	2213134.00	Аналитический	0.30	-
367	487330.63	2213063.18	Аналитический	0.30	-
368	487400.16	2212992.22	Аналитический	0.30	-

1	2	3	4	5	6
369	487469.81	2212921.17	Аналитический	0.30	-
370	487539.65	2212849.93	Аналитический	0.30	-
371	487561.08	2212828.07	Аналитический	0.30	-
372	487562.80	2212828.97	Аналитический	0.30	-
373	487569.13	2212832.40	Аналитический	0.30	-
374	487594.65	2212810.53	Аналитический	0.30	-
375	487616.32	2212796.69	Аналитический	0.30	-
376	487652.84	2212774.90	Аналитический	0.30	-
377	487654.77	2212783.30	Аналитический	0.30	-
152	487818.86	2212742.51	Аналитический	0.30	-
378	485963.37	2210690.32	Аналитический	0.30	-
379	485947.37	2210691.57	Аналитический	0.30	-
380	485794.96	2210707.55	Аналитический	0.30	-
381	485701.74	2210714.51	Аналитический	0.30	-
382	485701.18	2210707.49	Аналитический	0.30	-
383	485712.95	2210707.89	Аналитический	0.30	-
384	485753.73	2210704.63	Аналитический	0.30	-
385	485846.48	2210697.22	Аналитический	0.30	-
386	485907.21	2210692.36	Аналитический	0.30	-
387	485951.05	2210689.95	Аналитический	0.30	-
378	485963.37	2210690.32	Аналитический	0.30	-
388	485062.71	2210730.01	Аналитический	0.30	-
389	485062.42	2210731.26	Аналитический	0.30	-
390	485003.95	2210735.39	Аналитический	0.30	-
391	484898.94	2210739.49	Аналитический	0.30	-
392	484982.05	2210734.41	Аналитический	0.30	-
388	485062.71	2210730.01	Аналитический	0.30	-
393	484866.09	2210741.50	Аналитический	0.30	-
394	484867.49	2210746.74	Аналитический	0.30	-
395	484813.38	2210749.90	Аналитический	0.30	-
396	484809.92	2210750.10	Аналитический	0.30	-
397	484737.01	2210754.79	Аналитический	0.30	-
398	484467.58	2210771.60	Аналитический	0.30	-
399	484202.26	2210795.25	Аналитический	0.30	-
400	484032.84	2210803.52	Аналитический	0.30	-
401	484033.99	2210810.86	Аналитический	0.30	-
402	483863.14	2210821.44	Аналитический	0.30	-
403	483760.32	2210827.81	Аналитический	0.30	-
404	483659.46	2210834.05	Аналитический	0.30	-
405	483562.97	2210840.03	Аналитический	0.30	-
406	483459.98	2210846.41	Аналитический	0.30	-
407	483365.17	2210852.28	Аналитический	0.30	-
408	483254.61	2210859.13	Аналитический	0.30	-
409	483165.50	2210864.07	Аналитический	0.30	-
410	483065.34	2210869.63	Аналитический	0.30	-

1	2	3	4	5	6
411	482964.80	2210875.21	Аналитический	0.30	-
412	482876.08	2210880.13	Аналитический	0.30	-
413	482830.48	2210885.64	Аналитический	0.30	-
414	482775.99	2210895.60	Аналитический	0.30	-
415	482712.42	2210919.72	Аналитический	0.30	-
416	482670.84	2210937.49	Аналитический	0.30	-
417	482566.64	2210986.39	Аналитический	0.30	-
418	482475.40	2211031.68	Аналитический	0.30	-
419	482391.75	2211073.21	Аналитический	0.30	-
420	482271.44	2211132.93	Аналитический	0.30	-
421	482220.39	2211153.94	Аналитический	0.30	-
422	482145.97	2211178.92	Аналитический	0.30	-
423	482057.03	2211208.77	Аналитический	0.30	-
424	481977.85	2211235.34	Аналитический	0.30	-
425	481911.12	2211257.74	Аналитический	0.30	-
426	481846.43	2211279.24	Аналитический	0.30	-
427	481751.97	2211310.64	Аналитический	0.30	-
428	481640.02	2211347.86	Аналитический	0.30	-
429	481555.23	2211376.10	Аналитический	0.30	-
430	481465.02	2211406.15	Аналитический	0.30	-
431	481363.55	2211439.95	Аналитический	0.30	-
432	481272.10	2211470.41	Аналитический	0.30	-
433	481174.03	2211503.08	Аналитический	0.30	-
434	481173.20	2211490.07	Аналитический	0.30	-
435	481173.32	2211482.29	Аналитический	0.30	-
436	481187.10	2211477.66	Аналитический	0.30	-
437	481314.29	2211434.88	Аналитический	0.30	-
438	481441.90	2211391.97	Аналитический	0.30	-
439	481537.32	2211359.87	Аналитический	0.30	-
440	481631.48	2211328.21	Аналитический	0.30	-
441	481791.07	2211275.88	Аналитический	0.30	-
442	481904.80	2211238.58	Аналитический	0.30	-
443	481961.22	2211220.16	Аналитический	0.30	-
444	482104.36	2211173.42	Аналитический	0.30	-
445	482215.32	2211137.19	Аналитический	0.30	-
446	482261.63	2211115.67	Аналитический	0.30	-
447	482368.72	2211063.23	Аналитический	0.30	-
448	482467.37	2211014.92	Аналитический	0.30	-
449	482558.61	2210970.23	Аналитический	0.30	-
450	482706.12	2210901.33	Аналитический	0.30	-
451	482770.51	2210879.09	Аналитический	0.30	-
452	482808.43	2210871.34	Аналитический	0.30	-
453	482828.34	2210867.40	Аналитический	0.30	-
454	482875.43	2210861.69	Аналитический	0.30	-
455	482943.74	2210857.78	Аналитический	0.30	-
456	483042.56	2210852.13	Аналитический	0.30	-
457	483151.37	2210845.90	Аналитический	0.30	-
458	483255.03	2210839.97	Аналитический	0.30	-

1	2	3	4	5	6
459	483350.49	2210834.14	Аналитический	0.30	-
460	483470.11	2210826.82	Аналитический	0.30	-
461	483576.95	2210820.29	Аналитический	0.30	-
462	483721.19	2210811.48	Аналитический	0.30	-
463	483872.98	2210802.20	Аналитический	0.30	-
464	484006.85	2210794.02	Аналитический	0.30	-
465	484155.49	2210784.93	Аналитический	0.30	-
466	484312.80	2210775.32	Аналитический	0.30	-
467	484508.90	2210763.33	Аналитический	0.30	-
468	484605.54	2210757.42	Аналитический	0.30	-
469	484737.31	2210749.37	Аналитический	0.30	-
393	484866.09	2210741.50	Аналитический	0.30	-
470	487713.74	2211038.23	Аналитический	0.30	-
471	487673.38	2211032.63	Аналитический	0.30	-
472	487652.04	2211029.67	Аналитический	0.30	-
473	487674.29	2211032.02	Аналитический	0.30	-
470	487713.74	2211038.23	Аналитический	0.30	-
3. Сведения о характерных точках части (частей) границы объекта					
Обозначение характерных точек части границы	Координаты, м		Метод определения координат характерной точки	Средняя квадратическая погрешность положения характерной точки (Mt), м	Описание обозначения точки на местности (при наличии)
	X	Y			
1	2	3	4	5	6
Часть №					
-	-	-	-	-	-


Сведения о местоположении измененных (уточненных) границ объекта

2. Сведения о характерных точках границ объекта


Обозначение характерных точек границ	Существующие координаты, м		Измененные (уточненные) координаты, м		Метод определения координат характерной точки	Средняя квадратическая погрешность положения характерной точки (Mt), м	Описание обозначения точки на местности (при наличии)
	X	Y	X	Y			
1	2	3	4	5	6	7	8
-	-	-	-	-	-	-	-
3.Сведения о характерных точках части (частей) границы объекта							
Часть №							
-	-	-	-	-	-	-	-

План границ объекта

Схема расположения листов плана границ объекта

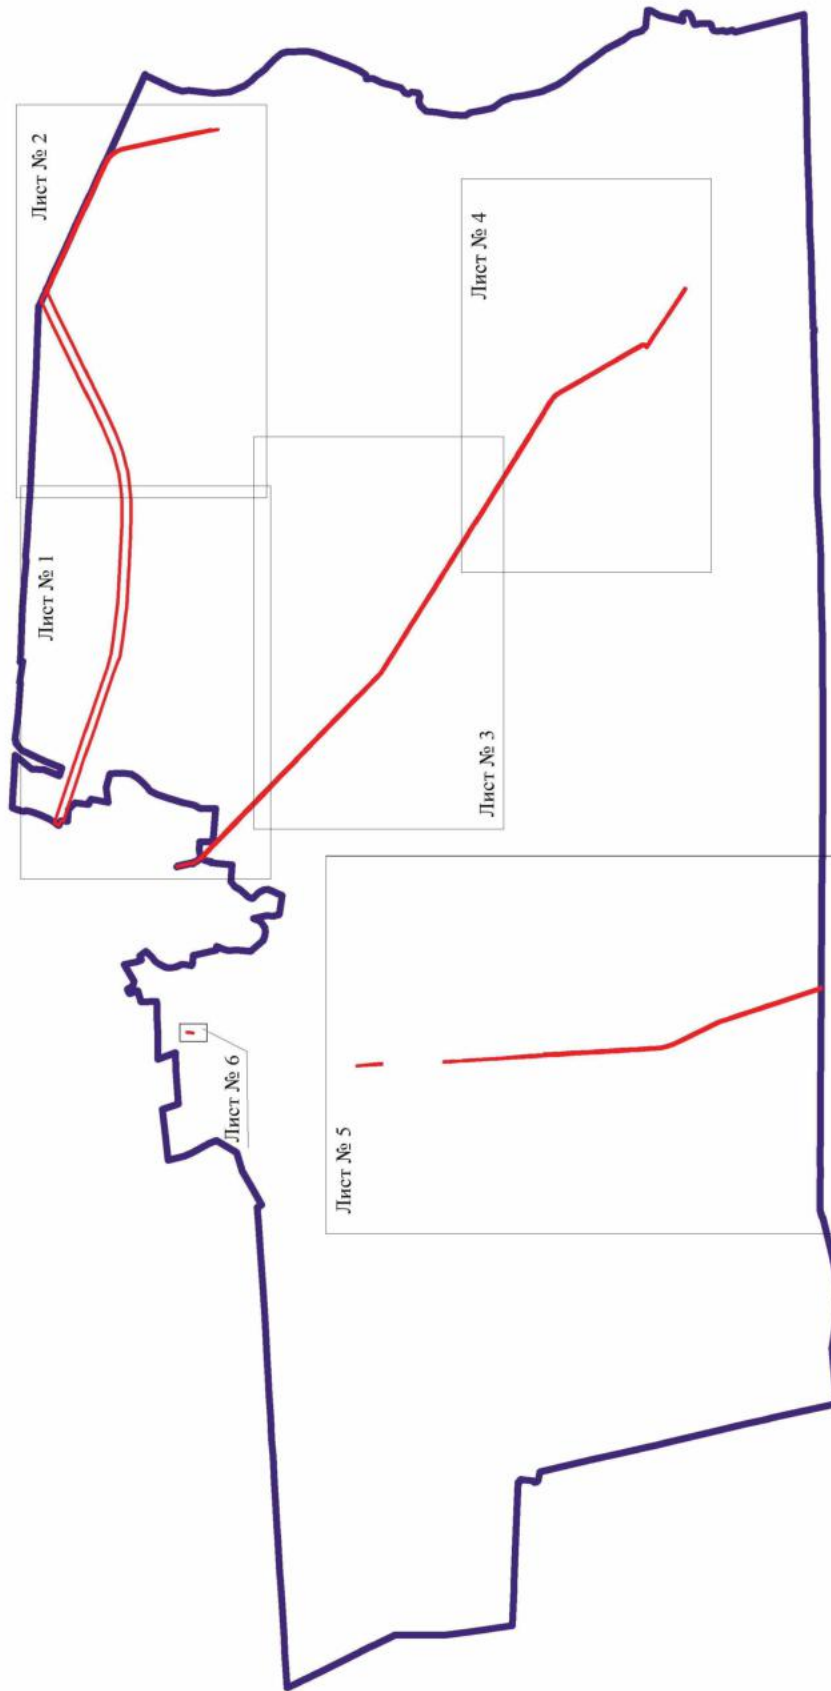

Используемые условные знаки и обозначения:

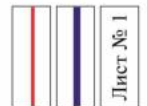

Руководитель БУ ВО «Нормативно-проектный центр»

Подпись Ю.В. Шалыгина Дата « 28 » марта 2022 г.

Место для оттиска печати (при наличии) линия, составившего описание местоположения границ объекта



Масштаб 1:50000



Используемые условные знаки и обозначения:


- граница территориальной зоны
- граница кадастрового участка
- характеристика точки граница территориальной зоны

Руководитель ООО «Геоинформационный центр»
Попов А.А.
Место для печати (подпись, печать) и/или отпечаток сканера в соответствии с требованиями к документам, содержащим информацию о границах объектов

Масштаб 1:5000

Центр границ области

Лист № 2

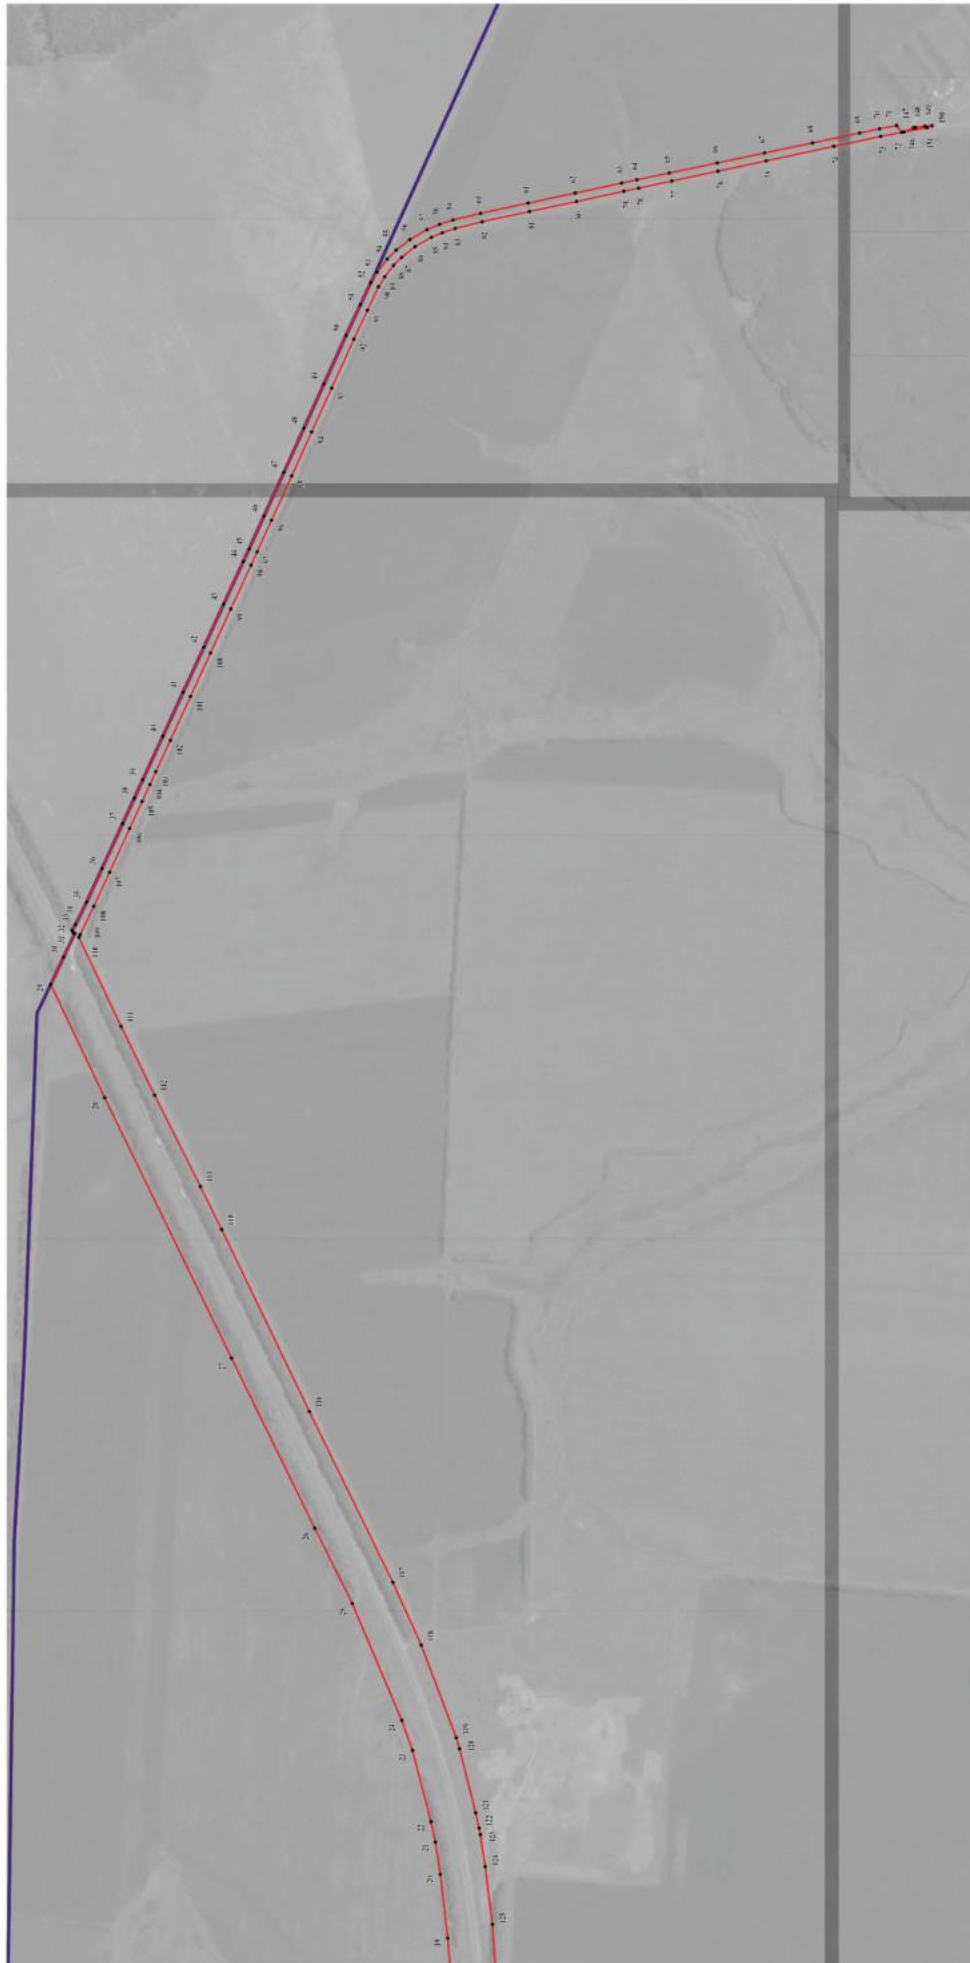


Используемые условные знаки и обозначения:

- граница территории
- граница муниципального образования
- характеристика точек границ территории

Масштаб 1:5000

Руководитель: В.В.В. Власов (подпись)
 Подпись: В.В.В. Власов (подпись)
 Место для отчета: г. Москва, ул. Шолохова, д. 28
 Дата: 28 08 2022 г.

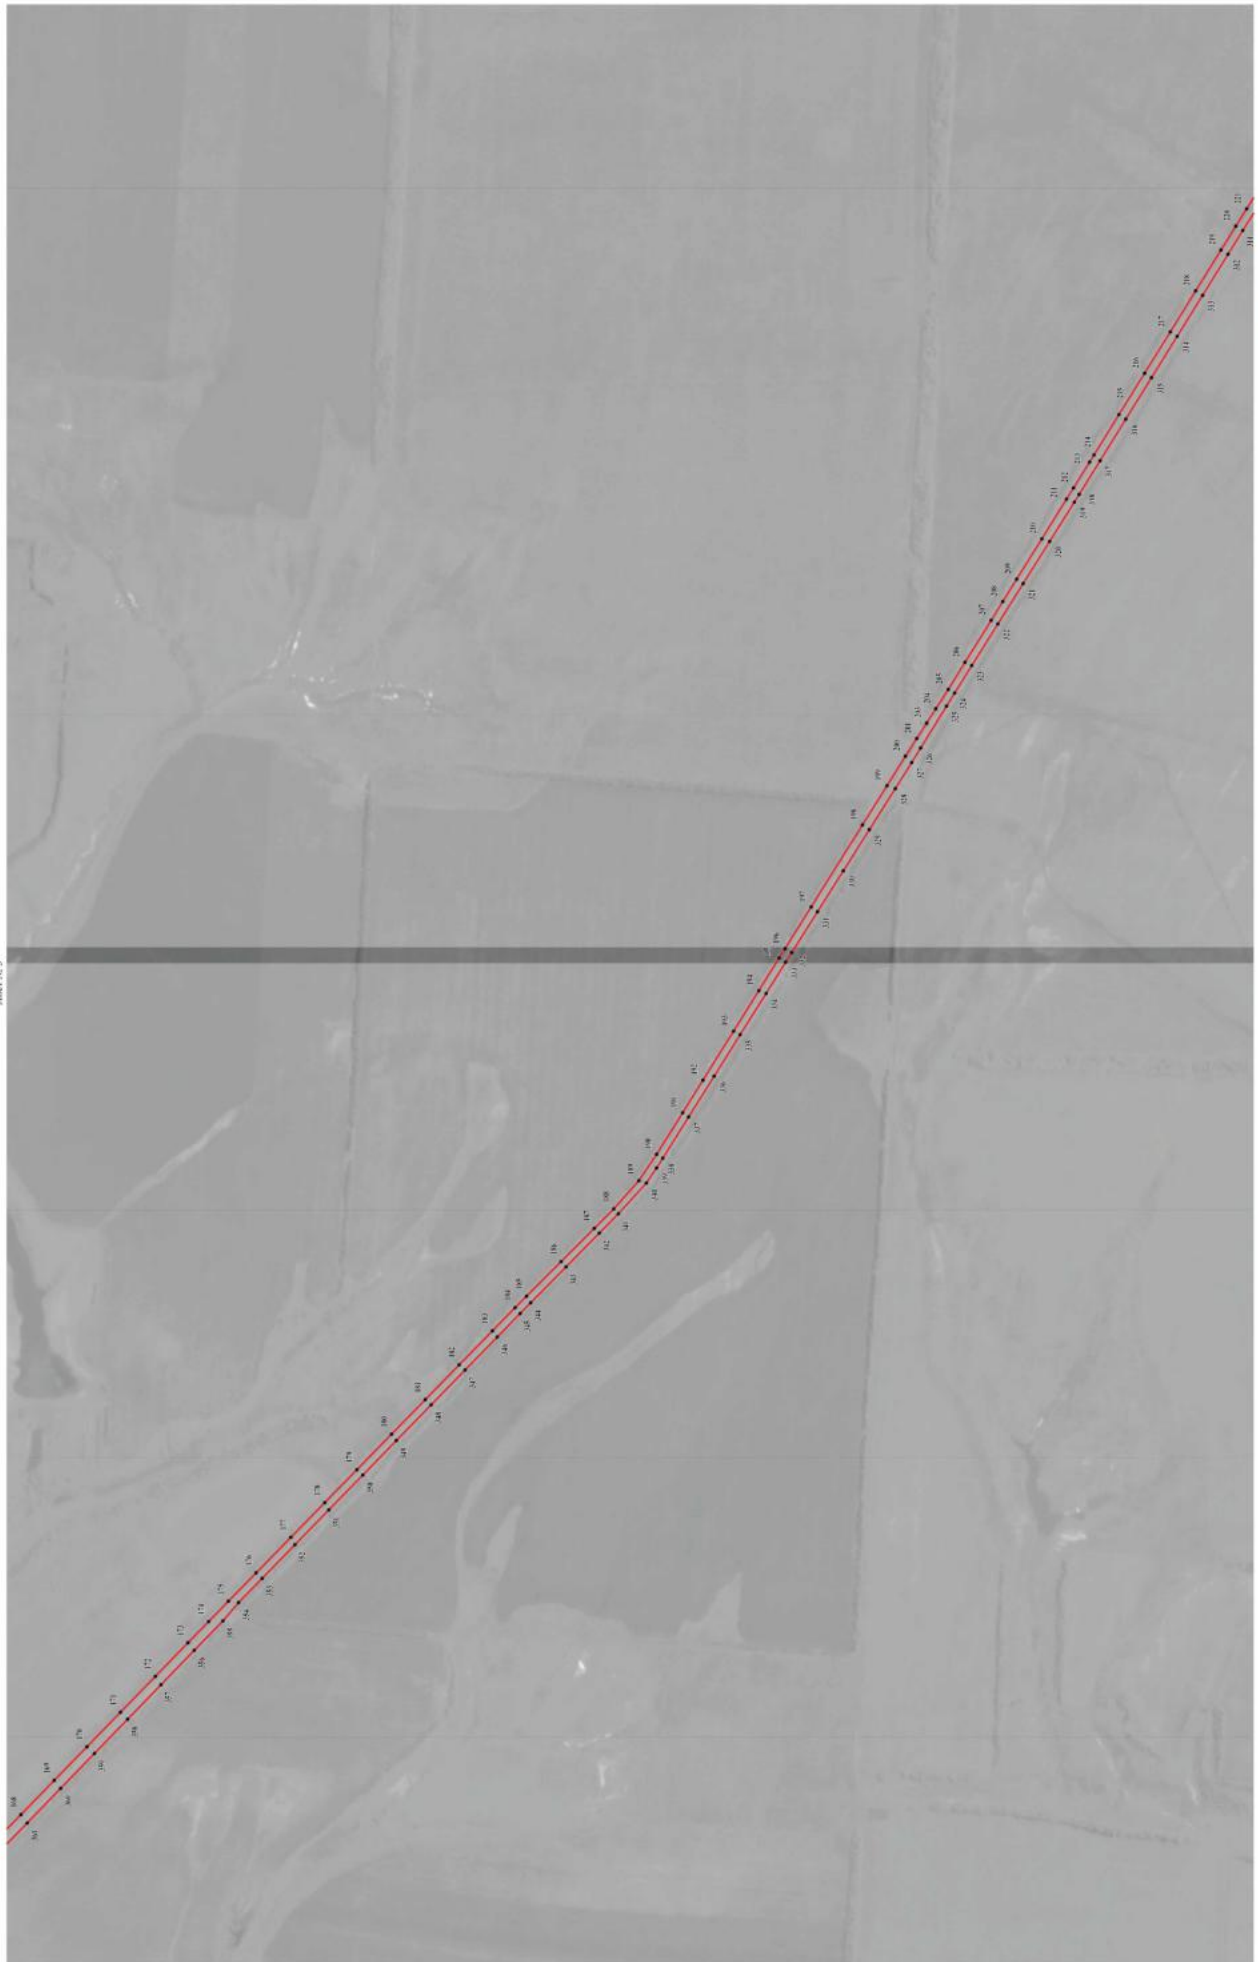

Исключены: участки земли и обременения:

границы территориальной зоны

характеристики земель территории




Руководитель ООО «Городское проектное бюро»
Полтора Ю.П. Шелудяк Дата « 28 » мая 2022 г.
Место для печати (подпись, печать) уполномоченного лица, ответственного за качество работ, объекта

Масштаб 1:5000

План границ объекта

Лист № 4

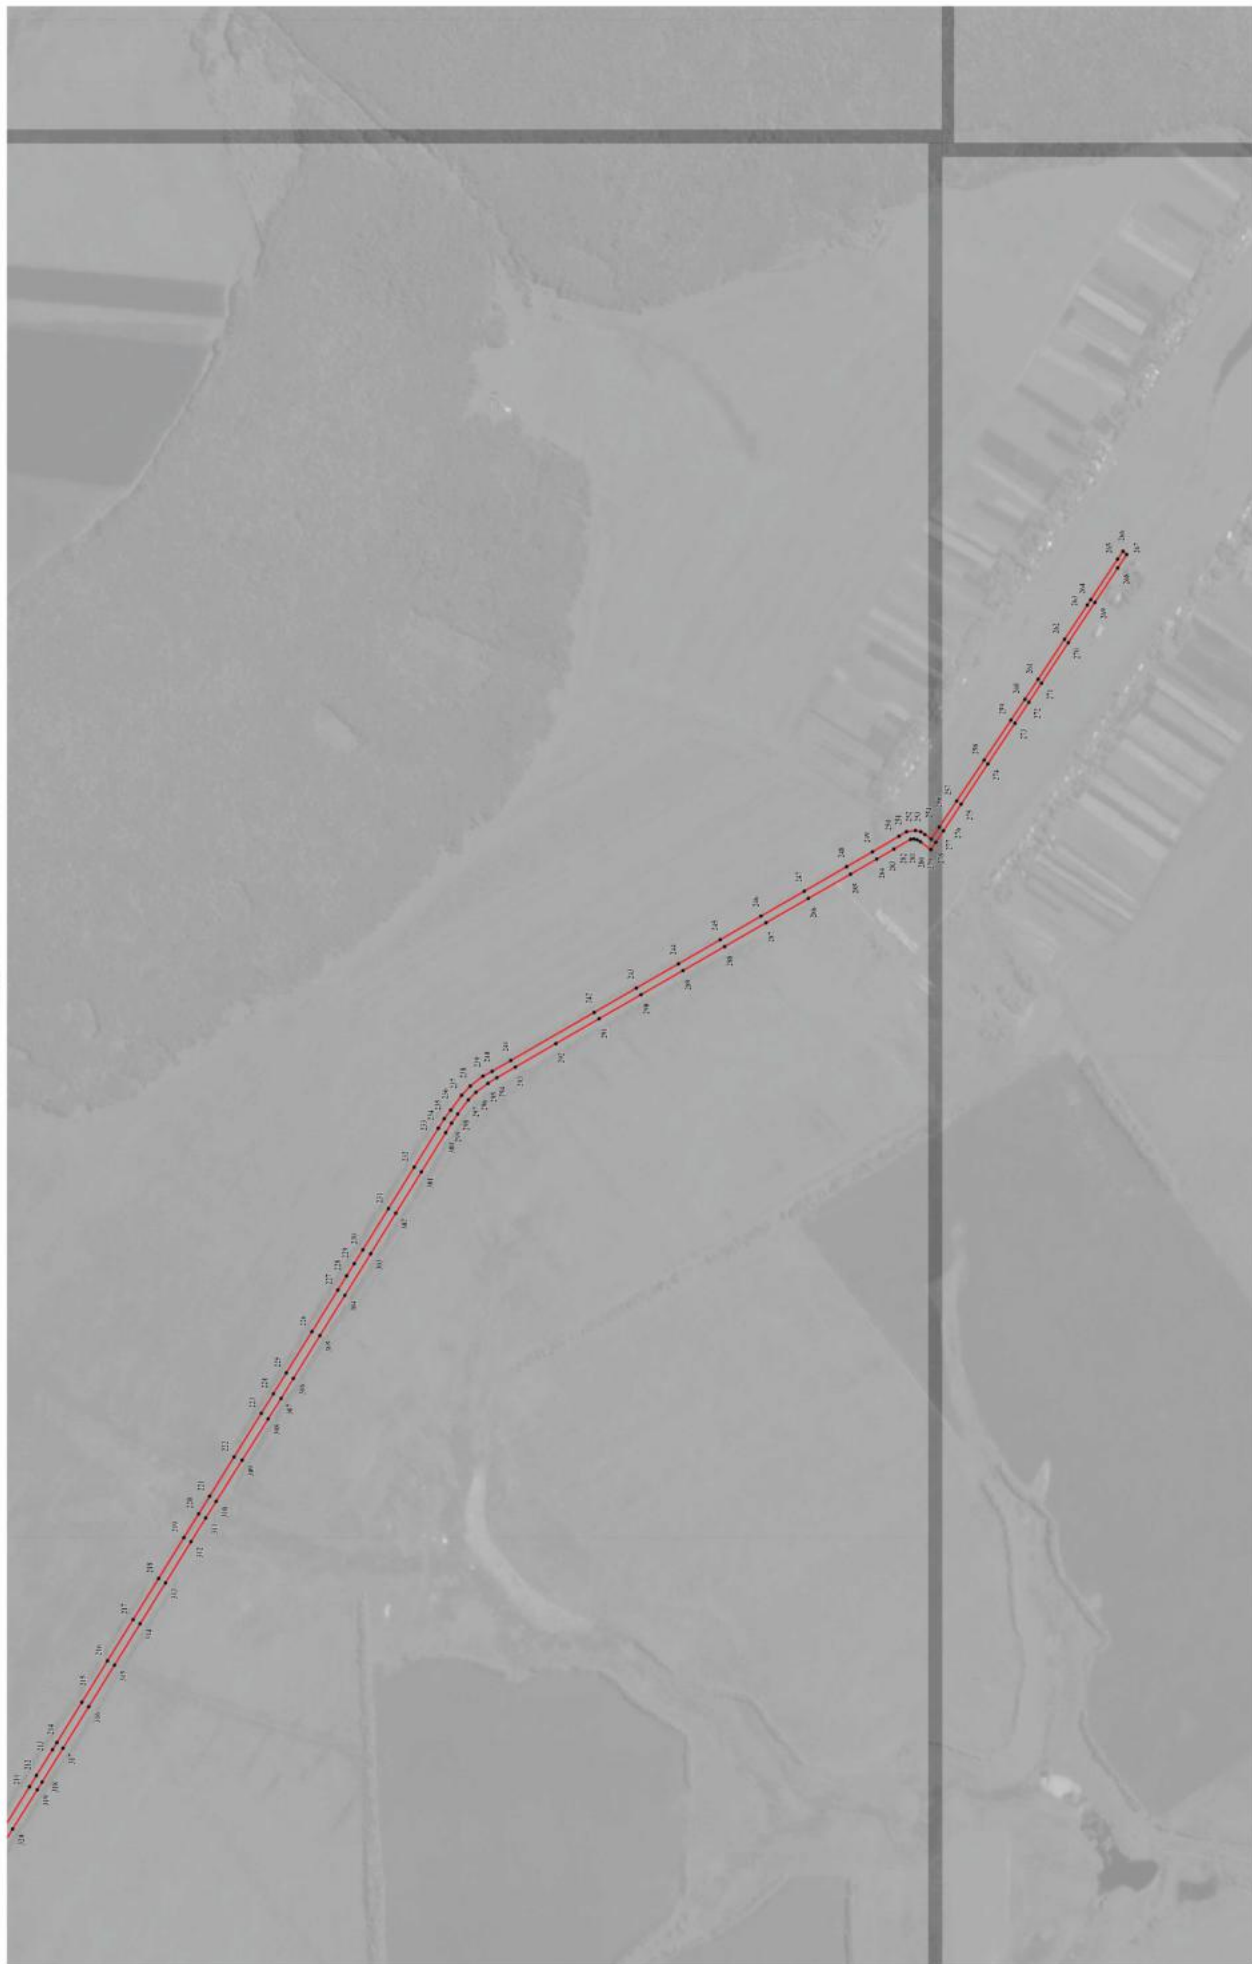


Руководитель ООО «Национальный проект»
Попов С. В.
Масштаб 1:5000
Дата 28.08.2022 г.



Масштаб 1:5000

План границ объекта

Лист № 5

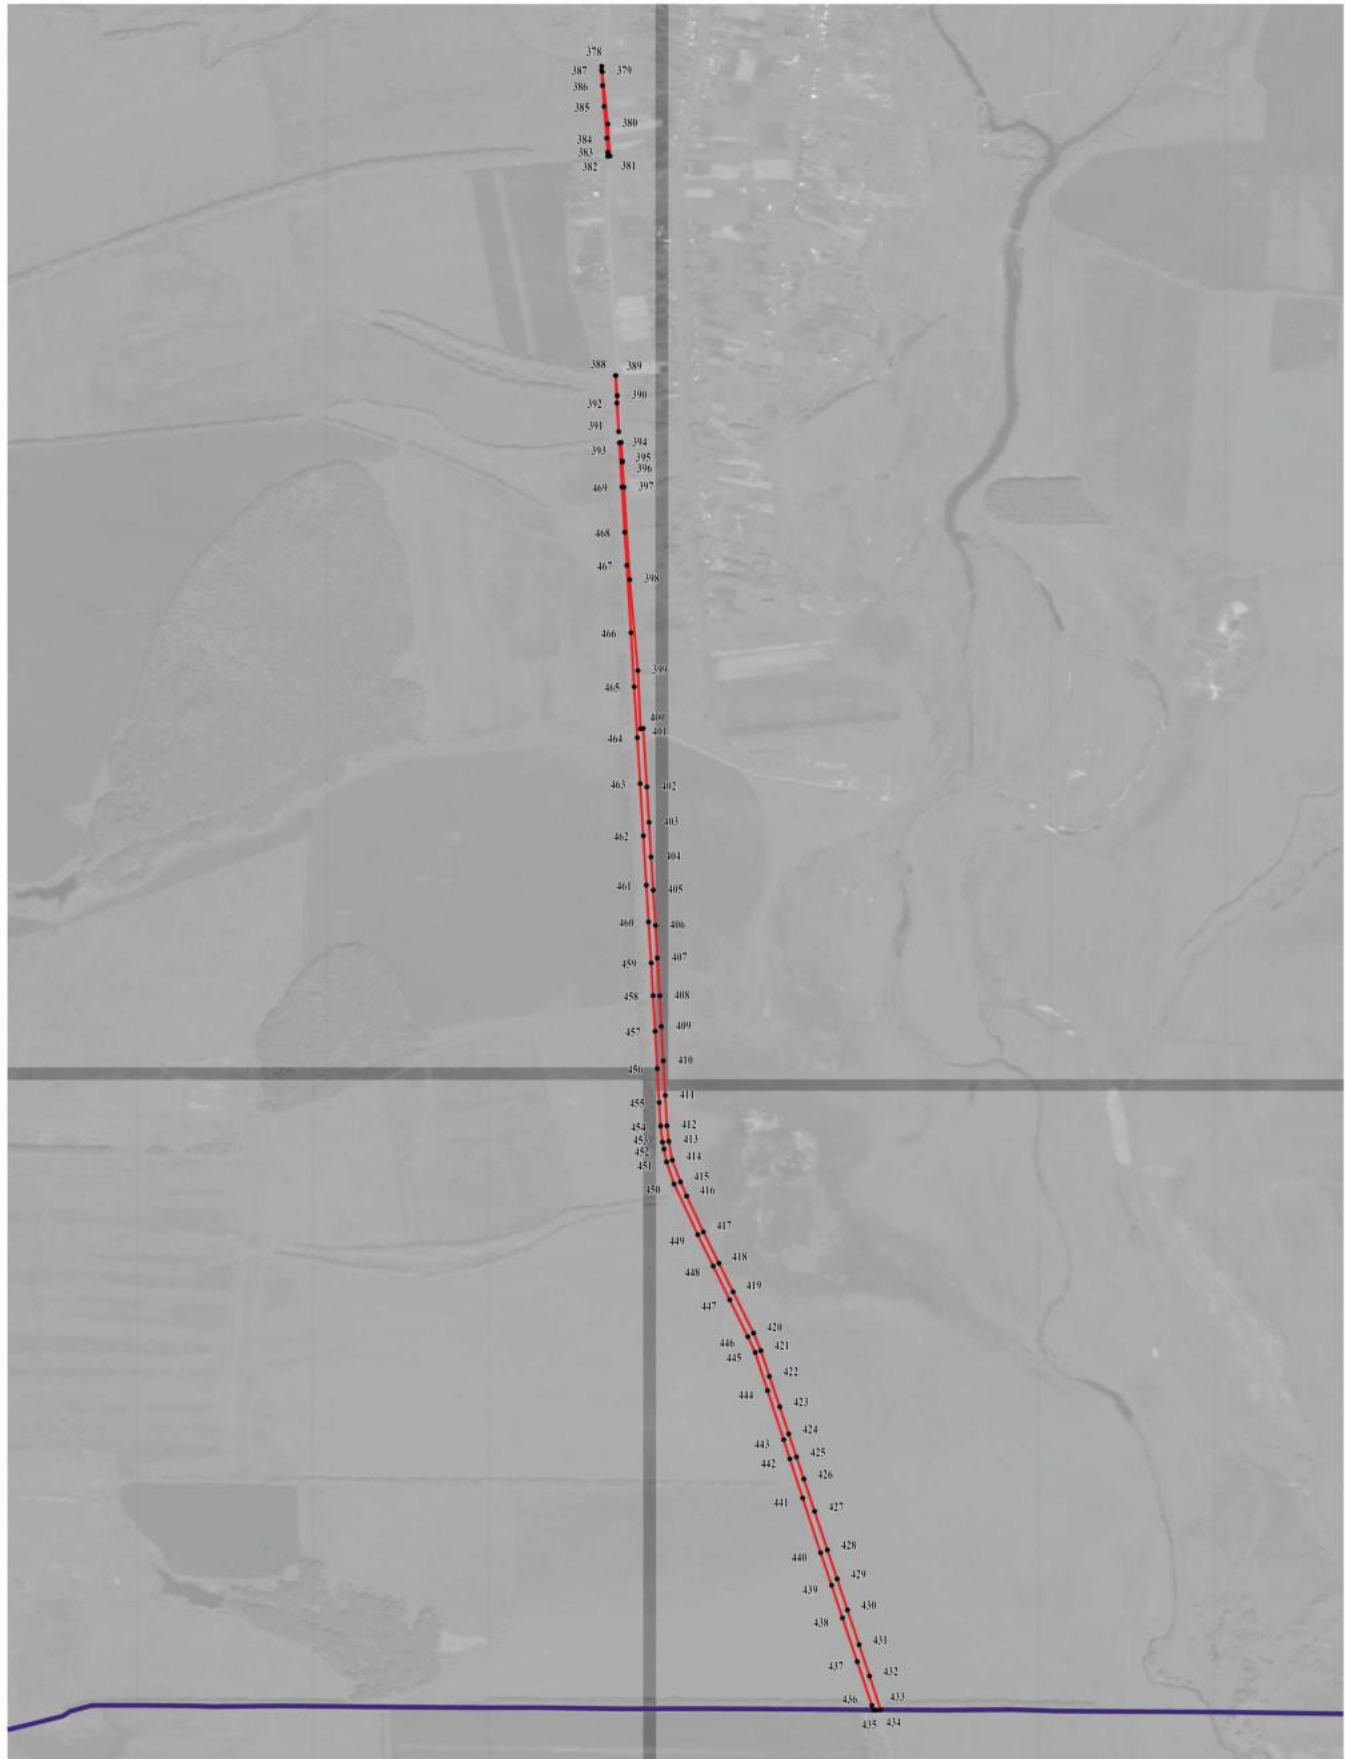

Используемые условные знаки и обозначения:

- | | |
|--|---|
| | границы территориальной зоны |
| | границы муниципального образования |
| | характерная точка границ территориальной зоны |

Масштаб 1:10000

Руководитель БУ ВО «Нормативно-проектный центр»


Подпись Ю.В. Шалыгина Дата « 28 » марта 2022 г.

Место для оттиска печати (при наличии) лица, составившего описание местоположения границ объекта



План границ объекта

Лист № 6

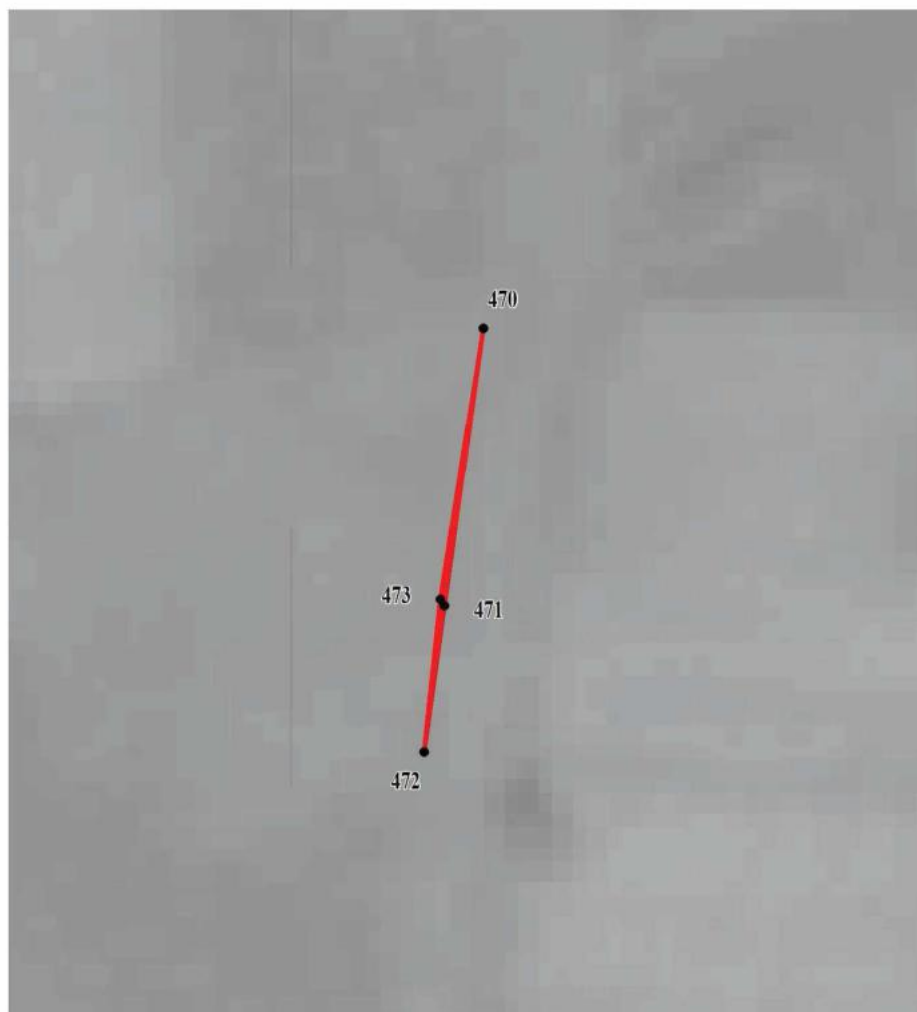


Масштаб 1:1000

Используемые условные знаки и обозначения:



границы территориальной зоны

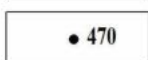

• 470

характерная точка границ территориальной зоны

Руководитель БУВО «Нормативно-проектный центр»

Подпись Ю.В.Шалыгина Ю.В.Шалыгина Дата « 28 » марта 2022 г.

Место для оттиска печати (при наличии) лица, составившего описание местоположения границ объекта



ОПИСАНИЕ МЕСТОПОЛОЖЕНИЯ ГРАНИЦ

Зона сельскохозяйственного производства за границами населенных пунктов - СХ2

 (наименование объекта, местоположение границ которого описано
 (далее - объект)

Раздел 1

Сведения об объекте		
№ п/п	Характеристики объекта	Описание характеристик
1	2	3
1	Местоположение объекта	Воронежская область, Аннинский муниципальный район, Островское сельское поселение
2	Площадь объекта $\pm$ величина погрешности определения площади ($P \pm \Delta P$)	-
3	Иные характеристики объекта	-

Раздел 2

Сведения о местоположении границ объекта					
1. Система координат: МСК - 36, зона 2					
2. Сведения о характерных точках границ объекта					
Обозначение характерных точек границ	Координаты, м		Метод определения координат характерной точки	Средняя квадратическая погрешность положения характерной точки (Mt), м	Описание обозначения точки на местности (при наличии)
	X	Y			
1	2	3	4	5	6
1	487103.38	2210497.35	Картометрический	5.00	-
2	487124.69	2210546.74	Картометрический	5.00	-
3	487130.72	2210667.42	Картометрический	5.00	-
4	486992.92	2210656.52	Картометрический	5.00	-
5	486991.33	2210638.72	Картометрический	5.00	-
6	486861.87	2210649.89	Картометрический	5.00	-
7	486852.69	2210628.66	Картометрический	5.00	-
8	486831.17	2210546.39	Картометрический	5.00	-
9	486860.23	2210533.81	Аналитический	2.50	-
10	486928.50	2210515.08	Аналитический	2.50	-
11	487028.06	2210504.67	Аналитический	2.50	-
1	487103.38	2210497.35	Картометрический	5.00	-
3. Сведения о характерных точках части (частей) границы объекта					
Обозначение характерных точек части границы	Координаты, м		Метод определения координат характерной точки	Средняя квадратическая погрешность положения характерной точки (Mt), м	Описание обозначения точки на местности (при наличии)
	X	Y			
1	2	3	4	5	6
Часть №					
-	-	-	-	-	-

Сведения о местоположении измененных (уточненных) границ объекта

2. Сведения о характерных точках границ объекта

Часть №

—

Раздел 4

План границ объекта




Масштаб 1:2000

Используемые условные знаки и обозначения:



границы территориальной зоны

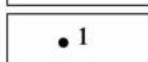

характерная точка границ территориальной зоны

Руководитель БУВО «Нормативно-проектный центр»

Подпись Ю.В. Шалыгина Ю.В. Шалыгина Дата « 28 » марта 2022 г.

Место для оттиска печати (при наличии) лица, составившего описание местоположения границ объекта



ОПИСАНИЕ МЕСТОПОЛОЖЕНИЯ ГРАНИЦ

Зона ритуальных объектов за границами населенных пунктов - СН1

 (наименование объекта, местоположение границ которого описано
 (далее - объект)

Раздел 1

Сведения об объекте		
№ п/п	Характеристики объекта	Описание характеристик
1	2	3
1	Местоположение объекта	Воронежская область, Аннинский муниципальный район, Островское сельское поселение
2	Площадь объекта $\pm$ величина погрешности определения площади ($P \pm \Delta P$)	-
3	Иные характеристики объекта	-

Раздел 2

Сведения о местоположении границ объекта					
1. Система координат: МСК - 36, зона 2					
2. Сведения о характерных точках границ объекта					
Обозначение характерных точек границ	Координаты, м		Метод определения координат характерной точки	Средняя квадратическая погрешность положения характерной точки (Mt), м	Описание обозначения точки на местности (при наличии)
	X	Y			
1	2	3	4	5	6
1	486992.19	2210310.76	Аналитический	2.50	-
2	487028.06	2210504.67	Аналитический	2.50	-
3	486928.50	2210515.08	Аналитический	2.50	-
4	486889.35	2210343.63	Аналитический	2.50	-
5	486917.82	2210330.62	Аналитический	2.50	-
1	486992.19	2210310.76	Аналитический	2.50	-
6	486514.05	2219619.50	Картометрический	5.00	-
7	486510.07	2219663.50	Картометрический	5.00	-
8	486500.44	2219678.38	Картометрический	5.00	-
9	486448.15	2219723.32	Картометрический	5.00	-
10	486434.55	2219721.26	Картометрический	5.00	-
11	486451.36	2219650.47	Картометрический	5.00	-
12	486481.41	2219602.14	Картометрический	5.00	-
6	486514.05	2219619.50	Картометрический	5.00	-
3. Сведения о характерных точках части (частей) границы объекта					
Обозначение характерных точек части границы	Координаты, м		Метод определения координат характерной точки	Средняя квадратическая погрешность положения характерной точки (Mt), м	Описание обозначения точки на местности (при наличии)
	X	Y			
1	2	3	4	5	6
Часть №					
-	-	-	-	-	-

Сведения о местоположении измененных (уточненных) границ объекта


2. Сведения о характерных точках границ объекта

Обозначение характерных точек границ	Существующие координаты, м		Измененные (уточненные) координаты, м		Метод определения координат характерной точки	Средняя квадратическая погрешность положения характерной точки (Mt), м	Описание обозначения точки на местности (при наличии)
	X	Y	X	Y			
1	2	3	4	5	6	7	8
-	-	-	-	-	-	-	-
3.Сведения о характерных точках части (частей) границы объекта							
Часть №							
-	-	-	-	-	-	-	-

Раздел 4


План границ объекта

Схема расположения листов плана границ объекта

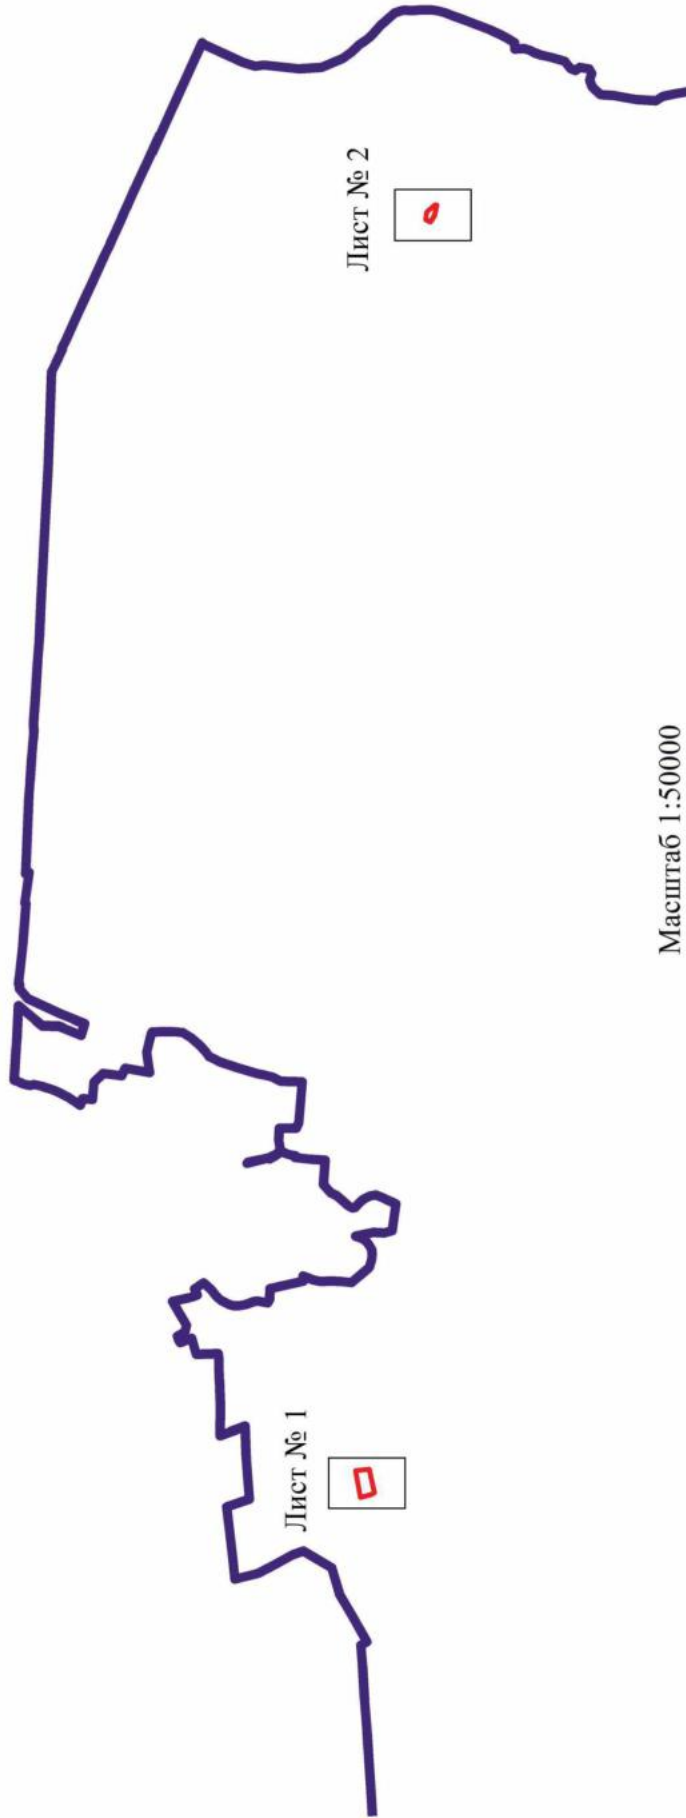

Масштаб 1:50000

Используемые условные знаки и обозначения:

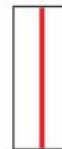

границы территориальной зоны



границы муниципального образования



область и номер листа плана границ объекта



Руководитель БУВО «Нормативно-проектный центр»

Подпись Ю.В. Шалыгина Дата « 28 » марта 2022 г.

Место для оттиска печати (при наличии) лица, составившего описание местоположения границ объекта

План границ объекта

Лист № 1




Масштаб 1:2000

Используемые условные знаки и обозначения:



границы территориальной зоны

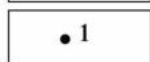

характерная точка границ территориальной зоны

Руководитель БУВО «Нормативно-проектный центр»


Подпись Ю.В.Шалыгина Ю.В.Шалыгина Дата « 28 » марта 2022 г.

Место для оттиска печати (при наличии) лица, составившего описание местоположения границ объекта



План границ объекта

Лист № 2

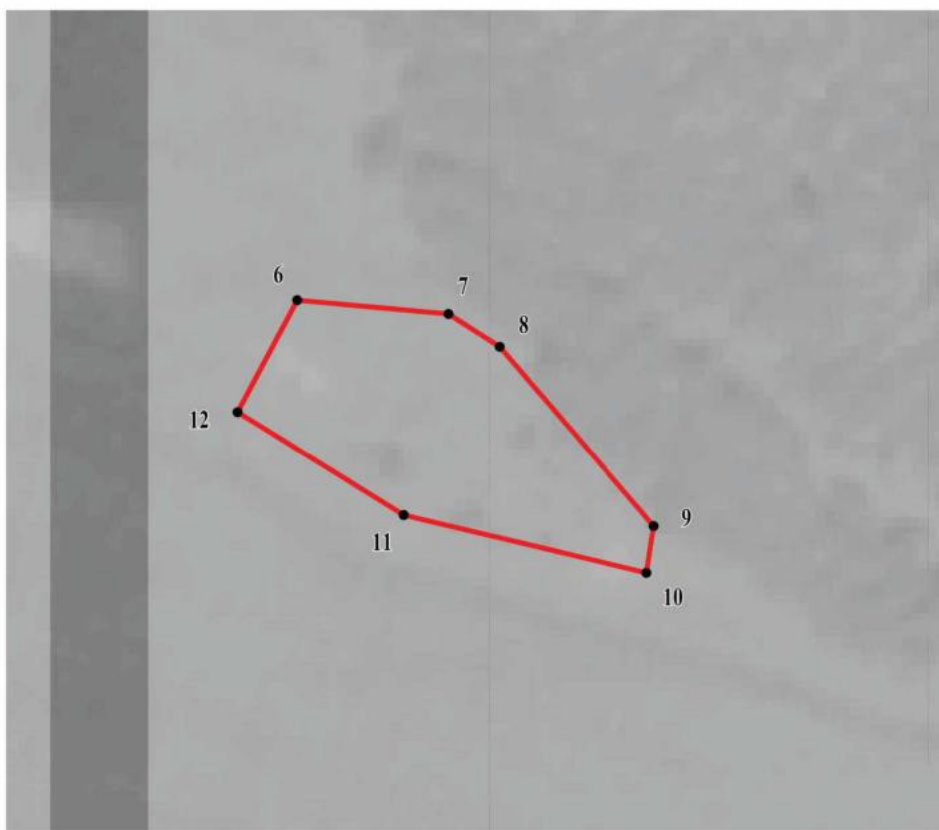


Масштаб 1:2000

Используемые условные знаки и обозначения:



границы территориальной зоны

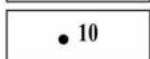

характерная точка границ территориальной зоны

Руководитель БУВО «Нормативно-проектный центр»

Подпись Ю.В. Шалыгина Ю.В. Шалыгина Дата « 28 » марта 2022 г.

Место для оттиска печати (при наличии) лица, составившего описание местоположения границ объекта

