



**ДЕПАРТАМЕНТ
АРХИТЕКТУРЫ И ГРАДОСТРОИТЕЛЬСТВА
ВОРОНЕЖСКОЙ ОБЛАСТИ**

Правовое управление правительства Воронежской области
ЗАРЕГИСТРИРОВАНО
« 28 » 08 2022.
Регистрационный номер № 212

ПРИКАЗ

29.07.2022

№ 45-01-04/795

г. Воронеж

**О внесении изменений в правила землепользования и застройки
Луговского сельского поселения Богучарского муниципального района
Воронежской области**

В соответствии с Градостроительным кодексом Российской Федерации, Федеральным законом от 06.10.2003 № 131-ФЗ «Об общих принципах организации местного самоуправления в Российской Федерации», законами Воронежской области от 07.07.2006 № 61-ОЗ «О регулировании градостроительной деятельности в Воронежской области», от 20.12.2018 № 173-ОЗ «О перераспределении полномочий по утверждению правил землепользования и застройки между органами местного самоуправления поселений Воронежской области, городского округа город Нововоронеж, Борисоглебского городского округа и исполнительными органами государственной власти Воронежской области», постановлением правительства Воронежской области от 31.12.2014 № 1240 «Об утверждении Положения о департаменте архитектуры и градостроительства Воронежской области», на основании приказа департамента архитектуры и градостроительства Воронежской области от 04.10.2021 № 45-01-04/1088 «О подготовке проектов о внесении изменений в правила землепользования и

застройки поселений Аннинского, Бобровского, Богучарского, Бутурлиновского, Грибановского, Калачеевского, Кантемировского, Лискинского, Нижнедевицкого, Новоусманского, Новохопёрского, Острогожского, Панинского, Петропавловского, Поворинского, Подгоренского, Рамонского, Репьёвского, Россошанского, Терновского, Эртильского, Верхнемамонского, Верхнехавского, Каменского, Павловского, Хохольского муниципальных районов Воронежской области» (в редакции приказа департамента архитектуры и градостроительства Воронежской области 01.12.2021 № 45-01-04/1286), с учетом заключений о результатах публичных слушаний от 22.04.2022

п р и к а з ы в а ю:

1. Внести в приказ департамента архитектуры и градостроительства Воронежской области от 22.10.2021 № 45-01-04/1186 «Об утверждении правил землепользования и застройки Луговского сельского поселения Богучарского муниципального района Воронежской области» изменения, изложив правила землепользования и застройки Луговского сельского поселения Богучарского муниципального района Воронежской области в редакции согласно приложению к настоящему приказу.

2. Контроль исполнения настоящего приказа возложить на заместителя руководителя департамента архитектуры и градостроительства Воронежской области – начальника отдела территориального планирования Беляеву С.М.

Руководитель департамента
архитектуры и градостроительства
Воронежской области



А.А. Еренков

Приложение
к приказу департамента
архитектуры и градостроительства
Воронежской области
от 29.07.2022 № 45-01-04/795

«УТВЕРЖДЕНЫ
приказом департамента
архитектуры и градостроительства
Воронежской области
от 22.10.2021 № 45-01-04/1186

**ПРАВИЛА ЗЕМЛЕПОЛЬЗОВАНИЯ И ЗАСТРОЙКИ
ЛУГОВСКОГО СЕЛЬСКОГО ПОСЕЛЕНИЯ
БОГУЧАРСКОГО МУНИЦИПАЛЬНОГО РАЙОНА
ВОРОНЕЖСКОЙ ОБЛАСТИ**

**ЧАСТЬ I. ПОРЯДОК ПРИМЕНЕНИЯ ПРАВИЛ
ЗЕМЛЕПОЛЬЗОВАНИЯ И ЗАСТРОЙКИ И ВНЕСЕНИЯ В НИХ
ИЗМЕНЕНИЙ**

Раздел I. Общие положения

**1. Предмет регулирования и цели подготовки правил
землепользования и застройки Луговского сельского поселения
Богучарского муниципального района Воронежской области**

1. Правила землепользования и застройки Луговского сельского поселения Богучарского муниципального района Воронежской области (далее – Правила) являются документом градостроительного зонирования, который утверждается нормативным правовым актом департамента архитектуры и градостроительства Воронежской области и в котором устанавливаются территориальные зоны, градостроительные регламенты, порядок применения такого документа и порядок внесения в него изменений.

2. Правила разработаны в соответствии с Градостроительным кодексом Российской Федерации (далее – ГрК РФ), Земельным кодексом Российской Федерации, Федеральным законом от 06.10.2003 № 131-ФЗ «Об

общих принципах организации местного самоуправления в Российской Федерации», иными нормативными правовыми актами Российской Федерации, Воронежской области, муниципальными правовыми актами муниципального образования с учетом положений нормативных актов и документов, определяющих основные направления социально-экономического и градостроительного развития муниципального образования, а также сведений Единого государственного реестра недвижимости, сведений, документов и материалов, содержащихся в государственных информационных системах обеспечения градостроительной деятельности.

3. Правила разработаны в целях:

- создания условий для устойчивого развития территории муниципального образования, сохранения окружающей среды и объектов культурного наследия;
- создания условий для планировки территории муниципального образования;
- обеспечения прав и законных интересов физических и юридических лиц, в том числе правообладателей земельных участков и объектов капитального строительства;
- создания условий для привлечения инвестиций, в том числе путем предоставления возможности выбора наиболее эффективных видов разрешенного использования земельных участков и объектов капитального строительства.

2. Основные понятия, используемые в Правилах

В настоящих Правилах используются основные понятия, установленные законодательством Российской Федерации.

3. Сфера применения Правил

1. Действие настоящих Правил распространяется на всю территорию Луговского сельского поселения Богучарского муниципального района Воронежской области. Правила обязательны для соблюдения

органами государственной власти, органами местного самоуправления, физическими и юридическими лицами, при осуществлении ими градостроительной деятельности на территории Луговского сельского поселения Богучарского муниципального района Воронежской области.

2. Настоящие Правила применяются наряду с:

- техническими регламентами и иными обязательными требованиями, установленными в соответствии с законодательством в целях обеспечения безопасности жизни и здоровья людей, надежности и безопасности зданий, строений и сооружений, сохранения окружающей природной среды и объектов культурного наследия;

- региональными и местными нормативами градостроительного проектирования.

4. Содержание и порядок применения Правил

1. Правила включают в себя:

- 1) порядок их применения и внесения изменений в Правила;
- 2) карту градостроительного зонирования;
- 3) градостроительные регламенты.

Обязательным приложением к настоящим Правилам являются сведения о границах территориальных зон, которые должны содержать графическое описание местоположения границ территориальных зон, перечень координат характерных точек этих границ в системе координат, используемой для ведения Единого государственного реестра недвижимости.

2. Порядок применения Правил и внесения в них изменений включает в себя положения:

- 1) о регулировании землепользования и застройки;
- 2) об изменении видов разрешенного использования земельных участков и объектов капитального строительства физическими и юридическими лицами;
- 3) о подготовке документации по планировке территории органами местного самоуправления;

- 4) о проведении общественных обсуждений или публичных слушаний по вопросам землепользования и застройки;
- 5) о внесении изменений в Правила;
- 6) о регулировании иных вопросов землепользования и застройки.

5. Использование объектов недвижимости, не соответствующих настоящим Правилам

1. Земельные участки или объекты капитального строительства, виды разрешенного использования, предельные (минимальные и (или) максимальные) размеры и предельные параметры которых не соответствуют градостроительному регламенту, могут использоваться без установления срока приведения их в соответствие с градостроительным регламентом, за исключением случаев, если использование таких земельных участков и объектов капитального строительства опасно для жизни или здоровья человека, для окружающей среды, объектов культурного наследия.

2. Реконструкция указанных в подпункте 1 настоящего пункта объектов капитального строительства может осуществляться только путем приведения таких объектов в соответствие с градостроительным регламентом или путем уменьшения их несоответствия предельным параметрам разрешенного строительства, реконструкции. Изменение видов разрешенного использования указанных земельных участков и объектов капитального строительства может осуществляться путем приведения их в соответствие с видами разрешенного использования земельных участков и объектов капитального строительства, установленными градостроительным регламентом.

3. В случае если использование указанных в подпункте 1 настоящего пункта земельных участков и объектов капитального строительства продолжается и опасно для жизни или здоровья человека, для окружающей среды, объектов культурного наследия, в соответствии с федеральными законами может быть наложен запрет на использование таких земельных участков и объектов.

6. Открытость и доступность информации о землепользовании и застройке

1. Настоящие Правила являются открытыми и общедоступными.
2. Настоящие Правила подлежат опубликованию в порядке, установленном для официального опубликования нормативных правовых актов Воронежской области, и размещению в федеральной государственной информационной системе территориального планирования и в государственной информационной системе обеспечения градостроительной деятельности.

Раздел 2. Положения о регулировании землепользования и застройки

7. Перераспределение полномочий между органами местного самоуправления Луговского сельского поселения Богучарского муниципального района Воронежской области и департаментом архитектуры и градостроительства Воронежской области

1. На основании Закона Воронежской области от 20.12.2018 № 173-ОЗ «О перераспределении полномочий по утверждению правил землепользования и застройки между органами местного самоуправления поселений Воронежской области, городского округа город Нововоронеж, Борисоглебского городского округа и исполнительными органами государственной власти Воронежской области» (далее – Закон Воронежской области) и в соответствии со статьей 8.2 ГрК РФ, пунктом 6.1 статьи 26.3 Федерального закона от 06.10.1999 № 184-ФЗ «Об общих принципах организации законодательных (представительных) и исполнительных органов государственной власти субъектов Российской Федерации», частью 1.2 статьи 17 Федерального закона от 06.10.2003 № 131-ФЗ «Об общих принципах организации местного самоуправления в Российской Федерации» полномочия по утверждению Правил перераспределены между органами местного самоуправления Луговского сельского поселения Богучарского муниципального района Воронежской области и департаментом архитектуры

и градостроительства Воронежской области (далее – Уполномоченный орган) на срок, установленный Законом Воронежской области.

2. После истечения срока, указанного в Законе Воронежской области, полномочия Уполномоченного органа, предусмотренные настоящими Правилами, осуществляются органами местного самоуправления Луговского сельского поселения Богучарского муниципального района Воронежской области в соответствии с требованиями ГрК РФ.

8. Полномочия Уполномоченного органа по вопросам землепользования и застройки

1. Полномочия Уполномоченного органа по вопросам землепользования и застройки включают:

1) принятие решений о подготовке проекта Правил, о подготовке проекта о внесении изменений в Правила;

2) утверждение Правил, утверждение внесения изменений в Правила;

3) принятие решений о предоставлении разрешений на условно разрешенный вид использования объектов капитального строительства или земельного участка;

4) принятие решений о предоставлении разрешения на отклонение от предельных параметров разрешенного строительства, реконструкции объектов капитального строительства;

5) иные полномочия в соответствии с действующим законодательством.

9. Комиссия по подготовке проектов Правил

1. Комиссия по подготовке проектов правил землепользования и застройки поселений Воронежской области, городского округа город Нововоронеж, Борисоглебского городского округа (далее – Комиссия) является специально созданным постоянно действующим коллегиальным органом при Уполномоченном органе в целях реализации полномочий,

указанных в пункте 8 настоящих Правил, перераспределенных в соответствии с Законом Воронежской области и обеспечения выполнения задач градостроительного зонирования.

2. Комиссия создается и прекращает свою деятельность приказом Уполномоченного органа.

3. Состав и порядок деятельности Комиссии утверждается приказом Уполномоченного органа.

Раздел 3. Положения об изменении видов разрешенного использования земельных участков и объектов капитального строительства физическими и юридическими лицами

10. Изменение видов разрешенного использования земельных участков и объектов капитального строительства

1. Для каждой из установленных настоящими Правилами территориальных зон могут устанавливаться основные, условно разрешенные и вспомогательные виды разрешенного использования земельных участков и объектов капитального строительства.

2. Изменение одного вида разрешенного использования земельных участков и объектов капитального строительства на другой вид такого использования осуществляется в соответствии с градостроительным регламентом при условии соблюдения требований технических регламентов.

3. Основные и вспомогательные виды разрешенного использования земельных участков и объектов капитального строительства правообладателями земельных участков и объектов капитального строительства, за исключением органов государственной власти, органов местного самоуправления, государственных и муниципальных учреждений, государственных и муниципальных унитарных предприятий, выбираются самостоятельно без дополнительных разрешений и согласования.

4. Решения об изменении одного вида разрешенного использования земельных участков и объектов капитального строительства, расположенных

на землях, на которые действие градостроительных регламентов не распространяется или для которых градостроительные регламенты не устанавливаются, на другой вид такого использования принимаются в соответствии с федеральными законами.

11. Предоставление разрешения на условно разрешенный вид использования земельного участка или объекта капитального строительства

1. Физическое или юридическое лицо, заинтересованное в предоставлении разрешения на условно разрешенный вид использования земельного участка или объекта капитального строительства (далее - разрешение на условно разрешенный вид использования), направляет заявление о предоставлении разрешения на условно разрешенный вид использования в Комиссию. Заявление о предоставлении разрешения на условно разрешенный вид использования может быть направлено в форме электронного документа, подписанного электронной подписью в соответствии с требованиями Федерального закона от 06.04.2011 № 63-ФЗ «Об электронной подписи».

2. Порядок предоставления разрешения на условно разрешенный вид использования земельного участка или объекта капитального строительства определен статьей 39 ГрК РФ.

3. Проект решения о предоставлении разрешения на условно разрешенный вид использования подлежит рассмотрению на общественных обсуждениях или публичных слушаниях, проводимых в порядке, установленном статьей 5.1 ГрК РФ, с учетом положений статьи 39 ГрК РФ.

12. Предоставление разрешения на отклонение от предельных параметров разрешенного строительства, реконструкции объектов капитального строительства

1. Правообладатели земельных участков, размеры которых меньше установленных градостроительным регламентом минимальных размеров земельных участков либо конфигурация, инженерно-геологические или иные характеристики которых неблагоприятны для застройки, вправе обратиться

за разрешениями на отклонение от предельных параметров разрешенного строительства, реконструкции объектов капитального строительства (далее также – разрешение на отклонение от предельных параметров).

2. Правообладатели земельных участков вправе обратиться за разрешениями на отклонение от предельных параметров разрешенного строительства, реконструкции объектов капитального строительства, если такое отклонение необходимо в целях однократного изменения одного или нескольких предельных параметров разрешенного строительства, реконструкции объектов капитального строительства, установленных градостроительным регламентом для конкретной территориальной зоны, не более чем на десять процентов.

3. Порядок предоставления разрешения на отклонение от предельных параметров определен статьей 40 ГрК РФ.

4. Проект решения о предоставлении разрешения на отклонение от предельных параметров подлежит рассмотрению на общественных обсуждениях или публичных слушаниях, проводимых в порядке, установленном статьей 5.1 ГрК РФ, с учетом положений статьи 39 ГрК РФ, за исключением случая, указанного в части 1.1 статьи 40 ГрК РФ.

Раздел 4. Положения о подготовке документации по планировке территории органами местного самоуправления

13. Общие положения о подготовке документации по планировке территории

1. Подготовка документации по планировке территории осуществляется в целях обеспечения устойчивого развития территорий, в том числе выделения элементов планировочной структуры, установления границ земельных участков, установления границ зон планируемого размещения объектов капитального строительства.

2. Подготовка документации по планировке территории осуществляется в соответствии с главой 5 ГрК РФ.

3. Состав и содержание документации по планировке территории определяется ГрК РФ.

Раздел 5. Положения о проведении общественных обсуждений или публичных слушаний по вопросам землепользования и застройки

14. Общие положения о порядке проведения общественных обсуждений или публичных слушаний в сфере градостроительной деятельности

1. В целях соблюдения права человека на благоприятные условия жизнедеятельности, прав и законных интересов правообладателей земельных участков и объектов капитального строительства по проектам правил землепользования и застройки, проектам планировки территории, проектам межевания территории, проектам, предусматривающим внесение изменений в один из указанных утвержденных документов, проектам решений о предоставлении разрешения на условно разрешенный вид использования земельного участка или объекта капитального строительства, проектам решений о предоставлении разрешения на отклонение от предельных параметров разрешенного строительства, реконструкции объектов капитального строительства в соответствии с уставом муниципального образования и (или) нормативным правовым актом представительного органа муниципального образования и с учетом положений ГрК РФ проводятся общественные обсуждения или публичные слушания, за исключением случаев, предусмотренных ГрК РФ и другими федеральными законами.

2. Порядок проведения общественных обсуждений или публичных слушаний определяется ГрК РФ, Уставом Луговского сельского поселения Богучарского муниципального района Воронежской области и (или) нормативным правовым актом представительного органа муниципального образования.

Раздел 6. Положения о внесении изменений в Правила

15. Основания и порядок внесения изменений в Правила

1. Основания для рассмотрения вопроса о внесении изменений в настоящие Правила предусмотрены статьей 33 ГрК РФ.

2. Внесение изменений в Правила осуществляется в порядке, предусмотренном статьями 31 и 32 ГрК РФ, с учетом особенностей, установленных статьей 33 ГрК РФ.

Раздел 7. Положения о регулировании иных вопросов землепользования и застройки

16. Общие принципы регулирования иных вопросов землепользования и застройки на территории Луговского сельского поселения Богучарского муниципального района Воронежской области

Иные вопросы землепользования и застройки на территории Луговского сельского поселения Богучарского муниципального района Воронежской области регулируются законодательством Российской Федерации, Воронежской области, муниципальными правовыми актами Луговского сельского поселения Богучарского муниципального района Воронежской области.

ЧАСТЬ II. КАРТА ГРАДОСТРОИТЕЛЬНОГО ЗОНИРОВАНИЯ

17. Карты градостроительного зонирования

1. Карта градостроительного зонирования территории Луговского сельского поселения Богучарского муниципального района Воронежской области.

ПРАВИЛА ЗЕМЛЕПОЛЬЗОВАНИЯ И ЗАСТРОЙКИ

Карта градостроительного зонирования территории
Луговского сельского поселения
Богучарского муниципального района
Воронежской области



- УСЛОВНЫЕ ОБОЗНАЧЕНИЯ**
- Территориальные границы**
- Граница сельского поселения
 - Граница населенного пункта
- Территории, для которых градостроительные регламенты не устанавливаются**
- Земли, покрытые поверхностными водами
 - Сельскохозяйственные угодья в составе земель сельскохозяйственного назначения
- Территориальные зоны**
- Ж1/1** Зона застройки индивидуальными жилыми домами села Луговое
 - Ж1/2** Зона застройки индивидуальными жилыми домами села Данцевка
 - Ж1/3** Зона застройки индивидуальными жилыми домами хутора Краснодар
 - Ж1/4** Зона застройки индивидуальными жилыми домами села Расовка
 - ОД1** Общественно-деловая зона села Луговое
 - ОД2** Общественно-деловая зона села Данцевка
 - ОД3** Общественно-деловая зона хутора Краснодар
 - ОД4** Общественно-деловая зона села Расовка
 - ИТ1/1** Зона улиц, дорог, инженерной и транспортной инфраструктуры села Луговое
 - ИТ1/2** Зона улиц, дорог, инженерной и транспортной инфраструктуры села Данцевка
 - ИТ1/3** Зона улиц, дорог, инженерной и транспортной инфраструктуры хутора Краснодар
 - ИТ1** Зона улиц, дорог, инженерной и транспортной инфраструктуры за границами населенных пунктов
 - СХ1/1** Зона сельскохозяйственного использования в границах населенного пункта села Луговое
 - СХ1/3** Зона сельскохозяйственного использования в границах населенного пункта хутора Краснодар
 - СХ1/4** Зона сельскохозяйственного использования в границах населенного пункта села Расовка
 - СХ1** Зона сельскохозяйственного производства села Луговое
 - СХ2** Зона сельскохозяйственного производства села Данцевка
 - СХ3** Зона сельскохозяйственного производства хутора Краснодар
 - СХ4** Зона сельскохозяйственного производства села Расовка
 - Р1/1** Зона рекреационного назначения - объектов отдыха села Луговое
 - Р1/2** Зона рекреационного назначения - объектов отдыха села Данцевка
 - Р2/2** Зона природных территорий и защитного озеленения села Данцевка
 - Р2/3** Зона природных территорий и защитного озеленения хутора Краснодар
 - Р1** Зона ритуальных объектов села Луговое
 - Р2** Зона ритуальных объектов села Данцевка
 - Р3** Зона ритуальных объектов хутора Краснодар
 - Р4** Зона ритуальных объектов села Расовка
- Объекты транспортной инфраструктуры**
- Улично-дорожная сеть населенного пункта

Масштаб 1:25 000


0 250 500 1000 2000 м



2. Карта градостроительного зонирования с отображением зон с особыми условиями использования территории Луговского сельского поселения Богучарского муниципального района Воронежской области.

ПРАВИЛА ЗЕМЛЕПОЛЬЗОВАНИЯ И ЗАСТРОЙКИ

Карта градостроительного зонирования с отображением зон с особыми условиями использования территории
Луговского сельского поселения Богучарского муниципального района
Воронежской области

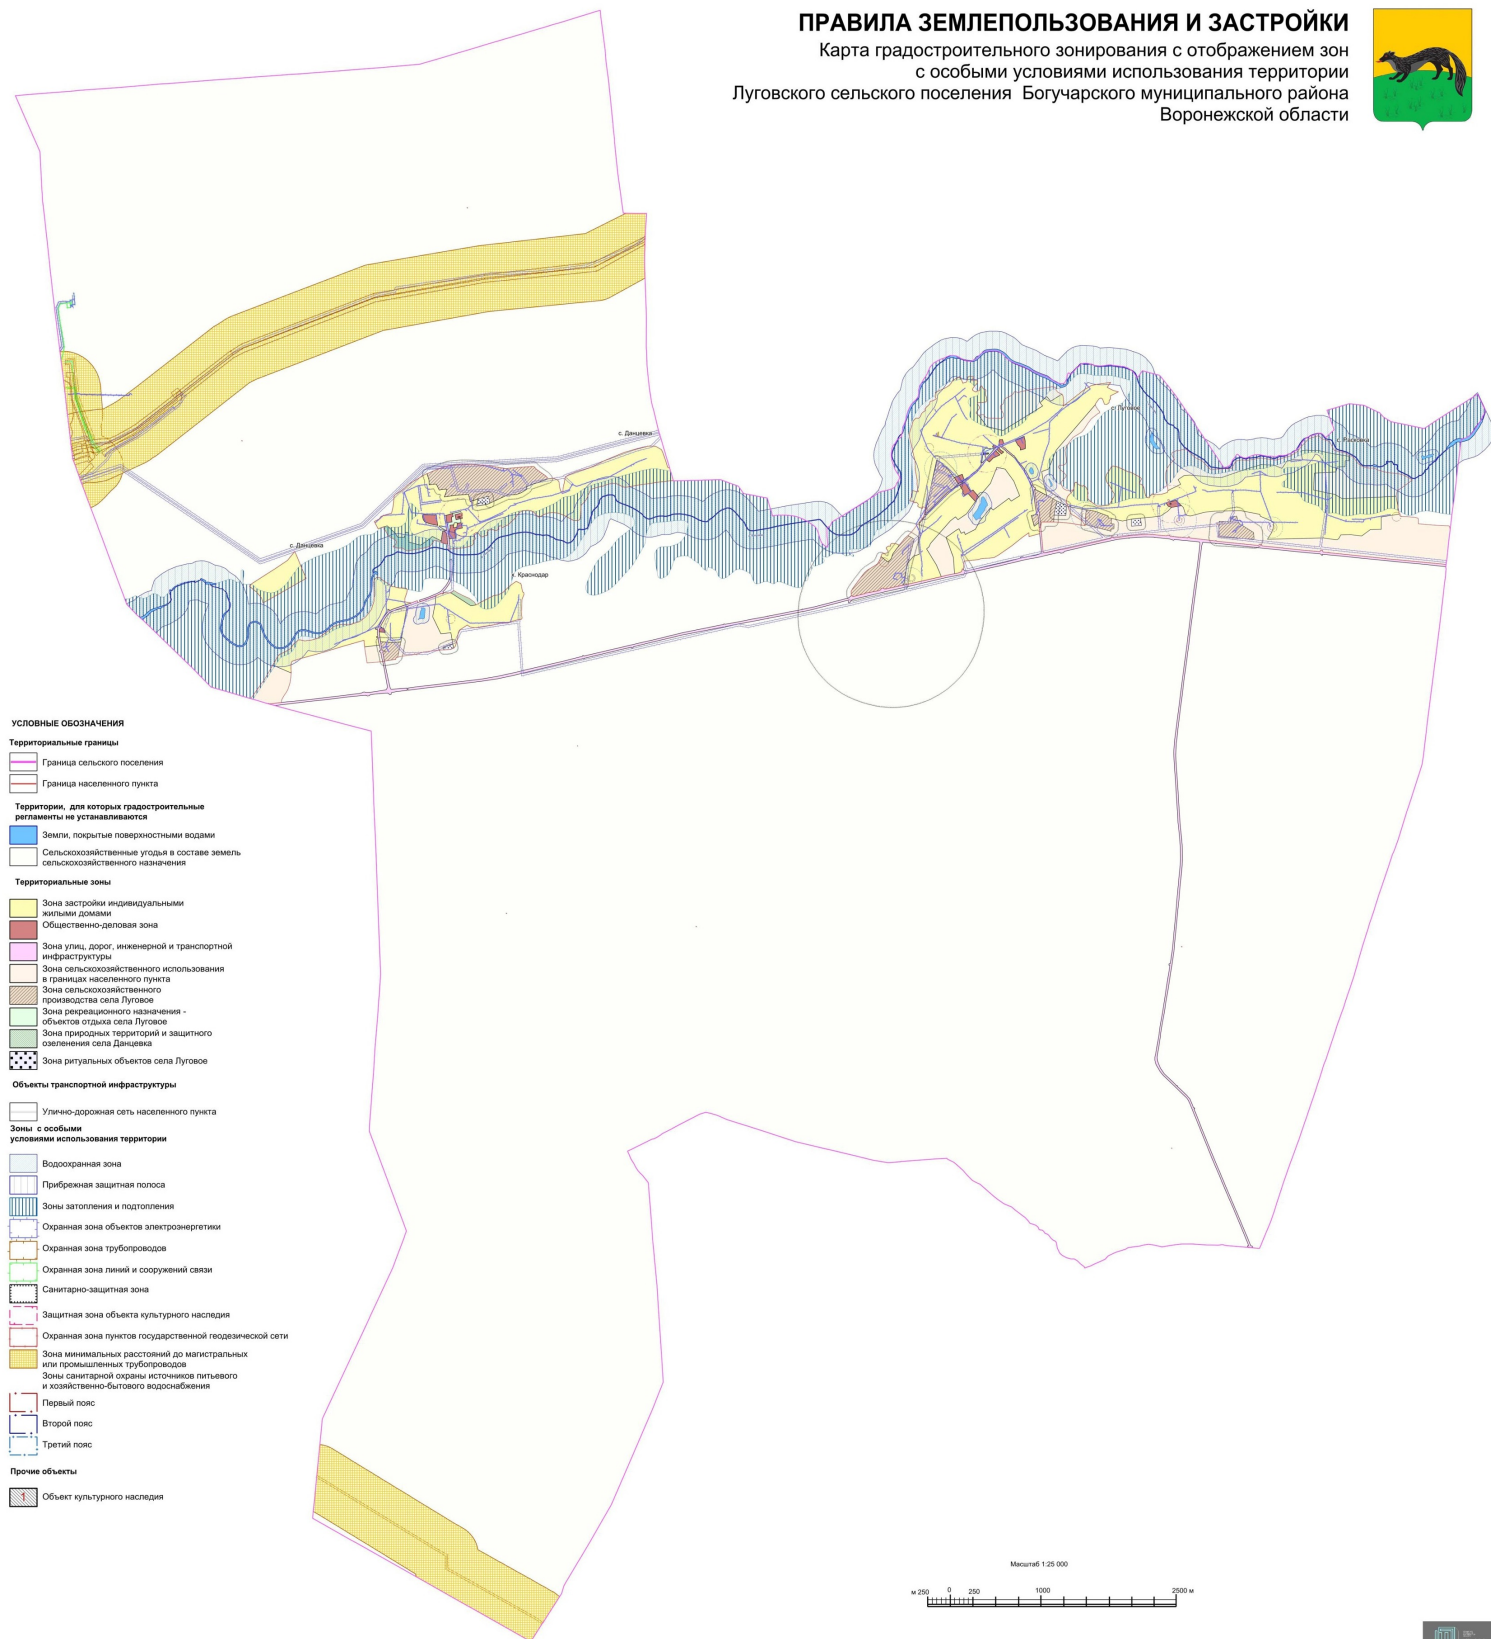

2.1. На территории Луговского сельского поселения Богучарского муниципального района Воронежской области располагаются следующие объекты культурного наследия:

№ п/п	Наименование объекта культурного наследия	Сведения о границах территории объекта культурного наследия	Сведения о границах защитной зоны объекта культурного наследия	Сведения о границах зоны охраны объекта культурного наследия
1	Церковь Рождества Богородицы	Не установлена	Установлена приказом управления по охране объектов культурного наследия Воронежской области от 01.09.2020 № 71-01-07/461 «Об утверждении графического описания местоположения границ (с перечнем координат характерных точек этих границ) защитных зон объектов культурного наследия, расположенных на территории Воронежской области» (далее – приказ от 01.09.2020 № 71-01-07/461)	Не установлена
2	Церковь Воздвижения	Не установлена	Установлена приказом от 01.09.2020 № 71-01-07/461	Не установлена
3	Церковь Знамения	Не установлена	Установлена приказом от 01.09.2020 № 71-01-07/461	Не установлена

18. Перечень территориальных зон, установленных на карте градостроительного зонирования

1. Порядок установления территориальных зон определен статьей 34 ГрК РФ. На карте градостроительного зонирования установлены следующие виды территориальных зон:

Наименование территориальной зоны	Кодовое обозначение территориальной зоны
Жилые зоны	
Зона застройки индивидуальными жилыми домами	Ж1
Общественно-деловые зоны	
Общественно-деловая зона	ОД
Зоны инженерной и транспортной инфраструктуры	
Зона улиц, дорог, инженерной и транспортной инфраструктуры	ИТ1
Зоны сельскохозяйственного использования	

Наименование территориальной зоны	Кодовое обозначение территориальной зоны
Зона сельскохозяйственного использования в границах населенных пунктов	CX1
Зона сельскохозяйственного производства	CX2
Зоны рекреационного назначения	
Зона рекреационного назначения - объектов отдыха	P1
Зона природных территорий и защитного озеленения	P2
Зоны специального назначения	
Зона ритуальных объектов	CN1

2. Настоящими Правилами на территории Луговского сельского поселения Богучарского муниципального района Воронежской области установлены следующие территориальные зоны:

Наименование территориальной зоны	Кодовое обозначение территориальной зоны
Жилые зоны	
Зона застройки индивидуальными жилыми домами села Луговое	Ж1/1
Зона застройки индивидуальными жилыми домами села Данцевка	Ж1/2
Зона застройки индивидуальными жилыми домами хутора Краснодар	Ж1/3
Зона застройки индивидуальными жилыми домами села Расковка	Ж1/4
Общественно-деловые зоны	
Общественно-деловая зона села Луговое	ОД/1
Общественно-деловая зона села Данцевка	ОД/2
Общественно-деловая зона хутора Краснодар	ОД/3
Общественно-деловая зона села Расковка	ОД/4
Зоны инженерной и транспортной инфраструктуры	
Зона улиц, дорог, инженерной и транспортной инфраструктуры села Луговое	ИТ1/1
Зона улиц, дорог, инженерной и транспортной инфраструктуры села Данцевка	ИТ1/2
Зона улиц, дорог, инженерной и транспортной инфраструктуры хутора Краснодар	ИТ1/3
Зона улиц, дорог, инженерной и транспортной инфраструктуры за границами населенных пунктов	ИТ1
Зоны сельскохозяйственного использования	
Зона сельскохозяйственного использования в границах населенного пункта села Луговое	CX1/1
Зона сельскохозяйственного использования в границах населенного пункта хутора Краснодар	CX1/3
Зона сельскохозяйственного использования в границах населенного пункта села Расковка	CX1/4
Зона сельскохозяйственного производства села Луговое	CX2/1
Зона сельскохозяйственного производства села Данцевка	CX2/2
Зона сельскохозяйственного производства хутора Краснодар	CX2/3
Зона сельскохозяйственного производства села Расковка	CX2/4
Зоны рекреационного назначения	
Зона рекреационного назначения - объектов отдыха села Луговое	P1/1

Наименование территориальной зоны	Кодовое обозначение территориальной зоны
Зона рекреационного назначения - объектов отдыха села Данцевка	P1/2
Зона природных территорий и защитного озеленения села Данцевка	P2/2
Зона природных территорий и защитного озеленения хутора Краснодар	P2/3
Зоны специального назначения	
Зона ритуальных объектов села Луговое	CH1/1
Зона ритуальных объектов села Данцевка	CH1/2
Зона ритуальных объектов хутора Краснодар	CH1/3
Зона ритуальных объектов села Расковка	CH1/4

3. Сведения о границах территориальных зон, содержащие графическое описание местоположения границ территориальных зон, перечень координат характерных точек границ территориальных зон села Луговое, являются приложением № 1 к настоящим Правилам.

4. Сведения о границах территориальных зон, содержащие графическое описание местоположения границ территориальных зон, перечень координат характерных точек границ территориальных зон села Данцевка, являются приложением № 2 к настоящим Правилам.

5. Сведения о границах территориальных зон, содержащие графическое описание местоположения границ территориальных зон, перечень координат характерных точек границ территориальных зон хутора Краснодар, являются приложением № 3 к настоящим Правилам.

6. Сведения о границах территориальных зон, содержащие графическое описание местоположения границ территориальных зон, перечень координат характерных точек границ территориальных зон села Расковка, являются приложением № 4 к настоящим Правилам.

7. Сведения о границах территориальных зон, содержащие графическое описание местоположения границ территориальных зон, перечень координат характерных точек границ территориальных зон, расположенных за границами населенных пунктов на территории Луговского сельского поселения, являются приложением № 5 к настоящим Правилам.

ЧАСТЬ III. ГРАДОСТРОИТЕЛЬНЫЕ РЕГЛАМЕНТЫ

19. Общие положения о градостроительном регламенте

1. Градостроительным регламентом определяется правовой режим земельных участков, равно как всего, что находится над и под поверхностью земельных участков и используется в процессе их застройки и последующей эксплуатации объектов капитального строительства.

2. Действие градостроительного регламента распространяется в равной мере на все земельные участки и объекты капитального строительства, расположенные в пределах границ территориальной зоны, обозначенной на карте градостроительного зонирования.

3. Земли и земельные участки, на которые действие градостроительных регламентов не распространяется или для которых градостроительные регламенты не устанавливаются, определены статьей 36 ГрК РФ.

20. Виды разрешенного использования

1. Разрешенное использование земельных участков и объектов капитального строительства может быть следующих видов:

- основные виды разрешенного использования;
- условно разрешенные виды использования;
- вспомогательные виды разрешенного использования,

допустимые только в качестве дополнительных по отношению к основным видам разрешенного использования и условно разрешенным видам использования и осуществляемые совместно с ними.

2. Виды разрешенного использования (далее – ВРИ) земельных участков в настоящих Правилах определяются в соответствии с приказом Федеральной службы государственной регистрации, кадастра и картографии от 10.11.2020 № П/0412 «Об утверждении классификатора видов разрешенного использования земельных участков».

21. Градостроительные регламенты территориальных зон

1. Градостроительные регламенты территориальных зон Ж1/1, Ж1/2, Ж1/3, Ж1/4

№ п/п	Код ВРИ	Наименование ВРИ	Предельные (минимальные и (или) максимальные) размеры земельных участков, в том числе их площадь, м ²		Максимальный процент застройки в границах земельного участка	Предельное количество этажей или предельная высота зданий, строений, сооружений	Минимальные отступы от границ земельных участков в целях определения мест допустимого размещения зданий, строений, сооружений, за пределами которых запрещено строительство зданий, строений, сооружений
			min	max			
ОСНОВНЫЕ ВИДЫ РАЗРЕШЕННОГО ИСПОЛЬЗОВАНИЯ ЗЕМЕЛЬНЫХ УЧАСТКОВ И ОБЪЕКТОВ КАПИТАЛЬНОГО СТРОИТЕЛЬСТВА							
1	2.1	Для индивидуального жилищного строительства	400	5000	50%	3 этажа*	3 метра**
2	2.3	Блокированная жилая застройка	80	3000	50%	3 этажа*	3 метра**; 0 метров – при примыкании к соседним зданиям
3	2.2	Для ведения личного подсобного хозяйства (приусадебный земельный участок)	300	5000	30%	3 этажа*	3 метра**
4	1.19	Сенокосение	600	50000	0%	не подлежат установлению	
5	1.20	Выпас сельскохозяйственных животных	300	50000	0%	не подлежат установлению	
6	2.7.2	Размещение гаражей для собственных нужд	не подлежат установлению				
7	3.1.1	Предоставление коммунальных услуг	не подлежат установлению	5000	не подлежат установлению		
8	3.1.2	Административные здания организаций, обеспечивающих предоставление коммунальных услуг	не подлежат установлению		60%	3 этажа	3 метра
9	3.2.3	Оказание услуг связи	не подлежат установлению		60%	3 этажа	3 метра
10	3.6.2	Парки культуры и отдыха	не подлежат установлению				
11	5.1.3	Площадки для занятий спортом	не подлежат установлению				
12	9.3	Историко-культурная деятельность	не подлежат установлению				
13	11.0	Водные объекты	не подлежат установлению				

№ п/п	Код ВРИ	Наименование ВРИ	Предельные (минимальные и (или) максимальные) размеры земельных участков, в том числе их площадь, м²		Максимальный процент застройки в границах земельного участка	Предельное количество этажей или предельная высота зданий, строений, сооружений, за пределами которых запрещено строительство зданий, строений, сооружений	Минимальные отступы от границ земельных участков в целях определения мест допустимого размещения зданий, строений, сооружений, за пределами которых запрещено строительство зданий, строений, сооружений
			min	max			
14	11.1	Общее пользование водными объектами	не подлежат установлению				
15	12.0	Земельные участки (территории) общего пользования	не подлежат установлению				
16	12.0.1	Улично-дорожная сеть	не подлежат установлению				
17	12.0.2	Благоустройство территории	не подлежат установлению				
УСЛОВНО РАЗРЕШЕННЫЕ ВИДЫ ИСПОЛЬЗОВАНИЯ ЗЕМЕЛЬНЫХ УЧАСТКОВ И ОБЪЕКТОВ КАПИТАЛЬНОГО СТРОИТЕЛЬСТВА							
18	2.1.1	Малотажная многоквартирная жилая застройка	600	не подлежит установлению	45%	4 этажа	6 метров
19	2.7.1	Хранение автотранспорта	не подлежат установлению				
20	3.2.4	Общезиятия	600	не подлежит установлению	45%	4 этажа	6 метров
21	3.3	Бытовое обслуживание	200	5000	60%	3 этажа	3 метра
22	3.6.1	Объекты культурно-досуговой деятельности	200	5000	60%	3 этажа	3 метра
23	3.7.1	Осуществление религиозных обрядов	не подлежат установлению				3 метра
24	3.8.1	Государственное управление	не подлежат установлению		60%	4 этажа	3 метра
25	3.10.1	Амбулаторное ветеринарное обслуживание	200	5000	60%	3 этажа	3 метра
26	4.1	Деловое управление	не подлежат установлению		60%	4 этажа	3 метра
27	4.4	Магазины	200	5000	60%	3 этажа	3 метра
28	4.5	Банковская и страховая деятельность	не подлежат установлению		60%	3 этажа	3 метра
29	4.6	Общественное питание	200	5000	50%	3 этажа	3 метра
30	4.7	Гостиничное обслуживание	600	не подлежит установлению	45%	4 этажа	6 метров
31	4.9	Службные гаражи	не подлежат установлению		60%	не подлежит	3 метра

№ п/п	Код ВРИ	Наименование ВРИ	Предельные (минимальные и или) максимальные размеры земельных участков, в том числе их площадь, м²		Максимальный процент застройки в границах земельного участка	Предельное количество этажей или предельная высота зданий, стросний, сооружений	Минимальные отступы от границ земельных участков в целях определения мест допустимого размещения зданий, стросний, сооружений, за пределами которых запрещено строительство зданий, стросний, сооружений
			min	max			
32	5.1.2	Обеспечение занятий спортом в помещениях	установленно не подлежат установлению		45%	установленно не подлежит установлению	3 метра
33	6.4	Питание промышленности	не подлежат установлению	5000	не подлежат установлению	15 метров	3 метра
34	8.3	Обеспечение внутреннего правопорядка	не подлежат установлению				
35	13.1	Ведение огородинчества	100	4500	0%	не подлежат установлению	
36	1.12	Пчеловодство	не подлежат установлению				
37	13.2	Ведение садоводства	400	2000	30%	3 этажа	3 метра

* для вспомогательных видов – 1 этаж;

** от вспомогательных видов – 1 метр.

Не допускается размещать со стороны улицы вспомогательные строения, за исключением гаражей. Допускается блокировка хозяйственных построек на смежных земельных участках по взаимному согласию домовладельцев с учетом требований пожарной безопасности.

Ограничения использования земельных участков и объектов капитального строительства в зонах с особыми условиями использования территории устанавливаются в соответствии с законодательством Российской Федерации. Перечень зон с особыми условиями использования территории и основания установления ограничений приведены в пункте 22 настоящих Правил.

2. Градостроительные регламенты территориальных зон ОД/1, ОД/2, ОД/3, ОД/4

№ п/п	Код ВРИ	Наименование ВРИ	Предельные (минимальные и (или) максимальные) размеры земельных участков, в том числе их площадь, м²		Максимальный процент застройки в границах земельного участка	Предельное количество этажей или предельная высота зданий, строений, сооружений	Минимальные отступы от границ земельных участков в целях определения мест допустимого размещения зданий, строений, сооружений, за пределами которых запрещено строительство зданий, строений, сооружений
			min	max			
ОСНОВНЫЕ ВИДЫ РАЗРЕШЕННОГО ИСПОЛЬЗОВАНИЯ ЗЕМЕЛЬНЫХ УЧАСТКОВ И ОБЪЕКТОВ КАПИТАЛЬНОГО СТРОИТЕЛЬСТВА							
1	3.1.1	Предоставление коммунальных услуг	не подлежит установлению	5000	не подлежит установлению	не подлежит установлению	3 метра
2	3.1.2	Административные здания организаций, обеспечивающих предоставление коммунальных услуг	не подлежит установлению		60%	не подлежит установлению	
3	3.2.3	Оказание услуг связи	не подлежит установлению		60%	не подлежит установлению	6 метров
4	3.2.4	Общезначит	600	не подлежит установлению	45%	не подлежит установлению	6 метров
5	3.3	Бытовое обслуживание	200	не подлежит установлению	60%	не подлежит установлению	6 метров
6	3.4.1	Амбулаторно-поликлиническое обслуживание	не подлежит установлению			не подлежит установлению	6 метров
7	3.5.1	Дошкольное, начальное и среднее общее образование	не подлежит установлению			4 этажа	6 метров
8	3.5.2	Среднее и высшее профессиональное образование	800	не подлежит установлению	45%	не подлежит установлению	6 метров
9	3.6.1	Объекты культурно-досуговой деятельности	не подлежит установлению		60%	не подлежит установлению	6 метров
10	3.6.2	Парки культуры и отдыха	не подлежит установлению				6 метров
11	3.7.1	Осуществление религиозных обрядов	не подлежит установлению				
12	3.7.2	Религиозное управление и образование	не подлежит установлению				6 метров
13	3.8.1	Государственное управление	не подлежит установлению				6 метров
14	3.10.1	Амбулаторное ветеринарное обслуживание	не подлежит установлению		60%	не подлежит установлению 3 этажа	3 метра

№ п/п	Код ВРИ	Наименование ВРИ	Предельные (минимальные и (или) максимальные) размеры земельных участков, в том числе их площадь, м²		Максимальный процент застройки в границах земельного участка	Предельное количество этажей и/или предельная высота зданий, строений, сооружений	Минимальные отступы от границ земельных участков в целях определения мест допустимого размещения зданий, строений, сооружений, за пределами которых запрещено строительство зданий, строений, сооружений
			min	max			
15	4.1	Деловое управление	не подлежит установлению		50%	не подлежит установлению	6 метров
16	4.2	Объекты торговли (торговые центры, торгово-развлекательные центры (комплексы))	2300	не подлежит установлению	40%	не подлежит установлению	6 метров
17	4.3	Рынки	не подлежит установлению		45%	не подлежит установлению	6 метров
18	4.4	Магазины	200	не подлежит установлению	60%	не подлежит установлению	3 метра
19	4.5	Банковская и страховая деятельность	не подлежит установлению		60%	не подлежит установлению	6 метров
20	4.6	Общественное питание	400	не подлежит установлению	50%	не подлежит установлению	6 метров
21	4.7	Гостиничное обслуживание	600	не подлежит установлению	45%	не подлежит установлению	6 метров
22	4.8.1	Развлекательные мероприятия	не подлежит установлению		45%	не подлежит установлению	6 метров
23	4.9	Служебные гаражи	не подлежит установлению				3 метра
24	4.10	Выставочно-артистическая деятельность	800	не подлежит установлению	45%	не подлежит установлению	6 метров
25	5.1.1	Обеспечение спортивно-зрелищных мероприятий	не подлежит установлению				6 метров
26	5.1.2	Обеспечение занятий спортом в помещениях	не подлежит установлению		45%	не подлежит установлению	6 метров
27	5.1.3	Площадки для занятий спортом	не подлежит установлению				
28	5.1.4	Оборудованные площадки для занятий спортом	не подлежит установлению				3 метра
29	8.3	Обеспечение внутреннего правопорядка	не подлежит установлению				3 метра
30	9.3	Историко-культурная деятельность	не подлежит установлению				
31	12.0	Земельные участки (территории) общего пользования	не подлежит установлению				

№ п/п	Код ВРИ	Наименование ВРИ	Предельные (минимальные и (или) максимальные) размеры земельных участков, в том числе их площадь, м²		Максимальный процент застройки в границах земельного участка	Предельное количество этажей или стреловая высота зданий, строений, сооружений	Минимальные отступы от границ земельных участков в целях определения мест допустимого размещения зданий, строений, сооружений, за пределами которых запрещено строительство зданий, строений, сооружений
			min	max			
32	12.0.1	Улично-дорожная сеть	не подлежат установлению				
33	12.0.2	Благоустройство территории	не подлежат установлению				
УСЛОВНО РАЗРЕШЕННЫЕ ВИДЫ ИСПОЛЬЗОВАНИЯ ЗЕМЕЛЬНЫХ УЧАСТКОВ И ОБЪЕКТОВ КАПИТАЛЬНОГО СТРОИТЕЛЬСТВА							
34	2.7.2	Размещение гаражей для собственных нужд	не подлежат установлению				
35	6.4	Пищевая промышленность	400	5000	50%	1,5 метров	3 метра

Ограничения использования земельных участков и объектов капитального строительства в зонах с особыми условиями использования территории устанавливаются в соответствии с законодательством Российской Федерации. Перечень зон с особыми условиями использования территории и основания установления ограничений приведены в пункте 22 настоящих Правил.

3. Градостроительные регламенты территориальных зон ИТ1/1, ИТ1/2, ИТ1/3, ИТ1

№ п/п	Код ВРИ	Наименование ВРИ	Предельные (минимальные и (или) максимальные) размеры земельных участков, в том числе их площадь, м ²		Максимальный процент застройки в границах земельного участка	Предельное количество этажей или предельная высота зданий, строений, сооружений	Минимальные отступы от границ земельных участков в случае определения мест допустимого размещения зданий, строений, сооружений, за пределами которых строительство зданий, строений, сооружений запрещено
			min	max			
ОСНОВНЫЕ ВИДЫ РАЗРЕШЕННОГО ИСПОЛЬЗОВАНИЯ ЗЕМЕЛЬНЫХ УЧАСТКОВ И ОБЪЕКТОВ КАПИТАЛЬНОГО СТРОИТЕЛЬСТВА							

№ п/п	Код ВРИ	Наименование ВРИ	Предельные (минимальные и (или) максимальные) размеры земельных участков, в том числе их площадь, м ²		Максимальный процент застройки в границах земельного участка	Предельное количество этажей или предельная высота зданий, строений, сооружений	Минимальные отступы от границ земельных участков в целях определения мест допустимого размещения зданий, строений, сооружений, за пределами которых запрещено строительство зданий, строений, сооружений
			min	max			
1	7.2.1	Размещение автомобильных дорог	не подлежат установлению				
2	3.1.1	Предоставление коммунальных услуг	не подлежат установлению				
3	12.0	Земельные участки (территории) общего пользования	не подлежат установлению				
4	12.0.1	Улично-дорожная сеть	не подлежат установлению				
5	12.0.2	Благоустройство территории	не подлежат установлению				
УСЛОВНО РАЗРЕШЕННЫЕ ВИДЫ ИСПОЛЬЗОВАНИЯ ЗЕМЕЛЬНЫХ УЧАСТКОВ И ОБЪЕКТОВ КАПИТАЛЬНОГО СТРОИТЕЛЬСТВА							
6	4.9.1	Объекты дорожного сервиса	не подлежат установлению				3 метра
7	4.9.1.1	Заправка транспортных средств	не подлежат установлению			1 этаж	3 метра
8	4.9.1.2	Обеспечение дорожного отдыха	600	не подлежат установлению	45%	3 этаж	3 метра
9	4.9.1.3	Автомобильные мойки	не подлежат установлению			1 этаж	3 метра
10	4.9.1.4	Ремонт автомобилей	не подлежат установлению			1 этаж	3 метра

Ограничения использования земельных участков и объектов капитального строительства в зонах с особыми условиями использования территории устанавливаются в соответствии с законодательством Российской Федерации.

Перечень зон с особыми условиями использования территории и основания установления ограничений приведены в пункте 22 настоящих Правил.

4. Градостроительные регламенты территориальных зон CX1/1, CX1/3, CX1/4

№ п/п	Код ВРИ	Наименование ВРИ	Предельные (минимальные и (или) максимальные) размеры земельных участков, в том числе их площадь, м²		Максимальный процент застройки в границах земельного участка	Предельное количество этажей или предельная высота зданий, строений, сооружений	Минимальные отступы от границ земельных участков в целях определения мест допустимого размещения зданий, строений, сооружений, за пределами которых запрещено строительство зданий, строений, сооружений
			min	max			
ОСНОВНЫЕ ВИДЫ РАЗРЕШЕННОГО ИСПОЛЬЗОВАНИЯ ЗЕМЕЛЬНЫХ УЧАСТКОВ И ОБЪЕКТОВ КАПИТАЛЬНОГО СТРОИТЕЛЬСТВА							
1	1.2	Выращивание зерновых и иных сельскохозяйственных культур	не подлежат установлению				
2	1.3	Овощеводство	не подлежат установлению				
3	1.5	Садоводство	не подлежат установлению				
4	1.12	Пчеловодство	не подлежат установлению				
5	1.13	Рыбоводство	не подлежат установлению				
6	1.16	Ведение личного подсобного хозяйства на полевых участках	не подлежат установлению				
7	1.17	Питомники	не подлежат установлению				
8	1.19	Сенокосение	не подлежат установлению				
9	1.20	Выпас сельскохозяйственных животных	не подлежат установлению				
10	3.1.1	Предоставление коммунальных услуг	не подлежат установлению				
11	11.0	Водные объекты	не подлежат установлению				
12	11.1	Общее пользование водными объектами	не подлежат установлению				
13	12.0	Земельные участки (территории) общего пользования	не подлежат установлению				
14	12.0.1	Улично-дорожная сеть	не подлежат установлению				
15	12.0.2	Благоустройство территории	не подлежат установлению				
16	13.1	Ведение орошения	100	4500	0%	не подлежат установлению	
УСЛОВНО РАЗРЕШЕННЫЕ ВИДЫ ИСПОЛЬЗОВАНИЯ ЗЕМЕЛЬНЫХ УЧАСТКОВ И ОБЪЕКТОВ КАПИТАЛЬНОГО СТРОИТЕЛЬСТВА							
17	1.15	Хранение и переработка сельскохозяйственной продукции	не подлежат установлению				3 метра
18	5.3	Охота и рыбалка	не подлежат установлению				

№ п/п	Код ВРИ	Наименование ВРИ	Предельные (минимальные и (или) максимальные) размеры земельных участков, в том числе их площадь, м ²		Максимальный процент застройки в границах земельного участка	Предельное количество этажей или предельная высота зданий, строений, сооружений	Минимальные отступы от границ земельных участков в целях определения мест допустимого размещения зданий, строений, сооружений, за пределами которых запрещено строительство зданий, строений, сооружений
			min	max			
19	6.8	Связь	не подлежат установлению				3 метра

Ограничения использования земельных участков и объектов капитального строительства в зонах с особыми условиями использования территории устанавливаются в соответствии с законодательством Российской Федерации.

Перечень зон с особыми условиями использования территории и основания установления ограничений приведены в пункте 22 настоящих Правил.

5. Градостроительные регламенты территориальных зон CX2/1, CX2/2, CX2/3, CX2/4

№ п/п	Код ВРИ	Наименование ВРИ	Предельные (минимальные и (или) максимальные) размеры земельных участков, в том числе их площадь, м ²		Максимальный процент застройки в границах земельного участка	Предельное количество этажей или предельная высота зданий, строений, сооружений	Минимальные отступы от границ земельных участков в целях определения мест допустимого размещения зданий, строений, сооружений, за пределами которых запрещено строительство зданий, строений, сооружений
			min	max			
ОСНОВНЫЕ ВИДЫ РАЗРЕШЕННОГО ИСПОЛЬЗОВАНИЯ ЗЕМЕЛЬНЫХ УЧАСТКОВ И ОБЪЕКТОВ КАПИТАЛЬНОГО СТРОИТЕЛЬСТВА							
1	1.1	Растениеводство	не подлежат установлению				
2	1.12	Пчеловодство	не подлежат установлению				
3	1.15	Хранение и переработка сельскохозяйственной продукции	не подлежат установлению				3 метра

№ п/п	Код ВРИ	Наименование ВРИ	Предельные (минимальные и (или) максимальные) размеры земельных участков, в том числе их площадь, м²		Максимальный процент застройки в границах земельного участка	Предельное количество этажей или предельная высота зданий, строений, сооружений	Минимальные отступы от границ земельных участков в целях определения мест допустимого размещения зданий, строений, сооружений, за пределами которых запрещено строительство зданий, строений, сооружений
			min	max			
4	1.17	Питомники	не подлежат установлению				3 метра
5	1.18	Обеспечение сельскохозяйственного производства	не подлежат установлению				
6	3.1.1	Предоставление коммунальных услуг	не подлежат установлению				3 метра
7	4.1	Деловое управление	не подлежат установлению		50%	не подлежит установлению	
8	4.4	Магазины	не подлежат установлению	5000	50%	не подлежит установлению	3 метра
9	4.9.1.1	Заправка транспортных средств	не подлежат установлению				3 метра
10	6.9	Склад	не подлежат установлению			1 этаж	
11	6.9.1	Складские площадки	не подлежат установлению		60%	не подлежит установлению	3 метра
12	12.0	Земельные участки (территории) общего пользования	не подлежат установлению				3 метра
13	12.0.1	Улично-дорожная сеть	не подлежат установлению				
14	12.0.2	Благоустройство территории	не подлежат установлению				
УСЛОВНО РАЗРЕШЕННЫЕ ВИДЫ ИСПОЛЬЗОВАНИЯ ЗЕМЕЛЬНЫХ УЧАСТКОВ И ОБЪЕКТОВ КАПИТАЛЬНОГО СТРОИТЕЛЬСТВА							
15	1.7	Животноводство	не подлежат установлению				3 метра
16	6.4	Пищевая промышленность	не подлежат установлению				3 метра
17	6.8	Связь	не подлежат установлению				3 метра

Ограничения использования земельных участков и объектов капитального строительства в зонах с особыми условиями использования территории устанавливаются в соответствии с законодательством Российской Федерации.

Перечень зон с особыми условиями использования территории и основания установления ограничений приведены в пункте 22 настоящих Правил.

6. Градостроительные регламенты территориальных зон Р1/1, Р1/2

№ п/п	Код ВРИ	Наименование ВРИ	Предельные (минимальные и (или) максимальные) размеры земельных участков, в том числе их площадь, м ²		Максимальный процент застройки в границах земельного участка	Предельное количество этажей или предельная высота зданий, строений, сооружений	Минимальные отступы от границ земельных участков в целях определения мест допустимого размещения зданий, строений, сооружений, за пределами которых запрещено строительство зданий, строений, сооружений
			min	max			
ОСНОВНЫЕ ВИДЫ РАЗРЕШЕННОГО ИСПОЛЬЗОВАНИЯ ЗЕМЕЛЬНЫХ УЧАСТКОВ И ОБЪЕКТОВ КАПИТАЛЬНОГО СТРОИТЕЛЬСТВА							
1	3.6.2.	Парки культуры и отдыха	не подлежат установлению				
2	5.1.3	Площадки для занятий спортом	не подлежат установлению				
3	9.3	Историко-культурная деятельность	не подлежат установлению				
4	12.0.1	Улично-дорожная сеть	не подлежат установлению				
5	12.0.2	Благоустройство территории	не подлежат установлению				
6	3.1.1	Предоставление коммунальных услуг	не подлежат установлению				
УСЛОВНО РАЗРЕШЕННЫЕ ВИДЫ ИСПОЛЬЗОВАНИЯ ЗЕМЕЛЬНЫХ УЧАСТКОВ И ОБЪЕКТОВ КАПИТАЛЬНОГО СТРОИТЕЛЬСТВА							
7	4.6	Общественное питание	200	1000	50%	не подлежит установлению	3 метра
8	5.1.4	Оборудованные площадки для занятий спортом	не подлежат установлению				3 метра

Ограничения использования земельных участков и объектов капитального строительства в зонах с особыми условиями использования территории устанавливаются в соответствии с законодательством Российской Федерации. Перечень зон с особыми условиями использования территории и основания установления ограничений приведены в пункте 22 настоящих Правил.

7. Градостроительные регламенты территориальных зон Р2/2, Р2/3

№ ш/п	Код ВРИ	Наименование ВРИ	Предельные (минимальные и (или) максимальные) размеры земельных участков, в том числе их площадь, м ²		Максимальный процент застройки в границах земельного участка	Предельное количество этажей или предельная высота зданий, строений, сооружений	Минимальные отступы от границ земельных участков в целях определения мест допустимого размещения зданий, строений, сооружений, за пределами которых запрещено строительство зданий, строений, сооружений
			min	max			
ОСНОВНЫЕ ВИДЫ РАЗРЕШЕННОГО ИСПОЛЬЗОВАНИЯ ЗЕМЕЛЬНЫХ УЧАСТКОВ И ОБЪЕКТОВ КАПИТАЛЬНОГО СТРОИТЕЛЬСТВА							
1	5.2	Природно-поисковый туризм	не подлежат установлению				
2	9.1	Охрана природных территорий	не подлежат установлению				
3	9.3	Историко-культурная деятельность	не подлежат установлению				
4	12.0.2	Благоустройство территории	не подлежат установлению				
УСЛОВНО РАЗРЕШЕННЫЕ ВИДЫ ИСПОЛЬЗОВАНИЯ ЗЕМЕЛЬНЫХ УЧАСТКОВ И ОБЪЕКТОВ КАПИТАЛЬНОГО СТРОИТЕЛЬСТВА							
5	3.1.1	Предоставление коммунальных услуг	не подлежат установлению				
6	5.3	Охота и рыбалка	не подлежат установлению		2 этажа		3 метра
7	5.4	Причалы для маломерных судов	не подлежат установлению				

Ограничения использования земельных участков и объектов капитального строительства в зонах с особыми условиями использования территории устанавливаются в соответствии с законодательством Российской Федерации.

Перечень зон с особыми условиями использования территории и основания установления ограничений приведены в пункте 22 настоящих Правил.

8. Градостроительные регламенты территориальных зон СН1/1, СН1/2, СН1/3, СН1/4

№ ш/п	Код ВРИ	Наименование ВРИ	Предельные (минимальные и (или) максимальные) размеры земельных участков, в том числе их площадь, м ²		Максимальный процент застройки в границах земельного участка	Предельное количество этажей или предельная высота зданий, строений, сооружений	Минимальные отступы от границ земельных участков в целях определения мест допустимого размещения зданий, строений, сооружений, за пределами которых запрещено строительство зданий, строений, сооружений
			min	max			
ОСНОВНЫЕ ВИДЫ РАЗРЕШЕННОГО ИСПОЛЬЗОВАНИЯ ЗЕМЕЛЬНЫХ УЧАСТКОВ И ОБЪЕКТОВ КАПИТАЛЬНОГО СТРОИТЕЛЬСТВА							
1	12.1	Ритуальная деятельность	не подлежит установлению	400000	не подлежат установлению		3 метра
2	9.3	Историко-культурная деятельность	не подлежит установлению				
3	12.0	Земельные участки (территории) общего пользования	не подлежат установлению				
4	12.0.1	Улично-дорожная сеть	не подлежит установлению				
5	12.0.2	Благоустройство территории	не подлежит установлению				
6	3.1.1	Предоставление коммунальных услуг	не подлежит установлению				
УСЛОВНО РАЗРЕШЕННЫЕ ВИДЫ ИСПОЛЬЗОВАНИЯ ЗЕМЕЛЬНЫХ УЧАСТКОВ И ОБЪЕКТОВ КАПИТАЛЬНОГО СТРОИТЕЛЬСТВА							
7	3.7.1	Осуществление религиозных обрядов	не подлежит установлению				3 метра

Ограничения использования земельных участков и объектов капитального строительства в зонах с особыми условиями использования территории устанавливаются в соответствии с законодательством Российской Федерации.

Перечень зон с особыми условиями использования территории и основания установления ограничений приведены в пункте 22 настоящих Правил.

22. Перечень зон с особыми условиями использования территории и основания установления ограничений использования земельных участков и объектов капитального строительства на территории Луговского сельского поселения Богучарского муниципального района Воронежской области

№ п/п	Вид зоны	Основания установления ограничений использования земельных участков и объектов капитального строительства
1	Защитная зона объекта культурного наследия	Приказ управления по охране объектов культурного наследия Воронежской области от 01.09.2020 № 71-01-07/461 «Об утверждении графического описания местоположения границ (с перечнем координат характерных точек этих границ) защитных зон объектов культурного наследия, расположенных на территории Воронежской области»
2	Охранная зона объектов электроэнергетики (объектов электросетевого хозяйства и объектов по производству электрической энергии)	Постановление Правительства Российской Федерации от 24.02.2009 № 160 «О порядке установления охранных зон объектов электросетевого хозяйства и особых условий использования земельных участков, расположенных в границах таких зон» Постановление Правительства Российской Федерации от 18.11.2013 № 1033 «О порядке установления охранных зон объектов по производству электрической энергии и особых условий использования земельных участков, расположенных в границах таких зон» Федеральный закон от 31.03.1999 № 69-ФЗ «О газоснабжении в Российской Федерации»
3	Охранная зона трубопроводов (газопроводов, нефтепроводов и нефтепродуктопроводов, аммиакопроводов)	Постановление Правительства Российской Федерации от 20.11.2000 № 878 «Об утверждении Правил охраны газораспределительных сетей» Постановление Правительства Российской Федерации от 08.09.2017 № 1083 «Об утверждении Правил охраны магистральных газопроводов и о внесении изменений в Положение о представлении в федеральный орган исполнительной власти (его территориальные органы), уполномоченный Правительством Российской Федерации на осуществление государственного кадастрового учета, государственной регистрации прав, ведение Единого государственного реестра недвижимости и предоставление сведений, содержащихся в Едином государственном реестре недвижимости, федеральными органами исполнительной власти, органами государственной власти субъектов Российской Федерации и органами местного самоуправления дополнительных сведений, воспроизводимых на публичных кадастровых картах» «Правила охраны магистральных трубопроводов», утвержденные Минтопэнерго России 29.04.1992, постановлением Госгортехнадзора России от 22.04.1992 № 9 Постановление Госгортехнадзора России от 23.11.1994 № 61 «О распространении «Правил охраны

		магистральных трубопроводов» на магистральные аммиакопроводы»
4	Охранная зона линий и сооружений связи	Постановление Правительства Российской Федерации от 09.06.1995 № 578 «Об утверждении Правил охраны линий и сооружений связи Российской Федерации»
5	Водоохранная зона	Водный кодекс Российской Федерации
6	Прибрежная защитная полоса	Водный кодекс Российской Федерации
7	Зоны санитарной охраны источников питьевого и хозяйственно-бытового водоснабжения, а также устанавливаемые в случаях, предусмотренных Водным кодексом Российской Федерации, в отношении подземных водных объектов зоны специальной охраны	Водный кодекс Российской Федерации СанПиН 2.1.4.1110-02 «Зоны санитарной охраны источников водоснабжения и водопроводов в питьевого назначения»
8	Зоны затопления и подтопления	Водный кодекс Российской Федерации
9	Санитарно-защитная зона	Постановление Правительства Российской Федерации от 03.03.2018 № 222 «Об утверждении Правил установления санитарно-защитных зон и использования земельных участков, расположенных в границах санитарно-защитных зон»
10	Охранная зона пунктов государственной геодезической сети, государственной нивелирной сети и государственной гравиметрической сети	Постановление Правительства Российской Федерации от 21.08.2019 № 1080 «Об охранных зонах пунктов государственной геодезической сети, государственной нивелирной сети и государственной гравиметрической сети»
11	Зона минимальных расстояний до магистральных или промышленных трубопроводов (газопроводов, нефтепроводов и нефтепродуктопроводов, аммиакопроводов)	Положение о данном виде зоны с особыми условиями использования территории, определенное Правительством Российской Федерации

Приложение № 1
к правилам землепользования и застройки
Луговского сельского поселения
Богучарского муниципального района
Воронежской области

СВЕДЕНИЯ О ГРАНИЦАХ ТЕРРИТОРИАЛЬНЫХ ЗОН,
СОДЕРЖАЩИЕ ГРАФИЧЕСКОЕ ОПИСАНИЕ МЕСТОПОЛОЖЕНИЯ
ГРАНИЦ ТЕРРИТОРИАЛЬНЫХ ЗОН, ПЕРЕЧЕНЬ КООРДИНАТ
ХАРАКТЕРНЫХ ТОЧЕК ГРАНИЦ ТЕРРИТОРИАЛЬНЫХ ЗОН
СЕЛА ЛУГОВОЕ

ОПИСАНИЕ МЕСТОПОЛОЖЕНИЯ ГРАНИЦ

Зона застройки индивидуальными жилыми домами села Луговое - Ж1/1

(наименование объекта, местоположение границ которого описано
(далее - объект)

Раздел 1

Сведения об объекте		
№ п/п	Характеристики объекта	Описание характеристик
1	2	3
1	Местоположение объекта	Воронежская область, Богучарский муниципальный район, Луговское сельское поселение, село Луговое
2	Площадь объекта $\pm$ величина погрешности определения площади ($P \pm \Delta P$)	-
3	Иные характеристики объекта	-

Раздел 2

Сведения о местоположении границ объекта					
1. Система координат: МСК - 36, зона 2					
2. Сведения о характерных точках границ объекта					
Обозначение характерных точек границ	Координаты, м		Метод определения координат характерной точки	Средняя квадратическая погрешность положения характерной точки (Mt), м	Описание обозначения точки на местности (при наличии)
	X	Y			
1	2	3	4	5	6
1	319801.37	2167050.13	Картометрический	1.00	-
2	319853.08	2167161.16	Картометрический	1.00	-
3	319878.33	2167201.99	Картометрический	1.00	-
4	319906.65	2167226.97	Картометрический	1.00	-
5	319936.24	2167241.89	Картометрический	1.00	-
6	319963.32	2167296.31	Картометрический	1.00	-
7	319976.82	2167316.38	Картометрический	1.00	-
8	319960.87	2167331.86	Картометрический	1.00	-
9	319926.41	2167344.01	Картометрический	1.00	-
10	319903.45	2167351.90	Картометрический	1.00	-
11	319914.28	2167390.20	Картометрический	1.00	-
12	319924.32	2167397.35	Картометрический	1.00	-
13	319969.85	2167408.23	Картометрический	1.00	-
14	319980.97	2167427.47	Картометрический	1.00	-
15	319973.98	2167469.28	Картометрический	1.00	-
16	319967.53	2167476.16	Картометрический	1.00	-
17	319959.27	2167476.67	Картометрический	1.00	-
18	319946.34	2167451.05	Картометрический	1.00	-
19	319940.05	2167447.15	Картометрический	1.00	-
20	319935.57	2167449.61	Картометрический	1.00	-
21	319931.03	2167455.90	Картометрический	1.00	-
22	319930.80	2167471.14	Картометрический	1.00	-
23	319935.33	2167506.79	Картометрический	1.00	-
24	319928.50	2167517.16	Картометрический	1.00	-
25	319923.09	2167518.03	Картометрический	1.00	-
26	319909.18	2167515.27	Картометрический	1.00	-
27	319888.46	2167500.33	Картометрический	1.00	-
28	319870.36	2167480.98	Картометрический	1.00	-
29	319849.92	2167466.23	Картометрический	1.00	-
30	319837.29	2167460.23	Картометрический	1.00	-
31	319826.90	2167459.33	Картометрический	1.00	-
32	319812.71	2167481.17	Картометрический	1.00	-
33	319805.99	2167498.39	Картометрический	1.00	-
34	319814.75	2167506.78	Картометрический	1.00	-
35	319819.63	2167519.57	Картометрический	1.00	-
36	319818.17	2167531.60	Картометрический	1.00	-

1	2	3	4	5	6
37	319829.45	2167541.32	Картометрический	1.00	-
38	319848.45	2167539.09	Картометрический	1.00	-
39	319866.81	2167546.36	Картометрический	1.00	-
40	319872.99	2167557.25	Картометрический	1.00	-
41	319869.73	2167564.14	Картометрический	1.00	-
42	319840.28	2167579.60	Картометрический	1.00	-
43	319832.39	2167602.43	Картометрический	1.00	-
44	319819.67	2167607.19	Картометрический	1.00	-
45	319798.70	2167601.17	Картометрический	1.00	-
46	319775.85	2167601.46	Картометрический	1.00	-
47	319746.62	2167614.89	Картометрический	1.00	-
48	319718.15	2167616.94	Картометрический	1.00	-
49	319700.19	2167612.32	Картометрический	1.00	-
50	319693.41	2167597.60	Картометрический	1.00	-
51	319690.03	2167569.61	Картометрический	1.00	-
52	319687.37	2167536.52	Картометрический	1.00	-
53	319685.12	2167517.44	Картометрический	1.00	-
54	319680.76	2167512.28	Картометрический	1.00	-
55	319675.67	2167513.48	Картометрический	1.00	-
56	319667.56	2167518.76	Картометрический	1.00	-
57	319644.26	2167533.94	Картометрический	1.00	-
58	319629.60	2167537.51	Картометрический	1.00	-
59	319615.11	2167530.94	Картометрический	1.00	-
60	319583.23	2167502.52	Картометрический	1.00	-
61	319575.77	2167501.12	Картометрический	1.00	-
62	319565.33	2167507.92	Картометрический	1.00	-
63	319549.25	2167527.25	Картометрический	1.00	-
64	319425.42	2167618.91	Картометрический	1.00	-
65	319379.71	2167796.71	Картометрический	1.00	-
66	319651.64	2168234.43	Картометрический	1.00	-
67	319687.28	2168207.70	Картометрический	1.00	-
68	319757.39	2168278.21	Картометрический	1.00	-
69	319704.32	2168322.75	Картометрический	1.00	-
70	319782.37	2168448.13	Картометрический	1.00	-
71	319756.88	2168462.20	Картометрический	1.00	-
72	319709.10	2168468.08	Картометрический	1.00	-
73	319674.27	2168467.62	Картометрический	1.00	-
74	319649.64	2168460.24	Картометрический	1.00	-
75	319827.60	2168689.21	Картометрический	1.00	-
76	319876.48	2168770.66	Картометрический	1.00	-
77	319892.77	2168844.14	Картометрический	1.00	-
78	319911.59	2168985.49	Картометрический	1.00	-
79	319856.56	2168947.19	Картометрический	1.00	-
80	319823.24	2169014.98	Картометрический	1.00	-
81	319807.36	2169073.86	Картометрический	1.00	-
82	319763.20	2168984.38	Картометрический	1.00	-
83	319726.40	2168984.38	Картометрический	1.00	-
84	319715.94	2168970.62	Картометрический	1.00	-

1	2	3	4	5	6
85	319687.85	2168969.07	Картометрический	1.00	-
86	319667.91	2168942.93	Картометрический	1.00	-
87	319671.01	2168918.91	Картометрический	1.00	-
88	319727.93	2168897.26	Картометрический	1.00	-
89	319738.28	2168884.72	Картометрический	1.00	-
90	319738.44	2168874.55	Картометрический	1.00	-
91	319729.83	2168857.95	Картометрический	1.00	-
92	319698.45	2168833.90	Картометрический	1.00	-
93	319680.95	2168823.25	Картометрический	1.00	-
94	319665.97	2168815.87	Картометрический	1.00	-
95	319163.56	2168384.34	Картометрический	1.00	-
96	318955.73	2168299.90	Картометрический	1.00	-
97	318928.15	2168224.27	Картометрический	1.00	-
98	318840.92	2168239.05	Картометрический	1.00	-
99	318789.96	2168250.24	Картометрический	1.00	-
100	318788.96	2168250.24	Картометрический	1.00	-
101	318665.44	2168281.36	Картометрический	1.00	-
102	318730.83	2168153.70	Картометрический	1.00	-
103	318748.13	2168156.21	Картометрический	1.00	-
104	318757.78	2168136.80	Картометрический	1.00	-
105	318762.46	2168133.74	Картометрический	1.00	-
106	318785.99	2168126.55	Картометрический	1.00	-
107	318834.23	2168102.61	Картометрический	1.00	-
108	318855.77	2168091.57	Картометрический	1.00	-
109	318892.20	2168071.50	Картометрический	1.00	-
110	318921.94	2168055.99	Картометрический	1.00	-
111	318948.75	2168036.60	Картометрический	1.00	-
112	318972.71	2168020.46	Картометрический	1.00	-
113	319004.66	2167993.75	Картометрический	1.00	-
114	319029.11	2167975.76	Картометрический	1.00	-
115	319032.93	2167968.57	Картометрический	1.00	-
116	319047.82	2167958.77	Картометрический	1.00	-
117	319079.58	2167935.99	Картометрический	1.00	-
118	319087.58	2167930.88	Картометрический	1.00	-
119	319103.58	2167919.89	Картометрический	1.00	-
120	319104.30	2167914.58	Картометрический	1.00	-
121	319107.22	2167909.80	Картометрический	1.00	-
122	319143.09	2167866.92	Картометрический	1.00	-
123	319175.46	2167828.21	Картометрический	1.00	-
124	319196.48	2167805.98	Картометрический	1.00	-
125	319209.02	2167784.66	Картометрический	1.00	-
126	319217.12	2167799.52	Картометрический	1.00	-
127	319227.77	2167791.03	Картометрический	1.00	-
128	319233.77	2167805.23	Картометрический	1.00	-
129	319241.89	2167803.34	Картометрический	1.00	-
130	319281.15	2167793.34	Картометрический	1.00	-
131	319277.75	2167757.54	Картометрический	1.00	-
132	319264.13	2167754.76	Картометрический	1.00	-

1	2	3	4	5	6
133	319220.27	2167752.77	Картометрический	1.00	-
134	319213.94	2167754.71	Картометрический	1.00	-
135	319207.46	2167741.39	Картометрический	1.00	-
136	319200.79	2167729.42	Картометрический	1.00	-
137	319211.69	2167719.43	Картометрический	1.00	-
138	319222.91	2167697.33	Картометрический	1.00	-
139	319219.14	2167690.59	Картометрический	1.00	-
140	319197.66	2167680.93	Картометрический	1.00	-
141	319193.42	2167720.90	Картометрический	1.00	-
142	319176.74	2167701.77	Картометрический	1.00	-
143	319180.13	2167686.25	Картометрический	1.00	-
144	319185.54	2167601.69	Картометрический	1.00	-
145	319175.20	2167591.80	Картометрический	1.00	-
146	319165.13	2167587.74	Картометрический	1.00	-
147	319130.31	2167578.97	Картометрический	1.00	-
148	319117.94	2167576.29	Картометрический	1.00	-
149	319078.71	2167569.00	Картометрический	1.00	-
150	319033.47	2167564.54	Картометрический	1.00	-
151	319033.80	2167557.20	Картометрический	1.00	-
152	319023.57	2167557.06	Картометрический	1.00	-
153	319015.78	2167555.86	Картометрический	1.00	-
154	319000.69	2167552.81	Картометрический	1.00	-
155	318992.72	2167548.14	Картометрический	1.00	-
156	318984.05	2167542.88	Картометрический	1.00	-
157	318979.21	2167538.94	Картометрический	1.00	-
158	318967.30	2167528.53	Картометрический	1.00	-
159	318948.64	2167512.82	Картометрический	1.00	-
160	318928.40	2167491.17	Картометрический	1.00	-
161	318903.49	2167461.10	Картометрический	1.00	-
162	318882.40	2167435.19	Картометрический	1.00	-
163	318856.73	2167407.57	Картометрический	1.00	-
164	318840.32	2167385.59	Картометрический	1.00	-
165	318834.40	2167375.73	Картометрический	1.00	-
166	318834.07	2167375.12	Картометрический	1.00	-
167	318853.20	2167359.70	Картометрический	1.00	-
168	318896.69	2167346.41	Картометрический	1.00	-
169	318861.05	2167258.29	Картометрический	1.00	-
170	318940.05	2167199.00	Картометрический	1.00	-
171	319013.65	2167125.40	Картометрический	1.00	-
172	319055.87	2167063.42	Картометрический	1.00	-
173	318674.81	2166981.38	Картометрический	1.00	-
174	318532.34	2166950.71	Картометрический	1.00	-
175	318533.22	2166944.55	Картометрический	1.00	-
176	318537.79	2166910.67	Картометрический	1.00	-
177	318519.93	2166904.55	Картометрический	1.00	-
178	318533.79	2166868.52	Картометрический	1.00	-
179	318547.09	2166853.40	Картометрический	1.00	-
180	318559.57	2166858.41	Картометрический	1.00	-

1	2	3	4	5	6
181	318569.32	2166858.30	Картометрический	1.00	-
182	318575.69	2166853.00	Картометрический	1.00	-
183	318586.53	2166843.87	Картометрический	1.00	-
184	318589.83	2166836.31	Картометрический	1.00	-
185	318582.40	2166827.91	Картометрический	1.00	-
186	318583.18	2166820.30	Картометрический	1.00	-
187	318588.34	2166814.68	Картометрический	1.00	-
188	318602.35	2166809.86	Картометрический	1.00	-
189	318603.06	2166805.42	Картометрический	1.00	-
190	318599.99	2166800.92	Картометрический	1.00	-
191	318600.23	2166788.22	Картометрический	1.00	-
192	318608.60	2166763.29	Картометрический	1.00	-
193	318643.35	2166782.05	Картометрический	1.00	-
194	318661.63	2166784.93	Картометрический	1.00	-
195	318678.07	2166785.23	Картометрический	1.00	-
196	318708.95	2166790.90	Картометрический	1.00	-
197	318715.17	2166796.75	Картометрический	1.00	-
198	318714.96	2166807.54	Картометрический	1.00	-
199	318704.26	2166838.47	Картометрический	1.00	-
200	318702.06	2166854.31	Картометрический	1.00	-
201	318705.75	2166860.10	Картометрический	1.00	-
202	318727.35	2166854.79	Картометрический	1.00	-
203	318760.33	2166849.69	Картометрический	1.00	-
204	318790.12	2166846.43	Картометрический	1.00	-
205	318831.83	2166847.87	Картометрический	1.00	-
206	318942.90	2166827.08	Картометрический	1.00	-
207	319041.57	2166825.10	Картометрический	1.00	-
208	319205.69	2166787.14	Картометрический	1.00	-
209	319298.86	2166765.19	Картометрический	1.00	-
210	319340.66	2166762.16	Картометрический	1.00	-
211	319382.86	2166771.22	Картометрический	1.00	-
212	319448.80	2166793.30	Картометрический	1.00	-
213	319484.16	2166804.67	Картометрический	1.00	-
214	319499.89	2166813.81	Картометрический	1.00	-
215	319517.33	2166835.44	Картометрический	1.00	-
216	319516.23	2166864.88	Картометрический	1.00	-
217	319534.35	2166883.60	Картометрический	1.00	-
218	319548.01	2166888.31	Картометрический	1.00	-
219	319567.17	2166894.91	Картометрический	1.00	-
220	319582.18	2166909.13	Картометрический	1.00	-
221	319593.28	2166930.27	Картометрический	1.00	-
222	319603.94	2166938.70	Картометрический	1.00	-
223	319610.90	2166933.88	Картометрический	1.00	-
224	319622.64	2166936.92	Картометрический	1.00	-
225	319635.91	2166948.29	Картометрический	1.00	-
226	319656.74	2166971.29	Картометрический	1.00	-
227	319674.91	2166986.83	Картометрический	1.00	-
228	319692.67	2166987.10	Картометрический	1.00	-

1	2	3	4	5	6
229	319701.47	2166992.97	Картометрический	1.00	-
230	319708.02	2167020.39	Картометрический	1.00	-
231	319729.61	2167060.75	Картометрический	1.00	-
232	319752.33	2167046.22	Картометрический	1.00	-
233	319767.57	2167056.16	Картометрический	1.00	-
1	319801.37	2167050.13	Картометрический	1.00	-
234	319275.03	2167931.70	Картометрический	1.00	-
235	319316.18	2168032.06	Картометрический	1.00	-
236	319304.60	2168034.58	Картометрический	1.00	-
237	319265.97	2168042.76	Картометрический	1.00	-
238	319211.81	2168043.26	Картометрический	1.00	-
239	319180.81	2168043.63	Картометрический	1.00	-
240	319165.21	2167990.10	Картометрический	1.00	-
241	319192.84	2167986.41	Картометрический	1.00	-
242	319214.62	2167968.06	Картометрический	1.00	-
243	319213.09	2167965.51	Картометрический	1.00	-
244	319233.69	2167954.00	Картометрический	1.00	-
245	319268.27	2167935.03	Картометрический	1.00	-
234	319275.03	2167931.70	Картометрический	1.00	-
246	318843.67	2168191.38	Аналитический	0.10	-
247	318838.81	2168196.20	Аналитический	0.10	-
248	318838.11	2168195.49	Аналитический	0.10	-
249	318842.96	2168190.67	Аналитический	0.10	-
246	318843.67	2168191.38	Аналитический	0.10	-
250	319085.15	2167089.63	Аналитический	0.10	-
251	319080.51	2167094.22	Аналитический	0.10	-
252	319079.80	2167093.50	Аналитический	0.10	-
253	319084.45	2167088.92	Аналитический	0.10	-
250	319085.15	2167089.63	Аналитический	0.10	-
254	319086.56	2167047.08	Аналитический	0.10	-
255	319086.23	2167051.16	Аналитический	0.10	-
256	319085.24	2167051.08	Аналитический	0.10	-
257	319085.57	2167047.00	Аналитический	0.10	-
254	319086.56	2167047.08	Аналитический	0.10	-
258	319093.89	2167198.74	Аналитический	0.10	-
259	319093.89	2167199.74	Аналитический	0.10	-
260	319092.89	2167199.74	Аналитический	0.10	-
261	319092.89	2167198.74	Аналитический	0.10	-
258	319093.89	2167198.74	Аналитический	0.10	-
262	319099.17	2167256.66	Аналитический	0.10	-
263	319099.17	2167257.66	Аналитический	0.10	-
264	319098.17	2167257.66	Аналитический	0.10	-
265	319098.17	2167256.66	Аналитический	0.10	-

1	2	3	4	5	6
262	319099.17	2167256.66	Аналитический	0.10	-
266	319108.56	2167377.89	Аналитический	0.10	-
267	319108.56	2167378.89	Аналитический	0.10	-
268	319107.56	2167378.89	Аналитический	0.10	-
269	319107.56	2167377.89	Аналитический	0.10	-
266	319108.56	2167377.89	Аналитический	0.10	-
270	319113.29	2167435.30	Аналитический	0.10	-
271	319113.29	2167436.30	Аналитический	0.10	-
272	319112.29	2167436.30	Аналитический	0.10	-
273	319112.29	2167435.30	Аналитический	0.10	-
270	319113.29	2167435.30	Аналитический	0.10	-
274	319103.63	2167316.41	Аналитический	0.10	-
275	319103.63	2167317.41	Аналитический	0.10	-
276	319102.63	2167317.41	Аналитический	0.10	-
277	319102.63	2167316.41	Аналитический	0.10	-
274	319103.63	2167316.41	Аналитический	0.10	-
278	319118.01	2167492.72	Аналитический	0.10	-
279	319118.01	2167493.72	Аналитический	0.10	-
280	319117.01	2167493.72	Аналитический	0.10	-
281	319117.01	2167492.72	Аналитический	0.10	-
278	319118.01	2167492.72	Аналитический	0.10	-
282	318018.31	2166458.32	Картометрический	1.00	-
283	318025.09	2166501.01	Картометрический	1.00	-
284	318031.09	2166518.28	Картометрический	1.00	-
285	318042.98	2166524.85	Картометрический	1.00	-
286	318054.37	2166524.43	Картометрический	1.00	-
287	318062.66	2166520.78	Картометрический	1.00	-
288	318074.29	2166507.66	Картометрический	1.00	-
289	318088.82	2166508.57	Картометрический	1.00	-
290	318098.70	2166521.46	Картометрический	1.00	-
291	318105.35	2166537.46	Картометрический	1.00	-
292	318101.91	2166552.01	Картометрический	1.00	-
293	318110.15	2166551.53	Картометрический	1.00	-
294	318114.53	2166553.51	Картометрический	1.00	-
295	318122.11	2166554.29	Картометрический	1.00	-
296	318130.80	2166562.72	Картометрический	1.00	-
297	318135.59	2166577.42	Картометрический	1.00	-
298	318131.78	2166611.65	Картометрический	1.00	-
299	318125.73	2166630.61	Картометрический	1.00	-
300	318115.25	2166649.47	Картометрический	1.00	-
301	318016.99	2166576.85	Картометрический	1.00	-
302	317968.95	2166562.52	Картометрический	1.00	-
303	317927.89	2166526.50	Картометрический	1.00	-
304	317988.75	2166447.53	Картометрический	1.00	-
282	318018.31	2166458.32	Картометрический	1.00	-

1	2	3	4	5	6
305	318776.18	2167313.65	Картометрический	1.00	-
306	318768.63	2167322.76	Картометрический	1.00	-
307	318753.42	2167331.88	Картометрический	1.00	-
308	318728.79	2167346.47	Картометрический	1.00	-
309	318716.66	2167353.65	Картометрический	1.00	-
310	318710.73	2167356.08	Картометрический	1.00	-
311	318703.37	2167347.17	Картометрический	1.00	-
312	318665.79	2167371.38	Картометрический	1.00	-
313	318679.00	2167393.85	Картометрический	1.00	-
314	318688.10	2167407.25	Картометрический	1.00	-
315	318596.48	2167491.43	Картометрический	1.00	-
316	318462.04	2167394.62	Картометрический	1.00	-
317	318396.18	2167298.17	Картометрический	1.00	-
318	318426.79	2167271.44	Картометрический	1.00	-
319	318384.17	2167213.72	Картометрический	1.00	-
320	318134.32	2166994.08	Картометрический	1.00	-
321	318096.75	2166978.59	Картометрический	1.00	-
322	318074.67	2166951.47	Картометрический	1.00	-
323	317893.77	2167061.10	Картометрический	1.00	-
324	317768.33	2167114.03	Картометрический	1.00	-
325	317724.87	2166926.46	Картометрический	1.00	-
326	317674.76	2166699.20	Картометрический	1.00	-
327	317781.82	2166714.41	Картометрический	1.00	-
328	317919.34	2166743.84	Картометрический	1.00	-
329	317993.71	2166808.54	Картометрический	1.00	-
330	318015.01	2166871.29	Картометрический	1.00	-
331	318134.32	2166863.54	Картометрический	1.00	-
332	318356.77	2166873.32	Картометрический	1.00	-
333	318428.53	2166931.14	Картометрический	1.00	-
334	318511.04	2167013.07	Картометрический	1.00	-
335	318594.13	2167102.16	Картометрический	1.00	-
336	318669.47	2167174.60	Картометрический	1.00	-
337	318702.59	2167213.53	Картометрический	1.00	-
338	318732.61	2167248.78	Картометрический	1.00	-
339	318758.37	2167285.97	Картометрический	1.00	-
305	318776.18	2167313.65	Картометрический	1.00	-
340	317688.86	2166731.31	Аналитический	0.10	-
341	317687.88	2166731.54	Аналитический	0.10	-
342	317686.26	2166724.57	Аналитический	0.10	-
343	317687.23	2166724.34	Аналитический	0.10	-
340	317688.86	2166731.31	Аналитический	0.10	-
344	317726.58	2166727.94	Аналитический	0.10	-
345	317726.58	2166728.94	Аналитический	0.10	-
346	317725.58	2166728.94	Аналитический	0.10	-
347	317725.58	2166727.94	Аналитический	0.10	-

1	2	3	4	5	6
344	317726.58	2166727.94	Аналитический	0.10	-
348	317750.23	2166730.10	Аналитический	0.10	-
349	317750.23	2166731.10	Аналитический	0.10	-
350	317749.23	2166731.10	Аналитический	0.10	-
351	317749.23	2166730.10	Аналитический	0.10	-
348	317750.23	2166730.10	Аналитический	0.10	-
352	317751.99	2166723.35	Аналитический	0.10	-
353	317751.99	2166724.35	Аналитический	0.10	-
354	317750.99	2166724.35	Аналитический	0.10	-
355	317750.99	2166723.35	Аналитический	0.10	-
352	317751.99	2166723.35	Аналитический	0.10	-
356	317825.41	2166737.55	Аналитический	0.10	-
357	317825.41	2166738.55	Аналитический	0.10	-
358	317824.41	2166738.55	Аналитический	0.10	-
359	317824.41	2166737.55	Аналитический	0.10	-
356	317825.41	2166737.55	Аналитический	0.10	-
360	317869.03	2166741.52	Аналитический	0.10	-
361	317869.03	2166742.52	Аналитический	0.10	-
362	317868.03	2166742.52	Аналитический	0.10	-
363	317868.03	2166741.52	Аналитический	0.10	-
360	317869.03	2166741.52	Аналитический	0.10	-
364	317907.87	2166745.73	Аналитический	0.10	-
365	317907.87	2166746.73	Аналитический	0.10	-
366	317906.87	2166746.73	Аналитический	0.10	-
367	317906.87	2166745.73	Аналитический	0.10	-
364	317907.87	2166745.73	Аналитический	0.10	-
368	318223.51	2166881.13	Аналитический	0.10	-
369	318222.82	2166881.86	Аналитический	0.10	-
370	318218.69	2166877.96	Аналитический	0.10	-
371	318219.38	2166877.23	Аналитический	0.10	-
368	318223.51	2166881.13	Аналитический	0.10	-
372	318251.13	2166887.02	Аналитический	0.10	-
373	318251.13	2166888.02	Аналитический	0.10	-
374	318250.13	2166888.02	Аналитический	0.10	-
375	318250.13	2166887.02	Аналитический	0.10	-
372	318251.13	2166887.02	Аналитический	0.10	-
376	318292.51	2166897.03	Аналитический	0.10	-
377	318292.51	2166898.03	Аналитический	0.10	-
378	318291.51	2166898.03	Аналитический	0.10	-
379	318291.51	2166897.03	Аналитический	0.10	-

1	2	3	4	5	6
376	318292.51	2166897.03	Аналитический	0.10	-
380	318342.20	2166909.25	Аналитический	0.10	-
381	318342.20	2166910.25	Аналитический	0.10	-
382	318341.20	2166910.25	Аналитический	0.10	-
383	318341.20	2166909.25	Аналитический	0.10	-
380	318342.20	2166909.25	Аналитический	0.10	-
384	318395.74	2166921.72	Аналитический	0.10	-
385	318395.74	2166922.72	Аналитический	0.10	-
386	318394.74	2166922.72	Аналитический	0.10	-
387	318394.74	2166921.72	Аналитический	0.10	-
384	318395.74	2166921.72	Аналитический	0.10	-
388	318812.50	2167370.58	Картометрический	1.00	-
389	318824.17	2167388.42	Картометрический	1.00	-
390	318844.44	2167415.07	Картометрический	1.00	-
391	318874.81	2167449.67	Картометрический	1.00	-
392	318886.75	2167464.73	Картометрический	1.00	-
393	318893.14	2167471.96	Картометрический	1.00	-
394	318907.95	2167490.92	Картометрический	1.00	-
395	318920.89	2167506.25	Картометрический	1.00	-
396	318932.99	2167515.45	Картометрический	1.00	-
397	318952.03	2167533.11	Картометрический	1.00	-
398	318971.37	2167548.16	Картометрический	1.00	-
399	318995.55	2167565.79	Картометрический	1.00	-
400	319019.65	2167579.95	Картометрический	1.00	-
401	319051.83	2167609.50	Картометрический	1.00	-
402	319059.43	2167616.63	Картометрический	1.00	-
403	319050.98	2167624.91	Аналитический	0.10	-
404	319032.37	2167647.29	Аналитический	0.10	-
405	319052.68	2167665.31	Аналитический	0.10	-
406	319075.06	2167685.82	Картометрический	1.00	-
407	319111.41	2167763.77	Картометрический	1.00	-
408	319129.39	2167747.28	Картометрический	1.00	-
409	319143.43	2167730.83	Картометрический	1.00	-
410	319147.11	2167726.58	Картометрический	1.00	-
411	319157.59	2167716.55	Картометрический	1.00	-
412	319161.47	2167713.21	Картометрический	1.00	-
413	319175.47	2167727.43	Картометрический	1.00	-
414	319169.94	2167731.96	Картометрический	1.00	-
415	319154.68	2167745.11	Картометрический	1.00	-
416	319141.46	2167756.47	Картометрический	1.00	-
417	319144.56	2167760.18	Картометрический	1.00	-
418	319122.22	2167778.40	Картометрический	1.00	-
419	319143.04	2167805.90	Картометрический	1.00	-
420	319157.34	2167782.55	Картометрический	1.00	-
421	319157.96	2167778.51	Картометрический	1.00	-

1	2	3	4	5	6
422	319160.95	2167775.39	Картометрический	1.00	-
423	319170.90	2167766.66	Картометрический	1.00	-
424	319187.40	2167752.81	Картометрический	1.00	-
425	319193.06	2167748.13	Картометрический	1.00	-
426	319198.22	2167755.74	Картометрический	1.00	-
427	319202.23	2167770.38	Картометрический	1.00	-
428	319191.90	2167783.21	Картометрический	1.00	-
429	319185.69	2167792.61	Картометрический	1.00	-
430	319160.07	2167823.57	Картометрический	1.00	-
431	319143.88	2167840.74	Картометрический	1.00	-
432	319133.41	2167853.28	Картометрический	1.00	-
433	319098.40	2167899.03	Картометрический	1.00	-
434	319075.35	2167925.39	Картометрический	1.00	-
435	319067.75	2167930.73	Картометрический	1.00	-
436	319059.05	2167937.50	Картометрический	1.00	-
437	319055.86	2167940.70	Картометрический	1.00	-
438	319045.72	2167947.94	Картометрический	1.00	-
439	319031.81	2167957.14	Картометрический	1.00	-
440	319021.00	2167966.12	Картометрический	1.00	-
441	319003.67	2167980.17	Картометрический	1.00	-
442	318982.87	2167996.80	Картометрический	1.00	-
443	318966.73	2168008.66	Аналитический	0.10	-
444	318957.53	2168015.18	Аналитический	0.10	-
445	318932.25	2168031.39	Картометрический	1.00	-
446	318908.64	2168044.57	Картометрический	1.00	-
447	318861.92	2168070.72	Картометрический	1.00	-
448	318826.33	2168087.35	Картометрический	1.00	-
449	318781.47	2168109.26	Картометрический	1.00	-
450	318759.73	2168117.59	Картометрический	1.00	-
451	318723.94	2168128.74	Картометрический	1.00	-
452	318689.15	2168136.88	Картометрический	1.00	-
453	318625.32	2168144.10	Картометрический	1.00	-
454	318552.38	2168152.35	Картометрический	1.00	-
455	318527.67	2168156.09	Картометрический	1.00	-
456	318494.15	2168162.94	Картометрический	1.00	-
457	318472.05	2168168.75	Картометрический	1.00	-
458	318468.77	2168166.95	Картометрический	1.00	-
459	318466.80	2168158.65	Картометрический	1.00	-
460	318453.65	2168161.45	Картометрический	1.00	-
461	318442.67	2168109.51	Картометрический	1.00	-
462	318323.75	2168142.63	Картометрический	1.00	-
463	318363.34	2168192.56	Картометрический	1.00	-
464	318308.44	2168197.69	Картометрический	1.00	-
465	318242.34	2168203.72	Картометрический	1.00	-
466	318240.44	2168189.88	Картометрический	1.00	-
467	318209.81	2168084.58	Картометрический	1.00	-
468	318252.07	2168082.76	Картометрический	1.00	-
469	318233.89	2168054.13	Картометрический	1.00	-

1	2	3	4	5	6
470	318202.30	2168010.66	Картометрический	1.00	-
471	318108.69	2167893.42	Картометрический	1.00	-
472	318008.75	2167750.44	Картометрический	1.00	-
473	317978.76	2167699.09	Картометрический	1.00	-
474	317973.31	2167650.93	Картометрический	1.00	-
475	317971.21	2167595.18	Картометрический	1.00	-
476	317963.31	2167546.41	Картометрический	1.00	-
477	317956.49	2167526.41	Картометрический	1.00	-
478	317939.70	2167367.48	Картометрический	1.00	-
479	317852.30	2167361.17	Картометрический	1.00	-
480	317852.84	2167345.02	Картометрический	1.00	-
481	317836.93	2167342.64	Картометрический	1.00	-
482	317829.04	2167338.70	Картометрический	1.00	-
483	317821.04	2167332.83	Картометрический	1.00	-
484	317808.12	2167299.08	Картометрический	1.00	-
485	317800.43	2167261.59	Картометрический	1.00	-
486	317978.99	2167247.42	Картометрический	1.00	-
487	318201.72	2167167.62	Картометрический	1.00	-
488	318281.52	2167282.48	Картометрический	1.00	-
489	318296.63	2167309.79	Картометрический	1.00	-
490	318246.66	2167335.35	Картометрический	1.00	-
491	318261.96	2167369.25	Картометрический	1.00	-
492	318232.13	2167380.29	Картометрический	1.00	-
493	318291.21	2167491.85	Картометрический	1.00	-
494	318371.78	2167533.30	Картометрический	1.00	-
495	318530.21	2167658.81	Картометрический	1.00	-
496	318504.65	2167689.02	Картометрический	1.00	-
497	318632.86	2167861.40	Картометрический	1.00	-
498	318601.49	2167887.74	Картометрический	1.00	-
499	318661.53	2167981.09	Картометрический	1.00	-
500	318824.61	2167914.86	Картометрический	1.00	-
501	318954.38	2167819.56	Картометрический	1.00	-
502	318973.36	2167728.92	Картометрический	1.00	-
503	318796.33	2167656.48	Картометрический	1.00	-
504	318648.58	2167528.94	Картометрический	1.00	-
505	318723.54	2167465.28	Картометрический	1.00	-
506	318708.76	2167437.70	Картометрический	1.00	-
507	318767.92	2167401.03	Картометрический	1.00	-
508	318803.91	2167378.39	Картометрический	1.00	-
388	318812.50	2167370.58	Картометрический	1.00	-
509	318785.10	2167405.68	Аналитический	0.10	-
510	318780.97	2167409.94	Аналитический	0.10	-
511	318780.26	2167409.24	Аналитический	0.10	-
512	318784.38	2167404.99	Аналитический	0.10	-
509	318785.10	2167405.68	Аналитический	0.10	-
513	317997.56	2167342.40	Аналитический	0.10	-

1	2	3	4	5	6
514	317997.83	2167343.36	Аналитический	0.10	-
515	317993.09	2167344.70	Аналитический	0.10	-
516	317992.82	2167343.74	Аналитический	0.10	-
509	317997.56	2167342.40	Аналитический	0.10	-
517	317962.49	2167354.17	Аналитический	0.10	-
518	317962.49	2167355.17	Аналитический	0.10	-
519	317961.49	2167355.17	Аналитический	0.10	-
520	317961.49	2167354.17	Аналитический	0.10	-
517	317962.49	2167354.17	Аналитический	0.10	-

3. Сведения о характерных точках части (частей) границы объекта

Обозначение характерных точек части границы	Координаты, м		Метод определения координат характерной точки	Средняя квадратическая погрешность положения характерной точки (Mt), м	Описание обозначения точки на местности (при наличии)
	X	Y			
1	2	3	4	5	6
Часть №					
-	-	-	-	-	-

1. Система координат: -

Обозначение характерных точек границ	Существующие координаты, м		Измененные (уточненные) координаты, м		Метод определения координат характерной точки	Средняя квадратическая погрешность положения характерной точки (M _t), м	Описание обозначения точки на местности (при наличии)
	X	Y	X	Y			
1	2	3	4	5	6	7	8
-	-	-	-	-	-	-	-

3.Сведения о характерных точках части (частей) границы объекта

Часть №							
-	-	-	-	-	-	-	-

ОПИСАНИЕ МЕСТОПОЛОЖЕНИЯ ГРАНИЦ

Общественно-деловая зона села Луговое - ОД/1

 (наименование объекта, местоположение границ которого описано
 (далее - объект)

Раздел 1

Сведения об объекте		
№ п/п	Характеристики объекта	Описание характеристик
1	2	3
1	Местоположение объекта	Воронежская область, Богучарский муниципальный район, Луговское сельское поселение, село Луговое
2	Площадь объекта $\pm$ величина погрешности определения площади ($P \pm \Delta P$)	-
3	Иные характеристики объекта	-

Раздел 2

Сведения о местоположении границ объекта					
1. Система координат: МСК - 36, зона 2					
2. Сведения о характерных точках границ объекта					
Обозначение характерных точек границ	Координаты, м		Метод определения координат характерной точки	Средняя квадратическая погрешность положения характерной точки (Mt), м	Описание обозначения точки на местности (при наличии)
	X	Y			
1	2	3	4	5	6
1	318861.05	2167258.29	Картометрический	1.00	-
2	318896.69	2167346.41	Картометрический	1.00	-
3	318853.20	2167359.70	Картометрический	1.00	-
4	318834.07	2167375.12	Картометрический	1.00	-
5	318822.44	2167355.78	Картометрический	1.00	-
6	318802.23	2167326.73	Картометрический	1.00	-
7	318805.58	2167321.78	Картометрический	1.00	-
8	318792.71	2167302.43	Картометрический	1.00	-
1	318861.05	2167258.29	Картометрический	1.00	-
9	318776.18	2167313.65	Картометрический	1.00	-
10	318798.35	2167346.96	Картометрический	1.00	-
11	318812.50	2167370.58	Картометрический	1.00	-
12	318803.91	2167378.39	Картометрический	1.00	-
13	318767.92	2167401.03	Картометрический	1.00	-
14	318708.76	2167437.70	Картометрический	1.00	-
15	318723.54	2167465.28	Картометрический	1.00	-
16	318648.58	2167528.94	Картометрический	1.00	-
17	318596.48	2167491.43	Картометрический	1.00	-
18	318688.10	2167407.25	Картометрический	1.00	-
19	318679.00	2167393.85	Картометрический	1.00	-
20	318665.79	2167371.38	Картометрический	1.00	-
21	318703.37	2167347.17	Картометрический	1.00	-
22	318710.73	2167356.08	Картометрический	1.00	-
23	318716.66	2167353.65	Картометрический	1.00	-
24	318728.79	2167346.47	Картометрический	1.00	-
25	318753.42	2167331.88	Картометрический	1.00	-
26	318768.63	2167322.76	Картометрический	1.00	-
9	318776.18	2167313.65	Картометрический	1.00	-
27	319130.31	2167578.97	Картометрический	1.00	-
28	319131.27	2167606.08	Картометрический	1.00	-
29	319133.15	2167619.43	Картометрический	1.00	-
30	319133.55	2167619.38	Картометрический	1.00	-
31	319135.27	2167632.78	Картометрический	1.00	-
32	319132.85	2167633.08	Картометрический	1.00	-

1	2	3	4	5	6
33	319133.25	2167636.72	Картометрический	1.00	-
34	319123.88	2167637.83	Картометрический	1.00	-
35	319123.45	2167634.24	Картометрический	1.00	-
36	319120.97	2167634.55	Картометрический	1.00	-
37	319119.41	2167621.22	Картометрический	1.00	-
38	319119.81	2167621.17	Картометрический	1.00	-
39	319118.10	2167607.62	Картометрический	1.00	-
40	319117.94	2167576.29	Картометрический	1.00	-
27	319130.31	2167578.97	Картометрический	1.00	-
41	319123.19	2167583.06	Аналитический	0.10	-
42	319124.71	2167589.21	Аналитический	0.10	-
43	319123.74	2167589.45	Аналитический	0.10	-
44	319122.22	2167583.30	Аналитический	0.10	-
41	319123.19	2167583.06	Аналитический	0.10	-
45	319059.43	2167616.63	Картометрический	1.00	-
46	319091.69	2167646.89	Картометрический	1.00	-
47	319131.49	2167684.47	Картометрический	1.00	-
48	319129.30	2167688.61	Картометрический	1.00	-
49	319151.99	2167709.42	Картометрический	1.00	-
50	319155.80	2167707.40	Картометрический	1.00	-
51	319161.47	2167713.21	Картометрический	1.00	-
52	319157.59	2167716.55	Картометрический	1.00	-
53	319147.11	2167726.58	Картометрический	1.00	-
54	319143.43	2167730.83	Картометрический	1.00	-
55	319129.39	2167747.28	Картометрический	1.00	-
56	319111.41	2167763.77	Картометрический	1.00	-
57	319075.06	2167685.82	Картометрический	1.00	-
58	319052.68	2167665.31	Аналитический	0.10	-
59	319032.37	2167647.29	Аналитический	0.10	-
60	319050.98	2167624.91	Аналитический	0.10	-
45	319059.43	2167616.63	Картометрический	1.00	-
61	319175.47	2167727.43	Картометрический	1.00	-
62	319187.02	2167739.13	Картометрический	1.00	-
63	319193.06	2167748.13	Картометрический	1.00	-
64	319187.40	2167752.81	Картометрический	1.00	-
65	319170.90	2167766.66	Картометрический	1.00	-
66	319160.95	2167775.39	Картометрический	1.00	-
67	319157.96	2167778.51	Картометрический	1.00	-
68	319157.34	2167782.55	Картометрический	1.00	-
69	319143.04	2167805.90	Картометрический	1.00	-
70	319122.22	2167778.40	Картометрический	1.00	-
71	319144.56	2167760.18	Картометрический	1.00	-
72	319141.46	2167756.47	Картометрический	1.00	-
73	319154.68	2167745.11	Картометрический	1.00	-
74	319169.94	2167731.96	Картометрический	1.00	-

1	2	3	4	5	6
61	319175.47	2167727.43	Картометрический	1.00	-
75	319222.91	2167697.33	Картометрический	1.00	-
76	319211.69	2167719.43	Картометрический	1.00	-
77	319200.79	2167729.42	Картометрический	1.00	-
78	319193.42	2167720.90	Картометрический	1.00	-
79	319197.66	2167680.93	Картометрический	1.00	-
80	319219.14	2167690.59	Картометрический	1.00	-
75	319222.91	2167697.33	Картометрический	1.00	-
81	319277.75	2167757.54	Картометрический	1.00	-
82	319281.15	2167793.34	Картометрический	1.00	-
83	319241.89	2167803.34	Картометрический	1.00	-
84	319233.77	2167805.23	Картометрический	1.00	-
85	319227.77	2167791.03	Картометрический	1.00	-
86	319213.94	2167754.71	Картометрический	1.00	-
87	319220.27	2167752.77	Картометрический	1.00	-
88	319264.13	2167754.76	Картометрический	1.00	-
81	319277.75	2167757.54	Картометрический	1.00	-
89	319275.03	2167931.70	Картометрический	1.00	-
90	319316.18	2168032.06	Картометрический	1.00	-
91	319304.60	2168034.58	Картометрический	1.00	-
92	319265.97	2168042.76	Картометрический	1.00	-
93	319211.81	2168043.26	Картометрический	1.00	-
94	319180.81	2168043.63	Картометрический	1.00	-
95	319165.21	2167990.10	Картометрический	1.00	-
96	319192.84	2167986.41	Картометрический	1.00	-
97	319214.62	2167968.06	Картометрический	1.00	-
98	319213.09	2167965.51	Картометрический	1.00	-
99	319233.69	2167954.00	Картометрический	1.00	-
100	319268.27	2167935.03	Картометрический	1.00	-
89	319275.03	2167931.70	Картометрический	1.00	-

3. Сведения о характерных точках части (частей) границы объекта

Обозначение характерных точек части границы	Координаты, м		Метод определения координат характерной точки	Средняя квадратическая погрешность положения характерной точки (Mt), м	Описание обозначения точки на местности (при наличии)
	X	Y			
1	2	3	4	5	6
Часть №					
-	-	-	-	-	-

Раздел 3

Сведения о местоположении измененных (уточненных) границ объекта							
1. Система координат: -							
2. Сведения о характерных точках границ объекта							
Обозначение характерных точек границ	Существующие координаты, м		Измененные (уточненные) координаты, м		Метод определения координат характерной точки	Средняя квадратическая погрешность положения характерной точки (Mt), м	Описание обозначения точки на местности (при наличии)
	X	Y	X	Y			
1	2	3	4	5	6	7	8
-	-	-	-	-	-	-	-
3.Сведения о характерных точках части (частей) границы объекта							
Часть №							
-	-	-	-	-	-	-	-

Раздел 4

План границ объекта



Масштаб 1:5000

Используемые условные знаки и обозначения:



границы территориальной зоны



характерная точка границ территориальной зоны

Руководитель БУВО «Нормативно-проектный центр»

Подпись  Ю.В. Шалыгина Дата « 17 » мая 2022 г.

Место для оттиска печати (при наличии) лица, составившего описание местоположения границ объекта



ОПИСАНИЕ МЕСТОПОЛОЖЕНИЯ ГРАНИЦ

Зона улиц, дорог, инженерной и транспортной инфраструктуры села Луговое - ИТ1/1

(наименование объекта, местоположение границ которого описано
(далее - объект)

Раздел 1

Сведения об объекте		
№ п/п	Характеристики объекта	Описание характеристик
1	2	3
1	Местоположение объекта	Воронежская область, Богучарский муниципальный район, Луговское сельское поселение, село Луговое
2	Площадь объекта $\pm$ величина погрешности определения площади ($P \pm \text{Дельта } P$)	-
3	Иные характеристики объекта	-

Раздел 2

Сведения о местоположении границ объекта					
1. Система координат: МСК - 36, зона 2					
2. Сведения о характерных точках границ объекта					
Обозначение характерных точек границ	Координаты, м		Метод определения координат характерной точки	Средняя квадратическая погрешность положения характерной точки (Mt), м	Описание обозначения точки на местности (при наличии)
	X	Y			
1	2	3	4	5	6
1	318371.92	2166873.96	Картометрический	1.00	-
2	318430.14	2166920.32	Картометрический	1.00	-
3	318533.22	2166944.55	Картометрический	1.00	-
4	318532.34	2166950.71	Картометрический	1.00	-
5	318447.70	2166932.49	Картометрический	1.00	-
6	318701.04	2167187.77	Картометрический	1.00	-
7	318782.00	2167301.07	Картометрический	1.00	-
8	318792.71	2167302.43	Картометрический	1.00	-
9	318805.58	2167321.78	Картометрический	1.00	-
10	318802.23	2167326.73	Картометрический	1.00	-
11	318822.44	2167355.78	Картометрический	1.00	-
12	318834.40	2167375.73	Картометрический	1.00	-
13	318840.32	2167385.59	Картометрический	1.00	-
14	318856.73	2167407.57	Картометрический	1.00	-
15	318882.40	2167435.19	Картометрический	1.00	-
16	318903.49	2167461.10	Картометрический	1.00	-
17	318928.40	2167491.17	Картометрический	1.00	-
18	318948.64	2167512.82	Картометрический	1.00	-
19	318967.30	2167528.53	Картометрический	1.00	-
20	318979.21	2167538.94	Картометрический	1.00	-
21	318984.05	2167542.88	Картометрический	1.00	-
22	318992.72	2167548.14	Картометрический	1.00	-
23	319000.69	2167552.81	Картометрический	1.00	-
24	319015.78	2167555.86	Картометрический	1.00	-
25	319023.57	2167557.06	Картометрический	1.00	-
26	319033.80	2167557.20	Картометрический	1.00	-
27	319033.47	2167564.54	Картометрический	1.00	-
28	319028.79	2167564.17	Картометрический	1.00	-
29	319025.68	2167567.79	Картометрический	1.00	-
30	319073.77	2167611.62	Картометрический	1.00	-
31	319104.41	2167638.93	Картометрический	1.00	-
32	319144.78	2167673.85	Картометрический	1.00	-
33	319176.74	2167701.77	Картометрический	1.00	-
34	319200.79	2167729.42	Картометрический	1.00	-
35	319207.46	2167741.39	Картометрический	1.00	-
36	319213.94	2167754.71	Картометрический	1.00	-

1	2	3	4	5	6
37	319227.77	2167791.03	Картометрический	1.00	-
38	319217.12	2167799.52	Картометрический	1.00	-
39	319209.02	2167784.66	Картометрический	1.00	-
40	319196.48	2167805.98	Картометрический	1.00	-
41	319175.46	2167828.21	Картометрический	1.00	-
42	319143.09	2167866.92	Картометрический	1.00	-
43	319107.22	2167909.80	Картометрический	1.00	-
44	319104.30	2167914.58	Картометрический	1.00	-
45	319103.58	2167919.89	Картометрический	1.00	-
46	319087.58	2167930.88	Картометрический	1.00	-
47	319079.58	2167935.99	Картометрический	1.00	-
48	319047.82	2167958.77	Картометрический	1.00	-
49	319032.93	2167968.57	Картометрический	1.00	-
50	319029.11	2167975.76	Картометрический	1.00	-
51	319004.66	2167993.75	Картометрический	1.00	-
52	318972.71	2168020.46	Картометрический	1.00	-
53	318948.75	2168036.60	Картометрический	1.00	-
54	318921.94	2168055.99	Картометрический	1.00	-
55	318892.20	2168071.50	Картометрический	1.00	-
56	318855.77	2168091.57	Картометрический	1.00	-
57	318834.23	2168102.61	Картометрический	1.00	-
58	318785.99	2168126.55	Картометрический	1.00	-
59	318762.46	2168133.74	Картометрический	1.00	-
60	318757.78	2168136.80	Картометрический	1.00	-
61	318748.13	2168156.21	Картометрический	1.00	-
62	318730.83	2168153.70	Картометрический	1.00	-
63	318733.06	2168147.84	Картометрический	1.00	-
64	318732.97	2168145.52	Картометрический	1.00	-
65	318730.55	2168145.05	Картометрический	1.00	-
66	318720.92	2168146.19	Картометрический	1.00	-
67	318689.35	2168151.82	Картометрический	1.00	-
68	318635.16	2168158.31	Картометрический	1.00	-
69	318551.92	2168168.29	Картометрический	1.00	-
70	318520.95	2168174.19	Картометрический	1.00	-
71	318499.70	2168181.32	Картометрический	1.00	-
72	318502.28	2168189.87	Картометрический	1.00	-
73	318458.88	2168205.31	Картометрический	1.00	-
74	318457.03	2168201.95	Картометрический	1.00	-
75	318454.07	2168199.56	Картометрический	1.00	-
76	318397.31	2168206.96	Картометрический	1.00	-
77	318313.51	2168214.63	Картометрический	1.00	-
78	318308.44	2168197.69	Картометрический	1.00	-
79	318393.93	2168189.75	Картометрический	1.00	-
80	318448.32	2168181.92	Картометрический	1.00	-
81	318454.33	2168176.88	Картометрический	1.00	-
82	318455.47	2168173.47	Картометрический	1.00	-
83	318453.65	2168161.45	Картометрический	1.00	-
84	318466.80	2168158.65	Картометрический	1.00	-

1	2	3	4	5	6
85	318468.77	2168166.95	Картометрический	1.00	-
86	318472.05	2168168.75	Картометрический	1.00	-
87	318494.15	2168162.94	Картометрический	1.00	-
88	318527.67	2168156.09	Картометрический	1.00	-
89	318552.38	2168152.35	Картометрический	1.00	-
90	318625.32	2168144.10	Картометрический	1.00	-
91	318689.15	2168136.88	Картометрический	1.00	-
92	318723.94	2168128.74	Картометрический	1.00	-
93	318759.73	2168117.59	Картометрический	1.00	-
94	318781.47	2168109.26	Картометрический	1.00	-
95	318826.33	2168087.35	Картометрический	1.00	-
96	318861.92	2168070.72	Картометрический	1.00	-
97	318908.64	2168044.57	Картометрический	1.00	-
98	318932.25	2168031.39	Картометрический	1.00	-
99	318957.53	2168015.18	Аналитический	0.10	-
100	318966.73	2168008.66	Аналитический	0.10	-
101	318982.87	2167996.80	Аналитический	0.10	-
102	319003.67	2167980.17	Картометрический	1.00	-
103	319021.00	2167966.12	Картометрический	1.00	-
104	319031.81	2167957.14	Картометрический	1.00	-
105	319045.72	2167947.94	Картометрический	1.00	-
106	319055.86	2167940.70	Картометрический	1.00	-
107	319059.05	2167937.50	Картометрический	1.00	-
108	319067.75	2167930.73	Картометрический	1.00	-
109	319075.35	2167925.39	Картометрический	1.00	-
110	319098.40	2167899.03	Картометрический	1.00	-
111	319133.41	2167853.28	Картометрический	1.00	-
112	319143.88	2167840.74	Картометрический	1.00	-
113	319160.07	2167823.57	Картометрический	1.00	-
114	319185.69	2167792.61	Картометрический	1.00	-
115	319191.90	2167783.21	Картометрический	1.00	-
116	319202.23	2167770.38	Картометрический	1.00	-
117	319198.22	2167755.74	Картометрический	1.00	-
118	319187.02	2167739.13	Картометрический	1.00	-
119	319155.80	2167707.40	Картометрический	1.00	-
120	319151.99	2167709.42	Картометрический	1.00	-
121	319129.30	2167688.61	Картометрический	1.00	-
122	319131.49	2167684.47	Картометрический	1.00	-
123	319091.69	2167646.89	Картометрический	1.00	-
124	319051.83	2167609.50	Картометрический	1.00	-
125	319019.65	2167579.95	Картометрический	1.00	-
126	318995.55	2167565.79	Картометрический	1.00	-
127	318971.37	2167548.16	Картометрический	1.00	-
128	318952.03	2167533.11	Картометрический	1.00	-
129	318932.99	2167515.45	Картометрический	1.00	-
130	318920.89	2167506.25	Картометрический	1.00	-
131	318907.95	2167490.92	Картометрический	1.00	-
132	318893.14	2167471.96	Картометрический	1.00	-

1	2	3	4	5	6
133	318886.75	2167464.73	Картометрический	1.00	-
134	318874.81	2167449.67	Картометрический	1.00	-
135	318844.44	2167415.07	Картометрический	1.00	-
136	318824.17	2167388.42	Картометрический	1.00	-
137	318812.50	2167370.58	Картометрический	1.00	-
138	318798.35	2167346.96	Картометрический	1.00	-
139	318776.18	2167313.65	Картометрический	1.00	-
140	318758.37	2167285.97	Картометрический	1.00	-
141	318732.61	2167248.78	Картометрический	1.00	-
142	318702.59	2167213.53	Картометрический	1.00	-
143	318669.47	2167174.60	Картометрический	1.00	-
144	318594.13	2167102.16	Картометрический	1.00	-
145	318511.04	2167013.07	Картометрический	1.00	-
146	318428.53	2166931.14	Картометрический	1.00	-
147	318356.77	2166873.32	Картометрический	1.00	-
1	318371.92	2166873.96	Картометрический	1.00	-

3. Сведения о характерных точках части (частей) границы объекта

Обозначение характерных точек части границы	Координаты, м		Метод определения координат характерной точки	Средняя квадратическая погрешность положения характерной точки (Mt), м	Описание обозначения точки на местности (при наличии)
	X	Y			
1	2	3	4	5	6
Часть №					
-	-	-	-	-	-

1. Система координат: -

Обозначение характерных точек границ	Существующие координаты, м		Измененные (уточненные) координаты, м		Метод определения координат характерной точки	Средняя квадратическая погрешность положения характерной точки (M _t), м	Описание обозначения точки на местности (при наличии)
	X	Y	X	Y			
1	2	3	4	5	6	7	8
-	-	-	-	-	-	-	-

3.Сведения о характерных точках части (частей) границы объекта

Часть №							
-	-	-	-	-	-	-	-

Раздел 4
План границ объекта



Используемые условные знаки и обозначения:

— граница территориальной зоны

• 1 характеристика точки граница территориальной зоны

Масштаб 1:5000

Руководитель БУРНО «Нормативно-проектный центр»

Подпись: Ю. В. Шалягина

Дата « 17 » мая 2022 г.

Место за подписью (для выписки) лица, оставившего описание истинного положения границ объекта



ОПИСАНИЕ МЕСТОПОЛОЖЕНИЯ ГРАНИЦ

Зона сельскохозяйственного использования в границах населенного пункта
села Луговое - СХ1/1

(наименование объекта, местоположение границ которого описано
(далее - объект)

Раздел 1

Сведения об объекте		
№ п/п	Характеристики объекта	Описание характеристик
1	2	3
1	Местоположение объекта	Воронежская область, Богучарский муниципальный район, Луговское сельское поселение, село Луговое
2	Площадь объекта $\pm$ величина погрешности определения площади ($P \pm \Delta P$)	-
3	Иные характеристики объекта	-

Раздел 2

Сведения о местоположении границ объекта					
1. Система координат: МСК - 36, зона 2					
2. Сведения о характерных точках границ объекта					
Обозначение характерных точек границ	Координаты, м		Метод определения координат характерной точки	Средняя квадратическая погрешность положения характерной точки (Mt), м	Описание обозначения точки на местности (при наличии)
	X	Y			
1	2	3	4	5	6
1	318223.04	2166746.44	Картометрический	1.00	-
2	318264.41	2166788.23	Картометрический	1.00	-
3	318371.92	2166873.96	Картометрический	1.00	-
4	318356.77	2166873.32	Картометрический	1.00	-
5	318134.32	2166863.54	Картометрический	1.00	-
6	318015.01	2166871.29	Картометрический	1.00	-
7	317993.71	2166808.54	Картометрический	1.00	-
8	317919.34	2166743.84	Картометрический	1.00	-
9	318180.81	2166817.06	Картометрический	1.00	-
1	318223.04	2166746.44	Картометрический	1.00	-
10	318191.36	2166846.06	Аналитический	0.10	-
11	318191.36	2166847.06	Аналитический	0.10	-
12	318190.36	2166847.06	Аналитический	0.10	-
13	318190.36	2166846.06	Аналитический	0.10	-
10	318191.36	2166846.06	Аналитический	0.10	-
14	318074.67	2166951.47	Картометрический	1.00	-
15	318096.75	2166978.59	Картометрический	1.00	-
16	318134.32	2166994.08	Картометрический	1.00	-
17	318384.17	2167213.72	Картометрический	1.00	-
18	318426.79	2167271.44	Картометрический	1.00	-
19	318396.18	2167298.17	Картометрический	1.00	-
20	318462.04	2167394.62	Картометрический	1.00	-
21	318596.48	2167491.43	Картометрический	1.00	-
22	318648.58	2167528.94	Картометрический	1.00	-
23	318796.33	2167656.48	Картометрический	1.00	-
24	318973.36	2167728.92	Картометрический	1.00	-
25	318954.38	2167819.56	Картометрический	1.00	-
26	318824.61	2167914.86	Картометрический	1.00	-
27	318661.53	2167981.09	Картометрический	1.00	-
28	318601.49	2167887.74	Картометрический	1.00	-
29	318632.86	2167861.40	Картометрический	1.00	-
30	318504.65	2167689.02	Картометрический	1.00	-
31	318530.21	2167658.81	Картометрический	1.00	-
32	318371.78	2167533.30	Картометрический	1.00	-

1	2	3	4	5	6
33	318291.21	2167491.85	Картометрический	1.00	-
34	318232.13	2167380.29	Картометрический	1.00	-
35	318261.96	2167369.25	Картометрический	1.00	-
36	318246.66	2167335.35	Картометрический	1.00	-
37	318296.63	2167309.79	Картометрический	1.00	-
38	318281.52	2167282.48	Картометрический	1.00	-
39	318201.72	2167167.62	Картометрический	1.00	-
40	317978.99	2167247.42	Картометрический	1.00	-
41	317800.43	2167261.59	Картометрический	1.00	-
42	317783.83	2167181.11	Картометрический	1.00	-
43	317768.33	2167114.03	Картометрический	1.00	-
44	317893.77	2167061.10	Картометрический	1.00	-
14	318074.67	2166951.47	Картометрический	1.00	-
45	319549.25	2167527.25	Картометрический	1.00	-
46	319550.26	2167538.80	Картометрический	1.00	-
47	319555.67	2167557.94	Картометрический	1.00	-
48	319556.03	2167575.73	Картометрический	1.00	-
49	319551.40	2167588.36	Картометрический	1.00	-
50	319530.93	2167598.85	Картометрический	1.00	-
51	319517.70	2167633.57	Картометрический	1.00	-
52	319517.04	2167676.13	Картометрический	1.00	-
53	319513.21	2167759.93	Картометрический	1.00	-
54	319517.98	2167779.69	Картометрический	1.00	-
55	319526.01	2167794.43	Картометрический	1.00	-
56	319537.98	2167799.70	Картометрический	1.00	-
57	319564.60	2167802.02	Картометрический	1.00	-
58	319618.36	2167772.38	Картометрический	1.00	-
59	319629.87	2167766.86	Картометрический	1.00	-
60	319645.42	2167767.10	Картометрический	1.00	-
61	319660.84	2167774.96	Картометрический	1.00	-
62	319671.32	2167795.45	Картометрический	1.00	-
63	319683.90	2167802.65	Картометрический	1.00	-
64	319716.83	2167806.97	Картометрический	1.00	-
65	319738.68	2167830.19	Картометрический	1.00	-
66	319763.24	2167883.95	Картометрический	1.00	-
67	319786.95	2167910.37	Картометрический	1.00	-
68	319805.83	2167920.19	Картометрический	1.00	-
69	319812.01	2167931.10	Картометрический	1.00	-
70	319798.14	2167966.45	Картометрический	1.00	-
71	319810.41	2167993.96	Картометрический	1.00	-
72	319834.52	2168117.58	Картометрический	1.00	-
73	319853.31	2168257.00	Картометрический	1.00	-
74	319864.34	2168342.98	Картометрический	1.00	-
75	319857.53	2168376.01	Картометрический	1.00	-
76	319846.26	2168384.58	Картометрический	1.00	-
77	319830.44	2168381.79	Картометрический	1.00	-
78	319801.88	2168404.36	Картометрический	1.00	-

1	2	3	4	5	6
79	319782.37	2168448.13	Картометрический	1.00	-
80	319704.32	2168322.75	Картометрический	1.00	-
81	319757.39	2168278.21	Картометрический	1.00	-
82	319687.28	2168207.70	Картометрический	1.00	-
83	319651.64	2168234.43	Картометрический	1.00	-
84	319379.71	2167796.71	Картометрический	1.00	-
85	319425.42	2167618.91	Картометрический	1.00	-
45	319549.25	2167527.25	Картометрический	1.00	-
86	318928.15	2168224.27	Картометрический	1.00	-
87	318955.73	2168299.90	Картометрический	1.00	-
88	319163.56	2168384.34	Картометрический	1.00	-
89	319665.97	2168815.87	Картометрический	1.00	-
90	319650.43	2168820.43	Картометрический	1.00	-
91	319620.29	2168840.29	Картометрический	1.00	-
92	319588.18	2168865.19	Картометрический	1.00	-
93	319574.83	2168866.24	Картометрический	1.00	-
94	319571.28	2168849.68	Картометрический	1.00	-
95	319509.55	2168771.92	Картометрический	1.00	-
96	319458.85	2168733.55	Картометрический	1.00	-
97	319396.98	2168693.68	Картометрический	1.00	-
98	319389.84	2168688.74	Картометрический	1.00	-
99	319364.11	2168666.00	Картометрический	1.00	-
100	319340.01	2168628.79	Картометрический	1.00	-
101	319303.91	2168572.11	Картометрический	1.00	-
102	319265.95	2168539.63	Картометрический	1.00	-
103	319209.75	2168501.71	Картометрический	1.00	-
104	319164.31	2168483.11	Картометрический	1.00	-
105	319068.22	2168494.60	Картометрический	1.00	-
106	319032.71	2168499.64	Картометрический	1.00	-
107	319006.48	2168482.00	Картометрический	1.00	-
108	318996.83	2168457.04	Картометрический	1.00	-
109	318997.35	2168429.73	Картометрический	1.00	-
110	318993.21	2168415.75	Картометрический	1.00	-
111	318978.21	2168405.23	Картометрический	1.00	-
112	318948.62	2168431.36	Картометрический	1.00	-
113	318909.85	2168475.40	Картометрический	1.00	-
114	318907.91	2168477.60	Картометрический	1.00	-
115	318882.90	2168495.55	Картометрический	1.00	-
116	318866.94	2168489.66	Картометрический	1.00	-
117	318866.57	2168489.54	Картометрический	1.00	-
118	318829.29	2168454.52	Картометрический	1.00	-
119	318807.45	2168438.86	Картометрический	1.00	-
120	318806.96	2168438.96	Картометрический	1.00	-
121	318771.90	2168445.81	Картометрический	1.00	-
122	318741.83	2168464.30	Картометрический	1.00	-
123	318720.88	2168502.02	Картометрический	1.00	-
124	318720.76	2168502.92	Картометрический	1.00	-

1	2	3	4	5	6
125	318717.23	2168528.00	Картометрический	1.00	-
126	318722.25	2168560.14	Картометрический	1.00	-
127	318722.30	2168560.50	Картометрический	1.00	-
128	318729.53	2168579.68	Картометрический	1.00	-
129	318697.77	2168553.68	Картометрический	1.00	-
130	318672.74	2168528.62	Картометрический	1.00	-
131	318666.74	2168522.60	Картометрический	1.00	-
132	318648.05	2168507.64	Картометрический	1.00	-
133	318587.88	2168495.26	Картометрический	1.00	-
134	318554.43	2168512.35	Картометрический	1.00	-
135	318544.66	2168514.96	Картометрический	1.00	-
136	318514.95	2168522.92	Картометрический	1.00	-
137	318478.59	2168539.38	Картометрический	1.00	-
138	318459.41	2168550.46	Картометрический	1.00	-
139	318446.46	2168566.09	Картометрический	1.00	-
140	318442.53	2168576.43	Картометрический	1.00	-
141	318437.81	2168588.80	Картометрический	1.00	-
142	318410.44	2168631.49	Картометрический	1.00	-
143	318385.71	2168668.50	Картометрический	1.00	-
144	318377.95	2168677.89	Картометрический	1.00	-
145	318362.89	2168685.10	Картометрический	1.00	-
146	318357.52	2168687.67	Картометрический	1.00	-
147	318330.55	2168707.08	Картометрический	1.00	-
148	318359.03	2168530.14	Картометрический	1.00	-
149	318369.48	2168409.26	Картометрический	1.00	-
150	318371.25	2168357.64	Картометрический	1.00	-
151	318446.35	2168362.32	Картометрический	1.00	-
152	318443.64	2168490.18	Картометрический	1.00	-
153	318552.44	2168498.81	Картометрический	1.00	-
154	318602.82	2168391.58	Картометрический	1.00	-
155	318650.41	2168310.70	Картометрический	1.00	-
156	318665.44	2168281.36	Картометрический	1.00	-
157	318788.96	2168250.24	Аналитический	0.10	-
158	318788.96	2168251.24	Аналитический	0.10	-
159	318789.96	2168251.24	Аналитический	0.10	-
160	318789.96	2168250.24	Аналитический	0.10	-
157	318840.92	2168239.05	Картометрический	1.00	-
86	318928.15	2168224.27	Картометрический	1.00	-
158	318571.97	2168495.43	Аналитический	0.10	-
159	318571.97	2168496.43	Аналитический	0.10	-
160	318570.97	2168496.43	Аналитический	0.10	-
161	318570.97	2168495.43	Аналитический	0.10	-
158	318571.97	2168495.43	Аналитический	0.10	-
162	318615.16	2168446.90	Аналитический	0.10	-
163	318615.16	2168447.90	Аналитический	0.10	-
164	318614.16	2168447.90	Аналитический	0.10	-

1	2	3	4	5	6
165	318614.16	2168446.90	Аналитический	0.10	-
162	318615.16	2168446.90	Аналитический	0.10	-
166	318656.28	2168400.38	Аналитический	0.10	-
167	318656.28	2168401.38	Аналитический	0.10	-
168	318655.28	2168401.38	Аналитический	0.10	-
169	318655.28	2168400.38	Аналитический	0.10	-
166	318656.28	2168400.38	Аналитический	0.10	-
170	318687.65	2168350.83	Аналитический	0.10	-
171	318686.77	2168351.31	Аналитический	0.10	-
172	318683.73	2168345.85	Аналитический	0.10	-
173	318684.60	2168345.36	Аналитический	0.10	-
170	318687.65	2168350.83	Аналитический	0.10	-
174	318698.84	2168352.66	Аналитический	0.10	-
175	318698.84	2168353.66	Аналитический	0.10	-
176	318697.84	2168353.66	Аналитический	0.10	-
177	318697.84	2168352.66	Аналитический	0.10	-
174	318698.84	2168352.66	Аналитический	0.10	-
176	318738.68	2168307.94	Аналитический	0.10	-
177	318738.68	2168308.94	Аналитический	0.10	-
178	318737.68	2168308.94	Аналитический	0.10	-
179	318737.68	2168307.94	Аналитический	0.10	-
176	318738.68	2168307.94	Аналитический	0.10	-
3. Сведения о характерных точках части (частей) границы объекта					
Обозначение характерных точек части границы	Координаты, м		Метод определения координат характерной точки	Средняя квадратическая погрешность положения характерной точки (Mt), м	Описание обозначения точки на местности (при наличии)
	X	Y			
1	2	3	4	5	6
Часть №					
-	-	-	-	-	-

Раздел 3

Сведения о местоположении измененных (уточненных) границ объекта							
1. Система координат: -							
2. Сведения о характерных точках границ объекта							
Обозначение характерных точек границ	Существующие координаты, м		Измененные (уточненные) координаты, м		Метод определения координат характерной точки	Средняя квадратическая погрешность положения характерной точки (Mt), м	Описание обозначения точки на местности (при наличии)
	X	Y	X	Y			
1	2	3	4	5	6	7	8
-	-	-	-	-	-	-	-
3.Сведения о характерных точках части (частей) границы объекта							
Часть №							
-	-	-	-	-	-	-	-

ОПИСАНИЕ МЕСТОПОЛОЖЕНИЯ ГРАНИЦ

Зона сельскохозяйственного производства села Луговое - СХ2/1

(наименование объекта, местоположение границ которого описано
(далее - объект)

Раздел 1

Сведения об объекте		
№ п/п	Характеристики объекта	Описание характеристик
1	2	3
1	Местоположение объекта	Воронежская область, Богучарский муниципальный район, Луговское сельское поселение, село Луговое
2	Площадь объекта $\pm$ величина погрешности определения площади ($P \pm \Delta P$)	-
3	Иные характеристики объекта	-

Раздел 2

Сведения о местоположении границ объекта					
1. Система координат: МСК - 36, зона 2					
2. Сведения о характерных точках границ объекта					
Обозначение характерных точек границ	Координаты, м		Метод определения координат характерной точки	Средняя квадратическая погрешность положения характерной точки (Mt), м	Описание обозначения точки на местности (при наличии)
	X	Y			
1	2	3	4	5	6
1	318223.04	2166746.44	Картометрический	1.00	-
2	318180.81	2166817.06	Картометрический	1.00	-
3	317919.34	2166743.84	Картометрический	1.00	-
4	317781.82	2166714.41	Картометрический	1.00	-
5	317674.76	2166699.20	Картометрический	1.00	-
6	317673.26	2166692.48	Картометрический	1.00	-
7	317631.26	2166502.15	Картометрический	1.00	-
8	317631.91	2166485.55	Картометрический	1.00	-
9	317636.95	2166475.77	Картометрический	1.00	-
10	317643.09	2166471.50	Картометрический	1.00	-
11	317638.71	2166448.14	Картометрический	1.00	-
12	317629.16	2166448.10	Картометрический	1.00	-
13	317623.45	2166443.98	Картометрический	1.00	-
14	317613.90	2166424.34	Картометрический	1.00	-
15	317586.68	2166287.73	Картометрический	1.00	-
16	317590.40	2166284.75	Картометрический	1.00	-
17	317586.47	2166271.33	Картометрический	1.00	-
18	317581.49	2166271.71	Картометрический	1.00	-
19	317550.78	2166154.76	Картометрический	1.00	-
20	317547.26	2166138.61	Картометрический	1.00	-
21	317550.72	2166137.32	Картометрический	1.00	-
22	317557.41	2166119.90	Картометрический	1.00	-
23	317606.07	2166118.27	Картометрический	1.00	-
24	317636.75	2166134.73	Картометрический	1.00	-
25	317704.22	2166184.48	Картометрический	1.00	-
26	317738.42	2166209.71	Картометрический	1.00	-
27	317811.97	2166266.37	Картометрический	1.00	-
28	317839.19	2166298.65	Картометрический	1.00	-
29	317876.04	2166356.52	Картометрический	1.00	-
30	317906.69	2166407.92	Картометрический	1.00	-
31	317954.24	2166434.86	Картометрический	1.00	-
32	317988.75	2166447.53	Картометрический	1.00	-
33	317927.89	2166526.50	Картометрический	1.00	-
34	317968.95	2166562.52	Картометрический	1.00	-
35	318016.99	2166576.85	Картометрический	1.00	-
36	318115.25	2166649.47	Картометрический	1.00	-

1	2	3	4	5	6
37	318166.32	2166691.09	Картометрический	1.00	-
38	318183.77	2166704.76	Картометрический	1.00	-
39	318202.97	2166726.09	Картометрический	1.00	-
1	318223.04	2166746.44	Картометрический	1.00	-
40	318156.51	2166807.83	Аналитический	0.10	-
41	318156.51	2166808.83	Аналитический	0.10	-
42	318155.51	2166808.83	Аналитический	0.10	-
43	318155.51	2166807.83	Аналитический	0.10	-
40	318156.51	2166807.83	Аналитический	0.10	-
44	318118.09	2166766.00	Аналитический	0.10	-
45	318115.09	2166770.80	Аналитический	0.10	-
46	318114.24	2166770.27	Аналитический	0.10	-
47	318117.24	2166765.47	Аналитический	0.10	-
44	318118.09	2166766.00	Аналитический	0.10	-
48	318036.23	2166758.11	Аналитический	0.10	-
49	318036.23	2166759.11	Аналитический	0.10	-
50	318035.23	2166759.11	Аналитический	0.10	-
51	318035.23	2166758.11	Аналитический	0.10	-
48	318036.23	2166758.11	Аналитический	0.10	-
52	317961.14	2166750.95	Аналитический	0.10	-
53	317961.14	2166751.95	Аналитический	0.10	-
54	317960.14	2166751.95	Аналитический	0.10	-
55	317960.14	2166750.95	Аналитический	0.10	-
52	317961.14	2166750.95	Аналитический	0.10	-
56	319055.87	2167063.42	Картометрический	5.00	-
57	319013.65	2167125.40	Картометрический	5.00	-
58	318940.05	2167199.00	Картометрический	1.00	-
59	318861.05	2167258.29	Картометрический	1.00	-
60	318792.71	2167302.43	Картометрический	1.00	-
61	318782.00	2167301.07	Картометрический	1.00	-
62	318731.55	2167230.42	Картометрический	1.00	-
63	318701.04	2167187.77	Картометрический	1.00	-
64	318447.70	2166932.49	Картометрический	1.00	-
65	318532.34	2166950.71	Картометрический	1.00	-
66	318674.81	2166981.38	Картометрический	1.00	-
56	319055.87	2167063.42	Картометрический	5.00	-
67	318457.54	2166936.97	Аналитический	0.10	-
68	318457.54	2166937.97	Аналитический	0.10	-
69	318456.54	2166937.97	Аналитический	0.10	-
70	318456.54	2166936.97	Аналитический	0.10	-
67	318457.54	2166936.97	Аналитический	0.10	-

1	2	3	4	5	6
71	318510.40	2166950.13	Аналитический	0.10	-
72	318510.40	2166951.13	Аналитический	0.10	-
73	318509.40	2166951.13	Аналитический	0.10	-
74	318509.40	2166950.13	Аналитический	0.10	-
71	318510.40	2166950.13	Аналитический	0.10	-
75	318563.67	2166963.33	Аналитический	0.10	-
76	318563.67	2166964.33	Аналитический	0.10	-
77	318562.67	2166964.33	Аналитический	0.10	-
78	318562.67	2166963.33	Аналитический	0.10	-
75	318563.67	2166963.33	Аналитический	0.10	-
79	318633.61	2166980.38	Аналитический	0.10	-
80	318633.61	2166981.38	Аналитический	0.10	-
81	318632.61	2166981.38	Аналитический	0.10	-
82	318632.61	2166980.38	Аналитический	0.10	-
79	318633.61	2166980.38	Аналитический	0.10	-
83	318679.48	2166991.43	Аналитический	0.10	-
84	318679.48	2166992.43	Аналитический	0.10	-
85	318678.48	2166992.43	Аналитический	0.10	-
86	318678.48	2166991.43	Аналитический	0.10	-
83	318679.48	2166991.43	Аналитический	0.10	-
87	318738.21	2167005.62	Аналитический	0.10	-
88	318738.21	2167006.62	Аналитический	0.10	-
89	318737.21	2167006.62	Аналитический	0.10	-
90	318737.21	2167005.62	Аналитический	0.10	-
87	318738.21	2167005.62	Аналитический	0.10	-
91	318793.17	2167019.14	Аналитический	0.10	-
92	318791.32	2167025.08	Аналитический	0.10	-
93	318790.37	2167024.78	Аналитический	0.10	-
94	318792.22	2167018.84	Аналитический	0.10	-
91	318793.17	2167019.14	Аналитический	0.10	-
95	318773.66	2167085.51	Аналитический	0.10	-
96	318773.66	2167086.51	Аналитический	0.10	-
97	318772.66	2167086.51	Аналитический	0.10	-
98	318772.66	2167085.51	Аналитический	0.10	-
95	318773.66	2167085.51	Аналитический	0.10	-
99	318757.54	2167138.51	Аналитический	0.10	-
100	318755.98	2167144.18	Аналитический	0.10	-
101	318755.02	2167143.92	Аналитический	0.10	-
102	318756.57	2167138.25	Аналитический	0.10	-
99	318757.54	2167138.51	Аналитический	0.10	-

1	2	3	4	5	6
103	318848.57	2167032.50	Аналитический	0.10	-
104	318848.57	2167033.50	Аналитический	0.10	-
105	318847.57	2167033.50	Аналитический	0.10	-
106	318847.57	2167032.50	Аналитический	0.10	-
103	318848.57	2167032.50	Аналитический	0.10	-
107	318908.67	2167046.96	Аналитический	0.10	-
108	318908.67	2167047.96	Аналитический	0.10	-
109	318907.67	2167047.96	Аналитический	0.10	-
110	318907.67	2167046.96	Аналитический	0.10	-
107	318908.67	2167046.96	Аналитический	0.10	-
111	318952.91	2167057.90	Аналитический	0.10	-
112	318952.91	2167058.90	Аналитический	0.10	-
113	318951.91	2167058.90	Аналитический	0.10	-
114	318951.91	2167057.90	Аналитический	0.10	-
111	318952.91	2167057.90	Аналитический	0.10	-
115	319019.73	2167073.48	Аналитический	0.10	-
116	319019.73	2167074.48	Аналитический	0.10	-
117	319018.73	2167074.48	Аналитический	0.10	-
118	319018.73	2167073.48	Аналитический	0.10	-
115	319019.73	2167073.48	Аналитический	0.10	-
119	318953.60	2167069.90	Аналитический	0.10	-
120	318951.00	2167074.38	Аналитический	0.10	-
121	318950.13	2167073.88	Аналитический	0.10	-
122	318952.74	2167069.40	Аналитический	0.10	-
119	318953.60	2167069.90	Аналитический	0.10	-
123	318917.30	2167133.93	Аналитический	0.10	-
124	318917.30	2167134.93	Аналитический	0.10	-
125	318916.30	2167134.93	Аналитический	0.10	-
126	318916.30	2167133.93	Аналитический	0.10	-
123	318917.30	2167133.93	Аналитический	0.10	-
127	318886.05	2167188.91	Аналитический	0.10	-
128	318883.90	2167193.73	Аналитический	0.10	-
129	318882.99	2167193.32	Аналитический	0.10	-
130	318885.14	2167188.50	Аналитический	0.10	-
127	318886.05	2167188.91	Аналитический	0.10	-
131	318865.90	2167206.95	Аналитический	0.10	-
132	318862.79	2167209.83	Аналитический	0.10	-
133	318862.12	2167209.09	Аналитический	0.10	-
134	318865.22	2167206.22	Аналитический	0.10	-
131	318865.90	2167206.95	Аналитический	0.10	-

1	2	3	4	5	6
135	318772.34	2167275.84	Аналитический	0.10	-
136	318772.36	2167276.84	Аналитический	0.10	-
137	318767.08	2167276.95	Аналитический	0.10	-
138	318767.06	2167275.95	Аналитический	0.10	-
135	318772.34	2167275.84	Аналитический	0.10	-
139	318442.67	2168109.51	Картометрический	1.00	-
140	318453.65	2168161.45	Картометрический	1.00	-
141	318455.47	2168173.47	Картометрический	1.00	-
142	318454.33	2168176.88	Картометрический	1.00	-
143	318448.32	2168181.92	Картометрический	1.00	-
144	318393.93	2168189.75	Картометрический	1.00	-
145	318363.34	2168192.56	Картометрический	1.00	-
146	318323.75	2168142.63	Картометрический	1.00	-
139	318442.67	2168109.51	Картометрический	1.00	-
147	318732.97	2168145.52	Картометрический	1.00	-
148	318733.06	2168147.84	Картометрический	1.00	-
149	318730.83	2168153.70	Картометрический	1.00	-
150	318665.44	2168281.36	Картометрический	1.00	-
151	318650.41	2168310.70	Картометрический	1.00	-
152	318602.82	2168391.58	Картометрический	1.00	-
153	318525.40	2168374.74	Картометрический	1.00	-
154	318446.35	2168362.32	Картометрический	1.00	-
155	318371.25	2168357.64	Картометрический	1.00	-
156	318371.01	2168293.89	Картометрический	1.00	-
157	318369.77	2168261.21	Картометрический	1.00	-
158	318370.93	2168228.64	Картометрический	1.00	-
159	318368.40	2168222.78	Картометрический	1.00	-
160	318358.64	2168220.75	Картометрический	1.00	-
161	318313.51	2168214.63	Картометрический	1.00	-
162	318397.31	2168206.96	Картометрический	1.00	-
163	318454.07	2168199.56	Картометрический	1.00	-
164	318457.03	2168201.95	Картометрический	1.00	-
165	318458.88	2168205.31	Картометрический	1.00	-
166	318502.28	2168189.87	Картометрический	1.00	-
167	318499.70	2168181.32	Картометрический	1.00	-
168	318520.95	2168174.19	Картометрический	1.00	-
169	318551.92	2168168.29	Картометрический	1.00	-
170	318635.16	2168158.31	Картометрический	1.00	-
171	318689.35	2168151.82	Картометрический	1.00	-
172	318720.92	2168146.19	Картометрический	1.00	-
173	318730.55	2168145.05	Картометрический	1.00	-
147	318732.97	2168145.52	Картометрический	1.00	-
174	318653.46	2168299.93	Аналитический	0.10	-
175	318653.46	2168300.93	Аналитический	0.10	-

1	2	3	4	5	6
176	318652.46	2168300.93	Аналитический	0.10	-
177	318652.46	2168299.93	Аналитический	0.10	-
174	318653.46	2168299.93	Аналитический	0.10	-
3. Сведения о характерных точках части (частей) границы объекта					
Обозначение характерных точек части границы	Координаты, м		Метод определения координат характерной точки	Средняя квадратическая погрешность положения характерной точки (Mt), м	Описание обозначения точки на местности (при наличии)
	X	Y			
1	2	3	4	5	6
Часть №					
-	-	-	-	-	-

Раздел 3

Сведения о местоположении измененных (уточненных) границ объекта								
1. Система координат: -								
2. Сведения о характерных точках границ объекта								
Обозначение характерных точек границ	Существующие координаты, м		Измененные (уточненные) координаты, м		Метод определения координат характерной точки	Средняя квадратическая погрешность положения характерной точки (Mt), м	Описание обозначения точки на местности (при наличии)	
	X	Y	X	Y				
1	2	3	4	5	6	7	8	
-	-	-	-	-	-	-	-	
3.Сведения о характерных точках части (частей) границы объекта								
Часть №								
-	-	-	-	-	-	-	-	

Рисунок 4
План границ объекта



Исключены участки земли в обозначении:
 граница территориальной зоны
 территориальной зоны

Масштаб 1:5000

Решением КУРО «Образовательный центр»
 Подпись: _____ Дата: «17» _____ 2023 г.
 Место для печати (подпись) лица, осуществляющего подготовку документа



ОПИСАНИЕ МЕСТОПОЛОЖЕНИЯ ГРАНИЦ

Зона рекреационного назначения - объектов отдыха села Луговое - Р1/1

(наименование объекта, местоположение границ которого описано
(далее - объект)

Раздел 1

Сведения об объекте		
№ п/п	Характеристики объекта	Описание характеристик
1	2	3
1	Местоположение объекта	Воронежская область, Богучарский муниципальный район, Луговское сельское поселение, село Луговое
2	Площадь объекта $\pm$ величина погрешности определения площади ($P \pm \text{Дельта } P$)	-
3	Иные характеристики объекта	-

Раздел 2

Сведения о местоположении границ объекта					
1. Система координат: МСК - 36, зона 2					
2. Сведения о характерных точках границ объекта					
Обозначение характерных точек границ	Координаты, м		Метод определения координат характерной точки	Средняя квадратическая погрешность положения характерной точки (Mt), м	Описание обозначения точки на местности (при наличии)
	X	Y			
1	2	3	4	5	6
1	319185.54	2167601.69	Картометрический	1.00	-
2	319180.13	2167686.25	Картометрический	1.00	-
3	319176.74	2167701.77	Картометрический	1.00	-
4	319144.78	2167673.85	Картометрический	1.00	-
5	319104.41	2167638.93	Картометрический	1.00	-
6	319073.77	2167611.62	Картометрический	1.00	-
7	319025.68	2167567.79	Картометрический	1.00	-
8	319028.79	2167564.17	Картометрический	1.00	-
9	319033.47	2167564.54	Картометрический	1.00	-
10	319078.71	2167569.00	Картометрический	1.00	-
11	319117.94	2167576.29	Картометрический	1.00	-
12	319118.10	2167607.62	Картометрический	1.00	-
13	319119.81	2167621.17	Картометрический	1.00	-
14	319119.41	2167621.22	Картометрический	1.00	-
15	319120.97	2167634.55	Картометрический	1.00	-
16	319123.45	2167634.24	Картометрический	1.00	-
17	319123.88	2167637.83	Картометрический	1.00	-
18	319133.25	2167636.72	Картометрический	1.00	-
19	319132.85	2167633.08	Картометрический	1.00	-
20	319135.27	2167632.78	Картометрический	1.00	-
21	319133.55	2167619.38	Картометрический	1.00	-
22	319133.15	2167619.43	Картометрический	1.00	-
23	319131.27	2167606.08	Картометрический	1.00	-
24	319130.31	2167578.97	Картометрический	1.00	-
25	319165.13	2167587.74	Картометрический	1.00	-
26	319175.20	2167591.80	Картометрический	1.00	-
1	319185.54	2167601.69	Картометрический	1.00	-

3. Сведения о характерных точках части (частей) границы объекта					
Обозначение характерных точек части границы	Координаты, м		Метод определения координат характерной точки	Средняя квадратическая погрешность положения характерной точки (Mt), м	Описание обозначения точки на местности (при наличии)
	X	Y			
1	2	3	4	5	6
Часть №					
-	-	-	-	-	-

Раздел 3

Сведения о местоположении измененных (уточненных) границ объекта							
1. Система координат: -							
2. Сведения о характерных точках границ объекта							
Обозначение характерных точек границ	Существующие координаты, м		Измененные (уточненные) координаты, м		Метод определения координат характерной точки	Средняя квадратическая погрешность положения характерной точки (Mt), м	Описание обозначения точки на местности (при наличии)
	X	Y	X	Y			
1	2	3	4	5	6	7	8
-	-	-	-	-	-	-	-
3.Сведения о характерных точках части (частей) границы объекта							
Часть №							
-	-	-	-	-	-	-	-

Раздел 4

План границ объекта



Масштаб 1:1000

Используемые условные знаки и обозначения:



границы территориальной зоны



характерная точка границы территориальной зоны

Руководитель БУВО «Нормативно-проектный центр»

Подпись  Ю.В. Шалыгина Дата « 17 » мая 2022 г.

Место для оттиска печати (при наличии) лица, составившего описание местоположения границ объекта



ОПИСАНИЕ МЕСТОПОЛОЖЕНИЯ ГРАНИЦ

Зона ритуальных объектов села Луговое - СН1/1

 (наименование объекта, местоположение границ которого описано
 (далее - объект)

Раздел 1

Сведения об объекте		
№ п/п	Характеристики объекта	Описание характеристик
1	2	3
1	Местоположение объекта	Воронежская область, Богучарский муниципальный район, Луговское сельское поселение, село Луговое
2	Площадь объекта $\pm$ величина погрешности определения площади ($P \pm \text{Дельта } P$)	-
3	Иные характеристики объекта	-

Раздел 2

Сведения о местоположении границ объекта					
1. Система координат: МСК - 36, зона 2					
2. Сведения о характерных точках границ объекта					
Обозначение характерных точек границ	Координаты, м		Метод определения координат характерной точки	Средняя квадратическая погрешность положения характерной точки (Mt), м	Описание обозначения точки на местности (при наличии)
	X	Y			
1	2	3	4	5	6
1	318602.82	2168391.58	Аналитический	0.20	-
2	318552.44	2168498.81	Аналитический	0.20	-
3	318443.64	2168490.18	Аналитический	0.20	-
4	318446.35	2168362.32	Аналитический	0.20	-
5	318525.40	2168374.74	Аналитический	0.20	-
1	318602.82	2168391.58	Аналитический	0.20	-
3. Сведения о характерных точках части (частей) границы объекта					
Обозначение характерных точек части границы	Координаты, м		Метод определения координат характерной точки	Средняя квадратическая погрешность положения характерной точки (Mt), м	Описание обозначения точки на местности (при наличии)
	X	Y			
1	2	3	4	5	6
Часть №					
-	-	-	-	-	-

1. Система координат: -

2. Сведения о характерных точках границ объекта

Обозначение характерных точек границ	Существующие координаты, м		Измененные (уточненные) координаты, м		Метод определения координат характерной точки	Средняя квадратическая погрешность положения характерной точки (Mt), м	Описание обозначения точки на местности (при наличии)
	X	Y	X	Y			
1	2	3	4	5	6	7	8
-	-	-	-	-	-	-	-
3.Сведения о характерных точках части (частей) границы объекта							
Часть №							
-	-	-	-	-	-	-	-

Раздел 4

План границ объекта



Масштаб 1:2000

Используемые условные знаки и обозначения:



границы территориальной зоны



характерная точка границ территориальной зоны

Руководитель БУВО «Нормативно-проектный центр»

Подпись Ю.В. Шалыгина Дата « 17 » _____ мая _____ 2022 г.

Место для оттиска печати (при наличии) лица, составившего описание местоположения границ объекта



Приложение № 2
к правилам землепользования и застройки
Луговского сельского поселения
Богучарского муниципального района
Воронежской области

СВЕДЕНИЯ О ГРАНИЦАХ ТЕРРИТОРИАЛЬНЫХ ЗОН,
СОДЕРЖАЩИЕ ГРАФИЧЕСКОЕ ОПИСАНИЕ МЕСТОПОЛОЖЕНИЯ
ГРАНИЦ ТЕРРИТОРИАЛЬНЫХ ЗОН, ПЕРЕЧЕНЬ КООРДИНАТ
ХАРАКТЕРНЫХ ТОЧЕК ГРАНИЦ ТЕРРИТОРИАЛЬНЫХ ЗОН
СЕЛА ДАНЦЕВКА

ОПИСАНИЕ МЕСТОПОЛОЖЕНИЯ ГРАНИЦ

Зона застройки индивидуальными жилыми домами села Данцевка - Ж1/2

(наименование объекта, местоположение границ которого описано
(далее - объект)

Раздел 1

Сведения об объекте		
№ п/п	Характеристики объекта	Описание характеристик
1	2	3
1	Местоположение объекта	Воронежская область, Богучарский муниципальный район, Луговское сельское поселение, село Данцевка
2	Площадь объекта $\pm$ величина погрешности определения площади ($P \pm \Delta P$)	-
3	Иные характеристики объекта	-

Раздел 2

Сведения о местоположении границ объекта					
1. Система координат: МСК - 36, зона 2					
2. Сведения о характерных точках границ объекта					
Обозначение характерных точек границ	Координаты, м		Метод определения координат характерной точки	Средняя квадратическая погрешность положения характерной точки (Mt), м	Описание обозначения точки на местности (при наличии)
	X	Y			
1	2	3	4	5	6
1	317661.79	2159466.80	Картометрический	1.00	-
2	317691.31	2159495.01	Картометрический	1.00	-
3	317771.02	2159619.81	Картометрический	1.00	-
4	317852.44	2159746.65	Картометрический	1.00	-
5	317947.16	2159888.61	Картометрический	1.00	-
6	318046.94	2159968.98	Картометрический	5.00	-
7	317748.89	2160094.48	Картометрический	1.00	-
8	317477.08	2159617.50	Картометрический	1.00	-
9	317530.48	2159603.74	Картометрический	1.00	-
10	317594.96	2159548.16	Картометрический	1.00	-
1	317661.79	2159466.80	Картометрический	1.00	-
11	318377.23	2160848.08	Картометрический	1.00	-
12	318401.95	2160900.69	Картометрический	1.00	-
13	318432.92	2160920.65	Картометрический	1.00	-
14	318454.07	2160981.79	Картометрический	1.00	-
15	318463.30	2161022.51	Картометрический	1.00	-
16	318465.22	2161037.20	Картометрический	1.00	-
17	318488.86	2161045.24	Картометрический	1.00	-
18	318525.00	2161053.11	Картометрический	1.00	-
19	318574.49	2161059.17	Картометрический	1.00	-
20	318665.89	2161067.43	Картометрический	1.00	-
21	318694.15	2161111.45	Картометрический	1.00	-
22	318714.85	2161145.91	Картометрический	1.00	-
23	318748.86	2161186.17	Картометрический	1.00	-
24	318786.48	2161222.76	Картометрический	1.00	-
25	318843.15	2161319.28	Картометрический	1.00	-
26	318897.77	2161412.18	Картометрический	1.00	-
27	318904.83	2161429.39	Картометрический	1.00	-
28	318834.91	2161452.57	Картометрический	1.00	-
29	318781.07	2161455.09	Картометрический	1.00	-
30	318789.78	2161525.40	Картометрический	1.00	-
31	318782.04	2161537.40	Картометрический	1.00	-
32	318723.35	2161564.13	Картометрический	1.00	-
33	318724.91	2161573.39	Картометрический	1.00	-
34	318727.76	2161581.96	Картометрический	1.00	-

1	2	3	4	5	6
35	318735.46	2161640.35	Картометрический	1.00	-
36	318730.90	2161651.10	Картометрический	1.00	-
37	318647.62	2161622.04	Картометрический	1.00	-
38	318664.66	2161738.25	Картометрический	1.00	-
39	318676.29	2161888.55	Картометрический	1.00	-
40	318595.33	2161909.08	Картометрический	1.00	-
41	318626.40	2161996.48	Картометрический	1.00	-
42	318612.28	2161990.30	Картометрический	1.00	-
43	318545.89	2161980.10	Картометрический	1.00	-
44	318565.24	2162093.59	Картометрический	1.00	-
45	318578.88	2162123.23	Картометрический	1.00	-
46	318667.76	2162313.88	Картометрический	1.00	-
47	318673.96	2162415.37	Картометрический	1.00	-
48	318694.10	2162473.86	Картометрический	1.00	-
49	318735.55	2162535.84	Картометрический	1.00	-
50	318762.28	2162527.32	Картометрический	1.00	-
51	318847.60	2162769.69	Картометрический	1.00	-
52	318853.04	2162805.12	Картометрический	1.00	-
53	318851.27	2162835.01	Картометрический	1.00	-
54	318838.04	2162867.25	Картометрический	1.00	-
55	318818.77	2162886.79	Картометрический	1.00	-
56	318810.36	2162889.70	Картометрический	1.00	-
57	318784.92	2162892.45	Картометрический	1.00	-
58	318747.99	2162898.82	Картометрический	1.00	-
59	318703.85	2162912.42	Картометрический	1.00	-
60	318709.62	2162934.13	Картометрический	1.00	-
61	318721.38	2162933.38	Картометрический	1.00	-
62	318742.33	2162933.74	Картометрический	1.00	-
63	318769.45	2162938.25	Картометрический	1.00	-
64	318800.20	2162947.14	Картометрический	1.00	-
65	318839.44	2162954.18	Картометрический	1.00	-
66	318864.78	2162957.79	Картометрический	1.00	-
67	318879.72	2162975.24	Картометрический	1.00	-
68	318892.10	2162994.55	Картометрический	1.00	-
69	318925.01	2163076.60	Картометрический	1.00	-
70	318950.42	2163162.29	Картометрический	1.00	-
71	318970.72	2163228.90	Картометрический	1.00	-
72	319004.29	2163302.75	Картометрический	1.00	-
73	319049.20	2163395.77	Картометрический	1.00	-
74	319088.61	2163487.80	Картометрический	1.00	-
75	319137.43	2163605.78	Картометрический	1.00	-
76	319174.69	2163731.83	Картометрический	1.00	-
77	319198.55	2163823.91	Картометрический	1.00	-
78	319208.96	2163885.21	Картометрический	1.00	-
79	319206.69	2163956.41	Картометрический	1.00	-
80	319170.53	2164019.52	Картометрический	1.00	-
81	319137.20	2164038.05	Картометрический	1.00	-
82	319038.23	2164072.01	Картометрический	1.00	-

1	2	3	4	5	6
83	318976.33	2164090.69	Картометрический	1.00	-
84	318963.80	2164113.12	Аналитический	0.10	-
85	318908.33	2164129.55	Аналитический	0.10	-
86	318826.17	2164153.89	Аналитический	0.10	-
87	318825.17	2164113.25	Картометрический	1.00	-
88	318816.58	2164057.72	Картометрический	1.00	-
89	318813.63	2164006.10	Картометрический	1.00	-
90	318806.81	2163958.24	Картометрический	1.00	-
91	318801.54	2163931.41	Картометрический	1.00	-
92	318794.72	2163883.54	Картометрический	1.00	-
93	318786.35	2163814.64	Картометрический	1.00	-
94	318777.78	2163757.20	Картометрический	1.00	-
95	318767.28	2163701.63	Картометрический	1.00	-
96	318762.08	2163670.99	Картометрический	1.00	-
97	318754.98	2163640.31	Картометрический	1.00	-
98	318754.74	2163623.36	Картометрический	1.00	-
99	318761.58	2163586.94	Картометрический	1.00	-
100	318783.13	2163551.02	Картометрический	1.00	-
101	318795.13	2163516.85	Картометрический	1.00	-
102	318797.61	2163482.51	Картометрический	1.00	-
103	318788.82	2163438.43	Картометрический	1.00	-
104	318774.29	2163396.17	Картометрический	1.00	-
105	318767.87	2163381.10	Картометрический	1.00	-
106	318763.71	2163364.47	Картометрический	1.00	-
107	318756.46	2163323.28	Картометрический	1.00	-
108	318743.96	2163273.41	Картометрический	1.00	-
109	318731.08	2163246.45	Картометрический	1.00	-
110	318714.16	2163232.80	Картометрический	1.00	-
111	318668.81	2163211.01	Картометрический	1.00	-
112	318636.60	2163200.91	Картометрический	1.00	-
113	318608.33	2163183.24	Картометрический	1.00	-
114	318582.02	2163161.78	Картометрический	1.00	-
115	318563.33	2163140.45	Картометрический	1.00	-
116	318544.42	2163132.49	Картометрический	1.00	-
117	318519.66	2163132.07	Картометрический	1.00	-
118	318437.85	2163126.85	Картометрический	1.00	-
119	318403.64	2163122.45	Картометрический	1.00	-
120	318392.41	2163110.79	Картометрический	1.00	-
121	318385.11	2163091.57	Картометрический	1.00	-
122	318385.62	2163061.02	Картометрический	1.00	-
123	318393.62	2163038.24	Картометрический	1.00	-
124	318434.85	2162964.46	Картометрический	1.00	-
125	318460.65	2162901.87	Картометрический	1.00	-
126	318470.72	2162869.57	Картометрический	1.00	-
127	318475.38	2162818.08	Картометрический	1.00	-
128	318470.47	2162770.25	Картометрический	1.00	-
129	318452.26	2162720.28	Картометрический	1.00	-
130	318430.01	2162683.61	Картометрический	1.00	-

1	2	3	4	5	6
131	318426.52	2162664.46	Картометрический	1.00	-
132	318438.30	2162643.65	Картометрический	1.00	-
133	318478.79	2162613.78	Картометрический	1.00	-
134	318496.47	2162581.61	Картометрический	1.00	-
135	318502.92	2162537.80	Картометрический	1.00	-
136	318495.97	2162497.57	Картометрический	1.00	-
137	318477.66	2162453.33	Картометрический	1.00	-
138	318449.48	2162429.93	Картометрический	1.00	-
139	318419.40	2162406.49	Картометрический	1.00	-
140	318400.58	2162392.80	Картометрический	1.00	-
141	318389.41	2162377.33	Картометрический	1.00	-
142	318361.30	2162350.11	Картометрический	1.00	-
143	318338.86	2162324.90	Картометрический	1.00	-
144	318322.33	2162288.33	Картометрический	1.00	-
145	318305.70	2162257.49	Картометрический	1.00	-
146	318326.74	2162252.12	Картометрический	1.00	-
147	318329.00	2162231.15	Картометрический	1.00	-
148	318313.92	2162221.34	Картометрический	1.00	-
149	318287.20	2162224.70	Картометрический	1.00	-
150	318272.70	2162180.53	Картометрический	1.00	-
151	318288.26	2162161.69	Картометрический	1.00	-
152	318288.70	2162134.96	Картометрический	1.00	-
153	318277.75	2162106.13	Картометрический	1.00	-
154	318257.00	2162094.31	Картометрический	1.00	-
155	318226.47	2162097.61	Картометрический	1.00	-
156	318215.56	2162066.87	Картометрический	1.00	-
157	318206.55	2162036.15	Картометрический	1.00	-
158	318216.35	2162019.13	Картометрический	1.00	-
159	318241.36	2162004.28	Картометрический	1.00	-
160	318252.98	2161993.02	Картометрический	1.00	-
161	318255.20	2161973.96	Картометрический	1.00	-
162	318247.77	2161962.37	Картометрический	1.00	-
163	318236.54	2161950.72	Картометрический	1.00	-
164	318184.14	2161964.63	Аналитический	0.10	-
165	318170.00	2161940.57	Аналитический	0.10	-
166	318133.81	2161943.23	Картометрический	1.00	-
167	318124.36	2161939.25	Картометрический	1.00	-
168	318111.28	2161923.75	Картометрический	1.00	-
169	318103.92	2161908.34	Картометрический	1.00	-
170	318087.90	2161841.22	Картометрический	1.00	-
171	318075.38	2161716.23	Картометрический	1.00	-
172	318073.37	2161686.63	Картометрический	1.00	-
173	318082.51	2161688.17	Картометрический	1.00	-
174	318097.90	2161684.70	Картометрический	1.00	-
175	318115.70	2161681.90	Картометрический	1.00	-
176	318131.09	2161680.44	Картометрический	1.00	-
177	318185.32	2161675.13	Картометрический	1.00	-
178	318193.24	2161746.00	Картометрический	1.00	-

1	2	3	4	5	6
179	318279.90	2161736.78	Картометрический	1.00	-
180	318290.66	2161755.69	Картометрический	1.00	-
181	318305.58	2161820.57	Картометрический	1.00	-
182	318365.50	2161806.91	Картометрический	1.00	-
183	318408.32	2161805.07	Картометрический	1.00	-
184	318411.59	2161820.71	Аналитический	0.10	-
185	318467.19	2161808.58	Аналитический	0.10	-
186	318485.89	2161804.30	Картометрический	1.00	-
187	318483.99	2161797.03	Картометрический	1.00	-
188	318465.63	2161714.00	Картометрический	1.00	-
189	318444.52	2161643.17	Картометрический	1.00	-
190	318441.90	2161621.87	Картометрический	1.00	-
191	318429.85	2161625.58	Картометрический	1.00	-
192	318409.52	2161628.45	Картометрический	1.00	-
193	318379.62	2161632.29	Картометрический	1.00	-
194	318342.47	2161639.55	Картометрический	1.00	-
195	318342.24	2161639.05	Картометрический	1.00	-
196	318320.16	2161642.91	Картометрический	1.00	-
197	318316.75	2161643.17	Картометрический	1.00	-
198	318317.29	2161638.75	Картометрический	1.00	-
199	318329.26	2161567.22	Картометрический	1.00	-
200	318321.09	2161565.84	Картометрический	1.00	-
201	318289.24	2161614.38	Картометрический	1.00	-
202	318278.02	2161633.00	Картометрический	1.00	-
203	318264.22	2161627.35	Картометрический	1.00	-
204	318271.49	2161602.68	Картометрический	1.00	-
205	318163.24	2161585.97	Картометрический	1.00	-
206	318211.83	2161488.02	Картометрический	1.00	-
207	318184.72	2161460.12	Картометрический	1.00	-
208	318115.77	2161362.12	Картометрический	1.00	-
209	318122.74	2161328.42	Картометрический	1.00	-
210	318149.85	2161224.22	Картометрический	1.00	-
211	318252.89	2161223.44	Картометрический	1.00	-
212	318257.93	2161195.17	Картометрический	1.00	-
213	318200.31	2161178.90	Картометрический	1.00	-
214	318203.89	2161106.65	Картометрический	1.00	-
215	318241.27	2161084.77	Картометрический	1.00	-
216	318328.62	2160991.60	Картометрический	1.00	-
217	318319.95	2160954.49	Картометрический	1.00	-
218	318296.12	2160888.87	Картометрический	1.00	-
11	318377.23	2160848.08	Картометрический	1.00	-
219	318453.47	2161395.27	Картометрический	1.00	-
220	318451.92	2161420.72	Картометрический	1.00	-
221	318449.42	2161534.62	Картометрический	1.00	-
222	318407.27	2161539.77	Картометрический	1.00	-
223	318406.82	2161537.02	Картометрический	1.00	-
224	318382.47	2161539.82	Картометрический	1.00	-

1	2	3	4	5	6
225	318382.57	2161541.47	Картометрический	1.00	-
226	318362.87	2161543.67	Картометрический	1.00	-
227	318332.17	2161550.37	Картометрический	1.00	-
228	318350.93	2161462.08	Картометрический	1.00	-
229	318369.37	2161414.17	Картометрический	1.00	-
230	318377.17	2161403.17	Картометрический	1.00	-
231	318388.77	2161393.57	Картометрический	1.00	-
232	318400.17	2161387.77	Картометрический	1.00	-
233	318410.37	2161384.57	Картометрический	1.00	-
234	318421.77	2161381.97	Картометрический	1.00	-
235	318429.87	2161380.67	Картометрический	1.00	-
236	318437.07	2161380.07	Картометрический	1.00	-
237	318443.47	2161381.07	Картометрический	1.00	-
238	318447.87	2161383.07	Картометрический	1.00	-
239	318450.27	2161384.67	Картометрический	1.00	-
240	318451.87	2161386.27	Картометрический	1.00	-
241	318453.27	2161389.47	Картометрический	1.00	-
219	318453.47	2161395.27	Картометрический	1.00	-
242	318133.40	2161724.96	Аналитический	0.10	-
243	318133.53	2161725.95	Аналитический	0.10	-
244	318127.60	2161726.70	Аналитический	0.10	-
245	318127.48	2161725.71	Аналитический	0.10	-
242	318133.40	2161724.96	Аналитический	0.10	-
246	318357.35	2161730.91	Картометрический	1.00	-
247	318363.57	2161739.64	Картометрический	1.00	-
248	318362.71	2161747.54	Картометрический	1.00	-
249	318362.01	2161759.25	Картометрический	1.00	-
250	318361.10	2161765.00	Картометрический	1.00	-
251	318351.29	2161766.06	Картометрический	1.00	-
252	318313.67	2161760.10	Картометрический	1.00	-
253	318308.16	2161723.49	Картометрический	1.00	-
254	318339.02	2161722.88	Картометрический	1.00	-
255	318338.43	2161727.81	Картометрический	1.00	-
256	318344.25	2161728.77	Картометрический	1.00	-
246	318357.35	2161730.91	Картометрический	1.00	-


3. Сведения о характерных точках части (частей) границы объекта					
Обозначение характерных точек части границы	Координаты, м		Метод определения координат характерной точки	Средняя квадратическая погрешность положения характерной точки (Mt), м	Описание обозначения точки на местности (при наличии)
	X	Y			
I	2	3	4	5	6
Часть №					
-	-	-	-	-	-

Раздел 3

Сведения о местоположении измененных (уточненных) границ объекта							
1. Система координат: -							
2. Сведения о характерных точках границ объекта							
Обозначение характерных точек границ	Существующие координаты, м		Измененные (уточненные) координаты, м		Метод определения координат характерной точки	Средняя квадратическая погрешность положения характерной точки (Mt), м	Описание обозначения точки на местности (при наличии)
	X	Y	X	Y			
1	2	3	4	5	6	7	8
-	-	-	-	-	-	-	-
3.Сведения о характерных точках части (частей) границы объекта							
Часть №							
-	-	-	-	-	-	-	-

Рисунок 4

План границ области

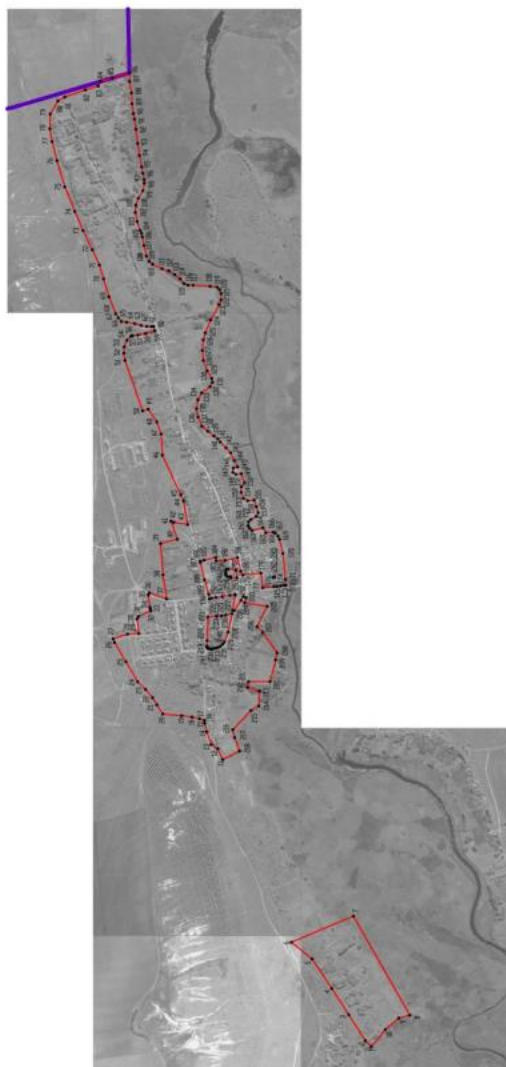

Пояснительная записка к плану и области:

- границы территории области
- границы муниципального образования
- границы территории муниципального образования



Масштаб 1:10000

Республика КРАСНОДАРСКИЙ край

Полное наименование: Краснодарский край

Дата в: 17.08.2022 г.

№ 11

Место для печати: Краснодарский край, Краснодарский край, Краснодарский край

Место для печати: Краснодарский край, Краснодарский край, Краснодарский край

ОПИСАНИЕ МЕСТОПОЛОЖЕНИЯ ГРАНИЦ

Общественно-деловая зона села Данцевка - ОД/2

 (наименование объекта, местоположение границ которого описано
 (далее - объект)

Раздел 1

Сведения об объекте		
№ п/п	Характеристики объекта	Описание характеристик
1	2	3
1	Местоположение объекта	Воронежская область, Богучарский муниципальный район, Луговское сельское поселение, село Данцевка
2	Площадь объекта $\pm$ величина погрешности определения площади ($P \pm \text{Дельта } P$)	-
3	Иные характеристики объекта	-

Раздел 2

Сведения о местоположении границ объекта					
1. Система координат: МСК - 36, зона 2					
2. Сведения о характерных точках границ объекта					
Обозначение характерных точек границ	Координаты, м		Метод определения координат характерной точки	Средняя квадратическая погрешность положения характерной точки (Mt), м	Описание обозначения точки на местности (при наличии)
	X	Y			
1	2	3	4	5	6
1	318453.27	2161389.47	Картометрический	1.00	-
2	318453.47	2161395.27	Картометрический	1.00	-
3	318451.92	2161420.72	Картометрический	1.00	-
4	318449.42	2161534.62	Картометрический	1.00	-
5	318407.27	2161539.77	Картометрический	1.00	-
6	318406.82	2161537.02	Картометрический	1.00	-
7	318382.47	2161539.82	Картометрический	1.00	-
8	318382.57	2161541.47	Картометрический	1.00	-
9	318362.87	2161543.67	Картометрический	1.00	-
10	318332.17	2161550.37	Картометрический	1.00	-
11	318350.93	2161462.08	Картометрический	1.00	-
12	318369.37	2161414.17	Картометрический	1.00	-
13	318377.17	2161403.17	Картометрический	1.00	-
14	318388.77	2161393.57	Картометрический	1.00	-
15	318400.17	2161387.77	Картометрический	1.00	-
16	318410.37	2161384.57	Картометрический	1.00	-
17	318421.77	2161381.97	Картометрический	1.00	-
18	318429.87	2161380.67	Картометрический	1.00	-
19	318437.07	2161380.07	Картометрический	1.00	-
20	318443.47	2161381.07	Картометрический	1.00	-
21	318447.87	2161383.07	Картометрический	1.00	-
22	318450.27	2161384.67	Картометрический	1.00	-
23	318451.87	2161386.27	Картометрический	1.00	-
1	318453.27	2161389.47	Картометрический	1.00	-
24	318444.52	2161643.17	Картометрический	1.00	-
25	318465.63	2161714.00	Картометрический	1.00	-
26	318453.95	2161715.70	Картометрический	1.00	-
27	318433.35	2161719.15	Картометрический	1.00	-
28	318429.59	2161719.37	Картометрический	1.00	-
29	318427.84	2161710.02	Картометрический	1.00	-
30	318426.74	2161703.58	Картометрический	1.00	-
31	318426.30	2161700.38	Картометрический	1.00	-
32	318370.93	2161707.10	Картометрический	1.00	-
33	318368.22	2161684.82	Картометрический	1.00	-
34	318363.94	2161649.51	Картометрический	1.00	-

1	2	3	4	5	6
35	318424.09	2161642.21	Картометрический	1.00	-
36	318438.92	2161641.88	Картометрический	1.00	-
24	318444.52	2161643.17	Картометрический	1.00	-
37	318450.57	2161737.86	Аналитический	0.10	-
38	318467.19	2161808.58	Аналитический	0.10	-
39	318411.59	2161820.71	Аналитический	0.10	-
40	318408.32	2161805.07	Картометрический	1.00	-
41	318396.88	2161750.42	Аналитический	0.10	-
37	318450.57	2161737.86	Аналитический	0.10	-
42	318271.49	2161602.68	Картометрический	1.00	-
43	318264.22	2161627.35	Картометрический	1.00	-
44	318256.70	2161640.21	Картометрический	1.00	-
45	318248.61	2161648.07	Картометрический	1.00	-
46	318216.50	2161650.89	Картометрический	1.00	-
47	318175.66	2161654.36	Картометрический	1.00	-
48	318128.23	2161658.38	Картометрический	1.00	-
49	318129.59	2161644.89	Картометрический	1.00	-
50	318137.20	2161607.46	Картометрический	1.00	-
51	318150.34	2161583.99	Картометрический	1.00	-
52	318163.24	2161585.97	Картометрический	1.00	-
42	318271.49	2161602.68	Картометрический	1.00	-
53	318335.80	2161683.17	Аналитический	0.10	-
54	318338.76	2161714.35	Картометрический	1.00	-
55	318338.88	2161715.67	Аналитический	0.10	-
56	318339.02	2161722.88	Картометрический	1.00	-
57	318308.16	2161723.49	Картометрический	1.00	-
58	318313.67	2161760.10	Картометрический	1.00	-
59	318351.29	2161766.06	Картометрический	1.00	-
60	318361.10	2161765.00	Картометрический	1.00	-
61	318358.41	2161776.72	Картометрический	1.00	-
62	318358.82	2161780.48	Картометрический	1.00	-
63	318359.30	2161785.53	Картометрический	1.00	-
64	318361.30	2161804.03	Картометрический	1.00	-
65	318365.50	2161806.91	Картометрический	1.00	-
66	318305.58	2161820.57	Картометрический	1.00	-
67	318290.66	2161755.69	Картометрический	1.00	-
68	318279.90	2161736.78	Картометрический	1.00	-
69	318193.24	2161746.00	Картометрический	1.00	-
70	318185.32	2161675.13	Картометрический	1.00	-
71	318191.99	2161674.45	Картометрический	1.00	-
72	318208.24	2161671.81	Картометрический	1.00	-
73	318247.99	2161667.39	Картометрический	1.00	-
74	318252.69	2161667.99	Картометрический	1.00	-
75	318254.91	2161674.29	Картометрический	1.00	-
76	318266.72	2161673.33	Картометрический	1.00	-

1	2	3	4	5	6
77	318277.08	2161677.54	Картометрический	1.00	-
78	318309.56	2161686.18	Картометрический	1.00	-
79	318309.69	2161685.65	Картометрический	1.00	-
80	318310.55	2161685.58	Картометрический	1.00	-
53	318335.80	2161683.17	Картометрический	1.00	-
3. Сведения о характерных точках части (частей) границы объекта					
Обозначение характерных точек части границы	Координаты, м		Метод определения координат характерной точки	Средняя квадратическая погрешность положения характерной точки (Mt), м	Описание обозначения точки на местности (при наличии)
	X	Y			
1	2	3	4	5	6
Часть №					
-	-	-	-	-	-

Раздел 3

Сведения о местоположении измененных (уточненных) границ объекта							
1. Система координат: -							
2. Сведения о характерных точках границ объекта							
Обозначение характерных точек границ	Существующие координаты, м		Измененные (уточненные) координаты, м		Метод определения координат характерной точки	Средняя квадратическая погрешность положения характерной точки (M _t), м	Описание обозначения точки на местности (при наличии)
	X	Y	X	Y			
1	2	3	4	5	6	7	8
-	-	-	-	-	-	-	-
3. Сведения о характерных точках части (частей) границы объекта							
Часть №							
-	-	-	-	-	-	-	-

План границ объекта



Масштаб 1:5000

Используемые условные знаки и обозначения:



границы территориальной зоны



характерная точка границ территориальной зоны

Руководитель БУВО «Нормативно-проектный центр»

Подпись  Ю.В. Шалгина Дата « 17 » мая 2022 г.

Место для оттиска печати (при наличии) лица, составившего описание местоположения границ объекта



ОПИСАНИЕ МЕСТОПОЛОЖЕНИЯ ГРАНИЦ

Зона улиц, дорог, инженерной и транспортной инфраструктуры
села Данцевка - ИТ1/2

(наименование объекта, местоположение границ которого описано
(далее - объект)

Раздел 1

Сведения об объекте		
№ п/п	Характеристики объекта	Описание характеристик
1	2	3
1	Местоположение объекта	Воронежская область, Богучарский муниципальный район, Луговское сельское поселение, село Данцевка
2	Площадь объекта $\pm$ величина погрешности определения площади ($P \pm \Delta P$)	-
3	Иные характеристики объекта	-

Раздел 2

Сведения о местоположении границ объекта					
1. Система координат: МСК - 36, зона 2					
2. Сведения о характерных точках границ объекта					
Обозначение характерных точек границ	Координаты, м		Метод определения координат характерной точки	Средняя квадратическая погрешность положения характерной точки (Mt), м	Описание обозначения точки на местности (при наличии)
	X	Y			
1	2	3	4	5	6
1	318441.90	2161621.87	Картометрический	1.00	-
2	318444.52	2161643.17	Картометрический	1.00	-
3	318438.92	2161641.88	Картометрический	1.00	-
4	318424.09	2161642.21	Картометрический	1.00	-
5	318363.94	2161649.51	Картометрический	1.00	-
6	318342.70	2161654.13	Картометрический	1.00	-
7	318314.72	2161659.01	Картометрический	1.00	-
8	318275.11	2161664.15	Картометрический	1.00	-
9	318269.22	2161667.40	Картометрический	1.00	-
10	318266.72	2161673.33	Картометрический	1.00	-
11	318254.91	2161674.29	Картометрический	1.00	-
12	318252.69	2161667.99	Картометрический	1.00	-
13	318247.99	2161667.39	Картометрический	1.00	-
14	318208.24	2161671.81	Картометрический	1.00	-
15	318191.99	2161674.45	Картометрический	1.00	-
16	318131.09	2161680.44	Картометрический	1.00	-
17	318115.70	2161681.90	Картометрический	1.00	-
18	318097.90	2161684.70	Картометрический	1.00	-
19	318082.51	2161688.17	Картометрический	1.00	-
20	318073.37	2161686.63	Картометрический	1.00	-
21	318070.42	2161664.47	Картометрический	1.00	-
22	318078.45	2161662.68	Картометрический	1.00	-
23	318128.23	2161658.38	Картометрический	1.00	-
24	318175.66	2161654.36	Картометрический	1.00	-
25	318216.50	2161650.89	Картометрический	1.00	-
26	318248.61	2161648.07	Картометрический	1.00	-
27	318256.70	2161640.21	Картометрический	1.00	-
28	318264.22	2161627.35	Картометрический	1.00	-
29	318278.02	2161633.00	Картометрический	1.00	-
30	318273.90	2161639.87	Картометрический	1.00	-
31	318276.49	2161644.71	Картометрический	1.00	-
32	318309.23	2161643.83	Картометрический	1.00	-
33	318320.16	2161642.91	Картометрический	1.00	-
34	318342.24	2161639.05	Картометрический	1.00	-
35	318342.47	2161639.55	Картометрический	1.00	-
36	318379.62	2161632.29	Картометрический	1.00	-


1	2	3	4	5	6
37	318409.52	2161628.45	Картометрический	1.00	-
38	318429.85	2161625.58	Картометрический	1.00	-
1	318441.90	2161621.87	Картометрический	1.00	-
3. Сведения о характерных точках части (частей) границы объекта					
Обозначение характерных точек части границы	Координаты, м		Метод определения координат характерной точки	Средняя квадратическая погрешность положения характерной точки (Mt), м	Описание обозначения точки на местности (при наличии)
	X	Y			
1	2	3	4	5	6
Часть №					
-	-	-	-	-	-

Раздел 3

Сведения о местоположении измененных (уточненных) границ объекта							
1. Система координат: -							
2. Сведения о характерных точках границ объекта							
Обозначение характерных точек границ	Существующие координаты, м		Измененные (уточненные) координаты, м		Метод определения координат характерной точки	Средняя квадратическая погрешность положения характерной точки (Mt), м	Описание обозначения точки на местности (при наличии)
	X	Y	X	Y			
1	2	3	4	5	6	7	8
-	-	-	-	-	-	-	-
3.Сведения о характерных точках части (частей) границы объекта							
Часть №							
-	-	-	-	-	-	-	-

Раздел 4

План границ объекта

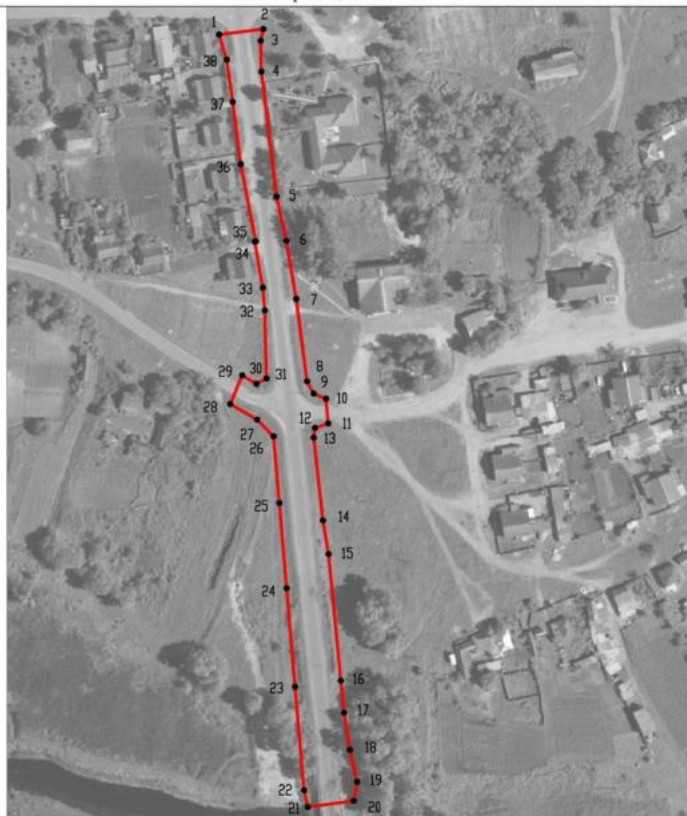

Масштаб 1:2000

Используемые условные знаки и обозначения:



границы территориальной зоны



характерная точка границ территориальной зоны

Руководитель БУВО «Нормативно-проектный центр»

Подпись  Ю.В. Шалыгина Дата « 17 » мая 2022 г.

Место для оттиска печати (при наличии) лица, составившего описание местоположения границ объекта



ОПИСАНИЕ МЕСТОПОЛОЖЕНИЯ ГРАНИЦ

Зона сельскохозяйственного производства села Данцевка - СХ2/2

(наименование объекта, местоположение границ которого описано
(далее - объект)

Раздел 1

Сведения об объекте		
№ п/п	Характеристики объекта	Описание характеристик
1	2	3
1	Местоположение объекта	Воронежская область, Богучарский муниципальный район, Луговское сельское поселение, село Данцевка
2	Площадь объекта $\pm$ величина погрешности определения площади ($P \pm \Delta P$)	-
3	Иные характеристики объекта	-

Раздел 2

Сведения о местоположении границ объекта					
1. Система координат: МСК - 36, зона 2					
2. Сведения о характерных точках границ объекта					
Обозначение характерных точек границ	Координаты, м		Метод определения координат характерной точки	Средняя квадратическая погрешность положения характерной точки (Mt), м	Описание обозначения точки на местности (при наличии)
	X	Y			
1	2	3	4	5	6
1	318904.83	2161429.39	Картометрический	1.00	-
2	318954.61	2161550.76	Картометрический	1.00	-
3	318992.11	2161662.18	Картометрический	1.00	-
4	319001.10	2161732.36	Картометрический	1.00	-
5	319007.34	2161815.23	Картометрический	1.00	-
6	319005.55	2161882.80	Картометрический	1.00	-
7	319003.88	2161946.32	Картометрический	1.00	-
8	318993.60	2162105.31	Картометрический	1.00	-
9	318961.46	2162300.17	Картометрический	1.00	-
10	318976.00	2162475.53	Картометрический	1.00	-
11	318985.18	2162611.18	Картометрический	1.00	-
12	318951.62	2162642.55	Картометрический	1.00	-
13	318926.97	2162673.96	Картометрический	1.00	-
14	318882.75	2162736.87	Картометрический	1.00	-
15	318881.09	2162740.98	Картометрический	1.00	-
16	318863.05	2162757.22	Картометрический	1.00	-
17	318847.60	2162769.69	Картометрический	1.00	-
18	318762.28	2162527.32	Картометрический	1.00	-
19	318735.55	2162535.84	Картометрический	1.00	-
20	318694.10	2162473.86	Картометрический	1.00	-
21	318673.96	2162415.37	Картометрический	1.00	-
22	318667.76	2162313.88	Картометрический	1.00	-
23	318578.88	2162123.23	Картометрический	1.00	-
24	318656.52	2162110.92	Картометрический	1.00	-
25	318626.40	2161996.48	Картометрический	1.00	-
26	318595.33	2161909.08	Картометрический	1.00	-
27	318676.29	2161888.55	Картометрический	1.00	-
28	318664.66	2161738.25	Картометрический	1.00	-
29	318647.62	2161622.04	Картометрический	1.00	-
30	318730.90	2161651.10	Картометрический	1.00	-
31	318735.46	2161640.35	Картометрический	1.00	-
32	318727.76	2161581.96	Картометрический	1.00	-
33	318724.91	2161573.39	Картометрический	1.00	-
34	318723.35	2161564.13	Картометрический	1.00	-
35	318782.04	2161537.40	Картометрический	1.00	-
36	318789.78	2161525.40	Картометрический	1.00	-

1	2	3	4	5	6
37	318781.07	2161455.09	Картометрический	1.00	-
38	318834.91	2161452.57	Картометрический	1.00	-
1	318904.83	2161429.39	Картометрический	1.00	-
3. Сведения о характерных точках части (частей) границы объекта					
Обозначение характерных точек части границы	Координаты, м		Метод определения координат характерной точки	Средняя квадратическая погрешность положения характерной точки (Mt), м	Описание обозначения точки на местности (при наличии)
	X	Y			
1	2	3	4	5	6
Часть №					
-	-	-	-	-	-

Раздел 3

Сведения о местоположении измененных (уточненных) границ объекта							
1. Система координат: -							
2. Сведения о характерных точках границ объекта							
Обозначение характерных точек границ	Существующие координаты, м		Измененные (уточненные) координаты, м		Метод определения координат характерной точки	Средняя квадратическая погрешность положения характерной точки (Mt), м	Описание обозначения точки на местности (при наличии)
	X	Y	X	Y			
1	2	3	4	5	6	7	8
-	-	-	-	-	-	-	-
3. Сведения о характерных точках части (частей) границы объекта							
Часть №							
-	-	-	-	-	-	-	-

Раздел 4

План границ объекта



Используемые условные знаки и обозначения:



границы территориальной зоны



характерная точка границ территориальной зоны

Масштаб 1:5000

Руководитель БУВО «Нормативно-проектный центр»

Подпись Ю.В. Шалыгина Дата « 17 » мая 2022 г.

Место для отрисовки печати (при наличии) лица, составившего описание местоположения границ объекта



ОПИСАНИЕ МЕСТОПОЛОЖЕНИЯ ГРАНИЦ

Зона рекреационного назначения - объектов отдыха села Данцевка - Р1/2

(наименование объекта, местоположение границ которого описано
(далее - объект)

Раздел 1

Сведения об объекте		
№ п/п	Характеристики объекта	Описание характеристик
1	2	3
1	Местоположение объекта	Воронежская область, Богучарский муниципальный район, Луговское сельское поселение, село Данцевка
2	Площадь объекта $\pm$ величина погрешности определения площади ($P \pm \Delta P$)	-
3	Иные характеристики объекта	-

Раздел 2

Сведения о местоположении границ объекта					
1. Система координат: МСК - 36, зона 2					
2. Сведения о характерных точках границ объекта					
Обозначение характерных точек границ	Координаты, м		Метод определения координат характерной точки	Средняя квадратическая погрешность положения характерной точки (Mt), м	Описание обозначения точки на местности (при наличии)
	X	Y			
1	2	3	4	5	6
1	318329.26	2161567.22	Картометрический	1.00	-
2	318317.29	2161638.75	Картометрический	1.00	-
3	318316.75	2161643.17	Картометрический	1.00	-
4	318309.23	2161643.83	Картометрический	1.00	-
5	318276.49	2161644.71	Картометрический	1.00	-
6	318273.90	2161639.87	Картометрический	1.00	-
7	318278.02	2161633.00	Картометрический	1.00	-
8	318289.24	2161614.38	Картометрический	1.00	-
9	318321.09	2161565.84	Картометрический	1.00	-
1	318329.26	2161567.22	Картометрический	1.00	-
10	318363.94	2161649.51	Аналитический	0.10	-
11	318368.22	2161684.82	Картометрический	1.00	-
12	318370.93	2161707.10	Аналитический	0.10	-
13	318426.30	2161700.38	Картометрический	1.00	-
14	318426.74	2161703.58	Картометрический	1.00	-
15	318427.84	2161710.02	Картометрический	1.00	-
16	318429.59	2161719.37	Картометрический	1.00	-
17	318433.35	2161719.15	Картометрический	1.00	-
18	318453.95	2161715.70	Картометрический	1.00	-
19	318465.63	2161714.00	Картометрический	1.00	-
20	318483.99	2161797.03	Картометрический	1.00	-
21	318485.89	2161804.30	Картометрический	1.00	-
22	318467.19	2161808.58	Аналитический	0.10	-
23	318450.57	2161737.86	Аналитический	0.10	-
24	318396.88	2161750.42	Аналитический	0.10	-
25	318408.32	2161805.07	Картометрический	1.00	-
26	318365.50	2161806.91	Картометрический	1.00	-
27	318361.30	2161804.03	Картометрический	1.00	-
28	318359.30	2161785.53	Картометрический	1.00	-
29	318358.82	2161780.48	Картометрический	1.00	-
30	318358.41	2161776.72	Картометрический	1.00	-
31	318361.10	2161765.00	Картометрический	1.00	-
32	318362.01	2161759.25	Картометрический	1.00	-
33	318362.71	2161747.54	Картометрический	1.00	-
34	318363.57	2161739.64	Картометрический	1.00	-

1	2	3	4	5	6
35	318357.35	2161730.91	Картометрический	1.00	-
36	318344.25	2161728.77	Картометрический	1.00	-
37	318338.43	2161727.81	Картометрический	1.00	-
38	318339.02	2161722.88	Картометрический	1.00	-
39	318338.88	2161715.67	Аналитический	0.10	-
40	318338.76	2161714.35	Картометрический	1.00	-
41	318335.80	2161683.17	Картометрический	1.00	-
42	318310.55	2161685.58	Аналитический	0.10	-
43	318309.69	2161685.65	Картометрический	1.00	-
44	318309.56	2161686.18	Картометрический	1.00	-
45	318277.08	2161677.54	Картометрический	1.00	-
46	318266.72	2161673.33	Картометрический	1.00	-
47	318269.22	2161667.40	Картометрический	1.00	-
48	318275.11	2161664.15	Картометрический	1.00	-
49	318314.72	2161659.01	Картометрический	1.00	-
50	318342.70	2161654.13	Картометрический	1.00	-
10	318363.94	2161649.51	Аналитический	0.10	-

3. Сведения о характерных точках части (частей) границы объекта


Обозначение характерных точек части границы	Координаты, м		Метод определения координат характерной точки	Средняя квадратическая погрешность положения характерной точки (Mt), м	Описание обозначения точки на местности (при наличии)
	X	Y			
1	2	3	4	5	6
Часть №					
-	-	-	-	-	-

Раздел 3

Сведения о местоположении измененных (уточненных) границ объекта							
1. Система координат: -							
2. Сведения о характерных точках границ объекта							
Обозначение характерных точек границ	Существующие координаты, м		Измененные (уточненные) координаты, м		Метод определения координат характерной точки	Средняя квадратическая погрешность положения характерной точки (Mt), м	Описание обозначения точки на местности (при наличии)
	X	Y	X	Y			
1	2	3	4	5	6	7	8
-	-	-	-	-	-	-	-
3.Сведения о характерных точках части (частей) границы объекта							
Часть №							
-	-	-	-	-	-	-	-

Раздел 4

План границ объекта

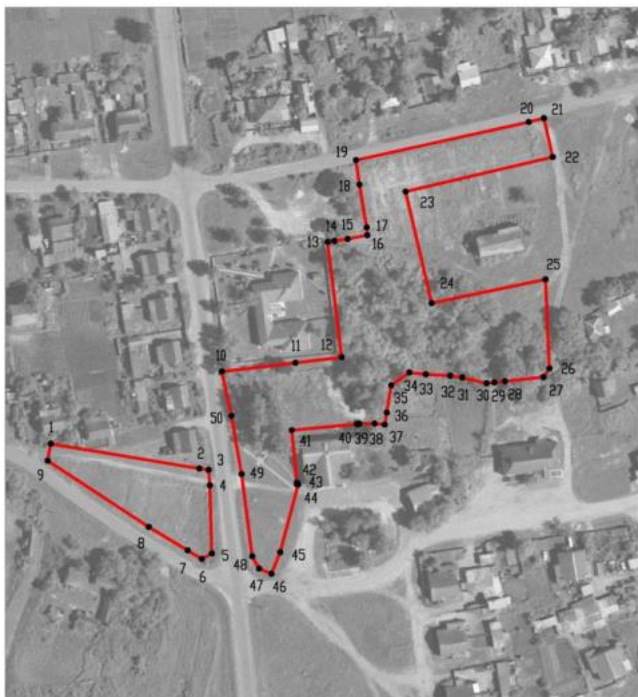

Масштаб 1:2000

Используемые условные знаки и обозначения:



границы территориальной зоны



характерная точка границ территориальной зоны

Руководитель БУВО «Нормативно-проектный центр»

Подпись *Ю.В. Шалыгина* Ю.В. Шалыгина Дата « 17 » _____ мая _____ 2022 г.

Место для оттиска печати (при наличии) лица, составившего описание местоположения границ объекта



ОПИСАНИЕ МЕСТОПОЛОЖЕНИЯ ГРАНИЦ

Зона природных территорий и защитного озеленения села Данцевка - Р2/2

(наименование объекта, местоположение границ которого описано
(далее - объект)

Раздел 1

Сведения об объекте		
№ п/п	Характеристики объекта	Описание характеристик
1	2	3
1	Местоположение объекта	Воронежская область, Богучарский муниципальный район, Луговское сельское поселение, село Данцевка
2	Площадь объекта $\pm$ величина погрешности определения площади ($P \pm \text{Дельта } P$)	-
3	Иные характеристики объекта	-


Раздел 2

Сведения о местоположении границ объекта					
1. Система координат: МСК - 36, зона 2					
2. Сведения о характерных точках границ объекта					
Обозначение характерных точек границ	Координаты, м		Метод определения координат характерной точки	Средняя квадратическая погрешность положения характерной точки (Mt), м	Описание обозначения точки на местности (при наличии)
	X	Y			
1	2	3	4	5	6
1	318319.95	2160954.49	Картометрический	1.00	-
2	318328.62	2160991.60	Картометрический	1.00	-
3	318241.27	2161084.77	Картометрический	1.00	-
4	318203.89	2161106.65	Картометрический	1.00	-
5	318200.31	2161178.90	Картометрический	1.00	-
6	318257.93	2161195.17	Картометрический	1.00	-
7	318252.89	2161223.44	Картометрический	1.00	-
8	318149.85	2161224.22	Картометрический	1.00	-
9	318122.74	2161328.42	Картометрический	1.00	-
10	318115.77	2161362.12	Картометрический	1.00	-
11	318184.72	2161460.12	Картометрический	1.00	-
12	318211.83	2161488.02	Картометрический	1.00	-
13	318163.24	2161585.97	Картометрический	1.00	-
14	318150.34	2161583.99	Картометрический	1.00	-
15	318155.52	2161574.67	Картометрический	1.00	-
16	318168.31	2161530.96	Картометрический	1.00	-
17	318168.66	2161509.96	Картометрический	1.00	-
18	318144.12	2161496.80	Картометрический	1.00	-
19	318102.16	2161462.35	Картометрический	1.00	-
20	318083.37	2161395.30	Картометрический	1.00	-
21	318051.82	2161210.23	Картометрический	1.00	-
22	318082.21	2161158.67	Картометрический	1.00	-
23	318082.60	2161105.31	Картометрический	1.00	-
24	318093.06	2161064.72	Картометрический	1.00	-
25	318098.21	2161054.59	Картометрический	1.00	-
26	318110.84	2161064.84	Картометрический	1.00	-
27	318125.93	2161085.28	Картометрический	1.00	-
28	318151.26	2161095.62	Картометрический	1.00	-
29	318169.12	2161085.58	Картометрический	1.00	-
30	318189.68	2161052.69	Картометрический	1.00	-
31	318210.30	2161012.17	Картометрический	1.00	-
32	318223.13	2160994.47	Картометрический	1.00	-
33	318246.04	2160987.01	Картометрический	1.00	-
34	318274.10	2160971.96	Картометрический	1.00	-
35	318287.58	2160952.36	Картометрический	1.00	-
1	318319.95	2160954.49	Картометрический	1.00	-

3. Сведения о характерных точках части (частей) границы объекта					
Обозначение характерных точек части границы	Координаты, м		Метод определения координат характерной точки	Средняя квадратическая погрешность положения характерной точки (Mt), м	Описание обозначения точки на местности (при наличии)
	X	Y			
1	2	3	4	5	6
Часть №					
-	-	-	-	-	-

Раздел 3

Сведения о местоположении измененных (уточненных) границ объекта							
1. Система координат: -							
2. Сведения о характерных точках границ объекта							
Обозначение характерных точек границ	Существующие координаты, м		Измененные (уточненные) координаты, м		Метод определения координат характерной точки	Средняя квадратическая погрешность положения характерной точки (Mt), м	Описание обозначения точки на местности (при наличии)
	X	Y	X	Y			
1	2	3	4	5	6	7	8
-	-	-	-	-	-	-	-
3.Сведения о характерных точках части (частей) границы объекта							
Часть №							
-	-	-	-	-	-	-	-

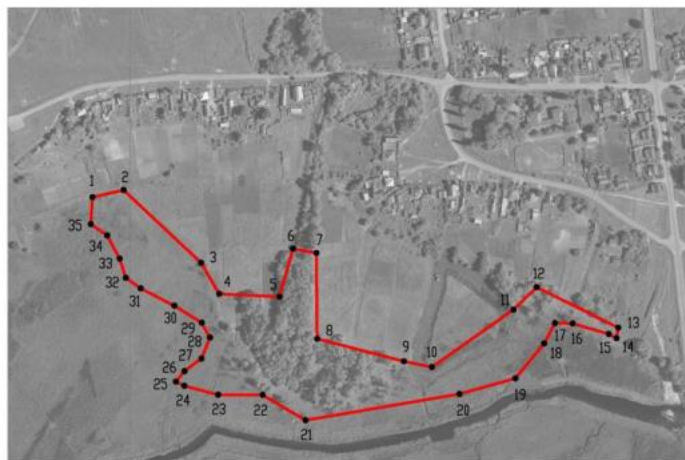

Масштаб 1:5000

Используемые условные знаки и обозначения:



границы территориальной зоны



характерная точка границ территориальной зоны

Руководитель БУВО «Нормативно-проектный центр»

Подпись  Ю.В. Шалыгина Дата « 17 » мая 2022 г.

Место для оттиска печати (при наличии) лица, составившего описание местоположения границ объекта



ОПИСАНИЕ МЕСТОПОЛОЖЕНИЯ ГРАНИЦ

Зона ритуальных объектов села Данцевка - СН1/2

 (наименование объекта, местоположение границ которого описано
 (далее - объект)

Раздел 1

Сведения об объекте		
№ п/п	Характеристики объекта	Описание характеристик
1	2	3
1	Местоположение объекта	Воронежская область, Богучарский муниципальный район, Луговское сельское поселение, село Данцевка
2	Площадь объекта $\pm$ величина погрешности определения площади ($P \pm \text{Дельта } P$)	-
3	Иные характеристики объекта	-

Раздел 2

Сведения о местоположении границ объекта					
1. Система координат: МСК - 36, зона 2					
2. Сведения о характерных точках границ объекта					
Обозначение характерных точек границ	Координаты, м		Метод определения координат характерной точки	Средняя квадратическая погрешность положения характерной точки (Mt), м	Описание обозначения точки на местности (при наличии)
	X	Y			
1	2	3	4	5	6
1	318626.40	2161996.48	Картометрический	1.00	-
2	318656.52	2162110.92	Картометрический	1.00	-
3	318578.88	2162123.23	Картометрический	1.00	-
4	318565.24	2162093.59	Картометрический	1.00	-
5	318545.89	2161980.10	Картометрический	1.00	-
6	318612.28	2161990.30	Картометрический	1.00	-
1	318626.40	2161996.48	Картометрический	1.00	-
3. Сведения о характерных точках части (частей) границы объекта					
Обозначение характерных точек части границы	Координаты, м		Метод определения координат характерной точки	Средняя квадратическая погрешность положения характерной точки (Mt), м	Описание обозначения точки на местности (при наличии)
	X	Y			
1	2	3	4	5	6
Часть №					
-	-	-	-	-	-

1. Система координат: -

Обозначение характерных точек границ	Существующие координаты, м		Измененные (уточненные) координаты, м		Метод определения координат характерной точки	Средняя квадратическая погрешность положения характерной точки (M _t), м	Описание обозначения точки на местности (при наличии)
	X	Y	X	Y			
1	2	3	4	5	6	7	8
-	-	-	-	-	-	-	-

3.Сведения о характерных точках части (частей) границы объекта

Часть №							
-	-	-	-	-	-	-	-

Раздел 4

План границ объекта



Масштаб 1:2000

Используемые условные знаки и обозначения:



границы территориальной зоны



характерная точка границ территориальной зоны

Руководитель БУВО «Нормативно-проектный центр»

Подпись  Ю.В. Шалыгина Дата « 17 » _____ мая _____ 2022 г.

Место для оттиска печати (при наличии) лица, составившего описание местоположения границ объекта



Приложение № 3
к правилам землепользования и застройки
Луговского сельского поселения
Богучарского муниципального района
Воронежской области

СВЕДЕНИЯ О ГРАНИЦАХ ТЕРРИТОРИАЛЬНЫХ ЗОН,
СОДЕРЖАЩИЕ ГРАФИЧЕСКОЕ ОПИСАНИЕ МЕСТОПОЛОЖЕНИЯ
ГРАНИЦ ТЕРРИТОРИАЛЬНЫХ ЗОН, ПЕРЕЧЕНЬ КООРДИНАТ
ХАРАКТЕРНЫХ ТОЧЕК ГРАНИЦ ТЕРРИТОРИАЛЬНЫХ ЗОН
ХУТОРА КРАСНОДАР

ОПИСАНИЕ МЕСТОПОЛОЖЕНИЯ ГРАНИЦ

Зона застройки индивидуальными жилыми домами хутора Краснодар - Ж1/3

(наименование объекта, местоположение границ которого описано
(далее - объект)

Раздел 1

Сведения об объекте		
№ п/п	Характеристики объекта	Описание характеристик
1	2	3
1	Местоположение объекта	Воронежская область, Богучарский муниципальный район, Луговское сельское поселение, хутор Краснодар
2	Площадь объекта $\pm$ величина погрешности определения площади ($P \pm \Delta P$)	-
3	Иные характеристики объекта	-

Раздел 2

Сведения о местоположении границ объекта					
1. Система координат: МСК - 36, зона 2					
2. Сведения о характерных точках границ объекта					
Обозначение характерных точек границ	Координаты, м		Метод определения координат характерной точки	Средняя квадратическая погрешность положения характерной точки (Mt), м	Описание обозначения точки на местности (при наличии)
	X	Y			
1	2	3	4	5	6
1	316792.43	2159725.65	Картометрический	1.00	-
2	316893.16	2159783.29	Картометрический	1.00	-
3	316913.33	2159803.77	Картометрический	1.00	-
4	316938.31	2159862.39	Картометрический	1.00	-
5	316970.93	2159918.52	Картометрический	1.00	-
6	316996.20	2159936.47	Картометрический	1.00	-
7	317026.52	2159959.56	Картометрический	1.00	-
8	317034.07	2159968.51	Картометрический	1.00	-
9	317056.11	2159994.70	Картометрический	1.00	-
10	317069.35	2160008.14	Картометрический	1.00	-
11	317069.17	2160033.55	Картометрический	1.00	-
12	317058.67	2160079.21	Картометрический	1.00	-
13	317068.24	2160160.60	Картометрический	1.00	-
14	317083.12	2160211.53	Картометрический	1.00	-
15	317120.78	2160272.77	Картометрический	1.00	-
16	317137.77	2160294.49	Картометрический	1.00	-
17	317181.13	2160357.04	Картометрический	1.00	-
18	317218.92	2160400.51	Картометрический	1.00	-
19	317238.78	2160464.17	Картометрический	1.00	-
20	317240.98	2160510.55	Картометрический	1.00	-
21	317242.98	2160586.17	Картометрический	1.00	-
22	317270.22	2160682.92	Картометрический	1.00	-
23	317325.58	2160754.45	Картометрический	1.00	-
24	317406.43	2160816.01	Картометрический	1.00	-
25	317497.67	2160844.59	Картометрический	1.00	-
26	317617.06	2160845.41	Картометрический	1.00	-
27	317711.09	2160840.99	Картометрический	1.00	-
28	317749.06	2160859.03	Картометрический	1.00	-
29	317764.10	2160887.10	Картометрический	1.00	-
30	317748.46	2160922.69	Картометрический	1.00	-
31	317728.15	2160940.21	Картометрический	1.00	-
32	317657.47	2161053.43	Картометрический	1.00	-
33	317654.76	2161076.92	Картометрический	1.00	-
34	317648.94	2161090.86	Картометрический	1.00	-
35	317641.77	2161117.74	Картометрический	1.00	-
36	317642.64	2161170.85	Картометрический	1.00	-

1	2	3	4	5	6
37	317637.96	2161203.22	Картометрический	1.00	-
38	317622.67	2161210.74	Картометрический	1.00	-
39	317588.40	2161206.69	Картометрический	1.00	-
40	317531.38	2161187.23	Картометрический	1.00	-
41	317489.74	2161184.77	Картометрический	1.00	-
42	317478.13	2161255.47	Картометрический	1.00	-
43	317476.18	2161249.96	Картометрический	1.00	-
44	317452.22	2161178.58	Картометрический	1.00	-
45	317427.35	2161104.51	Картометрический	1.00	-
46	317407.30	2161048.66	Картометрический	1.00	-
47	317392.35	2161017.57	Картометрический	1.00	-
48	317395.59	2161012.57	Картометрический	1.00	-
49	317407.26	2161010.23	Картометрический	1.00	-
50	317405.20	2160995.93	Картометрический	1.00	-
51	317384.23	2160999.14	Картометрический	1.00	-
52	317350.16	2160972.49	Картометрический	1.00	-
53	317319.34	2160950.94	Картометрический	1.00	-
54	317287.63	2160932.41	Картометрический	1.00	-
55	317243.04	2160908.50	Картометрический	1.00	-
56	317221.79	2160898.24	Картометрический	1.00	-
57	317205.59	2160890.33	Картометрический	1.00	-
58	317201.11	2160886.99	Картометрический	1.00	-
59	317203.05	2160873.01	Картометрический	1.00	-
60	317198.49	2160860.17	Картометрический	1.00	-
61	317183.96	2160864.05	Картометрический	1.00	-
62	317186.51	2160878.55	Картометрический	1.00	-
63	317184.21	2160883.24	Картометрический	1.00	-
64	317178.49	2160884.56	Картометрический	1.00	-
65	317153.87	2160881.94	Картометрический	1.00	-
66	317127.25	2160884.36	Картометрический	1.00	-
67	317110.77	2160887.10	Картометрический	1.00	-
68	317105.47	2160883.52	Картометрический	1.00	-
69	317106.69	2160874.00	Картометрический	1.00	-
70	317095.95	2160873.44	Картометрический	1.00	-
71	317094.18	2160886.51	Картометрический	1.00	-
72	317090.64	2160889.94	Картометрический	1.00	-
73	317062.72	2160892.72	Картометрический	1.00	-
74	317011.22	2160903.21	Картометрический	1.00	-
75	316992.29	2160741.58	Картометрический	1.00	-
76	317042.79	2160735.66	Аналитический	0.10	-
77	317062.48	2160734.53	Аналитический	0.10	-
78	317065.05	2160731.37	Аналитический	0.10	-
79	317003.11	2160514.95	Аналитический	0.10	-
80	316930.50	2160281.30	Аналитический	0.10	-
81	316894.06	2160140.01	Аналитический	0.10	-
82	316872.24	2160064.77	Аналитический	0.10	-
83	316866.82	2160046.07	Аналитический	0.10	-
84	316855.04	2160003.80	Аналитический	0.10	-

1	2	3	4	5	6
85	316843.28	2159961.79	Аналитический	0.10	-
86	316833.03	2159939.04	Аналитический	0.10	-
87	316832.65	2159938.21	Аналитический	0.10	-
88	316820.01	2159930.50	Аналитический	0.10	-
89	316800.97	2159927.82	Аналитический	0.10	-
90	316754.61	2159927.50	Аналитический	0.10	-
91	316705.71	2159928.43	Аналитический	0.10	-
1	316792.43	2159725.65	Картометрический	1.00	-
92	317158.02	2160902.48	Картометрический	1.00	-
93	317151.80	2160969.62	Картометрический	1.00	-
94	317200.42	2160949.38	Картометрический	1.00	-
95	317202.60	2160930.30	Картометрический	1.00	-
96	317209.93	2160929.72	Картометрический	1.00	-
97	317210.25	2160916.33	Картометрический	1.00	-
98	317213.48	2160914.34	Картометрический	1.00	-
99	317229.22	2160921.20	Картометрический	1.00	-
100	317278.10	2160949.35	Картометрический	1.00	-
101	317307.13	2160966.24	Картометрический	1.00	-
102	317339.24	2160986.74	Картометрический	1.00	-
103	317363.07	2161009.24	Картометрический	1.00	-
104	317371.84	2161024.79	Картометрический	1.00	-
105	317389.11	2161055.14	Картометрический	1.00	-
106	317403.80	2161096.12	Картометрический	1.00	-
107	317431.86	2161182.40	Картометрический	1.00	-
108	317443.33	2161217.74	Картометрический	1.00	-
109	317416.18	2161208.79	Картометрический	1.00	-
110	317408.01	2161202.21	Картометрический	1.00	-
111	317048.00	2161142.61	Картометрический	1.00	-
112	317044.51	2161071.29	Аналитический	0.10	-
113	317045.51	2161071.29	Аналитический	0.10	-
114	317045.51	2161070.29	Аналитический	0.10	-
115	317044.51	2161070.29	Аналитический	0.10	-
116	317041.16	2161046.40	Картометрический	1.00	-
117	317050.63	2160916.71	Картометрический	1.00	-
118	317075.22	2160912.81	Картометрический	1.00	-
119	317102.90	2160908.93	Картометрический	1.00	-
120	317132.27	2160905.47	Картометрический	1.00	-
92	317158.02	2160902.48	Картометрический	1.00	-
121	317077.78	2161009.70	Аналитический	0.10	-
122	317077.24	2161010.55	Аналитический	0.10	-
123	317072.23	2161007.35	Аналитический	0.10	-
124	317072.77	2161006.50	Аналитический	0.10	-
121	317077.78	2161009.70	Аналитический	0.10	-
125	317095.39	2161023.63	Аналитический	0.10	-
126	317095.39	2161024.63	Аналитический	0.10	-

1	2	3	4	5	6
127	317094.39	2161024.63	Аналитический	0.10	-
128	317094.39	2161023.63	Аналитический	0.10	-
125	317095.39	2161023.63	Аналитический	0.10	-
129	317133.99	2160988.49	Аналитический	0.10	-
130	317133.99	2160989.49	Аналитический	0.10	-
131	317132.99	2160989.49	Аналитический	0.10	-
132	317132.99	2160988.49	Аналитический	0.10	-
129	317133.99	2160988.49	Аналитический	0.10	-
133	317244.03	2160972.54	Аналитический	0.10	-
134	317244.03	2160973.54	Аналитический	0.10	-
135	317243.03	2160973.54	Аналитический	0.10	-
136	317243.03	2160972.54	Аналитический	0.10	-
133	317244.03	2160972.54	Аналитический	0.10	-
137	317303.86	2160996.51	Аналитический	0.10	-
138	317303.86	2160997.51	Аналитический	0.10	-
139	317302.86	2160997.51	Аналитический	0.10	-
140	317302.86	2160996.51	Аналитический	0.10	-
137	317303.86	2160996.51	Аналитический	0.10	-
141	317386.41	2161088.80	Аналитический	0.10	-
142	317386.41	2161089.80	Аналитический	0.10	-
143	317385.41	2161089.80	Аналитический	0.10	-
144	317385.41	2161088.80	Аналитический	0.10	-
141	317386.41	2161088.80	Аналитический	0.10	-
145	317398.42	2161144.68	Аналитический	0.10	-
146	317398.42	2161145.68	Аналитический	0.10	-
147	317397.42	2161145.68	Аналитический	0.10	-
148	317397.42	2161144.68	Аналитический	0.10	-
145	317398.42	2161144.68	Аналитический	0.10	-
149	317552.33	2161522.00	Картометрический	1.00	-
150	317560.91	2161537.85	Картометрический	1.00	-
151	317564.48	2161546.10	Картометрический	1.00	-
152	317572.27	2161561.52	Картометрический	1.00	-
153	317580.95	2161582.93	Картометрический	1.00	-
154	317581.58	2161589.40	Картометрический	1.00	-
155	317580.90	2161616.63	Картометрический	1.00	-
156	317591.66	2161617.24	Картометрический	1.00	-
157	317587.78	2161697.00	Картометрический	1.00	-
158	317446.68	2161917.42	Картометрический	1.00	-
159	317456.58	2161973.46	Картометрический	1.00	-
160	317484.45	2162021.24	Картометрический	1.00	-
161	317541.00	2162133.01	Картометрический	1.00	-
162	317561.00	2162170.25	Картометрический	1.00	-

1	2	3	4	5	6
163	317567.36	2162218.80	Картометрический	1.00	-
164	317576.12	2162236.77	Картометрический	1.00	-
165	317591.88	2162267.04	Картометрический	1.00	-
166	317608.00	2162285.28	Картометрический	1.00	-
167	317641.60	2162321.41	Картометрический	1.00	-
168	317660.13	2162338.01	Картометрический	1.00	-
169	317690.11	2162376.92	Картометрический	1.00	-
170	317716.16	2162416.94	Картометрический	1.00	-
171	317698.42	2162452.25	Картометрический	1.00	-
172	317695.42	2162464.37	Картометрический	1.00	-
173	317666.76	2162476.19	Картометрический	1.00	-
174	317644.93	2162478.47	Картометрический	1.00	-
175	317599.91	2162488.47	Картометрический	1.00	-
176	317589.90	2162500.30	Картометрический	1.00	-
177	317573.07	2162502.11	Картометрический	1.00	-
178	317512.40	2162479.38	Картометрический	1.00	-
179	317346.19	2162475.14	Картометрический	1.00	-
180	317309.51	2162481.40	Картометрический	1.00	-
181	317297.38	2162474.21	Картометрический	1.00	-
182	317295.62	2162465.29	Картометрический	1.00	-
183	317293.97	2162450.30	Аналитический	0.10	-
184	317293.41	2162445.51	Аналитический	0.10	-
185	317288.76	2162419.97	Аналитический	0.10	-
186	317270.30	2162350.77	Аналитический	0.10	-
187	317262.72	2162344.40	Аналитический	0.10	-
188	317255.11	2162324.85	Аналитический	0.10	-
189	317256.43	2162245.93	Аналитический	0.10	-
190	317256.48	2162235.73	Аналитический	0.10	-
191	317250.50	2162220.36	Аналитический	0.10	-
192	317233.71	2162161.51	Аналитический	0.10	-
193	317216.28	2162064.44	Аналитический	0.10	-
194	317207.19	2162000.62	Аналитический	0.10	-
195	317204.23	2161949.64	Аналитический	0.10	-
196	317212.57	2161906.49	Аналитический	0.10	-
197	317228.54	2161881.61	Аналитический	0.10	-
198	317234.02	2161876.30	Аналитический	0.10	-
199	317176.46	2161787.46	Аналитический	0.10	-
200	317144.92	2161775.46	Аналитический	0.10	-
201	317084.40	2161768.38	Аналитический	0.10	-
202	317003.52	2161745.35	Аналитический	0.10	-
203	316980.89	2161728.27	Аналитический	0.10	-
204	316979.60	2161725.08	Картометрический	1.00	-
205	317026.79	2161716.37	Картометрический	1.00	-
206	317149.12	2161694.91	Картометрический	1.00	-
207	317136.12	2161584.08	Картометрический	1.00	-
208	317324.76	2161494.02	Картометрический	1.00	-
209	317490.56	2161524.43	Картометрический	1.00	-
149	317552.33	2161522.00	Картометрический	1.00	-

1	2	3	4	5	6
210	317549.55	2161536.06	Аналитический	0.10	-
211	317549.55	2161537.06	Аналитический	0.10	-
212	317548.55	2161537.06	Аналитический	0.10	-
213	317548.55	2161536.06	Аналитический	0.10	-
210	317549.55	2161536.06	Аналитический	0.10	-
214	317573.65	2161600.04	Аналитический	0.10	-
215	317573.65	2161601.04	Аналитический	0.10	-
216	317572.65	2161601.04	Аналитический	0.10	-
217	317572.65	2161600.04	Аналитический	0.10	-
214	317573.65	2161600.04	Аналитический	0.10	-
218	317049.92	2161738.87	Аналитический	0.10	-
219	317050.46	2161739.71	Аналитический	0.10	-
220	317045.47	2161742.98	Аналитический	0.10	-
221	317044.92	2161742.15	Аналитический	0.10	-
218	317049.92	2161738.87	Аналитический	0.10	-

3. Сведения о характерных точках части (частей) границы объекта

Обозначение характерных точек части границы	Координаты, м		Метод определения координат характерной точки	Средняя квадратическая погрешность положения характерной точки (Mt), м	Описание обозначения точки на местности (при наличии)
	X	Y			
1	2	3	4	5	6
Часть №					
-	-	-	-	-	-

Сведения о местоположении измененных (уточненных) границ объекта							
1. Система координат: -							
2. Сведения о характерных точках границ объекта							
Обозначение характерных точек границ	Существующие координаты, м		Измененные (уточненные) координаты, м		Метод определения координат характерной точки	Средняя квадратическая погрешность положения характерной точки (M _t), м	Описание обозначения точки на местности (при наличии)
	X	Y	X	Y			
1	2	3	4	5	6	7	8
-	-	-	-	-	-	-	-
3. Сведения о характерных точках части (частей) границы объекта							
Часть №							
-	-	-	-	-	-	-	-

Рисунок 4
План границ области



Масштаб 1:5000

Исполнены условия акта в отношении:

границы территориальной зоны

• 1) территориальной зоны границ территориальной зоны

Руководитель ЮУДО: Александр Сергеевич Шерстнев

Подпись: Ю.В. Шерстнев, дата: 17. 08. 2022 г.

Место подписи: территориальная зона, расположенная на территории муниципального района «Истринский район» Московской области



ОПИСАНИЕ МЕСТОПОЛОЖЕНИЯ ГРАНИЦ

Общественно-деловая зона хутора Краснодар - ОД/3

(наименование объекта, местоположение границ которого описано
(далее - объект)

Раздел 1

Сведения об объекте		
№ п/п	Характеристики объекта	Описание характеристик
1	2	3
1	Местоположение объекта	Воронежская область, Богучарский муниципальный район, Луговское сельское поселение, хутор Краснодар
2	Площадь объекта $\pm$ величина погрешности определения площади ($P \pm \Delta P$)	-
3	Иные характеристики объекта	-

Раздел 2


Сведения о местоположении границ объекта					
1. Система координат: МСК - 36, зона 2					
2. Сведения о характерных точках границ объекта					
Обозначение характерных точек границ	Координаты, м		Метод определения координат характерной точки	Средняя квадратическая погрешность положения характерной точки (Mt), м	Описание обозначения точки на местности (при наличии)
	X	Y			
1	2	3	4	5	6
1	317198.16	2160913.88	Картометрический	1.00	-
2	317201.46	2160922.43	Картометрический	1.00	-
3	317202.60	2160930.30	Картометрический	1.00	-
4	317200.42	2160949.38	Картометрический	1.00	-
5	317151.80	2160969.62	Картометрический	1.00	-
6	317158.02	2160902.48	Картометрический	1.00	-
7	317179.28	2160903.08	Картометрический	1.00	-
8	317188.20	2160906.13	Картометрический	1.00	-
9	317193.46	2160907.84	Картометрический	1.00	-
1	317198.16	2160913.88	Картометрический	1.00	-
10	317183.49	2160941.95	Аналитический	0.10	-
11	317184.19	2160942.67	Аналитический	0.10	-
12	317178.85	2160947.90	Аналитический	0.10	-
13	317178.15	2160947.19	Аналитический	0.10	-
10	317183.49	2160941.95	Аналитический	0.10	-
3. Сведения о характерных точках части (частей) границы объекта					
Обозначение характерных точек части границы	Координаты, м		Метод определения координат характерной точки	Средняя квадратическая погрешность положения характерной точки (Mt), м	Описание обозначения точки на местности (при наличии)
	X	Y			
1	2	3	4	5	6
Часть №					
-	-	-	-	-	-

Раздел 3

Сведения о местоположении измененных (уточненных) границ объекта							
1. Система координат: -							
2. Сведения о характерных точках границ объекта							
Обозначение характерных точек границ	Существующие координаты, м		Измененные (уточненные) координаты, м		Метод определения координат характерной точки	Средняя квадратическая погрешность положения характерной точки (Mt), м	Описание обозначения точки на местности (при наличии)
	X	Y	X	Y			
1	2	3	4	5	6	7	8
-	-	-	-	-	-	-	-
3.Сведения о характерных точках части (частей) границы объекта							
Часть №							
-	-	-	-	-	-	-	-

Раздел 4

План границ объекта

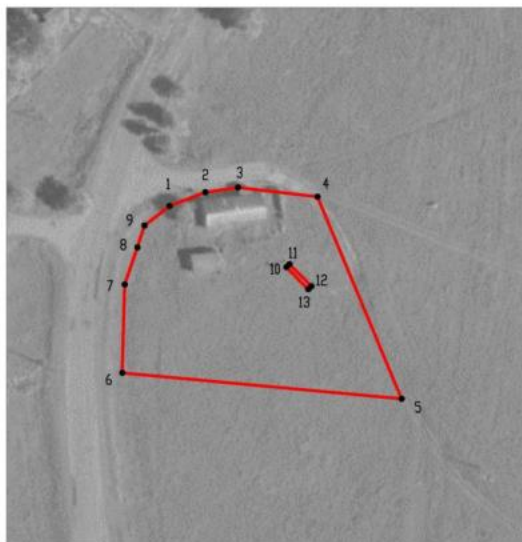

Масштаб 1:1000

Используемые условные знаки и обозначения:



границы территориальной зоны



характерная точка границ территориальной зоны

Руководитель БУВО «Нормативно-проектный центр»

Подпись  Ю.В. Шалыгина Дата « 17 » _____ мая _____ 2022 г.

Место для оттиска печати (при наличии) лица, составившего описание местоположения границ объекта



ОПИСАНИЕ МЕСТОПОЛОЖЕНИЯ ГРАНИЦ

Зона улиц, дорог, инженерной и транспортной инфраструктуры
хутора Краснодар - ИТ1/3

(наименование объекта, местоположение границ которого описано
(далее - объект))

Раздел 1

Сведения об объекте		
№ п/п	Характеристики объекта	Описание характеристик
1	2	3
1	Местоположение объекта	Воронежская область, Богучарский муниципальный район, Луговское сельское поселение, хутор Краснодар
2	Площадь объекта $\pm$ величина погрешности определения площади ($P \pm \Delta P$)	-
3	Иные характеристики объекта	-

Раздел 2

Сведения о местоположении границ объекта					
1. Система координат: МСК - 36, зона 2					
2. Сведения о характерных точках границ объекта					
Обозначение характерных точек границ	Координаты, м		Метод определения координат характерной точки	Средняя квадратическая погрешность положения характерной точки (Mt), м	Описание обозначения точки на местности (при наличии)
	X	Y			
1	2	3	4	5	6
1	317502.38	2161324.05	Картометрический	1.00	-
2	317482.45	2161329.11	Картометрический	1.00	-
3	317477.63	2161322.53	Картометрический	1.00	-
4	317475.04	2161310.27	Картометрический	1.00	-
5	317456.29	2161257.49	Картометрический	1.00	-
6	317431.86	2161182.40	Картометрический	1.00	-
7	317403.80	2161096.12	Картометрический	1.00	-
8	317389.11	2161055.14	Картометрический	1.00	-
9	317371.84	2161024.79	Картометрический	1.00	-
10	317363.07	2161009.24	Картометрический	1.00	-
11	317339.24	2160986.74	Картометрический	1.00	-
12	317307.13	2160966.24	Картометрический	1.00	-
13	317278.10	2160949.35	Картометрический	1.00	-
14	317229.22	2160921.20	Картометрический	1.00	-
15	317213.48	2160914.34	Картометрический	1.00	-
16	317210.25	2160916.33	Картометрический	1.00	-
17	317209.93	2160929.72	Картометрический	1.00	-
18	317202.60	2160930.30	Картометрический	1.00	-
19	317201.46	2160922.43	Картометрический	1.00	-
20	317198.16	2160913.88	Картометрический	1.00	-
21	317193.46	2160907.84	Картометрический	1.00	-
22	317188.20	2160906.13	Картометрический	1.00	-
23	317179.28	2160903.08	Картометрический	1.00	-
24	317158.02	2160902.48	Картометрический	1.00	-
25	317132.27	2160905.47	Картометрический	1.00	-
26	317102.90	2160908.93	Картометрический	1.00	-
27	317075.22	2160912.81	Картометрический	1.00	-
28	316966.57	2160929.93	Картометрический	1.00	-
29	316955.80	2160932.51	Картометрический	1.00	-
30	316951.53	2160935.39	Картометрический	1.00	-
31	316948.47	2160943.95	Картометрический	1.00	-
32	316950.66	2160967.58	Картометрический	1.00	-
33	316939.97	2160969.99	Картометрический	1.00	-
34	316935.57	2160940.79	Картометрический	1.00	-
35	316920.72	2160945.89	Картометрический	1.00	-
36	316911.82	2160946.59	Картометрический	1.00	-

1	2	3	4	5	6
37	316866.81	2160953.28	Картометрический	1.00	-
38	316835.06	2160959.71	Картометрический	1.00	-
39	316834.77	2160957.83	Картометрический	1.00	-
40	316833.29	2160949.40	Картометрический	1.00	-
41	316830.74	2160940.20	Картометрический	1.00	-
42	316867.55	2160932.92	Картометрический	1.00	-
43	316931.97	2160918.82	Картометрический	1.00	-
44	316934.45	2160915.80	Картометрический	1.00	-
45	316939.28	2160904.42	Картометрический	1.00	-
46	316950.29	2160902.50	Картометрический	1.00	-
47	316950.84	2160912.14	Картометрический	1.00	-
48	316956.67	2160914.39	Картометрический	1.00	-
49	317062.72	2160892.72	Картометрический	1.00	-
50	317090.64	2160889.94	Картометрический	1.00	-
51	317094.18	2160886.51	Картометрический	1.00	-
52	317095.95	2160873.44	Картометрический	1.00	-
53	317106.69	2160874.00	Картометрический	1.00	-
54	317105.47	2160883.52	Картометрический	1.00	-
55	317110.77	2160887.10	Картометрический	1.00	-
56	317127.25	2160884.36	Картометрический	1.00	-
57	317153.87	2160881.94	Картометрический	1.00	-
58	317178.49	2160884.56	Картометрический	1.00	-
59	317184.21	2160883.24	Картометрический	1.00	-
60	317186.51	2160878.55	Картометрический	1.00	-
61	317183.96	2160864.05	Картометрический	1.00	-
62	317198.49	2160860.17	Картометрический	1.00	-
63	317203.05	2160873.01	Картометрический	1.00	-
64	317201.11	2160886.99	Картометрический	1.00	-
65	317205.59	2160890.33	Картометрический	1.00	-
66	317221.79	2160898.24	Картометрический	1.00	-
67	317243.04	2160908.50	Картометрический	1.00	-
68	317287.63	2160932.41	Картометрический	1.00	-
69	317319.34	2160950.94	Картометрический	1.00	-
70	317350.16	2160972.49	Картометрический	1.00	-
71	317384.23	2160999.14	Картометрический	1.00	-
72	317405.20	2160995.93	Картометрический	1.00	-
73	317407.26	2161010.23	Картометрический	1.00	-
74	317395.59	2161012.57	Картометрический	1.00	-
75	317392.35	2161017.57	Картометрический	1.00	-
76	317407.30	2161048.66	Картометрический	1.00	-
77	317427.35	2161104.51	Картометрический	1.00	-
78	317452.22	2161178.58	Картометрический	1.00	-
79	317476.18	2161249.96	Картометрический	1.00	-
1	317502.38	2161324.05	Картометрический	1.00	-


3. Сведения о характерных точках части (частей) границы объекта					
Обозначение характерных точек части границы	Координаты, м		Метод определения координат характерной точки	Средняя квадратическая погрешность положения характерной точки (Mt), м	Описание обозначения точки на местности (при наличии)
	X	Y			
1	2	3	4	5	6
Часть №					
-	-	-	-	-	-

1. Система координат: -

Обозначение характерных точек границ	Существующие координаты, м		Измененные (уточненные) координаты, м		Метод определения координат характерной точки	Средняя квадратическая погрешность положения характерной точки (M _t), м	Описание обозначения точки на местности (при наличии)
	X	Y	X	Y			
1	2	3	4	5	6	7	8
-	-	-	-	-	-	-	-
3.Сведения о характерных точках части (частей) границы объекта							
Часть №							
-	-	-	-	-	-	-	-

Раздел 4

План границ объекта

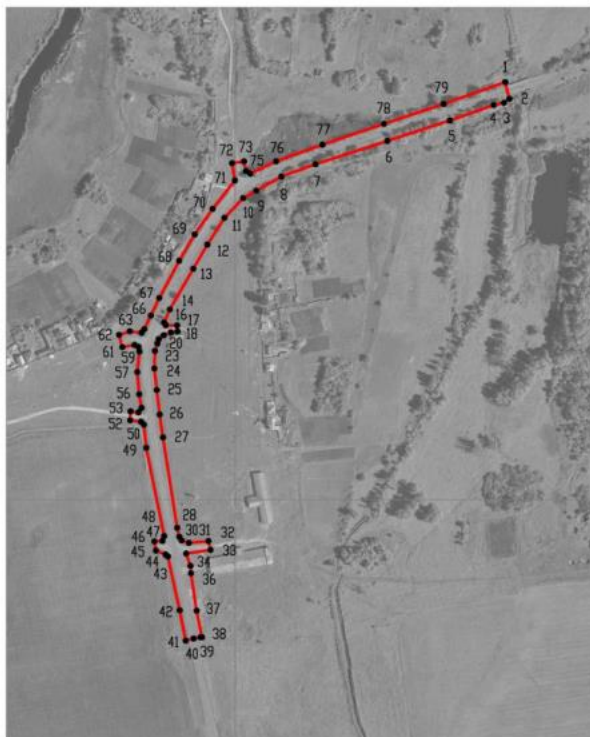

Масштаб 1:5000

Используемые условные знаки и обозначения:



границы территориальной зоны



характерная точка границ территориальной зоны

Руководитель БУВО «Нормативно-проектный центр»

Подпись *Ю.В. Шалыгина* Ю.В. Шалыгина Дата « 17 » мая 2022 г.

Место для оттиска печати (при наличии) лица, составившего описание местоположения границ объекта



ОПИСАНИЕ МЕСТОПОЛОЖЕНИЯ ГРАНИЦ

Зона сельскохозяйственного использования в границах населенного пункта
хутора Краснодар - СХ1/3

(наименование объекта, местоположение границ которого описано
(далее - объект)

Раздел 1

Сведения об объекте		
№ п/п	Характеристики объекта	Описание характеристик
1	2	3
1	Местоположение объекта	Воронежская область, Богучарский муниципальный район, Луговское сельское поселение, хутор Краснодар
2	Площадь объекта $\pm$ величина погрешности определения площади ($P \pm \Delta P$)	-
3	Иные характеристики объекта	-

Раздел 2

Сведения о местоположении границ объекта					
1. Система координат: МСК - 36, зона 2					
2. Сведения о характерных точках границ объекта					
Обозначение характерных точек границ	Координаты, м		Метод определения координат характерной точки	Средняя квадратическая погрешность положения характерной точки (Mt), м	Описание обозначения точки на местности (при наличии)
	X	Y			
1	2	3	4	5	6
1	316792.43	2159725.65	Картометрический	1.00	-
2	316705.71	2159928.43	Аналитический	0.10	-
3	316650.47	2159925.51	Аналитический	0.10	-
4	316592.74	2159916.85	Аналитический	0.10	-
5	316524.64	2159893.19	Аналитический	0.10	-
6	316507.20	2159883.51	Аналитический	0.10	-
7	316489.85	2159873.89	Аналитический	0.10	-
8	316451.93	2159848.21	Аналитический	0.10	-
9	316410.82	2159825.69	Аналитический	0.10	-
10	316378.30	2159817.88	Картометрический	1.00	-
11	316363.82	2159690.54	Картометрический	1.00	-
12	316368.04	2159684.08	Картометрический	1.00	-
13	316367.64	2159674.94	Картометрический	1.00	-
14	316366.70	2159671.63	Картометрический	1.00	-
15	316368.74	2159664.44	Аналитический	0.10	-
16	316368.88	2159663.95	Аналитический	0.10	-
17	316373.41	2159648.35	Аналитический	0.10	-
18	316397.63	2159565.06	Аналитический	0.10	-
19	316421.39	2159483.30	Аналитический	0.10	-
20	316588.37	2159600.77	Картометрический	1.00	-
21	316632.59	2159634.10	Картометрический	1.00	-
1	316792.43	2159725.65	Картометрический	1.00	-
22	316992.29	2160741.58	Картометрический	1.00	-
23	317011.22	2160903.21	Картометрический	1.00	-
24	316956.67	2160914.39	Картометрический	1.00	-
25	316950.84	2160912.14	Картометрический	1.00	-
26	316950.29	2160902.50	Картометрический	1.00	-
27	316939.28	2160904.42	Картометрический	1.00	-
28	316934.45	2160915.80	Картометрический	1.00	-
29	316931.97	2160918.82	Картометрический	1.00	-
30	316867.55	2160932.92	Картометрический	1.00	-
31	316830.74	2160940.20	Картометрический	1.00	-
32	316815.83	2160767.12	Аналитический	0.10	-
33	316934.73	2160748.25	Аналитический	0.10	-
22	316992.29	2160741.58	Картометрический	1.00	-

1	2	3	4	5	6
34	317443.33	2161217.74	Картометрический	1.00	-
35	317456.29	2161257.49	Картометрический	1.00	-
36	317475.04	2161310.27	Картометрический	1.00	-
37	317477.63	2161322.53	Картометрический	1.00	-
38	317482.45	2161329.11	Картометрический	1.00	-
39	317490.03	2161356.18	Картометрический	1.00	-
40	317495.09	2161368.24	Картометрический	1.00	-
41	317511.14	2161417.69	Картометрический	1.00	-
42	317527.34	2161463.53	Картометрический	1.00	-
43	317545.09	2161504.90	Картометрический	1.00	-
44	317552.33	2161522.00	Картометрический	1.00	-
45	317490.56	2161524.43	Картометрический	1.00	-
46	317324.76	2161494.02	Картометрический	1.00	-
47	317136.12	2161584.08	Картометрический	1.00	-
48	317149.12	2161694.91	Картометрический	1.00	-
49	317026.79	2161716.37	Картометрический	1.00	-
50	317013.83	2161669.72	Картометрический	1.00	-
51	316985.76	2161605.38	Картометрический	1.00	-
52	316959.30	2161619.51	Картометрический	1.00	-
53	316953.67	2161536.95	Аналитический	0.10	-
54	316950.02	2161506.82	Аналитический	0.10	-
55	316936.50	2161395.17	Аналитический	0.10	-
56	316931.02	2161379.79	Аналитический	0.10	-
57	316930.92	2161379.51	Аналитический	0.10	-
58	316917.76	2161335.76	Аналитический	0.10	-
59	316906.75	2161277.87	Аналитический	0.10	-
60	316898.58	2161222.86	Аналитический	0.10	-
61	316886.13	2161144.32	Аналитический	0.10	-
62	316879.41	2161106.79	Аналитический	0.10	-
63	317048.00	2161142.61	Картометрический	1.00	-
64	317408.01	2161202.21	Картометрический	1.00	-
65	317409.76	2161210.42	Картометрический	1.00	-
66	317416.18	2161208.79	Картометрический	1.00	-
34	317443.33	2161217.74	Картометрический	1.00	-
67	317431.80	2161225.38	Аналитический	0.10	-
68	317432.60	2161225.99	Аналитический	0.10	-
69	317428.60	2161231.24	Аналитический	0.10	-
70	317427.80	2161230.63	Аналитический	0.10	-
67	317431.80	2161225.38	Аналитический	0.10	-
71	317445.89	2161260.84	Аналитический	0.10	-
72	317445.89	2161261.84	Аналитический	0.10	-
73	317444.89	2161261.84	Аналитический	0.10	-
74	317444.89	2161260.84	Аналитический	0.10	-
71	317445.89	2161260.84	Аналитический	0.10	-

1	2	3	4	5	6
75	317463.65	2161308.01	Аналитический	0.10	-
76	317463.65	2161309.01	Аналитический	0.10	-
77	317462.65	2161309.01	Аналитический	0.10	-
78	317462.65	2161308.01	Аналитический	0.10	-
75	317463.65	2161308.01	Аналитический	0.10	-
79	317480.53	2161352.83	Аналитический	0.10	-
80	317480.53	2161353.83	Аналитический	0.10	-
81	317479.53	2161353.83	Аналитический	0.10	-
82	317479.53	2161352.83	Аналитический	0.10	-
79	317480.53	2161352.83	Аналитический	0.10	-
83	317506.50	2161421.76	Аналитический	0.10	-
84	317506.50	2161422.76	Аналитический	0.10	-
85	317505.50	2161422.76	Аналитический	0.10	-
86	317505.50	2161421.76	Аналитический	0.10	-
83	317506.50	2161421.76	Аналитический	0.10	-
87	317531.11	2161487.11	Аналитический	0.10	-
88	317531.11	2161488.11	Аналитический	0.10	-
89	317530.11	2161488.11	Аналитический	0.10	-
90	317530.11	2161487.11	Аналитический	0.10	-
87	317531.11	2161487.11	Аналитический	0.10	-
91	316960.98	2161146.40	Аналитический	0.10	-
92	316960.98	2161147.40	Аналитический	0.10	-
93	316959.98	2161147.40	Аналитический	0.10	-
94	316959.98	2161146.40	Аналитический	0.10	-
91	316960.98	2161146.40	Аналитический	0.10	-
95	316922.10	2161186.99	Аналитический	0.10	-
96	316921.91	2161187.97	Аналитический	0.10	-
97	316917.35	2161187.07	Аналитический	0.10	-
98	316917.54	2161186.09	Аналитический	0.10	-
95	316922.10	2161186.99	Аналитический	0.10	-
99	316919.78	2161238.42	Аналитический	0.10	-
100	316919.78	2161239.42	Аналитический	0.10	-
101	316918.78	2161239.42	Аналитический	0.10	-
102	316918.78	2161238.42	Аналитический	0.10	-
99	316919.78	2161238.42	Аналитический	0.10	-
103	316920.59	2161292.41	Аналитический	0.10	-
104	316920.59	2161293.41	Аналитический	0.10	-
105	316919.59	2161293.41	Аналитический	0.10	-
106	316919.59	2161292.41	Аналитический	0.10	-
103	316920.59	2161292.41	Аналитический	0.10	-

1	2	3	4	5	6
107	316970.75	2161556.74	Аналитический	0.10	-
108	316970.75	2161557.74	Аналитический	0.10	-
109	316969.75	2161557.74	Аналитический	0.10	-
110	316969.75	2161556.74	Аналитический	0.10	-
107	316970.75	2161556.74	Аналитический	0.10	-
111	316994.27	2161614.23	Аналитический	0.10	-
112	316994.27	2161615.23	Аналитический	0.10	-
113	316993.27	2161615.23	Аналитический	0.10	-
114	316993.27	2161614.23	Аналитический	0.10	-
111	316994.27	2161614.23	Аналитический	0.10	-
115	317020.77	2161679.36	Аналитический	0.10	-
116	317020.77	2161680.36	Аналитический	0.10	-
117	317019.77	2161680.36	Аналитический	0.10	-
118	317019.77	2161679.36	Аналитический	0.10	-
115	317020.77	2161679.36	Аналитический	0.10	-
3. Сведения о характерных точках части (частей) границы объекта					
Обозначение характерных точек части границы	Координаты, м		Метод определения координат характерной точки	Средняя квадратическая погрешность положения характерной точки (Mt), м	Описание обозначения точки на местности (при наличии)
	X	Y			
1	2	3	4	5	6
Часть №					
-	-	-	-	-	-

1. Система координат: -

Обозначение характерных точек границ	Существующие координаты, м		Измененные (уточненные) координаты, м		Метод определения координат характерной точки	Средняя квадратическая погрешность положения характерной точки (M _t), м	Описание обозначения точки на местности (при наличии)
	X	Y	X	Y			
1	2	3	4	5	6	7	8
-	-	-	-	-	-	-	-

3.Сведения о характерных точках части (частей) границы объекта

Часть №							
-	-	-	-	-	-	-	-



ОПИСАНИЕ МЕСТОПОЛОЖЕНИЯ ГРАНИЦ

Зона сельскохозяйственного производства хутора Краснодар - СХ2/3

(наименование объекта, местоположение границ которого описано
(далее - объект)

Раздел 1

Сведения об объекте		
№ п/п	Характеристики объекта	Описание характеристик
1	2	3
1	Местоположение объекта	Воронежская область, Богучарский муниципальный район, Луговское сельское поселение, хутор Краснодар
2	Площадь объекта $\pm$ величина погрешности определения площади ($P \pm \Delta P$)	-
3	Иные характеристики объекта	-

Раздел 2

Сведения о местоположении границ объекта					
1. Система координат: МСК - 36, зона 2					
2. Сведения о характерных точках границ объекта					
Обозначение характерных точек границ	Координаты, м		Метод определения координат характерной точки	Средняя квадратическая погрешность положения характерной точки (Mt), м	Описание обозначения точки на местности (при наличии)
	X	Y			
1	2	3	4	5	6
1	317050.63	2160916.71	Картометрический	1.00	-
2	317041.16	2161046.40	Картометрический	1.00	-
3	317044.51	2161070.29	Картометрический	1.00	-
4	317044.51	2161071.29	Картометрический	1.00	-
5	317048.00	2161142.61	Картометрический	1.00	-
6	316879.41	2161106.79	Аналитический	0.10	-
7	316877.63	2161090.27	Аналитический	0.10	-
8	316854.17	2161084.38	Аналитический	0.10	-
9	316835.06	2160959.71	Картометрический	1.00	-
10	316866.81	2160953.28	Картометрический	1.00	-
11	316911.82	2160946.59	Картометрический	1.00	-
12	316920.72	2160945.89	Картометрический	1.00	-
13	316935.57	2160940.79	Картометрический	1.00	-
14	316939.97	2160969.99	Картометрический	1.00	-
15	316950.66	2160967.58	Картометрический	1.00	-
16	316948.47	2160943.95	Картометрический	1.00	-
17	316951.53	2160935.39	Картометрический	1.00	-
18	316955.80	2160932.51	Картометрический	1.00	-
19	316966.57	2160929.93	Картометрический	1.00	-
1	317050.63	2160916.71	Картометрический	1.00	-
20	316999.96	2161110.75	Аналитический	0.10	-
21	316999.96	2161111.75	Аналитический	0.10	-
22	316998.96	2161111.75	Аналитический	0.10	-
23	316998.96	2161110.75	Аналитический	0.10	-
20	316999.96	2161110.75	Аналитический	0.10	-
3. Сведения о характерных точках части (частей) границы объекта					
Обозначение характерных точек части границы	Координаты, м		Метод определения координат характерной точки	Средняя квадратическая погрешность положения характерной точки (Mt), м	Описание обозначения точки на местности (при наличии)
	X	Y			
1	2	3	4	5	6
Часть №					
-	-	-	-	-	-

Раздел 3

Сведения о местоположении измененных (уточненных) границ объекта							
1. Система координат: -							
2. Сведения о характерных точках границ объекта							
Обозначение характерных точек границ	Существующие координаты, м		Измененные (уточненные) координаты, м		Метод определения координат характерной точки	Средняя квадратическая погрешность положения характерной точки (Mt), м	Описание обозначения точки на местности (при наличии)
	X	Y	X	Y			
1	2	3	4	5	6	7	8
-	-	-	-	-	-	-	-
3. Сведения о характерных точках части (частей) границы объекта							
Часть №							
-	-	-	-	-	-	-	-

Раздел 4

План границ объекта



Масштаб 1:2000

Используемые условные знаки и обозначения:



границы территориальной зоны



характерная точка границ территориальной зоны

Руководитель БУВО «Нормативно-проектный центр»

Подпись  Ю.В. Шалыгина Дата « 17 » _____ мая _____ 2022 г.

Место для оттиска печати (при наличии) лица, составившего описание местоположения границ объекта



ОПИСАНИЕ МЕСТОПОЛОЖЕНИЯ ГРАНИЦ

Зона природных территорий и защитного озеленения хутора Краснодар - Р2/3

(наименование объекта, местоположение границ которого описано
(далее - объект)

Раздел 1

Сведения об объекте		
№ п/п	Характеристики объекта	Описание характеристик
1	2	3
1	Местоположение объекта	Воронежская область, Богучарский муниципальный район, Луговское сельское поселение, хутор Краснодар
2	Площадь объекта $\pm$ величина погрешности определения площади ($P \pm \Delta P$)	-
3	Иные характеристики объекта	-

Раздел 2

Сведения о местоположении границ объекта					
1. Система координат: МСК - 36, зона 2					
2. Сведения о характерных точках границ объекта					
Обозначение характерных точек границ	Координаты, м		Метод определения координат характерной точки	Средняя квадратическая погрешность положения характерной точки (Mt), м	Описание обозначения точки на местности (при наличии)
	X	Y			
1	2	3	4	5	6
1	317612.81	2161720.91	Картометрический	1.00	-
2	317611.35	2161734.73	Картометрический	1.00	-
3	317591.60	2161764.00	Картометрический	1.00	-
4	317558.81	2161830.77	Картометрический	1.00	-
5	317528.42	2161897.89	Картометрический	1.00	-
6	317489.09	2161952.46	Картометрический	1.00	-
7	317456.58	2161973.46	Картометрический	1.00	-
8	317446.68	2161917.42	Картометрический	1.00	-
9	317587.78	2161697.00	Картометрический	1.00	-
1	317612.81	2161720.91	Картометрический	1.00	-
3. Сведения о характерных точках части (частей) границы объекта					
Обозначение характерных точек части границы	Координаты, м		Метод определения координат характерной точки	Средняя квадратическая погрешность положения характерной точки (Mt), м	Описание обозначения точки на местности (при наличии)
	X	Y			
1	2	3	4	5	6
Часть №					
-	-	-	-	-	-

1. Система координат: -

Обозначение характерных точек границ	Существующие координаты, м		Измененные (уточненные) координаты, м		Метод определения координат характерной точки	Средняя квадратическая погрешность положения характерной точки (M _t), м	Описание обозначения точки на местности (при наличии)
	X	Y	X	Y			
1	2	3	4	5	6	7	8
-	-	-	-	-	-	-	-
3.Сведения о характерных точках части (частей) границы объекта							
Часть №							
-	-	-	-	-	-	-	-

Раздел 4

План границ объекта



Масштаб 1:2000

Используемые условные знаки и обозначения:



границы территориальной зоны



характерная точка границ территориальной зоны

Руководитель БУВО «Нормативно-проектный центр»

Подпись  Ю.В. Шалыгина Дата « 17 » _____ мая _____ 2022 г.

Место для оттиска печати (при наличии) лица, составившего описание местоположения границ объекта



ОПИСАНИЕ МЕСТОПОЛОЖЕНИЯ ГРАНИЦ

Зона ритуальных объектов хутора Краснодар - СН1/3

(наименование объекта, местоположение границ которого описано
(далее - объект)

Раздел 1

Сведения об объекте		
№ п/п	Характеристики объекта	Описание характеристик
1	2	3
1	Местоположение объекта	Воронежская область, Богучарский муниципальный район, Луговское сельское поселение, хутор Краснодар
2	Площадь объекта $\pm$ величина погрешности определения площади ($P \pm \Delta P$)	-
3	Иные характеристики объекта	-

Раздел 2

Сведения о местоположении границ объекта					
1. Система координат: МСК - 36, зона 2					
2. Сведения о характерных точках границ объекта					
Обозначение характерных точек границ	Координаты, м		Метод определения координат характерной точки	Средняя квадратическая погрешность положения характерной точки (Mt), м	Описание обозначения точки на местности (при наличии)
	X	Y			
1	2	3	4	5	6
1	316985.76	2161605.38	Картометрический	1.00	-
2	317013.83	2161669.72	Картометрический	1.00	-
3	317026.79	2161716.37	Картометрический	1.00	-
4	316979.60	2161725.08	Картометрический	1.00	-
5	316963.86	2161687.37	Аналитический	0.10	-
6	316959.30	2161619.51	Картометрический	1.00	-
1	316985.76	2161605.38	Картометрический	1.00	-
3. Сведения о характерных точках части (частей) границы объекта					
Обозначение характерных точек части границы	Координаты, м		Метод определения координат характерной точки	Средняя квадратическая погрешность положения характерной точки (Mt), м	Описание обозначения точки на местности (при наличии)
	X	Y			
1	2	3	4	5	6
Часть №					
-	-	-	-	-	-

Раздел 3

Сведения о местоположении измененных (уточненных) границ объекта							
1. Система координат: -							
2. Сведения о характерных точках границ объекта							
Обозначение характерных точек границ	Существующие координаты, м		Измененные (уточненные) координаты, м		Метод определения координат характерной точки	Средняя квадратическая погрешность положения характерной точки (Mt), м	Описание обозначения точки на местности (при наличии)
	X	Y	X	Y			
1	2	3	4	5	6	7	8
-	-	-	-	-	-	-	-
3.Сведения о характерных точках части (частей) границы объекта							
Часть №							
-	-	-	-	-	-	-	-

Раздел 4

План границ объекта



Масштаб 1:2000

Используемые условные знаки и обозначения:



границы территориальной зоны



характерная точка границ территориальной зоны

Руководитель БУВО «Нормативно-проектный центр»

Подпись  Ю.В. Шалыгина Дата « 17 » _____ мая _____ 2022 г.

Место для оттиска печати (при наличии) лица, составившего описание местоположения границ объекта



Приложение №4
к правилам землепользования и застройки
Луговского сельского поселения
Богучарского муниципального района
Воронежской области

СВЕДЕНИЯ О ГРАНИЦАХ ТЕРРИТОРИАЛЬНЫХ ЗОН,
СОДЕРЖАЩИЕ ГРАФИЧЕСКОЕ ОПИСАНИЕ МЕСТОПОЛОЖЕНИЯ
ГРАНИЦ ТЕРРИТОРИАЛЬНЫХ ЗОН, ПЕРЕЧЕНЬ КООРДИНАТ
ХАРАКТЕРНЫХ ТОЧЕК ГРАНИЦ ТЕРРИТОРИАЛЬНЫХ ЗОН
СЕЛА РАСКОВКА

ОПИСАНИЕ МЕСТОПОЛОЖЕНИЯ ГРАНИЦ

Зона застройки индивидуальными жилыми домами села Расковка - Ж1/4

(наименование объекта, местоположение границ которого описано
(далее - объект)

Раздел 1

Сведения об объекте		
№ п/п	Характеристики объекта	Описание характеристик
1	2	3
1	Местоположение объекта	Воронежская область, Богучарский муниципальный район, Луговское сельское поселение, село Расковка
2	Площадь объекта $\pm$ величина погрешности определения площади ($P \pm \text{Дельта } P$)	-
3	Иные характеристики объекта	-

Раздел 2

Сведения о местоположении границ объекта					
1. Система координат: МСК - 36, зона 2					
2. Сведения о характерных точках границ объекта					
Обозначение характерных точек границ	Координаты, м		Метод определения координат характерной точки	Средняя квадратическая погрешность положения характерной точки (Mt), м	Описание обозначения точки на местности (при наличии)
	X	Y			
1	2	3	4	5	6
1	318800.24	2168586.10	Картометрический	1.00	-
2	318809.98	2168606.00	Картометрический	1.00	-
3	318786.80	2168627.79	Картометрический	1.00	-
4	318772.44	2168651.66	Картометрический	1.00	-
5	318766.90	2168676.98	Картометрический	1.00	-
6	318777.79	2168690.22	Картометрический	1.00	-
7	318778.03	2168690.52	Картометрический	1.00	-
8	318773.91	2168694.32	Картометрический	1.00	-
9	318749.71	2168716.67	Картометрический	1.00	-
10	318713.97	2168733.78	Картометрический	1.00	-
11	318689.22	2168738.40	Картометрический	1.00	-
12	318651.43	2168730.06	Картометрический	1.00	-
13	318622.83	2168737.78	Картометрический	1.00	-
14	318598.31	2168763.36	Картометрический	1.00	-
15	318560.67	2168814.11	Картометрический	1.00	-
16	318546.28	2168839.25	Картометрический	1.00	-
17	318545.45	2168883.07	Картометрический	1.00	-
18	318553.50	2168925.79	Картометрический	1.00	-
19	318554.70	2168962.66	Картометрический	1.00	-
20	318587.73	2168988.70	Картометрический	1.00	-
21	318649.71	2169021.63	Картометрический	1.00	-
22	318683.16	2169025.44	Картометрический	1.00	-
23	318712.62	2169005.67	Картометрический	1.00	-
24	318738.16	2168992.81	Картометрический	1.00	-
25	318773.33	2168972.51	Картометрический	1.00	-
26	318806.10	2168945.17	Картометрический	1.00	-
27	318827.76	2168936.69	Картометрический	1.00	-
28	318858.81	2168933.46	Картометрический	1.00	-
29	318895.99	2168940.51	Картометрический	1.00	-
30	318928.43	2168964.00	Картометрический	1.00	-
31	318964.57	2168987.18	Картометрический	1.00	-
32	318984.09	2168997.45	Картометрический	1.00	-
33	318988.88	2169011.52	Картометрический	1.00	-
34	318982.42	2169052.05	Картометрический	1.00	-
35	318959.86	2169108.17	Картометрический	1.00	-
36	318924.39	2169178.02	Картометрический	1.00	-

1	2	3	4	5	6
37	318922.72	2169199.59	Картометрический	1.00	-
38	318893.10	2169260.65	Картометрический	1.00	-
39	318862.35	2169315.34	Картометрический	1.00	-
40	318846.93	2169327.76	Картометрический	1.00	-
41	318830.03	2169318.55	Картометрический	1.00	-
42	318805.56	2169308.56	Картометрический	1.00	-
43	318792.91	2169308.32	Картометрический	1.00	-
44	318782.41	2169328.45	Картометрический	1.00	-
45	318769.42	2169346.63	Картометрический	1.00	-
46	318743.97	2169355.04	Картометрический	1.00	-
47	318693.85	2169362.99	Картометрический	1.00	-
48	318658.24	2169373.75	Картометрический	1.00	-
49	318644.64	2169390.65	Картометрический	1.00	-
50	318638.03	2169405.77	Картометрический	1.00	-
51	318640.31	2169418.52	Картометрический	1.00	-
52	318647.91	2169418.03	Картометрический	1.00	-
53	318660.50	2169421.44	Картометрический	1.00	-
54	318663.55	2169427.22	Картометрический	1.00	-
55	318680.95	2169443.43	Картометрический	1.00	-
56	318672.17	2169473.12	Картометрический	1.00	-
57	318672.92	2169500.46	Картометрический	1.00	-
58	318678.34	2169548.21	Картометрический	1.00	-
59	318697.34	2169613.37	Картометрический	1.00	-
60	318718.09	2169620.11	Картометрический	1.00	-
61	318787.42	2169759.88	Картометрический	1.00	-
62	318838.17	2169730.44	Картометрический	1.00	-
63	318882.33	2169797.85	Картометрический	1.00	-
64	318889.30	2169859.82	Картометрический	1.00	-
65	318861.08	2170170.09	Картометрический	1.00	-
66	318864.36	2170217.42	Картометрический	1.00	-
67	318949.01	2170464.54	Картометрический	1.00	-
68	319003.57	2170646.57	Картометрический	1.00	-
69	319000.09	2170790.28	Картометрический	1.00	-
70	318962.90	2170880.15	Картометрический	1.00	-
71	319038.82	2170932.44	Картометрический	1.00	-
72	319058.58	2171004.11	Картометрический	1.00	-
73	319056.26	2171107.92	Картометрический	1.00	-
74	319153.87	2171088.55	Картометрический	1.00	-
75	319163.94	2171136.20	Картометрический	1.00	-
76	319158.13	2171289.21	Картометрический	1.00	-
77	319119.01	2171471.27	Картометрический	1.00	-
78	319097.23	2171620.89	Картометрический	1.00	-
79	319046.10	2171620.90	Картометрический	1.00	-
80	319048.12	2171580.12	Картометрический	1.00	-
81	318982.66	2171577.02	Картометрический	1.00	-
82	318979.17	2171491.03	Картометрический	1.00	-
83	318924.16	2171478.24	Картометрический	1.00	-
84	318911.38	2171237.69	Картометрический	1.00	-

1	2	3	4	5	6
85	318723.12	2171230.33	Картометрический	1.00	-
86	318675.47	2171465.85	Картометрический	1.00	-
87	318628.60	2171545.65	Картометрический	1.00	-
88	318646.42	2171962.84	Картометрический	1.00	-
89	318656.09	2172143.11	Картометрический	1.00	-
90	318457.98	2172175.23	Картометрический	1.00	-
91	318425.24	2171976.40	Картометрический	1.00	-
92	318291.17	2171976.39	Картометрический	1.00	-
93	318288.32	2171859.27	Картометрический	1.00	-
94	318215.20	2171761.06	Картометрический	1.00	-
95	318231.60	2171641.75	Картометрический	1.00	-
96	318229.08	2171530.52	Картометрический	1.00	-
97	318187.37	2171506.23	Картометрический	1.00	-
98	318174.84	2171486.25	Картометрический	1.00	-
99	318194.56	2171334.92	Картометрический	1.00	-
100	318179.80	2170719.63	Картометрический	1.00	-
101	318252.47	2170764.33	Картометрический	1.00	-
102	318301.67	2170784.08	Картометрический	1.00	-
103	318369.84	2170790.28	Картометрический	1.00	-
104	318433.37	2170642.31	Картометрический	1.00	-
105	318455.45	2170635.33	Картометрический	1.00	-
106	318495.74	2170427.70	Картометрический	1.00	-
107	318492.25	2170141.05	Картометрический	1.00	-
108	318478.69	2170025.62	Картометрический	1.00	-
109	318437.24	2169866.80	Картометрический	1.00	-
110	318449.18	2169811.15	Картометрический	1.00	-
111	318479.47	2169807.92	Картометрический	1.00	-
112	318531.89	2169790.08	Картометрический	1.00	-
113	318550.16	2169769.96	Картометрический	1.00	-
114	318581.30	2169737.90	Картометрический	1.00	-
115	318592.77	2169723.67	Картометрический	1.00	-
116	318612.34	2169711.86	Картометрический	1.00	-
117	318579.21	2169599.13	Картометрический	1.00	-
118	318546.09	2169622.17	Картометрический	1.00	-
119	318531.76	2169660.33	Картометрический	1.00	-
120	318486.05	2169615.01	Картометрический	1.00	-
121	318434.53	2169534.44	Картометрический	1.00	-
122	318412.60	2169316.13	Картометрический	1.00	-
123	318401.77	2169213.99	Картометрический	1.00	-
124	318381.85	2169116.85	Картометрический	1.00	-
125	318411.29	2168996.39	Картометрический	1.00	-
126	318418.04	2168958.93	Картометрический	1.00	-
127	318435.96	2168961.26	Картометрический	1.00	-
128	318487.80	2168820.52	Картометрический	1.00	-
129	318492.83	2168796.50	Картометрический	1.00	-
130	318506.78	2168717.87	Картометрический	1.00	-
131	318514.33	2168658.79	Картометрический	1.00	-
132	318544.66	2168514.96	Картометрический	1.00	-

1	2	3	4	5	6
133	318554.43	2168512.35	Картометрический	1.00	-
134	318587.88	2168495.26	Картометрический	1.00	-
135	318648.05	2168507.64	Картометрический	1.00	-
136	318666.74	2168522.60	Картометрический	1.00	-
137	318672.74	2168528.62	Картометрический	1.00	-
138	318697.77	2168553.68	Картометрический	1.00	-
139	318729.53	2168579.68	Картометрический	1.00	-
140	318731.54	2168579.95	Картометрический	1.00	-
141	318773.69	2168585.61	Картометрический	1.00	-
1	318800.24	2168586.10	Картометрический	1.00	-
142	318442.03	2169519.71	Аналитический	0.10	-
143	318442.03	2169520.71	Аналитический	0.10	-
144	318441.03	2169520.71	Аналитический	0.10	-
145	318441.03	2169519.71	Аналитический	0.10	-
142	318442.03	2169519.71	Аналитический	0.10	-
146	318543.20	2169512.43	Аналитический	0.10	-
147	318543.35	2169513.42	Аналитический	0.10	-
148	318537.85	2169514.26	Аналитический	0.10	-
149	318537.70	2169513.27	Аналитический	0.10	-
146	318543.20	2169512.43	Аналитический	0.10	-
150	318552.75	2170342.18	Аналитический	0.10	-
151	318552.75	2170343.18	Аналитический	0.10	-
152	318551.75	2170343.18	Аналитический	0.10	-
153	318551.75	2170342.18	Аналитический	0.10	-
150	318552.75	2170342.18	Аналитический	0.10	-
154	318599.31	2170338.89	Аналитический	0.10	-
155	318599.31	2170339.89	Аналитический	0.10	-
156	318598.31	2170339.89	Аналитический	0.10	-
157	318598.31	2170338.89	Аналитический	0.10	-
154	318599.31	2170338.89	Аналитический	0.10	-
158	318653.40	2170333.62	Аналитический	0.10	-
159	318653.40	2170334.62	Аналитический	0.10	-
160	318652.40	2170334.62	Аналитический	0.10	-
161	318652.40	2170333.62	Аналитический	0.10	-
158	318653.40	2170333.62	Аналитический	0.10	-
162	318692.22	2170331.03	Аналитический	0.10	-
163	318692.36	2170332.02	Аналитический	0.10	-
164	318687.61	2170332.67	Аналитический	0.10	-
165	318687.47	2170331.68	Аналитический	0.10	-
162	318692.22	2170331.03	Аналитический	0.10	-
166	318214.48	2171323.54	Аналитический	0.10	-

1	2	3	4	5	6
167	318214.48	2171324.54	Аналитический	0.10	-
168	318213.48	2171324.54	Аналитический	0.10	-
169	318213.48	2171323.54	Аналитический	0.10	-
166	318214.48	2171323.54	Аналитический	0.10	-
170	318279.02	2171333.73	Аналитический	0.10	-
171	318279.02	2171334.73	Аналитический	0.10	-
172	318278.02	2171334.73	Аналитический	0.10	-
173	318278.02	2171333.73	Аналитический	0.10	-
170	318279.02	2171333.73	Аналитический	0.10	-
174	318347.97	2171343.97	Аналитический	0.10	-
175	318347.97	2171344.97	Аналитический	0.10	-
176	318346.97	2171344.97	Аналитический	0.10	-
177	318346.97	2171343.97	Аналитический	0.10	-
174	318347.97	2171343.97	Аналитический	0.10	-
178	318429.44	2171356.59	Аналитический	0.10	-
179	318429.44	2171357.59	Аналитический	0.10	-
180	318428.44	2171357.59	Аналитический	0.10	-
181	318428.44	2171356.59	Аналитический	0.10	-
178	318429.44	2171356.59	Аналитический	0.10	-
182	318494.26	2171366.53	Аналитический	0.10	-
183	318494.26	2171367.53	Аналитический	0.10	-
184	318493.26	2171367.53	Аналитический	0.10	-
185	318493.26	2171366.53	Аналитический	0.10	-
182	318494.26	2171366.53	Аналитический	0.10	-
186	318550.55	2171375.21	Аналитический	0.10	-
187	318550.49	2171376.21	Аналитический	0.10	-
188	318544.51	2171375.84	Аналитический	0.10	-
189	318544.58	2171374.84	Аналитический	0.10	-
186	318550.55	2171375.21	Аналитический	0.10	-

3. Сведения о характерных точках части (частей) границы объекта

Обозначение характерных точек части границы	Координаты, м		Метод определения координат характерной точки	Средняя квадратическая погрешность положения характерной точки (Mt), м	Описание обозначения точки на местности (при наличии)
	X	Y			
1	2	3	4	5	6
Часть №					
-	-	-	-	-	-

Раздел 3

Сведения о местоположении измененных (уточненных) границ объекта							
1. Система координат: -							
2. Сведения о характерных точках границ объекта							
Обозначение характерных точек границ	Существующие координаты, м		Измененные (уточненные) координаты, м		Метод определения координат характерной точки	Средняя квадратическая погрешность положения характерной точки (Mt), м	Описание обозначения точки на местности (при наличии)
	X	Y	X	Y			
1	2	3	4	5	6	7	8
-	-	-	-	-	-	-	-
3.Сведения о характерных точках части (частей) границы объекта							
Часть №							
-	-	-	-	-	-	-	-

Рисунок 2.6
 План территории



Аэрофотоснимок территории с обозначением
 границ территории
 границ территории
 границ территории

Масштаб 1:1000

Проектная документация на строительство
 объектов капитального строительства
 в границах территории, подлежащей изъятию
 для государственных нужд Российской Федерации

Лист 1 из 1
 2023 г.



ОПИСАНИЕ МЕСТОПОЛОЖЕНИЯ ГРАНИЦ

Общественно-деловая зона села Расковка - ОД/4

 (наименование объекта, местоположение границ которого описано
 (далее - объект)

Раздел 1

Сведения об объекте		
№ п/п	Характеристики объекта	Описание характеристик
1	2	3
1	Местоположение объекта	Воронежская область, Богучарский муниципальный район, Луговское сельское поселение, село Расковка
2	Площадь объекта $\pm$ величина погрешности определения площади ($P \pm \Delta P$)	-
3	Иные характеристики объекта	-

Раздел 2

Сведения о местоположении границ объекта					
1. Система координат: МСК - 36, зона 2					
2. Сведения о характерных точках границ объекта					
Обозначение характерных точек границ	Координаты, м		Метод определения координат характерной точки	Средняя квадратическая погрешность положения характерной точки (Mt), м	Описание обозначения точки на местности (при наличии)
	X	Y			
1	2	3	4	5	6
1	318579.21	2169599.13	Картометрический	1.00	-
2	318612.34	2169711.86	Картометрический	1.00	-
3	318592.77	2169723.67	Картометрический	1.00	-
4	318581.30	2169737.90	Картометрический	1.00	-
5	318550.16	2169769.96	Картометрический	1.00	-
6	318531.76	2169660.33	Картометрический	1.00	-
7	318546.09	2169622.17	Картометрический	1.00	-
1	318579.21	2169599.13	Картометрический	1.00	-
3. Сведения о характерных точках части (частей) границы объекта					
Обозначение характерных точек части границы	Координаты, м		Метод определения координат характерной точки	Средняя квадратическая погрешность положения характерной точки (Mt), м	Описание обозначения точки на местности (при наличии)
	X	Y			
1	2	3	4	5	6
Часть №					
-	-	-	-	-	-

Раздел 3

Сведения о местоположении измененных (уточненных) границ объекта							
1. Система координат: -							
2. Сведения о характерных точках границ объекта							
Обозначение характерных точек границ	Существующие координаты, м		Измененные (уточненные) координаты, м		Метод определения координат характерной точки	Средняя квадратическая погрешность положения характерной точки (Mt), м	Описание обозначения точки на местности (при наличии)
	X	Y	X	Y			
1	2	3	4	5	6	7	8
-	-	-	-	-	-	-	-
3.Сведения о характерных точках части (частей) границы объекта							
Часть №							
-	-	-	-	-	-	-	-

Раздел 4

План границ объекта



Масштаб 1:2000

Используемые условные знаки и обозначения:



границы территориальной зоны



характерная точка границ территориальной зоны

Руководитель БУВО «Нормативно-проектный центр»

Подпись  Ю.В. Шалыгина Дата « 17 » _____ мая _____ 2022 г.

Место для оттиска печати (при наличии) лица, составившего описание местоположения границ объекта



ОПИСАНИЕ МЕСТОПОЛОЖЕНИЯ ГРАНИЦ

Зона сельскохозяйственного использования в границах населенного пункта
села Расковка - СХ1/4

(наименование объекта, местоположение границ которого описано
(далее - объект)

Раздел 1

Сведения об объекте		
№ п/п	Характеристики объекта	Описание характеристик
1	2	3
1	Местоположение объекта	Воронежская область, Богучарский муниципальный район, Луговское сельское поселение, село Расковка
2	Площадь объекта $\pm$ величина погрешности определения площади ($P \pm \Delta P$)	-
3	Иные характеристики объекта	-

Раздел 2

Сведения о местоположении границ объекта					
1. Система координат: МСК - 36, зона 2					
2. Сведения о характерных точках границ объекта					
Обозначение характерных точек границ	Координаты, м		Метод определения координат характерной точки	Средняя квадратическая погрешность положения характерной точки (Mt), м	Описание обозначения точки на местности (при наличии)
	X	Y			
1	2	3	4	5	6
1	319140.17	2169673.18	Картометрический	1.00	-
2	319149.18	2169698.13	Картометрический	1.00	-
3	319157.79	2169711.00	Картометрический	1.00	-
4	319164.45	2169727.01	Картометрический	1.00	-
5	319160.46	2169737.10	Картометрический	1.00	-
6	319159.49	2169754.87	Картометрический	1.00	-
7	319169.80	2169778.57	Картометрический	1.00	-
8	319175.82	2169794.56	Картометрический	1.00	-
9	319174.22	2169812.32	Картометрический	1.00	-
10	319170.82	2169824.96	Картометрический	1.00	-
11	319157.87	2169840.60	Картометрический	1.00	-
12	319080.08	2169923.35	Картометрический	1.00	-
13	319050.69	2169994.62	Картометрический	1.00	-
14	318953.80	2170089.53	Картометрический	1.00	-
15	318961.55	2170321.95	Картометрический	1.00	-
16	319044.63	2170373.09	Картометрический	1.00	-
17	319056.45	2170436.42	Картометрический	1.00	-
18	319050.30	2170496.86	Картометрический	1.00	-
19	319077.76	2170642.50	Картометрический	1.00	-
20	319054.51	2170811.00	Картометрический	1.00	-
21	319100.03	2170975.63	Картометрический	1.00	-
22	319146.51	2171050.20	Картометрический	1.00	-
23	319209.46	2171099.59	Картометрический	1.00	-
24	319289.84	2171175.13	Картометрический	1.00	-
25	319324.70	2171287.47	Картометрический	1.00	-
26	319288.87	2171320.39	Картометрический	1.00	-
27	319258.85	2171404.64	Картометрический	1.00	-
28	319161.04	2171458.88	Картометрический	1.00	-
29	319132.95	2171587.67	Картометрический	1.00	-
30	319102.01	2171626.04	Картометрический	1.00	-
31	319097.43	2171661.91	Картометрический	1.00	-
32	319013.80	2171722.45	Картометрический	1.00	-
33	318979.36	2171776.51	Картометрический	1.00	-
34	318966.31	2171845.74	Картометрический	1.00	-
35	318965.70	2171898.43	Картометрический	1.00	-
36	318945.24	2171942.47	Картометрический	1.00	-

1	2	3	4	5	6
37	318925.01	2172007.47	Картометрический	1.00	-
38	318915.05	2172065.06	Картометрический	1.00	-
39	318910.83	2172119.58	Картометрический	1.00	-
40	318904.15	2172170.87	Картометрический	1.00	-
41	318887.17	2172231.49	Картометрический	1.00	-
42	318836.74	2172321.29	Картометрический	1.00	-
43	318803.40	2172278.72	Картометрический	1.00	-
44	318754.69	2172213.00	Картометрический	1.00	-
45	318715.84	2172155.58	Картометрический	1.00	-
46	318670.00	2172143.38	Картометрический	1.00	-
47	318656.09	2172143.11	Картометрический	1.00	-
48	318646.42	2171962.84	Картометрический	1.00	-
49	318628.60	2171545.65	Картометрический	1.00	-
50	318675.47	2171465.85	Картометрический	1.00	-
51	318723.12	2171230.33	Картометрический	1.00	-
52	318911.38	2171237.69	Картометрический	1.00	-
53	318924.16	2171478.24	Картометрический	1.00	-
54	318979.17	2171491.03	Картометрический	1.00	-
55	318982.66	2171577.02	Картометрический	1.00	-
56	319048.12	2171580.12	Картометрический	1.00	-
57	319046.10	2171620.90	Картометрический	1.00	-
58	319097.23	2171620.89	Картометрический	1.00	-
59	319119.01	2171471.27	Картометрический	1.00	-
60	319158.13	2171289.21	Картометрический	1.00	-
61	319163.94	2171136.20	Картометрический	1.00	-
62	319153.87	2171088.55	Картометрический	1.00	-
63	319056.26	2171107.92	Картометрический	1.00	-
64	319058.58	2171004.11	Картометрический	1.00	-
65	319038.82	2170932.44	Картометрический	1.00	-
66	318962.90	2170880.15	Картометрический	1.00	-
67	319000.09	2170790.28	Картометрический	1.00	-
68	319003.57	2170646.57	Картометрический	1.00	-
69	318949.01	2170464.54	Картометрический	1.00	-
70	318864.36	2170217.42	Картометрический	1.00	-
71	318861.08	2170170.09	Картометрический	1.00	-
72	318889.30	2169859.82	Картометрический	1.00	-
73	318882.33	2169797.85	Картометрический	1.00	-
74	318838.17	2169730.44	Картометрический	1.00	-
75	318787.42	2169759.88	Картометрический	1.00	-
76	318718.09	2169620.11	Картометрический	1.00	-
77	318731.37	2169619.73	Картометрический	1.00	-
78	318773.28	2169610.99	Картометрический	1.00	-
79	318827.34	2169594.85	Картометрический	1.00	-
80	318868.48	2169593.09	Картометрический	1.00	-
81	318915.85	2169596.52	Картометрический	1.00	-
82	318966.76	2169612.73	Картометрический	1.00	-
83	319007.36	2169639.55	Картометрический	1.00	-
84	319045.91	2169674.58	Картометрический	1.00	-

1	2	3	4	5	6
85	319060.75	2169692.65	Картометрический	1.00	-
86	319101.06	2169668.00	Картометрический	1.00	-
87	319113.19	2169661.87	Картометрический	1.00	-
88	319129.59	2169664.09	Картометрический	1.00	-
1	319140.17	2169673.18	Картометрический	1.00	-
89	318370.93	2168228.64	Картометрический	1.00	-
90	318369.77	2168261.21	Картометрический	1.00	-
91	318371.01	2168293.89	Картометрический	1.00	-
92	318371.25	2168357.64	Картометрический	1.00	-
93	318369.48	2168409.26	Картометрический	1.00	-
94	318359.03	2168530.14	Картометрический	1.00	-
95	318330.55	2168707.08	Картометрический	1.00	-
96	318357.52	2168687.67	Картометрический	1.00	-
97	318362.89	2168685.10	Картометрический	1.00	-
98	318377.95	2168677.89	Картометрический	1.00	-
99	318385.71	2168668.50	Картометрический	1.00	-
100	318410.44	2168631.49	Картометрический	1.00	-
101	318437.81	2168588.80	Картометрический	1.00	-
102	318442.53	2168576.43	Картометрический	1.00	-
103	318446.46	2168566.09	Картометрический	1.00	-
104	318459.41	2168550.46	Картометрический	1.00	-
105	318478.59	2168539.38	Картометрический	1.00	-
106	318514.95	2168522.92	Картометрический	1.00	-
107	318544.66	2168514.96	Картометрический	1.00	-
108	318514.33	2168658.79	Картометрический	1.00	-
109	318506.78	2168717.87	Картометрический	1.00	-
110	318420.76	2168709.31	Картометрический	1.00	-
111	318405.63	2168708.28	Картометрический	1.00	-
112	318405.63	2168707.28	Картометрический	1.00	-
113	318404.63	2168707.28	Картометрический	1.00	-
114	318404.63	2168708.28	Картометрический	1.00	-
115	318342.80	2168704.12	Картометрический	1.00	-
116	318281.98	2168944.75	Картометрический	1.00	-
117	318269.09	2168989.42	Картометрический	1.00	-
118	318290.43	2168987.28	Картометрический	1.00	-
119	318295.86	2169021.56	Картометрический	1.00	-
120	318350.09	2169024.86	Картометрический	1.00	-
121	318349.70	2168992.12	Картометрический	1.00	-
122	318411.29	2168996.39	Картометрический	1.00	-
123	318381.85	2169116.85	Картометрический	1.00	-
124	318401.77	2169213.99	Картометрический	1.00	-
125	318324.46	2169216.22	Картометрический	1.00	-
126	318333.00	2169326.17	Картометрический	1.00	-
127	318412.60	2169316.13	Картометрический	1.00	-
128	318434.53	2169534.44	Картометрический	1.00	-
129	318486.05	2169615.01	Картометрический	1.00	-
130	318531.76	2169660.33	Картометрический	1.00	-

1	2	3	4	5	6
131	318550.16	2169769.96	Картометрический	1.00	-
132	318531.89	2169790.08	Картометрический	1.00	-
133	318479.47	2169807.92	Картометрический	1.00	-
134	318449.18	2169811.15	Картометрический	1.00	-
135	318437.24	2169866.80	Картометрический	1.00	-
136	318478.69	2170025.62	Картометрический	1.00	-
137	318492.25	2170141.05	Картометрический	1.00	-
138	318495.74	2170427.70	Картометрический	1.00	-
139	318455.45	2170635.33	Картометрический	1.00	-
140	318433.37	2170642.31	Картометрический	1.00	-
141	318369.84	2170790.28	Картометрический	1.00	-
142	318301.67	2170784.08	Картометрический	1.00	-
143	318252.47	2170764.33	Картометрический	1.00	-
144	318179.80	2170719.63	Картометрический	1.00	-
145	318194.56	2171334.92	Картометрический	1.00	-
146	318174.84	2171486.25	Картометрический	1.00	-
147	318187.37	2171506.23	Картометрический	1.00	-
148	318229.08	2171530.52	Картометрический	1.00	-
149	318231.60	2171641.75	Картометрический	1.00	-
150	318215.20	2171761.06	Картометрический	1.00	-
151	318288.32	2171859.27	Картометрический	1.00	-
152	318291.17	2171976.39	Картометрический	1.00	-
153	318425.24	2171976.40	Картометрический	1.00	-
154	318457.98	2172175.23	Картометрический	1.00	-
155	318433.42	2172188.88	Картометрический	1.00	-
156	318423.42	2172345.65	Картометрический	1.00	-
157	318415.69	2172376.99	Картометрический	1.00	-
158	318407.52	2172387.45	Картометрический	1.00	-
159	318353.89	2172387.45	Картометрический	1.00	-
160	318349.81	2172399.72	Картометрический	1.00	-
161	318345.26	2172460.15	Картометрический	1.00	-
162	318334.35	2172586.93	Картометрический	1.00	-
163	318328.90	2172722.61	Картометрический	1.00	-
164	318324.36	2172731.70	Картометрический	1.00	-
165	318280.91	2172738.87	Аналитический	0.10	-
166	318203.94	2172728.46	Аналитический	0.10	-
167	317934.40	2172698.99	Аналитический	0.10	-
168	317905.25	2172695.17	Аналитический	0.10	-
169	317905.11	2172695.16	Аналитический	0.10	-
170	317902.46	2172694.71	Картометрический	5.00	-
171	317924.31	2172481.52	Картометрический	5.00	-
172	317967.22	2172027.70	Картометрический	5.00	-
173	317970.11	2172027.81	Картометрический	5.00	-
174	317970.86	2172018.90	Картометрический	5.00	-
175	317967.97	2172018.39	Картометрический	5.00	-
176	318019.32	2171525.64	Картометрический	1.00	-
177	318032.35	2171401.40	Картометрический	1.00	-
178	318035.45	2171401.62	Картометрический	1.00	-

1	2	3	4	5	6
179	318036.31	2171391.56	Картометрический	1.00	-
180	318033.42	2171391.45	Картометрический	1.00	-
181	318037.54	2171348.55	Картометрический	1.00	-
182	318039.04	2171337.53	Картометрический	1.00	-
183	318042.15	2171333.82	Картометрический	1.00	-
184	318045.77	2171331.11	Картометрический	1.00	-
185	318050.68	2171328.90	Картометрический	1.00	-
186	318058.62	2171327.09	Картометрический	1.00	-
187	318059.42	2171309.02	Картометрический	1.00	-
188	318053.70	2171306.51	Картометрический	1.00	-
189	318050.08	2171304.20	Картометрический	1.00	-
190	318046.77	2171300.79	Картометрический	1.00	-
191	318044.66	2171298.48	Картометрический	1.00	-
192	318044.16	2171294.66	Картометрический	1.00	-
193	318055.36	2171161.38	Картометрический	1.00	-
194	318082.92	2170893.26	Картометрический	1.00	-
195	318085.46	2170893.40	Картометрический	1.00	-
196	318086.70	2170883.34	Картометрический	1.00	-
197	318084.12	2170882.72	Картометрический	1.00	-
198	318106.80	2170664.84	Картометрический	1.00	-
199	318109.01	2170661.32	Картометрический	1.00	-
200	318110.36	2170659.59	Картометрический	1.00	-
201	318113.38	2170656.65	Картометрический	1.00	-
202	318119.04	2170653.10	Картометрический	1.00	-
203	318124.93	2170650.69	Картометрический	1.00	-
204	318127.29	2170631.92	Картометрический	1.00	-
205	318121.85	2170629.51	Картометрический	1.00	-
206	318116.26	2170625.21	Картометрический	1.00	-
207	318113.65	2170620.90	Картометрический	1.00	-
208	318112.60	2170616.68	Картометрический	1.00	-
209	318159.90	2170156.44	Картометрический	1.00	-
210	318165.08	2170155.10	Картометрический	1.00	-
211	318165.82	2170145.95	Картометрический	1.00	-
212	318161.47	2170146.29	Картометрический	1.00	-
213	318169.06	2170083.17	Картометрический	1.00	-
214	318181.91	2169973.95	Картометрический	1.00	-
215	318194.06	2169865.57	Картометрический	1.00	-
216	318196.55	2169860.44	Картометрический	1.00	-
217	318198.79	2169858.15	Картометрический	1.00	-
218	318201.49	2169856.45	Картометрический	1.00	-
219	318208.39	2169855.65	Картометрический	1.00	-
220	318208.44	2169847.28	Картометрический	1.00	-
221	318204.15	2169847.29	Картометрический	1.00	-
222	318203.62	2169843.72	Картометрический	1.00	-
223	318199.07	2169841.68	Картометрический	1.00	-
224	318195.65	2169839.02	Картометрический	1.00	-
225	318198.95	2169811.17	Картометрический	1.00	-
226	318212.37	2169651.66	Картометрический	1.00	-

1	2	3	4	5	6
227	318212.82	2169650.59	Картометрический	1.00	-
228	318215.76	2169643.64	Картометрический	1.00	-
229	318216.45	2169642.01	Картометрический	1.00	-
230	318216.90	2169640.95	Картометрический	1.00	-
231	318224.85	2169639.77	Картометрический	1.00	-
232	318224.93	2169629.51	Картометрический	1.00	-
233	318225.08	2169612.36	Картометрический	1.00	-
234	318218.37	2169604.74	Картометрический	1.00	-
235	318225.58	2169535.51	Картометрический	1.00	-
236	318229.28	2169490.70	Картометрический	1.00	-
237	318230.58	2169474.91	Картометрический	1.00	-
238	318231.41	2169464.84	Картометрический	1.00	-
239	318231.97	2169458.07	Картометрический	1.00	-
240	318232.63	2169450.18	Картометрический	1.00	-
241	318230.45	2169320.00	Картометрический	1.00	-
242	318227.58	2169277.00	Картометрический	1.00	-
243	318219.37	2169193.01	Картометрический	1.00	-
244	318223.75	2169191.14	Картометрический	1.00	-
245	318222.86	2169184.33	Картометрический	1.00	-
246	318218.00	2169185.31	Картометрический	1.00	-
247	318195.92	2169025.26	Картометрический	1.00	-
248	318195.36	2169020.99	Картометрический	1.00	-
249	318196.40	2169016.49	Картометрический	1.00	-
250	318198.47	2169012.90	Картометрический	1.00	-
251	318202.55	2169011.17	Картометрический	1.00	-
252	318208.73	2169009.84	Картометрический	1.00	-
253	318207.03	2168995.11	Картометрический	1.00	-
254	318206.81	2168993.18	Картометрический	1.00	-
255	318201.17	2168993.48	Картометрический	1.00	-
256	318196.61	2168992.44	Картометрический	1.00	-
257	318193.29	2168990.57	Картометрический	1.00	-
258	318190.39	2168985.87	Картометрический	1.00	-
259	318188.34	2168980.07	Картометрический	1.00	-
260	318151.08	2168819.86	Картометрический	1.00	-
261	318118.59	2168678.27	Картометрический	1.00	-
262	318071.50	2168470.17	Картометрический	1.00	-
263	318069.45	2168462.70	Картометрический	1.00	-
264	318065.69	2168427.01	Картометрический	1.00	-
265	318034.30	2168280.40	Картометрический	1.00	-
266	318029.61	2168256.94	Картометрический	1.00	-
267	318033.50	2168248.06	Картометрический	1.00	-
268	318039.95	2168242.71	Картометрический	1.00	-
269	318051.84	2168239.60	Картометрический	1.00	-
270	318069.79	2168236.85	Картометрический	1.00	-
271	318165.02	2168228.28	Картометрический	1.00	-
272	318253.67	2168220.30	Картометрический	1.00	-
273	318313.51	2168214.63	Картометрический	1.00	-
274	318358.64	2168220.75	Картометрический	1.00	-

1	2	3	4	5	6
275	318368.40	2168222.78	Картометрический	1.00	-
89	318370.93	2168228.64	Картометрический	1.00	-
276	318378.75	2170187.15	Картометрический	1.00	-
277	318371.59	2170312.08	Картометрический	1.00	-
278	318425.04	2170311.88	Картометрический	1.00	-
279	318437.05	2170379.48	Картометрический	1.00	-
280	318359.58	2170401.17	Картометрический	1.00	-
281	318253.24	2170567.93	Картометрический	1.00	-
282	318180.13	2170571.45	Картометрический	1.00	-
283	318201.45	2170246.07	Картометрический	1.00	-
284	318200.45	2170246.07	Картометрический	1.00	-
285	318200.45	2170245.07	Картометрический	1.00	-
286	318201.45	2170245.07	Картометрический	1.00	-
287	318207.54	2170181.79	Аналитический	0.10	-
288	318208.69	2170176.97	Аналитический	0.10	-
289	318215.16	2170180.29	Аналитический	0.10	-
276	318378.75	2170187.15	Картометрический	1.00	-
290	318529.89	2168542.90	Аналитический	0.10	-
291	318529.89	2168543.90	Аналитический	0.10	-
292	318528.89	2168543.90	Аналитический	0.10	-
293	318528.89	2168542.90	Аналитический	0.10	-
290	318529.89	2168542.90	Аналитический	0.10	-
294	318483.25	2168595.69	Аналитический	0.10	-
295	318483.25	2168596.69	Аналитический	0.10	-
296	318482.25	2168596.69	Аналитический	0.10	-
297	318482.25	2168595.69	Аналитический	0.10	-
294	318483.25	2168595.69	Аналитический	0.10	-
298	318321.11	2168778.54	Аналитический	0.10	-
299	318321.11	2168779.54	Аналитический	0.10	-
300	318320.11	2168779.54	Аналитический	0.10	-
301	318320.11	2168778.54	Аналитический	0.10	-
298	318321.11	2168778.54	Аналитический	0.10	-
302	318214.23	2169016.22	Аналитический	0.10	-
303	318214.23	2169017.22	Аналитический	0.10	-
304	318213.23	2169017.22	Аналитический	0.10	-
305	318213.23	2169016.22	Аналитический	0.10	-
302	318214.23	2169016.22	Аналитический	0.10	-
306	318223.65	2169058.65	Аналитический	0.10	-
307	318224.99	2169065.49	Аналитический	0.10	-
308	318218.50	2169066.52	Аналитический	0.10	-
306	318223.65	2169058.65	Аналитический	0.10	-

1	2	3	4	5	6
309	318230.10	2169117.78	Аналитический	0.10	-
310	318230.10	2169118.78	Аналитический	0.10	-
311	318229.10	2169118.78	Аналитический	0.10	-
312	318229.10	2169117.78	Аналитический	0.10	-
309	318230.10	2169117.78	Аналитический	0.10	-
313	318235.43	2169164.95	Аналитический	0.10	-
314	318235.43	2169165.95	Аналитический	0.10	-
315	318234.43	2169165.95	Аналитический	0.10	-
316	318234.43	2169164.95	Аналитический	0.10	-
313	318235.43	2169164.95	Аналитический	0.10	-
317	318240.51	2169214.90	Аналитический	0.10	-
318	318240.51	2169215.90	Аналитический	0.10	-
319	318239.51	2169215.90	Аналитический	0.10	-
320	318239.51	2169214.90	Аналитический	0.10	-
317	318240.51	2169214.90	Аналитический	0.10	-
321	318245.96	2169265.73	Аналитический	0.10	-
322	318245.96	2169266.73	Аналитический	0.10	-
323	318244.96	2169266.73	Аналитический	0.10	-
324	318244.96	2169265.73	Аналитический	0.10	-
321	318245.96	2169265.73	Аналитический	0.10	-
325	318251.30	2169317.47	Аналитический	0.10	-
326	318251.30	2169318.47	Аналитический	0.10	-
327	318250.30	2169318.47	Аналитический	0.10	-
328	318250.30	2169317.47	Аналитический	0.10	-
325	318251.30	2169317.47	Аналитический	0.10	-
329	318371.36	2169525.29	Аналитический	0.10	-
330	318371.36	2169526.29	Аналитический	0.10	-
331	318370.36	2169526.29	Аналитический	0.10	-
332	318370.36	2169525.29	Аналитический	0.10	-
329	318371.36	2169525.29	Аналитический	0.10	-
333	318324.79	2170009.44	Аналитический	0.10	-
334	318324.79	2170010.44	Аналитический	0.10	-
335	318323.79	2170010.44	Аналитический	0.10	-
336	318323.79	2170009.44	Аналитический	0.10	-
333	318324.79	2170009.44	Аналитический	0.10	-
337	318329.31	2170060.19	Аналитический	0.10	-
338	318329.31	2170061.19	Аналитический	0.10	-
339	318328.31	2170061.19	Аналитический	0.10	-
340	318328.31	2170060.19	Аналитический	0.10	-
337	318329.31	2170060.19	Аналитический	0.10	-

1	2	3	4	5	6
341	318335.09	2170112.57	Аналитический	0.10	-
342	318335.09	2170113.57	Аналитический	0.10	-
343	318334.09	2170113.57	Аналитический	0.10	-
344	318334.09	2170112.57	Аналитический	0.10	-
341	318335.09	2170112.57	Аналитический	0.10	-
345	318340.03	2170157.96	Аналитический	0.10	-
346	318340.21	2170163.69	Аналитический	0.10	-
347	318339.21	2170163.72	Аналитический	0.10	-
348	318339.03	2170157.99	Аналитический	0.10	-
345	318340.03	2170157.96	Аналитический	0.10	-
349	318341.44	2170168.06	Аналитический	0.10	-
350	318341.44	2170169.06	Аналитический	0.10	-
351	318340.44	2170169.06	Аналитический	0.10	-
352	318340.44	2170168.06	Аналитический	0.10	-
349	318341.44	2170168.06	Аналитический	0.10	-
353	318349.61	2170167.63	Аналитический	0.10	-
354	318349.68	2170168.63	Аналитический	0.10	-
355	318345.79	2170168.89	Аналитический	0.10	-
356	318345.73	2170167.89	Аналитический	0.10	-
353	318349.61	2170167.63	Аналитический	0.10	-
357	318353.60	2170165.85	Аналитический	0.10	-
358	318353.52	2170170.54	Аналитический	0.10	-
359	318352.52	2170170.52	Аналитический	0.10	-
360	318352.60	2170165.83	Аналитический	0.10	-
357	318353.60	2170165.85	Аналитический	0.10	-
361	318276.31	2170173.59	Аналитический	0.10	-
362	318276.31	2170174.59	Аналитический	0.10	-
363	318275.31	2170174.59	Аналитический	0.10	-
364	318275.31	2170173.59	Аналитический	0.10	-
361	318276.31	2170173.59	Аналитический	0.10	-
365	318384.61	2170295.82	Аналитический	0.10	-
366	318384.61	2170296.82	Аналитический	0.10	-
367	318383.61	2170296.82	Аналитический	0.10	-
368	318383.61	2170295.82	Аналитический	0.10	-
365	318384.61	2170295.82	Аналитический	0.10	-
369	318437.35	2170323.20	Аналитический	0.10	-
370	318437.35	2170324.20	Аналитический	0.10	-
371	318436.35	2170324.20	Аналитический	0.10	-
372	318436.35	2170323.20	Аналитический	0.10	-
369	318437.35	2170323.20	Аналитический	0.10	-

1	2	3	4	5	6
373	318484.61	2170343.97	Аналитический	0.10	-
374	318482.57	2170348.01	Аналитический	0.10	-
375	318481.68	2170347.56	Аналитический	0.10	-
376	318483.72	2170343.52	Аналитический	0.10	-
373	318484.61	2170343.97	Аналитический	0.10	-
377	318381.88	2170417.11	Аналитический	0.10	-
378	318382.73	2170422.35	Аналитический	0.10	-
379	318381.74	2170422.50	Аналитический	0.10	-
380	318380.89	2170417.27	Аналитический	0.10	-
377	318381.88	2170417.11	Аналитический	0.10	-
381	318192.82	2170338.17	Аналитический	0.10	-
382	318192.43	2170339.09	Аналитический	0.10	-
383	318187.99	2170337.23	Аналитический	0.10	-
384	318188.37	2170336.31	Аналитический	0.10	-
381	318192.82	2170338.17	Аналитический	0.10	-
385	318185.64	2170385.95	Аналитический	0.10	-
386	318185.64	2170386.95	Аналитический	0.10	-
387	318184.64	2170386.95	Аналитический	0.10	-
388	318184.64	2170385.95	Аналитический	0.10	-
385	318185.64	2170385.95	Аналитический	0.10	-
389	318178.36	2170452.80	Аналитический	0.10	-
390	318178.36	2170453.80	Аналитический	0.10	-
391	318177.36	2170453.80	Аналитический	0.10	-
392	318177.36	2170452.80	Аналитический	0.10	-
389	318178.36	2170452.80	Аналитический	0.10	-
393	318170.70	2170523.10	Аналитический	0.10	-
394	318170.70	2170524.10	Аналитический	0.10	-
395	318169.70	2170524.10	Аналитический	0.10	-
396	318169.70	2170523.10	Аналитический	0.10	-
393	318170.70	2170523.10	Аналитический	0.10	-
397	318164.13	2170583.45	Аналитический	0.10	-
398	318164.13	2170584.45	Аналитический	0.10	-
399	318163.13	2170584.45	Аналитический	0.10	-
400	318163.13	2170583.45	Аналитический	0.10	-
397	318164.13	2170583.45	Аналитический	0.10	-
401	318155.92	2170658.88	Аналитический	0.10	-
402	318155.92	2170659.88	Аналитический	0.10	-
403	318154.92	2170659.88	Аналитический	0.10	-
404	318154.92	2170658.88	Аналитический	0.10	-
401	318155.92	2170658.88	Аналитический	0.10	-

1	2	3	4	5	6
405	318148.82	2170724.10	Аналитический	0.10	-
406	318148.82	2170725.10	Аналитический	0.10	-
407	318147.82	2170725.10	Аналитический	0.10	-
408	318147.82	2170724.10	Аналитический	0.10	-
405	318148.82	2170724.10	Аналитический	0.10	-
409	318140.63	2170799.33	Аналитический	0.10	-
410	318140.63	2170800.33	Аналитический	0.10	-
411	318139.63	2170800.33	Аналитический	0.10	-
412	318139.63	2170799.33	Аналитический	0.10	-
409	318140.63	2170799.33	Аналитический	0.10	-
413	318133.23	2170867.33	Аналитический	0.10	-
414	318133.23	2170868.33	Аналитический	0.10	-
415	318132.23	2170868.33	Аналитический	0.10	-
416	318132.23	2170867.33	Аналитический	0.10	-
413	318133.23	2170867.33	Аналитический	0.10	-
417	318125.17	2170941.36	Аналитический	0.10	-
418	318125.17	2170942.36	Аналитический	0.10	-
419	318124.17	2170942.36	Аналитический	0.10	-
420	318124.17	2170941.36	Аналитический	0.10	-
417	318125.17	2170941.36	Аналитический	0.10	-
421	318114.99	2171034.86	Аналитический	0.10	-
422	318114.99	2171035.86	Аналитический	0.10	-
423	318113.99	2171035.86	Аналитический	0.10	-
424	318113.99	2171034.86	Аналитический	0.10	-
421	318114.99	2171034.86	Аналитический	0.10	-
425	318108.45	2171094.94	Аналитический	0.10	-
426	318108.45	2171095.94	Аналитический	0.10	-
427	318107.45	2171095.94	Аналитический	0.10	-
428	318107.45	2171094.94	Аналитический	0.10	-
425	318108.45	2171094.94	Аналитический	0.10	-
429	318099.90	2171173.38	Аналитический	0.10	-
430	318099.90	2171174.38	Аналитический	0.10	-
431	318098.90	2171174.38	Аналитический	0.10	-
432	318098.90	2171173.38	Аналитический	0.10	-
429	318099.90	2171173.38	Аналитический	0.10	-
433	318092.56	2171240.87	Аналитический	0.10	-
434	318092.56	2171241.87	Аналитический	0.10	-
435	318091.56	2171241.87	Аналитический	0.10	-
436	318091.56	2171240.87	Аналитический	0.10	-
433	318092.56	2171240.87	Аналитический	0.10	-


1	2	3	4	5	6
437	318088.65	2171305.43	Аналитический	0.10	-
438	318088.53	2171306.42	Аналитический	0.10	-
439	318084.95	2171305.99	Аналитический	0.10	-
440	318085.07	2171305.00	Аналитический	0.10	-
437	318088.65	2171305.43	Аналитический	0.10	-
441	318142.14	2171312.53	Аналитический	0.10	-
442	318142.14	2171313.53	Аналитический	0.10	-
443	318141.14	2171313.53	Аналитический	0.10	-
444	318141.14	2171312.53	Аналитический	0.10	-
441	318142.14	2171312.53	Аналитический	0.10	-
3. Сведения о характерных точках части (частей) границы объекта					
Обозначение характерных точек части границы	Координаты, м		Метод определения координат характерной точки	Средняя квадратическая погрешность положения характерной точки (Mt), м	Описание обозначения точки на местности (при наличии)
	X	Y			
1	2	3	4	5	6
Часть №					
-	-	-	-	-	-

1. Система координат: -

Обозначение характерных точек границ	Существующие координаты, м		Измененные (уточненные) координаты, м		Метод определения координат характерной точки	Средняя квадратическая погрешность положения характерной точки (M _t), м	Описание обозначения точки на местности (при наличии)
	X	Y	X	Y			
1	2	3	4	5	6	7	8
-	-	-	-	-	-	-	-
3.Сведения о характерных точках части (частей) границы объекта							
Часть №							
-	-	-	-	-	-	-	-

Рисунок 4

План границей объектов

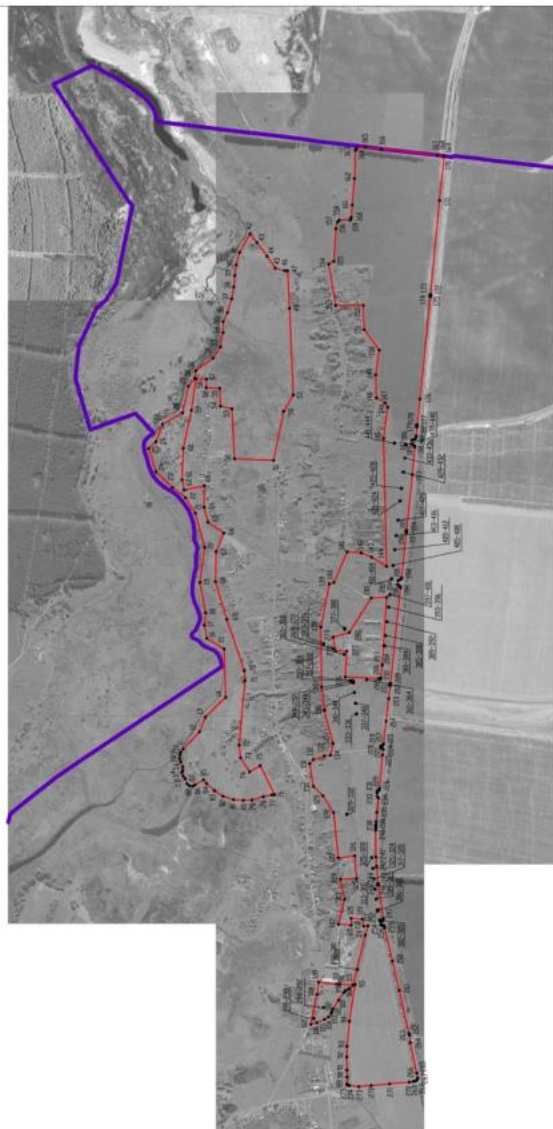

ОПИСАНИЕ МЕСТОПОЛОЖЕНИЯ ГРАНИЦ

Зона сельскохозяйственного производства села Расковка - CX2/4

(наименование объекта, местоположение границ которого описано
(далее - объект)

Раздел 1

Сведения об объекте		
№ п/п	Характеристики объекта	Описание характеристик
1	2	3
1	Местоположение объекта	Воронежская область, Богучарский муниципальный район, Луговское сельское поселение, село Расковка
2	Площадь объекта $\pm$ величина погрешности определения площади ($P \pm \text{Дельта } P$)	-
3	Иные характеристики объекта	-

Раздел 2

Сведения о местоположении границ объекта					
1. Система координат: МСК - 36, зона 2					
2. Сведения о характерных точках границ объекта					
Обозначение характерных точек границ	Координаты, м		Метод определения координат характерной точки	Средняя квадратическая погрешность положения характерной точки (Mt), м	Описание обозначения точки на местности (при наличии)
	X	Y			
1	2	3	4	5	6
1	318506.78	2168717.87	Картометрический	1.00	-
2	318492.83	2168796.50	Картометрический	1.00	-
3	318487.80	2168820.52	Картометрический	1.00	-
4	318435.96	2168961.26	Картометрический	1.00	-
5	318418.04	2168958.93	Картометрический	1.00	-
6	318411.29	2168996.39	Картометрический	1.00	-
7	318349.70	2168992.12	Картометрический	1.00	-
8	318350.09	2169024.86	Картометрический	1.00	-
9	318295.86	2169021.56	Картометрический	1.00	-
10	318290.43	2168987.28	Картометрический	1.00	-
11	318269.09	2168989.42	Картометрический	1.00	-
12	318281.98	2168944.75	Картометрический	1.00	-
13	318342.80	2168704.12	Картометрический	1.00	-
14	318404.63	2168708.28	Картометрический	1.00	-
15	318405.63	2168708.28	Картометрический	1.00	-
16	318420.76	2168709.31	Картометрический	1.00	-
1	318506.78	2168717.87	Картометрический	1.00	-
17	318378.75	2170187.15	Картометрический	1.00	-
18	318371.59	2170312.08	Картометрический	1.00	-
19	318425.04	2170311.88	Картометрический	1.00	-
20	318437.05	2170379.48	Картометрический	1.00	-
21	318359.58	2170401.17	Картометрический	1.00	-
22	318253.24	2170567.93	Картометрический	1.00	-
23	318180.13	2170571.45	Картометрический	1.00	-
24	318201.45	2170246.07	Картометрический	1.00	-
25	318201.45	2170245.07	Картометрический	1.00	-
26	318207.54	2170181.79	Аналитический	0.10	-
27	318215.16	2170180.29	Аналитический	0.10	-
17	318378.75	2170187.15	Картометрический	1.00	-
28	318360.04	2170225.34	Аналитический	0.10	-
29	318360.04	2170226.34	Аналитический	0.10	-
30	318359.04	2170226.34	Аналитический	0.10	-
31	318359.04	2170225.34	Аналитический	0.10	-
28	318360.04	2170225.34	Аналитический	0.10	-

1	2	3	4	5	6
32	318367.19	2170287.27	Аналитический	0.10	-
33	318367.19	2170288.27	Аналитический	0.10	-
34	318366.19	2170288.27	Аналитический	0.10	-
35	318366.19	2170287.27	Аналитический	0.10	-
32	318367.19	2170287.27	Аналитический	0.10	-
36	318373.97	2170350.58	Аналитический	0.10	-
37	318373.97	2170351.58	Аналитический	0.10	-
38	318372.97	2170351.58	Аналитический	0.10	-
39	318372.97	2170350.58	Аналитический	0.10	-
36	318373.97	2170350.58	Аналитический	0.10	-
3. Сведения о характерных точках части (частей) границы объекта					
Обозначение характерных точек части границы	Координаты, м		Метод определения координат характерной точки	Средняя квадратическая погрешность положения характерной точки (Mt), м	Описание обозначения точки на местности (при наличии)
	X	Y			
1	2	3	4	5	6
Часть №					
-	-	-	-	-	-

1. Система координат: -

Обозначение характерных точек границ	Существующие координаты, м		Измененные (уточненные) координаты, м		Метод определения координат характерной точки	Средняя квадратическая погрешность положения характерной точки (M _t), м	Описание обозначения точки на местности (при наличии)
	X	Y	X	Y			
1	2	3	4	5	6	7	8
-	-	-	-	-	-	-	-

3.Сведения о характерных точках части (частей) границы объекта

Часть №							
-	-	-	-	-	-	-	-

Рисунок 4
План границ объекта



Используемые условные знаки и обозначения:

— граница территориальной зоны

• 1 характеристика точки границ территориальной зоны

Масштаб 1:5000

Руководитель БУНО «Нормативно-проектный центр»

Подпись: Ю.В. Шалагина

Дата: 17 мая 2022 г.

Место для отбуса печати (при наличии) иная, оставившего описание местоположения границ объекта



ОПИСАНИЕ МЕСТОПОЛОЖЕНИЯ ГРАНИЦ

Зона ритуальных объектов села Расковка - СНП/4

 (наименование объекта, местоположение границ которого описано
 (далее - объект)

Раздел 1

Сведения об объекте		
№ п/п	Характеристики объекта	Описание характеристик
1	2	3
1	Местоположение объекта	Воронежская область, Богучарский муниципальный район, Луговское сельское поселение, село Расковка
2	Площадь объекта $\pm$ величина погрешности определения площади ($P \pm \Delta P$)	-
3	Иные характеристики объекта	-

Раздел 2

Сведения о местоположении границ объекта					
1. Система координат: МСК - 36, зона 2					
2. Сведения о характерных точках границ объекта					
Обозначение характерных точек границ	Координаты, м		Метод определения координат характерной точки	Средняя квадратическая погрешность положения характерной точки (Mt), м	Описание обозначения точки на местности (при наличии)
	X	Y			
1	2	3	4	5	6
1	318401.77	2169213.99	Картометрический	1.00	-
2	318412.60	2169316.13	Картометрический	1.00	-
3	318333.00	2169326.17	Картометрический	1.00	-
4	318324.46	2169216.22	Картометрический	1.00	-
1	318401.77	2169213.99	Картометрический	1.00	-
3. Сведения о характерных точках части (частей) границы объекта					
Обозначение характерных точек части границы	Координаты, м		Метод определения координат характерной точки	Средняя квадратическая погрешность положения характерной точки (Mt), м	Описание обозначения точки на местности (при наличии)
	X	Y			
1	2	3	4	5	6
Часть №					
-	-	-	-	-	-

Раздел 3

Сведения о местоположении измененных (уточненных) границ объекта							
1. Система координат: -							
2. Сведения о характерных точках границ объекта							
Обозначение характерных точек границ	Существующие координаты, м		Измененные (уточненные) координаты, м		Метод определения координат характерной точки	Средняя квадратическая погрешность положения характерной точки (Mt), м	Описание обозначения точки на местности (при наличии)
	X	Y	X	Y			
1	2	3	4	5	6	7	8
-	-	-	-	-	-	-	-
3.Сведения о характерных точках части (частей) границы объекта							
Часть №							
-	-	-	-	-	-	-	-

Раздел 4

План границ объекта



Масштаб 1:2000

Используемые условные знаки и обозначения:



границы территориальной зоны



характерная точка границ территориальной зоны

Руководитель БУВО «Нормативно-проектный центр»

Подпись  Ю.В. Шалыгина Дата « 17 » _____ мая _____ 2022 г.

Место для оттиска печати (при наличии) лица, составившего описание местоположения границ объекта



СВЕДЕНИЯ О ГРАНИЦАХ ТЕРРИТОРИАЛЬНЫХ ЗОН,
СОДЕРЖАЩИЕ ГРАФИЧЕСКОЕ ОПИСАНИЕ МЕСТОПОЛОЖЕНИЯ
ГРАНИЦ ТЕРРИТОРИАЛЬНЫХ ЗОН, ПЕРЕЧЕНЬ КООРДИНАТ
ХАРАКТЕРНЫХ ТОЧЕК ГРАНИЦ ТЕРРИТОРИАЛЬНЫХ ЗОН,
РАСПОЛОЖЕННЫХ ЗА ГРАНИЦАМИ НАСЕЛЕННЫХ ПУНКТОВ НА
ТЕРРИТОРИИ ЛУГОВСКОГО СЕЛЬСКОГО ПОСЕЛЕНИЯ

ОПИСАНИЕ МЕСТОПОЛОЖЕНИЯ ГРАНИЦ

Зона улиц, дорог, инженерной и транспортной инфраструктуры за границами населенных пунктов - ИТ1

(наименование объекта, местоположение границ которого описано
(далее - объект)

Раздел 1

Сведения об объекте		
№ п/п	Характеристики объекта	Описание характеристик
1	2	3
1	Местоположение объекта	Воронежская область, Богучарский муниципальный район, Луговское сельское поселение
2	Площадь объекта $\pm$ величина погрешности определения площади ($P \pm \Delta P$)	-
3	Иные характеристики объекта	-

Раздел 2

Сведения о местоположении границ объекта					
1. Система координат: МСК - 36, зона 2					
2. Сведения о характерных точках границ объекта					
Обозначение характерных точек границ	Координаты, м		Метод определения координат характерной точки	Средняя квадратическая погрешность положения характерной точки (Mt), м	Описание обозначения точки на местности (при наличии)
	X	Y			
1	2	3	4	5	6
1	317956.58	2161679.29	Аналитический	0.50	-
2	317958.83	2161700.07	Аналитический	0.50	-
3	317953.08	2161704.11	Аналитический	0.50	-
4	317946.32	2161706.25	Аналитический	0.50	-
5	317935.98	2161706.25	Аналитический	0.50	-
6	317872.91	2161708.32	Аналитический	0.50	-
7	317835.77	2161709.74	Аналитический	0.50	-
8	317797.77	2161708.02	Аналитический	0.50	-
9	317766.15	2161704.93	Аналитический	0.50	-
10	317736.18	2161700.12	Аналитический	0.50	-
11	317697.71	2161682.05	Аналитический	0.50	-
12	317652.31	2161652.65	Аналитический	0.50	-
13	317626.87	2161632.57	Аналитический	0.50	-
14	317599.54	2161605.96	Аналитический	0.50	-
15	317591.66	2161617.24	Аналитический	0.50	-
16	317580.90	2161616.63	Аналитический	0.50	-
17	317581.58	2161589.40	Аналитический	0.50	-
18	317580.95	2161582.93	Аналитический	0.50	-
19	317572.27	2161561.52	Аналитический	0.50	-
20	317564.48	2161546.10	Аналитический	0.50	-
21	317560.91	2161537.85	Аналитический	0.50	-
22	317552.33	2161522.00	Аналитический	0.50	-
23	317545.09	2161504.90	Аналитический	0.50	-
24	317527.34	2161463.53	Аналитический	0.50	-
25	317511.14	2161417.69	Аналитический	0.50	-
26	317495.09	2161368.24	Аналитический	0.50	-
27	317490.03	2161356.18	Аналитический	0.50	-
28	317509.79	2161347.89	Аналитический	0.50	-
29	317527.72	2161408.57	Аналитический	0.50	-
30	317546.06	2161453.73	Аналитический	0.50	-
31	317563.62	2161497.20	Аналитический	0.50	-
32	317581.02	2161537.57	Аналитический	0.50	-
33	317605.31	2161582.09	Аналитический	0.50	-
34	317645.73	2161619.58	Аналитический	0.50	-
35	317671.86	2161640.98	Аналитический	0.50	-
36	317714.10	2161667.07	Аналитический	0.50	-

1	2	3	4	5	6
37	317747.78	2161678.05	Аналитический	0.50	-
38	317770.82	2161684.24	Аналитический	0.50	-
39	317824.97	2161688.41	Аналитический	0.50	-
40	317911.23	2161683.51	Аналитический	0.50	-
1	317956.58	2161679.29	Аналитический	0.50	-
41	316366.70	2159671.63	Аналитический	0.50	-
42	316367.64	2159674.94	Аналитический	0.50	-
43	316368.04	2159684.08	Аналитический	0.50	-
44	316363.82	2159690.54	Аналитический	0.50	-
45	316378.30	2159817.88	Аналитический	0.50	-
46	316384.63	2159873.60	Аналитический	0.50	-
47	316392.18	2159946.98	Аналитический	0.50	-
48	316408.38	2160104.33	Аналитический	0.50	-
49	316430.93	2160301.42	Аналитический	0.50	-
50	316458.90	2160528.01	Аналитический	0.50	-
51	316471.47	2160627.25	Аналитический	0.50	-
52	316478.98	2160680.55	Аналитический	0.50	-
53	316484.82	2160709.12	Аналитический	0.50	-
54	316493.24	2160722.64	Аналитический	0.50	-
55	316494.34	2160738.14	Аналитический	0.50	-
56	316489.72	2160761.55	Аналитический	0.50	-
57	316492.07	2160796.60	Аналитический	0.50	-
58	316497.52	2160845.97	Аналитический	0.50	-
59	316512.41	2160938.78	Аналитический	0.50	-
60	316519.19	2160977.74	Аналитический	0.50	-
61	316533.76	2160988.14	Аналитический	0.50	-
62	316544.01	2160992.51	Аналитический	0.50	-
63	316558.34	2160991.71	Аналитический	0.50	-
64	316608.19	2160982.92	Аналитический	0.50	-
65	316700.38	2160966.66	Аналитический	0.50	-
66	316812.96	2160944.02	Аналитический	0.50	-
67	316830.74	2160940.20	Аналитический	0.50	-
68	316833.29	2160949.40	Аналитический	0.50	-
69	316834.77	2160957.83	Аналитический	0.50	-
70	316835.06	2160959.71	Аналитический	0.50	-
71	316795.65	2160967.67	Аналитический	0.50	-
72	316710.48	2160985.10	Аналитический	0.50	-
73	316633.66	2161002.04	Аналитический	0.50	-
74	316556.11	2161019.34	Аналитический	0.50	-
75	316548.00	2161020.79	Аналитический	0.50	-
76	316540.75	2161022.46	Аналитический	0.50	-
77	316528.69	2161027.97	Аналитический	0.50	-
78	316524.71	2161034.08	Аналитический	0.50	-
79	316524.57	2161043.95	Аналитический	0.50	-
80	316533.44	2161138.44	Аналитический	0.50	-
81	316537.10	2161209.28	Аналитический	0.50	-
82	316512.41	2161211.97	Аналитический	0.50	-

1	2	3	4	5	6
83	316512.96	2161206.25	Аналитический	0.50	-
84	316502.74	2161135.21	Аналитический	0.50	-
85	316499.16	2161096.78	Аналитический	0.50	-
86	316489.10	2161039.27	Аналитический	0.50	-
87	316482.98	2161036.92	Аналитический	0.50	-
88	316467.64	2161034.74	Аналитический	0.50	-
89	316465.73	2161017.72	Аналитический	0.50	-
90	316479.04	2161005.26	Аналитический	0.50	-
91	316483.13	2160996.54	Аналитический	0.50	-
92	316480.83	2160953.07	Аналитический	0.50	-
93	316471.55	2160856.75	Аналитический	0.50	-
94	316466.64	2160815.34	Аналитический	0.50	-
95	316462.51	2160801.80	Аналитический	0.50	-
96	316453.43	2160790.29	Аналитический	0.50	-
97	316451.24	2160768.62	Аналитический	0.50	-
98	316458.48	2160753.24	Аналитический	0.50	-
99	316452.15	2160686.59	Аналитический	0.50	-
100	316439.79	2160558.89	Аналитический	0.50	-
101	316409.39	2160300.49	Аналитический	0.50	-
102	316386.51	2160103.37	Аналитический	0.50	-
103	316360.24	2159874.66	Аналитический	0.50	-
104	316344.67	2159749.17	Аналитический	0.50	-
105	316347.28	2159739.95	Аналитический	0.50	-
106	316356.27	2159708.31	Аналитический	0.50	-
41	316366.70	2159671.63	Аналитический	0.50	-
107	316537.98	2161219.01	Аналитический	0.50	-
108	316548.38	2161287.99	Аналитический	0.50	-
109	316562.07	2161405.41	Аналитический	0.50	-
110	316575.83	2161523.48	Аналитический	0.50	-
111	316636.54	2162031.66	Аналитический	0.50	-
112	316665.77	2162201.76	Аналитический	0.50	-
113	316702.35	2162370.60	Аналитический	0.50	-
114	316729.50	2162485.83	Аналитический	0.50	-
115	316735.22	2162505.01	Аналитический	0.50	-
116	316736.57	2162509.54	Аналитический	0.50	-
117	316832.84	2162923.15	Аналитический	0.50	-
118	316886.37	2163140.59	Аналитический	0.50	-
119	316889.59	2163148.64	Аналитический	0.50	-
120	316895.12	2163147.66	Аналитический	0.50	-
121	316897.76	2163160.75	Аналитический	0.50	-
122	316891.69	2163162.69	Аналитический	0.50	-
123	316893.65	2163171.29	Аналитический	0.50	-
124	317017.96	2163705.10	Аналитический	0.50	-
125	317047.71	2163829.57	Аналитический	0.50	-
126	317067.61	2163918.97	Аналитический	0.50	-
127	317149.24	2164254.68	Аналитический	0.50	-
128	317239.70	2164708.62	Аналитический	0.50	-

1	2	3	4	5	6
129	317245.00	2164707.95	Аналитический	0.50	-
130	317247.09	2164719.09	Аналитический	0.50	-
131	317241.64	2164720.44	Аналитический	0.50	-
132	317266.67	2164858.08	Аналитический	0.50	-
133	317296.50	2165012.50	Аналитический	0.50	-
134	317329.70	2165190.15	Аналитический	0.50	-
135	317331.97	2165190.12	Аналитический	0.50	-
136	317332.53	2165196.69	Аналитический	0.50	-
137	317330.84	2165197.09	Аналитический	0.50	-
138	317377.61	2165435.28	Аналитический	0.50	-
139	317405.20	2165575.53	Аналитический	0.50	-
140	317408.68	2165574.68	Аналитический	0.50	-
141	317410.54	2165582.52	Аналитический	0.50	-
142	317406.86	2165584.03	Аналитический	0.50	-
143	317436.12	2165714.34	Аналитический	0.50	-
144	317475.98	2165870.19	Аналитический	0.50	-
145	317525.17	2166062.53	Аналитический	0.50	-
146	317531.34	2166082.66	Аналитический	0.50	-
147	317537.05	2166095.25	Аналитический	0.50	-
148	317547.05	2166107.92	Аналитический	0.50	-
149	317557.41	2166119.90	Аналитический	0.50	-
150	317550.72	2166137.32	Аналитический	0.50	-
151	317547.26	2166138.61	Аналитический	0.50	-
152	317550.78	2166154.76	Аналитический	0.50	-
153	317581.49	2166271.71	Аналитический	0.50	-
154	317586.47	2166271.33	Аналитический	0.50	-
155	317590.40	2166284.75	Аналитический	0.50	-
156	317586.68	2166287.73	Аналитический	0.50	-
157	317613.90	2166424.34	Аналитический	0.50	-
158	317623.45	2166443.98	Аналитический	0.50	-
159	317629.16	2166448.10	Аналитический	0.50	-
160	317638.71	2166448.14	Аналитический	0.50	-
161	317643.09	2166471.50	Аналитический	0.50	-
162	317636.95	2166475.77	Аналитический	0.50	-
163	317631.91	2166485.55	Аналитический	0.50	-
164	317631.26	2166502.15	Аналитический	0.50	-
165	317724.87	2166926.46	Аналитический	0.50	-
166	317783.83	2167181.11	Аналитический	0.50	-
167	317808.12	2167299.08	Аналитический	0.50	-
168	317821.04	2167332.83	Аналитический	0.50	-
169	317829.04	2167338.70	Аналитический	0.50	-
170	317836.93	2167342.64	Аналитический	0.50	-
171	317852.84	2167345.02	Аналитический	0.50	-
172	317852.30	2167361.17	Аналитический	0.50	-
173	317841.40	2167362.05	Аналитический	0.50	-
174	317838.18	2167365.93	Аналитический	0.50	-
175	317832.59	2167374.59	Аналитический	0.50	-
176	317831.70	2167383.76	Аналитический	0.50	-

1	2	3	4	5	6
177	317833.72	2167394.56	Аналитический	0.50	-
178	317837.13	2167420.29	Аналитический	0.50	-
179	317924.91	2167805.10	Аналитический	0.50	-
180	317969.58	2167986.59	Аналитический	0.50	-
181	317980.31	2167987.28	Аналитический	0.50	-
182	317987.09	2168015.66	Аналитический	0.50	-
183	317980.08	2168029.48	Аналитический	0.50	-
184	317994.46	2168091.99	Аналитический	0.50	-
185	318004.85	2168157.85	Аналитический	0.50	-
186	318018.68	2168206.10	Аналитический	0.50	-
187	318025.10	2168215.10	Аналитический	0.50	-
188	318035.45	2168218.85	Аналитический	0.50	-
189	318046.06	2168220.48	Аналитический	0.50	-
190	318154.97	2168211.17	Аналитический	0.50	-
191	318242.34	2168203.72	Аналитический	0.50	-
192	318308.44	2168197.69	Аналитический	0.20	-
193	318313.51	2168214.63	Аналитический	0.20	-
194	318253.67	2168220.30	Картометрический	1.00	-
195	318165.02	2168228.28	Картометрический	1.00	-
196	318069.79	2168236.85	Картометрический	1.00	-
197	318051.84	2168239.60	Картометрический	1.00	-
198	318039.95	2168242.71	Аналитический	0.50	-
199	318033.50	2168248.06	Аналитический	0.50	-
200	318029.61	2168256.94	Аналитический	0.50	-
201	318034.30	2168280.40	Аналитический	0.50	-
202	318065.69	2168427.01	Аналитический	0.50	-
203	318069.45	2168462.70	Аналитический	0.50	-
204	318071.50	2168470.17	Аналитический	0.50	-
205	318118.59	2168678.27	Аналитический	0.50	-
206	318151.08	2168819.86	Аналитический	0.50	-
207	318188.34	2168980.07	Аналитический	0.50	-
208	318190.39	2168985.87	Аналитический	0.50	-
209	318193.29	2168990.57	Аналитический	0.50	-
210	318196.61	2168992.44	Аналитический	0.50	-
211	318201.17	2168993.48	Аналитический	0.50	-
212	318206.81	2168993.18	Аналитический	0.50	-
213	318207.03	2168995.11	Аналитический	0.50	-
214	318208.73	2169009.84	Аналитический	0.50	-
215	318202.55	2169011.17	Аналитический	0.50	-
216	318198.47	2169012.90	Аналитический	0.50	-
217	318196.40	2169016.49	Аналитический	0.50	-
218	318195.36	2169020.99	Аналитический	0.50	-
219	318195.92	2169025.26	Аналитический	0.50	-
220	318218.00	2169185.31	Аналитический	0.50	-
221	318222.86	2169184.33	Аналитический	0.50	-
222	318223.75	2169191.14	Аналитический	0.50	-
223	318219.37	2169193.01	Аналитический	0.50	-
224	318227.58	2169277.00	Аналитический	0.50	-

1	2	3	4	5	6
225	318230.45	2169320.00	Аналитический	0.20	-
226	318232.63	2169450.18	Аналитический	0.20	-
227	318231.97	2169458.07	Аналитический	0.50	-
228	318231.41	2169464.84	Аналитический	0.50	-
229	318230.58	2169474.91	Аналитический	0.50	-
230	318229.28	2169490.70	Аналитический	0.50	-
231	318225.58	2169535.51	Аналитический	0.20	-
232	318218.37	2169604.74	Аналитический	0.20	-
233	318225.08	2169612.36	Аналитический	0.20	-
234	318224.93	2169629.51	Аналитический	0.50	-
235	318224.85	2169639.77	Аналитический	0.20	-
236	318216.90	2169640.95	Аналитический	0.20	-
237	318216.45	2169642.01	Аналитический	0.50	-
238	318215.76	2169643.64	Аналитический	0.50	-
239	318212.82	2169650.59	Аналитический	0.50	-
240	318212.37	2169651.66	Аналитический	0.20	-
241	318198.95	2169811.17	Аналитический	0.20	-
242	318195.65	2169839.02	Аналитический	0.20	-
243	318199.07	2169841.68	Аналитический	0.20	-
244	318203.62	2169843.72	Аналитический	0.20	-
245	318204.15	2169847.29	Аналитический	0.20	-
246	318208.44	2169847.28	Аналитический	0.50	-
247	318208.39	2169855.65	Аналитический	0.50	-
248	318201.49	2169856.45	Аналитический	0.50	-
249	318198.79	2169858.15	Аналитический	0.50	-
250	318196.55	2169860.44	Аналитический	0.50	-
251	318194.06	2169865.57	Аналитический	0.50	-
252	318181.91	2169973.95	Аналитический	0.50	-
253	318169.06	2170083.17	Аналитический	0.50	-
254	318161.47	2170146.29	Аналитический	0.50	-
255	318165.82	2170145.95	Аналитический	0.50	-
256	318165.08	2170155.10	Аналитический	0.50	-
257	318159.90	2170156.44	Аналитический	0.50	-
258	318112.60	2170616.68	Аналитический	0.50	-
259	318113.65	2170620.90	Аналитический	0.50	-
260	318116.26	2170625.21	Аналитический	0.50	-
261	318121.85	2170629.51	Аналитический	0.50	-
262	318127.29	2170631.92	Аналитический	0.50	-
263	318124.93	2170650.69	Аналитический	0.50	-
264	318119.04	2170653.10	Аналитический	0.50	-
265	318113.38	2170656.65	Аналитический	0.50	-
266	318110.36	2170659.59	Аналитический	0.50	-
267	318109.01	2170661.32	Аналитический	0.50	-
268	318106.80	2170664.84	Аналитический	0.50	-
269	318084.12	2170882.72	Аналитический	0.50	-
270	318086.70	2170883.34	Аналитический	0.50	-
271	318085.46	2170893.40	Аналитический	0.50	-
272	318082.92	2170893.26	Аналитический	0.50	-

1	2	3	4	5	6
273	318055.36	2171161.38	Аналитический	0.50	-
274	318044.16	2171294.66	Аналитический	0.50	-
275	318044.66	2171298.48	Аналитический	0.50	-
276	318046.77	2171300.79	Аналитический	0.50	-
277	318050.08	2171304.20	Аналитический	0.50	-
278	318053.70	2171306.51	Аналитический	0.50	-
279	318059.42	2171309.02	Аналитический	0.50	-
280	318058.62	2171327.09	Аналитический	0.50	-
281	318050.68	2171328.90	Аналитический	0.50	-
282	318045.77	2171331.11	Аналитический	0.50	-
283	318042.15	2171333.82	Аналитический	0.50	-
284	318039.04	2171337.53	Аналитический	0.50	-
285	318037.54	2171348.55	Аналитический	0.50	-
286	318033.42	2171391.45	Аналитический	0.50	-
287	318036.31	2171391.56	Аналитический	0.50	-
288	318035.45	2171401.62	Аналитический	0.50	-
289	318032.35	2171401.40	Аналитический	0.50	-
290	318019.32	2171525.64	Аналитический	0.50	-
291	317967.97	2172018.39	Аналитический	0.50	-
292	317970.86	2172018.90	Аналитический	0.50	-
293	317970.11	2172027.81	Аналитический	0.50	-
294	317967.22	2172027.70	Аналитический	0.50	-
295	317924.31	2172481.52	Аналитический	0.50	-
296	317902.46	2172694.71	Аналитический	0.50	-
297	317894.29	2172693.33	Аналитический	0.20	-
298	317884.40	2172692.44	Аналитический	0.20	-
299	317878.86	2172691.72	Аналитический	0.20	-
300	317877.86	2172691.58	Аналитический	0.20	-
301	317900.43	2172478.15	Аналитический	0.50	-
302	317944.55	2172017.53	Аналитический	0.50	-
303	317995.57	2171522.78	Аналитический	0.50	-
304	318013.79	2171346.15	Аналитический	0.50	-
305	318015.12	2171331.99	Аналитический	0.50	-
306	318014.12	2171328.27	Аналитический	0.50	-
307	318012.05	2171325.85	Аналитический	0.50	-
308	318007.33	2171324.30	Аналитический	0.50	-
309	318002.75	2171326.44	Аналитический	0.50	-
310	318001.88	2171319.82	Аналитический	0.50	-
311	318010.55	2171314.04	Аналитический	0.50	-
312	318014.46	2171310.32	Аналитический	0.50	-
313	318016.82	2171305.94	Аналитический	0.50	-
314	318018.86	2171302.20	Аналитический	0.50	-
315	318031.89	2171157.08	Аналитический	0.50	-
316	318042.78	2171050.84	Аналитический	0.50	-
317	318083.25	2170656.00	Аналитический	0.50	-
318	318132.63	2170179.88	Аналитический	0.50	-
319	318135.06	2170156.44	Аналитический	0.50	-
320	318131.06	2170154.75	Аналитический	0.50	-

1	2	3	4	5	6
321	318131.84	2170146.01	Аналитический	0.50	-
322	318135.25	2170146.18	Аналитический	0.50	-
323	318142.86	2170062.54	Аналитический	0.50	-
324	318146.92	2170011.63	Аналитический	0.50	-
325	318147.42	2170005.43	Аналитический	0.50	-
326	318140.48	2170002.17	Аналитический	0.50	-
327	318124.86	2169997.35	Аналитический	0.50	-
328	318107.74	2169994.46	Аналитический	0.50	-
329	318062.62	2169986.48	Аналитический	0.50	-
330	318015.87	2169980.75	Аналитический	0.50	-
331	317955.18	2169973.30	Аналитический	0.50	-
332	317851.52	2169960.51	Аналитический	0.50	-
333	317635.65	2169930.23	Аналитический	0.50	-
334	317457.72	2169906.53	Аналитический	0.50	-
335	317273.59	2169882.58	Аналитический	0.50	-
336	317138.70	2169865.50	Аналитический	0.50	-
337	317024.60	2169851.05	Аналитический	0.50	-
338	316746.11	2169814.30	Аналитический	0.50	-
339	316619.71	2169797.62	Аналитический	0.50	-
340	316461.38	2169777.79	Аналитический	0.50	-
341	316382.43	2169767.90	Аналитический	0.50	-
342	316197.15	2169744.35	Аналитический	0.50	-
343	316097.52	2169731.30	Аналитический	0.50	-
344	315992.23	2169719.67	Аналитический	0.50	-
345	315929.45	2169712.25	Аналитический	0.50	-
346	315836.41	2169707.27	Аналитический	0.50	-
347	315796.82	2169706.76	Аналитический	0.50	-
348	315757.19	2169707.66	Аналитический	0.50	-
349	315644.50	2169714.62	Аналитический	0.50	-
350	315566.79	2169719.68	Аналитический	0.50	-
351	315371.73	2169732.62	Аналитический	0.50	-
352	315262.25	2169739.96	Аналитический	0.50	-
353	315163.16	2169746.61	Аналитический	0.50	-
354	315047.19	2169754.91	Аналитический	0.50	-
355	314934.64	2169765.59	Аналитический	0.50	-
356	314842.40	2169774.58	Аналитический	0.50	-
357	314789.44	2169777.62	Аналитический	0.50	-
358	314674.30	2169780.12	Аналитический	0.50	-
359	314647.82	2169780.16	Аналитический	0.50	-
360	314568.34	2169775.07	Аналитический	0.50	-
361	314431.31	2169762.13	Аналитический	0.50	-
362	314307.26	2169750.41	Аналитический	0.50	-
363	314202.75	2169740.78	Аналитический	0.50	-
364	314088.94	2169730.11	Аналитический	0.50	-
365	313971.38	2169718.75	Аналитический	0.50	-
366	313861.78	2169708.15	Аналитический	0.50	-
367	313756.13	2169697.44	Аналитический	0.50	-
368	313686.54	2169690.12	Аналитический	0.50	-

1	2	3	4	5	6
369	313632.46	2169686.18	Аналитический	0.50	-
370	313539.12	2169672.35	Аналитический	0.50	-
371	313493.10	2169665.19	Аналитический	0.50	-
372	313410.29	2169652.31	Аналитический	0.50	-
373	313211.08	2169621.27	Аналитический	0.50	-
374	313065.16	2169596.42	Аналитический	0.50	-
375	312972.92	2169582.03	Аналитический	0.50	-
376	312847.51	2169559.45	Аналитический	0.50	-
377	312787.85	2169549.50	Аналитический	0.50	-
378	312732.80	2169541.58	Аналитический	0.50	-
379	312700.61	2169537.70	Аналитический	0.50	-
380	312583.34	2169520.27	Аналитический	0.50	-
381	312498.96	2169504.94	Аналитический	0.50	-
382	312463.18	2169501.47	Аналитический	0.50	-
383	312437.53	2169501.76	Аналитический	0.50	-
384	312416.28	2169506.76	Аналитический	0.50	-
385	312381.66	2169519.85	Аналитический	0.50	-
386	312341.13	2169539.59	Аналитический	0.50	-
387	312282.06	2169578.13	Аналитический	0.50	-
388	312244.57	2169616.25	Аналитический	0.50	-
389	312168.28	2169696.63	Аналитический	0.50	-
390	312148.30	2169714.78	Аналитический	0.50	-
391	312152.91	2169719.16	Аналитический	0.50	-
392	312145.42	2169727.30	Аналитический	0.50	-
393	312141.29	2169723.23	Аналитический	0.50	-
394	312112.89	2169753.57	Аналитический	0.50	-
395	312043.73	2169827.45	Аналитический	0.50	-
396	312025.76	2169844.00	Аналитический	0.50	-
397	312003.98	2169863.19	Аналитический	0.50	-
398	311948.67	2169886.22	Аналитический	0.50	-
399	311917.92	2169898.14	Аналитический	0.50	-
400	311905.84	2169903.08	Аналитический	0.50	-
401	311903.55	2169915.01	Аналитический	0.50	-
402	311893.69	2169915.76	Аналитический	0.50	-
403	311892.69	2169908.02	Аналитический	0.50	-
404	311890.61	2169908.03	Аналитический	0.50	-
405	311867.39	2169917.46	Аналитический	0.50	-
406	311791.31	2169948.34	Аналитический	0.50	-
407	311696.67	2169985.97	Аналитический	0.50	-
408	311599.11	2170024.76	Аналитический	0.50	-
409	311489.22	2170069.69	Аналитический	0.50	-
410	311376.70	2170115.69	Аналитический	0.50	-
411	311280.16	2170156.19	Аналитический	0.50	-
412	311175.22	2170200.21	Аналитический	0.50	-
413	311037.55	2170259.14	Аналитический	0.50	-
414	310910.10	2170313.70	Аналитический	0.50	-
415	310809.92	2170356.42	Аналитический	0.50	-
416	310713.12	2170397.71	Аналитический	0.50	-

1	2	3	4	5	6
417	310589.15	2170449.28	Аналитический	0.50	-
418	310485.55	2170492.38	Аналитический	0.50	-
419	310397.75	2170528.92	Аналитический	0.50	-
420	310383.29	2170536.49	Аналитический	0.50	-
421	310379.31	2170543.80	Аналитический	0.50	-
422	310378.66	2170553.30	Аналитический	0.50	-
423	310364.84	2170553.88	Аналитический	0.50	-
424	310364.35	2170544.90	Аналитический	0.50	-
425	310363.18	2170543.24	Аналитический	0.50	-
426	310360.75	2170542.92	Аналитический	0.50	-
427	310361.45	2170534.72	Аналитический	0.50	-
428	310362.15	2170526.46	Аналитический	0.50	-
429	310362.62	2170520.85	Аналитический	0.50	-
430	310366.46	2170519.71	Аналитический	0.50	-
431	310368.26	2170517.11	Аналитический	0.50	-
432	310369.03	2170500.50	Аналитический	0.50	-
433	310381.53	2170499.41	Аналитический	0.50	-
434	310384.05	2170509.80	Аналитический	0.50	-
435	310386.78	2170511.35	Аналитический	0.50	-
436	310389.21	2170510.91	Аналитический	0.50	-
437	310477.64	2170475.16	Аналитический	0.50	-
438	310585.36	2170430.21	Аналитический	0.50	-
439	310703.00	2170380.38	Аналитический	0.50	-
440	310803.37	2170337.80	Аналитический	0.50	-
441	310899.82	2170296.89	Аналитический	0.50	-
442	311042.36	2170235.97	Аналитический	0.50	-
443	311165.67	2170183.27	Аналитический	0.50	-
444	311273.10	2170137.74	Аналитический	0.50	-
445	311369.62	2170096.83	Аналитический	0.50	-
446	311484.76	2170050.18	Аналитический	0.50	-
447	311594.14	2170005.86	Аналитический	0.50	-
448	311689.21	2169967.84	Аналитический	0.50	-
449	311784.27	2169929.82	Аналитический	0.50	-
450	311865.82	2169897.19	Аналитический	0.50	-
451	311939.98	2169866.19	Аналитический	0.50	-
452	311983.22	2169847.97	Аналитический	0.50	-
453	311996.77	2169839.94	Аналитический	0.50	-
454	312016.78	2169823.50	Аналитический	0.50	-
455	312054.86	2169784.07	Аналитический	0.50	-
456	312128.87	2169707.43	Аналитический	0.50	-
457	312149.77	2169686.22	Аналитический	0.50	-
458	312221.68	2169610.82	Аналитический	0.50	-
459	312247.13	2169585.78	Аналитический	0.50	-
460	312260.17	2169571.38	Аналитический	0.50	-
461	312284.61	2169549.33	Аналитический	0.50	-
462	312312.59	2169528.76	Аналитический	0.50	-
463	312340.15	2169512.71	Аналитический	0.50	-
464	312353.84	2169504.77	Аналитический	0.50	-

1	2	3	4	5	6
465	312376.79	2169491.72	Аналитический	0.50	-
466	312402.72	2169482.25	Аналитический	0.50	-
467	312428.64	2169475.67	Аналитический	0.50	-
468	312445.50	2169474.44	Аналитический	0.50	-
469	312464.43	2169476.08	Аналитический	0.50	-
470	312496.85	2169482.93	Аналитический	0.50	-
471	312583.10	2169499.16	Аналитический	0.50	-
472	312706.18	2169518.94	Аналитический	0.50	-
473	312788.62	2169530.12	Аналитический	0.50	-
474	312849.05	2169540.30	Аналитический	0.50	-
475	312971.58	2169561.44	Аналитический	0.50	-
476	313104.74	2169583.07	Аналитический	0.50	-
477	313217.67	2169601.01	Аналитический	0.50	-
478	313353.81	2169622.13	Аналитический	0.50	-
479	313413.09	2169631.33	Аналитический	0.50	-
480	313475.55	2169641.15	Аналитический	0.50	-
481	313478.77	2169638.81	Аналитический	0.50	-
482	313479.99	2169630.34	Аналитический	0.50	-
483	313495.70	2169630.72	Аналитический	0.50	-
484	313496.83	2169642.81	Аналитический	0.50	-
485	313498.88	2169647.02	Аналитический	0.50	-
486	313540.85	2169652.51	Аналитический	0.50	-
487	313581.24	2169657.79	Аналитический	0.50	-
488	313651.08	2169668.00	Аналитический	0.50	-
489	313692.04	2169672.45	Аналитический	0.50	-
490	313755.13	2169678.53	Аналитический	0.50	-
491	313868.82	2169689.12	Аналитический	0.50	-
492	313973.58	2169698.52	Аналитический	0.50	-
493	314094.31	2169709.34	Аналитический	0.50	-
494	314185.09	2169717.23	Аналитический	0.50	-
495	314291.99	2169726.28	Аналитический	0.50	-
496	314338.82	2169731.02	Аналитический	0.50	-
497	314357.29	2169732.89	Аналитический	0.50	-
498	314434.70	2169740.73	Аналитический	0.50	-
499	314574.69	2169754.90	Аналитический	0.50	-
500	314642.67	2169759.13	Аналитический	0.50	-
501	314669.86	2169759.65	Аналитический	0.50	-
502	314789.34	2169756.54	Аналитический	0.50	-
503	314836.22	2169752.83	Аналитический	0.50	-
504	314934.60	2169743.31	Аналитический	0.50	-
505	315050.13	2169732.19	Аналитический	0.50	-
506	315174.62	2169724.34	Аналитический	0.50	-
507	315252.06	2169719.36	Аналитический	0.50	-
508	315360.56	2169712.38	Аналитический	0.50	-
509	315571.05	2169698.61	Аналитический	0.50	-
510	315642.62	2169693.79	Аналитический	0.50	-
511	315759.27	2169687.41	Аналитический	0.50	-
512	315804.31	2169685.33	Аналитический	0.50	-

1	2	3	4	5	6
513	315838.64	2169685.01	Аналитический	0.50	-
514	315935.19	2169691.43	Аналитический	0.50	-
515	316011.03	2169699.74	Аналитический	0.50	-
516	316108.35	2169711.68	Аналитический	0.50	-
517	316193.04	2169723.01	Аналитический	0.50	-
518	316403.29	2169749.99	Аналитический	0.50	-
519	316627.29	2169778.09	Аналитический	0.50	-
520	316767.29	2169796.32	Аналитический	0.50	-
521	317024.79	2169829.84	Аналитический	0.50	-
522	317278.41	2169862.14	Аналитический	0.50	-
523	317462.37	2169885.94	Аналитический	0.50	-
524	317623.90	2169907.12	Аналитический	0.50	-
525	317854.60	2169939.74	Аналитический	0.50	-
526	317956.31	2169952.73	Аналитический	0.50	-
527	318047.37	2169965.07	Аналитический	0.50	-
528	318112.85	2169970.59	Аналитический	0.50	-
529	318126.99	2169971.76	Аналитический	0.50	-
530	318134.54	2169972.39	Аналитический	0.50	-
531	318148.26	2169970.36	Аналитический	0.50	-
532	318152.01	2169954.16	Аналитический	0.50	-
533	318177.67	2169688.93	Аналитический	0.50	-
534	318170.54	2169684.52	Аналитический	0.50	-
535	318170.30	2169676.55	Аналитический	0.50	-
536	318173.65	2169669.52	Аналитический	0.50	-
537	318177.97	2169654.29	Аналитический	0.50	-
538	318185.29	2169638.17	Аналитический	0.50	-
539	318202.37	2169475.17	Аналитический	0.50	-
540	318200.18	2169475.23	Аналитический	0.50	-
541	318200.93	2169467.60	Аналитический	0.50	-
542	318203.55	2169467.48	Аналитический	0.50	-
543	318205.30	2169362.04	Аналитический	0.50	-
544	318202.16	2169280.51	Аналитический	0.50	-
545	318195.94	2169192.67	Аналитический	0.50	-
546	318191.51	2169193.32	Аналитический	0.50	-
547	318190.71	2169187.79	Аналитический	0.50	-
548	318194.30	2169187.27	Аналитический	0.50	-
549	318178.66	2169059.20	Аналитический	0.50	-
550	318105.29	2168724.30	Аналитический	0.50	-
551	318046.40	2168476.02	Аналитический	0.50	-
552	318032.28	2168465.00	Аналитический	0.50	-
553	318025.89	2168436.03	Аналитический	0.50	-
554	318027.85	2168433.12	Аналитический	0.50	-
555	318036.06	2168420.88	Аналитический	0.50	-
556	318003.82	2168280.71	Аналитический	0.50	-
557	317987.82	2168213.67	Аналитический	0.50	-
558	317978.19	2168174.74	Аналитический	0.50	-
559	317963.66	2168091.36	Аналитический	0.50	-
560	317950.66	2168028.85	Аналитический	0.50	-

1	2	3	4	5	6
561	317900.62	2167815.35	Аналитический	0.50	-
562	317888.57	2167762.13	Аналитический	0.50	-
563	317807.12	2167406.06	Аналитический	0.50	-
564	317795.48	2167358.67	Аналитический	0.50	-
565	317758.04	2167175.01	Аналитический	0.50	-
566	317701.10	2166932.03	Аналитический	0.50	-
567	317651.84	2166714.99	Аналитический	0.50	-
568	317598.33	2166479.20	Аналитический	0.50	-
569	317552.63	2166294.91	Аналитический	0.50	-
570	317550.78	2166294.65	Аналитический	0.50	-
571	317546.80	2166279.44	Аналитический	0.50	-
572	317548.86	2166276.73	Аналитический	0.50	-
573	317518.20	2166145.80	Аналитический	0.50	-
574	317512.14	2166128.93	Аналитический	0.50	-
575	317511.41	2166126.91	Аналитический	0.50	-
576	317501.08	2166117.32	Аналитический	0.50	-
577	317478.11	2166100.11	Аналитический	0.50	-
578	317481.98	2166089.16	Аналитический	0.50	-
579	317496.03	2166091.31	Аналитический	0.50	-
580	317502.92	2166090.22	Аналитический	0.50	-
581	317503.94	2166071.08	Аналитический	0.50	-
582	317452.59	2165873.16	Аналитический	0.50	-
583	317412.50	2165718.12	Аналитический	0.50	-
584	317383.07	2165590.36	Аналитический	0.50	-
585	317380.53	2165590.86	Аналитический	0.50	-
586	317378.76	2165582.52	Аналитический	0.50	-
587	317381.56	2165581.62	Аналитический	0.50	-
588	317354.37	2165442.08	Аналитический	0.50	-
589	317307.80	2165201.91	Аналитический	0.50	-
590	317304.36	2165202.36	Аналитический	0.50	-
591	317303.15	2165194.37	Аналитический	0.50	-
592	317305.92	2165193.51	Аналитический	0.50	-
593	317273.00	2165019.84	Аналитический	0.50	-
594	317243.99	2164866.82	Аналитический	0.50	-
595	317215.88	2164725.17	Аналитический	0.50	-
596	317213.03	2164725.27	Аналитический	0.50	-
597	317210.95	2164714.25	Аналитический	0.50	-
598	317213.32	2164713.32	Аналитический	0.50	-
599	317125.79	2164261.60	Аналитический	0.50	-
600	317044.84	2163923.28	Аналитический	0.50	-
601	316999.29	2163733.32	Аналитический	0.50	-
602	316995.85	2163714.64	Аналитический	0.50	-
603	316991.73	2163709.82	Аналитический	0.50	-
604	316987.01	2163707.81	Аналитический	0.50	-
605	316980.99	2163705.91	Аналитический	0.50	-
606	316980.09	2163691.65	Аналитический	0.50	-
607	316983.70	2163690.55	Аналитический	0.50	-
608	316988.12	2163687.73	Аналитический	0.50	-

1	2	3	4	5	6
609	316988.96	2163682.74	Аналитический	0.50	-
610	316868.40	2163174.72	Аналитический	0.50	-
611	316867.16	2163169.46	Аналитический	0.50	-
612	316863.27	2163170.44	Аналитический	0.50	-
613	316859.63	2163157.02	Аналитический	0.50	-
614	316863.39	2163155.54	Аналитический	0.50	-
615	316751.52	2162689.11	Аналитический	0.50	-
616	316707.04	2162506.49	Аналитический	0.50	-
617	316675.23	2162375.88	Аналитический	0.50	-
618	316639.84	2162206.72	Аналитический	0.50	-
619	316612.84	2162034.06	Аналитический	0.50	-
620	316550.71	2161523.13	Аналитический	0.50	-
621	316536.98	2161408.62	Аналитический	0.50	-
622	316521.15	2161276.64	Аналитический	0.50	-
623	316514.37	2161224.78	Аналитический	0.50	-
624	316515.04	2161220.98	Аналитический	0.50	-
107	316537.98	2161219.01	Аналитический	0.50	-

3. Сведения о характерных точках части (частей) границы объекта

Обозначение характерных точек части границы	Координаты, м		Метод определения координат характерной точки	Средняя квадратическая погрешность положения характерной точки (Mt), м	Описание обозначения точки на местности (при наличии)
	X	Y			
1	2	3	4	5	6
Часть №					
-	-	-	-	-	-


Раздел 3

Сведения о местоположении измененных (уточненных) границ объекта							
1. Система координат: -							
2. Сведения о характерных точках границ объекта							
Обозначение характерных точек границ	Существующие координаты, м		Измененные (уточненные) координаты, м		Метод определения координат характерной точки	Средняя квадратическая погрешность положения характерной точки (Mt), м	Описание обозначения точки на местности (при наличии)
	X	Y	X	Y			
1	2	3	4	5	6	7	8
-	-	-	-	-	-	-	-
3.Сведения о характерных точках части (частей) границы объекта							
Часть №							
-	-	-	-	-	-	-	-

Раздел 4

План границ объекта

Схема расположения листов плана границ объекта

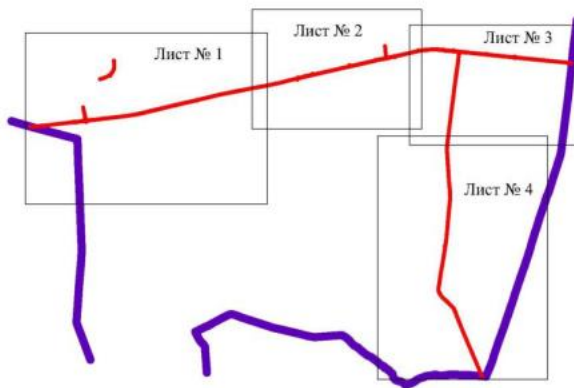

Масштаб 1:100000

Используемые условные знаки и обозначения:

	границы территориальной зоны
	границы муниципального образования
	область и номер листа плана границ объектов

Руководитель БУВО «Нормативно-проектный центр»

Подпись Ю.В. Шалыгина Дата « 17 » мая 2022 г.

Место для оттиска печати (при наличии) лица, составившего описание местоположения границ объекта





Plan 1:1000

Plan 1:1000



Plan 1:1000

Plan 1:1000
Plan 1:1000
Plan 1:1000

Plan 1:1000
Plan 1:1000
Plan 1:1000





1. Projektová úroveň: 1:1000
 2. Projektová úroveň: 1:500
 3. Projektová úroveň: 1:200
 4. Projektová úroveň: 1:100
 5. Projektová úroveň: 1:50
 6. Projektová úroveň: 1:20
 7. Projektová úroveň: 1:10
 8. Projektová úroveň: 1:5
 9. Projektová úroveň: 1:2
 10. Projektová úroveň: 1:1

Projektová úroveň: 1:1000
 Projektová úroveň: 1:500
 Projektová úroveň: 1:200
 Projektová úroveň: 1:100
 Projektová úroveň: 1:50
 Projektová úroveň: 1:20
 Projektová úroveň: 1:10
 Projektová úroveň: 1:5
 Projektová úroveň: 1:2
 Projektová úroveň: 1:1

