


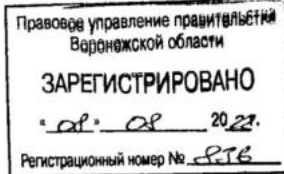

**ДЕПАРТАМЕНТ
АРХИТЕКТУРЫ И ГРАДОСТРОИТЕЛЬСТВА
ВОРОНЕЖСКОЙ ОБЛАСТИ**



ПРИКАЗ

04.08.2022

№ 45-01-04/807

г. Воронеж

**О внесении изменений в правила землепользования и застройки
Криушанского сельского поселения Панинского муниципального
района Воронежской области**

В соответствии с Градостроительным кодексом Российской Федерации, Федеральным законом от 06.10.2003 № 131-ФЗ «Об общих принципах организации местного самоуправления в Российской Федерации», законами Воронежской области от 07.07.2006 № 61-ОЗ «О регулировании градостроительной деятельности в Воронежской области», от 20.12.2018 № 173-ОЗ «О перераспределении полномочий по утверждению правил землепользования и застройки между органами местного самоуправления поселений Воронежской области, городского округа город Нововоронеж, Борисоглебского городского округа и исполнительными органами государственной власти Воронежской области», постановлением правительства Воронежской области от 31.12.2014 № 1240 «Об утверждении Положения о департаменте архитектуры и градостроительства Воронежской области», на основании приказа департамента архитектуры и градостроительства Воронежской области от 11.02.2021 № 45-01-04/116 «О подготовке проектов о внесении изменений в правила землепользования и

застройки поселений Аннинского, Бобровского, Бутурлиновского, Верхнемамонского, Верхнехавского, Воробьёвского, Каширского, Лискинского, Новоусманского, Новохопёрского, Ольховатского, Павловского, Панинского, Поворинского, Подгоренского, Рамонского, Россошанского, Семилукского, Хохольского муниципальных районов Воронежской области от 04.03.2022

п р и к а з ы в а ю:

1. Внести в приказ департамента архитектуры и градостроительства Воронежской области от 28.12.2020 № 45-01-04/1164 «Об утверждении правил землепользования и застройки Криушанского сельского поселения Панинского муниципального района Воронежской области» изменения, изложив правила землепользования и застройки Криушанского сельского поселения Панинского муниципального района Воронежской области в редакции согласно приложению к настоящему приказу.

2. Контроль исполнения настоящего приказа возложить на заместителя руководителя департамента архитектуры и градостроительства Воронежской области – начальника отдела территориального планирования Беляеву С.М.

Руководитель департамента
архитектуры и градостроительства
Воронежской области



А.А. Еренков

Приложение
к приказу департамента
архитектуры и градостроительства
Воронежской области
от 04.08.2022 № 45-01-04/807

«УТВЕРЖДЕНЫ
приказом департамента
архитектуры и градостроительства
Воронежской области
от 28.12.2020 № 45-01-04/1164

**ПРАВИЛА ЗЕМЛЕПОЛЬЗОВАНИЯ И ЗАСТРОЙКИ
КРИУШАНСКОГО СЕЛЬСКОГО ПОСЕЛЕНИЯ
ПАНИНСКОГО МУНИЦИПАЛЬНОГО РАЙОНА
ВОРОНЕЖСКОЙ ОБЛАСТИ**

**ЧАСТЬ I. ПОРЯДОК ПРИМЕНЕНИЯ ПРАВИЛ
ЗЕМЛЕПОЛЬЗОВАНИЯ И ЗАСТРОЙКИ И ВНЕСЕНИЯ В НИХ
ИЗМЕНЕНИЙ**

Раздел 1. Общие положения

1. Предмет регулирования и цели подготовки правил землепользования и застройки Криушанского сельского поселения Панинского муниципального района Воронежской области

1. Правила землепользования и застройки Криушанского сельского поселения Панинского муниципального района Воронежской области (далее – Правила) являются документом градостроительного зонирования, который утверждается нормативным правовым актом департамента архитектуры и градостроительства Воронежской области и в котором устанавливаются территориальные зоны, градостроительные регламенты, порядок применения такого документа и порядок внесения в него изменений.

2. Правила разработаны в соответствии с Градостроительным кодексом Российской Федерации (далее – ГрК РФ), Земельным кодексом Российской Федерации, Федеральным законом от 06.10.2003 № 131-ФЗ «Об

общих принципах организации местного самоуправления в Российской Федерации», иными нормативными правовыми актами Российской Федерации, Воронежской области, муниципальными правовыми актами муниципального образования с учетом положений нормативных актов и документов, определяющих основные направления социально-экономического и градостроительного развития муниципального образования, а также сведений Единого государственного реестра недвижимости, сведений, документов и материалов, содержащихся в государственных информационных системах обеспечения градостроительной деятельности.

3. Правила разработаны в целях:

- создания условий для устойчивого развития территории муниципального образования, сохранения окружающей среды и объектов культурного наследия;
- создания условий для планировки территории муниципального образования;
- обеспечения прав и законных интересов физических и юридических лиц, в том числе правообладателей земельных участков и объектов капитального строительства;
- создания условий для привлечения инвестиций, в том числе путем предоставления возможности выбора наиболее эффективных видов разрешенного использования земельных участков и объектов капитального строительства.

2. Основные понятия, используемые в Правилах

В настоящих Правилах используются основные понятия, установленные законодательством Российской Федерации.

3. Сфера применения Правил

1. Действие настоящих Правил распространяется на всю территорию Криушанского сельского поселения Панинского муниципального района Воронежской области. Правила обязательны для

соблюдения органами государственной власти, органами местного самоуправления, физическими и юридическими лицами, при осуществлении ими градостроительной деятельности на территории Криушанского сельского поселения Панинского муниципального района Воронежской области.

2. Настоящие Правила применяются наряду с:

- техническими регламентами и иными обязательными требованиями, установленными в соответствии с законодательством в целях обеспечения безопасности жизни и здоровья людей, надежности и безопасности зданий, строений и сооружений, сохранения окружающей природной среды и объектов культурного наследия;
- региональными и местными нормативами градостроительного проектирования.

4. Содержание и порядок применения Правил

1. Правила включают в себя:

- 1) порядок их применения и внесения изменений в Правила;
- 2) карту градостроительного зонирования;
- 3) градостроительные регламенты.

Обязательным приложением к настоящим Правилам являются сведения о границах территориальных зон, которые должны содержать графическое описание местоположения границ территориальных зон, перечень координат характерных точек этих границ в системе координат, используемой для ведения Единого государственного реестра недвижимости.

2. Порядок применения Правил и внесения в них изменений включает в себя положения:

- 1) о регулировании землепользования и застройки;
- 2) об изменении видов разрешенного использования земельных участков и объектов капитального строительства физическими и юридическими лицами;

3) о подготовке документации по планировке территории органами местного самоуправления;

4) о проведении общественных обсуждений или публичных слушаний по вопросам землепользования и застройки;

5) о внесении изменений в Правила;

6) о регулировании иных вопросов землепользования и застройки.

5. Использование объектов недвижимости, не соответствующих настоящим Правилам

1. Земельные участки или объекты капитального строительства, виды разрешенного использования, предельные (минимальные и (или) максимальные) размеры и предельные параметры которых не соответствуют градостроительному регламенту, могут использоваться без установления срока приведения их в соответствие с градостроительным регламентом, за исключением случаев, если использование таких земельных участков и объектов капитального строительства опасно для жизни или здоровья человека, для окружающей среды, объектов культурного наследия.

2. Реконструкция указанных в подпункте 1 настоящего пункта объектов капитального строительства может осуществляться только путем приведения таких объектов в соответствие с градостроительным регламентом или путем уменьшения их несоответствия предельным параметрам разрешенного строительства, реконструкции. Изменение видов разрешенного использования указанных земельных участков и объектов капитального строительства может осуществляться путем приведения их в соответствие с видами разрешенного использования земельных участков и объектов капитального строительства, установленными градостроительным регламентом.

3. В случае если использование указанных в подпункте 1 настоящего пункта земельных участков и объектов капитального строительства продолжается и опасно для жизни или здоровья человека, для окружающей среды, объектов культурного наследия, в соответствии с

федеральными законами может быть наложен запрет на использование таких земельных участков и объектов.

6. Открытость и доступность информации о землепользовании и застройке

1. Настоящие Правила являются открытыми и общедоступными.
2. Настоящие Правила подлежат опубликованию в порядке, установленном для официального опубликования нормативных правовых актов Воронежской области, и размещению в федеральной государственной информационной системе территориального планирования и в государственной информационной системе обеспечения градостроительной деятельности.

Раздел 2. Положения о регулировании землепользования и застройки

7. Перераспределение полномочий между органами местного самоуправления Криванского сельского поселения Панинского муниципального района Воронежской области и департаментом архитектуры и градостроительства Воронежской области

1. На основании Закона Воронежской области от 20.12.2018 № 173-ОЗ «О перераспределении полномочий по утверждению правил землепользования и застройки между органами местного самоуправления поселений Воронежской области, городского округа город Нововоронеж, Борисоглебского городского округа и исполнительными органами государственной власти Воронежской области» (далее – Закон Воронежской области) и в соответствии со статьей 8.2 ГрК РФ, пунктом 6.1 статьи 26.3 Федерального закона от 06.10.1999 № 184-ФЗ «Об общих принципах организации законодательных (представительных) и исполнительных органов государственной власти субъектов Российской Федерации», частью 1.2 статьи 17 Федерального закона от 06.10.2003 № 131-ФЗ «Об общих принципах организации местного самоуправления в Российской Федерации» полномочия по утверждению Правил перераспределены между органами местного самоуправления Криванского сельского поселения Панинского

муниципального района Воронежской области и департаментом архитектуры и градостроительства Воронежской области (далее – Уполномоченный орган) на срок, установленный Законом Воронежской области.

2. После истечения срока, указанного в Законе Воронежской области, полномочия Уполномоченного органа, предусмотренные настоящими Правилами, осуществляются органами местного самоуправления Криушанского сельского поселения Панинского муниципального района Воронежской области в соответствии с требованиями ГрК РФ.

8. Полномочия Уполномоченного органа по вопросам землепользования и застройки

1. Полномочия Уполномоченного органа по вопросам землепользования и застройки включают:

1) принятие решений о подготовке проекта Правил, о подготовке проекта о внесении изменений в Правила;

2) утверждение Правил, утверждение внесения изменений в Правила;

3) принятие решений о предоставлении разрешений на условно разрешенный вид использования объектов капитального строительства или земельного участка;

4) принятие решений о предоставлении разрешения на отклонение от предельных параметров разрешенного строительства, реконструкции объектов капитального строительства;

5) иные полномочия в соответствии с действующим законодательством.

9. Комиссия по подготовке проектов Правил

1. Комиссия по подготовке проектов правил землепользования и застройки поселений Воронежской области, городского округа город Нововоронеж, Борисоглебского городского округа (далее – Комиссия) является специально созданным постоянно действующим коллегиальным

органом при Уполномоченном органе в целях реализации полномочий, указанных в пункте 8 настоящих Правил, перераспределенных в соответствии с Законом Воронежской области и обеспечения выполнения задач градостроительного зонирования.

2. Комиссия создается и прекращает свою деятельность приказом Уполномоченного органа.

3. Состав и порядок деятельности Комиссии утверждается приказом Уполномоченного органа.

Раздел 3. Положения об изменении видов разрешенного использования земельных участков и объектов капитального строительства физическими и юридическими лицами

10. Изменение видов разрешенного использования земельных участков и объектов капитального строительства

1. Для каждой из установленных настоящими Правилами территориальных зон могут устанавливаться основные, условно разрешенные и вспомогательные виды разрешенного использования земельных участков и объектов капитального строительства.

2. Изменение одного вида разрешенного использования земельных участков и объектов капитального строительства на другой вид такого использования осуществляется в соответствии с градостроительным регламентом при условии соблюдения требований технических регламентов.

3. Основные и вспомогательные виды разрешенного использования земельных участков и объектов капитального строительства правообладателями земельных участков и объектов капитального строительства, за исключением органов государственной власти, органов местного самоуправления, государственных и муниципальных учреждений, государственных и муниципальных унитарных предприятий, выбираются самостоятельно без дополнительных разрешений и согласования.

4. Решения об изменении одного вида разрешенного использования земельных участков и объектов капитального строительства, расположенных на землях, на которые действие градостроительных регламентов не распространяется или для которых градостроительные регламенты не устанавливаются, на другой вид такого использования принимаются в соответствии с федеральными законами.

11. Предоставление разрешения на условно разрешенный вид использования земельного участка или объекта капитального строительства

1. Физическое или юридическое лицо, заинтересованное в предоставлении разрешения на условно разрешенный вид использования земельного участка или объекта капитального строительства (далее - разрешение на условно разрешенный вид использования), направляет заявление о предоставлении разрешения на условно разрешенный вид использования в Комиссию. Заявление о предоставлении разрешения на условно разрешенный вид использования может быть направлено в форме электронного документа, подписанного электронной подписью в соответствии с требованиями Федерального закона от 06.04.2011 № 63-ФЗ «Об электронной подписи».

2. Порядок предоставления разрешения на условно разрешенный вид использования земельного участка или объекта капитального строительства определен статьей 39 ГрК РФ.

3. Проект решения о предоставлении разрешения на условно разрешенный вид использования подлежит рассмотрению на общественных обсуждениях или публичных слушаниях, проводимых в порядке, установленном статьей 5.1 ГрК РФ, с учетом положений статьи 39 ГрК РФ.

12. Предоставление разрешения на отклонение от предельных параметров разрешенного строительства, реконструкции объектов капитального строительства

1. Правообладатели земельных участков, размеры которых меньше установленных градостроительным регламентом минимальных размеров

земельных участков либо конфигурация, инженерно-геологические или иные характеристики которых неблагоприятны для застройки, вправе обратиться за разрешениями на отклонение от предельных параметров разрешенного строительства, реконструкции объектов капитального строительства (далее также – разрешение на отклонение от предельных параметров).

2. Правообладатели земельных участков вправе обратиться за разрешениями на отклонение от предельных параметров разрешенного строительства, реконструкции объектов капитального строительства, если такое отклонение необходимо в целях однократного изменения одного или нескольких предельных параметров разрешенного строительства, реконструкции объектов капитального строительства, установленных градостроительным регламентом для конкретной территориальной зоны, не более чем на десять процентов.

3. Порядок предоставления разрешения на отклонение от предельных параметров определен статьей 40 ГрК РФ.

4. Проект решения о предоставлении разрешения на отклонение от предельных параметров подлежит рассмотрению на общественных обсуждениях или публичных слушаниях, проводимых в порядке, установленном статьей 5.1 ГрК РФ, с учетом положений статьи 39 ГрК РФ, за исключением случая, указанного в части 1.1 статьи 40 ГрК РФ.

Раздел 4. Положения о подготовке документации по планировке территории органами местного самоуправления

13. Общие положения о подготовке документации по планировке территории

1. Подготовка документации по планировке территории осуществляется в целях обеспечения устойчивого развития территорий, в том числе выделения элементов планировочной структуры, установления границ земельных участков, установления границ зон планируемого размещения объектов капитального строительства.

2. Подготовка документации по планировке территории осуществляется в соответствии с главой 5 ГрК РФ.

3. Состав и содержание документации по планировке территории определяется ГрК РФ.

Раздел 5. Положения о проведении общественных обсуждений или публичных слушаний по вопросам землепользования и застройки

14. Общие положения о порядке проведения общественных обсуждений или публичных слушаний в сфере градостроительной деятельности

1. В целях соблюдения права человека на благоприятные условия жизнедеятельности, прав и законных интересов правообладателей земельных участков и объектов капитального строительства по проектам правил землепользования и застройки, проектам планировки территории, проектам межевания территории, проектам, предусматривающим внесение изменений в один из указанных утвержденных документов, проектам решений о предоставлении разрешения на условно разрешенный вид использования земельного участка или объекта капитального строительства, проектам решений о предоставлении разрешения на отклонение от предельных параметров разрешенного строительства, реконструкции объектов капитального строительства в соответствии с уставом муниципального образования и (или) нормативным правовым актом представительного органа муниципального образования и с учетом положений ГрК РФ проводятся общественные обсуждения или публичные слушания, за исключением случаев, предусмотренных ГрК РФ и другими федеральными законами.

2. Порядок проведения общественных обсуждений или публичных слушаний определяется ГрК РФ, Уставом Криушанского сельского поселения Панинского муниципального района Воронежской области и (или) нормативным правовым актом представительного органа муниципального образования.

Раздел 6. Положения о внесении изменений в Правила

15. Основания и порядок внесения изменений в Правила

1. Основания для рассмотрения вопроса о внесении изменений в настоящие Правила предусмотрены статьей 33 ГрК РФ.

2. Внесение изменений в Правила осуществляется в порядке, предусмотренном статьями 31 и 32 ГрК РФ, с учетом особенностей, установленных статьей 33 ГрК РФ.

Раздел 7. Положения о регулировании иных вопросов землепользования и застройки

16. Общие принципы регулирования иных вопросов землепользования и застройки на территории Криушанского сельского поселения Панинского муниципального района Воронежской области

Иные вопросы землепользования и застройки на территории Криушанского сельского поселения Панинского муниципального района Воронежской области регулируются законодательством Российской Федерации, Воронежской области, муниципальными правовыми актами Криушанского сельского поселения Панинского муниципального района Воронежской области.


ЧАСТЬ II. КАРТА ГРАДОСТРОИТЕЛЬНОГО ЗОНИРОВАНИЯ**17. Карты градостроительного зонирования**

1. Карта градостроительного зонирования территории Криушанского сельского поселения Панинского муниципального района Воронежской области.



ПРАВИЛА ЗЕМЛЕПОЛЬЗОВАНИЯ И ЗАСТРОЙКИ

Карта градостроительного зонирования территории Крюшанского сельского поселения
Панинского муниципального района Воронежской области

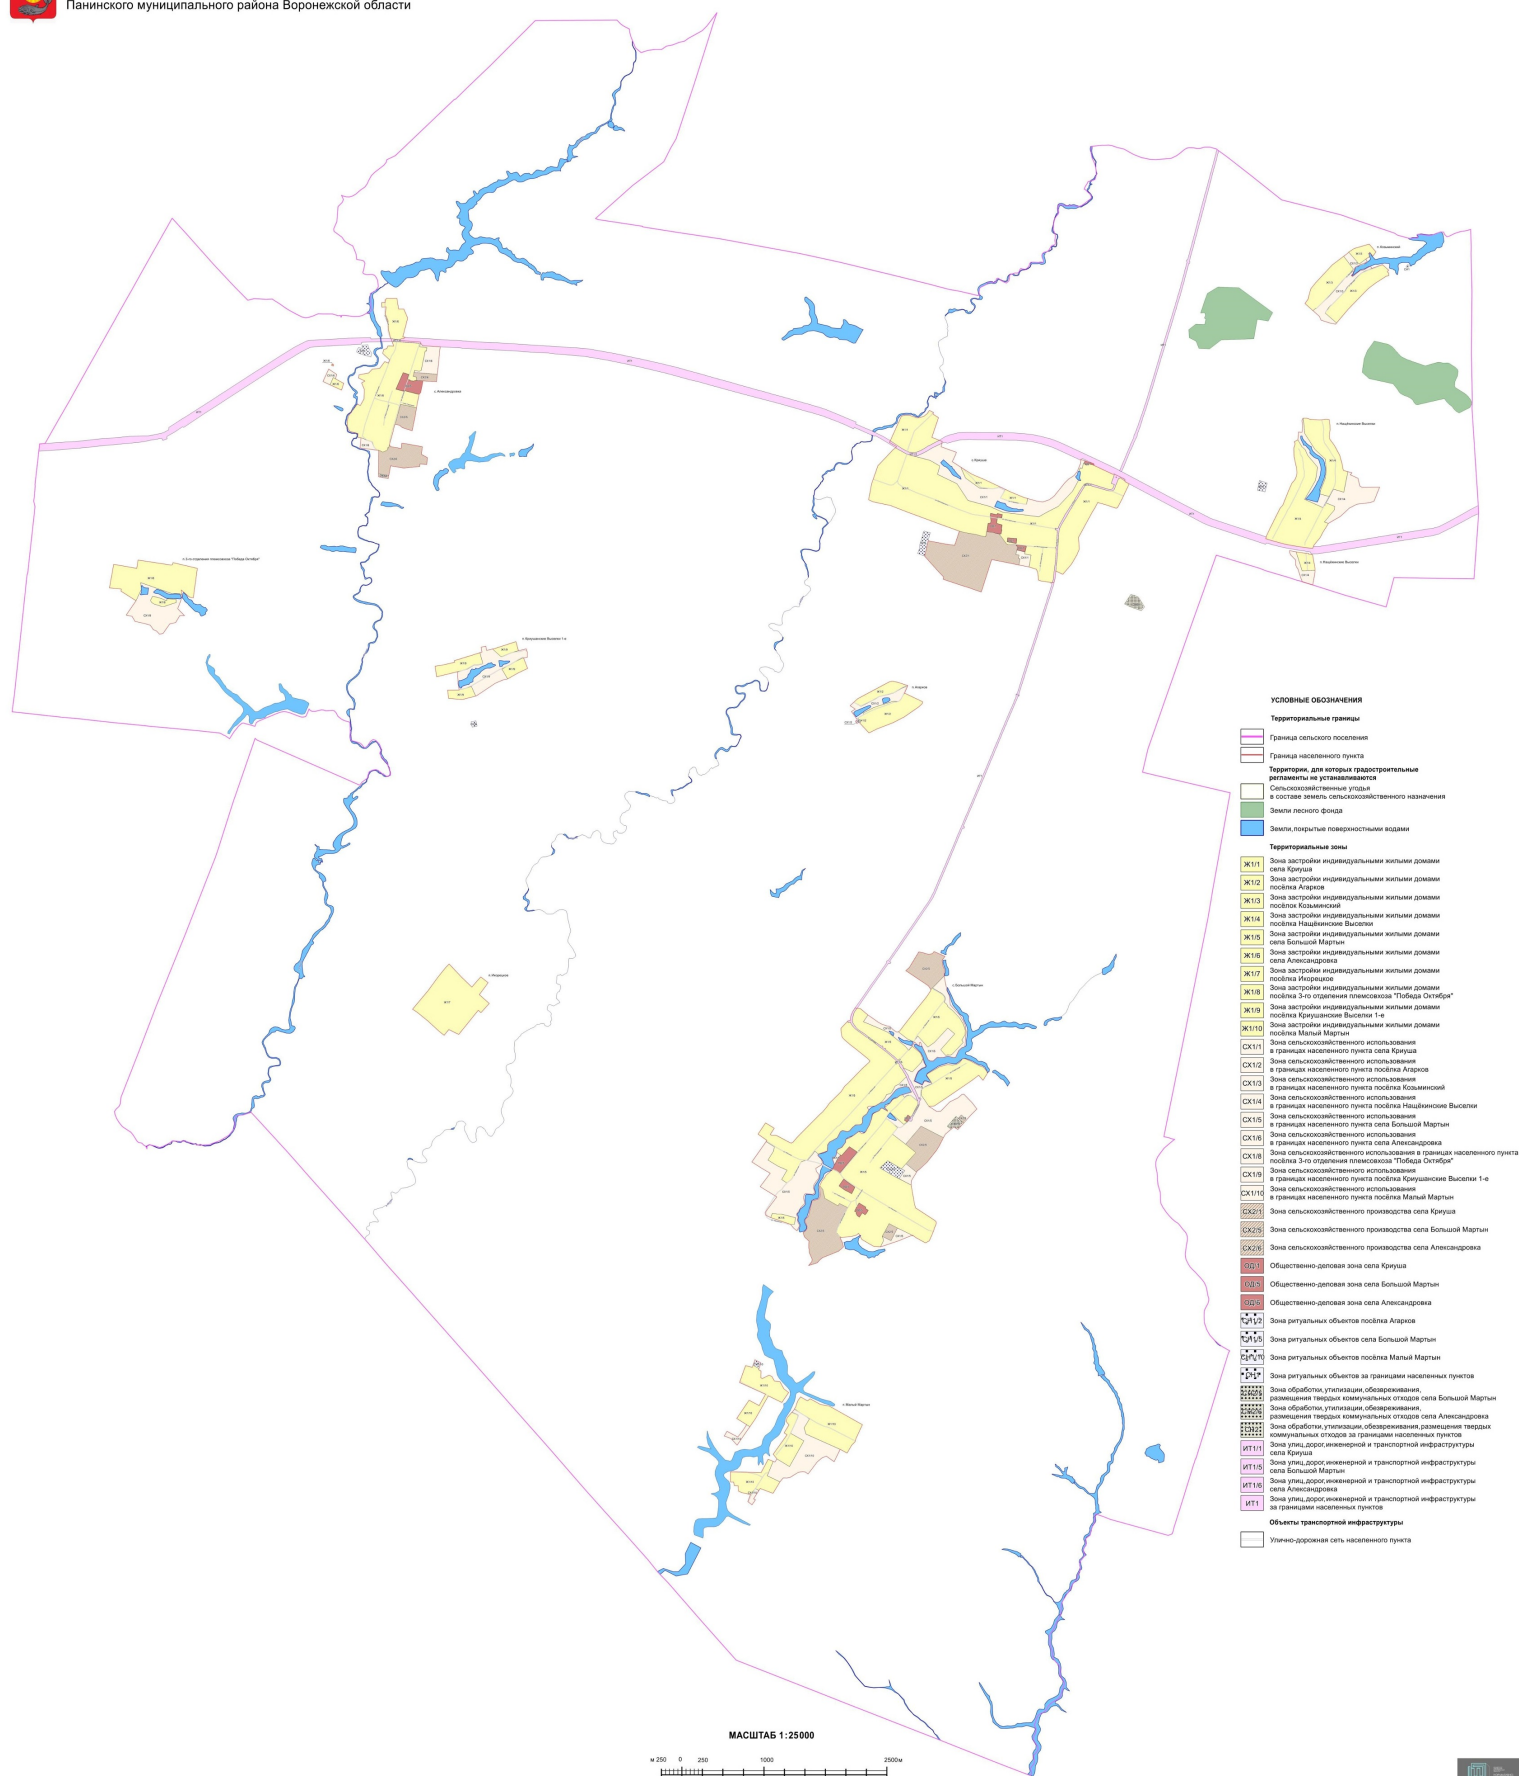


2. Карта градостроительного зонирования с отображением зон с особыми условиями использования территории Криушанского сельского поселения Панинского муниципального района Воронежской области.



ПРАВИЛА ЗЕМЛЕПОЛЬЗОВАНИЯ И ЗАСТРОЙКИ

Карта градостроительного зонирования с отображением зон с особыми условиями использования территории Крюшанского сельского поселения Панинского муниципального района Воронежской области

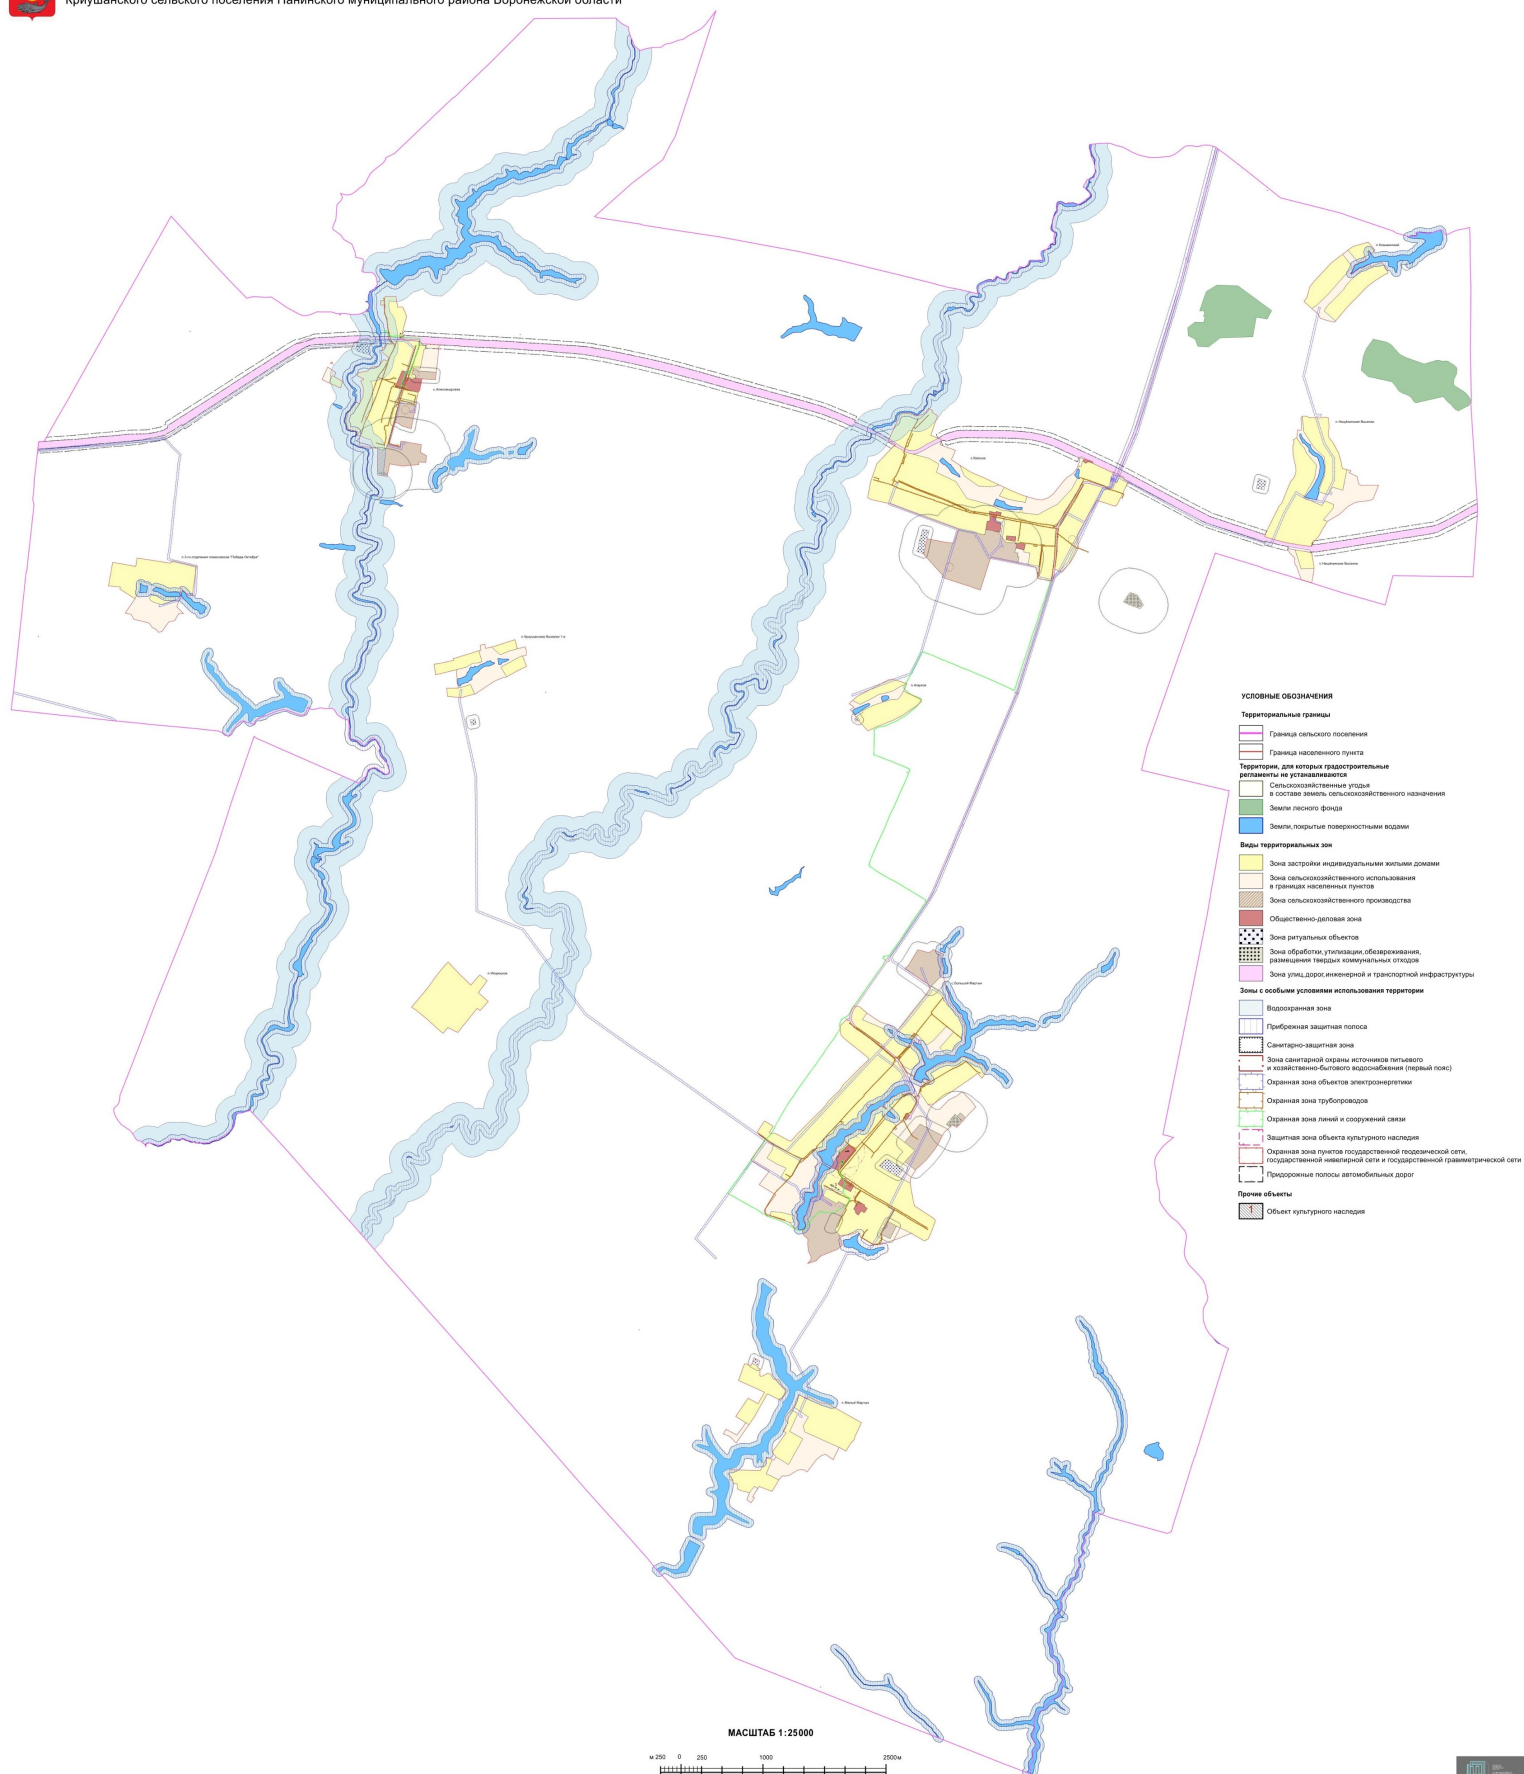

2.1. На территории Криюшанского сельского поселения Панинского муниципального района Воронежской области располагаются следующие объекты культурного наследия:

№ п/п	Наименование объекта культурного наследия	Сведения о границах территории объекта культурного наследия	Сведения о границах защитной зоны объекта культурного наследия	Сведения о границах зоны охраны объекта культурного наследия
1	Братская могила	Не установлена	Установлена приказом управления по охране объектов культурного наследия Воронежской области от 14.11.2019 № 71-01-07/289 «Об утверждении графического описания местоположения границ (с перечнем координат характерных точек этих границ) защитных зон объектов культурного наследия, расположенных на территории Воронежской области» (далее – приказ от 14.11.2019 № 71-01-07/289)	Не установлена
2	Церковь Ильи Пророка	Не установлена	Установлена приказом от 14.11.2019 № 71-01-07/289	Не установлена
3	Усадьба Капканщикова	Не установлена	Установлена приказом от 14.11.2019 № 71-01-07/289	Не установлена

18. Перечень территориальных зон, установленных на карте градостроительного зонирования

1. Порядок установления территориальных зон определен статьей 34 ГрК РФ. На карте градостроительного зонирования установлены следующие виды территориальных зон:

Наименование территориальной зоны	Кодовое обозначение территориальной зоны
Жилые зоны	
Зона застройки индивидуальными жилыми домами	Ж1
Общественно-деловые зоны	
Общественно-деловая зона	ОД
Зоны инженерной и транспортной инфраструктуры	
Зона улиц, дорог, инженерной и транспортной инфраструктуры	ИТ1
Зоны сельскохозяйственного использования	
Зона сельскохозяйственного использования в границах населенных пунктов	СХ1
Зона сельскохозяйственного производства	СХ2
Зоны специального назначения	
Зона ритуальных объектов	СН1
Зона обработки, утилизации, обезвреживания, размещения твердых коммунальных отходов	СН2

2. Настоящими Правилами на территории Криушанского сельского поселения Панинского муниципального района Воронежской области установлены следующие территориальные зоны:

Наименование территориальной зоны	Кодовое обозначение территориальной зоны
Жилые зоны	
Зона застройки индивидуальными жилыми домами села Криуша	Ж1/1
Зона застройки индивидуальными жилыми домами посёлка Агарков	Ж1/2
Зона застройки индивидуальными жилыми домами посёлка Козьминский	Ж1/3
Зона застройки индивидуальными жилыми домами посёлка Нащёкинские Выселки	Ж1/4
Зона застройки индивидуальными жилыми домами села Большой Мартын	Ж1/5
Зона застройки индивидуальными жилыми домами села Александровка	Ж1/6
Зона застройки индивидуальными жилыми домами посёлка Икорецкое	Ж1/7
Зона застройки индивидуальными жилыми домами посёлка 3-го отделения племсовхоза «Победа Октября»	Ж1/8
Зона застройки индивидуальными жилыми домами посёлка Криушанские Выселки 1-е	Ж1/9
Зона застройки индивидуальными жилыми домами посёлка Малый Мартын	Ж1/10
Общественно-деловые зоны	
Общественно-деловая зона села Криуша	ОД/1
Общественно-деловая зона села Большой Мартын	ОД/5
Общественно-деловая зона села Александровка	ОД/6
Зоны инженерной и транспортной инфраструктуры	
Зона улиц, дорог, инженерной и транспортной инфраструктуры села Криуша	ИТ1/1
Зона улиц, дорог, инженерной и транспортной инфраструктуры села Большой Мартын	ИТ1/5
Зона улиц, дорог, инженерной и транспортной инфраструктуры села Александровка	ИТ1/6
Зона улиц, дорог, инженерной и транспортной инфраструктуры за границами населенных пунктов	ИТ1
Зоны сельскохозяйственного использования	
Зона сельскохозяйственного использования в границах населенного пункта села Криуша	СХ1/1
Зона сельскохозяйственного использования в границах населенного пункта посёлка Агарков	СХ1/2
Зона сельскохозяйственного использования в границах населенного пункта посёлка Козьминский	СХ1/3
Зона сельскохозяйственного использования в границах населенного пункта посёлка Нащёкинские Выселки	СХ1/4
Зона сельскохозяйственного использования в границах населенного пункта села Большой Мартын	СХ1/5
Зона сельскохозяйственного использования в границах населенного пункта села Александровка	СХ1/6

Наименование территориальной зоны	Кодовое обозначение территориальной зоны
Зона сельскохозяйственного использования в границах населенного пункта посёлка 3-го отделения племсовхоза «Победа Октября»	CX1/8
Зона сельскохозяйственного использования в границах населенного пункта посёлка Криушанские Выселки	CX1/9
Зона сельскохозяйственного использования в границах населенного пункта посёлка Малый Мартын	CX1/10
Зона сельскохозяйственного производства села Криуша	CX2/1
Зона сельскохозяйственного производства села Большой Мартын	CX2/5
Зона сельскохозяйственного производства села Александровка	CX2/6
Зоны специального назначения	
Зона ритуальных объектов посёлка Агарков	CH1/2
Зона ритуальных объектов села Большой Мартын	CH1/5
Зона ритуальных объектов посёлка Малый Мартын	CH1/10
Зона ритуальных объектов за границами населенных пунктов	CH1
Зона обработки, утилизации, обезвреживания, размещения твердых коммунальных отходов села Большой Мартын	CH2/5
Зона обработки, утилизации, обезвреживания, размещения твердых коммунальных отходов села Александровка	CH2/6
Зона обработки, утилизации, обезвреживания, размещения твердых коммунальных отходов за границами населенных пунктов	CH2

3. Сведения о границах территориальных зон, содержащие графическое описание местоположения границ территориальных зон, перечень координат характерных точек границ территориальных зон села Криуша, являются приложением № 1 к настоящим Правилам.

4. Сведения о границах территориальных зон, содержащие графическое описание местоположения границ территориальных зон, перечень координат характерных точек границ территориальных зон посёлка Агарков, являются приложением № 2 к настоящим Правилам.

5. Сведения о границах территориальных зон, содержащие графическое описание местоположения границ территориальных зон, перечень координат характерных точек границ территориальных зон посёлка Козьминский, являются приложением № 3 к настоящим Правилам.

6. Сведения о границах территориальных зон, содержащие графическое описание местоположения границ территориальных зон, перечень координат

характерных точек границ территориальных зон посёлка Нащёкинские Выселки, являются приложением № 4 к настоящим Правилам.

7. Сведения о границах территориальных зон, содержащие графическое описание местоположения границ территориальных зон, перечень координат характерных точек границ территориальных зон села Большой Мартын, являются приложением № 5 к настоящим Правилам.

8. Сведения о границах территориальных зон, содержащие графическое описание местоположения границ территориальных зон, перечень координат характерных точек границ территориальных зон села Александровка, являются приложением № 6 к настоящим Правилам.

9. Сведения о границах территориальных зон, содержащие графическое описание местоположения границ территориальных зон, перечень координат характерных точек границ территориальных зон посёлка Икореецкое, являются приложением № 7 к настоящим Правилам.

10. Сведения о границах территориальных зон, содержащие графическое описание местоположения границ территориальных зон, перечень координат характерных точек границ территориальных зон посёлка 3-го отделения племсовхоза «Победа Октября», являются приложением № 8 к настоящим Правилам.

11. Сведения о границах территориальных зон, содержащие графическое описание местоположения границ территориальных зон, перечень координат характерных точек границ территориальных зон посёлка Криушанские Выселки 1-е, являются приложением № 9 к настоящим Правилам.

12. Сведения о границах территориальных зон, содержащие графическое описание местоположения границ территориальных зон, перечень координат характерных точек границ территориальных зон посёлка Малый Мартын, являются приложением № 10 к настоящим Правилам.

13. Сведения о границах территориальных зон, содержащие графическое описание местоположения границ территориальных зон,

перечень координат характерных точек границ территориальных зон, расположенных за границами населенных пунктов на территории Криушанского сельского поселения, являются приложением № 11 к настоящим Правилам.

ЧАСТЬ III. ГРАДОСТРОИТЕЛЬНЫЕ РЕГЛАМЕНТЫ

19. Общие положения о градостроительном регламенте

1. Градостроительным регламентом определяется правовой режим земельных участков, равно как всего, что находится над и под поверхностью земельных участков и используется в процессе их застройки и последующей эксплуатации объектов капитального строительства.

2. Действие градостроительного регламента распространяется в равной мере на все земельные участки и объекты капитального строительства, расположенные в пределах границ территориальной зоны, обозначенной на карте градостроительного зонирования.

3. Земли и земельные участки, на которые действие градостроительных регламентов не распространяется или для которых градостроительные регламенты не устанавливаются, определены статьей 36 ГрК РФ.

20. Виды разрешенного использования

1. Разрешенное использование земельных участков и объектов капитального строительства может быть следующих видов:

- основные виды разрешенного использования;
- условно разрешенные виды использования;
- вспомогательные виды разрешенного использования,

допустимые только в качестве дополнительных по отношению к основным видам разрешенного использования и условно разрешенным видам использования и осуществляемые совместно с ними.

2. Виды разрешенного использования (далее – ВРИ) земельных участков в настоящих Правилах определяются в соответствии с приказом Федеральной службы государственной регистрации, кадастра и картографии от 10.11.2020 № П/0412 «Об утверждении классификатора видов разрешенного использования земельных участков».

21. Градостроительные регламенты территориальных зон

1. Градостроительные регламенты территориальных зон Ж1/1, Ж1/2, Ж1/3, Ж1/4, Ж1/5, Ж1/6, Ж1/7, Ж1/8, Ж1/9, Ж1/10

№ п/п	Код ВРИ	Наименование ВРИ	Предельные (минимальные и (или) максимальные) размеры земельных участков, в том числе их площадь, м ²		Максимальный процент застройки в границах земельного участка	Предельное количество этажей или предельная высота зданий, строений, сооружений	Минимальные отступы от границ земельных участков в целях определения мест допустимого размещения зданий, строений, сооружений, за пределами которых запрещено строительство зданий, строений, сооружений
			min	max			
ОСНОВНЫЕ ВИДЫ РАЗРЕШЕННОГО ИСПОЛЬЗОВАНИЯ ЗЕМЕЛЬНЫХ УЧАСТКОВ И ОБЪЕКТОВ КАПИТАЛЬНОГО СТРОИТЕЛЬСТВА							
1	2.1	Для индивидуального жилищного строительства	500	10000	50%	3 этажа*	3 метра**
2	2.3	Блокированная жилая застройка	80	3000	50%	3 этажа*	3 метра*, 0 метров – при примыкании к соседним зданиям
3	2.2	Для ведения личного подсобного хозяйства (присадебный земельный участок)	300	5000	30%	3 этажа*	3 метра**
4	1.19	Сенокосение	600	50000	0%	не подлежат установлению	
5	1.20	Выпас сельскохозяйственных животных	300	50000	0%	не подлежат установлению	
6	3.1.1	Предоставление коммунальных услуг	не подлежат установлению	5000		не подлежат установлению	
7	3.1.2	Административные здания организаций, обеспечивающих предоставление коммунальных услуг	не подлежат установлению	не подлежат установлению	60%	3 этажа	3 метра
8	3.2.2	Оказание социальной помощи населению	не подлежат установлению	не подлежат установлению	60%	3 этажа	3 метра
9	3.2.3	Оказание услуг связи	не подлежат установлению	не подлежат установлению	60%	3 этажа	3 метра
10	3.4.1	Амбулаторно-поликлиническое обслуживание	не подлежат установлению	не подлежат установлению	60%	3 этажа	3 метра

№ п/п	Код ВРИ	Наименование ВРИ	Пределы (минимальные и (или) максимальные) размеры земельных участков, в том числе их площадь, м²		Максимальный процент застройки в границах земельного участка	Пределное количество этажей или предельная высота зданий, строений, сооружений	Минимальные отступы от границ земельных участков в целях определения мест допустимого размещения зданий, строений, сооружений, за пределами которых запрещено строительство зданий, строений, сооружений
			min	max			
11	3.5.1	Дошкольное, начальное и среднее общее образование	не подлежат установлению			4 этажа	3 метра
12	3.6.2	Парки культуры и отдыха	не подлежат установлению				
13	5.1.3	Площадки для занятий спортом	не подлежат установлению				
14	9.3	Историко-культурная деятельность	не подлежат установлению				
15	11.1	Общее пользование водными объектами	не подлежат установлению				
16	12.0	Земельные участки (территории) общего пользования	не подлежат установлению				
17	12.0.1	Улично-дорожная сеть	не подлежат установлению				
18	12.0.2	Благоустройство территории	не подлежат установлению				
ОСНОВНО РАЗРЕШЕННЫЕ ВИДЫ ИСПОЛЬЗОВАНИЯ ЗЕМЕЛЬНЫХ УЧАСТКОВ И ОБЪЕКТОВ КАПИТАЛЬНОГО СТРОИТЕЛЬСТВА							
19	2.1.1	Малоэтажная многоквартирная жилая застройка	600	не подлежит установлению	45%	4 этажа	6 метров
20	2.7.1	Хранение автотранспорта	не подлежат установлению				
21	3.3	Бытовое обслуживание	200	5000	60%	3 этажа	3 метра
22	3.6.1	Объекты культурно-досуговой деятельности	200	5000	60%	3 этажа	3 метра
23	3.7.1	Осуществление религиозных обрядов	не подлежат установлению				3 метра
24	3.10.1	Амбулаторное ветеринарное обслуживание	200	5000	60%	3 этажа	3 метра
25	4.1	Деловое управление	не подлежат установлению		60%	4 этажа	3 метра
26	4.4	Магазины	200	5000	60%	3 этажа	3 метра
27	4.5	Банковская и страховая деятельность	не подлежат установлению		60%	3 этажа	3 метра
28	4.6	Общественное питание	200	5000	50%	3 этажа	3 метра

№ п/п	Код ВРИ	Наименование ВРИ	Предельные (минимальные и (или) максимальные) размеры земельных участков, в том числе их площадь, м ²		Максимальный процент застройки в границах земельного участка	Предельное количество этажей или предельная высота зданий, строений, сооружений	Минимальные отступы от границ земельных участков в целях определения мест допустимого размещения зданий, строений, сооружений, за пределами которых запрещено строительство зданий, строений, сооружений
			min	max			
29	6.4	Пищевая промышленность	не подлежит установлению	5000	не подлежит установлению	15 метров	3 метра
30	8.3	Обеспечение внутреннего правопорядка	не подлежит установлению				3 метра

* для вспомогательных видов – 1 этаж.

** от вспомогательных видов – 1 метр.

Не допускается размещать со стороны улицы вспомогательные строения, за исключением гаражей. Допускается блокировка хозяйственных построек на смежных земельных участках по взаимному согласию домовладельцев с учетом требований пожарной безопасности.

Ограничения использования земельных участков и объектов капитального строительства в зонах с особыми условиями использования территории устанавливаются в соответствии с законодательством Российской Федерации. Перечень зон с особыми условиями использования территории и основания установления ограничений приведены в пункте 22 настоящих Правил.

2. Градостроительные регламенты территориальных зон ОД/1, ОД/5, ОД/6

№ п/п	Код ВРИ	Наименование ВРИ	Пределы (минимальные и (или) максимальные) размеры земельных участков, в том числе их площадь, м ²		Максимальный процент застройки в границах земельного участка	Предельное количество этажей или предельная высота зданий, строений, сооружений	Минимальные отступы от границ земельных участков в целях определения мест допустимого размещения зданий, строений, сооружений, за пределами которых запрещено строительство зданий, строений, сооружений
			min	max			
ОСНОВНЫЕ ВИДЫ РАЗРЕШЕННОГО ИСПОЛЬЗОВАНИЯ ЗЕМЕЛЬНЫХ УЧАСТКОВ И ОБЪЕКТОВ КАПИТАЛЬНОГО СТРОИТЕЛЬСТВА							
1	3.1.1	Предоставление коммунальных услуг	не подлежит установлению	5000		не подлежит установлению	
2	3.1.2	Административные здания организаций, обеспечивающих предоставление коммунальных услуг	не подлежит установлению		60%	не подлежит установлению	3 метра
3	3.2.2	Оказание социальной помощи населению	не подлежит установлению		60%	не подлежит установлению	6 метров
4	3.2.3	Оказание услуг связи	не подлежит установлению		60%	не подлежит установлению	6 метров
5	3.3	Бытовое обслуживание	200	не подлежит установлению	60%	не подлежит установлению	6 метров
6	3.4.1	Амбулаторно-поликлиническое обслуживание	не подлежит установлению			не подлежит установлению	6 метров
7	3.5.1	Дошкольное, начальное и среднее общее образование	не подлежит установлению			4 этажа	6 метров
8	3.5.2	Среднее и высшее профессиональное образование	800	не подлежит установлению	45%	не подлежит установлению	6 метров
9	3.6.1	Объекты культурно-досуговой деятельности	не подлежит установлению		60%	не подлежит установлению	6 метров
10	3.6.2.	Парки культуры и отдыха	не подлежит установлению				
11	3.7.1	Осуществление религиозных обрядов	не подлежит установлению				
12	3.8.1	Государственное управление	не подлежит установлению		60%	не подлежит установлению	6 метров
13	3.10.1	Амбулаторное ветеринарное	не подлежит установлению		60%	не подлежит установлению 3 этажа	6 метров 3 метра

№ п/п	Код ВРИ	Наименование ВРИ	Предельные (минимальные и (или) максимальные) размеры земельных участков, в том числе их площадь, м ²		Максимальный процент застройки в границах земельного участка	Предельное количество этажей или предельная высота зданий, строений, сооружений	Минимальные отступы от границ земельных участков в целях определения мест допустимого размещения зданий, строений, сооружений, за пределами которых запрещено строительство зданий, строений, сооружений
			min	max			
14	4.1	Обслуживание	не подлежат установлению		50%	не подлежит установлению	6 метров
15	4.4	Магазины	200	не подлежат установлению	60%	не подлежит установлению	3 метра
16	4.5	Банковская и страховая деятельность	не подлежат установлению		60%	не подлежит установлению	6 метров
17	4.6	Общественное питание	400	не подлежат установлению	50%	не подлежит установлению	6 метров
18	4.9	Служебные гаражи	не подлежат установлению		45%	не подлежит установлению	3 метра
19	5.1.2	Обеспечение защитой спортом в помещениях	не подлежат установлению				6 метров
20	5.1.3	Площадки для занятий спортом	не подлежат установлению				3 метра
21	8.3	Обеспечение внутреннего правопорядка	не подлежат установлению				
22	9.3	Историко-культурная деятельность	не подлежат установлению				
23	12.0	Земельные участки (территории) общего пользования	не подлежат установлению				
24	12.0.1	Улично-дорожная сеть	не подлежат установлению				
25	12.0.2	Благоустройство территории	не подлежат установлению				
УСЛОВНО РАЗРЕШЕННЫЕ ВИДЫ ИСПОЛЬЗОВАНИЯ ЗЕМЕЛЬНЫХ УЧАСТКОВ И ОБЪЕКТОВ КАПИТАЛЬНОГО СТРОИТЕЛЬСТВА							
26	4.9.1.3	Автомобильные мойки	не подлежат установлению		50%	1 этаж	3 метра
27	6.4	Пищевая промышленность	400	5000			15 метров

* для вспомогательных видов – 1 этаж,

** от вспомогательных видов – 1 метр.

Не допускается размещать со стороны улицы вспомогательные строения, за исключением гаражей. Допускается блокировка хозяйственных построек на смежных земельных участках по взаимному согласию домовладельцев с учетом требований пожарной безопасности.

Ограничения использования земельных участков и объектов капитального строительства в зонах с особыми условиями использования территории устанавливаются в соответствии с законодательством Российской Федерации. Перечень зон с особыми условиями использования территории и основания установления ограничений приведены в пункте 22 настоящих Правил.

3. Градостроительные регламенты территориальных зон ИТ1/1, ИТ1/5, ИТ1/6, ИТ1

№ п/п	Код ВРИ	Наименование ВРИ	Предельные (минимальные и (или) максимальные) размеры земельных участков, в том числе их площадь, м ²		Максимальный процент застройки в границах земельного участка	Пределъное количество этажей или предельная высота зданий, строений, сооружений	Минимальные отступы от границ земельных участков в целях определения мест допустимого размещения зданий, строений, сооружений, за пределами которых запрещено строительство зданий, строений, сооружений
			min	max			
ОСНОВНЫЕ ВИДЫ РАЗРЕШЕННОГО ИСПОЛЬЗОВАНИЯ ЗЕМЕЛЬНЫХ УЧАСТКОВ И ОБЪЕКТОВ КАПИТАЛЬНОГО СТРОИТЕЛЬСТВА							
1	7.2.1	Размещение автомобильных дорог	не подлежат установлению				
2	3.1.1	Предоставление коммунальных услуг	не подлежат установлению				
3	6.8	Связь	не подлежат установлению				3 метра
4	6.7	Энергетика	не подлежат установлению				3 метра
5	12.0	Земельные участки (территории) общего пользования	не подлежат установлению				
6	12.0.1	Улично-дорожная сеть	не подлежат установлению				
7	12.0.2	Благоустройство территории	не подлежат установлению				

№ п/п	Код ВРИ	Наименование ВРИ	Пределы (минимальные и (или) максимальные) размеры земельных участков, в том числе их площадь, м ²		Максимальный процент застройки в границах земельного участка	Пределное количество этажей или предельная высота зданий, строений, сооружений	Минимальные отступы от границ земельных участков в целях определения мест допустимого размещения зданий, строений, сооружений, за пределами которых запрещено строительство зданий, строений, сооружений
			min	max			
УСЛОВНО РАЗРЕШЕННЫЕ ВИДЫ ИСПОЛЬЗОВАНИЯ ЗЕМЕЛЬНЫХ УЧАСТКОВ И ОБЪЕКТОВ КАПИТАЛЬНОГО СТРОИТЕЛЬСТВА							
8	4.9.1	Объекты дорожного сервиса	не подлежат установлению				3 метра
9	4.9.1.1	Заправка транспортных средств	не подлежат установлению			1 этаж	3 метра
10	4.9.1.2	Обеспечение дорожного отдыха	600	не подлежат установлению	45%	3 этажа	3 метра
11	4.9.1.3	Автомобильные мойки	не подлежат установлению			1 этаж	3 метра
12	4.9.1.4	Ремонт автомобилей	не подлежат установлению			1 этаж	3 метра

Ограничения использования земельных участков и объектов капитального строительства в зонах с особыми

условиями использования территории устанавливаются в соответствии с законодательством Российской Федерации.

Перечень зон с особыми условиями использования территории и основания установления ограничений приведены в пункте 22 настоящих Правил.

4. Градостроительные регламенты территориальных зон CX1/1, CX1/2, CX1/3, CX1/4, CX1/5, CX1/6, CX1/8, CX1/9, CX1/10

№ п/п	Код ВРИ	Наименование ВРИ	Пределы (или) максимальные размеры земельных участков, в том числе их площадь, м ²		Максимальный процент застройки в границах земельного участка	Пределное количество этажей или предельная высота зданий, строений, сооружений	Минимальные отступы от границ земельных участков в целях определения мест допустимого размещения зданий, строений, сооружений, за пределами которых запрещено строительство зданий, строений, сооружений
			min	max			
ОСНОВНЫЕ ВИДЫ РАЗРЕШЕННОГО ИСПОЛЬЗОВАНИЯ ЗЕМЕЛЬНЫХ УЧАСТКОВ И ОБЪЕКТОВ КАПИТАЛЬНОГО СТРОИТЕЛЬСТВА							
1	1.3	Овощеводство	не подлежат установлению				
2	1.5	Садоводство	не подлежат установлению				
3	1.12	Пчеловодство	не подлежат установлению				
4	1.13	Рыбоводство	не подлежат установлению				
5	1.17	Питомники	не подлежат установлению				
6	1.19	Сенокосение	не подлежат установлению				
7	1.20	Выпас сельскохозяйственных животных	не подлежат установлению				
8	3.1.1	Предоставление коммунальных услуг	не подлежат установлению				
9	11.0	Водные объекты	не подлежат установлению				
10	11.1	Общее пользование водными объектами	не подлежат установлению				
11	12.0	Земельные участки (территории) общего пользования	не подлежат установлению				
12	12.0.1	Улично-дорожная сеть	не подлежат установлению				
13	12.0.2	Благоустройство территории	не подлежат установлению				
14	13.1	Ведение огороженности	100	4500	0%	не подлежат установлению	
УСЛОВНО РАЗРЕШЕННЫЕ ВИДЫ ИСПОЛЬЗОВАНИЯ ЗЕМЕЛЬНЫХ УЧАСТКОВ И ОБЪЕКТОВ КАПИТАЛЬНОГО СТРОИТЕЛЬСТВА							
15	1.15	Хранение и переработка сельскохозяйственной продукции	не подлежат установлению				3 метра

№ п/п	Код ВРИ	Наименование ВРИ	Предельные (минимальные и (или) максимальные) размеры земельных участков, в том числе их площадь, м ²		Максимальный процент застройки в границах земельного участка	Предельное количество этажей или предельная высота зданий, строений, сооружений	Минимальные отступы от границ земельных участков в целях определения мест допустимого размещения зданий, строений, сооружений, за пределами которых запрещено строительство зданий, строений, сооружений
			min	max			
16	5.3	Охота и рыбалка	не подлежат установлению				
17	6.8	Связь	не подлежат установлению				
18	11.3	Гидротехнические сооружения	не подлежат установлению				

Ограничения использования земельных участков и объектов капитального строительства в зонах с особыми

условиями использования территории устанавливаются в соответствии с законодательством Российской Федерации.

Перечень зон с особыми условиями использования территории и основания установления ограничений приведены в пункте 22 настоящих Правил.

5. Градостроительные регламенты территориальных зон СХ2/1, СХ2/5, СХ2/6

№ п/п	Код ВРИ	Наименование ВРИ	Предельные (минимальные и (или) максимальные) размеры земельных участков, в том числе их площадь, м ²		Максимальный процент застройки в границах земельного участка	Предельное количество этажей или предельная высота зданий, строений, сооружений	Минимальные отступы от границ земельных участков в целях определения мест допустимого размещения зданий, строений, сооружений, за пределами которых запрещено строительство зданий, строений, сооружений
			min	max			
ОСНОВНЫЕ ВИДЫ РАЗРЕШЕННОГО ИСПОЛЬЗОВАНИЯ ЗЕМЕЛЬНЫХ УЧАСТКОВ И ОБЪЕКТОВ КАПИТАЛЬНОГО СТРОИТЕЛЬСТВА							
1	1.12	Пчеловодство	не подлежат установлению				
2	1.15	Хранение и переработка	не подлежат установлению				3 метра

№ п/п	Код ВРИ	Наименование ВРИ	Пределы (минимальные и (или) максимальные) размеры земельных участков, в том числе их площадь, м²		Максимальный процент застройки в границах земельного участка	Пределное количество этажей или предельная высота зданий, строений, сооружений	Минимальные отступы от границ земельных участков в целях определения мест допустимого размещения зданий, строений, сооружений, за пределами которых запрещено строительство зданий, строений, сооружений
			min	max			
		сельскохозяйственной продукции					
3	1.17	Питомники	не подлежат установлению				
4	1.18	Обеспечение сельскохозяйственного производства	не подлежат установлению				3 метра
5	3.1.1	Предоставление коммунальных услуг	не подлежат установлению				
6	4.1	Деловое управление	не подлежат установлению		50%	не подлежит установлению	3 метра
7	4.4	Магазины	не подлежат установлению	5000	50%	не подлежит установлению	3 метра
8	4.9.1.1	Заправка транспортных средств	не подлежат установлению			1 этаж	3 метра
9	4.9.1.3	Автомобильные мойки	не подлежат установлению			1 этаж	3 метра
10	4.9.1.4	Ремонт автомобилей	не подлежат установлению			1 этаж	3 метра
11	11.1	Общее пользование водными объектами	не подлежат установлению			1 этаж	3 метра
12	12.0	Земельные участки (территории) общего пользования	не подлежат установлению				
13	12.0.1	Улично-дорожная сеть	не подлежат установлению				
14	12.0.2	Благоустройство территории	не подлежат установлению				
УСЛОВНО РАРЕШЕННЫЕ ВИДЫ ИСПОЛЬЗОВАНИЯ ЗЕМЕЛЬНЫХ УЧАСТКОВ И ОБЪЕКТОВ КАПИТАЛЬНОГО СТРОИТЕЛЬСТВА							
15	1.8	Скотное хозяйство	не подлежат установлению				3 метра
16	2.2	Для ведения личного подсобного хозяйства (приусадебный земельный участок)	300	5000	30%	3 этажа	3 метра
17	4.6	Общественное питание	400	не подлежат	50%	не подлежит	3 метра

№ п/п	Код ВРИ	Наименование ВРИ	Пределы (минимальные и (или) максимальные) размеры земельных участков, в том числе их площадь, м ²		Максимальный процент застройки в границах земельного участка	Пределное количество этажей или предельная высота зданий, строений, сооружений	Минимальные отступы от границ земельных участков в целях определения мест допустимого размещения зданий, строений, сооружений, за пределами которых запрещено строительство зданий, строений, сооружений
			min	max			
18	6.4	Пищевая промышленность	не подлежат установлению		установлению	установлению	3 метра

Ограничения использования земельных участков и объектов капитального строительства в зонах с особыми условиями использования территории устанавливаются в соответствии с законодательством Российской Федерации.

Перечень зон с особыми условиями использования территории и основания установления ограничений приведены в пункте 22 настоящих Правил.

6. Градостроительные регламенты территориальных зон СН1/2, СН1/5, СН1/10, СН1

№ п/п	Код ВРИ	Наименование ВРИ	Пределы (минимальные и (или) максимальные) размеры земельных участков, в том числе их площадь, м ²		Максимальный процент застройки в границах земельного участка	Пределное количество этажей или предельная высота зданий, строений, сооружений	Минимальные отступы от границ земельных участков в целях определения мест допустимого размещения зданий, строений, сооружений, за пределами которых запрещено строительство зданий, строений, сооружений
			min	max			
ОСНОВНЫЕ ВИДЫ РАЗРЕШЕННОГО ИСПОЛЬЗОВАНИЯ ЗЕМЕЛЬНЫХ УЧАСТКОВ И ОБЪЕКТОВ КАПИТАЛЬНОГО СТРОИТЕЛЬСТВА							
1	12.1	Ритуальная деятельность	не подлежат установлению	400000	не подлежат установлению		
2	12.0	Земельные участки	не подлежат установлению		3 метра		

№ п/п	Код ВРИ	Наименование ВРИ	Предельные (минимальные и (или) максимальные) размеры земельных участков, в том числе их площадь, м ²		Максимальный процент застройки в границах земельного участка	Предельное количество этажей или предельная высота зданий, строений, сооружений	Минимальные отступы от границ земельных участков в целях определения мест допустимого размещения зданий, строений, сооружений, за пределами которых запрещено строительство зданий, строений, сооружений
			min	max			
		(территории) общего пользования					
3	12.0.1	Улично-дорожная сеть	не подлежат установлению				
4	12.0.2	Благоустройство территории	не подлежат установлению				
5	3.1.1	Предоставление коммунальных услуг	не подлежат установлению				
УСЛОВНО РАЗРЕШЕННЫЕ ВИДЫ ИСПОЛЬЗОВАНИЯ ЗЕМЕЛЬНЫХ УЧАСТКОВ И ОБЪЕКТОВ КАПИТАЛЬНОГО СТРОИТЕЛЬСТВА							
6	Не установлены						

Ограничения использования земельных участков и объектов капитального строительства в зонах с особыми

условиями использования территории устанавливаются в соответствии с законодательством Российской Федерации.

Перечень зон с особыми условиями использования территории и основания установления ограничений приведены в пункте 22 настоящих Правил.

7. Градостроительные регламенты территориальных зон СН2/5, СН2/6, СН2

№ п/п	Код ВРИ	Наименование ВРИ	Пределы (минимальные и (или) максимальные) размеры земельных участков, в том числе их площадь, м ²		Максимальный процент застройки в границах земельного участка	Предельное количество этажей или предельная высота зданий, строений, сооружений	Минимальные отступы от границ земельных участков в целях определения мест допустимого размещения зданий, строений, сооружений, за пределами которых запрещено строительство зданий, строений, сооружений
			min	max			
ОСНОВНЫЕ ВИДЫ ГРАЖДАНСКОГО ИСПОЛЬЗОВАНИЯ ЗЕМЕЛЬНЫХ УЧАСТКОВ И ОБЪЕКТОВ КАПИТАЛЬНОГО СТРОИТЕЛЬСТВА							
1	12.2	Специальная деятельность	не подлежат установлению				
2	3.1.1	Предоставление коммунальных услуг	не подлежат установлению				
УСЛОВНО РАЗРЕШЕННЫЕ ВИДЫ ИСПОЛЬЗОВАНИЯ ЗЕМЕЛЬНЫХ УЧАСТКОВ И ОБЪЕКТОВ КАПИТАЛЬНОГО СТРОИТЕЛЬСТВА							
3	Не устанавливаются						

Ограничения использования земельных участков и объектов капитального строительства в зонах с особыми условиями использования территории устанавливаются в соответствии с законодательством Российской Федерации.

Перечень зон с особыми условиями использования территории и основания установления ограничений приведены в пункте 22 настоящих Правил.

22. Перечень зон с особыми условиями использования территории и основания установления ограничений использования земельных участков и объектов капитального строительства на территории Крючанского сельского поселения Панинского муниципального района Воронежской области

№ п/п	Вид зоны	Основания установления ограничений использования земельных участков и объектов капитального строительства
1	Защитная зона объекта культурного наследия	Приказ управления по охране объектов культурного наследия Воронежской области от 14.11.2019 № 71-01-07/289 «Об утверждении графического описания местоположения границ (с перечнем координат характерных точек этих границ) защитных зон объектов культурного наследия, расположенных на территории Воронежской области»

2	Охранная зона объектов электроэнергетики (объектов электросетевого хозяйства и объектов по производству электрической энергии)	Постановление Правительства Российской Федерации от 24.02.2009 № 160 «О порядке установления охранных зон объектов электросетевого хозяйства и особых условий использования земельных участков, расположенных в границах таких зон» Постановление Правительства Российской Федерации от 18.11.2013 № 1033 «О порядке установления охранных зон объектов по производству электрической энергии и особых условий использования земельных участков, расположенных в границах таких зон»
3	Придорожные полосы автомобильных дорог	Федеральный закон от 08.11.2007 № 257-ФЗ «Об автомобильных дорогах и о дорожной деятельности в Российской Федерации и о внесении изменений в отдельные законодательные акты Российской Федерации» Постановление правительства Воронежской области от 19.10.2010 № 879 «Об утверждении Порядка установления и использования придорожных полос автомобильных дорог общего пользования регионального или межмуниципального значения Воронежской области» Федеральный закон от 31.03.1999 № 69-ФЗ «О газоснабжении в Российской Федерации»
4	Охранная зона трубопроводов (газопроводов, нефтепроводов, нефтепродуктопроводов, аммиакопроводов)	Постановление Правительства Российской Федерации от 20.11.2000 № 878 «Об утверждении Правил охраны газораспределительных сетей» Постановление Правительства Российской Федерации от 08.09.2017 № 1083 «Об утверждении Правил охраны магистральных газопроводов и о внесении изменений в Положение о представлении в федеральный орган исполнительной власти (его территориальные органы), уполномоченный Правительством Российской Федерации на осуществление государственного кадастрового учета, государственной регистрации прав, ведение Единого государственного реестра недвижимости и предоставление сведений, содержащихся в Едином государственном реестре недвижимости, федеральными органами исполнительной власти, органами государственной власти субъектов Российской Федерации и органами местного самоуправления дополнительных сведений, воспроизводимых на публичных кадастровых картах» «Правила охраны магистральных трубопроводов», утвержденные Минтопэнерго России 29.04.1992., постановлением Гостехнадзора России от 22.04.1992 № 9
5	Охранная зона линий и сооружений связи	Постановление Гостехнадзора России от 23.11.1994 № 61 «О распространении «Правил охраны магистральных трубопроводов» на магистральные аммиакопроводы» Постановление Правительства Российской Федерации от 09.06.1995 № 578 «Об утверждении Правил охраны линий и сооружений связи Российской Федерации»
6	Водоохранная зона	Водный кодекс Российской Федерации

7	Прибрежная защитная полоса	Водный кодекс Российской Федерации
8	Зоны санитарной охраны источников питьевого и хозяйственно-бытового водоснабжения, а также устанавливаемые в случаях, предусмотренных Водным кодексом Российской Федерации, в отношении подземных водных объектов зоны специальной охраны	Водный кодекс Российской Федерации СанПиН 2.1.4.1110-02 «Зоны санитарной охраны источников водоснабжения и водопроводов питьевого назначения»
9	Санитарно-защитная зона	Постановление Правительства Российской Федерации от 03.03.2018 № 222 «Об утверждении Правил установления санитарно-защитных зон и использования земельных участков, расположенных в границах санитарно-защитных зон»
10	Охранная зона пунктов государственной геодезической сети, государственной нивелирной сети и государственной гравиметрической сети	Постановление Правительства РФ от 21.08.2019 № 1080 «Об охраняемых пунктах государственной геодезической сети, государственной нивелирной сети и государственной гравиметрической сети»

Приложение № 1
к правилам землепользования и застройки
Криушанского сельского поселения
Панинского муниципального района
Воронежской области

СВЕДЕНИЯ О ГРАНИЦАХ ТЕРРИТОРИАЛЬНЫХ ЗОН,
СОДЕРЖАЩИЕ ГРАФИЧЕСКОЕ ОПИСАНИЕ МЕСТОПОЛОЖЕНИЯ
ГРАНИЦ ТЕРРИТОРИАЛЬНЫХ ЗОН, ПЕРЕЧЕНЬ КООРДИНАТ
ХАРАКТЕРНЫХ ТОЧЕК ГРАНИЦ ТЕРРИТОРИАЛЬНЫХ ЗОН
СЕЛА КРИУША

ОПИСАНИЕ МЕСТОПОЛОЖЕНИЯ ГРАНИЦ

Зона застройки индивидуальными жилыми домами села Криуша – Ж1/1

(наименование объекта, местоположение границ которого описано
(далее - объект)

Раздел 1

Сведения об объекте		
№ п/п	Характеристики объекта	Описание характеристик
1	2	3
1	Местоположение объекта	Воронежская область, Панинский муниципальный район, Криушанское сельское поселение, село Криуша
2	Площадь объекта $\pm$ величина погрешности определения площади ($P \pm \Delta P$)	-
3	Иные характеристики объекта	-

Раздел 2

Сведения о местоположении границ объекта					
1. Система координат: МСК - 36, зона 2					
2. Сведения о характерных точках границ объекта					
Обозначение характерных точек границ	Координаты, м		Метод определения координат характерной точки	Средняя квадратическая погрешность положения характерной точки (Mt), м	Описание обозначения точки на местности (при наличии)
	X	Y			
1	2	3	4	5	6
1	493058.17	2149114.30	Картометрический	1.00	-
2	493068.31	2149154.62	Картометрический	1.00	-
3	493066.76	2149210.55	Картометрический	1.00	-
4	493035.83	2149306.87	Картометрический	1.00	-
5	493043.09	2149346.99	Картометрический	1.00	-
6	493055.67	2149389.96	Картометрический	1.00	-
7	493087.94	2149428.69	Картометрический	1.00	-
8	493127.58	2149454.16	Аналитический	0.30	-
9	493104.36	2149501.06	Картометрический	1.00	-
10	493102.49	2149504.83	Аналитический	0.30	-
11	493082.65	2149496.77	Картометрический	1.00	-
12	493039.12	2149565.67	Картометрический	1.00	-
13	493029.58	2149562.78	Картометрический	1.00	-
14	492798.79	2149484.06	Картометрический	1.00	-
15	492764.00	2149575.19	Аналитический	0.10	-
16	492727.39	2149505.35	Аналитический	0.10	-
17	492695.37	2149447.52	Аналитический	0.10	-
18	492691.55	2149430.31	Аналитический	0.10	-
19	492677.21	2149414.06	Аналитический	0.10	-
20	492636.58	2149344.76	Аналитический	0.10	-
21	492611.25	2149274.02	Аналитический	0.10	-
22	492614.60	2149242.95	Аналитический	0.10	-
23	492622.24	2149201.37	Аналитический	0.10	-
24	492638.49	2149165.05	Аналитический	0.10	-
25	492665.74	2149116.77	Аналитический	0.10	-
26	492755.12	2148982.47	Аналитический	0.10	-
27	492758.12	2148977.65	Аналитический	0.10	-
28	492762.26	2148979.53	Картометрический	1.00	-
29	492882.22	2149034.16	Картометрический	1.00	-
1	493058.17	2149114.30	Картометрический	1.00	-
30	492672.33	2149041.38	Аналитический	0.10	-
31	492651.78	2149074.76	Картометрический	1.00	-
32	492629.66	2149115.76	Картометрический	1.00	-
33	492602.16	2149162.69	Картометрический	1.00	-

1	2	3	4	5	6
34	492593.23	2149182.66	Картометрический	1.00	-
35	492592.99	2149183.19	Картометрический	1.00	-
36	492586.51	2149202.07	Картометрический	1.00	-
37	492580.58	2149221.49	Картометрический	1.00	-
38	492575.73	2149239.29	Аналитический	0.10	-
39	492571.34	2149265.42	Аналитический	0.10	-
40	492517.43	2149465.37	Картометрический	1.00	-
41	492449.06	2149582.17	Картометрический	1.00	-
42	492347.19	2149553.85	Картометрический	1.00	-
43	492234.80	2149791.22	Картометрический	1.00	-
44	492031.23	2149924.98	Картометрический	1.00	-
45	491954.53	2150202.66	Картометрический	1.00	-
46	491935.44	2150239.19	Картометрический	1.00	-
47	491886.79	2150350.21	Картометрический	1.00	-
48	491875.78	2150431.34	Аналитический	0.10	-
49	491859.04	2150569.75	Картометрический	1.00	-
50	491893.97	2150572.05	Аналитический	0.10	-
51	491892.40	2150599.98	Аналитический	0.10	-
52	491855.62	2150597.63	Аналитический	0.10	-
53	491852.68	2150620.98	Аналитический	0.10	-
54	491831.41	2150789.90	Картометрический	1.00	-
55	491885.41	2150884.08	Картометрический	1.00	-
56	491959.12	2151026.85	Картометрический	1.00	-
57	492142.71	2151200.32	Картометрический	1.00	-
58	492278.87	2151275.33	Картометрический	1.00	-
59	492308.17	2151243.75	Картометрический	1.00	-
60	492426.29	2151294.21	Картометрический	1.00	-
61	492421.20	2151320.23	Картометрический	1.00	-
62	492485.72	2151333.92	Картометрический	1.00	-
63	492481.13	2151342.57	Картометрический	1.00	-
64	492472.79	2151358.14	Картометрический	1.00	-
65	492465.02	2151358.85	Картометрический	1.00	-
66	492462.24	2151364.91	Картометрический	1.00	-
67	492458.13	2151373.84	Картометрический	1.00	-
68	492468.02	2151392.97	Картометрический	1.00	-
69	492478.31	2151397.69	Картометрический	1.00	-
70	492464.74	2151446.48	Картометрический	1.00	-
71	492455.31	2151463.77	Аналитический	0.10	-
72	492358.75	2151670.38	Аналитический	0.10	-
73	492346.74	2151697.73	Аналитический	0.10	-
74	492354.45	2151706.65	Аналитический	0.10	-
75	492351.28	2151712.98	Картометрический	1.00	-
76	492341.20	2151709.63	Картометрический	1.00	-
77	492237.74	2151673.32	Картометрический	1.00	-
78	492224.14	2151709.97	Картометрический	1.00	-
79	492208.08	2151703.55	Картометрический	1.00	-
80	492178.02	2151691.52	Картометрический	1.00	-
81	492170.14	2151683.40	Картометрический	1.00	-

1	2	3	4	5	6
82	492163.49	2151670.11	Картометрический	1.00	-
83	492161.90	2151657.04	Картометрический	1.00	-
84	492167.64	2151633.29	Картометрический	1.00	-
85	492176.41	2151604.75	Картометрический	1.00	-
86	492185.47	2151575.26	Картометрический	1.00	-
87	492194.56	2151545.65	Картометрический	1.00	-
88	492203.51	2151516.52	Картометрический	1.00	-
89	492212.58	2151487.01	Картометрический	1.00	-
90	492220.52	2151461.15	Картометрический	1.00	-
91	492228.62	2151434.79	Картометрический	1.00	-
92	492233.23	2151414.58	Картометрический	1.00	-
93	492237.65	2151395.20	Картометрический	1.00	-
94	492239.55	2151377.82	Картометрический	1.00	-
95	492234.67	2151356.59	Картометрический	1.00	-
96	492226.47	2151343.66	Картометрический	1.00	-
97	492213.08	2151332.27	Картометрический	1.00	-
98	492192.41	2151319.19	Картометрический	1.00	-
99	492174.20	2151307.66	Картометрический	1.00	-
100	492146.58	2151290.63	Картометрический	1.00	-
101	492119.18	2151273.73	Картометрический	1.00	-
102	492091.93	2151256.93	Картометрический	1.00	-
103	492064.28	2151239.88	Картометрический	1.00	-
104	492037.73	2151223.51	Картометрический	1.00	-
105	492011.91	2151207.58	Картометрический	1.00	-
106	491980.43	2151188.17	Картометрический	1.00	-
107	491944.14	2151165.79	Картометрический	1.00	-
108	491917.35	2151148.08	Картометрический	1.00	-
109	491890.56	2151130.38	Картометрический	1.00	-
110	491863.92	2151112.77	Картометрический	1.00	-
111	491834.41	2151096.83	Картометрический	1.00	-
112	491806.90	2151081.97	Картометрический	1.00	-
113	491783.28	2151068.83	Картометрический	1.00	-
114	491761.43	2151056.68	Картометрический	1.00	-
115	491738.45	2151044.36	Картометрический	1.00	-
116	491717.40	2151033.08	Картометрический	1.00	-
117	491693.60	2151024.10	Картометрический	1.00	-
118	491689.47	2151018.18	Картометрический	1.00	-
119	491693.17	2150990.28	Картометрический	1.00	-
120	491675.36	2150986.04	Картометрический	1.00	-
121	491665.98	2151015.56	Картометрический	1.00	-
122	491623.43	2151012.85	Картометрический	1.00	-
123	491591.86	2151010.61	Картометрический	1.00	-
124	491560.05	2151008.36	Картометрический	1.00	-
125	491528.69	2151006.13	Картометрический	1.00	-
126	491497.69	2151003.94	Картометрический	1.00	-
127	491468.38	2151001.86	Картометрический	1.00	-
128	491464.10	2151001.01	Картометрический	1.00	-
129	491459.53	2150996.47	Картометрический	1.00	-

1	2	3	4	5	6
130	491459.12	2150991.04	Картометрический	1.00	-
131	491450.84	2150990.81	Картометрический	1.00	-
132	491447.06	2151001.78	Картометрический	1.00	-
133	491421.21	2151000.23	Картометрический	1.00	-
134	491398.66	2150998.87	Картометрический	1.00	-
135	491368.22	2150997.18	Картометрический	1.00	-
136	491338.92	2150995.57	Картометрический	1.00	-
137	491309.62	2150993.93	Картометрический	1.00	-
138	491270.98	2150989.77	Картометрический	1.00	-
139	491235.32	2150985.93	Картометрический	1.00	-
140	491202.61	2150981.78	Картометрический	1.00	-
141	491168.17	2150977.41	Картометрический	1.00	-
142	491135.34	2150972.96	Картометрический	1.00	-
143	491100.73	2150968.26	Картометрический	1.00	-
144	491062.41	2150963.05	Картометрический	1.00	-
145	491037.25	2150957.97	Картометрический	1.00	-
146	491029.41	2150954.84	Аналитический	0.50	-
147	491031.94	2150939.21	Аналитический	0.50	-
148	491048.23	2150816.97	Картометрический	1.00	-
149	491060.76	2150783.05	Картометрический	1.00	-
150	491107.57	2150782.47	Картометрический	1.00	-
151	491157.92	2150776.31	Картометрический	1.00	-
152	491191.65	2150758.19	Картометрический	1.00	-
153	491219.39	2150668.70	Картометрический	1.00	-
154	491363.39	2150694.24	Картометрический	1.00	-
155	491379.39	2150617.55	Картометрический	1.00	-
156	491401.67	2150621.15	Картометрический	1.00	-
157	491427.73	2150627.42	Картометрический	1.00	-
158	491463.99	2150636.15	Картометрический	1.00	-
159	491474.94	2150638.07	Картометрический	1.00	-
160	491490.61	2150516.93	Картометрический	1.00	-
161	491490.99	2150512.77	Картометрический	1.00	-
162	491493.56	2150410.62	Картометрический	1.00	-
163	491495.95	2150403.46	Картометрический	1.00	-
164	491504.15	2150392.59	Картометрический	1.00	-
165	491569.34	2150345.56	Аналитический	0.10	-
166	491592.66	2150327.88	Аналитический	0.10	-
167	491612.87	2150310.41	Аналитический	0.10	-
168	491622.54	2150304.61	Картометрический	1.00	-
169	491618.98	2150326.26	Аналитический	0.10	-
170	491625.48	2150327.11	Аналитический	0.10	-
171	491625.13	2150329.45	Аналитический	0.10	-
172	491672.24	2150338.68	Аналитический	0.10	-
173	491673.29	2150333.40	Аналитический	0.10	-
174	491732.57	2150341.19	Аналитический	0.10	-
175	491744.43	2150295.17	Аналитический	0.10	-
176	491746.35	2150289.51	Аналитический	0.10	-
177	491756.12	2150274.21	Аналитический	0.10	-

1	2	3	4	5	6
178	491792.01	2150279.28	Аналитический	0.10	-
179	491827.96	2150285.33	Картометрический	1.00	-
180	491817.30	2150336.91	Картометрический	1.00	-
181	491859.28	2150342.66	Картометрический	1.00	-
182	491872.83	2150283.14	Картометрический	1.00	-
183	491857.31	2150279.73	Картометрический	1.00	-
184	491867.80	2150230.18	Картометрический	1.00	-
185	491873.54	2150201.75	Картометрический	1.00	-
186	491850.01	2150197.00	Картометрический	1.00	-
187	491802.30	2150203.36	Картометрический	1.00	-
188	491779.64	2150204.96	Аналитический	0.10	-
189	491755.98	2150201.94	Аналитический	0.10	-
190	491752.15	2150169.25	Аналитический	0.10	-
191	491648.18	2150155.30	Аналитический	0.10	-
192	491648.46	2150151.79	Аналитический	0.10	-
193	491646.71	2150149.94	Аналитический	0.10	-
194	491595.23	2150144.21	Аналитический	0.10	-
195	491596.03	2150137.26	Аналитический	0.10	-
196	491586.15	2150135.76	Картометрический	1.00	-
197	491591.64	2150114.26	Аналитический	0.10	-
198	491596.49	2150090.86	Аналитический	0.10	-
199	491612.73	2150031.23	Картометрический	1.00	-
200	491636.90	2149895.96	Картометрический	1.00	-
201	491656.05	2149820.04	Аналитический	0.10	-
202	491743.37	2149580.74	Картометрический	1.00	-
203	491808.81	2149403.23	Аналитический	0.10	-
204	491888.83	2149185.21	Картометрический	1.00	-
205	491968.54	2148979.28	Картометрический	1.00	-
206	491999.36	2148837.41	Картометрический	1.00	-
207	492013.58	2148767.58	Аналитический	0.10	-
208	492038.16	2148713.42	Картометрический	1.00	-
209	492234.66	2148750.30	Картометрический	1.00	-
210	492294.06	2148769.84	Картометрический	1.00	-
211	492451.13	2148826.70	Картометрический	1.00	-
212	492650.07	2149015.19	Картометрический	1.00	-
30	492672.33	2149041.38	Аналитический	0.10	-
213	491576.36	2150408.52	Картометрический	1.00	-
214	491569.69	2150460.19	Аналитический	0.10	-
215	491566.42	2150501.46	Аналитический	0.10	-
216	491564.83	2150521.52	Аналитический	0.10	-
217	491560.50	2150520.88	Аналитический	0.10	-
218	491543.02	2150518.29	Аналитический	0.10	-
219	491516.99	2150514.44	Аналитический	0.10	-
220	491505.79	2150513.44	Аналитический	0.10	-
221	491518.38	2150449.35	Аналитический	0.10	-
222	491519.15	2150444.60	Картометрический	1.00	-
223	491527.66	2150402.96	Картометрический	1.00	-

1	2	3	4	5	6
213	491576.36	2150408.52	Картометрический	1.00	-
224	492434.55	2149838.51	Картометрический	1.00	-
225	492353.97	2149963.74	Картометрический	1.00	-
226	492323.50	2150034.77	Картометрический	1.00	-
227	492290.01	2150112.84	Картометрический	1.00	-
228	492192.84	2150320.89	Картометрический	1.00	-
229	492171.96	2150225.63	Картометрический	1.00	-
230	492181.46	2150063.47	Картометрический	1.00	-
231	492303.68	2149894.86	Картометрический	1.00	-
224	492434.55	2149838.51	Картометрический	1.00	-
232	492165.61	2150379.20	Картометрический	1.00	-
233	492141.26	2150431.35	Картометрический	1.00	-
234	492072.50	2150592.08	Картометрический	1.00	-
235	492054.74	2150652.31	Картометрический	1.00	-
236	491982.42	2150640.42	Картометрический	1.00	-
237	492001.03	2150518.49	Картометрический	1.00	-
238	492026.10	2150412.89	Картометрический	1.00	-
239	492059.90	2150320.21	Картометрический	1.00	-
232	492165.61	2150379.20	Картометрический	1.00	-
240	492306.40	2151779.46	Аналитический	0.10	-
241	492302.94	2151785.37	Аналитический	0.10	-
242	492272.83	2151831.02	Аналитический	0.10	-
243	492266.38	2151839.14	Аналитический	0.10	-
244	492258.73	2151840.09	Аналитический	0.10	-
245	492232.05	2151891.04	Аналитический	0.10	-
246	492083.35	2151821.23	Картометрический	1.00	-
247	492048.40	2151803.79	Картометрический	1.00	-
248	491995.56	2151776.50	Картометрический	1.00	-
249	491943.75	2151749.23	Картометрический	1.00	-
250	491934.72	2151732.75	Картометрический	1.00	-
251	491980.22	2151599.54	Картометрический	1.00	-
252	492004.87	2151508.08	Картометрический	1.00	-
253	491938.41	2151472.38	Картометрический	1.00	-
254	491887.10	2151439.99	Картометрический	1.00	-
255	491580.27	2151272.29	Картометрический	1.00	-
256	491438.83	2151284.13	Картометрический	1.00	-
257	491368.36	2151253.85	Картометрический	1.00	-
258	491282.57	2151206.05	Картометрический	1.00	-
259	491248.05	2151181.86	Картометрический	1.00	-
260	491130.60	2151083.00	Картометрический	1.00	-
261	491169.58	2150997.35	Картометрический	1.00	-
262	491185.31	2150998.78	Картометрический	1.00	-
263	491210.94	2151000.93	Картометрический	1.00	-
264	491231.97	2151002.70	Картометрический	1.00	-
265	491268.30	2151006.66	Картометрический	1.00	-

1	2	3	4	5	6
266	491306.34	2151010.80	Картометрический	1.00	-
267	491338.63	2151013.38	Картометрический	1.00	-
268	491367.80	2151015.72	Картометрический	1.00	-
269	491396.61	2151018.02	Картометрический	1.00	-
270	491422.50	2151019.41	Картометрический	1.00	-
271	491447.74	2151020.76	Картометрический	1.00	-
272	491479.18	2151022.74	Картометрический	1.00	-
273	491510.95	2151024.73	Картометрический	1.00	-
274	491543.63	2151026.79	Картометрический	1.00	-
275	491579.74	2151029.06	Картометрический	1.00	-
276	491619.03	2151031.53	Картометрический	1.00	-
277	491659.80	2151035.89	Картометрический	1.00	-
278	491678.05	2151039.84	Картометрический	1.00	-
279	491676.89	2151043.40	Картометрический	1.00	-
280	491686.88	2151045.67	Картометрический	1.00	-
281	491687.79	2151042.79	Картометрический	1.00	-
282	491710.58	2151051.78	Картометрический	1.00	-
283	491744.33	2151070.71	Картометрический	1.00	-
284	491770.30	2151087.00	Картометрический	1.00	-
285	491797.87	2151104.29	Картометрический	1.00	-
286	491825.56	2151120.33	Картометрический	1.00	-
287	491854.75	2151137.23	Картометрический	1.00	-
288	491880.79	2151152.35	Картометрический	1.00	-
289	491906.94	2151167.52	Картометрический	1.00	-
290	491934.24	2151183.37	Картометрический	1.00	-
291	491962.55	2151200.78	Картометрический	1.00	-
292	491989.76	2151217.51	Картометрический	1.00	-
293	492018.25	2151235.02	Картометрический	1.00	-
294	492048.10	2151253.37	Картометрический	1.00	-
295	492076.07	2151270.57	Картометрический	1.00	-
296	492104.27	2151287.90	Картометрический	1.00	-
297	492131.80	2151304.83	Картометрический	1.00	-
298	492161.96	2151323.37	Картометрический	1.00	-
299	492183.03	2151336.50	Картометрический	1.00	-
300	492202.18	2151348.44	Картометрический	1.00	-
301	492212.66	2151358.05	Картометрический	1.00	-
302	492217.05	2151381.80	Картометрический	1.00	-
303	492217.07	2151387.50	Картометрический	1.00	-
304	492209.05	2151426.25	Картометрический	1.00	-
305	492200.61	2151455.44	Картометрический	1.00	-
306	492192.04	2151485.12	Картометрический	1.00	-
307	492183.32	2151515.29	Картометрический	1.00	-
308	492174.71	2151545.07	Картометрический	1.00	-
309	492166.34	2151574.06	Картометрический	1.00	-
310	492158.12	2151602.51	Картометрический	1.00	-
311	492150.59	2151628.55	Картометрический	1.00	-
312	492144.98	2151649.31	Картометрический	1.00	-
313	492143.92	2151673.93	Картометрический	1.00	-

1	2	3	4	5	6
314	492147.54	2151690.05	Картометрический	1.00	-
315	492159.59	2151705.80	Картометрический	1.00	-
316	492173.42	2151712.26	Картометрический	1.00	-
317	492202.07	2151723.93	Картометрический	1.00	-
318	492229.77	2151735.23	Картометрический	1.00	-
319	492258.76	2151747.04	Картометрический	1.00	-
320	492286.12	2151758.19	Картометрический	1.00	-
321	492300.10	2151764.01	Картометрический	1.00	-
322	492296.28	2151773.19	Картометрический	1.00	-
240	492306.40	2151779.46	Аналитический	0.10	-
3. Сведения о характерных точках части (частей) границы объекта					
Обозначение характерных точек части границы	Координаты, м		Метод определения координат характерной точки	Средняя квадратическая погрешность положения характерной точки (Mt), м	Описание обозначения точки на местности (при наличии)
	X	Y			
1	2	3	4	5	6
Часть №					
-	-	-	-	-	-

Раздел 3

Сведения о местоположении измененных (уточненных) границ объекта							
1. Система координат: -							
2. Сведения о характерных точках границ объекта							
Обозначение характерных точек границ	Существующие координаты, м		Измененные (уточненные) координаты, м		Метод определения координат характерной точки	Средняя квадратическая погрешность положения характерной точки (Mt), м	Описание обозначения точки на местности (при наличии)
	X	Y	X	Y			
1	2	3	4	5	6	7	8
-	-	-	-	-	-	-	-
3. Сведения о характерных точках части (частей) границы объекта							
Часть №							
-	-	-	-	-	-	-	-



These authors have nothing to disclose.

RESEARCH & ANALYTICS

1	1
2	2
3	3
100	100

Printed at the Government Printing Office, New Delhi
 Price: Rs. 10.00 (including postage)
 Date of publication: 1971

ОПИСАНИЕ МЕСТОПОЛОЖЕНИЯ ГРАНИЦ

Общественно-деловая зона села Криуша – ОД/1

(наименование объекта, местоположение границ которого описано
(далее - объект)

Раздел 1

Сведения об объекте		
№ п/п	Характеристики объекта	Описание характеристик
1	2	3
1	Местоположение объекта	Воронежская область, Панинский муниципальный район, Криушанское сельское поселение, село Криуша
2	Площадь объекта $\pm$ величина погрешности определения площади ($P \pm \text{Дельта } P$)	-
3	Иные характеристики объекта	-

Раздел 2

Сведения о местоположении границ объекта					
1. Система координат: МСК - 36, зона 2					
2. Сведения о характерных точках границ объекта					
Обозначение характерных точек границ	Координаты, м		Метод определения координат характерной точки	Средняя квадратическая погрешность положения характерной точки (Mt), м	Описание обозначения точки на местности (при наличии)
	X	Y			
1	2	3	4	5	6
1	492512.67	2151353.46	Картометрический	1.00	-
2	492493.13	2151404.50	Картометрический	1.00	-
3	492478.71	2151453.99	Аналитический	0.30	-
4	492475.64	2151460.61	Аналитический	0.30	-
5	492455.31	2151463.77	Аналитический	0.30	-
6	492464.74	2151446.48	Картометрический	1.00	-
7	492478.31	2151397.69	Картометрический	1.00	-
8	492468.02	2151392.97	Картометрический	1.00	-
9	492458.13	2151373.84	Картометрический	1.00	-
10	492462.24	2151364.91	Картометрический	1.00	-
11	492465.02	2151358.85	Картометрический	1.00	-
12	492472.79	2151358.14	Картометрический	1.00	-
13	492481.13	2151342.57	Картометрический	1.00	-
14	492490.08	2151342.30	Картометрический	1.00	-
1	492512.67	2151353.46	Картометрический	1.00	-
15	491873.54	2150201.75	Картометрический	1.00	-
16	491867.80	2150230.18	Картометрический	1.00	-
17	491857.31	2150279.73	Картометрический	1.00	-
18	491872.83	2150283.14	Картометрический	1.00	-
19	491859.28	2150342.66	Картометрический	1.00	-
20	491817.30	2150336.91	Картометрический	1.00	-
21	491827.96	2150285.33	Картометрический	1.00	-
22	491792.01	2150279.28	Аналитический	0.10	-
23	491756.12	2150274.21	Аналитический	0.10	-
24	491746.35	2150289.51	Аналитический	0.10	-
25	491744.43	2150295.17	Аналитический	0.10	-
26	491732.57	2150341.19	Аналитический	0.10	-
27	491673.29	2150333.40	Аналитический	0.10	-
28	491672.24	2150338.68	Аналитический	0.10	-
29	491625.13	2150329.45	Аналитический	0.10	-
30	491625.48	2150327.11	Аналитический	0.10	-
31	491618.98	2150326.26	Аналитический	0.10	-
32	491622.54	2150304.61	Картометрический	1.00	-
33	491624.87	2150290.92	Аналитический	0.10	-

1	2	3	4	5	6
34	491629.57	2150262.23	Аналитический	0.10	-
35	491631.13	2150253.46	Аналитический	0.10	-
36	491635.34	2150254.07	Аналитический	0.10	-
37	491641.42	2150230.98	Аналитический	0.10	-
38	491647.20	2150165.94	Аналитический	0.10	-
39	491647.84	2150159.01	Аналитический	0.10	-
40	491648.18	2150155.30	Аналитический	0.10	-
41	491752.15	2150169.25	Аналитический	0.10	-
42	491755.98	2150201.94	Аналитический	0.10	-
43	491779.64	2150204.96	Аналитический	0.10	-
44	491802.30	2150203.36	Картометрический	1.00	-
45	491850.01	2150197.00	Картометрический	1.00	-
15	491873.54	2150201.75	Картометрический	1.00	-
46	491576.36	2150408.52	Картометрический	1.00	-
47	491569.69	2150460.19	Аналитический	0.10	-
48	491566.42	2150501.46	Аналитический	0.10	-
49	491564.83	2150521.52	Аналитический	0.10	-
50	491560.50	2150520.88	Картометрический	1.00	-
51	491543.02	2150518.29	Аналитический	0.10	-
52	491516.99	2150514.44	Аналитический	0.10	-
53	491505.79	2150513.44	Аналитический	0.10	-
54	491518.38	2150449.35	Аналитический	0.10	-
55	491519.15	2150444.60	Картометрический	1.00	-
56	491527.66	2150402.96	Картометрический	1.00	-
46	491576.36	2150408.52	Картометрический	1.00	-
57	491490.61	2150516.93	Картометрический	1.00	-
58	491474.94	2150638.07	Картометрический	1.00	-
59	491463.99	2150636.15	Картометрический	1.00	-
60	491427.73	2150627.42	Картометрический	1.00	-
61	491401.67	2150621.15	Картометрический	1.00	-
62	491416.19	2150562.93	Картометрический	1.00	-
63	491426.34	2150522.20	Картометрический	1.00	-
64	491471.29	2150533.82	Картометрический	1.00	-
65	491473.79	2150523.28	Аналитический	0.10	-
66	491475.80	2150513.48	Аналитический	0.10	-
67	491485.60	2150515.47	Аналитический	0.10	-
57	491490.61	2150516.93	Картометрический	1.00	-

3. Сведения о характерных точках части (частей) границы объекта					
Обозначение характерных точек части границы	Координаты, м		Метод определения координат характерной точки	Средняя квадратическая погрешность положения характерной точки (Mf), м	Описание обозначения точки на местности (при наличии)
	X	Y			
1	2	3	4	5	6
Часть №					
-	-	-	-	-	-

Раздел 3

Сведения о местоположении измененных (уточненных) границ объекта							
1. Система координат: -							
2. Сведения о характерных точках границ объекта							
Обозначение характерных точек границ	Существующие координаты, м		Измененные (уточненные) координаты, м		Метод определения координат характерной точки	Средняя квадратическая погрешность положения характерной точки (Mt), м	Описание обозначения точки на местности (при наличии)
	X	Y	X	Y			
1	2	3	4	5	6	7	8
-	-	-	-	-	-	-	-
3. Сведения о характерных точках части (частей) границы объекта							
Часть №							
-	-	-	-	-	-	-	-

План границ объекта



Исключенные условные знаки и обозначения:

границы территориальной зоны

характерная точка граница территориальной зоны

Руководитель БУВР – Норсеновичевский центр:

Подпись: *Ю. В. Шалагина* Дата: « 12 » апреля 2023 г.

Место для отвода земель (при необходимости) с составлением инвентаризации земельных границ объекта

ОПИСАНИЕ МЕСТОПОЛОЖЕНИЯ ГРАНИЦ

Зона улиц, дорог, инженерной и транспортной инфраструктуры села Криуша – ИТ1/1

(наименование объекта, местоположение границ которого описано
(далее - объект)

Раздел 1

Сведения об объекте		
№ п/п	Характеристики объекта	Описание характеристик
1	2	3
1	Местоположение объекта	Воронежская область, Панинский муниципальный район, Криушанское сельское поселение, село Криуша
2	Площадь объекта $\pm$ величина погрешности определения площади ($P \pm \Delta P$)	-
3	Иные характеристики объекта	-

Раздел 2

Сведения о местоположении границ объекта					
1. Система координат: МСК - 36, зона 2					
2. Сведения о характерных точках границ объекта					
Обозначение характерных точек границ	Координаты, м		Метод определения координат характерной точки	Средняя квадратическая погрешность положения характерной точки (Mt), м	Описание обозначения точки на местности (при наличии)
	X	Y			
1	2	3	4	5	6
1	492758.12	2148977.65	Аналитический	0.10	-
2	492755.12	2148982.47	Аналитический	0.10	-
3	492665.74	2149116.77	Аналитический	0.10	-
4	492638.49	2149165.05	Аналитический	0.10	-
5	492622.24	2149201.37	Аналитический	0.10	-
6	492614.60	2149242.95	Аналитический	0.10	-
7	492611.25	2149274.02	Аналитический	0.10	-
8	492636.58	2149344.76	Аналитический	0.10	-
9	492677.21	2149414.06	Аналитический	0.10	-
10	492691.55	2149430.31	Аналитический	0.10	-
11	492695.37	2149447.52	Аналитический	0.10	-
12	492727.39	2149505.35	Аналитический	0.10	-
13	492764.00	2149575.19	Аналитический	0.10	-
14	492751.22	2149608.66	Картометрический	1.00	-
15	492750.79	2149609.79	Картометрический	1.00	-
16	492750.03	2149611.77	Картометрический	1.00	-
17	492726.35	2149605.90	Аналитический	0.10	-
18	492673.15	2149497.22	Аналитический	0.10	-
19	492657.94	2149467.29	Аналитический	0.10	-
20	492649.70	2149452.24	Аналитический	0.10	-
21	492636.82	2149432.46	Аналитический	0.10	-
22	492607.43	2149381.56	Аналитический	0.10	-
23	492584.72	2149332.81	Аналитический	0.10	-
24	492579.23	2149316.08	Аналитический	0.10	-
25	492572.06	2149289.07	Аналитический	0.10	-
26	492571.34	2149265.42	Аналитический	0.10	-
27	492575.73	2149239.29	Аналитический	0.10	-
28	492580.58	2149221.49	Аналитический	0.10	-
29	492586.51	2149202.07	Аналитический	0.10	-
30	492592.99	2149183.19	Аналитический	0.10	-
31	492593.23	2149182.66	Аналитический	0.10	-
32	492602.16	2149162.69	Аналитический	0.10	-
33	492629.66	2149115.76	Аналитический	0.10	-
34	492651.78	2149074.76	Аналитический	0.10	-
35	492672.33	2149041.38	Аналитический	0.10	-

1	2	3	4	5	6
36	492684.52	2149055.71	Аналитический	0.30	-
37	492696.65	2149035.46	Аналитический	0.30	-
38	492721.07	2148995.76	Аналитический	0.30	-
39	492738.48	2148967.62	Аналитический	0.30	-
40	492745.26	2148971.79	Аналитический	0.30	-
41	492752.39	2148975.04	Аналитический	0.10	-
1	492758.12	2148977.65	Аналитический	0.10	-
42	492351.28	2151712.98	Картометрический	1.00	-
43	492331.33	2151752.89	Аналитический	0.50	-
44	492320.54	2151774.47	Аналитический	0.10	-
45	492287.53	2151840.50	Аналитический	0.10	-
46	492258.73	2151840.09	Аналитический	0.10	-
47	492266.38	2151839.14	Аналитический	0.10	-
48	492272.83	2151831.02	Аналитический	0.10	-
49	492302.94	2151785.37	Аналитический	0.10	-
50	492306.40	2151779.46	Аналитический	0.10	-
51	492296.28	2151773.19	Картометрический	1.00	-
52	492300.10	2151764.01	Картометрический	1.00	-
53	492286.12	2151758.19	Картометрический	1.00	-
54	492258.76	2151747.04	Картометрический	1.00	-
55	492229.77	2151735.23	Картометрический	1.00	-
56	492202.07	2151723.93	Картометрический	1.00	-
57	492173.42	2151712.26	Картометрический	1.00	-
58	492159.59	2151705.80	Картометрический	1.00	-
59	492147.54	2151690.05	Картометрический	1.00	-
60	492143.92	2151673.93	Картометрический	1.00	-
61	492144.98	2151649.31	Картометрический	1.00	-
62	492150.59	2151628.55	Картометрический	1.00	-
63	492158.12	2151602.51	Картометрический	1.00	-
64	492166.34	2151574.06	Картометрический	1.00	-
65	492174.71	2151545.07	Картометрический	1.00	-
66	492183.32	2151515.29	Картометрический	1.00	-
67	492192.04	2151485.12	Картометрический	1.00	-
68	492200.61	2151455.44	Картометрический	1.00	-
69	492209.05	2151426.25	Картометрический	1.00	-
70	492217.07	2151387.50	Картометрический	1.00	-
71	492217.05	2151381.80	Картометрический	1.00	-
72	492212.66	2151358.05	Картометрический	1.00	-
73	492202.18	2151348.44	Картометрический	1.00	-
74	492183.03	2151336.50	Картометрический	1.00	-
75	492161.96	2151323.37	Картометрический	1.00	-
76	492131.80	2151304.83	Картометрический	1.00	-
77	492104.27	2151287.90	Картометрический	1.00	-
78	492076.07	2151270.57	Картометрический	1.00	-
79	492048.10	2151253.37	Картометрический	1.00	-
80	492018.25	2151235.02	Картометрический	1.00	-
81	491989.76	2151217.51	Картометрический	1.00	-

1	2	3	4	5	6
82	491962.55	2151200.78	Картометрический	1.00	-
83	491934.24	2151183.37	Картометрический	1.00	-
84	491906.94	2151167.52	Картометрический	1.00	-
85	491880.79	2151152.35	Картометрический	1.00	-
86	491854.75	2151137.23	Картометрический	1.00	-
87	491825.56	2151120.33	Картометрический	1.00	-
88	491797.87	2151104.29	Картометрический	1.00	-
89	491770.30	2151087.00	Картометрический	1.00	-
90	491744.33	2151070.71	Картометрический	1.00	-
91	491710.58	2151051.78	Картометрический	1.00	-
92	491687.79	2151042.79	Картометрический	1.00	-
93	491686.88	2151045.67	Картометрический	1.00	-
94	491676.89	2151043.40	Картометрический	1.00	-
95	491678.05	2151039.84	Картометрический	1.00	-
96	491659.80	2151035.89	Картометрический	1.00	-
97	491619.03	2151031.53	Картометрический	1.00	-
98	491579.74	2151029.06	Картометрический	1.00	-
99	491543.63	2151026.79	Картометрический	1.00	-
100	491510.95	2151024.73	Картометрический	1.00	-
101	491479.18	2151022.74	Картометрический	1.00	-
102	491447.74	2151020.76	Картометрический	1.00	-
103	491422.50	2151019.41	Картометрический	1.00	-
104	491396.61	2151018.02	Картометрический	1.00	-
105	491367.80	2151015.72	Картометрический	1.00	-
106	491338.63	2151013.38	Картометрический	1.00	-
107	491306.34	2151010.80	Картометрический	1.00	-
108	491268.30	2151006.66	Картометрический	1.00	-
109	491231.97	2151002.70	Картометрический	1.00	-
110	491210.94	2151000.93	Картометрический	1.00	-
111	491185.31	2150998.78	Картометрический	1.00	-
112	491169.58	2150997.35	Картометрический	1.00	-
113	491154.22	2150995.87	Картометрический	1.00	-
114	491123.44	2150991.92	Картометрический	1.00	-
115	491084.42	2150986.92	Картометрический	1.00	-
116	491056.69	2150982.09	Картометрический	1.00	-
117	491037.17	2150977.15	Картометрический	1.00	-
118	491028.60	2150975.11	Аналитический	0.50	-
119	491029.41	2150954.84	Аналитический	0.50	-
120	491037.25	2150957.97	Картометрический	1.00	-
121	491062.41	2150963.05	Картометрический	1.00	-
122	491100.73	2150968.26	Картометрический	1.00	-
123	491135.34	2150972.96	Картометрический	1.00	-
124	491168.17	2150977.41	Картометрический	1.00	-
125	491202.61	2150981.78	Картометрический	1.00	-
126	491235.32	2150985.93	Картометрический	1.00	-
127	491270.98	2150989.77	Картометрический	1.00	-
128	491309.62	2150993.93	Картометрический	1.00	-
129	491338.92	2150995.57	Картометрический	1.00	-

1	2	3	4	5	6
130	491368.22	2150997.18	Картометрический	1.00	-
131	491398.66	2150998.87	Картометрический	1.00	-
132	491421.21	2151000.23	Картометрический	1.00	-
133	491447.06	2151001.78	Картометрический	1.00	-
134	491450.84	2150990.81	Картометрический	1.00	-
135	491459.12	2150991.04	Картометрический	1.00	-
136	491459.53	2150996.47	Картометрический	1.00	-
137	491464.10	2151001.01	Картометрический	1.00	-
138	491468.38	2151001.86	Картометрический	1.00	-
139	491497.69	2151003.94	Картометрический	1.00	-
140	491528.69	2151006.13	Картометрический	1.00	-
141	491560.05	2151008.36	Картометрический	1.00	-
142	491591.86	2151010.61	Картометрический	1.00	-
143	491623.43	2151012.85	Картометрический	1.00	-
144	491665.98	2151015.56	Картометрический	1.00	-
145	491675.36	2150986.04	Картометрический	1.00	-
146	491693.17	2150990.28	Картометрический	1.00	-
147	491689.47	2151018.18	Картометрический	1.00	-
148	491693.60	2151024.10	Картометрический	1.00	-
149	491717.40	2151033.08	Картометрический	1.00	-
150	491738.45	2151044.36	Картометрический	1.00	-
151	491761.43	2151056.68	Картометрический	1.00	-
152	491783.28	2151068.83	Картометрический	1.00	-
153	491806.90	2151081.97	Картометрический	1.00	-
154	491834.41	2151096.83	Картометрический	1.00	-
155	491863.92	2151112.77	Картометрический	1.00	-
156	491890.56	2151130.38	Картометрический	1.00	-
157	491917.35	2151148.08	Картометрический	1.00	-
158	491944.14	2151165.79	Картометрический	1.00	-
159	491980.43	2151188.17	Картометрический	1.00	-
160	492011.91	2151207.58	Картометрический	1.00	-
161	492037.73	2151223.51	Картометрический	1.00	-
162	492064.28	2151239.88	Картометрический	1.00	-
163	492091.93	2151256.93	Картометрический	1.00	-
164	492119.18	2151273.73	Картометрический	1.00	-
165	492146.58	2151290.63	Картометрический	1.00	-
166	492174.20	2151307.66	Картометрический	1.00	-
167	492192.41	2151319.19	Картометрический	1.00	-
168	492213.08	2151332.27	Картометрический	1.00	-
169	492226.47	2151343.66	Картометрический	1.00	-
170	492234.67	2151356.59	Картометрический	1.00	-
171	492239.55	2151377.82	Картометрический	1.00	-
172	492237.65	2151395.20	Картометрический	1.00	-
173	492233.23	2151414.58	Картометрический	1.00	-
174	492228.62	2151434.79	Картометрический	1.00	-
175	492220.52	2151461.15	Картометрический	1.00	-
176	492212.58	2151487.01	Картометрический	1.00	-
177	492203.51	2151516.52	Картометрический	1.00	-

1	2	3	4	5	6
178	492194.56	2151545.65	Картометрический	1.00	-
179	492185.47	2151575.26	Картометрический	1.00	-
180	492176.41	2151604.75	Картометрический	1.00	-
181	492167.64	2151633.29	Картометрический	1.00	-
182	492161.90	2151657.04	Картометрический	1.00	-
183	492163.49	2151670.11	Картометрический	1.00	-
184	492170.14	2151683.40	Картометрический	1.00	-
185	492178.02	2151691.52	Картометрический	1.00	-
186	492208.08	2151703.55	Картометрический	1.00	-
187	492224.14	2151709.97	Картометрический	1.00	-
188	492237.74	2151673.32	Картометрический	1.00	-
189	492341.20	2151709.63	Картометрический	1.00	-
42	492351.28	2151712.98	Картометрический	1.00	-
190	492318.43	2151731.23	Аналитический	0,30	-
191	492314.74	2151738.04	Аналитический	0,30	-
192	492307.93	2151734.36	Аналитический	0,30	-
193	492311.62	2151727.55	Аналитический	0,30	-
190	492318.43	2151731.23	Аналитический	0,30	-
3. Сведения о характерных точках части (частей) границы объекта					
Обозначение характерных точек части границы	Координаты, м		Метод определения координат характерной точки	Средняя квадратическая погрешность положения характерной точки (Mt), м	Описание обозначения точки на местности (при наличии)
	X	Y			
1	2	3	4	5	6
Часть №					
-	-	-	-	-	-

Раздел 3

Сведения о местоположении измененных (уточненных) границ объекта							
1. Система координат: -							
2. Сведения о характерных точках границ объекта							
Обозначение характерных точек границ	Существующие координаты, м		Измененные (уточненные) координаты, м		Метод определения координат характерной точки	Средняя квадратическая погрешность положения характерной точки (Mt), м	Описание обозначения точки на местности (при наличии)
	X	Y	X	Y			
1	2	3	4	5	6	7	8
-	-	-	-	-	-	-	-
3. Сведения о характерных точках части (частей) границы объекта							
Часть №							
-	-	-	-	-	-	-	-

ОПИСАНИЕ МЕСТОПОЛОЖЕНИЯ ГРАНИЦ

Зона сельскохозяйственного использования в границах населенного пункта
села Криуша – СХ1/1

(наименование объекта, местоположение границ которого описано
далее - объект)

Раздел 1

Сведения об объекте		
№ п/п	Характеристики объекта	Описание характеристик
1	2	3
1	Местоположение объекта	Воронежская область, Панинский муниципальный район, Криушанское сельское поселение, село Криуша
2	Площадь объекта $\pm$ величина погрешности определения площади ($P \pm \Delta P$)	-
3	Иные характеристики объекта	-

Раздел 2

Сведения о местоположении границ объекта					
1. Система координат: МСК - 36, зона 2					
2. Сведения о характерных точках границ объекта					
Обозначение характерных точек границ	Координаты, м		Метод определения координат характерной точки	Средняя квадратическая погрешность положения характерной точки (Mt), м	Описание обозначения точки на местности (при наличии)
	X	Y			
1	2	3	4	5	6
1	492726.35	2149605.90	Аналитический	0.10	-
2	492683.71	2149595.32	Картометрический	1.00	-
3	492617.02	2149785.04	Картометрический	1.00	-
4	492502.12	2149734.26	Картометрический	1.00	-
5	492476.30	2149774.51	Картометрический	1.00	-
6	492434.55	2149838.51	Картометрический	1.00	-
7	492303.68	2149894.86	Картометрический	1.00	-
8	492181.46	2150063.47	Картометрический	1.00	-
9	492171.96	2150225.63	Картометрический	1.00	-
10	492192.84	2150320.89	Картометрический	1.00	-
11	492165.61	2150379.20	Картометрический	1.00	-
12	492059.90	2150320.21	Картометрический	1.00	-
13	492026.10	2150412.89	Картометрический	1.00	-
14	492001.03	2150518.49	Картометрический	1.00	-
15	491982.42	2150640.42	Картометрический	1.00	-
16	492054.74	2150652.31	Картометрический	1.00	-
17	492024.01	2150756.54	Картометрический	1.00	-
18	492011.67	2150836.01	Картометрический	1.00	-
19	492039.11	2150917.02	Картометрический	1.00	-
20	492083.87	2150975.44	Картометрический	1.00	-
21	492243.45	2151106.19	Картометрический	1.00	-
22	492291.82	2151151.11	Картометрический	1.00	-
23	492325.63	2151205.94	Картометрический	1.00	-
24	492333.91	2151217.11	Картометрический	1.00	-
25	492382.37	2151256.94	Картометрический	1.00	-
26	492477.42	2151295.88	Картометрический	1.00	-
27	492528.33	2151301.01	Картометрический	1.00	-
28	492512.67	2151353.46	Картометрический	1.00	-
29	492490.08	2151342.30	Картометрический	1.00	-
30	492481.13	2151342.57	Картометрический	1.00	-
31	492485.72	2151333.92	Картометрический	1.00	-
32	492421.20	2151320.23	Картометрический	1.00	-
33	492426.29	2151294.21	Картометрический	1.00	-
34	492308.17	2151243.75	Картометрический	1.00	-
35	492278.87	2151275.33	Картометрический	1.00	-

1	2	3	4	5	6
36	492142.71	2151200.32	Картометрический	1.00	-
37	491959.12	2151026.85	Картометрический	1.00	-
38	491885.41	2150884.08	Картометрический	1.00	-
39	491831.41	2150789.90	Картометрический	1.00	-
40	491852.68	2150620.98	Аналитический	0.10	-
41	491855.62	2150597.63	Аналитический	0.10	-
42	491892.40	2150599.98	Аналитический	0.10	-
43	491893.97	2150572.05	Аналитический	0.10	-
44	491859.04	2150569.75	Картометрический	1.00	-
45	491875.78	2150431.34	Картометрический	1.00	-
46	491886.79	2150350.21	Картометрический	1.00	-
47	491935.44	2150239.19	Картометрический	1.00	-
48	491954.53	2150202.66	Картометрический	1.00	-
49	492031.23	2149924.98	Картометрический	1.00	-
50	492234.80	2149791.22	Картометрический	1.00	-
51	492347.19	2149553.85	Картометрический	1.00	-
52	492449.06	2149582.17	Картометрический	1.00	-
53	492517.43	2149465.37	Картометрический	1.00	-
54	492571.34	2149265.42	Аналитический	0.10	-
55	492572.06	2149289.07	Аналитический	0.10	-
56	492579.23	2149316.08	Аналитический	0.10	-
57	492584.72	2149332.81	Аналитический	0.10	-
58	492607.43	2149381.56	Аналитический	0.10	-
59	492636.82	2149432.46	Аналитический	0.10	-
60	492649.70	2149452.24	Аналитический	0.10	-
61	492657.94	2149467.29	Аналитический	0.10	-
62	492673.15	2149497.22	Аналитический	0.10	-
1	492726.35	2149605.90	Аналитический	0.10	-
63	491426.34	2150522.20	Картометрический	1.00	-
64	491416.19	2150562.93	Картометрический	1.00	-
65	491401.67	2150621.15	Картометрический	1.00	-
66	491379.39	2150617.55	Картометрический	1.00	-
67	491363.39	2150694.24	Картометрический	1.00	-
68	491219.39	2150668.70	Картометрический	1.00	-
69	491244.23	2150546.48	Картометрический	1.00	-
70	491319.40	2150559.47	Картометрический	1.00	-
71	491323.40	2150539.87	Картометрический	1.00	-
72	491329.41	2150541.16	Картометрический	1.00	-
73	491363.60	2150548.47	Картометрический	1.00	-
74	491373.33	2150508.62	Картометрический	1.00	-
63	491426.34	2150522.20	Картометрический	1.00	-

3. Сведения о характерных точках части (частей) границы объекта					
Обозначение характерных точек части границы	Координаты, м		Метод определения координат характерной точки	Средняя квадратическая погрешность положения характерной точки (Mt), м	Описание обозначения точки на местности (при наличии)
	X	Y			
1	2	3	4	5	6
Часть №					
-	-	-	-	-	-

Раздел 3

Сведения о местоположении измененных (уточненных) границ объекта							
1. Система координат: -							
2. Сведения о характерных точках границ объекта							
Обозначение характерных точек границ	Существующие координаты, м		Измененные (уточненные) координаты, м		Метод определения координат характерной точки	Средняя квадратическая погрешность положения характерной точки (Mt), м	Описание обозначения точки на местности (при наличии)
	X	Y	X	Y			
1	2	3	4	5	6	7	8
-	-	-	-	-	-	-	-
3. Сведения о характерных точках части (частей) границы объекта							
Часть №							
-	-	-	-	-	-	-	-

Рисунок 4
План границ области



Масштаб 1:5000

Настоящие условные линии обозначают:

— граница спорной земельной доли

— граница спорной земельной доли

ОПИСАНИЕ МЕСТОПОЛОЖЕНИЯ ГРАНИЦ

Зона сельскохозяйственного производства села Криуша – СХ2/1

(наименование объекта, местоположение границ которого описано
(далее - объект)

Раздел 1

Сведения об объекте		
№ п/п	Характеристики объекта	Описание характеристик
1	2	3
1	Местоположение объекта	Воронежская область, Панинский муниципальный район, Криушанское сельское поселение, село Криуша
2	Площадь объекта $\pm$ величина погрешности определения площади ($P \pm \Delta P$)	-
3	Иные характеристики объекта	-

Раздел 2

Сведения о местоположении границ объекта					
1. Система координат: МСК - 36, зона 2					
2. Сведения о характерных точках границ объекта					
Обозначение характерных точек границ	Координаты, м		Метод определения координат характерной точки	Средняя квадратическая погрешность положения характерной точки (Mt), м	Описание обозначения точки на местности (при наличии)
	X	Y			
1	2	3	4	5	6
1	491538.99	2149440.58	Картометрический	1.00	-
2	491500.37	2149648.23	Аналитический	0.10	-
3	491483.99	2149763.30	Картометрический	1.00	-
4	491493.64	2149765.61	Аналитический	0.10	-
5	491509.46	2149770.91	Аналитический	0.10	-
6	491509.93	2149771.07	Аналитический	0.10	-
7	491656.05	2149820.04	Аналитический	0.10	-
8	491636.90	2149895.96	Картометрический	1.00	-
9	491612.73	2150031.23	Картометрический	1.00	-
10	491596.49	2150090.86	Аналитический	0.10	-
11	491591.64	2150114.26	Аналитический	0.10	-
12	491586.15	2150135.76	Картометрический	1.00	-
13	491596.03	2150137.26	Аналитический	0.10	-
14	491595.23	2150144.21	Аналитический	0.10	-
15	491646.71	2150149.94	Аналитический	0.10	-
16	491648.46	2150151.79	Аналитический	0.10	-
17	491648.18	2150155.30	Аналитический	0.10	-
18	491647.84	2150159.01	Аналитический	0.10	-
19	491647.20	2150165.94	Аналитический	0.10	-
20	491641.42	2150230.98	Аналитический	0.10	-
21	491635.34	2150254.07	Аналитический	0.10	-
22	491631.13	2150253.46	Аналитический	0.10	-
23	491629.57	2150262.23	Аналитический	0.10	-
24	491624.87	2150290.92	Аналитический	0.10	-
25	491622.54	2150304.61	Картометрический	1.00	-
26	491612.87	2150310.41	Аналитический	0.10	-
27	491592.66	2150327.88	Аналитический	0.10	-
28	491569.34	2150345.56	Аналитический	0.10	-
29	491504.15	2150392.59	Картометрический	1.00	-
30	491495.95	2150403.46	Картометрический	1.00	-
31	491493.56	2150410.62	Картометрический	1.00	-
32	491490.99	2150512.77	Картометрический	1.00	-
33	491490.61	2150516.93	Картометрический	1.00	-
34	491485.60	2150515.47	Аналитический	0.10	-
35	491475.80	2150513.48	Аналитический	0.10	-

1	2	3	4	5	6
36	491473.79	2150523.28	Аналитический	0.10	-
37	491471.29	2150533.82	Картометрический	1.00	-
38	491426.34	2150522.20	Картометрический	1.00	-
39	491373.33	2150508.62	Картометрический	1.00	-
40	491363.60	2150548.47	Картометрический	1.00	-
41	491329.41	2150541.16	Картометрический	1.00	-
42	491323.40	2150539.87	Картометрический	1.00	-
43	491319.40	2150559.47	Картометрический	1.00	-
44	491244.23	2150546.48	Картометрический	1.00	-
45	491254.64	2150492.04	Картометрический	1.00	-
46	491279.86	2150370.78	Картометрический	1.00	-
47	491311.88	2150213.58	Аналитический	0.10	-
48	491289.22	2150206.40	Аналитический	0.10	-
49	490915.74	2150087.99	Картометрический	1.00	-
50	490947.52	2149992.64	Картометрический	1.00	-
51	490960.30	2149962.62	Картометрический	1.00	-
52	490992.14	2149858.75	Картометрический	1.00	-
53	491064.01	2149643.11	Картометрический	1.00	-
54	491071.31	2149621.20	Аналитический	0.10	-
55	491094.79	2149629.57	Аналитический	0.10	-
56	491188.88	2149543.47	Аналитический	0.10	-
57	491248.77	2149488.64	Картометрический	1.00	-
58	491350.81	2149396.80	Картометрический	1.00	-
1	491538.99	2149440.58	Картометрический	1.00	-

3. Сведения о характерных точках части (частей) границы объекта

Обозначение характерных точек части границы	Координаты, м		Метод определения координат характерной точки	Средняя квадратическая погрешность положения характерной точки (M _t), м	Описание обозначения точки на местности (при наличии)
	X	Y			
1	2	3	4	5	6
Часть №					
-	-	-	-	-	-

Раздел 3

Сведения о местоположении измененных (уточненных) границ объекта							
1. Система координат: -							
2. Сведения о характерных точках границ объекта							
Обозначение характерных точек границ	Существующие координаты, м		Измененные (уточненные) координаты, м		Метод определения координат характерной точки	Средняя квадратическая погрешность положения характерной точки (Mt), м	Описание обозначения точки на местности (при наличии)
	X	Y	X	Y			
1	2	3	4	5	6	7	8
-	-	-	-	-	-	-	-
3. Сведения о характерных точках части (частей) границы объекта							
Часть №							
-	-	-	-	-	-	-	-



Масштаб 1:5000

Используемые условные знаки и обозначения:

- | | |
|---|---|
|  | граница территориальной зоны |
|  | характерная точка границ территориальной зоны |

Руководитель БУВО «Нормативно-проектный центр»

Подпись:  Ю.В. Шалыгина Дата от 12 » апреля 2022 г.

Место для отписки почтой (или на печки) лица, составившего описание местоположения границ объекта

Приложение № 2
к правилам землепользования и застройки
Криушанского сельского поселения
Панинского муниципального района
Воронежской области

СВЕДЕНИЯ О ГРАНИЦАХ ТЕРРИТОРИАЛЬНЫХ ЗОН,
СОДЕРЖАЩИЕ ГРАФИЧЕСКОЕ ОПИСАНИЕ МЕСТОПОЛОЖЕНИЯ
ГРАНИЦ ТЕРРИТОРИАЛЬНЫХ ЗОН, ПЕРЕЧЕНЬ КООРДИНАТ
ХАРАКТЕРНЫХ ТОЧЕК ГРАНИЦ ТЕРРИТОРИАЛЬНЫХ ЗОН
ПОСЁЛКА АГАРКОВ

ОПИСАНИЕ МЕСТОПОЛОЖЕНИЯ ГРАНИЦ

Зона застройки индивидуальными жилыми домами посёлка Агарков – Ж1/2

(наименование объекта, местоположение границ которого описано
(далее - объект)

Раздел 1

Сведения об объекте		
№ п/п	Характеристики объекта	Описание характеристик
1	2	3
1	Местоположение объекта	Воронежская область, Панинский муниципальный район, Криушанское сельское поселение, посёлок Агарков
2	Площадь объекта $\pm$ величина погрешности определения площади ($P \pm \Delta P$)	-
3	Иные характеристики объекта	-

Раздел 2

Сведения о местоположении границ объекта					
1. Система координат: МСК - 36, зона 2					
2. Сведения о характерных точках границ объекта					
Обозначение характерных точек границ	Координаты, м		Метод определения координат характерной точки	Средняя квадратическая погрешность положения характерной точки (Mt), м	Описание обозначения точки на местности (при наличии)
	X	Y			
1	2	3	4	5	6
1	489570.57	2148531.59	Картометрический	1.00	-
2	489615.97	2148580.15	Картометрический	1.00	-
3	489820.87	2148965.75	Аналитический	0.30	-
4	489829.47	2149002.61	Аналитический	0.30	-
5	489815.41	2149073.28	Аналитический	0.30	-
6	489773.83	2149191.97	Аналитический	0.30	-
7	489743.03	2149117.61	Картометрический	1.00	-
8	489686.05	2149021.51	Картометрический	1.00	-
9	489665.73	2148958.65	Картометрический	1.00	-
10	489641.23	2148844.88	Картометрический	1.00	-
11	489597.36	2148767.78	Картометрический	1.00	-
12	489523.29	2148620.96	Картометрический	1.00	-
1	489570.57	2148531.59	Картометрический	1.00	-
13	489378.91	2148582.80	Картометрический	1.00	-
14	489425.29	2148657.92	Картометрический	1.00	-
15	489440.52	2148644.35	Картометрический	1.00	-
16	489504.88	2148770.51	Картометрический	1.00	-
17	489525.59	2148829.82	Картометрический	1.00	-
18	489584.67	2149014.98	Картометрический	1.00	-
19	489581.02	2149076.78	Картометрический	1.00	-
20	489608.56	2149104.70	Картометрический	1.00	-
21	489683.93	2149151.59	Аналитический	0.30	-
22	489580.40	2149369.42	Аналитический	0.30	-
23	489556.76	2149366.70	Аналитический	0.30	-
24	489516.97	2149325.10	Аналитический	0.30	-
25	489393.93	2149147.53	Аналитический	0.30	-
26	489323.42	2149011.26	Аналитический	0.30	-
27	489246.94	2148816.19	Аналитический	0.30	-
28	489199.43	2148717.41	Картометрический	1.00	-
29	489321.45	2148603.94	Картометрический	1.00	-
30	489330.37	2148615.43	Картометрический	1.00	-
13	489378.91	2148582.80	Картометрический	1.00	-

3. Сведения о характерных точках части (частей) границы объекта					
Обозначение характерных точек части границы	Координаты, м		Метод определения координат характерной точки	Средняя квадратическая погрешность положения характерной точки (Mf), м	Описание обозначения точки на местности (при наличии)
	X	Y			
1	2	3	4	5	6
Часть №					
-	-	-	-	-	-

Раздел 3

Сведения о местоположении измененных (уточненных) границ объекта							
1. Система координат: -							
2. Сведения о характерных точках границ объекта							
Обозначение характерных точек границ	Существующие координаты, м		Измененные (уточненные) координаты, м		Метод определения координат характерной точки	Средняя квадратическая погрешность положения характерной точки (Mt), м	Описание обозначения точки на местности (при наличии)
	X	Y	X	Y			
1	2	3	4	5	6	7	8
-	-	-	-	-	-	-	-
3. Сведения о характерных точках части (частей) границы объекта							
Часть №							
-	-	-	-	-	-	-	-

План границ объекта



Масштаб 1:5000

Используемые условные знаки и обозначения:

	границы территориальной зоны
	характерная точка границ территориальной зоны

Руководитель БУВО «Нормативно-проектный центр»

Подпись  Ю.В.Шалыгина Дата « 12 » апреля 2022 г.

Место для оттиска печати (при наличии) лица, составившего описание местоположения границ объекта



ОПИСАНИЕ МЕСТОПОЛОЖЕНИЯ ГРАНИЦ

Зона сельскохозяйственного использования в границах населенного пункта
посёлка Агарков – СХ1/2

(наименование объекта, местоположение границ которого описано
(далее - объект)

Раздел 1

Сведения об объекте		
№ п/п	Характеристики объекта	Описание характеристик
1	2	3
1	Местоположение объекта	Воронежская область, Панинский муниципальный район, Криушанское сельское поселение, посёлок Агарков
2	Площадь объекта $\pm$ величина погрешности определения площади ($P \pm \text{Дельта } P$)	-
3	Иные характеристики объекта	-

Раздел 2

Сведения о местоположении границ объекта					
1. Система координат: МСК - 36, зона 2					
2. Сведения о характерных точках границ объекта					
Обозначение характерных точек границ	Координаты, м		Метод определения координат характерной точки	Средняя квадратическая погрешность положения характерной точки (Mt), м	Описание обозначения точки на местности (при наличии)
	X	Y			
1	2	3	4	5	6
1	489529.99	2148488.19	Картометрический	1.00	-
2	489570.57	2148531.59	Картометрический	1.00	-
3	489523.29	2148620.96	Картометрический	1.00	-
4	489597.36	2148767.78	Картометрический	1.00	-
5	489641.23	2148844.88	Картометрический	1.00	-
6	489665.73	2148958.65	Картометрический	1.00	-
7	489686.05	2149021.51	Картометрический	1.00	-
8	489743.03	2149117.61	Картометрический	1.00	-
9	489773.83	2149191.97	Аналитический	0.30	-
10	489683.93	2149151.59	Аналитический	0.30	-
11	489608.56	2149104.70	Картометрический	1.00	-
12	489581.02	2149076.78	Картометрический	1.00	-
13	489584.67	2149014.98	Картометрический	1.00	-
14	489525.59	2148829.82	Картометрический	1.00	-
15	489504.88	2148770.51	Картометрический	1.00	-
16	489440.52	2148644.35	Картометрический	1.00	-
17	489425.29	2148657.92	Картометрический	1.00	-
18	489378.91	2148582.80	Картометрический	1.00	-
19	489369.29	2148567.11	Картометрический	1.00	-
20	489458.01	2148504.59	Картометрический	1.00	-
21	489487.46	2148549.98	Картометрический	1.00	-
1	489529.99	2148488.19	Картометрический	1.00	-
22	489341.43	2148552.15	Картометрический	1.00	-
23	489348.53	2148565.75	Картометрический	1.00	-
24	489336.20	2148573.56	Картометрический	1.00	-
25	489326.27	2148591.78	Картометрический	1.00	-
26	489312.64	2148570.42	Картометрический	1.00	-
22	489341.43	2148552.15	Картометрический	1.00	-

3. Сведения о характерных точках части (частей) границы объекта					
Обозначение характерных точек части границы	Координаты, м		Метод определения координат характерной точки	Средняя квадратическая погрешность положения характерной точки (Mf), м	Описание обозначения точки на местности (при наличии)
	X	Y			
1	2	3	4	5	6
Часть №					
-	-	-	-	-	-

Раздел 3

Сведения о местоположении измененных (уточненных) границ объекта							
1. Система координат: -							
2. Сведения о характерных точках границ объекта							
Обозначение характерных точек границ	Существующие координаты, м		Измененные (уточненные) координаты, м		Метод определения координат характерной точки	Средняя квадратическая погрешность положения характерной точки (Mt), м	Описание обозначения точки на местности (при наличии)
	X	Y	X	Y			
1	2	3	4	5	6	7	8
-	-	-	-	-	-	-	-
3. Сведения о характерных точках части (частей) границы объекта							
Часть №							
-	-	-	-	-	-	-	-



Используемые условные знаки и обозначения:

— граница территориальной зоны

• характеристическая точка границы территориальной зоны

Масштаб 1:2000

Руководитель ЛУО: «Порядково-проектный центр»

Подпись: *Ю.В. Шамыгина* Дата « 12 » апреля 2022 г.

Место для отпечатавания и проставления оставшегося описания местоположения границ объекта



ОПИСАНИЕ МЕСТОПОЛОЖЕНИЯ ГРАНИЦ

Зона ритуальных объектов посёлка Агарков – СН1/2

(наименование объекта, местоположение границ которого описано
(далее - объект)

Раздел 1

Сведения об объекте		
№ п/п	Характеристики объекта	Описание характеристик
1	2	3
1	Местоположение объекта	Воронежская область, Панинский муниципальный район, Криушанское сельское поселение, посёлок Агарков
2	Площадь объекта $\pm$ величина погрешности определения площади ($P \pm \Delta P$)	-
3	Иные характеристики объекта	-


Раздел 2

Сведения о местоположении границ объекта					
1. Система координат: МСК - 36, зона 2					
2. Сведения о характерных точках границ объекта					
Обозначение характерных точек границ	Координаты, м		Метод определения координат характерной точки	Средняя квадратическая погрешность положения характерной точки (Mt), м	Описание обозначения точки на местности (при наличии)
	X	Y			
1	2	3	4	5	6
1	489378.91	2148582.80	Картометрический	1.00	-
2	489330.37	2148615.43	Картометрический	1.00	-
3	489321.45	2148603.94	Картометрический	1.00	-
4	489329.34	2148596.60	Картометрический	1.00	-
5	489326.27	2148591.78	Картометрический	1.00	-
6	489336.20	2148573.56	Картометрический	1.00	-
7	489348.53	2148565.75	Картометрический	1.00	-
8	489354.77	2148577.34	Картометрический	1.00	-
9	489369.29	2148567.11	Картометрический	1.00	-
1	489378.91	2148582.80	Картометрический	1.00	-
3. Сведения о характерных точках части (частей) границы объекта					
Обозначение характерных точек части границы	Координаты, м		Метод определения координат характерной точки	Средняя квадратическая погрешность положения характерной точки (Mt), м	Описание обозначения точки на местности (при наличии)
	X	Y			
1	2	3	4	5	6
Часть №					
-	-	-	-	-	-

Раздел 3

Сведения о местоположении измененных (уточненных) границ объекта							
1. Система координат: -							
2. Сведения о характерных точках границ объекта							
Обозначение характерных точек границ	Существующие координаты, м		Измененные (уточненные) координаты, м		Метод определения координат характерной точки	Средняя квадратическая погрешность положения характерной точки (Mt), м	Описание обозначения точки на местности (при наличии)
	X	Y	X	Y			
1	2	3	4	5	6	7	8
-	-	-	-	-	-	-	-
3. Сведения о характерных точках части (частей) границы объекта							
Часть №							
-	-	-	-	-	-	-	-

План границ объекта

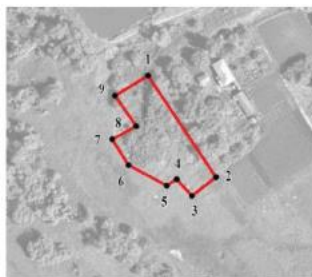

Масштаб 1:2000

Используемые условные знаки и обозначения:



границы территориальной зоны



характерная точка границ территориальной зоны

Руководитель БУВО «Нормативно-проектный центр»

Подпись Ю.В. Шалыгина Ю.В. Шалыгина Дата « 12 » апреля 2022 г.

Место для оттиска печати (при наличии) лица, составившего описание местоположения границ объекта

Приложение № 3
к правилам землепользования и застройки
Криушанского сельского поселения
Панинского муниципального района
Воронежской области

СВЕДЕНИЯ О ГРАНИЦАХ ТЕРРИТОРИАЛЬНЫХ ЗОН,
СОДЕРЖАЩИЕ ГРАФИЧЕСКОЕ ОПИСАНИЕ МЕСТОПОЛОЖЕНИЯ
ГРАНИЦ ТЕРРИТОРИАЛЬНЫХ ЗОН, ПЕРЕЧЕНЬ КООРДИНАТ
ХАРАКТЕРНЫХ ТОЧЕК ГРАНИЦ ТЕРРИТОРИАЛЬНЫХ ЗОН
ПОСЁЛКА КОЗЬМИНСКИЙ

ОПИСАНИЕ МЕСТОПОЛОЖЕНИЯ ГРАНИЦ

Зона застройки индивидуальными жилыми домами посёлка Козьминский – Ж1/3

(наименование объекта, местоположение границ которого описано
(далее - объект)

Раздел 1

Сведения об объекте		
№ п/п	Характеристики объекта	Описание характеристик
1	2	3
1	Местоположение объекта	Воронежская область, Панинский муниципальный район, Криушанское сельское поселение, посёлок Козьминский
2	Площадь объекта $\pm$ величина погрешности определения площади ($P \pm \Delta P$)	-
3	Иные характеристики объекта	-

Раздел 2

Сведения о местоположении границ объекта					
1. Система координат: МСК - 36, зона 2					
2. Сведения о характерных точках границ объекта					
Обозначение характерных точек границ	Координаты, м		Метод определения координат характерной точки	Средняя квадратическая погрешность положения характерной точки (Mt), м	Описание обозначения точки на местности (при наличии)
	X	Y			
1	2	3	4	5	6
1	495055.58	2154567.84	Картометрический	1.00	-
2	495099.60	2154636.05	Картометрический	1.00	-
3	495134.51	2154755.58	Картометрический	1.00	-
4	495152.22	2154819.21	Картометрический	1.00	-
5	495058.31	2154900.93	Картометрический	1.00	-
6	495005.07	2154863.23	Картометрический	1.00	-
7	495048.67	2154827.89	Картометрический	1.00	-
8	495038.48	2154812.07	Картометрический	1.00	-
9	495018.72	2154817.67	Картометрический	1.00	-
10	495000.29	2154821.51	Картометрический	1.00	-
11	494970.24	2154777.06	Картометрический	1.00	-
12	494909.52	2154696.05	Картометрический	1.00	-
1	495055.58	2154567.84	Картометрический	1.00	-
13	495004.05	2154507.07	Картометрический	1.00	-
14	494847.56	2154624.67	Картометрический	1.00	-
15	494699.84	2154490.55	Картометрический	1.00	-
16	494517.89	2154331.01	Картометрический	1.00	-
17	494460.54	2154272.90	Картометрический	1.00	-
18	494373.44	2154181.32	Картометрический	1.00	-
19	494367.93	2154161.43	Картометрический	1.00	-
20	494341.27	2154132.38	Картометрический	1.00	-
21	494428.04	2154034.87	Аналитический	0.30	-
22	494486.04	2154076.06	Картометрический	1.00	-
23	494521.39	2154082.42	Картометрический	1.00	-
24	494608.96	2154108.03	Картометрический	1.00	-
25	494680.41	2154163.37	Картометрический	1.00	-
26	494898.22	2154367.78	Картометрический	1.00	-
13	495004.05	2154507.07	Картометрический	1.00	-
27	494312.78	2154282.01	Картометрический	1.00	-
28	494334.30	2154290.47	Картометрический	1.00	-
29	494397.67	2154337.09	Картометрический	1.00	-
30	494425.59	2154371.85	Картометрический	1.00	-
31	494516.18	2154460.44	Картометрический	1.00	-

1	2	3	4	5	6
32	494583.42	2154524.21	Картометрический	1.00	-
33	494620.83	2154545.82	Картометрический	1.00	-
34	494649.09	2154567.47	Картометрический	1.00	-
35	494693.90	2154611.91	Картометрический	1.00	-
36	494751.48	2154667.37	Картометрический	1.00	-
37	494789.48	2154707.63	Картометрический	1.00	-
38	494803.35	2154727.38	Аналитический	0.10	-
39	494824.05	2154770.50	Аналитический	0.10	-
40	494844.56	2154818.74	Картометрический	1.00	-
41	494856.38	2154851.59	Картометрический	1.00	-
42	494902.26	2154978.83	Картометрический	1.00	-
43	494835.04	2155055.40	Картометрический	1.00	-
44	494833.47	2155055.44	Картометрический	1.00	-
45	494818.00	2155037.31	Картометрический	1.00	-
46	494802.85	2155049.34	Картометрический	1.00	-
47	494800.72	2155056.29	Картометрический	1.00	-
48	494770.50	2155057.09	Картометрический	1.00	-
49	494761.19	2155025.18	Картометрический	1.00	-
50	494683.10	2154901.99	Картометрический	1.00	-
51	494613.09	2154810.67	Картометрический	1.00	-
52	494561.75	2154757.93	Картометрический	1.00	-
53	494355.38	2154558.04	Картометрический	1.00	-
54	494191.48	2154419.63	Картометрический	1.00	-
27	494312.78	2154282.01	Картометрический	1.00	-

3. Сведения о характерных точках части (частей) границы объекта

Обозначение характерных точек части границы	Координаты, м		Метод определения координат характерной точки	Средняя квадратическая погрешность положения характерной точки (Mt), м	Описание обозначения точки на местности (при наличии)
	X	Y			
1	2	3	4	5	6
Часть №					
-	-	-	-	-	-

Раздел 3

Сведения о местоположении измененных (уточненных) границ объекта							
1. Система координат: -							
2. Сведения о характерных точках границ объекта							
Обозначение характерных точек границ	Существующие координаты, м		Измененные (уточненные) координаты, м		Метод определения координат характерной точки	Средняя квадратическая погрешность положения характерной точки (Mt), м	Описание обозначения точки на местности (при наличии)
	X	Y	X	Y			
1	2	3	4	5	6	7	8
-	-	-	-	-	-	-	-
3. Сведения о характерных точках части (частей) границы объекта							
Часть №							
-	-	-	-	-	-	-	-



Масштаб 1:5000

Используемые условные знаки и обозначения:

	границы территориальной зоны
	характерная точка границ территориальной зоны

Руководитель БУВО «Нормативно-проектный центр»

Подпись  Ю.В. Шалыгина Дата « 12 » апреля 2022 г.

Место для оттиска печати (или подписи) лица, составившего описание местоположения границ объекта



ОПИСАНИЕ МЕСТОПОЛОЖЕНИЯ ГРАНИЦ

Зона сельскохозяйственного использования в границах населенного пункта
посёлка Козьминский – СХ1/3

(наименование объекта, местоположение границ которого описано
(далее - объект)

Раздел 1

Сведения об объекте		
№ п/п	Характеристики объекта	Описание характеристик
1	2	3
1	Местоположение объекта	Воронежская область, Панинский муниципальный район, Криушанское сельское поселение, посёлок Козьминский
2	Площадь объекта $\pm$ величина погрешности определения площади ($P \pm \Delta P$)	-
3	Иные характеристики объекта	-

Раздел 2

Сведения о местоположении границ объекта					
1. Система координат: МСК - 36, зона 2					
2. Сведения о характерных точках границ объекта					
Обозначение характерных точек границ	Координаты, м		Метод определения координат характерной точки	Средняя квадратическая погрешность положения характерной точки (Mt), м	Описание обозначения точки на местности (при наличии)
	X	Y			
1	2	3	4	5	6
1	495004.05	2154507.07	Картометрический	1.00	-
2	495043.71	2154557.80	Картометрический	1.00	-
3	495055.58	2154567.84	Картометрический	1.00	-
4	494909.52	2154696.05	Картометрический	1.00	-
5	494970.24	2154777.06	Картометрический	1.00	-
6	494941.64	2154795.77	Картометрический	1.00	-
7	494912.83	2154749.10	Картометрический	1.00	-
8	494907.24	2154721.12	Картометрический	1.00	-
9	494870.70	2154648.71	Картометрический	1.00	-
10	494787.61	2154617.28	Картометрический	1.00	-
11	494770.72	2154600.83	Картометрический	1.00	-
12	494755.92	2154614.69	Картометрический	1.00	-
13	494831.36	2154708.40	Картометрический	1.00	-
14	494838.34	2154750.66	Картометрический	1.00	-
15	494882.98	2154833.94	Картометрический	1.00	-
16	494856.38	2154851.59	Картометрический	1.00	-
17	494844.56	2154818.74	Картометрический	1.00	-
18	494824.05	2154770.50	Картометрический	1.00	-
19	494803.35	2154727.38	Картометрический	1.00	-
20	494789.48	2154707.63	Картометрический	1.00	-
21	494751.48	2154667.37	Картометрический	1.00	-
22	494693.90	2154611.91	Картометрический	1.00	-
23	494649.09	2154567.47	Картометрический	1.00	-
24	494620.83	2154545.82	Картометрический	1.00	-
25	494583.42	2154524.21	Картометрический	1.00	-
26	494516.18	2154460.44	Картометрический	1.00	-
27	494425.59	2154371.85	Картометрический	1.00	-
28	494397.67	2154337.09	Картометрический	1.00	-
29	494334.30	2154290.47	Картометрический	1.00	-
30	494312.78	2154282.01	Картометрический	1.00	-
31	494191.48	2154419.63	Картометрический	1.00	-
32	494177.36	2154407.84	Картометрический	1.00	-
33	494191.49	2154338.31	Картометрический	1.00	-
34	494224.87	2154232.79	Картометрический	1.00	-
35	494272.21	2154209.99	Картометрический	1.00	-

1	2	3	4	5	6
36	494341.27	2154132.38	Картометрический	1.00	-
37	494367.93	2154161.43	Картометрический	1.00	-
38	494373.44	2154181.32	Картометрический	1.00	-
39	494460.54	2154272.90	Картометрический	1.00	-
40	494517.89	2154331.01	Картометрический	1.00	-
41	494699.84	2154490.55	Картометрический	1.00	-
42	494847.56	2154624.67	Картометрический	1.00	-
1	495004.05	2154507.07	Картометрический	1.00	-


3. Сведения о характерных точках части (частей) границы объекта

Обозначение характерных точек части границы	Координаты, м		Метод определения координат характерной точки	Средняя квадратическая погрешность положения характерной точки (Mt), м	Описание обозначения точки на местности (при наличии)
	X	Y			
1	2	3	4	5	6
Часть №					
-	-	-	-	-	-

Раздел 3

Сведения о местоположении измененных (уточненных) границ объекта							
1. Система координат: -							
2. Сведения о характерных точках границ объекта							
Обозначение характерных точек границ	Существующие координаты, м		Измененные (уточненные) координаты, м		Метод определения координат характерной точки	Средняя квадратическая погрешность положения характерной точки (Mt), м	Описание обозначения точки на местности (при наличии)
	X	Y	X	Y			
1	2	3	4	5	6	7	8
-	-	-	-	-	-	-	-
3. Сведения о характерных точках части (частей) границы объекта							
Часть №							
-	-	-	-	-	-	-	-

План границ объекта

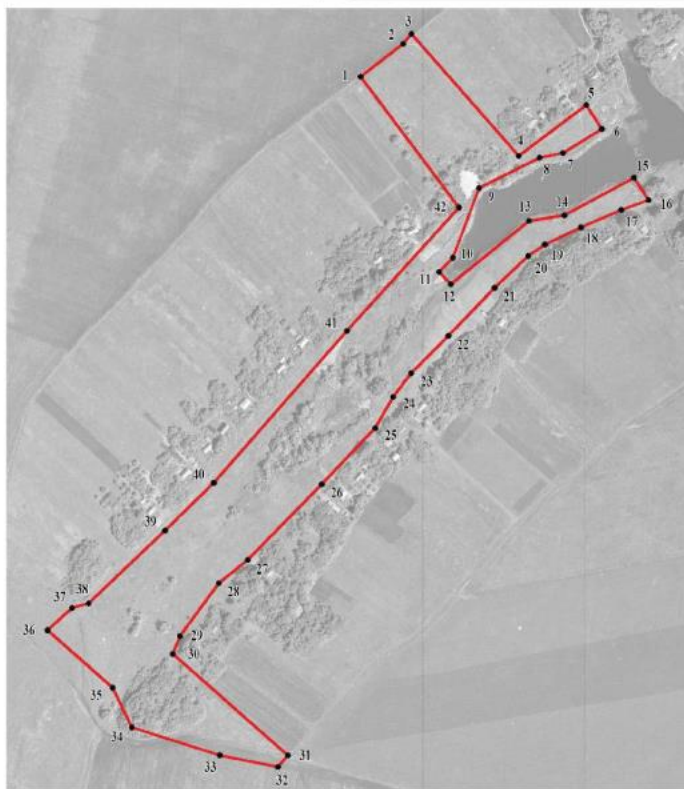

Масштаб 1:5000

Используемые условные знаки и обозначения:



границы территориальной зоны



характерная точка границ территориальной зоны

Руководитель БУВО «Нормативно-проектный центр»

Подпись Ю.В. Шалыгина Ю.В. Шалыгина Дата « 12 » апреля 2022 г.

Место для оттиска печати (при наличии) лица, составившего описание местоположения границ объекта

СВЕДЕНИЯ О ГРАНИЦАХ ТЕРРИТОРИАЛЬНЫХ ЗОН,
СОДЕРЖАЩИЕ ГРАФИЧЕСКОЕ ОПИСАНИЕ МЕСТОПОЛОЖЕНИЯ
ГРАНИЦ ТЕРРИТОРИАЛЬНЫХ ЗОН, ПЕРЕЧЕНЬ КООРДИНАТ
ХАРАКТЕРНЫХ ТОЧЕК ГРАНИЦ ТЕРРИТОРИАЛЬНЫХ ЗОН
ПОСЁЛКА НАЩЕКИНСКИЕ ВЫСЕЛКИ

ОПИСАНИЕ МЕСТОПОЛОЖЕНИЯ ГРАНИЦ

Зона застройки индивидуальными жилыми домами
посёлка Нащёкинские Выселки – Ж1/4

(наименование объекта, местоположение границ которого описано
(далее - объект))

Раздел 1

Сведения об объекте		
№ п/п	Характеристики объекта	Описание характеристик
1	2	3
1	Местоположение объекта	Воронежская область, Панинский муниципальный район, Криушанское сельское поселение, посёлок Нащёкинские Выселки
2	Площадь объекта $\pm$ величина погрешности определения площади ($P \pm \Delta P$)	-
3	Иные характеристики объекта	-

Раздел 2

Сведения о местоположении границ объекта					
1. Система координат: МСК - 36, зона 2					
2. Сведения о характерных точках границ объекта					
Обозначение характерных точек границ	Координаты, м		Метод определения координат характерной точки	Средняя квадратическая погрешность положения характерной точки (Mt), м	Описание обозначения точки на местности (при наличии)
	X	Y			
1	2	3	4	5	6
1	493032.42	2154011.34	Картометрический	1.00	-
2	493032.44	2154060.50	Картометрический	1.00	-
3	493018.33	2154094.17	Картометрический	1.00	-
4	493010.32	2154217.80	Картометрический	1.00	-
5	493013.61	2154241.55	Картометрический	1.00	-
6	493020.89	2154295.12	Картометрический	1.00	-
7	493015.20	2154331.47	Аналитический	0.30	-
8	492954.07	2154339.74	Аналитический	0.30	-
9	492893.05	2154342.08	Аналитический	0.30	-
10	492811.91	2154332.20	Аналитический	0.30	-
11	492772.80	2154340.85	Аналитический	0.30	-
12	492699.06	2154394.68	Аналитический	0.30	-
13	492576.84	2154460.39	Аналитический	0.30	-
14	492472.13	2154488.18	Аналитический	0.30	-
15	492405.84	2154500.56	Аналитический	0.30	-
16	492393.88	2154506.25	Аналитический	0.30	-
17	492380.48	2154556.84	Картометрический	1.00	-
18	492129.68	2154509.42	Картометрический	1.00	-
19	492167.78	2154381.15	Картометрический	1.00	-
20	492076.72	2154334.21	Картометрический	1.00	-
21	492108.55	2154216.42	Картометрический	1.00	-
22	492136.63	2154219.34	Картометрический	1.00	-
23	492304.07	2154284.16	Картометрический	1.00	-
24	492400.11	2154295.42	Картометрический	1.00	-
25	492533.36	2154282.32	Картометрический	1.00	-
26	492650.67	2154157.00	Картометрический	1.00	-
27	492848.52	2154031.12	Картометрический	1.00	-
28	492938.14	2154024.83	Картометрический	1.00	-
1	493032.42	2154011.34	Картометрический	1.00	-
29	492747.09	2153903.84	Картометрический	1.00	-
30	492767.54	2153947.43	Картометрический	1.00	-
31	492687.41	2153997.89	Картометрический	1.00	-
32	492648.19	2154037.23	Картометрический	1.00	-
33	492579.69	2154069.19	Картометрический	1.00	-

1	2	3	4	5	6
34	492434.61	2154189.19	Картометрический	1.00	-
35	492275.28	2154164.26	Картометрический	1.00	-
36	492043.19	2154029.79	Картометрический	1.00	-
37	491944.90	2154252.98	Картометрический	1.00	-
38	492002.17	2154283.91	Картометрический	1.00	-
39	491955.83	2154398.63	Картометрический	1.00	-
40	491913.66	2154392.93	Картометрический	1.00	-
41	491767.56	2154272.90	Картометрический	1.00	-
42	491751.40	2154320.65	Картометрический	1.00	-
43	491705.31	2154292.42	Картометрический	1.00	-
44	491649.28	2154258.25	Картометрический	1.00	-
45	491580.17	2154220.24	Картометрический	1.00	-
46	491557.78	2154203.77	Картометрический	1.00	-
47	491485.31	2154142.10	Картометрический	1.00	-
48	491471.49	2154139.25	Аналитический	0.10	-
49	491446.06	2154128.55	Аналитический	0.10	-
50	491455.24	2154046.55	Аналитический	0.30	-
51	491477.36	2153898.19	Аналитический	0.30	-
52	491500.03	2153784.91	Аналитический	0.30	-
53	491544.57	2153621.59	Аналитический	0.30	-
54	491565.67	2153556.30	Аналитический	0.30	-
55	491586.76	2153562.38	Аналитический	0.10	-
56	491597.02	2153565.12	Аналитический	0.10	-
57	491607.63	2153568.70	Картометрический	1.00	-
58	491695.38	2153611.37	Картометрический	1.00	-
59	491936.86	2153733.04	Картометрический	1.00	-
60	491971.91	2153764.16	Картометрический	1.00	-
61	492152.12	2153835.08	Картометрический	1.00	-
62	492238.87	2153874.14	Картометрический	1.00	-
63	492270.76	2153901.31	Картометрический	1.00	-
64	492294.68	2153917.99	Картометрический	1.00	-
65	492335.33	2153932.67	Картометрический	1.00	-
66	492369.27	2153937.50	Картометрический	1.00	-
67	492418.79	2153934.24	Картометрический	1.00	-
68	492564.23	2153902.03	Картометрический	1.00	-
69	492669.25	2153898.99	Картометрический	1.00	-
70	492718.14	2153913.51	Картометрический	1.00	-
29	492747.09	2153903.84	Картометрический	1.00	-
71	491404.69	2153927.72	Картометрический	1.00	-
72	491384.36	2154052.42	Картометрический	1.00	-
73	491390.30	2154051.67	Картометрический	1.00	-
74	491385.60	2154079.57	Картометрический	1.00	-
75	491377.13	2154079.42	Картометрический	1.00	-
76	491369.53	2154128.46	Аналитический	0.10	-
77	491199.10	2154158.19	Картометрический	1.00	-
78	491181.71	2154158.12	Картометрический	1.00	-
79	491170.43	2154000.48	Картометрический	1.00	-

1	2	3	4	5	6
71	491404.69	2153927.72	Картометрический	1.00	-
3. Сведения о характерных точках части (частей) границы объекта					
Обозначение характерных точек части границы	Координаты, м		Метод определения координат характерной точки	Средняя квадратическая погрешность положения характерной точки (M _t), м	Описание обозначения точки на местности (при наличии)
	X	Y			
1	2	3	4	5	6
Часть №					
-	-	-	-	-	-

Раздел 3

Сведения о местоположении измененных (уточненных) границ объекта							
1. Система координат: -							
2. Сведения о характерных точках границ объекта							
Обозначение характерных точек границ	Существующие координаты, м		Измененные (уточненные) координаты, м		Метод определения координат характерной точки	Средняя квадратическая погрешность положения характерной точки (Mt), м	Описание обозначения точки на местности (при наличии)
	X	Y	X	Y			
1	2	3	4	5	6	7	8
-	-	-	-	-	-	-	-
3. Сведения о характерных точках части (частей) границы объекта							
Часть №							
-	-	-	-	-	-	-	-



Масштаб 1:5000

Используемые условные знаки и обозначения:

- границы территориальной зоны
- границы муниципального образования
- 1 - заданная точка границ территориальной зоны

Руководитель ОУ «Исследования-проектный центр»
 Подпись И.И.И. № 12 от 12 августа 2022г.
 Место для печати (подпись) лица, составившего сведения муниципальными границами объекта

ОПИСАНИЕ МЕСТОПОЛОЖЕНИЯ ГРАНИЦ

Зона сельскохозяйственного использования в границах населенного пункта
посёлка Нащёкинские Выселки – СХ1/4

(наименование объекта, местоположение границ которого описано
(далее - объект)

Раздел 1

Сведения об объекте		
№ п/п	Характеристики объекта	Описание характеристик
1	2	3
1	Местоположение объекта	Воронежская область, Панинский муниципальный район, Криушанское сельское поселение, посёлок Нащёкинские Выселки
2	Площадь объекта $\pm$ величина погрешности определения площади ($P \pm \Delta P$)	-
3	Иные характеристики объекта	-

Раздел 2

Сведения о местоположении границ объекта					
1. Система координат: МСК - 36, зона 2					
2. Сведения о характерных точках границ объекта					
Обозначение характерных точек границ	Координаты, м		Метод определения координат характерной точки	Средняя квадратическая погрешность положения характерной точки (Mt), м	Описание обозначения точки на местности (при наличии)
	X	Y			
1	2	3	4	5	6
1	493032.42	2154011.34	Картометрический	1.00	-
2	492938.14	2154024.83	Картометрический	1.00	-
3	492848.52	2154031.12	Картометрический	1.00	-
4	492650.67	2154157.00	Картометрический	1.00	-
5	492533.36	2154282.32	Картометрический	1.00	-
6	492400.11	2154295.42	Картометрический	1.00	-
7	492304.07	2154284.16	Картометрический	1.00	-
8	492136.63	2154219.34	Картометрический	1.00	-
9	492108.55	2154216.42	Картометрический	1.00	-
10	492076.72	2154334.21	Картометрический	1.00	-
11	492167.78	2154381.15	Картометрический	1.00	-
12	492129.68	2154509.42	Картометрический	1.00	-
13	492380.48	2154556.84	Картометрический	1.00	-
14	492366.80	2154608.49	Аналитический	0.30	-
15	492342.58	2154587.05	Картометрический	1.00	-
16	492338.77	2154595.55	Картометрический	1.00	-
17	492299.50	2154683.13	Аналитический	0.30	-
18	492205.96	2154703.48	Картометрический	1.00	-
19	492190.26	2154730.99	Картометрический	1.00	-
20	492191.24	2154945.61	Картометрический	1.00	-
21	492022.64	2154878.05	Картометрический	1.00	-
22	492005.55	2154834.85	Картометрический	1.00	-
23	491984.52	2154668.70	Картометрический	1.00	-
24	491937.70	2154577.88	Картометрический	1.00	-
25	491834.46	2154465.10	Картометрический	1.00	-
26	491820.31	2154440.77	Картометрический	1.00	-
27	491751.40	2154320.65	Картометрический	1.00	-
28	491767.56	2154272.90	Картометрический	1.00	-
29	491913.66	2154392.93	Картометрический	1.00	-
30	491955.83	2154398.63	Картометрический	1.00	-
31	492002.17	2154283.91	Картометрический	1.00	-
32	491944.90	2154252.98	Картометрический	1.00	-
33	492043.19	2154029.79	Картометрический	1.00	-
34	492275.28	2154164.26	Картометрический	1.00	-
35	492434.61	2154189.19	Картометрический	1.00	-

1	2	3	4	5	6
36	492579.69	2154069.19	Картометрический	1.00	-
37	492648.19	2154037.23	Картометрический	1.00	-
38	492687.41	2153997.89	Картометрический	1.00	-
39	492767.54	2153947.43	Картометрический	1.00	-
40	492865.63	2153956.75	Картометрический	1.00	-
41	492859.84	2153999.03	Картометрический	1.00	-
42	492897.84	2154005.62	Картометрический	1.00	-
43	492954.58	2154006.60	Картометрический	1.00	-
44	493000.47	2153997.22	Картометрический	1.00	-
1	493032.42	2154011.34	Картометрический	1.00	-
45	491418.28	2153847.13	Картометрический	1.00	-
46	491404.69	2153927.72	Картометрический	1.00	-
47	491170.43	2154000.48	Картометрический	1.00	-
48	491181.71	2154158.12	Картометрический	1.00	-
49	491161.20	2154158.19	Картометрический	1.00	-
50	490999.87	2154130.10	Картометрический	1.00	-
51	491001.05	2154126.33	Картометрический	1.00	-
52	491028.84	2154037.79	Картометрический	1.00	-
53	491041.75	2154000.12	Картометрический	1.00	-
54	491115.45	2153973.83	Картометрический	1.00	-
55	491152.01	2153962.36	Картометрический	1.00	-
56	491203.09	2153945.41	Картометрический	1.00	-
57	491217.91	2153930.28	Картометрический	1.00	-
58	491251.18	2153920.82	Картометрический	1.00	-
59	491305.10	2153920.03	Картометрический	1.00	-
60	491367.85	2153859.17	Картометрический	1.00	-
61	491394.65	2153847.82	Картометрический	1.00	-
62	491404.11	2153847.50	Картометрический	1.00	-
45	491418.28	2153847.13	Картометрический	1.00	-

3. Сведения о характерных точках части (частей) границы объекта

Обозначение характерных точек части границы	Координаты, м		Метод определения координат характерной точки	Средняя квадратическая погрешность положения характерной точки (Mt), м	Описание обозначения точки на местности (при наличии)
	X	Y			
1	2	3	4	5	6
Часть №					
-	-	-	-	-	-

Раздел 3

Сведения о местоположении измененных (уточненных) границ объекта							
1. Система координат: -							
2. Сведения о характерных точках границ объекта							
Обозначение характерных точек границ	Существующие координаты, м		Измененные (уточненные) координаты, м		Метод определения координат характерной точки	Средняя квадратическая погрешность положения характерной точки (Mt), м	Описание обозначения точки на местности (при наличии)
	X	Y	X	Y			
1	2	3	4	5	6	7	8
-	-	-	-	-	-	-	-
3. Сведения о характерных точках части (частей) границы объекта							
Часть №							
-	-	-	-	-	-	-	-



Масштаб 1:5000

Включенные условные знаки и обозначения:

- границы территориальной зоны
- границы муниципального образования
- характеристика точек границ территориальной зоны

Руководитель БУ ВО «Исследовательский центр»
 Подпись: *М.В. Шаврина* Дата: « 12 » _____ 2022 г.
 Место для печати: *Исследовательский центр*

Приложение № 5
к правилам землепользования и застройки
Криушанского сельского поселения
Панинского муниципального района
Воронежской области

СВЕДЕНИЯ О ГРАНИЦАХ ТЕРРИТОРИАЛЬНЫХ ЗОН,
СОДЕРЖАЩИЕ ГРАФИЧЕСКОЕ ОПИСАНИЕ МЕСТОПОЛОЖЕНИЯ
ГРАНИЦ ТЕРРИТОРИАЛЬНЫХ ЗОН, ПЕРЕЧЕНЬ КООРДИНАТ
ХАРАКТЕРНЫХ ТОЧЕК ГРАНИЦ ТЕРРИТОРИАЛЬНЫХ ЗОН
СЕЛА БОЛЬШОЙ МАРТЫН

ОПИСАНИЕ МЕСТОПОЛОЖЕНИЯ ГРАНИЦ

Зона застройки индивидуальными жилыми домами села Большой Мартын – Ж1/5

(наименование объекта, местоположение границ которого описано
(далее - объект)

Раздел 1

Сведения об объекте		
№ п/п	Характеристики объекта	Описание характеристик
1	2	3
1	Местоположение объекта	Воронежская область, Панинский муниципальный район, Криушанское сельское поселение, село Большой Мартын
2	Площадь объекта $\pm$ величина погрешности определения площади ($P \pm \Delta P$)	-
3	Иные характеристики объекта	-

Раздел 2

Сведения о местоположении границ объекта					
1. Система координат: МСК - 36, зона 2					
2. Сведения о характерных точках границ объекта					
Обозначение характерных точек границ	Координаты, м		Метод определения координат характерной точки	Средняя квадратическая погрешность положения характерной точки (Мт), м	Описание обозначения точки на местности (при наличии)
	X	Y			
1	2	3	4	5	6
1	486091.26	2149491.93	Картометрический	1.00	-
2	486024.52	2149608.76	Картометрический	1.00	-
3	486001.73	2149630.79	Картометрический	1.00	-
4	485981.21	2149644.46	Картометрический	1.00	-
5	485961.08	2149648.26	Картометрический	1.00	-
6	485940.57	2149645.60	Картометрический	1.00	-
7	485916.64	2149636.87	Картометрический	1.00	-
8	485891.57	2149668.77	Картометрический	1.00	-
9	485863.46	2149681.69	Картометрический	1.00	-
10	485816.47	2149738.84	Картометрический	1.00	-
11	485726.72	2149823.75	Картометрический	1.00	-
12	485648.09	2149868.57	Картометрический	1.00	-
13	485577.44	2149892.50	Картометрический	1.00	-
14	485524.26	2149890.22	Картометрический	1.00	-
15	485458.54	2149851.10	Картометрический	1.00	-
16	485429.68	2149868.19	Картометрический	1.00	-
17	485282.30	2149729.93	Картометрический	1.00	-
18	485273.18	2149708.66	Картометрический	1.00	-
19	485278.12	2149680.55	Картометрический	1.00	-
20	485270.90	2149653.96	Картометрический	1.00	-
21	485340.79	2149592.42	Картометрический	1.00	-
22	485532.89	2149762.62	Картометрический	1.00	-
23	485604.88	2149679.38	Картометрический	1.00	-
24	485429.68	2149515.69	Картометрический	1.00	-
25	485371.56	2149435.17	Картометрический	1.00	-
26	485507.92	2149311.72	Картометрический	1.00	-
27	485436.25	2149263.13	Картометрический	1.00	-
28	485468.58	2149189.74	Картометрический	1.00	-
29	485557.22	2149076.12	Картометрический	1.00	-
30	485568.52	2149092.26	Картометрический	1.00	-
31	485595.09	2149114.49	Картометрический	1.00	-
32	485649.26	2149153.27	Картометрический	1.00	-
33	485822.16	2149289.72	Картометрический	1.00	-
34	485982.11	2149418.40	Картометрический	1.00	-
35	486053.13	2149466.25	Картометрический	1.00	-

1	2	3	4	5	6
36	486072.15	2149473.40	Картометрический	1.00	-
1	486091.26	2149491.93	Картометрический	1.00	-
37	485847.99	2148575.38	Аналитический	0.50	-
38	485836.78	2148616.72	Картометрический	1.00	-
39	485804.55	2148654.92	Картометрический	1.00	-
40	485763.96	2148705.76	Картометрический	1.00	-
41	485681.13	2148650.02	Картометрический	1.00	-
42	485604.41	2148833.11	Картометрический	1.00	-
43	485554.27	2148943.64	Картометрический	1.00	-
44	485500.33	2149013.54	Картометрический	1.00	-
45	485379.16	2149163.20	Картометрический	1.00	-
46	485330.36	2149201.71	Картометрический	1.00	-
47	485372.92	2149238.08	Картометрический	1.00	-
48	485383.50	2149245.77	Картометрический	1.00	-
49	485300.58	2149344.83	Картометрический	1.00	-
50	485234.33	2149374.49	Картометрический	1.00	-
51	485189.61	2149358.44	Картометрический	1.00	-
52	485068.54	2149244.74	Картометрический	1.00	-
53	485120.53	2149135.46	Картометрический	1.00	-
54	485140.63	2149129.69	Картометрический	1.00	-
55	485164.06	2149112.42	Картометрический	1.00	-
56	485194.84	2149087.64	Картометрический	1.00	-
57	485199.71	2149086.06	Картометрический	1.00	-
58	485221.45	2149102.44	Картометрический	1.00	-
59	485230.12	2149090.93	Картометрический	1.00	-
60	485211.22	2149072.81	Картометрический	1.00	-
61	485219.96	2149063.03	Картометрический	1.00	-
62	485237.95	2149044.28	Картометрический	1.00	-
63	485253.38	2149028.21	Картометрический	1.00	-
64	485282.93	2148991.28	Картометрический	1.00	-
65	485302.23	2148967.66	Картометрический	1.00	-
66	485318.45	2148947.81	Картометрический	1.00	-
67	485331.72	2148931.58	Картометрический	1.00	-
68	485343.87	2148915.39	Картометрический	1.00	-
69	485355.26	2148921.74	Картометрический	1.00	-
70	485361.25	2148914.05	Картометрический	1.00	-
71	485351.59	2148905.81	Картометрический	1.00	-
72	485369.20	2148882.89	Картометрический	1.00	-
73	485373.43	2148882.91	Картометрический	1.00	-
74	485380.49	2148889.35	Картометрический	1.00	-
75	485389.55	2148879.36	Картометрический	1.00	-
76	485381.83	2148872.36	Картометрический	1.00	-
77	485382.21	2148868.65	Картометрический	1.00	-
78	485398.72	2148845.94	Картометрический	1.00	-
79	485414.97	2148823.60	Картометрический	1.00	-
80	485433.11	2148798.65	Картометрический	1.00	-
81	485450.74	2148774.34	Картометрический	1.00	-

1	2	3	4	5	6
82	485468.57	2148749.76	Картометрический	1.00	-
83	485484.32	2148728.03	Картометрический	1.00	-
84	485500.70	2148705.45	Картометрический	1.00	-
85	485527.30	2148671.42	Картометрический	1.00	-
86	485548.60	2148640.49	Картометрический	1.00	-
87	485564.57	2148615.77	Картометрический	1.00	-
88	485576.76	2148598.00	Картометрический	1.00	-
89	485587.08	2148582.96	Картометрический	1.00	-
90	485605.65	2148564.00	Картометрический	1.00	-
91	485624.30	2148550.04	Картометрический	1.00	-
92	485650.42	2148532.43	Картометрический	1.00	-
93	485674.52	2148516.15	Картометрический	1.00	-
94	485694.49	2148515.17	Картометрический	1.00	-
95	485719.73	2148516.82	Картометрический	1.00	-
96	485743.90	2148522.23	Картометрический	1.00	-
97	485769.09	2148529.53	Картометрический	1.00	-
98	485787.66	2148536.96	Картометрический	1.00	-
99	485802.02	2148542.62	Картометрический	1.00	-
100	485817.76	2148551.83	Картометрический	1.00	-
101	485842.34	2148571.09	Аналитический	0.50	-
37	485847.99	2148575.38	Аналитический	0.50	-
102	485600.64	2148375.82	Картометрический	1.00	-
103	485691.28	2148462.19	Картометрический	1.00	-
104	485669.64	2148462.37	Картометрический	1.00	-
105	485676.98	2148492.31	Картометрический	1.00	-
106	485660.43	2148498.01	Картометрический	1.00	-
107	485637.49	2148510.05	Картометрический	1.00	-
108	485613.83	2148531.45	Картометрический	1.00	-
109	485596.74	2148548.01	Картометрический	1.00	-
110	485578.49	2148570.47	Картометрический	1.00	-
111	485557.60	2148599.48	Картометрический	1.00	-
112	485542.63	2148620.98	Картометрический	1.00	-
113	485527.15	2148643.22	Картометрический	1.00	-
114	485507.47	2148669.23	Картометрический	1.00	-
115	485490.02	2148692.31	Картометрический	1.00	-
116	485472.00	2148717.12	Картометрический	1.00	-
117	485453.88	2148742.07	Картометрический	1.00	-
118	485436.23	2148766.38	Картометрический	1.00	-
119	485418.88	2148790.27	Картометрический	1.00	-
120	485396.79	2148819.11	Картометрический	1.00	-
121	485374.65	2148848.01	Картометрический	1.00	-
122	485360.82	2148866.07	Картометрический	1.00	-
123	485348.58	2148882.04	Картометрический	1.00	-
124	485330.11	2148905.99	Картометрический	1.00	-
125	485314.08	2148926.76	Картометрический	1.00	-
126	485290.72	2148955.01	Картометрический	1.00	-
127	485269.29	2148980.93	Картометрический	1.00	-

1	2	3	4	5	6
128	485251.26	2149001.19	Картометрический	1.00	-
129	485234.38	2149020.15	Картометрический	1.00	-
130	485216.63	2149038.93	Картометрический	1.00	-
131	485200.20	2149056.31	Картометрический	1.00	-
132	485190.13	2149054.73	Картометрический	1.00	-
133	485172.52	2149038.83	Картометрический	1.00	-
134	485162.61	2149045.47	Картометрический	1.00	-
135	485175.49	2149062.88	Картометрический	1.00	-
136	485178.56	2149072.64	Картометрический	1.00	-
137	485157.75	2149088.48	Картометрический	1.00	-
138	485145.82	2149088.15	Картометрический	1.00	-
139	485114.57	2149106.51	Картометрический	1.00	-
140	485097.99	2149122.38	Картометрический	1.00	-
141	485067.30	2149140.56	Картометрический	1.00	-
142	485035.36	2149159.47	Картометрический	1.00	-
143	485009.89	2149172.00	Картометрический	1.00	-
144	484921.06	2149084.19	Картометрический	1.00	-
145	484898.27	2149036.71	Картометрический	1.00	-
146	484828.00	2148999.48	Картометрический	1.00	-
147	484805.21	2148978.59	Картометрический	1.00	-
148	484793.05	2148931.11	Картометрический	1.00	-
149	484760.01	2148917.44	Картометрический	1.00	-
150	484710.63	2148879.07	Картометрический	1.00	-
151	484689.83	2148853.33	Картометрический	1.00	-
152	484655.98	2148796.82	Картометрический	1.00	-
153	484649.99	2148765.02	Картометрический	1.00	-
154	484652.17	2148719.76	Картометрический	1.00	-
155	484636.38	2148697.10	Картометрический	1.00	-
156	484605.53	2148715.92	Картометрический	1.00	-
157	484559.52	2148690.73	Картометрический	1.00	-
158	484527.86	2148647.96	Картометрический	1.00	-
159	484502.24	2148636.15	Картометрический	1.00	-
160	484454.53	2148639.12	Картометрический	1.00	-
161	484433.23	2148627.43	Картометрический	1.00	-
162	484426.02	2148607.56	Картометрический	1.00	-
163	484423.31	2148551.91	Картометрический	1.00	-
164	484392.37	2148514.29	Картометрический	1.00	-
165	484351.77	2148481.55	Картометрический	1.00	-
166	484343.05	2148453.95	Картометрический	1.00	-
167	484355.17	2148394.42	Картометрический	1.00	-
168	484340.33	2148369.22	Картометрический	1.00	-
169	484267.03	2148329.59	Картометрический	1.00	-
170	484233.94	2148276.53	Картометрический	1.00	-
171	484215.14	2148238.39	Картометрический	1.00	-
172	484181.24	2148213.53	Картометрический	1.00	-
173	484137.14	2148211.47	Картометрический	1.00	-
174	484107.68	2148212.38	Картометрический	1.00	-
175	484066.80	2148100.10	Картометрический	1.00	-

1	2	3	4	5	6
176	484104.77	2148057.08	Картометрический	1.00	-
177	484070.58	2148033.91	Картометрический	1.00	-
178	483997.65	2147973.52	Картометрический	1.00	-
179	483976.38	2147891.85	Картометрический	1.00	-
180	483765.57	2147776.38	Картометрический	1.00	-
181	483715.81	2147717.50	Картометрический	1.00	-
182	483757.97	2147653.30	Картометрический	1.00	-
183	483872.68	2147719.40	Картометрический	1.00	-
184	483919.78	2147611.90	Картометрический	1.00	-
185	483995.75	2147485.03	Картометрический	1.00	-
186	484101.35	2147550.75	Картометрический	1.00	-
187	484156.43	2147564.04	Картометрический	1.00	-
188	484221.07	2147463.66	Картометрический	1.00	-
189	484233.97	2147472.74	Аналитический	0.20	-
190	484311.55	2147365.40	Аналитический	0.20	-
191	484321.62	2147371.72	Картометрический	1.00	-
192	484447.81	2147455.37	Картометрический	1.00	-
193	484386.57	2147556.67	Картометрический	1.00	-
194	484382.86	2147562.31	Картометрический	1.00	-
195	484306.38	2147513.19	Картометрический	1.00	-
196	484297.08	2147532.06	Картометрический	1.00	-
197	484297.56	2147573.10	Картометрический	1.00	-
198	484290.61	2147600.17	Картометрический	1.00	-
199	484210.12	2147750.17	Картометрический	1.00	-
200	484202.00	2147769.72	Картометрический	1.00	-
201	484216.88	2147792.95	Картометрический	1.00	-
202	484280.75	2147851.08	Картометрический	1.00	-
203	484542.01	2148108.93	Картометрический	1.00	-
204	484582.79	2148152.85	Картометрический	1.00	-
205	484644.92	2148205.31	Картометрический	1.00	-
206	484686.68	2148232.88	Картометрический	1.00	-
207	484828.60	2148376.13	Картометрический	1.00	-
208	484895.95	2148421.91	Картометрический	1.00	-
209	484932.38	2148462.26	Картометрический	1.00	-
210	485110.08	2148634.60	Картометрический	1.00	-
211	485194.44	2148727.21	Картометрический	1.00	-
212	485207.53	2148728.17	Картометрический	1.00	-
213	485235.95	2148696.03	Картометрический	1.00	-
214	485336.55	2148573.75	Картометрический	1.00	-
215	485401.89	2148488.30	Картометрический	1.00	-
216	485460.70	2148418.98	Картометрический	1.00	-
217	485485.92	2148396.70	Картометрический	1.00	-
218	485500.99	2148388.43	Картометрический	1.00	-
219	485563.52	2148376.50	Картометрический	1.00	-
102	485600.64	2148375.82	Картометрический	1.00	-
220	485229.33	2149859.10	Картометрический	1.00	-
221	485230.21	2149890.20	Картометрический	1.00	-

1	2	3	4	5	6
222	485196.71	2149967.14	Картометрический	1.00	-
223	485153.59	2150046.10	Картометрический	1.00	-
224	485125.92	2150114.35	Картометрический	1.00	-
225	485061.99	2150168.61	Картометрический	1.00	-
226	484967.12	2150108.43	Картометрический	1.00	-
227	485028.37	2150056.23	Картометрический	1.00	-
228	484967.17	2149974.37	Картометрический	1.00	-
229	484784.90	2149708.47	Картометрический	1.00	-
230	484653.02	2149514.22	Картометрический	1.00	-
231	484649.12	2149449.08	Картометрический	1.00	-
232	484719.08	2149400.82	Картометрический	1.00	-
233	484785.84	2149355.78	Картометрический	1.00	-
234	484861.66	2149361.81	Картометрический	1.00	-
235	484889.15	2149399.46	Картометрический	1.00	-
236	484927.14	2149484.93	Картометрический	1.00	-
237	484945.28	2149475.97	Картометрический	1.00	-
238	485024.40	2149423.25	Картометрический	1.00	-
239	485042.85	2149427.93	Картометрический	1.00	-
240	485131.81	2149579.34	Картометрический	1.00	-
241	485160.77	2149678.92	Картометрический	1.00	-
242	485152.11	2149734.87	Картометрический	1.00	-
243	485158.90	2149782.59	Картометрический	1.00	-
244	485182.34	2149822.07	Картометрический	1.00	-
220	485229.33	2149859.10	Картометрический	1.00	-
245	484791.22	2149125.69	Картометрический	1.00	-
246	484760.77	2149149.90	Картометрический	1.00	-
247	484781.28	2149179.53	Картометрический	1.00	-
248	484787.35	2149199.09	Картометрический	1.00	-
249	484788.30	2149226.06	Картометрический	1.00	-
250	484715.39	2149312.70	Картометрический	1.00	-
251	484689.87	2149315.95	Картометрический	1.00	-
252	484667.76	2149309.58	Картометрический	1.00	-
253	484648.09	2149299.66	Картометрический	1.00	-
254	484625.08	2149288.06	Картометрический	1.00	-
255	484596.78	2149272.78	Картометрический	1.00	-
256	484567.77	2149257.11	Картометрический	1.00	-
257	484539.39	2149241.77	Картометрический	1.00	-
258	484524.19	2149232.20	Картометрический	1.00	-
259	484517.97	2149228.92	Картометрический	1.00	-
260	484544.54	2149192.79	Картометрический	1.00	-
261	484507.13	2149166.57	Картометрический	1.00	-
262	484481.77	2149148.60	Картометрический	1.00	-
263	484458.52	2149181.42	Картометрический	1.00	-
264	484429.79	2149143.10	Картометрический	1.00	-
265	484573.50	2148975.74	Картометрический	1.00	-
266	484528.49	2148941.18	Картометрический	1.00	-
267	484500.31	2148921.82	Картометрический	1.00	-

1	2	3	4	5	6
268	484494.29	2148943.82	Картометрический	1.00	-
269	484389.28	2149066.34	Картометрический	1.00	-
270	484312.17	2149004.42	Картометрический	1.00	-
271	484187.50	2149163.70	Картометрический	1.00	-
272	484086.92	2149288.93	Картометрический	1.00	-
273	483950.34	2149167.78	Картометрический	1.00	-
274	483888.64	2149113.06	Картометрический	1.00	-
275	483987.78	2148947.44	Картометрический	1.00	-
276	483900.22	2148851.72	Картометрический	1.00	-
277	483807.24	2149008.75	Картометрический	1.00	-
278	483769.28	2149084.10	Картометрический	1.00	-
279	483690.84	2149231.81	Картометрический	1.00	-
280	483472.47	2149269.67	Картометрический	1.00	-
281	483413.46	2149284.82	Картометрический	1.00	-
282	483258.93	2149521.36	Картометрический	1.00	-
283	483243.02	2149536.35	Картометрический	1.00	-
284	483225.23	2149538.67	Картометрический	1.00	-
285	483207.24	2149533.62	Картометрический	1.00	-
286	483172.83	2149517.21	Картометрический	1.00	-
287	483143.86	2149509.32	Картометрический	1.00	-
288	483110.76	2149497.77	Картометрический	1.00	-
289	483013.63	2149454.56	Картометрический	1.00	-
290	482985.38	2149407.74	Картометрический	1.00	-
291	483046.98	2149295.13	Картометрический	1.00	-
292	483072.65	2149260.54	Картометрический	1.00	-
293	483167.42	2149066.07	Картометрический	1.00	-
294	483220.11	2148963.78	Картометрический	1.00	-
295	483066.27	2148879.83	Картометрический	1.00	-
296	483017.65	2148898.07	Картометрический	1.00	-
297	482938.10	2148858.63	Картометрический	1.00	-
298	482941.20	2148780.86	Картометрический	1.00	-
299	482986.20	2148704.10	Картометрический	1.00	-
300	483028.51	2148631.95	Картометрический	1.00	-
301	483101.81	2148590.54	Картометрический	1.00	-
302	483079.13	2148561.77	Картометрический	1.00	-
303	483065.45	2148497.50	Картометрический	1.00	-
304	483051.08	2148377.57	Картометрический	1.00	-
305	483112.61	2148320.32	Картометрический	1.00	-
306	483175.29	2148337.41	Картометрический	1.00	-
307	483415.73	2148458.96	Картометрический	1.00	-
308	483465.87	2148357.16	Картометрический	1.00	-
309	483438.90	2148338.55	Картометрический	1.00	-
310	483529.30	2148177.50	Картометрический	1.00	-
311	483638.13	2148155.65	Картометрический	1.00	-
312	483682.33	2148116.58	Картометрический	1.00	-
313	483739.35	2148144.58	Картометрический	1.00	-
314	483793.73	2148186.79	Картометрический	1.00	-
315	483807.79	2148190.20	Картометрический	1.00	-

1	2	3	4	5	6
316	483835.14	2148219.76	Картометрический	1.00	-
317	483873.20	2148267.55	Картометрический	1.00	-
318	483880.56	2148270.89	Картометрический	1.00	-
319	483863.80	2148314.69	Картометрический	1.00	-
320	483843.91	2148347.20	Картометрический	1.00	-
321	483833.63	2148358.99	Картометрический	1.00	-
322	484092.61	2148575.95	Картометрический	1.00	-
323	484157.95	2148478.90	Картометрический	1.00	-
324	484050.14	2148384.54	Картометрический	1.00	-
325	484058.18	2148371.76	Картометрический	1.00	-
326	484088.81	2148325.59	Картометрический	1.00	-
327	484111.27	2148327.06	Картометрический	1.00	-
328	484128.57	2148342.52	Картометрический	1.00	-
329	484150.16	2148387.38	Картометрический	1.00	-
330	484212.91	2148434.15	Картометрический	1.00	-
331	484247.33	2148434.84	Картометрический	1.00	-
332	484263.74	2148478.36	Картометрический	1.00	-
333	484296.72	2148528.79	Картометрический	1.00	-
334	484345.03	2148594.24	Картометрический	1.00	-
335	484322.39	2148625.10	Картометрический	1.00	-
336	484321.85	2148655.34	Картометрический	1.00	-
337	484339.97	2148678.75	Картометрический	1.00	-
338	484369.90	2148691.54	Картометрический	1.00	-
339	484420.93	2148722.86	Картометрический	1.00	-
340	484498.93	2148749.79	Картометрический	1.00	-
341	484551.36	2148760.78	Картометрический	1.00	-
342	484569.50	2148782.12	Картометрический	1.00	-
343	484597.50	2148843.12	Картометрический	1.00	-
344	484626.31	2148864.42	Картометрический	1.00	-
345	484627.50	2148883.27	Картометрический	1.00	-
346	484590.21	2148944.67	Картометрический	1.00	-
347	484605.04	2148940.80	Картометрический	1.00	-
348	484632.81	2148909.07	Картометрический	1.00	-
349	484660.89	2148937.05	Картометрический	1.00	-
350	484692.31	2148976.53	Картометрический	1.00	-
351	484728.57	2149004.71	Картометрический	1.00	-
352	484744.85	2149028.62	Картометрический	1.00	-
353	484753.98	2149058.59	Картометрический	1.00	-
354	484783.16	2149097.01	Картометрический	1.00	-
245	484791.22	2149125.69	Картометрический	1.00	-
355	483765.73	2148409.25	Картометрический	1.00	-
356	483723.51	2148464.26	Картометрический	1.00	-
357	483664.74	2148546.78	Картометрический	1.00	-
358	483641.69	2148535.51	Картометрический	1.00	-
359	483586.13	2148506.90	Картометрический	1.00	-
360	483595.35	2148489.75	Картометрический	1.00	-
361	483632.63	2148420.43	Картометрический	1.00	-

1	2	3	4	5	6
362	483680.33	2148351.70	Картометрический	1.00	-
355	483765.73	2148409.25	Картометрический	1.00	-
363	483472.64	2148596.56	Картометрический	1.00	-
364	483421.58	2148678.94	Картометрический	1.00	-
365	483406.49	2148673.65	Картометрический	1.00	-
366	483383.57	2148708.56	Картометрический	1.00	-
367	483346.36	2148686.46	Картометрический	1.00	-
368	483328.80	2148671.34	Картометрический	1.00	-
369	483352.39	2148634.36	Картометрический	1.00	-
370	483299.33	2148601.69	Картометрический	1.00	-
371	483320.30	2148570.87	Картометрический	1.00	-
372	483334.93	2148568.50	Картометрический	1.00	-
373	483341.33	2148559.80	Картометрический	1.00	-
374	483355.03	2148568.90	Картометрический	1.00	-
375	483371.43	2148541.80	Картометрический	1.00	-
376	483412.40	2148561.42	Картометрический	1.00	-
377	483421.47	2148566.48	Картометрический	1.00	-
378	483420.56	2148568.29	Картометрический	1.00	-
379	483424.31	2148570.56	Картометрический	1.00	-
380	483440.12	2148577.97	Картометрический	1.00	-
381	483445.69	2148580.34	Картометрический	1.00	-
363	483472.64	2148596.56	Картометрический	1.00	-
382	483345.08	2147539.35	Картометрический	1.00	-
383	483336.72	2147597.85	Картометрический	1.00	-
384	483336.72	2147650.65	Картометрический	1.00	-
385	483293.80	2147822.72	Картометрический	1.00	-
386	483212.89	2147809.04	Картометрический	1.00	-
387	483211.54	2147761.24	Картометрический	1.00	-
388	483295.30	2147519.90	Картометрический	1.00	-
382	483345.08	2147539.35	Картометрический	1.00	-

3. Сведения о характерных точках части (частей) границы объекта

Обозначение характерных точек части границы	Координаты, м		Метод определения координат характерной точки	Средняя квадратическая погрешность положения характерной точки (Mt), м	Описание обозначения точки на местности (при наличии)
	X	Y			
1	2	3	4	5	6
Часть №					
-	-	-	-	-	-

Раздел 3

Сведения о местоположении измененных (уточненных) границ объекта							
1. Система координат: -							
2. Сведения о характерных точках границ объекта							
Обозначение характерных точек границ	Существующие координаты, м		Измененные (уточненные) координаты, м		Метод определения координат характерной точки	Средняя квадратическая погрешность положения характерной точки (Mt), м	Описание обозначения точки на местности (при наличии)
	X	Y	X	Y			
1	2	3	4	5	6	7	8
-	-	-	-	-	-	-	-
3. Сведения о характерных точках части (частей) границы объекта							
Часть №							
-	-	-	-	-	-	-	-



Векторные данные о границах:

- граница земельного участка
- граница кадастрового участка
- граница кадастрового участка

Проектная документация на строительство объектов
 Объект: «...» (далее — «Объект»). Дата: «...» 2022 г.
 Документ: «...» (далее — «Документ»). Документ подготовлен на основании данных, предоставленных заказчиком.

ОПИСАНИЕ МЕСТОПОЛОЖЕНИЯ ГРАНИЦ

Общественно-деловая зона села Большой Мартын – ОД/5

(наименование объекта, местоположение границ которого описано
(далее - объект)

Раздел 1

Сведения об объекте		
№ п/п	Характеристики объекта	Описание характеристик
1	2	3
1	Местоположение объекта	Воронежская область, Панинский муниципальный район, Криушанское сельское поселение, село Большой Мартын
2	Площадь объекта $\pm$ величина погрешности определения площади ($P \pm \Delta P$)	-
3	Иные характеристики объекта	-

Раздел 2

Сведения о местоположении границ объекта					
1. Система координат: МСК - 36, зона 2					
2. Сведения о характерных точках границ объекта					
Обозначение характерных точек границ	Координаты, м		Метод определения координат характерной точки	Средняя квадратическая погрешность положения характерной точки (Mt), м	Описание обозначения точки на местности (при наличии)
	X	Y			
1	2	3	4	5	6
1	484544.54	2149192.79	Картометрический	1.00	-
2	484517.97	2149228.92	Картометрический	1.00	-
3	484480.34	2149199.60	Картометрический	1.00	-
4	484461.07	2149185.23	Картометрический	1.00	-
5	484458.52	2149181.42	Картометрический	1.00	-
6	484481.77	2149148.60	Картометрический	1.00	-
7	484507.13	2149166.57	Картометрический	1.00	-
1	484544.54	2149192.79	Картометрический	1.00	-
8	484157.95	2148478.90	Картометрический	1.00	-
9	484092.61	2148575.95	Картометрический	1.00	-
10	483833.63	2148358.99	Картометрический	1.00	-
11	483843.91	2148347.20	Картометрический	1.00	-
12	483863.80	2148314.69	Картометрический	1.00	-
13	483880.56	2148270.89	Картометрический	1.00	-
14	483937.28	2148296.66	Картометрический	1.00	-
15	484013.86	2148337.12	Картометрический	1.00	-
16	484058.18	2148371.76	Картометрический	1.00	-
17	484050.14	2148384.54	Картометрический	1.00	-
8	484157.95	2148478.90	Картометрический	1.00	-
18	483765.73	2148409.25	Картометрический	1.00	-
19	483723.51	2148464.26	Картометрический	1.00	-
20	483664.74	2148546.78	Картометрический	1.00	-
21	483641.69	2148535.51	Картометрический	1.00	-
22	483586.13	2148506.90	Картометрический	1.00	-
23	483595.35	2148489.75	Картометрический	1.00	-
24	483632.63	2148420.43	Картометрический	1.00	-
25	483680.33	2148351.70	Картометрический	1.00	-
18	483765.73	2148409.25	Картометрический	1.00	-
26	483472.64	2148596.56	Картометрический	1.00	-
27	483421.58	2148678.94	Картометрический	1.00	-
28	483406.49	2148673.65	Картометрический	1.00	-
29	483383.57	2148708.56	Картометрический	1.00	-

1	2	3	4	5	6
30	483346.36	2148686.46	Картометрический	1.00	-
31	483328.80	2148671.34	Картометрический	1.00	-
32	483352.39	2148634.36	Картометрический	1.00	-
33	483299.33	2148601.69	Картометрический	1.00	-
34	483320.30	2148570.87	Картометрический	1.00	-
35	483334.93	2148568.50	Картометрический	1.00	-
36	483341.33	2148559.80	Картометрический	1.00	-
37	483355.03	2148568.90	Картометрический	1.00	-
38	483371.43	2148541.80	Картометрический	1.00	-
39	483412.40	2148561.42	Картометрический	1.00	-
40	483421.47	2148566.48	Картометрический	1.00	-
41	483420.56	2148568.29	Картометрический	1.00	-
42	483424.31	2148570.56	Картометрический	1.00	-
43	483440.12	2148577.97	Картометрический	1.00	-
44	483445.69	2148580.34	Картометрический	1.00	-
26	483472.64	2148596.56	Картометрический	1.00	-

3. Сведения о характерных точках части (частей) границы объекта

Обозначение характерных точек части границы	Координаты, м		Метод определения координат характерной точки	Средняя квадратическая погрешность положения характерной точки (M _t), м	Описание обозначения точки на местности (при наличии)
	X	Y			
1	2	3	4	5	6
Часть №					
-	-	-	-	-	-

Раздел 3

Сведения о местоположении измененных (уточненных) границ объекта							
1. Система координат: -							
2. Сведения о характерных точках границ объекта							
Обозначение характерных точек границ	Существующие координаты, м		Измененные (уточненные) координаты, м		Метод определения координат характерной точки	Средняя квадратическая погрешность положения характерной точки (Mt), м	Описание обозначения точки на местности (при наличии)
	X	Y	X	Y			
1	2	3	4	5	6	7	8
-	-	-	-	-	-	-	-
3. Сведения о характерных точках части (частей) границы объекта							
Часть №							
-	-	-	-	-	-	-	-

Раздел 4
План границ объекта



Масштаб 1:5000

Используемые условные знаки и обозначения:

- | | |
|---|---|
|  | границы территориальной зоны |
|  | характерная точка границ территориальной зоны |

Руководитель ГУВО «Нормативно-проектный центр»

Подпись  Ю.В. Шалыгина Дата « 12 » апреля 2022 г.

Место для оттиска печати (при наличии) лица, составившего описание местоположения границ объекта



ОПИСАНИЕ МЕСТОПОЛОЖЕНИЯ ГРАНИЦ
Зона улиц, дорог, инженерной и транспортной инфраструктуры
села Большой Мартын – ИТ1/5

(наименование объекта, местоположение границ которого описано
(далее - объект))

Раздел 1

Сведения об объекте		
№ п/п	Характеристики объекта	Описание характеристик
1	2	3
1	Местоположение объекта	Воронежская область, Панинский муниципальный район, Криушанское сельское поселение, село Большой Мартын
2	Площадь объекта $\pm$ величина погрешности определения площади ($P \pm \Delta P$)	-
3	Иные характеристики объекта	-

Раздел 2

Сведения о местоположении границ объекта					
1. Система координат: МСК - 36, зона 2					
2. Сведения о характерных точках границ объекта					
Обозначение характерных точек границ	Координаты, м		Метод определения координат характерной точки	Средняя квадратическая погрешность положения характерной точки (Мт), м	Описание обозначения точки на местности (при наличии)
	X	Y			
1	2	3	4	5	6
1	485848.97	2148548.86	Аналитический	0.50	-
2	485842.34	2148571.09	Аналитический	0.50	-
3	485817.76	2148551.83	Картометрический	1.00	-
4	485802.02	2148542.62	Картометрический	1.00	-
5	485787.66	2148536.96	Картометрический	1.00	-
6	485769.09	2148529.53	Картометрический	1.00	-
7	485743.90	2148522.23	Картометрический	1.00	-
8	485719.73	2148516.82	Картометрический	1.00	-
9	485694.49	2148515.17	Картометрический	1.00	-
10	485674.52	2148516.15	Картометрический	1.00	-
11	485650.42	2148532.43	Картометрический	1.00	-
12	485624.30	2148550.04	Картометрический	1.00	-
13	485605.65	2148564.00	Картометрический	1.00	-
14	485587.08	2148582.96	Картометрический	1.00	-
15	485576.76	2148598.00	Картометрический	1.00	-
16	485564.57	2148615.77	Картометрический	1.00	-
17	485548.60	2148640.49	Картометрический	1.00	-
18	485527.30	2148671.42	Картометрический	1.00	-
19	485500.70	2148705.45	Картометрический	1.00	-
20	485484.32	2148728.03	Картометрический	1.00	-
21	485468.57	2148749.76	Картометрический	1.00	-
22	485450.74	2148774.34	Картометрический	1.00	-
23	485433.11	2148798.65	Картометрический	1.00	-
24	485414.97	2148823.60	Картометрический	1.00	-
25	485398.72	2148845.94	Картометрический	1.00	-
26	485382.21	2148868.65	Картометрический	1.00	-
27	485381.83	2148872.36	Картометрический	1.00	-
28	485389.55	2148879.36	Картометрический	1.00	-
29	485380.49	2148889.35	Картометрический	1.00	-
30	485373.43	2148882.91	Картометрический	1.00	-
31	485369.20	2148882.89	Картометрический	1.00	-
32	485351.59	2148905.81	Картометрический	1.00	-
33	485361.25	2148914.05	Картометрический	1.00	-
34	485355.26	2148921.74	Картометрический	1.00	-
35	485343.87	2148915.39	Картометрический	1.00	-

1	2	3	4	5	6
36	485331.72	2148931.58	Картометрический	1.00	-
37	485318.45	2148947.81	Картометрический	1.00	-
38	485302.23	2148967.66	Картометрический	1.00	-
39	485282.93	2148991.28	Картометрический	1.00	-
40	485253.38	2149028.21	Картометрический	1.00	-
41	485237.95	2149044.28	Картометрический	1.00	-
42	485219.96	2149063.03	Картометрический	1.00	-
43	485211.22	2149072.81	Картометрический	1.00	-
44	485230.12	2149090.93	Картометрический	1.00	-
45	485221.45	2149102.44	Картометрический	1.00	-
46	485199.71	2149086.06	Картометрический	1.00	-
47	485194.84	2149087.64	Картометрический	1.00	-
48	485164.06	2149112.42	Картометрический	1.00	-
49	485140.63	2149129.69	Картометрический	1.00	-
50	485120.53	2149135.46	Картометрический	1.00	-
51	485090.02	2149153.17	Картометрический	1.00	-
52	485060.68	2149173.47	Картометрический	1.00	-
53	485041.43	2149185.93	Картометрический	1.00	-
54	485019.20	2149197.70	Картометрический	1.00	-
55	484999.78	2149203.11	Картометрический	1.00	-
56	484979.78	2149213.22	Картометрический	1.00	-
57	484959.97	2149226.03	Картометрический	1.00	-
58	484934.29	2149239.07	Картометрический	1.00	-
59	484906.72	2149253.07	Картометрический	1.00	-
60	484878.31	2149267.49	Картометрический	1.00	-
61	484850.29	2149281.72	Картометрический	1.00	-
62	484821.01	2149294.46	Картометрический	1.00	-
63	484789.10	2149308.35	Картометрический	1.00	-
64	484751.28	2149323.70	Картометрический	1.00	-
65	484734.46	2149329.48	Картометрический	1.00	-
66	484739.33	2149331.87	Картометрический	1.00	-
67	484758.00	2149333.13	Картометрический	1.00	-
68	484748.41	2149351.53	Картометрический	1.00	-
69	484730.03	2149348.16	Картометрический	1.00	-
70	484710.44	2149334.76	Картометрический	1.00	-
71	484703.01	2149335.37	Картометрический	1.00	-
72	484681.97	2149336.33	Картометрический	1.00	-
73	484655.20	2149327.32	Картометрический	1.00	-
74	484614.51	2149304.45	Картометрический	1.00	-
75	484586.47	2149288.87	Картометрический	1.00	-
76	484559.76	2149274.03	Картометрический	1.00	-
77	484531.32	2149258.23	Картометрический	1.00	-
78	484503.34	2149242.47	Картометрический	1.00	-
79	484489.23	2149247.37	Картометрический	1.00	-
80	484468.58	2149234.20	Картометрический	1.00	-
81	484470.83	2149216.28	Картометрический	1.00	-
82	484480.34	2149199.60	Картометрический	1.00	-
83	484517.97	2149228.92	Картометрический	1.00	-

1	2	3	4	5	6
84	484524.19	2149232.20	Картометрический	1.00	-
85	484539.39	2149241.77	Картометрический	1.00	-
86	484567.77	2149257.11	Картометрический	1.00	-
87	484596.78	2149272.78	Картометрический	1.00	-
88	484625.08	2149288.06	Картометрический	1.00	-
89	484648.09	2149299.66	Картометрический	1.00	-
90	484667.76	2149309.58	Картометрический	1.00	-
91	484689.87	2149315.95	Картометрический	1.00	-
92	484715.39	2149312.70	Картометрический	1.00	-
93	484739.61	2149302.85	Картометрический	1.00	-
94	484762.22	2149293.65	Картометрический	1.00	-
95	484793.05	2149276.05	Картометрический	1.00	-
96	484830.13	2149254.87	Картометрический	1.00	-
97	484859.69	2149240.25	Картометрический	1.00	-
98	484887.27	2149226.60	Картометрический	1.00	-
99	484913.79	2149213.48	Картометрический	1.00	-
100	484941.55	2149199.75	Картометрический	1.00	-
101	484981.88	2149185.77	Картометрический	1.00	-
102	485009.89	2149172.00	Картометрический	1.00	-
103	485035.36	2149159.47	Картометрический	1.00	-
104	485067.30	2149140.56	Картометрический	1.00	-
105	485097.99	2149122.38	Картометрический	1.00	-
106	485114.57	2149106.51	Картометрический	1.00	-
107	485145.82	2149088.15	Картометрический	1.00	-
108	485157.75	2149088.48	Картометрический	1.00	-
109	485178.56	2149072.64	Картометрический	1.00	-
110	485175.49	2149062.88	Картометрический	1.00	-
111	485162.61	2149045.47	Картометрический	1.00	-
112	485172.52	2149038.83	Картометрический	1.00	-
113	485190.13	2149054.73	Картометрический	1.00	-
114	485200.20	2149056.31	Картометрический	1.00	-
115	485216.63	2149038.93	Картометрический	1.00	-
116	485234.38	2149020.15	Картометрический	1.00	-
117	485251.26	2149001.19	Картометрический	1.00	-
118	485269.29	2148980.93	Картометрический	1.00	-
119	485290.72	2148955.01	Картометрический	1.00	-
120	485314.08	2148926.76	Картометрический	1.00	-
121	485330.11	2148905.99	Картометрический	1.00	-
122	485348.58	2148882.04	Картометрический	1.00	-
123	485360.82	2148866.07	Картометрический	1.00	-
124	485374.65	2148848.01	Картометрический	1.00	-
125	485396.79	2148819.11	Картометрический	1.00	-
126	485418.88	2148790.27	Картометрический	1.00	-
127	485436.23	2148766.38	Картометрический	1.00	-
128	485453.88	2148742.07	Картометрический	1.00	-
129	485472.00	2148717.12	Картометрический	1.00	-
130	485490.02	2148692.31	Картометрический	1.00	-
131	485507.47	2148669.23	Картометрический	1.00	-


1	2	3	4	5	6
132	485527.15	2148643.22	Картометрический	1.00	-
133	485542.63	2148620.98	Картометрический	1.00	-
134	485557.60	2148599.48	Картометрический	1.00	-
135	485578.49	2148570.47	Картометрический	1.00	-
136	485596.74	2148548.01	Картометрический	1.00	-
137	485613.83	2148531.45	Картометрический	1.00	-
138	485637.49	2148510.05	Картометрический	1.00	-
139	485660.43	2148498.01	Картометрический	1.00	-
140	485676.98	2148492.31	Картометрический	1.00	-
141	485669.64	2148462.37	Картометрический	1.00	-
142	485691.28	2148462.19	Картометрический	1.00	-
143	485698.18	2148490.40	Картометрический	1.00	-
144	485713.40	2148491.18	Картометрический	1.00	-
145	485744.42	2148496.64	Картометрический	1.00	-
146	485780.95	2148508.28	Картометрический	1.00	-
147	485806.72	2148521.63	Картометрический	1.00	-
148	485843.86	2148545.22	Картометрический	1.00	-
1	485848.97	2148548.86	Аналитический	0.50	-

3. Сведения о характерных точках части (частей) границы объекта

Обозначение характерных точек части границы	Координаты, м		Метод определения координат характерной точки	Средняя квадратическая погрешность положения характерной точки (Mt), м	Описание обозначения точки на местности (при наличии)
	X	Y			
1	2	3	4	5	6
Часть №					
-	-	-	-	-	-

Раздел 3

Сведения о местоположении измененных (уточненных) границ объекта							
1. Система координат: -							
2. Сведения о характерных точках границ объекта							
Обозначение характерных точек границ	Существующие координаты, м		Измененные (уточненные) координаты, м		Метод определения координат характерной точки	Средняя квадратическая погрешность положения характерной точки (Mt), м	Описание обозначения точки на местности (при наличии)
	X	Y	X	Y			
1	2	3	4	5	6	7	8
-	-	-	-	-	-	-	-
3. Сведения о характерных точках части (частей) границы объекта							
Часть №							
-	-	-	-	-	-	-	-

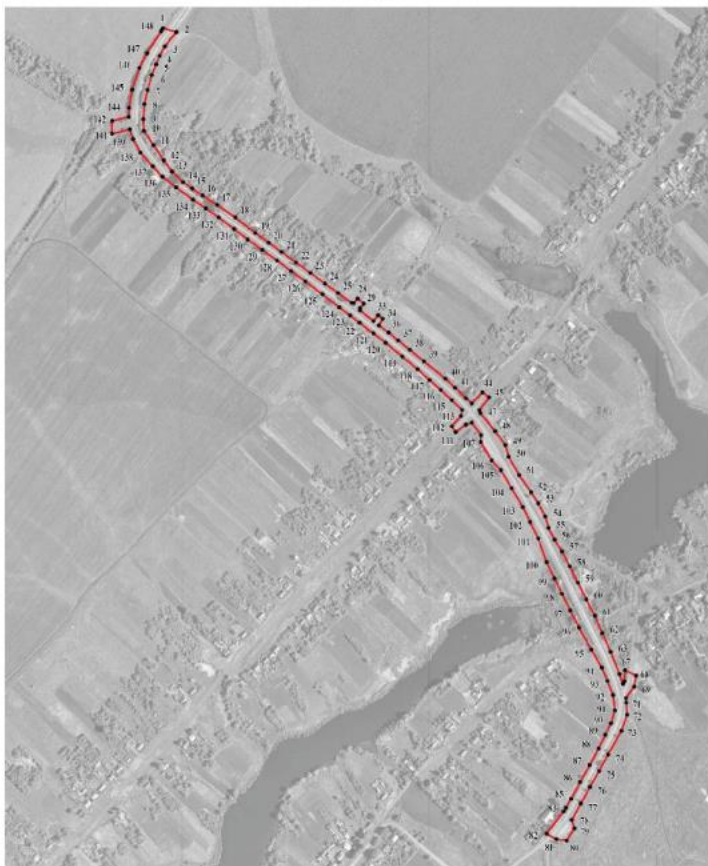

Масштаб 1:5000

Используемые условные знаки и обозначения:

	границы территориальной зоны
	характерная точка границ территориальной зоны

Руководитель БУВО «Нормативно-проектный центр»

Подпись Ю.В.Шалыгина Дата « 12 » апреля 2022г.

Место для отвода печати (при наличии) лица, составившего описание местоположения границ объекта



ОПИСАНИЕ МЕСТОПОЛОЖЕНИЯ ГРАНИЦ

Зона сельскохозяйственного использования в границах населенного пункта
села Большой Мартын – СХ1/5

(наименование объекта, местоположение границ которого описано
(далее - объект))

Раздел 1

Сведения об объекте		
№ п/п	Характеристики объекта	Описание характеристик
1	2	3
1	Местоположение объекта	Воронежская область, Панинский муниципальный район, Криушанское сельское поселение, село Большой Мартын
2	Площадь объекта $\pm$ величина погрешности определения площади ($P \pm \Delta P$)	-
3	Иные характеристики объекта	-

Раздел 2

Сведения о местоположении границ объекта					
1. Система координат: МСК - 36, зона 2					
2. Сведения о характерных точках границ объекта					
Обозначение характерных точек границ	Координаты, м		Метод определения координат характерной точки	Средняя квадратическая погрешность положения характерной точки (Mt), м	Описание обозначения точки на местности (при наличии)
	X	Y			
1	2	3	4	5	6
1	486091.26	2149491.93	Картометрический	1.00	-
2	486237.41	2149633.66	Картометрический	1.00	-
3	486059.06	2149667.95	Картометрический	1.00	-
4	486011.10	2149692.11	Картометрический	1.00	-
5	486001.08	2149697.16	Картометрический	1.00	-
6	485889.09	2149707.78	Картометрический	1.00	-
7	485754.79	2149830.68	Картометрический	1.00	-
8	485687.88	2149869.04	Картометрический	1.00	-
9	485638.71	2149892.50	Картометрический	1.00	-
10	485557.92	2149902.27	Картометрический	1.00	-
11	485382.59	2149888.08	Картометрический	1.00	-
12	485370.80	2149876.64	Картометрический	1.00	-
13	485363.86	2149847.38	Картометрический	1.00	-
14	485330.25	2149812.26	Картометрический	1.00	-
15	485245.69	2149773.18	Картометрический	1.00	-
16	485241.96	2149752.56	Картометрический	1.00	-
17	485262.31	2149677.86	Картометрический	1.00	-
18	485242.40	2149618.32	Картометрический	1.00	-
19	485241.64	2149584.95	Картометрический	1.00	-
20	485247.80	2149551.77	Картометрический	1.00	-
21	485202.56	2149500.08	Картометрический	1.00	-
22	485202.69	2149465.88	Картометрический	1.00	-
23	485219.94	2149438.14	Картометрический	1.00	-
24	485323.39	2149393.93	Картометрический	1.00	-
25	485362.96	2149372.77	Картометрический	1.00	-
26	485430.39	2149346.39	Картометрический	1.00	-
27	485428.17	2149333.51	Картометрический	1.00	-
28	485391.74	2149335.93	Картометрический	1.00	-
29	485395.82	2149314.67	Картометрический	1.00	-
30	485432.21	2149274.16	Картометрический	1.00	-
31	485383.50	2149245.77	Картометрический	1.00	-
32	485372.92	2149238.08	Картометрический	1.00	-
33	485330.36	2149201.71	Картометрический	1.00	-
34	485379.16	2149163.20	Картометрический	1.00	-
35	485500.33	2149013.54	Картометрический	1.00	-

1	2	3	4	5	6
36	485554.27	2148943.64	Картометрический	1.00	-
37	485604.41	2148833.11	Картометрический	1.00	-
38	485681.13	2148650.02	Картометрический	1.00	-
39	485763.96	2148705.76	Картометрический	1.00	-
40	485699.87	2148796.22	Картометрический	1.00	-
41	485676.68	2148829.01	Картометрический	1.00	-
42	485653.10	2148871.27	Картометрический	1.00	-
43	485631.42	2148927.58	Картометрический	1.00	-
44	485625.73	2148962.66	Картометрический	1.00	-
45	485621.72	2148977.14	Картометрический	1.00	-
46	485590.41	2149006.62	Картометрический	1.00	-
47	485567.60	2149034.30	Картометрический	1.00	-
48	485554.52	2149059.19	Картометрический	1.00	-
49	485557.22	2149076.12	Картометрический	1.00	-
50	485468.58	2149189.74	Картометрический	1.00	-
51	485436.25	2149263.13	Картометрический	1.00	-
52	485507.92	2149311.72	Картометрический	1.00	-
53	485371.56	2149435.17	Картометрический	1.00	-
54	485429.68	2149515.69	Картометрический	1.00	-
55	485604.88	2149679.38	Картометрический	1.00	-
56	485532.89	2149762.62	Картометрический	1.00	-
57	485340.79	2149592.42	Картометрический	1.00	-
58	485270.90	2149653.96	Картометрический	1.00	-
59	485278.12	2149680.55	Картометрический	1.00	-
60	485273.18	2149708.66	Картометрический	1.00	-
61	485282.30	2149729.93	Картометрический	1.00	-
62	485429.68	2149868.19	Картометрический	1.00	-
63	485458.54	2149851.10	Картометрический	1.00	-
64	485524.26	2149890.22	Картометрический	1.00	-
65	485577.44	2149892.50	Картометрический	1.00	-
66	485648.09	2149868.57	Картометрический	1.00	-
67	485726.72	2149823.75	Картометрический	1.00	-
68	485816.47	2149738.84	Картометрический	1.00	-
69	485863.46	2149681.69	Картометрический	1.00	-
70	485891.57	2149668.77	Картометрический	1.00	-
71	485916.64	2149636.87	Картометрический	1.00	-
72	485940.57	2149645.60	Картометрический	1.00	-
73	485961.08	2149648.26	Картометрический	1.00	-
74	485981.21	2149644.46	Картометрический	1.00	-
75	486001.73	2149630.79	Картометрический	1.00	-
76	486024.52	2149608.76	Картометрический	1.00	-
1	486091.26	2149491.93	Картометрический	1.00	-
77	485120.53	2149135.46	Картометрический	1.00	-
78	485068.54	2149244.74	Картометрический	1.00	-
79	485189.61	2149358.44	Картометрический	1.00	-
80	485234.33	2149374.49	Картометрический	1.00	-
81	485186.44	2149387.53	Картометрический	1.00	-

1	2	3	4	5	6
82	485143.50	2149412.98	Картометрический	1.00	-
83	485132.67	2149408.44	Картометрический	1.00	-
84	485115.20	2149365.72	Картометрический	1.00	-
85	485080.24	2149319.00	Картометрический	1.00	-
86	485036.92	2149295.39	Картометрический	1.00	-
87	484959.70	2149266.60	Картометрический	1.00	-
88	484907.43	2149366.85	Картометрический	1.00	-
89	484948.87	2149388.76	Картометрический	1.00	-
90	484955.38	2149405.60	Картометрический	1.00	-
91	484940.33	2149467.28	Картометрический	1.00	-
92	484945.28	2149475.97	Картометрический	1.00	-
93	484927.14	2149484.93	Картометрический	1.00	-
94	484889.15	2149399.46	Картометрический	1.00	-
95	484861.66	2149361.81	Картометрический	1.00	-
96	484785.84	2149355.78	Картометрический	1.00	-
97	484719.08	2149400.82	Картометрический	1.00	-
98	484649.12	2149449.08	Картометрический	1.00	-
99	484589.24	2149543.22	Картометрический	1.00	-
100	484590.41	2149591.99	Картометрический	1.00	-
101	484705.77	2149703.73	Картометрический	1.00	-
102	484753.94	2149803.38	Картометрический	1.00	-
103	484796.64	2149853.29	Картометрический	1.00	-
104	484798.59	2149875.57	Картометрический	1.00	-
105	484692.25	2149978.19	Картометрический	1.00	-
106	484617.29	2150033.85	Картометрический	1.00	-
107	484538.90	2149957.15	Картометрический	1.00	-
108	484448.13	2149875.18	Картометрический	1.00	-
109	484454.41	2149861.94	Картометрический	1.00	-
110	484495.21	2149898.83	Картометрический	1.00	-
111	484545.51	2149843.19	Картометрический	1.00	-
112	484504.71	2149806.31	Картометрический	1.00	-
113	484529.28	2149781.40	Картометрический	1.00	-
114	484407.38	2149673.27	Картометрический	1.00	-
115	484392.79	2149689.54	Картометрический	1.00	-
116	484371.60	2149720.90	Картометрический	1.00	-
117	484310.82	2149650.21	Картометрический	1.00	-
118	484269.80	2149625.46	Картометрический	1.00	-
119	484408.80	2149352.04	Картометрический	1.00	-
120	484187.50	2149163.70	Картометрический	1.00	-
121	484312.17	2149004.42	Картометрический	1.00	-
122	484389.28	2149066.34	Картометрический	1.00	-
123	484494.29	2148943.82	Картометрический	1.00	-
124	484500.31	2148921.82	Картометрический	1.00	-
125	484528.49	2148941.18	Картометрический	1.00	-
126	484573.50	2148975.74	Картометрический	1.00	-
127	484429.79	2149143.10	Картометрический	1.00	-
128	484458.52	2149181.42	Картометрический	1.00	-
129	484461.07	2149185.23	Картометрический	1.00	-

1	2	3	4	5	6
130	484480.34	2149199.60	Картометрический	1.00	-
131	484470.83	2149216.28	Картометрический	1.00	-
132	484468.58	2149234.20	Картометрический	1.00	-
133	484489.23	2149247.37	Картометрический	1.00	-
134	484503.34	2149242.47	Картометрический	1.00	-
135	484531.32	2149258.23	Картометрический	1.00	-
136	484559.76	2149274.03	Картометрический	1.00	-
137	484586.47	2149288.87	Картометрический	1.00	-
138	484614.51	2149304.45	Картометрический	1.00	-
139	484655.20	2149327.32	Картометрический	1.00	-
140	484681.97	2149336.33	Картометрический	1.00	-
141	484703.01	2149335.37	Картометрический	1.00	-
142	484710.44	2149334.76	Картометрический	1.00	-
143	484730.03	2149348.16	Картометрический	1.00	-
144	484748.41	2149351.53	Картометрический	1.00	-
145	484758.00	2149333.13	Картометрический	1.00	-
146	484739.33	2149331.87	Картометрический	1.00	-
147	484734.46	2149329.48	Картометрический	1.00	-
148	484751.28	2149323.70	Картометрический	1.00	-
149	484789.10	2149308.35	Картометрический	1.00	-
150	484821.01	2149294.46	Картометрический	1.00	-
151	484850.29	2149281.72	Картометрический	1.00	-
152	484878.31	2149267.49	Картометрический	1.00	-
153	484906.72	2149253.07	Картометрический	1.00	-
154	484934.29	2149239.07	Картометрический	1.00	-
155	484959.97	2149226.03	Картометрический	1.00	-
156	484979.78	2149213.22	Картометрический	1.00	-
157	484999.78	2149203.11	Картометрический	1.00	-
158	485019.20	2149197.70	Картометрический	1.00	-
159	485041.43	2149185.93	Картометрический	1.00	-
160	485060.68	2149173.47	Картометрический	1.00	-
161	485090.02	2149153.17	Картометрический	1.00	-
77	485120.53	2149135.46	Картометрический	1.00	-
162	484689.83	2148853.33	Картометрический	1.00	-
163	484710.63	2148879.07	Картометрический	1.00	-
164	484760.01	2148917.44	Картометрический	1.00	-
165	484793.05	2148931.11	Картометрический	1.00	-
166	484805.21	2148978.59	Картометрический	1.00	-
167	484828.00	2148999.48	Картометрический	1.00	-
168	484898.27	2149036.71	Картометрический	1.00	-
169	484921.06	2149084.19	Картометрический	1.00	-
170	485009.89	2149172.00	Картометрический	1.00	-
171	484981.88	2149185.77	Картометрический	1.00	-
172	484941.55	2149199.75	Картометрический	1.00	-
173	484913.79	2149213.48	Картометрический	1.00	-
174	484887.27	2149226.60	Картометрический	1.00	-
175	484859.69	2149240.25	Картометрический	1.00	-

1	2	3	4	5	6
176	484830.13	2149254.87	Картометрический	1.00	-
177	484793.05	2149276.05	Картометрический	1.00	-
178	484762.22	2149293.65	Картометрический	1.00	-
179	484739.61	2149302.85	Картометрический	1.00	-
180	484715.39	2149312.70	Картометрический	1.00	-
181	484788.30	2149226.06	Картометрический	1.00	-
182	484787.35	2149199.09	Картометрический	1.00	-
183	484781.28	2149179.53	Картометрический	1.00	-
184	484760.77	2149149.90	Картометрический	1.00	-
185	484791.22	2149125.69	Картометрический	1.00	-
186	484822.38	2149236.60	Картометрический	1.00	-
187	484884.13	2149202.94	Картометрический	1.00	-
188	484891.26	2149160.67	Картометрический	1.00	-
189	484872.76	2149082.35	Картометрический	1.00	-
190	484852.13	2149047.59	Картометрический	1.00	-
191	484768.46	2148977.75	Картометрический	1.00	-
192	484728.20	2148933.04	Картометрический	1.00	-
193	484704.73	2148906.75	Картометрический	1.00	-
162	484689.83	2148853.33	Картометрический	1.00	-
194	484221.07	2147463.66	Картометрический	1.00	-
195	484156.43	2147564.04	Картометрический	1.00	-
196	484101.35	2147550.75	Картометрический	1.00	-
197	483995.75	2147485.03	Картометрический	1.00	-
198	483919.78	2147611.90	Картометрический	1.00	-
199	483872.68	2147719.40	Картометрический	1.00	-
200	483757.97	2147653.30	Картометрический	1.00	-
201	483715.81	2147717.50	Картометрический	1.00	-
202	483765.57	2147776.38	Картометрический	1.00	-
203	483976.38	2147891.85	Картометрический	1.00	-
204	483997.65	2147973.52	Картометрический	1.00	-
205	484070.58	2148033.91	Картометрический	1.00	-
206	484104.77	2148057.08	Картометрический	1.00	-
207	484066.80	2148100.10	Картометрический	1.00	-
208	484054.86	2148093.79	Картометрический	1.00	-
209	484044.29	2148100.34	Картометрический	1.00	-
210	484006.16	2148135.18	Картометрический	1.00	-
211	483966.60	2148151.65	Картометрический	1.00	-
212	483934.23	2148133.27	Картометрический	1.00	-
213	483893.76	2148068.24	Картометрический	1.00	-
214	483858.45	2148077.57	Картометрический	1.00	-
215	483815.87	2148110.69	Картометрический	1.00	-
216	483776.72	2148106.10	Картометрический	1.00	-
217	483738.87	2148075.67	Картометрический	1.00	-
218	483691.11	2148045.71	Картометрический	1.00	-
219	483654.99	2148039.99	Картометрический	1.00	-
220	483608.14	2148056.15	Картометрический	1.00	-
221	483589.55	2148051.44	Картометрический	1.00	-

1	2	3	4	5	6
222	483579.26	2148030.75	Картометрический	1.00	-
223	483583.55	2147977.04	Картометрический	1.00	-
224	483586.87	2147943.97	Картометрический	1.00	-
225	483572.45	2147929.26	Картометрический	1.00	-
226	483536.99	2147923.16	Картометрический	1.00	-
227	483469.34	2147933.81	Картометрический	1.00	-
228	483448.73	2147918.33	Картометрический	1.00	-
229	483417.38	2147886.08	Картометрический	1.00	-
230	483369.16	2147859.31	Картометрический	1.00	-
231	483341.89	2147836.53	Картометрический	1.00	-
232	483316.47	2147838.92	Картометрический	1.00	-
233	483302.07	2147853.00	Картометрический	1.00	-
234	483282.69	2147846.92	Картометрический	1.00	-
235	483254.03	2147846.77	Картометрический	1.00	-
236	483236.71	2147852.80	Картометрический	1.00	-
237	483211.60	2147867.88	Картометрический	1.00	-
238	483191.85	2147870.17	Картометрический	1.00	-
239	483134.94	2147840.54	Картометрический	1.00	-
240	483165.93	2147798.32	Картометрический	1.00	-
241	483211.54	2147761.24	Картометрический	1.00	-
242	483212.89	2147809.04	Картометрический	1.00	-
243	483293.80	2147822.72	Картометрический	1.00	-
244	483336.72	2147650.65	Картометрический	1.00	-
245	483336.72	2147597.85	Картометрический	1.00	-
246	483345.08	2147539.35	Картометрический	1.00	-
247	483295.30	2147519.90	Картометрический	1.00	-
248	483325.81	2147455.46	Картометрический	1.00	-
249	483355.30	2147449.17	Картометрический	1.00	-
250	483457.09	2147525.83	Картометрический	1.00	-
251	483546.26	2147592.97	Картометрический	1.00	-
252	483672.53	2147390.05	Картометрический	1.00	-
253	483834.49	2147512.79	Картометрический	1.00	-
254	483893.28	2147412.96	Картометрический	1.00	-
255	483972.69	2147288.61	Картометрический	1.00	-
194	484221.07	2147463.66	Картометрический	1.00	-
256	484088.81	2148325.59	Картометрический	1.00	-
257	484058.18	2148371.76	Картометрический	1.00	-
258	484013.86	2148337.12	Картометрический	1.00	-
259	483937.28	2148296.66	Картометрический	1.00	-
260	484001.07	2148276.17	Картометрический	1.00	-
261	484018.35	2148277.49	Картометрический	1.00	-
262	484034.86	2148305.31	Картометрический	1.00	-
263	484057.84	2148318.76	Картометрический	1.00	-
256	484088.81	2148325.59	Картометрический	1.00	-
264	483950.34	2149167.78	Картометрический	1.00	-
265	483848.30	2149297.04	Картометрический	1.00	-

1	2	3	4	5	6
266	483747.77	2149237.14	Картометрический	1.00	-
267	483690.84	2149231.81	Картометрический	1.00	-
268	483769.28	2149084.10	Картометрический	1.00	-
269	483866.23	2149153.32	Картометрический	1.00	-
270	483888.64	2149113.06	Картометрический	1.00	-
264	483950.34	2149167.78	Картометрический	1.00	-
271	483066.27	2148879.83	Картометрический	1.00	-
272	483014.37	2148986.43	Картометрический	1.00	-
273	483167.42	2149066.07	Картометрический	1.00	-
274	483072.65	2149260.54	Картометрический	1.00	-
275	483072.35	2149228.89	Картометрический	1.00	-
276	483011.97	2149077.24	Картометрический	1.00	-
277	482938.10	2148858.63	Картометрический	1.00	-
278	483017.65	2148898.06	Картометрический	1.00	-
271	483066.27	2148879.83	Картометрический	1.00	-

3. Сведения о характерных точках части (частей) границы объекта

Обозначение характерных точек части границы	Координаты, м		Метод определения координат характерной точки	Средняя квадратическая погрешность положения характерной точки (M _t), м	Описание обозначения точки на местности (при наличии)
	X	Y			
1	2	3	4	5	6
Часть №					
-	-	-	-	-	-

Раздел 3

Сведения о местоположении измененных (уточненных) границ объекта							
1. Система координат: -							
2. Сведения о характерных точках границ объекта							
Обозначение характерных точек границ	Существующие координаты, м		Измененные (уточненные) координаты, м		Метод определения координат характерной точки	Средняя квадратическая погрешность положения характерной точки (Mt), м	Описание обозначения точки на местности (при наличии)
	X	Y	X	Y			
1	2	3	4	5	6	7	8
-	-	-	-	-	-	-	-
3. Сведения о характерных точках части (частей) границы объекта							
Часть №							
-	-	-	-	-	-	-	-

ОПИСАНИЕ МЕСТОПОЛОЖЕНИЯ ГРАНИЦ

Зона сельскохозяйственного производства села Большой Мартын – СХ2/5

(наименование объекта, местоположение границ которого описано
(далее - объект)

Раздел 1

Сведения об объекте		
№ п/п	Характеристики объекта	Описание характеристик
1	2	3
1	Местоположение объекта	Воронежская область, Панинский муниципальный район, Криушанское сельское поселение, село Большой Мартын
2	Площадь объекта $\pm$ величина погрешности определения площади ($P \pm \Delta P$)	-
3	Иные характеристики объекта	-

Раздел 2

Сведения о местоположении границ объекта					
1. Система координат: МСК - 36, зона 2					
2. Сведения о характерных точках границ объекта					
Обозначение характерных точек границ	Координаты, м		Метод определения координат характерной точки	Средняя квадратическая погрешность положения характерной точки (Mt), м	Описание обозначения точки на местности (при наличии)
	X	Y			
1	2	3	4	5	6
1	486531.97	2149324.37	Картометрический	1.00	-
2	486521.12	2149378.71	Картометрический	1.00	-
3	486499.21	2149447.37	Картометрический	1.00	-
4	486510.92	2149491.30	Картометрический	1.00	-
5	486535.46	2149510.78	Картометрический	1.00	-
6	486481.78	2149631.63	Картометрический	1.00	-
7	486476.17	2149644.27	Картометрический	1.00	-
8	486427.62	2149609.67	Картометрический	1.00	-
9	486357.11	2149619.45	Картометрический	1.00	-
10	486320.07	2149639.03	Картометрический	1.00	-
11	486237.41	2149633.66	Картометрический	1.00	-
12	486091.26	2149491.93	Картометрический	1.00	-
13	486072.15	2149473.40	Картометрический	1.00	-
14	486118.91	2149442.05	Картометрический	1.00	-
15	486303.91	2149167.56	Картометрический	1.00	-
16	486343.30	2149210.47	Картометрический	1.00	-
1	486531.97	2149324.37	Картометрический	1.00	-
17	484545.51	2149843.19	Картометрический	1.00	-
18	484495.21	2149898.83	Картометрический	1.00	-
19	484454.41	2149861.94	Картометрический	1.00	-
20	484504.71	2149806.31	Картометрический	1.00	-
17	484545.51	2149843.19	Картометрический	1.00	-
21	484408.80	2149352.04	Картометрический	1.00	-
22	484269.80	2149625.46	Картометрический	1.00	-
23	484164.87	2149572.56	Картометрический	1.00	-
24	484107.92	2149537.28	Картометрический	1.00	-
25	483970.88	2149427.03	Картометрический	1.00	-
26	483879.98	2149330.55	Картометрический	1.00	-
27	483863.74	2149306.24	Картометрический	1.00	-
28	483848.30	2149297.04	Картометрический	1.00	-
29	483950.34	2149167.78	Картометрический	1.00	-
30	484086.92	2149288.93	Картометрический	1.00	-
31	484187.50	2149163.70	Картометрический	1.00	-

1	2	3	4	5	6
21	484408.80	2149352.04	Картометрический	1.00	-
32	483682.33	2148116.58	Картометрический	1.00	-
33	483638.13	2148155.65	Картометрический	1.00	-
34	483529.30	2148177.49	Картометрический	1.00	-
35	483438.90	2148338.55	Картометрический	1.00	-
36	483465.87	2148357.16	Картометрический	1.00	-
37	483415.73	2148458.96	Картометрический	1.00	-
38	483175.29	2148337.41	Картометрический	1.00	-
39	483112.61	2148320.32	Картометрический	1.00	-
40	483051.08	2148377.57	Картометрический	1.00	-
41	483049.64	2148365.49	Картометрический	1.00	-
42	482999.12	2148389.36	Картометрический	1.00	-
43	482938.34	2148406.19	Картометрический	1.00	-
44	482912.89	2148380.06	Картометрический	1.00	-
45	482884.12	2148346.17	Картометрический	1.00	-
46	482841.96	2148239.33	Картометрический	1.00	-
47	482829.47	2148208.60	Картометрический	1.00	-
48	482805.53	2148149.71	Картометрический	1.00	-
49	482779.34	2148116.72	Картометрический	1.00	-
50	482745.32	2148086.16	Картометрический	1.00	-
51	482725.57	2148031.05	Картометрический	1.00	-
52	482710.02	2147982.01	Картометрический	1.00	-
53	482759.42	2148022.27	Картометрический	1.00	-
54	482792.20	2148024.59	Картометрический	1.00	-
55	482826.19	2148008.12	Картометрический	1.00	-
56	482869.72	2147989.25	Картометрический	1.00	-
57	482906.84	2147990.80	Картометрический	1.00	-
58	482922.53	2147982.53	Картометрический	1.00	-
59	482974.35	2147983.49	Картометрический	1.00	-
60	483007.11	2147987.52	Картометрический	1.00	-
61	483058.20	2147932.02	Картометрический	1.00	-
62	483112.07	2147914.21	Картометрический	1.00	-
63	483129.40	2147938.57	Картометрический	1.00	-
64	483154.48	2147959.97	Картометрический	1.00	-
65	483191.58	2147963.17	Картометрический	1.00	-
66	483234.49	2147944.83	Картометрический	1.00	-
67	483260.03	2147938.15	Картометрический	1.00	-
68	483275.52	2147942.28	Картометрический	1.00	-
69	483307.43	2147978.60	Картометрический	1.00	-
70	483507.31	2148026.57	Картометрический	1.00	-
71	483506.67	2148053.13	Картометрический	1.00	-
72	483518.62	2148100.61	Картометрический	1.00	-
73	483545.45	2148121.98	Картометрический	1.00	-
74	483591.43	2148122.66	Картометрический	1.00	-
75	483660.83	2148111.84	Картометрический	1.00	-
32	483682.33	2148116.58	Картометрический	1.00	-

1	2	3	4	5	6
76	483220.11	2148963.78	Картометрический	1.00	-
77	483167.42	2149066.07	Картометрический	1.00	-
78	483014.37	2148986.43	Картометрический	1.00	-
79	483066.27	2148879.83	Картометрический	1.00	-
76	483220.11	2148963.78	Картометрический	1.00	-

3. Сведения о характерных точках части (частей) границы объекта

Обозначение характерных точек части границы	Координаты, м		Метод определения координат характерной точки	Средняя квадратическая погрешность положения характерной точки (Mt), м	Описание обозначения точки на местности (при наличии)
	X	Y			
1	2	3	4	5	6
Часть №					
-	-	-	-	-	-

Раздел 3

Сведения о местоположении измененных (уточненных) границ объекта							
1. Система координат: -							
2. Сведения о характерных точках границ объекта							
Обозначение характерных точек границ	Существующие координаты, м		Измененные (уточненные) координаты, м		Метод определения координат характерной точки	Средняя квадратическая погрешность положения характерной точки (Mt), м	Описание обозначения точки на местности (при наличии)
	X	Y	X	Y			
1	2	3	4	5	6	7	8
-	-	-	-	-	-	-	-
3. Сведения о характерных точках части (частей) границы объекта							
Часть №							
-	-	-	-	-	-	-	-



Minerals 1 (2009)

Полоса черной, красной, синей и белой окраски

	правильно выделенный ответ
	правильно выделенный ответ
	правильно выделенный ответ
	правильно выделенный ответ

[illegible]

ОПИСАНИЕ МЕСТОПОЛОЖЕНИЯ ГРАНИЦ

Зона ритуальных объектов села Большой Мартын – СН1/5

(наименование объекта, местоположение границ которого описано
(далее - объект)

Раздел 1

Сведения об объекте		
№ п/п	Характеристики объекта	Описание характеристик
1	2	3
1	Местоположение объекта	Воронежская область, Панинский муниципальный район, Криушанское сельское поселение, село Большой Мартын
2	Площадь объекта $\pm$ величина погрешности определения площади ($P \pm \Delta P$)	-
3	Иные характеристики объекта	-

Раздел 2

Сведения о местоположении границ объекта					
1. Система координат: МСК - 36, зона 2					
2. Сведения о характерных точках границ объекта					
Обозначение характерных точек границ	Координаты, м		Метод определения координат характерной точки	Средняя квадратическая погрешность положения характерной точки (Mt), м	Описание обозначения точки на местности (при наличии)
	X	Y			
1	2	3	4	5	6
1	483987.78	2148947.44	Картометрический	1.00	-
2	483888.64	2149113.06	Картометрический	1.00	-
3	483866.23	2149153.32	Картометрический	1.00	-
4	483769.28	2149084.10	Картометрический	1.00	-
5	483807.24	2149008.75	Картометрический	1.00	-
6	483900.22	2148851.72	Картометрический	1.00	-
1	483987.78	2148947.44	Картометрический	1.00	-
3. Сведения о характерных точках части (частей) границы объекта					
Обозначение характерных точек части границы	Координаты, м		Метод определения координат характерной точки	Средняя квадратическая погрешность положения характерной точки (Mt), м	Описание обозначения точки на местности (при наличии)
	X	Y			
1	2	3	4	5	6
Часть №					
-	-	-	-	-	-

Раздел 3

Сведения о местоположении измененных (уточненных) границ объекта							
1. Система координат: -							
2. Сведения о характерных точках границ объекта							
Обозначение характерных точек границ	Существующие координаты, м		Измененные (уточненные) координаты, м		Метод определения координат характерной точки	Средняя квадратическая погрешность положения характерной точки (Mt), м	Описание обозначения точки на местности (при наличии)
	X	Y	X	Y			
1	2	3	4	5	6	7	8
-	-	-	-	-	-	-	-
3. Сведения о характерных точках части (частей) границы объекта							
Часть №							
-	-	-	-	-	-	-	-

План границ объекта



Масштаб 1:2000

Используемые условные знаки и обозначения:



границы территориальной зоны



• 1

характерная точка границ территориальной зоны

Руководитель БУВО «Нормативно-проектный центр»

Подпись Ю.В. Шалыгина Ю.В. Шалыгина Дата « 12 » апреля 2022 г.

Место для оттиска печати (при наличии) лица, составившего описание местоположения границ объекта

ОПИСАНИЕ МЕСТОПОЛОЖЕНИЯ ГРАНИЦ

Зона обработки, утилизации, обезвреживания, размещения твердых коммунальных отходов села Большой Мартын – СН2/5

(наименование объекта, местоположение границ которого описано
(далее - объект))

Раздел 1

Сведения об объекте		
№ п/п	Характеристики объекта	Описание характеристик
1	2	3
1	Местоположение объекта	Воронежская область, Панинский муниципальный район, Криушанское сельское поселение, село Большой Мартын
2	Площадь объекта $\pm$ величина погрешности определения площади ($P \pm \Delta P$)	-
3	Иные характеристики объекта	-

Раздел 2

Сведения о местоположении границ объекта					
1. Система координат: МСК - 36, зона 2					
2. Сведения о характерных точках границ объекта					
Обозначение характерных точек границ	Координаты, м		Метод определения координат характерной точки	Средняя квадратическая погрешность положения характерной точки (Mt), м	Описание обозначения точки на местности (при наличии)
	X	Y			
1	2	3	4	5	6
1	484529.28	2149781.40	Картометрический	1.00	-
2	484504.71	2149806.31	Картометрический	1.00	-
3	484454.41	2149861.94	Картометрический	1.00	-
4	484448.13	2149875.17	Картометрический	1.00	-
5	484367.82	2149802.64	Картометрический	1.00	-
6	484397.90	2149751.77	Картометрический	1.00	-
7	484371.60	2149720.90	Картометрический	1.00	-
8	484392.79	2149689.54	Картометрический	1.00	-
9	484407.38	2149673.27	Картометрический	1.00	-
1	484529.28	2149781.40	Картометрический	1.00	-
3. Сведения о характерных точках части (частей) границы объекта					
Обозначение характерных точек части границы	Координаты, м		Метод определения координат характерной точки	Средняя квадратическая погрешность положения характерной точки (Mt), м	Описание обозначения точки на местности (при наличии)
	X	Y			
1	2	3	4	5	6
Часть №					
-	-	-	-	-	-

Раздел 3

Сведения о местоположении измененных (уточненных) границ объекта							
1. Система координат: -							
2. Сведения о характерных точках границ объекта							
Обозначение характерных точек границ	Существующие координаты, м		Измененные (уточненные) координаты, м		Метод определения координат характерной точки	Средняя квадратическая погрешность положения характерной точки (Mt), м	Описание обозначения точки на местности (при наличии)
	X	Y	X	Y			
1	2	3	4	5	6	7	8
-	-	-	-	-	-	-	-
3. Сведения о характерных точках части (частей) границы объекта							
Часть №							
-	-	-	-	-	-	-	-

План границ объекта



Масштаб 1:2000

Используемые условные знаки и обозначения:



границы территориальной зоны



характерная точка границ территориальной зоны

Руководитель БУВО «Нормативно-проектный центр»

Подпись Ю.В. Шалыгина Дата « 12 » апреля 2022 г.

Место для оттиска печати (при наличии) лица, составившего описание местоположения границ объекта

Приложение № 6
к правилам землепользования и застройки
Криушанского сельского поселения
Панинского муниципального района
Воронежской области

СВЕДЕНИЯ О ГРАНИЦАХ ТЕРРИТОРИАЛЬНЫХ ЗОН,
СОДЕРЖАЩИЕ ГРАФИЧЕСКОЕ ОПИСАНИЕ МЕСТОПОЛОЖЕНИЯ
ГРАНИЦ ТЕРРИТОРИАЛЬНЫХ ЗОН, ПЕРЕЧЕНЬ КООРДИНАТ
ХАРАКТЕРНЫХ ТОЧЕК ГРАНИЦ ТЕРРИТОРИАЛЬНЫХ ЗОН
СЕЛА АЛЕКСАНДРОВКА

ОПИСАНИЕ МЕСТОПОЛОЖЕНИЯ ГРАНИЦ

Зона застройки индивидуальными жилыми домами села Александровка – Ж1/6

(наименование объекта, местоположение границ которого описано
(далее - объект)

Раздел 1

Сведения об объекте		
№ п/п	Характеристики объекта	Описание характеристик
1	2	3
1	Местоположение объекта	Воронежская область, Панинский муниципальный район, Криушанское сельское поселение, село Александровка
2	Площадь объекта $\pm$ величина погрешности определения площади ($P \pm \Delta P$)	-
3	Иные характеристики объекта	-

Раздел 2

Сведения о местоположении границ объекта					
1. Система координат: МСК - 36, зона 2					
2. Сведения о характерных точках границ объекта					
Обозначение характерных точек границ	Координаты, м		Метод определения координат характерной точки	Средняя квадратическая погрешность положения характерной точки (Mt), м	Описание обозначения точки на местности (при наличии)
	X	Y			
1	2	3	4	5	6
1	494489.18	2142831.88	Картометрический	1.00	-
2	494490.55	2142959.99	Картометрический	1.00	-
3	494361.63	2142981.65	Картометрический	1.00	-
4	494361.03	2143044.81	Картометрический	1.00	-
5	494250.41	2143092.04	Картометрический	1.00	-
6	494021.72	2143032.27	Картометрический	1.00	-
7	494018.20	2143062.31	Аналитический	0.10	-
8	493999.11	2143038.38	Аналитический	0.10	-
9	494000.01	2143009.08	Аналитический	0.10	-
10	493991.31	2143008.00	Аналитический	0.10	-
11	493993.50	2142975.10	Аналитический	0.10	-
12	493997.16	2142922.64	Аналитический	0.10	-
13	493998.72	2142889.29	Аналитический	0.10	-
14	494002.27	2142887.94	Аналитический	0.10	-
15	494026.63	2142878.69	Картометрический	1.00	-
16	494106.39	2142858.94	Картометрический	1.00	-
17	494220.13	2142852.30	Картометрический	1.00	-
18	494300.33	2142818.82	Картометрический	1.00	-
19	494387.69	2142830.21	Картометрический	1.00	-
20	494385.12	2142776.06	Картометрический	1.00	-
21	494438.50	2142774.34	Картометрический	1.00	-
22	494438.40	2142816.36	Картометрический	1.00	-
23	494467.82	2142817.85	Картометрический	1.00	-
1	494489.18	2142831.88	Картометрический	1.00	-
24	493965.40	2142901.95	Аналитический	0.10	-
25	493962.38	2142971.61	Картометрический	1.00	-
26	493955.08	2143087.32	Картометрический	1.00	-
27	493948.07	2143188.26	Картометрический	1.00	-
28	493944.71	2143241.93	Картометрический	1.00	-
29	493944.22	2143243.45	Картометрический	1.00	-
30	493900.35	2143240.43	Картометрический	1.00	-
31	493898.60	2143259.15	Картометрический	1.00	-
32	493892.29	2143326.95	Картометрический	1.00	-
33	493849.21	2143323.28	Картометрический	1.00	-


1	2	3	4	5	6
34	493850.88	2143304.79	Картометрический	1.00	-
35	493613.34	2143256.31	Картометрический	1.00	-
36	493602.48	2143232.03	Картометрический	1.00	-
37	493612.85	2143175.64	Картометрический	1.00	-
38	493588.49	2143170.44	Картометрический	1.00	-
39	493550.93	2143160.75	Картометрический	1.00	-
40	493541.44	2143157.60	Картометрический	1.00	-
41	493531.39	2143201.48	Картометрический	1.00	-
42	493491.03	2143193.67	Аналитический	0.10	-
43	493485.53	2143160.87	Аналитический	0.10	-
44	493489.63	2143119.17	Аналитический	0.10	-
45	493498.24	2143122.06	Картометрический	1.00	-
46	493508.02	2143088.11	Картометрический	1.00	-
47	493564.46	2143106.50	Картометрический	1.00	-
48	493586.81	2143035.76	Картометрический	1.00	-
49	493385.80	2142947.60	Картометрический	1.00	-
50	493375.58	2142988.79	Картометрический	1.00	-
51	493360.96	2143040.09	Картометрический	1.00	-
52	493370.19	2143043.10	Картометрический	1.00	-
53	493356.30	2143094.69	Картометрический	1.00	-
54	493339.24	2143162.58	Картометрический	1.00	-
55	493328.19	2143202.64	Картометрический	1.00	-
56	493323.74	2143231.40	Аналитический	0.30	-
57	493195.75	2143206.09	Аналитический	0.30	-
58	493158.70	2143200.18	Картометрический	1.00	-
59	493173.42	2143133.27	Картометрический	1.00	-
60	493185.52	2143078.28	Картометрический	1.00	-
61	493201.04	2143004.86	Картометрический	1.00	-
62	492958.06	2142939.50	Картометрический	1.00	-
63	492948.90	2142934.04	Картометрический	1.00	-
64	492853.85	2142909.44	Картометрический	1.00	-
65	492739.79	2142877.97	Картометрический	1.00	-
66	492711.89	2142870.60	Картометрический	1.00	-
67	492664.62	2142858.60	Картометрический	1.00	-
68	492676.22	2142850.41	Картометрический	1.00	-
69	492640.37	2142840.77	Картометрический	1.00	-
70	492618.28	2142789.37	Картометрический	1.00	-
71	492641.34	2142738.76	Картометрический	1.00	-
72	492642.64	2142720.32	Картометрический	1.00	-
73	492676.02	2142680.73	Картометрический	1.00	-
74	492744.77	2142656.80	Картометрический	1.00	-
75	492761.48	2142595.64	Картометрический	1.00	-
76	492785.90	2142548.59	Картометрический	1.00	-
77	492791.66	2142523.43	Картометрический	1.00	-
78	492801.72	2142481.29	Картометрический	1.00	-
79	492822.50	2142483.47	Картометрический	1.00	-
80	492845.59	2142485.73	Картометрический	1.00	-
81	492874.06	2142382.50	Картометрический	1.00	-

1	2	3	4	5	6
82	492932.86	2142355.87	Картометрический	1.00	-
83	492999.98	2142354.99	Картометрический	1.00	-
84	493063.86	2142372.58	Картометрический	1.00	-
85	493104.61	2142406.28	Картометрический	1.00	-
86	493203.46	2142477.23	Картометрический	1.00	-
87	493185.84	2142514.63	Картометрический	1.00	-
88	493264.54	2142558.36	Картометрический	1.00	-
89	493382.20	2142563.60	Картометрический	1.00	-
90	493462.39	2142530.13	Картометрический	1.00	-
91	493485.19	2142570.34	Картометрический	1.00	-
92	493522.14	2142490.85	Картометрический	1.00	-
93	493561.44	2142498.98	Картометрический	1.00	-
94	493581.76	2142616.36	Картометрический	1.00	-
95	493628.56	2142659.06	Картометрический	1.00	-
96	493639.35	2142752.10	Картометрический	1.00	-
97	493721.74	2142811.39	Картометрический	1.00	-
98	493703.07	2142857.14	Картометрический	1.00	-
99	493743.87	2142872.19	Картометрический	1.00	-
100	493822.28	2142787.16	Картометрический	1.00	-
101	493868.29	2142800.65	Картометрический	1.00	-
102	493880.89	2142837.11	Картометрический	1.00	-
103	493913.15	2142850.16	Картометрический	1.00	-
104	493909.96	2142923.01	Картометрический	1.00	-
24	493965.40	2142901.95	Аналитический	0.10	-
105	493688.28	2142167.03	Аналитический	0.10	-
106	493691.04	2142184.79	Аналитический	0.10	-
107	493682.73	2142186.47	Аналитический	0.10	-
108	493676.45	2142187.74	Аналитический	0.10	-
109	493666.48	2142184.39	Аналитический	0.10	-
110	493675.04	2142164.42	Аналитический	0.10	-
105	493688.28	2142167.03	Аналитический	0.10	-
111	493527.82	2142182.94	Картометрический	1.00	-
112	493513.01	2142211.61	Картометрический	1.00	-
113	493460.16	2142304.33	Картометрический	1.00	-
114	493459.00	2142313.73	Картометрический	1.00	-
115	493373.89	2142285.25	Аналитический	0.20	-
116	493438.65	2142145.20	Картометрический	1.00	-
111	493527.82	2142182.94	Картометрический	1.00	-

3. Сведения о характерных точках части (частей) границы объекта					
Обозначение характерных точек части границы	Координаты, м		Метод определения координат характерной точки	Средняя квадратическая погрешность положения характерной точки (Mt), м	Описание обозначения точки на местности (при наличии)
	X	Y			
1	2	3	4	5	6
Часть №					
-	-	-	-	-	-

Раздел 3

Сведения о местоположении измененных (уточненных) границ объекта							
1. Система координат: -							
2. Сведения о характерных точках границ объекта							
Обозначение характерных точек границ	Существующие координаты, м		Измененные (уточненные) координаты, м		Метод определения координат характерной точки	Средняя квадратическая погрешность положения характерной точки (Mt), м	Описание обозначения точки на местности (при наличии)
	X	Y	X	Y			
1	2	3	4	5	6	7	8
-	-	-	-	-	-	-	-
3. Сведения о характерных точках части (частей) границы объекта							
Часть №							
-	-	-	-	-	-	-	-

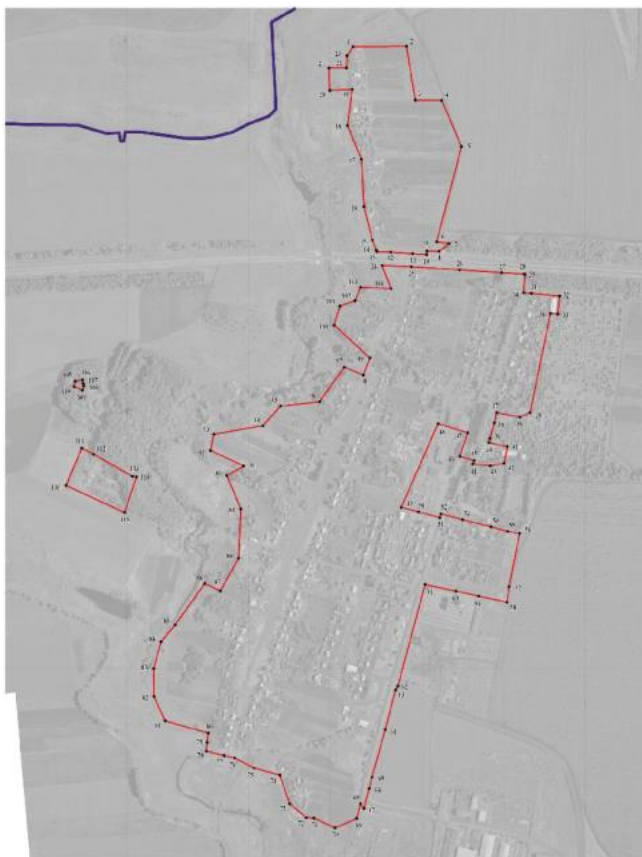

Maßstab 1:5000

Исходные условия задачи и обозначения.

-  граница территориальной зоны
 граница муниципального образования
 3. характеристика точки границы территориальной зоны

Руководитель БУ ВО «Нормативно-проектный центр»
Пашинский *А.М. Пашинский* О.В. Пашинский Дата: « 12 » апреля 2022 г.
Место для оттиска печати (там, где не удалось соскребать оттиск) (метки напечатаны на обратной стороне)

ОПИСАНИЕ МЕСТОПОЛОЖЕНИЯ ГРАНИЦ

Общественно-деловая зона села Александровка – ОД/6

(наименование объекта, местоположение границ которого описано
(далее - объект)

Раздел 1

Сведения об объекте		
№ п/п	Характеристики объекта	Описание характеристик
1	2	3
1	Местоположение объекта	Воронежская область, Панинский муниципальный район, Криушанское сельское поселение, село Александровка
2	Площадь объекта $\pm$ величина погрешности определения площади ($P \pm \Delta P$)	-
3	Иные характеристики объекта	-

Раздел 2

Сведения о местоположении границ объекта					
1. Система координат: МСК - 36, зона 2					
2. Сведения о характерных точках границ объекта					
Обозначение характерных точек границ	Координаты, м		Метод определения координат характерной точки	Средняя квадратическая погрешность положения характерной точки (Mt), м	Описание обозначения точки на местности (при наличии)
	X	Y			
1	2	3	4	5	6
1	493586.81	2143035.76	Картометрический	1.00	-
2	493564.46	2143106.50	Картометрический	1.00	-
3	493508.02	2143088.11	Картометрический	1.00	-
4	493498.24	2143122.06	Картометрический	1.00	-
5	493489.63	2143119.17	Аналитический	0.10	-
6	493485.53	2143160.87	Аналитический	0.10	-
7	493491.03	2143193.67	Аналитический	0.10	-
8	493489.07	2143224.94	Аналитический	0.10	-
9	493486.95	2143278.46	Картометрический	1.00	-
10	493457.33	2143272.83	Картометрический	1.00	-
11	493344.94	2143251.16	Аналитический	0.30	-
12	493323.74	2143231.40	Аналитический	0.30	-
13	493328.19	2143202.64	Картометрический	1.00	-
14	493339.24	2143162.58	Картометрический	1.00	-
15	493356.30	2143094.69	Картометрический	1.00	-
16	493370.19	2143043.10	Картометрический	1.00	-
17	493360.96	2143040.09	Картометрический	1.00	-
18	493375.58	2142988.79	Аналитический	0.10	-
19	493385.80	2142947.60	Картометрический	1.00	-
1	493586.81	2143035.76	Картометрический	1.00	-
3. Сведения о характерных точках части (частей) границы объекта					
Обозначение характерных точек части границы	Координаты, м		Метод определения координат характерной точки	Средняя квадратическая погрешность положения характерной точки (Mt), м	Описание обозначения точки на местности (при наличии)
	X	Y			
1	2	3	4	5	6
Часть №					
-	-	-	-	-	-

Раздел 3

Сведения о местоположении измененных (уточненных) границ объекта							
1. Система координат: -							
2. Сведения о характерных точках границ объекта							
Обозначение характерных точек границ	Существующие координаты, м		Измененные (уточненные) координаты, м		Метод определения координат характерной точки	Средняя квадратическая погрешность положения характерной точки (Mt), м	Описание обозначения точки на местности (при наличии)
	X	Y	X	Y			
1	2	3	4	5	6	7	8
-	-	-	-	-	-	-	-
3. Сведения о характерных точках части (частей) границы объекта							
Часть №							
-	-	-	-	-	-	-	-

План границ объекта



Масштаб 1:2000

Используемые условные знаки и обозначения:



границы территориальной зоны



характерная точка границ территориальной зоны

Руководитель БУВО «Нормативно-проектный центр»

Подпись Ю.В. Шалыгина Дата « 12 » апреля 2022 г.

Место для оттиска печати (при наличии) лица, составившего описание местоположения границ объекта

ОПИСАНИЕ МЕСТОПОЛОЖЕНИЯ ГРАНИЦ
Зона улиц, дорог, инженерной и транспортной инфраструктуры
села Александровка – ИТ1/6

(наименование объекта, местоположение границ которого описано
(далее - объект))

Раздел 1

Сведения об объекте		
№ п/п	Характеристики объекта	Описание характеристик
1	2	3
1	Местоположение объекта	Воронежская область, Панинский муниципальный район, Криушанское сельское поселение, село Александровка
2	Площадь объекта $\pm$ величина погрешности определения площади ($P \pm \Delta P$)	-
3	Иные характеристики объекта	-

Раздел 2


Сведения о местоположении границ объекта					
1. Система координат: МСК - 36, зона 2					
2. Сведения о характерных точках границ объекта					
Обозначение характерных точек границ	Координаты, м		Метод определения координат характерной точки	Средняя квадратическая погрешность положения характерной точки (Mt), м	Описание обозначения точки на местности (при наличии)
	X	Y			
1	2	3	4	5	6
1	493998.72	2142889.29	Аналитический	0.10	-
2	493997.16	2142922.64	Аналитический	0.10	-
3	493993.50	2142975.10	Аналитический	0.10	-
4	493991.31	2143008.00	Аналитический	0.10	-
5	493982.10	2143006.86	Аналитический	0.30	-
6	493978.24	2143005.96	Аналитический	0.30	-
7	493975.61	2143037.21	Аналитический	0.30	-
8	493970.94	2143095.65	Аналитический	0.30	-
9	493967.28	2143138.30	Аналитический	0.30	-
10	493964.88	2143179.95	Аналитический	0.30	-
11	493961.77	2143230.07	Аналитический	0.30	-
12	493960.96	2143245.67	Аналитический	0.30	-
13	493944.22	2143243.45	Аналитический	0.30	-
14	493944.71	2143241.93	Картометрический	1.00	-
15	493948.07	2143188.26	Картометрический	1.00	-
16	493955.08	2143087.32	Картометрический	1.00	-
17	493962.38	2142971.61	Картометрический	1.00	-
18	493965.40	2142901.95	Аналитический	0.10	-
19	493980.71	2142896.14	Аналитический	0.30	-
20	493981.45	2142895.85	Аналитический	0.30	-
21	493984.42	2142894.72	Аналитический	0.30	-
1	493998.72	2142889.29	Аналитический	0.10	-
3. Сведения о характерных точках части (частей) границы объекта					
Обозначение характерных точек части границы	Координаты, м		Метод определения координат характерной точки	Средняя квадратическая погрешность положения характерной точки (Mt), м	Описание обозначения точки на местности (при наличии)
	X	Y			
1	2	3	4	5	6
Часть №					
-	-	-	-	-	-

Раздел 3

Сведения о местоположении измененных (уточненных) границ объекта							
1. Система координат: -							
2. Сведения о характерных точках границ объекта							
Обозначение характерных точек границ	Существующие координаты, м		Измененные (уточненные) координаты, м		Метод определения координат характерной точки	Средняя квадратическая погрешность положения характерной точки (Mt), м	Описание обозначения точки на местности (при наличии)
	X	Y	X	Y			
1	2	3	4	5	6	7	8
-	-	-	-	-	-	-	-
3. Сведения о характерных точках части (частей) границы объекта							
Часть №							
-	-	-	-	-	-	-	-

Раздел 4

План границ объекта

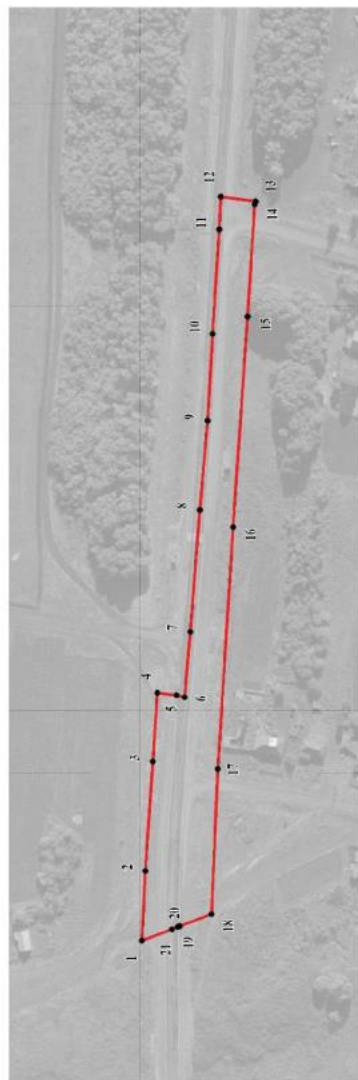

Масштаб 1:2000

Используемые условные знаки и обозначения:



границы территориальной зоны



характерная точка границ территориальной зоны

Руководитель БУ ВО «Нормативно-проектный центр»

Подпись Ю. В. Шалыгина Дата « 12 » апреля 2022 г.

Место для отнесения печати (при наличии) лица, составившего описание местоположения границ объекта



ОПИСАНИЕ МЕСТОПОЛОЖЕНИЯ ГРАНИЦ

Зона сельскохозяйственного использования в границах населенного пункта
села Александровка – СХ1/6

(наименование объекта, местоположение границ которого описано
(далее - объект))

Раздел 1

Сведения об объекте		
№ п/п	Характеристики объекта	Описание характеристик
1	2	3
1	Местоположение объекта	Воронежская область, Панинский муниципальный район, Криушанское сельское поселение, село Александровка
2	Площадь объекта $\pm$ величина погрешности определения площади ($P \pm \Delta P$)	-
3	Иные характеристики объекта	-

Раздел 2

Сведения о местоположении границ объекта					
1. Система координат: МСК - 36, зона 2					
2. Сведения о характерных точках границ объекта					
Обозначение характерных точек границ	Координаты, м		Метод определения координат характерной точки	Средняя квадратическая погрешность положения характерной точки (Mt), м	Описание обозначения точки на местности (при наличии)
	X	Y			
1	2	3	4	5	6
1	493944.22	2143243.45	Аналитический	0.10	-
2	493940.75	2143254.13	Аналитический	0.10	-
3	493914.13	2143272.96	Аналитический	0.10	-
4	493910.13	2143343.73	Аналитический	0.10	-
5	493905.21	2143427.39	Аналитический	0.10	-
6	493901.64	2143488.78	Картометрический	1.00	-
7	493878.15	2143486.25	Картометрический	1.00	-
8	493567.64	2143452.79	Картометрический	1.00	-
9	493588.49	2143170.44	Картометрический	1.00	-
10	493612.85	2143175.64	Картометрический	1.00	-
11	493602.48	2143232.03	Картометрический	1.00	-
12	493613.34	2143256.31	Картометрический	1.00	-
13	493850.88	2143304.79	Картометрический	1.00	-
14	493849.21	2143323.28	Картометрический	1.00	-
15	493892.29	2143326.95	Картометрический	1.00	-
16	493898.60	2143259.15	Картометрический	1.00	-
17	493900.35	2143240.43	Картометрический	1.00	-
1	493944.22	2143243.45	Аналитический	0.10	-
18	493630.88	2142129.57	Картометрический	1.00	-
19	493565.89	2142225.33	Картометрический	1.00	-
20	493513.01	2142211.61	Картометрический	1.00	-
21	493527.82	2142182.94	Картометрический	1.00	-
22	493438.65	2142145.20	Картометрический	1.00	-
23	493478.30	2142059.43	Картометрический	1.00	-
18	493630.88	2142129.57	Картометрический	1.00	-
24	492791.66	2142523.43	Картометрический	1.00	-
25	492785.90	2142548.59	Картометрический	1.00	-
26	492761.48	2142595.64	Картометрический	1.00	-
27	492744.77	2142656.80	Картометрический	1.00	-
28	492676.02	2142680.73	Картометрический	1.00	-
29	492642.64	2142720.32	Картометрический	1.00	-
30	492670.76	2142509.24	Картометрический	1.00	-
24	492791.66	2142523.43	Картометрический	1.00	-

3. Сведения о характерных точках части (частей) границы объекта					
Обозначение характерных точек части границы	Координаты, м		Метод определения координат характерной точки	Средняя квадратическая погрешность положения характерной точки (Mf), м	Описание обозначения точки на местности (при наличии)
	X	Y			
1	2	3	4	5	6
Часть №					
-	-	-	-	-	-

Раздел 3

Сведения о местоположении измененных (уточненных) границ объекта							
1. Система координат: -							
2. Сведения о характерных точках границ объекта							
Обозначение характерных точек границ	Существующие координаты, м		Измененные (уточненные) координаты, м		Метод определения координат характерной точки	Средняя квадратическая погрешность положения характерной точки (Mt), м	Описание обозначения точки на местности (при наличии)
	X	Y	X	Y			
1	2	3	4	5	6	7	8
-	-	-	-	-	-	-	-
3. Сведения о характерных точках части (частей) границы объекта							
Часть №							
-	-	-	-	-	-	-	-

План границ объекта



Руководитель БУИО «Городово-проектный центр

Подпись: Ю.В. Шадыгина Дата « 12 » апреля 2022 г.

Место для отбора проб (с указанием) или, соотвествующего описания местоположения границ объекта

ОПИСАНИЕ МЕСТОПОЛОЖЕНИЯ ГРАНИЦ

Зона сельскохозяйственного производства села Александровка – СХ2/6

(наименование объекта, местоположение границ которого описано
(далее - объект)

Раздел 1

Сведения об объекте		
№ п/п	Характеристики объекта	Описание характеристик
1	2	3
1	Местоположение объекта	Воронежская область, Панинский муниципальный район, Криушанское сельское поселение, село Александровка
2	Площадь объекта $\pm$ величина погрешности определения площади ($P \pm \Delta P$)	-
3	Иные характеристики объекта	-

Раздел 2

Сведения о местоположении границ объекта					
1. Система координат: МСК - 36, зона 2					
2. Сведения о характерных точках границ объекта					
Обозначение характерных точек границ	Координаты, м		Метод определения координат характерной точки	Средняя квадратическая погрешность положения характерной точки (Mt), м	Описание обозначения точки на местности (при наличии)
	X	Y			
1	2	3	4	5	6
1	493588.49	2143170.44	Картометрический	1.00	-
2	493567.64	2143452.79	Картометрический	1.00	-
3	493525.24	2143448.22	Картометрический	1.00	-
4	493495.94	2143445.02	Картометрический	1.00	-
5	493477.05	2143442.96	Картометрический	1.00	-
6	493486.95	2143278.46	Картометрический	1.00	-
7	493489.07	2143224.94	Картометрический	1.00	-
8	493491.03	2143193.67	Картометрический	1.00	-
9	493531.39	2143201.48	Картометрический	1.00	-
10	493541.44	2143157.60	Картометрический	1.00	-
11	493550.93	2143160.75	Картометрический	1.00	-
1	493588.49	2143170.44	Картометрический	1.00	-
12	493201.04	2143004.86	Картометрический	1.00	-
13	493185.52	2143078.28	Картометрический	1.00	-
14	493173.42	2143133.27	Картометрический	1.00	-
15	493158.70	2143200.18	Картометрический	1.00	-
16	493066.96	2143185.56	Картометрический	1.00	-
17	493024.61	2143177.22	Картометрический	1.00	-
18	492878.56	2143146.64	Картометрический	1.00	-
19	492897.18	2143088.72	Картометрический	1.00	-
20	492914.70	2143034.22	Картометрический	1.00	-
21	492917.43	2143025.73	Картометрический	1.00	-
22	492944.41	2142994.82	Картометрический	1.00	-
23	492958.20	2142946.85	Картометрический	1.00	-
24	492958.06	2142939.50	Картометрический	1.00	-
12	493201.04	2143004.86	Картометрический	1.00	-
25	492641.34	2142738.76	Картометрический	1.00	-
26	492618.28	2142789.37	Картометрический	1.00	-
27	492640.37	2142840.77	Картометрический	1.00	-
28	492676.22	2142850.41	Картометрический	1.00	-
29	492664.62	2142858.60	Картометрический	1.00	-
30	492711.89	2142870.60	Картометрический	1.00	-
31	492698.50	2142873.22	Картометрический	1.00	-

1	2	3	4	5	6
32	492687.47	2142883.18	Картометрический	1.00	-
33	492682.59	2142901.29	Картометрический	1.00	-
34	492671.55	2142963.86	Картометрический	1.00	-
35	492664.31	2143005.34	Картометрический	1.00	-
36	492665.42	2143013.16	Картометрический	1.00	-
37	492727.93	2143020.81	Картометрический	1.00	-
38	492726.17	2143036.22	Картометрический	1.00	-
39	492683.64	2143272.00	Картометрический	1.00	-
40	492591.24	2143258.54	Картометрический	1.00	-
41	492550.47	2143332.61	Картометрический	1.00	-
42	492469.35	2143324.43	Картометрический	1.00	-
43	492475.97	2143241.76	Картометрический	1.00	-
44	492443.24	2143236.99	Картометрический	1.00	-
45	492424.68	2143042.19	Картометрический	1.00	-
46	492452.20	2142883.49	Картометрический	1.00	-
47	492333.03	2142860.92	Картометрический	1.00	-
48	492354.07	2142736.71	Картометрический	1.00	-
25	492641.34	2142738.76	Картометрический	1.00	-

3. Сведения о характерных точках части (частей) границы объекта

Обозначение характерных точек части границы	Координаты, м		Метод определения координат характерной точки	Средняя квадратическая погрешность положения характерной точки (Mt), м	Описание обозначения точки на местности (при наличии)
	X	Y			
1	2	3	4	5	6
Часть №					
-	-	-	-	-	-

Раздел 3

Сведения о местоположении измененных (уточненных) границ объекта							
1. Система координат: -							
2. Сведения о характерных точках границ объекта							
Обозначение характерных точек границ	Существующие координаты, м		Измененные (уточненные) координаты, м		Метод определения координат характерной точки	Средняя квадратическая погрешность положения характерной точки (Mt), м	Описание обозначения точки на местности (при наличии)
	X	Y	X	Y			
1	2	3	4	5	6	7	8
-	-	-	-	-	-	-	-
3. Сведения о характерных точках части (частей) границы объекта							
Часть №							
-	-	-	-	-	-	-	-



Масштаб 1:5000


Используемые условные знаки и обозначения:



границы территориальной зоны

характерная точка границ территориальной зоны

Руководитель БУ ВО «Нормативно-проектный центр»

 Подпись  Ю.В. Шалуйгина Дата « 12 » апреля 2022 г.

Место для отпаса печати (в приложении) лица, составившего описание местоположения границ объекта



ОПИСАНИЕ МЕСТОПОЛОЖЕНИЯ ГРАНИЦ

Зона обработки, утилизации, обезвреживания, размещения твердых коммунальных отходов села Александровка – СН2/6

(наименование объекта, местоположение границ которого описано
(далее - объект))

Раздел 1

Сведения об объекте		
№ п/п	Характеристики объекта	Описание характеристик
1	2	3
1	Местоположение объекта	Воронежская область, Панинский муниципальный район, Криушанское сельское поселение, село Александровка
2	Площадь объекта $\pm$ величина погрешности определения площади ($P \pm \Delta P$)	-
3	Иные характеристики объекта	-


Раздел 2

Сведения о местоположении границ объекта					
1. Система координат: МСК - 36, зона 2					
2. Сведения о характерных точках границ объекта					
Обозначение характерных точек границ	Координаты, м		Метод определения координат характерной точки	Средняя квадратическая погрешность положения характерной точки (Mt), м	Описание обозначения точки на местности (при наличии)
	X	Y			
1	2	3	4	5	6
1	492354.07	2142736.71	Картометрический	1.00	-
2	492333.03	2142860.92	Картометрический	1.00	-
3	492297.63	2142854.21	Картометрический	1.00	-
4	492317.83	2142736.45	Картометрический	1.00	-
1	492354.07	2142736.71	Картометрический	1.00	-
3. Сведения о характерных точках части (частей) границы объекта					
Обозначение характерных точек части границы	Координаты, м		Метод определения координат характерной точки	Средняя квадратическая погрешность положения характерной точки (Mt), м	Описание обозначения точки на местности (при наличии)
	X	Y			
1	2	3	4	5	6
Часть №					
-	-	-	-	-	-

Раздел 3

Сведения о местоположении измененных (уточненных) границ объекта							
1. Система координат: -							
2. Сведения о характерных точках границ объекта							
Обозначение характерных точек границ	Существующие координаты, м		Измененные (уточненные) координаты, м		Метод определения координат характерной точки	Средняя квадратическая погрешность положения характерной точки (Mt), м	Описание обозначения точки на местности (при наличии)
	X	Y	X	Y			
1	2	3	4	5	6	7	8
-	-	-	-	-	-	-	-
3. Сведения о характерных точках части (частей) границы объекта							
Часть №							
-	-	-	-	-	-	-	-

План границ объекта

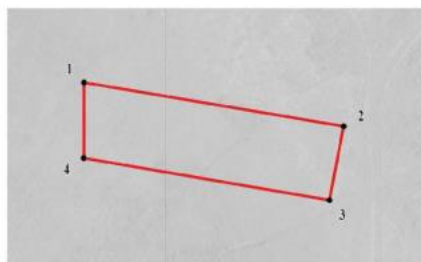

Масштаб 1:2000

Используемые условные знаки и обозначения:



границы территориальной зоны



характерная точка границ территориальной зоны

Руководитель БУВО «Нормативно-проектный центр»

Подпись  Ю.В.Шалыгина Дата « 12 » апреля 2022г.

Место для оттиска печати (при наличии) лица, составившего описание местоположения границ объекта



Приложение № 7
к правилам землепользования и застройки
Криушанского сельского поселения
Панинского муниципального района
Воронежской области

СВЕДЕНИЯ О ГРАНИЦАХ ТЕРРИТОРИАЛЬНЫХ ЗОН,
СОДЕРЖАЩИЕ ГРАФИЧЕСКОЕ ОПИСАНИЕ МЕСТОПОЛОЖЕНИЯ
ГРАНИЦ ТЕРРИТОРИАЛЬНЫХ ЗОН, ПЕРЕЧЕНЬ КООРДИНАТ
ХАРАКТЕРНЫХ ТОЧЕК ГРАНИЦ ТЕРРИТОРИАЛЬНЫХ ЗОН
ПОСЁЛКА ИКОРЕЦКОЕ

ОПИСАНИЕ МЕСТОПОЛОЖЕНИЯ ГРАНИЦ

Зона застройки индивидуальными жилыми домами посёлка Икорецкое – Ж1/7

(наименование объекта, местоположение границ которого описано
(далее - объект)

Раздел 1

Сведения об объекте		
№ п/п	Характеристики объекта	Описание характеристик
1	2	3
1	Местоположение объекта	Воронежская область, Панинский муниципальный район, Криушанское сельское поселение, посёлок Икорецкое
2	Площадь объекта $\pm$ величина погрешности определения площади ($P \pm \Delta P$)	-
3	Иные характеристики объекта	-

Раздел 2

Сведения о местоположении границ объекта					
1. Система координат: МСК - 36, зона 2					
2. Сведения о характерных точках границ объекта					
Обозначение характерных точек границ	Координаты, м		Метод определения координат характерной точки	Средняя квадратическая погрешность положения характерной точки (Mt), м	Описание обозначения точки на местности (при наличии)
	X	Y			
1	2	3	4	5	6
1	486383.06	2143596.97	Картометрический	1.00	-
2	486227.77	2143746.67	Картометрический	1.00	-
3	486102.58	2143874.42	Картометрический	1.00	-
4	486133.42	2143901.06	Аналитический	0.30	-
5	486226.18	2143983.84	Картометрический	1.00	-
6	486159.55	2144069.67	Картометрический	1.00	-
7	486157.68	2144073.87	Аналитический	0.30	-
8	486010.56	2143965.82	Аналитический	0.30	-
9	485902.82	2144087.40	Аналитический	0.30	-
10	485789.96	2143985.76	Аналитический	0.30	-
11	485820.44	2143952.72	Аналитический	0.30	-
12	485745.90	2143892.32	Аналитический	0.30	-
13	485729.46	2143879.00	Картометрический	1.00	-
14	485528.45	2143716.10	Картометрический	1.00	-
15	485525.27	2143713.52	Аналитический	0.30	-
16	485586.38	2143593.62	Аналитический	0.30	-
17	485515.06	2143537.11	Аналитический	0.30	-
18	485566.48	2143472.39	Аналитический	0.30	-
19	485689.30	2143338.57	Картометрический	1.00	-
20	485794.88	2143208.77	Картометрический	1.00	-
21	485799.24	2143203.41	Картометрический	1.00	-
22	485815.78	2143177.35	Аналитический	0.10	-
23	485832.09	2143151.66	Картометрический	1.00	-
24	486058.38	2143338.72	Картометрический	1.00	-
25	486222.25	2143461.07	Картометрический	1.00	-
26	486340.57	2143554.37	Картометрический	1.00	-
1	486383.06	2143596.97	Картометрический	1.00	-

3. Сведения о характерных точках части (частей) границы объекта					
Обозначение характерных точек части границы	Координаты, м		Метод определения координат характерной точки	Средняя квадратическая погрешность положения характерной точки (Mf), м	Описание обозначения точки на местности (при наличии)
	X	Y			
1	2	3	4	5	6
Часть №					
-	-	-	-	-	-

Раздел 3

Сведения о местоположении измененных (уточненных) границ объекта							
1. Система координат: -							
2. Сведения о характерных точках границ объекта							
Обозначение характерных точек границ	Существующие координаты, м		Измененные (уточненные) координаты, м		Метод определения координат характерной точки	Средняя квадратическая погрешность положения характерной точки (Mt), м	Описание обозначения точки на местности (при наличии)
	X	Y	X	Y			
1	2	3	4	5	6	7	8
-	-	-	-	-	-	-	-
3. Сведения о характерных точках части (частей) границы объекта							
Часть №							
-	-	-	-	-	-	-	-



Масштаб 1:5000

Используемые условные знаки и обозначения:

	границы территориальной зоны
	характерная точка границ территориальной зоны

Руководитель БУВО «Нормативно-проектный центр»
 Подпись: Ю.В.Шалыгина Дата « 12 » апреля 2022 г.
 Место для оттиска печати (при наличии) лица, составившего описание местоположения границ объекта

Приложение № 8
к правилам землепользования и застройки
Криушанского сельского поселения
Панинского муниципального района
Воронежской области

СВЕДЕНИЯ О ГРАНИЦАХ ТЕРРИТОРИАЛЬНЫХ ЗОН,
СОДЕРЖАЩИЕ ГРАФИЧЕСКОЕ ОПИСАНИЕ МЕСТОПОЛОЖЕНИЯ
ГРАНИЦ ТЕРРИТОРИАЛЬНЫХ ЗОН, ПЕРЕЧЕНЬ КООРДИНАТ
ХАРАКТЕРНЫХ ТОЧЕК ГРАНИЦ ТЕРРИТОРИАЛЬНЫХ ЗОН
ПОСЁЛКА 3-ГО ОТДЕЛЕНИЯ ПЛЕМСОВХОЗА «ПОБЕДА ОКТЯБРЯ»

ОПИСАНИЕ МЕСТОПОЛОЖЕНИЯ ГРАНИЦ

Зона застройки индивидуальными жилыми домами
посёлка 3-го отделения племсовхоза «Победа Октября» – Ж1/8

(наименование объекта, местоположение границ которого описано
(далее - объект)

Раздел 1

Сведения об объекте		
№ п/п	Характеристики объекта	Описание характеристик
1	2	3
1	Местоположение объекта	Воронежская область, Панинский муниципальный район, Крнушанское сельское поселение, посёлок 3-го отделения племсовхоза «Победа Октября»
2	Площадь объекта $\pm$ величина погрешности определения площади ($P \pm \Delta P$)	-
3	Иные характеристики объекта	-

Раздел 2

Сведения о местоположении границ объекта					
1. Система координат: МСК - 36, зона 2					
2. Сведения о характерных точках границ объекта					
Обозначение характерных точек границ	Координаты, м		Метод определения координат характерной точки	Средняя квадратическая погрешность положения характерной точки (Mt), м	Описание обозначения точки на местности (при наличии)
	X	Y			
1	2	3	4	5	6
1	491252.73	2139506.34	Картометрический	1.00	-
2	491251.52	2139513.15	Картометрический	1.00	-
3	491202.27	2139787.88	Картометрический	1.00	-
4	491293.77	2139803.54	Картометрический	1.00	-
5	491304.91	2139805.45	Картометрический	1.00	-
6	491243.46	2140206.09	Картометрический	1.00	-
7	491248.09	2140223.52	Картометрический	1.00	-
8	491272.40	2140229.33	Картометрический	1.00	-
9	491203.77	2140525.80	Картометрический	1.00	-
10	490843.87	2140477.00	Картометрический	1.00	-
11	490853.71	2140429.68	Картометрический	1.00	-
12	490940.86	2140330.02	Картометрический	1.00	-
13	490878.69	2140338.56	Картометрический	1.00	-
14	490898.74	2140307.51	Картометрический	1.00	-
15	490895.27	2140214.54	Картометрический	1.00	-
16	491028.65	2139835.88	Картометрический	1.00	-
17	490944.74	2139842.24	Картометрический	1.00	-
18	490808.75	2139779.48	Картометрический	1.00	-
19	490866.26	2139687.56	Картометрический	1.00	-
20	490924.71	2139594.09	Картометрический	1.00	-
21	490950.12	2139599.99	Картометрический	1.00	-
22	490966.91	2139455.96	Картометрический	1.00	-
1	491252.73	2139506.34	Картометрический	1.00	-
23	490863.15	2139981.36	Картометрический	1.00	-
24	490852.69	2140034.43	Картометрический	1.00	-
25	490833.33	2140097.18	Картометрический	1.00	-
26	490814.15	2140137.08	Картометрический	1.00	-
27	490811.05	2140152.96	Картометрический	1.00	-
28	490831.60	2140156.52	Картометрический	1.00	-
29	490829.94	2140192.17	Картометрический	1.00	-
30	490827.45	2140267.54	Картометрический	1.00	-
31	490788.37	2140270.79	Картометрический	1.00	-
32	490765.58	2140199.95	Картометрический	1.00	-
33	490739.78	2140125.07	Картометрический	1.00	-

1	2	3	4	5	6
34	490738.81	2140090.79	Картометрический	1.00	-
35	490752.17	2140053.02	Картометрический	1.00	-
36	490768.25	2139997.63	Картометрический	1.00	-
37	490787.76	2139970.60	Картометрический	1.00	-
38	490811.05	2139955.41	Картометрический	1.00	-
23	490863.15	2139981.36	Картометрический	1.00	-

3. Сведения о характерных точках части (частей) границы объекта


Обозначение характерных точек части границы	Координаты, м		Метод определения координат характерной точки	Средняя квадратическая погрешность положения характерной точки (Mt), м	Описание обозначения точки на местности (при наличии)
	X	Y			
1	2	3	4	5	6
Часть №					
-	-	-	-	-	-

Раздел 3

Сведения о местоположении измененных (уточненных) границ объекта							
1. Система координат: -							
2. Сведения о характерных точках границ объекта							
Обозначение характерных точек границ	Существующие координаты, м		Измененные (уточненные) координаты, м		Метод определения координат характерной точки	Средняя квадратическая погрешность положения характерной точки (Mt), м	Описание обозначения точки на местности (при наличии)
	X	Y	X	Y			
1	2	3	4	5	6	7	8
-	-	-	-	-	-	-	-
3. Сведения о характерных точках части (частей) границы объекта							
Часть №							
-	-	-	-	-	-	-	-

Раздел 4

План границ объекта

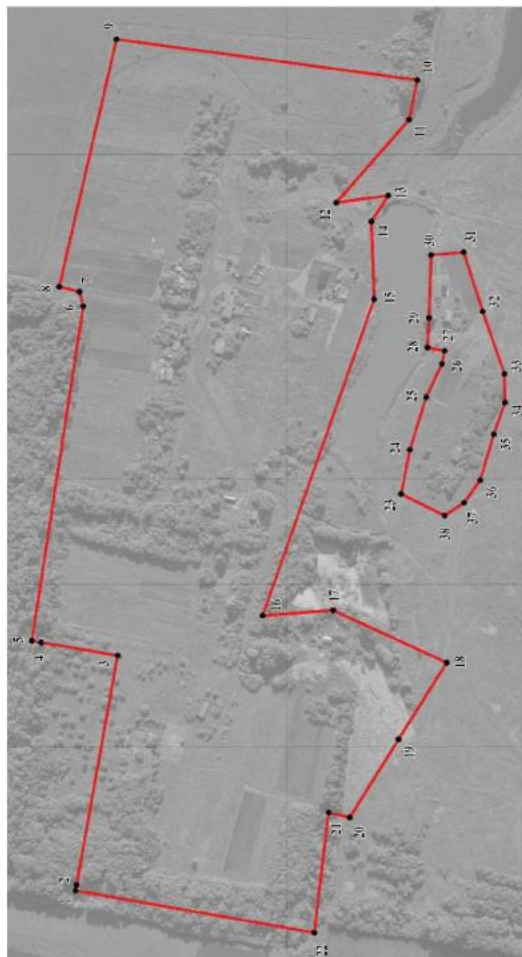

Масштаб 1:5000

Используемые условные знаки и обозначения:



границы территориальной зоны



характерная точка границ территориальной зоны

Руководитель БУЮ «Нормативно-проектный центр»

Подпись

2022 г.

12 апреля

Ю.В. Шалыгина

Дата « 12 »

апреля

2022 г.

Место для отвода печати (при наличии)

Место для отвода печати (при наличии)

Место для отвода печати (при наличии) лица, составившего описание местоположения границ объекта

ОПИСАНИЕ МЕСТОПОЛОЖЕНИЯ ГРАНИЦ

Зона сельскохозяйственного использования в границах населенного пункта
посёлка 3-го отделения племсовхоза «Победа Октября» – СХ1/8

(наименование объекта, местоположение границ которого описано
(далее - объект)

Раздел 1

Сведения об объекте		
№ п/п	Характеристики объекта	Описание характеристик
1	2	3
1	Местоположение объекта	Воронежская область, Панинский муниципальный район, Крнушанское сельское поселение, посёлок 3-го отделения племсовхоза «Победа Октября»
2	Площадь объекта $\pm$ величина погрешности определения площади ($P \pm \Delta P$)	-
3	Иные характеристики объекта	-

Раздел 2

Сведения о местоположении границ объекта					
1. Система координат: МСК - 36, зона 2					
2. Сведения о характерных точках границ объекта					
Обозначение характерных точек границ	Координаты, м		Метод определения координат характерной точки	Средняя квадратическая погрешность положения характерной точки (Mt), м	Описание обозначения точки на местности (при наличии)
	X	Y			
1	2	3	4	5	6
1	491028.65	2139835.88	Картометрический	1.00	-
2	490895.27	2140214.54	Картометрический	1.00	-
3	490898.74	2140307.51	Картометрический	1.00	-
4	490878.69	2140338.56	Картометрический	1.00	-
5	490863.23	2140340.68	Картометрический	1.00	-
6	490793.00	2140319.25	Картометрический	1.00	-
7	490711.06	2140288.12	Картометрический	1.00	-
8	490627.80	2140370.60	Картометрический	1.00	-
9	490627.71	2140312.62	Картометрический	1.00	-
10	490543.02	2140262.66	Картометрический	1.00	-
11	490525.45	2140189.49	Картометрический	1.00	-
12	490410.95	2140108.41	Картометрический	1.00	-
13	490407.71	2140094.46	Картометрический	1.00	-
14	490400.78	2140064.65	Картометрический	1.00	-
15	490439.57	2140030.87	Картометрический	1.00	-
16	490456.79	2139991.96	Картометрический	1.00	-
17	490511.01	2139951.78	Картометрический	1.00	-
18	490523.12	2139909.62	Картометрический	1.00	-
19	490528.56	2139894.51	Картометрический	1.00	-
20	490557.67	2139767.27	Картометрический	1.00	-
21	490618.34	2139730.89	Картометрический	1.00	-
22	490633.14	2139658.62	Картометрический	1.00	-
23	490808.75	2139779.48	Картометрический	1.00	-
24	490944.74	2139842.24	Картометрический	1.00	-
1	491028.65	2139835.88	Картометрический	1.00	-
25	490863.15	2139981.36	Картометрический	1.00	-
26	490852.69	2140034.43	Картометрический	1.00	-
27	490833.33	2140097.18	Картометрический	1.00	-
28	490814.15	2140137.08	Картометрический	1.00	-
29	490811.05	2140152.96	Картометрический	1.00	-
30	490831.60	2140156.52	Картометрический	1.00	-
31	490829.94	2140192.17	Картометрический	1.00	-
32	490827.45	2140267.54	Картометрический	1.00	-
33	490788.37	2140270.79	Картометрический	1.00	-

1	2	3	4	5	6
34	490765.58	2140199.95	Картометрический	1.00	-
35	490739.78	2140125.07	Картометрический	1.00	-
36	490738.81	2140090.79	Картометрический	1.00	-
37	490752.17	2140053.02	Картометрический	1.00	-
38	490768.25	2139997.63	Картометрический	1.00	-
39	490787.76	2139970.60	Картометрический	1.00	-
40	490811.05	2139955.41	Картометрический	1.00	-
25	490863.15	2139981.36	Картометрический	1.00	-

3. Сведения о характерных точках части (частей) границы объекта

Обозначение характерных точек части границы	Координаты, м		Метод определения координат характерной точки	Средняя квадратическая погрешность положения характерной точки (Mt), м	Описание обозначения точки на местности (при наличии)
	X	Y			
1	2	3	4	5	6
Часть №					
-	-	-	-	-	-

Раздел 3

Сведения о местоположении измененных (уточненных) границ объекта							
1. Система координат: -							
2. Сведения о характерных точках границ объекта							
Обозначение характерных точек границ	Существующие координаты, м		Измененные (уточненные) координаты, м		Метод определения координат характерной точки	Средняя квадратическая погрешность положения характерной точки (Mt), м	Описание обозначения точки на местности (при наличии)
	X	Y	X	Y			
1	2	3	4	5	6	7	8
-	-	-	-	-	-	-	-
3. Сведения о характерных точках части (частей) границы объекта							
Часть №							
-	-	-	-	-	-	-	-

План границ объекта



Масштаб 1:5000

Используемые условные знаки и обозначения:



границы территориальной зоны

характерная точка границ территориальной зоны

Руководитель БУВО «Нормативно-проектный центр»

Подпись Ю.В.Шалыгина Дата « 12 » апреля 2022 г.

Место для оттиска печати (при наличии) лица, составившего описание местоположения границ объекта

Приложение № 9
к правилам землепользования и застройки
Криушанского сельского поселения
Панинского муниципального района
Воронежской области

СВЕДЕНИЯ О ГРАНИЦАХ ТЕРРИТОРИАЛЬНЫХ ЗОН,
СОДЕРЖАЩИЕ ГРАФИЧЕСКОЕ ОПИСАНИЕ МЕСТОПОЛОЖЕНИЯ
ГРАНИЦ ТЕРРИТОРИАЛЬНЫХ ЗОН, ПЕРЕЧЕНЬ КООРДИНАТ
ХАРАКТЕРНЫХ ТОЧЕК ГРАНИЦ ТЕРРИТОРИАЛЬНЫХ ЗОН
ПОСЁЛКА КРИУШАНСКИЕ ВЫСЕЛКИ 1-Е

ОПИСАНИЕ МЕСТОПОЛОЖЕНИЯ ГРАНИЦ

Зона застройки индивидуальными жилыми домами
посёлка Криушанские Выселки 1-е – Ж1/9

(наименование объекта, местоположение границ которого описано
(далее - объект)

Раздел 1

Сведения об объекте		
№ п/п	Характеристики объекта	Описание характеристик
1	2	3
1	Местоположение объекта	Воронежская область, Панинский муниципальный район, Криушанское сельское поселение, посёлок Криушанские Выселки 1-е
2	Площадь объекта $\pm$ величина погрешности определения площади ($P \pm \Delta P$)	-
3	Иные характеристики объекта	-

Раздел 2

Сведения о местоположении границ объекта					
1. Система координат: МСК - 36, зона 2					
2. Сведения о характерных точках границ объекта					
Обозначение характерных точек границ	Координаты, м		Метод определения координат характерной точки	Средняя квадратическая погрешность положения характерной точки (Mt), м	Описание обозначения точки на местности (при наличии)
	X	Y			
1	2	3	4	5	6
1	490012.10	2143426.99	Аналитический	0.30	-
2	490029.04	2143531.53	Аналитический	0.30	-
3	490059.44	2143665.30	Аналитический	0.30	-
4	490080.12	2143662.13	Аналитический	0.30	-
5	490153.58	2143903.28	Картометрический	1.00	-
6	490156.73	2143913.63	Картометрический	1.00	-
7	490174.42	2143971.74	Картометрический	1.00	-
8	490041.40	2144011.33	Картометрический	1.00	-
9	490024.68	2143949.04	Картометрический	1.00	-
10	490024.68	2143900.42	Картометрический	1.00	-
11	489975.68	2143819.89	Картометрический	1.00	-
12	489943.41	2143696.34	Картометрический	1.00	-
13	489882.45	2143445.09	Картометрический	1.00	-
14	489883.68	2143445.92	Аналитический	0.30	-
1	490012.10	2143426.99	Аналитический	0.30	-
15	490220.75	2144126.59	Картометрический	1.00	-
16	490227.12	2144155.64	Аналитический	0.30	-
17	490300.40	2144382.29	Аналитический	0.30	-
18	490310.40	2144412.34	Аналитический	0.30	-
19	490199.94	2144442.61	Аналитический	0.30	-
20	490173.96	2144349.02	Картометрический	1.00	-
21	490124.58	2144232.78	Картометрический	1.00	-
15	490220.75	2144126.59	Картометрический	1.00	-
22	489718.87	2143578.70	Картометрический	1.00	-
23	489721.66	2143719.73	Картометрический	1.00	-
24	489739.42	2143801.28	Картометрический	1.00	-
25	489765.25	2143869.65	Картометрический	1.00	-
26	489648.22	2143921.61	Картометрический	1.00	-
27	489623.19	2143828.73	Картометрический	1.00	-
28	489604.12	2143757.99	Аналитический	0.30	-
29	489606.64	2143729.60	Аналитический	0.30	-
30	489618.81	2143592.28	Аналитический	0.30	-
31	489619.96	2143591.22	Картометрический	1.00	-

1	2	3	4	5	6
22	489718.87	2143578.70	Картометрический	1.00	-
32	489976.27	2144241.09	Картометрический	1.00	-
33	490079.76	2144429.16	Картометрический	1.00	-
34	490108.62	2144487.14	Картометрический	1.00	-
35	490110.64	2144504.78	Аналитический	0.30	-
36	489984.47	2144555.38	Аналитический	0.30	-
37	489928.94	2144437.54	Аналитический	0.30	-
38	489856.31	2144310.08	Аналитический	0.30	-
32	489976.27	2144241.09	Картометрический	1.00	-

3. Сведения о характерных точках части (частей) границы объекта

Обозначение характерных точек части границы	Координаты, м		Метод определения координат характерной точки	Средняя квадратическая погрешность положения характерной точки (Mt), м	Описание обозначения точки на местности (при наличии)
	X	Y			
1	2	3	4	5	6
Часть №					
-	-	-	-	-	-

Раздел 3

Сведения о местоположении измененных (уточненных) границ объекта							
1. Система координат: -							
2. Сведения о характерных точках границ объекта							
Обозначение характерных точек границ	Существующие координаты, м		Измененные (уточненные) координаты, м		Метод определения координат характерной точки	Средняя квадратическая погрешность положения характерной точки (Mt), м	Описание обозначения точки на местности (при наличии)
	X	Y	X	Y			
1	2	3	4	5	6	7	8
-	-	-	-	-	-	-	-
3. Сведения о характерных точках части (частей) границы объекта							
Часть №							
-	-	-	-	-	-	-	-

Раздел 4

План границ объекта



Масштаб 1:5000

Используемые условные знаки и обозначения:



Руководитель БУ ВО «Нормативно-проектный центр»

Подпись: *И.И.И.* Ю. В. Шалыгина Дата « 12 » апреля 2022 г.

Место для отладки печати (при наличии) или оставшегося описания местоположения границ объекта

ОПИСАНИЕ МЕСТОПОЛОЖЕНИЯ ГРАНИЦ

Зона сельскохозяйственного использования в границах населенного пункта
посёлка Криушанские Выселки 1-е – СХ1/9

(наименование объекта, местоположение границ которого описано
(далее - объект)

Раздел 1

Сведения об объекте		
№ п/п	Характеристики объекта	Описание характеристик
1	2	3
1	Местоположение объекта	Воронежская область, Панинский муниципальный район, Криушанское сельское поселение, посёлок Криушанские Выселки 1-е
2	Площадь объекта $\pm$ величина погрешности определения площади ($P \pm \Delta P$)	-
3	Иные характеристики объекта	-

Раздел 2

Сведения о местоположении границ объекта					
1. Система координат: МСК - 36, зона 2					
2. Сведения о характерных точках границ объекта					
Обозначение характерных точек границ	Координаты, м		Метод определения координат характерной точки	Средняя квадратическая погрешность положения характерной точки (Мт), м	Описание обозначения точки на местности (при наличии)
	X	Y			
1	2	3	4	5	6
1	490241.83	2143987.36	Аналитический	0.30	-
2	490255.85	2144043.97	Аналитический	0.30	-
3	490204.97	2144054.46	Аналитический	0.30	-
4	490220.75	2144126.59	Картометрический	1.00	-
5	490124.58	2144232.78	Картометрический	1.00	-
6	490173.96	2144349.02	Картометрический	1.00	-
7	490199.94	2144442.61	Аналитический	0.30	-
8	490223.87	2144536.97	Аналитический	0.30	-
9	490182.44	2144549.28	Аналитический	0.30	-
10	490127.35	2144551.16	Аналитический	0.30	-
11	490121.51	2144551.86	Картометрический	1.00	-
12	490110.64	2144504.78	Картометрический	1.00	-
13	490108.62	2144487.14	Картометрический	1.00	-
14	490079.76	2144429.16	Картометрический	1.00	-
15	489976.27	2144241.09	Картометрический	1.00	-
16	489856.31	2144310.08	Аналитический	0.30	-
17	489841.47	2144250.04	Аналитический	0.30	-
18	489803.72	2144159.79	Аналитический	0.30	-
19	489651.28	2143933.01	Аналитический	0.30	-
20	489648.22	2143921.61	Картометрический	1.00	-
21	489765.25	2143869.65	Картометрический	1.00	-
22	489739.42	2143801.28	Картометрический	1.00	-
23	489721.66	2143719.73	Картометрический	1.00	-
24	489796.47	2143704.65	Картометрический	1.00	-
25	489846.41	2143706.12	Картометрический	1.00	-
26	489943.41	2143696.34	Картометрический	1.00	-
27	489975.68	2143819.89	Картометрический	1.00	-
28	490024.68	2143900.42	Картометрический	1.00	-
29	490024.68	2143949.04	Картометрический	1.00	-
30	490041.40	2144011.33	Картометрический	1.00	-
31	490174.42	2143971.74	Картометрический	1.00	-
32	490182.35	2143997.74	Аналитический	0.30	-
1	490241.83	2143987.36	Аналитический	0.30	-

3. Сведения о характерных точках части (частей) границы объекта					
Обозначение характерных точек части границы	Координаты, м		Метод определения координат характерной точки	Средняя квадратическая погрешность положения характерной точки (Mt), м	Описание обозначения точки на местности (при наличии)
	X	Y			
1	2	3	4	5	6
Часть №					
-	-	-	-	-	-

Раздел 3

Сведения о местоположении измененных (уточненных) границ объекта							
1. Система координат: -							
2. Сведения о характерных точках границ объекта							
Обозначение характерных точек границ	Существующие координаты, м		Измененные (уточненные) координаты, м		Метод определения координат характерной точки	Средняя квадратическая погрешность положения характерной точки (Mt), м	Описание обозначения точки на местности (при наличии)
	X	Y	X	Y			
1	2	3	4	5	6	7	8
-	-	-	-	-	-	-	-
3. Сведения о характерных точках части (частей) границы объекта							
Часть №							
-	-	-	-	-	-	-	-

Раздел 4

План границ объекта



Масштаб 1:5000

Используемые условные знаки и обозначения:



Руководитель БУ ВО «Нормативно-проектный центр»

Подпись

Ю. В. Шалыгина

Дата « 12 » апреля 2022 г.

Место для оттиска печати (при наличии) лица, составившего описание местоположения границ объекта



СВЕДЕНИЯ О ГРАНИЦАХ ТЕРРИТОРИАЛЬНЫХ ЗОН,
СОДЕРЖАЩИЕ ГРАФИЧЕСКОЕ ОПИСАНИЕ МЕСТОПОЛОЖЕНИЯ
ГРАНИЦ ТЕРРИТОРИАЛЬНЫХ ЗОН, ПЕРЕЧЕНЬ КООРДИНАТ
ХАРАКТЕРНЫХ ТОЧЕК ГРАНИЦ ТЕРРИТОРИАЛЬНЫХ ЗОН
ПОСЁЛКА МАЛЫЙ МАРТЫН

ОПИСАНИЕ МЕСТОПОЛОЖЕНИЯ ГРАНИЦ

Зона застройки индивидуальными жилыми домами посёлка Малый Мартын – Ж1/10

(наименование объекта, местоположение границ которого описано
(далее - объект)

Раздел 1

Сведения об объекте		
№ п/п	Характеристики объекта	Описание характеристик
1	2	3
1	Местоположение объекта	Воронежская область, Панинский муниципальный район, Криушанское сельское поселение, посёлок Малый Мартын
2	Площадь объекта $\pm$ величина погрешности определения площади ($P \pm \Delta P$)	-
3	Иные характеристики объекта	-

Раздел 2

Сведения о местоположении границ объекта					
1. Система координат: МСК - 36, зона 2					
2. Сведения о характерных точках границ объекта					
Обозначение характерных точек границ	Координаты, м		Метод определения координат характерной точки	Средняя квадратическая погрешность положения характерной точки (Mt), м	Описание обозначения точки на местности (при наличии)
	X	Y			
1	2	3	4	5	6
1	481491.75	2147212.76	Картометрический	1.00	-
2	481469.54	2147296.17	Картометрический	1.00	-
3	481496.15	2147304.85	Картометрический	1.00	-
4	481456.68	2147376.88	Картометрический	1.00	-
5	481441.01	2147371.74	Картометрический	1.00	-
6	481426.20	2147401.42	Картометрический	1.00	-
7	481343.30	2147399.88	Картометрический	1.00	-
8	481334.33	2147418.53	Картометрический	1.00	-
9	481376.11	2147497.99	Картометрический	1.00	-
10	481358.17	2147535.29	Картометрический	1.00	-
11	481304.08	2147565.08	Картометрический	1.00	-
12	481295.99	2147631.64	Картометрический	1.00	-
13	481210.51	2147677.95	Картометрический	1.00	-
14	481164.51	2147738.68	Картометрический	1.00	-
15	481043.30	2147656.03	Картометрический	1.00	-
16	481124.00	2147489.89	Картометрический	1.00	-
17	480846.86	2147334.22	Картометрический	1.00	-
18	480748.27	2147266.21	Картометрический	1.00	-
19	480772.76	2147225.94	Картометрический	1.00	-
20	480847.48	2147104.16	Картометрический	1.00	-
21	481071.14	2147255.42	Картометрический	1.00	-
22	481005.05	2147377.36	Картометрический	1.00	-
23	481141.86	2147456.87	Картометрический	1.00	-
24	481287.47	2147137.98	Картометрический	1.00	-
1	481491.75	2147212.76	Картометрический	1.00	-
25	481110.97	2147883.94	Картометрический	1.00	-
26	481062.80	2147969.43	Картометрический	1.00	-
27	481086.43	2148000.65	Картометрический	1.00	-
28	481017.68	2148126.82	Картометрический	1.00	-
29	480997.62	2148235.06	Картометрический	1.00	-
30	480771.04	2148637.98	Аналитический	0.30	-
31	480597.99	2148556.08	Аналитический	0.30	-
32	480564.41	2148549.47	Аналитический	0.30	-
33	480523.67	2148508.52	Аналитический	0.30	-

1	2	3	4	5	6
34	480427.09	2148450.28	Аналитический	0.30	-
35	480470.89	2148367.27	Аналитический	0.30	-
36	480658.61	2147948.83	Картометрический	1.00	-
37	480734.58	2147926.98	Картометрический	1.00	-
38	480842.79	2147991.08	Картометрический	1.00	-
39	480964.42	2147809.34	Картометрический	1.00	-
40	480990.21	2147824.39	Картометрический	1.00	-
41	481058.92	2147847.05	Картометрический	1.00	-
25	481110.97	2147883.94	Картометрический	1.00	-
42	480923.96	2147777.46	Картометрический	1.00	-
43	480892.78	2147851.58	Картометрический	1.00	-
44	480876.45	2147853.86	Картометрический	1.00	-
45	480850.62	2147848.17	Картометрический	1.00	-
46	480743.50	2147799.55	Картометрический	1.00	-
47	480665.26	2147763.57	Картометрический	1.00	-
48	480575.23	2147923.38	Картометрический	1.00	-
49	480261.48	2147749.41	Картометрический	1.00	-
50	480355.82	2147597.10	Картометрический	1.00	-
51	480412.81	2147550.26	Картометрический	1.00	-
52	480648.24	2147719.69	Картометрический	1.00	-
53	480672.21	2147683.36	Картометрический	1.00	-
54	480769.64	2147742.47	Картометрический	1.00	-
55	480810.84	2147709.02	Картометрический	1.00	-
56	480854.78	2147715.83	Картометрический	1.00	-
42	480923.96	2147777.46	Картометрический	1.00	-
57	480198.29	2147029.69	Картометрический	1.00	-
58	480190.79	2147404.16	Картометрический	1.00	-
59	480351.24	2147488.34	Картометрический	1.00	-
60	480326.35	2147548.89	Картометрический	1.00	-
61	480150.56	2147476.68	Картометрический	1.00	-
62	480076.60	2147632.94	Картометрический	1.00	-
63	480070.20	2147627.72	Картометрический	1.00	-
64	479936.87	2147546.56	Картометрический	1.00	-
65	479996.29	2147390.72	Картометрический	1.00	-
66	479971.96	2147374.87	Картометрический	1.00	-
67	479995.44	2147331.20	Картометрический	1.00	-
68	479978.11	2147316.57	Картометрический	1.00	-
69	479920.23	2147272.94	Картометрический	1.00	-
70	479943.51	2147166.62	Картометрический	1.00	-
71	479963.52	2147127.02	Картометрический	1.00	-
72	480028.09	2147122.27	Картометрический	1.00	-
73	480030.62	2147076.23	Картометрический	1.00	-
74	480073.08	2147067.62	Картометрический	1.00	-
75	480073.75	2147029.83	Картометрический	1.00	-
57	480198.29	2147029.69	Картометрический	1.00	-

3. Сведения о характерных точках части (частей) границы объекта					
Обозначение характерных точек части границы	Координаты, м		Метод определения координат характерной точки	Средняя квадратическая погрешность положения характерной точки (Mf), м	Описание обозначения точки на местности (при наличии)
	X	Y			
1	2	3	4	5	6
Часть №					
-	-	-	-	-	-

Раздел 3

Сведения о местоположении измененных (уточненных) границ объекта							
1. Система координат: -							
2. Сведения о характерных точках границ объекта							
Обозначение характерных точек границ	Существующие координаты, м		Измененные (уточненные) координаты, м		Метод определения координат характерной точки	Средняя квадратическая погрешность положения характерной точки (Mt), м	Описание обозначения точки на местности (при наличии)
	X	Y	X	Y			
1	2	3	4	5	6	7	8
-	-	-	-	-	-	-	-
3. Сведения о характерных точках части (частей) границы объекта							
Часть №							
-	-	-	-	-	-	-	-



Масштаб 1:5000

Несколько условных знаков и обозначений:

- границы территориальной зоны
- территория зоны границ территориальной зоны

Руководитель ООО «Народно-проектный центр»
Подпись: *Ирина В. Шаломова* Дата: « 12 » _____ апреля _____ 2022г.
Место для отмены печати (при наличии): (подпись и печать отменяющие действительность границ области)

ОПИСАНИЕ МЕСТОПОЛОЖЕНИЯ ГРАНИЦ

Зона сельскохозяйственного использования в границах населенного пункта
посёлка Малый Мартын – СХ1/10

(наименование объекта, местоположение границ которого описано
(далее - объект)

Раздел 1

Сведения об объекте		
№ п/п	Характеристики объекта	Описание характеристик
1	2	3
1	Местоположение объекта	Воронежская область, Панинский муниципальный район, Криушанское сельское поселение, посёлок Малый Мартын
2	Площадь объекта $\pm$ величина погрешности определения площади ($P \pm \Delta P$)	-
3	Иные характеристики объекта	-

Раздел 2

Сведения о местоположении границ объекта					
1. Система координат: МСК - 36, зона 2					
2. Сведения о характерных точках границ объекта					
Обозначение характерных точек границ	Координаты, м		Метод определения координат характерной точки	Средняя квадратическая погрешность положения характерной точки (Mt), м	Описание обозначения точки на местности (при наличии)
	X	Y			
1	2	3	4	5	6
1	480964.42	2147809.34	Картометрический	1.00	-
2	480842.79	2147991.08	Картометрический	1.00	-
3	480734.58	2147926.98	Картометрический	1.00	-
4	480658.61	2147948.83	Картометрический	1.00	-
5	480470.89	2148367.27	Аналитический	0.30	-
6	480321.91	2148291.81	Аналитический	0.30	-
7	480389.26	2148196.41	Аналитический	0.30	-
8	480366.03	2148142.10	Аналитический	0.30	-
9	480316.94	2148084.74	Аналитический	0.30	-
10	480171.14	2147975.98	Аналитический	0.30	-
11	480195.07	2147942.21	Картометрический	1.00	-
12	480199.95	2147910.66	Картометрический	1.00	-
13	480191.42	2147855.76	Картометрический	1.00	-
14	480130.97	2147757.14	Картометрический	1.00	-
15	480122.22	2147714.21	Картометрический	1.00	-
16	480123.85	2147671.48	Картометрический	1.00	-
17	480076.60	2147632.94	Картометрический	1.00	-
18	480150.56	2147476.68	Картометрический	1.00	-
19	480326.35	2147548.89	Картометрический	1.00	-
20	480317.94	2147570.84	Картометрический	1.00	-
21	480355.82	2147597.10	Картометрический	1.00	-
22	480261.48	2147749.41	Картометрический	1.00	-
23	480575.23	2147923.38	Картометрический	1.00	-
24	480665.26	2147763.57	Картометрический	1.00	-
25	480743.50	2147799.55	Картометрический	1.00	-
26	480850.62	2147848.17	Картометрический	1.00	-
27	480876.45	2147853.86	Картометрический	1.00	-
28	480892.78	2147851.58	Картометрический	1.00	-
29	480923.96	2147777.46	Картометрический	1.00	-
30	480950.88	2147801.43	Картометрический	1.00	-
1	480964.42	2147809.34	Картометрический	1.00	-
31	480692.34	2146986.68	Картометрический	1.00	-
32	480622.64	2147117.10	Картометрический	1.00	-
33	480699.30	2147178.39	Картометрический	1.00	-

1	2	3	4	5	6
34	480772.76	2147225.94	Картометрический	1.00	-
35	480748.27	2147266.21	Картометрический	1.00	-
36	480580.58	2147150.53	Картометрический	1.00	-
37	480522.55	2147110.11	Картометрический	1.00	-
38	480562.12	2147073.47	Картометрический	1.00	-
39	480605.13	2147032.96	Картометрический	1.00	-
40	480634.19	2146953.10	Картометрический	1.00	-
31	480692.34	2146986.68	Картометрический	1.00	-
41	479995.44	2147331.20	Картометрический	1.00	-
42	479971.96	2147374.87	Картометрический	1.00	-
43	479868.94	2147309.83	Картометрический	1.00	-
44	479858.17	2147332.73	Картометрический	1.00	-
45	479795.63	2147290.83	Картометрический	1.00	-
46	479834.82	2147240.72	Картометрический	1.00	-
47	479920.23	2147272.94	Картометрический	1.00	-
48	479978.11	2147316.57	Картометрический	1.00	-
41	479995.44	2147331.20	Картометрический	1.00	-

3. Сведения о характерных точках части (частей) границы объекта


Обозначение характерных точек части границы	Координаты, м		Метод определения координат характерной точки	Средняя квадратическая погрешность положения характерной точки (Mt), м	Описание обозначения точки на местности (при наличии)
	X	Y			
1	2	3	4	5	6
Часть №					
-	-	-	-	-	-

Раздел 3

Сведения о местоположении измененных (уточненных) границ объекта							
1. Система координат: -							
2. Сведения о характерных точках границ объекта							
Обозначение характерных точек границ	Существующие координаты, м		Измененные (уточненные) координаты, м		Метод определения координат характерной точки	Средняя квадратическая погрешность положения характерной точки (Mt), м	Описание обозначения точки на местности (при наличии)
	X	Y	X	Y			
1	2	3	4	5	6	7	8
-	-	-	-	-	-	-	-
3. Сведения о характерных точках части (частей) границы объекта							
Часть №							
-	-	-	-	-	-	-	-

Раздел 4

План границ объекта

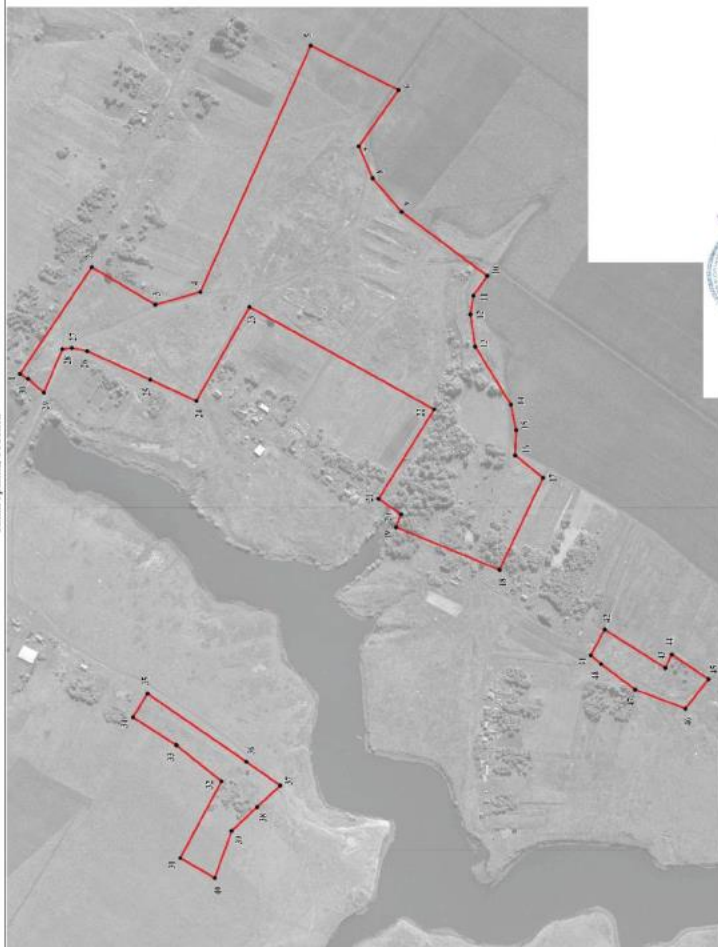

Используемые условные знаки и обозначения:

— граница территориальной зоны

• 1 — характеристика точки границ территориальной зоны

Масштаб 1:5000

Руководитель КУРО «Борисовский центр»

Подпись: Ю. В. Шалыгина Дата « 12 » апреля 2022 г.

Место для отвода печати (при наличии) и/или для составления и подписания границ объекта

ОПИСАНИЕ МЕСТОПОЛОЖЕНИЯ ГРАНИЦ

Зона ритуальных объектов посёлка Малый Мартын – СН1/10

(наименование объекта, местоположение границ которого описано
(далее - объект)

Раздел 1

Сведения об объекте		
№ п/п	Характеристики объекта	Описание характеристик
1	2	3
1	Местоположение объекта	Воронежская область, Панинский муниципальный район, Криушанское сельское поселение, посёлок Малый Мартын
2	Площадь объекта $\pm$ величина погрешности определения площади ($P \pm \Delta P$)	-
3	Иные характеристики объекта	-


Раздел 2

Сведения о местоположении границ объекта					
1. Система координат: МСК - 36, зона 2					
2. Сведения о характерных точках границ объекта					
Обозначение характерных точек границ	Координаты, м		Метод определения координат характерной точки	Средняя квадратическая погрешность положения характерной точки (Mt), м	Описание обозначения точки на местности (при наличии)
	X	Y			
1	2	3	4	5	6
1	481564.02	2147327.00	Картометрический	1.00	-
2	481524.69	2147399.17	Картометрический	1.00	-
3	481456.68	2147376.88	Картометрический	1.00	-
4	481496.15	2147304.85	Картометрический	1.00	-
1	481564.02	2147327.00	Картометрический	1.00	-
3. Сведения о характерных точках части (частей) границы объекта					
Обозначение характерных точек части границы	Координаты, м		Метод определения координат характерной точки	Средняя квадратическая погрешность положения характерной точки (Mt), м	Описание обозначения точки на местности (при наличии)
	X	Y			
1	2	3	4	5	6
Часть №					
-	-	-	-	-	-

Раздел 3

Сведения о местоположении измененных (уточненных) границ объекта							
1. Система координат: -							
2. Сведения о характерных точках границ объекта							
Обозначение характерных точек границ	Существующие координаты, м		Измененные (уточненные) координаты, м		Метод определения координат характерной точки	Средняя квадратическая погрешность положения характерной точки (Mt), м	Описание обозначения точки на местности (при наличии)
	X	Y	X	Y			
1	2	3	4	5	6	7	8
-	-	-	-	-	-	-	-
3. Сведения о характерных точках части (частей) границы объекта							
Часть №							
-	-	-	-	-	-	-	-

План границ объекта

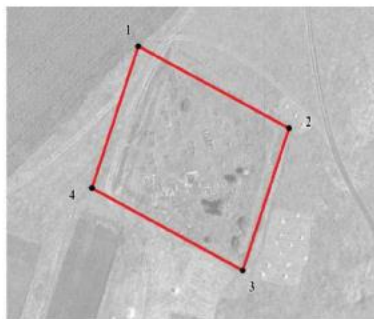

Масштаб 1:2000

Используемые условные знаки и обозначения:



границы территориальной зоны



характерная точка границ территориальной зоны

Руководитель БУВО «Нормативно-проектный центр»

Подпись Ю.В. Шалыгина Ю.В. Шалыгина Дата « 12 » апреля 2022 г.

Место для оттиска печати (при наличии) лица, составившего описание местоположения границ объекта

СВЕДЕНИЯ О ГРАНИЦАХ ТЕРРИТОРИАЛЬНЫХ ЗОН,
СОДЕРЖАЩИЕ ГРАФИЧЕСКОЕ ОПИСАНИЕ МЕСТОПОЛОЖЕНИЯ
ГРАНИЦ ТЕРРИТОРИАЛЬНЫХ ЗОН, ПЕРЕЧЕНЬ КООРДИНАТ
ХАРАКТЕРНЫХ ТОЧЕК ГРАНИЦ ТЕРРИТОРИАЛЬНЫХ ЗОН,
РАСПОЛОЖЕННЫХ ЗА ГРАНИЦАМИ НАСЕЛЕННЫХ ПУНКТОВ НА
ТЕРРИТОРИИ КРИУШАНСКОГО СЕЛЬСКОГО ПОСЕЛЕНИЯ

ОПИСАНИЕ МЕСТОПОЛОЖЕНИЯ ГРАНИЦ
Зона улиц, дорог, инженерной и транспортной инфраструктуры
за границами населенных пунктов – ИТ1

(наименование объекта, местоположение границ которого описано
(далее - объект))

Раздел 1

Сведения об объекте		
№ п/п	Характеристики объекта	Описание характеристик
1	2	3
1	Местоположение объекта	Воронежская область, Панинский муниципальный район, Криушанское сельское поселение
2	Площадь объекта $\pm$ величина погрешности определения площади ($P \pm \Delta P$)	-
3	Иные характеристики объекта	-

Раздел 2

Сведения о местоположении границ объекта					
1. Система координат: МСК - 36, зона 2					
2. Сведения о характерных точках границ объекта					
Обозначение характерных точек границ	Координаты, м		Метод определения координат характерной точки	Средняя квадратическая погрешность положения характерной точки (Mt), м	Описание обозначения точки на местности (при наличии)
	X	Y			
1	2	3	4	5	6
1	492718.96	2138603.24	Аналитический	0.10	-
2	492724.03	2138669.18	Аналитический	0.10	-
3	492731.30	2138765.89	Аналитический	0.10	-
4	492736.15	2138836.15	Аналитический	0.10	-
5	492741.06	2138918.60	Аналитический	0.10	-
6	492746.80	2139009.00	Аналитический	0.10	-
7	492761.87	2139169.71	Аналитический	0.10	-
8	492776.93	2139306.74	Аналитический	0.10	-
9	492792.72	2139509.78	Аналитический	0.10	-
10	492812.09	2139700.62	Аналитический	0.10	-
11	492815.13	2139826.33	Аналитический	0.10	-
12	492816.93	2139920.61	Аналитический	0.10	-
13	492831.48	2140005.04	Аналитический	0.10	-
14	492840.39	2140051.43	Аналитический	0.10	-
15	492854.00	2140109.15	Аналитический	0.10	-
16	492890.25	2140176.27	Аналитический	0.10	-
17	492919.67	2140179.85	Аналитический	0.10	-
18	492970.60	2140258.77	Аналитический	0.10	-
19	493017.96	2140329.80	Аналитический	0.10	-
20	493058.13	2140397.24	Аналитический	0.10	-
21	493112.66	2140481.18	Аналитический	0.10	-
22	493163.59	2140562.25	Аналитический	0.10	-
23	493264.75	2140720.81	Аналитический	0.10	-
24	493348.68	2140851.29	Аналитический	0.10	-
25	493368.14	2140881.33	Аналитический	0.10	-
26	493414.20	2140951.58	Аналитический	0.10	-
27	493490.79	2141071.06	Аналитический	0.10	-
28	493545.75	2141155.62	Аналитический	0.10	-
29	493607.38	2141251.00	Аналитический	0.10	-
30	493654.20	2141326.03	Аналитический	0.10	-
31	493700.81	2141397.90	Аналитический	0.10	-
32	493733.46	2141448.11	Аналитический	0.10	-
33	493791.79	2141540.79	Аналитический	0.10	-
34	493854.12	2141638.99	Аналитический	0.10	-
35	493891.76	2141700.84	Аналитический	0.10	-

1	2	3	4	5	6
36	493919.74	2141752.49	Аналитический	0.10	-
37	493952.05	2141820.31	Аналитический	0.10	-
38	493971.50	2141858.72	Аналитический	0.10	-
39	493978.49	2141886.16	Аналитический	0.10	-
40	493983.95	2141971.30	Аналитический	0.10	-
41	493988.27	2142025.78	Аналитический	0.10	-
42	493989.35	2142062.46	Аналитический	0.10	-
43	493994.20	2142147.69	Аналитический	0.10	-
44	493997.44	2142212.43	Аналитический	0.10	-
45	494001.22	2142291.18	Аналитический	0.10	-
46	494006.61	2142381.27	Аналитический	0.10	-
47	494009.84	2142449.78	Аналитический	0.10	-
48	494012.00	2142531.77	Аналитический	0.10	-
49	494013.61	2142639.12	Аналитический	0.10	-
50	493997.17	2142644.21	Аналитический	0.10	-
51	493997.86	2142690.16	Аналитический	2.50	-
52	493998.88	2142758.10	Аналитический	2.50	-
53	493998.99	2142765.44	Аналитический	0.10	-
54	493999.30	2142785.71	Аналитический	0.10	-
55	494000.21	2142857.38	Аналитический	0.10	-
56	493998.91	2142885.28	Аналитический	0.10	-
57	494002.27	2142887.94	Аналитический	0.10	-
58	493998.72	2142889.29	Аналитический	0.10	-
59	493984.42	2142894.72	Аналитический	0.10	-
60	493981.45	2142895.85	Аналитический	0.10	-
61	493980.71	2142896.14	Аналитический	0.10	-
62	493965.40	2142901.95	Аналитический	0.10	-
63	493964.84	2142857.08	Аналитический	0.10	-
64	493963.93	2142809.81	Аналитический	0.10	-
65	493962.36	2142758.33	Аналитический	0.10	-
66	493961.32	2142687.25	Аналитический	0.10	-
67	493959.17	2142602.60	Аналитический	0.10	-
68	493956.98	2142532.85	Аналитический	0.10	-
69	493932.76	2142526.79	Аналитический	0.10	-
70	493931.24	2142498.44	Аналитический	0.10	-
71	493928.50	2142447.51	Аналитический	0.10	-
72	493924.61	2142383.82	Аналитический	0.10	-
73	493918.77	2142268.71	Аналитический	0.10	-
74	493916.12	2142215.34	Аналитический	0.10	-
75	493913.06	2142149.99	Аналитический	0.10	-
76	493908.81	2142065.74	Аналитический	0.10	-
77	493907.19	2142032.68	Аналитический	0.10	-
78	493903.42	2141976.30	Аналитический	0.10	-
79	493895.35	2141911.76	Аналитический	0.10	-
80	493883.10	2141879.05	Аналитический	0.10	-
81	493862.35	2141836.43	Аналитический	0.10	-
82	493842.98	2141800.56	Аналитический	0.10	-
83	493814.99	2141752.49	Аналитический	0.10	-

1	2	3	4	5	6
84	493778.46	2141695.11	Аналитический	0.10	-
85	493734.62	2141617.86	Аналитический	0.10	-
86	493669.73	2141514.84	Аналитический	0.10	-
87	493624.71	2141443.87	Аналитический	0.10	-
88	493564.28	2141352.61	Аналитический	0.10	-
89	493535.48	2141304.34	Аналитический	0.10	-
90	493475.05	2141210.25	Аналитический	0.10	-
91	493419.48	2141125.07	Аналитический	0.10	-
92	493345.26	2141010.29	Аналитический	0.10	-
93	493297.00	2140935.66	Аналитический	0.10	-
94	493241.84	2140850.89	Аналитический	0.10	-
95	493200.07	2140786.41	Аналитический	0.10	-
96	493085.28	2140607.53	Аналитический	0.10	-
97	493028.50	2140522.77	Аналитический	0.10	-
98	492974.56	2140442.46	Аналитический	0.10	-
99	492918.72	2140361.39	Аналитический	0.10	-
100	492928.58	2140346.49	Аналитический	0.10	-
101	492867.00	2140255.57	Аналитический	0.10	-
102	492851.01	2140230.38	Аналитический	0.10	-
103	492812.34	2140158.21	Аналитический	0.30	-
104	492801.51	2140153.59	Аналитический	0.30	-
105	492798.47	2140153.42	Аналитический	0.30	-
106	492781.47	2140159.21	Аналитический	0.30	-
107	492760.97	2140105.11	Аналитический	0.30	-
108	492783.75	2140093.89	Аналитический	0.30	-
109	492788.03	2140089.75	Аналитический	0.30	-
110	492783.34	2140070.81	Аналитический	0.10	-
111	492772.89	2140018.31	Аналитический	0.10	-
112	492765.81	2139962.16	Аналитический	0.10	-
113	492743.93	2139864.19	Аналитический	0.10	-
114	492726.00	2139701.33	Аналитический	0.10	-
115	492710.21	2139520.54	Аналитический	0.10	-
116	492691.56	2139310.33	Аналитический	0.10	-
117	492674.34	2139176.17	Аналитический	0.10	-
118	492660.71	2139002.55	Аналитический	0.10	-
119	492652.10	2138925.78	Аналитический	0.10	-
120	492647.56	2138840.84	Аналитический	0.10	-
121	492642.61	2138773.27	Аналитический	0.10	-
122	492631.25	2138621.63	Аналитический	0.10	-
123	492628.83	2138593.65	Аналитический	0.10	-
124	492674.74	2138598.84	Аналитический	0.10	-
1	492718.96	2138603.24	Аналитический	0.10	-
125	494000.01	2143009.08	Аналитический	0.10	-
126	493999.11	2143038.38	Аналитический	0.10	-
127	494018.20	2143062.31	Аналитический	0.10	-
128	494014.30	2143110.37	Аналитический	0.10	-
129	494009.42	2143180.44	Аналитический	0.10	-

1	2	3	4	5	6
130	494005.70	2143242.32	Аналитический	0.10	-
131	493998.96	2143349.26	Аналитический	0.10	-
132	493994.05	2143432.44	Аналитический	0.10	-
133	493992.96	2143451.69	Аналитический	0.10	-
134	493989.48	2143513.11	Аналитический	0.10	-
135	493986.55	2143561.74	Аналитический	0.10	-
136	493983.22	2143616.10	Аналитический	0.10	-
137	493979.16	2143687.28	Аналитический	0.10	-
138	493975.46	2143747.87	Аналитический	0.10	-
139	493974.26	2143767.65	Аналитический	0.10	-
140	493968.34	2143858.67	Аналитический	0.10	-
141	493959.73	2143983.50	Аналитический	0.10	-
142	493955.43	2144086.82	Аналитический	0.10	-
143	493950.16	2144187.53	Аналитический	0.10	-
144	493945.27	2144268.11	Аналитический	0.10	-
145	493937.64	2144393.40	Аналитический	0.10	-
146	493933.72	2144455.02	Аналитический	0.10	-
147	493927.71	2144549.58	Аналитический	0.10	-
148	493921.24	2144648.16	Аналитический	0.10	-
149	493914.78	2144749.10	Аналитический	0.10	-
150	493903.16	2144926.28	Аналитический	0.10	-
151	493895.26	2145044.82	Аналитический	0.10	-
152	493888.23	2145143.68	Аналитический	0.10	-
153	493886.32	2145179.38	Аналитический	0.10	-
154	493882.07	2145243.71	Аналитический	0.10	-
155	493878.28	2145272.17	Аналитический	0.10	-
156	493875.71	2145293.72	Аналитический	0.10	-
157	493869.69	2145337.18	Аналитический	0.10	-
158	493865.45	2145361.47	Аналитический	0.10	-
159	493859.88	2145393.02	Аналитический	0.10	-
160	493853.33	2145430.47	Аналитический	0.10	-
161	493849.21	2145454.19	Аналитический	0.10	-
162	493844.05	2145484.04	Аналитический	0.10	-
163	493837.02	2145524.31	Аналитический	0.10	-
164	493831.56	2145554.47	Аналитический	0.10	-
165	493821.34	2145608.50	Аналитический	0.10	-
166	493813.28	2145650.58	Аналитический	0.10	-
167	493805.38	2145691.25	Аналитический	0.10	-
168	493794.46	2145741.84	Аналитический	0.10	-
169	493784.27	2145788.60	Аналитический	0.10	-
170	493776.51	2145824.58	Аналитический	0.10	-
171	493769.39	2145858.83	Аналитический	0.10	-
172	493755.18	2145924.18	Аналитический	0.10	-
173	493742.64	2145981.51	Аналитический	0.10	-
174	493721.97	2146073.48	Аналитический	0.10	-
175	493702.53	2146158.86	Аналитический	0.10	-
176	493675.88	2146273.14	Аналитический	0.10	-
177	493651.00	2146370.62	Аналитический	0.10	-

1	2	3	4	5	6
178	493627.02	2146459.12	Аналитический	0.10	-
179	493594.28	2146576.07	Аналитический	0.10	-
180	493570.55	2146662.06	Аналитический	0.10	-
181	493544.13	2146757.17	Аналитический	0.10	-
182	493522.99	2146832.61	Аналитический	0.10	-
183	493503.67	2146902.01	Аналитический	0.10	-
184	493498.12	2146922.07	Аналитический	0.10	-
185	493482.01	2146980.35	Аналитический	0.10	-
186	493466.95	2147034.80	Аналитический	0.10	-
187	493440.99	2147126.61	Аналитический	0.10	-
188	493431.49	2147160.05	Аналитический	0.10	-
189	493421.75	2147195.58	Аналитический	0.10	-
190	493411.21	2147233.76	Аналитический	0.10	-
191	493396.22	2147288.05	Аналитический	0.10	-
192	493382.11	2147336.71	Аналитический	0.10	-
193	493380.20	2147343.60	Аналитический	0.10	-
194	493363.23	2147404.86	Аналитический	0.10	-
195	493344.09	2147472.69	Аналитический	0.10	-
196	493324.60	2147543.84	Аналитический	0.10	-
197	493311.07	2147594.19	Аналитический	0.10	-
198	493294.13	2147654.66	Аналитический	0.10	-
199	493279.00	2147708.89	Аналитический	0.10	-
200	493262.05	2147769.11	Аналитический	0.10	-
201	493253.87	2147797.76	Аналитический	0.10	-
202	493243.40	2147836.83	Аналитический	0.10	-
203	493232.64	2147875.17	Аналитический	0.10	-
204	493218.13	2147925.94	Аналитический	0.10	-
205	493196.00	2148004.82	Аналитический	0.10	-
206	493187.28	2148035.04	Аналитический	0.10	-
207	493166.59	2148103.46	Аналитический	0.10	-
208	493139.20	2148188.73	Аналитический	0.10	-
209	493105.62	2148271.65	Аналитический	0.10	-
210	493076.23	2148343.86	Аналитический	0.10	-
211	493029.48	2148453.32	Аналитический	0.10	-
212	492984.24	2148561.04	Аналитический	0.10	-
213	492962.66	2148554.03	Аналитический	0.10	-
214	492912.06	2148671.47	Аналитический	0.10	-
215	492876.75	2148755.44	Аналитический	0.10	-
216	492839.71	2148830.00	Аналитический	0.10	-
217	492812.60	2148886.85	Аналитический	0.10	-
218	492758.12	2148977.65	Аналитический	0.10	-
219	492752.39	2148975.04	Аналитический	0.10	-
220	492745.26	2148971.79	Аналитический	0.30	-
221	492738.48	2148967.62	Аналитический	0.30	-
222	492721.07	2148995.76	Аналитический	0.30	-
223	492696.65	2149035.46	Аналитический	0.30	-
224	492684.52	2149055.71	Аналитический	0.30	-
225	492672.33	2149041.38	Аналитический	0.10	-

1	2	3	4	5	6
226	492740.78	2148930.19	Аналитический	0.10	-
227	492784.48	2148859.52	Аналитический	0.10	-
228	492817.38	2148796.41	Аналитический	0.10	-
229	492814.69	2148781.31	Аналитический	0.10	-
230	492834.11	2148731.68	Аналитический	0.10	-
231	492871.33	2148648.06	Аналитический	0.10	-
232	492920.59	2148539.46	Аналитический	0.10	-
233	492902.78	2148529.21	Аналитический	0.10	-
234	492950.79	2148428.34	Аналитический	0.10	-
235	492991.79	2148330.70	Аналитический	0.10	-
236	493024.16	2148244.93	Аналитический	0.10	-
237	493054.37	2148164.55	Аналитический	0.10	-
238	493079.18	2148086.34	Аналитический	0.10	-
239	493103.09	2148004.07	Аналитический	0.10	-
240	493111.13	2147975.92	Аналитический	0.10	-
241	493120.11	2147943.72	Аналитический	0.10	-
242	493126.35	2147921.37	Аналитический	0.10	-
243	493131.80	2147901.82	Аналитический	0.10	-
244	493146.23	2147850.84	Аналитический	0.10	-
245	493156.55	2147814.09	Аналитический	0.10	-
246	493167.14	2147774.65	Аналитический	0.10	-
247	493175.87	2147744.25	Аналитический	0.10	-
248	493192.55	2147684.96	Аналитический	0.10	-
249	493207.49	2147631.08	Аналитический	0.10	-
250	493224.26	2147570.66	Аналитический	0.10	-
251	493291.17	2147310.62	Аналитический	0.10	-
252	493338.64	2147134.23	Аналитический	0.10	-
253	493386.64	2146954.05	Аналитический	0.10	-
254	493407.68	2146877.99	Аналитический	0.10	-
255	493428.18	2146807.86	Аналитический	0.10	-
256	493431.75	2146795.43	Аналитический	2.50	-
257	493449.22	2146734.50	Аналитический	0.10	-
258	493473.49	2146642.79	Аналитический	0.10	-
259	493499.38	2146536.53	Аналитический	0.10	-
260	493578.67	2146250.08	Аналитический	0.10	-
261	493654.73	2145930.74	Аналитический	0.10	-
262	493670.46	2145857.61	Аналитический	0.10	-
263	493679.29	2145816.56	Аналитический	2.50	-
264	493682.23	2145802.89	Аналитический	0.10	-
265	493709.74	2145671.27	Аналитический	0.10	-
266	493736.71	2145539.11	Аналитический	0.10	-
267	493763.95	2145375.39	Аналитический	0.10	-
268	493785.27	2145244.04	Аналитический	0.10	-
269	493790.12	2145192.79	Аналитический	0.10	-
270	493796.60	2145142.09	Аналитический	0.10	-
271	493802.53	2145040.67	Аналитический	0.10	-
272	493816.02	2144889.63	Аналитический	0.10	-
273	493824.85	2144813.60	Аналитический	0.10	-

1	2	3	4	5	6
274	493832.74	2144669.39	Аналитический	0.10	-
275	493841.35	2144534.51	Аналитический	0.10	-
276	493844.74	2144486.08	Аналитический	2.50	-
277	493846.37	2144462.76	Аналитический	0.10	-
278	493853.54	2144360.89	Аналитический	0.10	-
279	493859.28	2144255.42	Аналитический	0.10	-
280	493867.90	2144072.47	Аналитический	0.10	-
281	493872.92	2143945.48	Аналитический	0.10	-
282	493878.66	2143847.19	Аналитический	0.10	-
283	493885.88	2143761.58	Аналитический	0.10	-
284	493886.57	2143743.52	Аналитический	0.10	-
285	493890.33	2143682.13	Аналитический	0.10	-
286	493894.39	2143610.15	Аналитический	0.10	-
287	493897.73	2143555.88	Аналитический	0.10	-
288	493900.55	2143507.84	Аналитический	0.10	-
289	493905.21	2143427.39	Аналитический	0.10	-
290	493910.13	2143343.73	Аналитический	0.10	-
291	493914.13	2143272.96	Аналитический	0.10	-
292	493940.75	2143254.13	Аналитический	0.10	-
293	493944.22	2143243.45	Аналитический	0.10	-
294	493960.96	2143245.67	Аналитический	0.10	-
295	493961.77	2143230.07	Аналитический	0.10	-
296	493964.88	2143179.95	Аналитический	0.10	-
297	493967.28	2143138.30	Аналитический	0.10	-
298	493970.94	2143095.65	Аналитический	0.10	-
299	493975.61	2143037.21	Аналитический	0.10	-
300	493978.24	2143005.96	Аналитический	0.10	-
301	493982.10	2143006.86	Аналитический	0.10	-
302	493991.31	2143008.00	Аналитический	0.10	-
125	494000.01	2143009.08	Аналитический	0.10	-
303	492764.00	2149575.19	Аналитический	0.10	-
304	492805.17	2149641.88	Аналитический	0.10	-
305	492824.17	2149688.98	Аналитический	0.10	-
306	492834.92	2149726.02	Аналитический	0.10	-
307	492841.99	2149752.57	Аналитический	0.10	-
308	492849.73	2149787.33	Аналитический	0.10	-
309	492855.14	2149817.09	Аналитический	0.10	-
310	492858.10	2149847.31	Аналитический	0.10	-
311	492860.53	2149923.05	Аналитический	0.10	-
312	492860.32	2149967.76	Аналитический	0.10	-
313	492859.08	2150057.42	Аналитический	0.10	-
314	492858.39	2150117.90	Аналитический	0.10	-
315	492857.22	2150222.80	Аналитический	0.10	-
316	492856.07	2150324.77	Аналитический	0.10	-
317	492853.52	2150442.36	Аналитический	0.10	-
318	492849.09	2150531.63	Аналитический	0.10	-
319	492841.54	2150631.42	Аналитический	0.10	-

1	2	3	4	5	6
320	492831.83	2150710.72	Аналитический	0.10	-
321	492809.72	2150822.92	Аналитический	0.10	-
322	492777.89	2150939.44	Аналитический	0.10	-
323	492759.01	2150992.85	Аналитический	0.10	-
324	492724.49	2151073.22	Аналитический	0.10	-
325	492617.68	2151306.25	Аналитический	0.10	-
326	492591.79	2151362.36	Аналитический	0.10	-
327	492513.03	2151529.05	Аналитический	0.10	-
328	492443.19	2151677.95	Аналитический	0.10	-
329	492415.16	2151733.33	Аналитический	0.10	-
330	492393.64	2151774.46	Аналитический	0.50	-
331	492418.23	2151785.12	Аналитический	0.50	-
332	492446.25	2151797.24	Аналитический	0.50	-
333	492474.44	2151809.14	Аналитический	0.50	-
334	492502.55	2151821.01	Аналитический	0.50	-
335	492531.77	2151833.34	Аналитический	0.50	-
336	492561.09	2151845.72	Аналитический	0.50	-
337	492590.15	2151857.99	Аналитический	0.50	-
338	492618.61	2151870.00	Аналитический	0.50	-
339	492650.16	2151883.32	Аналитический	0.50	-
340	492682.04	2151896.78	Аналитический	0.50	-
341	492715.45	2151910.89	Аналитический	0.50	-
342	492749.21	2151925.14	Аналитический	0.50	-
343	492772.46	2151934.99	Аналитический	0.50	-
344	492797.72	2151945.69	Аналитический	0.50	-
345	492826.27	2151952.88	Аналитический	0.50	-
346	492852.20	2151964.27	Аналитический	0.50	-
347	492879.70	2151976.35	Аналитический	0.50	-
348	492910.13	2151987.12	Аналитический	0.50	-
349	492941.06	2151998.08	Аналитический	0.50	-
350	492969.59	2152008.18	Аналитический	0.50	-
351	492997.41	2152018.04	Аналитический	0.50	-
352	493023.49	2152027.29	Аналитический	0.50	-
353	493054.38	2152037.63	Аналитический	0.50	-
354	493084.66	2152047.77	Аналитический	0.50	-
355	493115.16	2152057.98	Аналитический	0.50	-
356	493145.83	2152068.25	Аналитический	0.50	-
357	493175.74	2152078.07	Аналитический	0.50	-
358	493204.33	2152087.45	Аналитический	0.50	-
359	493236.42	2152097.99	Аналитический	0.50	-
360	493265.55	2152107.55	Аналитический	0.50	-
361	493297.58	2152117.09	Аналитический	0.50	-
362	493329.38	2152126.57	Аналитический	0.50	-
363	493359.00	2152135.39	Аналитический	0.50	-
364	493393.20	2152145.58	Аналитический	0.50	-
365	493428.59	2152156.14	Аналитический	0.50	-
366	493462.62	2152166.30	Аналитический	0.50	-
367	493496.62	2152176.44	Аналитический	0.50	-

1	2	3	4	5	6
368	493529.78	2152186.34	Аналитический	0.50	-
369	493559.19	2152195.11	Аналитический	0.50	-
370	493588.63	2152203.90	Аналитический	0.50	-
371	493617.36	2152212.47	Аналитический	0.50	-
372	493645.26	2152220.80	Аналитический	0.50	-
373	493677.09	2152230.32	Аналитический	0.50	-
374	493707.90	2152239.53	Аналитический	0.50	-
375	493739.94	2152249.11	Аналитический	0.50	-
376	493772.11	2152258.73	Аналитический	0.50	-
377	493803.97	2152268.25	Аналитический	0.50	-
378	493835.75	2152277.76	Аналитический	0.50	-
379	493867.72	2152287.31	Аналитический	0.50	-
380	493899.56	2152296.83	Аналитический	0.50	-
381	493931.65	2152306.43	Аналитический	0.50	-
382	493962.67	2152315.70	Аналитический	0.50	-
383	493994.34	2152325.17	Аналитический	0.50	-
384	494025.66	2152334.84	Аналитический	0.50	-
385	494056.35	2152344.31	Аналитический	0.50	-
386	494088.57	2152354.26	Аналитический	0.50	-
387	494119.92	2152363.93	Аналитический	0.50	-
388	494151.06	2152373.55	Аналитический	0.50	-
389	494185.68	2152384.23	Аналитический	0.50	-
390	494221.34	2152395.24	Аналитический	0.50	-
391	494251.18	2152404.06	Аналитический	0.50	-
392	494281.37	2152412.98	Аналитический	0.50	-
393	494311.85	2152421.99	Аналитический	0.50	-
394	494342.72	2152431.11	Аналитический	0.50	-
395	494373.28	2152440.15	Аналитический	0.50	-
396	494402.35	2152448.74	Аналитический	0.50	-
397	494433.90	2152458.27	Аналитический	0.50	-
398	494465.39	2152467.78	Аналитический	0.50	-
399	494497.50	2152477.48	Аналитический	0.50	-
400	494533.78	2152488.44	Аналитический	0.50	-
401	494565.83	2152497.67	Аналитический	0.50	-
402	494596.73	2152506.56	Аналитический	0.50	-
403	494627.41	2152515.39	Аналитический	0.50	-
404	494659.67	2152524.68	Аналитический	0.50	-
405	494690.15	2152532.75	Аналитический	0.50	-
406	494721.46	2152541.03	Аналитический	0.50	-
407	494752.10	2152549.14	Аналитический	0.50	-
408	494782.20	2152557.10	Аналитический	0.50	-
409	494812.85	2152565.21	Аналитический	0.50	-
410	494843.85	2152573.41	Аналитический	0.50	-
411	494873.54	2152581.27	Аналитический	0.50	-
412	494902.76	2152589.00	Аналитический	0.50	-
413	494933.65	2152597.17	Аналитический	0.50	-
414	494942.19	2152589.22	Аналитический	0.50	-
415	494960.29	2152593.60	Аналитический	0.50	-

1	2	3	4	5	6
416	494960.61	2152603.03	Аналитический	0.50	-
417	494986.41	2152610.51	Аналитический	0.50	-
418	495018.09	2152619.07	Аналитический	0.50	-
419	495049.74	2152627.62	Аналитический	0.50	-
420	495080.08	2152635.82	Аналитический	0.50	-
421	495112.10	2152644.47	Аналитический	0.50	-
422	495140.32	2152652.09	Аналитический	0.50	-
423	495170.43	2152660.23	Аналитический	0.50	-
424	495198.48	2152667.81	Аналитический	0.50	-
425	495229.37	2152675.83	Аналитический	0.50	-
426	495261.93	2152684.29	Аналитический	0.50	-
427	495295.23	2152692.94	Аналитический	0.50	-
428	495326.16	2152700.97	Аналитический	0.50	-
429	495357.52	2152709.12	Аналитический	0.50	-
430	495388.46	2152717.16	Аналитический	0.50	-
431	495418.90	2152725.06	Аналитический	0.50	-
432	495449.25	2152732.94	Аналитический	0.50	-
433	495480.30	2152741.01	Аналитический	0.50	-
434	495517.42	2152750.65	Аналитический	0.50	-
435	495557.53	2152761.07	Аналитический	0.50	-
436	495591.85	2152770.29	Аналитический	0.50	-
437	495623.15	2152778.70	Аналитический	0.50	-
438	495653.87	2152786.95	Аналитический	0.50	-
439	495684.88	2152795.28	Аналитический	0.50	-
440	495715.95	2152803.62	Аналитический	0.50	-
441	495747.50	2152812.10	Аналитический	0.50	-
442	495779.67	2152820.74	Аналитический	0.50	-
443	495813.27	2152829.76	Аналитический	0.50	-
444	495845.44	2152838.40	Аналитический	0.50	-
445	495878.63	2152847.32	Аналитический	0.50	-
446	495911.06	2152856.03	Аналитический	0.50	-
447	495942.11	2152864.37	Аналитический	0.50	-
448	495973.67	2152872.84	Аналитический	0.50	-
449	496005.34	2152881.35	Аналитический	0.50	-
450	496037.49	2152889.98	Аналитический	0.50	-
451	496067.62	2152898.08	Аналитический	0.50	-
452	496098.26	2152906.31	Аналитический	0.50	-
453	496128.67	2152914.47	Аналитический	0.50	-
454	496160.30	2152922.97	Аналитический	0.50	-
455	496192.34	2152931.58	Аналитический	0.50	-
456	496227.18	2152940.16	Аналитический	0.50	-
457	496257.94	2152950.45	Аналитический	0.50	-
458	496275.37	2152951.83	Аналитический	0.50	-
459	496306.03	2152961.34	Аналитический	0.50	-
460	496295.60	2152974.74	Аналитический	0.50	-
461	496289.82	2152982.15	Аналитический	0.50	-
462	496286.09	2152981.01	Аналитический	0.50	-
463	496271.31	2152977.87	Аналитический	0.50	-

1	2	3	4	5	6
464	496248.46	2152972.46	Аналитический	0.50	-
465	496223.35	2152966.52	Аналитический	0.50	-
466	496186.78	2152956.68	Аналитический	0.50	-
467	496149.18	2152946.56	Аналитический	0.50	-
468	496119.03	2152938.45	Аналитический	0.50	-
469	496089.23	2152930.43	Аналитический	0.50	-
470	496059.81	2152922.51	Аналитический	0.50	-
471	496028.19	2152914.00	Аналитический	0.50	-
472	495997.27	2152905.68	Аналитический	0.50	-
473	495969.14	2152898.32	Аналитический	0.50	-
474	495939.23	2152890.49	Аналитический	0.50	-
475	495909.98	2152882.83	Аналитический	0.50	-
476	495879.08	2152874.74	Аналитический	0.50	-
477	495849.00	2152866.87	Аналитический	0.50	-
478	495819.85	2152859.24	Аналитический	0.50	-
479	495790.00	2152851.42	Аналитический	0.50	-
480	495760.94	2152843.81	Аналитический	0.50	-
481	495730.58	2152835.87	Аналитический	0.50	-
482	495700.48	2152827.99	Аналитический	0.50	-
483	495670.41	2152820.12	Аналитический	0.50	-
484	495639.78	2152812.10	Аналитический	0.50	-
485	495609.59	2152804.19	Аналитический	0.50	-
486	495578.62	2152796.09	Аналитический	0.50	-
487	495546.92	2152787.79	Аналитический	0.50	-
488	495520.17	2152780.63	Аналитический	0.50	-
489	495489.95	2152772.54	Аналитический	0.50	-
490	495460.46	2152764.64	Аналитический	0.50	-
491	495430.10	2152756.52	Аналитический	0.50	-
492	495399.73	2152748.39	Аналитический	0.50	-
493	495369.59	2152740.32	Аналитический	0.50	-
494	495339.16	2152732.17	Аналитический	0.50	-
495	495306.94	2152723.55	Аналитический	0.50	-
496	495277.94	2152715.78	Аналитический	0.50	-
497	495248.78	2152707.98	Аналитический	0.50	-
498	495219.01	2152700.01	Аналитический	0.50	-
499	495188.95	2152691.96	Аналитический	0.50	-
500	495158.43	2152683.73	Аналитический	0.50	-
501	495127.73	2152675.45	Аналитический	0.50	-
502	495097.75	2152667.36	Аналитический	0.50	-
503	495067.69	2152659.26	Аналитический	0.50	-
504	495037.74	2152651.18	Аналитический	0.50	-
505	495008.05	2152643.17	Аналитический	0.50	-
506	494979.53	2152635.48	Аналитический	0.50	-
507	494943.81	2152625.39	Аналитический	0.50	-
508	494938.78	2152634.04	Аналитический	0.50	-
509	494916.16	2152628.30	Аналитический	0.50	-
510	494917.73	2152618.61	Аналитический	0.50	-
511	494891.44	2152611.69	Аналитический	0.50	-

1	2	3	4	5	6
512	494865.15	2152604.76	Аналитический	0.50	-
513	494835.25	2152596.89	Аналитический	0.50	-
514	494804.57	2152588.81	Аналитический	0.50	-
515	494773.99	2152580.75	Аналитический	0.50	-
516	494743.54	2152572.73	Аналитический	0.50	-
517	494714.27	2152565.02	Аналитический	0.50	-
518	494684.73	2152557.24	Аналитический	0.50	-
519	494654.91	2152549.39	Аналитический	0.50	-
520	494618.60	2152539.12	Аналитический	0.50	-
521	494583.71	2152529.26	Аналитический	0.50	-
522	494553.56	2152520.73	Аналитический	0.50	-
523	494524.70	2152512.57	Аналитический	0.50	-
524	494502.93	2152506.06	Аналитический	0.50	-
525	494481.00	2152499.49	Аналитический	0.50	-
526	494452.00	2152490.81	Аналитический	0.50	-
527	494423.21	2152482.20	Аналитический	0.50	-
528	494394.09	2152473.48	Аналитический	0.50	-
529	494362.11	2152463.82	Аналитический	0.50	-
530	494330.17	2152454.17	Аналитический	0.50	-
531	494301.33	2152445.46	Аналитический	0.50	-
532	494272.88	2152436.86	Аналитический	0.50	-
533	494244.35	2152428.25	Аналитический	0.50	-
534	494216.06	2152419.70	Аналитический	0.50	-
535	494188.53	2152411.32	Аналитический	0.50	-
536	494160.12	2152402.68	Аналитический	0.50	-
537	494131.30	2152393.91	Аналитический	0.50	-
538	494102.54	2152385.16	Аналитический	0.50	-
539	494073.35	2152376.27	Аналитический	0.50	-
540	494044.27	2152367.42	Аналитический	0.50	-
541	494015.30	2152358.61	Аналитический	0.50	-
542	493985.93	2152349.67	Аналитический	0.50	-
543	493955.87	2152340.56	Аналитический	0.50	-
544	493926.75	2152331.74	Аналитический	0.50	-
545	493897.39	2152322.84	Аналитический	0.50	-
546	493867.85	2152313.90	Аналитический	0.50	-
547	493838.69	2152305.06	Аналитический	0.50	-
548	493809.46	2152296.21	Аналитический	0.50	-
549	493780.60	2152287.46	Аналитический	0.50	-
550	493751.42	2152278.62	Аналитический	0.50	-
551	493721.71	2152269.62	Аналитический	0.50	-
552	493692.11	2152260.65	Аналитический	0.50	-
553	493664.83	2152252.38	Аналитический	0.50	-
554	493637.45	2152244.09	Аналитический	0.50	-
555	493606.27	2152234.82	Аналитический	0.50	-
556	493575.39	2152225.65	Аналитический	0.50	-
557	493545.86	2152216.87	Аналитический	0.50	-
558	493517.66	2152208.49	Аналитический	0.50	-
559	493486.86	2152199.34	Аналитический	0.50	-

1	2	3	4	5	6
560	493457.89	2152190.73	Аналитический	0.50	-
561	493428.41	2152181.96	Аналитический	0.50	-
562	493400.67	2152173.72	Аналитический	0.50	-
563	493374.72	2152166.12	Аналитический	0.50	-
564	493348.28	2152158.37	Аналитический	0.50	-
565	493318.73	2152149.72	Аналитический	0.50	-
566	493289.73	2152141.22	Аналитический	0.50	-
567	493261.28	2152132.89	Аналитический	0.50	-
568	493241.73	2152126.47	Аналитический	0.50	-
569	493222.67	2152120.22	Аналитический	0.50	-
570	493194.69	2152111.04	Аналитический	0.50	-
571	493166.96	2152101.93	Аналитический	0.50	-
572	493139.80	2152093.02	Аналитический	0.50	-
573	493109.31	2152082.60	Аналитический	0.50	-
574	493078.82	2152072.18	Аналитический	0.50	-
575	493048.51	2152062.61	Аналитический	0.50	-
576	493016.76	2152052.58	Аналитический	0.50	-
577	492987.45	2152043.32	Аналитический	0.50	-
578	492959.30	2152034.43	Аналитический	0.50	-
579	492931.59	2152025.68	Аналитический	0.50	-
580	492902.74	2152016.57	Аналитический	0.50	-
581	492875.33	2152005.15	Аналитический	0.50	-
582	492841.17	2151992.22	Аналитический	0.50	-
583	492816.52	2151987.39	Аналитический	0.50	-
584	492792.88	2151976.97	Аналитический	0.50	-
585	492766.63	2151964.68	Аналитический	0.50	-
586	492730.79	2151948.47	Аналитический	0.50	-
587	492708.36	2151938.88	Аналитический	0.50	-
588	492685.41	2151929.06	Аналитический	0.50	-
589	492658.78	2151917.68	Аналитический	0.50	-
590	492632.89	2151903.62	Аналитический	0.50	-
591	492431.69	2151821.09	Аналитический	0.10	-
592	492391.42	2151800.88	Аналитический	0.10	-
593	492382.19	2151796.32	Аналитический	0.10	-
594	492380.26	2151800.00	Аналитический	0.10	-
595	492299.49	2151954.31	Аналитический	0.10	-
596	491982.05	2152554.02	Аналитический	0.10	-
597	491807.37	2152892.66	Аналитический	0.10	-
598	491794.84	2152929.21	Аналитический	0.10	-
599	491737.93	2153102.49	Аналитический	0.10	-
600	491634.84	2153419.29	Аналитический	0.10	-
601	491586.76	2153562.38	Аналитический	0.10	-
602	491565.67	2153556.30	Аналитический	0.30	-
603	491544.57	2153621.59	Аналитический	0.30	-
604	491500.03	2153784.91	Аналитический	0.30	-
605	491477.36	2153898.19	Аналитический	0.30	-
606	491455.24	2154046.55	Аналитический	0.30	-
607	491446.06	2154128.55	Аналитический	0.10	-

1	2	3	4	5	6
608	491471.49	2154139.25	Аналитический	0.10	-
609	491469.51	2154200.35	Аналитический	0.10	-
610	491498.31	2154390.16	Аналитический	0.10	-
611	491544.13	2154679.75	Аналитический	0.10	-
612	491585.94	2154930.24	Аналитический	0.10	-
613	491642.84	2155286.44	Аналитический	0.10	-
614	491674.47	2155484.60	Аналитический	0.10	-
615	491689.71	2155581.32	Аналитический	0.10	-
616	491697.32	2155625.67	Аналитический	0.10	-
617	491715.45	2155678.15	Аналитический	0.10	-
618	491768.88	2155781.20	Аналитический	0.10	-
619	491815.80	2155868.22	Аналитический	0.10	-
620	491867.16	2155963.45	Аналитический	0.10	-
621	491911.06	2156039.79	Аналитический	0.10	-
622	491968.56	2156149.22	Аналитический	0.10	-
623	491921.56	2156152.31	Аналитический	0.10	-
624	491883.52	2156154.81	Аналитический	0.10	-
625	491870.29	2156153.85	Аналитический	0.10	-
626	491853.74	2156114.54	Аналитический	0.10	-
627	491838.56	2156079.62	Аналитический	0.10	-
628	491826.33	2156057.57	Аналитический	0.10	-
629	491798.46	2156007.35	Аналитический	0.10	-
630	491698.79	2155822.29	Аналитический	0.10	-
631	491642.93	2155709.64	Аналитический	0.10	-
632	491620.98	2155663.83	Аналитический	0.10	-
633	491609.53	2155622.80	Аналитический	0.10	-
634	491597.59	2155566.81	Аналитический	0.10	-
635	491590.46	2155521.54	Аналитический	0.10	-
636	491585.83	2155498.57	Аналитический	0.10	-
637	491551.48	2155285.74	Аналитический	0.10	-
638	491500.75	2154960.59	Аналитический	0.10	-
639	491459.72	2154691.50	Аналитический	0.10	-
640	491409.89	2154399.49	Аналитический	0.10	-
641	491380.69	2154189.40	Аналитический	0.10	-
642	491378.67	2154109.50	Аналитический	0.10	-
643	491401.39	2154104.23	Аналитический	0.30	-
644	491410.46	2154053.03	Аналитический	0.30	-
645	491433.13	2153901.43	Аналитический	0.30	-
646	491444.11	2153841.56	Аналитический	0.10	-
647	491456.87	2153771.97	Аналитический	0.10	-
648	491487.62	2153653.29	Аналитический	0.10	-
649	491512.43	2153565.90	Аналитический	0.10	-
650	491495.71	2153554.03	Аналитический	0.10	-
651	491550.01	2153392.47	Аналитический	0.10	-
652	491653.28	2153075.14	Аналитический	0.10	-
653	491712.50	2152895.85	Аналитический	0.10	-
654	491728.36	2152852.94	Аналитический	0.10	-
655	491756.91	2152785.15	Аналитический	0.10	-

1	2	3	4	5	6
656	491903.54	2152512.05	Аналитический	0.10	-
657	491967.46	2152391.27	Картометрический	5.00	-
658	492125.47	2152092.70	Картометрический	5.00	-
659	492220.58	2151912.97	Аналитический	0.10	-
660	492258.73	2151840.09	Аналитический	0.30	-
661	492287.53	2151840.50	Аналитический	0.30	-
662	492354.45	2151706.65	Аналитический	0.30	-
663	492346.74	2151697.73	Аналитический	0.30	-
664	492358.75	2151670.38	Аналитический	0.30	-
665	492455.31	2151463.77	Аналитический	0.30	-
666	492475.64	2151460.61	Аналитический	0.30	-
667	492541.08	2151320.82	Аналитический	0.30	-
668	492523.00	2151292.73	Аналитический	0.10	-
669	492556.72	2151220.27	Аналитический	0.10	-
670	492654.29	2151007.19	Аналитический	0.10	-
671	492682.95	2150943.22	Аналитический	0.10	-
672	492724.48	2150805.66	Аналитический	0.10	-
673	492747.14	2150694.00	Аналитический	0.10	-
674	492762.78	2150516.51	Аналитический	0.10	-
675	492763.91	2150437.71	Аналитический	0.10	-
676	492767.08	2150323.04	Аналитический	0.10	-
677	492767.93	2150221.70	Аналитический	0.10	-
678	492769.00	2150118.50	Аналитический	0.10	-
679	492769.63	2150059.25	Аналитический	0.10	-
680	492770.58	2149968.49	Аналитический	0.10	-
681	492770.91	2149924.69	Аналитический	0.10	-
682	492768.56	2149854.55	Аналитический	0.10	-
683	492766.19	2149828.87	Аналитический	0.10	-
684	492761.27	2149802.74	Аналитический	0.10	-
685	492754.91	2149773.21	Аналитический	0.10	-
686	492748.23	2149747.31	Аналитический	0.10	-
687	492738.23	2149712.25	Аналитический	0.10	-
688	492726.68	2149673.18	Аналитический	0.10	-
689	492740.77	2149642.46	Аналитический	0.10	-
690	492726.35	2149605.90	Аналитический	0.10	-
691	492750.03	2149611.77	Аналитический	0.30	-
692	492750.79	2149609.79	Аналитический	0.30	-
693	492751.22	2149608.66	Аналитический	0.30	-
303	492764.00	2149575.19	Аналитический	0.10	-
694	491031.94	2150939.21	Аналитический	0.50	-
695	491029.41	2150954.84	Аналитический	0.50	-
696	491028.60	2150975.11	Аналитический	0.50	-
697	491006.78	2150969.91	Аналитический	0.50	-
698	490977.57	2150960.87	Аналитический	0.50	-
699	490947.55	2150951.58	Аналитический	0.50	-
700	490918.19	2150942.49	Аналитический	0.50	-
701	490886.36	2150932.41	Аналитический	0.50	-

1	2	3	4	5	6
702	490855.78	2150922.72	Аналитический	0.50	-
703	490824.82	2150912.91	Аналитический	0.50	-
704	490792.83	2150902.78	Аналитический	0.50	-
705	490759.74	2150892.30	Аналитический	0.50	-
706	490727.65	2150882.14	Аналитический	0.50	-
707	490696.65	2150872.32	Аналитический	0.50	-
708	490663.90	2150861.94	Аналитический	0.50	-
709	490631.52	2150851.69	Аналитический	0.50	-
710	490600.19	2150841.76	Аналитический	0.50	-
711	490569.91	2150832.17	Аналитический	0.50	-
712	490537.10	2150821.78	Аналитический	0.50	-
713	490494.29	2150808.31	Аналитический	0.50	-
714	490463.73	2150798.70	Аналитический	0.50	-
715	490431.98	2150788.71	Аналитический	0.50	-
716	490399.28	2150778.43	Аналитический	0.50	-
717	490367.98	2150768.58	Аналитический	0.50	-
718	490337.58	2150759.02	Аналитический	0.50	-
719	490308.90	2150750.00	Аналитический	0.50	-
720	490272.83	2150737.96	Аналитический	0.50	-
721	490237.13	2150726.04	Аналитический	0.50	-
722	490206.95	2150715.97	Аналитический	0.50	-
723	490171.94	2150704.29	Аналитический	0.50	-
724	490138.94	2150693.27	Аналитический	0.50	-
725	490107.06	2150682.63	Аналитический	0.50	-
726	490075.09	2150671.96	Аналитический	0.50	-
727	490050.38	2150664.32	Аналитический	0.50	-
728	490024.03	2150656.17	Аналитический	0.50	-
729	489991.09	2150645.98	Аналитический	0.50	-
730	489968.33	2150638.94	Аналитический	0.50	-
731	489936.20	2150629.00	Аналитический	0.50	-
732	489904.95	2150619.33	Аналитический	0.50	-
733	489872.23	2150609.21	Аналитический	0.50	-
734	489835.75	2150597.57	Аналитический	0.50	-
735	489802.70	2150587.03	Аналитический	0.50	-
736	489770.24	2150576.67	Аналитический	0.50	-
737	489737.31	2150566.16	Аналитический	0.50	-
738	489701.23	2150554.65	Аналитический	0.50	-
739	489668.25	2150544.13	Аналитический	0.50	-
740	489664.96	2150544.82	Аналитический	0.50	-
741	489662.42	2150550.56	Аналитический	0.50	-
742	489654.53	2150548.03	Аналитический	0.50	-
743	489644.84	2150544.92	Аналитический	0.50	-
744	489647.07	2150540.85	Аналитический	0.50	-
745	489646.28	2150537.54	Аналитический	0.50	-
746	489618.01	2150525.21	Аналитический	0.50	-
747	489588.09	2150512.17	Аналитический	0.50	-
748	489557.03	2150498.93	Аналитический	0.50	-
749	489525.03	2150485.30	Аналитический	0.50	-

1	2	3	4	5	6
750	489491.48	2150471.00	Аналитический	0.50	-
751	489459.70	2150457.45	Аналитический	0.50	-
752	489428.08	2150443.98	Аналитический	0.50	-
753	489395.73	2150430.19	Аналитический	0.50	-
754	489365.48	2150417.30	Аналитический	0.50	-
755	489331.79	2150402.95	Аналитический	0.50	-
756	489300.62	2150389.66	Аналитический	0.50	-
757	489268.07	2150375.79	Аналитический	0.50	-
758	489243.81	2150365.72	Аналитический	0.50	-
759	489235.11	2150362.08	Аналитический	0.50	-
760	489214.80	2150353.62	Аналитический	0.50	-
761	489182.85	2150340.33	Аналитический	0.50	-
762	489147.56	2150325.64	Аналитический	0.50	-
763	489116.65	2150312.78	Аналитический	0.50	-
764	489084.22	2150299.28	Аналитический	0.50	-
765	489052.54	2150286.10	Аналитический	0.50	-
766	489020.56	2150272.79	Аналитический	0.50	-
767	488989.58	2150259.90	Аналитический	0.50	-
768	488961.98	2150248.34	Аналитический	0.50	-
769	488930.69	2150235.24	Аналитический	0.50	-
770	488899.11	2150222.01	Аналитический	0.50	-
771	488867.97	2150208.97	Аналитический	0.50	-
772	488837.07	2150196.03	Аналитический	0.50	-
773	488803.91	2150182.15	Аналитический	0.50	-
774	488771.41	2150168.53	Аналитический	0.50	-
775	488740.07	2150155.41	Аналитический	0.50	-
776	488706.02	2150141.15	Аналитический	0.50	-
777	488671.74	2150126.80	Аналитический	0.50	-
778	488642.09	2150114.38	Аналитический	0.50	-
779	488609.21	2150100.61	Аналитический	0.50	-
780	488583.04	2150089.58	Аналитический	0.50	-
781	488558.71	2150079.32	Аналитический	0.50	-
782	488527.61	2150066.20	Аналитический	0.50	-
783	488495.74	2150052.77	Аналитический	0.50	-
784	488464.96	2150039.79	Аналитический	0.50	-
785	488432.29	2150026.02	Аналитический	0.50	-
786	488399.56	2150012.22	Аналитический	0.50	-
787	488366.26	2149998.18	Аналитический	0.50	-
788	488334.86	2149984.94	Аналитический	0.50	-
789	488302.75	2149971.07	Аналитический	0.50	-
790	488272.04	2149957.80	Аналитический	0.50	-
791	488255.37	2149950.60	Аналитический	0.50	-
792	488241.05	2149944.41	Аналитический	0.50	-
793	488208.66	2149930.42	Аналитический	0.50	-
794	488176.41	2149916.49	Аналитический	0.50	-
795	488144.28	2149902.61	Аналитический	0.50	-
796	488115.50	2149890.17	Аналитический	0.50	-
797	488082.46	2149875.90	Аналитический	0.50	-

1	2	3	4	5	6
798	488061.84	2149868.72	Аналитический	0.50	-
799	488054.73	2149883.32	Аналитический	0.50	-
800	488035.46	2149875.48	Аналитический	0.50	-
801	488040.54	2149863.32	Аналитический	0.50	-
802	488036.81	2149857.30	Аналитический	0.50	-
803	488003.17	2149843.20	Аналитический	0.50	-
804	487969.48	2149829.08	Аналитический	0.50	-
805	487935.04	2149814.64	Аналитический	0.50	-
806	487901.42	2149800.54	Аналитический	0.50	-
807	487868.04	2149786.55	Аналитический	0.50	-
808	487835.56	2149772.94	Аналитический	0.50	-
809	487801.34	2149758.59	Аналитический	0.50	-
810	487765.87	2149743.72	Аналитический	0.50	-
811	487729.08	2149728.30	Аналитический	0.50	-
812	487694.63	2149713.85	Аналитический	0.50	-
813	487660.04	2149699.35	Аналитический	0.50	-
814	487629.52	2149686.56	Аналитический	0.50	-
815	487593.80	2149671.59	Аналитический	0.50	-
816	487562.25	2149658.36	Аналитический	0.50	-
817	487530.77	2149645.16	Аналитический	0.50	-
818	487500.08	2149632.29	Аналитический	0.50	-
819	487466.05	2149618.03	Аналитический	0.50	-
820	487431.35	2149603.48	Аналитический	0.50	-
821	487396.73	2149588.58	Аналитический	0.50	-
822	487366.87	2149575.73	Аналитический	0.50	-
823	487337.15	2149562.94	Аналитический	0.50	-
824	487306.03	2149549.54	Аналитический	0.50	-
825	487276.12	2149536.67	Аналитический	0.50	-
826	487245.47	2149523.48	Аналитический	0.50	-
827	487221.22	2149512.51	Аналитический	0.50	-
828	487195.41	2149500.84	Аналитический	0.50	-
829	487163.98	2149482.38	Аналитический	0.50	-
830	487127.81	2149457.39	Аналитический	0.50	-
831	487103.20	2149441.12	Аналитический	0.50	-
832	487081.66	2149426.31	Аналитический	0.50	-
833	487057.36	2149409.60	Аналитический	0.50	-
834	487031.26	2149391.85	Аналитический	0.50	-
835	487002.62	2149372.36	Аналитический	0.50	-
836	486975.91	2149354.19	Аналитический	0.50	-
837	486945.48	2149333.49	Аналитический	0.50	-
838	486914.98	2149312.75	Аналитический	0.50	-
839	486883.62	2149291.41	Аналитический	0.50	-
840	486854.34	2149271.49	Аналитический	0.50	-
841	486825.15	2149251.64	Аналитический	0.50	-
842	486795.80	2149231.67	Аналитический	0.50	-
843	486772.62	2149215.88	Аналитический	0.50	-
844	486750.21	2149200.61	Аналитический	0.50	-
845	486722.96	2149182.05	Аналитический	0.50	-

1	2	3	4	5	6
846	486695.91	2149163.62	Аналитический	0.50	-
847	486667.24	2149144.09	Аналитический	0.50	-
848	486638.17	2149124.29	Аналитический	0.50	-
849	486609.79	2149104.95	Аналитический	0.50	-
850	486582.40	2149086.29	Аналитический	0.50	-
851	486544.66	2149060.11	Аналитический	0.50	-
852	486518.65	2149042.06	Аналитический	0.50	-
853	486492.71	2149024.07	Аналитический	0.50	-
854	486466.98	2149006.22	Аналитический	0.50	-
855	486442.32	2148989.11	Аналитический	0.50	-
856	486415.95	2148970.81	Аналитический	0.50	-
857	486410.99	2148971.51	Аналитический	0.50	-
858	486405.67	2148985.28	Аналитический	0.50	-
859	486387.31	2148977.18	Аналитический	0.50	-
860	486391.01	2148965.49	Аналитический	0.50	-
861	486391.64	2148955.17	Аналитический	0.50	-
862	486131.75	2148770.46	Аналитический	0.50	-
863	485847.99	2148575.38	Аналитический	0.50	-
864	485842.34	2148571.09	Аналитический	0.50	-
865	485848.97	2148548.86	Аналитический	0.50	-
866	485879.34	2148570.23	Аналитический	0.50	-
867	485907.19	2148589.86	Аналитический	0.50	-
868	485934.58	2148609.16	Аналитический	0.50	-
869	485960.99	2148627.78	Аналитический	0.50	-
870	485988.80	2148647.38	Аналитический	0.50	-
871	486014.08	2148665.20	Аналитический	0.50	-
872	486039.67	2148682.57	Аналитический	0.50	-
873	486062.91	2148698.34	Аналитический	0.50	-
874	486090.22	2148716.87	Аналитический	0.50	-
875	486117.95	2148735.69	Аналитический	0.50	-
876	486149.54	2148758.13	Аналитический	0.50	-
877	486175.42	2148776.51	Аналитический	0.50	-
878	486201.93	2148795.35	Аналитический	0.50	-
879	486226.77	2148812.99	Аналитический	0.50	-
880	486252.99	2148831.61	Аналитический	0.50	-
881	486279.30	2148850.30	Аналитический	0.50	-
882	486302.04	2148865.93	Аналитический	0.50	-
883	486325.53	2148882.08	Аналитический	0.50	-
884	486347.99	2148897.53	Аналитический	0.50	-
885	486374.65	2148915.85	Аналитический	0.50	-
886	486401.51	2148934.32	Аналитический	0.50	-
887	486407.70	2148932.05	Аналитический	0.50	-
888	486409.39	2148929.49	Аналитический	0.50	-
889	486425.45	2148940.68	Аналитический	0.50	-
890	486423.63	2148944.16	Аналитический	0.50	-
891	486426.90	2148953.47	Аналитический	0.50	-
892	486458.24	2148974.97	Аналитический	0.50	-
893	486487.31	2148994.90	Аналитический	0.50	-

1	2	3	4	5	6
894	486516.49	2149014.92	Аналитический	0.50	-
895	486542.24	2149032.58	Аналитический	0.50	-
896	486568.99	2149050.92	Аналитический	0.50	-
897	486595.43	2149069.06	Аналитический	0.50	-
898	486620.96	2149086.42	Аналитический	0.50	-
899	486647.51	2149104.47	Аналитический	0.50	-
900	486674.27	2149122.66	Аналитический	0.50	-
901	486701.71	2149141.32	Аналитический	0.50	-
902	486727.86	2149159.10	Аналитический	0.50	-
903	486754.33	2149177.09	Аналитический	0.50	-
904	486780.99	2149195.22	Аналитический	0.50	-
905	486807.98	2149213.57	Аналитический	0.50	-
906	486835.22	2149232.18	Аналитический	0.50	-
907	486862.08	2149250.53	Аналитический	0.50	-
908	486887.37	2149267.81	Аналитический	0.50	-
909	486912.53	2149285.00	Аналитический	0.50	-
910	486938.93	2149303.04	Аналитический	0.50	-
911	486965.49	2149321.18	Аналитический	0.50	-
912	486992.30	2149339.50	Аналитический	0.50	-
913	487018.42	2149357.34	Аналитический	0.50	-
914	487044.81	2149375.37	Аналитический	0.50	-
915	487071.58	2149393.66	Аналитический	0.50	-
916	487093.82	2149409.59	Аналитический	0.50	-
917	487116.52	2149425.84	Аналитический	0.50	-
918	487148.61	2149447.23	Аналитический	0.50	-
919	487172.94	2149461.30	Аналитический	0.50	-
920	487195.23	2149474.19	Аналитический	0.50	-
921	487226.52	2149488.73	Аналитический	0.50	-
922	487260.30	2149506.50	Аналитический	0.50	-
923	487293.47	2149520.65	Аналитический	0.50	-
924	487326.14	2149534.58	Аналитический	0.50	-
925	487356.77	2149547.64	Аналитический	0.50	-
926	487387.35	2149560.70	Аналитический	0.50	-
927	487417.54	2149573.56	Аналитический	0.50	-
928	487447.47	2149586.32	Аналитический	0.50	-
929	487479.01	2149599.74	Аналитический	0.50	-
930	487511.12	2149613.39	Аналитический	0.50	-
931	487542.77	2149626.85	Аналитический	0.50	-
932	487574.09	2149640.17	Аналитический	0.50	-
933	487604.62	2149653.16	Аналитический	0.50	-
934	487635.40	2149666.25	Аналитический	0.50	-
935	487665.95	2149679.24	Аналитический	0.50	-
936	487695.31	2149691.73	Аналитический	0.50	-
937	487724.14	2149703.99	Аналитический	0.50	-
938	487754.74	2149717.00	Аналитический	0.50	-
939	487783.82	2149729.37	Аналитический	0.50	-
940	487813.05	2149741.80	Аналитический	0.50	-
941	487838.69	2149752.44	Аналитический	0.50	-

1	2	3	4	5	6
942	487865.56	2149763.58	Аналитический	0.50	-
943	487894.98	2149775.79	Аналитический	0.50	-
944	487924.13	2149787.88	Аналитический	0.50	-
945	487952.98	2149799.85	Аналитический	0.50	-
946	487982.43	2149812.07	Аналитический	0.50	-
947	488012.47	2149824.53	Аналитический	0.50	-
948	488041.73	2149836.67	Аналитический	0.50	-
949	488085.86	2149856.40	Аналитический	0.50	-
950	488125.14	2149873.18	Аналитический	0.50	-
951	488163.24	2149889.46	Аналитический	0.50	-
952	488192.82	2149902.09	Аналитический	0.50	-
953	488223.11	2149915.03	Аналитический	0.50	-
954	488253.39	2149927.97	Аналитический	0.50	-
955	488285.54	2149941.70	Аналитический	0.50	-
956	488314.30	2149953.99	Аналитический	0.50	-
957	488344.39	2149966.84	Аналитический	0.50	-
958	488380.04	2149981.88	Аналитический	0.50	-
959	488409.65	2149994.37	Аналитический	0.50	-
960	488439.04	2150006.76	Аналитический	0.50	-
961	488470.74	2150020.13	Аналитический	0.50	-
962	488502.00	2150033.32	Аналитический	0.50	-
963	488532.94	2150046.37	Аналитический	0.50	-
964	488562.04	2150058.64	Аналитический	0.50	-
965	488591.15	2150070.92	Аналитический	0.50	-
966	488621.42	2150083.70	Аналитический	0.50	-
967	488644.58	2150093.33	Аналитический	0.50	-
968	488668.57	2150103.30	Аналитический	0.50	-
969	488698.05	2150115.57	Аналитический	0.50	-
970	488729.19	2150128.52	Аналитический	0.50	-
971	488758.57	2150140.74	Аналитический	0.50	-
972	488788.44	2150153.16	Аналитический	0.50	-
973	488816.94	2150165.01	Аналитический	0.50	-
974	488846.57	2150177.34	Аналитический	0.50	-
975	488877.25	2150190.10	Аналитический	0.50	-
976	488907.66	2150202.75	Аналитический	0.50	-
977	488938.69	2150215.66	Аналитический	0.50	-
978	488969.87	2150228.63	Аналитический	0.50	-
979	488999.04	2150240.76	Аналитический	0.50	-
980	489033.57	2150255.24	Аналитический	0.50	-
981	489068.35	2150269.83	Аналитический	0.50	-
982	489097.89	2150282.22	Аналитический	0.50	-
983	489126.73	2150294.31	Аналитический	0.50	-
984	489156.82	2150306.93	Аналитический	0.50	-
985	489185.39	2150318.92	Аналитический	0.50	-
986	489216.56	2150331.99	Аналитический	0.50	-
987	489246.16	2150344.40	Аналитический	0.50	-
988	489277.65	2150357.61	Аналитический	0.50	-
989	489304.20	2150368.93	Аналитический	0.50	-

1	2	3	4	5	6
990	489331.07	2150380.39	Аналитический	0.50	-
991	489360.05	2150392.74	Аналитический	0.50	-
992	489390.26	2150405.62	Аналитический	0.50	-
993	489419.34	2150418.02	Аналитический	0.50	-
994	489448.77	2150430.57	Аналитический	0.50	-
995	489477.28	2150442.72	Аналитический	0.50	-
996	489505.83	2150454.90	Аналитический	0.50	-
997	489535.17	2150467.41	Аналитический	0.50	-
998	489565.73	2150480.43	Аналитический	0.50	-
999	489594.50	2150492.70	Аналитический	0.50	-
1000	489622.06	2150503.77	Аналитический	0.50	-
1001	489651.63	2150515.64	Аналитический	0.50	-
1002	489658.55	2150509.30	Аналитический	0.50	-
1003	489659.59	2150508.02	Аналитический	0.50	-
1004	489669.20	2150512.06	Аналитический	0.50	-
1005	489675.20	2150514.58	Аналитический	0.50	-
1006	489673.56	2150521.02	Аналитический	0.50	-
1007	489684.54	2150528.09	Аналитический	0.50	-
1008	489714.54	2150537.26	Аналитический	0.50	-
1009	489745.15	2150546.61	Аналитический	0.50	-
1010	489774.68	2150555.63	Аналитический	0.50	-
1011	489805.73	2150565.11	Аналитический	0.50	-
1012	489834.93	2150574.03	Аналитический	0.50	-
1013	489864.16	2150582.96	Аналитический	0.50	-
1014	489893.45	2150591.91	Аналитический	0.50	-
1015	489921.68	2150600.79	Аналитический	0.50	-
1016	489950.88	2150609.98	Аналитический	0.50	-
1017	489979.86	2150619.10	Аналитический	0.50	-
1018	490009.58	2150628.46	Аналитический	0.50	-
1019	490039.47	2150637.86	Аналитический	0.50	-
1020	490069.37	2150647.27	Аналитический	0.50	-
1021	490100.49	2150657.50	Аналитический	0.50	-
1022	490130.07	2150667.22	Аналитический	0.50	-
1023	490160.69	2150677.28	Аналитический	0.50	-
1024	490190.79	2150687.18	Аналитический	0.50	-
1025	490222.33	2150697.55	Аналитический	0.50	-
1026	490252.00	2150707.30	Аналитический	0.50	-
1027	490282.05	2150717.18	Аналитический	0.50	-
1028	490312.21	2150727.09	Аналитический	0.50	-
1029	490336.42	2150734.94	Аналитический	0.50	-
1030	490360.20	2150742.64	Аналитический	0.50	-
1031	490390.55	2150752.47	Аналитический	0.50	-
1032	490420.25	2150762.10	Аналитический	0.50	-
1033	490449.85	2150771.69	Аналитический	0.50	-
1034	490480.20	2150781.52	Аналитический	0.50	-
1035	490509.81	2150791.12	Аналитический	0.50	-
1036	490540.12	2150800.94	Аналитический	0.50	-
1037	490566.79	2150809.35	Аналитический	0.50	-

1	2	3	4	5	6
1038	490594.42	2150818.06	Аналитический	0.50	-
1039	490625.46	2150827.84	Аналитический	0.50	-
1040	490660.60	2150838.92	Аналитический	0.50	-
1041	490696.15	2150850.13	Аналитический	0.50	-
1042	490727.28	2150859.94	Аналитический	0.50	-
1043	490760.14	2150870.30	Аналитический	0.50	-
1044	490792.65	2150880.55	Аналитический	0.50	-
1045	490824.29	2150890.52	Аналитический	0.50	-
1046	490857.70	2150901.06	Аналитический	0.50	-
1047	490893.09	2150912.21	Аналитический	0.50	-
1048	490927.09	2150922.93	Аналитический	0.50	-
1049	490954.68	2150931.40	Аналитический	0.50	-
1050	490982.77	2150940.03	Аналитический	0.50	-
1051	491011.28	2150948.78	Аналитический	0.50	-
1052	491015.77	2150940.07	Аналитический	0.50	-
1053	491018.16	2150935.50	Аналитический	0.50	-
694	491031.94	2150939.21	Аналитический	0.50	-

3. Сведения о характерных точках части (частей) границы объекта

Обозначение характерных точек части границы	Координаты, м		Метод определения координат характерной точки	Средняя квадратическая погрешность положения характерной точки (Mt), м	Описание обозначения точки на местности (при наличии)
	X	Y			
1	2	3	4	5	6
Часть №					
-	-	-	-	-	-


Раздел 3

Сведения о местоположении измененных (уточненных) границ объекта							
1. Система координат: -							
2. Сведения о характерных точках границ объекта							
Обозначение характерных точек границ	Существующие координаты, м		Измененные (уточненные) координаты, м		Метод определения координат характерной точки	Средняя квадратическая погрешность положения характерной точки (Mt), м	Описание обозначения точки на местности (при наличии)
	X	Y	X	Y			
1	2	3	4	5	6	7	8
-	-	-	-	-	-	-	-
3. Сведения о характерных точках части (частей) границы объекта							
Часть №							
-	-	-	-	-	-	-	-

Раздел 4

План границ объекта

Схема расположения листов плана границ объекта

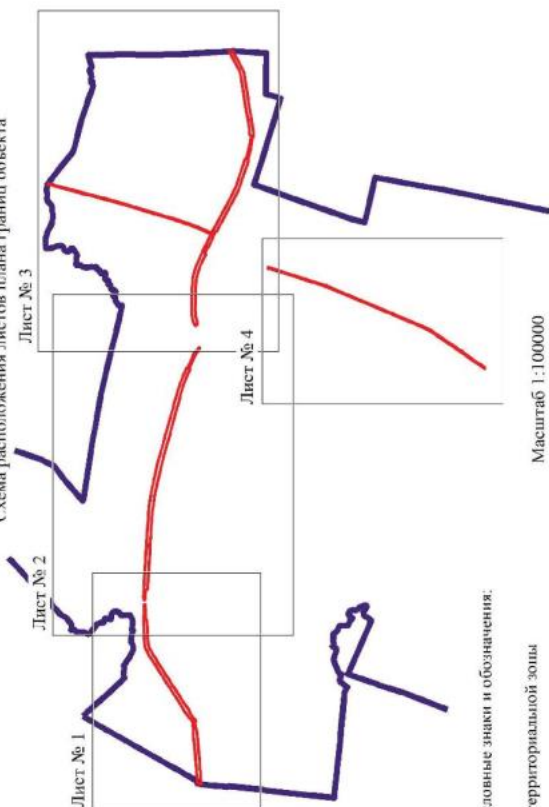

Используемые условные знаки и обозначения:



граница территориальной зоны

границы муниципального образования

область и номер листа плана границ объекта

Руководитель БУВО «Нормативно-проектный центр»

Подпись Ю. В. Шалыгина Дата « 12 » апреля 2022 г.

Место для оттиска печати (при наличии) (линия, составившего описание местоположения границ объекта)



План границ области
(лист № 1)



Пояснение условных знаков и обозначений

- граница территории поселения
- граница муниципального образования
- территория, не вошедшая в территорию поселения

41

Руководитель КУЗО «Перовское-пресельский центр»

Иванова Т.В. (подпись) 30.08.2022 г. 12.08.2022 г.

Место на карте (лист) для размещения условных обозначений границ области

Масштаб 1:10000



Figura 1.1: Sezione trasversale

Dimensione in metri: 1:100

Scala: 1:100

Prova di progetto di un Ponte RC



Figura	Nome e indirizzo dell'azienda	Indirizzo	Telefono	Fax	E-mail
1	...	...	...	...	...
2	...	...	...	...	...
90	...	...	...		

Примечание: в 1991 году не проводились выборы.
 Источник: <http://www.electoralcommission.gov.uk>
 Дата: 2012-06-20 10:33:33
 Страница: 1 из 1



План грани объекта

Лист № 4



Масштаб 1:1000

Исполненные условия знака и обозначения:

- границы территориальной зоны
■ ПЗЗ
--- территория знака границ территориальной зоны

Руководитель ГУВБ «Первично-проектный центр»
 Подпись: *[Signature]* И.В. Илюктына Дата: 12.04.2022 г.
 Место для печати печати (при наличии) знака, соответствующего содержанию настоящего плана (плана объекта)

ОПИСАНИЕ МЕСТОПОЛОЖЕНИЯ ГРАНИЦ

Зона ритуальных объектов за границами населенных пунктов – СН1

(наименование объекта, местоположение границ которого описано
(далее - объект)

Раздел 1

Сведения об объекте		
№ п/п	Характеристики объекта	Описание характеристик
1	2	3
1	Местоположение объекта	Воронежская область, Панинский муниципальный район, Криушанское сельское поселение
2	Площадь объекта $\pm$ величина погрешности определения площади ($P \pm \Delta P$)	-
3	Иные характеристики объекта	-

Раздел 2

Сведения о местоположении границ объекта					
1. Система координат: МСК - 36, зона 2					
2. Сведения о характерных точках границ объекта					
Обозначение характерных точек границ	Координаты, м		Метод определения координат характерной точки	Средняя квадратическая погрешность положения характерной точки (Мf), м	Описание обозначения точки на местности (при наличии)
	X	Y			
1	2	3	4	5	6
1	494904.21	2155289.20	Картометрический	1.00	-
2	494888.31	2155309.56	Картометрический	1.00	-
3	494857.81	2155286.98	Картометрический	1.00	-
4	494875.07	2155266.40	Картометрический	1.00	-
1	494904.21	2155289.20	Картометрический	1.00	-
5	493921.38	2142536.20	Картометрический	1.00	-
6	493926.67	2142605.06	Картометрический	1.00	-
7	493874.40	2142621.42	Картометрический	1.00	-
8	493837.31	2142644.70	Картометрический	1.00	-
9	493826.34	2142655.52	Картометрический	1.00	-
10	493778.48	2142642.99	Картометрический	1.00	-
11	493803.44	2142546.19	Картометрический	1.00	-
12	493831.20	2142474.59	Картометрический	1.00	-
13	493849.63	2142469.43	Картометрический	1.00	-
14	493891.02	2142489.97	Картометрический	1.00	-
15	493882.45	2142536.87	Картометрический	1.00	-
5	493921.38	2142536.20	Картометрический	1.00	-
16	492275.07	2153480.53	Картометрический	1.00	-
17	492241.98	2153572.87	Картометрический	1.00	-
18	492134.28	2153548.94	Картометрический	1.00	-
19	492156.22	2153455.20	Картометрический	1.00	-
16	492275.07	2153480.53	Картометрический	1.00	-
20	491657.58	2149392.85	Картометрический	1.00	-
21	491645.95	2149430.78	Картометрический	1.00	-
22	491643.72	2149453.58	Картометрический	1.00	-
23	491639.04	2149464.47	Картометрический	1.00	-
24	491538.99	2149440.58	Картометрический	1.00	-
25	491350.81	2149396.80	Картометрический	1.00	-
26	491384.30	2149311.20	Картометрический	1.00	-
27	491411.10	2149320.46	Картометрический	1.00	-
28	491434.82	2149330.41	Картометрический	1.00	-

1	2	3	4	5	6
29	491486.22	2149336.46	Картометрический	1.00	-
30	491575.48	2149364.56	Картометрический	1.00	-
31	491651.56	2149382.72	Картометрический	1.00	-
20	491657.58	2149392.85	Картометрический	1.00	-
32	489334.95	2143864.12	Картометрический	1.00	-
33	489347.61	2143923.80	Картометрический	1.00	-
34	489282.08	2143937.50	Картометрический	1.00	-
35	489268.22	2143878.97	Картометрический	1.00	-
32	489334.95	2143864.12	Картометрический	1.00	-
3. Сведения о характерных точках части (частей) границы объекта					
Обозначение характерных точек части границы	Координаты, м		Метод определения координат характерной точки	Средняя квадратическая погрешность положения характерной точки (Mf), м	Описание обозначения точки на местности (при наличии)
	X	Y			
1	2	3	4	5	6
Часть №					
-	-	-	-	-	-

Сведения о местоположении измененных (уточненных) границ объекта


2. Сведения о характерных точках границ объекта

Обозначение характерных точек границ	Существующие координаты, м		Измененные (уточненные) координаты, м		Метод определения координат характерной точки	Средняя квадратическая погрешность положения характерной точки (M _t), м	Описание обозначения точки на местности (при наличии)
	X	Y	X	Y			
1	2	3	4	5	6	7	8
-	-	-	-	-	-	-	-
3. Сведения о характерных точках части (частей) границы объекта							
Часть №							
	-	-	-	-	-	-	-

Раздел 4

План границ объекта

Схема расположения листов плана границ объекта

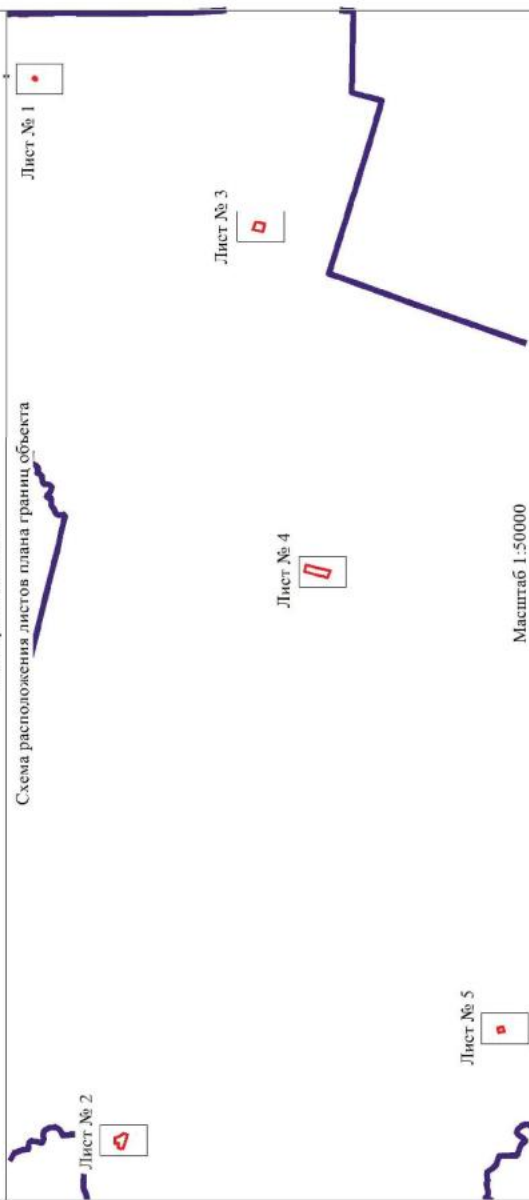

Масштаб 1:50000

Лист № 5



Используемые условные знаки и обозначения:



границы территориальной зоны

границы муниципального образования

область и номер листа плана границ объекта

Руководитель БУВО «Нормативно-проектный центр»


Подпись Ю.В. Шалыгина Дата « 12 » апреля 2022 г.

Место для оттиска печати (при наличии) лица, составившего описание местоположения границ объекта



План границ объекта

Лист № 1

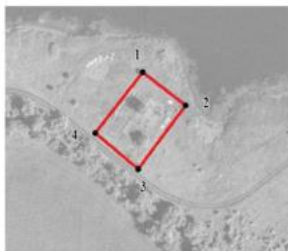

Масштаб 1:2000

Используемые условные знаки и обозначения:



границы территориальной зоны

характерная точка границ территориальной зоны

Руководитель БУВО «Нормативно-проектный центр»

Подпись  Ю.В.Шалыгина Дата « 12 » апреля 2022 г.

Место для оттиска печати (при наличии) лица, составившего описание местоположения границ объекта

План границ объекта

Лист № 2



Масштаб 1:2000

Используемые условные знаки и обозначения:

	границы территориальной зоны
	характерная точка границ территориальной зоны


Руководитель БУВО «Нормативно-проектный центр»

Подпись  Ю.В.Шалыгина Дата « 12 » апреля 2022 г.

Место для оттиска печати: (при наличии) лица, составившего описание местоположения границ объекта

План границ объекта

Лист № 3

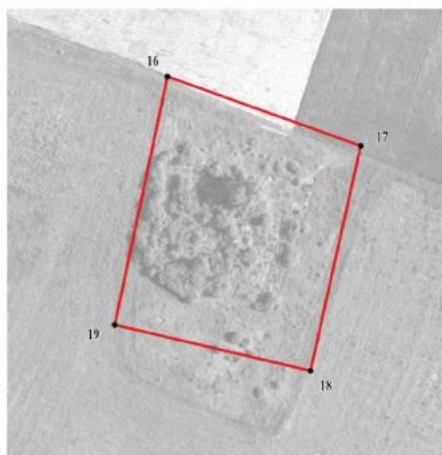

Масштаб 1:2000

Используемые условные знаки и обозначения:



границы территориальной зоны



характерная точка границ территориальной зоны


Руководитель БУВО «Нормативно-проектный центр»

Подпись Ю.В.Шалыгина Ю.В.Шалыгина Дата « 12 » апреля 2022 г.

Место для оттиска печати (при наличии) лица, составившего описание местоположения границ объекта

План границ объекта

Лист № 4

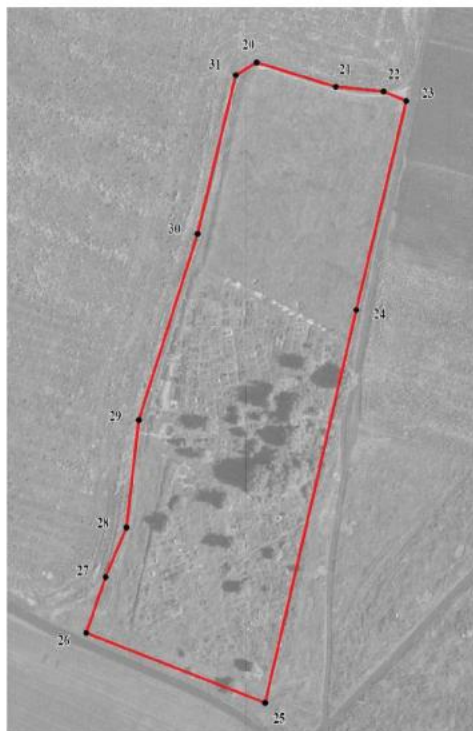

Масштаб 1:2000

Используемые условные знаки и обозначения:



границы территориальной зоны



характерная точка границ территориальной зоны


Руководитель БУВО «Нормативно-проектный центр»

Подпись Ю.В.Шалыгина Ю.В.Шалыгина Дата « 12 » апреля 2022 г.

Место для оттиска печати (при наличии) лица, составившего описание местоположения границ объекта

План границ объекта

Лист № 5

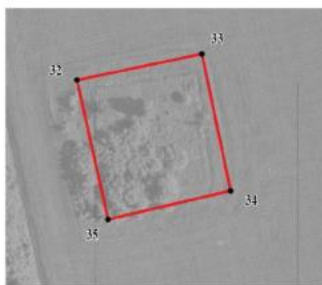

Масштаб 1:2000

Используемые условные знаки и обозначения:



границы территориальной зоны



характерная точка границ территориальной зоны

Руководитель БУВО «Нормативно-проектный центр»

Подпись Ю.В. Шалыгина Ю.В. Шалыгина Дата « 12 » апреля 2022 г.

Место для оттиска печати (и (при наличии) лица, составившего описание местоположения границ объекта)

ОПИСАНИЕ МЕСТОПОЛОЖЕНИЯ ГРАНИЦ

Зона обработки, утилизации, обезвреживания, размещения твердых коммунальных отходов за границами населенных пунктов – СН2

(наименование объекта, местоположение границ которого описано
(далее - объект)

Раздел 1

Сведения об объекте		
№ п/п	Характеристики объекта	Описание характеристик
1	2	3
1	Местоположение объекта	Воронежская область, Панинский муниципальный район, Криушанское сельское поселение
2	Площадь объекта $\pm$ величина погрешности определения площади ($P \pm \Delta P$)	-
3	Иные характеристики объекта	-


Раздел 2

Сведения о местоположении границ объекта					
1. Система координат: МСК - 36, зона 2					
2. Сведения о характерных точках границ объекта					
Обозначение характерных точек границ	Координаты, м		Метод определения координат характерной точки	Средняя квадратическая погрешность положения характерной точки (Mt), м	Описание обозначения точки на местности (при наличии)
	X	Y			
1	2	3	4	5	6
1	490883.76	2151910.63	Картометрический	1.00	-
2	490875.04	2151953.36	Картометрический	1.00	-
3	490850.73	2152005.38	Аналитический	2.50	-
4	490732.54	2152079.39	Аналитический	2.50	-
5	490686.18	2152039.10	Аналитический	2.50	-
6	490730.58	2151914.13	Картометрический	1.00	-
7	490769.22	2151832.74	Картометрический	1.00	-
8	490790.74	2151849.19	Картометрический	1.00	-
9	490834.88	2151876.86	Картометрический	1.00	-
1	490883.76	2151910.63	Картометрический	1.00	-
3. Сведения о характерных точках части (частей) границы объекта					
Обозначение характерных точек части границы	Координаты, м		Метод определения координат характерной точки	Средняя квадратическая погрешность положения характерной точки (Mt), м	Описание обозначения точки на местности (при наличии)
	X	Y			
1	2	3	4	5	6
Часть №					
-	-	-	-	-	-

Раздел 3

Сведения о местоположении измененных (уточненных) границ объекта							
1. Система координат: -							
2. Сведения о характерных точках границ объекта							
Обозначение характерных точек границ	Существующие координаты, м		Измененные (уточненные) координаты, м		Метод определения координат характерной точки	Средняя квадратическая погрешность положения характерной точки (Mt), м	Описание обозначения точки на местности (при наличии)
	X	Y	X	Y			
1	2	3	4	5	6	7	8
-	-	-	-	-	-	-	-
3. Сведения о характерных точках части (частей) границы объекта							
Часть №							
-	-	-	-	-	-	-	-

План границ объекта

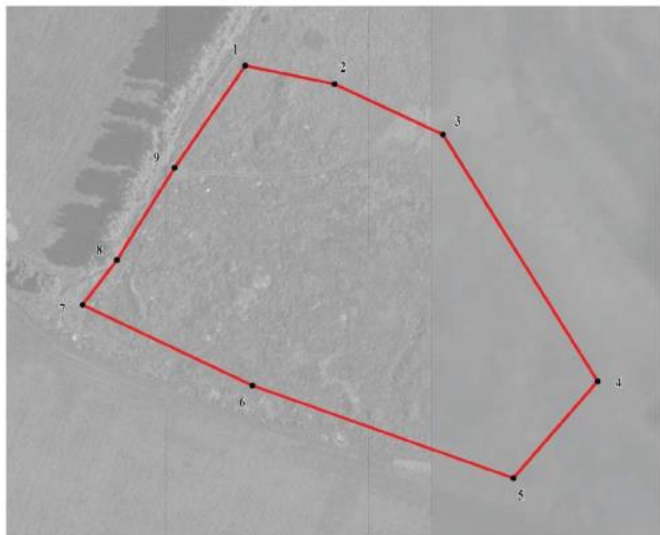

Масштаб 1:2000

Используемые условные знаки и обозначения:



границы территориальной зоны



характерная точка границ территориальной зоны

Руководитель БУВО «Нормативно-проектный центр»

Подпись Ю.В.Шалыгина Ю.В.Шалыгина Дата « 12 » апреля 2022 г.

Место для оттиска печати (при наличии) лица, составившего описание местоположения границ объекта