


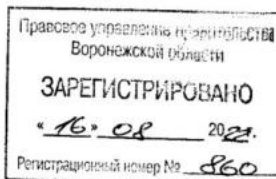

ДЕПАРТАМЕНТ
АРХИТЕКТУРЫ И ГРАДОСТРОИТЕЛЬСТВА
ВОРОНЕЖСКОЙ ОБЛАСТИ



ПРИКАЗ

08.08.2022

№ 45-01-04/832

г. Воронеж

**О внесении изменений в правила землепользования и застройки
Нижнекисляйского городского поселения Бутурлиновского
муниципального района Воронежской области**

В соответствии с Градостроительным кодексом Российской Федерации, Федеральным законом от 06.10.2003 № 131-ФЗ «Об общих принципах организации местного самоуправления в Российской Федерации», законами Воронежской области от 07.07.2006 № 61-ОЗ «О регулировании градостроительной деятельности в Воронежской области», от 20.12.2018 № 173-ОЗ «О перераспределении полномочий по утверждению правил землепользования и застройки между органами местного самоуправления поселений Воронежской области, городского округа город Нововоронеж, Борисоглебского городского округа и исполнительными органами государственной власти Воронежской области», постановлением правительства Воронежской области от 31.12.2014 № 1240 «Об утверждении Положения о департаменте архитектуры и градостроительства Воронежской области», на основании приказа департамента архитектуры и градостроительства Воронежской области от 04.10.2021 № 45-01-04/1088 «О подготовке проектов о внесении изменений в правила землепользования и застройки поселений Аннинского, Бобровского, Богучарского, Бутурлиновского, Грибановского, Калачеевского, Кантемировского, Лискинского, Нижнедевицкого, Новоусманского, Новохопёрского,

Острогожского, Панинского, Петропавловского, Поворинского, Подгоренского, Рамонского, Репьёвского, Россошанского, Терновского, Эртильского, Верхнеамонского, Верхнехавского, Каменского, Павловского, Хохольского муниципальных районов Воронежской области» (в редакции приказа департамента архитектуры и градостроительства Воронежской области от 01.12.2021 № 45-01-04/1286), с учетом заключения о результатах публичных слушаний от 14.03.2022

п р и к а з ы в а ю:

1. Внести в правила землепользования и застройки Нижнекисляйского городского поселения Бутурлиновского муниципального района Воронежской области, утвержденные приказом департамента архитектуры и градостроительства Воронежской области от 25.08.2021 № 45-01-04/948 «Об утверждении правил землепользования и застройки Нижнекисляйского городского поселения Бутурлиновского муниципального района Воронежской области» (далее – Правила) следующие изменения:

1.1. В подпункте 1 пункта 17 части II карту градостроительного зонирования территории Нижнекисляйского городского поселения Бутурлиновского муниципального района Воронежской области изложить в редакции согласно приложению № 1 к настоящему приказу.

1.2. В подпункте 2 пункта 17 части II карту градостроительного зонирования с отображением зон с особыми условиями использования территории Нижнекисляйского городского поселения Бутурлиновского муниципального района Воронежской области изложить в редакции согласно приложению № 2 к настоящему приказу.

1.3. В пункте 21 части III:

1.3.1. В подпункте 1:

1.3.1.1. Строки 1 – 3 таблицы изложить в следующей редакции:

«

1	2.1	Для индивидуального жилищного строительства	400	5000	50%	3 этажа*	3 метра**
2	2.3	Блокированная жилая застройка	80	3000	50%	3 этажа*	3 метра**; 0 метров – при примыкании к соседним зданиям

3	2.2	Для ведения личного подсобного хозяйства (приусадебный земельный участок)	300	5000	30%	3 этажа*	3 метра**
---	-----	---	-----	------	-----	----------	-----------

».

1.3.1.2. Дополнить таблицу после строки 5 строкой 5¹ следующего содержания:

«

5 ¹	2.7.2	Размещение гаражей для собственных нужд	не подлежат установлению				
----------------	-------	---	--------------------------	--	--	--	--

».

1.3.1.3. Дополнить таблицу после строки 14 строкой 14¹ следующего содержания:

«

14 ¹	12.0	Земельные участки (территории) общего пользования	не подлежат установлению				
-----------------	------	---	--------------------------	--	--	--	--

».

1.3.1.4. Строку 20 таблицы изложить в следующей редакции:

«

20	13.2	Ведение садоводства	400	2000	30%	3 этажа	3 метра
----	------	---------------------	-----	------	-----	---------	---------

».

1.3.1.5. После таблицы дополнить абзацами следующего содержания:

«* для вспомогательных видов – 1 этаж;

** от вспомогательных видов – 1 метр.

Не допускается размещать со стороны улицы вспомогательные строения, за исключением гаражей. Допускается блокировка хозяйственных построек на смежных земельных участках по взаимному согласию домовладельцев с учетом требований пожарной безопасности.».

1.3.2. В подпункте 1 и далее по тексту слова «, устанавливаемые в соответствии с законодательством Российской Федерации, определяются пунктом» заменить словами «в зонах с особыми условиями использования территории устанавливаются в соответствии с законодательством Российской Федерации. Перечень зон с особыми условиями использования территории и основания установления ограничений приведены в пункте».

1.3.3. В подпункте 2:

1.3.3.1. Дополнить таблицу после строки 21 строкой 21¹ следующего содержания:

«

21 ¹	12.0	Земельные участки (территории) общего пользования	не подлежат установлению				
-----------------	------	---	--------------------------	--	--	--	--

».

1.3.3.2. Строку 24 таблицы изложить в следующей редакции:

«

24	2.1	Для индивидуального жилищного строительства	300	1000	50%	3 этажа*	3 метра**
----	-----	---	-----	------	-----	----------	-----------

».

1.3.3.3. Строки 26-27 таблицы изложить в следующей редакции:

«

26	2.2	Для ведения личного подсобного хозяйства (приусадебный земельный участок)	300	5000	40%	3 этажа*	3 метра**
27	2.3	Блокированная жилая застройка	80	3000	50%	3 этажа*	3 метра**; 0 метров – при примыкании к соседним зданиям

».

1.3.3.4. Дополнить таблицу после строки 28 строкой 28¹ следующего содержания:

«

28 ¹	2.7.2	Размещение гаражей для собственных нужд	не подлежат установлению				
-----------------	-------	---	--------------------------	--	--	--	--

».

1.3.3.5. После таблицы дополнить абзацами следующего содержания:

«* для вспомогательных видов – 1 этаж;

** от вспомогательных видов – 1 метр.

Не допускается размещать со стороны улицы вспомогательные строения, за исключением гаражей. Допускается блокировка хозяйственных построек на смежных земельных участках по взаимному согласию домовладельцев с учетом требований пожарной безопасности.».

1.3.4. Таблицу подпункта 3 после строки 9 дополнить строками следующего содержания:

«

10	12.0	Земельные участки (территории) общего пользования	не подлежат установлению			
УСЛОВНО РАЗРЕШЕННЫЕ ВИДЫ ИСПОЛЬЗОВАНИЯ ЗЕМЕЛЬНЫХ УЧАСТКОВ И ОБЪЕКТОВ КАПИТАЛЬНОГО СТРОИТЕЛЬСТВА						
11	Не устанавливаются					

».

1.3.5. В подпункте 4:

1.3.5.1. Таблицу после строки 4 дополнить строкой 4¹ следующего содержания:

«

4 ¹	12.0	Земельные участки (территории) общего пользования	не подлежат установлению			
----------------	------	---	--------------------------	--	--	--

».

1.3.5.2. Таблицу после строки 8 дополнить строками 9 - 12 следующего содержания:

«

9	4.9.1.1	Заправка транспортных средств	не подлежат установлению			1 этаж	3 метра
10	4.9.1.2	Обеспечение дорожного отдыха	600	не подлежит установлению	45%	3 этажа	3 метра
11	4.9.1.3	Автомобильные мойки	не подлежат установлению			1 этаж	3 метра
12	4.9.1.4	Ремонт автомобилей	не подлежат установлению			1 этаж	3 метра

».

1.3.6. Таблицу подпункта 6 после строки 8 дополнить строками следующего содержания:

«

9	12.0.1	Улично-дорожная сеть	не подлежат установлению			
УСЛОВНО РАЗРЕШЕННЫЕ ВИДЫ ИСПОЛЬЗОВАНИЯ ЗЕМЕЛЬНЫХ УЧАСТКОВ И ОБЪЕКТОВ КАПИТАЛЬНОГО СТРОИТЕЛЬСТВА						
10	Не устанавливаются					

».

1.3.7. Таблицу подпункта 7 после строки 3 дополнить строками 3¹, 3² следующего содержания:

«

3 ¹	12.0	Земельные участки (территории) общего пользования		не подлежат установлению		
3 ²	12.0.1	Улично-дорожная сеть		не подлежат установлению		

1.3.8. Таблицу подпункта 9 после строки 3 дополнить строками 3¹, 3² следующего содержания:

«

3 ¹	12.0.1	Улично-дорожная сеть	не подлежат установлению
3 ²	12.0.2	Благоустройство территории	не подлежат установлению

».

1.4. Пункт 22 части III изложить в следующей редакции:

«22. Перечень зон с особыми условиями использования территории и основания установления ограничений использования земельных участков и объектов капитального строительства на территории Нижнекисляйского городского поселения Бутурлиновского муниципального района Воронежской области

№ п/п	Вид зоны	Основания установления ограничений использования земельных участков и объектов капитального строительства
1	Защитная зона объекта культурного наследия	Федеральный закон от 25.06.2002 № 73-ФЗ «Об объектах культурного наследия (памятниках истории и культуры) народов Российской Федерации» Приказ управления по охране объектов культурного наследия Воронежской области от 13.08.2019 № 71-01-07/201 «Об утверждении графического описания местоположения границ (с перечнем координат характерных точек этих границ) защитных зон объектов культурного наследия, расположенных на территории Воронежской области»
2	Охранная зона объектов электроэнергетики (объектов электросетевого хозяйства и объектов по производству электрической энергии)	Постановление Правительства Российской Федерации от 24.02.2009 № 160 «О порядке установления охранных зон объектов электросетевого хозяйства и особых условий использования земельных участков, расположенных в границах таких зон» Постановление Правительства Российской Федерации от 18.11.2013 № 1033 «О порядке установления охранных зон объектов по производству электрической энергии и особых условий использования земельных участков, расположенных в границах таких зон»
3	Охранная зона трубопроводов (газопроводов, нефтепроводов и нефтепродуктопроводов, аммиакопроводов)	Федеральный закон от 31.03.1999 № 69-ФЗ «О газоснабжении в Российской Федерации» Постановление Правительства Российской Федерации от 20.11.2000 № 878 «Об утверждении Правил охраны газораспределительных сетей» Постановление Правительства Российской Федерации от 08.09.2017 № 1083 «Об утверждении Правил охраны магистральных газопроводов и о внесении изменений в Положение о представлении в федеральный орган исполнительной власти (его территориальные органы),

		<p>уполномоченный Правительством Российской Федерации на осуществление государственного кадастрового учета, государственной регистрации прав, ведение Единого государственного реестра недвижимости и предоставление сведений, содержащихся в Едином государственном реестре недвижимости, федеральными органами исполнительной власти, органами государственной власти субъектов Российской Федерации и органами местного самоуправления дополнительных сведений, воспроизводимых на публичных кадастровых картах»</p> <p>«Правила охраны магистральных трубопроводов», утвержденные Минтопэнерго России 29.04.1992, постановлением Госгортехнадзора России от 22.04.1992 № 9</p> <p>Постановление Госгортехнадзора России от 23.11.1994 № 61 «О распространении «Правил охраны магистральных трубопроводов» на магистральные аммакопроводы»</p>
4	Охранная зона линий и сооружений связи	Постановление Правительства Российской Федерации от 09.06.1995 № 578 «Об утверждении Правил охраны линий и сооружений связи Российской Федерации»
5	Охранная зона особо охраняемой природной территории (государственного природного заповедника, национального парка, природного парка, памятника природы)	<p>Земельный кодекс Российской Федерации</p> <p>Федеральный закон от 14.03.1995 № 33-ФЗ «Об особо охраняемых природных территориях»</p> <p>Постановление правительства Воронежской области от 08.11.2019 № 1086 «О создании охранных зон отдельных особо охраняемых природных территорий областного значения»</p>
6	Водоохранная зона	Водный кодекс Российской Федерации
7	Прибрежная защитная полоса	Водный кодекс Российской Федерации
8	Зоны санитарной охраны источников питьевого и хозяйственно-бытового водоснабжения, а также устанавливаемые в случаях, предусмотренных Водным кодексом Российской Федерации, в отношении подземных водных объектов зоны специальной охраны	<p>Водный кодекс Российской Федерации</p> <p>СанПиН 2.1.4.1110-02 «Зоны санитарной охраны источников водоснабжения и водопроводов питьевого назначения»</p>
9	Зоны затопления и подтопления	Водный кодекс Российской Федерации
10	Санитарно-защитная зона	Постановление Правительства Российской Федерации от 03.03.2018 № 222 «Об утверждении Правил установления санитарно-защитных зон и использования земельных участков, расположенных в границах санитарно-защитных зон»
11	Зона минимальных расстояний до магистральных или промышленных	Положение о данном виде зоны с особыми условиями использования территории, определяемое Правительством Российской Федерации

трубопроводов (газопроводов, нефтепроводов и нефтепродуктопроводов, аммиакпроводов)	
---	--

».

1.5. В приложении № 1 к Правилам:

1.5.1. Описание местоположения границ зоны застройки индивидуальными жилыми домами рабочего посёлка Нижний Кисляй – Ж1/1 изложить в редакции согласно приложению № 3 к настоящему приказу.

1.5.2. Описание местоположения границ зоны природных территорий и защитного озеленения рабочего посёлка Нижний Кисляй – Р2/1 изложить в редакции согласно приложению № 4 к настоящему приказу.

2. Контроль исполнения настоящего приказа возложить на заместителя руководителя департамента архитектуры и градостроительства Воронежской области – начальника отдела территориального планирования Беляеву С.М.

Руководитель департамента
архитектуры и градостроительства
Воронежской области



А.А. Еренков

ПРАВИЛА ЗЕМЛЕПОЛЬЗОВАНИЯ И ЗАСТРОЙКИ

Карта градостроительного зонирования территории Нижнекисляйского городского поселения Бутурлиновского муниципального района Воронежской области

УСЛОВНЫЕ ОБОЗНАЧЕНИЯ

- Территориальные границы**
- Граница сельского поселения
 - Граница населенного пункта

Территории, для которых градостроительные регламенты не устанавливаются

- Сельскохозяйственные угодья в составе земель сельскохозяйственного назначения
- Земли лесного фонда
- Земли, покрытые поверхностными водами

Особо охраняемые природные территории

- Территории, которые регламентируются Положением об ООПТ

Территориальные зоны


- Ж11** Зона застройки индивидуальными жилыми домами рабочего поселка Нижний Кисляй
- Ж12** Зона застройки индивидуальными жилыми домами посёлка Комсомольский
- Ж13** Зона застройки индивидуальными жилыми домами посёлка Малый Кисляй
- Ж14** Зона застройки индивидуальными жилыми домами хутора Рихмановка
- ОД1** Общественно-деловая зона рабочего поселка Нижний Кисляй
- ОД2** Общественно-деловая зона посёлка Комсомольский
- ОД3** Общественно-деловая зона посёлка Малый Кисляй
- Р11** Зона рекреационного назначения - объектов отдыха рабочего поселка Нижний Кисляй
- Р12** Зона рекреационного назначения - объектов отдыха посёлка Комсомольский
- Р13** Зона рекреационного назначения - объектов отдыха посёлка Малый Кисляй
- Р21** Зона природных территорий и защитного озеленения рабочего поселка Нижний Кисляй
- Р22** Зона природных территорий и защитного озеленения посёлка Комсомольский
- Р2** Зона природных территорий и защитного озеленения за границами населенных пунктов

Территориальные зоны

- ИТ11** Зона улиц, дорог, инженерной и транспортной инфраструктуры рабочего поселка Нижний Кисляй
- ИТ12** Зона улиц, дорог, инженерной и транспортной инфраструктуры посёлка Комсомольский
- ИТ13** Зона улиц, дорог, инженерной и транспортной инфраструктуры посёлка Малый Кисляй
- ИТ1** Зона улиц, дорог, инженерной и транспортной инфраструктуры за границами населенных пунктов
- ОХ11** Зона сельскохозяйственного использования в границах населенного пункта рабочего поселка Нижний Кисляй
- ОХ12** Зона сельскохозяйственного использования в границах населенного пункта посёлка Комсомольский
- ОХ21** Зона сельскохозяйственного производства рабочего поселка Нижний Кисляй
- ОХ22** Зона сельскохозяйственного производства за границами населенных пунктов
- ОХ31** Зона ритуальных объектов посёлка Малый Кисляй
- ОХ32** Зона ритуальных объектов хутора Рихмановка
- ОХ33** Зона обработки, упаковки, обоработки и размещения твердых коммунальных отходов рабочего поселка Нижний Кисляй
- П11** Производственная зона рабочего поселка Нижний Кисляй
- П12** Производственная зона посёлка Комсомольский
- П1** Производственная зона за границами населенных пунктов

Прочие объекты

- Улицно-дорожная сеть населенного пункта

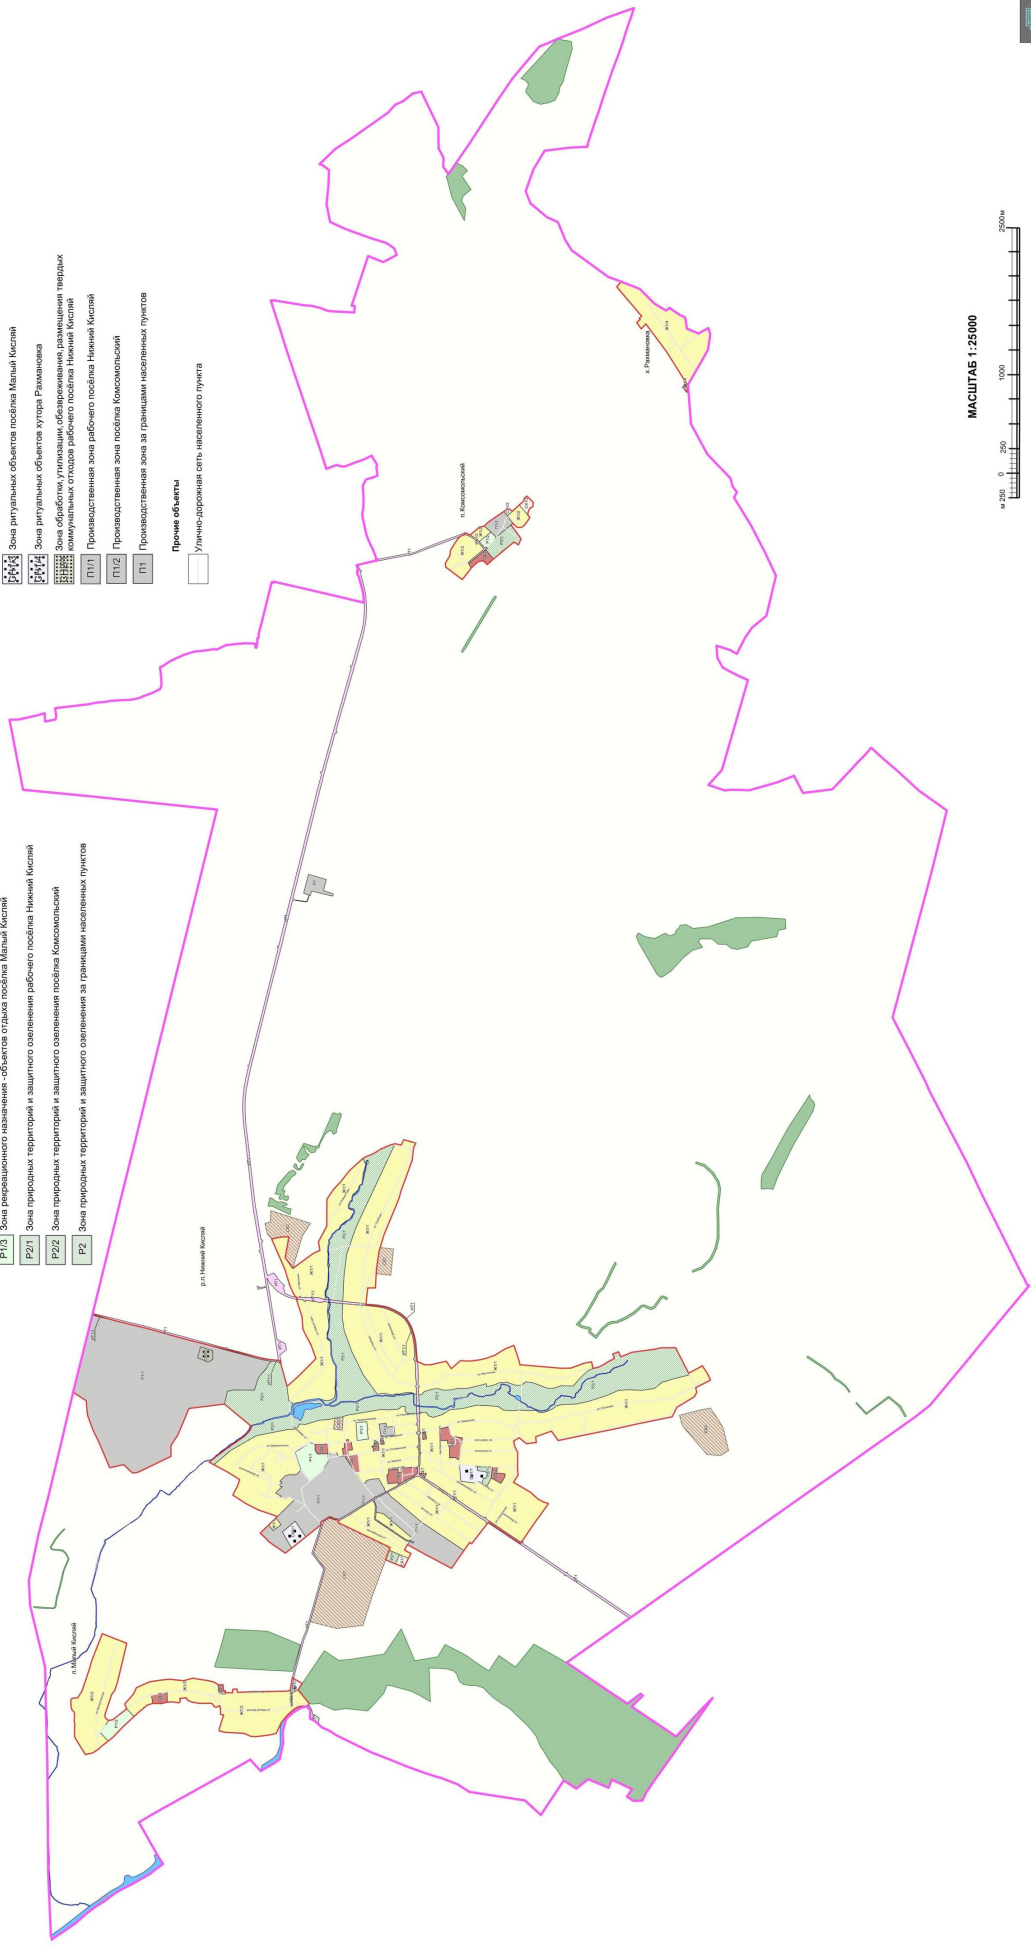

МАСШТАБ 1:25000



ПРАВИЛА ЗЕМЛЕПОЛЬЗОВАНИЯ И ЗАСТРОЙКИ


Карта градостроительного зонирования с отображением зон с особыми условиями использования территории
Нижегородского городского поселения Бутурлиновского муниципального района Воронежской области



- УСЛОВНЫЕ ОБОЗНАЧЕНИЯ**
- Территориальные границы**
- Граница сельского поселения
 - Граница населенного пункта
- Территории для которых градостроительные регламенты не устанавливаются**
- Сельскохозяйственные угодья в составе земель сельскохозяйственного назначения
 - Земли лесного фонда
 - Земли, подстилающие поверхностными водами

- Виды территориальных зон**
- Зона застройки индивидуальными жилыми домами
 - Общественно-деловая зона
 - Зона рекреационного назначения - объекты отдыха
 - Зона природных территорий и защитного озеленения
 - Зона улиц, дорог, инженерной и транспортной инфраструктуры
 - Зона сельскохозяйственного использования в границах населенных пунктов
 - Зона сельскохозяйственного производства

- Виды территориальных зон**
- Зона ритуальных объектов
 - Зона объектов культурного наследия (памятников истории и культуры) федерального, областного или муниципального уровней
 - Производственная зона
- Зоны с особыми условиями использования территории**
- Водоохранная зона
 - Прибрежная защитная полоса
 - Санитарно-защитная зона
 - Охранная зона объектов электроэнергетики
 - Охранная зона трубопроводов

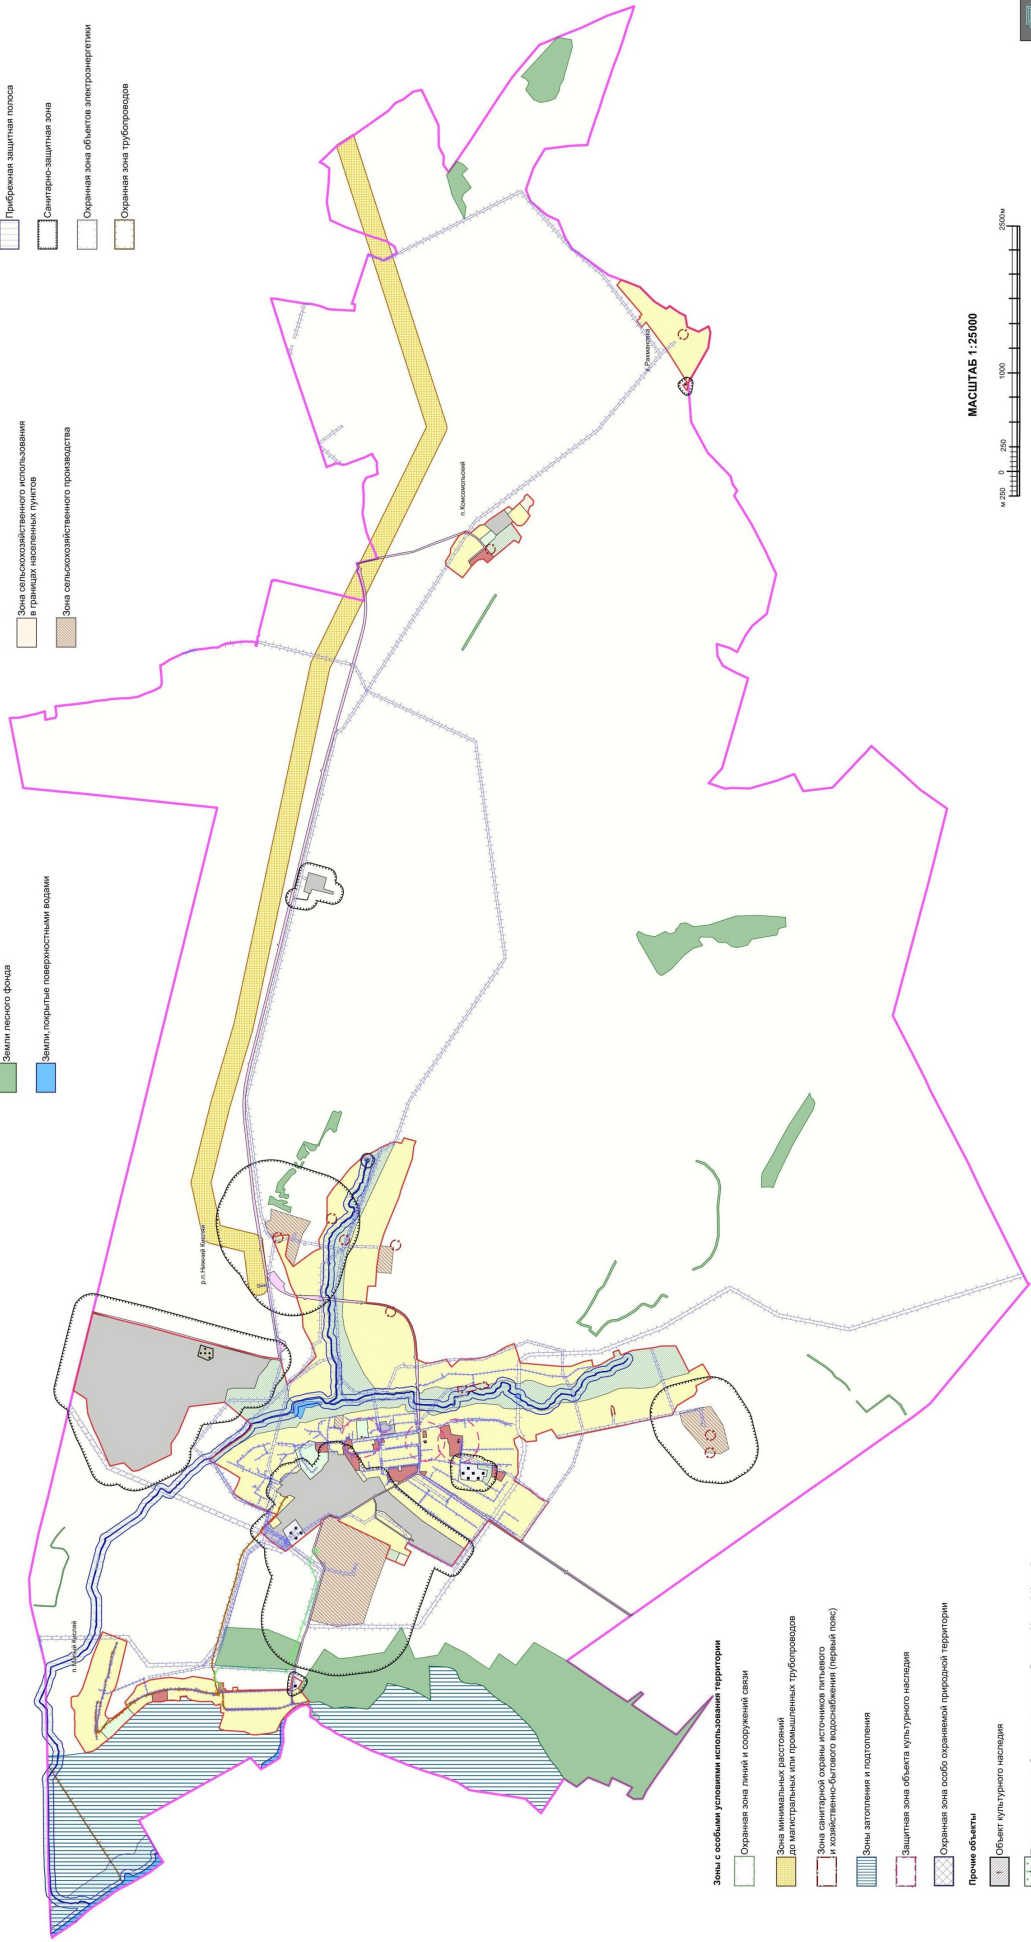

- Зоны с особыми условиями использования территории**
- Охранная зона линий и сооружений связи
 - Зона минимальных расстояний до магистральных или промышленных трубопроводов
 - Зона санитарной охраны источников питьевого и хозяйственно-бытового водоснабжения (питьевые зоны)
 - Зоны заповедия и подтопления
 - Защитная зона объекта культурного наследия
 - Охранная зона слабо охраняемой природной территории
- Прочие объекты**
- Объект культурного наследия
 - Памятник природы областного значения «Родник «Нижний Кистай»



Приложение № 3
к приказу департамента архитектуры
и градостроительства Воронежской области
от 08.08.2022 № 45-01-04/832

«ОПИСАНИЕ МЕСТОПОЛОЖЕНИЯ ГРАНИЦ
Зона застройки индивидуальными жилыми домами
рабочего посёлка Нижний Кисляй - Ж1/1

(наименование объекта, местоположение границ которого описано
(далее - объект)

Раздел 1

Сведения об объекте		
№ п/п	Характеристики объекта	Описание характеристик
1	2	3
1	Местоположение объекта	Воронежская область, Бутурлиновский муниципальный район, Нижнекисляйское городское поселение, рабочий посёлок Нижний Кисляй
2	Площадь объекта \pm величина погрешности определения площади ($P \pm \text{Дельта } P$)	-
3	Иные характеристики объекта	-

Сведения о местоположении границ объекта					
1. Система координат: -					
2. Сведения о характерных точках границ объекта					
Обозначение характерных точек границ	Координаты, м		Метод определения координат характерной точки	Средняя квадратическая погрешность положения характерной точки (Mt), м	Описание обозначения точки на местности (при наличии)
	X	Y			
1	2	3	4	5	6
-	-	-	-	-	-
3. Сведения о характерных точках части (частей) границы объекта					
Обозначение характерных точек части границы	Координаты, м		Метод определения координат характерной точки	Средняя квадратическая погрешность положения характерной точки (Mt), м	Описание обозначения точки на местности (при наличии)
	X	Y			
1	2	3	4	5	6
Часть №					
-	-	-	-	-	-

Раздел 3

Сведения о местоположении измененных (уточненных) границ объекта

1. Система координат: МСК - 36, зона 2

2. Сведения о характерных точках границ объекта

Обозначение характерных точек границ	Существующие координаты, м		Измененные (уточненные) координаты, м		Метод определения координат характерной точки	Средняя квадратическая погрешность положения характерной точки (Мп), м	Описание обозначения точки на местности (при наличии)
	X	Y	X	Y			
1	2	3	4	5	6	7	8
1	425076.40	2156593.95	-	-	Картометрический	1.00	-
2	425003.70	2156663.97	-	-	Картометрический	1.00	-
3	424951.42	2156596.89	-	-	Аналитический	0.10	-
4	425030.77	2156536.18	-	-	Картометрический	1.00	-
1	425076.40	2156593.95	-	-	Картометрический	1.00	-
5	425635.61	2157205.98	-	-	Картометрический	1.00	-
6	425461.17	2157352.53	-	-	Картометрический	1.00	-
7	425202.95	2157499.60	-	-	Картометрический	1.00	-
8	424880.53	2157564.31	-	-	Картометрический	1.00	-
9	424794.14	2157568.63	-	-	Картометрический	1.00	-
10	424760.55	2157619.40	-	-	Картометрический	1.00	-
11	424700.59	2157613.80	-	-	Картометрический	1.00	-
12	424559.25	2157659.26	-	-	Картометрический	1.00	-
13	424475.50	2157663.62	-	-	Картометрический	1.00	-
14	424402.02	2157679.99	-	-	Картометрический	1.00	-
15	424415.70	2157568.40	-	-	Картометрический	1.00	-
16	424329.35	2157557.02	-	-	Картометрический	1.00	-
17	424322.22	2157615.57	-	-	Картометрический	1.00	-
18	424320.30	2157692.80	-	-	Картометрический	1.00	-
19	424292.48	2157705.52	-	-	Картометрический	1.00	-
20	423933.61	2157766.77	-	-	Картометрический	1.00	-
21	423849.79	2157763.96	-	-	Картометрический	1.00	-
22	423754.55	2157771.64	-	-	Картометрический	1.00	-
23	423721.64	2157800.04	-	-	Картометрический	1.00	-
24	423684.28	2157797.87	-	-	Картометрический	1.00	-
25	423689.89	2157756.69	-	-	Картометрический	1.00	-
26	423665.71	2157725.36	-	-	Картометрический	1.00	-
27	423568.67	2157732.31	-	-	Картометрический	1.00	-
28	423563.36	2157634.47	-	-	Картометрический	1.00	-
29	423575.43	2157620.11	-	-	Картометрический	1.00	-
30	423575.50	2157613.36	-	-	Картометрический	1.00	-
31	423560.89	2157607.68	-	-	Картометрический	1.00	-
32	423559.14	2157606.51	-	-	Картометрический	1.00	-
33	423558.47	2157603.98	-	-	Картометрический	1.00	-
34	423555.41	2157544.31	-	-	Картометрический	1.00	-

1	2	3	4	5	6	7	8
35	423555.60	2157542.79	-	-	Картометрический	1.00	-
36	423557.86	2157541.21	-	-	Картометрический	1.00	-
37	423571.69	2157534.05	-	-	Картометрический	1.00	-
38	423570.88	2157527.27	-	-	Картометрический	1.00	-
39	423570.06	2157520.49	-	-	Картометрический	1.00	-
40	423555.83	2157515.76	-	-	Картометрический	1.00	-
41	423554.55	2157515.02	-	-	Картометрический	1.00	-
42	423553.99	2157513.70	-	-	Картометрический	1.00	-
43	423551.96	2157504.39	-	-	Картометрический	1.00	-
44	423550.26	2157470.72	-	-	Картометрический	1.00	-
45	423548.14	2157399.89	-	-	Картометрический	1.00	-
46	423548.27	2157399.57	-	-	Картометрический	1.00	-
47	423548.44	2157399.34	-	-	Картометрический	1.00	-
48	423565.09	2157391.67	-	-	Картометрический	1.00	-
49	423566.74	2157391.48	-	-	Картометрический	1.00	-
50	423566.71	2157387.16	-	-	Картометрический	1.00	-
51	423566.68	2157382.84	-	-	Картометрический	1.00	-
52	423551.26	2157372.16	-	-	Картометрический	1.00	-
53	423550.38	2157371.30	-	-	Картометрический	1.00	-
54	423550.11	2157369.74	-	-	Картометрический	1.00	-
55	423548.42	2157286.97	-	-	Картометрический	1.00	-
56	423548.50	2157285.98	-	-	Картометрический	1.00	-
57	423549.04	2157285.03	-	-	Картометрический	1.00	-
58	423552.68	2157280.55	-	-	Картометрический	1.00	-
59	423551.55	2157275.37	-	-	Картометрический	1.00	-
60	423548.49	2157274.06	-	-	Картометрический	1.00	-
61	423547.75	2157273.28	-	-	Картометрический	1.00	-
62	423547.40	2157272.35	-	-	Картометрический	1.00	-
63	423546.86	2157236.87	-	-	Картометрический	1.00	-
64	423550.02	2157191.81	-	-	Картометрический	1.00	-
65	423550.18	2157191.27	-	-	Картометрический	1.00	-
66	423550.80	2157190.85	-	-	Картометрический	1.00	-
67	423563.91	2157185.47	-	-	Картометрический	1.00	-
68	423616.46	2157181.29	-	-	Аналитический	0.10	-
69	423723.42	2157169.49	-	-	Аналитический	0.10	-
70	423726.40	2157169.16	-	-	Аналитический	0.10	-
71	423730.69	2157165.83	-	-	Аналитический	0.10	-
72	423724.91	2157126.55	-	-	Аналитический	0.10	-
73	423753.24	2157123.15	-	-	Аналитический	0.10	-
74	423757.49	2157144.93	-	-	Аналитический	0.10	-
75	423760.21	2157162.02	-	-	Аналитический	0.10	-
76	423763.57	2157161.59	-	-	Картометрический	1.00	-
77	423803.30	2157156.93	-	-	Картометрический	1.00	-
78	423805.41	2157156.68	-	-	Картометрический	1.00	-
79	423859.00	2157150.41	-	-	Картометрический	1.00	-
80	423853.94	2157109.19	-	-	Картометрический	1.00	-
81	423873.36	2157105.49	-	-	Картометрический	1.00	-
82	423871.45	2157092.40	-	-	Картометрический	1.00	-
83	423871.42	2157088.60	-	-	Картометрический	1.00	-
84	423872.99	2157083.34	-	-	Картометрический	1.00	-
85	423861.43	2157012.57	-	-	Картометрический	1.00	-

1	2	3	4	5	6	7	8
86	423835.50	2157015.38	-	-	Картометрический	1.00	-
87	423835.39	2157014.39	-	-	Картометрический	1.00	-
88	423820.72	2157015.87	-	-	Аналитический	0.10	-
89	423817.52	2157017.32	-	-	Аналитический	0.10	-
90	423811.71	2157017.98	-	-	Аналитический	0.10	-
91	423810.86	2157016.90	-	-	Аналитический	0.10	-
92	423801.03	2157018.02	-	-	Аналитический	0.10	-
93	423767.31	2157021.66	-	-	Аналитический	0.10	-
94	423762.42	2157022.19	-	-	Аналитический	0.10	-
95	423757.07	2157005.55	-	-	Аналитический	0.10	-
96	423754.54	2157001.13	-	-	Картометрический	1.00	-
97	423803.19	2156972.41	-	-	Картометрический	1.00	-
98	423877.01	2156931.78	-	-	Картометрический	1.00	-
99	423884.43	2156928.27	-	-	Картометрический	1.00	-
100	423891.25	2156940.72	-	-	Картометрический	1.00	-
101	423896.21	2156950.00	-	-	Картометрический	1.00	-
102	423897.52	2156958.85	-	-	Картометрический	1.00	-
103	423902.16	2156969.59	-	-	Картометрический	1.00	-
104	423922.39	2157003.28	-	-	Картометрический	1.00	-
105	423955.40	2157065.13	-	-	Картометрический	1.00	-
106	423981.57	2157062.60	-	-	Картометрический	1.00	-
107	424003.47	2157060.02	-	-	Картометрический	1.00	-
108	424016.48	2157058.26	-	-	Картометрический	1.00	-
109	424037.96	2157055.94	-	-	Картометрический	1.00	-
110	424064.38	2157050.51	-	-	Картометрический	1.00	-
111	424080.66	2157043.70	-	-	Картометрический	1.00	-
112	424085.20	2157041.98	-	-	Картометрический	1.00	-
113	424080.66	2157029.75	-	-	Картометрический	1.00	-
114	424105.88	2157015.78	-	-	Картометрический	1.00	-
115	424110.65	2157013.16	-	-	Картометрический	1.00	-
116	424176.93	2157099.44	-	-	Картометрический	1.00	-
117	424194.73	2157127.37	-	-	Картометрический	1.00	-
118	424149.74	2157129.29	-	-	Картометрический	1.00	-
119	424159.88	2157245.06	-	-	Аналитический	0.10	-
120	424167.51	2157300.83	-	-	Аналитический	0.10	-
121	424170.81	2157313.31	-	-	Аналитический	0.10	-
122	424264.30	2157299.36	-	-	Картометрический	1.00	-
123	424272.44	2157351.27	-	-	Картометрический	1.00	-
124	424223.64	2157359.56	-	-	Картометрический	1.00	-
125	424235.03	2157442.41	-	-	Картометрический	1.00	-
126	424260.48	2157439.08	-	-	Картометрический	1.00	-
127	424263.20	2157462.29	-	-	Картометрический	1.00	-
128	424289.83	2157458.71	-	-	Картометрический	1.00	-
129	424286.48	2157429.43	-	-	Картометрический	1.00	-
130	424306.34	2157426.60	-	-	Картометрический	1.00	-
131	424305.80	2157374.94	-	-	Картометрический	1.00	-
132	424324.99	2157371.11	-	-	Картометрический	1.00	-
133	424326.45	2157356.30	-	-	Аналитический	0.10	-
134	424323.26	2157344.83	-	-	Аналитический	0.10	-
135	424315.98	2157293.63	-	-	Картометрический	1.00	-
136	424371.24	2157285.81	-	-	Картометрический	1.00	-

1	2	3	4	5	6	7	8
137	424372.41	2157293.00	-	-	Картометрический	1.00	-
138	424375.90	2157314.43	-	-	Аналитический	0.10	-
139	424380.49	2157313.69	-	-	Аналитический	0.10	-
140	424382.44	2157327.33	-	-	Аналитический	0.10	-
141	424421.44	2157321.07	-	-	Аналитический	0.10	-
142	424472.18	2157315.46	-	-	Картометрический	1.00	-
143	424475.35	2157416.63	-	-	Картометрический	1.00	-
144	424604.43	2157414.06	-	-	Картометрический	1.00	-
145	424657.30	2157430.00	-	-	Аналитический	0.10	-
146	424776.26	2157353.42	-	-	Аналитический	0.10	-
147	424806.66	2157332.72	-	-	Картометрический	1.00	-
148	424747.20	2157150.75	-	-	Картометрический	1.00	-
149	424801.08	2157100.69	-	-	Картометрический	1.00	-
150	424813.65	2157108.96	-	-	Картометрический	1.00	-
151	424818.88	2157107.80	-	-	Картометрический	1.00	-
152	424832.82	2157096.07	-	-	Картометрический	1.00	-
153	424851.61	2157109.72	-	-	Картометрический	1.00	-
154	424906.94	2157094.74	-	-	Картометрический	1.00	-
155	424962.84	2157037.63	-	-	Картометрический	1.00	-
156	424939.83	2157025.20	-	-	Картометрический	1.00	-
157	424961.90	2157006.85	-	-	Картометрический	1.00	-
158	424969.67	2156997.50	-	-	Картометрический	1.00	-
159	424962.55	2156991.69	-	-	Картометрический	1.00	-
160	424960.14	2156985.00	-	-	Картометрический	1.00	-
161	424958.55	2156985.62	-	-	Картометрический	1.00	-
162	424936.65	2156982.26	-	-	Картометрический	1.00	-
163	424942.13	2156977.36	-	-	Картометрический	1.00	-
164	424957.07	2156964.26	-	-	Картометрический	1.00	-
165	424999.93	2156927.97	-	-	Картометрический	1.00	-
166	425004.23	2156913.49	-	-	Картометрический	1.00	-
167	424954.18	2156889.31	-	-	Картометрический	1.00	-
168	424962.78	2156875.69	-	-	Картометрический	1.00	-
169	424922.28	2156862.15	-	-	Картометрический	1.00	-
170	424900.19	2156862.93	-	-	Картометрический	1.00	-
171	424866.95	2156878.60	-	-	Картометрический	1.00	-
172	424811.22	2156852.59	-	-	Картометрический	1.00	-
173	424987.18	2156680.07	-	-	Аналитический	0.10	-
174	425184.30	2156746.84	-	-	Аналитический	0.10	-
175	425303.53	2156808.84	-	-	Аналитический	0.10	-
176	425441.70	2156897.29	-	-	Картометрический	1.00	-
177	425431.62	2156919.43	-	-	Аналитический	0.10	-
178	425395.58	2156985.51	-	-	Аналитический	0.10	-
179	425371.68	2157054.42	-	-	Аналитический	0.10	-
180	425496.75	2157131.78	-	-	Аналитический	0.10	-
5	425635.61	2157205.98	-	-	Картометрический	1.00	-
181	424174.86	2157451.04	-	-	Аналитический	0.10	-
182	424178.88	2157479.92	-	-	Аналитический	0.10	-
183	424175.34	2157480.09	-	-	Аналитический	0.10	-
184	424177.44	2157505.55	-	-	Аналитический	0.10	-
185	424187.94	2157632.85	-	-	Аналитический	0.10	-

1	2	3	4	5	6	7	8
186	424079.57	2157645.51	-	-	Аналитический	0.10	-
187	424079.18	2157643.85	-	-	Аналитический	0.10	-
188	424077.54	2157632.91	-	-	Аналитический	0.10	-
189	424075.30	2157620.20	-	-	Аналитический	0.10	-
190	424072.63	2157603.04	-	-	Аналитический	0.10	-
191	424069.99	2157588.31	-	-	Аналитический	0.10	-
192	424067.98	2157570.78	-	-	Аналитический	0.10	-
193	424065.89	2157557.27	-	-	Аналитический	0.10	-
194	424075.27	2157555.64	-	-	Аналитический	0.10	-
195	424072.24	2157541.13	-	-	Аналитический	0.10	-
196	424060.41	2157467.70	-	-	Аналитический	0.10	-
197	424074.09	2157465.72	-	-	Аналитический	0.10	-
198	424103.46	2157461.46	-	-	Аналитический	0.10	-
199	424116.01	2157459.64	-	-	Аналитический	0.10	-
200	424126.80	2157458.07	-	-	Аналитический	0.10	-
201	424151.67	2157454.48	-	-	Аналитический	0.10	-
202	424172.97	2157451.32	-	-	Аналитический	0.10	-
181	424174.86	2157451.04	-	-	Аналитический	0.10	-
203	424025.05	2157385.89	-	-	Картометрический	1.00	-
204	424026.43	2157392.71	-	-	Картометрический	1.00	-
205	424021.01	2157395.16	-	-	Картометрический	1.00	-
206	423995.85	2157399.42	-	-	Картометрический	1.00	-
207	423999.32	2157437.72	-	-	Картометрический	1.00	-
208	423995.91	2157438.24	-	-	Картометрический	1.00	-
209	423988.86	2157439.48	-	-	Картометрический	1.00	-
210	423979.41	2157441.20	-	-	Картометрический	1.00	-
211	423972.25	2157442.21	-	-	Картометрический	1.00	-
212	423971.25	2157436.02	-	-	Картометрический	1.00	-
213	423962.02	2157432.98	-	-	Картометрический	1.00	-
214	423958.93	2157404.94	-	-	Картометрический	1.00	-
215	423958.38	2157400.17	-	-	Картометрический	1.00	-
216	423952.38	2157342.41	-	-	Картометрический	1.00	-
217	423977.34	2157339.42	-	-	Картометрический	1.00	-
218	424009.18	2157336.06	-	-	Картометрический	1.00	-
219	424010.30	2157345.24	-	-	Картометрический	1.00	-
220	424011.32	2157349.13	-	-	Картометрический	1.00	-
221	424014.18	2157369.15	-	-	Картометрический	1.00	-
222	424014.28	2157369.84	-	-	Картометрический	1.00	-
223	424015.20	2157375.91	-	-	Картометрический	1.00	-
224	424017.13	2157387.47	-	-	Картометрический	1.00	-
203	424025.05	2157385.89	-	-	Картометрический	1.00	-
225	423932.54	2157412.12	-	-	Аналитический	0.10	-
226	423938.11	2157423.38	-	-	Аналитический	0.10	-
227	423938.69	2157432.49	-	-	Аналитический	0.10	-
228	423940.13	2157454.84	-	-	Аналитический	0.10	-
229	423906.64	2157458.51	-	-	Аналитический	0.10	-
230	423902.62	2157435.62	-	-	Аналитический	0.10	-
231	423899.12	2157415.73	-	-	Аналитический	0.10	-
225	423932.54	2157412.12	-	-	Аналитический	0.10	-

1	2	3	4	5	6	7	8
232	423932.97	2157489.39	-	-	Аналитический	0.10	-
233	423935.04	2157504.04	-	-	Аналитический	0.10	-
234	423951.26	2157618.27	-	-	Аналитический	0.10	-
235	423927.10	2157621.76	-	-	Аналитический	0.10	-
236	423886.73	2157627.59	-	-	Аналитический	0.10	-
237	423880.08	2157628.55	-	-	Аналитический	0.10	-
238	423877.38	2157609.43	-	-	Аналитический	0.10	-
239	423874.26	2157587.48	-	-	Аналитический	0.10	-
240	423798.72	2157595.85	-	-	Аналитический	0.10	-
241	423790.05	2157509.02	-	-	Аналитический	0.10	-
242	423794.17	2157508.45	-	-	Аналитический	0.10	-
243	423858.93	2157499.55	-	-	Аналитический	0.10	-
244	423912.34	2157492.22	-	-	Аналитический	0.10	-
245	423912.89	2157496.18	-	-	Аналитический	0.10	-
246	423925.27	2157494.48	-	-	Аналитический	0.10	-
247	423924.72	2157490.52	-	-	Аналитический	0.10	-
232	423932.97	2157489.39	-	-	Аналитический	0.10	-
248	424368.93	2156616.15	-	-	Картометрический	1.00	-
249	424364.59	2156638.87	-	-	Картометрический	1.00	-
250	424358.73	2156637.95	-	-	Картометрический	1.00	-
251	424252.85	2156696.96	-	-	Картометрический	1.00	-
252	424247.96	2156693.74	-	-	Картометрический	1.00	-
253	424241.52	2156698.15	-	-	Картометрический	1.00	-
254	424244.39	2156702.14	-	-	Картометрический	1.00	-
255	424015.95	2156845.64	-	-	Картометрический	1.00	-
256	423990.76	2156785.23	-	-	Картометрический	1.00	-
257	423998.22	2156646.77	-	-	Картометрический	1.00	-
258	423674.15	2156429.57	-	-	Картометрический	1.00	-
259	423638.55	2156428.09	-	-	Картометрический	1.00	-
260	423664.27	2156392.54	-	-	Картометрический	1.00	-
261	423693.02	2156338.78	-	-	Картометрический	1.00	-
262	423628.99	2156302.24	-	-	Картометрический	1.00	-
263	423653.54	2156253.55	-	-	Картометрический	1.00	-
264	423744.73	2156291.62	-	-	Картометрический	1.00	-
265	423850.39	2156336.18	-	-	Картометрический	1.00	-
266	423840.58	2156363.39	-	-	Картометрический	1.00	-
267	424362.45	2156613.06	-	-	Картометрический	1.00	-
248	424368.93	2156616.15	-	-	Картометрический	1.00	-
268	423987.92	2156651.91	-	-	Картометрический	1.00	-
269	423983.98	2156724.55	-	-	Картометрический	1.00	-
270	423907.20	2156706.51	-	-	Картометрический	1.00	-
271	423624.79	2156464.44	-	-	Картометрический	1.00	-
272	423635.42	2156437.73	-	-	Картометрический	1.00	-
273	423672.31	2156440.37	-	-	Картометрический	1.00	-
268	423987.92	2156651.91	-	-	Картометрический	1.00	-
274	423867.25	2156924.45	-	-	Картометрический	1.00	-
275	423802.12	2156960.49	-	-	Картометрический	1.00	-

1	2	3	4	5	6	7	8
276	423795.61	2156957.27	-	-	Картометрический	1.00	-
277	423788.40	2156961.82	-	-	Картометрический	1.00	-
278	423789.38	2156967.28	-	-	Картометрический	1.00	-
279	423687.73	2157023.13	-	-	Картометрический	1.00	-
280	423681.51	2157019.91	-	-	Картометрический	1.00	-
281	423673.74	2157024.95	-	-	Картометрический	1.00	-
282	423675.85	2157029.77	-	-	Картометрический	1.00	-
283	423578.24	2157085.71	-	-	Картометрический	1.00	-
284	423569.46	2157088.00	-	-	Картометрический	1.00	-
285	423566.59	2157088.78	-	-	Картометрический	1.00	-
286	423550.73	2157090.34	-	-	Картометрический	1.00	-
287	423536.71	2157084.60	-	-	Картометрический	1.00	-
288	423379.77	2156975.19	-	-	Картометрический	1.00	-
289	423221.82	2156868.92	-	-	Картометрический	1.00	-
290	423221.57	2156868.57	-	-	Картометрический	1.00	-
291	423221.66	2156867.86	-	-	Картометрический	1.00	-
292	423224.69	2156861.01	-	-	Картометрический	1.00	-
293	423222.35	2156859.04	-	-	Картометрический	1.00	-
294	423220.01	2156857.07	-	-	Картометрический	1.00	-
295	423211.54	2156861.26	-	-	Картометрический	1.00	-
296	423211.06	2156861.36	-	-	Картометрический	1.00	-
297	423210.63	2156861.19	-	-	Картометрический	1.00	-
298	423041.06	2156745.72	-	-	Картометрический	1.00	-
299	423040.50	2156745.11	-	-	Картометрический	1.00	-
300	423040.58	2156744.04	-	-	Картометрический	1.00	-
301	423041.35	2156741.26	-	-	Картометрический	1.00	-
302	423037.07	2156736.63	-	-	Картометрический	1.00	-
303	423031.87	2156738.81	-	-	Картометрический	1.00	-
304	423031.27	2156738.89	-	-	Картометрический	1.00	-
305	423030.71	2156738.66	-	-	Картометрический	1.00	-
306	422862.33	2156626.13	-	-	Картометрический	1.00	-
307	422862.08	2156614.25	-	-	Картометрический	1.00	-
308	422853.43	2156602.34	-	-	Аналитический	0.10	-
309	423009.39	2156401.76	-	-	Картометрический	1.00	-
310	423029.32	2156416.95	-	-	Картометрический	1.00	-
311	423089.29	2156333.30	-	-	Картометрический	1.00	-
312	423517.58	2156620.04	-	-	Картометрический	1.00	-
313	423840.16	2156890.68	-	-	Картометрический	1.00	-
314	423847.78	2156902.66	-	-	Картометрический	1.00	-
274	423867.25	2156924.45	-	-	Картометрический	1.00	-
315	423545.18	2157118.46	-	-	Картометрический	1.00	-
316	423539.09	2157190.31	-	-	Картометрический	1.00	-
317	423534.10	2157235.98	-	-	Картометрический	1.00	-
318	423534.93	2157317.51	-	-	Картометрический	1.00	-
319	423534.78	2157318.32	-	-	Картометрический	1.00	-
320	423534.36	2157318.69	-	-	Картометрический	1.00	-
321	423525.44	2157324.28	-	-	Картометрический	1.00	-
322	423524.82	2157330.06	-	-	Картометрический	1.00	-
323	423533.72	2157330.89	-	-	Картометрический	1.00	-
324	423534.61	2157331.31	-	-	Картометрический	1.00	-

1	2	3	4	5	6	7	8
325	423534.87	2157332.10	-	-	Картометрический	1.00	-
326	423535.62	2157386.89	-	-	Картометрический	1.00	-
327	423539.29	2157519.88	-	-	Картометрический	1.00	-
328	423539.09	2157520.92	-	-	Картометрический	1.00	-
329	423538.56	2157521.46	-	-	Картометрический	1.00	-
330	423526.08	2157529.95	-	-	Картометрический	1.00	-
331	423529.08	2157534.04	-	-	Картометрический	1.00	-
332	423532.08	2157538.14	-	-	Картометрический	1.00	-
333	423538.20	2157539.14	-	-	Картометрический	1.00	-
334	423539.32	2157539.82	-	-	Картометрический	1.00	-
335	423539.86	2157541.08	-	-	Картометрический	1.00	-
336	423540.44	2157616.13	-	-	Картометрический	1.00	-
337	423541.57	2157737.19	-	-	Картометрический	1.00	-
338	423466.79	2157735.05	-	-	Картометрический	1.00	-
339	423449.57	2157704.74	-	-	Картометрический	1.00	-
340	423402.26	2157687.81	-	-	Картометрический	1.00	-
341	423311.10	2157714.53	-	-	Картометрический	1.00	-
342	423231.63	2157764.52	-	-	Картометрический	1.00	-
343	423107.87	2157775.16	-	-	Картометрический	1.00	-
344	422957.42	2157811.42	-	-	Картометрический	1.00	-
345	422739.01	2157798.09	-	-	Картометрический	1.00	-
346	422686.56	2157761.85	-	-	Картометрический	1.00	-
347	422603.72	2157755.25	-	-	Картометрический	1.00	-
348	422520.47	2157761.33	-	-	Картометрический	1.00	-
349	422421.57	2157755.42	-	-	Картометрический	1.00	-
350	422356.69	2157759.18	-	-	Картометрический	1.00	-
351	422321.33	2157738.52	-	-	Картометрический	1.00	-
352	422274.85	2157738.07	-	-	Картометрический	1.00	-
353	422226.93	2157754.99	-	-	Картометрический	1.00	-
354	422184.65	2157773.89	-	-	Картометрический	1.00	-
355	422144.02	2157805.86	-	-	Картометрический	1.00	-
356	422080.49	2157817.96	-	-	Картометрический	1.00	-
357	421947.19	2157822.22	-	-	Картометрический	1.00	-
358	421817.44	2157849.77	-	-	Картометрический	1.00	-
359	421623.17	2157912.85	-	-	Картометрический	1.00	-
360	421519.92	2157959.03	-	-	Картометрический	1.00	-
361	421410.90	2157968.07	-	-	Картометрический	1.00	-
362	421277.93	2157961.43	-	-	Картометрический	1.00	-
363	421149.11	2157980.05	-	-	Картометрический	1.00	-
364	421067.04	2158045.90	-	-	Картометрический	1.00	-
365	421011.63	2158058.52	-	-	Картометрический	1.00	-
366	-	-	420954.31	2158079.62	Картометрический	1.00	-
367	-	-	420938.07	2158083.63	Картометрический	1.00	-
368	-	-	420795.55	2158118.74	Картометрический	1.00	-
369	-	-	420804.01	2158134.93	Картометрический	1.00	-
370	420799.85	2158136.46	-	-	Картометрический	1.00	-
371	420659.62	2158211.60	-	-	Картометрический	1.00	-
372	420601.90	2158117.85	-	-	Картометрический	1.00	-
373	420578.39	2158066.21	-	-	Картометрический	1.00	-
374	420727.20	2157989.95	-	-	Картометрический	1.00	-
375	420717.72	2157939.79	-	-	Картометрический	1.00	-

1	2	3	4	5	6	7	8
376	420742.70	2157895.99	-	-	Картометрический	1.00	-
377	420812.46	2157854.42	-	-	Картометрический	1.00	-
378	420899.49	2157801.96	-	-	Картометрический	1.00	-
379	420919.30	2157790.32	-	-	Картометрический	1.00	-
380	420933.20	2157762.07	-	-	Картометрический	1.00	-
381	420967.30	2157692.77	-	-	Картометрический	1.00	-
382	421348.04	2157615.81	-	-	Картометрический	1.00	-
383	421557.05	2157568.75	-	-	Картометрический	1.00	-
384	421873.73	2157505.60	-	-	Картометрический	1.00	-
385	422128.87	2157451.30	-	-	Картометрический	1.00	-
386	422197.83	2157546.36	-	-	Картометрический	1.00	-
387	422357.35	2157490.52	-	-	Картометрический	1.00	-
388	422352.77	2157431.03	-	-	Картометрический	1.00	-
389	422453.55	2157419.11	-	-	Картометрический	1.00	-
390	422524.45	2157478.63	-	-	Картометрический	1.00	-
391	422582.88	2157447.80	-	-	Картометрический	1.00	-
392	422572.57	2157395.60	-	-	Картометрический	1.00	-
393	422540.44	2157329.99	-	-	Картометрический	1.00	-
394	422543.13	2157176.55	-	-	Картометрический	1.00	-
395	422539.00	2157099.35	-	-	Картометрический	1.00	-
396	422573.42	2157043.74	-	-	Картометрический	1.00	-
397	422583.43	2157027.10	-	-	Картометрический	1.00	-
398	422407.79	2156922.50	-	-	Картометрический	1.00	-
399	422334.32	2156856.47	-	-	Картометрический	1.00	-
400	422280.66	2156827.95	-	-	Картометрический	1.00	-
401	422227.70	2156811.30	-	-	Картометрический	1.00	-
402	422345.15	2156648.03	-	-	Картометрический	1.00	-
403	422382.35	2156596.33	-	-	Картометрический	1.00	-
404	422497.10	2156426.00	-	-	Аналитический	0.10	-
405	422502.15	2156429.39	-	-	Картометрический	1.00	-
406	422506.19	2156424.34	-	-	Картометрический	1.00	-
407	422509.83	2156421.72	-	-	Картометрический	1.00	-
408	422513.00	2156421.47	-	-	Картометрический	1.00	-
409	422516.63	2156422.42	-	-	Картометрический	1.00	-
410	422816.82	2156623.59	-	-	Картометрический	1.00	-
411	422863.00	2156653.96	-	-	Картометрический	1.00	-
412	422863.41	2156654.49	-	-	Картометрический	1.00	-
413	422863.53	2156655.45	-	-	Картометрический	1.00	-
414	422862.15	2156668.67	-	-	Картометрический	1.00	-
415	422865.63	2156670.99	-	-	Картометрический	1.00	-
416	422872.17	2156675.36	-	-	Картометрический	1.00	-
417	422879.59	2156664.82	-	-	Картометрический	1.00	-
418	422880.78	2156664.00	-	-	Картометрический	1.00	-
419	422882.20	2156664.50	-	-	Картометрический	1.00	-
420	423168.53	2156857.91	-	-	Картометрический	1.00	-
421	423168.71	2156859.27	-	-	Картометрический	1.00	-
422	423168.81	2156861.06	-	-	Картометрический	1.00	-
423	423168.74	2156862.84	-	-	Картометрический	1.00	-
424	423168.53	2156864.61	-	-	Картометрический	1.00	-
425	423168.18	2156866.36	-	-	Картометрический	1.00	-
426	423167.67	2156868.08	-	-	Картометрический	1.00	-

1	2	3	4	5	6	7	8
427	423167.04	2156869.72	-	-	Картометрический	1.00	-
428	423164.81	2156873.83	-	-	Картометрический	1.00	-
429	423169.41	2156876.27	-	-	Картометрический	1.00	-
430	423174.01	2156878.71	-	-	Картометрический	1.00	-
431	423175.31	2156876.44	-	-	Картометрический	1.00	-
432	423176.23	2156875.11	-	-	Картометрический	1.00	-
433	423177.22	2156873.90	-	-	Картометрический	1.00	-
434	423182.32	2156869.82	-	-	Картометрический	1.00	-
435	423184.77	2156868.69	-	-	Картометрический	1.00	-
436	423368.08	2156993.49	-	-	Картометрический	1.00	-
437	423491.69	2157071.91	-	-	Картометрический	1.00	-
438	423488.09	2157077.78	-	-	Картометрический	1.00	-
439	423487.33	2157079.46	-	-	Аналитический	0.10	-
440	423468.61	2157117.85	-	-	Аналитический	0.10	-
441	423499.52	2157118.18	-	-	Аналитический	0.10	-
442	423523.24	2157118.30	-	-	Аналитический	0.10	-
443	423538.32	2157118.26	-	-	Аналитический	0.10	-
315	423545.18	2157118.46	-	-	Картометрический	1.00	-
444	423508.22	2157462.78	-	-	Картометрический	1.00	-
445	423508.71	2157529.54	-	-	Картометрический	1.00	-
446	423477.58	2157533.49	-	-	Картометрический	1.00	-
447	423468.73	2157468.38	-	-	Картометрический	1.00	-
444	423508.22	2157462.78	-	-	Картометрический	1.00	-
448	423326.28	2157449.89	-	-	Картометрический	1.00	-
449	423330.11	2157569.77	-	-	Картометрический	1.00	-
450	423245.78	2157593.40	-	-	Картометрический	1.00	-
451	423239.41	2157586.39	-	-	Картометрический	1.00	-
452	423219.66	2157496.87	-	-	Картометрический	1.00	-
453	423103.17	2157479.81	-	-	Картометрический	1.00	-
454	423118.10	2157370.05	-	-	Картометрический	1.00	-
455	423128.77	2157262.14	-	-	Картометрический	1.00	-
456	423156.18	2157261.77	-	-	Картометрический	1.00	-
457	423156.23	2157270.56	-	-	Картометрический	1.00	-
458	423187.50	2157277.58	-	-	Картометрический	1.00	-
459	423211.10	2157277.22	-	-	Картометрический	1.00	-
460	423226.67	2157273.33	-	-	Картометрический	1.00	-
461	423233.92	2157274.26	-	-	Картометрический	1.00	-
462	423235.96	2157371.60	-	-	Картометрический	1.00	-
463	423241.83	2157398.81	-	-	Картометрический	1.00	-
464	423254.23	2157416.90	-	-	Картометрический	1.00	-
465	423256.94	2157453.50	-	-	Картометрический	1.00	-
448	423326.28	2157449.89	-	-	Картометрический	1.00	-
466	423120.85	2157037.58	-	-	Аналитический	0.10	-
467	423132.68	2157199.40	-	-	Аналитический	0.10	-
468	423123.47	2157206.00	-	-	Аналитический	0.10	-
469	422951.98	2157186.78	-	-	Аналитический	0.10	-
470	422797.78	2157180.42	-	-	Аналитический	0.10	-
471	422748.53	2157178.70	-	-	Аналитический	0.10	-

1	2	3	4	5	6	7	8
472	422753.49	2157121.35	-	-	Аналитический	0.10	-
473	422668.01	2157113.67	-	-	Аналитический	0.10	-
474	422671.09	2157083.02	-	-	Картометрический	1.00	-
475	422711.33	2157015.73	-	-	Картометрический	1.00	-
476	422810.42	2157069.93	-	-	Картометрический	1.00	-
477	422853.02	2156988.77	-	-	Картометрический	1.00	-
478	422902.53	2157017.03	-	-	Картометрический	1.00	-
479	422937.92	2157026.93	-	-	Картометрический	1.00	-
480	422957.08	2157027.94	-	-	Картометрический	1.00	-
481	422962.98	2157026.15	-	-	Картометрический	1.00	-
482	422972.89	2157019.94	-	-	Картометрический	1.00	-
483	423004.89	2157022.88	-	-	Картометрический	1.00	-
484	423048.82	2157027.49	-	-	Картометрический	1.00	-
466	423120.85	2157037.58	-	-	Аналитический	0.10	-
485	424825.30	2157823.78	-	-	Картометрический	1.00	-
486	424872.31	2157858.61	-	-	Картометрический	1.00	-
487	424890.25	2158002.62	-	-	Картометрический	1.00	-
488	424776.06	2158103.21	-	-	Картометрический	1.00	-
489	424656.46	2158223.15	-	-	Картометрический	1.00	-
490	424595.84	2158284.98	-	-	Картометрический	1.00	-
491	424645.37	2158425.62	-	-	Картометрический	1.00	-
492	424710.61	2158544.15	-	-	Картометрический	1.00	-
493	424727.81	2158587.56	-	-	Картометрический	1.00	-
494	424737.29	2158711.46	-	-	Картометрический	1.00	-
495	424794.84	2158888.02	-	-	Аналитический	0.10	-
496	424784.64	2158887.13	-	-	Картометрический	1.00	-
497	424725.61	2158881.97	-	-	Картометрический	1.00	-
498	424723.92	2158881.35	-	-	Картометрический	1.00	-
499	424722.63	2158880.44	-	-	Картометрический	1.00	-
500	424716.01	2158868.78	-	-	Картометрический	1.00	-
501	424702.09	2158867.35	-	-	Картометрический	1.00	-
502	424702.68	2158876.96	-	-	Картометрический	1.00	-
503	424702.26	2158878.02	-	-	Картометрический	1.00	-
504	424700.86	2158878.10	-	-	Картометрический	1.00	-
505	424661.39	2158871.38	-	-	Картометрический	1.00	-
506	424600.60	2158863.13	-	-	Картометрический	1.00	-
507	424574.27	2158859.50	-	-	Картометрический	1.00	-
508	424547.04	2158855.87	-	-	Картометрический	1.00	-
509	424510.79	2158864.91	-	-	Картометрический	1.00	-
510	424502.04	2158863.56	-	-	Картометрический	1.00	-
511	424474.05	2158859.17	-	-	Картометрический	1.00	-
512	424468.60	2158859.36	-	-	Картометрический	1.00	-
513	424478.37	2158762.83	-	-	Картометрический	1.00	-
514	424467.15	2158652.62	-	-	Картометрический	1.00	-
515	424466.07	2158646.22	-	-	Картометрический	1.00	-
516	424464.09	2158594.81	-	-	Картометрический	1.00	-
517	424480.23	2158543.82	-	-	Картометрический	1.00	-
518	424484.28	2158485.31	-	-	Картометрический	1.00	-
519	424473.62	2158476.53	-	-	Картометрический	1.00	-
520	424450.08	2158460.58	-	-	Картометрический	1.00	-

1	2	3	4	5	6	7	8
521	424444.55	2158436.62	-	-	Картометрический	1.00	-
522	424442.35	2158318.86	-	-	Картометрический	1.00	-
523	424417.46	2158242.30	-	-	Картометрический	1.00	-
524	424395.16	2158211.11	-	-	Картометрический	1.00	-
525	424395.43	2158024.50	-	-	Картометрический	1.00	-
526	424403.02	2157990.54	-	-	Картометрический	1.00	-
527	424397.34	2157949.45	-	-	Картометрический	1.00	-
528	424406.16	2157888.51	-	-	Картометрический	1.00	-
529	424448.20	2157862.95	-	-	Картометрический	1.00	-
530	424494.95	2157856.27	-	-	Картометрический	1.00	-
531	424569.51	2157879.49	-	-	Картометрический	1.00	-
532	424687.31	2157861.75	-	-	Картометрический	1.00	-
533	424753.78	2157841.02	-	-	Картометрический	1.00	-
534	424800.94	2157834.30	-	-	Картометрический	1.00	-
485	424825.30	2157823.78	-	-	Картометрический	1.00	-
535	424802.59	2158910.27	-	-	Аналитический	0.10	-
536	424826.80	2158951.26	-	-	Картометрический	1.00	-
537	424860.14	2159023.25	-	-	Картометрический	1.00	-
538	424912.51	2159195.21	-	-	Картометрический	1.00	-
539	425046.97	2159501.81	-	-	Картометрический	5.00	-
540	424954.54	2159519.77	-	-	Картометрический	1.00	-
541	424869.94	2159524.05	-	-	Картометрический	1.00	-
542	424907.85	2159311.55	-	-	Аналитический	0.10	-
543	424831.03	2159202.11	-	-	Аналитический	0.10	-
544	424631.57	2159348.12	-	-	Картометрический	1.00	-
545	424587.78	2159372.51	-	-	Картометрический	1.00	-
546	424555.26	2159383.77	-	-	Картометрический	1.00	-
547	424569.94	2159472.63	-	-	Картометрический	1.00	-
548	424486.08	2159629.36	-	-	Картометрический	1.00	-
549	424483.32	2159906.72	-	-	Картометрический	1.00	-
550	424416.39	2160006.17	-	-	Картометрический	1.00	-
551	424336.79	2160089.66	-	-	Картометрический	1.00	-
552	424306.43	2160132.30	-	-	Картометрический	1.00	-
553	424249.68	2160198.60	-	-	Картометрический	1.00	-
554	424119.89	2160318.32	-	-	Картометрический	1.00	-
555	424087.18	2160257.70	-	-	Картометрический	1.00	-
556	424114.28	2160165.42	-	-	Картометрический	1.00	-
557	424125.13	2160062.28	-	-	Картометрический	1.00	-
558	424151.09	2160046.49	-	-	Картометрический	1.00	-
559	424169.17	2159995.60	-	-	Картометрический	1.00	-
560	424220.94	2159952.21	-	-	Картометрический	1.00	-
561	424231.76	2159915.09	-	-	Картометрический	1.00	-
562	424227.88	2159900.01	-	-	Картометрический	1.00	-
563	424246.95	2159883.34	-	-	Картометрический	1.00	-
564	424266.37	2159842.49	-	-	Картометрический	1.00	-
565	424263.64	2159812.56	-	-	Картометрический	1.00	-
566	424244.56	2159799.15	-	-	Картометрический	1.00	-
567	424221.52	2159798.37	-	-	Картометрический	1.00	-
568	424208.67	2159776.61	-	-	Картометрический	1.00	-
569	424252.28	2159702.75	-	-	Картометрический	1.00	-


1	2	3	4	5	6	7	8
570	424276.80	2159693.16	-	-	Картометрический	1.00	-
571	424340.34	2159645.54	-	-	Картометрический	1.00	-
572	424365.47	2159598.71	-	-	Картометрический	1.00	-
573	424380.48	2159596.37	-	-	Картометрический	1.00	-
574	424434.80	2159546.88	-	-	Картометрический	1.00	-
575	424437.15	2159530.87	-	-	Картометрический	1.00	-
576	424448.89	2159508.22	-	-	Картометрический	1.00	-
577	424464.42	2159494.88	-	-	Картометрический	1.00	-
578	424467.59	2159475.11	-	-	Картометрический	1.00	-
579	424460.66	2159461.20	-	-	Картометрический	1.00	-
580	424471.66	2159437.03	-	-	Картометрический	1.00	-
581	424477.56	2159380.65	-	-	Картометрический	1.00	-
582	424471.41	2159342.87	-	-	Картометрический	1.00	-
583	424476.04	2159235.09	-	-	Картометрический	1.00	-
584	424469.28	2159205.70	-	-	Картометрический	1.00	-
585	424473.62	2159076.29	-	-	Картометрический	1.00	-
586	424486.09	2159000.77	-	-	Картометрический	1.00	-
587	424502.81	2158978.96	-	-	Картометрический	1.00	-
588	424504.14	2158930.54	-	-	Картометрический	1.00	-
589	424498.60	2158906.73	-	-	Картометрический	1.00	-
590	424505.59	2158885.13	-	-	Картометрический	1.00	-
591	424566.32	2158903.59	-	-	Картометрический	1.00	-
592	424705.77	2158907.49	-	-	Картометрический	1.00	-
593	424747.52	2158905.75	-	-	Картометрический	1.00	-
594	424748.88	2158906.14	-	-	Картометрический	1.00	-
595	424749.68	2158907.19	-	-	Картометрический	1.00	-
596	424753.03	2158916.26	-	-	Картометрический	1.00	-
597	424759.08	2158916.96	-	-	Картометрический	1.00	-
598	424761.09	2158909.56	-	-	Картометрический	1.00	-
599	424762.26	2158908.17	-	-	Картометрический	1.00	-
600	424764.04	2158907.83	-	-	Картометрический	1.00	-
601	424793.47	2158909.70	-	-	Картометрический	1.00	-
602	424793.97	2158909.73	-	-	Аналитический	0.10	-
535	424802.59	2158910.27	-	-	Аналитический	0.10	-
603	423970.67	2157924.60	-	-	Картометрический	1.00	-
604	424111.06	2158114.48	-	-	Картометрический	1.00	-
605	424227.07	2158348.49	-	-	Картометрический	1.00	-
606	424308.55	2158569.81	-	-	Картометрический	1.00	-
607	424329.45	2158712.97	-	-	Картометрический	1.00	-
608	424323.35	2158844.98	-	-	Картометрический	1.00	-
609	424186.73	2158831.93	-	-	Картометрический	1.00	-
610	424183.31	2158828.35	-	-	Картометрический	1.00	-
611	424178.08	2158827.95	-	-	Картометрический	1.00	-
612	424175.36	2158831.42	-	-	Картометрический	1.00	-
613	424140.20	2158829.39	-	-	Картометрический	1.00	-
614	424138.84	2158828.90	-	-	Картометрический	1.00	-
615	424138.29	2158827.87	-	-	Картометрический	1.00	-
616	424137.60	2158819.78	-	-	Картометрический	1.00	-
617	424134.09	2158819.96	-	-	Картометрический	1.00	-
618	424130.59	2158820.15	-	-	Картометрический	1.00	-

1	2	3	4	5	6	7	8
619	424129.16	2158827.70	-	-	Картометрический	1.00	-
620	424128.75	2158828.66	-	-	Картометрический	1.00	-
621	424127.69	2158828.83	-	-	Картометрический	1.00	-
622	424087.26	2158825.63	-	-	Картометрический	1.00	-
623	424072.02	2158824.43	-	-	Картометрический	1.00	-
624	423976.23	2158813.03	-	-	Картометрический	1.00	-
625	423905.81	2158800.49	-	-	Картометрический	1.00	-
626	423871.22	2158788.92	-	-	Картометрический	1.00	-
627	423814.27	2158766.09	-	-	Картометрический	1.00	-
628	423748.34	2158729.68	-	-	Картометрический	1.00	-
629	423704.81	2158696.78	-	-	Картометрический	1.00	-
630	423684.08	2158673.49	-	-	Картометрический	1.00	-
631	423658.65	2158634.24	-	-	Картометрический	1.00	-
632	423641.58	2158599.34	-	-	Картометрический	1.00	-
633	423621.94	2158545.47	-	-	Картометрический	1.00	-
634	423607.35	2158491.87	-	-	Картометрический	1.00	-
635	423598.63	2158437.46	-	-	Картометрический	1.00	-
636	423594.49	2158397.38	-	-	Картометрический	1.00	-
637	423589.22	2158301.54	-	-	Картометрический	1.00	-
638	423589.64	2158297.02	-	-	Картометрический	1.00	-
639	423591.85	2158293.47	-	-	Картометрический	1.00	-
640	423599.76	2158285.86	-	-	Картометрический	1.00	-
641	423599.30	2158269.97	-	-	Картометрический	1.00	-
642	423592.11	2158268.30	-	-	Картометрический	1.00	-
643	423590.68	2158267.30	-	-	Картометрический	1.00	-
644	423589.80	2158265.66	-	-	Картометрический	1.00	-
645	423583.97	2158234.84	-	-	Картометрический	1.00	-
646	423581.67	2158177.94	-	-	Картометрический	1.00	-
647	423581.75	2158115.15	-	-	Картометрический	1.00	-
648	423578.99	2158089.43	-	-	Картометрический	1.00	-
649	423571.40	2158018.58	-	-	Картометрический	1.00	-
650	423572.04	2158016.12	-	-	Картометрический	1.00	-
651	423574.34	2158014.68	-	-	Картометрический	1.00	-
652	423583.53	2158011.68	-	-	Картометрический	1.00	-
653	423584.08	2158008.52	-	-	Картометрический	1.00	-
654	423584.63	2158005.36	-	-	Картометрический	1.00	-
655	423575.14	2157996.75	-	-	Картометрический	1.00	-
656	423573.26	2157994.73	-	-	Картометрический	1.00	-
657	423572.85	2157991.75	-	-	Картометрический	1.00	-
658	423572.23	2157920.37	-	-	Картометрический	1.00	-
659	423627.88	2157940.63	-	-	Картометрический	1.00	-
660	423685.55	2157938.44	-	-	Картометрический	1.00	-
661	423747.21	2157923.58	-	-	Картометрический	1.00	-
662	423782.70	2157925.52	-	-	Картометрический	1.00	-
663	423818.56	2157916.43	-	-	Картометрический	1.00	-
664	423898.39	2157931.45	-	-	Картометрический	1.00	-
603	423970.67	2157924.60	-	-	Картометрический	1.00	-
665	424322.48	2158867.23	-	-	Картометрический	1.00	-
666	424310.11	2159126.31	-	-	Картометрический	1.00	-
667	424283.19	2159347.61	-	-	Картометрический	1.00	-

1	2	3	4	5	6	7	8
668	424187.74	2159622.49	-	-	Картометрический	1.00	-
669	423789.18	2160470.54	-	-	Картометрический	1.00	-
670	423727.07	2160455.04	-	-	Картометрический	1.00	-
671	423699.22	2160510.49	-	-	Картометрический	1.00	-
672	423580.09	2160477.02	-	-	Картометрический	1.00	-
673	423601.12	2160426.52	-	-	Картометрический	1.00	-
674	423615.76	2160300.48	-	-	Картометрический	1.00	-
675	423732.08	2159980.42	-	-	Картометрический	1.00	-
676	423746.51	2159921.34	-	-	Картометрический	1.00	-
677	423771.95	2159858.20	-	-	Картометрический	1.00	-
678	423904.24	2159540.98	-	-	Картометрический	1.00	-
679	423954.95	2159372.34	-	-	Картометрический	1.00	-
680	423978.93	2159188.82	-	-	Картометрический	1.00	-
681	423989.48	2159002.52	-	-	Картометрический	1.00	-
682	424067.83	2159003.90	-	-	Картометрический	1.00	-
683	424084.73	2158848.78	-	-	Картометрический	1.00	-
684	424085.59	2158840.94	-	-	Аналитический	0.10	-
685	424125.57	2158843.41	-	-	Картометрический	1.00	-
686	424132.48	2158852.78	-	-	Картометрический	1.00	-
687	424138.63	2158851.70	-	-	Картометрический	1.00	-
688	424142.71	2158849.01	-	-	Картометрический	1.00	-
665	424322.48	2158867.23	-	-	Картометрический	1.00	-
689	423549.08	2157915.43	-	-	Картометрический	1.00	-
690	423553.38	2157983.44	-	-	Картометрический	1.00	-
691	423553.23	2157985.01	-	-	Картометрический	1.00	-
692	423552.51	2157986.01	-	-	Картометрический	1.00	-
693	423543.89	2157993.07	-	-	Картометрический	1.00	-
694	423543.73	2157999.46	-	-	Картометрический	1.00	-
695	423554.22	2158006.26	-	-	Картометрический	1.00	-
696	423555.54	2158007.57	-	-	Картометрический	1.00	-
697	423555.77	2158009.66	-	-	Картометрический	1.00	-
698	423554.09	2158093.53	-	-	Картометрический	1.00	-
699	423553.68	2158114.03	-	-	Картометрический	1.00	-
700	423556.35	2158169.66	-	-	Картометрический	1.00	-
701	423559.04	2158245.41	-	-	Картометрический	1.00	-
702	423559.69	2158253.26	-	-	Аналитический	0.10	-
703	423537.07	2158243.28	-	-	Картометрический	1.00	-
704	423487.52	2158221.40	-	-	Картометрический	1.00	-
705	423426.74	2158223.33	-	-	Картометрический	1.00	-
706	423268.50	2158259.02	-	-	Картометрический	1.00	-
707	423217.10	2158183.05	-	-	Картометрический	1.00	-
708	423125.48	2158261.72	-	-	Картометрический	1.00	-
709	423109.30	2158264.44	-	-	Картометрический	1.00	-
710	423072.93	2158259.70	-	-	Картометрический	1.00	-
711	423023.46	2158260.14	-	-	Картометрический	1.00	-
712	422995.04	2158263.04	-	-	Картометрический	1.00	-
713	422935.04	2158270.06	-	-	Картометрический	1.00	-
714	422865.65	2158286.31	-	-	Картометрический	1.00	-
715	422771.58	2158320.12	-	-	Картометрический	1.00	-
716	422755.48	2158329.96	-	-	Картометрический	1.00	-




План границ объекта

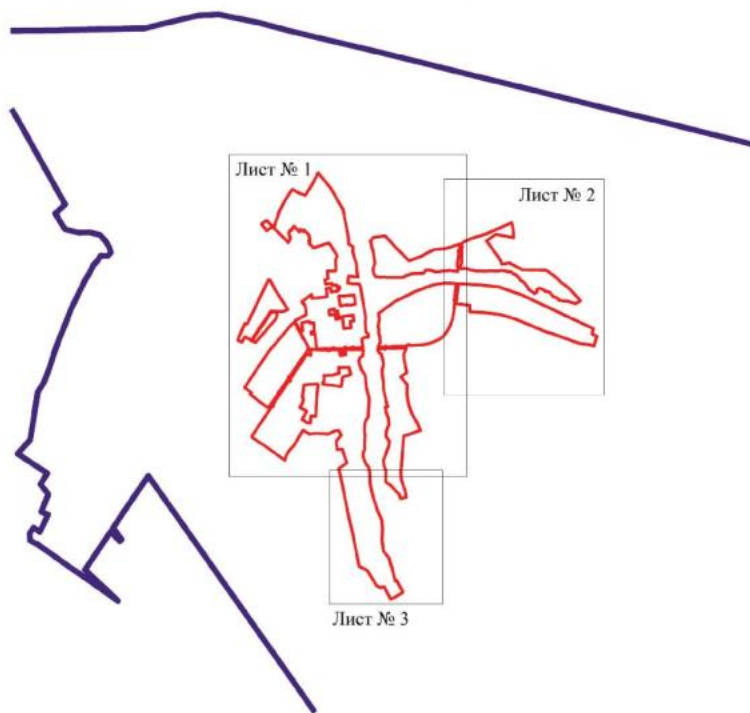Схема расположения листов плана границ объекта




Масштаб 1:50000

Используемые условные знаки и обозначения:

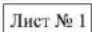	границы территориальной зоны
	границы муниципального образования
	область и номер листа плана границ объекта

Руководитель БУВО «Нормативно-проектный центр»

Подпись  Ю.В.Шалыгина Дата « 17 » марта 2022 г.

Место для оттиска печати (при наличии) лица, составившего описание местоположения границ объекта



Иллюстрация участка землеустройства


 
- граница земельного участка
- местонахождение здания (строения)


Разработан в ИРП «Иркутский земельный кадастр»
 Иллюстрация № 10/001/2018. Выходные данные: Лист № 1 из 1024, 1024
 Масштаб: 1:1000

Масштаб: 1:1000



Неизменяемые условные знаки и обозначения:

-  границы территориальной зоны
-  характерные точки границ территориальной зоны

 Руководитель КУ ВО «Информационно-аналитический центр»
 Подпись:  И.Ю.В. Шапогина Дата: «17» _____ марта 2022г.
 Место для оттиска печати (при наличии):  _____

Масштаб 1:5000



План границ объекта

Лист № 3



Масштаб 1:5000

Используемые условные знаки и обозначения:

	границы территориальной зоны
	характерная точка границы территориальной зоны

Руководитель БУВО «Нормативно-проектный центр»

Подпись  Ю.В.Шалыгина Дата « 17 » марта 2022г.

Место для оттиска печати (при наличии) лица, составившего описание местоположения границ объекта

».

Приложение № 4
к приказу департамента архитектуры
и градостроительства Воронежской области
от 08.08.2022 № 45-01-04/832

«ОПИСАНИЕ МЕСТОПОЛОЖЕНИЯ ГРАНИЦ
Зона природных территорий и защитного озеленения
рабочего посёлка Нижний Кисляй - Р2/1
_____ (наименование объекта, местоположение границ которого описано
далее - объект)

Раздел 1

Сведения об объекте		
№ п/п	Характеристики объекта	Описание характеристик
1	2	3
1	Местоположение объекта	Воронежская область, Бутурлиновский муниципальный район, Нижнекисляйское городское поселение, рабочий посёлок Нижний Кисляй
2	Площадь объекта \pm величина погрешности определения площади ($P \pm \text{Дельта } P$)	-
3	Иные характеристики объекта	-

Раздел 2

Сведения о местоположении границ объекта					
1. Система координат: -					
2. Сведения о характерных точках границ объекта					
Обозначение характерных точек границ	Координаты, м		Метод определения координат характерной точки	Средняя квадратическая погрешность положения характерной точки (Mt), м	Описание обозначения точки на местности (при наличии)
	X	Y			
1	2	3	4	5	6
-	-	-	-	-	-
3. Сведения о характерных точках части (частей) границы объекта					
Обозначение характерных точек части границы	Координаты, м		Метод определения координат характерной точки	Средняя квадратическая погрешность положения характерной точки (Mt), м	Описание обозначения точки на местности (при наличии)
	X	Y			
1	2	3	4	5	6
Часть №					
-	-	-	-	-	-

Сведения о местоположении измененных (уточненных) границ объекта							
1. Система координат: МСК - 36, зона 2							
2. Сведения о характерных точках границ объекта							
Обозначение характерных точек границ	Существующие координаты, м		Измененные (уточненные) координаты, м		Метод определения координат характерной точки	Средняя квадратическая погрешность положения характерной точки (Мп), м	Описание обозначения точки на местности (при наличии)
	X	Y	X	Y			
1	2	3	4	5	6	7	8
1	423885.98	2156239.01	-	-	Картометрический	1.00	-
2	423850.39	2156336.18	-	-	Картометрический	1.00	-
3	423744.73	2156291.62	-	-	Картометрический	1.00	-
4	423787.74	2156198.65	-	-	Картометрический	1.00	-
1	423885.98	2156239.01	-	-	Картометрический	1.00	-
5	425682.72	2157231.05	-	-	Картометрический	1.00	-
6	425541.09	2157341.81	-	-	Картометрический	1.00	-
7	425447.31	2157409.31	-	-	Картометрический	1.00	-
8	425371.01	2157460.30	-	-	Картометрический	1.00	-
9	425315.31	2157502.21	-	-	Картометрический	1.00	-
10	425268.69	2157553.71	-	-	Картометрический	1.00	-
11	425247.26	2157591.30	-	-	Картометрический	1.00	-
12	425254.58	2157597.35	-	-	Картометрический	1.00	-
13	425261.84	2157603.32	-	-	Картометрический	1.00	-
14	425526.88	2157821.57	-	-	Картометрический	1.00	-
15	425496.37	2157950.65	-	-	Картометрический	1.00	-
16	425434.13	2157966.00	-	-	Картометрический	1.00	-
17	425222.57	2157964.48	-	-	Картометрический	1.00	-
18	425182.71	2158089.49	-	-	Картометрический	1.00	-
19	425093.02	2158194.05	-	-	Картометрический	1.00	-
20	425080.44	2158225.62	-	-	Картометрический	1.00	-
21	425050.97	2158258.99	-	-	Картометрический	1.00	-
22	425016.66	2158255.24	-	-	Картометрический	1.00	-
23	424974.98	2158250.42	-	-	Картометрический	1.00	-
24	424970.58	2158248.53	-	-	Картометрический	1.00	-
25	424967.41	2158240.20	-	-	Картометрический	1.00	-
26	424955.93	2158242.28	-	-	Картометрический	1.00	-
27	424890.25	2158002.62	-	-	Картометрический	1.00	-
28	424872.31	2157858.61	-	-	Картометрический	1.00	-
29	424825.30	2157823.78	-	-	Картометрический	1.00	-
30	424800.94	2157834.30	-	-	Картометрический	1.00	-
31	424753.78	2157841.02	-	-	Картометрический	1.00	-
32	424687.31	2157861.75	-	-	Картометрический	1.00	-
33	424569.51	2157879.49	-	-	Картометрический	1.00	-
34	424494.95	2157856.27	-	-	Картометрический	1.00	-

1	2	3	4	5	6	7	8
35	424448.20	2157862.95	-	-	Картометрический	1.00	-
36	424406.16	2157888.51	-	-	Картометрический	1.00	-
37	424397.34	2157949.45	-	-	Картометрический	1.00	-
38	424403.02	2157990.54	-	-	Картометрический	1.00	-
39	424395.43	2158024.50	-	-	Картометрический	1.00	-
40	424395.16	2158211.11	-	-	Картометрический	1.00	-
41	424417.46	2158242.30	-	-	Картометрический	1.00	-
42	424442.35	2158318.86	-	-	Картометрический	1.00	-
43	424444.55	2158436.62	-	-	Картометрический	1.00	-
44	424450.08	2158460.58	-	-	Картометрический	1.00	-
45	424473.62	2158476.53	-	-	Картометрический	1.00	-
46	424484.28	2158485.31	-	-	Картометрический	1.00	-
47	424480.23	2158543.82	-	-	Картометрический	1.00	-
48	424464.09	2158594.81	-	-	Картометрический	1.00	-
49	424466.07	2158646.22	-	-	Картометрический	1.00	-
50	424467.15	2158652.62	-	-	Картометрический	1.00	-
51	424478.37	2158762.83	-	-	Картометрический	1.00	-
52	424468.60	2158859.36	-	-	Картометрический	1.00	-
53	424451.04	2158857.23	-	-	Картометрический	1.00	-
54	424445.15	2158856.45	-	-	Картометрический	1.00	-
55	424400.49	2158852.39	-	-	Картометрический	1.00	-
56	424394.30	2158851.80	-	-	Картометрический	1.00	-
57	424323.35	2158844.98	-	-	Картометрический	1.00	-
58	424329.45	2158712.97	-	-	Картометрический	1.00	-
59	424308.55	2158569.81	-	-	Картометрический	1.00	-
60	424227.07	2158348.49	-	-	Картометрический	1.00	-
61	424111.06	2158114.48	-	-	Картометрический	1.00	-
62	423970.67	2157924.60	-	-	Картометрический	1.00	-
63	423898.39	2157931.45	-	-	Картометрический	1.00	-
64	423818.56	2157916.43	-	-	Картометрический	1.00	-
65	423782.70	2157925.52	-	-	Картометрический	1.00	-
66	423747.21	2157923.58	-	-	Картометрический	1.00	-
67	423685.55	2157938.44	-	-	Картометрический	1.00	-
68	423627.88	2157940.63	-	-	Картометрический	1.00	-
69	423572.23	2157920.37	-	-	Картометрический	1.00	-
70	423572.14	2157914.70	-	-	Картометрический	1.00	-
71	423571.81	2157881.91	-	-	Картометрический	1.00	-
72	423573.75	2157810.68	-	-	Картометрический	1.00	-
73	423572.66	2157798.93	-	-	Картометрический	1.00	-
74	423568.67	2157732.31	-	-	Картометрический	1.00	-
75	423665.71	2157725.36	-	-	Картометрический	1.00	-
76	423689.89	2157756.69	-	-	Картометрический	1.00	-
77	423684.28	2157797.87	-	-	Картометрический	1.00	-
78	423721.64	2157800.04	-	-	Картометрический	1.00	-
79	423754.55	2157771.64	-	-	Картометрический	1.00	-
80	423849.79	2157763.96	-	-	Картометрический	1.00	-
81	423933.61	2157766.77	-	-	Картометрический	1.00	-
82	424292.48	2157705.52	-	-	Картометрический	1.00	-
83	424320.30	2157692.80	-	-	Картометрический	1.00	-
84	424402.02	2157679.99	-	-	Картометрический	1.00	-
85	424475.50	2157663.62	-	-	Картометрический	1.00	-


1	2	3	4	5	6	7	8
86	424559.25	2157659.26	-	-	Картометрический	1.00	-
87	424700.59	2157613.80	-	-	Картометрический	1.00	-
88	424760.55	2157619.40	-	-	Картометрический	1.00	-
89	424794.14	2157568.63	-	-	Картометрический	1.00	-
90	424880.53	2157564.31	-	-	Картометрический	1.00	-
91	425202.95	2157499.60	-	-	Картометрический	1.00	-
92	425461.17	2157352.53	-	-	Картометрический	1.00	-
93	425635.61	2157205.98	-	-	Картометрический	1.00	-
5	425682.72	2157231.05	-	-	Картометрический	1.00	-
94	424505.59	2158885.13	-	-	Картометрический	1.00	-
95	424498.60	2158906.73	-	-	Картометрический	1.00	-
96	424504.14	2158930.54	-	-	Картометрический	1.00	-
97	424502.81	2158978.96	-	-	Картометрический	1.00	-
98	424486.09	2159000.77	-	-	Картометрический	1.00	-
99	424473.62	2159076.29	-	-	Картометрический	1.00	-
100	424469.28	2159205.70	-	-	Картометрический	1.00	-
101	424476.04	2159235.09	-	-	Картометрический	1.00	-
102	424471.41	2159342.87	-	-	Картометрический	1.00	-
103	424477.56	2159380.65	-	-	Картометрический	1.00	-
104	424471.66	2159437.03	-	-	Картометрический	1.00	-
105	424460.66	2159461.20	-	-	Картометрический	1.00	-
106	424467.59	2159475.11	-	-	Картометрический	1.00	-
107	424464.42	2159494.88	-	-	Картометрический	1.00	-
108	424448.89	2159508.22	-	-	Картометрический	1.00	-
109	424437.15	2159530.87	-	-	Картометрический	1.00	-
110	424434.80	2159546.88	-	-	Картометрический	1.00	-
111	424380.48	2159596.37	-	-	Картометрический	1.00	-
112	424365.47	2159598.71	-	-	Картометрический	1.00	-
113	424340.34	2159645.54	-	-	Картометрический	1.00	-
114	424276.80	2159693.16	-	-	Картометрический	1.00	-
115	424252.28	2159702.75	-	-	Картометрический	1.00	-
116	424208.67	2159776.61	-	-	Картометрический	1.00	-
117	424221.52	2159798.37	-	-	Картометрический	1.00	-
118	424244.56	2159799.15	-	-	Картометрический	1.00	-
119	424263.64	2159812.56	-	-	Картометрический	1.00	-
120	424266.37	2159842.49	-	-	Картометрический	1.00	-
121	424246.95	2159883.34	-	-	Картометрический	1.00	-
122	424227.88	2159900.01	-	-	Картометрический	1.00	-
123	424231.76	2159915.09	-	-	Картометрический	1.00	-
124	424220.94	2159952.21	-	-	Картометрический	1.00	-
125	424169.17	2159995.60	-	-	Картометрический	1.00	-
126	424151.09	2160046.49	-	-	Картометрический	1.00	-
127	424125.13	2160062.28	-	-	Картометрический	1.00	-
128	424114.28	2160165.42	-	-	Картометрический	1.00	-
129	424087.18	2160257.70	-	-	Картометрический	1.00	-
130	424119.89	2160318.32	-	-	Картометрический	1.00	-
131	424085.28	2160338.39	-	-	Картометрический	1.00	-
132	424048.68	2160350.90	-	-	Картометрический	1.00	-
133	424002.17	2160372.61	-	-	Картометрический	1.00	-
134	423935.59	2160415.89	-	-	Картометрический	1.00	-

1	2	3	4	5	6	7	8
135	423837.80	2160458.21	-	-	Картометрический	1.00	-
136	423789.18	2160470.54	-	-	Картометрический	1.00	-
137	424187.74	2159622.49	-	-	Картометрический	1.00	-
138	424283.19	2159347.61	-	-	Картометрический	1.00	-
139	424310.11	2159126.31	-	-	Картометрический	1.00	-
140	424322.48	2158867.23	-	-	Картометрический	1.00	-
141	424401.52	2158875.14	-	-	Картометрический	1.00	-
142	424446.63	2158882.40	-	-	Картометрический	1.00	-
143	424456.38	2158883.68	-	-	Картометрический	1.00	-
144	424467.80	2158887.25	-	-	Картометрический	1.00	-
94	424505.59	2158885.13	-	-	Картометрический	1.00	-
145	424069.87	2160257.64	-	-	Картометрический	1.00	-
146	424080.21	2160264.91	-	-	Картометрический	1.00	-
147	424078.94	2160271.27	-	-	Картометрический	1.00	-
148	424088.78	2160280.19	-	-	Картометрический	1.00	-
149	424086.83	2160291.21	-	-	Картометрический	1.00	-
150	424079.88	2160301.33	-	-	Картометрический	1.00	-
151	424069.52	2160301.65	-	-	Картометрический	1.00	-
152	424061.21	2160296.87	-	-	Картометрический	1.00	-
153	424053.09	2160286.94	-	-	Картометрический	1.00	-
154	424054.35	2160276.82	-	-	Картометрический	1.00	-
145	424069.87	2160257.64	-	-	Картометрический	1.00	-
155	423541.57	2157737.19	-	-	Картометрический	1.00	-
156	423542.09	2157792.54	-	-	Картометрический	1.00	-
157	423542.16	2157796.66	-	-	Картометрический	1.00	-
158	423542.75	2157807.56	-	-	Картометрический	1.00	-
159	423543.04	2157814.63	-	-	Картометрический	1.00	-
160	423549.08	2157915.43	-	-	Картометрический	1.00	-
161	423519.55	2157917.28	-	-	Картометрический	1.00	-
162	423490.01	2157950.53	-	-	Картометрический	1.00	-
163	423404.36	2157975.12	-	-	Картометрический	1.00	-
164	423358.77	2157980.35	-	-	Картометрический	1.00	-
165	423300.64	2157963.36	-	-	Картометрический	1.00	-
166	423224.20	2157965.68	-	-	Картометрический	1.00	-
167	423157.16	2157980.89	-	-	Аналитический	0.10	-
168	423121.42	2157980.72	-	-	Аналитический	0.10	-
169	423054.30	2157984.18	-	-	Аналитический	0.10	-
170	422951.74	2158006.95	-	-	Аналитический	0.10	-
171	422858.72	2158030.60	-	-	Аналитический	0.10	-
172	422855.31	2158000.34	-	-	Аналитический	0.10	-
173	422841.18	2158002.25	-	-	Аналитический	0.10	-
174	-	-	422836.90	2158003.33	Картометрический	1.00	-
175	-	-	422836.70	2158003.36	Картометрический	1.00	-
176	-	-	422836.70	2158003.38	Картометрический	1.00	-
177	422778.96	2158017.99	-	-	Картометрический	1.00	-
178	422733.35	2158037.68	-	-	Картометрический	1.00	-
179	422653.56	2158046.37	-	-	Картометрический	1.00	-
180	422568.51	2158015.01	-	-	Картометрический	1.00	-
181	422508.47	2158012.82	-	-	Картометрический	1.00	-

1	2	3	4	5	6	7	8
182	422456.81	2158048.18	-	-	Картометрический	1.00	-
183	422395.30	2158043.31	-	-	Картометрический	1.00	-
184	422234.98	2157983.60	-	-	Картометрический	1.00	-
185	422169.19	2157985.27	-	-	Картометрический	1.00	-
186	422102.45	2158008.78	-	-	Картометрический	1.00	-
187	421981.76	2158007.29	-	-	Картометрический	1.00	-
188	421966.86	2158014.00	-	-	Картометрический	1.00	-
189	421933.38	2158058.00	-	-	Картометрический	1.00	-
190	421880.44	2158112.82	-	-	Картометрический	1.00	-
191	421824.35	2158163.98	-	-	Картометрический	1.00	-
192	421774.07	2158184.52	-	-	Картометрический	1.00	-
193	421715.43	2158199.39	-	-	Картометрический	1.00	-
194	421672.07	2158221.16	-	-	Картометрический	1.00	-
195	421617.62	2158254.98	-	-	Картометрический	1.00	-
196	421556.22	2158285.01	-	-	Картометрический	1.00	-
197	421573.83	2158331.88	-	-	Картометрический	1.00	-
198	421513.41	2158353.38	-	-	Картометрический	1.00	-
199	421492.10	2158302.05	-	-	Картометрический	1.00	-
200	421376.70	2158349.59	-	-	Картометрический	1.00	-
201	421152.62	2158378.60	-	-	Картометрический	1.00	-
202	421083.17	2158393.73	-	-	Картометрический	1.00	-
203	420934.29	2158395.20	-	-	Картометрический	1.00	-
204	420799.85	2158136.46	-	-	Картометрический	1.00	-
205	-	-	420804.01	2158134.93	Картометрический	1.00	-
206	-	-	420795.55	2158118.74	Картометрический	1.00	-
207	-	-	420938.07	2158083.63	Картометрический	1.00	-
208	-	-	420954.31	2158079.61	Картометрический	1.00	-
209	421011.63	2158058.52	-	-	Картометрический	1.00	-
210	421067.04	2158045.90	-	-	Картометрический	1.00	-
211	421149.11	2157980.05	-	-	Картометрический	1.00	-
212	421277.93	2157961.43	-	-	Картометрический	1.00	-
213	421410.90	2157968.07	-	-	Картометрический	1.00	-
214	421519.92	2157959.03	-	-	Картометрический	1.00	-
215	421623.17	2157912.85	-	-	Картометрический	1.00	-
216	421817.44	2157849.77	-	-	Картометрический	1.00	-
217	421947.19	2157822.22	-	-	Картометрический	1.00	-
218	422080.49	2157817.96	-	-	Картометрический	1.00	-
219	422144.02	2157805.86	-	-	Картометрический	1.00	-
220	422184.65	2157773.89	-	-	Картометрический	1.00	-
221	422226.93	2157754.99	-	-	Картометрический	1.00	-
222	422274.85	2157738.07	-	-	Картометрический	1.00	-
223	422321.33	2157738.52	-	-	Картометрический	1.00	-
224	422356.69	2157759.18	-	-	Картометрический	1.00	-
225	422421.57	2157755.42	-	-	Картометрический	1.00	-
226	422520.47	2157761.33	-	-	Картометрический	1.00	-
227	422603.72	2157755.25	-	-	Картометрический	1.00	-
228	422686.56	2157761.85	-	-	Картометрический	1.00	-
229	422739.01	2157798.09	-	-	Картометрический	1.00	-
230	422957.42	2157811.42	-	-	Картометрический	1.00	-
231	423107.87	2157775.16	-	-	Картометрический	1.00	-
232	423231.63	2157764.52	-	-	Картометрический	1.00	-

План границ объекта

Схема расположения листов плана границ объекта

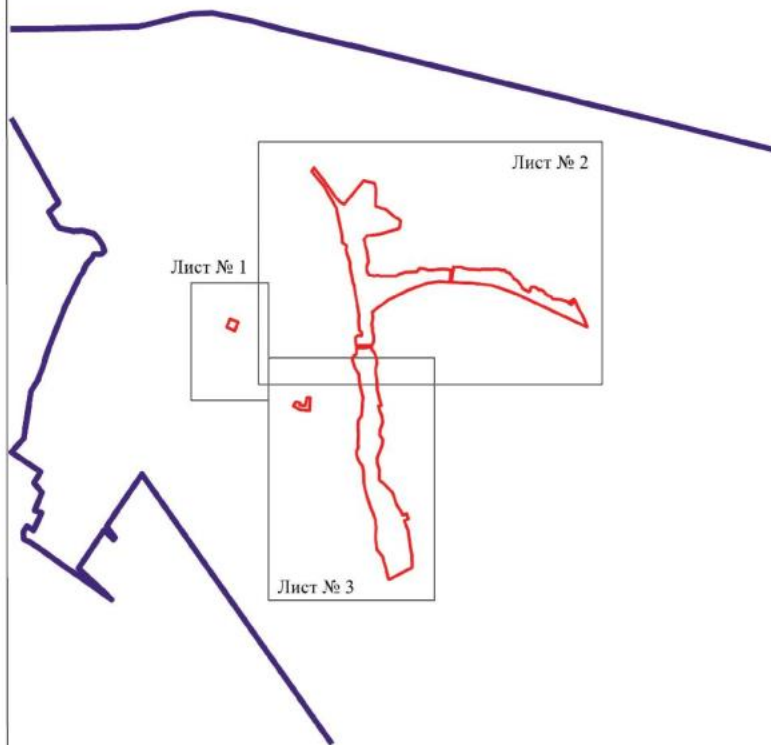


Масштаб 1:50000

Используемые условные знаки и обозначения:

	границы территориальной зоны
	границы муниципального образования
	область и номер листа плана границ объекта

Руководитель БУВО «Нормативно-проектный центр»

Подпись  Ю.В. Шалыгина Дата « 17 » марта 2022 г.

Место для оттиска печати (при наличии) лица, составившего описание местоположения границ объекта




 
План границ объекта

Лист № 1




Масштаб 1:5000

Используемые условные знаки и обозначения:

	границы территориальной зоны
	характерная точка границ территориальной зоны

Руководитель БУВО «Нормативно-проектный центр»

Подпись  Ю.В.Шальгина Дата « 17 » марта 2022 г.

Место для оттиска печати (при наличии) лица, составившего описание местоположения границ объекта



