



**ДЕПАРТАМЕНТ
АРХИТЕКТУРЫ И ГРАДОСТРОИТЕЛЬСТВА
ВОРОНЕЖСКОЙ ОБЛАСТИ**

ПРИКАЗ


10.08.2022

№ 45-01-04/840

г. Воронеж

**О внесении изменений в правила землепользования и застройки
Орловского сельского поселения Таловского муниципального района
Воронежской области**

В соответствии с Градостроительным кодексом Российской Федерации, Федеральным законом от 06.10.2003 № 131-ФЗ «Об общих принципах организации местного самоуправления в Российской Федерации», законами Воронежской области от 07.07.2006 № 61-ОЗ «О регулировании градостроительной деятельности в Воронежской области», от 20.12.2018 № 173-ОЗ «О перераспределении полномочий по утверждению правил землепользования и застройки между органами местного самоуправления поселений Воронежской области, городского округа город Нововоронеж, Борисоглебского городского округа и исполнительными органами государственной власти Воронежской области», постановлением правительства Воронежской области от 31.12.2014 № 1240 «Об утверждении Положения о департаменте архитектуры и градостроительства Воронежской области», на основании приказа департамента архитектуры и градостроительства Воронежской области от 05.07.2021 № 45-01-04/753 «О подготовке проектов о внесении изменений в правила землепользования и

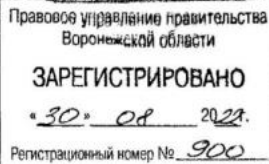

застройки поселений Аннинского, Бобровского, Богучарского, Бутурлиновского, Верхнемамонского, Верхнехавского, Калачеевского, Каширского, Лискинского, Нижнедевицкого, Новоусманского, Новохопёрского, Ольховатского, Острогожского, Павловского, Петропавловского, Поворинского, Подгоренского, Рамонского, Репьёвского, Россошанского, Семилукского, Таловского, Эртильского муниципальных районов Воронежской области», с учетом заключения о результатах публичных слушаний от 22.12.2021

п р и к а з ы в а ю:

1. Внести в приказ департамента архитектуры и градостроительства Воронежской области от 09.03.2021 № 45-01-04/190 «Об утверждении правил землепользования и застройки Орловского сельского поселения Таловского муниципального района Воронежской области» изменения, изложив правила землепользования и застройки Орловского сельского поселения Таловского муниципального района Воронежской области в редакции согласно приложению к настоящему приказу.

2. Контроль исполнения настоящего приказа возложить на заместителя руководителя департамента архитектуры и градостроительства Воронежской области – начальника отдела территориального планирования Беляеву С.М.

Руководитель департамента
архитектуры и градостроительства
Воронежской области



А.А. Еренков

Приложение
к приказу департамента
архитектуры и градостроительства
Воронежской области
от 10.08.2022 № 45-01-04/840

«УТВЕРЖДЕНЫ
приказом департамента
архитектуры и градостроительства
Воронежской области
от 09.03.2021 № 45-01-04/190

**ПРАВИЛА ЗЕМЛЕПОЛЬЗОВАНИЯ И ЗАСТРОЙКИ
ОРЛОВСКОГО СЕЛЬСКОГО ПОСЕЛЕНИЯ
ТАЛОВСКОГО МУНИЦИПАЛЬНОГО РАЙОНА
ВОРОНЕЖСКОЙ ОБЛАСТИ**

**ЧАСТЬ I. ПОРЯДОК ПРИМЕНЕНИЯ ПРАВИЛ
ЗЕМЛЕПОЛЬЗОВАНИЯ И ЗАСТРОЙКИ И ВНЕСЕНИЯ В НИХ
ИЗМЕНЕНИЙ**

Раздел 1. Общие положения

**1. Предмет регулирования и цели подготовки правил
землепользования и застройки Орловского сельского поселения
Таловского муниципального района Воронежской области**

1. Правила землепользования и застройки Орловского сельского поселения Таловского муниципального района Воронежской области (далее – Правила) являются документом градостроительного зонирования, который утверждается нормативным правовым актом департамента архитектуры и градостроительства Воронежской области и в котором устанавливаются территориальные зоны, градостроительные регламенты, порядок применения такого документа и порядок внесения в него изменений.

2. Правила разработаны в соответствии с Градостроительным кодексом Российской Федерации (далее – ГрК РФ), Земельным кодексом

Российской Федерации, Федеральным законом от 06.10.2003 № 131-ФЗ «Об общих принципах организации местного самоуправления в Российской Федерации», иными нормативными правовыми актами Российской Федерации, Воронежской области, муниципальными правовыми актами муниципального образования с учетом положений нормативных актов и документов, определяющих основные направления социально-экономического и градостроительного развития муниципального образования, а также сведений Единого государственного реестра недвижимости, сведений, документов и материалов, содержащихся в государственных информационных системах обеспечения градостроительной деятельности.

3. Правила разработаны в целях:

- создания условий для устойчивого развития территории муниципального образования, сохранения окружающей среды и объектов культурного наследия;
- создания условий для планировки территории муниципального образования;
- обеспечения прав и законных интересов физических и юридических лиц, в том числе правообладателей земельных участков и объектов капитального строительства;
- создания условий для привлечения инвестиций, в том числе путем предоставления возможности выбора наиболее эффективных видов разрешенного использования земельных участков и объектов капитального строительства.

2. Основные понятия, используемые в Правилах

В настоящих Правилах используются основные понятия, установленные законодательством Российской Федерации.

3. Сфера применения Правил

1. Действие настоящих Правил распространяется на всю территорию Орловского сельского поселения Таловского муниципального

района Воронежской области. Правила обязательны для соблюдения органами государственной власти, органами местного самоуправления, физическими и юридическими лицами, при осуществлении ими градостроительной деятельности на территории Орловского сельского поселения Таловского муниципального района Воронежской области.

2. Настоящие Правила применяются наряду с:

- техническими регламентами и иными обязательными требованиями, установленными в соответствии с законодательством в целях обеспечения безопасности жизни и здоровья людей, надежности и безопасности зданий, строений и сооружений, сохранения окружающей природной среды и объектов культурного наследия;
- региональными и местными нормативами градостроительного проектирования.

4. Содержание и порядок применения Правил

1. Правила включают в себя:

- 1) порядок их применения и внесения изменений в Правила;
- 2) карту градостроительного зонирования;
- 3) градостроительные регламенты.

Обязательным приложением к настоящим Правилам являются сведения о границах территориальных зон, которые должны содержать графическое описание местоположения границ территориальных зон, перечень координат характерных точек этих границ в системе координат, используемой для ведения Единого государственного реестра недвижимости.

2. Порядок применения Правил и внесения в них изменений включает в себя положения:

- 1) о регулировании землепользования и застройки;
- 2) об изменении видов разрешенного использования земельных участков и объектов капитального строительства физическими и юридическими лицами;

- 3) о подготовке документации по планировке территории органами местного самоуправления;
- 4) о проведении общественных обсуждений или публичных слушаний по вопросам землепользования и застройки;
- 5) о внесении изменений в Правила;
- 6) о регулировании иных вопросов землепользования и застройки.

5. Использование объектов недвижимости, не соответствующих настоящим Правилам

1. Земельные участки или объекты капитального строительства, виды разрешенного использования, предельные (минимальные и (или) максимальные) размеры и предельные параметры которых не соответствуют градостроительному регламенту, могут использоваться без установления срока приведения их в соответствие с градостроительным регламентом, за исключением случаев, если использование таких земельных участков и объектов капитального строительства опасно для жизни или здоровья человека, для окружающей среды, объектов культурного наследия.

2. Реконструкция указанных в подпункте 1 настоящего пункта объектов капитального строительства может осуществляться только путем приведения таких объектов в соответствие с градостроительным регламентом или путем уменьшения их несоответствия предельным параметрам разрешенного строительства, реконструкции. Изменение видов разрешенного использования указанных земельных участков и объектов капитального строительства может осуществляться путем приведения их в соответствие с видами разрешенного использования земельных участков и объектов капитального строительства, установленными градостроительным регламентом.

3. В случае если использование указанных в подпункте 1 настоящего пункта земельных участков и объектов капитального строительства продолжается и опасно для жизни или здоровья человека, для окружающей среды, объектов культурного наследия, в соответствии с

федеральными законами может быть наложен запрет на использование таких земельных участков и объектов.

6. Открытость и доступность информации о землепользовании и застройке

1. Настоящие Правила являются открытыми и общедоступными.
2. Настоящие Правила подлежат опубликованию в порядке, установленном для официального опубликования нормативных правовых актов Воронежской области, и размещению в федеральной государственной информационной системе территориального планирования и в государственной информационной системе обеспечения градостроительной деятельности.

Раздел 2. Положения о регулировании землепользования и застройки

7. Перераспределение полномочий между органами местного самоуправления Орловского сельского поселения Таловского муниципального района Воронежской области и департаментом архитектуры и градостроительства Воронежской области

1. На основании Закона Воронежской области от 20.12.2018 № 173-ОЗ «О перераспределении полномочий по утверждению правил землепользования и застройки между органами местного самоуправления поселений Воронежской области, городского округа город Нововоронеж, Борисоглебского городского округа и исполнительными органами государственной власти Воронежской области» (далее – Закон Воронежской области) и в соответствии со статьей 8.2 ГрК РФ, пунктом 6.1 статьи 26.3 Федерального закона от 06.10.1999 № 184-ФЗ «Об общих принципах организации законодательных (представительных) и исполнительных органов государственной власти субъектов Российской Федерации», частью 1.2 статьи 17 Федерального закона от 06.10.2003 № 131-ФЗ «Об общих принципах организации местного самоуправления в Российской Федерации» полномочия по утверждению Правил перераспределены между органами местного самоуправления Орловского сельского поселения Таловского

муниципального района Воронежской области и департаментом архитектуры и градостроительства Воронежской области (далее – Уполномоченный орган) на срок, установленный Законом Воронежской области.

2. После истечения срока, указанного в Законе Воронежской области, полномочия Уполномоченного органа, предусмотренные настоящими Правилами, осуществляются органами местного самоуправления Орловского сельского поселения Таловского муниципального района Воронежской области в соответствии с требованиями ГрК РФ.

8. Полномочия Уполномоченного органа по вопросам землепользования и застройки

1. Полномочия Уполномоченного органа по вопросам землепользования и застройки включают:

1) принятие решений о подготовке проекта Правил, о подготовке проекта о внесении изменений в Правила;

2) утверждение Правил, утверждение внесения изменений в Правила;

3) принятие решений о предоставлении разрешений на условно разрешенный вид использования объектов капитального строительства или земельного участка;

4) принятие решений о предоставлении разрешения на отклонение от предельных параметров разрешенного строительства, реконструкции объектов капитального строительства;

5) иные полномочия в соответствии с действующим законодательством.

9. Комиссия по подготовке проектов Правил

1. Комиссия по подготовке проектов правил землепользования и застройки поселений Воронежской области, городского округа город Нововоронеж, Борисоглебского городского округа (далее – Комиссия) является специально созданным постоянно действующим коллегиальным

органом при Уполномоченном органе в целях реализации полномочий, указанных в пункте 8 настоящих Правил, перераспределенных в соответствии с Законом Воронежской области и обеспечения выполнения задач градостроительного зонирования.

2. Комиссия создается и прекращает свою деятельность приказом Уполномоченного органа.

3. Состав и порядок деятельности Комиссии утверждается приказом Уполномоченного органа.

Раздел 3. Положения об изменении видов разрешенного использования земельных участков и объектов капитального строительства физическими и юридическими лицами

10. Изменение видов разрешенного использования земельных участков и объектов капитального строительства

1. Для каждой из установленных настоящими Правилами территориальных зон могут устанавливаться основные, условно разрешенные и вспомогательные виды разрешенного использования земельных участков и объектов капитального строительства.

2. Изменение одного вида разрешенного использования земельных участков и объектов капитального строительства на другой вид такого использования осуществляется в соответствии с градостроительным регламентом при условии соблюдения требований технических регламентов.

3. Основные и вспомогательные виды разрешенного использования земельных участков и объектов капитального строительства правообладателями земельных участков и объектов капитального строительства, за исключением органов государственной власти, органов местного самоуправления, государственных и муниципальных учреждений, государственных и муниципальных унитарных предприятий, выбираются самостоятельно без дополнительных разрешений и согласования.

4. Решения об изменении одного вида разрешенного использования земельных участков и объектов капитального строительства, расположенных на землях, на которые действие градостроительных регламентов не распространяется или для которых градостроительные регламенты не устанавливаются, на другой вид такого использования принимаются в соответствии с федеральными законами.

11. Предоставление разрешения на условно разрешенный вид использования земельного участка или объекта капитального строительства

1. Физическое или юридическое лицо, заинтересованное в предоставлении разрешения на условно разрешенный вид использования земельного участка или объекта капитального строительства (далее - разрешение на условно разрешенный вид использования), направляет заявление о предоставлении разрешения на условно разрешенный вид использования в Комиссию. Заявление о предоставлении разрешения на условно разрешенный вид использования может быть направлено в форме электронного документа, подписанного электронной подписью в соответствии с требованиями Федерального закона от 06.04.2011 № 63-ФЗ «Об электронной подписи».

2. Порядок предоставления разрешения на условно разрешенный вид использования земельного участка или объекта капитального строительства определен статьей 39 ГрК РФ.

3. Проект решения о предоставлении разрешения на условно разрешенный вид использования подлежит рассмотрению на общественных обсуждениях или публичных слушаниях, проводимых в порядке, установленном статьей 5.1 ГрК РФ, с учетом положений статьи 39 ГрК РФ.

12. Предоставление разрешения на отклонение от предельных параметров разрешенного строительства, реконструкции объектов капитального строительства

1. Правообладатели земельных участков, размеры которых меньше установленных градостроительным регламентом минимальных размеров

земельных участков либо конфигурация, инженерно-геологические или иные характеристики которых неблагоприятны для застройки, вправе обратиться за разрешениями на отклонение от предельных параметров разрешенного строительства, реконструкции объектов капитального строительства (далее также – разрешение на отклонение от предельных параметров).

2. Правообладатели земельных участков вправе обратиться за разрешениями на отклонение от предельных параметров разрешенного строительства, реконструкции объектов капитального строительства, если такое отклонение необходимо в целях однократного изменения одного или нескольких предельных параметров разрешенного строительства, реконструкции объектов капитального строительства, установленных градостроительным регламентом для конкретной территориальной зоны, не более чем на десять процентов.

3. Порядок предоставления разрешения на отклонение от предельных параметров определен статьей 40 ГрК РФ.

4. Проект решения о предоставлении разрешения на отклонение от предельных параметров подлежит рассмотрению на общественных обсуждениях или публичных слушаниях, проводимых в порядке, установленном статьей 5.1 ГрК РФ, с учетом положений статьи 39 ГрК РФ, за исключением случая, указанного в части 1.1 статьи 40 ГрК РФ.

Раздел 4. Положения о подготовке документации по планировке территории органами местного самоуправления

13. Общие положения о подготовке документации по планировке территории

1. Подготовка документации по планировке территории осуществляется в целях обеспечения устойчивого развития территорий, в том числе выделения элементов планировочной структуры, установления границ земельных участков, установления границ зон планируемого размещения объектов капитального строительства.

2. Подготовка документации по планировке территории осуществляется в соответствии с главой 5 ГрК РФ.

3. Состав и содержание документации по планировке территории определяется ГрК РФ.

Раздел 5. Положения о проведении общественных обсуждений или публичных слушаний по вопросам землепользования и застройки

14. Общие положения о порядке проведения общественных обсуждений или публичных слушаний в сфере градостроительной деятельности

1. В целях соблюдения права человека на благоприятные условия жизнедеятельности, прав и законных интересов правообладателей земельных участков и объектов капитального строительства по проектам правил землепользования и застройки, проектам планировки территории, проектам межевания территории, проектам, предусматривающим внесение изменений в один из указанных утвержденных документов, проектам решений о предоставлении разрешения на условно разрешенный вид использования земельного участка или объекта капитального строительства, проектам решений о предоставлении разрешения на отклонение от предельных параметров разрешенного строительства, реконструкции объектов капитального строительства в соответствии с уставом муниципального образования и (или) нормативным правовым актом представительного органа муниципального образования и с учетом положений ГрК РФ проводятся общественные обсуждения или публичные слушания, за исключением случаев, предусмотренных ГрК РФ и другими федеральными законами.

2. Порядок проведения общественных обсуждений или публичных слушаний определяется ГрК РФ, Уставом Орловского сельского поселения Таловского муниципального района Воронежской области и (или) нормативным правовым актом представительного органа муниципального образования.

Раздел 6. Положения о внесении изменений в Правила

15. Основания и порядок внесения изменений в Правила

1. Основания для рассмотрения вопроса о внесении изменений в настоящие Правила предусмотрены статьей 33 ГрК РФ.

2. Внесение изменений в Правила осуществляется в порядке, предусмотренном статьями 31 и 32 ГрК РФ, с учетом особенностей, установленных статьей 33 ГрК РФ.

Раздел 7. Положения о регулировании иных вопросов землепользования и застройки

16. Общие принципы регулирования иных вопросов землепользования и застройки на территории Орловского сельского поселения Таловского муниципального района Воронежской области


Иные вопросы землепользования и застройки на территории Орловского сельского поселения Таловского муниципального района Воронежской области регулируются законодательством Российской Федерации, Воронежской области, муниципальными правовыми актами Орловского сельского поселения Таловского муниципального района Воронежской области.

ЧАСТЬ II. КАРТА ГРАДОСТРОИТЕЛЬНОГО ЗОНИРОВАНИЯ

17. Карты градостроительного зонирования


1. Карта градостроительного зонирования территории Орловского сельского поселения Таловского муниципального района Воронежской области.

ПРАВИЛА ЗЕМЛЕПОЛЬЗОВАНИЯ И ЗАСТРОЙКИ
 Карта градостроительного зонирования территории Орловского сельского поселения
 Таловского муниципального района Воронежской области

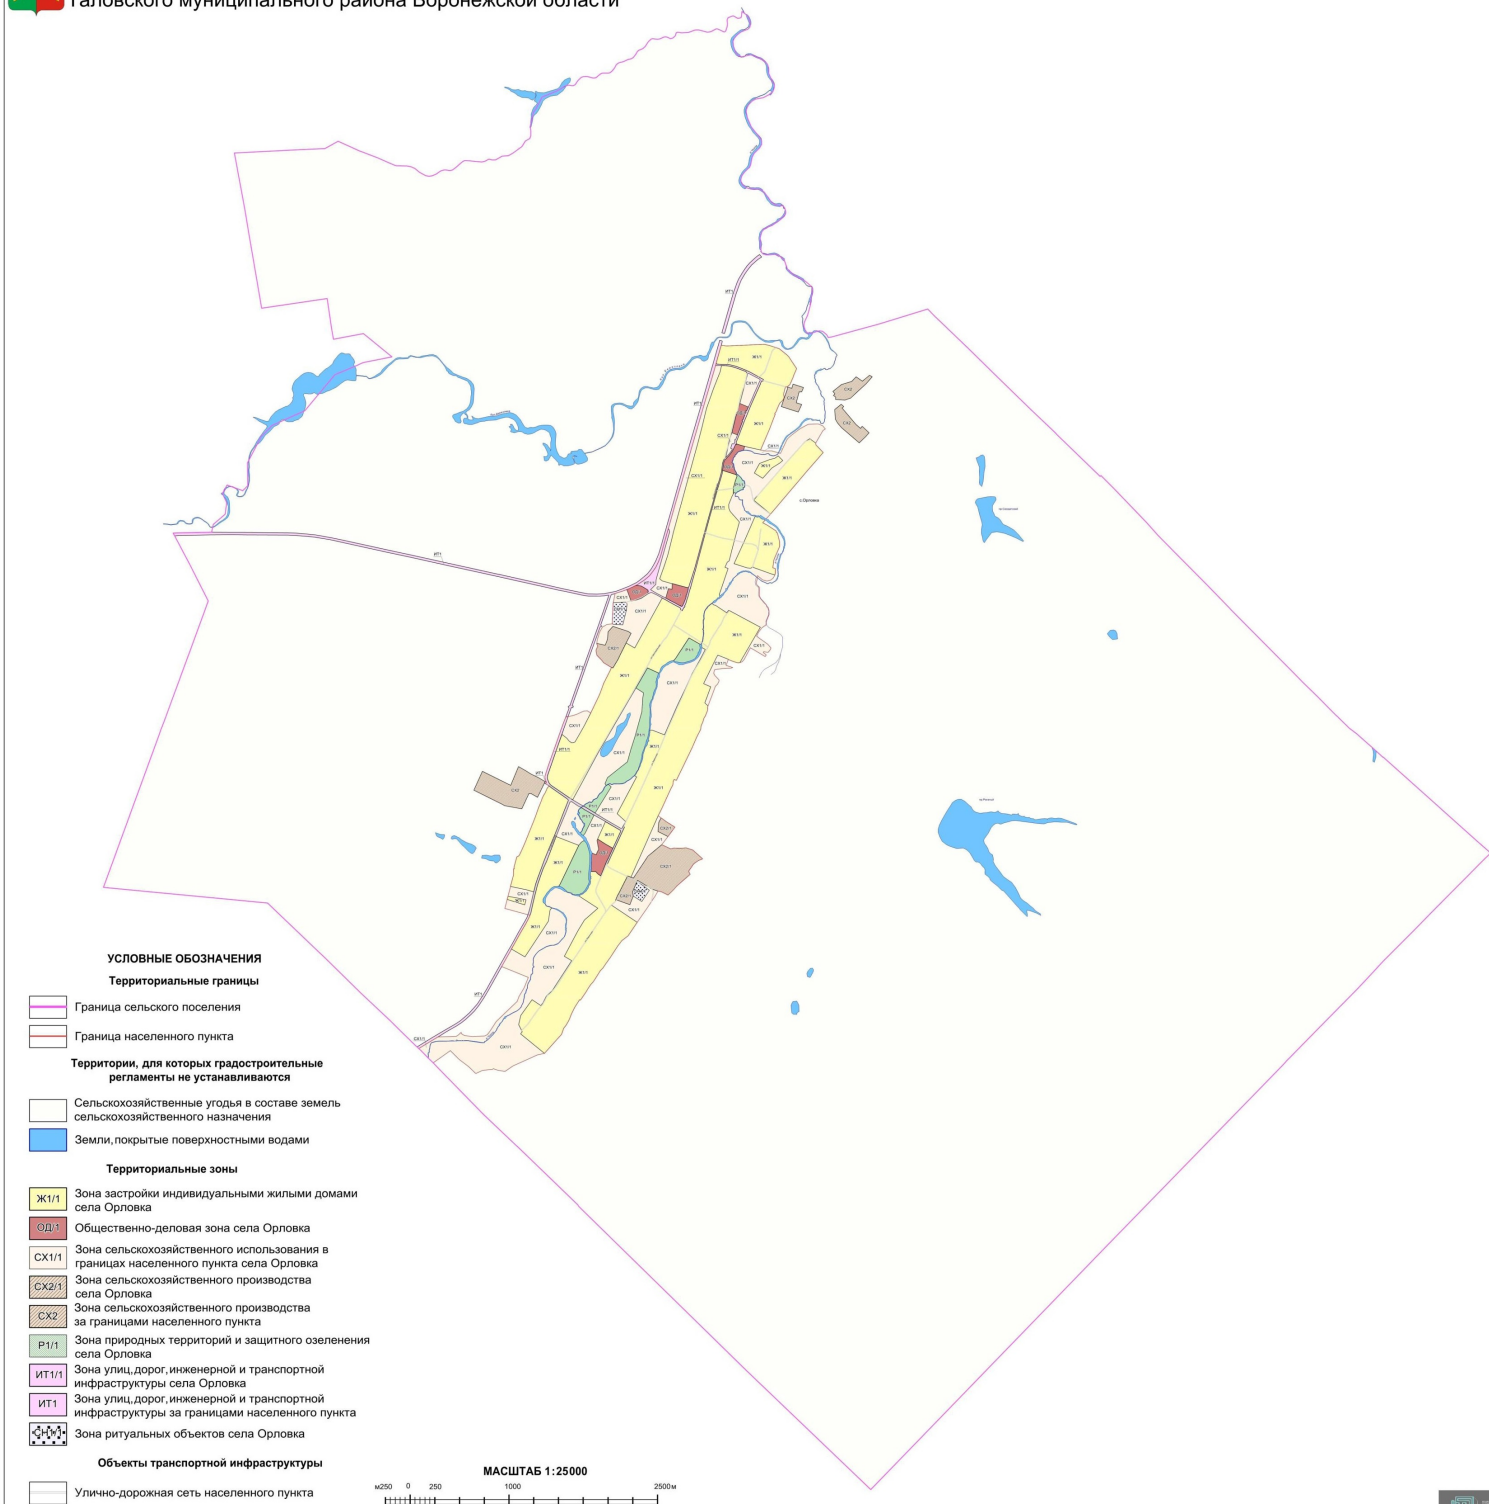

2. Карта градостроительного зонирования с отображением зон с особыми условиями использования территории Орловского сельского поселения Таловского муниципального района Воронежской области.

Орловского сельского поселения Таловского муниципального района Воронежской области

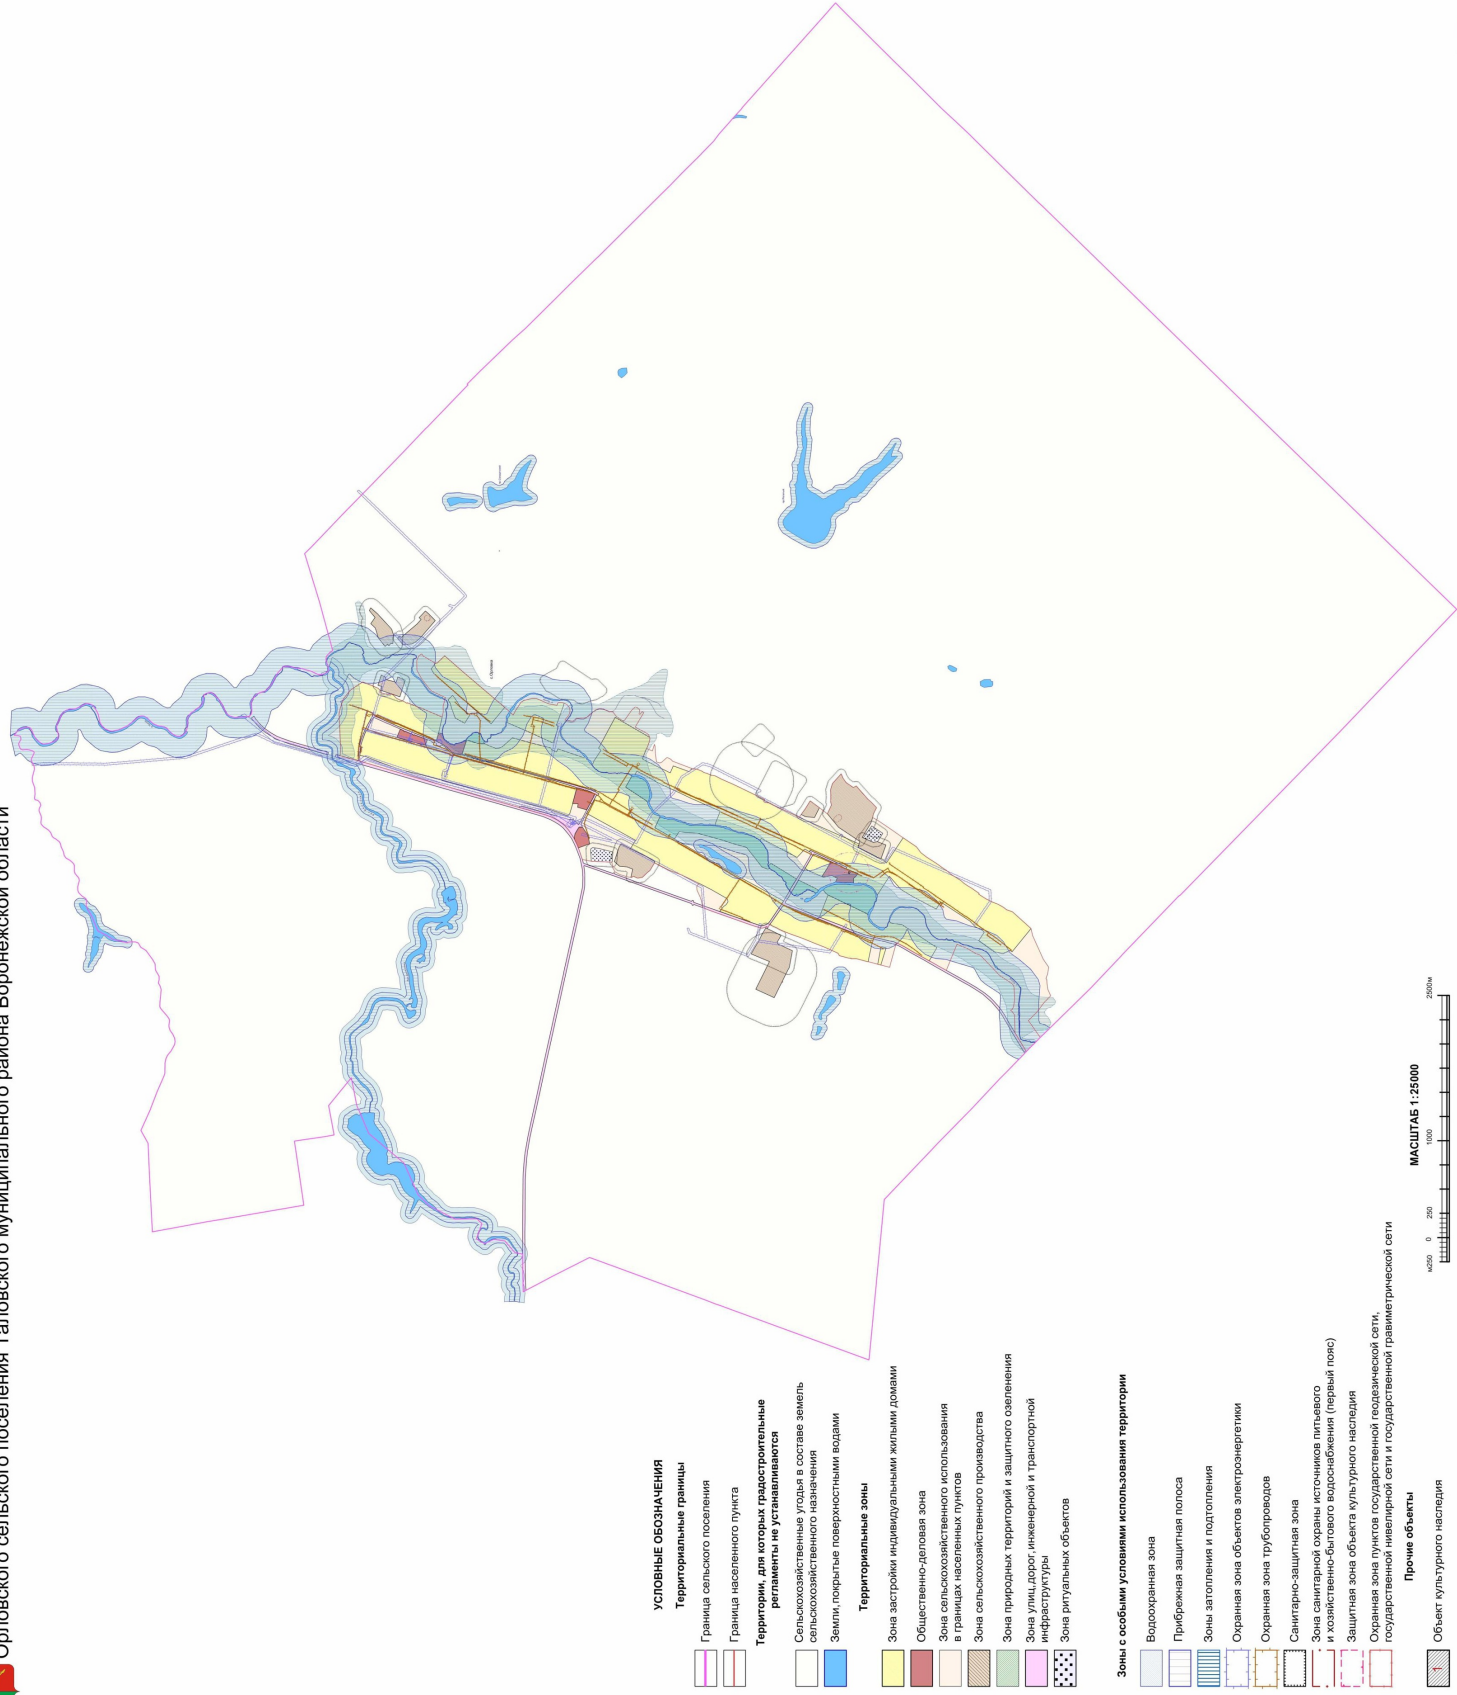

2.2. На территории Орловского сельского поселения Таловского муниципального района Воронежской области располагаются следующие объекты культурного наследия:

№ п/п	Наименование объекта культурного наследия	Сведения о границах территории объекта культурного наследия	Сведения о границах защитной зоны объекта культурного наследия	Сведения о границах зоны охраны объекта культурного наследия
1	Братская могила № 303	Не установлена	Установлена приказом управления по охране объектов культурного наследия Воронежской области от 04.12.2019 № 71-01-07/338 «Об утверждении графического описания местоположения границ (с перечнем координат характерных точек этих границ) защитных зон объектов культурного наследия, расположенных на территории Воронежской области»	Не установлена

18. Перечень территориальных зон, установленных на карте градостроительного зонирования

1. Порядок установления территориальных зон определен статьей 34 ГрК РФ. На карте градостроительного зонирования установлены следующие виды территориальных зон:

Наименование территориальной зоны	Кодовое обозначение территориальной зоны
Жилые зоны	
Зона застройки индивидуальными жилыми домами	Ж1
Общественно-деловые зоны	
Общественно-деловая зона	ОД

Наименование территориальной зоны	Кодовое обозначение территориальной зоны
Зоны инженерной и транспортной инфраструктуры	
Зона улиц, дорог, инженерной и транспортной инфраструктуры	ИТ1
Зоны сельскохозяйственного использования	
Зона сельскохозяйственного использования в границах населенных пунктов	CX1
Зона сельскохозяйственного производства	CX2
Зоны рекреационного назначения	
Зона природных территорий и защитного озеленения	P1
Зоны специального назначения	
Зона ритуальных объектов	CН1

2. Настоящими Правилами на территории Орловского сельского поселения Таловского муниципального района Воронежской области установлены следующие территориальные зоны:

Наименование территориальной зоны	Кодовое обозначение территориальной зоны
Жилые зоны	
Зона застройки индивидуальными жилыми домами села Орловка	Ж1/1
Общественно-деловые зоны	
Общественно-деловая зона села Орловка	ОД/1
Зоны инженерной и транспортной инфраструктуры	
Зона улиц, дорог, инженерной и транспортной инфраструктуры села Орловка	ИТ1/1
Зона улиц, дорог, инженерной и транспортной инфраструктуры за границами населенного пункта	ИТ1
Зоны сельскохозяйственного использования	
Зона сельскохозяйственного использования в границах населенного пункта села Орловка	CX1/1
Зона сельскохозяйственного производства села Орловка	CX2/1
Зона сельскохозяйственного производства за границами населенного пункта	CX2
Зоны рекреационного назначения	
Зона природных территорий и защитного озеленения села Орловка	P1/1
Зоны специального назначения	
Зона ритуальных объектов села Орловка	CН1/1

3. Сведения о границах территориальных зон, содержащие графическое описание местоположения границ территориальных зон, перечень координат характерных точек границ территориальных зон села Орловка, являются приложением № 1 к настоящим Правилам.

4. Сведения о границах территориальных зон, содержащие графическое описание местоположения границ территориальных зон, перечень координат

характерных точек границ территориальных зон, расположенных за границами населенного пункта на территории Орловского сельского поселения, являются приложением № 2 к настоящим Правилам.

ЧАСТЬ III. ГРАДОСТРОИТЕЛЬНЫЕ РЕГЛАМЕНТЫ

19. Общие положения о градостроительном регламенте

1. Градостроительным регламентом определяется правовой режим земельных участков, равно как всего, что находится над и под поверхностью земельных участков и используется в процессе их застройки и последующей эксплуатации объектов капитального строительства.

2. Действие градостроительного регламента распространяется в равной мере на все земельные участки и объекты капитального строительства, расположенные в пределах границ территориальной зоны, обозначенной на карте градостроительного зонирования.

3. Земли и земельные участки, на которые действие градостроительных регламентов не распространяется или для которых градостроительные регламенты не устанавливаются, определены статьей 36 ГрК РФ.

20. Виды разрешенного использования

1. Разрешенное использование земельных участков и объектов капитального строительства может быть следующих видов:

- основные виды разрешенного использования;
- условно разрешенные виды использования;
- вспомогательные виды разрешенного использования,

допустимые только в качестве дополнительных по отношению к основным видам разрешенного использования и условно разрешенным видам использования и осуществляемые совместно с ними.

2. Виды разрешенного использования (далее – ВРИ) земельных участков в настоящих Правилах определяются в соответствии с приказом Федеральной службы государственной регистрации, кадастра и картографии от 10.11.2020 № П/0412 «Об утверждении классификатора видов разрешенного использования земельных участков».

21. Градостроительные регламенты территориальных зон

1. Градостроительный регламент территориальной зоны – Ж/1

№ п/п	Код ВРИ	Наименование ВРИ	Предельные (минимальные и (или) максимальные) размеры земельных участков, в том числе их площадь, м²		Максимальный процент застройки в границах земельного участка	Предельное количество этажей или предельная высота зданий, строений, сооружений	Минимальные отступы от границ земельных участков в целях определения мест допустимого размещения зданий, строений, сооружений, за пределами которых запрещено строительство зданий, строений, сооружений
			min	max			
ОСНОВНЫЕ ВИДЫ РАЗРЕШЕННОГО ИСПОЛЬЗОВАНИЯ ЗЕМЕЛЬНЫХ УЧАСТКОВ И ОБЪЕКТОВ КАПИТАЛЬНОГО СТРОИТЕЛЬСТВА							
1	2.1	Для индивидуального жилищного строительства	400	5000	50%	3 этажа*	3 метра**
2	2.3	Блокированная жилая застройка	80	3000	50%	3 этажа*	3 метра**; 0 метров – при примыкании к соседним зданиям
3	2.2	Для ведения личного подсобного хозяйства (приусадебный земельный участок)	300	5000	30%	3 этажа*	3 метра**
4	1.19	Сенокосение	600	50000	0%	не подлежат установлению	
5	1.20	Выпас сельскохозяйственных животных	300	50000	0%	не подлежат установлению	
6	3.1.1	Предоставление коммунальных услуг	не подлежат установлению	5000		не подлежат установлению	
7	3.1.2	Административные здания организаций, обеспечивающих предоставление коммунальных услуг	не подлежат установлению		60%	3 этажа	3 метра
8	3.2.2	Оказание социальной помощи населению	не подлежат установлению		60%	3 этажа	3 метра
9	3.2.3	Оказание услуг связи	не подлежат установлению		60%	3 этажа	3 метра
10	3.4.1	Амбулаторно-поликлиническое обслуживание	не подлежат установлению			3 этажа	3 метра
11	3.5.1	Дошкольное, начальное и среднее общее образование	не подлежат установлению			4 этажа	3 метра

№ п/п	Код ВРИ	Наименование ВРИ	Предельные (минимальные и (или) максимальные) размеры земельных участков, в том числе их площадь, м²		Максимальный процент застройки в границах земельного участка	Предельное количество этажей или предельная высота зданий, строений, сооружений	Минимальные отступы от границ земельных участков в целях определения мест допустимого размещения зданий, строений, сооружений, за пределами которых запрещено строительство зданий, строений, сооружений
			min	max			
12	3.6.2.	Парки культуры и отдыха	не подлежат установлению				
13	5.1.3	Площадки для занятий спортом	не подлежат установлению				
14	11.1	Общее пользование водными объектами	не подлежат установлению				
15	12.0	Земельные участки (территории) общего пользования	не подлежат установлению				
16	12.0.1	Улично-дорожная сеть	не подлежат установлению				
17	12.0.2	Благоустройство территории	не подлежат установлению				
18	2.1.1	Малоэтажная многоквартирная жилая застройка	600	не подлежит установлению	45%	4 этажа	6 метров
19	2.7.1	Хранение автотранспорта	не подлежат установлению				
20	3.3	Бытовое обслуживание	200	5000	60%	3 этажа	3 метра
21	3.6.1	Объекты культурно-досуговой деятельности	200	5000	60%	3 этажа	3 метра
22	3.7.1	Обслуживание религиозных объектов	не подлежат установлению				3 метра
23	3.10.1	Амбулаторное ветеринарное обслуживание	200	5000	60%	3 этажа	3 метра
24	4.4	Мягитины	200	5000	60%	3 этажа	3 метра
25	4.5	Банковская и страховая деятельность	не подлежат установлению		60%	3 этажа	3 метра
26	4.6	Общественное питание	200	5000	50%	3 этажа	3 метра
27	5.1.2	Обеспечение занятий спортом в помещениях	не подлежат установлению		45%	не подлежит установлению	3 метра
28	6.4	Пищевая промышленность	не подлежит установлению	5000	не подлежит установлению	15 метров	3 метра
29	8.3	Обеспечение внутреннего	не подлежат установлению				3 метра

№ п/п	Код ВРИ	Наименование ВРИ	Предельные (минимальные и (или) максимальные) размеры земельных участков, в том числе их площадь, м ²		Максимальный процент застройки в границах земельного участка	Предельное количество этажей или предельная высота зданий, строений, сооружений	Минимальные отступы от границ земельных участков в целях определения мест допустимого размещения зданий, строений, сооружений, за пределами которых запрещено строительство зданий, строений, сооружений
			min	max			
30	13.1	Ведение огорода	100	5000	0%	не подлежит установлению	
31	13.2	Ведение садоводства	400	2000	30%	3 этажа	3 метра

* для вспомогательных видов – 1 этаж;

** от вспомогательных видов – 1 метр.

Не допускается размещать со стороны улицы вспомогательные строения, за исключением гаражей. Допускается блокировка хозяйственных построек на смежных земельных участках по взаимному согласию домовладельцев с учетом требований пожарной безопасности.

Ограничения использования земельных участков и объектов капитального строительства в зонах с особыми условиями использования территории устанавливаются в соответствии с законодательством Российской Федерации. Перечень зон с особыми условиями использования территории и основания установления ограничений приведены в пункте 22 настоящих Правил.

2. Градостроительный регламент территориальной зоны – ОД/1

№ п/п	Код ВРИ	Наименование ВРИ	Предельные (минимальные и (или) максимальные) размеры земельных участков, в том числе их площадь, м ²		Максимальный процент застройки в границах земельного участка	Предельное количество этажей или предельная высота зданий, строений, сооружений	Минимальные отступы от границ земельных участков в целях определения мест допустимого размещения зданий, строений, сооружений, за пределами которых запрещено строительство зданий, строений, сооружений		
			min	max					
ОСНОВНЫЕ ВИДЫ РАЗРЕШЕННОГО ИСПОЛЬЗОВАНИЯ ЗЕМЕЛЬНЫХ УЧАСТКОВ И ОБЪЕКТОВ КАПИТАЛЬНОГО СТРОИТЕЛЬСТВА									
1	3.1.1	Предоставление коммунальных услуг	не подлежит установлению	5000	не подлежит установлению				
2	3.1.2	Административные здания организаций, обеспечивающих предоставление коммунальных услуг	не подлежит установлению		60%	не подлежит установлению	3 метра		
3	3.2.2	Оказание социальной помощи населению	не подлежит установлению		60%	не подлежит установлению	6 метров		
4	3.2.3	Оказание услуг связи	не подлежит установлению		60%	не подлежит установлению	6 метров		
5	3.3	Бытовое обслуживание	200	не подлежит установлению	60%	не подлежит установлению	6 метров		
6	3.4.1	Амбулаторно-поликлиническое обслуживание	не подлежит установлению			не подлежит установлению	6 метров		
7	3.5.1	Дошкольное, начальное и среднее общее образование	не подлежит установлению			4 этажа	6 метров		
8	3.6.1	Объекты культурно-досуговой деятельности	не подлежит установлению		60%	не подлежит установлению	6 метров		
9	3.6.2	Парки культуры и отдыха	не подлежит установлению						
10	3.7.1	Осуществление религиозных обрядов	не подлежит установлению						
11	3.8.1	Государственное управление	не подлежит установлению		60%	не подлежит установлению	6 метров		
12	3.10.1	Амбулаторное ветеринарное обслуживание	не подлежит установлению		60%	не подлежит установлению 3 этажа	3 метра		
13	4.1	Деловое управление	не подлежит установлению		50%	не подлежит установлению	6 метров		
14	4.3	Рынки	не подлежит установлению		45%	не подлежит установлению	6 метров		

№ и/п	Код ВРИ	Наименование ВРИ	Предельные (минимальные и (или) максимальные) размеры земельных участков, в том числе их площадь, м²		Максимальный процент застройки в границах земельного участка	Предельное количество этажей или предельная высота зданий, строений, сооружений	Минимальные отступы от границ земельных участков в целях определения мест допустимого размещения зданий, строений, сооружений, за пределами которых строительство зданий, строений, сооружений
			min	max			
15	4.4	Магазины	200	не подлежит установлению	60%	не подлежит установлению	3 метра
16	4.5	Банковская и страховая деятельность	не подлежит установлению	не подлежит установлению	60%	не подлежит установлению	6 метров
17	4.6	Общественное питание	400	не подлежит установлению	50%	не подлежит установлению	6 метров
18	4.8.1	Развлекательные мероприятия	не подлежит установлению	не подлежит установлению	45%	не подлежит установлению	6 метров
19	4.9	Службные гаражи	не подлежит установлению	не подлежит установлению			3 метра
20	4.10	Выставочно-артистическая деятельность	800	не подлежит установлению	45%	не подлежит установлению	6 метров
21	5.1.2	Обеспечение занятий спортом в помещениях	не подлежит установлению	не подлежит установлению	45%	не подлежит установлению	6 метров
22	5.1.3	Площадки для занятий спортом	не подлежит установлению	не подлежит установлению			
23	8.3	Обеспечение внутреннего привопорядка	не подлежит установлению	не подлежит установлению			
24	9.3	Историко-культурная деятельность	не подлежит установлению	не подлежит установлению			3 метра
25	12.0	Земельные участки (территории) общего пользования	не подлежит установлению	не подлежит установлению			
26	12.0.1	Улично-дорожная сеть	не подлежит установлению	не подлежит установлению			
27	12.0.2	Благоустройство территории	не подлежит установлению	не подлежит установлению			
УСЛОВНО РАЗРЕШЕННЫЕ ВИДЫ ИСПОЛЬЗОВАНИЯ ЗЕМЕЛЬНЫХ УЧАСТКОВ И ОБЪЕКТОВ КАПИТАЛЬНОГО СТРОИТЕЛЬСТВА							
28	2.1	Для индивидуального жилищного строительства	300	1000	50%	3 этажа*	3 метра**
29	2.1.1	Малоэтажная многоквартирная жилая застройка	600	не подлежит установлению	45%	4 этажа	6 метров

№ п/п	Код ВРИ	Наименование ВРИ	Предельные (минимальные и (или) максимальные) размеры земельных участков, в том числе их площадь, м²		Максимальный процент застройки в границах земельного участка	Предельное количество этажей или предельная высота зданий, строений, сооружений	Минимальные отступы от границ земельных участков в целях определения мест допустимого размещения зданий, строений, сооружений, за пределами которых запрещено строительство зданий, строений, сооружений
			min	max			
30	2.2	Для ведения личного подсобного хозяйства (приусадебный земельный участок)	300	5000	40%	3 этажа*	3 метра**
31	2.3	Блокированная жилая застройка	80	3000	50%	3 этажа*	3 метра**; 0 метров – при примыкании к соседним зданиям
32	2.7.1	Хранение автотранспорта	не подлежит установлению				1 метр
33	4.9.1.3	Автомобильные мойки	не подлежат установлению				3 метра
34	6.4	Пищевая промышленность	400	5000	50%	15 метров	3 метра

* для вспомогательных видов – 1 этаж;

** от вспомогательных видов – 1 метр.

Не допускается размещать со стороны улицы вспомогательные строения, за исключением гаражей. Допускается блокировка хозяйственных построек на смежных земельных участках по взаимному согласию домовладельцев с учетом требований пожарной безопасности.

Ограничения использования земельных участков и объектов капитального строительства в зонах с особыми условиями использования территории устанавливаются в соответствии с законодательством Российской Федерации. Перечень зон с особыми условиями использования территории и основания установления ограничений приведены в пункте 22 настоящих Правил.

3. Градостроительные регламенты территориальных зон - ИТ1/1, ИТ1

№ п/п	Код ВРИ	Наименование ВРИ	Предельные (минимальные и (или) максимальные) размеры земельных участков, в том числе их площадь, м ²		Максимальный процент застройки в границах земельного участка	Предельное количество этажей или предельная высота зданий, строений, сооружений	Минимальные отступы от границ земельных участков в целях определения мест допустимого размещения зданий, строений, сооружений, за пределами которых запрещено строительство зданий, строений, сооружений
			min	max			
ОСНОВНЫЕ ВИДЫ РАЗРЕШЕННОГО ИСПОЛЬЗОВАНИЯ ЗЕМЕЛЬНЫХ УЧАСТКОВ И ОБЪЕКТОВ КАПИТАЛЬНОГО СТРОИТЕЛЬСТВА							
1	7.2.1	Размещение автомобильных дорог	не подлежат установлению				
2	3.1.1	Предоставление коммунальных услуг	не подлежат установлению				
3	6.7	Энергетика	не подлежат установлению				3 метра
4	12.0	Земельные участки (территории) общего пользования	не подлежат установлению				
5	12.0.1	Улично-дорожная сеть	не подлежат установлению				
6	12.0.2	Благоустройство территории	не подлежат установлению				
УСЛОВНО РАЗРЕШЕННЫЕ ВИДЫ ИСПОЛЬЗОВАНИЯ ЗЕМЕЛЬНЫХ УЧАСТКОВ И ОБЪЕКТОВ КАПИТАЛЬНОГО СТРОИТЕЛЬСТВА							
7	4.9.1	Объекты дорожного сервиса	не подлежат установлению				3 метра
8	4.9.1.1	Заправка транспортных средств	не подлежат установлению			1 этаж	3 метра
9	4.9.1.2	Обеспечение дорожного отдыха	600	не подлежат установлению	45%	3 этажа	3 метра
10	4.9.1.3	Автомобильные мойки	не подлежат установлению			1 этаж	3 метра
11	4.9.1.4	Ремонт автомобилей	не подлежат установлению			1 этаж	3 метра

Ограничения использования земельных участков и объектов капитального строительства в зонах с особыми условиями использования территории устанавливаются в соответствии с законодательством Российской Федерации.

Перечень зон с особыми условиями использования территории и основания установления ограничений приведены в пункте 22 настоящих Правил.

4. Градостроительный регламент территориальной зоны – CX1/I

№ п/п	Код ВРИ	Наименование ВРИ	Предельные (минимальные и (или) максимальные) размеры земельных участков, в том числе их площадь, м ²		Максимальный процент застройки в границах земельного участка	Предельное количество этажей или предельная высота зданий, строений, сооружений	Минимальные отступы от границ земельных участков в целях определения мест допустимого размещения зданий, строений, сооружений, за пределами которых запрещено строительство зданий, строений, сооружений
			min	max			
ОСНОВНЫЕ ВИДЫ РАЗРЕШЕННОГО ИСПОЛЬЗОВАНИЯ ЗЕМЕЛЬНЫХ УЧАСТКОВ И ОБЪЕКТОВ КАПИТАЛЬНОГО СТРОИТЕЛЬСТВА							
1	1.2	Выращивание зерновых и иных сельскохозяйственных культур	не подлежат установлению				
2	1.3	Овощеводство	не подлежат установлению				
3	1.5	Садоводство	не подлежат установлению				
4	1.12	Рисоводство	не подлежат установлению				
5	1.13	Рыбоводство	не подлежат установлению				
6	1.16	Ведение личного подсобного хозяйства на полевых участках	не подлежат установлению				
7	1.19	Сенокосные	не подлежат установлению				
8	1.20	Выпас сельскохозяйственных животных	не подлежат установлению				
9	3.1.1	Предоставление коммунальных услуг	не подлежат установлению				
10	11.0	Водные объекты	не подлежат установлению				
11	11.1	Общее пользование водными объектами	не подлежат установлению				
12	12.0	Земельные участки (территории) общего пользования	не подлежат установлению				
13	12.0.1	Улично-дорожная сеть	не подлежат установлению				
14	12.0.2	Благоустройство территории	не подлежат установлению				
15	13.1	Ведение огородничества	100	5000	0%	не подлежат установлению	
УСЛОВНО РАЗРЕШЕННЫЕ ВИДЫ ИСПОЛЬЗОВАНИЯ ЗЕМЕЛЬНЫХ УЧАСТКОВ И ОБЪЕКТОВ КАПИТАЛЬНОГО СТРОИТЕЛЬСТВА							
16	1.15	Хранение и переработка сельскохозяйственной	не подлежат установлению				3 метра

№ п/п	Код ВРИ	Наименование ВРИ	Предельные (минимальные и (или) максимальные) размеры земельных участков, в том числе их площадь, м ²		Максимальный процент застройки в границах земельного участка	Предельное количество этажей или предельная высота зданий, строений, сооружений	Минимальные отступы от границ земельных участков в целях определения мест допустимого размещения зданий, строений, сооружений, за пределами которых запрещено строительство зданий, строений, сооружений
			мин	max			
17	6.8	Связь	не подлежат установлению				3 метра

Ограничения использования земельных участков и объектов капитального строительства в зонах с особыми условиями использования территории устанавливаются в соответствии с законодательством Российской Федерации. Перечень зон с особыми условиями использования территории и основания установления ограничений приведены в пункте 22 настоящих Правил.

5. Градостроительные регламенты территориальных зон – СХ2/1, СХ2

№ п/п	Код ВРИ	Наименование ВРИ	Предельные (минимальные и (или) максимальные) размеры земельных участков, в том числе их площадь, м ²		Максимальный процент застроен в границах земельного участка	Предельное количество этажей или предельная высота зданий, строений, сооружений	Минимальные отступы от границ земельных участков в целях определения мест допустимого размещения зданий, строений, сооружений, за пределами которых запрещено строительство зданий, строений, сооружений
			min	max			
ОСНОВНЫЕ ВИДЫ РАЗРЕШЕННОГО ИСПОЛЬЗОВАНИЯ ЗЕМЕЛЬНЫХ УЧАСТКОВ И ОБЪЕКТОВ КАПИТАЛЬНОГО СТРОИТЕЛЬСТВА							
1	1.1	Растениводство	не подлежат установлению				
2	1.1.2	Пчеловодство	не подлежат установлению				
3	1.1.5	Хозяйение и переработка	не подлежат установлению				3 месяца

№ п/п	Код ВРИ	Наименование ВРИ	Предельные (минимальные и (или) максимальные) размеры земельных участков, в том числе их площадь, м²		Максимальный процент застройки в границах земельного участка	Предельное количество этажей или предельная высота зданий, строений, сооружений	Минимальные отступы от границ земельных участков в целях определения мест допустимого размещения зданий, строений, сооружений, за пределами которых запрещено строительство зданий, строений, сооружений
			min	max			
		сельскохозяйственной продукции					
4	1.16	Ведение личного подсобного хозяйства на подвальных участках	не подлежат установлению				
5	1.18	Обеспечение сельскохозяйственного производства	не подлежат установлению				3 метра
6	3.1.1	Предоставление коммунальных услуг	не подлежат установлению				
7	4.1	Деловое управление	не подлежат установлению		50%	не подлежат установлению	3 метра
8	4.4	Магазины	не подлежат установлению		50%	не подлежат установлению	3 метра
9	4.9.1.1	Заправка транспортных средств	не подлежат установлению			1 этаж	3 метра
10	6.9	Склады	не подлежат установлению		60%	не подлежат установлению	3 метра
11	6.9.1	Складские площадки	не подлежат установлению				
12	8.3	Обеспечение внутреннего правопорядка	не подлежат установлению				
13	12.0	Земельные участки (территории) общего пользования	не подлежат установлению				3 метра
14	12.0.1	Улично-дорожная сеть	не подлежат установлению				
15	12.0.2	Благоустройство территории	не подлежат установлению				
УСЛОВНО РАЗРЕШЕННЫЕ ВИДЫ ИСПОЛЬЗОВАНИЯ ЗЕМЕЛЬНЫХ УЧАСТКОВ И ОБЪЕКТОВ КАПИТАЛЬНОГО СТРОИТЕЛЬСТВА							
16	1.8	Скотное хозяйство	не подлежат установлению				3 метра
17	6.4	Пищевая промышленность	не подлежат установлению				3 метра

Ограничения использования земельных участков и объектов капитального строительства в зонах с особыми условиями использования территории устанавливаются в соответствии с законодательством Российской Федерации. Перечень зон с особыми условиями использования территории и основания установления ограничений приведены в пункте 22 настоящих Правил.

6. Градостроительный регламент территориальной зоны – Р1/1

№ и/и	Код ВРИ	Наименование ВРИ	Предельные (минимальные и (или) максимальные) размеры земельных участков, в том числе их площадь, м ²		Максимальный процент застройки в границах земельного участка	Предельное количество этажей или предельная высота зданий, строений, сооружений	Минимальные отступы от границ земельных участков в целях определения мест допустимого размещения зданий, строений, сооружений, за пределами которых запрещено строительство зданий, строений, сооружений
			min	max			
ОСНОВНЫЕ ВИДЫ РАЗРЕШЕННОГО ИСПОЛЬЗОВАНИЯ ЗЕМЕЛЬНЫХ УЧАСТКОВ И ОБЪЕКТОВ КАПИТАЛЬНОГО СТРОИТЕЛЬСТВА							
1	5.1.3	Площадки для занятий спортом	не подлежит установлению				
2	11.1	Общее пользование водными объектами	не подлежит установлению				
3	12.0.2	Благоустройство территории	не подлежит установлению				
УСЛОВНО РАЗРЕШЕННЫЕ ВИДЫ ИСПОЛЬЗОВАНИЯ ЗЕМЕЛЬНЫХ УЧАСТКОВ И ОБЪЕКТОВ КАПИТАЛЬНОГО СТРОИТЕЛЬСТВА							
4	3.1.1	Предоставление коммунальных услуг	не подлежит установлению				

Ограничения использования земельных участков и объектов капитального строительства в зонах с особыми условиями использования территории устанавливаются в соответствии с законодательством Российской Федерации. Перечень зон с особыми условиями использования территории и основания установления ограничений приведены в пункте 22 настоящих Правил.

7. Градостроительный регламент территориальной зоны - СН1/1

№ п/п	Код ВРИ	Наименование ВРИ	Предельные (минимальные и (или) максимальные) размеры земельных участков, в том числе их площадь, м ²		Максимальный процент застройки в границах земельного участка	Предельное количество этажей или предельная высота зданий, строений, сооружений	Минимальные отступы от границ земельных участков в целях определения мест допустимого размещения зданий, строений, сооружений, за пределами которых запрещено строительство зданий, строений, сооружений
			min	max			
ОСНОВНЫЕ ВИДЫ РАЗРЕШЕННОГО ИСПОЛЬЗОВАНИЯ ЗЕМЕЛЬНЫХ УЧАСТКОВ И ОБЪЕКТОВ КАПИТАЛЬНОГО СТРОИТЕЛЬСТВА							
1	12.1	Ритуальная деятельность	не подлежат установлению	400000	не подлежат установлению		3 метра
2	12.0	Земельные участки (территории) общего пользования	не подлежат установлению				
3	12.0.1	Улично-дорожная сеть	не подлежат установлению				
4	12.0.2	Благоустройство территории	не подлежат установлению				
5	3.1.1	Предоставление коммунальных услуг	не подлежат установлению				
УСЛОВНО РАЗРЕШЕННЫЕ ВИДЫ ИСПОЛЬЗОВАНИЯ ЗЕМЕЛЬНЫХ УЧАСТКОВ И ОБЪЕКТОВ КАПИТАЛЬНОГО СТРОИТЕЛЬСТВА							
6	3.7.1	Осуществление религиозных обрядов	не подлежат установлению				3 метра

Ограничения использования земельных участков и объектов капитального строительства в зонах с особыми условиями использования территории устанавливаются в соответствии с законодательством Российской Федерации.

Перечень зон с особыми условиями использования территории и основания установления ограничений приведены в пункте 22 настоящих Правил.

22. Перечень зон с особыми условиями использования территории и основания установления ограничений использования земельных участков и объектов капитального строительства на территории Орловского сельского поселения Таловского муниципального района Воронежской области

№ п/п	Вид зоны	Основания установления ограничений использования земельных участков и объектов капитального строительства
1	Защитная зона объекта культурного наследия	Приказ управления по охране объектов культурного наследия Воронежской области от 04.12.2019 № 71-01-07/338 «Об утверждении графического описания местоположения границ (с перечнем координат характерных точек этих границ) защитных зон объектов культурного наследия, расположенных на территории Воронежской области»
2	Охранная зона объектов электроэнергетики (объектов электросетевого хозяйства и объектов по производству электрической энергии)	Постановление Правительства Российской Федерации от 24.02.2009 № 160 «О порядке установления охранных зон объектов электросетевого хозяйства и особых условий использования земельных участков, расположенных в границах таких зон» Постановление Правительства Российской Федерации от 18.11.2013 № 1033 «О порядке установления охранных зон объектов по производству электрической энергии и особых условий использования земельных участков, расположенных в границах таких зон» Федеральный закон от 31.03.1999 № 69-ФЗ «О газоснабжении в Российской Федерации»
3	Охранная зона трубопроводов (газопроводов, нефтепроводов и нефтепродуктопроводов, аммиакопроводов)	«Правила охраны магистральных трубопроводов», утвержденные Минтопэнерго России 29.04.1992, постановлением Госгортехнадзора России от 22.04.1992 № 9 Постановление Госгортехнадзора России от 23.11.1994 № 61 «О распространении «Правил охраны магистральных трубопроводов» на магистральные аммиакопроводы» Постановление Правительства Российской Федерации от 08.09.2017 № 1083 «Об утверждении Правил охраны магистральных газопроводов и о внесении изменений в Положение о представлении в федеральный орган исполнительной власти (его территориальные органы), уполномоченный Правительством Российской Федерации на осуществление государственного кадастрового учета, государственной регистрации прав, ведение Единого государственного реестра недвижимости и предоставление сведений, содержащихся в Едином государственном реестре недвижимости, федеральными органами исполнительной власти, органами государственной власти субъектов Российской Федерации и органами местного самоуправления дополнительных сведений, воспроизводимых на публичных кадастровых картах»
		Постановление Правительства Российской Федерации от 20.11.2000 № 878 «Об утверждении

		Правил охраны газораспределительных сетей»
4	Водоохранная зона	Водный кодекс Российской Федерации
5	Прибрежная защитная полоса	Водный кодекс Российской Федерации
6	Зоны санитарной охраны источников питьевого и хозяйственно-бытового водоснабжения, а также устанавливаемые в случаях, предусмотренных Водным кодексом Российской Федерации, в отношении подземных водных объектов зоны специальной охраны	Водный кодекс Российской Федерации
7	Зоны затопления и подтопления	СанПиН 2.1.4.1110-02 «Зоны санитарной охраны источников водоснабжения и водопроводов питьевого назначения»
8	Санитарно-защитная зона	Водный кодекс Российской Федерации
9	Охранная зона пунктов государственной геодезической сети, государственной нивелирной сети и государственной гравиметрической сети	Постановление Правительства Российской Федерации от 03.03.2018 № 222 «Об утверждении Правил установления санитарно-защитных зон и использования земельных участков, расположенных в границах санитарно-защитных зон» Постановление Правительства Российской Федерации от 21.08.2019 № 1080 «Об охранных зонах пунктов государственной геодезической сети, государственной нивелирной сети и государственной гравиметрической сети»

Приложение № 1
к правилам землепользования и застройки
Орловского сельского поселения
Таловского муниципального района
Воронежской области

СВЕДЕНИЯ О ГРАНИЦАХ ТЕРРИТОРИАЛЬНЫХ ЗОН,
СОДЕРЖАЩИЕ ГРАФИЧЕСКОЕ ОПИСАНИЕ МЕСТОПОЛОЖЕНИЯ
ГРАНИЦ ТЕРРИТОРИАЛЬНЫХ ЗОН, ПЕРЕЧЕНЬ КООРДИНАТ
ХАРАКТЕРНЫХ ТОЧЕК ГРАНИЦ ТЕРРИТОРИАЛЬНЫХ ЗОН
СЕЛА ОРЛОВКА

ОПИСАНИЕ МЕСТОПОЛОЖЕНИЯ ГРАНИЦ

Зона застройки индивидуальными жилыми домами села Орловка - Ж1/1

(наименование объекта, местоположение границ которого описано
(далее - объект)

Раздел 1

Сведения об объекте		
№ п/п	Характеристики объекта	Описание характеристик
1	2	3
1	Местоположение объекта	Воронежская область, Таловский муниципальный район, Орловское сельское поселение, село Орловка
2	Площадь объекта $\pm$ величина погрешности определения площади ($P \pm \Delta P$)	-
3	Иные характеристики объекта	-

Раздел 2

Сведения о местоположении границ объекта					
1. Система координат: МСК - 36, зона 2					
2. Сведения о характерных точках границ объекта					
Обозначение характерных точек границ	Координаты, м		Метод определения координат характерной точки	Средняя квадратическая погрешность положения характерной точки (Мп), м	Описание обозначения точки на местности (при наличии)
	X	Y			
1	2	3	4	5	6
1	445870.81	2184207.11	Аналитический	0.30	-
2	445865.02	2184264.35	Картометрический	1.00	-
3	445881.18	2184641.52	Картометрический	1.00	-
4	445871.22	2184689.79	Картометрический	1.00	-
5	445836.88	2184793.31	Картометрический	1.00	-
6	445774.18	2184869.88	Картометрический	1.00	-
7	445753.15	2184891.04	Картометрический	1.00	-
8	445711.76	2184918.79	Картометрический	1.00	-
9	445635.42	2184970.53	Картометрический	1.00	-
10	445609.16	2184958.93	Картометрический	1.00	-
11	445572.61	2184942.45	Картометрический	1.00	-
12	445545.82	2184934.40	Картометрический	1.00	-
13	445474.04	2184902.07	Картометрический	1.00	-
14	445450.10	2184871.71	Картометрический	1.00	-
15	445453.96	2184858.44	Картометрический	1.00	-
16	445444.64	2184855.46	Картометрический	1.00	-
17	445412.72	2184847.52	Картометрический	1.00	-
18	445387.94	2184839.44	Картометрический	1.00	-
19	445372.59	2184839.17	Картометрический	1.00	-
20	445347.00	2184844.02	Картометрический	1.00	-
21	445327.88	2184837.55	Картометрический	1.00	-
22	445314.09	2184827.79	Картометрический	1.00	-
23	445289.36	2184803.08	Картометрический	1.00	-
24	445268.09	2184789.88	Картометрический	1.00	-
25	445201.29	2184762.40	Картометрический	1.00	-
26	445177.54	2184747.10	Картометрический	1.00	-
27	445173.56	2184752.65	Картометрический	1.00	-
28	445154.52	2184746.15	Картометрический	1.00	-
29	445022.10	2184694.66	Картометрический	1.00	-
30	444813.54	2184604.95	Картометрический	1.00	-
31	444849.42	2184445.25	Картометрический	1.00	-
32	444864.78	2184393.31	Аналитический	0.10	-
33	444875.54	2184364.16	Аналитический	0.10	-
34	444879.32	2184359.99	Аналитический	0.10	-
35	444885.83	2184357.03	Аналитический	0.10	-
36	444904.82	2184363.79	Аналитический	0.10	-

1	2	3	4	5	6
37	444932.71	2184374.57	Аналитический	0.10	-
38	444975.76	2184391.22	Аналитический	0.10	-
39	445009.83	2184404.39	Аналитический	0.10	-
40	445061.84	2184424.50	Аналитический	0.10	-
41	445090.40	2184435.54	Аналитический	0.10	-
42	445123.54	2184448.16	Аналитический	0.10	-
43	445152.87	2184460.61	Аналитический	0.10	-
44	445184.48	2184474.54	Аналитический	0.10	-
45	445237.76	2184495.92	Аналитический	0.10	-
46	445263.13	2184506.77	Аналитический	0.10	-
47	445319.71	2184531.26	Аналитический	0.10	-
48	445357.53	2184548.81	Аналитический	0.10	-
49	445432.50	2184581.64	Аналитический	0.10	-
50	445473.89	2184600.19	Аналитический	0.10	-
51	445492.97	2184608.47	Аналитический	0.10	-
52	445506.11	2184614.08	Аналитический	0.10	-
53	445509.85	2184616.82	Аналитический	0.10	-
54	445510.65	2184620.35	Аналитический	0.10	-
55	445508.81	2184628.28	Аналитический	0.10	-
56	445524.34	2184634.22	Аналитический	0.10	-
57	445529.87	2184627.13	Аналитический	0.10	-
58	445545.43	2184598.43	Аналитический	0.10	-
59	445595.09	2184507.98	Аналитический	0.10	-
60	445605.43	2184486.68	Аналитический	0.10	-
61	445622.75	2184448.89	Аналитический	0.10	-
62	445633.72	2184422.89	Аналитический	0.10	-
63	445644.46	2184394.85	Аналитический	0.10	-
64	445655.71	2184364.81	Аналитический	0.10	-
65	445665.19	2184333.38	Аналитический	0.10	-
66	445671.37	2184306.25	Аналитический	0.10	-
67	445674.86	2184285.72	Аналитический	0.10	-
68	445677.25	2184261.25	Аналитический	0.10	-
69	445678.69	2184215.02	Аналитический	0.10	-
70	445679.74	2184178.45	Аналитический	0.10	-
71	445680.78	2184167.84	Аналитический	0.10	-
72	445682.27	2184161.84	Аналитический	0.10	-
73	445685.03	2184158.82	Аналитический	0.10	-
74	445686.56	2184158.14	Аналитический	0.10	-
75	445690.73	2184157.46	Аналитический	0.10	-
76	445698.24	2184159.55	Картометрический	1.00	-
1	445870.81	2184207.11	Аналитический	0.30	-
77	445665.88	2184210.64	Картометрический	1.00	-
78	445665.01	2184239.77	Аналитический	0.10	-
79	445662.20	2184273.57	Аналитический	0.10	-
80	445658.89	2184298.70	Аналитический	0.10	-
81	445655.98	2184312.41	Аналитический	0.10	-
82	445652.31	2184326.18	Аналитический	0.10	-

1	2	3	4	5	6
83	445642.72	2184359.11	Аналитический	0.10	-
84	445621.46	2184416.91	Аналитический	0.10	-
85	445608.18	2184451.20	Аналитический	0.10	-
86	445604.17	2184458.61	Аналитический	0.10	-
87	445599.72	2184464.28	Аналитический	0.10	-
88	445595.89	2184466.33	Аналитический	0.10	-
89	445589.06	2184467.53	Аналитический	0.10	-
90	445585.74	2184476.57	Аналитический	0.10	-
91	445283.05	2184395.63	Картометрический	1.00	-
92	445147.25	2184353.75	Картометрический	1.00	-
93	444987.40	2184314.94	Картометрический	1.00	-
94	444934.61	2184295.85	Картометрический	1.00	-
95	444739.46	2184254.26	Аналитический	0.10	-
96	444717.98	2184234.70	Аналитический	0.10	-
97	444692.49	2184223.99	Аналитический	0.10	-
98	444664.03	2184218.45	Аналитический	0.10	-
99	444601.52	2184210.73	Аналитический	0.10	-
100	444572.58	2184205.10	Аналитический	0.10	-
101	444416.93	2184159.90	Аналитический	0.10	-
102	444148.66	2184084.23	Аналитический	0.10	-
103	443616.29	2183939.07	Картометрический	1.00	-
104	443456.43	2183887.54	Аналитический	0.10	-
105	443451.93	2183886.08	Аналитический	0.10	-
106	443440.53	2183883.42	Аналитический	0.10	-
107	443433.91	2183879.25	Аналитический	0.10	-
108	443429.37	2183877.83	Аналитический	0.10	-
109	443422.55	2183876.23	Аналитический	0.10	-
110	443426.79	2183853.08	Картометрический	1.00	-
111	443465.44	2183712.81	Картометрический	1.00	-
112	443464.07	2183712.58	Аналитический	0.10	-
113	443493.90	2183610.35	Аналитический	0.10	-
114	443514.70	2183585.21	Аналитический	0.10	-
115	443636.85	2183629.16	Картометрический	1.00	-
116	443754.61	2183666.87	Аналитический	0.10	-
117	443967.12	2183720.12	Картометрический	1.00	-
118	443980.75	2183723.68	Картометрический	1.00	-
119	444047.11	2183742.66	Картометрический	1.00	-
120	444881.86	2183970.36	Картометрический	1.00	-
121	445041.93	2184012.13	Картометрический	1.00	-
122	445234.39	2184060.09	Аналитический	0.10	-
123	445427.49	2184126.50	Картометрический	1.00	-
124	445603.35	2184197.40	Аналитический	0.10	-
77	445665.88	2184210.64	Картометрический	1.00	-
125	444608.47	2184220.29	Аналитический	0.10	-
126	444566.45	2184353.41	Картометрический	1.00	-
127	444553.64	2184367.35	Картометрический	1.00	-
128	444501.43	2184349.92	Картометрический	1.00	-

1	2	3	4	5	6
129	444430.35	2184331.11	Картометрический	1.00	-
130	444373.04	2184329.62	Картометрический	1.00	-
131	444352.14	2184321.79	Картометрический	1.00	-
132	444349.34	2184318.31	Аналитический	0.10	-
133	444264.83	2184284.15	Картометрический	1.00	-
134	444223.28	2184284.89	Картометрический	1.00	-
135	444194.64	2184298.46	Картометрический	1.00	-
136	444089.13	2184392.68	Картометрический	1.00	-
137	443909.63	2184342.99	Картометрический	1.00	-
138	443876.19	2184333.59	Картометрический	1.00	-
139	443796.23	2184312.59	Картометрический	1.00	-
140	443695.23	2184287.14	Картометрический	1.00	-
141	443680.92	2184269.58	Картометрический	1.00	-
142	443631.14	2184246.11	Картометрический	1.00	-
143	443617.74	2184277.29	Аналитический	0.10	-
144	443356.56	2184188.24	Аналитический	0.10	-
145	443343.15	2184194.50	Картометрический	1.00	-
146	443340.97	2184192.37	Картометрический	1.00	-
147	443333.53	2184192.46	Картометрический	1.00	-
148	443328.81	2184190.90	Картометрический	1.00	-
149	443323.02	2184185.06	Картометрический	1.00	-
150	443320.27	2184180.02	Картометрический	1.00	-
151	443321.27	2184173.96	Картометрический	1.00	-
152	443319.55	2184169.95	Картометрический	1.00	-
153	443314.98	2184167.09	Картометрический	1.00	-
154	443307.63	2184162.50	Картометрический	1.00	-
155	443302.98	2184156.17	Картометрический	1.00	-
156	443295.20	2184142.42	Картометрический	1.00	-
157	443286.09	2184129.64	Картометрический	1.00	-
158	443276.01	2184122.24	Картометрический	1.00	-
159	443269.91	2184114.11	Картометрический	1.00	-
160	443251.26	2184091.46	Картометрический	1.00	-
161	443244.98	2184085.53	Картометрический	1.00	-
162	443239.68	2184076.16	Картометрический	1.00	-
163	443235.86	2184072.34	Картометрический	1.00	-
164	443230.82	2184070.02	Картометрический	1.00	-
165	443228.08	2184068.09	Картометрический	1.00	-
166	443225.61	2184064.31	Картометрический	1.00	-
167	443222.81	2184062.27	Картометрический	1.00	-
168	443219.16	2184061.05	Картометрический	1.00	-
169	443216.06	2184058.98	Картометрический	1.00	-
170	443210.71	2184052.72	Картометрический	1.00	-
171	443207.94	2184050.54	Картометрический	1.00	-
172	443193.12	2184041.49	Картометрический	1.00	-
173	443182.48	2184037.43	Картометрический	1.00	-
174	443164.52	2184033.22	Картометрический	1.00	-
175	443139.31	2184030.77	Картометрический	1.00	-
176	443122.28	2184031.51	Картометрический	1.00	-

1	2	3	4	5	6
177	443115.63	2184032.56	Картометрический	1.00	-
178	443111.20	2184032.15	Картометрический	1.00	-
179	443096.49	2184025.98	Картометрический	1.00	-
180	443091.93	2184024.91	Картометрический	1.00	-
181	443081.41	2184024.56	Картометрический	1.00	-
182	443066.04	2184025.05	Картометрический	1.00	-
183	443032.45	2184027.22	Картометрический	1.00	-
184	443022.19	2184027.13	Картометрический	1.00	-
185	443014.01	2184024.93	Картометрический	1.00	-
186	443011.19	2184023.69	Картометрический	1.00	-
187	443006.21	2184021.15	Картометрический	1.00	-
188	443001.00	2184022.08	Картометрический	1.00	-
189	442996.56	2184026.66	Картометрический	1.00	-
190	442993.33	2184027.65	Картометрический	1.00	-
191	442981.92	2184025.39	Картометрический	1.00	-
192	442977.09	2184025.23	Картометрический	1.00	-
193	442969.14	2184027.70	Картометрический	1.00	-
194	442964.42	2184027.92	Картометрический	1.00	-
195	442933.92	2184024.97	Картометрический	1.00	-
196	442927.29	2184023.14	Картометрический	1.00	-
197	442911.76	2184022.24	Картометрический	1.00	-
198	442889.42	2184018.61	Картометрический	1.00	-
199	442883.72	2184016.53	Картометрический	1.00	-
200	442867.58	2184007.18	Картометрический	1.00	-
201	442855.75	2184003.92	Картометрический	1.00	-
202	442852.89	2184001.01	Картометрический	1.00	-
203	442852.01	2183995.52	Картометрический	1.00	-
204	442864.82	2183973.81	Картометрический	1.00	-
205	442917.10	2183881.03	Картометрический	1.00	-
206	442710.68	2183746.96	Картометрический	1.00	-
207	442710.37	2183746.66	Картометрический	1.00	-
208	442687.52	2183724.49	Картометрический	1.00	-
209	442687.97	2183715.86	Картометрический	1.00	-
210	442684.70	2183701.43	Картометрический	1.00	-
211	442681.07	2183687.90	Картометрический	1.00	-
212	442667.09	2183665.11	Картометрический	1.00	-
213	442658.92	2183656.58	Картометрический	1.00	-
214	442651.84	2183645.14	Картометрический	1.00	-
215	442634.09	2183616.31	Картометрический	1.00	-
216	442626.78	2183608.28	Картометрический	1.00	-
217	442617.11	2183601.65	Картометрический	1.00	-
218	442607.12	2183596.20	Картометрический	1.00	-
219	442575.89	2183588.12	Картометрический	1.00	-
220	442570.31	2183584.31	Картометрический	1.00	-
221	442562.68	2183576.23	Картометрический	1.00	-
222	442575.58	2183548.70	Картометрический	1.00	-
223	442614.04	2183463.12	Картометрический	1.00	-
224	442411.77	2183345.63	Картометрический	1.00	-

1	2	3	4	5	6
225	441754.72	2182963.94	Картометрический	1.00	-
226	441282.66	2182706.94	Аналитический	0.10	-
227	441302.37	2182675.64	Аналитический	0.10	-
228	441316.76	2182652.83	Аналитический	0.10	-
229	441424.81	2182494.73	Аналитический	0.10	-
230	441434.81	2182483.74	Аналитический	0.10	-
231	441447.14	2182471.32	Аналитический	0.10	-
232	441466.97	2182461.59	Аналитический	0.10	-
233	441492.23	2182453.81	Аналитический	0.10	-
234	441504.82	2182450.77	Аналитический	0.10	-
235	441529.88	2182452.77	Аналитический	0.10	-
236	441542.28	2182456.09	Аналитический	0.10	-
237	441816.25	2182552.91	Аналитический	0.10	-
238	441944.28	2182598.00	Картометрический	1.00	-
239	441906.24	2182646.88	Аналитический	0.10	-
240	441878.37	2182668.96	Аналитический	0.10	-
241	441860.09	2182696.29	Аналитический	0.10	-
242	441862.44	2182715.29	Аналитический	0.10	-
243	441868.33	2182730.04	Картометрический	1.00	-
244	442030.07	2182822.81	Картометрический	1.00	-
245	442121.63	2182870.59	Аналитический	0.10	-
246	442160.70	2182887.79	Картометрический	1.00	-
247	442335.77	2182972.63	Картометрический	1.00	-
248	442361.09	2182983.41	Картометрический	1.00	-
249	442442.16	2183013.04	Картометрический	1.00	-
250	442460.81	2183019.73	Картометрический	1.00	-
251	442594.03	2183087.06	Картометрический	1.00	-
252	442619.37	2183098.64	Аналитический	0.10	-
253	442615.16	2183113.35	Картометрический	1.00	-
254	442698.99	2183163.88	Картометрический	1.00	-
255	442739.28	2183182.47	Картометрический	1.00	-
256	442865.86	2183245.94	Аналитический	0.10	-
257	442815.57	2183334.12	Аналитический	0.10	-
258	443319.47	2183611.52	Картометрический	1.00	-
259	443304.17	2183639.57	Аналитический	0.10	-
260	443277.10	2183688.88	Аналитический	0.10	-
261	443256.66	2183727.43	Аналитический	0.10	-
262	443240.19	2183758.60	Аналитический	0.10	-
263	443228.20	2183780.58	Аналитический	0.10	-
264	443223.72	2183787.62	Аналитический	0.10	-
265	443220.06	2183792.40	Аналитический	0.10	-
266	443215.88	2183795.68	Аналитический	0.10	-
267	443210.12	2183798.82	Аналитический	0.10	-
268	443201.72	2183798.09	Аналитический	0.10	-
269	443193.65	2183812.80	Аналитический	0.10	-
270	443214.16	2183824.66	Аналитический	0.10	-
271	443224.81	2183830.59	Аналитический	0.10	-
272	443226.55	2183833.07	Аналитический	0.10	-

1	2	3	4	5	6
273	443226.23	2183837.06	Аналитический	0.10	-
274	443236.39	2183841.57	Аналитический	0.10	-
275	443238.84	2183838.23	Аналитический	0.10	-
276	443240.63	2183837.76	Аналитический	0.10	-
277	443247.88	2183841.93	Аналитический	0.10	-
278	443271.35	2183851.17	Аналитический	0.10	-
279	443308.75	2183862.55	Аналитический	0.10	-
280	443338.71	2183872.43	Аналитический	0.10	-
281	443366.92	2183879.28	Аналитический	0.10	-
282	443399.37	2183889.70	Аналитический	0.10	-
283	443414.17	2183894.55	Аналитический	0.10	-
284	443415.83	2183895.51	Аналитический	0.10	-
285	443416.91	2183897.38	Аналитический	0.10	-
286	443424.67	2183899.53	Аналитический	0.10	-
287	443425.95	2183898.64	Аналитический	0.10	-
288	443426.91	2183898.44	Аналитический	0.10	-
289	443428.54	2183898.63	Аналитический	0.10	-
290	443441.32	2183901.73	Аналитический	0.10	-
291	443451.59	2183904.97	Аналитический	0.10	-
292	443610.58	2183948.70	Аналитический	0.10	-
293	443707.50	2183975.00	Аналитический	0.10	-
294	444146.00	2184093.86	Аналитический	0.10	-
295	444414.20	2184169.51	Аналитический	0.10	-
296	444570.15	2184215.20	Аналитический	0.10	-
297	444599.29	2184219.73	Аналитический	0.10	-
125	444608.47	2184220.29	Аналитический	0.10	-
298	444677.93	2184594.30	Картометрический	1.00	-
299	444718.97	2184700.23	Картометрический	1.00	-
300	444729.66	2184746.95	Картометрический	1.00	-
301	444754.75	2184782.26	Аналитический	0.10	-
302	444708.78	2184829.68	Аналитический	0.10	-
303	444682.08	2184799.77	Картометрический	1.00	-
304	444632.07	2184719.38	Картометрический	1.00	-
305	444529.23	2184626.97	Аналитический	0.10	-
306	444573.04	2184556.74	Аналитический	0.10	-
307	444582.09	2184542.26	Картометрический	1.00	-
298	444677.93	2184594.30	Картометрический	1.00	-
308	444308.69	2184536.19	Картометрический	1.00	-
309	444674.65	2184853.10	Картометрический	1.00	-
310	444900.21	2185056.84	Картометрический	1.00	-
311	444928.90	2185102.34	Картометрический	1.00	-
312	444884.72	2185161.16	Картометрический	1.00	-
313	444865.31	2185164.62	Картометрический	1.00	-
314	444845.95	2185183.53	Аналитический	0.30	-
315	444789.67	2185238.50	Аналитический	0.30	-
316	444590.41	2185065.68	Аналитический	0.30	-

1	2	3	4	5	6
317	444181.01	2184718.22	Аналитический	0.30	-
318	444168.57	2184705.64	Картометрический	1.00	-
308	444308.69	2184536.19	Картометрический	1.00	-
319	444146.68	2184553.39	Картометрический	1.00	-
320	444142.69	2184558.12	Картометрический	1.00	-
321	444138.51	2184563.47	Картометрический	1.00	-
322	444137.06	2184569.74	Картометрический	1.00	-
323	444137.69	2184576.73	Картометрический	1.00	-
324	444138.78	2184582.90	Картометрический	1.00	-
325	444140.17	2184589.71	Картометрический	1.00	-
326	444138.67	2184593.98	Картометрический	1.00	-
327	444133.97	2184598.52	Картометрический	1.00	-
328	444127.80	2184603.96	Картометрический	1.00	-
329	444119.99	2184615.58	Картометрический	1.00	-
330	444116.54	2184623.30	Картометрический	1.00	-
331	444115.45	2184627.75	Картометрический	1.00	-
332	444116.54	2184635.01	Картометрический	1.00	-
333	444116.18	2184638.46	Картометрический	1.00	-
334	444112.36	2184643.55	Картометрический	1.00	-
335	444106.81	2184651.35	Картометрический	1.00	-
336	444078.94	2184626.93	Картометрический	1.00	-
337	444055.24	2184675.41	Картометрический	1.00	-
338	443996.53	2184762.94	Картометрический	1.00	-
339	443980.64	2184765.91	Картометрический	1.00	-
340	443978.21	2184775.60	Картометрический	1.00	-
341	443887.98	2184799.04	Картометрический	1.00	-
342	443840.85	2184797.15	Картометрический	1.00	-
343	443709.95	2184740.86	Картометрический	1.00	-
344	443627.53	2184729.01	Картометрический	1.00	-
345	443616.76	2184755.40	Картометрический	1.00	-
346	443572.58	2184754.86	Картометрический	1.00	-
347	443552.38	2184750.15	Картометрический	1.00	-
348	443561.63	2184718.91	Аналитический	0.10	-
349	443626.79	2184537.92	Аналитический	0.10	-
350	443635.84	2184524.35	Картометрический	1.00	-
351	443623.94	2184515.14	Картометрический	1.00	-
352	443619.70	2184504.74	Картометрический	1.00	-
353	443624.42	2184468.37	Картометрический	1.00	-
354	443666.30	2184337.20	Картометрический	1.00	-
355	443897.87	2184441.43	Картометрический	1.00	-
356	444122.85	2184540.41	Картометрический	1.00	-
319	444146.68	2184553.39	Картометрический	1.00	-
357	443267.53	2184115.94	Картометрический	1.00	-
358	443252.22	2184129.03	Картометрический	1.00	-
359	443246.79	2184148.59	Аналитический	0.10	-
360	443171.40	2184262.08	Аналитический	0.10	-

1	2	3	4	5	6
361	443196.38	2184283.08	Аналитический	0.10	-
362	443026.49	2184603.99	Аналитический	0.10	-
363	442667.33	2184395.83	Картометрический	1.00	-
364	442666.52	2184378.86	Картометрический	1.00	-
365	442669.75	2184362.70	Картометрический	1.00	-
366	442678.64	2184333.34	Картометрический	1.00	-
367	442698.69	2184278.81	Картометрический	1.00	-
368	442702.34	2184279.75	Картометрический	1.00	-
369	442744.79	2184174.31	Аналитический	0.10	-
370	442709.78	2184154.97	Аналитический	0.10	-
371	442456.08	2184028.96	Аналитический	0.10	-
372	442425.22	2184102.74	Картометрический	1.00	-
373	442262.38	2184043.20	Картометрический	1.00	-
374	442231.68	2184074.54	Картометрический	1.00	-
375	442214.30	2184068.04	Картометрический	1.00	-
376	442202.72	2184072.08	Картометрический	1.00	-
377	442177.13	2184065.89	Картометрический	1.00	-
378	442132.69	2184048.65	Картометрический	1.00	-
379	442105.21	2184032.49	Картометрический	1.00	-
380	442078.55	2184025.76	Картометрический	1.00	-
381	442027.64	2184004.75	Картометрический	1.00	-
382	442008.79	2184003.13	Картометрический	1.00	-
383	441993.71	2183999.63	Картометрический	1.00	-
384	441920.98	2183962.46	Картометрический	1.00	-
385	441804.09	2183911.29	Картометрический	1.00	-
386	441686.39	2183853.38	Картометрический	1.00	-
387	441620.13	2183823.21	Картометрический	1.00	-
388	441546.33	2183786.04	Картометрический	1.00	-
389	441480.34	2183754.53	Картометрический	1.00	-
390	441488.98	2183731.75	Картометрический	1.00	-
391	441470.73	2183723.72	Картометрический	1.00	-
392	441469.26	2183723.06	Картометрический	1.00	-
393	441445.08	2183719.92	Картометрический	1.00	-
394	441433.89	2183718.48	Картометрический	1.00	-
395	441392.74	2183697.77	Картометрический	1.00	-
396	441197.84	2183608.73	Картометрический	1.00	-
397	441121.99	2183570.43	Картометрический	1.00	-
398	440501.71	2183295.82	Картометрический	1.00	-
399	440515.67	2183261.36	Картометрический	1.00	-
400	440347.36	2183176.30	Картометрический	1.00	-
401	440313.70	2183157.89	Картометрический	1.00	-
402	440275.29	2183143.07	Картометрический	1.00	-
403	440252.70	2183133.59	Картометрический	1.00	-
404	440220.96	2183099.27	Картометрический	1.00	-
405	440047.06	2183359.66	Картометрический	1.00	-
406	440047.05	2183359.66	Картометрический	1.00	-
407	439909.82	2183266.45	Картометрический	1.00	-
408	439862.95	2183204.54	Картометрический	1.00	-

1	2	3	4	5	6
409	439808.81	2183162.25	Картометрический	1.00	-
410	439693.80	2183088.72	Картометрический	1.00	-
411	439626.47	2183039.43	Картометрический	1.00	-
412	439587.14	2183013.30	Картометрический	1.00	-
413	439555.63	2182984.22	Картометрический	1.00	-
414	439505.53	2182952.97	Картометрический	1.00	-
415	439447.09	2182914.72	Картометрический	1.00	-
416	439419.08	2182888.87	Картометрический	1.00	-
417	439375.17	2182858.16	Картометрический	1.00	-
418	439338.00	2182837.69	Картометрический	1.00	-
419	439323.46	2182827.46	Картометрический	1.00	-
420	439261.85	2182785.32	Картометрический	1.00	-
421	439266.36	2182777.09	Картометрический	1.00	-
422	439190.28	2182727.91	Картометрический	1.00	-
423	439122.80	2182694.94	Картометрический	1.00	-
424	439106.10	2182687.67	Картометрический	1.00	-
425	439067.05	2182673.13	Картометрический	1.00	-
426	439039.30	2182658.58	Картометрический	1.00	-
427	439004.56	2182636.23	Картометрический	1.00	-
428	438978.97	2182616.56	Картометрический	1.00	-
429	438917.29	2182594.21	Картометрический	1.00	-
430	438723.64	2182422.10	Картометрический	1.00	-
431	438920.64	2182179.65	Картометрический	1.00	-
432	438942.02	2182196.66	Аналитический	0.10	-
433	439015.38	2182161.09	Аналитический	0.10	-
434	439107.96	2182181.00	Картометрический	1.00	-
435	439266.93	2182296.85	Картометрический	1.00	-
436	439206.41	2182384.56	Картометрический	1.00	-
437	439235.21	2182406.54	Картометрический	1.00	-
438	439302.19	2182440.22	Картометрический	1.00	-
439	439357.87	2182499.59	Картометрический	1.00	-
440	439659.16	2182696.27	Картометрический	1.00	-
441	439703.77	2182622.73	Картометрический	1.00	-
442	439963.31	2182760.15	Картометрический	1.00	-
443	440070.67	2182826.34	Картометрический	1.00	-
444	440190.02	2182959.90	Картометрический	1.00	-
445	440296.69	2182793.62	Картометрический	1.00	-
446	440313.38	2182769.02	Картометрический	1.00	-
447	440319.10	2182775.38	Картометрический	1.00	-
448	440323.19	2182782.01	Картометрический	1.00	-
449	440327.27	2182789.94	Картометрический	1.00	-
450	440330.54	2182800.80	Картометрический	1.00	-
451	440333.90	2182808.88	Картометрический	1.00	-
452	440342.80	2182819.41	Картометрический	1.00	-
453	440353.69	2182830.94	Картометрический	1.00	-
454	440365.13	2182843.93	Картометрический	1.00	-
455	440374.48	2182851.46	Картометрический	1.00	-
456	440395.55	2182863.45	Картометрический	1.00	-

1	2	3	4	5	6
457	440410.89	2182866.90	Картометрический	1.00	-
458	440417.99	2182870.79	Картометрический	1.00	-
459	440427.05	2182878.61	Картометрический	1.00	-
460	440433.22	2182882.24	Картометрический	1.00	-
461	440441.12	2182885.14	Картометрический	1.00	-
462	440454.38	2182887.14	Картометрический	1.00	-
463	440463.82	2182886.23	Картометрический	1.00	-
464	440474.44	2182883.24	Картометрический	1.00	-
465	440480.62	2182883.60	Картометрический	1.00	-
466	440488.97	2182891.32	Картометрический	1.00	-
467	440492.15	2182892.32	Картометрический	1.00	-
468	440494.33	2182891.68	Картометрический	1.00	-
469	440496.60	2182889.32	Картометрический	1.00	-
470	440500.32	2182888.23	Картометрический	1.00	-
471	440504.40	2182889.41	Картометрический	1.00	-
472	440508.31	2182892.04	Картометрический	1.00	-
473	440510.58	2182891.86	Картометрический	1.00	-
474	440513.85	2182886.69	Картометрический	1.00	-
475	440517.39	2182884.96	Картометрический	1.00	-
476	440553.70	2182885.60	Картометрический	1.00	-
477	440560.24	2182887.87	Картометрический	1.00	-
478	440561.56	2182890.83	Картометрический	1.00	-
479	440558.88	2182895.14	Картометрический	1.00	-
480	440558.79	2182897.05	Картометрический	1.00	-
481	440560.51	2182897.68	Картометрический	1.00	-
482	440558.87	2182939.62	Картометрический	1.00	-
483	440535.66	2182961.52	Картометрический	1.00	-
484	440515.31	2182990.92	Картометрический	1.00	-
485	440637.21	2183039.10	Аналитический	0.10	-
486	440631.01	2183049.73	Аналитический	0.10	-
487	440633.64	2183056.32	Аналитический	0.10	-
488	440655.54	2183066.45	Аналитический	0.10	-
489	440659.94	2183069.70	Аналитический	0.10	-
490	440664.38	2183071.87	Аналитический	0.10	-
491	440670.02	2183073.22	Аналитический	0.10	-
492	440958.22	2183207.02	Аналитический	0.10	-
493	441008.95	2183230.62	Аналитический	0.10	-
494	441016.13	2183215.31	Аналитический	0.10	-
495	441062.66	2183241.32	Картометрический	1.00	-
496	441143.37	2183155.02	Картометрический	1.00	-
497	441513.67	2183352.22	Картометрический	1.00	-
498	441527.07	2183332.94	Картометрический	1.00	-
499	441531.22	2183336.43	Картометрический	1.00	-
500	441551.13	2183349.26	Картометрический	1.00	-
501	441563.24	2183354.74	Картометрический	1.00	-
502	441578.03	2183365.71	Картометрический	1.00	-
503	441588.12	2183372.04	Картометрический	1.00	-
504	441592.39	2183374.08	Картометрический	1.00	-

1	2	3	4	5	6
505	441605.36	2183377.81	Картометрический	1.00	-
506	441610.08	2183380.35	Картометрический	1.00	-
507	441617.30	2183384.76	Картометрический	1.00	-
508	441624.92	2183388.03	Картометрический	1.00	-
509	441637.00	2183391.02	Картометрический	1.00	-
510	441650.25	2183395.74	Картометрический	1.00	-
511	441661.69	2183400.55	Картометрический	1.00	-
512	441673.22	2183405.28	Картометрический	1.00	-
513	441680.30	2183407.64	Картометрический	1.00	-
514	441689.47	2183410.36	Картометрический	1.00	-
515	441699.01	2183413.72	Картометрический	1.00	-
516	441707.90	2183415.35	Картометрический	1.00	-
517	441714.35	2183415.44	Картометрический	1.00	-
518	441721.48	2183414.97	Картометрический	1.00	-
519	441729.90	2183415.03	Картометрический	1.00	-
520	441744.67	2183417.35	Картометрический	1.00	-
521	441754.68	2183419.87	Картометрический	1.00	-
522	441768.55	2183425.52	Картометрический	1.00	-
523	441779.81	2183429.20	Картометрический	1.00	-
524	441792.20	2183431.79	Картометрический	1.00	-
525	441809.79	2183439.28	Картометрический	1.00	-
526	441821.00	2183445.36	Картометрический	1.00	-
527	441826.22	2183448.90	Картометрический	1.00	-
528	441834.69	2183456.19	Картометрический	1.00	-
529	441842.23	2183459.54	Картометрический	1.00	-
530	441854.26	2183462.97	Картометрический	1.00	-
531	441861.88	2183465.01	Картометрический	1.00	-
532	441871.44	2183467.26	Картометрический	1.00	-
533	441874.80	2183469.39	Картометрический	1.00	-
534	441876.59	2183475.64	Картометрический	1.00	-
535	441878.77	2183477.54	Картометрический	1.00	-
536	441881.31	2183477.82	Картометрический	1.00	-
537	441885.46	2183473.30	Картометрический	1.00	-
538	441889.89	2183471.41	Картометрический	1.00	-
539	441906.05	2183475.23	Картометрический	1.00	-
540	441917.20	2183478.27	Картометрический	1.00	-
541	441938.12	2183482.67	Картометрический	1.00	-
542	441948.68	2183484.53	Картометрический	1.00	-
543	441960.98	2183486.71	Картометрический	1.00	-
544	441968.15	2183487.30	Картометрический	1.00	-
545	441977.41	2183485.80	Картометрический	1.00	-
546	441986.31	2183485.94	Картометрический	1.00	-
547	441987.19	2183512.46	Картометрический	1.00	-
548	441938.95	2183633.58	Картометрический	1.00	-
549	442233.67	2183763.80	Картометрический	1.00	-
550	442408.19	2183846.01	Картометрический	1.00	-
551	442558.69	2183913.86	Картометрический	1.00	-
552	442700.13	2183994.38	Картометрический	1.00	-

1	2	3	4	5	6
553	442800.36	2184046.33	Аналитический	0.10	-
554	442814.48	2184023.53	Аналитический	0.10	-
555	442818.07	2184013.54	Картометрический	1.00	-
556	442845.45	2184011.68	Картометрический	1.00	-
557	442850.73	2184008.73	Картометрический	1.00	-
558	442855.80	2184007.36	Картометрический	1.00	-
559	442865.89	2184009.97	Картометрический	1.00	-
560	442881.71	2184019.17	Картометрический	1.00	-
561	442887.52	2184021.64	Картометрический	1.00	-
562	442911.50	2184025.23	Картометрический	1.00	-
563	442926.95	2184026.13	Картометрический	1.00	-
564	442933.52	2184027.95	Картометрический	1.00	-
565	442964.86	2184031.23	Картометрический	1.00	-
566	442969.23	2184031.16	Картометрический	1.00	-
567	442977.54	2184028.17	Картометрический	1.00	-
568	442981.82	2184028.20	Картометрический	1.00	-
569	442994.09	2184030.73	Картометрический	1.00	-
570	442997.92	2184029.62	Картометрический	1.00	-
571	443002.83	2184024.53	Картометрический	1.00	-
572	443005.94	2184024.20	Картометрический	1.00	-
573	443009.80	2184027.00	Картометрический	1.00	-
574	443012.89	2184028.12	Картометрический	1.00	-
575	443021.97	2184030.13	Картометрический	1.00	-
576	443032.66	2184030.22	Картометрический	1.00	-
577	443066.79	2184028.21	Картометрический	1.00	-
578	443081.10	2184027.43	Картометрический	1.00	-
579	443091.81	2184028.17	Картометрический	1.00	-
580	443095.55	2184028.76	Картометрический	1.00	-
581	443110.87	2184035.39	Картометрический	1.00	-
582	443115.05	2184036.00	Картометрический	1.00	-
583	443122.63	2184034.49	Картометрический	1.00	-
584	443139.31	2184033.77	Картометрический	1.00	-
585	443164.22	2184036.21	Картометрический	1.00	-
586	443181.70	2184040.33	Картометрический	1.00	-
587	443191.95	2184044.25	Картометрический	1.00	-
588	443206.13	2184052.93	Картометрический	1.00	-
589	443208.68	2184055.16	Картометрический	1.00	-
590	443214.14	2184061.93	Картометрический	1.00	-
591	443216.61	2184063.62	Картометрический	1.00	-
592	443220.16	2184064.89	Картометрический	1.00	-
593	443223.00	2184066.61	Картометрический	1.00	-
594	443225.83	2184070.45	Картометрический	1.00	-
595	443228.35	2184072.22	Картометрический	1.00	-
596	443234.25	2184074.88	Картометрический	1.00	-
597	443237.40	2184078.11	Картометрический	1.00	-
598	443242.75	2184087.56	Картометрический	1.00	-
599	443249.13	2184093.57	Картометрический	1.00	-
357	443267.53	2184115.94	Картометрический	1.00	-

1	2	3	4	5	6
600	441424.32	2182467.35	Аналитический	0.10	-
601	441409.77	2182483.74	Аналитический	0.10	-
602	441296.93	2182646.79	Аналитический	0.10	-
603	441285.13	2182660.18	Аналитический	0.10	-
604	441278.08	2182661.54	Аналитический	0.10	-
605	441267.19	2182659.09	Аналитический	0.10	-
606	441266.39	2182658.79	Картометрический	1.00	-
607	441153.79	2182614.72	Картометрический	1.00	-
608	441026.53	2182564.90	Картометрический	1.00	-
609	440918.76	2182520.45	Картометрический	1.00	-
610	440827.68	2182482.89	Картометрический	1.00	-
611	440677.96	2182421.15	Картометрический	1.00	-
612	440597.49	2182391.46	Картометрический	1.00	-
613	440507.03	2182356.71	Картометрический	1.00	-
614	440433.32	2182333.00	Картометрический	1.00	-
615	440354.15	2182313.52	Картометрический	1.00	-
616	440374.94	2182238.03	Картометрический	1.00	-
617	440410.16	2182078.57	Картометрический	1.00	-
618	440412.42	2182079.07	Аналитический	0.30	-
619	440489.25	2182100.14	Аналитический	0.30	-
620	440529.65	2182108.98	Аналитический	0.30	-
621	440586.14	2182109.52	Аналитический	0.30	-
622	440586.94	2182115.86	Картометрический	1.00	-
623	440603.10	2182115.05	Картометрический	1.00	-
624	440707.06	2182141.45	Картометрический	1.00	-
625	440717.03	2182159.76	Картометрический	1.00	-
626	440726.19	2182169.73	Картометрический	1.00	-
627	440805.64	2182204.74	Картометрический	1.00	-
628	440863.55	2182229.79	Картометрический	1.00	-
629	440977.21	2182273.96	Картометрический	1.00	-
630	441069.06	2182312.48	Картометрический	1.00	-
631	441130.47	2182336.45	Картометрический	1.00	-
632	441199.69	2182360.42	Картометрический	1.00	-
633	441262.45	2182384.66	Картометрический	1.00	-
634	441301.77	2182399.21	Картометрический	1.00	-
635	441327.09	2182412.67	Картометрический	1.00	-
636	441355.64	2182428.83	Картометрический	1.00	-
637	441400.35	2182449.04	Картометрический	1.00	-
638	441418.39	2182462.50	Картометрический	1.00	-
600	441424.32	2182467.35	Аналитический	0.10	-
639	441064.41	2183036.45	Картометрический	1.00	-
640	440976.80	2183186.96	Аналитический	0.10	-
641	440966.07	2183191.21	Аналитический	0.10	-
642	440793.55	2183112.33	Картометрический	1.00	-
643	440834.69	2183040.77	Картометрический	1.00	-
644	440888.23	2182959.24	Картометрический	1.00	-
639	441064.41	2183036.45	Картометрический	1.00	-

1	2	3	4	5	6
645	440912.24	2182539.75	Картометрический	1.00	-
646	440824.57	2182768.12	Картометрический	1.00	-
647	440433.65	2182580.46	Картометрический	1.00	-
648	440410.35	2182565.93	Картометрический	1.00	-
649	440410.62	2182556.31	Картометрический	1.00	-
650	440409.98	2182547.68	Картометрический	1.00	-
651	440406.81	2182537.06	Картометрический	1.00	-
652	440406.26	2182527.71	Картометрический	1.00	-
653	440406.99	2182521.31	Картометрический	1.00	-
654	440406.40	2182516.95	Картометрический	1.00	-
655	440403.13	2182509.37	Картометрический	1.00	-
656	440397.45	2182499.70	Картометрический	1.00	-
657	440392.19	2182491.98	Картометрический	1.00	-
658	440385.65	2182485.67	Картометрический	1.00	-
659	440379.11	2182478.50	Картометрический	1.00	-
660	440371.40	2182473.23	Картометрический	1.00	-
661	440364.22	2182467.15	Картометрический	1.00	-
662	440354.60	2182456.44	Картометрический	1.00	-
663	440347.79	2182450.54	Картометрический	1.00	-
664	440335.35	2182442.27	Картометрический	1.00	-
665	440317.29	2182431.38	Картометрический	1.00	-
666	440305.03	2182422.66	Картометрический	1.00	-
667	440296.77	2182417.13	Картометрический	1.00	-
668	440287.14	2182411.41	Картометрический	1.00	-
669	440279.43	2182409.23	Картометрический	1.00	-
670	440270.89	2182407.87	Картометрический	1.00	-
671	440261.18	2182406.78	Картометрический	1.00	-
672	440252.65	2182408.05	Картометрический	1.00	-
673	440246.02	2182411.13	Картометрический	1.00	-
674	440237.12	2182422.21	Картометрический	1.00	-
675	440231.09	2182428.64	Картометрический	1.00	-
676	440217.79	2182436.72	Картометрический	1.00	-
677	440209.54	2182443.28	Картометрический	1.00	-
678	440207.48	2182450.02	Картометрический	1.00	-
679	440207.03	2182460.00	Картометрический	1.00	-
680	440205.10	2182469.95	Картометрический	1.00	-
681	440202.57	2182474.97	Картометрический	1.00	-
682	440199.29	2182479.73	Картометрический	1.00	-
683	440190.93	2182497.02	Картометрический	1.00	-
684	440175.65	2182481.10	Аналитический	0.10	-
685	440159.28	2182476.38	Аналитический	0.10	-
686	440057.56	2182461.90	Аналитический	0.10	-
687	439697.74	2182225.16	Аналитический	0.10	-
688	439774.84	2182092.67	Аналитический	0.10	-
689	439777.66	2182087.58	Картометрический	1.00	-
690	439820.32	2182111.28	Аналитический	0.30	-
691	439934.61	2182176.39	Аналитический	0.30	-
692	440031.81	2182231.76	Аналитический	0.30	-

1	2	3	4	5	6
693	440090.14	2182262.99	Аналитический	0.30	-
694	440118.80	2182274.53	Аналитический	0.30	-
695	440140.45	2182283.25	Картометрический	1.00	-
696	440225.64	2182303.02	Картометрический	1.00	-
697	440316.27	2182324.05	Картометрический	1.00	-
698	440374.02	2182338.33	Картометрический	1.00	-
699	440424.88	2182350.90	Картометрический	1.00	-
700	440501.08	2182376.25	Картометрический	1.00	-
701	440590.26	2182408.09	Картометрический	1.00	-
702	440665.45	2182443.32	Картометрический	1.00	-
703	440819.44	2182503.49	Картометрический	1.00	-
645	440912.24	2182539.75	Картометрический	1.00	-
704	440310.86	2182053.02	Картометрический	1.00	-
705	440280.51	2182215.29	Картометрический	1.00	-
706	440274.55	2182235.52	Картометрический	1.00	-
707	440222.57	2182221.92	Картометрический	1.00	-
708	440277.15	2182044.31	Картометрический	1.00	-
704	440310.86	2182053.02	Картометрический	1.00	-
3. Сведения о характерных точках части (частей) границы объекта					
Обозначение характерных точек части границы	Координаты, м		Метод определения координат характерной точки	Средняя квадратическая погрешность положения характерной точки (Mt), м	Описание обозначения точки на местности (при наличии)
	X	Y			
1	2	3	4	5	6
Часть №					
-	-	-	-	-	-

Раздел 3

Сведения о местоположении измененных (уточненных) границ объекта							
1. Система координат: -							
2. Сведения о характерных точках границ объекта							
Обозначение характерных точек границ	Существующие координаты, м		Измененные (уточненные) координаты, м		Метод определения координат характерной точки	Средняя квадратическая погрешность положения характерной точки (Mt), м	Описание обозначения точки на местности (при наличии)
	X	Y	X	Y			
1	2	3	4	5	6	7	8
-	-	-	-	-	-	-	-
3. Сведения о характерных точках части (частей) границы объекта							
Часть №							
-	-	-	-	-	-	-	-

Рисунок 1
План границ области
Схема расположения местонахождения границ области

Лист № 1

Лист № 2

Исключены из состава карты и области:

- границы государственной территории
- границы административных образований
- границы историко-культурных образований
- объекты в составе карты границ области

Масштаб 1:10000

Республика Беларусь, 2020. Государственный архив
Исх. № 1/2020 от 20.08.2020. Лист № 20 из 20
Место для подписей и печати (для печати)

План границей объектов
Лист № 1





ОПИСАНИЕ МЕСТОПОЛОЖЕНИЯ ГРАНИЦ

Общественно-деловая зона села Орловка – ОД/1

 (наименование объекта, местоположение границ которого описано
 (далее - объект))

Раздел 1

Сведения об объекте		
№ п/п	Характеристики объекта	Описание характеристик
1	2	3
1	Местоположение объекта	Воронежская область, Таловский муниципальный район, Орловское сельское поселение, село Орловка
2	Площадь объекта $\pm$ величина погрешности определения площади ($P \pm \text{Дельта } P$)	-
3	Иные характеристики объекта	-

Раздел 2

Сведения о местоположении границ объекта					
1. Система координат: МСК - 36, зона 2					
2. Сведения о характерных точках границ объекта					
Обозначение характерных точек границ	Координаты, м		Метод определения координат характерной точки	Средняя квадратическая погрешность положения характерной точки (Мп), м	Описание обозначения точки на местности (при наличии)
	X	Y			
1	2	3	4	5	6
1	445283.05	2184395.63	Картометрический	1.00	-
2	445247.13	2184480.92	Картометрический	1.00	-
3	445211.96	2184465.93	Аналитический	0.10	-
4	445210.38	2184464.56	Аналитический	0.10	-
5	445209.66	2184458.16	Аналитический	0.10	-
6	445203.92	2184455.89	Аналитический	0.10	-
7	445199.31	2184459.53	Аналитический	0.10	-
8	445197.65	2184459.44	Аналитический	0.10	-
9	445158.12	2184442.79	Аналитический	0.10	-
10	445130.18	2184432.69	Аналитический	0.10	-
11	445118.79	2184428.21	Аналитический	0.10	-
12	445117.96	2184427.14	Аналитический	0.10	-
13	445116.07	2184421.36	Аналитический	0.10	-
14	445110.01	2184418.91	Аналитический	0.10	-
15	445107.10	2184422.24	Аналитический	0.10	-
16	445105.39	2184423.08	Аналитический	0.10	-
17	445103.49	2184423.00	Аналитический	0.10	-
18	445097.20	2184420.71	Аналитический	0.10	-
19	445063.00	2184407.59	Аналитический	0.10	-
20	445023.93	2184393.22	Аналитический	0.10	-
21	444969.30	2184372.73	Аналитический	0.10	-
22	444965.98	2184371.39	Картометрический	1.00	-
23	444987.40	2184314.94	Картометрический	1.00	-
24	445147.25	2184353.75	Картометрический	1.00	-
1	445283.05	2184395.63	Картометрический	1.00	-
25	444872.72	2184354.35	Аналитический	0.10	-
26	444870.03	2184361.53	Аналитический	0.10	-
27	444875.54	2184364.16	Аналитический	0.10	-
28	444864.78	2184393.31	Аналитический	0.10	-
29	444849.42	2184445.25	Картометрический	1.00	-
30	444812.21	2184434.25	Картометрический	1.00	-
31	444808.87	2184419.19	Картометрический	1.00	-
32	444803.39	2184401.52	Картометрический	1.00	-
33	444800.02	2184388.38	Картометрический	1.00	-
34	444798.17	2184382.89	Картометрический	1.00	-
35	444791.44	2184372.20	Картометрический	1.00	-
36	444787.97	2184369.53	Картометрический	1.00	-
37	444778.46	2184364.45	Картометрический	1.00	-
38	444774.96	2184361.48	Картометрический	1.00	-

1	2	3	4	5	6
39	444765.28	2184348.95	Картометрический	1.00	-
40	444761.41	2184346.19	Картометрический	1.00	-
41	444751.67	2184345.28	Картометрический	1.00	-
42	444748.36	2184343.82	Картометрический	1.00	-
43	444744.23	2184339.07	Картометрический	1.00	-
44	444735.51	2184330.15	Картометрический	1.00	-
45	444730.69	2184328.15	Картометрический	1.00	-
46	444712.22	2184325.24	Картометрический	1.00	-
47	444707.50	2184323.98	Картометрический	1.00	-
48	444699.46	2184319.83	Картометрический	1.00	-
49	444693.23	2184316.55	Картометрический	1.00	-
50	444689.19	2184315.88	Картометрический	1.00	-
51	444685.71	2184316.55	Картометрический	1.00	-
52	444683.02	2184318.77	Картометрический	1.00	-
53	444680.35	2184324.75	Картометрический	1.00	-
54	444677.56	2184328.48	Картометрический	1.00	-
55	444672.82	2184330.70	Картометрический	1.00	-
56	444661.03	2184333.17	Картометрический	1.00	-
57	444645.96	2184334.11	Картометрический	1.00	-
58	444630.74	2184338.08	Картометрический	1.00	-
59	444620.78	2184340.35	Картометрический	1.00	-
60	444612.01	2184344.04	Картометрический	1.00	-
61	444595.71	2184352.80	Картометрический	1.00	-
62	444585.20	2184359.88	Картометрический	1.00	-
63	444581.60	2184360.77	Картометрический	1.00	-
64	444574.26	2184360.43	Картометрический	1.00	-
65	444566.45	2184353.41	Картометрический	1.00	-
66	444608.47	2184220.29	Аналитический	0.10	-
67	444662.31	2184228.28	Аналитический	0.10	-
68	444689.58	2184233.59	Аналитический	0.10	-
69	444712.57	2184243.19	Аналитический	0.10	-
70	444721.93	2184251.74	Аналитический	0.10	-
71	444770.01	2184295.60	Аналитический	0.10	-
72	444805.10	2184322.45	Аналитический	0.10	-
73	444822.17	2184330.30	Аналитический	0.10	-
74	444831.21	2184334.83	Аналитический	0.10	-
75	444862.11	2184350.37	Аналитический	0.10	-
25	444872.72	2184354.35	Аналитический	0.10	-
76	443405.25	2183252.95	Картометрический	1.00	-
77	443416.85	2183281.83	Аналитический	0.30	-
78	443432.60	2183314.68	Картометрический	1.00	-
79	443447.46	2183345.56	Аналитический	0.10	-
80	443447.41	2183359.97	Аналитический	0.10	-
81	443445.60	2183380.61	Аналитический	0.10	-
82	443439.71	2183401.45	Аналитический	0.10	-
83	443426.19	2183425.43	Аналитический	0.10	-
84	443412.93	2183446.64	Аналитический	0.10	-
85	443400.56	2183466.21	Аналитический	0.10	-
86	443397.02	2183467.24	Аналитический	0.10	-
87	443394.38	2183468.70	Аналитический	0.10	-

1	2	3	4	5	6
88	443391.38	2183470.76	Аналитический	0.10	-
89	443388.32	2183471.55	Аналитический	0.10	-
90	443385.60	2183470.30	Аналитический	0.10	-
91	443384.15	2183468.91	Аналитический	0.10	-
92	443378.76	2183463.74	Аналитический	0.10	-
93	443365.44	2183473.98	Аналитический	0.10	-
94	443317.29	2183401.99	Аналитический	0.10	-
95	443300.63	2183355.29	Аналитический	0.10	-
96	443289.05	2183295.20	Аналитический	0.10	-
97	443298.20	2183292.28	Аналитический	0.10	-
98	443384.53	2183262.18	Аналитический	0.10	-
76	443405.25	2183252.95	Картометрический	1.00	-
99	443414.07	2183674.97	Картометрический	1.00	-
100	443408.51	2183710.59	Аналитический	0.10	-
101	443464.07	2183712.58	Аналитический	0.10	-
102	443465.44	2183712.81	Картометрический	1.00	-
103	443426.79	2183853.08	Картометрический	1.00	-
104	443422.55	2183876.23	Аналитический	0.10	-
105	443393.63	2183870.22	Аналитический	0.10	-
106	443369.21	2183863.41	Аналитический	0.10	-
107	443349.96	2183858.01	Аналитический	0.10	-
108	443349.38	2183857.65	Аналитический	0.10	-
109	443349.30	2183856.97	Аналитический	0.10	-
110	443350.13	2183854.07	Аналитический	0.10	-
111	443338.53	2183849.88	Аналитический	0.10	-
112	443336.92	2183852.64	Аналитический	0.10	-
113	443336.25	2183853.08	Аналитический	0.10	-
114	443335.12	2183853.05	Аналитический	0.10	-
115	443315.89	2183846.67	Аналитический	0.10	-
116	443278.22	2183832.03	Аналитический	0.10	-
117	443250.49	2183821.03	Аналитический	0.10	-
118	443240.02	2183816.04	Аналитический	0.10	-
119	443236.91	2183812.53	Аналитический	0.10	-
120	443235.62	2183810.22	Аналитический	0.10	-
121	443235.79	2183807.21	Аналитический	0.10	-
122	443236.79	2183801.61	Аналитический	0.10	-
123	443237.92	2183799.13	Аналитический	0.10	-
124	443240.08	2183798.50	Аналитический	0.10	-
125	443242.97	2183798.64	Аналитический	0.10	-
126	443246.43	2183792.38	Аналитический	0.10	-
127	443244.47	2183789.53	Аналитический	0.10	-
128	443244.45	2183787.50	Аналитический	0.10	-
129	443253.53	2183769.73	Аналитический	0.10	-
130	443272.26	2183735.49	Аналитический	0.10	-
131	443291.99	2183698.44	Аналитический	0.10	-
132	443318.77	2183647.11	Аналитический	0.10	-
99	443414.07	2183674.97	Картометрический	1.00	-
133	440888.23	2182959.24	Картометрический	1.00	-
134	440834.69	2183040.77	Картометрический	1.00	-

1	2	3	4	5	6
135	440793.55	2183112.33	Аналитический	0.10	-
136	440689.36	2183064.72	Аналитический	0.10	-
137	440689.77	2183061.64	Аналитический	0.10	-
138	440637.21	2183039.10	Аналитический	0.10	-
139	440515.31	2182990.92	Картометрический	1.00	-
140	440535.66	2182961.52	Картометрический	1.00	-
141	440558.87	2182939.62	Картометрический	1.00	-
142	440560.51	2182897.68	Картометрический	1.00	-
143	440565.32	2182895.64	Картометрический	1.00	-
144	440570.18	2182892.42	Картометрический	1.00	-
145	440574.58	2182891.68	Картометрический	1.00	-
146	440580.30	2182892.60	Картометрический	1.00	-
147	440588.47	2182895.58	Картометрический	1.00	-
148	440595.19	2182895.31	Картометрический	1.00	-
149	440605.72	2182892.50	Картометрический	1.00	-
150	440614.62	2182892.24	Картометрический	1.00	-
151	440629.06	2182894.22	Картометрический	1.00	-
152	440642.86	2182895.95	Картометрический	1.00	-
153	440650.94	2182895.68	Картометрический	1.00	-
154	440690.16	2182897.85	Картометрический	1.00	-
155	440729.11	2182899.85	Картометрический	1.00	-
156	440738.28	2182901.30	Картометрический	1.00	-
157	440745.27	2182904.66	Картометрический	1.00	-
158	440728.85	2182944.64	Картометрический	1.00	-
159	440751.42	2182952.56	Картометрический	1.00	-
160	440784.26	2182968.27	Картометрический	1.00	-
161	440873.40	2182952.74	Картометрический	1.00	-
133	440888.23	2182959.24	Картометрический	1.00	-


3. Сведения о характерных точках части (частей) границы объекта

Обозначение характерных точек части границы	Координаты, м		Метод определения координат характерной точки	Средняя квадратическая погрешность положения характерной точки (Mt), м	Описание обозначения точки на местности (при наличии)
	X	Y			
1	2	3	4	5	6
Часть №					
-	-	-	-	-	-


Раздел 3

Сведения о местоположении измененных (уточненных) границ объекта							
1. Система координат: -							
2. Сведения о характерных точках границ объекта							
Обозначение характерных точек границ	Существующие координаты, м		Измененные (уточненные) координаты, м		Метод определения координат характерной точки	Средняя квадратическая погрешность положения характерной точки (Mt), м	Описание обозначения точки на местности (при наличии)
	X	Y	X	Y			
1	2	3	4	5	6	7	8
-	-	-	-	-	-	-	-
3. Сведения о характерных точках части (частей) границы объекта							
Часть №							
-	-	-	-	-	-	-	-

Лист № 1

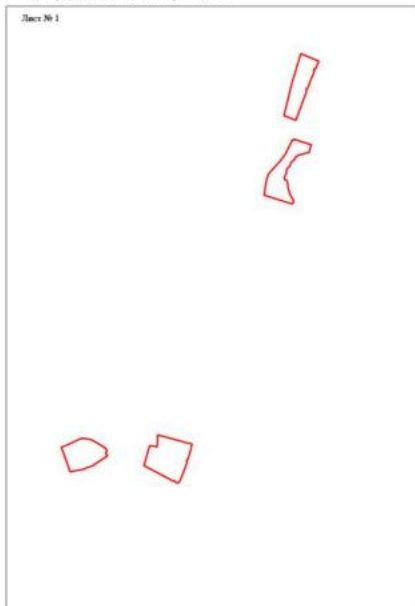

Лист № 2

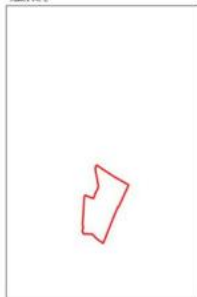

Используемые условные знаки и обозначения:

- границы территориальной зоны
- границы муниципального образования
- область и номер листа плана границ объекта

Масштаб 1:10000

Руководитель КУБО «Нормативно-проектный центр»
 Подпись В.В. Шалыгина Дата « 25 » апреля 2022 г.
 Место для оттиска печати (при наличии), действующего на момент составления плана границ объекта





Масштаб 1:5000

Используемые условные знаки и обозначения:


-  границы территориальной зоны
 характеристика точки границ территориальной зоны

Руководитель БУ ВО «Нормативно-проектный центр»
 Подпись:  Ю.В. Шалыгина Дата « 25 » ноября 2022 г.
 Место для печати (подпись) лица, осуществляющего проверку законности границ объекта



План границ объекта

Лист № 2

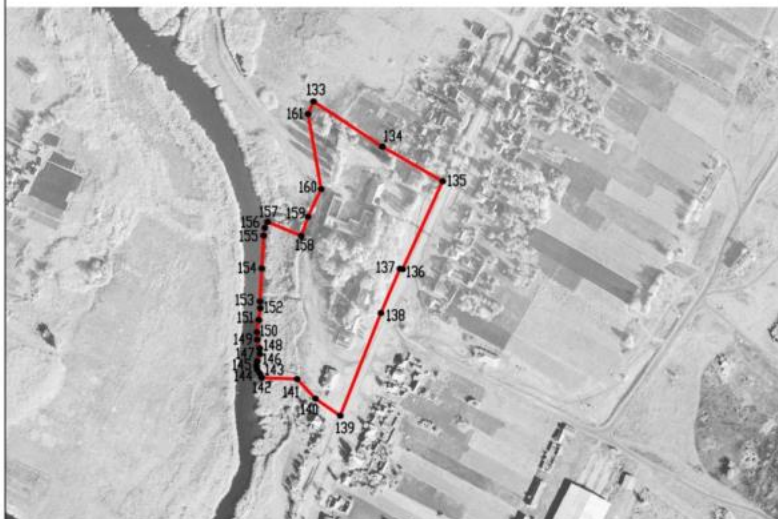

Масштаб 1:5000

Используемые условные знаки и обозначения:



границы территориальной зоны



• 1 характерная точка границ территориальной зоны

Руководитель БУВО «Нормативно-проектный центр»

Подпись Ю.В. Шалыгина Ю.В. Шалыгина Дата « 25 » марта 2022 г.

Место для оттиска печати (при наличии) лица, составившего описание местоположения границ объекта

ОПИСАНИЕ МЕСТОПОЛОЖЕНИЯ ГРАНИЦ

Зона улиц, дорог, инженерной и транспортной инфраструктуры села Орловка - ИТ1/1

(наименование объекта, местоположение границ которого описано
(далее - объект)

Раздел 1

Сведения об объекте		
№ п/п	Характеристики объекта	Описание характеристик
1	2	3
1	Местоположение объекта	Воронежская область, Таловский муниципальный район, Орловское сельское поселение, село Орловка
2	Площадь объекта $\pm$ величина погрешности определения площади ($P \pm \text{Дельта } P$)	-
3	Иные характеристики объекта	-

Раздел 2

Сведения о местоположении границ объекта					
1. Система координат: МСК - 36, зона 2					
2. Сведения о характерных точках границ объекта					
Обозначение характерных точек границ	Координаты, м		Метод определения координат характерной точки	Средняя квадратическая погрешность положения характерной точки (Мп), м	Описание обозначения точки на местности (при наличии)
	X	Y			
1	2	3	4	5	6
1	445690.73	2184157.46	Аналитический	0.10	-
2	445686.56	2184158.14	Аналитический	0.10	-
3	445685.03	2184158.82	Аналитический	0.10	-
4	445682.27	2184161.84	Аналитический	0.10	-
5	445680.78	2184167.84	Аналитический	0.10	-
6	445679.74	2184178.45	Аналитический	0.10	-
7	445678.69	2184215.02	Аналитический	0.10	-
8	445677.25	2184261.25	Аналитический	0.10	-
9	445674.86	2184285.72	Аналитический	0.10	-
10	445671.37	2184306.25	Аналитический	0.10	-
11	445665.19	2184333.38	Аналитический	0.10	-
12	445655.71	2184364.81	Аналитический	0.10	-
13	445644.46	2184394.85	Аналитический	0.10	-
14	445633.72	2184422.89	Аналитический	0.10	-
15	445622.75	2184448.89	Аналитический	0.10	-
16	445605.43	2184486.68	Аналитический	0.10	-
17	445595.09	2184507.98	Аналитический	0.10	-
18	445545.43	2184598.43	Аналитический	0.10	-
19	445529.87	2184627.13	Аналитический	0.10	-
20	445524.34	2184634.22	Аналитический	0.10	-
21	445508.81	2184628.28	Аналитический	0.10	-
22	445510.65	2184620.35	Аналитический	0.10	-
23	445509.85	2184616.82	Аналитический	0.10	-
24	445506.11	2184614.08	Аналитический	0.10	-
25	445492.97	2184608.47	Аналитический	0.10	-
26	445473.89	2184600.19	Аналитический	0.10	-
27	445432.50	2184581.64	Аналитический	0.10	-
28	445357.53	2184548.81	Аналитический	0.10	-
29	445319.71	2184531.26	Аналитический	0.10	-
30	445263.13	2184506.77	Аналитический	0.10	-
31	445237.76	2184495.92	Аналитический	0.10	-
32	445184.48	2184474.54	Аналитический	0.10	-
33	445152.87	2184460.61	Аналитический	0.10	-
34	445123.54	2184448.16	Аналитический	0.10	-
35	445090.40	2184435.54	Аналитический	0.10	-
36	445061.84	2184424.50	Аналитический	0.10	-

1	2	3	4	5	6
37	445009.83	2184404.39	Аналитический	0.10	-
38	444975.76	2184391.22	Аналитический	0.10	-
39	444932.71	2184374.57	Аналитический	0.10	-
40	444904.82	2184363.79	Аналитический	0.10	-
41	444885.83	2184357.03	Аналитический	0.10	-
42	444879.32	2184359.99	Аналитический	0.10	-
43	444875.54	2184364.16	Аналитический	0.10	-
44	444870.03	2184361.53	Аналитический	0.10	-
45	444872.72	2184354.35	Аналитический	0.10	-
46	444862.11	2184350.37	Аналитический	0.10	-
47	444831.21	2184334.83	Аналитический	0.10	-
48	444822.17	2184330.30	Аналитический	0.10	-
49	444805.10	2184322.45	Аналитический	0.10	-
50	444770.01	2184295.60	Аналитический	0.10	-
51	444721.93	2184251.74	Аналитический	0.10	-
52	444712.57	2184243.19	Аналитический	0.10	-
53	444689.58	2184233.59	Аналитический	0.10	-
54	444662.31	2184228.28	Аналитический	0.10	-
55	444608.47	2184220.29	Аналитический	0.10	-
56	444599.29	2184219.73	Аналитический	0.10	-
57	444570.15	2184215.20	Аналитический	0.10	-
58	444414.20	2184169.51	Аналитический	0.10	-
59	444146.00	2184093.86	Аналитический	0.10	-
60	443707.50	2183975.00	Аналитический	0.10	-
61	443610.58	2183948.70	Аналитический	0.10	-
62	443451.59	2183904.97	Аналитический	0.10	-
63	443441.32	2183901.73	Аналитический	0.10	-
64	443428.54	2183898.63	Аналитический	0.10	-
65	443426.91	2183898.44	Аналитический	0.10	-
66	443425.95	2183898.64	Аналитический	0.10	-
67	443424.67	2183899.53	Аналитический	0.10	-
68	443416.91	2183897.38	Аналитический	0.10	-
69	443415.83	2183895.51	Аналитический	0.10	-
70	443414.17	2183894.55	Аналитический	0.10	-
71	443399.37	2183889.70	Аналитический	0.10	-
72	443366.92	2183879.28	Аналитический	0.10	-
73	443338.71	2183872.43	Аналитический	0.10	-
74	443308.75	2183862.55	Аналитический	0.10	-
75	443271.35	2183851.17	Аналитический	0.10	-
76	443247.88	2183841.93	Аналитический	0.10	-
77	443240.63	2183837.76	Аналитический	0.10	-
78	443238.84	2183838.23	Аналитический	0.10	-
79	443236.39	2183841.57	Аналитический	0.10	-
80	443226.23	2183837.06	Аналитический	0.10	-
81	443226.55	2183833.07	Аналитический	0.10	-
82	443224.81	2183830.59	Аналитический	0.10	-
83	443214.16	2183824.66	Аналитический	0.10	-
84	443193.65	2183812.80	Аналитический	0.10	-

1	2	3	4	5	6
85	443201.72	2183798.09	Аналитический	0.10	-
86	443210.12	2183798.82	Аналитический	0.10	-
87	443215.88	2183795.68	Аналитический	0.10	-
88	443220.06	2183792.40	Аналитический	0.10	-
89	443223.72	2183787.62	Аналитический	0.10	-
90	443228.20	2183780.58	Аналитический	0.10	-
91	443240.19	2183758.60	Аналитический	0.10	-
92	443256.66	2183727.43	Аналитический	0.10	-
93	443277.10	2183688.88	Аналитический	0.10	-
94	443304.17	2183639.57	Аналитический	0.10	-
95	443329.74	2183592.73	Аналитический	0.10	-
96	443352.78	2183550.72	Аналитический	0.10	-
97	443373.07	2183510.84	Аналитический	0.10	-
98	443374.21	2183505.17	Аналитический	0.10	-
99	443373.84	2183494.29	Аналитический	0.10	-
100	443373.44	2183490.72	Аналитический	0.10	-
101	443370.56	2183483.97	Аналитический	0.10	-
102	443368.86	2183482.83	Аналитический	0.10	-
103	443368.09	2183481.41	Аналитический	0.10	-
104	443367.61	2183479.72	Аналитический	0.10	-
105	443367.89	2183477.83	Аналитический	0.10	-
106	443365.44	2183473.98	Аналитический	0.10	-
107	443378.76	2183463.74	Аналитический	0.10	-
108	443384.15	2183468.91	Аналитический	0.10	-
109	443385.60	2183470.30	Аналитический	0.10	-
110	443388.32	2183471.55	Аналитический	0.10	-
111	443391.38	2183470.76	Аналитический	0.10	-
112	443394.38	2183468.70	Аналитический	0.10	-
113	443397.02	2183467.24	Аналитический	0.10	-
114	443400.56	2183466.21	Аналитический	0.10	-
115	443412.93	2183446.64	Аналитический	0.10	-
116	443426.19	2183425.43	Аналитический	0.10	-
117	443439.71	2183401.45	Аналитический	0.10	-
118	443445.60	2183380.61	Аналитический	0.10	-
119	443447.41	2183359.97	Аналитический	0.10	-
120	443447.46	2183345.56	Аналитический	0.10	-
121	443456.48	2183364.32	Аналитический	0.10	-
122	443476.36	2183392.29	Аналитический	0.10	-
123	443481.52	2183399.83	Аналитический	0.10	-
124	443491.85	2183415.43	Аналитический	0.10	-
125	443506.03	2183436.83	Аналитический	0.10	-
126	443544.38	2183481.42	Аналитический	0.10	-
127	443546.44	2183483.02	Аналитический	0.10	-
128	443588.67	2183518.27	Аналитический	0.10	-
129	443628.32	2183545.64	Аналитический	0.10	-
130	443679.98	2183570.63	Аналитический	0.10	-
131	443739.74	2183593.16	Аналитический	0.10	-
132	444018.14	2183672.01	Аналитический	0.10	-

1	2	3	4	5	6
133	444016.65	2183677.83	Аналитический	0.10	-
134	443988.73	2183686.45	Аналитический	0.10	-
135	443535.38	2183556.83	Аналитический	0.10	-
136	443504.43	2183550.05	Аналитический	0.10	-
137	443458.28	2183547.88	Аналитический	0.10	-
138	443404.08	2183493.58	Аналитический	0.10	-
139	443388.51	2183521.07	Аналитический	0.10	-
140	443367.18	2183557.77	Аналитический	0.10	-
141	443343.37	2183601.24	Аналитический	0.10	-
142	443318.77	2183647.11	Аналитический	0.10	-
143	443291.99	2183698.44	Аналитический	0.10	-
144	443272.26	2183735.49	Аналитический	0.10	-
145	443253.53	2183769.73	Аналитический	0.10	-
146	443244.45	2183787.50	Аналитический	0.10	-
147	443244.47	2183789.53	Аналитический	0.10	-
148	443246.43	2183792.38	Аналитический	0.10	-
149	443242.97	2183798.64	Аналитический	0.10	-
150	443240.08	2183798.50	Аналитический	0.10	-
151	443237.92	2183799.13	Аналитический	0.10	-
152	443236.79	2183801.61	Аналитический	0.10	-
153	443235.79	2183807.21	Аналитический	0.10	-
154	443235.62	2183810.22	Аналитический	0.10	-
155	443236.91	2183812.53	Аналитический	0.10	-
156	443240.02	2183816.04	Аналитический	0.10	-
157	443250.49	2183821.03	Аналитический	0.10	-
158	443278.22	2183832.03	Аналитический	0.10	-
159	443315.89	2183846.67	Аналитический	0.10	-
160	443335.12	2183853.05	Аналитический	0.10	-
161	443336.25	2183853.08	Аналитический	0.10	-
162	443336.92	2183852.64	Аналитический	0.10	-
163	443338.53	2183849.88	Аналитический	0.10	-
164	443350.13	2183854.07	Аналитический	0.10	-
165	443349.30	2183856.97	Аналитический	0.10	-
166	443349.38	2183857.65	Аналитический	0.10	-
167	443349.96	2183858.01	Аналитический	0.10	-
168	443369.21	2183863.41	Аналитический	0.10	-
169	443393.63	2183870.22	Аналитический	0.10	-
170	443422.55	2183876.23	Аналитический	0.10	-
171	443429.37	2183877.83	Аналитический	0.10	-
172	443433.91	2183879.25	Аналитический	0.10	-
173	443440.53	2183883.42	Аналитический	0.10	-
174	443451.93	2183886.08	Аналитический	0.10	-
175	443456.43	2183887.54	Аналитический	0.10	-
176	443616.29	2183939.07	Картометрический	1.00	-
177	444148.66	2184084.23	Аналитический	0.10	-
178	444416.93	2184159.90	Аналитический	0.10	-
179	444572.58	2184205.10	Аналитический	0.10	-
180	444601.52	2184210.73	Аналитический	0.10	-

1	2	3	4	5	6
181	444664.03	2184218.45	Аналитический	0.10	-
182	444692.49	2184223.99	Аналитический	0.10	-
183	444717.98	2184234.70	Аналитический	0.10	-
184	444739.46	2184254.26	Аналитический	0.10	-
185	444776.43	2184287.93	Аналитический	0.10	-
186	444810.17	2184313.74	Аналитический	0.10	-
187	444823.90	2184320.13	Аналитический	0.10	-
188	444831.99	2184302.15	Аналитический	0.10	-
189	444877.72	2184317.02	Аналитический	0.10	-
190	444874.72	2184327.54	Аналитический	0.10	-
191	444875.93	2184336.17	Аналитический	0.10	-
192	444891.32	2184341.44	Аналитический	0.10	-
193	444905.07	2184346.49	Аналитический	0.10	-
194	444909.43	2184347.08	Аналитический	0.10	-
195	444911.87	2184343.20	Аналитический	0.10	-
196	444919.26	2184345.02	Аналитический	0.10	-
197	444918.42	2184350.17	Аналитический	0.10	-
198	444920.53	2184351.88	Аналитический	0.10	-
199	444934.46	2184358.87	Аналитический	0.10	-
200	444969.30	2184372.73	Аналитический	0.10	-
201	445023.93	2184393.22	Аналитический	0.10	-
202	445063.00	2184407.59	Аналитический	0.10	-
203	445097.20	2184420.71	Аналитический	0.10	-
204	445103.49	2184423.00	Аналитический	0.10	-
205	445105.39	2184423.08	Аналитический	0.10	-
206	445107.10	2184422.24	Аналитический	0.10	-
207	445110.01	2184418.91	Аналитический	0.10	-
208	445116.07	2184421.36	Аналитический	0.10	-
209	445117.96	2184427.14	Аналитический	0.10	-
210	445118.79	2184428.21	Аналитический	0.10	-
211	445130.18	2184432.69	Аналитический	0.10	-
212	445158.12	2184442.79	Аналитический	0.10	-
213	445197.65	2184459.44	Аналитический	0.10	-
214	445199.31	2184459.53	Аналитический	0.10	-
215	445203.92	2184455.89	Аналитический	0.10	-
216	445209.66	2184458.16	Аналитический	0.10	-
217	445210.38	2184464.56	Аналитический	0.10	-
218	445211.96	2184465.93	Аналитический	0.10	-
219	445270.11	2184490.74	Аналитический	0.10	-
220	445346.36	2184524.48	Аналитический	0.10	-
221	445391.28	2184544.40	Аналитический	0.10	-
222	445454.16	2184572.29	Аналитический	0.10	-
223	445501.55	2184592.66	Аналитический	0.10	-
224	445513.01	2184598.99	Аналитический	0.10	-
225	445520.67	2184601.28	Аналитический	0.10	-
226	445525.07	2184600.00	Аналитический	0.10	-
227	445528.47	2184597.29	Аналитический	0.10	-
228	445531.84	2184591.21	Аналитический	0.10	-

1	2	3	4	5	6
229	445576.03	2184506.30	Аналитический	0.10	-
230	445579.97	2184498.21	Аналитический	0.10	-
231	445588.01	2184481.68	Аналитический	0.10	-
232	445587.81	2184479.58	Аналитический	0.10	-
233	445585.74	2184476.57	Аналитический	0.10	-
234	445589.06	2184467.53	Аналитический	0.10	-
235	445595.89	2184466.33	Аналитический	0.10	-
236	445599.72	2184464.28	Аналитический	0.10	-
237	445604.17	2184458.61	Аналитический	0.10	-
238	445608.18	2184451.20	Аналитический	0.10	-
239	445621.46	2184416.91	Аналитический	0.10	-
240	445642.72	2184359.11	Аналитический	0.10	-
241	445652.31	2184326.18	Аналитический	0.10	-
242	445655.98	2184312.41	Аналитический	0.10	-
243	445658.89	2184298.70	Аналитический	0.10	-
244	445662.20	2184273.57	Аналитический	0.10	-
245	445665.01	2184239.77	Аналитический	0.10	-
246	445665.88	2184210.64	Аналитический	0.10	-
247	445666.25	2184198.76	Аналитический	0.10	-
248	445665.28	2184162.38	Аналитический	0.10	-
249	445664.20	2184152.44	Аналитический	0.10	-
250	445662.86	2184149.70	Аналитический	0.10	-
251	445673.00	2184152.52	Аналитический	0.10	-
1	445690.73	2184157.46	Аналитический	0.10	-
252	442118.76	2182637.44	Аналитический	0.50	-
253	442122.99	2182660.47	Аналитический	0.10	-
254	442123.04	2182660.92	Аналитический	0.10	-
255	441816.25	2182552.91	Аналитический	0.10	-
256	441542.28	2182456.09	Аналитический	0.10	-
257	441529.88	2182452.77	Аналитический	0.10	-
258	441504.82	2182450.77	Аналитический	0.10	-
259	441492.23	2182453.81	Аналитический	0.10	-
260	441466.97	2182461.59	Аналитический	0.10	-
261	441447.14	2182471.32	Аналитический	0.10	-
262	441434.81	2182483.74	Аналитический	0.10	-
263	441424.81	2182494.73	Аналитический	0.10	-
264	441316.76	2182652.83	Аналитический	0.10	-
265	441302.37	2182675.64	Аналитический	0.10	-
266	441282.66	2182706.94	Аналитический	0.10	-
267	441243.52	2182775.15	Аналитический	0.10	-
268	441238.88	2182780.24	Аналитический	0.10	-
269	441221.72	2182811.99	Картометрический	1.00	-
270	441220.54	2182810.11	Картометрический	1.00	-
271	441218.19	2182802.96	Картометрический	1.00	-
272	441214.96	2182797.79	Картометрический	1.00	-
273	441208.80	2182791.47	Картометрический	1.00	-
274	441207.13	2182789.90	Картометрический	1.00	-

1	2	3	4	5	6
275	441222.73	2182760.69	Аналитический	0.10	-
276	441265.58	2182693.24	Аналитический	0.10	-
277	441259.81	2182680.25	Аналитический	0.10	-
278	441243.52	2182673.60	Картометрический	1.00	-
279	441146.96	2182633.96	Картометрический	1.00	-
280	441021.01	2182582.25	Картометрический	1.00	-
281	440912.24	2182539.75	Картометрический	1.00	-
282	440819.44	2182503.49	Картометрический	1.00	-
283	440665.45	2182443.32	Картометрический	1.00	-
284	440590.26	2182408.09	Картометрический	1.00	-
285	440501.08	2182376.25	Картометрический	1.00	-
286	440424.88	2182350.90	Картометрический	1.00	-
287	440374.02	2182338.33	Картометрический	1.00	-
288	440316.27	2182324.05	Картометрический	1.00	-
289	440225.64	2182303.02	Картометрический	1.00	-
290	440140.45	2182283.25	Картометрический	1.00	-
291	440118.80	2182274.53	Аналитический	0.30	-
292	440124.54	2182253.74	Аналитический	0.30	-
293	440149.16	2182262.45	Картометрический	1.00	-
294	440229.82	2182282.94	Картометрический	1.00	-
295	440321.03	2182305.38	Картометрический	1.00	-
296	440433.32	2182333.00	Картометрический	1.00	-
297	440507.03	2182356.71	Картометрический	1.00	-
298	440597.49	2182391.46	Картометрический	1.00	-
299	440677.96	2182421.15	Картометрический	1.00	-
300	440827.68	2182482.89	Картометрический	1.00	-
301	440918.76	2182520.45	Картометрический	1.00	-
302	441026.53	2182564.90	Картометрический	1.00	-
303	441153.79	2182614.72	Картометрический	1.00	-
304	441266.39	2182658.79	Картометрический	1.00	-
305	441267.19	2182659.09	Аналитический	0.10	-
306	441278.08	2182661.54	Аналитический	0.10	-
307	441285.13	2182660.18	Аналитический	0.10	-
308	441296.93	2182646.79	Аналитический	0.10	-
309	441409.77	2182483.74	Аналитический	0.10	-
310	441424.32	2182467.35	Аналитический	0.10	-
311	441445.33	2182433.68	Аналитический	0.10	-
312	441459.33	2182442.03	Аналитический	0.10	-
313	441467.63	2182438.88	Аналитический	0.50	-
314	441496.23	2182428.03	Картометрический	1.00	-
315	441518.32	2182425.87	Картометрический	1.00	-
316	441623.90	2182458.46	Картометрический	1.00	-
317	442049.33	2182608.62	Картометрический	1.00	-
252	442118.76	2182637.44	Аналитический	0.50	-
318	441219.80	2182815.48	Картометрический	1.00	-
319	441219.82	2182815.50	Картометрический	1.00	-
320	441209.29	2182834.99	Аналитический	0.10	-

1	2	3	4	5	6
321	441093.81	2183025.20	Аналитический	0.10	-
322	440995.12	2183193.02	Аналитический	0.10	-
323	440995.04	2183199.97	Аналитический	0.10	-
324	440998.01	2183206.31	Аналитический	0.10	-
325	441016.13	2183215.31	Аналитический	0.10	-
326	441008.95	2183230.62	Аналитический	0.10	-
327	440958.22	2183207.02	Аналитический	0.10	-
328	440670.02	2183073.22	Аналитический	0.10	-
329	440664.38	2183071.87	Аналитический	0.10	-
330	440659.94	2183069.70	Аналитический	0.10	-
331	440655.54	2183066.45	Аналитический	0.10	-
332	440633.64	2183056.32	Аналитический	0.10	-
333	440631.01	2183049.73	Аналитический	0.10	-
334	440637.21	2183039.10	Аналитический	0.10	-
335	440689.77	2183061.64	Аналитический	0.10	-
336	440689.36	2183064.72	Аналитический	0.10	-
337	440966.07	2183191.21	Аналитический	0.10	-
338	440976.80	2183186.96	Аналитический	0.10	-
339	441077.41	2183014.14	Аналитический	0.10	-
340	441185.67	2182822.67	Аналитический	0.10	-
341	441192.98	2182814.19	Аналитический	0.10	-
342	441205.29	2182793.07	Картометрический	1.00	-
343	441205.39	2182793.16	Картометрический	1.00	-
344	441213.01	2182801.07	Картометрический	1.00	-
345	441215.11	2182804.17	Картометрический	1.00	-
346	441218.12	2182811.93	Картометрический	1.00	-
318	441219.80	2182815.48	Картометрический	1.00	-

3. Сведения о характерных точках части (частей) границы объекта

Обозначение характерных точек части границы	Координаты, м		Метод определения координат характерной точки	Средняя квадратическая погрешность положения характерной точки (M _t), м	Описание обозначения точки на местности (при наличии)
	X	Y			
1	2	3	4	5	6
Часть №					
-	-	-	-	-	-

Раздел 3

Сведения о местоположении измененных (уточненных) границ объекта							
1. Система координат: -							
2. Сведения о характерных точках границ объекта							
Обозначение характерных точек границ	Существующие координаты, м		Измененные (уточненные) координаты, м		Метод определения координат характерной точки	Средняя квадратическая погрешность положения характерной точки (Mt), м	Описание обозначения точки на местности (при наличии)
	X	Y	X	Y			
1	2	3	4	5	6	7	8
-	-	-	-	-	-	-	-
3. Сведения о характерных точках части (частей) границы объекта							
Часть №							
-	-	-	-	-	-	-	-

Harry Ho I


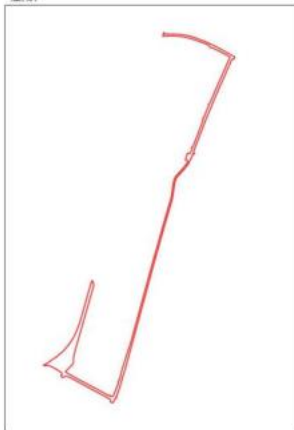


Chart No. 1

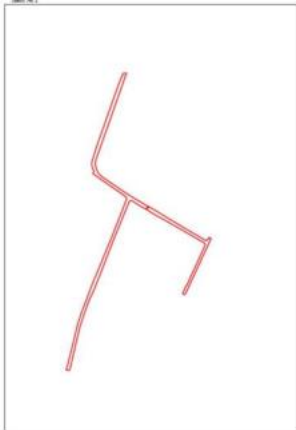

Abstract 110000

Использовать условные линии и обозначения:

 граница территориальной зоны

 линия и номер участка, граница участка

Российский ГНУ «Национальный центр
полицейского дела» 30.8.2022г. Дата: 21.08.2022г.
Место для отбора проб: _____

План границ объекта

Лист № 1



Используемые условные знаки и обозначения:

-  границы территориальной зоны
 характеристика точки границ территориальной зоны

Руководитель БУДО «Информационно-проектный центр»
 Подпись  Ю.В. Шалыгина Дата « 25 » _____ 2022г.

Масштаб 1:5000

Место для отмены печати (при необходимости, подтверждающей достоверность границ объекта)



ОПИСАНИЕ МЕСТОПОЛОЖЕНИЯ ГРАНИЦ

Зона сельскохозяйственного использования в границах населенного пункта
села Орловка – СХ1/1

(наименование объекта, местоположение границ которого описано
(далее - объект)

Раздел 1

Сведения об объекте		
№ п/п	Характеристики объекта	Описание характеристик
1	2	3
1	Местоположение объекта	Воронежская область, Таловский муниципальный район, Орловское сельское поселение, село Орловка
2	Площадь объекта $\pm$ величина погрешности определения площади ($P \pm \text{Дельта } P$)	-
3	Иные характеристики объекта	-

Раздел 2

Сведения о местоположении границ объекта					
1. Система координат: МСК - 36, зона 2					
2. Сведения о характерных точках границ объекта					
Обозначение характерных точек границ	Координаты, м		Метод определения координат характерной точки	Средняя квадратическая погрешность положения характерной точки (Мт), м	Описание обозначения точки на местности (при наличии)
	X	Y			
1	2	3	4	5	6
1	445662.86	2184149.70	Аналитический	0.10	-
2	445664.20	2184152.44	Аналитический	0.10	-
3	445665.28	2184162.38	Аналитический	0.10	-
4	445666.25	2184198.76	Аналитический	0.10	-
5	445665.88	2184210.64	Картометрический	1.00	-
6	445603.35	2184197.40	Аналитический	0.10	-
7	445427.49	2184126.50	Картометрический	1.00	-
8	445234.39	2184060.09	Аналитический	0.10	-
9	445041.93	2184012.13	Картометрический	1.00	-
10	444881.86	2183970.36	Картометрический	1.00	-
11	444047.11	2183742.66	Картометрический	1.00	-
12	443980.75	2183723.68	Картометрический	1.00	-
13	443967.12	2183720.12	Картометрический	1.00	-
14	443754.61	2183666.87	Аналитический	0.10	-
15	443636.85	2183629.16	Картометрический	1.00	-
16	443514.70	2183585.21	Аналитический	0.10	-
17	443493.90	2183610.35	Аналитический	0.10	-
18	443464.07	2183712.58	Картометрический	1.00	-
19	443408.51	2183710.59	Аналитический	0.10	-
20	443414.07	2183674.97	Картометрический	1.00	-
21	443318.77	2183647.11	Аналитический	0.10	-
22	443343.37	2183601.24	Аналитический	0.10	-
23	443367.18	2183557.77	Аналитический	0.10	-
24	443388.51	2183521.07	Аналитический	0.10	-
25	443404.08	2183493.58	Аналитический	0.10	-
26	443458.28	2183547.88	Аналитический	0.10	-
27	443504.43	2183550.05	Аналитический	0.10	-
28	443535.38	2183556.83	Аналитический	0.10	-
29	443988.73	2183686.45	Картометрический	1.00	-
30	444016.65	2183677.83	Аналитический	0.10	-
31	444018.14	2183672.01	Картометрический	1.00	-
32	444254.77	2183739.01	Картометрический	1.00	-
33	444829.44	2183907.15	Аналитический	0.10	-
34	445020.69	2183962.65	Аналитический	0.10	-
35	445325.37	2184050.79	Аналитический	0.10	-
36	445650.90	2184146.37	Аналитический	0.10	-

1	2	3	4	5	6
1	445662.86	2184149.70	Аналитический	0.10	-
37	443364.32	2183134.17	Аналитический	0.10	-
38	443369.99	2183148.20	Аналитический	0.10	-
39	443390.77	2183216.74	Аналитический	0.10	-
40	443405.25	2183252.95	Картометрический	1.00	-
41	443384.53	2183262.18	Аналитический	0.10	-
42	443298.20	2183292.28	Аналитический	0.10	-
43	443289.05	2183295.20	Аналитический	0.10	-
44	443300.63	2183355.29	Аналитический	0.10	-
45	443317.29	2183401.99	Аналитический	0.10	-
46	443365.44	2183473.98	Аналитический	0.10	-
47	443367.89	2183477.83	Аналитический	0.10	-
48	443367.61	2183479.72	Аналитический	0.10	-
49	443368.09	2183481.41	Аналитический	0.10	-
50	443368.86	2183482.83	Аналитический	0.10	-
51	443370.56	2183483.97	Аналитический	0.10	-
52	443373.44	2183490.72	Аналитический	0.10	-
53	443373.84	2183494.29	Аналитический	0.10	-
54	443374.21	2183505.17	Аналитический	0.10	-
55	443373.07	2183510.84	Аналитический	0.10	-
56	443352.78	2183550.72	Аналитический	0.10	-
57	443329.74	2183592.73	Аналитический	0.10	-
58	443319.47	2183611.52	Картометрический	1.00	-
59	442815.57	2183334.12	Аналитический	0.10	-
60	442865.86	2183245.94	Аналитический	0.10	-
61	442964.80	2183297.72	Аналитический	0.10	-
62	442969.05	2183289.05	Аналитический	0.10	-
63	442983.06	2183267.54	Аналитический	0.10	-
64	443033.19	2183113.41	Аналитический	0.10	-
65	442979.30	2183064.70	Картометрический	1.00	-
66	442902.00	2183058.00	Картометрический	1.00	-
67	442844.00	2183034.00	Картометрический	1.00	-
68	442862.81	2182950.77	Аналитический	0.10	-
69	442897.08	2182953.51	Картометрический	1.00	-
70	442978.69	2182979.37	Картометрический	1.00	-
71	443029.05	2183008.86	Картометрический	1.00	-
72	443034.28	2183012.20	Картометрический	1.00	-
73	443033.63	2183022.06	Картометрический	1.00	-
74	443045.75	2183042.12	Картометрический	1.00	-
75	443053.37	2183051.93	Картометрический	1.00	-
76	443060.30	2183105.96	Картометрический	1.00	-
77	443055.64	2183114.40	Картометрический	1.00	-
78	443047.80	2183212.81	Картометрический	1.00	-
79	443200.52	2183250.97	Картометрический	1.00	-
80	443260.45	2183257.19	Аналитический	0.10	-
81	443278.91	2183241.99	Аналитический	0.10	-
82	443273.48	2183117.07	Аналитический	0.10	-

1	2	3	4	5	6
37	443364.32	2183134.17	Аналитический	0.10	-
83	445585.74	2184476.57	Аналитический	0.10	-
84	445587.81	2184479.58	Аналитический	0.10	-
85	445588.01	2184481.68	Аналитический	0.10	-
86	445579.97	2184498.21	Аналитический	0.10	-
87	445576.03	2184506.30	Аналитический	0.10	-
88	445531.84	2184591.21	Аналитический	0.10	-
89	445528.47	2184597.29	Аналитический	0.10	-
90	445525.07	2184600.00	Аналитический	0.10	-
91	445520.67	2184601.28	Аналитический	0.10	-
92	445513.01	2184598.99	Аналитический	0.10	-
93	445501.55	2184592.66	Аналитический	0.10	-
94	445454.16	2184572.29	Аналитический	0.10	-
95	445391.28	2184544.40	Аналитический	0.10	-
96	445346.36	2184524.48	Аналитический	0.10	-
97	445270.11	2184490.74	Аналитический	0.10	-
98	445247.13	2184480.92	Картометрический	1.00	-
99	445283.05	2184395.63	Картометрический	1.00	-
83	445585.74	2184476.57	Аналитический	0.10	-
100	444987.40	2184314.94	Картометрический	1.00	-
101	444965.98	2184371.39	Картометрический	1.00	-
102	444934.46	2184358.87	Аналитический	0.10	-
103	444920.53	2184351.88	Аналитический	0.10	-
104	444918.42	2184350.17	Аналитический	0.10	-
105	444919.26	2184345.02	Аналитический	0.10	-
106	444911.87	2184343.20	Аналитический	0.10	-
107	444909.43	2184347.08	Аналитический	0.10	-
108	444905.07	2184346.49	Аналитический	0.10	-
109	444891.32	2184341.44	Аналитический	0.10	-
110	444875.93	2184336.17	Аналитический	0.10	-
111	444874.72	2184327.54	Аналитический	0.10	-
112	444877.72	2184317.02	Аналитический	0.10	-
113	444831.99	2184302.15	Аналитический	0.10	-
114	444823.90	2184320.13	Аналитический	0.10	-
115	444810.17	2184313.74	Аналитический	0.10	-
116	444776.43	2184287.93	Аналитический	0.10	-
117	444739.46	2184254.26	Аналитический	0.10	-
118	444934.61	2184295.85	Картометрический	1.00	-
100	444987.40	2184314.94	Картометрический	1.00	-
119	444849.42	2184445.25	Картометрический	1.00	-
120	444813.54	2184604.95	Аналитический	0.30	-
121	444803.58	2184661.66	Аналитический	0.30	-
122	444806.67	2184714.59	Аналитический	0.30	-
123	444786.88	2184785.36	Картометрический	1.00	-
124	444775.57	2184779.41	Картометрический	1.00	-

1	2	3	4	5	6
125	444772.86	2184776.14	Картометрический	1.00	-
126	444765.18	2184764.38	Картометрический	1.00	-
127	444759.04	2184749.96	Картометрический	1.00	-
128	444756.31	2184736.01	Картометрический	1.00	-
129	444758.17	2184720.82	Картометрический	1.00	-
130	444760.58	2184711.64	Картометрический	1.00	-
131	444766.57	2184695.42	Картометрический	1.00	-
132	444768.62	2184693.61	Картометрический	1.00	-
133	444773.92	2184692.78	Картометрический	1.00	-
134	444777.12	2184690.37	Картометрический	1.00	-
135	444778.71	2184684.74	Картометрический	1.00	-
136	444778.65	2184674.71	Картометрический	1.00	-
137	444771.53	2184649.50	Картометрический	1.00	-
138	444770.64	2184622.57	Картометрический	1.00	-
139	444780.41	2184561.04	Картометрический	1.00	-
140	444783.62	2184542.89	Картометрический	1.00	-
141	444785.29	2184538.99	Картометрический	1.00	-
142	444791.07	2184533.44	Картометрический	1.00	-
143	444794.94	2184528.66	Картометрический	1.00	-
144	444799.62	2184520.88	Картометрический	1.00	-
145	444804.92	2184509.10	Картометрический	1.00	-
146	444811.11	2184478.16	Картометрический	1.00	-
147	444813.12	2184463.68	Картометрический	1.00	-
148	444814.00	2184446.44	Картометрический	1.00	-
149	444812.21	2184434.25	Картометрический	1.00	-
119	444849.42	2184445.25	Картометрический	1.00	-
150	444689.95	2184319.45	Картометрический	1.00	-
151	444697.00	2184322.08	Картометрический	1.00	-
152	444706.78	2184326.90	Картометрический	1.00	-
153	444711.36	2184328.28	Картометрический	1.00	-
154	444729.27	2184330.86	Картометрический	1.00	-
155	444733.94	2184333.03	Картометрический	1.00	-
156	444742.02	2184341.10	Картометрический	1.00	-
157	444746.43	2184346.63	Картометрический	1.00	-
158	444749.96	2184348.50	Картометрический	1.00	-
159	444759.42	2184349.37	Картометрический	1.00	-
160	444763.00	2184351.38	Картометрический	1.00	-
161	444772.19	2184363.32	Картометрический	1.00	-
162	444775.99	2184366.99	Картометрический	1.00	-
163	444785.46	2184372.19	Картометрический	1.00	-
164	444789.43	2184375.02	Картометрический	1.00	-
165	444795.11	2184383.77	Картометрический	1.00	-
166	444797.04	2184389.07	Картометрический	1.00	-
167	444799.58	2184400.71	Картометрический	1.00	-
168	444805.99	2184420.04	Картометрический	1.00	-
169	444811.02	2184446.82	Картометрический	1.00	-
170	444810.13	2184463.46	Картометрический	1.00	-

1	2	3	4	5	6
171	444808.14	2184477.70	Картометрический	1.00	-
172	444802.01	2184508.35	Картометрический	1.00	-
173	444796.87	2184519.52	Картометрический	1.00	-
174	444792.91	2184526.00	Картометрический	1.00	-
175	444788.67	2184531.64	Картометрический	1.00	-
176	444782.54	2184537.75	Картометрический	1.00	-
177	444780.71	2184542.06	Картометрический	1.00	-
178	444777.46	2184560.50	Картометрический	1.00	-
179	444767.63	2184622.53	Картометрический	1.00	-
180	444768.59	2184650.11	Картометрический	1.00	-
181	444775.72	2184675.39	Картометрический	1.00	-
182	444775.98	2184683.33	Картометрический	1.00	-
183	444774.64	2184688.67	Картометрический	1.00	-
184	444771.88	2184690.19	Картометрический	1.00	-
185	444767.07	2184690.73	Картометрический	1.00	-
186	444764.18	2184693.15	Картометрический	1.00	-
187	444757.69	2184710.81	Картометрический	1.00	-
188	444755.20	2184720.35	Картометрический	1.00	-
189	444753.32	2184736.35	Картометрический	1.00	-
190	444756.22	2184750.99	Картометрический	1.00	-
191	444762.64	2184765.98	Картометрический	1.00	-
192	444770.21	2184778.25	Картометрический	1.00	-
193	444772.63	2184781.10	Картометрический	1.00	-
194	444781.88	2184786.26	Картометрический	1.00	-
195	444785.84	2184789.08	Аналитический	0.10	-
196	444781.18	2184805.79	Аналитический	0.10	-
197	444924.89	2184873.48	Аналитический	0.10	-
198	444957.83	2184909.32	Аналитический	0.10	-
199	445030.23	2185005.61	Картометрический	1.00	-
200	445075.24	2185087.23	Картометрический	1.00	-
201	445075.78	2185151.06	Картометрический	1.00	-
202	445076.05	2185192.81	Картометрический	1.00	-
203	445058.54	2185234.02	Картометрический	1.00	-
204	445026.00	2185259.92	Картометрический	1.00	-
205	445011.55	2185236.89	Картометрический	1.00	-
206	444884.72	2185161.16	Картометрический	1.00	-
207	444928.90	2185102.34	Картометрический	1.00	-
208	444900.21	2185056.84	Картометрический	1.00	-
209	444674.65	2184853.10	Картометрический	1.00	-
210	444308.69	2184536.19	Картометрический	1.00	-
211	444168.57	2184705.64	Картометрический	1.00	-
212	444167.42	2184704.50	Картометрический	1.00	-
213	444162.62	2184700.29	Картометрический	1.00	-
214	444118.72	2184661.65	Картометрический	1.00	-
215	444121.44	2184657.26	Картометрический	1.00	-
216	444133.43	2184638.74	Картометрический	1.00	-
217	444141.23	2184626.66	Картометрический	1.00	-
218	444150.68	2184610.77	Картометрический	1.00	-

1	2	3	4	5	6
219	444153.29	2184606.05	Картометрический	1.00	-
220	444153.88	2184602.62	Картометрический	1.00	-
221	444151.77	2184599.97	Картометрический	1.00	-
222	444146.14	2184597.52	Картометрический	1.00	-
223	444144.55	2184594.23	Картометрический	1.00	-
224	444145.30	2184590.55	Картометрический	1.00	-
225	444151.33	2184586.53	Картометрический	1.00	-
226	444152.06	2184582.97	Картометрический	1.00	-
227	444151.77	2184579.00	Картометрический	1.00	-
228	444148.84	2184572.37	Картометрический	1.00	-
229	444149.16	2184566.65	Картометрический	1.00	-
230	444151.31	2184560.11	Картометрический	1.00	-
231	444155.40	2184552.67	Картометрический	1.00	-
232	444158.39	2184539.32	Картометрический	1.00	-
233	444158.12	2184529.97	Картометрический	1.00	-
234	444156.58	2184522.07	Картометрический	1.00	-
235	444157.30	2184515.26	Картометрический	1.00	-
236	444160.03	2184510.72	Картометрический	1.00	-
237	444164.20	2184506.18	Картометрический	1.00	-
238	444169.79	2184503.32	Картометрический	1.00	-
239	444174.12	2184498.47	Картометрический	1.00	-
240	444177.37	2184491.73	Картометрический	1.00	-
241	444181.04	2184488.64	Картометрический	1.00	-
242	444187.81	2184488.12	Картометрический	1.00	-
243	444190.40	2184485.57	Картометрический	1.00	-
244	444191.35	2184482.76	Картометрический	1.00	-
245	444190.96	2184476.97	Картометрический	1.00	-
246	444192.12	2184471.34	Картометрический	1.00	-
247	444197.05	2184458.14	Картометрический	1.00	-
248	444204.02	2184449.41	Картометрический	1.00	-
249	444208.09	2184445.13	Картометрический	1.00	-
250	444213.04	2184443.56	Картометрический	1.00	-
251	444220.79	2184442.99	Картометрический	1.00	-
252	444226.03	2184441.81	Картометрический	1.00	-
253	444232.47	2184438.14	Картометрический	1.00	-
254	444247.42	2184430.95	Картометрический	1.00	-
255	444259.57	2184427.39	Картометрический	1.00	-
256	444287.33	2184423.07	Картометрический	1.00	-
257	444296.95	2184422.71	Картометрический	1.00	-
258	444308.15	2184426.30	Картометрический	1.00	-
259	444311.70	2184424.99	Картометрический	1.00	-
260	444313.30	2184421.75	Картометрический	1.00	-
261	444312.73	2184417.95	Картометрический	1.00	-
262	444311.03	2184413.90	Картометрический	1.00	-
263	444310.52	2184410.70	Картометрический	1.00	-
264	444313.30	2184400.96	Картометрический	1.00	-
265	444315.36	2184393.55	Картометрический	1.00	-
266	444318.14	2184390.55	Картометрический	1.00	-

1	2	3	4	5	6
267	444336.92	2184385.13	Картометрический	1.00	-
268	444342.54	2184381.11	Картометрический	1.00	-
269	444346.73	2184373.70	Картометрический	1.00	-
270	444347.67	2184366.26	Картометрический	1.00	-
271	444347.47	2184360.98	Картометрический	1.00	-
272	444345.90	2184355.27	Картометрический	1.00	-
273	444346.74	2184352.41	Картометрический	1.00	-
274	444349.59	2184350.54	Картометрический	1.00	-
275	444352.73	2184350.46	Картометрический	1.00	-
276	444358.36	2184352.07	Картометрический	1.00	-
277	444361.57	2184351.94	Картометрический	1.00	-
278	444367.72	2184350.80	Картометрический	1.00	-
279	444372.00	2184352.74	Картометрический	1.00	-
280	444375.00	2184357.94	Картометрический	1.00	-
281	444376.79	2184360.29	Картометрический	1.00	-
282	444389.25	2184372.83	Картометрический	1.00	-
283	444391.58	2184376.65	Картометрический	1.00	-
284	444396.87	2184389.02	Картометрический	1.00	-
285	444398.95	2184392.52	Картометрический	1.00	-
286	444406.19	2184402.14	Картометрический	1.00	-
287	444410.15	2184412.16	Картометрический	1.00	-
288	444412.12	2184424.93	Картометрический	1.00	-
289	444414.37	2184431.54	Картометрический	1.00	-
290	444417.42	2184433.84	Картометрический	1.00	-
291	444421.51	2184433.96	Картометрический	1.00	-
292	444427.62	2184431.30	Картометрический	1.00	-
293	444430.61	2184431.15	Картометрический	1.00	-
294	444432.79	2184432.85	Картометрический	1.00	-
295	444437.12	2184444.65	Картометрический	1.00	-
296	444440.27	2184447.03	Картометрический	1.00	-
297	444444.84	2184447.65	Картометрический	1.00	-
298	444454.61	2184447.94	Картометрический	1.00	-
299	444463.33	2184448.73	Картометрический	1.00	-
300	444471.79	2184449.58	Картометрический	1.00	-
301	444476.44	2184449.31	Картометрический	1.00	-
302	444493.33	2184443.73	Картометрический	1.00	-
303	444501.12	2184442.81	Картометрический	1.00	-
304	444504.55	2184440.82	Картометрический	1.00	-
305	444510.07	2184425.99	Картометрический	1.00	-
306	444513.38	2184423.04	Картометрический	1.00	-
307	444517.06	2184420.81	Картометрический	1.00	-
308	444536.08	2184409.32	Картометрический	1.00	-
309	444539.43	2184405.92	Картометрический	1.00	-
310	444548.77	2184395.02	Картометрический	1.00	-
311	444558.62	2184386.33	Картометрический	1.00	-
312	444561.84	2184383.18	Картометрический	1.00	-
313	444573.59	2184365.36	Картометрический	1.00	-
314	444576.53	2184363.89	Картометрический	1.00	-

1	2	3	4	5	6
315	444582.69	2184364.05	Картометрический	1.00	-
316	444586.55	2184362.96	Картометрический	1.00	-
317	444597.35	2184355.90	Картометрический	1.00	-
318	444613.70	2184346.86	Картометрический	1.00	-
319	444621.74	2184344.04	Картометрический	1.00	-
320	444631.99	2184342.07	Картометрический	1.00	-
321	444647.18	2184337.86	Картометрический	1.00	-
322	444661.36	2184336.41	Картометрический	1.00	-
323	444673.87	2184333.51	Картометрический	1.00	-
324	444680.71	2184331.11	Картометрический	1.00	-
325	444683.49	2184327.49	Картометрический	1.00	-
326	444686.94	2184320.27	Картометрический	1.00	-
150	444689.95	2184319.45	Картометрический	1.00	-
327	444677.93	2184594.30	Картометрический	1.00	-
328	444718.97	2184700.23	Картометрический	1.00	-
329	444729.66	2184746.95	Картометрический	1.00	-
330	444754.75	2184782.26	Аналитический	0.10	-
331	444708.78	2184829.68	Аналитический	0.10	-
332	444682.08	2184799.77	Картометрический	1.00	-
333	444632.07	2184719.38	Картометрический	1.00	-
334	444529.23	2184626.97	Аналитический	0.10	-
335	444573.04	2184556.74	Аналитический	0.10	-
336	444582.09	2184542.26	Картометрический	1.00	-
327	444677.93	2184594.30	Картометрический	1.00	-
337	444373.04	2184329.62	Картометрический	1.00	-
338	444384.72	2184341.68	Картометрический	1.00	-
339	444377.49	2184356.41	Картометрический	1.00	-
340	444375.54	2184351.47	Картометрический	1.00	-
341	444373.60	2184348.41	Картометрический	1.00	-
342	444370.41	2184347.05	Картометрический	1.00	-
343	444365.27	2184347.12	Картометрический	1.00	-
344	444360.33	2184348.52	Картометрический	1.00	-
345	444357.27	2184348.24	Картометрический	1.00	-
346	444352.51	2184346.67	Картометрический	1.00	-
347	444349.10	2184347.06	Картометрический	1.00	-
348	444344.59	2184350.00	Картометрический	1.00	-
349	444342.68	2184353.38	Картометрический	1.00	-
350	444342.55	2184356.30	Картометрический	1.00	-
351	444344.34	2184362.16	Картометрический	1.00	-
352	444344.46	2184366.79	Картометрический	1.00	-
353	444343.78	2184373.06	Картометрический	1.00	-
354	444340.12	2184379.30	Картометрический	1.00	-
355	444335.41	2184382.53	Картометрический	1.00	-
356	444317.21	2184387.37	Картометрический	1.00	-
357	444313.77	2184389.04	Картометрический	1.00	-
358	444311.99	2184392.90	Картометрический	1.00	-

1	2	3	4	5	6
359	444309.86	2184400.59	Картометрический	1.00	-
360	444307.09	2184411.20	Картометрический	1.00	-
361	444307.33	2184414.69	Картометрический	1.00	-
362	444309.96	2184419.19	Картометрический	1.00	-
363	444309.59	2184421.83	Картометрический	1.00	-
364	444307.05	2184422.69	Картометрический	1.00	-
365	444297.20	2184419.71	Картометрический	1.00	-
366	444286.83	2184419.47	Картометрический	1.00	-
367	444258.89	2184424.20	Картометрический	1.00	-
368	444245.87	2184427.58	Картометрический	1.00	-
369	444231.06	2184435.08	Картометрический	1.00	-
370	444224.30	2184438.50	Картометрический	1.00	-
371	444219.94	2184439.43	Картометрический	1.00	-
372	444211.30	2184439.90	Картометрический	1.00	-
373	444207.65	2184441.02	Картометрический	1.00	-
374	444202.98	2184444.96	Картометрический	1.00	-
375	444194.46	2184456.34	Картометрический	1.00	-
376	444184.63	2184461.70	Картометрический	1.00	-
377	444175.28	2184478.58	Картометрический	1.00	-
378	444167.02	2184491.20	Картометрический	1.00	-
379	444160.21	2184498.74	Картометрический	1.00	-
380	444155.12	2184505.55	Картометрический	1.00	-
381	444152.04	2184511.90	Картометрический	1.00	-
382	444150.59	2184518.53	Картометрический	1.00	-
383	444147.95	2184540.14	Картометрический	1.00	-
384	444147.86	2184548.67	Картометрический	1.00	-
385	444146.68	2184553.39	Картометрический	1.00	-
386	444122.85	2184540.41	Картометрический	1.00	-
387	443897.87	2184441.43	Картометрический	1.00	-
388	443666.30	2184337.20	Картометрический	1.00	-
389	443624.42	2184468.37	Картометрический	1.00	-
390	443619.70	2184504.74	Картометрический	1.00	-
391	443623.94	2184515.14	Картометрический	1.00	-
392	443635.84	2184524.35	Картометрический	1.00	-
393	443626.79	2184537.92	Аналитический	0.10	-
394	443561.63	2184718.91	Аналитический	0.10	-
395	443552.38	2184750.15	Картометрический	1.00	-
396	443531.38	2184738.03	Картометрический	1.00	-
397	443519.64	2184730.13	Аналитический	0.10	-
398	443499.00	2184705.52	Аналитический	0.10	-
399	443491.40	2184669.68	Аналитический	0.10	-
400	443504.80	2184624.07	Аналитический	0.10	-
401	443538.65	2184584.50	Картометрический	1.00	-
402	443544.04	2184578.17	Картометрический	1.00	-
403	443547.13	2184574.53	Картометрический	1.00	-
404	443535.15	2184573.33	Картометрический	1.00	-
405	443528.30	2184572.63	Картометрический	1.00	-
406	443529.95	2184570.46	Картометрический	1.00	-

1	2	3	4	5	6
407	443533.60	2184564.89	Картометрический	1.00	-
408	443536.34	2184561.42	Картометрический	1.00	-
409	443543.62	2184554.35	Картометрический	1.00	-
410	443546.83	2184550.33	Картометрический	1.00	-
411	443562.35	2184527.38	Картометрический	1.00	-
412	443565.22	2184524.16	Картометрический	1.00	-
413	443568.94	2184520.51	Картометрический	1.00	-
414	443572.96	2184515.56	Картометрический	1.00	-
415	443579.25	2184506.73	Картометрический	1.00	-
416	443584.22	2184498.78	Картометрический	1.00	-
417	443590.19	2184486.63	Картометрический	1.00	-
418	443591.85	2184480.88	Картометрический	1.00	-
419	443592.64	2184475.39	Картометрический	1.00	-
420	443592.64	2184464.97	Картометрический	1.00	-
421	443593.46	2184462.12	Картометрический	1.00	-
422	443596.52	2184459.46	Картометрический	1.00	-
423	443597.41	2184457.62	Картометрический	1.00	-
424	443597.07	2184455.78	Картометрический	1.00	-
425	443594.48	2184451.42	Картометрический	1.00	-
426	443593.39	2184447.13	Картометрический	1.00	-
427	443594.02	2184434.47	Картометрический	1.00	-
428	443593.41	2184426.61	Картометрический	1.00	-
429	443591.14	2184417.05	Картометрический	1.00	-
430	443585.56	2184406.14	Картометрический	1.00	-
431	443580.32	2184398.24	Картометрический	1.00	-
432	443578.14	2184393.82	Картометрический	1.00	-
433	443576.71	2184388.30	Картометрический	1.00	-
434	443575.41	2184385.58	Картометрический	1.00	-
435	443572.36	2184383.28	Картометрический	1.00	-
436	443571.12	2184380.75	Картометрический	1.00	-
437	443571.47	2184377.00	Картометрический	1.00	-
438	443569.97	2184374.75	Картометрический	1.00	-
439	443566.43	2184372.64	Картометрический	1.00	-
440	443553.42	2184365.49	Картометрический	1.00	-
441	443547.29	2184361.20	Картометрический	1.00	-
442	443543.28	2184356.97	Картометрический	1.00	-
443	443532.74	2184345.70	Картометрический	1.00	-
444	443526.63	2184337.51	Картометрический	1.00	-
445	443517.09	2184326.76	Картометрический	1.00	-
446	443513.72	2184323.04	Картометрический	1.00	-
447	443509.32	2184320.91	Картометрический	1.00	-
448	443503.65	2184319.53	Картометрический	1.00	-
449	443498.68	2184317.15	Картометрический	1.00	-
450	443490.98	2184311.90	Картометрический	1.00	-
451	443479.68	2184303.60	Картометрический	1.00	-
452	443476.75	2184299.31	Картометрический	1.00	-
453	443474.91	2184293.04	Картометрический	1.00	-
454	443472.53	2184290.73	Картометрический	1.00	-

1	2	3	4	5	6
455	443467.83	2184288.55	Картометрический	1.00	-
456	443462.47	2184287.02	Картометрический	1.00	-
457	443452.67	2184285.00	Картометрический	1.00	-
458	443447.67	2184282.14	Картометрический	1.00	-
459	443437.57	2184275.99	Картометрический	1.00	-
460	443432.47	2184273.67	Картометрический	1.00	-
461	443421.34	2184271.47	Картометрический	1.00	-
462	443419.10	2184268.93	Картометрический	1.00	-
463	443417.87	2184263.48	Картометрический	1.00	-
464	443416.37	2184255.70	Картометрический	1.00	-
465	443414.26	2184252.97	Картометрический	1.00	-
466	443410.90	2184251.88	Картометрический	1.00	-
467	443396.22	2184251.91	Картометрический	1.00	-
468	443391.68	2184249.93	Картометрический	1.00	-
469	443387.07	2184244.85	Картометрический	1.00	-
470	443379.08	2184237.29	Картометрический	1.00	-
471	443373.61	2184231.23	Картометрический	1.00	-
472	443364.53	2184223.49	Картометрический	1.00	-
473	443360.92	2184218.81	Картометрический	1.00	-
474	443358.45	2184213.59	Картометрический	1.00	-
475	443355.34	2184209.75	Картометрический	1.00	-
476	443350.05	2184208.15	Картометрический	1.00	-
477	443345.63	2184202.56	Картометрический	1.00	-
478	443343.15	2184194.50	Картометрический	1.00	-
479	443356.56	2184188.24	Аналитический	0.10	-
480	443617.74	2184277.29	Аналитический	0.10	-
481	443631.14	2184246.11	Картометрический	1.00	-
482	443680.92	2184269.58	Картометрический	1.00	-
483	443695.23	2184287.14	Картометрический	1.00	-
484	443796.23	2184312.59	Картометрический	1.00	-
485	443876.19	2184333.59	Картометрический	1.00	-
486	443909.63	2184342.99	Картометрический	1.00	-
487	444089.13	2184392.68	Картометрический	1.00	-
488	444194.64	2184298.46	Картометрический	1.00	-
489	444223.28	2184284.89	Картометрический	1.00	-
490	444264.83	2184284.15	Картометрический	1.00	-
491	444349.34	2184318.31	Картометрический	1.00	-
492	444352.14	2184321.79	Картометрический	1.00	-
337	444373.04	2184329.62	Картометрический	1.00	-
493	443267.53	2184115.94	Картометрический	1.00	-
494	443272.72	2184123.71	Картометрический	1.00	-
495	443272.06	2184131.84	Картометрический	1.00	-
496	443274.15	2184141.51	Картометрический	1.00	-
497	443278.65	2184149.75	Картометрический	1.00	-
498	443289.00	2184159.19	Картометрический	1.00	-
499	443300.07	2184167.09	Картометрический	1.00	-
500	443306.36	2184173.60	Картометрический	1.00	-

1	2	3	4	5	6
501	443310.45	2184180.66	Картометрический	1.00	-
502	443314.42	2184189.51	Картометрический	1.00	-
503	443316.46	2184192.54	Картометрический	1.00	-
504	443321.48	2184196.00	Картометрический	1.00	-
505	443325.04	2184201.54	Картометрический	1.00	-
506	443328.40	2184209.12	Картометрический	1.00	-
507	443332.03	2184212.75	Картометрический	1.00	-
508	443338.84	2184216.84	Картометрический	1.00	-
509	443342.47	2184222.01	Картометрический	1.00	-
510	443350.01	2184229.46	Картометрический	1.00	-
511	443357.54	2184233.09	Картометрический	1.00	-
512	443369.71	2184239.81	Картометрический	1.00	-
513	443378.06	2184247.07	Картометрический	1.00	-
514	443388.91	2184257.42	Картометрический	1.00	-
515	443397.19	2184264.71	Картометрический	1.00	-
516	443404.53	2184269.34	Картометрический	1.00	-
517	443415.42	2184273.72	Картометрический	1.00	-
518	443425.41	2184278.28	Картометрический	1.00	-
519	443432.44	2184283.02	Картометрический	1.00	-
520	443444.27	2184288.95	Картометрический	1.00	-
521	443449.06	2184292.22	Картометрический	1.00	-
522	443454.78	2184298.37	Картометрический	1.00	-
523	443459.11	2184302.25	Картометрический	1.00	-
524	443466.58	2184307.17	Картометрический	1.00	-
525	443474.34	2184309.31	Картометрический	1.00	-
526	443482.94	2184314.23	Картометрический	1.00	-
527	443489.50	2184318.64	Картометрический	1.00	-
528	443494.29	2184321.93	Картометрический	1.00	-
529	443498.54	2184327.78	Картометрический	1.00	-
530	443501.67	2184329.21	Картометрический	1.00	-
531	443506.05	2184328.08	Картометрический	1.00	-
532	443509.95	2184328.01	Картометрический	1.00	-
533	443515.28	2184329.87	Картометрический	1.00	-
534	443524.34	2184339.44	Картометрический	1.00	-
535	443530.49	2184347.69	Картометрический	1.00	-
536	443541.16	2184359.09	Картометрический	1.00	-
537	443545.27	2184363.67	Картометрический	1.00	-
538	443549.54	2184370.19	Картометрический	1.00	-
539	443553.08	2184374.28	Картометрический	1.00	-
540	443558.73	2184378.63	Картометрический	1.00	-
541	443562.14	2184382.92	Картометрический	1.00	-
542	443563.09	2184387.21	Картометрический	1.00	-
543	443565.41	2184391.71	Картометрический	1.00	-
544	443570.40	2184395.63	Картометрический	1.00	-
545	443573.96	2184398.85	Картометрический	1.00	-
546	443575.71	2184403.39	Картометрический	1.00	-
547	443575.82	2184408.86	Картометрический	1.00	-
548	443575.39	2184413.74	Картометрический	1.00	-

1	2	3	4	5	6
549	443576.55	2184417.30	Картометрический	1.00	-
550	443579.64	2184420.57	Картометрический	1.00	-
551	443582.77	2184423.88	Картометрический	1.00	-
552	443583.88	2184427.97	Картометрический	1.00	-
553	443583.68	2184432.83	Картометрический	1.00	-
554	443584.27	2184436.68	Картометрический	1.00	-
555	443587.08	2184443.56	Картометрический	1.00	-
556	443587.49	2184448.17	Картометрический	1.00	-
557	443585.85	2184459.97	Картометрический	1.00	-
558	443583.36	2184470.19	Картометрический	1.00	-
559	443578.93	2184482.19	Картометрический	1.00	-
560	443576.62	2184488.14	Картометрический	1.00	-
561	443575.98	2184493.18	Картометрический	1.00	-
562	443576.91	2184499.33	Картометрический	1.00	-
563	443575.41	2184503.73	Картометрический	1.00	-
564	443568.22	2184511.22	Картометрический	1.00	-
565	443564.18	2184517.08	Картометрический	1.00	-
566	443561.86	2184520.94	Картометрический	1.00	-
567	443559.29	2184525.27	Картометрический	1.00	-
568	443544.25	2184548.78	Картометрический	1.00	-
569	443540.85	2184552.49	Картометрический	1.00	-
570	443533.47	2184558.90	Картометрический	1.00	-
571	443530.70	2184562.34	Картометрический	1.00	-
572	443526.52	2184570.07	Картометрический	1.00	-
573	443524.78	2184572.28	Картометрический	1.00	-
574	443521.68	2184571.98	Картометрический	1.00	-
575	443508.92	2184570.86	Картометрический	1.00	-
576	443479.33	2184562.92	Картометрический	1.00	-
577	443464.55	2184562.12	Картометрический	1.00	-
578	443449.81	2184571.07	Картометрический	1.00	-
579	443436.80	2184586.76	Картометрический	1.00	-
580	443427.54	2184591.87	Картометрический	1.00	-
581	443369.29	2184595.46	Картометрический	1.00	-
582	443343.54	2184595.55	Картометрический	1.00	-
583	443314.46	2184605.80	Картометрический	1.00	-
584	443269.88	2184643.18	Картометрический	1.00	-
585	443251.82	2184662.30	Картометрический	1.00	-
586	443233.72	2184672.93	Картометрический	1.00	-
587	443223.22	2184684.39	Картометрический	1.00	-
588	443197.92	2184690.40	Картометрический	1.00	-
589	443155.71	2184692.24	Картометрический	1.00	-
590	443087.17	2184663.70	Картометрический	1.00	-
591	443059.26	2184661.43	Картометрический	1.00	-
592	443048.98	2184660.59	Картометрический	1.00	-
593	443018.82	2184617.23	Картометрический	1.00	-
594	442975.72	2184584.64	Картометрический	1.00	-
595	442936.13	2184564.71	Картометрический	1.00	-
596	442923.44	2184580.93	Картометрический	1.00	-

1	2	3	4	5	6
597	442911.49	2184597.54	Картометрический	1.00	-
598	442854.19	2184677.18	Картометрический	1.00	-
599	442816.35	2184710.33	Картометрический	1.00	-
600	442796.05	2184702.77	Картометрический	1.00	-
601	442771.47	2184682.55	Картометрический	1.00	-
602	442777.99	2184635.12	Картометрический	1.00	-
603	442770.38	2184632.61	Картометрический	1.00	-
604	442746.88	2184662.31	Картометрический	1.00	-
605	442729.10	2184652.22	Картометрический	1.00	-
606	442801.67	2184531.00	Картометрический	1.00	-
607	442812.59	2184512.74	Картометрический	1.00	-
608	442818.80	2184501.68	Картометрический	1.00	-
609	442701.54	2184440.00	Картометрический	1.00	-
610	442679.45	2184420.61	Картометрический	1.00	-
611	442667.33	2184395.83	Картометрический	1.00	-
612	443026.49	2184603.99	Аналитический	0.10	-
613	443196.38	2184283.08	Аналитический	0.10	-
614	443171.40	2184262.08	Аналитический	0.10	-
615	443246.79	2184148.59	Аналитический	0.10	-
616	443252.22	2184129.03	Картометрический	1.00	-
493	443267.53	2184115.94	Картометрический	1.00	-
617	442744.79	2184174.31	Аналитический	0.10	-
618	442702.34	2184279.75	Картометрический	1.00	-
619	442698.69	2184278.81	Аналитический	0.10	-
620	442639.39	2184256.44	Аналитический	0.10	-
621	442619.45	2184324.21	Аналитический	0.10	-
622	442611.77	2184307.31	Аналитический	0.10	-
623	442607.98	2184222.69	Аналитический	0.10	-
624	442597.51	2184142.67	Аналитический	0.10	-
625	442562.98	2184131.96	Аналитический	0.10	-
626	442540.83	2184140.90	Аналитический	0.10	-
627	442492.71	2184185.84	Аналитический	0.10	-
628	442476.65	2184184.73	Аналитический	0.10	-
629	442451.46	2184171.62	Аналитический	0.10	-
630	442428.13	2184148.37	Аналитический	0.10	-
631	442410.06	2184141.37	Аналитический	0.10	-
632	442231.68	2184074.54	Картометрический	1.00	-
633	442262.38	2184043.20	Картометрический	1.00	-
634	442425.22	2184102.74	Аналитический	0.10	-
635	442456.08	2184028.96	Аналитический	0.10	-
636	442709.78	2184154.97	Аналитический	0.10	-
617	442744.79	2184174.31	Аналитический	0.10	-
637	442818.07	2184013.54	Картометрический	1.00	-
638	442814.48	2184023.53	Аналитический	0.10	-
639	442800.36	2184046.33	Аналитический	0.10	-
640	442700.13	2183994.38	Картометрический	1.00	-

1	2	3	4	5	6
641	442558.69	2183913.86	Картометрический	1.00	-
642	442408.19	2183846.01	Картометрический	1.00	-
643	442233.67	2183763.80	Картометрический	1.00	-
644	441938.95	2183633.58	Картометрический	1.00	-
645	441987.19	2183512.46	Картометрический	1.00	-
646	441986.31	2183485.94	Картометрический	1.00	-
647	441998.93	2183488.98	Картометрический	1.00	-
648	442009.05	2183491.16	Картометрический	1.00	-
649	442024.17	2183493.14	Картометрический	1.00	-
650	442031.09	2183493.66	Картометрический	1.00	-
651	442035.20	2183494.41	Картометрический	1.00	-
652	442039.69	2183496.36	Картометрический	1.00	-
653	442043.73	2183499.79	Картометрический	1.00	-
654	442046.91	2183500.33	Картометрический	1.00	-
655	442050.09	2183499.70	Картометрический	1.00	-
656	442054.99	2183496.61	Картометрический	1.00	-
657	442064.07	2183494.43	Картометрический	1.00	-
658	442081.50	2183493.30	Картометрический	1.00	-
659	442095.07	2183493.98	Картометрический	1.00	-
660	442107.29	2183496.88	Картометрический	1.00	-
661	442117.00	2183500.15	Картометрический	1.00	-
662	442127.17	2183501.78	Картометрический	1.00	-
663	442139.88	2183502.15	Картометрический	1.00	-
664	442155.09	2183500.88	Картометрический	1.00	-
665	442178.87	2183497.74	Картометрический	1.00	-
666	442199.44	2183497.20	Картометрический	1.00	-
667	442213.83	2183497.11	Картометрический	1.00	-
668	442234.48	2183499.51	Картометрический	1.00	-
669	442249.82	2183501.60	Картометрический	1.00	-
670	442261.35	2183503.05	Картометрический	1.00	-
671	442273.25	2183506.05	Картометрический	1.00	-
672	442284.14	2183509.95	Картометрический	1.00	-
673	442296.04	2183517.54	Картометрический	1.00	-
674	442302.21	2183520.49	Картометрический	1.00	-
675	442314.47	2183521.49	Картометрический	1.00	-
676	442321.55	2183523.39	Картометрический	1.00	-
677	442330.27	2183527.29	Картометрический	1.00	-
678	442339.39	2183531.24	Картометрический	1.00	-
679	442352.10	2183536.42	Картометрический	1.00	-
680	442366.03	2183540.10	Картометрический	1.00	-
681	442376.75	2183542.64	Картометрический	1.00	-
682	442387.46	2183546.54	Картометрический	1.00	-
683	442395.00	2183548.72	Картометрический	1.00	-
684	442407.89	2183554.62	Картометрический	1.00	-
685	442415.51	2183558.16	Картометрический	1.00	-
686	442427.23	2183561.61	Картометрический	1.00	-
687	442437.44	2183562.66	Картометрический	1.00	-
688	442456.14	2183563.75	Картометрический	1.00	-

1	2	3	4	5	6
689	442494.73	2183565.89	Картометрический	1.00	-
690	442501.81	2183567.66	Картометрический	1.00	-
691	442508.48	2183574.20	Картометрический	1.00	-
692	442515.43	2183578.28	Картометрический	1.00	-
693	442526.60	2183584.41	Картометрический	1.00	-
694	442532.59	2183585.36	Картометрический	1.00	-
695	442548.25	2183584.55	Картометрический	1.00	-
696	442562.96	2183587.85	Картометрический	1.00	-
697	442567.90	2183592.44	Картометрический	1.00	-
698	442574.71	2183596.89	Картометрический	1.00	-
699	442587.74	2183605.83	Картометрический	1.00	-
700	442619.06	2183623.35	Картометрический	1.00	-
701	442628.69	2183637.38	Картометрический	1.00	-
702	442638.54	2183648.05	Картометрический	1.00	-
703	442642.90	2183655.81	Картометрический	1.00	-
704	442644.98	2183665.57	Картометрический	1.00	-
705	442647.68	2183671.17	Картометрический	1.00	-
706	442658.44	2183685.20	Картометрический	1.00	-
707	442666.75	2183702.56	Картометрический	1.00	-
708	442671.72	2183713.03	Картометрический	1.00	-
709	442674.81	2183721.15	Картометрический	1.00	-
710	442674.40	2183727.01	Картометрический	1.00	-
711	442666.84	2183742.74	Картометрический	1.00	-
712	442661.73	2183754.72	Картометрический	1.00	-
713	442656.65	2183765.50	Картометрический	1.00	-
714	442649.50	2183778.71	Картометрический	1.00	-
715	442647.64	2183789.65	Картометрический	1.00	-
716	442646.35	2183801.37	Картометрический	1.00	-
717	442646.98	2183815.26	Картометрический	1.00	-
718	442651.36	2183828.06	Картометрический	1.00	-
719	442656.42	2183845.87	Картометрический	1.00	-
720	442660.80	2183860.54	Картометрический	1.00	-
721	442665.50	2183880.01	Картометрический	1.00	-
722	442675.06	2183907.95	Картометрический	1.00	-
723	442683.36	2183923.45	Картометрический	1.00	-
724	442689.90	2183935.89	Картометрический	1.00	-
725	442698.62	2183949.85	Картометрический	1.00	-
726	442707.02	2183960.27	Картометрический	1.00	-
727	442720.32	2183971.69	Картометрический	1.00	-
728	442730.80	2183980.20	Картометрический	1.00	-
729	442743.22	2183987.94	Картометрический	1.00	-
730	442754.70	2183993.38	Картометрический	1.00	-
731	442764.55	2183999.31	Картометрический	1.00	-
732	442771.27	2184002.49	Картометрический	1.00	-
733	442795.01	2184006.30	Картометрический	1.00	-
734	442805.98	2184009.00	Картометрический	1.00	-
735	442812.97	2184012.43	Картометрический	1.00	-
637	442818.07	2184013.54	Картометрический	1.00	-

1	2	3	4	5	6
736	442123.04	2182660.92	Картометрический	1.00	-
737	442135.32	2182713.46	Аналитический	0.10	-
738	442149.09	2182752.64	Аналитический	0.10	-
739	442178.54	2182816.62	Аналитический	0.10	-
740	442181.17	2182839.85	Картометрический	1.00	-
741	442182.25	2182852.51	Картометрический	1.00	-
742	442160.70	2182887.79	Картометрический	1.00	-
743	442121.63	2182870.59	Аналитический	0.10	-
744	442030.07	2182822.81	Картометрический	1.00	-
745	441868.33	2182730.04	Картометрический	1.00	-
746	441862.44	2182715.29	Аналитический	0.10	-
747	441860.09	2182696.29	Аналитический	0.10	-
748	441878.37	2182668.96	Аналитический	0.10	-
749	441906.24	2182646.88	Аналитический	0.10	-
750	441944.28	2182598.00	Картометрический	1.00	-
736	442123.04	2182660.92	Картометрический	1.00	-
751	442411.77	2183345.63	Картометрический	1.00	-
752	442363.00	2183421.52	Картометрический	1.00	-
753	442304.06	2183413.75	Картометрический	1.00	-
754	442171.73	2183405.50	Картометрический	1.00	-
755	441926.75	2183337.66	Картометрический	1.00	-
756	441794.84	2183296.20	Картометрический	1.00	-
757	441666.70	2183259.45	Картометрический	1.00	-
758	441508.06	2183058.86	Картометрический	1.00	-
759	441447.30	2183033.47	Картометрический	1.00	-
760	441429.59	2183042.77	Картометрический	1.00	-
761	441422.06	2183034.08	Картометрический	1.00	-
762	441408.03	2183024.24	Картометрический	1.00	-
763	441389.35	2183016.53	Картометрический	1.00	-
764	441377.01	2183009.28	Картометрический	1.00	-
765	441366.71	2183001.13	Картометрический	1.00	-
766	441355.42	2182990.29	Картометрический	1.00	-
767	441348.26	2182980.33	Картометрический	1.00	-
768	441334.58	2182968.69	Картометрический	1.00	-
769	441330.22	2182965.74	Картометрический	1.00	-
770	441320.41	2182960.77	Картометрический	1.00	-
771	441309.85	2182955.94	Картометрический	1.00	-
772	441302.61	2182950.34	Картометрический	1.00	-
773	441294.19	2182934.74	Картометрический	1.00	-
774	441288.24	2182919.21	Картометрический	1.00	-
775	441282.83	2182913.11	Картометрический	1.00	-
776	441273.65	2182908.79	Картометрический	1.00	-
777	441266.20	2182904.01	Картометрический	1.00	-
778	441262.49	2182899.53	Картометрический	1.00	-
779	441259.88	2182893.26	Картометрический	1.00	-
780	441260.17	2182889.24	Картометрический	1.00	-

1	2	3	4	5	6
781	441264.00	2182882.34	Картометрический	1.00	-
782	441264.56	2182877.66	Картометрический	1.00	-
783	441261.29	2182869.79	Картометрический	1.00	-
784	441253.62	2182859.90	Картометрический	1.00	-
785	441251.66	2182855.57	Картометрический	1.00	-
786	441249.18	2182846.99	Картометрический	1.00	-
787	441244.27	2182837.59	Картометрический	1.00	-
788	441236.18	2182827.12	Картометрический	1.00	-
789	441223.16	2182814.30	Картометрический	1.00	-
790	441221.72	2182811.99	Картометрический	1.00	-
791	441238.88	2182780.24	Аналитический	0.10	-
792	441243.52	2182775.15	Аналитический	0.10	-
793	441282.66	2182706.94	Аналитический	0.10	-
794	441754.72	2182963.94	Картометрический	1.00	-
751	442411.77	2183345.63	Картометрический	1.00	-
795	441413.93	2183096.73	Картометрический	1.00	-
796	441440.27	2183069.38	Картометрический	1.00	-
797	441443.56	2183076.97	Картометрический	1.00	-
798	441443.98	2183080.99	Картометрический	1.00	-
799	441441.96	2183089.34	Картометрический	1.00	-
800	441435.10	2183100.16	Картометрический	1.00	-
801	441434.90	2183104.28	Картометрический	1.00	-
802	441440.70	2183114.02	Картометрический	1.00	-
803	441443.10	2183121.74	Картометрический	1.00	-
804	441443.13	2183126.02	Картометрический	1.00	-
805	441441.48	2183150.43	Картометрический	1.00	-
806	441441.49	2183174.36	Картометрический	1.00	-
807	441445.31	2183209.87	Картометрический	1.00	-
808	441446.36	2183215.72	Картометрический	1.00	-
809	441453.29	2183232.32	Картометрический	1.00	-
810	441457.39	2183241.06	Картометрический	1.00	-
811	441459.31	2183244.01	Картометрический	1.00	-
812	441467.78	2183251.36	Картометрический	1.00	-
813	441470.56	2183255.40	Картометрический	1.00	-
814	441479.20	2183272.97	Картометрический	1.00	-
815	441488.74	2183288.27	Картометрический	1.00	-
816	441496.83	2183298.46	Картометрический	1.00	-
817	441513.40	2183315.57	Картометрический	1.00	-
818	441527.07	2183332.94	Картометрический	1.00	-
819	441513.67	2183352.22	Картометрический	1.00	-
820	441143.37	2183155.02	Картометрический	1.00	-
821	441062.66	2183241.32	Картометрический	1.00	-
822	441016.13	2183215.31	Аналитический	0.10	-
823	440998.01	2183206.31	Аналитический	0.10	-
824	440995.04	2183199.97	Аналитический	0.10	-
825	440995.12	2183193.02	Аналитический	0.10	-
826	441093.81	2183025.20	Аналитический	0.10	-

1	2	3	4	5	6
827	441150.01	2182932.65	Картометрический	1.00	-
795	441413.93	2183096.73	Картометрический	1.00	-
828	441121.99	2183570.43	Картометрический	1.00	-
829	441101.19	2183599.14	Картометрический	1.00	-
830	441058.03	2183577.36	Картометрический	1.00	-
831	440964.94	2183568.69	Картометрический	1.00	-
832	440914.15	2183669.92	Картометрический	1.00	-
833	440893.93	2183655.15	Картометрический	1.00	-
834	440830.88	2183606.93	Картометрический	1.00	-
835	440714.03	2183466.97	Картометрический	1.00	-
836	440495.02	2183321.27	Картометрический	1.00	-
837	440501.71	2183295.82	Картометрический	1.00	-
828	441121.99	2183570.43	Картометрический	1.00	-
838	440275.29	2183143.07	Картометрический	1.00	-
839	440226.03	2183285.24	Картометрический	1.00	-
840	440311.19	2183318.16	Картометрический	1.00	-
841	440257.64	2183405.46	Аналитический	0.10	-
842	440370.23	2183482.40	Картометрический	1.00	-
843	440451.30	2183369.03	Картометрический	1.00	-
844	440457.53	2183355.59	Картометрический	1.00	-
845	440470.22	2183362.85	Картометрический	1.00	-
846	440382.81	2183509.50	Аналитический	0.10	-
847	440363.41	2183568.68	Аналитический	0.10	-
848	440310.38	2183537.70	Аналитический	0.10	-
849	440181.81	2183451.17	Аналитический	0.10	-
850	440047.05	2183359.67	Аналитический	0.10	-
851	440047.06	2183359.66	Картометрический	1.00	-
852	440220.96	2183099.27	Картометрический	1.00	-
853	440252.70	2183133.59	Картометрический	1.00	-
838	440275.29	2183143.07	Картометрический	1.00	-
854	440912.24	2182539.75	Картометрический	1.00	-
855	441021.01	2182582.25	Картометрический	1.00	-
856	441146.96	2182633.96	Картометрический	1.00	-
857	441243.52	2182673.60	Картометрический	1.00	-
858	441259.81	2182680.25	Аналитический	0.10	-
859	441265.58	2182693.24	Аналитический	0.10	-
860	441222.73	2182760.69	Аналитический	0.10	-
861	441207.13	2182789.90	Картометрический	1.00	-
862	441202.61	2182785.67	Картометрический	1.00	-
863	441194.67	2182774.81	Картометрический	1.00	-
864	441190.08	2182770.82	Картометрический	1.00	-
865	441177.84	2182763.62	Картометрический	1.00	-
866	441169.60	2182760.72	Картометрический	1.00	-
867	441165.54	2182760.19	Картометрический	1.00	-
868	441161.52	2182760.86	Картометрический	1.00	-

1	2	3	4	5	6
869	441158.27	2182761.14	Картометрический	1.00	-
870	441155.45	2182760.14	Картометрический	1.00	-
871	441148.37	2182754.96	Картометрический	1.00	-
872	441142.83	2182753.87	Картометрический	1.00	-
873	441138.66	2182753.05	Картометрический	1.00	-
874	441136.11	2182755.04	Картометрический	1.00	-
875	441134.30	2182758.87	Картометрический	1.00	-
876	441134.21	2182762.88	Картометрический	1.00	-
877	441108.90	2182774.92	Картометрический	1.00	-
878	441101.08	2182778.90	Картометрический	1.00	-
879	441097.72	2182779.72	Картометрический	1.00	-
880	441093.70	2182779.07	Картометрический	1.00	-
881	441090.74	2182779.77	Картометрический	1.00	-
882	441088.77	2182781.95	Картометрический	1.00	-
883	441082.04	2182791.62	Картометрический	1.00	-
884	441079.48	2182794.06	Картометрический	1.00	-
885	441073.45	2182796.77	Картометрический	1.00	-
886	441052.88	2182808.73	Картометрический	1.00	-
887	441049.50	2182811.35	Картометрический	1.00	-
888	441046.46	2182816.64	Картометрический	1.00	-
889	441042.78	2182819.60	Картометрический	1.00	-
890	441038.06	2182820.24	Картометрический	1.00	-
891	441032.68	2182819.89	Картометрический	1.00	-
892	441025.53	2182818.79	Картометрический	1.00	-
893	441019.50	2182818.61	Картометрический	1.00	-
894	441015.09	2182817.42	Картометрический	1.00	-
895	441006.46	2182812.96	Картометрический	1.00	-
896	441000.77	2182809.80	Картометрический	1.00	-
897	440992.37	2182804.50	Картометрический	1.00	-
898	440989.15	2182803.13	Картометрический	1.00	-
899	440982.27	2182802.47	Картометрический	1.00	-
900	440978.09	2182801.30	Картометрический	1.00	-
901	440970.48	2182797.52	Картометрический	1.00	-
902	440964.73	2182793.26	Картометрический	1.00	-
903	440959.26	2182788.69	Картометрический	1.00	-
904	440954.94	2182783.39	Картометрический	1.00	-
905	440956.71	2182775.47	Картометрический	1.00	-
906	440959.80	2182770.02	Картометрический	1.00	-
907	440973.69	2182762.22	Картометрический	1.00	-
908	440978.14	2182758.86	Картометрический	1.00	-
909	440984.50	2182752.14	Картометрический	1.00	-
910	440989.22	2182748.69	Картометрический	1.00	-
911	440994.39	2182746.87	Картометрический	1.00	-
912	440997.30	2182744.24	Картометрический	1.00	-
913	441000.48	2182739.25	Картометрический	1.00	-
914	441004.65	2182736.34	Картометрический	1.00	-
915	441009.92	2182736.16	Картометрический	1.00	-
916	441018.91	2182737.70	Картометрический	1.00	-

1	2	3	4	5	6
917	441029.16	2182735.61	Картометрический	1.00	-
918	441037.52	2182734.71	Картометрический	1.00	-
919	441043.69	2182733.71	Картометрический	1.00	-
920	441053.13	2182730.17	Картометрический	1.00	-
921	441057.76	2182726.81	Картометрический	1.00	-
922	441062.24	2182720.89	Картометрический	1.00	-
923	441066.34	2182716.28	Картометрический	1.00	-
924	441067.52	2182707.06	Картометрический	1.00	-
925	441067.39	2182701.93	Картометрический	1.00	-
926	441065.39	2182698.62	Картометрический	1.00	-
927	441059.31	2182695.26	Картометрический	1.00	-
928	441052.45	2182693.99	Картометрический	1.00	-
929	441042.60	2182694.44	Картометрический	1.00	-
930	441027.80	2182700.16	Картометрический	1.00	-
931	441017.45	2182708.20	Картометрический	1.00	-
932	441013.37	2182708.38	Картометрический	1.00	-
933	441009.37	2182706.38	Картометрический	1.00	-
934	441006.69	2182706.70	Картометрический	1.00	-
935	441003.43	2182710.65	Картометрический	1.00	-
936	440998.16	2182722.13	Картометрический	1.00	-
937	440993.30	2182726.44	Картометрический	1.00	-
938	440976.69	2182733.98	Картометрический	1.00	-
939	440955.17	2182748.96	Картометрический	1.00	-
940	440946.09	2182755.13	Картометрический	1.00	-
941	440936.56	2182762.67	Картометрический	1.00	-
942	440919.31	2182784.19	Картометрический	1.00	-
943	440904.60	2182797.62	Картометрический	1.00	-
944	440887.17	2182815.05	Картометрический	1.00	-
945	440880.63	2182819.41	Картометрический	1.00	-
946	440872.92	2182820.59	Картометрический	1.00	-
947	440855.91	2182793.78	Картометрический	1.00	-
948	440824.57	2182768.12	Картометрический	1.00	-
854	440912.24	2182539.75	Картометрический	1.00	-
949	441129.33	2182922.29	Картометрический	1.00	-
950	441077.41	2183014.14	Аналитический	0.10	-
951	441064.41	2183036.45	Картометрический	1.00	-
952	440888.23	2182959.24	Картометрический	1.00	-
953	440873.40	2182952.74	Картометрический	1.00	-
954	440784.26	2182968.27	Картометрический	1.00	-
955	440751.42	2182952.56	Картометрический	1.00	-
956	440728.85	2182944.64	Картометрический	1.00	-
957	440745.27	2182904.66	Картометрический	1.00	-
958	440748.44	2182904.30	Картометрический	1.00	-
959	440751.35	2182901.49	Картометрический	1.00	-
960	440757.52	2182897.22	Картометрический	1.00	-
961	440766.60	2182893.68	Картометрический	1.00	-
962	440777.50	2182887.32	Картометрический	1.00	-

1	2	3	4	5	6
963	440782.22	2182884.96	Картометрический	1.00	-
964	440795.29	2182881.60	Картометрический	1.00	-
965	440805.82	2182879.70	Картометрический	1.00	-
966	440816.54	2182876.70	Картометрический	1.00	-
967	440828.52	2182873.43	Картометрический	1.00	-
968	440837.87	2182868.26	Картометрический	1.00	-
969	440844.14	2182866.35	Картометрический	1.00	-
970	440853.85	2182860.72	Картометрический	1.00	-
971	440873.01	2182850.28	Картометрический	1.00	-
972	440880.91	2182845.92	Картометрический	1.00	-
973	440891.44	2182843.74	Картометрический	1.00	-
974	440896.07	2182843.29	Картометрический	1.00	-
975	440899.06	2182842.38	Картометрический	1.00	-
976	440902.97	2182838.57	Картометрический	1.00	-
977	440911.23	2182829.49	Картометрический	1.00	-
978	440922.94	2182814.96	Картометрический	1.00	-
979	440945.53	2182832.63	Картометрический	1.00	-
949	441129.33	2182922.29	Картометрический	1.00	-
980	440410.16	2182078.57	Картометрический	1.00	-
981	440374.94	2182238.03	Картометрический	1.00	-
982	440354.15	2182313.52	Картометрический	1.00	-
983	440321.03	2182305.38	Картометрический	1.00	-
984	440229.82	2182282.94	Картометрический	1.00	-
985	440149.16	2182262.45	Картометрический	1.00	-
986	440124.54	2182253.74	Картометрический	1.00	-
987	440187.18	2182021.08	Картометрический	1.00	-
988	440277.15	2182044.31	Картометрический	1.00	-
989	440222.57	2182221.92	Картометрический	1.00	-
990	440274.55	2182235.52	Картометрический	1.00	-
991	440280.51	2182215.29	Картометрический	1.00	-
992	440310.86	2182053.02	Картометрический	1.00	-
993	440407.07	2182077.86	Картометрический	1.00	-
980	440410.16	2182078.57	Картометрический	1.00	-
994	440057.56	2182461.90	Аналитический	0.10	-
995	440159.28	2182476.38	Аналитический	0.10	-
996	440175.65	2182481.10	Картометрический	1.00	-
997	440190.93	2182497.02	Картометрический	1.00	-
998	440186.40	2182506.47	Картометрический	1.00	-
999	440184.81	2182513.43	Картометрический	1.00	-
1000	440183.03	2182523.11	Картометрический	1.00	-
1001	440181.58	2182528.55	Картометрический	1.00	-
1002	440178.11	2182534.43	Картометрический	1.00	-
1003	440174.57	2182541.33	Картометрический	1.00	-
1004	440168.94	2182554.49	Картометрический	1.00	-
1005	440161.58	2182566.93	Картометрический	1.00	-
1006	440150.33	2182583.18	Картометрический	1.00	-

1	2	3	4	5	6
1007	440141.16	2182595.89	Картометрический	1.00	-
1008	440134.48	2182603.43	Картометрический	1.00	-
1009	440125.18	2182611.32	Картометрический	1.00	-
1010	440097.30	2182628.85	Картометрический	1.00	-
1011	440085.50	2182636.11	Картометрический	1.00	-
1012	440075.15	2182638.65	Картометрический	1.00	-
1013	440062.53	2182641.47	Картометрический	1.00	-
1014	440054.36	2182642.10	Картометрический	1.00	-
1015	440046.83	2182641.56	Картометрический	1.00	-
1016	440036.02	2182637.56	Картометрический	1.00	-
1017	440027.49	2182633.39	Картометрический	1.00	-
1018	440019.59	2182632.39	Картометрический	1.00	-
1019	440005.61	2182633.93	Картометрический	1.00	-
1020	439997.62	2182633.68	Картометрический	1.00	-
1021	439990.54	2182632.02	Картометрический	1.00	-
1022	439978.92	2182631.66	Картометрический	1.00	-
1023	439972.11	2182632.93	Картометрический	1.00	-
1024	439962.85	2182637.70	Картометрический	1.00	-
1025	439958.08	2182637.93	Картометрический	1.00	-
1026	439942.49	2182634.83	Картометрический	1.00	-
1027	439923.04	2182629.41	Картометрический	1.00	-
1028	439916.88	2182626.98	Картометрический	1.00	-
1029	439906.82	2182623.12	Картометрический	1.00	-
1030	439899.94	2182619.13	Картометрический	1.00	-
1031	439887.98	2182608.60	Картометрический	1.00	-
1032	439873.34	2182593.07	Картометрический	1.00	-
1033	439869.40	2182589.63	Картометрический	1.00	-
1034	439854.11	2182578.08	Картометрический	1.00	-
1035	439848.50	2182573.15	Картометрический	1.00	-
1036	439834.92	2182557.92	Картометрический	1.00	-
1037	439831.22	2182551.03	Картометрический	1.00	-
1038	439824.80	2182536.34	Картометрический	1.00	-
1039	439818.60	2182517.36	Картометрический	1.00	-
1040	439817.72	2182511.69	Картометрический	1.00	-
1041	439817.42	2182494.00	Картометрический	1.00	-
1042	439814.04	2182477.11	Картометрический	1.00	-
1043	439807.07	2182451.49	Картометрический	1.00	-
1044	439800.92	2182437.01	Картометрический	1.00	-
1045	439787.63	2182412.97	Картометрический	1.00	-
1046	439775.67	2182393.77	Картометрический	1.00	-
1047	439765.96	2182375.75	Картометрический	1.00	-
1048	439754.76	2182360.45	Картометрический	1.00	-
1049	439730.28	2182335.73	Картометрический	1.00	-
1050	439707.50	2182320.00	Картометрический	1.00	-
1051	439689.53	2182310.35	Картометрический	1.00	-
1052	439670.51	2182306.87	Картометрический	1.00	-
1053	439651.93	2182308.95	Картометрический	1.00	-
1054	439643.51	2182308.68	Картометрический	1.00	-

1	2	3	4	5	6
1055	439632.31	2182305.32	Картометрический	1.00	-
1056	439617.85	2182304.23	Картометрический	1.00	-
1057	439609.32	2182304.98	Картометрический	1.00	-
1058	439605.50	2182307.54	Картометрический	1.00	-
1059	439602.27	2182312.41	Картометрический	1.00	-
1060	439599.27	2182313.74	Картометрический	1.00	-
1061	439596.34	2182313.37	Картометрический	1.00	-
1062	439594.09	2182311.34	Картометрический	1.00	-
1063	439590.99	2182305.35	Картометрический	1.00	-
1064	439587.20	2182301.63	Картометрический	1.00	-
1065	439581.67	2182300.51	Картометрический	1.00	-
1066	439573.92	2182301.22	Картометрический	1.00	-
1067	439560.99	2182299.29	Картометрический	1.00	-
1068	439556.47	2182299.35	Картометрический	1.00	-
1069	439547.32	2182302.13	Картометрический	1.00	-
1070	439543.66	2182302.28	Картометрический	1.00	-
1071	439533.95	2182300.74	Картометрический	1.00	-
1072	439529.18	2182298.50	Картометрический	1.00	-
1073	439527.27	2182296.35	Картометрический	1.00	-
1074	439525.46	2182290.03	Картометрический	1.00	-
1075	439523.62	2182286.98	Картометрический	1.00	-
1076	439519.57	2182284.79	Картометрический	1.00	-
1077	439508.28	2182282.54	Картометрический	1.00	-
1078	439495.09	2182280.81	Картометрический	1.00	-
1079	439475.60	2182279.73	Картометрический	1.00	-
1080	439469.55	2182277.69	Картометрический	1.00	-
1081	439460.82	2182271.52	Картометрический	1.00	-
1082	439450.34	2182266.28	Картометрический	1.00	-
1083	439432.59	2182255.74	Картометрический	1.00	-
1084	439419.14	2182251.04	Картометрический	1.00	-
1085	439406.65	2182249.30	Картометрический	1.00	-
1086	439394.54	2182249.48	Картометрический	1.00	-
1087	439387.26	2182248.32	Картометрический	1.00	-
1088	439383.34	2182246.90	Картометрический	1.00	-
1089	439372.20	2182241.15	Картометрический	1.00	-
1090	439361.64	2182236.10	Картометрический	1.00	-
1091	439354.90	2182233.49	Картометрический	1.00	-
1092	439348.75	2182231.74	Картометрический	1.00	-
1093	439339.13	2182230.47	Картометрический	1.00	-
1094	439334.59	2182228.11	Картометрический	1.00	-
1095	439329.59	2182223.39	Картометрический	1.00	-
1096	439322.78	2182219.76	Картометрический	1.00	-
1097	439318.43	2182218.13	Картометрический	1.00	-
1098	439312.61	2182217.62	Картометрический	1.00	-
1099	439307.18	2182217.90	Картометрический	1.00	-
1100	439303.67	2182217.55	Картометрический	1.00	-
1101	439298.94	2182215.29	Картометрический	1.00	-
1102	439294.71	2182214.61	Картометрический	1.00	-

1	2	3	4	5	6
1103	439290.91	2182215.87	Картометрический	1.00	-
1104	439286.65	2182215.54	Картометрический	1.00	-
1105	439267.64	2182210.81	Картометрический	1.00	-
1106	439254.48	2182209.30	Картометрический	1.00	-
1107	439238.13	2182204.99	Картометрический	1.00	-
1108	439227.70	2182200.44	Картометрический	1.00	-
1109	439205.52	2182188.51	Картометрический	1.00	-
1110	439201.75	2182187.08	Картометрический	1.00	-
1111	439196.25	2182186.06	Картометрический	1.00	-
1112	439192.55	2182184.56	Картометрический	1.00	-
1113	439187.70	2182178.10	Картометрический	1.00	-
1114	439182.74	2182174.85	Картометрический	1.00	-
1115	439178.94	2182173.13	Картометрический	1.00	-
1116	439176.62	2182171.40	Картометрический	1.00	-
1117	439159.26	2182147.97	Картометрический	1.00	-
1118	439149.81	2182134.83	Картометрический	1.00	-
1119	439147.49	2182130.85	Картометрический	1.00	-
1120	439139.41	2182109.59	Картометрический	1.00	-
1121	439111.35	2182061.84	Картометрический	1.00	-
1122	439110.16	2182058.44	Картометрический	1.00	-
1123	439110.03	2182054.19	Картометрический	1.00	-
1124	439108.85	2182051.22	Картометрический	1.00	-
1125	439105.22	2182046.23	Картометрический	1.00	-
1126	439100.45	2182038.57	Картометрический	1.00	-
1127	439098.94	2182034.22	Картометрический	1.00	-
1128	439097.72	2182026.10	Картометрический	1.00	-
1129	439094.90	2182021.10	Картометрический	1.00	-
1130	439090.54	2182017.29	Картометрический	1.00	-
1131	439085.32	2182014.11	Картометрический	1.00	-
1132	439078.92	2182011.75	Картометрический	1.00	-
1133	439076.15	2182009.98	Картометрический	1.00	-
1134	439073.39	2182005.95	Картометрический	1.00	-
1135	439071.16	2182004.12	Картометрический	1.00	-
1136	439059.15	2182000.11	Картометрический	1.00	-
1137	439054.47	2181997.40	Картометрический	1.00	-
1138	439048.73	2181993.33	Картометрический	1.00	-
1139	439034.46	2181978.10	Картометрический	1.00	-
1140	439024.54	2181969.82	Картометрический	1.00	-
1141	439015.83	2181964.01	Картометрический	1.00	-
1142	439012.01	2181962.65	Картометрический	1.00	-
1143	439006.93	2181963.01	Картометрический	1.00	-
1144	439003.93	2181961.83	Картометрический	1.00	-
1145	439000.12	2181956.29	Картометрический	1.00	-
1146	438996.36	2181953.34	Картометрический	1.00	-
1147	438982.33	2181946.13	Картометрический	1.00	-
1148	438975.66	2181940.59	Картометрический	1.00	-
1149	438972.22	2181939.29	Картометрический	1.00	-
1150	438966.99	2181938.66	Картометрический	1.00	-

1	2	3	4	5	6
1151	438964.02	2181937.77	Картометрический	1.00	-
1152	438947.73	2181926.21	Картометрический	1.00	-
1153	438914.61	2181900.96	Картометрический	1.00	-
1154	438900.73	2181885.45	Картометрический	1.00	-
1155	438878.17	2181864.53	Картометрический	1.00	-
1156	438856.11	2181838.97	Картометрический	1.00	-
1157	438853.05	2181834.48	Картометрический	1.00	-
1158	438847.47	2181823.11	Картометрический	1.00	-
1159	438845.05	2181816.27	Картометрический	1.00	-
1160	438842.40	2181813.99	Картометрический	1.00	-
1161	438836.45	2181813.47	Картометрический	1.00	-
1162	438834.15	2181812.13	Картометрический	1.00	-
1163	438832.70	2181808.53	Картометрический	1.00	-
1164	438834.88	2181786.17	Картометрический	1.00	-
1165	438844.16	2181725.62	Картометрический	1.00	-
1166	438854.56	2181648.53	Картометрический	1.00	-
1167	438856.14	2181631.78	Картометрический	1.00	-
1168	438855.98	2181627.18	Картометрический	1.00	-
1169	438853.65	2181617.79	Картометрический	1.00	-
1170	438853.04	2181612.20	Картометрический	1.00	-
1171	438851.75	2181604.40	Картометрический	1.00	-
1172	438851.57	2181600.73	Картометрический	1.00	-
1173	438852.54	2181598.04	Картометрический	1.00	-
1174	438856.02	2181595.19	Картометрический	1.00	-
1175	438856.83	2181593.37	Картометрический	1.00	-
1176	438856.47	2181591.42	Картометрический	1.00	-
1177	438853.07	2181588.33	Картометрический	1.00	-
1178	438852.43	2181586.77	Картометрический	1.00	-
1179	438852.25	2181584.79	Картометрический	1.00	-
1180	438853.48	2181569.13	Картометрический	1.00	-
1181	438853.58	2181565.58	Картометрический	1.00	-
1182	438852.75	2181548.02	Картометрический	1.00	-
1183	438853.39	2181543.67	Картометрический	1.00	-
1184	438855.38	2181541.49	Картометрический	1.00	-
1185	438858.56	2181540.71	Картометрический	1.00	-
1186	438860.24	2181539.67	Картометрический	1.00	-
1187	438860.65	2181537.13	Картометрический	1.00	-
1188	438859.01	2181531.73	Картометрический	1.00	-
1189	438857.24	2181528.19	Картометрический	1.00	-
1190	438855.47	2181527.28	Картометрический	1.00	-
1191	438853.16	2181527.69	Картометрический	1.00	-
1192	438850.93	2181528.87	Картометрический	1.00	-
1193	438849.16	2181527.96	Картометрический	1.00	-
1194	438848.85	2181525.92	Картометрический	1.00	-
1195	438849.84	2181511.83	Картометрический	1.00	-
1196	438851.10	2181499.50	Картометрический	1.00	-
1197	438852.04	2181493.78	Картометрический	1.00	-
1198	438853.92	2181486.32	Картометрический	1.00	-

1	2	3	4	5	6
1199	438854.18	2181483.11	Картометрический	1.00	-
1200	438852.08	2181476.24	Картометрический	1.00	-
1201	438848.99	2181455.67	Картометрический	1.00	-
1202	438848.84	2181451.06	Картометрический	1.00	-
1203	438849.98	2181423.83	Картометрический	1.00	-
1204	438849.74	2181419.88	Картометрический	1.00	-
1205	438848.70	2181414.63	Картометрический	1.00	-
1206	438848.76	2181408.92	Картометрический	1.00	-
1207	438849.94	2181392.28	Картометрический	1.00	-
1208	438849.30	2181358.18	Картометрический	1.00	-
1209	438847.24	2181329.68	Картометрический	1.00	-
1210	438845.38	2181324.04	Картометрический	1.00	-
1211	438845.00	2181319.91	Картометрический	1.00	-
1212	438842.42	2181310.04	Картометрический	1.00	-
1213	438837.83	2181297.29	Картометрический	1.00	-
1214	438836.85	2181293.31	Картометрический	1.00	-
1215	438835.47	2181283.50	Картометрический	1.00	-
1216	438833.66	2181280.26	Картометрический	1.00	-
1217	438822.63	2181271.37	Картометрический	1.00	-
1218	438814.91	2181268.10	Картометрический	1.00	-
1219	438806.37	2181265.38	Картометрический	1.00	-
1220	438791.39	2181262.92	Картометрический	1.00	-
1221	438783.50	2181262.47	Картометрический	1.00	-
1222	438771.02	2181259.75	Картометрический	1.00	-
1223	438763.05	2181255.86	Картометрический	1.00	-
1224	438758.92	2181254.89	Картометрический	1.00	-
1225	438753.66	2181254.66	Картометрический	1.00	-
1226	438746.36	2181254.85	Картометрический	1.00	-
1227	438741.60	2181254.65	Картометрический	1.00	-
1228	438737.45	2181252.74	Картометрический	1.00	-
1229	438732.06	2181248.82	Картометрический	1.00	-
1230	438729.43	2181244.78	Картометрический	1.00	-
1231	438726.84	2181243.60	Картометрический	1.00	-
1232	438718.17	2181244.96	Картометрический	1.00	-
1233	438703.06	2181246.62	Картометрический	1.00	-
1234	438693.71	2181246.54	Картометрический	1.00	-
1235	438680.06	2181244.84	Картометрический	1.00	-
1236	438706.58	2181218.13	Картометрический	1.00	-
1237	438753.12	2181171.25	Картометрический	1.00	-
1238	438773.80	2181150.08	Картометрический	1.00	-
1239	438835.41	2181252.99	Картометрический	1.00	-
1240	438889.27	2181342.96	Картометрический	1.00	-
1241	438892.16	2181386.60	Картометрический	1.00	-
1242	438896.89	2181529.72	Картометрический	1.00	-
1243	438912.70	2181556.12	Картометрический	1.00	-
1244	438936.12	2181579.20	Картометрический	1.00	-
1245	438920.04	2181586.66	Картометрический	1.00	-
1246	438903.78	2181615.30	Картометрический	1.00	-

1	2	3	4	5	6
1247	438894.72	2181692.25	Картометрический	1.00	-
1248	438900.45	2181816.76	Картометрический	1.00	-
1249	438912.89	2181842.28	Картометрический	1.00	-
1250	438943.05	2181866.27	Картометрический	1.00	-
1251	439046.20	2181934.97	Картометрический	1.00	-
1252	439100.55	2181991.36	Картометрический	1.00	-
1253	439250.21	2182146.86	Картометрический	1.00	-
1254	439300.64	2182165.96	Картометрический	1.00	-
1255	439385.40	2182215.02	Картометрический	1.00	-
1256	439491.30	2182257.50	Картометрический	1.00	-
1257	439493.03	2182253.29	Картометрический	1.00	-
1258	439600.94	2181989.34	Картометрический	1.00	-
1259	439672.49	2182029.40	Картометрический	1.00	-
1260	439747.42	2182070.76	Картометрический	1.00	-
1261	439777.66	2182087.58	Картометрический	1.00	-
1262	439774.84	2182092.67	Аналитический	0.10	-
1263	439697.74	2182225.16	Аналитический	0.10	-
994	440057.56	2182461.90	Аналитический	0.10	-
1264	440376.57	2182504.74	Картометрический	1.00	-
1265	440381.38	2182510.82	Картометрический	1.00	-
1266	440390.64	2182520.90	Картометрический	1.00	-
1267	440393.64	2182527.80	Картометрический	1.00	-
1268	440394.91	2182535.88	Картометрический	1.00	-
1269	440393.73	2182549.22	Картометрический	1.00	-
1270	440390.74	2182562.57	Картометрический	1.00	-
1271	440387.29	2182575.10	Картометрический	1.00	-
1272	440383.29	2182584.63	Картометрический	1.00	-
1273	440375.12	2182597.80	Картометрический	1.00	-
1274	440366.59	2182611.69	Картометрический	1.00	-
1275	440361.32	2182620.86	Картометрический	1.00	-
1276	440358.05	2182631.48	Картометрический	1.00	-
1277	440355.69	2182639.47	Картометрический	1.00	-
1278	440353.51	2182645.19	Картометрический	1.00	-
1279	440349.43	2182649.86	Картометрический	1.00	-
1280	440347.84	2182653.68	Картометрический	1.00	-
1281	440347.34	2182658.40	Картометрический	1.00	-
1282	440346.87	2182662.14	Картометрический	1.00	-
1283	440344.52	2182668.57	Картометрический	1.00	-
1284	440342.71	2182675.24	Картометрический	1.00	-
1285	440340.85	2182684.64	Картометрический	1.00	-
1286	440339.30	2182688.13	Картометрический	1.00	-
1287	440334.10	2182693.25	Картометрический	1.00	-
1288	440330.81	2182696.39	Картометрический	1.00	-
1289	440326.82	2182701.11	Картометрический	1.00	-
1290	440323.64	2182709.56	Картометрический	1.00	-
1291	440321.28	2182720.18	Картометрический	1.00	-
1292	440317.83	2182734.62	Картометрический	1.00	-

1	2	3	4	5	6
1293	440316.29	2182744.33	Картометрический	1.00	-
1294	440313.29	2182752.59	Картометрический	1.00	-
1295	440312.11	2182761.58	Картометрический	1.00	-
1296	440313.38	2182769.02	Картометрический	1.00	-
1297	440296.69	2182793.62	Картометрический	1.00	-
1298	440190.02	2182959.90	Картометрический	1.00	-
1299	440070.67	2182826.34	Картометрический	1.00	-
1300	439963.31	2182760.15	Картометрический	1.00	-
1301	439703.77	2182622.73	Картометрический	1.00	-
1302	439659.16	2182696.27	Картометрический	1.00	-
1303	439357.87	2182499.59	Картометрический	1.00	-
1304	439302.19	2182440.22	Картометрический	1.00	-
1305	439235.21	2182406.54	Картометрический	1.00	-
1306	439206.41	2182384.56	Картометрический	1.00	-
1307	439266.93	2182296.85	Картометрический	1.00	-
1308	439107.96	2182181.00	Аналитический	0.10	-
1309	439015.38	2182161.09	Аналитический	0.10	-
1310	438942.02	2182196.66	Картометрический	1.00	-
1311	438920.64	2182179.65	Картометрический	1.00	-
1312	438723.64	2182422.10	Картометрический	1.00	-
1313	438707.48	2182346.01	Картометрический	1.00	-
1314	438598.39	2182102.93	Картометрический	1.00	-
1315	438543.18	2182022.13	Картометрический	1.00	-
1316	438553.95	2181953.97	Картометрический	1.00	-
1317	438569.30	2181904.43	Картометрический	1.00	-
1318	438560.72	2181893.12	Картометрический	1.00	-
1319	438560.33	2181854.19	Картометрический	1.00	-
1320	438551.56	2181793.16	Картометрический	1.00	-
1321	438521.74	2181727.68	Аналитический	0.10	-
1322	438591.49	2181653.84	Аналитический	0.10	-
1323	438663.09	2181558.84	Аналитический	0.10	-
1324	438751.50	2181471.63	Аналитический	0.10	-
1325	438719.82	2181426.47	Аналитический	0.10	-
1326	438629.17	2181296.06	Аналитический	0.10	-
1327	438665.01	2181259.97	Аналитический	0.10	-
1328	438677.39	2181247.59	Картометрический	1.00	-
1329	438693.60	2181249.53	Картометрический	1.00	-
1330	438703.33	2181249.61	Картометрический	1.00	-
1331	438723.72	2181246.96	Картометрический	1.00	-
1332	438727.57	2181247.86	Картометрический	1.00	-
1333	438728.80	2181250.40	Картометрический	1.00	-
1334	438727.98	2181254.81	Картометрический	1.00	-
1335	438729.11	2181256.76	Картометрический	1.00	-
1336	438733.74	2181257.35	Картометрический	1.00	-
1337	438736.56	2181259.03	Картометрический	1.00	-
1338	438739.24	2181261.25	Картометрический	1.00	-
1339	438741.64	2181260.94	Картометрический	1.00	-
1340	438745.14	2181258.71	Картометрический	1.00	-

1	2	3	4	5	6
1341	438748.81	2181258.16	Картометрический	1.00	-
1342	438753.53	2181258.53	Картометрический	1.00	-
1343	438758.55	2181258.97	Картометрический	1.00	-
1344	438762.67	2181259.84	Картометрический	1.00	-
1345	438769.85	2181262.58	Картометрический	1.00	-
1346	438782.95	2181265.28	Картометрический	1.00	-
1347	438791.94	2181265.65	Картометрический	1.00	-
1348	438805.83	2181268.19	Картометрический	1.00	-
1349	438813.91	2181270.82	Картометрический	1.00	-
1350	438821.26	2181273.73	Картометрический	1.00	-
1351	438830.52	2181281.54	Картометрический	1.00	-
1352	438832.32	2181285.02	Картометрический	1.00	-
1353	438834.20	2181294.21	Картометрический	1.00	-
1354	438835.15	2181297.97	Картометрический	1.00	-
1355	438839.78	2181310.95	Картометрический	1.00	-
1356	438841.84	2181320.01	Картометрический	1.00	-
1357	438842.14	2181324.94	Картометрический	1.00	-
1358	438844.16	2181329.59	Аналитический	0.10	-
1359	438850.68	2181643.44	Аналитический	0.10	-
1360	438831.00	2181786.69	Картометрический	1.00	-
1361	438829.46	2181809.14	Картометрический	1.00	-
1362	438830.55	2181813.42	Картометрический	1.00	-
1363	438832.61	2181815.67	Картометрический	1.00	-
1364	438835.16	2181816.60	Картометрический	1.00	-
1365	438839.88	2181817.01	Картометрический	1.00	-
1366	438842.62	2181818.90	Картометрический	1.00	-
1367	438844.73	2181824.34	Картометрический	1.00	-
1368	438849.81	2181835.62	Картометрический	1.00	-
1369	438852.15	2181839.56	Картометрический	1.00	-
1370	438876.08	2181866.68	Картометрический	1.00	-
1371	438898.64	2181887.61	Картометрический	1.00	-
1372	438912.71	2181903.29	Картометрический	1.00	-
1373	438955.64	2181935.57	Картометрический	1.00	-
1374	438963.08	2181941.05	Картометрический	1.00	-
1375	438966.46	2181942.43	Картометрический	1.00	-
1376	438971.33	2181942.87	Картометрический	1.00	-
1377	438974.04	2181943.90	Картометрический	1.00	-
1378	438980.78	2181948.70	Картометрический	1.00	-
1379	438994.51	2181955.94	Картометрический	1.00	-
1380	438998.03	2181958.65	Картометрический	1.00	-
1381	439000.21	2181961.83	Картометрический	1.00	-
1382	439003.21	2181966.73	Картометрический	1.00	-
1383	439006.38	2181968.46	Картометрический	1.00	-
1384	439011.38	2181969.18	Картометрический	1.00	-
1385	439015.10	2181970.82	Картометрический	1.00	-
1386	439026.18	2181978.08	Картометрический	1.00	-
1387	439032.20	2181982.14	Картометрический	1.00	-
1388	439046.95	2181995.75	Картометрический	1.00	-

1	2	3	4	5	6
1389	439052.98	2182000.28	Картометрический	1.00	-
1390	439057.13	2182002.71	Картометрический	1.00	-
1391	439067.43	2182006.02	Картометрический	1.00	-
1392	439070.05	2182007.50	Картометрический	1.00	-
1393	439073.43	2182011.12	Картометрический	1.00	-
1394	439073.88	2182014.39	Картометрический	1.00	-
1395	439073.52	2182020.51	Картометрический	1.00	-
1396	439074.97	2182024.78	Картометрический	1.00	-
1397	439077.97	2182028.19	Картометрический	1.00	-
1398	439083.69	2182031.36	Картометрический	1.00	-
1399	439088.59	2182033.54	Картометрический	1.00	-
1400	439094.09	2182035.81	Картометрический	1.00	-
1401	439096.49	2182037.95	Картометрический	1.00	-
1402	439098.94	2182041.90	Картометрический	1.00	-
1403	439104.94	2182055.39	Картометрический	1.00	-
1404	439108.22	2182061.60	Картометрический	1.00	-
1405	439136.76	2182111.01	Картометрический	1.00	-
1406	439145.05	2182132.25	Картометрический	1.00	-
1407	439146.96	2182136.17	Картометрический	1.00	-
1408	439156.62	2182149.75	Картометрический	1.00	-
1409	439170.52	2182168.19	Картометрический	1.00	-
1410	439174.39	2182173.72	Картометрический	1.00	-
1411	439176.84	2182175.95	Картометрический	1.00	-
1412	439181.57	2182177.62	Картометрический	1.00	-
1413	439185.82	2182180.45	Картометрический	1.00	-
1414	439191.03	2182187.19	Картометрический	1.00	-
1415	439195.64	2182189.01	Картометрический	1.00	-
1416	439200.84	2182189.92	Картометрический	1.00	-
1417	439204.47	2182191.26	Картометрический	1.00	-
1418	439226.75	2182203.14	Картометрический	1.00	-
1419	439237.24	2182207.86	Картометрический	1.00	-
1420	439253.81	2182211.99	Картометрический	1.00	-
1421	439267.34	2182213.80	Картометрический	1.00	-
1422	439280.33	2182217.00	Картометрический	1.00	-
1423	439285.08	2182218.61	Картометрический	1.00	-
1424	439288.17	2182220.47	Картометрический	1.00	-
1425	439291.16	2182220.36	Картометрический	1.00	-
1426	439295.36	2182217.94	Картометрический	1.00	-
1427	439298.07	2182218.17	Картометрический	1.00	-
1428	439303.68	2182221.34	Картометрический	1.00	-
1429	439306.85	2182221.80	Картометрический	1.00	-
1430	439312.39	2182220.99	Картометрический	1.00	-
1431	439316.52	2182221.49	Картометрический	1.00	-
1432	439319.52	2182222.89	Картометрический	1.00	-
1433	439326.33	2182229.11	Картометрический	1.00	-
1434	439336.40	2182235.74	Картометрический	1.00	-
1435	439339.49	2182236.74	Картометрический	1.00	-
1436	439348.84	2182236.92	Картометрический	1.00	-

1	2	3	4	5	6
1437	439353.93	2182238.01	Картометрический	1.00	-
1438	439371.72	2182244.63	Картометрический	1.00	-
1439	439382.11	2182249.66	Картометрический	1.00	-
1440	439385.89	2182251.01	Картометрический	1.00	-
1441	439394.44	2182252.48	Картометрический	1.00	-
1442	439406.58	2182252.30	Картометрический	1.00	-
1443	439418.57	2182253.99	Картометрический	1.00	-
1444	439431.45	2182258.52	Картометрический	1.00	-
1445	439448.95	2182268.94	Картометрический	1.00	-
1446	439459.37	2182274.15	Картометрический	1.00	-
1447	439468.38	2182280.46	Картометрический	1.00	-
1448	439475.23	2182282.71	Картометрический	1.00	-
1449	439494.87	2182283.80	Картометрический	1.00	-
1450	439507.82	2182285.51	Картометрический	1.00	-
1451	439518.67	2182288.21	Картометрический	1.00	-
1452	439521.88	2182290.59	Картометрический	1.00	-
1453	439524.25	2182298.69	Картометрический	1.00	-
1454	439526.40	2182301.20	Картометрический	1.00	-
1455	439533.23	2182303.66	Картометрический	1.00	-
1456	439544.32	2182305.52	Картометрический	1.00	-
1457	439547.52	2182305.34	Картометрический	1.00	-
1458	439557.50	2182302.53	Картометрический	1.00	-
1459	439561.39	2182302.41	Картометрический	1.00	-
1460	439574.04	2182304.23	Картометрический	1.00	-
1461	439581.71	2182303.52	Картометрический	1.00	-
1462	439586.11	2182304.46	Картометрический	1.00	-
1463	439588.64	2182307.23	Картометрический	1.00	-
1464	439591.87	2182313.38	Картометрический	1.00	-
1465	439594.54	2182316.40	Картометрический	1.00	-
1466	439598.06	2182317.69	Картометрический	1.00	-
1467	439601.72	2182317.62	Картометрический	1.00	-
1468	439604.04	2182315.91	Картометрический	1.00	-
1469	439607.68	2182310.22	Картометрический	1.00	-
1470	439610.76	2182307.65	Картометрический	1.00	-
1471	439617.93	2182307.23	Картометрический	1.00	-
1472	439631.91	2182308.30	Картометрический	1.00	-
1473	439643.22	2182311.68	Картометрический	1.00	-
1474	439652.15	2182311.94	Картометрический	1.00	-
1475	439670.61	2182309.88	Картометрический	1.00	-
1476	439688.25	2182313.78	Картометрический	1.00	-
1477	439706.05	2182323.09	Картометрический	1.00	-
1478	439728.47	2182338.12	Картометрический	1.00	-
1479	439752.51	2182362.43	Картометрический	1.00	-
1480	439763.47	2182377.44	Картометрический	1.00	-
1481	439773.10	2182395.31	Картометрический	1.00	-
1482	439785.06	2182414.53	Картометрический	1.00	-
1483	439798.26	2182438.39	Картометрический	1.00	-
1484	439804.27	2182452.57	Картометрический	1.00	-

1	2	3	4	5	6
1485	439811.13	2182477.84	Картометрический	1.00	-
1486	439814.45	2182494.44	Картометрический	1.00	-
1487	439814.42	2182512.25	Картометрический	1.00	-
1488	439815.39	2182518.01	Картометрический	1.00	-
1489	439821.58	2182538.06	Картометрический	1.00	-
1490	439828.20	2182553.21	Картометрический	1.00	-
1491	439832.17	2182559.94	Картометрический	1.00	-
1492	439845.90	2182575.56	Картометрический	1.00	-
1493	439850.44	2182580.10	Картометрический	1.00	-
1494	439865.97	2182591.81	Картометрический	1.00	-
1495	439870.06	2182595.84	Картометрический	1.00	-
1496	439885.96	2182610.82	Картометрический	1.00	-
1497	439898.48	2182621.76	Картометрический	1.00	-
1498	439903.48	2182624.90	Картометрический	1.00	-
1499	439914.97	2182630.29	Картометрический	1.00	-
1500	439922.34	2182632.85	Картометрический	1.00	-
1501	439941.77	2182638.13	Картометрический	1.00	-
1502	439957.26	2182641.10	Картометрический	1.00	-
1503	439962.30	2182642.42	Картометрический	1.00	-
1504	439969.29	2182642.65	Картометрический	1.00	-
1505	439978.14	2182642.19	Картометрический	1.00	-
1506	439981.82	2182642.96	Картометрический	1.00	-
1507	439985.45	2182645.46	Картометрический	1.00	-
1508	439987.95	2182645.19	Картометрический	1.00	-
1509	439990.81	2182641.32	Картометрический	1.00	-
1510	439993.90	2182640.33	Картометрический	1.00	-
1511	440003.61	2182640.65	Картометрический	1.00	-
1512	440015.78	2182640.92	Картометрический	1.00	-
1513	440026.04	2182642.56	Картометрический	1.00	-
1514	440035.11	2182644.64	Картометрический	1.00	-
1515	440046.19	2182645.46	Картометрический	1.00	-
1516	440056.99	2182646.37	Картометрический	1.00	-
1517	440065.35	2182647.10	Картометрический	1.00	-
1518	440072.97	2182647.00	Картометрический	1.00	-
1519	440079.60	2182646.37	Картометрический	1.00	-
1520	440093.95	2182642.37	Картометрический	1.00	-
1521	440104.53	2182637.06	Картометрический	1.00	-
1522	440110.38	2182634.11	Картометрический	1.00	-
1523	440125.49	2182624.53	Картометрический	1.00	-
1524	440138.12	2182615.83	Картометрический	1.00	-
1525	440142.29	2182612.64	Картометрический	1.00	-
1526	440147.51	2182606.01	Картометрический	1.00	-
1527	440166.21	2182576.46	Картометрический	1.00	-
1528	440175.84	2182559.30	Картометрический	1.00	-
1529	440182.01	2182545.77	Картометрический	1.00	-
1530	440185.01	2182536.51	Картометрический	1.00	-
1531	440186.02	2182529.71	Картометрический	1.00	-
1532	440186.65	2182523.71	Картометрический	1.00	-

1	2	3	4	5	6
1533	440189.19	2182515.10	Картометрический	1.00	-
1534	440191.68	2182506.91	Картометрический	1.00	-
1535	440194.48	2182497.59	Картометрический	1.00	-
1536	440201.92	2182481.16	Картометрический	1.00	-
1537	440205.83	2182476.15	Картометрический	1.00	-
1538	440208.09	2182471.49	Картометрический	1.00	-
1539	440210.02	2182460.23	Картометрический	1.00	-
1540	440210.47	2182450.35	Картометрический	1.00	-
1541	440212.26	2182444.64	Картометрический	1.00	-
1542	440220.98	2182438.45	Картометрический	1.00	-
1543	440232.55	2182431.41	Картометрический	1.00	-
1544	440236.08	2182429.75	Картометрический	1.00	-
1545	440240.16	2182429.66	Картометрический	1.00	-
1546	440247.83	2182431.56	Картометрический	1.00	-
1547	440255.46	2182432.47	Картометрический	1.00	-
1548	440269.44	2182431.56	Картометрический	1.00	-
1549	440278.61	2182431.38	Картометрический	1.00	-
1550	440288.78	2182433.20	Картометрический	1.00	-
1551	440298.49	2182437.46	Картометрический	1.00	-
1552	440314.02	2182446.45	Картометрический	1.00	-
1553	440351.15	2182471.33	Картометрический	1.00	-
1554	440359.96	2182478.95	Картометрический	1.00	-
1555	440370.13	2182492.03	Картометрический	1.00	-
1264	440376.57	2182504.74	Картометрический	1.00	-


3. Сведения о характерных точках части (частей) границы объекта

Обозначение характерных точек части границы	Координаты, м		Метод определения координат характерной точки	Средняя квадратическая погрешность положения характерной точки (M _t), м	Описание обозначения точки на местности (при наличии)
	X	Y			
1	2	3	4	5	6
Часть №					
-	-	-	-	-	-

Раздел 3

Сведения о местоположении измененных (уточненных) границ объекта							
1. Система координат: -							
2. Сведения о характерных точках границ объекта							
Обозначение характерных точек границ	Существующие координаты, м		Измененные (уточненные) координаты, м		Метод определения координат характерной точки	Средняя квадратическая погрешность положения характерной точки (Mt), м	Описание обозначения точки на местности (при наличии)
	X	Y	X	Y			
1	2	3	4	5	6	7	8
-	-	-	-	-	-	-	-
3. Сведения о характерных точках части (частей) границы объекта							
Часть №							
-	-	-	-	-	-	-	-

План границей
Земель № 1

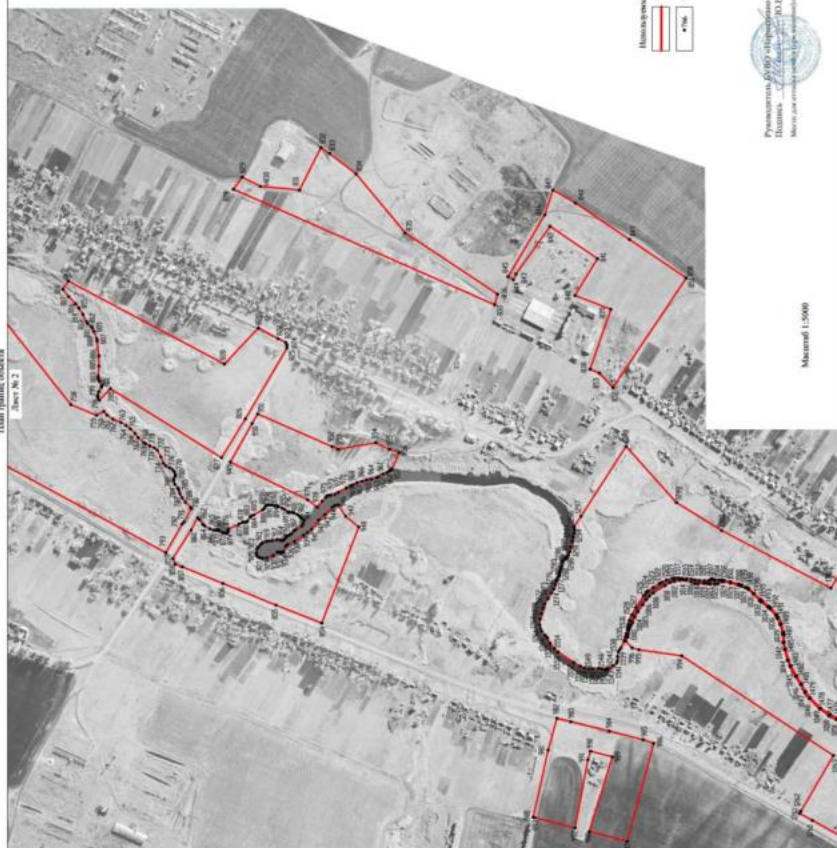

Наличие условных знаков и обозначений:
 граница территории
 граница территории

граница территории

Масштаб 1:5000

Руководитель ООО «Перспектива-инвест»
 Подпись: _____ Дата: 25.08.2023 г.
 Место для печати: ООО «Перспектива-инвест»

План границ объекта

Лист № 3

Используемые условные знаки и обозначения:

-  границы территориальной зоны
-  границы муниципального образования
-  характерная точка границ территориальной зоны

• 1076

Руководитель ГУ/НО «Нормально-проектный центр»

Подпись: 

Ю.В.Пашкина

Дата и №

25

марта

2022 г.

Место для отнесения к объекту (по желанию) лица, составившего описание местоположения границ объекта.

Масштаб 1:5000

ОПИСАНИЕ МЕСТОПОЛОЖЕНИЯ ГРАНИЦ

Зона сельскохозяйственного производства села Орловка – СХ2/1

(наименование объекта, местоположение границ которого описано
(далее - объект))

Раздел 1

Сведения об объекте		
№ п/п	Характеристики объекта	Описание характеристик
1	2	3
1	Местоположение объекта	Воронежская область, Таловский муниципальный район, Орловское сельское поселение, село Орловка
2	Площадь объекта $\pm$ величина погрешности определения площади ($P \pm \Delta P$)	-
3	Иные характеристики объекта	-

Раздел 2

Сведения о местоположении границ объекта					
1. Система координат: МСК - 36, зона 2					
2. Сведения о характерных точках границ объекта					
Обозначение характерных точек границ	Координаты, м		Метод определения координат характерной точки	Средняя квадратическая погрешность положения характерной точки (М), м	Описание обозначения точки на местности (при наличии)
	X	Y			
1	2	3	4	5	6
1	443033.19	2183113.41	Аналитический	0.10	-
2	442983.06	2183267.54	Аналитический	0.10	-
3	442969.05	2183289.05	Аналитический	0.10	-
4	442964.80	2183297.72	Аналитический	0.10	-
5	442865.86	2183245.94	Аналитический	0.10	-
6	442739.28	2183182.47	Картометрический	1.00	-
7	442698.99	2183163.88	Картометрический	1.00	-
8	442615.16	2183113.35	Картометрический	1.00	-
9	442619.37	2183098.64	Аналитический	0.10	-
10	442668.60	2183017.56	Аналитический	0.10	-
11	442685.90	2183006.12	Аналитический	0.10	-
12	442744.25	2182949.86	Аналитический	0.10	-
13	442793.12	2182941.18	Аналитический	0.10	-
14	442836.57	2182960.71	Аналитический	0.10	-
15	442859.00	2182948.96	Аналитический	0.10	-
16	442862.81	2182950.77	Аналитический	0.10	-
17	442844.00	2183034.00	Картометрический	1.00	-
18	442902.00	2183058.00	Картометрический	1.00	-
19	442979.30	2183064.70	Картометрический	1.00	-
1	443033.19	2183113.41	Аналитический	0.10	-
20	441101.19	2183599.14	Картометрический	1.00	-
21	441060.87	2183654.85	Картометрический	1.00	-
22	441008.91	2183739.23	Картометрический	1.00	-
23	440914.15	2183669.92	Картометрический	1.00	-
24	440964.94	2183568.69	Картометрический	1.00	-
25	441058.03	2183577.36	Картометрический	1.00	-
20	441101.19	2183599.14	Картометрический	1.00	-
26	440515.67	2183261.36	Картометрический	1.00	-
27	440501.71	2183295.82	Картометрический	1.00	-
28	440495.02	2183321.27	Картометрический	1.00	-
29	440714.03	2183466.97	Картометрический	1.00	-
30	440830.88	2183606.93	Картометрический	1.00	-
31	440787.61	2183697.18	Картометрический	1.00	-
32	440797.50	2183728.10	Картометрический	1.00	-

1	2	3	4	5	6
33	440795.02	2183771.36	Картометрический	1.00	-
34	440795.02	2183808.45	Картометрический	1.00	-
35	440798.73	2183851.73	Картометрический	1.00	-
36	440777.91	2183920.56	Картометрический	1.00	-
37	440687.72	2184019.61	Картометрический	1.00	-
38	440685.00	2184012.40	Картометрический	1.00	-
39	440670.39	2183973.72	Картометрический	1.00	-
40	440636.20	2183927.69	Картометрический	1.00	-
41	440562.60	2183877.69	Картометрический	1.00	-
42	440532.92	2183893.86	Картометрический	1.00	-
43	440414.24	2183759.00	Картометрический	1.00	-
44	440375.91	2183725.62	Картометрический	1.00	-
45	440322.75	2183669.99	Картометрический	1.00	-
46	440322.75	2183669.98	Картометрический	1.00	-
47	440354.89	2183605.70	Картометрический	1.00	-
48	440363.41	2183568.68	Аналитический	0.10	-
49	440382.81	2183509.50	Аналитический	0.10	-
50	440470.22	2183362.85	Картометрический	1.00	-
51	440457.53	2183355.59	Картометрический	1.00	-
52	440356.61	2183312.19	Картометрический	1.00	-
53	440311.19	2183318.16	Картометрический	1.00	-
54	440226.03	2183285.24	Картометрический	1.00	-
55	440275.29	2183143.07	Картометрический	1.00	-
56	440313.70	2183157.89	Картометрический	1.00	-
57	440347.36	2183176.30	Картометрический	1.00	-
26	440515.67	2183261.36	Картометрический	1.00	-

3. Сведения о характерных точках части (частей) границы объекта

Обозначение характерных точек части границы	Координаты, м		Метод определения координат характерной точки	Средняя квадратическая погрешность положения характерной точки (M _t), м	Описание обозначения точки на местности (при наличии)
	X	Y			
1	2	3	4	5	6
Часть №					
-	-	-	-	-	-

Раздел 3

Сведения о местоположении измененных (уточненных) границ объекта							
1. Система координат: -							
2. Сведения о характерных точках границ объекта							
Обозначение характерных точек границ	Существующие координаты, м		Измененные (уточненные) координаты, м		Метод определения координат характерной точки	Средняя квадратическая погрешность положения характерной точки (Mt), м	Описание обозначения точки на местности (при наличии)
	X	Y	X	Y			
1	2	3	4	5	6	7	8
-	-	-	-	-	-	-	-
3. Сведения о характерных точках части (частей) границы объекта							
Часть №							
-	-	-	-	-	-	-	-

Рисунок 4
Схема границ области



Масштаб 1:1000

Векторные границы оврага в области:
 граница природоохранный оврага
 граница территории оврага природоохранный оврага

Утверждено в 60-й сессии областного совета
 Решением № 22/2021 от 22.06.2021
 Место для размещения знака «Граница территории оврага природоохранный оврага»

ОПИСАНИЕ МЕСТОПОЛОЖЕНИЯ ГРАНИЦ

Зона природных территорий и защитного озеленения села Орловка – Р1/1

(наименование объекта, местоположение границ которого описано
(далее - объект)

Раздел 1

Сведения об объекте		
№ п/п	Характеристики объекта	Описание характеристик
1	2	3
1	Местоположение объекта	Воронежская область, Таловский муниципальный район, Орловское сельское поселение, село Орловка
2	Площадь объекта $\pm$ величина погрешности определения площади ($P \pm \Delta P$)	-
3	Иные характеристики объекта	-

Раздел 2

Сведения о местоположении границ объекта					
1. Система координат: МСК - 36, зона 2					
2. Сведения о характерных точках границ объекта					
Обозначение характерных точек границ	Координаты, м		Метод определения координат характерной точки	Средняя квадратическая погрешность положения характерной точки (Мп), м	Описание обозначения точки на местности (при наличии)
	X	Y			
1	2	3	4	5	6
1	444574.26	2184360.43	Картометрический	1.00	-
2	444571.41	2184362.26	Картометрический	1.00	-
3	444559.45	2184381.36	Картометрический	1.00	-
4	444556.57	2184384.42	Картометрический	1.00	-
5	444546.56	2184392.99	Картометрический	1.00	-
6	444536.94	2184404.12	Картометрический	1.00	-
7	444534.00	2184407.00	Картометрический	1.00	-
8	444510.18	2184421.95	Картометрический	1.00	-
9	444507.60	2184424.23	Картометрический	1.00	-
10	444501.92	2184437.98	Картометрический	1.00	-
11	444499.63	2184439.49	Картометрический	1.00	-
12	444491.86	2184440.81	Картометрический	1.00	-
13	444476.73	2184445.56	Картометрический	1.00	-
14	444472.06	2184446.30	Картометрический	1.00	-
15	444464.25	2184445.81	Картометрический	1.00	-
16	444454.74	2184444.94	Картометрический	1.00	-
17	444445.67	2184444.52	Картометрический	1.00	-
18	444442.15	2184443.98	Картометрический	1.00	-
19	444439.29	2184441.95	Картометрический	1.00	-
20	444435.35	2184431.07	Картометрический	1.00	-
21	444432.59	2184428.22	Картометрический	1.00	-
22	444428.91	2184427.99	Картометрический	1.00	-
23	444420.18	2184430.87	Картометрический	1.00	-
24	444416.99	2184429.18	Картометрический	1.00	-
25	444414.97	2184423.99	Картометрический	1.00	-
26	444413.00	2184411.21	Картометрический	1.00	-
27	444408.73	2184400.53	Картометрический	1.00	-
28	444402.22	2184390.94	Картометрический	1.00	-
29	444399.74	2184387.06	Картометрический	1.00	-
30	444394.64	2184375.06	Картометрический	1.00	-
31	444392.02	2184371.02	Картометрический	1.00	-
32	444379.99	2184359.37	Картометрический	1.00	-
33	444377.49	2184356.41	Картометрический	1.00	-
34	444384.72	2184341.68	Картометрический	1.00	-
35	444373.04	2184329.62	Картометрический	1.00	-
36	444430.35	2184331.11	Картометрический	1.00	-
37	444501.43	2184349.92	Картометрический	1.00	-
38	444553.64	2184367.35	Картометрический	1.00	-
39	444566.45	2184353.41	Картометрический	1.00	-
1	444574.26	2184360.43	Картометрический	1.00	-

1	2	3	4	5	6
40	442917.10	2183881.03	Картометрический	1.00	-
41	442864.82	2183973.81	Картометрический	1.00	-
42	442852.01	2183995.52	Картометрический	1.00	-
43	442849.76	2183992.68	Картометрический	1.00	-
44	442846.22	2183990.96	Картометрический	1.00	-
45	442841.13	2183990.41	Картометрический	1.00	-
46	442832.78	2183990.96	Картометрический	1.00	-
47	442820.07	2183995.27	Картометрический	1.00	-
48	442813.62	2183994.86	Картометрический	1.00	-
49	442804.73	2183990.59	Картометрический	1.00	-
50	442788.34	2183987.03	Картометрический	1.00	-
51	442783.12	2183985.01	Картометрический	1.00	-
52	442769.61	2183975.49	Картометрический	1.00	-
53	442764.87	2183973.86	Картометрический	1.00	-
54	442750.09	2183971.41	Картометрический	1.00	-
55	442743.27	2183968.20	Картометрический	1.00	-
56	442735.34	2183960.59	Картометрический	1.00	-
57	442730.78	2183957.48	Картометрический	1.00	-
58	442722.65	2183954.12	Картометрический	1.00	-
59	442712.51	2183946.99	Картометрический	1.00	-
60	442704.25	2183935.80	Картометрический	1.00	-
61	442697.05	2183924.32	Картометрический	1.00	-
62	442689.49	2183906.66	Картометрический	1.00	-
63	442682.64	2183888.75	Картометрический	1.00	-
64	442676.71	2183865.62	Картометрический	1.00	-
65	442670.13	2183843.50	Картометрический	1.00	-
66	442666.18	2183823.89	Картометрический	1.00	-
67	442665.91	2183806.94	Картометрический	1.00	-
68	442669.25	2183783.58	Картометрический	1.00	-
69	442675.35	2183754.36	Картометрический	1.00	-
70	442675.15	2183745.28	Картометрический	1.00	-
71	442678.17	2183739.36	Картометрический	1.00	-
72	442683.34	2183734.50	Картометрический	1.00	-
73	442687.52	2183724.49	Картометрический	1.00	-
74	442710.37	2183746.66	Картометрический	1.00	-
75	442710.68	2183746.96	Картометрический	1.00	-
40	442917.10	2183881.03	Картометрический	1.00	-
76	442614.04	2183463.12	Картометрический	1.00	-
77	442575.58	2183548.70	Картометрический	1.00	-
78	442562.68	2183576.23	Картометрический	1.00	-
79	442557.42	2183572.33	Картометрический	1.00	-
80	442552.97	2183570.69	Картометрический	1.00	-
81	442537.81	2183568.42	Картометрический	1.00	-
82	442528.27	2183564.52	Картометрический	1.00	-
83	442517.56	2183559.53	Картометрический	1.00	-
84	442506.39	2183556.26	Картометрический	1.00	-
85	442491.69	2183552.90	Картометрический	1.00	-
86	442480.25	2183549.99	Картометрический	1.00	-
87	442471.71	2183548.81	Картометрический	1.00	-

1	2	3	4	5	6
88	442462.18	2183549.45	Картометрический	1.00	-
89	442447.20	2183551.17	Картометрический	1.00	-
90	442439.30	2183551.63	Картометрический	1.00	-
91	442427.77	2183550.81	Картометрический	1.00	-
92	442419.06	2183549.18	Картометрический	1.00	-
93	442409.70	2183545.27	Картометрический	1.00	-
94	442400.35	2183540.19	Картометрический	1.00	-
95	442387.73	2183535.47	Картометрический	1.00	-
96	442378.20	2183530.47	Картометрический	1.00	-
97	442367.49	2183525.84	Картометрический	1.00	-
98	442354.78	2183521.30	Картометрический	1.00	-
99	442336.21	2183519.35	Картометрический	1.00	-
100	442328.31	2183517.17	Картометрический	1.00	-
101	442320.83	2183514.19	Картометрический	1.00	-
102	442316.01	2183512.91	Картометрический	1.00	-
103	442308.05	2183512.69	Картометрический	1.00	-
104	442302.35	2183510.27	Картометрический	1.00	-
105	442291.04	2183502.96	Картометрический	1.00	-
106	442279.33	2183496.61	Картометрический	1.00	-
107	442266.71	2183491.25	Картометрический	1.00	-
108	442257.36	2183488.62	Картометрический	1.00	-
109	442243.47	2183485.80	Картометрический	1.00	-
110	442234.12	2183485.53	Картометрический	1.00	-
111	442214.21	2183488.40	Картометрический	1.00	-
112	442194.81	2183489.03	Картометрический	1.00	-
113	442174.33	2183490.98	Картометрический	1.00	-
114	442160.35	2183490.39	Картометрический	1.00	-
115	442141.79	2183489.07	Картометрический	1.00	-
116	442126.35	2183487.80	Картометрический	1.00	-
117	442108.01	2183486.12	Картометрический	1.00	-
118	442094.17	2183485.76	Картометрический	1.00	-
119	442080.59	2183485.12	Картометрический	1.00	-
120	442063.16	2183484.44	Картометрический	1.00	-
121	442052.63	2183485.40	Картометрический	1.00	-
122	442029.12	2183484.94	Картометрический	1.00	-
123	442010.78	2183483.35	Картометрический	1.00	-
124	441999.77	2183481.16	Картометрический	1.00	-
125	441988.44	2183479.18	Картометрический	1.00	-
126	441973.60	2183477.41	Картометрический	1.00	-
127	441952.67	2183474.16	Картометрический	1.00	-
128	441936.17	2183470.85	Картометрический	1.00	-
129	441917.90	2183467.37	Картометрический	1.00	-
130	441900.33	2183462.47	Картометрический	1.00	-
131	441886.85	2183455.03	Картометрический	1.00	-
132	441871.32	2183450.35	Картометрический	1.00	-
133	441857.80	2183447.81	Картометрический	1.00	-
134	441846.31	2183444.72	Картометрический	1.00	-
135	441834.67	2183439.39	Картометрический	1.00	-
136	441812.70	2183431.94	Картометрический	1.00	-
137	441793.63	2183426.07	Картометрический	1.00	-
138	441775.34	2183418.71	Картометрический	1.00	-

1	2	3	4	5	6
139	441750.78	2183410.06	Картометрический	1.00	-
140	441739.04	2183407.77	Картометрический	1.00	-
141	441729.19	2183407.82	Картометрический	1.00	-
142	441719.34	2183407.16	Картометрический	1.00	-
143	441703.73	2183403.73	Картометрический	1.00	-
144	441688.84	2183398.56	Картометрический	1.00	-
145	441679.85	2183396.20	Картометрический	1.00	-
146	441667.50	2183394.20	Картометрический	1.00	-
147	441655.79	2183390.93	Картометрический	1.00	-
148	441646.08	2183387.03	Картометрический	1.00	-
149	441635.41	2183384.44	Картометрический	1.00	-
150	441627.46	2183382.12	Картометрический	1.00	-
151	441617.30	2183377.68	Картометрический	1.00	-
152	441612.85	2183375.63	Картометрический	1.00	-
153	441607.85	2183373.91	Картометрический	1.00	-
154	441594.14	2183370.74	Картометрический	1.00	-
155	441589.29	2183368.93	Картометрический	1.00	-
156	441579.64	2183363.17	Картометрический	1.00	-
157	441564.62	2183352.07	Картометрический	1.00	-
158	441552.47	2183346.58	Картометрический	1.00	-
159	441533.53	2183333.98	Картометрический	1.00	-
160	441529.19	2183330.55	Картометрический	1.00	-
161	441515.60	2183313.53	Картометрический	1.00	-
162	441499.04	2183296.43	Картометрический	1.00	-
163	441491.15	2183286.47	Картометрический	1.00	-
164	441481.79	2183271.44	Картометрический	1.00	-
165	441472.97	2183252.82	Картометрический	1.00	-
166	441470.41	2183249.46	Картометрический	1.00	-
167	441462.74	2183242.37	Картометрический	1.00	-
168	441460.27	2183239.32	Картометрический	1.00	-
169	441455.96	2183230.95	Картометрический	1.00	-
170	441449.80	2183215.55	Картометрический	1.00	-
171	441448.39	2183209.20	Картометрический	1.00	-
172	441444.48	2183174.15	Картометрический	1.00	-
173	441444.48	2183150.47	Картометрический	1.00	-
174	441446.15	2183125.38	Картометрический	1.00	-
175	441446.05	2183121.11	Картометрический	1.00	-
176	441443.35	2183112.60	Картометрический	1.00	-
177	441438.44	2183103.91	Картометрический	1.00	-
178	441438.46	2183100.21	Картометрический	1.00	-
179	441444.79	2183090.38	Картометрический	1.00	-
180	441447.54	2183080.33	Картометрический	1.00	-
181	441447.12	2183076.17	Картометрический	1.00	-
182	441442.94	2183068.00	Картометрический	1.00	-
183	441429.59	2183042.77	Картометрический	1.00	-
184	441447.30	2183033.47	Картометрический	1.00	-
185	441508.06	2183058.86	Картометрический	1.00	-
186	441666.70	2183259.45	Картометрический	1.00	-
187	441794.84	2183296.20	Картометрический	1.00	-
188	441926.75	2183337.66	Картометрический	1.00	-
189	442171.73	2183405.50	Картометрический	1.00	-

1	2	3	4	5	6
190	442304.06	2183413.75	Картометрический	1.00	-
191	442363.00	2183421.52	Картометрический	1.00	-
192	442411.77	2183345.63	Картометрический	1.00	-
76	442614.04	2183463.12	Картометрический	1.00	-
193	441233.64	2182828.99	Картометрический	1.00	-
194	441241.81	2182839.30	Картометрический	1.00	-
195	441246.34	2182848.39	Картометрический	1.00	-
196	441248.82	2182856.73	Картометрический	1.00	-
197	441250.98	2182861.55	Картометрический	1.00	-
198	441258.71	2182871.33	Картометрический	1.00	-
199	441261.37	2182877.64	Картометрический	1.00	-
200	441260.65	2182882.36	Картометрический	1.00	-
201	441256.81	2182888.58	Картометрический	1.00	-
202	441256.49	2182893.12	Картометрический	1.00	-
203	441259.36	2182901.24	Картометрический	1.00	-
204	441264.01	2182906.75	Картометрический	1.00	-
205	441272.30	2182911.47	Картометрический	1.00	-
206	441281.26	2182915.69	Картометрический	1.00	-
207	441285.80	2182920.98	Картометрический	1.00	-
208	441291.50	2182936.06	Картометрический	1.00	-
209	441300.52	2182952.52	Картометрический	1.00	-
210	441308.44	2182958.59	Картометрический	1.00	-
211	441327.75	2182967.79	Картометрический	1.00	-
212	441332.86	2182971.14	Картометрический	1.00	-
213	441346.18	2182982.49	Картометрический	1.00	-
214	441353.24	2182992.36	Картометрический	1.00	-
215	441364.79	2183003.44	Картометрический	1.00	-
216	441375.40	2183011.82	Картометрический	1.00	-
217	441388.14	2183019.27	Картометрический	1.00	-
218	441406.64	2183026.90	Картометрический	1.00	-
219	441420.18	2183036.43	Картометрический	1.00	-
220	441427.20	2183044.59	Картометрический	1.00	-
221	441440.27	2183069.38	Картометрический	1.00	-
222	441413.93	2183096.73	Картометрический	1.00	-
223	441150.01	2182932.65	Картометрический	1.00	-
224	441209.29	2182834.99	Аналитический	0.10	-
225	441219.82	2182815.50	Картометрический	1.00	-
193	441233.64	2182828.99	Картометрический	1.00	-
226	441205.29	2182793.07	Картометрический	1.00	-
227	441192.98	2182814.19	Аналитический	0.10	-
228	441185.67	2182822.67	Аналитический	0.10	-
229	441129.33	2182922.29	Картометрический	1.00	-
230	440945.53	2182832.63	Картометрический	1.00	-
231	440922.94	2182814.96	Картометрический	1.00	-
232	440928.57	2182807.16	Картометрический	1.00	-
233	440932.66	2182798.26	Картометрический	1.00	-
234	440936.65	2182794.08	Картометрический	1.00	-
235	440945.00	2182790.18	Картометрический	1.00	-
236	440953.18	2182785.84	Картометрический	1.00	-

1	2	3	4	5	6
237	440957.18	2182790.85	Картометрический	1.00	-
238	440961.88	2182795.24	Картометрический	1.00	-
239	440969.04	2182800.15	Картометрический	1.00	-
240	440977.22	2182804.44	Картометрический	1.00	-
241	440981.63	2182805.59	Картометрический	1.00	-
242	440987.91	2182806.24	Картометрический	1.00	-
243	440991.33	2182807.50	Картометрический	1.00	-
244	440999.88	2182813.20	Картометрический	1.00	-
245	441004.44	2182815.60	Картометрический	1.00	-
246	441010.10	2182817.70	Картометрический	1.00	-
247	441012.42	2182819.69	Картометрический	1.00	-
248	441013.73	2182822.33	Картометрический	1.00	-
249	441015.87	2182825.28	Картометрический	1.00	-
250	441018.63	2182826.05	Картометрический	1.00	-
251	441023.54	2182824.42	Картометрический	1.00	-
252	441026.71	2182824.64	Картометрический	1.00	-
253	441032.12	2182826.41	Картометрический	1.00	-
254	441037.90	2182827.09	Картометрический	1.00	-
255	441043.83	2182826.59	Картометрический	1.00	-
256	441046.82	2182824.73	Картометрический	1.00	-
257	441048.70	2182819.50	Картометрический	1.00	-
258	441052.15	2182813.52	Картометрический	1.00	-
259	441055.21	2182810.83	Картометрический	1.00	-
260	441074.84	2182799.85	Картометрический	1.00	-
261	441082.21	2182796.48	Картометрический	1.00	-
262	441084.54	2182794.11	Картометрический	1.00	-
263	441091.21	2182783.97	Картометрический	1.00	-
264	441093.82	2182782.79	Картометрический	1.00	-
265	441098.42	2182783.19	Картометрический	1.00	-
266	441101.62	2182782.31	Картометрический	1.00	-
267	441125.37	2182770.90	Картометрический	1.00	-
268	441135.07	2182765.72	Картометрический	1.00	-
269	441137.30	2182768.85	Картометрический	1.00	-
270	441142.47	2182770.49	Картометрический	1.00	-
271	441146.01	2182772.76	Картометрический	1.00	-
272	441149.46	2182775.84	Картометрический	1.00	-
273	441153.09	2182775.75	Картометрический	1.00	-
274	441154.91	2182773.66	Картометрический	1.00	-
275	441156.45	2182767.94	Картометрический	1.00	-
276	441160.69	2182764.43	Картометрический	1.00	-
277	441165.69	2182763.75	Картометрический	1.00	-
278	441169.56	2182763.92	Картометрический	1.00	-
279	441176.69	2182766.39	Картометрический	1.00	-
280	441188.40	2182773.31	Картометрический	1.00	-
281	441193.40	2182778.18	Картометрический	1.00	-
282	441199.18	2182787.43	Картометрический	1.00	-
226	441205.29	2182793.07	Картометрический	1.00	-
283	440824.57	2182768.12	Картометрический	1.00	-
284	440855.91	2182793.78	Картометрический	1.00	-
285	440872.92	2182820.59	Картометрический	1.00	-


1	2	3	4	5	6
286	440869.77	2182823.05	Картометрический	1.00	-
287	440860.28	2182833.65	Картометрический	1.00	-
288	440855.08	2182837.80	Картометрический	1.00	-
289	440842.68	2182847.83	Картометрический	1.00	-
290	440836.15	2182851.19	Картометрический	1.00	-
291	440817.08	2182856.82	Картометрический	1.00	-
292	440787.03	2182867.53	Картометрический	1.00	-
293	440763.61	2182874.16	Картометрический	1.00	-
294	440743.27	2182879.06	Картометрический	1.00	-
295	440726.02	2182880.51	Картометрический	1.00	-
296	440701.32	2182880.06	Картометрический	1.00	-
297	440685.80	2182880.42	Картометрический	1.00	-
298	440660.65	2182880.79	Картометрический	1.00	-
299	440643.67	2182880.70	Картометрический	1.00	-
300	440623.16	2182878.52	Картометрический	1.00	-
301	440606.81	2182876.61	Картометрический	1.00	-
302	440549.98	2182870.62	Картометрический	1.00	-
303	440530.64	2182869.80	Картометрический	1.00	-
304	440510.76	2182868.80	Картометрический	1.00	-
305	440492.24	2182869.80	Картометрический	1.00	-
306	440477.53	2182870.71	Картометрический	1.00	-
307	440462.55	2182873.25	Картометрический	1.00	-
308	440453.65	2182874.16	Картометрический	1.00	-
309	440446.03	2182872.62	Картометрический	1.00	-
310	440430.86	2182866.26	Картометрический	1.00	-
311	440417.15	2182858.36	Картометрический	1.00	-
312	440403.36	2182850.64	Картометрический	1.00	-
313	440392.64	2182845.20	Картометрический	1.00	-
314	440374.12	2182834.30	Картометрический	1.00	-
315	440365.50	2182827.67	Картометрический	1.00	-
316	440357.87	2182821.50	Картометрический	1.00	-
317	440340.44	2182802.07	Картометрический	1.00	-
318	440339.17	2182797.71	Картометрический	1.00	-
319	440340.17	2182793.27	Картометрический	1.00	-
320	440339.80	2182790.54	Картометрический	1.00	-
321	440337.90	2182788.27	Картометрический	1.00	-
322	440334.63	2182784.28	Картометрический	1.00	-
323	440329.36	2182776.02	Картометрический	1.00	-
324	440326.73	2182767.94	Картометрический	1.00	-
325	440326.34	2182760.57	Картометрический	1.00	-
326	440327.82	2182754.59	Картометрический	1.00	-
327	440328.00	2182748.05	Картометрический	1.00	-
328	440326.28	2182742.42	Картометрический	1.00	-
329	440323.19	2182738.16	Картометрический	1.00	-
330	440322.73	2182734.62	Картометрический	1.00	-
331	440323.73	2182731.98	Картометрический	1.00	-
332	440326.91	2182727.63	Картометрический	1.00	-
333	440327.27	2182723.90	Картометрический	1.00	-
334	440325.91	2182717.37	Картометрический	1.00	-
335	440326.32	2182711.56	Картометрический	1.00	-
336	440329.13	2182703.57	Картометрический	1.00	-

1	2	3	4	5	6
337	440331.45	2182700.89	Картометрический	1.00	-
338	440333.27	2182700.39	Картометрический	1.00	-
339	440335.81	2182701.66	Картометрический	1.00	-
340	440338.21	2182701.39	Картометрический	1.00	-
341	440339.89	2182699.57	Картометрический	1.00	-
342	440341.26	2182695.67	Картометрический	1.00	-
343	440342.98	2182689.31	Картометрический	1.00	-
344	440344.98	2182679.69	Картометрический	1.00	-
345	440348.61	2182666.61	Картометрический	1.00	-
346	440350.75	2182662.60	Картометрический	1.00	-
347	440351.33	2182659.35	Картометрический	1.00	-
348	440350.88	2182654.81	Картометрический	1.00	-
349	440352.15	2182651.63	Картометрический	1.00	-
350	440355.33	2182648.64	Картометрический	1.00	-
351	440358.05	2182646.91	Картометрический	1.00	-
352	440363.41	2182642.37	Картометрический	1.00	-
353	440370.31	2182634.48	Картометрический	1.00	-
354	440378.21	2182625.94	Картометрический	1.00	-
355	440386.20	2182618.50	Картометрический	1.00	-
356	440395.09	2182607.42	Картометрический	1.00	-
357	440402.81	2182593.26	Картометрический	1.00	-
358	440406.71	2182584.90	Картометрический	1.00	-
359	440408.35	2182578.00	Картометрический	1.00	-
360	440410.35	2182565.93	Картометрический	1.00	-
361	440433.65	2182580.46	Картометрический	1.00	-
283	440824.57	2182768.12	Картометрический	1.00	-
3. Сведения о характерных точках части (частей) границы объекта					
Обозначение характерных точек части границы	Координаты, м		Метод определения координат характерной точки	Средняя квадратическая погрешность положения характерной точки (Мт), м	Описание обозначения точки на местности (при наличии)
	X	Y			
1	2	3	4	5	6
Часть №					
-	-	-	-	-	-

Раздел 3

Сведения о местоположении измененных (уточненных) границ объекта							
1. Система координат: -							
2. Сведения о характерных точках границ объекта							
Обозначение характерных точек границ	Существующие координаты, м		Измененные (уточненные) координаты, м		Метод определения координат характерной точки	Средняя квадратическая погрешность положения характерной точки (Mt), м	Описание обозначения точки на местности (при наличии)
	X	Y	X	Y			
1	2	3	4	5	6	7	8
-	-	-	-	-	-	-	-
3. Сведения о характерных точках части (частей) границы объекта							
Часть №							
-	-	-	-	-	-	-	-

Рисунок 4
План границей объекта

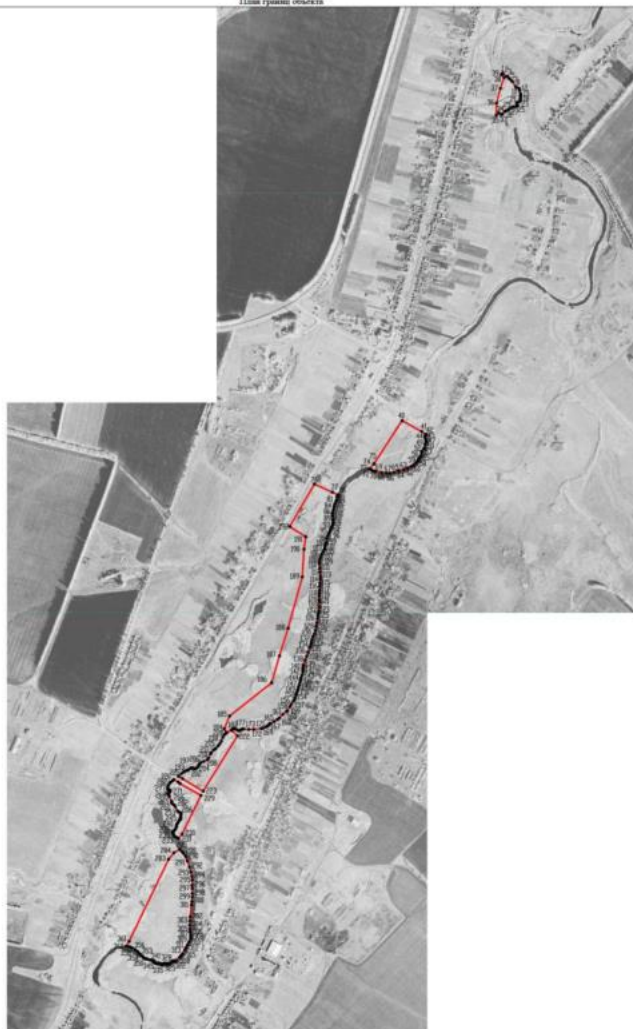

Масштаб 1:10000

Исключены условные знаки в обосновании:

— границы территориальной зоны

• 1) характерная точка границ территориальной зоны

Руководитель БУ ВО «Натурально-проектный центр»
Подпись: Ю. В. Шалыгина Дата: « 25 » _____ 2022 г.
Место для печати печати (подпись) лица, осуществляющего подготовку документации границ объекта



ОПИСАНИЕ МЕСТОПОЛОЖЕНИЯ ГРАНИЦ

Зона ритуальных объектов села Орловка – СН1/1

 (наименование объекта, местоположение границ которого описано
 (далее - объект)

Раздел 1

Сведения об объекте		
№ п/п	Характеристики объекта	Описание характеристик
1	2	3
1	Местоположение объекта	Воронежская область, Таловский муниципальный район, Орловское сельское поселение, село Орловка
2	Площадь объекта $\pm$ величина погрешности определения площади ($P \pm \Delta P$)	-
3	Иные характеристики объекта	-

Раздел 2

Сведения о местоположении границ объекта					
1. Система координат: МСК - 36, зона 2					
2. Сведения о характерных точках границ объекта					
Обозначение характерных точек границ	Координаты, м		Метод определения координат характерной точки	Средняя квадратическая погрешность положения характерной точки (Мп), м	Описание обозначения точки на местности (при наличии)
	X	Y			
1	2	3	4	5	6
1	443273.48	2183117.07	Аналитический	0.10	-
2	443278.91	2183241.99	Аналитический	0.10	-
3	443260.45	2183257.19	Аналитический	0.10	-
4	443200.52	2183250.97	Картометрический	1.00	-
5	443047.80	2183212.81	Картометрический	1.00	-
6	443055.64	2183114.40	Картометрический	1.00	-
7	443060.30	2183105.96	Картометрический	1.00	-
8	443266.49	2183115.53	Картометрический	1.00	-
1	443273.48	2183117.07	Аналитический	0.10	-
9	440457.53	2183355.59	Картометрический	1.00	-
10	440451.30	2183369.03	Картометрический	1.00	-
11	440370.23	2183482.40	Картометрический	1.00	-
12	440257.64	2183405.46	Аналитический	0.10	-
13	440311.19	2183318.16	Картометрический	1.00	-
14	440356.61	2183312.19	Картометрический	1.00	-
9	440457.53	2183355.59	Картометрический	1.00	-
3. Сведения о характерных точках части (частей) границы объекта					
Обозначение характерных точек части границы	Координаты, м		Метод определения координат характерной точки	Средняя квадратическая погрешность положения характерной точки (Мп), м	Описание обозначения точки на местности (при наличии)
	X	Y			
1	2	3	4	5	6
Часть №					
-	-	-	-	-	-

Раздел 3

Сведения о местоположении измененных (уточненных) границ объекта							
1. Система координат: -							
2. Сведения о характерных точках границ объекта							
Обозначение характерных точек границ	Существующие координаты, м		Измененные (уточненные) координаты, м		Метод определения координат характерной точки	Средняя квадратическая погрешность положения характерной точки (Mt), м	Описание обозначения точки на местности (при наличии)
	X	Y	X	Y			
1	2	3	4	5	6	7	8
-	-	-	-	-	-	-	-
3. Сведения о характерных точках части (частей) границы объекта							
Часть №							
-	-	-	-	-	-	-	-



Масштаб 1:1000

Включены границы зон в объектах:

- граница подпорной зоны
- граница затопляемой зоны
- граница зоны риска подпорной зоны

Руководитель: **В.В.В. Общественный центр**
 Инициатор: **В.В.В. Общественный центр** (2017 г.)
 Место для размещения объектов: **Общественный центр** (2017 г.)

СВЕДЕНИЯ О ГРАНИЦАХ ТЕРРИТОРИАЛЬНЫХ ЗОН,
СОДЕРЖАЩИЕ ГРАФИЧЕСКОЕ ОПИСАНИЕ МЕСТОПОЛОЖЕНИЯ
ГРАНИЦ ТЕРРИТОРИАЛЬНЫХ ЗОН, ПЕРЕЧЕНЬ КООРДИНАТ
ХАРАКТЕРНЫХ ТОЧЕК ГРАНИЦ ТЕРРИТОРИАЛЬНЫХ ЗОН,
РАСПОЛОЖЕННЫХ ЗА ГРАНИЦАМИ НАСЕЛЕННОГО ПУНКТА НА
ТЕРРИТОРИИ ОРЛОВСКОГО СЕЛЬСКОГО ПОСЕЛЕНИЯ

ОПИСАНИЕ МЕСТОПОЛОЖЕНИЯ ГРАНИЦ

Зона улиц, дорог, инженерной и транспортной инфраструктуры за границами населенного пункта - ИТ1

(наименование объекта, местоположение границ которого описано
(далее - объект)

Раздел 1

Сведения об объекте		
№ п/п	Характеристики объекта	Описание характеристик
1	2	3
1	Местоположение объекта	Воронежская область, Таловский муниципальный район, Орловское сельское поселение
2	Площадь объекта $\pm$ величина погрешности определения площади ($P \pm \Delta P$)	-
3	Иные характеристики объекта	-

Раздел 2

Сведения о местоположении границ объекта					
1. Система координат: МСК - 36, зона 2					
2. Сведения о характерных точках границ объекта					
Обозначение характерных точек границ	Координаты, м		Метод определения координат характерной точки	Средняя квадратическая погрешность положения характерной точки (Мп), м	Описание обозначения точки на местности (при наличии)
	X	Y			
1	2	3	4	5	6
1	446786.62	2184594.98	Картометрический	5.00	-
2	446774.19	2184605.42	Аналитический	0.30	-
3	446762.39	2184615.35	Картометрический	5.00	-
4	446746.90	2184591.70	Картометрический	5.00	-
5	446742.51	2184586.09	Картометрический	5.00	-
6	446738.16	2184580.63	Картометрический	5.00	-
7	446680.35	2184515.17	Картометрический	5.00	-
8	446639.44	2184480.59	Картометрический	5.00	-
9	446622.53	2184467.62	Картометрический	5.00	-
10	446587.34	2184443.87	Картометрический	5.00	-
11	446525.79	2184409.40	Картометрический	5.00	-
12	446483.87	2184390.66	Картометрический	5.00	-
13	446384.56	2184356.49	Картометрический	5.00	-
14	446230.99	2184312.12	Картометрический	5.00	-
15	445991.25	2184240.87	Картометрический	1.00	-
16	445994.07	2184229.37	Аналитический	0.30	-
17	445997.95	2184214.76	Картометрический	1.00	-
18	446240.59	2184284.70	Картометрический	5.00	-
19	446392.75	2184328.10	Картометрический	5.00	-
20	446494.47	2184364.22	Картометрический	5.00	-
21	446539.21	2184383.76	Картометрический	5.00	-
22	446602.82	2184420.29	Картометрический	5.00	-
23	446651.81	2184453.68	Картометрический	5.00	-
24	446658.79	2184459.10	Картометрический	5.00	-
25	446665.88	2184464.60	Картометрический	5.00	-
26	446700.05	2184494.28	Картометрический	5.00	-
27	446751.71	2184548.77	Картометрический	5.00	-
28	446771.32	2184573.43	Картометрический	5.00	-
1	446786.62	2184594.98	Картометрический	5.00	-
29	443976.14	2178668.32	Аналитический	0.20	-
30	443978.00	2178738.74	Аналитический	0.20	-
31	443983.51	2179059.90	Аналитический	0.20	-
32	443982.74	2179268.69	Картометрический	5.00	-
33	443981.29	2179405.12	Картометрический	5.00	-
34	443977.97	2179835.57	Картометрический	5.00	-

1	2	3	4	5	6
35	443975.29	2179905.86	Картометрический	5.00	-
36	443965.63	2180026.29	Картометрический	5.00	-
37	443956.18	2180108.71	Картометрический	5.00	-
38	443940.07	2180204.75	Картометрический	5.00	-
39	443928.46	2180266.62	Картометрический	5.00	-
40	443903.41	2180386.23	Картометрический	5.00	-
41	443865.05	2180561.34	Картометрический	5.00	-
42	443808.20	2180820.10	Картометрический	5.00	-
43	443757.24	2181057.76	Картометрический	5.00	-
44	443692.63	2181354.30	Картометрический	5.00	-
45	443633.50	2181624.58	Картометрический	5.00	-
46	443559.96	2181958.44	Картометрический	5.00	-
47	443558.59	2181964.57	Картометрический	5.00	-
48	443454.89	2182427.29	Картометрический	1.00	-
49	443418.97	2182584.94	Картометрический	1.00	-
50	443415.42	2182602.55	Картометрический	1.00	-
51	443367.64	2182827.63	Картометрический	1.00	-
52	443362.33	2182862.94	Картометрический	1.00	-
53	443359.44	2182955.42	Картометрический	1.00	-
54	443361.41	2182983.44	Картометрический	1.00	-
55	443364.97	2183026.72	Картометрический	1.00	-
56	443374.04	2183079.21	Картометрический	1.00	-
57	443388.07	2183143.80	Картометрический	1.00	-
58	443412.14	2183211.59	Картометрический	1.00	-
59	443438.26	2183273.86	Картометрический	1.00	-
60	443476.94	2183351.34	Картометрический	1.00	-
61	443508.62	2183394.70	Картометрический	1.00	-
62	443530.95	2183421.88	Картометрический	1.00	-
63	443550.26	2183445.39	Картометрический	1.00	-
64	443565.15	2183461.93	Картометрический	1.00	-
65	443608.46	2183496.73	Картометрический	1.00	-
66	443646.00	2183519.80	Картометрический	1.00	-
67	443692.11	2183545.26	Картометрический	1.00	-
68	443768.37	2183575.82	Картометрический	1.00	-
69	443853.28	2183602.60	Картометрический	1.00	-
70	444261.88	2183717.55	Картометрический	1.00	-
71	444837.30	2183880.43	Картометрический	1.00	-
72	445338.03	2184024.90	Картометрический	1.00	-
73	445920.43	2184192.67	Картометрический	1.00	-
74	445916.36	2184207.13	Аналитический	0.30	-
75	445913.04	2184218.95	Картометрический	1.00	-
76	445905.28	2184216.77	Картометрический	1.00	-
77	445900.53	2184215.44	Картометрический	1.00	-
78	445870.81	2184207.11	Аналитический	0.30	-
79	445698.24	2184159.55	Аналитический	0.30	-
80	445690.73	2184157.46	Аналитический	0.10	-
81	445673.00	2184152.52	Аналитический	0.10	-
82	445650.90	2184146.37	Аналитический	0.10	-

1	2	3	4	5	6
83	445325.37	2184050.79	Аналитический	0.30	-
84	445020.69	2183962.65	Аналитический	0.30	-
85	444829.44	2183907.15	Аналитический	0.30	-
86	444254.77	2183739.01	Аналитический	0.30	-
87	443739.74	2183593.16	Аналитический	0.30	-
88	443679.98	2183570.63	Аналитический	0.30	-
89	443628.32	2183545.64	Аналитический	0.30	-
90	443588.67	2183518.27	Аналитический	0.30	-
91	443546.44	2183483.02	Аналитический	0.30	-
92	443544.38	2183481.42	Аналитический	0.30	-
93	443506.03	2183436.83	Аналитический	0.30	-
94	443481.52	2183399.83	Аналитический	0.30	-
95	443476.36	2183392.29	Аналитический	0.30	-
96	443456.48	2183364.32	Аналитический	0.30	-
97	443416.85	2183281.83	Аналитический	0.30	-
98	443390.77	2183216.74	Аналитический	0.30	-
99	443369.99	2183148.20	Аналитический	0.30	-
100	443364.32	2183134.17	Аналитический	0.30	-
101	443355.48	2183100.70	Аналитический	0.50	-
102	443351.66	2183095.53	Аналитический	0.50	-
103	443342.63	2183092.06	Аналитический	0.50	-
104	443049.26	2182990.31	Аналитический	0.50	-
105	443046.75	2182990.29	Аналитический	0.50	-
106	443044.46	2182992.05	Аналитический	0.50	-
107	443038.54	2182999.74	Аналитический	0.50	-
108	443032.12	2182996.96	Аналитический	0.50	-
109	443029.73	2182986.86	Аналитический	0.50	-
110	443028.68	2182984.33	Аналитический	0.50	-
111	443026.80	2182983.15	Аналитический	0.50	-
112	442808.08	2182904.18	Аналитический	0.50	-
113	442434.29	2182772.62	Аналитический	0.50	-
114	442237.42	2182703.52	Аналитический	0.50	-
115	442234.63	2182703.28	Аналитический	0.50	-
116	442232.59	2182705.17	Аналитический	0.50	-
117	442230.17	2182712.28	Аналитический	0.50	-
118	442214.03	2182709.91	Аналитический	0.50	-
119	442215.44	2182696.57	Аналитический	0.50	-
120	442214.86	2182693.93	Аналитический	0.50	-
121	442212.53	2182692.42	Аналитический	0.50	-
122	442123.05	2182660.92	Аналитический	0.50	-
123	442122.99	2182660.47	Аналитический	0.50	-
124	442118.76	2182637.44	Аналитический	0.50	-
125	442206.68	2182668.61	Аналитический	0.50	-
126	442209.99	2182668.89	Аналитический	0.50	-
127	442212.38	2182667.86	Аналитический	0.50	-
128	442221.54	2182660.86	Аналитический	0.50	-
129	442228.11	2182662.61	Аналитический	0.50	-
130	442233.03	2182676.16	Аналитический	0.50	-

1	2	3	4	5	6
131	442234.13	2182677.93	Аналитический	0.50	-
132	442236.49	2182679.01	Аналитический	0.50	-
133	442458.87	2182757.46	Аналитический	0.50	-
134	442813.81	2182885.00	Аналитический	0.50	-
135	443044.60	2182966.89	Аналитический	0.50	-
136	443342.30	2183070.23	Аналитический	0.50	-
137	443344.88	2183070.11	Аналитический	0.50	-
138	443349.22	2183068.77	Аналитический	0.50	-
139	443343.82	2183028.81	Картометрический	1.00	-
140	443339.61	2182981.13	Картометрический	1.00	-
141	443337.89	2182954.86	Картометрический	1.00	-
142	443339.53	2182868.76	Картометрический	1.00	-
143	443344.91	2182822.61	Картометрический	1.00	-
144	443391.16	2182606.61	Картометрический	1.00	-
145	443392.75	2182599.63	Картометрический	1.00	-
146	443397.22	2182578.17	Картометрический	1.00	-
147	443398.76	2182571.05	Картометрический	1.00	-
148	443433.00	2182421.53	Картометрический	1.00	-
149	443537.96	2181947.23	Картометрический	5.00	-
150	443610.00	2181618.12	Картометрический	5.00	-
151	443669.48	2181348.63	Картометрический	5.00	-
152	443734.50	2181052.88	Картометрический	5.00	-
153	443785.57	2180814.22	Картометрический	5.00	-
154	443843.41	2180555.18	Картометрический	5.00	-
155	443881.01	2180382.05	Картометрический	5.00	-
156	443907.35	2180257.63	Картометрический	5.00	-
157	443920.41	2180180.85	Картометрический	5.00	-
158	443932.75	2180105.08	Картометрический	5.00	-
159	443942.25	2180024.20	Картометрический	5.00	-
160	443951.40	2179905.11	Картометрический	5.00	-
161	443954.11	2179835.52	Картометрический	5.00	-
162	443957.91	2179409.32	Картометрический	5.00	-
163	443958.46	2179269.04	Картометрический	5.00	-
164	443957.44	2179037.83	Картометрический	5.00	-
165	443950.26	2178722.70	Картометрический	5.00	-
166	443946.75	2178683.88	Картометрический	5.00	-
167	443949.90	2178682.21	Аналитический	0.20	-
168	443960.19	2178676.76	Аналитический	0.20	-
169	443973.10	2178669.93	Аналитический	0.20	-
29	443976.14	2178668.32	Аналитический	0.20	-
170	441467.34	2182428.36	Аналитический	0.50	-
171	441465.20	2182436.87	Аналитический	0.50	-
172	441466.21	2182438.88	Аналитический	0.50	-
173	441467.63	2182438.88	Аналитический	0.50	-
174	441459.33	2182442.03	Аналитический	0.10	-
175	441445.33	2182433.68	Аналитический	0.10	-
176	441453.40	2182420.21	Аналитический	0.50	-


1	2	3	4	5	6
170	441467.34	2182428.36	Аналитический	0.50	-
177	440124.54	2182253.74	Аналитический	0.30	-
178	440118.80	2182274.53	Аналитический	0.30	-
179	440090.14	2182262.99	Аналитический	0.30	-
180	440031.81	2182231.76	Аналитический	0.30	-
181	439934.61	2182176.39	Аналитический	0.30	-
182	439820.32	2182111.28	Аналитический	0.30	-
183	439747.42	2182070.76	Аналитический	0.30	-
184	439672.49	2182029.40	Аналитический	0.30	-
185	439600.94	2181989.34	Аналитический	0.30	-
186	439489.89	2181927.62	Картометрический	1.00	-
187	439407.50	2181881.03	Картометрический	1.00	-
188	439359.16	2181853.97	Картометрический	1.00	-
189	439286.80	2181811.18	Картометрический	1.00	-
190	439211.77	2181761.29	Картометрический	1.00	-
191	439151.94	2181713.97	Картометрический	1.00	-
192	439118.40	2181680.56	Картометрический	1.00	-
193	439070.56	2181627.09	Картометрический	1.00	-
194	439035.31	2181583.94	Картометрический	1.00	-
195	439002.15	2181534.17	Картометрический	1.00	-
196	438945.88	2181437.11	Картометрический	1.00	-
197	438894.45	2181351.61	Картометрический	1.00	-
198	438835.41	2181252.99	Аналитический	0.30	-
199	438773.80	2181150.08	Аналитический	0.10	-
200	438789.97	2181133.53	Аналитический	0.10	-
201	438854.37	2181238.56	Картометрический	1.00	-
202	438914.44	2181339.91	Картометрический	1.00	-
203	438965.93	2181426.77	Картометрический	1.00	-
204	439020.73	2181520.62	Картометрический	1.00	-
205	439053.45	2181569.87	Картометрический	1.00	-
206	439089.88	2181615.38	Картометрический	1.00	-
207	439133.96	2181663.77	Картометрический	1.00	-
208	439168.68	2181695.46	Картометрический	1.00	-
209	439225.07	2181743.25	Картометрический	1.00	-
210	439294.97	2181790.76	Картометрический	1.00	-
211	439368.82	2181833.98	Картометрический	1.00	-
212	439419.55	2181862.60	Картометрический	1.00	-
213	439501.21	2181908.68	Картометрический	1.00	-
214	439610.85	2181970.55	Картометрический	1.00	-
215	439682.60	2182011.04	Картометрический	1.00	-
216	439757.92	2182053.53	Картометрический	1.00	-
217	439830.38	2182094.41	Картометрический	1.00	-
218	439945.43	2182159.32	Картометрический	1.00	-
219	440047.39	2182217.46	Картометрический	1.00	-
220	440099.10	2182244.71	Картометрический	1.00	-
177	440124.54	2182253.74	Аналитический	0.30	-

3. Сведения о характерных точках части (частей) границы объекта					
Обозначение характерных точек части границы	Координаты, м		Метод определения координат характерной точки	Средняя квадратическая погрешность положения характерной точки (M _t), м	Описание обозначения точки на местности (при наличии)
	X	Y			
1	2	3	4	5	6
Часть №					
-	-	-	-	-	-

Сведения о местоположении измененных (уточненных) границ объекта

2. Сведения о характерных точках границ объекта

Обозначение характерных точек границ	Существующие координаты, м		Измененные (уточненные) координаты, м		Метод определения координат характерной точки	Средняя квадратическая погрешность положения характерной точки (Mt), м	Описание обозначения точки на местности (при наличии)
	X	Y	X	Y			
1	2	3	4	5	6	7	8
-	-	-	-	-	-	-	-
3. Сведения о характерных точках части (частей) границы объекта							
Часть №							
-	-	-	-	-	-	-	-

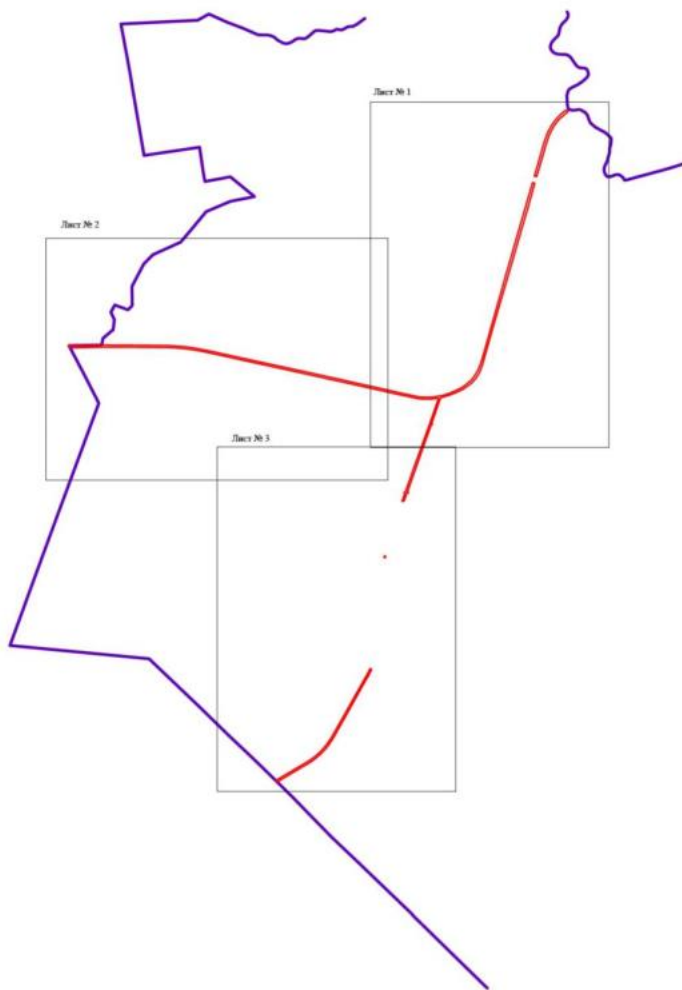

Macintosh 1-25000

Используемые условные знаки и обозначения:

границы территориальной зоны

Границы муниципального образования

Лист № 1	область и номер листа плана границ объекта
----------	--

Руководитель БУВО «Нормативно-проектный центр»

Подпись Ю.В. Шалыгина Ю.В. Шалыгин Дата « 25 » марта 2022г.

Место для отвода буровых скважин) за пределами населенных пунктов, расположенных в границах области





Масштаб: 1:5000
Лист: 1/1

Проект: 1/1
Исполнитель: ООО «С.В.С. Инженерное бюро»
Год: 2011

Page No. 3



Исследования проводились по следующим направлениям:

- граница территориальной зоны;
- граница муниципального образования;
- территория зоны границ территориальной зоны.

[illegible]

Manuscript L-10000

ОПИСАНИЕ МЕСТОПОЛОЖЕНИЯ ГРАНИЦ

Зона сельскохозяйственного производства за границами населенного пункта – СХ2

(наименование объекта, местоположение границ которого описано
(далее - объект)

Раздел 1

Сведения об объекте		
№ п/п	Характеристики объекта	Описание характеристик
1	2	3
1	Местоположение объекта	Воронежская область, Таловский муниципальный район, Орловское сельское поселение
2	Площадь объекта $\pm$ величина погрешности определения площади ($P \pm \Delta P$)	-
3	Иные характеристики объекта	-

Раздел 2

Сведения о местоположении границ объекта					
1. Система координат: МСК - 36, зона 2					
2. Сведения о характерных точках границ объекта					
Обозначение характерных точек границ	Координаты, м		Метод определения координат характерной точки	Средняя квадратическая погрешность положения характерной точки (М), м	Описание обозначения точки на местности (при наличии)
	X	Y			
1	2	3	4	5	6
1	445436.70	2184877.98	Картометрический	1.00	-
2	445448.76	2184877.93	Картометрический	1.00	-
3	445437.11	2184921.49	Картометрический	1.00	-
4	445479.80	2184933.61	Картометрический	1.00	-
5	445445.87	2185039.19	Картометрический	1.00	-
6	445399.95	2185020.60	Картометрический	1.00	-
7	445399.95	2184995.82	Картометрический	1.00	-
8	445291.10	2184964.42	Картометрический	1.00	-
9	445273.82	2185019.29	Картометрический	1.00	-
10	445198.09	2184986.88	Картометрический	1.00	-
11	445252.53	2184814.06	Картометрический	1.00	-
1	445436.70	2184877.98	Картометрический	1.00	-
12	445403.72	2185335.04	Картометрический	1.00	-
13	445474.28	2185422.30	Картометрический	1.00	-
14	445505.79	2185526.80	Картометрический	1.00	-
15	445553.46	2185571.51	Картометрический	1.00	-
16	445507.68	2185633.99	Картометрический	1.00	-
17	445568.68	2185707.11	Картометрический	1.00	-
18	445551.84	2185734.04	Картометрический	1.00	-
19	445483.64	2185672.96	Картометрический	1.00	-
20	445336.44	2185513.73	Картометрический	1.00	-
21	445317.64	2185457.08	Картометрический	1.00	-
22	445323.73	2185362.78	Картометрический	1.00	-
23	445347.16	2185365.20	Картометрический	1.00	-
24	445365.20	2185342.87	Картометрический	1.00	-
25	445381.77	2185357.39	Картометрический	1.00	-
12	445403.72	2185335.04	Картометрический	1.00	-
26	445275.32	2185421.18	Картометрический	1.00	-
27	445251.58	2185446.73	Картометрический	1.00	-
28	445236.99	2185428.33	Аналитический	0.30	-
29	445073.34	2185568.71	Аналитический	0.30	-
30	445031.97	2185614.13	Аналитический	0.30	-
31	445052.72	2185632.13	Картометрический	1.00	-
32	444988.34	2185702.30	Картометрический	1.00	-

1	2	3	4	5	6
33	444967.83	2185684.55	Аналитический	0.30	-
34	444949.89	2185669.03	Картометрический	1.00	-
35	444885.11	2185602.13	Картометрический	1.00	-
36	445038.16	2185424.98	Картометрический	1.00	-
37	445085.20	2185383.43	Картометрический	1.00	-
38	445124.49	2185361.36	Картометрический	1.00	-
39	445222.12	2185355.06	Картометрический	1.00	-
26	445275.32	2185421.18	Картометрический	1.00	-
40	441571.93	2181794.35	Аналитический	0.30	-
41	441429.49	2182080.90	Аналитический	0.30	-
42	441617.47	2182159.20	Аналитический	0.30	-
43	441616.80	2182165.41	Аналитический	0.30	-
44	441575.37	2182235.12	Аналитический	0.30	-
45	441544.01	2182286.44	Аналитический	0.30	-
46	441507.17	2182359.08	Аналитический	0.30	-
47	441467.34	2182428.36	Аналитический	0.50	-
48	441453.40	2182420.21	Аналитический	0.50	-
49	441309.01	2182351.24	Картометрический	1.00	-
50	441346.17	2182285.14	Аналитический	0.30	-
51	441348.03	2182263.47	Аналитический	0.30	-
52	441192.29	2182192.06	Аналитический	0.30	-
53	441223.41	2182018.93	Аналитический	0.30	-
54	441238.08	2181994.51	Аналитический	0.30	-
55	441380.52	2181707.96	Аналитический	0.30	-
40	441571.93	2181794.35	Аналитический	0.30	-
3. Сведения о характерных точках части (частей) границы объекта					
Обозначение характерных точек части границы	Координаты, м		Метод определения координат характерной точки	Средняя квадратическая погрешность положения характерной точки (Мп), м	Описание обозначения точки на местности (при наличии)
	X	Y			
1	2	3	4	5	6
Часть №					
-	-	-	-	-	-

Сведения о местоположении измененных (уточненных) границ объекта

2. Сведения о характерных точках границ объекта

Обозначение характерных точек границ	Существующие координаты, м		Измененные (уточненные) координаты, м		Метод определения координат характерной точки	Средняя квадратическая погрешность положения характерной точки (Mt), м	Описание обозначения точки на местности (при наличии)
	X	Y	X	Y			
1	2	3	4	5	6	7	8
-	-	-	-	-	-	-	-
3. Сведения о характерных точках части (частей) границы объекта							
Часть №							
-	-	-	-	-	-	-	-

Рисунок 6
План границ области



Исключительно условные знаки и обозначения:

- граница территориальной зоны
- граница муниципального образования
- граница субъекта Российской Федерации
- граница территории территориальной зоны

Масштаб 1:1000

Разработано в ООО «Инженерный центр»
Исполнитель: И.И. Иванов Дата: 20.01.2020
Данные для размещения на сайте: И.И. Иванов Дата: 20.01.2020