


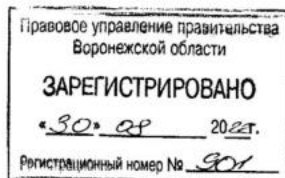

**ДЕПАРТАМЕНТ
АРХИТЕКТУРЫ И ГРАДОСТРОИТЕЛЬСТВА
ВОРОНЕЖСКОЙ ОБЛАСТИ**



ПРИКАЗ

11.08.2022

№ 45-01-04/841

г. Воронеж

**О внесении изменений в правила землепользования и застройки
Пыховского сельского поселения Новохопёрского муниципального
района Воронежской области**

В соответствии с Градостроительным кодексом Российской Федерации, Федеральным законом от 06.10.2003 № 131-ФЗ «Об общих принципах организации местного самоуправления в Российской Федерации», законами Воронежской области от 07.07.2006 № 61-ОЗ «О регулировании градостроительной деятельности в Воронежской области», от 20.12.2018 № 173-ОЗ «О перераспределении полномочий по утверждению правил землепользования и застройки между органами местного самоуправления поселений Воронежской области, городского округа город Нововоронеж, Борисоглебского городского округа и исполнительными органами государственной власти Воронежской области», постановлением правительства Воронежской области от 31.12.2014 № 1240 «Об утверждении Положения о департаменте архитектуры и градостроительства Воронежской области», на основании приказа департамента архитектуры и градостроительства Воронежской области от 05.07.2021 № 45-01-04/753 «О подготовке проектов о внесении изменений в правила землепользования и

застройки поселений Аннинского, Бобровского, Богучарского, Бутурлиновского, Верхнемамонского, Верхнехавского, Калачеевского, Каширского, Лискинского, Нижнедевицкого, Новоусманского, Новохопёрского, Ольховатского, Острогожского, Павловского, Петропавловского, Поворинского, Подгоренского, Рамонского, Репьёвского, Россошанского, Семилукского, Таловского, Эртильского муниципальных районов Воронежской области», с учетом заключения о результатах публичных слушаний от 31.01.2022

п р и к а з ы в а ю:

1. Внести в приказ департамента архитектуры и градостроительства Воронежской области от 27.01.2021 № 45-01-04/12 «Об утверждении правил землепользования и застройки Пыховского сельского поселения Новохопёрского муниципального района Воронежской области» изменения, изложив правила землепользования и застройки Пыховского сельского поселения Новохопёрского муниципального района Воронежской области в редакции согласно приложению к настоящему приказу.

2. Контроль исполнения настоящего приказа возложить на заместителя руководителя департамента архитектуры и градостроительства Воронежской области – начальника отдела территориального планирования Беляеву С.М.

Руководитель департамента
архитектуры и градостроительства
Воронежской области



А.А. Еренков

Приложение
к приказу департамента
архитектуры и градостроительства
Воронежской области
от 11.08.2022 № 45-01-04/841

«УТВЕРЖДЕНЫ
приказом департамента
архитектуры и градостроительства
Воронежской области
от 27.01.2021 № 45-01-04/12

**ПРАВИЛА ЗЕМЛЕПОЛЬЗОВАНИЯ И ЗАСТРОЙКИ
ПЫХОВСКОГО СЕЛЬСКОГО ПОСЕЛЕНИЯ
НОВОХОПЁРСКОГО МУНИЦИПАЛЬНОГО РАЙОНА
ВОРОНЕЖСКОЙ ОБЛАСТИ**

**ЧАСТЬ I. ПОРЯДОК ПРИМЕНЕНИЯ ПРАВИЛ
ЗЕМЛЕПОЛЬЗОВАНИЯ И ЗАСТРОЙКИ И ВНЕСЕНИЯ В НИХ
ИЗМЕНЕНИЙ**

Раздел 1. Общие положения

**1. Предмет регулирования и цели подготовки правил
землепользования и застройки Пыховского сельского поселения
Новохопёрского муниципального района Воронежской области**

1. Правила землепользования и застройки Пыховского сельского поселения Новохопёрского муниципального района Воронежской области (далее – Правила) являются документом градостроительного зонирования, который утверждается нормативным правовым актом департамента архитектуры и градостроительства Воронежской области и в котором устанавливаются территориальные зоны, градостроительные регламенты, порядок применения такого документа и порядок внесения в него изменений.

2. Правила разработаны в соответствии с Градостроительным кодексом Российской Федерации (далее – ГрК РФ), Земельным кодексом

Российской Федерации, Федеральным законом от 06.10.2003 № 131-ФЗ «Об общих принципах организации местного самоуправления в Российской Федерации», иными нормативными правовыми актами Российской Федерации, Воронежской области, муниципальными правовыми актами муниципального образования с учетом положений нормативных актов и документов, определяющих основные направления социально-экономического и градостроительного развития муниципального образования, а также сведений Единого государственного реестра недвижимости, сведений, документов и материалов, содержащихся в государственных информационных системах обеспечения градостроительной деятельности.

3. Правила разработаны в целях:

- создания условий для устойчивого развития территории муниципального образования, сохранения окружающей среды и объектов культурного наследия;
- создания условий для планировки территории муниципального образования;
- обеспечения прав и законных интересов физических и юридических лиц, в том числе правообладателей земельных участков и объектов капитального строительства;
- создания условий для привлечения инвестиций, в том числе путем предоставления возможности выбора наиболее эффективных видов разрешенного использования земельных участков и объектов капитального строительства.

2. Основные понятия, используемые в Правилах

В настоящих Правилах используются основные понятия, установленные законодательством Российской Федерации.

3. Сфера применения Правил

1. Действие настоящих Правил распространяется на всю территорию Пыховского сельского поселения Новохопёрского

муниципального района Воронежской области. Правила обязательны для соблюдения органами государственной власти, органами местного самоуправления, физическими и юридическими лицами, при осуществлении ими градостроительной деятельности на территории Пыховского сельского поселения Новохопёрского муниципального района Воронежской области.

2. Настоящие Правила применяются наряду с:

- техническими регламентами и иными обязательными требованиями, установленными в соответствии с законодательством в целях обеспечения безопасности жизни и здоровья людей, надежности и безопасности зданий, строений и сооружений, сохранения окружающей природной среды и объектов культурного наследия;

- региональными и местными нормативами градостроительного проектирования.

4. Содержание и порядок применения Правил

1. Правила включают в себя:

- 1) порядок их применения и внесения изменений в Правила;
- 2) карту градостроительного зонирования;
- 3) градостроительные регламенты.

Обязательным приложением к настоящим Правилам являются сведения о границах территориальных зон, которые должны содержать графическое описание местоположения границ территориальных зон, перечень координат характерных точек этих границ в системе координат, используемой для ведения Единого государственного реестра недвижимости.

2. Порядок применения Правил и внесения в них изменений включает в себя положения:

- 1) о регулировании землепользования и застройки;
- 2) об изменении видов разрешенного использования земельных участков и объектов капитального строительства физическими и юридическими лицами;

- 3) о подготовке документации по планировке территории органами местного самоуправления;
- 4) о проведении общественных обсуждений или публичных слушаний по вопросам землепользования и застройки;
- 5) о внесении изменений в Правила;
- 6) о регулировании иных вопросов землепользования и застройки.

5. Использование объектов недвижимости, не соответствующих настоящим Правилам

1. Земельные участки или объекты капитального строительства, виды разрешенного использования, предельные (минимальные и (или) максимальные) размеры и предельные параметры которых не соответствуют градостроительному регламенту, могут использоваться без установления срока приведения их в соответствие с градостроительным регламентом, за исключением случаев, если использование таких земельных участков и объектов капитального строительства опасно для жизни или здоровья человека, для окружающей среды, объектов культурного наследия.

2. Реконструкция указанных в подпункте 1 настоящего пункта объектов капитального строительства может осуществляться только путем приведения таких объектов в соответствие с градостроительным регламентом или путем уменьшения их несоответствия предельным параметрам разрешенного строительства, реконструкции. Изменение видов разрешенного использования указанных земельных участков и объектов капитального строительства может осуществляться путем приведения их в соответствие с видами разрешенного использования земельных участков и объектов капитального строительства, установленными градостроительным регламентом.

3. В случае если использование указанных в подпункте 1 настоящего пункта земельных участков и объектов капитального строительства продолжается и опасно для жизни или здоровья человека, для окружающей среды, объектов культурного наследия, в соответствии с

федеральными законами может быть наложен запрет на использование таких земельных участков и объектов.

6. Открытость и доступность информации о землепользовании и застройке

1. Настоящие Правила являются открытыми и общедоступными.
2. Настоящие Правила подлежат опубликованию в порядке, установленном для официального опубликования нормативных правовых актов Воронежской области, и размещению в федеральной государственной информационной системе территориального планирования и в государственной информационной системе обеспечения градостроительной деятельности.

Раздел 2. Положения о регулировании землепользования и застройки

7. Перераспределение полномочий между органами местного самоуправления Пыховского сельского поселения Новохопёрского муниципального района Воронежской области и департаментом архитектуры и градостроительства Воронежской области

1. На основании Закона Воронежской области от 20.12.2018 № 173-ОЗ «О перераспределении полномочий по утверждению правил землепользования и застройки между органами местного самоуправления поселений Воронежской области, городского округа город Нововоронеж, Борисоглебского городского округа и исполнительными органами государственной власти Воронежской области» (далее – Закон Воронежской области) и в соответствии со статьей 8.2 ГрК РФ, пунктом 6.1 статьи 26.3 Федерального закона от 06.10.1999 № 184-ФЗ «Об общих принципах организации законодательных (представительных) и исполнительных органов государственной власти субъектов Российской Федерации», частью 1.2 статьи 17 Федерального закона от 06.10.2003 № 131-ФЗ «Об общих принципах организации местного самоуправления в Российской Федерации» полномочия по утверждению Правил перераспределены между органами

местного самоуправления Пыховского сельского поселения Новохопёрского муниципального района Воронежской области и департаментом архитектуры и градостроительства Воронежской области (далее – Уполномоченный орган) на срок, установленный Законом Воронежской области.

2. После истечения срока, указанного в Законе Воронежской области, полномочия Уполномоченного органа, предусмотренные настоящими Правилами, осуществляются органами местного самоуправления Пыховского сельского поселения Новохопёрского муниципального района Воронежской области в соответствии с требованиями ГрК РФ.

8. Полномочия Уполномоченного органа по вопросам землепользования и застройки

1. Полномочия Уполномоченного органа по вопросам землепользования и застройки включают:

1) принятие решений о подготовке проекта Правил, о подготовке проекта о внесении изменений в Правила;

2) утверждение Правил, утверждение внесения изменений в Правила;

3) принятие решений о предоставлении разрешений на условно разрешенный вид использования объектов капитального строительства или земельного участка;

4) принятие решений о предоставлении разрешения на отклонение от предельных параметров разрешенного строительства, реконструкции объектов капитального строительства;

5) иные полномочия в соответствии с действующим законодательством.

9. Комиссия по подготовке проектов Правил

1. Комиссия по подготовке проектов правил землепользования и застройки поселений Воронежской области, городского округа город Нововоронеж, Борисоглебского городского округа (далее – Комиссия)

является специально созданным постоянно действующим коллегиальным органом при Уполномоченном органе в целях реализации полномочий, указанных в пункте 8 настоящих Правил, перераспределенных в соответствии с Законом Воронежской области и обеспечения выполнения задач градостроительного зонирования.

2. Комиссия создается и прекращает свою деятельность приказом Уполномоченного органа.

3. Состав и порядок деятельности Комиссии утверждается приказом Уполномоченного органа.

Раздел 3. Положения об изменении видов разрешенного использования земельных участков и объектов капитального строительства физическими и юридическими лицами

10. Изменение видов разрешенного использования земельных участков и объектов капитального строительства

1. Для каждой из установленных настоящими Правилами территориальных зон могут устанавливаться основные, условно разрешенные и вспомогательные виды разрешенного использования земельных участков и объектов капитального строительства.

2. Изменение одного вида разрешенного использования земельных участков и объектов капитального строительства на другой вид такого использования осуществляется в соответствии с градостроительным регламентом при условии соблюдения требований технических регламентов.

3. Основные и вспомогательные виды разрешенного использования земельных участков и объектов капитального строительства правообладателями земельных участков и объектов капитального строительства, за исключением органов государственной власти, органов местного самоуправления, государственных и муниципальных учреждений, государственных и муниципальных унитарных предприятий, выбираются самостоятельно без дополнительных разрешений и согласования.

4. Решения об изменении одного вида разрешенного использования земельных участков и объектов капитального строительства, расположенных на землях, на которые действие градостроительных регламентов не распространяется или для которых градостроительные регламенты не устанавливаются, на другой вид такого использования принимаются в соответствии с федеральными законами.

11. Предоставление разрешения на условно разрешенный вид использования земельного участка или объекта капитального строительства

1. Физическое или юридическое лицо, заинтересованное в предоставлении разрешения на условно разрешенный вид использования земельного участка или объекта капитального строительства (далее - разрешение на условно разрешенный вид использования), направляет заявление о предоставлении разрешения на условно разрешенный вид использования в Комиссию. Заявление о предоставлении разрешения на условно разрешенный вид использования может быть направлено в форме электронного документа, подписанного электронной подписью в соответствии с требованиями Федерального закона от 06.04.2011 № 63-ФЗ «Об электронной подписи».

2. Порядок предоставления разрешения на условно разрешенный вид использования земельного участка или объекта капитального строительства определен статьей 39 ГрК РФ.

3. Проект решения о предоставлении разрешения на условно разрешенный вид использования подлежит рассмотрению на общественных обсуждениях или публичных слушаниях, проводимых в порядке, установленном статьей 5.1 ГрК РФ, с учетом положений статьи 39 ГрК РФ.

12. Предоставление разрешения на отклонение от предельных параметров разрешенного строительства, реконструкции объектов капитального строительства

1. Правообладатели земельных участков, размеры которых меньше установленных градостроительным регламентом минимальных размеров

земельных участков либо конфигурация, инженерно-геологические или иные характеристики которых неблагоприятны для застройки, вправе обратиться за разрешениями на отклонение от предельных параметров разрешенного строительства, реконструкции объектов капитального строительства (далее также – разрешение на отклонение от предельных параметров).

2. Правообладатели земельных участков вправе обратиться за разрешениями на отклонение от предельных параметров разрешенного строительства, реконструкции объектов капитального строительства, если такое отклонение необходимо в целях однократного изменения одного или нескольких предельных параметров разрешенного строительства, реконструкции объектов капитального строительства, установленных градостроительным регламентом для конкретной территориальной зоны, не более чем на десять процентов.

3. Порядок предоставления разрешения на отклонение от предельных параметров определен статьей 40 ГрК РФ.

4. Проект решения о предоставлении разрешения на отклонение от предельных параметров подлежит рассмотрению на общественных обсуждениях или публичных слушаниях, проводимых в порядке, установленном статьей 5.1 ГрК РФ, с учетом положений статьи 39 ГрК РФ, за исключением случая, указанного в части 1.1 статьи 40 ГрК РФ.

Раздел 4. Положения о подготовке документации по планировке территории органами местного самоуправления

13. Общие положения о подготовке документации по планировке территории

1. Подготовка документации по планировке территории осуществляется в целях обеспечения устойчивого развития территорий, в том числе выделения элементов планировочной структуры, установления границ земельных участков, установления границ зон планируемого размещения объектов капитального строительства.

2. Подготовка документации по планировке территории осуществляется в соответствии с главой 5 ГрК РФ.

3. Состав и содержание документации по планировке территории определяется ГрК РФ.

Раздел 5. Положения о проведении общественных обсуждений или публичных слушаний по вопросам землепользования и застройки

14. Общие положения о порядке проведения общественных обсуждений или публичных слушаний в сфере градостроительной деятельности

1. В целях соблюдения права человека на благоприятные условия жизнедеятельности, прав и законных интересов правообладателей земельных участков и объектов капитального строительства по проектам правил землепользования и застройки, проектам планировки территории, проектам межевания территории, проектам, предусматривающим внесение изменений в один из указанных утвержденных документов, проектам решений о предоставлении разрешения на условно разрешенный вид использования земельного участка или объекта капитального строительства, проектам решений о предоставлении разрешения на отклонение от предельных параметров разрешенного строительства, реконструкции объектов капитального строительства в соответствии с уставом муниципального образования и (или) нормативным правовым актом представительного органа муниципального образования и с учетом положений ГрК РФ проводятся общественные обсуждения или публичные слушания, за исключением случаев, предусмотренных ГрК РФ и другими федеральными законами.

2. Порядок проведения общественных обсуждений или публичных слушаний определяется ГрК РФ, Уставом Пыховского сельского поселения Новохопёрского муниципального района Воронежской области и (или) нормативным правовым актом представительного органа муниципального образования.

Раздел 6. Положения о внесении изменений в Правила

15. Основания и порядок внесения изменений в Правила

1. Основания для рассмотрения вопроса о внесении изменений в настоящие Правила предусмотрены статьей 33 ГрК РФ.

2. Внесение изменений в Правила осуществляется в порядке, предусмотренном статьями 31 и 32 ГрК РФ, с учетом особенностей, установленных статьей 33 ГрК РФ.

Раздел 7. Положения о регулировании иных вопросов землепользования и застройки

16. Общие принципы регулирования иных вопросов землепользования и застройки на территории Пыховского сельского поселения Новохопёрского муниципального района Воронежской области

Иные вопросы землепользования и застройки на территории Пыховского сельского поселения Новохопёрского муниципального района Воронежской области регулируются законодательством Российской Федерации, Воронежской области, муниципальными правовыми актами Пыховского сельского поселения Новохопёрского муниципального района Воронежской области.

ЧАСТЬ II. КАРТА ГРАДОСТРОИТЕЛЬНОГО ЗОНИРОВАНИЯ

17. Карты градостроительного зонирования


1. Карта градостроительного зонирования территории Пыховского сельского поселения Новохопёрского муниципального района Воронежской области.



2. Карта градостроительного зонирования с отображением зон с особыми условиями использования территории Пыховского сельского поселения Новохопёрского муниципального района Воронежской области.



ПРАВИЛА ЗЕМЛЕПОЛЬЗОВАНИЯ И ЗАСТРОЙКИ
Карта градостроительного зонирования с отображением зон с особыми условиями использования территории
Пыховского сельского поселения Новохоперского муниципального района Воронежской области

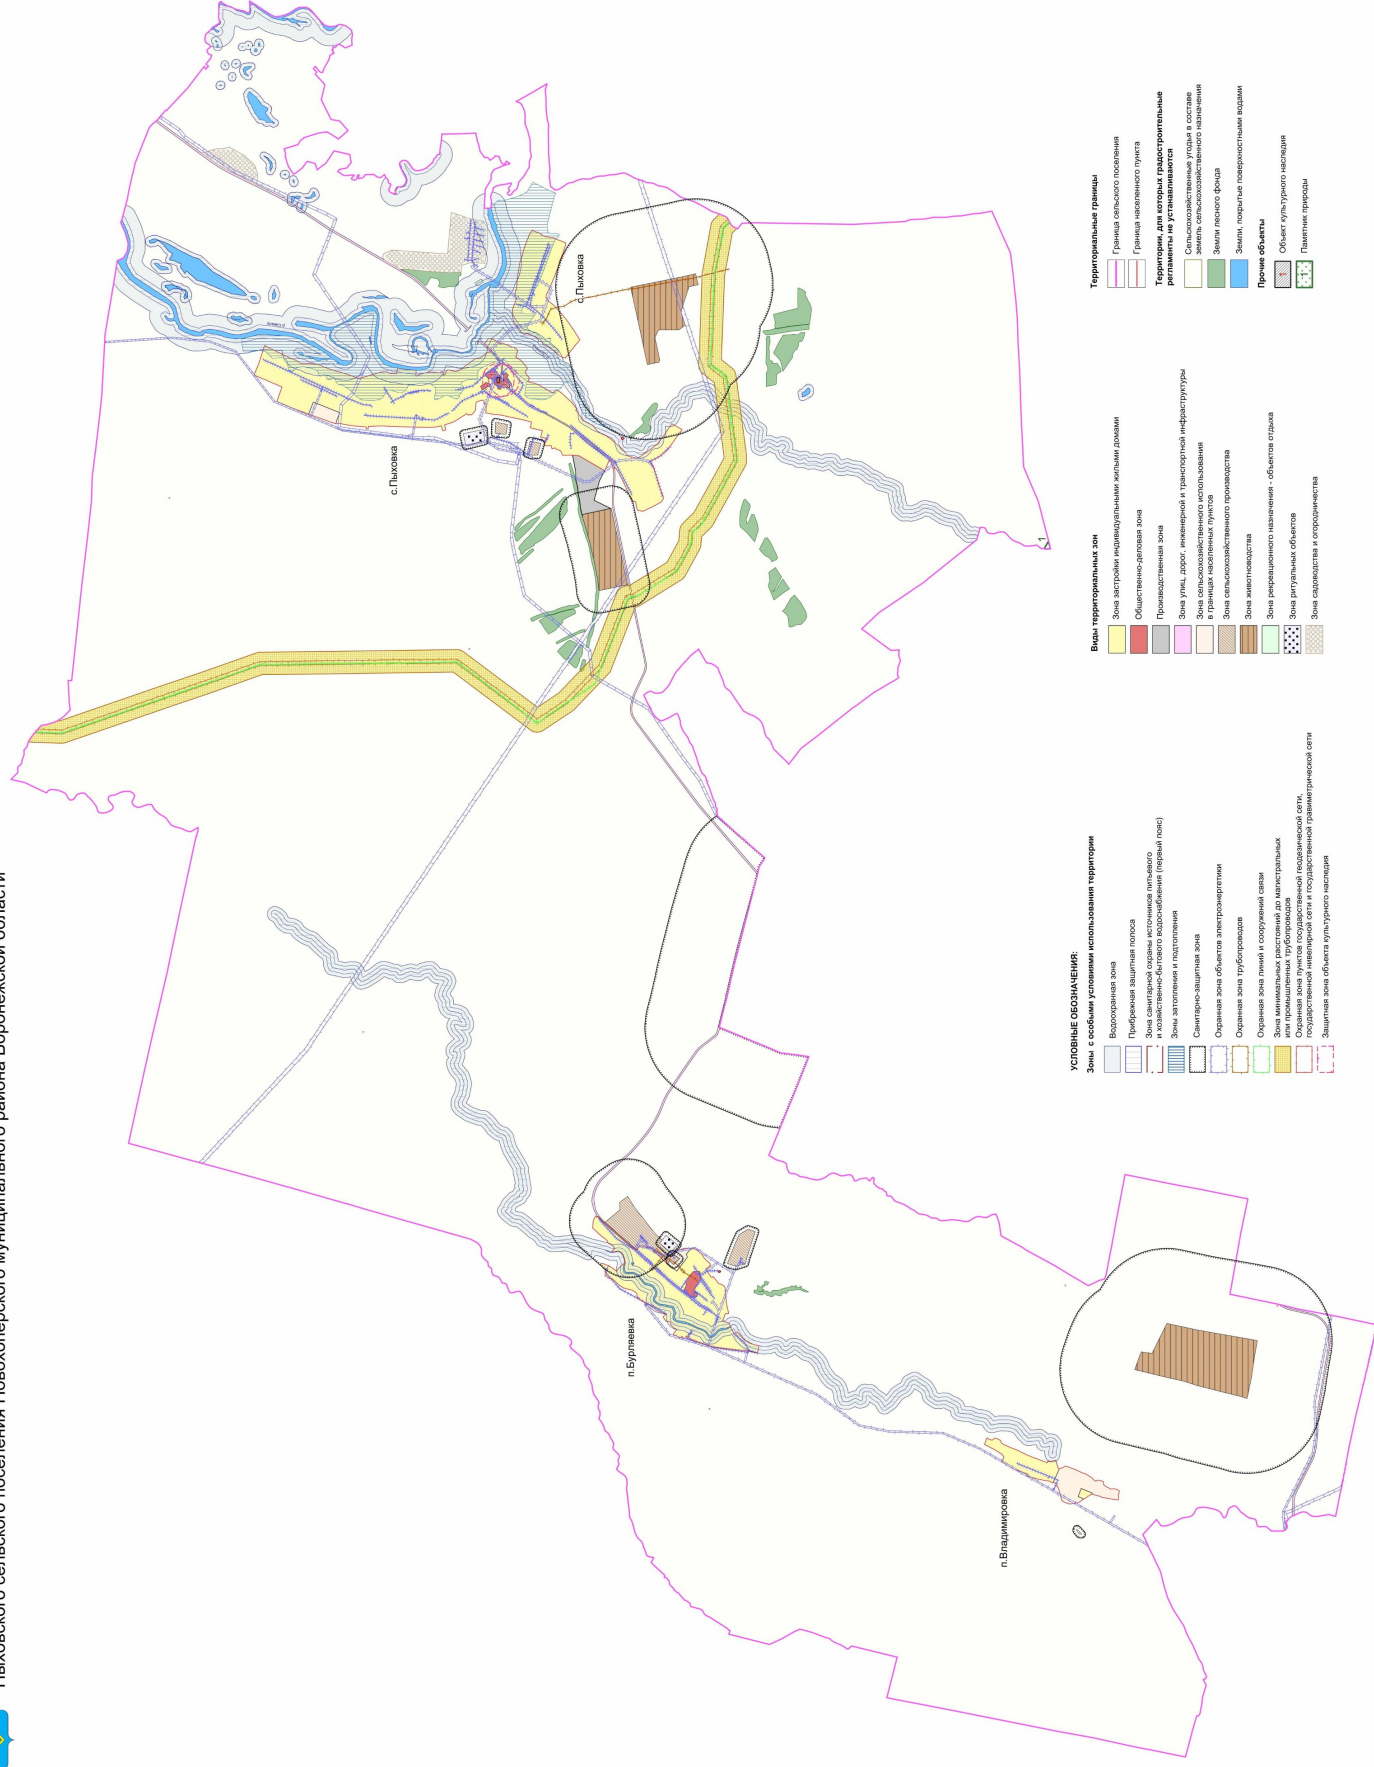

УСЛОВНЫЕ ОБОЗНАЧЕНИЯ:

Зоны с особыми условиями использования территории

- Водооградная зона
- Прибрежная защитная полоса
- Зона санитарной охраны источника питьевого и хозяйственно-бытового водоснабжения (пункт 1)
- Зона заповедия и подзаповедия
- Санитарно-защитная зона
- Охранная зона объектов электроэнергетики
- Охранная зона трубопровода
- Охранная зона линий и сооружений связи
- Зона минимальных расстояний до магистральных или промышленных трубопроводов
- Зона минимальных расстояний до объектов государственной и муниципальной собственности
- Зона минимальных расстояний до объектов государственной и муниципальной собственности
- Защитная зона объектов культурного наследия


Виды территориальных зон

- Зона застройки индивидуальными жилыми домами
- Общественно-деловая зона
- Производственная зона
- Зона улиц, дорог, инженерной и транспортной инфраструктуры
- Зона сельскохозяйственного использования в границах населенных пунктов
- Зона сельскохозяйственного производства
- Зона животноводства
- Зона рекреационного назначения - объекты оздоровления
- Зона рекреационных объектов
- Зона орошения и орошаемости

Территориальные границы

- Граница сельского поселения
- Граница населенного пункта
- Граница для застройки, расположенной на территории, не являющейся территорией населенного пункта
- Сельскохозяйственные земли в составе земель сельскохозяйственного назначения
- Земли лесного фонда
- Земли, горные породистыми издами
- Прочие объекты
- Объект культурного наследия
- Пашенные территории

МАСШТАБ 1 : 25 000

 

2.1. На территории Пыховского сельского поселения Новохопёрского муниципального района Воронежской области располагаются следующие особо охраняемые природные территории (далее – ООПТ):

№ п/п	Наименование ООПТ	Сведения о границах территории ООПТ	Сведения о границах охранной зоны ООПТ
1	Памятник природы областного значения «Долина реки Пыховка»	Установлена постановлением правительства Воронежской области от 25.03.2013 № 222 «Об утверждении границ и режимов особой охраны территорий отдельных памятников природы областного значения»	Не установлена

2.2. На территории Пыховского сельского поселения Новохопёрского муниципального района Воронежской области располагаются следующие объекты культурного наследия:

№ п/п	Наименование объекта культурного наследия	Сведения о границах территории объекта культурного наследия	Сведения о границах защитной зоны объекта культурного наследия	Сведения о границах зоны охраны объекта культурного наследия
1	Церковь св. Троицы	Не установлена	Установлена приказом управления по охране объектов культурного наследия Воронежской области от 12.11.2019 № 71-01-07/287 «Об утверждении графического описания местоположения границ (с перечнем координат характерных точек этих границ) защитных зон объектов культурного наследия, расположенных на территории Воронежской области» (далее – приказ от 12.11.2019 № 71-01-07/287)	Не установлена
2	Братская могила № 338	Не установлена	Установлена приказом от 12.11.2019 № 71-01-07/287	Не установлена

2.3. На территории Пыховского сельского поселения Новохопёрского муниципального района Воронежской области располагаются следующие объекты археологического наследия*:

№ п/п	Наименование объекта культурного наследия	Сведения о границах территории объекта культурного наследия
1	Курганная группа 7 у с. Пыховка Новохопёрского района	Установлена приказом управления по охране объектов культурного наследия Воронежской области от 18.03.2021 №71-01-07/106 «Об утверждении границ территорий выявленных объектов археологического наследия, расположенных на территории Воронежской области» (далее – приказ от 18.03.2021 №71-01-07/106)
2	Одиночный курган 2 у с. Пыховка Новохопёрского района	Установлена приказом от 18.03.2021 №71-01-07/106
3	Одиночный курган 3 у с. Пыховка Новохопёрского района	Установлена приказом от 18.03.2021 №71-01-07/106
4	Поселение 1 у с. Пыховка Новохопёрского района	Установлена приказом от 18.03.2021 №71-01-07/106

*в соответствии с приказом Министерства культуры Российской Федерации от 01.09.2015 № 2328 «Об утверждении перечня отдельных сведений об объектах археологического наследия, которые не подлежат опубликованию»

18. Перечень территориальных зон, установленных на карте градостроительного зонирования

1. Порядок установления территориальных зон определен статьей 34 ГрК РФ. На карте градостроительного зонирования установлены следующие виды территориальных зон:

Наименование территориальной зоны	Кодовое обозначение территориальной зоны
Жилые зоны	
Зона застройки индивидуальными жилыми домами	Ж1
Общественно-деловые зоны	
Общественно-деловая зона	ОД
Производственные и коммунально-складские зоны	
Производственная зона	П1
Зоны инженерной и транспортной инфраструктуры	
Зона улиц, дорог, инженерной и транспортной инфраструктуры	ИТ1
Зоны сельскохозяйственного использования	
Зона сельскохозяйственного использования в границах населенных пунктов	СХ1
Зона сельскохозяйственного производства	СХ2
Зона животноводства	СХ3
Зоны рекреационного назначения	
Зона рекреационного назначения - объектов отдыха	Р1
Зоны специального назначения	

Наименование территориальной зоны	Кодовое обозначение территориальной зоны
Зона ритуальных объектов	СН1
Зоны ведения садоводства для собственных нужд граждан	
Зона садоводства и огородничества	СО1

2. Настоящими Правилами на территории Пыховского сельского поселения Новохопёрского муниципального района Воронежской области установлены следующие территориальные зоны:

Наименование территориальной зоны	Кодовое обозначение территориальной зоны
Жилые зоны	
Зона застройки индивидуальными жилыми домами села Пыховка	Ж1/1
Зона застройки индивидуальными жилыми домами села Бурляевка	Ж1/2
Зона застройки индивидуальными жилыми домами посёлка Владимировка	Ж1/3
Общественно-деловые зоны	
Общественно-деловая зона села Пыховка	ОД/1
Общественно-деловая зона села Бурляевка	ОД/2
Производственные и коммунально-складские зоны	
Производственная зона за границами населенных пунктов	П1
Зоны инженерной и транспортной инфраструктуры	
Зона улиц, дорог, инженерной и транспортной инфраструктуры села Пыховка	ИТ1/1
Зона улиц, дорог, инженерной и транспортной инфраструктуры села Бурляевка	ИТ1/2
Зона улиц, дорог, инженерной и транспортной инфраструктуры за границами населенных пунктов	ИТ1
Зоны сельскохозяйственного использования	
Зона сельскохозяйственного использования в границах населенного пункта села Пыховка	СХ1/1
Зона сельскохозяйственного использования в границах населенного пункта села Бурляевка	СХ1/2
Зона сельскохозяйственного использования в границах населенного пункта посёлка Владимировка	СХ1/3
Зона сельскохозяйственного производства села Бурляевка	СХ2/2
Зона сельскохозяйственного производства за границами населенных пунктов	СХ2
Зона животноводства за границами населенных пунктов	СХ3
Зоны рекреационного назначения	
Зона рекреационного назначения - объектов отдыха за границами населенных пунктов	Р1
Зоны специального назначения	
Зона ритуальных объектов за границами населенных пунктов	СН1
Зоны ведения садоводства для собственных нужд граждан	
Зона садоводства и огородничества за границами населенных пунктов	СО1

3. Сведения о границах территориальных зон, содержащие графическое описание местоположения границ территориальных зон, перечень координат характерных точек границ территориальных зон села Пыховка, являются приложением № 1 к настоящим Правилам.

4. Сведения о границах территориальных зон, содержащие графическое описание местоположения границ территориальных зон, перечень координат характерных точек границ территориальных зон села Бурляевка, являются приложением № 2 к настоящим Правилам.

5. Сведения о границах территориальных зон, содержащие графическое описание местоположения границ территориальных зон, перечень координат характерных точек границ территориальных зон посёлка Владимировка, являются приложением № 3 к настоящим Правилам.

6. Сведения о границах территориальных зон, содержащие графическое описание местоположения границ территориальных зон, перечень координат характерных точек границ территориальных зон, расположенных за границами населенных пунктов на территории Пыховского сельского поселения, являются приложением № 4 к настоящим Правилам.

ЧАСТЬ III. ГРАДОСТРОИТЕЛЬНЫЕ РЕГЛАМЕНТЫ

19. Общие положения о градостроительном регламенте

1. Градостроительным регламентом определяется правовой режим земельных участков, равно как всего, что находится над и под поверхностью земельных участков и используется в процессе их застройки и последующей эксплуатации объектов капитального строительства.

2. Действие градостроительного регламента распространяется в равной мере на все земельные участки и объекты капитального строительства, расположенные в пределах границ территориальной зоны, обозначенной на карте градостроительного зонирования.

3. Земли и земельные участки, на которые действие градостроительных регламентов не распространяется или для которых градостроительные регламенты не устанавливаются, определены статьей 36 ГрК РФ.

20. Виды разрешенного использования

1. Разрешенное использование земельных участков и объектов капитального строительства может быть следующих видов:

- основные виды разрешенного использования;
- условно разрешенные виды использования;
- вспомогательные виды разрешенного использования,

допустимые только в качестве дополнительных по отношению к основным видам разрешенного использования и условно разрешенным видам использования и осуществляемые совместно с ними.

2. Виды разрешенного использования (далее – ВРИ) земельных участков в настоящих Правилах определяются в соответствии с приказом Федеральной службы государственной регистрации, кадастра и картографии от 10.11.2020 № П/0412 «Об утверждении классификатора видов разрешенного использования земельных участков».

21. Градостроительные регламенты территориальных зон

1. Градостроительные регламенты территориальных зон Ж1/1, Ж1/2, Ж1/3

№ п/п	Код ВРИ	Наименование ВРИ	Предельные (минимальные и (или) максимальные) размеры земельных участков, в том числе их площадь, м²		Максимальный процент застройки в границах земельного участка	Предельное количество этажей или предельная высота зданий, строений, сооружений	Минимальные отступы от границ земельных участков в целях определения мест допустимого размещения зданий, строений, сооружений, за пределами которых запрещено строительство зданий, строений, сооружений
			min	max			
ОСНОВНЫЕ ВИДЫ РАЗРЕШЕННОГО ИСПОЛЬЗОВАНИЯ ЗЕМЕЛЬНЫХ УЧАСТКОВ И ОБЪЕКТОВ КАПИТАЛЬНОГО СТРОИТЕЛЬСТВА							
1	2.1	Для индивидуального жилищного строительства	400	5000	50%	3 этажа*	3 метра**
2	2.3	Блокированная жилая застройка	80	3000	50%	3 этажа*	3 метра**; 0 метров – при примыкании к соседним зданиям
3	2.2	Для ведения личного подсобного хозяйства (приусадебный земельный участок)	300	5000	30%	3 этажа*	3 метра**
4	1.19	Сенокосение	600	50000	0%	не подлежит установлению	
5	1.20	Выпас сельскохозяйственных животных	300	50000	0%	не подлежит установлению	
6	3.1.1	Предоставление коммунальных услуг	не подлежит установлению	5000		не подлежит установлению	
7	3.1.2	Административные здания организаций, обеспечивающих предоставление коммунальных услуг	не подлежит установлению		60%	3 этажа	3 метра
8	3.2.2	Оказание социальной помощи населению	не подлежит установлению		60%	3 этажа	3 метра
9	3.2.3	Оказание услуг связи	не подлежит установлению		60%	3 этажа	3 метра
10	3.4.1	Амбулаторно-поликлиническое обслуживание	не подлежит установлению			3 этажа	3 метра
11	3.5.1	Дошкольное, начальное и среднее общее образование	не подлежит установлению			4 этажа	3 метра

№ п/п	Код ВРИ	Наименование ВРИ	Предельные (минимальные и (или) максимальные) размеры земельных участков, в том числе их площадь, м²		Максимальный процент застройки в границах земельного участка	Предельное количество этажей или предельная высота зданий, строений, сооружений	Минимальные отступы от границ земельных участков в целях определения мест допустимого размещения зданий, строений, сооружений, за пределами которых запрещено строительство зданий, строений, сооружений
			min	max			
12	3.6.2.	Парки культуры и отдыха	не подлежат установлению				
13	5.1.3	Площадки для занятий спортом	не подлежат установлению				
14	9.3	Историко-культурная деятельность	не подлежат установлению				
15	11.0	Водные объекты	не подлежат установлению				
16	11.1	Общее пользование водными объектами	не подлежат установлению				
17	12.0	Земельные участки (территории) общего пользования	не подлежат установлению				
18	12.0.1	Улично-дорожная сеть	не подлежат установлению				
19	12.0.2	Благоустройство территории	не подлежат установлению				
УСЛОВНО РАЗРЕШЕННЫЕ ВИДЫ ИСПОЛЬЗОВАНИЯ ЗЕМЕЛЬНЫХ УЧАСТКОВ И ОБЪЕКТОВ КАПИТАЛЬНОГО СТРОИТЕЛЬСТВА							
20	2.1.1	Малоэтажная многоквартирная жилая застройка	600	не подлежит установлению	45%	4 этажа	6 метров
21	2.7.1	Хранение автотранспорта	не подлежат установлению				
22	3.3	Бытовое обслуживание	200	5000	60%	3 этажа	3 метра
23	3.7.1	Осуществление религиозных обрядов	не подлежат установлению				
24	3.10.1	Амбулаторное ветеринарное обслуживание	200	5000	60%	3 этажа	3 метра
25	4.4	Магазины	200	5000	60%	3 этажа	3 метра
26	4.5	Банковская и страховая деятельность	не подлежат установлению		60%	3 этажа	3 метра
27	4.6	Общественное питание	200	5000	50%	3 этажа	3 метра
28	5.1.2	Обеспечение занятий спортом в помещениях	не подлежат установлению		45%	не подлежит установлению	3 метра
29	6.4	Пищевая промышленность	не подлежит установлению	5000	не подлежит установлению	15 метров	3 метра

№ п/п	Код ВРИ	Наименование ВРИ	Предельные (минимальные и или) максимальные) размеры земельных участков, в том числе их площадь, м ²		Максимальный процент застройки в границах земельного участка	Предельное количество этажей или предельная высота зданий, строений, сооружений	Минимальные отступы от границ земельных участков в целях определения мест допустимого размещения зданий, строений, сооружений, за пределами которых запрещено строительство зданий, строений, сооружений
			min	max			
30	8.3	Обеспечение внутреннего правопорядка	не подлежат установлению				3 метра
31	13.1	Ведение огороженности	100	4500	0%	не подлежат установлению	
32	13.2	Ведение садоводства	400	2000	30%	3 этажа	3 метра

* для вспомогательных видов – 1 этаж;

** от вспомогательных видов – 1 метр.

Не допускается размещать со стороны улицы вспомогательные строения, за исключением гаражей. Допускается блокировка хозяйственных построек на смежных земельных участках по взаимному согласию домовладельцев с учетом требований пожарной безопасности.

Ограничения использования земельных участков и объектов капитального строительства в зонах с особыми условиями использования территории устанавливаются в соответствии с законодательством Российской Федерации. Перечень зон с особыми условиями использования территории и основания установления ограничений приведены в пункте 22 настоящих Правил.

2. Градостроительные регламенты территории зон ОД/1, ОД/2

№ п/п	Код ВРИ	Наименование ВРИ	Предельные (минимальные и (или) максимальные) размеры земельных участков, в том числе их площадь, м²		Максимальный процент застройки в границах земельного участка	Предельное количество этажей или предельная высота зданий, строений, сооружений	Минимальные отступы от границ земельных участков в целях определения мест допустимого размещения зданий, строений, сооружений, за пределами которых запрещено строительство зданий, строений, сооружений
			min	max			
ОСНОВНЫЕ ВИДЫ РАЗРЕШЕННОГО ИСПОЛЬЗОВАНИЯ ЗЕМЕЛЬНЫХ УЧАСТКОВ И ОБЪЕКТОВ КАПИТАЛЬНОГО СТРОИТЕЛЬСТВА							
1	3.1.1	Предоставление коммунальных услуг	не подliegt установлению	5000	не подliegt установлению		
2	3.1.2	Административные здания организаций, обеспечивающих предоставление коммунальных услуг	не подliegt установлению		60%	не подliegt установлению	3 метра
3	3.2.3	Оказание услуг связи	не подliegt установлению		60%	не подliegt установлению	6 метров
4	3.3	Бытовое обслуживание	200	не подliegt установлению	60%	не подliegt установлению	6 метров
5	3.4.1	Амбулаторно-поликлиническое обслуживание	не подliegt установлению			не подliegt установлению	6 метров
6	3.5.1	Дошкольное, начальное и среднее общее образование	не подliegt установлению			не подliegt установлению	6 метров
7	3.6.1	Объекты культуры, досуговой деятельности	не подliegt установлению		60%	не подliegt установлению	6 метров
8	3.6.2.	Парки культуры и отдыха	не подliegt установлению			6 метров	
9	3.7.1	Осушительные религиозных обрядов	не подliegt установлению			6 метров	
10	3.7.2	Религиозное управление и образование	не подliegt установлению			6 метров	
11	3.8.1	Государственное управление	не подliegt установлению		60%	не подliegt установлению	6 метров
12	3.10.1	Амбулаторное ветеринарное обслуживание	не подliegt установлению		60%	не подliegt установлению	3 метра
13	4.1	Деловое управление	не подliegt установлению		50%	не подliegt установлению	6 метров

№ и/п	Код ВРИ	Наименование ВРИ	Предельные (минимальные и (или) максимальные) размеры земельных участков, в том числе их площадь, м ²		Максимальный процент застройки в границах земельного участка	Предельное количество этажей или предельная высота зданий, строений, сооружений	Минимальные отступы от границ земельных участков в целях определения мест допустимого размещения зданий, строений, сооружений, за пределами которых запрещено строительство зданий, строений, сооружений
			min	max			
14	4.4	Магазины	200	не подлежит установлению	60%	установлению не подлежит установлению	3 метра
15	4.5	Банковская и страховая деятельность	не подлежит установлению		60%	не подлежит установлению	6 метров
16	4.6	Общественное питание	400	не подлежит установлению	50%	не подлежит установлению	6 метров
17	4.8.1	Развлекательные мероприятия	не подлежит установлению		45%	не подлежит установлению	6 метров
18	4.9	Служебные гаражи	не подлежит установлению				3 метра
19	5.1.2	Обеспечение занятий спортом в помещениях	не подлежит установлению		45%	не подлежит установлению	6 метров
20	5.1.3	Площадки для занятий спортом	не подлежит установлению				
21	8.3	Обеспечение внутреннего правопорядка	не подлежит установлению				3 метра
22	9.3	Историко-культурная деятельность	не подлежит установлению				
23	12.0	Земельные участки (территории) общего пользования	не подлежит установлению				
24	12.0.1	Улично-порожковая сеть	не подлежит установлению				
25	12.0.2	Благоустройство территории	не подлежит установлению				
УСЛОВНО РАЗРЕШЕННЫЕ ВИДЫ ИСПОЛЬЗОВАНИЯ ЗЕМЕЛЬНЫХ УЧАСТКОВ И ОБЪЕКТОВ КАПИТАЛЬНОГО СТРОИТЕЛЬСТВА							
26	2.1	Для индивидуального жилищного строительства	300	1000	50%*	3 этажа*	3 метра**
27	2.2	Для ведения личного подсобного хозяйства (приусадебный земельный участок)	300	5000	40%	3 этажа*	3 метра**

№ п/п	Код ВРИ	Наименование ВРИ	Предельные (минимальные и (или) максимальные) размеры земельных участков, в том числе их площадь, м ²		Максимальный процент застройки в границах земельного участка	Предельное количество этажей или предельная высота зданий, строений, сооружений	Минимальные отступы от границ земельных участков в целях определения мест допустимого размещения зданий, строений, сооружений, за пределами которых запрещено строительство зданий, строений, сооружений
			min	max			
28	6.4	Пищевая промышленность * для вспомогательных видов – 1 этаж ** от вспомогательных видов – 1 метр.	400	5000	50%	15 метров	3 метра

Не допускается размещать со стороны улицы вспомогательные строения, за исключением гаражей. Допускается блокировка хозяйственных построек на смежных земельных участках по взаимному согласию домовладельцев с учетом требований пожарной безопасности.

Ограничения использования земельных участков и объектов капитального строительства в зонах с особыми условиями использования территории устанавливаются в соответствии с законодательством Российской Федерации. Перечень зон с особыми условиями использования территории и основания установления ограничений приведены в пункте 22 настоящих Правил.

3. Градостроительный регламент территориальной зоны ПП

№ п/п	Код ВРИ	Наименование ВРИ	Пределные (минимальные и (или) максимальные) размеры земельных участков, в том числе их площадь, м ²		Максимальный процент застройки в границах земельного участка	Пределное количество этажей или предельная высота зданий, строений, сооружений	Минимальные отступы от границ земельных участков в целях определения мест допустимого размещения зданий, строений, сооружений, за пределами которых запрещено строительство зданий, строений, сооружений
			min	max			
ОСНОВНЫЕ ВИДЫ РАЗРЕШЕННОГО ИСПОЛЬЗОВАНИЯ ЗЕМЕЛЬНЫХ УЧАСТКОВ И ОБЪЕКТОВ КАПИТАЛЬНОГО СТРОИТЕЛЬСТВА							
1	1.15	Хранение и переработка сельскохозяйственной продукции	не подлежит установлению				3 метра
2	1.18	Обеспечение сельскохозяйственного производства	не подлежит установлению				3 метра
3	3.1	Коммунальное обслуживание	не подлежит установлению				
4	6.4	Пищевая промышленность	не подлежит установлению				3 метра
5	6.8	Связь	не подлежит установлению				3 метра
6	6.9	Склад	не подлежит установлению		60%	не подлежит установлению	3 метра
7	6.9.1	Складские площадки	не подлежит установлению				
8	3.3	Бытовое обслуживание	200	не подлежит установлению	60%	не подлежит установлению	3 метра
9	4.1	Деловое управление	не подлежит установлению		50%	не подлежит установлению	3 метра
10	4.4	Магазины	200	не подлежит установлению	50%	не подлежит установлению	3 метра
11	4.9	Служебные гаражи	не подлежит установлению				3 метра
12	4.9.1.1	Заправка транспортных средств	не подлежит установлению				3 метра
13	4.9.1.3	Автомобильные мойки	не подлежит установлению				3 метра
14	4.9.1.4	Ремонт автомобилей	не подлежит установлению				3 метра
15	12.0	Земельные участки (территории) общего пользования	не подлежит установлению				3 метра
16	12.0.1	Улично-дорожная сеть	не подлежит установлению				

№ п/п	Код ВРИ	Наименование ВРИ	Предельные (минимальные и (или) максимальные) размеры земельных участков, в том числе их площадь, м ²		Максимальный процент застройки в границах земельного участка	Предельное количество этажей или предельная высота зданий, строений, сооружений	Минимальные отступы от границ земельных участков в целях определения мест допустимого размещения зданий, строений, сооружений, за пределами которых запрещено строительство зданий, строений, сооружений
			min	max			
17	12.0.2	Благоустройство территории	не подлежат установлению				
УСЛОВНО РАЗРЕШЕННЫЕ ВИДЫ ИСПОЛЬЗОВАНИЯ ЗЕМЕЛЬНЫХ УЧАСТКОВ И ОБЪЕКТОВ КАПИТАЛЬНОГО СТРОИТЕЛЬСТВА							
18		Не устанавливаются					

Ограничения использования земельных участков и объектов капитального строительства в зонах с особыми условиями использования территории устанавливаются в соответствии с законодательством Российской Федерации.

Перечень зон с особыми условиями использования территории и основания установления ограничений приведены в пункте 22 настоящих Правил.

4. Градостроительные регламенты территориальных зон ИТ1/1, ИТ1/2, ИТ1

№ п/п	Код ВРИ	Наименование ВРИ	Предельные (минимальные и (или) максимальные) размеры земельных участков, в том числе их площадь, м ²		Максимальный процент застройки в границах земельного участка	Предельное количество этажей или предельная высота зданий, строений, сооружений	Минимальные отступы от границ земельных участков в целях определения мест допустимого размещения зданий, строений, сооружений, за пределами которых запрещено строительство зданий, строений, сооружений
			min	max			
ОСНОВНЫЕ ВИДЫ РАЗРЕШЕННОГО ИСПОЛЬЗОВАНИЯ ЗЕМЕЛЬНЫХ УЧАСТКОВ И ОБЪЕКТОВ КАПИТАЛЬНОГО СТРОИТЕЛЬСТВА							
1	7.2.1	Размещение автомобильных	не подлежит установлению				

№ п/п	Код ВРИ	Наименование ВРИ	Предельные (минимальные и (или) максимальные) размеры земельных участков, в том числе их площадь, м ²		Максимальный процент застройки в границах земельного участка	Предельное количество этажей или предельная высота зданий, строений, сооружений	Минимальные отступы от границ земельных участков в целях определения мест допустимого размещения зданий, строений, сооружений, за пределами которых запрещено строительство зданий, строений, сооружений
			min	max			
2	7.2.2	дорог	не подлежат установлению				3 метра
3	7.2.3	Обслуживание перевозок пассажиров	не подлежат установлению				
4	3.1.1	Стоянки транспорта общего пользования	не подлежат установлению				
5	6.8	Предоставление коммунальных услуг	не подлежат установлению				
6	6.7	Связь	не подлежат установлению				3 метра
7	12.0	Энергетика	не подлежат установлению				3 метра
		Земельные участки (территории) общего пользования	не подлежат установлению				
8	12.0.1	Улично-дорожная сеть	не подлежат установлению				
9	12.0.2	Благоустройство территории	не подлежат установлению				
ОСНОВНО РАЗРЕШЕННЫЕ ВИДЫ ИСПОЛЬЗОВАНИЯ ЗЕМЕЛЬНЫХ УЧАСТКОВ И ОБЪЕКТОВ КАПИТАЛЬНОГО СТРОИТЕЛЬСТВА							
10	4.9.1	Объекты дорожного сервиса	не подлежат установлению				3 метра
11	4.9.1.1	Заправка транспортных средств	не подлежат установлению		1 этаж		3 метра
12	4.9.1.2	Обеспечение дорожного оттока	600	не подлежат установлению	45%	3 этажа	3 метра
13	4.9.1.3	Автомобильные мойки	не подлежат установлению		1 этаж		3 метра
14	4.9.1.4	Ремонт автомобилей	не подлежат установлению		1 этаж		3 метра

Ограничения использования земельных участков и объектов капитального строительства в зонах с особыми условиями использования территории устанавливаются в соответствии с законодательством Российской Федерации.

Перечень зон с особыми условиями использования территории и основания установления ограничений приведены в пункте 22 настоящих Правил.

5. Градостроительные регламенты территориальных зон СХ1/1, СХ1/2, СХ1/3

№ п/п	Код ВРИ	Наименование ВРИ	Предельные (минимальные и (или) максимальные) размеры земельных участков, в том числе их площадь, м ²		Максимальный процент застройки в границах земельного участка	Предельное количество этажей или предельная высота зданий, строений, сооружений	Минимальные отступы от границ земельных участков в целях определения мест допустимого размещения зданий, строений, сооружений, за пределами которых запрещено строительство зданий, строений, сооружений
			min	max			
ОСНОВНЫЕ ВИДЫ РАЗРЕШЕННОГО ИСПОЛЬЗОВАНИЯ ЗЕМЕЛЬНЫХ УЧАСТКОВ И ОБЪЕКТОВ КАПИТАЛЬНОГО СТРОИТЕЛЬСТВА							
1	1.2	Выращивание зерновых и иных сельскохозяйственных культур	не подлежат установлению				
2	1.3	Овощеводство	не подлежат установлению				
3	1.4	Выращивание тонизирующих, лекарственных, цветочных культур	не подлежат установлению				
4	1.5	Садоводство	не подлежат установлению				
5	1.12	Пчеловодство	не подлежат установлению				
6	1.16	Ведение личного подсобного хозяйства на полевых участках	не подлежат установлению				
7	1.17	Питомники	не подлежат установлению				
8	1.19	Сенокосение	не подлежат установлению				
9	1.20	Выпас сельскохозяйственных животных	не подлежат установлению				
10	3.1.1	Предоставление коммунальных услуг	не подлежат установлению				
11	11.0	Водные объекты	не подлежат установлению				
12	11.1	Общее пользование водными объектами	не подлежат установлению				

№ п/п	Код ВРИ	Наименование ВРИ	Предельные (минимальные и (или) максимальные) размеры земельных участков, в том числе их площадь, м²		Максимальный процент застройки в границах земельного участка	Предельное количество этажей или предельная высота зданий, строений, сооружений	Минимальные отступы от границ земельных участков в целях определения мест допустимого размещения зданий, строений, сооружений, за пределами которых запрещено строительство зданий, строений, сооружений
			min	max			
13	12.0	Земельные участки (территории) общего пользования	не подлежат установлению				
14	12.0.1	Улично-дорожная сеть	не подлежат установлению				
15	12.0.2	Благоустройство территории	не подлежат установлению				
16	13.1	Ведение огороженности	100	4500	0%	не подлежат установлению	
УСЛОВНО РАЗРЕШЕННЫЕ ВИДЫ ИСПОЛЬЗОВАНИЯ ЗЕМЕЛЬНЫХ УЧАСТКОВ И ОБЪЕКТОВ КАПИТАЛЬНОГО СТРОИТЕЛЬСТВА							
17	1.15	Хранение и переработка сельскохозяйственной продукции	не подлежат установлению				3 метра
18	5.3	Охота и рыбалка	не подлежат установлению				
19	5.4	Причалы для маломерных судов	не подлежат установлению				
20	6.8	Связь	не подлежат установлению				3 метра

Ограничения использования земельных участков и объектов капитального строительства в зонах с особыми условиями использования территории устанавливаются в соответствии с законодательством Российской Федерации.

Перечень зон с особыми условиями использования территории и основания установления ограничений приведены в пункте 22 настоящих Правил.

6. Градостроительные регламенты территориальных зон CX2/2, CX2

№ п/п	Код ВРИ	Наименование ВРИ	Предельные (минимальные и (или) максимальные) размеры земельных участков, в том числе их площадь, м²		Максимальный процент застройки в границах земельного участка	Предельное количество этажей или предельная высота зданий, строений, сооружений	Минимальные отступы от границ земельных участков в целях определения мест допустимого размещения зданий, строений, сооружений, за пределами которых запрещено строительство зданий, строений, сооружений
			min	max			
ОСНОВНЫЕ ВИДЫ РАЗРЕШЕННОГО ИСПОЛЬЗОВАНИЯ ЗЕМЕЛЬНЫХ УЧАСТКОВ И ОБЪЕКТОВ КАПИТАЛЬНОГО СТРОИТЕЛЬСТВА							
1	1.1	Растениеводство	не подлежат установлению				
2	1.12	Пчеловодство	не подлежат установлению				
3	1.14	Научное обеспечение сельского хозяйства	не подлежат установлению				
4	1.15	Хранение и переработка сельскохозяйственной продукции	не подлежат установлению				3 метра
5	1.16	Ведение личного подсобного хозяйства на полевых участках	не подлежат установлению				
6	1.17	Питомники	не подлежат установлению				
7	1.18	Обеспечение сельскохозяйственного производства	не подлежат установлению				3 метра
8	3.1.1	Предоставление коммунальных услуг	не подлежат установлению				
9	4.1	Деловое управление	не подлежат установлению		50%	не подлежит установлению	3 метра
10	4.4	Магазины	не подлежат установлению	5000	50%	не подлежит установлению	3 метра
11	4.9.1.1	Заправка транспортных средств	не подлежат установлению				3 метра
12	6.9	Склад	не подлежат установлению		60%	не подлежит установлению 1 этаж	3 метра
13	6.9.1	Складские площадки	не подлежат установлению				
14	12.0	Земельные участки (территории) общего пользования	не подлежат установлению				

№ п/п	Код ВРИ	Наименование ВРИ	Предельные (минимальные и (или) максимальные) размеры земельных участков, в том числе их площадь, м²		Максимальный процент застройки в границах земельного участка	Предельное количество этажей или предельная высота зданий, строений, сооружений	Минимальные отступы от границ земельных участков в целях определения мест допустимого размещения зданий, строений, запрещено строительство зданий, строений, сооружений	
			min	max				
15	12.0.1	Улично-дорожная сеть	не подлежит установлению					
16	12.0.2	Благоустройство территории	не подлежит установлению					
УСЛОВНО РАЗРЕШЕННЫЕ ВИДЫ ИСПОЛЬЗОВАНИЯ ЗЕМЕЛЬНЫХ УЧАСТКОВ И ОБЪЕКТОВ КАПИТАЛЬНОГО СТРОИТЕЛЬСТВА								
17	1.7	Животноводство	не подлежит установлению		3 метра			
18	6.4	Пищевая промышленность	не подлежит установлению		3 метра			
19	6.8	Связь	не подлежит установлению		3 метра			

Ограничения использования земельных участков и объектов капитального строительства в зонах с особыми условиями использования территории устанавливаются в соответствии с законодательством Российской Федерации.

Перечень зон с особыми условиями использования территории и основания установления ограничений приведены в пункте 22 настоящих Правил.

7. Градостроительный регламент территориальной зоны СХЗ

№ п/п	Код ВРИ	Наименование ВРИ	Предельные (минимальные и (или) максимальные) размеры земельных участков, в том числе их площадь, м ²		Максимальный процент застройки в границах земельного участка	Предельное количество этажей или предельная высота зданий, строений, сооружений	Минимальные отступы от границ земельных участков в целях определения мест допустимого размещения зданий, строений, сооружений, за пределами которых запрещено строительство зданий, строений, сооружений
			min	max			
ОСНОВНЫЕ ВИДЫ РАЗРЕШЕННОГО ИСПОЛЬЗОВАНИЯ ЗЕМЕЛЬНЫХ УЧАСТКОВ И ОБЪЕКТОВ КАПИТАЛЬНОГО СТРОИТЕЛЬСТВА							
1	1.11	Свиноводство	не подлежат установлению				3 метра
2	1.15	Хранение и переработка сельскохозяйственной продукции	не подлежат установлению				3 метра
3	1.18	Обеспечение сельскохозяйственного производства	не подлежат установлению				3 метра
4	1.19	Сенокосение	не подлежат установлению				
5	3.1.1	Предоставление коммунальных услуг	не подлежат установлению				
УСЛОВНО РАЗРЕШЕННЫЕ ВИДЫ ИСПОЛЬЗОВАНИЯ ЗЕМЕЛЬНЫХ УЧАСТКОВ И ОБЪЕКТОВ КАПИТАЛЬНОГО СТРОИТЕЛЬСТВА							
6	4.9.1.1	Заправка транспортных средств	не подлежат установлению				3 метра
7	6.9	Склад	не подлежат установлению		60%	1 этаж не подлежат установлению	3 метра
8	6.9.1	Складские площади	не подлежат установлению				

Ограничения использования земельных участков и объектов капитального строительства в зонах с особыми условиями использования территории устанавливаются в соответствии с законодательством Российской Федерации.

Перечень зон с особыми условиями использования территории и основания установления ограничений приведены в пункте 22 настоящих Правил.

8. Градостроительный регламент территориальной зоны Р1

№ п/п	Код ВРИ	Наименование ВРИ	Предельные (минимальные и (или) максимальные) размеры земельных участков, в том числе их площадь, м ²		Максимальный процент застройки в границах земельного участка	Предельное количество этажей или предельная высота зданий, строений, сооружений	Минимальные отступы от границ земельных участков в целях определения мест допустимого размещения зданий, строений, сооружений, за пределами которых запрещено строительство зданий, строений, сооружений
			min	max			
ОСНОВНЫЕ ВИДЫ РАЗРЕШЕННОГО ИСПОЛЬЗОВАНИЯ ЗЕМЕЛЬНЫХ УЧАСТКОВ И ОБЪЕКТОВ КАПИТАЛЬНОГО СТРОИТЕЛЬСТВА							
1	3.6.2.	Парки культуры и отдыха	не подлежат установлению				
2	5.1.3	Площадки для занятий спортом	не подлежат установлению				
3	5.1.5	Водный спорт	не подлежат установлению				3 метра
4	5.2	Природно-познавательный туризм	не подлежат установлению				
5	5.4	Причалы для маломерных судов	не подлежат установлению				
6	11.1	Общее пользование водными объектами	не подлежат установлению				
7	12.0.1	Улично-дорожная сеть	не подлежат установлению				
8	12.0.2	Благоустройство территории	не подлежат установлению				
9	3.1.1	Предоставление коммунальных услуг	не подлежат установлению				
УСЛОВНО РАЗРЕШЕННЫЕ ВИДЫ ИСПОЛЬЗОВАНИЯ ЗЕМЕЛЬНЫХ УЧАСТКОВ И ОБЪЕКТОВ КАПИТАЛЬНОГО СТРОИТЕЛЬСТВА							
10	5.1.4	Оборудованные площадки для занятий спортом	не подлежат установлению				3 метра

Ограничения использования земельных участков и объектов капитального строительства в зонах с особыми условиями использования территории устанавливаются в соответствии с законодательством Российской Федерации.

Перечень зон с особыми условиями использования территории и основания установления ограничений приведены в пункте 22 настоящих Правил.

9. Градостроительный регламент территориальной зоны СН1

№ п/п	Код ВРИ	Наименование ВРИ	Предельные (минимальные и (или) максимальные) размеры земельных участков, в том числе их площадь, м ²		Максимальный процент застройки в границах земельного участка	Предельное количество этажей или предельная высота зданий, строений, сооружений	Минимальные отступы от границ земельных участков в целях определения мест допустимого размещения зданий, строений, сооружений, за пределами которых запрещено строительство зданий, строений, сооружений		
			min	max					
ОСНОВНЫЕ ВИДЫ РАЗРЕШЕННОГО ИСПОЛЬЗОВАНИЯ ЗЕМЕЛЬНЫХ УЧАСТКОВ И ОБЪЕКТОВ КАПИТАЛЬНОГО СТРОИТЕЛЬСТВА									
1	12.1	Ритуальная деятельность	не подлежат установлению	400000	не подлежат установлению			3 метра	
2	9.3	Историко-культурная деятельность	не подлежат установлению						
3	12.0	Земельные участки (территории) общего пользования	не подлежат установлению						
4	12.0.1	Улично-дорожная сеть	не подлежат установлению						
5	12.0.2	Благоустройство территории	не подлежат установлению						
6	3.1.1	Предоставление коммунальных услуг	не подлежат установлению						
УСЛОВНО РАЗРЕШЕННЫЕ ВИДЫ ИСПОЛЬЗОВАНИЯ ЗЕМЕЛЬНЫХ УЧАСТКОВ И ОБЪЕКТОВ КАПИТАЛЬНОГО СТРОИТЕЛЬСТВА									
7	Не устанавливаются								

Ограничения использования земельных участков и объектов капитального строительства в зонах с особыми условиями использования территории устанавливаются в соответствии с законодательством Российской Федерации.

Перечень зон с особыми условиями использования территории и основания установления ограничений приведены в пункте 22 настоящих Правил.

10. Градостроительный регламент территориальной зоны СО1

№ п/п	Код ВРИ	Наименование ВРИ	Предельные (минимальные и (или) максимальные) размеры земельных участков, в том числе их площадь, м ²		Максимальный процент застройки в границах земельного участка	Предельное количество этажей или предельная высота зданий, строений, сооружений	Минимальные отступы от границ земельных участков в целях определения мест допустимого размещения зданий, строений, сооружений, за пределами которых запрещено строительство зданий, строений, сооружений
			min	max			
ОСНОВНЫЕ ВИДЫ РАЗРЕШЕННОГО ИСПОЛЬЗОВАНИЯ ЗЕМЕЛЬНЫХ УЧАСТКОВ И ОБЪЕКТОВ КАПИТАЛЬНОГО СТРОИТЕЛЬСТВА							
1	13.0	Земельные участки общего назначения	100	2000	50%	13 метров	3 метра
2	13.1	Ведение огородничества	100	4500	0%	не подлежат установлению	
3	13.2	Ведение садоводства	400	2000	30%	3 этажа/13 метров	3 метра
4	3.1.1	Предоставление коммунальных услуг	не подлежат установлению				
5	4.4	Магазины	200	не подлежат установлению	50%	13 метров	3 метра
6	12.0	Земельные участки (территории) общего пользования	не подлежат установлению				
7	12.0.1	Улично-дорожная сеть	не подлежат установлению				
8	12.0.2	Благоустройство территории	не подлежат установлению				
УСЛОВНО РАЗРЕШЕННЫЕ ВИДЫ ИСПОЛЬЗОВАНИЯ ЗЕМЕЛЬНЫХ УЧАСТКОВ И ОБЪЕКТОВ КАПИТАЛЬНОГО СТРОИТЕЛЬСТВА							
9	Не устанавливаются						

Ограничения использования земельных участков и объектов капитального строительства в зонах с особыми условиями использования территории устанавливаются в соответствии с законодательством Российской Федерации.

Перечень зон с особыми условиями использования территории и основания установления ограничений приведены в пункте 22 настоящих Правил.

22. Перечень зон с особыми условиями использования территории и основания установления ограничений использования земельных участков и объектов капитального строительства на территории Пыховского сельского поселения Новохоперского района Воронежской области

№ п/п	Вид зоны	Основания установления ограничений использования земельных участков и объектов капитального строительства
1	Защитная зона объекта культурного наследия	Приказ управления по охране объектов культурного наследия Воронежской области от 12.11.2019 № 71-01-07/287 «Об утверждении графического описания местоположения границ (с перечнем координат характерных точек этих границ) защитных зон объектов культурного наследия, расположенных на территории Воронежской области»
2	Охранная зона объектов электроэнергетики (объектов электросетевого хозяйства и объектов по производству электрической энергии)	Постановление Правительства Российской Федерации от 24.02.2009 № 160 «О порядке установления охранных зон объектов электросетевого хозяйства и особых условий использования земельных участков, расположенных в границах таких зон» Постановление Правительства Российской Федерации от 18.11.2013 № 1033 «О порядке установления охранных зон объектов по производству электрической энергии и особым условий использования земельных участков, расположенных в границах таких зон»
3	Охранная зона трубопроводов (газопроводов, нефтепроводов и нефтепродуктопроводов, аммиакопроводов)	Федеральный закон от 31.03.1999 № 69-ФЗ «О газоснабжении в Российской Федерации» «Правила охраны магистральных трубопроводов», утвержденные Минтопэнерго России 29.04.1992, постановлением Госгортехнадзора России от 22.04.1992 № 9 Постановление Госгортехнадзора России от 23.11.1994 № 61 «О распространении «Правил охраны магистральных трубопроводов» на магистральные аммиакопроводы» Постановление Правительства Российской Федерации от 08.09.2017 № 1083 «Об утверждении Правил охраны магистральных газопроводов и о внесении изменений в Положение о представлении в федеральный орган исполнительной власти (его территориальные органы), уполномоченный Правительством Российской Федерации на осуществление государственного кадастрового учета, государственной регистрации прав, ведение Единого государственного реестра недвижимости и предоставление сведений, содержащихся в Едином государственном реестре недвижимости, федеральными органами исполнительной власти, органами государственной власти субъектов Российской Федерации и органами местного самоуправления дополнительными сведениями, воспроизводимых на публичных кадастровых картах»
		Постановление Правительства Российской Федерации от 20.11.2000 № 878 «Об утверждении Правил

		охраны газораспределительных сетей»
4	Охранная зона линий и сооружений связи	Постановление Правительства Российской Федерации от 09.06.1995 № 578 «Об утверждении Правил охраны линий и сооружений связи Российской Федерации»
5	Водоохранная зона	Водный кодекс Российской Федерации
6	Прибрежная защитная полоса	Водный кодекс Российской Федерации
7	Зоны санитарной охраны источников питьевого и хозяйственно-бытового водоснабжения, а также устанавливаемые в случаях, предусмотренных Водным кодексом Российской Федерации, в отношении подземных водных объектов зоны специальной охраны	Водный кодекс Российской Федерации СанПиН 2.1.4.1110-02 «Зоны санитарной охраны источников водоснабжения и водопроводов питьевого назначения»
8	Зоны затопления и подтопления	Водный кодекс Российской Федерации
9	Санитарно-защитная зона	Постановление Правительства Российской Федерации от 03.03.2018 № 222 «Об утверждении Правил установления санитарно-защитных зон и использования земельных участков, расположенных в границах санитарно-защитных зон»
10	Охранная зона пунктов государственной геодезической сети, государственной нивелирной сети и государственной гравиметрической сети	Постановление Правительства Российской Федерации от 21.08.2019 № 1080 «Об охраняемых пунктах государственной геодезической сети, государственной нивелирной сети и государственной гравиметрической сети»
11	Зона минимальных расстояний до магистральных или промышленных трубопроводов (газопроводов, нефтепроводов и нефтепродуктопроводов, аммиакопроводов)	

Приложение № 1
к правилам землепользования и застройки
Пыховского сельского поселения
Новохопёрского муниципального района
Воронежской области

СВЕДЕНИЯ О ГРАНИЦАХ ТЕРРИТОРИАЛЬНЫХ ЗОН,
СОДЕРЖАЩИЕ ГРАФИЧЕСКОЕ ОПИСАНИЕ МЕСТОПОЛОЖЕНИЯ
ГРАНИЦ ТЕРРИТОРИАЛЬНЫХ ЗОН, ПЕРЕЧЕНЬ КООРДИНАТ
ХАРАКТЕРНЫХ ТОЧЕК ГРАНИЦ ТЕРРИТОРИАЛЬНЫХ ЗОН
СЕЛА ПЫХОВКА

ОПИСАНИЕ МЕСТОПОЛОЖЕНИЯ ГРАНИЦ

Зона застройки индивидуальными жилыми домами села Пыховка - Ж1/1

(наименование объекта, местоположение границ которого описано
(далее - объект)

Раздел 1

Сведения об объекте		
№ п/п	Характеристики объекта	Описание характеристик
1	2	3
1	Местоположение объекта	Воронежская область, Новохопёрский муниципальный район, Пыховское сельское поселение, село Пыховка
2	Площадь объекта $\pm$ величина погрешности определения площади ($P \pm \Delta P$)	-
3	Иные характеристики объекта	-

Раздел 2

Сведения о местоположении границ объекта					
1. Система координат: МСК - 36, зона 2					
2. Сведения о характерных точках границ объекта					
Обозначение характерных точек границ	Координаты, м		Метод определения координат характерной точки	Средняя квадратическая погрешность положения характерной точки (Mt), м	Описание обозначения точки на местности (при наличии)
	X	Y			
1	2	3	4	5	6
1	444216.41	2251335.36	Картометрический	1.00	-
2	444147.46	2251527.45	Картометрический	1.00	-
3	444238.62	2251566.65	Картометрический	1.00	-
4	444288.69	2251589.03	Картометрический	1.00	-
5	444315.16	2251601.14	Картометрический	1.00	-
6	444355.88	2251617.76	Картометрический	1.00	-
7	444398.20	2251635.60	Картометрический	1.00	-
8	444468.72	2251665.91	Картометрический	1.00	-
9	444519.50	2251687.73	Картометрический	1.00	-
10	444451.86	2251852.33	Картометрический	1.00	-
11	444429.59	2251925.43	Картометрический	1.00	-
12	444381.22	2252081.14	Картометрический	1.00	-
13	444343.06	2252062.25	Картометрический	1.00	-
14	444296.68	2252037.70	Картометрический	1.00	-
15	444155.13	2251969.43	Картометрический	1.00	-
16	444109.57	2251948.61	Картометрический	1.00	-
17	444071.20	2251928.84	Картометрический	1.00	-
18	444011.90	2251901.92	Картометрический	1.00	-
19	443961.41	2251885.20	Картометрический	1.00	-
20	443943.45	2251874.76	Картометрический	1.00	-
21	443913.60	2251850.21	Картометрический	1.00	-
22	443888.14	2251840.95	Картометрический	1.00	-
23	443856.31	2251838.24	Картометрический	1.00	-
24	443809.75	2251841.38	Аналитический	0.30	-
25	443781.78	2251840.25	Аналитический	0.30	-
26	443736.88	2251836.42	Аналитический	0.30	-
27	443715.90	2251835.07	Аналитический	0.30	-
28	443677.32	2251829.88	Аналитический	0.30	-
29	443661.98	2251826.94	Аналитический	0.30	-
30	443625.16	2251813.05	Картометрический	1.00	-
31	443581.55	2251794.31	Картометрический	1.00	-
32	443515.44	2251768.99	Картометрический	1.00	-
33	443411.82	2251737.03	Картометрический	1.00	-
34	443372.75	2251726.77	Аналитический	0.30	-

1	2	3	4	5	6
35	443313.19	2251708.72	Аналитический	0.30	-
36	443280.02	2251699.02	Аналитический	0.30	-
37	443248.66	2251688.87	Аналитический	0.30	-
38	443120.97	2251640.82	Аналитический	0.30	-
39	443096.60	2251647.36	Аналитический	0.30	-
40	443011.10	2251671.05	Аналитический	0.30	-
41	442969.80	2251683.40	Картометрический	1.00	-
42	442904.60	2251702.90	Картометрический	1.00	-
43	442860.60	2251715.50	Картометрический	1.00	-
44	442837.60	2251721.20	Картометрический	1.00	-
45	442809.31	2251725.99	Картометрический	1.00	-
46	442770.06	2251729.70	Картометрический	1.00	-
47	442755.09	2251729.77	Картометрический	1.00	-
48	442737.15	2251725.23	Картометрический	1.00	-
49	442720.30	2251716.80	Картометрический	1.00	-
50	442702.52	2251708.25	Картометрический	1.00	-
51	442672.54	2251706.81	Картометрический	1.00	-
52	442640.45	2251706.95	Картометрический	1.00	-
53	442614.10	2251706.74	Картометрический	1.00	-
54	442606.46	2251783.29	Картометрический	1.00	-
55	442550.94	2251771.50	Картометрический	1.00	-
56	442486.80	2251760.59	Картометрический	1.00	-
57	442389.94	2251753.86	Картометрический	1.00	-
58	442355.96	2251752.11	Картометрический	1.00	-
59	442358.48	2251675.30	Картометрический	1.00	-
60	442332.42	2251678.49	Картометрический	1.00	-
61	442316.79	2251678.13	Картометрический	1.00	-
62	442316.43	2251700.27	Картометрический	1.00	-
63	442272.12	2251708.74	Картометрический	1.00	-
64	442217.39	2251717.21	Картометрический	1.00	-
65	442200.24	2251724.59	Картометрический	1.00	-
66	442163.76	2251725.85	Картометрический	1.00	-
67	442116.92	2251723.21	Картометрический	1.00	-
68	442027.32	2251714.40	Аналитический	0.30	-
69	442029.48	2251729.26	Аналитический	0.30	-
70	442002.18	2251734.22	Аналитический	0.30	-
71	441989.32	2251683.91	Аналитический	0.30	-
72	441960.67	2251702.63	Аналитический	0.30	-
73	441957.28	2251735.80	Аналитический	0.30	-
74	441928.63	2251756.78	Аналитический	0.30	-
75	441833.20	2251734.67	Аналитический	0.30	-
76	441793.72	2251742.57	Аналитический	0.30	-
77	441771.16	2251752.94	Аналитический	0.30	-
78	441693.60	2251810.31	Картометрический	0.30	-
79	441563.15	2251906.81	Аналитический	0.30	-
80	441501.33	2251916.28	Аналитический	0.30	-
81	441481.25	2251928.69	Аналитический	0.30	-
82	441448.76	2251954.64	Аналитический	0.30	-

1	2	3	4	5	6
83	441413.57	2251979.23	Аналитический	0.30	-
84	441388.30	2251992.99	Аналитический	0.30	-
85	441360.26	2251996.72	Аналитический	0.30	-
86	441341.65	2251978.59	Картометрический	1.00	-
87	441315.17	2251952.00	Картометрический	1.00	-
88	441278.06	2251911.81	Картометрический	1.00	-
89	441270.16	2251902.76	Картометрический	1.00	-
90	441240.20	2251862.06	Картометрический	1.00	-
91	441238.00	2251857.19	Картометрический	1.00	-
92	441240.23	2251852.72	Картометрический	1.00	-
93	441246.93	2251848.43	Картометрический	1.00	-
94	441241.61	2251833.16	Картометрический	1.00	-
95	441233.37	2251835.05	Картометрический	1.00	-
96	441226.33	2251832.64	Картометрический	1.00	-
97	441222.17	2251827.14	Картометрический	1.00	-
98	441217.72	2251786.80	Картометрический	1.00	-
99	441216.55	2251742.14	Картометрический	1.00	-
100	441217.67	2251693.64	Картометрический	1.00	-
101	441219.21	2251649.10	Картометрический	1.00	-
102	441322.83	2251783.70	Картометрический	1.00	-
103	441423.18	2251708.29	Картометрический	1.00	-
104	441437.60	2251693.11	Картометрический	1.00	-
105	441393.29	2251643.15	Картометрический	1.00	-
106	441365.64	2251644.08	Картометрический	1.00	-
107	441356.59	2251643.53	Картометрический	1.00	-
108	441335.70	2251641.79	Картометрический	1.00	-
109	441309.56	2251623.98	Картометрический	1.00	-
110	441311.61	2251558.76	Картометрический	1.00	-
111	441292.89	2251554.04	Картометрический	1.00	-
112	441260.19	2251550.81	Картометрический	1.00	-
113	441264.71	2251500.93	Картометрический	1.00	-
114	441227.52	2251495.47	Картометрический	1.00	-
115	441208.06	2251548.07	Картометрический	1.00	-
116	441201.22	2251569.31	Картометрический	1.00	-
117	441199.13	2251565.45	Картометрический	1.00	-
118	441198.53	2251560.15	Картометрический	1.00	-
119	441193.92	2251556.95	Картометрический	1.00	-
120	441190.39	2251563.38	Картометрический	1.00	-
121	441178.83	2251558.36	Картометрический	1.00	-
122	441181.23	2251552.76	Картометрический	1.00	-
123	441170.11	2251544.45	Картометрический	1.00	-
124	441169.31	2251543.01	Картометрический	1.00	-
125	441169.75	2251541.65	Картометрический	1.00	-
126	441171.90	2251540.91	Картометрический	1.00	-
127	441156.23	2251527.01	Картометрический	1.00	-
128	441146.63	2251525.13	Картометрический	1.00	-
129	441106.33	2251493.44	Картометрический	1.00	-
130	441085.05	2251477.29	Картометрический	1.00	-

1	2	3	4	5	6
131	441068.32	2251464.21	Картометрический	1.00	-
132	441012.53	2251420.77	Картометрический	1.00	-
133	441011.14	2251412.78	Картометрический	1.00	-
134	440999.48	2251403.35	Картометрический	1.00	-
135	440992.84	2251404.20	Картометрический	1.00	-
136	440952.30	2251370.30	Картометрический	1.00	-
137	440896.43	2251321.06	Картометрический	1.00	-
138	440868.35	2251296.78	Картометрический	1.00	-
139	440845.73	2251280.31	Картометрический	1.00	-
140	440833.85	2251272.48	Картометрический	1.00	-
141	440825.46	2251266.97	Картометрический	1.00	-
142	440805.01	2251255.10	Картометрический	1.00	-
143	440783.28	2251243.56	Картометрический	1.00	-
144	440596.69	2251150.06	Картометрический	1.00	-
145	440537.37	2251119.15	Картометрический	1.00	-
146	440535.39	2251116.76	Картометрический	1.00	-
147	440535.01	2251112.20	Картометрический	1.00	-
148	440529.87	2251109.22	Картометрический	1.00	-
149	440523.89	2251105.76	Картометрический	1.00	-
150	440520.55	2251107.34	Картометрический	1.00	-
151	440516.33	2251107.28	Картометрический	1.00	-
152	440421.22	2251053.63	Картометрический	1.00	-
153	440373.94	2251026.77	Картометрический	1.00	-
154	440314.77	2250990.70	Картометрический	1.00	-
155	440292.70	2250976.01	Картометрический	1.00	-
156	440288.97	2250972.04	Картометрический	1.00	-
157	440288.10	2250966.03	Картометрический	1.00	-
158	440277.58	2250958.54	Картометрический	1.00	-
159	440273.06	2250960.30	Картометрический	1.00	-
160	440269.90	2250959.21	Картометрический	1.00	-
161	440217.35	2250917.79	Картометрический	1.00	-
162	440182.21	2250889.64	Картометрический	1.00	-
163	440087.64	2250813.64	Картометрический	1.00	-
164	440027.50	2250766.00	Картометрический	1.00	-
165	439904.45	2250667.13	Картометрический	1.00	-
166	439837.74	2250614.08	Картометрический	1.00	-
167	439786.23	2250571.13	Картометрический	1.00	-
168	439776.45	2250561.36	Картометрический	1.00	-
169	439764.93	2250547.52	Картометрический	1.00	-
170	439773.63	2250552.98	Картометрический	1.00	-
171	439835.39	2250411.95	Картометрический	1.00	-
172	440182.00	2250611.51	Картометрический	1.00	-
173	440266.03	2250619.40	Картометрический	1.00	-
174	440396.07	2250617.30	Картометрический	1.00	-
175	440411.55	2250644.60	Картометрический	1.00	-
176	440423.38	2250672.81	Картометрический	1.00	-
177	440437.30	2250683.80	Картометрический	1.00	-
178	440461.30	2250688.10	Картометрический	1.00	-

1	2	3	4	5	6
179	440469.50	2250691.10	Картометрический	1.00	-
180	440481.10	2250696.80	Картометрический	1.00	-
181	440492.10	2250710.40	Картометрический	1.00	-
182	440497.50	2250715.00	Картометрический	1.00	-
183	440511.10	2250715.00	Картометрический	1.00	-
184	440517.50	2250711.00	Картометрический	1.00	-
185	440525.20	2250703.00	Картометрический	1.00	-
186	440528.80	2250703.30	Картометрический	1.00	-
187	440540.88	2250709.16	Картометрический	1.00	-
188	440548.37	2250723.24	Картометрический	1.00	-
189	440550.43	2250745.61	Картометрический	1.00	-
190	440636.00	2250743.76	Картометрический	1.00	-
191	440637.84	2250771.23	Картометрический	1.00	-
192	440615.37	2250844.21	Картометрический	1.00	-
193	440692.03	2250860.28	Картометрический	1.00	-
194	440668.79	2250945.96	Картометрический	1.00	-
195	440828.43	2250983.59	Картометрический	1.00	-
196	440813.98	2251060.40	Картометрический	1.00	-
197	440933.01	2251091.66	Картометрический	1.00	-
198	440988.82	2251104.04	Картометрический	1.00	-
199	441031.82	2251111.64	Картометрический	1.00	-
200	441084.66	2251122.45	Картометрический	1.00	-
201	441158.31	2251139.33	Картометрический	1.00	-
202	441188.55	2251145.80	Картометрический	1.00	-
203	441255.57	2251159.06	Картометрический	1.00	-
204	441296.19	2251161.66	Картометрический	1.00	-
205	441321.00	2251160.44	Картометрический	1.00	-
206	441350.05	2251169.33	Картометрический	1.00	-
207	441424.40	2251181.72	Картометрический	1.00	-
208	441422.23	2251212.78	Картометрический	1.00	-
209	441418.10	2251301.84	Картометрический	1.00	-
210	441448.07	2251303.36	Картометрический	1.00	-
211	441449.38	2251341.37	Картометрический	1.00	-
212	441466.10	2251352.01	Картометрический	1.00	-
213	441479.13	2251351.36	Картометрический	1.00	-
214	441536.91	2251331.59	Картометрический	1.00	-
215	441547.99	2251324.86	Картометрический	1.00	-
216	441554.07	2251314.87	Картометрический	1.00	-
217	441560.15	2251270.22	Картометрический	1.00	-
218	441560.31	2251251.20	Картометрический	1.00	-
219	441560.58	2251218.00	Картометрический	1.00	-
220	441578.83	2251199.97	Картометрический	1.00	-
221	441588.82	2251187.15	Картометрический	1.00	-
222	441598.38	2251168.69	Картометрический	1.00	-
223	441622.49	2251152.84	Картометрический	1.00	-
224	441632.91	2251163.48	Картометрический	1.00	-
225	441657.02	2251150.45	Картометрический	1.00	-
226	441677.01	2251172.82	Картометрический	1.00	-

1	2	3	4	5	6
227	441698.72	2251158.48	Картометрический	1.00	-
228	441725.22	2251141.11	Картометрический	1.00	-
229	441747.18	2251131.63	Картометрический	1.00	-
230	441764.97	2251117.65	Картометрический	1.00	-
231	441785.32	2251104.14	Картометрический	1.00	-
232	441827.67	2251079.35	Картометрический	1.00	-
233	441870.89	2251055.14	Картометрический	1.00	-
234	441973.83	2251023.84	Картометрический	1.00	-
235	441960.69	2250953.17	Картометрический	1.00	-
236	441999.56	2250943.40	Картометрический	1.00	-
237	442019.35	2251010.00	Картометрический	1.00	-
238	442091.32	2250994.90	Картометрический	1.00	-
239	442146.49	2250989.66	Картометрический	1.00	-
240	442270.49	2250989.88	Картометрический	1.00	-
241	442354.87	2250991.50	Картометрический	1.00	-
242	442549.79	2250997.26	Картометрический	1.00	-
243	442734.85	2251004.72	Картометрический	1.00	-
244	442804.42	2251007.72	Картометрический	1.00	-
245	442836.90	2251008.01	Картометрический	1.00	-
246	442971.66	2251001.93	Картометрический	1.00	-
247	442991.11	2251004.21	Картометрический	1.00	-
248	442995.55	2250966.20	Картометрический	1.00	-
249	443022.91	2250968.38	Картометрический	1.00	-
250	443021.28	2250994.33	Картометрический	1.00	-
251	443078.51	2250999.21	Картометрический	1.00	-
252	443112.32	2251001.66	Картометрический	1.00	-
253	443219.78	2251012.14	Картометрический	1.00	-
254	443282.39	2251024.20	Картометрический	1.00	-
255	443379.62	2251041.72	Картометрический	1.00	-
256	443382.88	2251044.68	Картометрический	1.00	-
257	443430.52	2251039.07	Картометрический	1.00	-
258	443377.82	2251185.49	Картометрический	1.00	-
259	443728.84	2251325.99	Картометрический	1.00	-
260	443791.72	2251164.76	Картометрический	1.00	-
261	443877.51	2251196.36	Картометрический	1.00	-
262	444012.16	2251247.94	Картометрический	1.00	-
1	444216.41	2251335.36	Картометрический	1.00	-
263	441472.00	2251488.00	Картометрический	1.00	-
264	441496.00	2251535.00	Картометрический	1.00	-
265	441457.00	2251565.00	Картометрический	1.00	-
266	441444.67	2251563.90	Картометрический	1.00	-
267	441429.21	2251588.55	Картометрический	1.00	-
268	441392.89	2251579.54	Картометрический	1.00	-
269	441396.42	2251553.12	Картометрический	1.00	-
270	441390.63	2251535.31	Картометрический	1.00	-
263	441472.00	2251488.00	Картометрический	1.00	-

1	2	3	4	5	6
271	439473.66	2250006.81	Аналитический	0.30	-
272	439490.33	2250049.05	Аналитический	0.30	-
273	439587.02	2250262.45	Аналитический	0.30	-
274	439659.12	2250402.82	Аналитический	0.30	-
275	439711.71	2250469.85	Аналитический	0.30	-
276	439716.52	2250487.98	Картометрический	1.00	-
277	439725.46	2250510.42	Картометрический	1.00	-
278	439726.16	2250515.52	Картометрический	1.00	-
279	439722.68	2250520.82	Картометрический	1.00	-
280	439728.77	2250533.96	Картометрический	1.00	-
281	439735.32	2250535.01	Картометрический	1.00	-
282	439739.73	2250539.99	Картометрический	1.00	-
283	439750.89	2250557.74	Картометрический	1.00	-
284	439759.78	2250568.38	Картометрический	1.00	-
285	439774.05	2250583.41	Картометрический	1.00	-
286	439825.87	2250625.97	Картометрический	1.00	-
287	439892.32	2250678.87	Картометрический	1.00	-
288	440014.04	2250776.54	Картометрический	1.00	-
289	440076.14	2250826.16	Картометрический	1.00	-
290	440167.02	2250898.94	Картометрический	1.00	-
291	440208.00	2250931.55	Картометрический	1.00	-
292	440266.95	2250977.68	Картометрический	1.00	-
293	440306.68	2251004.37	Картометрический	1.00	-
294	440366.04	2251040.07	Картометрический	1.00	-
295	440414.22	2251066.73	Картометрический	1.00	-
296	440513.95	2251123.03	Картометрический	1.00	-
297	440590.82	2251163.02	Картометрический	1.00	-
298	440775.88	2251260.22	Картометрический	1.00	-
299	440794.67	2251270.04	Картометрический	1.00	-
300	440817.89	2251283.82	Картометрический	1.00	-
301	440837.01	2251296.48	Картометрический	1.00	-
302	440859.55	2251312.76	Картометрический	1.00	-
303	440887.32	2251336.31	Картометрический	1.00	-
304	440942.96	2251385.34	Картометрический	1.00	-
305	440985.14	2251421.00	Картометрический	1.00	-
306	440987.04	2251425.77	Картометрический	1.00	-
307	441000.15	2251435.74	Картометрический	1.00	-
308	441004.21	2251433.53	Картометрический	1.00	-
309	441007.34	2251434.39	Картометрический	1.00	-
310	441064.79	2251479.08	Картометрический	1.00	-
311	441096.73	2251504.02	Картометрический	1.00	-
312	441112.17	2251520.17	Картометрический	1.00	-
313	441077.96	2251562.74	Картометрический	1.00	-
314	441122.55	2251633.13	Аналитический	0.10	-
315	441139.71	2251652.67	Аналитический	0.10	-
316	441135.10	2251669.51	Картометрический	1.00	-
317	441121.26	2251681.87	Картометрический	1.00	-
318	441147.70	2251712.04	Картометрический	1.00	-

1	2	3	4	5	6
319	441156.52	2251721.54	Картометрический	1.00	-
320	441198.65	2251693.01	Картометрический	1.00	-
321	441199.49	2251700.72	Картометрический	1.00	-
322	441198.68	2251742.19	Картометрический	1.00	-
323	441199.28	2251788.50	Картометрический	1.00	-
324	441204.06	2251827.12	Картометрический	1.00	-
325	441203.82	2251837.07	Картометрический	1.00	-
326	441201.84	2251841.87	Картометрический	1.00	-
327	441197.07	2251848.54	Картометрический	1.00	-
328	441210.31	2251874.55	Аналитический	0.10	-
329	441217.08	2251873.59	Аналитический	0.10	-
330	441221.73	2251874.23	Аналитический	0.10	-
331	441225.77	2251876.74	Аналитический	0.10	-
332	441236.81	2251891.09	Аналитический	0.10	-
333	441256.60	2251915.80	Картометрический	1.00	-
334	441286.08	2251948.67	Картометрический	1.00	-
335	441302.69	2251966.78	Картометрический	1.00	-
336	441328.64	2251993.34	Картометрический	1.00	-
337	441345.11	2252009.32	Аналитический	0.30	-
338	441393.76	2252056.53	Аналитический	0.30	-
339	441420.25	2252082.22	Аналитический	0.30	-
340	441443.90	2252109.34	Аналитический	0.30	-
341	441434.32	2252113.92	Картометрический	1.00	-
342	441416.05	2252140.76	Картометрический	1.00	-
343	441405.67	2252153.62	Картометрический	1.00	-
344	441388.52	2252173.93	Картометрический	1.00	-
345	441377.92	2252172.12	Картометрический	1.00	-
346	441317.91	2252161.75	Картометрический	1.00	-
347	441298.51	2252148.21	Картометрический	1.00	-
348	441253.39	2252117.98	Картометрический	1.00	-
349	441223.83	2252098.80	Картометрический	1.00	-
350	441220.22	2252117.30	Картометрический	1.00	-
351	441136.88	2252088.72	Картометрический	1.00	-
352	441126.34	2252085.13	Картометрический	1.00	-
353	441087.30	2252064.70	Картометрический	1.00	-
354	441041.50	2252051.40	Картометрический	1.00	-
355	441018.80	2252037.00	Картометрический	1.00	-
356	440999.10	2252011.90	Картометрический	1.00	-
357	441007.70	2251979.50	Картометрический	1.00	-
358	441016.30	2251951.30	Картометрический	1.00	-
359	441024.20	2251926.70	Картометрический	1.00	-
360	440953.60	2251882.20	Картометрический	1.00	-
361	440869.20	2251780.00	Картометрический	1.00	-
362	440899.40	2251720.50	Картометрический	1.00	-
363	440894.70	2251716.20	Картометрический	1.00	-
364	440884.30	2251697.40	Картометрический	1.00	-
365	440871.90	2251682.60	Картометрический	1.00	-
366	440849.60	2251655.70	Картометрический	1.00	-

1	2	3	4	5	6
367	440840.30	2251644.90	Картометрический	1.00	-
368	440864.20	2251598.40	Картометрический	1.00	-
369	440798.60	2251582.80	Картометрический	1.00	-
370	440774.90	2251578.30	Картометрический	1.00	-
371	440760.40	2251574.50	Картометрический	1.00	-
372	440734.70	2251562.30	Картометрический	1.00	-
373	440719.20	2251555.10	Картометрический	1.00	-
374	440700.20	2251545.60	Картометрический	1.00	-
375	440678.30	2251533.20	Картометрический	1.00	-
376	440651.00	2251516.50	Картометрический	1.00	-
377	440625.70	2251502.30	Картометрический	1.00	-
378	440603.00	2251488.80	Картометрический	1.00	-
379	440587.60	2251479.30	Картометрический	1.00	-
380	440565.10	2251468.70	Картометрический	1.00	-
381	440554.70	2251462.90	Картометрический	1.00	-
382	440542.37	2251456.59	Картометрический	1.00	-
383	440525.90	2251449.40	Картометрический	1.00	-
384	440504.69	2251470.61	Картометрический	1.00	-
385	440474.60	2251493.68	Картометрический	1.00	-
386	440402.31	2251439.50	Картометрический	1.00	-
387	440375.17	2251413.54	Картометрический	1.00	-
388	440320.11	2251361.96	Картометрический	1.00	-
389	440260.80	2251304.32	Картометрический	1.00	-
390	440239.34	2251276.31	Картометрический	1.00	-
391	440203.38	2251235.02	Картометрический	1.00	-
392	440223.91	2251218.41	Картометрический	1.00	-
393	440202.84	2251193.87	Картометрический	1.00	-
394	440186.00	2251173.45	Картометрический	1.00	-
395	440174.10	2251153.23	Картометрический	1.00	-
396	440163.59	2251143.40	Картометрический	1.00	-
397	440139.50	2251095.32	Картометрический	1.00	-
398	440123.08	2251078.86	Картометрический	1.00	-
399	439989.00	2251010.45	Картометрический	1.00	-
400	439973.29	2250991.66	Картометрический	1.00	-
401	439945.45	2250951.94	Картометрический	1.00	-
402	439927.03	2250936.59	Картометрический	1.00	-
403	439926.44	2250937.36	Картометрический	1.00	-
404	439904.17	2250918.85	Картометрический	1.00	-
405	439836.56	2250890.36	Картометрический	1.00	-
406	439758.27	2250835.19	Картометрический	1.00	-
407	439712.13	2250795.96	Картометрический	1.00	-
408	439707.02	2250789.85	Картометрический	1.00	-
409	439692.80	2250778.43	Картометрический	1.00	-
410	439649.38	2250740.81	Картометрический	1.00	-
411	439597.48	2250700.62	Картометрический	1.00	-
412	439579.80	2250675.70	Картометрический	1.00	-
413	439527.52	2250608.57	Картометрический	1.00	-
414	439468.23	2250591.84	Картометрический	1.00	-

1	2	3	4	5	6
415	439409.59	2250576.64	Картометрический	1.00	-
416	439356.16	2250601.69	Картометрический	1.00	-
417	439314.57	2250633.65	Картометрический	1.00	-
418	439266.03	2250664.49	Картометрический	1.00	-
419	439123.93	2250775.98	Картометрический	1.00	-
420	439042.01	2250886.45	Картометрический	1.00	-
421	438940.16	2251038.91	Картометрический	1.00	-
422	438800.09	2250959.94	Картометрический	1.00	-
423	438883.47	2250849.96	Картометрический	1.00	-
424	438926.91	2250785.89	Картометрический	1.00	-
425	438968.17	2250728.89	Картометрический	1.00	-
426	439002.38	2250687.08	Картометрический	1.00	-
427	439050.70	2250644.19	Картометрический	1.00	-
428	439097.94	2250604.55	Картометрический	1.00	-
429	439144.63	2250579.57	Картометрический	1.00	-
430	439179.38	2250562.20	Картометрический	1.00	-
431	439196.01	2250555.20	Картометрический	1.00	-
432	439214.13	2250547.00	Картометрический	1.00	-
433	439219.56	2250531.79	Картометрический	1.00	-
434	439212.93	2250513.66	Картометрический	1.00	-
435	439200.01	2250491.40	Картометрический	1.00	-
436	439184.26	2250464.90	Картометрический	1.00	-
437	439166.35	2250410.72	Картометрический	1.00	-
438	439143.54	2250324.93	Картометрический	1.00	-
439	439111.08	2250216.89	Картометрический	1.00	-
440	439098.00	2250181.58	Картометрический	1.00	-
441	439086.10	2250149.45	Картометрический	1.00	-
442	439068.83	2250109.82	Картометрический	1.00	-
443	439054.93	2250071.05	Картометрический	1.00	-
444	439052.98	2250039.78	Картометрический	1.00	-
445	439060.91	2250018.49	Картометрический	1.00	-
446	439082.73	2249992.65	Картометрический	1.00	-
447	439208.15	2249924.78	Картометрический	1.00	-
448	439268.42	2249897.09	Картометрический	1.00	-
449	439295.57	2249880.58	Картометрический	1.00	-
450	439315.67	2249873.31	Картометрический	1.00	-
451	439337.57	2249871.65	Картометрический	1.00	-
452	439398.56	2249884.46	Аналитический	0.30	-
453	439410.22	2249925.95	Аналитический	0.30	-
454	439423.99	2249998.88	Аналитический	0.30	-
271	439473.66	2250006.81	Аналитический	0.30	-
455	440363.70	2251913.29	Картометрический	1.00	-
456	440398.62	2251923.59	Картометрический	1.00	-
457	440435.33	2251939.88	Картометрический	1.00	-
458	440482.67	2251981.57	Картометрический	1.00	-
459	440514.38	2252016.11	Картометрический	1.00	-
460	440573.67	2252046.95	Картометрический	1.00	-

1	2	3	4	5	6
461	440601.25	2252066.27	Картометрический	1.00	-
462	440622.53	2252083.00	Картометрический	1.00	-
463	440636.00	2252085.17	Картометрический	1.00	-
464	440651.85	2252086.04	Картометрический	1.00	-
465	440661.19	2252092.34	Картометрический	1.00	-
466	440668.14	2252101.67	Картометрический	1.00	-
467	440670.53	2252114.05	Картометрический	1.00	-
468	440673.14	2252126.00	Картометрический	1.00	-
469	440683.13	2252132.95	Картометрический	1.00	-
470	440695.94	2252135.34	Картометрический	1.00	-
471	440707.67	2252136.42	Картометрический	1.00	-
472	440716.35	2252142.07	Картометрический	1.00	-
473	440724.17	2252160.53	Картометрический	1.00	-
474	440746.76	2252182.90	Картометрический	1.00	-
475	440780.21	2252201.58	Картометрический	1.00	-
476	440810.61	2252217.00	Картометрический	1.00	-
477	440865.12	2252243.49	Картометрический	1.00	-
478	440890.53	2252238.50	Картометрический	1.00	-
479	440908.34	2252230.90	Картометрический	1.00	-
480	440918.33	2252231.76	Картометрический	1.00	-
481	440925.06	2252240.45	Картометрический	1.00	-
482	440937.66	2252243.28	Картометрический	1.00	-
483	440953.73	2252256.96	Картометрический	1.00	-
484	440965.02	2252281.50	Картометрический	1.00	-
485	440981.31	2252310.60	Картометрический	1.00	-
486	440998.25	2252324.28	Картометрический	1.00	-
487	441030.40	2252366.70	Картометрический	1.00	-
488	441044.81	2252390.60	Картометрический	1.00	-
489	441061.59	2252435.30	Картометрический	1.00	-
490	441068.62	2252477.83	Картометрический	1.00	-
491	441069.27	2252507.80	Картометрический	1.00	-
492	441067.10	2252555.58	Картометрический	1.00	-
493	441063.41	2252579.73	Картометрический	1.00	-
494	441038.86	2252638.98	Картометрический	1.00	-
495	441014.75	2252712.82	Картометрический	1.00	-
496	441035.17	2252727.36	Картометрический	1.00	-
497	441034.96	2252765.81	Картометрический	1.00	-
498	441020.19	2252830.09	Картометрический	1.00	-
499	441008.07	2252893.80	Картометрический	1.00	-
500	441001.73	2252979.73	Картометрический	1.00	-
501	440997.60	2253021.22	Картометрический	1.00	-
502	440985.22	2253087.45	Картометрический	1.00	-
503	440972.19	2253170.63	Картометрический	1.00	-
504	440960.03	2253219.93	Картометрический	1.00	-
505	440941.57	2253274.22	Картометрический	1.00	-
506	440928.32	2253321.79	Картометрический	1.00	-
507	440918.33	2253360.23	Картометрический	1.00	-
508	440902.26	2253407.57	Картометрический	1.00	-

1	2	3	4	5	6
509	440892.49	2253432.11	Картометрический	1.00	-
510	440875.33	2253479.24	Картометрический	1.00	-
511	440857.30	2253523.76	Картометрический	1.00	-
512	440844.71	2253554.60	Картометрический	1.00	-
513	440804.18	2253620.46	Картометрический	1.00	-
514	440783.68	2253608.25	Картометрический	1.00	-
515	440750.67	2253594.78	Картометрический	1.00	-
516	440713.97	2253582.62	Картометрический	1.00	-
517	440691.60	2253571.11	Картометрический	1.00	-
518	440683.78	2253565.90	Картометрический	1.00	-
519	440674.22	2253556.56	Картометрический	1.00	-
520	440668.36	2253549.39	Картометрический	1.00	-
521	440659.02	2253545.05	Картометрический	1.00	-
522	440641.65	2253537.88	Картометрический	1.00	-
523	440615.80	2253532.02	Картометрический	1.00	-
524	440545.22	2253520.51	Картометрический	1.00	-
525	440520.89	2253517.90	Картометрический	1.00	-
526	440505.04	2253513.56	Картометрический	1.00	-
527	440497.87	2253504.87	Картометрический	1.00	-
528	440370.61	2253457.52	Картометрический	1.00	-
529	440355.95	2253447.63	Картометрический	1.00	-
530	440355.95	2253428.63	Аналитический	0.30	-
531	440395.12	2253308.84	Аналитический	0.30	-
532	440434.15	2253216.56	Аналитический	0.30	-
533	440467.71	2253107.35	Аналитический	0.30	-
534	440477.02	2253082.02	Картометрический	1.00	-
535	440500.70	2253018.39	Картометрический	1.00	-
536	440522.74	2252964.09	Картометрический	1.00	-
537	440548.15	2252902.85	Картометрический	1.00	-
538	440567.15	2252859.41	Картометрический	1.00	-
539	440618.73	2252747.57	Картометрический	1.00	-
540	440619.82	2252717.16	Картометрический	1.00	-
541	440607.01	2252697.94	Картометрический	1.00	-
542	440583.98	2252672.10	Картометрический	1.00	-
543	440508.55	2252610.09	Аналитический	0.30	-
544	440492.60	2252593.30	Картометрический	1.00	-
545	440450.90	2252547.40	Картометрический	1.00	-
546	440420.60	2252513.20	Картометрический	1.00	-
547	440378.00	2252463.10	Картометрический	1.00	-
548	440332.10	2252404.30	Картометрический	1.00	-
549	440300.00	2252359.30	Картометрический	1.00	-
550	440271.50	2252315.40	Картометрический	1.00	-
551	440263.40	2252307.60	Картометрический	1.00	-
552	440248.10	2252286.00	Картометрический	1.00	-
553	440168.09	2252157.30	Картометрический	1.00	-
554	440169.52	2252153.64	Картометрический	1.00	-
555	440241.50	2252066.80	Картометрический	1.00	-
556	440313.99	2251975.74	Картометрический	1.00	-

1	2	3	4	5	6
455	440363.70	2251913.29	Картометрический	1.00	-
3. Сведения о характерных точках части (частей) границы объекта					
Обозначение характерных точек части границы	Координаты, м		Метод определения координат характерной точки	Средняя квадратическая погрешность положения характерной точки (Mt), м	Описание обозначения точки на местности (при наличии)
	X	Y			
1	2	3	4	5	6
Часть №					
-	-	-	-	-	-


Раздел 3

Сведения о местоположении измененных (уточненных) границ объекта							
1. Система координат: -							
2. Сведения о характерных точках границ объекта							
Обозначение характерных точек границ	Существующие координаты, м		Измененные (уточненные) координаты, м		Метод определения координат характерной точки	Средняя квадратическая погрешность положения характерной точки (Mt), м	Описание обозначения точки на местности (при наличии)
	X	Y	X	Y			
1	2	3	4	5	6	7	8
-	-	-	-	-	-	-	-
3. Сведения о характерных точках части (частей) границы объекта							
Часть №							
-	-	-	-	-	-	-	-

Раздел 4

План границ объекта

Схема расположения листов плана границ объекта

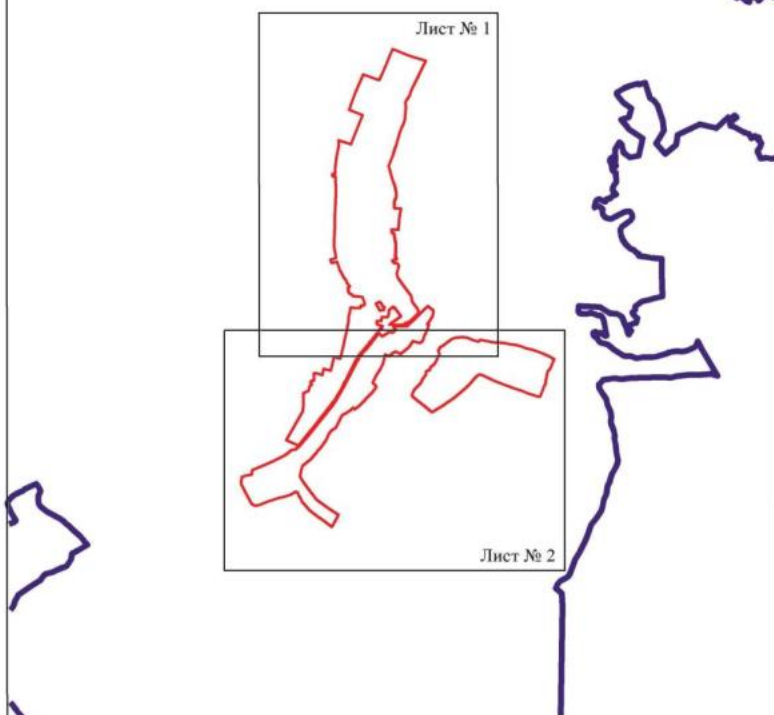

Масштаб 1:50000

Используемые условные знаки и обозначения:



границы территориальной зоны



границы муниципального образования



область и номер листа плана границ объекта

Руководитель БУВО «Нормативно-проектный центр»

Подпись Ю.В. Шалыгина Ю.В. Шалыгина Дата « 25 » февраля 2022 г.

Место для оттиска печати (при наличии) лица, составившего описание местоположения границ объекта



Масштаб 1:1000

Визуальное решение плана в обосновании

—	границы территориальной зоны
■	границы границ территориальной зоны

Генеральный план территории территориальной зоны
План № 1.1. Генеральный план территории. Дата: 22.04.2021.
Масштаб: 1:1000. Автор: [подпись]

Лист 1:10000



Масштаб 1:10000

Видеокарта: 1:10000
 Видеокарты: 1:10000
 Видеокарты: 1:10000

Проект: 1:10000
 Видеокарты: 1:10000
 Видеокарты: 1:10000

ОПИСАНИЕ МЕСТОПОЛОЖЕНИЯ ГРАНИЦ

Общественно-деловая зона села Пыховка - ОД/1

(наименование объекта, местоположение границ которого описано
(далее - объект)

Раздел 1

Сведения об объекте		
№ п/п	Характеристики объекта	Описание характеристик
1	2	3
1	Местоположение объекта	Воронежская область, Новохопёрский муниципальный район, Пыховское сельское поселение, село Пыховка
2	Площадь объекта $\pm$ величина погрешности определения площади ($P \pm \text{Дельта } P$)	-
3	Иные характеристики объекта	-

Раздел 2

Сведения о местоположении границ объекта					
1. Система координат: МСК - 36, зона 2					
2. Сведения о характерных точках границ объекта					
Обозначение характерных точек границ	Координаты, м		Метод определения координат характерной точки	Средняя квадратическая погрешность положения характерной точки (Mt), м	Описание обозначения точки на местности (при наличии)
	X	Y			
1	2	3	4	5	6
1	441472.00	2251488.00	Картометрический	1.00	-
2	441496.00	2251535.00	Картометрический	1.00	-
3	441457.00	2251565.00	Картометрический	1.00	-
4	441444.67	2251563.90	Картометрический	1.00	-
5	441429.21	2251588.55	Картометрический	1.00	-
6	441392.89	2251579.54	Картометрический	1.00	-
7	441396.42	2251553.12	Картометрический	1.00	-
8	441390.63	2251535.31	Картометрический	1.00	-
1	441472.00	2251488.00	Картометрический	1.00	-
9	441264.71	2251500.93	Картометрический	1.00	-
10	441260.19	2251550.81	Картометрический	1.00	-
11	441292.89	2251554.04	Картометрический	1.00	-
12	441311.61	2251558.76	Картометрический	1.00	-
13	441309.56	2251623.98	Картометрический	1.00	-
14	441335.70	2251641.79	Картометрический	1.00	-
15	441356.59	2251643.53	Картометрический	1.00	-
16	441365.64	2251644.08	Картометрический	1.00	-
17	441393.29	2251643.15	Картометрический	1.00	-
18	441437.60	2251693.11	Картометрический	1.00	-
19	441423.18	2251708.29	Картометрический	1.00	-
20	441322.83	2251783.70	Картометрический	1.00	-
21	441219.21	2251649.10	Картометрический	1.00	-
22	441218.73	2251610.39	Картометрический	1.00	-
23	441211.61	2251585.16	Картометрический	1.00	-
24	441204.59	2251574.10	Картометрический	1.00	-
25	441201.22	2251569.31	Картометрический	1.00	-
26	441208.06	2251548.07	Картометрический	1.00	-
27	441227.52	2251495.47	Картометрический	1.00	-
9	441264.71	2251500.93	Картометрический	1.00	-
28	441112.17	2251520.17	Картометрический	1.00	-
29	441131.43	2251540.31	Картометрический	1.00	-
30	441145.12	2251549.78	Картометрический	1.00	-

1	2	3	4	5	6
31	441153.89	2251549.76	Картометрический	1.00	-
32	441180.89	2251571.15	Картометрический	1.00	-
33	441189.69	2251579.75	Картометрический	1.00	-
34	441197.44	2251591.50	Картометрический	1.00	-
35	441202.08	2251610.11	Картометрический	1.00	-
36	441195.79	2251624.34	Картометрический	1.00	-
37	441195.15	2251642.09	Картометрический	1.00	-
38	441188.82	2251657.63	Картометрический	1.00	-
39	441187.67	2251675.84	Картометрический	1.00	-
40	441195.43	2251687.21	Картометрический	1.00	-
41	441198.65	2251693.01	Картометрический	1.00	-
42	441156.52	2251721.54	Картометрический	1.00	-
43	441147.70	2251712.04	Картометрический	1.00	-
44	441121.26	2251681.87	Картометрический	1.00	-
45	441135.10	2251669.51	Картометрический	1.00	-
46	441139.71	2251652.67	Аналитический	0.10	-
47	441122.55	2251633.13	Аналитический	0.10	-
48	441077.96	2251562.74	Картометрический	1.00	-
28	441112.17	2251520.17	Картометрический	1.00	-

3. Сведения о характерных точках части (частей) границы объекта

Обозначение характерных точек части границы	Координаты, м		Метод определения координат характерной точки	Средняя квадратическая погрешность положения характерной точки (Mt), м	Описание обозначения точки на местности (при наличии)
	X	Y			
1	2	3	4	5	6
Часть №					
-	-	-	-	-	-

Раздел 3

Сведения о местоположении измененных (уточненных) границ объекта							
1. Система координат: -							
2. Сведения о характерных точках границ объекта							
Обозначение характерных точек границ	Существующие координаты, м		Измененные (уточненные) координаты, м		Метод определения координат характерной точки	Средняя квадратическая погрешность положения характерной точки (Mt), м	Описание обозначения точки на местности (при наличии)
	X	Y	X	Y			
1	2	3	4	5	6	7	8
-	-	-	-	-	-	-	-
3. Сведения о характерных точках части (частей) границы объекта							
Часть №							
-	-	-	-	-	-	-	-



Масштаб 1:2000

Используемые условные знаки и обозначения:

	границы территориальной зоны
	характерная точка границ территориальной зоны

Руководитель БУВО «Нормативно-проектный центр»

Подпись Ю.В.Шалыгина Дата « 25 » февраля 2022 г.

Место для оттиска печати (при наличии) лица, составившего описание местоположения границ объекта



ОПИСАНИЕ МЕСТОПОЛОЖЕНИЯ ГРАНИЦ

Зона улиц, дорог, инженерной и транспортной инфраструктуры села Пыховка - ИТ1/1

(наименование объекта, местоположение границ которого описано
(далее - объект)

Раздел 1

Сведения об объекте		
№ п/п	Характеристики объекта	Описание характеристик
1	2	3
1	Местоположение объекта	Воронежская область, Новохопёрский муниципальный район, Пыховское сельское поселение, село Пыховка
2	Площадь объекта $\pm$ величина погрешности определения площади ($P \pm \Delta P$)	-
3	Иные характеристики объекта	-

Раздел 2

Сведения о местоположении границ объекта					
1. Система координат: МСК - 36, зона 2					
2. Сведения о характерных точках границ объекта					
Обозначение характерных точек границ	Координаты, м		Метод определения координат характерной точки	Средняя квадратическая погрешность положения характерной точки (Mt), м	Описание обозначения точки на местности (при наличии)
	X	Y			
1	2	3	4	5	6
1	439723.64	2250431.49	Картометрический	1.00	-
2	439727.16	2250454.06	Картометрический	1.00	-
3	439736.35	2250487.08	Картометрический	1.00	-
4	439746.95	2250513.43	Картометрический	1.00	-
5	439757.59	2250536.49	Картометрический	1.00	-
6	439764.93	2250547.52	Картометрический	1.00	-
7	439776.45	2250561.36	Картометрический	1.00	-
8	439786.23	2250571.13	Картометрический	1.00	-
9	439837.74	2250614.08	Картометрический	1.00	-
10	439904.45	2250667.13	Картометрический	1.00	-
11	440027.50	2250766.00	Картометрический	1.00	-
12	440087.64	2250813.64	Картометрический	1.00	-
13	440182.21	2250889.64	Картометрический	1.00	-
14	440217.35	2250917.79	Картометрический	1.00	-
15	440269.90	2250959.21	Картометрический	1.00	-
16	440273.06	2250960.30	Картометрический	1.00	-
17	440277.58	2250958.54	Картометрический	1.00	-
18	440288.10	2250966.03	Картометрический	1.00	-
19	440288.97	2250972.04	Картометрический	1.00	-
20	440292.70	2250976.01	Картометрический	1.00	-
21	440314.77	2250990.70	Картометрический	1.00	-
22	440373.94	2251026.77	Картометрический	1.00	-
23	440421.22	2251053.63	Картометрический	1.00	-
24	440516.33	2251107.28	Картометрический	1.00	-
25	440520.55	2251107.34	Картометрический	1.00	-
26	440523.89	2251105.76	Картометрический	1.00	-
27	440529.87	2251109.22	Картометрический	1.00	-
28	440535.01	2251112.20	Картометрический	1.00	-
29	440535.39	2251116.76	Картометрический	1.00	-
30	440537.37	2251119.15	Картометрический	1.00	-
31	440596.69	2251150.06	Картометрический	1.00	-
32	440783.28	2251243.56	Картометрический	1.00	-
33	440805.01	2251255.10	Картометрический	1.00	-
34	440825.46	2251266.97	Картометрический	1.00	-

1	2	3	4	5	6
35	440833.85	2251272.48	Картометрический	1.00	-
36	440845.73	2251280.31	Картометрический	1.00	-
37	440868.35	2251296.78	Картометрический	1.00	-
38	440896.43	2251321.06	Картометрический	1.00	-
39	440952.30	2251370.30	Картометрический	1.00	-
40	440992.84	2251404.20	Картометрический	1.00	-
41	440999.48	2251403.35	Картометрический	1.00	-
42	441011.14	2251412.78	Картометрический	1.00	-
43	441012.53	2251420.77	Картометрический	1.00	-
44	441068.32	2251464.21	Картометрический	1.00	-
45	441085.05	2251477.29	Картометрический	1.00	-
46	441106.33	2251493.44	Картометрический	1.00	-
47	441146.63	2251525.13	Картометрический	1.00	-
48	441156.23	2251527.01	Картометрический	1.00	-
49	441171.90	2251540.91	Картометрический	1.00	-
50	441169.75	2251541.65	Картометрический	1.00	-
51	441169.31	2251543.01	Картометрический	1.00	-
52	441170.11	2251544.45	Картометрический	1.00	-
53	441181.23	2251552.76	Картометрический	1.00	-
54	441178.83	2251558.36	Картометрический	1.00	-
55	441190.39	2251563.38	Картометрический	1.00	-
56	441193.92	2251556.95	Картометрический	1.00	-
57	441198.53	2251560.15	Картометрический	1.00	-
58	441199.13	2251565.45	Картометрический	1.00	-
59	441201.22	2251569.31	Картометрический	1.00	-
60	441204.59	2251574.10	Картометрический	1.00	-
61	441211.61	2251585.16	Картометрический	1.00	-
62	441218.73	2251610.39	Картометрический	1.00	-
63	441219.21	2251649.10	Картометрический	1.00	-
64	441217.67	2251693.64	Картометрический	1.00	-
65	441216.55	2251742.14	Картометрический	1.00	-
66	441217.72	2251786.80	Картометрический	1.00	-
67	441222.17	2251827.14	Картометрический	1.00	-
68	441226.33	2251832.64	Картометрический	1.00	-
69	441233.37	2251835.05	Картометрический	1.00	-
70	441241.61	2251833.16	Картометрический	1.00	-
71	441246.93	2251848.43	Картометрический	1.00	-
72	441240.23	2251852.72	Картометрический	1.00	-
73	441238.00	2251857.19	Картометрический	1.00	-
74	441240.20	2251862.06	Картометрический	1.00	-
75	441270.16	2251902.76	Картометрический	1.00	-
76	441278.06	2251911.81	Картометрический	1.00	-
77	441315.17	2251952.00	Картометрический	1.00	-
78	441341.65	2251978.59	Картометрический	1.00	-
79	441360.26	2251996.72	Картометрический	1.00	-
80	441345.11	2252009.32	Картометрический	1.00	-
81	441328.64	2251993.34	Картометрический	1.00	-
82	441302.69	2251966.78	Картометрический	1.00	-

1	2	3	4	5	6
83	441286.08	2251948.67	Картометрический	1.00	-
84	441256.60	2251915.80	Картометрический	1.00	-
85	441236.81	2251891.09	Картометрический	1.00	-
86	441225.77	2251876.74	Картометрический	1.00	-
87	441221.73	2251874.23	Картометрический	1.00	-
88	441217.08	2251873.59	Картометрический	1.00	-
89	441210.31	2251874.55	Картометрический	1.00	-
90	441197.07	2251848.54	Картометрический	1.00	-
91	441201.84	2251841.87	Картометрический	1.00	-
92	441203.82	2251837.07	Картометрический	1.00	-
93	441204.06	2251827.12	Картометрический	1.00	-
94	441199.28	2251788.50	Картометрический	1.00	-
95	441198.68	2251742.19	Картометрический	1.00	-
96	441199.49	2251700.72	Картометрический	1.00	-
97	441198.65	2251693.01	Картометрический	1.00	-
98	441195.43	2251687.21	Картометрический	1.00	-
99	441187.67	2251675.84	Картометрический	1.00	-
100	441188.82	2251657.63	Картометрический	1.00	-
101	441195.15	2251642.09	Картометрический	1.00	-
102	441195.79	2251624.34	Картометрический	1.00	-
103	441202.08	2251610.11	Картометрический	1.00	-
104	441197.44	2251591.50	Картометрический	1.00	-
105	441189.69	2251579.75	Картометрический	1.00	-
106	441180.89	2251571.15	Картометрический	1.00	-
107	441153.89	2251549.76	Картометрический	1.00	-
108	441145.12	2251549.78	Картометрический	1.00	-
109	441131.43	2251540.31	Картометрический	1.00	-
110	441112.17	2251520.17	Картометрический	1.00	-
111	441096.73	2251504.02	Картометрический	1.00	-
112	441064.79	2251479.08	Картометрический	1.00	-
113	441007.34	2251434.39	Картометрический	1.00	-
114	441004.21	2251433.53	Картометрический	1.00	-
115	441000.15	2251435.74	Картометрический	1.00	-
116	440987.04	2251425.77	Картометрический	1.00	-
117	440985.14	2251421.00	Картометрический	1.00	-
118	440942.96	2251385.34	Картометрический	1.00	-
119	440887.32	2251336.31	Картометрический	1.00	-
120	440859.55	2251312.76	Картометрический	1.00	-
121	440837.01	2251296.48	Картометрический	1.00	-
122	440817.89	2251283.82	Картометрический	1.00	-
123	440794.67	2251270.04	Картометрический	1.00	-
124	440775.88	2251260.22	Картометрический	1.00	-
125	440590.82	2251163.02	Картометрический	1.00	-
126	440513.95	2251123.03	Картометрический	1.00	-
127	440414.22	2251066.73	Картометрический	1.00	-
128	440366.04	2251040.07	Картометрический	1.00	-
129	440306.68	2251004.37	Картометрический	1.00	-
130	440266.95	2250977.68	Картометрический	1.00	-


1	2	3	4	5	6
131	440208.00	2250931.55	Картометрический	1.00	-
132	440167.02	2250898.94	Картометрический	1.00	-
133	440076.14	2250826.16	Картометрический	1.00	-
134	440014.04	2250776.54	Картометрический	1.00	-
135	439892.32	2250678.87	Картометрический	1.00	-
136	439825.87	2250625.97	Картометрический	1.00	-
137	439774.05	2250583.41	Картометрический	1.00	-
138	439759.78	2250568.38	Картометрический	1.00	-
139	439750.89	2250557.74	Картометрический	1.00	-
140	439739.73	2250539.99	Картометрический	1.00	-
141	439735.32	2250535.01	Картометрический	1.00	-
142	439728.77	2250533.96	Картометрический	1.00	-
143	439722.68	2250520.82	Картометрический	1.00	-
144	439726.16	2250515.52	Картометрический	1.00	-
145	439725.46	2250510.42	Картометрический	1.00	-
146	439716.52	2250487.98	Картометрический	1.00	-
147	439711.71	2250469.85	Картометрический	1.00	-
148	439706.56	2250450.38	Картометрический	1.00	-
1	439723.64	2250431.49	Картометрический	1.00	-

3. Сведения о характерных точках части (частей) границы объекта

Обозначение характерных точек части границы	Координаты, м		Метод определения координат характерной точки	Средняя квадратическая погрешность положения характерной точки (Mt), м	Описание обозначения точки на местности (при наличии)
	X	Y			
1	2	3	4	5	6
Часть №					
-	-	-	-	-	-

Раздел 3

Сведения о местоположении измененных (уточненных) границ объекта							
1. Система координат: -							
2. Сведения о характерных точках границ объекта							
Обозначение характерных точек границ	Существующие координаты, м		Измененные (уточненные) координаты, м		Метод определения координат характерной точки	Средняя квадратическая погрешность положения характерной точки (Mt), м	Описание обозначения точки на местности (при наличии)
	X	Y	X	Y			
1	2	3	4	5	6	7	8
-	-	-	-	-	-	-	-
3. Сведения о характерных точках части (частей) границы объекта							
Часть №							
-	-	-	-	-	-	-	-

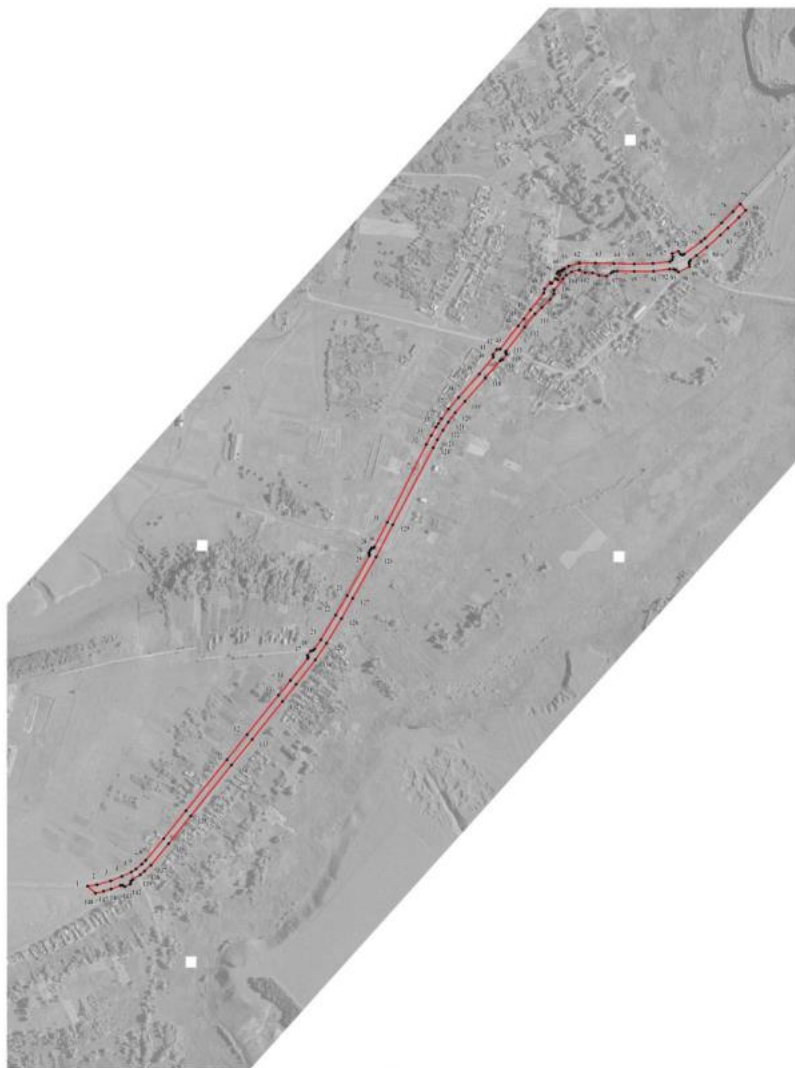

Используемые условные знаки и обозначения:

- | | |
|--|--|
| | границы территориальной зоны |
| | характерная точка границы территориальной зоны |

Масштаб 1:5000

Руководитель БУ «О» информационно-проектный центр
 Подпись О.В. Шалагинова Дата « 23 » _____ февраля _____ 2022 г.
 Место для отвода печати (при наличии) она, удостоверяющая валидность границ объекта



ОПИСАНИЕ МЕСТОПОЛОЖЕНИЯ ГРАНИЦ

Зона сельскохозяйственного использования в границах населенного пункта
села Пыховка - СХ1/1

(наименование объекта, местоположение границ которого описано
(далее - объект)

Раздел 1

Сведения об объекте		
№ п/п	Характеристики объекта	Описание характеристик
1	2	3
1	Местоположение объекта	Воронежская область, Новохопёрский муниципальный район, Пыховское сельское поселение, село Пыховка
2	Площадь объекта $\pm$ величина погрешности определения площади ($P \pm \text{Дельта } P$)	-
3	Иные характеристики объекта	-

Раздел 2

Сведения о местоположении границ объекта					
1. Система координат: МСК - 36, зона 2					
2. Сведения о характерных точках границ объекта					
Обозначение характерных точек границ	Координаты, м		Метод определения координат характерной точки	Средняя квадратическая погрешность положения характерной точки (Mt), м	Описание обозначения точки на местности (при наличии)
	X	Y			
1	2	3	4	5	6
1	443791.72	2251164.76	Картометрический	1.00	-
2	443728.84	2251325.99	Картометрический	1.00	-
3	443377.82	2251185.49	Картометрический	1.00	-
4	443430.52	2251039.07	Картометрический	1.00	-
5	443473.36	2251051.51	Картометрический	1.00	-
6	443584.31	2251090.49	Картометрический	1.00	-
1	443791.72	2251164.76	Картометрический	1.00	-
3. Сведения о характерных точках части (частей) границы объекта					
Обозначение характерных точек части границы	Координаты, м		Метод определения координат характерной точки	Средняя квадратическая погрешность положения характерной точки (Mt), м	Описание обозначения точки на местности (при наличии)
	X	Y			
1	2	3	4	5	6
Часть №					
-	-	-	-	-	-

Раздел 3

Сведения о местоположении измененных (уточненных) границ объекта							
1. Система координат: -							
2. Сведения о характерных точках границ объекта							
Обозначение характерных точек границ	Существующие координаты, м		Измененные (уточненные) координаты, м		Метод определения координат характерной точки	Средняя квадратическая погрешность положения характерной точки (Mt), м	Описание обозначения точки на местности (при наличии)
	X	Y	X	Y			
1	2	3	4	5	6	7	8
-	-	-	-	-	-	-	-
3. Сведения о характерных точках части (частей) границы объекта							
Часть №							
-	-	-	-	-	-	-	-



Масштаб 1:2000

Используемые условные знаки и обозначения:

	границы территориальной зоны
	характерная точка границ территориальной зоны

Руководитель БУВО «Нормативно-проектный центр»

Подпись  Ю.В.Шалыгина Дата « 25 » февраля 2022 г.

Место для оттиска печати (при наличии) явца, составившего описание местоположения границ объекта



СВЕДЕНИЯ О ГРАНИЦАХ ТЕРРИТОРИАЛЬНЫХ ЗОН,
СОДЕРЖАЩИЕ ГРАФИЧЕСКОЕ ОПИСАНИЕ МЕСТОПОЛОЖЕНИЯ
ГРАНИЦ ТЕРРИТОРИАЛЬНЫХ ЗОН, ПЕРЕЧЕНЬ КООРДИНАТ
ХАРАКТЕРНЫХ ТОЧЕК ГРАНИЦ ТЕРРИТОРИАЛЬНЫХ ЗОН
СЕЛА БУРЛЯЕВКА

ОПИСАНИЕ МЕСТОПОЛОЖЕНИЯ ГРАНИЦ

Зона застройки индивидуальными жилыми домами села Бурляевка - Ж1/2

(наименование объекта, местоположение границ которого описано
(далее - объект)

Раздел 1

Сведения об объекте		
№ п/п	Характеристики объекта	Описание характеристик
1	2	3
1	Местоположение объекта	Воронежская область, Новохопёрский муниципальный район, Пыховское сельское поселение, село Бурляевка
2	Площадь объекта $\pm$ величина погрешности определения площади ($P \pm \Delta P$)	-
3	Иные характеристики объекта	-

Раздел 2

Сведения о местоположении границ объекта					
1. Система координат: МСК - 36, зона 2					
2. Сведения о характерных точках границ объекта					
Обозначение характерных точек границ	Координаты, м		Метод определения координат характерной точки	Средняя квадратическая погрешность положения характерной точки (Mt), м	Описание обозначения точки на местности (при наличии)
	X	Y			
1	2	3	4	5	6
1	439892.70	2239817.00	Картометрический	1.00	-
2	439879.50	2239839.20	Картометрический	1.00	-
3	439864.26	2239835.64	Картометрический	1.00	-
4	439847.04	2239831.26	Картометрический	1.00	-
5	439776.90	2239803.10	Картометрический	1.00	-
6	439729.22	2239774.22	Картометрический	1.00	-
7	439681.70	2239736.10	Картометрический	1.00	-
8	439672.10	2239733.90	Картометрический	1.00	-
9	439652.30	2239774.90	Картометрический	1.00	-
10	439644.20	2239782.60	Картометрический	1.00	-
11	439628.26	2239789.32	Картометрический	1.00	-
12	439607.80	2239807.60	Картометрический	1.00	-
13	439594.00	2239830.30	Картометрический	1.00	-
14	439580.18	2239825.95	Картометрический	1.00	-
15	439587.73	2239777.39	Картометрический	1.00	-
16	439588.55	2239754.33	Картометрический	1.00	-
17	439582.10	2239718.74	Картометрический	1.00	-
18	439551.93	2239701.44	Картометрический	1.00	-
19	439455.25	2239700.87	Картометрический	1.00	-
20	439397.25	2239672.37	Картометрический	1.00	-
21	439306.24	2239559.99	Картометрический	1.00	-
22	439215.72	2239531.81	Картометрический	1.00	-
23	439196.79	2239516.27	Картометрический	1.00	-
24	439158.93	2239460.55	Картометрический	1.00	-
25	439155.57	2239432.79	Картометрический	1.00	-
26	439187.38	2239371.95	Картометрический	1.00	-
27	439189.06	2239350.26	Картометрический	1.00	-
28	439185.93	2239335.25	Картометрический	1.00	-
29	439160.53	2239312.60	Картометрический	1.00	-
30	439110.01	2239278.44	Картометрический	1.00	-
31	439067.95	2239270.87	Картометрический	1.00	-
32	439002.29	2239260.19	Картометрический	1.00	-
33	438958.13	2239249.46	Картометрический	1.00	-
34	438941.23	2239249.43	Картометрический	1.00	-

1	2	3	4	5	6
35	438916.43	2239202.24	Картометрический	1.00	-
36	438910.86	2239172.56	Картометрический	1.00	-
37	438925.11	2239127.39	Картометрический	1.00	-
38	438923.95	2239096.67	Картометрический	1.00	-
39	438903.08	2239069.89	Картометрический	1.00	-
40	438873.34	2239056.69	Картометрический	1.00	-
41	438804.53	2239041.37	Картометрический	1.00	-
42	438749.97	2239031.88	Картометрический	1.00	-
43	438679.97	2239004.45	Картометрический	1.00	-
44	438601.99	2238970.80	Картометрический	1.00	-
45	438522.74	2238939.86	Картометрический	1.00	-
46	438486.61	2238916.56	Картометрический	1.00	-
47	438451.63	2238859.57	Картометрический	1.00	-
48	438440.56	2238850.56	Картометрический	1.00	-
49	438418.25	2238843.75	Картометрический	1.00	-
50	438376.11	2238860.71	Картометрический	1.00	-
51	438307.08	2238934.86	Картометрический	1.00	-
52	438217.58	2238957.00	Картометрический	1.00	-
53	438155.15	2238983.23	Картометрический	1.00	-
54	438147.93	2238984.87	Картометрический	1.00	-
55	438141.90	2238975.60	Картометрический	1.00	-
56	438127.11	2238932.39	Картометрический	1.00	-
57	438101.70	2238893.70	Картометрический	1.00	-
58	438069.14	2238924.27	Картометрический	1.00	-
59	438050.16	2238903.92	Картометрический	1.00	-
60	438019.88	2238869.70	Картометрический	1.00	-
61	437971.40	2238820.20	Картометрический	1.00	-
62	437902.36	2238772.83	Картометрический	1.00	-
63	437803.63	2238745.42	Картометрический	1.00	-
64	437778.18	2238740.23	Картометрический	1.00	-
65	437777.90	2238725.10	Картометрический	1.00	-
66	437778.62	2238716.05	Картометрический	1.00	-
67	437791.26	2238661.53	Картометрический	1.00	-
68	437796.30	2238642.50	Картометрический	1.00	-
69	437797.53	2238641.33	Картометрический	1.00	-
70	437886.21	2238660.04	Картометрический	1.00	-
71	437986.19	2238683.51	Картометрический	1.00	-
72	438003.21	2238677.25	Картометрический	1.00	-
73	438273.00	2238708.90	Картометрический	1.00	-
74	438401.60	2238727.80	Картометрический	1.00	-
75	438452.00	2238746.20	Картометрический	1.00	-
76	438578.38	2238785.40	Картометрический	1.00	-
77	438675.40	2238822.70	Картометрический	1.00	-
78	438711.30	2238847.70	Картометрический	1.00	-
79	438738.90	2238873.30	Картометрический	1.00	-
80	438755.50	2238849.90	Картометрический	1.00	-
81	438774.80	2238830.60	Картометрический	1.00	-
82	438806.20	2238865.40	Картометрический	1.00	-

1	2	3	4	5	6
83	438833.60	2238841.00	Картометрический	1.00	-
84	438866.60	2238864.60	Картометрический	1.00	-
85	438917.67	2238887.19	Картометрический	1.00	-
86	438919.32	2238895.82	Картометрический	1.00	-
87	438872.69	2238958.11	Картометрический	1.00	-
88	438911.70	2238973.00	Картометрический	1.00	-
89	438951.40	2239017.80	Картометрический	1.00	-
90	438958.20	2239051.00	Картометрический	1.00	-
91	438972.60	2239059.30	Картометрический	1.00	-
92	439016.40	2239065.80	Картометрический	1.00	-
93	439057.90	2239123.10	Картометрический	1.00	-
94	439021.81	2239164.10	Картометрический	1.00	-
95	439046.30	2239172.70	Картометрический	1.00	-
96	439071.60	2239178.90	Картометрический	1.00	-
97	439122.20	2239202.10	Картометрический	1.00	-
98	439152.10	2239218.06	Картометрический	1.00	-
99	439231.09	2239277.91	Картометрический	1.00	-
100	439319.40	2239325.20	Картометрический	1.00	-
101	439371.30	2239355.70	Картометрический	1.00	-
102	439387.80	2239372.10	Картометрический	1.00	-
103	439400.90	2239391.82	Картометрический	1.00	-
104	439408.10	2239438.80	Картометрический	1.00	-
105	439433.20	2239457.60	Картометрический	1.00	-
106	439466.70	2239478.30	Картометрический	1.00	-
107	439547.58	2239498.08	Картометрический	1.00	-
108	439585.10	2239511.60	Картометрический	1.00	-
109	439653.00	2239556.10	Картометрический	1.00	-
110	439704.20	2239606.30	Картометрический	1.00	-
111	439725.60	2239620.20	Картометрический	1.00	-
112	439741.20	2239634.50	Картометрический	1.00	-
113	439781.00	2239638.40	Картометрический	1.00	-
114	439815.00	2239664.60	Картометрический	1.00	-
115	439827.80	2239669.10	Картометрический	1.00	-
116	439833.60	2239679.60	Картометрический	1.00	-
117	439831.40	2239686.80	Картометрический	1.00	-
118	439809.70	2239710.20	Картометрический	1.00	-
119	439819.70	2239732.40	Картометрический	1.00	-
1	439892.70	2239817.00	Картометрический	1.00	-
120	439999.10	2240310.10	Картометрический	1.00	-
121	439987.70	2240408.00	Картометрический	1.00	-
122	439969.12	2240451.37	Картометрический	1.00	-
123	439954.30	2240461.10	Картометрический	1.00	-
124	439949.52	2240462.52	Аналитический	0.10	-
125	439946.05	2240455.14	Аналитический	0.10	-
126	439938.23	2240456.99	Аналитический	0.10	-
127	439931.82	2240457.42	Аналитический	0.10	-
128	439926.50	2240456.26	Аналитический	0.10	-

1	2	3	4	5	6
129	439923.43	2240453.98	Аналитический	0.10	-
130	439901.01	2240428.84	Аналитический	0.10	-
131	439887.65	2240413.93	Аналитический	0.10	-
132	439873.78	2240399.18	Аналитический	0.10	-
133	439859.62	2240384.77	Аналитический	0.10	-
134	439844.98	2240370.75	Аналитический	0.10	-
135	439815.23	2240343.78	Аналитический	0.10	-
136	439782.53	2240315.80	Аналитический	0.10	-
137	439696.00	2240240.08	Аналитический	0.10	-
138	439660.85	2240209.63	Аналитический	0.10	-
139	439600.02	2240157.20	Аналитический	0.10	-
140	439558.23	2240120.77	Аналитический	0.10	-
141	439521.99	2240089.64	Аналитический	0.10	-
142	439477.62	2240051.37	Аналитический	0.10	-
143	439447.96	2240025.79	Аналитический	0.10	-
144	439403.12	2239986.95	Аналитический	0.10	-
145	439357.52	2239946.83	Аналитический	0.10	-
146	439327.62	2239920.36	Аналитический	0.10	-
147	439311.81	2239906.57	Аналитический	0.10	-
148	439298.13	2239893.93	Аналитический	0.10	-
149	439261.35	2239860.52	Аналитический	0.10	-
150	439214.49	2239816.88	Аналитический	0.10	-
151	439188.46	2239792.38	Аналитический	0.10	-
152	439154.55	2239760.08	Аналитический	0.10	-
153	439128.33	2239735.47	Аналитический	0.10	-
154	439095.08	2239706.83	Аналитический	0.10	-
155	439088.00	2239700.43	Аналитический	0.10	-
156	439058.94	2239675.18	Аналитический	0.10	-
157	439010.94	2239629.09	Аналитический	0.10	-
158	438965.42	2239589.48	Аналитический	0.10	-
159	438939.61	2239567.91	Аналитический	0.10	-
160	438887.49	2239526.02	Аналитический	0.10	-
161	438839.69	2239488.78	Аналитический	0.10	-
162	438801.30	2239459.11	Аналитический	0.10	-
163	438777.70	2239441.70	Аналитический	0.10	-
164	438732.91	2239406.12	Аналитический	0.10	-
165	438713.53	2239390.47	Аналитический	0.10	-
166	438713.63	2239387.05	Аналитический	0.10	-
167	438712.73	2239385.76	Аналитический	0.10	-
168	438708.52	2239382.25	Аналитический	0.10	-
169	438706.85	2239381.96	Аналитический	0.10	-
170	438702.93	2239382.95	Аналитический	0.10	-
171	438684.57	2239368.40	Аналитический	0.10	-
172	438675.35	2239381.15	Аналитический	0.10	-
173	438602.48	2239394.12	Картометрический	1.00	-
174	438596.15	2239430.43	Картометрический	1.00	-
175	438649.50	2239474.11	Картометрический	1.00	-
176	438606.71	2239535.74	Картометрический	1.00	-

1	2	3	4	5	6
177	438583.98	2239568.43	Картометрический	1.00	-
178	438549.60	2239622.54	Картометрический	1.00	-
179	438576.67	2239698.74	Аналитический	0.10	-
180	438559.48	2239711.22	Аналитический	0.10	-
181	438577.56	2239735.71	Аналитический	0.10	-
182	438648.96	2239730.61	Картометрический	1.00	-
183	438711.13	2239662.63	Картометрический	1.00	-
184	438754.95	2239593.49	Картометрический	1.00	-
185	438746.82	2239544.26	Картометрический	1.00	-
186	438780.00	2239468.97	Аналитический	0.10	-
187	438786.57	2239473.78	Аналитический	0.10	-
188	438790.21	2239471.87	Аналитический	0.10	-
189	438792.30	2239471.87	Аналитический	0.10	-
190	438795.69	2239474.46	Аналитический	0.10	-
191	438831.41	2239501.50	Аналитический	0.10	-
192	438881.44	2239541.16	Аналитический	0.10	-
193	438932.94	2239582.17	Аналитический	0.10	-
194	438960.35	2239605.03	Аналитический	0.10	-
195	438988.21	2239629.73	Аналитический	0.10	-
196	439014.75	2239654.77	Аналитический	0.10	-
197	439047.13	2239684.57	Аналитический	0.10	-
198	439058.26	2239695.02	Аналитический	0.10	-
199	439059.04	2239696.70	Аналитический	0.10	-
200	439058.49	2239699.48	Аналитический	0.10	-
201	439056.27	2239702.99	Аналитический	0.10	-
202	439065.96	2239712.01	Аналитический	0.10	-
203	439070.85	2239710.02	Аналитический	0.10	-
204	439075.01	2239710.72	Аналитический	0.10	-
205	439080.69	2239714.74	Аналитический	0.10	-
206	439138.90	2239768.51	Аналитический	0.10	-
207	439164.68	2239793.88	Аналитический	0.10	-
208	439166.76	2239798.87	Аналитический	0.10	-
209	439162.74	2239804.27	Аналитический	0.10	-
210	439172.45	2239812.45	Аналитический	0.10	-
211	439175.35	2239810.02	Аналитический	0.10	-
212	439177.33	2239808.95	Аналитический	0.10	-
213	439179.15	2239808.65	Аналитический	0.10	-
214	439186.28	2239814.88	Аналитический	0.10	-
215	439202.03	2239829.57	Аналитический	0.10	-
216	439252.78	2239875.74	Аналитический	0.10	-
217	439301.64	2239921.25	Аналитический	0.10	-
218	439317.79	2239935.46	Аналитический	0.10	-
219	439350.43	2239963.66	Аналитический	0.10	-
220	439391.42	2239999.34	Аналитический	0.10	-
221	439398.12	2240005.80	Аналитический	0.10	-
222	439400.91	2240014.87	Аналитический	0.10	-
223	439400.61	2240018.70	Аналитический	0.10	-
224	439398.43	2240022.62	Аналитический	0.10	-

1	2	3	4	5	6
225	439402.88	2240026.58	Аналитический	0.10	-
226	439373.40	2240059.70	Картометрический	1.00	-
227	439357.80	2240071.40	Картометрический	1.00	-
228	439352.50	2240072.30	Картометрический	1.00	-
229	439338.90	2240070.60	Картометрический	1.00	-
230	439295.40	2240055.60	Картометрический	1.00	-
231	439213.30	2240033.80	Картометрический	1.00	-
232	439060.50	2239888.80	Картометрический	1.00	-
233	439005.80	2239838.50	Картометрический	1.00	-
234	438991.40	2239830.20	Картометрический	1.00	-
235	438872.63	2239733.70	Картометрический	1.00	-
236	438731.79	2239921.72	Картометрический	1.00	-
237	438746.08	2239960.87	Картометрический	1.00	-
238	438680.72	2240039.91	Картометрический	1.00	-
239	438634.00	2240031.23	Картометрический	1.00	-
240	438596.67	2240017.40	Картометрический	1.00	-
241	438535.40	2239959.10	Картометрический	1.00	-
242	438506.90	2239907.30	Картометрический	1.00	-
243	438424.16	2239831.04	Картометрический	1.00	-
244	438424.90	2239820.70	Картометрический	1.00	-
245	438445.80	2239789.30	Картометрический	1.00	-
246	438487.20	2239761.20	Картометрический	1.00	-
247	438415.50	2239656.10	Картометрический	1.00	-
248	438398.70	2239652.90	Картометрический	1.00	-
249	438388.30	2239662.50	Картометрический	1.00	-
250	438309.60	2239562.80	Картометрический	1.00	-
251	438284.00	2239562.40	Картометрический	1.00	-
252	438239.30	2239538.20	Картометрический	1.00	-
253	438224.80	2239501.80	Картометрический	1.00	-
254	438222.53	2239428.87	Картометрический	1.00	-
255	438215.71	2239358.80	Картометрический	1.00	-
256	438205.41	2239283.99	Картометрический	1.00	-
257	438201.34	2239263.06	Картометрический	1.00	-
258	438190.66	2239221.64	Картометрический	1.00	-
259	438185.56	2239195.97	Картометрический	1.00	-
260	438181.28	2239173.71	Картометрический	1.00	-
261	438185.53	2239167.95	Картометрический	1.00	-
262	438202.93	2239165.70	Картометрический	1.00	-
263	438223.44	2239166.31	Картометрический	1.00	-
264	438228.06	2239160.67	Картометрический	1.00	-
265	438234.79	2239141.34	Картометрический	1.00	-
266	438242.20	2239119.49	Картометрический	1.00	-
267	438253.14	2239086.85	Картометрический	1.00	-
268	438261.01	2239080.30	Картометрический	1.00	-
269	438264.91	2239076.52	Картометрический	1.00	-
270	438244.00	2239059.10	Картометрический	1.00	-
271	438174.90	2239040.10	Картометрический	1.00	-
272	438170.50	2239035.30	Картометрический	1.00	-

1	2	3	4	5	6
273	438162.30	2239007.60	Картометрический	1.00	-
274	438161.55	2239006.39	Картометрический	1.00	-
275	438163.46	2238994.63	Картометрический	1.00	-
276	438211.93	2238975.74	Картометрический	1.00	-
277	438270.20	2238972.94	Картометрический	1.00	-
278	438308.74	2238959.60	Картометрический	1.00	-
279	438400.05	2238869.68	Картометрический	1.00	-
280	438418.27	2238862.23	Картометрический	1.00	-
281	438437.25	2238877.20	Картометрический	1.00	-
282	438472.39	2238924.04	Картометрический	1.00	-
283	438522.13	2238958.27	Картометрический	1.00	-
284	438589.14	2238980.02	Картометрический	1.00	-
285	438704.39	2239035.85	Картометрический	1.00	-
286	438770.56	2239060.45	Картометрический	1.00	-
287	438857.61	2239075.69	Картометрический	1.00	-
288	438884.39	2239086.34	Картометрический	1.00	-
289	438903.92	2239126.01	Картометрический	1.00	-
290	438882.67	2239175.91	Картометрический	1.00	-
291	438896.08	2239204.53	Картометрический	1.00	-
292	438908.12	2239244.83	Картометрический	1.00	-
293	438921.68	2239265.32	Картометрический	1.00	-
294	439043.16	2239287.80	Картометрический	1.00	-
295	439103.93	2239297.59	Картометрический	1.00	-
296	439137.97	2239317.29	Картометрический	1.00	-
297	439162.65	2239338.90	Картометрический	1.00	-
298	439168.32	2239368.89	Картометрический	1.00	-
299	439154.52	2239387.02	Картометрический	1.00	-
300	439141.94	2239411.71	Картометрический	1.00	-
301	439136.30	2239438.50	Картометрический	1.00	-
302	439141.43	2239469.30	Картометрический	1.00	-
303	439161.50	2239505.08	Картометрический	1.00	-
304	439192.09	2239544.06	Картометрический	1.00	-
305	439225.89	2239559.52	Картометрический	1.00	-
306	439302.45	2239581.23	Картометрический	1.00	-
307	439384.78	2239685.96	Картометрический	1.00	-
308	439452.87	2239720.28	Картометрический	1.00	-
309	439549.90	2239719.73	Картометрический	1.00	-
310	439568.21	2239734.86	Картометрический	1.00	-
311	439574.30	2239760.92	Картометрический	1.00	-
312	439565.32	2239820.95	Картометрический	1.00	-
313	439560.22	2239859.25	Картометрический	1.00	-
314	439568.70	2239893.16	Картометрический	1.00	-
315	439589.23	2239953.02	Картометрический	1.00	-
316	439618.68	2239988.20	Картометрический	1.00	-
317	439652.97	2240003.24	Картометрический	1.00	-
318	439688.51	2239997.77	Картометрический	1.00	-
319	439704.30	2239993.39	Картометрический	1.00	-
320	439722.06	2239993.44	Картометрический	1.00	-

1	2	3	4	5	6
321	439737.80	2239996.13	Картометрический	1.00	-
322	439738.72	2240004.42	Картометрический	1.00	-
323	439732.06	2240012.86	Картометрический	1.00	-
324	439717.20	2240014.50	Картометрический	1.00	-
325	439706.80	2240033.30	Картометрический	1.00	-
326	439696.90	2240033.70	Картометрический	1.00	-
327	439695.99	2240035.63	Картометрический	1.00	-
328	439718.75	2240058.27	Картометрический	1.00	-
329	439716.40	2240060.80	Картометрический	1.00	-
330	439726.10	2240070.20	Картометрический	1.00	-
331	439794.60	2240112.90	Картометрический	1.00	-
332	439796.00	2240126.40	Картометрический	1.00	-
333	439793.30	2240129.30	Картометрический	1.00	-
334	439822.50	2240160.30	Картометрический	1.00	-
335	439879.30	2240198.90	Картометрический	1.00	-
120	439999.10	2240310.10	Картометрический	1.00	-

3. Сведения о характерных точках части (частей) границы объекта

Обозначение характерных точек части границы	Координаты, м		Метод определения координат характерной точки	Средняя квадратическая погрешность положения характерной точки (Mt), м	Описание обозначения точки на местности (при наличии)
	X	Y			
1	2	3	4	5	6
Часть №					
-	-	-	-	-	-

Раздел 3

Сведения о местоположении измененных (уточненных) границ объекта							
1. Система координат: -							
2. Сведения о характерных точках границ объекта							
Обозначение характерных точек границ	Существующие координаты, м		Измененные (уточненные) координаты, м		Метод определения координат характерной точки	Средняя квадратическая погрешность положения характерной точки (Mt), м	Описание обозначения точки на местности (при наличии)
	X	Y	X	Y			
1	2	3	4	5	6	7	8
-	-	-	-	-	-	-	-
3. Сведения о характерных точках части (частей) границы объекта							
Часть №							
-	-	-	-	-	-	-	-



Исполненные условные знаки и обозначения:

- | | |
|--|--|
| | границы территориальной зоны |
| | характерная точка границы территориальной зоны |

Масштаб 1:500

Руководитель ООО «Инженерно-проектный центр»
Подпись: О.В. Шалагина Дата: « 21 » 2022 г.
Место для отчета о выполнении работ по созданию плана границ объекта

ОПИСАНИЕ МЕСТОПОЛОЖЕНИЯ ГРАНИЦ

Общественно-деловая зона села Бурляевка - ОД/2

(наименование объекта, местоположение границ которого описано
(далее - объект)

Раздел 1

Сведения об объекте		
№ п/п	Характеристики объекта	Описание характеристик
1	2	3
1	Местоположение объекта	Воронежская область, Новохопёрский муниципальный район, Пыховское сельское поселение, село Бурляевка
2	Площадь объекта $\pm$ величина погрешности определения площади ($P \pm \text{Дельта } P$)	-
3	Иные характеристики объекта	-

Раздел 2

Сведения о местоположении границ объекта					
1. Система координат: МСК - 36, зона 2					
2. Сведения о характерных точках границ объекта					
Обозначение характерных точек границ	Координаты, м		Метод определения координат характерной точки	Средняя квадратическая погрешность положения характерной точки (Мт), м	Описание обозначения точки на местности (при наличии)
	X	Y			
1	2	3	4	5	6
1	438675.35	2239381.15	Аналитический	0.10	-
2	438699.09	2239400.03	Аналитический	0.10	-
3	438716.34	2239413.23	Аналитический	0.10	-
4	438719.03	2239415.54	Аналитический	0.10	-
5	438719.94	2239418.98	Аналитический	0.10	-
6	438714.62	2239425.73	Аналитический	0.10	-
7	438721.95	2239431.05	Аналитический	0.10	-
8	438729.58	2239423.84	Аналитический	0.10	-
9	438732.48	2239423.30	Аналитический	0.10	-
10	438734.17	2239424.34	Аналитический	0.10	-
11	438748.26	2239434.78	Аналитический	0.10	-
12	438775.70	2239456.03	Аналитический	0.10	-
13	438781.85	2239460.79	Аналитический	0.10	-
14	438782.82	2239462.49	Аналитический	0.10	-
15	438782.44	2239464.55	Аналитический	0.10	-
16	438780.00	2239468.97	Картометрический	1.00	-
17	438746.82	2239544.26	Картометрический	1.00	-
18	438754.95	2239593.49	Картометрический	1.00	-
19	438711.13	2239662.63	Картометрический	1.00	-
20	438648.96	2239730.61	Картометрический	1.00	-
21	438577.56	2239735.71	Аналитический	0.10	-
22	438559.48	2239711.22	Аналитический	0.10	-
23	438576.67	2239698.74	Аналитический	0.10	-
24	438549.60	2239622.54	Картометрический	1.00	-
25	438583.98	2239568.43	Картометрический	1.00	-
26	438606.71	2239535.74	Картометрический	1.00	-
27	438649.50	2239474.11	Картометрический	1.00	-
28	438596.15	2239430.43	Картометрический	1.00	-
29	438602.48	2239394.12	Картометрический	1.00	-
1	438675.35	2239381.15	Аналитический	0.10	-

3. Сведения о характерных точках части (частей) границы объекта


Обозначение характерных точек части границы	Координаты, м		Метод определения координат характерной точки	Средняя квадратическая погрешность положения характерной точки (Mt), м	Описание обозначения точки на местности (при наличии)
	X	Y			
1	2	3	4	5	6
Часть №					
-	-	-	-	-	-

Раздел 3

Сведения о местоположении измененных (уточненных) границ объекта							
1. Система координат: -							
2. Сведения о характерных точках границ объекта							
Обозначение характерных точек границ	Существующие координаты, м		Измененные (уточненные) координаты, м		Метод определения координат характерной точки	Средняя квадратическая погрешность положения характерной точки (Mt), м	Описание обозначения точки на местности (при наличии)
	X	Y	X	Y			
1	2	3	4	5	6	7	8
-	-	-	-	-	-	-	-
3. Сведения о характерных точках части (частей) границы объекта							
Часть №							
-	-	-	-	-	-	-	-

Раздел 4

План границ объекта

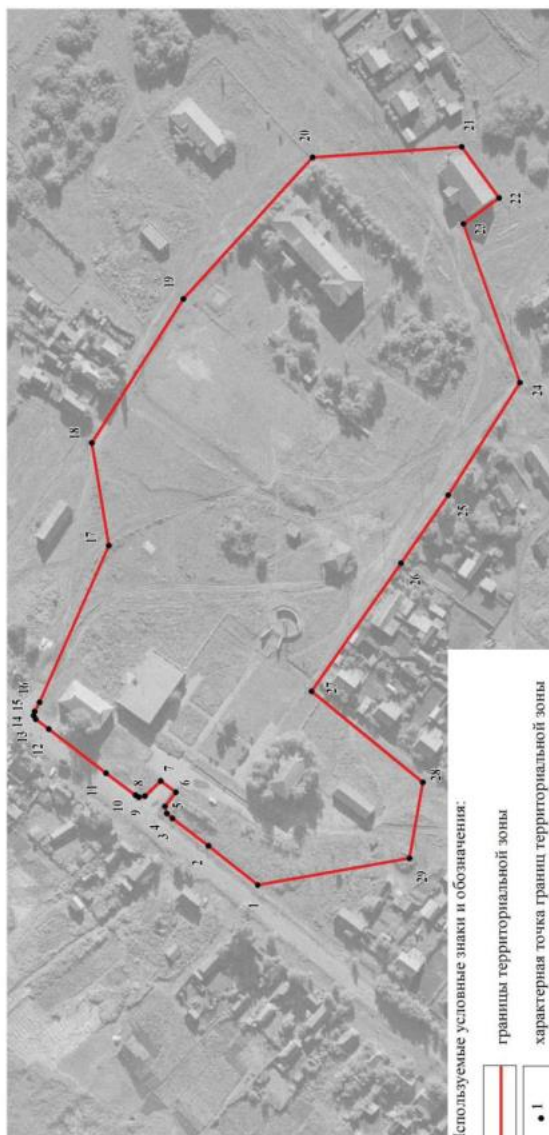

Используемые условные знаки и обозначения:



характерная точка границ территориальной зоны

Масштаб 1:2000

Руководитель БУВО «Нормативно-проектный центр»

Подпись А.В. Шалигина Ю.В. Шалигина Дата « 25 » февраля 2022 г.

Место для отнесения точки (при наличии) лица, составившего описание местоположения границ объекта



ОПИСАНИЕ МЕСТОПОЛОЖЕНИЯ ГРАНИЦ

Зона улиц, дорог, инженерной и транспортной инфраструктуры села Бурляевка - ИТ1/2

(наименование объекта, местоположение границ которого описано
(далее - объект)

Раздел 1

Сведения об объекте		
№ п/п	Характеристики объекта	Описание характеристик
1	2	3
1	Местоположение объекта	Воронежская область, Новохопёрский муниципальный район, Пыховское сельское поселение, село Бурляевка
2	Площадь объекта $\pm$ величина погрешности определения площади ($P \pm \Delta P$)	-
3	Иные характеристики объекта	-

Раздел 2

Сведения о местоположении границ объекта					
1. Система координат: МСК - 36, зона 2					
2. Сведения о характерных точках границ объекта					
Обозначение характерных точек границ	Координаты, м		Метод определения координат характерной точки	Средняя квадратическая погрешность положения характерной точки (Mt), м	Описание обозначения точки на местности (при наличии)
	X	Y			
1	2	3	4	5	6
1	438684.57	2239368.40	Аналитический	0.10	-
2	438702.93	2239382.95	Аналитический	0.10	-
3	438706.85	2239381.96	Аналитический	0.10	-
4	438708.52	2239382.25	Аналитический	0.10	-
5	438712.73	2239385.76	Аналитический	0.10	-
6	438713.63	2239387.05	Аналитический	0.10	-
7	438713.53	2239390.47	Аналитический	0.10	-
8	438732.91	2239406.12	Аналитический	0.10	-
9	438777.70	2239441.70	Аналитический	0.10	-
10	438801.30	2239459.11	Аналитический	0.10	-
11	438839.69	2239488.78	Аналитический	0.10	-
12	438887.49	2239526.02	Аналитический	0.10	-
13	438939.61	2239567.91	Аналитический	0.10	-
14	438965.42	2239589.48	Аналитический	0.10	-
15	439010.94	2239629.09	Аналитический	0.10	-
16	439058.94	2239675.18	Аналитический	0.10	-
17	439088.00	2239700.43	Аналитический	0.10	-
18	439095.08	2239706.83	Аналитический	0.10	-
19	439128.33	2239735.47	Аналитический	0.10	-
20	439154.55	2239760.08	Аналитический	0.10	-
21	439188.46	2239792.38	Аналитический	0.10	-
22	439214.49	2239816.88	Аналитический	0.10	-
23	439261.35	2239860.52	Аналитический	0.10	-
24	439298.13	2239893.93	Аналитический	0.10	-
25	439311.81	2239906.57	Аналитический	0.10	-
26	439327.62	2239920.36	Аналитический	0.10	-
27	439357.52	2239946.83	Аналитический	0.10	-
28	439403.12	2239986.95	Аналитический	0.10	-
29	439447.96	2240025.79	Аналитический	0.10	-
30	439477.62	2240051.37	Аналитический	0.10	-
31	439521.99	2240089.64	Аналитический	0.10	-
32	439558.23	2240120.77	Аналитический	0.10	-
33	439600.02	2240157.20	Аналитический	0.10	-
34	439660.85	2240209.63	Аналитический	0.10	-

1	2	3	4	5	6
35	439696.00	2240240.08	Аналитический	0.10	-
36	439782.53	2240315.80	Аналитический	0.10	-
37	439815.23	2240343.78	Аналитический	0.10	-
38	439844.98	2240370.75	Аналитический	0.10	-
39	439859.62	2240384.77	Аналитический	0.10	-
40	439873.78	2240399.18	Аналитический	0.10	-
41	439887.65	2240413.93	Аналитический	0.10	-
42	439901.01	2240428.84	Аналитический	0.10	-
43	439923.43	2240453.98	Аналитический	0.10	-
44	439926.50	2240456.26	Аналитический	0.10	-
45	439931.82	2240457.42	Аналитический	0.10	-
46	439938.23	2240456.99	Аналитический	0.10	-
47	439946.05	2240455.14	Аналитический	0.10	-
48	439949.52	2240462.52	Аналитический	0.10	-
49	439944.60	2240464.00	Аналитический	0.10	-
50	439922.40	2240464.20	Аналитический	0.10	-
51	439825.70	2240365.30	Аналитический	0.10	-
52	439651.50	2240215.50	Аналитический	0.10	-
53	439533.30	2240112.40	Аналитический	0.10	-
54	439424.40	2240018.30	Аналитический	0.10	-
55	439418.40	2240017.10	Аналитический	0.10	-
56	439408.30	2240020.50	Аналитический	0.10	-
57	439402.88	2240026.58	Аналитический	0.10	-
58	439398.43	2240022.62	Аналитический	0.10	-
59	439400.61	2240018.70	Аналитический	0.10	-
60	439400.91	2240014.87	Аналитический	0.10	-
61	439398.12	2240005.80	Аналитический	0.10	-
62	439391.42	2239999.34	Аналитический	0.10	-
63	439350.43	2239963.66	Аналитический	0.10	-
64	439317.79	2239935.46	Аналитический	0.10	-
65	439301.64	2239921.25	Аналитический	0.10	-
66	439252.78	2239875.74	Аналитический	0.10	-
67	439202.03	2239829.57	Аналитический	0.10	-
68	439186.28	2239814.88	Аналитический	0.10	-
69	439179.15	2239808.65	Аналитический	0.10	-
70	439177.33	2239808.95	Аналитический	0.10	-
71	439175.35	2239810.02	Аналитический	0.10	-
72	439172.45	2239812.45	Аналитический	0.10	-
73	439162.74	2239804.27	Аналитический	0.10	-
74	439166.76	2239798.87	Аналитический	0.10	-
75	439164.68	2239793.88	Аналитический	0.10	-
76	439138.90	2239768.51	Аналитический	0.10	-
77	439080.69	2239714.74	Аналитический	0.10	-
78	439075.01	2239710.72	Аналитический	0.10	-
79	439070.85	2239710.02	Аналитический	0.10	-
80	439065.96	2239712.01	Аналитический	0.10	-
81	439056.27	2239702.99	Аналитический	0.10	-
82	439058.49	2239699.48	Аналитический	0.10	-

1	2	3	4	5	6
83	439059.04	2239696.70	Аналитический	0.10	-
84	439058.26	2239695.02	Аналитический	0.10	-
85	439047.13	2239684.57	Аналитический	0.10	-
86	439014.75	2239654.77	Аналитический	0.10	-
87	438988.21	2239629.73	Аналитический	0.10	-
88	438960.35	2239605.03	Аналитический	0.10	-
89	438932.94	2239582.17	Аналитический	0.10	-
90	438881.44	2239541.16	Аналитический	0.10	-
91	438831.41	2239501.50	Аналитический	0.10	-
92	438795.69	2239474.46	Аналитический	0.10	-
93	438792.30	2239471.87	Аналитический	0.10	-
94	438790.21	2239471.87	Аналитический	0.10	-
95	438786.57	2239473.78	Аналитический	0.10	-
96	438780.00	2239468.97	Аналитический	0.10	-
97	438782.44	2239464.55	Аналитический	0.10	-
98	438782.82	2239462.49	Аналитический	0.10	-
99	438781.85	2239460.79	Аналитический	0.10	-
100	438775.70	2239456.03	Аналитический	0.10	-
101	438748.26	2239434.78	Аналитический	0.10	-
102	438734.17	2239424.34	Аналитический	0.10	-
103	438732.48	2239423.30	Аналитический	0.10	-
104	438729.58	2239423.84	Аналитический	0.10	-
105	438721.95	2239431.05	Аналитический	0.10	-
106	438714.62	2239425.73	Аналитический	0.10	-
107	438719.94	2239418.98	Аналитический	0.10	-
108	438719.03	2239415.54	Аналитический	0.10	-
109	438716.34	2239413.23	Аналитический	0.10	-
110	438699.09	2239400.03	Аналитический	0.10	-
111	438675.35	2239381.15	Аналитический	0.10	-
1	438684.57	2239368.40	Аналитический	0.10	-

3. Сведения о характерных точках части (частей) границы объекта

Обозначение характерных точек части границы	Координаты, м		Метод определения координат характерной точки	Средняя квадратическая погрешность положения характерной точки (Mt), м	Описание обозначения точки на местности (при наличии)
	X	Y			
1	2	3	4	5	6
Часть №					
-	-	-	-	-	-

Раздел 3

Сведения о местоположении измененных (уточненных) границ объекта							
1. Система координат: -							
2. Сведения о характерных точках границ объекта							
Обозначение характерных точек границ	Существующие координаты, м		Измененные (уточненные) координаты, м		Метод определения координат характерной точки	Средняя квадратическая погрешность положения характерной точки (Mt), м	Описание обозначения точки на местности (при наличии)
	X	Y	X	Y			
1	2	3	4	5	6	7	8
-	-	-	-	-	-	-	-
3. Сведения о характерных точках части (частей) границы объекта							
Часть №							
-	-	-	-	-	-	-	-



Пояснительная записка к плану трассы

— граница территории объекта
— граница территории объекта
— граница территории объекта

Масштаб 1:2000

Разработчик: ООО «Иркутская компания»
Генеральный директор: И.И. Иванов (подпись) _____
Место для печати: г. Иркутск, ул. Ленина, д. 10, к. 1, этаж 1

ОПИСАНИЕ МЕСТОПОЛОЖЕНИЯ ГРАНИЦ

Зона сельскохозяйственного использования в границах населенного пункта
села Бурляевка - СХ1/2

(наименование объекта, местоположение границ которого описано
(далее - объект)

Раздел 1

Сведения об объекте		
№ п/п	Характеристики объекта	Описание характеристик
1	2	3
1	Местоположение объекта	Воронежская область, Новохопёрский муниципальный район, Пыховское сельское поселение, село Бурляевка
2	Площадь объекта $\pm$ величина погрешности определения площади ($P \pm \Delta P$)	-
3	Иные характеристики объекта	-


Раздел 2

Сведения о местоположении границ объекта					
1. Система координат: МСК - 36, зона 2					
2. Сведения о характерных точках границ объекта					
Обозначение характерных точек границ	Координаты, м		Метод определения координат характерной точки	Средняя квадратическая погрешность положения характерной точки (Mt), м	Описание обозначения точки на местности (при наличии)
	X	Y			
1	2	3	4	5	6
1	438991.40	2239830.20	Картометрический	1.00	-
2	438975.24	2239874.82	Аналитический	0.10	-
3	438915.38	2239821.68	Аналитический	0.10	-
4	438835.48	2239903.09	Картометрический	1.00	-
5	438901.11	2239947.19	Картометрический	1.00	-
6	438934.20	2239965.60	Картометрический	1.00	-
7	438891.30	2239992.60	Картометрический	1.00	-
8	438835.90	2240017.90	Картометрический	1.00	-
9	438774.20	2240038.30	Картометрический	1.00	-
10	438680.72	2240039.91	Картометрический	1.00	-
11	438746.08	2239960.87	Картометрический	1.00	-
12	438731.79	2239921.72	Картометрический	1.00	-
13	438872.63	2239733.70	Картометрический	1.00	-
1	438991.40	2239830.20	Картометрический	1.00	-
3. Сведения о характерных точках части (частей) границы объекта					
Обозначение характерных точек части границы	Координаты, м		Метод определения координат характерной точки	Средняя квадратическая погрешность положения характерной точки (Mt), м	Описание обозначения точки на местности (при наличии)
	X	Y			
1	2	3	4	5	6
Часть №					
-	-	-	-	-	-

Раздел 3

Сведения о местоположении измененных (уточненных) границ объекта							
1. Система координат: -							
2. Сведения о характерных точках границ объекта							
Обозначение характерных точек границ	Существующие координаты, м		Измененные (уточненные) координаты, м		Метод определения координат характерной точки	Средняя квадратическая погрешность положения характерной точки (Mt), м	Описание обозначения точки на местности (при наличии)
	X	Y	X	Y			
1	2	3	4	5	6	7	8
-	-	-	-	-	-	-	-
3. Сведения о характерных точках части (частей) границы объекта							
Часть №							
-	-	-	-	-	-	-	-

План границ объекта

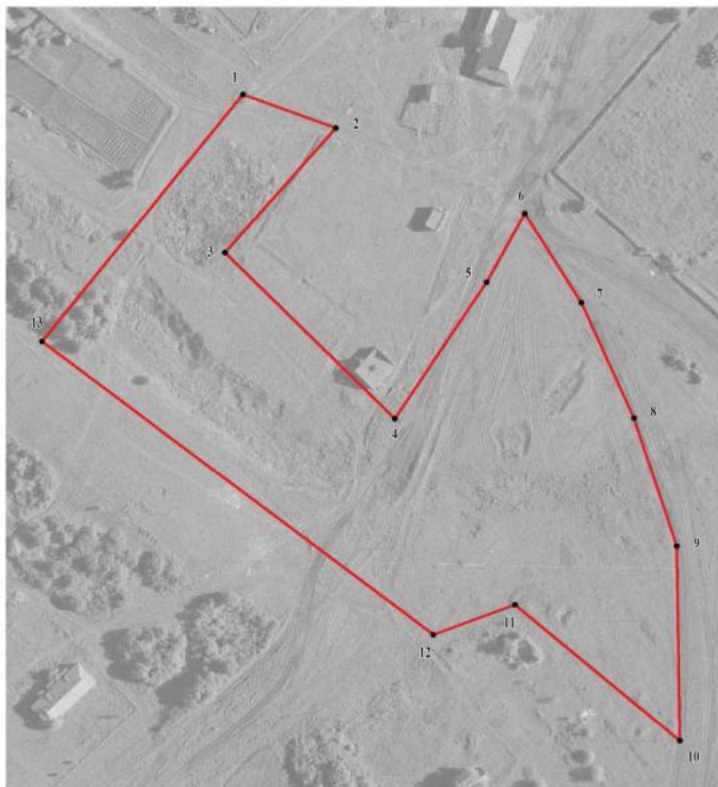

Масштаб 1:2000

Используемые условные знаки и обозначения:



границы территориальной зоны



• 1

характерная точка границ территориальной зоны

Руководитель БУВО «Нормативно-проектный центр»

Подпись Ю.В.Шалыгина Дата « 25 » февраля 2022 г.

Место для оттиска печати (при наличии) лица, составившего описание местоположения границ объекта



ОПИСАНИЕ МЕСТОПОЛОЖЕНИЯ ГРАНИЦ

Зона сельскохозяйственного производства села Бурляевка - СХ2/2

(наименование объекта, местоположение границ которого описано
(далее - объект)

Раздел 1

Сведения об объекте		
№ п/п	Характеристики объекта	Описание характеристик
1	2	3
1	Местоположение объекта	Воронежская область, Новохопёрский муниципальный район, Пыховское сельское поселение, село Бурляевка
2	Площадь объекта $\pm$ величина погрешности определения площади ($P \pm \Delta P$)	-
3	Иные характеристики объекта	-

Раздел 2

Сведения о местоположении границ объекта					
1. Система координат: МСК - 36, зона 2					
2. Сведения о характерных точках границ объекта					
Обозначение характерных точек границ	Координаты, м		Метод определения координат характерной точки	Средняя квадратическая погрешность положения характерной точки (Mt), м	Описание обозначения точки на местности (при наличии)
	X	Y			
1	2	3	4	5	6
1	438915.38	2239821.68	Аналитический	0.10	-
2	438975.24	2239874.82	Аналитический	0.10	-
3	438934.20	2239965.60	Картометрический	1.00	-
4	438901.11	2239947.19	Картометрический	1.00	-
5	438835.48	2239903.09	Картометрический	1.00	-
1	438915.38	2239821.68	Аналитический	0.10	-
3. Сведения о характерных точках части (частей) границы объекта					
Обозначение характерных точек части границы	Координаты, м		Метод определения координат характерной точки	Средняя квадратическая погрешность положения характерной точки (Mt), м	Описание обозначения точки на местности (при наличии)
	X	Y			
1	2	3	4	5	6
Часть №					
-	-	-	-	-	-

Раздел 3

Сведения о местоположении измененных (уточненных) границ объекта							
1. Система координат: -							
2. Сведения о характерных точках границ объекта							
Обозначение характерных точек границ	Существующие координаты, м		Измененные (уточненные) координаты, м		Метод определения координат характерной точки	Средняя квадратическая погрешность положения характерной точки (Mt), м	Описание обозначения точки на местности (при наличии)
	X	Y	X	Y			
1	2	3	4	5	6	7	8
-	-	-	-	-	-	-	-
3. Сведения о характерных точках части (частей) границы объекта							
Часть №							
-	-	-	-	-	-	-	-

План границ объекта



Масштаб 1:2000

Используемые условные знаки и обозначения:



границы территориальной зоны



характерная точка границ территориальной зоны

Руководитель БУВО «Нормативно-проектный центр»

Подпись Ю.В. Шалыгина Ю.В. Шалыгина Дата « 25 » февраля 2022 г.

Место для оттиска печати (при наличии) лица, составившего описание местоположения границ объекта

СВЕДЕНИЯ О ГРАНИЦАХ ТЕРРИТОРИАЛЬНЫХ ЗОН,
СОДЕРЖАЩИЕ ГРАФИЧЕСКОЕ ОПИСАНИЕ МЕСТОПОЛОЖЕНИЯ
ГРАНИЦ ТЕРРИТОРИАЛЬНЫХ ЗОН, ПЕРЕЧЕНЬ КООРДИНАТ
ХАРАКТЕРНЫХ ТОЧЕК ГРАНИЦ ТЕРРИТОРИАЛЬНЫХ ЗОН
ПОСЁЛКА ВЛАДИМИРОВКА

ОПИСАНИЕ МЕСТОПОЛОЖЕНИЯ ГРАНИЦ

Зона застройки индивидуальными жилыми домами посёлка Владимировка - Ж1/3

(наименование объекта, местоположение границ которого описано
(далее - объект)

Раздел 1

Сведения об объекте		
№ п/п	Характеристики объекта	Описание характеристик
1	2	3
1	Местоположение объекта	Воронежская область, Новохопёрский муниципальный район, Пыховское сельское поселение, посёлок Владимировка
2	Площадь объекта $\pm$ величина погрешности определения площади ($P \pm \Delta P$)	-
3	Иные характеристики объекта	-

Раздел 2

Сведения о местоположении границ объекта					
1. Система координат: МСК - 36, зона 2					
2. Сведения о характерных точках границ объекта					
Обозначение характерных точек границ	Координаты, м		Метод определения координат характерной точки	Средняя квадратическая погрешность положения характерной точки (Mt), м	Описание обозначения точки на местности (при наличии)
	X	Y			
1	2	3	4	5	6
1	434529.20	2237188.80	Картометрический	1.00	-
2	434518.80	2237213.60	Картометрический	1.00	-
3	434505.30	2237248.00	Картометрический	1.00	-
4	434504.80	2237250.00	Картометрический	1.00	-
5	434504.70	2237251.60	Картометрический	1.00	-
6	434504.70	2237253.30	Картометрический	1.00	-
7	434505.00	2237254.60	Картометрический	1.00	-
8	434506.40	2237257.80	Картометрический	1.00	-
9	434509.00	2237263.60	Картометрический	1.00	-
10	434511.90	2237269.10	Картометрический	1.00	-
11	434515.40	2237274.00	Картометрический	1.00	-
12	434518.10	2237277.90	Картометрический	1.00	-
13	434522.10	2237282.80	Картометрический	1.00	-
14	434526.50	2237287.40	Картометрический	1.00	-
15	434531.60	2237292.00	Картометрический	1.00	-
16	434537.40	2237296.90	Картометрический	1.00	-
17	434543.00	2237301.20	Картометрический	1.00	-
18	434550.30	2237305.70	Картометрический	1.00	-
19	434566.90	2237316.50	Картометрический	1.00	-
20	434580.30	2237324.70	Картометрический	1.00	-
21	434595.00	2237333.50	Картометрический	1.00	-
22	434605.60	2237339.00	Картометрический	1.00	-
23	434615.30	2237344.90	Картометрический	1.00	-
24	434623.60	2237350.30	Картометрический	1.00	-
25	434630.40	2237355.20	Картометрический	1.00	-
26	434637.70	2237359.90	Картометрический	1.00	-
27	434643.50	2237363.10	Картометрический	1.00	-
28	434648.00	2237365.10	Картометрический	1.00	-
29	434653.90	2237367.30	Картометрический	1.00	-
30	434659.80	2237369.40	Картометрический	1.00	-
31	434665.80	2237372.20	Картометрический	1.00	-
32	434672.20	2237375.40	Картометрический	1.00	-
33	434678.50	2237379.00	Картометрический	1.00	-
34	434689.30	2237384.70	Картометрический	1.00	-

1	2	3	4	5	6
35	434698.10	2237389.20	Картометрический	1.00	-
36	434703.40	2237392.20	Картометрический	1.00	-
37	434712.70	2237397.90	Картометрический	1.00	-
38	434718.50	2237401.70	Картометрический	1.00	-
39	434725.90	2237404.80	Картометрический	1.00	-
40	434731.60	2237407.30	Картометрический	1.00	-
41	434738.40	2237409.60	Картометрический	1.00	-
42	434746.10	2237412.80	Картометрический	1.00	-
43	434751.00	2237415.20	Картометрический	1.00	-
44	434756.90	2237418.70	Картометрический	1.00	-
45	434763.00	2237422.80	Картометрический	1.00	-
46	434756.70	2237438.20	Картометрический	1.00	-
47	434740.30	2237482.20	Картометрический	1.00	-
48	434731.80	2237504.70	Картометрический	1.00	-
49	434727.60	2237510.90	Картометрический	1.00	-
50	434720.60	2237504.59	Картометрический	1.00	-
51	434702.10	2237492.40	Картометрический	1.00	-
52	434684.60	2237487.40	Картометрический	1.00	-
53	434673.10	2237482.80	Картометрический	1.00	-
54	434661.60	2237479.60	Картометрический	1.00	-
55	434652.00	2237484.60	Картометрический	1.00	-
56	434643.20	2237492.40	Картометрический	1.00	-
57	434635.40	2237500.20	Картометрический	1.00	-
58	434621.20	2237506.20	Картометрический	1.00	-
59	434605.60	2237503.90	Картометрический	1.00	-
60	434590.50	2237498.80	Картометрический	1.00	-
61	434573.00	2237489.20	Картометрический	1.00	-
62	434557.40	2237481.90	Картометрический	1.00	-
63	434548.20	2237474.10	Картометрический	1.00	-
64	434541.80	2237458.90	Картометрический	1.00	-
65	434537.70	2237446.09	Картометрический	1.00	-
66	434527.60	2237434.09	Картометрический	1.00	-
67	434512.90	2237426.29	Картометрический	1.00	-
68	434478.00	2237409.79	Картометрический	1.00	-
69	434460.60	2237401.99	Картометрический	1.00	-
70	434443.10	2237393.80	Картометрический	1.00	-
71	434426.60	2237386.39	Картометрический	1.00	-
72	434409.60	2237379.49	Картометрический	1.00	-
73	434393.10	2237373.60	Картометрический	1.00	-
74	434378.40	2237367.60	Картометрический	1.00	-
75	434359.60	2237359.80	Картометрический	1.00	-
76	434344.90	2237354.70	Картометрический	1.00	-
77	434330.20	2237347.80	Картометрический	1.00	-
78	434315.50	2237341.39	Картометрический	1.00	-
79	434299.00	2237334.10	Картометрический	1.00	-
80	434282.00	2237327.20	Картометрический	1.00	-
81	434268.70	2237318.89	Картометрический	1.00	-
82	434253.60	2237312.50	Картометрический	1.00	-

1	2	3	4	5	6
83	434238.40	2237304.30	Картометрический	1.00	-
84	434225.60	2237297.80	Картометрический	1.00	-
85	434210.00	2237289.60	Картометрический	1.00	-
86	434195.30	2237283.10	Картометрический	1.00	-
87	434182.40	2237277.19	Картометрический	1.00	-
88	434166.80	2237271.19	Картометрический	1.00	-
89	434151.20	2237265.19	Картометрический	1.00	-
90	434133.30	2237257.00	Картометрический	1.00	-
91	434117.70	2237250.10	Картометрический	1.00	-
92	434098.50	2237244.10	Картометрический	1.00	-
93	434082.80	2237239.50	Картометрический	1.00	-
94	434068.60	2237233.09	Картометрический	1.00	-
95	434052.10	2237226.70	Картометрический	1.00	-
96	433923.60	2237177.89	Картометрический	1.00	-
97	433913.30	2237203.09	Картометрический	1.00	-
98	433907.80	2237199.79	Картометрический	1.00	-
99	433884.60	2237190.40	Картометрический	1.00	-
100	433856.80	2237203.09	Картометрический	1.00	-
101	433810.70	2237212.00	Картометрический	1.00	-
102	433796.30	2237164.09	Картометрический	1.00	-
103	433780.10	2237111.80	Картометрический	1.00	-
104	433762.30	2237096.20	Картометрический	1.00	-
105	433845.70	2236911.49	Картометрический	1.00	-
106	433886.60	2236926.90	Картометрический	1.00	-
107	433905.60	2236934.40	Картометрический	1.00	-
108	433918.50	2236939.30	Картометрический	1.00	-
109	433927.70	2236939.99	Картометрический	1.00	-
110	433939.80	2236939.99	Картометрический	1.00	-
111	433949.90	2236939.80	Картометрический	1.00	-
112	433956.00	2236940.40	Картометрический	1.00	-
113	433972.80	2236944.30	Картометрический	1.00	-
114	433994.60	2236949.29	Картометрический	1.00	-
115	434053.85	2236963.20	Картометрический	1.00	-
116	434054.70	2236963.40	Картометрический	1.00	-
117	434076.20	2236968.70	Картометрический	1.00	-
118	434118.30	2236979.10	Картометрический	1.00	-
119	434149.00	2236986.80	Картометрический	1.00	-
120	434199.30	2237005.30	Картометрический	1.00	-
121	434190.20	2237031.40	Картометрический	1.00	-
122	434194.40	2237032.60	Картометрический	1.00	-
123	434214.40	2237038.00	Картометрический	1.00	-
124	434276.30	2237057.70	Картометрический	1.00	-
125	434302.79	2237067.13	Картометрический	1.00	-
126	434303.84	2237067.50	Картометрический	1.00	-
127	434304.40	2237067.70	Картометрический	1.00	-
128	434352.00	2237084.20	Картометрический	1.00	-
129	434379.70	2237095.10	Картометрический	1.00	-
130	434524.10	2237186.60	Картометрический	1.00	-

1	2	3	4	5	6
1	434529.20	2237188.80	Картометрический	1.00	-
131	433511.55	2236727.02	Картометрический	1.00	-
132	433470.39	2236835.78	Картометрический	1.00	-
133	433323.59	2236773.51	Картометрический	1.00	-
134	433334.96	2236757.08	Аналитический	0.30	-
135	433339.38	2236755.21	Аналитический	0.30	-
136	433344.31	2236752.22	Аналитический	0.30	-
137	433354.60	2236745.61	Аналитический	0.30	-
138	433373.30	2236734.01	Аналитический	0.30	-
139	433406.59	2236712.13	Аналитический	0.30	-
140	433434.40	2236694.67	Аналитический	0.30	-
131	433511.55	2236727.02	Картометрический	1.00	-

3. Сведения о характерных точках части (частей) границы объекта

Обозначение характерных точек части границы	Координаты, м		Метод определения координат характерной точки	Средняя квадратическая погрешность положения характерной точки (Mt), м	Описание обозначения точки на местности (при наличии)
	X	Y			
1	2	3	4	5	6
Часть №					
-	-	-	-	-	-

Раздел 3

Сведения о местоположении измененных (уточненных) границ объекта							
1. Система координат: -							
2. Сведения о характерных точках границ объекта							
Обозначение характерных точек границ	Существующие координаты, м		Измененные (уточненные) координаты, м		Метод определения координат характерной точки	Средняя квадратическая погрешность положения характерной точки (Mt), м	Описание обозначения точки на местности (при наличии)
	X	Y	X	Y			
1	2	3	4	5	6	7	8
-	-	-	-	-	-	-	-
3. Сведения о характерных точках части (частей) границы объекта							
Часть №							
-	-	-	-	-	-	-	-



Масштаб 1:2000

Материалы проекта: план и фотокарта

— граница земельного участка

— граница земельного участка

— граница земельного участка

Решением № 10/03-03-000000-03 от 03.03.2003 г. № 10/03-03-000000-03
 от 03.03.2003 г. № 10/03-03-000000-03 от 03.03.2003 г. № 10/03-03-000000-03
 от 03.03.2003 г. № 10/03-03-000000-03 от 03.03.2003 г. № 10/03-03-000000-03

ОПИСАНИЕ МЕСТОПОЛОЖЕНИЯ ГРАНИЦ

Зона сельскохозяйственного использования в границах населенного пункта
посёлка Владимировка - СХ1/3

(наименование объекта, местоположение границ которого описано
(далее - объект))

Раздел 1

Сведения об объекте		
№ п/п	Характеристики объекта	Описание характеристик
1	2	3
1	Местоположение объекта	Воронежская область, Новохопёрский муниципальный район, Пыховское сельское поселение, посёлок Владимировка
2	Площадь объекта $\pm$ величина погрешности определения площади ($P \pm \Delta P$)	-
3	Иные характеристики объекта	-

Раздел 2

Сведения о местоположении границ объекта					
1. Система координат: МСК - 36, зона 2					
2. Сведения о характерных точках границ объекта					
Обозначение характерных точек границ	Координаты, м		Метод определения координат характерной точки	Средняя квадратическая погрешность положения характерной точки (Мт), м	Описание обозначения точки на местности (при наличии)
	X	Y			
1	2	3	4	5	6
1	433728.50	2236675.60	Картометрический	1.00	-
2	433730.70	2236683.30	Картометрический	1.00	-
3	433750.80	2236757.29	Картометрический	1.00	-
4	433760.50	2236789.09	Картометрический	1.00	-
5	433776.00	2236840.00	Картометрический	1.00	-
6	433793.00	2236873.99	Картометрический	1.00	-
7	433806.70	2236901.40	Картометрический	1.00	-
8	433845.70	2236911.49	Картометрический	1.00	-
9	433762.30	2237096.20	Картометрический	1.00	-
10	433717.50	2237114.20	Картометрический	1.00	-
11	433705.10	2237122.00	Картометрический	1.00	-
12	433692.30	2237129.40	Картометрический	1.00	-
13	433682.20	2237131.20	Картометрический	1.00	-
14	433670.20	2237130.30	Картометрический	1.00	-
15	433656.00	2237126.20	Картометрический	1.00	-
16	433641.30	2237123.40	Картометрический	1.00	-
17	433628.00	2237116.99	Картометрический	1.00	-
18	433613.80	2237111.50	Картометрический	1.00	-
19	433602.30	2237105.50	Картометрический	1.00	-
20	433585.30	2237100.49	Картометрический	1.00	-
21	433568.30	2237094.49	Картометрический	1.00	-
22	433552.70	2237090.80	Картометрический	1.00	-
23	433538.10	2237083.00	Картометрический	1.00	-
24	433520.20	2237074.80	Картометрический	1.00	-
25	433499.50	2237065.09	Картометрический	1.00	-
26	433483.40	2237057.29	Картометрический	1.00	-
27	433471.50	2237050.00	Картометрический	1.00	-
28	433458.70	2237042.20	Картометрический	1.00	-
29	433435.70	2237038.99	Картометрический	1.00	-
30	433420.60	2237032.09	Картометрический	1.00	-
31	433403.60	2237022.90	Картометрический	1.00	-
32	433387.10	2237014.60	Картометрический	1.00	-
33	433371.00	2237005.50	Картометрический	1.00	-
34	433353.50	2236991.20	Картометрический	1.00	-

1	2	3	4	5	6
35	433334.70	2236982.10	Картометрический	1.00	-
36	433321.90	2236972.90	Картометрический	1.00	-
37	433313.60	2236961.40	Картометрический	1.00	-
38	433303.10	2236950.79	Картометрический	1.00	-
39	433292.50	2236941.19	Картометрический	1.00	-
40	433272.80	2236933.39	Картометрический	1.00	-
41	433246.60	2236945.30	Картометрический	1.00	-
42	433232.40	2236944.90	Картометрический	1.00	-
43	433218.20	2236941.19	Картометрический	1.00	-
44	433206.70	2236937.10	Картометрический	1.00	-
45	433195.70	2236933.90	Картометрический	1.00	-
46	433182.80	2236931.10	Картометрический	1.00	-
47	433171.80	2236923.30	Картометрический	1.00	-
48	433170.90	2236912.30	Картометрический	1.00	-
49	433173.20	2236901.29	Картометрический	1.00	-
50	433175.00	2236890.70	Картометрический	1.00	-
51	433168.10	2236883.40	Картометрический	1.00	-
52	433158.90	2236876.50	Картометрический	1.00	-
53	433147.00	2236867.30	Картометрический	1.00	-
54	433135.50	2236859.50	Картометрический	1.00	-
55	433124.10	2236852.20	Картометрический	1.00	-
56	433110.30	2236845.70	Картометрический	1.00	-
57	433098.40	2236840.20	Картометрический	1.00	-
58	433088.70	2236835.20	Картометрический	1.00	-
59	433075.40	2236826.50	Картометрический	1.00	-
60	433057.10	2236828.80	Картометрический	1.00	-
61	433041.00	2236831.50	Картометрический	1.00	-
62	433024.50	2236831.09	Картометрический	1.00	-
63	433011.60	2236827.40	Картометрический	1.00	-
64	432996.50	2236823.70	Картометрический	1.00	-
65	432985.90	2236817.70	Картометрический	1.00	-
66	432973.50	2236809.49	Картометрический	1.00	-
67	432963.90	2236803.49	Картометрический	1.00	-
68	432961.60	2236787.50	Картометрический	1.00	-
69	432965.26	2236775.06	Аналитический	0.30	-
70	432971.68	2236760.83	Аналитический	0.30	-
71	432975.35	2236745.69	Аналитический	0.30	-
72	432976.73	2236736.05	Аналитический	0.30	-
73	432971.68	2236731.92	Аналитический	0.30	-
74	432974.43	2236700.25	Аналитический	0.30	-
75	432975.99	2236682.48	Аналитический	0.30	-
76	432991.43	2236684.36	Аналитический	0.30	-
77	433005.32	2236685.79	Аналитический	0.30	-
78	433018.34	2236687.78	Аналитический	0.30	-
79	433030.36	2236689.65	Аналитический	0.30	-
80	433044.92	2236691.97	Аналитический	0.30	-
81	433057.38	2236693.73	Аналитический	0.30	-
82	433073.92	2236696.38	Аналитический	0.30	-

1	2	3	4	5	6
83	433090.80	2236699.69	Аналитический	0.30	-
84	433110.87	2236703.11	Аналитический	0.30	-
85	433126.75	2236705.53	Аналитический	0.30	-
86	433145.17	2236709.50	Аналитический	0.30	-
87	433165.52	2236712.69	Аналитический	0.30	-
88	433191.22	2236717.76	Аналитический	0.30	-
89	433200.92	2236720.19	Аналитический	0.30	-
90	433208.98	2236722.62	Аналитический	0.30	-
91	433216.70	2236726.03	Аналитический	0.30	-
92	433228.61	2236731.77	Аналитический	0.30	-
93	433235.76	2236736.15	Аналитический	0.30	-
94	433241.92	2236739.52	Аналитический	0.30	-
95	433245.24	2236740.75	Аналитический	0.30	-
96	433248.73	2236741.18	Аналитический	0.30	-
97	433253.41	2236741.18	Аналитический	0.30	-
98	433260.33	2236740.68	Аналитический	0.30	-
99	433265.19	2236740.06	Аналитический	0.30	-
100	433267.37	2236740.00	Аналитический	0.30	-
101	433269.68	2236740.18	Аналитический	0.30	-
102	433273.17	2236741.06	Аналитический	0.30	-
103	433278.53	2236743.61	Аналитический	0.30	-
104	433284.64	2236746.79	Аналитический	0.30	-
105	433290.25	2236749.54	Аналитический	0.30	-
106	433296.55	2236752.53	Аналитический	0.30	-
107	433303.78	2236755.52	Аналитический	0.30	-
108	433311.20	2236757.89	Аналитический	0.30	-
109	433316.13	2236758.70	Аналитический	0.30	-
110	433320.93	2236759.14	Аналитический	0.30	-
111	433325.85	2236759.01	Аналитический	0.30	-
112	433330.41	2236758.45	Аналитический	0.30	-
113	433334.96	2236757.08	Аналитический	0.30	-
114	433323.59	2236773.51	Картометрический	1.00	-
115	433470.39	2236835.78	Картометрический	1.00	-
116	433511.55	2236727.02	Картометрический	1.00	-
117	433434.40	2236694.67	Аналитический	0.30	-
118	433453.79	2236682.14	Аналитический	0.30	-
119	433469.38	2236672.04	Аналитический	0.30	-
120	433481.38	2236663.61	Аналитический	0.30	-
121	433488.99	2236658.65	Аналитический	0.30	-
122	433496.71	2236653.80	Аналитический	0.30	-
123	433503.00	2236650.05	Аналитический	0.30	-
124	433509.73	2236646.96	Аналитический	0.30	-
125	433513.59	2236645.75	Аналитический	0.30	-
126	433519.87	2236644.53	Аналитический	0.30	-
127	433534.00	2236642.63	Аналитический	0.30	-
128	433551.90	2236640.14	Аналитический	0.30	-
129	433570.23	2236637.20	Аналитический	0.30	-
130	433589.59	2236632.64	Аналитический	0.30	-

1	2	3	4	5	6
131	433616.30	2236628.59	Картометрический	1.00	-
132	433632.10	2236630.20	Картометрический	1.00	-
133	433649.50	2236634.89	Картометрический	1.00	-
134	433703.10	2236655.89	Картометрический	1.00	-
1	433728.50	2236675.60	Картометрический	1.00	-

3. Сведения о характерных точках части (частей) границы объекта

Обозначение характерных точек части границы	Координаты, м		Метод определения координат характерной точки	Средняя квадратическая погрешность положения характерной точки (Mt), м	Описание обозначения точки на местности (при наличии)
	X	Y			
1	2	3	4	5	6
Часть №					
-	-	-	-	-	-

Раздел 3

Сведения о местоположении измененных (уточненных) границ объекта							
1. Система координат: -							
2. Сведения о характерных точках границ объекта							
Обозначение характерных точек границ	Существующие координаты, м		Измененные (уточненные) координаты, м		Метод определения координат характерной точки	Средняя квадратическая погрешность положения характерной точки (Mt), м	Описание обозначения точки на местности (при наличии)
	X	Y	X	Y			
1	2	3	4	5	6	7	8
-	-	-	-	-	-	-	-
3. Сведения о характерных точках части (частей) границы объекта							
Часть №							
-	-	-	-	-	-	-	-



Масштаб 1:2000

Использованные условные знаки и обозначения:

- | | |
|--|---|
| | границы территориальной зоны |
| | характерная точка границ территориальной зоны |

Руководитель БУ ВО «Территориально-проектный центр»
 Подпись О.В. Шалагинова Дата « 25 » декабря 2022 г.
 Место для печати (подпись, печать) лица, составившего описание местоположения границ объекта



СВЕДЕНИЯ О ГРАНИЦАХ ТЕРРИТОРИАЛЬНЫХ ЗОН,
СОДЕРЖАЩИЕ ГРАФИЧЕСКОЕ ОПИСАНИЕ МЕСТОПОЛОЖЕНИЯ
ГРАНИЦ ТЕРРИТОРИАЛЬНЫХ ЗОН, ПЕРЕЧЕНЬ КООРДИНАТ
ХАРАКТЕРНЫХ ТОЧЕК ГРАНИЦ ТЕРРИТОРИАЛЬНЫХ ЗОН,
РАСПОЛОЖЕННЫХ ЗА ГРАНИЦАМИ НАСЕЛЕННЫХ ПУНКТОВ НА
ТЕРРИТОРИИ ПЫХОВСКОГО СЕЛЬСКОГО ПОСЕЛЕНИЯ

ОПИСАНИЕ МЕСТОПОЛОЖЕНИЯ ГРАНИЦ

Производственная зона за границами населенных пунктов - ПП

(наименование объекта, местоположение границ которого описано
(далее - объект)

Раздел 1

Сведения об объекте		
№ п/п	Характеристики объекта	Описание характеристик
1	2	3
1	Местоположение объекта	Воронежская область, Новохопёрский муниципальный район, Пыховское сельское поселение
2	Площадь объекта $\pm$ величина погрешности определения площади ($P \pm \Delta P$)	-
3	Иные характеристики объекта	-

Раздел 2

Сведения о местоположении границ объекта					
1. Система координат: МСК - 36, зона 2					
2. Сведения о характерных точках границ объекта					
Обозначение характерных точек границ	Координаты, м		Метод определения координат характерной точки	Средняя квадратическая погрешность положения характерной точки (Mt), м	Описание обозначения точки на местности (при наличии)
	X	Y			
1	2	3	4	5	6
1	440139.66	2249825.45	Аналитический	0.30	-
2	440157.07	2249908.64	Аналитический	0.30	-
3	440171.88	2250032.26	Аналитический	0.30	-
4	440184.99	2250079.31	Аналитический	0.30	-
5	440201.05	2250206.08	Аналитический	0.30	-
6	440221.34	2250284.86	Аналитический	0.30	-
7	440224.02	2250398.81	Аналитический	0.30	-
8	440266.03	2250619.39	Аналитический	0.10	-
9	440182.00	2250611.51	Аналитический	0.10	-
10	439835.39	2250411.94	Аналитический	0.10	-
11	439903.66	2250283.27	Аналитический	0.30	-
12	439977.19	2250015.44	Аналитический	0.30	-
13	439756.61	2249907.78	Аналитический	0.30	-
1	440139.66	2249825.45	Аналитический	0.30	-
3. Сведения о характерных точках части (частей) границы объекта					
Обозначение характерных точек части границы	Координаты, м		Метод определения координат характерной точки	Средняя квадратическая погрешность положения характерной точки (Mt), м	Описание обозначения точки на местности (при наличии)
	X	Y			
1	2	3	4	5	6
Часть №					
-	-	-	-	-	-

Раздел 3

Сведения о местоположении измененных (уточненных) границ объекта							
1. Система координат: -							
2. Сведения о характерных точках границ объекта							
Обозначение характерных точек границ	Существующие координаты, м		Измененные (уточненные) координаты, м		Метод определения координат характерной точки	Средняя квадратическая погрешность положения характерной точки (Mt), м	Описание обозначения точки на местности (при наличии)
	X	Y	X	Y			
1	2	3	4	5	6	7	8
-	-	-	-	-	-	-	-
3. Сведения о характерных точках части (частей) границы объекта							
Часть №							
-	-	-	-	-	-	-	-

Раздел 4

План границ объекта



Используемые условные знаки и обозначения:



Масштаб 1:5000

характерная точка границ территориальной зоны

Руководитель БУ ВО «Нормативно-проектный центр»

Подпись Ю.В. Шалыгина Дата « 25 » февраля 2022 г.

Место для оттиска печати (при наличии) лица, составившего описание местоположения границ объекта



ОПИСАНИЕ МЕСТОПОЛОЖЕНИЯ ГРАНИЦ

Зона улиц, дорог, инженерной и транспортной инфраструктуры за границами населенных пунктов - ИТ1

(наименование объекта, местоположение границ которого описано
(далее - объект)

Раздел 1

Сведения об объекте		
№ п/п	Характеристики объекта	Описание характеристик
1	2	3
1	Местоположение объекта	Воронежская область, Новохопёрский муниципальный район, Пыховское сельское поселение
2	Площадь объекта $\pm$ величина погрешности определения площади ($P \pm \Delta P$)	-
3	Иные характеристики объекта	-

Раздел 2

Сведения о местоположении границ объекта					
1. Система координат: МСК - 36, зона 2					
2. Сведения о характерных точках границ объекта					
Обозначение характерных точек границ	Координаты, м		Метод определения координат характерной точки	Средняя квадратическая погрешность положения характерной точки (Мт), м	Описание обозначения точки на местности (при наличии)
	X	Y			
1	2	3	4	5	6
1	445836.92	2255068.54	Аналитический	0.30	-
2	445818.38	2255084.75	Аналитический	0.30	-
3	445729.42	2255021.06	Аналитический	0.30	-
4	445612.66	2254935.91	Аналитический	0.30	-
5	445490.66	2254847.49	Аналитический	0.30	-
6	445370.93	2254758.31	Аналитический	0.30	-
7	445218.00	2254647.01	Аналитический	0.30	-
8	445144.77	2254593.28	Аналитический	0.30	-
9	445084.22	2254549.34	Аналитический	0.30	-
10	445029.40	2254511.76	Аналитический	0.30	-
11	444997.78	2254491.07	Аналитический	0.30	-
12	444957.90	2254466.41	Аналитический	0.30	-
13	444903.88	2254437.08	Аналитический	0.30	-
14	444806.77	2254386.32	Аналитический	0.30	-
15	444671.55	2254318.67	Аналитический	0.30	-
16	444485.82	2254227.56	Аналитический	0.30	-
17	444349.18	2254160.96	Аналитический	0.30	-
18	444274.11	2254124.10	Аналитический	0.30	-
19	444205.64	2254089.76	Аналитический	0.30	-
20	444144.14	2254057.99	Аналитический	0.30	-
21	444134.57	2254052.90	Аналитический	0.30	-
22	444130.12	2254052.11	Аналитический	0.30	-
23	444123.94	2254054.74	Аналитический	0.30	-
24	444108.45	2254046.15	Аналитический	0.30	-
25	444106.83	2254038.13	Аналитический	0.30	-
26	444103.61	2254035.06	Аналитический	0.30	-
27	444066.63	2254013.92	Аналитический	0.30	-
28	444016.01	2253982.57	Аналитический	0.30	-
29	443894.66	2253901.44	Аналитический	0.30	-
30	443736.01	2253795.81	Аналитический	0.30	-
31	443610.46	2253712.62	Аналитический	0.30	-
32	443532.48	2253661.19	Аналитический	0.30	-
33	443478.11	2253626.97	Аналитический	0.30	-
34	443369.56	2253565.00	Аналитический	0.30	-

1	2	3	4	5	6
35	443303.64	2253527.27	Аналитический	0.30	-
36	443244.55	2253493.01	Аналитический	0.30	-
37	443101.36	2253409.70	Аналитический	0.30	-
38	442963.59	2253329.54	Аналитический	0.30	-
39	442841.58	2253258.04	Аналитический	0.30	-
40	442776.16	2253219.71	Картометрический	5.00	-
41	442682.56	2253164.85	Аналитический	0.30	-
42	442566.78	2253097.81	Аналитический	0.30	-
43	442531.68	2253077.48	Аналитический	0.30	-
44	442493.68	2253055.24	Аналитический	0.30	-
45	442461.42	2253036.07	Аналитический	0.30	-
46	442423.59	2253011.37	Аналитический	0.30	-
47	442379.20	2252979.08	Аналитический	0.30	-
48	442317.17	2252929.53	Аналитический	0.30	-
49	442272.32	2252890.64	Аналитический	0.30	-
50	442196.77	2252819.87	Аналитический	0.30	-
51	442064.09	2252691.50	Аналитический	0.30	-
52	441892.69	2252529.28	Аналитический	0.30	-
53	441789.35	2252431.47	Аналитический	0.30	-
54	441661.15	2252313.82	Аналитический	0.30	-
55	441657.70	2252313.13	Аналитический	0.30	-
56	441653.96	2252314.03	Аналитический	0.30	-
57	441636.16	2252330.50	Аналитический	0.30	-
58	441620.52	2252352.38	Аналитический	0.30	-
59	441617.03	2252352.28	Аналитический	0.30	-
60	441615.48	2252348.95	Аналитический	0.30	-
61	441631.43	2252323.54	Аналитический	0.30	-
62	441643.10	2252311.06	Аналитический	0.30	-
63	441652.09	2252301.45	Аналитический	0.30	-
64	441665.33	2252282.15	Аналитический	0.30	-
65	441684.33	2252268.80	Аналитический	0.30	-
66	441694.96	2252264.13	Аналитический	0.30	-
67	441702.92	2252263.79	Аналитический	0.30	-
68	441706.29	2252267.16	Аналитический	0.30	-
69	441705.37	2252272.38	Аналитический	0.30	-
70	441704.68	2252274.17	Аналитический	0.30	-
71	441689.80	2252282.01	Аналитический	0.30	-
72	441682.24	2252289.66	Аналитический	0.30	-
73	441681.06	2252294.03	Аналитический	0.30	-
74	441682.92	2252298.10	Аналитический	0.30	-
75	441804.01	2252416.41	Аналитический	0.30	-
76	441907.26	2252513.91	Аналитический	0.30	-
77	442079.22	2252676.29	Аналитический	0.30	-
78	442212.00	2252803.96	Аналитический	0.30	-
79	442249.48	2252838.83	Картометрический	1.00	-
80	442286.96	2252873.69	Аналитический	0.30	-
81	442330.47	2252910.93	Аналитический	0.30	-
82	442392.49	2252960.22	Аналитический	0.30	-

1	2	3	4	5	6
83	442436.35	2252992.35	Аналитический	0.30	-
84	442473.12	2253016.28	Аналитический	0.30	-
85	442506.97	2253036.66	Аналитический	0.30	-
86	442543.58	2253057.58	Аналитический	0.30	-
87	442695.39	2253145.73	Аналитический	0.30	-
88	442834.26	2253227.11	Аналитический	0.30	-
89	442976.42	2253310.42	Аналитический	0.30	-
90	443109.64	2253387.30	Аналитический	0.30	-
91	443257.10	2253472.40	Аналитический	0.30	-
92	443315.14	2253505.80	Аналитический	0.30	-
93	443381.06	2253543.53	Аналитический	0.30	-
94	443489.92	2253605.65	Аналитический	0.30	-
95	443545.03	2253640.29	Аналитический	0.30	-
96	443622.83	2253691.76	Аналитический	0.30	-
97	443748.42	2253775.22	Аналитический	0.30	-
98	443906.53	2253881.95	Аналитический	0.30	-
99	444027.92	2253963.20	Аналитический	0.30	-
100	444078.41	2253993.68	Аналитический	0.30	-
101	444114.34	2254013.71	Аналитический	0.30	-
102	444118.96	2254014.27	Аналитический	0.30	-
103	444124.19	2254012.66	Аналитический	0.30	-
104	444140.72	2254021.91	Аналитический	0.30	-
105	444141.37	2254026.50	Аналитический	0.30	-
106	444144.09	2254029.60	Аналитический	0.30	-
107	444156.54	2254036.00	Аналитический	0.30	-
108	444217.85	2254067.51	Аналитический	0.30	-
109	444286.43	2254101.73	Аналитический	0.30	-
110	444361.68	2254138.95	Аналитический	0.30	-
111	444497.90	2254204.92	Аналитический	0.30	-
112	444683.85	2254295.69	Аналитический	0.30	-
113	444819.28	2254363.21	Аналитический	0.30	-
114	444916.83	2254414.54	Аналитический	0.30	-
115	444970.89	2254445.86	Аналитический	0.30	-
116	445011.03	2254470.59	Аналитический	0.30	-
117	445041.98	2254490.69	Аналитический	0.30	-
118	445097.61	2254529.60	Аналитический	0.30	-
119	445157.89	2254572.92	Аналитический	0.30	-
120	445231.49	2254626.79	Аналитический	0.30	-
121	445384.50	2254738.62	Аналитический	0.30	-
122	445504.88	2254826.70	Аналитический	0.30	-
123	445627.11	2254915.50	Аналитический	0.30	-
124	445743.57	2255000.65	Аналитический	0.30	-
1	445836.92	2255068.54	Аналитический	0.30	-
125	441540.43	2252096.24	Аналитический	0.30	-
126	441540.26	2252099.46	Аналитический	0.30	-
127	441539.11	2252114.09	Аналитический	0.30	-
128	441531.67	2252137.81	Аналитический	0.30	-

1	2	3	4	5	6
129	441509.80	2252165.82	Аналитический	0.30	-
130	441499.63	2252177.21	Аналитический	0.30	-
131	441487.48	2252180.63	Аналитический	0.30	-
132	441485.14	2252180.34	Аналитический	0.30	-
133	441481.64	2252175.45	Аналитический	0.30	-
134	441482.93	2252171.88	Аналитический	0.30	-
135	441489.04	2252162.90	Аналитический	0.30	-
136	441491.45	2252159.22	Аналитический	0.30	-
137	441492.48	2252154.84	Аналитический	0.30	-
138	441490.31	2252150.17	Аналитический	0.30	-
139	441443.90	2252109.34	Аналитический	0.10	-
140	441420.25	2252082.22	Аналитический	0.10	-
141	441393.76	2252056.53	Аналитический	0.10	-
142	441345.11	2252009.32	Аналитический	0.10	-
143	441360.26	2251996.72	Аналитический	0.10	-
144	441405.76	2252041.03	Аналитический	0.30	-
145	441432.02	2252064.22	Аналитический	0.30	-
146	441507.93	2252131.26	Аналитический	0.30	-
147	441512.24	2252131.22	Аналитический	0.30	-
148	441516.07	2252128.90	Аналитический	0.30	-
149	441527.95	2252113.78	Аналитический	0.30	-
150	441534.52	2252094.89	Аналитический	0.30	-
151	441538.02	2252094.56	Аналитический	0.30	-
125	441540.43	2252096.24	Аналитический	0.30	-
152	439424.40	2240018.30	Аналитический	0.10	-
153	439533.30	2240112.40	Аналитический	0.10	-
154	439651.50	2240215.50	Аналитический	0.10	-
155	439825.70	2240365.30	Аналитический	0.10	-
156	439922.40	2240464.20	Аналитический	0.10	-
157	439944.60	2240464.00	Аналитический	0.10	-
158	439949.53	2240462.53	Аналитический	0.10	-
159	439955.07	2240474.35	Аналитический	0.50	-
160	439949.79	2240478.42	Аналитический	0.50	-
161	439946.51	2240481.63	Аналитический	0.50	-
162	439945.75	2240484.08	Аналитический	0.50	-
163	439947.15	2240486.38	Аналитический	0.50	-
164	439954.98	2240501.02	Аналитический	0.50	-
165	439963.00	2240515.84	Аналитический	0.50	-
166	439970.83	2240531.50	Аналитический	0.50	-
167	439977.93	2240548.55	Аналитический	0.50	-
168	439989.42	2240582.55	Аналитический	0.50	-
169	439994.07	2240600.00	Аналитический	0.50	-
170	440006.58	2240656.75	Аналитический	0.50	-
171	440008.46	2240673.45	Аналитический	0.30	-
172	440006.13	2240709.15	Аналитический	0.30	-
173	439998.35	2240746.43	Аналитический	0.30	-
174	439989.88	2240783.72	Аналитический	0.30	-

1	2	3	4	5	6
175	439977.91	2240818.50	Аналитический	0.30	-
176	439960.61	2240860.17	Аналитический	0.30	-
177	439953.47	2240874.50	Аналитический	0.30	-
178	439943.82	2240890.66	Аналитический	0.50	-
179	439934.15	2240907.65	Аналитический	0.50	-
180	439924.09	2240923.40	Аналитический	0.50	-
181	439912.84	2240939.45	Аналитический	0.50	-
182	439900.81	2240954.03	Аналитический	0.50	-
183	439888.07	2240967.50	Аналитический	0.50	-
184	439875.38	2240980.13	Аналитический	0.50	-
185	439849.90	2241004.41	Аналитический	0.50	-
186	439796.04	2241055.08	Аналитический	0.50	-
187	439756.22	2241093.93	Аналитический	0.50	-
188	439730.07	2241119.12	Аналитический	0.50	-
189	439679.19	2241167.00	Аналитический	0.50	-
190	439625.84	2241213.55	Аналитический	0.50	-
191	439586.93	2241246.30	Аналитический	0.50	-
192	439548.16	2241279.00	Аналитический	0.50	-
193	439529.16	2241295.59	Аналитический	0.50	-
194	439510.63	2241312.94	Аналитический	0.50	-
195	439492.45	2241330.84	Аналитический	0.50	-
196	439474.74	2241349.44	Аналитический	0.50	-
197	439440.60	2241388.43	Аналитический	0.50	-
198	439390.28	2241447.34	Аналитический	0.50	-
199	439355.86	2241487.50	Аналитический	0.50	-
200	439321.76	2241527.77	Аналитический	0.50	-
201	439288.59	2241569.65	Аналитический	0.50	-
202	439272.14	2241590.68	Аналитический	0.50	-
203	439256.20	2241612.16	Аналитический	0.50	-
204	439240.84	2241634.05	Аналитический	0.50	-
205	439226.02	2241655.80	Аналитический	0.50	-
206	439212.07	2241677.45	Аналитический	0.50	-
207	439198.75	2241699.20	Аналитический	0.50	-
208	439185.36	2241721.64	Аналитический	0.50	-
209	439172.22	2241744.84	Аналитический	0.50	-
210	439159.92	2241768.08	Аналитический	0.50	-
211	439135.89	2241815.83	Аналитический	0.50	-
212	439113.54	2241862.74	Аналитический	0.50	-
213	439103.60	2241886.39	Аналитический	0.50	-
214	439083.85	2241934.66	Аналитический	0.50	-
215	439065.01	2241981.17	Аналитический	0.50	-
216	439055.65	2242003.74	Аналитический	0.50	-
217	439036.09	2242047.70	Аналитический	0.50	-
218	439025.91	2242068.87	Аналитический	0.50	-
219	439015.29	2242088.95	Аналитический	0.50	-
220	439004.26	2242107.95	Аналитический	0.50	-
221	438992.87	2242125.86	Аналитический	0.50	-
222	438970.31	2242159.55	Аналитический	0.50	-

1	2	3	4	5	6
223	438942.26	2242200.67	Аналитический	0.50	-
224	438890.08	2242278.07	Аналитический	0.50	-
225	438825.71	2242373.43	Аналитический	0.50	-
226	438793.65	2242420.14	Аналитический	0.50	-
227	438731.05	2242509.43	Аналитический	0.50	-
228	438699.91	2242553.73	Аналитический	0.50	-
229	438668.97	2242597.25	Аналитический	0.50	-
230	438639.35	2242639.52	Аналитический	0.50	-
231	438624.81	2242660.03	Аналитический	0.50	-
232	438609.95	2242679.79	Аналитический	0.50	-
233	438593.90	2242698.76	Аналитический	0.50	-
234	438576.30	2242716.68	Аналитический	0.50	-
235	438557.70	2242733.06	Аналитический	0.50	-
236	438518.01	2242763.75	Аналитический	0.50	-
237	438439.37	2242824.17	Аналитический	0.50	-
238	438383.94	2242866.93	Аналитический	0.50	-
239	438367.72	2242880.70	Аналитический	0.50	-
240	438353.75	2242895.22	Аналитический	0.50	-
241	438343.03	2242911.38	Аналитический	0.50	-
242	438335.64	2242929.63	Аналитический	0.50	-
243	438330.09	2242949.43	Аналитический	0.50	-
244	438319.76	2242989.41	Аналитический	0.50	-
245	438300.58	2243066.35	Аналитический	0.50	-
246	438280.29	2243146.48	Аналитический	0.50	-
247	438248.04	2243277.32	Аналитический	0.50	-
248	438232.09	2243347.44	Аналитический	0.50	-
249	438219.54	2243404.34	Аналитический	0.50	-
250	438226.48	2243410.95	Аналитический	0.50	-
251	438218.38	2243428.80	Аналитический	0.50	-
252	438215.79	2243427.99	Аналитический	0.50	-
253	438214.59	2243428.04	Аналитический	0.50	-
254	438214.05	2243429.12	Аналитический	0.50	-
255	438213.70	2243430.37	Аналитический	0.50	-
256	438211.13	2243441.23	Аналитический	0.50	-
257	438200.10	2243490.26	Аналитический	0.50	-
258	438178.51	2243586.16	Аналитический	0.50	-
259	438162.43	2243658.58	Аналитический	0.50	-
260	438140.76	2243751.63	Аналитический	0.50	-
261	438099.64	2243923.04	Аналитический	0.50	-
262	438059.30	2244084.62	Аналитический	0.50	-
263	438036.35	2244171.82	Аналитический	0.50	-
264	438005.92	2244287.06	Аналитический	0.50	-
265	437981.01	2244379.40	Аналитический	0.50	-
266	437951.01	2244485.05	Аналитический	0.50	-
267	437927.11	2244566.81	Аналитический	0.50	-
268	437899.68	2244663.64	Аналитический	0.50	-
269	437889.10	2244700.15	Аналитический	0.50	-
270	437869.52	2244767.27	Аналитический	0.50	-

1	2	3	4	5	6
271	437860.48	2244798.96	Аналитический	0.50	-
272	437842.12	2244862.83	Аналитический	0.50	-
273	437825.92	2244920.96	Аналитический	0.50	-
274	437819.27	2244945.33	Аналитический	0.50	-
275	437816.46	2244957.46	Аналитический	0.50	-
276	437810.76	2244985.15	Аналитический	0.50	-
277	437807.47	2245002.83	Аналитический	0.30	-
278	437806.41	2245016.98	Аналитический	0.30	-
279	437809.86	2245036.94	Аналитический	0.30	-
280	437822.46	2245057.45	Аналитический	0.30	-
281	437903.00	2245152.04	Аналитический	0.30	-
282	437993.51	2245256.00	Аналитический	0.30	-
283	438137.44	2245421.67	Аналитический	0.30	-
284	438302.40	2245611.54	Аналитический	0.30	-
285	438316.36	2245627.69	Аналитический	2.50	-
286	438413.72	2245740.31	Аналитический	0.30	-
287	438582.75	2245935.64	Аналитический	2.50	-
288	438602.96	2245961.15	Аналитический	2.50	-
289	438702.62	2246092.24	Картометрический	5.00	-
290	438797.45	2246219.00	Картометрический	5.00	-
291	438876.81	2246324.87	Картометрический	5.00	-
292	438949.28	2246421.95	Картометрический	5.00	-
293	439042.92	2246545.63	Картометрический	5.00	-
294	439151.21	2246689.55	Картометрический	5.00	-
295	439272.33	2246848.68	Аналитический	0.30	-
296	439362.51	2246971.68	Аналитический	0.30	-
297	439419.78	2247049.23	Картометрический	5.00	-
298	439450.60	2247096.15	Картометрический	5.00	-
299	439471.70	2247132.75	Картометрический	5.00	-
300	439488.29	2247176.16	Картометрический	5.00	-
301	439493.93	2247213.70	Картометрический	5.00	-
302	439494.27	2247247.69	Картометрический	5.00	-
303	439492.99	2247274.12	Картометрический	5.00	-
304	439483.13	2247319.24	Картометрический	5.00	-
305	439469.80	2247368.74	Картометрический	5.00	-
306	439461.48	2247397.54	Картометрический	5.00	-
307	439447.96	2247436.94	Картометрический	5.00	-
308	439426.53	2247484.88	Картометрический	5.00	-
309	439404.06	2247532.84	Картометрический	5.00	-
310	439345.72	2247658.46	Картометрический	5.00	-
311	439323.85	2247705.37	Картометрический	5.00	-
312	439312.83	2247731.47	Картометрический	5.00	-
313	439303.69	2247757.95	Картометрический	5.00	-
314	439300.12	2247770.92	Картометрический	5.00	-
315	439297.70	2247786.94	Картометрический	5.00	-
316	439296.42	2247805.55	Картометрический	5.00	-
317	439296.74	2247826.43	Картометрический	5.00	-
318	439299.96	2247851.16	Картометрический	5.00	-

1	2	3	4	5	6
319	439301.92	2247864.54	Картометрический	5.00	-
320	439332.55	2248007.08	Картометрический	5.00	-
321	439364.50	2248155.81	Картометрический	5.00	-
322	439396.57	2248310.28	Картометрический	5.00	-
323	439427.30	2248458.32	Картометрический	5.00	-
324	439458.97	2248613.88	Картометрический	5.00	-
325	439499.82	2248814.51	Картометрический	5.00	-
326	439545.18	2249037.32	Картометрический	5.00	-
327	439598.83	2249295.43	Картометрический	5.00	-
328	439638.58	2249484.56	Картометрический	5.00	-
329	439674.90	2249657.40	Картометрический	5.00	-
330	439726.45	2249897.86	Картометрический	1.00	-
331	439734.31	2249949.78	Картометрический	1.00	-
332	439735.41	2249971.50	Картометрический	1.00	-
333	439735.65	2250039.55	Картометрический	1.00	-
334	439733.52	2250109.38	Картометрический	1.00	-
335	439729.84	2250164.89	Картометрический	1.00	-
336	439720.01	2250295.31	Картометрический	1.00	-
337	439717.80	2250362.00	Картометрический	1.00	-
338	439720.94	2250414.23	Картометрический	1.00	-
339	439723.64	2250431.49	Аналитический	0.10	-
340	439706.56	2250450.38	Аналитический	0.10	-
341	439700.12	2250412.12	Аналитический	0.30	-
342	439696.98	2250358.79	Аналитический	0.30	-
343	439699.15	2250291.82	Аналитический	0.30	-
344	439708.88	2250162.04	Аналитический	0.30	-
345	439712.69	2250106.47	Картометрический	1.00	-
346	439717.22	2250045.56	Картометрический	1.00	-
347	439717.12	2249978.52	Картометрический	1.00	-
348	439715.79	2249956.69	Картометрический	1.00	-
349	439714.09	2249939.79	Картометрический	1.00	-
350	439708.39	2249905.11	Картометрический	1.00	-
351	439656.34	2249661.63	Картометрический	5.00	-
352	439619.82	2249487.91	Картометрический	5.00	-
353	439580.13	2249299.08	Картометрический	5.00	-
354	439527.66	2249047.45	Картометрический	5.00	-
355	439483.43	2248831.50	Картометрический	5.00	-
356	439440.65	2248619.06	Картометрический	5.00	-
357	439409.03	2248462.07	Картометрический	5.00	-
358	439378.69	2248313.25	Картометрический	5.00	-
359	439346.15	2248160.00	Картометрический	5.00	-
360	439314.31	2248010.06	Картометрический	5.00	-
361	439280.63	2247851.50	Картометрический	5.00	-
362	439277.02	2247824.17	Аналитический	0.30	-
363	439276.93	2247801.79	Аналитический	0.30	-
364	439277.75	2247785.79	Аналитический	0.30	-
365	439280.43	2247767.59	Аналитический	0.30	-
366	439284.84	2247750.69	Аналитический	0.30	-

1	2	3	4	5	6
367	439294.57	2247723.92	Аналитический	0.30	-
368	439306.03	2247697.22	Аналитический	0.30	-
369	439327.56	2247650.77	Аналитический	0.30	-
370	439386.18	2247524.64	Аналитический	0.30	-
371	439408.57	2247476.97	Аналитический	0.30	-
372	439428.75	2247429.95	Аналитический	0.30	-
373	439442.12	2247391.28	Аналитический	0.30	-
374	439450.71	2247360.65	Аналитический	0.30	-
375	439462.87	2247313.43	Аналитический	0.30	-
376	439472.35	2247268.90	Аналитический	0.30	-
377	439474.32	2247244.39	Аналитический	0.30	-
378	439473.34	2247212.15	Аналитический	0.30	-
379	439468.48	2247178.08	Аналитический	0.30	-
380	439456.80	2247144.59	Аналитический	0.30	-
381	439435.96	2247107.83	Аналитический	0.30	-
382	439405.72	2247061.84	Картометрический	5.00	-
383	439348.59	2246984.28	Картометрический	5.00	-
384	439256.22	2246861.73	Картометрический	5.00	-
385	439135.35	2246702.42	Картометрический	5.00	-
386	439026.96	2246558.44	Картометрический	5.00	-
387	438933.48	2246434.41	Картометрический	5.00	-
388	438863.57	2246341.39	Картометрический	5.00	-
389	438781.07	2246231.82	Картометрический	5.00	-
390	438686.51	2246108.28	Картометрический	5.00	-
391	438567.57	2245951.67	Картометрический	5.00	-
392	438396.17	2245753.64	Аналитический	0.30	-
393	438286.39	2245626.80	Аналитический	0.30	-
394	438121.49	2245436.34	Аналитический	0.30	-
395	437978.25	2245271.90	Аналитический	0.30	-
396	437887.22	2245167.40	Аналитический	0.30	-
397	437805.35	2245073.48	Аналитический	0.30	-
398	437787.54	2245052.68	Аналитический	0.20	-
399	437802.29	2244997.65	Аналитический	0.20	-
400	437995.79	2244241.70	Аналитический	0.50	-
401	438018.94	2244154.07	Аналитический	0.50	-
402	438047.56	2244044.58	Аналитический	0.50	-
403	438076.87	2243926.22	Аналитический	0.50	-
404	438083.24	2243900.03	Аналитический	0.50	-
405	438103.87	2243819.43	Аналитический	0.20	-
406	438154.70	2243601.80	Аналитический	0.20	-
407	438168.90	2243537.40	Аналитический	0.20	-
408	438208.60	2243367.40	Аналитический	0.20	-
409	438246.50	2243225.80	Аналитический	0.20	-
410	438304.80	2242986.10	Аналитический	0.20	-
411	438299.58	2242983.99	Аналитический	0.30	-
412	438302.56	2242972.33	Аналитический	0.50	-
413	438314.37	2242925.57	Аналитический	0.50	-
414	438318.24	2242913.04	Аналитический	0.50	-

1	2	3	4	5	6
415	438323.83	2242898.99	Аналитический	0.50	-
416	438332.69	2242884.37	Аналитический	0.50	-
417	438344.96	2242871.39	Аналитический	0.50	-
418	438358.92	2242859.82	Аналитический	0.50	-
419	438389.23	2242835.94	Аналитический	0.50	-
420	438440.19	2242796.60	Аналитический	0.50	-
421	438510.85	2242742.49	Аналитический	0.50	-
422	438547.05	2242714.26	Аналитический	0.50	-
423	438564.35	2242698.69	Аналитический	0.50	-
424	438580.77	2242681.78	Аналитический	0.50	-
425	438595.73	2242663.57	Аналитический	0.50	-
426	438610.01	2242644.07	Аналитический	0.50	-
427	438624.28	2242624.02	Аналитический	0.50	-
428	438653.21	2242583.30	Аналитический	0.50	-
429	438688.85	2242532.60	Аналитический	0.50	-
430	438718.61	2242490.28	Аналитический	0.50	-
431	438791.03	2242386.44	Аналитический	0.50	-
432	438819.65	2242344.79	Аналитический	0.50	-
433	438875.51	2242261.72	Аналитический	0.50	-
434	438931.04	2242178.83	Аналитический	0.50	-
435	438960.27	2242136.30	Аналитический	0.50	-
436	438974.71	2242114.77	Аналитический	0.50	-
437	438988.55	2242092.71	Аналитический	0.50	-
438	439001.18	2242070.19	Аналитический	0.50	-
439	439012.88	2242047.21	Аналитический	0.50	-
440	439034.08	2241999.87	Аналитический	0.50	-
441	439044.17	2241975.63	Аналитический	0.50	-
442	439063.88	2241927.29	Аналитический	0.50	-
443	439083.66	2241878.20	Аналитический	0.50	-
444	439094.17	2241853.93	Аналитический	0.50	-
445	439116.21	2241807.66	Аналитический	0.50	-
446	439138.31	2241763.61	Аналитический	0.50	-
447	439149.59	2241742.42	Аналитический	0.50	-
448	439161.04	2241721.95	Аналитический	0.50	-
449	439172.91	2241701.31	Аналитический	0.50	-
450	439185.22	2241680.50	Аналитический	0.50	-
451	439198.67	2241659.17	Аналитический	0.50	-
452	439212.78	2241637.40	Аналитический	0.50	-
453	439227.64	2241615.61	Аналитический	0.50	-
454	439243.00	2241594.00	Аналитический	0.50	-
455	439259.08	2241572.88	Аналитический	0.50	-
456	439275.61	2241551.79	Аналитический	0.50	-
457	439309.74	2241509.00	Аналитический	0.50	-
458	439345.13	2241467.33	Аналитический	0.50	-
459	439379.37	2241427.06	Аналитический	0.50	-
460	439422.14	2241377.38	Аналитический	0.50	-
461	439439.48	2241357.27	Аналитический	0.50	-
462	439457.17	2241337.28	Аналитический	0.50	-

1	2	3	4	5	6
463	439475.81	2241317.59	Аналитический	0.50	-
464	439494.91	2241298.74	Аналитический	0.50	-
465	439513.94	2241280.88	Аналитический	0.50	-
466	439533.42	2241263.81	Аналитический	0.50	-
467	439572.84	2241230.35	Аналитический	0.50	-
468	439611.57	2241197.62	Аналитический	0.50	-
469	439665.96	2241149.85	Аналитический	0.50	-
470	439726.41	2241092.96	Аналитический	0.50	-
471	439748.25	2241071.73	Аналитический	0.50	-
472	439782.57	2241038.29	Аналитический	0.50	-
473	439834.66	2240989.13	Аналитический	0.50	-
474	439869.96	2240955.17	Аналитический	0.50	-
475	439894.00	2240928.37	Аналитический	0.50	-
476	439920.60	2240888.12	Аналитический	0.50	-
477	439933.82	2240860.72	Аналитический	0.30	-
478	439938.17	2240852.01	Аналитический	0.30	-
479	439955.55	2240811.91	Аналитический	0.30	-
480	439966.83	2240778.43	Аналитический	0.30	-
481	439975.95	2240746.93	Аналитический	0.50	-
482	439979.57	2240713.12	Аналитический	0.50	-
483	439979.40	2240678.92	Аналитический	0.50	-
484	439977.48	2240664.31	Аналитический	0.50	-
485	439975.94	2240657.50	Аналитический	0.50	-
486	439969.70	2240619.53	Аналитический	0.30	-
487	439965.47	2240594.57	Аналитический	0.30	-
488	439955.76	2240552.80	Аналитический	0.30	-
489	439947.47	2240530.80	Аналитический	0.50	-
490	439930.41	2240499.40	Аналитический	0.50	-
491	439921.77	2240486.89	Аналитический	0.50	-
492	439910.42	2240470.84	Аналитический	0.50	-
493	439884.41	2240440.53	Аналитический	0.50	-
494	439867.73	2240422.15	Аналитический	0.50	-
495	439831.88	2240386.05	Аналитический	0.50	-
496	439802.78	2240359.98	Аналитический	0.50	-
497	439773.23	2240333.75	Аналитический	0.50	-
498	439684.40	2240255.80	Аналитический	0.50	-
499	439586.09	2240170.86	Аналитический	0.50	-
500	439531.41	2240123.07	Аналитический	0.50	-
501	439528.74	2240122.14	Аналитический	0.50	-
502	439526.03	2240122.63	Аналитический	0.50	-
503	439519.26	2240127.73	Аналитический	0.50	-
504	439507.44	2240115.58	Аналитический	0.50	-
505	439511.29	2240110.26	Аналитический	0.50	-
506	439512.13	2240107.54	Аналитический	0.50	-
507	439511.17	2240104.65	Аналитический	0.50	-
508	439496.77	2240091.37	Аналитический	0.50	-
509	439470.60	2240068.72	Аналитический	0.50	-
510	439429.85	2240033.71	Аналитический	0.50	-

1	2	3	4	5	6
511	439422.29	2240028.07	Аналитический	0.50	-
512	439418.75	2240027.02	Аналитический	0.50	-
513	439415.47	2240027.13	Аналитический	0.50	-
514	439409.46	2240032.41	Аналитический	0.50	-
515	439402.89	2240026.59	Аналитический	0.10	-
516	439408.30	2240020.50	Аналитический	0.10	-
517	439418.40	2240017.10	Аналитический	0.10	-
152	439424.40	2240018.30	Аналитический	0.10	-
518	430652.37	2236480.88	Аналитический	0.30	-
519	430654.60	2236484.57	Аналитический	0.30	-
520	430654.62	2236487.45	Картометрический	1.00	-
521	430654.65	2236491.66	Картометрический	1.00	-
522	430647.41	2236671.51	Картометрический	1.00	-
523	430642.46	2236716.64	Картометрический	1.00	-
524	430638.60	2236733.65	Картометрический	1.00	-
525	430631.59	2236757.89	Картометрический	1.00	-
526	430606.50	2236803.96	Картометрический	5.00	-
527	430517.04	2236981.57	Картометрический	5.00	-
528	430411.48	2237190.56	Картометрический	5.00	-
529	430393.30	2237226.99	Картометрический	5.00	-
530	430376.75	2237269.02	Картометрический	5.00	-
531	430361.23	2237325.65	Картометрический	5.00	-
532	430352.10	2237370.66	Картометрический	5.00	-
533	430340.06	2237449.38	Картометрический	5.00	-
534	430333.64	2237509.49	Картометрический	5.00	-
535	430333.02	2237522.15	Картометрический	5.00	-
536	430326.80	2237635.30	Картометрический	5.00	-
537	430324.09	2237746.62	Картометрический	5.00	-
538	430320.61	2237805.26	Картометрический	5.00	-
539	430315.96	2237859.78	Картометрический	5.00	-
540	430300.40	2237972.91	Картометрический	5.00	-
541	430279.22	2238095.84	Картометрический	5.00	-
542	430260.22	2238202.87	Картометрический	5.00	-
543	430239.29	2238327.87	Картометрический	5.00	-
544	430220.22	2238439.09	Картометрический	5.00	-
545	430189.39	2238610.08	Картометрический	5.00	-
546	430178.43	2238673.91	Аналитический	0.30	-
547	430178.77	2238676.11	Аналитический	0.30	-
548	430180.41	2238677.52	Аналитический	0.30	-
549	430177.97	2238692.81	Аналитический	0.30	-
550	430176.08	2238693.84	Аналитический	0.30	-
551	430175.00	2238695.88	Аналитический	0.30	-
552	430166.15	2238765.38	Аналитический	0.30	-
553	430163.67	2238810.19	Аналитический	0.30	-
554	430166.11	2238869.53	Аналитический	0.30	-
555	430170.09	2238897.11	Аналитический	0.30	-
556	430176.18	2238923.94	Аналитический	0.30	-

1	2	3	4	5	6
557	430183.78	2238953.63	Аналитический	0.30	-
558	430195.60	2238985.91	Аналитический	0.30	-
559	430206.80	2239008.72	Аналитический	0.30	-
560	430215.56	2239023.91	Аналитический	0.30	-
561	430227.20	2239040.63	Аналитический	0.30	-
562	430242.01	2239058.85	Аналитический	0.30	-
563	430258.88	2239077.51	Аналитический	0.30	-
564	430291.46	2239104.41	Аналитический	0.30	-
565	430321.02	2239122.74	Аналитический	0.30	-
566	430351.70	2239137.88	Аналитический	0.30	-
567	430377.66	2239146.55	Аналитический	0.30	-
568	430395.66	2239151.66	Аналитический	0.30	-
569	430426.10	2239158.61	Аналитический	0.30	-
570	430509.23	2239176.81	Аналитический	0.30	-
571	430658.26	2239209.58	Аналитический	0.30	-
572	430692.20	2239218.10	Аналитический	0.30	-
573	430718.68	2239226.53	Аналитический	0.30	-
574	430757.28	2239243.58	Аналитический	0.30	-
575	430785.43	2239258.81	Аналитический	0.30	-
576	430812.67	2239276.61	Аналитический	0.30	-
577	430830.39	2239290.69	Аналитический	0.20	-
578	430782.41	2239280.48	Аналитический	0.20	-
579	430773.81	2239274.86	Аналитический	0.30	-
580	430745.76	2239259.54	Аналитический	0.30	-
581	430714.16	2239245.67	Аналитический	0.30	-
582	430688.14	2239237.13	Аналитический	0.30	-
583	430654.60	2239228.54	Аналитический	0.30	-
584	430505.57	2239195.77	Аналитический	0.30	-
585	430422.53	2239177.36	Аналитический	0.30	-
586	430391.98	2239170.53	Аналитический	0.30	-
587	430372.28	2239165.27	Аналитический	0.30	-
588	430346.32	2239156.60	Аналитический	0.30	-
589	430313.89	2239141.01	Аналитический	0.30	-
590	430284.60	2239122.63	Аналитический	0.30	-
591	430251.40	2239095.67	Аналитический	0.30	-
592	430229.90	2239072.96	Аналитический	0.30	-
593	430212.57	2239051.42	Аналитический	0.30	-
594	430200.93	2239034.70	Аналитический	0.30	-
595	430190.93	2239018.88	Аналитический	0.30	-
596	430178.93	2238994.10	Аналитический	0.30	-
597	430166.89	2238960.66	Аналитический	0.30	-
598	430162.96	2238946.87	Аналитический	0.30	-
599	430151.56	2238898.17	Аналитический	0.30	-
600	430147.52	2238869.80	Аналитический	0.30	-
601	430145.12	2238809.22	Аналитический	0.30	-
602	430147.85	2238764.21	Аналитический	0.30	-
603	430157.10	2238694.28	Аналитический	0.30	-
604	430156.75	2238692.16	Аналитический	0.30	-

1	2	3	4	5	6
605	430153.23	2238690.65	Аналитический	0.30	-
606	430155.66	2238675.31	Аналитический	0.30	-
607	430159.45	2238674.80	Аналитический	0.30	-
608	430160.51	2238672.67	Аналитический	0.30	-
609	430171.54	2238608.20	Аналитический	0.30	-
610	430201.85	2238436.89	Аналитический	0.30	-
611	430220.23	2238327.44	Аналитический	0.30	-
612	430241.84	2238200.54	Аналитический	0.30	-
613	430260.73	2238093.19	Аналитический	0.30	-
614	430281.27	2237970.70	Аналитический	0.30	-
615	430290.37	2237901.01	Аналитический	0.30	-
616	430295.96	2237858.15	Аналитический	0.30	-
617	430300.63	2237803.63	Аналитический	0.30	-
618	430304.08	2237745.37	Аналитический	0.30	-
619	430308.01	2237635.19	Аналитический	0.30	-
620	430314.13	2237522.17	Аналитический	0.30	-
621	430314.73	2237509.57	Аналитический	0.30	-
622	430320.59	2237447.51	Аналитический	0.30	-
623	430332.75	2237368.42	Аналитический	0.30	-
624	430342.55	2237320.23	Аналитический	0.30	-
625	430358.09	2237263.58	Аналитический	0.30	-
626	430375.30	2237220.33	Аналитический	0.30	-
627	430393.22	2237184.05	Аналитический	0.30	-
628	430499.58	2236973.08	Аналитический	0.30	-
629	430588.52	2236796.64	Аналитический	0.30	-
630	430608.62	2236751.44	Аналитический	0.30	-
631	430615.08	2236729.93	Аналитический	0.30	-
632	430618.79	2236712.86	Аналитический	0.30	-
633	430624.12	2236668.58	Аналитический	0.30	-
634	430624.67	2236491.12	Аналитический	0.30	-
635	430625.01	2236484.04	Аналитический	0.30	-
636	430627.39	2236480.45	Аналитический	0.30	-
637	430630.76	2236478.55	Аналитический	0.30	-
638	430637.89	2236477.39	Аналитический	0.30	-
639	430642.01	2236477.39	Аналитический	0.30	-
640	430649.08	2236478.85	Аналитический	0.30	-
518	430652.37	2236480.88	Аналитический	0.30	-

3. Сведения о характерных точках части (частей) границы объекта

Обозначение характерных точек части границы	Координаты, м		Метод определения координат характерной точки	Средняя квадратическая погрешность положения характерной точки (Mt), м	Описание обозначения точки на местности (при наличии)
	X	Y			
1	2	3	4	5	6
Часть №					
-	-	-	-	-	-


Раздел 3

Сведения о местоположении измененных (уточненных) границ объекта							
1. Система координат: -							
2. Сведения о характерных точках границ объекта							
Обозначение характерных точек границ	Существующие координаты, м		Измененные (уточненные) координаты, м		Метод определения координат характерной точки	Средняя квадратическая погрешность положения характерной точки (Mt), м	Описание обозначения точки на местности (при наличии)
	X	Y	X	Y			
1	2	3	4	5	6	7	8
-	-	-	-	-	-	-	-
3. Сведения о характерных точках части (частей) границы объекта							
Часть №							
-	-	-	-	-	-	-	-

Раздел 4

План границ объекта

Схема расположения листов плана границ объекта

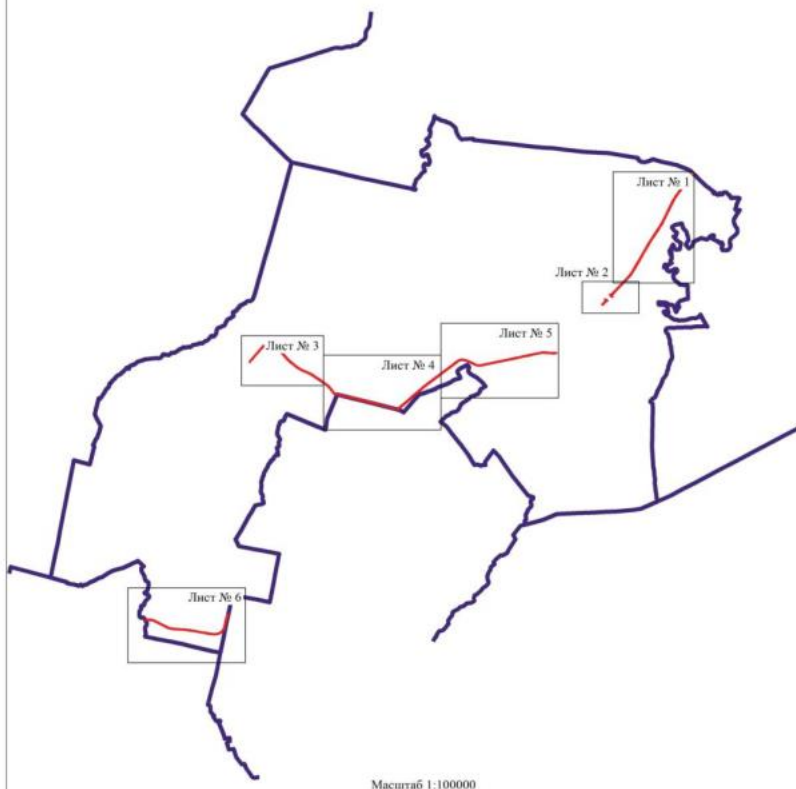

Масштаб 1:100000

Используемые условные знаки и обозначения:

	границы территориальной зоны
	границы муниципального образования
	область и номер листа плана границ объекта

Руководитель БУВО «Нормативно-проектный центр»


Подпись Ю.В. Шалыгина Дата « 25 » февраля 2022 г.

Место для оттиска печати (или вышеназначенного лица, составившего описание местоположения границ объекта)



Область проекта

Лист № 1

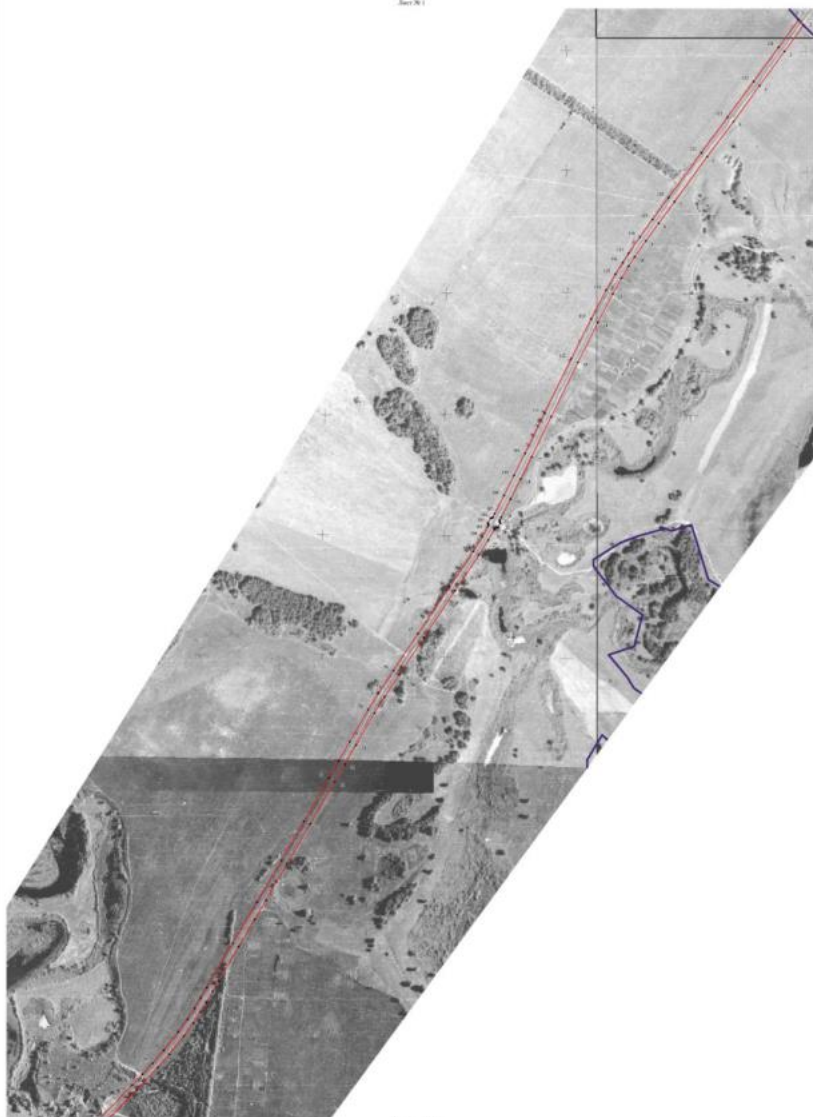

Масштаб 1:2000

— граница территории объекта

— граница территории объекта

— граница территории объекта

— граница территории объекта

Масштаб 1:2000


Проектная документация на строительство

Водоснабжения и канализации населенного пункта

Водоснабжение и канализация населенного пункта

Водоснабжение и канализация населенного пункта

План границ объекта
Лист № 2

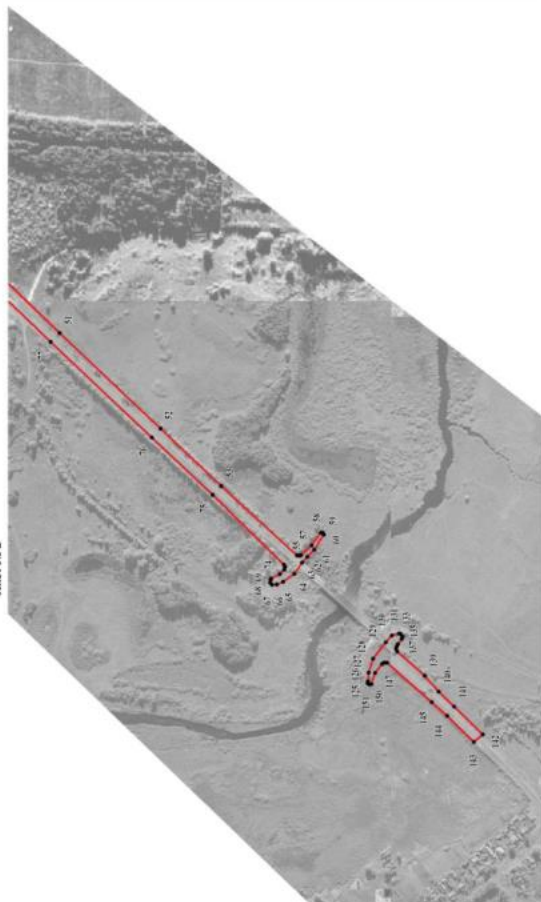

Масштаб 1:5000


Используемые условные знаки и обозначения:

	границы территориальной зоны
• 125	характерная точка границ территориальной зоны



Руководитель ФАНО «Национальный проект»
Подпись: Ю.В. Шалагина Дата: « 24 » февраля 2022 г.
Место для отрыва листа: (не наносить) (написать описание местоположения границ объекта)

План границе области
Лист № 3

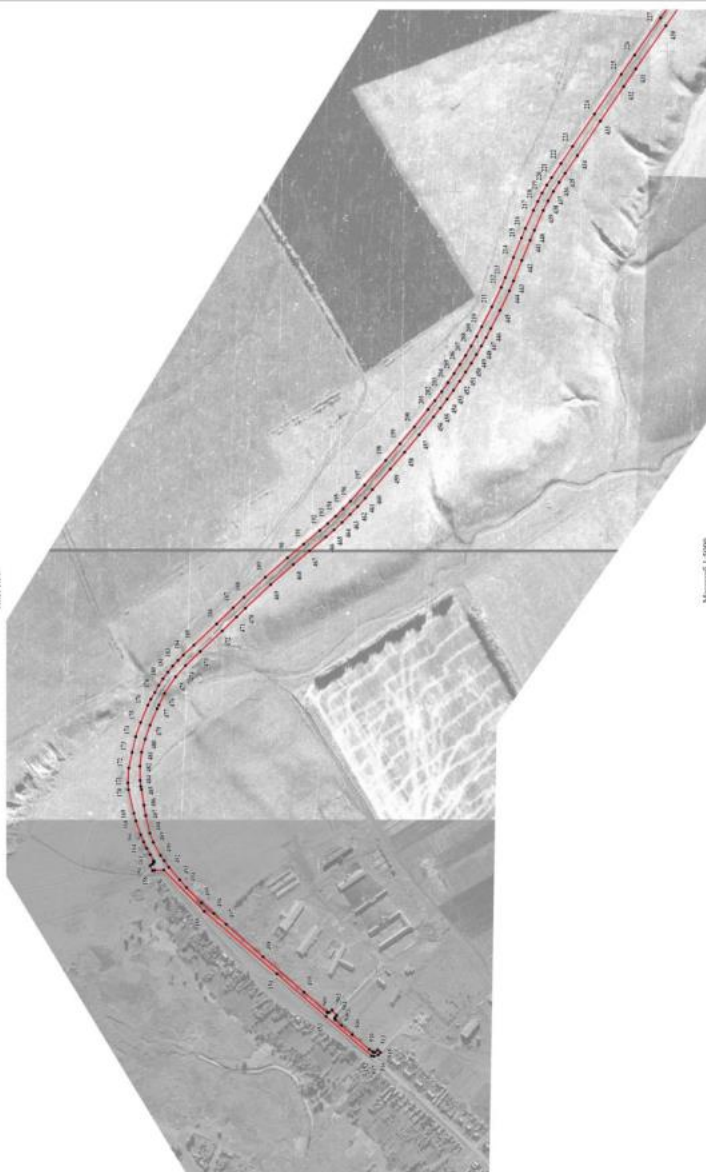

Масштаб 1:2000

Масштабный рисунок шоссейной

границы придорожной зоны

характерная точка границ придорожной зоны

• 1/5

Руководитель проектно-проектного центра
Полтора Дата « 21 » декабря 2022 г.
Место для отчета о выполнении работ по созданию и утверждению границ области



Масштаб 1:50 000

Восстановлено по аэрофотоснимкам

Масштаб 1:50 000
Лист карты «Алтай»
Масштаб 1:50 000
Масштаб 1:50 000

Масштаб 1:50 000
Лист карты «Алтай»
Масштаб 1:50 000
Масштаб 1:50 000



Масштаб 1:5000

Масштаб 1:5000

Легенда:
— граница территории
— граница территории
— граница территории
— граница территории



Масштаб 1:1000

Масштаб 1:1000

Легенда:
— граница территории
— граница населенного пункта
— граница земельного участка
— граница территории

Листовой план
100:100
Листовой план
100:100
Листовой план
100:100
Листовой план
100:100

ОПИСАНИЕ МЕСТОПОЛОЖЕНИЯ ГРАНИЦ

Зона сельскохозяйственного производства за границами населенных пунктов - СХ2

(наименование объекта, местоположение границ которого описано
(далее - объект)

Раздел 1

Сведения об объекте		
№ п/п	Характеристики объекта	Описание характеристик
1	2	3
1	Местоположение объекта	Воронежская область, Новохопёрский муниципальный район, Пыховское сельское поселение
2	Площадь объекта $\pm$ величина погрешности определения площади ($P \pm \text{Дельта } P$)	-
3	Иные характеристики объекта	-

Раздел 2

Сведения о местоположении границ объекта					
1. Система координат: МСК - 36, зона 2					
2. Сведения о характерных точках границ объекта					
Обозначение характерных точек границ	Координаты, м		Метод определения координат характерной точки	Средняя квадратическая погрешность положения характерной точки (Mt), м	Описание обозначения точки на местности (при наличии)
	X	Y			
1	2	3	4	5	6
1	439831.88	2240386.05	Аналитический	0.50	-
2	439633.13	2240551.66	Картометрический	1.00	-
3	439636.07	2240652.79	Картометрический	5.00	-
4	439528.12	2240729.77	Картометрический	5.00	-
5	439438.46	2240585.14	Аналитический	0.30	-
6	439162.91	2240233.79	Аналитический	0.30	-
7	439115.16	2240188.64	Картометрический	1.00	-
8	439107.29	2240198.28	Аналитический	0.10	-
9	439091.61	2240185.48	Аналитический	0.10	-
10	439099.91	2240175.30	Картометрический	1.00	-
11	439068.73	2240148.52	Аналитический	2.50	-
12	439102.75	2240107.21	Аналитический	2.50	-
13	438954.22	2239980.65	Аналитический	2.50	-
14	438934.20	2239965.60	Картометрический	1.00	-
15	438975.24	2239874.82	Картометрический	1.00	-
16	438991.40	2239830.20	Картометрический	1.00	-
17	439005.80	2239838.50	Картометрический	1.00	-
18	439060.50	2239888.80	Картометрический	1.00	-
19	439213.30	2240033.80	Картометрический	1.00	-
20	439295.40	2240055.60	Картометрический	1.00	-
21	439338.90	2240070.60	Картометрический	1.00	-
22	439352.50	2240072.30	Картометрический	1.00	-
23	439357.80	2240071.40	Картометрический	1.00	-
24	439373.40	2240059.70	Картометрический	1.00	-
25	439402.89	2240026.59	Аналитический	0.10	-
26	439409.46	2240032.41	Аналитический	0.50	-
27	439415.47	2240027.13	Картометрический	0.50	-
28	439418.75	2240027.02	Картометрический	0.50	-
29	439422.29	2240028.07	Картометрический	0.50	-
30	439429.85	2240033.71	Картометрический	0.50	-
31	439470.60	2240068.72	Картометрический	0.50	-
32	439496.77	2240091.37	Картометрический	0.50	-
33	439511.17	2240104.65	Картометрический	0.50	-
34	439512.13	2240107.54	Картометрический	0.50	-

1	2	3	4	5	6
35	439511.29	2240110.26	Картометрический	0.50	-
36	439507.44	2240115.58	Картометрический	0.50	-
37	439519.26	2240127.73	Картометрический	0.50	-
38	439526.03	2240122.63	Картометрический	0.50	-
39	439528.74	2240122.14	Картометрический	0.50	-
40	439531.41	2240123.07	Картометрический	0.50	-
41	439586.09	2240170.86	Картометрический	0.50	-
42	439684.40	2240255.80	Картометрический	0.50	-
43	439773.23	2240333.75	Картометрический	0.50	-
44	439802.78	2240359.98	Картометрический	0.50	-
1	439831.88	2240386.05	Аналитический	0.50	-
45	438196.91	2239836.37	Картометрический	1.00	-
46	438100.85	2240085.99	Аналитический	0.30	-
47	438038.46	2240224.94	Аналитический	0.30	-
48	437922.26	2240292.89	Аналитический	0.30	-
49	437826.25	2240261.95	Аналитический	0.30	-
50	437857.78	2240167.00	Аналитический	0.30	-
51	437938.72	2239899.72	Картометрический	1.00	-
52	437959.45	2239828.18	Картометрический	1.00	-
53	438079.67	2239801.14	Аналитический	0.10	-
54	438118.75	2239808.62	Аналитический	0.10	-
55	438170.15	2239826.94	Аналитический	0.10	-
45	438196.91	2239836.37	Картометрический	1.00	-
56	441301.04	2250909.17	Картометрический	5.00	-
57	441294.52	2251060.22	Картометрический	5.00	-
58	441134.09	2251026.84	Картометрический	5.00	-
59	441140.21	2250984.33	Картометрический	5.00	-
60	441149.64	2250918.86	Картометрический	5.00	-
61	441150.03	2250916.01	Картометрический	5.00	-
62	441154.09	2250895.98	Картометрический	5.00	-
63	441187.28	2250898.74	Картометрический	5.00	-
64	441243.29	2250904.45	Картометрический	5.00	-
56	441301.04	2250909.17	Картометрический	5.00	-
65	440873.10	2250636.34	Аналитический	0.30	-
66	440832.97	2250805.34	Картометрический	1.00	-
67	440689.54	2250776.74	Картометрический	1.00	-
68	440731.77	2250622.21	Аналитический	0.30	-
69	440817.98	2250617.97	Аналитический	0.30	-
65	440873.10	2250636.34	Аналитический	0.30	-

3. Сведения о характерных точках части (частей) границы объекта

Обозначение характерных точек части границы	Координаты, м		Метод определения координат характерной точки	Средняя квадратическая погрешность положения характерной точки (Mt), м	Описание обозначения точки на местности (при наличии)
	X	Y			
1	2	3	4	5	6
Часть №					
-	-	-	-	-	-




Раздел 3

Сведения о местоположении измененных (уточненных) границ объекта							
1. Система координат: -							
2. Сведения о характерных точках границ объекта							
Обозначение характерных точек границ	Существующие координаты, м		Измененные (уточненные) координаты, м		Метод определения координат характерной точки	Средняя квадратическая погрешность положения характерной точки (Mt), м	Описание обозначения точки на местности (при наличии)
	X	Y	X	Y			
1	2	3	4	5	6	7	8
-	-	-	-	-	-	-	-
3. Сведения о характерных точках части (частей) границы объекта							
Часть №							
-	-	-	-	-	-	-	-

Раздел 4

План границ объекта

Схема расположения листов плана границ объекта

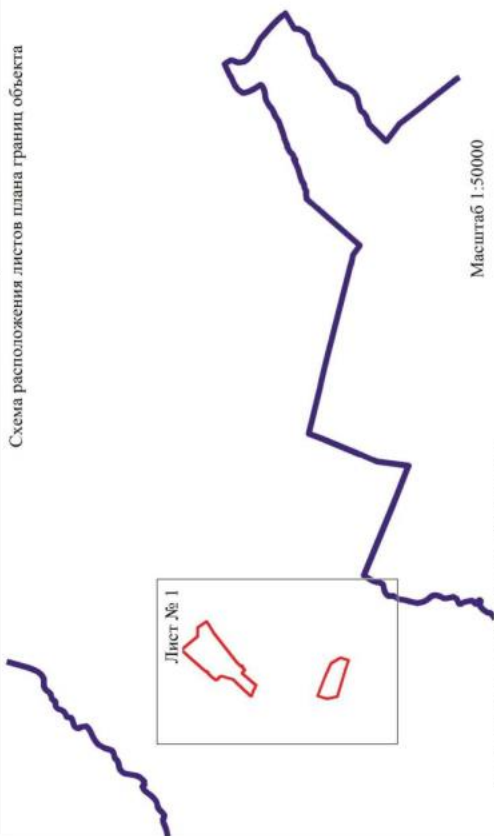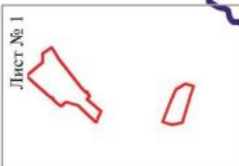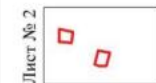

Масштаб 1:50000

Используемые условные знаки и обозначения:



границы территориальной зоны

границы муниципального образования

область и номер листа плана границ объекта

Лист № 1



Руководитель ФУВО «Нормативно-проектный центр»

Подпись

Ю. В. Шалыгина

Дата « 25 » февраля 2022 г.

Место для отвода печати (при наличии) лица, составившего описание местоположения границ объекта

План границ объекта
Лист № 1



Масштаб 1:5000

Используемые условные знаки и обозначения:

- границы территориальной зоны
- характеристика точек границ территориальной зоны

Руководитель БУ ВО «Городской проектный центр»
Подпись: *И.В. Шадистин* Дата: « 25 » февраля 2022 г.
Место для печати и подписи: *И.В. Шадистин*, должностное лицо муниципального образования



План границ объекта

Лист № 2



Масштаб 1:5000

Используемые условные знаки и обозначения:



границы территориальной зоны



• 56

характерная точка границ территориальной зоны

Руководитель БУВО «Нормативно-проектный центр»

Подпись Ю.В. Шалыгина Дата « 25 » февраля 2022 г.

Место для оттиска печати (или наложения) лица, составившего описание местоположения границ объекта



ОПИСАНИЕ МЕСТОПОЛОЖЕНИЯ ГРАНИЦ

Зона животноводства за границами населенных пунктов - СХЗ

(наименование объекта, местоположение границ которого описано
(далее - объект)

Раздел 1

Сведения об объекте		
№ п/п	Характеристики объекта	Описание характеристик
1	2	3
1	Местоположение объекта	Воронежская область, Новохопёрский муниципальный район, Пыховское сельское поселение
2	Площадь объекта $\pm$ величина погрешности определения площади ($P \pm \Delta P$)	-
3	Иные характеристики объекта	-

Раздел 2

Сведения о местоположении границ объекта					
1. Система координат: МСК - 36, зона 2					
2. Сведения о характерных точках границ объекта					
Обозначение характерных точек границ	Координаты, м		Метод определения координат характерной точки	Средняя квадратическая погрешность положения характерной точки (Mt), м	Описание обозначения точки на местности (при наличии)
	X	Y			
1	2	3	4	5	6
1	439913.27	2248812.12	Картометрический	5.00	-
2	439928.75	2248957.40	Картометрический	5.00	-
3	439956.14	2249103.86	Картометрический	5.00	-
4	439980.55	2249228.89	Картометрический	5.00	-
5	440003.76	2249314.04	Картометрический	5.00	-
6	440040.68	2249481.94	Картометрический	5.00	-
7	440062.71	2249552.19	Картометрический	5.00	-
8	440097.23	2249674.25	Картометрический	5.00	-
9	440116.28	2249739.15	Картометрический	1.00	-
10	440141.89	2249814.77	Картометрический	1.00	-
11	440139.66	2249825.45	Картометрический	1.00	-
12	439756.61	2249907.78	Картометрический	1.00	-
13	439748.30	2249910.33	Аналитический	0.20	-
14	439715.65	2249757.08	Аналитический	0.20	-
15	439679.16	2249589.08	Аналитический	0.20	-
16	439646.88	2249444.61	Аналитический	0.20	-
17	439622.91	2249329.75	Аналитический	0.20	-
18	439589.56	2249164.15	Аналитический	0.20	-
19	439554.48	2248998.55	Аналитический	0.20	-
20	439531.62	2248890.64	Аналитический	0.20	-
1	439913.27	2248812.12	Картометрический	5.00	-
21	439266.61	2251825.11	Аналитический	0.30	-
22	439385.86	2252382.04	Аналитический	0.30	-
23	439491.83	2252859.13	Аналитический	0.30	-
24	438798.03	2252997.90	Аналитический	0.30	-
25	438620.11	2253038.12	Аналитический	0.30	-
26	438587.21	2252892.02	Аналитический	0.30	-
27	438710.63	2252864.25	Аналитический	0.30	-
28	438817.29	2252532.93	Аналитический	0.30	-
29	438758.46	2252354.12	Аналитический	0.30	-
30	438843.50	2252288.65	Аналитический	0.30	-
31	439115.50	2252288.65	Аналитический	0.30	-
32	439165.64	2252187.66	Аналитический	0.30	-

1	2	3	4	5	6
33	439099.20	2251885.51	Аналитический	0.30	-
34	439114.30	2251858.35	Аналитический	0.30	-
21	439266.61	2251825.11	Аналитический	0.30	-
35	432756.11	2238419.99	Аналитический	2.50	-
36	432692.82	2238598.68	Аналитический	2.50	-
37	432666.76	2238658.24	Аналитический	2.50	-
38	432525.30	2238635.90	Аналитический	2.50	-
39	432326.77	2239037.85	Аналитический	2.50	-
40	431909.96	2238947.00	Аналитический	2.50	-
41	431657.19	2238904.10	Аналитический	2.50	-
42	431291.15	2238839.62	Аналитический	2.50	-
43	431118.14	2238807.26	Аналитический	2.50	-
44	431149.43	2238628.68	Аналитический	2.50	-
45	431174.72	2238465.53	Аналитический	2.50	-
46	431196.10	2238317.32	Аналитический	2.50	-
47	431255.13	2238035.93	Аналитический	2.50	-
48	431341.54	2238062.61	Аналитический	2.50	-
49	431584.53	2238123.35	Аналитический	2.50	-
50	431725.98	2238158.72	Аналитический	2.50	-
51	431919.65	2238206.58	Аналитический	2.50	-
52	432100.42	2238265.45	Аналитический	2.50	-
53	432320.56	2238315.75	Аналитический	2.50	-
35	432756.11	2238419.99	Аналитический	2.50	-

3. Сведения о характерных точках части (частей) границы объекта

Обозначение характерных точек части границы	Координаты, м		Метод определения координат характерной точки	Средняя квадратическая погрешность положения характерной точки (Mt), м	Описание обозначения точки на местности (при наличии)
	X	Y			
1	2	3	4	5	6
Часть №					
-	-	-	-	-	-


Раздел 3

Сведения о местоположении измененных (уточненных) границ объекта							
1. Система координат: -							
2. Сведения о характерных точках границ объекта							
Обозначение характерных точек границ	Существующие координаты, м		Измененные (уточненные) координаты, м		Метод определения координат характерной точки	Средняя квадратическая погрешность положения характерной точки (Mt), м	Описание обозначения точки на местности (при наличии)
	X	Y	X	Y			
1	2	3	4	5	6	7	8
-	-	-	-	-	-	-	-
3. Сведения о характерных точках части (частей) границы объекта							
Часть №							
-	-	-	-	-	-	-	-

Раздел 4


План границ объекта

Схема расположения листов плана границ объекта

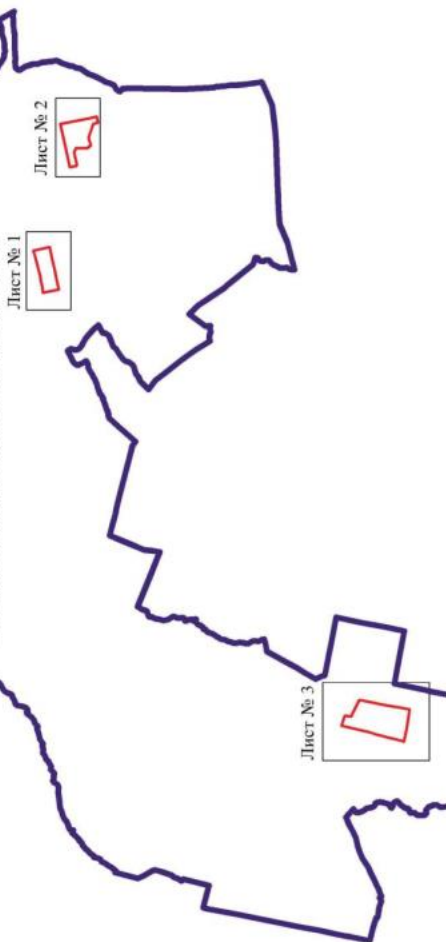

Масштаб 1:100000

Используемые условные знаки и обозначения:

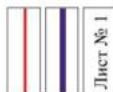

границы территориальной зоны

границы муниципального образования

область и номер листа плана границ объекта

Руководитель БУ ВО «Нормативно-проектный центр»

Подпись *Ю. В. Шалыгина* Дата « 25 » февраля 2022 г.

Место для оттиска печати (при наличии) лица, составившего описание местоположения границ объекта



План границ объекта

Лист № 1



Масштаб 1:5000

Используемые условные знаки и обозначения:


- | | |
|--|--|
| | границы территориальной зоны |
| | характерная точка границы территориальной зоны |

Руководитель ИЭО «Нормативно-проектный центр»
 Подпись О.В. Шалагина Дата « 25 » февраля 2022 г.
 Место для отвода печати (при наличии) (здесь составленного описания местоположения границ объекта)



План границ объекта

Лист № 2

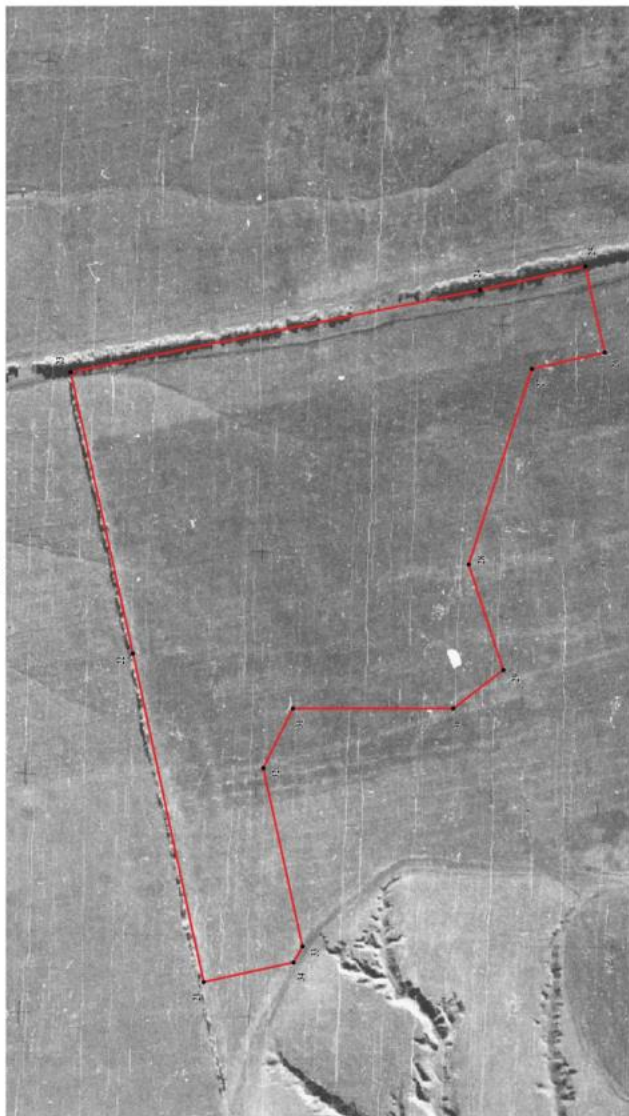

Масштаб 1:5000

Используемые условные знаки и обозначения:

- | | |
|--|---|
| | границы территориальной зоны |
| | характерная точка границ территориальной зоны |



Руководитель БУ ВО «Нердовино-проектный центр»
 Подпись Ю.В. Шалыгина Дата « 25 » февраля 2022 г.
 Место для отрыва (срок хранения) листа, составившего описание местоположения границ объекта



Используемые условные знаки и обозначения:

- границы территориальной зоны
- границы муниципального образования
- характеристическая точка границ территориальной зоны

Масштаб 1:5000

Руководитель БУ «ИЭО» информационно-проектный центр
 Подпись И.В. Шалыгина Дата « 22 » февраля 2022 г.
 Место для отчета о работе (при наличии) лица, составляющего согласованное межопределение границ объекта



ОПИСАНИЕ МЕСТОПОЛОЖЕНИЯ ГРАНИЦ

Зона рекреационного назначения - объектов отдыха
за границами населенных пунктов - Р1

(наименование объекта, местоположение границ которого описано
(далее - объект)

Раздел 1

Сведения об объекте		
№ п/п	Характеристики объекта	Описание характеристик
1	2	3
1	Местоположение объекта	Воронежская область, Новохопёрский муниципальный район, Пыховское сельское поселение
2	Площадь объекта $\pm$ величина погрешности определения площади ($P \pm \text{Дельта } P$)	-
3	Иные характеристики объекта	-


Раздел 2

Сведения о местоположении границ объекта					
1. Система координат: МСК - 36, зона 2					
2. Сведения о характерных точках границ объекта					
Обозначение характерных точек границ	Координаты, м		Метод определения координат характерной точки	Средняя квадратическая погрешность положения характерной точки (Mt), м	Описание обозначения точки на местности (при наличии)
	X	Y			
1	2	3	4	5	6
1	441542.95	2252873.23	Аналитический	0.10	-
2	441569.49	2252915.60	Аналитический	0.10	-
3	441484.75	2252968.69	Аналитический	0.10	-
4	441458.21	2252926.31	Аналитический	0.10	-
1	441542.95	2252873.23	Аналитический	0.10	-
3. Сведения о характерных точках части (частей) границы объекта					
Обозначение характерных точек части границы	Координаты, м		Метод определения координат характерной точки	Средняя квадратическая погрешность положения характерной точки (Mt), м	Описание обозначения точки на местности (при наличии)
	X	Y			
1	2	3	4	5	6
Часть №					
-	-	-	-	-	-

Раздел 3

Сведения о местоположении измененных (уточненных) границ объекта							
1. Система координат: -							
2. Сведения о характерных точках границ объекта							
Обозначение характерных точек границ	Существующие координаты, м		Измененные (уточненные) координаты, м		Метод определения координат характерной точки	Средняя квадратическая погрешность положения характерной точки (Mt), м	Описание обозначения точки на местности (при наличии)
	X	Y	X	Y			
1	2	3	4	5	6	7	8
-	-	-	-	-	-	-	-
3. Сведения о характерных точках части (частей) границы объекта							
Часть №							
-	-	-	-	-	-	-	-

План границ объекта

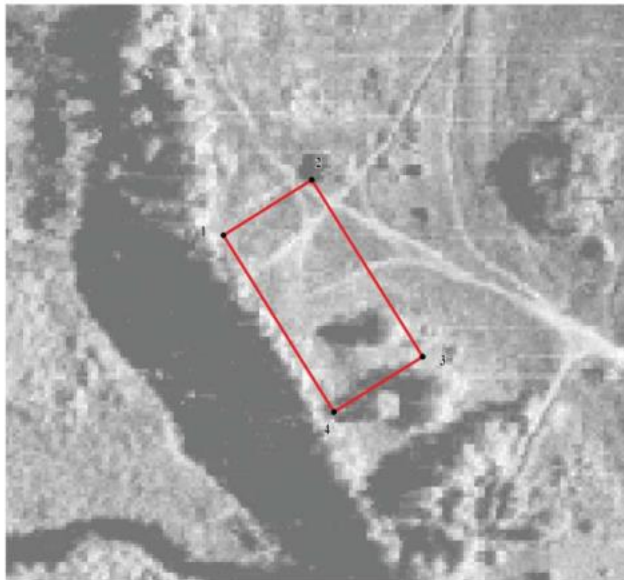

Масштаб 1:2000

Используемые условные знаки и обозначения:



границы территориальной зоны



характерная точка границ территориальной зоны

Руководитель БУВО «Нормативно-проектный центр»

Подпись Ю.В.Шалыгина Ю.В.Шалыгина Дата « 25 » февраля 2022 г.

Место для оттиска печати (при наличии) лица, составившего описание местоположения границ объекта



ОПИСАНИЕ МЕСТОПОЛОЖЕНИЯ ГРАНИЦ

Зона ритуальных объектов за границами населенных пунктов - СНП

(наименование объекта, местоположение границ которого описано
(далее - объект)

Раздел 1

Сведения об объекте		
№ п/п	Характеристики объекта	Описание характеристик
1	2	3
1	Местоположение объекта	Воронежская область, Новохопёрский муниципальный район, Пыховское сельское поселение
2	Площадь объекта $\pm$ величина погрешности определения площади ($P \pm \Delta P$)	-
3	Иные характеристики объекта	-

Раздел 2

Сведения о местоположении границ объекта					
1. Система координат: МСК - 36, зона 2					
2. Сведения о характерных точках границ объекта					
Обозначение характерных точек границ	Координаты, м		Метод определения координат характерной точки	Средняя квадратическая погрешность положения характерной точки (Mt), м	Описание обозначения точки на местности (при наличии)
	X	Y			
1	2	3	4	5	6
1	441691.34	2250743.98	Аналитический	0.30	-
2	441723.83	2250904.03	Аналитический	0.30	-
3	441602.84	2250930.02	Аналитический	2.50	-
4	441452.80	2250964.14	Аналитический	2.50	-
5	441443.25	2250805.25	Аналитический	0.30	-
6	441567.59	2250774.62	Аналитический	0.30	-
1	441691.34	2250743.98	Аналитический	0.30	-
7	438954.22	2239980.65	Аналитический	2.50	-
8	439102.75	2240107.21	Аналитический	0.30	-
9	439068.73	2240148.52	Аналитический	0.30	-
10	439019.09	2240213.95	Аналитический	2.50	-
11	438949.55	2240155.44	Аналитический	2.50	-
12	438863.99	2240086.62	Аналитический	2.50	-
7	438954.22	2239980.65	Аналитический	2.50	-
13	433489.80	2236225.54	Аналитический	2.50	-
14	433501.99	2236238.22	Аналитический	2.50	-
15	433518.09	2236255.58	Аналитический	2.50	-
16	433528.29	2236271.12	Аналитический	2.50	-
17	433532.50	2236281.21	Аналитический	2.50	-
18	433528.82	2236293.89	Аналитический	2.50	-
19	433490.42	2236254.11	Аналитический	2.50	-
20	433462.72	2236224.89	Аналитический	2.50	-
13	433489.80	2236225.54	Аналитический	2.50	-

3. Сведения о характерных точках части (частей) границы объекта

Обозначение характерных точек части границы	Координаты, м		Метод определения координат характерной точки	Средняя квадратическая погрешность положения характерной точки (Mt), м	Описание обозначения точки на местности (при наличии)
	X	Y			
1	2	3	4	5	6
Часть №					
-	-	-	-	-	-


Раздел 3

Сведения о местоположении измененных (уточненных) границ объекта							
1. Система координат: -							
2. Сведения о характерных точках границ объекта							
Обозначение характерных точек границ	Существующие координаты, м		Измененные (уточненные) координаты, м		Метод определения координат характерной точки	Средняя квадратическая погрешность положения характерной точки (Mt), м	Описание обозначения точки на местности (при наличии)
	X	Y	X	Y			
1	2	3	4	5	6	7	8
-	-	-	-	-	-	-	-
3. Сведения о характерных точках части (частей) границы объекта							
Часть №							
-	-	-	-	-	-	-	-

Раздел 4

План границ объекта

Схема расположения листов плана границ объекта

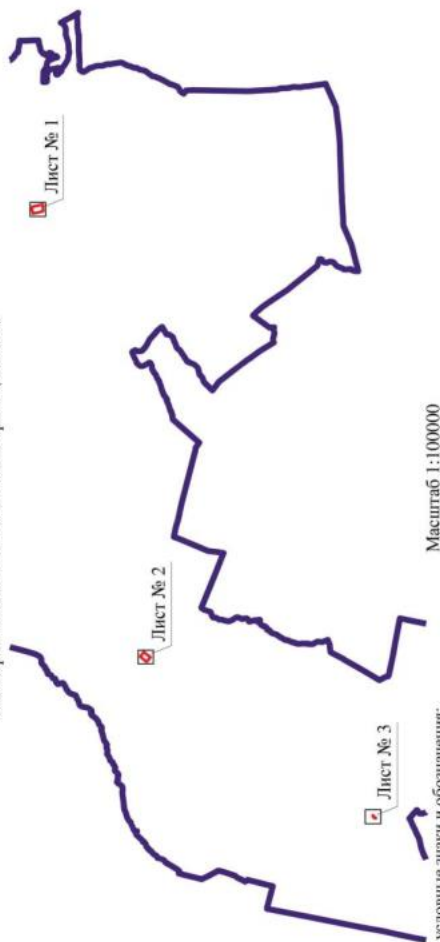

Масштаб 1:100000

Используемые условные знаки и обозначения:



Руководитель БУ ВО «Нормативно-проектный центр»

Подпись *Ю. В. Шалагина* Дата « 25 » февраля 2022 г.

Место для оттиска печати (при наличии) линия, составившего описание местоположения границ объекта



План границ объекта

Лист № 1



Масштаб 1:2000

Используемые условные знаки и обозначения:



границы территориальной зоны



характерная точка границ территориальной зоны

Руководитель БУВО «Нормативно-проектный центр»

Подпись Ю.В.Шалыгина Ю.В.Шалыгина Дата « 25 » февраля 2022 г.

Место для оттиска печати (при наличии) лица, составившего описание местоположения границ объекта



План границ объекта

Лист № 2



Масштаб 1:2000

Используемые условные знаки и обозначения:



границы территориальной зоны



характерная точка границ территориальной зоны

Руководитель БУВО «Нормативно-проектный центр»


Подпись Ю.В.Шалыгина Ю.В.Шалыгина Дата « 25 » февраля 2022 г.

Место для оттирания печати (при наличии) лица, составившего описание местоположения границ объекта



План границ объекта

Лист № 3

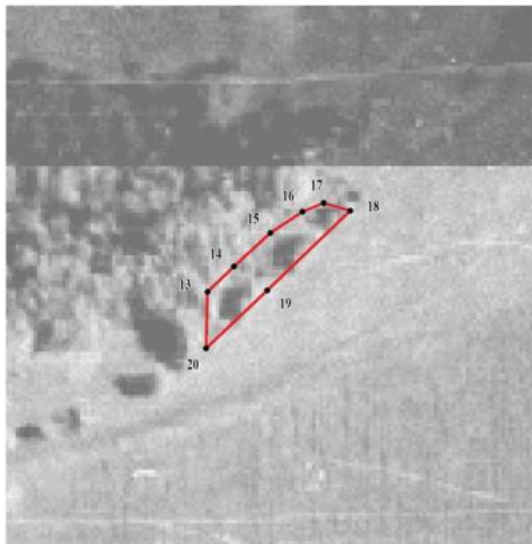

Масштаб 1:2000

Используемые условные знаки и обозначения:



границы территориальной зоны



• 13

характерная точка границ территориальной зоны

Руководитель БУВО «Нормативно-проектный центр»

Подпись Ю.В. Шалыгина Ю.В. Шалыгина Дата « 25 » февраля 2022 г.

Место для оттиска печати (при наличии) лица, составившего описание местоположения границ объекта



ОПИСАНИЕ МЕСТОПОЛОЖЕНИЯ ГРАНИЦ

Зона садоводства и огородничества за границами населенных пунктов - СО1

(наименование объекта, местоположение границ которого описано
(далее - объект)

Раздел 1

Сведения об объекте		
№ п/п	Характеристики объекта	Описание характеристик
1	2	3
1	Местоположение объекта	Воронежская область, Новохопёрский муниципальный район, Пыховское сельское поселение
2	Площадь объекта $\pm$ величина погрешности определения площади ($P \pm \Delta P$)	-
3	Иные характеристики объекта	-

Раздел 2

Сведения о местоположении границ объекта					
1. Система координат: МСК - 36, зона 2					
2. Сведения о характерных точках границ объекта					
Обозначение характерных точек границ	Координаты, м		Метод определения координат характерной точки	Средняя квадратическая погрешность положения характерной точки (Mt), м	Описание обозначения точки на местности (при наличии)
	X	Y			
1	2	3	4	5	6
1	445218.00	2254647.01	Аналитический	0.30	-
2	445020.34	2254707.22	Картометрический	5.00	-
3	444929.28	2254707.33	Картометрический	5.00	-
4	444850.24	2254728.29	Картометрический	5.00	-
5	444649.00	2254614.21	Картометрический	5.00	-
6	444511.34	2254486.50	Картометрический	5.00	-
7	444471.16	2254364.34	Картометрический	5.00	-
8	444476.37	2254309.53	Картометрический	5.00	-
9	444485.82	2254227.56	Аналитический	0.30	-
10	444671.55	2254318.67	Аналитический	0.30	-
11	444806.77	2254386.32	Аналитический	0.30	-
12	444903.88	2254437.08	Аналитический	0.30	-
13	444957.90	2254466.41	Аналитический	0.30	-
14	444997.78	2254491.07	Аналитический	0.30	-
15	445029.40	2254511.76	Аналитический	0.30	-
16	445084.22	2254549.34	Аналитический	0.30	-
17	445144.77	2254593.28	Аналитический	0.30	-
1	445218.00	2254647.01	Аналитический	0.30	-
18	442566.78	2253097.81	Аналитический	0.30	-
19	442682.56	2253164.85	Картометрический	5.00	-
20	442776.16	2253219.71	Картометрический	5.00	-
21	442806.11	2253261.62	Картометрический	5.00	-
22	442783.62	2253309.80	Картометрический	5.00	-
23	442755.01	2253319.41	Картометрический	5.00	-
24	442680.82	2253354.27	Картометрический	5.00	-
25	441935.35	2253302.05	Картометрический	5.00	-
26	441884.96	2253854.65	Аналитический	0.30	-
27	441743.58	2253809.48	Аналитический	0.30	-
28	441659.14	2253780.03	Аналитический	0.30	-
29	441576.67	2253758.43	Аналитический	0.30	-
30	441456.89	2253738.79	Аналитический	0.30	-
31	441397.26	2253650.18	Картометрический	1.00	-
32	441397.11	2253418.31	Картометрический	1.00	-

1	2	3	4	5	6
33	441437.51	2253175.88	Картометрический	1.00	-
34	441607.20	2253190.83	Картометрический	5.00	-
35	441745.32	2253150.10	Картометрический	5.00	-
36	441756.94	2253057.19	Аналитический	2.50	-
37	441911.31	2253050.78	Аналитический	2.50	-
38	442025.61	2253058.24	Аналитический	2.50	-
39	442127.70	2253064.60	Аналитический	2.50	-
40	442174.83	2253065.17	Аналитический	2.50	-
41	442329.60	2253083.90	Аналитический	2.50	-
42	442486.60	2253098.90	Аналитический	2.50	-
18	442566.78	2253097.81	Аналитический	0.30	-

3. Сведения о характерных точках части (частей) границы объекта

Обозначение характерных точек части границы	Координаты, м		Метод определения координат характерной точки	Средняя квадратическая погрешность положения характерной точки (Mt), м	Описание обозначения точки на местности (при наличии)
	X	Y			
1	2	3	4	5	6
Часть №					
-	-	-	-	-	-

Раздел 3

Сведения о местоположении измененных (уточненных) границ объекта							
1. Система координат: -							
2. Сведения о характерных точках границ объекта							
Обозначение характерных точек границ	Существующие координаты, м		Измененные (уточненные) координаты, м		Метод определения координат характерной точки	Средняя квадратическая погрешность положения характерной точки (Mt), м	Описание обозначения точки на местности (при наличии)
	X	Y	X	Y			
1	2	3	4	5	6	7	8
-	-	-	-	-	-	-	-
3. Сведения о характерных точках части (частей) границы объекта							
Часть №							
-	-	-	-	-	-	-	-

Рисунок 4
План участка обременения

