



**ДЕПАРТАМЕНТ
АРХИТЕКТУРЫ И ГРАДОСТРОИТЕЛЬСТВА
ВОРОНЕЖСКОЙ ОБЛАСТИ**

Правовое управление градостроительства Воронежской области
ЗАРЕГИСТРИРОВАНО
« 06 » 09 2022
Регистрационный номер № 923

ПРИКАЗ

22.08.2022

№ 45-01-04/862

г. Воронеж

**Об утверждении правил землепользования и застройки Семёновского
сельского поселения Калачеевского муниципального района
Воронежской области**

В соответствии с Градостроительным кодексом Российской Федерации, Федеральным законом от 06.10.2003 № 131-ФЗ «Об общих принципах организации местного самоуправления в Российской Федерации», законами Воронежской области от 07.07.2006 № 61-ОЗ «О регулировании градостроительной деятельности в Воронежской области», от 20.12.2018 № 173-ОЗ «О перераспределении полномочий по утверждению правил землепользования и застройки между органами местного самоуправления поселений Воронежской области, городского округа город Нововоронеж, Борисоглебского городского округа и исполнительными органами государственной власти Воронежской области», постановлением правительства Воронежской области от 31.12.2014 № 1240 «Об утверждении Положения о департаменте архитектуры и градостроительства Воронежской области», на основании приказа департамента архитектуры и градостроительства Воронежской области от 30.12.2019 № 45-01-04/900 «О подготовке проектов правил землепользования и застройки поселений Богучарского, Бутурлиновского, Грибановского, Калачеевского, Каменского, Кантемировского, Нижнедевицкого, Новохопёрского, Острогожского,

Петропавловского, Поворинского, Репьёвского, Россошанского, Таловского, Терновского и Эртильского муниципальных районов и Борисоглебского городского округа Воронежской области», с учетом заключений о результатах публичных слушаний от 28.04.2022

п р и к а з ы в а ю:

1. Утвердить прилагаемые правила землепользования и застройки Семёновского сельского поселения Калачеевского муниципального района Воронежской области.

2. Признать утратившими силу следующие решения Совета народных депутатов Семёновского сельского поселения Калачеевского муниципального района Воронежской области:

- от 30.12.2011 № 96 «Об утверждении правил землепользования и застройки Семеновского сельского поселения Калачеевского муниципального района»;

- от 28.10.2016 № 41 «О внесении изменений и дополнений в решение Совета народных депутатов Семеновского сельского поселения Калачеевского муниципального района Воронежской области от 30.12.2011 г. № 96 «Об утверждении Правил землепользования и застройки Семеновского сельского поселения Калачеевского муниципального района Воронежской области».

3. Контроль исполнения настоящего приказа возложить на заместителя руководителя департамента архитектуры и градостроительства Воронежской области – начальника отдела территориального планирования Беляеву С.М.

Руководитель департамента
архитектуры и градостроительства
Воронежской области



А.А. Еренков

УТВЕРЖДЕНЫ
приказом департамента
архитектуры и градостроительства
Воронежской области
от 22.08.2022 № 45-01-04/862

**ПРАВИЛА ЗЕМЛЕПОЛЬЗОВАНИЯ И ЗАСТРОЙКИ
СЕМЁНОВСКОГО СЕЛЬСКОГО ПОСЕЛЕНИЯ
КАЛАЧЕЕВСКОГО МУНИЦИПАЛЬНОГО РАЙОНА
ВОРОНЕЖСКОЙ ОБЛАСТИ**

**ЧАСТЬ I. ПОРЯДОК ПРИМЕНЕНИЯ ПРАВИЛ
ЗЕМЛЕПОЛЬЗОВАНИЯ И ЗАСТРОЙКИ И ВНЕСЕНИЯ В НИХ
ИЗМЕНЕНИЙ**

Раздел 1. Общие положения

1. Предмет регулирования и цели подготовки правил землепользования и застройки Семёновского сельского поселения Калачеевского муниципального района Воронежской области

1. Правила землепользования и застройки Семёновского сельского поселения Калачеевского муниципального района Воронежской области (далее – Правила) являются документом градостроительного зонирования, который утверждается нормативным правовым актом департамента архитектуры и градостроительства Воронежской области и в котором устанавливаются территориальные зоны, градостроительные регламенты, порядок применения такого документа и порядок внесения в него изменений.

2. Правила разработаны в соответствии с Градостроительным кодексом Российской Федерации (далее – ГрК РФ), Земельным кодексом Российской Федерации, Федеральным законом от 06.10.2003 № 131-ФЗ «Об общих принципах организации местного самоуправления в Российской Федерации», иными нормативными правовыми актами Российской Федерации, Воронежской области, муниципальными правовыми актами муниципального образования с учетом положений нормативных актов и

документов, определяющих основные направления социально-экономического и градостроительного развития муниципального образования, а также сведений Единого государственного реестра недвижимости, сведений, документов и материалов, содержащихся в государственных информационных системах обеспечения градостроительной деятельности.

3. Правила разработаны в целях:

- создания условий для устойчивого развития территории муниципального образования, сохранения окружающей среды и объектов культурного наследия;
- создания условий для планировки территории муниципального образования;
- обеспечения прав и законных интересов физических и юридических лиц, в том числе правообладателей земельных участков и объектов капитального строительства;
- создания условий для привлечения инвестиций, в том числе путем предоставления возможности выбора наиболее эффективных видов разрешенного использования земельных участков и объектов капитального строительства.

2. Основные понятия, используемые в Правилах

В настоящих Правилах используются основные понятия, установленные законодательством Российской Федерации.

3. Сфера применения Правил

1. Действие настоящих Правил распространяется на всю территорию Семёновского сельского поселения Калачеевского муниципального района Воронежской области. Правила обязательны для соблюдения органами государственной власти, органами местного самоуправления, физическими и юридическими лицами, при осуществлении ими градостроительной деятельности на территории Семёновского

сельского поселения Калачеевского муниципального района Воронежской области.

2. Настоящие Правила применяются наряду с:

- техническими регламентами и иными обязательными требованиями, установленными в соответствии с законодательством в целях обеспечения безопасности жизни и здоровья людей, надежности и безопасности зданий, строений и сооружений, сохранения окружающей природной среды и объектов культурного наследия;

- региональными и местными нормативами градостроительного проектирования.

4. Содержание и порядок применения Правил

1. Правила включают в себя:

- 1) порядок их применения и внесения изменений в Правила;
- 2) карту градостроительного зонирования;
- 3) градостроительные регламенты.

Обязательным приложением к настоящим Правилам являются сведения о границах территориальных зон, которые должны содержать графическое описание местоположения границ территориальных зон, перечень координат характерных точек этих границ в системе координат, используемой для ведения Единого государственного реестра недвижимости.

2. Порядок применения Правил и внесения в них изменений включает в себя положения:

- 1) о регулировании землепользования и застройки;
- 2) об изменении видов разрешенного использования земельных участков и объектов капитального строительства физическими и юридическими лицами;
- 3) о подготовке документации по планировке территории органами местного самоуправления;
- 4) о проведении общественных обсуждений или публичных слушаний по вопросам землепользования и застройки;

- 5) о внесении изменений в Правила;
- 6) о регулировании иных вопросов землепользования и застройки.

5. Использование объектов недвижимости, не соответствующих настоящим Правилам

1. Земельные участки или объекты капитального строительства, виды разрешенного использования, предельные (минимальные и (или) максимальные) размеры и предельные параметры которых не соответствуют градостроительному регламенту, могут использоваться без установления срока приведения их в соответствие с градостроительным регламентом, за исключением случаев, если использование таких земельных участков и объектов капитального строительства опасно для жизни или здоровья человека, для окружающей среды, объектов культурного наследия.

2. Реконструкция указанных в подпункте 1 настоящего пункта объектов капитального строительства может осуществляться только путем приведения таких объектов в соответствие с градостроительным регламентом или путем уменьшения их несоответствия предельным параметрам разрешенного строительства, реконструкции. Изменение видов разрешенного использования указанных земельных участков и объектов капитального строительства может осуществляться путем приведения их в соответствие с видами разрешенного использования земельных участков и объектов капитального строительства, установленными градостроительным регламентом.

3. В случае если использование указанных в подпункте 1 настоящего пункта земельных участков и объектов капитального строительства продолжается и опасно для жизни или здоровья человека, для окружающей среды, объектов культурного наследия, в соответствии с федеральными законами может быть наложен запрет на использование таких земельных участков и объектов.

6. Открытость и доступность информации о землепользовании и застройке

1. Настоящие Правила являются открытыми и общедоступными.
2. Настоящие Правила подлежат опубликованию в порядке, установленном для официального опубликования нормативных правовых актов Воронежской области, и размещению в федеральной государственной информационной системе территориального планирования и в государственной информационной системе обеспечения градостроительной деятельности.

Раздел 2. Положения о регулировании землепользования и застройки

7. Перераспределение полномочий между органами местного самоуправления Семёновского сельского поселения Калачеевского муниципального района Воронежской области и департаментом архитектуры и градостроительства Воронежской области

1. На основании Закона Воронежской области от 20.12.2018 № 173-ОЗ «О перераспределении полномочий по утверждению правил землепользования и застройки между органами местного самоуправления поселений Воронежской области, городского округа город Нововоронеж, Борисоглебского городского округа и исполнительными органами государственной власти Воронежской области» (далее – Закон Воронежской области) и в соответствии со статьей 8.2 ГрК РФ, пунктом 6.1 статьи 26.3 Федерального закона от 06.10.1999 № 184-ФЗ «Об общих принципах организации законодательных (представительных) и исполнительных органов государственной власти субъектов Российской Федерации», частью 1.2 статьи 17 Федерального закона от 06.10.2003 № 131-ФЗ «Об общих принципах организации местного самоуправления в Российской Федерации» полномочия по утверждению Правил перераспределены между органами местного самоуправления Семёновского сельского поселения Калачеевского муниципального района Воронежской области и департаментом архитектуры

и градостроительства Воронежской области (далее – Уполномоченный орган) на срок, установленный Законом Воронежской области.

2. После истечения срока, указанного в Законе Воронежской области, полномочия Уполномоченного органа, предусмотренные настоящими Правилами, осуществляются органами местного самоуправления Семёновского сельского поселения Калачеевского муниципального района Воронежской области в соответствии с требованиями ГрК РФ.

8. Полномочия Уполномоченного органа по вопросам землепользования и застройки

1. Полномочия Уполномоченного органа по вопросам землепользования и застройки включают:

1) принятие решений о подготовке проекта Правил, о подготовке проекта о внесении изменений в Правила;

2) утверждение Правил, утверждение внесения изменений в Правила;

3) принятие решений о предоставлении разрешений на условно разрешенный вид использования объектов капитального строительства или земельного участка;

4) принятие решений о предоставлении разрешения на отклонение от предельных параметров разрешенного строительства, реконструкции объектов капитального строительства;

5) иные полномочия в соответствии с действующим законодательством.

9. Комиссия по подготовке проектов Правил

1. Комиссия по подготовке проектов правил землепользования и застройки поселений Воронежской области, городского округа город Нововоронеж, Борисоглебского городского округа (далее – Комиссия) является специально созданным постоянно действующим коллегиальным органом при Уполномоченном органе в целях реализации полномочий,

указанных в пункте 8 настоящих Правил, перераспределенных в соответствии с Законом Воронежской области и обеспечения выполнения задач градостроительного зонирования.

2. Комиссия создается и прекращает свою деятельность приказом Уполномоченного органа.

3. Состав и порядок деятельности Комиссии утверждается приказом Уполномоченного органа.

Раздел 3. Положения об изменении видов разрешенного использования земельных участков и объектов капитального строительства физическими и юридическими лицами

10. Изменение видов разрешенного использования земельных участков и объектов капитального строительства

1. Для каждой из установленных настоящими Правилами территориальных зон могут устанавливаться основные, условно разрешенные и вспомогательные виды разрешенного использования земельных участков и объектов капитального строительства.

2. Изменение одного вида разрешенного использования земельных участков и объектов капитального строительства на другой вид такого использования осуществляется в соответствии с градостроительным регламентом при условии соблюдения требований технических регламентов.

3. Основные и вспомогательные виды разрешенного использования земельных участков и объектов капитального строительства правообладателями земельных участков и объектов капитального строительства, за исключением органов государственной власти, органов местного самоуправления, государственных и муниципальных учреждений, государственных и муниципальных унитарных предприятий, выбираются самостоятельно без дополнительных разрешений и согласования.

4. Решения об изменении одного вида разрешенного использования земельных участков и объектов капитального строительства, расположенных

на землях, на которые действие градостроительных регламентов не распространяется или для которых градостроительные регламенты не устанавливаются, на другой вид такого использования принимаются в соответствии с федеральными законами.

11. Предоставление разрешения на условно разрешенный вид использования земельного участка или объекта капитального строительства

1. Физическое или юридическое лицо, заинтересованное в предоставлении разрешения на условно разрешенный вид использования земельного участка или объекта капитального строительства (далее - разрешение на условно разрешенный вид использования), направляет заявление о предоставлении разрешения на условно разрешенный вид использования в Комиссию. Заявление о предоставлении разрешения на условно разрешенный вид использования может быть направлено в форме электронного документа, подписанного электронной подписью в соответствии с требованиями Федерального закона от 06.04.2011 № 63-ФЗ «Об электронной подписи».

2. Порядок предоставления разрешения на условно разрешенный вид использования земельного участка или объекта капитального строительства определен статьей 39 ГрК РФ.

3. Проект решения о предоставлении разрешения на условно разрешенный вид использования подлежит рассмотрению на общественных обсуждениях или публичных слушаниях, проводимых в порядке, установленном статьей 5.1 ГрК РФ, с учетом положений статьи 39 ГрК РФ.

12. Предоставление разрешения на отклонение от предельных параметров разрешенного строительства, реконструкции объектов капитального строительства

1. Правообладатели земельных участков, размеры которых меньше установленных градостроительным регламентом минимальных размеров земельных участков либо конфигурация, инженерно-геологические или иные характеристики которых неблагоприятны для застройки, вправе обратиться

за разрешениями на отклонение от предельных параметров разрешенного строительства, реконструкции объектов капитального строительства (далее также – разрешение на отклонение от предельных параметров).

2. Правообладатели земельных участков вправе обратиться за разрешениями на отклонение от предельных параметров разрешенного строительства, реконструкции объектов капитального строительства, если такое отклонение необходимо в целях однократного изменения одного или нескольких предельных параметров разрешенного строительства, реконструкции объектов капитального строительства, установленных градостроительным регламентом для конкретной территориальной зоны, не более чем на десять процентов.

3. Порядок предоставления разрешения на отклонение от предельных параметров определен статьей 40 ГрК РФ.

4. Проект решения о предоставлении разрешения на отклонение от предельных параметров подлежит рассмотрению на общественных обсуждениях или публичных слушаниях, проводимых в порядке, установленном статьей 5.1 ГрК РФ, с учетом положений статьи 39 ГрК РФ, за исключением случая, указанного в части 1.1 статьи 40 ГрК РФ.

Раздел 4. Положения о подготовке документации по планировке территории органами местного самоуправления

13. Общие положения о подготовке документации по планировке территории

1. Подготовка документации по планировке территории осуществляется в целях обеспечения устойчивого развития территорий, в том числе выделения элементов планировочной структуры, установления границ земельных участков, установления границ зон планируемого размещения объектов капитального строительства.

2. Подготовка документации по планировке территории осуществляется в соответствии с главой 5 ГрК РФ.

3. Состав и содержание документации по планировке территории определяется ГрК РФ.

Раздел 5. Положения о проведении общественных обсуждений или публичных слушаний по вопросам землепользования и застройки

14. Общие положения о порядке проведения общественных обсуждений или публичных слушаний в сфере градостроительной деятельности

1. В целях соблюдения права человека на благоприятные условия жизнедеятельности, прав и законных интересов правообладателей земельных участков и объектов капитального строительства по проектам правил землепользования и застройки, проектам планировки территории, проектам межевания территории, проектам, предусматривающим внесение изменений в один из указанных утвержденных документов, проектам решений о предоставлении разрешения на условно разрешенный вид использования земельного участка или объекта капитального строительства, проектам решений о предоставлении разрешения на отклонение от предельных параметров разрешенного строительства, реконструкции объектов капитального строительства в соответствии с уставом муниципального образования и (или) нормативным правовым актом представительного органа муниципального образования и с учетом положений ГрК РФ проводятся общественные обсуждения или публичные слушания, за исключением случаев, предусмотренных ГрК РФ и другими федеральными законами.

2. Порядок проведения общественных обсуждений или публичных слушаний определяется ГрК РФ, Уставом Семёновского сельского поселения Калачеевского муниципального района Воронежской области и (или) нормативным правовым актом представительного органа муниципального образования.

Раздел 6. Положения о внесении изменений в Правила

15. Основания и порядок внесения изменений в Правила

1. Основания для рассмотрения вопроса о внесении изменений в настоящие Правила предусмотрены статьей 33 ГрК РФ.

2. Внесение изменений в Правила осуществляется в порядке, предусмотренном статьями 31 и 32 ГрК РФ, с учетом особенностей, установленных статьей 33 ГрК РФ.

Раздел 7. Положения о регулировании иных вопросов землепользования и застройки

16. Общие принципы регулирования иных вопросов землепользования и застройки на территории Семёновского сельского поселения Калачеевского муниципального района Воронежской области

Иные вопросы землепользования и застройки на территории Семёновского сельского поселения Калачеевского муниципального района Воронежской области регулируются законодательством Российской Федерации, Воронежской области, муниципальными правовыми актами Семёновского сельского поселения Калачеевского муниципального района Воронежской области.

ЧАСТЬ II. КАРТА ГРАДОСТРОИТЕЛЬНОГО ЗОНИРОВАНИЯ


17. Карты градостроительного зонирования

1. Карта градостроительного зонирования территории Семёновского сельского поселения Калачеевского муниципального района Воронежской области.




ПРАВИЛА ЗЕМЛЕПОЛЬЗОВАНИЯ И ЗАСТРОЙКИ

Карта градостроительного зонирования территории Семёновского сельского поселения
Калачеевского муниципального района Воронежской области

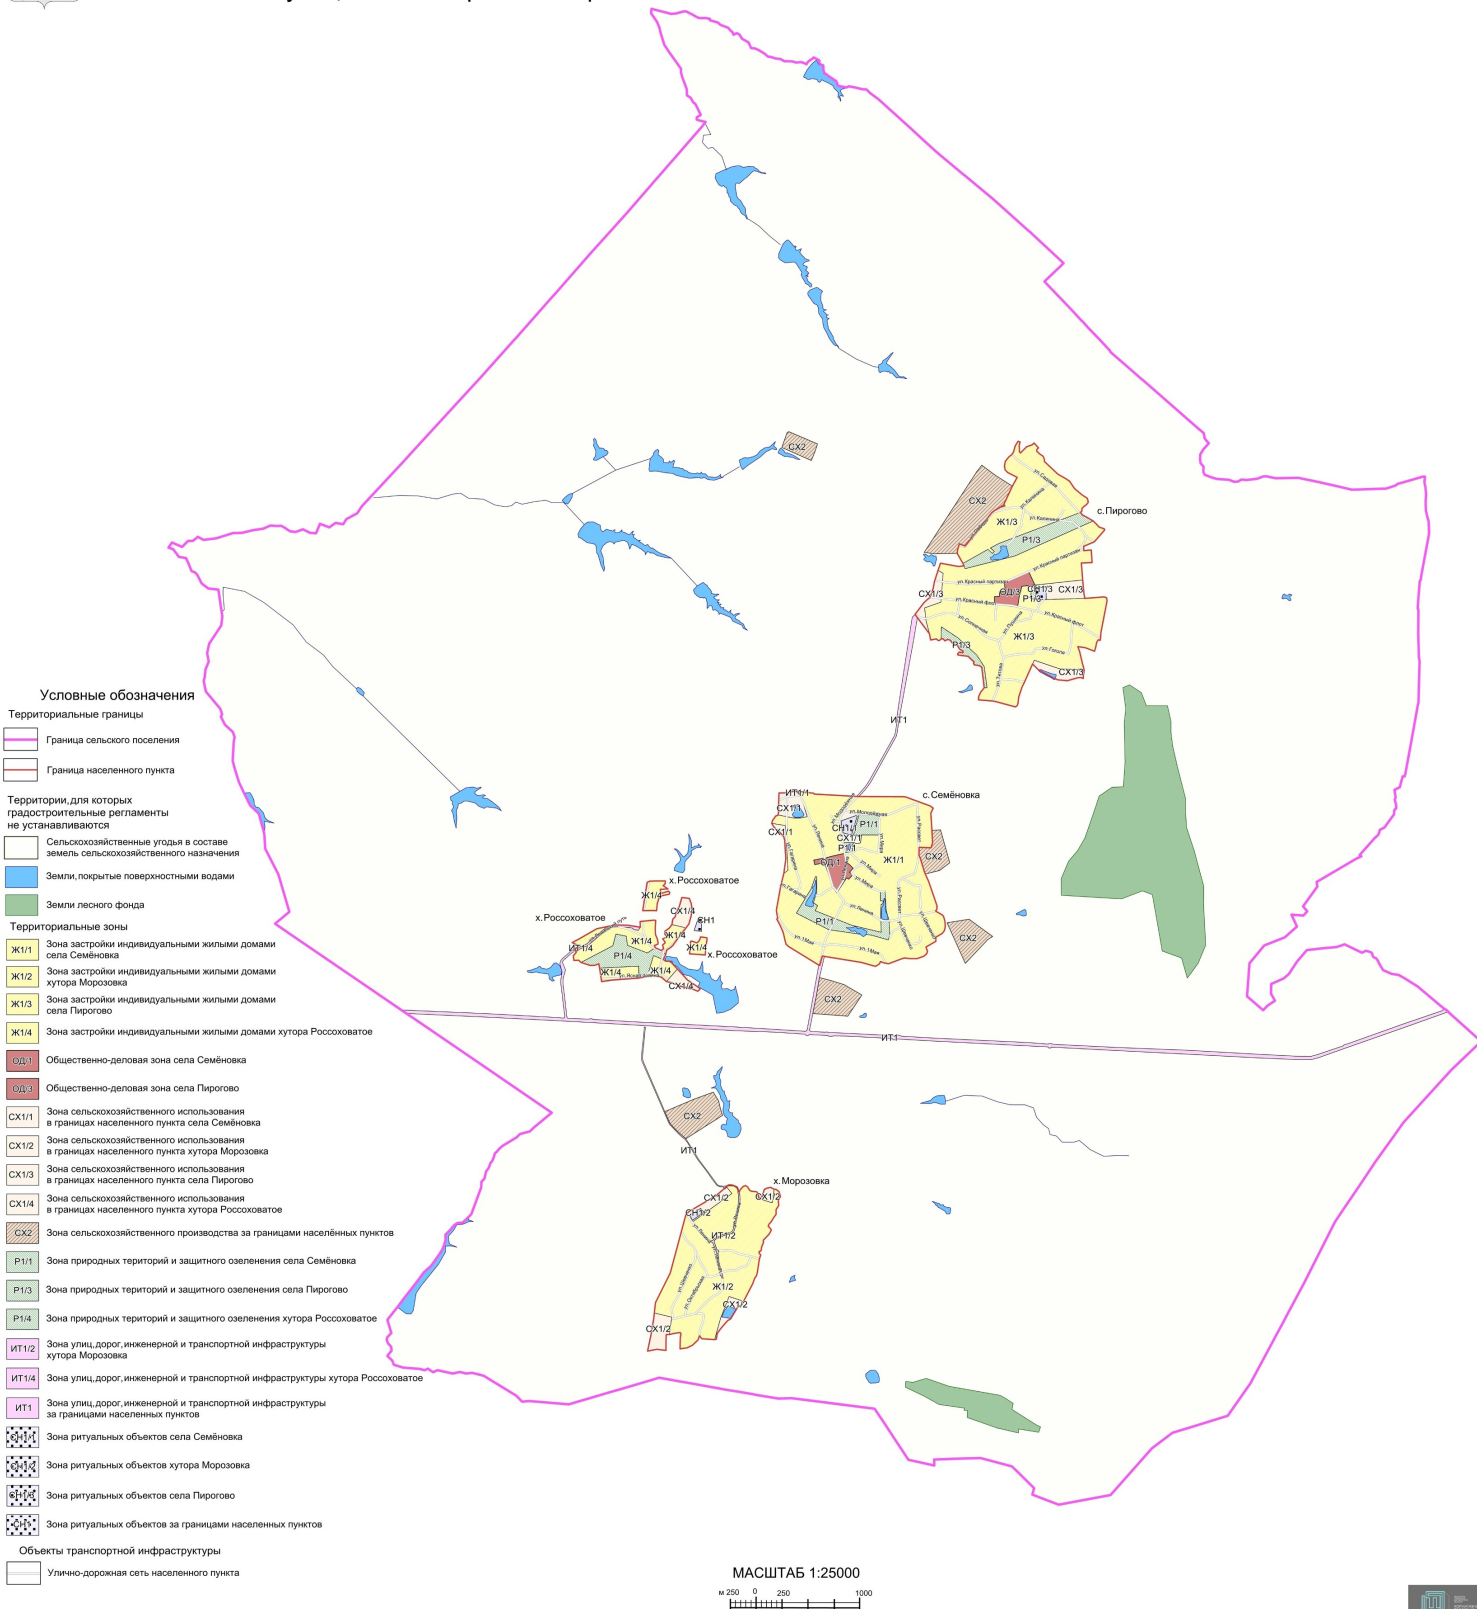


2. Карта градостроительного зонирования с отображением зон с особыми условиями использования территории Семёновского сельского поселения Калачеевского муниципального района Воронежской области.

ПРАВИЛА ЗЕМЛЕПОЛЬЗОВАНИЯ И ЗАСТРОЙКИ Карта градостроительного зонирования с отображением зон с особыми условиями использования территории Семёновского сельского поселения Калачеевского муниципального района Воронежской области

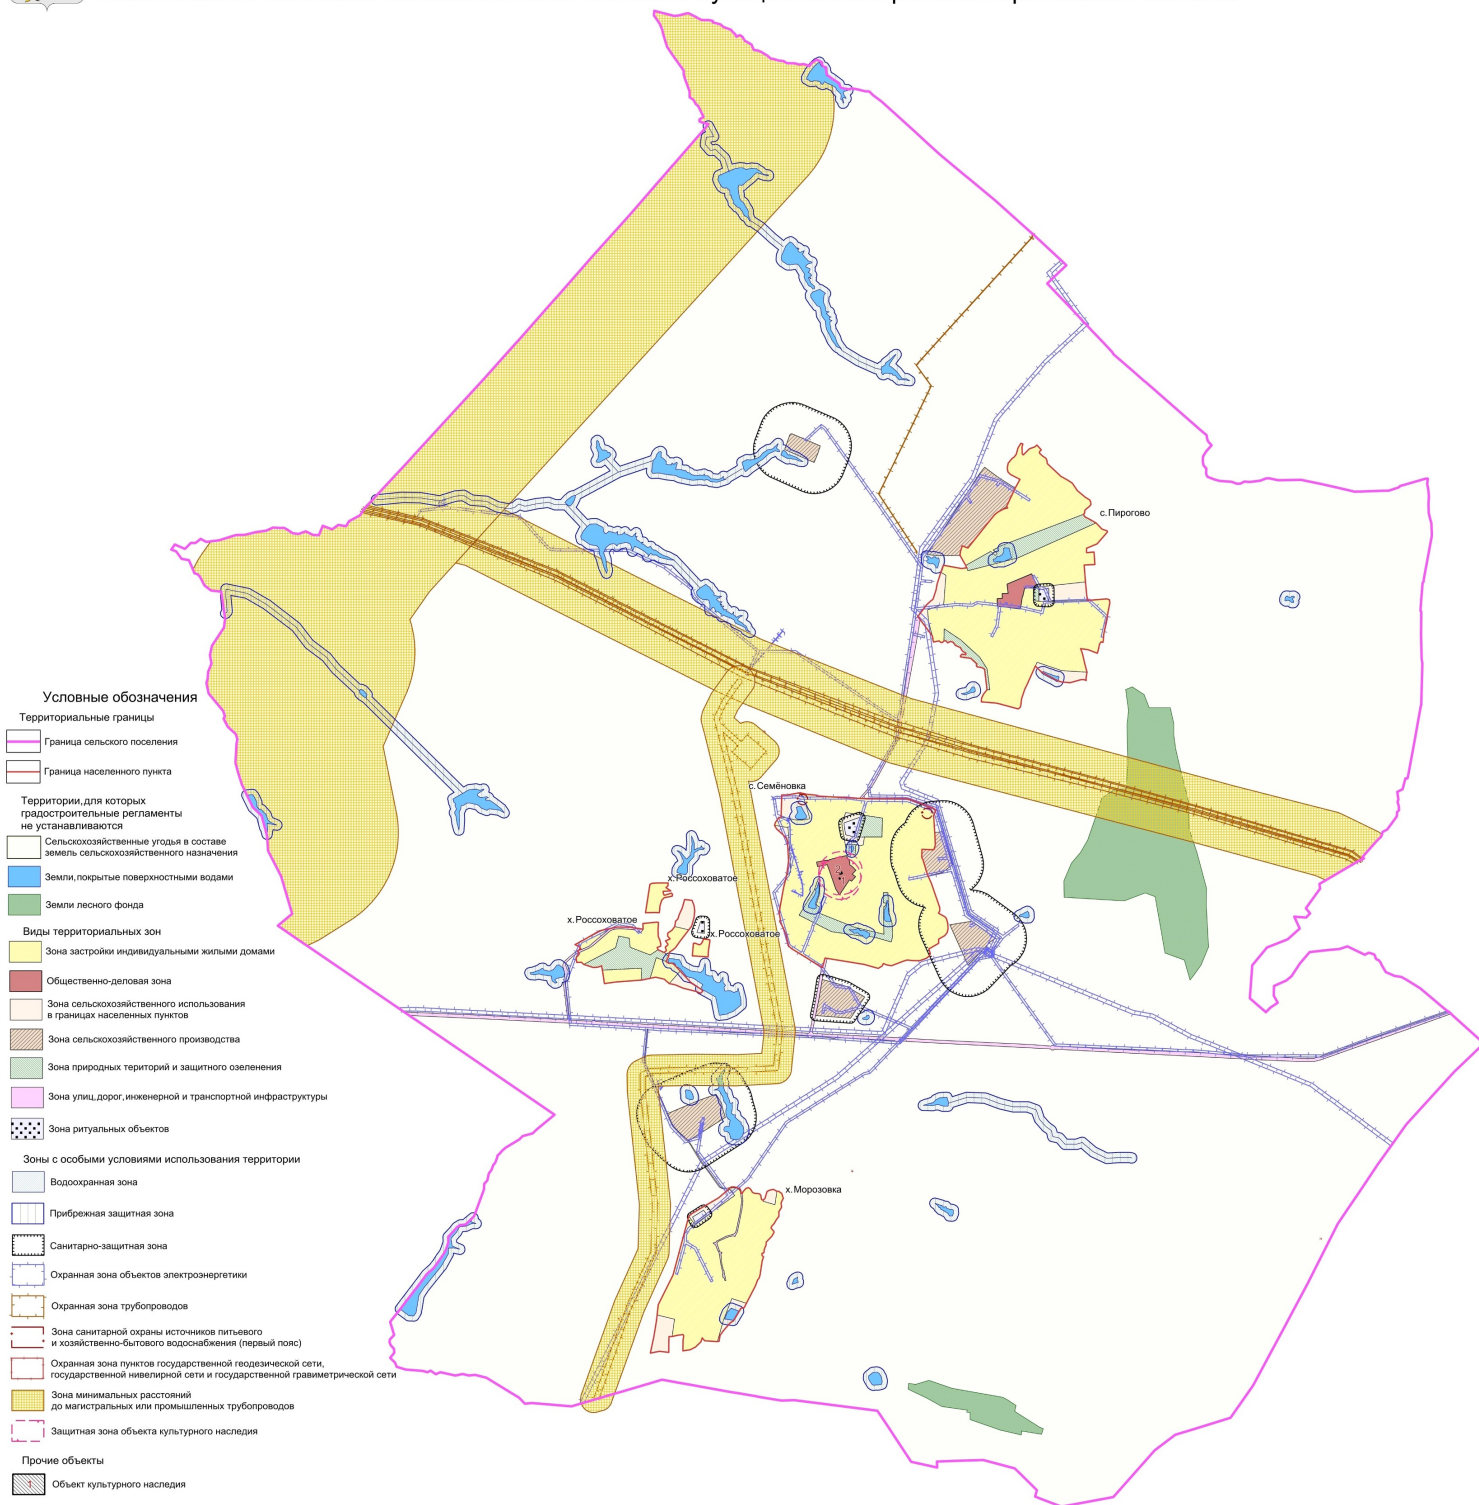

МАСШТАБ 1:25000

 

2.1. На территории Семёновского сельского поселения Калачеевского муниципального района Воронежской области располагаются следующие объекты культурного наследия:

№ п/п	Наименование объекта культурного наследия	Сведения о границах территории объекта культурного наследия	Сведения о границах защитной зоны объекта культурного наследия	Сведения о границах зоны охраны объекта культурного наследия
1	Братская могила № 144	Не установлена	Установлена приказом управления по охране объектов культурного наследия Воронежской области от 28.11.2019 № 71-01-07/327 «Об утверждении графического описания местоположения границ (с перечнем координат характерных точек этих границ) защитных зон объектов культурного наследия, расположенных на территории Воронежской области» (далее – приказ от 28.11.2019 № 71-01-07/327)	Не установлена
2	Школа земская	Не установлена	Установлена приказом от 28.11.2019 № 71-01-07/327	Не установлена

18. Перечень территориальных зон, установленных на карте градостроительного зонирования

1. Порядок установления территориальных зон определен статьей 34 ГрК РФ. На карте градостроительного зонирования установлены следующие виды территориальных зон:

Наименование территориальной зоны	Кодовое обозначение территориальной зоны
Жилые зоны	
Зона застройки индивидуальными жилыми домами	Ж1
Общественно-деловые зоны	
Общественно-деловая зона	ОД
Зоны инженерной и транспортной инфраструктуры	
Зона улиц, дорог, инженерной и транспортной инфраструктуры	ИТ1
Зоны сельскохозяйственного использования	
Зона сельскохозяйственного использования в границах населенных пунктов	CX1
Зона сельскохозяйственного производства	CX2
Зоны рекреационного назначения	
Зона природных территорий и защитного озеленения	P1
Зоны специального назначения	
Зона ритуальных объектов	CН1

2. Настоящими Правилами на территории Семёновского сельского поселения Калачеевского муниципального района Воронежской области установлены следующие территориальные зоны:

Наименование территориальной зоны	Кодовое обозначение территориальной зоны
Жилые зоны	
Зона застройки индивидуальными жилыми домами села Семёновка	Ж1/1
Зона застройки индивидуальными жилыми домами хутора Морозовка	Ж1/2
Зона застройки индивидуальными жилыми домами села Пирогово	Ж1/3
Зона застройки индивидуальными жилыми домами хутора Россоховатое	Ж1/4
Общественно-деловые зоны	
Общественно-деловая зона села Семёновка	ОД/1
Общественно-деловая зона села Пирогово	ОД/3
Зоны инженерной и транспортной инфраструктуры	
Зона улиц, дорог, инженерной и транспортной инфраструктуры хутора Морозовка	ИТ1/2
Зона улиц, дорог, инженерной и транспортной инфраструктуры хутора Россоховатое	ИТ1/4
Зона улиц, дорог, инженерной и транспортной инфраструктуры за границами населенных пунктов	ИТ1
Зоны сельскохозяйственного использования	
Зона сельскохозяйственного использования в границах населенного пункта села Семёновка	CX1/1
Зона сельскохозяйственного использования в границах населенного пункта хутора Морозовка	CX1/2
Зона сельскохозяйственного использования в границах населенного пункта села Пирогово	CX1/3
Зона сельскохозяйственного использования в границах населенного пункта хутора Россоховатое	CX1/4

Наименование территориальной зоны	Кодовое обозначение территориальной зоны
Зона сельскохозяйственного производства за границами населенных пунктов	CX2
Зоны рекреационного назначения	
Зона природных территорий и защитного озеленения села Семёновка	P1/1
Зона природных территорий и защитного озеленения села Пирогово	P1/3
Зона природных территорий и защитного озеленения хутора Россоховатое	P1/4
Зоны специального назначения	
Зона ритуальных объектов села Семёновка	CH1/1
Зона ритуальных объектов хутора Морозовка	CH1/2
Зона ритуальных объектов села Пирогово	CH1/3
Зона ритуальных объектов за границами населенных пунктов	CH1

3. Сведения о границах территориальных зон, содержащие графическое описание местоположения границ территориальных зон, перечень координат характерных точек границ территориальных зон села Семёновка, являются приложением № 1 к настоящим Правилам.

4. Сведения о границах территориальных зон, содержащие графическое описание местоположения границ территориальных зон, перечень координат характерных точек границ территориальных зон хутора Морозовка, являются приложением № 2 к настоящим Правилам.

5. Сведения о границах территориальных зон, содержащие графическое описание местоположения границ территориальных зон, перечень координат характерных точек границ территориальных зон села Пирогово, являются приложением № 3 к настоящим Правилам.

6. Сведения о границах территориальных зон, содержащие графическое описание местоположения границ территориальных зон, перечень координат характерных точек границ территориальных зон хутора Россоховатое, являются приложением № 4 к настоящим Правилам.

7. Сведения о границах территориальных зон, содержащие графическое описание местоположения границ территориальных зон, перечень координат характерных точек границ территориальных зон, расположенных за

границами населенных пунктов на территории Семёновского сельского поселения, являются приложением № 5 к настоящим Правилам.

ЧАСТЬ III. ГРАДОСТРОИТЕЛЬНЫЕ РЕГЛАМЕНТЫ

19. Общие положения о градостроительном регламенте

1. Градостроительным регламентом определяется правовой режим земельных участков, равно как всего, что находится над и под поверхностью земельных участков и используется в процессе их застройки и последующей эксплуатации объектов капитального строительства.

2. Действие градостроительного регламента распространяется в равной мере на все земельные участки и объекты капитального строительства, расположенные в пределах границ территориальной зоны, обозначенной на карте градостроительного зонирования.

3. Земли и земельные участки, на которые действие градостроительных регламентов не распространяется или для которых градостроительные регламенты не устанавливаются, определены статьей 36 ГрК РФ.

20. Виды разрешенного использования

1. Разрешенное использование земельных участков и объектов капитального строительства может быть следующих видов:

- основные виды разрешенного использования;
- условно разрешенные виды использования;
- вспомогательные виды разрешенного использования,

допустимые только в качестве дополнительных по отношению к основным видам разрешенного использования и условно разрешенным видам использования и осуществляемые совместно с ними.

2. Виды разрешенного использования (далее – ВРИ) земельных участков в настоящих Правилах определяются в соответствии с приказом Федеральной службы государственной регистрации, кадастра и картографии от 10.11.2020 № П/0412 «Об утверждении классификатора видов разрешенного использования земельных участков».

21. Градостроительные регламенты территориальных зон

1. Градостроительные регламенты территориальных зон Ж1/1, Ж1/2, Ж1/3, Ж1/4

№ п/п	Код ВРИ	Наименование ВРИ	Предельные (минимальные и (или) максимальные) размеры земельных участков, в том числе их площадь, м ²		Максимальный процент застройки в границах земельного участка	Предельное количество этажей или предельная высота зданий, строений, сооружений	Минимальные отступы от границ земельных участков в целях определения мест допустимого размещения зданий, строений, сооружений, за пределами которых запрещено строительство зданий, строений, сооружений
			min	max			
ОСНОВНЫЕ ВИДЫ РАЗРЕШЕННОГО ИСПОЛЬЗОВАНИЯ ЗЕМЕЛЬНЫХ УЧАСТКОВ И ОБЪЕКТОВ КАПИТАЛЬНОГО СТРОИТЕЛЬСТВА							
1	2.1	Для индивидуального жилищного строительства	400	5000	50%	3 этажа*	3 метра**
2	2.3	Блокированная жилая застройка	80	3000	50%	3 этажа*	3 метра**; 0 метров – при примыкании к соседним зданиям
3	2.2	Для ведения личного подсобного хозяйства (приусадебный земельный участок)	300	5000	30%	3 этажа*	3 метра**
4	1.19	Сенокосение	600	50000	0%	не подлежат установлению не подлежат установлению	не подлежат установлению не подлежат установлению
5	1.20	Выпас сельскохозяйственных животных	300	50000	0%		
6	2.7.2	Размещение гаражей для собственных нужд	не подлежат установлению				
7	3.1.1	Предоставление коммунальных услуг	не подлежат установлению	5000	не подлежат установлению		
8	3.4.1	Амбулаторно-поликлиническое обслуживание	не подлежат установлению				
9	5.1.3	Площадки для занятий спортом	не подлежат установлению				
10	11.0	Водные объекты	не подлежат установлению				
11	11.1	Общее пользование водными объектами	не подлежат установлению				
12	12.0	Земельные участки (территории) общего пользования	не подлежат установлению				
13	12.0.1	Улично-дорожная сеть	не подлежат установлению				

№ п/п	Код ВРИ	Наименование ВРИ	Предельные (минимальные и (или) максимальные) размеры земельных участков, в том числе их площадь, м²		Максимальный процент застройки в границах земельного участка	Предельное количество этажей или предельная высота зданий, строений, сооружений	Минимальные отступы от границ земельных участков в целях определения мест допустимого размещения зданий, строений, сооружений, за пределами которых запрещено строительство зданий, строений, сооружений
			min	max			
14	12.0.2	Благоустройство территории	не подлежат установлению				
УСЛОВНО РАЗРЕШЕННЫЕ ВИДЫ ИСПОЛЬЗОВАНИЯ ЗЕМЕЛЬНЫХ УЧАСТКОВ И ОБЪЕКТОВ КАПИТАЛЬНОГО СТРОИТЕЛЬСТВА							
15	3.10.1	Амбулаторное ветеринарное обслуживание	200	5000	60%	3 этажа	3 метра
16	4.1	Деловое управление	не подлежат установлению		60%	4 этажа	3 метра
17	4.4	Магазины	200	5000	60%	3 этажа	3 метра
18	4.5	Банковская и страховая деятельность	не подлежат установлению		60%	3 этажа	3 метра
19	4.6	Общественное питание	200	5000	50%	3 этажа	3 метра
20	5.1.2	Обеспечение занятий спортом в помещениях	не подлежат установлению		45%	не подлежит установлению	3 метра

* для вспомогательных видов – 1 этаж;

** от вспомогательных видов – 1 метр.

Не допускается размещать со стороны улицы вспомогательные строения, за исключением гаражей. Допускается блокировка хозяйственных построек на смежных земельных участках по взаимному согласию домовладельцев с учетом требований пожарной безопасности.

Ограничения использования земельных участков и объектов капитального строительства в зонах с особыми условиями использования территории устанавливаются в соответствии с законодательством Российской Федерации. Перечень зон с особыми условиями использования территории и основания установления ограничений приведены в пункте 22 настоящих Правил.

2. Градостроительные регламенты территориальных зон ОД1, ОД3

№ п/п	Код ВРИ	Наименование ВРИ	Предельные (минимальные и (или) максимальные) размеры земельных участков, в том числе их площадь, м ²		Максимальный процент застройки в границах земельного участка	Предельное количество этажей или предельная высота зданий, строений, сооружений	Минимальные отступы от границ земельных участков в целях определения мест допустимого размещения зданий, строений, сооружений, за пределами которых запрещено строительство зданий, строений, сооружений
			min	max			
ОСНОВНЫЕ ВИДЫ РАЗРЕШЕННОГО ИСПОЛЬЗОВАНИЯ ЗЕМЕЛЬНЫХ УЧАСТКОВ И ОБЪЕКТОВ КАПИТАЛЬНОГО СТРОИТЕЛЬСТВА							
1	3.1.1	Предоставление коммунальных услуг	не подliegt установлению	5000	не подliegt установлению		
2	3.2.1	Дома социального обслуживания	не подliegt установлению		60%	не подliegt установлению	6 метров
3	3.2.3	Оказание услуг связи	не подliegt установлению		60%	не подliegt установлению	6 метров
4	3.4.1	Амбулаторно-поликлиническое обслуживание	не подliegt установлению			не подliegt установлению	6 метров
5	3.5.1	Дошкольное, начальное и среднее общее образование	не подliegt установлению			4 этажа	6 метров
6	3.6.1	Объекты культурно-досуговой деятельности	не подliegt установлению		60%	не подliegt установлению	6 метров
7	3.6.2.	Парки культуры и отдыха	не подliegt установлению				
8	3.7.1	Осуществление религиозных обрядов	не подliegt установлению				
9	3.8.1	Государственное управление	не подliegt установлению		60%	не подliegt установлению	6 метров
10	3.10.1	Амбулаторное ветеринарное обслуживание	не подliegt установлению		60%	3 этажа	3 метра
11	4.1	Деловое управление	не подliegt установлению		50%	не подliegt установлению	6 метров
12	4.4	Магазины	200	не подliegt установлению	60%	не подliegt установлению	3 метра
13	4.5	Банковская и страховая деятельность	не подliegt установлению		60%	не подliegt установлению	6 метров
14	4.6	Общественное питание	400	не подliegt установлению	50%	не подliegt установлению	6 метров

№ и/и	Код ВРИ	Наименование ВРИ	Предельные (минимальные и (или) максимальные) размеры земельных участков, в том числе их площадь, м ²		Максимальный процент застройки в границах земельного участка	Предельное количество этажей или предельная высота зданий, строений, сооружений	Минимальные отступы от границ земельных участков в целях определения мест допустимого размещения зданий, строений, сооружений, за пределами которых запрещено строительство зданий, строений, сооружений
			min	max			
15	5.1.2	Обеспечение занятий спортом в помещениях	не подлежат установлению	установлению	45%	установлению не подлежит установлению	6 метров
16	5.1.3	Площадки для занятий спортом	не подлежат установлению				
17	5.1.4	Оборудованные площадки для занятий спортом	не подлежат установлению				3 метра
18	8.3	Обеспечение внутреннего правопорядка	не подлежат установлению				3 метра
19	9.3	Историко-культурная деятельность	не подлежат установлению				
20	12.0	Земельные участки (территории) общего пользования	не подлежат установлению				
21	12.0.1	Улично-дорожная сеть	не подлежат установлению				
22	12.0.2	Благоустройство территории	не подлежат установлению				
УСЛОВНО РАЗРЕШЕННЫЕ ВИДЫ ИСПОЛЬЗОВАНИЯ ЗЕМЕЛЬНЫХ УЧАСТКОВ И ОБЪЕКТОВ КАПИТАЛЬНОГО СТРОИТЕЛЬСТВА							
23	2.1	Для индивидуального жилищного строительства	300	1000	50%	3 этажа*	3 метра**
24	2.2	Для ведения личного подсобного хозяйства (приусадебный земельный участок)	300	5000	40%	3 этажа*	3 метра**
25	2.7.1	Хранение автотранспорта	не подлежат установлению				1 метр
26	2.7.2	Размещение гаражей для собственных нужд	не подлежат установлению				

* для вспомогательных видов – 1 этаж;

** от вспомогательных видов – 1 метр.

Не допускается размещать со стороны улицы вспомогательные строения, за исключением гаражей. Допускается блокировка хозяйственных построек на смежных земельных участках по взаимному согласию домовладельцев с учетом требований пожарной безопасности.

Ограничения использования земельных участков и объектов капитального строительства в зонах с особыми условиями использования территории устанавливаются в соответствии с законодательством Российской Федерации. Перечень зон с особыми условиями использования территории и основания установления ограничений приведены в пункте 22 настоящих Правил.

3. Градостроительные регламенты территориальных зон ИТ1/2, ИТ1/4, ИТ1

№ п/п	Код ВРИ	Наименование ВРИ	Предельные (минимальные и (или) максимальные) размеры земельных участков, в том числе их площадь, м ²		Максимальный процент застройки в границах земельного участка	Предельное количество этажей или предельная высота зданий, строений, сооружений	Минимальные отступы от границ земельных участков в целях определения мест допустимого размещения зданий, строений, сооружений, за пределами которых запрещено строительство зданий, строений, сооружений
			min	max			
ОСНОВНЫЕ ВИДЫ РАЗРЕШЕННОГО ИСПОЛЬЗОВАНИЯ ЗЕМЕЛЬНЫХ УЧАСТКОВ И ОБЪЕКТОВ КАПИТАЛЬНОГО СТРОИТЕЛЬСТВА							
1	7.2.1	Размещение автомобильных дорог	не подлежат установлению				
2	3.1.1	Предоставление коммунальных услуг	не подлежат установлению				
3	12.0	Земельные участки (территории) общего пользования	не подлежат установлению				
4	12.0.1	Улично-дорожная сеть	не подлежат установлению				
5	12.0.2	Благоустройство территории	не подлежат установлению				
УСЛОВНО РАЗРЕШЕННЫЕ ВИДЫ ИСПОЛЬЗОВАНИЯ ЗЕМЕЛЬНЫХ УЧАСТКОВ И ОБЪЕКТОВ КАПИТАЛЬНОГО СТРОИТЕЛЬСТВА							
6	2.7.1	Хранение автотранспорта	не подлежат установлению				1 метр

№ п/п	Код ВРИ	Наименование ВРИ	Предельные (минимальные и (или) максимальные) размеры земельных участков, в том числе их площадь, м ²		Максимальный процент застройки в границах земельного участка	Предельное количество этажей или предельная высота зданий, строений, сооружений	Минимальные отступы от границ земельных участков в целях определения мест допустимого размещения зданий, строений, сооружений, за пределами которых запрещено строительство зданий, строений, сооружений
			min	max			
7	4.9.1.1	Заправка транспортных средств	не подлежат установлению		45%	1 этаж	3 метра
8	4.9.1.2	Обеспечение дорожного оттока	600	не подлежат установлению		3 этажа	3 метра
9	4.9.1.3	Автомобильные мойки	не подлежат установлению			1 этаж	3 метра
10	4.9.1.4	Ремонт автомобилей	не подлежат установлению			1 этаж	3 метра

Ограничения использования земельных участков и объектов капитального строительства в зонах с особыми условиями использования территории устанавливаются в соответствии с законодательством Российской Федерации.

Перечень зон с особыми условиями использования территории и основания установления ограничений приведены в пункте 22 настоящих Правил.

4. Градостроительные регламенты территориальных зон CX1/1, CX1/2, CX1/3, CX1/4

№ п/п	Код ВРИ	Наименование ВРИ	Предельные (минимальные и (или) максимальные) размеры земельных участков, в том числе их площадь, м ²		Максимальный процент застройки в границах земельного участка	Предельное количество этажей или предельная высота зданий, строений, сооружений	Минимальные отступы от границ земельных участков в целях определения мест допустимого размещения зданий, строений, сооружений, за пределами которых запрещено строительство зданий, строений, сооружений
			min	max			
ОСНОВНЫЕ ВИДЫ РАЗРЕШЕННОГО ИСПОЛЬЗОВАНИЯ ЗЕМЕЛЬНЫХ УЧАСТКОВ И ОБЪЕКТОВ КАПИТАЛЬНОГО СТРОИТЕЛЬСТВА							
1	1.5	Словоупотребление	не подлежит установлению				
2	1.16	Ведение личного подсобного хозяйства на полевых участках	не подлежит установлению				
3	1.19	Сенокосение	не подлежит установлению				
4	1.20	Выпас сельскохозяйственных животных	не подлежит установлению				
5	3.1.1	Предоставление коммунальных услуг	не подлежит установлению				
6	11.0	Водные объекты	не подлежит установлению				
7	11.1	Общее пользование водными объектами	не подлежит установлению				
8	12.0	Земельные участки (территории) общего пользования	не подлежит установлению				
9	12.0.1	Улично-дорожная сеть	не подлежит установлению				
10	12.0.2	Благоустройство территории	не подлежит установлению				
УСЛОВНО РАЗРЕШЕННЫЕ ВИДЫ ИСПОЛЬЗОВАНИЯ ЗЕМЕЛЬНЫХ УЧАСТКОВ И ОБЪЕКТОВ КАПИТАЛЬНОГО СТРОИТЕЛЬСТВА							
11		Не устанавливаются					

Ограничения использования земельных участков и объектов капитального строительства в зонах с особыми условиями использования территории устанавливаются в соответствии с законодательством Российской Федерации. Перечень зон с особыми условиями использования территории и основания установления ограничений приведены в пункте 22 настоящих Правил.

5. Градостроительные регламенты территориальной зоны СХ2

№ п/п	Код ВРИ	Наименование ВРИ	Предельные (минимальные и (или) максимальные) размеры земельных участков, в том числе их площадь, м ²		Максимальный процент застройки в границах земельного участка	Предельное количество этажей или предельная высота зданий, строений, сооружений	Минимальные отступы от границ земельных участков в целях определения мест допустимого размещения зданий, строений, сооружений, за пределами которых запрещено строительство зданий, строений, сооружений
			min	max			
ОСНОВНЫЕ ВИДЫ РАЗРЕШЕННОГО ИСПОЛЬЗОВАНИЯ ЗЕМЕЛЬНЫХ УЧАСТКОВ И ОБЪЕКТОВ КАПИТАЛЬНОГО СТРОИТЕЛЬСТВА							
1	1.15	Хранение и переработка сельскохозяйственной продукции	не подлежат установлению				3 метра
2	1.16	Ведение личного подсобного хозяйства на полевых участках	не подлежат установлению				
3	1.18	Обеспечение сельскохозяйственного производства	не подлежат установлению				3 метра
4	3.1.1	Предоставление коммунальных услуг	не подлежат установлению				
5	4.1	Деловое управление	не подлежат установлению		50%	не подлежит установлению	3 метра
6	4.9.1.1	Заправка транспортных средств	не подлежат установлению			1 этаж	3 метра
7	6.9	Склад	не подлежат установлению		60%	не подлежит установлению	3 метра
8	6.9.1	Складские площадки	не подлежат установлению				
9	8.3	Обеспечение внутреннего правопорядка	не подлежат установлению				3 метра
10	11.1	Общее пользование водными объектами	не подлежат установлению				
11	12.0	Земельные участки (территории) общего пользования	не подлежат установлению				
12	12.0.1	Улично-дорожная сеть	не подлежат установлению				
13	12.0.2	Благоустройство территории	не подлежат установлению				
УСЛОВНО РАЗРЕШЕННЫЕ ВИДЫ ИСПОЛЬЗОВАНИЯ ЗЕМЕЛЬНЫХ УЧАСТКОВ И ОБЪЕКТОВ КАПИТАЛЬНОГО СТРОИТЕЛЬСТВА							
14	1.7	Животноводство	не подлежат установлению				3 метра

Ограничения использования земельных участков и объектов капитального строительства в зонах с особыми условиями использования территории устанавливаются в соответствии с законодательством Российской Федерации. Перечень зон с особыми условиями использования территории и основания установления ограничений приведены в пункте 22 настоящих Правил.

6. Градостроительные регламенты территориальных зон Р1/1, Р1/3, Р1/4

№ и/п	Код ВРИ	Наименование ВРИ	Предельные (минимальные и (или) максимальные) размеры земельных участков, в том числе их площадь, м ²		Максимальный процент застройки в границах земельного участка	Предельное количество этажей или предельная высота зданий, строений, сооружений	Минимальные отступы от границ земельных участков в целях определения мест допустимого размещения зданий, строений, сооружений, за пределами которых запрещено строительство зданий, строений, сооружений
			min	max			
ОСНОВНЫЕ ВИДЫ РАЗРЕШЕННОГО ИСПОЛЬЗОВАНИЯ ЗЕМЕЛЬНЫХ УЧАСТКОВ И ОБЪЕКТОВ КАПИТАЛЬНОГО СТРОИТЕЛЬСТВА							
1	11.1	Общее пользование водными объектами	не подлежат установлению				
2	12.0	Земельные участки (территории) общего пользования	не подлежат установлению				
3	12.0.1	Улично-дорожная сеть	не подлежат установлению				
4	12.0.2	Благоустройство территории	не подлежат установлению				
ОСНОВНО РАЗРЕШЕННЫЕ ВИДЫ ИСПОЛЬЗОВАНИЯ ЗЕМЕЛЬНЫХ УЧАСТКОВ И ОБЪЕКТОВ КАПИТАЛЬНОГО СТРОИТЕЛЬСТВА							
5	3.1.1	Предоставление коммунальных услуг	не подлежат установлению				

Ограничения использования земельных участков и объектов капитального строительства в зонах с особыми условиями использования территории устанавливаются в соответствии с законодательством Российской Федерации.

Перечень зон с особыми условиями использования территории и основания установления ограничений приведены в пункте 22 настоящих Правил.

7. Градостроительные регламенты территориальных зон СН1/1, СН1/2, СН1/3, СН1

№ п/п	Код ВРИ	Наименование ВРИ	Предельные (минимальные и (или) максимальные) размеры земельных участков, в том числе их площадь, м ²		Максимальный процент застройки в границах земельного участка	Предельное количество этажей или предельная высота зданий, строений, сооружений	Минимальные отступы от границ земельных участков в целях определения мест допустимого размещения зданий, строений, сооружений, за пределами которых запрещено строительство зданий, строений, сооружений
			min	max			
ОСНОВНЫЕ ВИДЫ РАЗРЕШЕННОГО ИСПОЛЬЗОВАНИЯ ЗЕМЕЛЬНЫХ УЧАСТКОВ И ОБЪЕКТОВ КАПИТАЛЬНОГО СТРОИТЕЛЬСТВА							
1	12.1	Ритуальная деятельность	не подлежит установлению	400000	не подлежит установлению		3 метра
2	3.1.1	Предоставление коммунальных услуг	не подлежит установлению				
3	12.0	Земельные участки (территории) общего пользования	не подлежит установлению				
4	12.0.1	Улично-дорожная сеть	не подлежит установлению				
5	12.0.2	Благоустройство территории	не подлежит установлению				
УСЛОВНО РАЗРЕШЕННЫЕ ВИДЫ ИСПОЛЬЗОВАНИЯ ЗЕМЕЛЬНЫХ УЧАСТКОВ И ОБЪЕКТОВ КАПИТАЛЬНОГО СТРОИТЕЛЬСТВА							
6	3.7.1	Осуществление религиозных обрядов	не подлежит установлению				3 метра

Ограничения использования земельных участков и объектов капитального строительства в зонах с особыми условиями использования территории устанавливаются в соответствии с законодательством Российской Федерации.

Перечень зон с особыми условиями использования территории и основания установления ограничений приведены в пункте 22 настоящих Правил.

22. Перечень зон с особыми условиями использования территории и основания установления ограничений использования земельных участков и объектов капитального строительства на территории Семёновского сельского поселения Калачевского муниципального района Воронежской области

№ п/п	Вид зоны	Основания установления ограничений использования земельных участков и объектов капитального строительства
1	Защитная зона объекта культурного наследия	Приказ управления по охране объектов культурного наследия Воронежской области 28.11.2019 № 71-01-07/327 «Об утверждении графического описания местоположения границ (с перечнем координат характерных точек этих границ) защитных зон объектов культурного наследия, расположенных на территории Воронежской области»
2	Охранная зона объектов электроэнергетики (объектов электросетевого хозяйства и объектов по производству электрической энергии)	Постановление Правительства Российской Федерации от 24.02.2009 № 160 «О порядке установления охранных зон объектов электросетевого хозяйства и особых условий использования земельных участков, расположенных в границах таких зон» Постановление Правительства Российской Федерации от 18.11.2013 № 1033 «О порядке установления охранных зон объектов по производству электрической энергии и особых условий использования земельных участков, расположенных в границах таких зон» Федеральный закон от 31.03.1999 № 69-ФЗ «О газоснабжении в Российской Федерации»
3	Охранная зона трубопроводов (газопроводов, нефтепроводов и аммиакопроводов)	Постановление Правительства Российской Федерации от 20.11.2000 № 878 «Об утверждении Правил охраны газораспределительных сетей» Постановление Правительства Российской Федерации от 08.09.2017 № 1083 «Об утверждении Правил охраны магистральных газопроводов и о внесении изменений в Положение о представлении в федеральный орган исполнительной власти (его территориальные органы), уполномоченный Правительством Российской Федерации на осуществление государственного кадастрового учета, государственной регистрации прав, ведение Единого государственного реестра недвижимости и предоставление сведений, содержащихся в Едином государственном реестре недвижимости, федеральными органами исполнительной власти, органами государственной власти субъектов Российской Федерации и органами местного самоуправления дополнения дополнительных сведений, воспроизводимых на публичных кадастровых картах» «Правила охраны магистральных трубопроводов», утвержденные Минтопэнерго России 29.04.1992., постановлением Госгортехнадзора России от 22.04.1992 № 9 Постановление Госгортехнадзора России от 23.11.1994 № 61 «О распространении «Правил охраны

		магистральных трубопроводов» на магистральные аммиакотрубопроводы»
4	Водоохранная зона	Водный кодекс Российской Федерации
5	Прибрежная защитная полоса	Водный кодекс Российской Федерации
6	Зоны санитарной охраны источников питьевого и хозяйственно-бытового водоснабжения, а также устанавливаемые в случаях, предусмотренных Водным кодексом Российской Федерации, в отношении подземных водных объектов зоны специальной охраны	Водный кодекс Российской Федерации СанПиН 2.1.4.1110-02 «Зоны санитарной охраны источников водоснабжения и водопроводов питьевого назначения»
7	Санитарно-защитная зона	Постановление Правительства Российской Федерации от 03.03.2018 № 222 «Об утверждении Правил установления санитарно-защитных зон и использования земельных участков, расположенных в границах санитарно-защитных зон»
8	Зона минимальных расстояний до магистральных или промышленных трубопроводов (газопроводов, нефтепроводов и нефтепродуктопроводов, аммиакотрубопроводов)	Положение о данном виде зоны с особыми условиями использования территории, определенное Правительством Российской Федерации
9	Охранная зона пунктов государственной геодезической сети, государственной нивелирной сети и государственной гравиметрической сети	Постановление Правительства Российской Федерации от 21.08.2019 № 1080 «Об охранных зонах пунктов государственной геодезической сети, государственной нивелирной сети и государственной гравиметрической сети»

Приложение №1
к правилам землепользования и застройки
Семёновского сельского поселения
Калачеевского муниципального района
Воронежской области

СВЕДЕНИЯ О ГРАНИЦАХ ТЕРРИТОРИАЛЬНЫХ ЗОН,
СОДЕРЖАЩИЕ ГРАФИЧЕСКОЕ ОПИСАНИЕ МЕСТОПОЛОЖЕНИЯ
ГРАНИЦ ТЕРРИТОРИАЛЬНЫХ ЗОН, ПЕРЕЧЕНЬ КООРДИНАТ
ХАРАКТЕРНЫХ ТОЧЕК ГРАНИЦ ТЕРРИТОРИАЛЬНЫХ ЗОН
СЕЛА СЕМЁНОВКА

ОПИСАНИЕ МЕСТОПОЛОЖЕНИЯ ГРАНИЦ

Зона застройки индивидуальными жилыми домами села Семёновка – Ж1/1

(наименование объекта, местоположение границ которого описано
(далее - объект)

Раздел 1

Сведения об объекте		
№ п/п	Характеристики объекта	Описание характеристик
1	2	3
1	Местоположение объекта	Воронежская область, Калачеевский муниципальный район, Семёновское сельское поселение, село Семёновка
2	Площадь объекта $\pm$ величина погрешности определения площади ($P \pm \text{Дельта } P$)	-
3	Иные характеристики объекта	-

Раздел 2

Сведения о местоположении границ объекта					
1. Система координат: МСК - 36, зона 2					
2. Сведения о характерных точках границ объекта					
Обозначение характерных точек границ	Координаты, м		Метод определения координат характерной точки	Средняя квадратическая погрешность положения характерной точки (Mt), м	Описание обозначения точки на местности (при наличии)
	X	Y			
1	2	3	4	5	6
1	376221.79	2185929.71	Аналитический	0.10	-
2	376222.92	2185936.06	Картометрический	1.00	-
3	376209.33	2186001.33	Картометрический	1.00	-
4	376200.78	2186092.88	Картометрический	1.00	-
5	376191.47	2186097.96	Картометрический	1.00	-
6	376169.08	2186518.44	Картометрический	1.00	-
7	376166.99	2186955.88	Картометрический	1.00	-
8	376163.58	2186977.92	Картометрический	1.00	-
9	376077.07	2187215.25	Картометрический	1.00	-
10	376055.89	2187244.06	Картометрический	1.00	-
11	376007.68	2187222.00	Картометрический	1.00	-
12	375841.84	2187232.10	Картометрический	1.00	-
13	375720.92	2187239.57	Картометрический	1.00	-
14	375701.96	2187231.46	Аналитический	0.10	-
15	375675.88	2187224.10	Аналитический	0.10	-
16	375676.85	2187190.01	Аналитический	0.10	-
17	375678.64	2187109.93	Картометрический	1.00	-
18	375601.68	2187106.52	Картометрический	1.00	-
19	375575.43	2187120.92	Картометрический	1.00	-
20	375449.34	2187159.01	Картометрический	1.00	-
21	375430.76	2187165.66	Картометрический	1.00	-
22	375351.15	2187201.36	Картометрический	1.00	-
23	375119.26	2187281.79	Картометрический	1.00	-
24	375087.11	2187280.08	Картометрический	1.00	-
25	375065.97	2187269.05	Картометрический	1.00	-
26	375028.68	2187330.92	Картометрический	1.00	-
27	375014.29	2187343.63	Картометрический	1.00	-
28	374970.28	2187358.02	Картометрический	1.00	-
29	374918.67	2187361.39	Картометрический	1.00	-
30	374878.06	2187352.89	Картометрический	1.00	-
31	374848.47	2187329.99	Картометрический	1.00	-
32	374814.68	2187269.79	Картометрический	1.00	-
33	374814.12	2187269.79	Картометрический	1.00	-
34	374776.18	2187270.08	Аналитический	0.10	-

1	2	3	4	5	6
35	374719.55	2187175.81	Картометрический	1.00	-
36	374678.69	2187190.49	Картометрический	1.00	-
37	374655.09	2187182.54	Картометрический	1.00	-
38	374630.93	2187153.41	Картометрический	1.00	-
39	374608.97	2187087.89	Картометрический	1.00	-
40	374608.18	2187022.66	Картометрический	1.00	-
41	374614.87	2186967.70	Картометрический	1.00	-
42	374605.97	2186937.09	Картометрический	1.00	-
43	374558.52	2186816.16	Картометрический	1.00	-
44	374568.49	2186768.87	Картометрический	1.00	-
45	374581.63	2186736.87	Картометрический	1.00	-
46	374558.07	2186726.38	Картометрический	1.00	-
47	374533.19	2186687.92	Картометрический	1.00	-
48	374573.16	2186552.97	Картометрический	1.00	-
49	374634.01	2186175.38	Картометрический	1.00	-
50	374542.29	2186151.09	Картометрический	1.00	-
51	374547.19	2186143.08	Картометрический	1.00	-
52	374725.10	2185852.12	Картометрический	1.00	-
53	374747.45	2185827.87	Картометрический	1.00	-
54	374778.78	2185817.57	Картометрический	1.00	-
55	374862.56	2185799.80	Картометрический	1.00	-
56	374930.28	2185769.31	Картометрический	1.00	-
57	374988.68	2185738.82	Картометрический	1.00	-
58	374997.98	2185747.30	Картометрический	1.00	-
59	375071.36	2185734.33	Картометрический	1.00	-
60	375308.46	2185776.27	Картометрический	1.00	-
61	375427.73	2185805.14	Картометрический	1.00	-
62	375460.02	2185845.26	Картометрический	1.00	-
63	375764.33	2185828.44	Картометрический	1.00	-
64	375889.14	2185818.99	Картометрический	1.00	-
65	375909.26	2185689.22	Картометрический	1.00	-
66	375938.02	2185696.86	Картометрический	1.00	-
67	375979.45	2185728.25	Картометрический	1.00	-
68	375991.27	2185752.84	Картометрический	1.00	-
69	375959.82	2185900.36	Картометрический	1.00	-
70	375961.57	2185962.89	Картометрический	1.00	-
71	375973.80	2186030.87	Аналитический	0.10	-
72	376183.99	2185968.84	Картометрический	1.00	-
73	376199.91	2185954.14	Картометрический	1.00	-
74	376209.82	2185943.08	Картометрический	1.00	-
75	376215.34	2185936.92	Картометрический	1.00	-
1	376221.79	2185929.71	Аналитический	0.10	-
76	376033.19	2186376.13	Картометрический	1.00	-
77	376009.54	2186533.96	Картометрический	1.00	-
78	375980.32	2186728.97	Картометрический	1.00	-
79	375798.15	2186723.35	Картометрический	1.00	-
80	375796.66	2186555.56	Картометрический	1.00	-

1	2	3	4	5	6
81	375720.53	2186545.13	Картометрический	1.00	-
82	375716.09	2186509.41	Аналитический	0.10	-
83	375723.53	2186482.42	Аналитический	0.10	-
84	375711.99	2186470.03	Аналитический	0.10	-
85	375631.19	2186467.11	Картометрический	1.00	-
86	375630.43	2186387.43	Картометрический	1.00	-
87	375723.15	2186371.78	Картометрический	1.00	-
88	375926.02	2186337.52	Картометрический	1.00	-
76	376033.19	2186376.13	Картометрический	1.00	-
89	375398.39	2186110.84	Картометрический	1.00	-
90	375395.82	2186123.09	Картометрический	1.00	-
91	375251.66	2186123.18	Картометрический	1.00	-
92	375146.52	2186092.28	Аналитический	0.30	-
93	375117.92	2186131.86	Картометрический	1.00	-
94	375070.35	2186108.90	Картометрический	1.00	-
95	374929.61	2186459.39	Картометрический	1.00	-
96	374862.33	2186742.62	Картометрический	1.00	-
97	375030.81	2186739.90	Картометрический	1.00	-
98	375034.25	2186740.18	Аналитический	0.10	-
99	375036.01	2186739.81	Картометрический	1.00	-
100	375083.26	2186738.21	Аналитический	0.10	-
101	375132.24	2186743.10	Аналитический	0.10	-
102	375131.62	2186754.59	Аналитический	0.10	-
103	375161.67	2186766.80	Аналитический	0.10	-
104	375164.67	2186737.72	Картометрический	1.00	-
105	375262.58	2186736.15	Картометрический	1.00	-
106	375263.19	2186782.04	Картометрический	1.00	-
107	375174.43	2186785.82	Аналитический	0.30	-
108	375102.70	2186788.95	Картометрический	1.00	-
109	375063.93	2186793.88	Аналитический	0.30	-
110	374968.91	2186821.68	Картометрический	1.00	-
111	374836.93	2186826.20	Картометрический	1.00	-
112	374787.51	2186813.40	Картометрический	1.00	-
113	374834.85	2186650.85	Аналитический	0.30	-
114	374839.19	2186616.17	Аналитический	0.30	-
115	374844.75	2186522.61	Аналитический	0.10	-
116	374886.74	2186236.57	Картометрический	1.00	-
117	375046.81	2185927.38	Картометрический	1.00	-
118	375282.36	2186070.58	Картометрический	1.00	-
89	375398.39	2186110.84	Картометрический	1.00	-
119	375556.73	2186093.58	Картометрический	1.00	-
120	375573.48	2186176.92	Картометрический	1.00	-
121	375575.51	2186211.09	Картометрический	1.00	-
122	375578.11	2186218.86	Картометрический	1.00	-
123	375579.61	2186218.33	Картометрический	1.00	-
124	375582.27	2186225.85	Картометрический	1.00	-

1	2	3	4	5	6
125	375593.20	2186263.44	Картометрический	1.00	-
126	375620.80	2186381.94	Картометрический	1.00	-
127	375561.92	2186413.77	Картометрический	1.00	-
128	375529.21	2186415.19	Картометрический	1.00	-
129	375521.41	2186430.68	Картометрический	1.00	-
130	375505.43	2186446.35	Картометрический	1.00	-
131	375480.80	2186471.22	Картометрический	1.00	-
132	375477.82	2186473.98	Картометрический	1.00	-
133	375439.60	2186438.45	Картометрический	1.00	-
134	375416.35	2186469.43	Картометрический	1.00	-
135	375372.77	2186432.12	Картометрический	1.00	-
136	375385.23	2186410.35	Картометрический	1.00	-
137	375241.11	2186316.34	Картометрический	1.00	-
138	375294.17	2186279.62	Картометрический	1.00	-
139	375531.53	2186197.86	Картометрический	1.00	-
140	375512.84	2186103.44	Картометрический	1.00	-
119	375556.73	2186093.58	Картометрический	1.00	-
141	375965.54	2185810.80	Аналитический	0.10	-
142	375963.65	2185816.61	Аналитический	0.10	-
143	375962.70	2185816.31	Аналитический	0.10	-
144	375964.59	2185810.49	Аналитический	0.10	-
141	375965.54	2185810.80	Аналитический	0.10	-
145	375985.15	2185767.50	Аналитический	0.10	-
146	375985.15	2185768.50	Аналитический	0.10	-
147	375984.15	2185768.50	Аналитический	0.10	-
148	375984.15	2185767.50	Аналитический	0.10	-
145	375985.15	2185767.50	Аналитический	0.10	-
149	375960.57	2185727.32	Аналитический	0.10	-
150	375960.57	2185728.32	Аналитический	0.10	-
151	375959.57	2185728.32	Аналитический	0.10	-
152	375959.57	2185727.32	Аналитический	0.10	-
149	375960.57	2185727.32	Аналитический	0.10	-
153	375917.76	2185744.09	Аналитический	0.10	-
154	375917.76	2185745.09	Аналитический	0.10	-
155	375916.76	2185745.09	Аналитический	0.10	-
156	375916.76	2185744.09	Аналитический	0.10	-
153	375917.76	2185744.09	Аналитический	0.10	-
157	375660.59	2185844.07	Аналитический	0.10	-
158	375660.59	2185845.07	Аналитический	0.10	-
159	375659.59	2185845.07	Аналитический	0.10	-
160	375659.59	2185844.07	Аналитический	0.10	-
157	375660.59	2185844.07	Аналитический	0.10	-

1	2	3	4	5	6
161	375611.60	2185860.43	Аналитический	0.10	-
162	375612.18	2185864.03	Аналитический	0.10	-
163	375611.19	2185864.19	Аналитический	0.10	-
164	375610.62	2185860.58	Аналитический	0.10	-
161	375611.60	2185860.43	Аналитический	0.10	-
165	375571.78	2185853.79	Аналитический	0.10	-
166	375571.78	2185854.79	Аналитический	0.10	-
167	375570.78	2185854.79	Аналитический	0.10	-
168	375570.78	2185853.79	Аналитический	0.10	-
165	375571.78	2185853.79	Аналитический	0.10	-
169	375527.70	2185843.56	Аналитический	0.10	-
170	375527.70	2185844.56	Аналитический	0.10	-
171	375526.70	2185844.56	Аналитический	0.10	-
172	375526.70	2185843.56	Аналитический	0.10	-
169	375527.70	2185843.56	Аналитический	0.10	-
173	375432.96	2185818.18	Аналитический	0.10	-
174	375431.93	2185822.34	Аналитический	0.10	-
175	375430.96	2185822.11	Аналитический	0.10	-
176	375431.99	2185817.94	Аналитический	0.10	-
173	375432.96	2185818.18	Аналитический	0.10	-
177	375222.86	2186178.16	Аналитический	0.10	-
178	375222.49	2186179.09	Аналитический	0.10	-
179	375216.00	2186176.53	Аналитический	0.10	-
180	375216.37	2186175.60	Аналитический	0.10	-
177	375222.86	2186178.16	Аналитический	0.10	-
181	375169.90	2186156.76	Аналитический	0.10	-
182	375169.90	2186157.76	Аналитический	0.10	-
183	375168.90	2186157.76	Аналитический	0.10	-
184	375168.90	2186156.76	Аналитический	0.10	-
181	375169.90	2186156.76	Аналитический	0.10	-
185	375116.14	2186134.93	Аналитический	0.10	-
186	375116.14	2186135.93	Аналитический	0.10	-
187	375115.14	2186135.93	Аналитический	0.10	-
188	375115.14	2186134.93	Аналитический	0.10	-
185	375116.14	2186134.93	Аналитический	0.10	-
189	374948.77	2186059.85	Аналитический	0.10	-
190	374948.77	2186060.85	Аналитический	0.10	-
191	374947.77	2186060.85	Аналитический	0.10	-
192	374947.77	2186059.85	Аналитический	0.10	-
189	374948.77	2186059.85	Аналитический	0.10	-

1	2	3	4	5	6
193	374904.20	2186049.30	Аналитический	0.10	-
194	374904.20	2186050.30	Аналитический	0.10	-
195	374903.20	2186050.30	Аналитический	0.10	-
196	374903.20	2186049.30	Аналитический	0.10	-
193	374904.20	2186049.30	Аналитический	0.10	-
197	374860.53	2186029.38	Аналитический	0.10	-
198	374860.53	2186030.38	Аналитический	0.10	-
199	374859.53	2186030.38	Аналитический	0.10	-
200	374859.53	2186029.38	Аналитический	0.10	-
197	374860.53	2186029.38	Аналитический	0.10	-
201	374818.53	2186013.14	Аналитический	0.10	-
202	374818.53	2186014.14	Аналитический	0.10	-
203	374817.53	2186014.14	Аналитический	0.10	-
204	374817.53	2186013.14	Аналитический	0.10	-
201	374818.53	2186013.14	Аналитический	0.10	-
205	374776.07	2185996.16	Аналитический	0.10	-
206	374776.07	2185997.16	Аналитический	0.10	-
207	374775.07	2185997.16	Аналитический	0.10	-
208	374775.07	2185996.16	Аналитический	0.10	-
205	374776.07	2185996.16	Аналитический	0.10	-
209	374772.98	2186004.65	Аналитический	0.10	-
210	374772.98	2186005.65	Аналитический	0.10	-
211	374771.98	2186005.65	Аналитический	0.10	-
212	374771.98	2186004.65	Аналитический	0.10	-
209	374772.98	2186004.65	Аналитический	0.10	-
213	374723.47	2185974.58	Аналитический	0.10	-
214	374723.47	2185975.58	Аналитический	0.10	-
215	374722.47	2185975.58	Аналитический	0.10	-
216	374722.47	2185974.58	Аналитический	0.10	-
213	374723.47	2185974.58	Аналитический	0.10	-
217	375060.65	2185741.63	Аналитический	0.10	-
218	375060.65	2185742.63	Аналитический	0.10	-
219	375059.65	2185742.63	Аналитический	0.10	-
220	375059.65	2185741.63	Аналитический	0.10	-
217	375060.65	2185741.63	Аналитический	0.10	-
221	375012.69	2185755.38	Аналитический	0.10	-
222	375012.69	2185756.38	Аналитический	0.10	-
223	375011.69	2185756.38	Аналитический	0.10	-
224	375011.69	2185755.38	Аналитический	0.10	-
221	375012.69	2185755.38	Аналитический	0.10	-

1	2	3	4	5	6
225	374963.38	2185769.52	Аналитический	0.10	-
226	374963.38	2185770.52	Аналитический	0.10	-
227	374962.38	2185770.52	Аналитический	0.10	-
228	374962.38	2185769.52	Аналитический	0.10	-
225	374963.38	2185769.52	Аналитический	0.10	-
229	374883.13	2185792.53	Аналитический	0.10	-
230	374883.13	2185793.53	Аналитический	0.10	-
231	374882.13	2185793.53	Аналитический	0.10	-
232	374882.13	2185792.53	Аналитический	0.10	-
229	374883.13	2185792.53	Аналитический	0.10	-
233	374809.12	2185813.96	Аналитический	0.10	-
234	374809.12	2185814.96	Аналитический	0.10	-
235	374808.12	2185814.96	Аналитический	0.10	-
236	374808.12	2185813.96	Аналитический	0.10	-
233	374809.12	2185813.96	Аналитический	0.10	-
237	374753.46	2185829.88	Аналитический	0.10	-
238	374754.87	2185833.36	Аналитический	0.10	-
239	374753.95	2185833.74	Аналитический	0.10	-
240	374752.54	2185830.25	Аналитический	0.10	-
237	374753.46	2185829.88	Аналитический	0.10	-
241	374730.77	2185865.49	Аналитический	0.10	-
242	374730.77	2185866.49	Аналитический	0.10	-
243	374729.77	2185866.49	Аналитический	0.10	-
244	374729.77	2185865.49	Аналитический	0.10	-
241	374730.77	2185865.49	Аналитический	0.10	-
245	374701.17	2185910.72	Аналитический	0.10	-
246	374701.17	2185911.72	Аналитический	0.10	-
247	374700.17	2185911.72	Аналитический	0.10	-
248	374700.17	2185910.72	Аналитический	0.10	-
245	374701.17	2185910.72	Аналитический	0.10	-
249	374678.89	2185955.92	Аналитический	0.10	-
250	374678.51	2185956.84	Аналитический	0.10	-
251	374673.22	2185954.68	Аналитический	0.10	-
252	374673.60	2185953.75	Аналитический	0.10	-
249	374678.89	2185955.92	Аналитический	0.10	-
253	374633.47	2186017.03	Аналитический	0.10	-
254	374633.47	2186018.03	Аналитический	0.10	-
255	374632.47	2186018.03	Аналитический	0.10	-
256	374632.47	2186017.03	Аналитический	0.10	-
253	374633.47	2186017.03	Аналитический	0.10	-

1	2	3	4	5	6
257	374593.68	2186078.47	Аналитический	0.10	-
258	374593.68	2186079.47	Аналитический	0.10	-
259	374592.68	2186079.47	Аналитический	0.10	-
260	374592.68	2186078.47	Аналитический	0.10	-
257	374593.68	2186078.47	Аналитический	0.10	-
261	374553.63	2186132.86	Аналитический	0.10	-
262	374557.02	2186135.35	Аналитический	0.10	-
263	374556.43	2186136.16	Аналитический	0.10	-
264	374553.04	2186133.66	Аналитический	0.10	-
261	374553.63	2186132.86	Аналитический	0.10	-


3. Сведения о характерных точках части (частей) границы объекта

Обозначение характерных точек части границы	Координаты, м		Метод определения координат характерной точки	Средняя квадратическая погрешность положения характерной точки (Mt), м	Описание обозначения точки на местности (при наличии)
	X	Y			
1	2	3	4	5	6
Часть №					
-	-	-	-	-	-

Раздел 3

Сведения о местоположении измененных (уточненных) границ объекта							
1. Система координат: -							
2. Сведения о характерных точках границ объекта							
Обозначение характерных точек границ	Существующие координаты, м		Измененные (уточненные) координаты, м		Метод определения координат характерной точки	Средняя квадратическая погрешность положения характерной точки (Mt), м	Описание обозначения точки на местности (при наличии)
	X	Y	X	Y			
1	2	3	4	5	6	7	8
-	-	-	-	-	-	-	-
3. Сведения о характерных точках части (частей) границы объекта							
Часть №							
-	-	-	-	-	-	-	-

План границ объекта

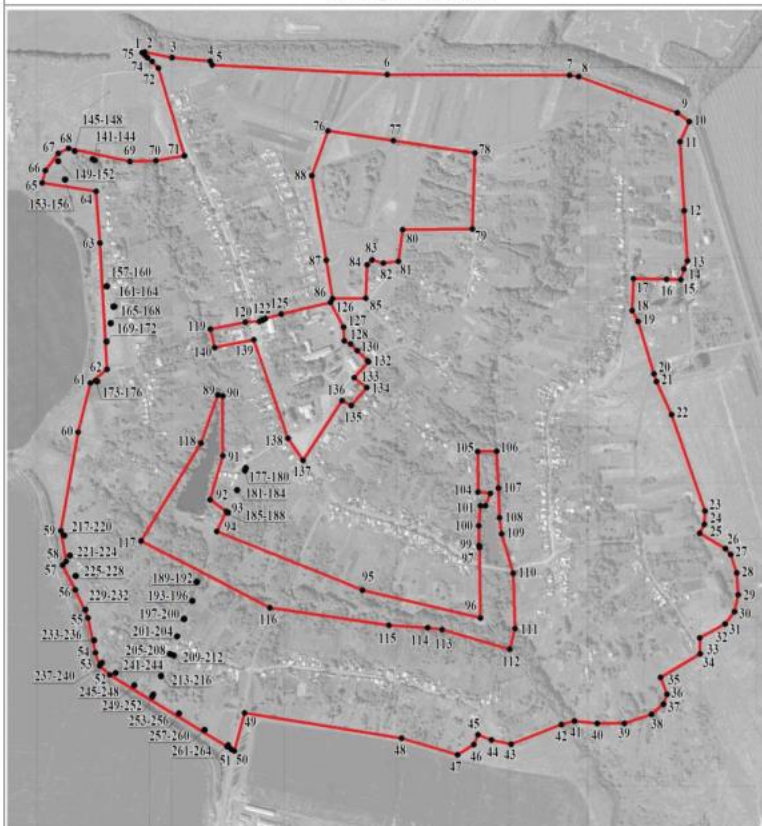

Масштаб 1:10000

Используемые условные знаки и обозначения:



границы территориальной зоны

• 1 характерная точка границ территориальной зоны

Руководитель БУВО «Нормативно-проектный центр»

Подпись Ю.В.Шалыгина Ю.В.Шалыгина Дата « 19 » мая 2022 г.

Место для оттиска печати (при наличии) лица, составившего описание местоположения границ объекта

ОПИСАНИЕ МЕСТОПОЛОЖЕНИЯ ГРАНИЦ

Общественно-деловая зона села Семёновка – ОД/1

(наименование объекта, местоположение границ которого описано
(далее - объект)

Раздел 1

Сведения об объекте		
№ п/п	Характеристики объекта	Описание характеристик
1	2	3
1	Местоположение объекта	Воронежская область, Калачеевский муниципальный район, Семёновское сельское поселение, село Семёновка
2	Площадь объекта $\pm$ величина погрешности определения площади ($P \pm \text{Дельта } P$)	-
3	Иные характеристики объекта	-

Раздел 2

Сведения о местоположении границ объекта					
1. Система координат: МСК - 36, зона 2					
2. Сведения о характерных точках границ объекта					
Обозначение характерных точек границ	Координаты, м		Метод определения координат характерной точки	Средняя квадратическая погрешность положения характерной точки (Mt), м	Описание обозначения точки на местности (при наличии)
	X	Y			
1	2	3	4	5	6
1	375556.73	2186093.58	Картометрический	1.00	-
2	375573.48	2186176.92	Картометрический	1.00	-
3	375575.51	2186211.09	Картометрический	1.00	-
4	375578.11	2186218.86	Картометрический	1.00	-
5	375579.61	2186218.33	Картометрический	1.00	-
6	375582.27	2186225.85	Картометрический	1.00	-
7	375593.20	2186263.44	Картометрический	1.00	-
8	375620.80	2186381.94	Картометрический	1.00	-
9	375561.92	2186413.77	Картометрический	1.00	-
10	375529.21	2186415.19	Картометрический	1.00	-
11	375521.41	2186430.68	Картометрический	1.00	-
12	375505.43	2186446.35	Картометрический	1.00	-
13	375480.80	2186471.22	Картометрический	1.00	-
14	375477.82	2186473.98	Картометрический	1.00	-
15	375439.60	2186438.45	Картометрический	1.00	-
16	375416.35	2186469.43	Картометрический	1.00	-
17	375372.77	2186432.12	Картометрический	1.00	-
18	375385.23	2186410.35	Картометрический	1.00	-
19	375241.11	2186316.34	Картометрический	1.00	-
20	375294.17	2186279.62	Картометрический	1.00	-
21	375531.53	2186197.86	Картометрический	1.00	-
22	375512.84	2186103.44	Картометрический	1.00	-
1	375556.73	2186093.58	Картометрический	1.00	-
3. Сведения о характерных точках части (частей) границы объекта					
Обозначение характерных точек части границы	Координаты, м		Метод определения координат характерной точки	Средняя квадратическая погрешность положения характерной точки (Mt), м	Описание обозначения точки на местности (при наличии)
	X	Y			
1	2	3	4	5	6
Часть №					
-	-	-	-	-	-

Раздел 3

Сведения о местоположении измененных (уточненных) границ объекта							
1. Система координат: -							
2. Сведения о характерных точках границ объекта							
Обозначение характерных точек границ	Существующие координаты, м		Измененные (уточненные) координаты, м		Метод определения координат характерной точки	Средняя квадратическая погрешность положения характерной точки (Mt), м	Описание обозначения точки на местности (при наличии)
	X	Y	X	Y			
1	2	3	4	5	6	7	8
-	-	-	-	-	-	-	-
3. Сведения о характерных точках части (частей) границы объекта							
Часть №							
-	-	-	-	-	-	-	-

План границ объекта



Масштаб 1:2000

Используемые условные знаки и обозначения:



граница территориальной зоны



характерная точка границ территориальной зоны

Руководитель БУ ВО «Нормативно-проектный центр»

Подпись Ю.В. Шалыгина Дата « 19 » _____ мая _____ 2022 г.

Место для оттиска печати (при наличии) лица, составившего описание местоположения границ объекта

ОПИСАНИЕ МЕСТОПОЛОЖЕНИЯ ГРАНИЦ

Зона улиц, дорог, инженерной и транспортной инфраструктуры
села Семёновка – ИТ1/1

(наименование объекта, местоположение границ которого описано
(далее - объект))

Раздел 1

Сведения об объекте		
№ п/п	Характеристики объекта	Описание характеристик
1	2	3
1	Местоположение объекта	Воронежская область, Калачеевский муниципальный район, Семёновское сельское поселение, село Семёновка
2	Площадь объекта $\pm$ величина погрешности определения площади ($P \pm \Delta P$)	-
3	Иные характеристики объекта	-

Раздел 2

Сведения о местоположении границ объекта					
1. Система координат: МСК - 36, зона 2					
2. Сведения о характерных точках границ объекта					
Обозначение характерных точек границ	Координаты, м		Метод определения координат характерной точки	Средняя квадратическая погрешность положения характерной точки (Mt), м	Описание обозначения точки на местности (при наличии)
	X	Y			
1	2	3	4	5	6
1	376220.12	2185920.35	Аналитический	0.10	-
2	376221.79	2185929.71	Аналитический	0.10	-
3	376215.34	2185936.92	Картометрический	1.00	-
4	376209.82	2185943.08	Картометрический	1.00	-
5	376199.91	2185954.14	Картометрический	1.00	-
6	376183.99	2185968.84	Картометрический	1.00	-
7	376183.95	2185956.94	Картометрический	1.00	-
8	376183.94	2185955.19	Картометрический	1.00	-
9	376196.74	2185947.86	Картометрический	1.00	-
10	376209.13	2185932.48	Картометрический	1.00	-
1	376220.12	2185920.35	Аналитический	0.10	-
3. Сведения о характерных точках части (частей) границы объекта					
Обозначение характерных точек части границы	Координаты, м		Метод определения координат характерной точки	Средняя квадратическая погрешность положения характерной точки (Mt), м	Описание обозначения точки на местности (при наличии)
	X	Y			
1	2	3	4	5	6
Часть №					
-	-	-	-	-	-

Раздел 3

Сведения о местоположении измененных (уточненных) границ объекта							
1. Система координат: -							
2. Сведения о характерных точках границ объекта							
Обозначение характерных точек границ	Существующие координаты, м		Измененные (уточненные) координаты, м		Метод определения координат характерной точки	Средняя квадратическая погрешность положения характерной точки (Mt), м	Описание обозначения точки на местности (при наличии)
	X	Y	X	Y			
1	2	3	4	5	6	7	8
-	-	-	-	-	-	-	-
3. Сведения о характерных точках части (частей) границы объекта							
Часть №							
-	-	-	-	-	-	-	-

Раздел 4

План границ объекта



Масштаб 1:1000

Используемые условные знаки и обозначения:



границы территориальной зоны

• 1

характерная точка границ территориальной зоны

Руководитель БУВО «Нормативно-проектный центр»

Подпись Ю.В. Шалыгина Ю.В. Шалыгина Дата « 19 » мая 2022 г.

Место для оттиска печати (при наличии) лица, составившего описание местоположения границ объекта

ОПИСАНИЕ МЕСТОПОЛОЖЕНИЯ ГРАНИЦ

Зона сельскохозяйственного использования в границах населенного пункта
села Семёновка – СХ1/1

(наименование объекта, местоположение границ которого описано
(далее - объект)

Раздел 1

Сведения об объекте		
№ п/п	Характеристики объекта	Описание характеристик
1	2	3
1	Местоположение объекта	Воронежская область, Калачеевский муниципальный район, Семёновское сельское поселение, село Семёновка
2	Площадь объекта $\pm$ величина погрешности определения площади ($P \pm \Delta P$)	-
3	Иные характеристики объекта	-

Раздел 2

Сведения о местоположении границ объекта					
1. Система координат: МСК - 36, зона 2					
2. Сведения о характерных точках границ объекта					
Обозначение характерных точек границ	Координаты, м		Метод определения координат характерной точки	Средняя квадратическая погрешность положения характерной точки (Мт), м	Описание обозначения точки на местности (при наличии)
	X	Y			
1	2	3	4	5	6
1	376201.93	2185758.87	Картометрический	1.00	-
2	376201.04	2185813.12	Картометрический	1.00	-
3	376220.12	2185920.35	Картометрический	1.00	-
4	376209.13	2185932.48	Картометрический	1.00	-
5	376196.74	2185947.86	Картометрический	1.00	-
6	376183.94	2185955.19	Картометрический	1.00	-
7	376183.95	2185956.94	Картометрический	1.00	-
8	376183.99	2185968.84	Картометрический	1.00	-
9	375973.80	2186030.87	Аналитический	0.10	-
10	375961.57	2185962.89	Картометрический	1.00	-
11	375959.82	2185900.36	Картометрический	1.00	-
12	375991.27	2185752.84	Картометрический	1.00	-
1	376201.93	2185758.87	Картометрический	1.00	-
13	376033.19	2186376.13	Картометрический	1.00	-
14	376009.54	2186533.96	Картометрический	1.00	-
15	375795.96	2186477.04	Картометрический	1.00	-
16	375796.66	2186555.56	Картометрический	1.00	-
17	375720.53	2186545.13	Картометрический	1.00	-
18	375716.09	2186509.41	Аналитический	0.10	-
19	375723.53	2186482.42	Аналитический	0.10	-
20	375723.15	2186371.78	Картометрический	1.00	-
21	375926.02	2186337.52	Картометрический	1.00	-
13	376033.19	2186376.13	Картометрический	1.00	-
22	375932.14	2186357.85	Картометрический	1.00	-
23	375984.18	2186500.21	Картометрический	1.00	-
24	375980.21	2186512.57	Картометрический	1.00	-
25	375798.35	2186458.25	Картометрический	1.00	-
26	375818.31	2186375.60	Картометрический	1.00	-
27	375875.19	2186363.76	Картометрический	1.00	-
22	375932.14	2186357.85	Картометрический	1.00	-
28	375909.26	2185689.22	Картометрический	1.00	-
29	375889.14	2185818.99	Картометрический	1.00	-

1	2	3	4	5	6
30	375764.33	2185828.44	Картометрический	1.00	-
31	375460.02	2185845.26	Картометрический	1.00	-
32	375427.73	2185805.14	Картометрический	1.00	-
33	375563.93	2185824.70	Картометрический	1.00	-
34	375749.23	2185814.61	Картометрический	1.00	-
35	375784.78	2185802.76	Картометрический	1.00	-
36	375820.35	2185768.87	Картометрический	1.00	-
37	375873.70	2185710.40	Картометрический	1.00	-
28	375909.26	2185689.22	Картометрический	1.00	-
38	375871.05	2185762.42	Аналитический	0.10	-
39	375871.05	2185763.42	Аналитический	0.10	-
40	375870.05	2185763.42	Аналитический	0.10	-
41	375870.05	2185762.42	Аналитический	0.10	-
38	375871.05	2185762.42	Аналитический	0.10	-
42	375818.18	2185782.82	Аналитический	0.10	-
43	375818.18	2185783.82	Аналитический	0.10	-
44	375817.18	2185783.82	Аналитический	0.10	-
45	375817.18	2185782.82	Аналитический	0.10	-
42	375818.18	2185782.82	Аналитический	0.10	-
46	375712.59	2185823.90	Аналитический	0.10	-
47	375712.59	2185824.90	Аналитический	0.10	-
48	375711.59	2185824.90	Аналитический	0.10	-
49	375711.59	2185823.90	Аналитический	0.10	-
46	375712.59	2185823.90	Аналитический	0.10	-
50	375479.21	2185832.25	Аналитический	0.10	-
51	375479.21	2185833.25	Аналитический	0.10	-
52	375478.21	2185833.25	Аналитический	0.10	-
53	375478.21	2185832.25	Аналитический	0.10	-
50	375479.21	2185832.25	Аналитический	0.10	-

3. Сведения о характерных точках части (частей) границы объекта

Обозначение характерных точек части границы	Координаты, м		Метод определения координат характерной точки	Средняя квадратическая погрешность положения характерной точки (Mt), м	Описание обозначения точки на местности (при наличии)
	X	Y			
1	2	3	4	5	6
Часть №					
-	-	-	-	-	-

Раздел 3

Сведения о местоположении измененных (уточненных) границ объекта							
1. Система координат: -							
2. Сведения о характерных точках границ объекта							
Обозначение характерных точек границ	Существующие координаты, м		Измененные (уточненные) координаты, м		Метод определения координат характерной точки	Средняя квадратическая погрешность положения характерной точки (Mt), м	Описание обозначения точки на местности (при наличии)
	X	Y	X	Y			
1	2	3	4	5	6	7	8
-	-	-	-	-	-	-	-
3. Сведения о характерных точках части (частей) границы объекта							
Часть №							
-	-	-	-	-	-	-	-

План границ объекта



Масштаб 1:5000

Используемые условные знаки и обозначения:

	границы территориальной зоны
	характерная точка границ территориальной зоны

Руководитель БУВО «Нормативно-проектный центр»

Подпись Ю.В.Шалыгина Дата « 19 » _____ мая _____ 2022 г.

Место для оттиска печати (при наличии) лица, составившего описание местоположения границ объекта



ОПИСАНИЕ МЕСТОПОЛОЖЕНИЯ ГРАНИЦ

Зона природных территорий и защитного озеленения села Семёновка – Р1/1

(наименование объекта, местоположение границ которого описано
(далее - объект)

Раздел 1

Сведения об объекте		
№ п/п	Характеристики объекта	Описание характеристик
1	2	3
1	Местоположение объекта	Воронежская область, Калачеевский муниципальный район, Семёновское сельское поселение, село Семёновка
2	Площадь объекта $\pm$ величина погрешности определения площади ($P \pm \text{Дельта } P$)	-
3	Иные характеристики объекта	-

Раздел 2

Сведения о местоположении границ объекта					
1. Система координат: МСК - 36, зона 2					
2. Сведения о характерных точках границ объекта					
Обозначение характерных точек границ	Координаты, м		Метод определения координат характерной точки	Средняя квадратическая погрешность положения характерной точки (Mt), м	Описание обозначения точки на местности (при наличии)
	X	Y			
1	2	3	4	5	6
1	376009.54	2186533.96	Картометрический	1.00	-
2	375980.32	2186728.97	Картометрический	1.00	-
3	375798.15	2186723.35	Картометрический	1.00	-
4	375796.66	2186555.56	Картометрический	1.00	-
5	375795.96	2186477.04	Картометрический	1.00	-
1	376009.54	2186533.96	Картометрический	1.00	-
6	375723.15	2186371.78	Картометрический	1.00	-
7	375723.53	2186482.42	Аналитический	0.10	-
8	375711.99	2186470.03	Аналитический	0.10	-
9	375631.19	2186467.11	Картометрический	1.00	-
10	375630.43	2186387.43	Картометрический	1.00	-
6	375723.15	2186371.78	Картометрический	1.00	-
11	375398.39	2186110.84	Картометрический	1.00	-
12	375395.82	2186123.09	Картометрический	1.00	-
13	375251.66	2186123.18	Картометрический	1.00	-
14	375146.52	2186092.28	Картометрический	1.00	-
15	375117.92	2186131.86	Картометрический	1.00	-
16	375070.35	2186108.90	Картометрический	1.00	-
17	374929.61	2186459.39	Картометрический	1.00	-
18	374862.33	2186742.62	Картометрический	1.00	-
19	375030.81	2186739.90	Картометрический	1.00	-
20	375034.25	2186740.18	Аналитический	0.10	-
21	375036.01	2186739.81	Картометрический	1.00	-
22	375083.26	2186738.21	Аналитический	0.10	-
23	375132.24	2186743.10	Аналитический	0.10	-
24	375131.62	2186754.59	Аналитический	0.10	-
25	375161.67	2186766.80	Аналитический	0.10	-
26	375164.67	2186737.72	Картометрический	1.00	-
27	375262.58	2186736.15	Картометрический	1.00	-
28	375263.19	2186782.04	Картометрический	1.00	-
29	375174.43	2186785.82	Картометрический	1.00	-
30	375102.70	2186788.95	Картометрический	1.00	-

1	2	3	4	5	6
31	375063.93	2186793.88	Картометрический	1.00	-
32	374968.91	2186821.68	Картометрический	1.00	-
33	374836.93	2186826.20	Картометрический	1.00	-
34	374787.51	2186813.40	Картометрический	1.00	-
35	374834.85	2186650.85	Картометрический	1.00	-
36	374839.19	2186616.17	Картометрический	1.00	-
37	374844.75	2186522.61	Аналитический	0.10	-
38	374886.74	2186236.57	Картометрический	1.00	-
39	375046.81	2185927.38	Картометрический	1.00	-
40	375282.36	2186070.58	Картометрический	1.00	-
11	375398.39	2186110.84	Картометрический	1.00	-
41	375061.85	2186111.91	Аналитический	0.10	-
42	375061.85	2186112.91	Аналитический	0.10	-
43	375060.85	2186112.91	Аналитический	0.10	-
44	375060.85	2186111.91	Аналитический	0.10	-
41	375061.85	2186111.91	Аналитический	0.10	-
45	375010.68	2186093.27	Аналитический	0.10	-
46	375010.68	2186094.27	Аналитический	0.10	-
47	375009.68	2186094.27	Аналитический	0.10	-
48	375009.68	2186093.27	Аналитический	0.10	-
45	375010.68	2186093.27	Аналитический	0.10	-

3. Сведения о характерных точках части (частей) границы объекта

Обозначение характерных точек части границы	Координаты, м		Метод определения координат характерной точки	Средняя квадратическая погрешность положения характерной точки (Mt), м	Описание обозначения точки на местности (при наличии)
	X	Y			
1	2	3	4	5	6
Часть №					
-	-	-	-	-	-

Раздел 3

Сведения о местоположении измененных (уточненных) границ объекта							
1. Система координат: -							
2. Сведения о характерных точках границ объекта							
Обозначение характерных точек границ	Существующие координаты, м		Измененные (уточненные) координаты, м		Метод определения координат характерной точки	Средняя квадратическая погрешность положения характерной точки (Mt), м	Описание обозначения точки на местности (при наличии)
	X	Y	X	Y			
1	2	3	4	5	6	7	8
-	-	-	-	-	-	-	-
3. Сведения о характерных точках части (частей) границы объекта							
Часть №							
-	-	-	-	-	-	-	-



Масштаб 1:5000

Используемые условные знаки и обозначения:

	границы территориальной зоны
	характерная точка границ территориальной зоны

Руководитель БУВО «Нормативно-проектный центр»

Подпись Ю.В.Шалыгина Дата « 19 » мая 2022 г.

Место для оттиска печати (или подписи) лица, составившего описание местонахождения границ объекта



ОПИСАНИЕ МЕСТОПОЛОЖЕНИЯ ГРАНИЦ

Зона ритуальных объектов села Семёновка – СН1/1

 (наименование объекта, местоположение границ которого описано
 (далее - объект)

Раздел 1

Сведения об объекте		
№ п/п	Характеристики объекта	Описание характеристик
1	2	3
1	Местоположение объекта	Воронежская область, Калачеевский муниципальный район, Семёновское сельское поселение, село Семёновка
2	Площадь объекта $\pm$ величина погрешности определения площади ($P \pm \Delta P$)	-
3	Иные характеристики объекта	-

Раздел 2

Сведения о местоположении границ объекта					
1. Система координат: МСК - 36, зона 2					
2. Сведения о характерных точках границ объекта					
Обозначение характерных точек границ	Координаты, м		Метод определения координат характерной точки	Средняя квадратическая погрешность положения характерной точки (Mt), м	Описание обозначения точки на местности (при наличии)
	X	Y			
1	2	3	4	5	6
1	375932.14	2186357.85	Картометрический	1.00	-
2	375984.18	2186500.21	Картометрический	1.00	-
3	375980.21	2186512.57	Картометрический	1.00	-
4	375798.35	2186458.25	Картометрический	1.00	-
5	375818.31	2186375.60	Картометрический	1.00	-
6	375875.19	2186363.76	Картометрический	1.00	-
1	375932.14	2186357.85	Картометрический	1.00	-
3. Сведения о характерных точках части (частей) границы объекта					
Обозначение характерных точек части границы	Координаты, м		Метод определения координат характерной точки	Средняя квадратическая погрешность положения характерной точки (Mt), м	Описание обозначения точки на местности (при наличии)
	X	Y			
1	2	3	4	5	6
Часть №					
-	-	-	-	-	-

Раздел 3

Сведения о местоположении измененных (уточненных) границ объекта							
1. Система координат: -							
2. Сведения о характерных точках границ объекта							
Обозначение характерных точек границ	Существующие координаты, м		Измененные (уточненные) координаты, м		Метод определения координат характерной точки	Средняя квадратическая погрешность положения характерной точки (Mt), м	Описание обозначения точки на местности (при наличии)
	X	Y	X	Y			
1	2	3	4	5	6	7	8
-	-	-	-	-	-	-	-
3. Сведения о характерных точках части (частей) границы объекта							
Часть №							
-	-	-	-	-	-	-	-

План границ объекта



Масштаб 1:2000

Используемые условные знаки и обозначения:

	границы территориальной зоны
	характерная точка границ территориальной зоны

Руководитель БУВО «Нормативно-проектный центр»

Подпись  Ю.В.Шалыгина Дата « 19 » мая 2022 г.

Место для оттиска печати (при наличии) лица, составившего описание местоположения границ объекта



Приложение №2
к правилам землепользования и застройки
Семёновского сельского поселения
Калачеевского муниципального района
Воронежской области

СВЕДЕНИЯ О ГРАНИЦАХ ТЕРРИТОРИАЛЬНЫХ ЗОН,
СОДЕРЖАЩИЕ ГРАФИЧЕСКОЕ ОПИСАНИЕ МЕСТОПОЛОЖЕНИЯ
ГРАНИЦ ТЕРРИТОРИАЛЬНЫХ ЗОН, ПЕРЕЧЕНЬ КООРДИНАТ
ХАРАКТЕРНЫХ ТОЧЕК ГРАНИЦ ТЕРРИТОРИАЛЬНЫХ ЗОН
ХУТОРА МОРОЗОВКА

ОПИСАНИЕ МЕСТОПОЛОЖЕНИЯ ГРАНИЦ

Зона застройки индивидуальными жилыми домами хутора Морозовка – Ж1/2

(наименование объекта, местоположение границ которого описано
(далее - объект)

Раздел 1

Сведения об объекте		
№ п/п	Характеристики объекта	Описание характеристик
1	2	3
1	Местоположение объекта	Воронежская область, Калачеевский муниципальный район, Семёновское сельское поселение, хутор Морозовка
2	Площадь объекта $\pm$ величина погрешности определения площади ($P \pm \Delta P$)	-
3	Иные характеристики объекта	-

Раздел 2

Сведения о местоположении границ объекта					
1. Система координат: МСК - 36, зона 2					
2. Сведения о характерных точках границ объекта					
Обозначение характерных точек границ	Координаты, м		Метод определения координат характерной точки	Средняя квадратическая погрешность положения характерной точки (Мт), м	Описание обозначения точки на местности (при наличии)
	X	Y			
1	2	3	4	5	6
1	372149.88	2184863.47	Картометрический	1.00	-
2	372072.16	2184920.35	Картометрический	1.00	-
3	372349.91	2185305.54	Картометрический	1.00	-
4	372409.98	2185255.16	Картометрический	1.00	-
5	372422.48	2185266.59	Картометрический	1.00	-
6	372424.35	2185302.34	Картометрический	1.00	-
7	372418.99	2185327.23	Картометрический	1.00	-
8	372405.33	2185350.92	Картометрический	1.00	-
9	372389.17	2185360.00	Картометрический	1.00	-
10	372372.63	2185362.89	Картометрический	1.00	-
11	372367.61	2185363.77	Картометрический	1.00	-
12	372367.06	2185363.87	Картометрический	1.00	-
13	372324.05	2185369.03	Картометрический	1.00	-
14	372297.72	2185372.24	Картометрический	1.00	-
15	372291.73	2185372.71	Картометрический	1.00	-
16	372267.75	2185370.25	Картометрический	1.00	-
17	372197.98	2185359.33	Картометрический	1.00	-
18	372172.44	2185354.06	Картометрический	1.00	-
19	372106.86	2185340.13	Картометрический	1.00	-
20	372015.75	2185320.79	Картометрический	1.00	-
21	372001.46	2185315.98	Картометрический	1.00	-
22	371987.87	2185307.54	Картометрический	1.00	-
23	371975.63	2185286.79	Картометрический	1.00	-
24	371965.22	2185246.70	Картометрический	1.00	-
25	371958.48	2185225.88	Картометрический	1.00	-
26	371955.95	2185219.15	Картометрический	1.00	-
27	371950.86	2185211.14	Картометрический	1.00	-
28	371942.58	2185194.29	Картометрический	1.00	-
29	371919.60	2185149.14	Картометрический	1.00	-
30	371915.98	2185140.70	Картометрический	1.00	-
31	371910.53	2185132.99	Картометрический	1.00	-
32	371899.81	2185121.75	Картометрический	1.00	-
33	371893.70	2185109.85	Картометрический	1.00	-
34	371895.24	2185100.28	Картометрический	1.00	-
35	371893.05	2185099.35	Картометрический	1.00	-
36	371889.33	2185097.76	Картометрический	1.00	-

1	2	3	4	5	6
37	371878.75	2185116.05	Картометрический	1.00	-
38	371872.78	2185121.31	Картометрический	1.00	-
39	371814.76	2185146.18	Картометрический	1.00	-
40	371815.61	2185148.84	Аналитический	0.10	-
41	371785.75	2185157.23	Аналитический	0.10	-
42	371785.58	2185156.13	Картометрический	1.00	-
43	371772.88	2185159.11	Картометрический	1.00	-
44	371707.58	2185168.54	Картометрический	1.00	-
45	371667.82	2185176.20	Картометрический	1.00	-
46	371613.92	2185190.45	Картометрический	1.00	-
47	371600.51	2185193.57	Картометрический	1.00	-
48	371596.21	2185194.05	Картометрический	1.00	-
49	371595.56	2185189.79	Картометрический	1.00	-
50	371585.36	2185190.18	Картометрический	1.00	-
51	371577.95	2185191.09	Картометрический	1.00	-
52	371564.99	2185192.28	Картометрический	1.00	-
53	371562.07	2185194.95	Картометрический	1.00	-
54	371558.23	2185195.50	Картометрический	1.00	-
55	371558.25	2185204.28	Картометрический	1.00	-
56	371532.37	2185210.73	Картометрический	1.00	-
57	371532.51	2185213.80	Картометрический	1.00	-
58	371533.23	2185221.65	Картометрический	1.00	-
59	371616.96	2185202.03	Картометрический	1.00	-
60	371618.72	2185204.08	Картометрический	1.00	-
61	371627.09	2185201.88	Картометрический	1.00	-
62	371627.17	2185198.43	Картометрический	1.00	-
63	371666.13	2185188.31	Картометрический	1.00	-
64	371708.48	2185179.32	Картометрический	1.00	-
65	371788.48	2185172.48	Картометрический	1.00	-
66	371793.29	2185181.49	Картометрический	1.00	-
67	371803.28	2185180.90	Картометрический	1.00	-
68	371808.61	2185162.46	Картометрический	1.00	-
69	371885.48	2185135.40	Картометрический	1.00	-
70	371895.64	2185137.46	Картометрический	1.00	-
71	371904.04	2185142.66	Картометрический	1.00	-
72	371909.53	2185151.47	Картометрический	1.00	-
73	371915.20	2185161.69	Картометрический	1.00	-
74	371917.70	2185167.46	Картометрический	1.00	-
75	371928.69	2185192.67	Картометрический	1.00	-
76	371944.12	2185224.34	Картометрический	1.00	-
77	371951.72	2185246.79	Картометрический	1.00	-
78	371962.16	2185289.88	Картометрический	1.00	-
79	371955.27	2185307.94	Картометрический	1.00	-
80	371960.84	2185311.58	Картометрический	1.00	-
81	371963.20	2185313.12	Картометрический	1.00	-
82	371978.08	2185318.73	Картометрический	1.00	-
83	371991.97	2185328.03	Картометрический	1.00	-
84	372011.35	2185333.50	Картометрический	1.00	-

1	2	3	4	5	6
85	372094.53	2185350.39	Картометрический	1.00	-
86	372169.99	2185365.70	Картометрический	1.00	-
87	372194.62	2185372.54	Картометрический	1.00	-
88	372265.71	2185383.20	Картометрический	1.00	-
89	372298.00	2185384.34	Картометрический	1.00	-
90	372368.05	2185378.79	Картометрический	1.00	-
91	372389.77	2185389.64	Картометрический	1.00	-
92	372418.36	2185415.18	Картометрический	1.00	-
93	372425.68	2185436.45	Картометрический	1.00	-
94	372412.70	2185456.60	Картометрический	1.00	-
95	372379.38	2185478.15	Картометрический	1.00	-
96	372371.50	2185496.68	Картометрический	1.00	-
97	372367.48	2185542.36	Картометрический	1.00	-
98	372354.59	2185556.57	Картометрический	1.00	-
99	372311.30	2185563.59	Картометрический	1.00	-
100	372303.47	2185578.73	Картометрический	1.00	-
101	372295.03	2185579.75	Аналитический	0.10	-
102	372260.34	2185693.54	Аналитический	0.10	-
103	372388.85	2185712.89	Картометрический	1.00	-
104	372389.47	2185728.99	Картометрический	1.00	-
105	372368.74	2185758.34	Картометрический	1.00	-
106	372321.12	2185772.93	Картометрический	1.00	-
107	372279.89	2185753.72	Картометрический	1.00	-
108	372235.81	2185756.49	Картометрический	1.00	-
109	372195.51	2185731.37	Картометрический	1.00	-
110	372148.09	2185730.71	Картометрический	1.00	-
111	372118.77	2185707.44	Картометрический	1.00	-
112	372078.42	2185685.70	Картометрический	1.00	-
113	372054.20	2185661.65	Картометрический	1.00	-
114	372035.64	2185656.31	Картометрический	1.00	-
115	372005.62	2185683.84	Картометрический	1.00	-
116	371996.28	2185685.41	Картометрический	1.00	-
117	371958.48	2185662.86	Картометрический	1.00	-
118	371901.63	2185609.56	Картометрический	1.00	-
119	371875.40	2185608.35	Картометрический	1.00	-
120	371834.98	2185591.69	Картометрический	1.00	-
121	371803.70	2185587.87	Картометрический	1.00	-
122	371795.32	2185580.98	Картометрический	1.00	-
123	371792.10	2185569.07	Картометрический	1.00	-
124	371773.48	2185567.97	Картометрический	1.00	-
125	371758.87	2185583.86	Картометрический	1.00	-
126	371721.79	2185570.64	Картометрический	1.00	-
127	371582.34	2185550.06	Картометрический	1.00	-
128	371555.37	2185540.37	Картометрический	1.00	-
129	371537.79	2185525.73	Картометрический	1.00	-
130	371478.80	2185504.58	Картометрический	1.00	-
131	371313.16	2185418.43	Картометрический	1.00	-
132	371360.03	2185279.00	Картометрический	1.00	-

1	2	3	4	5	6
133	371154.60	2185198.64	Картометрический	1.00	-
134	370943.55	2185138.88	Картометрический	1.00	-
135	370952.86	2185016.20	Картометрический	1.00	-
136	370979.43	2184992.86	Картометрический	1.00	-
137	370942.34	2184980.48	Картометрический	1.00	-
138	370890.59	2184926.26	Картометрический	1.00	-
139	370864.96	2184876.85	Картометрический	1.00	-
140	370854.97	2184806.16	Картометрический	1.00	-
141	370964.19	2184808.01	Картометрический	1.00	-
142	370998.80	2184816.12	Картометрический	1.00	-
143	371011.61	2184808.67	Картометрический	1.00	-
144	371007.90	2184770.51	Картометрический	1.00	-
145	371000.36	2184736.71	Картометрический	1.00	-
146	370993.75	2184703.55	Картометрический	1.00	-
147	371160.04	2184726.34	Картометрический	1.00	-
148	371200.33	2184558.62	Картометрический	1.00	-
149	371300.28	2184570.46	Картометрический	1.00	-
150	371582.90	2184710.75	Картометрический	1.00	-
1	372149.88	2184863.47	Картометрический	1.00	-
151	372418.33	2185327.37	Аналитический	0.10	-
152	372418.33	2185328.37	Аналитический	0.10	-
153	372417.33	2185328.37	Аналитический	0.10	-
154	372417.33	2185327.37	Аналитический	0.10	-
151	372418.33	2185327.37	Аналитический	0.10	-
155	372059.34	2184899.53	Аналитический	0.10	-
156	372059.34	2184900.53	Аналитический	0.10	-
157	372058.34	2184900.53	Аналитический	0.10	-
158	372058.34	2184899.53	Аналитический	0.10	-
155	372059.34	2184899.53	Аналитический	0.10	-
159	372033.60	2184865.30	Аналитический	0.10	-
160	372032.24	2184873.14	Аналитический	0.10	-
161	372025.92	2184864.50	Аналитический	0.10	-
159	372033.60	2184865.30	Аналитический	0.10	-
162	371974.95	2184832.53	Аналитический	0.10	-
163	371974.95	2184833.53	Аналитический	0.10	-
164	371973.95	2184833.53	Аналитический	0.10	-
165	371973.95	2184832.53	Аналитический	0.10	-
162	371974.95	2184832.53	Аналитический	0.10	-
166	371901.06	2184829.35	Аналитический	0.10	-
167	371899.24	2184836.33	Аналитический	0.10	-
168	371898.27	2184836.07	Аналитический	0.10	-
169	371900.09	2184829.10	Аналитический	0.10	-
166	371901.06	2184829.35	Аналитический	0.10	-

1	2	3	4	5	6
170	371832.79	2184810.67	Аналитический	0.10	-
171	371832.79	2184811.67	Аналитический	0.10	-
172	371831.79	2184811.67	Аналитический	0.10	-
173	371831.79	2184810.67	Аналитический	0.10	-
170	371832.79	2184810.67	Аналитический	0.10	-
174	371764.42	2184791.92	Аналитический	0.10	-
175	371764.42	2184792.92	Аналитический	0.10	-
176	371763.42	2184792.92	Аналитический	0.10	-
177	371763.42	2184791.92	Аналитический	0.10	-
174	371764.42	2184791.92	Аналитический	0.10	-
178	371701.38	2184774.75	Аналитический	0.10	-
179	371701.38	2184775.75	Аналитический	0.10	-
180	371700.38	2184775.75	Аналитический	0.10	-
181	371700.38	2184774.75	Аналитический	0.10	-
178	371701.38	2184774.75	Аналитический	0.10	-
182	371649.11	2184760.60	Аналитический	0.10	-
183	371649.11	2184761.60	Аналитический	0.10	-
184	371648.11	2184761.60	Аналитический	0.10	-
185	371648.11	2184760.60	Аналитический	0.10	-
182	371649.11	2184760.60	Аналитический	0.10	-
186	371594.99	2184740.04	Аналитический	0.10	-
187	371593.40	2184746.37	Аналитический	0.10	-
188	371592.43	2184746.12	Аналитический	0.10	-
189	371594.02	2184739.80	Аналитический	0.10	-
186	371594.99	2184740.04	Аналитический	0.10	-
190	371877.71	2184868.48	Аналитический	0.10	-
191	371877.71	2184869.48	Аналитический	0.10	-
192	371876.71	2184869.48	Аналитический	0.10	-
193	371876.71	2184868.48	Аналитический	0.10	-
190	371877.71	2184868.48	Аналитический	0.10	-
194	371845.98	2184927.84	Аналитический	0.10	-
195	371845.48	2184928.71	Аналитический	0.10	-
196	371840.37	2184925.76	Аналитический	0.10	-
197	371840.87	2184924.89	Аналитический	0.10	-
194	371845.98	2184927.84	Аналитический	0.10	-
198	371791.12	2184952.86	Аналитический	0.10	-
199	371791.12	2184953.86	Аналитический	0.10	-
200	371790.12	2184953.86	Аналитический	0.10	-
201	371790.12	2184952.86	Аналитический	0.10	-
198	371791.12	2184952.86	Аналитический	0.10	-

1	2	3	4	5	6
202	371737.19	2184979.44	Аналитический	0.10	-
203	371737.19	2184980.44	Аналитический	0.10	-
204	371736.19	2184980.44	Аналитический	0.10	-
205	371736.19	2184979.44	Аналитический	0.10	-
202	371737.19	2184979.44	Аналитический	0.10	-
206	371681.76	2185006.77	Аналитический	0.10	-
207	371681.76	2185007.77	Аналитический	0.10	-
208	371680.76	2185007.77	Аналитический	0.10	-
209	371680.76	2185006.77	Аналитический	0.10	-
206	371681.76	2185006.77	Аналитический	0.10	-
210	371627.13	2185033.71	Аналитический	0.10	-
211	371627.13	2185034.71	Аналитический	0.10	-
212	371626.13	2185034.71	Аналитический	0.10	-
213	371626.13	2185033.71	Аналитический	0.10	-
210	371627.13	2185033.71	Аналитический	0.10	-
214	371587.14	2185052.69	Аналитический	0.10	-
215	371587.74	2185053.48	Аналитический	0.10	-
216	371584.11	2185056.24	Аналитический	0.10	-
217	371583.50	2185055.44	Аналитический	0.10	-
214	371587.14	2185052.69	Аналитический	0.10	-
218	371570.51	2185060.47	Аналитический	0.10	-
219	371571.00	2185061.34	Аналитический	0.10	-
220	371565.60	2185064.38	Аналитический	0.10	-
221	371565.11	2185063.51	Аналитический	0.10	-
218	371570.51	2185060.47	Аналитический	0.10	-
222	371527.54	2185083.61	Аналитический	0.10	-
223	371528.03	2185084.48	Аналитический	0.10	-
224	371522.33	2185087.62	Аналитический	0.10	-
225	371521.84	2185086.75	Аналитический	0.10	-
222	371527.54	2185083.61	Аналитический	0.10	-

3. Сведения о характерных точках части (частей) границы объекта

Обозначение характерных точек части границы	Координаты, м		Метод определения координат характерной точки	Средняя квадратическая погрешность положения характерной точки (Mt), м	Описание обозначения точки на местности (при наличии)
	X	Y			
1	2	3	4	5	6
Часть №					
-	-	-	-	-	-

Раздел 3

Сведения о местоположении измененных (уточненных) границ объекта							
1. Система координат: -							
2. Сведения о характерных точках границ объекта							
Обозначение характерных точек границ	Существующие координаты, м		Измененные (уточненные) координаты, м		Метод определения координат характерной точки	Средняя квадратическая погрешность положения характерной точки (Mt), м	Описание обозначения точки на местности (при наличии)
	X	Y	X	Y			
1	2	3	4	5	6	7	8
-	-	-	-	-	-	-	-
3. Сведения о характерных точках части (частей) границы объекта							
Часть №							
-	-	-	-	-	-	-	-

План границ объекта



Масштаб 1:5000

Используемые условные знаки и обозначения:

	граница территориальной зоны
	характерная точка грани территориальной зоны

Руководитель БУВО «Нормативно-проектный центр»

Подпись Ю.В.Шалыгина Дата « 19 » мая 2022г.

Место для оттиска печати (при наличии) лица, составившего описание местоположения границ объекта

ОПИСАНИЕ МЕСТОПОЛОЖЕНИЯ ГРАНИЦ

Зона улиц, дорог, инженерной и транспортной инфраструктуры
хутора Морозовка – ИТ1/2

(наименование объекта, местоположение границ которого описано
(далее - объект))

Раздел 1

Сведения об объекте		
№ п/п	Характеристики объекта	Описание характеристик
1	2	3
1	Местоположение объекта	Воронежская область, Калачеевский муниципальный район, Семёновское сельское поселение, хутор Морозовка
2	Площадь объекта $\pm$ величина погрешности определения площади ($P \pm \text{Дельта } P$)	-
3	Иные характеристики объекта	-

Раздел 2

Сведения о местоположении границ объекта					
1. Система координат: МСК - 36, зона 2					
2. Сведения о характерных точках границ объекта					
Обозначение характерных точек границ	Координаты, м		Метод определения координат характерной точки	Средняя квадратическая погрешность положения характерной точки (Мт), м	Описание обозначения точки на местности (при наличии)
	X	Y			
1	2	3	4	5	6
1	372397.01	2185231.97	Картометрический	1.00	-
2	372424.88	2185263.01	Картометрический	1.00	-
3	372431.03	2185269.43	Картометрический	1.00	-
4	372432.87	2185274.66	Картометрический	1.00	-
5	372431.17	2185304.35	Картометрический	1.00	-
6	372424.44	2185331.43	Картометрический	1.00	-
7	372410.99	2185356.06	Картометрический	1.00	-
8	372392.70	2185366.29	Картометрический	1.00	-
9	372368.76	2185370.42	Картометрический	1.00	-
10	372367.81	2185370.51	Картометрический	1.00	-
11	372368.05	2185378.79	Картометрический	1.00	-
12	372298.00	2185384.34	Картометрический	1.00	-
13	372265.71	2185383.20	Картометрический	1.00	-
14	372194.62	2185372.54	Картометрический	1.00	-
15	372169.99	2185365.70	Картометрический	1.00	-
16	372094.53	2185350.39	Картометрический	1.00	-
17	372011.35	2185333.50	Картометрический	1.00	-
18	371991.97	2185328.03	Картометрический	1.00	-
19	371978.08	2185318.73	Картометрический	1.00	-
20	371963.20	2185313.12	Картометрический	1.00	-
21	371960.84	2185311.58	Картометрический	1.00	-
22	371955.27	2185307.94	Картометрический	1.00	-
23	371962.16	2185289.88	Картометрический	1.00	-
24	371951.72	2185246.79	Картометрический	1.00	-
25	371944.12	2185224.34	Картометрический	1.00	-
26	371928.69	2185192.67	Картометрический	1.00	-
27	371917.70	2185167.46	Картометрический	1.00	-
28	371915.20	2185161.69	Картометрический	1.00	-
29	371909.53	2185151.47	Картометрический	1.00	-
30	371904.04	2185142.66	Картометрический	1.00	-
31	371895.64	2185137.46	Картометрический	1.00	-
32	371885.48	2185135.40	Картометрический	1.00	-
33	371808.61	2185162.46	Картометрический	1.00	-
34	371803.28	2185180.90	Картометрический	1.00	-
35	371793.29	2185181.49	Картометрический	1.00	-

1	2	3	4	5	6
36	371788.48	2185172.48	Картометрический	1.00	-
37	371708.48	2185179.32	Картометрический	1.00	-
38	371666.13	2185188.31	Картометрический	1.00	-
39	371627.17	2185198.43	Картометрический	1.00	-
40	371627.09	2185201.88	Картометрический	1.00	-
41	371618.72	2185204.08	Картометрический	1.00	-
42	371616.96	2185202.03	Картометрический	1.00	-
43	371533.23	2185221.65	Картометрический	1.00	-
44	371532.51	2185213.80	Картометрический	1.00	-
45	371532.37	2185210.73	Картометрический	1.00	-
46	371558.25	2185204.28	Картометрический	1.00	-
47	371558.23	2185195.50	Картометрический	1.00	-
48	371562.07	2185194.95	Картометрический	1.00	-
49	371564.99	2185192.28	Картометрический	1.00	-
50	371577.95	2185191.09	Картометрический	1.00	-
51	371585.36	2185190.18	Картометрический	1.00	-
52	371595.56	2185189.79	Картометрический	1.00	-
53	371596.21	2185194.05	Картометрический	1.00	-
54	371600.51	2185193.57	Картометрический	1.00	-
55	371613.92	2185190.45	Картометрический	1.00	-
56	371667.82	2185176.20	Картометрический	1.00	-
57	371707.58	2185168.54	Картометрический	1.00	-
58	371772.88	2185159.11	Картометрический	1.00	-
59	371785.58	2185156.13	Картометрический	1.00	-
60	371785.75	2185157.23	Аналитический	0.10	-
61	371815.61	2185148.84	Аналитический	0.10	-
62	371814.76	2185146.18	Картометрический	1.00	-
63	371872.78	2185121.31	Картометрический	1.00	-
64	371878.75	2185116.05	Картометрический	1.00	-
65	371889.33	2185097.76	Картометрический	1.00	-
66	371893.05	2185099.35	Картометрический	1.00	-
67	371895.24	2185100.28	Картометрический	1.00	-
68	371893.70	2185109.85	Картометрический	1.00	-
69	371899.81	2185121.75	Картометрический	1.00	-
70	371910.53	2185132.99	Картометрический	1.00	-
71	371915.98	2185140.70	Картометрический	1.00	-
72	371919.60	2185149.14	Картометрический	1.00	-
73	371942.58	2185194.29	Картометрический	1.00	-
74	371950.86	2185211.14	Картометрический	1.00	-
75	371955.95	2185219.15	Картометрический	1.00	-
76	371958.48	2185225.88	Картометрический	1.00	-
77	371965.22	2185246.70	Картометрический	1.00	-
78	371975.63	2185286.79	Картометрический	1.00	-
79	371987.87	2185307.54	Картометрический	1.00	-
80	372001.46	2185315.98	Картометрический	1.00	-
81	372015.75	2185320.79	Картометрический	1.00	-
82	372106.86	2185340.13	Картометрический	1.00	-
83	372172.44	2185354.06	Картометрический	1.00	-

1	2	3	4	5	6
84	372197.98	2185359.33	Картометрический	1.00	-
85	372267.75	2185370.25	Картометрический	1.00	-
86	372291.73	2185372.71	Картометрический	1.00	-
87	372297.72	2185372.24	Картометрический	1.00	-
88	372324.05	2185369.03	Картометрический	1.00	-
89	372367.06	2185363.87	Картометрический	1.00	-
90	372367.61	2185363.77	Картометрический	1.00	-
91	372372.63	2185362.89	Картометрический	1.00	-
92	372389.17	2185360.00	Картометрический	1.00	-
93	372405.33	2185350.92	Картометрический	1.00	-
94	372418.99	2185327.23	Картометрический	1.00	-
95	372424.35	2185302.34	Картометрический	1.00	-
96	372422.48	2185266.59	Картометрический	1.00	-
97	372409.98	2185255.16	Картометрический	1.00	-
98	372391.00	2185237.79	Картометрический	1.00	-
1	372397.01	2185231.97	Картометрический	1.00	-


3. Сведения о характерных точках части (частей) границы объекта

Обозначение характерных точек части границы	Координаты, м		Метод определения координат характерной точки	Средняя квадратическая погрешность положения характерной точки (Mt), м	Описание обозначения точки на местности (при наличии)
	X	Y			
1	2	3	4	5	6
Часть №					
-	-	-	-	-	-

Раздел 3

Сведения о местоположении измененных (уточненных) границ объекта							
1. Система координат: -							
2. Сведения о характерных точках границ объекта							
Обозначение характерных точек границ	Существующие координаты, м		Измененные (уточненные) координаты, м		Метод определения координат характерной точки	Средняя квадратическая погрешность положения характерной точки (Mt), м	Описание обозначения точки на местности (при наличии)
	X	Y	X	Y			
1	2	3	4	5	6	7	8
-	-	-	-	-	-	-	-
3. Сведения о характерных точках части (частей) границы объекта							
Часть №							
-	-	-	-	-	-	-	-

План границ объекта

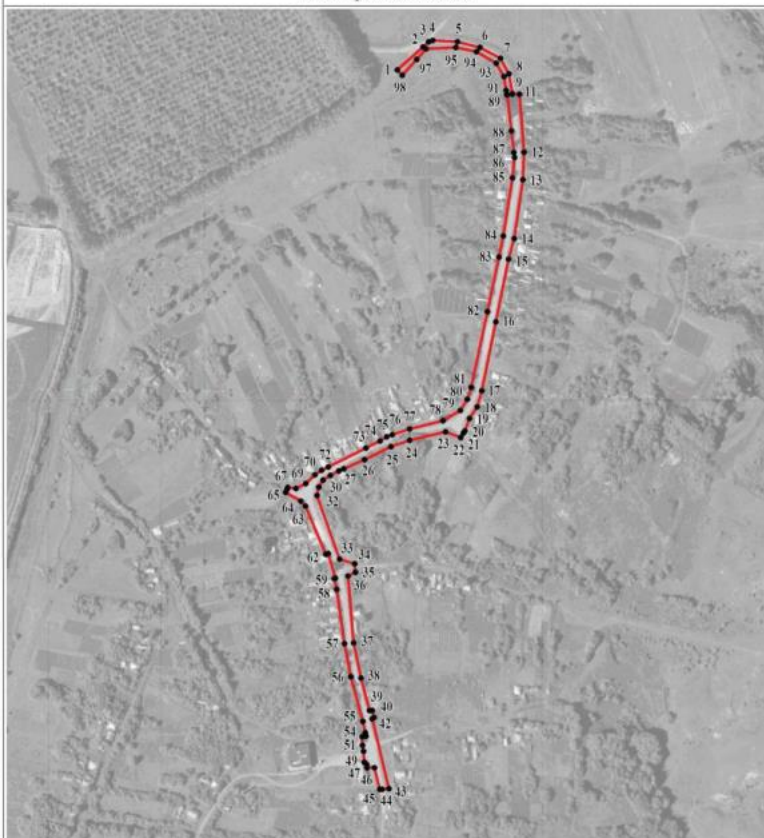

Масштаб 1:5000

Используемые условные знаки и обозначения:

	границы территориальной зоны
	характерная точка границ территориальной зоны

Руководитель БУВО «Нормативно-проектный центр»

Подпись Ю.В. Шалыгина Ю.В. Шалыгина Дата « 19 » _____ мая _____ 2022 г.

Место для оттиска печати (при наличии) лица, составившего описание местоположения границ объекта

ОПИСАНИЕ МЕСТОПОЛОЖЕНИЯ ГРАНИЦ

Зона сельскохозяйственного использования в границах населенного пункта
хутора Морозовка – СХ1/2

(наименование объекта, местоположение границ которого описано
(далее - объект)

Раздел 1

Сведения об объекте		
№ п/п	Характеристики объекта	Описание характеристик
1	2	3
1	Местоположение объекта	Воронежская область, Калачеевский муниципальный район, Семёновское сельское поселение, хутор Морозовка
2	Площадь объекта $\pm$ величина погрешности определения площади ($P \pm \text{Дельта } P$)	-
3	Иные характеристики объекта	-

Раздел 2

Сведения о местоположении границ объекта					
1. Система координат: МСК - 36, зона 2					
2. Сведения о характерных точках границ объекта					
Обозначение характерных точек границ	Координаты, м		Метод определения координат характерной точки	Средняя квадратическая погрешность положения характерной точки (Mt), м	Описание обозначения точки на местности (при наличии)
	X	Y			
1	2	3	4	5	6
1	372149.88	2184863.47	Картометрический	1.00	-
2	372175.71	2184894.32	Картометрический	1.00	-
3	372215.41	2184961.85	Картометрический	1.00	-
4	372326.31	2185150.49	Картометрический	1.00	-
5	372397.01	2185231.97	Картометрический	1.00	-
6	372391.00	2185237.79	Картометрический	1.00	-
7	372409.98	2185255.16	Картометрический	1.00	-
8	372349.91	2185305.54	Картометрический	1.00	-
9	372072.16	2184920.35	Картометрический	1.00	-
1	372149.88	2184863.47	Картометрический	1.00	-
10	372142.99	2184899.73	Картометрический	1.00	-
11	372208.69	2185005.94	Картометрический	1.00	-
12	372169.22	2185035.08	Картометрический	1.00	-
13	372091.62	2184925.28	Картометрический	1.00	-
10	372142.99	2184899.73	Картометрический	1.00	-
14	372372.64	2185275.25	Аналитический	0.10	-
15	372372.64	2185276.25	Аналитический	0.10	-
16	372371.64	2185276.25	Аналитический	0.10	-
17	372371.64	2185275.25	Аналитический	0.10	-
14	372372.64	2185275.25	Аналитический	0.10	-
18	372371.68	2185241.90	Аналитический	0.10	-
19	372371.68	2185242.90	Аналитический	0.10	-
20	372370.68	2185242.90	Аналитический	0.10	-
21	372370.68	2185241.90	Аналитический	0.10	-
18	372371.68	2185241.90	Аналитический	0.10	-
22	372358.53	2185250.59	Аналитический	0.10	-
23	372359.12	2185251.40	Аналитический	0.10	-
24	372353.27	2185255.64	Аналитический	0.10	-
25	372352.68	2185254.83	Аналитический	0.10	-
22	372358.53	2185250.59	Аналитический	0.10	-

1	2	3	4	5	6
26	372324.65	2185221.04	Аналитический	0.10	-
27	372324.65	2185222.04	Аналитический	0.10	-
28	372323.65	2185222.04	Аналитический	0.10	-
29	372323.65	2185221.04	Аналитический	0.10	-
26	372324.65	2185221.04	Аналитический	0.10	-
30	372281.00	2185171.17	Аналитический	0.10	-
31	372281.00	2185172.17	Аналитический	0.10	-
32	372280.00	2185172.17	Аналитический	0.10	-
33	372280.00	2185171.17	Аналитический	0.10	-
30	372281.00	2185171.17	Аналитический	0.10	-
34	372233.98	2185117.85	Аналитический	0.10	-
35	372233.98	2185118.85	Аналитический	0.10	-
36	372232.98	2185118.85	Аналитический	0.10	-
37	372232.98	2185117.85	Аналитический	0.10	-
34	372233.98	2185117.85	Аналитический	0.10	-
38	372185.90	2185056.26	Аналитический	0.10	-
39	372186.70	2185056.86	Аналитический	0.10	-
40	372183.05	2185061.74	Аналитический	0.10	-
41	372182.25	2185061.14	Аналитический	0.10	-
38	372185.90	2185056.26	Аналитический	0.10	-
42	372135.40	2184998.29	Аналитический	0.10	-
43	372135.40	2184999.29	Аналитический	0.10	-
44	372134.40	2184999.29	Аналитический	0.10	-
45	372134.40	2184998.29	Аналитический	0.10	-
42	372135.40	2184998.29	Аналитический	0.10	-
46	372089.40	2184938.68	Аналитический	0.10	-
47	372089.40	2184939.68	Аналитический	0.10	-
48	372088.40	2184939.68	Аналитический	0.10	-
49	372088.40	2184938.68	Аналитический	0.10	-
46	372089.40	2184938.68	Аналитический	0.10	-
50	372386.77	2185618.00	Картометрический	1.00	-
51	372400.86	2185640.22	Картометрический	1.00	-
52	372409.65	2185678.45	Картометрический	1.00	-
53	372388.85	2185712.89	Картометрический	1.00	-
54	372260.34	2185693.54	Аналитический	0.10	-
55	372295.03	2185579.75	Аналитический	0.10	-
56	372303.47	2185578.73	Картометрический	1.00	-
57	372323.52	2185598.49	Картометрический	1.00	-
50	372386.77	2185618.00	Картометрический	1.00	-
58	371200.33	2184558.62	Картометрический	1.00	-

1	2	3	4	5	6
59	371160.04	2184726.34	Картометрический	1.00	-
60	370993.75	2184703.55	Картометрический	1.00	-
61	370993.46	2184695.91	Картометрический	1.00	-
62	370992.64	2184674.32	Картометрический	1.00	-
63	370931.23	2184670.54	Картометрический	1.00	-
64	370839.92	2184671.86	Картометрический	1.00	-
65	370849.98	2184581.25	Картометрический	1.00	-
66	370837.98	2184517.35	Картометрический	1.00	-
67	370833.43	2184493.18	Картометрический	1.00	-
68	370993.48	2184526.39	Картометрический	1.00	-
69	371146.41	2184552.23	Картометрический	1.00	-
58	371200.33	2184558.62	Картометрический	1.00	-
70	371360.03	2185279.00	Картометрический	1.00	-
71	371313.16	2185418.43	Картометрический	1.00	-
72	371277.95	2185401.58	Картометрический	1.00	-
73	371269.41	2185397.50	Картометрический	1.00	-
74	371264.77	2185365.25	Картометрический	1.00	-
75	371142.13	2185293.24	Картометрический	1.00	-
76	371125.59	2185264.22	Картометрический	1.00	-
77	371046.92	2185196.22	Картометрический	1.00	-
78	371004.17	2185164.28	Картометрический	1.00	-
79	370949.23	2185156.74	Картометрический	1.00	-
80	370943.55	2185138.88	Картометрический	1.00	-
81	371154.60	2185198.64	Картометрический	1.00	-
70	371360.03	2185279.00	Картометрический	1.00	-

3. Сведения о характерных точках части (частей) границы объекта

Обозначение характерных точек части границы	Координаты, м		Метод определения координат характерной точки	Средняя квадратическая погрешность положения характерной точки (Mt), м	Описание обозначения точки на местности (при наличии)
	X	Y			
1	2	3	4	5	6
Часть №					
-	-	-	-	-	-

Раздел 3

Сведения о местоположении измененных (уточненных) границ объекта							
1. Система координат: -							
2. Сведения о характерных точках границ объекта							
Обозначение характерных точек границ	Существующие координаты, м		Измененные (уточненные) координаты, м		Метод определения координат характерной точки	Средняя квадратическая погрешность положения характерной точки (Mt), м	Описание обозначения точки на местности (при наличии)
	X	Y	X	Y			
1	2	3	4	5	6	7	8
-	-	-	-	-	-	-	-
3. Сведения о характерных точках части (частей) границы объекта							
Часть №							
-	-	-	-	-	-	-	-

План границ объекта




Масштаб 1:5000

Используемые условные знаки и обозначения:

	граница территориальной зоны
	характерная точка грани территориальной зоны

Руководитель БУВО «Нормативно-проектный центр»

 Подпись  Ю.В.Шалыгина Дата « 19 » мая 2022 г.

Место для оттиска печати (при наличии) лица, составившего описание местоположения границ объекта



ОПИСАНИЕ МЕСТОПОЛОЖЕНИЯ ГРАНИЦ

Зона ритуальных объектов хутора Морозовка – СН1/2

 (наименование объекта, местоположение границ которого описано
 (далее - объект)

Раздел 1

Сведения об объекте		
№ п/п	Характеристики объекта	Описание характеристик
1	2	3
1	Местоположение объекта	Воронежская область, Калачеевский муниципальный район, Семёновское сельское поселение, хутор Морозовка
2	Площадь объекта $\pm$ величина погрешности определения площади ($P \pm \Delta P$)	-
3	Иные характеристики объекта	-

Раздел 2

Сведения о местоположении границ объекта					
1. Система координат: МСК - 36, зона 2					
2. Сведения о характерных точках границ объекта					
Обозначение характерных точек границ	Координаты, м		Метод определения координат характерной точки	Средняя квадратическая погрешность положения характерной точки (Mt), м	Описание обозначения точки на местности (при наличии)
	X	Y			
1	2	3	4	5	6
1	372142.99	2184899.73	Картометрический	1.00	-
2	372208.69	2185005.94	Картометрический	1.00	-
3	372169.22	2185035.08	Картометрический	1.00	-
4	372091.62	2184925.28	Картометрический	1.00	-
1	372142.99	2184899.73	Картометрический	1.00	-
3. Сведения о характерных точках части (частей) границы объекта					
Обозначение характерных точек части границы	Координаты, м		Метод определения координат характерной точки	Средняя квадратическая погрешность положения характерной точки (Mt), м	Описание обозначения точки на местности (при наличии)
	X	Y			
1	2	3	4	5	6
Часть №					
-	-	-	-	-	-

Раздел 3

Сведения о местоположении измененных (уточненных) границ объекта							
1. Система координат: -							
2. Сведения о характерных точках границ объекта							
Обозначение характерных точек границ	Существующие координаты, м		Измененные (уточненные) координаты, м		Метод определения координат характерной точки	Средняя квадратическая погрешность положения характерной точки (Mt), м	Описание обозначения точки на местности (при наличии)
	X	Y	X	Y			
1	2	3	4	5	6	7	8
-	-	-	-	-	-	-	-
3. Сведения о характерных точках части (частей) границы объекта							
Часть №							
-	-	-	-	-	-	-	-

План границ объекта



Масштаб 1:2000

Используемые условные знаки и обозначения:



границы территориальной зоны

характерная точка границ территориальной зоны

Руководитель БУВО «Нормативно-проектный центр»

Подпись Ю.В. Шалыгина Ю.В. Шалыгина Дата « 19 » мая 2022 г.

Место для оттиска печати (при наличии) лица, составившего описание местоположения границ объекта



Приложение №3
к правилам землепользования и застройки
Семёновского сельского поселения
Калачеевского муниципального района
Воронежской области

СВЕДЕНИЯ О ГРАНИЦАХ ТЕРРИТОРИАЛЬНЫХ ЗОН,
СОДЕРЖАЩИЕ ГРАФИЧЕСКОЕ ОПИСАНИЕ МЕСТОПОЛОЖЕНИЯ
ГРАНИЦ ТЕРРИТОРИАЛЬНЫХ ЗОН, ПЕРЕЧЕНЬ КООРДИНАТ
ХАРАКТЕРНЫХ ТОЧЕК ГРАНИЦ ТЕРРИТОРИАЛЬНЫХ ЗОН
СЕЛА ПИРОГОВО

ОПИСАНИЕ МЕСТОПОЛОЖЕНИЯ ГРАНИЦ

Зона застройки индивидуальными жилыми домами села Пирогово – Ж1/3

(наименование объекта, местоположение границ которого описано
(далее - объект)

Раздел 1

Сведения об объекте		
№ п/п	Характеристики объекта	Описание характеристик
1	2	3
1	Местоположение объекта	Воронежская область, Калачеевский муниципальный район, Семёновское сельское поселение, село Пирогово
2	Площадь объекта $\pm$ величина погрешности определения площади ($P \pm \Delta P$)	-
3	Иные характеристики объекта	-

Раздел 2

Сведения о местоположении границ объекта					
1. Система координат: МСК - 36, зона 2					
2. Сведения о характерных точках границ объекта					
Обозначение характерных точек границ	Координаты, м		Метод определения координат характерной точки	Средняя квадратическая погрешность положения характерной точки (Mt), м	Описание обозначения точки на местности (при наличии)
	X	Y			
1	2	3	4	5	6
1	379584.49	2188063.10	Картометрический	1.00	-
2	379577.47	2188081.66	Картометрический	1.00	-
3	379544.56	2188071.91	Картометрический	1.00	-
4	379519.10	2188074.97	Картометрический	1.00	-
5	379482.67	2188075.35	Картометрический	1.00	-
6	379472.36	2188085.39	Картометрический	1.00	-
7	379531.72	2188143.80	Картометрический	1.00	-
8	379551.33	2188197.46	Картометрический	1.00	-
9	379567.16	2188217.16	Картометрический	1.00	-
10	379519.99	2188259.79	Картометрический	1.00	-
11	379503.29	2188241.77	Картометрический	1.00	-
12	379488.89	2188241.58	Картометрический	1.00	-
13	379461.37	2188271.75	Картометрический	1.00	-
14	379440.61	2188303.69	Картометрический	1.00	-
15	379416.74	2188314.40	Картометрический	1.00	-
16	379390.41	2188315.66	Картометрический	1.00	-
17	379266.44	2188447.65	Картометрический	1.00	-
18	379228.30	2188515.45	Картометрический	1.00	-
19	379200.34	2188557.82	Картометрический	1.00	-
20	379130.08	2188605.26	Картометрический	1.00	-
21	379065.70	2188681.53	Картометрический	1.00	-
22	379038.59	2188726.45	Картометрический	1.00	-
23	379016.58	2188735.76	Картометрический	1.00	-
24	378996.28	2188737.45	Картометрический	1.00	-
25	378975.98	2188722.18	Картометрический	1.00	-
26	378955.70	2188694.20	Картометрический	1.00	-
27	378939.65	2188677.23	Картометрический	1.00	-
28	378911.73	2188675.53	Картометрический	1.00	-
29	378901.59	2188663.65	Картометрический	1.00	-
30	378601.21	2187872.71	Картометрический	1.00	-
31	378557.26	2187794.40	Картометрический	1.00	-
32	378525.69	2187832.49	Аналитический	0.10	-
33	378505.30	2187814.55	Аналитический	0.10	-
34	378544.62	2187771.89	Аналитический	0.10	-

1	2	3	4	5	6
35	378408.92	2187530.15	Картометрический	1.00	-
36	378507.58	2187476.62	Картометрический	1.00	-
37	378543.96	2187479.18	Картометрический	1.00	-
38	378597.24	2187496.16	Картометрический	1.00	-
39	378577.73	2187552.10	Картометрический	1.00	-
40	378896.46	2187807.43	Картометрический	1.00	-
41	378920.97	2187838.80	Картометрический	1.00	-
42	378952.22	2187895.62	Картометрический	1.00	-
43	378957.05	2187915.94	Картометрический	1.00	-
44	378961.49	2187934.62	Картометрический	1.00	-
45	378976.73	2187924.45	Картометрический	1.00	-
46	379153.48	2188006.77	Картометрический	1.00	-
47	379237.20	2188054.28	Картометрический	1.00	-
48	379284.66	2187963.59	Картометрический	1.00	-
49	379310.07	2187937.32	Картометрический	1.00	-
50	379346.45	2187930.56	Картометрический	1.00	-
51	379389.59	2187939.45	Картометрический	1.00	-
52	379409.83	2187953.69	Картометрический	1.00	-
53	379437.39	2187978.12	Картометрический	1.00	-
54	379438.20	2187979.28	Картометрический	1.00	-
55	379440.30	2187983.29	Картометрический	1.00	-
56	379442.11	2187984.81	Картометрический	1.00	-
57	379450.69	2187996.95	Картометрический	1.00	-
58	379478.36	2188017.65	Картометрический	1.00	-
59	379540.84	2188033.72	Картометрический	1.00	-
1	379584.49	2188063.10	Картометрический	1.00	-
60	378412.12	2187314.66	Картометрический	1.00	-
61	378379.81	2187487.58	Картометрический	1.00	-
62	378387.38	2187541.84	Картометрический	1.00	-
63	378358.83	2187552.83	Картометрический	1.00	-
64	378480.90	2188033.51	Картометрический	1.00	-
65	378818.56	2188785.69	Картометрический	1.00	-
66	378790.41	2188813.45	Картометрический	1.00	-
67	378759.28	2188844.16	Картометрический	1.00	-
68	378742.31	2188893.32	Картометрический	1.00	-
69	378737.33	2188894.56	Картометрический	1.00	-
70	378732.16	2188895.86	Картометрический	1.00	-
71	378618.03	2188795.77	Картометрический	1.00	-
72	378574.97	2188695.71	Картометрический	1.00	-
73	378532.67	2188695.69	Картометрический	1.00	-
74	378538.53	2188766.06	Картометрический	1.00	-
75	378418.38	2188774.48	Картометрический	1.00	-
76	378413.40	2188671.05	Картометрический	1.00	-
77	378251.69	2188684.87	Картометрический	1.00	-
78	378202.83	2188234.33	Картометрический	1.00	-
79	378201.81	2188224.90	Картометрический	1.00	-
80	378328.45	2188166.60	Картометрический	1.00	-

1	2	3	4	5	6
81	378230.72	2187929.09	Картометрический	1.00	-
82	378141.75	2187939.59	Картометрический	1.00	-
83	378138.61	2187882.40	Картометрический	1.00	-
84	378091.74	2187882.23	Картометрический	1.00	-
85	378090.26	2187832.83	Картометрический	1.00	-
86	378018.72	2187835.13	Картометрический	1.00	-
87	377990.88	2188056.80	Картометрический	1.00	-
88	378110.64	2188076.65	Аналитический	0.10	-
89	378113.07	2188080.96	Аналитический	0.30	-
90	378189.06	2188098.04	Картометрический	1.00	-
91	378197.46	2188192.50	Картометрический	1.00	-
92	378070.05	2188182.35	Картометрический	1.00	-
93	378064.97	2188235.51	Аналитический	0.10	-
94	378061.61	2188311.62	Аналитический	0.10	-
95	378062.25	2188333.09	Картометрический	1.00	-
96	378073.25	2188706.50	Картометрический	1.00	-
97	378088.31	2188888.77	Картометрический	1.00	-
98	378079.82	2188914.20	Картометрический	1.00	-
99	378049.36	2188919.28	Картометрический	1.00	-
100	377744.83	2188860.64	Картометрический	1.00	-
101	377683.08	2188855.53	Картометрический	1.00	-
102	377669.54	2188851.28	Картометрический	1.00	-
103	377674.63	2188834.33	Картометрический	1.00	-
104	377651.81	2188819.06	Картометрический	1.00	-
105	377600.20	2188809.71	Картометрический	1.00	-
106	377564.68	2188799.52	Картометрический	1.00	-
107	377598.60	2188709.68	Картометрический	1.00	-
108	377608.82	2188638.47	Картометрический	1.00	-
109	377563.12	2188654.56	Картометрический	1.00	-
110	377447.19	2188681.63	Картометрический	1.00	-
111	377383.71	2188700.25	Картометрический	1.00	-
112	377397.84	2188456.24	Картометрический	1.00	-
113	377478.52	2188218.18	Картометрический	1.00	-
114	377441.71	2188201.80	Картометрический	1.00	-
115	377263.26	2188120.34	Картометрический	1.00	-
116	377219.29	2188099.97	Картометрический	1.00	-
117	377125.40	2188067.71	Картометрический	1.00	-
118	377067.03	2188061.75	Картометрический	1.00	-
119	377045.04	2188054.96	Картометрический	1.00	-
120	377028.98	2188036.30	Картометрический	1.00	-
121	377083.31	2187838.80	Картометрический	1.00	-
122	377087.56	2187814.22	Картометрический	1.00	-
123	377096.99	2187681.13	Картометрический	1.00	-
124	377131.68	2187682.84	Картометрический	1.00	-
125	377170.58	2187702.36	Картометрический	1.00	-
126	377212.85	2187736.29	Картометрический	1.00	-
127	377213.61	2187762.81	Картометрический	1.00	-
128	377417.21	2187736.38	Картометрический	1.00	-

1	2	3	4	5	6
129	377529.91	2187664.34	Картометрический	1.00	-
130	377693.95	2187482.07	Картометрический	1.00	-
131	377800.40	2187323.05	Картометрический	1.00	-
132	377683.65	2187320.26	Картометрический	1.00	-
133	377669.28	2187306.69	Картометрический	1.00	-
134	377669.30	2187290.58	Картометрический	1.00	-
135	377682.85	2187273.63	Картометрический	1.00	-
136	377672.75	2187220.22	Картометрический	1.00	-
137	377732.83	2187208.38	Картометрический	1.00	-
138	377869.91	2187173.77	Картометрический	1.00	-
139	377982.56	2187161.72	Картометрический	1.00	-
140	378037.80	2187318.72	Картометрический	1.00	-
141	378313.96	2187340.97	Картометрический	1.00	-
142	378343.55	2187292.26	Картометрический	1.00	-
60	378412.12	2187314.66	Картометрический	1.00	-

3. Сведения о характерных точках части (частей) границы объекта

Обозначение характерных точек части границы	Координаты, м		Метод определения координат характерной точки	Средняя квадратическая погрешность положения характерной точки (Mt), м	Описание обозначения точки на местности (при наличии)
	X	Y			
1	2	3	4	5	6
Часть №					
-	-	-	-	-	-

Раздел 3

Сведения о местоположении измененных (уточненных) границ объекта							
1. Система координат: -							
2. Сведения о характерных точках границ объекта							
Обозначение характерных точек границ	Существующие координаты, м		Измененные (уточненные) координаты, м		Метод определения координат характерной точки	Средняя квадратическая погрешность положения характерной точки (Mt), м	Описание обозначения точки на местности (при наличии)
	X	Y	X	Y			
1	2	3	4	5	6	7	8
-	-	-	-	-	-	-	-
3. Сведения о характерных точках части (частей) границы объекта							
Часть №							
-	-	-	-	-	-	-	-



Используемые условные знаки в обозначениях:

- границы территориальной зоны
- характеристика точки границ территориальной зоны

Масштаб 1:5000

Руководитель БУ ВО «Городище-проектный центр»
 Подпись Ю.В. Шалыгина Дата « 19 » мая 2022 г.
 Место для оттиска печати (подпись) лица, осуществляющего исполнение границ объекта



ОПИСАНИЕ МЕСТОПОЛОЖЕНИЯ ГРАНИЦ

Общественно-деловая зона села Пирогово – ОД/З

 (наименование объекта, местоположение границ которого описано
(далее - объект)

Раздел 1

Сведения об объекте		
№ п/п	Характеристики объекта	Описание характеристик
1	2	3
1	Местоположение объекта	Воронежская область, Калачеевский муниципальный район, Семёновское сельское поселение, село Пирогово
2	Площадь объекта $\pm$ величина погрешности определения площади ($P \pm \text{Дельта } P$)	-
3	Иные характеристики объекта	-

Раздел 2

Сведения о местоположении границ объекта					
1. Система координат: МСК - 36, зона 2					
2. Сведения о характерных точках границ объекта					
Обозначение характерных точек границ	Координаты, м		Метод определения координат характерной точки	Средняя квадратическая погрешность положения характерной точки (Mt), м	Описание обозначения точки на местности (при наличии)
	X	Y			
1	2	3	4	5	6
1	378230.72	2187929.09	Картометрический	1.00	-
2	378328.45	2188166.60	Картометрический	1.00	-
3	378201.81	2188224.90	Картометрический	1.00	-
4	378197.46	2188192.50	Картометрический	1.00	-
5	378189.06	2188098.04	Картометрический	1.00	-
6	378113.07	2188080.96	Аналитический	0.30	-
7	378110.64	2188076.65	Аналитический	0.10	-
8	377990.88	2188056.80	Картометрический	1.00	-
9	378018.72	2187835.13	Картометрический	1.00	-
10	378090.26	2187832.83	Картометрический	1.00	-
11	378091.74	2187882.23	Картометрический	1.00	-
12	378138.61	2187882.40	Картометрический	1.00	-
13	378141.75	2187939.59	Картометрический	1.00	-
1	378230.72	2187929.09	Картометрический	1.00	-
3. Сведения о характерных точках части (частей) границы объекта					
Обозначение характерных точек части границы	Координаты, м		Метод определения координат характерной точки	Средняя квадратическая погрешность положения характерной точки (Mt), м	Описание обозначения точки на местности (при наличии)
	X	Y			
1	2	3	4	5	6
Часть №					
-	-	-	-	-	-

Раздел 3

Сведения о местоположении измененных (уточненных) границ объекта							
1. Система координат: -							
2. Сведения о характерных точках границ объекта							
Обозначение характерных точек границ	Существующие координаты, м		Измененные (уточненные) координаты, м		Метод определения координат характерной точки	Средняя квадратическая погрешность положения характерной точки (Mt), м	Описание обозначения точки на местности (при наличии)
	X	Y	X	Y			
1	2	3	4	5	6	7	8
-	-	-	-	-	-	-	-
3. Сведения о характерных точках части (частей) границы объекта							
Часть №							
-	-	-	-	-	-	-	-

План границ объекта



Масштаб 1:2000

Используемые условные знаки и обозначения:

	границы территориальной зоны
	характерная точка границ территориальной зоны

Руководитель БУВО «Нормативно-проектный центр»

Подпись  Ю.В.Шалыгина Дата « 19 » мая 2022г.

Место для оттиска печати (при наличии) лица, составившего описание местоположения границ объекта



ОПИСАНИЕ МЕСТОПОЛОЖЕНИЯ ГРАНИЦ

Зона сельскохозяйственного использования в границах населенного пункта
села Пирогово – СХ1/3

(наименование объекта, местоположение границ которого описано
(далее - объект)

Раздел 1

Сведения об объекте		
№ п/п	Характеристики объекта	Описание характеристик
1	2	3
1	Местоположение объекта	Воронежская область, Калачеевский муниципальный район, Семёновское сельское поселение, село Пирогово
2	Площадь объекта $\pm$ величина погрешности определения площади ($P \pm \text{Дельта } P$)	-
3	Иные характеристики объекта	-

Сведения о местоположении границ объекта

1. Система координат: МСК - 36, зона 2

2. Сведения о характерных точках границ объекта

Обозначение характерных точек границ	Координаты, м		Метод определения координат характерной точки	Средняя квадратическая погрешность положения характерной точки (Mt), м	Описание обозначения точки на местности (при наличии)
	X	Y			
1	2	3	4	5	6
1	378343.55	2187292.26	Картометрический	1.00	-
2	378313.96	2187340.97	Картометрический	1.00	-
3	378037.80	2187318.72	Картометрический	1.00	-
4	377982.56	2187161.72	Картометрический	1.00	-
5	377869.91	2187173.77	Картометрический	1.00	-
6	377732.83	2187208.38	Картометрический	1.00	-
7	377919.09	2187069.43	Картометрический	1.00	-
8	378031.54	2187154.26	Картометрический	1.00	-
9	378063.66	2187189.88	Картометрический	1.00	-
10	378083.94	2187215.32	Картометрический	1.00	-
11	378171.90	2187245.88	Картометрический	1.00	-
12	378232.81	2187256.08	Картометрический	1.00	-
1	378343.55	2187292.26	Картометрический	1.00	-
13	378202.83	2188234.33	Картометрический	1.00	-
14	378251.69	2188684.87	Картометрический	1.00	-
15	378117.25	2188696.35	Картометрический	1.00	-
16	378073.25	2188706.50	Картометрический	1.00	-
17	378062.25	2188333.09	Картометрический	1.00	-
18	378186.16	2188331.63	Картометрический	1.00	-
19	378179.32	2188235.51	Аналитический	0.10	-
13	378202.83	2188234.33	Картометрический	1.00	-
20	377478.52	2188218.18	Картометрический	1.00	-
21	377397.84	2188456.24	Картометрический	1.00	-
22	377383.71	2188700.25	Картометрический	1.00	-
23	377330.42	2188691.75	Картометрический	1.00	-
24	377303.35	2188691.74	Картометрический	1.00	-
25	377311.82	2188671.39	Картометрический	1.00	-
26	377311.01	2188642.57	Картометрический	1.00	-
27	377280.65	2188536.59	Картометрический	1.00	-
28	377290.88	2188445.04	Картометрический	1.00	-
29	377311.23	2188397.57	Картометрический	1.00	-
30	377390.05	2188255.19	Картометрический	1.00	-

1	2	3	4	5	6
31	377441.71	2188201.80	Картометрический	1.00	-
20	377478.52	2188218.18	Картометрический	1.00	-
3. Сведения о характерных точках части (частей) границы объекта					
Обозначение характерных точек части границы	Координаты, м		Метод определения координат характерной точки	Средняя квадратическая погрешность положения характерной точки (Mt), м	Описание обозначения точки на местности (при наличии)
	X	Y			
1	2	3	4	5	6
Часть №					
-	-	-	-	-	-

Раздел 3

Сведения о местоположении измененных (уточненных) границ объекта							
1. Система координат: -							
2. Сведения о характерных точках границ объекта							
Обозначение характерных точек границ	Существующие координаты, м		Измененные (уточненные) координаты, м		Метод определения координат характерной точки	Средняя квадратическая погрешность положения характерной точки (Mt), м	Описание обозначения точки на местности (при наличии)
	X	Y	X	Y			
1	2	3	4	5	6	7	8
-	-	-	-	-	-	-	-
3. Сведения о характерных точках части (частей) границы объекта							
Часть №							
-	-	-	-	-	-	-	-

План границ объекта



Масштаб 1:5000

Используемые условные знаки и обозначения:

границы территориальной зоны

характерная точка границ территориальной зоны

Руководитель БУ ВО «Нормативно-проектный центр»
 Подпись: *Ю.В. Шалыгина* Дата « 19 » мая 2022 г.
 Место для оттиска (печати) лица, составившего описание местонахождения границ объекта



ОПИСАНИЕ МЕСТОПОЛОЖЕНИЯ ГРАНИЦ

Зона природных территорий и защитного озеленения села Пирогово – Р1/3

(наименование объекта, местоположение границ которого описано
(далее - объект)

Раздел 1

Сведения об объекте		
№ п/п	Характеристики объекта	Описание характеристик
1	2	3
1	Местоположение объекта	Воронежская область, Калачеевский муниципальный район, Семёновское сельское поселение, село Пирогово
2	Площадь объекта $\pm$ величина погрешности определения площади ($P \pm \Delta P$)	-
3	Иные характеристики объекта	-

Раздел 2

Сведения о местоположении границ объекта					
1. Система координат: МСК - 36, зона 2					
2. Сведения о характерных точках границ объекта					
Обозначение характерных точек границ	Координаты, м		Метод определения координат характерной точки	Средняя квадратическая погрешность положения характерной точки (Mt), м	Описание обозначения точки на местности (при наличии)
	X	Y			
1	2	3	4	5	6
1	378408.92	2187530.15	Картометрический	1.00	-
2	378544.62	2187771.89	Аналитический	0.10	-
3	378505.30	2187814.55	Аналитический	0.10	-
4	378525.69	2187832.49	Аналитический	0.10	-
5	378557.26	2187794.40	Картометрический	1.00	-
6	378601.21	2187872.71	Картометрический	1.00	-
7	378901.59	2188663.65	Картометрический	1.00	-
8	378876.19	2188681.44	Картометрический	1.00	-
9	378849.35	2188729.98	Картометрический	1.00	-
10	378818.56	2188785.69	Картометрический	1.00	-
11	378480.90	2188033.51	Картометрический	1.00	-
12	378358.83	2187552.83	Картометрический	1.00	-
13	378387.38	2187541.84	Картометрический	1.00	-
1	378408.92	2187530.15	Картометрический	1.00	-
14	378197.46	2188192.50	Картометрический	1.00	-
15	378201.81	2188224.90	Картометрический	1.00	-
16	378202.83	2188234.33	Картометрический	1.00	-
17	378179.32	2188235.51	Аналитический	0.10	-
18	378064.97	2188235.51	Аналитический	0.10	-
19	378070.05	2188182.35	Картометрический	1.00	-
14	378197.46	2188192.50	Картометрический	1.00	-
20	377800.40	2187323.05	Картометрический	1.00	-
21	377693.95	2187482.07	Картометрический	1.00	-
22	377529.91	2187664.34	Картометрический	1.00	-
23	377417.21	2187736.38	Картометрический	1.00	-
24	377213.61	2187762.81	Картометрический	1.00	-
25	377212.85	2187736.29	Картометрический	1.00	-
26	377410.86	2187711.79	Картометрический	1.00	-
27	377426.96	2187684.67	Картометрический	1.00	-
28	377432.92	2187641.44	Картометрический	1.00	-
29	377449.00	2187632.12	Картометрический	1.00	-
30	377461.69	2187638.06	Картометрический	1.00	-

1	2	3	4	5	6
31	377515.89	2187580.44	Картометрический	1.00	-
32	377529.52	2187482.95	Картометрический	1.00	-
33	377538.83	2187480.41	Картометрический	1.00	-
34	377557.43	2187495.68	Картометрический	1.00	-
35	377549.78	2187530.44	Картометрический	1.00	-
36	377565.01	2187532.14	Картометрический	1.00	-
37	377587.04	2187499.09	Картометрический	1.00	-
38	377619.21	2187477.91	Картометрический	1.00	-
39	377639.55	2187433.83	Картометрический	1.00	-
40	377670.04	2187408.42	Картометрический	1.00	-
41	377679.36	2187384.68	Картометрический	1.00	-
42	377664.16	2187356.70	Картометрический	1.00	-
43	377682.79	2187343.15	Картометрический	1.00	-
44	377683.65	2187320.26	Картометрический	1.00	-
20	377800.40	2187323.05	Картометрический	1.00	-


3. Сведения о характерных точках части (частей) границы объекта

Обозначение характерных точек части границы	Координаты, м		Метод определения координат характерной точки	Средняя квадратическая погрешность положения характерной точки (Mt), м	Описание обозначения точки на местности (при наличии)
	X	Y			
1	2	3	4	5	6
Часть №					
-	-	-	-	-	-

Раздел 3

Сведения о местоположении измененных (уточненных) границ объекта							
1. Система координат: -							
2. Сведения о характерных точках границ объекта							
Обозначение характерных точек границ	Существующие координаты, м		Измененные (уточненные) координаты, м		Метод определения координат характерной точки	Средняя квадратическая погрешность положения характерной точки (Mt), м	Описание обозначения точки на местности (при наличии)
	X	Y	X	Y			
1	2	3	4	5	6	7	8
-	-	-	-	-	-	-	-
3. Сведения о характерных точках части (частей) границы объекта							
Часть №							
-	-	-	-	-	-	-	-

План границ объекта

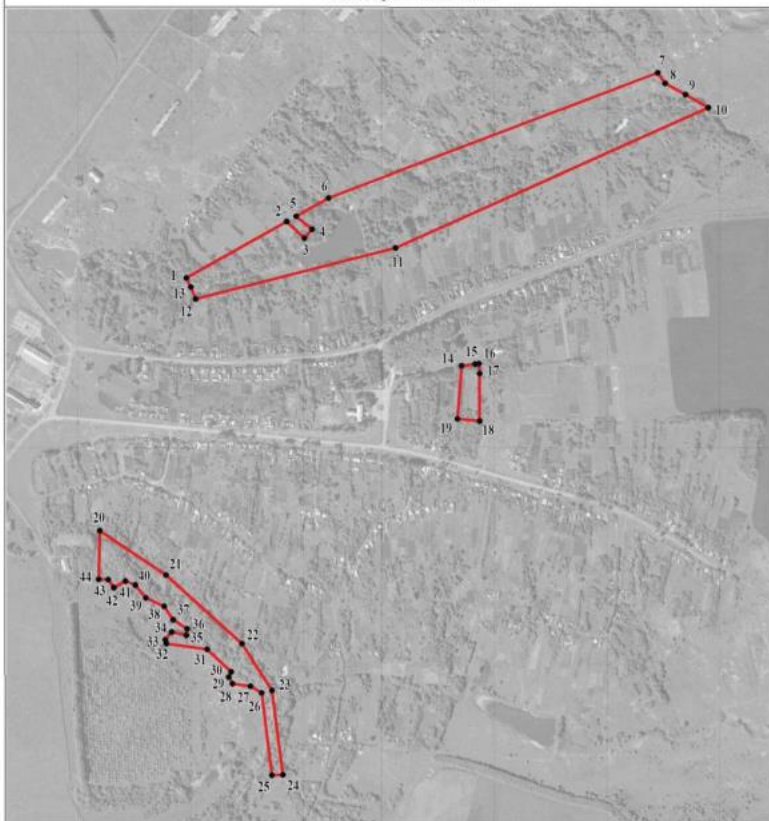

Масштаб 1:10000

Используемые условные знаки и обозначения:

	границы территориальной зоны
	характерная точка границ территориальной зоны

Руководитель БУВО «Нормативно-проектный центр»

Подпись Ю.В.Шалыгина Дата « 19 » мая 2022 г.

Место для оттиска печати (при наличии) лица, составившего описание местоположения границ объекта



ОПИСАНИЕ МЕСТОПОЛОЖЕНИЯ ГРАНИЦ

Зона ритуальных объектов села Пирогово – СН1/3

 (наименование объекта, местоположение границ которого описано
 (далее - объект)

Раздел 1

Сведения об объекте		
№ п/п	Характеристики объекта	Описание характеристик
1	2	3
1	Местоположение объекта	Воронежская область, Калачеевский муниципальный район, Семёновское сельское поселение, село Пирогово
2	Площадь объекта $\pm$ величина погрешности определения площади ($P \pm \text{Дельта } P$)	-
3	Иные характеристики объекта	-

Раздел 2

Сведения о местоположении границ объекта					
1. Система координат: МСК - 36, зона 2					
2. Сведения о характерных точках границ объекта					
Обозначение характерных точек границ	Координаты, м		Метод определения координат характерной точки	Средняя квадратическая погрешность положения характерной точки (Mt), м	Описание обозначения точки на местности (при наличии)
	X	Y			
1	2	3	4	5	6
1	378179.32	2188235.51	Аналитический	0.10	-
2	378186.16	2188331.63	Картометрический	1.00	-
3	378062.25	2188333.09	Картометрический	1.00	-
4	378061.61	2188311.62	Аналитический	0.10	-
5	378064.97	2188235.51	Аналитический	0.10	-
1	378179.32	2188235.51	Аналитический	0.10	-
3. Сведения о характерных точках части (частей) границы объекта					
Обозначение характерных точек части границы	Координаты, м		Метод определения координат характерной точки	Средняя квадратическая погрешность положения характерной точки (Mt), м	Описание обозначения точки на местности (при наличии)
	X	Y			
1	2	3	4	5	6
Часть №					
-	-	-	-	-	-

Раздел 3

Сведения о местоположении измененных (уточненных) границ объекта							
1. Система координат: -							
2. Сведения о характерных точках границ объекта							
Обозначение характерных точек границ	Существующие координаты, м		Измененные (уточненные) координаты, м		Метод определения координат характерной точки	Средняя квадратическая погрешность положения характерной точки (Mt), м	Описание обозначения точки на местности (при наличии)
	X	Y	X	Y			
1	2	3	4	5	6	7	8
-	-	-	-	-	-	-	-
3. Сведения о характерных точках части (частей) границы объекта							
Часть №							
-	-	-	-	-	-	-	-

План границ объекта



Масштаб 1:2000

Используемые условные знаки и обозначения:



границы территориальной зоны



характерная точка границ территориальной зоны

Руководитель БУВО «Нормативно-проектный центр»

Подпись Ю.В.Шалыгина Ю.В.Шалыгина Дата « 19 » мая 2022 г.

Место для оттиска печати (при наличии) лица, составившего описание местоположения границ объекта

Приложение №4
к правилам землепользования и застройки
Семёновского сельского поселения
Калачеевского муниципального района
Воронежской области

СВЕДЕНИЯ О ГРАНИЦАХ ТЕРРИТОРИАЛЬНЫХ ЗОН,
СОДЕРЖАЩИЕ ГРАФИЧЕСКОЕ ОПИСАНИЕ МЕСТОПОЛОЖЕНИЯ
ГРАНИЦ ТЕРРИТОРИАЛЬНЫХ ЗОН, ПЕРЕЧЕНЬ КООРДИНАТ
ХАРАКТЕРНЫХ ТОЧЕК ГРАНИЦ ТЕРРИТОРИАЛЬНЫХ ЗОН
ХУТОРА РОССОХОВАТОЕ

ОПИСАНИЕ МЕСТОПОЛОЖЕНИЯ ГРАНИЦ

Зона застройки индивидуальными жилыми домами хутора Россоховатое – Ж1/4

(наименование объекта, местоположение границ которого описано
(далее - объект)

Раздел 1

Сведения об объекте		
№ п/п	Характеристики объекта	Описание характеристик
1	2	3
1	Местоположение объекта	Воронежская область, Калачеевский муниципальный район, Семёновское сельское поселение, хутор Россоховатое
2	Площадь объекта $\pm$ величина погрешности определения площади ($P \pm \Delta P$)	-
3	Иные характеристики объекта	-

Раздел 2

Сведения о местоположении границ объекта					
1. Система координат: МСК - 36, зона 2					
2. Сведения о характерных точках границ объекта					
Обозначение характерных точек границ	Координаты, м		Метод определения координат характерной точки	Средняя квадратическая погрешность положения характерной точки (Mt), м	Описание обозначения точки на местности (при наличии)
	X	Y			
1	2	3	4	5	6
1	375343.02	2184488.61	Картометрический	1.00	-
2	375352.76	2184513.34	Картометрический	1.00	-
3	375355.27	2184553.82	Картометрический	1.00	-
4	375355.17	2184664.88	Картометрический	1.00	-
5	375327.25	2184663.17	Картометрический	1.00	-
6	375310.35	2184642.82	Картометрический	1.00	-
7	375279.00	2184689.43	Картометрический	1.00	-
8	375273.99	2184616.52	Картометрический	1.00	-
9	375255.38	2184618.21	Картометрический	1.00	-
10	375235.91	2184626.67	Картометрический	1.00	-
11	375257.84	2184696.20	Картометрический	1.00	-
12	375245.99	2184707.22	Картометрический	1.00	-
13	375228.22	2184703.82	Картометрический	1.00	-
14	375213.91	2184627.51	Картометрический	1.00	-
15	375191.09	2184603.77	Картометрический	1.00	-
16	375137.80	2184586.79	Картометрический	1.00	-
17	375069.28	2184579.13	Картометрический	1.00	-
18	375071.85	2184538.43	Картометрический	1.00	-
19	375069.57	2184445.90	Картометрический	1.00	-
1	375343.02	2184488.61	Картометрический	1.00	-
20	374761.91	2183768.15	Картометрический	1.00	-
21	374798.00	2183834.94	Картометрический	1.00	-
22	374895.03	2184003.41	Картометрический	1.00	-
23	374920.54	2184119.21	Картометрический	1.00	-
24	374910.13	2184097.13	Картометрический	1.00	-
25	374775.52	2183935.04	Картометрический	1.00	-
26	374750.91	2183906.24	Картометрический	1.00	-
27	374744.21	2183894.34	Картометрический	1.00	-
28	374728.15	2183863.15	Картометрический	1.00	-
29	374714.46	2183826.41	Картометрический	1.00	-
30	374701.12	2183793.62	Картометрический	1.00	-
31	374703.87	2183792.38	Картометрический	1.00	-
32	374721.83	2183824.11	Картометрический	1.00	-
33	374744.60	2183807.13	Картометрический	1.00	-
20	374761.91	2183768.15	Картометрический	1.00	-

1	2	3	4	5	6
34	374682.98	2183801.77	Картометрический	1.00	-
35	374696.85	2183832.23	Картометрический	1.00	-
36	374726.95	2183897.77	Картометрический	1.00	-
37	374736.60	2183916.74	Картометрический	1.00	-
38	374760.25	2183948.51	Картометрический	1.00	-
39	374895.65	2184107.19	Картометрический	1.00	-
40	374904.36	2184128.14	Картометрический	1.00	-
41	374913.47	2184164.58	Картометрический	1.00	-
42	374914.88	2184208.73	Картометрический	1.00	-
43	374908.92	2184309.63	Картометрический	1.00	-
44	374901.91	2184347.12	Картометрический	1.00	-
45	374894.55	2184356.58	Картометрический	1.00	-
46	374887.55	2184367.09	Картометрический	1.00	-
47	374884.74	2184380.75	Картометрический	1.00	-
48	374881.24	2184404.58	Картометрический	1.00	-
49	374910.00	2184423.73	Картометрический	1.00	-
50	374965.88	2184422.13	Картометрический	1.00	-
51	374978.77	2184553.65	Картометрический	1.00	-
52	374977.06	2184572.30	Картометрический	1.00	-
53	374902.61	2184568.03	Картометрический	1.00	-
54	374840.84	2184569.70	Картометрический	1.00	-
55	374801.06	2184586.64	Картометрический	1.00	-
56	374762.76	2184595.79	Картометрический	1.00	-
57	374748.40	2184593.04	Картометрический	1.00	-
58	374734.46	2184559.82	Картометрический	1.00	-
59	374713.17	2184567.99	Картометрический	1.00	-
60	374664.10	2184491.33	Картометрический	1.00	-
61	374737.38	2184298.18	Картометрический	1.00	-
62	374823.20	2184289.79	Картометрический	1.00	-
63	374845.46	2184188.04	Картометрический	1.00	-
64	374733.44	2184158.51	Картометрический	1.00	-
65	374573.16	2183852.39	Картометрический	1.00	-
66	374592.26	2183829.05	Картометрический	1.00	-
67	374591.48	2183784.96	Картометрический	1.00	-
68	374635.62	2183778.25	Картометрический	1.00	-
69	374671.41	2183806.97	Картометрический	1.00	-
34	374682.98	2183801.77	Картометрический	1.00	-
70	374936.31	2184727.42	Картометрический	1.00	-
71	374904.62	2184864.06	Картометрический	1.00	-
72	374792.43	2184777.38	Картометрический	1.00	-
73	374735.39	2184737.69	Картометрический	1.00	-
74	374714.54	2184714.53	Картометрический	1.00	-
75	374691.34	2184677.79	Картометрический	1.00	-
76	374650.81	2184668.76	Картометрический	1.00	-
77	374686.12	2184626.05	Картометрический	1.00	-
78	374706.15	2184647.51	Картометрический	1.00	-
79	374739.31	2184637.81	Картометрический	1.00	-
80	374758.48	2184660.09	Картометрический	1.00	-
81	374766.93	2184661.90	Картометрический	1.00	-

1	2	3	4	5	6
82	374797.71	2184640.31	Картометрический	1.00	-
83	374817.90	2184683.29	Картометрический	1.00	-
84	374842.45	2184661.26	Картометрический	1.00	-
85	374872.07	2184660.42	Картометрический	1.00	-
86	374902.49	2184702.82	Картометрический	1.00	-
70	374936.31	2184727.42	Картометрический	1.00	-
87	374776.24	2184907.65	Картометрический	1.00	-
88	374775.97	2184927.12	Картометрический	1.00	-
89	374761.05	2184965.03	Картометрический	1.00	-
90	374770.94	2184984.65	Картометрический	1.00	-
91	374799.54	2184998.60	Картометрический	1.00	-
92	374818.45	2185002.89	Картометрический	1.00	-
93	374808.24	2185064.77	Картометрический	1.00	-
94	374798.61	2185066.34	Картометрический	1.00	-
95	374701.41	2185052.28	Картометрический	1.00	-
96	374644.71	2185049.80	Картометрический	1.00	-
97	374654.44	2184896.64	Картометрический	1.00	-
87	374776.24	2184907.65	Картометрический	1.00	-
98	374517.13	2184030.44	Картометрический	1.00	-
99	374535.94	2184405.70	Картометрический	1.00	-
100	374422.89	2184410.38	Картометрический	1.00	-
101	374401.85	2184158.21	Картометрический	1.00	-
102	374387.15	2184050.26	Картометрический	1.00	-
103	374500.68	2184033.27	Картометрический	1.00	-
98	374517.13	2184030.44	Картометрический	1.00	-
104	374637.42	2184549.65	Картометрический	1.00	-
105	374599.48	2184645.18	Картометрический	1.00	-
106	374583.03	2184671.20	Картометрический	1.00	-
107	374584.32	2184700.02	Картометрический	1.00	-
108	374571.32	2184721.86	Картометрический	1.00	-
109	374507.91	2184780.70	Картометрический	1.00	-
110	374389.03	2184676.12	Картометрический	1.00	-
111	374431.19	2184627.59	Картометрический	1.00	-
112	374449.66	2184544.84	Картометрический	1.00	-
113	374439.20	2184492.30	Картометрический	1.00	-
104	374637.42	2184549.65	Картометрический	1.00	-

3. Сведения о характерных точках части (частей) границы объекта


Обозначение характерных точек части границы	Координаты, м		Метод определения координат характерной точки	Средняя квадратическая погрешность положения характерной точки (Mt), м	Описание обозначения точки на местности (при наличии)
	X	Y			
1	2	3	4	5	6
Часть №					
-	-	-	-	-	-

Раздел 3

Сведения о местоположении измененных (уточненных) границ объекта							
1. Система координат: -							
2. Сведения о характерных точках границ объекта							
Обозначение характерных точек границ	Существующие координаты, м		Измененные (уточненные) координаты, м		Метод определения координат характерной точки	Средняя квадратическая погрешность положения характерной точки (Mt), м	Описание обозначения точки на местности (при наличии)
	X	Y	X	Y			
1	2	3	4	5	6	7	8
-	-	-	-	-	-	-	-
3. Сведения о характерных точках части (частей) границы объекта							
Часть №							
-	-	-	-	-	-	-	-

Раздел 4

План границ объекта

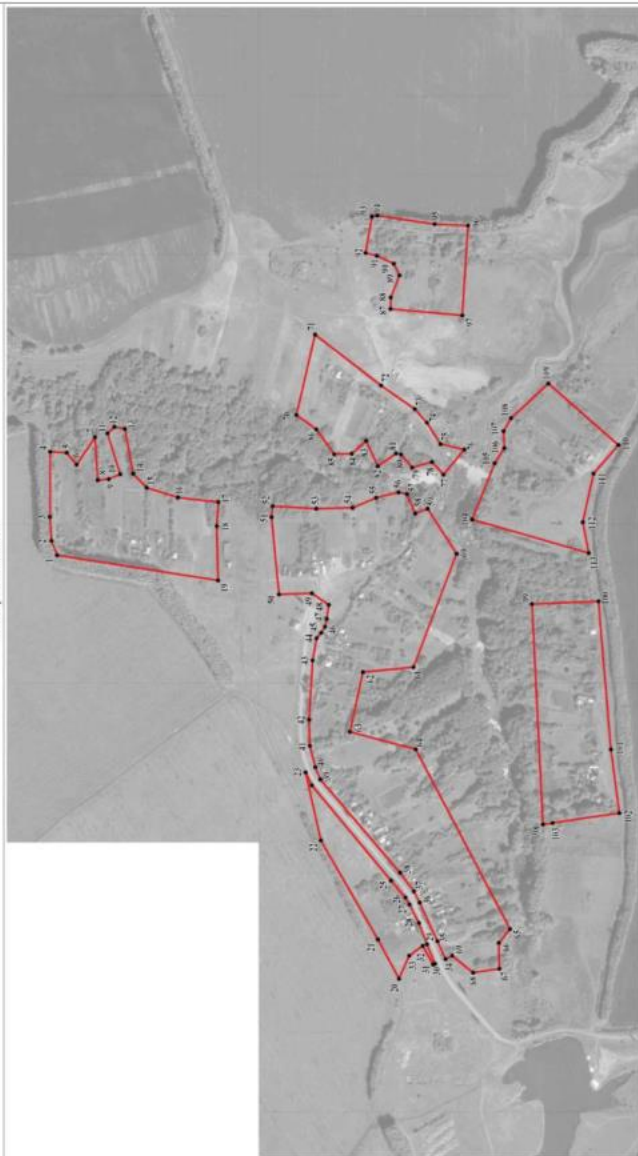

Масштаб 1:5000

Используемые условные знаки и обозначения:

границы территориальной зоны

характерная точка границ территориальной зоны

Руководитель ФУВЮ – Нормально-проектный центр

Подпись И. В. Шалигина Дата « 19 » мая 2022 г.

Место для отвода земли (при наличии) или, составившего описание местоположения границ объекта



ОПИСАНИЕ МЕСТОПОЛОЖЕНИЯ ГРАНИЦ

Зона улиц, дорог, инженерной и транспортной инфраструктуры
хутора Россоховатое – ИТ1/4

(наименование объекта, местоположение границ которого описано
(далее - объект))

Раздел 1

Сведения об объекте		
№ п/п	Характеристики объекта	Описание характеристик
1	2	3
1	Местоположение объекта	Воронежская область, Калачеевский муниципальный район, Семёновское сельское поселение, хутор Россоховатое
2	Площадь объекта $\pm$ величина погрешности определения площади ($P \pm \Delta P$)	-
3	Иные характеристики объекта	

Раздел 2

Сведения о местоположении границ объекта					
1. Система координат: МСК - 36, зона 2					
2. Сведения о характерных точках границ объекта					
Обозначение характерных точек границ	Координаты, м		Метод определения координат характерной точки	Средняя квадратическая погрешность положения характерной точки (Mt), м	Описание обозначения точки на местности (при наличии)
	X	Y			
1	2	3	4	5	6
1	374701.12	2183793.62	Картометрический	1.00	-
2	374714.46	2183826.41	Картометрический	1.00	-
3	374728.15	2183863.15	Картометрический	1.00	-
4	374744.21	2183894.34	Картометрический	1.00	-
5	374750.91	2183906.24	Картометрический	1.00	-
6	374775.52	2183935.04	Картометрический	1.00	-
7	374910.13	2184097.13	Картометрический	1.00	-
8	374920.54	2184119.21	Картометрический	1.00	-
9	374926.49	2184146.22	Картометрический	1.00	-
10	374931.92	2184175.96	Картометрический	1.00	-
11	374929.70	2184300.54	Картометрический	1.00	-
12	374910.00	2184423.73	Картометрический	1.00	-
13	374881.24	2184404.58	Картометрический	1.00	-
14	374884.74	2184380.75	Картометрический	1.00	-
15	374887.55	2184367.09	Картометрический	1.00	-
16	374894.55	2184356.58	Картометрический	1.00	-
17	374901.91	2184347.12	Картометрический	1.00	-
18	374908.92	2184309.63	Картометрический	1.00	-
19	374914.88	2184208.73	Картометрический	1.00	-
20	374913.47	2184164.58	Картометрический	1.00	-
21	374904.36	2184128.14	Картометрический	1.00	-
22	374895.65	2184107.19	Картометрический	1.00	-
23	374760.25	2183948.51	Картометрический	1.00	-
24	374736.60	2183916.74	Картометрический	1.00	-
25	374726.95	2183897.77	Картометрический	1.00	-
26	374696.85	2183832.23	Картометрический	1.00	-
27	374682.98	2183801.77	Картометрический	1.00	-
1	374701.12	2183793.62	Картометрический	1.00	-
3. Сведения о характерных точках части (частей) границы объекта					
Обозначение характерных точек части границы	Координаты, м		Метод определения координат характерной точки	Средняя квадратическая погрешность положения характерной точки (Mt), м	Описание обозначения точки на местности (при наличии)
	X	Y			
1	2	3	4	5	6
Часть №					
-	-	-	-	-	-

Раздел 3

Сведения о местоположении измененных (уточненных) границ объекта							
1. Система координат: -							
2. Сведения о характерных точках границ объекта							
Обозначение характерных точек границ	Существующие координаты, м		Измененные (уточненные) координаты, м		Метод определения координат характерной точки	Средняя квадратическая погрешность положения характерной точки (Mt), м	Описание обозначения точки на местности (при наличии)
	X	Y	X	Y			
1	2	3	4	5	6	7	8
-	-	-	-	-	-	-	-
3. Сведения о характерных точках части (частей) границы объекта							
Часть №							
-	-	-	-	-	-	-	-

Раздел 4
План грании объекта



Масштаб 1:2000

Используемые условные знаки и обозначения:



границы территориальной зоны

характерные точки грании территориальной зоны

Руководитель БУ ЮО «Нормально-проектный центр»
Подпись Ю. В. Шалыгина Дата « 19 » мая 2022 г.

Место для отвода печати (при наличии) (зона, составившего описание местоположения грании объекта)



ОПИСАНИЕ МЕСТОПОЛОЖЕНИЯ ГРАНИЦ

Зона сельскохозяйственного использования в границах населенного пункта
хутора Россоховатое – СХ1/4

(наименование объекта, местоположение границ которого описано
(далее - объект)

Раздел 1

Сведения об объекте		
№ п/п	Характеристики объекта	Описание характеристик
1	2	3
1	Местоположение объекта	Воронежская область, Калачеевский муниципальный район, Семёновское сельское поселение, хутор Россоховатое
2	Площадь объекта $\pm$ величина погрешности определения площади ($P \pm \text{Дельта } P$)	-
3	Иные характеристики объекта	-

Раздел 2

Сведения о местоположении границ объекта					
1. Система координат: МСК - 36, зона 2					
2. Сведения о характерных точках границ объекта					
Обозначение характерных точек границ	Координаты, м		Метод определения координат характерной точки	Средняя квадратическая погрешность положения характерной точки (Mt), м	Описание обозначения точки на местности (при наличии)
	X	Y			
1	2	3	4	5	6
1	375196.81	2184824.19	Картометрический	1.00	-
2	375188.28	2184895.39	Картометрический	1.00	-
3	375137.50	2184914.02	Картометрический	1.00	-
4	375085.89	2184919.93	Картометрический	1.00	-
5	375024.97	2184914.82	Картометрический	1.00	-
6	374939.54	2184891.04	Картометрический	1.00	-
7	374904.62	2184864.06	Картометрический	1.00	-
8	374936.31	2184727.42	Картометрический	1.00	-
9	374988.76	2184735.92	Картометрический	1.00	-
10	375009.04	2184757.13	Картометрический	1.00	-
11	375054.72	2184773.26	Картометрический	1.00	-
12	375113.07	2184799.56	Картометрический	1.00	-
1	375196.81	2184824.19	Картометрический	1.00	-
13	374507.91	2184780.70	Картометрический	1.00	-
14	374403.18	2184877.89	Картометрический	1.00	-
15	374327.99	2184987.80	Картометрический	1.00	-
16	374316.82	2184999.50	Картометрический	1.00	-
17	374295.11	2184977.17	Картометрический	1.00	-
18	374310.92	2184935.89	Картометрический	1.00	-
19	374344.01	2184808.47	Картометрический	1.00	-
20	374374.68	2184734.36	Картометрический	1.00	-
21	374389.03	2184676.12	Картометрический	1.00	-
13	374507.91	2184780.70	Картометрический	1.00	-
3. Сведения о характерных точках части (частей) границы объекта					
Обозначение характерных точек части границы	Координаты, м		Метод определения координат характерной точки	Средняя квадратическая погрешность положения характерной точки (Mt), м	Описание обозначения точки на местности (при наличии)
	X	Y			
1	2	3	4	5	6
Часть №					
-	-	-	-	-	-

Раздел 3

Сведения о местоположении измененных (уточненных) границ объекта							
1. Система координат: -							
2. Сведения о характерных точках границ объекта							
Обозначение характерных точек границ	Существующие координаты, м		Измененные (уточненные) координаты, м		Метод определения координат характерной точки	Средняя квадратическая погрешность положения характерной точки (Mt), м	Описание обозначения точки на местности (при наличии)
	X	Y	X	Y			
1	2	3	4	5	6	7	8
-	-	-	-	-	-	-	-
3. Сведения о характерных точках части (частей) границы объекта							
Часть №							
-	-	-	-	-	-	-	-

План границ объекта



Масштаб 1:5000

Используемые условные знаки и обозначения:



границы территориальной зоны

• 1 характерная точка границ территориальной зоны

Руководитель БУВО «Нормативно-проектный центр»

Подпись Ю.В.Шалыгина Ю.В.Шалыгина Дата « 19 » мая 2022 г.

Место для оттиска печати (при наличии) лица, составившего описание местоположения границ объекта

ОПИСАНИЕ МЕСТОПОЛОЖЕНИЯ ГРАНИЦ

Зона природных территорий и защитного озеленения хутора Россоховатое – Р1/4

(наименование объекта, местоположение границ которого описано
(далее - объект)

Раздел 1

Сведения об объекте		
№ п/п	Характеристики объекта	Описание характеристик
1	2	3
1	Местоположение объекта	Воронежская область, Калачеевский муниципальный район, Семёновское сельское поселение, хутор Россоховатое
2	Площадь объекта $\pm$ величина погрешности определения площади ($P \pm \Delta P$)	-
3	Иные характеристики объекта	-

Раздел 2

Сведения о местоположении границ объекта					
1. Система координат: МСК - 36, зона 2					
2. Сведения о характерных точках границ объекта					
Обозначение характерных точек границ	Координаты, м		Метод определения координат характерной точки	Средняя квадратическая погрешность положения характерной точки (Mt), м	Описание обозначения точки на местности (при наличии)
	X	Y			
1	2	3	4	5	6
1	374845.46	2184188.04	Картометрический	1.00	-
2	374823.20	2184289.79	Картометрический	1.00	-
3	374737.38	2184298.18	Картометрический	1.00	-
4	374664.10	2184491.33	Картометрический	1.00	-
5	374713.17	2184567.99	Картометрический	1.00	-
6	374705.47	2184584.52	Картометрический	1.00	-
7	374686.12	2184626.05	Картометрический	1.00	-
8	374650.81	2184668.76	Картометрический	1.00	-
9	374599.48	2184645.18	Картометрический	1.00	-
10	374637.42	2184549.65	Картометрический	1.00	-
11	374439.20	2184492.30	Картометрический	1.00	-
12	374422.89	2184410.38	Картометрический	1.00	-
13	374535.94	2184405.70	Картометрический	1.00	-
14	374517.13	2184030.44	Картометрический	1.00	-
15	374558.60	2184023.30	Картометрический	1.00	-
16	374544.24	2183983.17	Картометрический	1.00	-
17	374543.38	2183942.46	Картометрический	1.00	-
18	374573.16	2183852.39	Картометрический	1.00	-
19	374733.44	2184158.51	Картометрический	1.00	-
1	374845.46	2184188.04	Картометрический	1.00	-
3. Сведения о характерных точках части (частей) границы объекта					
Обозначение характерных точек части границы	Координаты, м		Метод определения координат характерной точки	Средняя квадратическая погрешность положения характерной точки (Mt), м	Описание обозначения точки на местности (при наличии)
	X	Y			
1	2	3	4	5	6
Часть №					
-	-	-	-	-	-

Раздел 3

Сведения о местоположении измененных (уточненных) границ объекта							
1. Система координат: -							
2. Сведения о характерных точках границ объекта							
Обозначение характерных точек границ	Существующие координаты, м		Измененные (уточненные) координаты, м		Метод определения координат характерной точки	Средняя квадратическая погрешность положения характерной точки (Mt), м	Описание обозначения точки на местности (при наличии)
	X	Y	X	Y			
1	2	3	4	5	6	7	8
-	-	-	-	-	-	-	-
3. Сведения о характерных точках части (частей) границы объекта							
Часть №							
-	-	-	-	-	-	-	-

Раздел 4

План границ объекта



Масштаб 1:5000

Используемые условные знаки и обозначения:

 границы территориальной зоны

 характерная точка границ территориальной зоны

Руководитель БУВО «Нормативно-проектный центр»

Подпись

Ю.В. Шалыгина

Дата « 19 » мая 2022 г.

Место для отбора проб (при наличии) линия, составившего описание местоположения границ объекта



Приложение №5
к правилам землепользования и застройки
Семёновского сельского поселения
Калачеевского муниципального района
Воронежской области

СВЕДЕНИЯ О ГРАНИЦАХ ТЕРРИТОРИАЛЬНЫХ ЗОН,
СОДЕРЖАЩИЕ ГРАФИЧЕСКОЕ ОПИСАНИЕ МЕСТОПОЛОЖЕНИЯ
ГРАНИЦ ТЕРРИТОРИАЛЬНЫХ ЗОН, ПЕРЕЧЕНЬ КООРДИНАТ
ХАРАКТЕРНЫХ ТОЧЕК ГРАНИЦ ТЕРРИТОРИАЛЬНЫХ ЗОН,
РАСПОЛОЖЕННЫХ ЗА ГРАНИЦАМИ НАСЕЛЕННЫХ ПУНКТОВ НА
ТЕРРИТОРИИ СЕМЁНОВСКОГО СЕЛЬСКОГО ПОСЕЛЕНИЯ

ОПИСАНИЕ МЕСТОПОЛОЖЕНИЯ ГРАНИЦ

Зона улиц, дорог, инженерной и транспортной инфраструктуры за границами населенных пунктов – ИТ1

(наименование объекта, местоположение границ которого описано
(далее - объект)

Раздел 1

Сведения об объекте		
№ п/п	Характеристики объекта	Описание характеристик
1	2	3
1	Местоположение объекта	Воронежская область, Калачеевский муниципальный район, Семёновское сельское поселение
2	Площадь объекта $\pm$ величина погрешности определения площади ($P \pm \Delta P$)	-
3	Иные характеристики объекта	-

Раздел 2

Сведения о местоположении границ объекта					
1. Система координат: МСК - 36, зона 2					
2. Сведения о характерных точках границ объекта					
Обозначение характерных точек границ	Координаты, м		Метод определения координат характерной точки	Средняя квадратическая погрешность положения характерной точки (Мт), м	Описание обозначения точки на местности (при наличии)
	X	Y			
1	2	3	4	5	6
1	377919.09	2187069.43	Картометрический	1.00	-
2	377888.94	2187091.92	Картометрический	1.00	-
3	377664.64	2187055.39	Картометрический	1.00	-
4	376892.49	2186913.28	Картометрический	1.00	-
5	376854.03	2186908.19	Картометрический	1.00	-
6	376784.31	2186898.95	Картометрический	1.00	-
7	376783.13	2186898.71	Картометрический	1.00	-
8	376749.30	2186889.37	Картометрический	1.00	-
9	376747.31	2186888.56	Картометрический	1.00	-
10	376314.57	2186647.22	Картометрический	1.00	-
11	376268.34	2186616.26	Картометрический	1.00	-
12	376228.11	2186584.46	Картометрический	1.00	-
13	376169.03	2186530.57	Картометрический	1.00	-
14	376169.08	2186518.44	Картометрический	1.00	-
15	376169.64	2186508.09	Картометрический	1.00	-
16	376240.01	2186570.95	Картометрический	1.00	-
17	376279.21	2186601.91	Картометрический	1.00	-
18	376324.27	2186632.05	Картометрический	1.00	-
19	376755.13	2186872.31	Картометрический	1.00	-
20	376787.34	2186881.20	Картометрический	1.00	-
21	376903.22	2186897.13	Картометрический	1.00	-
22	376925.77	2186892.93	Картометрический	1.00	-
23	377330.93	2186956.08	Аналитический	2.50	-
24	377872.60	2187039.79	Картометрический	1.00	-
25	377892.29	2187044.69	Картометрический	1.00	-
1	377919.09	2187069.43	Картометрический	1.00	-
26	374115.41	2182120.63	Аналитический	0.50	-
27	374080.14	2182910.56	Аналитический	0.50	-
28	374048.05	2183541.66	Аналитический	0.50	-
29	374037.31	2183684.81	Аналитический	0.50	-
30	374041.47	2183693.81	Аналитический	0.50	-
31	374057.77	2183695.29	Картометрический	1.00	-
32	374211.85	2183676.81	Картометрический	1.00	-
33	374223.56	2183675.41	Картометрический	1.00	-
34	374370.97	2183657.83	Картометрический	1.00	-

1	2	3	4	5	6
35	374418.54	2183658.98	Картометрический	1.00	-
36	374455.71	2183665.83	Картометрический	1.00	-
37	374480.07	2183669.66	Картометрический	1.00	-
38	374494.97	2183666.08	Картометрический	1.00	-
39	374556.90	2183648.27	Картометрический	1.00	-
40	374572.66	2183651.12	Картометрический	1.00	-
41	374589.37	2183657.43	Картометрический	1.00	-
42	374605.32	2183669.15	Картометрический	1.00	-
43	374676.85	2183750.90	Картометрический	1.00	-
44	374693.03	2183773.80	Картометрический	1.00	-
45	374701.11	2183793.61	Картометрический	1.00	-
46	374682.97	2183801.76	Картометрический	1.00	-
47	374673.49	2183780.94	Картометрический	1.00	-
48	374663.03	2183763.29	Картометрический	1.00	-
49	374595.49	2183686.24	Картометрический	1.00	-
50	374579.58	2183671.80	Картометрический	1.00	-
51	374572.83	2183673.23	Картометрический	1.00	-
52	374503.05	2183701.90	Картометрический	1.00	-
53	374476.76	2183698.57	Картометрический	1.00	-
54	374443.35	2183687.52	Картометрический	1.00	-
55	374415.68	2183679.65	Картометрический	1.00	-
56	374373.71	2183679.28	Картометрический	1.00	-
57	374214.03	2183698.29	Картометрический	1.00	-
58	374061.46	2183715.05	Картометрический	1.00	-
59	374049.35	2183716.11	Картометрический	1.00	-
60	374040.93	2183719.65	Аналитический	0.50	-
61	374035.21	2183727.08	Аналитический	0.50	-
62	374025.77	2183930.25	Аналитический	0.50	-
63	374030.30	2183939.68	Аналитический	0.50	-
64	374029.92	2183959.34	Аналитический	0.50	-
65	374024.26	2183967.26	Аналитический	0.50	-
66	373994.80	2184487.28	Аналитический	0.50	-
67	373953.96	2185299.06	Аналитический	0.50	-
68	373908.69	2186017.15	Аналитический	0.50	-
69	373920.79	2186027.31	Аналитический	0.50	-
70	373921.62	2186029.17	Аналитический	0.50	-
71	373945.19	2186033.45	Аналитический	0.50	-
72	374403.18	2186116.66	Аналитический	0.50	-
73	374543.90	2186142.23	Аналитический	0.50	-
74	374547.19	2186143.08	Аналитический	0.50	-
75	374542.29	2186151.09	Аналитический	0.50	-
76	374634.01	2186175.38	Аналитический	0.50	-
77	374630.64	2186196.25	Аналитический	0.50	-
78	374425.61	2186147.87	Аналитический	0.50	-
79	374399.86	2186143.76	Аналитический	0.50	-
80	374237.00	2186117.69	Аналитический	0.50	-
81	374102.40	2186088.77	Аналитический	0.50	-
82	374080.54	2186085.22	Аналитический	0.50	-

1	2	3	4	5	6
83	373919.72	2186053.04	Аналитический	0.50	-
84	373908.36	2186066.26	Аналитический	0.50	-
85	373900.42	2186204.37	Аналитический	0.50	-
86	373902.34	2186214.35	Аналитический	0.50	-
87	373901.67	2186236.20	Аналитический	0.50	-
88	373898.84	2186243.17	Аналитический	0.50	-
89	373867.18	2186880.80	Аналитический	0.50	-
90	373872.87	2186900.42	Аналитический	0.50	-
91	373870.25	2186924.42	Аналитический	0.50	-
92	373862.88	2186936.68	Аналитический	0.50	-
93	373844.53	2187259.02	Аналитический	0.50	-
94	373800.72	2188158.86	Аналитический	0.50	-
95	373787.17	2188352.22	Аналитический	0.50	-
96	373792.39	2188362.98	Аналитический	0.50	-
97	373791.38	2188383.80	Аналитический	0.50	-
98	373783.84	2188399.85	Аналитический	0.50	-
99	373755.38	2188996.28	Аналитический	0.50	-
100	373727.06	2189693.38	Аналитический	0.50	-
101	373688.54	2190365.97	Аналитический	0.50	-
102	373670.25	2190732.28	Аналитический	0.50	-
103	373667.87	2190882.32	Аналитический	0.50	-
104	373685.97	2190945.18	Аналитический	0.50	-
105	373769.69	2191193.90	Аналитический	0.50	-
106	373778.84	2191199.02	Аналитический	0.50	-
107	373785.21	2191214.90	Аналитический	0.50	-
108	373784.15	2191224.18	Аналитический	0.50	-
109	373980.78	2191776.75	Аналитический	0.50	-
110	374107.88	2192150.42	Аналитический	0.50	-
111	374114.51	2192152.95	Аналитический	0.50	-
112	374121.72	2192173.62	Аналитический	0.50	-
113	374118.06	2192184.55	Аналитический	0.50	-
114	374094.87	2192208.08	Аналитический	0.50	-
115	374091.88	2192189.64	Аналитический	0.50	-
116	373951.73	2191797.22	Аналитический	0.50	-
117	373744.55	2191204.76	Аналитический	0.50	-
118	373656.51	2190955.66	Аналитический	0.50	-
119	373638.82	2190888.98	Аналитический	0.50	-
120	373637.93	2190726.22	Аналитический	0.50	-
121	373652.66	2190378.04	Аналитический	0.50	-
122	373690.42	2189696.04	Аналитический	0.50	-
123	373706.44	2189356.80	Аналитический	0.50	-
124	373757.61	2188382.24	Аналитический	0.50	-
125	373749.55	2188376.60	Аналитический	0.50	-
126	373749.25	2188358.60	Аналитический	0.50	-
127	373759.08	2188348.77	Аналитический	0.50	-
128	373815.81	2187233.06	Аналитический	0.50	-
129	373835.23	2186896.89	Аналитический	0.50	-
130	373828.56	2186888.78	Аналитический	0.50	-

1	2	3	4	5	6
131	373826.64	2186860.53	Аналитический	0.50	-
132	373839.54	2186846.40	Аналитический	0.50	-
133	373863.11	2186415.63	Аналитический	0.50	-
134	373865.64	2186279.30	Аналитический	0.50	-
135	373860.44	2186271.02	Аналитический	0.50	-
136	373862.82	2186235.45	Аналитический	0.50	-
137	373868.98	2186228.68	Аналитический	0.50	-
138	373878.53	2186050.28	Аналитический	0.50	-
139	373868.34	2186037.32	Аналитический	0.50	-
140	373869.89	2186022.50	Аналитический	0.50	-
141	373881.80	2186008.76	Аналитический	0.50	-
142	373900.34	2185721.87	Аналитический	0.50	-
143	373914.96	2185323.69	Аналитический	0.50	-
144	373963.83	2184462.35	Аналитический	0.50	-
145	374007.72	2183711.15	Аналитический	0.50	-
146	374046.54	2182912.89	Аналитический	0.50	-
147	374080.67	2182171.72	Аналитический	0.50	-
148	374101.19	2182141.49	Аналитический	0.50	-
149	374101.83	2182140.55	Аналитический	0.50	-
26	374115.41	2182120.63	Аналитический	0.50	-
150	373950.02	2184459.97	Аналитический	2.50	-
151	373949.38	2184473.10	Аналитический	0.30	-
152	373940.72	2184471.65	Аналитический	0.30	-
153	373923.26	2184469.90	Аналитический	0.30	-
154	373685.03	2184446.75	Аналитический	0.30	-
155	373651.97	2184445.48	Аналитический	0.30	-
156	373622.06	2184451.94	Аналитический	0.30	-
157	373621.52	2184452.06	Аналитический	0.30	-
158	373596.63	2184461.69	Аналитический	0.30	-
159	373201.44	2184633.73	Аналитический	0.30	-
160	373134.62	2184661.61	Аналитический	0.30	-
161	373041.51	2184701.37	Аналитический	0.30	-
162	373016.38	2184716.52	Аналитический	0.30	-
163	372966.22	2184762.16	Аналитический	0.30	-
164	372928.83	2184800.46	Аналитический	0.30	-
165	372900.00	2184833.13	Аналитический	0.30	-
166	372876.42	2184861.05	Аналитический	0.30	-
167	372840.33	2184885.56	Аналитический	0.30	-
168	372756.36	2184937.15	Аналитический	0.30	-
169	372738.58	2184947.93	Аналитический	0.30	-
170	372690.09	2184977.51	Аналитический	0.30	-
171	372665.50	2184994.62	Аналитический	0.30	-
172	372639.68	2185014.54	Аналитический	0.30	-
173	372551.88	2185079.79	Аналитический	0.30	-
174	372435.42	2185163.63	Аналитический	0.30	-
175	372434.62	2185164.70	Аналитический	0.30	-
176	372423.91	2185186.06	Аналитический	0.30	-

1	2	3	4	5	6
177	372420.02	2185225.75	Аналитический	0.30	-
178	372421.57	2185242.58	Аналитический	0.30	-
179	372431.03	2185269.43	Аналитический	0.30	-
180	372424.88	2185263.01	Аналитический	0.30	-
181	372397.01	2185231.97	Аналитический	0.30	-
182	372403.47	2185225.71	Картометрический	1.00	-
183	372410.79	2185230.82	Картометрический	1.00	-
184	372411.16	2185226.11	Картометрический	1.00	-
185	372415.60	2185184.99	Картометрический	1.00	-
186	372429.26	2185158.02	Картометрический	1.00	-
187	372496.73	2185109.93	Картометрический	1.00	-
188	372547.56	2185073.69	Картометрический	1.00	-
189	372635.78	2185007.21	Картометрический	1.00	-
190	372659.47	2184987.77	Картометрический	1.00	-
191	372685.63	2184970.21	Картометрический	1.00	-
192	372734.54	2184940.58	Картометрический	1.00	-
193	372792.75	2184905.32	Картометрический	1.00	-
194	372838.49	2184877.62	Картометрический	1.00	-
195	372871.22	2184853.18	Картометрический	1.00	-
196	372872.35	2184851.69	Картометрический	1.00	-
197	372891.40	2184826.55	Картометрический	1.00	-
198	372921.11	2184793.95	Картометрический	1.00	-
199	372961.17	2184755.31	Картометрический	1.00	-
200	373012.02	2184708.06	Аналитический	2.50	-
201	373037.63	2184693.69	Аналитический	2.50	-
202	373114.47	2184660.50	Аналитический	2.50	-
203	373197.36	2184624.70	Аналитический	2.50	-
204	373284.81	2184586.58	Аналитический	2.50	-
205	373397.66	2184537.40	Аналитический	2.50	-
206	373518.16	2184484.89	Аналитический	2.50	-
207	373590.63	2184453.31	Аналитический	2.50	-
208	373629.31	2184437.18	Аналитический	2.50	-
209	373649.46	2184433.91	Аналитический	2.50	-
210	373687.22	2184436.62	Аналитический	2.50	-
211	373748.27	2184442.74	Аналитический	2.50	-
212	373847.97	2184452.74	Аналитический	2.50	-
213	373940.74	2184462.04	Аналитический	2.50	-
150	373950.02	2184459.97	Аналитический	2.50	-

3. Сведения о характерных точках части (частей) границы объекта

Обозначение характерных точек части границы	Координаты, м		Метод определения координат характерной точки	Средняя квадратическая погрешность положения характерной точки (Mt), м	Описание обозначения точки на местности (при наличии)
	X	Y			
1	2	3	4	5	6
Часть №					
-	-	-	-	-	-


Раздел 3

Сведения о местоположении измененных (уточненных) границ объекта							
1. Система координат: -							
2. Сведения о характерных точках границ объекта							
Обозначение характерных точек границ	Существующие координаты, м		Измененные (уточненные) координаты, м		Метод определения координат характерной точки	Средняя квадратическая погрешность положения характерной точки (Mt), м	Описание обозначения точки на местности (при наличии)
	X	Y	X	Y			
1	2	3	4	5	6	7	8
-	-	-	-	-	-	-	-
3. Сведения о характерных точках части (частей) границы объекта							
Часть №							
-	-	-	-	-	-	-	-

Раздел 4

План границ объекта

Схема расположения листов плана границ объекта

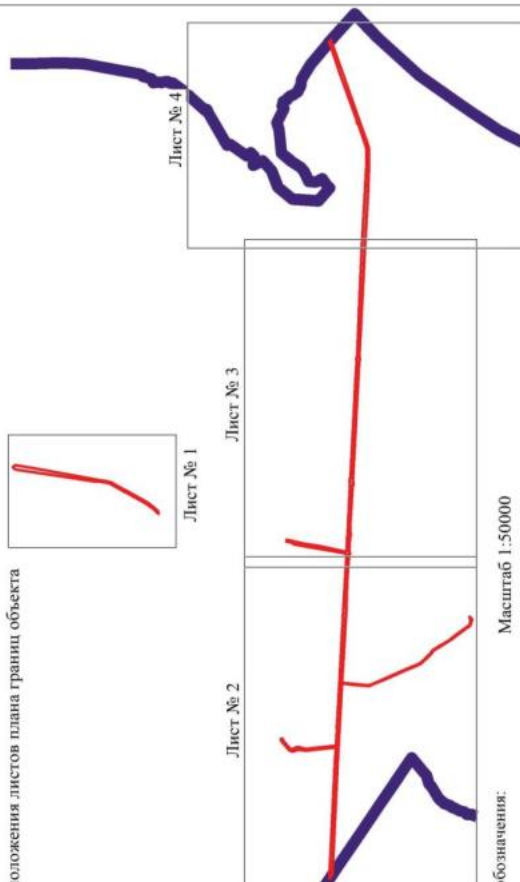

Используемые условные знаки и обозначения:



Масштаб 1:50000

Руководитель БУ ВО «Нормативно-проектный центр»

Подпись Ю.В. Шалагина

Дата « 19 » мая 2022 г.

Место для оттиска печати (при наличии) (анша, составившего описание местоположения границ объекта)



План границ объекта

Лист № 1



Масштаб 1:5000

Используемые условные знаки и обозначения:



границы территориальной зоны

характерная точка границ территориальной зоны


Руководитель БУВО «Нормативно-проектный центр»

Подпись Ю.В. Шалыгина Дата « 19 » мая 2022 г.

Место для отвода печати (при наличии) лица, составившего описание местонахождения границ объекта


План границ объекта

Лист № 2

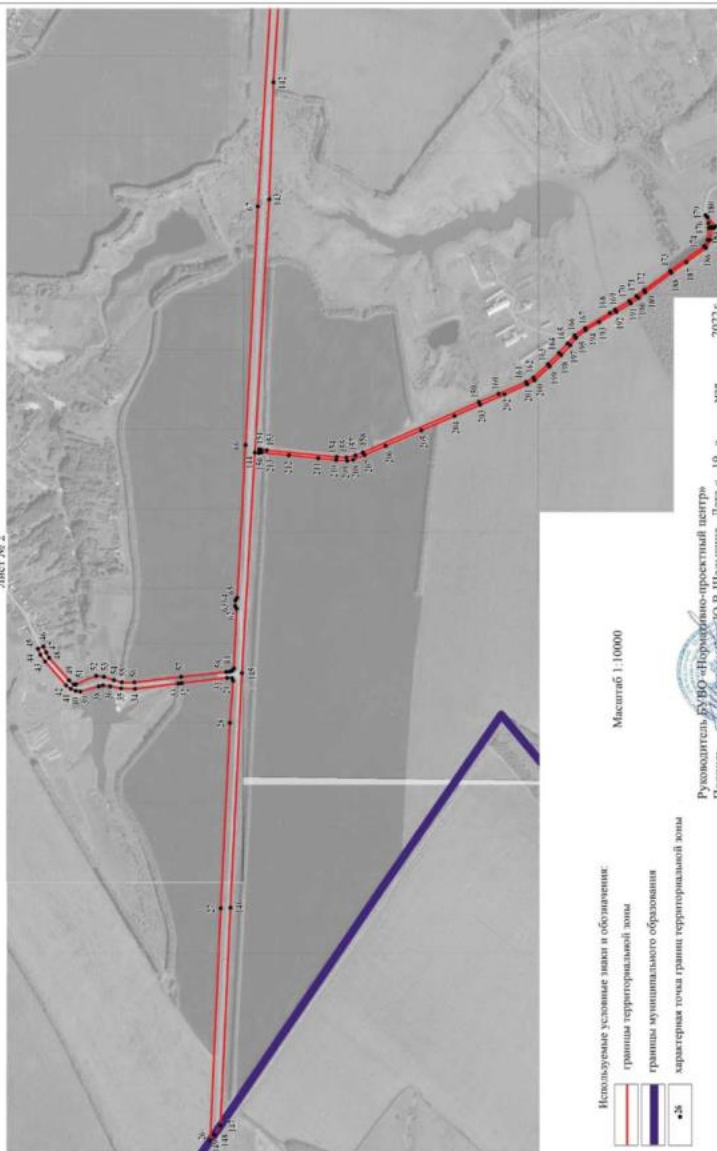

План границ объекта

Лист № 3

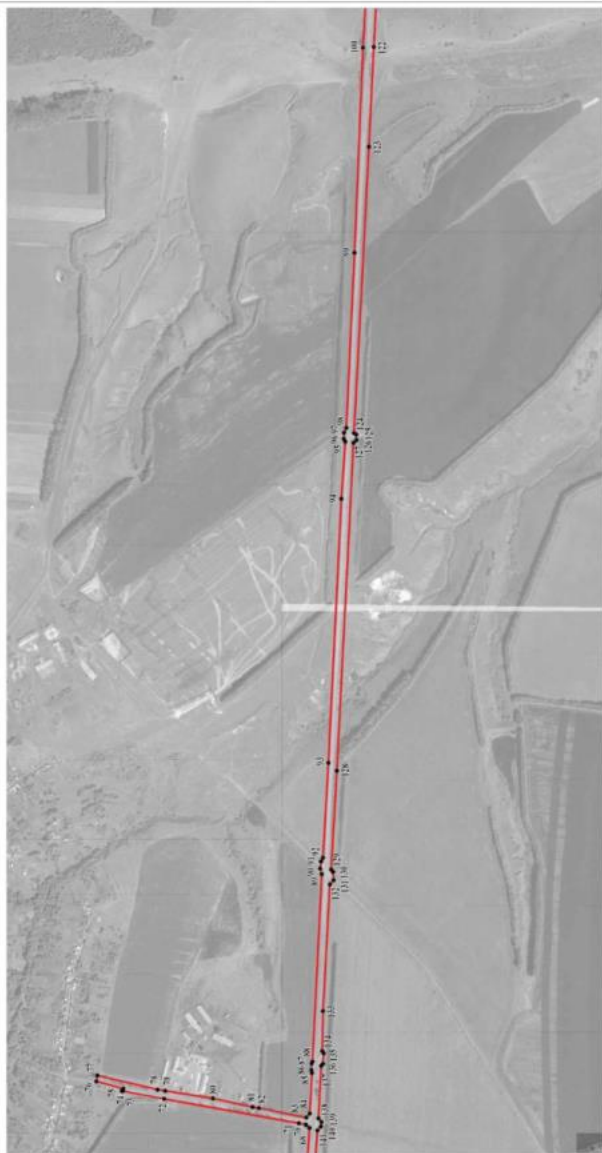

Масштаб 1:10000

Используемые условные знаки и обозначения:

граница территориальной зоны

характерная точка граница территориальной зоны


Руководитель БУВД «Нормально-проектный центр»

Подпись *И.И.И.* Ю.В. Шалагина Дата « 19 » мая 2022 г.

Место для отвода участка (при наличии) лица, составившего описание местоположения границ объекта

План границ объекта

Лист № 4

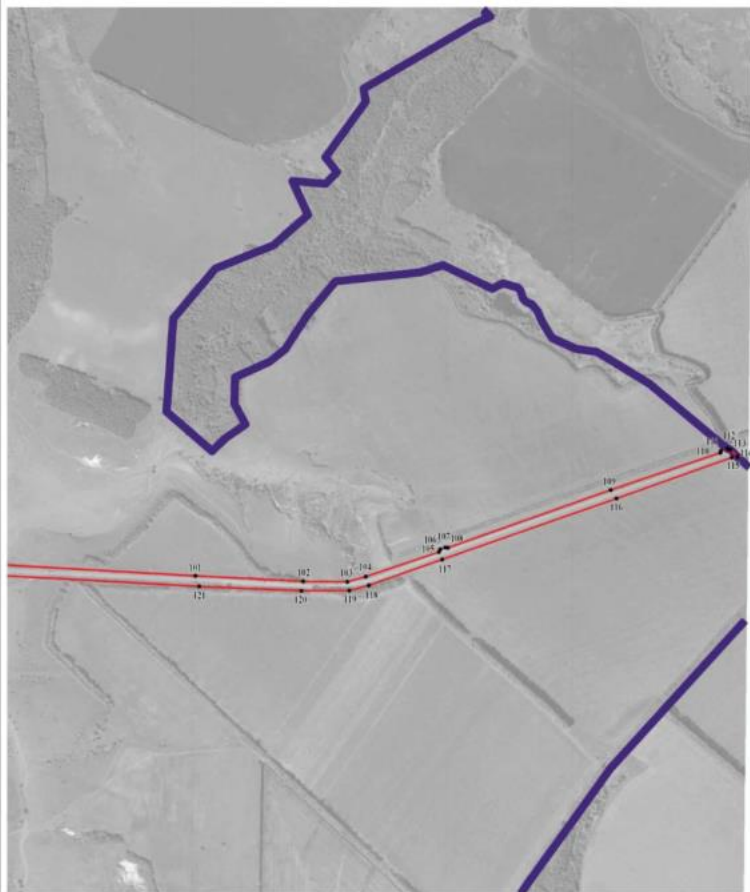

Масштаб 1:10000

Используемые условные знаки и обозначения:

	границы территориальной зоны
	границы муниципального образования
	характерная точка границ территориальной зоны

Руководитель БУ ВО «Нормативно-проектный центр»
 Подпись Ю.В. Шалыгина Дата « 19 » мая 2022 г.
 Место для оттиска печати (при наличии) лица, составившего описание местоположения границ объекта



ОПИСАНИЕ МЕСТОПОЛОЖЕНИЯ ГРАНИЦ

Зона сельскохозяйственного производства за границами населенных пунктов – СХ2

(наименование объекта, местоположение границ которого описано
(далее - объект)

Раздел 1

Сведения об объекте		
№ п/п	Характеристики объекта	Описание характеристик
1	2	3
1	Местоположение объекта	Воронежская область, Калачеевский муниципальный район, Семёновское сельское поселение
2	Площадь объекта $\pm$ величина погрешности определения площади ($P \pm \Delta P$)	-
3	Иные характеристики объекта	-

Сведения о местоположении границ объекта					
1. Система координат: МСК - 36, зона 2					
2. Сведения о характерных точках границ объекта					
Обозначение характерных точек границ	Координаты, м		Метод определения координат характерной точки	Средняя квадратическая погрешность положения характерной точки (Мт), м	Описание обозначения точки на местности (при наличии)
	X	Y			
1	2	3	4	5	6
1	379670.29	2185839.71	Аналитический	0.10	-
2	379676.22	2185857.11	Аналитический	0.10	-
3	379558.62	2186130.17	Аналитический	0.10	-
4	379487.24	2186106.27	Аналитический	0.10	-
5	379400.26	2186071.03	Аналитический	0.10	-
6	379526.04	2185787.08	Аналитический	0.10	-
1	379670.29	2185839.71	Аналитический	0.10	-
7	379352.67	2187712.58	Картометрический	1.00	-
8	379333.75	2187738.38	Аналитический	2.50	-
9	379255.57	2187845.11	Аналитический	2.50	-
10	379153.48	2188006.77	Картометрический	1.00	-
11	378976.73	2187924.45	Картометрический	1.00	-
12	378920.97	2187838.80	Картометрический	1.00	-
13	378896.46	2187807.43	Картометрический	1.00	-
14	378577.73	2187552.10	Картометрический	1.00	-
15	378597.24	2187496.16	Картометрический	1.00	-
16	378543.96	2187479.18	Картометрический	1.00	-
17	378507.58	2187476.62	Картометрический	1.00	-
18	378503.37	2187262.06	Аналитический	2.50	-
19	378515.21	2187158.32	Картометрический	1.00	-
20	379293.48	2187666.72	Аналитический	2.50	-
7	379352.67	2187712.58	Картометрический	1.00	-
21	375841.84	2187232.10	Картометрический	1.00	-
22	375846.98	2187315.21	Картометрический	1.00	-
23	375530.45	2187402.81	Картометрический	1.00	-
24	375456.85	2187306.36	Картометрический	1.00	-
25	375423.11	2187169.21	Картометрический	1.00	-
26	375430.76	2187165.66	Картометрический	1.00	-
27	375449.34	2187159.01	Картометрический	1.00	-
28	375575.43	2187120.92	Картометрический	1.00	-
29	375601.68	2187106.52	Картометрический	1.00	-
30	375678.64	2187109.93	Аналитический	0.10	-
31	375676.85	2187190.01	Аналитический	0.10	-
32	375675.88	2187224.10	Аналитический	0.10	-

1	2	3	4	5	6
33	375701.96	2187231.46	Аналитический	0.10	-
34	375720.92	2187239.57	Аналитический	2.50	-
21	375841.84	2187232.10	Картометрический	1.00	-
35	374952.52	2187377.65	Картометрический	1.00	-
36	374987.98	2187589.03	Картометрический	1.00	-
37	374821.72	2187816.62	Картометрический	1.00	-
38	374792.33	2187770.98	Картометрический	1.00	-
39	374563.41	2187553.06	Картометрический	1.00	-
35	374952.52	2187377.65	Картометрический	1.00	-
40	374425.61	2186147.87	Аналитический	0.10	-
41	374397.92	2186256.59	Аналитический	0.10	-
42	374358.48	2186385.74	Аналитический	2.50	-
43	374275.35	2186527.63	Картометрический	1.00	-
44	374258.26	2186556.48	Аналитический	2.50	-
45	374056.00	2186420.83	Картометрический	1.00	-
46	374080.54	2186085.22	Аналитический	0.10	-
47	374102.40	2186088.77	Аналитический	0.10	-
48	374237.00	2186117.69	Аналитический	0.10	-
49	374399.86	2186143.76	Аналитический	0.10	-
40	374425.61	2186147.87	Аналитический	0.10	-
50	373137.37	2184660.47	Картометрический	5.00	-
51	373257.63	2184943.80	Аналитический	2.50	-
52	373323.76	2185126.77	Аналитический	2.50	-
53	373240.75	2185176.62	Аналитический	2.50	-
54	373169.44	2185193.35	Аналитический	2.50	-
55	373101.97	2185214.21	Аналитический	2.50	-
56	372876.42	2184861.05	Аналитический	0.30	-
57	372900.00	2184833.13	Аналитический	0.30	-
58	372928.83	2184800.46	Аналитический	0.30	-
59	372966.22	2184762.16	Аналитический	0.30	-
60	373016.38	2184716.52	Аналитический	0.30	-
61	373041.51	2184701.37	Аналитический	0.30	-
62	373134.62	2184661.61	Аналитический	0.30	-
50	373137.37	2184660.47	Картометрический	5.00	-
3. Сведения о характерных точках части (частей) границы объекта					
Обозначение характерных точек части границы	Координаты, м		Метод определения координат характерной точки	Средняя квадратическая погрешность положения характерной точки (Mt), м	Описание обозначения точки на местности (при наличии)
	X	Y			
1	2	3	4	5	6
Часть №					
-	-	-	-	-	-


Раздел 3

Сведения о местоположении измененных (уточненных) границ объекта							
1. Система координат: -							
2. Сведения о характерных точках границ объекта							
Обозначение характерных точек границ	Существующие координаты, м		Измененные (уточненные) координаты, м		Метод определения координат характерной точки	Средняя квадратическая погрешность положения характерной точки (Mt), м	Описание обозначения точки на местности (при наличии)
	X	Y	X	Y			
1	2	3	4	5	6	7	8
-	-	-	-	-	-	-	-
3. Сведения о характерных точках части (частей) границы объекта							
Часть №							
-	-	-	-	-	-	-	-

Раздел 4

План границ объекта

Схема расположения листов плана границ объекта

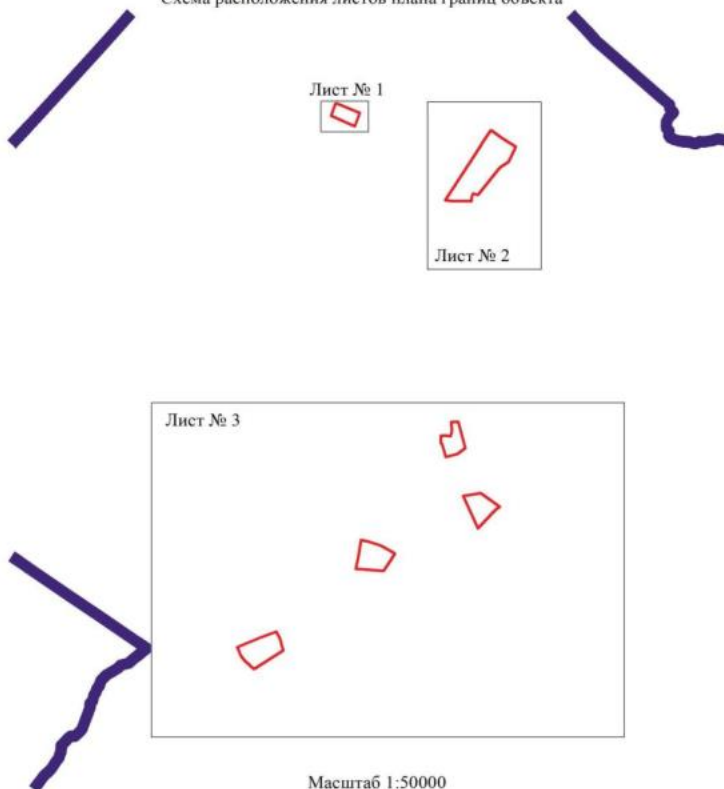

Используемые условные знаки и обозначения:

	границы территориальной зоны
	границы муниципального образования
Лист № 1	область и номер листа плана границ объекта

Руководитель БУВО «Нормативно-проектный центр»

Подпись Ю.В. Шалыгина Ю.В. Шалыгина Дата « 19 » мая 2022 г.

Место для оттиска печати (при наличии) лица, составившего описание местоположения границ объекта



План границ объекта



Руководитель БУВО «Нормативно-проектный центр»

Подпись И.И. Сидорова Ю. В. Шалыгина Дата « 19 » мая 2022 г.

Место для оттиска печати (при наличии) лица, составившего описание местоположения границ объекта

План границ объекта

Лист № 2



Масштаб 1:5000

Используемые условные знаки и обозначения:

	границы территориальной зоны
	характерная точка границ территориальной зоны

Руководитель БУВО «Нормативно-проектный центр»

Подпись Ю.В. Шалыгина Дата 19 мая 2022 г.

Место для оттиска печати (при наличии) лица, составившего описание местоположения границ объекта

План граница области

Лист № 1



Населенные пункты и обособленные

территориальные зоны

граница территории

№2

Решением № 99/М от 08.08.2022

Постановлением № 99/В от 08.08.2022

Договор № 19/08.2022

Матрица для аттестации земель (по результатам аттестации)

Матрица для аттестации земель (по результатам аттестации)

Масштаб 1:10000



ОПИСАНИЕ МЕСТОПОЛОЖЕНИЯ ГРАНИЦ

Зона ритуальных объектов за границами населенных пунктов – СН1

(наименование объекта, местоположение границ которого описано
(далее - объект)

Раздел 1

Сведения об объекте		
№ п/п	Характеристики объекта	Описание характеристик
1	2	3
1	Местоположение объекта	Воронежская область, Калачеевский муниципальный район, Семёновское сельское поселение
2	Площадь объекта $\pm$ величина погрешности определения площади ($P \pm \Delta P$)	-
3	Иные характеристики объекта	-

Раздел 2

Сведения о местоположении границ объекта					
1. Система координат: МСК - 36, зона 2					
2. Сведения о характерных точках границ объекта					
Обозначение характерных точек границ	Координаты, м		Метод определения координат характерной точки	Средняя квадратическая погрешность положения характерной точки (Mt), м	Описание обозначения точки на местности (при наличии)
	X	Y			
1	2	3	4	5	6
1	374988.00	2184979.06	Аналитический	2.50	-
2	374986.69	2185014.98	Аналитический	2.50	-
3	374870.72	2185014.35	Аналитический	2.50	-
4	374880.03	2184941.29	Аналитический	2.50	-
1	374988.00	2184979.06	Аналитический	2.50	-
3. Сведения о характерных точках части (частей) границы объекта					
Обозначение характерных точек части границы	Координаты, м		Метод определения координат характерной точки	Средняя квадратическая погрешность положения характерной точки (Mt), м	Описание обозначения точки на местности (при наличии)
	X	Y			
1	2	3	4	5	6
Часть №					
-	-	-	-	-	-

Раздел 3

Сведения о местоположении измененных (уточненных) границ объекта							
1. Система координат: -							
2. Сведения о характерных точках границ объекта							
Обозначение характерных точек границ	Существующие координаты, м		Измененные (уточненные) координаты, м		Метод определения координат характерной точки	Средняя квадратическая погрешность положения характерной точки (Mt), м	Описание обозначения точки на местности (при наличии)
	X	Y	X	Y			
1	2	3	4	5	6	7	8
-	-	-	-	-	-	-	-
3. Сведения о характерных точках части (частей) границы объекта							
Часть №							
-	-	-	-	-	-	-	-

План границ объекта



Масштаб 1:2000

Используемые условные знаки и обозначения:



границы территориальной зоны

характерная точка границ территориальной зоны

Руководитель БУВО «Нормативно-проектный центр»

Подпись Ю.В.Шалыгина Ю.В.Шалыгина Дата « 19 » мая 2022 г.

Место для оттиска печати (при наличии) лица, составившего описание местоположения границ объекта

