



ДЕПАРТАМЕНТ
АРХИТЕКТУРЫ И ГРАДОСТРОИТЕЛЬСТВА
ВОРОНЕЖСКОЙ ОБЛАСТИ

Правовое управление правительства
Воронежской области

ЗАРЕГИСТРИРОВАНО

36.09.2022г.

рациональный номер № 972

ПРИКАЗ

05.09.2022

№ 45-01-04/903

г. Воронеж

**Об утверждении правил землепользования и застройки
Заброденского сельского поселения Калачеевского муниципального
района Воронежской области**

В соответствии с Градостроительным кодексом Российской Федерации, Федеральным законом от 06.10.2003 № 131-ФЗ «Об общих принципах организации местного самоуправления в Российской Федерации», законами Воронежской области от 07.07.2006 № 61-ОЗ «О регулировании градостроительной деятельности в Воронежской области», от 20.12.2018 № 173-ОЗ «О перераспределении полномочий по утверждению правил землепользования и застройки между органами местного самоуправления поселений Воронежской области, городского округа город Нововоронеж, Борисоглебского городского округа и исполнительными органами государственной власти Воронежской области», постановлением правительства Воронежской области от 31.12.2014 № 1240 «Об утверждении Положения о департаменте архитектуры и градостроительства Воронежской области», на основании приказа департамента архитектуры и градостроительства Воронежской области от 30.12.2019 № 45-01-04/900 «О подготовке проектов правил землепользования и застройки поселений Богучарского, Бутурлиновского, Грибановского, Калачеевского, Каменского, Кантемировского, Нижнедевицкого, Новохопёрского, Острогожского, Петропавловского, Поворинского, Репьёвского, Россошанского, Таловского,

Терновского и Эртильского муниципальных районов и Борисоглебского городского округа Воронежской области», с учетом заключения о результатах публичных слушаний от 20.05.2022

п р и к а з ы в а ю:

1. Утвердить прилагаемые правила землепользования и застройки Заброденского сельского поселения Калачеевского муниципального района Воронежской области.

2. Признать утратившими силу следующие решения Совета народных депутатов Заброденского сельского поселения Калачеевского муниципального района Воронежской области:

- от 14.11.2011 № 95 «Об утверждении Правил землепользования и застройки Заброденского сельского поселения Калачеевского муниципального района Воронежской области»;

- от 26.10.2016 № 65 «О внесении изменений и дополнений в решение Совета народных депутатов Заброденского сельского поселения Калачеевского муниципального района Воронежской области от 14.11.2011 г. № 95 «Об утверждении Правил землепользования и застройки Заброденского сельского поселения Калачеевского муниципального района Воронежской области»;

- от 10.05.2017 № 100 «О внесении изменений и дополнений в решение Совета народных депутатов Заброденского сельского поселения Калачеевского муниципального района Воронежской области от 14.11.2011 г. № 95 «Об утверждении Правил землепользования и застройки Заброденского сельского поселения Калачеевского муниципального района Воронежской области»;

- от 10.12.2017 № 133 «О внесении изменений и дополнений в решение Совета народных депутатов Заброденского сельского поселения Калачеевского муниципального района Воронежской области от 14.11.2011 г. № 95 «Об утверждении Правил землепользования и застройки Заброденского

сельского поселения Калачеевского муниципального района Воронежской области».

3. Контроль исполнения настоящего приказа возложить на заместителя руководителя департамента архитектуры и градостроительства Воронежской области – начальника отдела территориального планирования Беляеву С.М.

Руководитель департамента
архитектуры и градостроительства
Воронежской области

A handwritten signature in black ink, consisting of a large, stylized 'Е' followed by a series of loops and a long, sweeping horizontal stroke extending to the right.

А.А. Еренков

УТВЕРЖДЕНЫ
приказом департамента
архитектуры и градостроительства
Воронежской области
от 05.09.2022 № 45-01-04/903

**ПРАВИЛА ЗЕМЛЕПОЛЬЗОВАНИЯ И ЗАСТРОЙКИ
ЗАБРОДЕНСКОГО СЕЛЬСКОГО ПОСЕЛЕНИЯ
КАЛАЧЕЕВСКОГО МУНИЦИПАЛЬНОГО РАЙОНА
ВОРОНЕЖСКОЙ ОБЛАСТИ**

**ЧАСТЬ I. ПОРЯДОК ПРИМЕНЕНИЯ ПРАВИЛ
ЗЕМЛЕПОЛЬЗОВАНИЯ И ЗАСТРОЙКИ И ВНЕСЕНИЯ В НИХ
ИЗМЕНЕНИЙ**

Раздел I. Общие положения

1. Предмет регулирования и цели подготовки правил землепользования и застройки Заброденского сельского поселения Калачеевского муниципального района Воронежской области

1. Правила землепользования и застройки Заброденского сельского поселения Калачеевского муниципального района Воронежской области (далее – Правила) являются документом градостроительного зонирования, который утверждается нормативным правовым актом департамента архитектуры и градостроительства Воронежской области и в котором устанавливаются территориальные зоны, градостроительные регламенты, порядок применения такого документа и порядок внесения в него изменений.

2. Правила разработаны в соответствии с Градостроительным кодексом Российской Федерации (далее – ГрК РФ), Земельным кодексом Российской Федерации, Федеральным законом от 06.10.2003 № 131-ФЗ «Об общих принципах организации местного самоуправления в Российской Федерации», иными нормативными правовыми актами Российской Федерации, Воронежской области, муниципальными правовыми актами муниципального образования с учетом положений нормативных актов и

документов, определяющих основные направления социально-экономического и градостроительного развития муниципального образования, а также сведений Единого государственного реестра недвижимости, сведений, документов и материалов, содержащихся в государственных информационных системах обеспечения градостроительной деятельности.

3. Правила разработаны в целях:

- создания условий для устойчивого развития территории муниципального образования, сохранения окружающей среды и объектов культурного наследия;
- создания условий для планировки территории муниципального образования;
- обеспечения прав и законных интересов физических и юридических лиц, в том числе правообладателей земельных участков и объектов капитального строительства;
- создания условий для привлечения инвестиций, в том числе путем предоставления возможности выбора наиболее эффективных видов разрешенного использования земельных участков и объектов капитального строительства.

2. Основные понятия, используемые в Правилах

В настоящих Правилах используются основные понятия, установленные законодательством Российской Федерации.

3. Сфера применения Правил

1. Действие настоящих Правил распространяется на всю территорию Заброденского сельского поселения Калачеевского муниципального района Воронежской области. Правила обязательны для соблюдения органами государственной власти, органами местного самоуправления, физическими и юридическими лицами, при осуществлении ими градостроительной деятельности на территории Заброденского

сельского поселения Калачеевского муниципального района Воронежской области.

2. Настоящие Правила применяются наряду с:

- техническими регламентами и иными обязательными требованиями, установленными в соответствии с законодательством в целях обеспечения безопасности жизни и здоровья людей, надежности и безопасности зданий, строений и сооружений, сохранения окружающей природной среды и объектов культурного наследия;

- региональными и местными нормативами градостроительного проектирования.

4. Содержание и порядок применения Правил

1. Правила включают в себя:

- 1) порядок их применения и внесения изменений в Правила;
- 2) карту градостроительного зонирования;
- 3) градостроительные регламенты.

Обязательным приложением к настоящим Правилам являются сведения о границах территориальных зон, которые должны содержать графическое описание местоположения границ территориальных зон, перечень координат характерных точек этих границ в системе координат, используемой для ведения Единого государственного реестра недвижимости.

2. Порядок применения Правил и внесения в них изменений включает в себя положения:

- 1) о регулировании землепользования и застройки;
- 2) об изменении видов разрешенного использования земельных участков и объектов капитального строительства физическими и юридическими лицами;
- 3) о подготовке документации по планировке территории органами местного самоуправления;
- 4) о проведении общественных обсуждений или публичных слушаний по вопросам землепользования и застройки;

- 5) о внесении изменений в Правила;
- 6) о регулировании иных вопросов землепользования и застройки.

5. Использование объектов недвижимости, не соответствующих настоящим Правилам

1. Земельные участки или объекты капитального строительства, виды разрешенного использования, предельные (минимальные и (или) максимальные) размеры и предельные параметры которых не соответствуют градостроительному регламенту, могут использоваться без установления срока приведения их в соответствие с градостроительным регламентом, за исключением случаев, если использование таких земельных участков и объектов капитального строительства опасно для жизни или здоровья человека, для окружающей среды, объектов культурного наследия.

2. Реконструкция указанных в подпункте 1 настоящего пункта объектов капитального строительства может осуществляться только путем приведения таких объектов в соответствие с градостроительным регламентом или путем уменьшения их несоответствия предельным параметрам разрешенного строительства, реконструкции. Изменение видов разрешенного использования указанных земельных участков и объектов капитального строительства может осуществляться путем приведения их в соответствие с видами разрешенного использования земельных участков и объектов капитального строительства, установленными градостроительным регламентом.

3. В случае если использование указанных в подпункте 1 настоящего пункта земельных участков и объектов капитального строительства продолжается и опасно для жизни или здоровья человека, для окружающей среды, объектов культурного наследия, в соответствии с федеральными законами может быть наложен запрет на использование таких земельных участков и объектов.

6. Открытость и доступность информации о землепользовании и застройке

1. Настоящие Правила являются открытыми и общедоступными.
2. Настоящие Правила подлежат опубликованию в порядке, установленном для официального опубликования нормативных правовых актов Воронежской области, и размещению в федеральной государственной информационной системе территориального планирования и в государственной информационной системе обеспечения градостроительной деятельности.

Раздел 2. Положения о регулировании землепользования и застройки

7. Перераспределение полномочий между органами местного самоуправления Заброденского сельского поселения Калачеевского муниципального района Воронежской области и департаментом архитектуры и градостроительства Воронежской области

1. На основании Закона Воронежской области от 20.12.2018 № 173-ОЗ «О перераспределении полномочий по утверждению правил землепользования и застройки между органами местного самоуправления поселений Воронежской области, городского округа город Нововоронеж, Борисоглебского городского округа и исполнительными органами государственной власти Воронежской области» (далее – Закон Воронежской области) и в соответствии со статьей 8.2 ГрК РФ, пунктом 6.1 статьи 26.3 Федерального закона от 06.10.1999 № 184-ФЗ «Об общих принципах организации законодательных (представительных) и исполнительных органов государственной власти субъектов Российской Федерации», частью 1.2 статьи 17 Федерального закона от 06.10.2003 № 131-ФЗ «Об общих принципах организации местного самоуправления в Российской Федерации» полномочия по утверждению Правил перераспределены между органами местного самоуправления Заброденского сельского поселения Калачеевского муниципального района Воронежской области и департаментом архитектуры

и градостроительства Воронежской области (далее – Уполномоченный орган) на срок, установленный Законом Воронежской области.

2. После истечения срока, указанного в Законе Воронежской области, полномочия Уполномоченного органа, предусмотренные настоящими Правилами, осуществляются органами местного самоуправления Заброденского сельского поселения Калачеевского муниципального района Воронежской области в соответствии с требованиями ГрК РФ.

8. Полномочия Уполномоченного органа по вопросам землепользования и застройки

1. Полномочия Уполномоченного органа по вопросам землепользования и застройки включают:

1) принятие решений о подготовке проекта Правил, о подготовке проекта о внесении изменений в Правила;

2) утверждение Правил, утверждение внесения изменений в Правила;

3) принятие решений о предоставлении разрешений на условно разрешенный вид использования объектов капитального строительства или земельного участка;

4) принятие решений о предоставлении разрешения на отклонение от предельных параметров разрешенного строительства, реконструкции объектов капитального строительства;

5) иные полномочия в соответствии с действующим законодательством.

9. Комиссия по подготовке проектов Правил

1. Комиссия по подготовке проектов правил землепользования и застройки поселений Воронежской области, городского округа город Нововоронеж, Борисоглебского городского округа (далее – Комиссия) является специально созданным постоянно действующим коллегиальным органом при Уполномоченном органе в целях реализации полномочий,

указанных в пункте 8 настоящих Правил, перераспределенных в соответствии с Законом Воронежской области и обеспечения выполнения задач градостроительного зонирования.

2. Комиссия создается и прекращает свою деятельность приказом Уполномоченного органа.

3. Состав и порядок деятельности Комиссии утверждается приказом Уполномоченного органа.

Раздел 3. Положения об изменении видов разрешенного использования земельных участков и объектов капитального строительства физическими и юридическими лицами

10. Изменение видов разрешенного использования земельных участков и объектов капитального строительства

1. Для каждой из установленных настоящими Правилами территориальных зон могут устанавливаться основные, условно разрешенные и вспомогательные виды разрешенного использования земельных участков и объектов капитального строительства.

2. Изменение одного вида разрешенного использования земельных участков и объектов капитального строительства на другой вид такого использования осуществляется в соответствии с градостроительным регламентом при условии соблюдения требований технических регламентов.

3. Основные и вспомогательные виды разрешенного использования земельных участков и объектов капитального строительства правообладателями земельных участков и объектов капитального строительства, за исключением органов государственной власти, органов местного самоуправления, государственных и муниципальных учреждений, государственных и муниципальных унитарных предприятий, выбираются самостоятельно без дополнительных разрешений и согласования.

4. Решения об изменении одного вида разрешенного использования земельных участков и объектов капитального строительства, расположенных

на землях, на которые действие градостроительных регламентов не распространяется или для которых градостроительные регламенты не устанавливаются, на другой вид такого использования принимаются в соответствии с федеральными законами.

11. Предоставление разрешения на условно разрешенный вид использования земельного участка или объекта капитального строительства

1. Физическое или юридическое лицо, заинтересованное в предоставлении разрешения на условно разрешенный вид использования земельного участка или объекта капитального строительства (далее - разрешение на условно разрешенный вид использования), направляет заявление о предоставлении разрешения на условно разрешенный вид использования в Комиссию. Заявление о предоставлении разрешения на условно разрешенный вид использования может быть направлено в форме электронного документа, подписанного электронной подписью в соответствии с требованиями Федерального закона от 06.04.2011 № 63-ФЗ «Об электронной подписи».

2. Порядок предоставления разрешения на условно разрешенный вид использования земельного участка или объекта капитального строительства определен статьей 39 ГрК РФ.

3. Проект решения о предоставлении разрешения на условно разрешенный вид использования подлежит рассмотрению на общественных обсуждениях или публичных слушаниях, проводимых в порядке, установленном статьей 5.1 ГрК РФ, с учетом положений статьи 39 ГрК РФ.

12. Предоставление разрешения на отклонение от предельных параметров разрешенного строительства, реконструкции объектов капитального строительства

1. Правообладатели земельных участков, размеры которых меньше установленных градостроительным регламентом минимальных размеров земельных участков либо конфигурация, инженерно-геологические или иные характеристики которых неблагоприятны для застройки, вправе обратиться

за разрешениями на отклонение от предельных параметров разрешенного строительства, реконструкции объектов капитального строительства (далее также – разрешение на отклонение от предельных параметров).

2. Правообладатели земельных участков вправе обратиться за разрешениями на отклонение от предельных параметров разрешенного строительства, реконструкции объектов капитального строительства, если такое отклонение необходимо в целях однократного изменения одного или нескольких предельных параметров разрешенного строительства, реконструкции объектов капитального строительства, установленных градостроительным регламентом для конкретной территориальной зоны, не более чем на десять процентов.

3. Порядок предоставления разрешения на отклонение от предельных параметров определен статьей 40 ГрК РФ.

4. Проект решения о предоставлении разрешения на отклонение от предельных параметров подлежит рассмотрению на общественных обсуждениях или публичных слушаниях, проводимых в порядке, установленном статьей 5.1 ГрК РФ, с учетом положений статьи 39 ГрК РФ, за исключением случая, указанного в части 1.1 статьи 40 ГрК РФ.

Раздел 4. Положения о подготовке документации по планировке территории органами местного самоуправления

13. Общие положения о подготовке документации по планировке территории

1. Подготовка документации по планировке территории осуществляется в целях обеспечения устойчивого развития территорий, в том числе выделения элементов планировочной структуры, установления границ земельных участков, установления границ зон планируемого размещения объектов капитального строительства.

2. Подготовка документации по планировке территории осуществляется в соответствии с главой 5 ГрК РФ.

3. Состав и содержание документации по планировке территории определяется ГрК РФ.

Раздел 5. Положения о проведении общественных обсуждений или публичных слушаний по вопросам землепользования и застройки

14. Общие положения о порядке проведения общественных обсуждений или публичных слушаний в сфере градостроительной деятельности

1. В целях соблюдения права человека на благоприятные условия жизнедеятельности, прав и законных интересов правообладателей земельных участков и объектов капитального строительства по проектам правил землепользования и застройки, проектам планировки территории, проектам межевания территории, проектам, предусматривающим внесение изменений в один из указанных утвержденных документов, проектам решений о предоставлении разрешения на условно разрешенный вид использования земельного участка или объекта капитального строительства, проектам решений о предоставлении разрешения на отклонение от предельных параметров разрешенного строительства, реконструкции объектов капитального строительства в соответствии с уставом муниципального образования и (или) нормативным правовым актом представительного органа муниципального образования и с учетом положений ГрК РФ проводятся общественные обсуждения или публичные слушания, за исключением случаев, предусмотренных ГрК РФ и другими федеральными законами.

2. Порядок проведения общественных обсуждений или публичных слушаний определяется ГрК РФ, Уставом Заброденского сельского поселения Калачеевского муниципального района Воронежской области и (или) нормативным правовым актом представительного органа муниципального образования.

Раздел 6. Положения о внесении изменений в Правила

15. Основания и порядок внесения изменений в Правила

1. Основания для рассмотрения вопроса о внесении изменений в настоящие Правила предусмотрены статьей 33 ГрК РФ.

2. Внесение изменений в Правила осуществляется в порядке, предусмотренном статьями 31 и 32 ГрК РФ, с учетом особенностей, установленных статьей 33 ГрК РФ.

Раздел 7. Положения о регулировании иных вопросов землепользования и застройки

16. Общие принципы регулирования иных вопросов землепользования и застройки на территории Заброденского сельского поселения Калачеевского муниципального района Воронежской области


Иные вопросы землепользования и застройки на территории Заброденского сельского поселения Калачеевского муниципального района Воронежской области регулируются законодательством Российской Федерации, Воронежской области, муниципальными правовыми актами Заброденского сельского поселения Калачеевского муниципального района Воронежской области.

ЧАСТЬ II. КАРТА ГРАДОСТРОИТЕЛЬНОГО ЗОНИРОВАНИЯ


17. Карты градостроительного зонирования

1. Карта градостроительного зонирования территории Заброденского сельского поселения Калачеевского муниципального района Воронежской области.

ПРАВИЛА ЗЕМЛЕПОЛЬЗОВАНИЯ И ЗАСТРОЙКИ
Калачеевского муниципального района Воронежской области

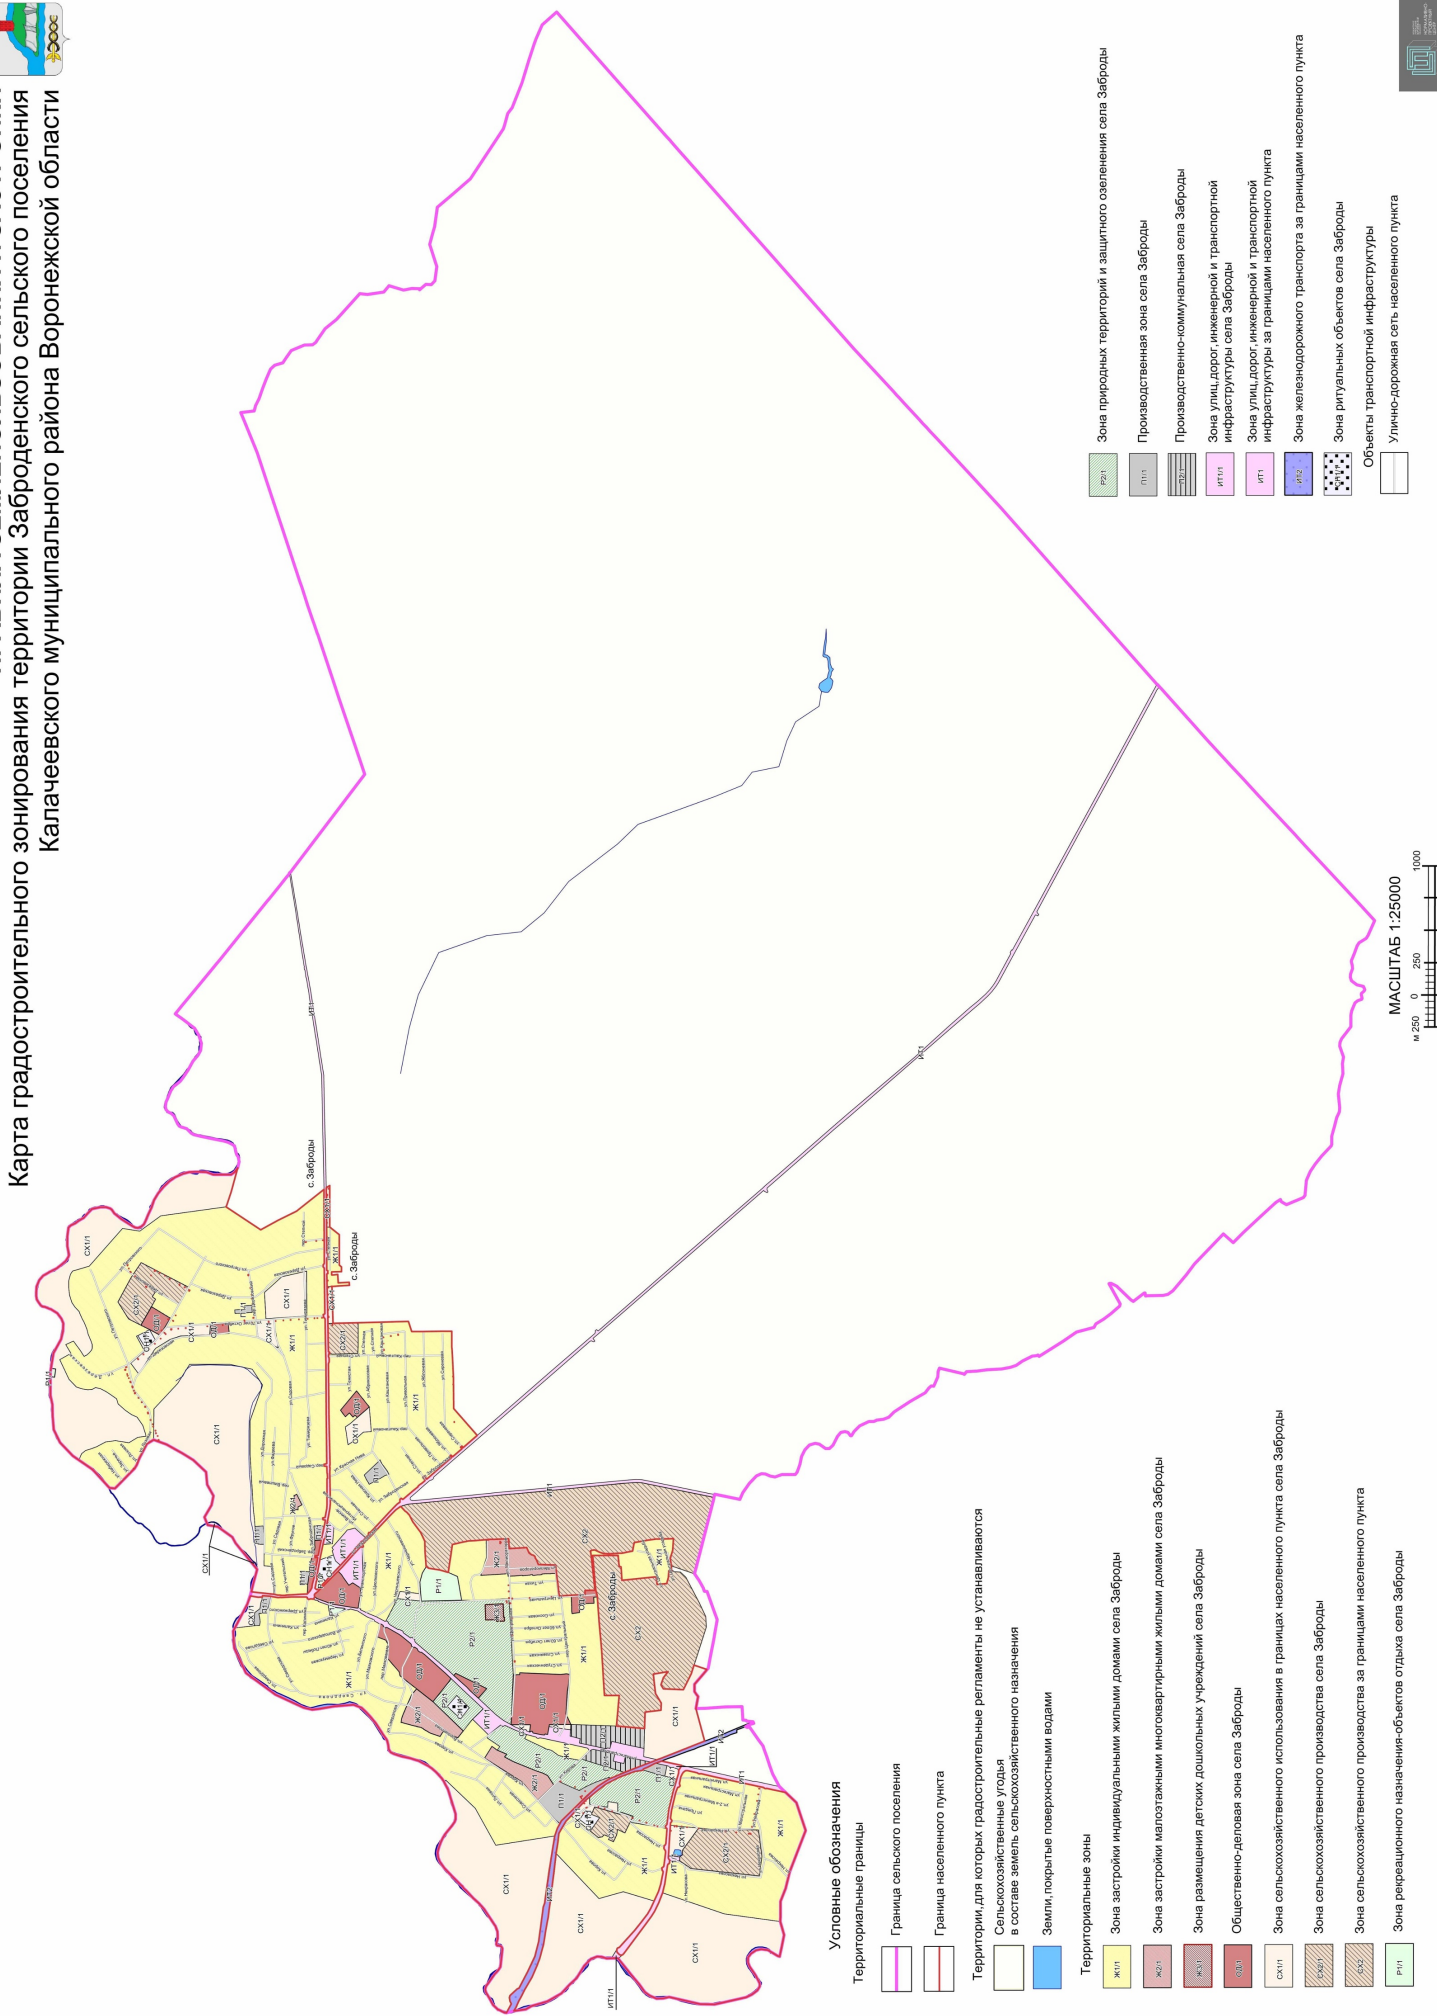

2. Карта градостроительного зонирования с отображением зон с особыми условиями использования территории Заброденского сельского поселения Калачеевского муниципального района Воронежской области.

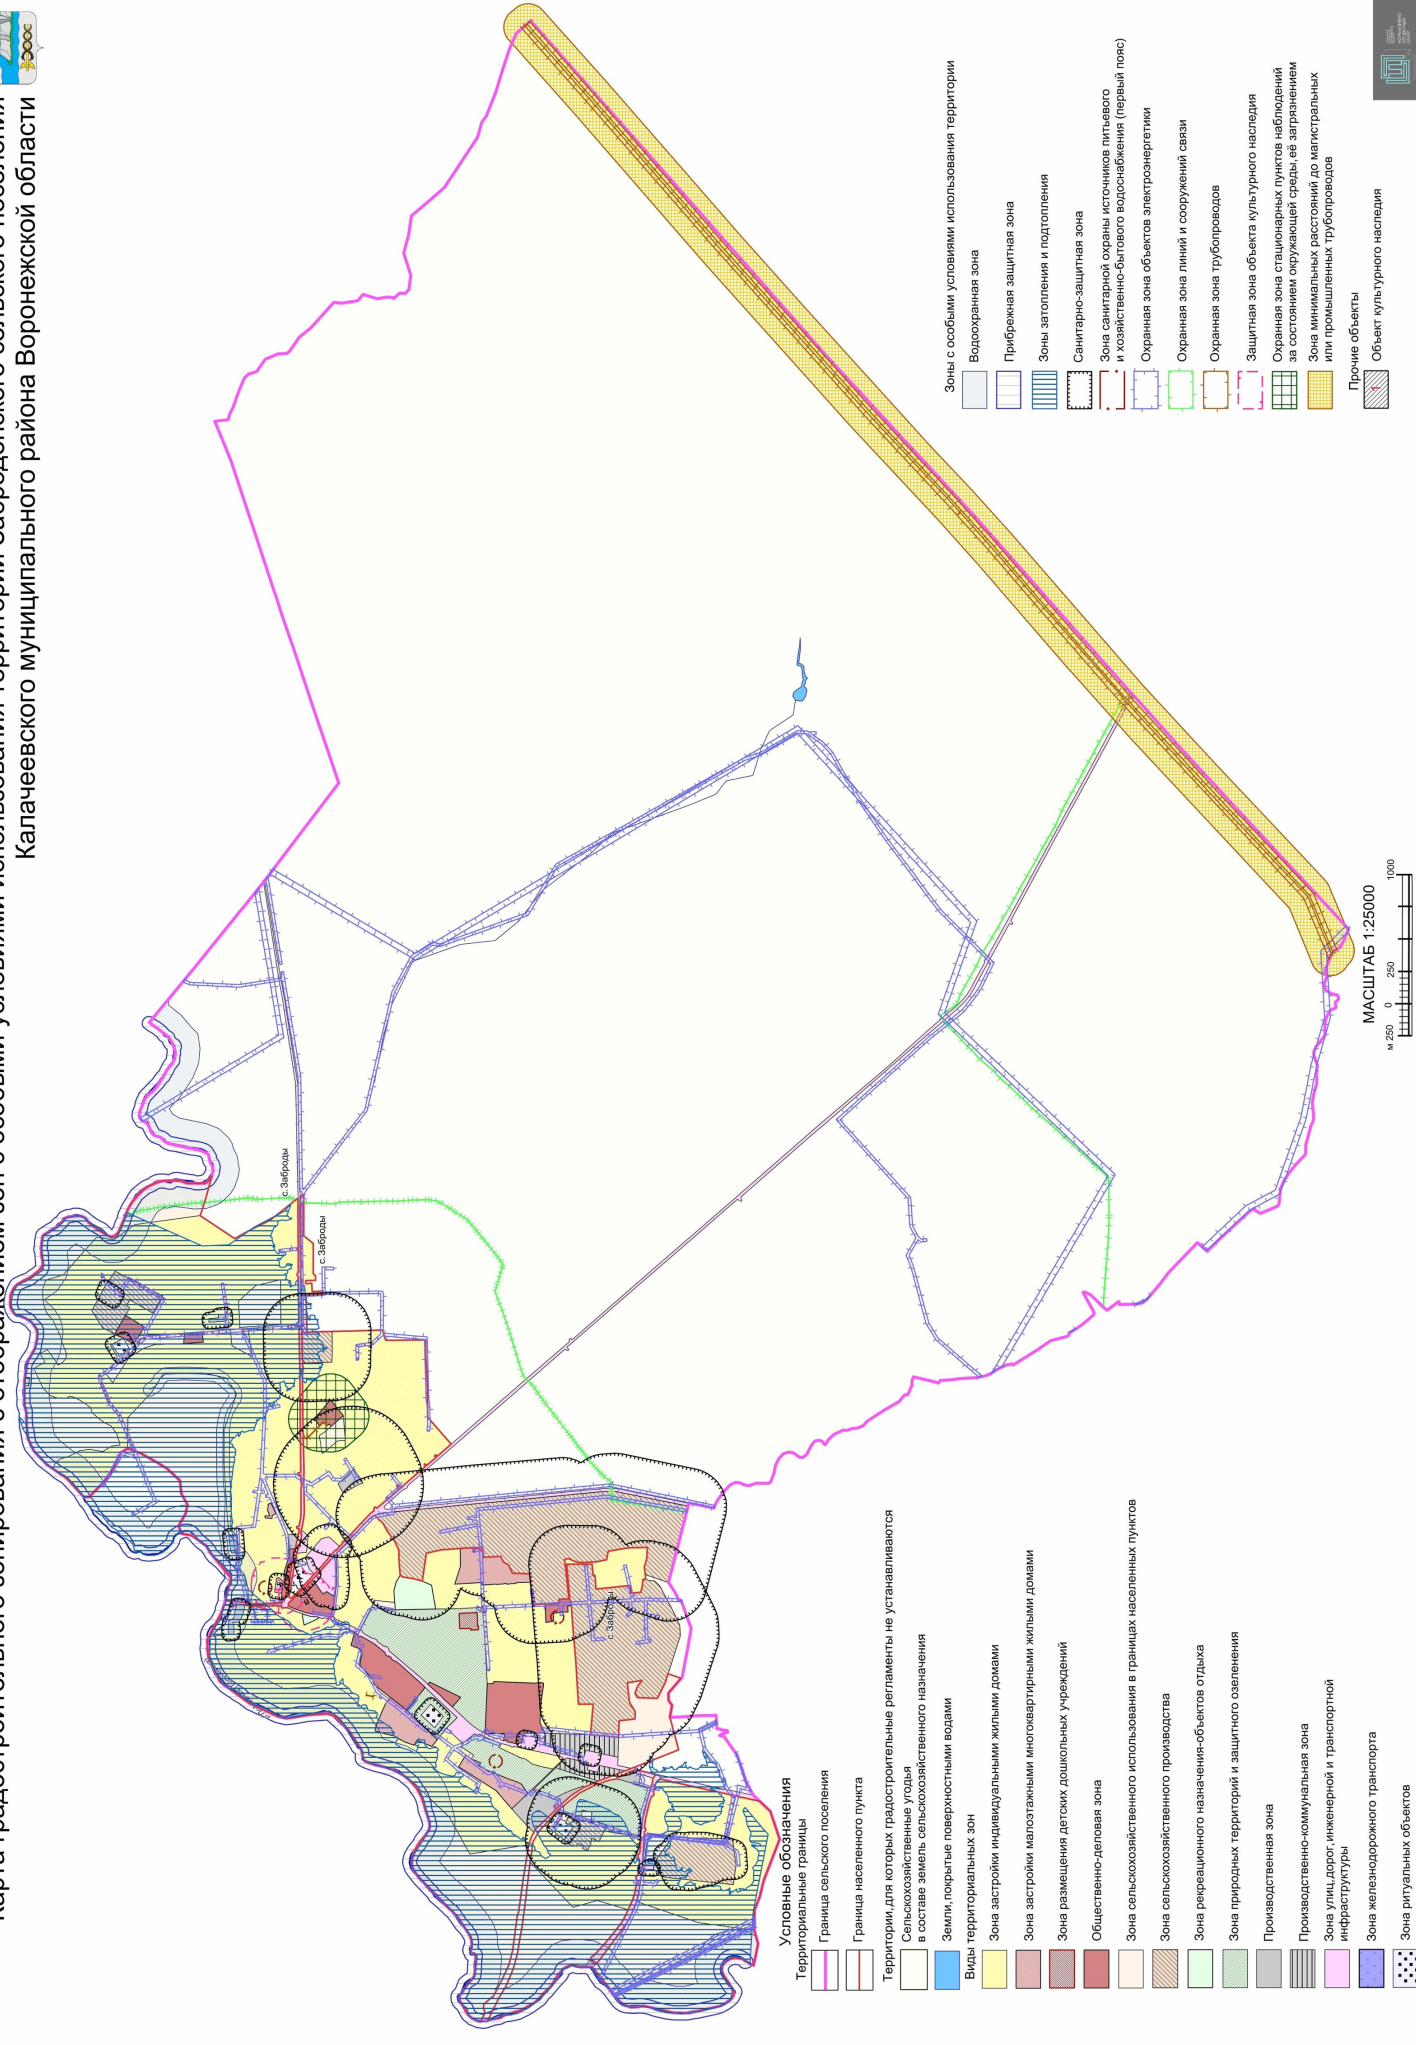

2.1. На территории Заброденского сельского поселения Калачеевского муниципального района Воронежской области располагаются следующие объекты культурного наследия:

№ п/п	Наименование объекта культурного наследия	Сведения о границах территории объекта культурного наследия	Сведения о границах защитной зоны объекта культурного наследия	Сведения о границах зоны охраны объекта культурного наследия
1	Церковь Преображения	Не установлена	Установлена приказом управления по охране объектов культурного наследия Воронежской области от 28.11.2019 № 71-01-07/327 «Об утверждении графического описания местоположения границ (с перечнем координат характерных точек этих границ) защитных зон объектов культурного наследия, расположенных на территории Воронежской области» (далее – приказ от 28.11.2019 № 71-01-07/327)	Не установлена
2	Школа земская	Не установлена	Установлена приказом от 28.11.2019 № 71-01-07/327	Не установлена

18. Перечень территориальных зон, установленных на карте градостроительного зонирования

1. Порядок установления территориальных зон определен статьей 34 ГрК РФ. На карте градостроительного зонирования установлены следующие виды территориальных зон:

Наименование территориальной зоны	Кодовое обозначение территориальной зоны
Жилые зоны	
Зона застройки индивидуальными жилыми домами	Ж1
Зона застройки малоэтажными многоквартирными жилыми домами	Ж2
Зона размещения детских дошкольных учреждений	ЖЗ
Общественно-деловые зоны	
Общественно-деловая зона	ОД
Производственные и коммунально-складские зоны	
Производственная зона	П1
Производственно-коммунальная зона	П2
Зоны инженерной и транспортной инфраструктуры	
Зона улиц, дорог, инженерной и транспортной инфраструктуры	ИТ1
Зона железнодорожного транспорта	ИТ2
Зоны сельскохозяйственного использования	
Зона сельскохозяйственного использования в границах населенного пункта	СХ1
Зона сельскохозяйственного производства	СХ2
Зоны рекреационного назначения	
Зона рекреационного назначения - объектов отдыха	Р1
Зона природных территорий и защитного озеленения	Р2
Зоны специального назначения	
Зона ритуальных объектов	СН1

2. Настоящими Правилами на территории Заброденского сельского поселения Калачеевского муниципального района Воронежской области установлены следующие территориальные зоны:

Наименование территориальной зоны	Кодовое обозначение территориальной зоны
Жилые зоны	
Зона застройки индивидуальными жилыми домами села Заброды	Ж1/1
Зона застройки малоэтажными многоквартирными жилыми домами села Заброды	Ж2/1
Зона размещения детских дошкольных учреждений села Заброды	ЖЗ/1
Общественно-деловые зоны	
Общественно-деловая зона села Заброды	ОД/1
Производственные и коммунально-складские зоны	
Производственная зона села Заброды	П1/1
Производственно-коммунальная зона села Заброды	П2/1
Зоны инженерной и транспортной инфраструктуры	
Зона улиц, дорог, инженерной и транспортной инфраструктуры села Заброды	ИТ1/1
Зона улиц, дорог, инженерной и транспортной инфраструктуры за границами населенного пункта	ИТ1
Зона железнодорожного транспорта за границами населенного пункта	ИТ2

Наименование территориальной зоны	Кодовое обозначение территориальной зоны
Зоны сельскохозяйственного использования	
Зона сельскохозяйственного использования в границах населенного пункта села Заброды	CX1/1
Зона сельскохозяйственного производства села Заброды	CX2/1
Зона сельскохозяйственного производства за границами населенного пункта	CX2
Зоны рекреационного назначения	
Зона рекреационного назначения - объектов отдыха села Заброды	P1/1
Зона природных территорий и защитного озеленения села Заброды	P2/1
Зоны специального назначения	
Зона ритуальных объектов села Заброды	CH1/1

3. Сведения о границах территориальных зон, содержащие графическое описание местоположения границ территориальных зон, перечень координат характерных точек границ территориальных зон села Заброды, являются приложением № 1 к настоящим Правилам.

4. Сведения о границах территориальных зон, содержащие графическое описание местоположения границ территориальных зон, перечень координат характерных точек границ территориальных зон, расположенных за границами населенного пункта на территории Заброденского сельского поселения, являются приложением № 2 к настоящим Правилам.

ЧАСТЬ III. ГРАДОСТРОИТЕЛЬНЫЕ РЕГЛАМЕНТЫ

19. Общие положения о градостроительном регламенте

1. Градостроительным регламентом определяется правовой режим земельных участков, равно как всего, что находится над и под поверхностью земельных участков и используется в процессе их застройки и последующей эксплуатации объектов капитального строительства.

2. Действие градостроительного регламента распространяется в равной мере на все земельные участки и объекты капитального строительства, расположенные в пределах границ территориальной зоны, обозначенной на карте градостроительного зонирования.

3. Земли и земельные участки, на которые действие градостроительных регламентов не распространяется или для которых градостроительные регламенты не устанавливаются, определены статьей 36 ГрК РФ.

20. Виды разрешенного использования

1. Разрешенное использование земельных участков и объектов капитального строительства может быть следующих видов:

- основные виды разрешенного использования;
- условно разрешенные виды использования;
- вспомогательные виды разрешенного использования,

допустимые только в качестве дополнительных по отношению к основным видам разрешенного использования и условно разрешенным видам использования и осуществляемые совместно с ними.

2. Виды разрешенного использования (далее – ВРИ) земельных участков в настоящих Правилах определяются в соответствии с приказом Федеральной службы государственной регистрации, кадастра и картографии от 10.11.2020 № П/0412 «Об утверждении классификатора видов разрешенного использования земельных участков».

21. Градостроительные регламенты территориальных зон

1. Градостроительный регламент территориальной зоны Ж1/1

№ п/п	Код ВРИ	Наименование ВРИ	Предельные (минимальные и (или) максимальные) размеры земельных участков, в том числе их площадь, м²		Максимальный процент застройки в границах земельного участка	Предельное количество этажей или предельная высота зданий, строений, сооружений	Минимальные отступы от границ земельных участков в целях определения мест допустимого размещения зданий, строений, сооружений, за пределами которых запрещено строительство зданий, строений, сооружений
			min	max			
ОСНОВНЫЕ ВИДЫ РАЗРЕШЕННОГО ИСПОЛЬЗОВАНИЯ ЗЕМЕЛЬНЫХ УЧАСТКОВ И ОБЪЕКТОВ КАПИТАЛЬНОГО СТРОИТЕЛЬСТВА							
1	2.1	Для индивидуального жилищного строительства	400	5000	50%	3 этажа*	3 метра**
2	2.3	Блокированная жилая застройка	80	3000	50%	3 этажа*	3 метра**; 0 метров – при примыкании к соседним зданиям
3	2.2	Для ведения личного подсобного хозяйства (приусадебный земельный участок)	300	5000	30%	3 этажа*	3 метра**
4	1.19	Сенокосение	600	50000	0%	не подлежат установлению	
5	1.20	Выпас сельскохозяйственных животных	300	50000	0%	не подлежат установлению	
6	2.7.2	Размещение гаражей для собственных нужд	не подлежат установлению				
7	3.1.1	Предоставление коммунальных услуг	не подлежат установлению	5000	не подлежат установлению		
8	3.2.3	Оказание услуг связи	не подлежат установлению			3 этажа	3 метра
9	3.4.1	Амбулаторно-поликлиническое обслуживание	не подлежат установлению		60%	3 этажа	3 метра
10	3.5.1	Дошкольное, начальное и среднее общее образование	не подлежат установлению			4 этажа	3 метра
11	5.1.3	Площадки для занятий спортом	не подлежат установлению				
12	11.0	Водные объекты	не подлежат установлению				
13	11.1	Общее пользование водными объектами	не подлежат установлению				

№ п/п	Код ВРИ	Наименование ВРИ	Предельные (минимальные и (или) максимальные) размеры земельных участков, в том числе их площадь, м²		Максимальный процент застройки в границах земельного участка	Предельное количество этажей или предельная высота зданий, строений, сооружений	Минимальные отступы от границ земельных участков в целях определения мест допустимого размещения зданий, строений, сооружений, за пределами которых запрещено строительство зданий, строений, сооружений
			min	max			
14	12.0	Земельные участки (территории) общего пользования	не подлежат установлению				
15	12.0.1	Улично-дорожная сеть	не подлежат установлению				
16	12.0.2	Бытоустройство территории	не подлежат установлению				
УСЛОВНО РАЗРЕШЕННЫЕ ВИДЫ ИСПОЛЬЗОВАНИЯ ЗЕМЕЛЬНЫХ УЧАСТКОВ И ОБЪЕКТОВ КАПИТАЛЬНОГО СТРОИТЕЛЬСТВА							
17	2.1.1	Малотрагкая многоквартирная жилая застройка	600	не подлежит установлению	45%	4 этажа	6 метров
18	2.7.1	Хранение автотранспорта	не подлежат установлению				
19	3.2.4	Общеклассия	600	не подлежит установлению	45%	4 этажа	6 метров
20	3.3	Бытовое обслуживание	200	5000	60%	3 этажа	3 метра
21	3.8.1	Государственное управление	не подлежат установлению		60%	4 этажа	3 метра
22	3.10.1	Амбулаторное ветеринарное обслуживание	200	5000	60%	3 этажа	3 метра
23	4.1	Деловое управление	не подлежат установлению		60%	4 этажа	3 метра
24	4.4	Магазины	200	5000	60%	3 этажа	3 метра
25	4.5	Банковская и страховая деятельность	не подлежат установлению		60%	3 этажа	3 метра
26	4.6	Общественное питание	200	5000	50%	3 этажа	3 метра
27	4.9	Службные гаражи	не подлежат установлению	5000	60%	не подлежит установлению	3 метра
28	5.1.2	Обеспечение занятий спортом в помещениях	не подлежат установлению		45%	не подлежит установлению	3 метра
29	6.4	Пищевая промышленность	не подлежат установлению	5000	не подлежит установлению	15 метров	3 метра
30	8.3	Обеспечение внутреннего правоохранка	не подлежат установлению				3 метра
31	13.1	Ведение огородинчества	100	4500	0%	не подлежат установлению	

№ п/п	Код ВРИ	Наименование ВРИ	Предельные (минимальные и (или) максимальные) размеры земельных участков, в том числе их площадь, м ²		Максимальный процент застройки в границах земельного участка	Предельное количество этажей или предельная высота зданий, строений, сооружений	Минимальные отступы от границ земельных участков в целях определения мест допустимого размещения зданий, строений, сооружений, за пределами которых запрещено строительство зданий, строений, сооружений
			min	max			
32	13.2	Ведение садоводства * для вспомогательных видов – 1 этаж, ** от вспомогательных видов – 1 метр.	400	2000	30%	3 этажа	3 метра

Не допускается размещать со стороны улицы вспомогательные строения, за исключением гаражей. Допускается блокировка хозяйственных построек на смежных земельных участках по взаимному согласию домовладельцев с учетом требований пожарной безопасности.

Ограничения использования земельных участков и объектов капитального строительства в зонах с особыми условиями использования территории устанавливаются в соответствии с законодательством Российской Федерации. Перечень зон с особыми условиями использования территории и основания установления ограничений приведены в пункте 22 настоящих Правил.

2. Градостроительный регламент территориальной зоны Ж2/1

№ п/п	Код ВРИ	Наименование ВРИ	Предельные (минимальные и (или) максимальные) размеры земельных участков, в том числе их площадь, м ²		Максимальный процент застройки в границах земельного участка	Предельное количество этажей или предельная высота зданий, строений, сооружений, за пределами которых запрещено строительство зданий, строений, сооружений	Минимальные отступы от границ земельных участков в целях определения мест допустимого размещения зданий, строений, сооружений, за пределами которых запрещено строительство зданий, строений, сооружений
			min	max			
ОСНОВНЫЕ ВИДЫ РАЗРЕШЕННОГО ИСПОЛЬЗОВАНИЯ ЗЕМЕЛЬНЫХ УЧАСТКОВ И ОБЪЕКТОВ КАПИТАЛЬНОГО СТРОИТЕЛЬСТВА							
1	2.1.1	Малоэтажная многоквартирная жилая застройка	600	не подлежит установлению	45%	4 этажа	6 метров
2	2.1	Для индивидуального жилищного строительства	300	3000	50%	3 этажа*	3 метра**
3	2.2	Для ведения личного подсобного хозяйства (приусадебный земельный участок)	300	5000	30%	3 этажа*	3 метра**
4	2.3	Блокированная жилая застройка	80	3000	50%	3этажа*	3 метра**; 0 метров – при примыкании к соседним зданиям
5	2.7.1	Хранение автотранспорта	не подлежат установлению		не подлежат установлению		
6	2.7.2	Размещение гаражей для собственных нужд	не подлежат установлению				
7	3.1.1	Предоставление коммунальных услуг	не подлежит установлению	5000	не подлежат установлению		
8	13.1	Ведение огородинчества	100	1000			
9	3.2.3	Оказание услуг связи	не подлежат установлению		0%	не подлежат установлению	
10	3.4.1	Амбулаторно-поликлиническое обслуживание	не подлежат установлению		60%	3 этажа	3 метра
11	3.5.1	Дошкольное, начальное и среднее общее образование	не подлежат установлению			4 этажа	3 метра
12	4.5	Банковская и страховая деятельность	не подлежит установлению	3000	60%	3 этажа	3 метра
13	5.1.2	Обеспечение занятий спортом в	не подлежат установлению		50%	не подлжит	3 метра

№ п/п	Код ВРИ	Наименование ВРИ	Предельные (минимальные и (или) максимальные) размеры земельных участков, в том числе их площадь, м ²		Максимальный процент застройки в границах земельного участка	Предельное количество этажей или предельная высота зданий, строений, сооружений	Минимальные отступы от границ земельных участков в целях определения мест допустимого размещения зданий, строений, сооружений, за пределами которых запрещено строительство зданий, строений, сооружений
			min	max			
14	5.1.3	помещениях	не подлежат установлению		установленно	установленно	
15	12.0	Земельные участки (территории) общего пользования	не подлежат установлению				
16	12.0.1	Улично-дорожная сеть	не подлежат установлению				
17	12.0.2	Благоустройство территории	не подлежат установлению				
УСЛОВНО РАЗРЕШЕННЫЕ ВИДЫ ИСПОЛЬЗОВАНИЯ ЗЕМЕЛЬНЫХ УЧАСТКОВ И ОБЪЕКТОВ КАПИТАЛЬНОГО СТРОИТЕЛЬСТВА							
18	2.5	Среднеэтажная жилая застройка	800	не подлежит установлению	40%	8 этажей	6 метров
19	4.4	Магазины	200	5000	50%	3 этажа	3 метра
20	4.9	Служебные гаражи	не подлежат установлению	5000	60%	не подлежат установлению	3 метра

* для вспомогательных видов – 1 этаж;

** от вспомогательных видов – 1 метр.

Не допускается размещать со стороны улицы вспомогательные строения, за исключением гаражей. Допускается блокировка хозяйственных построек на смежных земельных участках по взаимному согласию домовладельцев с учетом требований пожарной безопасности.

Ограничения использования земельных участков и объектов капитального строительства в зонах с особыми условиями использования территории устанавливаются в соответствии с законодательством Российской Федерации.

Перечень зон с особыми условиями использования территории и основания установления ограничений приведены в пункте 22 настоящих Правил.

3. Градостроительный регламент территориальной зоны ЖЗ/1

№ п/п	Код ВРИ	Наименование ВРИ	Предельные (минимальные и (или) максимальные) размеры земельных участков, в том числе их площадь, м ²		Максимальный процент застройки в границах земельного участка	Предельное количество этажей или предельная высота зданий, строений, сооружений	Минимальные отступы от границ земельных участков в целях определения мест допустимого размещения зданий, строений, сооружений, за пределами которых запрещено строительство зданий, строений, сооружений
			min	max			
ОСНОВНЫЕ ВИДЫ РАЗРЕШЕННОГО ИСПОЛЬЗОВАНИЯ ЗЕМЕЛЬНЫХ УЧАСТКОВ И ОБЪЕКТОВ КАПИТАЛЬНОГО СТРОИТЕЛЬСТВА							
1	3.1.1	Предоставление коммунальных услуг	не подлежит установлению	5000			не подлежит установлению
2	3.5.1	Дошкольное, начальное и среднее общее образование	не подлежит установлению			4 этажа	3 метра
3	5.1.3	Площадки для занятий спортом	не подлежит установлению				
4	12.0	Земельные участки (территории) общего пользования	не подлежит установлению				
5	12.0.1	Улично-дорожная сеть	не подлежит установлению				
6	12.0.2	Благоустройство территории	не подлежит установлению				
УСЛОВНО РАЗРЕШЕННЫЕ ВИДЫ ИСПОЛЬЗОВАНИЯ ЗЕМЕЛЬНЫХ УЧАСТКОВ И ОБЪЕКТОВ КАПИТАЛЬНОГО СТРОИТЕЛЬСТВА							
7	4.1	Деловое управление	не подлежит установлению		60%	4 этажа	3 метра
8	4.4	Магазины	200	5000	60%	3 этажа	3 метра
9	4.6	Общественное питание	200	5000	50%	3 этажа	3 метра
10	4.9	Служебные гаражи	не подлежит установлению	5000	60%	не подлежит установлению	3 метра
11	5.1.2	Обеспечение занятий спортом в помещениях	не подлежит установлению		45%	не подлежит установлению	3 метра

Ограничения использования земельных участков и объектов капитального строительства в зонах с особыми условиями использования территории устанавливаются в соответствии с законодательством Российской Федерации.

Перечень зон с особыми условиями использования территории и основания установления ограничений приведены в пункте 22 настоящих Правил.

4. Градостроительный регламент территориальной зоны ОД/1

№ п/п	Код ВРИ	Наименование ВРИ	Предельные (минимальные и (или) максимальные) размеры земельных участков, в том числе их площадь, м ²		Максимальный процент застройки в границах земельного участка	Предельное количество этажей или предельная высота зданий, строений, сооружений	Минимальные отступы от границ земельных участков в целях определения мест допустимого размещения зданий, строений, сооружений, за пределами которых запрещено строительство зданий, строений, сооружений
			min	max			
ОСНОВНЫЕ ВИДЫ РАЗРЕШЕННОГО ИСПОЛЬЗОВАНИЯ ЗЕМЕЛЬНЫХ УЧАСТКОВ И ОБЪЕКТОВ КАПИТАЛЬНОГО СТРОИТЕЛЬСТВА							
1	3.1.1	Предоставление коммунальных услуг	не подлежит установлению	5000	не подлежит установлению		
2	3.1.2	Административные здания организаций, обеспечивающих предоставление коммунальных услуг	не подлежит установлению		60%	не подлежит установлению	3 метра
3	3.2.3	Оказание услуг связи	не подлежит установлению		60%	не подлежит установлению	6 метров
4	3.3	Бытовое обслуживание	200	не подлежит установлению	60%	не подлежит установлению	6 метров
5	3.4.1	Амбулаторно-поликлиническое обслуживание	не подлежит установлению			не подлежит установлению	6 метров
6	3.4.2	Стационарное медицинское обслуживание	не подлежит установлению		45%	не подлежит установлению	6 метров
7	3.5.1	Дошкольное, начальное и среднее общее образование	не подлежит установлению			4 этажа	6 метров
8	3.5.2	Среднее и высшее профессиональное образование	800	не подлежит установлению	45%	не подлежит установлению	6 метров
9	3.6.1	Объекты культурно-досуговой деятельности	не подлежит установлению		60%	не подлежит установлению	6 метров
10	3.6.2.	Парки культуры и отдыха	не подлежит установлению				
11	3.7.1	Осуществление религиозных обрядов	не подлежит установлению				6 метров

№ п/п	Код ВРИ	Наименование ВРИ	Предельные (минимальные и (или) максимальные) размеры земельных участков, в том числе их площадь, м²		Максимальный процент застройки в границах земельного участка	Предельное количество этажей или предельная высота зданий, строений, сооружений	Минимальные отступы от границ земельных участков в целях определения мест допустимого размещения зданий, строений, сооружений, за пределами которых запрещено строительство зданий, строений, сооружений
			min	max			
12	3.8.1	Государственное управление	не подлежит установлению		60%	не подлежит установлению	6 метров
13	3.10.1	Амбулаторное ветеринарное обслуживание	не подлежит установлению		60%	3 этажа	3 метра
14	4.1	Деловое управление	не подлежит установлению		50%	не подлежит установлению	6 метров
15	4.3	Рынки	не подлежит установлению		45%	не подлежит установлению	6 метров
16	4.4	Магазины	200	не подлежит установлению	60%	не подлежит установлению	3 метра
17	4.5	Банковская и страховая деятельность	не подлежит установлению		60%	не подлежит установлению	6 метров
18	4.6	Общественное питание	400	не подлежит установлению	50%	не подлежит установлению	6 метров
19	4.8.1	Развлекательные мероприятия	не подлежит установлению		45%	не подлежит установлению	6 метров
20	4.9	Служебные гаражи	не подлежит установлению				3 метра
21	5.1.1	Обеспечение спортивно-зрелищных мероприятий	не подлежит установлению				6 метров
22	5.1.2	Обеспечение занятий спортом в помещениях	не подлежит установлению		45%	не подлежит установлению	6 метров
23	5.1.3	Площадки для занятий спортом	не подлежит установлению				3 метра
24	5.1.4	Оборудованные площадки для занятий спортом	не подлежит установлению				6 метров
25	7.2.2	Обслуживание перевозок пассажиров	не подлежит установлению				6 метров
26	7.2.3	Стоянки транспорта общего пользования	не подлежит установлению				6 метров
27	8.3	Обеспечение внутреннего правопорядка	не подлежит установлению				3 метра

№ п/п	Код ВРИ	Наименование ВРИ	Предельные (минимальные и (или) максимальные) размеры земельных участков, в том числе их площадь, м ²		Максимальный процент застройки в границах земельного участка	Предельное количество этажей или предельная высота зданий, строений, сооружений	Минимальные отступы от границ земельных участков в целях определения мест допустимого размещения зданий, строений, сооружений, за пределами которых запрещено строительство зданий, строений, сооружений
			min	max			
28	9.3	Историко-культурная деятельность	не подлежат установлению				
29	12.0	Земельные участки (территории) общего пользования	не подлежат установлению				
30	12.0.1	Улично-дорожная сеть	не подлежат установлению				
31	12.0.2	Благоустройство территории	не подлежат установлению				
УСЛОВНО РАЗРЕШЕННЫЕ ВИДЫ ИСПОЛЬЗОВАНИЯ ЗЕМЕЛЬНЫХ УЧАСТКОВ И ОБЪЕКТОВ КАПИТАЛЬНОГО СТРОИТЕЛЬСТВА							
32	2.1	Для индивидуального жилищного строительства	300	1000	50% 3 этажа*	3 метра**	
33	2.2	Для ведения личного подсобного хозяйства (приусадебный земельный участок)	300	5000	40% 3 этажа*	3 метра**	
34	2.3	Блокированная жилая застройка	80	3000	50% 3 этажа*	3 метра**; 0 метров – при примыкании к соседним зданиям	
35	2.7.1	Хранение автотранспорта	не подлежат установлению			1 метр	
36	2.7.2	Размещение гаражей для собственных нужд	не подлежат установлению				
37	4.9.1.3	Автомобильные мойки	не подлежат установлению			3 метра	
38	6.4	Пищевая промышленность	400	5000	50% 1 этаж 15 метров	3 метра 3 метра	

* для вспомогательных видов – 1 этаж,
** от вспомогательных видов – 1 метр.

Не допускается размещать со стороны улицы вспомогательные строения, за исключением гаражей. Допускается блокировка хозяйственных построек на смежных земельных участках по взаимному согласию домовладельцев с учетом требований пожарной безопасности.

Ограничения использования земельных участков и объектов капитального строительства в зонах с особыми условиями использования территории устанавливаются в соответствии с законодательством Российской Федерации. Перечень зон с особыми условиями использования территории и основания установления ограничений приведены в пункте 22 настоящих Правил.

5. Градостроительный регламент территориальной зоны П/1

№ п/п	Код ВРИ	Наименование ВРИ	Предельные (минимальные и (или) максимальные) размеры земельных участков, в том числе их площадь, м ²		Максимальный процент застройки в границах земельного участка	Предельное количество этажей или предельная высота зданий, строений, сооружений	Минимальные отступы от границ земельных участков в целях определения мест допустимого размещения зданий, строений, сооружений, за пределами которых запрещено строительство зданий, строений, сооружений
			min	max			
ОСНОВНЫЕ ВИДЫ РАЗРЕШЕННОГО ИСПОЛЬЗОВАНИЯ ЗЕМЕЛЬНЫХ УЧАСТКОВ И ОБЪЕКТОВ КАПИТАЛЬНОГО СТРОИТЕЛЬСТВА							
1	1.15	Хранение и переработка сельскохозяйственной продукции	не подлежат установлению				3 метра
2	1.18	Обеспечение сельскохозяйственного производства	не подлежат установлению				3 метра
3	3.1	Коммунальное обслуживание	не подлежат установлению				
4	6.4	Пищевая промышленность	не подлежат установлению				3 метра
5	6.6	Строительная промышленность	не подлежат установлению				3 метра
6	6.7	Энергетика	не подлежат установлению				3 метра
7	6.9	Склад	не подлежат установлению		60%	не подлежит	3 метра

№ п/п	Код ВРИ	Наименование ВРИ	Предельные (минимальные и (или) максимальные) размеры земельных участков, в том числе их площадь, м²		Максимальный процент застройки в границах земельного участка	Предельное количество этажей или предельная высота зданий, строений, сооружений	Минимальные отступы от границ земельных участков в целях определения мест допустимого размещения зданий, строений, сооружений, за пределами которых запрещено строительство зданий, строений, сооружений
			min	max			
8	6.9.1	Складские площадки	не подлежат установлению			установленно	
9	7.2.3	Стоянки транспорта общего пользования	не подлежат установлению				3 метра
10	3.3	Бытовое обслуживание	200	не подлежит установлению	60%	не подлежит установлению	3 метра
11	4.1	Деловое управление	не подлежат установлению		50%	не подлежит установлению	3 метра
12	4.4	Магазины	200	не подлежит установлению	50%	не подлежит установлению	3 метра
13	4.6	Общественное питание	400	не подлежит установлению	50%	не подлежит установлению	3 метра
14	4.9	Службные гаражи	не подлежат установлению			установленно	
15	4.9.1.1	Заправка транспортных средств	не подлежат установлению				3 метра
16	4.9.1.3	Автомобильные мойки	не подлежат установлению				3 метра
17	4.9.1.4	Ремонт автомобилей	не подлежат установлению				3 метра
18	8.3	Обеспечение внутреннего правопорядка	не подлежат установлению				3 метра
19	9.3	Историко-культурная деятельность	не подлежат установлению				
20	12.0	Земельные участки (территории) общего пользования	не подлежат установлению				
21	12.0.1	Улично-дорожная сеть	не подлежат установлению				
22	12.0.2	Благоустройство территории	не подлежат установлению				
23	3.6.1	Объекты культурно-досуговой деятельности	не подлежат установлению		60%	не подлежит установлению	6 метров

УСЛОВНО РАЗРЕШЕННЫЕ ВИДЫ ИСПОЛЬЗОВАНИЯ ЗЕМЕЛЬНЫХ УЧАСТКОВ И ОБЪЕКТОВ КАПИТАЛЬНОГО СТРОИТЕЛЬСТВА

Ограничения использования земельных участков и объектов капитального строительства в зонах с особыми условиями использования территории устанавливаются в соответствии с законодательством Российской Федерации. Перечень зон с особыми условиями использования территории и основания установления ограничений приведены в пункте 22 настоящих Правил.

6. Градостроительный регламент территориальной зоны П2/1

№ п/п	Код ВРИ	Наименование ВРИ	Предельные (минимальные и (или) максимальные) размеры земельных участков, в том числе их площадь, м²		Максимальный процент застройки в границах земельного участка	Предельное количество этажей или предельная высота зданий, строений, сооружений	Минимальные отступы от границ земельных участков в целях определения мест допустимого размещения зданий, строений, сооружений, за пределами которых запрещено строительство зданий, строений, сооружений
			min	max			
ОСНОВНЫЕ ВИДЫ РАЗРЕШЕННОГО ИСПОЛЬЗОВАНИЯ ЗЕМЕЛЬНЫХ УЧАСТКОВ И ОБЪЕКТОВ КАПИТАЛЬНОГО СТРОИТЕЛЬСТВА							
1	1.15	Хранение и переработка сельскохозяйственной продукции	не подлежат установлению				3 метра
2	1.18	Обеспечение сельскохозяйственного производства	не подлежат установлению				3 метра
3	2.7.1	Хранение автотранспорта	не подлежат установлению		60%	не подлежит установлению	1 метр
4	4.1	Деловое управление	не подлежат установлению				3 метра
5	4.4	Магазины	200	не подлежат установлению	50%	не подлежит установлению	3 метра
6	4.9	Службные гаражи	не подлежат установлению				3 метра
7	4.9.1.1	Заправка транспортных средств	не подлежат установлению				3 метра
8	4.9.1.3	Автомобильные мойки	не подлежат установлению				3 метра
9	4.9.1.4	Ремонт автомобилей	не подлежат установлению				3 метра
10	6.9	Склад	не подлежат установлению		60%	не подлежит установлению	3 метра
11	6.9.1	Складские площадки	не подлежат установлению				

№ п/п	Код ВРИ	Наименование ВРИ	Предельные (минимальные и (или) максимальные) размеры земельных участков, в том числе их площадь, м ²		Максимальный процент застройки в границах земельного участка	Предельное количество этажей или предельная высота зданий, строений, сооружений	Минимальные отступы от границ земельных участков в целях определения мест допустимого размещения зданий, строений, сооружений, за пределами которых запрещено строительство зданий, строений, сооружений
			min	max			
12	8.3	Обеспечение внутреннего правопорядка	не подлежат установлению				3 метра
13	12.0	Земельные участки (территории) общего пользования	не подлежат установлению				
14	12.0.1	Улично-дорожная сеть	не подлежат установлению				
15	12.0.2	Благоустройство территории	не подлежат установлению				
УСЛОВНО РАЗРЕШЕННЫЕ ВИДЫ ИСПОЛЬЗОВАНИЯ ЗЕМЕЛЬНЫХ УЧАСТКОВ И ОБЪЕКТОВ КАПИТАЛЬНОГО СТРОИТЕЛЬСТВА							
16	4.6	Общественное питание	400	не подлежат установлению	50%	не подлежат установлению	3 метра
17	6.6	Строительная промышленность	не подлежат установлению				3 метра

Ограничения использования земельных участков и объектов капитального строительства в зонах с особыми условиями использования территории устанавливаются в соответствии с законодательством Российской Федерации.

Перечень зон с особыми условиями использования территории и основания установления ограничений приведены в пункте 22 настоящих Правил.

7. Градостроительные регламенты территориальных зон ИТ1/1, ИТ1

№ п/п	Код ВРИ	Наименование ВРИ	Предельные (минимальные и (или) максимальные) размеры земельных участков, в том числе их площадь, м ²		Максимальный процент застройки в границах земельного участка	Предельное количество этажей или предельная высота зданий, строений, сооружений	Минимальные отступы от границ земельных участков в целях определения мест допустимого размещения зданий, строений, сооружений, за пределами которых запрещено строительство зданий, строений, сооружений
			min	max			
ОСНОВНЫЕ ВИДЫ РАЗРЕШЕННОГО ИСПОЛЬЗОВАНИЯ ЗЕМЕЛЬНЫХ УЧАСТКОВ И ОБЪЕКТОВ КАПИТАЛЬНОГО СТРОИТЕЛЬСТВА							
1	7.2.1	Размещение автомобильных дорог	не подлежат установлению				
2	7.2.2	Обслуживание перевозок пассажиров	не подлежат установлению				3 метра
3	7.2.3	Стоянки транспорта общего пользования	не подлежат установлению				
4	3.1.1	Предоставление коммунальных услуг	не подлежат установлению				
5	12.0	Земельные участки (территории) общего пользования	не подлежат установлению				
6	12.0.1	Улично-дорожная сеть	не подлежат установлению				
7	12.0.2	Благоустройство территории	не подлежат установлению				
УСЛОВНО РАЗРЕШЕННЫЕ ВИДЫ ИСПОЛЬЗОВАНИЯ ЗЕМЕЛЬНЫХ УЧАСТКОВ И ОБЪЕКТОВ КАПИТАЛЬНОГО СТРОИТЕЛЬСТВА							
8	2.7.1	Хранение автотранспорта	не подлежат установлению				1 метр
9	4.9.1	Объекты дорожного сервиса	не подлежат установлению				3 метра
10	4.9.1.1	Заправка транспортных средств	не подлежат установлению			1 этаж	3 метра
11	4.9.1.2	Обеспечение дорожного оттока	600	не подлежит установлению	45%	3 этажа	3 метра
12	4.9.1.3	Автомобильные мойки	не подлежат установлению			1 этаж	3 метра
13	4.9.1.4	Ремонт автомобилей	не подлежат установлению			1 этаж	3 метра

Ограничения использования земельных участков и объектов капитального строительства в зонах с особыми условиями использования территории устанавливаются в соответствии с законодательством Российской Федерации.

Перечень зон с особыми условиями использования территории и основания установления ограничений приведены в пункте 22 настоящих Правил.

8. Градостроительный регламент территориальной зоны ИТ2

№ п/п	Код ВРИ	Наименование ВРИ	Предельные (минимальные и (или) максимальные) размеры земельных участков, в том числе их площадь, м ²		Максимальный процент застройки в границах земельного участка	Предельное количество этажей или предельная высота зданий, строений, сооружений	Минимальные отступы от границ земельных участков в целях определения мест допустимого размещения зданий, строений, сооружений, за пределами которых запрещено строительство зданий, строений, сооружений			
			min	max						
ОСНОВНЫЕ ВИДЫ РАЗРЕШЕННОГО ИСПОЛЬЗОВАНИЯ ЗЕМЕЛЬНЫХ УЧАСТКОВ И ОБЪЕКТОВ КАПИТАЛЬНОГО СТРОИТЕЛЬСТВА										
1	7.1	Железнодорожный транспорт	не подлежит установлению							3 метра
2	3.1.1	Предоставление коммунальных услуг	не подлежит установлению							
УСЛОВНО РАЗРЕШЕННЫЕ ВИДЫ ИСПОЛЬЗОВАНИЯ ЗЕМЕЛЬНЫХ УЧАСТКОВ И ОБЪЕКТОВ КАПИТАЛЬНОГО СТРОИТЕЛЬСТВА										
3	Не устанавливаются									

Ограничения использования земельных участков и объектов капитального строительства в зонах с особыми условиями использования территории устанавливаются в соответствии с законодательством Российской Федерации.

Перечень зон с особыми условиями использования территории и основания установления ограничений приведены в пункте 22 настоящих Правил.

9. Градостроительный регламент территориальной зоны СХ/1

№ ш/п	Код ВРИ	Наименование ВРИ	Предельные (минимальные и (или) максимальные) размеры земельных участков, в том числе их площадь, м ²		Максимальный процент застройки в границах земельного участка	Предельное количество этажей или предельная высота зданий, строений, сооружений	Минимальные отступы от границ земельных участков в целях определения мест допустимого размещения зданий, строений, сооружений, за пределами которых запрещено строительство зданий, строений, сооружений
			min	max			
ОСНОВНЫЕ ВИДЫ РАЗРЕШЕННОГО ИСПОЛЬЗОВАНИЯ ЗЕМЕЛЬНЫХ УЧАСТКОВ И ОБЪЕКТОВ КАПИТАЛЬНОГО СТРОИТЕЛЬСТВА							
1	1.5	Садомство	не подлежат установлению				
2	1.16	Ведение личного подсобного хозяйства на полевых участках	не подлежат установлению				
3	1.19	Сенокосение	не подлежат установлению				
4	1.20	Выпас сельскохозяйственных животных	не подлежат установлению				
5	3.1.1	Предоставление коммунальных услуг	не подлежат установлению				
6	11.0	Водные объекты	не подлежат установлению				
7	11.1	Общее пользование водными объектами	не подлежат установлению				
8	12.0	Земельные участки (территории) общего пользования	не подлежат установлению				
9	12.0.1	Улично-дорожная сеть	не подлежат установлению				
10	12.0.2	Благоустройство территории	не подлежат установлению				
ОСНОВНО РАЗРЕШЕННЫЕ ВИДЫ ИСПОЛЬЗОВАНИЯ ЗЕМЕЛЬНЫХ УЧАСТКОВ И ОБЪЕКТОВ КАПИТАЛЬНОГО СТРОИТЕЛЬСТВА							
11	Не устанавливаются						

Ограничения использования земельных участков и объектов капитального строительства в зонах с особыми условиями использования территории устанавливаются в соответствии с законодательством Российской Федерации.

Перечень зон с особыми условиями использования территории и основания установления ограничений приведены в пункте 22 настоящих Правил.

10. Градостроительные регламенты территориальных зон CX2/1, CX2

№ п/п	Код ВРИ	Наименование ВРИ	Предельные (минимальные и (или) максимальные) размеры земельных участков, в том числе их площадь, м ²		Максимальный процент застройки в границах земельного участка	Предельное количество этажей или предельная высота зданий, строений, сооружений	Минимальные отступы от границ земельных участков в целях определения мест допустимого размещения зданий, строений, сооружений, за пределами которых запрещено строительство зданий, строений, сооружений
			min	max			
ОСНОВНЫЕ ВИДЫ РАЗРЕШЕННОГО ИСПОЛЬЗОВАНИЯ ЗЕМЕЛЬНЫХ УЧАСТКОВ И ОБЪЕКТОВ КАПИТАЛЬНОГО СТРОИТЕЛЬСТВА							
1	1.1	Растениеводство	не подлежат установлению				
2	1.15	Хранение и переработка сельскохозяйственной продукции	не подлежат установлению				3 метра
3	1.18	Обеспечение сельскохозяйственного производства	не подлежат установлению				3 метра
4	3.1.1	Предоставление коммунальных услуг	не подлежат установлению				
5	4.1	Деловое управление	не подлежат установлению		50%	не подлежит установлению	3 метра
6	4.9.1.1	Заправка транспортных средств	не подлежат установлению			1 этаж	3 метра
7	6.9	Склад	не подлежат установлению		60%	не подлежит установлению	3 метра
8	6.9.1	Складские площадки	не подлежат установлению				
9	8.3	Обеспечение внутреннего правоохрана	не подлежат установлению				3 метра
10	12.0	Земельные участки (территории) общего пользования	не подлежат установлению				
11	12.0.1	Улично-дорожная сеть	не подлежат установлению				
12	12.0.2	Благоустройство территории	не подлежат установлению				
УСЛОВНО РАЗРЕШЕННЫЕ ВИДЫ ИСПОЛЬЗОВАНИЯ ЗЕМЕЛЬНЫХ УЧАСТКОВ И ОБЪЕКТОВ КАПИТАЛЬНОГО СТРОИТЕЛЬСТВА							
13	1.7	Животноводство	не подлежат установлению				3 метра

Ограничения использования земельных участков и объектов капитального строительства в зонах с особыми условиями использования территории устанавливаются в соответствии с законодательством Российской Федерации. Перечень зон с особыми условиями использования территории и основания установления ограничений приведены в пункте 22 настоящих Правил.

11. Градостроительный регламент территориальной зоны Р1/1

№ п/п	Код ВРИ	Наименование ВРИ	Предельные (минимальные и (или) максимальные) размеры земельных участков, в том числе их площадь, м ²		Максимальный процент застройки в границах земельного участка	Предельное количество этажей или предельная высота зданий, строений, сооружений	Минимальные отступы от границ земельных участков в целях определения мест допустимого размещения зданий, строений, сооружений, за пределами которых запрещено строительство зданий, строений, сооружений
			min	max			
ОСНОВНЫЕ ВИДЫ РАЗРЕШЕННОГО ИСПОЛЬЗОВАНИЯ ЗЕМЕЛЬНЫХ УЧАСТКОВ И ОБЪЕКТОВ КАПИТАЛЬНОГО СТРОИТЕЛЬСТВА							
1	3.6.2.	Парки культуры и отдыха	не подлежат установлению				
2	5.1.3	Площадки для занятий спортом	не подлежат установлению				
3	5.1.5	Водный спорт	не подлежат установлению				3 метра
4	11.1	Общее пользование водными объектами	не подлежат установлению				
5	12.0.1	Улично-дорожная сеть	не подлежат установлению				
6	12.0.2	Благоустройство территории	не подлежат установлению				
7	3.1.1	Предоставление коммунальных услуг	не подлежат установлению				
УСЛОВНО РАЗРЕШЕННЫЕ ВИДЫ ИСПОЛЬЗОВАНИЯ ЗЕМЕЛЬНЫХ УЧАСТКОВ И ОБЪЕКТОВ КАПИТАЛЬНОГО СТРОИТЕЛЬСТВА							
8	4.6	Общественное питание	200	1000	50%	не подлежит установлению	3 метра
9	4.8.1	Развлекательные мероприятия	200	3000	45%	не подлежит установлению	3 метра
10	5.1.4	Оборудованные площадки для занятий спортом	не подлежат установлению				3 метра

Ограничения использования земельных участков и объектов капитального строительства в зонах с особыми условиями использования территории устанавливаются в соответствии с законодательством Российской Федерации. Перечень зон с особыми условиями использования территории и основания установления ограничений приведены в пункте 22 настоящих Правил.

12. Градостроительный регламент территориальной зоны Р2/1

№ п/п	Код ВРИ	Наименование ВРИ	Предельные (минимальные и (или) максимальные) размеры земельных участков, в том числе их площадь, м ²		Максимальный процент застройки в границах земельного участка	Предельное количество этажей или предельная высота зданий, строений, сооружений	Минимальные отступы от границ земельных участков в целях определения мест допустимого размещения зданий, строений, сооружений, за пределами которых запрещено строительство зданий, строений, сооружений
			min	max			
ОСНОВНЫЕ ВИДЫ РАЗРЕШЕННОГО ИСПОЛЬЗОВАНИЯ ЗЕМЕЛЬНЫХ УЧАСТКОВ И ОБЪЕКТОВ КАПИТАЛЬНОГО СТРОИТЕЛЬСТВА							
1	12.0.2	Благоустройство территории	не подлежит установлению				
УСЛОВНО РАЗРЕШЕННЫЕ ВИДЫ ИСПОЛЬЗОВАНИЯ ЗЕМЕЛЬНЫХ УЧАСТКОВ И ОБЪЕКТОВ КАПИТАЛЬНОГО СТРОИТЕЛЬСТВА							
2	3.1.1	Предоставление коммунальных услуг	не подлежит установлению				

Ограничения использования земельных участков и объектов капитального строительства в зонах с особыми условиями использования территории устанавливаются в соответствии с законодательством Российской Федерации. Перечень зон с особыми условиями использования территории и основания установления ограничений приведены в пункте 22 настоящих Правил.

13. Градостроительный регламент территориальной зоны СН1/1

№ п/п	Код ВРИ	Наименование ВРИ	Предельные (минимальные и (или) максимальные) размеры земельных участков, в том числе их площадь, м²		Максимальный процент застройки в границах земельного участка	Предельное количество этажей или предельная высота зданий, строений, сооружений	Минимальные отступы от границ земельных участков в целях определения мест допустимого размещения зданий, строений, сооружений, за пределами которых запрещено строительство зданий, строений, сооружений
			min	max			
ОСНОВНЫЕ ВИДЫ РАЗРЕШЕННОГО ИСПОЛЬЗОВАНИЯ ЗЕМЕЛЬНЫХ УЧАСТКОВ И ОБЪЕКТОВ КАПИТАЛЬНОГО СТРОИТЕЛЬСТВА							
1	12.1	Ритуальная деятельность	не подлежит установлению	400000	не подлежит установлению		3 метра
2	12.0	Земельные участки (территории) общего пользования	не подлежит установлению				
3	12.0.1	Улично-дорожная сеть	не подлежит установлению				
4	12.0.2	Благоустройство территории	не подлежит установлению				
5	3.1.1	Предоставление коммунальных услуг	не подлежит установлению				
УСЛОВНО РАЗРЕШЕННЫЕ ВИДЫ ИСПОЛЬЗОВАНИЯ ЗЕМЕЛЬНЫХ УЧАСТКОВ И ОБЪЕКТОВ КАПИТАЛЬНОГО СТРОИТЕЛЬСТВА							
6	3.7.1	Осуществление религиозных обрядов	не подлежит установлению				3 метра

Ограничения использования земельных участков и объектов капитального строительства в зонах с особыми условиями использования территории устанавливаются в соответствии с законодательством Российской Федерации.

Перечень зон с особыми условиями использования территории и основания установления ограничений приведены в пункте 22 настоящих Правил.

22. Перечень зон с особыми условиями использования территории и основания установления ограничений использования земельных участков и объектов капитального строительства на территории Заброденского сельского поселения Калачевского муниципального района Воронежской области

№ п/п	Вид зоны	Основания установления ограничений использования земельных участков и объектов капитального строительства
1	Защитная зона объекта культурного наследия	Приказ управления по охране объектов культурного наследия Воронежской области от 28.11.2019 № 71-01-07/327 «Об утверждении графического описания местоположения границ (с перечнем координат характерных точек этих границ) защитных зон объектов культурного наследия, расположенных на территории Воронежской области»
2	Охранная зона объектов электроэнергетики (объектов электросетевого хозяйства и объектов по производству электрической энергии)	Постановление Правительства Российской Федерации от 24.02.2009 № 160 «О порядке установления охранных зон объектов электросетевого хозяйства и особых условий использования земельных участков, расположенных в границах таких зон» Постановление Правительства Российской Федерации от 18.11.2013 № 1033 «О порядке установления охранных зон объектов по производству электрической энергии и особых условий использования земельных участков, расположенных в границах таких зон» Федеральный закон от 31.03.1999 № 69-ФЗ «О газоснабжении в Российской Федерации»
3	Охранная зона трубопроводов (газопроводов, нефтепроводов и нефтепродуктопроводов, аммиакопроводов)	Постановление Правительства Российской Федерации от 20.11.2000 № 878 «Об утверждении Правил охраны газораспределительных сетей» Постановление Правительства Российской Федерации от 08.09.2017 № 1083 «Об утверждении Правил охраны магистральных газопроводов и о внесении изменений в Положение о представлении в федеральный орган исполнительной власти (его территориальные органы), уполномоченный Правительством Российской Федерации на осуществление государственного кадастрового учета, государственной регистрации прав, ведение Единого государственного реестра недвижимости и предоставление сведений, содержащихся в Едином государственном реестре недвижимости, федеральными органами исполнительной власти, органами государственной власти субъектов Российской Федерации и органами местного самоуправления дополнительных сведений, воспроизводимых на публичных кадастровых картах» «Правила охраны магистральных трубопроводов», утвержденные Минпотенерго России 29.04.1992, постановлением Госгортехнадзора России от 22.04.1992 № 9 Постановление Госгортехнадзора России от 23.11.1994 № 61 «О распространении «Правил охраны

		магистральных трубопроводов» на магистральные аммиакопроводы»
4	Охранная зона линий и сооружений связи	Постановление Правительства Российской Федерации от 09.06.1995 № 578 «Об утверждении Правил охраны линий и сооружений связи Российской Федерации»
5	Охранная зона стационарных пунктов наблюдений за состоянием окружающей среды, ее загрязнением	Постановление Правительства Российской Федерации от 17.03.2021 № 392 «Об утверждении Положения об охранной зоне стационарных пунктов наблюдений за состоянием окружающей среды, ее загрязнением, о признании утратившим силу постановления Правительства Российской Федерации от 27 августа 1999 г. № 972 и признании не действующим на территории Российской Федерации постановления Совета Министров СССР от 6 января 1983 г. № 19»
6	Водоохранная зона	Водный кодекс Российской Федерации
7	Прибрежная защитная полоса	Водный кодекс Российской Федерации
8	Зоны санитарной охраны источников питьевого и хозяйственно-бытового водоснабжения, а также устанавливаемые в случаях, предусмотренных Водным кодексом Российской Федерации, в отношении подземных водных объектов зоны специальной охраны	Водный кодекс Российской Федерации СанПиН 2.1.4.1110-02 «Зоны санитарной охраны источников водоснабжения и водопроводов питьевого назначения»
9	Зоны затопления и подтопления	Водный кодекс Российской Федерации
10	Санитарно-защитная зона	Постановление Правительства Российской Федерации от 03.03.2018 № 222 «Об утверждении Правил установления санитарно-защитных зон и использования земельных участков, расположенных в границах санитарно-защитных зон»
11	Зона минимальных расстояний до магистральных или промышленных трубопроводов (газопроводов, нефтепроводов и нефтепродуктопроводов, аммиакопроводов)	Положение о данном виде зоны с особыми условиями использования территории, определяемое Правительством Российской Федерации

Приложение № 1
к правилам землепользования и застройки
Заброденского сельского поселения
Калачеевского муниципального района
Воронежской области

СВЕДЕНИЯ О ГРАНИЦАХ ТЕРРИТОРИАЛЬНЫХ ЗОН,
СОДЕРЖАЩИЕ ГРАФИЧЕСКОЕ ОПИСАНИЕ МЕСТОПОЛОЖЕНИЯ
ГРАНИЦ ТЕРРИТОРИАЛЬНЫХ ЗОН, ПЕРЕЧЕНЬ КООРДИНАТ
ХАРАКТЕРНЫХ ТОЧЕК ГРАНИЦ ТЕРРИТОРИАЛЬНЫХ ЗОН
СЕЛА ЗАБРОДЫ

ОПИСАНИЕ МЕСТОПОЛОЖЕНИЯ ГРАНИЦ

Зона застройки индивидуальными жилыми домами села Заброды - Ж1/1

(наименование объекта, местоположение границ которого описано
(далее - объект)

Раздел 1

Сведения об объекте		
№ п/п	Характеристики объекта	Описание характеристик
1	2	3
1	Местоположение объекта	Воронежская область, Калачеевский муниципальный район, Заброденское сельское поселение, село Заброды
2	Площадь объекта $\pm$ величина погрешности определения площади ($P \pm \Delta P$)	-
3	Иные характеристики объекта	-

Раздел 2

Сведения о местоположении границ объекта					
1. Система координат: МСК - 36, зона 2					
2. Сведения о характерных точках границ объекта					
Обозначение характерных точек границ	Координаты, м		Метод определения координат характерной точки	Средняя квадратическая погрешность положения характерной точки (Mt), м	Описание обозначения точки на местности (при наличии)
	X	Y			
1	2	3	4	5	6
1	375780.51	2218718.23	Картометрический	1.00	-
2	375800.75	2218740.03	Картометрический	1.00	-
3	375805.54	2218750.56	Картометрический	1.00	-
4	375805.69	2218750.82	Картометрический	1.00	-
5	375834.39	2218790.31	Картометрический	1.00	-
6	375858.92	2218820.95	Картометрический	1.00	-
7	375859.06	2218821.10	Картометрический	1.00	-
8	375884.73	2218845.23	Картометрический	1.00	-
9	375905.84	2218868.18	Картометрический	1.00	-
10	375906.22	2218868.48	Картометрический	1.00	-
11	375967.96	2218902.76	Картометрический	1.00	-
12	375984.87	2218912.69	Картометрический	1.00	-
13	376007.16	2218931.86	Картометрический	1.00	-
14	376015.98	2218938.43	Картометрический	1.00	-
15	375997.95	2218984.16	Картометрический	1.00	-
16	375965.50	2219010.26	Картометрический	1.00	-
17	375937.04	2219017.32	Картометрический	1.00	-
18	375883.67	2219037.77	Картометрический	1.00	-
19	375811.01	2219074.45	Картометрический	1.00	-
20	375734.43	2219084.68	Картометрический	1.00	-
21	375632.18	2219069.32	Картометрический	1.00	-
22	375560.64	2219110.59	Картометрический	1.00	-
23	375498.82	2219119.46	Картометрический	1.00	-
24	375504.36	2219145.50	Картометрический	1.00	-
25	375522.65	2219204.93	Картометрический	1.00	-
26	375566.84	2219267.41	Картометрический	1.00	-
27	375610.80	2219286.95	Картометрический	1.00	-
28	375657.83	2219320.33	Картометрический	1.00	-
29	375714.83	2219369.70	Картометрический	1.00	-
30	375727.58	2219408.44	Картометрический	1.00	-
31	375769.83	2219439.17	Картометрический	1.00	-
32	375807.99	2219465.02	Картометрический	1.00	-
33	375850.73	2219487.99	Картометрический	1.00	-
34	375888.72	2219496.92	Картометрический	1.00	-
35	375917.22	2219481.56	Картометрический	1.00	-
36	375950.83	2219479.66	Картометрический	1.00	-
37	375991.08	2219485.07	Картометрический	1.00	-
38	376037.66	2219500.78	Картометрический	1.00	-
39	376095.30	2219559.78	Картометрический	1.00	-
40	376165.60	2219711.14	Картометрический	1.00	-

1	2	3	4	5	6
41	376079.40	2219759.83	Картометрический	1.00	-
42	376121.11	2219828.38	Картометрический	1.00	-
43	376059.95	2219856.73	Картометрический	1.00	-
44	376009.09	2219783.66	Картометрический	1.00	-
45	375979.18	2219736.74	Картометрический	1.00	-
46	375958.23	2219747.85	Картометрический	1.00	-
47	375936.02	2219767.19	Картометрический	1.00	-
48	375918.65	2219788.32	Картометрический	1.00	-
49	375915.25	2219801.57	Картометрический	1.00	-
50	375914.53	2219828.79	Картометрический	1.00	-
51	375923.85	2219853.15	Картометрический	1.00	-
52	375946.77	2219908.31	Картометрический	1.00	-
53	375958.23	2219950.57	Картометрический	1.00	-
54	375976.14	2219998.57	Картометрический	1.00	-
55	375992.61	2220029.37	Картометрический	1.00	-
56	376011.96	2220070.92	Картометрический	1.00	-
57	376016.97	2220084.53	Картометрический	1.00	-
58	376048.49	2220118.19	Картометрический	1.00	-
59	376071.41	2220152.58	Картометрический	1.00	-
60	376090.22	2220209.89	Картометрический	1.00	-
61	376096.48	2220267.19	Картометрический	1.00	-
62	376097.56	2220323.43	Картометрический	1.00	-
63	376084.13	2220372.50	Картометрический	1.00	-
64	376066.40	2220398.28	Картометрический	1.00	-
65	375937.79	2220436.80	Картометрический	1.00	-
66	375680.03	2220727.50	Картометрический	1.00	-
67	375545.31	2220706.38	Картометрический	1.00	-
68	375384.19	2220825.93	Картометрический	1.00	-
69	374877.68	2220894.08	Картометрический	1.00	-
70	374609.05	2220718.15	Картометрический	1.00	-
71	374472.77	2220791.89	Картометрический	1.00	-
72	374331.73	2220861.57	Картометрический	1.00	-
73	374118.27	2221031.28	Картометрический	1.00	-
74	374116.60	2220878.02	Картометрический	1.00	-
75	374115.24	2220537.89	Картометрический	1.00	-
76	374115.75	2220457.41	Картометрический	1.00	-
77	374123.76	2220446.50	Картометрический	1.00	-
78	374124.61	2220429.28	Картометрический	1.00	-
79	374115.24	2220421.61	Картометрический	1.00	-
80	374116.09	2220378.99	Картометрический	1.00	-
81	374112.23	2220068.36	Картометрический	1.00	-
82	374118.38	2220063.36	Картометрический	1.00	-
83	374123.51	2220061.41	Картометрический	1.00	-
84	374119.83	2220036.87	Картометрический	1.00	-
85	374113.65	2220033.54	Картометрический	1.00	-
86	374108.67	2220025.36	Картометрический	1.00	-
87	374107.61	2219867.71	Картометрический	1.00	-
88	374105.19	2219771.01	Картометрический	1.00	-
89	374103.49	2219681.16	Картометрический	1.00	-
90	374099.95	2219279.44	Картометрический	1.00	-
91	374095.72	2218906.43	Картометрический	1.00	-

1	2	3	4	5	6
92	374119.90	2218901.78	Картометрический	1.00	-
93	374119.23	2218888.42	Картометрический	1.00	-
94	374095.97	2218885.63	Картометрический	1.00	-
95	374094.35	2218832.38	Картометрический	1.00	-
96	374091.62	2218831.70	Картометрический	1.00	-
97	374091.11	2218792.65	Картометрический	1.00	-
98	374093.84	2218791.63	Картометрический	1.00	-
99	374094.05	2218594.54	Картометрический	1.00	-
100	374096.31	2218560.90	Картометрический	1.00	-
101	374108.51	2218491.35	Картометрический	1.00	-
102	374127.26	2218486.45	Картометрический	1.00	-
103	374127.20	2218484.22	Аналитический	0.10	-
104	374127.06	2218478.43	Аналитический	0.10	-
105	374126.92	2218472.81	Картометрический	1.00	-
106	374115.83	2218471.11	Картометрический	1.00	-
107	374106.97	2218469.91	Картометрический	1.00	-
108	374114.13	2218435.30	Картометрический	1.00	-
109	374116.58	2218423.70	Картометрический	1.00	-
110	374117.31	2218423.70	Аналитический	0.10	-
111	374141.17	2218424.29	Аналитический	0.10	-
112	374148.39	2218424.47	Аналитический	0.10	-
113	374171.67	2218425.05	Аналитический	0.10	-
114	374176.19	2218425.16	Аналитический	0.10	-
115	374197.18	2218425.69	Аналитический	0.10	-
116	374195.57	2218415.03	Аналитический	0.10	-
117	374192.72	2218369.16	Аналитический	0.10	-
118	374191.44	2218348.60	Аналитический	0.10	-
119	374189.71	2218320.56	Аналитический	0.10	-
120	374189.21	2218312.58	Аналитический	0.10	-
121	374188.87	2218279.88	Аналитический	0.10	-
122	374188.43	2218254.93	Аналитический	0.10	-
123	374223.02	2218143.71	Аналитический	0.10	-
124	374227.20	2218112.94	Аналитический	0.10	-
125	374229.10	2218095.17	Аналитический	0.10	-
126	374232.37	2218069.33	Картометрический	1.00	-
127	374256.23	2218072.00	Картометрический	1.00	-
128	374289.34	2218076.15	Картометрический	1.00	-
129	374290.48	2218064.49	Аналитический	0.10	-
130	374296.08	2218010.02	Аналитический	0.10	-
131	374300.15	2217980.52	Аналитический	0.10	-
132	374288.60	2217978.79	Аналитический	0.10	-
133	374264.23	2217975.41	Аналитический	0.10	-
134	374247.11	2217973.87	Аналитический	0.10	-
135	374244.63	2217973.79	Аналитический	0.10	-
136	374245.63	2217956.51	Картометрический	1.00	-
137	374248.93	2217897.08	Картометрический	1.00	-
138	374300.89	2217895.22	Картометрический	1.00	-
139	374330.93	2217893.44	Картометрический	1.00	-
140	374367.23	2217891.93	Картометрический	1.00	-
141	374412.95	2217890.14	Картометрический	1.00	-
142	374412.61	2217887.51	Картометрический	1.00	-

1	2	3	4	5	6
143	374446.47	2217887.71	Картометрический	1.00	-
144	374446.80	2217887.73	Картометрический	1.00	-
145	374460.16	2217888.49	Картометрический	1.00	-
146	374471.50	2217888.76	Картометрический	1.00	-
147	374477.75	2217889.79	Картометрический	1.00	-
148	374503.94	2217895.20	Картометрический	1.00	-
149	374505.36	2218004.82	Картометрический	1.00	-
150	374529.44	2218111.60	Картометрический	1.00	-
151	374583.07	2218115.56	Картометрический	1.00	-
152	374580.66	2218274.81	Картометрический	1.00	-
153	374580.41	2218283.38	Картометрический	1.00	-
154	374582.47	2218325.40	Картометрический	1.00	-
155	374590.03	2218424.92	Аналитический	0.10	-
156	374652.50	2218421.48	Картометрический	1.00	-
157	374658.34	2218477.37	Аналитический	0.10	-
158	374665.82	2218558.98	Аналитический	0.10	-
159	374690.46	2218974.86	Аналитический	0.10	-
160	374692.04	2219240.58	Картометрический	1.00	-
161	374593.50	2219514.42	Картометрический	1.00	-
162	374674.68	2219637.19	Картометрический	1.00	-
163	374850.78	2219676.65	Картометрический	1.00	-
164	375158.82	2219676.01	Картометрический	1.00	-
165	375251.35	2219527.20	Картометрический	1.00	-
166	375437.01	2219330.86	Картометрический	1.00	-
167	375437.95	2219090.90	Картометрический	1.00	-
168	375491.97	2219060.70	Картометрический	1.00	-
169	375549.84	2218945.60	Картометрический	1.00	-
170	375563.39	2218913.42	Картометрический	1.00	-
171	375564.65	2218914.05	Аналитический	0.10	-
172	375565.11	2218913.15	Аналитический	0.10	-
173	375563.79	2218912.49	Картометрический	1.00	-
174	375570.25	2218897.14	Картометрический	1.00	-
175	375586.41	2218868.80	Картометрический	1.00	-
176	375613.72	2218840.79	Картометрический	1.00	-
177	375709.26	2218744.58	Картометрический	1.00	-
178	375739.23	2218715.18	Картометрический	1.00	-
1	375780.51	2218718.23	Картометрический	1.00	-
179	375555.41	2219601.25	Картометрический	1.00	-
180	375615.54	2219684.52	Картометрический	1.00	-
181	375507.68	2219776.89	Картометрический	1.00	-
182	375571.31	2219893.50	Картометрический	1.00	-
183	375561.73	2219899.15	Картометрический	1.00	-
184	375469.99	2219944.02	Картометрический	1.00	-
185	375537.95	2219978.04	Картометрический	1.00	-
186	375633.50	2220026.11	Картометрический	1.00	-
187	375716.23	2220159.08	Картометрический	1.00	-
188	375614.32	2220346.59	Картометрический	1.00	-
189	375535.71	2220462.62	Картометрический	1.00	-
190	375168.21	2220272.83	Картометрический	1.00	-
191	375241.19	2220139.78	Картометрический	1.00	-

1	2	3	4	5	6
192	375421.16	2220244.04	Картометрический	1.00	-
193	375449.15	2220197.97	Картометрический	1.00	-
194	375422.64	2220179.45	Картометрический	1.00	-
195	375454.62	2220121.58	Картометрический	1.00	-
196	375308.41	2220034.11	Картометрический	1.00	-
197	375349.90	2219965.35	Картометрический	1.00	-
198	374998.70	2219985.39	Картометрический	1.00	-
199	374859.88	2219995.65	Картометрический	1.00	-
200	374853.12	2219914.41	Картометрический	1.00	-
201	375003.54	2219903.46	Картометрический	1.00	-
202	375229.51	2219895.18	Картометрический	1.00	-
203	375311.35	2219869.37	Картометрический	1.00	-
204	375422.56	2219800.92	Аналитический	0.10	-
205	375434.40	2219785.74	Аналитический	0.10	-
179	375555.41	2219601.25	Картометрический	1.00	-
206	374808.67	2220068.74	Картометрический	1.00	-
207	374810.40	2220096.47	Картометрический	1.00	-
208	374732.78	2220103.08	Картометрический	1.00	-
209	374734.73	2220129.17	Картометрический	1.00	-
210	374710.15	2220131.11	Картометрический	1.00	-
211	374678.52	2220133.59	Картометрический	1.00	-
212	374676.64	2220111.56	Картометрический	1.00	-
213	374675.71	2220100.75	Картометрический	1.00	-
214	374673.87	2220079.03	Аналитический	0.10	-
215	374705.56	2220076.57	Аналитический	0.10	-
216	374727.52	2220074.87	Аналитический	0.10	-
217	374733.07	2220074.44	Аналитический	0.10	-
218	374743.94	2220073.59	Аналитический	0.10	-
219	374759.89	2220072.35	Аналитический	0.10	-
206	374808.67	2220068.74	Картометрический	1.00	-
220	374630.10	2219886.83	Картометрический	1.00	-
221	374643.45	2220013.48	Картометрический	1.00	-
222	374507.27	2220023.38	Картометрический	1.00	-
223	374473.94	2219802.06	Картометрический	1.00	-
220	374630.10	2219886.83	Картометрический	1.00	-
224	374567.46	2220028.34	Картометрический	1.00	-
225	374578.23	2220233.04	Картометрический	1.00	-
226	374446.10	2220353.70	Картометрический	1.00	-
227	374252.64	2220397.01	Картометрический	1.00	-
228	374250.85	2220050.96	Картометрический	1.00	-
224	374567.46	2220028.34	Картометрический	1.00	-
229	374374.52	2218557.38	Картометрический	1.00	-
230	374372.95	2218572.04	Картометрический	1.00	-
231	374340.76	2218568.14	Аналитический	0.10	-
232	374339.40	2218579.18	Аналитический	0.10	-
233	374352.59	2218609.80	Аналитический	0.10	-
234	374354.07	2218613.23	Аналитический	0.10	-

1	2	3	4	5	6
235	374349.17	2218647.64	Аналитический	0.10	-
236	374350.02	2218653.85	Аналитический	0.10	-
237	374351.18	2218662.30	Аналитический	0.10	-
238	374345.40	2218663.01	Аналитический	0.10	-
239	374344.55	2218662.91	Аналитический	0.10	-
240	374329.98	2218669.62	Аналитический	0.10	-
241	374309.99	2218629.02	Картометрический	1.00	-
242	374306.20	2218621.08	Картометрический	1.00	-
243	374289.61	2218587.66	Картометрический	1.00	-
244	374313.11	2218575.35	Картометрический	1.00	-
245	374318.29	2218573.77	Картометрический	1.00	-
246	374318.29	2218555.97	Картометрический	1.00	-
247	374318.29	2218549.07	Картометрический	1.00	-
248	374321.95	2218549.47	Картометрический	1.00	-
249	374349.38	2218552.64	Картометрический	1.00	-
250	374355.96	2218553.14	Картометрический	1.00	-
251	374370.93	2218557.00	Картометрический	1.00	-
229	374374.52	2218557.38	Картометрический	1.00	-
252	375442.39	2219194.30	Картометрический	1.00	-
253	375441.58	2219194.64	Картометрический	1.00	-
254	375440.77	2219194.30	Картометрический	1.00	-
255	375440.43	2219193.49	Картометрический	1.00	-
256	375440.77	2219192.68	Картометрический	1.00	-
257	375441.58	2219192.34	Картометрический	1.00	-
258	375442.39	2219192.68	Картометрический	1.00	-
259	375442.73	2219193.49	Картометрический	1.00	-
252	375442.39	2219194.30	Картометрический	1.00	-
260	375446.13	2219211.33	Аналитический	0.10	-
261	375446.13	2219212.33	Аналитический	0.10	-
262	375445.13	2219212.33	Аналитический	0.10	-
263	375445.13	2219211.33	Аналитический	0.10	-
260	375446.13	2219211.33	Аналитический	0.10	-
264	375463.11	2219246.22	Картометрический	1.00	-
265	375462.30	2219246.56	Картометрический	1.00	-
266	375461.49	2219246.22	Картометрический	1.00	-
267	375461.15	2219245.41	Картометрический	1.00	-
268	375461.49	2219244.60	Картометрический	1.00	-
269	375462.30	2219244.26	Картометрический	1.00	-
270	375463.11	2219244.60	Картометрический	1.00	-
271	375463.45	2219245.41	Картометрический	1.00	-
264	375463.11	2219246.22	Картометрический	1.00	-
272	375466.44	2219260.49	Аналитический	0.10	-
273	375466.44	2219261.49	Аналитический	0.10	-
274	375465.44	2219261.49	Аналитический	0.10	-
275	375465.44	2219260.49	Аналитический	0.10	-
272	375466.44	2219260.49	Аналитический	0.10	-

1	2	3	4	5	6
276	375483.25	2219296.68	Картометрический	1.00	-
277	375482.44	2219297.02	Картометрический	1.00	-
278	375481.63	2219296.68	Картометрический	1.00	-
279	375481.29	2219295.87	Картометрический	1.00	-
280	375481.63	2219295.06	Картометрический	1.00	-
281	375482.44	2219294.72	Картометрический	1.00	-
282	375483.25	2219295.06	Картометрический	1.00	-
283	375483.59	2219295.87	Картометрический	1.00	-
276	375483.25	2219296.68	Картометрический	1.00	-
284	375483.93	2219301.93	Аналитический	0.10	-
285	375483.93	2219302.93	Аналитический	0.10	-
286	375482.93	2219302.93	Аналитический	0.10	-
287	375482.93	2219301.93	Аналитический	0.10	-
284	375483.93	2219301.93	Аналитический	0.10	-
288	375503.67	2219347.86	Картометрический	1.00	-
289	375502.86	2219348.20	Картометрический	1.00	-
290	375502.05	2219347.86	Картометрический	1.00	-
291	375501.71	2219347.05	Картометрический	1.00	-
292	375502.05	2219346.24	Картометрический	1.00	-
293	375502.86	2219345.90	Картометрический	1.00	-
294	375503.67	2219346.24	Картометрический	1.00	-
295	375504.01	2219347.05	Картометрический	1.00	-
288	375503.67	2219347.86	Картометрический	1.00	-
296	375506.30	2219346.40	Аналитический	0.10	-
297	375506.81	2219347.28	Аналитический	0.10	-
298	375502.66	2219349.75	Аналитический	0.10	-
299	375502.15	2219348.86	Аналитический	0.10	-
296	375506.30	2219346.40	Аналитический	0.10	-
300	375530.66	2219383.32	Картометрический	1.00	-
301	375529.85	2219383.66	Картометрический	1.00	-
302	375529.04	2219383.32	Картометрический	1.00	-
303	375528.70	2219382.51	Картометрический	1.00	-
304	375529.04	2219381.70	Картометрический	1.00	-
305	375529.85	2219381.36	Картометрический	1.00	-
306	375530.66	2219381.70	Картометрический	1.00	-
307	375531.00	2219382.51	Картометрический	1.00	-
300	375530.66	2219383.32	Картометрический	1.00	-
308	375534.28	2219387.03	Аналитический	0.10	-
309	375534.28	2219388.03	Аналитический	0.10	-
310	375533.28	2219388.03	Аналитический	0.10	-
311	375533.28	2219387.03	Аналитический	0.10	-
308	375534.28	2219387.03	Аналитический	0.10	-
312	375556.88	2219417.78	Картометрический	1.00	-
313	375556.07	2219418.12	Картометрический	1.00	-

1	2	3	4	5	6
314	375555.26	2219417.78	Картометрический	1.00	-
315	375554.92	2219416.97	Картометрический	1.00	-
316	375555.26	2219416.16	Картометрический	1.00	-
317	375556.07	2219415.82	Картометрический	1.00	-
318	375556.88	2219416.16	Картометрический	1.00	-
319	375557.22	2219416.97	Картометрический	1.00	-
312	375556.88	2219417.78	Картометрический	1.00	-
320	375562.15	2219421.74	Аналитический	0.10	-
321	375562.15	2219422.74	Аналитический	0.10	-
322	375561.15	2219422.74	Аналитический	0.10	-
323	375561.15	2219421.74	Аналитический	0.10	-
320	375562.15	2219421.74	Аналитический	0.10	-
324	375585.37	2219454.87	Картометрический	1.00	-
325	375583.46	2219455.66	Картометрический	1.00	-
326	375581.55	2219454.87	Картометрический	1.00	-
327	375580.76	2219452.96	Картометрический	1.00	-
328	375581.55	2219451.05	Картометрический	1.00	-
329	375583.46	2219450.26	Картометрический	1.00	-
330	375585.37	2219451.05	Картометрический	1.00	-
331	375586.16	2219452.96	Картометрический	1.00	-
324	375585.37	2219454.87	Картометрический	1.00	-
332	375592.78	2219471.11	Аналитический	0.10	-
333	375592.78	2219472.11	Аналитический	0.10	-
334	375591.78	2219472.11	Аналитический	0.10	-
335	375591.78	2219471.11	Аналитический	0.10	-
332	375592.78	2219471.11	Аналитический	0.10	-
336	375602.38	2219497.42	Картометрический	1.00	-
337	375601.57	2219497.76	Картометрический	1.00	-
338	375600.76	2219497.42	Картометрический	1.00	-
339	375600.42	2219496.61	Картометрический	1.00	-
340	375600.76	2219495.80	Картометрический	1.00	-
341	375601.57	2219495.46	Картометрический	1.00	-
342	375602.38	2219495.80	Картометрический	1.00	-
343	375602.72	2219496.61	Картометрический	1.00	-
336	375602.38	2219497.42	Картометрический	1.00	-
344	375602.95	2219501.19	Аналитический	0.10	-
345	375605.61	2219506.06	Аналитический	0.10	-
346	375604.74	2219506.54	Аналитический	0.10	-
347	375602.07	2219501.67	Аналитический	0.10	-
344	375602.95	2219501.19	Аналитический	0.10	-
348	375617.76	2219535.17	Аналитический	0.10	-
349	375617.76	2219536.17	Аналитический	0.10	-
350	375616.76	2219536.17	Аналитический	0.10	-
351	375616.76	2219535.17	Аналитический	0.10	-
348	375617.76	2219535.17	Аналитический	0.10	-

1	2	3	4	5	6
352	375620.91	2219540.48	Картометрический	1.00	-
353	375621.25	2219541.29	Картометрический	1.00	-
354	375620.91	2219542.10	Картометрический	1.00	-
355	375620.10	2219542.44	Картометрический	1.00	-
356	375619.29	2219542.10	Картометрический	1.00	-
357	375618.95	2219541.29	Картометрический	1.00	-
358	375619.29	2219540.48	Картометрический	1.00	-
359	375620.10	2219540.14	Картометрический	1.00	-
352	375620.91	2219540.48	Картометрический	1.00	-
360	375631.29	2219567.87	Аналитический	0.10	-
361	375631.29	2219568.87	Аналитический	0.10	-
362	375630.29	2219568.87	Аналитический	0.10	-
363	375630.29	2219567.87	Аналитический	0.10	-
360	375631.29	2219567.87	Аналитический	0.10	-
364	375640.56	2219587.85	Картометрический	1.00	-
365	375640.90	2219588.66	Картометрический	1.00	-
366	375640.56	2219589.47	Картометрический	1.00	-
367	375639.75	2219589.81	Картометрический	1.00	-
368	375638.94	2219589.47	Картометрический	1.00	-
369	375638.60	2219588.66	Картометрический	1.00	-
370	375638.94	2219587.85	Картометрический	1.00	-
371	375639.75	2219587.51	Картометрический	1.00	-
364	375640.56	2219587.85	Картометрический	1.00	-
372	375644.60	2219600.08	Аналитический	0.10	-
373	375644.60	2219601.08	Аналитический	0.10	-
374	375643.60	2219601.08	Аналитический	0.10	-
375	375643.60	2219600.08	Аналитический	0.10	-
372	375644.60	2219600.08	Аналитический	0.10	-
376	375660.33	2219632.18	Картометрический	1.00	-
377	375661.07	2219633.96	Картометрический	1.00	-
378	375660.33	2219635.74	Картометрический	1.00	-
379	375658.55	2219636.48	Картометрический	1.00	-
380	375656.77	2219635.74	Картометрический	1.00	-
381	375656.03	2219633.96	Картометрический	1.00	-
382	375656.77	2219632.18	Картометрический	1.00	-
383	375658.55	2219631.44	Картометрический	1.00	-
376	375660.33	2219632.18	Картометрический	1.00	-
384	375653.69	2219651.68	Аналитический	0.10	-
385	375654.14	2219652.57	Аналитический	0.10	-
386	375649.31	2219654.99	Аналитический	0.10	-
387	375648.87	2219654.10	Аналитический	0.10	-
384	375653.69	2219651.68	Аналитический	0.10	-
388	375620.47	2220393.56	Аналитический	0.10	-
389	375619.78	2220394.27	Аналитический	0.10	-

1	2	3	4	5	6
390	375614.46	2220389.10	Аналитический	0.10	-
391	375615.16	2220388.38	Аналитический	0.10	-
388	375620.47	2220393.56	Аналитический	0.10	-
392	375631.14	2220417.02	Аналитический	0.10	-
393	375631.14	2220418.02	Аналитический	0.10	-
394	375630.14	2220418.02	Аналитический	0.10	-
395	375630.14	2220417.02	Аналитический	0.10	-
392	375631.14	2220417.02	Аналитический	0.10	-
396	375641.84	2220440.15	Аналитический	0.10	-
397	375640.20	2220447.02	Аналитический	0.10	-
398	375639.23	2220446.79	Аналитический	0.10	-
399	375640.87	2220439.91	Аналитический	0.10	-
396	375641.84	2220440.15	Аналитический	0.10	-
400	375297.56	2219981.67	Аналитический	0.10	-
401	375297.56	2219982.67	Аналитический	0.10	-
402	375296.56	2219982.67	Аналитический	0.10	-
403	375296.56	2219981.67	Аналитический	0.10	-
400	375297.56	2219981.67	Аналитический	0.10	-
404	375291.19	2220014.03	Аналитический	0.10	-
405	375290.71	2220014.90	Аналитический	0.10	-
406	375285.27	2220011.84	Аналитический	0.10	-
407	375285.75	2220010.97	Аналитический	0.10	-
404	375291.19	2220014.03	Аналитический	0.10	-
408	375268.98	2220053.93	Аналитический	0.10	-
409	375268.98	2220054.93	Аналитический	0.10	-
410	375267.98	2220054.93	Аналитический	0.10	-
411	375267.98	2220053.93	Аналитический	0.10	-
408	375268.98	2220053.93	Аналитический	0.10	-
412	375240.30	2220105.29	Аналитический	0.10	-
413	375240.30	2220106.29	Аналитический	0.10	-
414	375239.30	2220106.29	Аналитический	0.10	-
415	375239.30	2220105.29	Аналитический	0.10	-
412	375240.30	2220105.29	Аналитический	0.10	-
416	375212.40	2220155.59	Аналитический	0.10	-
417	375212.40	2220156.59	Аналитический	0.10	-
418	375211.40	2220156.59	Аналитический	0.10	-
419	375211.40	2220155.59	Аналитический	0.10	-
416	375212.40	2220155.59	Аналитический	0.10	-
420	375182.62	2220208.99	Аналитический	0.10	-
421	375182.62	2220209.99	Аналитический	0.10	-
422	375181.62	2220209.99	Аналитический	0.10	-
423	375181.62	2220208.99	Аналитический	0.10	-
420	375182.62	2220208.99	Аналитический	0.10	-

1	2	3	4	5	6
424	375162.79	2220243.91	Аналитический	0.10	-
425	375164.89	2220251.47	Аналитический	0.10	-
426	375159.54	2220248.71	Аналитический	0.10	-
424	375162.79	2220243.91	Аналитический	0.10	-
427	374845.44	2219983.32	Аналитический	0.10	-
428	374845.44	2219984.32	Аналитический	0.10	-
429	374844.44	2219984.32	Аналитический	0.10	-
430	374844.44	2219983.32	Аналитический	0.10	-
427	374845.44	2219983.32	Аналитический	0.10	-
431	374783.83	2219988.03	Аналитический	0.10	-
432	374783.83	2219989.03	Аналитический	0.10	-
433	374782.83	2219989.03	Аналитический	0.10	-
434	374782.83	2219988.03	Аналитический	0.10	-
431	374783.83	2219988.03	Аналитический	0.10	-
435	374731.45	2219991.76	Аналитический	0.10	-
436	374732.46	2219997.03	Аналитический	0.10	-
437	374731.48	2219997.22	Аналитический	0.10	-
438	374730.47	2219991.94	Аналитический	0.10	-
435	374731.45	2219991.76	Аналитический	0.10	-
439	374734.25	2220009.68	Аналитический	0.10	-
440	374735.63	2220015.66	Аналитический	0.10	-
441	374734.65	2220015.88	Аналитический	0.10	-
442	374733.27	2220009.91	Аналитический	0.10	-
439	374734.25	2220009.68	Аналитический	0.10	-
443	374673.75	2219996.81	Аналитический	0.10	-
444	374673.75	2219997.81	Аналитический	0.10	-
445	374672.75	2219997.81	Аналитический	0.10	-
446	374672.75	2219996.81	Аналитический	0.10	-
443	374673.75	2219996.81	Аналитический	0.10	-
447	374644.64	2219999.47	Аналитический	0.10	-
448	374644.64	2220000.47	Аналитический	0.10	-
449	374643.64	2220000.47	Аналитический	0.10	-
450	374643.64	2219999.47	Аналитический	0.10	-
447	374644.64	2219999.47	Аналитический	0.10	-
451	374668.54	2220034.88	Аналитический	0.10	-
452	374668.88	2220035.82	Аналитический	0.10	-
453	374664.24	2220037.50	Аналитический	0.10	-
454	374663.90	2220036.56	Аналитический	0.10	-
451	374668.54	2220034.88	Аналитический	0.10	-
455	374670.79	2220086.01	Аналитический	0.10	-
456	374670.79	2220087.01	Аналитический	0.10	-
457	374669.79	2220087.01	Аналитический	0.10	-

1	2	3	4	5	6
458	374669.79	2220086.01	Аналитический	0.10	-
455	374670.79	2220086.01	Аналитический	0.10	-
459	374673.03	2220146.48	Аналитический	0.10	-
460	374673.03	2220147.48	Аналитический	0.10	-
461	374672.03	2220147.48	Аналитический	0.10	-
462	374672.03	2220146.48	Аналитический	0.10	-
459	374673.03	2220146.48	Аналитический	0.10	-
463	374678.10	2220184.69	Аналитический	0.10	-
464	374678.21	2220185.68	Аналитический	0.10	-
465	374673.83	2220186.16	Аналитический	0.10	-
466	374673.72	2220185.17	Аналитический	0.10	-
463	374678.10	2220184.69	Аналитический	0.10	-
467	374679.86	2220215.05	Аналитический	0.10	-
468	374679.86	2220216.05	Аналитический	0.10	-
469	374678.86	2220216.05	Аналитический	0.10	-
470	374678.86	2220215.05	Аналитический	0.10	-
467	374679.86	2220215.05	Аналитический	0.10	-
471	374688.54	2220267.36	Аналитический	0.10	-
472	374688.54	2220268.36	Аналитический	0.10	-
473	374687.54	2220268.36	Аналитический	0.10	-
474	374687.54	2220267.36	Аналитический	0.10	-
471	374688.54	2220267.36	Аналитический	0.10	-
475	374697.88	2220322.41	Аналитический	0.10	-
476	374697.88	2220323.41	Аналитический	0.10	-
477	374696.88	2220323.41	Аналитический	0.10	-
478	374696.88	2220322.41	Аналитический	0.10	-
475	374697.88	2220322.41	Аналитический	0.10	-
479	374704.98	2220364.20	Аналитический	0.10	-
480	374705.66	2220369.86	Аналитический	0.10	-
481	374704.67	2220369.97	Аналитический	0.10	-
482	374703.99	2220364.32	Аналитический	0.10	-
479	374704.98	2220364.20	Аналитический	0.10	-
483	374492.48	2220010.30	Аналитический	0.10	-
484	374492.48	2220011.30	Аналитический	0.10	-
485	374491.48	2220011.30	Аналитический	0.10	-
486	374491.48	2220010.30	Аналитический	0.10	-
483	374492.48	2220010.30	Аналитический	0.10	-
487	374433.66	2220014.62	Аналитический	0.10	-
488	374433.66	2220015.62	Аналитический	0.10	-
489	374432.66	2220015.62	Аналитический	0.10	-
490	374432.66	2220014.62	Аналитический	0.10	-
487	374433.66	2220014.62	Аналитический	0.10	-

1	2	3	4	5	6
491	374377.25	2220018.80	Аналитический	0.10	-
492	374377.25	2220019.80	Аналитический	0.10	-
493	374376.25	2220019.80	Аналитический	0.10	-
494	374376.25	2220018.80	Аналитический	0.10	-
491	374377.25	2220018.80	Аналитический	0.10	-
495	374313.14	2220023.52	Аналитический	0.10	-
496	374313.14	2220024.52	Аналитический	0.10	-
497	374312.14	2220024.52	Аналитический	0.10	-
498	374312.14	2220023.52	Аналитический	0.10	-
495	374313.14	2220023.52	Аналитический	0.10	-
499	374245.87	2220027.66	Аналитический	0.10	-
500	374245.87	2220028.66	Аналитический	0.10	-
501	374244.87	2220028.66	Аналитический	0.10	-
502	374244.87	2220027.66	Аналитический	0.10	-
499	374245.87	2220027.66	Аналитический	0.10	-
503	374192.16	2220031.50			
504	374192.16	2220032.50	Аналитический	0.10	-
505	374191.16	2220032.50	Аналитический	0.10	-
506	374191.16	2220031.50	Аналитический	0.10	-
503	374192.16	2220031.50	Аналитический	0.10	-
507	374169.51	2220033.15	Аналитический	0.10	-
508	374169.51	2220034.15	Аналитический	0.10	-
509	374168.51	2220034.15	Аналитический	0.10	-
510	374168.51	2220033.15	Аналитический	0.10	-
507	374169.51	2220033.15	Аналитический	0.10	-
511	374133.46	2220035.70	Аналитический	0.10	-
512	374133.46	2220036.70	Аналитический	0.10	-
513	374132.46	2220036.70	Аналитический	0.10	-
514	374132.46	2220035.70	Аналитический	0.10	-
511	374133.46	2220035.70	Аналитический	0.10	-
515	374264.83	2220621.44	Аналитический	0.10	-
516	374264.94	2220622.43	Аналитический	0.10	-
517	374258.33	2220623.16	Аналитический	0.10	-
518	374258.22	2220622.17	Аналитический	0.10	-
515	374264.83	2220621.44	Аналитический	0.10	-
519	374221.96	2220626.09	Аналитический	0.10	-
520	374221.96	2220627.09	Аналитический	0.10	-
521	374220.96	2220627.09	Аналитический	0.10	-
522	374220.96	2220626.09	Аналитический	0.10	-
519	374221.96	2220626.09	Аналитический	0.10	-
523	374178.40	2220630.94	Аналитический	0.10	-
524	374178.40	2220631.94	Аналитический	0.10	-

1	2	3	4	5	6
525	374177.40	2220631.94	Аналитический	0.10	-
526	374177.40	2220630.94	Аналитический	0.10	-
523	374178.40	2220630.94	Аналитический	0.10	-
527	374127.96	2220636.36	Аналитический	0.10	-
528	374127.96	2220637.36	Аналитический	0.10	-
529	374126.96	2220637.36	Аналитический	0.10	-
530	374126.96	2220636.36	Аналитический	0.10	-
527	374127.96	2220636.36	Аналитический	0.10	-
531	373607.44	2216682.34	Картометрический	0.10	-
532	373614.94	2216694.47	Картометрический	0.10	-
533	373619.08	2216721.32	Картометрический	0.10	-
534	373620.34	2216747.29	Картометрический	0.10	-
535	373620.45	2216747.84	Картометрический	0.10	-
536	373625.30	2216761.98	Картометрический	0.10	-
537	373625.77	2216762.74	Картометрический	0.10	-
538	373631.06	2216768.11	Картометрический	0.10	-
539	373631.70	2216768.54	Картометрический	0.10	-
540	373631.77	2216768.57	Картометрический	0.10	-
541	373636.52	2216778.81	Картометрический	0.10	-
542	373660.22	2216809.64	Картометрический	0.10	-
543	373670.33	2216826.57	Картометрический	0.10	-
544	373716.82	2216899.24	Картометрический	0.10	-
545	373728.17	2216912.81	Картометрический	0.10	-
546	373728.46	2216913.26	Картометрический	0.10	-
547	373728.93	2216913.91	Картометрический	0.10	-
548	373759.65	2216950.44	Картометрический	0.10	-
549	373792.90	2216985.70	Картометрический	0.10	-
550	373802.12	2216994.13	Картометрический	0.10	-
551	373827.10	2217016.96	Картометрический	0.10	-
552	373833.21	2217019.26	Картометрический	0.10	-
553	373840.38	2217025.51	Картометрический	0.10	-
554	373866.11	2217046.26	Картометрический	0.10	-
555	373867.29	2217046.99	Картометрический	0.10	-
556	373887.77	2217056.27	Картометрический	0.10	-
557	373888.69	2217056.59	Картометрический	0.10	-
558	373917.92	2217064.02	Картометрический	0.10	-
559	373920.88	2217063.95	Картометрический	0.10	-
560	373932.01	2217060.56	Картометрический	0.10	-
561	373959.56	2217051.67	Картометрический	0.10	-
562	373981.65	2217046.93	Картометрический	0.10	-
563	374004.79	2217042.97	Картометрический	0.10	-
564	374019.74	2217042.33	Картометрический	0.10	-
565	374065.00	2217045.27	Картометрический	0.10	-
566	374091.62	2217045.44	Картометрический	0.10	-
567	374092.33	2217045.40	Картометрический	0.10	-
568	374121.63	2217041.77	Картометрический	0.10	-
569	374122.23	2217041.66	Картометрический	0.10	-
570	374170.61	2217030.14	Картометрический	0.10	-
571	374201.31	2217022.74	Картометрический	0.10	-

1	2	3	4	5	6
572	374223.96	2217018.56	Картометрический	0.10	-
573	374244.13	2217023.66	Картометрический	0.10	-
574	374296.58	2217043.57	Картометрический	0.10	-
575	374340.29	2217067.73	Картометрический	0.10	-
576	374364.56	2217080.48	Картометрический	0.10	-
577	374395.64	2217096.68	Картометрический	0.10	-
578	374396.05	2217096.88	Картометрический	0.10	-
579	374456.56	2217122.35	Картометрический	0.10	-
580	374485.22	2217136.75	Картометрический	0.10	-
581	374495.87	2217144.22	Картометрический	0.10	-
582	374496.72	2217144.71	Картометрический	0.10	-
583	374527.98	2217159.12	Картометрический	0.10	-
584	374553.59	2217179.36	Картометрический	0.10	-
585	374554.52	2217183.98	Картометрический	0.10	-
586	374557.77	2217187.67	Картометрический	0.10	-
587	374619.18	2217228.52	Картометрический	0.10	-
588	374677.09	2217266.25	Картометрический	0.10	-
589	374712.26	2217307.92	Картометрический	0.10	-
590	374746.85	2217353.52	Картометрический	0.10	-
591	374766.60	2217399.78	Картометрический	0.10	-
592	374782.45	2217438.26	Картометрический	0.10	-
593	374800.67	2217478.37	Картометрический	0.10	-
594	374807.02	2217518.88	Картометрический	0.10	-
595	374809.76	2217542.77	Картометрический	0.10	-
596	374809.08	2217548.53	Картометрический	0.10	-
597	374809.80	2217553.40	Картометрический	0.10	-
598	374812.85	2217557.26	Картометрический	0.10	-
599	374813.13	2217557.37	Картометрический	0.10	-
600	374803.97	2217582.59	Картометрический	0.10	-
601	374803.89	2217583.20	Картометрический	0.10	-
602	374805.62	2217609.90	Картометрический	0.10	-
603	374805.76	2217610.43	Картометрический	0.10	-
604	374811.76	2217623.43	Картометрический	0.10	-
605	374811.85	2217623.59	Картометрический	0.10	-
606	374813.58	2217626.40	Картометрический	0.10	-
607	374808.87	2217635.36	Картометрический	0.10	-
608	374656.79	2217651.74	Аналитический	0.10	-
609	374617.46	2217654.66	Аналитический	0.10	-
610	374613.04	2217682.92	Аналитический	0.10	-
611	374615.54	2217700.27	Аналитический	0.10	-
612	374618.23	2217718.97	Аналитический	0.10	-
613	374621.28	2217740.22	Аналитический	0.10	-
614	374622.24	2217746.89	Аналитический	0.10	-
615	374606.07	2217747.36	Аналитический	0.10	-
616	374581.96	2217748.07	Аналитический	0.10	-
617	374576.72	2217747.70	Аналитический	0.10	-
618	374548.96	2217797.16	Аналитический	0.10	-
619	374541.34	2217829.02	Аналитический	0.10	-
620	374533.00	2217861.55	Аналитический	0.10	-
621	374529.39	2217880.46	Картометрический	0.10	-
622	374505.25	2217875.37	Картометрический	0.10	-

1	2	3	4	5	6
623	374477.98	2217870.25	Картометрический	0.10	-
624	374466.87	2217870.63	Картометрический	0.10	-
625	374452.22	2217871.59	Картометрический	0.10	-
626	374452.19	2217870.59	Картометрический	0.10	-
627	374368.85	2217874.52	Картометрический	0.10	-
628	374255.24	2217875.37	Картометрический	0.10	-
629	374245.79	2217869.20	Картометрический	0.10	-
630	374246.69	2217861.11	Картометрический	0.10	-
631	374234.42	2217855.60	Аналитический	0.10	-
632	374225.79	2217859.39	Картометрический	0.10	-
633	374213.51	2217860.23	Картометрический	0.10	-
634	374198.94	2217856.62	Картометрический	0.10	-
635	374185.73	2217848.96	Картометрический	0.10	-
636	374184.48	2217852.34	Картометрический	0.10	-
637	374162.10	2217844.23	Картометрический	0.10	-
638	374163.38	2217841.03	Картометрический	0.10	-
639	374105.63	2217820.67	Картометрический	0.10	-
640	374081.15	2217810.84	Картометрический	0.10	-
641	374084.20	2217795.46	Картометрический	0.10	-
642	374071.02	2217724.79	Картометрический	0.10	-
643	373977.61	2217767.45	Картометрический	0.10	-
644	373954.34	2217781.56	Картометрический	0.10	-
645	373930.07	2217775.63	Картометрический	0.10	-
646	373917.07	2217780.32	Картометрический	0.10	-
647	373912.86	2217780.70	Картометрический	0.10	-
648	373857.71	2217766.56	Картометрический	0.10	-
649	373782.57	2217721.08	Картометрический	0.10	-
650	373730.64	2217698.76	Картометрический	0.10	-
651	373725.96	2217688.98	Картометрический	0.10	-
652	373692.97	2217669.43	Картометрический	0.10	-
653	373679.46	2217668.32	Картометрический	0.10	-
654	373706.94	2217568.13	Картометрический	0.10	-
655	373694.00	2217563.24	Картометрический	0.10	-
656	373693.82	2217563.17	Аналитический	0.10	-
657	373690.08	2217561.73	Аналитический	0.10	-
658	373654.78	2217546.37	Аналитический	0.10	-
659	373640.34	2217540.17	Аналитический	0.10	-
660	373622.15	2217507.56	Картометрический	0.10	-
661	373639.90	2217416.35	Картометрический	0.10	-
662	373536.28	2217295.75	Аналитический	0.10	-
663	373528.52	2217265.32	Аналитический	0.10	-
664	373437.95	2217193.52	Аналитический	0.10	-
665	373400.52	2217163.84	Картометрический	0.10	-
666	373437.36	2217117.99	Картометрический	0.10	-
667	373454.88	2217081.56	Аналитический	0.10	-
668	373472.47	2217042.89	Аналитический	0.10	-
669	373506.52	2216963.09	Картометрический	0.10	-
670	373512.72	2216945.64	Картометрический	0.10	-
671	373516.98	2216929.44	Картометрический	0.10	-
672	373520.91	2216903.77	Картометрический	0.10	-
673	373511.40	2216902.15	Картометрический	0.10	-

1	2	3	4	5	6
674	373486.33	2216895.17	Картометрический	0.10	-
675	373466.94	2216889.60	Картометрический	0.10	-
676	373438.81	2216882.54	Картометрический	0.10	-
677	373412.07	2216875.87	Аналитический	0.10	-
678	373398.23	2216872.67	Аналитический	0.10	-
679	373397.29	2216872.14	Аналитический	0.10	-
680	373376.97	2216867.10	Картометрический	0.10	-
681	373375.20	2216867.19	Картометрический	0.10	-
682	373367.74	2216864.17	Картометрический	0.10	-
683	373361.68	2216862.21	Картометрический	0.10	-
684	373356.26	2216858.56	Картометрический	0.10	-
685	373354.14	2216857.84	Картометрический	0.10	-
686	373350.17	2216856.21	Картометрический	0.10	-
687	373345.85	2216850.61	Картометрический	0.10	-
688	373328.02	2216840.52	Картометрический	0.10	-
689	373303.75	2216827.30	Картометрический	0.10	-
690	373288.40	2216819.09	Картометрический	0.10	-
691	373267.31	2216811.53	Картометрический	0.10	-
692	373249.37	2216805.20	Картометрический	0.10	-
693	373217.04	2216794.77	Аналитический	0.10	-
694	373207.54	2216812.49	Аналитический	0.10	-
695	373195.54	2216833.50	Картометрический	0.10	-
696	373081.25	2216785.07	Картометрический	0.10	-
697	373051.19	2216823.17	Картометрический	0.10	-
698	373038.81	2216837.50	Картометрический	0.10	-
699	372965.78	2216929.41	Картометрический	0.10	-
700	372873.46	2216836.76	Картометрический	0.10	-
701	372844.27	2216807.67	Картометрический	0.10	-
702	372851.66	2216782.31	Картометрический	0.10	-
703	372754.24	2216717.50	Картометрический	0.10	-
704	372775.00	2216689.33	Картометрический	0.10	-
705	372815.84	2216719.43	Картометрический	0.10	-
706	372872.87	2216627.11	Картометрический	0.10	-
707	372583.81	2216443.91	Картометрический	0.10	-
708	372460.38	2216302.59	Картометрический	0.10	-
709	372323.51	2216150.48	Картометрический	0.10	-
710	372288.64	2216120.36	Аналитический	0.10	-
711	372307.15	2216086.22	Аналитический	0.10	-
712	372328.68	2216025.21	Аналитический	0.10	-
713	372604.72	2215982.21	Аналитический	0.10	-
714	372786.01	2215952.96	Картометрический	0.10	-
715	372786.01	2215952.96	Картометрический	0.10	-
716	372945.95	2216239.28	Картометрический	0.10	-
717	373173.57	2216456.99	Картометрический	0.10	-
718	373184.20	2216443.68	Картометрический	0.10	-
719	373198.69	2216463.47	Картометрический	0.10	-
720	373217.76	2216497.35	Картометрический	0.10	-
721	373218.34	2216498.11	Картометрический	0.10	-
722	373238.75	2216518.45	Картометрический	0.10	-
723	373239.07	2216518.73	Картометрический	0.10	-
724	373274.57	2216546.36	Картометрический	0.10	-

1	2	3	4	5	6
725	373309.37	2216576.71	Картометрический	0.10	-
726	373331.31	2216594.77	Картометрический	0.10	-
727	373332.16	2216595.29	Картометрический	0.10	-
728	373368.58	2216610.77	Картометрический	0.10	-
729	373369.12	2216610.95	Картометрический	0.10	-
730	373404.73	2216619.55	Картометрический	0.10	-
731	373458.54	2216635.50	Картометрический	0.10	-
732	373500.49	2216648.02	Картометрический	0.10	-
733	373523.55	2216653.48	Картометрический	0.10	-
734	373560.58	2216664.72	Картометрический	0.10	-
735	373599.72	2216678.21	Картометрический	0.10	-
531	373607.44	2216682.34	Картометрический	0.10	-
736	373853.07	2217791.79	Картометрический	0.10	-
737	373841.21	2217868.93	Аналитический	0.10	-
738	373836.66	2217902.06	Аналитический	0.10	-
739	373831.10	2217942.50	Аналитический	0.10	-
740	373817.12	2218044.26	Аналитический	0.10	-
741	373821.15	2218260.45	Картометрический	0.10	-
742	373813.66	2218263.39	Картометрический	0.10	-
743	373815.26	2218274.50	Картометрический	0.10	-
744	373816.15	2218282.40	Картометрический	0.10	-
745	373805.79	2218293.56	Картометрический	0.10	-
746	373746.03	2218354.59	Картометрический	0.10	-
747	373714.87	2218387.90	Картометрический	0.10	-
748	373601.34	2218509.23	Картометрический	0.10	-
749	373581.86	2218528.20	Картометрический	0.10	-
750	373560.05	2218549.42	Картометрический	0.10	-
751	373533.72	2218569.58	Картометрический	0.10	-
752	373528.44	2218572.13	Картометрический	0.10	-
753	373522.69	2218574.91	Картометрический	0.10	-
754	373489.21	2218539.76	Картометрический	0.10	-
755	373476.55	2218531.69	Картометрический	0.10	-
756	373455.20	2218507.44	Картометрический	0.10	-
757	373429.48	2218456.60	Картометрический	0.10	-
758	373367.61	2218373.43	Картометрический	0.10	-
759	373336.71	2218307.20	Картометрический	0.10	-
760	373335.40	2218223.67	Картометрический	0.10	-
761	373325.26	2218109.27	Картометрический	0.10	-
762	373354.90	2218060.91	Картометрический	0.10	-
763	373375.67	2217991.22	Картометрический	0.10	-
764	373368.57	2217901.05	Картометрический	0.10	-
765	373391.02	2217902.71	Картометрический	0.10	-
766	373423.94	2217906.20	Аналитический	0.10	-
767	373456.45	2217909.65	Картометрический	0.10	-
768	373521.88	2217916.60	Картометрический	0.10	-
769	373528.27	2217916.61	Картометрический	0.10	-
770	373547.84	2217862.07	Картометрический	0.10	-
771	373636.88	2217690.29	Картометрический	0.10	-
772	373643.61	2217686.85	Картометрический	0.10	-
773	373646.21	2217686.94	Картометрический	0.10	-

1	2	3	4	5	6
774	373654.39	2217689.65	Картометрический	0.10	-
775	373709.06	2217719.25	Картометрический	0.10	-
776	373771.46	2217746.19	Картометрический	0.10	-
777	373833.36	2217776.23	Картометрический	0.10	-
778	373834.39	2217777.90	Картометрический	0.10	-
779	373833.49	2217780.07	Картометрический	0.10	-
780	373831.46	2217782.19	Картометрический	0.10	-
736	373853.07	2217791.79	Картометрический	0.10	-
781	374149.67	2218161.67	Картометрический	0.10	-
782	374144.82	2218189.11	Картометрический	0.10	-
783	374125.21	2218282.30	Картометрический	0.10	-
784	374123.02	2218282.35	Картометрический	0.10	-
785	374103.71	2218283.97	Картометрический	0.10	-
786	374074.91	2218286.39	Картометрический	0.10	-
787	374052.02	2218288.31	Картометрический	0.10	-
788	374046.62	2218355.82	Картометрический	0.10	-
789	374041.44	2218411.67	Картометрический	0.10	-
790	374059.68	2218435.31	Картометрический	0.10	-
791	374070.46	2218443.21	Картометрический	0.10	-
792	374081.39	2218451.20	Картометрический	0.10	-
793	374091.83	2218459.46	Картометрический	0.10	-
794	374086.34	2218487.13	Картометрический	0.10	-
795	374072.38	2218555.11	Картометрический	0.10	-
796	374069.92	2218598.04	Картометрический	0.10	-
797	374072.26	2218846.94	Картометрический	0.10	-
798	374070.99	2218876.54	Картометрический	0.10	-
799	374073.04	2218876.71	Картометрический	0.10	-
800	374073.04	2218897.34	Картометрический	0.10	-
801	374070.65	2218897.85	Картометрический	0.10	-
802	374079.50	2219279.79	Картометрический	0.10	-
803	374083.26	2219680.56	Картометрический	0.10	-
804	374077.51	2219697.56	Картометрический	0.10	-
805	374077.46	2219720.00	Картометрический	0.10	-
806	374082.91	2219737.20	Картометрический	0.10	-
807	374081.89	2219755.82	Картометрический	0.10	-
808	374075.52	2219756.91	Картометрический	0.10	-
809	374050.43	2219753.88	Аналитический	0.10	-
810	373982.06	2219756.45	Аналитический	0.10	-
811	373964.07	2219757.12	Аналитический	0.10	-
812	373920.48	2219758.75	Аналитический	0.10	-
813	373854.44	2219761.23	Аналитический	0.10	-
814	373854.43	2219772.43	Аналитический	0.10	-
815	373853.87	2219821.87	Аналитический	0.10	-
816	373853.59	2219857.70	Аналитический	0.10	-
817	373853.58	2219859.73	Аналитический	0.10	-
818	373853.19	2219904.18	Аналитический	0.10	-
819	373853.07	2219917.44	Аналитический	0.10	-
820	373852.63	2219967.43	Аналитический	0.10	-
821	373852.58	2219973.09	Аналитический	0.10	-
822	373852.49	2219983.39	Картометрический	0.10	-

1	2	3	4	5	6
823	373852.37	2219998.03	Картометрический	0.10	-
824	373688.28	2220002.25	Картометрический	0.10	-
825	373556.64	2220005.62	Картометрический	0.10	-
826	373462.86	2220008.04	Картометрический	0.10	-
827	373437.68	2219929.81	Картометрический	0.10	-
828	373346.45	2219930.44	Картометрический	0.10	-
829	373202.35	2219931.46	Картометрический	0.10	-
830	373127.22	2219931.94	Картометрический	0.10	-
831	373126.62	2219821.85	Картометрический	0.10	-
832	373125.95	2219807.94	Аналитический	0.10	-
833	373125.19	2219783.90	Аналитический	0.10	-
834	373114.56	2219577.86	Картометрический	0.10	-
835	373111.61	2219333.61	Картометрический	0.10	-
836	372930.14	2219125.42	Картометрический	0.10	-
837	372992.73	2219071.29	Картометрический	0.10	-
838	373039.24	2219030.60	Картометрический	0.10	-
839	373049.71	2219042.28	Картометрический	0.10	-
840	373058.29	2219034.95	Картометрический	0.10	-
841	373049.59	2219021.75	Картометрический	0.10	-
842	373120.66	2218960.71	Картометрический	0.10	-
843	373132.80	2218973.39	Картометрический	0.10	-
844	373139.22	2218967.77	Картометрический	0.10	-
845	373130.97	2218951.73	Картометрический	0.10	-
846	373218.00	2218876.76	Картометрический	0.10	-
847	373307.03	2218800.06	Картометрический	0.10	-
848	373321.41	2218787.67	Картометрический	0.10	-
849	373339.87	2218811.96	Картометрический	0.10	-
850	373354.02	2218800.69	Картометрический	0.10	-
851	373335.42	2218775.75	Картометрический	0.10	-
852	373339.66	2218772.00	Картометрический	0.10	-
853	373361.70	2218752.50	Картометрический	0.10	-
854	373372.51	2218747.40	Картометрический	0.10	-
855	373385.28	2218736.38	Картометрический	0.10	-
856	373389.41	2218728.91	Картометрический	0.10	-
857	373389.38	2218727.53	Картометрический	0.10	-
858	373421.80	2218701.94	Картометрический	0.10	-
859	373463.26	2218667.05	Картометрический	0.10	-
860	373504.71	2218632.15	Картометрический	0.10	-
861	373507.99	2218629.39	Картометрический	0.10	-
862	373518.26	2218638.87	Картометрический	0.10	-
863	373528.31	2218629.87	Картометрический	0.10	-
864	373529.57	2218616.91	Картометрический	0.10	-
865	373529.49	2218608.44	Картометрический	0.10	-
866	373550.02	2218593.53	Картометрический	0.10	-
867	373575.86	2218568.70	Картометрический	0.10	-
868	373619.07	2218524.08	Картометрический	0.10	-
869	373730.61	2218404.11	Картометрический	0.10	-
870	373761.09	2218371.33	Картометрический	0.10	-
871	373770.29	2218374.00	Картометрический	0.10	-
872	373775.55	2218364.37	Картометрический	0.10	-
873	373771.50	2218359.13	Картометрический	0.10	-

1	2	3	4	5	6
874	373795.31	2218332.30	Картометрический	0.10	-
875	373798.76	2218335.56	Картометрический	0.10	-
876	373808.28	2218344.38	Картометрический	0.10	-
877	373877.97	2218409.01	Аналитический	0.10	-
878	373937.16	2218392.87	Аналитический	0.10	-
879	373956.73	2218370.50	Картометрический	0.10	-
880	374016.97	2218301.65	Картометрический	0.10	-
881	374041.62	2218273.48	Аналитический	0.10	-
882	374055.45	2218257.68	Аналитический	0.10	-
883	374045.70	2218241.86	Аналитический	0.10	-
884	374052.02	2218235.27	Аналитический	0.10	-
885	374054.01	2218233.04	Аналитический	0.10	-
886	374054.71	2218230.06	Аналитический	0.10	-
887	374051.15	2218219.71	Аналитический	0.10	-
888	374044.84	2218201.32	Аналитический	0.10	-
889	374147.06	2218162.12	Аналитический	0.10	-
890	374149.23	2218161.65	Аналитический	0.10	-
781	374149.67	2218161.67	Картометрический	0.10	-
891	373768.73	2218747.89	Картометрический	0.10	-
892	373773.88	2218757.20	Картометрический	0.10	-
893	373787.42	2218781.71	Картометрический	0.10	-
894	373800.69	2218805.72	Картометрический	0.10	-
895	373807.59	2218818.20	Картометрический	0.10	-
896	373701.54	2218918.81	Картометрический	0.10	-
897	373683.04	2218937.16	Картометрический	0.10	-
898	373669.40	2218906.45	Аналитический	0.10	-
899	373654.08	2218885.98	Аналитический	0.10	-
900	373642.10	2218869.97	Аналитический	0.10	-
901	373628.72	2218852.10	Аналитический	0.10	-
902	373613.31	2218824.55	Аналитический	0.10	-
903	373646.04	2218813.57	Картометрический	0.10	-
904	373672.90	2218798.34	Картометрический	0.10	-
891	373768.73	2218747.89	Картометрический	0.10	-
905	373932.12	2219054.59	Картометрический	0.10	-
906	373952.14	2219190.22	Картометрический	0.10	-
907	373912.22	2219219.71	Картометрический	0.10	-
908	373890.11	2219238.97	Картометрический	0.10	-
909	373861.17	2219264.18	Картометрический	0.10	-
910	373876.22	2219281.71	Картометрический	0.10	-
911	373892.76	2219268.02	Картометрический	0.10	-
912	373917.75	2219295.48	Картометрический	0.10	-
913	373921.68	2219299.75	Картометрический	0.10	-
914	373951.90	2219269.57	Картометрический	0.10	-
915	373991.26	2219319.49	Картометрический	0.10	-
916	373865.45	2219470.07	Картометрический	0.10	-
917	373767.39	2219345.86	Картометрический	0.10	-
918	373751.41	2219156.21	Аналитический	0.10	-
919	373813.28	2219152.04	Аналитический	0.10	-
920	373902.45	2219073.26	Картометрический	0.10	-

1	2	3	4	5	6
905	373932.12	2219054.59	Картометрический	0.10	-
921	373652.92	2219786.61	Аналитический	0.10	-
922	373652.92	2219787.61	Аналитический	0.10	-
923	373651.92	2219787.61	Аналитический	0.10	-
924	373651.92	2219786.61	Аналитический	0.10	-
921	373652.92	2219786.61	Аналитический	0.10	-
925	373656.08	2219785.72	Аналитический	0.10	-
926	373656.15	2219791.54	Аналитический	0.10	-
927	373655.15	2219791.56	Аналитический	0.10	-
928	373655.08	2219785.73	Аналитический	0.10	-
925	373656.08	2219785.72	Аналитический	0.10	-
929	373657.61	2219836.27	Аналитический	0.10	-
930	373657.61	2219837.27	Аналитический	0.10	-
931	373656.61	2219837.27	Аналитический	0.10	-
932	373656.61	2219836.27	Аналитический	0.10	-
929	373657.61	2219836.27	Аналитический	0.10	-
933	373655.89	2219883.23	Аналитический	0.10	-
934	373659.36	2219887.33	Аналитический	0.10	-
935	373658.60	2219887.97	Аналитический	0.10	-
936	373655.13	2219883.87	Аналитический	0.10	-
933	373655.89	2219883.23	Аналитический	0.10	-
937	373600.07	2219894.80	Аналитический	0.10	-
938	373600.07	2219895.80	Аналитический	0.10	-
939	373599.07	2219895.80	Аналитический	0.10	-
940	373599.07	2219894.80	Аналитический	0.10	-
937	373600.07	2219894.80	Аналитический	0.10	-
941	373543.60	2219902.37	Аналитический	0.10	-
942	373544.09	2219907.76	Аналитический	0.10	-
943	373543.09	2219907.85	Аналитический	0.10	-
944	373542.61	2219902.46	Аналитический	0.10	-
941	373543.60	2219902.37	Аналитический	0.10	-
945	373108.17	2219226.80	Аналитический	0.10	-
946	373108.05	2219232.05	Аналитический	0.10	-
947	373107.05	2219232.02	Аналитический	0.10	-
948	373107.17	2219226.78	Аналитический	0.10	-
945	373108.17	2219226.80	Аналитический	0.10	-
949	373101.75	2219289.72	Аналитический	0.10	-
950	373101.75	2219290.72	Аналитический	0.10	-
951	373100.75	2219290.72	Аналитический	0.10	-
952	373100.75	2219289.72	Аналитический	0.10	-
949	373101.75	2219289.72	Аналитический	0.10	-
953	373114.65	2219472.33	Аналитический	0.10	-

1	2	3	4	5	6
954	373114.65	2219473.33	Аналитический	0.10	-
955	373113.65	2219473.33	Аналитический	0.10	-
956	373113.65	2219472.33	Аналитический	0.10	-
953	373114.65	2219472.33	Аналитический	0.10	-
957	373116.00	2219519.29	Аналитический	0.10	-
958	373116.00	2219520.29	Аналитический	0.10	-
959	373115.00	2219520.29	Аналитический	0.10	-
960	373115.00	2219519.29	Аналитический	0.10	-
957	373116.00	2219519.29	Аналитический	0.10	-
961	373117.88	2219581.01	Аналитический	0.10	-
962	373117.88	2219582.01	Аналитический	0.10	-
963	373116.88	2219582.01	Аналитический	0.10	-
964	373116.88	2219581.01	Аналитический	0.10	-
961	373117.88	2219581.01	Аналитический	0.10	-
965	373119.41	2219642.38	Аналитический	0.10	-
966	373119.41	2219643.38	Аналитический	0.10	-
967	373118.41	2219643.38	Аналитический	0.10	-
968	373118.41	2219642.38	Аналитический	0.10	-
965	373119.41	2219642.38	Аналитический	0.10	-
969	374093.99	2220276.97	Картометрический	0.10	-
970	374096.48	2220374.04	Картометрический	0.10	-
971	374087.28	2220382.23	Картометрический	0.10	-
972	374087.96	2220399.79	Картометрический	0.10	-
973	374096.48	2220403.54	Картометрический	0.10	-
974	374096.65	2220497.99	Картометрический	0.10	-
975	374087.79	2220507.37	Картометрический	0.10	-
976	374087.28	2220529.36	Картометрический	0.10	-
977	374096.99	2220536.35	Картометрический	0.10	-
978	374098.12	2220738.48	Картометрический	0.10	-
979	374072.90	2220738.64	Картометрический	0.10	-
980	373999.28	2220679.62	Картометрический	0.10	-
981	373999.94	2220444.30	Картометрический	0.10	-
982	373982.90	2220429.16	Картометрический	0.10	-
983	373982.29	2220393.42	Картометрический	0.10	-
984	374059.01	2220391.96	Картометрический	0.10	-
985	374058.34	2220366.93	Картометрический	0.10	-
986	374046.11	2220368.36	Картометрический	0.10	-
987	374012.76	2220371.66	Картометрический	0.10	-
988	374008.13	2220306.29	Картометрический	0.10	-
989	373921.79	2220311.27	Картометрический	0.10	-
990	373921.09	2220286.83	Аналитический	0.10	-
991	373994.77	2220282.59	Аналитический	0.10	-
992	374042.34	2220279.74	Аналитический	0.10	-
993	374055.98	2220278.99	Картометрический	0.10	-
994	374057.18	2220278.93	Аналитический	0.10	-
969	374093.99	2220276.97	Картометрический	0.10	-

1	2	3	4	5	6
995	374088.68	2220324.07	Аналитический	0.10	-
996	374088.68	2220325.07	Аналитический	0.10	-
997	374087.68	2220325.07	Аналитический	0.10	-
998	374087.68	2220324.07	Аналитический	0.10	-
995	374088.68	2220324.07	Аналитический	0.10	-
999	374089.32	2220379.35	Аналитический	0.10	-
1000	374089.32	2220380.35	Аналитический	0.10	-
1001	374088.32	2220380.35	Аналитический	0.10	-
1002	374088.32	2220379.35	Аналитический	0.10	-
999	374089.32	2220379.35	Аналитический	0.10	-
1003	374090.13	2220439.65	Аналитический	0.10	-
1004	374090.13	2220440.65	Аналитический	0.10	-
1005	374089.13	2220440.65	Аналитический	0.10	-
1006	374089.13	2220439.65	Аналитический	0.10	-
1003	374090.13	2220439.65	Аналитический	0.10	-
1007	374091.14	2220494.30	Аналитический	0.10	-
1008	374091.14	2220495.30	Аналитический	0.10	-
1009	374090.14	2220495.30	Аналитический	0.10	-
1010	374090.14	2220494.30	Аналитический	0.10	-
1007	374091.14	2220494.30	Аналитический	0.10	-
1011	374091.52	2220539.38	Аналитический	0.10	-
1012	374091.52	2220540.38	Аналитический	0.10	-
1013	374090.52	2220540.38	Аналитический	0.10	-
1014	374090.52	2220539.38	Аналитический	0.10	-
1011	374091.52	2220539.38	Аналитический	0.10	-
1015	374092.50	2220596.69	Аналитический	0.10	-
1016	374092.50	2220597.69	Аналитический	0.10	-
1017	374091.50	2220597.69	Аналитический	0.10	-
1018	374091.50	2220596.69	Аналитический	0.10	-
1015	374092.50	2220596.69	Аналитический	0.10	-
1019	374097.44	2220639.60	Аналитический	0.10	-
1020	374097.50	2220640.59	Аналитический	0.10	-
1021	374091.45	2220640.98	Аналитический	0.10	-
1022	374091.38	2220639.98	Аналитический	0.10	-
1019	374097.44	2220639.60	Аналитический	0.10	-
1023	374093.65	2220658.15	Аналитический	0.10	-
1024	374093.65	2220659.15	Аналитический	0.10	-
1025	374092.65	2220659.15	Аналитический	0.10	-
1026	374092.65	2220658.15	Аналитический	0.10	-
1023	374093.65	2220658.15	Аналитический	0.10	-
1027	374094.26	2220714.36	Аналитический	0.10	-
1028	374094.26	2220715.36	Аналитический	0.10	-
1029	374093.26	2220715.36	Аналитический	0.10	-

1	2	3	4	5	6
1030	374093.26	2220714.36	Аналитический	0.10	-
1027	374094.26	2220714.36	Аналитический	0.10	-
1031	372317.65	2215890.30	Аналитический	0.10	-
1032	372310.87	2215941.61	Аналитический	0.10	-
1033	372304.55	2215986.69	Аналитический	0.10	-
1034	372296.29	2216045.54	Аналитический	0.10	-
1035	372266.59	2216097.37	Аналитический	0.10	-
1036	372243.01	2216138.53	Аналитический	0.10	-
1037	372202.81	2216180.69	Аналитический	0.10	-
1038	372096.18	2216097.76	Аналитический	0.10	-
1039	372094.88	2216096.75	Аналитический	0.10	-
1040	372053.51	2216062.21	Картометрический	0.10	-
1041	372048.15	2216057.98	Картометрический	0.10	-
1042	372030.76	2216044.26	Картометрический	0.10	-
1043	371989.77	2216012.07	Картометрический	0.10	-
1044	371958.73	2216019.04	Картометрический	0.10	-
1045	371949.77	2216031.01	Картометрический	0.10	-
1046	371947.41	2216033.23	Картометрический	0.10	-
1047	371931.90	2216028.83	Картометрический	0.10	-
1048	371929.18	2216027.40	Картометрический	0.10	-
1049	371903.58	2216013.94	Картометрический	0.10	-
1050	371912.38	2215997.96	Картометрический	0.10	-
1051	371884.98	2215985.90	Картометрический	0.10	-
1052	371873.99	2215981.06	Картометрический	0.10	-
1053	371847.60	2216033.69	Картометрический	0.10	-
1054	371841.63	2216074.25	Картометрический	0.10	-
1055	371784.40	2216048.81	Картометрический	0.10	-
1056	371763.84	2216091.64	Картометрический	0.10	-
1057	371745.12	2216129.76	Картометрический	0.10	-
1058	371465.31	2216084.45	Картометрический	0.10	-
1059	371460.62	2216084.30	Картометрический	0.10	-
1060	371458.23	2216080.06	Картометрический	0.10	-
1061	371467.83	2215965.51	Картометрический	0.10	-
1062	371472.94	2215952.96	Картометрический	0.10	-
1063	371479.63	2215950.38	Картометрический	0.10	-
1064	371483.03	2215927.01	Картометрический	0.10	-
1065	371470.67	2215907.16	Картометрический	0.10	-
1066	371470.66	2215896.00	Картометрический	0.10	-
1067	371481.39	2215796.66	Картометрический	0.10	-
1068	371485.47	2215787.77	Картометрический	0.10	-
1069	371498.43	2215777.02	Картометрический	0.10	-
1070	371495.23	2215755.84	Картометрический	0.10	-
1071	371489.99	2215752.53	Картометрический	0.10	-
1072	371488.26	2215749.90	Картометрический	0.10	-
1073	371488.40	2215745.53	Картометрический	0.10	-
1074	371508.52	2215650.05	Картометрический	0.10	-
1075	371525.21	2215595.24	Картометрический	0.10	-
1076	371558.06	2215521.07	Картометрический	0.10	-
1077	371797.48	2215592.63	Картометрический	0.10	-
1078	371986.54	2215539.36	Картометрический	0.10	-

1	2	3	4	5	6
1031	372317.65	2215890.30	Аналитический	0.10	-
1079	371474.76	2216079.37	Аналитический	0.10	-
1080	371474.76	2216080.37	Аналитический	0.10	-
1081	371473.76	2216080.37	Аналитический	0.10	-
1082	371473.76	2216079.37	Аналитический	0.10	-
1079	371474.76	2216079.37	Аналитический	0.10	-
1083	371493.26	2215583.68	Картометрический	0.10	-
1084	371475.71	2215654.25	Картометрический	0.10	-
1085	371455.42	2215796.17	Картометрический	0.10	-
1086	371452.97	2215802.55	Картометрический	0.10	-
1087	371449.91	2215806.52	Картометрический	0.10	-
1088	371440.01	2215813.73	Картометрический	0.10	-
1089	371437.89	2215838.67	Картометрический	0.10	-
1090	371433.12	2215834.65	Аналитический	0.10	-
1091	371396.85	2215832.46	Аналитический	0.10	-
1092	371374.46	2215832.11	Аналитический	0.10	-
1093	371360.47	2215831.86	Аналитический	0.10	-
1094	371273.02	2215773.46	Картометрический	0.10	-
1095	370743.11	2215714.56	Картометрический	0.10	-
1096	370722.47	2215865.43	Картометрический	0.10	-
1097	370750.06	2216070.21	Картометрический	0.10	-
1098	371115.79	2216078.03	Картометрический	0.10	-
1099	371212.68	2216086.37	Картометрический	0.10	-
1100	371380.75	2216101.59	Картометрический	0.10	-
1101	371399.73	2216105.54	Картометрический	0.10	-
1102	371432.56	2216107.88	Картометрический	0.10	-
1103	371431.54	2216125.15	Картометрический	0.10	-
1104	371423.93	2216135.26	Картометрический	0.10	-
1105	371420.83	2216145.35	Картометрический	0.10	-
1106	371432.18	2216159.33	Картометрический	0.10	-
1107	371432.05	2216164.94	Картометрический	0.10	-
1108	371422.69	2216225.60	Картометрический	0.10	-
1109	371390.35	2216361.86	Картометрический	0.10	-
1110	371376.19	2216398.16	Картометрический	0.10	-
1111	371374.43	2216400.59	Картометрический	0.10	-
1112	371367.82	2216401.80	Картометрический	0.10	-
1113	371356.83	2216411.00	Картометрический	0.10	-
1114	371361.45	2216425.76	Картометрический	0.10	-
1115	371361.70	2216435.52	Картометрический	0.10	-
1116	371350.75	2216483.90	Картометрический	0.10	-
1117	371341.38	2216505.57	Картометрический	0.10	-
1118	371331.49	2216518.40	Картометрический	0.10	-
1119	371315.16	2216531.00	Картометрический	0.10	-
1120	371298.21	2216529.46	Картометрический	0.10	-
1121	371224.87	2216513.31	Картометрический	0.10	-
1122	371215.88	2216507.28	Картометрический	0.10	-
1123	371203.20	2216506.01	Картометрический	0.10	-
1124	371197.04	2216507.72	Картометрический	0.10	-
1125	371070.41	2216477.37	Картометрический	0.10	-

1	2	3	4	5	6
1126	370707.10	2216398.28	Картометрический	0.10	-
1127	370704.68	2216394.92	Картометрический	0.10	-
1128	370700.40	2216392.41	Картометрический	0.10	-
1129	370693.12	2216390.90	Картометрический	0.10	-
1130	370685.83	2216392.66	Картометрический	0.10	-
1131	370538.85	2216361.47	Картометрический	0.10	-
1132	370538.86	2216361.47	Картометрический	0.10	-
1133	370455.90	2216282.01	Картометрический	0.10	-
1134	370382.78	2216065.91	Картометрический	0.10	-
1135	370507.26	2215749.78	Картометрический	0.10	-
1136	370535.57	2215630.16	Картометрический	0.10	-
1137	370538.84	2215621.19	Картометрический	0.10	-
1138	370578.00	2215518.36	Картометрический	0.10	-
1139	370578.44	2215484.52	Картометрический	0.10	-
1140	370579.53	2215402.71	Картометрический	0.10	-
1141	370580.06	2215362.68	Картометрический	0.10	-
1142	371013.80	2215420.86	Картометрический	0.10	-
1083	371493.26	2215583.68	Картометрический	0.10	-
1143	370800.47	2216094.67	Аналитический	0.10	-
1144	370800.47	2216095.67	Аналитический	0.10	-
1145	370799.47	2216095.67	Аналитический	0.10	-
1146	370799.47	2216094.67	Аналитический	0.10	-
1143	370800.47	2216094.67	Аналитический	0.10	-
1147	370790.54	2216145.73	Аналитический	0.10	-
1148	370790.54	2216146.73	Аналитический	0.10	-
1149	370789.54	2216146.73	Аналитический	0.10	-
1150	370789.54	2216145.73	Аналитический	0.10	-
1147	370790.54	2216145.73	Аналитический	0.10	-
1151	370781.14	2216194.57	Аналитический	0.10	-
1152	370781.14	2216195.57	Аналитический	0.10	-
1153	370780.14	2216195.57	Аналитический	0.10	-
1154	370780.14	2216194.57	Аналитический	0.10	-
1151	370781.14	2216194.57	Аналитический	0.10	-
1155	370771.20	2216246.38	Аналитический	0.10	-
1156	370771.20	2216247.38	Аналитический	0.10	-
1157	370770.20	2216247.38	Аналитический	0.10	-
1158	370770.20	2216246.38	Аналитический	0.10	-
1155	370771.20	2216246.38	Аналитический	0.10	-
1159	370761.47	2216296.40	Аналитический	0.10	-
1160	370761.47	2216297.40	Аналитический	0.10	-
1161	370760.47	2216297.40	Аналитический	0.10	-
1162	370760.47	2216296.40	Аналитический	0.10	-
1159	370761.47	2216296.40	Аналитический	0.10	-
1163	370751.96	2216345.60	Аналитический	0.10	-
1164	370751.96	2216346.60	Аналитический	0.10	-

1	2	3	4	5	6
1165	370750.96	2216346.60	Аналитический	0.10	-
1166	370750.96	2216345.60	Аналитический	0.10	-
1163	370751.96	2216345.60	Аналитический	0.10	-
1167	370746.73	2216389.95	Аналитический	0.10	-
1168	370746.75	2216390.95	Аналитический	0.10	-
1169	370741.97	2216391.01	Аналитический	0.10	-
1170	370741.96	2216390.01	Аналитический	0.10	-
1167	370746.73	2216389.95	Аналитический	0.10	-
1171	370755.30	2216407.44	Аналитический	0.10	-
1172	370755.30	2216408.44	Аналитический	0.10	-
1173	370754.30	2216408.44	Аналитический	0.10	-
1174	370754.30	2216407.44	Аналитический	0.10	-
1171	370755.30	2216407.44	Аналитический	0.10	-
1175	372562.25	2216777.29	Картометрический	0.10	-
1176	372546.44	2216810.86	Картометрический	0.10	-
1177	372484.30	2216793.36	Картометрический	0.10	-
1178	372475.41	2216790.22	Картометрический	0.10	-
1179	372465.92	2216782.71	Картометрический	0.10	-
1180	372456.42	2216781.05	Картометрический	0.10	-
1181	372443.18	2216783.84	Картометрический	0.10	-
1182	372417.79	2216779.65	Картометрический	0.10	-
1183	372351.01	2216765.26	Картометрический	0.10	-
1184	372232.38	2216741.28	Картометрический	0.10	-
1185	372081.66	2216707.29	Картометрический	0.10	-
1186	372072.49	2216703.21	Картометрический	0.10	-
1187	372069.64	2216696.09	Картометрический	0.10	-
1188	372061.90	2216687.74	Картометрический	0.10	-
1189	372141.64	2216610.67	Картометрический	0.10	-
1190	372217.98	2216625.22	Аналитический	0.10	-
1191	372271.76	2216640.22	Аналитический	0.10	-
1192	372302.29	2216648.73	Аналитический	0.10	-
1193	372350.35	2216684.08	Аналитический	0.10	-
1194	372378.51	2216696.52	Аналитический	0.10	-
1195	372380.13	2216693.19	Аналитический	0.10	-
1196	372407.39	2216702.01	Аналитический	0.10	-
1197	372406.19	2216704.95	Аналитический	0.10	-
1198	372505.40	2216750.50	Аналитический	0.10	-
1175	372562.25	2216777.29	Картометрический	0.10	-
1199	372651.80	2217271.53	Картометрический	0.10	-
1200	372684.79	2217860.81	Аналитический	0.10	-
1201	372733.93	2217859.04	Аналитический	0.10	-
1202	372892.62	2217851.29	Картометрический	0.10	-
1203	373027.88	2217849.58	Картометрический	0.10	-
1204	373051.50	2217848.86	Картометрический	0.10	-
1205	373082.62	2218032.59	Картометрический	0.10	-
1206	373153.88	2218063.93	Картометрический	0.10	-
1207	373137.66	2218179.94	Картометрический	0.10	-

1	2	3	4	5	6
1208	373135.69	2218191.23	Картометрический	0.10	-
1209	373122.67	2218281.80	Картометрический	0.10	-
1210	373058.69	2218294.77	Картометрический	0.10	-
1211	372996.90	2218307.91	Картометрический	0.10	-
1212	372949.10	2218310.15	Картометрический	0.10	-
1213	372901.59	2218313.80	Картометрический	0.10	-
1214	372860.60	2218318.82	Картометрический	0.10	-
1215	372858.72	2218181.87	Картометрический	0.10	-
1216	372903.82	2218042.36	Картометрический	0.10	-
1217	372692.46	2218053.69	Картометрический	0.10	-
1218	372691.69	2218034.30	Картометрический	0.10	-
1219	372641.43	2218038.23	Картометрический	0.10	-
1220	372611.63	2218040.29	Картометрический	0.10	-
1221	372589.74	2218042.11	Картометрический	0.10	-
1222	372578.94	2218042.10	Картометрический	0.10	-
1223	372578.94	2218040.40	Аналитический	0.10	-
1224	372575.51	2218040.52	Картометрический	0.10	-
1225	372546.24	2218041.59	Аналитический	0.10	-
1226	372518.98	2218044.11	Картометрический	0.10	-
1227	372518.96	2218045.59	Картометрический	0.10	-
1228	372502.26	2218047.32	Картометрический	0.10	-
1229	372500.87	2218042.36	Картометрический	0.10	-
1230	372488.40	2218042.69	Картометрический	0.10	-
1231	372461.03	2218045.33	Аналитический	0.10	-
1232	372442.55	2218046.66	Аналитический	0.10	-
1233	372429.14	2218048.87	Аналитический	0.10	-
1234	372429.35	2218053.58	Аналитический	0.10	-
1235	372398.09	2218054.31	Картометрический	0.10	-
1236	372367.91	2218055.63	Картометрический	0.10	-
1237	372335.73	2218056.52	Картометрический	0.10	-
1238	372314.31	2218056.35	Картометрический	0.10	-
1239	372309.18	2218010.88	Картометрический	0.10	-
1240	372305.58	2217985.46	Картометрический	0.10	-
1241	372296.60	2217906.32	Картометрический	0.10	-
1242	372293.02	2217882.09	Картометрический	0.10	-
1243	372201.46	2217886.84	Картометрический	0.10	-
1244	372200.24	2217850.87	Аналитический	0.10	-
1245	372197.84	2217788.68	Аналитический	0.10	-
1246	372197.03	2217767.70	Аналитический	0.10	-
1247	372196.22	2217746.71	Аналитический	0.10	-
1248	372135.85	2217754.16	Аналитический	0.10	-
1249	372139.18	2217815.32	Аналитический	0.10	-
1250	372084.45	2217824.85	Аналитический	0.10	-
1251	372024.63	2217826.88	Аналитический	0.10	-
1252	372027.56	2217873.27	Аналитический	0.10	-
1253	371999.79	2217874.86	Аналитический	0.10	-
1254	371985.45	2217693.59	Аналитический	0.10	-
1255	371964.49	2217455.97	Картометрический	0.10	-
1256	371943.13	2217111.84	Аналитический	0.10	-
1257	371830.16	2217111.56	Аналитический	0.10	-
1258	371848.66	2216896.03	Аналитический	0.10	-

1	2	3	4	5	6
1259	371850.51	2216874.48	Картометрический	0.10	-
1260	372203.81	2216887.46	Аналитический	0.10	-
1261	372242.16	2216968.87	Картометрический	0.10	-
1262	372232.54	2217143.92	Аналитический	0.10	-
1263	372221.98	2217209.20	Аналитический	0.10	-
1264	372218.55	2217230.41	Аналитический	0.10	-
1265	372214.98	2217252.43	Аналитический	0.10	-
1266	372215.62	2217276.12	Аналитический	0.10	-
1267	372222.79	2217277.38	Аналитический	0.10	-
1268	372237.34	2217279.93	Аналитический	0.10	-
1269	372259.27	2217276.96	Аналитический	0.10	-
1270	372280.05	2217274.95	Аналитический	0.10	-
1271	372288.12	2217275.28	Аналитический	0.10	-
1272	372400.17	2217279.83	Аналитический	0.10	-
1273	372451.18	2217282.74	Аналитический	0.10	-
1274	372600.09	2217288.44	Аналитический	0.10	-
1275	372599.37	2217274.07	Аналитический	0.10	-
1276	372623.50	2217272.65	Аналитический	0.10	-
1277	372630.55	2217272.40	Аналитический	0.10	-
1199	372651.80	2217271.53	Картометрический	0.10	-
1278	372639.88	2217373.63	Аналитический	0.10	-
1279	372639.95	2217379.60	Аналитический	0.10	-
1280	372638.95	2217379.61	Аналитический	0.10	-
1281	372638.88	2217373.64	Аналитический	0.10	-
1278	372639.88	2217373.63	Аналитический	0.10	-
1282	372642.71	2217410.54	Аналитический	0.10	-
1283	372642.71	2217411.54	Аналитический	0.10	-
1284	372641.71	2217411.54	Аналитический	0.10	-
1285	372641.71	2217410.54	Аналитический	0.10	-
1282	372642.71	2217410.54	Аналитический	0.10	-
1286	372647.13	2217463.51	Аналитический	0.10	-
1287	372647.13	2217464.51	Аналитический	0.10	-
1288	372646.13	2217464.51	Аналитический	0.10	-
1289	372646.13	2217463.51	Аналитический	0.10	-
1286	372647.13	2217463.51	Аналитический	0.10	-
1290	372651.65	2217520.66	Аналитический	0.10	-
1291	372651.65	2217521.66	Аналитический	0.10	-
1292	372650.65	2217521.66	Аналитический	0.10	-
1293	372650.65	2217520.66	Аналитический	0.10	-
1290	372651.65	2217520.66	Аналитический	0.10	-
1294	372656.11	2217576.16	Аналитический	0.10	-
1295	372656.11	2217577.16	Аналитический	0.10	-
1296	372655.11	2217577.16	Аналитический	0.10	-
1297	372655.11	2217576.16	Аналитический	0.10	-
1294	372656.11	2217576.16	Аналитический	0.10	-

1	2	3	4	5	6
1298	372660.62	2217634.35	Аналитический	0.10	-
1299	372660.62	2217635.35	Аналитический	0.10	-
1300	372659.62	2217635.35	Аналитический	0.10	-
1301	372659.62	2217634.35	Аналитический	0.10	-
1298	372660.62	2217634.35	Аналитический	0.10	-
1302	372663.48	2217671.39	Аналитический	0.10	-
1303	372663.48	2217672.39	Аналитический	0.10	-
1304	372662.48	2217672.39	Аналитический	0.10	-
1305	372662.48	2217671.39	Аналитический	0.10	-
1302	372663.48	2217671.39	Аналитический	0.10	-
1306	372666.46	2217710.17	Аналитический	0.10	-
1307	372666.46	2217711.17	Аналитический	0.10	-
1308	372665.46	2217711.17	Аналитический	0.10	-
1309	372665.46	2217710.17	Аналитический	0.10	-
1306	372666.46	2217710.17	Аналитический	0.10	-
1310	372658.37	2217711.71	Аналитический	0.10	-
1311	372658.37	2217712.71	Аналитический	0.10	-
1312	372657.37	2217712.71	Аналитический	0.10	-
1313	372657.37	2217711.71	Аналитический	0.10	-
1310	372658.37	2217711.71	Аналитический	0.10	-
1314	372669.35	2217749.83	Аналитический	0.10	-
1315	372669.35	2217750.83	Аналитический	0.10	-
1316	372668.35	2217750.83	Аналитический	0.10	-
1317	372668.35	2217749.83	Аналитический	0.10	-
1314	372669.35	2217749.83	Аналитический	0.10	-
1318	372672.10	2217789.82	Аналитический	0.10	-
1319	372672.10	2217790.82	Аналитический	0.10	-
1320	372671.10	2217790.82	Аналитический	0.10	-
1321	372671.10	2217789.82	Аналитический	0.10	-
1318	372672.10	2217789.82	Аналитический	0.10	-
1322	372675.95	2217823.93	Аналитический	0.10	-
1323	372676.58	2217824.71	Аналитический	0.10	-
1324	372673.06	2217827.57	Аналитический	0.10	-
1325	372672.43	2217826.80	Аналитический	0.10	-
1322	372675.95	2217823.93	Аналитический	0.10	-
1326	372733.38	2217865.63	Аналитический	0.10	-
1327	372733.38	2217866.63	Аналитический	0.10	-
1328	372732.38	2217866.63	Аналитический	0.10	-
1329	372732.38	2217865.63	Аналитический	0.10	-
1326	372733.38	2217865.63	Аналитический	0.10	-
1330	372682.63	2217863.20	Аналитический	0.10	-
1331	372682.63	2217863.44	Аналитический	0.10	-

1	2	3	4	5	6
1332	372682.39	2217863.44	Аналитический	0.10	-
1333	372682.39	2217863.20	Аналитический	0.10	-
1330	372682.63	2217863.20	Аналитический	0.10	-
1334	372683.95	2217864.29	Аналитический	0.10	-
1335	372683.95	2217869.16	Аналитический	0.10	-
1336	372682.95	2217869.17	Аналитический	0.10	-
1337	372682.95	2217864.29	Аналитический	0.10	-
1334	372683.95	2217864.29	Аналитический	0.10	-
1338	372686.03	2217917.34	Аналитический	0.10	-
1339	372686.03	2217918.34	Аналитический	0.10	-
1340	372685.03	2217918.34	Аналитический	0.10	-
1341	372685.03	2217917.34	Аналитический	0.10	-
1338	372686.03	2217917.34	Аналитический	0.10	-
1342	372687.79	2217965.17	Аналитический	0.10	-
1343	372687.79	2217966.17	Аналитический	0.10	-
1344	372686.79	2217966.17	Аналитический	0.10	-
1345	372686.79	2217965.17	Аналитический	0.10	-
1342	372687.79	2217965.17	Аналитический	0.10	-
1346	372689.74	2218018.44	Аналитический	0.10	-
1347	372689.74	2218019.44	Аналитический	0.10	-
1348	372688.74	2218019.44	Аналитический	0.10	-
1349	372688.74	2218018.44	Аналитический	0.10	-
1346	372689.74	2218018.44	Аналитический	0.10	-
1350	372657.97	2217861.02	Аналитический	0.10	-
1351	372657.97	2217861.26	Аналитический	0.10	-
1352	372657.73	2217861.26	Аналитический	0.10	-
1353	372657.73	2217861.02	Аналитический	0.10	-
1350	372657.97	2217861.02	Аналитический	0.10	-
1354	372658.92	2217862.13	Аналитический	0.10	-
1355	372658.92	2217863.13	Аналитический	0.10	-
1356	372657.92	2217863.13	Аналитический	0.10	-
1357	372657.92	2217862.13	Аналитический	0.10	-
1354	372658.92	2217862.13	Аналитический	0.10	-
1358	372641.99	2217861.92	Аналитический	0.10	-
1359	372641.99	2217862.16	Аналитический	0.10	-
1360	372641.75	2217862.16	Аналитический	0.10	-
1361	372641.75	2217861.92	Аналитический	0.10	-
1358	372641.99	2217861.92	Аналитический	0.10	-
1362	372595.66	2217863.72	Аналитический	0.10	-
1363	372595.66	2217863.96	Аналитический	0.10	-
1364	372595.42	2217863.96	Аналитический	0.10	-
1365	372595.42	2217863.72	Аналитический	0.10	-
1362	372595.66	2217863.72	Аналитический	0.10	-

1	2	3	4	5	6
1366	372524.66	2217866.86	Аналитический	0.10	-
1367	372524.66	2217867.10	Аналитический	0.10	-
1368	372524.42	2217867.10	Аналитический	0.10	-
1369	372524.42	2217866.86	Аналитический	0.10	-
1366	372524.66	2217866.86	Аналитический	0.10	-
1370	372467.08	2217869.57	Аналитический	0.10	-
1371	372467.08	2217869.81	Аналитический	0.10	-
1372	372466.84	2217869.81	Аналитический	0.10	-
1373	372466.84	2217869.57	Аналитический	0.10	-
1370	372467.08	2217869.57	Аналитический	0.10	-
1374	372407.83	2217872.84	Аналитический	0.10	-
1375	372407.83	2217873.08	Аналитический	0.10	-
1376	372407.59	2217873.08	Аналитический	0.10	-
1377	372407.59	2217872.84	Аналитический	0.10	-
1374	372407.83	2217872.84	Аналитический	0.10	-
1378	372354.07	2217875.34	Аналитический	0.10	-
1379	372354.07	2217875.58	Аналитический	0.10	-
1380	372353.83	2217875.58	Аналитический	0.10	-
1381	372353.83	2217875.34	Аналитический	0.10	-
1378	372354.07	2217875.34	Аналитический	0.10	-
1382	372292.59	2217878.31	Аналитический	0.10	-
1383	372292.59	2217878.55	Аналитический	0.10	-
1384	372292.35	2217878.55	Аналитический	0.10	-
1385	372292.35	2217878.31	Аналитический	0.10	-
1382	372292.59	2217878.31	Аналитический	0.10	-
1386	372252.71	2217880.62	Аналитический	0.10	-
1387	372252.71	2217880.86	Аналитический	0.10	-
1388	372252.47	2217880.86	Аналитический	0.10	-
1389	372252.47	2217880.62	Аналитический	0.10	-
1386	372252.71	2217880.62	Аналитический	0.10	-
1390	372016.26	2217928.36	Картометрический	0.10	-
1391	372017.75	2217936.84	Картометрический	0.10	-
1392	372033.09	2218067.78	Картометрический	0.10	-
1393	372046.06	2218183.71	Картометрический	0.10	-
1394	372051.63	2218231.73	Картометрический	0.10	-
1395	372039.27	2218237.36	Картометрический	0.10	-
1396	372017.25	2218238.83	Картометрический	0.10	-
1397	371978.08	2218219.46	Картометрический	0.10	-
1398	371950.20	2218210.02	Картометрический	0.10	-
1399	371903.50	2218208.11	Картометрический	0.10	-
1400	371832.02	2218212.44	Картометрический	0.10	-
1401	371809.88	2218213.81	Картометрический	0.10	-
1402	371726.57	2218229.14	Картометрический	0.10	-
1403	371713.74	2218295.83	Картометрический	0.10	-

1	2	3	4	5	6
1404	371604.10	2218314.03	Картометрический	0.10	-
1405	371542.72	2218323.35	Картометрический	0.10	-
1406	371515.73	2218323.22	Картометрический	0.10	-
1407	371427.78	2218326.19	Картометрический	0.10	-
1408	371407.71	2218327.12	Картометрический	0.10	-
1409	371414.12	2218236.16	Картометрический	0.10	-
1410	371432.96	2218172.03	Картометрический	0.10	-
1411	371425.35	2218116.48	Картометрический	0.10	-
1412	371423.73	2218078.94	Картометрический	0.10	-
1413	371443.44	2218078.13	Картометрический	0.10	-
1414	371448.92	2218025.71	Картометрический	0.10	-
1415	371462.15	2217978.43	Картометрический	0.10	-
1416	371536.01	2217972.64	Картометрический	0.10	-
1417	371543.55	2218030.65	Картометрический	0.10	-
1418	371808.15	2218003.20	Картометрический	0.10	-
1419	371815.37	2218107.66	Картометрический	0.10	-
1420	371829.96	2218111.50	Картометрический	0.10	-
1421	371837.55	2218195.62	Картометрический	0.10	-
1422	372028.05	2218196.34	Картометрический	0.10	-
1423	372035.50	2218196.58	Картометрический	0.10	-
1424	372010.78	2217928.58	Картометрический	0.10	-
1390	372016.26	2217928.36	Картометрический	0.10	-
1425	371550.28	2218040.10	Картометрический	0.10	-
1426	371550.28	2218040.34	Картометрический	0.10	-
1427	371550.04	2218040.34	Картометрический	0.10	-
1428	371550.04	2218040.10	Картометрический	0.10	-
1425	371550.28	2218040.10	Картометрический	0.10	-
1429	371560.60	2218084.74	Картометрический	0.10	-
1430	371560.60	2218084.98	Картометрический	0.10	-
1431	371560.36	2218084.98	Картометрический	0.10	-
1432	371560.36	2218084.74	Картометрический	0.10	-
1429	371560.60	2218084.74	Картометрический	0.10	-
1433	371570.98	2218132.77	Картометрический	0.10	-
1434	371570.98	2218133.01	Картометрический	0.10	-
1435	371570.74	2218133.01	Картометрический	0.10	-
1436	371570.74	2218132.77	Картометрический	0.10	-
1433	371570.98	2218132.77	Картометрический	0.10	-
1437	371581.19	2218178.75	Картометрический	0.10	-
1438	371581.19	2218178.99	Картометрический	0.10	-
1439	371580.95	2218178.99	Картометрический	0.10	-
1440	371580.95	2218178.75	Картометрический	0.10	-
1437	371581.19	2218178.75	Картометрический	0.10	-

3. Сведения о характерных точках части (частей) границы объекта					
Обозначение характерных точек части границы	Координаты, м		Метод определения координат характерной точки	Средняя квадратическая погрешность положения характерной точки (Mt), м	Описание обозначения точки на местности (при наличии)
	X	Y			
1	2	3	4	5	6
Часть №					
-	-	-	-	-	-


Раздел 3

Сведения о местоположении измененных (уточненных) границ объекта							
1. Система координат: -							
2. Сведения о характерных точках границ объекта							
Обозначение характерных точек границ	Существующие координаты, м		Измененные (уточненные) координаты, м		Метод определения координат характерной точки	Средняя квадратическая погрешность положения характерной точки (Mt), м	Описание обозначения точки на местности (при наличии)
	X	Y	X	Y			
1	2	3	4	5	6	7	8
-	-	-	-	-	-	-	-
3. Сведения о характерных точках части (частей) границы объекта							
Часть №							
-	-	-	-	-	-	-	-

Раздел 4

План границ объекта

Схема расположения листов плана границ объекта

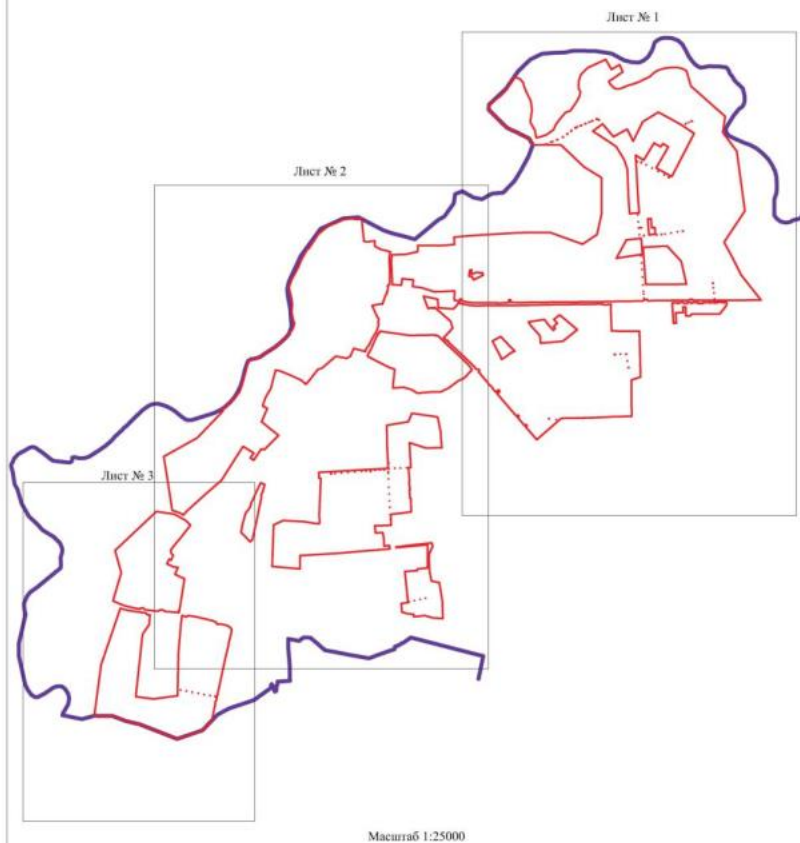

Используемые условные знаки и обозначения:

	границы территориальной зоны
	границы муниципального образования
	область и номер листа плана границ объекта

Руководитель БУВО «Нормативно - проектный центр»

Подпись Ю.В. Шалыгина Дата « 17 » августа 2022 г.

Место для оттиска печати (при наличии) лица, составившего описание местоположения границ объекта



Титульный лист
Лист № 1



Масштаб 1:500

Шкала: 1:500
 — граница земельного участка
 — граница кадастрового участка
 — граница кадастрового участка
 — граница кадастрового участка

Рисунки: 1:500 — граница земельного участка
 Масштаб: 1:500 — граница земельного участка
 Масштаб: 1:500 — граница земельного участка



План границ объекта

Лист № 3



Масштаб 1:5000

Используемые условные знаки и обозначения:

- границы территориальной зоны
- границы муниципального образования
- характерные точки границ территориальной зоны

Руководитель БУЗО «Нормативно-проектный центр»

Подпись:  Ю.В. Шамкина Дата « 17 » августа 2022 г.

Место для печати (подпись) лица, составившего описание территориальной зоны объекта



ОПИСАНИЕ МЕСТОПОЛОЖЕНИЯ ГРАНИЦ

Зона застройки малоэтажными многоквартирными жилыми домами
села Заброды - Ж2/1

(наименование объекта, местоположение границ которого описано
(далее - объект)

Раздел 1

Сведения об объекте		
№ п/п	Характеристики объекта	Описание характеристик
1	2	3
1	Местоположение объекта	Воронежская область, Калачеевский муниципальный район, Заброденское сельское поселение, село Заброды
2	Площадь объекта $\pm$ величина погрешности определения площади ($P \pm \Delta P$)	-
3	Иные характеристики объекта	-

Раздел 2

Сведения о местоположении границ объекта					
1. Система координат: МСК - 36, зона 2					
2. Сведения о характерных точках границ объекта					
Обозначение характерных точек границ	Координаты, м		Метод определения координат характерной точки	Средняя квадратическая погрешность положения характерной точки (Mt), м	Описание обозначения точки на местности (при наличии)
	X	Y			
1	2	3	4	5	6
1	373520.91	2216903.77	Картометрический	1.00	-
2	373516.98	2216929.44	Картометрический	1.00	-
3	373512.72	2216945.64	Картометрический	1.00	-
4	373506.52	2216963.09	Картометрический	1.00	-
5	373472.47	2217042.89	Аналитический	0.10	-
6	373454.88	2217081.56	Аналитический	0.10	-
7	373437.36	2217117.99	Картометрический	1.00	-
8	373400.52	2217163.84	Картометрический	1.00	-
9	373273.85	2217063.42	Аналитический	0.10	-
10	373038.81	2216837.50	Картометрический	1.00	-
11	373051.19	2216823.17	Картометрический	1.00	-
12	373081.25	2216785.07	Картометрический	1.00	-
13	373195.54	2216833.50	Картометрический	1.00	-
14	373207.54	2216812.49	Аналитический	0.10	-
15	373217.04	2216794.77	Аналитический	0.10	-
16	373249.37	2216805.20	Картометрический	1.00	-
17	373267.31	2216811.53	Картометрический	1.00	-
18	373288.40	2216819.09	Картометрический	1.00	-
19	373303.75	2216827.30	Картометрический	1.00	-
20	373328.02	2216840.52	Картометрический	1.00	-
21	373345.85	2216850.61	Картометрический	1.00	-
22	373350.17	2216856.21	Картометрический	1.00	-
23	373354.14	2216857.84	Картометрический	1.00	-
24	373356.26	2216858.56	Картометрический	1.00	-
25	373361.68	2216862.21	Картометрический	1.00	-
26	373367.74	2216864.17	Картометрический	1.00	-
27	373375.20	2216867.19	Картометрический	1.00	-
28	373376.97	2216867.10	Картометрический	1.00	-
29	373397.29	2216872.14	Аналитический	0.10	-
30	373398.23	2216872.67	Аналитический	0.10	-
31	373412.07	2216875.87	Аналитический	0.10	-
32	373438.81	2216882.54	Картометрический	1.00	-
33	373466.94	2216889.60	Картометрический	1.00	-
34	373486.33	2216895.17	Картометрический	1.00	-
35	373511.40	2216902.15	Картометрический	1.00	-
1	373520.91	2216903.77	Картометрический	1.00	-

1	2	3	4	5	6
36	374374.52	2218557.38	Картометрический	1.00	-
37	374372.95	2218572.04	Картометрический	1.00	-
38	374340.76	2218568.14	Аналитический	0.10	-
39	374339.40	2218579.18	Аналитический	0.10	-
40	374352.59	2218609.80	Картометрический	1.00	-
41	374354.07	2218613.23	Аналитический	0.10	-
42	374349.17	2218647.64	Аналитический	0.10	-
43	374350.02	2218653.85	Картометрический	1.00	-
44	374351.18	2218662.30	Аналитический	0.10	-
45	374345.40	2218663.01	Аналитический	0.10	-
46	374344.55	2218662.91	Аналитический	0.10	-
47	374329.98	2218669.62	Аналитический	0.10	-
48	374309.99	2218629.02	Картометрический	1.00	-
49	374306.20	2218621.08	Картометрический	1.00	-
50	374289.61	2218587.66	Картометрический	1.00	-
51	374313.11	2218575.35	Картометрический	1.00	-
52	374318.29	2218573.77	Картометрический	1.00	-
53	374318.29	2218555.97	Картометрический	1.00	-
54	374318.29	2218549.07	Картометрический	1.00	-
55	374321.95	2218549.47	Картометрический	1.00	-
56	374349.38	2218552.64	Картометрический	1.00	-
57	374355.96	2218553.14	Картометрический	1.00	-
58	374370.93	2218557.00	Картометрический	1.00	-
36	374374.52	2218557.38	Картометрический	1.00	-
59	372872.87	2216627.11	Картометрический	1.00	-
60	372815.84	2216719.43	Картометрический	1.00	-
61	372775.00	2216689.33	Картометрический	1.00	-
62	372702.54	2216658.16	Картометрический	1.00	-
63	372718.95	2216636.96	Картометрический	1.00	-
64	372650.36	2216599.34	Аналитический	0.10	-
65	372472.44	2216528.92	Аналитический	0.10	-
66	372421.62	2216510.89	Аналитический	0.10	-
67	372383.61	2216493.01	Аналитический	0.10	-
68	372338.11	2216420.77	Картометрический	1.00	-
69	372460.38	2216302.59	Картометрический	1.00	-
70	372583.81	2216443.91	Картометрический	1.00	-
59	372872.87	2216627.11	Картометрический	1.00	-
71	372903.82	2218042.36	Картометрический	1.00	-
72	372858.72	2218181.87	Картометрический	1.00	-
73	372860.60	2218318.82	Картометрический	1.00	-
74	372854.37	2218319.59	Картометрический	1.00	-
75	372854.29	2218316.29	Картометрический	1.00	-
76	372841.10	2218316.57	Картометрический	1.00	-
77	372841.20	2218321.21	Картометрический	1.00	-
78	372832.60	2218321.68	Картометрический	1.00	-
79	372795.71	2218322.08	Картометрический	1.00	-

1	2	3	4	5	6
80	372685.73	2218325.64	Картометрический	1.00	-
81	372685.37	2218309.21	Картометрический	1.00	-
82	372684.04	2218284.10	Картометрический	1.00	-
83	372683.08	2218249.68	Картометрический	1.00	-
84	372604.70	2218254.39	Картометрический	1.00	-
85	372547.34	2218257.85	Картометрический	1.00	-
86	372536.71	2218233.98	Картометрический	1.00	-
87	372527.29	2218214.90	Картометрический	1.00	-
88	372510.03	2218203.55	Картометрический	1.00	-
89	372495.93	2218197.63	Картометрический	1.00	-
90	372484.54	2218189.06	Картометрический	1.00	-
91	372478.75	2218175.90	Картометрический	1.00	-
92	372471.26	2218162.25	Картометрический	1.00	-
93	372455.32	2218126.63	Картометрический	1.00	-
94	372332.27	2218121.43	Картометрический	1.00	-
95	372321.64	2218121.43	Картометрический	1.00	-
96	372314.30	2218056.29	Картометрический	1.00	-
97	372335.73	2218056.52	Картометрический	1.00	-
98	372367.91	2218055.63	Картометрический	1.00	-
99	372398.09	2218054.31	Картометрический	1.00	-
100	372429.35	2218053.58	Картометрический	1.00	-
101	372429.14	2218048.87	Картометрический	1.00	-
102	372442.55	2218046.66	Картометрический	1.00	-
103	372461.03	2218045.33	Картометрический	1.00	-
104	372488.40	2218042.69	Картометрический	1.00	-
105	372500.87	2218042.36	Картометрический	1.00	-
106	372502.26	2218047.32	Картометрический	1.00	-
107	372518.96	2218045.59	Картометрический	1.00	-
108	372518.98	2218044.11	Картометрический	1.00	-
109	372546.24	2218041.59	Картометрический	1.00	-
110	372575.51	2218040.52	Картометрический	1.00	-
111	372578.94	2218040.40	Картометрический	1.00	-
112	372578.94	2218042.10	Картометрический	1.00	-
113	372589.74	2218042.11	Картометрический	1.00	-
114	372611.63	2218040.29	Картометрический	1.00	-
115	372641.43	2218038.23	Картометрический	1.00	-
116	372691.69	2218034.30	Картометрический	1.00	-
117	372692.46	2218053.69	Картометрический	1.00	-
71	372903.82	2218042.36	Картометрический	1.00	-
118	372691.81	2218072.32	Аналитический	0.10	-
119	372690.81	2218072.32	Аналитический	0.10	-
120	372690.81	2218071.32	Аналитический	0.10	-
121	372691.81	2218071.32	Аналитический	0.10	-
118	372691.81	2218072.32	Аналитический	0.10	-
122	372693.67	2218125.46	Аналитический	0.10	-
123	372692.67	2218125.46	Аналитический	0.10	-

1	2	3	4	5	6
124	372692.67	2218124.46	Аналитический	0.10	-
125	372693.67	2218124.46	Аналитический	0.10	-
122	372693.67	2218125.46	Аналитический	0.10	-
126	372695.93	2218179.72	Аналитический	0.10	-
127	372694.93	2218179.72	Аналитический	0.10	-
128	372694.93	2218178.72	Аналитический	0.10	-
129	372695.93	2218178.72	Аналитический	0.10	-
126	372695.93	2218179.72	Аналитический	0.10	-
130	372698.27	2218240.66	Аналитический	0.10	-
131	372697.27	2218240.66	Аналитический	0.10	-
132	372697.27	2218239.66	Аналитический	0.10	-
133	372698.27	2218239.66	Аналитический	0.10	-
130	372698.27	2218240.66	Аналитический	0.10	-
134	372706.93	2218305.80	Аналитический	0.10	-
135	372699.73	2218305.91	Аналитический	0.10	-
136	372699.50	2218298.91	Аналитический	0.10	-
134	372706.93	2218305.80	Аналитический	0.10	-
137	372751.96	2218294.79	Аналитический	0.10	-
138	372750.96	2218294.76	Аналитический	0.10	-
139	372751.17	2218288.32	Аналитический	0.10	-
140	372752.17	2218288.35	Аналитический	0.10	-
137	372751.96	2218294.79	Аналитический	0.10	-
141	372751.62	2218303.27	Аналитический	0.10	-
142	372747.03	2218298.65	Аналитический	0.10	-
143	372747.74	2218297.95	Аналитический	0.10	-
144	372752.33	2218302.57	Аналитический	0.10	-
141	372751.62	2218303.27	Аналитический	0.10	-


3. Сведения о характерных точках части (частей) границы объекта

Обозначение характерных точек части границы	Координаты, м		Метод определения координат характерной точки	Средняя квадратическая погрешность положения характерной точки (Mt), м	Описание обозначения точки на местности (при наличии)
	X	Y			
1	2	3	4	5	6
Часть №					
-	-	-	-	-	-

1. Система координат: -

2. Сведения о характерных точках границ объекта

Обозначение характерных точек границ	Существующие координаты, м		Измененные (уточненные) координаты, м		Метод определения координат характерной точки	Средняя квадратическая погрешность положения характерной точки (Мг), м	Описание обозначения точки на местности (при наличии)
	X	Y	X	Y			
1	2	3	4	5	6	7	8
-	-	-	-	-	-	-	-
3.Сведения о характерных точках части (частей) границы объекта							
Часть №							
	-	-	-	-	-	-	-

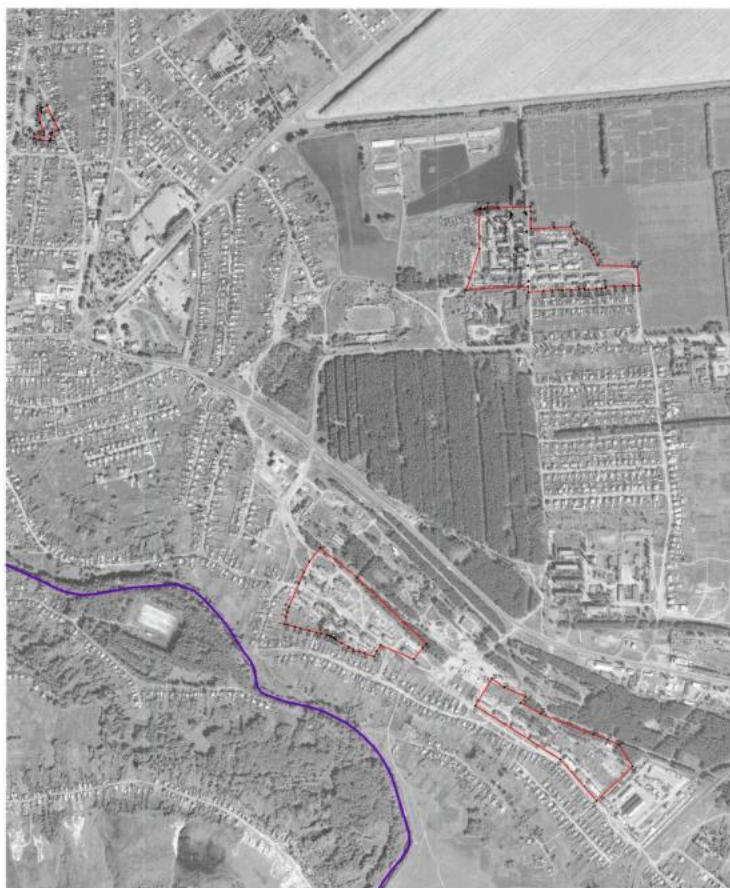

Абсолютные значения высот в километрах
 граница территории
 граница территории
 граница территории

Масштаб 1:1000

Проектный план территории, подготовленный
 в соответствии с требованиями к проекту
 (содержание) (содержание) (содержание) (содержание)



ОПИСАНИЕ МЕСТОПОЛОЖЕНИЯ ГРАНИЦ

Зона размещения детских дошкольных учреждений села Заброды - ЖЗ/1

(наименование объекта, местоположение границ которого описано
(далее - объект)

Раздел 1

Сведения об объекте		
№ п/п	Характеристики объекта	Описание характеристик
1	2	3
1	Местоположение объекта	Воронежская область, Калачеевский муниципальный район, Заброденское сельское поселение, село Заброды
2	Площадь объекта $\pm$ величина погрешности определения площади ($P \pm \Delta P$)	-
3	Иные характеристики объекта	-

Раздел 2

Сведения о местоположении границ объекта					
1. Система координат: МСК - 36, зона 2					
2. Сведения о характерных точках границ объекта					
Обозначение характерных точек границ	Координаты, м		Метод определения координат характерной точки	Средняя квадратическая погрешность положения характерной точки (Mt), м	Описание обозначения точки на местности (при наличии)
	X	Y			
1	2	3	4	5	6
1	372864.85	2217695.98	Картометрический	1.00	-
2	372869.76	2217815.88	Картометрический	1.00	-
3	372729.88	2217821.62	Картометрический	1.00	-
4	372725.58	2217716.71	Картометрический	1.00	-
5	372718.59	2217717.00	Картометрический	1.00	-
6	372717.43	2217689.02	Картометрический	1.00	-
7	372779.38	2217686.48	Картометрический	1.00	-
8	372779.92	2217699.47	Картометрический	1.00	-
1	372864.85	2217695.98	Картометрический	1.00	-
3. Сведения о характерных точках части (частей) границы объекта					
Обозначение характерных точек части границы	Координаты, м		Метод определения координат характерной точки	Средняя квадратическая погрешность положения характерной точки (Mt), м	Описание обозначения точки на местности (при наличии)
	X	Y			
1	2	3	4	5	6
Часть №					
-	-	-	-	-	-

Раздел 3

Сведения о местоположении измененных (уточненных) границ объекта							
1. Система координат: -							
2. Сведения о характерных точках границ объекта							
Обозначение характерных точек границ	Существующие координаты, м		Измененные (уточненные) координаты, м		Метод определения координат характерной точки	Средняя квадратическая погрешность положения характерной точки (Мп), м	Описание обозначения точки на местности (при наличии)
	X	Y	X	Y			
1	2	3	4	5	6	7	8
-	-	-	-	-	-	-	-
3. Сведения о характерных точках части (частей) границы объекта							
Часть №							
-	-	-	-	-	-	-	-

Раздел 4

План границ объекта



Масштаб 1:2000

Используемые условные знаки и обозначения:



границы территориальной зоны



характерная точка границ территориальной зоны

Руководитель БУВО «Нормативно-проектный центр»

Подпись *Ю.В. Шалыгина* Ю.В. Шалыгина Дата « 17 » августа 2022 г.

Место для оттиска печати (при наличии) лица, составившего описание местоположения границ объекта



ОПИСАНИЕ МЕСТОПОЛОЖЕНИЯ ГРАНИЦ

Общественно-деловая зона села Заброды - ОД/1

(наименование объекта, местоположение границ которого описано
(далее - объект)

Раздел 1

Сведения об объекте		
№ п/п	Характеристики объекта	Описание характеристик
1	2	3
1	Местоположение объекта	Воронежская область, Калачеевский муниципальный район, Заброденское сельское поселение, село Заброды
2	Площадь объекта $\pm$ величина погрешности определения площади ($P \pm \text{Дельта } P$)	-
3	Иные характеристики объекта	-

Раздел 2

Сведения о местоположении границ объекта					
1. Система координат: МСК - 36, зона 2					
2. Сведения о характерных точках границ объекта					
Обозначение характерных точек границ	Координаты, м		Метод определения координат характерной точки	Средняя квадратическая погрешность положения характерной точки (Mt), м	Описание обозначения точки на местности (при наличии)
	X	Y			
1	2	3	4	5	6
1	375392.37	2219902.38	Картометрический	1.00	-
2	375469.99	2219944.02	Картометрический	1.00	-
3	375537.95	2219978.04	Картометрический	1.00	-
4	375454.62	2220121.58	Картометрический	1.00	-
5	375308.41	2220034.11	Картометрический	1.00	-
6	375349.90	2219965.35	Аналитический	0.10	-
7	375357.31	2219954.02	Аналитический	0.10	-
1	375392.37	2219902.38	Картометрический	1.00	-
8	375434.50	2219978.65	Аналитический	0.10	-
9	375430.11	2219975.40	Аналитический	0.10	-
10	375430.70	2219974.59	Аналитический	0.10	-
11	375435.09	2219977.84	Аналитический	0.10	-
8	375434.50	2219978.65	Аналитический	0.10	-
12	375403.38	2219958.13	Аналитический	0.10	-
13	375402.38	2219958.13	Аналитический	0.10	-
14	375402.38	2219957.13	Аналитический	0.10	-
15	375403.38	2219957.13	Аналитический	0.10	-
12	375403.38	2219958.13	Аналитический	0.10	-
16	375375.52	2219940.63	Аналитический	0.10	-
17	375374.65	2219940.12	Аналитический	0.10	-
18	375377.22	2219935.74	Аналитический	0.10	-
19	375378.08	2219936.24	Аналитический	0.10	-
16	375375.52	2219940.63	Аналитический	0.10	-
20	375327.22	2220024.95	Аналитический	0.10	-
21	375321.01	2220024.13	Аналитический	0.10	-
22	375321.14	2220023.14	Аналитический	0.10	-
23	375327.35	2220023.96	Аналитический	0.10	-
20	375327.22	2220024.95	Аналитический	0.10	-
24	375003.54	2219903.46	Картометрический	1.00	-
25	374998.70	2219985.39	Картометрический	1.00	-
26	374859.88	2219995.65	Картометрический	1.00	-
27	374853.12	2219914.41	Картометрический	1.00	-
24	375003.54	2219903.46	Картометрический	1.00	-

1	2	3	4	5	6
28	374964.20	2219974.92	Аналитический	0.10	-
29	374963.20	2219974.92	Аналитический	0.10	-
30	374963.20	2219973.92	Аналитический	0.10	-
31	374964.20	2219973.92	Аналитический	0.10	-
28	374964.20	2219974.92	Аналитический	0.10	-
32	374903.06	2219979.80	Аналитический	0.10	-
33	374902.06	2219979.80	Аналитический	0.10	-
34	374902.06	2219978.80	Аналитический	0.10	-
35	374903.06	2219978.80	Аналитический	0.10	-
32	374903.06	2219979.80	Аналитический	0.10	-
36	373951.90	2219269.57	Картометрический	1.00	-
37	373991.26	2219319.49	Картометрический	1.00	-
38	373865.45	2219470.07	Картометрический	1.00	-
39	373767.39	2219345.86	Картометрический	1.00	-
40	373861.17	2219264.18	Картометрический	1.00	-
41	373876.22	2219281.71	Картометрический	1.00	-
42	373892.76	2219268.02	Картометрический	1.00	-
43	373917.75	2219295.48	Картометрический	1.00	-
44	373921.68	2219299.75	Картометрический	1.00	-
36	373951.90	2219269.57	Картометрический	1.00	-
45	374248.93	2217897.08	Картометрический	1.00	-
46	374245.63	2217956.51	Картометрический	1.00	-
47	374244.63	2217973.79	Аналитический	0.10	-
48	374238.93	2218015.38	Аналитический	0.10	-
49	374235.83	2218041.54	Аналитический	0.10	-
50	374233.82	2218058.13	Аналитический	0.10	-
51	374232.37	2218069.33	Аналитический	0.10	-
52	374229.10	2218095.17	Аналитический	0.10	-
53	374227.20	2218112.94	Аналитический	0.10	-
54	374223.02	2218143.71	Аналитический	0.10	-
55	374188.43	2218254.93	Аналитический	0.10	-
56	374188.87	2218279.88	Аналитический	0.10	-
57	374189.21	2218312.58	Аналитический	0.10	-
58	374142.49	2218315.33	Аналитический	0.10	-
59	374139.34	2218315.18	Картометрический	1.00	-
60	374161.33	2218199.37	Картометрический	1.00	-
61	374164.97	2218195.65	Картометрический	1.00	-
62	374186.46	2218191.88	Картометрический	1.00	-
63	374187.17	2218179.25	Картометрический	1.00	-
64	374169.60	2218182.05	Картометрический	1.00	-
65	374166.71	2218179.89	Картометрический	1.00	-
66	374194.32	2218029.91	Картометрический	1.00	-
67	374207.68	2217971.11	Картометрический	1.00	-
68	374212.67	2217943.45	Картометрический	1.00	-

1	2	3	4	5	6
69	374224.14	2217925.84	Картометрический	1.00	-
70	374233.70	2217913.00	Картометрический	1.00	-
45	374248.93	2217897.08	Картометрический	1.00	-
71	374189.29	2217876.97	Картометрический	1.00	-
72	374191.44	2217882.69	Картометрический	1.00	-
73	374192.13	2217888.54	Картометрический	1.00	-
74	374190.72	2217894.43	Картометрический	1.00	-
75	374187.09	2217899.24	Картометрический	1.00	-
76	374168.82	2217914.88	Аналитический	0.10	-
77	374160.07	2217922.48	Аналитический	0.10	-
78	374066.65	2218016.19	Картометрический	1.00	-
79	374009.40	2218073.90	Картометрический	1.00	-
80	374004.30	2218068.65	Аналитический	0.10	-
81	373983.41	2218047.33	Аналитический	0.10	-
82	373967.26	2218024.64	Аналитический	0.10	-
83	373924.77	2217965.18	Аналитический	0.10	-
84	373895.77	2217985.84	Аналитический	0.10	-
85	373831.10	2217942.50	Аналитический	0.10	-
86	373836.66	2217902.06	Аналитический	0.10	-
87	373841.21	2217868.93	Аналитический	0.10	-
88	373853.07	2217791.79	Картометрический	1.00	-
89	373859.45	2217787.83	Картометрический	1.00	-
90	374005.23	2217810.43	Картометрический	1.00	-
91	374053.76	2217820.54	Картометрический	1.00	-
92	374073.36	2217826.05	Картометрический	1.00	-
93	374144.10	2217851.89	Картометрический	1.00	-
94	374176.80	2217864.69	Картометрический	1.00	-
71	374189.29	2217876.97	Картометрический	1.00	-
95	373639.90	2217416.35	Картометрический	1.00	-
96	373622.15	2217507.56	Картометрический	1.00	-
97	373640.34	2217540.17	Аналитический	0.10	-
98	373654.78	2217546.37	Аналитический	0.10	-
99	373690.08	2217561.73	Аналитический	0.10	-
100	373693.82	2217563.17	Аналитический	0.10	-
101	373694.00	2217563.24	Аналитический	0.10	-
102	373706.94	2217568.13	Картометрический	1.00	-
103	373679.46	2217668.32	Картометрический	1.00	-
104	373659.93	2217657.26	Картометрический	1.00	-
105	373658.13	2217653.50	Картометрический	1.00	-
106	373657.86	2217645.38	Картометрический	1.00	-
107	373642.66	2217634.98	Картометрический	1.00	-
108	373636.35	2217639.78	Картометрический	1.00	-
109	373632.76	2217640.05	Картометрический	1.00	-
110	373626.12	2217638.18	Картометрический	1.00	-
111	373537.66	2217586.95	Картометрический	1.00	-
112	373517.24	2217571.49	Картометрический	1.00	-

1	2	3	4	5	6
113	373482.42	2217544.20	Картометрический	1.00	-
114	373459.82	2217525.87	Картометрический	1.00	-
115	373443.59	2217511.68	Картометрический	1.00	-
116	373439.61	2217505.12	Картометрический	1.00	-
117	373440.08	2217496.93	Картометрический	1.00	-
118	373422.92	2217482.84	Картометрический	1.00	-
119	373417.56	2217487.29	Картометрический	1.00	-
120	373412.19	2217485.90	Картометрический	1.00	-
121	373397.10	2217474.15	Картометрический	1.00	-
122	373389.57	2217459.29	Картометрический	1.00	-
123	373377.50	2217449.34	Картометрический	1.00	-
124	373370.26	2217448.19	Картометрический	1.00	-
125	373361.18	2217446.76	Картометрический	1.00	-
126	373337.28	2217427.51	Картометрический	1.00	-
127	373176.13	2217284.87	Картометрический	1.00	-
128	373132.34	2217242.89	Картометрический	1.00	-
129	373148.96	2217220.91	Аналитический	0.10	-
130	373273.85	2217063.42	Аналитический	0.10	-
131	373400.52	2217163.84	Картометрический	1.00	-
132	373437.95	2217193.52	Аналитический	0.10	-
133	373528.52	2217265.32	Аналитический	0.10	-
134	373536.28	2217295.75	Аналитический	0.10	-
95	373639.90	2217416.35	Картометрический	1.00	-
135	372922.31	2217090.92	Картометрический	1.00	-
136	372984.81	2217149.36	Картометрический	1.00	-
137	373011.45	2217175.49	Картометрический	1.00	-
138	373112.11	2217266.41	Картометрический	1.00	-
139	373111.92	2217267.79	Картометрический	1.00	-
140	373098.59	2217283.34	Картометрический	1.00	-
141	372855.36	2217166.38	Картометрический	1.00	-
135	372922.31	2217090.92	Картометрический	1.00	-
142	372667.33	2216885.49	Картометрический	1.00	-
143	372651.80	2217271.53	Картометрический	1.00	-
144	372630.55	2217272.40	Аналитический	0.10	-
145	372623.50	2217272.65	Аналитический	0.10	-
146	372599.37	2217274.07	Аналитический	0.10	-
147	372600.09	2217288.44	Аналитический	0.10	-
148	372451.18	2217282.74	Аналитический	0.10	-
149	372400.17	2217279.83	Аналитический	0.10	-
150	372288.12	2217275.28	Аналитический	0.10	-
151	372280.05	2217274.95	Аналитический	0.10	-
152	372259.27	2217276.96	Аналитический	0.10	-
153	372237.34	2217279.93	Аналитический	0.10	-
154	372222.79	2217277.38	Аналитический	0.10	-
155	372215.62	2217276.12	Аналитический	0.10	-
156	372214.98	2217252.43	Аналитический	0.10	-

1	2	3	4	5	6
157	372218.55	2217230.41	Аналитический	0.10	-
158	372221.98	2217209.20	Аналитический	0.10	-
159	372232.54	2217143.92	Аналитический	0.10	-
160	372242.16	2216968.87	Картометрический	1.00	-
161	372203.81	2216887.46	Аналитический	0.10	-
162	372371.12	2216886.76	Картометрический	1.00	-
163	372373.38	2216871.83	Картометрический	1.00	-
164	372383.65	2216809.41	Картометрический	1.00	-
165	372403.20	2216813.78	Картометрический	1.00	-
166	372410.69	2216806.06	Картометрический	1.00	-
167	372428.07	2216808.24	Картометрический	1.00	-
168	372495.39	2216820.80	Картометрический	1.00	-
169	372499.40	2216823.34	Картометрический	1.00	-
170	372500.71	2216826.84	Картометрический	1.00	-
171	372500.18	2216832.96	Картометрический	1.00	-
172	372512.97	2216835.56	Картометрический	1.00	-
173	372518.03	2216831.50	Картометрический	1.00	-
174	372524.11	2216830.00	Картометрический	1.00	-
175	372516.62	2216886.14	Картометрический	1.00	-
142	372667.33	2216885.49	Картометрический	1.00	-
176	372196.22	2217746.71	Аналитический	0.10	-
177	372197.03	2217767.70	Аналитический	0.10	-
178	372197.84	2217788.68	Аналитический	0.10	-
179	372200.24	2217850.87	Аналитический	0.10	-
180	372201.50	2217886.83	Картометрический	1.00	-
181	372093.04	2217892.47	Картометрический	1.00	-
182	372094.01	2217909.14	Картометрический	1.00	-
183	372094.48	2217925.19	Картометрический	1.00	-
184	372016.26	2217928.36	Картометрический	1.00	-
185	372010.78	2217928.58	Картометрический	1.00	-
186	372001.09	2217892.42	Аналитический	0.10	-
187	371999.79	2217874.86	Аналитический	0.10	-
188	372027.56	2217873.27	Аналитический	0.10	-
189	372024.63	2217826.88	Аналитический	0.10	-
190	372084.45	2217824.85	Аналитический	0.10	-
191	372139.18	2217815.32	Аналитический	0.10	-
192	372135.85	2217754.16	Аналитический	0.10	-
176	372196.22	2217746.71	Аналитический	0.10	-
192	372193.51	2217883.37	Аналитический	0.10	-
193	372193.27	2217883.37	Аналитический	0.10	-
194	372193.27	2217883.13	Аналитический	0.10	-
195	372193.51	2217883.13	Аналитический	0.10	-
192	372193.51	2217883.37	Аналитический	0.10	-
196	372134.62	2217886.49	Аналитический	0.10	-
197	372134.38	2217886.49	Аналитический	0.10	-

1	2	3	4	5	6
198	372134.38	2217886.25	Аналитический	0.10	-
199	372134.62	2217886.25	Аналитический	0.10	-
196	372134.62	2217886.49	Аналитический	0.10	-
200	372078.44	2217889.86	Аналитический	0.10	-
201	372078.20	2217889.86	Аналитический	0.10	-
202	372078.20	2217889.62	Аналитический	0.10	-
203	372078.44	2217889.62	Аналитический	0.10	-
200	372078.44	2217889.86	Аналитический	0.10	-
204	372001.68	2217893.24	Аналитический	0.10	-
205	372001.44	2217893.24	Аналитический	0.10	-
206	372001.44	2217893.00	Аналитический	0.10	-
207	372001.68	2217893.00	Аналитический	0.10	-
204	372001.68	2217893.24	Аналитический	0.10	-

3. Сведения о характерных точках части (частей) границы объекта

Обозначение характерных точек части границы	Координаты, м		Метод определения координат характерной точки	Средняя квадратическая погрешность положения характерной точки (Mt), м	Описание обозначения точки на местности (при наличии)
	X	Y			
1	2	3	4	5	6
Часть №					
-	-	-	-	-	-

Раздел 3

Сведения о местоположении измененных (уточненных) границ объекта							
1. Система координат: -							
2. Сведения о характерных точках границ объекта							
Обозначение характерных точек границ	Существующие координаты, м		Измененные (уточненные) координаты, м		Метод определения координат характерной точки	Средняя квадратическая погрешность положения характерной точки (Mt), м	Описание обозначения точки на местности (при наличии)
	X	Y	X	Y			
1	2	3	4	5	6	7	8
-	-	-	-	-	-	-	-
3. Сведения о характерных точках части (частей) границы объекта							
Часть №							
-	-	-	-	-	-	-	-



Используемые условные знаки и обозначения:

- границы территориальной зоны
- границы муниципального образования
- характеристическая точка границ территориальной зоны

Масштаб 1:10000

Руководитель БУЗО «Информационно-проектный центр»

Подпись: *[Подпись]* Ю.В. Шалагина Дата « 17 » августа 2022 г.

Место для печати (под печатью) акта, составленного в соответствии с требованиями к актам



ОПИСАНИЕ МЕСТОПОЛОЖЕНИЯ ГРАНИЦ

Производственная зона села Заброды - ПП/1

(наименование объекта, местоположение границ которого описано
(далее - объект)

Раздел 1

Сведения об объекте		
№ п/п	Характеристики объекта	Описание характеристик
1	2	3
1	Местоположение объекта	Воронежская область, Калачеевский муниципальный район, Заброденское сельское поселение, село Заброды
2	Площадь объекта $\pm$ величина погрешности определения площади ($P \pm \Delta P$)	-
3	Иные характеристики объекта	-

Раздел 2

Сведения о местоположении границ объекта					
1. Система координат: МСК - 36, зона 2					
2. Сведения о характерных точках границ объекта					
Обозначение характерных точек границ	Координаты, м		Метод определения координат характерной точки	Средняя квадратическая погрешность положения характерной точки (Mt), м	Описание обозначения точки на местности (при наличии)
	X	Y			
1	2	3	4	5	6
1	372288.64	2216120.36	Аналитический	0.10	-
2	372323.51	2216150.48	Картометрический	1.00	-
3	372460.38	2216302.59	Картометрический	1.00	-
4	372338.11	2216420.77	Картометрический	1.00	-
5	372141.64	2216610.67	Картометрический	1.00	-
6	372061.90	2216687.74	Картометрический	1.00	-
7	372055.46	2216682.68	Аналитический	0.10	-
8	372118.92	2216621.60	Аналитический	0.10	-
9	372300.16	2216447.16	Картометрический	1.00	-
10	372282.58	2216439.44	Аналитический	0.10	-
11	372193.35	2216400.50	Аналитический	0.10	-
12	372137.81	2216376.26	Картометрический	1.00	-
13	372105.28	2216397.40	Картометрический	1.00	-
14	372066.58	2216417.20	Картометрический	1.00	-
15	372016.74	2216438.78	Картометрический	1.00	-
16	371906.81	2216480.90	Картометрический	1.00	-
17	371907.46	2216464.72	Аналитический	0.10	-
18	371947.57	2216439.28	Аналитический	0.10	-
19	371997.71	2216407.55	Аналитический	0.10	-
20	372076.10	2216336.98	Аналитический	0.10	-
21	372213.24	2216204.95	Аналитический	0.10	-
22	372277.93	2216140.14	Аналитический	0.10	-
1	372288.64	2216120.36	Аналитический	0.10	-
23	372121.92	2216315.85	Аналитический	0.10	-
24	372120.92	2216315.85	Аналитический	0.10	-
25	372120.92	2216314.85	Аналитический	0.10	-
26	372121.92	2216314.85	Аналитический	0.10	-
23	372121.92	2216315.85	Аналитический	0.10	-
27	372130.50	2216329.52	Аналитический	0.10	-
28	372129.66	2216330.06	Аналитический	0.10	-
29	372126.64	2216325.34	Аналитический	0.10	-
30	372127.48	2216324.80	Аналитический	0.10	-
27	372130.50	2216329.52	Аналитический	0.10	-
31	372117.88	2216334.87	Аналитический	0.10	-
32	372116.88	2216334.87	Аналитический	0.10	-

1	2	3	4	5	6
33	372116.88	2216333.87	Аналитический	0.10	-
34	372117.88	2216333.87	Аналитический	0.10	-
31	372117.88	2216334.87	Аналитический	0.10	-
35	372093.62	2216371.93	Аналитический	0.10	-
36	372092.62	2216371.93	Аналитический	0.10	-
37	372092.62	2216370.93	Аналитический	0.10	-
38	372093.62	2216370.93	Аналитический	0.10	-
35	372093.62	2216371.93	Аналитический	0.10	-
39	371642.86	2216534.55	Аналитический	0.10	-
40	371642.44	2216542.69	Аналитический	0.10	-
41	371606.77	2216558.03	Аналитический	0.10	-
42	371553.83	2216585.40	Аналитический	0.10	-
43	371546.55	2216588.08	Картометрический	1.00	-
44	371458.31	2216568.37	Картометрический	1.00	-
45	371476.59	2216487.89	Картометрический	1.00	-
46	371517.72	2216499.29	Картометрический	1.00	-
39	371642.86	2216534.55	Аналитический	0.10	-
47	374656.79	2217651.74	Аналитический	0.10	-
48	374659.30	2217690.83	Аналитический	0.10	-
49	374657.00	2217720.05	Аналитический	0.10	-
50	374656.71	2217725.54	Аналитический	0.10	-
51	374655.24	2217754.25	Аналитический	0.10	-
52	374615.04	2217784.79	Аналитический	0.10	-
53	374608.99	2217824.11	Аналитический	0.10	-
54	374595.85	2217873.42	Картометрический	1.00	-
55	374592.93	2217885.43	Аналитический	0.10	-
56	374534.48	2217881.54	Картометрический	1.00	-
57	374529.39	2217880.46	Картометрический	1.00	-
58	374533.00	2217861.55	Аналитический	0.10	-
59	374541.34	2217829.02	Аналитический	0.10	-
60	374548.96	2217797.16	Аналитический	0.10	-
61	374576.72	2217747.70	Картометрический	1.00	-
62	374581.96	2217748.07	Аналитический	0.10	-
63	374606.07	2217747.36	Аналитический	0.10	-
64	374622.24	2217746.89	Аналитический	0.10	-
65	374621.28	2217740.22	Аналитический	0.10	-
66	374618.23	2217718.97	Аналитический	0.10	-
67	374615.54	2217700.27	Аналитический	0.10	-
68	374613.04	2217682.92	Аналитический	0.10	-
69	374617.46	2217654.66	Аналитический	0.10	-
47	374656.79	2217651.74	Аналитический	0.10	-
70	374300.15	2217980.52	Аналитический	0.10	-
71	374296.08	2218010.02	Аналитический	0.10	-
72	374290.48	2218064.49	Аналитический	0.10	-

1	2	3	4	5	6
73	374289.34	2218076.15	Аналитический	0.10	-
74	374256.23	2218072.00	Картометрический	1.00	-
75	374232.37	2218069.33	Картометрический	1.00	-
76	374233.82	2218058.13	Аналитический	0.10	-
77	374235.83	2218041.54	Аналитический	0.10	-
78	374238.93	2218015.38	Аналитический	0.10	-
79	374244.63	2217973.79	Аналитический	0.10	-
80	374247.11	2217973.87	Аналитический	0.10	-
81	374264.23	2217975.41	Аналитический	0.10	-
82	374288.60	2217978.79	Аналитический	0.10	-
70	374300.15	2217980.52	Аналитический	0.10	-
83	374630.38	2218282.65	Аналитический	0.10	-
84	374640.37	2218297.74	Аналитический	0.10	-
85	374652.50	2218421.48	Картометрический	1.00	-
86	374590.03	2218424.92	Аналитический	0.10	-
87	374582.47	2218325.40	Аналитический	0.10	-
88	374580.41	2218283.38	Картометрический	1.00	-
83	374630.38	2218282.65	Аналитический	0.10	-
89	374189.21	2218312.58	Аналитический	0.10	-
90	374189.71	2218320.56	Аналитический	0.10	-
91	374191.44	2218348.60	Аналитический	0.10	-
92	374192.72	2218369.16	Аналитический	0.10	-
93	374195.57	2218415.03	Аналитический	0.10	-
94	374197.18	2218425.69	Аналитический	0.10	-
95	374176.19	2218425.16	Аналитический	0.10	-
96	374171.67	2218425.05	Аналитический	0.10	-
97	374148.39	2218424.47	Аналитический	0.10	-
98	374141.17	2218424.29	Аналитический	0.10	-
99	374117.31	2218423.70	Аналитический	0.10	-
100	374116.58	2218423.70	Аналитический	0.10	-
101	374138.51	2218319.54	Картометрический	1.00	-
102	374139.34	2218315.18	Картометрический	1.00	-
103	374142.49	2218315.33	Аналитический	0.10	-
89	374189.21	2218312.58	Аналитический	0.10	-
104	373768.73	2218747.89	Картометрический	1.00	-
105	373773.88	2218757.20	Картометрический	1.00	-
106	373787.42	2218781.71	Картометрический	1.00	-
107	373800.69	2218805.72	Картометрический	1.00	-
108	373807.59	2218818.20	Картометрический	1.00	-
109	373701.54	2218918.81	Картометрический	1.00	-
110	373683.04	2218937.16	Картометрический	1.00	-
111	373669.40	2218906.45	Аналитический	0.10	-
112	373654.08	2218885.98	Аналитический	0.10	-
113	373642.10	2218869.97	Аналитический	0.10	-
114	373628.72	2218852.10	Аналитический	0.10	-

1	2	3	4	5	6
115	373613.31	2218824.55	Аналитический	0.10	-
116	373646.04	2218813.57	Картометрический	1.00	-
117	373672.90	2218798.34	Картометрический	1.00	-
104	373768.73	2218747.89	Картометрический	1.00	-
118	374808.67	2220068.74	Картометрический	1.00	-
119	374810.40	2220096.47	Картометрический	1.00	-
120	374732.78	2220103.08	Картометрический	1.00	-
121	374734.73	2220129.17	Картометрический	1.00	-
122	374710.15	2220131.11	Картометрический	1.00	-
123	374678.52	2220133.59	Картометрический	1.00	-
124	374676.64	2220111.56	Картометрический	1.00	-
125	374675.71	2220100.75	Картометрический	1.00	-
126	374673.87	2220079.03	Картометрический	1.00	-
127	374705.56	2220076.57	Картометрический	1.00	-
128	374727.52	2220074.87	Аналитический	0.10	-
129	374733.07	2220074.44	Аналитический	0.10	-
130	374743.94	2220073.59	Аналитический	0.10	-
131	374759.89	2220072.35	Аналитический	0.10	-
118	374808.67	2220068.74	Картометрический	1.00	-

3. Сведения о характерных точках части (частей) границы объекта

Обозначение характерных точек части границы	Координаты, м		Метод определения координат характерной точки	Средняя квадратическая погрешность положения характерной точки (Mt), м	Описание обозначения точки на местности (при наличии)
	X	Y			
1	2	3	4	5	6
Часть №					
-	-	-	-	-	-

1. Система координат: -

Обозначение характерных точек границ	Существующие координаты, м		Измененные (уточненные) координаты, м		Метод определения координат характерной точки	Средняя квадратическая погрешность положения характерной точки (Mt), м	Описание обозначения точки на местности (при наличии)
	X	Y	X	Y			
1	2	3	4	5	6	7	8
-	-	-	-	-	-	-	-
3.Сведения о характерных точках части (частей) границы объекта							
Часть №							
-	-	-	-	-	-	-	-

Рисунок 4

План границей объектов



Пояснительные сведения к плану и обоснованию:

- границы территории объектов
- границы земельного участка
- границы территории объектов

— границы территории объектов

Масштаб 1:10000

Руководитель КУПО Александр Сергеевич
 Подпись: _____
 Место и дата: г. Ю.О. Шатура, 17.08.2022 г.

Место и дата: г. Ю.О. Шатура, 17.08.2022 г.



ОПИСАНИЕ МЕСТОПОЛОЖЕНИЯ ГРАНИЦ

Производственно-коммунальная зона села Заброды - П2/1

(наименование объекта, местоположение границ которого описано
(далее - объект)

Раздел 1

Сведения об объекте		
№ п/п	Характеристики объекта	Описание характеристик
1	2	3
1	Местоположение объекта	Воронежская область, Калачеевский муниципальный район, Заброденское сельское поселение, село Заброды
2	Площадь объекта $\pm$ величина погрешности определения площади ($P \pm \Delta P$)	-
3	Иные характеристики объекта	-

Раздел 2

Сведения о местоположении границ объекта					
1. Система координат: МСК - 36, зона 2					
2. Сведения о характерных точках границ объекта					
Обозначение характерных точек границ	Координаты, м		Метод определения координат характерной точки	Средняя квадратическая погрешность положения характерной точки (Mt), м	Описание обозначения точки на местности (при наличии)
	X	Y			
1	2	3	4	5	6
1	372118.92	2216621.60	Аналитический	0.10	-
2	372055.46	2216682.68	Аналитический	0.10	-
3	372041.10	2216693.30	Аналитический	0.10	-
4	372028.78	2216696.08	Аналитический	0.10	-
5	371864.33	2216657.52	Аналитический	0.10	-
6	371869.67	2216633.29	Аналитический	0.10	-
7	371875.94	2216603.95	Аналитический	0.10	-
8	371841.71	2216596.64	Аналитический	0.10	-
9	371792.83	2216586.13	Аналитический	0.10	-
10	371786.56	2216615.46	Аналитический	0.10	-
11	371783.55	2216638.58	Картометрический	1.00	-
12	371581.70	2216595.94	Картометрический	1.00	-
13	371786.13	2216516.90	Аналитический	0.10	-
14	372094.28	2216611.87	Аналитический	0.10	-
1	372118.92	2216621.60	Аналитический	0.10	-
15	372138.12	2216744.22	Картометрический	1.00	-
16	372136.33	2216754.72	Картометрический	1.00	-
17	372131.92	2216777.97	Аналитический	0.10	-
18	372143.14	2216780.77	Картометрический	1.00	-
19	372205.68	2216796.44	Картометрический	1.00	-
20	372211.77	2216797.97	Аналитический	0.10	-
21	372208.83	2216831.02	Аналитический	0.10	-
22	372207.45	2216846.58	Картометрический	1.00	-
23	372203.81	2216887.46	Аналитический	0.10	-
24	371850.51	2216874.48	Картометрический	1.00	-
25	371633.40	2216855.46	Картометрический	1.00	-
26	371637.09	2216701.44	Картометрический	1.00	-
27	371815.10	2216739.45	Картометрический	1.00	-
28	371883.35	2216755.02	Картометрический	1.00	-
29	371901.71	2216701.08	Картометрический	1.00	-
30	371919.05	2216706.27	Картометрический	1.00	-
31	371923.43	2216703.65	Картометрический	1.00	-
32	371931.60	2216700.73	Картометрический	1.00	-
15	372138.12	2216744.22	Картометрический	1.00	-

3. Сведения о характерных точках части (частей) границы объекта					
Обозначение характерных точек части границы	Координаты, м		Метод определения координат характерной точки	Средняя квадратическая погрешность положения характерной точки (Mt), м	Описание обозначения точки на местности (при наличии)
	X	Y			
1	2	3	4	5	6
Часть №					
-	-	-	-	-	-

1. Система координат: -

2. Сведения о характерных точках границ объекта

Обозначение характерных точек границ	Существующие координаты, м		Измененные (уточненные) координаты, м		Метод определения координат характерной точки	Средняя квадратическая погрешность положения характерной точки (Mt), м	Описание обозначения точки на местности (при наличии)
	X	Y	X	Y			
1	2	3	4	5	6	7	8
-	-	-	-	-	-	-	-
3. Сведения о характерных точках части (частей) границы объекта							
Часть №							
-	-	-	-	-	-	-	-

Раздел 4

План границ объекта



Масштаб 1:5000

Используемые условные знаки и обозначения:



границы территориальной зоны



характерная точка границ территориальной зоны

Руководитель БУВО «Нормативно-проектный центр»

Подпись  Ю.В. Шалыгина Дата « 17 » августа 2022 г.

Место для оттиска печати (при наличии) лица, составившего описание местоположения границ объекта



ОПИСАНИЕ МЕСТОПОЛОЖЕНИЯ ГРАНИЦ

Зона улиц, дорог, инженерной и транспортной инфраструктуры села Заброды - ИТ1/1

(наименование объекта, местоположение границ которого описано
(далее - объект)

Раздел 1

Сведения об объекте		
№ п/п	Характеристики объекта	Описание характеристик
1	2	3
1	Местоположение объекта	Воронежская область, Калачеевский муниципальный район, Заброденское сельское поселение, село Заброды
2	Площадь объекта $\pm$ величина погрешности определения площади ($P \pm \Delta P$)	-
3	Иные характеристики объекта	-

Раздел 2

Сведения о местоположении границ объекта					
1. Система координат: МСК - 36, зона 2					
2. Сведения о характерных точках границ объекта					
Обозначение характерных точек границ	Координаты, м		Метод определения координат характерной точки	Средняя квадратическая погрешность положения характерной точки (Mt), м	Описание обозначения точки на местности (при наличии)
	X	Y			
1	2	3	4	5	6
1	374198.94	2217856.62	Картометрический	1.00	-
2	374189.29	2217876.97	Картометрический	1.00	-
3	374179.34	2217867.53	Картометрический	1.00	-
4	374176.80	2217864.69	Картометрический	1.00	-
5	374144.10	2217851.89	Картометрический	1.00	-
6	374073.36	2217826.05	Картометрический	1.00	-
7	374053.76	2217820.54	Картометрический	1.00	-
8	374005.23	2217810.43	Картометрический	1.00	-
9	373859.45	2217787.83	Картометрический	1.00	-
10	373853.07	2217791.79	Картометрический	1.00	-
11	373831.46	2217782.19	Картометрический	1.00	-
12	373833.49	2217780.07	Картометрический	1.00	-
13	373834.39	2217777.90	Картометрический	1.00	-
14	373833.36	2217776.23	Картометрический	1.00	-
15	373771.46	2217746.19	Картометрический	1.00	-
16	373709.06	2217719.25	Картометрический	1.00	-
17	373654.39	2217689.65	Картометрический	1.00	-
18	373646.21	2217686.94	Картометрический	1.00	-
19	373643.61	2217686.85	Картометрический	1.00	-
20	373636.88	2217690.29	Картометрический	1.00	-
21	373621.32	2217681.39	Картометрический	1.00	-
22	373620.26	2217674.72	Картометрический	1.00	-
23	373614.66	2217666.45	Картометрический	1.00	-
24	373606.39	2217659.25	Картометрический	1.00	-
25	373544.54	2217623.20	Картометрический	1.00	-
26	373540.50	2217621.94	Картометрический	1.00	-
27	373528.66	2217621.59	Картометрический	1.00	-
28	373505.99	2217609.30	Картометрический	1.00	-
29	373503.21	2217599.62	Картометрический	1.00	-
30	373497.38	2217594.06	Картометрический	1.00	-
31	373446.87	2217557.85	Картометрический	1.00	-
32	373438.65	2217562.71	Картометрический	1.00	-
33	373413.57	2217542.52	Картометрический	1.00	-
34	373414.60	2217535.47	Картометрический	1.00	-
35	373411.80	2217525.96	Картометрический	1.00	-
36	373392.06	2217509.48	Картометрический	1.00	-
37	373152.06	2217304.57	Картометрический	1.00	-
38	373112.11	2217266.41	Картометрический	1.00	-

1	2	3	4	5	6
39	373011.45	2217175.49	Картометрический	1.00	-
40	372984.81	2217149.36	Картометрический	1.00	-
41	372922.31	2217090.92	Картометрический	1.00	-
42	372818.84	2216994.15	Картометрический	1.00	-
43	372787.27	2216964.86	Картометрический	1.00	-
44	372757.88	2216940.88	Картометрический	1.00	-
45	372724.85	2216917.79	Картометрический	1.00	-
46	372667.33	2216885.49	Картометрический	1.00	-
47	372634.36	2216866.97	Картометрический	1.00	-
48	372581.89	2216846.16	Картометрический	1.00	-
49	372574.16	2216846.92	Картометрический	1.00	-
50	372566.87	2216850.79	Картометрический	1.00	-
51	372552.34	2216847.51	Картометрический	1.00	-
52	372549.43	2216839.38	Картометрический	1.00	-
53	372545.71	2216836.72	Картометрический	1.00	-
54	372524.11	2216830.00	Картометрический	1.00	-
55	372518.03	2216831.50	Картометрический	1.00	-
56	372512.97	2216835.56	Картометрический	1.00	-
57	372500.18	2216832.96	Картометрический	1.00	-
58	372500.71	2216826.84	Картометрический	1.00	-
59	372499.40	2216823.34	Картометрический	1.00	-
60	372495.39	2216820.80	Картометрический	1.00	-
61	372428.07	2216808.24	Картометрический	1.00	-
62	372410.69	2216806.06	Картометрический	1.00	-
63	372403.20	2216813.78	Картометрический	1.00	-
64	372383.65	2216809.41	Картометрический	1.00	-
65	372373.38	2216871.83	Картометрический	1.00	-
66	372207.45	2216846.58	Картометрический	1.00	-
67	372208.83	2216831.02	Картометрический	1.00	-
68	372211.77	2216797.97	Картометрический	1.00	-
69	372205.68	2216796.44	Картометрический	1.00	-
70	372143.14	2216780.77	Картометрический	1.00	-
71	372131.92	2216777.97	Картометрический	1.00	-
72	372136.33	2216754.72	Картометрический	1.00	-
73	372138.12	2216744.22	Картометрический	1.00	-
74	371931.60	2216700.73	Картометрический	1.00	-
75	371923.43	2216703.65	Картометрический	1.00	-
76	371919.05	2216706.27	Картометрический	1.00	-
77	371901.71	2216701.08	Картометрический	1.00	-
78	371883.35	2216755.02	Картометрический	1.00	-
79	371815.10	2216739.45	Картометрический	1.00	-
80	371637.09	2216701.44	Картометрический	1.00	-
81	371638.79	2216634.96	Картометрический	1.00	-
82	371534.72	2216614.03	Картометрический	1.00	-
83	371537.59	2216612.93	Картометрический	1.00	-
84	371554.27	2216606.55	Картометрический	1.00	-
85	371581.70	2216595.94	Картометрический	1.00	-
86	371783.55	2216638.58	Картометрический	1.00	-

1	2	3	4	5	6
87	371786.56	2216615.46	Картометрический	1.00	-
88	371792.83	2216586.13	Картометрический	1.00	-
89	371841.71	2216596.64	Картометрический	1.00	-
90	371875.94	2216603.95	Картометрический	1.00	-
91	371869.67	2216633.29	Картометрический	1.00	-
92	371864.33	2216657.52	Картометрический	1.00	-
93	372028.78	2216696.08	Картометрический	1.00	-
94	372041.10	2216693.30	Картометрический	1.00	-
95	372055.46	2216682.68	Картометрический	1.00	-
96	372061.90	2216687.74	Картометрический	1.00	-
97	372069.64	2216696.09	Картометрический	1.00	-
98	372072.49	2216703.21	Картометрический	1.00	-
99	372081.66	2216707.29	Картометрический	1.00	-
100	372232.38	2216741.28	Картометрический	1.00	-
101	372351.01	2216765.26	Картометрический	1.00	-
102	372417.79	2216779.65	Картометрический	1.00	-
103	372443.18	2216783.84	Картометрический	1.00	-
104	372456.42	2216781.05	Картометрический	1.00	-
105	372465.92	2216782.71	Картометрический	1.00	-
106	372475.41	2216790.22	Картометрический	1.00	-
107	372484.30	2216793.36	Картометрический	1.00	-
108	372546.44	2216810.86	Картометрический	1.00	-
109	372591.71	2216826.48	Картометрический	1.00	-
110	372644.32	2216847.82	Картометрический	1.00	-
111	372707.61	2216877.72	Картометрический	1.00	-
112	372714.94	2216880.17	Картометрический	1.00	-
113	372721.87	2216878.13	Картометрический	1.00	-
114	372730.42	2216871.00	Картометрический	1.00	-
115	372748.13	2216884.04	Картометрический	1.00	-
116	372844.27	2216807.67	Картометрический	1.00	-
117	372873.46	2216836.76	Картометрический	1.00	-
118	372965.78	2216929.41	Картометрический	1.00	-
119	372909.31	2216983.29	Картометрический	1.00	-
120	372882.97	2217009.28	Картометрический	1.00	-
121	373041.24	2217155.56	Картометрический	1.00	-
122	373132.34	2217242.89	Картометрический	1.00	-
123	373176.13	2217284.87	Картометрический	1.00	-
124	373337.28	2217427.51	Картометрический	1.00	-
125	373361.18	2217446.76	Картометрический	1.00	-
126	373370.26	2217448.19	Картометрический	1.00	-
127	373377.50	2217449.34	Картометрический	1.00	-
128	373389.57	2217459.29	Картометрический	1.00	-
129	373397.10	2217474.15	Картометрический	1.00	-
130	373412.19	2217485.90	Картометрический	1.00	-
131	373417.56	2217487.29	Картометрический	1.00	-
132	373422.92	2217482.84	Картометрический	1.00	-
133	373440.08	2217496.93	Картометрический	1.00	-
134	373439.61	2217505.12	Картометрический	1.00	-

1	2	3	4	5	6
135	373443.59	2217511.68	Картометрический	1.00	-
136	373459.82	2217525.87	Картометрический	1.00	-
137	373482.42	2217544.20	Картометрический	1.00	-
138	373517.24	2217571.49	Картометрический	1.00	-
139	373537.66	2217586.95	Картометрический	1.00	-
140	373626.12	2217638.18	Картометрический	1.00	-
141	373632.76	2217640.05	Картометрический	1.00	-
142	373636.35	2217639.78	Картометрический	1.00	-
143	373642.66	2217634.98	Картометрический	1.00	-
144	373657.86	2217645.38	Картометрический	1.00	-
145	373658.13	2217653.50	Картометрический	1.00	-
146	373659.93	2217657.26	Картометрический	1.00	-
147	373679.46	2217668.32	Картометрический	1.00	-
148	373692.97	2217669.43	Картометрический	1.00	-
149	373725.96	2217688.98	Картометрический	1.00	-
150	373730.64	2217698.76	Картометрический	1.00	-
151	373782.57	2217721.08	Картометрический	1.00	-
152	373857.71	2217766.56	Картометрический	1.00	-
153	373912.86	2217780.70	Картометрический	1.00	-
154	373917.07	2217780.32	Картометрический	1.00	-
155	373930.07	2217775.63	Картометрический	1.00	-
156	373954.34	2217781.56	Картометрический	1.00	-
157	373961.55	2217787.59	Картометрический	1.00	-
158	374013.93	2217793.14	Картометрический	1.00	-
159	374027.64	2217794.80	Картометрический	1.00	-
160	374064.14	2217804.02	Картометрический	1.00	-
161	374081.15	2217810.84	Картометрический	1.00	-
162	374105.63	2217820.67	Картометрический	1.00	-
163	374163.38	2217841.03	Картометрический	1.00	-
164	374162.10	2217844.23	Картометрический	1.00	-
165	374184.48	2217852.34	Картометрический	1.00	-
166	374185.73	2217848.96	Картометрический	1.00	-
1	374198.94	2217856.62	Картометрический	1.00	-
167	374125.21	2218282.30	Картометрический	1.00	-
168	374117.09	2218320.90	Картометрический	1.00	-
169	374114.79	2218324.22	Картометрический	1.00	-
170	374108.42	2218328.10	Картометрический	1.00	-
171	374088.93	2218423.04	Картометрический	1.00	-
172	374097.32	2218431.79	Картометрический	1.00	-
173	374091.83	2218459.46	Картометрический	1.00	-
174	374081.39	2218451.20	Картометрический	1.00	-
175	374070.46	2218443.21	Картометрический	1.00	-
176	374059.68	2218435.31	Картометрический	1.00	-
177	374041.44	2218411.67	Картометрический	1.00	-
178	374046.62	2218355.82	Картометрический	1.00	-
179	374052.02	2218288.31	Картометрический	1.00	-
180	374074.91	2218286.39	Картометрический	1.00	-

1	2	3	4	5	6
181	374103.71	2218283.97	Картометрический	1.00	-
182	374123.02	2218282.35	Картометрический	1.00	-
167	374125.21	2218282.30	Картометрический	1.00	-
183	374055.45	2218257.68	Картометрический	1.00	-
184	374041.62	2218273.48	Картометрический	1.00	-
185	374016.97	2218301.65	Картометрический	1.00	-
186	373956.73	2218370.50	Картометрический	1.00	-
187	373937.16	2218392.87	Картометрический	1.00	-
188	373877.97	2218409.01	Картометрический	1.00	-
189	373808.28	2218344.38	Картометрический	1.00	-
190	373798.76	2218335.56	Картометрический	1.00	-
191	373795.31	2218332.30	Картометрический	1.00	-
192	373820.61	2218303.79	Картометрический	1.00	-
193	373824.73	2218306.84	Картометрический	1.00	-
194	373831.76	2218299.04	Картометрический	1.00	-
195	373924.12	2218191.57	Картометрический	1.00	-
196	373933.47	2218180.40	Картометрический	1.00	-
197	373980.69	2218129.70	Картометрический	1.00	-
198	373990.25	2218119.48	Картометрический	1.00	-
199	373993.44	2218122.29	Картометрический	1.00	-
200	374028.15	2218153.74	Картометрический	1.00	-
201	374044.84	2218201.32	Картометрический	1.00	-
202	374051.15	2218219.71	Картометрический	1.00	-
203	374054.71	2218230.06	Картометрический	1.00	-
204	374054.01	2218233.04	Картометрический	1.00	-
205	374052.02	2218235.27	Картометрический	1.00	-
206	374045.70	2218241.86	Картометрический	1.00	-
183	374055.45	2218257.68	Картометрический	1.00	-
207	373924.77	2217965.18	Картометрический	1.00	-
208	373967.26	2218024.64	Картометрический	1.00	-
209	373983.41	2218047.33	Картометрический	1.00	-
210	374004.30	2218068.65	Картометрический	1.00	-
211	374009.40	2218073.90	Картометрический	1.00	-
212	373977.57	2218106.00	Картометрический	1.00	-
213	373911.52	2218178.68	Картометрический	1.00	-
214	373832.95	2218264.55	Картометрический	1.00	-
215	373821.15	2218260.45	Картометрический	1.00	-
216	373817.12	2218044.26	Картометрический	1.00	-
217	373831.10	2217942.50	Картометрический	1.00	-
218	373895.77	2217985.84	Картометрический	1.00	-
207	373924.77	2217965.18	Картометрический	1.00	-
219	371546.55	2216588.08	Картометрический	1.00	-
220	371518.39	2216598.46	Картометрический	1.00	-
221	371501.15	2216604.93	Картометрический	1.00	-
222	371422.32	2216588.01	Картометрический	1.00	-

1	2	3	4	5	6
223	371344.10	2216570.23	Картометрический	1.00	-
224	371354.94	2216553.13	Картометрический	1.00	-
225	371367.95	2216532.63	Картометрический	1.00	-
226	371373.18	2216538.22	Картометрический	1.00	-
227	371381.80	2216546.21	Картометрический	1.00	-
228	371458.31	2216568.37	Картометрический	1.00	-
219	371546.55	2216588.08	Картометрический	1.00	-
229	371885.07	2215086.96	Картометрический	1.00	-
230	371845.55	2215150.34	Картометрический	1.00	-
231	371847.84	2215132.42	Картометрический	1.00	-
232	371843.36	2215122.21	Картометрический	1.00	-
233	371836.70	2215114.26	Картометрический	1.00	-
234	371826.96	2215106.12	Картометрический	1.00	-
235	371816.19	2215102.40	Картометрический	1.00	-
236	371803.73	2215104.59	Картометрический	1.00	-
237	371826.57	2215084.86	Картометрический	1.00	-
238	371837.59	2215075.29	Картометрический	1.00	-
239	371843.73	2215076.29	Картометрический	1.00	-
240	371847.72	2215080.20	Картометрический	1.00	-
241	371850.75	2215081.72	Картометрический	1.00	-
229	371885.07	2215086.96	Картометрический	1.00	-
242	371433.12	2215834.65	Картометрический	1.00	-
243	371437.89	2215838.67	Картометрический	1.00	-
244	371444.37	2215844.70	Картометрический	1.00	-
245	371446.76	2215849.02	Картометрический	1.00	-
246	371447.52	2215855.55	Картометрический	1.00	-
247	371446.72	2215869.04	Картометрический	1.00	-
248	371385.16	2215865.70	Картометрический	1.00	-
249	371377.38	2215865.95	Картометрический	1.00	-
250	371377.29	2215863.35	Картометрический	1.00	-
251	371359.78	2215863.14	Картометрический	1.00	-
252	371360.13	2215847.24	Картометрический	1.00	-
253	371360.47	2215831.86	Картометрический	1.00	-
254	371374.46	2215832.11	Картометрический	1.00	-
255	371396.85	2215832.46	Картометрический	1.00	-
242	371433.12	2215834.65	Картометрический	1.00	-

3. Сведения о характерных точках части (частей) границы объекта

Обозначение характерных точек части границы	Координаты, м		Метод определения координат характерной точки	Средняя квадратическая погрешность положения характерной точки (Mt), м	Описание обозначения точки на местности (при наличии)
	X	Y			
1	2	3	4	5	6
Часть №					
-	-	-	-	-	-

3. Сведения о характерных точках части (частей) границы объекта					
Обозначение характерных точек части границы	Координаты, м		Метод определения координат характерной точки	Средняя квадратическая погрешность положения характерной точки (Mt), м	Описание обозначения точки на местности (при наличии)
	X	Y			
1	2	3	4	5	6
Часть №					
-	-	-	-	-	-


1. Система координат: -

2. Сведения о характерных точках границ объекта

Обозначение характерных точек границ	Существующие координаты, м		Измененные (уточненные) координаты, м		Метод определения координат характерной точки	Средняя квадратическая погрешность положения характерной точки (Mt), м	Описание обозначения точки на местности (при наличии)
	X	Y	X	Y			
1	2	3	4	5	6	7	8
-	-	-	-	-	-	-	-

3.Сведения о характерных точках части (частей) границы объекта

Часть №							
-	-	-	-	-	-	-	-

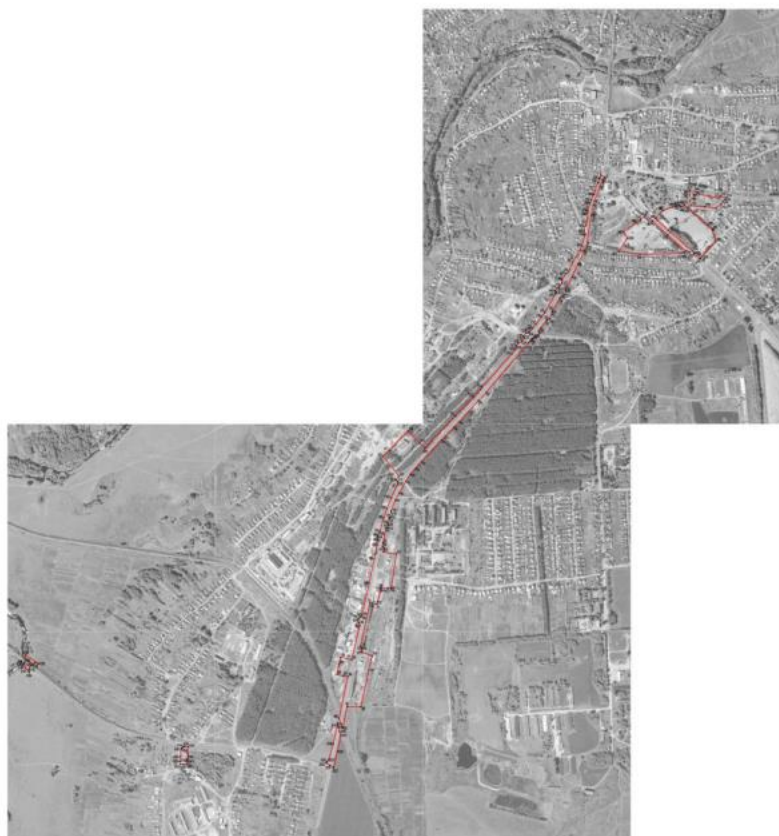

ОПИСАНИЕ МЕСТОПОЛОЖЕНИЯ ГРАНИЦ

Зона сельскохозяйственного использования в границах населенного пункта
села Заброды - СХ1/1

(наименование объекта, местоположение границ которого описано
(далее - объект)

Раздел 1

Сведения об объекте		
№ п/п	Характеристики объекта	Описание характеристик
1	2	3
1	Местоположение объекта	Воронежская область, Калачеевский муниципальный район, Заброденское сельское поселение, село Заброды
2	Площадь объекта $\pm$ величина погрешности определения площади ($P \pm \Delta P$)	-
3	Иные характеристики объекта	-

Раздел 2

Сведения о местоположении границ объекта					
1. Система координат: МСК - 36, зона 2					
2. Сведения о характерных точках границ объекта					
Обозначение характерных точек границ	Координаты, м		Метод определения координат характерной точки	Средняя квадратическая погрешность положения характерной точки (Mt), м	Описание обозначения точки на местности (при наличии)
	X	Y			
1	2	3	4	5	6
1	376015.98	2218938.43	Картометрический	1.00	-
2	376076.76	2218983.70	Картометрический	1.00	-
3	376103.26	2219006.24	Картометрический	1.00	-
4	376106.44	2219009.54	Картометрический	1.00	-
5	376163.45	2219076.65	Картометрический	1.00	-
6	376173.37	2219087.80	Картометрический	1.00	-
7	376202.32	2219147.70	Картометрический	1.00	-
8	376216.20	2219227.64	Картометрический	1.00	-
9	376218.66	2219237.66	Картометрический	1.00	-
10	376221.44	2219273.65	Картометрический	1.00	-
11	376224.46	2219363.63	Картометрический	1.00	-
12	376228.07	2219381.45	Картометрический	1.00	-
13	376228.91	2219388.38	Картометрический	1.00	-
14	376228.99	2219388.71	Картометрический	1.00	-
15	376230.22	2219392.06	Картометрический	1.00	-
16	376238.95	2219435.11	Картометрический	1.00	-
17	376237.80	2219579.50	Картометрический	1.00	-
18	376206.85	2219576.38	Картометрический	1.00	-
19	376198.57	2219639.84	Картометрический	1.00	-
20	376233.70	2219645.08	Картометрический	1.00	-
21	376214.99	2219762.03	Картометрический	1.00	-
22	376174.81	2219835.66	Картометрический	1.00	-
23	376169.40	2219844.17	Картометрический	1.00	-
24	376161.71	2219859.76	Картометрический	1.00	-
25	376161.57	2219860.21	Картометрический	1.00	-
26	376161.48	2219860.83	Картометрический	1.00	-
27	376156.51	2219870.01	Картометрический	1.00	-
28	376142.03	2219934.99	Картометрический	1.00	-
29	376138.52	2219993.97	Картометрический	1.00	-
30	376141.34	2220000.74	Картометрический	1.00	-
31	376140.56	2220009.96	Картометрический	1.00	-
32	376140.71	2220010.75	Картометрический	1.00	-
33	376150.48	2220030.63	Картометрический	1.00	-
34	376150.82	2220031.08	Картометрический	1.00	-
35	376164.24	2220043.28	Картометрический	1.00	-
36	376186.53	2220070.95	Картометрический	1.00	-
37	376189.14	2220072.61	Картометрический	1.00	-

1	2	3	4	5	6
38	376191.02	2220075.27	Картометрический	1.00	-
39	376191.26	2220075.54	Картометрический	1.00	-
40	376204.18	2220086.72	Картометрический	1.00	-
41	376215.53	2220095.55	Картометрический	1.00	-
42	376216.23	2220095.85	Картометрический	1.00	-
43	376223.89	2220096.99	Картометрический	1.00	-
44	376241.02	2220107.96	Картометрический	1.00	-
45	376259.56	2220120.63	Картометрический	1.00	-
46	376260.28	2220120.88	Картометрический	1.00	-
47	376275.48	2220122.11	Картометрический	1.00	-
48	376275.80	2220122.11	Картометрический	1.00	-
49	376286.27	2220120.73	Картометрический	1.00	-
50	376293.29	2220122.12	Картометрический	1.00	-
51	376298.08	2220123.06	Картометрический	1.00	-
52	376313.17	2220130.37	Картометрический	1.00	-
53	376322.38	2220142.77	Картометрический	1.00	-
54	376336.63	2220171.46	Картометрический	1.00	-
55	376342.91	2220191.48	Картометрический	1.00	-
56	376345.44	2220207.26	Картометрический	1.00	-
57	376344.53	2220235.92	Картометрический	1.00	-
58	376339.47	2220257.24	Картометрический	1.00	-
59	376336.71	2220278.82	Картометрический	1.00	-
60	376326.72	2220310.55	Картометрический	1.00	-
61	376312.20	2220340.76	Картометрический	1.00	-
62	376303.70	2220353.15	Картометрический	1.00	-
63	376295.70	2220362.56	Картометрический	1.00	-
64	376281.10	2220370.57	Картометрический	1.00	-
65	376266.03	2220376.04	Картометрический	1.00	-
66	376265.86	2220376.12	Картометрический	1.00	-
67	376243.85	2220387.38	Картометрический	1.00	-
68	376224.11	2220394.10	Картометрический	1.00	-
69	376205.83	2220400.86	Картометрический	1.00	-
70	376205.52	2220401.02	Картометрический	1.00	-
71	376184.92	2220414.62	Картометрический	1.00	-
72	376184.72	2220414.78	Картометрический	1.00	-
73	376170.71	2220427.92	Картометрический	1.00	-
74	376154.86	2220436.89	Картометрический	1.00	-
75	376154.70	2220436.99	Картометрический	1.00	-
76	376140.95	2220447.21	Картометрический	1.00	-
77	376108.88	2220471.42	Картометрический	1.00	-
78	376108.53	2220471.80	Картометрический	1.00	-
79	376100.86	2220483.57	Картометрический	1.00	-
80	376100.63	2220484.19	Картометрический	1.00	-
81	376098.25	2220502.09	Картометрический	1.00	-
82	376098.24	2220502.39	Картометрический	1.00	-
83	376098.84	2220511.42	Картометрический	1.00	-
84	376095.32	2220522.15	Картометрический	1.00	-
85	376103.32	2220566.87	Картометрический	1.00	-

1	2	3	4	5	6
86	376101.70	2220572.81	Картометрический	1.00	-
87	376101.68	2220573.54	Картометрический	1.00	-
88	376104.49	2220585.83	Картометрический	1.00	-
89	376101.47	2220589.83	Картометрический	1.00	-
90	376101.19	2220591.02	Картометрический	1.00	-
91	376104.91	2220610.20	Картометрический	1.00	-
92	376106.83	2220617.39	Картометрический	1.00	-
93	376106.22	2220668.48	Картометрический	1.00	-
94	376098.59	2220734.07	Картометрический	1.00	-
95	376082.80	2220750.27	Картометрический	1.00	-
96	376045.02	2220767.26	Картометрический	1.00	-
97	376021.56	2220786.17	Картометрический	1.00	-
98	376018.31	2220788.18	Картометрический	1.00	-
99	376000.81	2220795.16	Картометрический	1.00	-
100	376000.05	2220795.55	Картометрический	1.00	-
101	375988.99	2220802.35	Картометрический	1.00	-
102	375987.39	2220803.92	Картометрический	1.00	-
103	375984.72	2220808.11	Картометрический	1.00	-
104	375983.09	2220809.07	Картометрический	1.00	-
105	375956.38	2220837.25	Картометрический	1.00	-
106	375949.09	2220842.51	Картометрический	1.00	-
107	375948.74	2220842.86	Картометрический	1.00	-
108	375941.84	2220852.62	Картометрический	1.00	-
109	375923.93	2220871.60	Картометрический	1.00	-
110	375917.99	2220877.90	Картометрический	1.00	-
111	375848.20	2220893.31	Картометрический	1.00	-
112	375808.21	2220892.84	Картометрический	1.00	-
113	375791.09	2220886.95	Картометрический	1.00	-
114	375774.64	2220875.83	Картометрический	1.00	-
115	375766.76	2220870.12	Картометрический	1.00	-
116	375753.27	2220858.41	Картометрический	1.00	-
117	375743.59	2220844.68	Картометрический	1.00	-
118	375688.01	2220799.42	Картометрический	1.00	-
119	375640.63	2220769.54	Картометрический	1.00	-
120	375608.37	2220749.47	Картометрический	1.00	-
121	375598.50	2220743.97	Картометрический	1.00	-
122	375597.45	2220742.54	Картометрический	1.00	-
123	375597.11	2220742.20	Картометрический	1.00	-
124	375583.10	2220732.21	Картометрический	1.00	-
125	375582.66	2220732.00	Картометрический	1.00	-
126	375565.97	2220726.95	Картометрический	1.00	-
127	375565.54	2220726.88	Картометрический	1.00	-
128	375551.48	2220726.80	Картометрический	1.00	-
129	375551.09	2220726.85	Картометрический	1.00	-
130	375535.48	2220730.96	Картометрический	1.00	-
131	375534.77	2220731.38	Картометрический	1.00	-
132	375518.32	2220748.83	Картометрический	1.00	-
133	375518.05	2220749.22	Картометрический	1.00	-

1	2	3	4	5	6
134	375510.42	2220765.66	Картометрический	1.00	-
135	375509.89	2220765.50	Картометрический	1.00	-
136	375507.63	2220766.06	Картометрический	1.00	-
137	375505.95	2220767.67	Картометрический	1.00	-
138	375502.52	2220773.33	Картометрический	1.00	-
139	375492.95	2220788.49	Картометрический	1.00	-
140	375492.66	2220789.02	Картометрический	1.00	-
141	375485.35	2220804.99	Картометрический	1.00	-
142	375484.96	2220807.26	Картометрический	1.00	-
143	375485.55	2220813.90	Картометрический	1.00	-
144	375479.69	2220824.47	Картометрический	1.00	-
145	375479.45	2220824.98	Картометрический	1.00	-
146	375473.76	2220839.21	Картометрический	1.00	-
147	375466.19	2220853.44	Картометрический	1.00	-
148	375465.90	2220854.11	Картометрический	1.00	-
149	375459.33	2220873.51	Картометрический	1.00	-
150	375459.24	2220873.84	Картометрический	1.00	-
151	375457.29	2220881.45	Картометрический	1.00	-
152	375457.23	2220883.39	Картометрический	1.00	-
153	375457.51	2220884.93	Картометрический	1.00	-
154	375456.20	2220887.93	Картометрический	1.00	-
155	375449.52	2220906.53	Картометрический	1.00	-
156	375448.11	2220908.28	Картометрический	1.00	-
157	375447.31	2220909.77	Картометрический	1.00	-
158	375443.11	2220923.28	Картометрический	1.00	-
159	375433.31	2220947.47	Картометрический	1.00	-
160	375414.00	2220978.22	Картометрический	1.00	-
161	375395.64	2221005.51	Картометрический	1.00	-
162	375395.46	2221005.79	Картометрический	1.00	-
163	375387.59	2221019.62	Картометрический	1.00	-
164	375362.34	2221050.13	Картометрический	1.00	-
165	375316.41	2221093.73	Картометрический	1.00	-
166	375281.93	2221116.44	Картометрический	1.00	-
167	375274.94	2221119.09	Картометрический	1.00	-
168	375258.18	2221126.24	Картометрический	1.00	-
169	375257.50	2221126.60	Картометрический	1.00	-
170	375234.92	2221141.15	Картометрический	1.00	-
171	375212.69	2221152.07	Картометрический	1.00	-
172	375187.93	2221157.66	Картометрический	1.00	-
173	375183.02	2221158.25	Картометрический	1.00	-
174	375160.36	2221158.86	Картометрический	1.00	-
175	375140.91	2221153.22	Картометрический	1.00	-
176	375140.55	2221153.14	Картометрический	1.00	-
177	375117.39	2221148.43	Картометрический	1.00	-
178	375116.52	2221148.35	Картометрический	1.00	-
179	375103.21	2221148.27	Картометрический	1.00	-
180	375100.39	2221149.25	Картометрический	1.00	-
181	375087.03	2221159.85	Картометрический	1.00	-

1	2	3	4	5	6
182	375086.44	2221160.41	Картометрический	1.00	-
183	375081.37	2221166.18	Картометрический	1.00	-
184	375073.90	2221166.37	Картометрический	1.00	-
185	375028.38	2221163.47	Картометрический	1.00	-
186	374977.15	2221145.64	Картометрический	1.00	-
187	374951.87	2221145.43	Картометрический	1.00	-
188	374930.16	2221145.25	Картометрический	1.00	-
189	374915.96	2221145.15	Картометрический	1.00	-
190	374913.81	2221144.42	Картометрический	1.00	-
191	374912.54	2221144.18	Картометрический	1.00	-
192	374890.49	2221143.30	Картометрический	1.00	-
193	374890.02	2221143.30	Картометрический	1.00	-
194	374863.02	2221145.06	Картометрический	1.00	-
195	374838.17	2221145.46	Картометрический	1.00	-
196	374812.41	2221163.79	Картометрический	1.00	-
197	374785.86	2221197.63	Картометрический	1.00	-
198	374836.43	2221010.50	Картометрический	1.00	-
199	374871.33	2220909.31	Картометрический	1.00	-
200	374877.68	2220894.08	Картометрический	1.00	-
201	375384.19	2220825.93	Картометрический	1.00	-
202	375545.31	2220706.38	Картометрический	1.00	-
203	375680.03	2220727.50	Картометрический	1.00	-
204	375937.79	2220436.80	Картометрический	1.00	-
205	376066.40	2220398.28	Картометрический	1.00	-
206	376084.13	2220372.50	Картометрический	1.00	-
207	376097.56	2220323.43	Картометрический	1.00	-
208	376096.48	2220267.19	Картометрический	1.00	-
209	376090.22	2220209.89	Картометрический	1.00	-
210	376071.41	2220152.58	Картометрический	1.00	-
211	376048.49	2220118.19	Картометрический	1.00	-
212	376016.97	2220084.53	Картометрический	1.00	-
213	376011.96	2220070.92	Картометрический	1.00	-
214	375992.61	2220029.37	Картометрический	1.00	-
215	375976.14	2219998.57	Картометрический	1.00	-
216	375958.23	2219950.57	Картометрический	1.00	-
217	375946.77	2219908.31	Картометрический	1.00	-
218	375923.85	2219853.15	Картометрический	1.00	-
219	375914.53	2219828.79	Картометрический	1.00	-
220	375915.25	2219801.57	Картометрический	1.00	-
221	375918.65	2219788.32	Картометрический	1.00	-
222	375936.02	2219767.19	Картометрический	1.00	-
223	375958.23	2219747.85	Картометрический	1.00	-
224	375979.18	2219736.74	Картометрический	1.00	-
225	376009.09	2219783.66	Картометрический	1.00	-
226	376059.95	2219856.73	Картометрический	1.00	-
227	376121.11	2219828.38	Картометрический	1.00	-
228	376079.40	2219759.83	Картометрический	1.00	-
229	376165.60	2219711.14	Картометрический	1.00	-

1	2	3	4	5	6
230	376095.30	2219559.78	Картометрический	1.00	-
231	376037.66	2219500.78	Картометрический	1.00	-
232	375991.08	2219485.07	Картометрический	1.00	-
233	375950.83	2219479.66	Картометрический	1.00	-
234	375917.22	2219481.56	Картометрический	1.00	-
235	375888.72	2219496.92	Картометрический	1.00	-
236	375850.73	2219487.99	Картометрический	1.00	-
237	375807.99	2219465.02	Картометрический	1.00	-
238	375769.83	2219439.17	Картометрический	1.00	-
239	375727.58	2219408.44	Картометрический	1.00	-
240	375714.83	2219369.70	Картометрический	1.00	-
241	375657.83	2219320.33	Картометрический	1.00	-
242	375610.80	2219286.95	Картометрический	1.00	-
243	375566.84	2219267.41	Картометрический	1.00	-
244	375522.65	2219204.93	Картометрический	1.00	-
245	375504.36	2219145.50	Картометрический	1.00	-
246	375498.82	2219119.46	Картометрический	1.00	-
247	375560.64	2219110.59	Картометрический	1.00	-
248	375632.18	2219069.32	Картометрический	1.00	-
249	375734.43	2219084.68	Картометрический	1.00	-
250	375811.01	2219074.45	Картометрический	1.00	-
251	375883.67	2219037.77	Картометрический	1.00	-
252	375937.04	2219017.32	Картометрический	1.00	-
253	375965.50	2219010.26	Картометрический	1.00	-
254	375997.95	2218984.16	Картометрический	1.00	-
1	376015.98	2218938.43	Картометрический	1.00	-
255	374808.87	2217635.36	Картометрический	1.00	-
256	374751.90	2217743.78	Картометрический	1.00	-
257	374735.02	2217756.06	Картометрический	1.00	-
258	374724.35	2217763.22	Картометрический	1.00	-
259	374723.82	2217763.85	Картометрический	1.00	-
260	374715.34	2217782.86	Картометрический	1.00	-
261	374708.01	2217799.21	Картометрический	1.00	-
262	374707.88	2217799.93	Картометрический	1.00	-
263	374708.93	2217814.72	Картометрический	1.00	-
264	374708.28	2217830.57	Картометрический	1.00	-
265	374689.93	2217883.33	Картометрический	1.00	-
266	374628.22	2217873.12	Картометрический	1.00	-
267	374595.85	2217873.42	Картометрический	1.00	-
268	374608.99	2217824.11	Аналитический	0.10	-
269	374615.04	2217784.79	Аналитический	0.10	-
270	374655.24	2217754.25	Картометрический	1.00	-
271	374656.71	2217725.54	Картометрический	1.00	-
272	374657.00	2217720.05	Картометрический	1.00	-
273	374659.30	2217690.83	Картометрический	1.00	-
274	374656.79	2217651.74	Картометрический	1.00	-
255	374808.87	2217635.36	Картометрический	1.00	-

1	2	3	4	5	6
275	374638.71	2218093.03	Картометрический	1.00	-
276	374767.02	2218247.67	Картометрический	1.00	-
277	374736.60	2218222.73	Картометрический	1.00	-
278	374721.31	2218211.27	Картометрический	1.00	-
279	374721.31	2218210.88	Картометрический	1.00	-
280	374720.91	2218209.86	Картометрический	1.00	-
281	374699.42	2218186.51	Картометрический	1.00	-
282	374673.78	2218154.75	Картометрический	1.00	-
283	374673.54	2218154.51	Картометрический	1.00	-
284	374651.88	2218137.45	Картометрический	1.00	-
285	374640.88	2218113.53	Картометрический	1.00	-
275	374638.71	2218093.03	Картометрический	1.00	-
286	375018.88	2218430.70	Картометрический	1.00	-
287	375024.26	2218444.05	Картометрический	1.00	-
288	375020.20	2218445.33	Картометрический	1.00	-
289	375020.04	2218445.40	Картометрический	1.00	-
290	375008.39	2218450.59	Картометрический	1.00	-
291	374990.08	2218453.85	Картометрический	1.00	-
292	374971.42	2218452.99	Картометрический	1.00	-
293	374955.50	2218448.43	Картометрический	1.00	-
294	374938.40	2218436.72	Картометрический	1.00	-
295	374924.60	2218422.72	Картометрический	1.00	-
296	374909.58	2218402.13	Картометрический	1.00	-
297	374909.47	2218401.99	Картометрический	1.00	-
298	374894.44	2218385.85	Картометрический	1.00	-
299	374940.24	2218419.06	Картометрический	1.00	-
286	375018.88	2218430.70	Картометрический	1.00	-
300	374681.08	2217914.88	Картометрический	1.00	-
301	374667.06	2217972.80	Картометрический	1.00	-
302	374645.39	2218051.62	Картометрический	1.00	-
303	374637.02	2218062.29	Картометрический	1.00	-
304	374636.70	2218063.07	Картометрический	1.00	-
305	374634.68	2218083.26	Картометрический	1.00	-
306	374634.68	2218083.57	Картометрический	1.00	-
307	374635.18	2218088.77	Картометрический	1.00	-
308	374637.92	2218114.09	Картометрический	1.00	-
309	374638.05	2218114.56	Картометрический	1.00	-
310	374649.31	2218139.03	Картометрический	1.00	-
311	374649.74	2218139.58	Картометрический	1.00	-
312	374671.56	2218156.76	Картометрический	1.00	-
313	374697.17	2218188.51	Картометрический	1.00	-
314	374718.31	2218211.46	Картометрический	1.00	-
315	374718.30	2218212.01	Картометрический	1.00	-
316	374718.90	2218213.22	Картометрический	1.00	-
317	374734.77	2218225.11	Картометрический	1.00	-

1	2	3	4	5	6
318	374773.98	2218257.26	Картометрический	1.00	-
319	374789.64	2218276.57	Картометрический	1.00	-
320	374803.10	2218302.06	Картометрический	1.00	-
321	374803.23	2218302.26	Картометрический	1.00	-
322	374824.45	2218330.34	Картометрический	1.00	-
323	374828.90	2218338.32	Картометрический	1.00	-
324	374881.77	2218376.66	Картометрический	1.00	-
325	374907.21	2218403.97	Картометрический	1.00	-
326	374922.24	2218424.58	Картометрический	1.00	-
327	374922.39	2218424.74	Картометрический	1.00	-
328	374936.37	2218438.93	Картометрический	1.00	-
329	374936.59	2218439.12	Картометрический	1.00	-
330	374954.01	2218451.04	Картометрический	1.00	-
331	374954.44	2218451.25	Картометрический	1.00	-
332	374970.76	2218455.92	Картометрический	1.00	-
333	374971.11	2218455.97	Картометрический	1.00	-
334	374990.11	2218456.85	Картометрический	1.00	-
335	374990.44	2218456.83	Картометрический	1.00	-
336	375009.09	2218453.51	Картометрический	1.00	-
337	375009.44	2218453.40	Картометрический	1.00	-
338	375021.18	2218448.17	Картометрический	1.00	-
339	375025.40	2218446.87	Картометрический	1.00	-
340	375043.82	2218492.55	Картометрический	1.00	-
341	374990.68	2218585.80	Картометрический	1.00	-
342	374975.26	2218658.31	Картометрический	1.00	-
343	375023.41	2218743.94	Картометрический	1.00	-
344	375032.19	2218840.27	Картометрический	1.00	-
345	375131.04	2218935.60	Картометрический	1.00	-
346	375213.37	2218986.37	Картометрический	1.00	-
347	375339.13	2219054.59	Картометрический	1.00	-
348	375437.95	2219090.90	Картометрический	1.00	-
349	375437.01	2219330.86	Картометрический	1.00	-
350	375251.35	2219527.20	Картометрический	1.00	-
351	375158.82	2219676.01	Картометрический	1.00	-
352	374850.78	2219676.65	Картометрический	1.00	-
353	374674.68	2219637.19	Картометрический	1.00	-
354	374593.50	2219514.42	Картометрический	1.00	-
355	374692.04	2219240.58	Картометрический	1.00	-
356	374690.46	2218974.86	Аналитический	0.10	-
357	374665.82	2218558.98	Аналитический	0.10	-
358	374658.34	2218477.37	Аналитический	0.10	-
359	374652.50	2218421.48	Картометрический	1.00	-
360	374640.37	2218297.74	Аналитический	0.10	-
361	374630.38	2218282.65	Аналитический	0.10	-
362	374580.41	2218283.38	Картометрический	1.00	-
363	374580.66	2218274.81	Картометрический	1.00	-
364	374583.07	2218115.56	Картометрический	1.00	-
365	374529.44	2218111.60	Картометрический	1.00	-

1	2	3	4	5	6
366	374505.36	2218004.82	Картометрический	1.00	-
367	374503.94	2217895.20	Картометрический	1.00	-
368	374625.28	2217908.84	Картометрический	1.00	-
300	374681.08	2217914.88	Картометрический	1.00	-
369	375400.37	2219091.41	Аналитический	0.10	-
370	375399.56	2219091.07	Аналитический	0.10	-
371	375399.22	2219090.26	Аналитический	0.10	-
372	375399.56	2219089.45	Аналитический	0.10	-
373	375400.37	2219089.11	Аналитический	0.10	-
374	375401.18	2219089.45	Аналитический	0.10	-
375	375401.52	2219090.26	Аналитический	0.10	-
376	375401.18	2219091.07	Аналитический	0.10	-
369	375400.37	2219091.41	Аналитический	0.10	-
377	375408.31	2219121.75	Аналитический	0.10	-
378	375407.31	2219121.75	Аналитический	0.10	-
379	375407.31	2219120.75	Аналитический	0.10	-
380	375408.31	2219120.75	Аналитический	0.10	-
377	375408.31	2219121.75	Аналитический	0.10	-
381	375421.15	2219143.45	Аналитический	0.10	-
382	375420.34	2219143.11	Аналитический	0.10	-
383	375420.00	2219142.30	Аналитический	0.10	-
384	375420.34	2219141.49	Аналитический	0.10	-
385	375421.15	2219141.15	Аналитический	0.10	-
386	375421.96	2219141.49	Аналитический	0.10	-
387	375422.30	2219142.30	Аналитический	0.10	-
388	375421.96	2219143.11	Аналитический	0.10	-
381	375421.15	2219143.45	Аналитический	0.10	-
389	375425.46	2219163.13	Аналитический	0.10	-
390	375424.46	2219163.13	Аналитический	0.10	-
391	375424.46	2219162.13	Аналитический	0.10	-
392	375425.46	2219162.13	Аналитический	0.10	-
389	375425.46	2219163.13	Аналитический	0.10	-
393	375555.41	2219601.25	Картометрический	1.00	-
394	375615.54	2219684.52	Картометрический	1.00	-
395	375507.68	2219776.89	Картометрический	1.00	-
396	375571.31	2219893.50	Картометрический	1.00	-
397	375561.73	2219899.15	Картометрический	1.00	-
398	375501.36	2219802.97	Картометрический	1.00	-
399	375424.97	2219865.24	Картометрический	1.00	-
400	375469.99	2219944.02	Картометрический	1.00	-
401	375392.37	2219902.38	Картометрический	1.00	-
402	375357.31	2219954.02	Аналитический	0.10	-
403	375349.90	2219965.35	Аналитический	0.10	-

1	2	3	4	5	6
404	374998.70	2219985.39	Картометрический	1.00	-
405	375003.54	2219903.46	Картометрический	1.00	-
406	375229.51	2219895.18	Картометрический	1.00	-
407	375311.35	2219869.37	Картометрический	1.00	-
408	375422.56	2219800.92	Аналитический	0.10	-
409	375434.40	2219785.74	Аналитический	0.10	-
393	375555.41	2219601.25	Картометрический	1.00	-
410	375605.56	2219684.68	Аналитический	0.10	-
411	375604.56	2219684.68	Аналитический	0.10	-
412	375604.56	2219683.68	Аналитический	0.10	-
413	375605.56	2219683.68	Аналитический	0.10	-
410	375605.56	2219684.68	Аналитический	0.10	-
414	375561.78	2219718.81	Аналитический	0.10	-
415	375560.95	2219719.37	Аналитический	0.10	-
416	375557.84	2219714.80	Аналитический	0.10	-
417	375558.67	2219714.24	Аналитический	0.10	-
414	375561.78	2219718.81	Аналитический	0.10	-
418	375517.84	2219753.52	Аналитический	0.10	-
419	375516.84	2219753.52	Аналитический	0.10	-
420	375516.84	2219752.52	Аналитический	0.10	-
421	375517.84	2219752.52	Аналитический	0.10	-
418	375517.84	2219753.52	Аналитический	0.10	-
422	375473.64	2219794.10	Аналитический	0.10	-
423	375472.64	2219794.10	Аналитический	0.10	-
424	375472.64	2219793.10	Аналитический	0.10	-
425	375473.64	2219793.10	Аналитический	0.10	-
422	375473.64	2219794.10	Аналитический	0.10	-
426	375428.89	2219835.04	Аналитический	0.10	-
427	375427.89	2219835.04	Аналитический	0.10	-
428	375427.89	2219834.04	Аналитический	0.10	-
429	375428.89	2219834.04	Аналитический	0.10	-
426	375428.89	2219835.04	Аналитический	0.10	-
430	375385.01	2219874.91	Аналитический	0.10	-
431	375384.01	2219874.91	Аналитический	0.10	-
432	375384.01	2219873.91	Аналитический	0.10	-
433	375385.01	2219873.91	Аналитический	0.10	-
430	375385.01	2219874.91	Аналитический	0.10	-
434	375355.98	2219920.00	Аналитический	0.10	-
435	375355.27	2219920.70	Аналитический	0.10	-
436	375351.85	2219917.20	Аналитический	0.10	-
437	375352.57	2219916.50	Аналитический	0.10	-

1	2	3	4	5	6
434	375355.98	2219920.00	Аналитический	0.10	-
438	375345.93	2219910.44	Аналитический	0.10	-
439	375344.93	2219910.44	Аналитический	0.10	-
440	375344.93	2219909.44	Аналитический	0.10	-
441	375345.93	2219909.44	Аналитический	0.10	-
438	375345.93	2219910.44	Аналитический	0.10	-
442	375304.54	2219948.35	Аналитический	0.10	-
443	375297.98	2219948.61	Аналитический	0.10	-
444	375303.12	2219941.78	Аналитический	0.10	-
442	375304.54	2219948.35	Аналитический	0.10	-
445	375248.59	2219952.64	Аналитический	0.10	-
446	375247.59	2219952.64	Аналитический	0.10	-
447	375247.59	2219951.64	Аналитический	0.10	-
448	375248.59	2219951.64	Аналитический	0.10	-
445	375248.59	2219952.64	Аналитический	0.10	-
449	375190.60	2219957.01	Аналитический	0.10	-
450	375189.60	2219957.01	Аналитический	0.10	-
451	375189.60	2219956.01	Аналитический	0.10	-
452	375190.60	2219956.01	Аналитический	0.10	-
449	375190.60	2219957.01	Аналитический	0.10	-
453	375136.72	2219961.20	Аналитический	0.10	-
454	375135.72	2219961.20	Аналитический	0.10	-
455	375135.72	2219960.20	Аналитический	0.10	-
456	375136.72	2219960.20	Аналитический	0.10	-
453	375136.72	2219961.20	Аналитический	0.10	-
457	375078.74	2219965.80	Аналитический	0.10	-
458	375077.74	2219965.80	Аналитический	0.10	-
459	375077.74	2219964.80	Аналитический	0.10	-
460	375078.74	2219964.80	Аналитический	0.10	-
457	375078.74	2219965.80	Аналитический	0.10	-
461	375023.22	2219970.22	Аналитический	0.10	-
462	375022.22	2219970.22	Аналитический	0.10	-
463	375022.22	2219969.22	Аналитический	0.10	-
464	375023.22	2219969.22	Аналитический	0.10	-
461	375023.22	2219970.22	Аналитический	0.10	-
465	374630.10	2219886.83	Картометрический	1.00	-
466	374643.45	2220013.48	Картометрический	1.00	-
467	374507.27	2220023.38	Картометрический	1.00	-
468	374473.94	2219802.06	Картометрический	1.00	-
465	374630.10	2219886.83	Картометрический	1.00	-

1	2	3	4	5	6
469	374613.40	2220002.55	Аналитический	0.10	-
470	374612.40	2220002.55	Аналитический	0.10	-
471	374612.40	2220001.55	Аналитический	0.10	-
472	374613.40	2220001.55	Аналитический	0.10	-
469	374613.40	2220002.55	Аналитический	0.10	-
473	374547.89	2220007.59	Аналитический	0.10	-
474	374546.94	2220007.89	Аналитический	0.10	-
475	374545.32	2220002.72	Аналитический	0.10	-
476	374546.27	2220002.42	Аналитический	0.10	-
473	374547.89	2220007.59	Аналитический	0.10	-
477	374541.33	2219990.94	Аналитический	0.10	-
478	374540.40	2219991.30	Аналитический	0.10	-
479	374538.23	2219985.51	Аналитический	0.10	-
480	374539.17	2219985.16	Аналитический	0.10	-
477	374541.33	2219990.94	Аналитический	0.10	-
481	374567.46	2220028.34	Картометрический	1.00	-
482	374578.23	2220233.04	Картометрический	1.00	-
483	374446.10	2220353.70	Картометрический	1.00	-
484	374252.64	2220397.01	Картометрический	1.00	-
485	374250.85	2220050.96	Картометрический	1.00	-
481	374567.46	2220028.34	Картометрический	1.00	-
486	373932.12	2219054.59	Картометрический	1.00	-
487	373952.14	2219190.22	Картометрический	1.00	-
488	373912.22	2219219.71	Картометрический	1.00	-
489	373890.11	2219238.97	Картометрический	1.00	-
490	373861.17	2219264.18	Картометрический	1.00	-
491	373767.39	2219345.86	Картометрический	1.00	-
492	373751.41	2219156.21	Аналитический	0.10	-
493	373813.28	2219152.04	Аналитический	0.10	-
494	373902.45	2219073.26	Картометрический	1.00	-
486	373932.12	2219054.59	Картометрический	1.00	-
495	374087.19	2219991.55	Картометрический	1.00	-
496	374088.33	2220055.26	Картометрический	1.00	-
497	374093.99	2220276.97	Картометрический	1.00	-
498	374057.18	2220278.93	Картометрический	1.00	-
499	374055.83	2220278.98	Картометрический	1.00	-
500	374048.30	2219993.00	Картометрический	1.00	-
495	374087.19	2219991.55	Картометрический	1.00	-
501	374065.62	2220003.88	Аналитический	0.10	-
502	374064.62	2220003.88	Аналитический	0.10	-
503	374064.62	2220002.88	Аналитический	0.10	-

1	2	3	4	5	6
504	374065.62	2220002.88	Аналитический	0.10	-
501	374065.62	2220003.88	Аналитический	0.10	-
505	374081.77	2220046.05	Аналитический	0.10	-
506	374081.52	2220040.03	Аналитический	0.10	-
507	374087.93	2220039.20	Аналитический	0.10	-
505	374081.77	2220046.05	Аналитический	0.10	-
508	374085.70	2220098.52	Аналитический	0.10	-
509	374084.70	2220098.52	Аналитический	0.10	-
510	374084.70	2220097.52	Аналитический	0.10	-
511	374085.70	2220097.52	Аналитический	0.10	-
508	374085.70	2220098.52	Аналитический	0.10	-
512	374086.27	2220157.42	Аналитический	0.10	-
513	374085.27	2220157.42	Аналитический	0.10	-
514	374085.27	2220156.42	Аналитический	0.10	-
515	374086.27	2220156.42	Аналитический	0.10	-
512	374086.27	2220157.42	Аналитический	0.10	-
516	374087.19	2220216.60	Аналитический	0.10	-
517	374086.19	2220216.60	Аналитический	0.10	-
518	374086.19	2220215.60	Аналитический	0.10	-
519	374087.19	2220215.60	Аналитический	0.10	-
516	374087.19	2220216.60	Аналитический	0.10	-
520	374087.88	2220271.12	Аналитический	0.10	-
521	374082.05	2220271.52	Аналитический	0.10	-
522	374081.98	2220270.52	Аналитический	0.10	-
523	374087.81	2220270.12	Аналитический	0.10	-
520	374087.88	2220271.12	Аналитический	0.10	-
524	374062.63	2220278.42	Аналитический	0.10	-
525	374057.18	2220278.93	Аналитический	0.10	-
526	374057.09	2220277.93	Аналитический	0.10	-
527	374062.54	2220277.43	Аналитический	0.10	-
524	374062.63	2220278.42	Аналитический	0.10	-
528	374098.12	2220738.48	Картометрический	1.00	-
529	374098.92	2220880.69	Картометрический	1.00	-
530	374101.27	2221042.65	Картометрический	1.00	-
531	374073.95	2221060.90	Картометрический	1.00	-
532	374072.90	2220738.64	Картометрический	1.00	-
528	374098.12	2220738.48	Картометрический	1.00	-
533	374094.82	2220772.00	Аналитический	0.10	-
534	374093.82	2220772.00	Аналитический	0.10	-
535	374093.82	2220771.00	Аналитический	0.10	-

1	2	3	4	5	6
536	374094.82	2220771.00	Аналитический	0.10	-
533	374094.82	2220772.00	Аналитический	0.10	-
537	374095.51	2220830.42	Аналитический	0.10	-
538	374094.51	2220830.42	Аналитический	0.10	-
539	374094.51	2220829.42	Аналитический	0.10	-
540	374095.51	2220829.42	Аналитический	0.10	-
537	374095.51	2220830.42	Аналитический	0.10	-
541	374096.28	2220885.18	Аналитический	0.10	-
542	374095.28	2220885.18	Аналитический	0.10	-
543	374095.28	2220884.18	Аналитический	0.10	-
544	374096.28	2220884.18	Аналитический	0.10	-
541	374096.28	2220885.18	Аналитический	0.10	-
545	374096.90	2220935.00	Аналитический	0.10	-
546	374095.90	2220935.00	Аналитический	0.10	-
547	374095.90	2220934.00	Аналитический	0.10	-
548	374096.90	2220934.00	Аналитический	0.10	-
545	374096.90	2220935.00	Аналитический	0.10	-
549	374097.02	2220973.56	Аналитический	0.10	-
550	374096.02	2220973.53	Аналитический	0.10	-
551	374096.20	2220968.02	Аналитический	0.10	-
552	374097.20	2220968.05	Аналитический	0.10	-
549	374097.02	2220973.56	Аналитический	0.10	-
553	374092.57	2220989.46	Аналитический	0.10	-
554	374091.60	2220989.22	Аналитический	0.10	-
555	374092.88	2220984.08	Аналитический	0.10	-
556	374093.85	2220984.32	Аналитический	0.10	-
553	374092.57	2220989.46	Аналитический	0.10	-
557	374082.82	2221036.05	Аналитический	0.10	-
558	374081.82	2221036.05	Аналитический	0.10	-
559	374081.82	2221035.05	Аналитический	0.10	-
560	374082.82	2221035.05	Аналитический	0.10	-
557	374082.82	2221036.05	Аналитический	0.10	-
561	373547.84	2217862.07	Картометрический	1.00	-
562	373528.27	2217916.61	Картометрический	1.00	-
563	373521.88	2217916.60	Аналитический	0.10	-
564	373456.45	2217909.65	Картометрический	1.00	-
565	373423.94	2217906.20	Аналитический	0.10	-
566	373391.02	2217902.71	Картометрический	1.00	-
567	373368.57	2217901.05	Картометрический	1.00	-
568	373364.30	2217846.83	Картометрический	1.00	-
569	373363.27	2217843.61	Картометрический	1.00	-

1	2	3	4	5	6
561	373547.84	2217862.07	Картометрический	1.00	-
570	372698.62	2214663.62	Картометрический	1.00	-
571	372726.36	2214670.12	Картометрический	1.00	-
572	372765.96	2214683.03	Картометрический	1.00	-
573	372782.71	2214701.17	Картометрический	1.00	-
574	372783.53	2214701.82	Картометрический	1.00	-
575	372794.13	2214707.94	Картометрический	1.00	-
576	372797.01	2214712.64	Картометрический	1.00	-
577	372798.00	2214721.78	Картометрический	1.00	-
578	372798.10	2214722.32	Картометрический	1.00	-
579	372800.77	2214732.09	Картометрический	1.00	-
580	372807.86	2214752.73	Картометрический	1.00	-
581	372808.14	2214753.34	Картометрический	1.00	-
582	372814.53	2214764.45	Картометрический	1.00	-
583	372815.49	2214765.52	Картометрический	1.00	-
584	372824.84	2214772.37	Картометрический	1.00	-
585	372849.30	2214793.40	Картометрический	1.00	-
586	372851.63	2214795.48	Картометрический	1.00	-
587	372862.29	2214813.76	Картометрический	1.00	-
588	372868.68	2214837.28	Картометрический	1.00	-
589	372862.56	2214860.74	Картометрический	1.00	-
590	372839.41	2214892.13	Картометрический	1.00	-
591	372816.74	2214926.01	Картометрический	1.00	-
592	372793.61	2214955.39	Картометрический	1.00	-
593	372768.08	2214985.53	Картометрический	1.00	-
594	372763.05	2214989.09	Картометрический	1.00	-
595	372762.01	2214990.23	Картометрический	1.00	-
596	372752.39	2215007.33	Картометрический	1.00	-
597	372749.34	2215011.66	Картометрический	1.00	-
598	372735.18	2215146.56	Картометрический	1.00	-
599	372735.15	2215155.07	Картометрический	1.00	-
600	372739.17	2215162.13	Картометрический	1.00	-
601	372738.72	2215168.51	Картометрический	1.00	-
602	372738.94	2215170.00	Картометрический	1.00	-
603	372742.67	2215179.94	Картометрический	1.00	-
604	372744.13	2215181.69	Картометрический	1.00	-
605	372751.70	2215186.32	Картометрический	1.00	-
606	372753.50	2215186.83	Картометрический	1.00	-
607	372761.38	2215186.88	Картометрический	1.00	-
608	372766.03	2215187.21	Картометрический	1.00	-
609	372773.41	2215194.71	Картометрический	1.00	-
610	372773.76	2215195.02	Картометрический	1.00	-
611	372779.73	2215199.66	Картометрический	1.00	-
612	372780.76	2215201.23	Картометрический	1.00	-
613	372771.76	2215230.72	Картометрический	1.00	-
614	372771.72	2215239.44	Картометрический	1.00	-
615	372771.20	2215240.18	Картометрический	1.00	-

1	2	3	4	5	6
616	372770.61	2215241.61	Картометрический	1.00	-
617	372768.24	2215255.32	Картометрический	1.00	-
618	372768.19	2215256.03	Картометрический	1.00	-
619	372769.14	2215284.64	Картометрический	1.00	-
620	372769.22	2215285.28	Картометрический	1.00	-
621	372775.13	2215312.02	Картометрический	1.00	-
622	372775.55	2215313.07	Картометрический	1.00	-
623	372789.90	2215336.90	Картометрический	1.00	-
624	372812.87	2215372.52	Картометрический	1.00	-
625	372813.33	2215373.09	Картометрический	1.00	-
626	372831.86	2215391.74	Картометрический	1.00	-
627	372838.91	2215402.51	Картометрический	1.00	-
628	372877.61	2215459.19	Картометрический	1.00	-
629	372910.68	2215496.87	Картометрический	1.00	-
630	372912.78	2215503.53	Картометрический	1.00	-
631	372913.73	2215505.04	Картометрический	1.00	-
632	372922.80	2215513.49	Картометрический	1.00	-
633	372923.63	2215514.07	Картометрический	1.00	-
634	372933.30	2215518.86	Картометрический	1.00	-
635	372955.11	2215538.84	Картометрический	1.00	-
636	372960.48	2215544.48	Картометрический	1.00	-
637	372960.68	2215544.67	Картометрический	1.00	-
638	372964.09	2215547.74	Картометрический	1.00	-
639	373015.89	2215602.34	Картометрический	1.00	-
640	373033.31	2215617.43	Картометрический	1.00	-
641	373047.37	2215637.49	Картометрический	1.00	-
642	373047.71	2215637.98	Картометрический	1.00	-
643	373082.57	2215670.33	Картометрический	1.00	-
644	373124.85	2215713.53	Картометрический	1.00	-
645	373183.26	2215775.62	Картометрический	1.00	-
646	373219.09	2215825.36	Картометрический	1.00	-
647	373231.82	2215857.77	Картометрический	1.00	-
648	373236.05	2215892.24	Картометрический	1.00	-
649	373234.66	2215908.24	Картометрический	1.00	-
650	373225.40	2215943.80	Картометрический	1.00	-
651	373212.14	2215978.88	Картометрический	1.00	-
652	373207.61	2215987.95	Картометрический	1.00	-
653	373195.04	2216002.04	Картометрический	1.00	-
654	373176.26	2216024.42	Картометрический	1.00	-
655	373175.74	2216025.25	Картометрический	1.00	-
656	373162.06	2216055.95	Картометрический	1.00	-
657	373143.89	2216076.94	Картометрический	1.00	-
658	373124.72	2216101.61	Картометрический	1.00	-
659	373124.52	2216101.88	Картометрический	1.00	-
660	373114.84	2216117.20	Картометрический	1.00	-
661	373104.08	2216135.81	Картометрический	1.00	-
662	373103.69	2216136.81	Картометрический	1.00	-
663	373103.06	2216139.64	Картометрический	1.00	-

1	2	3	4	5	6
664	373096.35	2216152.63	Картометрический	1.00	-
665	373096.41	2216161.85	Картометрический	1.00	-
666	373092.36	2216169.85	Картометрический	1.00	-
667	373092.04	2216172.10	Картометрический	1.00	-
668	373095.35	2216189.28	Картометрический	1.00	-
669	373095.44	2216189.63	Картометрический	1.00	-
670	373103.99	2216217.84	Картометрический	1.00	-
671	373111.39	2216246.42	Картометрический	1.00	-
672	373111.59	2216246.98	Картометрический	1.00	-
673	373119.19	2216263.91	Картометрический	1.00	-
674	373130.82	2216300.97	Картометрический	1.00	-
675	373131.44	2216307.43	Картометрический	1.00	-
676	373133.59	2216328.04	Картометрический	1.00	-
677	373133.66	2216328.44	Картометрический	1.00	-
678	373137.02	2216343.47	Картометрический	1.00	-
679	373140.42	2216356.27	Картометрический	1.00	-
680	373152.73	2216393.72	Картометрический	1.00	-
681	373153.06	2216394.44	Картометрический	1.00	-
682	373175.64	2216431.95	Картометрический	1.00	-
683	373175.81	2216432.22	Картометрический	1.00	-
684	373184.20	2216443.68	Картометрический	1.00	-
685	373173.57	2216456.99	Картометрический	1.00	-
686	372945.95	2216239.28	Картометрический	1.00	-
687	372786.01	2215952.96	Картометрический	1.00	-
688	372604.72	2215982.21	Аналитический	0.10	-
689	372328.68	2216025.21	Аналитический	0.10	-
690	372370.52	2215761.17	Аналитический	0.10	-
691	372391.68	2215611.71	Аналитический	0.10	-
692	372406.57	2215503.92	Аналитический	0.10	-
693	372417.35	2215473.55	Аналитический	0.10	-
694	372424.01	2215424.51	Аналитический	0.10	-
695	372453.95	2215205.83	Аналитический	0.10	-
696	372482.57	2215092.00	Аналитический	0.10	-
697	372538.19	2214973.86	Аналитический	0.10	-
698	372606.74	2214845.91	Аналитический	0.10	-
699	372619.58	2214841.57	Аналитический	0.10	-
700	372668.33	2214796.41	Аналитический	0.10	-
701	372675.95	2214788.18	Аналитический	0.10	-
702	372680.73	2214773.41	Аналитический	0.10	-
703	372677.05	2214745.51	Аналитический	0.10	-
704	372665.20	2214724.76	Аналитический	0.10	-
570	372698.62	2214663.62	Картометрический	1.00	-
705	372667.33	2216885.49	Картометрический	1.00	-
706	372516.62	2216886.14	Картометрический	1.00	-
707	372524.11	2216830.00	Картометрический	1.00	-
708	372545.71	2216836.72	Картометрический	1.00	-
709	372549.43	2216839.38	Картометрический	1.00	-

1	2	3	4	5	6
710	372552.34	2216847.51	Картометрический	1.00	-
711	372566.87	2216850.79	Картометрический	1.00	-
712	372574.16	2216846.92	Картометрический	1.00	-
713	372581.89	2216846.16	Картометрический	1.00	-
714	372634.36	2216866.97	Картометрический	1.00	-
705	372667.33	2216885.49	Картометрический	1.00	-
715	372373.38	2216871.83	Картометрический	1.00	-
716	372371.12	2216886.76	Картометрический	1.00	-
717	372203.81	2216887.47	Картометрический	1.00	-
718	372207.43	2216846.82	Картометрический	1.00	-
715	372373.38	2216871.83	Картометрический	1.00	-
719	372644.86	2214673.35	Картометрический	1.00	-
720	372630.07	2214696.44	Аналитический	0.10	-
721	372609.48	2214741.85	Аналитический	0.10	-
722	372587.86	2214784.31	Аналитический	0.10	-
723	372561.07	2214835.57	Аналитический	0.10	-
724	372505.69	2214932.31	Аналитический	0.10	-
725	372485.92	2214976.43	Аналитический	0.10	-
726	372464.96	2215026.40	Аналитический	0.10	-
727	372444.86	2215077.26	Аналитический	0.10	-
728	372415.74	2215186.47	Аналитический	0.10	-
729	372398.74	2215293.22	Аналитический	0.10	-
730	372390.86	2215339.77	Аналитический	0.10	-
731	372380.62	2215395.24	Аналитический	0.10	-
732	372374.01	2215447.78	Аналитический	0.10	-
733	372364.66	2215510.40	Аналитический	0.10	-
734	372359.61	2215557.40	Аналитический	0.10	-
735	372355.31	2215592.44	Аналитический	0.10	-
736	372336.49	2215733.39	Аналитический	0.10	-
737	372323.78	2215838.62	Аналитический	0.10	-
738	372317.65	2215890.30	Аналитический	0.10	-
739	371986.54	2215539.36	Картометрический	1.00	-
740	371797.48	2215592.63	Картометрический	1.00	-
741	371558.06	2215521.07	Картометрический	1.00	-
742	371586.09	2215462.18	Картометрический	1.00	-
743	371610.25	2215422.30	Картометрический	1.00	-
744	371658.17	2215356.90	Картометрический	1.00	-
745	371707.90	2215293.72	Картометрический	1.00	-
746	371829.41	2215159.94	Картометрический	1.00	-
747	371833.66	2215160.59	Картометрический	1.00	-
748	371841.74	2215156.68	Картометрический	1.00	-
749	371845.55	2215150.34	Картометрический	1.00	-
750	371885.07	2215086.96	Картометрический	1.00	-
751	371892.56	2215088.10	Картометрический	1.00	-
752	371893.46	2215088.17	Картометрический	1.00	-
753	371951.69	2215087.42	Картометрический	1.00	-

1	2	3	4	5	6
754	371978.33	2215094.29	Картометрический	1.00	-
755	371978.78	2215094.38	Картометрический	1.00	-
756	371992.84	2215096.76	Картометрический	1.00	-
757	371994.83	2215096.74	Картометрический	1.00	-
758	372007.78	2215094.15	Картометрический	1.00	-
759	372009.26	2215093.63	Картометрический	1.00	-
760	372033.31	2215081.02	Картометрический	1.00	-
761	372053.87	2215074.05	Картометрический	1.00	-
762	372054.41	2215073.84	Картометрический	1.00	-
763	372065.85	2215068.57	Картометрический	1.00	-
764	372067.89	2215066.96	Картометрический	1.00	-
765	372074.41	2215058.61	Картометрический	1.00	-
766	372075.49	2215056.22	Картометрический	1.00	-
767	372077.86	2215043.26	Картометрический	1.00	-
768	372077.91	2215042.90	Картометрический	1.00	-
769	372077.95	2215042.59	Картометрический	1.00	-
770	372100.70	2215019.81	Картометрический	1.00	-
771	372127.30	2214976.23	Картометрический	1.00	-
772	372131.89	2214971.87	Картометрический	1.00	-
773	372132.49	2214971.19	Картометрический	1.00	-
774	372146.87	2214952.11	Картометрический	1.00	-
775	372156.96	2214941.75	Картометрический	1.00	-
776	372157.36	2214941.30	Картометрический	1.00	-
777	372195.93	2214891.93	Картометрический	1.00	-
778	372211.97	2214881.48	Картометрический	1.00	-
779	372212.29	2214881.26	Картометрический	1.00	-
780	372223.76	2214872.56	Картометрический	1.00	-
781	372225.33	2214870.70	Картометрический	1.00	-
782	372235.62	2214850.70	Картометрический	1.00	-
783	372258.47	2214826.42	Картометрический	1.00	-
784	372328.63	2214777.41	Картометрический	1.00	-
785	372362.61	2214758.03	Картометрический	1.00	-
786	372398.63	2214740.63	Картометрический	1.00	-
787	372443.58	2214727.61	Картометрический	1.00	-
788	372474.24	2214718.84	Картометрический	1.00	-
789	372529.12	2214712.45	Картометрический	1.00	-
790	372529.65	2214712.36	Картометрический	1.00	-
791	372566.99	2214704.22	Картометрический	1.00	-
792	372567.93	2214703.92	Картометрический	1.00	-
793	372628.00	2214678.86	Картометрический	1.00	-
719	372644.86	2214673.35	Картометрический	1.00	-
794	372202.81	2216180.69	Аналитический	0.10	-
795	372168.36	2216217.95	Аналитический	0.10	-
796	372131.76	2216258.21	Аналитический	0.10	-
797	372091.58	2216299.46	Аналитический	0.10	-
798	372057.10	2216327.75	Картометрический	1.00	-
799	372059.06	2216271.05	Картометрический	1.00	-

1	2	3	4	5	6
800	371918.70	2216247.48	Картометрический	1.00	-
801	371916.16	2216291.69	Картометрический	1.00	-
802	371840.48	2216279.28	Картометрический	1.00	-
803	371840.49	2216196.22	Картометрический	1.00	-
804	371936.74	2216225.05	Картометрический	1.00	-
805	372020.47	2216249.25	Картометрический	1.00	-
806	372038.45	2216204.54	Картометрический	1.00	-
807	372088.16	2216224.66	Картометрический	1.00	-
808	372136.68	2216152.56	Картометрический	1.00	-
809	372041.50	2216080.83	Картометрический	1.00	-
810	372053.51	2216062.21	Картометрический	1.00	-
811	372094.88	2216096.75	Аналитический	0.10	-
812	372096.18	2216097.76	Аналитический	0.10	-
794	372202.81	2216180.69	Аналитический	0.10	-
813	372139.75	2216156.01	Аналитический	0.10	-
814	372136.34	2216160.74	Аналитический	0.10	-
815	372135.53	2216160.15	Аналитический	0.10	-
816	372138.94	2216155.43	Аналитический	0.10	-
813	372139.75	2216156.01	Аналитический	0.10	-
817	372109.61	2216201.90	Аналитический	0.10	-
818	372108.61	2216201.90	Аналитический	0.10	-
819	372108.61	2216200.90	Аналитический	0.10	-
820	372109.61	2216200.90	Аналитический	0.10	-
817	372109.61	2216201.90	Аналитический	0.10	-
821	372085.50	2216243.50	Аналитический	0.10	-
822	372080.13	2216245.39	Аналитический	0.10	-
823	372079.80	2216244.44	Аналитический	0.10	-
824	372085.17	2216242.56	Аналитический	0.10	-
821	372085.50	2216243.50	Аналитический	0.10	-
825	372099.40	2216277.36	Аналитический	0.10	-
826	372098.40	2216277.36	Аналитический	0.10	-
827	372098.40	2216276.36	Аналитический	0.10	-
828	372099.40	2216276.36	Аналитический	0.10	-
825	372099.40	2216277.36	Аналитический	0.10	-
829	372081.32	2216280.62	Аналитический	0.10	-
830	372080.32	2216280.62	Аналитический	0.10	-
831	372080.32	2216279.62	Аналитический	0.10	-
832	372081.32	2216279.62	Аналитический	0.10	-
829	372081.32	2216280.62	Аналитический	0.10	-
833	372088.58	2216285.86	Аналитический	0.10	-
834	372087.58	2216285.86	Аналитический	0.10	-
835	372087.58	2216284.86	Аналитический	0.10	-

1	2	3	4	5	6
836	372088.58	2216284.86	Аналитический	0.10	-
833	372088.58	2216285.86	Аналитический	0.10	-
837	372088.49	2216294.37	Аналитический	0.10	-
838	372087.49	2216294.37	Аналитический	0.10	-
839	372087.49	2216293.37	Аналитический	0.10	-
840	372088.49	2216293.37	Аналитический	0.10	-
837	372088.49	2216294.37	Аналитический	0.10	-
841	372037.19	2216266.05	Аналитический	0.10	-
842	372036.19	2216266.05	Аналитический	0.10	-
843	372036.19	2216265.05	Аналитический	0.10	-
844	372037.19	2216265.05	Аналитический	0.10	-
841	372037.19	2216266.05	Аналитический	0.10	-
845	371990.91	2216250.91	Аналитический	0.10	-
846	371989.91	2216250.91	Аналитический	0.10	-
847	371989.91	2216249.91	Аналитический	0.10	-
848	371990.91	2216249.91	Аналитический	0.10	-
845	371990.91	2216250.91	Аналитический	0.10	-
849	371942.85	2216235.21	Аналитический	0.10	-
850	371941.85	2216235.21	Аналитический	0.10	-
851	371941.85	2216234.21	Аналитический	0.10	-
852	371942.85	2216234.21	Аналитический	0.10	-
849	371942.85	2216235.21	Аналитический	0.10	-
853	371885.41	2216216.41	Аналитический	0.10	-
854	371884.41	2216216.41	Аналитический	0.10	-
855	371884.41	2216215.41	Аналитический	0.10	-
856	371885.41	2216215.41	Аналитический	0.10	-
853	371885.41	2216216.41	Аналитический	0.10	-
857	371837.59	2215075.29	Картометрический	1.00	-
858	371826.57	2215084.86	Аналитический	0.10	-
859	371803.73	2215104.59	Картометрический	1.00	-
860	371792.84	2215113.33	Картометрический	1.00	-
861	371626.32	2215338.45	Картометрический	1.00	-
862	371579.78	2215401.41	Картометрический	1.00	-
863	371554.69	2215441.76	Картометрический	1.00	-
864	371521.50	2215507.56	Картометрический	1.00	-
865	371493.26	2215583.68	Картометрический	1.00	-
866	371013.80	2215420.86	Картометрический	1.00	-
867	370580.06	2215362.68	Картометрический	1.00	-
868	370575.49	2215346.13	Картометрический	1.00	-
869	370551.20	2215258.19	Картометрический	1.00	-
870	370570.14	2215163.50	Картометрический	1.00	-
871	370583.93	2215094.58	Картометрический	1.00	-

1	2	3	4	5	6
872	370584.45	2215092.00	Картометрический	1.00	-
873	370600.27	2215095.66	Картометрический	1.00	-
874	370637.00	2215117.00	Картометрический	1.00	-
875	370640.80	2215119.21	Картометрический	1.00	-
876	370646.55	2215124.39	Картометрический	1.00	-
877	370663.25	2215145.14	Картометрический	1.00	-
878	370665.13	2215146.64	Картометрический	1.00	-
879	370690.54	2215159.02	Картометрический	1.00	-
880	370691.95	2215159.48	Картометрический	1.00	-
881	370719.69	2215164.62	Картометрический	1.00	-
882	370720.36	2215164.70	Картометрический	1.00	-
883	370748.50	2215166.42	Картометрический	1.00	-
884	370750.16	2215166.27	Картометрический	1.00	-
885	370772.65	2215160.69	Картометрический	1.00	-
886	370773.94	2215160.19	Картометрический	1.00	-
887	370797.62	2215147.37	Картометрический	1.00	-
888	370799.08	2215146.22	Картометрический	1.00	-
889	370818.25	2215124.98	Картометрический	1.00	-
890	370818.70	2215124.41	Картометрический	1.00	-
891	370835.61	2215099.72	Картометрический	1.00	-
892	370836.30	2215098.32	Картометрический	1.00	-
893	370842.90	2215078.14	Картометрический	1.00	-
894	370843.17	2215076.66	Картометрический	1.00	-
895	370844.07	2215054.92	Картометрический	1.00	-
896	370844.00	2215053.76	Картометрический	1.00	-
897	370840.33	2215032.37	Картометрический	1.00	-
898	370839.90	2215030.98	Картометрический	1.00	-
899	370825.64	2215000.36	Картометрический	1.00	-
900	370825.02	2214999.33	Картометрический	1.00	-
901	370796.92	2214962.76	Картометрический	1.00	-
902	370776.75	2214929.32	Картометрический	1.00	-
903	370775.50	2214927.88	Картометрический	1.00	-
904	370759.43	2214914.88	Картометрический	1.00	-
905	370752.84	2214905.72	Картометрический	1.00	-
906	370749.69	2214900.37	Картометрический	1.00	-
907	370746.03	2214892.90	Картометрический	1.00	-
908	370744.30	2214890.86	Картометрический	1.00	-
909	370743.26	2214890.10	Картометрический	1.00	-
910	370739.18	2214882.32	Картометрический	1.00	-
911	370739.11	2214879.63	Картометрический	1.00	-
912	370742.72	2214872.26	Картометрический	1.00	-
913	370757.29	2214845.36	Картометрический	1.00	-
914	370782.04	2214821.60	Картометрический	1.00	-
915	370806.56	2214803.97	Картометрический	1.00	-
916	370827.49	2214794.02	Картометрический	1.00	-
917	370827.94	2214793.78	Картометрический	1.00	-
918	370847.56	2214782.08	Картометрический	1.00	-
919	370877.22	2214773.74	Картометрический	1.00	-

1	2	3	4	5	6
920	370911.33	2214766.00	Картометрический	1.00	-
921	370948.74	2214758.22	Картометрический	1.00	-
922	370993.67	2214747.85	Картометрический	1.00	-
923	371029.34	2214740.19	Картометрический	1.00	-
924	371047.50	2214739.57	Картометрический	1.00	-
925	371048.38	2214739.47	Картометрический	1.00	-
926	371105.72	2214728.14	Картометрический	1.00	-
927	371144.06	2214728.78	Картометрический	1.00	-
928	371206.41	2214728.44	Картометрический	1.00	-
929	371261.64	2214736.72	Картометрический	1.00	-
930	371342.11	2214755.47	Картометрический	1.00	-
931	371396.54	2214773.31	Картометрический	1.00	-
932	371397.18	2214773.48	Картометрический	1.00	-
933	371427.01	2214779.44	Картометрический	1.00	-
934	371444.11	2214782.22	Картометрический	1.00	-
935	371444.96	2214782.29	Картометрический	1.00	-
936	371480.72	2214782.53	Картометрический	1.00	-
937	371481.13	2214782.52	Картометрический	1.00	-
938	371520.82	2214779.75	Картометрический	1.00	-
939	371549.64	2214780.70	Картометрический	1.00	-
940	371576.99	2214783.47	Картометрический	1.00	-
941	371592.44	2214788.52	Картометрический	1.00	-
942	371624.68	2214811.07	Картометрический	1.00	-
943	371633.57	2214819.64	Картометрический	1.00	-
944	371674.72	2214877.28	Картометрический	1.00	-
945	371691.29	2214897.43	Картометрический	1.00	-
946	371699.18	2214908.06	Картометрический	1.00	-
947	371699.58	2214908.54	Картометрический	1.00	-
948	371706.62	2214916.07	Картометрический	1.00	-
949	371731.27	2214946.04	Картометрический	1.00	-
857	371837.59	2215075.29	Картометрический	1.00	-
950	371446.42	2215869.05	Картометрический	1.00	-
951	371432.26	2216107.86	Картометрический	1.00	-
952	371399.73	2216105.54	Картометрический	1.00	-
953	371380.75	2216101.59	Картометрический	1.00	-
954	371212.68	2216086.37	Картометрический	1.00	-
955	371339.30	2215915.15	Аналитический	0.10	-
956	371338.14	2215879.30	Аналитический	0.10	-
957	371359.78	2215863.14	Аналитический	0.10	-
958	371377.29	2215863.35	Аналитический	0.10	-
959	371377.38	2215865.95	Аналитический	0.10	-
960	371385.16	2215865.70	Аналитический	0.10	-
950	371446.42	2215869.05	Картометрический	1.00	-
961	371428.81	2216064.83	Аналитический	0.10	-
962	371427.81	2216064.83	Аналитический	0.10	-
963	371427.81	2216063.83	Аналитический	0.10	-

1	2	3	4	5	6
964	371428.81	2216063.83	Аналитический	0.10	-
961	371428.81	2216064.83	Аналитический	0.10	-
965	371417.02	2216082.39	Аналитический	0.10	-
966	371416.02	2216082.39	Аналитический	0.10	-
967	371416.02	2216081.39	Аналитический	0.10	-
968	371417.02	2216081.39	Аналитический	0.10	-
965	371417.02	2216082.39	Аналитический	0.10	-
969	371401.96	2216102.99	Аналитический	0.10	-
970	371401.01	2216103.28	Аналитический	0.10	-
971	371399.23	2216097.44	Аналитический	0.10	-
972	371400.18	2216097.14	Аналитический	0.10	-
969	371401.96	2216102.99	Аналитический	0.10	-
973	371384.82	2216101.86	Аналитический	0.10	-
974	371383.86	2216102.13	Аналитический	0.10	-
975	371382.36	2216096.84	Аналитический	0.10	-
976	371383.32	2216096.57	Аналитический	0.10	-
973	371384.82	2216101.86	Аналитический	0.10	-
977	371345.51	2216097.99	Аналитический	0.10	-
978	371344.51	2216097.99	Аналитический	0.10	-
979	371344.51	2216096.99	Аналитический	0.10	-
980	371345.51	2216096.99	Аналитический	0.10	-
977	371345.51	2216097.99	Аналитический	0.10	-
981	371304.22	2216093.26	Аналитический	0.10	-
982	371303.22	2216093.26	Аналитический	0.10	-
983	371303.22	2216092.26	Аналитический	0.10	-
984	371304.22	2216092.26	Аналитический	0.10	-
981	371304.22	2216093.26	Аналитический	0.10	-
985	371258.32	2216088.54	Аналитический	0.10	-
986	371257.32	2216088.54	Аналитический	0.10	-
987	371257.32	2216087.54	Аналитический	0.10	-
988	371258.32	2216087.54	Аналитический	0.10	-
985	371258.32	2216088.54	Аналитический	0.10	-
989	371476.59	2216487.89	Картометрический	1.00	-
990	371458.31	2216568.37	Картометрический	1.00	-
991	371381.80	2216546.21	Картометрический	1.00	-
992	371373.18	2216538.22	Картометрический	1.00	-
993	371367.95	2216532.63	Картометрический	1.00	-
994	371367.93	2216514.27	Картометрический	1.00	-
995	371383.32	2216462.78	Картометрический	1.00	-
989	371476.59	2216487.89	Картометрический	1.00	-

1	2	3	4	5	6
996	371638.79	2216634.97	Картометрический	1.00	-
997	371637.09	2216701.44	Картометрический	1.00	-
998	371633.40	2216855.46	Картометрический	1.00	-
999	371629.24	2216983.14	Картометрический	1.00	-
1000	371506.03	2216997.95	Картометрический	1.00	-
1001	371502.70	2217053.21	Картометрический	1.00	-
1002	371547.57	2217127.70	Картометрический	1.00	-
1003	371565.57	2217278.33	Картометрический	1.00	-
1004	371451.04	2217297.06	Картометрический	1.00	-
1005	371487.29	2217250.53	Картометрический	1.00	-
1006	371505.49	2217194.33	Картометрический	1.00	-
1007	371486.10	2217162.73	Картометрический	1.00	-
1008	371331.06	2217156.24	Картометрический	1.00	-
1009	371271.49	2217278.77	Картометрический	1.00	-
1010	371249.40	2217346.71	Картометрический	1.00	-
1011	371149.81	2217314.57	Картометрический	1.00	-
1012	371155.98	2217302.92	Картометрический	1.00	-
1013	371169.40	2217288.94	Картометрический	1.00	-
1014	371244.88	2217199.48	Картометрический	1.00	-
1015	371245.44	2217142.45	Картометрический	1.00	-
1016	371232.02	2217122.88	Картометрический	1.00	-
1017	371216.93	2217104.99	Картометрический	1.00	-
1018	371234.26	2217011.62	Картометрический	1.00	-
1019	371167.71	2216758.09	Картометрический	1.00	-
1020	371236.89	2216731.16	Аналитический	0.10	-
1021	371370.81	2216677.56	Аналитический	0.10	-
1022	371509.63	2216623.63	Аналитический	0.10	-
1023	371534.72	2216614.03	Картометрический	1.00	-
996	371638.79	2216634.97	Картометрический	1.00	-

3. Сведения о характерных точках части (частей) границы объекта

Обозначение характерных точек части границы	Координаты, м		Метод определения координат характерной точки	Средняя квадратическая погрешность положения характерной точки (Mt), м	Описание обозначения точки на местности (при наличии)
	X	Y			
1	2	3	4	5	6
Часть №					
-	-	-	-	-	-


Сведения о местоположении измененных (уточненных) границ объекта							
1. Система координат: -							
2. Сведения о характерных точках границ объекта							
Обозначение характерных точек границ	Существующие координаты, м		Измененные (уточненные) координаты, м		Метод определения координат характерной точки	Средняя квадратическая погрешность положения характерной точки (Mt), м	Описание обозначения точки на местности (при наличии)
	X	Y	X	Y			
1	2	3	4	5	6	7	8
-	-	-	-	-	-	-	-
3. Сведения о характерных точках части (частей) границы объекта							
Часть №							
-	-	-	-	-	-	-	-

Раздел 4

План границ объекта


Схема расположения листов плана границ объекта

Лист № 1

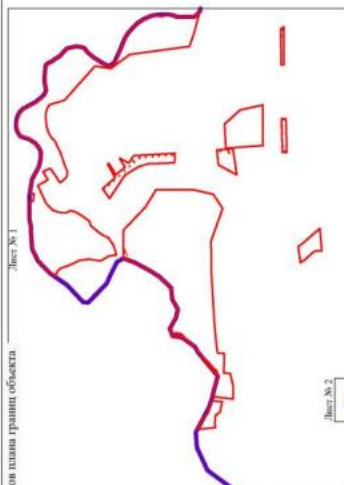

Лист № 2

Лист № 3

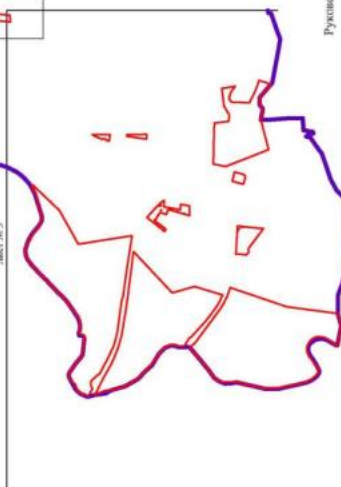

Используемые условные знаки и обозначения:



границы территориальной зоны

границы муниципального образования

область и номер листа плана границ объекта

Руководитель БУНО «Нормативно-проектный центр»


Подпись: Ю. В. Шалагина

Дата « 17 » августа 2022 г.

Место для утверждения (подписания) акта, составляющего описание местоположения границ объекта



Схема границей объектов
Земельный участок № 01-001/2018

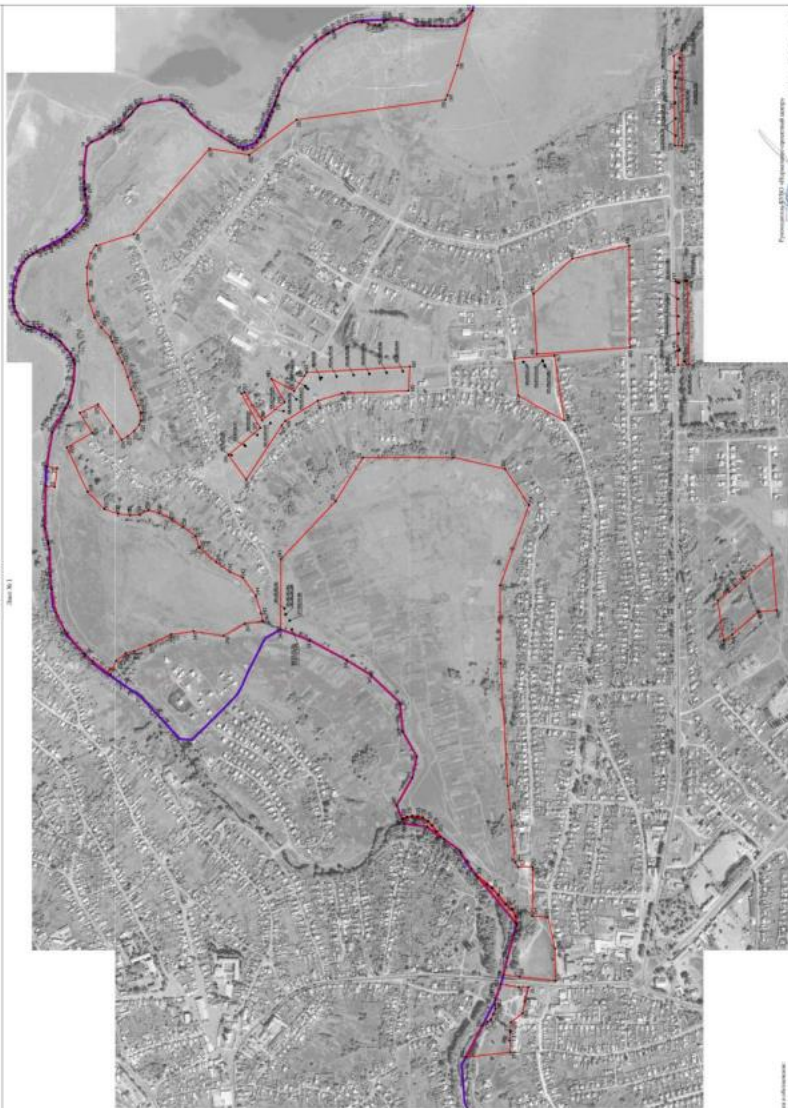

Абсолютные значения высот в объектах
показаны цифрами в метрах
показаны контуры объектов
показаны объекты, которые не являются объектами

Проектная документация
на строительство объектов
в границах территории
Земельный участок № 01-001/2018

Масштаб 1:500

План границ объекта

Лист № 2



Масштаб 1:2000

Используемые условные знаки и обозначения:



границы территориальной зоны



● 549


характерная точка границ территориальной зоны

Руководитель БУВО «Нормативно-проектный центр»

Подпись  Ю.В. Шалыгина Дата « 17 » августа 2022 г.

Место для оттиска печати (при наличии) лица, составившего описание местоположения границ объекта

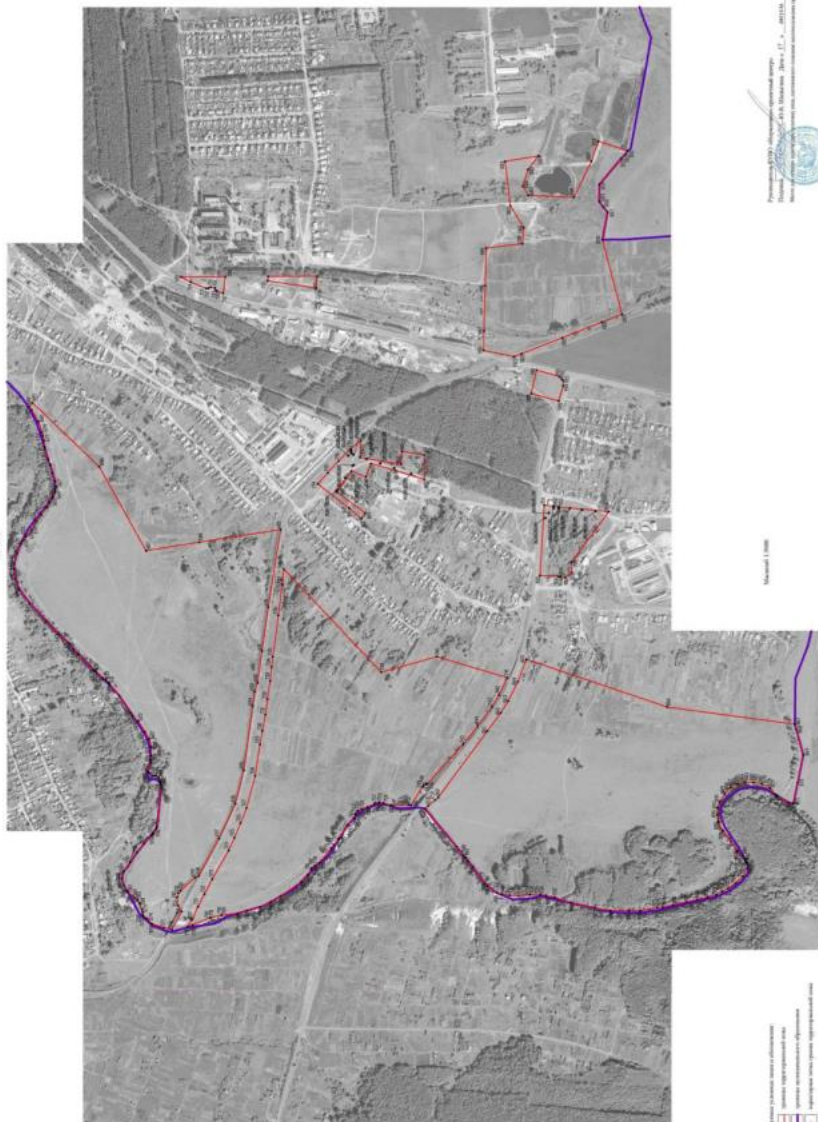

[illegible]

Abstract

[illegible]

ОПИСАНИЕ МЕСТОПОЛОЖЕНИЯ ГРАНИЦ

Зона сельскохозяйственного производства села Заброды - СХ2/1

(наименование объекта, местоположение границ которого описано
(далее - объект)

Раздел 1

Сведения об объекте		
№ п/п	Характеристики объекта	Описание характеристик
1	2	3
1	Местоположение объекта	Воронежская область, Калачеевский муниципальный район, Заброденское сельское поселение, село Заброды
2	Площадь объекта $\pm$ величина погрешности определения площади ($P \pm \Delta P$)	-
3	Иные характеристики объекта	-

Раздел 2

Сведения о местоположении границ объекта					
1. Система координат: МСК - 36, зона 2					
2. Сведения о характерных точках границ объекта					
Обозначение характерных точек границ	Координаты, м		Метод определения координат характерной точки	Средняя квадратическая погрешность положения характерной точки (Мт), м	Описание обозначения точки на местности (при наличии)
	X	Y			
1	2	3	4	5	6
1	375716.23	2220159.08	Картометрический	1.00	-
2	375614.32	2220346.59	Картометрический	1.00	-
3	375535.71	2220462.62	Картометрический	1.00	-
4	375168.21	2220272.83	Картометрический	1.00	-
5	375241.19	2220139.78	Картометрический	1.00	-
6	375421.16	2220244.04	Картометрический	1.00	-
7	375449.15	2220197.97	Картометрический	1.00	-
8	375422.64	2220179.45	Картометрический	1.00	-
9	375454.62	2220121.58	Картометрический	1.00	-
10	375537.95	2219978.04	Картометрический	1.00	-
11	375633.50	2220026.11	Картометрический	1.00	-
1	375716.23	2220159.08	Картометрический	1.00	-
12	375583.29	2220358.67	Аналитический	0.10	-
13	375582.29	2220358.67	Аналитический	0.10	-
14	375582.29	2220357.67	Аналитический	0.10	-
15	375583.29	2220357.67	Аналитический	0.10	-
12	375583.29	2220358.67	Аналитический	0.10	-
16	375538.12	2220315.86	Аналитический	0.10	-
17	375537.12	2220315.86	Аналитический	0.10	-
18	375537.12	2220314.86	Аналитический	0.10	-
19	375538.12	2220314.86	Аналитический	0.10	-
16	375538.12	2220315.86	Аналитический	0.10	-
20	375499.06	2220278.13	Аналитический	0.10	-
21	375498.31	2220278.80	Аналитический	0.10	-
22	375494.29	2220274.31	Аналитический	0.10	-
23	375495.04	2220273.65	Аналитический	0.10	-
20	375499.06	2220278.13	Аналитический	0.10	-
24	375506.24	2220299.88	Аналитический	0.10	-
25	375499.03	2220298.89	Аналитический	0.10	-
26	375499.17	2220297.90	Аналитический	0.10	-
27	375506.37	2220298.89	Аналитический	0.10	-
24	375506.24	2220299.88	Аналитический	0.10	-

1	2	3	4	5	6
28	375485.51	2220328.71	Аналитический	0.10	-
29	375484.51	2220328.71	Аналитический	0.10	-
30	375484.51	2220327.71	Аналитический	0.10	-
31	375485.51	2220327.71	Аналитический	0.10	-
28	375485.51	2220328.71	Аналитический	0.10	-
32	375458.70	2220364.59	Аналитический	0.10	-
33	375457.70	2220364.59	Аналитический	0.10	-
34	375457.70	2220363.59	Аналитический	0.10	-
35	375458.70	2220363.59	Аналитический	0.10	-
32	375458.70	2220364.59	Аналитический	0.10	-
36	375429.07	2220404.78	Аналитический	0.10	-
37	375422.47	2220402.20	Аналитический	0.10	-
38	375432.80	2220397.02	Аналитический	0.10	-
36	375429.07	2220404.78	Аналитический	0.10	-
39	375393.12	2220384.54	Аналитический	0.10	-
40	375392.12	2220384.54	Аналитический	0.10	-
41	375392.12	2220383.54	Аналитический	0.10	-
42	375393.12	2220383.54	Аналитический	0.10	-
39	375393.12	2220384.54	Аналитический	0.10	-
43	375351.95	2220362.82	Аналитический	0.10	-
44	375350.95	2220362.82	Аналитический	0.10	-
45	375350.95	2220361.82	Аналитический	0.10	-
46	375351.95	2220361.82	Аналитический	0.10	-
43	375351.95	2220362.82	Аналитический	0.10	-
47	375312.93	2220339.26	Аналитический	0.10	-
48	375312.07	2220338.75	Аналитический	0.10	-
49	375314.66	2220334.47	Аналитический	0.10	-
50	375315.52	2220334.98	Аналитический	0.10	-
47	375312.93	2220339.26	Аналитический	0.10	-
51	375282.06	2220322.16	Аналитический	0.10	-
52	375281.06	2220322.16	Аналитический	0.10	-
53	375281.06	2220321.16	Аналитический	0.10	-
54	375282.06	2220321.16	Аналитический	0.10	-
51	375282.06	2220322.16	Аналитический	0.10	-
55	375238.04	2220295.88	Аналитический	0.10	-
56	375237.04	2220295.88	Аналитический	0.10	-
57	375237.04	2220294.88	Аналитический	0.10	-
58	375238.04	2220294.88	Аналитический	0.10	-
55	375238.04	2220295.88	Аналитический	0.10	-

1	2	3	4	5	6
59	375238.22	2220289.46	Аналитический	0.10	-
60	375237.22	2220289.46	Аналитический	0.10	-
61	375237.22	2220288.46	Аналитический	0.10	-
62	375238.22	2220288.46	Аналитический	0.10	-
59	375238.22	2220289.46	Аналитический	0.10	-
63	375198.44	2220271.93	Аналитический	0.10	-
64	375197.44	2220271.93	Аналитический	0.10	-
65	375197.44	2220270.93	Аналитический	0.10	-
66	375198.44	2220270.93	Аналитический	0.10	-
63	375198.44	2220271.93	Аналитический	0.10	-
67	374075.52	2219756.91	Картометрический	1.00	-
68	374075.38	2219769.72	Картометрический	1.00	-
69	374083.59	2219773.24	Картометрический	1.00	-
70	374085.09	2219873.19	Картометрический	1.00	-
71	374087.19	2219991.55	Картометрический	1.00	-
72	374048.30	2219993.00	Картометрический	1.00	-
73	373852.37	2219998.03	Картометрический	1.00	-
74	373852.49	2219983.39	Картометрический	1.00	-
75	373852.58	2219973.09	Картометрический	1.00	-
76	373852.63	2219967.43	Картометрический	1.00	-
77	373853.07	2219917.44	Картометрический	1.00	-
78	373853.19	2219904.18	Картометрический	1.00	-
79	373853.58	2219859.73	Аналитический	0.10	-
80	373853.59	2219857.70	Аналитический	0.10	-
81	373853.87	2219821.87	Аналитический	0.10	-
82	373854.43	2219772.43	Аналитический	0.10	-
83	373854.44	2219761.23	Аналитический	0.10	-
84	373920.48	2219758.75	Аналитический	0.10	-
85	373964.07	2219757.12	Аналитический	0.10	-
86	373982.06	2219756.45	Аналитический	0.10	-
87	374050.43	2219753.88	Аналитический	0.10	-
67	374075.52	2219756.91	Картометрический	1.00	-
88	374054.69	2219983.44	Аналитический	0.10	-
89	374053.86	2219984.00	Аналитический	0.10	-
90	374051.03	2219979.84	Аналитический	0.10	-
91	374051.86	2219979.28	Аналитический	0.10	-
88	374054.69	2219983.44	Аналитический	0.10	-
92	372053.51	2216062.21	Картометрический	1.00	-
93	372041.50	2216080.83	Картометрический	1.00	-
94	371980.70	2216166.38	Картометрический	1.00	-
95	372042.95	2216192.92	Картометрический	1.00	-
96	372038.45	2216204.54	Картометрический	1.00	-
97	372020.47	2216249.25	Картометрический	1.00	-
98	371936.74	2216225.05	Картометрический	1.00	-

1	2	3	4	5	6
99	371840.49	2216196.22	Картометрический	1.00	-
100	371823.31	2216191.08	Картометрический	1.00	-
101	371816.24	2216210.00	Аналитический	0.10	-
102	371721.59	2216177.73	Аналитический	0.10	-
103	371745.12	2216129.76	Картометрический	1.00	-
104	371763.84	2216091.64	Картометрический	1.00	-
105	371784.40	2216048.81	Картометрический	1.00	-
106	371841.63	2216074.25	Картометрический	1.00	-
107	371847.60	2216033.69	Картометрический	1.00	-
108	371873.99	2215981.06	Картометрический	1.00	-
109	371884.98	2215985.90	Картометрический	1.00	-
110	371912.38	2215997.96	Картометрический	1.00	-
111	371903.58	2216013.94	Картометрический	1.00	-
112	371929.18	2216027.40	Картометрический	1.00	-
113	371931.90	2216028.83	Картометрический	1.00	-
114	371947.41	2216033.23	Картометрический	1.00	-
115	371949.77	2216031.01	Картометрический	1.00	-
116	371958.73	2216019.04	Картометрический	1.00	-
117	371989.77	2216012.07	Картометрический	1.00	-
118	372030.76	2216044.26	Картометрический	1.00	-
119	372048.15	2216057.98	Картометрический	1.00	-
92	372053.51	2216062.21	Картометрический	1.00	-
120	371779.46	2216181.75	Аналитический	0.10	-
121	371778.46	2216181.75	Аналитический	0.10	-
122	371778.46	2216180.75	Аналитический	0.10	-
123	371779.46	2216180.75	Аналитический	0.10	-
120	371779.46	2216181.75	Аналитический	0.10	-
124	371360.47	2215831.86	Аналитический	0.10	-
125	371360.13	2215847.24	Аналитический	0.10	-
126	371359.78	2215863.14	Аналитический	0.10	-
127	371338.14	2215879.30	Аналитический	0.10	-
128	371339.30	2215915.15	Аналитический	0.10	-
129	371212.68	2216086.37	Картометрический	1.00	-
130	371115.79	2216078.03	Аналитический	0.10	-
131	370750.06	2216070.21	Картометрический	1.00	-
132	370722.47	2215865.43	Картометрический	1.00	-
133	370743.11	2215714.56	Картометрический	1.00	-
134	371273.02	2215773.46	Картометрический	1.00	-
124	371360.47	2215831.86	Аналитический	0.10	-
135	371213.67	2216083.26	Аналитический	0.10	-
136	371212.67	2216083.26	Аналитический	0.10	-
137	371212.67	2216082.26	Аналитический	0.10	-
138	371213.67	2216082.26	Аналитический	0.10	-
135	371213.67	2216083.26	Аналитический	0.10	-


1	2	3	4	5	6
139	371176.89	2216078.88	Аналитический	0.10	-
140	371175.89	2216078.88	Аналитический	0.10	-
141	371175.89	2216077.88	Аналитический	0.10	-
142	371176.89	2216077.88	Аналитический	0.10	-
139	371176.89	2216078.88	Аналитический	0.10	-
143	371135.58	2216074.24	Аналитический	0.10	-
144	371134.58	2216074.24	Аналитический	0.10	-
145	371134.58	2216073.24	Аналитический	0.10	-
146	371135.58	2216073.24	Аналитический	0.10	-
143	371135.58	2216074.24	Аналитический	0.10	-
147	371099.83	2216070.34	Аналитический	0.10	-
148	371098.83	2216070.34	Аналитический	0.10	-
149	371098.83	2216069.34	Аналитический	0.10	-
150	371099.83	2216069.34	Аналитический	0.10	-
147	371099.83	2216070.34	Аналитический	0.10	-
151	371052.14	2216065.20	Аналитический	0.10	-
152	371051.14	2216065.20	Аналитический	0.10	-
153	371051.14	2216064.20	Аналитический	0.10	-
154	371052.14	2216064.20	Аналитический	0.10	-
151	371052.14	2216065.20	Аналитический	0.10	-
155	371008.04	2216060.44	Аналитический	0.10	-
156	371002.74	2216064.39	Аналитический	0.10	-
157	371005.32	2216057.25	Аналитический	0.10	-
155	371008.04	2216060.44	Аналитический	0.10	-
158	370968.24	2216056.80	Аналитический	0.10	-
159	370967.24	2216056.80	Аналитический	0.10	-
160	370967.24	2216055.80	Аналитический	0.10	-
161	370968.24	2216055.80	Аналитический	0.10	-
158	370968.24	2216056.80	Аналитический	0.10	-
162	370922.92	2216052.17	Аналитический	0.10	-
163	370921.92	2216052.17	Аналитический	0.10	-
164	370921.92	2216051.17	Аналитический	0.10	-
165	370922.92	2216051.17	Аналитический	0.10	-
162	370922.92	2216052.17	Аналитический	0.10	-
166	370870.71	2216046.72	Аналитический	0.10	-
167	370869.71	2216046.72	Аналитический	0.10	-
168	370869.71	2216045.72	Аналитический	0.10	-
169	370870.71	2216045.72	Аналитический	0.10	-
166	370870.71	2216046.72	Аналитический	0.10	-
170	370825.85	2216042.47	Аналитический	0.10	-

1	2	3	4	5	6
171	370824.85	2216042.47	Аналитический	0.10	-
172	370824.85	2216041.47	Аналитический	0.10	-
173	370825.85	2216041.47	Аналитический	0.10	-
170	370825.85	2216042.47	Аналитический	0.10	-
174	370812.74	2216043.02	Аналитический	0.10	-
175	370811.91	2216043.57	Аналитический	0.10	-
176	370809.71	2216040.28	Аналитический	0.10	-
177	370810.54	2216039.73	Аналитический	0.10	-
174	370812.74	2216043.02	Аналитический	0.10	-
3. Сведения о характерных точках части (частей) границы объекта					
Обозначение характерных точек части границы	Координаты, м		Метод определения координат характерной точки	Средняя квадратическая погрешность положения характерной точки (Mt), м	Описание обозначения точки на местности (при наличии)
	X	Y			
1	2	3	4	5	6
Часть №					
-	-	-	-	-	-

1. Система координат: -

2. Сведения о характерных точках границ объекта

Обозначение характерных точек границ	Существующие координаты, м		Измененные (уточненные) координаты, м		Метод определения координат характерной точки	Средняя квадратическая погрешность положения характерной точки (Mt), м	Описание обозначения точки на местности (при наличии)
	X	Y	X	Y			
1	2	3	4	5	6	7	8
-	-	-	-	-	-	-	-
3. Сведения о характерных точках части (частей) границы объекта							
Часть №							
-	-	-	-	-	-	-	-

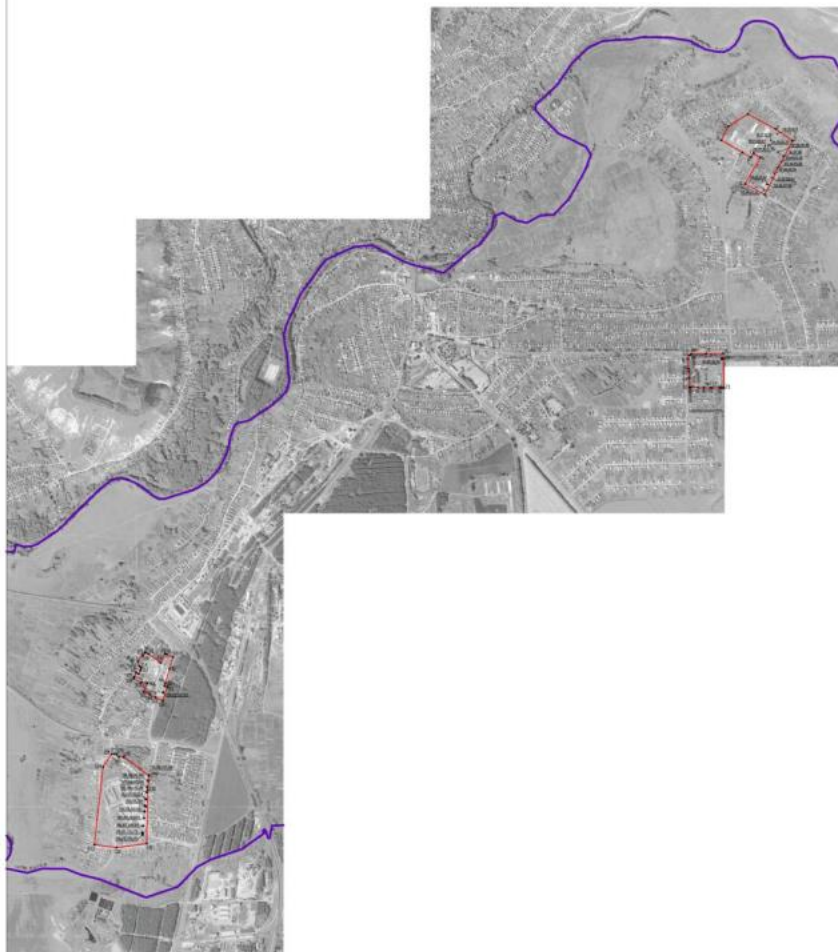

Пояснительные данные к плану в отношении:

- граница территории
- граница территории
- граница территории
- граница территории

Масштаб: 1:10000

Решение 5/101 об утверждении проекта плана
 Принято: 2020 г. 11.11.2020 г. 11.11.2020 г. 2021 г.
 Место подписания: 11.11.2020 г. 11.11.2020 г. 11.11.2020 г. 11.11.2020 г.



ОПИСАНИЕ МЕСТОПОЛОЖЕНИЯ ГРАНИЦ

Зона рекреационного назначения - объектов отдыха села Заброды - Р1/1

(наименование объекта, местоположение границ которого описано
(далее - объект)

Раздел 1

Сведения об объекте		
№ п/п	Характеристики объекта	Описание характеристик
1	2	3
1	Местоположение объекта	Воронежская область, Калачеевский муниципальный район, Заброденское сельское поселение, село Заброды
2	Площадь объекта $\pm$ величина погрешности определения площади ($P \pm \Delta P$)	-
3	Иные характеристики объекта	-

Раздел 2

Сведения о местоположении границ объекта					
1. Система координат: МСК - 36, зона 2					
2. Сведения о характерных точках границ объекта					
Обозначение характерных точек границ	Координаты, м		Метод определения координат характерной точки	Средняя квадратическая погрешность положения характерной точки (Мт), м	Описание обозначения точки на местности (при наличии)
	X	Y			
1	2	3	4	5	6
1	376237.80	2219579.50	Картометрический	1.00	-
2	376237.65	2219597.94	Картометрический	1.00	-
3	376234.86	2219610.88	Картометрический	1.00	-
4	376234.83	2219611.22	Картометрический	1.00	-
5	376235.11	2219629.28	Картометрический	1.00	-
6	376235.56	2219633.45	Картометрический	1.00	-
7	376233.70	2219645.08	Картометрический	1.00	-
8	376198.57	2219639.84	Картометрический	1.00	-
9	376206.85	2219576.38	Картометрический	1.00	-
1	376237.80	2219579.50	Картометрический	1.00	-
10	374188.32	2217941.48	Аналитический	0.10	-
11	374176.82	2217999.88	Аналитический	0.10	-
12	374173.47	2218000.32	Аналитический	0.10	-
13	374170.00	2218013.57	Аналитический	0.10	-
14	374174.27	2218014.89	Аналитический	0.10	-
15	374173.63	2218026.12	Аналитический	0.10	-
16	374171.72	2218036.95	Аналитический	0.10	-
17	374166.45	2218035.05	Аналитический	0.10	-
18	374161.28	2218031.77	Аналитический	0.10	-
19	374158.48	2218029.99	Аналитический	0.10	-
20	374155.66	2218028.83	Аналитический	0.10	-
21	374151.43	2218030.64	Аналитический	0.10	-
22	374139.31	2218035.87	Аналитический	0.10	-
23	374128.33	2218031.02	Аналитический	0.10	-
24	374127.69	2218027.91	Аналитический	0.10	-
25	374124.32	2218011.50	Аналитический	0.10	-
26	374115.49	2218005.81	Аналитический	0.10	-
27	374106.37	2218000.54	Аналитический	0.10	-
28	374103.82	2217998.68	Аналитический	0.10	-
29	374168.43	2217932.76	Аналитический	0.10	-
30	374174.18	2217931.12	Аналитический	0.10	-
10	374188.32	2217941.48	Аналитический	0.10	-
31	374071.02	2217724.79	Картометрический	1.00	-
32	374084.20	2217795.46	Картометрический	1.00	-
33	374081.15	2217810.84	Картометрический	1.00	-

1	2	3	4	5	6
34	374064.14	2217804.02	Картометрический	1.00	-
35	374027.64	2217794.80	Картометрический	1.00	-
36	374013.93	2217793.14	Картометрический	1.00	-
37	373961.55	2217787.59	Картометрический	1.00	-
38	373954.34	2217781.56	Картометрический	1.00	-
39	373977.61	2217767.45	Картометрический	1.00	-
31	374071.02	2217724.79	Картометрический	1.00	-
40	373363.27	2217843.61	Картометрический	1.00	-
41	373364.30	2217846.83	Картометрический	1.00	-
42	373368.57	2217901.05	Картометрический	1.00	-
43	373375.67	2217991.22	Картометрический	1.00	-
44	373354.90	2218060.91	Картометрический	1.00	-
45	373325.26	2218109.27	Картометрический	1.00	-
46	373304.70	2218096.84	Картометрический	1.00	-
47	373252.77	2218089.09	Картометрический	1.00	-
48	373221.72	2218083.33	Картометрический	1.00	-
49	373153.88	2218063.93	Картометрический	1.00	-
50	373082.62	2218032.59	Картометрический	1.00	-
51	373051.50	2217848.86	Картометрический	1.00	-
40	373363.27	2217843.61	Картометрический	1.00	-

3. Сведения о характерных точках части (частей) границы объекта

Обозначение характерных точек части границы	Координаты, м		Метод определения координат характерной точки	Средняя квадратическая погрешность положения характерной точки (Mt), м	Описание обозначения точки на местности (при наличии)
	X	Y			
1	2	3	4	5	6
Часть №					
-	-	-	-	-	-

Сведения о местоположении измененных (уточненных) границ объекта							
1. Система координат: -							
2. Сведения о характерных точках границ объекта							
Обозначение характерных точек границ	Существующие координаты, м		Измененные (уточненные) координаты, м		Метод определения координат характерной точки	Средняя квадратическая погрешность положения характерной точки (Mt), м	Описание обозначения точки на местности (при наличии)
	X	Y	X	Y			
1	2	3	4	5	6	7	8
-	-	-	-	-	-	-	-
3. Сведения о характерных точках части (частей) границы объекта							
Часть №							
-	-	-	-	-	-	-	-



Масштаб 1:500

Шкала: 1:500 - план границей объектов

— граница территории объекта

— граница территории объекта

— граница территории объекта

Рисунки, 4/100 - план границей объектов

План: 4/100 - план границей объектов

Масштаб: 1:500 - план границей объектов



ОПИСАНИЕ МЕСТОПОЛОЖЕНИЯ ГРАНИЦ

Зона природных территорий и защитного озеленения села Заброды - Р2/1

(наименование объекта, местоположение границ которого описано
(далее - объект)

Раздел 1

Сведения об объекте		
№ п/п	Характеристики объекта	Описание характеристик
1	2	3
1	Местоположение объекта	Воронежская область, Калачеевский муниципальный район, Заброденское сельское поселение, село Заброды
2	Площадь объекта $\pm$ величина погрешности определения площади ($P \pm \Delta P$)	-
3	Иные характеристики объекта	-

Раздел 2

Сведения о местоположении границ объекта					
1. Система координат: МСК - 36, зона 2					
2. Сведения о характерных точках границ объекта					
Обозначение характерных точек границ	Координаты, м		Метод определения координат характерной точки	Средняя квадратическая погрешность положения характерной точки (Mt), м	Описание обозначения точки на местности (при наличии)
	X	Y			
1	2	3	4	5	6
1	373636.88	2217690.29	Картометрический	1.00	-
2	373547.84	2217862.07	Картометрический	1.00	-
3	373363.27	2217843.61	Картометрический	1.00	-
4	373051.50	2217848.86	Картометрический	1.00	-
5	373027.88	2217849.58	Аналитический	0.10	-
6	372892.62	2217851.29	Картометрический	1.00	-
7	372733.93	2217859.04	Аналитический	0.10	-
8	372684.79	2217860.81	Аналитический	0.10	-
9	372651.80	2217271.53	Картометрический	1.00	-
10	372667.33	2216885.49	Картометрический	1.00	-
11	372724.85	2216917.79	Картометрический	1.00	-
12	372757.88	2216940.88	Картометрический	1.00	-
13	372787.27	2216964.86	Картометрический	1.00	-
14	372818.84	2216994.15	Картометрический	1.00	-
15	372922.31	2217090.92	Картометрический	1.00	-
16	372855.36	2217166.38	Картометрический	1.00	-
17	373098.59	2217283.34	Картометрический	1.00	-
18	373111.92	2217267.79	Картометрический	1.00	-
19	373112.11	2217266.41	Картометрический	1.00	-
20	373152.06	2217304.57	Картометрический	1.00	-
21	373392.06	2217509.48	Картометрический	1.00	-
22	373411.80	2217525.96	Картометрический	1.00	-
23	373414.60	2217535.47	Картометрический	1.00	-
24	373413.57	2217542.52	Картометрический	1.00	-
25	373438.65	2217562.71	Картометрический	1.00	-
26	373446.87	2217557.85	Картометрический	1.00	-
27	373497.38	2217594.06	Картометрический	1.00	-
28	373503.21	2217599.62	Картометрический	1.00	-
29	373505.99	2217609.30	Картометрический	1.00	-
30	373528.66	2217621.59	Картометрический	1.00	-
31	373540.50	2217621.94	Картометрический	1.00	-
32	373544.54	2217623.20	Картометрический	1.00	-
33	373606.39	2217659.25	Картометрический	1.00	-
34	373614.66	2217666.45	Картометрический	1.00	-
35	373620.26	2217674.72	Картометрический	1.00	-
36	373621.32	2217681.39	Картометрический	1.00	-
1	373636.88	2217690.29	Картометрический	1.00	-
37	372864.85	2217695.98	Картометрический	1.00	-

1	2	3	4	5	6
38	372869.76	2217815.88	Картометрический	1.00	-
39	372729.88	2217821.62	Картометрический	1.00	-
40	372725.58	2217716.71	Картометрический	1.00	-
41	372718.59	2217717.00	Картометрический	1.00	-
42	372717.43	2217689.02	Картометрический	1.00	-
43	372779.38	2217686.48	Картометрический	1.00	-
44	372779.92	2217699.47	Картометрический	1.00	-
37	372864.85	2217695.98	Картометрический	1.00	-
45	372703.33	2217843.56	Аналитический	0.10	-
46	372702.33	2217843.56	Аналитический	0.10	-
47	372702.33	2217842.56	Аналитический	0.10	-
48	372703.33	2217842.56	Аналитический	0.10	-
45	372703.33	2217843.56	Аналитический	0.10	-
49	372700.72	2217830.15	Аналитический	0.10	-
50	372699.72	2217830.15	Аналитический	0.10	-
51	372699.72	2217829.15	Аналитический	0.10	-
52	372700.72	2217829.15	Аналитический	0.10	-
49	372700.72	2217830.15	Аналитический	0.10	-
53	373038.81	2216837.50	Картометрический	1.00	-
54	373273.85	2217063.42	Аналитический	0.10	-
55	373148.96	2217220.91	Аналитический	0.10	-
56	373132.34	2217242.89	Картометрический	1.00	-
57	373041.24	2217155.56	Картометрический	1.00	-
58	372882.97	2217009.28	Картометрический	1.00	-
59	372909.31	2216983.29	Картометрический	1.00	-
60	372965.78	2216929.41	Картометрический	1.00	-
37	373038.81	2216837.50	Картометрический	1.00	-
61	373058.91	2216930.69	Картометрический	1.00	-
62	373164.26	2217028.41	Картометрический	1.00	-
63	373088.31	2217112.55	Картометрический	1.00	-
64	372991.15	2217018.54	Картометрический	1.00	-
61	373058.91	2216930.69	Картометрический	1.00	-
65	372718.95	2216636.96	Картометрический	1.00	-
66	372702.54	2216658.16	Картометрический	1.00	-
67	372775.00	2216689.33	Картометрический	1.00	-
68	372754.24	2216717.50	Картометрический	1.00	-
69	372851.66	2216782.31	Картометрический	1.00	-
70	372844.27	2216807.67	Картометрический	1.00	-
71	372748.13	2216884.04	Картометрический	1.00	-
72	372730.42	2216871.00	Картометрический	1.00	-
73	372721.87	2216878.13	Картометрический	1.00	-
74	372714.94	2216880.17	Картометрический	1.00	-
75	372707.61	2216877.72	Картометрический	1.00	-
76	372644.32	2216847.82	Картометрический	1.00	-
77	372591.71	2216826.48	Картометрический	1.00	-
78	372546.44	2216810.86	Картометрический	1.00	-

1	2	3	4	5	6
79	372562.25	2216777.29	Картометрический	1.00	-
80	372505.40	2216750.50	Аналитический	0.10	-
81	372406.19	2216704.95	Аналитический	0.10	-
82	372407.39	2216702.01	Аналитический	0.10	-
83	372380.13	2216693.19	Аналитический	0.10	-
84	372378.51	2216696.52	Аналитический	0.10	-
85	372350.35	2216684.08	Аналитический	0.10	-
86	372302.29	2216648.73	Аналитический	0.10	-
87	372271.76	2216640.22	Аналитический	0.10	-
88	372217.98	2216625.22	Аналитический	0.10	-
89	372141.64	2216610.67	Картометрический	1.00	-
90	372338.11	2216420.77	Картометрический	1.00	-
91	372383.61	2216493.01	Аналитический	0.10	-
92	372421.62	2216510.89	Аналитический	0.10	-
93	372472.44	2216528.92	Аналитический	0.10	-
94	372650.36	2216599.34	Аналитический	0.10	-
65	372718.95	2216636.96	Картометрический	1.00	-
95	372300.16	2216447.16	Картометрический	1.00	-
96	372118.92	2216621.60	Аналитический	0.10	-
97	372094.28	2216611.87	Аналитический	0.10	-
98	371786.13	2216516.90	Аналитический	0.10	-
99	371907.46	2216464.72	Аналитический	0.10	-
100	371906.81	2216480.90	Картометрический	1.00	-
101	372016.74	2216438.78	Картометрический	1.00	-
102	372066.58	2216417.20	Картометрический	1.00	-
103	372105.28	2216397.40	Картометрический	1.00	-
104	372137.81	2216376.26	Картометрический	1.00	-
105	372193.35	2216400.50	Аналитический	0.10	-
106	372282.58	2216439.44	Аналитический	0.10	-
95	372300.16	2216447.16	Картометрический	1.00	-
107	372286.59	2216446.13	Аналитический	0.10	-
108	372285.59	2216446.13	Аналитический	0.10	-
109	372285.59	2216445.13	Аналитический	0.10	-
110	372286.59	2216445.13	Аналитический	0.10	-
107	372286.59	2216446.13	Аналитический	0.10	-
111	372283.06	2216446.89	Аналитический	0.10	-
112	372282.06	2216446.89	Аналитический	0.10	-
113	372282.06	2216445.89	Аналитический	0.10	-
114	372283.06	2216445.89	Аналитический	0.10	-
111	372283.06	2216446.89	Аналитический	0.10	-
115	372173.14	2216404.85	Аналитический	0.10	-
116	372172.14	2216404.85	Аналитический	0.10	-
117	372172.14	2216403.85	Аналитический	0.10	-
118	372173.14	2216403.85	Аналитический	0.10	-
115	372173.14	2216404.85	Аналитический	0.10	-
119	372059.06	2216271.05	Картометрический	1.00	-


1	2	3	4	5	6
120	372057.10	2216327.75	Картометрический	1.00	-
121	372005.16	2216370.38	Картометрический	1.00	-
122	371992.18	2216380.43	Аналитический	0.10	-
123	371930.13	2216426.77	Аналитический	0.10	-
124	371890.53	2216448.36	Аналитический	0.10	-
125	371823.00	2216482.68	Аналитический	0.10	-
126	371759.84	2216505.83	Аналитический	0.10	-
127	371708.01	2216524.82	Аналитический	0.10	-
128	371652.29	2216531.49	Аналитический	0.10	-
129	371642.86	2216534.55	Аналитический	0.10	-
130	371517.72	2216499.29	Картометрический	1.00	-
131	371476.59	2216487.89	Картометрический	1.00	-
132	371383.32	2216462.78	Картометрический	1.00	-
133	371411.08	2216369.90	Картометрический	1.00	-
134	371443.60	2216231.82	Картометрический	1.00	-
135	371459.00	2216116.29	Картометрический	1.00	-
136	371462.40	2216109.75	Картометрический	1.00	-
137	371472.00	2216101.18	Картометрический	1.00	-
138	371465.31	2216084.45	Картометрический	1.00	-
139	371745.12	2216129.76	Картометрический	1.00	-
140	371721.59	2216177.73	Аналитический	0.10	-
141	371816.24	2216210.00	Аналитический	0.10	-
142	371823.31	2216191.08	Картометрический	1.00	-
143	371840.49	2216196.22	Картометрический	1.00	-
144	371840.48	2216279.28	Картометрический	1.00	-
145	371916.16	2216291.69	Картометрический	1.00	-
146	371918.70	2216247.48	Картометрический	1.00	-
119	372059.06	2216271.05	Картометрический	1.00	-
147	371832.55	2216198.94	Аналитический	0.10	-
148	371831.55	2216198.94	Аналитический	0.10	-
149	371831.55	2216197.94	Аналитический	0.10	-
150	371832.55	2216197.94	Аналитический	0.10	-
147	371832.55	2216198.94	Аналитический	0.10	-
151	371724.69	2216163.54	Аналитический	0.10	-
152	371723.69	2216163.54	Аналитический	0.10	-
153	371723.69	2216162.54	Аналитический	0.10	-
154	371724.69	2216162.54	Аналитический	0.10	-
151	371724.69	2216163.54	Аналитический	0.10	-
155	371672.47	2216145.85	Аналитический	0.10	-
156	371671.47	2216145.85	Аналитический	0.10	-
157	371671.47	2216144.85	Аналитический	0.10	-
158	371672.47	2216144.85	Аналитический	0.10	-
155	371672.47	2216145.85	Аналитический	0.10	-
159	371619.27	2216128.10	Аналитический	0.10	-
160	371618.27	2216128.10	Аналитический	0.10	-
161	371618.27	2216127.10	Аналитический	0.10	-
162	371619.27	2216127.10	Аналитический	0.10	-

1	2	3	4	5	6
159	371619.27	2216128.10	Аналитический	0.10	-
163	371557.93	2216107.80	Аналитический	0.10	-
164	371556.93	2216107.80	Аналитический	0.10	-
165	371556.93	2216106.80	Аналитический	0.10	-
166	371557.93	2216106.80	Аналитический	0.10	-
163	371557.93	2216107.80	Аналитический	0.10	-
167	371533.63	2216100.01	Аналитический	0.10	-
168	371532.63	2216100.01	Аналитический	0.10	-
169	371532.63	2216099.01	Аналитический	0.10	-
170	371533.63	2216099.01	Аналитический	0.10	-
167	371533.63	2216100.01	Аналитический	0.10	-

3. Сведения о характерных точках части (частей) границы объекта

Обозначение характерных точек части границы	Координаты, м		Метод определения координат характерной точки	Средняя квадратическая погрешность положения характерной точки (Mt), м	Описание обозначения точки на местности (при наличии)
	X	Y			
1	2	3	4	5	6
Часть №					
-	-	-	-	-	-

Сведения о местоположении измененных (уточненных) границ объекта							
1. Система координат: -							
2. Сведения о характерных точках границ объекта							
Обозначение характерных точек границ	Существующие координаты, м		Измененные (уточненные) координаты, м		Метод определения координат характерной точки	Средняя квадратическая погрешность положения характерной точки (Mt), м	Описание обозначения точки на местности (при наличии)
	X	Y	X	Y			
1	2	3	4	5	6	7	8
-	-	-	-	-	-	-	-
3. Сведения о характерных точках части (частей) границы объекта							
Часть №							
-	-	-	-	-	-	-	-

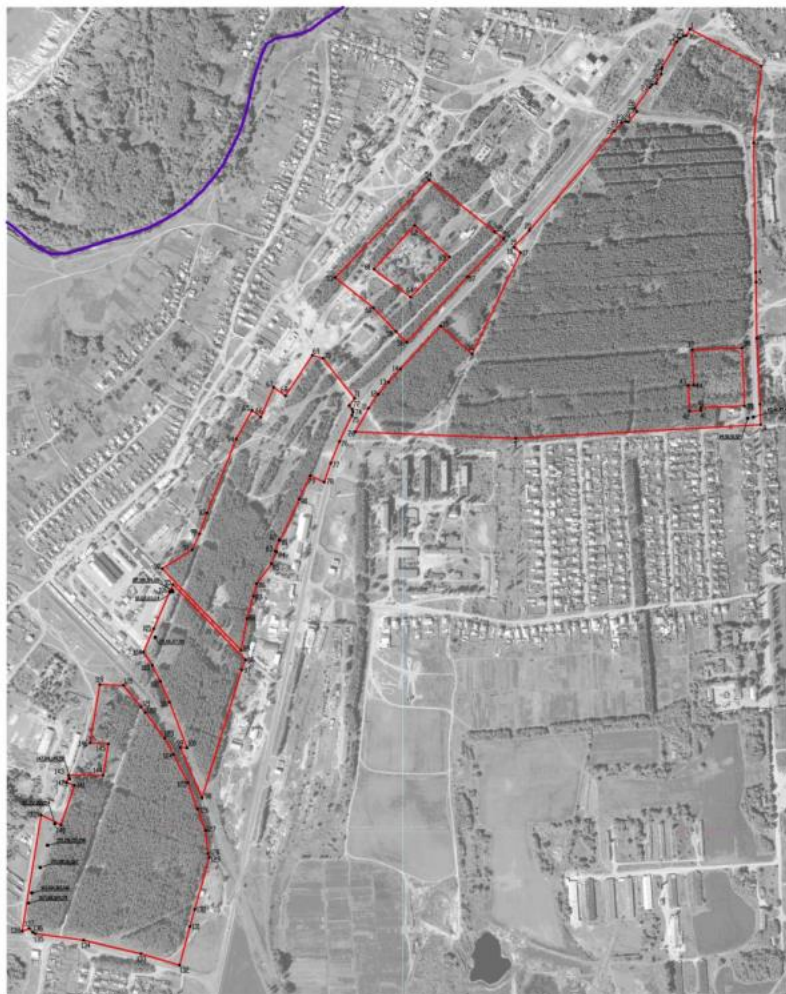

Масштаб 1:5000

Используемые условные знаки и обозначения:

- границы территориальной зоны
- границы муниципального образования
- характерные точки границ территориальной зоны

Руководитель БУИО «Информационно-проектный центр»

Подпись:  Ю.В. Шалагина Дата « 17 » августа 2022 г.

Место для печати (подпись) лица, составившего описание местоположения границ объекта



ОПИСАНИЕ МЕСТОПОЛОЖЕНИЯ ГРАНИЦ

Зона ритуальных объектов села Заброды - СН1/1

(наименование объекта, местоположение границ которого описано
(далее - объект)

Раздел 1

Сведения об объекте		
№ п/п	Характеристики объекта	Описание характеристик
1	2	3
1	Местоположение объекта	Воронежская область, Калачеевский муниципальный район, Заброденское сельское поселение, село Заброды
2	Площадь объекта $\pm$ величина погрешности определения площади ($P \pm \Delta P$)	-
3	Иные характеристики объекта	-

Раздел 2

Сведения о местоположении границ объекта					
1. Система координат: МСК - 36, зона 2					
2. Сведения о характерных точках границ объекта					
Обозначение характерных точек границ	Координаты, м		Метод определения координат характерной точки	Средняя квадратическая погрешность положения характерной точки (Мп), м	Описание обозначения точки на местности (при наличии)
	X	Y			
1	2	3	4	5	6
1	372136.68	2216152.56	Картометрический	1.00	-
2	372088.16	2216224.66	Картометрический	1.00	-
3	372038.45	2216204.54	Картометрический	1.00	-
4	372042.95	2216192.92	Картометрический	1.00	-
5	371980.70	2216166.38	Картометрический	1.00	-
6	372041.50	2216080.83	Картометрический	1.00	-
1	372136.68	2216152.56	Картометрический	1.00	-
7	373164.26	2217028.41	Картометрический	1.00	-
8	373088.31	2217112.55	Картометрический	1.00	-
9	372991.15	2217018.54	Картометрический	1.00	-
10	373058.91	2216930.69	Картометрический	1.00	-
7	373164.26	2217028.41	Картометрический	1.00	-
11	374171.72	2218036.95	Аналитический	0.10	-
12	374149.67	2218161.67	Аналитический	0.10	-
13	374149.23	2218161.65	Аналитический	0.10	-
14	374147.06	2218162.12	Аналитический	0.10	-
15	374044.84	2218201.32	Аналитический	0.10	-
16	374028.15	2218153.74	Аналитический	0.10	-
17	373993.44	2218122.29	Аналитический	0.10	-
18	373990.25	2218119.48	Картометрический	1.00	-
19	374089.38	2218013.41	Картометрический	1.00	-
20	374103.82	2217998.68	Аналитический	0.10	-
21	374106.37	2218000.54	Аналитический	0.10	-
22	374115.49	2218005.81	Аналитический	0.10	-
23	374124.32	2218011.50	Аналитический	0.10	-
24	374127.69	2218027.91	Аналитический	0.10	-
25	374128.33	2218031.02	Аналитический	0.10	-
26	374139.31	2218035.87	Аналитический	0.10	-
27	374151.43	2218030.64	Аналитический	0.10	-
28	374155.66	2218028.83	Аналитический	0.10	-
29	374158.48	2218029.99	Аналитический	0.10	-
30	374161.28	2218031.77	Аналитический	0.10	-
31	374166.45	2218035.05	Аналитический	0.10	-
11	374171.72	2218036.95	Аналитический	0.10	-
32	375561.73	2219899.15	Картометрический	1.00	-

1	2	3	4	5	6
33	375469.99	2219944.02	Картометрический	1.00	-
34	375424.97	2219865.24	Картометрический	1.00	-
35	375501.36	2219802.97	Картометрический	1.00	-
32	375561.73	2219899.15	Картометрический	1.00	-
3. Сведения о характерных точках части (частей) границы объекта					
Обозначение характерных точек части границы	Координаты, м		Метод определения координат характерной точки	Средняя квадратическая погрешность положения характерной точки (Mt), м	Описание обозначения точки на местности (при наличии)
	X	Y			
1	2	3	4	5	6
Часть №					
-	-	-	-	-	-


1. Система координат: -

2. Сведения о характерных точках границ объекта

Обозначение характерных точек границ	Существующие координаты, м		Измененные (уточненные) координаты, м		Метод определения координат характерной точки	Средняя квадратическая погрешность положения характерной точки (Mt), м	Описание обозначения точки на местности (при наличии)
	X	Y	X	Y			
1	2	3	4	5	6	7	8
-	-	-	-	-	-	-	-

3.Сведения о характерных точках части (частей) границы объекта

Часть №							
-	-	-	-	-	-	-	-

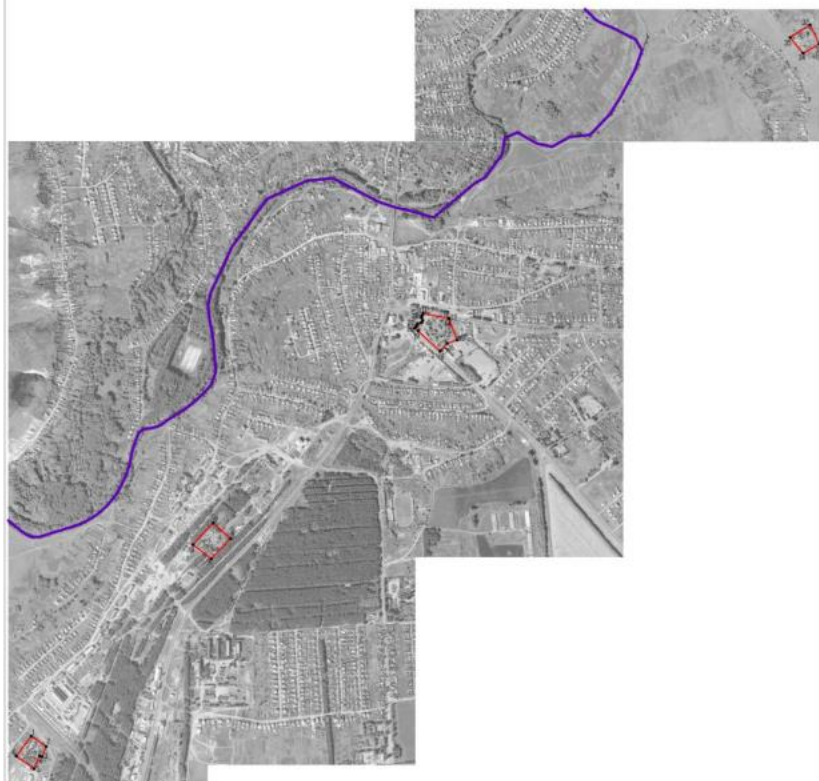

Масштаб 1:10000

Используемые условные знаки в обозначениях:

- границы территориальной зоны
- границы муниципального образования
- ✱ характеристическая точка границ территориальной зоны

Руководитель БУИО «Нормативно-проектный центр»
Подпись:  И.В. Шалагина Дата « 17 » августа 2022 г.
Место для печати (подпись) лица, составившего описание местоположения границ объекта



СВЕДЕНИЯ О ГРАНИЦАХ ТЕРРИТОРИАЛЬНЫХ ЗОН,
СОДЕРЖАЩИЕ ГРАФИЧЕСКОЕ ОПИСАНИЕ МЕСТОПОЛОЖЕНИЯ
ГРАНИЦ ТЕРРИТОРИАЛЬНЫХ ЗОН, ПЕРЕЧЕНЬ КООРДИНАТ
ХАРАКТЕРНЫХ ТОЧЕК ГРАНИЦ ТЕРРИТОРИАЛЬНЫХ ЗОН,
РАСПОЛОЖЕННЫХ ЗА ГРАНИЦАМИ НАСЕЛЕННОГО ПУНКТА НА
ТЕРРИТОРИИ ЗАБРОДЕНСКОГО СЕЛЬСКОГО ПОСЕЛЕНИЯ

ОПИСАНИЕ МЕСТОПОЛОЖЕНИЯ ГРАНИЦ

Зона улиц, дорог, инженерной и транспортной инфраструктуры за границами
населенного пункта - ИТ1

(наименование объекта, местоположение границ которого описано
(далее - объект)

Раздел 1

Сведения об объекте		
№ п/п	Характеристики объекта	Описание характеристик
1	2	3
1	Местоположение объекта	Воронежская область, Калачеевский муниципальный район, Заброденское сельское поселение
2	Площадь объекта $\pm$ величина погрешности определения площади ($P \pm \Delta P$)	-
3	Иные характеристики объекта	-

Раздел 2

Сведения о местоположении границ объекта					
1. Система координат: МСК - 36, зона 2					
2. Сведения о характерных точках границ объекта					
Обозначение характерных точек границ	Координаты, м		Метод определения координат характерной точки	Средняя квадратическая погрешность положения характерной точки (Mt), м	Описание обозначения точки на местности (при наличии)
	X	Y			
1	2	3	4	5	6
1	374689.93	2217883.33	Картометрический	1.00	-
2	374685.95	2217894.78	Картометрический	1.00	-
3	374681.08	2217914.88	Картометрический	1.00	-
4	374625.28	2217908.84	Картометрический	1.00	-
5	374503.94	2217895.20	Картометрический	1.00	-
6	374477.75	2217889.79	Картометрический	1.00	-
7	374471.50	2217888.76	Картометрический	1.00	-
8	374460.16	2217888.49	Картометрический	1.00	-
9	374446.47	2217887.71	Картометрический	1.00	-
10	374412.61	2217887.51	Картометрический	1.00	-
11	374412.95	2217890.14	Картометрический	1.00	-
12	374367.23	2217891.93	Картометрический	1.00	-
13	374330.93	2217893.44	Картометрический	1.00	-
14	374300.89	2217895.22	Картометрический	1.00	-
15	374248.93	2217897.08	Картометрический	1.00	-
16	374233.70	2217913.00	Картометрический	1.00	-
17	374224.14	2217925.84	Картометрический	1.00	-
18	374212.67	2217943.45	Картометрический	1.00	-
19	374207.68	2217971.11	Картометрический	1.00	-
20	374194.32	2218029.91	Картометрический	1.00	-
21	374166.71	2218179.89	Картометрический	1.00	-
22	374169.60	2218182.05	Картометрический	1.00	-
23	374187.17	2218179.25	Картометрический	1.00	-
24	374186.46	2218191.88	Картометрический	1.00	-
25	374164.97	2218195.65	Картометрический	1.00	-
26	374161.33	2218199.37	Картометрический	1.00	-
27	374139.34	2218315.18	Картометрический	1.00	-
28	374138.51	2218319.54	Картометрический	1.00	-
29	374116.58	2218423.70	Картометрический	1.00	-
30	374114.13	2218435.30	Картометрический	1.00	-
31	374106.97	2218469.91	Картометрический	1.00	-
32	374115.83	2218471.11	Картометрический	1.00	-
33	374126.92	2218472.81	Картометрический	1.00	-
34	374127.26	2218486.45	Картометрический	1.00	-
35	374108.51	2218491.35	Картометрический	1.00	-
36	374096.31	2218560.90	Картометрический	1.00	-
37	374094.05	2218594.54	Картометрический	1.00	-

1	2	3	4	5	6
38	374093.84	2218791.63	Картометрический	1.00	-
39	374091.11	2218792.65	Картометрический	1.00	-
40	374091.62	2218831.70	Картометрический	1.00	-
41	374094.35	2218832.38	Картометрический	1.00	-
42	374095.97	2218885.63	Картометрический	1.00	-
43	374119.23	2218888.42	Картометрический	1.00	-
44	374119.90	2218901.78	Картометрический	1.00	-
45	374095.72	2218906.43	Картометрический	1.00	-
46	374099.95	2219279.44	Картометрический	1.00	-
47	374103.49	2219681.16	Картометрический	1.00	-
48	374105.19	2219771.01	Картометрический	1.00	-
49	374107.61	2219867.71	Картометрический	1.00	-
50	374108.67	2220025.36	Картометрический	1.00	-
51	374113.65	2220033.54	Картометрический	1.00	-
52	374119.83	2220036.87	Картометрический	1.00	-
53	374123.51	2220061.41	Картометрический	1.00	-
54	374118.38	2220063.36	Картометрический	1.00	-
55	374112.23	2220068.36	Картометрический	1.00	-
56	374116.09	2220378.99	Картометрический	1.00	-
57	374115.24	2220421.61	Картометрический	1.00	-
58	374124.61	2220429.28	Картометрический	1.00	-
59	374123.76	2220446.50	Картометрический	1.00	-
60	374115.75	2220457.41	Картометрический	1.00	-
61	374115.24	2220537.89	Картометрический	1.00	-
62	374116.60	2220878.02	Картометрический	1.00	-
63	374118.27	2221031.28	Картометрический	1.00	-
64	374137.15	2221915.12	Картометрический	1.00	-
65	374181.94	2222201.62	Картометрический	5.00	-
66	374183.64	2222212.52	Картометрический	5.00	-
67	374231.26	2222525.22	Картометрический	5.00	-
68	374232.66	2222527.72	Картометрический	5.00	-
69	374234.37	2222539.24	Картометрический	5.00	-
70	374233.47	2222543.46	Картометрический	5.00	-
71	374254.76	2222666.36	Картометрический	5.00	-
72	374257.50	2222671.38	Картометрический	5.00	-
73	374259.06	2222682.00	Картометрический	5.00	-
74	374258.82	2222688.45	Картометрический	5.00	-
75	374265.62	2222727.96	Картометрический	5.00	-
76	374269.28	2222732.36	Картометрический	5.00	-
77	374271.66	2222749.58	Картометрический	5.00	-
78	374270.26	2222753.46	Картометрический	5.00	-
79	374271.23	2222760.67	Картометрический	5.00	-
80	374288.33	2222864.20	Картометрический	5.00	-
81	374343.72	2223225.24	Картометрический	5.00	-
82	374387.24	2223479.74	Картометрический	5.00	-
83	374377.02	2223487.26	Картометрический	5.00	-
84	374354.19	2223350.67	Картометрический	5.00	-
85	374333.68	2223225.81	Картометрический	5.00	-

1	2	3	4	5	6
86	374314.58	2223108.86	Картометрический	5.00	-
87	374296.68	2223001.28	Картометрический	5.00	-
88	374278.27	2222888.58	Картометрический	5.00	-
89	374255.43	2222751.22	Картометрический	5.00	-
90	374234.96	2222639.74	Картометрический	5.00	-
91	374223.97	2222580.40	Картометрический	5.00	-
92	374212.97	2222514.94	Картометрический	5.00	-
93	374207.69	2222480.68	Картометрический	5.00	-
94	374168.26	2222228.31	Картометрический	5.00	-
95	374142.17	2222061.57	Картометрический	5.00	-
96	374119.16	2221916.10	Картометрический	1.00	-
97	374101.27	2221042.65	Картометрический	1.00	-
98	374098.92	2220880.69	Картометрический	1.00	-
99	374098.12	2220738.48	Картометрический	1.00	-
100	374096.99	2220536.35	Картометрический	1.00	-
101	374087.28	2220529.36	Картометрический	1.00	-
102	374087.79	2220507.37	Картометрический	1.00	-
103	374096.65	2220497.99	Картометрический	1.00	-
104	374096.48	2220403.54	Картометрический	1.00	-
105	374087.96	2220399.79	Картометрический	1.00	-
106	374087.28	2220382.23	Картометрический	1.00	-
107	374096.48	2220374.04	Картометрический	1.00	-
108	374093.99	2220276.97	Картометрический	1.00	-
109	374088.33	2220055.26	Картометрический	1.00	-
110	374087.19	2219991.55	Картометрический	1.00	-
111	374085.09	2219873.19	Картометрический	1.00	-
112	374083.59	2219773.24	Картометрический	1.00	-
113	374075.38	2219769.72	Картометрический	1.00	-
114	374075.52	2219756.91	Картометрический	1.00	-
115	374081.89	2219755.82	Картометрический	1.00	-
116	374082.91	2219737.20	Картометрический	1.00	-
117	374077.46	2219720.00	Картометрический	1.00	-
118	374077.51	2219697.56	Картометрический	1.00	-
119	374083.26	2219680.56	Картометрический	1.00	-
120	374079.50	2219279.79	Картометрический	1.00	-
121	374070.65	2218897.85	Картометрический	1.00	-
122	374073.04	2218897.34	Картометрический	1.00	-
123	374073.04	2218876.71	Картометрический	1.00	-
124	374070.99	2218876.54	Картометрический	1.00	-
125	374072.26	2218846.94	Картометрический	1.00	-
126	374069.92	2218598.04	Картометрический	1.00	-
127	374072.38	2218555.11	Картометрический	1.00	-
128	374086.34	2218487.13	Картометрический	1.00	-
129	374091.83	2218459.46	Картометрический	1.00	-
130	374097.32	2218431.79	Картометрический	1.00	-
131	374088.93	2218423.04	Картометрический	1.00	-
132	374108.42	2218328.10	Картометрический	1.00	-
133	374114.79	2218324.22	Картометрический	1.00	-

1	2	3	4	5	6
134	374117.09	2218320.90	Картометрический	1.00	-
135	374125.21	2218282.30	Картометрический	1.00	-
136	374144.82	2218189.11	Картометрический	1.00	-
137	374149.67	2218161.67	Картометрический	1.00	-
138	374171.72	2218036.95	Картометрический	1.00	-
139	374173.63	2218026.12	Картометрический	1.00	-
140	374174.27	2218014.89	Картометрический	1.00	-
141	374170.00	2218013.57	Картометрический	1.00	-
142	374173.47	2218000.32	Картометрический	1.00	-
143	374176.82	2217999.88	Картометрический	1.00	-
144	374188.32	2217941.48	Картометрический	1.00	-
145	374174.18	2217931.12	Картометрический	1.00	-
146	374168.43	2217932.76	Картометрический	1.00	-
147	374103.82	2217998.68	Картометрический	1.00	-
148	374089.38	2218013.41	Картометрический	1.00	-
149	373990.25	2218119.48	Картометрический	1.00	-
150	373980.69	2218129.70	Картометрический	1.00	-
151	373933.47	2218180.40	Картометрический	1.00	-
152	373924.12	2218191.57	Картометрический	1.00	-
153	373831.76	2218299.04	Картометрический	1.00	-
154	373824.73	2218306.84	Картометрический	1.00	-
155	373820.61	2218303.79	Картометрический	1.00	-
156	373795.31	2218332.30	Картометрический	1.00	-
157	373771.50	2218359.13	Картометрический	1.00	-
158	373775.55	2218364.37	Картометрический	1.00	-
159	373770.29	2218374.00	Картометрический	1.00	-
160	373761.09	2218371.33	Картометрический	1.00	-
161	373619.07	2218524.08	Картометрический	1.00	-
162	373575.86	2218568.70	Картометрический	1.00	-
163	373550.02	2218593.53	Картометрический	1.00	-
164	373529.49	2218608.44	Картометрический	1.00	-
165	373529.57	2218616.91	Картометрический	1.00	-
166	373528.31	2218629.87	Картометрический	1.00	-
167	373518.26	2218638.87	Картометрический	1.00	-
168	373507.99	2218629.39	Картометрический	1.00	-
169	373504.71	2218632.15	Аналитический	0.50	-
170	373421.80	2218701.94	Аналитический	0.50	-
171	373389.38	2218727.53	Аналитический	0.50	-
172	373389.41	2218728.91	Аналитический	0.50	-
173	373385.28	2218736.38	Аналитический	0.50	-
174	373372.51	2218747.40	Аналитический	0.50	-
175	373361.70	2218752.50	Аналитический	0.50	-
176	373335.42	2218775.75	Аналитический	0.50	-
177	373354.02	2218800.69	Аналитический	0.50	-
178	373339.87	2218811.96	Аналитический	0.50	-
179	373321.41	2218787.67	Аналитический	0.50	-
180	373307.03	2218800.06	Аналитический	0.50	-
181	373218.00	2218876.76	Аналитический	0.50	-

1	2	3	4	5	6
182	373130.97	2218951.73	Аналитический	0.50	-
183	373139.22	2218967.77	Картометрический	1.00	-
184	373132.80	2218973.39	Картометрический	1.00	-
185	373120.66	2218960.71	Аналитический	0.50	-
186	373049.59	2219021.75	Аналитический	0.50	-
187	373058.29	2219034.95	Аналитический	0.50	-
188	373049.71	2219042.28	Картометрический	1.00	-
189	373039.24	2219030.60	Аналитический	0.50	-
190	372992.73	2219071.29	Аналитический	0.50	-
191	372930.14	2219125.42	Картометрический	5.00	-
192	372835.04	2219207.67	Аналитический	0.50	-
193	372598.13	2219413.30	Аналитический	0.50	-
194	372366.07	2219613.50	Аналитический	0.50	-
195	372017.39	2219914.66	Аналитический	0.50	-
196	372014.19	2219927.16	Аналитический	0.50	-
197	372014.95	2219936.76	Аналитический	0.50	-
198	372005.62	2219943.63	Аналитический	0.50	-
199	371993.32	2219933.86	Аналитический	0.50	-
200	371336.13	2220504.80	Аналитический	0.50	-
201	370716.70	2221041.80	Аналитический	0.50	-
202	370701.27	2221056.45	Аналитический	0.50	-
203	370584.10	2221155.60	Аналитический	0.50	-
204	370179.73	2221508.30	Аналитический	0.50	-
205	370055.65	2221616.23	Аналитический	0.50	-
206	369538.16	2222054.73	Аналитический	0.50	-
207	369283.95	2222284.96	Аналитический	0.50	-
208	369106.38	2222440.53	Аналитический	0.50	-
209	369053.20	2222485.46	Аналитический	0.50	-
210	368989.71	2222542.12	Аналитический	0.50	-
211	368955.44	2222577.39	Аналитический	0.50	-
212	368927.78	2222613.40	Аналитический	0.50	-
213	368908.38	2222643.25	Аналитический	0.50	-
214	368794.67	2222855.95	Аналитический	0.50	-
215	368798.48	2222863.85	Аналитический	0.50	-
216	368787.60	2222884.16	Аналитический	0.50	-
217	368780.43	2222882.52	Аналитический	0.50	-
218	368623.10	2223169.61	Аналитический	0.50	-
219	368549.19	2223305.98	Аналитический	0.50	-
220	368419.49	2223545.11	Аналитический	0.50	-
221	368269.54	2223820.82	Аналитический	0.50	-
222	368014.04	2224288.77	Аналитический	0.50	-
223	367705.71	2224858.29	Аналитический	0.50	-
224	367659.82	2224941.95	Аналитический	0.50	-
225	367654.76	2224936.80	Аналитический	0.50	-
226	367635.66	2224917.37	Аналитический	0.50	-
227	367627.44	2224908.16	Аналитический	0.50	-
228	367632.72	2224902.42	Аналитический	0.50	-
229	367646.53	2224915.03	Аналитический	0.50	-

1	2	3	4	5	6
230	367661.98	2224894.44	Аналитический	0.50	-
231	367687.50	2224844.02	Аналитический	0.50	-
232	367994.31	2224277.77	Аналитический	0.50	-
233	368254.72	2223802.47	Аналитический	0.50	-
234	368401.74	2223531.00	Аналитический	0.50	-
235	368529.08	2223295.19	Аналитический	0.50	-
236	368590.74	2223180.88	Аналитический	0.50	-
237	368588.71	2223173.49	Аналитический	0.50	-
238	368575.92	2223156.81	Аналитический	0.50	-
239	368585.37	2223146.28	Аналитический	0.50	-
240	368599.48	2223154.60	Аналитический	0.50	-
241	368604.11	2223152.77	Аналитический	0.50	-
242	368758.06	2222872.93	Аналитический	0.50	-
243	368888.46	2222630.59	Аналитический	0.50	-
244	368910.26	2222599.03	Аналитический	0.50	-
245	368939.41	2222560.56	Аналитический	0.50	-
246	368971.89	2222525.87	Аналитический	0.50	-
247	369033.96	2222469.90	Аналитический	0.50	-
248	369089.32	2222422.95	Аналитический	0.50	-
249	369268.94	2222269.25	Аналитический	0.50	-
250	369947.73	2221678.14	Аналитический	0.50	-
251	369960.30	2221667.29	Аналитический	0.50	-
252	370040.29	2221598.23	Аналитический	0.50	-
253	370163.59	2221493.67	Аналитический	0.50	-
254	370567.70	2221140.50	Аналитический	0.50	-
255	370682.54	2221040.88	Аналитический	0.50	-
256	370685.03	2221030.78	Аналитический	0.50	-
257	370675.96	2221010.95	Аналитический	0.50	-
258	370681.89	2221004.98	Аналитический	0.50	-
259	370700.73	2221014.31	Аналитический	0.50	-
260	370710.25	2221021.95	Аналитический	0.50	-
261	371193.41	2220601.13	Аналитический	0.50	-
262	371674.14	2220185.41	Аналитический	0.50	-
263	371789.78	2220086.13	Аналитический	0.50	-
264	371993.82	2219909.42	Аналитический	0.50	-
265	372032.27	2219875.85	Аналитический	0.50	-
266	372017.16	2219854.83	Аналитический	0.50	-
267	372025.52	2219848.60	Аналитический	0.50	-
268	372045.41	2219856.80	Аналитический	0.50	-
269	372054.25	2219855.15	Аналитический	0.50	-
270	372351.06	2219597.63	Аналитический	0.50	-
271	372583.00	2219396.33	Аналитический	0.50	-
272	372821.03	2219190.02	Аналитический	0.50	-
273	373029.35	2219009.87	Аналитический	0.50	-
274	373118.76	2218933.10	Аналитический	0.50	-
275	373266.10	2218804.72	Аналитический	0.50	-
276	373271.54	2218789.87	Аналитический	0.50	-
277	373283.73	2218779.79	Аналитический	0.50	-

1	2	3	4	5	6
278	373297.48	2218776.50	Аналитический	0.50	-
279	373344.12	2218736.46	Аналитический	0.50	-
280	373405.95	2218681.34	Аналитический	0.50	-
281	373448.73	2218644.66	Аналитический	0.50	-
282	373450.84	2218636.96	Аналитический	0.50	-
283	373448.58	2218628.56	Аналитический	0.50	-
284	373442.46	2218622.95	Аналитический	0.50	-
285	373433.59	2218621.78	Аналитический	0.50	-
286	373415.00	2218622.51	Аналитический	0.50	-
287	373387.54	2218624.25	Аналитический	0.50	-
288	372962.32	2218663.14	Картометрический	1.00	-
289	372716.06	2218688.97	Картометрический	1.00	-
290	372476.02	2218710.73	Картометрический	1.00	-
291	372120.97	2218745.79	Картометрический	1.00	-
292	371803.36	2218776.02	Картометрический	1.00	-
293	371758.07	2218779.63	Картометрический	1.00	-
294	371698.92	2218783.76	Картометрический	1.00	-
295	371652.99	2218781.64	Картометрический	1.00	-
296	371609.90	2218774.83	Картометрический	1.00	-
297	371134.42	2218677.04	Картометрический	1.00	-
298	371125.54	2218675.37	Картометрический	1.00	-
299	371088.03	2218667.57	Картометрический	1.00	-
300	371094.21	2218645.10	Картометрический	1.00	-
301	371138.48	2218654.66	Картометрический	1.00	-
302	371616.43	2218751.16	Картометрический	1.00	-
303	371655.88	2218758.72	Картометрический	1.00	-
304	371699.51	2218760.90	Картометрический	1.00	-
305	371756.83	2218757.17	Картометрический	1.00	-
306	371801.95	2218754.09	Картометрический	1.00	-
307	372117.28	2218723.45	Картометрический	1.00	-
308	372470.81	2218688.38	Картометрический	1.00	-
309	372576.62	2218678.12	Картометрический	1.00	-
310	372718.30	2218665.91	Картометрический	1.00	-
311	373384.98	2218600.55	Аналитический	0.50	-
312	373402.10	2218598.87	Аналитический	0.50	-
313	373412.38	2218597.86	Аналитический	0.50	-
314	373453.36	2218594.67	Аналитический	0.50	-
315	373469.11	2218591.52	Аналитический	0.50	-
316	373486.74	2218587.11	Аналитический	0.50	-
317	373510.86	2218580.63	Аналитический	0.50	-
318	373526.92	2218572.95	Аналитический	0.50	-
319	373526.92	2218572.95	Аналитический	0.50	-
320	373528.44	2218572.13	Картометрический	1.00	-
321	373533.72	2218569.58	Картометрический	1.00	-
322	373560.05	2218549.42	Картометрический	1.00	-
323	373601.34	2218509.23	Картометрический	1.00	-
324	373746.03	2218354.59	Картометрический	1.00	-
325	373805.79	2218293.56	Картометрический	1.00	-

1	2	3	4	5	6
326	373816.15	2218282.40	Картометрический	1.00	-
327	373815.26	2218274.50	Картометрический	1.00	-
328	373813.66	2218263.39	Картометрический	1.00	-
329	373821.15	2218260.45	Картометрический	1.00	-
330	373832.95	2218264.55	Картометрический	1.00	-
331	373911.52	2218178.68	Картометрический	1.00	-
332	373977.57	2218106.00	Картометрический	1.00	-
333	374009.40	2218073.90	Картометрический	1.00	-
334	374066.65	2218016.19	Картометрический	1.00	-
335	374160.07	2217922.48	Картометрический	1.00	-
336	374168.82	2217914.88	Картометрический	1.00	-
337	374187.09	2217899.24	Картометрический	1.00	-
338	374190.72	2217894.43	Картометрический	1.00	-
339	374192.13	2217888.54	Картометрический	1.00	-
340	374191.44	2217882.69	Картометрический	1.00	-
341	374189.29	2217876.97	Картометрический	1.00	-
342	374198.94	2217856.62	Картометрический	1.00	-
343	374213.51	2217860.23	Картометрический	1.00	-
344	374225.79	2217859.39	Картометрический	1.00	-
345	374234.42	2217855.60	Картометрический	1.00	-
346	374246.69	2217861.11	Картометрический	1.00	-
347	374245.79	2217869.20	Картометрический	1.00	-
348	374255.24	2217875.37	Картометрический	1.00	-
349	374368.85	2217874.52	Картометрический	1.00	-
350	374452.19	2217870.59	Картометрический	1.00	-
351	374452.22	2217871.59	Картометрический	1.00	-
352	374466.87	2217870.63	Картометрический	1.00	-
353	374477.98	2217870.25	Картометрический	1.00	-
354	374505.25	2217875.37	Картометрический	1.00	-
355	374529.39	2217880.46	Картометрический	1.00	-
356	374534.48	2217881.54	Картометрический	1.00	-
357	374592.93	2217885.43	Картометрический	1.00	-
358	374595.85	2217873.42	Картометрический	1.00	-
359	374628.22	2217873.12	Картометрический	1.00	-
1	374689.93	2217883.33	Картометрический	1.00	-
360	371847.84	2215132.42	Картометрический	1.00	-
361	371845.55	2215150.34	Картометрический	1.00	-
362	371841.74	2215156.68	Картометрический	1.00	-
363	371833.66	2215160.59	Картометрический	1.00	-
364	371829.41	2215159.94	Картометрический	1.00	-
365	371707.90	2215293.72	Картометрический	1.00	-
366	371658.17	2215356.90	Картометрический	1.00	-
367	371610.25	2215422.30	Картометрический	1.00	-
368	371586.09	2215462.18	Картометрический	1.00	-
369	371558.06	2215521.07	Картометрический	1.00	-
370	371525.21	2215595.24	Картометрический	1.00	-
371	371508.52	2215650.05	Картометрический	1.00	-

1	2	3	4	5	6
372	371488.40	2215745.53	Картометрический	1.00	-
373	371488.26	2215749.90	Картометрический	1.00	-
374	371489.99	2215752.53	Картометрический	1.00	-
375	371495.23	2215755.84	Картометрический	1.00	-
376	371498.43	2215777.02	Картометрический	1.00	-
377	371485.47	2215787.77	Картометрический	1.00	-
378	371481.39	2215796.66	Картометрический	1.00	-
379	371470.66	2215896.00	Картометрический	1.00	-
380	371470.67	2215907.16	Картометрический	1.00	-
381	371483.03	2215927.01	Картометрический	1.00	-
382	371479.63	2215950.38	Картометрический	1.00	-
383	371472.94	2215952.96	Картометрический	1.00	-
384	371467.83	2215965.51	Картометрический	1.00	-
385	371458.23	2216080.06	Картометрический	1.00	-
386	371460.62	2216084.30	Картометрический	1.00	-
387	371465.31	2216084.45	Картометрический	1.00	-
388	371472.00	2216101.18	Картометрический	1.00	-
389	371462.40	2216109.75	Картометрический	1.00	-
390	371459.00	2216116.29	Картометрический	1.00	-
391	371443.60	2216231.82	Картометрический	1.00	-
392	371411.08	2216369.90	Картометрический	1.00	-
393	371367.93	2216514.27	Картометрический	1.00	-
394	371367.95	2216532.63	Картометрический	1.00	-
395	371354.94	2216553.13	Аналитический	0.50	-
396	371344.10	2216570.23	Аналитический	0.50	-
397	371062.01	2216509.87	Аналитический	0.50	-
398	370792.78	2216448.32	Аналитический	0.50	-
399	370776.37	2216447.86	Аналитический	0.50	-
400	370735.21	2216439.57	Аналитический	0.50	-
401	370591.62	2216407.41	Аналитический	0.50	-
402	370585.48	2216406.07	Аналитический	0.50	-
403	370563.23	2216384.78	Аналитический	0.50	-
404	370538.85	2216361.47	Аналитический	0.50	-
405	370685.83	2216392.66	Картометрический	1.00	-
406	370693.12	2216390.90	Картометрический	1.00	-
407	370700.40	2216392.41	Картометрический	1.00	-
408	370704.68	2216394.92	Картометрический	1.00	-
409	370707.10	2216398.28	Картометрический	1.00	-
410	371070.41	2216477.37	Картометрический	1.00	-
411	371197.04	2216507.72	Картометрический	1.00	-
412	371203.20	2216506.01	Картометрический	1.00	-
413	371215.88	2216507.28	Картометрический	1.00	-
414	371224.87	2216513.31	Картометрический	1.00	-
415	371298.21	2216529.46	Картометрический	1.00	-
416	371315.16	2216531.00	Картометрический	1.00	-
417	371331.49	2216518.40	Картометрический	1.00	-
418	371341.38	2216505.57	Картометрический	1.00	-
419	371350.75	2216483.90	Картометрический	1.00	-


1	2	3	4	5	6
420	371361.70	2216435.52	Картометрический	1.00	-
421	371361.45	2216425.76	Картометрический	1.00	-
422	371356.83	2216411.00	Картометрический	1.00	-
423	371367.82	2216401.80	Картометрический	1.00	-
424	371374.43	2216400.59	Картометрический	1.00	-
425	371376.19	2216398.16	Картометрический	1.00	-
426	371390.35	2216361.86	Картометрический	1.00	-
427	371422.69	2216225.60	Картометрический	1.00	-
428	371432.05	2216164.94	Картометрический	1.00	-
429	371432.18	2216159.33	Картометрический	1.00	-
430	371420.83	2216145.35	Картометрический	1.00	-
431	371423.93	2216135.26	Картометрический	1.00	-
432	371431.54	2216125.15	Картометрический	1.00	-
433	371447.52	2215855.55	Картометрический	1.00	-
434	371446.76	2215849.02	Картометрический	1.00	-
435	371444.37	2215844.70	Картометрический	1.00	-
436	371437.89	2215838.67	Картометрический	1.00	-
437	371440.01	2215813.73	Картометрический	1.00	-
438	371449.91	2215806.52	Картометрический	1.00	-
439	371452.97	2215802.55	Картометрический	1.00	-
440	371455.42	2215796.17	Картометрический	1.00	-
441	371475.71	2215654.25	Картометрический	1.00	-
442	371493.26	2215583.68	Картометрический	1.00	-
443	371521.50	2215507.56	Картометрический	1.00	-
444	371554.69	2215441.76	Картометрический	1.00	-
445	371579.78	2215401.41	Картометрический	1.00	-
446	371626.32	2215338.45	Картометрический	1.00	-
447	371792.84	2215113.33	Картометрический	1.00	-
448	371803.73	2215104.59	Картометрический	1.00	-
449	371816.19	2215102.40	Картометрический	1.00	-
450	371826.96	2215106.12	Картометрический	1.00	-
451	371836.70	2215114.26	Картометрический	1.00	-
452	371843.36	2215122.21	Картометрический	1.00	-
360	371847.84	2215132.42	Картометрический	1.00	-

3. Сведения о характерных точках части (частей) границы объекта

Обозначение характерных точек части границы	Координаты, м		Метод определения координат характерной точки	Средняя квадратическая погрешность положения характерной точки (Mt), м	Описание обозначения точки на местности (при наличии)
	X	Y			
1	2	3	4	5	6
Часть №					
-	-	-	-	-	-

Раздел 3

Сведения о местоположении измененных (уточненных) границ объекта							
1. Система координат: -							
2. Сведения о характерных точках границ объекта							
Обозначение характерных точек границ	Существующие координаты, м		Измененные (уточненные) координаты, м		Метод определения координат характерной точки	Средняя квадратическая погрешность положения характерной точки (Mt), м	Описание обозначения точки на местности (при наличии)
	X	Y	X	Y			
1	2	3	4	5	6	7	8
-	-	-	-	-	-	-	-
3. Сведения о характерных точках части (частей) границы объекта							
Часть №							
-	-	-	-	-	-	-	-

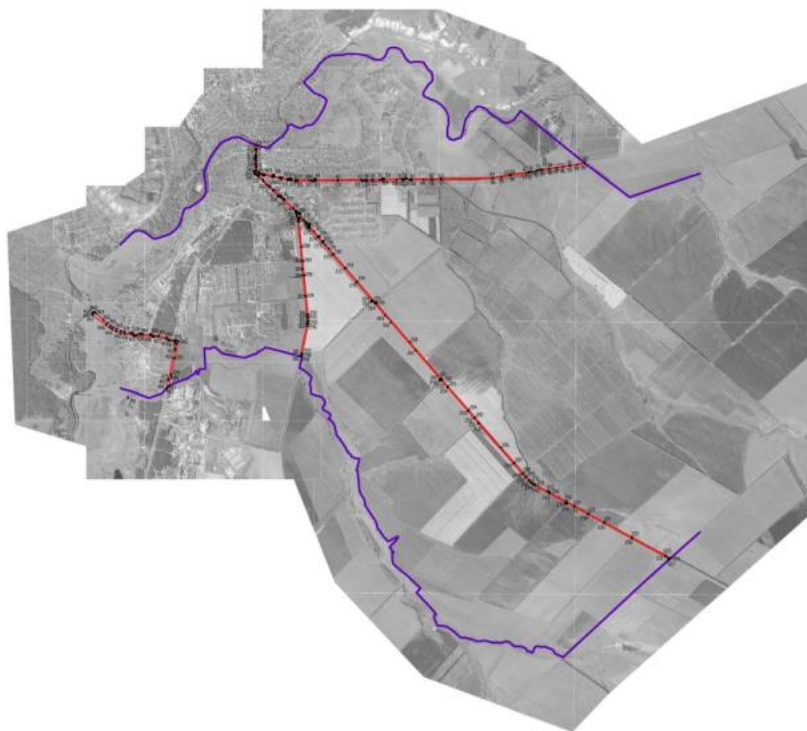

Легенда условных знаков и обозначений:

- граница административной территории
- граница административной территории
- граница административной территории

Масштаб 1:20000

Генеральный директор ООО «Агроинвест» Сергей Петрович
 Подпись: _____ Дата: 17.08.2024 г.
 Место: село Гerasimovskaya, район Гerasimovskaya, область Гerasimovskaya



ОПИСАНИЕ МЕСТОПОЛОЖЕНИЯ ГРАНИЦ

Зона железнодорожного транспорта за границами населенного пункта - ИТ2

(наименование объекта, местоположение границ которого описано
(далее - объект)

Раздел 1

Сведения об объекте		
№ п/п	Характеристики объекта	Описание характеристик
1	2	3
1	Местоположение объекта	Воронежская область, Калачеевский муниципальный район, Заброденское сельское поселение, село Заброды
2	Площадь объекта $\pm$ величина погрешности определения площади ($P \pm \Delta P$)	-
3	Иные характеристики объекта	-

Раздел 2

Сведения о местоположении границ объекта					
1. Система координат: МСК - 36, зона 2					
2. Сведения о характерных точках границ объекта					
Обозначение характерных точек границ	Координаты, м		Метод определения координат характерной точки	Средняя квадратическая погрешность положения характерной точки (Мт), м	Описание обозначения точки на местности (при наличии)
	X	Y			
1	2	3	4	5	6
1	372703.17	2214655.29	Аналитический	0.10	-
2	372698.62	2214663.62	Аналитический	0.10	-
3	372665.20	2214724.76	Аналитический	0.10	-
4	372677.05	2214745.51	Аналитический	0.10	-
5	372680.73	2214773.41	Аналитический	0.10	-
6	372675.95	2214788.18	Аналитический	0.10	-
7	372668.33	2214796.41	Аналитический	0.10	-
8	372619.58	2214841.57	Аналитический	0.10	-
9	372606.74	2214845.91	Аналитический	0.10	-
10	372538.19	2214973.86	Аналитический	0.10	-
11	372482.57	2215092.00	Аналитический	0.10	-
12	372453.95	2215205.83	Аналитический	0.10	-
13	372424.01	2215424.51	Аналитический	0.10	-
14	372417.35	2215473.55	Аналитический	0.10	-
15	372406.57	2215503.92	Аналитический	0.10	-
16	372391.68	2215611.71	Аналитический	0.10	-
17	372370.52	2215761.17	Аналитический	0.10	-
18	372328.68	2216025.21	Аналитический	0.10	-
19	372307.15	2216086.22	Аналитический	0.10	-
20	372288.64	2216120.36	Аналитический	0.10	-
21	372277.93	2216140.14	Аналитический	0.10	-
22	372213.24	2216204.95	Аналитический	0.10	-
23	372076.10	2216336.98	Аналитический	0.10	-
24	371997.71	2216407.55	Аналитический	0.10	-
25	371947.57	2216439.28	Аналитический	0.10	-
26	371907.46	2216464.72	Аналитический	0.10	-
27	371786.13	2216516.90	Аналитический	0.10	-
28	371581.70	2216595.94	Аналитический	0.10	-
29	371554.27	2216606.55	Аналитический	0.10	-
30	371537.59	2216612.93	Аналитический	0.10	-
31	371501.15	2216604.93	Аналитический	0.10	-
32	371518.39	2216598.46	Аналитический	0.10	-
33	371546.55	2216588.08	Аналитический	0.10	-
34	371553.83	2216585.40	Аналитический	0.10	-
35	371606.77	2216558.03	Аналитический	0.10	-
36	371642.44	2216542.69	Аналитический	0.10	-
37	371642.86	2216534.55	Аналитический	0.10	-

1	2	3	4	5	6
38	371652.29	2216531.49	Аналитический	0.10	-
39	371708.01	2216524.82	Аналитический	0.10	-
40	371759.84	2216505.83	Аналитический	0.10	-
41	371823.00	2216482.68	Аналитический	0.10	-
42	371890.53	2216448.36	Аналитический	0.10	-
43	371930.13	2216426.77	Аналитический	0.10	-
44	371992.18	2216380.43	Аналитический	0.10	-
45	372005.16	2216370.38	Аналитический	0.10	-
46	372057.10	2216327.75	Аналитический	0.10	-
47	372091.58	2216299.46	Аналитический	0.10	-
48	372131.76	2216258.21	Аналитический	0.10	-
49	372168.36	2216217.95	Аналитический	0.10	-
50	372202.81	2216180.69	Аналитический	0.10	-
51	372243.01	2216138.53	Аналитический	0.10	-
52	372266.59	2216097.37	Аналитический	0.10	-
53	372296.29	2216045.54	Аналитический	0.10	-
54	372304.55	2215986.69	Аналитический	0.10	-
55	372310.87	2215941.61	Аналитический	0.10	-
56	372317.65	2215890.30	Аналитический	0.10	-
57	372323.78	2215838.62	Аналитический	0.10	-
58	372336.49	2215733.39	Аналитический	0.10	-
59	372355.31	2215592.44	Аналитический	0.10	-
60	372359.61	2215557.40	Аналитический	0.10	-
61	372364.66	2215510.40	Аналитический	0.10	-
62	372374.01	2215447.78	Аналитический	0.10	-
63	372380.62	2215395.24	Аналитический	0.10	-
64	372390.86	2215339.77	Аналитический	0.10	-
65	372398.74	2215293.22	Аналитический	0.10	-
66	372415.74	2215186.47	Аналитический	0.10	-
67	372444.86	2215077.26	Аналитический	0.10	-
68	372464.96	2215026.40	Аналитический	0.10	-
69	372485.92	2214976.43	Аналитический	0.10	-
70	372505.69	2214932.31	Аналитический	0.10	-
71	372561.07	2214835.57	Аналитический	0.10	-
72	372587.86	2214784.31	Аналитический	0.10	-
73	372609.48	2214741.85	Аналитический	0.10	-
74	372630.07	2214696.44	Аналитический	0.10	-
75	372644.86	2214673.35	Аналитический	0.10	-
76	372646.86	2214670.24	Аналитический	0.10	-
1	372703.17	2214655.29	Аналитический	0.10	-

3. Сведения о характерных точках части (частей) границы объекта					
Обозначение характерных точек части границы	Координаты, м		Метод определения координат характерной точки	Средняя квадратическая погрешность положения характерной точки (Mt), м	Описание обозначения точки на местности (при наличии)
	X	Y			
1	2	3	4	5	6
Часть №					
-	-	-	-	-	-

1. Система координат: -

2. Сведения о характерных точках границ объекта

Обозначение характерных точек границ	Существующие координаты, м		Измененные (уточненные) координаты, м		Метод определения координат характерной точки	Средняя квадратическая погрешность положения характерной точки (Mt), м	Описание обозначения точки на местности (при наличии)
	X	Y	X	Y			
1	2	3	4	5	6	7	8
-	-	-	-	-	-	-	-
3.Сведения о характерных точках части (частей) границы объекта							
Часть №							
-	-	-	-	-	-	-	-



Magnitud 1:50000

Руководитель ВУЗО «Национальный центр
Полиция» В.А.Савельев, З.Б. Ибрагимов Дата и № _____ августа 2022 г.

Место и дата выдачи (подпись) лица, осуществляющего выдачу свидетельства о прохождении курса обучения

[illegible]

ОПИСАНИЕ МЕСТОПОЛОЖЕНИЯ ГРАНИЦ

Зона сельскохозяйственного производства за границами населенного пункта - СХ2

(наименование объекта, местоположение границ которого описано
(далее - объект)

Раздел 1

Сведения об объекте		
№ п/п	Характеристики объекта	Описание характеристик
1	2	3
1	Местоположение объекта	Воронежская область, Калачеевский муниципальный район, Заброденское сельское поселение
2	Площадь объекта $\pm$ величина погрешности определения площади ($P \pm \Delta P$)	-
3	Иные характеристики объекта	-

Раздел 2

Сведения о местоположении границ объекта					
1. Система координат: МСК - 36, зона 2					
2. Сведения о характерных точках границ объекта					
Обозначение характерных точек границ	Координаты, м		Метод определения координат характерной точки	Средняя квадратическая погрешность положения характерной точки (Мп), м	Описание обозначения точки на местности (при наличии)
	X	Y			
1	2	3	4	5	6
1	371850.51	2216874.48	Аналитический	0.10	-
2	371848.66	2216896.03	Аналитический	0.10	-
3	371830.16	2217111.56	Аналитический	0.10	-
4	371943.13	2217111.84	Аналитический	0.10	-
5	371964.49	2217455.97	Аналитический	0.10	-
6	371985.46	2217693.60	Аналитический	0.10	-
7	371999.79	2217874.86	Аналитический	0.10	-
8	372001.09	2217892.42	Аналитический	0.10	-
9	372010.78	2217928.58	Картометрический	1.00	-
10	372035.50	2218196.58	Картометрический	1.00	-
11	372028.05	2218196.34	Аналитический	0.10	-
12	371837.55	2218195.62	Картометрический	1.00	-
13	371829.96	2218111.50	Картометрический	1.00	-
14	371815.37	2218107.66	Картометрический	1.00	-
15	371808.15	2218003.20	Картометрический	1.00	-
16	371543.55	2218030.65	Картометрический	1.00	-
17	371536.01	2217972.64	Картометрический	1.00	-
18	371462.15	2217978.43	Картометрический	1.00	-
19	371448.92	2218025.71	Картометрический	1.00	-
20	371443.44	2218078.13	Картометрический	1.00	-
21	371423.73	2218078.94	Картометрический	1.00	-
22	371415.61	2218079.26	Картометрический	1.00	-
23	371404.08	2218068.24	Картометрический	1.00	-
24	371354.36	2218066.04	Картометрический	1.00	-
25	371313.55	2218026.77	Картометрический	1.00	-
26	371208.20	2217824.81	Картометрический	1.00	-
27	371157.78	2217722.11	Картометрический	1.00	-
28	371153.28	2217642.64	Картометрический	1.00	-
29	371249.40	2217346.71	Картометрический	1.00	-
30	371271.49	2217278.77	Картометрический	1.00	-
31	371331.06	2217156.24	Картометрический	1.00	-
32	371486.10	2217162.73	Картометрический	1.00	-
33	371505.49	2217194.33	Картометрический	1.00	-
34	371487.29	2217250.53	Картометрический	1.00	-
35	371451.04	2217297.06	Картометрический	1.00	-
36	371565.57	2217278.33	Картометрический	1.00	-
37	371547.57	2217127.70	Картометрический	1.00	-
38	371502.70	2217053.21	Картометрический	1.00	-

1	2	3	4	5	6
39	371506.03	2216997.95	Картометрический	1.00	-
40	371629.24	2216983.14	Картометрический	1.00	-
41	371633.40	2216855.46	Картометрический	1.00	-
1	371850.51	2216874.48	Аналитический	0.10	-
42	373325.26	2218109.27	Картометрический	1.00	-
43	373335.40	2218223.67	Картометрический	1.00	-
44	373336.71	2218307.20	Картометрический	1.00	-
45	373367.61	2218373.43	Картометрический	1.00	-
46	373429.48	2218456.60	Картометрический	1.00	-
47	373455.20	2218507.44	Картометрический	1.00	-
48	373476.55	2218531.69	Картометрический	1.00	-
49	373489.21	2218539.76	Картометрический	1.00	-
50	373522.69	2218574.91	Картометрический	1.00	-
51	373510.86	2218580.63	Картометрический	1.00	-
52	373486.74	2218587.11	Картометрический	1.00	-
53	373469.11	2218591.52	Картометрический	1.00	-
54	373453.36	2218594.67	Картометрический	1.00	-
55	373412.38	2218597.86	Картометрический	1.00	-
56	373402.10	2218598.87	Картометрический	1.00	-
57	373384.98	2218600.55	Картометрический	1.00	-
58	372718.30	2218665.91	Картометрический	1.00	-
59	372576.62	2218678.12	Картометрический	1.00	-
60	372470.81	2218688.38	Картометрический	1.00	-
61	372117.28	2218723.45	Картометрический	1.00	-
62	371801.95	2218754.09	Картометрический	1.00	-
63	371756.83	2218757.17	Картометрический	1.00	-
64	371699.51	2218760.90	Картометрический	1.00	-
65	371655.88	2218758.72	Картометрический	1.00	-
66	371616.43	2218751.16	Картометрический	1.00	-
67	371138.48	2218654.66	Картометрический	1.00	-
68	371094.21	2218645.10	Картометрический	1.00	-
69	371095.88	2218638.66	Картометрический	1.00	-
70	371245.85	2218055.39	Картометрический	1.00	-
71	371260.12	2218063.30	Картометрический	1.00	-
72	371300.91	2218076.88	Картометрический	1.00	-
73	371329.42	2218086.39	Картометрический	1.00	-
74	371345.64	2218090.30	Картометрический	1.00	-
75	371399.87	2218107.63	Картометрический	1.00	-
76	371426.77	2218114.54	Картометрический	1.00	-
77	371434.87	2218171.11	Картометрический	1.00	-
78	371415.64	2218237.11	Картометрический	1.00	-
79	371409.68	2218326.03	Картометрический	1.00	-
80	371515.73	2218323.22	Картометрический	1.00	-
81	371542.72	2218323.35	Картометрический	1.00	-
82	371604.10	2218314.03	Картометрический	1.00	-
83	371713.74	2218295.83	Картометрический	1.00	-
84	371726.57	2218229.14	Картометрический	1.00	-

1	2	3	4	5	6
85	371809.88	2218213.81	Картометрический	1.00	-
86	371832.02	2218212.44	Картометрический	1.00	-
87	371903.50	2218208.11	Картометрический	1.00	-
88	371950.20	2218210.02	Картометрический	1.00	-
89	371978.08	2218219.46	Картометрический	1.00	-
90	372017.25	2218238.83	Картометрический	1.00	-
91	372039.27	2218237.36	Картометрический	1.00	-
92	372051.63	2218231.73	Картометрический	1.00	-
93	372046.06	2218183.71	Картометрический	1.00	-
94	372033.09	2218067.78	Картометрический	1.00	-
95	372017.75	2217936.84	Картометрический	1.00	-
96	372016.26	2217928.36	Картометрический	1.00	-
97	372094.48	2217925.19	Картометрический	1.00	-
98	372093.04	2217892.47	Картометрический	1.00	-
99	372201.50	2217886.83	Картометрический	1.00	-
100	372293.02	2217882.09	Картометрический	1.00	-
101	372296.60	2217906.32	Картометрический	1.00	-
102	372305.58	2217985.46	Картометрический	1.00	-
103	372309.18	2218010.88	Картометрический	1.00	-
104	372321.64	2218121.43	Картометрический	1.00	-
105	372332.27	2218121.43	Картометрический	1.00	-
106	372455.32	2218126.63	Картометрический	1.00	-
107	372471.26	2218162.25	Картометрический	1.00	-
108	372478.75	2218175.90	Картометрический	1.00	-
109	372484.54	2218189.06	Картометрический	1.00	-
110	372495.93	2218197.63	Картометрический	1.00	-
111	372510.03	2218203.55	Картометрический	1.00	-
112	372527.29	2218214.90	Картометрический	1.00	-
113	372536.71	2218233.98	Картометрический	1.00	-
114	372547.34	2218257.85	Картометрический	1.00	-
115	372604.70	2218254.39	Картометрический	1.00	-
116	372683.08	2218249.68	Картометрический	1.00	-
117	372684.04	2218284.10	Картометрический	1.00	-
118	372685.37	2218309.21	Картометрический	1.00	-
119	372685.73	2218325.64	Картометрический	1.00	-
120	372795.71	2218322.08	Картометрический	1.00	-
121	372832.60	2218321.68	Картометрический	1.00	-
122	372841.20	2218321.21	Картометрический	1.00	-
123	372841.10	2218316.57	Картометрический	1.00	-
124	372854.29	2218316.29	Картометрический	1.00	-
125	372854.37	2218319.59	Картометрический	1.00	-
126	372901.59	2218313.80	Картометрический	1.00	-
127	372949.10	2218310.15	Картометрический	1.00	-
128	372996.90	2218307.91	Картометрический	1.00	-
129	373058.69	2218294.77	Картометрический	1.00	-
130	373122.67	2218281.80	Картометрический	1.00	-
131	373135.69	2218191.23	Картометрический	1.00	-
132	373137.66	2218179.94	Картометрический	1.00	-

1	2	3	4	5	6
133	373153.88	2218063.93	Картометрический	1.00	-
134	373221.72	2218083.33	Картометрический	1.00	-
135	373252.77	2218089.09	Картометрический	1.00	-
136	373304.70	2218096.84	Картометрический	1.00	-
42	373325.26	2218109.27	Картометрический	1.00	-

3. Сведения о характерных точках части (частей) границы объекта

Обозначение характерных точек части границы	Координаты, м		Метод определения координат характерной точки	Средняя квадратическая погрешность положения характерной точки (Mt), м	Описание обозначения точки на местности (при наличии)
	X	Y			
1	2	3	4	5	6
Часть №					
-	-	-	-	-	-

Сведения о местоположении измененных (уточненных) границ объекта							
1. Система координат: -							
2. Сведения о характерных точках границ объекта							
Обозначение характерных точек границ	Существующие координаты, м		Измененные (уточненные) координаты, м		Метод определения координат характерной точки	Средняя квадратическая погрешность положения характерной точки (Mt), м	Описание обозначения точки на местности (при наличии)
	X	Y	X	Y			
1	2	3	4	5	6	7	8
-	-	-	-	-	-	-	-
3. Сведения о характерных точках части (частей) границы объекта							
Часть №							
-	-	-	-	-	-	-	-



Manuscript received 11 February 2004; accepted 11 May 2004.

Нижче наведено приклади таких ж створень:

	співоче розгортаючий ритм
	співоче ритмізоване створення
	розгортаючий ритм співоче розгортаючий ритм