


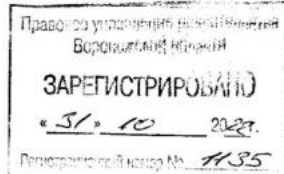

**ДЕПАРТАМЕНТ
АРХИТЕКТУРЫ И ГРАДОСТРОИТЕЛЬСТВА
ВОРОНЕЖСКОЙ ОБЛАСТИ**



ПРИКАЗ

20.10.2022

№ 45-01-04/1049

г. Воронеж

**О внесении изменений в правила землепользования и застройки
Байчуровского сельского поселения Поворинского муниципального
района Воронежской области**

В соответствии с Градостроительным кодексом Российской Федерации, Федеральным законом от 06.10.2003 № 131-ФЗ «Об общих принципах организации местного самоуправления в Российской Федерации», законами Воронежской области от 07.07.2006 № 61-ОЗ «О регулировании градостроительной деятельности в Воронежской области», от 20.12.2018 № 173-ОЗ «О перераспределении полномочий по утверждению правил землепользования и застройки между органами местного самоуправления поселений Воронежской области, городского округа город Нововоронеж, Борисоглебского городского округа и исполнительными органами государственной власти Воронежской области», постановлением правительства Воронежской области от 31.12.2014 № 1240 «Об утверждении Положения о департаменте архитектуры и градостроительства Воронежской области», на основании приказа департамента архитектуры и градостроительства Воронежской области от 04.10.2021 № 45-01-04/1088 «О подготовке проектов о внесении изменений в правила землепользования и застройки поселений Аннинского, Бобровского, Богучарского,

Бутурлиновского, Грибановского, Калачеевского, Кантемировского, Лискинского, Нижнедевицкого, Новоусманского, Новохопёрского, Острогожского, Панинского, Петропавловского, Поворинского, Подгоренского, Рамонского, Репьёвского, Россошанского, Терновского, Эртильского, Верхнемамонского, Верхнехавского, Каменского, Павловского, Хохольского муниципальных районов Воронежской области» (в редакции приказа департамента архитектуры и градостроительства Воронежской области от 01.12.2021 № 45-01-04/1286), с учетом заключений о результатах публичных слушаний от 15.03.2022

п р и к а з ы в а ю:

1. Внести в правила землепользования и застройки Байчуровского сельского поселения Поворинского муниципального района Воронежской области, утвержденные приказом департамента архитектуры и градостроительства Воронежской области от 29.07.2021 № 45-01-04/867 «Об утверждении правил землепользования и застройки Байчуровского сельского поселения Поворинского муниципального района Воронежской области» (далее – Правила) следующие изменения:

1.1. В подпункте 1 пункта 17 части II карту градостроительного зонирования территории Байчуровского сельского поселения Поворинского муниципального района Воронежской области изложить в редакции согласно приложению № 1 к настоящему приказу.

1.2. В подпункте 2 пункта 17 части II карту градостроительного зонирования с отображением зон с особыми условиями использования территории Байчуровского сельского поселения Поворинского муниципального района Воронежской области изложить в редакции согласно приложению № 2 к настоящему приказу.

1.3. В пункте 21 части III:

1.3.1. В подпункте 1:

1.3.1.1. Строки 1 – 3 таблицы изложить в следующей редакции:

«

1	2.1	Для индивидуального жилищного	400	5000	50%	3 этажа*	3 метра**
---	-----	-------------------------------	-----	------	-----	----------	-----------

		строительства					
2	2.3	Блокированная жилая застройка	80	3000	50%	3 этажа*	3 метра**; 0 метров – при примыкании к соседним зданиям
3	2.2	Для ведения личного подсобного хозяйства (приусадебный земельный участок)	300	5000	30%	3 этажа*	3 метра**

».

1.3.1.2. Дополнить таблицу после строки 5 строкой 5¹ следующего содержания:

«

5 ¹	2.7.2	Размещение гаражей для собственных нужд	не подлежат установлению				
----------------	-------	---	--------------------------	--	--	--	--

».

1.3.1.3. Дополнить таблицу после строки 13 строкой 13¹ следующего содержания:

«

13 ¹	12.0	Земельные участки (территории) общего пользования	не подлежат установлению				
-----------------	------	---	--------------------------	--	--	--	--

».

1.3.1.4. Строку 21 таблицы изложить в следующей редакции:

«

21	3.8.1	Государственное управление	не подлежат установлению	60%	4 этажа	3 метра
----	-------	----------------------------	--------------------------	-----	---------	---------

».

1.3.1.5. После таблицы дополнить абзацами следующего содержания:

«* для вспомогательных видов – 1 этаж;

** от вспомогательных видов – 1 метр.

Не допускается размещать со стороны улицы вспомогательные строения, за исключением гаражей. Допускается блокировка хозяйственных построек на смежных земельных участках по взаимному согласию домовладельцев с учетом требований пожарной безопасности.».

1.3.2. В подпункте 1 и далее по тексту слова «, устанавливаемые в соответствии с законодательством Российской Федерации, определяются пунктом» заменить словами «в зонах с особыми условиями использования территории устанавливаются в соответствии с законодательством

Российской Федерации. Перечень зон с особыми условиями использования территории и основания установления ограничений приведены в пункте».

1.3.3. В подпункте 2:

1.3.3.1. Строки 2-3 таблицы изложить в следующей редакции:

«

2	2.2	Для ведения личного подсобного хозяйства (приусадебный земельный участок)	300	5000	30%	3 этажа*	3 метра**
3	2.3	Блокированная жилая застройка	80	3000	50%	3 этажа*	3 метра**; 0 метров – при примыкании к соседним зданиям

».

1.3.3.2. Дополнить таблицу после строки 3 строкой 3¹ следующего содержания:

«

3 ¹	2.7.2	Размещение гаражей для собственных нужд	не подлежат установлению				
----------------	-------	---	--------------------------	--	--	--	--

».

1.3.3.3. Дополнить таблицу после строки 4 строкой 4¹ следующего содержания:

«

4 ¹	12.0	Земельные участки (территории) общего пользования	не подлежат установлению				
----------------	------	---	--------------------------	--	--	--	--

».

1.3.3.4. Строку 8 таблицы изложить в следующей редакции:

«

8	3.1.2	Административные здания организаций, обеспечивающих предоставление коммунальных услуг	не подлежат установлению	60%	3 этажа	3 метра
---	-------	---	--------------------------	-----	---------	---------

».

1.3.3.5. После таблицы дополнить абзацами следующего содержания:

«* для вспомогательных видов – 1 этаж;

** от вспомогательных видов – 1 метр.

Не допускается размещать со стороны улицы вспомогательные строения, за исключением гаражей. Допускается блокировка хозяйственных

построек на смежных земельных участках по взаимному согласию домовладельцев с учетом требований пожарной безопасности.».

1.3.4. В подпункте 3:

1.3.4.1. Дополнить таблицу после строки 25 строкой 25¹ следующего содержания:

«

25 ¹	12.0	Земельные участки (территории) общего пользования	не подлежат установлению				
-----------------	------	---	--------------------------	--	--	--	--

».

1.3.4.2. Строку 28 таблицы изложить в следующей редакции:

«

28	2.1	Для индивидуального жилищного строительства	300	1000	50%	3 этажа*	3 метра**
----	-----	---	-----	------	-----	----------	-----------

».

1.3.4.3. Строки 30 - 31 таблицы изложить в следующей редакции:

«

30	2.2	Для ведения личного подсобного хозяйства (приусадебный земельный участок)	300	5000	40%	3 этажа*	3 метра**
31	2.3	Блокированная жилая застройка	80	3000	50%	3 этажа*	3 метра**; 0 метров – при примыкании к соседним зданиям

».

1.3.4.4. Дополнить таблицу после строки 32 строкой 32¹ следующего содержания:

«

32 ¹	2.7.2	Размещение гаражей для собственных нужд	не подлежат установлению				
-----------------	-------	---	--------------------------	--	--	--	--

».

1.3.4.5. После таблицы дополнить абзацами следующего содержания:

«* для вспомогательных видов – 1 этаж;

** от вспомогательных видов – 1 метр.

Не допускается размещать со стороны улицы вспомогательные строения, за исключением гаражей. Допускается блокировка хозяйственных

построек на смежных земельных участках по взаимному согласию домовладельцев с учетом требований пожарной безопасности.».

1.3.5. В подпункте 4:

1.3.5.1. Дополнить таблицу после строки 15 строками 15¹-15² следующего содержания:

«

15 ¹	12.0	Земельные участки (территории) общего пользования	не подлежат установлению			
15 ²	12.0.1	Улично-дорожная сеть	не подлежат установлению			

».

1.3.5.2. Строку 17 таблицы изложить в следующей редакции:

«

17	4.3	Рынки	не подлежат установлению	45%	не подлежит установлению	3 метра
----	-----	-------	--------------------------	-----	--------------------------	---------

».

1.3.6. В подпункте 5:

1.3.6.1. Дополнить таблицу после строки 3 строкой 3¹ следующего содержания:

«

3 ¹	12.0	Земельные участки (территории) общего пользования	не подлежат установлению			
----------------	------	---	--------------------------	--	--	--

».

1.3.6.2. Дополнить таблицу после строки 6 строками 7 - 10 следующего содержания:

«

7	4.9.1.1	Заправка транспортных средств	не подлежат установлению			1 этаж	3 метра
8	4.9.1.2	Обеспечение дорожного отдыха	600	не подлежит установлению	45%	3 этажа	3 метра
9	4.9.1.3	Автомобильные мойки	не подлежат установлению			1 этаж	3 метра
10	4.9.1.4	Ремонт автомобилей	не подлежат установлению			1 этаж	3 метра

».

1.3.7. Таблицу подпункта 6 после строки 3 дополнить строкой 3¹ следующего содержания:

«

3 ¹	8.3	Обеспечение внутреннего правопорядка	не подлежат установлению	3 метра
----------------	-----	--------------------------------------	--------------------------	---------

».

1.3.8. Таблицу подпункта 7 после строки 11 дополнить строками 11¹-11² следующего содержания:

«

11 ¹	12.0	Земельные участки (территории) общего пользования	не подлежат установлению
11 ²	12.0.1	Улично-дорожная сеть	не подлежат установлению

».

1.3.9. Таблицу подпункта 8 после строки 12 дополнить строками 12¹-12² следующего содержания:

«

12 ¹	12.0	Земельные участки (территории) общего пользования	не подлежат установлению
12 ²	12.0.1	Улично-дорожная сеть	не подлежат установлению

».

1.3.10. Таблицу подпункта 9 после строки 4 дополнить строкой 4¹ следующего содержания:

«

4 ¹	12.0.1	Улично-дорожная сеть	не подлежат установлению
----------------	--------	----------------------	--------------------------

».

1.3.11. Таблицу подпункта 10 после строки 1 дополнить строками 1¹, 1² следующего содержания:

«

1 ¹	12.0	Земельные участки (территории) общего пользования	не подлежат установлению
1 ²	12.0.1	Улично-дорожная сеть	не подлежат установлению

».

1.4. Пункт 22 части III изложить в следующей редакции:

«22. Перечень зон с особыми условиями использования территории и основания установления ограничений использования

земельных участков и объектов капитального строительства на территории Байчуровского сельского поселения Поворинского муниципального района Воронежской области

№ п/п	Вид зоны	Основания установления ограничений использования земельных участков и объектов капитального строительства
1	Защитная зона объекта культурного наследия	Приказ управления по охране объектов культурного наследия Воронежской области от 19.11.2019 № 71-01-07/296 «Об утверждении графического описания местоположения границ (с перечнем координат характерных точек этих границ) защитных зон объектов культурного наследия, расположенных на территории Воронежской области»
2	Охранная зона объектов электроэнергетики (объектов электросетевого хозяйства и объектов по производству электрической энергии)	Постановление Правительства Российской Федерации от 24.02.2009 № 160 «О порядке установления охранных зон объектов электросетевого хозяйства и особых условий использования земельных участков, расположенных в границах таких зон» Постановление Правительства Российской Федерации от 18.11.2013 № 1033 «О порядке установления охранных зон объектов по производству электрической энергии и особых условий использования земельных участков, расположенных в границах таких зон»
3	Придорожные полосы автомобильных дорог	Федеральный закон от 08.11.2007 № 257-ФЗ «Об автомобильных дорогах и о дорожной деятельности в Российской Федерации и о внесении изменений в отдельные законодательные акты Российской Федерации» Постановление правительства Воронежской области от 19.10.2010 № 879 «Об утверждении Порядка установления и использования придорожных полос автомобильных дорог общего пользования регионального или межмуниципального значения Воронежской области»
4	Охранная зона линий и сооружений связи	Постановление Правительства Российской Федерации от 09.06.1995 № 578 «Об утверждении Правил охраны линий и сооружений связи Российской Федерации»
5	Водоохранная зона	Водный кодекс Российской Федерации
6	Прибрежная защитная полоса	Водный кодекс Российской Федерации
7	Охранная зона трубопроводов (газопроводов, нефтепроводов и нефтепродуктопроводов, аммиакопроводов)	Федеральный закон от 31.03.1999 № 69-ФЗ «О газоснабжении в Российской Федерации» Постановление Правительства Российской Федерации от 20.11.2000 № 878 «Об утверждении Правил охраны газораспределительных сетей» Постановление Правительства Российской Федерации от 08.09.2017 № 1083 «Об утверждении Правил охраны магистральных газопроводов и о внесении изменений в Положение о представлении в федеральный орган исполнительной власти (его территориальные органы), уполномоченный Правительством Российской Федерации на

		осуществление государственного кадастрового учета, государственной регистрации прав, ведение Единого государственного реестра недвижимости и предоставление сведений, содержащихся в Едином государственном реестре недвижимости, федеральными органами исполнительной власти, органами государственной власти субъектов Российской Федерации и органами местного самоуправления дополнительных сведений, воспроизводимых на публичных кадастровых картах» «Правила охраны магистральных трубопроводов», утвержденные Минтопэнерго России 29.04.1992, постановлением Госгортехнадзора России от 22.04.1992 № 9 Постановление Госгортехнадзора России от 23.11.1994 № 61 «О распространении «Правил охраны магистральных трубопроводов» на магистральные аммиакопроводы»
8	Зоны санитарной охраны источников питьевого и хозяйственно-бытового водоснабжения, а также устанавливаемые в случаях, предусмотренных Водным кодексом Российской Федерации, в отношении подземных водных объектов зоны специальной охраны	Водный кодекс Российской Федерации СанПиН 2.1.4.1110-02 «Зоны санитарной охраны источников водоснабжения и водопроводов питьевого назначения»
9	Зоны затопления и подтопления	Водный кодекс Российской Федерации
10	Санитарно-защитная зона	Постановление Правительства Российской Федерации от 03.03.2018 № 222 «Об утверждении Правил установления санитарно-защитных зон и использования земельных участков, расположенных в границах санитарно-защитных зон»
11	Охранная зона пунктов государственной геодезической сети, государственной нивелирной сети и государственной гравиметрической сети	Постановление Правительства Российской Федерации от 21.08.2019 № 1080 «Об охранных зонах пунктов государственной геодезической сети, государственной нивелирной сети и государственной гравиметрической сети»
12	Зона минимальных расстояний до магистральных или промышленных трубопроводов (газопроводов, нефтепроводов и нефтепродуктопроводов, аммиакопроводов)	Положение о данном виде зоны с особыми условиями использования территории, определяемое Правительством Российской Федерации

».

1.5. В приложении № 1 к Правилам:

1.5.1. Описание местоположения границ зоны сельскохозяйственного использования в границах населенного пункта села Байчурово - СХ1/1 изложить в редакции согласно приложению № 3 к настоящему приказу.

1.5.2. Описание местоположения границ зоны сельскохозяйственного производства села Байчурово - СХ2/1 изложить в редакции согласно приложению № 4 к настоящему приказу.

1.6. В приложении № 4 к Правилам:

1.6.1. Описание местоположения границ зоны железнодорожного транспорта за границами населенных пунктов - ИТ2 изложить в редакции согласно приложению № 5 к настоящему приказу.

1.6.2. Описание местоположения границ зоны сельскохозяйственного производства за границами населенных пунктов - СХ2 изложить в редакции согласно приложению № 6 к настоящему приказу.

2. Контроль исполнения настоящего приказа возложить на заместителя руководителя департамента архитектуры и градостроительства Воронежской области – начальника отдела территориального планирования Беляеву С.М.

Руководитель департамента
архитектуры и градостроительства
Воронежской области




А.А. Еренков



ПРАВИЛА ЗЕМЛЕПОЛЬЗОВАНИЯ И ЗАСТРОЙКИ


Карта градостроительного зонирования территории Байчуровского сельского поселения Поворинского муниципального района Воронежской области

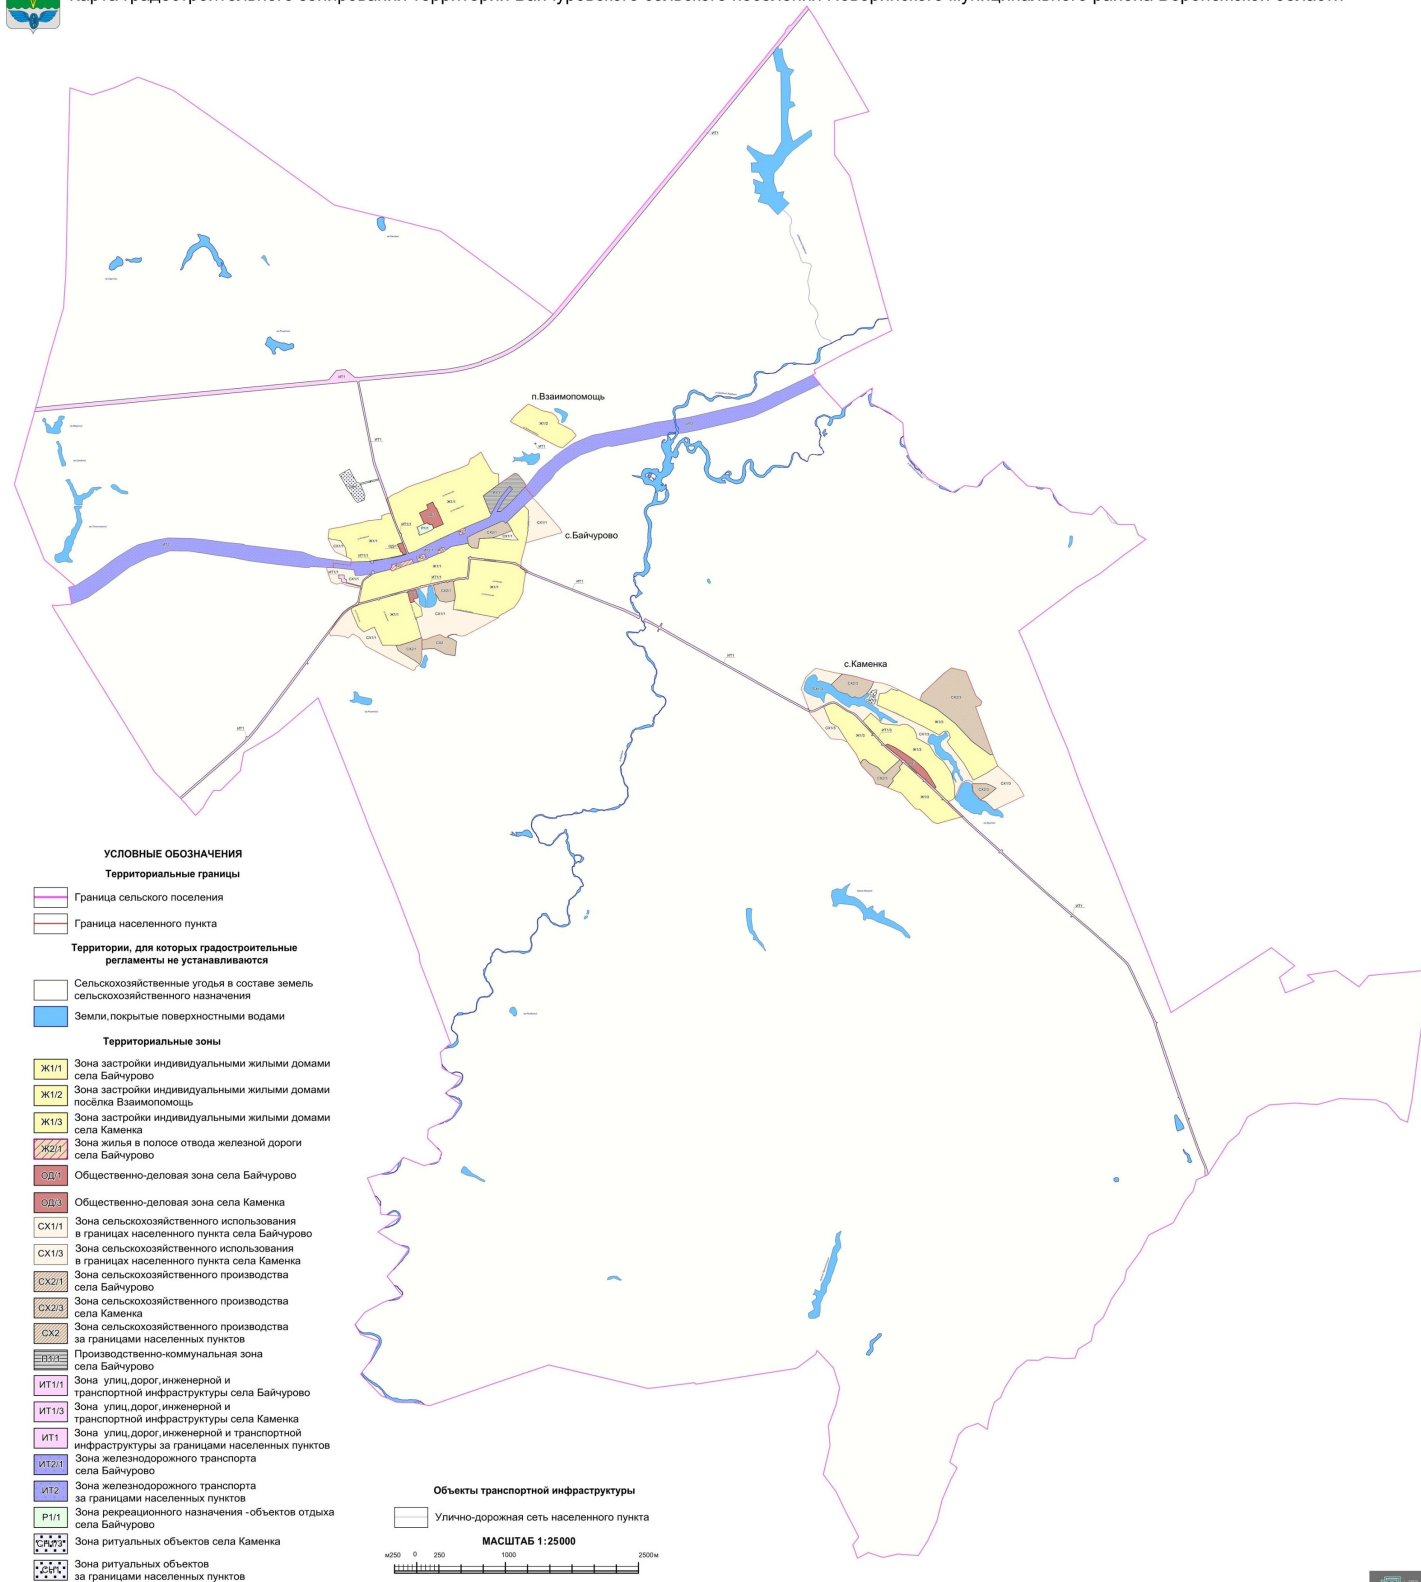



ПРАВИЛА ЗЕМЛЕПОЛЬЗОВАНИЯ И ЗАСТРОЙКИ

Карта градостроительного зонирования с отображением зон с особыми условиями использования территории Байчуровского сельского поселения
Поворинского муниципального района Воронежской области

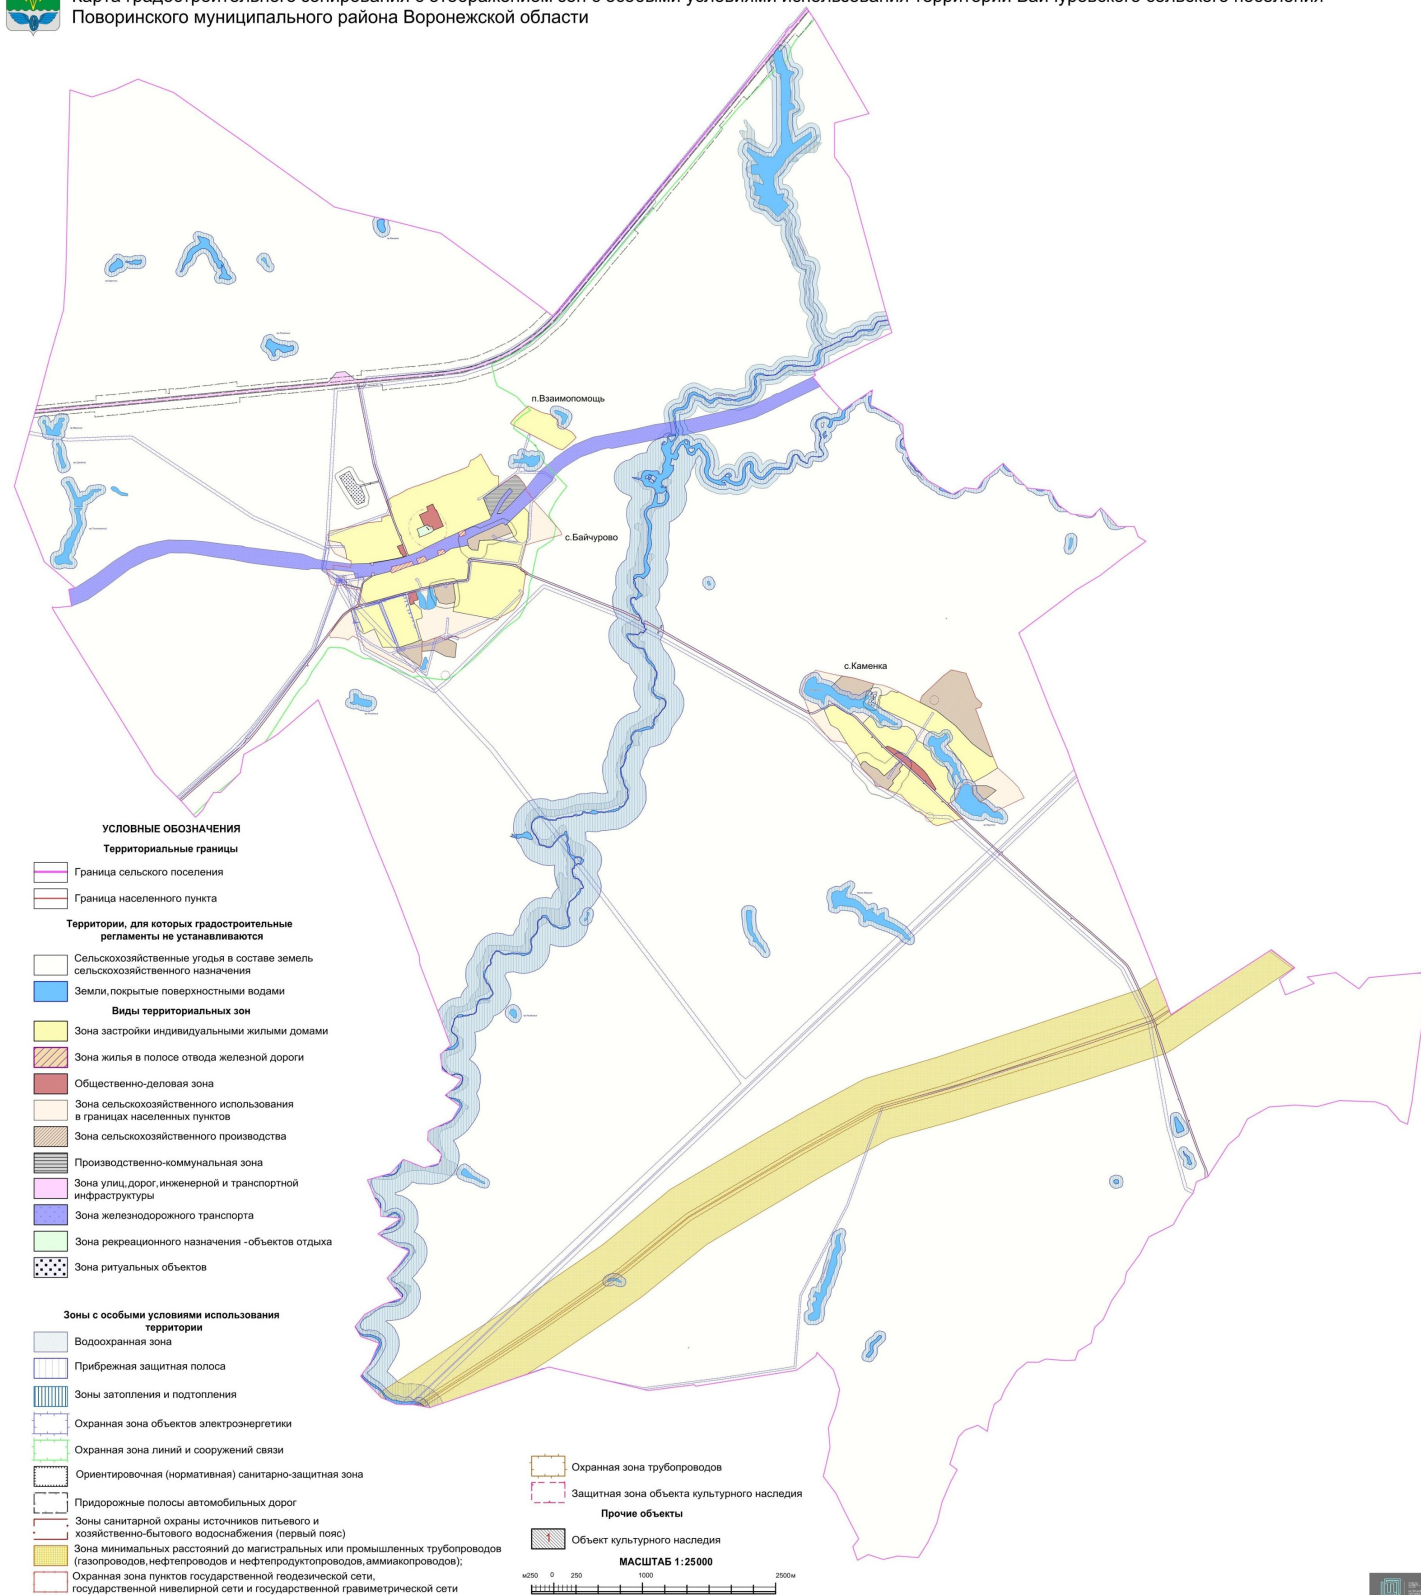

Приложение № 3
к приказу департамента
архитектуры и градостроительства
Воронежской области
от 20.10.2022 № 45-01-04/1049

«ОПИСАНИЕ МЕСТОПОЛОЖЕНИЯ ГРАНИЦ

Зона сельскохозяйственного использования в границах населенного пункта
села Байчурово - СХ1/1

(наименование объекта, местоположение границ которого описано
(далее - объект)

Раздел 1

Сведения об объекте		
№ п/п	Характеристики объекта	Описание характеристик
1	2	3
1	Местоположение объекта	Воронежская область, Поворинский муниципальный район, Байчуровское сельское поселение, село Байчурово
2	Площадь объекта $\pm$ величина погрешности определения площади ($P \pm \text{Дельта } P$)	-
3	Иные характеристики объекта	-

Раздел 2

Сведения о местоположении границ объекта					
1. Система координат: -					
2. Сведения о характерных точках границ объекта					
Обозначение характерных точек границ	Координаты, м		Метод определения координат характерной точки	Средняя квадратическая погрешность положения характерной точки (Mt), м	Описание обозначения точки на местности (при наличии)
	X	Y			
1	2	3	4	5	6
-	-	-	-	-	-
3. Сведения о характерных точках части (частей) границы объекта					
Обозначение характерных точек части границы	Координаты, м		Метод определения координат характерной точки	Средняя квадратическая погрешность положения характерной точки (Mt), м	Описание обозначения точки на местности (при наличии)
	X	Y			
1	2	3	4	5	6
Часть №					
-	-	-	-	-	-

Сведения о местоположении измененных (уточненных) границ объекта							
1. Система координат: МСК - 36, зона 2							
2. Сведения о характерных точках границ объекта							
Обозначение характерных точек границ	Существующие координаты, м		Измененные (уточненные) координаты, м		Метод определения координат характерной точки	Средняя квадратическая погрешность положения характерной точки (Mt), м	Описание обозначения точки на местности (при наличии)
	X	Y	X	Y			
1	2	3	4	5	6	7	8
1	478688.88	2334875.03	-	-	Картометрический	5.00	-
2	478774.30	2334964.46	-	-	Картометрический	5.00	-
3	478750.27	2334997.47	-	-	Картометрический	5.00	-
4	478623.23	2335112.30	-	-	Картометрический	5.00	-
5	478430.67	2335277.78	-	-	Картометрический	5.00	-
6	478385.06	2335299.14	-	-	Картометрический	5.00	-
7	478284.61	2334946.82	-	-	Картометрический	5.00	-
8	478265.20	2334891.80	-	-	Картометрический	5.00	-
9	478325.70	2334903.81	-	-	Картометрический	5.00	-
10	478384.50	2334913.98	-	-	Картометрический	5.00	-
11	478505.48	2334917.94	-	-	Картометрический	5.00	-
12	478635.51	2334922.46	-	-	Картометрический	5.00	-
1	478688.88	2334875.03	-	-	Картометрический	5.00	-
13	478325.14	2334521.65	-	-	Картометрический	5.00	-
14	478406.94	2334739.42	-	-	Картометрический	5.00	-
15	478368.75	2334752.91	-	-	Картометрический	5.00	-
16	478345.84	2334767.39	-	-	Картометрический	5.00	-
17	478301.52	2334809.51	-	-	Картометрический	5.00	-
18	478301.13	2334729.70	-	-	Картометрический	5.00	-
19	478311.77	2334632.42	-	-	Картометрический	5.00	-
20	478323.99	2334556.41	-	-	Картометрический	5.00	-
13	478325.14	2334521.65	-	-	Картометрический	5.00	-
21	478319.63	2332664.74	-	-	Картометрический	5.00	-
22	478294.03	2332803.27	-	-	Картометрический	5.00	-
23	478211.34	2332860.98	-	-	Картометрический	5.00	-
24	478111.00	2332874.98	-	-	Картометрический	5.00	-
25	478168.34	2332742.82	-	-	Картометрический	5.00	-
26	478231.22	2332701.44	-	-	Картометрический	5.00	-
21	478319.63	2332664.74	-	-	Картометрический	5.00	-
27	477992.97	2332645.28	-	-	Аналитический	0.10	-
28	477989.05	2332721.21	-	-	Аналитический	0.10	-

1	2	3	4	5	6	7	8
29	477985.74	2332765.32	-	-	Аналитический	0.10	-
30	477965.73	2332954.81	-	-	Аналитический	0.10	-
31	477901.53	2332970.72	-	-	Аналитический	0.10	-
32	477901.52	2333014.11	-	-	Картометрический	5.00	-
33	477904.21	2333051.57	-	-	Картометрический	5.00	-
34	477911.65	2333098.71	-	-	Картометрический	5.00	-
35	477919.53	2333146.06	-	-	Картометрический	5.00	-
36	477917.81	2333144.93	-	-	Аналитический	0.10	-
37	477904.84	2333124.28	-	-	Аналитический	0.10	-
38	477878.29	2333086.68	-	-	Аналитический	0.10	-
39	477854.14	2333059.74	-	-	Аналитический	0.10	-
40	477835.05	2333048.45	-	-	Аналитический	0.10	-
41	477817.41	2333042.82	-	-	Аналитический	0.10	-
42	477785.96	2333035.42	-	-	Аналитический	0.10	-
43	477784.67	2333033.80	-	-	Аналитический	0.10	-
44	477783.61	2333032.50	-	-	Аналитический	0.10	-
45	477825.46	2332870.65	-	-	Картометрический	5.00	-
46	477855.70	2332872.96	-	-	Картометрический	5.00	-
47	477865.35	2332847.19	-	-	Картометрический	5.00	-
48	477907.49	2332845.84	-	-	Картометрический	5.00	-
49	477907.52	2332782.48	-	-	Картометрический	5.00	-
50	477865.86	2332784.12	-	-	Картометрический	5.00	-
51	477865.47	2332813.93	-	-	Картометрический	5.00	-
52	477840.26	2332812.96	-	-	Картометрический	5.00	-
53	477829.06	2332817.95	-	-	Картометрический	5.00	-
54	477774.76	2333029.70	-	-	Аналитический	0.10	-
55	477774.19	2333030.51	-	-	Аналитический	0.10	-
56	477769.09	2333031.83	-	-	Аналитический	0.10	-
57	477759.37	2333029.66	-	-	Картометрический	5.00	-
58	477770.79	2332966.47	-	-	Картометрический	5.00	-
59	477783.93	2332906.22	-	-	Картометрический	5.00	-
60	477793.97	2332864.48	-	-	Картометрический	5.00	-
61	477809.42	2332840.53	-	-	Картометрический	5.00	-
62	477815.60	2332814.26	-	-	Картометрический	5.00	-
63	477813.29	2332784.90	-	-	Картометрический	5.00	-
64	477805.56	2332766.36	-	-	Картометрический	5.00	-
65	477808.65	2332747.82	-	-	Картометрический	5.00	-
66	477829.18	2332698.46	-	-	Картометрический	5.00	-
67	477962.51	2332651.50	-	-	Картометрический	5.00	-
27	477992.97	2332645.28	-	-	Аналитический	0.10	-
							-
68	477748.35	2333655.08	-	-	Картометрический	5.00	-
69	477771.69	2333741.29	-	-	Аналитический	0.10	-
70	477796.99	2333852.03	-	-	Картометрический	5.00	-
71	477692.70	2333874.50	-	-	Картометрический	5.00	-
72	477664.42	2333895.66	-	-	Картометрический	5.00	-
73	477618.16	2333917.27	-	-	Картометрический	5.00	-
74	477602.32	2333992.76	-	-	Аналитический	0.10	-

1	2	3	4	5	6	7	8
75	-	-	477615.95	2334069.25	Картометрический	5.00	-
76	-	-	477620.78	2334085.47	Картометрический	5.00	-
77	-	-	477618.75	2334084.96	Картометрический	5.00	-
78	477619.89	2334091.36	-	-	Картометрический	5.00	-
79	477521.23	2334071.92	-	-	Картометрический	5.00	-
80	477425.91	2334581.61	-	-	Картометрический	5.00	-
81	477377.49	2334491.31	-	-	Картометрический	5.00	-
82	477336.09	2334422.55	-	-	Картометрический	5.00	-
83	477308.73	2334364.20	-	-	Картометрический	5.00	-
84	477294.69	2334338.54	-	-	Картометрический	5.00	-
85	477285.00	2334324.50	-	-	Картометрический	5.00	-
86	477240.46	2334232.74	-	-	Картометрический	5.00	-
87	477227.38	2334208.29	-	-	Картометрический	5.00	-
88	477222.78	2334185.53	-	-	Картометрический	5.00	-
89	477220.12	2334168.34	-	-	Картометрический	5.00	-
90	477222.30	2334153.57	-	-	Картометрический	5.00	-
91	477232.22	2334120.40	-	-	Картометрический	5.00	-
92	477243.85	2334094.01	-	-	Картометрический	5.00	-
93	477238.52	2334060.36	-	-	Картометрический	5.00	-
94	477226.66	2334024.04	-	-	Картометрический	5.00	-
95	477206.32	2334000.56	-	-	Картометрический	5.00	-
96	477200.75	2333998.02	-	-	Картометрический	5.00	-
97	477198.45	2333988.94	-	-	Картометрический	5.00	-
98	477203.29	2333982.28	-	-	Картометрический	5.00	-
99	477219.51	2333957.22	-	-	Картометрический	5.00	-
100	477236.22	2333929.87	-	-	Картометрический	5.00	-
101	477237.91	2333918.73	-	-	Картометрический	5.00	-
102	477212.25	2333840.17	-	-	Картометрический	5.00	-
103	477185.50	2333777.10	-	-	Картометрический	5.00	-
104	477178.84	2333731.34	-	-	Картометрический	5.00	-
105	477202.98	2333716.07	-	-	Картометрический	5.00	-
106	477426.71	2333654.06	-	-	Картометрический	5.00	-
107	477442.08	2333716.61	-	-	Картометрический	5.00	-
108	477454.35	2333726.75	-	-	Картометрический	5.00	-
109	477542.71	2333712.08	-	-	Картометрический	5.00	-
110	477610.91	2333639.15	-	-	Картометрический	5.00	-
111	477637.80	2333630.41	-	-	Аналитический	0.10	-
112	477649.96	2333678.05	-	-	Картометрический	5.00	-
68	477748.35	2333655.08	-	-	Картометрический	5.00	-
113	477259.90	2332678.47	-	-	Картометрический	5.00	-
114	477268.98	2332684.22	-	-	Картометрический	5.00	-
115	477407.81	2332792.01	-	-	Картометрический	5.00	-
116	477466.36	2332841.86	-	-	Картометрический	5.00	-
117	477507.68	2332889.32	-	-	Картометрический	5.00	-
118	477530.00	2332921.66	-	-	Картометрический	5.00	-
119	477482.19	2332934.95	-	-	Картометрический	5.00	-
120	477323.51	2333002.36	-	-	Картометрический	5.00	-

1	2	3	4	5	6	7	8
121	477267.17	2333067.42	-	-	Картометрический	5.00	-
122	477322.17	2333184.16	-	-	Картометрический	5.00	-
123	477115.80	2333278.34	-	-	Картометрический	5.00	-
124	477117.56	2333427.63	-	-	Картометрический	5.00	-
125	477057.66	2333454.86	-	-	Картометрический	5.00	-
126	476942.91	2333643.38	-	-	Картометрический	5.00	-
127	476903.45	2333698.17	-	-	Картометрический	5.00	-
128	476890.37	2333681.47	-	-	Картометрический	5.00	-
129	476878.27	2333662.83	-	-	Картометрический	5.00	-
130	476866.40	2333651.20	-	-	Картометрический	5.00	-
131	476843.40	2333644.18	-	-	Картометрический	5.00	-
132	476834.93	2333630.63	-	-	Картометрический	5.00	-
133	476835.66	2333615.86	-	-	Картометрический	5.00	-
134	476839.72	2333612.80	-	-	Картометрический	5.00	-
135	476974.57	2333339.80	-	-	Картометрический	5.00	-
136	477105.53	2333092.42	-	-	Картометрический	5.00	-
137	477204.17	2333014.88	-	-	Картометрический	5.00	-
138	477245.49	2332943.00	-	-	Картометрический	5.00	-
139	477196.70	2332886.90	-	-	Картометрический	5.00	-
140	477213.70	2332857.52	-	-	Картометрический	5.00	-
141	477229.15	2332761.72	-	-	Картометрический	5.00	-
142	477224.52	2332690.64	-	-	Картометрический	5.00	-
113	477259.90	2332678.47	-	-	Картометрический	5.00	-

3. Сведения о характерных точках части (частей) границы объекта

Часть №

-	-	-	-	-	-	-	-
---	---	---	---	---	---	---	---



Масштаб: 1:1000
Состояние на 01.01.2020
Состояние на 01.01.2020

1. Земельный участок, принадлежащий на праве собственности ООО «Сбербанк России» (ИНН 77-07-00339, ОГРН 1047707003393)

Масштаб: 1:1000
Состояние на 01.01.2020
Состояние на 01.01.2020

Масштаб: 1:1000

Приложение № 4
к приказу департамента
архитектуры и градостроительства
Воронежской области
от 20.10.2022 № 45-01-04/1049

«ОПИСАНИЕ МЕСТОПОЛОЖЕНИЯ ГРАНИЦ

Зона сельскохозяйственного производства села Байчурово - СХ2/1

(наименование объекта, местоположение границ которого описано
(далее - объект)

Раздел 1

Сведения об объекте		
№ п/п	Характеристики объекта	Описание характеристик
1	2	3
1	Местоположение объекта	Воронежская область, Поворинский муниципальный район, Байчуровское сельское поселение, село Байчурово
2	Площадь объекта $\pm$ величина погрешности определения площади ($P \pm \Delta P$)	-
3	Иные характеристики объекта	-

Раздел 2

Сведения о местоположении границ объекта					
1. Система координат: -					
2. Сведения о характерных точках границ объекта					
Обозначение характерных точек границ	Координаты, м		Метод определения координат характерной точки	Средняя квадратическая погрешность положения характерной точки (Mt), м	Описание обозначения точки на местности (при наличии)
	X	Y			
1	2	3	4	5	6
-	-	-	-	-	-
3. Сведения о характерных точках части (частей) границы объекта					
Обозначение характерных точек части границы	Координаты, м		Метод определения координат характерной точки	Средняя квадратическая погрешность положения характерной точки (Mt), м	Описание обозначения точки на местности (при наличии)
	X	Y			
1	2	3	4	5	6
Часть №					
-	-	-	-	-	-

Сведения о местоположении измененных (уточненных) границ объекта							
1. Система координат: МСК - 36, зона 2							
2. Сведения о характерных точках границ объекта							
Обозначение характерных точек границ	Существующие координаты, м		Измененные (уточненные) координаты, м		Метод определения координат характерной точки	Средняя квадратическая погрешность положения характерной точки (Mt), м	Описание обозначения точки на местности (при наличии)
1	2	3	4	5	6	7	8
1	478329.37	2334230.24	-	-	Аналитический	0.10	-
2	478385.42	2334337.21	-	-	Аналитический	0.10	-
3	478517.41	2334635.91	-	-	Аналитический	0.10	-
4	478491.01	2334665.60	-	-	Аналитический	0.10	-
5	478501.28	2334677.40	-	-	Картометрический	5.00	-
6	478485.13	2334695.39	-	-	Картометрический	5.00	-
7	478406.94	2334739.42	-	-	Картометрический	5.00	-
8	478325.14	2334521.65	-	-	Картометрический	5.00	-
9	478319.20	2334369.57	-	-	Картометрический	5.00	-
10	478209.80	2334354.35	-	-	Картометрический	5.00	-
11	478212.69	2334285.43	-	-	Картометрический	5.00	-
12	478241.93	2334252.02	-	-	Картометрический	5.00	-
13	478264.89	2334245.74	-	-	Аналитический	0.10	-
1	478329.37	2334230.24	-	-	Аналитический	0.10	-
14	477796.99	2333852.03	-	-	Картометрический	5.00	-
15	477808.13	2333894.84	-	-	Аналитический	0.10	-
16	477808.49	2333896.35	-	-	Аналитический	0.10	-
17	477807.80	2333898.46	-	-	Аналитический	0.10	-
18	477804.62	2333900.70	-	-	Аналитический	0.10	-
19	477807.97	2333912.51	-	-	Аналитический	0.10	-
20	477812.12	2333913.28	-	-	Аналитический	0.10	-
21	477814.81	2333916.32	-	-	Аналитический	0.10	-
22	477816.69	2333928.05	-	-	Аналитический	0.10	-
23	477831.61	2334000.93	-	-	Аналитический	0.10	-
24	477831.76	2334001.64	-	-	Аналитический	0.10	-
25	477831.29	2334002.12	-	-	Аналитический	0.10	-
26	477827.97	2333999.85	-	-	Картометрический	5.00	-
27	477820.86	2334010.55	-	-	Картометрический	5.00	-
28	477835.27	2334026.69	-	-	Аналитический	0.10	-
29	477838.84	2334047.22	-	-	Аналитический	0.10	-
30	477842.32	2334067.53	-	-	Аналитический	0.10	-
31	477841.36	2334072.29	-	-	Аналитический	0.10	-
32	477834.85	2334076.29	-	-	Аналитический	0.10	-

1	2	3	4	5	6	7	8
33	477684.62	2334098.21	-	-	Картометрический	5.00	-
34	477658.04	2334098.21	-	-	Картометрический	5.00	-
35	477619.89	2334091.36	-	-	Картометрический	5.00	-
36	-	-	477618.75	2334084.96	Картометрический	5.00	-
37	-	-	477620.78	2334085.47	Картометрический	5.00	-
38	-	-	477615.95	2334069.25	Картометрический	5.00	-
39	477602.32	2333992.76	-	-	Аналитический	0.10	-
40	477618.16	2333917.27	-	-	Картометрический	5.00	-
41	477664.42	2333895.66	-	-	Картометрический	5.00	-
42	477692.70	2333874.50	-	-	Картометрический	5.00	-
14	477796.99	2333852.03	-	-	Картометрический	5.00	-
43	477117.56	2333427.63	-	-	Картометрический	5.00	-
44	477117.97	2333474.85	-	-	Картометрический	5.00	-
45	477162.77	2333617.17	-	-	Картометрический	5.00	-
46	477202.98	2333716.07	-	-	Картометрический	5.00	-
47	477178.84	2333731.34	-	-	Картометрический	5.00	-
48	477169.14	2333723.61	-	-	Аналитический	0.10	-
49	477005.23	2333719.71	-	-	Аналитический	0.10	-
50	476987.21	2333724.80	-	-	Картометрический	5.00	-
51	476933.71	2333709.55	-	-	Картометрический	5.00	-
52	476918.46	2333705.92	-	-	Картометрический	5.00	-
53	476903.45	2333698.17	-	-	Картометрический	5.00	-
54	476942.91	2333643.38	-	-	Картометрический	5.00	-
55	477057.66	2333454.86	-	-	Картометрический	5.00	-
43	477117.56	2333427.63	-	-	Картометрический	5.00	-

3. Сведения о характерных точках части (частей) границы объекта

Часть №

-	-	-	-	-	-	-	-
---	---	---	---	---	---	---	---



Используемые условные знаки и обозначения:

- границы территории
- 1 карточка

Масштаб 1:3000

Руководитель ГУВД территориально-проектный центр
Полковник *М.В. Жилин* Д.В.Ж. 12 «август» 2022 г.
Место для отчета о выполнении работ по созданию картосхем границ объектов



«ОПИСАНИЕ МЕСТОПОЛОЖЕНИЯ ГРАНИЦ

Зона железнодорожного транспорта за границами населенных пунктов - ИТ2

(наименование объекта, местоположение границ которого описано
(далее - объект)

Раздел 1

Сведения об объекте		
№ п/п	Характеристики объекта	Описание характеристик
1	2	3
1	Местоположение объекта	Воронежская область, Поворинский муниципальный район, Байчуровское сельское поселение
2	Площадь объекта $\pm$ величина погрешности определения площади ($P \pm \text{Дельта } P$)	-
3	Иные характеристики объекта	-

Раздел 2

Сведения о местоположении границ объекта					
1. Система координат: -					
2. Сведения о характерных точках границ объекта					
Обозначение характерных точек границ	Координаты, м		Метод определения координат характерной точки	Средняя квадратическая погрешность положения характерной точки (Mt), м	Описание обозначения точки на местности (при наличии)
	X	Y			
1	2	3	4	5	6
-	-	-	-	-	-
3. Сведения о характерных точках части (частей) границы объекта					
Обозначение характерных точек части границы	Координаты, м		Метод определения координат характерной точки	Средняя квадратическая погрешность положения характерной точки (Mt), м	Описание обозначения точки на местности (при наличии)
	X	Y			
1	2	3	4	5	6
Часть №					
-	-	-	-	-	-

Сведения о местоположении измененных (уточненных) границ объекта							
1. Система координат: МСК - 36, зона 2							
2. Сведения о характерных точках границ объекта							
Обозначение характерных точек границ	Существующие координаты, м		Измененные (уточненные) координаты, м		Метод определения координат характерной точки	Средняя квадратическая погрешность положения характерной точки (Mt), м	Описание обозначения точки на местности (при наличии)
	X	Y	X	Y			
1	2	3	4	5	6	7	8
1	477767.92	2329740.97	-	-	Аналитический	0.10	-
2	477786.43	2329812.78	-	-	Аналитический	0.10	-
3	477933.56	2330045.46	-	-	Аналитический	0.10	-
4	478069.02	2330226.15	-	-	Аналитический	0.10	-
5	478104.00	2330275.03	-	-	Аналитический	0.10	-
6	478200.29	2330432.40	-	-	Аналитический	0.10	-
7	478249.86	2330521.20	-	-	Аналитический	0.10	-
8	478302.18	2330726.97	-	-	Аналитический	0.10	-
9	478326.01	2330859.32	-	-	Аналитический	0.10	-
10	478321.10	2331115.27	-	-	Аналитический	0.10	-
11	478306.52	2331275.00	-	-	Аналитический	0.10	-
12	478273.84	2331519.23	-	-	Аналитический	0.10	-
13	478255.13	2331711.64	-	-	Аналитический	0.10	-
14	478245.72	2331729.19	-	-	Аналитический	0.10	-
15	478220.05	2331940.71	-	-	Аналитический	0.10	-
16	478181.89	2332262.12	-	-	Аналитический	0.10	-
17	478166.55	2332379.31	-	-	Аналитический	0.10	-
18	478105.99	2332540.06	-	-	Аналитический	0.10	-
19	478079.09	2332723.63	-	-	Аналитический	0.10	-
20	478055.19	2332923.16	-	-	Аналитический	0.10	-
21	478017.07	2332920.98	-	-	Аналитический	0.10	-
22	478041.05	2332722.66	-	-	Аналитический	0.10	-
23	477989.05	2332721.21	-	-	Аналитический	0.10	-
24	477994.54	2332614.88	-	-	Аналитический	0.10	-
25	478002.16	2332467.12	-	-	Аналитический	0.10	-
26	477990.23	2332448.58	-	-	Аналитический	0.10	-
27	477993.10	2332384.99	-	-	Аналитический	0.10	-
28	478008.39	2332252.21	-	-	Аналитический	0.10	-
29	478039.14	2331985.27	-	-	Аналитический	0.10	-
30	478066.91	2331772.47	-	-	Аналитический	0.10	-
31	478103.15	2331596.42	-	-	Аналитический	0.10	-
32	478154.28	2331249.52	-	-	Аналитический	0.10	-
33	478176.61	2331090.72	-	-	Аналитический	0.10	-
34	478179.80	2330878.15	-	-	Аналитический	0.10	-


1	2	3	4	5	6	7	8
35	478135.55	2330751.21	-	-	Аналитический	0.10	-
36	478103.75	2330633.93	-	-	Аналитический	0.10	-
37	478002.28	2330431.38	-	-	Аналитический	0.10	-
38	477958.87	2330374.48	-	-	Аналитический	0.10	-
39	477797.98	2330162.22	-	-	Аналитический	0.10	-
40	477657.06	2329961.32	-	-	Аналитический	0.10	-
41	477613.45	2329862.26	-	-	Аналитический	0.10	-
42	477580.94	2329772.93	-	-	Аналитический	0.10	-
43	477725.21	2329748.27	-	-	Картометрический	5.00	-
1	477767.92	2329740.97	-	-	Аналитический	0.10	-
44	478896.54	2334885.50	-	-	Аналитический	0.10	-
45	478911.36	2334898.02	-	-	Аналитический	0.10	-
46	478959.65	2334938.34	-	-	Аналитический	0.10	-
47	479091.20	2335042.00	-	-	Аналитический	0.10	-
48	479137.00	2335094.11	-	-	Аналитический	0.10	-
49	479222.65	2335201.41	-	-	Аналитический	0.10	-
50	479239.14	2335213.59	-	-	Аналитический	0.10	-
51	479321.39	2335325.94	-	-	Аналитический	0.10	-
52	479391.83	2335430.58	-	-	Аналитический	0.10	-
53	479445.51	2335555.62	-	-	Аналитический	0.10	-
54	479482.49	2335651.53	-	-	Аналитический	0.10	-
55	479499.56	2335749.20	-	-	Аналитический	0.10	-
56	479512.41	2335803.91	-	-	Аналитический	0.10	-
57	479563.18	2336082.50	-	-	Аналитический	0.10	-
58	479627.70	2336361.19	-	-	Аналитический	0.10	-
59	479626.71	2336369.21	-	-	Аналитический	0.10	-
60	479642.49	2336468.71	-	-	Аналитический	0.10	-
61	479681.03	2336725.92	-	-	Аналитический	0.10	-
62	479700.00	2336803.86	-	-	Аналитический	0.10	-
63	479710.42	2336847.72	-	-	Аналитический	0.10	-
64	479742.37	2336981.68	-	-	Аналитический	0.10	-
65	479768.93	2337099.50	-	-	Аналитический	0.10	-
66	479778.94	2337144.32	-	-	Аналитический	0.10	-
67	479801.09	2337243.52	-	-	Аналитический	0.10	-
68	479816.05	2337309.10	-	-	Аналитический	0.10	-
69	479831.15	2337374.20	-	-	Аналитический	0.10	-
70	479850.89	2337462.59	-	-	Аналитический	0.10	-
71	479941.63	2337668.61	-	-	Аналитический	0.10	-
72	479948.32	2337670.49	-	-	Аналитический	0.10	-
73	479975.68	2337725.02	-	-	Аналитический	0.10	-
74	479972.61	2337735.62	-	-	Аналитический	0.10	-
75	479983.16	2337757.56	-	-	Аналитический	0.10	-
76	480160.32	2338126.05	-	-	Картометрический	5.00	-
77	480073.25	2338197.54	-	-	Картометрический	5.00	-
78	480052.00	2338211.92	-	-	Картометрический	5.00	-
79	479866.42	2337821.84	-	-	Аналитический	0.10	-
80	479786.77	2337663.07	-	-	Аналитический	0.10	-
81	479697.73	2337469.84	-	-	Аналитический	0.10	-
82	479662.95	2337345.95	-	-	Аналитический	0.10	-

1	2	3	4	5	6	7	8
83	479629.35	2337224.62	-	-	Аналитический	0.10	-
84	479540.40	2336840.09	-	-	Аналитический	0.10	-
85	479507.94	2336680.94	-	-	Аналитический	0.10	-
86	479484.15	2336488.30	-	-	Аналитический	0.10	-
87	479472.67	2336415.40	-	-	Аналитический	0.10	-
88	479471.54	2336408.00	-	-	Аналитический	0.10	-
89	479463.14	2336406.09	-	-	Аналитический	0.10	-
90	479425.45	2336219.73	-	-	Аналитический	0.10	-
91	479353.96	2335865.26	-	-	Аналитический	0.10	-
92	479357.52	2335836.18	-	-	Аналитический	0.10	-
93	479359.37	2335821.06	-	-	Аналитический	0.10	-
94	479342.39	2335747.45	-	-	Аналитический	0.10	-
95	479316.04	2335674.08	-	-	Аналитический	0.10	-
96	479259.10	2335512.40	-	-	Аналитический	0.10	-
97	479203.25	2335421.37	-	-	Аналитический	0.10	-
98	479135.75	2335314.99	-	-	Аналитический	0.10	-
99	479051.99	2335220.52	-	-	Аналитический	0.10	-
100	478985.76	2335181.05	-	-	Аналитический	0.10	-
101	478918.34	2335106.04	-	-	Аналитический	0.10	-
102	478859.14	2335053.51	-	-	Аналитический	0.10	-
103	478792.90	2334994.20	-	-	Аналитический	0.10	-
104	478789.80	2334980.80	-	-	Аналитический	0.10	-
105	478832.08	2334934.60	-	-	Аналитический	0.10	-
106	478836.37	2334940.96	-	-	Аналитический	0.10	-
107	478852.64	2334926.00	-	-	Картометрический	5.00	-
108	478848.36	2334922.23	-	-	Аналитический	0.10	-
44	478896.54	2334885.50	-	-	Аналитический	0.10	-
3.Сведения о характерных точках части (частей) границы объекта							
Часть №							
-	-	-	-	-	-	-	-

Раздел 4

План границ объекта

Схема расположения листов плана границ объекта

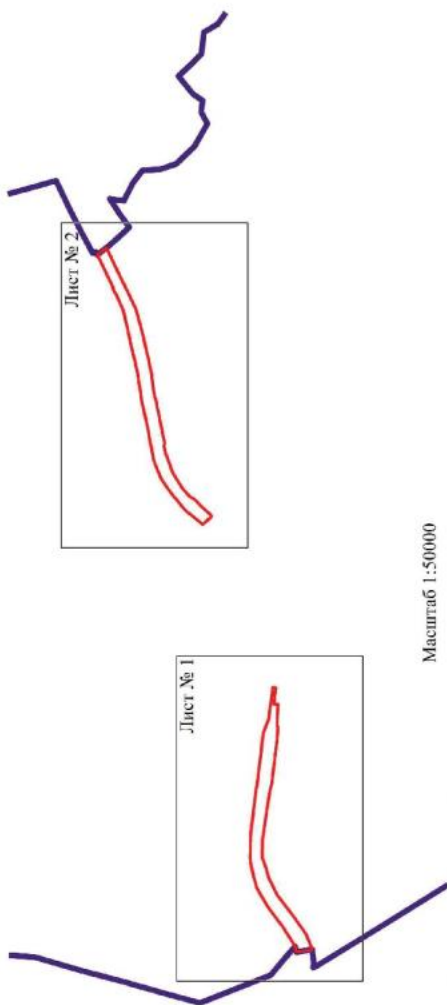

Масштаб 1:50000

Используемые условные знаки и обозначения:



границы территориальной зоны

границы муниципального образования

область и номер листа плана границ объекта

Руководитель БУВО «Нормативно-проектный центр»

Подпись Ю. В. Шалыгина Дата « 12 » апреля 2022 г.

Место для оттиска печати (при наличии) лица, составившего описание местоположения границ объекта



План границ объекта

Лист № 1



Руководитель ГУВО «Нормативно-проектный центр»

Подпись

Дата « 12 » _____ апреля 2022 г.

Место для отглавы подписи (при наличии) лица, составившего описание местонахождения границ объекта

Масштаб 1:10000

План границ объекта

Лист № 2



Используемые условные знаки и обозначения:

границы территориальной зоны

границы муниципального образования

характерная точка границ территориальной зоны



Руководитель ФГБУ «Национально-проектный центр»

Подпись

Дата « 12 » декабря 2022 г.

Место для отхода (участка, при наличии) или составленного описания местного населения границ объекта

Масштаб 1:10000

Приложение № 6
к приказу департамента
архитектуры и градостроительства
Воронежской области
от 20.10.2022 № 45-01-04/1049

«ОПИСАНИЕ МЕСТОПОЛОЖЕНИЯ ГРАНИЦ

Зона сельскохозяйственного производства за границами населенных пунктов - СХ2

(наименование объекта, местоположение границ которого описано
(далее - объект)

Раздел 1

Сведения об объекте		
№ п/п	Характеристики объекта	Описание характеристик
1	2	3
1	Местоположение объекта	Воронежская область, Поворинский муниципальный район, Байчуровское сельское поселение
2	Площадь объекта $\pm$ величина погрешности определения площади ($P \pm \Delta P$)	-
3	Иные характеристики объекта	-

Раздел 2

Сведения о местоположении границ объекта					
1. Система координат: -					
2. Сведения о характерных точках границ объекта					
Обозначение характерных точек границ	Координаты, м		Метод определения координат характерной точки	Средняя квадратическая погрешность положения характерной точки (Mt), м	Описание обозначения точки на местности (при наличии)
	X	Y			
1	2	3	4	5	6
-	-	-	-	-	-
3. Сведения о характерных точках части (частей) границы объекта					
Обозначение характерных точек части границы	Координаты, м		Метод определения координат характерной точки	Средняя квадратическая погрешность положения характерной точки (Mt), м	Описание обозначения точки на местности (при наличии)
	X	Y			
1	2	3	4	5	6
Часть №					
-	-	-	-	-	-

Раздел 3

Сведения о местоположении измененных (уточненных) границ объекта							
1. Система координат: МСК - 36, зона 2							
2. Сведения о характерных точках границ объекта							
Обозначение характерных точек границ	Существующие координаты, м		Измененные (уточненные) координаты, м		Метод определения координат характерной точки	Средняя квадратическая погрешность положения характерной точки (Mt), м	Описание обозначения точки на местности (при наличии)
	X	Y	X	Y			
1	2	3	4	5	6	7	8
1	477169.14	2333723.61	-	-	Аналитический	0.10	-
2	477178.84	2333731.34	-	-	Картометрический	5.00	-
3	477185.50	2333777.10	-	-	Картометрический	5.00	-
4	477212.25	2333840.17	-	-	Картометрический	5.00	-
5	477237.91	2333918.73	-	-	Картометрический	5.00	-
6	477236.22	2333929.87	-	-	Картометрический	5.00	-
7	477219.51	2333957.22	-	-	Картометрический	5.00	-
8	477203.29	2333982.28	-	-	Картометрический	5.00	-
9	477198.45	2333988.94	-	-	Картометрический	5.00	-
10	477200.75	2333998.02	-	-	Картометрический	5.00	-
11	477206.32	2334000.56	-	-	Картометрический	5.00	-
12	477226.66	2334024.04	-	-	Картометрический	5.00	-
13	477238.52	2334060.36	-	-	Картометрический	5.00	-
14	477243.85	2334094.01	-	-	Картометрический	5.00	-
15	477232.22	2334120.40	-	-	Картометрический	5.00	-
16	-	-	477230.72	2334120.24	Картометрический	5.00	-
17	-	-	477230.96	2334119.43	Картометрический	5.00	-
18	-	-	477242.03	2334094.15	Картометрический	5.00	-
19	-	-	477237.26	2334060.55	Картометрический	5.00	-
20	-	-	477224.62	2334025.07	Картометрический	5.00	-
21	-	-	477207.08	2334012.67	Картометрический	5.00	-
22	-	-	477188.08	2334066.07	Картометрический	5.00	-
23	-	-	477159.78	2334112.65	Картометрический	5.00	-
24	477000.87	2334095.64	-	-	Аналитический	0.10	-
25	477014.17	2333992.63	-	-	Аналитический	0.10	-
26	477080.78	2333863.22	-	-	Картометрический	5.00	-
27	477071.80	2333722.12	-	-	Аналитический	0.10	-
1	477169.14	2333723.61	-	-	Аналитический	0.10	-
3. Сведения о характерных точках части (частей) границы объекта							
Часть №							
-	-	-	-	-	-	-	-

Раздел 4
План границ объекта



Масштаб 1:2000

Используемые условные знаки и обозначения:

	граница территориальной зоны
	характерная точка границ территориальной зоны

Руководитель БУВО «Нормативно-проектный центр»
Подпись Ю.В.Шалыгина Дата « 12 » апреля 2022 г.
Место для оттиска печати (при наличии) знака, составленного описания местоположения границ объекта