


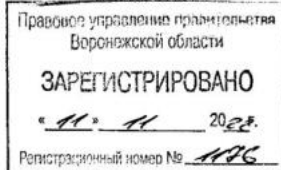

**ДЕПАРТАМЕНТ
АРХИТЕКТУРЫ И ГРАДОСТРОИТЕЛЬСТВА
ВОРОНЕЖСКОЙ ОБЛАСТИ**



ПРИКАЗ

02.11.2022

№ 45-01-04/1108

г. Воронеж

**О внесении изменений в правила землепользования и застройки
городского поселения – город Бобров Бобровского муниципального
района Воронежской области**

В соответствии с Градостроительным кодексом Российской Федерации, Федеральным законом от 06.10.2003 № 131-ФЗ «Об общих принципах организации местного самоуправления в Российской Федерации», законами Воронежской области от 07.07.2006 № 61-ОЗ «О регулировании градостроительной деятельности в Воронежской области», от 20.12.2018 № 173-ОЗ «О перераспределении полномочий по утверждению правил землепользования и застройки между органами местного самоуправления поселений Воронежской области, городского округа город Нововоронеж, Борисоглебского городского округа и исполнительными органами государственной власти Воронежской области», постановлением правительства Воронежской области от 31.12.2014 № 1240 «Об утверждении Положения о департаменте архитектуры и градостроительства Воронежской области», на основании приказа департамента архитектуры и градостроительства Воронежской области от 04.10.2021 № 45-01-04/1088 «О подготовке проектов о внесении изменений в правила землепользования и застройки поселений Аннинского, Бобровского, Богучарского,

Бутуриновского, Грибановского, Калачеевского, Кантемировского, Лискинского, Нижнедевицкого, Новоусманского, Новохопёрского, Острогожского, Панинского, Петропавловского, Поворинского, Подгоренского, Рамонского, Репьёвского, Россошанского, Терновского, Эртильского, Верхнемамонского, Верхнехавского, Каменского, Павловского, Хохольского муниципальных районов Воронежской области» (в редакции приказа департамента архитектуры и градостроительства Воронежской области от 01.12.2021 № 45-01-04/1286), с учетом заключения о результатах публичных слушаний от 14.03.2022

п р и к а з ы в а ю:

1. Внести в правила землепользования и застройки городского поселения – город Бобров Бобровского муниципального района Воронежской области, утвержденные приказом департамента архитектуры и градостроительства Воронежской области от 27.07.2021 № 45-01-04/843 «Об утверждении правил землепользования и застройки городского поселения – город Бобров Бобровского муниципального района Воронежской области» (далее – Правила) следующие изменения:

1.1. В пункте 17 части II:

1.1.1. В подпункте 1 карту градостроительного зонирования территории городского поселения – город Бобров Бобровского муниципального района Воронежской области изложить в редакции согласно приложению № 1 к настоящему приказу.

1.1.2. В подпункте 2 карту градостроительного зонирования с отображением зон с особыми условиями использования территории городского поселения – город Бобров Бобровского муниципального района Воронежской области изложить в редакции согласно приложению № 2 к настоящему приказу.

1.1.3. Дополнить подпунктом 2.3 следующего содержания:

«2.3. На территории городского поселения – город Бобров Бобровского муниципального района Воронежской области располагаются следующие

объекты археологического наследия, границы территорий которых опубликованию не подлежат*:

№ п/п	Наименование объекта культурного наследия	Сведения о границах территории объекта культурного наследия
1	Курганная группа 9 у с. Сухая Берёзовка Бобровского района	Установлена приказом управления по охране объектов культурного наследия Воронежской области от 11.06.2021 № 71-01-07/221 «О включении объектов археологического наследия в перечень выявленных объектов культурного наследия Воронежской области и утверждении границ их территорий» (далее – приказ от 11.06.2021 № 71-01-07/221)
2	Курганная группа 9 у г. Бобров Бобровского района	Установлена приказом от 11.06.2021 № 71-01-07/221
3	Курганная группа 11 у с. Сухая Берёзовка Бобровского района	Установлена приказом от 11.06.2021 № 71-01-07/221
4	Курганная группа 10 у с. Сухая Берёзовка Бобровского района	Установлена приказом от 11.06.2021 № 71-01-07/221
5	Курган 2 у х. Раздольный Бобровского района	Установлена приказом от 11.06.2021 № 71-01-07/221
6	Курганная группа 4 у пос. Заречный	Установлена приказом управления по охране объектов культурного наследия Воронежской области от 11.06.2021 № 71-01-07/222 «Об утверждении границ территории объекта археологического наследия федерального значения «Курганная группа 4 у пос. Заречный», расположенного на территории Бобровского муниципального района Воронежской области»
7	Курган у г. Бобров	Установлена приказом управления по охране объектов культурного наследия Воронежской области от 28.12.2019 № 71-01-07/418 «Об утверждении границ территорий объектов археологического наследия федерального значения, расположенных на территории Бобровского муниципального района Воронежской области»

*в соответствии с приказом Министерства культуры Российской Федерации от 01.09.2015 № 2328 «Об утверждении перечня отдельных сведений об объектах археологического наследия, которые не подлежат опубликованию».

1.2. В пункте 21 части III:

1.2.1. В подпункте 1:

1.2.1.1. Строки 1-3 таблицы изложить в следующей редакции:

«

1	2.1	Для индивидуального жилищного строительства	400	5000	50%	3 этажа*	3 метра**
2	2.3	Блокированная жилая застройка	80	3000	50%	3 этажа*	3 метра**; 0 метров – при примыкании к соседним зданиям
3	2.2	Для ведения личного подсобного хозяйства (приусадебный земельный участок)	300	5000	30%	3 этажа*	3 метра**

».

1.2.1.2. Дополнить таблицу после строки 5 строкой 5¹ следующего содержания:

«

5 ¹	2.7.2	Размещение гаражей для собственных нужд	не подлежат установлению				
----------------	-------	---	--------------------------	--	--	--	--

».

1.2.1.3. После таблицы дополнить абзацами следующего содержания:

«* для вспомогательных видов – 1 этаж;

** от вспомогательных видов – 1 метр.

Не допускается размещать со стороны улицы вспомогательные строения, за исключением гаражей. Допускается блокировка хозяйственных построек на смежных земельных участках по взаимному согласию домовладельцев с учетом требований пожарной безопасности.».

1.2.2. В подпункте 1 и далее по тексту слова «, устанавливаемые в соответствии с законодательством Российской Федерации, определяются пунктом» заменить словами «в зонах с особыми условиями использования территории устанавливаются в соответствии с законодательством Российской Федерации. Перечень зон с особыми условиями использования территории и основания установления ограничений приведены в пункте».

1.2.3. В подпункте 2:

1.2.3.1. Строки 2-4 таблицы изложить в следующей редакции:

«

2	2.1	Для индивидуального жилищного строительства	300	3000	50%	3 этажа*	3 метра**
3	2.2	Для ведения личного подсобного хозяйства (приусадебный земельный участок)	300	5000	30%	3 этажа*	3 метра**

4	2.3	Блокированная жилая застройка	80	3000	50%	3 этажа*	3 метра**; 0 метров – при примыкании к соседним зданиям
---	-----	-------------------------------	----	------	-----	----------	--

».

1.2.3.2. Дополнить таблицу после строки 5 строкой 5¹ следующего содержания:

«

5 ¹	2.7.2	Размещение гаражей для собственных нужд	не подлежат установлению				
----------------	-------	---	--------------------------	--	--	--	--

».

1.2.3.3. После таблицы дополнить абзацами следующего содержания:

«* для вспомогательных видов – 1 этаж;

** от вспомогательных видов – 1 метр.

Не допускается размещать со стороны улицы вспомогательные строения, за исключением гаражей. Допускается блокировка хозяйственных построек на смежных земельных участках по взаимному согласию домовладельцев с учетом требований пожарной безопасности.».

1.2.4. В подпункте 3:

1.2.4.1. Строку 3 таблицы изложить в следующей редакции:

«

3	2.3	Блокированная жилая застройка	80	3000	50%	3 этажа*	3 метра**; 0 метров – при примыкании к соседним зданиям
---	-----	-------------------------------	----	------	-----	----------	--

».

1.2.4.2. Дополнить таблицу после строки 31 строкой 31¹ следующего содержания:

«

31 ¹	2.7.2	Размещение гаражей для собственных нужд	не подлежат установлению				
-----------------	-------	---	--------------------------	--	--	--	--

».

1.2.4.3. После таблицы дополнить абзацами следующего содержания:

«* для вспомогательных видов – 1 этаж;

** от вспомогательных видов – 1 метр.

Не допускается размещать со стороны улицы вспомогательные строения, за исключением гаражей. Допускается блокировка хозяйственных

построек на смежных земельных участках по взаимному согласию домовладельцев с учетом требований пожарной безопасности.».

1.2.5. Таблицу подпункта 4 после строки 29 дополнить строкой 29¹ следующего содержания:

«

29 ¹	2.7.2	Размещение гаражей для собственных нужд	не подлежат установлению				
-----------------	-------	---	--------------------------	--	--	--	--

».

1.2.6. В подпункте 5:

1.2.6.1. Строку 41 таблицы изложить в следующей редакции:

«

41	2.1	Для индивидуального жилищного строительства	300	1000	50%	3 этажа*	3 метра**
----	-----	---	-----	------	-----	----------	-----------

».

1.2.6.2. Строки 43-44 таблицы изложить в следующей редакции:

«

43	2.2	Для ведения личного подсобного хозяйства (приусадебный земельный участок)	300	5000	40%	3 этажа*	3 метра**
44	2.3	Блокированная жилая застройка	80	3000	50%	3 этажа*	3 метра**; 0 метров – при примыкании к соседним зданиям

».

1.2.6.3. Дополнить таблицу после строки 47 строкой 47¹ следующего содержания:

«

47 ¹	2.7.2	Размещение гаражей для собственных нужд	не подлежат установлению				
-----------------	-------	---	--------------------------	--	--	--	--

».

1.2.6.4. После таблицы дополнить абзацами следующего содержания:

«* для вспомогательных видов – 1 этаж;

** от вспомогательных видов – 1 метр.

Не допускается размещать со стороны улицы вспомогательные строения, за исключением гаражей. Допускается блокировка хозяйственных построек на смежных земельных участках по взаимному согласию домовладельцев с учетом требований пожарной безопасности.».

1.2.7. Таблицу подпункта 8 после строки 13 дополнить строками 14-17 следующего содержания:

«

14	4.9.1.1	Заправка транспортных средств	не подлежат установлению			1 этаж	3 метра
15	4.9.1.2	Обеспечение дорожного отдыха	600	не подлежит установлению	45%	3 этажа	3 метра
16	4.9.1.3	Автомобильные мойки	не подлежат установлению			1 этаж	3 метра
17	4.9.1.4	Ремонт автомобилей	не подлежат установлению			1 этаж	3 метра

».

1.2.8. Таблицу подпункта 9 после строки 3 дополнить строками следующего содержания:

«

УСЛОВНО РАЗРЕШЕННЫЕ ВИДЫ ИСПОЛЬЗОВАНИЯ ЗЕМЕЛЬНЫХ УЧАСТКОВ И ОБЪЕКТОВ КАПИТАЛЬНОГО СТРОИТЕЛЬСТВА							
4	Не устанавливаются						

».

1.2.9. Таблицу подпункта 14 после строки 1 дополнить строкой 1¹ следующего содержания:

«

1 ¹	12.0.1	Улично-дорожная сеть	не подлежат установлению				
----------------	--------	----------------------	--------------------------	--	--	--	--

».

1.2.10. Таблицу подпункта 15 после строки 1 дополнить строкой 1¹ следующего содержания:

«

1 ¹	12.0.1	Улично-дорожная сеть	не подлежат установлению				
----------------	--------	----------------------	--------------------------	--	--	--	--

».

1.2.11. Таблицу подпункта 18 после строки 2 дополнить строками 2¹-2² следующего содержания:

«

2 ¹	12.0.1	Улично-дорожная сеть	не подлежат установлению				
2 ²	12.0.2	Благоустройство территории	не подлежат установлению				

».

1.3. Пункт 22 части III изложить в следующей редакции:

«22. Перечень зон с особыми условиями использования территории и основания установления ограничений использования земельных участков и объектов капитального строительства на территории городского поселения – город Бобров Бобровского муниципального района Воронежской области

№ п/п	Вид зоны	Основания установления ограничений использования земельных участков и объектов капитального строительства
1	Зоны охраны объектов культурного наследия	Постановление правительства Воронежской области от 27.06.2018 № 559 «Об утверждении границ зон охраны объектов культурного наследия регионального значения, расположенных на территории городского поселения - город Бобров, особых режимов использования земель и требований к градостроительным регламентам в границах зон охраны» Постановление правительства Воронежской области от 28.06.2021 № 374 «Об утверждении зон охраны объектов культурного наследия регионального значения, расположенных на территории городского поселения - город Бобров, и требований к градостроительным регламентам в границах территорий зон охраны»
2	Защитная зона объекта культурного наследия	Федеральный закон от 25.06.2002 № 73-ФЗ «Об объектах культурного наследия (памятниках истории и культуры) народов Российской Федерации» Приказ управления по охране объектов культурного наследия Воронежской области от 13.08.2019 № 71-01-07/200 «Об утверждении графического описания местоположения границ (с перечнем координат характерных точек этих границ) защитных зон объектов культурного наследия, расположенных на территории Воронежской области»
3	Охранная зона объектов электроэнергетики (объектов электросетевого хозяйства и объектов по производству электрической энергии)	Постановление Правительства Российской Федерации от 24.02.2009 № 160 «О порядке установления охранных зон объектов электросетевого хозяйства и особых условий использования земельных участков, расположенных в границах таких зон» Постановление Правительства Российской Федерации от 18.11.2013 № 1033 «О порядке установления охранных зон объектов по производству электрической энергии и особых условий использования земельных участков, расположенных в границах таких зон»
4	Охранная зона трубопроводов (газопроводов, нефтепроводов и нефтепродуктопроводов, аммиакопроводов)	Федеральный закон от 31.03.1999 № 69-ФЗ «О газоснабжении в Российской Федерации» Постановление Правительства Российской Федерации от 20.11.2000 № 878 «Об утверждении Правил охраны газораспределительных сетей» Постановление Правительства Российской Федерации от 08.09.2017 № 1083 «Об утверждении Правил охраны магистральных газопроводов и о внесении изменений в

		Положение о представлении в федеральный орган исполнительной власти (его территориальные органы), уполномоченный Правительством Российской Федерации на осуществление государственного кадастрового учета, государственной регистрации прав, ведение Единого государственного реестра недвижимости и предоставление сведений, содержащихся в Едином государственном реестре недвижимости, федеральными органами исполнительной власти, органами государственной власти субъектов Российской Федерации и органами местного самоуправления дополнительных сведений, воспроизводимых на публичных кадастровых картах» «Правила охраны магистральных трубопроводов», утвержденные Минтопэнерго России 29.04.1992, постановлением Госгортехнадзора России от 22.04.1992 № 9 Постановление Госгортехнадзора России от 23.11.1994 № 61 «О распространении «Правил охраны магистральных трубопроводов» на магистральные аммиакопроводы»
5	Охранная зона линий и сооружений связи	Постановление Правительства Российской Федерации от 09.06.1995 № 578 «Об утверждении Правил охраны линий и сооружений связи Российской Федерации»
6	Охранная зона стационарных пунктов наблюдений за состоянием окружающей среды, ее загрязнением	Постановление Правительства РФ от 17.03.2021 № 392 «Об утверждении Положения об охранной зоне стационарных пунктов наблюдений за состоянием окружающей среды, ее загрязнением, о признании утратившим силу постановления Правительства Российской Федерации от 27 августа 1999 г. № 972 и признании не действующим на территории Российской Федерации постановления Совета Министров СССР от 6 января 1983 г. № 19»
7	Водоохранная зона	Водный кодекс Российской Федерации
8	Прибрежная защитная полоса	Водный кодекс Российской Федерации
9	Зоны санитарной охраны источников питьевого и хозяйственно-бытового водоснабжения, а также устанавливаемые в случаях, предусмотренных Водным кодексом Российской Федерации, в отношении подземных водных объектов зоны специальной охраны	Водный кодекс Российской Федерации СанПиН 2.1.4.1110-02 «Зоны санитарной охраны источников водоснабжения и водопроводов питьевого назначения»
10	Зоны затопления и подтопления	Водный кодекс Российской Федерации
11	Санитарно-защитная зона	Постановление Правительства Российской Федерации от 03.03.2018 № 222 «Об утверждении Правил установления санитарно-защитных зон и использования земельных участков, расположенных в границах санитарно-защитных зон»
12	Зона минимальных расстояний до магистральных или	Положение о данном виде зоны с особыми условиями использования территории, определяемое Правительством Российской Федерации

промышленных трубопроводов (газопроводов, нефтепроводов и нефтепродуктопроводов, аммиакопроводов)	
---	--

».

1.4. Описание местоположения границ производственной зоны города Бобров – П1/1 приложения № 1 к Правилам изложить в редакции согласно приложению № 3 к настоящему приказу.

1.5. В приложении № 5 к Правилам:

1.5.1. Описание местоположения границ производственной зоны за границами населенных пунктов – П1 изложить в редакции согласно приложению № 4 к настоящему приказу.

1.5.2. Описание местоположения границ зоны сельскохозяйственного производства за границами населенных пунктов – СХ2 изложить в редакции согласно приложению № 5 к настоящему приказу.

2. Контроль исполнения настоящего приказа возложить на заместителя руководителя департамента архитектуры и градостроительства Воронежской области – начальника отдела территориального планирования Беляеву С.М.


Руководитель департамента
архитектуры и градостроительства
Воронежской области



А.А. Еренков

ПРАВИЛА ЗЕМЛЕПОЛЬЗОВАНИЯ И ЗАСТРОЙКИ

Карта градостроительного зонирования территории городского поселения - город Бобров Бобровского муниципального района Воронежской области

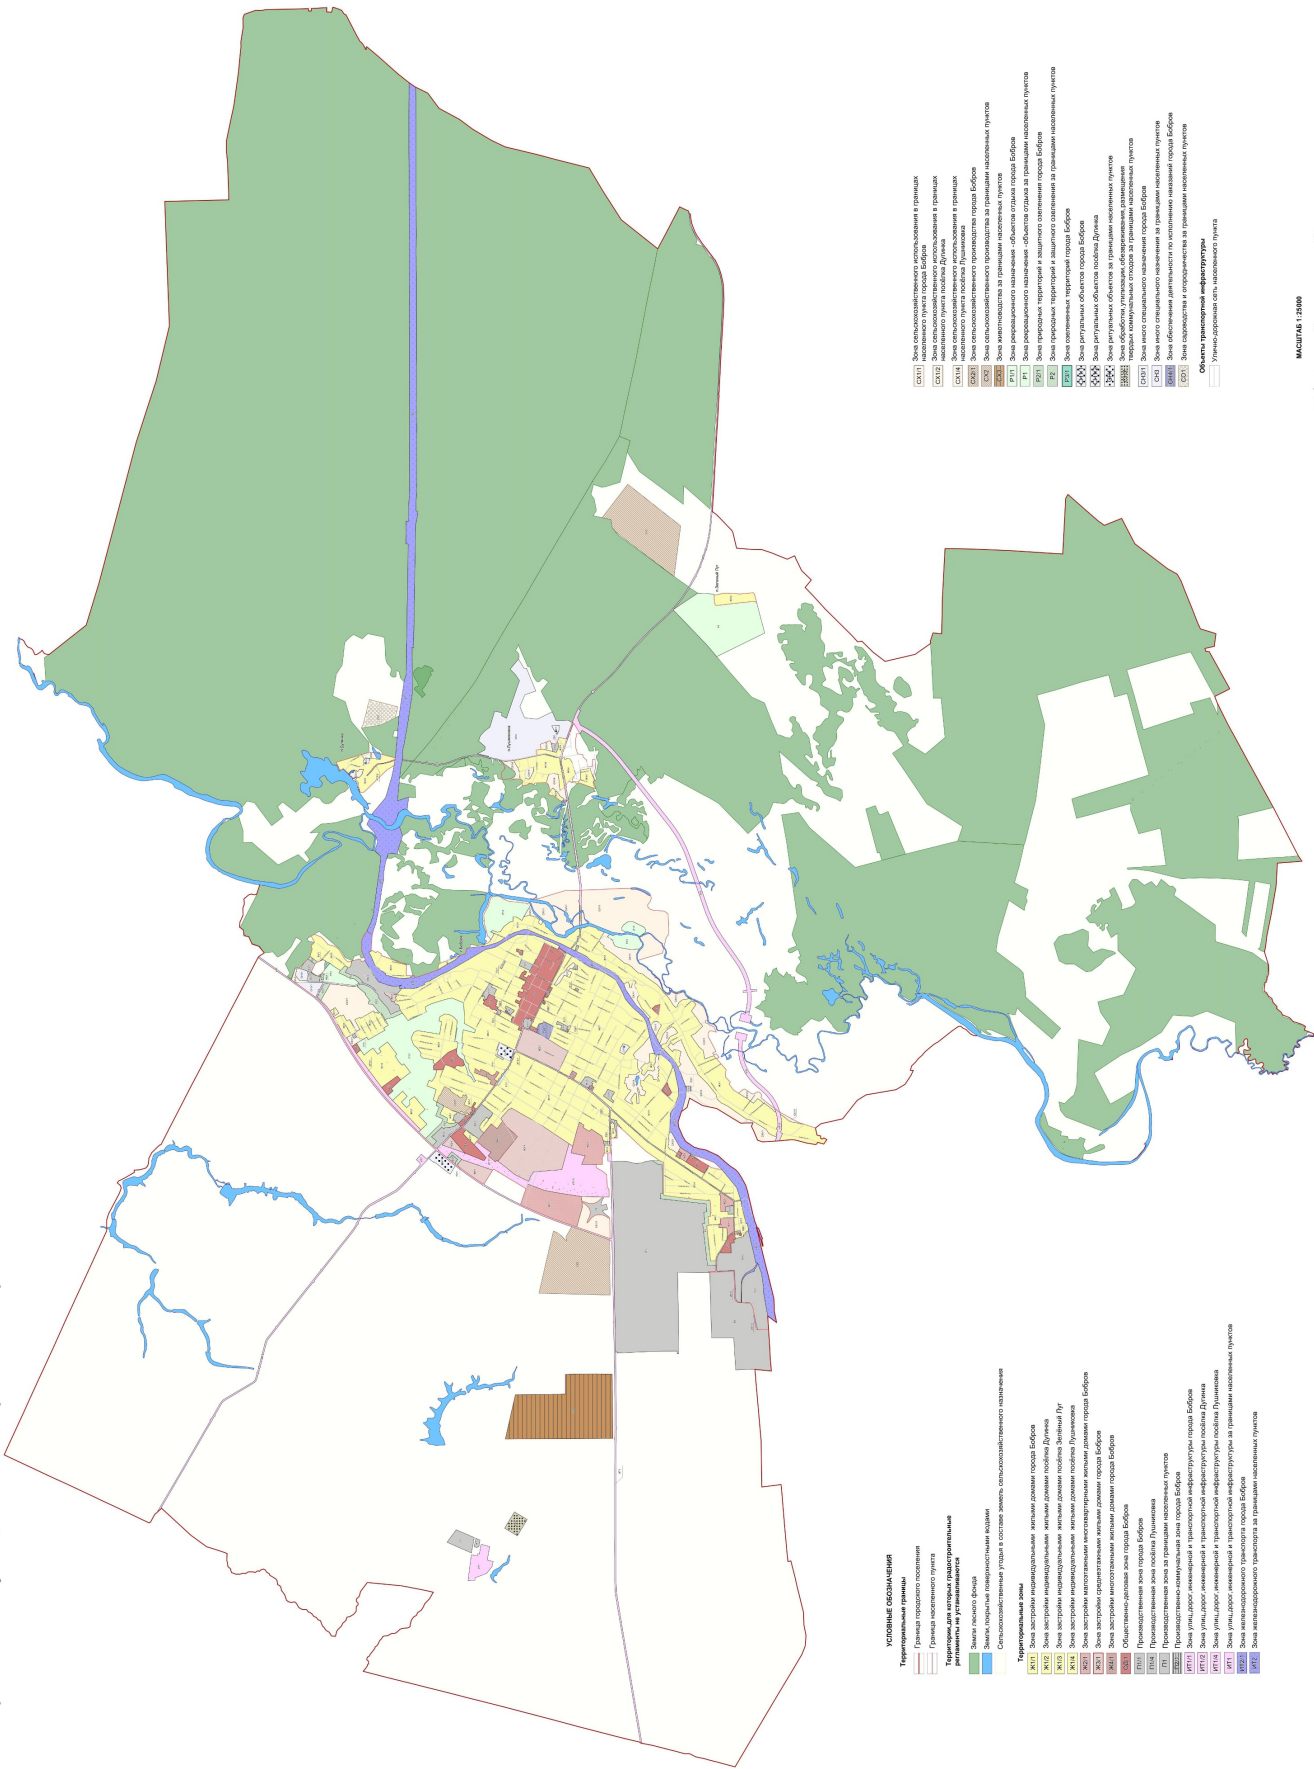

МАСШТАБ 1:25000



Приложение № 3
к приказу департамента
архитектуры и градостроительства
Воронежской области
от 02.11.2022 № 45-01-04/1108

«ОПИСАНИЕ МЕСТОПОЛОЖЕНИЯ ГРАНИЦ

Производственная зона города Бобров - П1/1

(наименование объекта, местоположение границ которого описано
(далее - объект)

Раздел 1

Сведения об объекте		
№ п/п	Характеристики объекта	Описание характеристик
1	2	3
1	Местоположение объекта	Воронежская область, Бобровский муниципальный район, городское поселение - город Бобров, город Бобров
2	Площадь объекта ± величина погрешности определения площади ($P \pm \Delta P$)	-
3	Иные характеристики объекта	-

Раздел 2

Сведения о местоположении границ объекта					
1. Система координат: -					
2. Сведения о характерных точках границ объекта					
Обозначение характерных точек границ	Координаты, м		Метод определения координат характерной точки	Средняя квадратическая погрешность положения характерной точки (Mt), м	Описание обозначения точки на местности (при наличии)
	X	Y			
1	2	3	4	5	6
-	-	-	-	-	-
3. Сведения о характерных точках части (частей) границы объекта					
Обозначение характерных точек части границы	Координаты, м		Метод определения координат характерной точки	Средняя квадратическая погрешность положения характерной точки (Mt), м	Описание обозначения точки на местности (при наличии)
	X	Y			
1	2	3	4	5	6
Часть №					
-	-	-	-	-	-

Раздел 3

Сведения о местоположении измененных (уточненных) границ объекта							
1. Система координат: МСК - 36, зона 2							
2. Сведения о характерных точках границ объекта							
Обозначение характерных точек границ	Существующие координаты, м		Измененные (уточненные) координаты, м		Метод определения координат характерной точки	Средняя квадратическая погрешность положения характерной точки (Мп), м	Описание обозначения точки на местности (при наличии)
	X	Y	X	Y			
1	2	3	4	5	6	7	8
1	454989.74	2149303.72	-	-	Картометрический	1.00	-
2	454950.82	2149375.33	-	-	Картометрический	1.00	-
3	454929.18	2149406.45	-	-	Картометрический	1.00	-
4	454910.75	2149425.38	-	-	Картометрический	1.00	-
5	454873.76	2149461.14	-	-	Картометрический	1.00	-
6	454863.76	2149470.80	-	-	Картометрический	1.00	-
7	454863.10	2149470.27	-	-	Картометрический	1.00	-
8	454810.85	2149428.86	-	-	Картометрический	1.00	-
9	454765.67	2149390.75	-	-	Картометрический	1.00	-
10	454748.24	2149382.87	-	-	Аналитический	0.10	-
11	454764.99	2149346.59	-	-	Аналитический	0.10	-
12	454807.79	2149253.21	-	-	Аналитический	0.10	-
13	454810.33	2149250.57	-	-	Аналитический	0.10	-
14	454818.98	2149241.33	-	-	Аналитический	0.10	-
15	454759.91	2149201.49	-	-	Аналитический	0.10	-
16	454703.48	2149181.73	-	-	Картометрический	1.00	-
17	454658.76	2149166.50	-	-	Аналитический	0.10	-
18	454672.57	2149078.64	-	-	Картометрический	1.00	-
19	454867.84	2149074.84	-	-	Картометрический	1.00	-
20	454842.84	2149249.97	-	-	Картометрический	1.00	-
21	454866.45	2149258.83	-	-	Картометрический	1.00	-
22	454873.71	2149261.76	-	-	Картометрический	1.00	-
23	-	-	454965.97	2149295.52	Картометрический	1.00	-
24	454978.18	2149299.99	-	-	Картометрический	1.00	-
1	454989.74	2149303.72	-	-	Картометрический	1.00	-
25	454089.95	2148129.10	-	-	Картометрический	1.00	-
26	454098.33	2148145.44	-	-	Аналитический	0.10	-
27	454117.74	2148178.86	-	-	Аналитический	0.10	-
28	454123.85	2148188.51	-	-	Картометрический	1.00	-
29	454078.12	2148213.38	-	-	Картометрический	1.00	-
30	454073.01	2148204.85	-	-	Аналитический	0.10	-
31	454053.60	2148171.43	-	-	Аналитический	0.10	-
32	454040.90	2148151.98	-	-	Картометрический	1.00	-
25	454089.95	2148129.10	-	-	Картометрический	1.00	-
33	454239.95	2149244.90	-	-	Картометрический	1.00	-
34	454188.68	2149321.11	-	-	Картометрический	1.00	-
35	454157.72	2149332.57	-	-	Аналитический	0.10	-
36	454142.24	2149353.39	-	-	Аналитический	0.10	-
37	454131.69	2149410.98	-	-	Аналитический	0.10	-

1	2	3	4	5	6	7	8
38	454121.73	2149435.66	-	-	Картометрический	1.00	-
39	454008.85	2149466.14	-	-	Картометрический	1.00	-
40	453981.05	2149460.56	-	-	Картометрический	1.00	-
41	453961.47	2149418.69	-	-	Картометрический	1.00	-
42	453907.64	2149443.36	-	-	Картометрический	1.00	-
43	453906.32	2149440.57	-	-	Аналитический	0.10	-
44	453798.28	2149264.11	-	-	Аналитический	0.10	-
45	453735.27	2149163.92	-	-	Аналитический	0.10	-
46	453672.12	2149082.09	-	-	Картометрический	1.00	-
47	453657.26	2149076.79	-	-	Аналитический	0.10	-
48	453641.48	2149076.04	-	-	Аналитический	0.10	-
49	453620.98	2149063.39	-	-	Аналитический	0.10	-
50	453536.86	2149037.33	-	-	Аналитический	0.10	-
51	453513.42	2149022.55	-	-	Аналитический	0.10	-
52	453505.86	2149021.73	-	-	Аналитический	0.10	-
53	453492.45	2149018.92	-	-	Аналитический	0.10	-
54	453478.06	2149016.26	-	-	Аналитический	0.10	-
55	453463.99	2149014.56	-	-	Аналитический	0.10	-
56	453440.24	2149012.41	-	-	Аналитический	0.10	-
57	453432.74	2149011.85	-	-	Аналитический	0.10	-
58	453432.76	2149011.04	-	-	Аналитический	0.10	-
59	453428.62	2149011.10	-	-	Аналитический	0.10	-
60	453400.23	2149010.39	-	-	Аналитический	0.10	-
61	453381.79	2149010.57	-	-	Аналитический	0.10	-
62	453373.09	2149010.43	-	-	Аналитический	0.10	-
63	453365.58	2149010.42	-	-	Аналитический	0.10	-
64	453353.16	2149011.34	-	-	Аналитический	0.10	-
65	453343.40	2149012.43	-	-	Аналитический	0.10	-
66	453326.58	2149014.56	-	-	Аналитический	0.10	-
67	453317.68	2149016.56	-	-	Аналитический	0.10	-
68	453302.62	2149020.36	-	-	Аналитический	0.10	-
69	453287.12	2149024.09	-	-	Аналитический	0.10	-
70	453286.39	2149020.06	-	-	Аналитический	0.10	-
71	453300.80	2149016.06	-	-	Аналитический	0.10	-
72	453316.74	2149011.46	-	-	Аналитический	0.10	-
73	453324.10	2149009.48	-	-	Аналитический	0.10	-
74	453322.10	2148972.34	-	-	Аналитический	0.10	-
75	453313.03	2148972.37	-	-	Картометрический	1.00	-
76	453302.04	2148974.90	-	-	Картометрический	1.00	-
77	453289.23	2148972.77	-	-	Картометрический	1.00	-
78	453291.29	2148954.68	-	-	Картометрический	1.00	-
79	453303.30	2148941.63	-	-	Картометрический	1.00	-
80	453361.19	2148874.03	-	-	Картометрический	1.00	-
81	453388.88	2148892.40	-	-	Картометрический	1.00	-
82	453569.70	2148906.79	-	-	Картометрический	1.00	-
83	453569.70	2148886.26	-	-	Картометрический	1.00	-
84	453551.03	2148862.95	-	-	Картометрический	1.00	-
85	453518.11	2148847.52	-	-	Картометрический	1.00	-
86	453487.32	2148818.32	-	-	Картометрический	1.00	-
87	453453.86	2148752.16	-	-	Картометрический	1.00	-
88	453438.34	2148758.18	-	-	Картометрический	1.00	-
89	453431.03	2148743.89	-	-	Картометрический	1.00	-

1	2	3	4	5	6	7	8
90	453409.48	2148752.68	-	-	Картометрический	1.00	-
91	453388.73	2148707.36	-	-	Картометрический	1.00	-
92	453363.97	2148709.94	-	-	Картометрический	1.00	-
93	453330.54	2148686.91	-	-	Картометрический	1.00	-
94	453306.30	2148602.82	-	-	Картометрический	1.00	-
95	453397.72	2148566.86	-	-	Картометрический	1.00	-
96	453443.35	2148543.44	-	-	Картометрический	1.00	-
97	453468.20	2148535.92	-	-	Картометрический	1.00	-
98	453519.37	2148637.41	-	-	Картометрический	1.00	-
99	453667.98	2148807.55	-	-	Картометрический	1.00	-
100	453688.90	2148881.32	-	-	Картометрический	1.00	-
101	453690.98	2148893.65	-	-	Картометрический	1.00	-
102	453694.01	2148909.12	-	-	Картометрический	1.00	-
103	453696.03	2148910.54	-	-	Картометрический	1.00	-
104	453701.31	2148915.22	-	-	Картометрический	1.00	-
105	453710.23	2148926.85	-	-	Картометрический	1.00	-
106	453729.89	2148946.86	-	-	Картометрический	1.00	-
107	453752.62	2148971.75	-	-	Картометрический	1.00	-
108	453773.78	2148990.29	-	-	Картометрический	1.00	-
109	453799.05	2149007.97	-	-	Картометрический	1.00	-
110	453824.92	2149022.26	-	-	Картометрический	1.00	-
111	453849.95	2149032.95	-	-	Картометрический	1.00	-
112	453874.44	2149042.86	-	-	Картометрический	1.00	-
113	453925.95	2149061.86	-	-	Картометрический	1.00	-
114	454004.39	2149148.60	-	-	Картометрический	1.00	-
115	454079.88	2149192.85	-	-	Картометрический	1.00	-
116	454146.25	2149203.26	-	-	Картометрический	1.00	-
33	454239.95	2149244.90	-	-	Картометрический	1.00	-
117	452516.09	2146119.01	-	-	Картометрический	1.00	-
118	452462.46	2146124.03	-	-	Картометрический	1.00	-
119	452428.44	2146164.31	-	-	Аналитический	0.10	-
120	452336.76	2146086.89	-	-	Аналитический	0.10	-
121	452369.32	2146048.33	-	-	Картометрический	1.00	-
122	452377.44	2146007.72	-	-	Картометрический	1.00	-
123	452435.29	2146053.12	-	-	Картометрический	1.00	-
117	452516.09	2146119.01	-	-	Картометрический	1.00	-
124	452759.39	2146322.31	-	-	Аналитический	0.30	-
125	452691.32	2146396.82	-	-	Аналитический	0.10	-
126	452705.79	2146408.48	-	-	Аналитический	0.10	-
127	452780.21	2146468.35	-	-	Картометрический	1.00	-
128	452604.05	2146632.81	-	-	Картометрический	1.00	-
129	452570.02	2146603.12	-	-	Картометрический	1.00	-
130	452552.05	2146621.71	-	-	Картометрический	1.00	-
131	452452.80	2146632.83	-	-	Картометрический	1.00	-
132	452440.95	2146634.75	-	-	Картометрический	1.00	-
133	452379.40	2146655.43	-	-	Картометрический	1.00	-
134	452336.96	2146705.89	-	-	Картометрический	1.00	-
135	452373.34	2146716.61	-	-	Картометрический	1.00	-
136	452386.88	2146724.03	-	-	Картометрический	1.00	-
137	452378.16	2146740.60	-	-	Картометрический	1.00	-

1	2	3	4	5	6	7	8
138	452405.91	2146757.45	-	-	Картометрический	1.00	-
139	452409.73	2146748.43	-	-	Картометрический	1.00	-
140	452413.39	2146739.31	-	-	Картометрический	1.00	-
141	452423.13	2146743.67	-	-	Картометрический	1.00	-
142	452406.89	2146794.68	-	-	Аналитический	0.10	-
143	452397.13	2146832.03	-	-	Аналитический	0.10	-
144	452357.37	2146856.02	-	-	Аналитический	0.10	-
145	452356.87	2146860.11	-	-	Аналитический	0.10	-
146	452350.48	2146883.26	-	-	Картометрический	1.00	-
147	452345.80	2146881.64	-	-	Картометрический	1.00	-
148	452304.48	2146869.93	-	-	Картометрический	1.00	-
149	452287.56	2146864.86	-	-	Аналитический	0.10	-
150	452272.56	2146860.97	-	-	Аналитический	0.10	-
151	452240.47	2146850.56	-	-	Аналитический	0.10	-
152	452195.10	2146835.81	-	-	Аналитический	0.10	-
153	452181.42	2146831.11	-	-	Аналитический	0.10	-
154	452216.57	2146809.45	-	-	Картометрический	1.00	-
155	452285.28	2146732.88	-	-	Аналитический	0.10	-
156	452295.08	2146726.58	-	-	Аналитический	0.10	-
157	452328.90	2146695.45	-	-	Аналитический	0.10	-
158	452286.90	2146648.08	-	-	Аналитический	0.10	-
159	452281.71	2146641.50	-	-	Картометрический	1.00	-
160	452287.85	2146636.86	-	-	Картометрический	1.00	-
161	452349.68	2146590.80	-	-	Картометрический	1.00	-
162	452352.08	2146591.67	-	-	Аналитический	0.10	-
163	452354.58	2146595.00	-	-	Аналитический	0.10	-
164	452361.25	2146589.59	-	-	Аналитический	0.10	-
165	452358.75	2146586.25	-	-	Аналитический	0.10	-
166	452360.41	2146581.67	-	-	Аналитический	0.10	-
167	452405.83	2146549.59	-	-	Аналитический	0.10	-
168	452422.83	2146536.63	-	-	Аналитический	0.10	-
169	452427.08	2146536.25	-	-	Аналитический	0.10	-
170	452452.08	2146516.25	-	-	Аналитический	0.10	-
171	452457.50	2146519.17	-	-	Аналитический	0.10	-
172	452470.00	2146506.67	-	-	Аналитический	0.10	-
173	452468.03	2146503.86	-	-	Аналитический	0.10	-
174	452469.54	2146500.28	-	-	Аналитический	0.10	-
175	452483.53	2146486.09	-	-	Аналитический	0.10	-
176	452583.75	2146381.98	-	-	Аналитический	0.10	-
177	452606.84	2146357.93	-	-	Аналитический	0.10	-
178	452606.71	2146357.79	-	-	Картометрический	1.00	-
179	452608.61	2146355.81	-	-	Картометрический	1.00	-
180	452640.74	2146321.59	-	-	Картометрический	1.00	-
181	452655.19	2146306.38	-	-	Картометрический	1.00	-
182	452679.11	2146283.86	-	-	Картометрический	1.00	-
183	452687.76	2146277.26	-	-	Аналитический	0.30	-
184	452696.40	2146275.94	-	-	Аналитический	0.30	-
185	452699.60	2146275.66	-	-	Аналитический	0.30	-
186	452705.63	2146276.36	-	-	Аналитический	0.30	-
187	452715.63	2146283.39	-	-	Аналитический	0.30	-
124	452759.39	2146322.31	-	-	Аналитический	0.30	-

1	2	3	4	5	6	7	8
188	452716.31	2146292.27	-	-	Аналитический	0.30	-
189	452716.25	2146292.49	-	-	Аналитический	0.30	-
190	452716.15	2146292.70	-	-	Аналитический	0.30	-
191	452716.02	2146292.89	-	-	Аналитический	0.30	-
192	452715.86	2146293.05	-	-	Аналитический	0.30	-
193	452715.67	2146293.18	-	-	Аналитический	0.30	-
194	452715.46	2146293.28	-	-	Аналитический	0.30	-
195	452715.24	2146293.34	-	-	Аналитический	0.30	-
196	452715.01	2146293.36	-	-	Аналитический	0.30	-
197	452714.78	2146293.34	-	-	Аналитический	0.30	-
198	452714.56	2146293.28	-	-	Аналитический	0.30	-
199	452714.35	2146293.18	-	-	Аналитический	0.30	-
200	452714.16	2146293.05	-	-	Аналитический	0.30	-
201	452714.00	2146292.89	-	-	Аналитический	0.30	-
202	452713.87	2146292.70	-	-	Аналитический	0.30	-
203	452713.77	2146292.49	-	-	Аналитический	0.30	-
204	452713.71	2146292.27	-	-	Аналитический	0.30	-
205	452713.69	2146292.04	-	-	Аналитический	0.30	-
206	452713.71	2146291.81	-	-	Аналитический	0.30	-
207	452713.77	2146291.59	-	-	Аналитический	0.30	-
208	452713.87	2146291.38	-	-	Аналитический	0.30	-
209	452714.00	2146291.19	-	-	Аналитический	0.30	-
210	452714.16	2146291.03	-	-	Аналитический	0.30	-
211	452714.35	2146290.90	-	-	Аналитический	0.30	-
212	452714.56	2146290.80	-	-	Аналитический	0.30	-
213	452714.78	2146290.74	-	-	Аналитический	0.30	-
214	452715.01	2146290.72	-	-	Аналитический	0.30	-
215	452715.24	2146290.74	-	-	Аналитический	0.30	-
216	452715.46	2146290.80	-	-	Аналитический	0.30	-
217	452715.67	2146290.90	-	-	Аналитический	0.30	-
218	452715.86	2146291.03	-	-	Аналитический	0.30	-
219	452716.02	2146291.19	-	-	Аналитический	0.30	-
220	452716.15	2146291.38	-	-	Аналитический	0.30	-
221	452716.25	2146291.59	-	-	Аналитический	0.30	-
222	452716.31	2146291.81	-	-	Аналитический	0.30	-
223	452716.33	2146292.04	-	-	Аналитический	0.30	-
188	452716.31	2146292.27	-	-	Аналитический	0.30	-
224	452491.77	2146506.46	-	-	Аналитический	0.30	-
225	452491.36	2146507.44	-	-	Аналитический	0.30	-
226	452490.37	2146507.85	-	-	Аналитический	0.30	-
227	452489.39	2146507.44	-	-	Аналитический	0.30	-
228	452488.98	2146506.46	-	-	Аналитический	0.30	-
229	452489.39	2146505.47	-	-	Аналитический	0.30	-
230	452490.37	2146505.06	-	-	Аналитический	0.30	-
231	452491.36	2146505.47	-	-	Аналитический	0.30	-
224	452491.77	2146506.46	-	-	Аналитический	0.30	-
232	452255.00	2146632.92	-	-	Аналитический	0.10	-
233	452255.41	2146637.92	-	-	Аналитический	0.10	-
234	452251.25	2146643.34	-	-	Аналитический	0.10	-
235	452229.16	2146657.92	-	-	Аналитический	0.10	-

1	2	3	4	5	6	7	8
236	452214.58	2146673.34	-	-	Аналитический	0.10	-
237	452175.55	2146719.12	-	-	Аналитический	0.10	-
238	452072.91	2146850.42	-	-	Аналитический	0.10	-
239	452065.01	2146846.06	-	-	Аналитический	0.10	-
240	452036.66	2146884.17	-	-	Аналитический	0.10	-
241	452042.91	2146888.34	-	-	Аналитический	0.10	-
242	452036.43	2146896.54	-	-	Картометрический	1.00	-
243	451941.66	2147016.67	-	-	Аналитический	0.10	-
244	451936.66	2147016.25	-	-	Аналитический	0.10	-
245	451930.00	2147012.92	-	-	Аналитический	0.10	-
246	451745.37	2146870.30	-	-	Картометрический	1.00	-
247	451741.86	2146863.36	-	-	Картометрический	1.00	-
248	451815.05	2146772.64	-	-	Картометрический	1.00	-
249	451852.36	2146800.82	-	-	Картометрический	1.00	-
250	451899.47	2146737.90	-	-	Картометрический	1.00	-
251	451904.79	2146741.51	-	-	Картометрический	1.00	-
252	451963.14	2146658.53	-	-	Картометрический	1.00	-
253	451962.71	2146606.84	-	-	Картометрический	1.00	-
254	451949.07	2146579.76	-	-	Картометрический	1.00	-
255	451895.33	2146538.16	-	-	Аналитический	0.10	-
256	451980.14	2146435.48	-	-	Аналитический	0.10	-
257	451982.34	2146432.86	-	-	Картометрический	1.00	-
258	452193.55	2146588.20	-	-	Картометрический	1.00	-
232	452255.00	2146632.92	-	-	Аналитический	0.10	-
259	451928.47	2148836.67	-	-	Картометрический	1.00	-
260	451885.72	2148916.03	-	-	Картометрический	1.00	-
261	451878.33	2148922.33	-	-	Картометрический	1.00	-
262	451866.67	2148944.82	-	-	Картометрический	1.00	-
263	451840.16	2148987.32	-	-	Картометрический	1.00	-
264	451822.18	2149019.14	-	-	Картометрический	1.00	-
265	451797.70	2149056.76	-	-	Картометрический	1.00	-
266	451795.08	2149055.52	-	-	Картометрический	1.00	-
267	451750.15	2149033.36	-	-	Картометрический	1.00	-
268	451747.88	2149032.00	-	-	Картометрический	1.00	-
269	451752.65	2149022.06	-	-	Картометрический	1.00	-
270	451760.87	2149003.83	-	-	Картометрический	1.00	-
271	451762.24	2149004.45	-	-	Картометрический	1.00	-
272	451764.12	2149000.93	-	-	Картометрический	1.00	-
273	451766.53	2148996.16	-	-	Картометрический	1.00	-
274	451751.70	2148989.05	-	-	Картометрический	1.00	-
275	451728.42	2148978.56	-	-	Картометрический	1.00	-
276	451710.14	2148969.84	-	-	Картометрический	1.00	-
277	451687.99	2148958.25	-	-	Картометрический	1.00	-
278	451682.22	2148953.74	-	-	Картометрический	1.00	-
279	451694.95	2148926.43	-	-	Аналитический	0.10	-
280	451719.10	2148874.80	-	-	Аналитический	0.10	-
281	451728.85	2148848.04	-	-	Картометрический	1.00	-
282	451731.95	2148841.84	-	-	Картометрический	1.00	-
283	451806.10	2148875.37	-	-	Картометрический	1.00	-
284	451828.02	2148833.85	-	-	Картометрический	1.00	-
285	451834.38	2148821.78	-	-	Картометрический	1.00	-

1	2	3	4	5	6	7	8
286	451836.96	2148816.92	-	-	Картометрический	1.00	-
287	451855.13	2148782.49	-	-	Картометрический	1.00	-
288	451867.21	2148789.57	-	-	Картометрический	1.00	-
289	451874.63	2148776.88	-	-	Картометрический	1.00	-
290	451877.24	2148772.85	-	-	Картометрический	1.00	-
291	451878.65	2148770.67	-	-	Картометрический	1.00	-
292	451902.30	2148786.17	-	-	Картометрический	1.00	-
293	451901.32	2148792.63	-	-	Картометрический	1.00	-
294	451898.28	2148797.39	-	-	Картометрический	1.00	-
295	451895.52	2148802.61	-	-	Картометрический	1.00	-
296	451890.45	2148816.55	-	-	Картометрический	1.00	-
297	451879.14	2148835.89	-	-	Картометрический	1.00	-
298	451896.06	2148845.08	-	-	Картометрический	1.00	-
299	451898.25	2148846.29	-	-	Картометрический	1.00	-
300	451902.66	2148848.64	-	-	Картометрический	1.00	-
301	451913.54	2148827.72	-	-	Картометрический	1.00	-
259	451928.47	2148836.67	-	-	Картометрический	1.00	-
302	451680.47	2148551.62	-	-	Аналитический	0.10	-
303	451654.18	2148604.81	-	-	Аналитический	0.10	-
304	451648.93	2148615.75	-	-	Аналитический	0.10	-
305	451622.28	2148602.54	-	-	Аналитический	0.10	-
306	451607.55	2148594.80	-	-	Аналитический	0.10	-
307	451613.24	2148584.09	-	-	Аналитический	0.10	-
308	451616.45	2148578.35	-	-	Аналитический	0.10	-
309	451601.31	2148568.16	-	-	Аналитический	0.10	-
310	451630.74	2148523.99	-	-	Аналитический	0.10	-
311	451640.96	2148529.71	-	-	Аналитический	0.10	-
312	451640.81	2148529.98	-	-	Аналитический	0.10	-
313	451642.77	2148530.98	-	-	Аналитический	0.10	-
314	451646.66	2148533.39	-	-	Аналитический	0.10	-
302	451680.47	2148551.62	-	-	Аналитический	0.10	-
315	451538.60	2148642.85	-	-	Картометрический	1.00	-
316	451520.41	2148678.77	-	-	Картометрический	1.00	-
317	451429.45	2148626.83	-	-	Аналитический	0.10	-
318	451423.46	2148623.81	-	-	Аналитический	0.10	-
319	451402.23	2148612.40	-	-	Аналитический	0.10	-
320	451391.73	2148607.18	-	-	Картометрический	1.00	-
321	451381.09	2148601.46	-	-	Картометрический	1.00	-
322	451394.27	2148577.29	-	-	Картометрический	1.00	-
323	451396.07	2148578.16	-	-	Картометрический	1.00	-
324	451406.03	2148560.12	-	-	Картометрический	1.00	-
325	451408.25	2148556.25	-	-	Картометрический	1.00	-
326	451416.75	2148560.85	-	-	Спутниковых геодезических измерений (определений)	0.10	-
327	451418.42	2148558.33	-	-	Спутниковых геодезических измерений (определений)	0.10	-

1	2	3	4	5	6	7	8
328	451425.76	2148551.81	-	-	Спутниковых геодезических измерений (определений)	0.10	-
329	451441.46	2148530.26	-	-	Спутниковых геодезических измерений (определений)	0.10	-
330	451444.95	2148523.21	-	-	Картометрический	1.00	-
331	451445.87	2148523.72	-	-	Картометрический	1.00	-
332	451449.08	2148525.75	-	-	Картометрический	1.00	-
333	451503.51	2148560.03	-	-	Картометрический	1.00	-
334	451491.30	2148581.07	-	-	Картометрический	1.00	-
335	451496.31	2148584.14	-	-	Картометрический	1.00	-
336	451494.98	2148586.19	-	-	Картометрический	1.00	-
337	451496.21	2148586.62	-	-	Картометрический	1.00	-
338	451495.84	2148587.51	-	-	Картометрический	1.00	-
339	451526.07	2148602.67	-	-	Картометрический	1.00	-
340	451512.49	2148628.09	-	-	Картометрический	1.00	-
315	451538.60	2148642.85	-	-	Картометрический	1.00	-
341	451226.49	2148320.03	-	-	Картометрический	1.00	-
342	451229.40	2148335.03	-	-	Картометрический	1.00	-
343	451231.86	2148381.47	-	-	Картометрический	1.00	-
344	451226.10	2148421.42	-	-	Картометрический	1.00	-
345	451199.62	2148478.24	-	-	Картометрический	1.00	-
346	451145.70	2148449.07	-	-	Картометрический	1.00	-
347	451132.49	2148476.32	-	-	Картометрический	1.00	-
348	451094.10	2148457.22	-	-	Аналитический	0.10	-
349	451106.85	2148429.08	-	-	Аналитический	0.10	-
350	451081.28	2148414.98	-	-	Аналитический	0.10	-
351	451078.56	2148413.55	-	-	Картометрический	1.00	-
352	451137.32	2148300.03	-	-	Картометрический	1.00	-
353	451141.49	2148294.61	-	-	Картометрический	1.00	-
354	451148.64	2148290.44	-	-	Картометрический	1.00	-
355	451157.32	2148290.86	-	-	Картометрический	1.00	-
356	451221.07	2148315.03	-	-	Картометрический	1.00	-
341	451226.49	2148320.03	-	-	Картометрический	1.00	-
357	451624.07	2149320.92	-	-	Картометрический	1.00	-
358	451558.91	2149441.70	-	-	Картометрический	1.00	-
359	451530.64	2149428.15	-	-	Картометрический	1.00	-
360	451535.17	2149419.57	-	-	Картометрический	1.00	-
361	451548.29	2149395.26	-	-	Картометрический	1.00	-
362	451558.04	2149376.44	-	-	Картометрический	1.00	-
363	451594.90	2149306.76	-	-	Картометрический	1.00	-
357	451624.07	2149320.92	-	-	Картометрический	1.00	-
364	451298.93	2149357.41			Картометрический	1.00	-
365	-	-	451265.90	2149439.66	Картометрический	1.00	-
366	-	-	451257.11	2149463.74	Аналитический	0.10	-
367	-	-	451256.37	2149463.37	Картометрический	1.00	-

1	2	3	4	5	6	7	8
368	451255.29	2149466.07	-	-	Картометрический	1.00	-
369	451065.14	2149370.41	-	-	Картометрический	1.00	-
370	451117.74	2149271.60	-	-	Аналитический	0.10	-
371	451122.15	2149273.96	-	-	Аналитический	0.10	-
372	451148.17	2149288.19	-	-	Аналитический	0.10	-
373	-	-	451163.86	2149295.20	Картометрический	1.00	-
374	-	-	451163.95	2149295.02	Аналитический	0.10	-
375	-	-	451175.52	2149300.32	Аналитический	0.10	-
376	-	-	451181.64	2149303.15	Картометрический	1.00	-
377	-	-	451198.89	2149310.86	Картометрический	1.00	-
378	-	-	451198.79	2149311.08	Аналитический	0.10	-
379	-	-	451214.13	2149318.17	Аналитический	0.10	-
380	-	-	451216.58	2149319.25	Картометрический	1.00	-
381	-	-	451216.67	2149319.06	Картометрический	1.00	-
382	-	-	451229.19	2149324.85	Картометрический	1.00	-
383	-	-	451232.39	2149326.27	Аналитический	0.10	-
384	-	-	451236.90	2149328.42	Картометрический	1.00	-
385	-	-	451241.34	2149330.47	Картометрический	1.00	-
386	-	-	451241.32	2149330.52	Картометрический	1.00	-
387	-	-	451241.53	2149330.62	Аналитический	0.10	-
388	-	-	451240.98	2149331.84	Аналитический	0.10	-
389	-	-	451245.78	2149333.80	Картометрический	1.00	-
390	451252.23	2149336.28	-	-	Спутниковых геодезических измерений (определений)	0.10	-
391	-	-	451255.54	2149337.78	Картометрический	1.00	-
392	-	-	451269.45	2149343.45	Аналитический	0.10	-
393	-	-	451291.68	2149354.13	Картометрический	1.00	-
364	451298.93	2149357.41	-	-	Картометрический	1.00	-
394	450673.81	2148371.22	-	-	Аналитический	0.10	-
395	450658.34	2148403.75	-	-	Аналитический	0.10	-
396	450656.19	2148408.27	-	-	Аналитический	0.10	-
397	450656.78	2148408.79	-	-	Аналитический	0.10	-
398	450651.62	2148418.90	-	-	Аналитический	0.10	-
399	450637.55	2148410.88	-	-	Аналитический	0.10	-
400	450617.45	2148400.96	-	-	Аналитический	0.10	-
401	450597.51	2148392.16	-	-	Аналитический	0.10	-
402	450587.00	2148386.90	-	-	Аналитический	0.10	-
403	450573.18	2148379.88	-	-	Аналитический	0.10	-
404	450571.92	2148378.81	-	-	Аналитический	0.10	-
405	450556.80	2148370.35	-	-	Аналитический	0.10	-
406	450541.06	2148362.45	-	-	Аналитический	0.10	-
407	450527.37	2148355.57	-	-	Аналитический	0.10	-
408	450515.22	2148349.47	-	-	Аналитический	0.10	-
409	450480.48	2148330.81	-	-	Аналитический	0.10	-
410	450473.43	2148327.02	-	-	Аналитический	0.10	-
411	450487.55	2148300.57	-	-	Аналитический	0.10	-
412	450489.65	2148296.66	-	-	Аналитический	0.10	-
413	450491.55	2148297.69	-	-	Аналитический	0.10	-
414	450498.34	2148285.46	-	-	Аналитический	0.10	-

1	2	3	4	5	6	7	8
415	450501.69	2148279.50	-	-	Аналитический	0.10	-
416	450510.30	2148264.14	-	-	Аналитический	0.10	-
417	450515.91	2148254.40	-	-	Аналитический	0.10	-
418	450518.15	2148250.09	-	-	Картометрический	1.00	-
419	450600.47	2148287.79	-	-	Картометрический	1.00	-
420	450598.53	2148292.54	-	-	Аналитический	0.10	-
421	450575.92	2148340.65	-	-	Аналитический	0.10	-
422	450588.98	2148347.54	-	-	Аналитический	0.10	-
423	450604.78	2148354.84	-	-	Аналитический	0.10	-
424	450622.21	2148362.88	-	-	Аналитический	0.10	-
425	450638.65	2148370.47	-	-	Аналитический	0.10	-
426	450641.48	2148369.67	-	-	Аналитический	0.10	-
427	450644.38	2148364.53	-	-	Аналитический	0.10	-
428	450647.68	2148356.54	-	-	Аналитический	0.10	-
429	450662.67	2148363.75	-	-	Аналитический	0.10	-
430	450661.61	2148365.44	-	-	Аналитический	0.10	-
394	450673.81	2148371.22	-	-	Аналитический	0.10	-
431	450360.22	2148952.32	-	-	Аналитический	0.10	-
432	450344.42	2148980.55	-	-	Аналитический	0.10	-
433	450342.72	2148983.35	-	-	Картометрический	1.00	-
434	450310.65	2148965.83	-	-	Картометрический	1.00	-
435	450304.67	2148958.21	-	-	Аналитический	0.10	-
436	450293.67	2148952.35	-	-	Аналитический	0.10	-
437	450308.16	2148925.45	-	-	Аналитический	0.10	-
431	450360.22	2148952.32	-	-	Аналитический	0.10	-
438	450400.96	2149301.08	-	-	Картометрический	1.00	-
439	450394.67	2149307.48	-	-	Картометрический	1.00	-
440	450351.69	2149369.97	-	-	Картометрический	1.00	-
441	450343.07	2149368.61	-	-	Картометрический	1.00	-
442	450317.77	2149362.00	-	-	Картометрический	1.00	-
443	450315.50	2149348.98	-	-	Картометрический	1.00	-
444	450316.52	2149334.30	-	-	Картометрический	1.00	-
445	450317.26	2149322.85	-	-	Картометрический	1.00	-
446	450318.74	2149304.41	-	-	Картометрический	1.00	-
447	450318.88	2149281.60	-	-	Картометрический	1.00	-
448	450344.88	2149285.51	-	-	Картометрический	1.00	-
449	450352.18	2149287.94	-	-	Картометрический	1.00	-
438	450400.96	2149301.08	-	-	Картометрический	1.00	-
450	450359.22	2149609.23	-	-	Картометрический	1.00	-
451	450339.32	2149668.39	-	-	Картометрический	1.00	-
452	450329.13	2149700.73	-	-	Картометрический	1.00	-
453	450293.79	2149689.22	-	-	Картометрический	1.00	-
454	450295.40	2149684.13	-	-	Картометрический	1.00	-
455	450298.89	2149673.92	-	-	Картометрический	1.00	-
456	450295.63	2149672.92	-	-	Картометрический	1.00	-
457	450325.17	2149603.92	-	-	Картометрический	1.00	-
458	450331.74	2149595.74	-	-	Картометрический	1.00	-
450	450359.22	2149609.23	-	-	Картометрический	1.00	-

1	2	3	4	5	6	7	8
459	450265.67	2147369.76	-	-	Картометрический	1.00	-
460	450252.93	2147393.25	-	-	Картометрический	1.00	-
461	450245.33	2147388.98	-	-	Картометрический	1.00	-
462	450234.95	2147405.93	-	-	Картометрический	1.00	-
463	450186.70	2147477.64	-	-	Картометрический	1.00	-
464	450184.57	2147476.52	-	-	Картометрический	1.00	-
465	450179.10	2147484.88	-	-	Картометрический	1.00	-
466	450178.49	2147485.76	-	-	Картометрический	1.00	-
467	450149.99	2147471.21	-	-	Картометрический	1.00	-
468	450140.56	2147487.93	-	-	Картометрический	1.00	-
469	449994.10	2147409.95	-	-	Картометрический	1.00	-
470	450005.84	2147385.09	-	-	Картометрический	1.00	-
471	450054.09	2147411.96	-	-	Картометрический	1.00	-
472	450069.09	2147388.04	-	-	Аналитический	0.10	-
473	450073.99	2147380.58	-	-	Аналитический	0.10	-
474	450075.49	2147377.98	-	-	Аналитический	0.10	-
475	450054.67	2147367.20	-	-	Аналитический	0.10	-
476	450072.56	2147340.34	-	-	Аналитический	0.10	-
477	450079.90	2147329.97	-	-	Аналитический	0.10	-
478	450083.42	2147321.87	-	-	Аналитический	0.10	-
479	450104.24	2147334.71	-	-	Аналитический	0.10	-
480	450116.68	2147315.24	-	-	Аналитический	0.10	-
481	450135.07	2147286.73	-	-	Картометрический	1.00	-
482	450138.15	2147289.20	-	-	Картометрический	1.00	-
483	450137.74	2147295.03	-	-	Картометрический	1.00	-
484	450144.40	2147299.20	-	-	Картометрический	1.00	-
485	450150.32	2147297.96	-	-	Картометрический	1.00	-
486	450227.88	2147346.69	-	-	Картометрический	1.00	-
459	450265.67	2147369.76	-	-	Картометрический	1.00	-
487	449878.14	2147156.72	-	-	Картометрический	1.00	-
488	449866.82	2147178.61	-	-	Картометрический	1.00	-
489	449865.17	2147182.14	-	-	Картометрический	1.00	-
490	449863.84	2147181.45	-	-	Картометрический	1.00	-
491	449853.80	2147176.27	-	-	Картометрический	1.00	-
492	449845.82	2147191.70	-	-	Картометрический	1.00	-
493	449826.70	2147228.87	-	-	Картометрический	1.00	-
494	449803.77	2147271.56	-	-	Картометрический	1.00	-
495	449689.42	2147224.71	-	-	Картометрический	1.00	-
496	449709.88	2147174.45	-	-	Картометрический	1.00	-
497	449721.01	2147179.78	-	-	Картометрический	1.00	-
498	449739.82	2147124.30	-	-	Картометрический	1.00	-
499	449741.74	2147119.20	-	-	Картометрический	1.00	-
500	449728.56	2147092.91	-	-	Картометрический	1.00	-
501	449703.89	2147080.08	-	-	Картометрический	1.00	-
502	449700.38	2147078.35	-	-	Картометрический	1.00	-
503	449716.92	2147044.50	-	-	Картометрический	1.00	-
504	449763.95	2147078.72	-	-	Картометрический	1.00	-
505	449785.97	2147093.98	-	-	Картометрический	1.00	-
506	449799.29	2147103.21	-	-	Картометрический	1.00	-
507	449812.82	2147112.59	-	-	Картометрический	1.00	-
508	449863.49	2147149.33	-	-	Картометрический	1.00	-

1	2	3	4	5	6	7	8
487	449878.14	2147156.72	-	-	Картометрический	1.00	-
509	449696.77	2146448.75	-	-	Аналитический	0.10	-
510	449694.03	2146464.08	-	-	Аналитический	0.10	-
511	449672.04	2146460.25	-	-	Аналитический	0.10	-
512	449666.02	2146490.30	-	-	Аналитический	0.10	-
513	449663.03	2146516.54	-	-	Аналитический	0.10	-
514	449664.55	2146544.51	-	-	Аналитический	0.10	-
515	449670.95	2146570.44	-	-	Аналитический	0.10	-
516	449676.50	2146587.06	-	-	Аналитический	0.10	-
517	449683.94	2146606.19	-	-	Аналитический	0.10	-
518	449686.01	2146613.93	-	-	Аналитический	0.10	-
519	449687.98	2146647.58	-	-	Аналитический	0.10	-
520	449688.50	2146668.99	-	-	Аналитический	0.10	-
521	449690.18	2146689.66	-	-	Аналитический	0.10	-
522	449709.89	2146691.53	-	-	Аналитический	0.10	-
523	449709.32	2146703.58	-	-	Аналитический	0.10	-
524	449734.69	2146723.69	-	-	Аналитический	0.10	-
525	449736.66	2146695.18	-	-	Аналитический	0.10	-
526	449746.32	2146695.42	-	-	Аналитический	0.10	-
527	449748.76	2146695.48	-	-	Аналитический	0.10	-
528	449756.68	2146694.51	-	-	Картометрический	1.00	-
529	449756.90	2146701.28	-	-	Картометрический	1.00	-
530	449753.15	2146706.70	-	-	Картометрический	1.00	-
531	449753.15	2146746.28	-	-	Картометрический	1.00	-
532	449748.99	2146751.70	-	-	Картометрический	1.00	-
533	449748.57	2146766.70	-	-	Картометрический	1.00	-
534	449711.53	2146763.77	-	-	Картометрический	1.00	-
535	449693.38	2146761.14	-	-	Картометрический	1.00	-
536	449693.68	2146752.18	-	-	Картометрический	1.00	-
537	449688.72	2146745.78	-	-	Картометрический	1.00	-
538	449663.73	2146744.71	-	-	Картометрический	1.00	-
539	449649.49	2146741.36	-	-	Картометрический	1.00	-
540	449649.50	2146692.16	-	-	Аналитический	0.10	-
541	449635.14	2146691.09	-	-	Аналитический	0.10	-
542	449635.03	2146677.09	-	-	Аналитический	0.10	-
543	449606.13	2146664.22	-	-	Аналитический	0.10	-
544	449611.31	2146652.17	-	-	Картометрический	1.00	-
545	449609.17	2146647.16	-	-	Картометрический	1.00	-
546	449570.98	2146616.54	-	-	Картометрический	1.00	-
547	449570.14	2146609.87	-	-	Картометрический	1.00	-
548	449571.32	2146608.57	-	-	Картометрический	1.00	-
549	449604.94	2146639.81	-	-	Картометрический	1.00	-
550	449610.71	2146642.95	-	-	Аналитический	0.10	-
551	449649.65	2146662.95	-	-	Аналитический	0.10	-
552	449645.90	2146447.79	-	-	Аналитический	0.10	-
509	449696.77	2146448.75	-	-	Аналитический	0.10	-
553	447947.46	2144200.91	-	-	Аналитический	0.10	-
554	447955.10	2144201.97	-	-	Аналитический	0.10	-
555	447959.20	2144205.20	-	-	Аналитический	0.10	-
556	447962.73	2144209.96	-	-	Аналитический	0.10	-

1	2	3	4	5	6	7	8
557	447963.36	2144217.21	-	-	Аналитический	0.10	-
558	447962.57	2144240.92	-	-	Аналитический	0.10	-
559	447961.72	2144295.89	-	-	Аналитический	0.10	-
560	447959.79	2144427.29	-	-	Аналитический	0.10	-
561	447960.00	2144435.21	-	-	Аналитический	0.10	-
562	447953.73	2144447.50	-	-	Аналитический	0.10	-
563	447941.77	2144469.96	-	-	Аналитический	0.10	-
564	447927.53	2144494.39	-	-	Аналитический	0.10	-
565	447919.31	2144508.43	-	-	Аналитический	0.10	-
566	447914.73	2144515.90	-	-	Картометрический	1.00	-
567	447908.79	2144515.65	-	-	Аналитический	0.10	-
568	447874.46	2144514.74	-	-	Картометрический	1.00	-
569	447750.36	2144511.45	-	-	Картометрический	1.00	-
570	447720.32	2144510.66	-	-	Картометрический	1.00	-
571	447722.45	2144597.14	-	-	Аналитический	0.10	-
572	447725.44	2144668.95	-	-	Аналитический	0.10	-
573	447713.56	2144675.80	-	-	Аналитический	0.10	-
574	447667.11	2144683.12	-	-	Аналитический	0.10	-
575	447671.95	2144736.85	-	-	Аналитический	0.10	-
576	447646.99	2144743.03	-	-	Аналитический	0.10	-
577	447649.46	2144752.02	-	-	Аналитический	0.10	-
578	447628.17	2144757.86	-	-	Аналитический	0.10	-
579	447627.27	2144759.72	-	-	Аналитический	0.10	-
580	447512.67	2144787.95	-	-	Аналитический	0.10	-
581	447514.19	2144806.44	-	-	Аналитический	0.10	-
582	447513.17	2144812.88	-	-	Аналитический	0.10	-
583	447499.21	2144826.55	-	-	Картометрический	1.00	-
584	447490.83	2144828.41	-	-	Картометрический	1.00	-
585	447464.71	2144868.08	-	-	Картометрический	1.00	-
586	447433.06	2144886.78	-	-	Картометрический	1.00	-
587	447416.26	2144832.43	-	-	Картометрический	1.00	-
588	447411.18	2144810.33	-	-	Аналитический	0.10	-
589	447329.78	2144462.77	-	-	Аналитический	0.10	-
590	447323.89	2144432.13	-	-	Картометрический	1.00	-
591	447313.43	2144380.19	-	-	Картометрический	1.00	-
592	447306.15	2144343.98	-	-	Аналитический	0.10	-
593	447287.72	2144344.29	-	-	Аналитический	0.10	-
594	447289.38	2144334.99	-	-	Аналитический	0.10	-
595	447292.15	2144323.93	-	-	Аналитический	0.10	-
596	447297.09	2144311.00	-	-	Аналитический	0.10	-
597	447300.51	2144304.45	-	-	Аналитический	0.10	-
598	447310.94	2144286.91	-	-	Аналитический	0.10	-
599	447317.34	2144278.49	-	-	Аналитический	0.10	-
600	447334.33	2144254.94	-	-	Аналитический	0.10	-
601	447379.60	2144222.95	-	-	Аналитический	0.10	-
602	447389.39	2144216.62	-	-	Аналитический	0.10	-
603	447461.10	2144176.77	-	-	Аналитический	0.10	-
604	447489.78	2144150.50	-	-	Аналитический	0.10	-
605	447529.15	2144089.29	-	-	Аналитический	0.10	-
606	447537.45	2144067.86	-	-	Аналитический	0.10	-
607	447539.45	2144055.99	-	-	Аналитический	0.10	-
608	447547.44	2144012.57	-	-	Аналитический	0.10	-

1	2	3	4	5	6	7	8
609	447550.11	2143891.90	-	-	Аналитический	0.10	-
610	447551.27	2143838.74	-	-	Картометрический	1.00	-
611	447554.90	2143674.42	-	-	Картометрический	1.00	-
612	447546.07	2143674.12	-	-	Картометрический	1.00	-
613	447542.48	2143838.58	-	-	Картометрический	1.00	-
614	447538.72	2144009.95	-	-	Картометрический	1.00	-
615	447531.92	2144049.82	-	-	Картометрический	1.00	-
616	447508.30	2144094.58	-	-	Картометрический	1.00	-
617	447466.23	2144140.69	-	-	Картометрический	1.00	-
618	447447.30	2144154.40	-	-	Картометрический	1.00	-
619	447376.80	2144188.83	-	-	Картометрический	1.00	-
620	447324.56	2144202.44	-	-	Картометрический	1.00	-
621	447329.26	2144224.81	-	-	Картометрический	1.00	-
622	447308.51	2144250.94	-	-	Картометрический	1.00	-
623	447281.04	2144302.25	-	-	Картометрический	1.00	-
624	447276.09	2144319.23	-	-	Картометрический	1.00	-
625	447274.41	2144344.58	-	-	Картометрический	1.00	-
626	447232.64	2144233.05	-	-	Картометрический	1.00	-
627	447225.70	2144214.52	-	-	Картометрический	1.00	-
628	447206.72	2144163.84	-	-	Картометрический	1.00	-
629	447171.48	2143906.02	-	-	Картометрический	1.00	-
630	447168.74	2143815.78	-	-	Картометрический	1.00	-
631	447102.23	2143447.44	-	-	Картометрический	1.00	-
632	447088.66	2143225.94	-	-	Картометрический	1.00	-
633	447097.05	2143225.70	-	-	Аналитический	0.10	-
634	447178.25	2143225.66	-	-	Аналитический	0.10	-
635	447204.00	2143226.33	-	-	Аналитический	0.10	-
636	447204.71	2143226.09	-	-	Аналитический	0.10	-
637	447270.82	2143223.64	-	-	Аналитический	0.10	-
638	447271.82	2143220.83	-	-	Аналитический	0.10	-
639	447271.82	2143220.87	-	-	Аналитический	0.10	-
640	447271.83	2143220.98	-	-	Аналитический	0.10	-
641	447273.96	2143224.45	-	-	Аналитический	0.10	-
642	447277.16	2143226.73	-	-	Аналитический	0.10	-
643	447277.84	2143230.79	-	-	Аналитический	0.10	-
644	447280.34	2143246.46	-	-	Аналитический	0.10	-
645	447289.32	2143280.31	-	-	Аналитический	0.10	-
646	447293.69	2143294.56	-	-	Аналитический	0.10	-
647	447302.63	2143331.79	-	-	Аналитический	0.10	-
648	447313.57	2143388.62	-	-	Аналитический	0.10	-
649	447328.65	2143463.73	-	-	Аналитический	0.10	-
650	447329.78	2143469.58	-	-	Аналитический	0.10	-
651	447337.37	2143508.68	-	-	Картометрический	1.00	-
652	447347.33	2143556.67	-	-	Картометрический	1.00	-
653	447355.91	2143591.95	-	-	Картометрический	1.00	-
654	447365.18	2143615.05	-	-	Картометрический	1.00	-
655	447373.62	2143630.12	-	-	Картометрический	1.00	-
656	447383.16	2143643.68	-	-	Картометрический	1.00	-
657	447402.39	2143662.90	-	-	Картометрический	1.00	-
658	447409.90	2143669.63	-	-	Аналитический	0.10	-
659	447410.89	2143670.51	-	-	Аналитический	0.10	-
660	447414.79	2143671.08	-	-	Аналитический	0.10	-


1	2	3	4	5	6	7	8
661	447430.68	2143677.12	-	-	Аналитический	0.10	-
662	447456.17	2143678.03	-	-	Аналитический	0.10	-
663	447456.43	2143670.53	-	-	Аналитический	0.10	-
664	447459.16	2143669.28	-	-	Аналитический	0.10	-
665	447480.74	2143670.22	-	-	Аналитический	0.10	-
666	447546.10	2143672.92	-	-	Аналитический	0.10	-
667	447554.92	2143673.22	-	-	Аналитический	0.10	-
668	447599.12	2143686.03	-	-	Аналитический	0.10	-
669	447636.63	2143712.17	-	-	Аналитический	0.10	-
670	447637.97	2143726.99	-	-	Аналитический	0.10	-
671	447641.73	2143746.35	-	-	Аналитический	0.10	-
672	447642.41	2143763.08	-	-	Аналитический	0.10	-
673	447645.98	2143845.72	-	-	Аналитический	0.10	-
674	447649.79	2143890.85	-	-	Аналитический	0.10	-
675	447652.51	2143925.90	-	-	Аналитический	0.10	-
676	447653.03	2143952.56	-	-	Аналитический	0.10	-
677	447655.04	2144046.08	-	-	Аналитический	0.10	-
678	447656.69	2144122.05	-	-	Аналитический	0.10	-
679	447656.85	2144130.06	-	-	Аналитический	0.10	-
680	447657.69	2144169.06	-	-	Аналитический	0.10	-
681	447658.43	2144190.10	-	-	Аналитический	0.10	-
682	447663.98	2144200.46	-	-	Аналитический	0.10	-
683	447662.21	2144204.70	-	-	Аналитический	0.10	-
684	447660.73	2144207.12	-	-	Аналитический	0.10	-
685	447671.91	2144216.03	-	-	Аналитический	0.10	-
686	447685.41	2144214.75	-	-	Аналитический	0.10	-
687	447697.45	2144215.91	-	-	Аналитический	0.10	-
688	447709.07	2144215.91	-	-	Аналитический	0.10	-
689	447801.21	2144210.24	-	-	Аналитический	0.10	-
553	447947.46	2144200.91	-	-	Аналитический	0.10	-
690	447339.38	2143524.04	-	-	Аналитический	0.05	-
691	447339.38	2143524.28	-	-	Аналитический	0.05	-
692	447339.14	2143524.28	-	-	Аналитический	0.05	-
693	447339.14	2143524.04	-	-	Аналитический	0.05	-
690	447339.38	2143524.04	-	-	Аналитический	0.05	-
694	447354.41	2143589.84	-	-	Аналитический	0.05	-
695	447354.41	2143590.08	-	-	Аналитический	0.05	-
696	447354.17	2143590.08	-	-	Аналитический	0.05	-
697	447354.17	2143589.84	-	-	Аналитический	0.05	-
694	447354.41	2143589.84	-	-	Аналитический	0.05	-
698	447339.10	2143665.80	-	-	Аналитический	0.05	-
699	447339.10	2143666.04	-	-	Аналитический	0.05	-
700	447338.86	2143666.04	-	-	Аналитический	0.05	-
701	447338.86	2143665.80	-	-	Аналитический	0.05	-
698	447339.10	2143665.80	-	-	Аналитический	0.05	-
702	447771.17	2145163.19	-	-	Аналитический	0.10	-
703	447772.54	2145200.22	-	-	Аналитический	0.10	-
704	447772.91	2145210.28	-	-	Аналитический	0.10	-

1	2	3	4	5	6	7	8
705	447811.49	2145209.84	-	-	Аналитический	0.10	-
706	447810.33	2145258.14	-	-	Аналитический	0.10	-
707	447811.62	2145281.74	-	-	Аналитический	0.10	-
708	447810.86	2145281.78	-	-	Аналитический	0.10	-
709	447812.16	2145294.92	-	-	Аналитический	0.10	-
710	447811.22	2145297.66	-	-	Аналитический	0.10	-
711	447781.11	2145299.35	-	-	Аналитический	0.10	-
712	447712.07	2145303.22	-	-	Аналитический	0.10	-
713	447712.57	2145312.04	-	-	Аналитический	0.10	-
714	447704.29	2145312.53	-	-	Аналитический	0.10	-
715	447679.77	2145312.70	-	-	Картометрический	1.00	-
716	447679.56	2145304.44	-	-	Аналитический	0.10	-
717	447678.60	2145262.96	-	-	Аналитический	0.10	-
718	447676.56	2145166.66	-	-	Картометрический	1.00	-
719	447697.56	2145166.40	-	-	Аналитический	0.10	-
720	447700.48	2145166.02	-	-	Аналитический	0.10	-
721	447719.65	2145165.59	-	-	Аналитический	0.10	-
702	447771.17	2145163.19	-	-	Аналитический	0.10	-
3. Сведения о характерных точках части (частей) границы объекта							
Часть №							
-	-	-	-	-	-	-	-

Раздел 4

План границ объекта

Схема расположения листов плана границ объекта

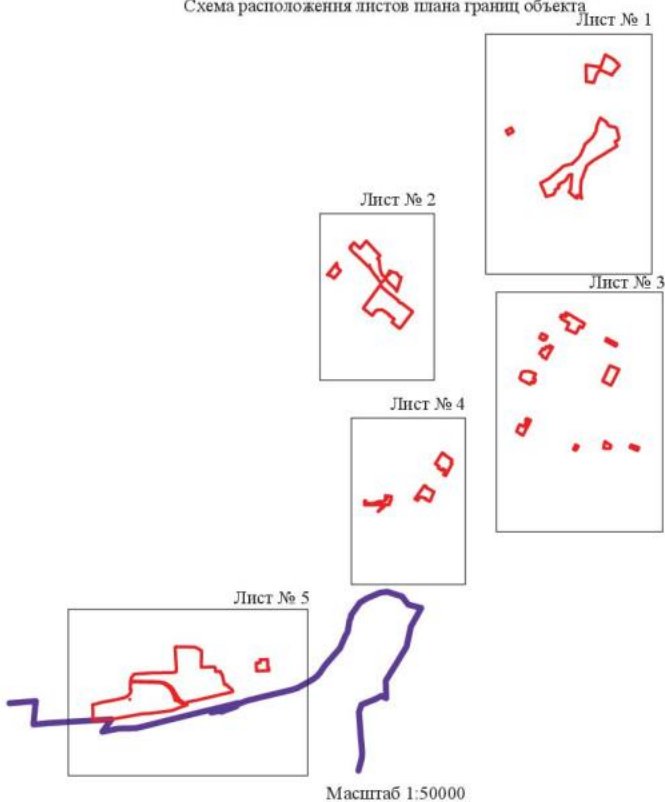

Используемые условные знаки и обозначения:



границы территориальной зоны



граница муниципального образования



Лист № 1 область и номер листа плана границ объекта

Руководитель БУВО «Нормативно-проектный центр»

Подпись Ю.В. Шалыгина Дата « 04 » апреля 2022 г.

Место для оттиска печати (при наличии) лица, составившего описание местоположения границ объекта

План границ объекта

Лист № 1



Масштаб 1:5000

Исходящие условия земли в объекте:


 границы территориальной зоны

 характерные точки границ территориальной зоны

Руководитель Ю/В/ Информационно-проектный центр
 Подпись:  Ю.В. Шалыгина Дата: « 01 » апреля 2022г.
 Место для отложения (подпись) лица, осуществившего съёмку и установившего границы объекта

План границ объекта

Лист № 2

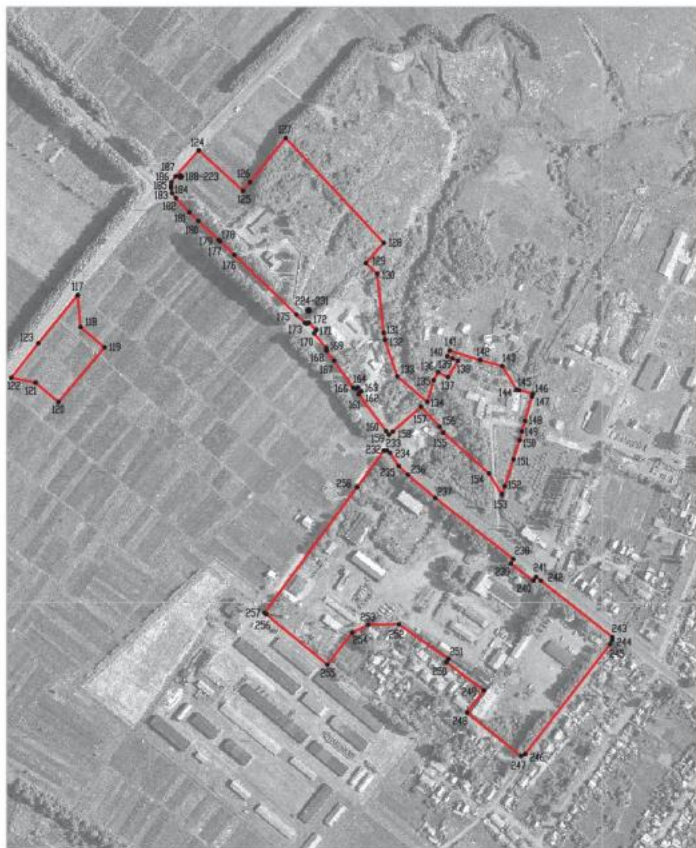


Масштаб 1:5000


Используемые условные знаки и обозначения:

-  границы территориальной зоны
 характерная точка границ территориальной зоны

Руководитель БУВО «Нормативно-проектный центр»

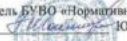Подпись  Ю.В.Шалигина Дата « 04 » апреля 2022 г.

Место для оттиска печати (при наличии) лица, составившего описание местоположения границ объекта

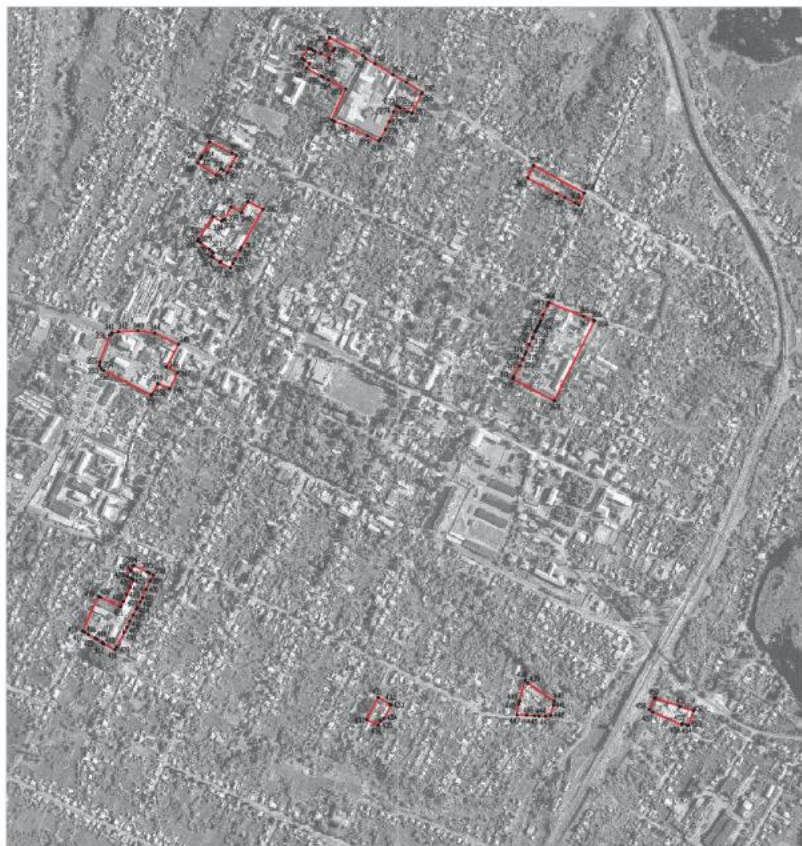

Масштаб 1:5000

Используемые условные знаки и обозначения:

- границы территориальной зоны
- характерные точки границ территориальной зоны

Руководитель БУ/О «Исследования-проектный центр»
 Подпись: Ю.П. Паламаренко Дата: «31» апреля 2022 г.
 Место для печати (при наличии) штамп, подтверждающего полномочия на составление границ объекта

План границ объекта

Лист № 4



Масштаб 1:5000

Используемые условные знаки и обозначения:



границы территориальной зоны



• 459 характерная точка границ территориальной зоны


Руководитель БУВО «Нормативно-проектный центр»

Подпись Шалыгина Ю.В. Шалыгина Дата « 04 » апреля 2022г.

Место для оттиска печати (при наличии) лица, составившего описание местоположения границ объекта

Лист границ области

Лист № 2

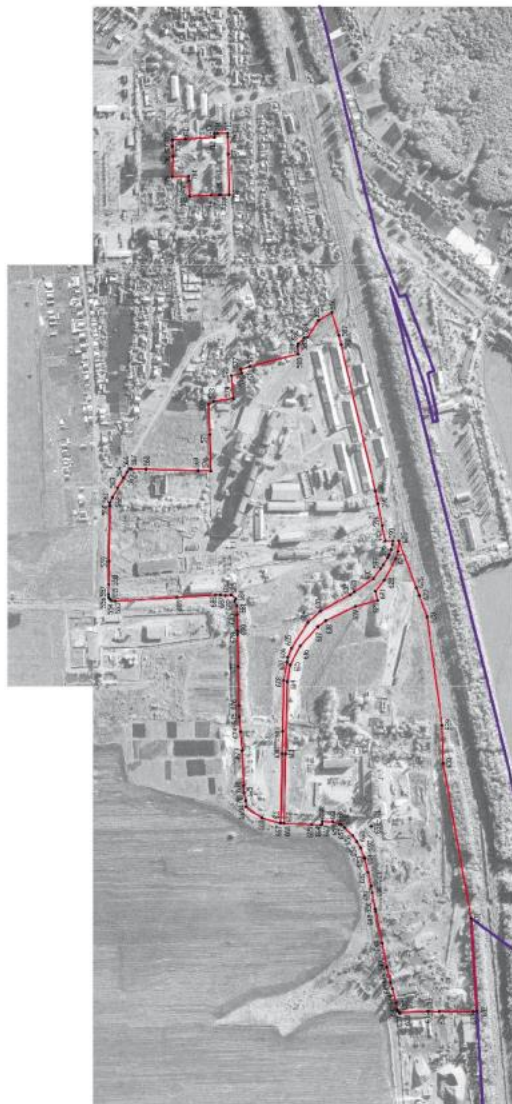

Масштаб 1:5000

Нумерация участков, зданий и объектов:

—	граница охраняемой зоны
—	граница охотничьего участка

—	граница охотничьего участка
---	-----------------------------

• 23	номерная точка трассы «Хорошево-Михайловское»
------	---

Утверждено: 20.09.2023
 Подпись: [подпись]
 Место для печати: [печать]

Приложение № 4
к приказу департамента
архитектуры и градостроительства
Воронежской области
от 02.11.2022 № 45-01-04/1108

«ОПИСАНИЕ МЕСТОПОЛОЖЕНИЯ ГРАНИЦ

Производственная зона за границами населенных пунктов - П1

(наименование объекта, местоположение границ которого описано
(далее - объект)

Раздел 1

Сведения об объекте		
№ п/п	Характеристики объекта	Описание характеристик
1	2	3
1	Местоположение объекта	Воронежская область, Бобровский муниципальный район, городское поселение - город Бобров
2	Площадь объекта ± величина погрешности определения площади ($P \pm \Delta P$)	-
3	Иные характеристики объекта	-

Раздел 2

Сведения о местоположении границ объекта					
1. Система координат: -					
2. Сведения о характерных точках границ объекта					
Обозначение характерных точек границ	Координаты, м		Метод определения координат характерной точки	Средняя квадратическая погрешность положения характерной точки (Mt), м	Описание обозначения точки на местности (при наличии)
	X	Y			
1	2	3	4	5	6
-	-	-	-	-	-
3. Сведения о характерных точках части (частей) границы объекта					
Обозначение характерных точек части границы	Координаты, м		Метод определения координат характерной точки	Средняя квадратическая погрешность положения характерной точки (Mt), м	Описание обозначения точки на местности (при наличии)
	X	Y			
1	2	3	4	5	6
Часть №					
-	-	-	-	-	-

Раздел 3

Сведения о местоположении измененных (уточненных) границ объекта							
1. Система координат: МСК - 36, зона 2							
2. Сведения о характерных точках границ объекта							
Обозначение характерных точек границ	Существующие координаты, м		Измененные (уточненные) координаты, м		Метод определения координат характерной точки	Средняя квадратическая погрешность положения характерной точки (Мп), м	Описание обозначения точки на местности (при наличии)
	X	Y	X	Y			
1	2	3	4	5	6	7	8
1	452518.42	2139633.19	-	-	Аналитический	2.50	-
2	452362.63	2139843.52	-	-	Аналитический	2.50	-
3	452252.59	2139795.67	-	-	Аналитический	0.10	-
4	452058.17	2139711.14	-	-	Аналитический	0.10	-
5	452105.77	2139453.78	-	-	Аналитический	0.10	-
6	452306.96	2139541.26	-	-	Аналитический	0.10	-
1	452518.42	2139633.19	-	-	Аналитический	2.50	-
7	452057.19	2139555.61	-	-	Аналитический	0.10	-
8	452030.65	2139699.18	-	-	Аналитический	0.10	-
9	451960.04	2139668.48	-	-	Аналитический	0.10	-
10	451979.80	2139561.65	-	-	Аналитический	0.10	-
11	452012.96	2139547.44	-	-	Аналитический	0.10	-
7	452057.19	2139555.61	-	-	Аналитический	0.10	-
12	450152.69	2145016.97	-	-	Картометрический	1.00	-
13	450155.05	2145019.22	-	-	Картометрический	1.00	-
14	450152.34	2145031.10	-	-	Картометрический	1.00	-
15	450141.63	2145059.98	-	-	Картометрический	1.00	-
16	450128.79	2145089.24	-	-	Картометрический	1.00	-
17	450115.52	2145122.93	-	-	Картометрический	1.00	-
18	450108.21	2145145.39	-	-	Картометрический	1.00	-
19	450100.58	2145168.52	-	-	Картометрический	1.00	-
20	450099.22	2145193.65	-	-	Картометрический	1.00	-
21	450101.81	2145225.38	-	-	Картометрический	1.00	-
22	450106.91	2145237.36	-	-	Картометрический	1.00	-
23	450113.67	2145253.15	-	-	Картометрический	1.00	-
24	450127.85	2145275.65	-	-	Картометрический	1.00	-
25	450153.42	2145301.83	-	-	Картометрический	1.00	-
26	450187.75	2145332.96	-	-	Картометрический	1.00	-
27	450216.80	2145351.50	-	-	Картометрический	1.00	-
28	450227.49	2145360.63	-	-	Картометрический	1.00	-
29	450238.35	2145369.90	-	-	Картометрический	1.00	-
30	450238.97	2145379.24	-	-	Картометрический	1.00	-
31	450234.65	2145383.38	-	-	Картометрический	1.00	-
32	450223.63	2145383.11	-	-	Картометрический	1.00	-
33	450177.96	2145365.61	-	-	Картометрический	1.00	-
34	450148.24	2145355.66	-	-	Картометрический	1.00	-
35	450135.69	2145351.02	-	-	Картометрический	1.00	-
36	450111.89	2145347.70	-	-	Картометрический	1.00	-
37	450075.53	2145343.66	-	-	Картометрический	1.00	-

1	2	3	4	5	6	7	8
38	450055.05	2145344.95	-	-	Картометрический	1.00	-
39	450027.76	2145352.18	-	-	Картометрический	1.00	-
40	450003.13	2145362.07	-	-	Картометрический	1.00	-
41	449978.66	2145374.60	-	-	Картометрический	1.00	-
42	449963.43	2145385.15	-	-	Картометрический	1.00	-
43	449945.56	2145399.66	-	-	Картометрический	1.00	-
44	449932.31	2145412.87	-	-	Картометрический	1.00	-
45	449906.49	2145438.61	-	-	Картометрический	1.00	-
46	449885.99	2145453.79	-	-	Картометрический	1.00	-
47	449872.92	2145456.38	-	-	Картометрический	1.00	-
48	449871.59	2145444.47	-	-	Картометрический	1.00	-
49	449876.94	2145433.26	-	-	Картометрический	1.00	-
50	449899.44	2145397.58	-	-	Картометрический	1.00	-
51	449914.23	2145354.01	-	-	Картометрический	1.00	-
52	449914.75	2145328.23	-	-	Картометрический	1.00	-
53	449912.14	2145313.04	-	-	Картометрический	1.00	-
54	449829.36	2145333.97	-	-	Картометрический	1.00	-
55	449805.90	2145246.96	-	-	Картометрический	1.00	-
56	449890.43	2145225.69	-	-	Картометрический	1.00	-
57	449880.07	2145199.28	-	-	Картометрический	1.00	-
58	449862.91	2145180.74	-	-	Картометрический	1.00	-
59	449838.48	2145160.87	-	-	Картометрический	1.00	-
60	449818.85	2145145.74	-	-	Картометрический	1.00	-
61	449796.28	2145128.34	-	-	Картометрический	1.00	-
62	449780.37	2145114.51	-	-	Картометрический	1.00	-
63	449777.08	2145098.80	-	-	Картометрический	1.00	-
64	449792.78	2145100.61	-	-	Картометрический	1.00	-
65	449820.70	2145117.87	-	-	Картометрический	1.00	-
66	449863.39	2145142.21	-	-	Картометрический	1.00	-
67	449894.72	2145150.87	-	-	Картометрический	1.00	-
68	449939.30	2145156.39	-	-	Картометрический	1.00	-
69	449956.48	2145156.41	-	-	Картометрический	1.00	-
70	449974.92	2145154.78	-	-	Картометрический	1.00	-
71	450008.06	2145148.55	-	-	Картометрический	1.00	-
72	450035.85	2145135.37	-	-	Картометрический	1.00	-
73	450071.91	2145106.99	-	-	Картометрический	1.00	-
74	450097.07	2145076.62	-	-	Картометрический	1.00	-
75	450126.88	2145037.67	-	-	Картометрический	1.00	-
76	450142.65	2145025.97	-	-	Картометрический	1.00	-
12	450152.69	2145016.97	-	-	Картометрический	1.00	-
77	449645.74	2142823.96	-	-	Аналитический	2.50	-
78	449644.81	2142844.68	-	-	Аналитический	2.50	-
79	449669.72	2142844.15	-	-	Аналитический	2.50	-
80	449669.88	2142851.84	-	-	Аналитический	0.30	-
81	449671.74	2142942.97	-	-	Аналитический	0.30	-
82	449675.78	2143142.02	-	-	Аналитический	0.30	-
83	449679.88	2143343.61	-	-	Аналитический	0.30	-
84	449684.41	2143566.16	-	-	Аналитический	0.30	-
85	449687.99	2143754.15	-	-	Аналитический	0.30	-
86	449691.02	2143913.34	-	-	Аналитический	0.30	-
87	449694.62	2144102.25	-	-	Аналитический	0.30	-

1	2	3	4	5	6	7	8
88	449694.51	2144113.03	-	-	Аналитический	0.30	-
89	449692.35	2144121.40	-	-	Аналитический	0.30	-
90	449692.28	2144158.36	-	-	Аналитический	0.30	-
91	449695.55	2144169.51	-	-	Аналитический	0.30	-
92	449696.05	2144177.44	-	-	Аналитический	0.30	-
93	449698.65	2144367.92	-	-	Аналитический	0.30	-
94	449696.55	2144470.60	-	-	Аналитический	0.30	-
95	449695.89	2144560.68	-	-	Аналитический	0.30	-
96	449697.81	2144746.38	-	-	Аналитический	0.30	-
97	449703.32	2144937.36	-	-	Аналитический	0.30	-
98	449705.18	2145065.82	-	-	Аналитический	0.30	-
99	449709.15	2145279.47	-	-	Аналитический	0.30	-
100	449714.89	2145472.37	-	-	Аналитический	0.30	-
101	449720.02	2145644.96	-	-	Аналитический	0.30	-
102	449727.33	2145890.89	-	-	Аналитический	0.30	-
103	449725.96	2145896.80	-	-	Аналитический	0.30	-
104	449723.66	2145901.41	-	-	Аналитический	0.30	-
105	449723.80	2145919.10	-	-	Аналитический	0.30	-
106	449727.01	2145923.09	-	-	Аналитический	0.30	-
107	449730.05	2145930.64	-	-	Аналитический	0.30	-
108	449733.42	2146010.45	-	-	Аналитический	0.30	-
109	449735.00	2146049.07	-	-	Аналитический	0.30	-
110	449611.80	2146057.21	-	-	Картометрический	1.00	-
111	449470.61	2146053.37	-	-	Картометрический	1.00	-
112	449425.05	2146040.16	-	-	Картометрический	1.00	-
113	449362.37	2146026.37	-	-	Картометрический	1.00	-
114	449307.78	2146020.91	-	-	Картометрический	1.00	-
115	449251.65	2146027.60	-	-	Картометрический	1.00	-
116	449206.69	2146033.75	-	-	Картометрический	1.00	-
117	449173.39	2146050.30	-	-	Картометрический	1.00	-
118	449104.14	2146063.34	-	-	Картометрический	1.00	-
119	449049.15	2146066.84	-	-	Картометрический	1.00	-
120	448944.06	2145999.30	-	-	Картометрический	1.00	-
121	448885.00	2145999.15	-	-	Картометрический	1.00	-
122	448874.61	2145511.34	-	-	Картометрический	1.00	-
123	448912.63	2145516.21	-	-	Картометрический	1.00	-
124	448916.55	2145427.18	-	-	Картометрический	1.00	-
125	448138.40	2145337.28	-	-	Картометрический	1.00	-
126	448130.05	2145203.42	-	-	Картометрический	1.00	-
127	448182.03	2145197.62	-	-	Картометрический	1.00	-
128	448163.45	2145011.38	-	-	Картометрический	1.00	-
129	448202.24	2145006.66	-	-	Картометрический	1.00	-
130	448118.20	2144303.28	-	-	Картометрический	1.00	-
131	447976.48	2144304.77	-	-	Аналитический	0.10	-
132	447976.36	2144275.31	-	-	Аналитический	0.10	-
133	447976.77	2144247.30	-	-	Аналитический	0.10	-
134	447977.74	2144214.07	-	-	Аналитический	0.10	-
135	447978.61	2144208.07	-	-	Аналитический	0.10	-
136	447981.43	2144204.46	-	-	Аналитический	0.10	-
137	447984.21	2144201.81	-	-	Аналитический	0.10	-
138	447987.53	2144200.72	-	-	Аналитический	0.10	-
139	447993.24	2144200.17	-	-	Аналитический	0.10	-

1	2	3	4	5	6	7	8
140	448013.67	2144199.95	-	-	Аналитический	0.10	-
141	448099.82	2144199.91	-	-	Аналитический	0.10	-
142	448099.28	2144185.53	-	-	Аналитический	0.10	-
143	447976.08	2144189.28	-	-	Аналитический	0.10	-
144	447680.54	2144205.55	-	-	Аналитический	0.10	-
145	447682.14	2144195.80	-	-	Аналитический	0.10	-
146	447681.90	2144192.73	-	-	Аналитический	0.10	-
147	447678.10	2144189.34	-	-	Аналитический	0.10	-
148	447675.07	2144183.66	-	-	Аналитический	0.10	-
149	447671.41	2144169.16	-	-	Аналитический	0.10	-
150	447669.89	2144127.69	-	-	Аналитический	0.10	-
151	447669.23	2144119.72	-	-	Аналитический	0.10	-
152	447668.13	2144047.29	-	-	Аналитический	0.10	-
153	447665.91	2143953.83	-	-	Аналитический	0.10	-
154	447664.27	2143906.64	-	-	Аналитический	0.10	-
155	447662.12	2143844.85	-	-	Аналитический	0.10	-
156	447660.09	2143762.40	-	-	Аналитический	0.10	-
157	447659.37	2143744.29	-	-	Аналитический	0.10	-
158	447654.85	2143721.07	-	-	Аналитический	0.10	-
159	447647.39	2143706.83	-	-	Аналитический	0.10	-
160	447640.33	2143698.73	-	-	Аналитический	0.10	-
161	447628.97	2143690.02	-	-	Аналитический	0.10	-
162	447619.45	2143684.87	-	-	Аналитический	0.10	-
163	447596.85	2143675.53	-	-	Аналитический	0.10	-
164	447444.52	2143665.71	-	-	Аналитический	0.10	-
165	447433.66	2143666.95	-	-	Аналитический	0.10	-
166	447433.62	2143666.94	-	-	Аналитический	0.10	-
167	447409.90	2143669.63	-	-	Аналитический	0.10	-
168	447402.39	2143662.90	-	-	Картометрический	1.00	-
169	447383.16	2143643.68	-	-	Картометрический	1.00	-
170	447373.62	2143630.12	-	-	Картометрический	1.00	-
171	447365.18	2143615.05	-	-	Картометрический	1.00	-
172	447355.91	2143591.95	-	-	Картометрический	1.00	-
173	447347.33	2143556.67	-	-	Картометрический	1.00	-
174	447337.37	2143508.68	-	-	Картометрический	1.00	-
175	447329.78	2143469.58	-	-	Аналитический	0.10	-
176	447335.61	2143467.59	-	-	Картометрический	1.00	-
177	447343.09	2143465.03	-	-	Аналитический	0.10	-
178	447329.21	2143395.54	-	-	Аналитический	0.10	-
179	447297.53	2143236.95	-	-	Аналитический	0.10	-
180	447288.32	2143218.59	-	-	Аналитический	0.10	-
181	447271.82	2143220.83	-	-	Аналитический	0.10	-
182	447270.82	2143223.64	-	-	Аналитический	0.10	-
183	447204.71	2143226.09	-	-	Аналитический	0.10	-
184	447204.00	2143226.33	-	-	Аналитический	0.10	-
185	447178.25	2143225.66	-	-	Аналитический	0.10	-
186	447097.05	2143225.70	-	-	Аналитический	0.10	-
187	447088.66	2143225.94	-	-	Картометрический	1.00	-
188	447070.16	2142924.48	-	-	Аналитический	0.10	-
189	447058.77	2142708.19	-	-	Аналитический	0.10	-
190	447040.26	2142521.11	-	-	Картометрический	5.00	-
191	447319.06	2142547.88	-	-	Картометрический	5.00	-

1	2	3	4	5	6	7	8
192	447352.25	2142550.98	-	-	Картометрический	5.00	-
193	447642.72	2142539.13	-	-	Картометрический	5.00	-
194	447649.90	2142630.62	-	-	Картометрический	1.00	-
195	447664.95	2142879.83	-	-	Аналитический	0.10	-
196	447667.96	2142929.74	-	-	Аналитический	0.10	-
197	447675.42	2143082.37	-	-	Аналитический	0.30	-
198	448050.86	2143080.46	-	-	Картометрический	1.00	-
199	448059.40	2143397.61	-	-	Картометрический	1.00	-
200	448080.50	2144181.26	-	-	Картометрический	1.00	-
201	448159.89	2144182.20	-	-	Картометрический	1.00	-
202	448169.17	2144182.28	-	-	Картометрический	1.00	-
203	448620.15	2144185.88	-	-	Картометрический	1.00	-
204	448625.65	2144185.69	-	-	Картометрический	1.00	-
205	448614.16	2143648.40	-	-	Картометрический	1.00	-
206	448611.43	2143242.15	-	-	Картометрический	1.00	-
207	448606.18	2142810.04	-	-	Картометрический	5.00	-
208	448631.38	2142810.44	-	-	Картометрический	5.00	-
209	448631.97	2142855.70	-	-	Картометрический	5.00	-
210	448920.83	2142853.26	-	-	Аналитический	2.50	-
211	449133.11	2142847.05	-	-	Аналитический	2.50	-
212	449424.79	2142834.17	-	-	Аналитический	2.50	-
77	449645.74	2142823.96	-	-	Аналитический	2.50	-
213	-	-	448099.16	2144294.48	Аналитический	0.10	-
214	-	-	448099.16	2144295.48	Аналитический	0.10	-
215	-	-	448098.16	2144295.48	Аналитический	0.10	-
216	-	-	448098.16	2144294.48	Аналитический	0.10	-
213	-	-	448099.16	2144294.48	Аналитический	0.10	-
217	-	-	448098.13	2144247.63	Аналитический	0.10	-
218	-	-	448098.05	2144252.38	Аналитический	0.10	-
219	-	-	448097.14	2144252.36	Аналитический	0.10	-
220	-	-	448097.23	2144247.61	Аналитический	0.10	-
217	-	-	448098.13	2144247.63	Аналитический	0.10	-
221	-	-	448018.92	2144205.79	Аналитический	0.10	-
222	-	-	448018.92	2144206.79	Аналитический	0.10	-
223	-	-	448017.92	2144206.79	Аналитический	0.10	-
224	-	-	448017.92	2144205.79	Аналитический	0.10	-
221	-	-	448018.92	2144205.79	Аналитический	0.10	-
225	-	-	447674.12	2143920.40	Аналитический	0.10	-
226	-	-	447673.85	2143926.05	Аналитический	0.10	-
227	-	-	447672.85	2143926.00	Аналитический	0.10	-
228	-	-	447673.12	2143920.35	Аналитический	0.10	-
225	-	-	447674.12	2143920.40	Аналитический	0.10	-
229	-	-	447669.75	2143902.76	Аналитический	0.10	-
230	-	-	447669.67	2143903.75	Аналитический	0.10	-
231	-	-	447664.28	2143903.29	Аналитический	0.10	-
232	-	-	447664.29	2143902.30	Аналитический	0.10	-
229	-	-	447669.75	2143902.76	Аналитический	0.10	-

1	2	3	4	5	6	7	8
233	-	-	447670.28	2143846.69	Аналитический	0.10	-
234	-	-	447670.28	2143847.69	Аналитический	0.10	-
235	-	-	447669.28	2143847.69	Аналитический	0.10	-
236	-	-	447669.28	2143846.69	Аналитический	0.10	-
233	-	-	447670.28	2143846.69	Аналитический	0.10	-
237	-	-	447669.50	2143799.05	Аналитический	0.10	-
238	-	-	447667.06	2143802.25	Аналитический	0.10	-
239	-	-	447666.21	2143801.61	Аналитический	0.10	-
240	-	-	447668.66	2143798.44	Аналитический	0.10	-
237	-	-	447669.50	2143799.05	Аналитический	0.10	-
3. Сведения о характерных точках части (частей) границы объекта							
Часть №							
-	-	-	-	-	-	-	-

Раздел 4


План границ объекта

Схема расположения листов плана границ объекта

Лист № 1



Лист № 2

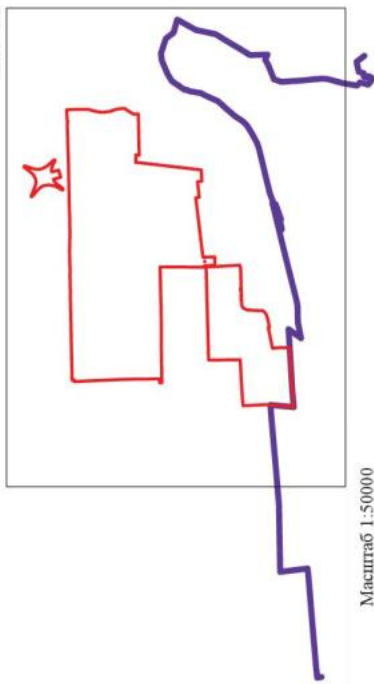

Используемые условные знаки и обозначения:



границы территориальной зоны



граница муниципального образования



область и номер листа плана границ объекта

Масштаб 1:50000

Руководитель БУ ВО «Нормативно-проектный центр»

Подпись И.В. Шалыгина Ю.В. Шалыгина Дата « 04 » апреля 2022 г.

Место для оттиска печати (при наличии) лица, составившего описание местоположения границ объекта



План границ объекта

Лист № 1



Масштаб 1:5000

Используемые условные знаки и обозначения:



границы территориальной зоны



характерная точка границ территориальной зоны


Руководитель БУВО «Нормативно-проектный центр»

Подпись Ю.В. Шалыгина Ю.В. Шалыгина Дата « 04 » апреля 2022 г.

Место для оттиска печати (при наличии) лица, составившего описание местоположения границ объекта



План границей участка
Лист № 2

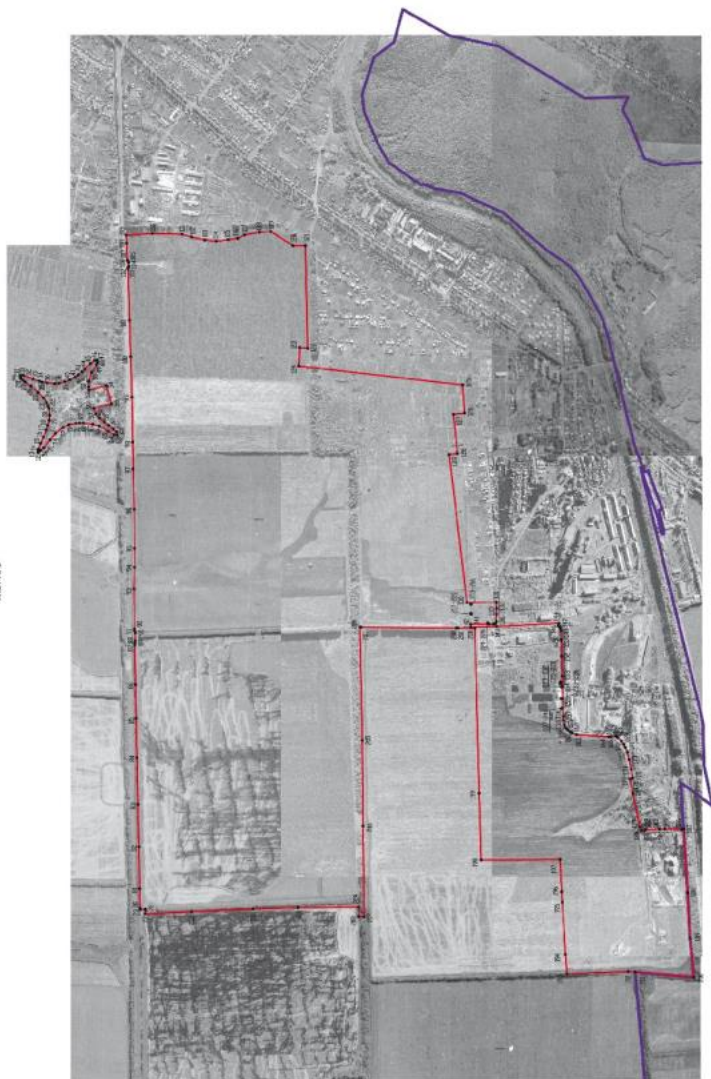

Исполнитель: С.В. Смирнов (подпись)

Генеральный директор ООО «С.В. Смирнов»
С.В. Смирнов (подпись)

Масштаб 1:10000

Руководитель ООО «С.В. Смирнов» (подпись)
Иванов С.В. (подпись) 01.08.2022 г.
Иванов С.В. (подпись) 01.08.2022 г.

Приложение № 5
к приказу департамента
архитектуры и градостроительства
Воронежской области
от 02.11.2022 № 45-01-04/1108

«ОПИСАНИЕ МЕСТОПОЛОЖЕНИЯ ГРАНИЦ

Зона сельскохозяйственного производства за границами населенных пунктов - СХ2

(наименование объекта, местоположение границ которого описано
(далее - объект)

Раздел I

Сведения об объекте		
№ п/п	Характеристики объекта	Описание характеристик
1	2	3
1	Местоположение объекта	Воронежская область, Бобровский муниципальный район, городское поселение - город Бобров
2	Площадь объекта $\pm$ величина погрешности определения площади ($P \pm \Delta P$)	-
3	Иные характеристики объекта	-

Раздел 2


Сведения о местоположении границ объекта					
1. Система координат: -					
2. Сведения о характерных точках границ объекта					
Обозначение характерных точек границ	Координаты, м		Метод определения координат характерной точки	Средняя квадратическая погрешность положения характерной точки (Mt), м	Описание обозначения точки на местности (при наличии)
	X	Y			
1	2	3	4	5	6
-	-	-	-	-	-
3. Сведения о характерных точках части (частей) границы объекта					
Обозначение характерных точек части границы	Координаты, м		Метод определения координат характерной точки	Средняя квадратическая погрешность положения характерной точки (Mt), м	Описание обозначения точки на местности (при наличии)
	X	Y			
1	2	3	4	5	6
Часть №					
-	-	-	-	-	-

Раздел 3

Сведения о местоположении измененных (уточненных) границ объекта							
1. Система координат: МСК - 36, зона 2							
2. Сведения о характерных точках границ объекта							
Обозначение характерных точек границ	Существующие координаты, м		Измененные (уточненные) координаты, м		Метод определения координат характерной точки	Средняя квадратическая погрешность положения характерной точки (Мп), м	Описание обозначения точки на местности (при наличии)
	X	Y	X	Y			
1	2	3	4	5	6	7	8
1	450966.64	2143832.69	-	-	Аналитический	2.50	-
2	450851.86	2144327.72	-	-	Аналитический	0.30	-
3	450845.01	2144357.13	-	-	Аналитический	2.50	-
4	450748.86	2144767.84	-	-	Аналитический	2.50	-
5	450720.71	2144883.62	-	-	Аналитический	2.50	-
6	450653.99	2144850.70	-	-	Аналитический	2.50	-
7	450589.98	2144802.50	-	-	Аналитический	2.50	-
8	450525.91	2144736.72	-	-	Аналитический	2.50	-
9	-	-	450499.46	2144705.93	Аналитический	2.50	-
10	450509.76	2144785.00	-	-	Картометрический	5.00	-
11	-	-	450509.76	2144785.01	Аналитический	2.50	-
12	450411.45	2144954.12	-	-	Аналитический	2.50	-
13	450333.62	2144927.39	-	-	Аналитический	2.50	-
14	450117.95	2144853.73	-	-	Аналитический	2.50	-
15	449859.63	2144762.99	-	-	Аналитический	2.50	-
16	449787.33	2144737.34	-	-	Аналитический	2.50	-
17	449770.09	2144730.39	-	-	Аналитический	2.50	-
18	449765.91	2144434.97	-	-	Аналитический	2.50	-
19	449765.87	2144320.57	-	-	Аналитический	2.50	-
20	449770.42	2144320.63	-	-	Аналитический	2.50	-
21	449763.08	2143802.11	-	-	Аналитический	2.50	-
1	450966.64	2143832.69	-	-	Аналитический	2.50	-
22	449899.07	2156909.70	-	-	Картометрический	1.00	-
23	449466.26	2157473.66	-	-	Картометрический	1.00	-
24	448572.62	2156770.02	-	-	Картометрический	1.00	-
25	448574.95	2156752.88	-	-	Картометрический	1.00	-
26	448626.84	2156345.06	-	-	Картометрический	1.00	-
27	448684.93	2155917.83	-	-	Картометрический	1.00	-
28	448685.14	2155917.98	-	-	Картометрический	1.00	-
29	448951.5	2156121.22	-	-	Картометрический	1.00	-
30	449218.23	2156323.04	-	-	Картометрический	1.00	-
31	449487.46	2156529.10	-	-	Картометрический	1.00	-
32	449619.14	2156628.74	-	-	Картометрический	1.00	-
33	449683.63	2156684.23	-	-	Картометрический	1.00	-
34	449730.93	2156750.27	-	-	Картометрический	1.00	-
35	449748.99	2156876.64	-	-	Картометрический	1.00	-
22	449899.07	2156909.70	-	-	Картометрический	1.00	-
3. Сведения о характерных точках части (частей) границы объекта							
Часть №							
-	-	-	-	-	-	-	-

План границ объекта

Схема расположения листов плана границ объекта

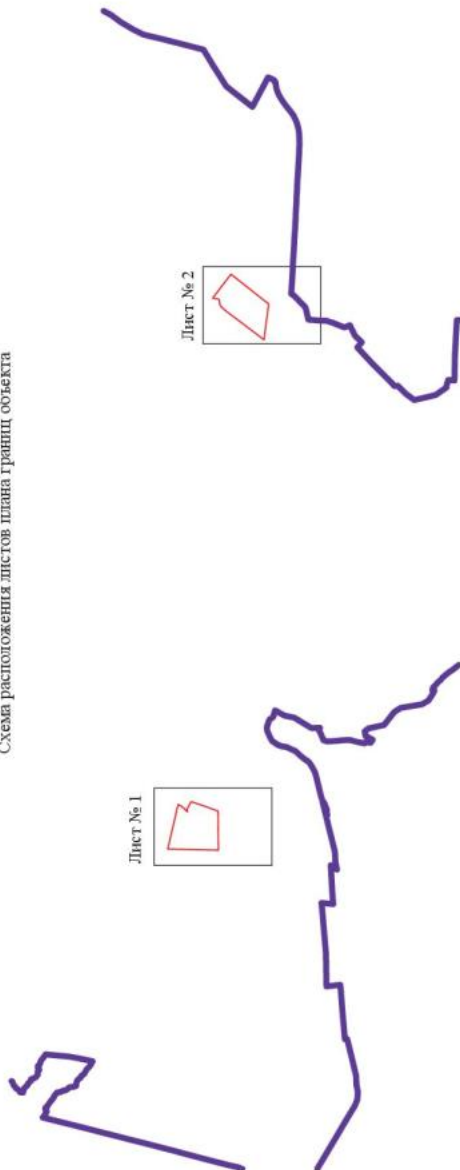

Масштаб 1:100000

Используемые условные знаки и обозначения :



Руководитель БУВО «Нормативно-проектный центр»

Подпись

Ю.В. Шалыгина

Дата « 04 » апреля 2022 г.

Место для оттиска печати (при наличии) лица, составившего описание местоположения границ объекта



План границ объекта

Лист № 1



Масштаб 1:10000

Используемые условные знаки и обозначения:



границы территориальной зоны



характерная точка границ территориальной зоны

Руководитель БУВО «Нормативно-проектный центр»

Подпись  Ю.В. Шалыгина Дата « 04 » апреля 2022 г.

Место для оттиска печати (при наличии) лица, составившего описание местоположения границ объекта



План границ объекта

Лист № 2



Масштаб 1:10000

Используемые условные знаки и обозначения:



границы территориальной зоны



•22

характерная точка границ территориальной зоны

Руководитель БУВО «Нормативно-проектный центр»

Подпись  Ю.В. Шалыгина Дата « 04 » апреля 2022 г.

Место для оттиска печати (при наличии) лица, составившего описание местоположения границ объекта

