


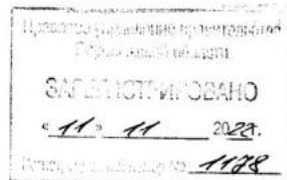

**ДЕПАРТАМЕНТ
АРХИТЕКТУРЫ И ГРАДОСТРОИТЕЛЬСТВА
ВОРОНЕЖСКОЙ ОБЛАСТИ**



ПРИКАЗ

02.11.2022

№ 45-01-04/1105

г. Воронеж

**О внесении изменений в правила землепользования и застройки
Подгоренского сельского поселения Калачеевского муниципального
района Воронежской области**

В соответствии с Градостроительным кодексом Российской Федерации, Федеральным законом от 06.10.2003 № 131-ФЗ «Об общих принципах организации местного самоуправления в Российской Федерации», законами Воронежской области от 07.07.2006 № 61-ОЗ «О регулировании градостроительной деятельности в Воронежской области», от 20.12.2018 № 173-ОЗ «О перераспределении полномочий по утверждению правил землепользования и застройки между органами местного самоуправления поселений Воронежской области, городского округа город Нововоронеж, Борисоглебского городского округа и исполнительными органами государственной власти Воронежской области», постановлением правительства Воронежской области от 31.12.2014 № 1240 «Об утверждении Положения о департаменте архитектуры и градостроительства Воронежской области», на основании приказа департамента архитектуры и градостроительства Воронежской области от 04.10.2021 № 45-01-04/1088 «О подготовке проектов о внесении изменений в правила землепользования и застройки поселений Аннинского, Бобровского, Богучарского,

Бутурлиновского, Грибановского, Калачеевского, Кантемировского, Лискинского, Нижнедевицкого, Новоусманского, Новохопёрского, Острогожского, Панинского, Петропавловского, Поворинского, Подгоренского, Рамонского, Репьёвского, Россошанского, Терновского, Эртильского, Верхнемамонского, Верхнехавского, Каменского, Павловского, Хохольского муниципальных районов Воронежской области» (в редакции приказа департамента архитектуры и градостроительства Воронежской области от 01.12.2021 № 45-01-04/1286), с учетом заключений о результатах публичных слушаний от 11.03.2022

п р и к а з ы в а ю:

1. Внести в правила землепользования и застройки Подгоренского сельского поселения Калачеевского муниципального района Воронежской области, утвержденные приказом департамента архитектуры и градостроительства Воронежской области от 25.08.2021 № 45-01-04/947 «Об утверждении правил землепользования и застройки Подгоренского сельского поселения Калачеевского муниципального района Воронежской области» (далее – Правила) следующие изменения:

1.1. В подпункте 1 пункта 17 части II карту градостроительного зонирования территории Подгоренского сельского поселения Калачеевского муниципального района Воронежской области изложить в редакции согласно приложению № 1 к настоящему приказу.

1.2. В подпункте 2 пункта 17 части II карту градостроительного зонирования с отображением зон с особыми условиями использования территории Подгоренского сельского поселения Калачеевского муниципального района Воронежской области изложить в редакции согласно приложению № 2 к настоящему приказу.

1.3. В графе первой таблицы подпункта 2.2 пункта 17 части II цифры «2», «3», «4» заменить соответственно цифрами «1», «2», «3».

1.4. В пункте 18 части II:

1.4.1. Строку шестнадцатую таблицы подпункта 1 изложить в следующей редакции:

«

Зона рекреационного назначения - объектов отдыха	P2
--	-----------

».

1.4.2. Таблицу подпункта 1 после строки шестнадцатой дополнить строкой следующего содержания:

«

Зона туристической и санаторно-курортной деятельности	P3
---	-----------

».

1.4.3. Строку двадцать четвертую таблицы подпункта 2 изложить в следующей редакции:

«

Зона рекреационного назначения - объектов отдыха села Подгорное	P2/1
---	-------------

».

1.4.4. Таблицу подпункта 2 после строки двадцать четвертой дополнить строкой следующего содержания:

«

Зона туристической и санаторно-курортной деятельности за границами населенных пунктов	P3
---	-----------

».

1.5. В пункте 21 части III:

1.5.1. В подпункте 1:

1.5.1.1. Строки 1 – 3 таблицы изложить в следующей редакции:

«

1	2.1	Для индивидуального жилищного строительства	400	5000	50%	3 этажа*	3 метра**
2	2.3	Блокированная жилая застройка	80	3000	50%	3 этажа*	3 метра**; 0 метров – при примыкании к соседним зданиям
3	2.2	Для ведения личного подсобного хозяйства (приусадебный земельный участок)	300	5000	30%	3 этажа*	3 метра**

».

1.5.1.2. Дополнить таблицу после строки 5 строкой 5¹ следующего содержания:

«

5 ¹	2.7.2	Размещение гаражей для собственных нужд	не подлежат установлению
----------------	-------	---	--------------------------

».

1.5.1.3. Дополнить таблицу после строки 12 строкой 12¹ следующего содержания:

«

12 ¹	12.0	Земельные участки (территории) общего пользования	не подлежат установлению
-----------------	------	---	--------------------------

».

1.5.1.4. После таблицы дополнить абзацами следующего содержания:

«* для вспомогательных видов – 1 этаж;

** от вспомогательных видов – 1 метр.

Не допускается размещать со стороны улицы вспомогательные строения, за исключением гаражей. Допускается блокировка хозяйственных построек на смежных земельных участках по взаимному согласию домовладельцев с учетом требований пожарной безопасности.».

1.5.2. В подпункте 1 и далее по тексту слова «, устанавливаемые в соответствии с законодательством Российской Федерации, определяются пунктом» заменить словами «в зонах с особыми условиями использования территории устанавливаются в соответствии с законодательством Российской Федерации. Перечень зон с особыми условиями использования территории и основания установления ограничений приведены в пункте».

1.5.3. В подпункте 2:

1.5.3.1. Строку 23 таблицы изложить в следующей редакции:

«

23	2.1	Для индивидуального жилищного строительства	300	1000	50%	3 этажа*	3 метра**
----	-----	---	-----	------	-----	----------	-----------

».

1.5.3.2. Дополнить таблицу после строки 20 строкой 20¹ следующего содержания:

«

20 ¹	12.0	Земельные участки (территории) общего пользования	не подлежат установлению
-----------------	------	---	--------------------------

».

1.5.3.3. Дополнить таблицу после строки 24 строкой 25 следующего содержания:

«

25	2.7.2	Размещение гаражей	не подлежат установлению
----	-------	--------------------	--------------------------

		для собственных нужд	
--	--	----------------------	--

».

1.5.3.4. После таблицы дополнить абзацами следующего содержания:

«* для вспомогательных видов – 1 этаж;

** от вспомогательных видов – 1 метр.

Не допускается размещать со стороны улицы вспомогательные строения, за исключением гаражей. Допускается блокировка хозяйственных построек на смежных земельных участках по взаимному согласию домовладельцев с учетом требований пожарной безопасности.».

1.5.4. Таблицу подпункта 3 после строки 16 дополнить строками 16¹-16² следующего содержания:

«

16 ¹	12.0	Земельные участки (территории) общего пользования	не подлежат установлению
16 ²	12.0.1	Улично-дорожная сеть	не подлежат установлению

».

1.5.5. В таблице подпункта 5:

1.5.5.3. Дополнить после строки 2 строкой 2¹ следующего содержания:

«

2 ¹	12.0	Земельные участки (территории) общего пользования	не подлежат установлению
----------------	------	---	--------------------------

».

1.5.5.4. Дополнить после строки 5 строками 6-9 следующего содержания:

«

6	4.9.1.1	Заправка транспортных средств	не подлежат установлению			1 этаж	3 метра
7	4.9.1.2	Обеспечение дорожного отдыха	600	не подлежит установлению	45%	3 этажа	3 метра
8	4.9.1.3	Автомобильные мойки	не подлежат установлению			1 этаж	3 метра
9	4.9.1.4	Ремонт автомобилей	не подлежат установлению			1 этаж	3 метра

».

1.5.6. В подпункте 6:

1.5.6.1. Строку 8 изложить в следующей редакции:

«

8	13.2	Ведение садоводства	400	2000	30%	3 этажа	3 метра
---	------	---------------------	-----	------	-----	---------	---------

».

1.5.6.2. Дополнить таблицу после строки 6 строками 6¹-6² следующего содержания:

«

6 ¹	12.0.1	Улично-дорожная сеть	не подлежат установлению				
6 ²	12.0.2	Благоустройство территории	не подлежат установлению				

».

1.5.7. Наименование подпункта 9 изложить в следующей редакции:

«9. Градостроительный регламент территориальной зоны Р2/1».

1.5.8. Таблицу подпункта 10 после строки 2 дополнить строками 2¹-2² следующего содержания:

«

2 ¹	12.0.1	Улично-дорожная сеть	не подлежат установлению				
2 ²	12.0.2	Благоустройство территории	не подлежат установлению				

».

1.5.9. Дополнить подпунктом 9¹ следующего содержания:

«9¹. Градостроительный регламент территориальной зоны Р3

№ п/п	Код ВРИ	Наименование ВРИ	Предельные (минимальные и (или) максимальные) размеры земельных участков, в том числе их площадь, м ²		Максимальный процент застройки в границах земельного участка	Предельное количество этажей или предельная высота зданий, строений, сооружений	Минимальные отступы от границ земельных участков в целях определения мест допустимого размещения зданий, строений, сооружений, за пределами которых запрещено строительство зданий, строений, сооружений
			min	max			
ОСНОВНЫЕ ВИДЫ РАЗРЕШЕННОГО ИСПОЛЬЗОВАНИЯ ЗЕМЕЛЬНЫХ УЧАСТКОВ И ОБЪЕКТОВ КАПИТАЛЬНОГО СТРОИТЕЛЬСТВА							
1	5.2.1	Туристическое обслуживание	не подлежат установлению		45%	3 этажа	3 метра
2	12.0.2	Благоустройство	не подлежат установлению				

№ п/п	Код ВРИ	Наименование ВРИ	Предельные (минимальные и (или) максимальные) размеры земельных участков, в том числе их площадь, м ²		Максимальный процент застройки в границах земельного участка	Предельное количество этажей или предельная высота зданий, строений, сооружений	Минимальные отступы от границ земельных участков в целях определения мест допустимого размещения зданий, строений, сооружений, за пределами которых запрещено строительство зданий, строений, сооружений
			min	max			
		территории					
УСЛОВНО РАЗРЕШЕННЫЕ ВИДЫ ИСПОЛЬЗОВАНИЯ ЗЕМЕЛЬНЫХ УЧАСТКОВ И ОБЪЕКТОВ КАПИТАЛЬНОГО СТРОИТЕЛЬСТВА							
3	3.1.1	Предоставление коммунальных услуг	не подлежат установлению				
4	4.4	Магазины	200	1000	60%	3 этажа	3 метра
5	4.6	Общественное питание	200	1000	50%	не подлежит установлению	3 метра

Ограничения использования земельных участков и объектов капитального строительства в зонах с особыми условиями использования территории устанавливаются в соответствии с законодательством Российской Федерации. Перечень зон с особыми условиями использования территории и основания установления ограничений приведены в пункте 22 настоящих Правил.».

1.6. Пункт 22 части III изложить в следующей редакции:

«22. Перечень зон с особыми условиями использования территории и основания установления ограничений использования земельных участков и объектов капитального строительства на территории Подгоренского сельского поселения Калачеевского муниципального района Воронежской области

№ п/п	Вид зоны	Основания установления ограничений использования земельных участков и объектов капитального строительства
1	Защитная зона объекта культурного наследия	Приказ управления по охране объектов культурного наследия Воронежской области от 28.11.2019 № 71-01-07/327 «Об утверждении графического описания местоположения границ (с перечнем координат характерных точек этих границ) защитных зон объектов культурного наследия, расположенных на территории Воронежской области»
2	Охранная зона объектов электроэнергетики (объектов электросетевого хозяйства и объектов по производству электрической энергии)	Постановление Правительства Российской Федерации от 24.02.2009 № 160 «О порядке установления охранных зон объектов электросетевого хозяйства и особых условий использования земельных участков, расположенных в границах таких зон» Постановление Правительства Российской Федерации от 18.11.2013 № 1033 «О порядке установления охранных зон объектов по производству электрической энергии и особых условий использования земельных участков, расположенных в границах таких зон»
3	Охранная зона трубопроводов (газопроводов, нефтепроводов и нефтепродуктопроводов, аммиакопроводов)	Федеральный закон от 31.03.1999 № 69-ФЗ «О газоснабжении в Российской Федерации» Постановление Правительства Российской Федерации от 20.11.2000 № 878 «Об утверждении Правил охраны газораспределительных сетей» Постановление Правительства Российской Федерации от 08.09.2017 № 1083 «Об утверждении Правил охраны магистральных газопроводов и о внесении изменений в Положение о представлении в федеральный орган исполнительной власти (его территориальные органы), уполномоченный Правительством Российской Федерации на осуществление государственного кадастрового учета, государственной регистрации прав, ведение Единого государственного реестра недвижимости и предоставление сведений, содержащихся в Едином государственном реестре недвижимости, федеральными органами исполнительной власти, органами государственной власти субъектов Российской Федерации и органами местного самоуправления дополнительных сведений, воспроизводимых на публичных кадастровых картах» «Правила охраны магистральных трубопроводов», утвержденные Минтопэнерго России 29.04.1992, постановлением Госгортехнадзора России от 22.04.1992 № 9 Постановление Госгортехнадзора России от 23.11.1994 № 61 «О распространении «Правил охраны магистральных трубопроводов» на магистральные аммиакопроводы»
4	Водоохранная зона	Водный кодекс Российской Федерации
5	Прибрежная защитная полоса	Водный кодекс Российской Федерации
6	Зоны затопления и подтопления	Водный кодекс Российской Федерации

7	Зоны санитарной охраны источников питьевого и хозяйственно-бытового водоснабжения, а также устанавливаемые в случаях, предусмотренных Водным кодексом Российской Федерации, в отношении подземных водных объектов зоны специальной охраны	Водный кодекс Российской Федерации СанПиН 2.1.4.1110-02 «Зоны санитарной охраны источников водоснабжения и водопроводов питьевого назначения»
8	Санитарно-защитная зона	Постановление Правительства Российской Федерации от 03.03.2018 № 222 «Об утверждении Правил установления санитарно-защитных зон и использования земельных участков, расположенных в границах санитарно-защитных зон»
9	Охранная зона пунктов государственной геодезической сети, государственной нивелирной сети и государственной гравиметрической сети	Постановление Правительства Российской Федерации от 21.08.2019 № 1080 «Об охранных зонах пунктов государственной геодезической сети, государственной нивелирной сети и государственной гравиметрической сети»

».

1.7. В приложении № 1 к Правилам:

1.7.1. Описание местоположения границ зоны застройки индивидуальными жилыми домами села Подгорное – Ж1/1 изложить в редакции согласно приложению № 3 к настоящему приказу.

1.7.2. Описание местоположения границ общественно-деловой зоны села Подгорное - ОД/1 изложить в редакции согласно приложению № 4 к настоящему приказу.

1.7.3. Описание местоположения границ зоны улиц, дорог, инженерной и транспортной инфраструктуры села Подгорное – ИТ1/1 изложить в редакции согласно приложению № 5 к настоящему приказу.

1.7.4. Описание местоположения границ зоны сельскохозяйственного использования в границах населенного пункта села Подгорное – СХ1/1 изложить в редакции согласно приложению № 6 к настоящему приказу.

1.7.5. Описание местоположения границ зоны сельскохозяйственного производства села Подгорное – СХ2/1 изложить в редакции согласно приложению № 7 к настоящему приказу.

1.7.6. Дополнить описанием местоположения границ зоны рекреационного назначения – объектов отдыха села Подгорное – Р2/1 согласно приложению № 8 к настоящему приказу.

1.8. Приложение № 3 к Правилам изложить в редакции согласно приложению № 9 к настоящему приказу.

1.9. Приложение № 4 к Правилам изложить в редакции согласно приложению № 10 к настоящему приказу.

1.10. В приложении № 5 к Правилам:

1.10.1. Описание местоположения границ производственной зоны за границами населенных пунктов – П1 изложить в редакции согласно приложению № 11 к настоящему приказу.

1.10.2. Описание местоположения границ зоны улиц, дорог, инженерной и транспортной инфраструктуры за границами населенных пунктов – ИТ1 изложить в редакции согласно приложению № 12 к настоящему приказу.

1.10.3. Описание местоположения границ зоны сельскохозяйственного производства за границами населенных пунктов – СХ2 изложить в редакции согласно приложению № 13 к настоящему приказу.

1.10.4. Описание местоположения границ зоны туристической и санаторно-курортной деятельности за границами населенных пунктов – Р2 изложить в редакции согласно приложению № 14 к настоящему приказу.

2. Контроль исполнения настоящего приказа возложить на заместителя руководителя департамента архитектуры и градостроительства Воронежской области – начальника отдела территориального планирования Беляеву С.М.

Руководитель департамента
архитектуры и градостроительства
Воронежской области




А.А. Еренков



ПРАВИЛА ЗЕМЛЕПОЛЬЗОВАНИЯ И ЗАСТРОЙКИ


Карта градостроительного зонирования территории Подгоренского сельского поселения
Калачеевского муниципального района Воронежской области

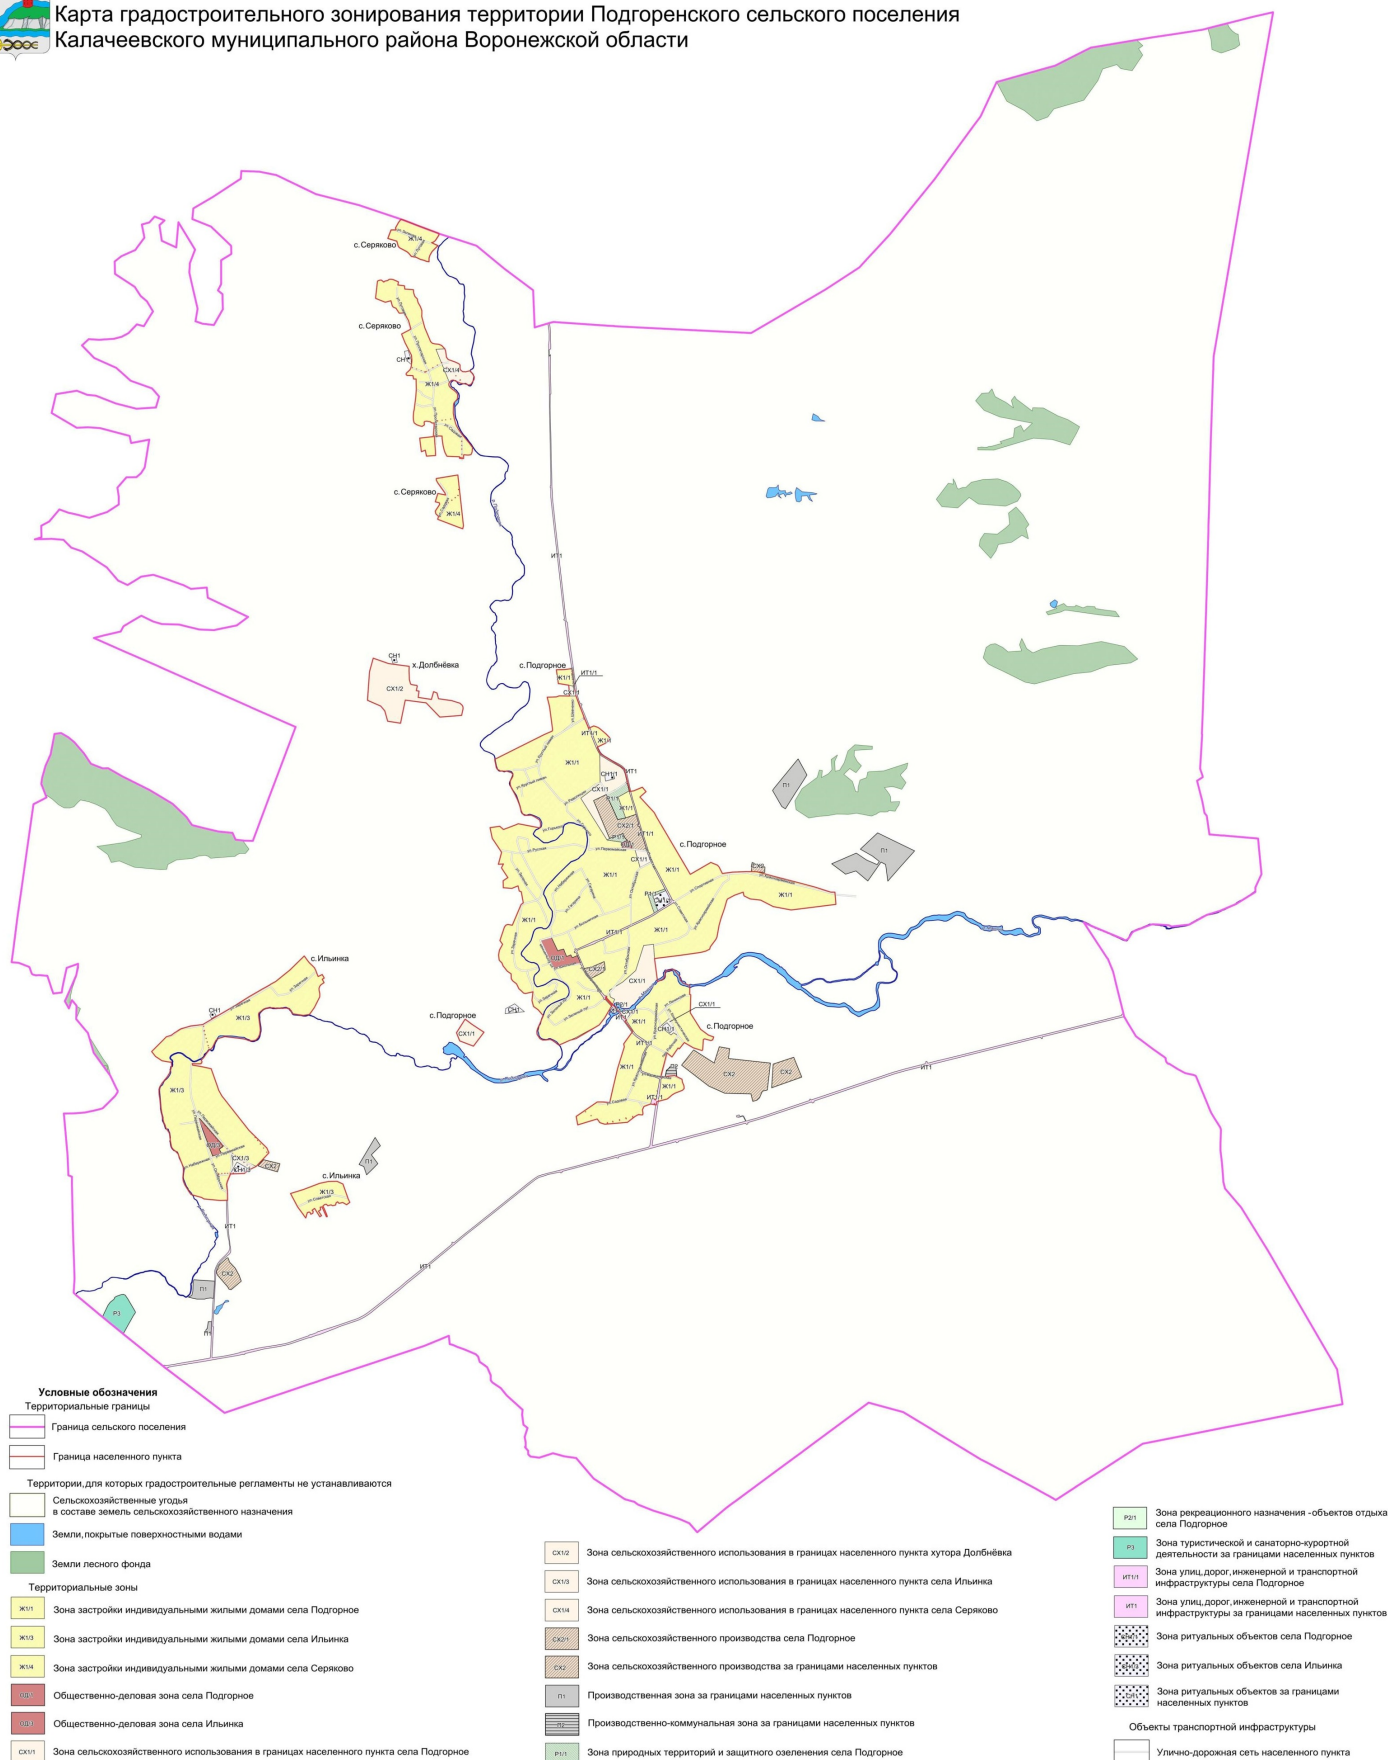



ПРАВИЛА ЗЕМЛЕПОЛЬЗОВАНИЯ И ЗАСТРОЙКИ

Карта градостроительного зонирования с особыми условиями использования территории
Подгоренского сельского поселения
Калачеевского муниципального района Воронежской области

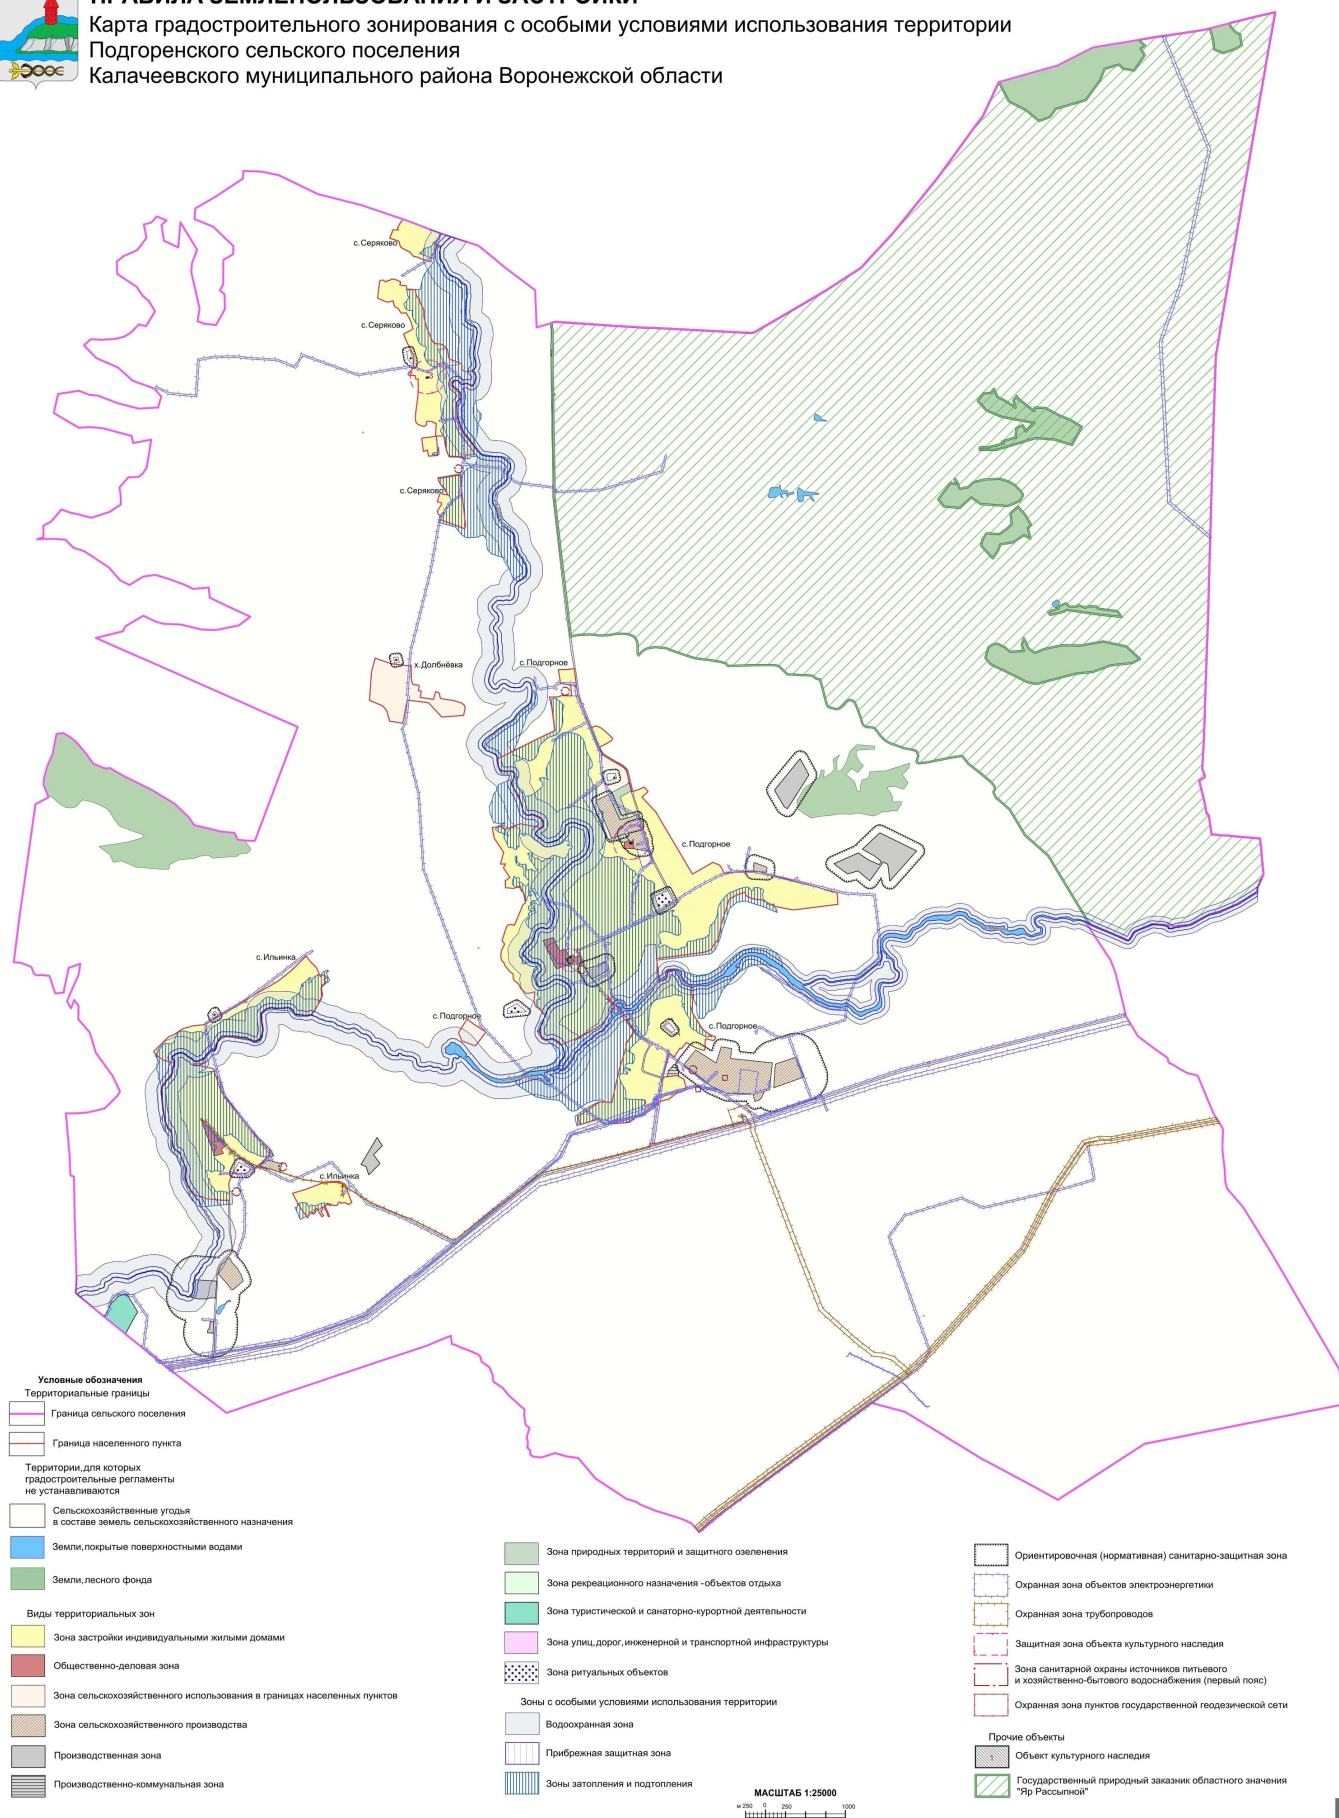

Приложение № 3
к приказу департамента
архитектуры и градостроительства
Воронежской области
от 02.11.2022 № 45-01-04/1105

«ОПИСАНИЕ МЕСТОПОЛОЖЕНИЯ ГРАНИЦ

Зона застройки индивидуальными жилыми домами села Подгорное - Ж1/1

(наименование объекта, местоположение границ которого описано
(далее - объект)

Раздел 1

Сведения об объекте		
№ п/п	Характеристики объекта	Описание характеристик
1	2	3
1	Местоположение объекта	Воронежская область, Калачеевский муниципальный район, Подгоренское сельское поселение, село Подгорное
2	Площадь объекта $\pm$ величина погрешности определения площади ($P \pm \Delta P$)	-
3	Иные характеристики объекта	-

Сведения о местоположении границ объекта					
1. Система координат: МСК - 36, зона 2					
2. Сведения о характерных точках границ объекта					
Обозначение характерных точек границ	Координаты, м		Метод определения координат характерной точки	Средняя квадратическая погрешность положения характерной точки (Mt), м	Описание обозначения точки на местности (при наличии)
	X	Y			
1	2	3	4	5	6
1	381097.67	2227559.89	Картометрический	1.00	-
2	381115.88	2227680.67	Картометрический	1.00	-
3	381073.93	2227725.70	Картометрический	1.00	-
4	381134.80	2227882.05	Картометрический	1.00	-
5	381145.97	2227910.74	Картометрический	1.00	-
6	381096.22	2228174.14	Картометрический	1.00	-
7	381085.15	2228159.45	Картометрический	1.00	-
8	381072.41	2228131.33	Картометрический	1.00	-
9	381057.33	2228118.26	Картометрический	1.00	-
10	381036.88	2228104.46	Картометрический	1.00	-
11	381022.92	2228098.87	Картометрический	1.00	-
12	381019.06	2228097.34	Картометрический	1.00	-
13	381017.20	2228097.54	Картометрический	1.00	-
14	381002.72	2228107.38	Картометрический	1.00	-
15	381002.47	2228107.58	Картометрический	1.00	-
16	380986.46	2228122.75	Картометрический	1.00	-
17	380986.09	2228123.22	Картометрический	1.00	-
18	380967.83	2228155.71	Картометрический	1.00	-
19	380935.14	2228193.50	Картометрический	1.00	-
20	380920.64	2228210.20	Картометрический	1.00	-
21	380920.45	2228210.45	Картометрический	1.00	-
22	380908.22	2228230.20	Картометрический	1.00	-
23	380907.92	2228231.33	Картометрический	1.00	-
24	380908.60	2228251.09	Картометрический	1.00	-
25	380908.48	2228279.99	Картометрический	1.00	-
26	380908.57	2228280.60	Картометрический	1.00	-
27	380915.32	2228301.96	Картометрический	1.00	-
28	380915.43	2228302.24	Картометрический	1.00	-
29	380924.40	2228320.42	Картометрический	1.00	-
30	380931.10	2228341.61	Картометрический	1.00	-
31	380940.83	2228374.38	Картометрический	1.00	-
32	380941.10	2228374.94	Картометрический	1.00	-
33	380953.18	2228392.51	Картометрический	1.00	-
34	380953.41	2228392.78	Картометрический	1.00	-

1	2	3	4	5	6
35	380967.12	2228406.64	Картометрический	1.00	-
36	381004.04	2228439.40	Картометрический	1.00	-
37	381019.78	2228460.62	Картометрический	1.00	-
38	381020.76	2228461.33	Картометрический	1.00	-
39	381048.82	2228470.58	Картометрический	1.00	-
40	381049.28	2228470.68	Картометрический	1.00	-
41	381097.61	2228474.66	Картометрический	1.00	-
42	381127.14	2228485.16	Картометрический	1.00	-
43	381136.51	2228497.56	Картометрический	1.00	-
44	381149.97	2228521.77	Картометрический	1.00	-
45	381157.28	2228538.84	Картометрический	1.00	-
46	381157.17	2228566.49	Картометрический	1.00	-
47	381152.50	2228605.65	Картометрический	1.00	-
48	381138.84	2228635.77	Картометрический	1.00	-
49	381138.74	2228636.04	Картометрический	1.00	-
50	381130.28	2228664.89	Картометрический	1.00	-
51	381116.56	2228704.13	Картометрический	1.00	-
52	381093.27	2228737.73	Картометрический	1.00	-
53	381066.53	2228753.97	Картометрический	1.00	-
54	381022.06	2228762.85	Картометрический	1.00	-
55	380979.56	2228769.53	Картометрический	1.00	-
56	380947.89	2228773.93	Картометрический	1.00	-
57	380930.70	2228772.36	Картометрический	1.00	-
58	380875.43	2228765.30	Картометрический	1.00	-
59	380837.73	2228756.07	Картометрический	1.00	-
60	380803.15	2228742.34	Картометрический	1.00	-
61	380767.99	2228720.39	Картометрический	1.00	-
62	380742.52	2228687.81	Картометрический	1.00	-
63	380742.33	2228687.60	Картометрический	1.00	-
64	380713.80	2228660.28	Картометрический	1.00	-
65	380692.91	2228622.53	Картометрический	1.00	-
66	380674.20	2228568.54	Картометрический	1.00	-
67	380673.75	2228567.80	Картометрический	1.00	-
68	380613.25	2228505.10	Картометрический	1.00	-
69	380539.84	2228428.59	Картометрический	1.00	-
70	380481.53	2228371.94	Картометрический	1.00	-
71	380445.25	2228339.08	Картометрический	1.00	-
72	380410.42	2228303.87	Картометрический	1.00	-
73	380379.39	2228275.56	Картометрический	1.00	-
74	380379.18	2228275.39	Картометрический	1.00	-
75	380338.28	2228247.04	Картометрический	1.00	-
76	380337.99	2228246.87	Картометрический	1.00	-
77	380301.60	2228229.96	Картометрический	1.00	-
78	380300.94	2228229.78	Картометрический	1.00	-
79	380266.77	2228226.59	Картометрический	1.00	-
80	380265.64	2228226.82	Картометрический	1.00	-
81	380235.97	2228242.68	Картометрический	1.00	-

1	2	3	4	5	6
82	380204.97	2228258.45	Картометрический	1.00	-
83	380177.03	2228265.89	Картометрический	1.00	-
84	380176.80	2228265.97	Картометрический	1.00	-
85	380130.38	2228284.82	Картометрический	1.00	-
86	380130.15	2228284.93	Картометрический	1.00	-
87	380108.83	2228297.03	Картометрический	1.00	-
88	380108.57	2228297.20	Картометрический	1.00	-
89	380082.74	2228317.60	Картометрический	1.00	-
90	380058.10	2228333.18	Картометрический	1.00	-
91	380023.05	2228336.77	Картометрический	1.00	-
92	379991.49	2228333.63	Картометрический	1.00	-
93	379929.54	2228318.97	Картометрический	1.00	-
94	379890.46	2228302.95	Картометрический	1.00	-
95	379858.30	2228280.25	Картометрический	1.00	-
96	379841.43	2228259.49	Картометрический	1.00	-
97	379838.58	2228241.12	Картометрический	1.00	-
98	379838.65	2228225.31	Картометрический	1.00	-
99	379850.31	2228212.99	Картометрический	1.00	-
100	379850.85	2228211.83	Картометрический	1.00	-
101	379853.22	2228189.75	Картометрический	1.00	-
102	379853.22	2228189.36	Картометрический	1.00	-
103	379851.04	2228164.97	Картометрический	1.00	-
104	379850.95	2228164.51	Картометрический	1.00	-
105	379841.94	2228137.81	Картометрический	1.00	-
106	379841.67	2228137.28	Картометрический	1.00	-
107	379827.32	2228117.42	Картометрический	1.00	-
108	379826.73	2228116.88	Картометрический	1.00	-
109	379800.21	2228100.77	Картометрический	1.00	-
110	379799.74	2228100.56	Картометрический	1.00	-
111	379733.73	2228081.24	Картометрический	1.00	-
112	379690.78	2228068.20	Картометрический	1.00	-
113	379657.10	2228045.48	Картометрический	1.00	-
114	379619.31	2228008.04	Картометрический	1.00	-
115	379591.92	2227984.20	Картометрический	1.00	-
116	379549.51	2227953.55	Картометрический	1.00	-
117	379548.96	2227953.27	Картометрический	1.00	-
118	379527.71	2227946.32	Картометрический	1.00	-
119	379526.75	2227946.25	Картометрический	1.00	-
120	379513.83	2227948.49	Картометрический	1.00	-
121	379513.05	2227948.80	Картометрический	1.00	-
122	379496.28	2227960.16	Картометрический	1.00	-
123	379495.76	2227960.67	Картометрический	1.00	-
124	379480.69	2227982.39	Картометрический	1.00	-
125	379450.53	2228002.62	Картометрический	1.00	-
126	379449.97	2228003.18	Картометрический	1.00	-
127	379425.51	2228040.41	Картометрический	1.00	-
128	379425.27	2228040.90	Картометрический	1.00	-

1	2	3	4	5	6
129	379413.72	2228077.42	Картометрический	1.00	-
130	379413.63	2228078.02	Картометрический	1.00	-
131	379413.51	2228106.53	Картометрический	1.00	-
132	379399.27	2228137.75	Картометрический	1.00	-
133	379381.50	2228155.42	Картометрический	1.00	-
134	379347.85	2228169.50	Картометрический	1.00	-
135	379326.54	2228172.36	Картометрический	1.00	-
136	379315.91	2228168.76	Картометрический	1.00	-
137	379304.16	2228159.85	Картометрический	1.00	-
138	379281.63	2228137.06	Картометрический	1.00	-
139	379265.81	2228118.01	Картометрический	1.00	-
140	379265.01	2228117.44	Картометрический	1.00	-
141	379236.19	2228105.89	Картометрический	1.00	-
142	379235.53	2228105.75	Картометрический	1.00	-
143	379196.03	2228104.06	Картометрический	1.00	-
144	379195.55	2228104.10	Картометрический	1.00	-
145	379154.49	2228112.30	Картометрический	1.00	-
146	379153.80	2228112.58	Картометрический	1.00	-
147	379125.61	2228130.75	Картометрический	1.00	-
148	379125.14	2228131.18	Картометрический	1.00	-
149	379112.92	2228146.36	Картометрический	1.00	-
150	379112.49	2228147.81	Картометрический	1.00	-
151	379113.94	2228163.05	Картометрический	1.00	-
152	379114.00	2228163.38	Картометрический	1.00	-
153	379120.77	2228188.65	Картометрический	1.00	-
154	379130.55	2228218.48	Картометрический	1.00	-
155	379142.57	2228250.53	Картометрический	1.00	-
156	379142.77	2228250.93	Картометрический	1.00	-
157	379166.94	2228287.61	Картометрический	1.00	-
158	379188.82	2228320.43	Картометрический	1.00	-
159	379203.67	2228344.47	Картометрический	1.00	-
160	379206.52	2228365.81	Картометрический	1.00	-
161	379198.88	2228401.06	Картометрический	1.00	-
162	379170.67	2228466.82	Картометрический	1.00	-
163	379142.66	2228503.70	Картометрический	1.00	-
164	379118.65	2228526.09	Картометрический	1.00	-
165	379084.24	2228540.17	Картометрический	1.00	-
166	379045.35	2228544.51	Картометрический	1.00	-
167	379015.62	2228536.93	Картометрический	1.00	-
168	378996.34	2228525.67	Картометрический	1.00	-
169	378977.92	2228508.54	Картометрический	1.00	-
170	378953.27	2228444.07	Картометрический	1.00	-
171	378919.36	2228360.76	Картометрический	1.00	-
172	378899.77	2228321.06	Картометрический	1.00	-
173	378899.60	2228320.78	Картометрический	1.00	-
174	378873.16	2228284.10	Картометрический	1.00	-
175	378872.86	2228283.77	Картометрический	1.00	-

1	2	3	4	5	6
176	378847.88	2228261.57	Картометрический	1.00	-
177	378847.57	2228261.35	Картометрический	1.00	-
178	378807.40	2228237.56	Картометрический	1.00	-
179	378806.98	2228237.38	Картометрический	1.00	-
180	378763.07	2228223.51	Картометрический	1.00	-
181	378755.53	2228220.37	Картометрический	1.00	-
182	378826.64	2228159.56	Картометрический	1.00	-
183	378869.97	2228099.94	Картометрический	1.00	-
184	378942.56	2228081.23	Картометрический	1.00	-
185	379051.39	2228093.85	Картометрический	1.00	-
186	379030.41	2228003.18	Картометрический	1.00	-
187	379033.82	2227977.75	Картометрический	1.00	-
188	379064.94	2227947.66	Картометрический	1.00	-
189	379089.39	2227918.75	Картометрический	1.00	-
190	379149.78	2227888.83	Картометрический	1.00	-
191	379187.30	2227842.10	Картометрический	1.00	-
192	379213.47	2227823.37	Картометрический	1.00	-
193	379275.20	2227820.82	Картометрический	1.00	-
194	379307.25	2227774.72	Картометрический	1.00	-
195	379348.62	2227743.21	Картометрический	1.00	-
196	379372.24	2227721.92	Картометрический	1.00	-
197	379411.97	2227706.53	Картометрический	1.00	-
198	379444.02	2227674.21	Картометрический	1.00	-
199	379509.17	2227665.49	Картометрический	1.00	-
200	379569.31	2227676.29	Картометрический	1.00	-
201	379643.95	2227715.01	Картометрический	1.00	-
202	379689.54	2227682.64	Картометрический	1.00	-
203	379860.74	2227737.96	Картометрический	1.00	-
204	379883.66	2227757.37	Картометрический	1.00	-
205	379891.37	2227781.92	Картометрический	1.00	-
206	379880.57	2227837.05	Картометрический	1.00	-
207	380139.79	2227946.80	Картометрический	1.00	-
208	380159.69	2227974.96	Картометрический	1.00	-
209	380297.47	2227949.25	Картометрический	1.00	-
210	380308.94	2227922.59	Картометрический	1.00	-
211	380373.05	2227909.36	Картометрический	1.00	-
212	380340.82	2227829.23	Картометрический	1.00	-
213	380347.97	2227725.04	Картометрический	1.00	-
214	380434.91	2227722.64	Картометрический	1.00	-
215	380475.43	2227780.54	Картометрический	1.00	-
216	380596.76	2227700.07	Картометрический	1.00	-
217	380644.95	2227725.57	Картометрический	1.00	-
218	380641.88	2227663.29	Картометрический	1.00	-
219	380790.31	2227702.32	Картометрический	1.00	-
220	380963.73	2227586.98	Картометрический	1.00	-
1	381097.67	2227559.89	Картометрический	1.00	-

1	2	3	4	5	6
221	381952.30	2227623.32	Картометрический	1.00	-
222	382257.33	2228234.43	Картометрический	1.00	-
223	382302.57	2228335.97	Картометрический	1.00	-
224	382320.36	2228340.15	Картометрический	1.00	-
225	382602.47	2228302.48	Картометрический	1.00	-
226	382613.96	2228300.94	Картометрический	1.00	-
227	382724.75	2228273.42	Картометрический	1.00	-
228	382727.71	2228388.68	Картометрический	1.00	-
229	382741.37	2228420.84	Картометрический	1.00	-
230	382739.27	2228551.76	Картометрический	1.00	-
231	382738.00	2228631.25	Картометрический	1.00	-
232	382713.43	2228637.93	Картометрический	1.00	-
233	382681.03	2228649.48	Картометрический	1.00	-
234	382618.23	2228673.07	Картометрический	1.00	-
235	382470.81	2228733.08	Картометрический	1.00	-
236	382464.43	2228719.29	Картометрический	1.00	-
237	382446.92	2228726.31	Картометрический	1.00	-
238	382451.39	2228734.10	Картометрический	1.00	-
239	382452.00	2228738.70	Картометрический	1.00	-
240	382087.99	2228886.55	Картометрический	1.00	-
241	382039.10	2228911.16	Картометрический	1.00	-
242	382012.61	2228927.91	Картометрический	1.00	-
243	381649.81	2228932.66	Картометрический	1.00	-
244	381464.99	2228692.05	Картометрический	1.00	-
245	380944.52	2229019.38	Картометрический	1.00	-
246	380915.36	2229210.34	Картометрический	1.00	-
247	380839.98	2229207.37	Картометрический	1.00	-
248	380833.79	2229328.82	Картометрический	1.00	-
249	380828.18	2229366.00	Картометрический	1.00	-
250	380600.71	2229432.62	Картометрический	1.00	-
251	380672.13	2229567.93	Картометрический	1.00	-
252	380334.59	2229741.76	Картометрический	1.00	-
253	380259.89	2229529.16	Картометрический	1.00	-
254	380032.70	2229607.93	Картометрический	1.00	-
255	380008.21	2229567.51	Картометрический	1.00	-
256	379993.12	2229538.51	Картометрический	1.00	-
257	379718.27	2228956.48	Картометрический	1.00	-
258	379697.63	2228901.70	Картометрический	1.00	-
259	379685.59	2228873.74	Картометрический	1.00	-
260	379680.62	2228851.67	Картометрический	1.00	-
261	379670.63	2228836.56	Картометрический	1.00	-
262	379579.49	2228641.60	Картометрический	1.00	-
263	379580.41	2228636.88	Картометрический	1.00	-
264	379593.58	2228630.42	Картометрический	1.00	-
265	379583.57	2228616.93	Картометрический	1.00	-

1	2	3	4	5	6
266	379566.47	2228621.76	Картометрический	1.00	-
267	379561.14	2228621.39	Картометрический	1.00	-
268	379555.00	2228612.59	Картометрический	1.00	-
269	379552.07	2228609.40	Картометрический	1.00	-
270	379538.04	2228613.71	Картометрический	1.00	-
271	379539.34	2228624.69	Картометрический	1.00	-
272	379538.02	2228632.00	Картометрический	1.00	-
273	379504.17	2228648.19	Картометрический	1.00	-
274	379476.96	2228585.65	Картометрический	1.00	-
275	379506.00	2228570.88	Картометрический	1.00	-
276	379512.53	2228566.77	Картометрический	1.00	-
277	379491.56	2228516.44	Картометрический	1.00	-
278	379511.25	2228507.92	Картометрический	1.00	-
279	379551.06	2228491.34	Картометрический	1.00	-
280	379562.80	2228486.55	Картометрический	1.00	-
281	379585.22	2228477.40	Картометрический	1.00	-
282	379581.28	2228461.76	Картометрический	1.00	-
283	379577.71	2228451.50	Картометрический	1.00	-
284	379574.14	2228441.34	Картометрический	1.00	-
285	379575.79	2228440.64	Картометрический	1.00	-
286	379572.00	2228430.02	Картометрический	1.00	-
287	379569.63	2228424.18	Картометрический	1.00	-
288	379561.72	2228405.50	Картометрический	1.00	-
289	379729.10	2228324.62	Картометрический	1.00	-
290	379690.95	2228193.51	Картометрический	1.00	-
291	379510.99	2228275.70	Картометрический	1.00	-
292	379474.20	2228291.46	Картометрический	1.00	-
293	379335.65	2228361.53	Картометрический	1.00	-
294	379371.77	2228472.71	Картометрический	1.00	-
295	379403.97	2228677.04	Картометрический	1.00	-
296	379393.65	2228682.98	Картометрический	1.00	-
297	379389.97	2228692.59	Картометрический	1.00	-
298	379383.81	2228697.67	Картометрический	1.00	-
299	379308.97	2228731.45	Картометрический	1.00	-
300	379283.46	2228742.84	Картометрический	1.00	-
301	379260.41	2228757.66	Картометрический	1.00	-
302	379228.50	2228784.89	Картометрический	1.00	-
303	379199.64	2228812.95	Картометрический	1.00	-
304	379199.09	2228813.70	Картометрический	1.00	-
305	379173.23	2228834.91	Картометрический	1.00	-
306	379156.93	2228853.73	Картометрический	1.00	-
307	379127.68	2228872.10	Картометрический	1.00	-
308	379117.81	2228877.24	Картометрический	1.00	-
309	379068.76	2228910.40	Картометрический	1.00	-
310	379065.30	2228907.40	Картометрический	1.00	-

1	2	3	4	5	6
311	379067.49	2228895.89	Картометрический	1.00	-
312	379054.76	2228901.68	Картометрический	1.00	-
313	379048.94	2228925.19	Картометрический	1.00	-
314	378974.68	2228976.96	Картометрический	1.00	-
315	378965.18	2228972.38	Картометрический	1.00	-
316	378952.48	2228983.13	Картометрический	1.00	-
317	378958.20	2228990.54	Картометрический	1.00	-
318	378954.31	2228998.45	Картометрический	1.00	-
319	378870.51	2229073.98	Картометрический	1.00	-
320	378870.50	2229073.99	Картометрический	1.00	-
321	378726.07	2228990.62	Картометрический	1.00	-
322	378636.86	2228916.32	Картометрический	1.00	-
323	378478.98	2228627.01	Картометрический	1.00	-
324	378389.29	2228423.57	Картометрический	1.00	-
325	378401.97	2228414.37	Картометрический	1.00	-
326	378428.65	2228391.62	Картометрический	1.00	-
327	378429.10	2228391.08	Картометрический	1.00	-
328	378448.32	2228356.71	Картометрический	1.00	-
329	378469.03	2228310.31	Картометрический	1.00	-
330	378469.20	2228309.51	Картометрический	1.00	-
331	378469.25	2228298.08	Картометрический	1.00	-
332	378469.13	2228297.38	Картометрический	1.00	-
333	378464.62	2228285.17	Картометрический	1.00	-
334	378464.41	2228284.76	Картометрический	1.00	-
335	378458.63	2228275.98	Картометрический	1.00	-
336	378455.78	2228253.14	Картометрический	1.00	-
337	378463.42	2228215.66	Картометрический	1.00	-
338	378473.10	2228196.46	Картометрический	1.00	-
339	378490.96	2228180.17	Картометрический	1.00	-
340	378506.48	2228171.36	Картометрический	1.00	-
341	378532.78	2228166.20	Картометрический	1.00	-
342	378533.01	2228166.14	Картометрический	1.00	-
343	378565.14	2228155.80	Картометрический	1.00	-
344	378593.56	2228164.17	Картометрический	1.00	-
345	378624.32	2228170.32	Картометрический	1.00	-
346	378650.53	2228187.00	Картометрический	1.00	-
347	378651.03	2228187.22	Картометрический	1.00	-
348	378710.11	2228204.96	Картометрический	1.00	-
349	378761.58	2228227.22	Картометрический	1.00	-
350	378761.77	2228227.29	Картометрический	1.00	-
351	378805.56	2228241.12	Картометрический	1.00	-
352	378845.37	2228264.69	Картометрический	1.00	-
353	378870.04	2228286.62	Картометрический	1.00	-
354	378896.26	2228322.98	Картометрический	1.00	-
355	378915.74	2228362.47	Картометрический	1.00	-

1	2	3	4	5	6
356	378949.55	2228445.56	Картометрический	1.00	-
357	378974.35	2228510.40	Картометрический	1.00	-
358	378974.86	2228511.15	Картометрический	1.00	-
359	378993.78	2228528.75	Картометрический	1.00	-
360	378994.14	2228529.02	Картометрический	1.00	-
361	379013.84	2228540.52	Картометрический	1.00	-
362	379014.36	2228540.73	Картометрический	1.00	-
363	379044.72	2228548.48	Картометрический	1.00	-
364	379045.43	2228548.53	Картометрический	1.00	-
365	379084.96	2228544.12	Картометрический	1.00	-
366	379085.49	2228543.98	Картометрический	1.00	-
367	379120.50	2228529.65	Картометрический	1.00	-
368	379121.11	2228529.26	Картометрический	1.00	-
369	379145.51	2228506.51	Картометрический	1.00	-
370	379145.74	2228506.25	Картометрический	1.00	-
371	379174.01	2228469.04	Картометрический	1.00	-
372	379174.25	2228468.62	Картометрический	1.00	-
373	379202.64	2228402.46	Картометрический	1.00	-
374	379202.75	2228402.09	Картометрический	1.00	-
375	379202.42	2228393.09	Картометрический	1.00	-
376	379210.50	2228366.32	Картометрический	1.00	-
377	379210.53	2228365.63	Картометрический	1.00	-
378	379207.58	2228343.52	Картометрический	1.00	-
379	379207.30	2228342.74	Картометрический	1.00	-
380	379192.17	2228318.24	Картометрический	1.00	-
381	379170.27	2228285.39	Картометрический	1.00	-
382	379146.24	2228248.92	Картометрический	1.00	-
383	379134.31	2228217.12	Картометрический	1.00	-
384	379124.58	2228187.46	Картометрический	1.00	-
385	379117.91	2228162.50	Картометрический	1.00	-
386	379116.55	2228148.24	Картометрический	1.00	-
387	379128.05	2228133.94	Картометрический	1.00	-
388	379155.65	2228116.15	Картометрический	1.00	-
389	379196.10	2228108.06	Картометрический	1.00	-
390	379235.02	2228109.73	Картометрический	1.00	-
391	379263.05	2228120.96	Картометрический	1.00	-
392	379278.72	2228139.81	Картометрический	1.00	-
393	379301.42	2228162.76	Картометрический	1.00	-
394	379301.63	2228162.95	Картометрический	1.00	-
395	379313.75	2228172.14	Картометрический	1.00	-
396	379314.32	2228172.44	Картометрический	1.00	-
397	379325.70	2228176.30	Картометрический	1.00	-
398	379326.60	2228176.38	Картометрический	1.00	-
399	379348.65	2228173.43	Картометрический	1.00	-
400	379349.15	2228173.29	Картометрический	1.00	-
401	379383.40	2228158.96	Картометрический	1.00	-

1	2	3	4	5	6
402	379384.04	2228158.53	Картометрический	1.00	-
403	379402.35	2228140.33	Картометрический	1.00	-
404	379402.76	2228139.74	Картометрический	1.00	-
405	379417.33	2228107.80	Картометрический	1.00	-
406	379417.51	2228106.98	Картометрический	1.00	-
407	379417.63	2228078.34	Картометрический	1.00	-
408	379429.00	2228042.37	Картометрический	1.00	-
409	379453.09	2228005.72	Картометрический	1.00	-
410	379483.23	2227985.50	Картометрический	1.00	-
411	379483.76	2227984.98	Картометрический	1.00	-
412	379498.84	2227963.26	Картометрический	1.00	-
413	379514.93	2227952.35	Картометрический	1.00	-
414	379526.94	2227950.28	Картометрический	1.00	-
415	379547.42	2227956.97	Картометрический	1.00	-
416	379589.50	2227987.39	Картометрический	1.00	-
417	379616.64	2228011.01	Картометрический	1.00	-
418	379654.42	2228048.45	Картометрический	1.00	-
419	379654.71	2228048.69	Картометрический	1.00	-
420	379688.80	2228071.69	Картометрический	1.00	-
421	379689.33	2228071.94	Картометрический	1.00	-
422	379732.60	2228085.08	Картометрический	1.00	-
423	379798.36	2228104.33	Картометрический	1.00	-
424	379824.31	2228120.09	Картометрический	1.00	-
425	379838.25	2228139.38	Картометрический	1.00	-
426	379847.08	2228165.57	Картометрический	1.00	-
427	379849.22	2228189.52	Картометрический	1.00	-
428	379846.94	2228210.73	Картометрический	1.00	-
429	379835.20	2228223.14	Картометрический	1.00	-
430	379834.65	2228224.51	Картометрический	1.00	-
431	379834.58	2228241.26	Картометрический	1.00	-
432	379834.60	2228241.58	Картометрический	1.00	-
433	379837.56	2228260.64	Картометрический	1.00	-
434	379837.99	2228261.59	Картометрический	1.00	-
435	379855.37	2228282.99	Картометрический	1.00	-
436	379855.77	2228283.36	Картометрический	1.00	-
437	379888.34	2228306.35	Картометрический	1.00	-
438	379888.73	2228306.57	Картометрический	1.00	-
439	379928.17	2228322.73	Картометрический	1.00	-
440	379928.47	2228322.82	Картометрический	1.00	-
441	379990.70	2228337.55	Картометрический	1.00	-
442	379990.96	2228337.60	Картометрический	1.00	-
443	380022.85	2228340.77	Картометрический	1.00	-
444	380023.25	2228340.77	Картометрический	1.00	-
445	380058.97	2228337.11	Картометрический	1.00	-
446	380059.84	2228336.81	Картометрический	1.00	-
447	380084.97	2228320.92	Картометрический	1.00	-

1	2	3	4	5	6
448	380085.14	2228320.80	Картометрический	1.00	-
449	380110.93	2228300.44	Картометрический	1.00	-
450	380132.01	2228288.48	Картометрический	1.00	-
451	380178.18	2228269.72	Картометрический	1.00	-
452	380206.20	2228262.26	Картометрический	1.00	-
453	380206.59	2228262.11	Картометрический	1.00	-
454	380237.84	2228246.22	Картометрический	1.00	-
455	380267.00	2228230.63	Картометрический	1.00	-
456	380300.22	2228233.73	Картометрический	1.00	-
457	380336.15	2228250.42	Картометрический	1.00	-
458	380376.80	2228278.60	Картометрический	1.00	-
459	380407.69	2228306.79	Картометрический	1.00	-
460	380442.52	2228342.01	Картометрический	1.00	-
461	380478.82	2228374.88	Картометрический	1.00	-
462	380537.02	2228431.44	Картометрический	1.00	-
463	380610.37	2228507.88	Картометрический	1.00	-
464	380670.57	2228570.26	Картометрический	1.00	-
465	380689.19	2228624.00	Картометрический	1.00	-
466	380689.33	2228624.31	Картометрический	1.00	-
467	380710.44	2228662.48	Картометрический	1.00	-
468	380710.81	2228662.95	Картометрический	1.00	-
469	380739.46	2228690.39	Картометрический	1.00	-
470	380765.06	2228723.13	Картометрический	1.00	-
471	380765.58	2228723.59	Картометрический	1.00	-
472	380801.18	2228745.82	Картометрический	1.00	-
473	380801.50	2228745.99	Картометрический	1.00	-
474	380836.39	2228759.84	Картометрический	1.00	-
475	380836.65	2228759.92	Картометрический	1.00	-
476	380874.59	2228769.21	Картометрический	1.00	-
477	380874.81	2228769.26	Картометрический	1.00	-
478	380930.30	2228776.34	Картометрический	1.00	-
479	380947.76	2228777.94	Картометрический	1.00	-
480	380948.22	2228777.92	Картометрический	1.00	-
481	380980.17	2228773.48	Картометрический	1.00	-
482	381022.81	2228766.78	Картометрический	1.00	-
483	381067.65	2228757.83	Картометрический	1.00	-
484	381068.30	2228757.57	Картометрический	1.00	-
485	381095.71	2228740.93	Картометрический	1.00	-
486	381096.31	2228740.36	Картометрический	1.00	-
487	381120.00	2228706.19	Картометрический	1.00	-
488	381120.24	2228705.71	Картометрический	1.00	-
489	381134.10	2228666.07	Картометрический	1.00	-
490	381142.54	2228637.30	Картометрический	1.00	-
491	381156.27	2228607.02	Картометрический	1.00	-
492	381156.44	2228606.43	Картометрический	1.00	-
493	381161.16	2228566.85	Картометрический	1.00	-

1	2	3	4	5	6
494	381161.17	2228566.62	Картометрический	1.00	-
495	381161.29	2228538.44	Картометрический	1.00	-
496	381161.12	2228537.65	Картометрический	1.00	-
497	381153.60	2228520.10	Картометрический	1.00	-
498	381153.51	2228519.92	Картометрический	1.00	-
499	381139.94	2228495.49	Картометрический	1.00	-
500	381139.79	2228495.26	Картометрический	1.00	-
501	381129.97	2228482.27	Картометрический	1.00	-
502	381129.04	2228481.59	Картометрический	1.00	-
503	381098.71	2228470.81	Картометрический	1.00	-
504	381098.20	2228470.70	Картометрический	1.00	-
505	381049.85	2228466.71	Картометрический	1.00	-
506	381022.61	2228457.73	Картометрический	1.00	-
507	381007.13	2228436.85	Картометрический	1.00	-
508	381006.85	2228436.54	Картометрический	1.00	-
509	380969.82	2228403.69	Картометрический	1.00	-
510	380956.37	2228390.10	Картометрический	1.00	-
511	380944.57	2228372.94	Картометрический	1.00	-
512	380934.92	2228340.42	Картометрический	1.00	-
513	380928.17	2228319.07	Картометрический	1.00	-
514	380928.06	2228318.78	Картометрический	1.00	-
515	380919.08	2228300.61	Картометрический	1.00	-
516	380912.48	2228279.70	Картометрический	1.00	-
517	380912.60	2228250.99	Картометрический	1.00	-
518	380911.94	2228231.80	Картометрический	1.00	-
519	380923.77	2228212.70	Картометрический	1.00	-
520	380938.17	2228196.12	Картометрический	1.00	-
521	380970.98	2228158.18	Картометрический	1.00	-
522	380971.21	2228157.85	Картометрический	1.00	-
523	380989.43	2228125.44	Картометрический	1.00	-
524	381005.11	2228110.60	Картометрический	1.00	-
525	381018.57	2228101.44	Картометрический	1.00	-
526	381030.02	2228106.16	Картометрический	1.00	-
527	381034.82	2228107.90	Картометрический	1.00	-
528	381055.00	2228121.51	Картометрический	1.00	-
529	381068.95	2228133.39	Картометрический	1.00	-
530	381079.76	2228157.25	Картометрический	1.00	-
531	381081.56	2228161.22	Картометрический	1.00	-
532	381081.68	2228161.45	Картометрический	1.00	-
533	381098.28	2228188.17	Картометрический	1.00	-
534	381098.61	2228188.58	Картометрический	1.00	-
535	381108.45	2228197.76	Картометрический	1.00	-
536	381109.19	2228198.20	Картометрический	1.00	-
537	381128.16	2228204.37	Картометрический	1.00	-
538	381128.61	2228204.46	Картометрический	1.00	-
539	381157.46	2228206.86	Картометрический	1.00	-

1	2	3	4	5	6
540	381158.43	2228206.70	Картометрический	1.00	-
541	381192.67	2228191.61	Картометрический	1.00	-
542	381193.07	2228191.38	Картометрический	1.00	-
543	381218.21	2228172.45	Картометрический	1.00	-
544	381218.77	2228171.78	Картометрический	1.00	-
545	381235.61	2228139.87	Картометрический	1.00	-
546	381235.71	2228139.66	Картометрический	1.00	-
547	381250.29	2228102.41	Картометрический	1.00	-
548	381261.80	2228073.53	Картометрический	1.00	-
549	381261.92	2228073.10	Картометрический	1.00	-
550	381265.04	2228053.31	Картометрический	1.00	-
551	381265.00	2228052.51	Картометрический	1.00	-
552	381260.52	2228034.97	Картометрический	1.00	-
553	381260.39	2228034.62	Картометрический	1.00	-
554	381253.85	2228020.61	Картометрический	1.00	-
555	381255.37	2228003.15	Картометрический	1.00	-
556	381262.89	2227983.04	Картометрический	1.00	-
557	381274.56	2227963.51	Картометрический	1.00	-
558	381307.93	2227948.11	Картометрический	1.00	-
559	381328.54	2227943.28	Картометрический	1.00	-
560	381364.44	2227935.00	Картометрический	1.00	-
561	381458.76	2227904.17	Картометрический	1.00	-
562	381500.59	2227889.88	Картометрический	1.00	-
563	381501.09	2227889.63	Картометрический	1.00	-
564	381565.00	2227845.02	Картометрический	1.00	-
565	381609.70	2227819.52	Картометрический	1.00	-
566	381635.29	2227811.19	Картометрический	1.00	-
567	381676.39	2227811.04	Картометрический	1.00	-
568	381701.40	2227823.65	Картометрический	1.00	-
569	381734.45	2227842.20	Картометрический	1.00	-
570	381752.70	2227843.21	Картометрический	1.00	-
571	381766.14	2227846.87	Картометрический	1.00	-
572	381767.75	2227846.64	Картометрический	1.00	-
573	381792.88	2227830.75	Картометрический	1.00	-
574	381793.58	2227829.99	Картометрический	1.00	-
575	381803.53	2227811.00	Картометрический	1.00	-
576	381803.75	2227810.21	Картометрический	1.00	-
577	381804.57	2227798.66	Картометрический	1.00	-
578	381804.64	2227780.44	Картометрический	1.00	-
579	381805.46	2227766.02	Картометрический	1.00	-
580	381805.40	2227765.42	Картометрический	1.00	-
581	381801.55	2227750.31	Картометрический	1.00	-
582	381803.71	2227718.75	Картометрический	1.00	-
583	381806.36	2227710.97	Картометрический	1.00	-
584	381806.44	2227710.07	Картометрический	1.00	-
585	381805.03	2227699.41	Картометрический	1.00	-

1	2	3	4	5	6
586	381805.83	2227687.68	Картометрический	1.00	-
587	381821.10	2227658.12	Картометрический	1.00	-
588	381833.69	2227650.58	Картометрический	1.00	-
589	381866.07	2227638.66	Картометрический	1.00	-
590	381928.16	2227626.03	Картометрический	1.00	-
221	381952.30	2227623.32	Картометрический	1.00	-
591	383066.30	2228385.76	Картометрический	1.00	-
592	383067.95	2228486.45	Картометрический	1.00	-
593	383079.76	2228572.75	Картометрический	1.00	-
594	383080.76	2228580.15	Картометрический	1.00	-
595	382866.70	2228611.31	Картометрический	1.00	-
596	382870.07	2228595.09	Картометрический	1.00	-
597	382860.28	2228596.77	Картометрический	1.00	-
598	382874.51	2228540.67	Картометрический	1.00	-
599	382874.71	2228539.87	Картометрический	1.00	-
600	382890.43	2228439.79	Картометрический	1.00	-
601	382892.02	2228412.67	Картометрический	1.00	-
591	383066.30	2228385.76	Картометрический	1.00	-
602	382345.56	2228805.66	Картометрический	1.00	-
603	382366.27	2228854.46	Картометрический	1.00	-
604	382349.52	2228902.83	Картометрический	1.00	-
605	382335.21	2228925.77	Картометрический	1.00	-
606	382266.17	2229007.02	Картометрический	1.00	-
607	382212.48	2229060.47	Картометрический	1.00	-
608	382201.46	2229062.06	Картометрический	1.00	-
609	382186.34	2229050.05	Картометрический	1.00	-
610	382152.96	2229003.10	Картометрический	1.00	-
611	382103.24	2228903.09	Картометрический	1.00	-
612	382173.47	2228871.47	Картометрический	1.00	-
602	382345.56	2228805.66	Картометрический	1.00	-
613	381479.86	2229158.13	Картометрический	1.00	-
614	381555.38	2229294.38	Картометрический	1.00	-
615	381535.12	2229299.35	Картометрический	1.00	-
616	381461.75	2229321.23	Картометрический	1.00	-
617	381294.04	2229374.05	Картометрический	1.00	-
618	381263.40	2229382.44	Картометрический	1.00	-
619	381219.05	2229252.28	Картометрический	1.00	-
613	381479.86	2229158.13	Картометрический	1.00	-
620	381551.14	2229316.42	Картометрический	1.00	-
621	381558.44	2229353.66	Картометрический	1.00	-
622	381602.22	2229459.21	Картометрический	1.00	-
623	381545.87	2229506.17	Картометрический	1.00	-
624	381478.45	2229430.33	Картометрический	1.00	-

1	2	3	4	5	6
625	381285.76	2229608.03	Картометрический	1.00	-
626	381227.80	2229640.72	Картометрический	1.00	-
627	381201.46	2229655.57	Картометрический	1.00	-
628	380516.66	2230059.56	Картометрический	1.00	-
629	380664.73	2230314.46	Картометрический	1.00	-
630	380630.00	2230398.08	Картометрический	1.00	-
631	380606.08	2230419.05	Картометрический	1.00	-
632	380526.94	2230459.01	Картометрический	1.00	-
633	380542.57	2230585.50	Картометрический	1.00	-
634	380549.13	2230735.70	Картометрический	1.00	-
635	380549.42	2230742.42	Картометрический	1.00	-
636	380550.38	2230814.50	Картометрический	1.00	-
637	380547.04	2230892.47	Картометрический	1.00	-
638	380484.96	2231127.83	Картометрический	1.00	-
639	380457.47	2231234.12	Картометрический	1.00	-
640	380356.76	2231613.95	Картометрический	1.00	-
641	380294.61	2231812.62	Картометрический	1.00	-
642	380294.07	2231865.18	Картометрический	1.00	-
643	380140.71	2231877.31	Картометрический	1.00	-
644	380071.11	2231318.76	Картометрический	1.00	-
645	380114.05	2231094.46	Картометрический	1.00	-
646	380193.55	2230937.50	Картометрический	1.00	-
647	380210.13	2230807.08	Картометрический	1.00	-
648	380248.18	2230729.42	Картометрический	1.00	-
649	380293.99	2230719.69	Картометрический	1.00	-
650	380255.32	2230610.80	Картометрический	1.00	-
651	380208.80	2230524.72	Картометрический	1.00	-
652	380189.44	2230513.52	Картометрический	1.00	-
653	380032.08	2230465.54	Картометрический	1.00	-
654	379983.81	2230448.72	Картометрический	1.00	-
655	379883.96	2230418.25	Картометрический	1.00	-
656	379733.55	2230391.41	Картометрический	1.00	-
657	379704.89	2230379.27	Картометрический	1.00	-
658	379613.32	2230310.59	Картометрический	1.00	-
659	379582.95	2230300.13	Картометрический	1.00	-
660	379558.88	2230253.27	Картометрический	1.00	-
661	379542.59	2230190.37	Картометрический	1.00	-
662	379505.41	2229936.51	Картометрический	1.00	-
663	379466.42	2229611.40	Картометрический	1.00	-
664	379644.32	2229600.34	Картометрический	1.00	-
665	379629.88	2229476.31	Картометрический	1.00	-
666	379315.76	2229377.21	Картометрический	1.00	-
667	379173.80	2229217.00	Картометрический	1.00	-
668	379069.88	2229049.81	Картометрический	1.00	-
669	378988.78	2229058.91	Картометрический	1.00	-
670	378957.23	2229114.78	Картометрический	1.00	-
671	378895.29	2229086.80	Картометрический	1.00	-

1	2	3	4	5	6
672	378973.24	2229016.01	Картометрический	1.00	-
673	378981.12	2229013.62	Картометрический	1.00	-
674	378989.39	2229017.09	Картометрический	1.00	-
675	378993.95	2229012.64	Картометрический	1.00	-
676	378995.62	2229011.93	Картометрический	1.00	-
677	379003.81	2229005.15	Картометрический	1.00	-
678	378997.69	2228997.99	Картометрический	1.00	-
679	378999.71	2228991.92	Картометрический	1.00	-
680	379040.50	2228957.10	Картометрический	1.00	-
681	379058.20	2228941.54	Картометрический	1.00	-
682	379112.25	2228903.14	Картометрический	1.00	-
683	379187.50	2228837.10	Картометрический	1.00	-
684	379211.30	2228809.53	Картометрический	1.00	-
685	379300.87	2228977.65	Картометрический	1.00	-
686	379325.88	2228995.85	Картометрический	1.00	-
687	379373.00	2228992.24	Картометрический	1.00	-
688	379410.93	2228987.67	Картометрический	1.00	-
689	379428.16	2228982.86	Картометрический	1.00	-
690	379365.32	2228836.83	Картометрический	1.00	-
691	379341.43	2228736.45	Картометрический	1.00	-
692	379341.25	2228735.61	Картометрический	1.00	-
693	379553.32	2228643.46	Картометрический	1.00	-
694	379565.16	2228644.84	Картометрический	1.00	-
695	379584.43	2228685.81	Картометрический	1.00	-
696	379648.59	2228854.90	Картометрический	1.00	-
697	379653.29	2228870.13	Картометрический	1.00	-
698	379662.43	2228880.64	Картометрический	1.00	-
699	379676.79	2228914.29	Картометрический	1.00	-
700	379697.26	2228954.33	Картометрический	1.00	-
701	379695.01	2228960.21	Картометрический	1.00	-
702	379685.20	2228965.63	Картометрический	1.00	-
703	379690.53	2228977.55	Картометрический	1.00	-
704	379700.76	2228976.25	Картометрический	1.00	-
705	379705.12	2228979.06	Картометрический	1.00	-
706	379844.39	2229271.93	Картометрический	1.00	-
707	379836.94	2229273.14	Картометрический	1.00	-
708	379840.50	2229279.48	Картометрический	1.00	-
709	379849.16	2229277.65	Картометрический	1.00	-
710	379974.34	2229543.63	Картометрический	1.00	-
711	379990.41	2229575.46	Картометрический	1.00	-
712	380016.99	2229620.25	Картометрический	1.00	-
713	380050.69	2229667.42	Картометрический	1.00	-
714	380086.89	2229726.68	Картометрический	1.00	-
715	380141.34	2229818.52	Картометрический	1.00	-
716	380166.29	2229854.60	Картометрический	1.00	-
717	380187.40	2229855.72	Картометрический	1.00	-
718	380189.45	2229846.61	Картометрический	1.00	-

1	2	3	4	5	6
719	380192.71	2229839.87	Картометрический	1.00	-
720	380199.36	2229834.05	Картометрический	1.00	-
721	380204.94	2229831.08	Картометрический	1.00	-
722	380203.36	2229828.08	Картометрический	1.00	-
723	380206.47	2229826.15	Картометрический	1.00	-
724	380208.21	2229829.34	Картометрический	1.00	-
725	380677.34	2229583.11	Картометрический	1.00	-
726	380715.77	2229564.98	Картометрический	1.00	-
727	380738.73	2229556.25	Картометрический	1.00	-
728	380854.42	2229522.01	Картометрический	1.00	-
729	381128.62	2229434.60	Картометрический	1.00	-
730	381297.31	2229388.75	Картометрический	1.00	-
731	381342.97	2229376.06	Картометрический	1.00	-
732	381441.74	2229342.79	Картометрический	1.00	-
733	381472.67	2229333.89	Картометрический	1.00	-
734	381536.90	2229318.80	Картометрический	1.00	-
620	381551.15	2229316.42	Картометрический	1.00	-
735	378689.25	2229262.53	Картометрический	1.00	-
736	378697.20	2229268.16	Картометрический	1.00	-
737	378704.68	2229262.49	Картометрический	1.00	-
738	378828.24	2229341.77	Картометрический	1.00	-
739	378833.30	2229353.63	Картометрический	1.00	-
740	378841.01	2229366.83	Картометрический	1.00	-
741	378846.84	2229373.97	Картометрический	1.00	-
742	378852.18	2229376.08	Картометрический	1.00	-
743	378858.62	2229375.40	Картометрический	1.00	-
744	378864.87	2229374.04	Картометрический	1.00	-
745	378871.64	2229376.07	Картометрический	1.00	-
746	378881.15	2229384.42	Картометрический	1.00	-
747	378894.74	2229399.32	Картометрический	1.00	-
748	378913.07	2229417.76	Картометрический	1.00	-
749	378933.98	2229439.19	Картометрический	1.00	-
750	378954.09	2229460.53	Картометрический	1.00	-
751	378969.74	2229475.37	Картометрический	1.00	-
752	378982.41	2229484.95	Картометрический	1.00	-
753	378996.53	2229498.10	Картометрический	1.00	-
754	379011.76	2229516.49	Картометрический	1.00	-
755	379025.78	2229533.18	Картометрический	1.00	-
756	379043.86	2229548.33	Картометрический	1.00	-
757	379070.94	2229565.84	Картометрический	1.00	-
758	379100.48	2229583.76	Картометрический	1.00	-
759	379121.91	2229597.50	Картометрический	1.00	-
760	379133.48	2229608.58	Картометрический	1.00	-
761	379142.41	2229620.00	Картометрический	1.00	-
762	379152.43	2229630.46	Картометрический	1.00	-
763	379164.86	2229639.85	Картометрический	1.00	-

1	2	3	4	5	6
764	379176.64	2229648.48	Картометрический	1.00	-
765	379179.72	2229651.81	Картометрический	1.00	-
766	379188.10	2229670.51	Картометрический	1.00	-
767	379190.46	2229683.11	Картометрический	1.00	-
768	379193.94	2229699.18	Картометрический	1.00	-
769	379198.69	2229711.94	Картометрический	1.00	-
770	379205.11	2229723.69	Картометрический	1.00	-
771	379212.56	2229733.00	Картометрический	1.00	-
772	379220.54	2229739.47	Картометрический	1.00	-
773	379231.56	2229744.90	Картометрический	1.00	-
774	379244.01	2229748.15	Картометрический	1.00	-
775	379256.92	2229748.42	Картометрический	1.00	-
776	379268.19	2229747.93	Картометрический	1.00	-
777	379278.22	2229748.82	Картометрический	1.00	-
778	379287.45	2229750.90	Картометрический	1.00	-
779	379293.81	2229754.53	Картометрический	1.00	-
780	379297.93	2229762.07	Картометрический	1.00	-
781	379301.15	2229775.39	Картометрический	1.00	-
782	379303.67	2229789.30	Картометрический	1.00	-
783	379306.22	2229798.32	Картометрический	1.00	-
784	379309.04	2229805.82	Картометрический	1.00	-
785	379311.09	2229815.86	Картометрический	1.00	-
786	379313.20	2229826.43	Картометрический	1.00	-
787	379313.96	2229833.77	Картометрический	1.00	-
788	379312.46	2229839.47	Картометрический	1.00	-
789	379308.53	2229844.16	Картометрический	1.00	-
790	379301.05	2229848.15	Картометрический	1.00	-
791	379289.15	2229850.85	Картометрический	1.00	-
792	379276.93	2229852.74	Картометрический	1.00	-
793	379267.34	2229856.11	Картометрический	1.00	-
794	379260.16	2229862.44	Картометрический	1.00	-
795	379253.81	2229872.33	Картометрический	1.00	-
796	379247.18	2229883.72	Картометрический	1.00	-
797	379240.16	2229891.68	Картометрический	1.00	-
798	379231.11	2229897.38	Картометрический	1.00	-
799	379220.12	2229901.96	Картометрический	1.00	-
800	379207.00	2229904.35	Картометрический	1.00	-
801	379191.79	2229906.21	Картометрический	1.00	-
802	379177.48	2229911.15	Картометрический	1.00	-
803	379162.77	2229920.75	Картометрический	1.00	-
804	379149.13	2229932.87	Картометрический	1.00	-
805	379140.09	2229944.44	Картометрический	1.00	-
806	379133.17	2229957.91	Картометрический	1.00	-
807	379127.81	2229974.21	Картометрический	1.00	-
808	379124.36	2229991.47	Картометрический	1.00	-
809	379120.95	2230007.74	Картометрический	1.00	-
810	379115.55	2230024.73	Картометрический	1.00	-

1	2	3	4	5	6
811	379110.00	2230037.94	Картометрический	1.00	-
812	379105.80	2230045.96	Картометрический	1.00	-
813	379102.92	2230052.29	Картометрический	1.00	-
814	379072.89	2230052.02	Картометрический	1.00	-
815	379018.52	2230050.37	Картометрический	1.00	-
816	379012.51	2230064.74	Картометрический	1.00	-
817	378788.43	2230059.19	Картометрический	1.00	-
818	378582.54	2230188.55	Картометрический	1.00	-
819	378511.26	2230285.93	Картометрический	1.00	-
820	378488.25	2230350.33	Картометрический	1.00	-
821	378452.75	2230338.39	Картометрический	1.00	-
822	378443.51	2230314.63	Картометрический	1.00	-
823	378464.84	2230236.66	Картометрический	1.00	-
824	378455.58	2230222.23	Картометрический	1.00	-
825	378328.71	2230214.37	Картометрический	1.00	-
826	378319.42	2230204.18	Картометрический	1.00	-
827	378353.52	2230097.41	Картометрический	1.00	-
828	378418.09	2229984.75	Картометрический	1.00	-
829	378339.66	2229921.22	Картометрический	1.00	-
830	378350.00	2229906.10	Картометрический	1.00	-
831	378237.74	2229830.38	Картометрический	1.00	-
832	378288.34	2229767.17	Картометрический	1.00	-
833	377994.42	2229687.40	Картометрический	1.00	-
834	377985.98	2229690.59	Картометрический	1.00	-
835	377985.70	2229683.81	Картометрический	1.00	-
836	377994.54	2229650.79	Картометрический	1.00	-
837	378049.36	2229485.98	Картометрический	1.00	-
838	378057.90	2229464.33	Картометрический	1.00	-
839	378064.70	2229454.31	Картометрический	1.00	-
840	378071.95	2229447.47	Картометрический	1.00	-
841	378075.04	2229446.88	Картометрический	1.00	-
842	378078.15	2229447.60	Картометрический	1.00	-
843	378078.90	2229444.41	Картометрический	1.00	-
844	378093.37	2229442.21	Картометрический	1.00	-
845	378220.08	2229465.96	Картометрический	1.00	-
846	378264.77	2229478.72	Картометрический	1.00	-
847	378300.57	2229494.12	Картометрический	1.00	-
848	378330.08	2229508.72	Картометрический	1.00	-
849	378367.60	2229530.94	Картометрический	1.00	-
850	378389.32	2229547.72	Картометрический	1.00	-
851	378384.42	2229558.30	Картометрический	1.00	-
852	378417.18	2229548.76	Картометрический	1.00	-
853	378410.88	2229540.69	Картометрический	1.00	-
854	378442.72	2229496.89	Картометрический	1.00	-
855	378491.80	2229420.71	Картометрический	1.00	-
856	378509.12	2229394.07	Картометрический	1.00	-
857	378531.67	2229368.65	Картометрический	1.00	-

1	2	3	4	5	6
858	378556.01	2229351.07	Картометрический	1.00	-
735	378689.25	2229262.53	Картометрический	1.00	-
859	378619.56	2229684.65	Картометрический	1.00	-
860	378726.15	2229802.40	Картометрический	1.00	-
861	378515.48	2229904.06	Картометрический	1.00	-
862	378507.49	2229900.22	Картометрический	1.00	-
863	378541.58	2229851.21	Картометрический	1.00	-
864	378513.90	2229818.34	Картометрический	1.00	-
859	378619.56	2229684.65	Картометрический	1.00	-
865	377985.57	2229690.96	Картометрический	1.00	-
866	378007.25	2229864.45	Картометрический	1.00	-
867	377961.35	2229955.93	Картометрический	1.00	-
868	377923.26	2229960.94	Картометрический	1.00	-
869	377883.48	2229978.69	Картометрический	1.00	-
870	377847.09	2229982.00	Картометрический	1.00	-
871	377822.60	2229962.47	Картометрический	1.00	-
872	377785.62	2229863.19	Картометрический	1.00	-
873	377764.56	2229829.24	Картометрический	1.00	-
874	377714.78	2229772.34	Картометрический	1.00	-
875	377686.30	2229659.90	Картометрический	1.00	-
876	377916.97	2229690.39	Картометрический	1.00	-
877	377966.83	2229692.84	Картометрический	1.00	-
878	377970.19	2229704.87	Картометрический	1.00	-
865	377985.57	2229690.96	Картометрический	1.00	-
879	378546.28	2229331.41	Картометрический	1.00	-
880	378517.60	2229355.85	Картометрический	1.00	-
881	378492.41	2229384.29	Картометрический	1.00	-
882	378473.65	2229410.89	Картометрический	1.00	-
883	378406.17	2229510.73	Картометрический	1.00	-
884	378384.52	2229521.83	Картометрический	1.00	-
885	378373.55	2229518.66	Картометрический	1.00	-
886	378336.29	2229496.61	Картометрический	1.00	-
887	378301.40	2229478.45	Картометрический	1.00	-
888	378267.09	2229461.75	Картометрический	1.00	-
889	378222.94	2229451.13	Картометрический	1.00	-
890	378093.21	2229427.58	Картометрический	1.00	-
891	378074.65	2229426.55	Картометрический	1.00	-
892	378059.27	2229434.10	Картометрический	1.00	-
893	378051.07	2229441.93	Картометрический	1.00	-
894	378042.57	2229454.96	Картометрический	1.00	-
895	378034.89	2229479.76	Картометрический	1.00	-
896	377979.11	2229646.27	Картометрический	1.00	-
897	377970.42	2229666.45	Картометрический	1.00	-
898	377963.67	2229673.10	Картометрический	1.00	-
899	377954.16	2229673.55	Картометрический	1.00	-
900	377941.17	2229672.98	Картометрический	1.00	-

1	2	3	4	5	6
901	377920.42	2229669.86	Картометрический	1.00	-
902	377823.22	2229652.78	Картометрический	1.00	-
903	377821.63	2229643.04	Картометрический	1.00	-
904	377809.66	2229645.70	Картометрический	1.00	-
905	377809.10	2229652.16	Картометрический	1.00	-
906	377774.65	2229646.72	Картометрический	1.00	-
907	377775.76	2229641.83	Картометрический	1.00	-
908	377760.77	2229639.07	Картометрический	1.00	-
909	377756.96	2229644.22	Картометрический	1.00	-
910	377714.38	2229638.11	Картометрический	1.00	-
911	377719.90	2229580.39	Картометрический	1.00	-
912	377652.69	2229564.49	Картометрический	1.00	-
913	377622.44	2229480.49	Картометрический	1.00	-
914	377581.88	2229461.77	Картометрический	1.00	-
915	377535.33	2229469.31	Картометрический	1.00	-
916	377516.73	2229464.19	Картометрический	1.00	-
917	377518.80	2229420.37	Картометрический	1.00	-
918	377519.41	2229407.39	Картометрический	1.00	-
919	377498.35	2229369.19	Картометрический	1.00	-
920	377424.14	2229274.09	Картометрический	1.00	-
921	377400.65	2228991.16	Картометрический	1.00	-
922	377419.67	2228930.18	Картометрический	1.00	-
923	377420.99	2228927.56	Картометрический	1.00	-
924	377464.90	2228897.02	Картометрический	1.00	-
925	377392.65	2228653.00	Картометрический	1.00	-
926	377498.15	2228633.41	Картометрический	1.00	-
927	377676.68	2228897.68	Картометрический	1.00	-
928	377677.81	2228973.55	Картометрический	1.00	-
929	377671.84	2229054.22	Картометрический	1.00	-
930	377853.13	2229092.88	Картометрический	1.00	-
931	378101.69	2229152.92	Картометрический	1.00	-
932	378365.51	2229234.42	Картометрический	1.00	-
933	378401.72	2229227.25	Картометрический	1.00	-
934	378433.64	2229249.45	Картометрический	1.00	-
879	378546.29	2229331.40	Картометрический	1.00	-
935	377556.74	2228751.70	Аналитический	0.10	-
936	377555.74	2228751.70	Аналитический	0.10	-
937	377555.74	2228750.70	Аналитический	0.10	-
938	377556.74	2228750.70	Аналитический	0.10	-
935	377556.74	2228751.70	Аналитический	0.10	-
939	377507.59	2228821.02	Аналитический	0.10	-
940	377506.59	2228821.02	Аналитический	0.10	-
941	377506.59	2228820.02	Аналитический	0.10	-
942	377507.59	2228820.02	Аналитический	0.10	-
939	377507.59	2228821.02	Аналитический	0.10	-

1	2	3	4	5	6
943	377420.70	2229024.63	Аналитический	0.10	-
944	377419.70	2229024.63	Аналитический	0.10	-
945	377419.70	2229023.63	Аналитический	0.10	-
946	377420.70	2229023.63	Аналитический	0.10	-
943	377420.70	2229024.63	Аналитический	0.10	-
947	377412.29	2229025.53	Аналитический	0.10	-
948	377411.29	2229025.53	Аналитический	0.10	-
949	377411.29	2229024.53	Аналитический	0.10	-
950	377412.29	2229024.53	Аналитический	0.10	-
947	377412.29	2229025.53	Аналитический	0.10	-
951	377437.15	2229090.62	Аналитический	0.10	-
952	377436.15	2229090.62	Аналитический	0.10	-
953	377436.15	2229089.62	Аналитический	0.10	-
954	377437.15	2229089.62	Аналитический	0.10	-
951	377437.15	2229090.62	Аналитический	0.10	-
955	377428.62	2229093.66	Аналитический	0.10	-
956	377427.62	2229093.66	Аналитический	0.10	-
957	377427.62	2229092.66	Аналитический	0.10	-
958	377428.62	2229092.66	Аналитический	0.10	-
955	377428.62	2229093.66	Аналитический	0.10	-
959	377457.92	2229174.11	Аналитический	0.10	-
960	377456.92	2229174.11	Аналитический	0.10	-
961	377456.92	2229173.11	Аналитический	0.10	-
962	377457.92	2229173.11	Аналитический	0.10	-
959	377457.92	2229174.11	Аналитический	0.10	-
963	377448.46	2229176.33	Аналитический	0.10	-
964	377447.46	2229176.33	Аналитический	0.10	-
965	377447.46	2229175.33	Аналитический	0.10	-
966	377448.46	2229175.33	Аналитический	0.10	-
963	377448.46	2229176.33	Аналитический	0.10	-
967	377478.17	2229254.91	Аналитический	0.10	-
968	377477.17	2229254.91	Аналитический	0.10	-
969	377477.17	2229255.91	Аналитический	0.10	-
970	377478.17	2229255.91	Аналитический	0.10	-
967	377478.17	2229254.91	Аналитический	0.10	-
971	377468.30	2229258.00	Аналитический	0.10	-
972	377467.30	2229258.00	Аналитический	0.10	-
973	377467.30	2229259.00	Аналитический	0.10	-
974	377468.30	2229259.00	Аналитический	0.10	-
971	377468.30	2229258.00	Аналитический	0.10	-

1	2	3	4	5	6
975	377498.66	2229339.12	Аналитический	0.10	-
976	377497.66	2229339.12	Аналитический	0.10	-
977	377497.66	2229338.12	Аналитический	0.10	-
978	377498.66	2229338.12	Аналитический	0.10	-
975	377498.66	2229339.12	Аналитический	0.10	-
979	377488.10	2229342.29	Аналитический	0.10	-
980	377487.10	2229342.29	Аналитический	0.10	-
981	377487.10	2229341.29	Аналитический	0.10	-
982	377488.10	2229341.29	Аналитический	0.10	-
979	377488.10	2229342.29	Аналитический	0.10	-
983	377523.22	2229416.94	Аналитический	0.10	-
984	377523.86	2229417.75	Аналитический	0.10	-
985	377519.33	2229421.17	Аналитический	0.10	-
986	377518.80	2229420.37	Аналитический	0.10	-
983	377523.22	2229416.94	Аналитический	0.10	-
3. Сведения о характерных точках части (частей) границы объекта					
Обозначение характерных точек части границы	Координаты, м		Метод определения координат характерной точки	Средняя квадратическая погрешность положения характерной точки (Mt), м	Описание обозначения точки на местности (при наличии)
	X	Y			
1	2	3	4	5	6
Часть №					
-	-	-	-	-	-

Сведения о местоположении измененных (уточненных) границ объекта

2. Сведения о характерных точках границ объекта

Обозначение характерных точек границ	Существующие координаты, м		Измененные (уточненные) координаты, м		Метод определения координат характерной точки	Средняя квадратическая погрешность положения характерной точки (Mt), м	Описание обозначения точки на местности (при наличии)
	X	Y	X	Y			
1	2	3	4	5	6	7	8
-	-	-	-	-	-	-	-
3.Сведения о характерных точках части (частей) границы объекта							
Часть №							
-	-	-	-	-	-	-	-



Иллюстрация системы видеонаблюдения

— граница охраняемой зоны

• место установки видеокамеры

Масштаб 1:10000

Рисунки выполнены в соответствии с требованиями
ГОСТ 21594-2002 «Системы видеонаблюдения. Термины и определения»

«ОПИСАНИЕ МЕСТОПОЛОЖЕНИЯ ГРАНИЦ

Общественно-деловая зона села Подгорное - ОД/1

(наименование объекта, местоположение границ которого описано
(далее - объект)

Раздел I

Сведения об объекте		
№ п/п	Характеристики объекта	Описание характеристик
1	2	3
1	Местоположение объекта	Воронежская область, Калачеевский муниципальный район, Подгоренское сельское поселение, село Подгорное
2	Площадь объекта $\pm$ величина погрешности определения площади ($P \pm \Delta P$)	-
3	Иные характеристики объекта	-

Сведения о местоположении границ объекта					
1. Система координат: -					
2. Сведения о характерных точках границ объекта					
Обозначение характерных точек границ	Координаты, м		Метод определения координат характерной точки	Средняя квадратическая погрешность положения характерной точки (Mt), м	Описание обозначения точки на местности (при наличии)
	X	Y			
1	2	3	4	5	6
-	-	-	-	-	-
3. Сведения о характерных точках части (частей) границы объекта					
Обозначение характерных точек части границы	Координаты, м		Метод определения координат характерной точки	Средняя квадратическая погрешность положения характерной точки (Mt), м	Описание обозначения точки на местности (при наличии)
	X	Y			
1	2	3	4	5	6
Часть №					
-	-	-	-	-	-

Раздел 3

Сведения о местоположении измененных (уточненных) границ объекта							
1. Система координат: МСК - 36, зона 2							
2. Сведения о характерных точках границ объекта							
Обозначение характерных точек границ	Существующие координаты, м		Измененные (уточненные) координаты, м		Метод определения координат характерной точки	Средняя квадратическая погрешность положения характерной точки (Мт), м	Описание обозначения точки на местности (при наличии)
	X	Y	X	Y			
1	2	3	4	5	6	7	8
1	380915.36	2229210.34	-	-	Картометрический	1.00	-
2	380937.55	2229273.97	-	-	Картометрический	1.00	-
3	-	-	380922.76	2229273.28	Картометрический	1.00	-
4	-	-	380922.76	2229273.29	Картометрический	1.00	-
5	380912.37	2229272.80	-	-	Аналитический	0.20	-
6	380914.16	2229278.05	-	-	Аналитический	0.20	-
7	380918.09	2229293.76	-	-	Аналитический	0.20	-
8	380924.89	2229291.44	-	-	Аналитический	0.20	-
9	-	-	2229304.85	2229304.85	Картометрический	1.00	-
10	380929.47	2229304.86	-	-	Аналитический	0.20	-
11	380922.65	2229307.34	-	-	Аналитический	0.20	-
12	380923.10	2229312.71	-	-	Аналитический	0.20	-
13	380919.55	2229316.28	-	-	Аналитический	0.20	-
14	380911.54	2229311.23	-	-	Аналитический	0.20	-
15	380904.62	2229313.55	-	-	Аналитический	0.20	-
16	380903.24	2229310.30	-	-	Аналитический	0.20	-
17	380897.23	2229312.08	-	-	Аналитический	0.20	-
18	380888.73	2229314.60	-	-	Аналитический	0.20	-
19	380876.02	2229322.79	-	-	Аналитический	0.20	-
20	380858.79	2229330.05	-	-	Картометрический	1.00	-
21	380833.79	2229328.82	-	-	Картометрический	1.00	-
22	380839.98	2229207.37	-	-	Картометрический	1.00	-
1	380915.36	2229210.34	-	-	Картометрический	1.00	-
23	379690.95	2228193.51	-	-	Картометрический	1.00	-
24	379729.10	2228324.62	-	-	Картометрический	1.00	-
25	-	-	379633.66	2228370.74	Картометрический	1.00	-
26	-	-	379633.92	2228371.61	Картометрический	1.00	-
27	-	-	379628.65	2228373.20	Картометрический	1.00	-
28	-	-	379628.64	2228373.16	Картометрический	1.00	-
29	379561.72	2228405.50	-	-	Картометрический	1.00	-
30	379569.63	2228424.18	-	-	Аналитический	0.10	-
31	379572.00	2228430.02	-	-	Аналитический	0.10	-
32	379575.79	2228440.64	-	-	Аналитический	0.10	-
33	379574.14	2228441.34	-	-	Аналитический	0.10	-
34	379577.71	2228451.50	-	-	Аналитический	0.10	-

1	2	3	4	5	6	7	8
35	379581.28	2228461.76	-	-	Аналитический	0.10	-
36	379585.22	2228477.40	-	-	Аналитический	0.10	-
37	379562.80	2228486.55	-	-	Аналитический	0.10	-
38	379551.06	2228491.34	-	-	Картометрический	1.00	-
39	379511.25	2228507.92	-	-	Картометрический	1.00	-
40	379491.56	2228516.44	-	-	Картометрический	1.00	-
41	379512.53	2228566.77	-	-	Картометрический	1.00	-
42	379506.00	2228570.88	-	-	Аналитический	0.10	-
43	379476.96	2228585.65	-	-	Аналитический	0.10	-
44	379504.17	2228648.19	-	-	Картометрический	1.00	-
45	379467.61	2228665.68	-	-	Картометрический	1.00	-
46	379456.23	2228670.92	-	-	Картометрический	1.00	-
47	379413.08	2228686.65	-	-	Картометрический	1.00	-
48	379409.28	2228684.08	-	-	Картометрический	1.00	-
49	379403.97	2228677.04	-	-	Картометрический	1.00	-
50	379371.77	2228472.71	-	-	Аналитический	0.10	-
51	379335.65	2228361.53	-	-	Аналитический	0.10	-
52	379474.20	2228291.46	-	-	Аналитический	0.10	-
53	379510.99	2228275.70	-	-	Аналитический	0.10	-
23	379690.95	2228193.51	-	-	Картометрический	1.00	-
3.Сведения о характерных точках части (частей) границы объекта							
Часть №							
-	-	-	-	-	-	-	-



Используемые условные знаки и обозначения:

	границы территориальной зоны
	характерная точка границ территориальной зоны

Масштаб 1:5000

Руководитель БУ ВО «Нормативно-проектный центр»
 Подпись Ю.В. Шалыгина Дата « 30 » марта 2022 г.
 Место для печати (подпись и печать) лица, составившего описание местоположения границ объекта



«ОПИСАНИЕ МЕСТОПОЛОЖЕНИЯ ГРАНИЦ

Зона улиц, дорог, инженерной и транспортной инфраструктуры села Подгорное - ИТ1/1

(наименование объекта, местоположение границ которого описано
(далее - объект)

Раздел 1

Сведения об объекте		
№ п/п	Характеристики объекта	Описание характеристик
1	2	3
1	Местоположение объекта	Воронежская область, Калачеевский муниципальный район, Подгоренское сельское поселение, село Подгорное
2	Площадь объекта $\pm$ величина погрешности определения площади ($P \pm \Delta P$)	-
3	Иные характеристики объекта	-

Раздел 2

Сведения о местоположении границ объекта					
1. Система координат: МСК - 36, зона 2					
2. Сведения о характерных точках границ объекта					
Обозначение характерных точек границ	Координаты, м		Метод определения координат характерной точки	Средняя квадратическая погрешность положения характерной точки (Mt), м	Описание обозначения точки на местности (при наличии)
	X	Y			
1	2	3	4	5	6
1	383080.76	2228580.15	Аналитический	0.30	-
2	383081.10	2228582.50	Аналитический	0.30	-
3	382855.54	2228615.49	Аналитический	0.30	-
4	382860.29	2228596.77	Аналитический	0.30	-
5	382870.07	2228595.09	Аналитический	0.30	-
6	382866.70	2228611.31	Аналитический	0.30	-
1	383080.76	2228580.15	Аналитический	0.30	-
7	382738.00	2228631.25	Аналитический	0.30	-
8	382737.97	2228632.75	Аналитический	0.30	-
9	382465.72	2228735.44	Аналитический	0.30	-
10	382337.25	2228790.15	Аналитический	0.30	-
11	382345.56	2228805.66	Аналитический	0.30	-
12	382173.47	2228871.47	Аналитический	0.30	-
13	382103.24	2228903.09	Аналитический	0.30	-
14	382099.94	2228896.46	Аналитический	0.30	-
15	382042.31	2228923.44	Аналитический	0.30	-
16	382011.92	2228945.59	Аналитический	0.30	-
17	381967.31	2229016.95	Аналитический	0.30	-
18	381863.19	2229191.17	Аналитический	0.30	-
19	381824.63	2229236.60	Аналитический	0.30	-
20	381548.79	2229304.40	Аналитический	0.30	-
21	381551.14	2229316.42	Аналитический	0.30	-
22	381536.90	2229318.80	Аналитический	0.30	-
23	381472.67	2229333.89	Аналитический	0.30	-
24	381441.74	2229342.79	Аналитический	0.30	-
25	381342.97	2229376.06	Аналитический	0.30	-
26	381297.31	2229388.75	Аналитический	0.30	-
27	381128.62	2229434.60	Аналитический	0.30	-
28	380854.42	2229522.01	Аналитический	0.30	-
29	380738.73	2229556.25	Аналитический	0.30	-
30	380715.77	2229564.98	Аналитический	0.30	-
31	380677.34	2229583.11	Аналитический	0.30	-
32	380208.21	2229829.34	Аналитический	0.30	-

1	2	3	4	5	6
33	380206.47	2229826.15	Аналитический	0.30	-
34	380203.36	2229828.08	Аналитический	0.30	-
35	380204.94	2229831.08	Аналитический	0.30	-
36	380199.36	2229834.05	Аналитический	0.30	-
37	380192.71	2229839.87	Аналитический	0.30	-
38	380189.45	2229846.61	Аналитический	0.30	-
39	380187.40	2229855.72	Аналитический	0.30	-
40	380166.29	2229854.60	Аналитический	0.30	-
41	380141.34	2229818.52	Аналитический	0.30	-
42	380086.89	2229726.68	Аналитический	0.30	-
43	380050.69	2229667.42	Аналитический	0.30	-
44	380016.99	2229620.25	Аналитический	0.30	-
45	379990.41	2229575.46	Аналитический	0.30	-
46	379974.34	2229543.63	Аналитический	0.30	-
47	379849.16	2229277.65	Аналитический	0.30	-
48	379840.50	2229279.48	Аналитический	0.30	-
49	379836.94	2229273.14	Аналитический	0.30	-
50	379844.39	2229271.93	Аналитический	0.30	-
51	379705.12	2228979.06	Аналитический	0.30	-
52	379700.76	2228976.25	Аналитический	0.30	-
53	379690.53	2228977.55	Аналитический	0.30	-
54	379685.20	2228965.63	Аналитический	0.30	-
55	379695.01	2228960.21	Аналитический	0.30	-
56	379697.26	2228954.33	Аналитический	0.30	-
57	379676.79	2228914.29	Аналитический	0.30	-
58	379662.43	2228880.64	Аналитический	0.30	-
59	379653.29	2228870.13	Аналитический	0.30	-
60	379648.59	2228854.90	Аналитический	0.30	-
61	379584.43	2228685.81	Аналитический	0.30	-
62	379565.16	2228644.84	Аналитический	0.30	-
63	379553.32	2228643.46	Аналитический	0.30	-
64	379333.99	2228738.76	Аналитический	0.30	-
65	379293.00	2228756.58	Аналитический	0.30	-
66	379272.69	2228769.72	Аналитический	0.30	-
67	379236.85	2228792.26	Аналитический	0.30	-
68	379211.30	2228809.53	Аналитический	0.30	-
69	379187.50	2228837.10	Аналитический	0.30	-
70	379112.25	2228903.14	Аналитический	0.30	-
71	379058.20	2228941.54	Аналитический	0.30	-
72	379040.50	2228957.10	Аналитический	0.30	-
73	378999.71	2228991.92	Аналитический	0.30	-
74	378997.69	2228997.99	Аналитический	0.30	-
75	379003.81	2229005.15	Аналитический	0.30	-
76	378995.62	2229011.93	Аналитический	0.30	-
77	378993.95	2229012.64	Картометрический	1.00	-
78	378972.04	2228996.27	Аналитический	0.30	-
79	378883.01	2229080.90	Аналитический	0.30	-

1	2	3	4	5	6
80	378870.51	2229073.98	Аналитический	0.30	-
81	378954.31	2228998.45	Аналитический	0.30	-
82	378958.20	2228990.54	Аналитический	0.30	-
83	378952.48	2228983.13	Аналитический	0.30	-
84	378965.18	2228972.38	Аналитический	0.30	-
85	378974.68	2228976.96	Аналитический	0.30	-
86	379048.94	2228925.19	Аналитический	0.30	-
87	379054.76	2228901.68	Аналитический	0.30	-
88	379067.49	2228895.89	Аналитический	0.30	-
89	379065.30	2228907.40	Аналитический	0.30	-
90	379068.76	2228910.40	Аналитический	0.30	-
91	379117.81	2228877.24	Аналитический	0.30	-
92	379127.68	2228872.10	Картометрический	1.00	-
93	379156.93	2228853.73	Аналитический	0.30	-
94	379173.23	2228834.91	Аналитический	0.30	-
95	379199.09	2228813.70	Аналитический	0.30	-
96	379199.64	2228812.95	Аналитический	0.30	-
97	379228.50	2228784.89	Аналитический	0.30	-
98	379260.41	2228757.66	Аналитический	0.30	-
99	379283.46	2228742.84	Аналитический	0.30	-
100	379308.97	2228731.45	Аналитический	0.30	-
101	379383.81	2228697.67	Аналитический	0.30	-
102	379389.97	2228692.59	Аналитический	0.30	-
103	379393.65	2228682.98	Аналитический	0.30	-
104	379403.97	2228677.04	Аналитический	0.30	-
105	379409.28	2228684.08	Аналитический	0.30	-
106	379413.08	2228686.65	Аналитический	0.30	-
107	379456.23	2228670.92	Аналитический	0.30	-
108	379467.61	2228665.68	Аналитический	0.30	-
109	379538.02	2228632.00	Аналитический	0.30	-
110	379539.34	2228624.69	Аналитический	0.30	-
111	379538.04	2228613.71	Аналитический	0.30	-
112	379552.07	2228609.40	Аналитический	0.30	-
113	379555.00	2228612.59	Аналитический	0.30	-
114	379561.14	2228621.39	Аналитический	0.30	-
115	379566.47	2228621.76	Аналитический	0.30	-
116	379583.57	2228616.93	Аналитический	0.30	-
117	379593.58	2228630.42	Аналитический	0.30	-
118	379580.41	2228636.88	Аналитический	0.30	-
119	379579.49	2228641.60	Аналитический	0.30	-
120	379670.63	2228836.56	Аналитический	0.30	-
121	379680.62	2228851.67	Аналитический	0.30	-
122	379685.59	2228873.74	Аналитический	0.30	-
123	379697.63	2228901.70	Аналитический	0.30	-
124	379718.27	2228956.48	Аналитический	0.30	-
125	379993.12	2229538.51	Аналитический	0.30	-
126	380008.21	2229567.51	Аналитический	0.30	-

1	2	3	4	5	6
127	380032.70	2229607.93	Аналитический	0.30	-
128	380102.90	2229716.44	Аналитический	0.30	-
129	380160.25	2229808.84	Аналитический	0.30	-
130	380171.51	2229819.78	Аналитический	0.30	-
131	380187.96	2229817.28	Аналитический	0.30	-
132	380672.13	2229567.93	Аналитический	0.30	-
133	380708.78	2229548.48	Аналитический	0.30	-
134	380729.55	2229541.50	Аналитический	0.30	-
135	381109.89	2229424.60	Аналитический	0.30	-
136	381113.84	2229416.66	Аналитический	0.30	-
137	381116.05	2229406.54	Аналитический	0.30	-
138	381134.43	2229401.15	Аналитический	0.30	-
139	381139.00	2229412.10	Аналитический	0.30	-
140	381142.63	2229415.56	Аналитический	0.30	-
141	381294.04	2229374.05	Аналитический	0.30	-
142	381461.75	2229321.23	Аналитический	0.30	-
143	381534.59	2229299.48	Аналитический	0.30	-
144	381649.59	2229271.30	Аналитический	0.30	-
145	381644.97	2229258.25	Аналитический	0.30	-
146	381662.74	2229254.18	Аналитический	0.30	-
147	381667.26	2229262.07	Аналитический	0.30	-
148	381674.76	2229267.01	Аналитический	0.30	-
149	381771.27	2229243.96	Аналитический	0.30	-
150	381788.15	2229238.62	Аналитический	0.30	-
151	381813.22	2229227.36	Аналитический	0.30	-
152	381833.65	2229211.37	Аналитический	0.30	-
153	381853.85	2229187.58	Аналитический	0.30	-
154	381873.85	2229153.14	Аналитический	0.30	-
155	381903.16	2229100.50	Аналитический	0.30	-
156	381938.30	2229036.13	Аналитический	0.30	-
157	381975.55	2228976.70	Аналитический	0.30	-
158	381992.26	2228950.64	Аналитический	0.30	-
159	382012.61	2228927.91	Аналитический	0.30	-
160	382039.10	2228911.16	Аналитический	0.30	-
161	382087.99	2228886.55	Аналитический	0.30	-
162	382452.00	2228738.70	Аналитический	0.30	-
163	382451.39	2228734.10	Аналитический	0.30	-
164	382446.92	2228726.31	Аналитический	0.30	-
165	382464.43	2228719.29	Аналитический	0.30	-
166	382470.81	2228733.08	Аналитический	0.30	-
167	382618.23	2228673.07	Аналитический	0.30	-
168	382681.03	2228649.48	Аналитический	0.30	-
169	382713.43	2228637.93	Аналитический	0.30	-
7	382737.99	2228631.25	Аналитический	0.30	-
170	378685.51	2229244.18	Аналитический	0.30	-
171	378704.68	2229262.49	Аналитический	0.30	-

1	2	3	4	5	6
172	378697.20	2229268.16	Аналитический	0.30	-
173	378689.25	2229262.53	Аналитический	0.30	-
174	378556.01	2229351.07	Аналитический	0.30	-
175	378531.67	2229368.65	Аналитический	0.30	-
176	378509.12	2229394.07	Аналитический	0.30	-
177	378491.80	2229420.71	Аналитический	0.30	-
178	378442.72	2229496.89	Аналитический	0.30	-
179	378410.88	2229540.69	Аналитический	0.30	-
180	378417.18	2229548.76	Аналитический	0.30	-
181	378384.42	2229558.30	Аналитический	0.30	-
182	378389.32	2229547.72	Аналитический	0.30	-
183	378367.60	2229530.94	Аналитический	0.30	-
184	378330.08	2229508.72	Аналитический	0.30	-
185	378300.57	2229494.12	Аналитический	0.30	-
186	378264.77	2229478.72	Аналитический	0.30	-
187	378220.08	2229465.96	Аналитический	0.30	-
188	378093.37	2229442.21	Картометрический	1.00	-
189	378078.90	2229444.41	Картометрический	1.00	-
190	378078.15	2229447.60	Картометрический	1.00	-
191	378075.04	2229446.88	Картометрический	1.00	-
192	378071.95	2229447.47	Аналитический	0.30	-
193	378064.70	2229454.31	Аналитический	0.30	-
194	378057.90	2229464.33	Аналитический	0.30	-
195	378049.36	2229485.98	Аналитический	0.30	-
196	377994.54	2229650.79	Аналитический	0.30	-
197	377985.70	2229683.81	Аналитический	0.30	-
198	377985.98	2229690.59	Аналитический	0.30	-
199	377970.19	2229704.87	Аналитический	0.30	-
200	377966.83	2229692.84	Аналитический	0.30	-
201	377916.97	2229690.39	Аналитический	0.30	-
202	377686.34	2229659.90	Аналитический	0.30	-
203	377681.27	2229640.01	Аналитический	0.30	-
204	377641.52	2229634.85	Аналитический	0.30	-
205	377642.63	2229627.82	Аналитический	0.30	-
206	377652.69	2229564.49	Картометрический	1.00	-
207	377719.90	2229580.39	Картометрический	1.00	-
208	377714.38	2229638.11	Картометрический	1.00	-
209	377756.96	2229644.22	Аналитический	0.30	-
210	377760.77	2229639.07	Аналитический	0.30	-
211	377775.76	2229641.83	Аналитический	0.30	-
212	377774.65	2229646.72	Аналитический	0.30	-
213	377809.10	2229652.16	Аналитический	0.30	-
214	377809.66	2229645.70	Аналитический	0.30	-
215	377821.63	2229643.04	Аналитический	0.30	-
216	377823.22	2229652.78	Аналитический	0.30	-
217	377920.42	2229669.86	Аналитический	0.30	-
218	377941.17	2229672.98	Аналитический	0.30	-

1	2	3	4	5	6
219	377954.16	2229673.55	Аналитический	0.30	-
220	377963.67	2229673.10	Аналитический	0.30	-
221	377970.42	2229666.45	Аналитический	0.30	-
222	377979.11	2229646.27	Аналитический	0.30	-
223	378034.89	2229479.76	Аналитический	0.30	-
224	378042.57	2229454.96	Аналитический	0.30	-
225	378051.07	2229441.93	Аналитический	0.30	-
226	378059.27	2229434.10	Аналитический	0.30	-
227	378074.65	2229426.55	Аналитический	0.30	-
228	378093.21	2229427.58	Аналитический	0.30	-
229	378222.94	2229451.13	Аналитический	0.30	-
230	378267.09	2229461.75	Аналитический	0.30	-
231	378301.40	2229478.45	Аналитический	0.30	-
232	378336.29	2229496.61	Аналитический	0.30	-
233	378373.55	2229518.66	Аналитический	0.30	-
234	378384.52	2229521.83	Аналитический	0.30	-
235	378406.17	2229510.73	Аналитический	0.30	-
236	378473.65	2229410.89	Аналитический	0.30	-
237	378492.41	2229384.29	Аналитический	0.30	-
238	378517.60	2229355.85	Аналитический	0.30	-
239	378546.28	2229331.40	Аналитический	0.30	-
240	378549.78	2229333.92	Аналитический	0.30	-
241	378556.70	2229338.91	Аналитический	0.30	-
170	378685.51	2229244.18	Аналитический	0.30	-
242	377710.55	2229614.84	Аналитический	0.10	-
243	377709.55	2229614.84	Аналитический	0.10	-
244	377709.55	2229613.84	Аналитический	0.10	-
245	377710.55	2229613.84	Аналитический	0.10	-
242	377710.55	2229614.84	Аналитический	0.10	-
246	377714.54	2229627.50	Аналитический	0.10	-
247	377706.30	2229627.41	Аналитический	0.10	-
248	377706.32	2229626.41	Аналитический	0.10	-
249	377714.55	2229626.50	Аналитический	0.10	-
246	377714.54	2229627.50	Аналитический	0.10	-
250	377714.54	2229627.50	Аналитический	0.10	-
251	377706.30	2229627.41	Аналитический	0.10	-
252	377706.32	2229626.41	Аналитический	0.10	-
253	377714.55	2229626.50	Аналитический	0.10	-
250	377714.54	2229627.50	Аналитический	0.10	-
254	377658.53	2229609.33	Аналитический	0.10	-
255	377654.19	2229613.56	Аналитический	0.10	-
256	377653.49	2229612.85	Аналитический	0.10	-
257	377657.83	2229608.61	Аналитический	0.10	-
254	377658.53	2229609.33	Аналитический	0.10	-

1	2	3	4	5	6
258	377649.20	2229614.30	Аналитический	0.10	-
259	377644.94	2229619.19	Аналитический	0.10	-
260	377644.18	2229618.53	Аналитический	0.10	-
261	377648.44	2229613.64	Аналитический	0.10	-
258	377649.20	2229614.30	Аналитический	0.10	-
3. Сведения о характерных точках части (частей) границы объекта					
Обозначение характерных точек части границы	Координаты, м		Метод определения координат характерной точки	Средняя квадратическая погрешность положения характерной точки (Mt), м	Описание обозначения точки на местности (при наличии)
	X	Y			
1	2	3	4	5	6
Часть №					
-	-	-	-	-	-

Раздел 3

Сведения о местоположении измененных (уточненных) границ объекта							
1. Система координат: -							
2. Сведения о характерных точках границ объекта							
Обозначение характерных точек границ	Существующие координаты, м		Измененные (уточненные) координаты, м		Метод определения координат характерной точки	Средняя квадратическая погрешность положения характерной точки (Mt), м	Описание обозначения точки на местности (при наличии)
	X	Y	X	Y			
1	2	3	4	5	6	7	8
-	-	-	-	-	-	-	-
3. Сведения о характерных точках части (частей) границы объекта							
Часть №							
-	-	-	-	-	-	-	-



Study area boundary
Proposed route
Study area boundary

Scale: 1:5000

200m

Prepared by: [Name]
Checked by: [Name]
Approved by: [Name]
Date: [Date]

«ОПИСАНИЕ МЕСТОПОЛОЖЕНИЯ ГРАНИЦ

Зона сельскохозяйственного использования в границах населенного пункта
села Подгорное - СХ1/1

(наименование объекта, местоположение границ которого описано
(далее - объект)

Раздел 1

Сведения об объекте		
№ п/п	Характеристики объекта	Описание характеристик
1	2	3
1	Местоположение объекта	Воронежская область, Калачеевский муниципальный район, Подгоренское сельское поселение, село Подгорное
2	Площадь объекта ± величина погрешности определения площади ($P \pm \Delta P$)	-
3	Иные характеристики объекта	-

Раздел 2

Сведения о местоположении границ объекта					
1. Система координат: МСК - 36, зона 2					
2. Сведения о характерных точках границ объекта					
Обозначение характерных точек границ	Координаты, м		Метод определения координат характерной точки	Средняя квадратическая погрешность положения характерной точки (Mt), м	Описание обозначения точки на местности (при наличии)
	X	Y			
1	2	3	4	5	6
1	382874.51	2228540.67	Картометрический	1.00	-
2	382860.28	2228596.77	Картометрический	1.00	-
3	382851.01	2228597.84	Картометрический	1.00	-
4	382847.23	2228608.02	Картометрический	1.00	-
5	382840.60	2228614.38	Картометрический	1.00	-
6	382744.31	2228629.79	Картометрический	1.00	-
7	382738.00	2228631.25	Картометрический	1.00	-
8	382739.27	2228551.76	Картометрический	1.00	-
1	382874.51	2228540.67	Картометрический	1.00	-
9	382012.61	2228927.91	Картометрический	1.00	-
10	381992.26	2228950.64	Картометрический	1.00	-
11	381975.55	2228976.70	Картометрический	1.00	-
12	381938.30	2229036.13	Картометрический	1.00	-
13	381903.16	2229100.50	Картометрический	1.00	-
14	381873.85	2229153.14	Картометрический	1.00	-
15	381853.85	2229187.58	Картометрический	1.00	-
16	381833.65	2229211.37	Картометрический	1.00	-
17	381813.22	2229227.36	Картометрический	1.00	-
18	381788.15	2229238.62	Картометрический	1.00	-
19	381771.27	2229243.96	Картометрический	1.00	-
20	381674.76	2229267.01	Картометрический	1.00	-
21	381667.26	2229262.07	Картометрический	1.00	-
22	381662.74	2229254.18	Картометрический	1.00	-
23	381644.97	2229258.25	Картометрический	1.00	-
24	381510.15	2229010.53	Картометрический	1.00	-
25	381434.63	2228853.36	Картометрический	1.00	-
26	380964.74	2229050.99	Картометрический	1.00	-
27	380944.52	2229019.38	Картометрический	1.00	-
28	381464.99	2228692.05	Картометрический	1.00	-
29	381649.81	2228932.66	Картометрический	1.00	-
9	382012.61	2228927.91	Картометрический	1.00	-
30	381759.26	2228989.49	Аналитический	1.00	-

1	2	3	4	5	6
31	381770.45	2229017.82	Аналитический	1.00	-
32	381777.34	2229095.92	Аналитический	1.00	-
33	381715.89	2229112.26	Аналитический	1.00	-
34	381708.71	2229113.04	Аналитический	1.00	-
35	381678.19	2229000.98	Аналитический	1.00	-
30	381759.26	2228989.49	Аналитический	1.00	-
36	380828.18	2229366.00	Картометрический	1.00	-
37	380805.20	2229518.24	Картометрический	1.00	-
38	380729.55	2229541.50	Аналитический	0.30	-
39	380707.39	2229549.22	Аналитический	0.30	-
40	380672.13	2229567.93	Аналитический	0.30	-
41	380600.71	2229432.62	Картометрический	1.00	-
36	380828.17	2229366.00	Картометрический	1.00	-
42	379629.88	2229476.31	Картометрический	1.00	-
43	379644.32	2229600.34	Картометрический	1.00	-
44	379466.42	2229611.40	Картометрический	1.00	-
45	379201.88	2229647.17	Картометрический	1.00	-
46	379197.51	2229639.21	Картометрический	1.00	-
47	379192.43	2229632.38	Картометрический	1.00	-
48	379187.82	2229628.68	Картометрический	1.00	-
49	379183.37	2229626.90	Картометрический	1.00	-
50	379178.40	2229625.40	Картометрический	1.00	-
51	379172.79	2229622.63	Картометрический	1.00	-
52	379167.08	2229617.54	Картометрический	1.00	-
53	379159.86	2229608.76	Картометрический	1.00	-
54	379152.84	2229600.14	Картометрический	1.00	-
55	379145.28	2229592.23	Картометрический	1.00	-
56	379133.74	2229583.63	Картометрический	1.00	-
57	379116.79	2229572.80	Картометрический	1.00	-
58	379084.91	2229551.53	Картометрический	1.00	-
59	379076.32	2229543.51	Картометрический	1.00	-
60	379057.51	2229522.90	Картометрический	1.00	-
61	379047.54	2229513.74	Картометрический	1.00	-
62	379037.98	2229506.58	Картометрический	1.00	-
63	379028.32	2229500.54	Картометрический	1.00	-
64	379012.54	2229487.14	Картометрический	1.00	-
65	379005.35	2229476.14	Картометрический	1.00	-
66	378997.67	2229464.10	Картометрический	1.00	-
67	378995.13	2229458.25	Картометрический	1.00	-
68	378993.34	2229452.49	Картометрический	1.00	-
69	378990.29	2229445.71	Картометрический	1.00	-
70	378984.84	2229437.96	Картометрический	1.00	-
71	378976.66	2229429.32	Картометрический	1.00	-
72	378951.19	2229407.26	Картометрический	1.00	-
73	378923.01	2229384.02	Картометрический	1.00	-
74	378899.60	2229362.65	Картометрический	1.00	-

1	2	3	4	5	6
75	378891.77	2229355.75	Картометрический	1.00	-
76	378888.74	2229351.57	Картометрический	1.00	-
77	378888.21	2229347.74	Картометрический	1.00	-
78	378888.38	2229343.87	Картометрический	1.00	-
79	378888.16	2229341.18	Картометрический	1.00	-
80	378886.99	2229339.76	Картометрический	1.00	-
81	378884.69	2229339.30	Картометрический	1.00	-
82	378881.89	2229339.35	Картометрический	1.00	-
83	378879.64	2229339.33	Картометрический	1.00	-
84	378878.15	2229338.46	Картометрический	1.00	-
85	378877.49	2229336.41	Картометрический	1.00	-
86	378877.32	2229329.56	Картометрический	1.00	-
87	378876.56	2229326.58	Картометрический	1.00	-
88	378874.29	2229323.82	Картометрический	1.00	-
89	378870.79	2229321.50	Картометрический	1.00	-
90	378860.81	2229316.02	Картометрический	1.00	-
91	378850.97	2229306.39	Картометрический	1.00	-
92	378845.80	2229293.42	Картометрический	1.00	-
93	378842.08	2229278.27	Картометрический	1.00	-
94	378841.63	2229272.46	Картометрический	1.00	-
95	378841.41	2229263.77	Картометрический	1.00	-
96	378841.37	2229248.82	Картометрический	1.00	-
97	378842.85	2229228.35	Картометрический	1.00	-
98	378845.24	2229212.91	Картометрический	1.00	-
99	378848.56	2229200.14	Картометрический	1.00	-
100	378852.14	2229193.73	Картометрический	1.00	-
101	378857.44	2229188.73	Картометрический	1.00	-
102	378862.87	2229184.85	Картометрический	1.00	-
103	378872.55	2229180.69	Картометрический	1.00	-
104	378877.48	2229180.96	Картометрический	1.00	-
105	378888.88	2229183.75	Картометрический	1.00	-
106	378894.79	2229184.75	Картометрический	1.00	-
107	378900.41	2229184.60	Картометрический	1.00	-
108	378904.91	2229183.12	Картометрический	1.00	-
109	378908.16	2229180.02	Картометрический	1.00	-
110	378909.78	2229175.53	Картометрический	1.00	-
111	378909.84	2229169.77	Картометрический	1.00	-
112	378907.06	2229158.54	Картометрический	1.00	-
113	378907.02	2229152.85	Картометрический	1.00	-
114	378909.90	2229139.53	Картометрический	1.00	-
115	378910.48	2229133.47	Картометрический	1.00	-
116	378910.69	2229125.27	Картометрический	1.00	-
117	378909.95	2229118.46	Картометрический	1.00	-
118	378907.92	2229114.42	Картометрический	1.00	-
119	378904.89	2229112.05	Картометрический	1.00	-
120	378894.09	2229107.66	Картометрический	1.00	-
121	378888.88	2229107.01	Картометрический	1.00	-
122	378883.67	2229108.81	Картометрический	1.00	-

1	2	3	4	5	6
123	378878.17	2229112.64	Картометрический	1.00	-
124	378868.53	2229119.42	Картометрический	1.00	-
125	378840.42	2229143.87	Картометрический	1.00	-
126	378845.73	2229146.41	Картометрический	1.00	-
127	378859.21	2229156.08	Картометрический	1.00	-
128	378855.53	2229160.80	Картометрический	1.00	-
129	378849.31	2229166.52	Картометрический	1.00	-
130	378842.14	2229170.67	Картометрический	1.00	-
131	378836.49	2229173.01	Картометрический	1.00	-
132	378831.13	2229173.41	Картометрический	1.00	-
133	378825.45	2229171.06	Картометрический	1.00	-
134	378820.93	2229167.37	Картометрический	1.00	-
135	378818.67	2229164.72	Картометрический	1.00	-
136	378814.42	2229158.84	Картометрический	1.00	-
137	378813.64	2229157.85	Картометрический	1.00	-
138	378829.62	2229143.55	Картометрический	1.00	-
139	378834.89	2229141.64	Картометрический	1.00	-
140	378895.29	2229086.80	Картометрический	1.00	-
141	378957.23	2229114.78	Картометрический	1.00	-
142	378988.78	2229058.91	Картометрический	1.00	-
143	379069.88	2229049.81	Картометрический	1.00	-
144	379173.80	2229217.00	Картометрический	1.00	-
145	379315.76	2229377.21	Картометрический	1.00	-
42	379629.88	2229476.31	Картометрический	1.00	-
146	378792.56	2229176.73	Картометрический	1.00	-
147	378795.27	2229180.27	Картометрический	1.00	-
148	378803.88	2229194.21	Картометрический	1.00	-
149	378807.23	2229202.84	Картометрический	1.00	-
150	378809.37	2229212.15	Картометрический	1.00	-
151	378810.66	2229221.54	Картометрический	1.00	-
152	378812.20	2229237.88	Картометрический	1.00	-
153	378815.81	2229282.77	Картометрический	1.00	-
154	378818.21	2229306.49	Картометрический	1.00	-
155	378825.07	2229333.65	Картометрический	1.00	-
156	378828.24	2229341.77	Картометрический	1.00	-
157	378704.68	2229262.49	Картометрический	1.00	-
158	378710.80	2229258.17	Картометрический	1.00	-
159	378703.86	2229250.95	Картометрический	1.00	-
160	378735.37	2229225.71	Картометрический	1.00	-
161	378772.87	2229195.40	Картометрический	1.00	-
162	378779.09	2229188.77	Картометрический	1.00	-
146	378792.55	2229176.72	Картометрический	1.00	-
163	378619.56	2229684.65	Картометрический	1.00	-
164	378726.15	2229802.40	Картометрический	1.00	-
165	378515.48	2229904.06	Картометрический	1.00	-
166	378507.49	2229900.22	Картометрический	1.00	-

1	2	3	4	5	6
167	378541.58	2229851.21	Картометрический	1.00	-
168	378513.90	2229818.34	Картометрический	1.00	-
163	378619.56	2229684.65	Картометрический	1.00	-
169	378621.59	2229711.55	Картометрический	1.00	-
170	378665.03	2229768.79	Картометрический	1.00	-
171	378575.30	2229844.81	Картометрический	1.00	-
172	378542.23	2229804.69	Картометрический	1.00	-
169	378621.59	2229711.55	Картометрический	1.00	-
3. Сведения о характерных точках части (частей) границы объекта					
Обозначение характерных точек части границы	Координаты, м		Метод определения координат характерной точки	Средняя квадратическая погрешность положения характерной точки (Mt), м	Описание обозначения точки на местности (при наличии)
	X	Y			
1	2	3	4	5	6
Часть №					
-	-	-	-	-	-

Раздел 3

Сведения о местоположении измененных (уточненных) границ объекта							
1. Система координат: -							
2. Сведения о характерных точках границ объекта							
Обозначение характерных точек границ	Существующие координаты, м		Измененные (уточненные) координаты, м		Метод определения координат характерной точки	Средняя квадратическая погрешность положения характерной точки (Mt), м	Описание обозначения точки на местности (при наличии)
	X	Y	X	Y			
1	2	3	4	5	6	7	8
-	-	-	-	-	-	-	-
3. Сведения о характерных точках части (частей) границы объекта							
Часть №							
-	-	-	-	-	-	-	-



Map 1 (a)

Legend

- Study area boundary
- Study area boundary
- Study area boundary

Map 1 (b)

Map 1 (c)

Map 1 (d)

Приложение № 7
к приказу департамента
архитектуры и градостроительства
Воронежской области
от 02.11.2022 № 45-01-04/1105

«ОПИСАНИЕ МЕСТОПОЛОЖЕНИЯ ГРАНИЦ

Зона сельскохозяйственного производства села Подгорное - СХ2/1

(наименование объекта, местоположение границ которого описано
(далее - объект)

Раздел 1

Сведения об объекте		
№ п/п	Характеристики объекта	Описание характеристик
1	2	3
1	Местоположение объекта	Воронежская область, Калачеевский муниципальный район, Подгоренское сельское поселение, село Подгорное
2	Площадь объекта $\pm$ величина погрешности определения площади ($P \pm \Delta P$)	-
3	Иные характеристики объекта	-

Раздел 2

Сведения о местоположении границ объекта					
1. Система координат: МСК - 36, зона 2					
2. Сведения о характерных точках границ объекта					
Обозначение характерных точек границ	Координаты, м		Метод определения координат характерной точки	Средняя квадратическая погрешность положения характерной точки (Mt), м	Описание обозначения точки на местности (при наличии)
	X	Y			
1	2	3	4	5	6
1	381434.63	2228853.36	Картометрический	1.00	-
2	381510.15	2229010.53	Картометрический	1.00	-
3	381197.36	2229153.96	Картометрический	1.00	-
4	381219.05	2229252.28	Картометрический	1.00	-
5	381263.40	2229382.44	Картометрический	1.00	-
6	381142.63	2229415.56	Аналитический	0.30	-
7	381139.00	2229412.10	Аналитический	0.30	-
8	381134.43	2229401.15	Аналитический	0.30	-
9	381116.05	2229406.54	Аналитический	0.30	-
10	381113.84	2229416.66	Аналитический	0.30	-
11	381109.89	2229424.60	Аналитический	0.30	-
12	380805.20	2229518.24	Картометрический	1.00	-
13	380828.17	2229366.00	Картометрический	1.00	-
13	380833.79	2229328.82	Картометрический	1.00	-
14	380858.79	2229330.05	Аналитический	0.10	-
15	380876.02	2229322.79	Аналитический	0.10	-
16	380888.73	2229314.60	Аналитический	0.10	-
17	380897.23	2229312.08	Аналитический	0.20	-
18	380903.24	2229310.30	Аналитический	0.10	-
19	380904.62	2229313.55	Аналитический	0.10	-
20	380911.54	2229311.23	Аналитический	0.10	-
21	380919.55	2229316.28	Аналитический	0.10	-
22	380923.10	2229312.71	Аналитический	0.10	-
23	380922.65	2229307.34	Аналитический	0.10	-
24	380929.47	2229304.86	Аналитический	0.10	-
25	380924.89	2229291.44	Аналитический	0.10	-
26	380918.09	2229293.76	Аналитический	0.10	-
27	380914.16	2229278.05	Аналитический	0.10	-
28	380912.37	2229272.80	Аналитический	0.10	-
29	380937.55	2229273.97	Картометрический	1.00	-
30	380975.87	2229239.77	Аналитический	0.10	-
31	381023.47	2229221.45	Аналитический	0.10	-
32	380964.74	2229050.99	Картометрический	1.00	-
1	381434.63	2228853.36	Картометрический	1.00	-

1	2	3	4	5	6
33	379341.25	2228735.61	Картометрический	1.00	-
34	379341.43	2228736.45	Аналитический	0.10	-
35	379365.32	2228836.83	Аналитический	0.10	-
36	379428.16	2228982.86	Аналитический	0.10	-
37	379410.93	2228987.67	Аналитический	0.10	-
38	379373.00	2228992.24	Аналитический	0.10	-
39	379325.88	2228995.85	Аналитический	0.10	-
40	379300.87	2228977.65	Аналитический	0.10	-
41	379211.30	2228809.53	Аналитический	0.10	-
42	379236.85	2228792.26	Аналитический	0.30	-
43	379272.69	2228769.72	Аналитический	0.30	-
44	379293.00	2228756.58	Аналитический	0.30	-
45	379333.99	2228738.76	Аналитический	0.30	-
33	379341.25	2228735.61	Картометрический	1.00	-
3. Сведения о характерных точках части (частей) границы объекта					
Обозначение характерных точек части границы	Координаты, м		Метод определения координат характерной точки	Средняя квадратическая погрешность положения характерной точки (Mt), м	Описание обозначения точки на местности (при наличии)
	X	Y			
1	2	3	4	5	6
Часть №					
-	-	-	-	-	-

Раздел 3

Сведения о местоположении измененных (уточненных) границ объекта							
1. Система координат: -							
2. Сведения о характерных точках границ объекта							
Обозначение характерных точек границ	Существующие координаты, м		Измененные (уточненные) координаты, м		Метод определения координат характерной точки	Средняя квадратическая погрешность положения характерной точки (Mt), м	Описание обозначения точки на местности (при наличии)
	X	Y	X	Y			
1	2	3	4	5	6	7	8
-	-	-	-	-	-	-	-
3. Сведения о характерных точках части (частей) границы объекта							
Часть №							
-	-	-	-	-	-	-	-



Масштаб 1:5000

Используемые условные знаки и обозначения:

-  границы территориальной зоны
 характеристика точки границ территориальной зоны

Руководитель ООО «Инженерно-проектный центр»
 Подпись:  Ю.В. Пилипенко Дата: 30 я марта 2020
 Место для печати (на бланке ООО «Инженерно-проектный центр»):
 Место для печати (на бланке ООО «Инженерно-проектный центр»):

«ОПИСАНИЕ МЕСТОПОЛОЖЕНИЯ ГРАНИЦ

Зона рекреационного назначения - объектов отдыха села Подгорное - Р2/1

(наименование объекта, местоположение границ которого описано
(далее - объект)

Раздел 1

Сведения об объекте		
№ п/п	Характеристики объекта	Описание характеристик
1	2	3
1	Местоположение объекта	Воронежская область, Калачеевский муниципальный район, Подгоренское сельское поселение, село Подгорное
2	Площадь объекта ± величина погрешности определения площади ($P \pm \Delta P$)	-
3	Иные характеристики объекта	-

Раздел 2

Сведения о местоположении границ объекта					
1. Система координат: МСК - 36, зона 2					
2. Сведения о характерных точках границ объекта					
Обозначение характерных точек границ	Координаты, м		Метод определения координат характерной точки	Средняя квадратическая погрешность положения характерной точки (Mt), м	Описание обозначения точки на местности (при наличии)
	X	Y			
1	2	3	4	5	6
1	378872.18	2229117.04	Картометрический	1.00	-
2	378893.72	2229137.18	Картометрический	1.00	-
3	378874.04	2229166.41	Картометрический	1.00	-
4	378845.73	2229146.41	Картометрический	1.00	-
5	378840.42	2229143.87	Картометрический	1.00	-
6	378860.61	2229126.81	Картометрический	1.00	-
1	378872.18	2229117.04	Картометрический	1.00	-
3. Сведения о характерных точках части (частей) границы объекта					
Обозначение характерных точек части границы	Координаты, м		Метод определения координат характерной точки	Средняя квадратическая погрешность положения характерной точки (Mt), м	Описание обозначения точки на местности (при наличии)
	X	Y			
1	2	3	4	5	6
Часть №					
-	-	-	-	-	-

Раздел 3

Сведения о местоположении измененных (уточненных) границ объекта							
1. Система координат: -							
2. Сведения о характерных точках границ объекта							
Обозначение характерных точек границ	Существующие координаты, м		Измененные (уточненные) координаты, м		Метод определения координат характерной точки	Средняя квадратическая погрешность положения характерной точки (Mt), м	Описание обозначения точки на местности (при наличии)
	X	Y	X	Y			
1	2	3	4	5	6	7	8
-	-	-	-	-	-	-	-
3. Сведения о характерных точках части (частей) границы объекта							
Часть №							
-	-	-	-	-	-	-	-

План границ объекта



Масштаб 1:2000

Используемые условные знаки и обозначения:



границы территориальной зоны



• 1

характерная точка границ территориальной зоны

Руководитель БУВО «Нормативно-проектный центр»

Подпись *Ю.В. Шалыгина* Ю.В. Шалыгина Дата « 30 » марта 2022 г.

Место для оттиска печати (подписи) лица, составившего описание местоположения границ объекта



Приложение № 9
к приказу департамента
архитектуры и градостроительства
Воронежской области
от 02.11.2022 № 45-01-04/1105

«Приложение № 3
к правилам землепользования и застройки
Подгоренского сельского поселения
Калачеевского муниципального района
Воронежской области

СВЕДЕНИЯ О ГРАНИЦАХ ТЕРРИТОРИАЛЬНЫХ ЗОН,
СОДЕРЖАЩИЕ ГРАФИЧЕСКОЕ ОПИСАНИЕ МЕСТОПОЛОЖЕНИЯ
ГРАНИЦ ТЕРРИТОРИАЛЬНЫХ ЗОН, ПЕРЕЧЕНЬ КООРДИНАТ
ХАРАКТЕРНЫХ ТОЧЕК ГРАНИЦ ТЕРРИТОРИАЛЬНЫХ ЗОН
СЕЛА ИЛЬИНКА

ОПИСАНИЕ МЕСТОПОЛОЖЕНИЯ ГРАНИЦ

Зона застройки индивидуальными жилыми домами села Ильинка - Ж1/3

(наименование объекта, местоположение границ которого описано
(далее - объект)

Раздел 1

Сведения об объекте		
№ п/п	Характеристики объекта	Описание характеристик
1	2	3
1	Местоположение объекта	Воронежская область, Калачеевский муниципальный район, Подгоренское сельское поселение, село Ильинка
2	Площадь объекта $\pm$ величина погрешности определения площади ($P \pm \text{Дельта } P$)	-
3	Иные характеристики объекта	-

Раздел 2

Сведения о местоположении границ объекта					
1. Система координат: МСК - 36, зона 2					
2. Сведения о характерных точках границ объекта					
Обозначение характерных точек границ	Координаты, м		Метод определения координат характерной точки	Средняя квадратическая погрешность положения характерной точки (Mt), м	Описание обозначения точки на местности (при наличии)
	X	Y			
1	2	3	4	5	6
1	379434.54	2225284.90	Картометрический	5.00	-
2	379412.44	2225303.62	Картометрический	5.00	-
3	379350.87	2225365.72	Картометрический	5.00	-
4	379317.08	2225382.80	Картометрический	5.00	-
5	379278.19	2225397.35	Картометрический	5.00	-
6	379241.85	2225413.58	Картометрический	5.00	-
7	379266.58	2225463.50	Картометрический	5.00	-
8	379223.37	2225488.31	Картометрический	5.00	-
9	379207.94	2225462.67	Картометрический	5.00	-
10	379164.79	2225486.98	Картометрический	5.00	-
11	379141.24	2225447.85	Картометрический	5.00	-
12	379120.01	2225432.67	Картометрический	5.00	-
13	379091.83	2225423.37	Картометрический	5.00	-
14	379069.23	2225424.96	Картометрический	5.00	-
15	379027.87	2225434.32	Картометрический	5.00	-
16	378989.06	2225434.35	Картометрический	1.00	-
17	378851.62	2225364.13	Картометрический	1.00	-
18	378769.01	2225304.03	Картометрический	1.00	-
19	378757.29	2225229.46	Картометрический	1.00	-
20	378777.72	2225093.00	Картометрический	1.00	-
21	378830.07	2225064.12	Картометрический	1.00	-
22	378843.60	2225043.76	Картометрический	1.00	-
23	378848.69	2225022.58	Картометрический	1.00	-
24	378843.79	2224898.84	Картометрический	1.00	-
25	378853.13	2224854.76	Картометрический	1.00	-
26	378850.69	2224786.96	Картометрический	1.00	-
27	378833.89	2224728.50	Картометрический	1.00	-
28	378785.86	2224672.60	Картометрический	1.00	-
29	378765.62	2224667.54	Картометрический	1.00	-
30	378600.21	2224689.72	Картометрический	1.00	-
31	378572.36	2224691.44	Картометрический	1.00	-
32	378519.22	2224683.02	Картометрический	1.00	-
33	378478.74	2224663.54	Картометрический	1.00	-
34	378450.93	2224633.90	Картометрический	1.00	-
35	378441.70	2224599.16	Картометрический	1.00	-

1	2	3	4	5	6
36	378441.76	2224548.22	Картометрический	1.00	-
37	378460.01	2224502.12	Картометрический	1.00	-
38	378469.06	2224445.43	Картометрический	1.00	-
39	378492.26	2224246.52	Картометрический	1.00	-
40	378470.23	2224169.16	Картометрический	1.00	-
41	378445.20	2224136.68	Картометрический	1.00	-
42	378359.40	2224093.38	Картометрический	1.00	-
43	378335.11	2224071.08	Картометрический	1.00	-
44	378316.80	2224042.90	Картометрический	1.00	-
45	378234.51	2223986.92	Картометрический	1.00	-
46	378215.63	2223943.64	Картометрический	1.00	-
47	378212.12	2223932.88	Картометрический	1.00	-
48	378211.95	2223932.44	Картометрический	1.00	-
49	378206.23	2223919.67	Картометрический	1.00	-
50	378191.06	2223889.24	Картометрический	1.00	-
51	378186.19	2223866.35	Картометрический	1.00	-
52	378190.43	2223847.32	Картометрический	1.00	-
53	378203.85	2223829.31	Картометрический	1.00	-
54	378223.93	2223807.88	Картометрический	1.00	-
55	378224.63	2223806.88	Картометрический	1.00	-
56	378243.62	2223770.40	Картометрический	1.00	-
57	378269.34	2223737.74	Картометрический	1.00	-
58	378281.94	2223722.21	Картометрический	1.00	-
59	378282.61	2223721.07	Картометрический	1.00	-
60	378293.76	2223693.70	Картометрический	1.00	-
61	378294.09	2223692.30	Картометрический	1.00	-
62	378296.14	2223661.83	Картометрический	1.00	-
63	378295.93	2223660.15	Картометрический	1.00	-
64	378281.34	2223614.74	Картометрический	1.00	-
65	378280.92	2223613.80	Картометрический	1.00	-
66	378259.82	2223578.65	Картометрический	1.00	-
67	378258.78	2223577.46	Картометрический	1.00	-
68	378244.02	2223565.57	Картометрический	1.00	-
69	378242.32	2223564.72	Картометрический	1.00	-
70	378227.14	2223560.83	Картометрический	1.00	-
71	378224.21	2223561.07	Картометрический	1.00	-
72	378210.50	2223567.10	Картометрический	1.00	-
73	378208.71	2223568.52	Картометрический	1.00	-
74	378197.00	2223584.14	Картометрический	1.00	-
75	378185.42	2223591.15	Картометрический	1.00	-
76	378166.53	2223588.25	Картометрический	1.00	-
77	378165.61	2223588.21	Картометрический	1.00	-
78	378140.08	2223589.56	Картометрический	1.00	-
79	378127.07	2223583.20	Картометрический	1.00	-
80	378175.30	2223580.33	Картометрический	1.00	-
81	378174.71	2223555.75	Картометрический	1.00	-
82	378192.58	2223463.57	Картометрический	1.00	-
83	378245.84	2223382.78	Картометрический	1.00	-

1	2	3	4	5	6
84	378306.38	2223334.30	Картометрический	1.00	-
85	378489.64	2223519.34	Картометрический	1.00	-
86	378510.28	2223579.31	Картометрический	1.00	-
87	378536.38	2223616.15	Картометрический	1.00	-
88	378590.63	2223699.57	Картометрический	1.00	-
89	378625.94	2223822.90	Картометрический	1.00	-
90	378642.41	2223970.26	Картометрический	1.00	-
91	378884.86	2224382.50	Картометрический	1.00	-
92	378991.83	2224553.23	Картометрический	1.00	-
93	379087.40	2224718.77	Картометрический	5.00	-
94	379136.46	2224806.66	Картометрический	5.00	-
95	379144.43	2224817.82	Картометрический	5.00	-
96	379181.19	2224883.35	Картометрический	5.00	-
97	379268.64	2224994.14	Картометрический	5.00	-
98	379322.78	2225058.76	Картометрический	5.00	-
99	379497.40	2225238.63	Картометрический	5.00	-
1	379434.54	2225284.90	Картометрический	5.00	-
100	378921.37	2224489.91	Аналитический	0.10	-
101	378921.31	2224490.91	Аналитический	0.10	-
102	378916.96	2224490.67	Аналитический	0.10	-
103	378917.01	2224489.67	Аналитический	0.10	-
100	378921.37	2224489.91	Аналитический	0.10	-
104	378621.43	2223983.61	Аналитический	0.10	-
105	378621.43	2223984.61	Аналитический	0.10	-
106	378620.43	2223984.61	Аналитический	0.10	-
107	378620.43	2223983.61	Аналитический	0.10	-
104	378621.43	2223983.61	Аналитический	0.10	-
108	378566.84	2223987.40	Аналитический	0.10	-
109	378568.20	2223991.77	Аналитический	0.10	-
110	378567.23	2223992.04	Аналитический	0.10	-
111	378566.19	2223988.65	Аналитический	0.10	-
112	378562.36	2223989.48	Аналитический	0.10	-
113	378562.11	2223988.49	Аналитический	0.10	-
108	378566.84	2223987.40	Аналитический	0.10	-
114	378517.52	2224001.23	Аналитический	0.10	-
115	378517.52	2224002.23	Аналитический	0.10	-
116	378516.52	2224002.23	Аналитический	0.10	-
117	378516.52	2224001.23	Аналитический	0.10	-
114	378517.52	2224001.23	Аналитический	0.10	-
118	378471.98	2224014.00	Аналитический	0.10	-
119	378471.98	2224015.00	Аналитический	0.10	-
120	378470.98	2224015.00	Аналитический	0.10	-
121	378470.98	2224014.00	Аналитический	0.10	-

1	2	3	4	5	6
118	378471.98	2224014.00	Аналитический	0.10	-
122	378425.87	2224027.13	Аналитический	0.10	-
123	378425.87	2224028.13	Аналитический	0.10	-
124	378424.87	2224028.13	Аналитический	0.10	-
125	378424.87	2224027.13	Аналитический	0.10	-
122	378425.87	2224027.13	Аналитический	0.10	-
126	378381.16	2224039.74	Аналитический	0.10	-
127	378381.16	2224040.74	Аналитический	0.10	-
128	378380.16	2224040.74	Аналитический	0.10	-
129	378380.16	2224039.74	Аналитический	0.10	-
126	378381.16	2224039.74	Аналитический	0.10	-
130	378354.07	2224047.35	Аналитический	0.10	-
131	378354.07	2224048.35	Аналитический	0.10	-
132	378353.07	2224048.35	Аналитический	0.10	-
133	378353.07	2224047.35	Аналитический	0.10	-
130	378354.07	2224047.35	Аналитический	0.10	-
134	378111.73	2223578.78	Картометрический	1.00	-
135	378118.91	2223591.85	Картометрический	1.00	-
136	378121.81	2223594.18	Картометрический	1.00	-
137	378138.51	2223598.45	Картометрический	1.00	-
138	378139.86	2223598.59	Картометрический	1.00	-
139	378165.63	2223597.22	Картометрический	1.00	-
140	378185.67	2223600.30	Картометрический	1.00	-
141	378188.68	2223599.70	Картометрический	1.00	-
142	378202.40	2223591.39	Картометрический	1.00	-
143	378203.67	2223590.24	Картометрический	1.00	-
144	378215.20	2223574.86	Картометрический	1.00	-
145	378226.41	2223569.93	Картометрический	1.00	-
146	378239.14	2223573.19	Картометрический	1.00	-
147	378252.51	2223583.96	Картометрический	1.00	-
148	378272.93	2223617.99	Картометрический	1.00	-
149	378287.10	2223662.09	Картометрический	1.00	-
150	378285.16	2223690.97	Картометрический	1.00	-
151	378274.53	2223717.06	Картометрический	1.00	-
152	378262.29	2223732.15	Картометрический	1.00	-
153	378236.29	2223765.16	Картометрический	1.00	-
154	378235.83	2223765.87	Картометрический	1.00	-
155	378216.93	2223802.18	Картометрический	1.00	-
156	378197.11	2223823.35	Картометрический	1.00	-
157	378196.79	2223823.73	Картометрический	1.00	-
158	378182.64	2223842.71	Картометрический	1.00	-
159	378181.85	2223844.42	Картометрический	1.00	-
160	378177.19	2223865.35	Картометрический	1.00	-
161	378177.18	2223867.27	Картометрический	1.00	-

1	2	3	4	5	6
162	378182.38	2223891.68	Картометрический	1.00	-
163	378182.75	2223892.75	Картометрический	1.00	-
164	378198.13	2223923.60	Картометрический	1.00	-
165	378203.63	2223935.90	Картометрический	1.00	-
166	378207.30	2223947.13	Картометрический	1.00	-
167	378207.96	2223948.40	Картометрический	1.00	-
168	378208.54	2223962.92	Картометрический	1.00	-
169	378206.37	2223959.56	Картометрический	1.00	-
170	378203.55	2223955.23	Картометрический	1.00	-
171	378178.53	2223962.32	Картометрический	1.00	-
172	378162.09	2223957.33	Картометрический	1.00	-
173	378154.65	2223941.14	Картометрический	1.00	-
174	378153.54	2223885.19	Картометрический	1.00	-
175	378155.71	2223839.46	Картометрический	1.00	-
176	378137.88	2223846.04	Картометрический	1.00	-
177	378120.74	2223950.10	Картометрический	1.00	-
178	378091.51	2224077.75	Картометрический	1.00	-
179	377872.25	2224154.42	Картометрический	1.00	-
180	377872.44	2224154.82	Картометрический	1.00	-
181	377859.78	2224159.50	Картометрический	1.00	-
182	377859.50	2224158.87	Картометрический	1.00	-
183	377825.88	2224170.63	Картометрический	1.00	-
184	377753.59	2224211.37	Картометрический	1.00	-
185	377323.96	2224549.37	Картометрический	1.00	-
186	377165.09	2224710.26	Картометрический	1.00	-
187	377157.31	2224718.13	Картометрический	1.00	-
188	377106.61	2224770.72	Картометрический	1.00	-
189	377044.14	2224799.59	Картометрический	1.00	-
190	376875.64	2224640.46	Картометрический	1.00	-
191	377015.94	2224334.67	Картометрический	1.00	-
192	376908.95	2224347.59	Картометрический	1.00	-
193	376780.91	2224319.43	Картометрический	1.00	-
194	376690.00	2224279.78	Картометрический	1.00	-
195	376650.79	2224270.74	Картометрический	1.00	-
196	376569.87	2224280.70	Картометрический	1.00	-
197	376498.89	2224281.46	Картометрический	1.00	-
198	376452.35	2224281.98	Картометрический	1.00	-
199	376452.11	2224267.16	Картометрический	1.00	-
200	376450.81	2224186.18	Картометрический	1.00	-
201	376469.77	2223988.08	Картометрический	1.00	-
202	376488.70	2223956.08	Картометрический	1.00	-
203	376505.85	2223892.64	Картометрический	1.00	-
204	376507.56	2223886.30	Картометрический	1.00	-
205	376517.77	2223848.53	Картометрический	1.00	-
206	376523.87	2223825.94	Картометрический	1.00	-
207	376557.10	2223801.73	Картометрический	1.00	-
208	376647.30	2223746.77	Картометрический	1.00	-
209	376691.45	2223729.46	Картометрический	1.00	-

1	2	3	4	5	6
210	376732.11	2223723.12	Картометрический	1.00	-
211	376803.91	2223729.84	Картометрический	1.00	-
212	376858.21	2223730.18	Картометрический	1.00	-
213	376907.24	2223714.01	Картометрический	1.00	-
214	377029.51	2223664.48	Картометрический	1.00	-
215	377058.53	2223638.53	Картометрический	1.00	-
216	377082.54	2223606.58	Картометрический	1.00	-
217	377111.51	2223584.86	Картометрический	1.00	-
218	377185.24	2223568.72	Картометрический	1.00	-
219	377283.46	2223556.23	Картометрический	1.00	-
220	377298.58	2223549.36	Картометрический	1.00	-
221	377308.95	2223544.63	Картометрический	1.00	-
222	377344.75	2223517.06	Картометрический	1.00	-
223	377425.42	2223484.03	Картометрический	1.00	-
224	377520.34	2223463.89	Картометрический	1.00	-
225	377775.23	2223427.66	Картометрический	1.00	-
226	377821.77	2223424.78	Картометрический	1.00	-
227	377869.82	2223438.87	Картометрический	1.00	-
228	377916.04	2223466.50	Картометрический	1.00	-
229	377988.13	2223527.44	Картометрический	1.00	-
230	378038.55	2223557.65	Картометрический	1.00	-
134	378111.73	2223578.78	Картометрический	1.00	-
231	377466.63	2223920.50	Картометрический	1.00	-
232	377471.91	2223932.72	Картометрический	1.00	-
233	377162.49	2224199.73	Аналитический	0.10	-
234	377127.20	2224228.07	Аналитический	0.10	-
235	377119.26	2224213.18	Аналитический	0.10	-
236	377113.29	2224216.11	Аналитический	0.10	-
237	377104.85	2224196.07	Аналитический	0.10	-
238	377102.85	2224197.24	Аналитический	0.10	-
239	377090.62	2224178.20	Аналитический	0.10	-
240	377085.14	2224181.09	Аналитический	0.10	-
241	377053.29	2224197.18	Аналитический	0.10	-
242	377035.40	2224205.11	Картометрический	1.00	-
243	377003.16	2224096.54	Картометрический	1.00	-
231	377466.63	2223920.50	Картометрический	1.00	-
244	377130.34	2224232.37	Аналитический	0.10	-
245	377130.34	2224233.37	Аналитический	0.10	-
246	377129.34	2224233.37	Аналитический	0.10	-
247	377129.34	2224232.37	Аналитический	0.10	-
244	377130.34	2224232.37	Аналитический	0.10	-
248	377095.83	2224274.75	Аналитический	0.10	-
249	377095.83	2224275.75	Аналитический	0.10	-
250	377094.83	2224275.75	Аналитический	0.10	-
251	377094.83	2224274.75	Аналитический	0.10	-

1	2	3	4	5	6
248	377095.83	2224274.75	Аналитический	0.10	-
252	377065.01	2224312.95	Аналитический	0.10	-
253	377065.01	2224313.95	Аналитический	0.10	-
254	377064.01	2224313.95	Аналитический	0.10	-
255	377064.01	2224312.95	Аналитический	0.10	-
252	377065.01	2224312.95	Аналитический	0.10	-
256	377038.70	2224345.51	Аналитический	0.10	-
257	377038.70	2224346.51	Аналитический	0.10	-
258	377037.70	2224346.51	Аналитический	0.10	-
259	377037.70	2224345.51	Аналитический	0.10	-
256	377038.70	2224345.51	Аналитический	0.10	-
260	377011.36	2224379.21	Аналитический	0.10	-
261	377011.36	2224380.21	Аналитический	0.10	-
262	377010.36	2224380.21	Аналитический	0.10	-
263	377010.36	2224379.21	Аналитический	0.10	-
260	377011.36	2224379.21	Аналитический	0.10	-
264	376985.83	2224410.57	Аналитический	0.10	-
265	376985.83	2224411.57	Аналитический	0.10	-
266	376984.83	2224411.57	Аналитический	0.10	-
267	376984.83	2224410.57	Аналитический	0.10	-
264	376985.83	2224410.57	Аналитический	0.10	-
268	376769.63	2224170.43	Аналитический	0.10	-
269	376769.63	2224171.43	Аналитический	0.10	-
270	376768.63	2224171.43	Аналитический	0.10	-
271	376768.63	2224170.43	Аналитический	0.10	-
268	376769.63	2224170.43	Аналитический	0.10	-
272	376783.21	2224169.47	Аналитический	0.10	-
273	376783.60	2224172.29	Аналитический	0.10	-
274	376782.61	2224172.43	Аналитический	0.10	-
275	376782.22	2224169.60	Аналитический	0.10	-
272	376783.21	2224169.47	Аналитический	0.10	-
276	376786.40	2224209.67	Аналитический	0.10	-
277	376786.40	2224210.67	Аналитический	0.10	-
278	376785.40	2224210.67	Аналитический	0.10	-
279	376785.40	2224209.67	Аналитический	0.10	-
276	376786.40	2224209.67	Аналитический	0.10	-
280	376788.09	2224248.18	Аналитический	0.10	-
281	376788.09	2224249.18	Аналитический	0.10	-
282	376787.09	2224249.18	Аналитический	0.10	-
283	376787.09	2224248.18	Аналитический	0.10	-


1	2	3	4	5	6
280	376788.09	2224248.18	Аналитический	0.10	-
284	376789.62	2224281.93	Аналитический	0.10	-
285	376789.62	2224282.93	Аналитический	0.10	-
286	376788.62	2224282.93	Аналитический	0.10	-
287	376788.62	2224281.93	Аналитический	0.10	-
284	376789.62	2224281.93	Аналитический	0.10	-
288	376791.31	2224314.70	Аналитический	0.10	-
289	376791.31	2224315.70	Аналитический	0.10	-
290	376790.31	2224315.70	Аналитический	0.10	-
291	376790.31	2224314.70	Аналитический	0.10	-
288	376791.31	2224314.70	Аналитический	0.10	-
292	377284.96	2224587.69	Аналитический	0.10	-
293	377284.96	2224588.69	Аналитический	0.10	-
294	377283.96	2224588.69	Аналитический	0.10	-
295	377283.96	2224587.69	Аналитический	0.10	-
292	377284.96	2224587.69	Аналитический	0.10	-
296	377237.04	2224625.86	Аналитический	0.10	-
297	377237.04	2224626.86	Аналитический	0.10	-
298	377236.04	2224626.86	Аналитический	0.10	-
299	377236.04	2224625.86	Аналитический	0.10	-
296	377237.04	2224625.86	Аналитический	0.10	-
300	377198.48	2224656.39	Аналитический	0.10	-
301	377198.48	2224657.39	Аналитический	0.10	-
302	377197.48	2224657.39	Аналитический	0.10	-
303	377197.48	2224656.39	Аналитический	0.10	-
300	377198.48	2224656.39	Аналитический	0.10	-
304	377154.67	2224690.98	Аналитический	0.10	-
305	377154.67	2224691.98	Аналитический	0.10	-
306	377153.67	2224691.98	Аналитический	0.10	-
307	377153.67	2224690.98	Аналитический	0.10	-
304	377154.67	2224690.98	Аналитический	0.10	-
308	377103.98	2224731.01	Аналитический	0.10	-
309	377103.98	2224732.01	Аналитический	0.10	-
310	377102.98	2224732.01	Аналитический	0.10	-
311	377102.98	2224731.01	Аналитический	0.10	-
308	377103.98	2224731.01	Аналитический	0.10	-
312	377052.79	2224771.73	Аналитический	0.10	-
313	377052.79	2224772.73	Аналитический	0.10	-
314	377051.79	2224772.73	Аналитический	0.10	-
315	377051.79	2224771.73	Аналитический	0.10	-

1	2	3	4	5	6
312	377052.79	2224771.73	Аналитический	0.10	-
316	376537.52	2225067.01	Картометрический	1.00	-
317	376586.25	2225227.17	Картометрический	1.00	-
318	376663.61	2225431.35	Картометрический	1.00	-
319	376686.25	2225542.36	Картометрический	1.00	-
320	376688.64	2225648.29	Картометрический	1.00	-
321	376655.64	2225721.22	Картометрический	1.00	-
322	376483.96	2225782.65	Картометрический	1.00	-
323	376465.70	2225789.19	Картометрический	1.00	-
324	376426.02	2225808.72	Картометрический	1.00	-
325	376396.54	2225768.91	Картометрический	1.00	-
326	376424.45	2225718.88	Картометрический	1.00	-
327	376414.38	2225673.97	Картометрический	1.00	-
328	376432.97	2225655.31	Картометрический	1.00	-
329	376419.49	2225636.67	Картометрический	1.00	-
330	376392.50	2225630.77	Картометрический	1.00	-
331	376383.27	2225591.79	Картометрический	1.00	-
332	376395.11	2225573.98	Картометрический	1.00	-
333	376385.03	2225532.46	Картометрический	1.00	-
334	376402.78	2225511.25	Картометрический	1.00	-
335	376397.74	2225491.77	Картометрический	1.00	-
336	376380.07	2225472.05	Аналитический	0.10	-
337	376345.51	2225488.16	Картометрический	1.00	-
338	376290.86	2225513.14	Картометрический	1.00	-
339	376261.94	2225523.62	Картометрический	1.00	-
340	376248.89	2225527.88	Картометрический	1.00	-
341	376246.11	2225516.53	Картометрический	1.00	-
342	376260.27	2225509.93	Картометрический	1.00	-
343	376290.08	2225498.41	Картометрический	1.00	-
344	376353.82	2225468.13	Картометрический	1.00	-
345	376369.94	2225460.42	Картометрический	1.00	-
346	376365.75	2225437.54	Картометрический	1.00	-
347	376333.68	2225443.51	Картометрический	1.00	-
348	376317.33	2225417.63	Картометрический	1.00	-
349	376314.38	2225419.58	Картометрический	1.00	-
350	376282.34	2225440.74	Картометрический	1.00	-
351	376261.18	2225454.73	Картометрический	1.00	-
352	376261.17	2225454.73	Картометрический	1.00	-
353	376245.67	2225433.81	Картометрический	1.00	-
354	376351.43	2225367.28	Картометрический	1.00	-
355	376333.72	2225345.68	Картометрический	1.00	-
356	376326.38	2225336.73	Картометрический	1.00	-
357	376311.86	2225352.00	Картометрический	1.00	-
358	376291.62	2225346.93	Картометрический	1.00	-
359	376278.99	2225322.37	Картометрический	1.00	-
360	376300.94	2225311.33	Картометрический	1.00	-
361	376306.87	2225297.76	Картометрический	1.00	-

1	2	3	4	5	6
362	376296.77	2225276.58	Картометрический	1.00	-
363	376231.83	2225257.99	Картометрический	1.00	-
364	376251.39	2225243.73	Картометрический	1.00	-
365	376277.61	2225224.63	Картометрический	1.00	-
366	376370.33	2225157.01	Картометрический	1.00	-
316	376537.52	2225067.01	Картометрический	1.00	-
3. Сведения о характерных точках части (частей) границы объекта					
Обозначение характерных точек части границы	Координаты, м		Метод определения координат характерной точки	Средняя квадратическая погрешность положения характерной точки (Mt), м	Описание обозначения точки на местности (при наличии)
	X	Y			
1	2	3	4	5	6
Часть №					
-	-	-	-	-	-

Раздел 3

Сведения о местоположении измененных (уточненных) границ объекта							
1. Система координат: -							
2. Сведения о характерных точках границ объекта							
Обозначение характерных точек границ	Существующие координаты, м		Измененные (уточненные) координаты, м		Метод определения координат характерной точки	Средняя квадратическая погрешность положения характерной точки (Mt), м	Описание обозначения точки на местности (при наличии)
	X	Y	X	Y			
1	2	3	4	5	6	7	8
-	-	-	-	-	-	-	-
3. Сведения о характерных точках части (частей) границы объекта							
Часть №							
-	-	-	-	-	-	-	-

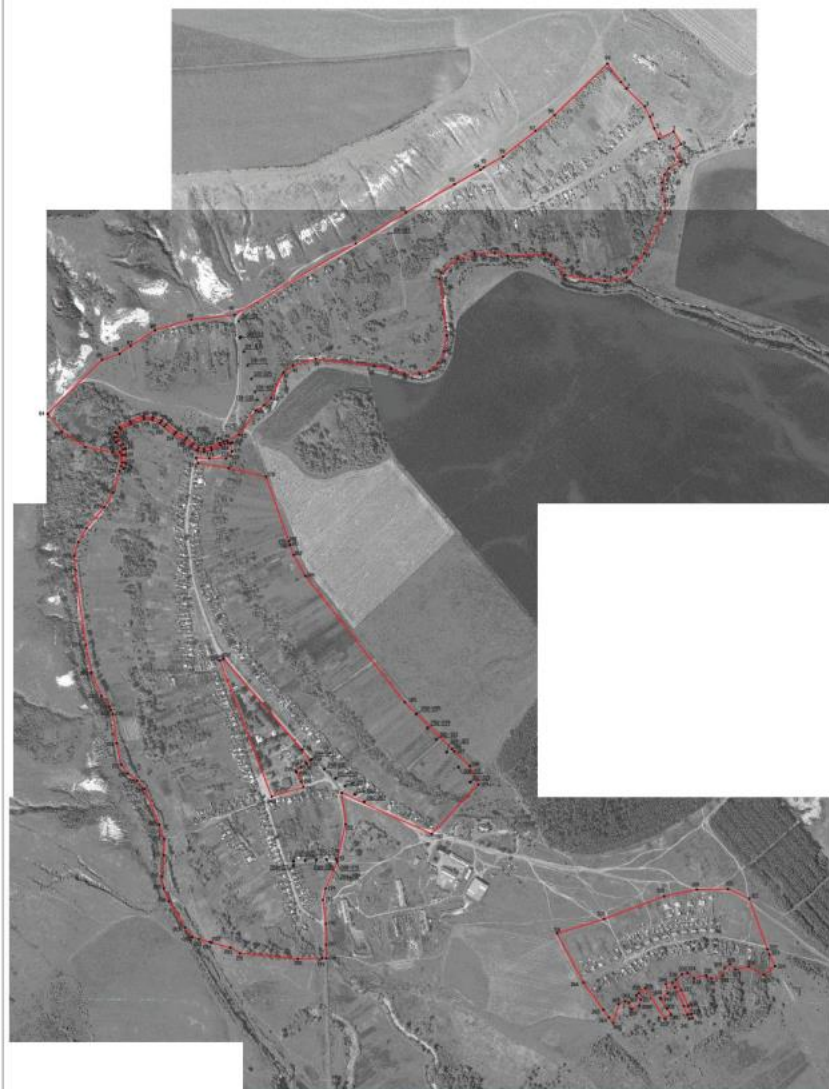

Масштаб 1:500

Масштабный цветной план с отметками
 — граница территории
 — граница территории

Рисунок 2 — Генеральный план территории
 Масштаб 1:500. План выполнен в соответствии с требованиями
 к плану территории, утвержденным в установленном порядке.

ОПИСАНИЕ МЕСТОПОЛОЖЕНИЯ ГРАНИЦ

Общественно-деловая зона села Ильинка - ОД/3

(наименование объекта, местоположение границ которого описано
(далее - объект)

Раздел 1

Сведения об объекте		
№ п/п	Характеристики объекта	Описание характеристик
1	2	3
1	Местоположение объекта	Воронежская область, Калачеевский муниципальный район, Подгоренское сельское поселение, село Ильинка
2	Площадь объекта $\pm$ величина погрешности определения площади ($P \pm \text{Дельта } P$)	-
3	Иные характеристики объекта	-

Сведения о местоположении границ объекта					
1. Система координат: МСК - 36, зона 2					
2. Сведения о характерных точках границ объекта					
Обозначение характерных точек границ	Координаты, м		Метод определения координат характерной точки	Средняя квадратическая погрешность положения характерной точки (Mt), м	Описание обозначения точки на местности (при наличии)
	X	Y			
1	2	3	4	5	6
1	377466.63	2223920.50	Картометрический	1.00	-
2	377471.91	2223932.72	Картометрический	1.00	-
3	377162.49	2224199.73	Картометрический	1.00	-
4	377127.20	2224228.07	Картометрический	1.00	-
5	377119.26	2224213.18	Картометрический	1.00	-
6	377113.29	2224216.11	Картометрический	1.00	-
7	377104.85	2224196.07	Картометрический	1.00	-
8	377102.85	2224197.24	Картометрический	1.00	-
9	377090.62	2224178.20	Картометрический	1.00	-
10	377085.14	2224181.09	Картометрический	1.00	-
11	377053.29	2224197.18	Картометрический	1.00	-
12	377035.40	2224205.11	Картометрический	1.00	-
13	377003.16	2224096.54	Картометрический	1.00	-
1	377466.63	2223920.50	Картометрический	1.00	-
14	377383.84	2223999.19	Аналитический	0.10	-
15	377384.35	2224000.05	Аналитический	0.10	-
16	377379.66	2224002.87	Аналитический	0.10	-
17	377379.14	2224002.01	Аналитический	0.10	-
14	377383.84	2223999.19	Аналитический	0.10	-
18	377348.22	2224031.04	Аналитический	0.10	-
19	377348.22	2224032.04	Аналитический	0.10	-
20	377347.22	2224032.04	Аналитический	0.10	-
21	377347.22	2224031.04	Аналитический	0.10	-
18	377348.22	2224031.04	Аналитический	0.10	-
22	377317.15	2224057.29	Аналитический	0.10	-
23	377317.15	2224058.29	Аналитический	0.10	-
24	377316.15	2224058.29	Аналитический	0.10	-
25	377316.15	2224057.29	Аналитический	0.10	-
22	377317.15	2224057.29	Аналитический	0.10	-
26	377286.13	2224085.13	Аналитический	0.10	-
27	377286.13	2224086.13	Аналитический	0.10	-

1	2	3	4	5	6
28	377285.13	2224086.13	Аналитический	0.10	-
29	377285.13	2224085.13	Аналитический	0.10	-
26	377286.13	2224085.13	Аналитический	0.10	-
30	377256.82	2224111.11	Аналитический	0.10	-
31	377256.82	2224112.11	Аналитический	0.10	-
32	377255.82	2224112.11	Аналитический	0.10	-
33	377255.82	2224111.11	Аналитический	0.10	-
30	377256.82	2224111.11	Аналитический	0.10	-
34	377227.10	2224137.22	Аналитический	0.10	-
35	377227.10	2224138.22	Аналитический	0.10	-
36	377226.10	2224138.22	Аналитический	0.10	-
37	377226.10	2224137.22	Аналитический	0.10	-
34	377227.10	2224137.22	Аналитический	0.10	-
38	377192.44	2224161.65	Аналитический	0.10	-
39	377195.55	2224165.24	Аналитический	0.10	-
40	377194.80	2224165.90	Аналитический	0.10	-
41	377191.69	2224162.30	Аналитический	0.10	-
38	377192.44	2224161.65	Аналитический	0.10	-
42	377190.72	2224156.48	Аналитический	0.10	-
43	377193.54	2224160.67	Аналитический	0.10	-
44	377192.71	2224161.23	Аналитический	0.10	-
45	377189.89	2224157.04	Аналитический	0.10	-
42	377190.72	2224156.48	Аналитический	0.10	-
46	377162.76	2224198.74	Аналитический	0.10	-
47	377162.29	2224199.62	Аналитический	0.10	-
48	377158.65	2224197.65	Аналитический	0.10	-
49	377156.54	2224200.53	Аналитический	0.10	-
50	377155.74	2224199.94	Аналитический	0.10	-
51	377158.35	2224196.36	Аналитический	0.10	-
46	377162.76	2224198.74	Аналитический	0.10	-
3. Сведения о характерных точках части (частей) границы объекта					
Обозначение характерных точек части границы	Координаты, м		Метод определения координат характерной точки	Средняя квадратическая погрешность положения характерной точки (Mt), м	Описание обозначения точки на местности (при наличии)
	X	Y			
1	2	3	4	5	6
Часть №					
-	-	-	-	-	-

Сведения о местоположении измененных (уточненных) границ объекта

2. Сведения о характерных точках границ объекта

Обозначение характерных точек границ	Существующие координаты, м		Измененные (уточненные) координаты, м		Метод определения координат характерной точки	Средняя квадратическая погрешность положения характерной точки (Mt), м	Описание обозначения точки на местности (при наличии)
	X	Y	X	Y			
1	2	3	4	5	6	7	8
-	-	-	-	-	-	-	-
3. Сведения о характерных точках части (частей) границы объекта							
Часть №							
-	-	-	-	-	-	-	-



Масштаб 1:5000

Используемые условные знаки и обозначения:

- | | |
|--|---|
| | границы территориальной зоны |
| | характерная точка границ территориальной зоны |

Руководитель БУВО «Нормативно-проектный центр»

Подпись Ю.В. Шалыгина Дата « 30 » марта 2022 г.

Место для оттиска (печатного изображения) лица, составившего описание местонахождения границ объекта



ОПИСАНИЕ МЕСТОПОЛОЖЕНИЯ ГРАНИЦ

Зона сельскохозяйственного использования в границах населенного пункта
села Ильинка - СХ1/3

(наименование объекта, местоположение границ которого описано
далее - объект)

Раздел 1

Сведения об объекте		
№ п/п	Характеристики объекта	Описание характеристик
1	2	3
1	Местоположение объекта	Воронежская область, Калачеевский муниципальный район, Подгоренское сельское поселение, село Ильинка
2	Площадь объекта $\pm$ величина погрешности определения площади ($P \pm \text{Дельта } P$)	-
3	Иные характеристики объекта	-

Сведения о местоположении границ объекта					
1. Система координат: МСК - 36, зона 2					
2. Сведения о характерных точках границ объекта					
Обозначение характерных точек границ	Координаты, м		Метод определения координат характерной точки	Средняя квадратическая погрешность положения характерной точки (Mt), м	Описание обозначения точки на местности (при наличии)
	X	Y			
1	2	3	4	5	6
1	377015.94	2224334.67	Картометрический	1.00	-
2	376875.64	2224640.46	Картометрический	1.00	-
3	376826.48	2224542.78	Картометрический	1.00	-
4	376849.07	2224535.99	Картометрический	1.00	-
5	376925.98	2224402.50	Картометрический	1.00	-
6	376924.83	2224396.67	Картометрический	1.00	-
7	376839.03	2224347.40	Картометрический	1.00	-
8	376780.91	2224319.43	Картометрический	1.00	-
9	376908.95	2224347.59	Картометрический	1.00	-
1	377015.94	2224334.67	Картометрический	1.00	-
10	376952.98	2224451.23	Аналитический	0.10	-
11	376952.98	2224452.23	Аналитический	0.10	-
12	376951.98	2224452.23	Аналитический	0.10	-
13	376951.98	2224451.23	Аналитический	0.10	-
10	376952.98	2224451.23	Аналитический	0.10	-
14	376924.18	2224486.58	Аналитический	0.10	-
15	376924.18	2224487.58	Аналитический	0.10	-
16	376923.18	2224487.58	Аналитический	0.10	-
17	376923.18	2224486.58	Аналитический	0.10	-
14	376924.18	2224486.58	Аналитический	0.10	-
18	376892.90	2224525.58	Аналитический	0.10	-
19	376892.90	2224526.58	Аналитический	0.10	-
20	376891.90	2224526.58	Аналитический	0.10	-
21	376891.90	2224525.58	Аналитический	0.10	-
18	376892.90	2224525.58	Аналитический	0.10	-
22	376867.59	2224556.77	Аналитический	0.10	-
23	376867.59	2224557.77	Аналитический	0.10	-
24	376866.59	2224557.77	Аналитический	0.10	-
25	376866.59	2224556.77	Аналитический	0.10	-
22	376867.59	2224556.77	Аналитический	0.10	-

3. Сведения о характерных точках части (частей) границы объекта					
Обозначение характерных точек части границы	Координаты, м		Метод определения координат характерной точки	Средняя квадратическая погрешность положения характерной точки (Mt), м	Описание обозначения точки на местности (при наличии)
	X	Y			
1	2	3	4	5	6
Часть №					
-	-	-	-	-	-

Сведения о местоположении измененных (уточненных) границ объекта

2. Сведения о характерных точках границ объекта

Обозначение характерных точек границ	Существующие координаты, м		Измененные (уточненные) координаты, м		Метод определения координат характерной точки	Средняя квадратическая погрешность положения характерной точки (Mt), м	Описание обозначения точки на местности (при наличии)
	X	Y	X	Y			
1	2	3	4	5	6	7	8
-	-	-	-	-	-	-	-
3. Сведения о характерных точках части (частей) границы объекта							
Часть №							
-	-	-	-	-	-	-	-

Раздел 4

План границ объекта



Используемые условные знаки и обозначения:



границы территориальной зоны

• 1 характерная точка границ территориальной зоны



Масштаб 1:2000

Руководитель БУДО «Нормативно-проектный центр»

Подпись Ю. В. Шалыгина Дата « 30 » марта 2022 г.

Место для отглазка печати (при наличии) типа, составившего описание местоположения границ объекта



ОПИСАНИЕ МЕСТОПОЛОЖЕНИЯ ГРАНИЦ

Зона ритуальных объектов села Ильинка - СН1/3

(наименование объекта, местоположение границ которого описано
(далее - объект)

Раздел 1

Сведения об объекте		
№ п/п	Характеристики объекта	Описание характеристик
1	2	3
1	Местоположение объекта	Воронежская область, Калачеевский муниципальный район, Подгоренское сельское поселение, село Ильинка
2	Площадь объекта $\pm$ величина погрешности определения площади ($P \pm \text{Дельта } P$)	-
3	Иные характеристики объекта	-

Сведения о местоположении границ объекта					
1. Система координат: МСК - 36, зона 2					
2. Сведения о характерных точках границ объекта					
Обозначение характерных точек границ	Координаты, м		Метод определения координат характерной точки	Средняя квадратическая погрешность положения характерной точки (Mt), м	Описание обозначения точки на местности (при наличии)
	X	Y			
1	2	3	4	5	6
1	376924.83	2224396.67	Картометрический	1.00	-
2	376925.98	2224402.50	Картометрический	1.00	-
3	376849.07	2224535.99	Картометрический	1.00	-
4	376826.48	2224542.78	Картометрический	1.00	-
5	376786.60	2224491.88	Картометрический	1.00	-
6	376780.91	2224319.43	Картометрический	1.00	-
7	376839.03	2224347.40	Картометрический	1.00	-
1	376924.83	2224396.67	Картометрический	1.00	-
8	376793.68	2224352.88	Аналитический	0.10	-
9	376793.40	2224353.84	Аналитический	0.10	-
10	376788.82	2224352.53	Аналитический	0.10	-
11	376789.09	2224351.57	Аналитический	0.10	-
8	376793.68	2224352.88	Аналитический	0.10	-
3. Сведения о характерных точках части (частей) границы объекта					
Обозначение характерных точек части границы	Координаты, м		Метод определения координат характерной точки	Средняя квадратическая погрешность положения характерной точки (Mt), м	Описание обозначения точки на местности (при наличии)
	X	Y			
1	2	3	4	5	6
Часть №					
-	-	-	-	-	-

1. Система координат: -

2. Сведения о характерных точках границ объекта

Обозначение характерных точек границ	Существующие координаты, м		Измененные (уточненные) координаты, м		Метод определения координат характерной точки	Средняя квадратическая погрешность положения характерной точки (Mt), м	Описание обозначения точки на местности (при наличии)
	X	Y	X	Y			
1	2	3	4	5	6	7	8
-	-	-	-	-	-	-	-
3.Сведения о характерных точках части (частей) границы объекта							
Часть №							
-	-	-	-	-	-	-	-


Раздел 4

План границ объекта



Масштаб 1:2000

Используемые условные знаки и обозначения:

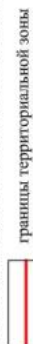

границы территориальной зоны

характерная точка границ территориальной зоны



Руководитель БУВО «Нормативно-проектный центр»

Подпись

Дата « 30 » марта 2022 г.

Место для отнесения точки (точки) к границе территориальной зоны

Приложение № 10
к приказу департамента
архитектуры и градостроительства
Воронежской области
от 02.11.2022 № 45-01-04/1105

«Приложение № 4
к правилам землепользования и застройки
Подгоренского сельского поселения
Калачевского муниципального района
Воронежской области

СВЕДЕНИЯ О ГРАНИЦАХ ТЕРРИТОРИАЛЬНЫХ ЗОН,
СОДЕРЖАЩИЕ ГРАФИЧЕСКОЕ ОПИСАНИЕ МЕСТОПОЛОЖЕНИЯ
ГРАНИЦ ТЕРРИТОРИАЛЬНЫХ ЗОН, ПЕРЕЧЕНЬ КООРДИНАТ
ХАРАКТЕРНЫХ ТОЧЕК ГРАНИЦ ТЕРРИТОРИАЛЬНЫХ ЗОН
СЕЛА СЕРЯКОВО

ОПИСАНИЕ МЕСТОПОЛОЖЕНИЯ ГРАНИЦ

Зона застройки индивидуальными жилыми домами села Серяково - Ж1/4

(наименование объекта, местоположение границ которого описано
(далее - объект)

Раздел 1

Сведения об объекте		
№ п/п	Характеристики объекта	Описание характеристик
1	2	3
1	Местоположение объекта	Воронежская область, Калачеевский муниципальный район, Подгоренское сельское поселение, село Серяково
2	Площадь объекта $\pm$ величина погрешности определения площади ($P \pm \Delta P$)	-
3	Иные характеристики объекта	-

Раздел 2

Сведения о местоположении границ объекта					
1. Система координат: МСК - 36, зона 2					
2. Сведения о характерных точках границ объекта					
Обозначение характерных точек границ	Координаты, м		Метод определения координат характерной точки	Средняя квадратическая погрешность положения характерной точки (Mt), м	Описание обозначения точки на местности (при наличии)
	X	Y			
1	2	3	4	5	6
1	388682.57	2226446.79	Картометрический	1.00	-
2	388671.39	2226480.16	Картометрический	1.00	-
3	388594.22	2226682.25	Картометрический	1.00	-
4	388507.92	2226908.22	Картометрический	1.00	-
5	388502.70	2226921.90	Картометрический	1.00	-
6	388482.79	2226918.79	Картометрический	1.00	-
7	388416.31	2226875.53	Картометрический	1.00	-
8	388397.19	2226849.58	Картометрический	1.00	-
9	388390.81	2226828.19	Картометрический	1.00	-
10	388355.82	2226903.82	Картометрический	1.00	-
11	388355.07	2226908.82	Картометрический	1.00	-
12	388347.86	2226904.95	Картометрический	1.00	-
13	388338.35	2226894.67	Картометрический	1.00	-
14	388279.98	2226836.05	Картометрический	1.00	-
15	388231.87	2226807.72	Картометрический	1.00	-
16	388197.64	2226796.00	Картометрический	1.00	-
17	388177.30	2226796.48	Картометрический	1.00	-
18	388153.14	2226797.58	Картометрический	1.00	-
19	388155.20	2226775.33	Картометрический	1.00	-
20	388158.48	2226761.38	Картометрический	1.00	-
21	388170.74	2226735.40	Картометрический	1.00	-
22	388182.52	2226687.81	Картометрический	1.00	-
23	388187.03	2226678.94	Картометрический	1.00	-
24	388207.66	2226637.14	Картометрический	1.00	-
25	388218.26	2226577.45	Картометрический	1.00	-
26	388228.48	2226569.26	Картометрический	1.00	-
27	388258.53	2226544.06	Картометрический	1.00	-
28	388274.56	2226525.10	Картометрический	1.00	-
29	388288.71	2226501.69	Картометрический	1.00	-
30	388306.77	2226463.68	Картометрический	1.00	-
31	388324.79	2226432.67	Картометрический	1.00	-
32	388335.05	2226420.03	Картометрический	1.00	-
33	388350.16	2226411.27	Картометрический	1.00	-
34	388354.73	2226409.84	Картометрический	1.00	-
35	388364.22	2226407.14	Картометрический	1.00	-

1	2	3	4	5	6
36	388409.48	2226394.24	Картометрический	1.00	-
37	388443.80	2226281.89	Картометрический	1.00	-
38	388549.70	2226322.51	Картометрический	1.00	-
39	388549.11	2226387.28	Картометрический	1.00	-
40	388574.04	2226378.87	Картометрический	1.00	-
41	388641.61	2226416.41	Картометрический	1.00	-
1	388682.57	2226446.79	Картометрический	1.00	-
42	387909.84	2226154.18	Картометрический	1.00	-
43	387916.13	2226162.49	Картометрический	1.00	-
44	387921.72	2226181.60	Картометрический	1.00	-
45	387923.49	2226200.05	Картометрический	1.00	-
46	387904.89	2226224.71	Картометрический	1.00	-
47	387899.76	2226231.04	Картометрический	1.00	-
48	387912.36	2226246.39	Картометрический	1.00	-
49	387919.10	2226281.41	Картометрический	1.00	-
50	387933.59	2226299.95	Картометрический	1.00	-
51	387935.34	2226322.23	Картометрический	1.00	-
52	387931.34	2226347.62	Картометрический	1.00	-
53	387901.62	2226416.71	Картометрический	1.00	-
54	387863.55	2226406.87	Картометрический	1.00	-
55	387852.80	2226489.45	Картометрический	1.00	-
56	387811.46	2226493.59	Картометрический	1.00	-
57	387803.06	2226602.25	Картометрический	1.00	-
58	387766.17	2226605.14	Картометрический	1.00	-
59	387720.31	2226619.42	Картометрический	1.00	-
60	387695.64	2226644.31	Картометрический	1.00	-
61	387693.43	2226646.54	Картометрический	1.00	-
62	387688.30	2226652.87	Картометрический	1.00	-
63	387672.41	2226652.75	Картометрический	1.00	-
64	387655.22	2226656.43	Картометрический	1.00	-
65	387641.20	2226662.04	Картометрический	1.00	-
66	387598.44	2226687.15	Картометрический	1.00	-
67	387566.57	2226699.61	Картометрический	1.00	-
68	387541.09	2226707.68	Картометрический	1.00	-
69	387508.68	2226707.44	Картометрический	1.00	-
70	387472.92	2226706.96	Картометрический	1.00	-
71	387445.01	2226712.02	Картометрический	1.00	-
72	387329.97	2226744.13	Картометрический	1.00	-
73	387158.26	2226815.20	Картометрический	1.00	-
74	387136.27	2226836.38	Картометрический	1.00	-
75	387128.66	2226868.62	Картометрический	1.00	-
76	387127.05	2226892.55	Картометрический	1.00	-
77	387125.29	2226918.65	Картометрический	1.00	-
78	387109.22	2226954.26	Картометрический	1.00	-
79	387067.78	2226994.08	Картометрический	1.00	-
80	387060.85	2226884.87	Картометрический	1.00	-
81	386645.69	2227050.52	Картометрический	1.00	-

1	2	3	4	5	6
82	386640.63	2227047.31	Картометрический	1.00	-
83	386627.95	2227044.04	Картометрический	1.00	-
84	386617.14	2227043.95	Картометрический	1.00	-
85	386608.23	2227046.43	Картометрический	1.00	-
86	386598.66	2227051.44	Картометрический	1.00	-
87	386587.79	2227060.26	Картометрический	1.00	-
88	386566.01	2227084.26	Картометрический	1.00	-
89	386543.56	2227113.97	Картометрический	1.00	-
90	386523.68	2227137.97	Картометрический	1.00	-
91	386515.37	2227144.90	Картометрический	1.00	-
92	386503.88	2227151.80	Картометрический	1.00	-
93	386491.79	2227154.26	Картометрический	1.00	-
94	386463.83	2227153.41	Картометрический	1.00	-
95	386446.69	2227150.74	Картометрический	1.00	-
96	386438.45	2227147.50	Картометрический	1.00	-
97	386427.07	2227139.14	Картометрический	1.00	-
98	386404.97	2227118.62	Картометрический	1.00	-
99	386396.12	2227111.57	Картометрический	1.00	-
100	386386.62	2227107.04	Картометрический	1.00	-
101	386374.56	2227104.40	Картометрический	1.00	-
102	386347.26	2227101.01	Картометрический	1.00	-
103	386267.83	2227099.14	Картометрический	1.00	-
104	386194.64	2227113.21	Картометрический	1.00	-
105	386158.89	2227123.45	Картометрический	1.00	-
106	386141.78	2227127.95	Картометрический	1.00	-
107	386116.94	2227135.50	Картометрический	1.00	-
108	386077.39	2227156.18	Картометрический	1.00	-
109	386010.97	2227201.45	Картометрический	1.00	-
110	385891.44	2227297.81	Картометрический	1.00	-
111	385834.57	2227339.98	Картометрический	1.00	-
112	385779.95	2227334.47	Картометрический	1.00	-
113	385763.47	2227329.25	Картометрический	1.00	-
114	385751.44	2227322.80	Картометрический	1.00	-
115	385745.18	2227308.13	Картометрический	1.00	-
116	385742.19	2227282.68	Картометрический	1.00	-
117	385744.93	2227254.73	Картометрический	1.00	-
118	385745.68	2227238.83	Картометрический	1.00	-
119	385743.84	2227229.29	Картометрический	1.00	-
120	385699.99	2227228.95	Картометрический	1.00	-
121	385702.89	2227178.11	Картометрический	1.00	-
122	385720.05	2227178.23	Картометрический	1.00	-
123	385728.15	2227021.26	Картометрический	1.00	-
124	385768.99	2226998.68	Картометрический	1.00	-
125	385798.30	2226988.09	Картометрический	1.00	-
126	385859.42	2226973.30	Картометрический	1.00	-
127	385947.85	2226960.63	Картометрический	1.00	-
128	385978.36	2226959.59	Картометрический	1.00	-
129	385980.31	2226864.87	Картометрический	1.00	-

1	2	3	4	5	6
130	385899.60	2226869.95	Картометрический	1.00	-
131	385793.31	2226876.66	Картометрический	1.00	-
132	385737.41	2226880.19	Картометрический	1.00	-
133	385735.47	2226869.02	Картометрический	1.00	-
134	385734.97	2226866.17	Картометрический	1.00	-
135	385729.97	2226765.04	Картометрический	1.00	-
136	385804.43	2226750.99	Картометрический	1.00	-
137	385785.07	2226701.88	Картометрический	1.00	-
138	385917.39	2226685.09	Картометрический	1.00	-
139	385937.91	2226682.89	Картометрический	1.00	-
140	385954.31	2226681.13	Картометрический	1.00	-
141	385973.42	2226850.83	Картометрический	1.00	-
142	386108.72	2226860.77	Картометрический	1.00	-
143	386142.56	2226860.14	Картометрический	1.00	-
144	386141.84	2226832.15	Картометрический	1.00	-
145	386159.92	2226810.28	Картометрический	1.00	-
146	386161.37	2226786.13	Картометрический	1.00	-
147	386164.66	2226769.63	Картометрический	1.00	-
148	386162.88	2226752.46	Картометрический	1.00	-
149	386161.03	2226744.18	Картометрический	1.00	-
150	386155.99	2226737.77	Картометрический	1.00	-
151	386143.92	2226736.42	Картометрический	1.00	-
152	386119.74	2226740.68	Картометрический	1.00	-
153	386099.62	2226709.36	Картометрический	1.00	-
154	386105.53	2226682.71	Картометрический	1.00	-
155	386117.87	2226646.57	Картометрический	1.00	-
156	386135.21	2226621.27	Картометрический	1.00	-
157	386144.17	2226611.80	Картометрический	1.00	-
158	386168.38	2226603.72	Картометрический	1.00	-
159	386176.65	2226602.50	Картометрический	1.00	-
160	386216.71	2226600.27	Картометрический	1.00	-
161	386280.86	2226605.22	Картометрический	1.00	-
162	386305.61	2226610.48	Картометрический	1.00	-
163	386469.44	2226632.08	Картометрический	1.00	-
164	386566.00	2226637.27	Картометрический	1.00	-
165	386655.00	2226635.74	Картометрический	1.00	-
166	386689.95	2226635.68	Картометрический	1.00	-
167	386690.80	2226605.17	Картометрический	1.00	-
168	386733.45	2226596.59	Картометрический	1.00	-
169	386734.54	2226531.75	Картометрический	1.00	-
170	386735.86	2226524.77	Картометрический	1.00	-
171	386741.00	2226516.54	Картометрический	1.00	-
172	386745.49	2226511.48	Картометрический	1.00	-
173	386755.03	2226510.93	Картометрический	1.00	-
174	386758.20	2226511.59	Картометрический	1.00	-
175	386763.89	2226515.44	Картометрический	1.00	-
176	386768.26	2226520.03	Картометрический	1.00	-
177	386801.74	2226555.16	Картометрический	1.00	-

1	2	3	4	5	6
178	386810.59	2226562.21	Картометрический	1.00	-
179	386820.10	2226567.30	Картометрический	1.00	-
180	386823.89	2226569.32	Картометрический	1.00	-
181	386849.27	2226575.86	Картометрический	1.00	-
182	386924.13	2226582.52	Картометрический	1.00	-
183	386927.39	2226582.82	Картометрический	1.00	-
184	386989.08	2226577.57	Картометрический	1.00	-
185	387141.96	2226498.15	Картометрический	1.00	-
186	387251.22	2226453.40	Картометрический	1.00	-
187	387300.09	2226547.18	Картометрический	1.00	-
188	387314.11	2226571.06	Картометрический	1.00	-
189	387419.00	2226540.49	Картометрический	1.00	-
190	387517.45	2226485.14	Картометрический	1.00	-
191	387512.90	2226469.56	Картометрический	1.00	-
192	387510.60	2226437.23	Картометрический	1.00	-
193	387511.32	2226424.53	Картометрический	1.00	-
194	387573.26	2226383.67	Картометрический	1.00	-
195	387584.93	2226351.97	Картометрический	1.00	-
196	387594.52	2226343.78	Картометрический	1.00	-
197	387604.73	2226337.50	Картометрический	1.00	-
198	387652.17	2226325.03	Картометрический	1.00	-
199	387665.86	2226321.43	Картометрический	1.00	-
200	387646.66	2226251.35	Картометрический	1.00	-
201	387696.46	2226129.66	Картометрический	1.00	-
202	387705.32	2226130.66	Картометрический	1.00	-
203	387876.85	2226150.39	Картометрический	1.00	-
42	387909.84	2226154.18	Картометрический	1.00	-
204	386834.16	2226586.85	Аналитический	0.10	-
205	386834.16	2226587.85	Аналитический	0.10	-
206	386833.16	2226587.85	Аналитический	0.10	-
207	386833.16	2226586.85	Аналитический	0.10	-
204	386834.16	2226586.85	Аналитический	0.10	-
208	386815.57	2226640.42	Аналитический	0.10	-
209	386815.57	2226641.42	Аналитический	0.10	-
210	386814.57	2226641.42	Аналитический	0.10	-
211	386814.57	2226640.42	Аналитический	0.10	-
208	386815.57	2226640.42	Аналитический	0.10	-
212	386794.33	2226699.17	Аналитический	0.10	-
213	386794.33	2226700.17	Аналитический	0.10	-
214	386793.33	2226700.17	Аналитический	0.10	-
215	386793.33	2226699.17	Аналитический	0.10	-
212	386794.33	2226699.17	Аналитический	0.10	-
216	386779.35	2226743.01	Аналитический	0.10	-
217	386777.33	2226748.56	Аналитический	0.10	-

1	2	3	4	5	6
218	386776.39	2226748.22	Аналитический	0.10	-
219	386778.41	2226742.67	Аналитический	0.10	-
216	386779.35	2226743.01	Аналитический	0.10	-
220	386785.04	2226760.50	Аналитический	0.10	-
221	386784.48	2226761.33	Аналитический	0.10	-
222	386778.75	2226757.49	Аналитический	0.10	-
223	386779.31	2226756.66	Аналитический	0.10	-
220	386785.04	2226760.50	Аналитический	0.10	-
224	386802.17	2226792.64	Аналитический	0.10	-
225	386802.17	2226793.64	Аналитический	0.10	-
226	386801.17	2226793.64	Аналитический	0.10	-
227	386801.17	2226792.64	Аналитический	0.10	-
224	386802.17	2226792.64	Аналитический	0.10	-
228	386831.14	2226843.84	Аналитический	0.10	-
229	386831.14	2226844.84	Аналитический	0.10	-
230	386830.14	2226844.84	Аналитический	0.10	-
231	386830.14	2226843.84	Аналитический	0.10	-
228	386831.14	2226843.84	Аналитический	0.10	-
232	386864.94	2226901.75	Аналитический	0.10	-
233	386864.94	2226902.75	Аналитический	0.10	-
234	386863.94	2226902.75	Аналитический	0.10	-
235	386863.94	2226901.75	Аналитический	0.10	-
232	386864.94	2226901.75	Аналитический	0.10	-
236	386168.94	2226899.10	Аналитический	0.10	-
237	386169.13	2226904.64	Аналитический	0.10	-
238	386168.13	2226904.65	Аналитический	0.10	-
239	386167.94	2226899.11	Аналитический	0.10	-
236	386168.94	2226899.10	Аналитический	0.10	-
240	386177.31	2226959.92	Аналитический	0.10	-
241	386177.31	2226960.92	Аналитический	0.10	-
242	386176.31	2226960.92	Аналитический	0.10	-
243	386176.31	2226959.92	Аналитический	0.10	-
240	386177.31	2226959.92	Аналитический	0.10	-
244	386183.05	2227003.98	Аналитический	0.10	-
245	386183.05	2227004.98	Аналитический	0.10	-
246	386182.05	2227004.98	Аналитический	0.10	-
247	386182.05	2227003.98	Аналитический	0.10	-
244	386183.05	2227003.98	Аналитический	0.10	-
248	386192.27	2227067.69	Аналитический	0.10	-
249	386192.27	2227068.69	Аналитический	0.10	-

1	2	3	4	5	6
250	386191.27	2227068.69	Аналитический	0.10	-
251	386191.27	2227067.69	Аналитический	0.10	-
248	386192.27	2227067.69	Аналитический	0.10	-
252	385971.65	2227202.50	Аналитический	0.10	-
253	385971.65	2227203.50	Аналитический	0.10	-
254	385970.65	2227203.50	Аналитический	0.10	-
255	385970.65	2227202.50	Аналитический	0.10	-
252	385971.65	2227202.50	Аналитический	0.10	-
256	385915.61	2227204.25	Аналитический	0.10	-
257	385915.61	2227205.25	Аналитический	0.10	-
258	385914.61	2227205.25	Аналитический	0.10	-
259	385914.61	2227204.25	Аналитический	0.10	-
256	385915.61	2227204.25	Аналитический	0.10	-
260	385863.54	2227205.21	Аналитический	0.10	-
261	385863.54	2227206.21	Аналитический	0.10	-
262	385862.54	2227206.21	Аналитический	0.10	-
263	385862.54	2227205.21	Аналитический	0.10	-
260	385863.54	2227205.21	Аналитический	0.10	-
264	385817.40	2227205.61	Аналитический	0.10	-
265	385817.40	2227206.61	Аналитический	0.10	-
266	385816.40	2227206.61	Аналитический	0.10	-
267	385816.40	2227205.61	Аналитический	0.10	-
264	385817.40	2227205.61	Аналитический	0.10	-
268	385753.22	2227206.61	Аналитический	0.10	-
269	385753.22	2227207.61	Аналитический	0.10	-
270	385752.22	2227207.61	Аналитический	0.10	-
271	385752.22	2227206.61	Аналитический	0.10	-
268	385753.22	2227206.61	Аналитический	0.10	-
272	385710.53	2227209.30	Аналитический	0.10	-
273	385710.53	2227210.30	Аналитический	0.10	-
274	385709.53	2227210.30	Аналитический	0.10	-
275	385709.53	2227209.30	Аналитический	0.10	-
272	385710.53	2227209.30	Аналитический	0.10	-
276	385712.68	2227191.51	Аналитический	0.10	-
277	385711.26	2227195.03	Аналитический	0.10	-
278	385710.32	2227194.68	Аналитический	0.10	-
279	385711.74	2227191.16	Аналитический	0.10	-
276	385712.68	2227191.51	Аналитический	0.10	-
280	385449.49	2226888.18	Картометрический	1.00	-
281	385494.38	2227157.92	Картометрический	1.00	-

1	2	3	4	5	6
282	384861.64	2227227.71	Картометрический	1.00	-
283	384822.72	2227217.49	Картометрический	1.00	-
284	384844.73	2227159.75	Картометрический	1.00	-
285	384941.93	2226904.65	Картометрический	1.00	-
286	384977.46	2226915.70	Картометрический	1.00	-
287	385011.29	2226882.67	Картометрический	1.00	-
288	385042.59	2226875.05	Картометрический	1.00	-
289	385128.89	2226929.43	Картометрический	1.00	-
290	385147.50	2226926.05	Картометрический	1.00	-
291	385159.33	2226874.33	Картометрический	1.00	-
292	385263.39	2226907.51	Картометрический	1.00	-
293	385244.80	2227004.17	Картометрический	1.00	-
294	385272.71	2226993.18	Картометрический	1.00	-
295	385396.20	2226905.08	Картометрический	1.00	-
296	385430.03	2226888.16	Картометрический	1.00	-
280	385449.49	2226888.18	Картометрический	1.00	-
297	385314.20	2227166.04	Аналитический	0.10	-
298	385314.20	2227167.04	Аналитический	0.10	-
299	385313.20	2227167.04	Аналитический	0.10	-
300	385313.20	2227166.04	Аналитический	0.10	-
297	385314.20	2227166.04	Аналитический	0.10	-
301	385240.32	2227157.55	Аналитический	0.10	-
302	385238.78	2227160.54	Аналитический	0.10	-
303	385237.89	2227160.08	Аналитический	0.10	-
304	385239.43	2227157.09	Аналитический	0.10	-
301	385240.32	2227157.55	Аналитический	0.10	-
305	385212.31	2227123.78	Аналитический	0.10	-
306	385212.31	2227124.78	Аналитический	0.10	-
307	385211.31	2227124.78	Аналитический	0.10	-
308	385211.31	2227123.78	Аналитический	0.10	-
305	385212.31	2227123.78	Аналитический	0.10	-
309	385180.72	2227081.17	Аналитический	0.10	-
310	385180.72	2227082.17	Аналитический	0.10	-
311	385179.72	2227082.17	Аналитический	0.10	-
312	385179.72	2227081.17	Аналитический	0.10	-
309	385180.72	2227081.17	Аналитический	0.10	-
313	385147.56	2227036.72	Аналитический	0.10	-
314	385147.56	2227037.72	Аналитический	0.10	-
315	385146.56	2227037.72	Аналитический	0.10	-
316	385146.56	2227036.72	Аналитический	0.10	-
313	385147.56	2227036.72	Аналитический	0.10	-
317	385126.44	2227014.98	Аналитический	0.10	-

1	2	3	4	5	6
318	385125.83	2227014.19	Аналитический	0.10	-
319	385128.51	2227012.09	Аналитический	0.10	-
320	385129.12	2227012.89	Аналитический	0.10	-
317	385126.44	2227014.98	Аналитический	0.10	-
321	385085.26	2226990.73	Аналитический	0.10	-
322	385085.26	2226991.73	Аналитический	0.10	-
323	385084.26	2226991.73	Аналитический	0.10	-
324	385084.26	2226990.73	Аналитический	0.10	-
321	385085.26	2226990.73	Аналитический	0.10	-
325	385027.62	2226959.57	Аналитический	0.10	-
326	385027.62	2226960.57	Аналитический	0.10	-
327	385026.62	2226960.57	Аналитический	0.10	-
328	385026.62	2226959.57	Аналитический	0.10	-
325	385027.62	2226959.57	Аналитический	0.10	-
329	384975.94	2226930.38	Аналитический	0.10	-
330	384975.94	2226931.38	Аналитический	0.10	-
331	384974.94	2226931.38	Аналитический	0.10	-
332	384974.94	2226930.38	Аналитический	0.10	-
329	384975.94	2226930.38	Аналитический	0.10	-
3. Сведения о характерных точках части (частей) границы объекта					
Обозначение характерных точек части границы	Координаты, м		Метод определения координат характерной точки	Средняя квадратическая погрешность положения характерной точки (Mt), м	Описание обозначения точки на местности (при наличии)
	X	Y			
1	2	3	4	5	6
Часть №					
-	-	-	-	-	-

Раздел 3

Сведения о местоположении измененных (уточненных) границ объекта							
1. Система координат: -							
2. Сведения о характерных точках границ объекта							
Обозначение характерных точек границ	Существующие координаты, м		Измененные (уточненные) координаты, м		Метод определения координат характерной точки	Средняя квадратическая погрешность положения характерной точки (Mt), м	Описание обозначения точки на местности (при наличии)
	X	Y	X	Y			
1	2	3	4	5	6	7	8
-	-	-	-	-	-	-	-
3. Сведения о характерных точках части (частей) границы объекта							
Часть №							
-	-	-	-	-	-	-	-

ОПИСАНИЕ МЕСТОПОЛОЖЕНИЯ ГРАНИЦ

Зона сельскохозяйственного использования в границах населенного пункта
села Серяково - СХ1/4

(наименование объекта, местоположение границ которого описано
(далее - объект)

Раздел 1

Сведения об объекте		
№ п/п	Характеристики объекта	Описание характеристик
1	2	3
1	Местоположение объекта	Воронежская область, Калачеевский муниципальный район, Подгоренское сельское поселение, село Серяково
2	Площадь объекта $\pm$ величина погрешности определения площади ($P \pm \text{Дельта } P$)	-
3	Иные характеристики объекта	-

Сведения о местоположении границ объекта					
1. Система координат: МСК - 36, зона 2					
2. Сведения о характерных точках границ объекта					
Обозначение характерных точек границ	Координаты, м		Метод определения координат характерной точки	Средняя квадратическая погрешность положения характерной точки (Mt), м	Описание обозначения точки на местности (при наличии)
	X	Y			
1	2	3	4	5	6
1	387060.85	2226884.87	Картометрический	1.00	-
2	387067.78	2226994.08	Аналитический	0.10	-
3	387039.87	2227005.08	Аналитический	0.10	-
4	386961.20	2227014.33	Аналитический	0.10	-
5	386934.13	2227036.35	Аналитический	0.10	-
6	386901.16	2227125.38	Аналитический	0.10	-
7	386881.71	2227169.46	Аналитический	0.10	-
8	386865.64	2227183.86	Аналитический	0.10	-
9	386814.89	2227184.66	Аналитический	0.10	-
10	386796.28	2227196.52	Аналитический	0.10	-
11	386781.90	2227221.10	Аналитический	0.10	-
12	386780.80	2227240.50	Аналитический	0.10	-
13	386780.22	2227250.78	Картометрический	1.00	-
14	386794.61	2227311.01	Картометрический	1.00	-
15	386758.24	2227338.12	Картометрический	1.00	-
16	386718.49	2227362.67	Картометрический	1.00	-
17	386686.34	2227360.95	Картометрический	1.00	-
18	386630.51	2227326.97	Картометрический	1.00	-
19	386619.50	2227312.54	Картометрический	1.00	-
20	386616.96	2227291.33	Картометрический	1.00	-
21	386630.49	2227239.61	Картометрический	1.00	-
22	386632.76	2227224.18	Картометрический	1.00	-
23	386638.09	2227187.88	Картометрический	1.00	-
24	386649.93	2227163.29	Картометрический	1.00	-
25	386678.67	2227098.87	Картометрический	1.00	-
26	386673.59	2227076.80	Картометрический	1.00	-
27	386662.13	2227063.38	Картометрический	1.00	-
28	386645.69	2227050.52	Картометрический	1.00	-
1	387060.85	2226884.87	Картометрический	1.00	-
29	386895.53	2226955.02	Аналитический	0.10	-
30	386895.50	2226956.02	Аналитический	0.10	-
31	386890.30	2226955.82	Аналитический	0.10	-
32	386890.34	2226954.82	Аналитический	0.10	-
29	386895.53	2226955.02	Аналитический	0.10	-


1	2	3	4	5	6
33	386835.48	2227018.60	Аналитический	0.10	-
34	386835.48	2227019.60	Аналитический	0.10	-
35	386834.48	2227019.60	Аналитический	0.10	-
36	386834.48	2227018.60	Аналитический	0.10	-
33	386835.48	2227018.60	Аналитический	0.10	-
37	386783.00	2227076.07	Аналитический	0.10	-
38	386783.00	2227077.07	Аналитический	0.10	-
39	386782.00	2227077.07	Аналитический	0.10	-
40	386782.00	2227076.07	Аналитический	0.10	-
37	386783.00	2227076.07	Аналитический	0.10	-
41	386731.35	2227132.11	Аналитический	0.10	-
42	386731.35	2227133.11	Аналитический	0.10	-
43	386730.35	2227133.11	Аналитический	0.10	-
44	386730.35	2227132.11	Аналитический	0.10	-
41	386731.35	2227132.11	Аналитический	0.10	-
45	386677.22	2227183.41	Аналитический	0.10	-
46	386680.80	2227187.52	Аналитический	0.10	-
47	386680.05	2227188.18	Аналитический	0.10	-
48	386676.46	2227184.07	Аналитический	0.10	-
45	386677.22	2227183.41	Аналитический	0.10	-
3. Сведения о характерных точках части (частей) границы объекта					
Обозначение характерных точек части границы	Координаты, м		Метод определения координат характерной точки	Средняя квадратическая погрешность положения характерной точки (Mt), м	Описание обозначения точки на местности (при наличии)
	X	Y			
1	2	3	4	5	6
Часть №					
-	-	-	-	-	-

Раздел 3

Сведения о местоположении измененных (уточненных) границ объекта							
1. Система координат: -							
2. Сведения о характерных точках границ объекта							
Обозначение характерных точек границ	Существующие координаты, м		Измененные (уточненные) координаты, м		Метод определения координат характерной точки	Средняя квадратическая погрешность положения характерной точки (Mt), м	Описание обозначения точки на местности (при наличии)
	X	Y	X	Y			
1	2	3	4	5	6	7	8
-	-	-	-	-	-	-	-
3. Сведения о характерных точках части (частей) границы объекта							
Часть №							
-	-	-	-	-	-	-	-

Раздел 4

План границ объекта

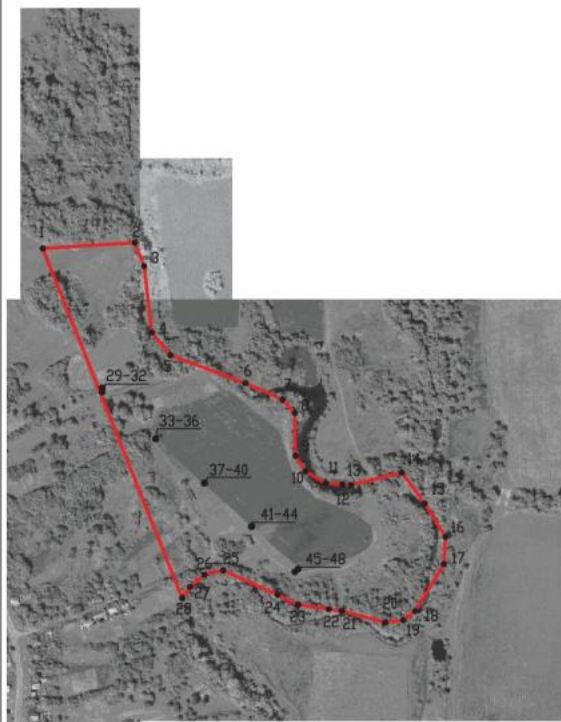

Масштаб 1:5000

Используемые условные знаки и обозначения:



границы территориальной зоны



• 1 характерная точка границ территориальной зоны

Руководитель БУВО «Нормативно-проектный центр»

Подпись  Ю.В.Шальгина Дата « 30 » марта 2022 г.

Место для оттиска печати (при наличии) типа, составившего описание местонахождения границ объекта



Приложение № 11
к приказу департамента
архитектуры и градостроительства
Воронежской области
от 02.11.2022 № 45-01-04/1105

«ОПИСАНИЕ МЕСТОПОЛОЖЕНИЯ ГРАНИЦ

Производственная зона за границами населенных пунктов - П1

(наименование объекта, местоположение границ которого описано
(далее - объект)

Раздел 1


Сведения об объекте		
№ п/п	Характеристики объекта	Описание характеристик
1	2	3
1	Местоположение объекта	Воронежская область, Калачеевский муниципальный район, Подгоренское сельское поселение
2	Площадь объекта $\pm$ величина погрешности определения площади ($P \pm \Delta P$)	-
3	Иные характеристики объекта	-

Сведения о местоположении границ объекта					
1. Система координат: -					
2. Сведения о характерных точках границ объекта					
Обозначение характерных точек границ	Координаты, м		Метод определения координат характерной точки	Средняя квадратическая погрешность положения характерной точки (Mt), м	Описание обозначения точки на местности (при наличии)
	X	Y			
1	2	3	4	5	6
-	-	-	-	-	-
3. Сведения о характерных точках части (частей) границы объекта					
Обозначение характерных точек части границы	Координаты, м		Метод определения координат характерной точки	Средняя квадратическая погрешность положения характерной точки (Mt), м	Описание обозначения точки на местности (при наличии)
	X	Y			
1	2	3	4	5	6
Часть №					
-	-	-	-	-	-

Раздел 3

Сведения о местоположении измененных (уточненных) границ объекта							
1. Система координат: МСК - 36, зона 2							
2. Сведения о характерных точках границ объекта							
Обозначение характерных точек границ	Существующие координаты, м		Измененные (уточненные) координаты, м		Метод определения координат характерной точки	Средняя квадратическая погрешность положения характерной точки (Мт), м	Описание обозначения точки на местности (при наличии)
	X	Y	X	Y			
1	2	3	4	5	6	7	8
1	381956.12	2231404.89	-	-	Аналитический	2.50	-
2	381754.70	2231514.72	-	-	Картометрический	5.00	-
3	381601.23	2231417.21	-	-	Аналитический	2.50	-
4	381543.69	2231380.65	-	-	Аналитический	2.50	-
5	381332.68	2231246.58	-	-	Аналитический	2.50	-
6	381360.56	2231202.69	-	-	Аналитический	2.50	-
7	381562.62	2231085.88	-	-	Аналитический	2.50	-
8	381590.37	2231105.71	-	-	Аналитический	2.50	-
9	-	-	381752.17	2231238.06	Аналитический	2.50	-
1	381956.12	2231404.89	-	-	Аналитический	2.50	-
10	381032.89	2232398.40	-	-	Картометрический	5.00	-
11	380807.62	2232858.35	-	-	Картометрический	5.00	-
12	380640.14	2232709.55	-	-	Аналитический	2.50	-
13	380431.67	2232524.33	-	-	Аналитический	2.50	-
14	-	-	380639.74	2232497.72	Аналитический	2.50	-
15	380667.85	2232440.71	-	-	Аналитический	2.50	-
16	380434.33	2232274.53	-	-	Аналитический	2.50	-
17	380557.78	2232126.30	-	-	Аналитический	2.50	-
18	380519.00	2231997.63	-	-	Картометрический	1.00	-
19	380646.43	2231824.77	-	-	Картометрический	1.00	-
20	380781.21	2232130.15	-	-	Картометрический	5.00	-
21	380693.53	2232259.28	-	-	Аналитический	2.50	-
22	380636.64	2232391.30	-	-	Аналитический	2.50	-
23	380675.89	2232418.93	-	-	Аналитический	2.50	-
24	380745.11	2232332.70	-	-	Аналитический	2.50	-
25	380828.27	2232182.02	-	-	Аналитический	2.50	-
10	381032.89	2232398.40	-	-	Картометрический	5.00	-
26	377234.41	2226123.65	-	-	Аналитический	0.10	-
27	377130.75	2226189.40	-	-	Аналитический	0.30	-
28	377020.09	2226078.32	-	-	Аналитический	0.30	-
29	376908.20	2226158.76	-	-	Аналитический	0.30	-
30	376850.26	2226100.20	-	-	Аналитический	0.10	-
31	376769.76	2226018.82	-	-	Аналитический	0.30	-
32	376873.42	2225983.19	-	-	Аналитический	0.30	-

1	2	3	4	5	6	7	8
33	376898.13	2225921.92	-	-	Аналитический	0.30	-
26	377234.41	2226123.65	-	-	Аналитический	0.10	-
34	375460.83	2223861.35	-	-	Аналитический	1.50	-
35	375444.03	2224120.15	-	-	Аналитический	1.50	-
36	375387.82	2224117.51	-	-	Аналитический	1.50	-
37	375230.63	2224106.85	-	-	Аналитический	1.50	-
38	375233.71	2224084.50	-	-	Аналитический	1.50	-
39	375235.23	2224073.48	-	-	Аналитический	1.50	-
40	375231.49	2224025.99	-	-	Аналитический	1.50	-
41	375220.83	2223994.52	-	-	Аналитический	1.50	-
42	375220.97	2223898.76	-	-	Аналитический	1.50	-
43	375222.76	2223890.86	-	-	Аналитический	1.50	-
44	375242.24	2223804.93	-	-	Аналитический	1.50	-
45	375245.73	2223793.95	-	-	Аналитический	1.50	-
46	375267.03	2223835.92	-	-	Аналитический	1.50	-
47	375319.18	2223848.40	-	-	Аналитический	1.50	-
48	375438.90	2223852.90	-	-	Аналитический	1.50	-
34	375460.83	2223861.35	-	-	Аналитический	1.50	-
49	374939.22	2224041.00	-	-	Аналитический	0.50	-
50	374938.10	2224082.73	-	-	Аналитический	0.50	-
51	374794.75	2224076.62	-	-	Аналитический	0.50	-
52	374801.56	2224006.77	-	-	Аналитический	0.50	-
53	374837.55	2224011.01	-	-	Аналитический	0.50	-
54	374853.40	2224028.99	-	-	Аналитический	0.50	-
49	374939.22	2224041.00	-	-	Аналитический	0.50	-
3.Сведения о характерных точках части (частей) границы объекта							
Часть №							
-	-	-	-	-	-	-	-

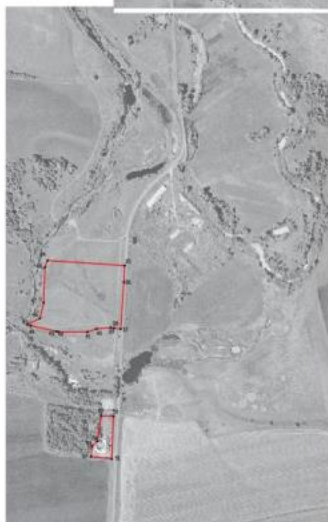

Вспомогательные условные знаки и обозначения:

	граница территориальной зоны
	граница территории зоны границ территориальной зоны

Abstract 1 (2000)

[illegible]

Приложение № 12
к приказу департамента
архитектуры и градостроительства
Воронежской области
от 02.11.2022 № 45-01-04/1105

«ОПИСАНИЕ МЕСТОПОЛОЖЕНИЯ ГРАНИЦ

Зона улиц, дорог, инженерной и транспортной инфраструктуры за границами
населенных пунктов - ИТ1

(наименование объекта, местоположение границ которого описано
(далее - объект)

Раздел 1

Сведения об объекте		
№ п/п	Характеристики объекта	Описание характеристик
1	2	3
1	Местоположение объекта	Воронежская область, Калачеевский муниципальный район, Подгоренское сельское поселение
2	Площадь объекта $\pm$ величина погрешности определения площади ($P \pm \Delta P$)	-
3	Иные характеристики объекта	-

Раздел 2

Сведения о местоположении границ объекта					
1. Система координат: МСК - 36, зона 2					
2. Сведения о характерных точках границ объекта					
Обозначение характерных точек границ	Координаты, м		Метод определения координат характерной точки	Средняя квадратическая погрешность положения характерной точки (Мп), м	Описание обозначения точки на местности (при наличии)
	X	Y			
1	2	3	4	5	6
1	387383.11	2228281.72	Картометрический	5.00	-
2	387388.52	2228300.03	Картометрический	5.00	-
3	387302.76	2228312.17	Картометрический	5.00	-
4	387259.36	2228315.05	Картометрический	5.00	-
5	387174.96	2228313.99	Картометрический	5.00	-
6	387115.17	2228317.10	Картометрический	5.00	-
7	387066.40	2228317.50	Картометрический	5.00	-
8	387057.37	2228301.42	Картометрический	5.00	-
9	387052.80	2228296.68	Картометрический	5.00	-
10	387025.77	2228296.76	Картометрический	5.00	-
11	386973.80	2228297.13	Картометрический	5.00	-
12	386994.40	2228315.30	Картометрический	5.00	-
13	386815.49	2228313.27	Картометрический	5.00	-
14	386508.53	2228319.86	Картометрический	5.00	-
15	386503.07	2228319.22	Картометрический	5.00	-
16	386502.12	2228309.48	Картометрический	5.00	-
17	386497.00	2228309.48	Картометрический	5.00	-
18	386351.64	2228308.49	Картометрический	5.00	-
19	385941.50	2228318.27	Картометрический	5.00	-
20	385351.06	2228331.93	Картометрический	5.00	-
21	385348.78	2228331.98	Картометрический	5.00	-
22	385280.88	2228337.71	Картометрический	5.00	-
23	385276.54	2228337.90	Картометрический	5.00	-
24	385234.53	2228337.53	Картометрический	5.00	-
25	385225.51	2228337.88	Картометрический	5.00	-
26	385169.48	2228341.88	Картометрический	5.00	-
27	384818.24	2228380.11	Картометрический	5.00	-
28	383709.66	2228504.88	Картометрический	1.00	-
29	383678.65	2228508.95	Картометрический	1.00	-
30	383668.69	2228510.57	Картометрический	1.00	-
31	383656.98	2228525.01	Картометрический	1.00	-
32	383478.32	2228542.99	Картометрический	1.00	-
33	383474.87	2228543.46	Картометрический	1.00	-
34	383328.61	2228563.44	Картометрический	1.00	-
35	382860.89	2228631.55	Картометрический	1.00	-
36	382746.68	2228648.15	Картометрический	1.00	-

1	2	3	4	5	6
37	382688.88	2228665.89	Картометрический	1.00	-
38	382643.70	2228684.63	Картометрический	1.00	-
39	382641.30	2228688.93	Картометрический	1.00	-
40	382644.02	2228702.02	Картометрический	1.00	-
41	382628.11	2228708.58	Картометрический	1.00	-
42	382623.17	2228697.53	Картометрический	1.00	-
43	382616.02	2228696.38	Картометрический	1.00	-
44	382345.56	2228805.66	Картометрический	1.00	-
45	382337.25	2228790.15	Картометрический	1.00	-
46	382465.72	2228735.44	Картометрический	1.00	-
47	382737.97	2228632.75	Картометрический	1.00	-
48	382738.00	2228631.25	Картометрический	1.00	-
49	382744.31	2228629.79	Картометрический	1.00	-
50	382840.60	2228614.38	Картометрический	1.00	-
51	382847.23	2228608.02	Картометрический	1.00	-
52	382851.01	2228597.84	Картометрический	1.00	-
53	382860.28	2228596.77	Картометрический	1.00	-
54	382855.54	2228615.49	Картометрический	1.00	-
55	383081.10	2228582.50	Картометрический	1.00	-
56	383080.76	2228580.15	Картометрический	1.00	-
57	383097.41	2228577.76	Картометрический	1.00	-
58	383322.19	2228541.23	Картометрический	1.00	-
59	383480.75	2228521.07	Картометрический	1.00	-
60	383677.32	2228495.52	Картометрический	1.00	-
61	383682.29	2228493.74	Картометрический	1.00	-
62	383684.99	2228491.12	Картометрический	1.00	-
63	383685.65	2228480.16	Картометрический	1.00	-
64	383696.46	2228478.76	Картометрический	1.00	-
65	383699.62	2228486.18	Картометрический	1.00	-
66	383707.56	2228487.01	Картометрический	1.00	-
67	384816.26	2228362.22	Картометрический	5.00	-
68	385140.86	2228325.13	Картометрический	5.00	-
69	385221.97	2228316.58	Картометрический	5.00	-
70	385251.34	2228316.41	Картометрический	5.00	-
71	385305.09	2228317.24	Картометрический	5.00	-
72	385331.29	2228317.53	Картометрический	5.00	-
73	385335.53	2228316.49	Картометрический	5.00	-
74	385340.63	2228308.84	Картометрический	5.00	-
75	385360.14	2228313.09	Картометрический	5.00	-
76	385361.64	2228316.79	Картометрический	5.00	-
77	385365.72	2228317.47	Картометрический	5.00	-
78	385516.64	2228316.76	Картометрический	5.00	-
79	385914.45	2228307.57	Картометрический	5.00	-
80	386351.56	2228299.49	Картометрический	5.00	-
81	386500.51	2228299.30	Картометрический	5.00	-
82	386816.75	2228293.67	Картометрический	5.00	-
83	387020.57	2228290.43	Картометрический	5.00	-
84	387115.79	2228288.35	Картометрический	5.00	-

1	2	3	4	5	6
85	387175.03	2228295.06	Картометрический	5.00	-
86	387253.32	2228296.13	Картометрический	5.00	-
87	387294.17	2228294.05	Картометрический	5.00	-
1	387383.11	2228281.72	Картометрический	5.00	-
88	382099.94	2228896.46	Аналитический	0.30	-
89	382103.24	2228903.09	Аналитический	0.30	-
90	382048.12	2228929.85	Картометрический	1.00	-
91	382028.50	2228943.81	Картометрический	1.00	-
92	382011.99	2228960.44	Картометрический	1.00	-
93	381995.05	2228984.41	Картометрический	1.00	-
94	381924.14	2229104.66	Картометрический	1.00	-
95	381893.17	2229164.12	Картометрический	1.00	-
96	381869.86	2229200.98	Картометрический	1.00	-
97	381848.68	2229226.28	Картометрический	1.00	-
98	381825.84	2229245.41	Картометрический	1.00	-
99	381797.06	2229260.48	Картометрический	1.00	-
100	381779.91	2229264.76	Картометрический	1.00	-
101	381551.15	2229316.42	Аналитический	0.30	-
102	381548.79	2229304.40	Аналитический	0.30	-
103	381824.63	2229236.60	Аналитический	0.30	-
104	381863.19	2229191.17	Аналитический	0.30	-
105	381904.41	2229122.21	Аналитический	0.30	-
106	381967.31	2229016.95	Аналитический	0.30	-
107	382011.92	2228945.59	Аналитический	0.30	-
108	382042.31	2228923.44	Аналитический	0.30	-
88	382099.94	2228896.46	Аналитический	0.30	-
109	378972.04	2228996.27	Картометрический	1.00	-
110	378993.95	2229012.64	Картометрический	1.00	-
111	378989.39	2229017.09	Картометрический	1.00	-
112	378981.12	2229013.62	Картометрический	1.00	-
113	378973.24	2229016.01	Картометрический	1.00	-
114	378834.89	2229141.64	Картометрический	1.00	-
115	378829.62	2229143.55	Картометрический	1.00	-
116	378822.76	2229141.73	Картометрический	1.00	-
117	378814.09	2229132.97	Картометрический	1.00	-
118	378811.25	2229127.19	Картометрический	1.00	-
119	378818.40	2229119.88	Картометрический	1.00	-
120	378870.50	2229073.99	Картометрический	1.00	-
121	378883.01	2229080.90	Картометрический	1.00	-
122	378971.44	2228996.84	Картометрический	1.00	-
109	378972.04	2228996.27	Картометрический	1.00	-
123	378763.25	2229170.52	Картометрический	1.00	-
124	378767.20	2229174.14	Картометрический	1.00	-
125	378776.20	2229183.86	Картометрический	1.00	-
126	378779.09	2229188.77	Картометрический	1.00	-

1	2	3	4	5	6
127	378772.87	2229195.40	Картометрический	1.00	-
128	378735.37	2229225.71	Картометрический	1.00	-
129	378703.86	2229250.95	Картометрический	1.00	-
130	378710.80	2229258.17	Картометрический	1.00	-
131	378704.68	2229262.49	Картометрический	1.00	-
132	378685.51	2229244.18	Аналитический	0.30	-
133	378556.70	2229338.91	Аналитический	0.30	-
134	378549.78	2229333.92	Аналитический	0.30	-
135	378546.28	2229331.40	Аналитический	0.30	-
136	378680.89	2229233.05	Картометрический	1.00	-
137	378724.96	2229199.56	Картометрический	1.00	-
138	378753.21	2229175.95	Картометрический	1.00	-
123	378763.25	2229170.52	Картометрический	1.00	-
139	374393.64	2223484.37	Картометрический	5.00	-
140	374396.02	2223499.11	Картометрический	5.00	-
141	374391.51	2223509.60	Картометрический	5.00	-
142	374392.44	2223517.60	Картометрический	5.00	-
143	374406.00	2223604.12	Картометрический	5.00	-
144	374419.89	2223686.90	Картометрический	5.00	-
145	374464.39	2223947.58	Картометрический	5.00	-
146	374482.80	2224055.16	Картометрический	5.00	-
147	374485.53	2224064.79	Картометрический	5.00	-
148	374493.97	2224067.01	Картометрический	5.00	-
149	374514.65	2224069.09	Картометрический	5.00	-
150	374791.75	2224080.63	Картометрический	5.00	-
151	374794.75	2224076.62	Картометрический	5.00	-
152	374851.56	2224079.04	Картометрический	5.00	-
153	374938.10	2224082.73	Картометрический	5.00	-
154	374955.54	2224085.98	Картометрический	5.00	-
155	374990.17	2224089.28	Картометрический	5.00	-
156	375070.64	2224090.98	Картометрический	5.00	-
157	375131.92	2224096.27	Картометрический	5.00	-
158	375230.63	2224101.91	Картометрический	5.00	-
159	375230.63	2224106.85	Картометрический	5.00	-
160	375387.82	2224117.51	Картометрический	5.00	-
161	375444.03	2224120.15	Картометрический	5.00	-
162	375573.34	2224120.64	Аналитический	2.50	-
163	375609.61	2224133.18	Аналитический	2.50	-
164	375642.94	2224148.16	Аналитический	2.50	-
165	375670.25	2224164.45	Аналитический	2.50	-
166	375704.40	2224191.43	Аналитический	2.50	-
167	375737.23	2224223.51	Аналитический	2.50	-
168	375768.62	2224256.68	Аналитический	2.50	-
169	375809.14	2224293.24	Аналитический	2.50	-
170	375815.17	2224298.32	Аналитический	2.50	-
171	375847.91	2224307.88	Аналитический	2.50	-
172	375873.97	2224309.93	Аналитический	2.50	-

1	2	3	4	5	6
173	375903.74	2224304.66	Аналитический	2.50	-
174	375937.51	2224300.76	Аналитический	2.50	-
175	376000.63	2224287.53	Картометрический	1.00	-
176	376027.48	2224283.85	Картометрический	1.00	-
177	376038.78	2224282.30	Картометрический	1.00	-
178	376085.84	2224276.29	Картометрический	1.00	-
179	376236.95	2224271.45	Картометрический	1.00	-
180	376275.79	2224270.73	Картометрический	1.00	-
181	376452.11	2224267.16	Картометрический	1.00	-
182	376452.35	2224281.98	Картометрический	1.00	-
183	376251.39	2224288.86	Картометрический	1.00	-
184	376039.56	2224296.12	Картометрический	1.00	-
185	375923.93	2224309.78	Картометрический	5.00	-
186	375822.83	2224321.74	Картометрический	5.00	-
187	375800.87	2224318.96	Картометрический	5.00	-
188	375783.25	2224306.05	Картометрический	5.00	-
189	375726.49	2224235.08	Картометрический	5.00	-
190	375692.15	2224202.52	Картометрический	5.00	-
191	375640.15	2224162.12	Картометрический	5.00	-
192	375599.77	2224141.34	Картометрический	5.00	-
193	375582.90	2224137.76	Картометрический	5.00	-
194	375580.56	2224137.64	Картометрический	5.00	-
195	374874.30	2224098.98	Картометрический	5.00	-
196	374874.67	2224105.94	Аналитический	2.50	-
197	374796.49	2224101.81	Аналитический	2.50	-
198	374512.04	2224088.42	Аналитический	2.50	-
199	374494.14	2224087.22	Картометрический	5.00	-
200	374489.03	2224087.82	Картометрический	5.00	-
201	374489.11	2224097.70	Картометрический	5.00	-
202	374505.57	2224206.13	Картометрический	5.00	-
203	374513.49	2224257.62	Картометрический	5.00	-
204	374529.95	2224341.16	Картометрический	5.00	-
205	374546.82	2224413.70	Картометрический	5.00	-
206	374551.43	2224428.45	Картометрический	5.00	-
207	374556.54	2224436.04	Картометрический	5.00	-
208	374561.30	2224452.16	Картометрический	5.00	-
209	374558.84	2224455.13	Картометрический	5.00	-
210	374572.31	2224505.08	Картометрический	5.00	-
211	374584.08	2224557.67	Картометрический	5.00	-
212	374610.16	2224670.98	Картометрический	5.00	-
213	374620.48	2224731.76	Картометрический	5.00	-
214	374644.94	2224883.58	Картометрический	5.00	-
215	374659.01	2224968.92	Картометрический	5.00	-
216	374665.57	2225004.19	Картометрический	5.00	-
217	374679.38	2225054.33	Картометрический	5.00	-
218	374754.06	2225266.85	Картометрический	5.00	-
219	374763.77	2225294.38	Картометрический	5.00	-
220	374770.42	2225301.10	Картометрический	5.00	-

1	2	3	4	5	6
221	374778.01	2225319.35	Картометрический	5.00	-
222	374777.93	2225328.56	Картометрический	5.00	-
223	374802.22	2225395.14	Картометрический	5.00	-
224	374811.17	2225403.24	Картометрический	5.00	-
225	374813.64	2225409.03	Картометрический	5.00	-
226	374822.00	2225438.70	Картометрический	5.00	-
227	374896.25	2225669.88	Картометрический	5.00	-
228	374944.32	2225808.24	Картометрический	5.00	-
229	374968.62	2225878.22	Картометрический	5.00	-
230	374979.96	2225909.25	Картометрический	5.00	-
231	375001.60	2225952.13	Картометрический	5.00	-
232	375019.15	2225984.68	Картометрический	5.00	-
233	375041.42	2226019.65	Картометрический	5.00	-
234	375075.01	2226063.12	Картометрический	5.00	-
235	375147.38	2226158.08	Картометрический	5.00	-
236	375265.10	2226301.47	Картометрический	5.00	-
237	375325.03	2226376.14	Картометрический	5.00	-
238	375374.47	2226438.70	Картометрический	5.00	-
239	375436.45	2226509.55	Картометрический	5.00	-
240	375640.18	2226763.94	Картометрический	5.00	-
241	375908.06	2227086.67	Картометрический	5.00	-
242	375921.16	2227080.38	Картометрический	5.00	-
243	375930.64	2227087.40	Картометрический	5.00	-
244	375922.61	2227105.78	Картометрический	5.00	-
245	375928.74	2227116.65	Аналитический	2.50	-
246	376030.69	2227239.17	Аналитический	2.50	-
247	376125.83	2227362.44	Аналитический	2.50	-
248	376241.59	2227506.67	Аналитический	2.50	-
249	376278.42	2227552.19	Аналитический	2.50	-
250	376360.55	2227654.91	Аналитический	2.50	-
251	376370.93	2227667.88	Аналитический	2.50	-
252	376479.77	2227804.01	Аналитический	2.50	-
253	376539.61	2227879.02	Аналитический	2.50	-
254	376657.59	2228024.79	Аналитический	2.50	-
255	376683.85	2228060.08	Картометрический	5.00	-
256	376724.82	2228114.12	Картометрический	5.00	-
257	376755.51	2228160.64	Картометрический	5.00	-
258	376769.63	2228206.74	Картометрический	5.00	-
259	376788.41	2228275.96	Картометрический	5.00	-
260	376803.99	2228336.08	Картометрический	5.00	-
261	376872.24	2228615.55	Картометрический	5.00	-
262	376928.47	2228820.98	Картометрический	5.00	-
263	376939.00	2228845.24	Картометрический	5.00	-
264	376940.85	2228865.09	Картометрический	5.00	-
265	376944.73	2228885.87	Картометрический	5.00	-
266	376975.01	2229001.65	Картометрический	5.00	-
267	377008.98	2229126.57	Картометрический	1.00	-
268	377031.88	2229215.17	Картометрический	1.00	-

1	2	3	4	5	6
269	377059.42	2229326.26	Картометрический	1.00	-
270	377080.84	2229404.17	Картометрический	1.00	-
271	377100.26	2229481.76	Картометрический	1.00	-
272	377115.30	2229538.48	Картометрический	1.00	-
273	377124.52	2229547.50	Картометрический	1.00	-
274	377138.75	2229555.64	Картометрический	1.00	-
275	377551.84	2229614.78	Картометрический	1.00	-
276	377642.63	2229627.82	Картометрический	1.00	-
277	377641.52	2229634.85	Аналитический	0.30	-
278	377681.27	2229640.01	Аналитический	0.30	-
279	377683.52	2229648.89	Аналитический	0.30	-
280	377686.30	2229659.90	Картометрический	1.00	-
281	377550.48	2229638.83	Картометрический	1.00	-
282	377428.40	2229622.41	Картометрический	1.00	-
283	377154.92	2229583.78	Картометрический	1.00	-
284	377143.12	2229581.95	Картометрический	1.00	-
285	377135.80	2229585.58	Картометрический	1.00	-
286	377135.47	2229596.50	Картометрический	1.00	-
287	377155.78	2229670.22	Картометрический	1.00	-
288	377197.08	2229831.02	Картометрический	1.00	-
289	377200.27	2229835.00	Картометрический	1.00	-
290	377207.22	2229860.49	Картометрический	1.00	-
291	377207.39	2229868.42	Картометрический	1.00	-
292	377228.95	2229959.20	Картометрический	5.00	-
293	377251.23	2230049.07	Картометрический	5.00	-
294	377287.59	2230185.06	Картометрический	5.00	-
295	377354.82	2230441.10	Картометрический	5.00	-
296	377433.61	2230736.54	Картометрический	5.00	-
297	377440.36	2230749.15	Аналитический	0.10	-
298	377488.07	2230726.51	Картометрический	5.00	-
299	377500.64	2230715.86	Картометрический	5.00	-
300	377500.75	2230710.48	Картометрический	5.00	-
301	377485.22	2230659.31	Картометрический	5.00	-
302	377492.82	2230656.92	Картометрический	5.00	-
303	377487.92	2230641.37	Аналитический	0.10	-
304	377506.62	2230634.80	Картометрический	1.00	-
305	377517.43	2230669.00	Картометрический	1.00	-
306	377498.84	2230676.04	Аналитический	0.10	-
307	377496.26	2230678.70	Картометрический	5.00	-
308	377505.44	2230706.68	Картометрический	5.00	-
309	377506.57	2230715.64	Картометрический	5.00	-
310	377503.58	2230720.98	Картометрический	5.00	-
311	377496.24	2230726.79	Картометрический	5.00	-
312	377440.23	2230755.83	Аналитический	0.10	-
313	377443.63	2230770.27	Картометрический	5.00	-
314	377449.87	2230793.61	Картометрический	5.00	-
315	377449.86	2230793.61	Картометрический	5.00	-
316	377449.69	2230793.68	Картометрический	5.00	-

1	2	3	4	5	6
317	377449.53	2230793.81	Картометрический	5.00	-
318	377449.40	2230793.92	Картометрический	5.00	-
319	377449.29	2230794.09	Картометрический	5.00	-
320	377449.21	2230794.26	Картометрический	5.00	-
321	377449.16	2230794.45	Картометрический	5.00	-
322	377449.14	2230794.64	Картометрический	5.00	-
323	377449.16	2230794.83	Картометрический	5.00	-
324	377449.21	2230795.02	Картометрический	5.00	-
325	377449.29	2230795.18	Картометрический	5.00	-
326	377449.40	2230795.35	Картометрический	5.00	-
327	377449.53	2230795.48	Картометрический	5.00	-
328	377449.69	2230795.59	Картометрический	5.00	-
329	377449.86	2230795.66	Картометрический	5.00	-
330	377450.05	2230795.72	Картометрический	5.00	-
331	377450.24	2230795.74	Картометрический	5.00	-
332	377450.43	2230795.72	Картометрический	5.00	-
333	377450.44	2230795.72	Картометрический	5.00	-
334	377471.96	2230876.17	Картометрический	5.00	-
335	377500.66	2230967.42	Картометрический	5.00	-
336	377623.57	2231331.28	Картометрический	5.00	-
337	377695.88	2231549.46	Картометрический	5.00	-
338	377709.65	2231547.04	Картометрический	5.00	-
339	377714.74	2231557.48	Картометрический	5.00	-
340	377702.36	2231565.08	Картометрический	5.00	-
341	377821.81	2231920.95	Картометрический	5.00	-
342	377886.92	2232114.04	Картометрический	5.00	-
343	378025.01	2232523.28	Картометрический	5.00	-
344	378050.09	2232598.58	Картометрический	5.00	-
345	378070.00	2232665.96	Картометрический	5.00	-
346	378091.04	2232740.88	Картометрический	5.00	-
347	378154.10	2232989.30	Картометрический	5.00	-
348	378161.61	2232997.17	Картометрический	5.00	-
349	378181.65	2232997.86	Картометрический	5.00	-
350	378182.74	2233014.62	Картометрический	5.00	-
351	378162.65	2233020.08	Картометрический	5.00	-
352	378162.68	2233031.42	Картометрический	5.00	-
353	378185.59	2233118.42	Картометрический	5.00	-
354	378264.28	2233446.35	Картометрический	5.00	-
355	378367.56	2233860.57	Картометрический	5.00	-
356	378440.96	2234158.11	Картометрический	5.00	-
357	378509.44	2234439.28	Картометрический	5.00	-
358	378632.78	2234940.40	Картометрический	5.00	-
359	378700.18	2235217.58	Картометрический	5.00	-
360	378756.40	2235441.16	Картометрический	5.00	-
361	378773.92	2235446.98	Картометрический	5.00	-
362	378776.73	2235461.06	Картометрический	5.00	-
363	378758.41	2235471.22	Картометрический	5.00	-

1	2	3	4	5	6
364	378738.59	2235476.15	Картометрический	5.00	-
365	378732.79	2235479.64	Картометрический	5.00	-
366	378731.71	2235475.88	Картометрический	5.00	-
367	378734.98	2235463.37	Картометрический	5.00	-
368	378736.02	2235455.17	Картометрический	5.00	-
369	378679.24	2235220.52	Картометрический	5.00	-
370	378611.38	2234943.66	Картометрический	5.00	-
371	378490.23	2234457.64	Картометрический	5.00	-
372	378486.90	2234451.40	Картометрический	5.00	-
373	378469.80	2234454.76	Картометрический	5.00	-
374	378469.18	2234439.32	Картометрический	5.00	-
375	378481.77	2234435.01	Картометрический	5.00	-
376	378483.38	2234426.02	Картометрический	5.00	-
377	378417.82	2234163.45	Картометрический	5.00	-
378	378343.78	2233865.07	Картометрический	5.00	-
379	378241.65	2233450.31	Картометрический	5.00	-
380	378137.41	2233029.81	Картометрический	5.00	-
381	378133.97	2233024.04	Картометрический	5.00	-
382	378115.95	2233018.94	Картометрический	5.00	-
383	378113.97	2233007.72	Картометрический	5.00	-
384	378128.61	2232998.98	Картометрический	5.00	-
385	378128.54	2232993.22	Картометрический	5.00	-
386	378067.56	2232746.48	Картометрический	5.00	-
387	378045.96	2232669.88	Картометрический	5.00	-
388	378027.13	2232604.98	Картометрический	5.00	-
389	378001.67	2232529.14	Картометрический	5.00	-
390	377864.65	2232121.54	Картометрический	5.00	-
391	377798.38	2231927.87	Картометрический	5.00	-
392	377693.12	2231611.86	Картометрический	5.00	-
393	377684.28	2231603.98	Картометрический	5.00	-
394	377671.67	2231600.98	Картометрический	5.00	-
395	377665.83	2231583.12	Картометрический	5.00	-
396	377677.08	2231573.91	Картометрический	5.00	-
397	377673.40	2231559.54	Картометрический	5.00	-
398	377602.09	2231341.94	Картометрический	5.00	-
399	377478.15	2230973.52	Картометрический	5.00	-
400	377450.29	2230880.38	Картометрический	5.00	-
401	377422.10	2230780.88	Картометрический	5.00	-
402	377418.73	2230775.34	Картометрический	5.00	-
403	377405.26	2230778.65	Картометрический	5.00	-
404	377398.76	2230761.67	Картометрический	5.00	-
405	377412.78	2230748.20	Картометрический	5.00	-
406	377332.99	2230443.48	Картометрический	5.00	-
407	377262.59	2230183.63	Картометрический	5.00	-
408	377238.75	2230092.64	Картометрический	5.00	-
409	377215.12	2230012.26	Картометрический	5.00	-
410	377188.03	2229913.46	Картометрический	1.00	-
411	377179.89	2229911.74	Картометрический	1.00	-

1	2	3	4	5	6
412	377172.94	2229897.64	Картометрический	1.00	-
413	377169.65	2229883.94	Картометрический	1.00	-
414	377179.33	2229880.14	Картометрический	1.00	-
415	377181.50	2229874.06	Картометрический	1.00	-
416	377167.20	2229826.26	Картометрический	1.00	-
417	377155.05	2229774.35	Картометрический	1.00	-
418	377123.06	2229652.98	Картометрический	1.00	-
419	377100.05	2229564.94	Картометрический	1.00	-
420	377041.19	2229342.36	Картометрический	1.00	-
421	376996.53	2229169.20	Картометрический	5.00	-
422	376990.23	2229161.31	Картометрический	5.00	-
423	376978.37	2229162.67	Картометрический	5.00	-
424	376979.21	2229141.42	Картометрический	5.00	-
425	376985.46	2229135.98	Картометрический	5.00	-
426	376985.40	2229130.15	Картометрический	5.00	-
427	376910.51	2228834.42	Картометрический	5.00	-
428	376811.45	2228458.04	Картометрический	5.00	-
429	376798.98	2228458.53	Картометрический	5.00	-
430	376793.14	2228441.97	Картометрический	5.00	-
431	376802.59	2228433.10	Картометрический	5.00	-
432	376775.06	2228296.22	Картометрический	5.00	-
433	376770.80	2228280.02	Картометрический	5.00	-
434	376751.02	2228216.60	Картометрический	5.00	-
435	376737.04	2228170.56	Картометрический	5.00	-
436	376709.42	2228123.17	Картометрический	5.00	-
437	376679.52	2228084.17	Картометрический	5.00	-
438	376667.99	2228069.12	Картометрический	5.00	-
439	376641.39	2228036.06	Картометрический	5.00	-
440	376524.10	2227890.28	Картометрический	5.00	-
441	376263.41	2227563.44	Картометрический	5.00	-
442	376142.37	2227410.51	Картометрический	5.00	-
443	376017.23	2227252.12	Картометрический	5.00	-
444	375911.69	2227124.78	Картометрический	5.00	-
445	375807.86	2226998.96	Картометрический	5.00	-
446	375708.81	2226878.07	Картометрический	5.00	-
447	375661.62	2226821.28	Картометрический	5.00	-
448	375623.71	2226775.28	Картометрический	5.00	-
449	375615.72	2226765.97	Аналитический	2.50	-
450	375576.16	2226717.72	Аналитический	2.50	-
451	375517.00	2226646.03	Аналитический	2.50	-
452	375445.74	2226559.17	Аналитический	2.50	-
453	375424.48	2226533.13	Картометрический	5.00	-
454	375314.89	2226406.24	Аналитический	2.50	-
455	375249.16	2226322.52	Аналитический	2.50	-
456	375131.10	2226171.38	Аналитический	2.50	-
457	375055.83	2226077.36	Аналитический	2.50	-
458	375025.14	2226036.27	Аналитический	2.50	-
459	375000.08	2225997.92	Аналитический	2.50	-

1	2	3	4	5	6
460	374981.58	2225962.18	Аналитический	2.50	-
461	374960.52	2225917.60	Картометрический	5.00	-
462	374946.54	2225883.76	Картометрический	5.00	-
463	374925.23	2225820.43	Аналитический	2.50	-
464	374876.38	2225678.58	Аналитический	2.50	-
465	374857.12	2225630.24	Аналитический	2.50	-
466	374772.73	2225417.30	Аналитический	2.50	-
467	374774.43	2225407.41	Аналитический	2.50	-
468	374751.07	2225336.91	Аналитический	2.50	-
469	374746.04	2225332.23	Аналитический	2.50	-
470	374740.08	2225313.74	Картометрический	5.00	-
471	374742.80	2225307.16	Картометрический	5.00	-
472	374732.75	2225278.18	Картометрический	5.00	-
473	374658.84	2225059.88	Картометрический	5.00	-
474	374645.79	2225008.80	Картометрический	5.00	-
475	374637.10	2224972.48	Картометрический	5.00	-
476	374623.97	2224892.61	Картометрический	5.00	-
477	374597.12	2224735.85	Картометрический	5.00	-
478	374583.91	2224676.26	Картометрический	5.00	-
479	374557.65	2224568.78	Картометрический	5.00	-
480	374539.92	2224498.69	Картометрический	5.00	-
481	374531.91	2224497.84	Картометрический	5.00	-
482	374528.67	2224475.00	Картометрический	5.00	-
483	374532.84	2224473.04	Картометрический	5.00	-
484	374519.55	2224421.12	Картометрический	5.00	-
485	374507.36	2224347.21	Картометрический	5.00	-
486	374491.33	2224261.80	Картометрический	5.00	-
487	374483.15	2224212.44	Картометрический	5.00	-
488	374457.66	2224068.56	Картометрический	5.00	-
489	374443.42	2223983.20	Картометрический	5.00	-
490	374397.22	2223693.81	Картометрический	5.00	-
491	374383.07	2223608.98	Картометрический	5.00	-
492	374371.22	2223541.90	Картометрический	5.00	-
493	374365.76	2223539.94	Картометрический	5.00	-
494	374359.03	2223512.06	Картометрический	5.00	-
495	374377.02	2223487.26	Картометрический	5.00	-
496	374387.24	2223479.74	Картометрический	5.00	-
139	374393.64	2223484.37	Картометрический	5.00	-

3. Сведения о характерных точках части (частей) границы объекта

Обозначение характерных точек части границы	Координаты, м		Метод определения координат характерной точки	Средняя квадратическая погрешность положения характерной точки (Mt), м	Описание обозначения точки на местности (при наличии)
	X	Y			
1	2	3	4	5	6
Часть №					
-	-	-	-	-	-

1. Система координат: -

2. Сведения о характерных точках границ объекта

Обозначение характерных точек границ	Существующие координаты, м		Измененные (уточненные) координаты, м		Метод определения координат характерной точки	Средняя квадратическая погрешность положения характерной точки (Mt), м	Описание обозначения точки на местности (при наличии)
	X	Y	X	Y			
1	2	3	4	5	6	7	8
-	-	-	-	-	-	-	-
3.Сведения о характерных точках части (частей) границы объекта							
Часть №							
-	-	-	-	-	-	-	-



Нормативные условные знаки и обозначения:

- границы территориальной зоны
- границы муниципальности образования
- административная граница территории территориальной зоны

Масштаб 1:10000

Утвержден 15.05.2014 г. на заседании районного совета.
Подпись:  15.05.2014 г. (подпись) 15.05.2014 г.
М.П. районного совета

Uzun zamanlı okuyucu



Методические рекомендации к занятию и оцениванию:

-  границы территориальной зоны
 границы муниципального образования
 характеристика точки границы территориальной зоны

Macmillan's 1-250(00)

Руководитель ЕУ ВО «Нормально-проектное бюро»
Полесье 1997 г. 10 в 1997 г. 1997 г.

«ОПИСАНИЕ МЕСТОПОЛОЖЕНИЯ ГРАНИЦ

Зона сельскохозяйственного производства за границами населенных пунктов - СХ2

(наименование объекта, местоположение границ которого описано
(далее - объект)

Раздел I

Сведения об объекте		
№ п/п	Характеристики объекта	Описание характеристик
1	2	3
1	Местоположение объекта	Воронежская область, Калачеевский муниципальный район, Подгоренское сельское поселение
2	Площадь объекта $\pm$ величина погрешности определения площади ($P \pm \Delta P$)	-
3	Иные характеристики объекта	-


Раздел 2

Сведения о местоположении границ объекта					
1. Система координат: -					
2. Сведения о характерных точках границ объекта					
Обозначение характерных точек границ	Координаты, м		Метод определения координат характерной точки	Средняя квадратическая погрешность положения характерной точки (Mt), м	Описание обозначения точки на местности (при наличии)
	X	Y			
1	2	3	4	5	6
-	-	-	-	-	-
3. Сведения о характерных точках части (частей) границы объекта					
Обозначение характерных точек части границы	Координаты, м		Метод определения координат характерной точки	Средняя квадратическая погрешность положения характерной точки (Mt), м	Описание обозначения точки на местности (при наличии)
	X	Y			
1	2	3	4	5	6
Часть №					
-	-	-	-	-	-

Раздел 3

Сведения о местоположении измененных (уточненных) границ объекта							
1. Система координат: МСК - 36, зона 2							
2. Сведения о характерных точках границ объекта							
Обозначение характерных точек границ	Существующие координаты, м		Измененные (уточненные) координаты, м		Метод определения координат характерной точки	Средняя квадратичная погрешность положения характерной точки (Мт), м	Описание обозначения точки на местности (при наличии)
	X	Y	X	Y			
1	2	3	4	5	6	7	8
1	376957.47	2224728.37	-	-	Аналитический	2.50	-
2	376907.64	2224935.01	-	-	Аналитический	2.50	-
3	376808.20	2224905.16	-	-	Аналитический	2.50	-
4	376855.36	2224732.11	-	-	Аналитический	2.50	-
5	376880.82	2224663.30	-	-	Аналитический	2.50	-
1	376957.47	2224728.37	-	-	Аналитический	2.50	-
6	375733.57	2224286.48	-	-	Аналитический	2.50	-
7	375681.04	2224306.65	-	-	Аналитический	2.50	-
8	-	-	375605.16	2224377.20	Картометрический	5.00	-
9	-	-	375560.09	2224402.25	Картометрический	5.00	-
10	375515.02	2224427.30	-	-	Картометрический	5.00	-
11	375445.32	2224451.78	-	-	Картометрический	5.00	-
12	375338.65	2224326.74	-	-	Картометрический	5.00	-
13	-	-	375338.65	2224326.73	Картометрический	5.00	-
14	375344.89	2224299.47	-	-	Аналитический	2.50	-
15	375371.97	2224284.05	-	-	Аналитический	2.50	-
16	375518.75	2224156.69	-	-	Аналитический	2.50	-
17	375555.87	2224140.57	-	-	Аналитический	2.50	-
18	375644.31	2224179.22	-	-	Аналитический	2.50	-
19	-	-	375729.26	2224272.85	Картометрический	5.00	-
6	375733.57	2224286.48	-	-	Аналитический	2.50	-
20	380661.52	2230830.97	-	-	Аналитический	0.10	-
21	380604.80	2230990.35	-	-	Аналитический	0.10	-
22	380542.46	2230988.37	-	-	Аналитический	0.10	-
23	380551.50	2230821.49	-	-	Аналитический	0.10	-
24	380612.69	2230828.36	-	-	Аналитический	0.10	-
25	380614.24	2230820.90	-	-	Аналитический	0.10	-
20	380661.52	2230830.97	-	-	Аналитический	0.10	-
26	378325.01	2230100.29	-	-	Картометрический	5.00	-
27	378161.75	2230356.45	-	-	Картометрический	5.00	-
28	378364.95	2230420.45	-	-	Картометрический	5.00	-
29	378341.61	2230549.13	-	-	Картометрический	5.00	-
30	378219.76	2230534.20	-	-	Картометрический	5.00	-

1	2	3	4	5	6	7	8
31	378162.98	2231057.46	-	-	Картометрический	5.00	-
32	377827.85	2231018.91	-	-	Картометрический	5.00	-
33	377812.06	2230959.41	-	-	Картометрический	5.00	-
34	377730.66	2230922.54	-	-	Картометрический	5.00	-
35	377701.05	2230891.19	-	-	Картометрический	5.00	-
36	377686.00	2230840.08	-	-	Картометрический	5.00	-
37	377778.29	2230817.56	-	-	Картометрический	5.00	-
38	377787.88	2230488.40	-	-	Картометрический	5.00	-
39	377876.64	2230289.09	-	-	Картометрический	5.00	-
40	378135.86	2229950.23	-	-	Картометрический	5.00	-
26	378325.01	2230100.29	-	-	Картометрический	5.00	-
41	378148.97	2231094.45	-	-	Картометрический	5.00	-
42	378234.26	2231350.30	-	-	Картометрический	5.00	-
43	377987.88	2231449.80	-	-	Картометрический	5.00	-
44	377855.22	2231075.50	-	-	Картометрический	5.00	-
41	378148.97	2231094.45	-	-	Картометрический	5.00	-
3. Сведения о характерных точках части (частей) границы объекта							
Часть №							
-	-	-	-	-	-	-	-

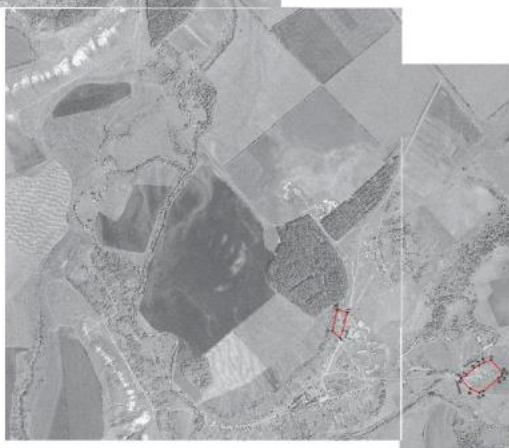

Mapa 1.000

Projekt: Zmiana sposobu użytkowania terenów rolniczych na cele mieszkaniowe i usługowe w miejscowości Białe Błota, gmina Białe Błota, powiat Białobrzegi, woj. łódzkie

Wzrost: 1,70 m
Ciężar ciała: 70 kg
Ciężar ciała: 70 kg

Приложение № 14
к приказу департамента
архитектуры и градостроительства
Воронежской области
от 02.11.2022 № 45-01-04/1105

«ОПИСАНИЕ МЕСТОПОЛОЖЕНИЯ ГРАНИЦ

Зона туристической и санаторно-курортной деятельности за границами населенных
пунктов - РЗ

(наименование объекта, местоположение границ которого описано
далее - объект)

Раздел 1

Сведения об объекте		
№ п/п	Характеристики объекта	Описание характеристик
1	2	3
1	Местоположение объекта	Воронежская область, Калачеевский муниципальный район, Подгоренское сельское поселение
2	Площадь объекта $\pm$ величина погрешности определения площади ($P \pm \Delta P$)	-
3	Иные характеристики объекта	-

Сведения о местоположении границ объекта					
1. Система координат: -					
2. Сведения о характерных точках границ объекта					
Обозначение характерных точек границ	Координаты, м		Метод определения координат характерной точки	Средняя квадратическая погрешность положения характерной точки (Mt), м	Описание обозначения точки на местности (при наличии)
	X	Y			
1	2	3	4	5	6
-	-	-	-	-	-
3. Сведения о характерных точках части (частей) границы объекта					
Обозначение характерных точек части границы	Координаты, м		Метод определения координат характерной точки	Средняя квадратическая погрешность положения характерной точки (Mt), м	Описание обозначения точки на местности (при наличии)
	X	Y			
1	2	3	4	5	6
Часть №					
-	-	-	-	-	-

Раздел 3

Сведения о местоположении измененных (уточненных) границ объекта							
1. Система координат: МСК - 36, зона 2							
2. Сведения о характерных точках границ объекта							
Обозначение характерных точек границ	Существующие координаты, м		Измененные (уточненные) координаты, м		Метод определения координат характерной точки	Средняя квадратическая погрешность положения характерной точки (Мп), м	Описание обозначения точки на местности (при наличии)
	X	Y	X	Y			
1	2	3	4	5	6	7	8
1	375182.27	2222818.73	-	-	Картометрический	5.00	-
2	375217.32	2222864.02	-	-	Картометрический	5.00	-
3	375242.57	2222875.32	-	-	Картометрический	5.00	-
4	375245.01	2222879.30	-	-	Картометрический	5.00	-
5	375256.70	2222898.35	-	-	Картометрический	5.00	-
6	375274.75	2222951.93	-	-	Картометрический	5.00	-
7	375280.37	2222980.81	-	-	Картометрический	5.00	-
8	375269.13	2223005.26	-	-	Картометрический	5.00	-
9	375254.89	2223014.92	-	-	Картометрический	5.00	-
10	375224.84	2223035.29	-	-	Картометрический	5.00	-
11	375065.75	2223129.32	-	-	Картометрический	5.00	-
12	375051.36	2223130.85	-	-	Картометрический	5.00	-
13	375016.09	2223106.74	-	-	Картометрический	5.00	-
14	374959.13	2223075.23	-	-	Картометрический	5.00	-
15	374935.26	2223062.02	-	-	Картометрический	5.00	-
16	374786.35	2222979.63	-	-	Картометрический	5.00	-
17	374926.83	2222806.13	-	-	Картометрический	5.00	-
18	374951.41	2222776.73	-	-	Картометрический	5.00	-
19	374997.58	2222719.79	-	-	Картометрический	5.00	-
20	375043.55	2222741.80	-	-	Картометрический	5.00	-
21	375142.00	2222788.63	-	-	Картометрический	5.00	-
22	375159.24	2222801.52	-	-	Картометрический	5.00	-
1	375182.27	2222818.73	-	-	Картометрический	5.00	-
3. Сведения о характерных точках части (частей) границы объекта							
Часть №							
-	-	-	-	-	-	-	-

План границ объекта



Масштаб 1:5000

Используемые условные знаки и обозначения:

	границы территориальной зоны
	границы муниципального образования
	характерная точка границ территориальной зоны

Руководитель БУВО «Нормативно-проектный центр»

Подпись  Ю.В. Шалыгина Дата « 30 » марта 2022 г.

Место для оттока (печати (при наличии) лица, составившего описание местоположения границ объекта

