



**ДЕПАРТАМЕНТ
АРХИТЕКТУРЫ И ГРАДОСТРОИТЕЛЬСТВА
ВОРОНЕЖСКОЙ ОБЛАСТИ**

Правовое управление правительства Воронежской области
ЗАРЕГИСТРИРОВАНО
« 12 » 12 2022
Регистрационный номер № 1581

ПРИКАЗ

30.11.2022

№ 45-01-04/1185

г. Воронеж

**Об утверждении правил землепользования и застройки
Губарёвского сельского поселения Семилукского муниципального
района Воронежской области**

В соответствии с Градостроительным кодексом Российской Федерации, Федеральным законом от 06.10.2003 № 131-ФЗ «Об общих принципах организации местного самоуправления в Российской Федерации», Законами Воронежской области от 07.07.2006 № 61-ОЗ «О регулировании градостроительной деятельности в Воронежской области», от 20.12.2018 № 173-ОЗ «О перераспределении полномочий по утверждению правил землепользования и застройки между органами местного самоуправления поселений Воронежской области, городского округа город Нововоронеж, Борисоглебского городского округа и исполнительными органами государственной власти Воронежской области», постановлением правительства Воронежской области от 31.12.2014 № 1240 «Об утверждении Положения о департаменте архитектуры и градостроительства Воронежской области», на основании приказа департамента архитектуры и градостроительства Воронежской области от 01.03.2019 № 45-01-04/27 «О подготовке проектов правил землепользования и застройки поселений Аннинского, Бобровского, Верхнемамонского, Верхнехавского,

Воробьевского, Каширского, Лискинского, Новоусманского, Ольховатского, Павловского, Панинского, Подгоренского, Рамонского, Семилукского и Хохольского муниципальных районов и городского округа город Нововоронеж Воронежской области», с учетом заключения о результатах публичных слушаний от 24.10.2022

п р и к а з ы в а ю:

1. Утвердить прилагаемые правила землепользования и застройки Губарёвского сельского поселения Семилукского муниципального района Воронежской области.

2. Признать утратившими силу следующие решения Совета народных депутатов Губарёвского сельского поселения Семилукского муниципального района Воронежской области:

- от 26.10.2010 № 75 «Об утверждении правил землепользования и застройки Губаревского сельского поселения Семилукского муниципального района Воронежской области»;

- от 05.12.2014 № 76 «О внесении изменений в решение Совета народных депутатов Губаревского сельского поселения от 26.10.2010г. № 75 «Об утверждении правил землепользования и застройки Губаревского сельского поселения Семилукского муниципального района Воронежской области»;

- от 26.06.2015 № 99 «О внесении изменений в решение Совета народных депутатов Губаревского сельского поселения от 26.10.2010 года № 75 «Об утверждении Правил землепользования и застройки Губаревского сельского поселения Семилукского муниципального района Воронежской области»;

- от 16.11.2016 № 144 «О внесении изменений и дополнений в решение Совета народных депутатов Губаревского сельского поселения от 26.10.2010г. № 75 «Об утверждении Правил землепользования и застройки Губаревского сельского поселения Семилукского муниципального района Воронежской области»;

- от 16.06.2017 № 164 «О внесении изменений и дополнений в решение Совета народных депутатов Губаревского сельского поселения от 26.10.2010г. № 75 «Об утверждении Правил землепользования и застройки Губаревского сельского поселения Семилукского муниципального района Воронежской области»;

- от 21.03.2018 № 32 «О внесении изменений в решение Совета народных депутатов Губаревского сельского поселения от 26.10.2010 г. № 75 «Об утверждении Правил землепользования и застройки Губаревского сельского поселения Семилукского муниципального района Воронежской области»;

- от 26.12.2018 № 56 «О внесении изменений в решение Совета народных депутатов Губаревского сельского поселения от 26.10.2010 г. № 75 «Об утверждении Правил землепользования и застройки Губаревского сельского поселения Семилукского муниципального района Воронежской области».

3. Контроль исполнения настоящего приказа возложить на заместителя руководителя департамента архитектуры и градостроительства Воронежской области – начальника отдела территориального планирования Беляеву С.М.

Руководитель департамента
архитектуры и градостроительства
Воронежской области



А.А. Еренков

УТВЕРЖДЕНЫ
приказом департамента
архитектуры и градостроительства
Воронежской области
от 30.11.2022 № 45-01-04/1185

**ПРАВИЛА ЗЕМЛЕПОЛЬЗОВАНИЯ И ЗАСТРОЙКИ
ГУБАРЁВСКОГО СЕЛЬСКОГО ПОСЕЛЕНИЯ
СЕМИЛУКСКОГО МУНИЦИПАЛЬНОГО РАЙОНА
ВОРОНЕЖСКОЙ ОБЛАСТИ**

**ЧАСТЬ I. ПОРЯДОК ПРИМЕНЕНИЯ ПРАВИЛ
ЗЕМЛЕПОЛЬЗОВАНИЯ И ЗАСТРОЙКИ И ВНЕСЕНИЯ В НИХ
ИЗМЕНЕНИЙ**

Раздел I. Общие положения

1. Предмет регулирования и цели подготовки Правил землепользования и застройки Губарёвского сельского поселения Семилукского муниципального района Воронежской области

1. Правила землепользования и застройки Губарёвского сельского поселения Семилукского муниципального района Воронежской области (далее – Правила) являются документом градостроительного зонирования, который утверждается нормативным правовым актом департамента архитектуры и градостроительства Воронежской области и в котором устанавливаются территориальные зоны, градостроительные регламенты, порядок применения такого документа и порядок внесения в него изменений.

2. Правила разработаны в соответствии с Градостроительным кодексом Российской Федерации (далее – ГрК РФ), Земельным кодексом Российской Федерации, Федеральным законом от 06.10.2003 № 131-ФЗ «Об общих принципах организации местного самоуправления в Российской Федерации», иными нормативными правовыми актами Российской Федерации, Воронежской области, муниципальными правовыми актами муниципального образования с учетом положений нормативных актов и

документов, определяющих основные направления социально-экономического и градостроительного развития муниципального образования, а также сведений Единого государственного реестра недвижимости, сведений, документов и материалов, содержащихся в государственных информационных системах обеспечения градостроительной деятельности.

3. Правила разработаны в целях:

- создания условий для устойчивого развития территории муниципального образования, сохранения окружающей среды и объектов культурного наследия;
- создания условий для планировки территории муниципального образования;
- обеспечения прав и законных интересов физических и юридических лиц, в том числе правообладателей земельных участков и объектов капитального строительства;
- создания условий для привлечения инвестиций, в том числе путем предоставления возможности выбора наиболее эффективных видов разрешенного использования земельных участков и объектов капитального строительства.

2. Основные понятия, используемые в Правилах

В настоящих Правилах используются основные понятия, установленные законодательством Российской Федерации.

3. Сфера применения Правил

1. Действие настоящих Правил распространяется на всю территорию Губарёвского сельского поселения Семилукского муниципального района Воронежской области. Правила обязательны для соблюдения органами государственной власти, органами местного самоуправления, физическими и юридическими лицами, при осуществлении ими градостроительной деятельности на территории Губарёвского сельского поселения Семилукского муниципального района Воронежской области.

2. Настоящие Правила применяются наряду с:

- техническими регламентами и иными обязательными требованиями, установленными в соответствии с законодательством в целях обеспечения безопасности жизни и здоровья людей, надежности и безопасности зданий, строений и сооружений, сохранения окружающей природной среды и объектов культурного наследия;
- региональными и местными нормативами градостроительного проектирования.

4. Содержание и порядок применения Правил

1. Правила включают в себя:

- 1) порядок их применения и внесения изменений в Правила;
- 2) карту градостроительного зонирования;
- 3) градостроительные регламенты.

Обязательным приложением к настоящим Правилам являются сведения о границах территориальных зон, которые должны содержать графическое описание местоположения границ территориальных зон, перечень координат характерных точек этих границ в системе координат, используемой для ведения Единого государственного реестра недвижимости.

2. Порядок применения Правил и внесения в них изменений включает в себя положения:

- 1) о регулировании землепользования и застройки;
- 2) об изменении видов разрешенного использования земельных участков и объектов капитального строительства физическими и юридическими лицами;
- 3) о подготовке документации по планировке территории органами местного самоуправления;
- 4) о проведении общественных обсуждений или публичных слушаний по вопросам землепользования и застройки;
- 5) о внесении изменений в Правила;
- 6) о регулировании иных вопросов землепользования и застройки.

5. Использование объектов недвижимости, не соответствующих настоящим Правилам

1. Земельные участки или объекты капитального строительства, виды разрешенного использования, предельные (минимальные и (или) максимальные) размеры и предельные параметры которых не соответствуют градостроительному регламенту, могут использоваться без установления срока приведения их в соответствие с градостроительным регламентом, за исключением случаев, если использование таких земельных участков и объектов капитального строительства опасно для жизни или здоровья человека, для окружающей среды, объектов культурного наследия.

2. Реконструкция указанных в подпункте 1 настоящего пункта объектов капитального строительства может осуществляться только путем приведения таких объектов в соответствие с градостроительным регламентом или путем уменьшения их несоответствия предельным параметрам разрешенного строительства, реконструкции. Изменение видов разрешенного использования указанных земельных участков и объектов капитального строительства может осуществляться путем приведения их в соответствие с видами разрешенного использования земельных участков и объектов капитального строительства, установленными градостроительным регламентом.

3. В случае если использование указанных в подпункте 1 настоящего пункта земельных участков и объектов капитального строительства продолжается и опасно для жизни или здоровья человека, для окружающей среды, объектов культурного наследия, в соответствии с федеральными законами может быть наложен запрет на использование таких земельных участков и объектов.

6. Открытость и доступность информации о землепользовании и застройке

1. Настоящие Правила являются открытыми и общедоступными.

2. Настоящие Правила подлежат опубликованию в порядке, установленном для официального опубликования нормативных правовых актов Воронежской области, и размещению в федеральной государственной информационной системе территориального планирования и в государственной информационной системе обеспечения градостроительной деятельности.

Раздел 2. Положения о регулировании землепользования и застройки

7. Перераспределение полномочий между органами местного самоуправления Губарёвского сельского поселения Семилукского муниципального района Воронежской области и департаментом архитектуры и градостроительства Воронежской области

1. На основании Закона Воронежской области от 20.12.2018 № 173-ОЗ «О перераспределении полномочий по утверждению правил землепользования и застройки между органами местного самоуправления поселений Воронежской области, городского округа город Нововоронеж, Борисоглебского городского округа и исполнительными органами государственной власти Воронежской области» (далее – Закон Воронежской области) и в соответствии со статьей 8.2 ГрК РФ, пунктом 6.1 статьи 26.3 Федерального закона от 06.10.1999 № 184-ФЗ «Об общих принципах организации законодательных (представительных) и исполнительных органов государственной власти субъектов Российской Федерации», частью 1.2 статьи 17 Федерального закона от 06.10.2003 № 131-ФЗ «Об общих принципах организации местного самоуправления в Российской Федерации» полномочия по утверждению Правил перераспределены между органами местного самоуправления Губарёвского сельского поселения Семилукского муниципального района Воронежской области и департаментом архитектуры и градостроительства Воронежской области (далее – Уполномоченный орган) на срок, установленный Законом Воронежской области.

2. После истечения срока, указанного в Законе Воронежской области, полномочия Уполномоченного органа, предусмотренные настоящими Правилами, осуществляются органами местного самоуправления Губарёвского сельского поселения Семилукского муниципального района Воронежской области в соответствии с требованиями ГрК РФ.

8. Полномочия Уполномоченного органа по вопросам землепользования и застройки

1. Полномочия Уполномоченного органа по вопросам землепользования и застройки включают:

- 1) принятие решений о подготовке проекта Правил, о подготовке проекта о внесении изменений в Правила;
- 2) утверждение Правил, утверждение внесения изменений в Правила;
- 3) принятие решений о предоставлении разрешений на условно разрешенный вид использования объектов капитального строительства или земельного участка;
- 4) принятие решений о предоставлении разрешения на отклонение от предельных параметров разрешенного строительства, реконструкции объектов капитального строительства;
- 5) иные полномочия в соответствии с действующим законодательством.

9. Комиссия по подготовке проектов Правил

1. Комиссия по подготовке проектов правил землепользования и застройки поселений Воронежской области, городского округа город Нововоронеж, Борисоглебского городского округа (далее – Комиссия) является специально созданным постоянно действующим коллегиальным органом при Уполномоченном органе в целях реализации полномочий, указанных в пункте 8 настоящих Правил, перераспределенных в

соответствии с Законом Воронежской области и обеспечения выполнения задач градостроительного зонирования.

2. Комиссия создается и прекращает свою деятельность приказом Уполномоченного органа.

3. Состав и порядок деятельности Комиссии утверждается приказом Уполномоченного органа.

Раздел 3. Положения об изменении видов разрешенного использования земельных участков и объектов капитального строительства физическими и юридическими лицами

10. Изменение видов разрешенного использования земельных участков и объектов капитального строительства

1. Для каждой из установленных настоящими Правилами территориальных зон могут устанавливаться основные, условно разрешенные и вспомогательные виды разрешенного использования земельных участков и объектов капитального строительства.

2. Изменение одного вида разрешенного использования земельных участков и объектов капитального строительства на другой вид такого использования осуществляется в соответствии с градостроительным регламентом при условии соблюдения требований технических регламентов.

3. Основные и вспомогательные виды разрешенного использования земельных участков и объектов капитального строительства правообладателями земельных участков и объектов капитального строительства, за исключением органов государственной власти, органов местного самоуправления, государственных и муниципальных учреждений, государственных и муниципальных унитарных предприятий, выбираются самостоятельно без дополнительных разрешений и согласования.

4. Решения об изменении одного вида разрешенного использования земельных участков и объектов капитального строительства, расположенных на землях, на которые действие градостроительных регламентов не

распространяется или для которых градостроительные регламенты не устанавливаются, на другой вид такого использования принимаются в соответствии с федеральными законами.

11. Предоставление разрешения на условно разрешенный вид использования земельного участка или объекта капитального строительства

1. Физическое или юридическое лицо, заинтересованное в предоставлении разрешения на условно разрешенный вид использования земельного участка или объекта капитального строительства (далее - разрешение на условно разрешенный вид использования), направляет заявление о предоставлении разрешения на условно разрешенный вид использования в Комиссию. Заявление о предоставлении разрешения на условно разрешенный вид использования может быть направлено в форме электронного документа, подписанного электронной подписью в соответствии с требованиями Федерального закона от 06.04.2011 № 63-ФЗ «Об электронной подписи».

2. Порядок предоставления разрешения на условно разрешенный вид использования земельного участка или объекта капитального строительства определен статьей 39 ГрК РФ.

3. Проект решения о предоставлении разрешения на условно разрешенный вид использования подлежит рассмотрению на общественных обсуждениях или публичных слушаниях, проводимых в порядке, установленном статьей 5.1 ГрК РФ, с учетом положений статьи 39 ГрК РФ.

12. Предоставление разрешения на отклонение от предельных параметров разрешенного строительства, реконструкции объектов капитального строительства

1. Правообладатели земельных участков, размеры которых меньше установленных градостроительным регламентом минимальных размеров земельных участков либо конфигурация, инженерно-геологические или иные характеристики которых неблагоприятны для застройки, вправе обратиться за разрешениями на отклонение от предельных параметров разрешенного

строительства, реконструкции объектов капитального строительства (далее также – разрешение на отклонение от предельных параметров).

2. Правообладатели земельных участков вправе обратиться за разрешениями на отклонение от предельных параметров разрешенного строительства, реконструкции объектов капитального строительства, если такое отклонение необходимо в целях однократного изменения одного или нескольких предельных параметров разрешенного строительства, реконструкции объектов капитального строительства, установленных градостроительным регламентом для конкретной территориальной зоны, не более чем на десять процентов.

3. Порядок предоставления разрешения на отклонение от предельных параметров определен статьей 40 ГрК РФ.

4. Проект решения о предоставлении разрешения на отклонение от предельных параметров подлежит рассмотрению на общественных обсуждениях или публичных слушаниях, проводимых в порядке, установленном статьей 5.1 ГрК РФ, с учетом положений статьи 39 ГрК РФ, за исключением случая, указанного в части 1.1 статьи 40 ГрК РФ.

Раздел 4. Положения о подготовке документации по планировке территории органами местного самоуправления

13. Общие положения о подготовке документации по планировке территории

1. Подготовка документации по планировке территории осуществляется в целях обеспечения устойчивого развития территорий, в том числе выделения элементов планировочной структуры, установления границ земельных участков, установления границ зон планируемого размещения объектов капитального строительства.

2. Подготовка документации по планировке территории осуществляется в соответствии с главой 5 ГрК РФ.

3. Состав и содержание документации по планировке территории определяется ГрК РФ.

Раздел 5. Положения о проведении общественных обсуждений или публичных слушаний по вопросам землепользования и застройки

14. Общие положения о порядке проведения общественных обсуждений или публичных слушаний в сфере градостроительной деятельности

1. В целях соблюдения права человека на благоприятные условия жизнедеятельности, прав и законных интересов правообладателей земельных участков и объектов капитального строительства по проектам правил землепользования и застройки, проектам планировки территории, проектам межевания территории, проектам, предусматривающим внесение изменений в один из указанных утвержденных документов, проектам решений о предоставлении разрешения на условно разрешенный вид использования земельного участка или объекта капитального строительства, проектам решений о предоставлении разрешения на отклонение от предельных параметров разрешенного строительства, реконструкции объектов капитального строительства в соответствии с уставом муниципального образования и (или) нормативным правовым актом представительного органа муниципального образования и с учетом положений ГрК РФ проводятся общественные обсуждения или публичные слушания, за исключением случаев, предусмотренных ГрК РФ и другими федеральными законами.

2. Порядок проведения общественных обсуждений или публичных слушаний определяется ГрК РФ, Уставом Губарёвского сельского поселения Семилукского муниципального района Воронежской области и (или) нормативным правовым актом представительного органа муниципального образования.

Раздел 6. Положения о внесении изменений в Правила

15. Основания и порядок внесения изменений в Правила

1. Основания для рассмотрения вопроса о внесении изменений в настоящие Правила предусмотрены статьей 33 ГрК РФ.

2. Внесение изменений в Правила осуществляется в порядке, предусмотренном статьями 31 и 32 ГрК РФ, с учетом особенностей, установленных статьей 33 ГрК РФ.

Раздел 7. Положения о регулировании иных вопросов землепользования и застройки

16. Общие принципы регулирования иных вопросов землепользования и застройки на территории Губарёвского сельского поселения Семилукского муниципального района Воронежской области

Иные вопросы землепользования и застройки на территории Губарёвского сельского поселения Семилукского муниципального района Воронежской области регулируются законодательством Российской Федерации, Воронежской области, муниципальными правовыми актами Губарёвского сельского поселения Семилукского муниципального района Воронежской области.

ЧАСТЬ II. КАРТА ГРАДОСТРОИТЕЛЬНОГО ЗОНИРОВАНИЯ

17. Карты градостроительного зонирования

1. Карта градостроительного зонирования территории Губарёвского сельского поселения Семилукского муниципального района Воронежской области.





ПРАВИЛА ЗЕМЛЕПОЛЬЗОВАНИЯ И ЗАСТРОЙКИ
Карта градостроительного зонирования территории
Губарёвского сельского поселения Семилукского района Воронежской области

УСЛОВНЫЕ ОБОЗНАЧЕНИЯ

Территориальные зоны

- Ж11 Зона застройки индивидуальными жилыми домами села Губарёво
- Ж12 Зона застройки индивидуальными жилыми домами села Богоявленна
- Ж13 Зона застройки индивидуальными жилыми домами села Гудовка
- Ж14 Зона застройки индивидуальными жилыми домами посёла совхоза "Раздолье"
- Ж15 Зона застройки индивидуальными жилыми домами села Студёновка
- Ж16 Зона застройки индивидуальными жилыми домами села Терновое
- Ж17 Зона застройки индивидуальными жилыми домами села Чудовка
- Ж18 Зона комплексной перспективной жилой застройки села Гудовка
- ОД11 Общественно-деловая зона села Губарёво
- ОД12 Общественно-деловая зона села Богоявленна
- ОД13 Общественно-деловая зона села Гудовка
- ОД14 Общественно-деловая зона посёлка совхоза "Раздолье"
- ОД15 Общественно-деловая зона села Студёновка
- ОД16 Общественно-деловая зона села Терновое
- П114 Производственная зона посёла совхоза "Раздолье"
- П115 Производственно-коммунальная зона села Губарёво
- П116 Зона улиц, дорог, инженерной и транспортной инфраструктуры села Губарёво
- П117 Зона улиц, дорог, инженерной и транспортной инфраструктуры села Богоявленна
- П118 Зона улиц, дорог, инженерной и транспортной инфраструктуры посёла совхоза "Раздолье"
- П119 Зона улиц, дорог, инженерной и транспортной инфраструктуры села Студёновка
- П120 Зона улиц, дорог, инженерной и транспортной инфраструктуры села Терновое
- П121 Зона улиц, дорог, инженерной и транспортной инфраструктуры села Чудовка
- П122 Зона улиц, дорог, инженерной и транспортной инфраструктуры за границами населённых пунктов
- СХ11 Зона сельскохозяйственного использования в границах населённого пункта села Губарёво
- СХ12 Зона сельскохозяйственного использования в границах населённого пункта села Богоявленна
- СХ13 Зона сельскохозяйственного использования в границах населённого пункта села Гудовка
- СХ14 Зона сельскохозяйственного использования в границах населённого пункта села Студёновка
- СХ15 Зона сельскохозяйственного использования в границах населённого пункта села Терновое
- СХ16 Зона сельскохозяйственного использования в границах населённого пункта села Чудовка
- СХ17 Зона сельскохозяйственного использования в границах населённого пункта села Губарёво
- СХ21 Зона сельскохозяйственного производства села Гудовка
- СХ23 Зона сельскохозяйственного производства посёлка совхоза "Раздолье"
- СХ24 Зона рекреационного назначения - объектов отдыха посёлка совхоза "Раздолье"
- Р14 Зона природных территорий и защитного озеленения села Богоявленна
- Р22 Зона природных территорий и защитного озеленения села Гудовка
- Р23 Зона природных территорий и защитного озеленения посёла совхоза "Раздолье"
- Р24 Зона природных территорий и защитного озеленения села Студёновка
- Р25 Зона природных территорий и защитного озеленения села Терновое
- Р26 Зона природных территорий и защитного озеленения села Чудовка
- Р27 Зона природных территорий и защитного озеленения села Губарёво

- Территориальные границы**
- Граница сельского поселения
 - Граница населённого пункта
- Территории, для которых градостроительные регламенты не устанавливаются**
- Сельскохозяйственные угодья в составе земель сельскохозяйственного назначения
 - Земли лесного фонда
 - Земли, покрытые поверхностными водами
- Территория, в границах которой предусматривается осуществление деятельности по комплексному развитию**
- Территории, которые регламентируются положением об ООПТ
- Объекты транспортной инфраструктуры**
- Улично-дорожная сеть населённого пункта

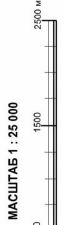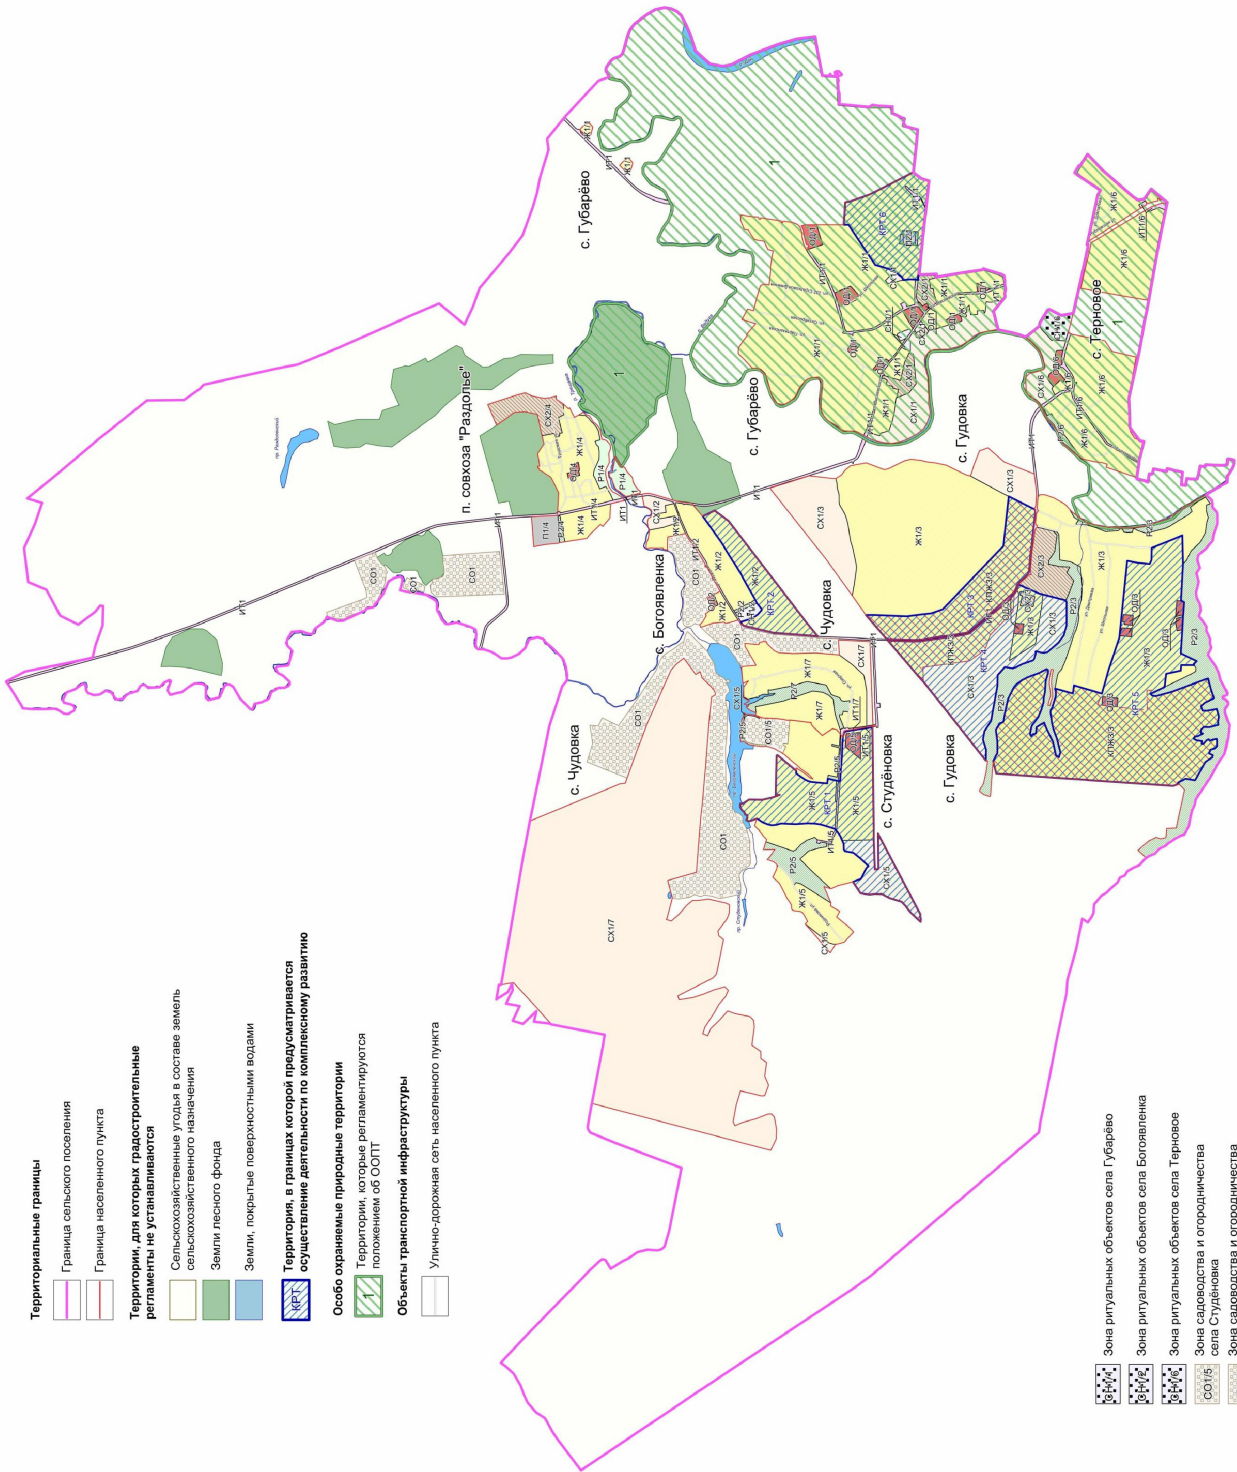

МАСШТАБ 1 : 25 000

2. Карта градостроительного зонирования с отображением зон с особыми условиями использования территории Губарёвского сельского поселения Семилукского муниципального района Воронежской области.



ПРАВИЛА ЗЕМЛЕПОЛЬЗОВАНИЯ И ЗАСТРОЙКИ

Карта градостроительного зонирования с особыми условиями использования территории

Губарёвского сельского поселения Семилукского муниципального района Воронежской области

УСЛОВНЫЕ ОБОЗНАЧЕНИЯ

Виды территориальных зон

- Зона застройки индивидуальными жилыми домами
- Зона комплексной перспективной жилой застройки
- Общественно-деловая зона
- Производственная зона
- Производственно-коммунальная зона
- Зона улиц, дорог, инженерной и транспортной инфраструктуры
- Зона сельскохозяйственного использования в границах населенных пунктов
- Зона сельскохозяйственного производства
- Зона рекреационного назначения - объектов отдыха
- Зона природных территорий и защитного озеленения
- Зона ритуальных объектов
- Зона садоводства и огородничества

Зоны с особыми условиями использования

- Водоохранная зона
- Прибрежная защитная полоса
- Зона санитарной охраны источников питьевого и хозяйственно-бытового водоснабжения (первый пояс)
- Зоны затопления и подтопления
- Санитарно-защитная зона установленная
- Санитарно-защитная зона ориентировочная (расчетная)
- Охранная зона объектов электроэнергетики
- Охранная зона трубопроводов
- Охранная зона линий и сооружений связи
- Зона минимальных расстояний до магистральных или промышленных трубопроводов
- Охранная зона пунктов государственной геодезической, государственной инвентарной сети и государственной триангуляционной сети
- Защитная зона объекта культурного наследия

Приаэродромная территория

- Подзона № 3 приаэродромной территории аэродрома Воронеж (Чертовицкое) (международный аэропорт имени Петра I)
- Подзона №4 приаэродромной территории аэродрома Воронеж (Чертовицкое) (международный аэропорт имени Петра I)
- Подзона № 5 приаэродромной территории аэродрома Воронеж (Чертовицкое) (международный аэропорт имени Петра I)
- Подзона № 6 приаэродромной территории аэродрома Воронеж (Чертовицкое) (международный аэропорт имени Петра I)

Прочие объекты

- Объект культурного наследия
- Территория объекта культурного наследия
- Государственный комплексный природный заказник областного значения «Семилукский»

Территориальные границы

- Граница сельского поселения
- Граница населенного пункта

Территории, для которых градостроительные регламенты не устанавливаются

- Сельскохозяйственные угодья в составе земель сельскохозяйственного назначения
- Земли лесного фонда
- Земли, покрытые поверхностными водами



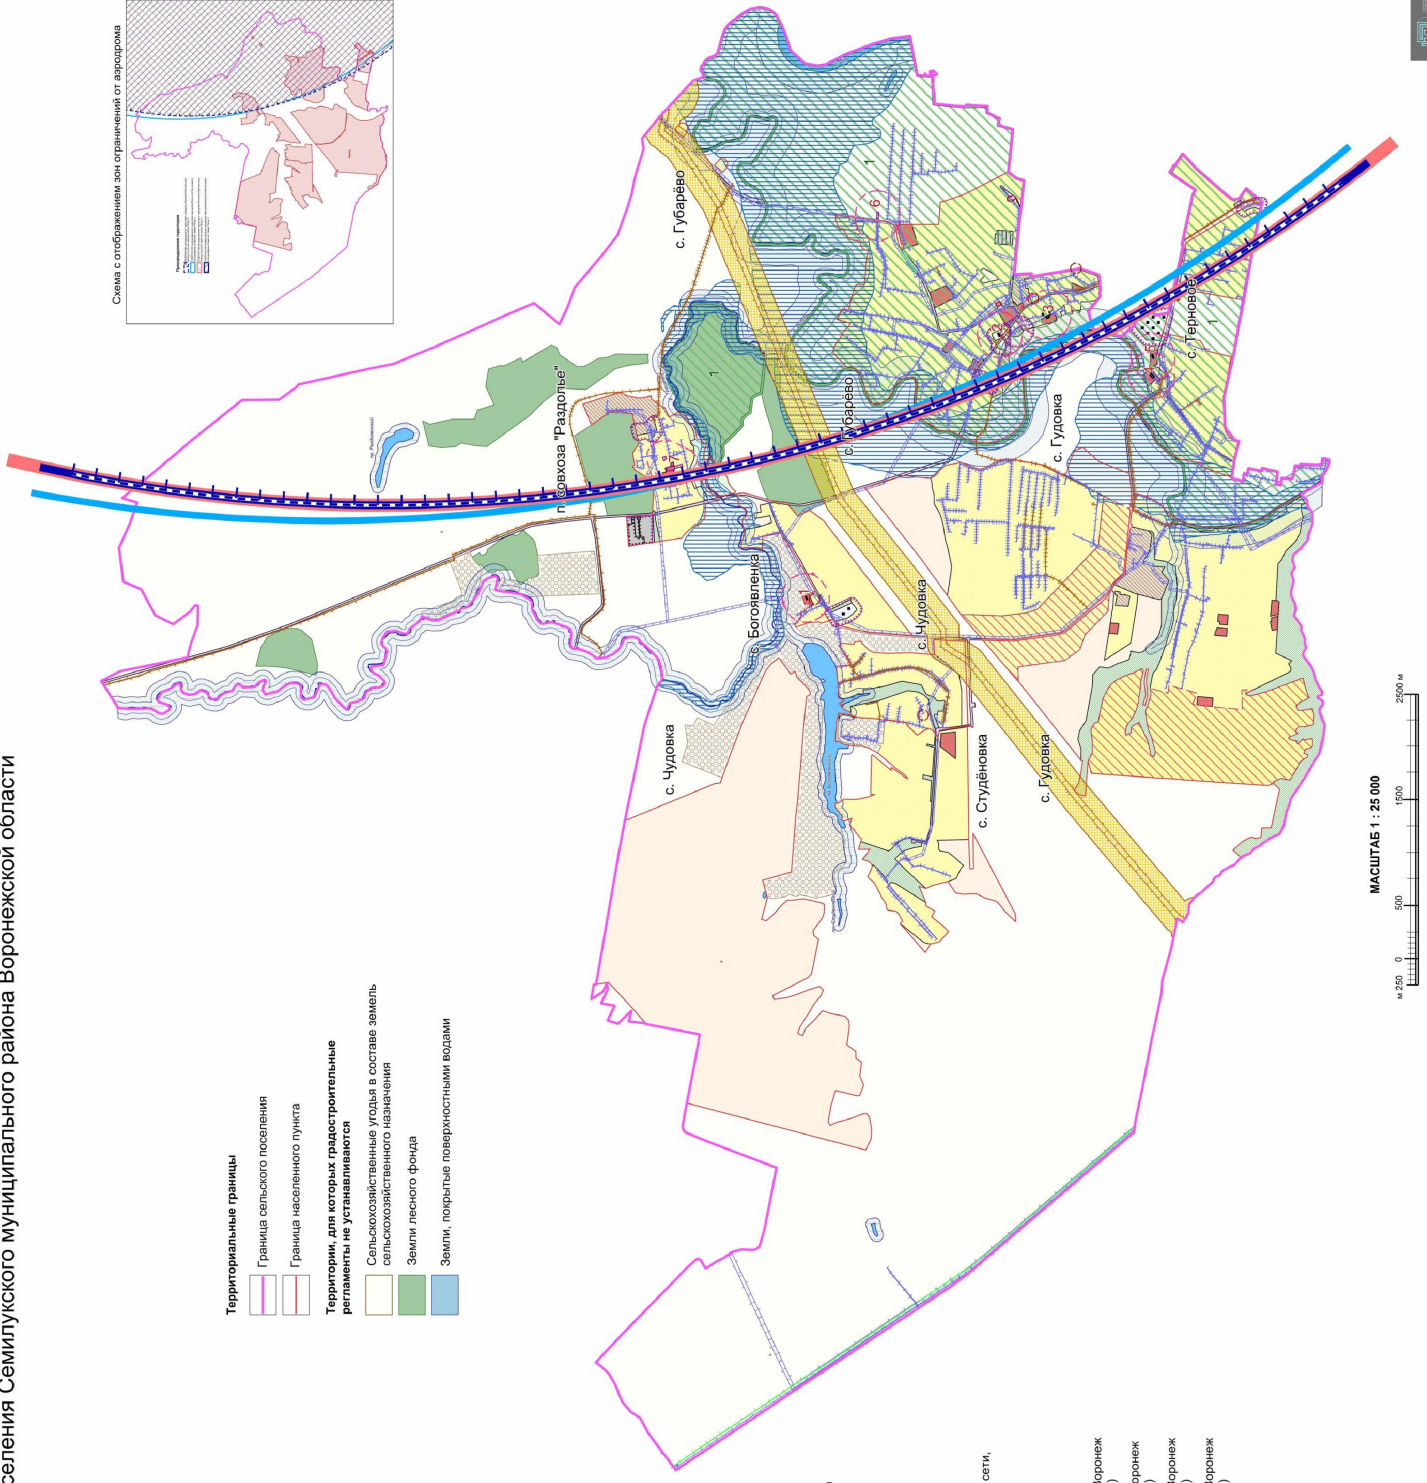


Схема с отображением зон ограничения от аэродрома

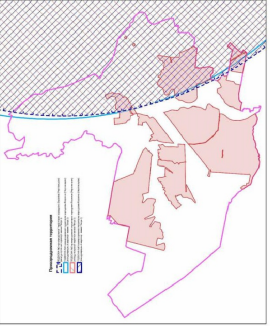

МАСШТАБ 1 : 25 000

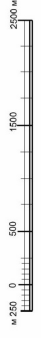

2.1. На территории Губарёвского сельского поселения Семилукского муниципального района Воронежской области располагаются следующие особо охраняемые природные территории (далее – ООПТ):

№ п/п	Наименование ООПТ	Сведения о границах территории ООПТ	Сведения о границах охранной зоны ООПТ
1.	Государственный комплексный природный заказник областного значения «Семилукский»	Установлена постановлением правительства Воронежской области от 27.01.2014 № 61 «Об утверждении положения о государственном природном заказнике областного значения «Семилукский»	Не установлена

Населенные пункты село Губарёво и село Терновое полностью включены в состав ООПТ – государственный комплексный природный заказник областного значения «Семилукский». Границы населенных пунктов села Губарёво и села Терновое установлены, сведения о них внесены в Единый государственный реестр недвижимости в установленном законодательством порядке.

Правовой режим использования земельных участков определяется настоящими Правилами.

2.2. На территории Губарёвского сельского поселения Семилукского муниципального района Воронежской области располагаются следующие объекты культурного наследия:

№ п/п	Наименование объекта культурного наследия	Сведения о границах территории объекта культурного наследия	Сведения о границах защитной зоны объекта культурного наследия	Сведения о границах зоны охраны объекта культурного наследия
1.	Церковь Богоявления ¹	Не установлена	Установлена приказом управления по охране объектов культурного наследия Воронежской области от 19.11.2019 № 71-01-07/298 «Об утверждении графического описания местоположения границ (с перечнем	Не установлена

№ п/п	Наименование объекта культурного наследия	Сведения о границах территории объекта культурного наследия	Сведения о границах защитной зоны объекта культурного наследия	Сведения о границах зоны охраны объекта культурного наследия
			координат характерных точек этих границ) защитных зон объектов культурного наследия, расположенных на территории Воронежской области» (далее – приказ от 19.11.2019 № 71-01-07/298)	
2.	Церковь Богоявления ²	Не установлена	Установлена приказом от 19.11.2019 № 71-01-07/298	Не установлена
3.	Усадьба ³	Не установлена	Установлена приказом от 19.11.2019 № 71-01-07/298	Не установлена
4.	Усадьба ⁴	Не установлена	Установлена приказом от 19.11.2019 № 71-01-07/298	Не установлена
5.	Богоявленская церковь	Не установлена	Установлена приказом от 19.11.2019 № 71-01-07/298	Не установлена
6.	Братская могила № 293	Установлена приказом управления по охране объектов культурного наследия Воронежской области от 22.06.2021 № 71-01-07/242 «О включении выявленного объекта культурного наследия в единый государственный реестр объектов культурного наследия (памятников истории и культуры) народов Российской Федерации в качестве объекта культурного	Установлена приказом от 19.11.2019 № 71-01-07/298	Не установлена

№ п/п	Наименование объекта культурного наследия	Сведения о границах территории объекта культурного наследия	Сведения о границах защитной зоны объекта культурного наследия	Сведения о границах зоны охраны объекта культурного наследия
		наследия регионального значения «Братская могила № 293»		
7.	Усадьба Лосевых «Раздолье»	Установлена приказом управления по охране объектов культурного наследия Воронежской области от 24.06.2021 № 71-01-07/252 «О включении выявленного объекта культурного наследия в единый государственный реестр объектов культурного наследия (памятников истории и культуры) народов Российской Федерации в качестве объекта культурного наследия регионального значения «Усадьба Лосевых «Раздолье»	Установлена приказом от 19.11.2019 № 71-01-07/298	Не установлена

1 – с. Богоявленка;

2 – с. Губарёво, ул. Вислевского, 63;

3 - с. Губарёво, пер. Вислевского, 10;

4 - с. Терновое.

2.3. На территории Губарёвского сельского поселения Семилукского муниципального района Воронежской области располагаются следующие объекты археологического наследия*:

№ п/п	Наименование объекта культурного наследия	Сведения о границах территории объекта культурного наследия
1.	Поселение у с. Гудовка	Установлена приказом управления по охране объектов культурного наследия Воронежской области от 14.12.2020 №71-01-07/743 «Об утверждении границ территории выявленного объекта археологического наследия «Поселение у с. Гудовка», расположенного на территории Семилукского муниципального района Воронежской области»

*в соответствии с приказом Министерства культуры Российской Федерации от 01.09.2015 № 2328 «Об утверждении перечня отдельных сведений об объектах археологического наследия, которые не подлежат опубликованию»

18. Перечень территориальных зон, установленных на карте градостроительного зонирования

1. Порядок установления территориальных зон определен статьей 34 ГрК РФ. На карте градостроительного зонирования установлены следующие виды территориальных зон:

Наименование территориальной зоны	Кодовое обозначение территориальной зоны
Жилые зоны	
Зона застройки индивидуальными жилыми домами	Ж1
Зона комплексной перспективной жилой застройки	КПЖЗ
Общественно-деловые зоны	
Общественно-деловая зона	ОД
Производственные и коммунально-складские зоны	
Производственная зона	П1
Производственно-коммунальная зона	П2
Зоны инженерной и транспортной инфраструктуры	
Зона улиц, дорог, инженерной и транспортной инфраструктуры	ИТ1
Зоны сельскохозяйственного использования	
Зона сельскохозяйственного использования в границах населенных пунктов	СХ1
Зона сельскохозяйственного производства	СХ2
Зоны рекреационного назначения	
Зона рекреационного назначения - объектов отдыха	Р1
Зона природных территорий и защитного озеленения	Р2
Зоны специального назначения	
Зона ритуальных объектов	СН1
Зоны ведения садоводства для собственных нужд граждан	
Зона садоводства и огородничества	СО1

2. Настоящими Правилами на территории Губарёвского сельского поселения Семилукского муниципального района Воронежской области установлены следующие территориальные зоны:

Наименование территориальной зоны	Кодовое обозначение территориальной зоны
Жилые зоны	
Зона застройки индивидуальными жилыми домами села Губарёво	Ж1/1
Зона застройки индивидуальными жилыми домами села Богоявленка	Ж1/2
Зона застройки индивидуальными жилыми домами села Гудовка	Ж1/3
Зона застройки индивидуальными жилыми домами посёлка совхоза «Раздолье»	Ж1/4
Зона застройки индивидуальными жилыми домами села Студёновка	Ж1/5

Наименование территориальной зоны	Кодовое обозначение территориальной зоны
Зона застройки индивидуальными жилыми домами села Терновое	Ж1/6
Зона застройки индивидуальными жилыми домами села Чудовка	Ж1/7
Зона комплексной перспективной жилой застройки села Гудовка	КПЖЗ/3
Общественно-деловые зоны	
Общественно-деловая зона села Губарёво	ОД/1
Общественно-деловая зона села Богоявленка	ОД/2
Общественно-деловая зона села Гудовка	ОД/3
Общественно-деловая зона посёлка совхоза «Раздолье»	ОД/4
Общественно-деловая зона села Студёновка	ОД/5
Общественно-деловая зона села Терновое	ОД/6
Производственные и коммунально-складские зоны	
Производственная зона посёлка совхоза «Раздолье»	П1/4
Производственно-коммунальная зона села Губарёво	П2/1
Зоны инженерной и транспортной инфраструктуры	
Зона улиц, дорог, инженерной и транспортной инфраструктуры села Губарёво	ИТ1/1
Зона улиц, дорог, инженерной и транспортной инфраструктуры села Богоявленка	ИТ1/2
Зона улиц, дорог, инженерной и транспортной инфраструктуры посёлка совхоза «Раздолье»	ИТ1/4
Зона улиц, дорог, инженерной и транспортной инфраструктуры села Студёновка	ИТ1/5
Зона улиц, дорог, инженерной и транспортной инфраструктуры села Терновое	ИТ1/6
Зона улиц, дорог, инженерной и транспортной инфраструктуры села Чудовка	ИТ1/7
Зона улиц, дорог, инженерной и транспортной инфраструктуры за границами населённых пунктов	ИТ1
Зоны сельскохозяйственного использования	
Зона сельскохозяйственного использования в границах населённого пункта села Губарёво	СХ1/1
Зона сельскохозяйственного использования в границах населённого пункта села Богоявленка	СХ1/2
Зона сельскохозяйственного использования в границах населённого пункта села Гудовка	СХ1/3
Зона сельскохозяйственного использования в границах населённого пункта села Студёновка	СХ1/5
Зона сельскохозяйственного использования в границах населённого пункта села Терновое	СХ1/6
Зона сельскохозяйственного использования в границах населённого пункта села Чудовка	СХ1/7
Зона сельскохозяйственного производства села Губарёво	СХ2/1
Зона сельскохозяйственного производства села Гудовка	СХ2/3
Зона сельскохозяйственного производства посёлка совхоза «Раздолье»	СХ2/4
Зоны рекреационного назначения	
Зона рекреационного назначения - объектов отдыха посёлка совхоза «Раздолье»	Р1/4

Наименование территориальной зоны	Кодовое обозначение территориальной зоны
Зона природных территорий и защитного озеленения села Богоявленка	P2/2
Зона природных территорий и защитного озеленения села Гудовка	P2/3
Зона природных территорий и защитного озеленения посёлка совхоза «Раздолье»	P2/4
Зона природных территорий и защитного озеленения села Студёновка	P2/5
Зона природных территорий и защитного озеленения села Терновое	P2/6
Зона природных территорий и защитного озеленения села Чудовка	P2/7
Зоны специального назначения	
Зона ритуальных объектов села Губарёво	СН1/1
Зона ритуальных объектов села Богоявленка	СН1/2
Зона ритуальных объектов села Терновое	СН1/6
Зоны ведения садоводства для собственных нужд граждан	
Зона садоводства и огородничества села Студёновка	СО1/5
Зона садоводства и огородничества за границами населённых пунктов	СО1

3. Сведения о границах территориальных зон, содержащие графическое описание местоположения границ территориальных зон, перечень координат характерных точек границ территориальных зон села Губарёво, являются приложением № 1 к настоящим Правилам.

4. Сведения о границах территориальных зон, содержащие графическое описание местоположения границ территориальных зон, перечень координат характерных точек границ территориальных зон села Богоявленка, являются приложением № 2 к настоящим Правилам.

5. Сведения о границах территориальных зон, содержащие графическое описание местоположения границ территориальных зон, перечень координат характерных точек границ территориальных зон села Гудовка, являются приложением № 3 к настоящим Правилам.

6. Сведения о границах территориальных зон, содержащие графическое описание местоположения границ территориальных зон, перечень координат характерных точек границ территориальных зон посёлка совхоза «Раздолье», являются приложением № 4 к настоящим Правилам.

7. Сведения о границах территориальных зон, содержащие графическое описание местоположения границ территориальных зон, перечень координат характерных точек границ территориальных зон села Студёновка, являются приложением № 5 к настоящим Правилам.

8. Сведения о границах территориальных зон, содержащие графическое описание местоположения границ территориальных зон, перечень координат характерных точек границ территориальных зон села Терновое, являются приложением № 6 к настоящим Правилам.

9. Сведения о границах территориальных зон, содержащие графическое описание местоположения границ территориальных зон, перечень координат характерных точек границ территориальных зон села Чудовка, являются приложением № 7 к настоящим Правилам.

10. Сведения о границах территориальных зон, содержащие графическое описание местоположения границ территориальных зон, перечень координат характерных точек границ территориальных зон, расположенных за границами населенных пунктов на территории Губарёвского сельского поселения, являются приложением № 8 к настоящим Правилам.

ЧАСТЬ III. ГРАДОСТРОИТЕЛЬНЫЕ РЕГЛАМЕНТЫ

19. Общие положения о градостроительном регламенте

1. Градостроительным регламентом определяется правовой режим земельных участков, равно как всего, что находится над и под поверхностью земельных участков и используется в процессе их застройки и последующей эксплуатации объектов капитального строительства.

2. Действие градостроительного регламента распространяется в равной мере на все земельные участки и объекты капитального строительства, расположенные в пределах границ территориальной зоны, обозначенной на карте градостроительного зонирования.

3. Земли и земельные участки, на которые действие градостроительных регламентов не распространяется или для которых градостроительные регламенты не устанавливаются, определены статьей 36 ГрК РФ.

20. Виды разрешенного использования

1. Разрешенное использование земельных участков и объектов капитального строительства может быть следующих видов:

- основные виды разрешенного использования;
- условно разрешенные виды использования;
- вспомогательные виды разрешенного использования,

допустимые только в качестве дополнительных по отношению к основным видам разрешенного использования и условно разрешенным видам использования и осуществляемые совместно с ними.

2. Виды разрешенного использования (далее – ВРИ) земельных участков в настоящих Правилах определяются в соответствии с приказом Федеральной службы государственной регистрации, кадастра и картографии от 10.11.2020 № П/0412 «Об утверждении классификатора видов разрешенного использования земельных участков».

21. Градостроительные регламенты территориальных зон

1. Градостроительные регламенты территориальных зон Ж1/1, Ж1/2, Ж1/3, Ж1/4, Ж1/5, Ж1/6, Ж1/7

№ п/п	Код ВРИ	Наименование ВРИ	Предельные (минимальные и (или) максимальные) размеры земельных участков, в том числе их площадь, м²		Максимальный процент застройки в границах земельного участка	Предельное количество этажей или предельная высота зданий, строений, сооружений	Минимальные отступы от границ земельных участков в целях определения мест допустимого размещения зданий, строений, сооружений, за пределами которых запрещено строительство зданий, строений, сооружений
			min	max			
ОСНОВНЫЕ ВИДЫ РАЗРЕШЕННОГО ИСПОЛЬЗОВАНИЯ ЗЕМЕЛЬНЫХ УЧАСТКОВ И ОБЪЕКТОВ КАПИТАЛЬНОГО СТРОИТЕЛЬСТВА							
1	2.1	Для индивидуального жилищного строительства	400	5000	50%	3 этажа*	3 метра**
2	2.3	Блокированная жилая застройка	80	3000	50%	3 этажа*	3 метра*, 0 метров – при примыкании к соседним зданиям
3	2.2	Для ведения личного подсобного хозяйства (приусадебный земельный участок)	300	5000	30%	3 этажа*	3 метра**
4	1.19	Сенокосение	600	50000	0%	не подлежат установлению	
5	1.20	Выпас сельскохозяйственных животных	300	50000	0%	не подлежат установлению	
6	2.7.2	Размещение гаражей для собственных нужд	не подлежат установлению				
7	3.1.1	Предоставление коммунальных услуг	не подлежат установлению	5000		не подлежат установлению	
8	3.1.2	Административные здания организаций, обеспечивающих предоставление коммунальных услуг	не подлежат установлению		60%	3 этажа	3 метра
9	3.2.3	Оказание услуг связи	не подлежат установлению				
10	3.4.1	Амбулаторно-поликлиническое обслуживание	не подлежат установлению		60%	3 этажа	3 метра

№ п/п	Код ВРИ	Наименование ВРИ	Предельные (минимальные и (или) максимальные) размеры земельных участков, в том числе их площадь, м²		Максимальный процент застройки в границах земельного участка	Предельное количество этажей или предельная высота зданий, строений, сооружений	Минимальные отступы от границ земельных участков в целях определения мест допустимого размещения зданий, строений, сооружений, за пределами которых застройка запрещена
			min	max			
11	3.5.1	Дошкольное, начальное и среднее общее образование	не подлежат установлению		4 этажа	3 метра	
12	3.6.2.	Парки культуры и отдыха	не подлежат установлению				
13	5.1.3	Площадки для занятий спортом	не подлежат установлению				
14	9.3	Историко-культурная деятельность	не подлежат установлению				
15	11.0	Водные объекты	не подлежат установлению				
16	11.1	Общее пользование водными объектами	не подлежат установлению				
17	12.0	Земельные участки (территории) общего пользования	не подлежат установлению				
18	12.0.1	Улично-дорожная сеть	не подлежат установлению				
19	12.0.2	Благоустройство территории	не подлежат установлению				
УСЛОВНО РАЗРЕШЕННЫЕ ВИДЫ ИСПОЛЬЗОВАНИЯ ЗЕМЕЛЬНЫХ УЧАСТКОВ И ОБЪЕКТОВ КАПИТАЛЬНОГО СТРОИТЕЛЬСТВА							
20	2.7.1	Хранение автотранспорта	не подлежат установлению		60%	3 этажа	3 метра
21	3.3	Бытовое обслуживание	200	5000			
22	3.6.1	Объекты культуры-досуговой деятельности	200	5000	60%	3 этажа	3 метра
23	3.7.1	Осуществление религиозных обрядов	не подлежат установлению		60%	4 этажа	3 метра
24	3.8.1	Государственное управление	не подлежат установлению				
25	3.10.1	Амбулаторное ветеринарное обслуживание	200	5000			
26	4.1	Деловое управление	не подлежат установлению				
27	4.4	Магазины	200	5000	60%	3 этажа	3 метра

№ п/п	Код ВРИ	Наименование ВРИ	Предельные (минимальные и (или) максимальные) размеры земельных участков, в том числе их площадь, м²		Максимальный процент застройки в границах земельного участка	Предельное количество этажей или предельная высота зданий, строений, сооружений и строений, сооружений за пределами которых запрещено строительство зданий, строений, сооружений	Минимальные отступы от границ земельных участков в целях определения мест допустимого размещения зданий, строений, сооружений, за пределами которых запрещено строительство зданий, строений, сооружений
			min	max			
28	4.5	Банковская и страховая деятельность	не подлежит установлению		60%	3 этажа	3 метра
29	4.6	Общественное питание	200	5000	50%	3 этажа	3 метра
30	4.7	Гостиничное обслуживание	600	не подлежит установлению	45%	4 этажа	6 метров
31	4.9	Служебные гаражи	не подлежит установлению	5000	60%	не подлежит установлению	3 метра
32	5.1.2	Обеспечение занятий спортом в помещениях	не подлежит установлению		45%	не подлежит установлению	3 метра
33	6.4	Пищевая промышленность	не подлежит установлению	5000	не подлежит установлению	15 метров	3 метра
34	8.3	Обеспечение внутреннего правопорядка	не подлежит установлению				3 метра
35	13.1	Ведение огородинства	100	4500	0%		
36	13.2	Ведение садоводства	400	2000	30%	3 этажа	3 метра

* для вспомогательных видов – 1 этаж.

** от вспомогательных видов – 1 метр.

Не допускается размещать со стороны улицы вспомогательные строения, за исключением гаражей. Допускается блокировка хозяйственных построек на смежных земельных участках по взаимному согласию домовладельцев с учетом требований пожарной безопасности.

Ограничения использования земельных участков и объектов капитального строительства в зонах с особыми условиями использования территории устанавливаются в соответствии с законодательством Российской Федерации.

Перечень зон с особыми условиями использования территории и основания установления ограничений приведены в пункте 22 настоящих Правил.

Расчетные показатели минимально допустимого уровня обеспеченности территории объектами коммунальной, транспортной, социальной инфраструктур и расчетные показатели максимально допустимого уровня территориальной доступности указанных объектов для населения в случае, если в границах территориальной зоны предусматривается осуществление деятельности по комплексному и устойчивому развитию территории, определяются пунктом 23 настоящих Правил.

2. Градостроительный регламент территориальной зоны КПЖЗ/З

Доп/и	Код ВРИ	Наименование ВРИ	Предельные (минимальные и (или) максимальные) размеры земельных участков, в том числе их площадь, м ²		Максимальный процент застройки в границах земельного участка	Предельное количество этажей или предельная высота зданий, строений, сооружений	Минимальные отступы от границ земельных участков в целях определения мест допустимого размещения зданий, строений, сооружений, за пределами которых запрещено строительство зданий, строений, сооружений		
			min	max					
ОСНОВНЫЕ ВИДЫ РАЗРЕШЕННОГО ИСПОЛЬЗОВАНИЯ ЗЕМЕЛЬНЫХ УЧАСТКОВ И ОБЪЕКТОВ КАПИТАЛЬНОГО СТРОИТЕЛЬСТВА									
1	3.1.1	Предоставление коммунальных услуг	не подлежит установлению	5000	не подлежит установлению				
2	3.5.1	Дошкольное, начальное и среднее общее образование	не подлежит установлению		4 этажа				
3	3.6.2.	Парки культуры и отдыха	не подлежит установлению						
4	12.0	Земельные участки (территории) общего пользования	не подлежит установлению						
5	12.0.1	Улично-дорожная сеть	не подлежит установлению						
6	12.0.2	Благоустройство территории	не подлежит установлению						
УСЛОВНО РАЗРЕШЕННЫЕ ВИДЫ ИСПОЛЬЗОВАНИЯ ЗЕМЕЛЬНЫХ УЧАСТКОВ И ОБЪЕКТОВ КАПИТАЛЬНОГО СТРОИТЕЛЬСТВА									
					3 метра				

№п/п	Код ВРИ	Наименование ВРИ	Предельные (минимальные и (или) максимальные) размеры земельных участков, в том числе их площадь, м²		Максимальный процент застройки в границах земельного участка	Предельное количество этажей или предельная высота зданий, строений, сооружений	Минимальные отступы от границ земельных участков в целях определения мест допустимого размещения зданий, строений, сооружений, за пределами которых запрещено строительство зданий, строений, сооружений
			min	max			
7	2.1	Для индивидуального жилищного строительства	300	5000	50%	3 этажа*	3 метра**
8	2.1.1	Малоэтажная многоквартирная жилая застройка	600	не подлежит установлению	45%	4 этажа	6 метров
9	2.2	Для ведения личного подсобного хозяйства (приусадебный земельный участок)	300	5000	30%	3 этажа*	3 метра**
10	2.3	Блокированная жилая застройка	80	3000	50%	3 этажа*	3 метра**, 0 метров – при примыкании к соседним зданиям
11	2.7.1	Хранение автотранспорта	не подлежат установлению		50%	3 этажа	3 метра
12	2.7.2	Размещение гаражей для собственных нужд	не подлежат установлению				
13	3.1.2	Административные здания организаций, обеспечивающих предоставление коммунальных услуг	не подлежат установлению				
14	3.2.2	Оказание социальной помощи населению	не подлежат установлению		50%	3 этажа	3 метра
15	3.2.3	Оказание услуг связи	не подлежат установлению		50%	3 этажа	3 метра
16	3.2.4	Общественная	600	не подлежит установлению	45%	4 этажа	6 метров
17	3.3	Бытовое обслуживание	200	5000	50%	3 этажа	3 метра
18	3.4.1	Амбулаторно-поликлиническое обслуживание	не подлежат установлению		50%	3 этажа	3 метра
19	3.6.1	Объекты культуры-досуговой	200	5000	50%	3 этажа	3 метра

№п/п	Код ВРИ	Наименование ВРИ	Предельные (минимальные и (или) максимальные) размеры земельных участков, в том числе их площадь, м²		Максимальный процент застройки в границах земельного участка	Предельное количество этажей или предельная высота зданий, строений, сооружений за пределами которых запрещено строительство зданий, строений, сооружений	Минимальные отступы от границ земельных участков в целях определения мест размещения зданий, строений, сооружений, за пределами которых запрещено строительство зданий, строений, сооружений
			min	max			
20	3.7.1	деятельности Оустройство религиозных образцов	не подпадает установлению				3 метра
21	3.8.1	Государственное управление	не подпадает установлению		50%	4 этажа	3 метра
22	3.10.1	Амбулаторное ветеринарное обслуживание	200	5000	50%	3 этажа	3 метра
23	4.1	Деловое управление	не подпадает установлению		50%	4 этажа	3 метра
24	4.4	Магазины	200	5000	50%	3 этажа	3 метра
25	4.5	Банковская и страховая деятельность	не подпадает установлению		50%	3 этажа	3 метра
26	4.6	Общественное питание	400	5000	50%	3 этажа	3 метра
27	4.7	Гостиничное обслуживание	600	не подпадает установлению	45%	4 этажа	6 метров
28	4.9	Службные здания	не подпадает установлению	5000	не подпадает установлению		3 метра
29	5.1.2	Обеспечение занятий спортом в помещениях	не подпадает установлению		50%	не подпадает установлению	3 метра
30	5.1.3	Площадки для занятий спортом	не подпадает установлению				
31	6.4	Пищевая промышленность	не подпадает установлению	5000	не подпадает установлению		3 метра
32	8.3	Обеспечение внутреннего правоохрана	не подпадает установлению				3 метра
33	9.3	Историко-культурная деятельность	не подпадает установлению				
34	13.1	Ведение огородничества	100	4500	0%		
35	13.2	Ведение садоводства	400	2000	30%	3 этажа	3 метра

* для вспомогательных видов – 1 этаж.

** от вспомогательных видов – 1 метр.

Не допускается размещать со стороны улицы вспомогательные строения, за исключением гаражей. Допускается блокировка хозяйственных построек на смежных земельных участках по взаимному согласию домовладельцев с учетом требований пожарной безопасности.

Ограничения использования земельных участков и объектов капитального строительства в зонах с особыми условиями использования территории устанавливаются в соответствии с законодательством Российской Федерации. Перечень зон с особыми условиями использования территории и основания установления ограничений приведены в пункте 22 настоящих Правил.

Расчетные показатели минимально допустимого уровня обеспеченности территории объектами коммунальной, транспортной, социальной инфраструктур и расчетные показатели максимально допустимого уровня территориальной доступности указанных объектов для населения определяются пунктом 23 настоящих Правил.

3. Градостроительные регламенты территориальных зон ОД/1, ОД/2, ОД/3, ОД/4, ОД/5, ОД/6

№ п/п	Код ВРИ	Наименование ВРИ	Предельные (минимальные и (или) максимальные) размеры земельных участков, в том числе их площадь, м²		Максимальный процент застройки в границах земельного участка	Предельное количество этажей или предельная высота зданий, строений, сооружений	Минимальные отступы от границ земельных участков в целях определения мест допустимого размещения зданий, строений, сооружений, за пределами которых запрещено строительство зданий, строений, сооружений		
			min	max					
ОСНОВНЫЕ ВИДЫ РАЗРЕШЕННОГО ИСПОЛЬЗОВАНИЯ ЗЕМЕЛЬНЫХ УЧАСТКОВ И ОБЪЕКТОВ КАПИТАЛЬНОГО СТРОИТЕЛЬСТВА									
1	3.1.1	Предоставление коммунальных услуг	не подлежит установлению	5000	не подлежит установлению				
2	3.1.2	Административные здания организаций, обеспечивающих	не подлежит установлению		60%	не подлежит установлению	3 метра		

№ п/п	Код ВРИ	Наименование ВРИ	Предельные (минимальные и (или) максимальные) размеры земельных участков, в том числе их площадь, м²		Максимальный процент застройки в границах земельного участка	Предельное количество этажей или предельная высота зданий, строений, сооружений	Минимальные отступы от границ земельных участков в целях определения мест допустимого размещения зданий, строений, сооружений, за пределами которых запрещено строительство зданий, строений, сооружений
			min	max			
		предоставление коммунальных услуг					
3	3.2.2	Оказание социальной помощи населению	не подлежат установлению		60%	не подлежат установлению	6 метров
4	3.2.3	Оказание услуг связи	не подлежат установлению		60%	не подлежат установлению	6 метров
5	3.3	Бытовое обслуживание	200	не подлежат установлению	60%	не подлежат установлению	6 метров
6	3.4.1	Амбулаторно-поликлиническое обслуживание	не подлежат установлению			не подлежат установлению	6 метров
7	3.5.1	Дошкольное, начальное и среднее общее образование	не подлежат установлению			4 этажа	6 метров
8	3.6.1	Объекты культурно-досуговой деятельности	не подлежат установлению		60%	не подлежат установлению	6 метров
9	3.6.2.	Парки культуры и отдыха	не подлежат установлению				
10	3.7.1	Осуществление религиозных обрядов	не подлежат установлению				
11	3.8.1	Государственное управление	не подлежат установлению		60%	не подлежат установлению	6 метров
12	3.10.1	Амбулаторное ветеринарное обслуживание	не подлежат установлению		60%	не подлежат установлению 3 этажа	6 метров
13	4.1	Деловое управление	не подлежат установлению		50%	не подлежат установлению	6 метров
14	4.3	Ранжи	не подлежат установлению		45%	не подлежат установлению	6 метров
15	4.4	Магазины	200	не подлежат установлению	60%	не подлежат установлению	3 метра
16	4.5	Банковская и страховая	не подлежат установлению		60%	не подлежат установлению	6 метров

№ п/п	Код ВРИ	Наименование ВРИ	Предельные (минимальные и (или) максимальные) размеры земельных участков, в том числе их площадь, м²		Максимальный процент застройки в границах земельного участка	Предельное количество этажей или предельная высота зданий, строений, сооружений	Минимальные отступы от границ земельных участков в целях определения мест размещения зданий, строений, сооружений, за пределами которых запрещено строительство зданий, строений, сооружений
			min	max			
17	4.6	деятельность Общественное питание	400	не подлежит установлению	50%	установлению не подлежит установлению	6 метров
18	4.7	Гостиничное обслуживание	600	не подлежит установлению	45%	не подлежит установлению	6 метров
19	4.8.1	Рекреационные мероприятия	не подлежат установлению		45%	не подлежит установлению	6 метров
20	4.9	Служебные гаражи	не подлежат установлению		45%	не подлежит установлению	3 метра
21	5.1.2	Обеспечение занятий спортом в помещениях	не подлежат установлению				6 метров
22	5.1.3	Площадки для занятий спортом	не подлежат установлению		3 метра		
23	5.1.4	Оборудованные площадки для занятий спортом	не подлежат установлению				
24	8.3	Обеспечение внутреннего благоустройства	не подлежат установлению		3 метра		
25	9.3	Историко-культурная деятельность	не подлежат установлению				
26	12.0	Земельные участки (территории) общего пользования	не подлежат установлению		3 метра		
27	12.0.1	Улично-дорожная сеть	не подлежат установлению				
28	12.0.2	Благоустройство территории	не подлежат установлению		3 метра**		
УСЛОВНО РАЗРЕШЕННЫЕ ВИДЫ ИСПОЛЬЗОВАНИЯ ЗЕМЕЛЬНЫХ УЧАСТКОВ И ОБЪЕКТОВ КАПИТАЛЬНОГО СТРОИТЕЛЬСТВА							
29	2.1	Для индивидуального жилищного строительства	300	1000	50% 3 этажа*	3 этажа*	3 метра**
30	2.2	Для ведения личного подсобного хозяйства (привнесённый земельный	300	5000	40%	3 этажа*	3 метра**

№ п/п	Код ВРИ	Наименование ВРИ	Предельные (минимальные и (или) максимальные) размеры земельных участков, в том числе их площадь, м ²		Максимальный процент застройки в границах земельного участка	Предельное количество этажей или предельная высота зданий, строений, сооружений	Минимальные отступы от границ земельных участков в целях определения мест допустимого размещения зданий, строений, сооружений, за пределами которых запрещено строительство зданий, строений, сооружений	
			min	max				
31	2.3	Блокированная жилая застройка	80	3000	50%	3 этажа*	3 метра**; 0 метров – при примыкании к соседним зданиям	
32	2.7.1	Хранение автотранспорта	не подлежат установлению					1 метр
33	2.7.2	Размещение гаражей для собственных нужд	не подлежат установлению					
34	4.9.1.3	Автомобильные мойки	не подлежат установлению					3 метра
35	6.4	Пищевая промышленность	400	5000	50%	15 метров	3 метра	

* для вспомогательных видов – 1 этаж.

** от вспомогательных видов – 1 метр.

Не допускается размещать со стороны улицы вспомогательные строения, за исключением гаражей. Допускается блокировка хозяйственных построек на смежных земельных участках по взаимному согласию домовладельцев с учетом требований пожарной безопасности.

Ограничения использования земельных участков и объектов капитального строительства в зонах с особыми условиями использования территории устанавливаются в соответствии с законодательством Российской Федерации. Перечень зон с особыми условиями использования территории и основания установления ограничений приведены в пункте 22 настоящих Правил.

Расчетные показатели минимально допустимого уровня обеспеченности территории объектами коммунальной, транспортной, социальной инфраструктур и расчетные показатели максимально допустимого уровня территориальной доступности указанных объектов для населения в случае, если в границах территориальной зоны предусматривается осуществление деятельности по комплексному и устойчивому развитию территории, определяются пунктом 23 настоящих Правил.

4. Градостроительный регламент территориальной зоны П1/4

№ п/п	Код ВРИ	Наименование ВРИ	Предельные (минимальные и (или) максимальные) размеры земельных участков, в том числе их площадь, м ²		Максимальный процент застройки в границах земельного участка	Предельное количество этажей или предельная высота зданий, строений, сооружений	Минимальные отступы от границ земельных участков в целях определения мест допустимого размещения зданий, строений, сооружений, за пределами которых запрещено строительство зданий, строений, сооружений
			min	max			
ОСНОВНЫЕ ВИДЫ РАЗРЕШЕННОГО ИСПОЛЬЗОВАНИЯ ЗЕМЕЛЬНЫХ УЧАСТКОВ И ОБЪЕКТОВ КАПИТАЛЬНОГО СТРОИТЕЛЬСТВА							
1	3.1	Коммунальное обслуживание	не подлежат установлению				3 метра
2	6.6	Строительная промышленность	не подлежат установлению				3 метра
3	6.8	Связь	не подлежат установлению				3 метра
4	6.9	Склад	не подлежат установлению		60%	не подлежит установлению	3 метра
5	6.9.1	Складские площадки	не подлежат установлению				3 метра
6	3.3	Бытовое обслуживание	200	не подлежат установлению	60%	не подлежит установлению	3 метра
7	4.1	Деловое управление	не подлежат установлению		50%	не подлежит установлению	3 метра
8	4.4	Магазины	200	не подлежат установлению	50%	не подлежит установлению	3 метра
9	4.6	Общественное питание	400	не подлежат установлению	50%	не подлежит установлению	3 метра
10	4.9	Службные паркинги	не подлежат установлению				3 метра

№ п/п	Код ВРИ	Наименование ВРИ	Предельные (минимальные и (или) максимальные) размеры земельных участков, в том числе их площадь, м²		Максимальный процент застройки в границах земельного участка	Предельное количество этажей или предельная высота зданий, строений, сооружений	Минимальные отступы от границ земельных участков в целях определения мест допускаемого размещения зданий, строений, сооружений, за пределами которых запрещено строительство зданий, строений, сооружений
			min	max			
11	12.0	Земельные участки (территории) общего пользования	не подлежат установлению				
12	12.0.1	Улично-дорожная сеть	не подлежат установлению				
13	12.0.2	Благоустройство территории	не подлежат установлению				
УСЛОВНО РАЗРЕШЕННЫЕ ВИДЫ ИСПОЛЬЗОВАНИЯ ЗЕМЕЛЬНЫХ УЧАСТКОВ И ОБЪЕКТОВ КАПИТАЛЬНОГО СТРОИТЕЛЬСТВА							
14	6.5	Нефтехимическая промышленность	не подлежат установлению				3 метра
15	6.7	Энергетика	не подлежат установлению				3 метра

Ограничения использования земельных участков и объектов капитального строительства в зонах с особыми

условиями использования территории устанавливаются в соответствии с законодательством Российской Федерации.

Перечень зон с особыми условиями использования территории и основания установления ограничений приведены в пункте 22 настоящих Правил.

5. Градостроительный регламент территориальной зоны П2/1

№ п/п	Код ВРИ	Наименование ВРИ	Предельные (минимальные и (или) максимальные) размеры земельных участков, в том числе их площадь, м²		Максимальный процент застройки в границах земельного участка	Предельное количество этажей или предельная высота зданий, строений, сооружений	Минимальные отступы от границ земельных участков в целях определения мест допустимого размещения зданий, строений, сооружений, за пределами которых запрещено строительство зданий, строений, сооружений
			min	max			
ОСНОВНЫЕ ВИДЫ РАЗРЕШЕННОГО ИСПОЛЬЗОВАНИЯ ЗЕМЕЛЬНЫХ УЧАСТКОВ И ОБЪЕКТОВ КАПИТАЛЬНОГО СТРОИТЕЛЬСТВА							
1	1.15	Хранение и переработка сельскохозяйственной продукции	не подлежат установлению				3 метра
2	1.18	Обеспечение сельскохозяйственного производства	не подлежат установлению				3 метра
3	2.7.1	Хранение автотранспорта	не подлежат установлению				1 метр
4	3.1	Коммунальное обслуживание	не подлежат установлению				
5	3.3	Бытовое обслуживание	200	не подлежит установлению	60%	не подлежит установлению	3 метра
6	4.1	Деловое управление	не подлежат установлению		60%	не подлежит установлению	3 метра
7	4.4	Магазины	200	не подлежит установлению	50%	не подлежит установлению	3 метра
8	4.9	Службные гаражи	не подлежат установлению				3 метра
9	4.9.1.1	Заправка транспортных средств	не подлежат установлению				3 метра
10	4.9.1.3	Автомобильные мойки	не подлежат установлению				3 метра
11	4.9.1.4	Ремонт автомобилей	не подлежат установлению				3 метра
12	6.9	Склад	не подлежат установлению		60%	не подлежит установлению	3 метра
13	6.9.1	Складские площадки	не подлежат установлению				
14	12.0	Земельные участки (территории) общего пользования	не подлежат установлению				
15	12.0.1	Улично-дорожная сеть	не подлежат установлению				

№ п/п	Код ВРИ	Наименование ВРИ	Предельные (минимальные и (или) максимальные) размеры земельных участков, в том числе их площадь, м²		Максимальный процент застройки в границах земельного участка	Предельное количество этажей или предельная высота зданий, строений, сооружений	Минимальные отступы от границ земельных участков в целях определения мест допустимого размещения зданий, строений, сооружений, за пределами которых запрещено строительство зданий, строений, сооружений
			min	max			
16	12.0.2	Благоустройство территории	не подлежит установлению				
УСЛОВНО РАЗРЕШЕННЫЕ ВИДЫ ИСПОЛЬЗОВАНИЯ ЗЕМЕЛЬНЫХ УЧАСТКОВ И ОБЪЕКТОВ КАПИТАЛЬНОГО СТРОИТЕЛЬСТВА							
17	4.6	Общественное питание	400	не подлежит установлению	50%	не подлежит установлению	3 метра
18	6.6	Строительная промышленность	не подлежит установлению				3 метра

Ограничения использования земельных участков и объектов капитального строительства в зонах с особыми условиями использования территории устанавливаются в соответствии с законодательством Российской Федерации. Перечень зон с особыми условиями использования территории и основания установления ограничений приведены в пункте 22 настоящих Правил.

Расчетные показатели минимально допустимого уровня обеспеченности территории объектами коммунальной, транспортной, социальной инфраструктур и расчетные показатели максимально допустимого уровня территориальной доступности указанных объектов для населения в случае, если в границах территориальной зоны предусматривается осуществление деятельности по комплексному и устойчивому развитию территории, определяются пунктом 23 настоящих Правил.

6. Градостроительные регламенты территориальных зон ИТ1/1, ИТ1/2, ИТ1/4, ИТ1/5, ИТ1/6, ИТ1/7, ИТ1

№ п/п	Код ВРИ	Наименование ВРИ	Предельные (минимальные и (или) максимальные) размеры земельных участков, в том числе их площадь, м²		Максимальный процент застройки в границах земельного участка	Предельное количество этажей или предельная высота зданий, строений, сооружений	Минимальные отступы от границ земельных участков в целях определения мест допустимого размещения зданий, строений, сооружений, за пределами которых запрещено строительство зданий, строений, сооружений
			число их площадь, м²	max			
ОСНОВНЫЕ ВИДЫ РАЗРЕШЕННОГО ИСПОЛЬЗОВАНИЯ ЗЕМЕЛЬНЫХ УЧАСТКОВ И ОБЪЕКТОВ КАПИТАЛЬНОГО СТРОИТЕЛЬСТВА							
1	7.2.1	Размещение автомобильных дорог	не подлежат установлению				
2	7.2.2	Обслуживание перевозок пассажиров	не подлежат установлению				3 метра
3	7.2.3	Стоянки транспорта общего пользования	не подлежат установлению				
4	3.1.1	Предоставление коммунальных услуг	не подлежат установлению				
5	6.8	Связь	не подлежат установлению				3 метра
6	6.7	Энергетика	не подлежат установлению				3 метра
7	12.0	Земельные участки (территории) общего пользования	не подлежат установлению				
8	12.0.1	Улично-дорожная сеть	не подлежат установлению				
9	12.0.2	Благоустройство территории	не подлежат установлению				
УСЛОВНО РАЗРЕШЕННЫЕ ВИДЫ ИСПОЛЬЗОВАНИЯ ЗЕМЕЛЬНЫХ УЧАСТКОВ И ОБЪЕКТОВ КАПИТАЛЬНОГО СТРОИТЕЛЬСТВА							
10	2.7.1	Хранение автотранспорта	не подлежат установлению				1 метр
11	4.9.1	Объекты дорожного сервиса	не подлежат установлению				3 метра
12	4.9.1.1	Заправка транспортных средств	не подлежат установлению			1 этаж	3 метра
13	4.9.1.2	Обеспечение дорожного оттока	600	не подлежит установлению	45%	3 этажа	3 метра
14	4.9.1.3	Автомобильные мойки	не подлежат установлению			1 этаж	3 метра
15	4.9.1.4	Ремонт автомобилей	не подлежат установлению			1 этаж	3 метра

Ограничения использования земельных участков и объектов капитального строительства в зонах с особыми условиями использования территории устанавливаются в соответствии с законодательством Российской Федерации. Перечень зон с особыми условиями использования территории и основания установления ограничений приведены в пункте 22 настоящих Правил.

Расчетные показатели минимально допустимого уровня обеспеченности территории объектами коммунальной, транспортной, социальной инфраструктур и расчетные показатели максимально допустимого уровня территориальной доступности указанных объектов для населения в случае, если в границах территориальной зоны предусматривается осуществление деятельности по комплексному и устойчивому развитию территории, определяются пунктом 23 настоящих Правил.

7. Градостроительные регламенты территориальных зон CX1/1, CX1/2, CX1/3, CX1/5, CX1/6, CX1/7

№ п/п	Код ВРИ	Наименование ВРИ	Предельные (минимальные и (или) максимальные) размеры земельных участков, в том числе их площадь, м ²		Максимальный процент застройки в границах земельного участка	Предельное количество этажей или предельная высота зданий, строений, сооружений	Минимальные отступы от границ земельных участков в целях определения мест допустимого размещения зданий, строений, сооружений, за пределами которых запрещено строительство зданий, строений, сооружений
			min	max			
ОСНОВНЫЕ ВИДЫ РАЗРЕШЕННОГО ИСПОЛЬЗОВАНИЯ ЗЕМЕЛЬНЫХ УЧАСТКОВ И ОБЪЕКТОВ КАПИТАЛЬНОГО СТРОИТЕЛЬСТВА							
1	1.2	Выращивание зерновых и иных сельскохозяйственных культур	не подлежат установлению				
2	1.3	Овощеводство	не подлежат установлению				
3	1.4	Выращивание тонизирующих, лекарственных, цитосточных культур	не подлежат установлению				
4	1.5	Садоводство	не подлежат установлению				
5	1.12	Пчеловодство	не подлежат установлению				

№ п/п	Код ВРИ	Наименование ВРИ	Предельные (минимальные и (или) максимальные) размеры земельных участков, в том числе их площадь, м²		Максимальный процент застройки в границах земельного участка	Предельное количество этажей или предельная высота зданий, строений, сооружений	Минимальные отступы от границ земельных участков в целях определения мест допустимого размещения зданий, строений, сооружений, за пределами которых запрещено строительство зданий, строений, сооружений
			min	max			
6	1.13	Рыбоводство	не подлежат установлению				
7	1.14	Научное обеспечение сельского хозяйства	не подлежат установлению				
8	1.16	Ведение личного подсобного хозяйства на полевых участках	не подлежат установлению				
9	1.17	Питомники	не подлежат установлению				
10	1.19	Сенокосение	не подлежат установлению				
11	1.20	Выпас сельскохозяйственных животных	не подлежат установлению				
12	3.1.1	Предоставление коммунальных услуг	не подлежат установлению				
13	11.0	Водные объекты	не подлежат установлению				
14	11.1	Общее пользование водными объектами	не подлежат установлению				
15	12.0	Земельные участки (территории) общего пользования	не подлежат установлению				
16	12.0.1	Улично-дорожная сеть	не подлежат установлению				
17	12.0.2	Благоустройство территории	не подлежат установлению				
18	13.1	Ведение огородинчества	100	4500	0%		не подлежат установлению
УСЛОВНО РАЗРЕШЕННЫЕ ВИДЫ ИСПОЛЬЗОВАНИЯ ЗЕМЕЛЬНЫХ УЧАСТКОВ И ОБЪЕКТОВ КАПИТАЛЬНОГО СТРОИТЕЛЬСТВА							
19	1.15	Хранение и переработка сельскохозяйственной продукции	не подлежат установлению				3 метра
20	5.3	Охота и рыбалка	не подлежат установлению				
21	5.4	Причалы для маломерных судов	не подлежат установлению				
22	6.8	Связь	не подлежат установлению				3 метра

Ограничения использования земельных участков и объектов капитального строительства в зонах с особыми условиями использования территории устанавливаются в соответствии с законодательством Российской Федерации. Перечень зон с особыми условиями использования территории и основания установления ограничений приведены в пункте 22 настоящих Правил.

Расчетные показатели минимально допустимого уровня обеспеченности территории объектами коммунальной, транспортной, социальной инфраструктур и расчетные показатели максимально допустимого уровня территориальной доступности указанных объектов для населения в случае, если в границах территориальной зоны предусматривается осуществление деятельности по комплексному и устойчивому развитию территории, определяются пунктом 23 настоящих Правил.

8. Градостроительные регламенты территориальных зон CX2/1, CX2/3, CX2/4

№ п/п	Код ВРИ	Наименование ВРИ	Предельные (минимальные и (или) максимальные) размеры земельных участков, в том числе их площадь, м ²		Максимальный процент застройки в границах земельного участка	Предельное количество этажей или предельная высота зданий, строений, сооружений	Минимальные отступы от границ земельных участков в целях определения мест допустимого размещения зданий, строений, сооружений, за пределами которых запрещено строительство зданий, строений, сооружений
			min	max			
ОСНОВНЫЕ ВИДЫ РАЗРЕШЕННОГО ИСПОЛЬЗОВАНИЯ ЗЕМЕЛЬНЫХ УЧАСТКОВ И ОБЪЕКТОВ КАПИТАЛЬНОГО СТРОИТЕЛЬСТВА							
1	1.1	Растениеводство	не подлежат установлению				
2	1.15	Хранение и переработка сельскохозяйственной продукции	не подлежат установлению				
3	1.16	Ведение личного подсобного хозяйства на полевых участках	не подлежат установлению				
4	1.17	Питомники	не подлежат установлению				
5	1.18	Обеспечение	не подлежат установлению				
			3 метра				
			3 метра				

№ п/п	Код ВРИ	Наименование ВРИ	Предельные (минимальные и (или) максимальные) размеры земельных участков, в том числе их площадь, м²		Максимальный процент застройки в границах земельного участка	Предельное количество этажей или предельная высота зданий, строений, сооружений	Минимальные отступы от границ земельных участков в целях определения мест допустимого размещения зданий, строений, сооружений, за пределами которых запрещено строительство зданий, строений, сооружений
			min	max			
		сельскохозяйственного производства	не подлежат установлению				
6	3.1.1	Предоставление коммунальных услуг	не подлежат установлению				
7	4.1	Деловое управление	не подлежат установлению		50%	не подлежит установлению	3 метра
8	4.4	Магазины	не подлежат установлению	5000	50%	не подлежит установлению	3 метра
9	4.9.1.1	Заправка транспортных средств	не подлежат установлению			1 этаж	3 метра
10	6.9	Склад	не подлежат установлению		60%	не подлежит установлению	3 метра
11	6.9.1	Складские площадки	не подлежат установлению				
12	8.3	Обеспечение внутреннего правопорядка	не подлежат установлению				3 метра
13	12.0	Земельные участки (территории) общего пользования	не подлежат установлению				
14	12.0.1	Улично-дорожная сеть	не подлежат установлению				
15	12.0.2	Благоустройство территории	не подлежат установлению				
УСЛОВНО РАЗРЕШЕННЫЕ ВИДЫ ИСПОЛЬЗОВАНИЯ ЗЕМЕЛЬНЫХ УЧАСТКОВ И ОБЪЕКТОВ КАПИТАЛЬНОГО СТРОИТЕЛЬСТВА							
16	1.7	Животноводство	не подлежат установлению				3 метра
17	6.4	Пищевая промышленность	не подлежат установлению				3 метра
18	6.8	Связь	не подлежат установлению				3 метра

Ограничения использования земельных участков и объектов капитального строительства в зонах с особыми условиями использования территории устанавливаются в соответствии с законодательством Российской Федерации.

Перечень зон с особыми условиями использования территории и основания установления ограничений приведены в пункте 22 настоящих Правил.

9. Градостроительный регламент территориальной зоны Р1/4

№ п/п	Код ВРИ	Наименование ВРИ	Предельные (минимальные и земельных участков, в том числе их площадь, м²		Максимальный процент застройки в границах земельного участка	Предельное количество этажей или предельная высота зданий, строений, сооружений за пределами которых запрещено строительство зданий, строений, сооружений	Минимальные отступы от границ земельных участков в целях определения мест допустимого размещения зданий, строений, сооружений, за пределами которых запрещено строительство зданий, строений, сооружений
			min	max			
ОСНОВНЫЕ ВИДЫ РАЗРЕШЕННОГО ИСПОЛЬЗОВАНИЯ ЗЕМЕЛЬНЫХ УЧАСТКОВ И ОБЪЕКТОВ КАПИТАЛЬНОГО СТРОИТЕЛЬСТВА							
1	3.6.2.	Парки культуры и отдыха	не подлежат установлению				
2	5.1.3	Площадки для занятий спортом	не подлежат установлению				
3	5.4	Причалы для маломерных судов	не подлежат установлению				
4	9.1	Охрана природных территорий	не подлежат установлению				
5	11.0	Водные объекты	не подлежат установлению				
6	11.1	Общее пользование водными объектами	не подлежат установлению				
7	12.0.1	Улично-дорожная сеть	не подлежат установлению				
8	12.0.2	Благоустройство территории	не подлежат установлению				
9	3.1.1	Предоставление коммунальных услуг	не подлежат установлению				
10	8.3	Обеспечение внутреннего правоохраны	не подлежат установлению				3 метра
УСЛОВНО РАЗРЕШЕННЫЕ ВИДЫ ИСПОЛЬЗОВАНИЯ ЗЕМЕЛЬНЫХ УЧАСТКОВ И ОБЪЕКТОВ КАПИТАЛЬНОГО СТРОИТЕЛЬСТВА							
11	3.6.1	Объекты культурно-досуговой деятельности	200	3000	45%	не подлежит установлению	3 метра
12	4.6	Общественное питание	200	1000	50%	не подлежит установлению	3 метра
13	4.8.1	Развлекательные мероприятия	200	3000	45%	не подлежит установлению	3 метра

№ п/п	Код ВРИ	Наименование ВРИ	Предельные (минимальные и (или) максимальные) размеры земельных участков, в том числе их площадь, м²		Максимальный процент застройки в границах земельного участка	Предельное количество этажей или предельная высота зданий, строений, сооружений	Минимальные отступы от границ земельных участков в целях определения мест допустимого размещения зданий, строений, сооружений, за пределами которых запрещено строительство зданий, строений, сооружений
			min	max			
14	5.1.4	Оборудованные площадки для занятий спортом	не подлежат установлению				3 метра

Ограничения использования земельных участков и объектов капитального строительства в зонах с особыми условиями использования территории устанавливаются в соответствии с законодательством Российской Федерации.

Перечень зон с особыми условиями использования территории и основания установления ограничений приведены в пункте 22 настоящих Правил.

10. Градостроительные регламенты территориальных зон P2/2, P2/3, P2/4, P2/5, P2/6, P2/7

№ п/п	Код ВРИ	Наименование ВРИ	Предельные (минимальные и (или) максимальные) размеры земельных участков, в том числе их площадь, м ²		Максимальный процент застройки в границах земельного участка	Предельное количество этажей или предельная высота зданий, строений, сооружений	Минимальные отступы от границ земельных участков в целях определения мест допустимого размещения зданий, строений, сооружений, за пределами которых запрещено строительство зданий, строений, сооружений
			min	max			
ОСНОВНЫЕ ВИДЫ РАЗРЕШЕННОГО ИСПОЛЬЗОВАНИЯ ЗЕМЕЛЬНЫХ УЧАСТКОВ И ОБЪЕКТОВ КАПИТАЛЬНОГО СТРОИТЕЛЬСТВА							
1	5.2	Природно-оздоровительный туризм	не подлежат установлению				
2	9.1	Охрана природных территорий	не подлежат установлению				
3	11.0	Водные объекты	не подлежат установлению				

№ п/п	Код ВРИ	Наименование ВРИ	Предельные (минимальные и (или) максимальные) размеры земельных участков, в том числе их площадь, м ²		Максимальный процент застройки в границах земельного участка	Предельное количество этажей или предельная высота зданий, строений, сооружений	Минимальные отступы от границ земельных участков в целях определения мест допускаемого размещения зданий, строений, сооружений, за пределами которых запрещено строительство зданий, строений, сооружений
			min	max			
4	11.1	Общее пользование водными объектами	не подлежат установлению				
5	12.0.2	Благоустройство территории	не подлежат установлению				
УСЛОВНО РАЗРЕШЕННЫЕ ВИДЫ ИСПОЛЬЗОВАНИЯ ЗЕМЕЛЬНЫХ УЧАСТКОВ И ОБЪЕКТОВ КАПИТАЛЬНОГО СТРОИТЕЛЬСТВА							
6	3.1.1	Предоставление коммунальных услуг	не подлежат установлению				
7	5.3	Охота и рыбалка	не подлежат установлению				
8	5.4	Причалы для маломерных судов	не подлежат установлению		2 этажа	3 метра	

Ограничения использования земельных участков и объектов капитального строительства в зонах с особыми условиями использования территории устанавливаются в соответствии с законодательством Российской Федерации.

Перечень зон с особыми условиями использования территории и основания установления ограничений приведены в пункте 22 настоящих Правил.

11. Градостроительные регламенты территориальных зон СН1/1, СН1/2, СН1/6

№ п/п	Код ВРИ	Наименование ВРИ	Предельные (минимальные и (или) максимальные) размеры земельных участков, в том числе их площадь, м ²		Максимальный процент застройки в границах земельного участка	Предельное количество этажей или предельная высота зданий, строений, сооружений	Минимальные отступы от границ земельных участков в целях определения мест допустимого размещения зданий, строений, сооружений, за пределами которых застройка запрещена
			число их площадь, м ²	max			
ОСНОВНЫЕ ВИДЫ РАЗРЕШЕННОГО ИСПОЛЬЗОВАНИЯ ЗЕМЕЛЬНЫХ УЧАСТКОВ И ОБЪЕКТОВ КАПИТАЛЬНОГО СТРОИТЕЛЬСТВА							
1	12.1	Ритуальная деятельность	не подлежит установлению	400000	не подлежит установлению		3 метра
2	9.3	Историко-культурная деятельность	не подлежит установлению				
3	12.0	Земельные участки (территории) общего пользования	не подлежит установлению				
4	12.0.1	Улично-дорожная сеть	не подлежит установлению				
5	12.0.2	Благоустройство территории	не подлежит установлению				
6	3.1.1	Предоставление коммунальных услуг	не подлежит установлению				
7	8.3	Обеспечение внутреннего правопорядка	не подлежит установлению				3 метра
УСЛОВНО РАЗРЕШЕННЫЕ ВИДЫ ИСПОЛЬЗОВАНИЯ ЗЕМЕЛЬНЫХ УЧАСТКОВ И ОБЪЕКТОВ КАПИТАЛЬНОГО СТРОИТЕЛЬСТВА							
8	3.7.1	Осуществление религиозных обрядов	не подлежит установлению				3 метра

Ограничения использования земельных участков и объектов капитального строительства в зонах с особыми условиями использования территории устанавливаются в соответствии с законодательством Российской Федерации.

Перечень зон с особыми условиями использования территории и основания установления ограничений приведены в пункте 22 настоящих Правил.

12. Градостроительные регламенты территориальных зон COI/5, COI

№ п/п	Код ВРИ	Наименование ВРИ	Предельные (минимальные и (или) максимальные) размеры земельных участков, в том числе их площадь, м ²		Максимальный процент застройки в границах земельного участка	Предельное количество этажей или предельная высота зданий, строений, сооружений	Минимальные отступы от границ земельных участков в целях определения мест допустимого размещения зданий, строений, сооружений, за пределами которых запрещено строительство зданий, строений, сооружений
			min	max			
ОСНОВНЫЕ ВИДЫ РАЗРЕШЕННОГО ИСПОЛЬЗОВАНИЯ ЗЕМЕЛЬНЫХ УЧАСТКОВ И ОБЪЕКТОВ КАПИТАЛЬНОГО СТРОИТЕЛЬСТВА							
1	13.0	Земельные участки общего назначения	100	2000	50%	13 метров	3 метра
2	13.1	Ведение огородничества	100	4500	0%	не подлежат установлению	
3	13.2	Ведение садоводства	400	2000	30%	3 этажа/13 метров	3 метра
4	3.1.1	Предоставление коммунальных услуг	не подлежат установлению				
5	4.4	Магазины	200	не подлежат установлению	50%	13 метров	3 метра
6	11.1	Общее пользование водными объектами	не подлежат установлению				
7	12.0	Земельные участки (территории) общего пользования	не подлежат установлению				
8	12.0.1	Улично-дорожная сеть	не подлежат установлению				
9	12.0.2	Благоустройство территории	не подлежат установлению				
10	5.4	Причалы для маломерных судов	не подлежат установлению				
11	5.1.3	Площадки для занятий спортом	не подлежат установлению				
УСЛОВНО РАЗРЕШЕННЫЕ ВИДЫ ИСПОЛЬЗОВАНИЯ ЗЕМЕЛЬНЫХ УЧАСТКОВ И ОБЪЕКТОВ КАПИТАЛЬНОГО СТРОИТЕЛЬСТВА							
12	Не устанавливаются						

Ограничения использования земельных участков и объектов капитального строительства в зонах с особыми условиями использования территории устанавливаются в соответствии с законодательством Российской Федерации.

Перечень зон с особыми условиями использования территории и основания установления ограничений приведены в пункте 22 настоящих Правил.

22. Перечень зон с особыми условиями использования территории и основания установления ограничений использования земельных участков и объектов капитального строительства на территории Губарёвского сельского поселения Семилукского муниципального района Воронежской области

№ п/п	Вид зоны	Основания установления ограничений использования земельных участков и объектов капитального строительства
1	Защитная зона объекта культурного наследия	Приказ управления по охране объектов культурного наследия Воронежской области от 19.11.2019 № 71-01-07/298 «Об утверждении графического описания местоположения границ (с перечнем координат характерных точек этих границ) защитных зон объектов культурного наследия, расположенных на территории Воронежской области»
2	Охранная зона объектов электроэнергетики (объектов электросетевого хозяйства и объектов по производству электрической энергии)	Постановление Правительства Российской Федерации от 24.02.2009 № 160 «О порядке установления охранных зон объектов электросетевого хозяйства и особых условий использования земельных участков, расположенных в границах таких зон» Постановление Правительства Российской Федерации от 18.11.2013 № 1033 «О порядке установления охранных зон объектов по производству электрической энергии и особых условий использования земельных участков, расположенных в границах таких зон»
3	Охранная зона трубопроводов (газопроводов, нефтепроводов и нефтепродуктопроводов)	Федеральный закон от 31.03.1999 № 69-ФЗ «О газоснабжении в Российской Федерации» Постановление Правительства Российской Федерации от 20.11.2000 № 878 «Об утверждении Правил охраны газораспределительных сетей»
		Постановление Правительства Российской Федерации от 08.09.2017 № 1083 «Об утверждении Правил охраны магистральных газопроводов и о внесении изменений в Положение о представлении в федеральный орган исполнительной власти (его территориальные органы), уполномоченный Правительством Российской Федерации на осуществление государственного кадастрового учета, государственной регистрации прав, ведение Единого государственного реестра недвижимости и предоставление сведений, содержащихся в Едином государственном реестре недвижимости, федеральными органами исполнительной власти, органами государственной власти субъектов Российской Федерации и органами местного самоуправления дополнительных сведений, воспроизводимых на публичных кадастровых картах»

		«Правила охраны магистральных трубопроводов», утвержденные Минпотенерго России 29.04.1992, постановлением Госгортехнадзора России от 22.04.1992 № 9
4	Охранная зона линий и сооружений связи	Постановление Госгортехнадзора России от 23.11.1994 № 61 «О распространении «Правил охраны магистральных трубопроводов» на магистральные аммакопроводы»
5	Приаэродромная территория	Постановление Правительства Российской Федерации от 09.06.1995 № 578 «Об утверждении Правил охраны линий и сооружений связи Российской Федерации» Воздушный кодекс Российской Федерации Постановление Правительства Российской Федерации от 02.12.2017 № 1460 «Об утверждении Положения о приаэродромной территории и Правил разрешения разногласий, возникающих между высшими исполнительными органами государственной власти субъектов Российской Федерации, уполномоченными Правительством Российской Федерации федеральными органами исполнительной власти и Федеральной службой по надзору в сфере защиты прав потребителей и благополучия человека при согласовании проекта акта об установлении приаэродромной территории и при определении границ сельской подзоны приаэродромной территории»
6	Водоохранная зона	Приказ Министерства транспорта Российской Федерации от 26.02.2021 № 113-П «Об установлении приаэродромной территории аэродрома Воронеж (Чертовицкое)»
7	Прибрежная защитная полоса	Водный кодекс Российской Федерации
8	Зоны санитарной охраны источников питьевого и хозяйственно-бытового водоснабжения, а также устанавливаемые в случаях, предусмотренных Водным кодексом Российской Федерации, в отношении подземных водных объектов	Водный кодекс Российской Федерации СанПиН 2.1.4.1110-02 «Зоны санитарной охраны источников водоснабжения и водопроводов питьевого назначения»
9	Зоны специальной охраны	Водный кодекс Российской Федерации
10	Зоны затопления и подтопления Санитарно-защитная зона	Постановление Правительства Российской Федерации от 03.03.2018 № 222 «Об утверждении Правил установления санитарно-защитных зон и использования земельных участков, расположенных в границах санитарно-защитных зон» Решение управления Федеральной службы по надзору в сфере защиты прав потребителей и благополучия человека от 12.02.2015 № 1 «Об установлении размера санитарно-защитной зоны ООО «Воронеждорбезопасность», расположенного по адресу: Воронежская область,

		Семилукский район, п. свх. «Раздолье», ул. Центральная, д. 22»
11	Охранная зона пунктов государственной геодезической сети, государственной нивелирной сети и государственной гравиметрической сети	Постановление Правительства РФ от 21.08.2019 № 1080 «Об охранных зонах пунктов государственной геодезической сети, государственной нивелирной сети и государственной гравиметрической сети»
12	Зона минимальных расстояний до магистральных или промышленных трубопроводов (газопроводов, нефтепроводов и нефтепродуктопроводов, аммиакопроводов)	Положение о данном виде зоны с особыми условиями использования территории, определяемое Правительством Российской Федерации

23. Расчетные показатели минимально допустимого уровня обеспеченности территории объектами коммунальной, транспортной, социальной инфраструктур и расчетные показатели максимально допустимого уровня территориальной доступности указанных объектов для населения в случае, если в границах территориальной зоны предусматривается осуществление деятельности по комплексному развитию территории (далее – КРТ)

В соответствии с действующим законодательством, строительство в зоне КРТ может осуществляться только при наличии утвержденной документации по планировке территории, в которой будут выделены элементы планировочной структуры, установлены границы земельных участков, установлены зоны планируемого размещения объектов капитального строительства.

1. КРТ 1

КРТ 1	
Описание местоположения	В восточной части с. Студёновка
Общая площадь территории	85,67 га
Объекты социальной инфраструктуры	
Дошкольные образовательные организации	77 мест
Дошкольные образовательные организации (пешеходная доступность)	500 м
Общеобразовательные организации	174 места
Общеобразовательные организации (транспортная доступность)	для учащихся начального общего образования – 15 минут в одну сторону; для учащихся основного общего и среднего общего образования – 50 минут
Амбулаторно-поликлинические учреждения	в соответствии с Региональными нормативами градостроительного проектирования Воронежской области
Амбулаторно-поликлинические учреждения (транспортная доступность)	
Спортивные плоскостные сооружения	0,38 га
Спортивные плоскостные сооружения (пешеходная доступность)	1500 м
Объекты коммунальной инфраструктуры	
Водоснабжение	Показатели устанавливаются проектом планировки территории согласно расчетам в соответствии с Региональными нормативами градостроительного проектирования Воронежской области
Водоотведение	
Газоснабжение	
Электроснабжение	
Максимально допустимые уровни территориальной доступности не регламентируются	
Объекты транспортной инфраструктуры	
Остановочные пункты общественного транспорта (расстояние между остановочными пунктами)	800 м
Остановочные пункты общественного транспорта (дальность пешеходного подхода до ближайшей остановки)	500 м

2. КРТ 2

КРТ 2	
Описание местоположения	В южной части с. Богоявленка
Общая площадь территории	35,09 га
Объекты социальной инфраструктуры	
Дошкольные образовательные организации	32 места
Дошкольные образовательные организации (пешеходная доступность)	500 м
Общеобразовательные организации	71 место
Общеобразовательные организации (транспортная доступность)	для учащихся начального общего образования – 15 минут в одну сторону; для учащихся основного общего и среднего общего образования – 50 минут
Амбулаторно-поликлинические учреждения	в соответствии с Региональными нормативами градостроительного проектирования Воронежской области
Амбулаторно-поликлинические учреждения (транспортная доступность)	
Спортивные плоскостные сооружения	0,15 га
Спортивные плоскостные сооружения (пешеходная доступность)	1500 м
Объекты коммунальной инфраструктуры	
Водоснабжение	Показатели устанавливаются проектом планировки территории согласно расчетам в соответствии с Региональными нормативами градостроительного проектирования Воронежской области
Водоотведение	
Газоснабжение	
Электроснабжение	
Максимально допустимые уровни территориальной доступности не регламентируются	
Объекты транспортной инфраструктуры	
Остановочные пункты общественного транспорта (расстояние между остановочными пунктами)	800 м
Остановочные пункты общественного транспорта (дальность пешеходного подхода до ближайшей остановки)	500 м

3. КРТ 3

КРТ 3	
Описание местоположения	В центральной части с. Гудовка
Общая площадь территории	55,24 га
Объекты социальной инфраструктуры	
Дошкольные образовательные организации	50 мест
Дошкольные образовательные организации (пешеходная доступность)	500 м
Общеобразовательные организации	112 мест
Общеобразовательные организации (транспортная доступность)	для учащихся начального общего образования – 15 минут в одну сторону; для учащихся основного общего и среднего общего образования – 50 минут
Амбулаторно-поликлинические учреждения	в соответствии с Региональными нормативами градостроительного проектирования Воронежской области
Амбулаторно-поликлинические учреждения (транспортная доступность)	
Спортивные плоскостные сооружения	0,24 га
Спортивные плоскостные сооружения (пешеходная доступность)	1500 м

Объекты коммунальной инфраструктуры	
Водоснабжение	Показатели устанавливаются проектом планировки территории согласно расчетам в соответствии с Региональными нормативами градостроительного проектирования Воронежской области
Водоотведение	
Газоснабжение	
Электроснабжение	
Максимально допустимые уровни территориальной доступности не регламентируются	
Объекты транспортной инфраструктуры	
Остановочные пункты общественного транспорта (расстояние между остановочными пунктами)	800 м
Остановочные пункты общественного транспорта (дальность пешеходного подхода до ближайшей остановки)	500 м

4. КРТ 4

КРТ 4	
Описание местоположения	В центральной части с. Гудовка
Общая площадь территории	101,59 га
Объекты социальной инфраструктуры	
Дошкольные образовательные организации	91 место
Дошкольные образовательные организации (пешеходная доступность)	500 м
Общеобразовательные организации	206 мест
Общеобразовательные организации (транспортная доступность)	для учащихся начального общего образования – 15 минут в одну сторону; для учащихся основного общего и среднего общего образования – 50 минут
Амбулаторно-поликлинические учреждения	в соответствии с Региональными нормативами градостроительного проектирования Воронежской области
Амбулаторно-поликлинические учреждения (доступность)	
Спортивные плоскостные сооружения	
Спортивные плоскостные сооружения (пешеходная доступность)	
	0,45 га
	1500 м
Объекты коммунальной инфраструктуры	
Водоснабжение	Показатели устанавливаются проектом планировки территории согласно расчетам в соответствии с Региональными нормативами градостроительного проектирования Воронежской области
Водоотведение	
Газоснабжение	
Электроснабжение	
Максимально допустимые уровни территориальной доступности не регламентируются	
Объекты транспортной инфраструктуры	
Остановочные пункты общественного транспорта (расстояние между остановочными пунктами)	800 м
Остановочные пункты общественного транспорта (дальность пешеходного подхода до ближайшей остановки)	500 м

5. КРТ 5

КРТ 5	
Описание местоположения	В западной части с. Гудовка

Общая площадь территории	243,5 га
Объекты социальной инфраструктуры	
Дошкольные образовательные организации	219 мест
Дошкольные образовательные организации (пешеходная доступность)	500 м
Общеобразовательные организации	493 места
Общеобразовательные организации (транспортная доступность)	для учащихся начального общего образования – 15 минут в одну сторону; для учащихся основного общего и среднего общего образования – 50 минут
Амбулаторно-поликлинические учреждения	в соответствии с Региональными нормативами градостроительного проектирования Воронежской области
Спортивные плоскостные сооружения	1,07 га
Спортивные плоскостные сооружения (доступность)	1500 м
Объекты коммунальной инфраструктуры	
Водоснабжение	Показатели устанавливаются проектом планировки территории согласно расчетам в соответствии с Региональными нормативами градостроительного проектирования Воронежской области
Водоотведение	
Газоснабжение	
Электроснабжение	
Максимально допустимые уровни территориальной доступности не регламентируются	
Объекты транспортной инфраструктуры	
Остановочные пункты общественного транспорта (расстояние между остановочными пунктами)	800 м
Остановочные пункты общественного транспорта (дальность пешеходного подхода до ближайшей остановки)	500 м

6. КРТ 6

КРТ 6	
Описание местоположения	В восточной части с. Губарёво
Общая площадь территории	49,86 га
Объекты социальной инфраструктуры	
Дошкольные образовательные организации	51 место
Дошкольные образовательные организации (пешеходная доступность)	500 м
Общеобразовательные организации	115 мест
Общеобразовательные организации (транспортная доступность)	для учащихся начального общего образования – 15 минут в одну сторону; для учащихся основного общего и среднего общего образования – 50 минут
Амбулаторно-поликлинические учреждения	в соответствии с Региональными нормативами градостроительного проектирования Воронежской области
Спортивные плоскостные сооружения	0,25 га
Спортивные плоскостные сооружения (доступность)	1500 м
Объекты коммунальной инфраструктуры	
Водоснабжение	Показатели устанавливаются проектом планировки территории согласно расчетам в
Водоотведение	

Газоснабжение	соответствии с Региональными нормативами градостроительного проектирования Воронежской области
Электроснабжение	
Максимально допустимые уровни территориальной доступности не регламентируются	
Объекты транспортной инфраструктуры	
Остановочные пункты общественного транспорта (расстояние между остановочными пунктами)	800 м
Остановочные пункты общественного транспорта (дальность пешеходного подхода до ближайшей остановки)	500 м

Приложение № 1
к правилам землепользования и застройки
Губарёвского сельского поселения
Семилукского муниципального района
Воронежской области

СВЕДЕНИЯ О ГРАНИЦАХ ТЕРРИТОРИАЛЬНЫХ ЗОН,
СОДЕРЖАЩИЕ ГРАФИЧЕСКОЕ ОПИСАНИЕ МЕСТОПОЛОЖЕНИЯ
ГРАНИЦ ТЕРРИТОРИАЛЬНЫХ ЗОН, ПЕРЕЧЕНЬ КООРДИНАТ
ХАРАКТЕРНЫХ ТОЧЕК ГРАНИЦ ТЕРРИТОРИАЛЬНЫХ ЗОН
СЕЛА ГУБАРЁВО

ОПИСАНИЕ МЕСТОПОЛОЖЕНИЯ ГРАНИЦ

Зона застройки индивидуальными жилыми домами села Губарёво – Ж1/1

 (наименование объекта, местоположение границ которого описано
 (далее - объект)

Раздел 1

Сведения об объекте		
№ п/п	Характеристики объекта	Описание характеристик
1	2	3
1	Местоположение объекта	Воронежская область, Семилукский муниципальный район, Губарёвское сельское поселение, село Губарёво
2	Площадь объекта $\pm$ величина погрешности определения площади ($P \pm \text{Дельта } P$)	-
3	Иные характеристики объекта	-

Раздел 2

Сведения о местоположении границ объекта					
1. Система координат: МСК - 36, зона 1					
2. Сведения о характерных точках границ объекта					
Обозначение характерных точек границ	Координаты, м		Метод определения координат характерной точки	Средняя квадратическая погрешность положения характерной точки (Mt), м	Описание обозначения точки на местности (при наличии)
	X	Y			
1	2	3	4	5	6
1	527398.82	1290066.65	Аналитический	0.10	-
2	527441.82	1290109.19	Картометрический	5.00	-
3	527477.78	1290144.76	Аналитический	0.10	-
4	527417.66	1290204.05	Аналитический	0.10	-
5	527384.64	1290202.64	Аналитический	0.10	-
6	527379.14	1290196.78	Картометрический	5.00	-
7	527353.09	1290169.03	Аналитический	0.10	-
8	527373.98	1290092.87	Аналитический	0.10	-
1	527398.82	1290066.65	Аналитический	0.10	-
9	527023.63	1289734.26	Картометрический	5.00	-
10	527028.03	1289737.95	Картометрический	5.00	-
11	527031.48	1289740.85	Картометрический	5.00	-
12	527043.02	1289750.55	Аналитический	0.10	-
13	527053.02	1289759.44	Картометрический	5.00	-
14	527066.74	1289773.70	Картометрический	5.00	-
15	527097.98	1289806.15	Картометрический	5.00	-
16	527024.59	1289881.59	Картометрический	5.00	-
17	526989.57	1289845.45	Картометрический	5.00	-
18	526972.90	1289828.26	Картометрический	5.00	-
19	526990.78	1289769.39	Картометрический	5.00	-
9	527023.63	1289734.26	Картометрический	5.00	-
20	525974.58	1288024.86	Картометрический	1.00	-
21	525972.73	1288078.64	Картометрический	1.00	-
22	525906.70	1288173.08	Картометрический	1.00	-
23	525888.79	1288194.91	Картометрический	1.00	-
24	525895.67	1288204.13	Картометрический	1.00	-
25	525879.02	1288224.05	Аналитический	0.10	-
26	525844.71	1288265.10	Аналитический	0.10	-
27	525809.97	1288306.63	Аналитический	0.10	-
28	525939.10	1288346.18	Картометрический	1.00	-
29	525884.95	1288445.75	Картометрический	1.00	-
30	525831.75	1288430.89	Аналитический	0.10	-
31	525795.91	1288559.87	Аналитический	0.10	-
32	525767.66	1288653.77	Картометрический	1.00	-

1	2	3	4	5	6
33	525757.89	1288668.86	Картометрический	1.00	-
34	525727.06	1288680.36	Картометрический	1.00	-
35	525715.05	1288680.92	Картометрический	1.00	-
36	525704.98	1288678.79	Картометрический	1.00	-
37	525683.43	1288674.62	Картометрический	1.00	-
38	525668.47	1288801.29	Картометрический	1.00	-
39	525666.97	1288824.00	Картометрический	1.00	-
40	525666.55	1288861.82	Картометрический	1.00	-
41	525652.84	1288942.51	Картометрический	1.00	-
42	525646.92	1288975.86	Картометрический	1.00	-
43	525641.48	1288996.36	Картометрический	1.00	-
44	525693.54	1289008.27	Картометрический	1.00	-
45	525714.69	1289052.57	Картометрический	1.00	-
46	525726.55	1289086.13	Картометрический	1.00	-
47	525753.63	1289092.36	Картометрический	1.00	-
48	525779.46	1289094.85	Картометрический	1.00	-
49	525788.59	1289096.97	Картометрический	1.00	-
50	525824.67	1289105.25	Картометрический	1.00	-
51	525881.51	1289195.28	Картометрический	1.00	-
52	525917.82	1289200.35	Картометрический	1.00	-
53	525951.06	1289284.19	Картометрический	1.00	-
54	525950.91	1289335.42	Картометрический	1.00	-
55	525840.64	1289319.46	Картометрический	1.00	-
56	525800.59	1289317.64	Картометрический	1.00	-
57	525782.75	1289314.97	Картометрический	1.00	-
58	525780.60	1289311.84	Картометрический	1.00	-
59	525777.39	1289297.81	Картометрический	1.00	-
60	525766.99	1289294.53	Картометрический	1.00	-
61	525761.50	1289307.79	Картометрический	1.00	-
62	525567.15	1289279.41	Картометрический	1.00	-
63	525563.26	1289263.90	Картометрический	1.00	-
64	525552.85	1289262.80	Картометрический	1.00	-
65	525552.36	1289274.44	Картометрический	1.00	-
66	525547.58	1289278.02	Картометрический	1.00	-
67	525542.24	1289277.97	Картометрический	1.00	-
68	525494.61	1289270.32	Картометрический	1.00	-
69	525451.45	1289261.65	Картометрический	1.00	-
70	525428.84	1289254.43	Картометрический	1.00	-
71	525421.56	1289250.48	Картометрический	1.00	-
72	525411.48	1289245.03	Картометрический	1.00	-
73	525403.34	1289238.71	Картометрический	1.00	-
74	525392.84	1289225.30	Картометрический	1.00	-
75	525382.12	1289202.39	Картометрический	1.00	-
76	525374.62	1289175.95	Картометрический	1.00	-
77	525368.29	1289121.59	Картометрический	1.00	-
78	525356.79	1289072.84	Картометрический	1.00	-
79	525348.10	1289040.47	Картометрический	1.00	-
80	525329.14	1289005.23	Картометрический	1.00	-

1	2	3	4	5	6
81	525300.48	1288958.48	Картометрический	1.00	-
82	525261.00	1288906.20	Картометрический	1.00	-
83	525204.52	1288827.88	Картометрический	1.00	-
84	525173.12	1288780.41	Картометрический	1.00	-
85	525152.73	1288744.70	Картометрический	1.00	-
86	525131.13	1288703.51	Картометрический	1.00	-
87	525090.49	1288612.11	Картометрический	1.00	-
88	525071.43	1288562.25	Картометрический	1.00	-
89	525053.43	1288508.31	Картометрический	1.00	-
90	525033.26	1288441.96	Картометрический	1.00	-
91	525020.69	1288403.59	Картометрический	1.00	-
92	525005.40	1288352.40	Картометрический	1.00	-
93	524994.80	1288315.13	Картометрический	1.00	-
94	524979.40	1288260.85	Картометрический	1.00	-
95	524971.34	1288235.27	Картометрический	1.00	-
96	524974.34	1288230.73	Картометрический	1.00	-
97	524983.26	1288228.35	Картометрический	1.00	-
98	524983.47	1288218.25	Картометрический	1.00	-
99	524951.72	1288213.98	Картометрический	1.00	-
100	524923.81	1288211.11	Картометрический	1.00	-
101	524909.42	1288210.09	Картометрический	1.00	-
102	524896.11	1288192.53	Картометрический	1.00	-
103	524885.53	1288194.64	Картометрический	1.00	-
104	524889.95	1288208.62	Картометрический	1.00	-
105	524884.62	1288218.82	Картометрический	1.00	-
106	524862.70	1288223.97	Картометрический	1.00	-
107	524833.51	1288229.00	Картометрический	1.00	-
108	524801.51	1288234.18	Картометрический	1.00	-
109	524780.29	1288236.73	Картометрический	1.00	-
110	524752.03	1288239.85	Картометрический	1.00	-
111	524705.50	1288246.64	Картометрический	1.00	-
112	524676.87	1288257.08	Картометрический	1.00	-
113	524644.26	1288273.93	Картометрический	1.00	-
114	524598.22	1288306.12	Картометрический	1.00	-
115	524448.05	1288407.96	Картометрический	1.00	-
116	524419.02	1288425.92	Картометрический	1.00	-
117	524411.41	1288413.74	Аналитический	0.10	-
118	524396.54	1288390.25	Аналитический	0.10	-
119	524391.73	1288382.13	Аналитический	0.10	-
120	524363.28	1288334.69	Аналитический	0.10	-
121	524323.26	1288267.87	Картометрический	1.00	-
122	524317.25	1288260.39	Картометрический	1.00	-
123	524328.79	1288243.73	Картометрический	1.00	-
124	524338.91	1288229.41	Картометрический	1.00	-
125	524339.11	1288231.45	Аналитический	0.10	-
126	524344.33	1288254.81	Аналитический	0.10	-
127	524348.52	1288258.30	Аналитический	0.10	-
128	524354.09	1288256.53	Аналитический	0.10	-

1	2	3	4	5	6
129	524390.26	1288244.24	Аналитический	0.10	-
130	524433.49	1288226.88	Аналитический	0.10	-
131	524457.64	1288216.66	Аналитический	0.10	-
132	524466.15	1288208.34	Аналитический	0.10	-
133	524468.57	1288195.41	Аналитический	0.10	-
134	524452.85	1288169.88	Аналитический	0.10	-
135	524435.62	1288142.28	Аналитический	0.10	-
136	524387.38	1288168.54	Аналитический	0.10	-
137	524382.07	1288170.69	Картометрический	1.00	-
138	524460.72	1288058.65	Аналитический	0.10	-
139	524474.34	1288037.50	Аналитический	0.10	-
140	524482.21	1288024.26	Аналитический	0.10	-
141	524492.04	1288013.94	Аналитический	0.10	-
142	524503.27	1288000.40	Картометрический	1.00	-
143	524542.34	1287957.82	Картометрический	1.00	-
144	524543.83	1287955.75	Картометрический	1.00	-
145	524545.01	1287956.71	Картометрический	1.00	-
146	524547.33	1287958.20	Картометрический	1.00	-
147	524575.42	1287976.34	Картометрический	1.00	-
148	524589.74	1287953.66	Картометрический	1.00	-
149	524601.14	1287937.12	Картометрический	1.00	-
150	524609.57	1287943.04	Картометрический	1.00	-
151	524605.86	1287949.03	Картометрический	1.00	-
152	524643.03	1287976.27	Картометрический	1.00	-
153	524647.30	1287966.07	Картометрический	1.00	-
154	524654.26	1287949.45	Картометрический	1.00	-
155	524659.96	1287935.83	Картометрический	1.00	-
156	524665.28	1287916.28	Картометрический	1.00	-
157	524671.54	1287906.94	Картометрический	1.00	-
158	524698.33	1287874.74	Картометрический	1.00	-
159	524701.25	1287871.11	Картометрический	1.00	-
160	524677.21	1287856.62	Картометрический	1.00	-
161	524661.99	1287878.29	Картометрический	1.00	-
162	524639.80	1287869.13	Картометрический	1.00	-
163	524637.02	1287873.64	Аналитический	0.10	-
164	524607.83	1287868.29	Аналитический	0.10	-
165	524605.00	1287867.66	Картометрический	1.00	-
166	524613.63	1287850.92	Аналитический	0.10	-
167	524618.85	1287838.64	Аналитический	0.10	-
168	524623.14	1287837.51	Аналитический	0.10	-
169	524633.18	1287840.92	Аналитический	0.10	-
170	524637.25	1287830.01	Картометрический	1.00	-
171	524625.37	1287824.31	Картометрический	1.00	-
172	524625.65	1287817.81	Картометрический	1.00	-
173	524643.24	1287737.52	Картометрический	1.00	-
174	524656.05	1287672.67	Картометрический	1.00	-
175	524686.91	1287523.10	Картометрический	1.00	-
176	524693.91	1287488.41	Картометрический	1.00	-

1	2	3	4	5	6
177	524709.08	1287438.23	Картометрический	1.00	-
178	524723.18	1287391.23	Картометрический	1.00	-
179	524733.13	1287362.18	Аналитический	0.10	-
180	524741.91	1287345.53	Картометрический	1.00	-
181	524757.05	1287308.89	Картометрический	1.00	-
182	524769.56	1287284.28	Картометрический	1.00	-
183	524776.47	1287268.18	Картометрический	1.00	-
184	524784.56	1287250.09	Картометрический	1.00	-
185	524827.71	1287274.98	Картометрический	1.00	-
186	524853.88	1287286.36	Картометрический	1.00	-
187	524878.54	1287291.58	Картометрический	1.00	-
188	524919.92	1287291.19	Картометрический	1.00	-
189	524933.48	1287291.62	Картометрический	1.00	-
190	524974.51	1287296.47	Картометрический	1.00	-
191	524998.43	1287299.72	Картометрический	1.00	-
192	525009.09	1287311.56	Картометрический	1.00	-
193	525022.76	1287330.24	Картометрический	1.00	-
194	525023.66	1287330.97	Картометрический	1.00	-
195	525053.48	1287349.34	Картометрический	1.00	-
196	525095.68	1287373.42	Картометрический	1.00	-
197	525129.88	1287394.96	Картометрический	1.00	-
198	525162.60	1287433.73	Картометрический	1.00	-
199	525186.21	1287483.08	Картометрический	1.00	-
200	525195.84	1287514.87	Картометрический	1.00	-
201	525200.50	1287556.32	Картометрический	1.00	-
202	525199.30	1287590.54	Картометрический	1.00	-
203	525190.87	1287646.05	Картометрический	1.00	-
204	525186.02	1287688.25	Картометрический	1.00	-
205	525181.78	1287719.12	Картометрический	1.00	-
206	525184.30	1287745.39	Картометрический	1.00	-
207	525194.47	1287772.27	Картометрический	1.00	-
208	525195.01	1287773.09	Картометрический	1.00	-
209	525208.79	1287789.67	Картометрический	1.00	-
210	525210.12	1287790.55	Картометрический	1.00	-
211	525235.51	1287798.06	Картометрический	1.00	-
212	525236.47	1287798.13	Картометрический	1.00	-
213	525267.92	1287797.13	Картометрический	1.00	-
214	525292.91	1287793.85	Картометрический	1.00	-
215	525321.34	1287781.27	Картометрический	1.00	-
216	525341.39	1287764.01	Картометрический	1.00	-
217	525381.39	1287718.67	Картометрический	1.00	-
218	525404.36	1287681.54	Картометрический	1.00	-
219	525422.33	1287637.39	Картометрический	1.00	-
220	525442.95	1287606.24	Картометрический	1.00	-
221	525473.00	1287579.29	Картометрический	1.00	-
222	525505.57	1287560.10	Картометрический	1.00	-
223	525536.30	1287544.77	Картометрический	1.00	-
224	525564.94	1287542.46	Картометрический	1.00	-

1	2	3	4	5	6
225	525601.67	1287552.08	Картометрический	1.00	-
226	525629.14	1287575.73	Картометрический	1.00	-
227	525652.66	1287626.31	Картометрический	1.00	-
228	525675.18	1287690.23	Картометрический	1.00	-
229	525694.17	1287757.54	Картометрический	1.00	-
230	525714.77	1287819.36	Картометрический	1.00	-
231	525715.36	1287820.28	Картометрический	1.00	-
232	525735.02	1287844.14	Картометрический	1.00	-
233	525764.39	1287873.86	Картометрический	1.00	-
234	525765.60	1287874.57	Картометрический	1.00	-
235	525799.41	1287887.80	Картометрический	1.00	-
236	525800.88	1287887.95	Картометрический	1.00	-
237	525838.36	1287885.37	Картометрический	1.00	-
238	525839.45	1287885.01	Картометрический	1.00	-
239	525920.19	1287971.85	Картометрический	1.00	-
20	525974.58	1288024.86	Картометрический	1.00	-
240	524912.98	1288027.26	Картометрический	1.00	-
241	524927.69	1288041.34	Аналитический	0.10	-
242	524944.90	1288057.80	Аналитический	0.10	-
243	524905.19	1288109.98	Картометрический	1.00	-
244	524879.47	1288138.02	Картометрический	1.00	-
245	524868.76	1288138.63	Картометрический	1.00	-
246	524818.76	1288103.74	Аналитический	0.10	-
247	524835.06	1288087.59	Аналитический	0.10	-
248	524852.76	1288068.94	Аналитический	0.10	-
249	524851.37	1288068.20	Аналитический	0.10	-
250	524888.01	1288029.00	Аналитический	0.10	-
251	524889.56	1288034.24	Картометрический	1.00	-
240	524912.98	1288027.26	Картометрический	1.00	-
252	524737.54	1287277.18	Картометрический	1.00	-
253	524731.12	1287301.91	Картометрический	1.00	-
254	524720.93	1287340.36	Картометрический	1.00	-
255	524708.51	1287379.61	Картометрический	1.00	-
256	524702.91	1287401.64	Картометрический	1.00	-
257	524693.89	1287431.94	Картометрический	1.00	-
258	524681.74	1287479.68	Картометрический	1.00	-
259	524673.49	1287523.16	Картометрический	1.00	-
260	524626.90	1287733.93	Картометрический	1.00	-
261	524612.67	1287790.89	Картометрический	1.00	-
262	524609.09	1287790.20	Картометрический	1.00	-
263	524606.33	1287789.46	Картометрический	1.00	-
264	524598.93	1287788.00	Картометрический	1.00	-
265	524594.61	1287787.87	Картометрический	1.00	-
266	524574.89	1287781.54	Картометрический	1.00	-
267	524573.67	1287776.80	Картометрический	1.00	-
268	524562.27	1287773.55	Картометрический	1.00	-

1	2	3	4	5	6
269	524568.13	1287749.32	Аналитический	0.10	-
270	524569.10	1287745.34	Аналитический	0.10	-
271	524571.28	1287735.55	Аналитический	0.10	-
272	524572.90	1287728.23	Аналитический	0.10	-
273	524516.48	1287716.34	Картометрический	1.00	-
274	524507.92	1287696.20	Картометрический	1.00	-
275	524507.70	1287696.16	Картометрический	1.00	-
276	524467.44	1287687.51	Картометрический	1.00	-
277	524466.50	1287687.31	Картометрический	1.00	-
278	524454.58	1287684.75	Картометрический	1.00	-
279	524471.45	1287606.27	Картометрический	1.00	-
280	524479.02	1287603.28	Картометрический	1.00	-
281	524491.58	1287493.43	Картометрический	1.00	-
282	524513.57	1287387.03	Картометрический	1.00	-
283	524544.95	1287293.18	Картометрический	1.00	-
284	524626.75	1287270.04	Картометрический	1.00	-
285	524632.72	1287247.70	Картометрический	1.00	-
286	524709.01	1287269.16	Картометрический	1.00	-
287	524735.84	1287276.70	Картометрический	1.00	-
252	524737.54	1287277.18	Картометрический	1.00	-
288	524593.37	1287817.58	Картометрический	1.00	-
289	524589.16	1287826.64	Картометрический	1.00	-
290	524598.80	1287832.84	Картометрический	1.00	-
291	524600.41	1287841.84	Картометрический	1.00	-
292	524590.74	1287863.90	Картометрический	1.00	-
293	524577.57	1287883.93	Картометрический	1.00	-
294	524555.15	1287914.33	Картометрический	1.00	-
295	524536.66	1287939.16	Картометрический	1.00	-
296	524493.37	1287990.73	Картометрический	1.00	-
297	524463.94	1288030.91	Картометрический	1.00	-
298	524426.15	1288083.22	Аналитический	0.10	-
299	524424.25	1288082.04	Аналитический	0.10	-
300	524410.36	1288073.99	Аналитический	0.10	-
301	524390.21	1288062.64	Аналитический	0.10	-
302	524389.65	1288063.54	Аналитический	0.10	-
303	524370.21	1288056.40	Аналитический	0.10	-
304	524358.32	1288052.62	Аналитический	0.10	-
305	524342.23	1288046.91	Аналитический	0.10	-
306	524353.19	1288032.69	Картометрический	1.00	-
307	524398.26	1287941.97	Картометрический	1.00	-
308	524436.49	1287769.41	Картометрический	1.00	-
288	524593.37	1287817.58	Картометрический	1.00	-
309	524950.52	1288235.69	Картометрический	1.00	-
310	524957.67	1288249.24	Картометрический	1.00	-
311	524964.25	1288263.51	Картометрический	1.00	-
312	524968.80	1288280.78	Картометрический	1.00	-

1	2	3	4	5	6
313	524978.98	1288318.49	Картометрический	1.00	-
314	524992.74	1288372.62	Картометрический	1.00	-
315	525001.84	1288411.42	Картометрический	1.00	-
316	525011.01	1288441.98	Картометрический	1.00	-
317	525013.91	1288452.45	Картометрический	1.00	-
318	525003.78	1288457.93	Картометрический	1.00	-
319	524854.29	1288534.49	Картометрический	1.00	-
320	524830.18	1288559.05	Картометрический	1.00	-
321	524840.21	1288568.35	Картометрический	1.00	-
322	524831.07	1288578.57	Картометрический	1.00	-
323	524910.31	1288663.26	Картометрический	1.00	-
324	525053.43	1288601.43	Картометрический	1.00	-
325	525061.06	1288598.39	Картометрический	1.00	-
326	525069.96	1288620.60	Картометрический	1.00	-
327	525111.77	1288711.98	Картометрический	1.00	-
328	525133.46	1288752.32	Картометрический	1.00	-
329	525154.45	1288789.42	Картометрический	1.00	-
330	525187.79	1288840.86	Картометрический	1.00	-
331	525248.52	1288923.61	Картометрический	1.00	-
332	525277.79	1288964.27	Картометрический	1.00	-
333	525300.21	1288998.08	Картометрический	1.00	-
334	525308.14	1289011.92	Картометрический	1.00	-
335	525267.90	1289025.40	Картометрический	1.00	-
336	525172.62	1289055.77	Картометрический	1.00	-
337	525232.13	1289242.46	Картометрический	1.00	-
338	524974.67	1289243.38	Картометрический	1.00	-
339	524965.62	1289373.33	Картометрический	1.00	-
340	524965.05	1289381.58	Картометрический	1.00	-
341	524959.88	1289455.82	Картометрический	1.00	-
342	524904.41	1289467.31	Картометрический	1.00	-
343	524729.71	1289528.29	Картометрический	1.00	-
344	524602.82	1289593.37	Картометрический	1.00	-
345	524319.24	1289739.08	Аналитический	0.10	-
346	524314.40	1289737.80	Картометрический	1.00	-
347	524238.10	1289681.60	Картометрический	1.00	-
348	524208.40	1289671.60	Картометрический	1.00	-
349	524167.16	1289656.60	Аналитический	0.10	-
350	524195.76	1289397.72	Картометрический	1.00	-
351	524219.13	1289452.64	Картометрический	1.00	-
352	524224.07	1289462.17	Картометрический	1.00	-
353	524238.17	1289489.40	Картометрический	1.00	-
354	524255.13	1289510.14	Картометрический	1.00	-
355	524258.88	1289512.84	Картометрический	1.00	-
356	524321.05	1289557.66	Картометрический	1.00	-
357	524338.48	1289570.23	Картометрический	1.00	-
358	524381.72	1289609.20	Картометрический	1.00	-
359	524388.50	1289608.69	Картометрический	1.00	-
360	524392.89	1289599.37	Картометрический	1.00	-

1	2	3	4	5	6
361	524353.07	1289556.23	Картометрический	1.00	-
362	524312.55	1289512.29	Картометрический	1.00	-
363	524313.96	1289509.72	Картометрический	1.00	-
364	524323.88	1289491.83	Картометрический	1.00	-
365	524321.87	1289472.22	Картометрический	1.00	-
366	524299.19	1289460.17	Картометрический	1.00	-
367	524270.71	1289465.76	Картометрический	1.00	-
368	524248.12	1289490.20	Картометрический	1.00	-
369	524242.53	1289485.80	Картометрический	1.00	-
370	524225.48	1289451.90	Картометрический	1.00	-
371	524223.14	1289447.24	Картометрический	1.00	-
372	524201.57	1289398.34	Картометрический	1.00	-
373	524195.76	1289397.69	Картометрический	1.00	-
374	524195.76	1289397.69	Аналитический	0.10	-
375	524213.70	1289234.00	Картометрический	1.00	-
376	524218.43	1289188.02	Картометрический	1.00	-
377	524226.07	1289112.51	Картометрический	1.00	-
378	524229.91	1289112.84	Картометрический	1.00	-
379	524237.72	1289038.95	Картометрический	1.00	-
380	524233.54	1289038.68	Картометрический	1.00	-
381	524240.90	1288965.87	Картометрический	1.00	-
382	524256.28	1288808.88	Картометрический	1.00	-
383	524265.61	1288808.66	Картометрический	1.00	-
384	524276.67	1288724.13	Картометрический	1.00	-
385	524294.89	1288724.96	Картометрический	1.00	-
386	524301.22	1288638.55	Картометрический	1.00	-
387	524299.49	1288574.76	Картометрический	1.00	-
388	524300.84	1288487.32	Картометрический	1.00	-
389	524331.15	1288481.77	Картометрический	1.00	-
390	524376.96	1288469.07	Картометрический	1.00	-
391	524380.15	1288487.86	Картометрический	1.00	-
392	524398.24	1288515.71	Картометрический	1.00	-
393	524436.13	1288493.02	Картометрический	1.00	-
394	524417.37	1288465.66	Картометрический	1.00	-
395	524412.95	1288452.20	Картометрический	1.00	-
396	524458.22	1288424.27	Картометрический	1.00	-
397	524606.21	1288320.07	Картометрический	1.00	-
398	524655.65	1288288.04	Картометрический	1.00	-
399	524681.79	1288271.56	Картометрический	1.00	-
400	524714.36	1288261.11	Картометрический	1.00	-
401	524754.78	1288255.37	Картометрический	1.00	-
402	524802.74	1288248.21	Картометрический	1.00	-
403	524866.04	1288239.58	Картометрический	1.00	-
404	524891.97	1288235.82	Картометрический	1.00	-
405	524926.69	1288231.63	Картометрический	1.00	-
406	524941.83	1288233.49	Картометрический	1.00	-
309	524950.52	1288235.69	Картометрический	1.00	-

1	2	3	4	5	6
407	524556.00	1288685.29	Аналитический	0.10	-
408	524576.81	1288716.13	Аналитический	0.10	-
409	524539.17	1288755.71	Аналитический	0.10	-
410	524549.15	1288766.45	Аналитический	0.10	-
411	524580.74	1288800.47	Аналитический	0.10	-
412	524554.89	1288828.09	Аналитический	0.10	-
413	524491.60	1288799.14	Аналитический	0.10	-
414	524422.24	1288747.29	Аналитический	0.10	-
415	524407.40	1288719.78	Картометрический	1.00	-
416	524503.65	1288699.55	Аналитический	0.10	-
417	524548.10	1288688.18	Аналитический	0.10	-
407	524556.00	1288685.29	Аналитический	0.10	-
418	524444.69	1289060.76	Картометрический	1.00	-
419	524437.88	1289154.53	Аналитический	0.50	-
420	524419.35	1289152.94	Аналитический	0.50	-
421	524416.94	1289187.64	Картометрический	1.00	-
422	524267.98	1289178.05	Картометрический	1.00	-
423	524275.23	1289047.57	Картометрический	1.00	-
418	524444.69	1289060.76	Картометрический	1.00	-
424	524170.69	1288237.29	Картометрический	1.00	-
425	524197.26	1288277.77	Картометрический	1.00	-
426	524243.18	1288333.05	Картометрический	1.00	-
427	524207.00	1288383.15	Картометрический	1.00	-
428	524198.97	1288399.22	Картометрический	1.00	-
429	524183.99	1288419.39	Картометрический	1.00	-
430	524165.56	1288440.41	Картометрический	1.00	-
431	524155.56	1288448.95	Картометрический	1.00	-
432	524079.05	1288491.17	Картометрический	1.00	-
433	524009.80	1288526.85	Картометрический	1.00	-
434	523957.45	1288554.21	Картометрический	1.00	-
435	523920.59	1288575.55	Картометрический	1.00	-
436	523884.78	1288582.48	Картометрический	1.00	-
437	523819.95	1288587.71	Картометрический	1.00	-
438	523817.87	1288585.13	Картометрический	1.00	-
439	523813.96	1288585.21	Картометрический	1.00	-
440	523809.90	1288588.31	Картометрический	1.00	-
441	523767.65	1288588.16	Картометрический	1.00	-
442	523742.95	1288587.07	Картометрический	1.00	-
443	523700.14	1288590.13	Картометрический	1.00	-
444	523667.54	1288593.40	Картометрический	1.00	-
445	523639.21	1288595.62	Картометрический	1.00	-
446	523611.78	1288603.59	Картометрический	1.00	-
447	523491.68	1288647.83	Картометрический	1.00	-
448	523448.39	1288664.36	Картометрический	1.00	-
449	523444.52	1288665.75	Картометрический	1.00	-
450	523439.44	1288627.39	Картометрический	1.00	-


1	2	3	4	5	6
451	523449.56	1288592.67	Картометрический	1.00	-
452	523449.89	1288586.26	Аналитический	0.10	-
453	523447.70	1288564.37	Аналитический	0.10	-
454	523447.58	1288563.13	Аналитический	0.10	-
455	523451.97	1288553.88	Аналитический	0.10	-
456	523458.84	1288544.85	Аналитический	0.10	-
457	523474.31	1288525.77	Картометрический	1.00	-
458	523476.03	1288525.68	Аналитический	0.10	-
459	523538.88	1288516.47	Аналитический	0.10	-
460	523572.23	1288510.66	Аналитический	0.10	-
461	523591.81	1288510.26	Аналитический	0.10	-
462	523622.28	1288514.62	Аналитический	0.10	-
463	523628.93	1288489.38	Аналитический	0.10	-
464	523629.77	1288450.95	Аналитический	0.10	-
465	523633.19	1288419.92	Аналитический	0.10	-
466	523642.50	1288406.86	Аналитический	0.10	-
467	523646.95	1288432.89	Аналитический	0.10	-
468	523683.26	1288430.37	Аналитический	0.10	-
469	523708.26	1288430.13	Аналитический	0.10	-
470	523706.33	1288393.52	Аналитический	0.10	-
471	523770.62	1288392.29	Аналитический	0.10	-
472	523778.34	1288429.43	Аналитический	0.10	-
473	523781.87	1288449.83	Аналитический	0.10	-
474	523783.95	1288463.35	Аналитический	0.10	-
475	523783.56	1288483.81	Аналитический	0.10	-
476	523818.35	1288452.14	Аналитический	0.10	-
477	523805.86	1288417.67	Аналитический	0.10	-
478	523816.75	1288414.15	Аналитический	0.10	-
479	523821.53	1288412.58	Аналитический	0.10	-
480	523809.36	1288376.67	Аналитический	0.10	-
481	523836.25	1288366.23	Аналитический	0.10	-
482	523841.73	1288372.46	Аналитический	0.10	-
483	523844.13	1288378.70	Аналитический	0.10	-
484	523856.54	1288372.98	Аналитический	0.10	-
485	523863.40	1288372.95	Аналитический	0.10	-
486	523867.85	1288384.96	Аналитический	0.10	-
487	523871.47	1288384.02	Аналитический	0.10	-
488	523884.19	1288385.74	Аналитический	0.10	-
489	523886.82	1288398.76	Аналитический	0.10	-
490	523922.79	1288382.77	Аналитический	0.10	-
491	523924.48	1288386.39	Аналитический	0.10	-
492	523930.84	1288383.55	Аналитический	0.10	-
493	523957.68	1288371.57	Аналитический	0.10	-
494	523958.66	1288370.91	Аналитический	0.10	-
495	524003.38	1288340.73	Аналитический	0.10	-
496	523992.79	1288316.65	Аналитический	0.10	-
497	523990.25	1288317.48	Аналитический	0.10	-
498	523988.11	1288315.64	Аналитический	0.10	-

1	2	3	4	5	6
499	523980.51	1288294.55	Аналитический	0.10	-
424	524170.69	1288237.29	Картометрический	1.00	-
500	524093.75	1288502.65	Картометрический	1.00	-
501	524095.32	1288508.77	Картометрический	1.00	-
502	524104.71	1288546.87	Аналитический	0.10	-
503	524106.65	1288556.15	Аналитический	0.10	-
504	524112.11	1288570.31	Аналитический	0.10	-
505	524114.33	1288577.43	Аналитический	0.10	-
506	524117.32	1288594.07	Аналитический	0.10	-
507	524119.80	1288607.37	Аналитический	0.10	-
508	524123.62	1288626.26	Аналитический	0.10	-
509	524126.43	1288639.15	Аналитический	0.10	-
510	524131.87	1288637.32	Аналитический	0.10	-
511	524133.75	1288642.94	Аналитический	0.10	-
512	524149.73	1288638.63	Аналитический	0.10	-
513	524154.53	1288671.30	Аналитический	0.10	-
514	524162.44	1288726.94	Аналитический	0.10	-
515	524116.81	1288737.72	Аналитический	0.10	-
516	524100.30	1288747.40	Картометрический	1.00	-
517	523925.60	1288777.80	Картометрический	1.00	-
518	523924.40	1288777.90	Картометрический	1.00	-
519	523801.90	1288796.40	Картометрический	1.00	-
520	523743.10	1288805.20	Картометрический	1.00	-
521	523713.40	1288809.70	Картометрический	1.00	-
522	523658.60	1288817.90	Картометрический	1.00	-
523	523647.63	1288828.04	Картометрический	1.00	-
524	523482.05	1288770.05	Картометрический	1.00	-
525	523486.37	1288780.13	Аналитический	0.10	-
526	523452.00	1288762.95	Аналитический	0.10	-
527	523443.42	1288709.81	Аналитический	0.10	-
528	523449.99	1288707.02	Картометрический	1.00	-
529	523447.21	1288686.04	Картометрический	1.00	-
530	523499.84	1288666.10	Картометрический	1.00	-
531	523583.74	1288635.22	Картометрический	1.00	-
532	523586.05	1288637.62	Аналитический	0.10	-
533	523606.90	1288646.28	Аналитический	0.10	-
534	523681.85	1288677.44	Аналитический	0.10	-
535	523714.78	1288691.12	Аналитический	0.10	-
536	523713.60	1288679.88	Аналитический	0.10	-
537	523708.13	1288627.76	Аналитический	0.10	-
538	523700.52	1288609.40	Картометрический	1.00	-
539	523742.05	1288607.01	Картометрический	1.00	-
540	523767.08	1288605.75	Картометрический	1.00	-
541	523822.01	1288604.61	Картометрический	1.00	-
542	523912.67	1288593.76	Картометрический	1.00	-
543	523933.03	1288586.73	Картометрический	1.00	-
544	523975.14	1288563.42	Картометрический	1.00	-

1	2	3	4	5	6
545	524007.74	1288545.71	Картометрический	1.00	-
546	524050.23	1288525.50	Картометрический	1.00	-
500	524093.75	1288502.65	Картометрический	1.00	-
3. Сведения о характерных точках части (частей) границы объекта					
Обозначение характерных точек части границы	Координаты, м		Метод определения координат характерной точки	Средняя квадратическая погрешность положения характерной точки (Mt), м	Описание обозначения точки на местности (при наличии)
	X	Y			
1	2	3	4	5	6
Часть №					
-	-	-	-	-	-

Раздел 3

Сведения о местоположении измененных (уточненных) границ объекта							
1. Система координат: -							
2. Сведения о характерных точках границ объекта							
Обозначение характерных точек границ	Существующие координаты, м		Измененные (уточненные) координаты, м		Метод определения координат характерной точки	Средняя квадратическая погрешность положения характерной точки (M _t), м	Описание обозначения точки на местности (при наличии)
	X	Y	X	Y			
1	2	3	4	5	6	7	8
-	-	-	-	-	-	-	-
3. Сведения о характерных точках части (частей) границы объекта							
Часть №							
-	-	-	-	-	-	-	-

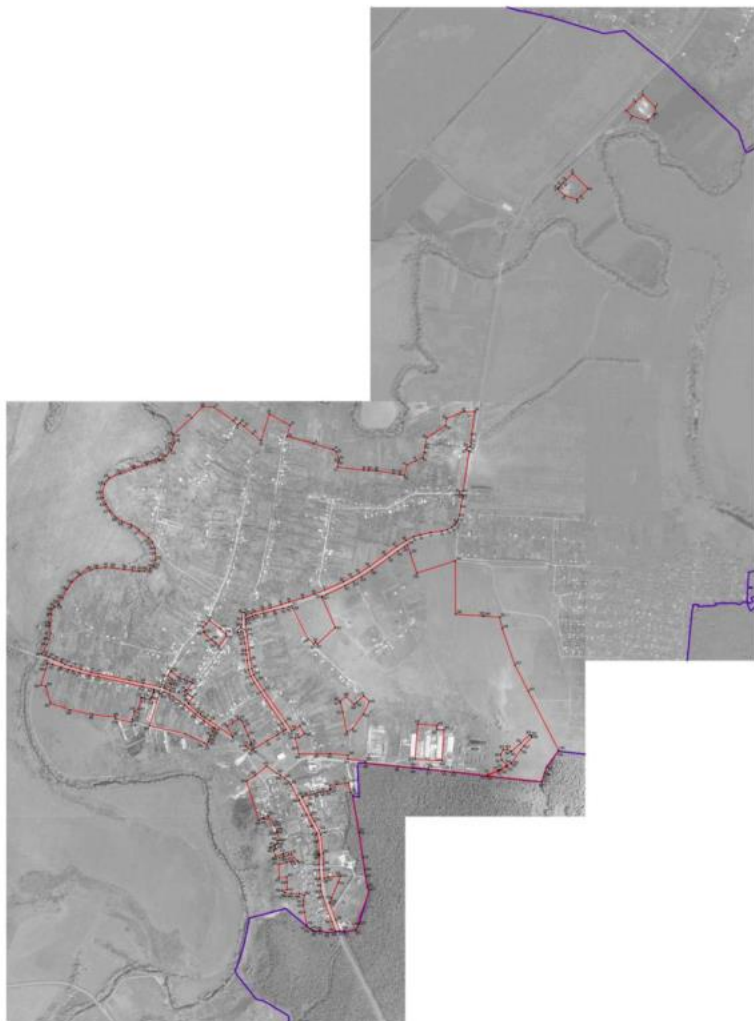

Legenda:

- Linia graniczna między gminami
- Linia graniczna między parcelami
- Linia graniczna między parcelami
- Linia graniczna między parcelami

Skala 1:1000

Projektant: [Nazwa Firmy Projektant] [Data Projektu] [Data Projektu] [Data Projektu]



ОПИСАНИЕ МЕСТОПОЛОЖЕНИЯ ГРАНИЦ

Общественно-деловая зона села Губарёво – ОД/1

 (наименование объекта, местоположение границ которого описано
 (далее - объект)

Раздел 1

Сведения об объекте		
№ п/п	Характеристики объекта	Описание характеристик
1	2	3
1	Местоположение объекта	Воронежская область, Семилукский муниципальный район, Губарёвское сельское поселение, село Губарёво
2	Площадь объекта $\pm$ величина погрешности определения площади ($P \pm \text{Дельта } P$)	-
3	Иные характеристики объекта	-

Раздел 2

Сведения о местоположении границ объекта					
1. Система координат: МСК - 36, зона 1					
2. Сведения о характерных точках границ объекта					
Обозначение характерных точек границ	Координаты, м		Метод определения координат характерной точки	Средняя квадратическая погрешность положения характерной точки (Mt), м	Описание обозначения точки на местности (при наличии)
	X	Y			
1	2	3	4	5	6
1	524677.21	1287856.62	Картометрический	1.00	-
2	524701.25	1287871.11	Картометрический	1.00	-
3	524698.33	1287874.74	Картометрический	1.00	-
4	524671.54	1287906.94	Картометрический	1.00	-
5	524665.28	1287916.28	Картометрический	1.00	-
6	524659.96	1287935.83	Картометрический	1.00	-
7	524654.26	1287949.45	Картометрический	1.00	-
8	524647.30	1287966.07	Картометрический	1.00	-
9	524643.03	1287976.27	Картометрический	1.00	-
10	524605.86	1287949.03	Картометрический	1.00	-
11	524609.57	1287943.04	Картометрический	1.00	-
12	524601.14	1287937.12	Картометрический	1.00	-
13	524589.74	1287953.66	Картометрический	1.00	-
14	524575.42	1287976.34	Картометрический	1.00	-
15	524547.33	1287958.20	Картометрический	1.00	-
16	524545.01	1287956.71	Картометрический	1.00	-
17	524543.83	1287955.75	Картометрический	1.00	-
18	524562.28	1287929.98	Картометрический	1.00	-
19	524571.17	1287917.99	Картометрический	1.00	-
20	524577.93	1287924.74	Картометрический	1.00	-
21	524588.46	1287906.59	Картометрический	1.00	-
22	524594.84	1287896.36	Картометрический	1.00	-
23	524589.55	1287892.09	Картометрический	1.00	-
24	524602.89	1287871.74	Картометрический	1.00	-
25	524605.00	1287867.66	Картометрический	1.00	-
26	524607.83	1287868.29	Аналитический	0.10	-
27	524637.02	1287873.64	Аналитический	0.10	-
28	524639.80	1287869.13	Картометрический	1.00	-
29	524661.99	1287878.29	Картометрический	1.00	-
1	524677.21	1287856.62	Картометрический	1.00	-
30	524912.98	1288027.26	Картометрический	1.00	-
31	524927.69	1288041.34	Аналитический	0.10	-
32	524944.90	1288057.80	Аналитический	0.10	-
33	524905.19	1288109.98	Картометрический	1.00	-

1	2	3	4	5	6
34	524879.47	1288138.02	Картометрический	1.00	-
35	524868.76	1288138.63	Картометрический	1.00	-
36	524818.76	1288103.74	Аналитический	0.10	-
37	524835.06	1288087.59	Аналитический	0.10	-
38	524852.76	1288068.94	Аналитический	0.10	-
39	524851.37	1288068.20	Картометрический	1.00	-
40	524888.01	1288029.00	Картометрический	1.00	-
41	524889.56	1288034.24	Картометрический	1.00	-
30	524912.98	1288027.26	Картометрический	1.00	-
42	525013.91	1288452.45	Картометрический	1.00	-
43	525031.25	1288514.37	Картометрический	1.00	-
44	525050.97	1288573.09	Картометрический	1.00	-
45	525061.06	1288598.39	Картометрический	1.00	-
46	525053.43	1288601.43	Картометрический	1.00	-
47	524910.31	1288663.26	Картометрический	1.00	-
48	524831.07	1288578.57	Картометрический	1.00	-
49	524840.21	1288568.35	Картометрический	1.00	-
50	524830.18	1288559.05	Картометрический	1.00	-
51	524854.29	1288534.49	Картометрический	1.00	-
52	525003.78	1288457.93	Картометрический	1.00	-
42	525013.91	1288452.45	Картометрический	1.00	-
53	525308.14	1289011.92	Картометрический	1.00	-
54	525316.11	1289025.85	Картометрический	1.00	-
55	525315.08	1289032.99	Картометрический	1.00	-
56	525308.28	1289037.31	Картометрический	1.00	-
57	525313.34	1289056.77	Картометрический	1.00	-
58	525324.34	1289053.30	Картометрический	1.00	-
59	525328.52	1289058.01	Картометрический	1.00	-
60	525336.15	1289082.47	Аналитический	0.10	-
61	525346.40	1289125.80	Аналитический	0.10	-
62	525356.85	1289180.89	Аналитический	0.10	-
63	525365.23	1289211.31	Аналитический	0.10	-
64	525377.14	1289232.56	Аналитический	0.10	-
65	525337.32	1289243.19	Аналитический	0.10	-
66	525232.13	1289242.46	Аналитический	0.10	-
67	525172.62	1289055.77	Аналитический	0.10	-
68	525267.90	1289025.40	Аналитический	0.10	-
53	525308.14	1289011.92	Картометрический	1.00	-
69	524419.02	1288425.92	Картометрический	1.00	-
70	524404.37	1288435.04	Картометрический	1.00	-
71	524370.51	1288449.41	Картометрический	1.00	-
72	524331.08	1288464.04	Картометрический	1.00	-
73	524329.71	1288459.90	Картометрический	1.00	-
74	524324.38	1288460.76	Картометрический	1.00	-
75	524323.57	1288464.74	Картометрический	1.00	-

1	2	3	4	5	6
76	524285.44	1288470.70	Картометрический	1.00	-
77	524263.82	1288466.26	Картометрический	1.00	-
78	524240.81	1288434.74	Картометрический	1.00	-
79	524227.28	1288418.05	Картометрический	1.00	-
80	524217.94	1288408.55	Картометрический	1.00	-
81	524216.88	1288403.31	Картометрический	1.00	-
82	524219.53	1288396.24	Картометрический	1.00	-
83	524317.25	1288260.39	Картометрический	1.00	-
84	524323.26	1288267.87	Аналитический	0.10	-
85	524363.28	1288334.69	Аналитический	0.10	-
86	524391.73	1288382.13	Аналитический	0.10	-
87	524396.54	1288390.25	Аналитический	0.10	-
88	524411.41	1288413.74	Аналитический	0.10	-
69	524419.02	1288425.92	Картометрический	1.00	-
89	524215.44	1288433.38	Картометрический	1.00	-
90	524239.19	1288465.53	Картометрический	1.00	-
91	524257.12	1288486.54	Картометрический	1.00	-
92	524269.73	1288508.00	Аналитический	0.10	-
93	524271.14	1288521.32	Аналитический	0.10	-
94	524259.97	1288506.38	Аналитический	0.10	-
95	524255.17	1288510.00	Аналитический	0.10	-
96	524228.92	1288474.84	Аналитический	0.10	-
97	524180.55	1288504.95	Аналитический	0.10	-
98	524176.90	1288489.19	Аналитический	0.10	-
99	524172.56	1288470.54	Аналитический	0.10	-
100	524171.34	1288465.27	Аналитический	0.10	-
101	524171.08	1288464.14	Картометрический	1.00	-
102	524164.25	1288462.32	Картометрический	1.00	-
103	524177.06	1288449.77	Картометрический	1.00	-
104	524191.26	1288436.69	Картометрический	1.00	-
105	524196.89	1288432.33	Картометрический	1.00	-
106	524206.56	1288430.74	Картометрический	1.00	-
89	524215.44	1288433.38	Картометрический	1.00	-
107	523980.51	1288294.55	Аналитический	0.10	-
108	523988.11	1288315.64	Аналитический	0.10	-
109	523990.25	1288317.48	Аналитический	0.10	-
110	523992.79	1288316.65	Аналитический	0.10	-
111	524003.38	1288340.73	Аналитический	0.10	-
112	523958.66	1288370.91	Аналитический	0.10	-
113	523957.68	1288371.57	Аналитический	0.10	-
114	523930.84	1288383.55	Аналитический	0.10	-
115	523924.48	1288386.39	Аналитический	0.10	-
116	523922.79	1288382.77	Аналитический	0.10	-
117	523886.82	1288398.76	Аналитический	0.10	-
118	523884.19	1288385.74	Аналитический	0.10	-
119	523871.47	1288384.02	Аналитический	0.10	-

1	2	3	4	5	6
120	523867.85	1288384.96	Аналитический	0.10	-
121	523863.40	1288372.95	Аналитический	0.10	-
122	523862.41	1288370.26	Аналитический	0.10	-
123	523862.04	1288370.41	Аналитический	0.10	-
124	523853.62	1288345.03	Аналитический	0.10	-
125	523854.59	1288332.04	Аналитический	0.10	-
126	523870.31	1288325.90	Картометрический	1.00	-
127	523886.04	1288319.77	Аналитический	0.10	-
128	523901.18	1288314.82	Аналитический	0.10	-
129	523907.33	1288312.82	Аналитический	0.10	-
130	523913.56	1288310.79	Аналитический	0.10	-
131	523924.07	1288308.23	Аналитический	0.10	-
132	523942.65	1288307.54	Аналитический	0.10	-
107	523980.51	1288294.55	Аналитический	0.10	-
133	523700.52	1288609.40	Картометрический	1.00	-
134	523708.13	1288627.76	Аналитический	0.10	-
135	523713.60	1288679.88	Аналитический	0.10	-
136	523714.78	1288691.12	Аналитический	0.10	-
137	523681.85	1288677.44	Аналитический	0.10	-
138	523606.90	1288646.28	Аналитический	0.10	-
139	523586.05	1288637.62	Аналитический	0.10	-
140	523583.74	1288635.22	Картометрический	1.00	-
141	523618.02	1288622.60	Картометрический	1.00	-
142	523642.06	1288615.66	Картометрический	1.00	-
143	523669.39	1288613.31	Картометрический	1.00	-
133	523700.52	1288609.40	Картометрический	1.00	-

3. Сведения о характерных точках части (частей) границы объекта

Обозначение характерных точек части границы	Координаты, м		Метод определения координат характерной точки	Средняя квадратическая погрешность положения характерной точки (Mt), м	Описание обозначения точки на местности (при наличии)
	X	Y			
1	2	3	4	5	6
Часть №					
-	-	-	-	-	-

Раздел 3

Сведения о местоположении измененных (уточненных) границ объекта							
1. Система координат: -							
2. Сведения о характерных точках границ объекта							
Обозначение характерных точек границ	Существующие координаты, м		Измененные (уточненные) координаты, м		Метод определения координат характерной точки	Средняя квадратическая погрешность положения характерной точки (M _t), м	Описание обозначения точки на местности (при наличии)
	X	Y	X	Y			
1	2	3	4	5	6	7	8
-	-	-	-	-	-	-	-
3. Сведения о характерных точках части (частей) границы объекта							
Часть №							
-	-	-	-	-	-	-	-

Рисунок 4
План границ объекта



Использованы условные знаки и обозначения:

- границы территориальной зоны
- границы муниципального образования
- 1 характеристика точки границ территориальной зоны

Масштаб 1:5000

Руководитель БУЮ «Нормативно-проектный центр»
Подпись:  Ю.В. Шалагин Дата « 31 » октября 2022 г.
Место для печати печати (подписи) лица, осуществляющего исполнение функций главы объекта



ОПИСАНИЕ МЕСТОПОЛОЖЕНИЯ ГРАНИЦ

Производственно-коммунальная зона села Губарёво – П2/1

 (наименование объекта, местоположение границ которого описано
 (далее - объект)

Раздел 1

Сведения об объекте		
№ п/п	Характеристики объекта	Описание характеристик
1	2	3
1	Местоположение объекта	Воронежская область, Семилукский муниципальный район, Губарёвское сельское поселение, село Губарёво
2	Площадь объекта $\pm$ величина погрешности определения площади ($P \pm \text{Дельта } P$)	-
3	Иные характеристики объекта	-

Раздел 2

Сведения о местоположении границ объекта					
1. Система координат: МСК - 36, зона 1					
2. Сведения о характерных точках границ объекта					
Обозначение характерных точек границ	Координаты, м		Метод определения координат характерной точки	Средняя квадратическая погрешность положения характерной точки (Mt), м	Описание обозначения точки на местности (при наличии)
	X	Y			
1	2	3	4	5	6
1	524444.69	1289060.76	Картометрический	1.00	-
2	524437.88	1289154.53	Картометрический	1.00	-
3	524419.35	1289152.94	Картометрический	1.00	-
4	524416.94	1289187.64	Картометрический	1.00	-
5	524267.98	1289178.05	Картометрический	1.00	-
6	524275.23	1289047.57	Картометрический	1.00	-
1	524444.69	1289060.76	Картометрический	1.00	-
3. Сведения о характерных точках части (частей) границы объекта					
Обозначение характерных точек части границы	Координаты, м		Метод определения координат характерной точки	Средняя квадратическая погрешность положения характерной точки (Mt), м	Описание обозначения точки на местности (при наличии)
	X	Y			
1	2	3	4	5	6
Часть №					
-	-	-	-	-	-

Раздел 3

Сведения о местоположении измененных (уточненных) границ объекта							
1. Система координат: -							
2. Сведения о характерных точках границ объекта							
Обозначение характерных точек границ	Существующие координаты, м		Измененные (уточненные) координаты, м		Метод определения координат характерной точки	Средняя квадратическая погрешность положения характерной точки (M _t), м	Описание обозначения точки на местности (при наличии)
	X	Y	X	Y			
1	2	3	4	5	6	7	8
-	-	-	-	-	-	-	-
3. Сведения о характерных точках части (частей) границы объекта							
Часть №							
-	-	-	-	-	-	-	-


Раздел 4

План границ объекта



Масштаб 1:5000

Используемые условные знаки и обозначения:

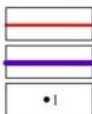

границы территориальной зоны

границы муниципального образования

• 1

характерная точка границ территориальной зоны

Руководитель БУВО «Нормативно-проектный центр»

Подпись  Ю.В. Шалыгина Дата « 31 » октября 2022 г.

Место для оттиска печати (при наличии) лица, составившего описание местоположения границ объекта



ОПИСАНИЕ МЕСТОПОЛОЖЕНИЯ ГРАНИЦ

Зона улиц, дорог, инженерной и транспортной инфраструктуры
села Губарёво – ИТ1/1

(наименование объекта, местоположение границ которого описано
(далее - объект)

Раздел 1

Сведения об объекте		
№ п/п	Характеристики объекта	Описание характеристик
1	2	3
1	Местоположение объекта	Воронежская область, Семилукский муниципальный район, Губарёвское сельское поселение, село Губарёво
2	Площадь объекта $\pm$ величина погрешности определения площади ($P \pm \text{Дельта } P$)	-
3	Иные характеристики объекта	-

Раздел 2

Сведения о местоположении границ объекта					
1. Система координат: МСК - 36, зона 1					
2. Сведения о характерных точках границ объекта					
Обозначение характерных точек границ	Координаты, м		Метод определения координат характерной точки	Средняя квадратическая погрешность положения характерной точки (Mt), м	Описание обозначения точки на местности (при наличии)
	X	Y			
1	2	3	4	5	6
1	524776.47	1287268.18	Картометрический	1.00	-
2	524769.56	1287284.28	Картометрический	1.00	-
3	524757.05	1287308.89	Картометрический	1.00	-
4	524741.91	1287345.53	Картометрический	1.00	-
5	524733.13	1287362.18	Картометрический	1.00	-
6	524723.18	1287391.23	Картометрический	1.00	-
7	524709.08	1287438.23	Картометрический	1.00	-
8	524693.91	1287488.41	Картометрический	1.00	-
9	524686.91	1287523.10	Картометрический	1.00	-
10	524656.05	1287672.67	Картометрический	1.00	-
11	524643.24	1287737.52	Картометрический	1.00	-
12	524625.65	1287817.81	Картометрический	1.00	-
13	524625.37	1287824.31	Картометрический	1.00	-
14	524637.25	1287830.01	Картометрический	1.00	-
15	524633.18	1287840.92	Картометрический	1.00	-
16	524623.14	1287837.51	Картометрический	1.00	-
17	524618.85	1287838.64	Картометрический	1.00	-
18	524613.63	1287850.92	Картометрический	1.00	-
19	524602.89	1287871.74	Картометрический	1.00	-
20	524589.55	1287892.09	Картометрический	1.00	-
21	524594.84	1287896.36	Картометрический	1.00	-
22	524588.46	1287906.59	Картометрический	1.00	-
23	524577.93	1287924.74	Картометрический	1.00	-
24	524571.17	1287917.99	Картометрический	1.00	-
25	524562.28	1287929.98	Картометрический	1.00	-
26	524542.34	1287957.82	Картометрический	1.00	-
27	524503.27	1288000.40	Картометрический	1.00	-
28	524492.04	1288013.94	Картометрический	1.00	-
29	524482.21	1288024.26	Картометрический	1.00	-
30	524474.34	1288037.50	Картометрический	1.00	-
31	524460.72	1288058.65	Картометрический	1.00	-
32	524382.07	1288170.69	Картометрический	1.00	-
33	524350.98	1288212.24	Картометрический	1.00	-
34	524338.91	1288229.41	Картометрический	1.00	-
35	524328.79	1288243.73	Картометрический	1.00	-

1	2	3	4	5	6
36	524317.25	1288260.39	Картометрический	1.00	-
37	524219.53	1288396.24	Картометрический	1.00	-
38	524216.88	1288403.31	Картометрический	1.00	-
39	524217.94	1288408.55	Картометрический	1.00	-
40	524227.28	1288418.05	Картометрический	1.00	-
41	524240.81	1288434.74	Картометрический	1.00	-
42	524263.82	1288466.26	Картометрический	1.00	-
43	524285.44	1288470.70	Картометрический	1.00	-
44	524323.57	1288464.74	Картометрический	1.00	-
45	524324.38	1288460.76	Картометрический	1.00	-
46	524329.71	1288459.90	Картометрический	1.00	-
47	524331.08	1288464.04	Картометрический	1.00	-
48	524370.51	1288449.41	Картометрический	1.00	-
49	524404.37	1288435.04	Картометрический	1.00	-
50	524419.02	1288425.92	Картометрический	1.00	-
51	524448.05	1288407.96	Картометрический	1.00	-
52	524598.22	1288306.12	Картометрический	1.00	-
53	524644.26	1288273.93	Картометрический	1.00	-
54	524676.87	1288257.08	Картометрический	1.00	-
55	524705.50	1288246.64	Картометрический	1.00	-
56	524752.03	1288239.85	Картометрический	1.00	-
57	524780.29	1288236.73	Картометрический	1.00	-
58	524801.51	1288234.18	Картометрический	1.00	-
59	524833.51	1288229.00	Картометрический	1.00	-
60	524862.70	1288223.97	Картометрический	1.00	-
61	524884.62	1288218.82	Картометрический	1.00	-
62	524889.95	1288208.62	Картометрический	1.00	-
63	524885.53	1288194.64	Картометрический	1.00	-
64	524896.11	1288192.53	Картометрический	1.00	-
65	524909.42	1288210.09	Картометрический	1.00	-
66	524923.81	1288211.11	Картометрический	1.00	-
67	524951.72	1288213.98	Картометрический	1.00	-
68	524983.47	1288218.25	Картометрический	1.00	-
69	524983.26	1288228.35	Картометрический	1.00	-
70	524974.34	1288230.73	Картометрический	1.00	-
71	524971.34	1288235.27	Картометрический	1.00	-
72	524979.40	1288260.85	Картометрический	1.00	-
73	524994.80	1288315.13	Картометрический	1.00	-
74	525005.40	1288352.40	Картометрический	1.00	-
75	525020.69	1288403.59	Картометрический	1.00	-
76	525033.26	1288441.96	Картометрический	1.00	-
77	525053.43	1288508.31	Картометрический	1.00	-
78	525071.43	1288562.25	Картометрический	1.00	-
79	525090.49	1288612.11	Картометрический	1.00	-
80	525131.13	1288703.51	Картометрический	1.00	-
81	525152.73	1288744.70	Картометрический	1.00	-
82	525173.12	1288780.41	Картометрический	1.00	-
83	525204.52	1288827.88	Картометрический	1.00	-

1	2	3	4	5	6
84	525261.00	1288906.20	Картометрический	1.00	-
85	525300.48	1288958.48	Картометрический	1.00	-
86	525329.14	1289005.23	Картометрический	1.00	-
87	525308.14	1289011.92	Картометрический	1.00	-
88	525300.21	1288998.08	Картометрический	1.00	-
89	525277.79	1288964.27	Картометрический	1.00	-
90	525248.52	1288923.61	Картометрический	1.00	-
91	525187.79	1288840.86	Картометрический	1.00	-
92	525154.45	1288789.42	Картометрический	1.00	-
93	525133.46	1288752.32	Картометрический	1.00	-
94	525111.77	1288711.98	Картометрический	1.00	-
95	525069.96	1288620.60	Картометрический	1.00	-
96	525061.06	1288598.39	Картометрический	1.00	-
97	525050.97	1288573.09	Картометрический	1.00	-
98	525031.25	1288514.37	Картометрический	1.00	-
99	525013.91	1288452.45	Картометрический	1.00	-
100	525011.01	1288441.98	Картометрический	1.00	-
101	525001.84	1288411.42	Картометрический	1.00	-
102	524992.74	1288372.62	Картометрический	1.00	-
103	524978.98	1288318.49	Картометрический	1.00	-
104	524968.80	1288280.78	Картометрический	1.00	-
105	524964.25	1288263.51	Картометрический	1.00	-
106	524957.67	1288249.24	Картометрический	1.00	-
107	524950.52	1288235.69	Картометрический	1.00	-
108	524941.83	1288233.49	Картометрический	1.00	-
109	524926.69	1288231.63	Картометрический	1.00	-
110	524891.97	1288235.82	Картометрический	1.00	-
111	524866.04	1288239.58	Картометрический	1.00	-
112	524802.74	1288248.21	Картометрический	1.00	-
113	524754.78	1288255.37	Картометрический	1.00	-
114	524714.36	1288261.11	Картометрический	1.00	-
115	524681.79	1288271.56	Картометрический	1.00	-
116	524655.65	1288288.04	Картометрический	1.00	-
117	524606.21	1288320.07	Картометрический	1.00	-
118	524458.22	1288424.27	Картометрический	1.00	-
119	524412.95	1288452.20	Картометрический	1.00	-
120	524417.37	1288465.66	Картометрический	1.00	-
121	524436.13	1288493.02	Картометрический	1.00	-
122	524398.24	1288515.71	Картометрический	1.00	-
123	524380.15	1288487.86	Картометрический	1.00	-
124	524376.96	1288469.07	Картометрический	1.00	-
125	524331.15	1288481.77	Картометрический	1.00	-
126	524300.84	1288487.32	Картометрический	1.00	-
127	524299.49	1288574.76	Картометрический	1.00	-
128	524301.22	1288638.55	Картометрический	1.00	-
129	524294.89	1288724.96	Картометрический	1.00	-
130	524276.66	1288724.12	Картометрический	1.00	-
131	524265.60	1288808.65	Картометрический	1.00	-

1	2	3	4	5	6
132	524256.28	1288808.88	Картометрический	1.00	-
133	524259.38	1288776.88	Картометрический	1.00	-
134	524266.32	1288772.97	Картометрический	1.00	-
135	524269.23	1288721.42	Картометрический	1.00	-
136	524287.13	1288556.15	Картометрический	1.00	-
137	524271.14	1288521.32	Картометрический	1.00	-
138	524269.73	1288508.00	Картометрический	1.00	-
139	524257.12	1288486.54	Картометрический	1.00	-
140	524239.19	1288465.53	Картометрический	1.00	-
141	524215.44	1288433.38	Картометрический	1.00	-
142	524206.56	1288430.74	Картометрический	1.00	-
143	524196.89	1288432.33	Картометрический	1.00	-
144	524191.26	1288436.69	Картометрический	1.00	-
145	524177.06	1288449.77	Картометрический	1.00	-
146	524164.25	1288462.32	Картометрический	1.00	-
147	524135.86	1288480.45	Картометрический	1.00	-
148	524093.75	1288502.65	Картометрический	1.00	-
149	524050.23	1288525.50	Картометрический	1.00	-
150	524007.74	1288545.71	Картометрический	1.00	-
151	523975.14	1288563.42	Картометрический	1.00	-
152	523933.03	1288586.73	Картометрический	1.00	-
153	523912.67	1288593.76	Картометрический	1.00	-
154	523822.01	1288604.61	Картометрический	1.00	-
155	523767.08	1288605.75	Картометрический	1.00	-
156	523742.05	1288607.01	Картометрический	1.00	-
157	523700.52	1288609.40	Картометрический	1.00	-
158	523669.39	1288613.31	Картометрический	1.00	-
159	523642.06	1288615.66	Картометрический	1.00	-
160	523618.02	1288622.60	Картометрический	1.00	-
161	523499.84	1288666.10	Картометрический	1.00	-
162	523447.21	1288686.04	Картометрический	1.00	-
163	523444.52	1288665.75	Картометрический	1.00	-
164	523448.39	1288664.36	Картометрический	1.00	-
165	523491.68	1288647.83	Картометрический	1.00	-
166	523611.78	1288603.59	Картометрический	1.00	-
167	523639.21	1288595.62	Картометрический	1.00	-
168	523667.54	1288593.40	Картометрический	1.00	-
169	523700.14	1288590.13	Картометрический	1.00	-
170	523742.95	1288587.07	Картометрический	1.00	-
171	523767.65	1288588.16	Картометрический	1.00	-
172	523809.90	1288588.31	Картометрический	1.00	-
173	523813.96	1288585.21	Картометрический	1.00	-
174	523817.87	1288585.13	Картометрический	1.00	-
175	523819.95	1288587.71	Картометрический	1.00	-
176	523884.78	1288582.48	Картометрический	1.00	-
177	523920.59	1288575.55	Картометрический	1.00	-
178	523957.45	1288554.21	Картометрический	1.00	-
179	524009.80	1288526.85	Картометрический	1.00	-

1	2	3	4	5	6
180	524079.05	1288491.17	Картометрический	1.00	-
181	524155.56	1288448.95	Картометрический	1.00	-
182	524165.56	1288440.41	Картометрический	1.00	-
183	524183.99	1288419.39	Картометрический	1.00	-
184	524198.97	1288399.22	Картометрический	1.00	-
185	524207.00	1288383.15	Картометрический	1.00	-
186	524243.18	1288333.05	Картометрический	1.00	-
187	524302.35	1288251.11	Картометрический	1.00	-
188	524303.61	1288246.72	Картометрический	1.00	-
189	524301.07	1288241.70	Картометрический	1.00	-
190	524292.02	1288236.06	Картометрический	1.00	-
191	524301.46	1288226.47	Картометрический	1.00	-
192	524311.61	1288232.17	Картометрический	1.00	-
193	524314.51	1288231.79	Картометрический	1.00	-
194	524336.43	1288202.63	Картометрический	1.00	-
195	524353.78	1288172.42	Картометрический	1.00	-
196	524358.92	1288161.09	Картометрический	1.00	-
197	524368.52	1288163.03	Картометрический	1.00	-
198	524370.30	1288160.55	Картометрический	1.00	-
199	524389.70	1288133.57	Картометрический	1.00	-
200	524403.82	1288114.11	Картометрический	1.00	-
201	524420.62	1288090.88	Картометрический	1.00	-
202	524426.15	1288083.22	Картометрический	1.00	-
203	524463.94	1288030.91	Картометрический	1.00	-
204	524493.37	1287990.73	Картометрический	1.00	-
205	524536.66	1287939.16	Картометрический	1.00	-
206	524555.15	1287914.33	Картометрический	1.00	-
207	524577.57	1287883.93	Картометрический	1.00	-
208	524590.74	1287863.90	Картометрический	1.00	-
209	524600.41	1287841.84	Картометрический	1.00	-
210	524598.80	1287832.84	Картометрический	1.00	-
211	524589.16	1287826.64	Картометрический	1.00	-
212	524593.37	1287817.58	Картометрический	1.00	-
213	524602.60	1287819.37	Картометрический	1.00	-
214	524606.56	1287816.81	Картометрический	1.00	-
215	524626.90	1287733.93	Картометрический	1.00	-
216	524673.49	1287523.16	Картометрический	1.00	-
217	524681.74	1287479.68	Картометрический	1.00	-
218	524693.89	1287431.94	Картометрический	1.00	-
219	524702.91	1287401.64	Картометрический	1.00	-
220	524708.51	1287379.61	Картометрический	1.00	-
221	524720.93	1287340.36	Картометрический	1.00	-
222	524731.12	1287301.91	Картометрический	1.00	-
223	524737.54	1287277.18	Картометрический	1.00	-
224	524739.79	1287268.53	Картометрический	1.00	-
225	524744.84	1287259.07	Картометрический	1.00	-
226	524751.79	1287252.91	Картометрический	1.00	-
227	524759.10	1287253.52	Картометрический	1.00	-


1	2	3	4	5	6
228	524769.51	1287257.09	Картометрический	1.00	-
229	524774.04	1287260.89	Картометрический	1.00	-
1	524776.47	1287268.18	Картометрический	1.00	-
230	524201.57	1289398.34	Аналитический	0.50	-
231	524223.14	1289447.24	Аналитический	0.50	-
232	524225.48	1289451.90	Аналитический	0.50	-
233	524242.53	1289485.80	Аналитический	0.50	-
234	524248.12	1289490.20	Аналитический	0.50	-
235	524270.71	1289465.76	Аналитический	0.50	-
236	524299.19	1289460.17	Аналитический	0.50	-
237	524321.87	1289472.22	Аналитический	0.50	-
238	524323.88	1289491.83	Аналитический	0.50	-
239	524313.96	1289509.72	Аналитический	0.50	-
240	524312.55	1289512.29	Картометрический	1.00	-
241	524353.07	1289556.23	Аналитический	0.50	-
242	524392.89	1289599.37	Аналитический	0.50	-
243	524388.50	1289608.69	Аналитический	0.50	-
244	524381.72	1289609.20	Аналитический	0.50	-
245	524338.48	1289570.23	Аналитический	0.50	-
246	524321.05	1289557.66	Аналитический	0.50	-
247	524258.88	1289512.84	Аналитический	0.50	-
248	524255.13	1289510.14	Аналитический	0.50	-
249	524238.17	1289489.40	Аналитический	0.50	-
250	524224.07	1289462.17	Аналитический	0.50	-
251	524219.13	1289452.64	Аналитический	0.50	-
252	524195.76	1289397.69	Аналитический	0.50	-
230	524201.57	1289398.34	Аналитический	0.50	-

3. Сведения о характерных точках части (частей) границы объекта

Обозначение характерных точек части границы	Координаты, м		Метод определения координат характерной точки	Средняя квадратическая погрешность положения характерной точки (Mt), м	Описание обозначения точки на местности (при наличии)
	X	Y			
1	2	3	4	5	6
Часть №					
-	-	-	-	-	-

Раздел 3

Сведения о местоположении измененных (уточненных) границ объекта							
1. Система координат: -							
2. Сведения о характерных точках границ объекта							
Обозначение характерных точек границ	Существующие координаты, м		Измененные (уточненные) координаты, м		Метод определения координат характерной точки	Средняя квадратическая погрешность положения характерной точки (M _t), м	Описание обозначения точки на местности (при наличии)
	X	Y	X	Y			
1	2	3	4	5	6	7	8
-	-	-	-	-	-	-	-
3. Сведения о характерных точках части (частей) границы объекта							
Часть №							
-	-	-	-	-	-	-	-

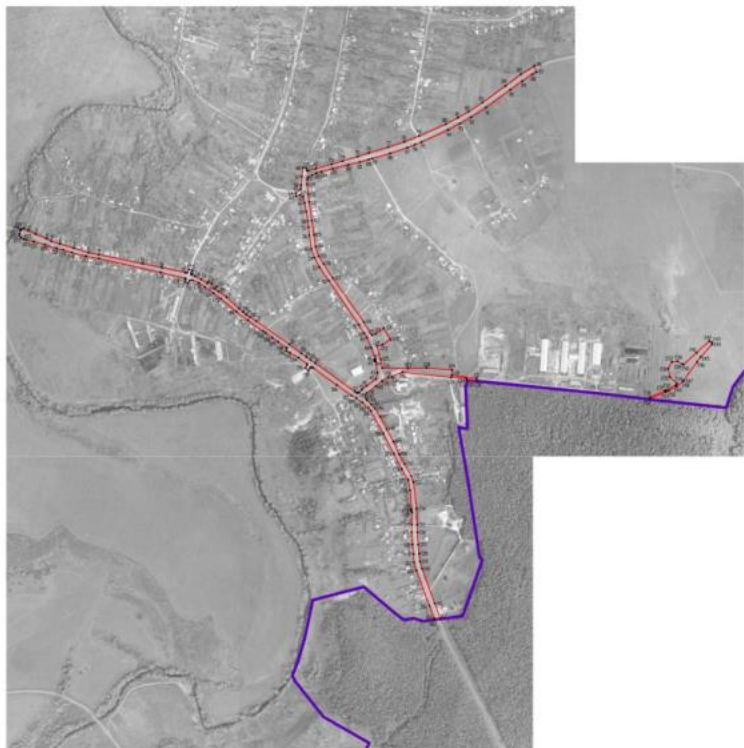

Пояснение условных знаков и обозначений:

- граница территории
- граница кадастрового участка
- граница территории
- граница территории

Масштаб 1:5000

Генеральный директор ООО «Специализированная компания»
 Подпись:  И.И. Иванов. Дата: 27.06.2018 г.
 Место:  Место:  Место: 

ОПИСАНИЕ МЕСТОПОЛОЖЕНИЯ ГРАНИЦ

Зона сельскохозяйственного использования в границах населенного пункта
села Губарёво – СХ1/1

(наименование объекта, местоположение границ которого описано
(далее - объект)

Раздел 1

Сведения об объекте		
№ п/п	Характеристики объекта	Описание характеристик
1	2	3
1	Местоположение объекта	Воронежская область, Семилукский муниципальный район, Губарёвское сельское поселение, село Губарёво
2	Площадь объекта $\pm$ величина погрешности определения площади ($P \pm \text{Дельта } P$)	-
3	Иные характеристики объекта	-

Раздел 2

Сведения о местоположении границ объекта					
1. Система координат: МСК - 36, зона 1					
2. Сведения о характерных точках границ объекта					
Обозначение характерных точек границ	Координаты, м		Метод определения координат характерной точки	Средняя квадратическая погрешность положения характерной точки (Mt), м	Описание обозначения точки на местности (при наличии)
	X	Y			
1	2	3	4	5	6
1	524756.06	1287235.69	Картометрический	1.00	-
2	524744.84	1287259.07	Картометрический	1.00	-
3	524739.79	1287268.53	Картометрический	1.00	-
4	524737.54	1287277.18	Картометрический	1.00	-
5	524735.84	1287276.70	Картометрический	1.00	-
6	524709.01	1287269.16	Картометрический	1.00	-
7	524632.72	1287247.70	Картометрический	1.00	-
8	524626.75	1287270.04	Картометрический	1.00	-
9	524544.95	1287293.18	Картометрический	1.00	-
10	524513.57	1287387.03	Картометрический	1.00	-
11	524491.58	1287493.43	Картометрический	1.00	-
12	524479.02	1287603.28	Картометрический	1.00	-
13	524471.45	1287606.27	Картометрический	1.00	-
14	524358.44	1287650.91	Картометрический	1.00	-
15	524286.86	1287738.98	Картометрический	1.00	-
16	524313.55	1288019.87	Картометрический	1.00	-
17	524353.19	1288032.69	Картометрический	1.00	-
18	524342.23	1288046.91	Аналитический	0.10	-
19	524341.92	1288073.86	Аналитический	0.10	-
20	524342.35	1288124.47	Аналитический	0.10	-
21	524342.51	1288140.97	Аналитический	0.10	-
22	524370.30	1288160.55	Картометрический	1.00	-
23	524368.52	1288163.03	Картометрический	1.00	-
24	524358.92	1288161.09	Картометрический	1.00	-
25	524353.78	1288172.42	Картометрический	1.00	-
26	524336.43	1288202.63	Картометрический	1.00	-
27	524314.51	1288231.79	Картометрический	1.00	-
28	524311.61	1288232.17	Картометрический	1.00	-
29	524301.46	1288226.47	Картометрический	1.00	-
30	524292.02	1288236.06	Картометрический	1.00	-
31	524301.07	1288241.70	Картометрический	1.00	-
32	524303.61	1288246.72	Картометрический	1.00	-
33	524302.35	1288251.11	Картометрический	1.00	-
34	524243.18	1288333.05	Картометрический	1.00	-
35	524197.26	1288277.77	Картометрический	1.00	-

1	2	3	4	5	6
36	524291.47	1288218.38	Картометрический	1.00	-
37	524288.76	1288178.78	Картометрический	1.00	-
38	524218.45	1288184.81	Картометрический	1.00	-
39	524198.59	1288202.75	Картометрический	1.00	-
40	524181.82	1288215.45	Картометрический	1.00	-
41	524170.69	1288237.29	Картометрический	1.00	-
42	523980.51	1288294.55	Аналитический	0.10	-
43	523942.65	1288307.54	Аналитический	0.10	-
44	523924.07	1288308.23	Аналитический	0.10	-
45	523913.56	1288310.79	Аналитический	0.10	-
46	523907.33	1288312.82	Аналитический	0.10	-
47	523901.18	1288314.82	Картометрический	1.00	-
48	523886.04	1288319.77	Аналитический	0.10	-
49	523870.31	1288325.90	Картометрический	1.00	-
50	523854.59	1288332.04	Аналитический	0.10	-
51	523853.62	1288345.03	Аналитический	0.10	-
52	523862.04	1288370.41	Аналитический	0.10	-
53	523862.41	1288370.26	Аналитический	0.10	-
54	523863.40	1288372.95	Аналитический	0.10	-
55	523856.54	1288372.98	Аналитический	0.10	-
56	523844.13	1288378.70	Аналитический	0.10	-
57	523841.73	1288372.46	Аналитический	0.10	-
58	523836.25	1288366.23	Аналитический	0.10	-
59	523809.36	1288376.67	Аналитический	0.10	-
60	523821.53	1288412.58	Аналитический	0.10	-
61	523816.75	1288414.15	Аналитический	0.10	-
62	523805.86	1288417.67	Аналитический	0.10	-
63	523818.35	1288452.14	Аналитический	0.10	-
64	523783.56	1288483.81	Аналитический	0.10	-
65	523783.95	1288463.35	Аналитический	0.10	-
66	523781.87	1288449.83	Аналитический	0.10	-
67	523778.34	1288429.43	Аналитический	0.10	-
68	523770.62	1288392.29	Аналитический	0.10	-
69	523706.33	1288393.52	Аналитический	0.10	-
70	523708.26	1288430.13	Аналитический	0.10	-
71	523683.26	1288430.37	Аналитический	0.10	-
72	523646.95	1288432.89	Аналитический	0.10	-
73	523642.50	1288406.86	Аналитический	0.10	-
74	523633.19	1288419.92	Аналитический	0.10	-
75	523629.77	1288450.95	Аналитический	0.10	-
76	523628.93	1288489.38	Аналитический	0.10	-
77	523622.28	1288514.62	Аналитический	0.10	-
78	523591.81	1288510.26	Аналитический	0.10	-
79	523572.23	1288510.66	Аналитический	0.10	-
80	523538.88	1288516.47	Аналитический	0.10	-
81	523476.03	1288525.68	Аналитический	0.10	-
82	523474.31	1288525.77	Картометрический	1.00	-
83	523556.39	1288424.48	Картометрический	1.00	-

1	2	3	4	5	6
84	523546.54	1288386.37	Картометрический	1.00	-
85	523536.75	1288352.05	Картометрический	1.00	-
86	523537.41	1288351.98	Картометрический	1.00	-
87	523511.70	1288251.09	Картометрический	1.00	-
88	523536.92	1288250.82	Картометрический	1.00	-
89	523635.31	1288231.50	Картометрический	1.00	-
90	523694.94	1288216.03	Картометрический	1.00	-
91	523736.58	1288190.53	Картометрический	1.00	-
92	523776.73	1288155.61	Картометрический	1.00	-
93	523843.86	1288111.72	Картометрический	1.00	-
94	523888.84	1288090.21	Картометрический	1.00	-
95	523935.74	1288078.08	Картометрический	1.00	-
96	523980.14	1288065.31	Картометрический	1.00	-
97	524044.54	1288064.09	Картометрический	1.00	-
98	524110.83	1288063.56	Картометрический	1.00	-
99	524137.96	1288056.31	Картометрический	1.00	-
100	524167.15	1288042.50	Картометрический	1.00	-
101	524168.34	1288041.40	Картометрический	1.00	-
102	524190.48	1288012.07	Картометрический	1.00	-
103	524207.54	1287985.55	Картометрический	1.00	-
104	524207.97	1287984.00	Картометрический	1.00	-
105	524210.03	1287961.01	Картометрический	1.00	-
106	524206.65	1287916.67	Картометрический	1.00	-
107	524190.54	1287846.18	Картометрический	1.00	-
108	524176.27	1287796.42	Картометрический	1.00	-
109	524172.79	1287722.91	Картометрический	1.00	-
110	524170.92	1287674.39	Картометрический	1.00	-
111	524166.49	1287620.93	Картометрический	1.00	-
112	524169.48	1287572.09	Картометрический	1.00	-
113	524166.01	1287532.00	Картометрический	1.00	-
114	524158.07	1287495.14	Картометрический	1.00	-
115	524154.69	1287475.87	Картометрический	1.00	-
116	524155.17	1287462.18	Картометрический	1.00	-
117	524157.97	1287442.85	Картометрический	1.00	-
118	524167.79	1287414.59	Картометрический	1.00	-
119	524183.47	1287370.32	Картометрический	1.00	-
120	524192.51	1287350.66	Картометрический	1.00	-
121	524220.25	1287312.95	Картометрический	1.00	-
122	524255.21	1287281.88	Картометрический	1.00	-
123	524285.39	1287259.44	Картометрический	1.00	-
124	524316.34	1287242.62	Картометрический	1.00	-
125	524370.40	1287214.77	Картометрический	1.00	-
126	524406.06	1287200.36	Картометрический	1.00	-
127	524442.55	1287188.61	Картометрический	1.00	-
128	524505.74	1287177.46	Картометрический	1.00	-
129	524539.72	1287175.95	Картометрический	1.00	-
130	524573.63	1287178.49	Картометрический	1.00	-
131	524637.42	1287189.66	Картометрический	1.00	-

1	2	3	4	5	6
132	524666.43	1287197.26	Картометрический	1.00	-
133	524719.82	1287217.90	Картометрический	1.00	-
1	524756.06	1287235.69	Картометрический	1.00	-
134	524556.00	1288685.29	Аналитический	0.10	-
135	524576.81	1288716.13	Аналитический	0.10	-
136	524539.17	1288755.71	Аналитический	0.10	-
137	524549.15	1288766.45	Аналитический	0.10	-
138	524580.74	1288800.47	Аналитический	0.10	-
139	524554.89	1288828.09	Аналитический	0.10	-
140	524491.60	1288799.14	Аналитический	0.10	-
141	524422.24	1288747.29	Аналитический	0.10	-
142	524407.40	1288719.78	Картометрический	1.00	-
143	524503.65	1288699.55	Аналитический	0.10	-
144	524548.10	1288688.18	Аналитический	0.10	-
134	524556.00	1288685.29	Аналитический	0.10	-

3. Сведения о характерных точках части (частей) границы объекта

Обозначение характерных точек части границы	Координаты, м		Метод определения координат характерной точки	Средняя квадратическая погрешность положения характерной точки (Mt), м	Описание обозначения точки на местности (при наличии)
	X	Y			
1	2	3	4	5	6
Часть №					
-	-	-	-	-	-

Раздел 3

Сведения о местоположении измененных (уточненных) границ объекта							
1. Система координат: -							
2. Сведения о характерных точках границ объекта							
Обозначение характерных точек границ	Существующие координаты, м		Измененные (уточненные) координаты, м		Метод определения координат характерной точки	Средняя квадратическая погрешность положения характерной точки (M _t), м	Описание обозначения точки на местности (при наличии)
	X	Y	X	Y			
1	2	3	4	5	6	7	8
-	-	-	-	-	-	-	-
3. Сведения о характерных точках части (частей) границы объекта							
Часть №							
-	-	-	-	-	-	-	-

Рисунок 4
План границ области



Республика БУЮ «Исключительный участок»
 Псковская область, Псковский район, Дача № 31, «осень» 2022 г.
 Местное население (владельцы) или, поставившие земельные участки на границе области



ОПИСАНИЕ МЕСТОПОЛОЖЕНИЯ ГРАНИЦ

Зона сельскохозяйственного производства села Губарёво – СХ2/1

(наименование объекта, местоположение границ которого описано
(далее - объект))

Раздел 1

Сведения об объекте		
№ п/п	Характеристики объекта	Описание характеристик
1	2	3
1	Местоположение объекта	Воронежская область, Семилукский муниципальный район, Губарёвское сельское поселение, село Губарёво
2	Площадь объекта $\pm$ величина погрешности определения площади ($P \pm \text{Дельта } P$)	-
3	Иные характеристики объекта	-

Раздел 2

Сведения о местоположении границ объекта					
1. Система координат: МСК - 36, зона 1					
2. Сведения о характерных точках границ объекта					
Обозначение характерных точек границ	Координаты, м		Метод определения координат характерной точки	Средняя квадратическая погрешность положения характерной точки (Mt), м	Описание обозначения точки на местности (при наличии)
	X	Y			
1	2	3	4	5	6
1	524471.45	1287606.27	Картометрический	1.00	-
2	524454.58	1287684.75	Картометрический	1.00	-
3	524466.50	1287687.31	Аналитический	0.10	-
4	524467.44	1287687.51	Картометрический	1.00	-
5	524507.70	1287696.16	Картометрический	1.00	-
6	524507.92	1287696.20	Аналитический	0.10	-
7	524516.48	1287716.34	Картометрический	1.00	-
8	524572.90	1287728.23	Аналитический	0.10	-
9	524571.28	1287735.55	Аналитический	0.10	-
10	524569.10	1287745.34	Аналитический	0.10	-
11	524568.13	1287749.32	Аналитический	0.10	-
12	524562.27	1287773.55	Картометрический	1.00	-
13	524573.67	1287776.80	Картометрический	1.00	-
14	524574.89	1287781.54	Картометрический	1.00	-
15	524594.61	1287787.87	Картометрический	1.00	-
16	524598.93	1287788.00	Картометрический	1.00	-
17	524606.33	1287789.46	Картометрический	1.00	-
18	524609.09	1287790.20	Картометрический	1.00	-
19	524612.67	1287790.89	Картометрический	1.00	-
20	524606.56	1287816.81	Картометрический	1.00	-
21	524602.60	1287819.37	Картометрический	1.00	-
22	524593.37	1287817.58	Картометрический	1.00	-
23	524436.49	1287769.41	Картометрический	1.00	-
24	524398.26	1287941.97	Картометрический	1.00	-
25	524353.19	1288032.69	Картометрический	1.00	-
26	524313.55	1288019.87	Картометрический	1.00	-
27	524286.86	1287738.98	Картометрический	1.00	-
28	524358.44	1287650.91	Картометрический	1.00	-
1	524471.45	1287606.27	Картометрический	1.00	-
29	524288.76	1288178.78	Картометрический	1.00	-
30	524291.47	1288218.38	Картометрический	1.00	-
31	524286.79	1288221.04	Картометрический	1.00	-
32	524197.26	1288277.77	Картометрический	1.00	-
33	524170.69	1288237.29	Картометрический	1.00	-

1	2	3	4	5	6
34	524181.82	1288215.45	Картометрический	1.00	-
35	524198.59	1288202.75	Картометрический	1.00	-
36	524218.45	1288184.81	Картометрический	1.00	-
29	524288.76	1288178.78	Картометрический	1.00	-
37	524228.92	1288474.84	Аналитический	0.10	-
38	524255.17	1288510.00	Аналитический	0.10	-
39	524259.97	1288506.38	Аналитический	0.10	-
40	524271.14	1288521.32	Аналитический	0.10	-
41	524287.13	1288556.15	Аналитический	0.10	-
42	524269.23	1288721.42	Аналитический	0.10	-
43	524266.32	1288772.97	Аналитический	0.10	-
44	524259.38	1288776.88	Аналитический	0.10	-
45	524236.33	1288770.75	Аналитический	0.10	-
46	524095.63	1288777.38	Аналитический	0.10	-
47	524095.75	1288764.07	Аналитический	0.10	-
48	524100.30	1288747.40	Картометрический	1.00	-
49	524116.81	1288737.72	Картометрический	1.00	-
50	524162.44	1288726.94	Аналитический	0.10	-
51	524154.53	1288671.30	Аналитический	0.10	-
52	524149.73	1288638.63	Аналитический	0.10	-
53	524133.75	1288642.94	Аналитический	0.10	-
54	524131.87	1288637.32	Аналитический	0.10	-
55	524126.43	1288639.15	Аналитический	0.10	-
56	524123.62	1288626.26	Аналитический	0.10	-
57	524119.80	1288607.37	Аналитический	0.10	-
58	524117.32	1288594.07	Аналитический	0.10	-
59	524114.33	1288577.43	Аналитический	0.10	-
60	524112.11	1288570.31	Аналитический	0.10	-
61	524106.65	1288556.15	Аналитический	0.10	-
62	524104.71	1288546.87	Аналитический	0.10	-
63	524095.32	1288508.77	Картометрический	1.00	-
64	524093.75	1288502.65	Картометрический	1.00	-
65	524135.86	1288480.45	Картометрический	1.00	-
66	524164.25	1288462.32	Картометрический	1.00	-
67	524171.08	1288464.14	Картометрический	1.00	-
68	524171.34	1288465.27	Аналитический	0.10	-
69	524172.56	1288470.54	Аналитический	0.10	-
70	524176.90	1288489.19	Аналитический	0.10	-
71	524180.55	1288504.95	Аналитический	0.10	-
37	524228.92	1288474.84	Аналитический	0.10	-

3. Сведения о характерных точках части (частей) границы объекта					
Обозначение характерных точек части границы	Координаты, м		Метод определения координат характерной точки	Средняя квадратическая погрешность положения характерной точки (Mt), м	Описание обозначения точки на местности (при наличии)
	X	Y			
1	2	3	4	5	6
Часть №					
-	-	-	-	-	-

Раздел 3

Сведения о местоположении измененных (уточненных) границ объекта							
1. Система координат: -							
2. Сведения о характерных точках границ объекта							
Обозначение характерных точек границ	Существующие координаты, м		Измененные (уточненные) координаты, м		Метод определения координат характерной точки	Средняя квадратическая погрешность положения характерной точки (M _t), м	Описание обозначения точки на местности (при наличии)
	X	Y	X	Y			
1	2	3	4	5	6	7	8
-	-	-	-	-	-	-	-
3. Сведения о характерных точках части (частей) границы объекта							
Часть №							
-	-	-	-	-	-	-	-

Раздел 4

План границ объекта



Масштаб 1:5000

Используемые условные знаки и обозначения:



Руководитель БУВО «Нормативно-проектный центр»

Подпись:  Ю.В. Шалагина Дата « 31 » октября 2022 г.

Место для отрисовки печати (оригиналы) лица, составившего описание местоположения границ объекта



ОПИСАНИЕ МЕСТОПОЛОЖЕНИЯ ГРАНИЦ

Зона ритуальных объектов села Губарёво – СН1/1

(наименование объекта, местоположение границ которого описано
(далее - объект))

Раздел 1

Сведения об объекте		
№ п/п	Характеристики объекта	Описание характеристик
1	2	3
1	Местоположение объекта	Воронежская область, Семилукский муниципальный район, Губарёвское сельское поселение, село Губарёво
2	Площадь объекта $\pm$ величина погрешности определения площади ($P \pm \text{Дельта } P$)	-
3	Иные характеристики объекта	-

Раздел 2

Сведения о местоположении границ объекта					
1. Система координат: МСК - 36, зона 1					
2. Сведения о характерных точках границ объекта					
Обозначение характерных точек границ	Координаты, м		Метод определения координат характерной точки	Средняя квадратическая погрешность положения характерной точки (Mt), м	Описание обозначения точки на местности (при наличии)
	X	Y			
1	2	3	4	5	6
1	524426.15	1288083.22	Аналитический	0.10	-
2	524420.62	1288090.88	Аналитический	0.10	-
3	524403.82	1288114.11	Аналитический	0.10	-
4	524389.70	1288133.57	Аналитический	0.10	-
5	524370.30	1288160.55	Картометрический	1.00	-
6	524342.51	1288140.97	Аналитический	0.10	-
7	524342.35	1288124.47	Аналитический	0.10	-
8	524341.92	1288073.86	Аналитический	0.10	-
9	524342.23	1288046.91	Аналитический	0.10	-
10	524358.32	1288052.62	Аналитический	0.10	-
11	524370.21	1288056.40	Аналитический	0.10	-
12	524389.65	1288063.54	Аналитический	0.10	-
13	524390.21	1288062.64	Аналитический	0.10	-
14	524410.36	1288073.99	Аналитический	0.10	-
15	524424.25	1288082.04	Аналитический	0.10	-
1	524426.15	1288083.22	Аналитический	0.10	-
16	524435.62	1288142.28	Аналитический	0.10	-
17	524452.85	1288169.88	Аналитический	0.10	-
18	524468.57	1288195.41	Аналитический	0.10	-
19	524466.15	1288208.34	Аналитический	0.10	-
20	524457.64	1288216.66	Аналитический	0.10	-
21	524433.49	1288226.88	Аналитический	0.10	-
22	524390.26	1288244.24	Аналитический	0.10	-
23	524354.09	1288256.53	Аналитический	0.10	-
24	524348.52	1288258.30	Аналитический	0.10	-
25	524344.33	1288254.81	Аналитический	0.10	-
26	524339.11	1288231.45	Аналитический	0.10	-
27	524338.91	1288229.41	Картометрический	1.00	-
28	524350.98	1288212.24	Картометрический	1.00	-
29	524382.07	1288170.69	Картометрический	1.00	-
30	524387.38	1288168.54	Аналитический	0.10	-
16	524435.62	1288142.28	Аналитический	0.10	-

3. Сведения о характерных точках части (частей) границы объекта					
Обозначение характерных точек части границы	Координаты, м		Метод определения координат характерной точки	Средняя квадратическая погрешность положения характерной точки (Mt), м	Описание обозначения точки на местности (при наличии)
	X	Y			
1	2	3	4	5	6
Часть №					
-	-	-	-	-	-

Раздел 3

Сведения о местоположении измененных (уточненных) границ объекта							
1. Система координат: -							
2. Сведения о характерных точках границ объекта							
Обозначение характерных точек границ	Существующие координаты, м		Измененные (уточненные) координаты, м		Метод определения координат характерной точки	Средняя квадратическая погрешность положения характерной точки (M _t), м	Описание обозначения точки на местности (при наличии)
	X	Y	X	Y			
1	2	3	4	5	6	7	8
-	-	-	-	-	-	-	-
3. Сведения о характерных точках части (частей) границы объекта							
Часть №							
-	-	-	-	-	-	-	-

Раздел 4

План границ объекта



Масштаб 1:5000

Используемые условные знаки и обозначения:



границы территориальной зоны



характерная точка границ территориальной зоны

Руководитель БУВО «Нормативно-проектный центр»

Подпись Ю.В. Шалыгина Дата « 31 » октября 2022 г.

Место для оттиска печати (при наличии) лица, составившего описание местоположения границ объекта



Приложение № 2
к правилам землепользования и застройки
Губарёвского сельского поселения
Семилукского муниципального района
Воронежской области

СВЕДЕНИЯ О ГРАНИЦАХ ТЕРРИТОРИАЛЬНЫХ ЗОН,
СОДЕРЖАЩИЕ ГРАФИЧЕСКОЕ ОПИСАНИЕ МЕСТОПОЛОЖЕНИЯ
ГРАНИЦ ТЕРРИТОРИАЛЬНЫХ ЗОН, ПЕРЕЧЕНЬ КООРДИНАТ
ХАРАКТЕРНЫХ ТОЧЕК ГРАНИЦ ТЕРРИТОРИАЛЬНЫХ ЗОН
СЕЛА БОГОЯВЛЕНКА

ОПИСАНИЕ МЕСТОПОЛОЖЕНИЯ ГРАНИЦ

Зона застройки индивидуальными жилыми домами села Богоявленка – Ж1/2

(наименование объекта, местоположение границ которого описано
(далее - объект))

Раздел 1

Сведения об объекте		
№ п/п	Характеристики объекта	Описание характеристик
1	2	3
1	Местоположение объекта	Воронежская область, Семилукский муниципальный район, Губарёвское сельское поселение, село Богоявленка
2	Площадь объекта $\pm$ величина погрешности определения площади ($P \pm \text{Дельта } P$)	-
3	Иные характеристики объекта	-

Раздел 2

Сведения о местоположении границ объекта					
1. Система координат: МСК - 36, зона 1					
2. Сведения о характерных точках границ объекта					
Обозначение характерных точек границ	Координаты, м		Метод определения координат характерной точки	Средняя квадратическая погрешность положения характерной точки (Мт), м	Описание обозначения точки на местности (при наличии)
	X	Y			
1	2	3	4	5	6
1	526849.68	1286182.48	Картометрический	1.00	-
2	526847.27	1286229.51	Картометрический	1.00	-
3	526839.89	1286245.44	Картометрический	1.00	-
4	526834.60	1286256.83	Картометрический	1.00	-
5	526826.91	1286273.50	Картометрический	1.00	-
6	526816.66	1286340.20	Картометрический	1.00	-
7	526815.74	1286355.82	Картометрический	1.00	-
8	526679.15	1286381.83	Картометрический	1.00	-
9	526557.91	1286420.97	Картометрический	1.00	-
10	526576.12	1286489.17	Аналитический	0.10	-
11	526607.59	1286479.98	Аналитический	0.10	-
12	526720.43	1286462.52	Картометрический	1.00	-
13	526726.31	1286512.98	Картометрический	1.00	-
14	526657.55	1286521.17	Картометрический	1.00	-
15	526667.19	1286585.82	Картометрический	1.00	-
16	526585.25	1286605.91	Картометрический	1.00	-
17	526572.00	1286572.00	Картометрический	1.00	-
18	526568.38	1286562.48	Картометрический	1.00	-
19	526559.79	1286536.07	Аналитический	0.10	-
20	526559.40	1286536.25	Аналитический	0.10	-
21	526554.54	1286524.56	Аналитический	0.10	-
22	526550.44	1286513.74	Аналитический	0.10	-
23	526548.64	1286509.03	Аналитический	0.10	-
24	526535.76	1286468.10	Аналитический	0.10	-
25	526519.39	1286424.80	Картометрический	1.00	-
26	526474.29	1286323.10	Картометрический	1.00	-
27	526641.11	1286289.48	Картометрический	1.00	-
28	526643.67	1286275.90	Картометрический	1.00	-
29	526645.46	1286165.80	Картометрический	1.00	-
30	526686.46	1286174.96	Картометрический	1.00	-
31	526687.12	1286186.38	Картометрический	1.00	-
32	526738.30	1286184.89	Картометрический	1.00	-
33	526815.91	1286187.51	Картометрический	1.00	-
34	526828.53	1286182.96	Картометрический	1.00	-
1	526849.68	1286182.48	Картометрический	1.00	-

1	2	3	4	5	6
35	526330.46	1285435.52	Аналитический	0.10	-
36	526339.42	1285458.51	Аналитический	0.10	-
37	526316.25	1285482.22	Аналитический	0.10	-
38	526276.34	1285545.09	Аналитический	0.10	-
39	526288.83	1285562.15	Аналитический	0.10	-
40	526268.48	1285573.60	Аналитический	0.10	-
41	526204.44	1285622.97	Картометрический	1.00	-
42	526195.67	1285632.57	Картометрический	1.00	-
43	526165.95	1285646.41	Аналитический	0.10	-
44	526205.57	1285747.21	Аналитический	0.10	-
45	526185.85	1285755.34	Аналитический	0.10	-
46	526145.87	1285775.10	Картометрический	1.00	-
47	526137.26	1285760.77	Картометрический	1.00	-
48	526090.33	1285683.43	Картометрический	1.00	-
49	526080.32	1285667.03	Картометрический	1.00	-
50	525974.48	1285503.39	Картометрический	1.00	-
51	526036.92	1285486.50	Аналитический	0.10	-
52	526064.33	1285478.54	Аналитический	0.10	-
53	526090.11	1285471.26	Аналитический	0.10	-
54	526113.08	1285484.91	Картометрический	1.00	-
55	526220.27	1285474.36	Картометрический	1.00	-
56	526299.93	1285443.51	Аналитический	0.10	-
35	526330.46	1285435.52	Аналитический	0.10	-
57	526053.98	1285624.09	Картометрический	1.00	-
58	526054.31	1285624.46	Картометрический	1.00	-
59	526053.94	1285624.79	Картометрический	1.00	-
60	526053.61	1285624.42	Картометрический	1.00	-
57	526053.98	1285624.09	Картометрический	1.00	-
61	526100.63	1285667.82	Картометрический	1.00	-
62	526101.99	1285669.70	Картометрический	1.00	-
63	526101.59	1285670.00	Картометрический	1.00	-
64	526100.23	1285668.12	Картометрический	1.00	-
61	526100.63	1285667.82	Картометрический	1.00	-
65	526097.05	1285671.32	Картометрический	1.00	-
66	526097.38	1285671.69	Картометрический	1.00	-
67	526097.01	1285672.02	Картометрический	1.00	-
68	526096.68	1285671.65	Картометрический	1.00	-
65	526097.05	1285671.32	Картометрический	1.00	-
69	526144.22	1285724.59	Картометрический	1.00	-
70	526144.54	1285724.97	Картометрический	1.00	-
71	526144.16	1285725.29	Картометрический	1.00	-
72	526143.84	1285724.91	Картометрический	1.00	-
69	526144.22	1285724.59	Картометрический	1.00	-

1	2	3	4	5	6
73	526164.73	1285750.47	Картометрический	1.00	-
74	526167.41	1285754.03	Картометрический	1.00	-
75	526167.01	1285754.33	Картометрический	1.00	-
76	526164.33	1285750.77	Картометрический	1.00	-
73	526164.73	1285750.47	Картометрический	1.00	-
77	525919.93	1285448.97	Картометрический	1.00	-
78	525933.88	1285461.13	Картометрический	1.00	-
79	525937.77	1285467.45	Картометрический	1.00	-
80	525949.71	1285486.87	Картометрический	1.00	-
81	525942.61	1285489.25	Картометрический	1.00	-
82	525835.64	1285522.77	Картометрический	1.00	-
83	525785.38	1285557.84	Картометрический	1.00	-
84	525753.70	1285593.73	Картометрический	1.00	-
85	525750.51	1285602.33	Картометрический	1.00	-
86	525754.24	1285610.24	Картометрический	1.00	-
87	525796.33	1285664.63	Картометрический	1.00	-
88	525813.77	1285695.35	Картометрический	1.00	-
89	525887.62	1285656.21	Картометрический	1.00	-
90	525955.46	1285620.69	Картометрический	1.00	-
91	526003.65	1285595.97	Картометрический	1.00	-
92	526014.71	1285590.25	Картометрический	1.00	-
93	526065.40	1285670.82	Картометрический	1.00	-
94	526123.75	1285766.99	Картометрический	1.00	-
95	526149.26	1285811.56	Картометрический	1.00	-
96	526183.18	1285872.52	Картометрический	1.00	-
97	526257.67	1286009.70	Картометрический	1.00	-
98	526277.72	1286050.71	Картометрический	1.00	-
99	526285.87	1286067.82	Картометрический	1.00	-
100	526308.98	1286102.99	Картометрический	1.00	-
101	526352.86	1286174.93	Картометрический	1.00	-
102	526378.64	1286213.76	Картометрический	1.00	-
103	526397.65	1286235.96	Картометрический	1.00	-
104	526429.41	1286271.92	Картометрический	1.00	-
105	526441.99	1286290.82	Картометрический	1.00	-
106	526461.61	1286328.60	Картометрический	1.00	-
107	526506.68	1286430.96	Картометрический	1.00	-
108	526524.28	1286472.16	Картометрический	1.00	-
109	526545.95	1286533.94	Картометрический	1.00	-
110	526562.05	1286577.49	Картометрический	1.00	-
111	526571.48	1286605.45	Картометрический	1.00	-
112	526571.81	1286611.53	Картометрический	1.00	-
113	526568.68	1286612.87	Картометрический	1.00	-
114	526563.29	1286613.40	Картометрический	1.00	-
115	526538.76	1286609.07	Картометрический	1.00	-
116	526495.05	1286603.77	Картометрический	1.00	-
117	526493.71	1286597.39	Картометрический	1.00	-

1	2	3	4	5	6
118	526481.74	1286596.37	Картометрический	1.00	-
119	526480.60	1286601.86	Картометрический	1.00	-
120	526402.19	1286591.97	Картометрический	1.00	-
121	526310.43	1286485.61	Картометрический	1.00	-
122	526205.57	1286536.74	Картометрический	1.00	-
123	526198.50	1286541.20	Картометрический	1.00	-
124	526065.91	1286439.79	Картометрический	1.00	-
125	525313.14	1285460.77	Картометрический	1.00	-
126	525238.85	1285370.72	Картометрический	1.00	-
127	525231.77	1285362.14	Картометрический	1.00	-
128	525220.16	1285350.40	Картометрический	1.00	-
129	525520.94	1285374.56	Картометрический	1.00	-
130	525635.27	1285382.90	Картометрический	1.00	-
131	525674.46	1285390.35	Картометрический	1.00	-
132	525834.40	1285428.91	Картометрический	1.00	-
133	525898.37	1285443.90	Картометрический	1.00	-
77	525919.93	1285448.97	Картометрический	1.00	-
134	526373.81	1286209.94	Картометрический	1.00	-
135	526374.09	1286210.36	Картометрический	1.00	-
136	526370.45	1286212.89	Картометрический	1.00	-
137	526370.17	1286212.47	Картометрический	1.00	-
134	526373.81	1286209.94	Картометрический	1.00	-
138	526427.13	1286297.14	Картометрический	1.00	-
139	526426.84	1286297.55	Картометрический	1.00	-
140	526426.43	1286297.26	Картометрический	1.00	-
141	526426.72	1286296.85	Картометрический	1.00	-
138	526427.13	1286297.14	Картометрический	1.00	-
142	526386.30	1286353.19	Картометрический	1.00	-
143	526386.01	1286353.60	Картометрический	1.00	-
144	526385.60	1286353.31	Картометрический	1.00	-
145	526385.89	1286352.90	Картометрический	1.00	-
142	526386.30	1286353.19	Картометрический	1.00	-
146	526345.21	1286410.29	Картометрический	1.00	-
147	526344.92	1286410.70	Картометрический	1.00	-
148	526344.51	1286410.41	Картометрический	1.00	-
149	526344.80	1286410.00	Картометрический	1.00	-
146	526345.21	1286410.29	Картометрический	1.00	-

3. Сведения о характерных точках части (частей) границы объекта					
Обозначение характерных точек части границы	Координаты, м		Метод определения координат характерной точки	Средняя квадратическая погрешность положения характерной точки (Mt), м	Описание обозначения точки на местности (при наличии)
	X	Y			
1	2	3	4	5	6
Часть №					
-	-	-	-	-	-

Раздел 3

Сведения о местоположении измененных (уточненных) границ объекта							
1. Система координат: -							
2. Сведения о характерных точках границ объекта							
Обозначение характерных точек границ	Существующие координаты, м		Измененные (уточненные) координаты, м		Метод определения координат характерной точки	Средняя квадратическая погрешность положения характерной точки (M _t), м	Описание обозначения точки на местности (при наличии)
	X	Y	X	Y			
1	2	3	4	5	6	7	8
-	-	-	-	-	-	-	-
3. Сведения о характерных точках части (частей) границы объекта							
Часть №							
-	-	-	-	-	-	-	-



Масштаб 1:5000

Исключены участки, зная в обозначениях:
 — граница территориальной зоны
 — территориальной точки граница территориальной зоны

Руководитель ЮУЮ - Неразрешенный проект
 Планка
 Местный орган государственной власти
 Дата в 31 - октября 2022 г.
 Местный орган государственной власти

ОПИСАНИЕ МЕСТОПОЛОЖЕНИЯ ГРАНИЦ

Общественно-деловая зона села Богоявленка – ОД/2

(наименование объекта, местоположение границ которого описано
(далее - объект))

Раздел 1

Сведения об объекте		
№ п/п	Характеристики объекта	Описание характеристик
1	2	3
1	Местоположение объекта	Воронежская область, Семилукский муниципальный район, Губарёвское сельское поселение, село Богоявленка
2	Площадь объекта $\pm$ величина погрешности определения площади ($P \pm \text{Дельта } P$)	-
3	Иные характеристики объекта	-

Раздел 2

Сведения о местоположении границ объекта					
1. Система координат: МСК - 36, зона 1					
2. Сведения о характерных точках границ объекта					
Обозначение характерных точек границ	Координаты, м		Метод определения координат характерной точки	Средняя квадратическая погрешность положения характерной точки (Mt), м	Описание обозначения точки на местности (при наличии)
	X	Y			
1	2	3	4	5	6
1	526243.80	1285648.55	Картометрический	1.00	-
2	526271.59	1285720.37	Картометрический	1.00	-
3	526219.31	1285740.92	Картометрический	1.00	-
4	526206.47	1285746.84	Картометрический	1.00	-
5	526205.57	1285747.21	Картометрический	1.00	-
6	526165.95	1285646.41	Картометрический	1.00	-
7	526195.67	1285632.57	Картометрический	1.00	-
8	526211.49	1285659.60	Картометрический	1.00	-
9	526227.29	1285654.49	Картометрический	1.00	-
1	526243.80	1285648.55	Картометрический	1.00	-
3. Сведения о характерных точках части (частей) границы объекта					
Обозначение характерных точек части границы	Координаты, м		Метод определения координат характерной точки	Средняя квадратическая погрешность положения характерной точки (Mt), м	Описание обозначения точки на местности (при наличии)
	X	Y			
1	2	3	4	5	6
Часть №					
-	-	-	-	-	-

Раздел 3

Сведения о местоположении измененных (уточненных) границ объекта							
1. Система координат: -							
2. Сведения о характерных точках границ объекта							
Обозначение характерных точек границ	Существующие координаты, м		Измененные (уточненные) координаты, м		Метод определения координат характерной точки	Средняя квадратическая погрешность положения характерной точки (M _t), м	Описание обозначения точки на местности (при наличии)
	X	Y	X	Y			
1	2	3	4	5	6	7	8
-	-	-	-	-	-	-	-
3. Сведения о характерных точках части (частей) границы объекта							
Часть №							
-	-	-	-	-	-	-	-

Раздел 4

План границ объекта



Масштаб 1:2000

Используемые условные знаки и обозначения:



границы территориальной зоны



характерная точка границ территориальной зоны

Руководитель БУВО «Нормативно-проектный центр»

Подпись Ю.В. Шалыгина Дата « 31 » октября 2022 г.

Место для оттиска печати (при наличии) лица, составившего описание местоположения границ объекта



ОПИСАНИЕ МЕСТОПОЛОЖЕНИЯ ГРАНИЦ

Зона улиц, дорог, инженерной и транспортной инфраструктуры
села Богоявленка – ИТ1/2

(наименование объекта, местоположение границ которого описано
(далее - объект)

Раздел 1

Сведения об объекте		
№ п/п	Характеристики объекта	Описание характеристик
1	2	3
1	Местоположение объекта	Воронежская область, Семилукский муниципальный район, Губарёвское сельское поселение, село Богоявленка
2	Площадь объекта $\pm$ величина погрешности определения площади ($P \pm \text{Дельта } P$)	-
3	Иные характеристики объекта	-

Раздел 2

Сведения о местоположении границ объекта					
1. Система координат: МСК - 36, зона 1					
2. Сведения о характерных точках границ объекта					
Обозначение характерных точек границ	Координаты, м		Метод определения координат характерной точки	Средняя квадратическая погрешность положения характерной точки (Мт), м	Описание обозначения точки на местности (при наличии)
	X	Y			
1	2	3	4	5	6
1	526884.70	1286673.91	Картометрический	1.00	-
2	526885.29	1286676.98	Картометрический	1.00	-
3	526886.29	1286688.89	Картометрический	1.00	-
4	526886.52	1286694.46	Картометрический	1.00	-
5	526844.54	1286701.23	Картометрический	1.00	-
6	526830.77	1286702.37	Картометрический	1.00	-
7	526807.57	1286698.34	Картометрический	1.00	-
8	526762.20	1286687.61	Картометрический	1.00	-
9	526596.48	1286639.42	Картометрический	1.00	-
10	526563.93	1286629.96	Картометрический	1.00	-
11	526536.07	1286623.54	Картометрический	1.00	-
12	526486.78	1286616.84	Картометрический	1.00	-
13	526455.55	1286613.13	Картометрический	1.00	-
14	526415.02	1286610.90	Картометрический	1.00	-
15	526402.19	1286591.97	Картометрический	1.00	-
16	526480.60	1286601.86	Картометрический	1.00	-
17	526481.74	1286596.37	Картометрический	1.00	-
18	526493.71	1286597.39	Картометрический	1.00	-
19	526495.05	1286603.77	Картометрический	1.00	-
20	526538.76	1286609.07	Картометрический	1.00	-
21	526563.29	1286613.40	Картометрический	1.00	-
22	526568.68	1286612.87	Картометрический	1.00	-
23	526571.81	1286611.53	Картометрический	1.00	-
24	526571.48	1286605.45	Картометрический	1.00	-
25	526562.05	1286577.49	Картометрический	1.00	-
26	526545.95	1286533.94	Картометрический	1.00	-
27	526524.28	1286472.16	Картометрический	1.00	-
28	526506.68	1286430.96	Картометрический	1.00	-
29	526461.61	1286328.60	Картометрический	1.00	-
30	526441.99	1286290.82	Картометрический	1.00	-
31	526429.41	1286271.92	Картометрический	1.00	-
32	526397.65	1286235.96	Картометрический	1.00	-
33	526378.64	1286213.76	Картометрический	1.00	-
34	526352.86	1286174.93	Картометрический	1.00	-
35	526308.98	1286102.99	Картометрический	1.00	-

1	2	3	4	5	6
36	526285.87	1286067.82	Картометрический	1.00	-
37	526277.72	1286050.71	Картометрический	1.00	-
38	526257.67	1286009.70	Картометрический	1.00	-
39	526183.18	1285872.52	Картометрический	1.00	-
40	526149.26	1285811.56	Картометрический	1.00	-
41	526123.75	1285766.99	Картометрический	1.00	-
42	526065.40	1285670.82	Картометрический	1.00	-
43	526005.86	1285576.22	Картометрический	1.00	-
44	525994.24	1285557.73	Картометрический	1.00	-
45	525949.71	1285486.87	Картометрический	1.00	-
46	525937.77	1285467.45	Картометрический	1.00	-
47	525947.85	1285460.03	Картометрический	1.00	-
48	525949.73	1285459.68	Картометрический	1.00	-
49	525962.21	1285482.64	Картометрический	1.00	-
50	525970.40	1285497.12	Картометрический	1.00	-
51	525974.48	1285503.39	Картометрический	1.00	-
52	526080.32	1285667.03	Картометрический	1.00	-
53	526090.33	1285683.43	Картометрический	1.00	-
54	526137.26	1285760.77	Картометрический	1.00	-
55	526145.87	1285775.10	Картометрический	1.00	-
56	526161.97	1285802.08	Картометрический	1.00	-
57	526193.99	1285859.71	Картометрический	1.00	-
58	526269.26	1285997.77	Картометрический	1.00	-
59	526276.48	1286008.99	Картометрический	1.00	-
60	526285.87	1286003.62	Картометрический	1.00	-
61	526291.20	1286010.47	Картометрический	1.00	-
62	526286.42	1286017.40	Картометрический	1.00	-
63	526289.60	1286029.55	Картометрический	1.00	-
64	526292.18	1286040.74	Картометрический	1.00	-
65	526302.81	1286058.05	Картометрический	1.00	-
66	526326.38	1286095.07	Картометрический	1.00	-
67	526370.81	1286164.86	Картометрический	1.00	-
68	526407.89	1286224.15	Картометрический	1.00	-
69	526439.73	1286263.03	Картометрический	1.00	-
70	526456.36	1286288.20	Картометрический	1.00	-
71	526474.29	1286323.10	Картометрический	1.00	-
72	526519.39	1286424.80	Картометрический	1.00	-
73	526535.76	1286468.10	Картометрический	1.00	-
74	526548.64	1286509.03	Картометрический	1.00	-
75	526550.44	1286513.74	Картометрический	1.00	-
76	526554.54	1286524.56	Картометрический	1.00	-
77	526559.40	1286536.25	Картометрический	1.00	-
78	526559.79	1286536.07	Картометрический	1.00	-
79	526568.38	1286562.48	Картометрический	1.00	-
80	526572.00	1286572.00	Картометрический	1.00	-
81	526585.25	1286605.91	Картометрический	1.00	-
82	526588.39	1286615.30	Картометрический	1.00	-
83	526592.20	1286619.88	Картометрический	1.00	-

1	2	3	4	5	6
84	526770.16	1286671.51	Картометрический	1.00	-
85	526811.16	1286680.90	Картометрический	1.00	-
86	526838.49	1286681.96	Картометрический	1.00	-
1	526884.70	1286673.91	Картометрический	1.00	-

3. Сведения о характерных точках части (частей) границы объекта


Обозначение характерных точек части границы	Координаты, м		Метод определения координат характерной точки	Средняя квадратическая погрешность положения характерной точки (Mt), м	Описание обозначения точки на местности (при наличии)
	X	Y			
1	2	3	4	5	6
Часть №					
-	-	-	-	-	-

Раздел 3

Сведения о местоположении измененных (уточненных) границ объекта							
1. Система координат: -							
2. Сведения о характерных точках границ объекта							
Обозначение характерных точек границ	Существующие координаты, м		Измененные (уточненные) координаты, м		Метод определения координат характерной точки	Средняя квадратическая погрешность положения характерной точки (M _t), м	Описание обозначения точки на местности (при наличии)
	X	Y	X	Y			
1	2	3	4	5	6	7	8
-	-	-	-	-	-	-	-
3. Сведения о характерных точках части (частей) границы объекта							
Часть №							
-	-	-	-	-	-	-	-

Раздел 4

План границ объекта

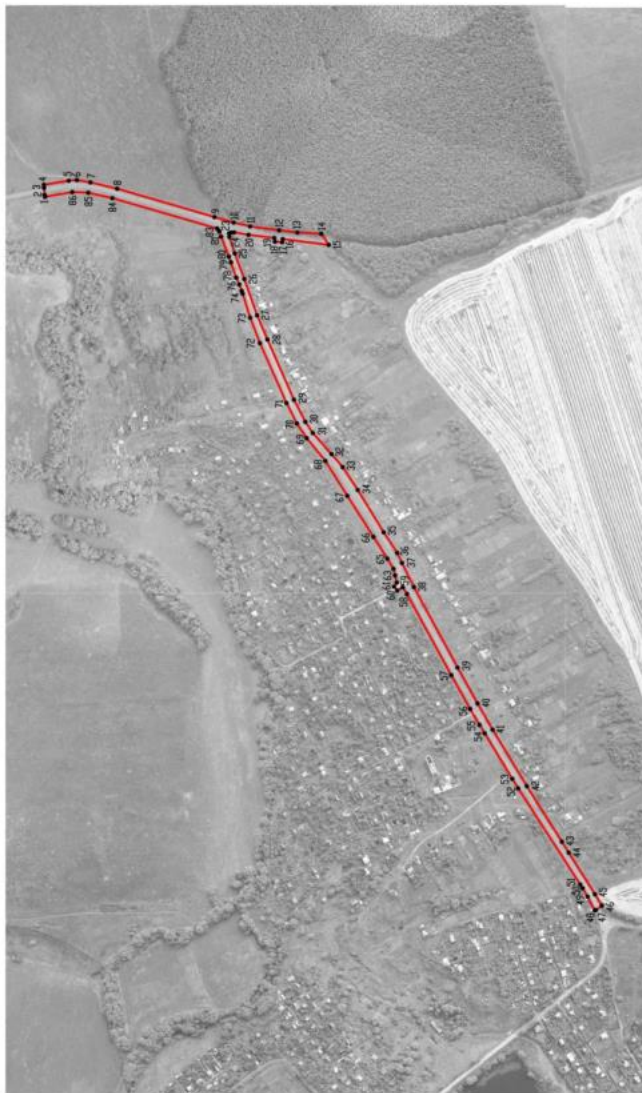

Используемые условные знаки и обозначения:

	граница территориальной зоны
--	------------------------------

	характерная точка границ территориальной зоны
--	---

Масштаб 1:5000

Руководитель БУВО «Нормативно-проектный центр»

Подпись:

Ю. В. Шалагина

Дата « 31 »

октября

2022 г.

Место для отрисовки плана (для размещения) лица, составившего описание местоположения границ объекта



ОПИСАНИЕ МЕСТОПОЛОЖЕНИЯ ГРАНИЦ

Зона сельскохозяйственного использования в границах населенного пункта
села Богоявленка – СХ1/2

(наименование объекта, местоположение границ которого описано
(далее - объект)

Раздел 1

Сведения об объекте		
№ п/п	Характеристики объекта	Описание характеристик
1	2	3
1	Местоположение объекта	Воронежская область, Семилукский муниципальный район, Губарёвское сельское поселение, село Богоявленка
2	Площадь объекта $\pm$ величина погрешности определения площади ($P \pm \text{Дельта } P$)	-
3	Иные характеристики объекта	-

Раздел 2

Сведения о местоположении границ объекта					
1. Система координат: МСК - 36, зона 1					
2. Сведения о характерных точках границ объекта					
Обозначение характерных точек границ	Координаты, м		Метод определения координат характерной точки	Средняя квадратическая погрешность положения характерной точки (Мт), м	Описание обозначения точки на местности (при наличии)
	X	Y			
1	2	3	4	5	6
1	526815.74	1286355.82	Картометрический	1.00	-
2	526828.90	1286387.10	Картометрический	1.00	-
3	526836.94	1286429.70	Картометрический	1.00	-
4	526826.77	1286466.03	Картометрический	1.00	-
5	526806.68	1286474.91	Картометрический	1.00	-
6	526797.05	1286495.09	Картометрический	1.00	-
7	526794.22	1286514.63	Картометрический	1.00	-
8	526794.22	1286528.69	Картометрический	1.00	-
9	526800.03	1286544.26	Картометрический	1.00	-
10	526814.66	1286556.45	Картометрический	1.00	-
11	526828.54	1286564.51	Картометрический	1.00	-
12	526838.86	1286569.54	Картометрический	1.00	-
13	526865.97	1286580.54	Картометрический	1.00	-
14	526884.70	1286673.91	Картометрический	1.00	-
15	526838.49	1286681.96	Картометрический	1.00	-
16	526811.16	1286680.90	Картометрический	1.00	-
17	526770.16	1286671.51	Картометрический	1.00	-
18	526592.20	1286619.88	Картометрический	1.00	-
19	526588.39	1286615.30	Картометрический	1.00	-
20	526585.25	1286605.91	Картометрический	1.00	-
21	526667.19	1286585.82	Картометрический	1.00	-
22	526657.55	1286521.17	Картометрический	1.00	-
23	526726.31	1286512.98	Картометрический	1.00	-
24	526720.43	1286462.52	Картометрический	1.00	-
25	526607.59	1286479.98	Аналитический	0.10	-
26	526576.12	1286489.17	Аналитический	0.10	-
27	526557.91	1286420.97	Картометрический	1.00	-
28	526679.15	1286381.83	Аналитический	0.10	-
1	526815.74	1286355.82	Картометрический	1.00	-

3. Сведения о характерных точках части (частей) границы объекта					
Обозначение характерных точек части границы	Координаты, м		Метод определения координат характерной точки	Средняя квадратическая погрешность положения характерной точки (Mt), м	Описание обозначения точки на местности (при наличии)
	X	Y			
1	2	3	4	5	6
Часть №					
-	-	-	-	-	-

Раздел 3

Сведения о местоположении измененных (уточненных) границ объекта							
1. Система координат: -							
2. Сведения о характерных точках границ объекта							
Обозначение характерных точек границ	Существующие координаты, м		Измененные (уточненные) координаты, м		Метод определения координат характерной точки	Средняя квадратическая погрешность положения характерной точки (M _t), м	Описание обозначения точки на местности (при наличии)
	X	Y	X	Y			
1	2	3	4	5	6	7	8
-	-	-	-	-	-	-	-
3. Сведения о характерных точках части (частей) границы объекта							
Часть №							
-	-	-	-	-	-	-	-

Раздел 4

План границ объекта



Масштаб 1:5000

Используемые условные знаки и обозначения:



границы территориальной зоны



характерная точка границ территориальной зоны

Руководитель БУВО «Нормативно-проектный центр»

Подпись  Ю.В. Шалыгина Дата « 31 » октября 2022 г.

Место для оттиска печати (при наличии) лица, составившего описание местоположения границ объекта



ОПИСАНИЕ МЕСТОПОЛОЖЕНИЯ ГРАНИЦ

Зона природных территорий и защитного озеленения села Богоявленка – Р2/2

 (наименование объекта, местоположение границ которого описано
 (далее - объект)

Раздел 1

Сведения об объекте		
№ п/п	Характеристики объекта	Описание характеристик
1	2	3
1	Местоположение объекта	Воронежская область, Семилукский муниципальный район, Губарёвское сельское поселение, село Богоявленка
2	Площадь объекта $\pm$ величина погрешности определения площади ($P \pm \text{Дельта } P$)	-
3	Иные характеристики объекта	-

Раздел 2


Сведения о местоположении границ объекта					
1. Система координат: МСК - 36, зона 1					
2. Сведения о характерных точках границ объекта					
Обозначение характерных точек границ	Координаты, м		Метод определения координат характерной точки	Средняя квадратическая погрешность положения характерной точки (Mt), м	Описание обозначения точки на местности (при наличии)
	X	Y			
1	2	3	4	5	6
1	526002.42	1285570.72	Картометрический	1.00	-
2	526014.71	1285590.25	Картометрический	1.00	-
3	526003.65	1285595.97	Картометрический	1.00	-
4	525955.46	1285620.69	Картометрический	1.00	-
5	525887.62	1285656.21	Картометрический	1.00	-
6	525813.77	1285695.35	Картометрический	1.00	-
7	525796.33	1285664.63	Аналитический	0.10	-
8	525862.44	1285634.02	Аналитический	0.10	-
9	525996.16	1285573.86	Аналитический	0.10	-
1	526002.42	1285570.72	Картометрический	1.00	-
3. Сведения о характерных точках части (частей) границы объекта					
Обозначение характерных точек части границы	Координаты, м		Метод определения координат характерной точки	Средняя квадратическая погрешность положения характерной точки (Mt), м	Описание обозначения точки на местности (при наличии)
	X	Y			
1	2	3	4	5	6
Часть №					
-	-	-	-	-	-

Раздел 3

Сведения о местоположении измененных (уточненных) границ объекта							
1. Система координат: -							
2. Сведения о характерных точках границ объекта							
Обозначение характерных точек границ	Существующие координаты, м		Измененные (уточненные) координаты, м		Метод определения координат характерной точки	Средняя квадратическая погрешность положения характерной точки (M _t), м	Описание обозначения точки на местности (при наличии)
	X	Y	X	Y			
1	2	3	4	5	6	7	8
-	-	-	-	-	-	-	-
3. Сведения о характерных точках части (частей) границы объекта							
Часть №							
-	-	-	-	-	-	-	-

Раздел 4

План границ объекта

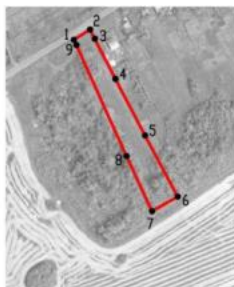

Масштаб 1:5000

Используемые условные знаки и обозначения:



границы территориальной зоны

характерная точка границ территориальной зоны

Руководитель БУВО «Нормативно-проектный центр»

Подпись  Ю.В. Шалыгина Дата « 31 » октября 2022 г.

Место для оттиска печати (при наличии) лица, составившего описание местоположения границ объекта



ОПИСАНИЕ МЕСТОПОЛОЖЕНИЯ ГРАНИЦ

Зона ритуальных объектов села Богоявленка - СН1/2

 (наименование объекта, местоположение границ которого описано
 (далее - объект)

Раздел 1

Сведения об объекте		
№ п/п	Характеристики объекта	Описание характеристик
1	2	3
1	Местоположение объекта	Воронежская область, Семилукский муниципальный район, Губарёвское сельское поселение, село Богоявленка
2	Площадь объекта $\pm$ величина погрешности определения площади ($P \pm \text{Дельта } P$)	-
3	Иные характеристики объекта	-

Раздел 2

Сведения о местоположении границ объекта					
1. Система координат: МСК - 36, зона 1					
2. Сведения о характерных точках границ объекта					
Обозначение характерных точек границ	Координаты, м		Метод определения координат характерной точки	Средняя квадратическая погрешность положения характерной точки (Mt), м	Описание обозначения точки на местности (при наличии)
	X	Y			
1	2	3	4	5	6
1	525949.71	1285486.87	Картометрический	1.00	-
2	525994.24	1285557.73	Картометрический	1.00	-
3	526002.42	1285570.72	Картометрический	1.00	-
4	525996.16	1285573.86	Аналитический	0.10	-
5	525862.44	1285634.02	Аналитический	0.10	-
6	525796.33	1285664.63	Аналитический	0.10	-
7	525754.24	1285610.24	Аналитический	0.10	-
8	525750.51	1285602.33	Аналитический	0.10	-
9	525753.70	1285593.73	Аналитический	0.10	-
10	525785.38	1285557.84	Аналитический	0.10	-
11	525835.64	1285522.77	Аналитический	0.10	-
12	525942.61	1285489.25	Аналитический	0.10	-
1	525949.71	1285486.87	Картометрический	1.00	-
3. Сведения о характерных точках части (частей) границы объекта					
Обозначение характерных точек части границы	Координаты, м		Метод определения координат характерной точки	Средняя квадратическая погрешность положения характерной точки (Mt), м	Описание обозначения точки на местности (при наличии)
	X	Y			
1	2	3	4	5	6
Часть №					
-	-	-	-	-	-

Раздел 3

Сведения о местоположении измененных (уточненных) границ объекта							
1. Система координат: -							
2. Сведения о характерных точках границ объекта							
Обозначение характерных точек границ	Существующие координаты, м		Измененные (уточненные) координаты, м		Метод определения координат характерной точки	Средняя квадратическая погрешность положения характерной точки (M _t), м	Описание обозначения точки на местности (при наличии)
	X	Y	X	Y			
1	2	3	4	5	6	7	8
-	-	-	-	-	-	-	-
3. Сведения о характерных точках части (частей) границы объекта							
Часть №							
-	-	-	-	-	-	-	-

Раздел 4

План границ объекта



Масштаб 1:2000

Используемые условные знаки и обозначения:



границы территориальной зоны



характерная точка границ территориальной зоны

Руководитель БУВО «Нормативно-проектный центр»

Подпись  Ю.В. Шалыгина Дата « 31 » октября 2022 г.

Место для оттиска печати (при наличии) лица, составившего описание местоположения границ объекта



СВЕДЕНИЯ О ГРАНИЦАХ ТЕРРИТОРИАЛЬНЫХ ЗОН,
СОДЕРЖАЩИЕ ГРАФИЧЕСКОЕ ОПИСАНИЕ МЕСТОПОЛОЖЕНИЯ
ГРАНИЦ ТЕРРИТОРИАЛЬНЫХ ЗОН, ПЕРЕЧЕНЬ КООРДИНАТ
ХАРАКТЕРНЫХ ТОЧЕК ГРАНИЦ ТЕРРИТОРИАЛЬНЫХ ЗОН
СЕЛА ГУДОВКА

ОПИСАНИЕ МЕСТОПОЛОЖЕНИЯ ГРАНИЦ

Зона застройки индивидуальными жилыми домами села Гудовка – Ж1/3

 (наименование объекта, местоположение границ которого описано
 (далее - объект)

Раздел 1

Сведения об объекте		
№ п/п	Характеристики объекта	Описание характеристик
1	2	3
1	Местоположение объекта	Воронежская область, Семилукский муниципальный район, Губарёвское сельское поселение, село Гудовка
2	Площадь объекта $\pm$ величина погрешности определения площади ($P \pm \text{Дельта } P$)	-
3	Иные характеристики объекта	-

Раздел 2

Сведения о местоположении границ объекта					
1. Система координат: МСК - 36, зона 1					
2. Сведения о характерных точках границ объекта					
Обозначение характерных точек границ	Координаты, м		Метод определения координат характерной точки	Средняя квадратическая погрешность положения характерной точки (Мт), м	Описание обозначения точки на местности (при наличии)
	X	Y			
1	2	3	4	5	6
1	524764.36	1285551.85	Аналитический	0.10	-
2	524830.88	1285646.91	Картометрический	1.00	-
3	524883.56	1285722.17	Картометрический	1.00	-
4	524892.44	1285733.56	Картометрический	1.00	-
5	524892.99	1285734.27	Картометрический	1.00	-
6	524873.15	1285843.96	Картометрический	1.00	-
7	524852.62	1285996.32	Картометрический	1.00	-
8	524854.61	1286024.37	Картометрический	5.00	-
9	524887.81	1286186.01	Картометрический	5.00	-
10	524910.73	1286255.00	Картометрический	5.00	-
11	524932.43	1286401.18	Картометрический	5.00	-
12	524945.37	1286454.32	Картометрический	5.00	-
13	524961.99	1286503.69	Картометрический	5.00	-
14	524987.78	1286550.95	Картометрический	5.00	-
15	525007.25	1286579.84	Картометрический	1.00	-
16	525015.71	1286602.30	Картометрический	1.00	-
17	525018.57	1286620.34	Картометрический	1.00	-
18	525017.11	1286676.95	Картометрический	1.00	-
19	525019.88	1286697.48	Картометрический	1.00	-
20	525034.37	1286748.88	Картометрический	1.00	-
21	525038.76	1286801.95	Картометрический	1.00	-
22	525046.57	1286829.71	Аналитический	0.10	-
23	525046.58	1286842.73	Аналитический	0.10	-
24	524997.42	1286874.06	Аналитический	0.10	-
25	524958.66	1286925.30	Аналитический	0.10	-
26	524910.59	1286962.67	Аналитический	0.10	-
27	524761.93	1286991.04	Аналитический	0.10	-
28	524593.15	1286928.07	Аналитический	0.10	-
29	524554.15	1286933.35	Аналитический	0.10	-
30	524397.86	1287009.76	Аналитический	0.10	-
31	524337.29	1287025.36	Аналитический	0.10	-
32	524232.32	1287011.69	Аналитический	0.10	-
33	524227.83	1287010.57	Аналитический	0.10	-
34	524182.94	1286999.41	Аналитический	0.10	-
35	524107.53	1286992.00	Аналитический	0.10	-
36	523998.67	1286967.70	Аналитический	0.10	-
37	523957.49	1286947.15	Аналитический	0.10	-

1	2	3	4	5	6
38	523935.82	1286936.33	Аналитический	0.10	-
39	523904.94	1286920.92	Аналитический	0.10	-
40	523874.09	1286905.53	Аналитический	0.10	-
41	523841.79	1286889.42	Аналитический	0.10	-
42	523831.29	1286884.17	Картометрический	1.00	-
43	523820.50	1286879.00	Картометрический	1.00	-
44	523774.19	1286866.96	Картометрический	1.00	-
45	523461.46	1286699.64	Аналитический	0.10	-
46	523409.74	1286673.83	Картометрический	1.00	-
47	523460.72	1286215.11	Картометрический	1.00	-
48	523462.22	1286201.58	Аналитический	0.10	-
49	523481.23	1286181.85	Аналитический	0.10	-
50	523491.48	1286171.22	Картометрический	1.00	-
51	524036.42	1285605.62	Аналитический	0.10	-
52	524146.64	1285566.65	Аналитический	0.10	-
53	524245.57	1285555.07	Картометрический	1.00	-
54	524274.46	1285551.69	Аналитический	0.10	-
55	524375.62	1285539.85	Аналитический	0.10	-
56	524691.42	1285550.82	Аналитический	0.10	-
1	524764.36	1285551.85	Аналитический	0.10	-
57	523402.69	1285119.79	Аналитический	0.10	-
58	523373.58	1285307.83	Аналитический	0.10	-
59	523363.19	1285374.97	Аналитический	0.10	-
60	523279.64	1285368.47	Аналитический	0.10	-
61	523265.27	1285466.74	Аналитический	0.10	-
62	523347.97	1285473.24	Аналитический	0.10	-
63	523342.10	1285511.18	Аналитический	0.10	-
64	523336.73	1285545.86	Аналитический	0.10	-
65	523328.22	1285600.81	Аналитический	0.10	-
66	523323.44	1285631.72	Аналитический	0.10	-
67	523316.74	1285755.57	Картометрический	1.00	-
68	523326.41	1285775.61	Картометрический	1.00	-
69	523336.87	1285779.97	Картометрический	1.00	-
70	523327.01	1285806.52	Картометрический	1.00	-
71	523321.96	1285823.58	Картометрический	1.00	-
72	523318.73	1285831.43	Картометрический	1.00	-
73	523315.76	1285838.61	Аналитический	0.10	-
74	523124.39	1285754.46	Аналитический	0.10	-
75	523084.51	1285743.57	Картометрический	1.00	-
76	523093.53	1285656.44	Картометрический	1.00	-
77	523145.56	1285343.35	Аналитический	0.10	-
78	523155.34	1285280.46	Аналитический	0.10	-
57	523402.69	1285119.79	Аналитический	0.10	-
79	523300.73	1285639.26	Аналитический	0.10	-
80	523296.46	1285659.61	Аналитический	0.10	-
81	523295.74	1285663.05	Картометрический	1.00	-

1	2	3	4	5	6
82	523290.85	1285686.38	Картометрический	1.00	-
83	523285.97	1285709.70	Картометрический	1.00	-
84	523281.09	1285733.02	Картометрический	1.00	-
85	523301.64	1285737.33	Картометрический	1.00	-
86	523305.48	1285769.29	Картометрический	1.00	-
87	523292.69	1285773.19	Картометрический	1.00	-
88	523274.25	1285770.09	Картометрический	1.00	-
89	523252.55	1285766.44	Картометрический	1.00	-
90	523256.31	1285744.06	Картометрический	1.00	-
91	523234.62	1285740.41	Картометрический	1.00	-
92	523220.56	1285738.05	Картометрический	1.00	-
93	523214.81	1285743.98	Аналитический	0.10	-
94	523161.82	1285724.43	Аналитический	0.10	-
95	523178.38	1285629.64	Аналитический	0.10	-
79	523300.73	1285639.26	Аналитический	0.10	-
96	522971.32	1284854.60	Картометрический	1.00	-
97	522949.99	1284967.83	Аналитический	0.10	-
98	522942.51	1285000.26	Аналитический	0.10	-
99	522910.23	1285034.66	Картометрический	1.00	-
100	522871.83	1285124.82	Картометрический	1.00	-
101	522850.16	1285184.01	Картометрический	1.00	-
102	522817.20	1285285.16	Картометрический	1.00	-
103	522788.54	1285373.61	Картометрический	1.00	-
104	522769.35	1285411.92	Картометрический	1.00	-
105	522752.18	1285475.09	Картометрический	1.00	-
106	522743.92	1285531.08	Картометрический	1.00	-
107	522750.70	1285579.21	Картометрический	1.00	-
108	522743.48	1285615.22	Аналитический	0.10	-
109	522729.91	1285661.43	Аналитический	0.10	-
110	522720.70	1285691.34	Картометрический	1.00	-
111	522713.42	1285790.84	Аналитический	0.10	-
112	522714.43	1285803.70	Аналитический	0.10	-
113	522714.84	1285823.94	Аналитический	0.10	-
114	522728.57	1285983.76	Аналитический	0.10	-
115	522730.34	1286006.35	Аналитический	0.10	-
116	522822.08	1286055.89	Картометрический	1.00	-
117	522925.96	1286073.33	Картометрический	1.00	-
118	522935.42	1286314.99	Картометрический	1.00	-
119	522959.28	1286343.64	Картометрический	1.00	-
120	522981.55	1286342.31	Картометрический	1.00	-
121	523136.10	1286381.65	Картометрический	1.00	-
122	523139.88	1286381.81	Картометрический	1.00	-
123	523138.87	1286397.91	Аналитический	0.10	-
124	523150.92	1286402.76	Картометрический	1.00	-
125	523154.07	1286412.36	Картометрический	1.00	-
126	523155.36	1286424.11	Картометрический	1.00	-
127	523145.10	1286518.42	Картометрический	1.00	-

1	2	3	4	5	6
128	523137.00	1286528.13	Картометрический	1.00	-
129	523131.06	1286529.34	Картометрический	1.00	-
130	523129.79	1286542.02	Картометрический	1.00	-
131	523134.32	1286546.35	Картометрический	1.00	-
132	523139.30	1286555.92	Картометрический	1.00	-
133	523140.26	1286565.64	Картометрический	1.00	-
134	523138.91	1286587.84	Картометрический	1.00	-
135	523131.10	1286664.57	Картометрический	1.00	-
136	523120.37	1286684.52	Картометрический	1.00	-
137	523114.36	1286688.79	Картометрический	1.00	-
138	523097.07	1286690.09	Картометрический	1.00	-
139	523063.53	1286688.32	Картометрический	1.00	-
140	522978.90	1286658.20	Картометрический	1.00	-
141	522879.50	1286600.60	Картометрический	1.00	-
142	522862.50	1286587.50	Картометрический	1.00	-
143	522844.43	1286566.16	Аналитический	0.10	-
144	522828.90	1286547.83	Аналитический	0.10	-
145	522829.17	1286547.56	Аналитический	0.10	-
146	522805.39	1286507.23	Аналитический	0.10	-
147	522791.49	1286476.63	Аналитический	0.10	-
148	522748.57	1286447.74	Аналитический	0.10	-
149	522771.92	1286414.78	Аналитический	0.10	-
150	522765.65	1286406.68	Картометрический	1.00	-
151	522674.31	1286405.51	Картометрический	1.00	-
152	522582.18	1286377.47	Картометрический	1.00	-
153	522493.57	1286340.61	Аналитический	0.10	-
154	522369.11	1286349.44	Картометрический	1.00	-
155	522355.06	1286367.11	Аналитический	0.10	-
156	522333.94	1286364.08	Аналитический	0.10	-
157	522319.62	1286337.95	Аналитический	0.10	-
158	522287.27	1286333.25	Аналитический	0.10	-
159	522237.34	1286334.54	Аналитический	0.10	-
160	522230.82	1286368.94	Аналитический	0.10	-
161	522208.24	1286364.30	Аналитический	0.10	-
162	522186.55	1286349.01	Картометрический	1.00	-
163	522118.64	1286328.02	Аналитический	0.10	-
164	522092.47	1286326.98	Аналитический	0.10	-
165	522042.38	1286341.25	Аналитический	0.10	-
166	521964.09	1286361.65	Аналитический	0.10	-
167	521935.30	1286369.15	Аналитический	0.10	-
168	521888.62	1286387.07	Аналитический	0.10	-
169	521832.61	1286423.93	Картометрический	1.00	-
170	521802.40	1286443.60	Аналитический	0.10	-
171	521715.23	1286493.48	Аналитический	0.10	-
172	521672.17	1286531.62	Аналитический	0.10	-
173	521688.39	1286570.69	Аналитический	0.10	-
174	521616.02	1286624.80	Аналитический	0.10	-
175	521544.33	1286667.81	Аналитический	0.10	-

1	2	3	4	5	6
176	521499.31	1286604.23	Аналитический	0.10	-
177	521536.46	1286591.45	Аналитический	0.10	-
178	521535.43	1286536.33	Аналитический	0.10	-
179	521518.91	1286473.37	Аналитический	0.10	-
180	521532.92	1286421.65	Картометрический	1.00	-
181	521545.87	1286328.36	Картометрический	1.00	-
182	521598.18	1286238.19	Картометрический	1.00	-
183	521680.02	1286159.94	Картометрический	1.00	-
184	521726.64	1286067.17	Картометрический	1.00	-
185	521757.34	1286034.19	Аналитический	0.10	-
186	521777.11	1285688.57	Аналитический	0.10	-
187	521772.31	1285685.85	Аналитический	0.10	-
188	521815.99	1285687.07	Аналитический	0.10	-
189	521828.41	1285535.57	Аналитический	0.10	-
190	521818.83	1285538.01	Аналитический	0.10	-
191	521756.26	1285553.96	Аналитический	0.10	-
192	521757.41	1285535.95	Аналитический	0.10	-
193	521818.83	1285520.29	Аналитический	0.10	-
194	521818.74	1285488.51	Аналитический	0.10	-
195	521830.10	1285487.68	Аналитический	0.10	-
196	521812.39	1285400.92	Аналитический	0.10	-
197	521765.29	1285412.93	Аналитический	0.10	-
198	521779.70	1285187.92	Аналитический	0.10	-
199	521629.50	1285115.12	Аналитический	0.10	-
200	521657.29	1285087.32	Аналитический	0.10	-
201	521652.64	1285078.31	Аналитический	0.10	-
202	521636.45	1285047.00	Картометрический	1.00	-
203	521637.84	1285019.20	Картометрический	1.00	-
204	521667.02	1284998.34	Картометрический	5.00	-
205	521931.32	1284870.26	Аналитический	0.10	-
206	521991.05	1284841.32	Аналитический	0.10	-
207	522098.76	1284838.76	Аналитический	0.10	-
208	522097.28	1284651.85	Аналитический	0.10	-
209	522564.34	1284700.34	Аналитический	0.10	-
210	522561.22	1284721.80	Аналитический	0.10	-
211	522526.83	1284807.26	Аналитический	0.10	-
212	522530.68	1284808.36	Картометрический	1.00	-
213	522791.42	1284884.88	Картометрический	1.00	-
214	522798.51	1284833.13	Картометрический	1.00	-
215	522801.71	1284809.78	Картометрический	1.00	-
96	522971.32	1284854.60	Картометрический	1.00	-
216	522526.94	1284696.46	Аналитический	0.10	-
217	522520.41	1284776.16	Аналитический	0.10	-
218	522373.79	1284764.32	Аналитический	0.10	-
219	522380.59	1284681.27	Аналитический	0.10	-
216	522526.94	1284696.46	Аналитический	0.10	-

1	2	3	4	5	6
220	522358.82	1285354.57	Аналитический	0.10	-
221	522357.38	1285368.78	Аналитический	0.10	-
222	522337.10	1285429.62	Аналитический	0.10	-
223	522238.46	1285421.66	Аналитический	0.10	-
224	522244.71	1285345.36	Аналитический	0.10	-
220	522358.82	1285354.57	Аналитический	0.10	-
225	522312.15	1285460.71	Аналитический	0.10	-
226	522312.15	1285485.18	Аналитический	0.10	-
227	522328.84	1285485.18	Аналитический	0.10	-
228	522323.13	1285554.97	Аналитический	0.10	-
229	522230.19	1285547.47	Аналитический	0.10	-
230	522235.76	1285454.55	Аналитический	0.10	-
225	522312.15	1285460.71	Аналитический	0.10	-

3. Сведения о характерных точках части (частей) границы объекта

Обозначение характерных точек части границы	Координаты, м		Метод определения координат характерной точки	Средняя квадратическая погрешность положения характерной точки (Mt), м	Описание обозначения точки на местности (при наличии)
	X	Y			
1	2	3	4	5	6
Часть №					
-	-	-	-	-	-

Раздел 3

Сведения о местоположении измененных (уточненных) границ объекта							
1. Система координат: -							
2. Сведения о характерных точках границ объекта							
Обозначение характерных точек границ	Существующие координаты, м		Измененные (уточненные) координаты, м		Метод определения координат характерной точки	Средняя квадратическая погрешность положения характерной точки (M _t), м	Описание обозначения точки на местности (при наличии)
	X	Y	X	Y			
1	2	3	4	5	6	7	8
-	-	-	-	-	-	-	-
3. Сведения о характерных точках части (частей) границы объекта							
Часть №							
-	-	-	-	-	-	-	-

Figure 1
Map of the study area

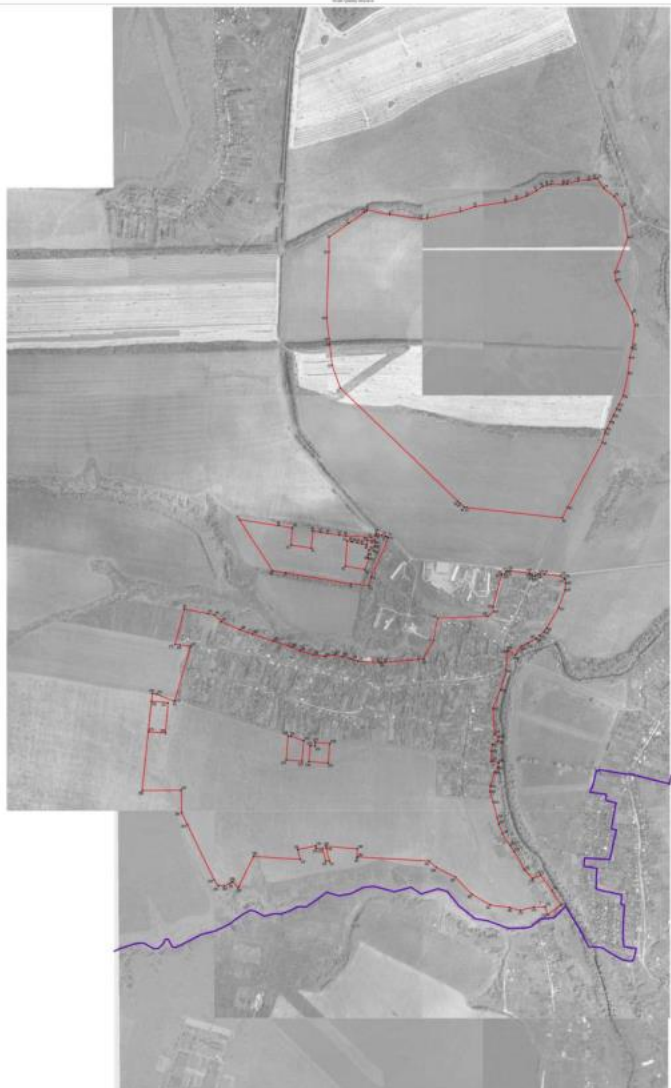


Figure 1 (continued)

ОПИСАНИЕ МЕСТОПОЛОЖЕНИЯ ГРАНИЦ

Зона комплексной перспективной жилой застройки села Гудовка – КПЖЗ/З

 (наименование объекта, местоположение границ которого описано
 (далее - объект)

Раздел 1

Сведения об объекте		
№ п/п	Характеристики объекта	Описание характеристик
1	2	3
1	Местоположение объекта	Воронежская область, Семилукский муниципальный район, Губарёвское сельское поселение, село Гудовка
2	Площадь объекта $\pm$ величина погрешности определения площади ($P \pm \Delta P$)	-
3	Иные характеристики объекта	-

Раздел 2

Сведения о местоположении границ объекта					
1. Система координат: МСК - 36, зона 1					
2. Сведения о характерных точках границ объекта					
Обозначение характерных точек границ	Координаты, м		Метод определения координат характерной точки	Средняя квадратическая погрешность положения характерной точки (Мт), м	Описание обозначения точки на местности (при наличии)
	X	Y			
1	2	3	4	5	6
1	524220.41	1284919.96	Картометрический	1.00	-
2	524251.03	1284955.54	Картометрический	1.00	-
3	524556.04	1285309.86	Картометрический	1.00	-
4	524282.15	1285301.88	Картометрический	1.00	-
5	524264.32	1285301.51	Картометрический	1.00	-
6	524226.32	1285306.67	Картометрический	1.00	-
7	523882.53	1285355.41	Картометрический	1.00	-
8	523819.56	1285366.75	Картометрический	1.00	-
9	523791.79	1285374.62	Картометрический	1.00	-
10	523778.28	1285381.15	Картометрический	1.00	-
11	523758.13	1285397.45	Картометрический	1.00	-
12	523548.32	1285575.25	Картометрический	1.00	-
13	523427.23	1285672.86	Картометрический	1.00	-
14	523396.61	1285704.43	Картометрический	1.00	-
15	523358.83	1285750.66	Картометрический	1.00	-
16	523368.11	1285585.56	Картометрический	1.00	-
17	523586.74	1285359.62	Аналитический	0.10	-
18	523637.84	1285219.79	Аналитический	0.10	-
19	523779.56	1285118.17	Аналитический	0.10	-
20	524223.52	1285056.76	Аналитический	0.10	-
1	524220.41	1284919.96	Картометрический	1.00	-
21	524563.56	1285322.96	Картометрический	1.00	-
22	524584.24	1285342.62	Картометрический	1.00	-
23	524764.36	1285551.85	Аналитический	0.10	-
24	524691.42	1285550.82	Аналитический	0.10	-
25	524375.62	1285539.85	Аналитический	0.10	-
26	524274.46	1285551.69	Аналитический	0.10	-
27	524245.57	1285555.07	Аналитический	0.10	-
28	524146.64	1285566.65	Аналитический	0.10	-
29	524036.42	1285605.62	Аналитический	0.10	-
30	523491.48	1286171.22	Картометрический	1.00	-
31	523481.23	1286181.85	Картометрический	1.00	-
32	523462.22	1286201.58	Аналитический	0.10	-
33	523460.72	1286215.11	Картометрический	1.00	-
34	523409.74	1286673.83	Картометрический	1.00	-
35	523169.08	1286552.18	Картометрический	1.00	-

1	2	3	4	5	6
36	523160.68	1286546.05	Картометрический	1.00	-
37	523159.45	1286540.75	Картометрический	1.00	-
38	523160.32	1286518.88	Картометрический	1.00	-
39	523169.74	1286425.54	Картометрический	1.00	-
40	523171.87	1286404.46	Картометрический	1.00	-
41	523173.87	1286387.39	Картометрический	1.00	-
42	523180.40	1286331.64	Картометрический	1.00	-
43	523193.46	1286199.11	Картометрический	1.00	-
44	523200.81	1286147.44	Картометрический	1.00	-
45	523214.29	1286002.57	Картометрический	1.00	-
46	523217.53	1285964.66	Картометрический	1.00	-
47	523223.40	1285949.17	Картометрический	1.00	-
48	523235.41	1285932.97	Картометрический	1.00	-
49	523246.27	1285922.91	Картометрический	1.00	-
50	523311.87	1285863.74	Картометрический	1.00	-
51	523321.65	1285852.72	Картометрический	1.00	-
52	523330.42	1285834.57	Картометрический	1.00	-
53	523336.36	1285814.40	Картометрический	1.00	-
54	523343.71	1285799.27	Картометрический	1.00	-
55	523355.11	1285777.67	Картометрический	1.00	-
56	523365.18	1285761.30	Картометрический	1.00	-
57	523395.82	1285732.75	Картометрический	1.00	-
58	523541.39	1285605.54	Картометрический	1.00	-
59	523740.42	1285432.76	Картометрический	1.00	-
60	523770.91	1285405.58	Картометрический	1.00	-
61	523789.24	1285391.81	Картометрический	1.00	-
62	523816.37	1285382.65	Картометрический	1.00	-
63	523853.85	1285376.02	Картометрический	1.00	-
64	523892.29	1285368.73	Картометрический	1.00	-
65	524035.41	1285349.21	Картометрический	1.00	-
66	524052.49	1285349.63	Картометрический	1.00	-
67	524083.86	1285342.75	Картометрический	1.00	-
68	524215.21	1285321.48	Картометрический	1.00	-
69	524249.74	1285317.40	Картометрический	1.00	-
70	524278.81	1285314.90	Картометрический	1.00	-
71	524320.73	1285314.52	Картометрический	1.00	-
21	524563.56	1285322.96	Картометрический	1.00	-
72	523527.98	1284049.96	Картометрический	1.00	-
73	523557.68	1284167.52	Картометрический	1.00	-
74	523517.06	1284246.88	Картометрический	1.00	-
75	523517.83	1284353.85	Картометрический	1.00	-
76	523531.31	1284464.61	Картометрический	1.00	-
77	523497.68	1284525.46	Картометрический	1.00	-
78	523467.56	1284536.43	Картометрический	1.00	-
79	523460.41	1284545.02	Картометрический	1.00	-
80	523446.82	1284615.17	Картометрический	1.00	-
81	523416.04	1284757.45	Картометрический	1.00	-

1	2	3	4	5	6
82	523360.86	1284867.52	Картометрический	1.00	-
83	523335.22	1284897.43	Картометрический	1.00	-
84	523288.20	1284930.93	Картометрический	1.00	-
85	523236.91	1284959.44	Картометрический	1.00	-
86	523177.52	1284981.59	Картометрический	1.00	-
87	523122.76	1285001.03	Картометрический	1.00	-
88	523051.48	1285039.84	Картометрический	1.00	-
89	523036.05	1285029.64	Картометрический	1.00	-
90	523036.05	1285004.61	Картометрический	1.00	-
91	523050.06	1284962.55	Картометрический	1.00	-
92	523060.56	1284924.35	Картометрический	1.00	-
93	523065.42	1284824.48	Картометрический	1.00	-
94	523079.64	1284765.07	Картометрический	1.00	-
95	523079.64	1284728.68	Картометрический	1.00	-
96	523101.84	1284649.99	Картометрический	1.00	-
97	523129.16	1284586.59	Картометрический	1.00	-
98	523149.18	1284559.52	Картометрический	1.00	-
99	523189.58	1284508.98	Картометрический	1.00	-
100	523197.55	1284485.81	Картометрический	1.00	-
101	523208.92	1284424.38	Картометрический	1.00	-
102	523197.55	1284403.90	Картометрический	1.00	-
103	523182.75	1284421.22	Картометрический	1.00	-
104	523150.77	1284432.44	Картометрический	1.00	-
105	523144.07	1284490.41	Картометрический	1.00	-
106	523075.10	1284534.30	Картометрический	1.00	-
107	523055.41	1284485.05	Картометрический	1.00	-
108	522989.99	1284351.59	Картометрический	1.00	-
109	522962.30	1284225.10	Картометрический	1.00	-
110	522935.60	1284205.83	Картометрический	1.00	-
111	522919.84	1284251.82	Картометрический	1.00	-
112	522954.04	1284386.43	Картометрический	1.00	-
113	522986.29	1284469.95	Картометрический	1.00	-
114	523001.00	1284535.10	Картометрический	1.00	-
115	523003.50	1284557.80	Картометрический	1.00	-
116	523007.31	1284591.50	Картометрический	1.00	-
117	523013.86	1284628.40	Картометрический	1.00	-
118	523011.99	1284650.71	Картометрический	1.00	-
119	522995.69	1284675.17	Картометрический	1.00	-
120	522963.46	1284787.49	Картометрический	1.00	-
121	522961.96	1284827.47	Картометрический	1.00	-
122	522971.32	1284854.60	Картометрический	1.00	-
123	522801.71	1284809.78	Картометрический	1.00	-
124	522798.51	1284833.13	Картометрический	1.00	-
125	522791.42	1284884.88	Картометрический	1.00	-
126	522530.68	1284808.36	Картометрический	1.00	-
127	522526.83	1284807.26	Аналитический	0.10	-
128	522561.22	1284721.80	Аналитический	0.10	-
129	522564.34	1284700.34	Аналитический	0.10	-

1	2	3	4	5	6
130	522097.28	1284651.85	Аналитический	0.10	-
131	522098.76	1284838.76	Аналитический	0.10	-
132	521991.05	1284841.32	Аналитический	0.10	-
133	522067.84	1284804.10	Картометрический	5.00	-
134	522049.19	1284787.16	Картометрический	5.00	-
135	522014.50	1284783.43	Картометрический	5.00	-
136	521866.38	1284823.19	Картометрический	5.00	-
137	521538.91	1284946.89	Картометрический	5.00	-
138	521520.38	1284950.56	Картометрический	5.00	-
139	521496.44	1284850.57	Картометрический	5.00	-
140	521477.52	1284793.72	Картометрический	5.00	-
141	521468.00	1284773.10	Картометрический	5.00	-
142	521468.00	1284764.44	Картометрический	5.00	-
143	521477.44	1284758.06	Картометрический	5.00	-
144	521551.16	1284722.24	Картометрический	5.00	-
145	521588.09	1284688.84	Картометрический	5.00	-
146	521571.74	1284645.53	Картометрический	5.00	-
147	521526.63	1284645.53	Картометрический	5.00	-
148	521439.60	1284663.39	Картометрический	5.00	-
149	521438.08	1284662.84	Картометрический	5.00	-
150	521419.20	1284593.32	Картометрический	5.00	-
151	521429.13	1284535.14	Картометрический	5.00	-
152	521423.22	1284512.66	Картометрический	5.00	-
153	521506.73	1284492.21	Картометрический	5.00	-
154	521564.19	1284492.21	Картометрический	5.00	-
155	521588.50	1284465.45	Картометрический	5.00	-
156	521588.50	1284436.27	Картометрический	5.00	-
157	521569.48	1284430.55	Картометрический	5.00	-
158	521613.84	1284407.33	Картометрический	5.00	-
159	521646.03	1284400.18	Картометрический	5.00	-
160	521657.84	1284383.93	Картометрический	5.00	-
161	521645.70	1284375.11	Картометрический	5.00	-
162	521632.89	1284365.80	Картометрический	5.00	-
163	521578.47	1284358.60	Картометрический	5.00	-
164	521581.70	1284334.18	Картометрический	5.00	-
165	521566.40	1284333.40	Картометрический	5.00	-
166	521530.50	1284369.70	Картометрический	5.00	-
167	521514.44	1284375.34	Картометрический	5.00	-
168	521507.08	1284362.03	Картометрический	5.00	-
169	521477.52	1284372.41	Картометрический	5.00	-
170	521438.64	1284378.34	Картометрический	5.00	-
171	521436.52	1284364.44	Картометрический	5.00	-
172	521436.14	1284308.82	Картометрический	5.00	-
173	521460.05	1284288.57	Картометрический	5.00	-
174	521498.51	1284276.91	Картометрический	5.00	-
175	521512.86	1284242.23	Картометрический	5.00	-
176	521477.61	1284224.58	Картометрический	5.00	-
177	521476.56	1284221.28	Картометрический	5.00	-

1	2	3	4	5	6
178	521483.38	1284203.79	Картометрический	5.00	-
179	521545.78	1284161.81	Картометрический	5.00	-
180	521644.41	1283988.48	Картометрический	5.00	-
181	521732.43	1284001.85	Картометрический	5.00	-
182	521805.37	1283966.31	Картометрический	5.00	-
183	521798.79	1283952.82	Картометрический	5.00	-
184	521814.61	1283947.27	Картометрический	5.00	-
185	521851.40	1283934.34	Картометрический	5.00	-
186	522667.50	1283990.62	Картометрический	5.00	-
187	522671.50	1283990.90	Картометрический	5.00	-
188	522905.78	1284007.06	Картометрический	1.00	-
189	522909.81	1284007.33	Картометрический	1.00	-
72	523527.98	1284049.96	Картометрический	1.00	-

3. Сведения о характерных точках части (частей) границы объекта

Обозначение характерных точек части границы	Координаты, м		Метод определения координат характерной точки	Средняя квадратическая погрешность положения характерной точки (Mt), м	Описание обозначения точки на местности (при наличии)
	X	Y			
1	2	3	4	5	6
Часть №					
-	-	-	-	-	-

Раздел 3

Сведения о местоположении измененных (уточненных) границ объекта							
1. Система координат: -							
2. Сведения о характерных точках границ объекта							
Обозначение характерных точек границ	Существующие координаты, м		Измененные (уточненные) координаты, м		Метод определения координат характерной точки	Средняя квадратическая погрешность положения характерной точки (M _t), м	Описание обозначения точки на местности (при наличии)
	X	Y	X	Y			
1	2	3	4	5	6	7	8
-	-	-	-	-	-	-	-
3. Сведения о характерных точках части (частей) границы объекта							
Часть №							
-	-	-	-	-	-	-	-



Karte 1/1000

Legende:

- Grenze des Gebietes
- Grenze des Gebietes
- Grenze des Gebietes
- Grenze des Gebietes

Verarbeitet von: [Name] Datum: [Datum] Blatt: [Blattnummer] von [Gesamtzahl]
 Maßstab: 1:1000



ОПИСАНИЕ МЕСТОПОЛОЖЕНИЯ ГРАНИЦ

Общественно-деловая зона села Гудовка – ОД/З

(наименование объекта, местоположение границ которого описано
(далее - объект))

Раздел 1

Сведения об объекте		
№ п/п	Характеристики объекта	Описание характеристик
1	2	3
1	Местоположение объекта	Воронежская область, Семилукский муниципальный район, Губарёвское сельское поселение, село Гудовка
2	Площадь объекта $\pm$ величина погрешности определения площади ($P \pm \text{Дельта } P$)	-
3	Иные характеристики объекта	-

Раздел 2

Сведения о местоположении границ объекта					
1. Система координат: МСК - 36, зона 1					
2. Сведения о характерных точках границ объекта					
Обозначение характерных точек границ	Координаты, м		Метод определения координат характерной точки	Средняя квадратическая погрешность положения характерной точки (Mt), м	Описание обозначения точки на местности (при наличии)
	X	Y			
1	2	3	4	5	6
1	523363.19	1285374.97	Аналитический	0.10	-
2	523347.97	1285473.24	Аналитический	0.10	-
3	523265.27	1285466.74	Аналитический	0.10	-
4	523279.64	1285368.47	Аналитический	0.10	-
1	523363.19	1285374.97	Аналитический	0.10	-
5	522526.94	1284696.46	Аналитический	0.10	-
6	522520.41	1284776.16	Аналитический	0.10	-
7	522373.79	1284764.32	Аналитический	0.10	-
8	522380.59	1284681.27	Аналитический	0.10	-
5	522526.94	1284696.46	Аналитический	0.10	-
9	522358.82	1285354.57	Аналитический	0.10	-
10	522357.38	1285368.78	Аналитический	0.10	-
11	522337.10	1285429.62	Аналитический	0.10	-
12	522238.46	1285421.66	Аналитический	0.10	-
13	522244.71	1285345.36	Аналитический	0.10	-
9	522358.82	1285354.57	Аналитический	0.10	-
14	522312.15	1285460.71	Аналитический	0.10	-
15	522312.15	1285485.18	Аналитический	0.10	-
16	522328.84	1285485.18	Аналитический	0.10	-
17	522323.13	1285554.97	Аналитический	0.10	-
18	522230.19	1285547.47	Аналитический	0.10	-
19	522235.76	1285454.55	Аналитический	0.10	-
14	522312.15	1285460.71	Аналитический	0.10	-
20	521812.39	1285400.92	Аналитический	0.10	-
21	521830.10	1285487.68	Аналитический	0.10	-
22	521818.74	1285488.51	Аналитический	0.10	-
23	521818.83	1285520.29	Аналитический	0.10	-
24	521757.41	1285535.95	Аналитический	0.10	-
25	521765.29	1285412.93	Аналитический	0.10	-
20	521812.39	1285400.92	Аналитический	0.10	-

26	521828.41	1285535.57	Аналитический	0.10	-
27	521815.99	1285687.07	Аналитический	0.10	-
28	521772.31	1285685.85	Аналитический	0.10	-
29	521748.66	1285672.48	Аналитический	0.10	-
30	521756.26	1285553.96	Аналитический	0.10	-
31	521818.83	1285538.01	Аналитический	0.10	-
26	521828.41	1285535.57	Аналитический	0.10	-

3. Сведения о характерных точках части (частей) границы объекта

Обозначение характерных точек части границы	Координаты, м		Метод определения координат характерной точки	Средняя квадратическая погрешность положения характерной точки (Mt), м	Описание обозначения точки на местности (при наличии)
	X	Y			
1	2	3	4	5	6
Часть №					
-	-	-	-	-	-

Раздел 3

Сведения о местоположении измененных (уточненных) границ объекта							
1. Система координат: -							
2. Сведения о характерных точках границ объекта							
Обозначение характерных точек границ	Существующие координаты, м		Измененные (уточненные) координаты, м		Метод определения координат характерной точки	Средняя квадратическая погрешность положения характерной точки (M _t), м	Описание обозначения точки на местности (при наличии)
	X	Y	X	Y			
1	2	3	4	5	6	7	8
-	-	-	-	-	-	-	-
3. Сведения о характерных точках части (частей) границы объекта							
Часть №							
-	-	-	-	-	-	-	-

Рисунок 4
План границ объекта



Масштаб 1:5000

Используемые условные знаки и обозначения:

- границы территориальной зоны
- границы муниципального образования
- характеристика точки границ территориальной зоны

Руководитель БУИО «Нормативно-проектный центр»

Подпись:  А.В. Шалагина Дата « 31 » октября 2022 г.

Место подписи (дата и место) лица, составившего описание истинных границ объекта



ОПИСАНИЕ МЕСТОПОЛОЖЕНИЯ ГРАНИЦ

Зона сельскохозяйственного использования в границах населенного пункта
села Гудовка – СХ1/3

(наименование объекта, местоположение границ которого описано
(далее - объект)

Раздел 1

Сведения об объекте		
№ п/п	Характеристики объекта	Описание характеристик
1	2	3
1	Местоположение объекта	Воронежская область, Семилукский муниципальный район, Губарёвское сельское поселение, село Гудовка
2	Площадь объекта $\pm$ величина погрешности определения площади ($P \pm \text{Дельта } P$)	-
3	Иные характеристики объекта	-

Раздел 2

Сведения о местоположении границ объекта					
1. Система координат: МСК - 36, зона 1					
2. Сведения о характерных точках границ объекта					
Обозначение характерных точек границ	Координаты, м		Метод определения координат характерной точки	Средняя квадратическая погрешность положения характерной точки (Mt), м	Описание обозначения точки на местности (при наличии)
	X	Y			
1	2	3	4	5	6
1	523627.45	1284174.10	Аналитический	0.10	-
2	524009.90	1284658.58	Картометрический	1.00	-
3	524220.41	1284919.96	Картометрический	1.00	-
4	524223.52	1285056.76	Аналитический	0.10	-
5	523779.56	1285118.17	Аналитический	0.10	-
6	523637.84	1285219.79	Аналитический	0.10	-
7	523586.74	1285359.62	Аналитический	0.10	-
8	523368.11	1285585.56	Картометрический	1.00	-
9	523358.83	1285750.66	Картометрический	1.00	-
10	523352.62	1285757.12	Картометрический	1.00	-
11	523336.87	1285779.97	Картометрический	1.00	-
12	523326.41	1285775.61	Картометрический	1.00	-
13	523316.74	1285755.57	Картометрический	1.00	-
14	523323.44	1285631.72	Аналитический	0.10	-
15	523328.22	1285600.81	Аналитический	0.10	-
16	523336.73	1285545.86	Аналитический	0.10	-
17	523342.10	1285511.18	Аналитический	0.10	-
18	523347.97	1285473.24	Аналитический	0.10	-
19	523363.19	1285374.97	Аналитический	0.10	-
20	523373.58	1285307.83	Аналитический	0.10	-
21	523402.69	1285119.79	Аналитический	0.10	-
22	523168.26	1285272.08	Аналитический	0.10	-
23	523155.34	1285280.46	Аналитический	0.10	-
24	523145.56	1285343.35	Аналитический	0.10	-
25	523093.53	1285656.44	Картометрический	1.00	-
26	523084.51	1285743.57	Картометрический	1.00	-
27	522884.89	1285693.65	Аналитический	0.10	-
28	522861.83	1285702.54	Аналитический	0.10	-
29	522862.09	1285677.48	Аналитический	0.10	-
30	522862.12	1285455.32	Аналитический	0.10	-
31	522888.38	1285359.54	Аналитический	0.10	-
32	522937.65	1285292.38	Аналитический	0.10	-
33	523040.15	1285199.99	Аналитический	0.10	-
34	523078.18	1285190.91	Аналитический	0.10	-
35	523121.49	1285201.04	Аналитический	0.10	-
36	523151.97	1285208.17	Аналитический	0.10	-

37	523157.89	1285201.80	Аналитический	0.10	-
38	523151.14	1285192.99	Аналитический	0.10	-
39	523169.10	1285131.74	Аналитический	0.10	-
40	523179.97	1285121.75	Аналитический	0.10	-
41	523285.30	1285086.35	Аналитический	0.10	-
42	523336.36	1285057.80	Аналитический	0.10	-
43	523373.39	1285045.81	Аналитический	0.10	-
44	523443.40	1285057.63	Аналитический	0.10	-
45	523446.04	1285060.68	Аналитический	0.10	-
46	523514.35	1284982.76	Аналитический	0.10	-
47	523517.15	1284880.83	Аналитический	0.10	-
48	523562.90	1284624.68	Аналитический	0.10	-
49	523576.25	1284549.91	Аналитический	0.10	-
50	523640.61	1284452.84	Аналитический	0.10	-
51	523654.29	1284372.44	Аналитический	0.10	-
52	523625.77	1284276.74	Аналитический	0.10	-
1	523627.45	1284174.10	Аналитический	0.10	-
53	524563.56	1285322.96	Картометрический	1.00	-
54	524584.24	1285342.62	Картометрический	1.00	-
55	524764.36	1285551.85	Аналитический	0.10	-
56	524691.42	1285550.82	Аналитический	0.10	-
57	524375.62	1285539.85	Аналитический	0.10	-
58	524274.46	1285551.69	Аналитический	0.10	-
59	524245.57	1285555.07	Аналитический	0.10	-
60	524146.64	1285566.65	Аналитический	0.10	-
61	524036.42	1285605.62	Аналитический	0.10	-
62	523491.48	1286171.22	Картометрический	1.00	-
63	523481.23	1286181.85	Аналитический	0.10	-
64	523462.22	1286201.58	Аналитический	0.10	-
65	523460.72	1286215.11	Картометрический	1.00	-
66	523409.74	1286673.83	Картометрический	1.00	-
67	523461.46	1286699.64	Аналитический	0.10	-
68	523774.19	1286866.96	Картометрический	1.00	-
69	523750.97	1286934.90	Картометрический	1.00	-
70	523738.93	1286970.15	Картометрический	1.00	-
71	523685.72	1287104.91	Картометрический	1.00	-
72	523607.16	1287131.91	Картометрический	1.00	-
73	523453.40	1286999.80	Картометрический	1.00	-
74	523171.87	1286887.70	Картометрический	1.00	-
75	523166.95	1286887.99	Картометрический	1.00	-
76	523153.88	1286772.49	Картометрический	1.00	-
77	523146.95	1286703.84	Картометрический	1.00	-
78	523146.95	1286667.69	Картометрический	1.00	-
79	523152.85	1286589.93	Картометрический	1.00	-
80	523156.15	1286572.94	Картометрический	1.00	-
81	523159.95	1286568.00	Картометрический	1.00	-
82	523167.90	1286563.77	Картометрический	1.00	-
83	523169.08	1286552.18	Картометрический	1.00	-

84	523160.68	1286546.05	Картометрический	1.00	-
85	523159.45	1286540.75	Картометрический	1.00	-
86	523160.32	1286518.88	Картометрический	1.00	-
87	523169.74	1286425.54	Картометрический	1.00	-
88	523171.87	1286404.46	Картометрический	1.00	-
89	523173.87	1286387.39	Картометрический	1.00	-
90	523180.40	1286331.64	Картометрический	1.00	-
91	523193.46	1286199.11	Картометрический	1.00	-
92	523200.81	1286147.44	Картометрический	1.00	-
93	523214.29	1286002.57	Картометрический	1.00	-
94	523217.53	1285964.66	Картометрический	1.00	-
95	523223.40	1285949.17	Картометрический	1.00	-
96	523235.41	1285932.97	Картометрический	1.00	-
97	523246.27	1285922.91	Картометрический	1.00	-
98	523311.87	1285863.74	Картометрический	1.00	-
99	523321.65	1285852.72	Картометрический	1.00	-
100	523330.42	1285834.57	Картометрический	1.00	-
101	523336.36	1285814.40	Картометрический	1.00	-
102	523343.71	1285799.27	Картометрический	1.00	-
103	523355.11	1285777.67	Картометрический	1.00	-
104	523365.18	1285761.30	Картометрический	1.00	-
105	523395.82	1285732.75	Картометрический	1.00	-
106	523541.39	1285605.54	Картометрический	1.00	-
107	523740.42	1285432.76	Картометрический	1.00	-
108	523770.91	1285405.58	Картометрический	1.00	-
109	523789.24	1285391.81	Картометрический	1.00	-
110	523816.37	1285382.65	Картометрический	1.00	-
111	523853.85	1285376.02	Картометрический	1.00	-
112	523892.29	1285368.73	Картометрический	1.00	-
113	524035.41	1285349.21	Картометрический	1.00	-
114	524052.49	1285349.63	Картометрический	1.00	-
115	524083.86	1285342.75	Картометрический	1.00	-
116	524215.21	1285321.48	Картометрический	1.00	-
117	524249.74	1285317.40	Картометрический	1.00	-
118	524278.81	1285314.90	Картометрический	1.00	-
119	524320.73	1285314.52	Картометрический	1.00	-
53	524563.56	1285322.96	Картометрический	1.00	-
120	524892.99	1285734.27	Аналитический	0.10	-
121	524920.59	1285771.40	Картометрический	1.00	-
122	525141.95	1286080.86	Картометрический	1.00	-
123	525662.36	1286735.64	Картометрический	1.00	-
124	525673.22	1286751.89	Картометрический	1.00	-
125	525500.52	1286805.45	Картометрический	1.00	-
126	525481.97	1286811.20	Картометрический	1.00	-
127	525302.63	1286868.76	Картометрический	1.00	-
128	525209.32	1286858.67	Картометрический	1.00	-
129	525080.79	1286843.71	Картометрический	1.00	-
130	525046.58	1286842.73	Аналитический	0.10	-

131	525046.57	1286829.71	Аналитический	0.10	-
132	525038.76	1286801.95	Картометрический	1.00	-
133	525034.37	1286748.88	Картометрический	1.00	-
134	525019.88	1286697.48	Картометрический	1.00	-
135	525017.11	1286676.95	Картометрический	1.00	-
136	525018.57	1286620.34	Картометрический	1.00	-
137	525015.71	1286602.30	Картометрический	1.00	-
138	525007.25	1286579.84	Картометрический	1.00	-
139	524987.78	1286550.95	Картометрический	5.00	-
140	524961.99	1286503.69	Картометрический	5.00	-
141	524945.37	1286454.32	Картометрический	5.00	-
142	524932.43	1286401.18	Картометрический	5.00	-
143	524910.73	1286255.00	Картометрический	5.00	-
144	524887.81	1286186.01	Картометрический	5.00	-
145	524854.61	1286024.37	Картометрический	5.00	-
146	524852.62	1285996.32	Картометрический	1.00	-
147	524873.15	1285843.96	Картометрический	1.00	-
120	524892.99	1285734.27	Аналитический	0.10	-

3. Сведения о характерных точках части (частей) границы объекта

Обозначение характерных точек части границы	Координаты, м		Метод определения координат характерной точки	Средняя квадратическая погрешность положения характерной точки (Mt), м	Описание обозначения точки на местности (при наличии)
	X	Y			
1	2	3	4	5	6
Часть №					
-	-	-	-	-	-

Раздел 3

Сведения о местоположении измененных (уточненных) границ объекта							
1. Система координат: -							
2. Сведения о характерных точках границ объекта							
Обозначение характерных точек границ	Существующие координаты, м		Измененные (уточненные) координаты, м		Метод определения координат характерной точки	Средняя квадратическая погрешность положения характерной точки (M _t), м	Описание обозначения точки на местности (при наличии)
	X	Y	X	Y			
1	2	3	4	5	6	7	8
-	-	-	-	-	-	-	-
3. Сведения о характерных точках части (частей) границы объекта							
Часть №							
-	-	-	-	-	-	-	-



Figure 1. Map



ОПИСАНИЕ МЕСТОПОЛОЖЕНИЯ ГРАНИЦ

Зона сельскохозяйственного производства села Гудовка – СХ2/3

 (наименование объекта, местоположение границ которого описано
 (далее - объект)

Раздел 1

Сведения об объекте		
№ п/п	Характеристики объекта	Описание характеристик
1	2	3
1	Местоположение объекта	Воронежская область, Семилукский муниципальный район, Губарёвское сельское поселение, село Гудовка
2	Площадь объекта $\pm$ величина погрешности определения площади ($P \pm \text{Дельта } P$)	-
3	Иные характеристики объекта	-

Раздел 2

Сведения о местоположении границ объекта					
1. Система координат: МСК - 36, зона 1					
2. Сведения о характерных точках границ объекта					
Обозначение характерных точек границ	Координаты, м		Метод определения координат характерной точки	Средняя квадратическая погрешность положения характерной точки (Mt), м	Описание обозначения точки на местности (при наличии)
	X	Y			
1	2	3	4	5	6
1	523300.73	1285639.26	Аналитический	0.10	-
2	523296.46	1285659.61	Аналитический	0.10	-
3	523295.74	1285663.05	Картометрический	1.00	-
4	523290.85	1285686.38	Картометрический	1.00	-
5	523285.97	1285709.70	Картометрический	1.00	-
6	523281.09	1285733.02	Картометрический	1.00	-
7	523301.64	1285737.33	Картометрический	1.00	-
8	523305.48	1285769.29	Картометрический	1.00	-
9	523292.69	1285773.19	Картометрический	1.00	-
10	523274.25	1285770.09	Картометрический	1.00	-
11	523252.55	1285766.44	Картометрический	1.00	-
12	523256.31	1285744.06	Картометрический	1.00	-
13	523234.62	1285740.41	Картометрический	1.00	-
14	523220.56	1285738.05	Картометрический	1.00	-
15	523214.81	1285743.98	Аналитический	0.10	-
16	523161.82	1285724.43	Аналитический	0.10	-
17	523178.38	1285629.64	Аналитический	0.10	-
1	523300.73	1285639.26	Аналитический	0.10	-
18	523315.76	1285838.61	Аналитический	0.10	-
19	523314.87	1285840.79	Аналитический	0.10	-
20	523307.80	1285849.11	Аналитический	0.10	-
21	523281.40	1285872.67	Аналитический	0.10	-
22	523231.58	1285916.82	Аналитический	0.10	-
23	523210.98	1285935.84	Аналитический	0.10	-
24	523205.61	1285936.20	Аналитический	0.10	-
25	523201.20	1285932.83	Аналитический	0.10	-
26	523194.66	1285939.86	Аналитический	0.10	-
27	523204.18	1285953.76	Аналитический	0.10	-
28	523204.75	1285961.42	Аналитический	0.10	-
29	523202.60	1286006.72	Картометрический	1.00	-
30	523189.78	1286160.45	Картометрический	1.00	-
31	523182.84	1286196.19	Картометрический	1.00	-
32	523164.12	1286328.03	Картометрический	1.00	-
33	523158.88	1286356.97	Картометрический	1.00	-
34	523152.52	1286368.99	Картометрический	1.00	-

1	2	3	4	5	6
35	523146.36	1286375.59	Картометрический	1.00	-
36	523139.88	1286381.81	Картометрический	1.00	-
37	523136.10	1286381.65	Картометрический	1.00	-
38	522981.55	1286342.31	Картометрический	1.00	-
39	522951.73	1286305.52	Картометрический	1.00	-
40	522961.74	1286231.85	Картометрический	1.00	-
41	522972.59	1286152.00	Картометрический	1.00	-
42	522982.71	1286137.11	Картометрический	1.00	-
43	523030.62	1286066.57	Картометрический	1.00	-
44	523031.90	1286031.22	Аналитический	0.10	-
45	523025.42	1286029.47	Аналитический	0.10	-
46	522992.85	1286022.96	Аналитический	0.10	-
47	522954.09	1286015.17	Аналитический	0.10	-
48	522931.04	1286008.48	Картометрический	1.00	-
49	522876.75	1286007.41	Картометрический	1.00	-
50	522843.65	1286007.03	Картометрический	1.00	-
51	522832.38	1286001.68	Картометрический	1.00	-
52	522858.13	1285951.23	Картометрический	1.00	-
53	522793.96	1285878.57	Картометрический	1.00	-
54	522802.69	1285847.52	Картометрический	1.00	-
55	522822.88	1285796.34	Картометрический	1.00	-
56	522836.57	1285761.64	Аналитический	0.10	-
57	522861.83	1285702.54	Аналитический	0.10	-
58	522884.89	1285693.65	Аналитический	0.10	-
59	523124.39	1285754.46	Аналитический	0.10	-
18	523315.76	1285838.61	Аналитический	0.10	-

3. Сведения о характерных точках части (частей) границы объекта

Обозначение характерных точек части границы	Координаты, м		Метод определения координат характерной точки	Средняя квадратическая погрешность положения характерной точки (Mt), м	Описание обозначения точки на местности (при наличии)
	X	Y			
1	2	3	4	5	6
Часть №					
-	-	-	-	-	-

Раздел 3

Сведения о местоположении измененных (уточненных) границ объекта							
1. Система координат: -							
2. Сведения о характерных точках границ объекта							
Обозначение характерных точек границ	Существующие координаты, м		Измененные (уточненные) координаты, м		Метод определения координат характерной точки	Средняя квадратическая погрешность положения характерной точки (M _t), м	Описание обозначения точки на местности (при наличии)
	X	Y	X	Y			
1	2	3	4	5	6	7	8
-	-	-	-	-	-	-	-
3. Сведения о характерных точках части (частей) границы объекта							
Часть №							
-	-	-	-	-	-	-	-

Рисунок 4
План границь объекта



Масштаб 1:2000

Использованы условные знаки и обозначения:

- границы территориальной зоны
- (1) характерная точка границ территориальной зоны

Руководитель БУДО «Нормативно-проектный центр»
Подпись: Ю.В. Шалягина Дата « 31 » октября 2022 г.
Место для оттиска печати (или подписи) лица, составившего топографическое изображение границ объекта



ОПИСАНИЕ МЕСТОПОЛОЖЕНИЯ ГРАНИЦ

Зона природных территорий и защитного озеленения села Гудовка – Р2/3

 (наименование объекта, местоположение границ которого описано
 (далее - объект)

Раздел 1

Сведения об объекте		
№ п/п	Характеристики объекта	Описание характеристик
1	2	3
1	Местоположение объекта	Воронежская область, Семилукский муниципальный район, Губарёвское сельское поселение, село Гудовка
2	Площадь объекта $\pm$ величина погрешности определения площади ($P \pm \text{Дельта } P$)	-
3	Иные характеристики объекта	-

Раздел 2

Сведения о местоположении границ объекта					
1. Система координат: МСК - 36, зона 1					
2. Сведения о характерных точках границ объекта					
Обозначение характерных точек границ	Координаты, м		Метод определения координат характерной точки	Средняя квадратическая погрешность положения характерной точки (Mt), м	Описание обозначения точки на местности (при наличии)
	X	Y			
1	2	3	4	5	6
1	523685.52	1283884.82	Картометрический	5.00	-
2	523679.41	1283910.15	Картометрический	5.00	-
3	523662.82	1283930.23	Картометрический	5.00	-
4	523647.97	1283959.05	Картометрический	5.00	-
5	523624.71	1284065.96	Картометрический	1.00	-
6	523611.29	1284171.28	Картометрический	1.00	-
7	523623.53	1284169.14	Картометрический	1.00	-
8	523627.45	1284174.10	Аналитический	0.10	-
9	523625.77	1284276.74	Аналитический	0.10	-
10	523654.29	1284372.44	Аналитический	0.10	-
11	523640.61	1284452.84	Аналитический	0.10	-
12	523576.25	1284549.91	Аналитический	0.10	-
13	523562.90	1284624.68	Аналитический	0.10	-
14	523517.15	1284880.83	Аналитический	0.10	-
15	523514.35	1284982.76	Аналитический	0.10	-
16	523446.04	1285060.68	Аналитический	0.10	-
17	523443.40	1285057.63	Аналитический	0.10	-
18	523373.39	1285045.81	Аналитический	0.10	-
19	523336.36	1285057.80	Аналитический	0.10	-
20	523285.30	1285086.35	Аналитический	0.10	-
21	523179.97	1285121.75	Аналитический	0.10	-
22	523169.10	1285131.74	Аналитический	0.10	-
23	523151.14	1285192.99	Аналитический	0.10	-
24	523157.89	1285201.80	Аналитический	0.10	-
25	523151.97	1285208.17	Аналитический	0.10	-
26	523121.49	1285201.04	Аналитический	0.10	-
27	523078.18	1285190.91	Аналитический	0.10	-
28	523040.15	1285199.99	Аналитический	0.10	-
29	522937.65	1285292.38	Аналитический	0.10	-
30	522888.38	1285359.54	Аналитический	0.10	-
31	522862.12	1285455.32	Аналитический	0.10	-
32	522862.09	1285677.48	Аналитический	0.10	-
33	522861.83	1285702.54	Аналитический	0.10	-
34	522836.57	1285761.64	Аналитический	0.10	-

1	2	3	4	5	6
35	522822.88	1285796.34	Картометрический	1.00	-
36	522802.69	1285847.52	Картометрический	1.00	-
37	522793.96	1285878.57	Картометрический	1.00	-
38	522858.13	1285951.23	Картометрический	1.00	-
39	522832.38	1286001.68	Картометрический	1.00	-
40	522843.65	1286007.03	Картометрический	1.00	-
41	522876.75	1286007.41	Картометрический	1.00	-
42	522931.04	1286008.48	Картометрический	1.00	-
43	522954.09	1286015.17	Картометрический	1.00	-
44	522992.85	1286022.96	Картометрический	1.00	-
45	523025.42	1286029.47	Картометрический	1.00	-
46	523031.90	1286031.22	Картометрический	1.00	-
47	523030.62	1286066.57	Картометрический	1.00	-
48	522982.71	1286137.11	Картометрический	1.00	-
49	522972.59	1286152.00	Картометрический	1.00	-
50	522961.74	1286231.85	Картометрический	1.00	-
51	522951.73	1286305.52	Картометрический	1.00	-
52	522981.55	1286342.31	Картометрический	1.00	-
53	522959.28	1286343.64	Картометрический	1.00	-
54	522935.42	1286314.99	Картометрический	1.00	-
55	522925.96	1286073.33	Картометрический	1.00	-
56	522822.08	1286055.89	Картометрический	1.00	-
57	522730.34	1286006.35	Аналитический	0.10	-
58	522728.57	1285983.76	Аналитический	0.10	-
59	522714.84	1285823.94	Аналитический	0.10	-
60	522714.43	1285803.70	Аналитический	0.10	-
61	522713.42	1285790.84	Аналитический	0.10	-
62	522720.70	1285691.34	Картометрический	1.00	-
63	522729.91	1285661.43	Аналитический	0.10	-
64	522743.48	1285615.22	Аналитический	0.10	-
65	522750.70	1285579.21	Картометрический	1.00	-
66	522743.92	1285531.08	Картометрический	1.00	-
67	522752.18	1285475.09	Картометрический	1.00	-
68	522769.35	1285411.92	Картометрический	1.00	-
69	522788.54	1285373.61	Картометрический	1.00	-
70	522817.20	1285285.16	Картометрический	1.00	-
71	522850.16	1285184.01	Картометрический	1.00	-
72	522871.83	1285124.82	Картометрический	1.00	-
73	522910.23	1285034.66	Картометрический	1.00	-
74	522942.51	1285000.26	Аналитический	0.10	-
75	522949.99	1284967.83	Аналитический	0.10	-
76	522971.32	1284854.60	Картометрический	1.00	-
77	522961.96	1284827.47	Картометрический	1.00	-
78	522963.46	1284787.49	Картометрический	1.00	-
79	522995.69	1284675.17	Картометрический	1.00	-
80	523011.99	1284650.71	Картометрический	1.00	-
81	523013.86	1284628.40	Картометрический	1.00	-
82	523007.31	1284591.50	Картометрический	1.00	-

1	2	3	4	5	6
83	523003.50	1284557.80	Картометрический	1.00	-
84	523001.00	1284535.10	Картометрический	1.00	-
85	522986.29	1284469.95	Картометрический	1.00	-
86	522954.04	1284386.43	Картометрический	1.00	-
87	522919.84	1284251.82	Картометрический	1.00	-
88	522935.60	1284205.83	Картометрический	1.00	-
89	522962.30	1284225.10	Картометрический	1.00	-
90	522989.99	1284351.59	Картометрический	1.00	-
91	523055.41	1284485.05	Картометрический	1.00	-
92	523075.10	1284534.30	Картометрический	1.00	-
93	523144.07	1284490.41	Картометрический	1.00	-
94	523150.77	1284432.44	Картометрический	1.00	-
95	523182.75	1284421.22	Картометрический	1.00	-
96	523197.55	1284403.90	Картометрический	1.00	-
97	523208.92	1284424.38	Картометрический	1.00	-
98	523197.55	1284485.81	Картометрический	1.00	-
99	523189.58	1284508.98	Картометрический	1.00	-
100	523149.18	1284559.52	Картометрический	1.00	-
101	523129.16	1284586.59	Картометрический	1.00	-
102	523101.84	1284649.99	Картометрический	1.00	-
103	523079.64	1284728.68	Картометрический	1.00	-
104	523079.64	1284765.07	Картометрический	1.00	-
105	523065.42	1284824.48	Картометрический	1.00	-
106	523060.56	1284924.35	Картометрический	1.00	-
107	523050.06	1284962.55	Картометрический	1.00	-
108	523036.05	1285004.61	Картометрический	1.00	-
109	523036.05	1285029.64	Картометрический	1.00	-
110	523051.48	1285039.84	Картометрический	1.00	-
111	523122.76	1285001.03	Картометрический	1.00	-
112	523177.52	1284981.59	Картометрический	1.00	-
113	523236.91	1284959.44	Картометрический	1.00	-
114	523288.20	1284930.93	Картометрический	1.00	-
115	523335.22	1284897.43	Картометрический	1.00	-
116	523360.86	1284867.52	Картометрический	1.00	-
117	523416.04	1284757.45	Картометрический	1.00	-
118	523446.82	1284615.17	Картометрический	1.00	-
119	523460.41	1284545.02	Картометрический	1.00	-
120	523467.56	1284536.43	Картометрический	1.00	-
121	523497.68	1284525.46	Картометрический	1.00	-
122	523531.31	1284464.61	Картометрический	1.00	-
123	523517.83	1284353.85	Картометрический	1.00	-
124	523517.06	1284246.88	Картометрический	1.00	-
125	523557.68	1284167.52	Картометрический	1.00	-
126	523573.90	1283956.87	Картометрический	1.00	-
127	523581.58	1283859.80	Картометрический	1.00	-
128	523585.09	1283835.91	Картометрический	1.00	-
129	523607.80	1283839.40	Картометрический	1.00	-
130	523647.10	1283852.50	Картометрический	1.00	-

1	2	3	4	5	6
131	523672.42	1283870.84	Картометрический	1.00	-
1	523685.52	1283884.82	Картометрический	1.00	-
132	523038.95	1284699.50	Картометрический	1.00	-
133	523028.68	1284740.74	Картометрический	1.00	-
134	523011.52	1284788.59	Картометрический	1.00	-
135	523016.00	1284832.48	Картометрический	1.00	-
136	523025.77	1284905.97	Картометрический	1.00	-
137	523019.74	1284965.73	Картометрический	1.00	-
138	523006.42	1285037.07	Картометрический	1.00	-
139	522986.77	1285033.40	Картометрический	1.00	-
140	523000.05	1284962.28	Картометрический	1.00	-
141	523005.18	1284908.43	Картометрический	1.00	-
142	522996.20	1284835.30	Картометрический	1.00	-
143	522991.42	1284786.15	Картометрический	1.00	-
144	523010.11	1284733.30	Картометрический	1.00	-
145	523018.17	1284694.48	Картометрический	1.00	-
132	523038.95	1284699.50	Картометрический	1.00	-
146	522186.53	1283324.94	Картометрический	5.00	-
147	522082.31	1283413.79	Картометрический	5.00	-
148	522012.37	1283447.14	Картометрический	5.00	-
149	521969.60	1283433.41	Картометрический	5.00	-
150	521930.17	1283442.29	Картометрический	5.00	-
151	521920.17	1283449.14	Картометрический	5.00	-
152	521912.65	1283532.76	Картометрический	5.00	-
153	521821.20	1283537.18	Картометрический	5.00	-
154	521743.64	1283899.31	Картометрический	5.00	-
155	521798.79	1283952.82	Картометрический	5.00	-
156	521805.37	1283966.31	Картометрический	5.00	-
157	521732.43	1284001.85	Картометрический	5.00	-
158	521644.41	1283988.48	Картометрический	5.00	-
159	521545.78	1284161.81	Картометрический	5.00	-
160	521483.38	1284203.79	Картометрический	5.00	-
161	521476.56	1284221.28	Картометрический	5.00	-
162	521477.61	1284224.58	Картометрический	5.00	-
163	521512.86	1284242.23	Картометрический	5.00	-
164	521498.51	1284276.91	Картометрический	5.00	-
165	521460.05	1284288.57	Картометрический	5.00	-
166	521436.14	1284308.82	Картометрический	5.00	-
167	521436.52	1284364.44	Картометрический	5.00	-
168	521438.64	1284378.34	Картометрический	5.00	-
169	521477.52	1284372.41	Картометрический	5.00	-
170	521507.08	1284362.03	Картометрический	5.00	-
171	521514.44	1284375.34	Картометрический	5.00	-
172	521530.50	1284369.70	Картометрический	5.00	-
173	521566.40	1284333.40	Картометрический	5.00	-
174	521581.70	1284334.18	Картометрический	5.00	-

1	2	3	4	5	6
175	521578.47	1284358.60	Картометрический	5.00	-
176	521632.89	1284365.80	Картометрический	5.00	-
177	521645.70	1284375.11	Картометрический	5.00	-
178	521657.84	1284383.93	Картометрический	5.00	-
179	521646.03	1284400.18	Картометрический	5.00	-
180	521613.84	1284407.33	Картометрический	5.00	-
181	521569.48	1284430.55	Картометрический	5.00	-
182	521588.50	1284436.27	Картометрический	5.00	-
183	521588.50	1284465.45	Картометрический	5.00	-
184	521564.19	1284492.21	Картометрический	5.00	-
185	521506.73	1284492.21	Картометрический	5.00	-
186	521423.22	1284512.66	Картометрический	5.00	-
187	521429.13	1284535.14	Картометрический	5.00	-
188	521419.20	1284593.32	Картометрический	5.00	-
189	521438.08	1284662.84	Картометрический	5.00	-
190	521439.60	1284663.39	Картометрический	5.00	-
191	521526.63	1284645.53	Картометрический	5.00	-
192	521571.74	1284645.53	Картометрический	5.00	-
193	521588.09	1284688.84	Картометрический	5.00	-
194	521551.16	1284722.24	Картометрический	5.00	-
195	521477.44	1284758.06	Картометрический	5.00	-
196	521468.00	1284764.44	Картометрический	5.00	-
197	521468.00	1284773.10	Картометрический	5.00	-
198	521477.52	1284793.72	Картометрический	5.00	-
199	521496.44	1284850.57	Картометрический	5.00	-
200	521520.38	1284950.56	Картометрический	5.00	-
201	521538.91	1284946.89	Картометрический	5.00	-
202	521866.38	1284823.19	Картометрический	5.00	-
203	522014.50	1284783.43	Картометрический	1.00	-
204	522049.19	1284787.16	Картометрический	1.00	-
205	522067.84	1284804.10	Картометрический	1.00	-
206	521991.05	1284841.32	Аналитический	0.10	-
207	521931.32	1284870.26	Аналитический	0.10	-
208	521667.02	1284998.34	Картометрический	5.00	-
209	521637.84	1285019.20	Картометрический	1.00	-
210	521636.45	1285047.00	Картометрический	1.00	-
211	521652.64	1285078.31	Аналитический	0.10	-
212	521657.29	1285087.32	Аналитический	0.10	-
213	521629.50	1285115.12	Аналитический	0.10	-
214	521779.70	1285187.92	Аналитический	0.10	-
215	521765.29	1285412.93	Аналитический	0.10	-
216	521757.41	1285535.95	Аналитический	0.10	-
217	521756.26	1285553.96	Аналитический	0.10	-
218	521748.66	1285672.48	Аналитический	0.10	-
219	521777.11	1285688.57	Аналитический	0.10	-
220	521757.34	1286034.19	Аналитический	0.10	-
221	521726.64	1286067.17	Картометрический	1.00	-
222	521680.02	1286159.94	Картометрический	1.00	-

1	2	3	4	5	6
223	521598.18	1286238.19	Картометрический	1.00	-
224	521545.87	1286328.36	Картометрический	1.00	-
225	521532.92	1286421.65	Картометрический	1.00	-
226	521518.91	1286473.37	Аналитический	0.10	-
227	521535.43	1286536.33	Аналитический	0.10	-
228	521536.46	1286591.45	Аналитический	0.10	-
229	521499.31	1286604.23	Аналитический	0.10	-
230	521544.33	1286667.81	Аналитический	0.10	-
231	521616.02	1286624.80	Аналитический	0.10	-
232	521688.39	1286570.69	Аналитический	0.10	-
233	521672.17	1286531.62	Аналитический	0.10	-
234	521715.23	1286493.48	Аналитический	0.10	-
235	521802.40	1286443.60	Аналитический	0.10	-
236	521832.61	1286423.93	Аналитический	0.10	-
237	521888.62	1286387.07	Аналитический	0.10	-
238	521935.30	1286369.15	Аналитический	0.10	-
239	521964.09	1286361.65	Аналитический	0.10	-
240	522042.38	1286341.25	Аналитический	0.10	-
241	522092.47	1286326.98	Аналитический	0.10	-
242	522118.64	1286328.02	Аналитический	0.10	-
243	522186.55	1286349.01	Аналитический	0.10	-
244	522208.24	1286364.30	Аналитический	0.10	-
245	522230.82	1286368.94	Аналитический	0.10	-
246	522237.34	1286334.54	Аналитический	0.10	-
247	522287.27	1286333.25	Аналитический	0.10	-
248	522319.62	1286337.95	Аналитический	0.10	-
249	522333.94	1286364.08	Аналитический	0.10	-
250	522355.06	1286367.11	Аналитический	0.10	-
251	522369.11	1286349.44	Картометрический	1.00	-
252	522493.57	1286340.61	Картометрический	1.00	-
253	522582.18	1286377.47	Картометрический	1.00	-
254	522674.31	1286405.51	Картометрический	1.00	-
255	522765.65	1286406.68	Картометрический	1.00	-
256	522771.92	1286414.78	Аналитический	0.10	-
257	522748.57	1286447.74	Аналитический	0.10	-
258	522791.49	1286476.63	Аналитический	0.10	-
259	522805.39	1286507.23	Аналитический	0.10	-
260	522829.17	1286547.56	Аналитический	0.10	-
261	522828.90	1286547.83	Аналитический	0.10	-
262	522811.02	1286526.73	Картометрический	1.00	-
263	522752.68	1286483.98	Картометрический	1.00	-
264	522746.39	1286471.00	Картометрический	1.00	-
265	522745.40	1286469.88	Картометрический	1.00	-
266	522723.78	1286456.17	Картометрический	1.00	-
267	522705.66	1286449.54	Картометрический	1.00	-
268	522687.91	1286436.55	Картометрический	1.00	-
269	522675.20	1286427.25	Картометрический	1.00	-
270	522653.63	1286420.98	Картометрический	1.00	-

1	2	3	4	5	6
271	522652.17	1286419.82	Картометрический	1.00	-
272	522614.10	1286403.34	Картометрический	1.00	-
273	522550.73	1286391.08	Картометрический	1.00	-
274	522474.00	1286376.00	Картометрический	1.00	-
275	522374.75	1286379.30	Картометрический	1.00	-
276	522338.12	1286377.38	Картометрический	1.00	-
277	522261.05	1286376.20	Картометрический	1.00	-
278	522237.33	1286375.96	Картометрический	1.00	-
279	522126.63	1286391.79	Картометрический	1.00	-
280	522116.93	1286394.49	Картометрический	1.00	-
281	522077.45	1286405.47	Картометрический	1.00	-
282	522075.78	1286405.67	Картометрический	1.00	-
283	522021.57	1286420.25	Картометрический	1.00	-
284	522012.31	1286423.59	Картометрический	1.00	-
285	522007.70	1286424.88	Картометрический	1.00	-
286	522003.46	1286426.44	Картометрический	1.00	-
287	521906.52	1286462.38	Картометрический	1.00	-
288	521872.01	1286482.34	Картометрический	1.00	-
289	521761.55	1286558.24	Картометрический	1.00	-
290	521622.63	1286643.17	Картометрический	1.00	-
291	521539.97	1286690.18	Картометрический	1.00	-
292	521486.05	1286638.11	Картометрический	1.00	-
293	521479.72	1286596.20	Картометрический	1.00	-
294	521480.45	1286580.40	Картометрический	1.00	-
295	521479.51	1286570.66	Картометрический	1.00	-
296	521441.14	1286524.97	Картометрический	1.00	-
297	521434.97	1286503.02	Картометрический	1.00	-
298	521433.75	1286414.79	Картометрический	1.00	-
299	521470.92	1286310.49	Картометрический	1.00	-
300	521478.98	1286255.43	Картометрический	1.00	-
301	521542.34	1286175.92	Картометрический	1.00	-
302	521611.82	1286120.44	Картометрический	1.00	-
303	521619.43	1286090.98	Картометрический	1.00	-
304	521623.56	1286075.00	Картометрический	1.00	-
305	521598.92	1285995.69	Картометрический	1.00	-
306	521631.03	1285946.93	Картометрический	1.00	-
307	521609.39	1285866.10	Картометрический	1.00	-
308	521621.53	1285821.51	Картометрический	1.00	-
309	521635.59	1285766.39	Аналитический	0.10	-
310	521630.19	1285716.43	Аналитический	0.10	-
311	521599.70	1285655.67	Аналитический	0.10	-
312	521590.25	1285598.75	Аналитический	0.10	-
313	521607.29	1285540.61	Аналитический	0.10	-
314	521535.99	1285441.18	Аналитический	0.10	-
315	521537.16	1285399.67	Аналитический	0.10	-
316	521522.45	1285374.28	Аналитический	0.10	-
317	521502.54	1285322.44	Аналитический	0.10	-
318	521503.74	1285284.43	Аналитический	0.10	-

1	2	3	4	5	6
319	521491.38	1285239.53	Аналитический	0.10	-
320	521500.10	1285223.70	Аналитический	0.10	-
321	521511.39	1285203.24	Аналитический	0.10	-
322	521516.02	1285194.83	Аналитический	0.10	-
323	521520.33	1285170.79	Аналитический	0.10	-
324	521488.40	1285117.55	Аналитический	0.10	-
325	521458.31	1285078.31	Аналитический	0.10	-
326	521450.50	1285066.85	Картометрический	1.00	-
327	521421.01	1285005.58	Картометрический	1.00	-
328	521414.63	1284980.19	Картометрический	5.00	-
329	521412.99	1284973.31	Картометрический	5.00	-
330	521403.96	1284937.71	Картометрический	5.00	-
331	521340.98	1284815.21	Картометрический	5.00	-
332	521343.34	1284796.69	Картометрический	5.00	-
333	521381.18	1284776.89	Картометрический	5.00	-
334	521381.07	1284763.89	Картометрический	5.00	-
335	521359.49	1284753.06	Картометрический	5.00	-
336	521336.30	1284730.25	Картометрический	5.00	-
337	521334.62	1284707.76	Картометрический	5.00	-
338	521362.24	1284660.04	Картометрический	5.00	-
339	521361.48	1284626.54	Картометрический	5.00	-
340	521334.34	1284540.87	Картометрический	5.00	-
341	521320.43	1284513.08	Картометрический	5.00	-
342	521335.52	1284383.84	Картометрический	5.00	-
343	521366.87	1284237.86	Картометрический	5.00	-
344	521431.93	1284139.89	Картометрический	5.00	-
345	521502.04	1284011.34	Картометрический	5.00	-
346	521557.34	1283929.51	Картометрический	5.00	-
347	521638.53	1283806.80	Картометрический	5.00	-
348	521648.26	1283754.15	Картометрический	5.00	-
349	521673.42	1283697.27	Картометрический	5.00	-
350	521687.12	1283643.07	Картометрический	5.00	-
351	521701.90	1283560.34	Картометрический	5.00	-
352	521746.61	1283472.67	Картометрический	5.00	-
353	521789.91	1283459.03	Картометрический	5.00	-
354	521828.09	1283436.96	Картометрический	5.00	-
355	521896.93	1283391.94	Картометрический	5.00	-
356	521922.57	1283367.06	Картометрический	5.00	-
357	521983.66	1283339.15	Картометрический	5.00	-
358	522026.46	1283291.02	Картометрический	5.00	-
359	522074.21	1283273.81	Картометрический	5.00	-
360	522104.66	1283252.78	Картометрический	5.00	-
361	522162.82	1283304.04	Картометрический	5.00	-
132	522186.53	1283324.94	Картометрический	5.00	-

3. Сведения о характерных точках части (частей) границы объекта					
Обозначение характерных точек части границы	Координаты, м		Метод определения координат характерной точки	Средняя квадратическая погрешность положения характерной точки (Mt), м	Описание обозначения точки на местности (при наличии)
	X	Y			
1	2	3	4	5	6
Часть №					
-	-	-	-	-	-

Раздел 3

Сведения о местоположении измененных (уточненных) границ объекта							
1. Система координат: -							
2. Сведения о характерных точках границ объекта							
Обозначение характерных точек границ	Существующие координаты, м		Измененные (уточненные) координаты, м		Метод определения координат характерной точки	Средняя квадратическая погрешность положения характерной точки (M _t), м	Описание обозначения точки на местности (при наличии)
	X	Y	X	Y			
1	2	3	4	5	6	7	8
-	-	-	-	-	-	-	-
3. Сведения о характерных точках части (частей) границы объекта							
Часть №							
-	-	-	-	-	-	-	-



Age Group	Total (%)	Male (%)	Female (%)	Male (%)	Female (%)
18-24	100	100	100	100	100
25-34	100	100	100	100	100
35-44	100	100	100	100	100
45-54	100	100	100	100	100
55-64	100	100	100	100	100
65+	100	100	100	100	100

References

Присоединяя, я подтверждаю, что информация, которую я предоставляю, является достоверной и не содержит заведомо ложных сведений.

Received 2002-09-26

100

Приложение № 4
к правилам землепользования и застройки
Губарёвского сельского поселения
Семилукского муниципального района
Воронежской области

СВЕДЕНИЯ О ГРАНИЦАХ ТЕРРИТОРИАЛЬНЫХ ЗОН,
СОДЕРЖАЩИЕ ГРАФИЧЕСКОЕ ОПИСАНИЕ МЕСТОПОЛОЖЕНИЯ
ГРАНИЦ ТЕРРИТОРИАЛЬНЫХ ЗОН, ПЕРЕЧЕНЬ КООРДИНАТ
ХАРАКТЕРНЫХ ТОЧЕК ГРАНИЦ ТЕРРИТОРИАЛЬНЫХ ЗОН ПОСЁЛКА
СОВХОЗА «РАЗДОЛЬЕ»

ОПИСАНИЕ МЕСТОПОЛОЖЕНИЯ ГРАНИЦ

Зона застройки индивидуальными жилыми домами посёлка совхоза «Раздолье» – Ж1/4

(наименование объекта, местоположение границ которого описано
(далее - объект))

Раздел 1

Сведения об объекте		
№ п/п	Характеристики объекта	Описание характеристик
1	2	3
1	Местоположение объекта	Воронежская область, Семилукский муниципальный район, Губарёвское сельское поселение, посёлок совхоза «Раздолье»
2	Площадь объекта $\pm$ величина погрешности определения площади ($P \pm \text{Дельта } P$)	-
3	Иные характеристики объекта	-

Раздел 2

Сведения о местоположении границ объекта					
1. Система координат: МСК - 36, зона 1					
2. Сведения о характерных точках границ объекта					
Обозначение характерных точек границ	Координаты, м		Метод определения координат характерной точки	Средняя квадратическая погрешность положения характерной точки (Мт), м	Описание обозначения точки на местности (при наличии)
	X	Y			
1	2	3	4	5	6
1	527617.69	1286244.36	Картометрический	1.00	-
2	527657.27	1286440.93	Картометрический	1.00	-
3	527661.20	1286474.91	Картометрический	1.00	-
4	527668.84	1286498.33	Картометрический	1.00	-
5	527610.83	1286509.03	Картометрический	1.00	-
6	527473.69	1286538.68	Картометрический	1.00	-
7	527256.29	1286586.99	Картометрический	1.00	-
8	527206.44	1286599.39	Картометрический	1.00	-
9	527183.32	1286604.57	Картометрический	1.00	-
10	527192.62	1286468.98	Картометрический	1.00	-
11	527258.15	1286389.21	Картометрический	1.00	-
12	527281.31	1286408.25	Картометрический	1.00	-
13	527379.02	1286316.88	Картометрический	1.00	-
14	527409.16	1286275.64	Картометрический	1.00	-
15	527443.42	1286270.50	Картометрический	1.00	-
1	527617.69	1286244.36			
16	527687.05	1286521.01	Картометрический	1.00	-
17	527677.00	1286709.80	Картометрический	1.00	-
18	527682.00	1286719.50	Картометрический	1.00	-
19	527751.50	1286853.80	Картометрический	1.00	-
20	527849.90	1286919.30	Картометрический	1.00	-
21	527859.42	1286918.15	Аналитический	0.10	-
22	527864.69	1286942.27	Аналитический	0.10	-
23	527876.19	1286941.72	Аналитический	0.10	-
24	527876.89	1286959.53	Аналитический	0.10	-
25	527865.62	1286958.64	Аналитический	0.10	-
26	527857.15	1286960.53	Картометрический	1.00	-
27	527877.80	1287078.40	Картометрический	1.00	-
28	527816.20	1287169.00	Картометрический	1.00	-
29	527834.02	1287246.71	Картометрический	1.00	-
30	527825.26	1287248.51	Аналитический	0.10	-
31	527769.59	1287259.89	Аналитический	0.10	-
32	527745.63	1287264.76	Аналитический	0.10	-
33	527715.30	1287270.95	Картометрический	1.00	-

1	2	3	4	5	6
34	527705.74	1287285.60	Картометрический	1.00	-
35	527696.68	1287235.22	Картометрический	1.00	-
36	527688.75	1287234.05	Картометрический	1.00	-
37	527672.36	1287240.39	Картометрический	1.00	-
38	527674.17	1287250.15	Картометрический	1.00	-
39	527666.02	1287251.16	Картометрический	1.00	-
40	527668.89	1287271.33	Картометрический	1.00	-
41	527643.46	1287274.71	Картометрический	1.00	-
42	527648.76	1287297.71	Картометрический	1.00	-
43	527670.53	1287385.76	Картометрический	1.00	-
44	527672.55	1287394.01	Аналитический	0.10	-
45	527678.79	1287419.25	Картометрический	1.00	-
46	527628.03	1287446.38	Аналитический	0.10	-
47	527629.16	1287488.69	Аналитический	0.10	-
48	527634.87	1287550.09	Аналитический	0.10	-
49	527586.49	1287504.04	Аналитический	0.10	-
50	527572.53	1287511.44	Картометрический	1.00	-
51	527534.86	1287435.83	Картометрический	1.00	-
52	527527.04	1287420.14	Картометрический	1.00	-
53	527489.89	1287441.77	Картометрический	1.00	-
54	527424.78	1287439.81	Аналитический	0.10	-
55	527392.64	1287414.66	Картометрический	1.00	-
56	527366.72	1287379.54	Аналитический	0.10	-
57	527350.89	1287364.87	Картометрический	1.00	-
58	527320.32	1287332.05	Картометрический	1.00	-
59	527300.93	1287294.90	Картометрический	1.00	-
60	527283.91	1287209.05	Картометрический	1.00	-
61	527331.04	1287194.20	Картометрический	1.00	-
62	527321.02	1287164.55	Картометрический	1.00	-
63	527300.27	1287143.34	Картометрический	1.00	-
64	527296.92	1287123.01	Картометрический	1.00	-
65	527293.19	1287100.29	Картометрический	1.00	-
66	527292.91	1287057.12	Аналитический	0.10	-
67	527294.63	1287024.40	Аналитический	0.10	-
68	527299.78	1287014.07	Аналитический	0.10	-
69	527338.92	1286924.25	Аналитический	0.10	-
70	527345.80	1286890.68	Аналитический	0.10	-
71	527348.75	1286875.13	Аналитический	0.10	-
72	527326.97	1286833.42	Аналитический	0.10	-
73	527288.04	1286744.00	Картометрический	1.00	-
74	527267.82	1286752.02	Аналитический	0.10	-
75	527230.51	1286767.34	Аналитический	0.10	-
76	527184.50	1286691.97	Аналитический	0.10	-
77	527165.04	1286644.06	Аналитический	0.10	-
78	527163.03	1286638.09	Картометрический	1.00	-
79	527180.10	1286633.62	Картометрический	1.00	-
80	527226.29	1286620.45	Картометрический	1.00	-
81	527261.11	1286609.18	Картометрический	1.00	-

1	2	3	4	5	6
82	527474.74	1286559.43	Картометрический	1.00	-
83	527564.16	1286538.01	Картометрический	1.00	-
84	527615.13	1286527.20	Картометрический	1.00	-
85	527663.95	1286517.57	Картометрический	1.00	-
86	527666.54	1286521.59	Картометрический	1.00	-
87	527663.07	1286528.15	Картометрический	1.00	-
88	527673.09	1286535.78	Картометрический	1.00	-
16	527687.05	1286521.01	Картометрический	1.00	-
89	527585.66	1286841.78	Картометрический	1.00	-
90	527590.29	1286861.77	Картометрический	1.00	-
91	527596.70	1286889.45	Картометрический	1.00	-
92	527597.25	1286891.94	Картометрический	1.00	-
93	527578.33	1286896.20	Картометрический	1.00	-
94	527559.49	1286900.44	Картометрический	1.00	-
95	527559.39	1286899.76	Картометрический	1.00	-
96	527558.24	1286900.03	Картометрический	1.00	-
97	527568.41	1286935.13	Картометрический	1.00	-
98	527559.83	1286943.03	Картометрический	1.00	-
99	527511.98	1286955.09	Картометрический	1.00	-
100	527514.07	1286965.59	Картометрический	1.00	-
101	527516.56	1286984.10	Картометрический	1.00	-
102	527491.60	1286997.90	Картометрический	1.00	-
103	527485.83	1286975.78	Картометрический	1.00	-
104	527480.08	1286918.55	Картометрический	1.00	-
105	527487.11	1286917.23	Картометрический	1.00	-
106	527477.81	1286873.19	Картометрический	1.00	-
107	527501.72	1286866.14	Картометрический	1.00	-
108	527524.66	1286859.28	Картометрический	1.00	-
109	527537.15	1286856.98	Картометрический	1.00	-
110	527542.53	1286847.25	Картометрический	1.00	-
111	527540.95	1286837.38	Картометрический	1.00	-
112	527553.79	1286835.32	Картометрический	1.00	-
113	527579.73	1286838.20	Картометрический	1.00	-
89	527585.66	1286841.78	Картометрический	1.00	-

3. Сведения о характерных точках части (частей) границы объекта

Обозначение характерных точек части границы	Координаты, м		Метод определения координат характерной точки	Средняя квадратическая погрешность положения характерной точки (Mt), м	Описание обозначения точки на местности (при наличии)
	X	Y			
1	2	3	4	5	6
Часть №					
-	-	-	-	-	-

Раздел 3

Сведения о местоположении измененных (уточненных) границ объекта							
1. Система координат: -							
2. Сведения о характерных точках границ объекта							
Обозначение характерных точек границ	Существующие координаты, м		Измененные (уточненные) координаты, м		Метод определения координат характерной точки	Средняя квадратическая погрешность положения характерной точки (M _t), м	Описание обозначения точки на местности (при наличии)
	X	Y	X	Y			
1	2	3	4	5	6	7	8
-	-	-	-	-	-	-	-
3. Сведения о характерных точках части (частей) границы объекта							
Часть №							
-	-	-	-	-	-	-	-

Раздел 4
План границ объекта



ОПИСАНИЕ МЕСТОПОЛОЖЕНИЯ ГРАНИЦ

Общественно-деловая зона посёлка совхоза «Раздолье» – ОД/4

 (наименование объекта, местоположение границ которого описано
 (далее - объект)

Раздел 1

Сведения об объекте		
№ п/п	Характеристики объекта	Описание характеристик
1	2	3
1	Местоположение объекта	Воронежская область, Семилукский муниципальный район, Губарёвское сельское поселение, посёлок совхоза «Раздолье»
2	Площадь объекта $\pm$ величина погрешности определения площади ($P \pm \text{Дельта } P$)	-
3	Иные характеристики объекта	-

Раздел 2


Сведения о местоположении границ объекта					
1. Система координат: МСК - 36, зона 1					
2. Сведения о характерных точках границ объекта					
Обозначение характерных точек границ	Координаты, м		Метод определения координат характерной точки	Средняя квадратическая погрешность положения характерной точки (Mt), м	Описание обозначения точки на местности (при наличии)
	X	Y			
1	2	3	4	5	6
1	527585.66	1286841.78	Картометрический	1.00	-
2	527590.29	1286861.77	Картометрический	1.00	-
3	527596.70	1286889.45	Картометрический	1.00	-
4	527597.25	1286891.94	Картометрический	1.00	-
5	527578.33	1286896.20	Картометрический	1.00	-
6	527559.49	1286900.44	Картометрический	1.00	-
7	527559.39	1286899.76	Картометрический	1.00	-
8	527558.24	1286900.03	Картометрический	1.00	-
9	527568.41	1286935.13	Картометрический	1.00	-
10	527559.83	1286943.03	Картометрический	1.00	-
11	527511.98	1286955.09	Картометрический	1.00	-
12	527514.07	1286965.59	Картометрический	1.00	-
13	527516.56	1286984.10	Картометрический	1.00	-
14	527491.60	1286997.90	Картометрический	1.00	-
15	527485.83	1286975.78	Картометрический	1.00	-
16	527480.08	1286918.55	Картометрический	1.00	-
17	527487.11	1286917.23	Картометрический	1.00	-
18	527477.81	1286873.19	Картометрический	1.00	-
19	527501.72	1286866.14	Картометрический	1.00	-
20	527524.66	1286859.28	Картометрический	1.00	-
21	527537.15	1286856.98	Картометрический	1.00	-
22	527542.53	1286847.25	Картометрический	1.00	-
23	527540.95	1286837.38	Картометрический	1.00	-
24	527553.79	1286835.32	Картометрический	1.00	-
25	527579.73	1286838.20	Картометрический	1.00	-
1	527585.66	1286841.78	Картометрический	1.00	-
3. Сведения о характерных точках части (частей) границы объекта					
Обозначение характерных точек части границы	Координаты, м		Метод определения координат характерной точки	Средняя квадратическая погрешность положения характерной точки (Mt), м	Описание обозначения точки на местности (при наличии)
	X	Y			
1	2	3	4	5	6
Часть №					
-	-	-	-	-	-

Раздел 3

Сведения о местоположении измененных (уточненных) границ объекта							
1. Система координат: -							
2. Сведения о характерных точках границ объекта							
Обозначение характерных точек границ	Существующие координаты, м		Измененные (уточненные) координаты, м		Метод определения координат характерной точки	Средняя квадратическая погрешность положения характерной точки (M _t), м	Описание обозначения точки на местности (при наличии)
	X	Y	X	Y			
1	2	3	4	5	6	7	8
-	-	-	-	-	-	-	-
3. Сведения о характерных точках части (частей) границы объекта							
Часть №							
-	-	-	-	-	-	-	-

Раздел 4

План границ объекта

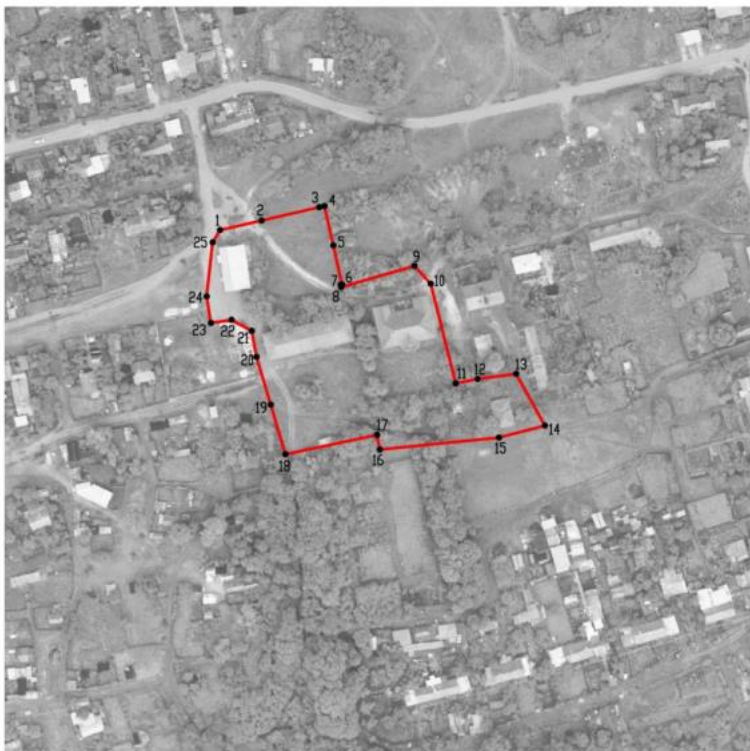

Масштаб 1:2000

Используемые условные знаки и обозначения:



границы территориальной зоны



характерная точка границ территориальной зоны

Руководитель БУВО «Нормативно-проектный центр»

Подпись  Ю.В. Шалыгина Дата « 31 » октября 2022 г.

Место для оттиска печати (при наличии) лица, составившего описание местоположения границ объекта



ОПИСАНИЕ МЕСТОПОЛОЖЕНИЯ ГРАНИЦ

Производственная зона посёлка совхоза «Раздолье» – ПП/4

(наименование объекта, местоположение границ которого описано
(далее - объект))

Раздел 1

Сведения об объекте		
№ п/п	Характеристики объекта	Описание характеристик
1	2	3
1	Местоположение объекта	Воронежская область, Семилукский муниципальный район, Губарёвское сельское поселение, посёлок совхоза «Раздолье»
2	Площадь объекта $\pm$ величина погрешности определения площади ($P \pm \text{Дельта } P$)	-
3	Иные характеристики объекта	-

Раздел 2

Сведения о местоположении границ объекта					
1. Система координат: МСК - 36, зона 1					
2. Сведения о характерных точках границ объекта					
Обозначение характерных точек границ	Координаты, м		Метод определения координат характерной точки	Средняя квадратическая погрешность положения характерной точки (Mt), м	Описание обозначения точки на местности (при наличии)
	X	Y			
1	2	3	4	5	6
1	527914.08	1286198.24	Картометрический	1.00	-
2	527920.67	1286287.30	Картометрический	1.00	-
3	527929.38	1286404.96	Картометрический	1.00	-
4	527934.85	1286478.80	Картометрический	1.00	-
5	527934.97	1286480.64	Картометрический	1.00	-
6	527888.65	1286483.55	Картометрический	1.00	-
7	527879.60	1286483.68	Картометрический	1.00	-
8	527852.99	1286484.75	Картометрический	1.00	-
9	527843.52	1286485.35	Картометрический	1.00	-
10	527716.06	1286492.47	Картометрический	1.00	-
11	527687.74	1286496.27	Картометрический	1.00	-
12	527683.10	1286486.82	Картометрический	1.00	-
13	527667.11	1286235.92	Картометрический	1.00	-
14	527687.84	1286229.60	Картометрический	1.00	-
15	527695.38	1286229.61	Картометрический	1.00	-
16	527764.03	1286223.14	Картометрический	1.00	-
17	527785.90	1286221.08	Картометрический	1.00	-
18	527798.33	1286218.86	Картометрический	1.00	-
19	527876.06	1286205.01	Картометрический	1.00	-
1	527914.08	1286198.24	Картометрический	1.00	-
3. Сведения о характерных точках части (частей) границы объекта					
Обозначение характерных точек части границы	Координаты, м		Метод определения координат характерной точки	Средняя квадратическая погрешность положения характерной точки (Mt), м	Описание обозначения точки на местности (при наличии)
	X	Y			
1	2	3	4	5	6
Часть №					
-	-	-	-	-	-

Раздел 3

Сведения о местоположении измененных (уточненных) границ объекта							
1. Система координат: -							
2. Сведения о характерных точках границ объекта							
Обозначение характерных точек границ	Существующие координаты, м		Измененные (уточненные) координаты, м		Метод определения координат характерной точки	Средняя квадратическая погрешность положения характерной точки (M _t), м	Описание обозначения точки на местности (при наличии)
	X	Y	X	Y			
1	2	3	4	5	6	7	8
-	-	-	-	-	-	-	-
3. Сведения о характерных точках части (частей) границы объекта							
Часть №							
-	-	-	-	-	-	-	-

Раздел 4

План границ объекта



Масштаб 1:5000

Используемые условные знаки и обозначения:



границы территориальной зоны



характерная точка границ территориальной зоны

Руководитель БУВО «Нормативно-проектный центр»

Подпись  Ю.В. Шалыгина Дата « 31 » октября 2022 г.

Место для оттиска печати (при наличии) лица, составившего описание местоположения границ объекта



ОПИСАНИЕ МЕСТОПОЛОЖЕНИЯ ГРАНИЦ

Зона улиц, дорог, инженерной и транспортной инфраструктуры
посёлка совхоза «Раздолье» – ИТ1/4

(наименование объекта, местоположение границ которого описано
(далее - объект)

Раздел 1

Сведения об объекте		
№ п/п	Характеристики объекта	Описание характеристик
1	2	3
1	Местоположение объекта	Воронежская область, Семилукский муниципальный район, Губарёвское сельское поселение, посёлок совхоза «Раздолье»
2	Площадь объекта $\pm$ величина погрешности определения площади ($P \pm \text{Дельта } P$)	-
3	Иные характеристики объекта	-

Раздел 2

Сведения о местоположении границ объекта					
1. Система координат: МСК - 36, зона 1					
2. Сведения о характерных точках границ объекта					
Обозначение характерных точек границ	Координаты, м		Метод определения координат характерной точки	Средняя квадратическая погрешность положения характерной точки (Mt), м	Описание обозначения точки на местности (при наличии)
	X	Y			
1	2	3	4	5	6
1	527683.10	1286486.82	Картометрический	1.00	-
2	527687.74	1286496.27	Картометрический	1.00	-
3	527687.05	1286521.01	Картометрический	1.00	-
4	527673.09	1286535.78	Картометрический	1.00	-
5	527663.07	1286528.15	Картометрический	1.00	-
6	527663.95	1286517.57	Картометрический	1.00	-
7	527615.13	1286527.20	Картометрический	1.00	-
8	527564.16	1286538.01	Картометрический	1.00	-
9	527474.74	1286559.43	Картометрический	1.00	-
10	527261.11	1286609.18	Картометрический	1.00	-
11	527226.29	1286620.45	Картометрический	1.00	-
12	527180.10	1286633.62	Картометрический	1.00	-
13	527163.03	1286638.09	Картометрический	1.00	-
14	527144.28	1286642.81	Картометрический	1.00	-
15	527100.31	1286651.29	Картометрический	1.00	-
16	527079.16	1286656.84	Картометрический	1.00	-
17	527066.01	1286657.71	Картометрический	1.00	-
18	527061.25	1286652.95	Картометрический	1.00	-
19	527058.87	1286642.50	Картометрический	1.00	-
20	527060.23	1286634.00	Картометрический	1.00	-
21	527063.64	1286630.78	Картометрический	1.00	-
22	527088.00	1286625.97	Картометрический	1.00	-
23	527183.32	1286604.57	Картометрический	1.00	-
24	527206.44	1286599.39	Картометрический	1.00	-
25	527256.29	1286586.99	Картометрический	1.00	-
26	527473.69	1286538.68	Картометрический	1.00	-
27	527610.83	1286509.03	Картометрический	1.00	-
28	527668.84	1286498.33	Картометрический	1.00	-
29	527671.37	1286488.80	Картометрический	1.00	-
1	527683.10	1286486.82	Картометрический	1.00	-


3. Сведения о характерных точках части (частей) границы объекта					
Обозначение характерных точек части границы	Координаты, м		Метод определения координат характерной точки	Средняя квадратическая погрешность положения характерной точки (Mt), м	Описание обозначения точки на местности (при наличии)
	X	Y			
1	2	3	4	5	6
Часть №					
-	-	-	-	-	-

Раздел 3

Сведения о местоположении измененных (уточненных) границ объекта							
1. Система координат: -							
2. Сведения о характерных точках границ объекта							
Обозначение характерных точек границ	Существующие координаты, м		Измененные (уточненные) координаты, м		Метод определения координат характерной точки	Средняя квадратическая погрешность положения характерной точки (M _t), м	Описание обозначения точки на местности (при наличии)
	X	Y	X	Y			
1	2	3	4	5	6	7	8
-	-	-	-	-	-	-	-
3. Сведения о характерных точках части (частей) границы объекта							
Часть №							
-	-	-	-	-	-	-	-

Раздел 4

План границ объекта

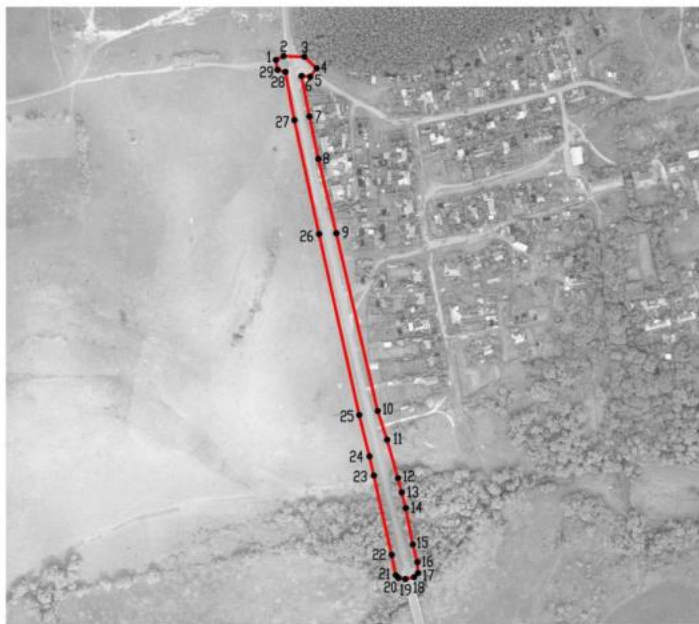

Масштаб 1:5000

Используемые условные знаки и обозначения:



границы территориальной зоны



характерная точка границ территориальной зоны

Руководитель БУВО «Нормативно-проектный центр»

Подпись  Ю.В. Шалыгина Дата « 31 » октября 2022 г.

Место для оттиска печати (при наличии) лица, составившего описание местоположения границ объекта



ОПИСАНИЕ МЕСТОПОЛОЖЕНИЯ ГРАНИЦ

Зона сельскохозяйственного производства посёлка совхоза «Раздолье» – CX2/4

(наименование объекта, местоположение границ которого описано
(далее - объект))

Раздел 1

Сведения об объекте		
№ п/п	Характеристики объекта	Описание характеристик
1	2	3
1	Местоположение объекта	Воронежская область, Семилукский муниципальный район, Губарёвское сельское поселение, посёлок совхоза «Раздолье»
2	Площадь объекта $\pm$ величина погрешности определения площади ($P \pm \text{Дельта } P$)	-
3	Иные характеристики объекта	-

Раздел 2

Сведения о местоположении границ объекта					
1. Система координат: МСК - 36, зона 1					
2. Сведения о характерных точках границ объекта					
Обозначение характерных точек границ	Координаты, м		Метод определения координат характерной точки	Средняя квадратическая погрешность положения характерной точки (Mt), м	Описание обозначения точки на местности (при наличии)
	X	Y			
1	2	3	4	5	6
1	528265.36	1287346.53	Аналитический	0.10	-
2	528349.75	1287542.47	Аналитический	0.10	-
3	528062.00	1287636.73	Аналитический	0.10	-
4	527991.00	1287654.17	Аналитический	0.10	-
5	527925.04	1287622.74	Аналитический	0.10	-
6	527814.77	1287599.64	Аналитический	0.10	-
7	527759.91	1287607.56	Аналитический	0.10	-
8	527700.18	1287624.47	Аналитический	0.10	-
9	527698.42	1287589.87	Аналитический	0.10	-
10	527634.87	1287550.09	Аналитический	0.10	-
11	527629.16	1287488.69	Аналитический	0.10	-
12	527628.03	1287446.38	Аналитический	0.10	-
13	527678.79	1287419.25	Картометрический	1.00	-
14	527672.55	1287394.01	Аналитический	0.10	-
15	527670.53	1287385.76	Картометрический	1.00	-
16	527648.76	1287297.71	Картометрический	1.00	-
17	527643.46	1287274.71	Картометрический	1.00	-
18	527668.89	1287271.33	Картометрический	1.00	-
19	527666.02	1287251.16	Картометрический	1.00	-
20	527674.17	1287250.15	Картометрический	1.00	-
21	527672.36	1287240.39	Картометрический	1.00	-
22	527688.75	1287234.05	Картометрический	1.00	-
23	527696.68	1287235.22	Картометрический	1.00	-
24	527705.74	1287285.60	Картометрический	1.00	-
25	527715.30	1287270.95	Картометрический	1.00	-
26	527745.63	1287264.76	Аналитический	0.10	-
27	527769.59	1287259.89	Аналитический	0.10	-
28	527825.26	1287248.51	Аналитический	0.10	-
29	527834.02	1287246.71	Картометрический	1.00	-
30	527843.10	1287286.00	Картометрический	1.00	-
31	527848.10	1287307.70	Картометрический	1.00	-
32	527867.60	1287391.10	Картометрический	1.00	-
33	527880.50	1287446.20	Картометрический	1.00	-
34	527882.31	1287450.48	Картометрический	1.00	-
35	527995.73	1287473.33	Картометрический	1.00	-

1	2	3	4	5	6
36	528097.26	1287466.92	Картометрический	1.00	-
37	528157.42	1287423.84	Аналитический	0.10	-
1	528265.36	1287346.53	Аналитический	0.10	-
3. Сведения о характерных точках части (частей) границы объекта					
Обозначение характерных точек части границы	Координаты, м		Метод определения координат характерной точки	Средняя квадратическая погрешность положения характерной точки (Mt), м	Описание обозначения точки на местности (при наличии)
	X	Y			
1	2	3	4	5	6
Часть №					
-	-	-	-	-	-

Раздел 3

Сведения о местоположении измененных (уточненных) границ объекта							
1. Система координат: -							
2. Сведения о характерных точках границ объекта							
Обозначение характерных точек границ	Существующие координаты, м		Измененные (уточненные) координаты, м		Метод определения координат характерной точки	Средняя квадратическая погрешность положения характерной точки (M _t), м	Описание обозначения точки на местности (при наличии)
	X	Y	X	Y			
1	2	3	4	5	6	7	8
-	-	-	-	-	-	-	-
3. Сведения о характерных точках части (частей) границы объекта							
Часть №							
-	-	-	-	-	-	-	-

Раздел 4

План границ объекта



Масштаб 1:5000

Используемые условные знаки и обозначения:



границы территориальной зоны



характерная точка границ территориальной зоны

Руководитель БУВО «Нормативно-проектный центр»

Подпись  Ю.В. Шалыгина Дата « 31 » октября 2022 г.

Место для оттиска печати (при наличии) лица, составившего описание местоположения границ объекта



ОПИСАНИЕ МЕСТОПОЛОЖЕНИЯ ГРАНИЦ

Зона рекреационного назначения – объектов отдыха посёлка совхоза «Раздолье» – Р1/4

 (наименование объекта, местоположение границ которого описано
 (далее - объект)

Раздел 1

Сведения об объекте		
№ п/п	Характеристики объекта	Описание характеристик
1	2	3
1	Местоположение объекта	Воронежская область, Семилукский муниципальный район, Губарёвское сельское поселение, посёлок совхоза «Раздолье»
2	Площадь объекта $\pm$ величина погрешности определения площади ($P \pm \text{Дельта } P$)	-
3	Иные характеристики объекта	-

Раздел 2

Сведения о местоположении границ объекта					
1. Система координат: МСК - 36, зона 1					
2. Сведения о характерных точках границ объекта					
Обозначение характерных точек границ	Координаты, м		Метод определения координат характерной точки	Средняя квадратическая погрешность положения характерной точки (Mt), м	Описание обозначения точки на местности (при наличии)
	X	Y			
1	2	3	4	5	6
1	527163.03	1286638.09	Картометрический	1.00	-
2	527165.04	1286644.06	Аналитический	0.10	-
3	527184.50	1286691.97	Аналитический	0.10	-
4	527230.51	1286767.34	Аналитический	0.10	-
5	527267.82	1286752.02	Аналитический	0.10	-
6	527288.04	1286744.00	Картометрический	1.00	-
7	527326.97	1286833.42	Аналитический	0.10	-
8	527348.75	1286875.13	Аналитический	0.10	-
9	527345.80	1286890.68	Аналитический	0.10	-
10	527338.92	1286924.25	Аналитический	0.10	-
11	527299.78	1287014.07	Аналитический	0.10	-
12	527294.63	1287024.40	Аналитический	0.10	-
13	527292.91	1287057.12	Аналитический	0.10	-
14	527293.19	1287100.29	Картометрический	1.00	-
15	527296.92	1287123.01	Картометрический	1.00	-
16	527300.27	1287143.34	Картометрический	1.00	-
17	527321.02	1287164.55	Картометрический	1.00	-
18	527331.04	1287194.20	Картометрический	1.00	-
19	527283.91	1287209.05	Картометрический	1.00	-
20	527300.93	1287294.90	Картометрический	1.00	-
21	527320.32	1287332.05	Картометрический	1.00	-
22	527350.89	1287364.87	Картометрический	1.00	-
23	527366.72	1287379.54	Аналитический	0.10	-
24	527392.64	1287414.66	Картометрический	1.00	-
25	527424.78	1287439.81	Аналитический	0.10	-
26	527489.89	1287441.77	Картометрический	1.00	-
27	527443.70	1287468.67	Картометрический	1.00	-
28	527418.95	1287446.31	Картометрический	1.00	-
29	527383.90	1287436.22	Картометрический	1.00	-
30	527349.89	1287380.89	Картометрический	1.00	-
31	527308.69	1287345.25	Картометрический	1.00	-
32	527285.49	1287307.84	Картометрический	1.00	-
33	527266.31	1287213.02	Картометрический	1.00	-
34	527238.22	1287208.39	Картометрический	1.00	-
35	527214.62	1287193.62	Картометрический	1.00	-


1	2	3	4	5	6
36	527187.37	1287159.92	Картометрический	1.00	-
37	527183.73	1287129.32	Картометрический	1.00	-
38	527203.40	1287080.49	Картометрический	1.00	-
39	527196.11	1286994.51	Картометрический	1.00	-
40	527230.72	1286922.36	Картометрический	1.00	-
41	527231.67	1286883.01	Картометрический	1.00	-
42	527221.90	1286833.17	Аналитический	0.10	-
43	527202.98	1286768.21	Аналитический	0.10	-
44	527166.97	1286715.76	Аналитический	0.10	-
45	527133.19	1286701.88	Аналитический	0.10	-
46	527066.01	1286657.71	Картометрический	1.00	-
47	527079.16	1286656.84	Картометрический	1.00	-
48	527100.31	1286651.29	Картометрический	1.00	-
49	527144.28	1286642.81	Картометрический	1.00	-
1	527163.03	1286638.09	Картометрический	1.00	-
15	527037.79	1286672.42	Аналитический	0.10	-
16	527064.25	1286688.82	Аналитический	0.10	-
17	527096.92	1286715.43	Аналитический	0.10	-
18	527127.84	1286734.05	Аналитический	0.10	-
19	527146.86	1286759.48	Аналитический	0.10	-
20	527178.05	1286846.35	Аналитический	0.10	-
21	527193.87	1286856.68	Аналитический	0.10	-
22	527199.24	1286895.90	Аналитический	0.10	-
23	527171.26	1286897.12	Аналитический	0.10	-
24	527152.22	1286991.03	Аналитический	0.10	-
25	527145.94	1287051.78	Аналитический	0.10	-
26	527090.30	1286960.20	Аналитический	0.10	-
27	527053.06	1286947.72	Картометрический	1.00	-
28	527026.89	1286903.38	Картометрический	1.00	-
29	526978.01	1286850.84	Картометрический	1.00	-
30	526968.76	1286809.04	Картометрический	1.00	-
31	526954.66	1286779.21	Картометрический	1.00	-
32	526929.54	1286744.14	Картометрический	1.00	-
33	526902.34	1286719.47	Картометрический	1.00	-
34	526906.71	1286703.27	Аналитический	0.10	-
15	527037.79	1286672.42	Аналитический	0.10	-
3. Сведения о характерных точках части (частей) границы объекта					
Обозначение характерных точек части границы	Координаты, м		Метод определения координат характерной точки	Средняя квадратическая погрешность положения характерной точки (Mt), м	Описание обозначения точки на местности (при наличии)
	X	Y			
1	2	3	4	5	6
Часть №					
-	-	-	-	-	-

Раздел 3

Сведения о местоположении измененных (уточненных) границ объекта							
1. Система координат: -							
2. Сведения о характерных точках границ объекта							
Обозначение характерных точек границ	Существующие координаты, м		Измененные (уточненные) координаты, м		Метод определения координат характерной точки	Средняя квадратическая погрешность положения характерной точки (M _t), м	Описание обозначения точки на местности (при наличии)
	X	Y	X	Y			
1	2	3	4	5	6	7	8
-	-	-	-	-	-	-	-
3. Сведения о характерных точках части (частей) границы объекта							
Часть №							
-	-	-	-	-	-	-	-

Раздел 4

План границ объекта

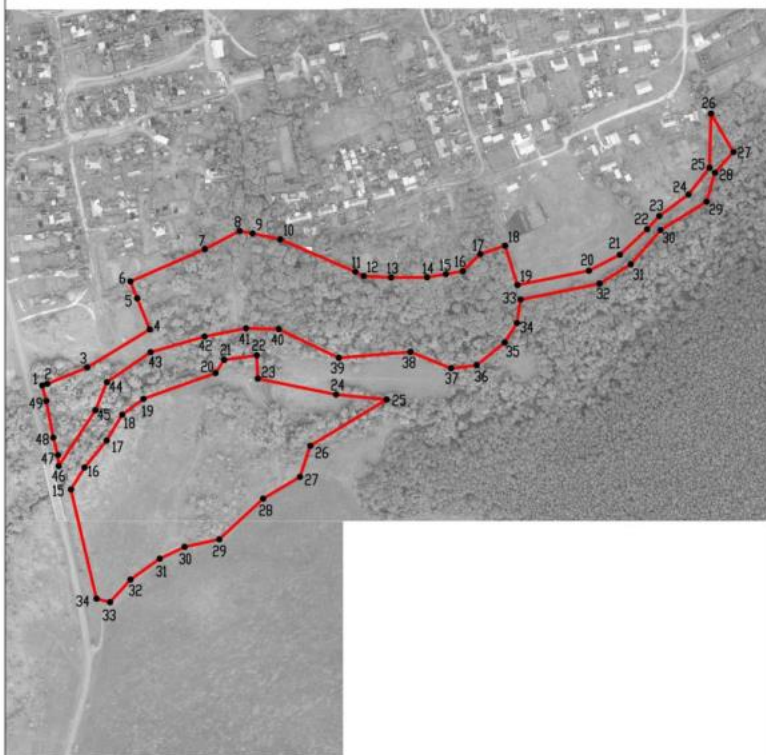

Масштаб 1:5000

Используемые условные знаки и обозначения:



границы территориальной зоны



характерная точка границ территориальной зоны

Руководитель БУВО «Нормативно-проектный центр»

Подпись  Ю.В. Шалыгина Дата « 31 » октября 2022 г.

Место для оттиска печати (при наличии) лица, составившего описание местоположения границ объекта



ОПИСАНИЕ МЕСТОПОЛОЖЕНИЯ ГРАНИЦ
Зона природных территорий и защитного озеленения
посёлка совхоза «Раздолье» – Р2/4

(наименование объекта, местоположение границ которого описано
(далее - объект))

Раздел 1

Сведения об объекте		
№ п/п	Характеристики объекта	Описание характеристик
1	2	3
1	Местоположение объекта	Воронежская область, Семилукский муниципальный район, Губарёвское сельское поселение, посёлок совхоза «Раздолье»
2	Площадь объекта $\pm$ величина погрешности определения площади ($P \pm \text{Дельта } P$)	-
3	Иные характеристики объекта	-

Раздел 2

Сведения о местоположении границ объекта					
1. Система координат: МСК - 36, зона 1					
2. Сведения о характерных точках границ объекта					
Обозначение характерных точек границ	Координаты, м		Метод определения координат характерной точки	Средняя квадратическая погрешность положения характерной точки (Mt), м	Описание обозначения точки на местности (при наличии)
	X	Y			
1	2	3	4	5	6
1	527667.11	1286235.92	Картометрический	1.00	-
2	527683.10	1286486.82	Картометрический	1.00	-
3	527671.37	1286488.80	Картометрический	1.00	-
4	527672.50	1286493.64	Картометрический	1.00	-
5	527671.15	1286496.74	Картометрический	1.00	-
6	527668.84	1286498.33	Картометрический	1.00	-
7	527661.20	1286474.91	Картометрический	1.00	-
8	527657.27	1286440.93	Картометрический	1.00	-
9	527617.69	1286244.36	Картометрический	1.00	-
1	527667.11	1286235.92	Картометрический	1.00	-
3. Сведения о характерных точках части (частей) границы объекта					
Обозначение характерных точек части границы	Координаты, м		Метод определения координат характерной точки	Средняя квадратическая погрешность положения характерной точки (Mt), м	Описание обозначения точки на местности (при наличии)
	X	Y			
1	2	3	4	5	6
Часть №					
-	-	-	-	-	-

Раздел 3

Сведения о местоположении измененных (уточненных) границ объекта							
1. Система координат: -							
2. Сведения о характерных точках границ объекта							
Обозначение характерных точек границ	Существующие координаты, м		Измененные (уточненные) координаты, м		Метод определения координат характерной точки	Средняя квадратическая погрешность положения характерной точки (M _t), м	Описание обозначения точки на местности (при наличии)
	X	Y	X	Y			
1	2	3	4	5	6	7	8
-	-	-	-	-	-	-	-
3. Сведения о характерных точках части (частей) границы объекта							
Часть №							
-	-	-	-	-	-	-	-

Раздел 4

План границ объекта



Масштаб 1:5000

Используемые условные знаки и обозначения:



границы территориальной зоны



характерная точка границ территориальной зоны

Руководитель БУВО «Нормативно-проектный центр»

Подпись  Ю.В. Шалыгина Дата « 31 » октября 2022 г.

Место для оттиска печати (при наличии) лица, составившего описание местоположения границ объекта



СВЕДЕНИЯ О ГРАНИЦАХ ТЕРРИТОРИАЛЬНЫХ ЗОН,
СОДЕРЖАЩИЕ ГРАФИЧЕСКОЕ ОПИСАНИЕ МЕСТОПОЛОЖЕНИЯ
ГРАНИЦ ТЕРРИТОРИАЛЬНЫХ ЗОН, ПЕРЕЧЕНЬ КООРДИНАТ
ХАРАКТЕРНЫХ ТОЧЕК ГРАНИЦ ТЕРРИТОРИАЛЬНЫХ ЗОН
СЕЛА СТУДЁНОВКА

ОПИСАНИЕ МЕСТОПОЛОЖЕНИЯ ГРАНИЦ

Зона застройки индивидуальными жилыми домами села Студёновка – Ж1/5

(наименование объекта, местоположение границ которого описано
(далее - объект)

Раздел 1

Сведения об объекте		
№ п/п	Характеристики объекта	Описание характеристик
1	2	3
1	Местоположение объекта	Воронежская область, Семилукский муниципальный район, Губарёвское сельское поселение, село Студёновка
2	Площадь объекта $\pm$ величина погрешности определения площади ($P \pm \text{Дельта } P$)	-
3	Иные характеристики объекта	-

Раздел 2

Сведения о местоположении границ объекта					
1. Система координат: МСК - 36, зона 1					
2. Сведения о характерных точках границ объекта					
Обозначение характерных точек границ	Координаты, м		Метод определения координат характерной точки	Средняя квадратическая погрешность положения характерной точки (Mt), м	Описание обозначения точки на местности (при наличии)
	X	Y			
1	2	3	4	5	6
1	525339.39	1282629.46	Картометрический	1.00	-
2	525317.35	1282652.55	Картометрический	1.00	-
3	525331.24	1282680.00	Картометрический	1.00	-
4	525347.34	1282709.13	Картометрический	1.00	-
5	525350.50	1282715.31	Картометрический	1.00	-
6	525357.90	1282726.83	Картометрический	1.00	-
7	525367.59	1282736.44	Картометрический	1.00	-
8	525379.40	1282742.99	Картометрический	1.00	-
9	525386.54	1282745.24	Картометрический	1.00	-
10	525393.37	1282746.88	Картометрический	1.00	-
11	525413.38	1282749.29	Картометрический	1.00	-
12	525432.21	1282751.69	Картометрический	1.00	-
13	525442.08	1282753.08	Картометрический	1.00	-
14	525443.80	1282752.55	Картометрический	1.00	-
15	525450.19	1282754.02	Картометрический	1.00	-
16	525455.73	1282756.84	Картометрический	1.00	-
17	525460.64	1282760.73	Картометрический	1.00	-
18	525464.66	1282765.13	Картометрический	1.00	-
19	525467.40	1282770.92	Картометрический	1.00	-
20	525469.13	1282777.83	Картометрический	1.00	-
21	525469.54	1282791.73	Картометрический	1.00	-
22	525470.37	1282805.96	Картометрический	1.00	-
23	525472.14	1282812.71	Картометрический	1.00	-
24	525482.92	1282832.11	Картометрический	1.00	-
25	525505.29	1282861.47	Картометрический	1.00	-
26	525516.55	1282880.31	Картометрический	1.00	-
27	525519.71	1282886.95	Картометрический	1.00	-
28	525522.95	1282893.33	Картометрический	1.00	-
29	525526.00	1282899.60	Картометрический	1.00	-
30	525528.88	1282905.95	Картометрический	1.00	-
31	525531.47	1282912.49	Картометрический	1.00	-
32	525546.52	1282942.26	Картометрический	1.00	-
33	525559.86	1282965.57	Картометрический	1.00	-
34	525572.73	1282988.79	Картометрический	1.00	-
35	525575.32	1282995.12	Картометрический	1.00	-
36	525587.98	1283016.52	Картометрический	1.00	-

1	2	3	4	5	6
37	525606.28	1283033.33	Картометрический	1.00	-
38	525633.89	1283059.26	Картометрический	1.00	-
39	525645.70	1283072.91	Картометрический	1.00	-
40	525639.03	1283087.12	Картометрический	1.00	-
41	525630.46	1283104.84	Картометрический	1.00	-
42	525622.31	1283121.17	Картометрический	1.00	-
43	525616.94	1283131.63	Картометрический	1.00	-
44	525612.28	1283142.51	Картометрический	1.00	-
45	525610.70	1283147.68	Картометрический	1.00	-
46	525609.24	1283152.84	Картометрический	1.00	-
47	525607.48	1283158.02	Картометрический	1.00	-
48	525606.63	1283163.27	Картометрический	1.00	-
49	525606.46	1283167.78	Картометрический	1.00	-
50	525595.90	1283185.52	Картометрический	1.00	-
51	525530.81	1283122.18	Картометрический	1.00	-
52	525468.46	1283048.07	Картометрический	1.00	-
53	525449.56	1282993.00	Картометрический	1.00	-
54	525426.22	1283020.45	Аналитический	0.10	-
55	525382.79	1283007.73	Аналитический	0.10	-
56	525096.58	1282827.33	Картометрический	1.00	-
57	525100.68	1282799.35	Картометрический	1.00	-
58	525011.87	1282746.54	Картометрический	1.00	-
59	525042.05	1282693.64	Картометрический	1.00	-
60	524966.13	1282633.79	Аналитический	0.10	-
61	524952.18	1282622.79	Аналитический	0.10	-
62	524941.52	1282614.39	Аналитический	0.10	-
63	524938.84	1282612.28	Картометрический	1.00	-
64	524900.47	1282573.43	Аналитический	0.10	-
65	524879.80	1282552.50	Аналитический	0.10	-
66	524961.52	1282465.98	Аналитический	0.10	-
67	524970.26	1282456.73	Картометрический	1.00	-
68	524974.53	1282455.46	Картометрический	1.00	-
69	525035.90	1282437.21	Картометрический	1.00	-
70	525050.11	1282438.48	Картометрический	1.00	-
71	525075.50	1282437.49	Картометрический	1.00	-
72	525117.59	1282451.43	Картометрический	1.00	-
1	525339.39	1282629.46	Картометрический	1.00	-
73	525713.06	1283405.50	Картометрический	1.00	-
74	525706.31	1283429.64	Картометрический	1.00	-
75	525733.02	1283456.16	Картометрический	1.00	-
76	525774.59	1283506.19	Картометрический	1.00	-
77	525769.75	1283513.58	Картометрический	1.00	-
78	525775.68	1283515.72	Картометрический	1.00	-
79	525819.22	1283557.34	Картометрический	1.00	-
80	525797.42	1283626.05	Картометрический	1.00	-
81	525853.98	1283604.06	Картометрический	1.00	-
82	525876.87	1283599.44	Картометрический	1.00	-

1	2	3	4	5	6
83	525897.54	1283611.10	Картометрический	1.00	-
84	525891.59	1283621.17	Картометрический	1.00	-
85	525888.63	1283626.75	Картометрический	1.00	-
86	525887.03	1283637.60	Картометрический	1.00	-
87	525887.06	1283649.17	Картометрический	1.00	-
88	525888.13	1283654.91	Картометрический	1.00	-
89	525889.54	1283657.30	Картометрический	1.00	-
90	525891.94	1283659.42	Картометрический	1.00	-
91	525905.61	1283662.81	Картометрический	1.00	-
92	525908.09	1283664.13	Картометрический	1.00	-
93	525909.78	1283666.65	Картометрический	1.00	-
94	525911.94	1283673.55	Картометрический	1.00	-
95	525913.82	1283678.32	Картометрический	1.00	-
96	525916.34	1283683.19	Картометрический	1.00	-
97	525917.84	1283685.82	Картометрический	1.00	-
98	525920.22	1283688.91	Картометрический	1.00	-
99	525939.80	1283707.45	Картометрический	1.00	-
100	525950.25	1283722.62	Картометрический	1.00	-
101	525955.01	1283734.19	Картометрический	1.00	-
102	525956.38	1283744.21	Картометрический	1.00	-
103	525955.65	1283761.88	Картометрический	1.00	-
104	525956.02	1283767.97	Картометрический	1.00	-
105	525930.46	1283767.68	Картометрический	1.00	-
106	525872.03	1283805.65	Картометрический	1.00	-
107	525746.08	1283803.37	Картометрический	1.00	-
108	525644.84	1283827.18	Картометрический	1.00	-
109	525580.14	1283849.67	Аналитический	0.10	-
110	525618.28	1283853.02	Аналитический	0.10	-
111	525610.64	1284217.28	Аналитический	0.10	-
112	525603.80	1284227.40	Картометрический	1.00	-
113	525456.00	1284103.70	Картометрический	1.00	-
114	525424.30	1284079.55	Аналитический	0.10	-
115	525425.33	1284104.97	Аналитический	0.10	-
116	525335.20	1284046.30	Аналитический	0.10	-
117	525296.00	1284010.10	Аналитический	0.10	-
118	525265.80	1284001.10	Аналитический	0.10	-
119	525305.10	1284043.30	Аналитический	0.10	-
120	525383.50	1284100.60	Аналитический	0.10	-
121	525424.74	1284135.48	Аналитический	0.10	-
122	525443.69	1284151.52	Аналитический	0.10	-
123	525463.54	1284168.31	Аналитический	0.10	-
124	525471.79	1284175.29	Аналитический	0.10	-
125	525483.37	1284185.09	Аналитический	0.10	-
126	525486.24	1284187.51	Аналитический	0.10	-
127	525503.19	1284201.85	Аналитический	0.10	-
128	525529.44	1284224.05	Аналитический	0.10	-
129	525541.74	1284234.46	Аналитический	0.10	-
130	525548.19	1284238.24	Аналитический	0.10	-

1	2	3	4	5	6
131	525552.54	1284240.79	Аналитический	0.10	-
132	525533.94	1284284.74	Аналитический	0.10	-
133	525530.86	1284291.98	Аналитический	0.10	-
134	525524.83	1284306.23	Аналитический	0.10	-
135	525549.69	1284319.39	Аналитический	0.10	-
136	525548.92	1284329.16	Аналитический	0.10	-
137	525548.34	1284336.54	Аналитический	0.10	-
138	525503.38	1284333.08	Аналитический	0.10	-
139	525502.30	1284346.41	Аналитический	0.10	-
140	525500.46	1284369.29	Аналитический	0.10	-
141	525498.98	1284387.58	Аналитический	0.10	-
142	525498.37	1284395.19	Аналитический	0.10	-
143	525496.28	1284421.13	Аналитический	0.10	-
144	525495.87	1284426.12	Аналитический	0.10	-
145	525494.07	1284448.55	Аналитический	0.10	-
146	525493.28	1284458.24	Аналитический	0.10	-
147	525492.22	1284471.49	Аналитический	0.10	-
148	525490.82	1284488.75	Аналитический	0.10	-
149	525488.47	1284517.89	Аналитический	0.10	-
150	525487.27	1284532.75	Аналитический	0.10	-
151	525486.93	1284537.02	Аналитический	0.10	-
152	525486.80	1284538.68	Аналитический	0.10	-
153	525486.46	1284542.92	Аналитический	0.10	-
154	525481.91	1284556.45	Аналитический	0.10	-
155	525481.76	1284556.90	Аналитический	0.10	-
156	525455.75	1284553.80	Аналитический	0.10	-
157	525352.47	1284541.48	Аналитический	0.10	-
158	525309.23	1284536.32	Аналитический	0.10	-
159	525282.47	1284533.13	Аналитический	0.10	-
160	525283.02	1284519.00	Аналитический	0.10	-
161	525281.11	1284516.36	Аналитический	0.10	-
162	525269.23	1284499.95	Аналитический	0.10	-
163	525261.04	1284492.01	Аналитический	0.10	-
164	525245.64	1284477.09	Аналитический	0.10	-
165	525229.83	1284461.77	Аналитический	0.10	-
166	525213.59	1284446.03	Аналитический	0.10	-
167	525196.87	1284429.84	Аналитический	0.10	-
168	525177.04	1284410.62	Аналитический	0.10	-
169	525152.41	1284427.33	Аналитический	0.10	-
170	525080.99	1284475.78	Аналитический	0.10	-
171	525067.50	1284472.59	Аналитический	0.10	-
172	525038.85	1284465.82	Аналитический	0.10	-
173	525008.13	1284425.68	Аналитический	0.10	-
174	525015.88	1284310.88	Аналитический	0.10	-
175	525085.13	1284328.21	Аналитический	0.10	-
176	525086.96	1284313.20	Аналитический	0.10	-
177	525044.43	1284302.56	Аналитический	0.10	-
178	525015.58	1284295.34	Аналитический	0.10	-

1	2	3	4	5	6
179	525018.32	1284261.06	Аналитический	0.10	-
180	525037.85	1284016.20	Аналитический	0.10	-
181	525120.76	1284036.43	Аналитический	0.10	-
182	525125.03	1284001.45	Аналитический	0.10	-
183	525042.94	1283981.42	Аналитический	0.10	-
184	525054.35	1283784.57	Аналитический	0.10	-
185	525040.52	1283781.45	Аналитический	0.10	-
186	525041.28	1283768.81	Аналитический	0.10	-
187	525043.43	1283733.03	Аналитический	0.10	-
188	525047.83	1283669.17	Аналитический	0.10	-
189	525055.58	1283553.43	Аналитический	0.10	-
190	525056.44	1283542.80	Аналитический	0.10	-
191	525057.61	1283528.49	Аналитический	0.10	-
192	525059.20	1283508.85	Аналитический	0.10	-
193	525091.49	1283416.27	Аналитический	0.10	-
194	525096.12	1283408.55	Аналитический	0.10	-
195	525103.99	1283404.54	Аналитический	0.10	-
196	525111.99	1283403.54	Аналитический	0.10	-
197	525127.48	1283406.37	Аналитический	0.10	-
198	525188.25	1283417.47	Аналитический	0.10	-
199	525225.38	1283424.61	Аналитический	0.10	-
200	525250.35	1283448.21	Картометрический	1.00	-
201	525321.99	1283420.01	Картометрический	1.00	-
202	525382.20	1283380.02	Картометрический	1.00	-
203	525427.56	1283328.28	Картометрический	1.00	-
204	525451.44	1283316.32	Картометрический	1.00	-
73	525713.06	1283405.50	Картометрический	1.00	-
205	525096.11	1282961.83	Картометрический	1.00	-
206	525270.16	1283121.07	Аналитический	0.10	-
207	525285.67	1283136.70	Аналитический	0.10	-
208	525390.47	1283243.13	Аналитический	0.10	-
209	525316.11	1283309.69	Аналитический	0.10	-
210	525298.86	1283319.90	Аналитический	0.10	-
211	525211.63	1283345.86	Аналитический	0.10	-
212	525138.60	1283359.14	Аналитический	0.10	-
213	525135.32	1283393.41	Аналитический	0.10	-
214	525112.98	1283389.35	Аналитический	0.10	-
215	525110.42	1283389.12	Аналитический	0.10	-
216	525106.78	1283389.16	Аналитический	0.10	-
217	525101.56	1283388.33	Аналитический	0.10	-
218	525093.23	1283381.59	Аналитический	0.10	-
219	525085.97	1283385.13	Аналитический	0.10	-
220	525087.17	1283399.90	Аналитический	0.10	-
221	525071.04	1283442.56	Аналитический	0.10	-
222	525068.92	1283448.07	Аналитический	0.10	-
223	525066.20	1283449.54	Аналитический	0.10	-
224	525057.67	1283472.20	Аналитический	0.10	-

1	2	3	4	5	6
225	525046.38	1283496.37	Аналитический	0.10	-
226	525044.62	1283500.13	Аналитический	0.10	-
227	525042.83	1283510.67	Аналитический	0.10	-
228	525041.89	1283516.24	Аналитический	0.10	-
229	525040.91	1283522.04	Аналитический	0.10	-
230	525034.85	1283593.81	Аналитический	0.10	-
231	525033.90	1283613.79	Аналитический	0.10	-
232	525027.82	1283705.59	Аналитический	0.10	-
233	525022.76	1283773.40	Аналитический	0.10	-
234	525019.61	1283813.28	Аналитический	0.10	-
235	525018.92	1283833.28	Аналитический	0.10	-
236	525012.54	1283921.05	Аналитический	0.10	-
237	525007.49	1283996.47	Аналитический	0.10	-
238	525004.42	1284042.28	Аналитический	0.10	-
239	524991.27	1284232.33	Аналитический	0.10	-
240	524985.63	1284344.21	Аналитический	0.10	-
241	524984.38	1284357.71	Аналитический	0.10	-
242	524981.13	1284393.04	Аналитический	0.10	-
243	524968.82	1284446.87	Аналитический	0.10	-
244	524862.84	1284465.18	Аналитический	0.10	-
245	524744.11	1284482.98	Аналитический	0.10	-
246	524726.95	1284486.21	Аналитический	0.10	-
247	524701.73	1284490.96	Аналитический	0.10	-
248	524690.37	1283545.65	Аналитический	0.10	-
249	524688.91	1283425.00	Аналитический	0.10	-
250	524988.79	1283419.02	Картометрический	1.00	-
251	524975.07	1283388.42	Картометрический	1.00	-
252	524972.90	1283332.11	Картометрический	1.00	-
253	524961.99	1283316.36	Картометрический	1.00	-
254	524882.37	1283301.39	Картометрический	1.00	-
255	524817.31	1283249.51	Картометрический	1.00	-
256	524739.04	1283176.46	Картометрический	1.00	-
257	524760.75	1283155.91	Картометрический	1.00	-
258	524811.41	1283057.02	Картометрический	1.00	-
259	524886.89	1283025.60	Картометрический	1.00	-
260	525031.51	1282991.11	Картометрический	1.00	-
205	525096.11	1282961.83	Картометрический	1.00	-

3. Сведения о характерных точках части (частей) границы объекта

Обозначение характерных точек части границы	Координаты, м		Метод определения координат характерной точки	Средняя квадратическая погрешность положения характерной точки (Mt), м	Описание обозначения точки на местности (при наличии)
	X	Y			
1	2	3	4	5	6
Часть №					
-	-	-	-	-	-

Раздел 3

Сведения о местоположении измененных (уточненных) границ объекта							
1. Система координат: -							
2. Сведения о характерных точках границ объекта							
Обозначение характерных точек границ	Существующие координаты, м		Измененные (уточненные) координаты, м		Метод определения координат характерной точки	Средняя квадратическая погрешность положения характерной точки (M _t), м	Описание обозначения точки на местности (при наличии)
	X	Y	X	Y			
1	2	3	4	5	6	7	8
-	-	-	-	-	-	-	-
3. Сведения о характерных точках части (частей) границы объекта							
Часть №							
-	-	-	-	-	-	-	-

Рисунок 4
План границ области



Масштаб 1:5000

Исключены участки леса в обозначении:
 граница территории
 граница территории
 граница территории

Руководитель ООО «Общественно-проектный центр»
 Подпись: _____ 40.8. Шапкин Дата: « 31 » октября 2022 г.
 Место: администрация сельского поселения «Сосновский» с/п, администрация сельского поселения «Сосновский» с/п



ОПИСАНИЕ МЕСТОПОЛОЖЕНИЯ ГРАНИЦ

Общественно-деловая зона села Студёновка – ОД/5

 (наименование объекта, местоположение границ которого описано
 (далее - объект))

Раздел 1

Сведения об объекте		
№ п/п	Характеристики объекта	Описание характеристик
1	2	3
1	Местоположение объекта	Воронежская область, Семилукский муниципальный район, Губарёвское сельское поселение, село Студёновка
2	Площадь объекта $\pm$ величина погрешности определения площади ($P \pm \text{Дельта } P$)	-
3	Иные характеристики объекта	-

Раздел 2

Сведения о местоположении границ объекта					
1. Система координат: МСК - 36, зона 1					
2. Сведения о характерных точках границ объекта					
Обозначение характерных точек границ	Координаты, м		Метод определения координат характерной точки	Средняя квадратическая погрешность положения характерной точки (Mt), м	Описание обозначения точки на местности (при наличии)
	X	Y			
1	2	3	4	5	6
1	524960.73	1284305.92	Картометрический	1.00	-
2	524952.63	1284428.71	Картометрический	1.00	-
3	524816.19	1284439.66	Картометрический	1.00	-
4	524814.52	1284188.83	Картометрический	1.00	-
1	524960.73	1284305.92	Картометрический	1.00	-
3. Сведения о характерных точках части (частей) границы объекта					
Обозначение характерных точек части границы	Координаты, м		Метод определения координат характерной точки	Средняя квадратическая погрешность положения характерной точки (Mt), м	Описание обозначения точки на местности (при наличии)
	X	Y			
1	2	3	4	5	6
Часть №					
-	-	-	-	-	-

Раздел 3

Сведения о местоположении измененных (уточненных) границ объекта							
1. Система координат: -							
2. Сведения о характерных точках границ объекта							
Обозначение характерных точек границ	Существующие координаты, м		Измененные (уточненные) координаты, м		Метод определения координат характерной точки	Средняя квадратическая погрешность положения характерной точки (M _t), м	Описание обозначения точки на местности (при наличии)
	X	Y	X	Y			
1	2	3	4	5	6	7	8
-	-	-	-	-	-	-	-
3. Сведения о характерных точках части (частей) границы объекта							
Часть №							
-	-	-	-	-	-	-	-

Раздел 4

План границ объекта



Масштаб 1:2000

Используемые условные знаки и обозначения:



границы территориальной зоны



характерная точка границ территориальной зоны

Руководитель БУВО «Нормативно-проектный центр»

Подпись  Ю.В. Шалыгина Дата « 31 » октября 2022 г.

Место для оттиска печати (при наличии) лица, составившего описание местоположения границ объекта



ОПИСАНИЕ МЕСТОПОЛОЖЕНИЯ ГРАНИЦ

Зона улиц, дорог, инженерной и транспортной инфраструктуры
села Студёновка – ИТ1/5

(наименование объекта, местоположение границ которого описано
(далее - объект)

Раздел 1

Сведения об объекте		
№ п/п	Характеристики объекта	Описание характеристик
1	2	3
1	Местоположение объекта	Воронежская область, Семилукский муниципальный район, Губарёвское сельское поселение, село Студёновка
2	Площадь объекта $\pm$ величина погрешности определения площади ($P \pm \Delta P$)	-
3	Иные характеристики объекта	-

Раздел 2

Сведения о местоположении границ объекта					
1. Система координат: МСК - 36, зона 1					
2. Сведения о характерных точках границ объекта					
Обозначение характерных точек границ	Координаты, м		Метод определения координат характерной точки	Средняя квадратическая погрешность положения характерной точки (Mt), м	Описание обозначения точки на местности (при наличии)
	X	Y			
1	2	3	4	5	6
1	525230.67	1283394.57	Аналитический	0.10	-
2	525225.38	1283424.61	Аналитический	0.10	-
3	525188.25	1283417.47	Аналитический	0.10	-
4	525127.48	1283406.37	Аналитический	0.10	-
5	525111.99	1283403.54	Аналитический	0.10	-
6	525103.99	1283404.54	Аналитический	0.10	-
7	525096.12	1283408.55	Аналитический	0.10	-
8	525091.49	1283416.27	Аналитический	0.10	-
9	525059.20	1283508.85	Аналитический	0.10	-
10	525057.61	1283528.49	Аналитический	0.10	-
11	525056.44	1283542.80	Аналитический	0.10	-
12	525055.58	1283553.43	Аналитический	0.10	-
13	525047.83	1283669.17	Аналитический	0.10	-
14	525043.43	1283733.03	Аналитический	0.10	-
15	525041.28	1283768.81	Аналитический	0.10	-
16	525040.52	1283781.45	Аналитический	0.10	-
17	525038.38	1283816.87	Аналитический	0.10	-
18	525034.16	1283868.70	Аналитический	0.10	-
19	525029.46	1283941.86	Аналитический	0.10	-
20	525018.51	1284093.76	Аналитический	0.10	-
21	525007.13	1284263.74	Аналитический	0.10	-
22	525003.45	1284363.67	Аналитический	0.10	-
23	525003.44	1284419.56	Аналитический	0.10	-
24	524996.83	1284410.93	Аналитический	0.10	-
25	524996.83	1284410.92	Аналитический	0.10	-
26	524989.66	1284401.57	Аналитический	0.10	-
27	524981.59	1284391.03	Аналитический	0.10	-
28	524981.13	1284393.04	Аналитический	0.10	-
29	524984.38	1284357.71	Аналитический	0.10	-
30	524985.63	1284344.21	Аналитический	0.10	-
31	524991.27	1284232.33	Аналитический	0.10	-
32	525004.42	1284042.28	Аналитический	0.10	-
33	525007.49	1283996.47	Аналитический	0.10	-
34	525012.54	1283921.05	Аналитический	0.10	-
35	525018.92	1283833.28	Аналитический	0.10	-

1	2	3	4	5	6
36	525019.61	1283813.28	Аналитический	0.10	-
37	525022.76	1283773.40	Аналитический	0.10	-
38	525027.82	1283705.59	Аналитический	0.10	-
39	525033.90	1283613.79	Аналитический	0.10	-
40	525034.85	1283593.81	Аналитический	0.10	-
41	525040.91	1283522.04	Аналитический	0.10	-
42	525041.89	1283516.24	Аналитический	0.10	-
43	525042.83	1283510.67	Аналитический	0.10	-
44	525044.62	1283500.13	Аналитический	0.10	-
45	525046.38	1283496.37	Аналитический	0.10	-
46	525057.67	1283472.20	Аналитический	0.10	-
47	525066.20	1283449.54	Аналитический	0.10	-
48	525068.92	1283448.07	Аналитический	0.10	-
49	525071.04	1283442.56	Аналитический	0.10	-
50	525087.17	1283399.90	Аналитический	0.10	-
51	525085.97	1283385.13	Аналитический	0.10	-
52	525093.23	1283381.59	Аналитический	0.10	-
53	525101.56	1283388.33	Аналитический	0.10	-
54	525106.78	1283389.16	Аналитический	0.10	-
55	525110.42	1283389.12	Аналитический	0.10	-
56	525112.98	1283389.35	Аналитический	0.10	-
57	525135.32	1283393.41	Аналитический	0.10	-
58	525187.83	1283402.98	Аналитический	0.10	-
59	525195.13	1283401.39	Аналитический	0.10	-
60	525200.03	1283394.45	Аналитический	0.10	-
61	525200.75	1283389.11	Аналитический	0.10	-
1	525230.67	1283394.57	Аналитический	0.10	-
62	524968.82	1284446.87	Аналитический	0.10	-
63	524966.88	1284455.39	Аналитический	0.10	-
64	524964.59	1284457.42	Аналитический	0.10	-
65	524696.91	1284499.65	Аналитический	0.10	-
66	524667.12	1284504.36	Аналитический	0.10	-
67	524667.13	1284499.53	Аналитический	0.10	-
68	524701.79	1284497.00	Аналитический	0.10	-
69	524701.73	1284490.96	Аналитический	0.10	-
70	524726.95	1284486.21	Аналитический	0.10	-
71	524744.11	1284482.98	Аналитический	0.10	-
72	524862.84	1284465.18	Аналитический	0.10	-
62	524968.82	1284446.87	Аналитический	0.10	-


1	2	3	4	5	6
3. Сведения о характерных точках части (частей) границы объекта					
Обозначение характерных точек части границы	Координаты, м		Метод определения координат характерной точки	Средняя квадратическая погрешность положения характерной точки (Mt), м	Описание обозначения точки на местности (при наличии)
	X	Y			
1	2	3	4	5	6
Часть №					
-	-	-	-	-	-

Раздел 3

Сведения о местоположении измененных (уточненных) границ объекта							
1. Система координат: -							
2. Сведения о характерных точках границ объекта							
Обозначение характерных точек границ	Существующие координаты, м		Измененные (уточненные) координаты, м		Метод определения координат характерной точки	Средняя квадратическая погрешность положения характерной точки (M _t), м	Описание обозначения точки на местности (при наличии)
	X	Y	X	Y			
1	2	3	4	5	6	7	8
-	-	-	-	-	-	-	-
3. Сведения о характерных точках части (частей) границы объекта							
Часть №							
-	-	-	-	-	-	-	-

Раздел 4

План границ объекта

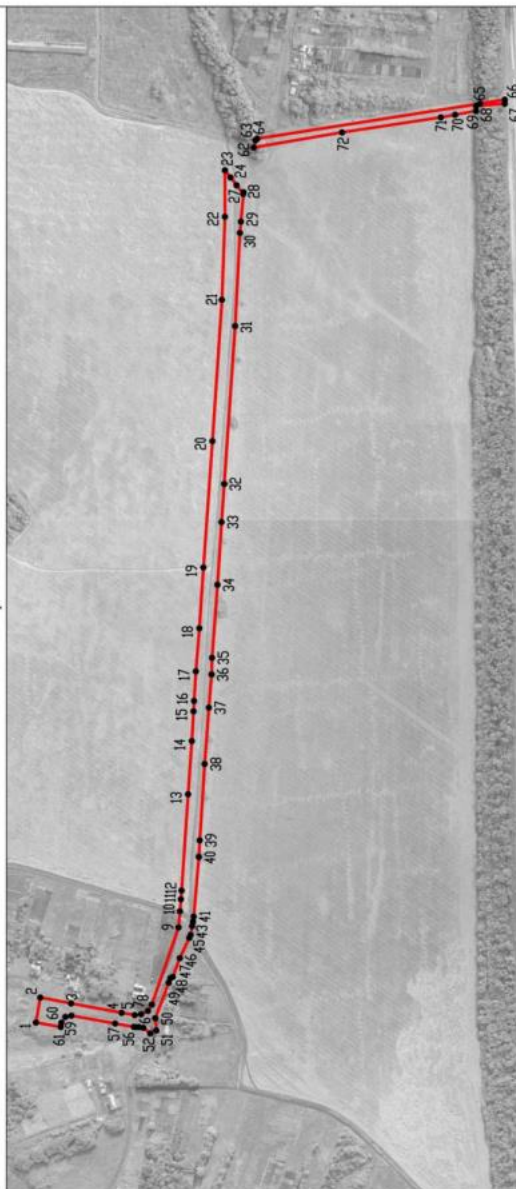

Масштаб 1:5000

Используемые условные знаки и обозначения:

 границы территориальной зоны

 характерная точка границ территориальной зоны

Руководитель БУВО «Нормативно-проектный центр»

Подпись

Дата « 31 » октября 2022 г.

Место для оттиска печати (при наличии) лица, составившего описание местоположения границ объекта



ОПИСАНИЕ МЕСТОПОЛОЖЕНИЯ ГРАНИЦ

Зона сельскохозяйственного использования в границах населенного пункта
села Студёновка – СХ1/5

(наименование объекта, местоположение границ которого описано
(далее - объект)

Раздел 1

Сведения об объекте		
№ п/п	Характеристики объекта	Описание характеристик
1	2	3
1	Местоположение объекта	Воронежская область, Семилукский муниципальный район, Губарёвское сельское поселение, село Студёновка
2	Площадь объекта $\pm$ величина погрешности определения площади ($P \pm \text{Дельта } P$)	-
3	Иные характеристики объекта	-

Раздел 2

Сведения о местоположении границ объекта					
1. Система координат: МСК - 36, зона 1					
2. Сведения о характерных точках границ объекта					
Обозначение характерных точек границ	Координаты, м		Метод определения координат характерной точки	Средняя квадратическая погрешность положения характерной точки (Mt), м	Описание обозначения точки на местности (при наличии)
	X	Y			
1	2	3	4	5	6
1	525102.74	1282355.85	Картометрический	1.00	-
2	525339.39	1282629.46	Картометрический	1.00	-
3	525117.59	1282451.43	Картометрический	1.00	-
4	525075.50	1282437.49	Картометрический	1.00	-
5	525050.11	1282438.48	Картометрический	1.00	-
1	525102.74	1282355.85	Картометрический	1.00	-
6	524813.75	1282918.91	Картометрический	1.00	-
7	524886.89	1283025.60	Картометрический	1.00	-
8	524811.41	1283057.02	Картометрический	1.00	-
9	524760.75	1283155.91	Картометрический	1.00	-
10	524739.04	1283176.46	Картометрический	1.00	-
11	524817.31	1283249.51	Картометрический	1.00	-
12	524882.37	1283301.39	Картометрический	1.00	-
13	524961.99	1283316.36	Картометрический	1.00	-
14	524972.90	1283332.11	Картометрический	1.00	-
15	524975.07	1283388.42	Картометрический	1.00	-
16	524988.79	1283419.02	Картометрический	1.00	-
17	524688.91	1283425.00	Аналитический	0.10	-
18	524680.17	1283145.97	Аналитический	0.10	-
19	524651.27	1283146.25	Аналитический	0.10	-
20	524645.08	1283150.36	Аналитический	0.10	-
21	524649.05	1283483.56	Картометрический	1.00	-
22	524246.44	1282720.62	Аналитический	0.10	-
23	524248.50	1282683.53	Аналитический	0.10	-
24	524242.92	1282678.88	Аналитический	0.10	-
25	524244.76	1282646.94	Аналитический	0.10	-
26	524345.81	1282741.35	Аналитический	0.10	-
27	524388.52	1282800.94	Аналитический	0.10	-
28	524425.98	1282837.43	Аналитический	0.10	-
29	524538.00	1282872.01	Аналитический	0.10	-
30	524620.73	1282913.85	Аналитический	0.10	-
31	524624.02	1282911.02	Аналитический	0.10	-
32	524678.84	1282911.29	Аналитический	0.10	-
33	524728.38	1282904.91	Картометрический	1.00	-
6	524813.75	1282918.91	Картометрический	1.00	-


34	525921.50	1284545.71	Картометрический	1.00	-
35	525917.20	1284603.32	Картометрический	1.00	-
36	525922.08	1284604.07	Картометрический	1.00	-
37	525923.24	1284605.82	Картометрический	1.00	-
38	525924.78	1284609.27	Картометрический	1.00	-
39	525924.28	1284614.24	Картометрический	1.00	-
40	525921.80	1284618.15	Картометрический	1.00	-
41	525919.38	1284622.02	Картометрический	1.00	-
42	525909.51	1284619.64	Картометрический	1.00	-
43	525908.62	1284612.79	Картометрический	1.00	-
44	525906.48	1284610.32	Картометрический	1.00	-
45	525898.57	1284609.03	Картометрический	1.00	-
46	525889.80	1284613.57	Картометрический	1.00	-
47	525878.76	1284611.63	Картометрический	1.00	-
48	525872.30	1284611.89	Картометрический	1.00	-
49	525871.16	1284611.99	Картометрический	1.00	-
50	525863.26	1284612.30	Картометрический	1.00	-
51	525809.87	1284600.76	Картометрический	1.00	-
52	525777.55	1284584.32	Картометрический	1.00	-
53	525771.78	1284582.13	Картометрический	1.00	-
54	525773.59	1284574.78	Картометрический	1.00	-
55	525814.28	1284591.21	Картометрический	1.00	-
56	525822.90	1284594.69	Картометрический	1.00	-
57	525840.49	1284597.29	Картометрический	1.00	-
58	525843.89	1284597.80	Картометрический	1.00	-
59	525856.33	1284599.65	Картометрический	1.00	-
60	525873.99	1284602.27	Картометрический	1.00	-
61	525876.10	1284602.58	Картометрический	1.00	-
62	525894.37	1284599.79	Картометрический	1.00	-
63	525909.52	1284586.76	Картометрический	1.00	-
64	525916.58	1284571.47	Картометрический	1.00	-
65	525920.89	1284545.48	Картометрический	1.00	-
34	525921.50	1284545.71	Картометрический	1.00	-

3. Сведения о характерных точках части (частей) границы объекта

Обозначение характерных точек части границы	Координаты, м		Метод определения координат характерной точки	Средняя квадратическая погрешность положения характерной точки (Mt), м	Описание обозначения точки на местности (при наличии)
	X	Y			
1	2	3	4	5	6
Часть №					
-	-	-	-	-	-

Раздел 3

Сведения о местоположении измененных (уточненных) границ объекта							
1. Система координат: -							
2. Сведения о характерных точках границ объекта							
Обозначение характерных точек границ	Существующие координаты, м		Измененные (уточненные) координаты, м		Метод определения координат характерной точки	Средняя квадратическая погрешность положения характерной точки (M _t), м	Описание обозначения точки на местности (при наличии)
	X	Y	X	Y			
1	2	3	4	5	6	7	8
-	-	-	-	-	-	-	-
3. Сведения о характерных точках части (частей) границы объекта							
Часть №							
-	-	-	-	-	-	-	-

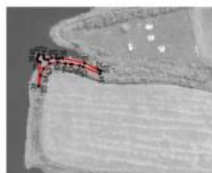

Руководитель ВУДО (подпись) _____
 Подпись: _____ Ю.В. Шляхотина, дата: « 31 » октября 2022 г.
 Место и дата составления документа: _____
 Место составления документа: _____



ОПИСАНИЕ МЕСТОПОЛОЖЕНИЯ ГРАНИЦ

Зона природных территорий и защитного озеленения села Студёновка – Р2/5

(наименование объекта, местоположение границ которого описано
(далее - объект)

Раздел 1

Сведения об объекте		
№ п/п	Характеристики объекта	Описание характеристик
1	2	3
1	Местоположение объекта	Воронежская область, Семилукский муниципальный район, Губарёвское сельское поселение, село Студёновка
2	Площадь объекта $\pm$ величина погрешности определения площади ($P \pm \text{Дельта } P$)	-
3	Иные характеристики объекта	-

Раздел 2

Сведения о местоположении границ объекта					
1. Система координат: МСК - 36, зона 1					
2. Сведения о характерных точках границ объекта					
Обозначение характерных точек границ	Координаты, м		Метод определения координат характерной точки	Средняя квадратическая погрешность положения характерной точки (Mt), м	Описание обозначения точки на местности (при наличии)
	X	Y			
1	2	3	4	5	6
1	525699.93	1283235.64	Картометрический	1.00	-
2	525694.35	1283242.75	Картометрический	1.00	-
3	525653.60	1283293.39	Картометрический	1.00	-
4	525628.05	1283333.57	Картометрический	1.00	-
5	525735.82	1283331.58	Картометрический	1.00	-
6	525713.06	1283405.50	Картометрический	1.00	-
7	525451.44	1283316.32	Картометрический	1.00	-
8	525427.56	1283328.28	Картометрический	1.00	-
9	525382.20	1283380.02	Картометрический	1.00	-
10	525321.99	1283420.01	Картометрический	1.00	-
11	525250.35	1283448.21	Картометрический	1.00	-
12	525225.38	1283424.61	Аналитический	0.10	-
13	525230.67	1283394.57	Аналитический	0.10	-
14	525200.75	1283389.11	Аналитический	0.10	-
15	525200.03	1283394.45	Аналитический	0.10	-
16	525195.13	1283401.39	Аналитический	0.10	-
17	525187.83	1283402.98	Аналитический	0.10	-
18	525135.32	1283393.41	Аналитический	0.10	-
19	525138.60	1283359.14	Аналитический	0.10	-
20	525211.63	1283345.86	Аналитический	0.10	-
21	525298.86	1283319.90	Аналитический	0.10	-
22	525316.11	1283309.69	Аналитический	0.10	-
23	525390.47	1283243.13	Аналитический	0.10	-
24	525285.67	1283136.70	Аналитический	0.10	-
25	525270.16	1283121.07	Аналитический	0.10	-
26	525096.11	1282961.83	Картометрический	1.00	-
27	525161.05	1282981.06	Картометрический	1.00	-
28	525150.14	1282953.52	Картометрический	1.00	-
29	525096.58	1282827.33	Картометрический	1.00	-
30	525382.79	1283007.73	Аналитический	0.10	-
31	525426.22	1283020.45	Аналитический	0.10	-
32	525449.56	1282993.00	Картометрический	1.00	-
33	525468.46	1283048.07	Картометрический	1.00	-
34	525530.81	1283122.18	Картометрический	1.00	-

1	2	3	4	5	6
35	525595.90	1283185.52	Картометрический	1.00	-
36	525606.46	1283167.78	Картометрический	1.00	-
37	525605.54	1283171.70	Картометрический	1.00	-
38	525606.11	1283178.18	Картометрический	1.00	-
39	525609.53	1283190.59	Картометрический	1.00	-
40	525612.93	1283195.99	Картометрический	1.00	-
41	525616.76	1283200.92	Картометрический	1.00	-
42	525621.68	1283205.24	Картометрический	1.00	-
43	525626.68	1283209.42	Картометрический	1.00	-
44	525632.09	1283213.22	Картометрический	1.00	-
45	525648.90	1283221.89	Картометрический	1.00	-
46	525666.73	1283228.44	Картометрический	1.00	-
47	525684.17	1283233.55	Картометрический	1.00	-
48	525696.03	1283235.38	Картометрический	1.00	-
1	525699.93	1283235.64	Картометрический	1.00	-
49	525951.08	1284352.15	Аналитический	0.10	-
50	525952.14	1284356.06	Аналитический	0.10	-
51	525953.82	1284364.69	Аналитический	0.10	-
52	525953.56	1284368.91	Аналитический	0.10	-
53	525952.82	1284374.19	Аналитический	0.10	-
54	525952.31	1284382.06	Аналитический	0.10	-
55	525952.51	1284386.14	Аналитический	0.10	-
56	525953.03	1284389.72	Аналитический	0.10	-
57	525952.31	1284392.69	Аналитический	0.10	-
58	525952.33	1284392.69	Аналитический	0.10	-
59	525952.16	1284393.46	Аналитический	0.10	-
60	525951.95	1284398.57	Аналитический	0.10	-
61	525952.85	1284404.09	Аналитический	0.10	-
62	525949.83	1284422.14	Аналитический	0.10	-
63	525949.94	1284425.33	Аналитический	0.10	-
64	525950.15	1284431.52	Аналитический	0.10	-
65	525950.17	1284447.37	Аналитический	0.10	-
66	525949.60	1284450.81	Аналитический	0.10	-
67	525948.25	1284456.12	Аналитический	0.10	-
68	525948.78	1284458.11	Аналитический	0.10	-
69	525947.20	1284465.53	Аналитический	0.10	-
70	525945.18	1284471.36	Аналитический	0.10	-
71	525943.38	1284482.76	Аналитический	0.10	-
72	525942.68	1284491.20	Аналитический	0.10	-
73	525940.95	1284499.51	Аналитический	0.10	-
74	525940.96	1284505.52	Аналитический	0.10	-
75	525942.55	1284517.99	Аналитический	0.10	-
76	525943.72	1284530.36	Аналитический	0.10	-
77	525943.97	1284540.57	Аналитический	0.10	-
78	525941.80	1284553.46	Аналитический	0.10	-
79	525935.79	1284572.88	Аналитический	0.10	-
80	525931.27	1284581.60	Аналитический	0.10	-

1	2	3	4	5	6
81	525921.97	1284596.63	Аналитический	0.10	-
82	525921.23	1284602.72	Аналитический	0.10	-
83	525922.08	1284604.07	Аналитический	0.10	-
84	525917.20	1284603.32	Аналитический	0.10	-
85	525921.50	1284545.71	Аналитический	0.10	-
86	525920.89	1284545.48	Аналитический	0.10	-
87	525924.74	1284522.31	Аналитический	0.10	-
88	525929.24	1284447.15	Аналитический	0.10	-
89	525927.79	1284425.90	Аналитический	0.10	-
90	525925.56	1284393.04	Аналитический	0.10	-
91	525924.91	1284383.54	Аналитический	0.10	-
92	525897.88	1284355.36	Аналитический	0.10	-
93	525891.05	1284348.24	Аналитический	0.10	-
94	525870.48	1284342.89	Аналитический	0.10	-
95	525830.31	1284332.44	Аналитический	0.10	-
96	525824.94	1284331.89	Аналитический	0.10	-
97	525817.49	1284331.13	Аналитический	0.10	-
98	525764.68	1284325.73	Аналитический	0.10	-
99	525762.09	1284325.47	Аналитический	0.10	-
100	525747.16	1284323.88	Аналитический	0.10	-
101	525734.96	1284323.63	Аналитический	0.10	-
102	525706.73	1284323.05	Аналитический	0.10	-
103	525706.31	1284308.22	Аналитический	0.10	-
104	525736.63	1284307.82	Аналитический	0.10	-
105	525747.65	1284307.66	Аналитический	0.10	-
106	525766.34	1284309.97	Аналитический	0.10	-
107	525819.24	1284316.48	Аналитический	0.10	-
108	525826.67	1284317.40	Аналитический	0.10	-
109	525860.41	1284321.55	Аналитический	0.10	-
110	525872.39	1284326.98	Аналитический	0.10	-
111	525872.39	1284327.00	Аналитический	0.10	-
112	525899.12	1284339.09	Аналитический	0.10	-
113	525900.19	1284339.57	Аналитический	0.10	-
114	525912.25	1284350.36	Аналитический	0.10	-
115	525917.55	1284354.38	Аналитический	0.10	-
116	525921.14	1284356.08	Аналитический	0.10	-
117	525925.16	1284357.34	Аналитический	0.10	-
118	525933.78	1284355.32	Аналитический	0.10	-
119	525934.79	1284354.86	Аналитический	0.10	-
120	525940.87	1284352.51	Аналитический	0.10	-
121	525945.37	1284349.75	Аналитический	0.10	-
49	525951.08	1284352.15	Аналитический	0.10	-
122	525054.35	1283784.57	Аналитический	0.10	-
123	525042.94	1283981.42	Аналитический	0.10	-
124	525125.03	1284001.45	Аналитический	0.10	-
125	525120.76	1284036.43	Аналитический	0.10	-
126	525037.85	1284016.20	Аналитический	0.10	-

1	2	3	4	5	6
127	525018.32	1284261.06	Аналитический	0.10	-
128	525015.58	1284295.34	Аналитический	0.10	-
129	525044.43	1284302.56	Аналитический	0.10	-
130	525086.96	1284313.20	Аналитический	0.10	-
131	525085.13	1284328.21	Аналитический	0.10	-
132	525015.88	1284310.88	Аналитический	0.10	-
133	525008.13	1284425.68	Аналитический	0.10	-
134	525003.44	1284419.56	Аналитический	0.10	-
135	525003.45	1284363.67	Аналитический	0.10	-
136	525007.13	1284263.74	Аналитический	0.10	-
137	525018.51	1284093.76	Аналитический	0.10	-
138	525029.46	1283941.86	Аналитический	0.10	-
139	525034.16	1283868.70	Аналитический	0.10	-
140	525038.38	1283816.87	Аналитический	0.10	-
141	525040.52	1283781.45	Аналитический	0.10	-
122	525054.35	1283784.57	Аналитический	0.10	-

3. Сведения о характерных точках части (частей) границы объекта

Обозначение характерных точек части границы	Координаты, м		Метод определения координат характерной точки	Средняя квадратическая погрешность положения характерной точки (Mt), м	Описание обозначения точки на местности (при наличии)
	X	Y			
1	2	3	4	5	6
Часть №					
-	-	-	-	-	-

Раздел 3

Сведения о местоположении измененных (уточненных) границ объекта							
1. Система координат: -							
2. Сведения о характерных точках границ объекта							
Обозначение характерных точек границ	Существующие координаты, м		Измененные (уточненные) координаты, м		Метод определения координат характерной точки	Средняя квадратическая погрешность положения характерной точки (M _t), м	Описание обозначения точки на местности (при наличии)
	X	Y	X	Y			
1	2	3	4	5	6	7	8
-	-	-	-	-	-	-	-
3. Сведения о характерных точках части (частей) границы объекта							
Часть №							
-	-	-	-	-	-	-	-



ОПИСАНИЕ МЕСТОПОЛОЖЕНИЯ ГРАНИЦ

Зона садоводства и огородничества села Студёновка – СО1/5

 (наименование объекта, местоположение границ которого описано
 (далее - объект)

Раздел 1

Сведения об объекте		
№ п/п	Характеристики объекта	Описание характеристик
1	2	3
1	Местоположение объекта	Воронежская область, Семилукский муниципальный район, Губарёвское сельское поселение, село Студёновка
2	Площадь объекта $\pm$ величина погрешности определения площади ($P \pm \text{Дельта } P$)	-
3	Иные характеристики объекта	-

Раздел 2

Сведения о местоположении границ объекта					
1. Система координат: МСК - 36, зона 1					
2. Сведения о характерных точках границ объекта					
Обозначение характерных точек границ	Координаты, м		Метод определения координат характерной точки	Средняя квадратическая погрешность положения характерной точки (Mt), м	Описание обозначения точки на местности (при наличии)
	X	Y			
1	2	3	4	5	6
1	525924.91	1284383.54	Аналитический	0,10	-
2	525925.56	1284393.04	Аналитический	0,10	-
3	525927.79	1284425.90	Аналитический	0,10	-
4	525929.24	1284447.15	Аналитический	0,10	-
5	525924.74	1284522.31	Аналитический	0,10	-
6	525920.89	1284545.48	Аналитический	0,10	-
7	525916.58	1284571.47	Аналитический	0,10	-
8	525909.52	1284586.76	Аналитический	0,10	-
9	525894.37	1284599.79	Аналитический	0,10	-
10	525876.10	1284602.58	Аналитический	0,10	-
11	525873.99	1284602.27	Аналитический	0,10	-
12	525856.33	1284599.65	Аналитический	0,10	-
13	525843.89	1284597.80	Аналитический	0,10	-
14	525840.49	1284597.29	Аналитический	0,10	-
15	525822.90	1284594.69	Аналитический	0,10	-
16	525814.28	1284591.21	Аналитический	0,10	-
17	525773.59	1284574.78	Аналитический	0,10	-
18	525771.78	1284582.13	Аналитический	0,10	-
19	525762.80	1284583.50	Аналитический	0,10	-
20	525757.48	1284581.90	Аналитический	0,10	-
21	525750.17	1284579.72	Аналитический	0,10	-
22	525742.70	1284577.50	Аналитический	0,10	-
23	525727.74	1284576.79	Аналитический	0,10	-
24	525707.50	1284575.83	Аналитический	0,10	-
25	525692.86	1284575.16	Аналитический	0,10	-
26	525637.42	1284572.64	Аналитический	0,10	-
27	525629.91	1284572.30	Аналитический	0,10	-
28	525609.90	1284571.40	Аналитический	0,10	-
29	525603.68	1284570.48	Аналитический	0,10	-
30	525585.30	1284567.78	Аналитический	0,10	-
31	525548.50	1284562.40	Аналитический	0,10	-
32	525538.64	1284560.43	Аналитический	0,10	-
33	525518.30	1284556.40	Аналитический	0,10	-
34	525499.20	1284555.40	Аналитический	0,10	-
35	525498.20	1284554.30	Аналитический	0,10	-

1	2	3	4	5	6
36	525494.55	1284555.17	Аналитический	0.10	-
37	525481.91	1284556.45	Аналитический	0.10	-
38	525486.46	1284542.92	Аналитический	0.10	-
39	525486.80	1284538.68	Аналитический	0.10	-
40	525486.93	1284537.02	Аналитический	0.10	-
41	525487.27	1284532.75	Аналитический	0.10	-
42	525488.47	1284517.89	Аналитический	0.10	-
43	525490.82	1284488.75	Аналитический	0.10	-
44	525492.22	1284471.49	Аналитический	0.10	-
45	525493.28	1284458.24	Аналитический	0.10	-
46	525494.07	1284448.55	Аналитический	0.10	-
47	525495.87	1284426.12	Аналитический	0.10	-
48	525496.28	1284421.13	Аналитический	0.10	-
49	525498.37	1284395.19	Аналитический	0.10	-
50	525498.98	1284387.58	Аналитический	0.10	-
51	525500.46	1284369.29	Аналитический	0.10	-
52	525502.30	1284346.41	Аналитический	0.10	-
53	525503.38	1284333.08	Аналитический	0.10	-
54	525548.34	1284336.54	Аналитический	0.10	-
55	525548.92	1284329.16	Аналитический	0.10	-
56	525549.69	1284319.39	Аналитический	0.10	-
57	525524.83	1284306.23	Аналитический	0.10	-
58	525530.86	1284291.98	Аналитический	0.10	-
59	525533.94	1284284.74	Аналитический	0.10	-
60	525552.54	1284240.79	Аналитический	0.10	-
61	525562.79	1284246.79	Аналитический	0.10	-
62	525599.42	1284268.25	Аналитический	0.10	-
63	525633.05	1284287.95	Аналитический	0.10	-
64	525657.56	1284294.74	Аналитический	0.10	-
65	525683.42	1284301.90	Аналитический	0.10	-
66	525706.31	1284308.22	Аналитический	0.10	-
67	525706.73	1284323.05	Аналитический	0.10	-
68	525734.96	1284323.63	Аналитический	0.10	-
69	525747.16	1284323.88	Аналитический	0.10	-
70	525762.09	1284325.47	Аналитический	0.10	-
71	525764.68	1284325.73	Аналитический	0.10	-
72	525817.49	1284331.13	Аналитический	0.10	-
73	525824.94	1284331.89	Аналитический	0.10	-
74	525830.31	1284332.44	Аналитический	0.10	-
75	525870.48	1284342.89	Аналитический	0.10	-
76	525891.05	1284348.24	Аналитический	0.10	-
77	525897.88	1284355.36	Аналитический	0.10	-
1	525924.91	1284383.54	Аналитический	0.10	-

3. Сведения о характерных точках части (частей) границы объекта					
Обозначение характерных точек части границы	Координаты, м		Метод определения координат характерной точки	Средняя квадратическая погрешность положения характерной точки (Mt), м	Описание обозначения точки на местности (при наличии)
	X	Y			
1	2	3	4	5	6
Часть №					
-	-	-	-	-	-

Раздел 3

Сведения о местоположении измененных (уточненных) границ объекта							
1. Система координат: -							
2. Сведения о характерных точках границ объекта							
Обозначение характерных точек границ	Существующие координаты, м		Измененные (уточненные) координаты, м		Метод определения координат характерной точки	Средняя квадратическая погрешность положения характерной точки (M _t), м	Описание обозначения точки на местности (при наличии)
	X	Y	X	Y			
1	2	3	4	5	6	7	8
-	-	-	-	-	-	-	-
3. Сведения о характерных точках части (частей) границы объекта							
Часть №							
-	-	-	-	-	-	-	-

Раздел 4

План границ объекта



Масштаб 1:5000

Используемые условные знаки и обозначения:



границы территориальной зоны

характерная точка границ территориальной зоны

Руководитель БУВО «Нормативно-проектный центр»

Подпись  Ю.В. Шалыгина Дата « 31 » октября 2022 г.

Место для оттиска печати (при наличии) лица, составившего описание местоположения границ объекта



Приложение № 6
к правилам землепользования и застройки
Губарёвского сельского поселения
Семилукского муниципального района
Воронежской области

СВЕДЕНИЯ О ГРАНИЦАХ ТЕРРИТОРИАЛЬНЫХ ЗОН,
СОДЕРЖАЩИЕ ГРАФИЧЕСКОЕ ОПИСАНИЕ МЕСТОПОЛОЖЕНИЯ
ГРАНИЦ ТЕРРИТОРИАЛЬНЫХ ЗОН, ПЕРЕЧЕНЬ КООРДИНАТ
ХАРАКТЕРНЫХ ТОЧЕК ГРАНИЦ ТЕРРИТОРИАЛЬНЫХ ЗОН
СЕЛА ТЕРНОВОЕ

ОПИСАНИЕ МЕСТОПОЛОЖЕНИЯ ГРАНИЦ

Зона застройки индивидуальными жилыми домами села Терновое – Ж1/6

(наименование объекта, местоположение границ которого описано
(далее - объект)

Раздел 1

Сведения об объекте		
№ п/п	Характеристики объекта	Описание характеристик
1	2	3
1	Местоположение объекта	Воронежская область, Семилукский муниципальный район, Губарёвское сельское поселение, село Терновое
2	Площадь объекта $\pm$ величина погрешности определения площади ($P \pm \Delta P$)	-
3	Иные характеристики объекта	-

Раздел 2

Сведения о местоположении границ объекта					
1. Система координат: МСК - 36, зона 1					
2. Сведения о характерных точках границ объекта					
Обозначение характерных точек границ	Координаты, м		Метод определения координат характерной точки	Средняя квадратическая погрешность положения характерной точки (Mt), м	Описание обозначения точки на местности (при наличии)
	X	Y			
1	2	3	4	5	6
1	523044.64	1287440.68	Картометрический	1.00	-
2	523086.03	1287514.66	Картометрический	1.00	-
3	523052.42	1287541.81	Картометрический	1.00	-
4	522994.26	1287586.70	Картометрический	1.00	-
5	522952.63	1287618.53	Картометрический	1.00	-
6	522929.16	1287632.47	Картометрический	1.00	-
7	522902.44	1287646.41	Картометрический	1.00	-
8	522855.16	1287661.98	Картометрический	1.00	-
9	522824.68	1287663.00	Картометрический	1.00	-
10	522819.32	1287662.54	Картометрический	1.00	-
11	522815.19	1287659.08	Картометрический	1.00	-
12	522813.46	1287652.27	Картометрический	1.00	-
13	522810.61	1287633.03	Картометрический	1.00	-
14	522807.67	1287621.33	Картометрический	1.00	-
15	522803.22	1287607.39	Картометрический	1.00	-
16	522798.99	1287596.24	Картометрический	1.00	-
17	522795.42	1287588.97	Картометрический	1.00	-
18	522786.16	1287572.17	Картометрический	1.00	-
19	522752.46	1287526.95	Картометрический	1.00	-
20	522701.06	1287459.51	Картометрический	1.00	-
21	522644.99	1287384.54	Картометрический	1.00	-
22	522581.40	1287299.97	Картометрический	1.00	-
23	522525.58	1287222.95	Картометрический	1.00	-
24	522506.30	1287196.46	Картометрический	1.00	-
25	522497.39	1287186.03	Картометрический	1.00	-
26	522487.67	1287175.45	Картометрический	1.00	-
27	522476.94	1287165.17	Картометрический	1.00	-
28	522466.54	1287158.02	Картометрический	1.00	-
29	522426.81	1287136.10	Картометрический	1.00	-
30	522380.69	1287107.86	Аналитический	0.10	-
31	522360.25	1287096.45	Картометрический	1.00	-
32	522338.18	1287083.11	Картометрический	1.00	-
33	522317.68	1287068.71	Картометрический	1.00	-
34	522299.53	1287057.60	Картометрический	1.00	-
35	522283.60	1287047.85	Картометрический	1.00	-
36	522204.51	1287002.23	Картометрический	1.00	-
37	522197.93	1287014.70	Картометрический	1.00	-

1	2	3	4	5	6
38	522227.20	1287030.99	Аналитический	0.10	-
39	522255.39	1287047.87	Картометрический	1.00	-
40	522278.10	1287061.60	Картометрический	1.00	-
41	522295.57	1287071.98	Картометрический	1.00	-
42	522298.22	1287073.59	Картометрический	1.00	-
43	522329.96	1287096.05	Картометрический	1.00	-
44	522368.19	1287119.05	Аналитический	0.10	-
45	522387.11	1287130.63	Аналитический	0.10	-
46	522403.36	1287140.65	Аналитический	0.10	-
47	522418.85	1287149.98	Картометрический	1.00	-
48	522457.67	1287171.52	Картометрический	1.00	-
49	522466.80	1287177.61	Картометрический	1.00	-
50	522476.23	1287186.65	Картометрический	1.00	-
51	522485.41	1287196.65	Картометрический	1.00	-
52	522493.72	1287206.38	Картометрический	1.00	-
53	522512.64	1287232.37	Картометрический	1.00	-
54	522568.52	1287309.47	Картометрический	1.00	-
55	522632.19	1287394.14	Картометрический	1.00	-
56	522688.30	1287469.15	Картометрический	1.00	-
57	522739.68	1287536.57	Картометрический	1.00	-
58	522772.68	1287580.85	Картометрический	1.00	-
59	522781.22	1287596.37	Картометрический	1.00	-
60	522784.29	1287602.62	Картометрический	1.00	-
61	522787.90	1287612.13	Картометрический	1.00	-
62	522790.79	1287624.00	Картометрический	1.00	-
63	522791.63	1287637.37	Картометрический	1.00	-
64	522792.42	1287667.41	Картометрический	1.00	-
65	522790.65	1287694.55	Картометрический	1.00	-
66	522787.74	1287714.97	Картометрический	1.00	-
67	522785.79	1287734.56	Картометрический	1.00	-
68	522764.62	1287745.63	Картометрический	1.00	-
69	522768.55	1287755.47	Картометрический	1.00	-
70	522782.03	1287749.47	Картометрический	1.00	-
71	522787.25	1287755.96	Картометрический	1.00	-
72	522790.51	1287783.92	Картометрический	1.00	-
73	522798.98	1287807.47	Картометрический	1.00	-
74	522810.47	1287829.24	Картометрический	1.00	-
75	522821.40	1287845.38	Картометрический	1.00	-
76	522865.67	1287909.52	Картометрический	1.00	-
77	522876.94	1287930.61	Картометрический	1.00	-
78	522884.49	1287956.45	Картометрический	1.00	-
79	522885.43	1287974.55	Картометрический	1.00	-
80	522883.24	1287996.66	Картометрический	1.00	-
81	522875.86	1288030.10	Картометрический	1.00	-
82	522868.67	1288051.34	Картометрический	1.00	-
83	522858.09	1288090.78	Картометрический	1.00	-
84	522825.72	1288198.61	Картометрический	1.00	-
85	522817.97	1288197.62	Картометрический	1.00	-

1	2	3	4	5	6
86	522812.91	1288208.00	Картометрический	1.00	-
87	522803.42	1288205.20	Картометрический	1.00	-
88	522496.43	1288143.60	Картометрический	1.00	-
89	522431.03	1288044.98	Картометрический	1.00	-
90	522252.35	1288003.86	Аналитический	0.10	-
91	522208.09	1287993.67	Аналитический	0.10	-
92	522203.34	1287992.58	Картометрический	1.00	-
93	522236.53	1287799.09	Картометрический	1.00	-
94	522270.00	1287602.40	Картометрический	1.00	-
95	522258.90	1287320.50	Картометрический	1.00	-
96	522252.62	1287282.41	Картометрический	1.00	-
97	522217.99	1287226.29	Картометрический	1.00	-
98	522166.52	1287199.94	Картометрический	1.00	-
99	522128.71	1287192.57	Картометрический	1.00	-
100	522165.63	1287043.83	Картометрический	1.00	-
101	522170.40	1287028.06	Картометрический	1.00	-
102	522176.17	1287002.59	Картометрический	1.00	-
103	522175.87	1286981.94	Аналитический	0.10	-
104	522197.46	1286852.51	Аналитический	0.10	-
105	522203.50	1286854.21	Картометрический	1.00	-
106	522243.50	1286867.77	Картометрический	1.00	-
107	522251.00	1286870.32	Картометрический	1.00	-
108	522253.43	1286871.14	Картометрический	1.00	-
109	522331.00	1286897.43	Картометрический	1.00	-
110	522338.50	1286899.97	Картометрический	1.00	-
111	522378.50	1286913.53	Картометрический	1.00	-
112	522418.50	1286927.09	Картометрический	1.00	-
113	522426.00	1286929.63	Картометрический	1.00	-
114	522475.00	1286946.24	Картометрический	1.00	-
115	522485.40	1286949.77	Картометрический	1.00	-
116	522476.71	1286977.37	Картометрический	1.00	-
117	522491.87	1286982.22	Картометрический	1.00	-
118	522493.12	1286982.90	Аналитический	0.10	-
119	522524.58	1286992.87	Аналитический	0.10	-
120	522534.17	1286995.73	Картометрический	1.00	-
121	522585.37	1287000.24	Картометрический	1.00	-
122	522664.35	1287017.14	Картометрический	1.00	-
123	522710.78	1287026.75	Картометрический	1.00	-
124	522743.42	1287051.95	Аналитический	0.10	-
125	522755.11	1287060.25	Аналитический	0.10	-
126	522756.33	1287061.70	Аналитический	0.10	-
127	522754.49	1287065.67	Аналитический	0.10	-
128	522751.84	1287068.40	Аналитический	0.10	-
129	522748.71	1287071.50	Аналитический	0.10	-
130	522756.49	1287090.87	Картометрический	1.00	-
131	522807.56	1287153.18	Картометрический	1.00	-
132	522884.75	1287257.48	Картометрический	1.00	-
133	522931.54	1287339.09	Картометрический	1.00	-

1	2	3	4	5	6
134	523005.66	1287456.34	Картометрический	1.00	-
1	523044.64	1287440.68	Картометрический	1.00	-
135	522970.83	1287634.83	Картометрический	1.00	-
136	522986.64	1287662.95	Аналитический	0.10	-
137	523000.86	1287691.42	Аналитический	0.10	-
138	522988.11	1287712.71	Картометрический	1.00	-
139	522922.39	1287771.42	Картометрический	1.00	-
140	522899.44	1287753.20	Картометрический	1.00	-
141	522876.29	1287776.46	Картометрический	1.00	-
142	522898.67	1287801.90	Картометрический	1.00	-
143	522923.47	1287830.08	Аналитический	0.10	-
144	522951.60	1287862.04	Аналитический	0.10	-
145	522955.00	1287866.13	Аналитический	0.10	-
146	522955.56	1287869.72	Аналитический	0.10	-
147	522957.51	1287882.03	Аналитический	0.10	-
148	522931.55	1287909.10	Аналитический	0.10	-
149	522930.23	1287909.68	Аналитический	0.10	-
150	522916.80	1287897.70	Аналитический	0.10	-
151	522911.35	1287892.84	Аналитический	0.10	-
152	522897.88	1287893.15	Аналитический	0.10	-
153	522886.63	1287882.30	Аналитический	0.10	-
154	522866.90	1287863.28	Аналитический	0.10	-
155	522847.08	1287844.16	Аналитический	0.10	-
156	522834.99	1287832.50	Аналитический	0.10	-
157	522831.81	1287827.48	Картометрический	1.00	-
158	522830.56	1287825.51	Картометрический	1.00	-
159	522830.20	1287819.35	Картометрический	1.00	-
160	522835.84	1287810.07	Картометрический	1.00	-
161	522830.81	1287803.83	Картометрический	1.00	-
162	522825.33	1287808.96	Картометрический	1.00	-
163	522821.03	1287808.39	Картометрический	1.00	-
164	522813.19	1287801.28	Картометрический	1.00	-
165	522807.96	1287793.80	Аналитический	0.10	-
166	522803.85	1287768.68	Аналитический	0.10	-
167	522802.69	1287745.19	Аналитический	0.10	-
168	522804.35	1287715.18	Аналитический	0.10	-
169	522809.01	1287697.43	Картометрический	1.00	-
170	522819.38	1287693.96	Картометрический	1.00	-
171	522837.93	1287688.55	Картометрический	1.00	-
172	522856.39	1287683.36	Картометрический	1.00	-
173	522891.26	1287677.86	Картометрический	1.00	-
174	522904.60	1287674.00	Картометрический	1.00	-
175	522923.78	1287665.22	Картометрический	1.00	-
176	522948.63	1287649.97	Картометрический	1.00	-
135	522970.83	1287634.83	Картометрический	1.00	-
177	522725.58	1288641.61	Картометрический	1.00	-

1	2	3	4	5	6
178	522693.47	1288787.20	Картометрический	1.00	-
179	522637.73	1289025.36	Картометрический	1.00	-
180	522633.52	1289050.73	Картометрический	1.00	-
181	522630.94	1289063.69	Картометрический	1.00	-
182	522626.99	1289073.73	Картометрический	1.00	-
183	522103.35	1289386.30	Картометрический	1.00	-
184	522079.65	1289363.22	Картометрический	1.00	-
185	522045.80	1289383.60	Картометрический	1.00	-
186	521983.47	1289406.34	Картометрический	1.00	-
187	521929.77	1289384.52	Картометрический	1.00	-
188	521921.99	1289385.01	Картометрический	1.00	-
189	521978.50	1289098.10	Картометрический	1.00	-
190	522019.20	1288890.80	Картометрический	1.00	-
191	522045.00	1288745.90	Картометрический	1.00	-
192	522090.79	1288528.96	Картометрический	1.00	-
193	522388.01	1288581.29	Картометрический	1.00	-
177	522725.58	1288641.61	Картометрический	1.00	-
194	522662.40	1289081.63	Картометрический	1.00	-
195	522567.70	1289523.60	Аналитический	0.10	-
196	522555.97	1289542.60	Картометрический	1.00	-
197	522539.30	1289569.60	Аналитический	0.10	-
198	522748.83	1289709.43	Аналитический	0.10	-
199	522779.00	1289729.56	Картометрический	1.00	-
200	522787.77	1289735.41	Аналитический	0.10	-
201	522774.24	1289758.07	Аналитический	0.10	-
202	522760.40	1289781.27	Аналитический	0.10	-
203	522746.55	1289804.47	Аналитический	0.10	-
204	522735.02	1289797.00	Аналитический	0.10	-
205	522662.69	1289908.93	Картометрический	1.00	-
206	522524.10	1289764.33	Картометрический	1.00	-
207	522258.57	1289531.75	Картометрический	1.00	-
208	522187.58	1289477.93	Картометрический	1.00	-
209	522127.87	1289483.67	Картометрический	1.00	-
210	522059.05	1289582.54	Аналитический	0.10	-
211	521946.03	1289487.57	Аналитический	0.10	-
212	521945.84	1289487.18	Аналитический	0.10	-
213	521978.84	1289475.76	Аналитический	0.10	-
214	521980.98	1289493.11	Аналитический	0.10	-
215	521999.03	1289490.88	Аналитический	0.10	-
216	521995.87	1289468.88	Аналитический	0.10	-
217	522018.47	1289464.68	Аналитический	0.10	-
218	522041.08	1289460.48	Аналитический	0.10	-
219	522062.49	1289453.48	Аналитический	0.10	-
220	522080.23	1289446.70	Аналитический	0.10	-
221	522083.00	1289444.93	Аналитический	0.10	-
222	522092.36	1289451.17	Аналитический	0.10	-
223	522103.13	1289447.16	Картометрический	1.00	-

1	2	3	4	5	6
224	522114.59	1289472.37	Аналитический	0.10	-
225	522178.44	1289431.96	Аналитический	0.10	-
226	522158.34	1289400.18	Аналитический	0.10	-
227	522158.94	1289399.81	Аналитический	0.10	-
228	522170.82	1289392.53	Аналитический	0.10	-
229	522343.61	1289281.89	Аналитический	0.10	-
230	522368.59	1289265.89	Картометрический	1.00	-
231	522393.68	1289250.16	Аналитический	0.10	-
232	522416.37	1289235.93	Аналитический	0.10	-
233	522583.51	1289131.13	Аналитический	0.10	-
234	522632.38	1289100.48	Аналитический	0.10	-
235	522659.03	1289084.77	Аналитический	0.10	-
194	522662.40	1289081.63	Картометрический	1.00	-

3. Сведения о характерных точках части (частей) границы объекта

Обозначение характерных точек части границы	Координаты, м		Метод определения координат характерной точки	Средняя квадратическая погрешность положения характерной точки (Mt), м	Описание обозначения точки на местности (при наличии)
	X	Y			
1	2	3	4	5	6
Часть №					
-	-	-	-	-	-

Раздел 3

Сведения о местоположении измененных (уточненных) границ объекта							
1. Система координат: -							
2. Сведения о характерных точках границ объекта							
Обозначение характерных точек границ	Существующие координаты, м		Измененные (уточненные) координаты, м		Метод определения координат характерной точки	Средняя квадратическая погрешность положения характерной точки (M _t), м	Описание обозначения точки на местности (при наличии)
	X	Y	X	Y			
1	2	3	4	5	6	7	8
-	-	-	-	-	-	-	-
3. Сведения о характерных точках части (частей) границы объекта							
Часть №							
-	-	-	-	-	-	-	-

ОПИСАНИЕ МЕСТОПОЛОЖЕНИЯ ГРАНИЦ

Общественно-деловая зона села Терновое – ОД/6

 (наименование объекта, местоположение границ которого описано
 (далее - объект)

Раздел 1

Сведения об объекте		
№ п/п	Характеристики объекта	Описание характеристик
1	2	3
1	Местоположение объекта	Воронежская область, Семилукский муниципальный район, Губарёвское сельское поселение, село Терновое
2	Площадь объекта $\pm$ величина погрешности определения площади ($P \pm \text{Дельта } P$)	-
3	Иные характеристики объекта	-

Раздел 2

Сведения о местоположении границ объекта					
1. Система координат: МСК - 36, зона 1					
2. Сведения о характерных точках границ объекта					
Обозначение характерных точек границ	Координаты, м		Метод определения координат характерной точки	Средняя квадратическая погрешность положения характерной точки (Mt), м	Описание обозначения точки на местности (при наличии)
	X	Y			
1	2	3	4	5	6
1	522988.11	1287712.71	Картометрический	1.00	-
2	523041.35	1287780.58	Картометрический	1.00	-
3	523029.35	1287824.12	Картометрический	1.00	-
4	522978.63	1287878.04	Картометрический	1.00	-
5	522965.62	1287942.60	Картометрический	1.00	-
6	522968.95	1288021.41	Аналитический	0.10	-
7	522954.00	1288053.75	Аналитический	0.10	-
8	522894.71	1288058.66	Картометрический	1.00	-
9	522901.35	1288032.97	Картометрический	1.00	-
10	522904.43	1288018.33	Картометрический	1.00	-
11	522907.21	1287998.24	Картометрический	1.00	-
12	522904.49	1287951.00	Картометрический	1.00	-
13	522901.17	1287938.24	Картометрический	1.00	-
14	522902.04	1287934.30	Картометрический	1.00	-
15	522906.04	1287934.05	Картометрический	1.00	-
16	522902.92	1287920.37	Картометрический	1.00	-
17	522912.45	1287917.42	Аналитический	0.10	-
18	522930.23	1287909.68	Аналитический	0.10	-
19	522931.55	1287909.10	Аналитический	0.10	-
20	522957.51	1287882.03	Аналитический	0.10	-
21	522955.56	1287869.72	Аналитический	0.10	-
22	522955.00	1287866.13	Аналитический	0.10	-
23	522951.60	1287862.04	Аналитический	0.10	-
24	522923.47	1287830.08	Аналитический	0.10	-
25	522898.67	1287801.90	Картометрический	1.00	-
26	522876.29	1287776.46	Картометрический	1.00	-
27	522899.44	1287753.20	Картометрический	1.00	-
28	522922.39	1287771.42	Картометрический	1.00	-
1	522988.11	1287712.71	Картометрический	1.00	-

3. Сведения о характерных точках части (частей) границы объекта					
Обозначение характерных точек части границы	Координаты, м		Метод определения координат характерной точки	Средняя квадратическая погрешность положения характерной точки (Mt), м	Описание обозначения точки на местности (при наличии)
	X	Y			
1	2	3	4	5	6
Часть №					
-	-	-	-	-	-

Раздел 3

Сведения о местоположении измененных (уточненных) границ объекта							
1. Система координат: -							
2. Сведения о характерных точках границ объекта							
Обозначение характерных точек границ	Существующие координаты, м		Измененные (уточненные) координаты, м		Метод определения координат характерной точки	Средняя квадратическая погрешность положения характерной точки (M _t), м	Описание обозначения точки на местности (при наличии)
	X	Y	X	Y			
1	2	3	4	5	6	7	8
-	-	-	-	-	-	-	-
3. Сведения о характерных точках части (частей) границы объекта							
Часть №							
-	-	-	-	-	-	-	-

Рисунок 4
План границ объекта



Масштаб 1:2000

Используемые условные знаки и обозначения:



Руководитель БУВО «Нормативно-проектный центр»

Подпись: Ю.В. Шалагина Дата « 31 » октября 2022 г.

Место для отрыва листа (при наличии) листа, составившего описание местоположения границ объекта



ОПИСАНИЕ МЕСТОПОЛОЖЕНИЯ ГРАНИЦ

Зона улиц, дорог, инженерной и транспортной инфраструктуры
села Терновое – ИТ1/6

(наименование объекта, местоположение границ которого описано
(далее - объект)

Раздел 1

Сведения об объекте		
№ п/п	Характеристики объекта	Описание характеристик
1	2	3
1	Местоположение объекта	Воронежская область, Семилукский муниципальный район, Губарёвское сельское поселение, село Терновое
2	Площадь объекта $\pm$ величина погрешности определения площади ($P \pm \text{Дельта } P$)	-
3	Иные характеристики объекта	-

Раздел 2

Сведения о местоположении границ объекта					
1. Система координат: МСК - 36, зона 1					
2. Сведения о характерных точках границ объекта					
Обозначение характерных точек границ	Координаты, м		Метод определения координат характерной точки	Средняя квадратическая погрешность положения характерной точки (Mt), м	Описание обозначения точки на местности (при наличии)
	X	Y			
1	2	3	4	5	6
1	523086.03	1287514.66	Картометрический	1.00	-
2	523093.22	1287518.97	Картометрический	1.00	-
3	523098.92	1287527.26	Картометрический	1.00	-
4	523101.69	1287539.69	Картометрический	1.00	-
5	523066.48	1287560.16	Картометрический	1.00	-
6	523023.83	1287591.22	Картометрический	1.00	-
7	523017.27	1287596.00	Картометрический	1.00	-
8	522970.83	1287634.83	Картометрический	1.00	-
9	522948.63	1287649.97	Картометрический	1.00	-
10	522923.78	1287665.22	Картометрический	1.00	-
11	522904.60	1287674.00	Картометрический	1.00	-
12	522891.26	1287677.86	Картометрический	1.00	-
13	522856.39	1287683.36	Картометрический	1.00	-
14	522837.93	1287688.55	Картометрический	1.00	-
15	522819.38	1287693.96	Картометрический	1.00	-
16	522809.01	1287697.43	Картометрический	1.00	-
17	522804.35	1287715.18	Картометрический	1.00	-
18	522802.69	1287745.19	Картометрический	1.00	-
19	522803.85	1287768.68	Картометрический	1.00	-
20	522807.96	1287793.80	Картометрический	1.00	-
21	522813.19	1287801.28	Картометрический	1.00	-
22	522821.03	1287808.39	Картометрический	1.00	-
23	522825.33	1287808.96	Картометрический	1.00	-
24	522830.81	1287803.83	Картометрический	1.00	-
25	522835.84	1287810.07	Картометрический	1.00	-
26	522830.20	1287819.35	Картометрический	1.00	-
27	522831.81	1287827.48	Картометрический	1.00	-
28	522834.99	1287832.50	Картометрический	1.00	-
29	522847.08	1287844.16	Картометрический	1.00	-
30	522866.90	1287863.28	Картометрический	1.00	-
31	522886.63	1287882.30	Картометрический	1.00	-
32	522897.88	1287893.15	Картометрический	1.00	-
33	522911.35	1287892.84	Картометрический	1.00	-
34	522916.80	1287897.70	Картометрический	1.00	-

1	2	3	4	5	6
35	522930.23	1287909.68	Картометрический	1.00	-
36	522912.45	1287917.42	Картометрический	1.00	-
37	522902.92	1287920.37	Картометрический	1.00	-
38	522906.04	1287934.05	Картометрический	1.00	-
39	522901.17	1287938.24	Картометрический	1.00	-
40	522904.49	1287951.00	Картометрический	1.00	-
41	522907.21	1287998.24	Картометрический	1.00	-
42	522904.43	1288018.33	Картометрический	1.00	-
43	522901.35	1288032.97	Картометрический	1.00	-
44	522894.71	1288058.66	Картометрический	1.00	-
45	522869.66	1288143.61	Картометрический	1.00	-
46	522845.88	1288224.16	Картометрический	1.00	-
47	522824.17	1288215.16	Картометрический	1.00	-
48	522812.91	1288208.00	Картометрический	1.00	-
49	522817.97	1288197.62	Картометрический	1.00	-
50	522825.72	1288198.61	Картометрический	1.00	-
51	522858.09	1288090.78	Картометрический	1.00	-
52	522868.67	1288051.34	Картометрический	1.00	-
53	522875.86	1288030.10	Картометрический	1.00	-
54	522883.24	1287996.66	Картометрический	1.00	-
55	522885.43	1287974.55	Картометрический	1.00	-
56	522884.49	1287956.45	Картометрический	1.00	-
57	522876.94	1287930.61	Картометрический	1.00	-
58	522865.67	1287909.52	Картометрический	1.00	-
59	522821.40	1287845.38	Картометрический	1.00	-
60	522810.47	1287829.24	Картометрический	1.00	-
61	522798.98	1287807.47	Картометрический	1.00	-
62	522790.51	1287783.92	Картометрический	1.00	-
63	522787.25	1287755.96	Картометрический	1.00	-
64	522782.03	1287749.47	Картометрический	1.00	-
65	522768.55	1287755.47	Картометрический	1.00	-
66	522764.62	1287745.63	Картометрический	1.00	-
67	522785.79	1287734.56	Картометрический	1.00	-
68	522787.74	1287714.97	Картометрический	1.00	-
69	522790.65	1287694.55	Картометрический	1.00	-
70	522792.42	1287667.41	Картометрический	1.00	-
71	522791.63	1287637.37	Картометрический	1.00	-
72	522790.79	1287624.00	Картометрический	1.00	-
73	522787.90	1287612.13	Картометрический	1.00	-
74	522784.29	1287602.62	Картометрический	1.00	-
75	522781.22	1287596.37	Картометрический	1.00	-
76	522772.68	1287580.85	Картометрический	1.00	-
77	522739.68	1287536.57	Картометрический	1.00	-
78	522688.30	1287469.15	Картометрический	1.00	-
79	522632.19	1287394.14	Картометрический	1.00	-
80	522568.52	1287309.47	Картометрический	1.00	-
81	522512.64	1287232.37	Картометрический	1.00	-
82	522493.72	1287206.38	Картометрический	1.00	-

1	2	3	4	5	6
83	522485.41	1287196.65	Картометрический	1.00	-
84	522476.23	1287186.65	Картометрический	1.00	-
85	522466.80	1287177.61	Картометрический	1.00	-
86	522457.67	1287171.52	Картометрический	1.00	-
87	522418.85	1287149.98	Картометрический	1.00	-
88	522403.36	1287140.65	Картометрический	1.00	-
89	522387.11	1287130.63	Картометрический	1.00	-
90	522368.19	1287119.05	Картометрический	1.00	-
91	522329.96	1287096.05	Картометрический	1.00	-
92	522298.22	1287073.59	Картометрический	1.00	-
93	522295.57	1287071.98	Картометрический	1.00	-
94	522278.10	1287061.60	Картометрический	1.00	-
95	522255.39	1287047.87	Картометрический	1.00	-
96	522227.20	1287030.99	Картометрический	1.00	-
97	522197.93	1287014.70	Картометрический	1.00	-
98	522204.51	1287002.23	Картометрический	1.00	-
99	522283.60	1287047.85	Картометрический	1.00	-
100	522299.53	1287057.60	Картометрический	1.00	-
101	522317.68	1287068.71	Картометрический	1.00	-
102	522338.18	1287083.11	Картометрический	1.00	-
103	522360.25	1287096.45	Картометрический	1.00	-
104	522380.69	1287107.86	Картометрический	1.00	-
105	522426.81	1287136.10	Картометрический	1.00	-
106	522466.54	1287158.02	Картометрический	1.00	-
107	522476.94	1287165.17	Картометрический	1.00	-
108	522487.67	1287175.45	Картометрический	1.00	-
109	522497.39	1287186.03	Картометрический	1.00	-
110	522506.30	1287196.46	Картометрический	1.00	-
111	522525.58	1287222.95	Картометрический	1.00	-
112	522581.40	1287299.97	Картометрический	1.00	-
113	522644.99	1287384.54	Картометрический	1.00	-
114	522701.06	1287459.51	Картометрический	1.00	-
115	522752.46	1287526.95	Картометрический	1.00	-
116	522786.16	1287572.17	Картометрический	1.00	-
117	522795.42	1287588.97	Картометрический	1.00	-
118	522798.99	1287596.24	Картометрический	1.00	-
119	522803.22	1287607.39	Картометрический	1.00	-
120	522807.67	1287621.33	Картометрический	1.00	-
121	522810.61	1287633.03	Картометрический	1.00	-
122	522813.46	1287652.27	Картометрический	1.00	-
123	522815.19	1287659.08	Картометрический	1.00	-
124	522819.32	1287662.54	Картометрический	1.00	-
125	522824.68	1287663.00	Картометрический	1.00	-
126	522855.16	1287661.98	Картометрический	1.00	-
127	522902.44	1287646.41	Картометрический	1.00	-
128	522929.16	1287632.47	Картометрический	1.00	-
129	522952.63	1287618.53	Картометрический	1.00	-
130	522994.26	1287586.70	Картометрический	1.00	-

1	2	3	4	5	6
131	523052.42	1287541.81	Картометрический	1.00	-
1	523086.03	1287514.66	Картометрический	1.00	-
132	522103.35	1289386.30	Картометрический	1.00	-
133	522059.66	1289412.60	Картометрический	1.00	-
134	521982.85	1289440.63	Картометрический	1.00	-
135	521958.73	1289449.44	Картометрический	1.00	-
136	521909.23	1289448.88	Картометрический	1.00	-
137	521921.99	1289385.01	Картометрический	1.00	-
138	521929.77	1289384.52	Картометрический	1.00	-
139	521983.47	1289406.34	Картометрический	1.00	-
140	522045.80	1289383.60	Картометрический	1.00	-
141	522079.65	1289363.22	Картометрический	1.00	-
132	522103.35	1289386.30	Картометрический	1.00	-
142	522158.34	1289400.18	Картометрический	1.00	-
143	522178.44	1289431.96	Картометрический	1.00	-
144	522114.59	1289472.37	Картометрический	1.00	-
145	522103.13	1289447.16	Картометрический	1.00	-
146	522100.07	1289439.92	Картометрический	1.00	-
147	522099.98	1289437.96	Картометрический	1.00	-
148	522104.27	1289433.33	Картометрический	1.00	-
142	522158.34	1289400.18	Картометрический	1.00	-
3. Сведения о характерных точках части (частей) границы объекта					
Обозначение характерных точек части границы	Координаты, м		Метод определения координат характерной точки	Средняя квадратическая погрешность положения характерной точки (Mt), м	Описание обозначения точки на местности (при наличии)
	X	Y			
1	2	3	4	5	6
Часть №					
-	-	-	-	-	-

Раздел 3

Сведения о местоположении измененных (уточненных) границ объекта							
1. Система координат: -							
2. Сведения о характерных точках границ объекта							
Обозначение характерных точек границ	Существующие координаты, м		Измененные (уточненные) координаты, м		Метод определения координат характерной точки	Средняя квадратическая погрешность положения характерной точки (M _t), м	Описание обозначения точки на местности (при наличии)
	X	Y	X	Y			
1	2	3	4	5	6	7	8
-	-	-	-	-	-	-	-
3. Сведения о характерных точках части (частей) границы объекта							
Часть №							
-	-	-	-	-	-	-	-

Рис. 4
План границ области



Исключены условные знаки и обозначения:
 границы территориальной зоны
 границы организационных образований
 объекты (точка) границ территориальной зоны

Масштаб 1:5000

Руководитель ВУДО: Ильяшенко-Горюховский Виктор
 Подпись: *И.И. Ильяшенко-Горюховский* Ю.И.И. Шапачина Дата « 31 » октября 2022 г.
 Место и дата подписания (полной) акта, составляющего составные части документации границ области



ОПИСАНИЕ МЕСТОПОЛОЖЕНИЯ ГРАНИЦ

Зона сельскохозяйственного использования в границах населенного пункта
села Терновое – СХ1/6

(наименование объекта, местоположение границ которого описано
(далее - объект)

Раздел 1

Сведения об объекте		
№ п/п	Характеристики объекта	Описание характеристик
1	2	3
1	Местоположение объекта	Воронежская область, Семилукский муниципальный район, Губарёвское сельское поселение, село Терновое
2	Площадь объекта $\pm$ величина погрешности определения площади ($P \pm \text{Дельта } P$)	-
3	Иные характеристики объекта	-

Раздел 2

Сведения о местоположении границ объекта					
1. Система координат: МСК - 36, зона 1					
2. Сведения о характерных точках границ объекта					
Обозначение характерных точек границ	Координаты, м		Метод определения координат характерной точки	Средняя квадратическая погрешность положения характерной точки (Mt), м	Описание обозначения точки на местности (при наличии)
	X	Y			
1	2	3	4	5	6
1	523244.48	1287659.62	Картометрический	1.00	-
2	523247.54	1287772.96	Картометрический	1.00	-
3	523245.29	1287802.37	Картометрический	1.00	-
4	523216.62	1287834.91	Картометрический	1.00	-
5	523138.17	1287853.72	Картометрический	1.00	-
6	523077.95	1287876.73	Картометрический	1.00	-
7	523069.91	1287917.69	Картометрический	1.00	-
8	523077.40	1287939.43	Картометрический	1.00	-
9	523087.20	1287994.01	Картометрический	1.00	-
10	523087.66	1287995.02	Картометрический	1.00	-
11	523108.19	1288028.68	Картометрический	1.00	-
12	523111.49	1288038.24	Картометрический	1.00	-
13	523120.24	1288048.43	Картометрический	1.00	-
14	523130.83	1288065.78	Картометрический	1.00	-
15	523193.80	1288134.58	Картометрический	1.00	-
16	523196.90	1288137.65	Картометрический	1.00	-
17	523201.54	1288141.29	Картометрический	1.00	-
18	523236.61	1288171.62	Картометрический	1.00	-
19	523247.64	1288177.34	Картометрический	1.00	-
20	523253.89	1288182.22	Картометрический	1.00	-
21	523235.30	1288191.10	Картометрический	1.00	-
22	523118.95	1288283.86	Аналитический	0.10	-
23	523094.84	1288248.59	Аналитический	0.10	-
24	523041.15	1288192.95	Аналитический	0.10	-
25	523003.12	1288149.68	Аналитический	0.10	-
26	522978.46	1288153.58	Аналитический	0.10	-
27	522873.57	1288144.45	Аналитический	0.10	-
28	522869.66	1288143.61	Картометрический	1.00	-
29	522894.71	1288058.66	Картометрический	1.00	-
30	522954.00	1288053.75	Аналитический	0.10	-
31	522968.95	1288021.41	Аналитический	0.10	-
32	522965.62	1287942.60	Картометрический	1.00	-
33	522978.63	1287878.04	Картометрический	1.00	-
34	523029.35	1287824.12	Картометрический	1.00	-

1	2	3	4	5	6
35	523041.35	1287780.58	Картометрический	1.00	-
36	522988.11	1287712.71	Картометрический	1.00	-
37	523000.86	1287691.42	Аналитический	0.10	-
38	522986.64	1287662.95	Аналитический	0.10	-
39	522970.83	1287634.83	Картометрический	1.00	-
40	523017.27	1287596.00	Картометрический	1.00	-
41	523023.83	1287591.22	Картометрический	1.00	-
42	523066.48	1287560.16	Картометрический	1.00	-
43	523101.69	1287539.69	Картометрический	1.00	-
44	523109.73	1287532.96	Картометрический	1.00	-
45	523113.31	1287539.52	Картометрический	1.00	-
46	523114.92	1287541.17	Картометрический	1.00	-
47	523125.54	1287558.82	Картометрический	1.00	-
48	523204.76	1287620.93	Картометрический	1.00	-
49	523222.78	1287631.62	Картометрический	1.00	-
1	523244.48	1287659.62	Картометрический	1.00	-

3. Сведения о характерных точках части (частей) границы объекта

Обозначение характерных точек части границы	Координаты, м		Метод определения координат характерной точки	Средняя квадратическая погрешность положения характерной точки (Mt), м	Описание обозначения точки на местности (при наличии)
	X	Y			
1	2	3	4	5	6
Часть №					
-	-	-	-	-	-

Раздел 3

Сведения о местоположении измененных (уточненных) границ объекта							
1. Система координат: -							
2. Сведения о характерных точках границ объекта							
Обозначение характерных точек границ	Существующие координаты, м		Измененные (уточненные) координаты, м		Метод определения координат характерной точки	Средняя квадратическая погрешность положения характерной точки (M _t), м	Описание обозначения точки на местности (при наличии)
	X	Y	X	Y			
1	2	3	4	5	6	7	8
-	-	-	-	-	-	-	-
3. Сведения о характерных точках части (частей) границы объекта							
Часть №							
-	-	-	-	-	-	-	-



Настоящим удостоверяю наличие и обозначение:

- границы спорной территории
- границы муниципальной территории
- границы муниципального образования
- территория, отнесенная к границе спорной территории

№ 1

Масштаб 1:2000

Роспотребнадзор, ФБУИО, Администрация сельского поселения
Подпись: И.В. Шестаков Дата: « 31 » октября 2022 г.
Место: с. Шестаково (район), с/пос. Шестаковский (район) области



ОПИСАНИЕ МЕСТОПОЛОЖЕНИЯ ГРАНИЦ

Зона природных территорий и защитного озеленения села Терновое – Р2/6

(наименование объекта, местоположение границ которого описано
(далее - объект)

Раздел 1

Сведения об объекте		
№ п/п	Характеристики объекта	Описание характеристик
1	2	3
1	Местоположение объекта	Воронежская область, Семилукский муниципальный район, Губарёвское сельское поселение, село Терновое
2	Площадь объекта $\pm$ величина погрешности определения площади ($P \pm \text{Дельта } P$)	-
3	Иные характеристики объекта	-

Раздел 2

Сведения о местоположении границ объекта					
1. Система координат: МСК - 36, зона 1					
2. Сведения о характерных точках границ объекта					
Обозначение характерных точек границ	Координаты, м		Метод определения координат характерной точки	Средняя квадратическая погрешность положения характерной точки (Mt), м	Описание обозначения точки на местности (при наличии)
	X	Y			
1	2	3	4	5	6
1	522756.33	1287061.70	Картометрический	1.00	-
2	522791.65	1287088.02	Картометрический	1.00	-
3	522822.54	1287125.11	Картометрический	1.00	-
4	522854.18	1287148.95	Картометрический	1.00	-
5	522886.45	1287172.85	Картометрический	1.00	-
6	522908.45	1287198.92	Картометрический	1.00	-
7	522925.58	1287219.98	Картометрический	1.00	-
8	522935.08	1287235.21	Картометрический	1.00	-
9	522939.66	1287273.73	Картометрический	1.00	-
10	522956.89	1287305.24	Картометрический	1.00	-
11	522987.48	1287349.58	Картометрический	1.00	-
12	523037.84	1287396.62	Картометрический	1.00	-
13	523047.12	1287407.70	Картометрический	1.00	-
14	523059.61	1287433.95	Картометрический	1.00	-
15	523082.99	1287483.64	Картометрический	1.00	-
16	523084.11	1287485.72	Картометрический	1.00	-
17	523086.84	1287494.40	Картометрический	1.00	-
18	523092.17	1287503.28	Картометрический	1.00	-
19	523095.39	1287508.67	Картометрический	1.00	-
20	523086.03	1287514.66	Картометрический	1.00	-
21	523044.64	1287440.68	Картометрический	1.00	-
22	523005.66	1287456.34	Картометрический	1.00	-
23	522931.54	1287339.09	Картометрический	1.00	-
24	522884.75	1287257.48	Картометрический	1.00	-
25	522807.56	1287153.18	Картометрический	1.00	-
26	522756.49	1287090.87	Картометрический	1.00	-
27	522748.71	1287071.50	Картометрический	1.00	-
28	522751.84	1287068.40	Картометрический	1.00	-
29	522754.49	1287065.67	Картометрический	1.00	-
1	522756.33	1287061.70	Картометрический	1.00	-

3. Сведения о характерных точках части (частей) границы объекта

Обозначение характерных точек части границы	Координаты, м		Метод определения координат характерной точки	Средняя квадратическая погрешность положения характерной точки (Mt), м	Описание обозначения точки на местности (при наличии)
	X	Y			
1	2	3	4	5	6
Часть №					
-	-	-	-	-	-

3. Сведения о характерных точках части (частей) границы объекта					
Обозначение характерных точек части границы	Координаты, м		Метод определения координат характерной точки	Средняя квадратическая погрешность положения характерной точки (Mt), м	Описание обозначения точки на местности (при наличии)
	X	Y			
1	2	3	4	5	6
Часть №					
-	-	-	-	-	-

Раздел 3

Сведения о местоположении измененных (уточненных) границ объекта							
1. Система координат: -							
2. Сведения о характерных точках границ объекта							
Обозначение характерных точек границ	Существующие координаты, м		Измененные (уточненные) координаты, м		Метод определения координат характерной точки	Средняя квадратическая погрешность положения характерной точки (M _t), м	Описание обозначения точки на местности (при наличии)
	X	Y	X	Y			
1	2	3	4	5	6	7	8
-	-	-	-	-	-	-	-
3. Сведения о характерных точках части (частей) границы объекта							
Часть №							
-	-	-	-	-	-	-	-

Раздел 4

План границ объекта



Масштаб 1:5000

Используемые условные знаки и обозначения:

- | | |
|---|---|
|  | границы территориальной зоны |
|  | характерная точка границ территориальной зоны |

Руководитель БУВО «Нормативно-проектный центр»

Подпись  Ю.В. Шалыгина Дата « 31 » октября 2022 г.

Место для оттиска печати (при наличии) лица, составившего описание местоположения границ объекта



ОПИСАНИЕ МЕСТОПОЛОЖЕНИЯ ГРАНИЦ

Зона ритуальных объектов села Терновое – СН1/6

 (наименование объекта, местоположение границ которого описано
 (далее - объект)

Раздел 1

Сведения об объекте		
№ п/п	Характеристики объекта	Описание характеристик
1	2	3
1	Местоположение объекта	Воронежская область, Семилукский муниципальный район, Губарёвское сельское поселение, село Терновое
2	Площадь объекта $\pm$ величина погрешности определения площади ($P \pm \text{Дельта } P$)	-
3	Иные характеристики объекта	-

Раздел 2


Сведения о местоположении границ объекта					
1. Система координат: МСК - 36, зона 1					
2. Сведения о характерных точках границ объекта					
Обозначение характерных точек границ	Координаты, м		Метод определения координат характерной точки	Средняя квадратическая погрешность положения характерной точки (Mt), м	Описание обозначения точки на местности (при наличии)
	X	Y			
1	2	3	4	5	6
1	523118.95	1288283.86	Аналитический	0.10	-
2	523111.82	1288319.29	Картометрический	1.00	-
3	523041.32	1288435.73	Картометрический	1.00	-
4	523024.60	1288443.60	Картометрический	1.00	-
5	522911.70	1288386.10	Картометрический	1.00	-
6	522798.91	1288404.92	Картометрический	1.00	-
7	522801.21	1288395.15	Картометрический	1.00	-
8	522826.19	1288291.50	Картометрический	1.00	-
9	522845.88	1288224.16	Картометрический	1.00	-
10	522869.66	1288143.61	Картометрический	1.00	-
11	522873.57	1288144.45	Аналитический	0.10	-
12	522978.46	1288153.58	Аналитический	0.10	-
13	523003.12	1288149.68	Аналитический	0.10	-
14	523041.15	1288192.95	Аналитический	0.10	-
15	523094.84	1288248.59	Аналитический	0.10	-
1	523118.95	1288283.86	Аналитический	0.10	-
3. Сведения о характерных точках части (частей) границы объекта					
Обозначение характерных точек части границы	Координаты, м		Метод определения координат характерной точки	Средняя квадратическая погрешность положения характерной точки (Mt), м	Описание обозначения точки на местности (при наличии)
	X	Y			
1	2	3	4	5	6
Часть №					
-	-	-	-	-	-

Раздел 3

Сведения о местоположении измененных (уточненных) границ объекта							
1. Система координат: -							
2. Сведения о характерных точках границ объекта							
Обозначение характерных точек границ	Существующие координаты, м		Измененные (уточненные) координаты, м		Метод определения координат характерной точки	Средняя квадратическая погрешность положения характерной точки (M _t), м	Описание обозначения точки на местности (при наличии)
	X	Y	X	Y			
1	2	3	4	5	6	7	8
-	-	-	-	-	-	-	-
3. Сведения о характерных точках части (частей) границы объекта							
Часть №							
-	-	-	-	-	-	-	-

Раздел 4

План границ объекта

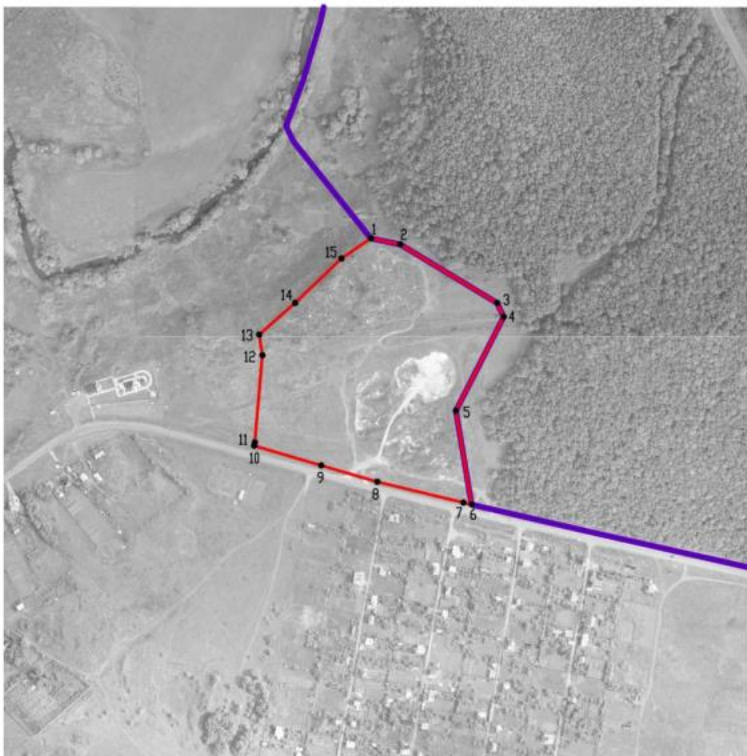

Масштаб 1:5000

Используемые условные знаки и обозначения:

	границы территориальной зоны
	границы муниципального образования
	характерная точка границ территориальной зоны

Руководитель БУВО «Нормативно-проектный центр»

Подпись  Ю.В. Шалыгина Дата « 31 » октября 2022 г.

Место для оттиска печати (при наличии) лица, составившего описание местоположения границ объекта



Приложение № 7
к правилам землепользования и застройки
Губарёвского сельского поселения
Семилукского муниципального района
Воронежской области

СВЕДЕНИЯ О ГРАНИЦАХ ТЕРРИТОРИАЛЬНЫХ ЗОН,
СОДЕРЖАЩИЕ ГРАФИЧЕСКОЕ ОПИСАНИЕ МЕСТОПОЛОЖЕНИЯ
ГРАНИЦ ТЕРРИТОРИАЛЬНЫХ ЗОН, ПЕРЕЧЕНЬ КООРДИНАТ
ХАРАКТЕРНЫХ ТОЧЕК ГРАНИЦ ТЕРРИТОРИАЛЬНЫХ ЗОН
СЕЛА ЧУДОВКА

ОПИСАНИЕ МЕСТОПОЛОЖЕНИЯ ГРАНИЦ

Зона застройки индивидуальными жилыми домами села Чудовка – Ж1/7

(наименование объекта, местоположение границ которого описано
(далее - объект))

Раздел 1

Сведения об объекте		
№ п/п	Характеристики объекта	Описание характеристик
1	2	3
1	Местоположение объекта	Воронежская область, Семилукский муниципальный район, Губарёвское сельское поселение, село Чудовка
2	Площадь объекта $\pm$ величина погрешности определения площади ($P \pm \text{Дельта } P$)	-
3	Иные характеристики объекта	-

Раздел 2

Сведения о местоположении границ объекта					
1. Система координат: МСК - 36, зона 1					
2. Сведения о характерных точках границ объекта					
Обозначение характерных точек границ	Координаты, м		Метод определения координат характерной точки	Средняя квадратическая погрешность положения характерной точки (Mt), м	Описание обозначения точки на местности (при наличии)
	X	Y			
1	2	3	4	5	6
1	525811.00	1284604.60	Картометрический	1.00	-
2	525805.03	1284626.51	Картометрический	1.00	-
3	525807.71	1284643.28	Картометрический	1.00	-
4	525812.33	1284686.19	Картометрический	1.00	-
5	525787.49	1284688.95	Картометрический	1.00	-
6	525775.58	1284690.11	Картометрический	1.00	-
7	525549.32	1284737.48	Картометрический	1.00	-
8	525270.38	1284832.86	Картометрический	1.00	-
9	525170.57	1284820.10	Картометрический	1.00	-
10	525118.75	1284793.10	Картометрический	1.00	-
11	525073.87	1284753.78	Картометрический	1.00	-
12	525058.66	1284628.57	Картометрический	1.00	-
13	525045.70	1284580.90	Картометрический	1.00	-
14	525006.76	1284465.94	Картометрический	1.00	-
15	525008.02	1284458.65	Картометрический	1.00	-
16	525003.44	1284439.61	Картометрический	1.00	-
17	525003.44	1284419.57	Картометрический	1.00	-
18	525038.85	1284465.82	Картометрический	1.00	-
19	525080.99	1284475.79	Картометрический	1.00	-
20	525177.04	1284410.63	Картометрический	1.00	-
21	525269.23	1284499.95	Картометрический	1.00	-
22	525283.02	1284519.00	Картометрический	1.00	-
23	525282.47	1284533.13	Картометрический	1.00	-
24	525481.76	1284556.91	Картометрический	1.00	-
25	525483.00	1284557.04	Картометрический	1.00	-
26	525481.10	1284558.40	Картометрический	1.00	-
27	525485.64	1284557.31	Картометрический	1.00	-
28	525498.20	1284554.30	Картометрический	1.00	-
29	525499.20	1284555.40	Картометрический	1.00	-
30	525518.30	1284556.40	Картометрический	1.00	-
31	525548.50	1284562.40	Картометрический	1.00	-
32	525609.90	1284571.40	Картометрический	1.00	-
33	525707.50	1284575.83	Картометрический	1.00	-

1	2	3	4	5	6
34	525727.74	1284576.79	Картометрический	1.00	-
35	525742.70	1284577.50	Картометрический	1.00	-
36	525762.80	1284583.50	Картометрический	1.00	-
1	525811.00	1284604.60	Картометрический	1.00	-
37	525922.76	1284775.62	Картометрический	1.00	-
38	525921.14	1284869.73	Картометрический	1.00	-
39	525878.24	1284930.17	Картометрический	1.00	-
40	525930.98	1284903.64	Картометрический	1.00	-
41	525943.57	1285056.57	Картометрический	1.00	-
42	525930.94	1285065.92	Картометрический	1.00	-
43	525805.99	1285074.90	Картометрический	1.00	-
44	525909.08	1285253.14	Картометрический	1.00	-
45	525910.96	1285282.24	Картометрический	1.00	-
46	525880.06	1285280.40	Картометрический	1.00	-
47	525809.55	1285273.08	Картометрический	1.00	-
48	525776.83	1285272.86	Картометрический	1.00	-
49	525774.66	1285290.97	Картометрический	1.00	-
50	525738.17	1285299.53	Картометрический	1.00	-
51	525703.88	1285297.27	Картометрический	1.00	-
52	525702.71	1285281.99	Картометрический	1.00	-
53	525633.10	1285215.11	Картометрический	1.00	-
54	525592.46	1285194.41	Картометрический	1.00	-
55	525454.08	1285186.16	Картометрический	1.00	-
56	525243.22	1285191.18	Картометрический	1.00	-
57	525016.61	1285171.86	Картометрический	1.00	-
58	524894.38	1285083.92	Картометрический	1.00	-
59	524880.87	1285071.84	Картометрический	1.00	-
60	524834.65	1285029.90	Картометрический	1.00	-
61	524782.44	1284982.65	Картометрический	1.00	-
62	524755.04	1284831.08	Картометрический	1.00	-
63	524755.69	1284500.50	Картометрический	1.00	-
64	524784.49	1284495.52	Картометрический	1.00	-
65	524863.68	1284484.25	Картометрический	1.00	-
66	524919.55	1284477.81	Картометрический	1.00	-
67	524929.63	1284477.98	Картометрический	1.00	-
68	524936.05	1284484.75	Картометрический	1.00	-
69	524941.55	1284484.32	Картометрический	1.00	-
70	524944.75	1284484.06	Картометрический	1.00	-
71	524960.27	1284478.74	Картометрический	1.00	-
72	524971.53	1284480.41	Картометрический	1.00	-
73	525001.75	1284554.85	Картометрический	1.00	-
74	525012.95	1284588.32	Картометрический	1.00	-
75	525013.00	1284608.58	Картометрический	1.00	-
76	524987.90	1284607.69	Картометрический	1.00	-
77	524978.36	1284641.99	Картометрический	1.00	-
78	524928.51	1284632.36	Картометрический	1.00	-
79	524915.37	1284741.42	Картометрический	1.00	-

1	2	3	4	5	6
80	524970.37	1284734.17	Картометрический	1.00	-
81	524996.50	1284741.70	Картометрический	1.00	-
82	525010.80	1284766.83	Картометрический	1.00	-
83	525028.96	1284775.53	Картометрический	1.00	-
84	525073.54	1284789.29	Картометрический	1.00	-
85	525094.70	1284799.61	Картометрический	1.00	-
86	525138.47	1284884.02	Картометрический	1.00	-
87	525154.36	1284891.21	Картометрический	1.00	-
88	525319.18	1284920.64	Картометрический	1.00	-
89	525341.25	1284916.37	Картометрический	1.00	-
90	525498.00	1284871.80	Картометрический	1.00	-
91	525530.70	1284868.00	Картометрический	1.00	-
92	525665.08	1284840.80	Картометрический	1.00	-
93	525691.75	1284842.13	Картометрический	1.00	-
94	525689.65	1284800.47	Картометрический	1.00	-
95	525692.59	1284800.91	Картометрический	1.00	-
96	525692.66	1284797.73	Картометрический	1.00	-
97	525732.52	1284796.76	Картометрический	1.00	-
98	525752.61	1284796.27	Картометрический	1.00	-
99	525761.33	1284789.04	Картометрический	1.00	-
100	525777.49	1284785.17	Картометрический	1.00	-
101	525775.26	1284775.89	Картометрический	1.00	-
102	525800.75	1284766.19	Картометрический	1.00	-
103	525801.61	1284774.81	Картометрический	1.00	-
104	525817.52	1284767.96	Картометрический	1.00	-
105	525883.01	1284755.45	Картометрический	1.00	-
37	525922.76	1284775.62	Картометрический	1.00	-

3. Сведения о характерных точках части (частей) границы объекта

Обозначение характерных точек части границы	Координаты, м		Метод определения координат характерной точки	Средняя квадратическая погрешность положения характерной точки (Мп), м	Описание обозначения точки на местности (при наличии)
	X	Y			
1	2	3	4	5	6
Часть №					
-	-	-	-	-	-

Раздел 3

Сведения о местоположении измененных (уточненных) границ объекта							
1. Система координат: -							
2. Сведения о характерных точках границ объекта							
Обозначение характерных точек границ	Существующие координаты, м		Измененные (уточненные) координаты, м		Метод определения координат характерной точки	Средняя квадратическая погрешность положения характерной точки (M _t), м	Описание обозначения точки на местности (при наличии)
	X	Y	X	Y			
1	2	3	4	5	6	7	8
-	-	-	-	-	-	-	-
3. Сведения о характерных точках части (частей) границы объекта							
Часть №							
-	-	-	-	-	-	-	-



Масштаб 1:5000

Используемые условные знаки и обозначения:

- | | |
|--|---|
| | границы территориальной зоны |
| | характерная точка границ территориальной зоны |

Руководитель БУВО «Нормативно-проектный центр»

Подпись Ю.В. Шалыгина Дата « 31 » октября 2022 г.

Место для оттиска печати (при наличии) лица, составившего описание местоположения границ объекта



ОПИСАНИЕ МЕСТОПОЛОЖЕНИЯ ГРАНИЦ

Зона улиц, дорог, инженерной и транспортной инфраструктуры
села Чудовка – ИТ1/7

(наименование объекта, местоположение границ которого описано
(далее - объект))

Раздел 1

Сведения об объекте		
№ п/п	Характеристики объекта	Описание характеристик
1	2	3
1	Местоположение объекта	Воронежская область, Семилукский муниципальный район, Губарёвское сельское поселение, село Чудовка
2	Площадь объекта $\pm$ величина погрешности определения площади ($P \pm \text{Дельта } P$)	-
3	Иные характеристики объекта	-

Раздел 2

Сведения о местоположении границ объекта					
1. Система координат: МСК - 36, зона 1					
2. Сведения о характерных точках границ объекта					
Обозначение характерных точек границ	Координаты, м		Метод определения координат характерной точки	Средняя квадратическая погрешность положения характерной точки (Mt), м	Описание обозначения точки на местности (при наличии)
	X	Y			
1	2	3	4	5	6
1	524981.59	1284391.03	Аналитический	0.10	-
2	524989.66	1284401.57	Аналитический	0.10	-
3	525003.44	1284419.57	Аналитический	0.10	-
4	525003.44	1284439.61	Аналитический	0.10	-
5	525008.02	1284458.65	Аналитический	0.10	-
6	525006.76	1284465.94	Аналитический	0.10	-
7	524991.56	1284476.83	Аналитический	0.10	-
8	524979.59	1284481.60	Аналитический	0.10	-
9	524971.53	1284480.41	Аналитический	0.10	-
10	524960.27	1284478.74	Аналитический	0.10	-
11	524944.75	1284484.06	Аналитический	0.10	-
12	524941.55	1284484.32	Аналитический	0.10	-
13	524936.05	1284484.75	Аналитический	0.10	-
14	524929.63	1284477.98	Аналитический	0.10	-
15	524919.55	1284477.81	Аналитический	0.10	-
16	524863.68	1284484.25	Аналитический	0.10	-
17	524784.49	1284495.52	Аналитический	0.10	-
18	524755.69	1284500.50	Аналитический	0.10	-
19	524733.28	1284504.36	Аналитический	0.10	-
20	524697.31	1284510.51	Аналитический	0.10	-
21	524696.91	1284499.66	Аналитический	0.10	-
22	524964.60	1284457.42	Аналитический	0.10	-
23	524966.88	1284455.39	Аналитический	0.10	-
24	524968.83	1284446.87	Аналитический	0.10	-
25	524981.13	1284393.05	Аналитический	0.10	-
1	524981.59	1284391.03	Аналитический	0.10	-

3. Сведения о характерных точках части (частей) границы объекта

Обозначение характерных точек части границы	Координаты, м		Метод определения координат характерной точки	Средняя квадратическая погрешность положения характерной точки (Mt), м	Описание обозначения точки на местности (при наличии)
	X	Y			
1	2	3	4	5	6
Часть №					
-	-	-	-	-	-

Раздел 3

Сведения о местоположении измененных (уточненных) границ объекта							
1. Система координат: -							
2. Сведения о характерных точках границ объекта							
Обозначение характерных точек границ	Существующие координаты, м		Измененные (уточненные) координаты, м		Метод определения координат характерной точки	Средняя квадратическая погрешность положения характерной точки (M _t), м	Описание обозначения точки на местности (при наличии)
	X	Y	X	Y			
1	2	3	4	5	6	7	8
-	-	-	-	-	-	-	-
3. Сведения о характерных точках части (частей) границы объекта							
Часть №							
-	-	-	-	-	-	-	-

Раздел 4

План границ объекта



Масштаб 1:2000

Используемые условные знаки и обозначения:



границы территориальной зоны

характерная точка границ территориальной зоны

Руководитель БУВО «Нормативно-проектный центр»

Подпись  Ю.В. Шалыгина Дата « 31 » октября 2022 г.

Место для оттиска печати (при наличии) лица, составившего описание местоположения границ объекта



ОПИСАНИЕ МЕСТОПОЛОЖЕНИЯ ГРАНИЦ

Зона сельскохозяйственного использования в границах населенных пунктов
села Чудовка – СХ1/6

(наименование объекта, местоположение границ которого описано
(далее - объект)

Раздел 1

Сведения об объекте		
№ п/п	Характеристики объекта	Описание характеристик
1	2	3
1	Местоположение объекта	Воронежская область, Семилукский муниципальный район, Губарёвское сельское поселение, село Чудовка
2	Площадь объекта $\pm$ величина погрешности определения площади ($P \pm \text{Дельта } P$)	-
3	Иные характеристики объекта	-

Раздел 2

Сведения о местоположении границ объекта					
1. Система координат: МСК - 36, зона 1					
2. Сведения о характерных точках границ объекта					
Обозначение характерных точек границ	Координаты, м		Метод определения координат характерной точки	Средняя квадратическая погрешность положения характерной точки (Mt), м	Описание обозначения точки на местности (при наличии)
	X	Y			
1	2	3	4	5	6
1	525016.61	1285171.86	Картометрический	1.00	-
2	525024.94	1285315.70	Картометрический	1.00	-
3	524726.08	1285299.21	Картометрический	1.00	-
4	524697.30	1284510.51	Картометрический	1.00	-
5	524733.28	1284504.36	Картометрический	1.00	-
6	524755.69	1284500.50	Картометрический	1.00	-
7	524755.04	1284831.08	Картометрический	1.00	-
8	524782.44	1284982.65	Картометрический	1.00	-
9	524834.65	1285029.90	Картометрический	1.00	-
10	524880.87	1285071.84	Картометрический	1.00	-
11	524894.38	1285083.92	Картометрический	1.00	-
1	525016.61	1285171.86	Картометрический	1.00	-
3. Сведения о характерных точках части (частей) границы объекта					
Обозначение характерных точек части границы	Координаты, м		Метод определения координат характерной точки	Средняя квадратическая погрешность положения характерной точки (Mt), м	Описание обозначения точки на местности (при наличии)
	X	Y			
1	2	3	4	5	6
Часть №					
-	-	-	-	-	-

Раздел 3

Сведения о местоположении измененных (уточненных) границ объекта							
1. Система координат: -							
2. Сведения о характерных точках границ объекта							
Обозначение характерных точек границ	Существующие координаты, м		Измененные (уточненные) координаты, м		Метод определения координат характерной точки	Средняя квадратическая погрешность положения характерной точки (M _t), м	Описание обозначения точки на местности (при наличии)
	X	Y	X	Y			
1	2	3	4	5	6	7	8
-	-	-	-	-	-	-	-
3. Сведения о характерных точках части (частей) границы объекта							
Часть №							
-	-	-	-	-	-	-	-

Рисунок 4
План границей участка



План границей участка и обременения

граница земельного участка	■
обременение участка	■

Масштаб 1:2000

Руководитель БУДО «Бюро кадастрово-проектного изыскания»
Подпись:  И.В. Палагина Дата « 31 » октября 2022 г.
Место составления документа (полное наименование государственного учреждения)

Место составления документа (полное наименование государственного учреждения)

ОПИСАНИЕ МЕСТОПОЛОЖЕНИЯ ГРАНИЦ

Зона природных территорий и защитного озеленения села Чудовка – Р2/7

(наименование объекта, местоположение границ которого описано
(далее - объект)

Раздел 1

Сведения об объекте		
№ п/п	Характеристики объекта	Описание характеристик
1	2	3
1	Местоположение объекта	Воронежская область, Семилукский муниципальный район, Губарёвское сельское поселение, село Чудовка
2	Площадь объекта $\pm$ величина погрешности определения площади ($P \pm \text{Дельта } P$)	-
3	Иные характеристики объекта	-

Раздел 2

Сведения о местоположении границ объекта					
1. Система координат: МСК - 36, зона 1					
2. Сведения о характерных точках границ объекта					
Обозначение характерных точек границ	Координаты, м		Метод определения координат характерной точки	Средняя квадратическая погрешность положения характерной точки (Mt), м	Описание обозначения точки на местности (при наличии)
	X	Y			
1	2	3	4	5	6
1	525805.03	1284626.51	Картометрический	1.00	-
2	525858.50	1284647.93	Картометрический	1.00	-
3	525892.84	1284673.41	Картометрический	1.00	-
4	525890.24	1284682.82	Картометрический	1.00	-
5	525875.78	1284692.68	Картометрический	1.00	-
6	525889.17	1284697.66	Картометрический	1.00	-
7	525852.06	1284715.14	Картометрический	1.00	-
8	525819.71	1284726.69	Картометрический	1.00	-
9	525796.16	1284737.21	Картометрический	1.00	-
10	525767.36	1284757.46	Картометрический	1.00	-
11	525746.68	1284760.91	Картометрический	1.00	-
12	525737.89	1284769.94	Картометрический	1.00	-
13	525722.78	1284779.00	Картометрический	1.00	-
14	525704.22	1284780.74	Картометрический	1.00	-
15	525680.06	1284785.41	Картометрический	1.00	-
16	525654.34	1284789.28	Картометрический	1.00	-
17	525641.80	1284795.88	Картометрический	1.00	-
18	525629.77	1284800.08	Картометрический	1.00	-
19	525626.48	1284806.67	Картометрический	1.00	-
20	525629.61	1284810.50	Картометрический	1.00	-
21	525633.04	1284810.07	Картометрический	1.00	-
22	525638.05	1284807.78	Картометрический	1.00	-
23	525647.86	1284804.85	Картометрический	1.00	-
24	525668.87	1284806.13	Картометрический	1.00	-
25	525689.65	1284800.47	Картометрический	1.00	-
26	525691.75	1284842.13	Картометрический	1.00	-
27	525665.08	1284840.80	Картометрический	1.00	-
28	525530.70	1284868.00	Картометрический	1.00	-
29	525498.00	1284871.80	Картометрический	1.00	-
30	525341.25	1284916.37	Картометрический	1.00	-
31	525319.18	1284920.64	Картометрический	1.00	-
32	525154.36	1284891.21	Картометрический	1.00	-
33	525138.47	1284884.02	Картометрический	1.00	-
34	525094.70	1284799.61	Картометрический	1.00	-
35	525073.54	1284789.29	Картометрический	1.00	-
36	525028.96	1284775.53	Картометрический	1.00	-

1	2	3	4	5	6
37	525010.80	1284766.83	Картометрический	1.00	-
38	524996.50	1284741.70	Картометрический	1.00	-
39	524970.37	1284734.17	Картометрический	1.00	-
40	524915.37	1284741.42	Картометрический	1.00	-
41	524928.51	1284632.36	Картометрический	1.00	-
42	524978.36	1284641.99	Картометрический	1.00	-
43	524987.90	1284607.69	Картометрический	1.00	-
44	525013.00	1284608.58	Картометрический	1.00	-
45	525012.95	1284588.32	Картометрический	1.00	-
46	525001.75	1284554.85	Картометрический	1.00	-
47	524971.53	1284480.41	Картометрический	1.00	-
48	524979.59	1284481.60	Картометрический	1.00	-
49	524991.56	1284476.83	Картометрический	1.00	-
50	525006.76	1284465.94	Картометрический	1.00	-
51	525045.70	1284580.90	Картометрический	1.00	-
52	525058.66	1284628.57	Картометрический	1.00	-
53	525073.87	1284753.78	Картометрический	1.00	-
54	525118.75	1284793.10	Картометрический	1.00	-
55	525170.57	1284820.10	Картометрический	1.00	-
56	525270.38	1284832.86	Картометрический	1.00	-
57	525549.32	1284737.48	Картометрический	1.00	-
58	525775.58	1284690.11	Картометрический	1.00	-
59	525787.49	1284688.95	Картометрический	1.00	-
60	525812.33	1284686.19	Картометрический	1.00	-
61	525807.71	1284643.28	Картометрический	1.00	-
1	525805.03	1284626.51	Картометрический	1.00	-

3. Сведения о характерных точках части (частей) границы объекта

Обозначение характерных точек части границы	Координаты, м		Метод определения координат характерной точки	Средняя квадратическая погрешность положения характерной точки (Mt), м	Описание обозначения точки на местности (при наличии)
	X	Y			
1	2	3	4	5	6
Часть №					
-	-	-	-	-	-

Раздел 3

Сведения о местоположении измененных (уточненных) границ объекта							
1. Система координат: -							
2. Сведения о характерных точках границ объекта							
Обозначение характерных точек границ	Существующие координаты, м		Измененные (уточненные) координаты, м		Метод определения координат характерной точки	Средняя квадратическая погрешность положения характерной точки (M _t), м	Описание обозначения точки на местности (при наличии)
	X	Y	X	Y			
1	2	3	4	5	6	7	8
-	-	-	-	-	-	-	-
3. Сведения о характерных точках части (частей) границы объекта							
Часть №							
-	-	-	-	-	-	-	-

Рисунок 4
План границь об'єкта



Масштаб 1:2000

Использованы условные знаки и обозначения:

- границы территориальной зоны
- характеристика точки границы территориальной зоны

Руководитель БУДО «Бирючівський проєктний центр»
Підпис *[підпис]* Ю.В. Шалегина Дата « 31 » жовтня 2022 р.
Місце для отримання координат (або виписки) актів, що становлять описання межі територіальної зони, що становить описання межі територіальної зони



СВЕДЕНИЯ О ГРАНИЦАХ ТЕРРИТОРИАЛЬНЫХ ЗОН,
СОДЕРЖАЩИЕ ГРАФИЧЕСКОЕ ОПИСАНИЕ МЕСТОПОЛОЖЕНИЯ
ГРАНИЦ ТЕРРИТОРИАЛЬНЫХ ЗОН, ПЕРЕЧЕНЬ КООРДИНАТ
ХАРАКТЕРНЫХ ТОЧЕК ГРАНИЦ ТЕРРИТОРИАЛЬНЫХ ЗОН,
РАСПОЛОЖЕННЫХ ЗА ГРАНИЦАМИ НАСЕЛЕННЫХ ПУНКТОВ НА
ТЕРРИТОРИИ ГУБАРЁВСКОГО СЕЛЬСКОГО ПОСЕЛЕНИЯ

ОПИСАНИЕ МЕСТОПОЛОЖЕНИЯ ГРАНИЦ

Зона улиц, дорог, инженерной и транспортной инфраструктуры за границами населенных пунктов – ИТ1

(наименование объекта, местоположение границ которого описано
(далее - объект)

Раздел 1

Сведения об объекте		
№ п/п	Характеристики объекта	Описание характеристик
1	2	3
1	Местоположение объекта	Воронежская область, Семилукский муниципальный район, Губарёвское сельское поселение
2	Площадь объекта $\pm$ величина погрешности определения площади ($P \pm \text{Дельта } P$)	-
3	Иные характеристики объекта	-

Раздел 2

Сведения о местоположении границ объекта					
1. Система координат: МСК - 36, зона 1					
2. Сведения о характерных точках границ объекта					
Обозначение характерных точек границ	Координаты, м		Метод определения координат характерной точки	Средняя квадратическая погрешность положения характерной точки (Mt), м	Описание обозначения точки на местности (при наличии)
	X	Y			
1	2	3	4	5	6
1	532913.69	1284916.62	Аналитический	0.50	-
2	532912.78	1284916.89	Картометрический	5.00	-
3	532568.35	1285017.40	Картометрический	5.00	-
4	532241.46	1285107.19	Аналитический	0.50	-
5	532241.42	1285107.20	Картометрический	5.00	-
6	532107.01	1285144.12	Аналитический	0.50	-
7	532096.00	1285147.15	Картометрический	5.00	-
8	531986.88	1285177.91	Картометрический	5.00	-
9	531762.36	1285239.79	Картометрический	5.00	-
10	531724.62	1285251.43	Картометрический	5.00	-
11	531312.62	1285397.60	Картометрический	5.00	-
12	531121.32	1285465.46	Картометрический	5.00	-
13	530386.75	1285768.00	Картометрический	5.00	-
14	529618.69	1286084.52	Картометрический	5.00	-
15	528901.34	1286382.42	Картометрический	5.00	-
16	528864.65	1286395.31	Картометрический	5.00	-
17	528835.93	1286403.70	Картометрический	5.00	-
18	528795.32	1286411.90	Картометрический	5.00	-
19	528768.01	1286416.21	Картометрический	5.00	-
20	528729.31	1286421.48	Картометрический	5.00	-
21	528267.16	1286476.64	Картометрический	5.00	-
22	528112.65	1286487.36	Картометрический	5.00	-
23	527886.99	1286501.07	Аналитический	0.50	-
24	527844.13	1286502.29	Аналитический	0.50	-
25	527725.41	1286511.62	Аналитический	0.50	-
26	527700.92	1286514.82	Аналитический	0.50	-
27	527687.05	1286521.01	Картометрический	1.00	-
28	527687.74	1286496.27	Картометрический	1.00	-
29	527716.06	1286492.47	Аналитический	0.50	-
30	527843.52	1286485.35	Аналитический	0.50	-
31	527852.99	1286484.75	Аналитический	0.50	-
32	527879.60	1286483.68	Аналитический	0.50	-
33	527888.65	1286483.55	Аналитический	0.50	-
34	528132.85	1286468.23	Аналитический	0.50	-
35	528194.18	1286463.52	Аналитический	0.50	-

1	2	3	4	5	6
36	528224.02	1286459.81	Аналитический	0.50	-
37	528243.81	1286456.77	Аналитический	0.50	-
38	528247.97	1286438.49	Аналитический	0.50	-
39	528233.79	1286375.83	Аналитический	0.50	-
40	528219.24	1286307.25	Аналитический	0.50	-
41	528216.05	1286285.79	Аналитический	0.50	-
42	528201.31	1286152.24	Аналитический	0.50	-
43	528162.89	1285803.90	Аналитический	0.50	-
44	528156.77	1285725.18	Аналитический	0.50	-
45	528153.02	1285681.32	Аналитический	0.50	-
46	528155.57	1285648.64	Аналитический	0.50	-
47	528162.23	1285624.58	Аналитический	0.50	-
48	528174.44	1285603.25	Аналитический	0.50	-
49	528194.97	1285581.03	Аналитический	0.50	-
50	528219.70	1285559.37	Аналитический	0.50	-
51	528301.35	1285490.30	Аналитический	0.50	-
52	528326.80	1285469.59	Аналитический	0.50	-
53	528344.33	1285452.63	Аналитический	0.50	-
54	528356.29	1285432.83	Аналитический	0.50	-
55	528365.87	1285405.49	Аналитический	0.50	-
56	528379.73	1285354.05	Аналитический	0.50	-
57	528402.56	1285258.04	Аналитический	0.50	-
58	528409.82	1285239.78	Аналитический	0.50	-
59	528427.30	1285244.53	Аналитический	0.50	-
60	528419.62	1285264.09	Аналитический	0.50	-
61	528386.41	1285403.77	Аналитический	0.50	-
62	528382.19	1285420.54	Аналитический	0.50	-
63	528377.17	1285434.13	Аналитический	0.50	-
64	528371.44	1285445.67	Аналитический	0.50	-
65	528355.63	1285467.77	Аналитический	0.50	-
66	528339.15	1285483.42	Аналитический	0.50	-
67	528245.09	1285559.85	Аналитический	0.50	-
68	528185.40	1285622.75	Аналитический	0.50	-
69	528178.17	1285634.78	Аналитический	0.50	-
70	528174.02	1285647.36	Аналитический	0.50	-
71	528170.70	1285672.06	Аналитический	0.50	-
72	528180.81	1285802.22	Аналитический	0.50	-
73	528233.90	1286283.48	Аналитический	0.50	-
74	528236.96	1286304.06	Аналитический	0.50	-
75	528251.33	1286371.79	Аналитический	0.50	-
76	528267.72	1286437.77	Аналитический	0.50	-
77	528272.90	1286457.82	Картометрический	5.00	-
78	528727.17	1286404.08	Картометрический	5.00	-
79	528766.06	1286398.27	Картометрический	5.00	-
80	528833.17	1286385.18	Картометрический	5.00	-
81	528857.03	1286378.05	Картометрический	5.00	-
82	528897.32	1286364.17	Картометрический	5.00	-
83	528904.33	1286361.85	Аналитический	0.50	-

1	2	3	4	5	6
84	528898.88	1286357.56	Аналитический	0.50	-
85	528908.00	1286353.42	Аналитический	0.50	-
86	528917.18	1286354.62	Аналитический	0.50	-
87	528925.62	1286352.34	Аналитический	0.50	-
88	529189.07	1286242.83	Аналитический	0.50	-
89	529402.33	1286153.40	Аналитический	0.50	-
90	529416.43	1286147.21	Картометрический	5.00	-
91	529458.65	1286129.32	Картометрический	5.00	-
92	529486.90	1286118.35	Картометрический	5.00	-
93	529512.65	1286108.70	Картометрический	5.00	-
94	529541.87	1286096.11	Аналитический	0.50	-
95	529611.96	1286067.82	Картометрический	5.00	-
96	530379.89	1285751.35	Картометрический	5.00	-
97	531114.88	1285448.65	Картометрический	5.00	-
98	531718.95	1285234.35	Картометрический	5.00	-
99	531757.31	1285222.50	Картометрический	5.00	-
100	531982.05	1285160.57	Картометрический	5.00	-
101	532094.62	1285128.87	Картометрический	5.00	-
102	532661.43	1284972.24	Картометрический	5.00	-
103	532901.35	1284902.35	Картометрический	5.00	-
104	532902.56	1284901.99	Аналитический	0.50	-
1	532913.69	1284916.62	Аналитический	0.50	-
105	527060.23	1286634.00	Картометрический	5.00	-
106	527058.87	1286642.50	Картометрический	5.00	-
107	527061.25	1286652.95	Картометрический	5.00	-
108	527066.01	1286657.71	Картометрический	5.00	-
109	527047.93	1286661.53	Картометрический	5.00	-
110	527042.52	1286656.44	Картометрический	5.00	-
111	527031.24	1286640.73	Картометрический	5.00	-
105	527060.23	1286634.00	Картометрический	5.00	-
112	527024.70	1286641.02	Картометрический	5.00	-
113	527037.13	1286661.11	Картометрический	5.00	-
114	527039.95	1286663.93	Картометрический	5.00	-
115	527004.63	1286673.54	Аналитический	0.50	-
116	526983.38	1286677.96	Аналитический	0.50	-
117	526911.69	1286690.39	Аналитический	0.50	-
118	526886.52	1286694.46	Картометрический	5.00	-
119	526886.29	1286688.89	Картометрический	5.00	-
120	526885.29	1286676.98	Картометрический	5.00	-
121	526884.70	1286673.91	Картометрический	5.00	-
122	526912.99	1286669.11	Аналитический	0.50	-
123	526990.98	1286649.70	Аналитический	0.50	-
112	527024.70	1286641.02	Картометрический	5.00	-
124	526402.19	1286591.97	Картометрический	5.00	-
125	526415.02	1286610.90	Картометрический	5.00	-

1	2	3	4	5	6
126	526346.64	1286600.34	Аналитический	0.50	-
127	526305.35	1286595.14	Аналитический	0.50	-
128	526275.97	1286596.52	Аналитический	0.50	-
129	526171.84	1286617.84	Аналитический	0.50	-
130	526107.23	1286633.88	Аналитический	0.50	-
131	525966.99	1286678.66	Аналитический	0.50	-
132	525726.26	1286758.44	Аналитический	0.50	-
133	525681.60	1286771.33	Картометрический	5.00	-
134	525491.82	1286829.90	Картометрический	5.00	-
135	525458.68	1286840.32	Аналитический	0.50	-
136	525120.54	1286951.06	Аналитический	0.50	-
137	525089.95	1286961.49	Аналитический	0.50	-
138	525038.25	1286978.41	Аналитический	0.50	-
139	524942.49	1287008.02	Аналитический	0.50	-
140	524906.75	1287019.94	Аналитический	0.50	-
141	524882.31	1287028.69	Аналитический	0.50	-
142	524861.52	1287042.86	Аналитический	0.50	-
143	524852.55	1287055.12	Аналитический	0.50	-
144	524830.93	1287109.21	Аналитический	0.50	-
145	524815.09	1287168.19	Аналитический	0.50	-
146	524809.09	1287180.83	Аналитический	0.50	-
147	524803.73	1287187.16	Аналитический	0.50	-
148	524798.95	1287189.91	Аналитический	0.50	-
149	524794.00	1287188.61	Аналитический	0.50	-
150	524783.78	1287184.83	Аналитический	0.50	-
151	524777.75	1287181.31	Аналитический	0.50	-
152	524775.63	1287174.62	Аналитический	0.50	-
153	524777.17	1287166.42	Аналитический	0.50	-
154	524810.41	1287086.27	Аналитический	0.50	-
155	524825.74	1287056.75	Аналитический	0.50	-
156	524834.48	1287041.06	Аналитический	0.50	-
157	524845.58	1287027.41	Аналитический	0.50	-
158	524871.18	1287011.21	Аналитический	0.50	-
159	524882.10	1286998.41	Аналитический	0.50	-
160	524882.61	1286984.21	Аналитический	0.50	-
161	524893.25	1286988.19	Аналитический	0.50	-
162	524896.61	1287001.92	Аналитический	0.50	-
163	524929.97	1286989.22	Аналитический	0.50	-
164	525036.05	1286954.65	Аналитический	0.50	-
165	525063.88	1286943.66	Аналитический	0.50	-
166	525107.11	1286930.64	Аналитический	0.50	-
167	525454.67	1286824.30	Аналитический	0.50	-
168	525486.86	1286814.35	Аналитический	0.50	-
169	525676.50	1286754.98	Аналитический	0.50	-
170	525721.70	1286741.30	Аналитический	0.50	-
171	525961.79	1286662.48	Аналитический	0.50	-
172	526102.61	1286617.50	Аналитический	0.50	-
173	526232.71	1286587.63	Аналитический	0.50	-

1	2	3	4	5	6
174	526273.93	1286579.60	Аналитический	0.50	-
175	526306.01	1286578.08	Аналитический	0.50	-
124	526402.19	1286591.97	Картометрический	5.00	-
176	525938.61	1285404.46	Аналитический	0.50	-
177	525939.93	1285418.81	Аналитический	0.50	-
178	525945.95	1285442.36	Аналитический	0.50	-
179	525949.73	1285459.68	Аналитический	0.50	-
180	525947.85	1285460.03	Аналитический	0.50	-
181	525937.77	1285467.45	Аналитический	0.50	-
182	525933.88	1285461.13	Аналитический	0.50	-
183	525919.93	1285448.97	Аналитический	0.50	-
184	525898.37	1285443.90	Аналитический	0.50	-
185	525834.40	1285428.91	Аналитический	0.50	-
186	525674.46	1285390.35	Аналитический	0.50	-
187	525635.27	1285382.90	Аналитический	0.50	-
188	525520.94	1285374.56	Аналитический	0.50	-
189	525220.56	1285350.40	Аналитический	0.50	-
190	525028.92	1285341.90	Аналитический	0.50	-
191	524862.68	1285335.62	Аналитический	0.50	-
192	524743.18	1285327.65	Аналитический	0.50	-
193	524712.86	1285327.18	Аналитический	0.50	-
194	524702.03	1285331.61	Аналитический	0.50	-
195	524698.59	1285340.50	Аналитический	0.50	-
196	524690.94	1285339.86	Аналитический	0.50	-
197	524686.30	1285330.37	Аналитический	0.50	-
198	524672.57	1285326.54	Аналитический	0.50	-
199	524320.73	1285314.52	Аналитический	0.50	-
200	524278.81	1285314.90	Аналитический	0.50	-
201	524249.74	1285317.40	Аналитический	0.50	-
202	524215.21	1285321.48	Аналитический	0.50	-
203	524083.86	1285342.75	Аналитический	0.50	-
204	524052.49	1285349.63	Аналитический	0.50	-
205	524035.41	1285349.21	Аналитический	0.50	-
206	523892.29	1285368.73	Аналитический	0.50	-
207	523853.85	1285376.02	Аналитический	0.50	-
208	523816.37	1285382.65	Аналитический	0.50	-
209	523789.24	1285391.81	Аналитический	0.50	-
210	523770.91	1285405.58	Аналитический	0.50	-
211	523740.42	1285432.76	Аналитический	0.50	-
212	523541.39	1285605.54	Аналитический	0.50	-
213	523395.82	1285732.75	Аналитический	0.50	-
214	523365.18	1285761.30	Аналитический	0.50	-
215	523355.11	1285777.67	Аналитический	0.50	-
216	523343.71	1285799.27	Аналитический	0.50	-
217	523336.36	1285814.40	Аналитический	0.50	-
218	523330.42	1285834.57	Аналитический	0.50	-
219	523321.65	1285852.72	Аналитический	0.50	-

1	2	3	4	5	6
220	523311.87	1285863.74	Аналитический	0.50	-
221	523246.27	1285922.91	Аналитический	0.50	-
222	523235.41	1285932.97	Аналитический	0.50	-
223	523223.40	1285949.17	Аналитический	0.50	-
224	523217.53	1285964.66	Аналитический	0.50	-
225	523214.29	1286002.57	Аналитический	0.50	-
226	523200.81	1286147.44	Аналитический	0.50	-
227	523193.46	1286199.11	Аналитический	0.50	-
228	523180.40	1286331.64	Аналитический	0.50	-
229	523173.87	1286387.39	Аналитический	0.50	-
230	523171.87	1286404.46	Аналитический	0.50	-
231	523169.74	1286425.54	Аналитический	0.50	-
232	523160.32	1286518.88	Аналитический	0.50	-
233	523159.45	1286540.75	Аналитический	0.50	-
234	523160.68	1286546.05	Аналитический	0.50	-
235	523169.08	1286552.18	Аналитический	0.50	-
236	523167.90	1286563.77	Аналитический	0.50	-
237	523159.95	1286568.00	Аналитический	0.50	-
238	523156.15	1286572.94	Аналитический	0.50	-
239	523152.85	1286589.93	Аналитический	0.50	-
240	523146.95	1286667.69	Аналитический	0.50	-
241	523146.95	1286703.84	Аналитический	0.50	-
242	523153.88	1286772.49	Аналитический	0.50	-
243	523166.95	1286887.99	Аналитический	0.50	-
244	523204.81	1287222.61	Аналитический	0.50	-
245	523207.94	1287268.11	Аналитический	0.50	-
246	523209.70	1287300.96	Аналитический	0.50	-
247	523207.98	1287344.88	Аналитический	0.50	-
248	523203.06	1287379.65	Аналитический	0.50	-
249	523194.23	1287413.08	Аналитический	0.50	-
250	523183.10	1287433.15	Аналитический	0.50	-
251	523167.99	1287461.24	Аналитический	0.50	-
252	523156.07	1287481.52	Аналитический	0.50	-
253	523142.99	1287500.08	Аналитический	0.50	-
254	523115.63	1287525.01	Аналитический	0.50	-
255	523102.35	1287500.48	Аналитический	0.50	-
256	523101.12	1287498.21	Аналитический	0.50	-
257	523106.18	1287491.21	Аналитический	0.50	-
258	523121.52	1287480.04	Аналитический	0.50	-
259	523134.35	1287467.86	Аналитический	0.50	-
260	523146.42	1287450.60	Аналитический	0.50	-
261	523160.64	1287424.64	Аналитический	0.50	-
262	523172.28	1287399.04	Аналитический	0.50	-
263	523181.27	1287372.51	Аналитический	0.50	-
264	523186.98	1287337.90	Аналитический	0.50	-
265	523190.22	1287300.88	Аналитический	0.50	-
266	523191.65	1287271.75	Аналитический	0.50	-
267	523188.66	1287223.52	Аналитический	0.50	-

1	2	3	4	5	6
268	523137.07	1286773.75	Аналитический	0.50	-
269	523130.61	1286703.21	Аналитический	0.50	-
270	523131.10	1286664.57	Аналитический	0.50	-
271	523138.91	1286587.84	Аналитический	0.50	-
272	523140.26	1286565.64	Аналитический	0.50	-
273	523139.30	1286555.92	Аналитический	0.50	-
274	523134.32	1286546.35	Аналитический	0.50	-
275	523129.79	1286542.02	Аналитический	0.50	-
276	523131.06	1286529.34	Аналитический	0.50	-
277	523137.00	1286528.13	Аналитический	0.50	-
278	523145.10	1286518.42	Аналитический	0.50	-
279	523155.36	1286424.11	Аналитический	0.50	-
280	523154.07	1286412.36	Аналитический	0.50	-
281	523150.92	1286402.76	Аналитический	0.50	-
282	523138.87	1286397.91	Аналитический	0.50	-
283	523139.88	1286381.81	Аналитический	0.50	-
284	523146.36	1286375.59	Аналитический	0.50	-
285	523152.52	1286368.99	Аналитический	0.50	-
286	523158.88	1286356.97	Аналитический	0.50	-
287	523164.12	1286328.03	Аналитический	0.50	-
288	523182.84	1286196.19	Аналитический	0.50	-
289	523189.78	1286160.45	Аналитический	0.50	-
290	523202.60	1286006.72	Аналитический	0.50	-
291	523204.75	1285961.42	Аналитический	0.50	-
292	523204.18	1285953.76	Аналитический	0.50	-
293	523194.66	1285939.86	Аналитический	0.50	-
294	523201.20	1285932.83	Аналитический	0.50	-
295	523205.61	1285936.20	Аналитический	0.50	-
296	523210.98	1285935.84	Аналитический	0.50	-
297	523231.58	1285916.82	Аналитический	0.50	-
298	523281.40	1285872.67	Аналитический	0.50	-
299	523307.80	1285849.11	Аналитический	0.50	-
300	523314.87	1285840.79	Аналитический	0.50	-
301	523315.76	1285838.61	Аналитический	0.50	-
302	523318.73	1285831.43	Аналитический	0.50	-
303	523321.96	1285823.58	Аналитический	0.50	-
304	523327.01	1285806.52	Аналитический	0.50	-
305	523336.87	1285779.97	Аналитический	0.50	-
306	523352.62	1285757.12	Аналитический	0.50	-
307	523358.83	1285750.66	Аналитический	0.50	-
308	523396.61	1285704.43	Аналитический	0.50	-
309	523427.23	1285672.86	Аналитический	0.50	-
310	523548.32	1285575.25	Аналитический	0.50	-
311	523758.13	1285397.45	Аналитический	0.50	-
312	523778.28	1285381.15	Аналитический	0.50	-
313	523791.79	1285374.62	Аналитический	0.50	-
314	523819.56	1285366.75	Аналитический	0.50	-
315	523882.53	1285355.41	Аналитический	0.50	-

1	2	3	4	5	6
316	524226.32	1285306.67	Аналитический	0.50	-
317	524264.32	1285301.51	Аналитический	0.50	-
318	524282.15	1285301.88	Аналитический	0.50	-
319	524361.40	1285302.61	Аналитический	0.50	-
320	524556.04	1285309.86	Аналитический	0.50	-
321	524673.57	1285313.26	Аналитический	0.50	-
322	524682.68	1285312.29	Аналитический	0.50	-
323	524683.93	1285273.96	Аналитический	0.50	-
324	524683.55	1285245.10	Аналитический	0.50	-
325	524699.53	1285251.14	Аналитический	0.50	-
326	524701.73	1285312.36	Аналитический	0.50	-
327	524723.39	1285312.25	Аналитический	0.50	-
328	524747.69	1285313.30	Аналитический	0.50	-
329	524851.82	1285316.31	Аналитический	0.50	-
330	525026.88	1285326.34	Аналитический	0.50	-
331	525176.41	1285333.00	Аналитический	0.50	-
332	525208.81	1285335.03	Аналитический	0.50	-
333	525242.45	1285336.95	Аналитический	0.50	-
334	525524.70	1285359.71	Аналитический	0.50	-
335	525638.88	1285369.78	Аналитический	0.50	-
336	525678.42	1285377.03	Аналитический	0.50	-
337	525839.14	1285415.09	Аналитический	0.50	-
338	525907.70	1285429.59	Аналитический	0.50	-
339	525916.63	1285425.36	Аналитический	0.50	-
340	525922.54	1285417.83	Аналитический	0.50	-
341	525924.93	1285404.80	Аналитический	0.50	-
176	525938.61	1285404.46	Аналитический	0.50	-
342	527619.93	1290261.74	Аналитический	0.50	-
343	527607.06	1290248.79	Аналитический	0.50	-
344	527509.50	1290151.37	Аналитический	0.50	-
345	527480.98	1290143.48	Аналитический	0.50	-
346	527471.96	1290136.39	Аналитический	0.50	-
347	527467.14	1290110.34	Аналитический	0.50	-
348	527454.30	1290121.53	Аналитический	0.50	-
349	527448.35	1290115.64	Аналитический	0.50	-
350	527457.58	1290104.75	Аналитический	0.50	-
351	527214.42	1289869.74	Аналитический	0.50	-
352	527090.08	1289743.50	Аналитический	0.50	-
353	527063.31	1289716.96	Аналитический	0.50	-
354	527054.58	1289722.10	Аналитический	0.50	-
355	527047.73	1289714.65	Аналитический	0.50	-
356	527051.51	1289703.64	Аналитический	0.50	-
357	527046.48	1289695.27	Аналитический	0.50	-
358	527009.13	1289658.23	Аналитический	0.50	-
359	526986.18	1289636.82	Аналитический	0.50	-
360	526942.26	1289596.87	Аналитический	0.50	-
361	526916.50	1289577.09	Аналитический	0.50	-

1	2	3	4	5	6
362	526878.30	1289553.37	Аналитический	0.50	-
363	526838.92	1289535.24	Аналитический	0.50	-
364	526814.16	1289525.90	Аналитический	0.50	-
365	526772.18	1289508.58	Аналитический	0.50	-
366	526729.12	1289492.67	Аналитический	0.50	-
367	526699.48	1289485.60	Аналитический	0.50	-
368	526664.60	1289478.35	Аналитический	0.50	-
369	526628.26	1289473.93	Картометрический	5.00	-
370	526621.07	1289464.19	Картометрический	5.00	-
371	526613.88	1289438.89	Картометрический	5.00	-
372	526667.26	1289441.42	Аналитический	0.50	-
373	526693.77	1289449.82	Аналитический	0.50	-
374	526758.02	1289469.70	Аналитический	0.50	-
375	526807.25	1289488.95	Аналитический	0.50	-
376	526849.27	1289512.82	Аналитический	0.50	-
377	526888.57	1289535.31	Аналитический	0.50	-
378	526918.70	1289556.88	Аналитический	0.50	-
379	526941.23	1289573.24	Аналитический	0.50	-
380	526974.12	1289601.58	Аналитический	0.50	-
381	527633.43	1290244.94	Аналитический	0.50	-
342	527619.93	1290261.74	Аналитический	0.50	-

3. Сведения о характерных точках части (частей) границы объекта

Обозначение характерных точек части границы	Координаты, м		Метод определения координат характерной точки	Средняя квадратическая погрешность положения характерной точки (Mt), м	Описание обозначения точки на местности (при наличии)
	X	Y			
1	2	3	4	5	6
Часть №					
-	-	-	-	-	-


Раздел 3

Сведения о местоположении измененных (уточненных) границ объекта							
1. Система координат: -							
2. Сведения о характерных точках границ объекта							
Обозначение характерных точек границ	Существующие координаты, м		Измененные (уточненные) координаты, м		Метод определения координат характерной точки	Средняя квадратическая погрешность положения характерной точки (M _t), м	Описание обозначения точки на местности (при наличии)
	X	Y	X	Y			
1	2	3	4	5	6	7	8
-	-	-	-	-	-	-	-
3. Сведения о характерных точках части (частей) границы объекта							
Часть №							
-	-	-	-	-	-	-	-

Раздел 4

План границ объекта

Схема расположения листов плана границ объекта

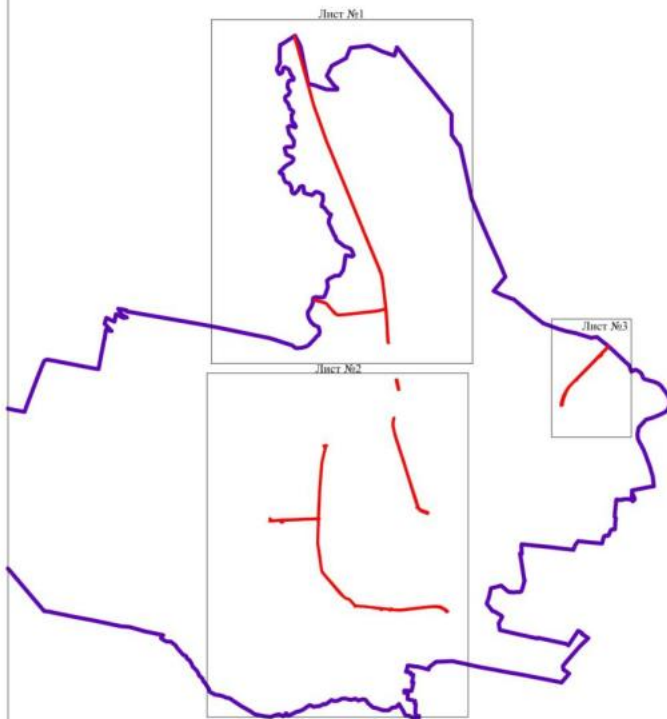

Масштаб 1:50000

Используемые условные знаки и обозначения:

	границы территориальной зоны
	границы муниципального образования
	область и номер листа плана границ объекта

Руководитель БУВО «Нормативно-проектный центр»

Подпись Ю.В. Шалыгина Дата « 31 » октября 2022 г.

Место для оттиска печати (при наличии) лица, составившего описание местоположения границ объекта



Plan 1000-1000
1000-1000



Legend:
 - Proposed road alignment
 - Existing road alignment
 - Property boundaries
 - Water bodies

Scale: 1:1000

Project: 1000-1000
 Date: 10/10/2020
 Author: [Name]
 Review: [Name]



План границ объекта

Лист №3



Используемые условные знаки и обозначения:

	границы территориальной зоны
	границы муниципального образования
	характерная точка границ территориальной зоны

Масштаб 1:5000

Руководитель БУВО «Нормативно-проектный центр»

Подпись Ю.В. Шалыгина Дата « 31 » октября 2022 г.

Место для оттиска печати (при наличии) лица, составившего описание местоположения границ объекта



ОПИСАНИЕ МЕСТОПОЛОЖЕНИЯ ГРАНИЦ

Зона садоводства и огородничества за границами населенных пунктов – СО1

 (наименование объекта, местоположение границ которого описано
 (далее - объект)

Раздел 1

Сведения об объекте		
№ п/п	Характеристики объекта	Описание характеристик
1	2	3
1	Местоположение объекта	Воронежская область, Семилукский муниципальный район, Губарёвское сельское поселение
2	Площадь объекта $\pm$ величина погрешности определения площади ($P \pm \text{Дельта } P$)	-
3	Иные характеристики объекта	-

Раздел 2

Сведения о местоположении границ объекта					
1. Система координат: МСК - 36, зона 1					
2. Сведения о характерных точках границ объекта					
Обозначение характерных точек границ	Координаты, м		Метод определения координат характерной точки	Средняя квадратическая погрешность положения характерной точки (Mt), м	Описание обозначения точки на местности (при наличии)
	X	Y			
1	2	3	4	5	6
1	529870.29	1285541.52	Картометрический	1.00	-
2	529877.00	1285574.83	Аналитический	0.10	-
3	529516.38	1285706.60	Аналитический	0.10	-
4	529495.10	1285720.31	Аналитический	0.10	-
5	529506.33	1285788.27	Аналитический	0.10	-
6	529610.72	1286064.54	Аналитический	0.10	-
7	529611.96	1286067.82	Аналитический	0.10	-
8	529541.87	1286096.11	Картометрический	5.00	-
9	529512.65	1286108.70	Аналитический	0.10	-
10	529486.90	1286118.35	Аналитический	0.10	-
11	529458.65	1286129.32	Аналитический	0.10	-
12	529416.43	1286147.21	Картометрический	5.00	-
13	529414.12	1286141.45	Картометрический	5.00	-
14	529399.56	1286095.66	Картометрический	5.00	-
15	529385.20	1286070.48	Картометрический	5.00	-
16	529368.34	1286049.21	Картометрический	5.00	-
17	529354.88	1286033.85	Картометрический	5.00	-
18	529336.02	1286020.02	Картометрический	5.00	-
19	529328.14	1286008.22	Картометрический	5.00	-
20	529315.39	1285987.00	Картометрический	1.00	-
21	529299.74	1285952.65	Картометрический	1.00	-
22	529314.41	1285941.56	Картометрический	1.00	-
23	529315.50	1285912.35	Аналитический	0.10	-
24	529318.65	1285871.57	Аналитический	0.10	-
25	529329.76	1285830.94	Аналитический	0.10	-
26	529329.76	1285830.94	Картометрический	1.00	-
27	529380.91	1285722.12	Картометрический	1.00	-
28	529408.60	1285664.22	Картометрический	1.00	-
29	529429.37	1285638.41	Картометрический	1.00	-
30	529431.36	1285637.01	Картометрический	1.00	-
31	529437.61	1285633.81	Картометрический	1.00	-
32	529444.11	1285632.96	Картометрический	1.00	-
33	529484.05	1285632.90	Картометрический	1.00	-
34	529509.33	1285615.19	Картометрический	1.00	-
35	529514.34	1285591.69	Картометрический	1.00	-

1	2	3	4	5	6
36	529534.18	1285583.38	Картометрический	1.00	-
37	529559.26	1285576.33	Картометрический	1.00	-
38	529574.54	1285575.67	Картометрический	1.00	-
39	529596.86	1285563.60	Картометрический	1.00	-
40	529624.13	1285560.10	Картометрический	1.00	-
41	529657.32	1285545.49	Картометрический	1.00	-
42	529676.30	1285530.95	Аналитический	0.10	-
43	529691.37	1285524.06	Аналитический	0.10	-
44	529698.36	1285521.02	Аналитический	0.10	-
45	529708.06	1285516.20	Аналитический	0.10	-
46	529725.31	1285514.15	Картометрический	1.00	-
47	529755.61	1285514.10	Картометрический	1.00	-
48	529777.18	1285516.96	Картометрический	1.00	-
49	529794.11	1285519.41	Картометрический	1.00	-
50	529842.58	1285529.57	Картометрический	1.00	-
1	529870.29	1285541.52	Картометрический	1.00	-
51	529153.96	1285826.15	Картометрический	1.00	-
52	529116.84	1285902.55	Картометрический	1.00	-
53	529020.97	1285862.35	Картометрический	1.00	-
54	528991.23	1285853.08	Картометрический	1.00	-
55	528972.76	1285842.43	Картометрический	1.00	-
56	528950.99	1285825.15	Картометрический	1.00	-
57	528945.02	1285819.40	Картометрический	1.00	-
58	528955.56	1285764.47	Картометрический	1.00	-
59	528982.04	1285776.41	Картометрический	1.00	-
60	529013.43	1285784.71	Картометрический	1.00	-
61	529040.52	1285784.27	Картометрический	1.00	-
62	529089.45	1285784.67	Картометрический	1.00	-
63	529105.77	1285791.80	Аналитический	0.10	-
64	529122.22	1285798.46	Аналитический	0.10	-
65	529147.07	1285808.83	Картометрический	1.00	-
51	529153.96	1285826.15	Картометрический	1.00	-
66	528838.22	1285722.59	Аналитический	0.10	-
67	528884.83	1285764.12	Картометрический	1.00	-
68	528891.58	1285805.75	Аналитический	0.10	-
69	528890.48	1285834.94	Картометрический	1.00	-
70	528880.28	1285846.41	Картометрический	1.00	-
71	528875.44	1285864.89	Картометрический	1.00	-
72	528874.04	1285887.41	Картометрический	1.00	-
73	528850.93	1285894.38	Картометрический	1.00	-
74	528825.07	1285899.41	Картометрический	1.00	-
75	528790.45	1285909.84	Картометрический	1.00	-
76	528774.58	1285914.12	Картометрический	1.00	-
77	528761.81	1285949.89	Картометрический	1.00	-
78	528764.83	1285993.65	Картометрический	1.00	-
79	528772.88	1286042.95	Картометрический	5.00	-

1	2	3	4	5	6
80	528775.78	1286113.55	Аналитический	0.10	-
81	528237.32	1286153.05	Аналитический	0.10	-
82	528192.12	1285749.33	Аналитический	0.10	-
66	528838.22	1285722.59	Картометрический	1.00	-
83	527408.45	1284160.16	Картометрический	5.00	-
84	527355.10	1284336.87	Картометрический	5.00	-
85	527377.71	1284494.18	Картометрический	5.00	-
86	527379.70	1284507.50	Аналитический	0.10	-
87	527301.80	1284501.20	Аналитический	0.10	-
88	527263.90	1284577.00	Аналитический	0.10	-
89	527109.50	1284504.11	Картометрический	5.00	-
90	526916.35	1284777.37	Картометрический	5.00	-
91	526861.91	1284862.63	Картометрический	5.00	-
92	526752.56	1285029.27	Картометрический	1.00	-
93	526719.44	1285111.86	Картометрический	1.00	-
94	526695.68	1285154.65	Картометрический	1.00	-
95	526669.61	1285178.76	Картометрический	1.00	-
96	526594.67	1285226.61	Аналитический	0.10	-
97	526492.18	1285302.81	Картометрический	1.00	-
98	526474.52	1285364.13	Картометрический	1.00	-
99	526455.25	1285395.17	Картометрический	1.00	-
100	526269.69	1285209.83	Картометрический	1.00	-
101	526247.75	1285169.74	Картометрический	1.00	-
102	526225.81	1285129.65	Картометрический	1.00	-
103	526205.25	1285098.10	Картометрический	1.00	-
104	526198.04	1285071.09	Картометрический	1.00	-
105	526195.00	1285035.63	Картометрический	1.00	-
106	526181.54	1285006.29	Картометрический	1.00	-
107	526160.63	1284980.83	Картометрический	5.00	-
108	526111.76	1284955.80	Картометрический	5.00	-
109	526102.07	1284942.39	Картометрический	5.00	-
110	526090.13	1284927.66	Картометрический	5.00	-
111	526071.60	1284944.44	Картометрический	5.00	-
112	526053.28	1284924.21	Картометрический	5.00	-
113	526053.36	1284916.85	Картометрический	5.00	-
114	526062.78	1284911.71	Картометрический	5.00	-
115	526080.94	1284917.10	Картометрический	5.00	-
116	526087.68	1284912.48	Картометрический	5.00	-
117	526073.30	1284882.58	Картометрический	5.00	-
118	526060.31	1284846.37	Картометрический	5.00	-
119	526056.56	1284827.55	Картометрический	5.00	-
120	526088.58	1284789.72	Картометрический	5.00	-
121	526095.46	1284764.93	Картометрический	5.00	-
122	526095.23	1284743.56	Картометрический	5.00	-
123	526077.76	1284658.95	Картометрический	5.00	-
124	526076.70	1284642.29	Картометрический	5.00	-
125	526080.10	1284468.34	Картометрический	5.00	-

1	2	3	4	5	6
126	526078.94	1284451.03	Картометрический	5.00	-
127	526089.73	1284330.63	Аналитический	0.10	-
128	526094.98	1284304.02	Аналитический	0.10	-
129	526090.52	1283983.40	Картометрический	5.00	-
130	526086.89	1283938.32	Картометрический	5.00	-
131	526066.43	1283847.98	Картометрический	5.00	-
132	526040.73	1283814.81	Картометрический	5.00	-
133	526025.88	1283774.95	Картометрический	5.00	-
134	526027.56	1283740.72	Картометрический	5.00	-
135	526034.29	1283727.98	Картометрический	5.00	-
136	526032.34	1283714.65	Картометрический	5.00	-
137	526011.13	1283710.42	Картометрический	5.00	-
138	526013.35	1283688.64	Картометрический	5.00	-
139	526003.27	1283684.08	Картометрический	5.00	-
140	525966.45	1283674.47	Картометрический	1.00	-
141	525934.91	1283643.93	Картометрический	1.00	-
142	525930.27	1283616.98	Картометрический	1.00	-
143	525931.51	1283597.95	Картометрический	1.00	-
144	525899.66	1283540.57	Картометрический	1.00	-
145	525862.61	1283402.90	Картометрический	1.00	-
146	525867.26	1283341.80	Картометрический	1.00	-
147	525860.92	1283273.03	Картометрический	1.00	-
148	525857.44	1283201.02	Картометрический	1.00	-
149	525877.93	1283175.45	Картометрический	1.00	-
150	525947.78	1283125.19	Картометрический	1.00	-
151	525967.54	1283088.46	Картометрический	1.00	-
152	525948.71	1282991.19	Картометрический	1.00	-
153	525950.64	1282910.32	Картометрический	1.00	-
154	526148.58	1282867.49	Аналитический	0.10	-
155	526222.62	1282890.02	Аналитический	0.10	-
156	526296.16	1282901.86	Аналитический	0.10	-
157	526330.89	1282886.21	Аналитический	0.10	-
158	526391.20	1282906.44	Аналитический	0.10	-
159	526433.56	1282880.86	Аналитический	0.10	-
160	526549.23	1282864.39	Аналитический	0.10	-
161	526589.23	1282871.68	Аналитический	0.10	-
162	526599.50	1282873.55	Аналитический	0.10	-
163	526643.60	1283038.88	Аналитический	0.10	-
164	526371.14	1283116.89	Аналитический	0.10	-
165	526331.24	1283636.37	Аналитический	0.10	-
166	526315.29	1283762.41	Аналитический	0.10	-
167	526284.83	1284103.52	Аналитический	0.10	-
168	526252.59	1284536.93	Аналитический	0.10	-
169	526226.65	1284774.69	Аналитический	0.10	-
170	526190.76	1284795.47	Аналитический	0.10	-
171	526194.40	1284821.51	Аналитический	0.10	-
172	526204.27	1284839.30	Аналитический	0.10	-
173	526233.00	1284874.03	Аналитический	0.10	-

1	2	3	4	5	6
174	526312.99	1284953.54	Аналитический	0.10	-
175	526313.07	1284953.62	Аналитический	0.10	-
176	526317.57	1284957.68	Аналитический	0.10	-
177	526334.32	1285013.55	Аналитический	0.10	-
178	526376.60	1284987.62	Аналитический	0.10	-
179	526491.57	1285143.05	Аналитический	0.10	-
180	526564.56	1285084.03	Аналитический	0.10	-
181	526612.17	1285029.36	Аналитический	0.10	-
182	526833.88	1284534.52	Аналитический	0.10	-
183	526951.52	1284225.24	Аналитический	0.10	-
184	527029.17	1284007.92	Аналитический	0.10	-
83	527408.45	1284160.16			
185	526330.46	1285435.52	Картометрический	1.00	-
186	526299.93	1285443.51	Картометрический	1.00	-
187	526220.27	1285474.36	Картометрический	1.00	-
188	526113.08	1285484.91	Картометрический	1.00	-
189	526090.11	1285471.26	Картометрический	1.00	-
190	526064.33	1285478.54	Картометрический	1.00	-
191	526036.92	1285486.50	Картометрический	1.00	-
192	525974.48	1285503.39	Картометрический	5.00	-
193	525970.40	1285497.12	Картометрический	5.00	-
194	525962.21	1285482.64	Картометрический	5.00	-
195	525949.73	1285459.68	Картометрический	5.00	-
196	525945.95	1285442.36	Картометрический	5.00	-
197	525939.93	1285418.81	Картометрический	5.00	-
198	525938.61	1285404.46	Картометрический	5.00	-
199	525924.93	1285404.80	Картометрический	5.00	-
200	525922.54	1285417.83	Картометрический	5.00	-
201	525916.63	1285425.36	Картометрический	5.00	-
202	525907.70	1285429.59	Картометрический	5.00	-
203	525839.14	1285415.09	Картометрический	5.00	-
204	525678.42	1285377.03	Картометрический	5.00	-
205	525638.88	1285369.78	Картометрический	5.00	-
206	525524.70	1285359.71	Картометрический	5.00	-
207	525242.45	1285336.95	Картометрический	5.00	-
208	525208.81	1285335.03	Картометрический	5.00	-
209	525176.41	1285333.00	Картометрический	5.00	-
210	525026.88	1285326.34	Картометрический	5.00	-
211	525024.94	1285315.70	Картометрический	5.00	-
212	525016.61	1285171.86	Картометрический	5.00	-
213	525243.22	1285191.18	Картометрический	5.00	-
214	525454.08	1285186.16	Картометрический	5.00	-
215	525592.46	1285194.41	Картометрический	5.00	-
216	525633.10	1285215.11	Картометрический	5.00	-
217	525702.71	1285281.99	Картометрический	5.00	-
218	525703.88	1285297.27	Картометрический	5.00	-
219	525738.17	1285299.53	Картометрический	5.00	-

1	2	3	4	5	6
220	525774.66	1285290.97	Картометрический	5.00	-
221	525776.83	1285272.86	Картометрический	5.00	-
222	525809.55	1285273.08	Картометрический	5.00	-
223	525880.06	1285280.40	Картометрический	5.00	-
224	525910.96	1285282.24	Картометрический	5.00	-
225	525909.08	1285253.14	Картометрический	5.00	-
226	525805.99	1285074.90	Картометрический	5.00	-
227	525930.94	1285065.92	Аналитический	0.20	-
228	525955.87	1285074.58	Картометрический	5.00	-
229	525968.46	1285097.52	Картометрический	5.00	-
230	525988.19	1285121.44	Картометрический	5.00	-
231	525999.82	1285152.53	Картометрический	5.00	-
232	526026.18	1285179.88	Картометрический	1.00	-
233	526067.58	1285238.60	Картометрический	1.00	-
234	526092.17	1285256.43	Картометрический	1.00	-
235	526157.49	1285281.60	Картометрический	1.00	-
236	526265.56	1285372.31	Картометрический	1.00	-
185	526330.46	1285435.52	Картометрический	1.00	-
237	526497.99	1285473.73	Картометрический	1.00	-
238	526503.59	1285544.40	Картометрический	1.00	-
239	526504.63	1285588.04	Картометрический	1.00	-
240	526491.90	1285639.47	Картометрический	1.00	-
241	526491.95	1285688.20	Картометрический	1.00	-
242	526499.42	1285730.71	Картометрический	1.00	-
243	526500.04	1285754.31	Картометрический	1.00	-
244	526495.99	1285770.79	Картометрический	1.00	-
245	526476.48	1285825.92	Картометрический	1.00	-
246	526480.65	1285871.40	Картометрический	1.00	-
247	526499.40	1285911.96	Картометрический	1.00	-
248	526527.05	1285934.91	Картометрический	1.00	-
249	526536.34	1285951.75	Картометрический	1.00	-
250	526541.25	1285965.13	Картометрический	1.00	-
251	526546.78	1285984.48	Картометрический	1.00	-
252	526559.33	1286030.96	Картометрический	1.00	-
253	526572.91	1286105.20	Картометрический	1.00	-
254	526585.62	1286133.05	Картометрический	1.00	-
255	526602.38	1286143.06	Картометрический	1.00	-
256	526621.19	1286151.41	Картометрический	1.00	-
257	526645.46	1286165.80	Картометрический	1.00	-
258	526643.67	1286275.90	Картометрический	1.00	-
259	526641.11	1286289.48	Картометрический	1.00	-
260	526474.29	1286323.10	Картометрический	1.00	-
261	526456.36	1286288.20	Картометрический	1.00	-
262	526439.73	1286263.03	Картометрический	1.00	-
263	526407.89	1286224.15	Картометрический	1.00	-
264	526370.81	1286164.86	Картометрический	1.00	-
265	526326.38	1286095.07	Картометрический	1.00	-

1	2	3	4	5	6
266	526302.81	1286058.05	Картометрический	1.00	-
267	526292.18	1286040.74	Картометрический	1.00	-
268	526289.60	1286029.55	Картометрический	1.00	-
269	526286.42	1286017.40	Картометрический	1.00	-
270	526291.20	1286010.47	Картометрический	1.00	-
271	526285.87	1286003.62	Картометрический	1.00	-
272	526276.48	1286008.99	Картометрический	1.00	-
273	526269.26	1285997.77	Картометрический	1.00	-
274	526193.99	1285859.71	Картометрический	1.00	-
275	526161.97	1285802.08	Картометрический	1.00	-
276	526145.87	1285775.10	Картометрический	1.00	-
277	526185.85	1285755.34	Картометрический	1.00	-
278	526205.57	1285747.21	Картометрический	1.00	-
279	526206.47	1285746.84	Картометрический	1.00	-
280	526219.31	1285740.92	Картометрический	1.00	-
281	526271.59	1285720.37	Картометрический	1.00	-
282	526243.80	1285648.55	Картометрический	1.00	-
283	526227.29	1285654.49	Аналитический	0.20	-
284	526211.49	1285659.60	Аналитический	0.20	-
285	526195.67	1285632.57	Аналитический	0.20	-
286	526204.44	1285622.97	Аналитический	0.20	-
287	526268.48	1285573.60	Картометрический	1.00	-
288	526288.83	1285562.15	Картометрический	1.00	-
289	526276.34	1285545.09	Картометрический	1.00	-
290	526316.25	1285482.22	Картометрический	1.00	-
291	526339.42	1285458.51	Картометрический	1.00	-
292	526350.74	1285459.54	Картометрический	1.00	-
293	526364.73	1285462.09	Картометрический	1.00	-
294	526374.43	1285463.86	Картометрический	1.00	-
295	526382.96	1285470.32	Картометрический	1.00	-
296	526424.90	1285442.54	Картометрический	1.00	-
297	526473.64	1285442.98	Картометрический	1.00	-
298	526489.23	1285454.03	Картометрический	1.00	-
237	526497.99	1285473.73	Картометрический	1.00	-

3. Сведения о характерных точках части (частей) границы объекта

Обозначение характерных точек части границы	Координаты, м		Метод определения координат характерной точки	Средняя квадратическая погрешность положения характерной точки (Mt), м	Описание обозначения точки на местности (при наличии)
	X	Y			
1	2	3	4	5	6
Часть №					
-	-	-	-	-	-


Раздел 3

Сведения о местоположении измененных (уточненных) границ объекта							
1. Система координат: -							
2. Сведения о характерных точках границ объекта							
Обозначение характерных точек границ	Существующие координаты, м		Измененные (уточненные) координаты, м		Метод определения координат характерной точки	Средняя квадратическая погрешность положения характерной точки (M _t), м	Описание обозначения точки на местности (при наличии)
	X	Y	X	Y			
1	2	3	4	5	6	7	8
-	-	-	-	-	-	-	-
3. Сведения о характерных точках части (частей) границы объекта							
Часть №							
-	-	-	-	-	-	-	-

Раздел 4

План границ объекта

Схема расположения листов плана границ объекта

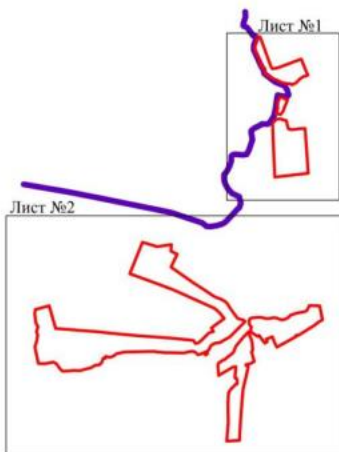

Масштаб 1:50000

Используемые условные знаки и обозначения:

	границы территориальной зоны
	границы муниципального образования
	область и номер листа плана границ объекта

Руководитель БУВО «Нормативно-проектный центр»

Подпись Ю.В. Шалыгина Дата « 31 » октября 2022 г.

Место для оттиска печати (при наличии) лица, составившего описание местоположения границ объекта



План границ объекта

Лист №1

