



**ДЕПАРТАМЕНТ
АРХИТЕКТУРЫ И ГРАДОСТРОИТЕЛЬСТВА
ВОРОНЕЖСКОЙ ОБЛАСТИ**

ПРИКАЗ

16.12.2022

№ 45-01-04/1258

г. Воронеж

**О внесении изменений в правила землепользования и застройки
Малоалабухского сельского поселения Грибановского муниципального
района Воронежской области**

В соответствии с Градостроительным кодексом Российской Федерации, Федеральным законом от 06.10.2003 № 131-ФЗ «Об общих принципах организации местного самоуправления в Российской Федерации», законами Воронежской области от 07.07.2006 № 61-ОЗ «О регулировании градостроительной деятельности в Воронежской области», от 20.12.2018 № 173-ОЗ «О перераспределении полномочий по утверждению правил землепользования и застройки между органами местного самоуправления поселений Воронежской области, городского округа город Нововоронеж, Борисоглебского городского округа и исполнительными органами государственной власти Воронежской области», постановлением правительства Воронежской области от 31.12.2014 № 1240 «Об утверждении Положения о департаменте архитектуры и градостроительства Воронежской области», на основании приказа департамента архитектуры и градостроительства Воронежской области от 04.10.2021 № 45-01-04/1088 «О подготовке проектов о внесении изменений в правила землепользования и застройки поселений Аннинского, Бобровского, Богучарского,

Правовое управление правительства
Воронежской области

ЗАРЕГИСТРИРОВАНО

«28» 12 2022г.

Регистрационный номер № 2040

Бутурлиновского, Грибановского, Калачеевского, Кантемировского, Лискинского, Нижнедевицкого, Новоусманского, Новохопёрского, Острогожского, Панинского, Петропавловского, Поворинского, Подгоренского, Рамонского, Репьёвского, Россошанского, Терновского, Эртильского, Верхнемамонского, Верхнехавского, Каменского, Павловского, Хохольского муниципальных районов Воронежской области» (в редакции приказа департамента архитектуры и градостроительства Воронежской области от 01.20.2021 № 45-01-04/1286), с учетом заключения о результатах публичных слушаний от 16.03.2022

п р и к а з ы в а ю:

1. Внести в правила землепользования и застройки Малоалабухского сельского поселения Грибановского муниципального района Воронежской области, утвержденные приказом департамента архитектуры и градостроительства Воронежской области от 18.10.2021 № 45-01-04/1151 «Об утверждении правил землепользования и застройки Малоалабухского сельского поселения Грибановского муниципального района Воронежской области» (далее – Правила) следующие изменения:

1.1. В подпункте 1 пункта 17 части II карту градостроительного зонирования территории Малоалабухского сельского поселения Грибановского муниципального района Воронежской области изложить в редакции согласно приложению № 1 к настоящему приказу.

1.2. В подпункте 2 пункта 17 части II карту градостроительного зонирования с отображением зон с особыми условиями использования территории Малоалабухского сельского поселения Грибановского муниципального района Воронежской области изложить в редакции согласно приложению № 2 к настоящему приказу.

1.3. В пункте 21 части III:

1.3.1. В подпункте 1:

1.3.1.1. Строки 1-3 таблицы изложить в следующей редакции:

«

1	2.1	Для индивидуального жилищного	400	5000	50%	3 этажа*	3 метра**
---	-----	-------------------------------	-----	------	-----	----------	-----------

		строительства					
2	2.3	Блокированная жилая застройка	80	3000	50%	3 этажа*	3 метра**; 0 метров – при примыкании к соседним зданиям
3	2.2	Для ведения личного подсобного хозяйства (приусадебный земельный участок)	300	5000	30%	3 этажа*	3 метра**

».

1.3.1.2. Дополнить таблицу после строки 5 строкой 5¹ следующего содержания:

«

5 ¹	2.7.2	Размещение гаражей для собственных нужд	не подлежат установлению				
----------------	-------	---	--------------------------	--	--	--	--

».

1.3.1.3. Дополнить таблицу после строки 14 строкой 14¹ следующего содержания:

«

14 ¹	12.0	Земельные участки (территории) общего пользования	не подлежат установлению				
-----------------	------	---	--------------------------	--	--	--	--

».

1.3.1.4. Строку 33 таблицы изложить в следующей редакции:

«

33	13.2	Ведение садоводства	400	2000	30%	3 этажа	3 метра
----	------	---------------------	-----	------	-----	---------	---------

».

1.3.1.5. После таблицы дополнить абзацами следующего содержания:

«* для вспомогательных видов – 1 этаж;

** от вспомогательных видов – 1 метр.

Не допускается размещать со стороны улицы вспомогательные строения, за исключением гаражей. Допускается блокировка хозяйственных построек на смежных земельных участках по взаимному согласию домовладельцев с учетом требований пожарной безопасности.».

1.3.2. В подпункте 1 и далее по тексту слова «, устанавливаемые в соответствии с законодательством Российской Федерации, определяются пунктом» заменить словами «в зонах с особыми условиями использования территории устанавливаются в соответствии с законодательством Российской Федерации. Перечень зон с особыми условиями использования территории и основания установления ограничений приведены в пункте».

1.3.3. В подпункте 2:

1.3.3.1. Строки 25 – 27 таблицы изложить в следующей редакции:

«

25	2.1	Для индивидуального жилищного строительства	300	1000	50%	3 этажа*	3 метра**
26	2.2	Для ведения личного подсобного хозяйства (приусадебный земельный участок)	300	5000	40%	3 этажа*	3 метра**; 0 метров – при примыкании к соседним зданиям
27	2.3	Блокированная жилая застройка	80	3000	50%	3 этажа*	3 метра**

».

1.3.3.2. Дополнить таблицу после строки 22 строкой 22¹ следующего содержания:

«

22 ¹	12.0	Земельные участки (территории) общего пользования	не подлежат установлению				
-----------------	------	---	--------------------------	--	--	--	--

».

1.3.3.3. Дополнить таблицу после строки 29 строкой 30 следующего содержания:

«

30	2.7.2	Размещение гаражей для собственных нужд	не подлежат установлению				
----	-------	---	--------------------------	--	--	--	--

».

1.3.3.4. После таблицы дополнить абзацами следующего содержания:

«* для вспомогательных видов – 1 этаж;

** от вспомогательных видов – 1 метр.

Не допускается размещать со стороны улицы вспомогательные строения, за исключением гаражей. Допускается блокировка хозяйственных построек на смежных земельных участках по взаимному согласию домовладельцев с учетом требований пожарной безопасности.».

1.3.4. В подпункте 3:

1.3.4.1. Дополнить таблицу после строки 4 строкой 4¹ следующего содержания:

«

4 ¹	12.0	Земельные участки (территории) общего пользования	не подлежат установлению				
----------------	------	---	--------------------------	--	--	--	--

».

1.3.4.2. Дополнить таблицу после строки 8 строками 9-12 следующего содержания:

«

9	4.9.1.1	Заправка транспортных средств	не подлежат установлению			1 этаж	3 метра
10	4.9.1.2	Обеспечение дорожного отдыха	600	не подлежит установлению	45%	3 этажа	3 метра
11	4.9.1.3	Автомобильные мойки	не подлежат установлению			1 этаж	3 метра
12	4.9.1.4	Ремонт автомобилей	не подлежат установлению			1 этаж	3 метра

».

1.3.5. Таблицу подпункта 4 после строки 13 дополнить строкой 13¹ следующего содержания:

«

13 ¹	12.0	Земельные участки (территории) общего пользования	не подлежат установлению				
-----------------	------	---	--------------------------	--	--	--	--

».

1.3.6. Таблицу подпункта 5 после строки 15 дополнить строкой 15¹ следующего содержания:

«

15 ¹	12.0	Земельные участки (территории) общего пользования	не подлежат установлению				
-----------------	------	---	--------------------------	--	--	--	--

».

1.3.7. Таблицу подпункта 6 после строки 2 дополнить строками 2¹-2² следующего содержания:

«

2 ¹	12.0	Земельные участки (территории) общего пользования	не подлежат установлению				
2 ²	12.0.1	Улично-дорожная сеть	не подлежат установлению				

».

1.4. Пункт 22 части III изложить в следующей редакции:

«22. Перечень зон с особыми условиями использования территории и основания установления ограничений использования земельных участков и объектов капитального строительства на территории Малоахлабукского сельского поселения Грибановского муниципального района Воронежской области

№ п/п	Вид зоны	Основания установления ограничений использования земельных участков и объектов капитального строительства
1	Защитная зона объекта культурного наследия	Приказ управления по охране объектов культурного наследия Воронежской области от 10.09.2019 № 71-01-07/219 «Об утверждении графического описания местоположения границ (с перечнем координат характерных точек этих границ) защитных зон объектов культурного наследия, расположенных на территории Воронежской области»
2	Охранная зона объектов электроэнергетики (объектов электросетевого хозяйства и объектов по производству электрической энергии)	Постановление Правительства Российской Федерации от 24.02.2009 № 160 «О порядке установления охранных зон объектов электросетевого хозяйства и особых условий использования земельных участков, расположенных в границах таких зон» Постановление Правительства Российской Федерации от 18.11.2013 № 1033 «О порядке установления охранных зон объектов по производству электрической энергии и особых условий использования земельных участков, расположенных в границах таких зон»
3	Охранная зона трубопроводов (газопроводов, нефтепроводов и нефтепродуктопроводов, аммиакопроводов)	Федеральный закон от 31.03.1999 № 69-ФЗ «О газоснабжении в Российской Федерации» Постановление Правительства Российской Федерации от 20.11.2000 № 878 «Об утверждении Правил охраны газораспределительных сетей» Постановление Правительства Российской Федерации от 08.09.2017 № 1083 «Об утверждении Правил охраны магистральных газопроводов и о внесении изменений в Положение о представлении в федеральный орган исполнительной власти (его территориальные органы), уполномоченный Правительством Российской Федерации на осуществление государственного кадастрового учета, государственной регистрации прав, ведение Единого государственного реестра недвижимости и предоставление сведений, содержащихся в Едином государственном реестре недвижимости, федеральными органами исполнительной власти, органами государственной власти субъектов Российской Федерации и органами местного самоуправления дополнительных сведений, воспроизводимых на публичных кадастровых картах» «Правила охраны магистральных трубопроводов», утвержденные Минтопэнерго России 29.04.1992, постановлением Госгортехнадзора России от 22.04.1992 № 9 Постановление Госгортехнадзора России от 23.11.1994 № 61 «О распространении «Правил охраны магистральных

		трубопроводов» на магистральные аммиакопроводы»
4	Охранная зона линий и сооружений связи	Постановление Правительства Российской Федерации от 09.06.1995 № 578 «Об утверждении Правил охраны линий и сооружений связи Российской Федерации»
5	Водоохранная зона	Водный кодекс Российской Федерации
6	Прибрежная защитная полоса	Водный кодекс Российской Федерации
7	Зоны санитарной охраны источников питьевого и хозяйственно-бытового водоснабжения, а также устанавливаемые в случаях, предусмотренных Водным кодексом Российской Федерации, в отношении подземных водных объектов зоны специальной охраны	Водный кодекс Российской Федерации СанПиН 2.1.4.1110-02 «Зоны санитарной охраны источников водоснабжения и водопроводов питьевого назначения»
8	Санитарно-защитная зона	Постановление Правительства Российской Федерации от 03.03.2018 № 222 «Об утверждении Правил установления санитарно-защитных зон и использования земельных участков, расположенных в границах санитарно-защитных зон»
9	Охранная зона пунктов государственной геодезической сети, государственной нивелирной сети и государственной гравиметрической сети	Постановление Правительства РФ от 21.08.2019 № 1080 «Об охранных зонах пунктов государственной геодезической сети, государственной нивелирной сети и государственной гравиметрической сети»
10	Зона минимальных расстояний до магистральных или промышленных трубопроводов (газопроводов, нефтепроводов и нефтепродуктопроводов, аммиакопроводов)	Положение о данном виде зоны с особыми условиями использования территории, определяемое Правительством Российской Федерации

».

1.5. В приложении № 1 к Правилам:

1.5.1. Описание местоположения границ зоны застройки индивидуальными жилыми домами села Малые Алабухи 1-е – Ж1/1 изложить в редакции согласно приложению № 3 к настоящему приказу.

1.5.2. Описание местоположения границ общественно-деловой зоны села Малые Алабухи 1-е – ОД/1 изложить в редакции согласно приложению № 4 к настоящему приказу.

1.5.3. Описание местоположения границ зоны сельскохозяйственного использования в границах населенного пункта села Малые Алабухи 1-е – СХ1/1 изложить в редакции согласно приложению № 5 к настоящему приказу.

1.6. Описание местоположения границ зоны сельскохозяйственного производства за границами населенных пунктов – СХ2 приложения № 5 к Правилам изложить в редакции согласно приложению № 6 к настоящему приказу.

2. Контроль исполнения настоящего приказа возложить на заместителя руководителя департамента архитектуры и градостроительства Воронежской области – начальника отдела территориального планирования Беляеву С.М.

Руководитель департамента
архитектуры и градостроительства
Воронежской области



А.А. Еренков



ПРАВИЛА ЗЕМЛЕПОЛЬЗОВАНИЯ И ЗАСТРОЙКИ

Карта градостроительного зонирования территории

Малоалабухского сельского поселения Грибановского муниципального района

Воронежской области

УСЛОВНЫЕ ОБОЗНАЧЕНИЯ

Территориальные границы

- Граница сельского поселения
- Граница населенного пункта

Территории, для которых градостроительные регламенты не устанавливаются

- Земли лесного фонда
- Земли, покрытые поверхностными водами
- Сельскохозяйственные угодья в составе земель сельскохозяйственного назначения


Территориальные зоны

- Ж1/1 Зона застройки индивидуальными жилыми домами села Малые Алабухи 1-е
- Ж1/2 Зона застройки индивидуальными жилыми домами села Малые Алабухи 2-е
- Ж1/3 Зона застройки индивидуальными жилыми домами посёлка Красная Заря
- Ж1/4 Зона застройки индивидуальными жилыми домами посёлка Чичерино
- ОД1/1 Общественно-деловая зона села Малые Алабухи 1-е
- ОД1/2 Общественно-деловая зона села Малые Алабухи 2-е
- СХ1/1 Зона сельскохозяйственного использования в границах населенного пункта села Малые Алабухи 1-е
- СХ1/2 Зона сельскохозяйственного использования в границах населенного пункта села Малые Алабухи 2-е
- СХ1/3 Зона сельскохозяйственного использования в границах населенного пункта посёлка Красная Заря
- СХ1/4 Зона сельскохозяйственного использования в границах населенного пункта посёлка Чичерино
- СХ2/1 Зона сельскохозяйственного производства села Малые Алабухи 1-е
- СХ2/2 Зона сельскохозяйственного производства за границами населенных пунктов
- ИТ1/1 Зона улиц, дорог, инженерной и транспортной инфраструктуры села Малые Алабухи 1-е
- ИТ1/2 Зона улиц, дорог, инженерной и транспортной инфраструктуры села Малые Алабухи 2-е
- ИТ1/4 Зона улиц, дорог, инженерной и транспортной инфраструктуры посёлка Чичерино
- ИТ1 Зона улиц, дорог, инженерной и транспортной инфраструктуры за границами населенных пунктов
- ИТ1/1 Зона ритуальных объектов села Малые Алабухи 1-е
- ИТ1/2 Зона ритуальных объектов села Малые Алабухи 2-е
- ИТ1 Зона ритуальных объектов за границами населенных пунктов

Объекты транспортной инфраструктуры

- Улично-дорожная сеть населенного пункта

МАСШТАБ 1 : 25 000

 



ПРАВИЛА ЗЕМЛЕПОЛЬЗОВАНИЯ И ЗАСТРОЙКИ

Карта градостроительного зонирования с отображением зон с особыми условиями использования территории
Малоалабухского сельского поселения Грибановского муниципального района
Воронежской области

УСЛОВНЫЕ ОБОЗНАЧЕНИЯ

Территориальные границы

- Граница сельского поселения
- Граница населенного пункта

Территории, для которых градостроительные регламенты не устанавливаются

- Земли лесного фонда
- Земли, покрытые поверхностными водами
- Сельскохозяйственные угодья в составе земель сельскохозяйственного назначения

Виды территориальных зон

- Зона застройки индивидуальными жилыми домами
- Общественно-деловая зона
- Зона сельскохозяйственного использования в границах населенных пунктов
- Зона сельскохозяйственного производства
- Зона улиц, дорог, инженерной и транспортной инфраструктуры
- Зона ритуальных объектов

Зоны с особыми условиями использования территории

- Ориентировочная (нормативная) санитарно-защитная зона
- Охранная зона объектов электроэнергетики
- Охранная зона трубопроводов
- Охранная зона линий и сооружений связи
- Водоохранная зона
- Прибрежная защитная полоса
- Зоны санитарной охраны источников питьевого и хозяйственно-бытового водоснабжения (первый пояс)
- Защитная зона объекта культурного наследия
- Охранная зона пунктов государственной геодезической сети
- Зона минимальных расстояний до магистральных или промышленных трубопроводов

Прочие объекты

- Объект культурного наследия

МАСШТАБ 1 : 25 000



«ОПИСАНИЕ МЕСТОПОЛОЖЕНИЯ ГРАНИЦ

Зона застройки индивидуальными жилыми домами села Малые Алабухи 1-е – Ж1/1

(наименование объекта, местоположение границ которого описано
(далее - объект)

Раздел 1

Сведения об объекте

Сведения об объекте		
№ п/п	Характеристики объекта	Описание характеристик
1	2	3
1	Местоположение объекта	Воронежская область, Грибановский муниципальный район, Малоалабухское сельское поселение, село Малые Алабухи 1-е
2	Площадь объекта ± величина погрешности определения площади ($P \pm \Delta P$)	-
3	Иные характеристики объекта	-

Сведения о местоположении границ объекта					
1. Система координат: МСК - 36, зона 2					
2. Сведения о характерных точках границ объекта					
Обозначение характерных точек границ	Координаты, м		Метод определения координат характерной точки	Средняя квадратическая погрешность положения характерной точки (Mt), м	Описание обозначения точки на местности (при наличии)
	X	Y			
1	2	3	4	5	6
1	503334.82	2295752.06	Картометрический	5.00	-
2	503362.71	2295832.72	Картометрический	5.00	-
3	503378.65	2295886.63	Картометрический	5.00	-
4	503392.37	2295930.14	Картометрический	5.00	-
5	503425.01	2296052.74	Картометрический	5.00	-
6	503436.30	2296078.37	Картометрический	5.00	-
7	503450.47	2296109.34	Картометрический	5.00	-
8	503507.30	2296221.41	Картометрический	5.00	-
9	503527.07	2296283.30	Картометрический	5.00	-
10	503534.45	2296318.05	Картометрический	5.00	-
11	503533.58	2296350.63	Картометрический	5.00	-
12	503529.02	2296379.08	Картометрический	5.00	-
13	503532.28	2296431.64	Картометрический	5.00	-
14	503539.38	2296500.36	Картометрический	5.00	-
15	503544.88	2296553.91	Картометрический	5.00	-
16	503425.00	2296584.58	Картометрический	5.00	-
17	503321.29	2296634.39	Аналитический	0.10	-
18	503337.62	2296535.73	Аналитический	0.10	-
19	503351.16	2296453.95	Аналитический	0.10	-
20	503352.75	2296436.92	Аналитический	0.10	-
21	503353.61	2296427.71	Аналитический	0.10	-
22	503352.89	2296405.94	Аналитический	0.10	-
23	503348.71	2296372.54	Аналитический	0.10	-
24	503340.66	2296338.16	Аналитический	0.10	-
25	503334.40	2296311.46	Аналитический	0.10	-
26	503318.02	2296263.86	Аналитический	0.10	-
27	503310.70	2296242.86	Аналитический	0.10	-
28	503280.69	2296156.72	Аналитический	0.10	-
29	503277.81	2296148.43	Аналитический	0.10	-
30	503245.02	2296053.96	Аналитический	0.10	-
31	503228.06	2296005.10	Аналитический	0.10	-
32	503222.78	2295983.65	Аналитический	0.10	-
33	503215.38	2295967.05	Аналитический	0.10	-
34	503212.25	2295959.67	Аналитический	0.10	-
35	503204.59	2295941.63	Аналитический	0.10	-
36	503184.42	2295884.83	Аналитический	0.10	-
37	503177.58	2295865.90	Аналитический	0.10	-

1	2	3	4	5	6
38	503172.09	2295850.71	Аналитический	0.10	-
1	503334.82	2295752.06	Картометрический	5.00	-
39	503288.90	2296700.47	Аналитический	0.10	-
40	503262.96	2296683.87	Картометрический	5.00	-
41	503229.62	2296653.63	Картометрический	5.00	-
42	503149.85	2296662.01	Картометрический	5.00	-
43	503128.32	2296573.13	Картометрический	5.00	-
44	503134.27	2296470.93	Картометрический	5.00	-
45	503117.41	2296376.68	Картометрический	5.00	-
46	503079.70	2296274.48	Картометрический	5.00	-
47	503052.91	2296231.82	Картометрический	5.00	-
48	503004.30	2296094.90	Картометрический	5.00	-
49	502952.84	2295954.33	Картометрический	5.00	-
50	503060.77	2295890.15	Аналитический	0.10	-
51	503135.95	2295844.93	Аналитический	0.10	-
52	503138.15	2295851.94	Аналитический	0.10	-
53	503146.93	2295856.73	Аналитический	0.10	-
54	503155.13	2295881.96	Аналитический	0.10	-
55	503157.63	2295888.94	Аналитический	0.10	-
56	503160.02	2295892.96	Аналитический	0.10	-
57	503170.87	2295922.84	Аналитический	0.10	-
58	503181.30	2295951.57	Аналитический	0.10	-
59	503204.73	2296016.94	Аналитический	0.10	-
60	503238.46	2296111.08	Аналитический	0.10	-
61	503247.25	2296135.60	Аналитический	0.10	-
62	503260.03	2296166.07	Аналитический	0.10	-
63	503274.11	2296204.48	Аналитический	0.10	-
64	503298.04	2296269.78	Аналитический	0.10	-
65	503307.85	2296298.61	Аналитический	0.10	-
66	503313.86	2296316.28	Аналитический	0.10	-
67	503327.47	2296372.55	Аналитический	0.10	-
68	503330.66	2296395.77	Аналитический	0.10	-
69	503332.12	2296406.38	Аналитический	0.10	-
70	503332.42	2296430.05	Аналитический	0.10	-
71	503330.04	2296453.89	Аналитический	0.10	-
72	503323.18	2296494.99	Аналитический	0.10	-
73	503306.73	2296593.62	Аналитический	0.10	-
74	503290.27	2296692.26	Аналитический	0.10	-
39	503288.90	2296700.47	Аналитический	0.10	-
75	503043.45	2295567.65	Аналитический	0.10	-
76	503071.11	2295644.34	Аналитический	0.10	-
77	503105.04	2295738.41	Аналитический	0.10	-
78	503106.71	2295743.41	Картометрический	5.00	-
79	503095.35	2295747.48	Картометрический	5.00	-
80	503058.14	2295762.20	Аналитический	0.10	-
81	503076.02	2295808.81	Аналитический	0.10	-
82	503113.30	2295794.16	Аналитический	0.10	-
83	503115.26	2295799.22	Аналитический	0.10	-

1	2	3	4	5	6
84	503125.54	2295795.24	Аналитический	0.10	-
85	503124.08	2295811.48	Аналитический	0.10	-
86	503129.43	2295827.55	Аналитический	0.10	-
87	503051.16	2295873.76	Аналитический	0.10	-
88	502987.11	2295911.46	Аналитический	0.10	-
89	502950.06	2295830.56	Картометрический	5.00	-
90	502884.72	2295644.97	Картометрический	5.00	-
75	503043.45	2295567.65	Аналитический	0.10	-
91	502680.71	2296092.95	Аналитический	0.10	-
92	502501.36	2296195.50	Аналитический	0.10	-
93	502488.03	2296212.49	Аналитический	0.10	-
94	502479.89	2296229.12	Аналитический	0.10	-
95	502467.44	2296282.98	Аналитический	0.10	-
96	502461.70	2296301.28	Аналитический	0.10	-
97	502459.07	2296307.30	Аналитический	0.10	-
98	502452.65	2296313.03	Аналитический	0.10	-
99	502412.86	2296334.41	Аналитический	0.10	-
100	502322.39	2296384.92	Аналитический	0.10	-
101	502255.25	2296424.40	Аналитический	0.10	-
102	502142.11	2296496.16	Аналитический	0.10	-
103	502037.96	2296565.86	Аналитический	0.10	-
104	501964.72	2296625.63	Аналитический	0.10	-
105	501930.42	2296655.92	Аналитический	0.10	-
106	501925.92	2296656.47	Аналитический	0.10	-
107	501920.47	2296649.05	Аналитический	0.10	-
108	501914.29	2296652.47	Аналитический	0.10	-
109	501918.99	2296665.83	Аналитический	0.10	-
110	501807.54	2296744.62	Аналитический	0.10	-
111	501743.97	2296784.93	Аналитический	0.10	-
112	501696.04	2296799.74	Аналитический	0.10	-
113	501610.15	2296819.37	Аналитический	0.10	-
114	501361.99	2296875.70	Аналитический	0.10	-
115	501191.30	2296916.47	Аналитический	0.10	-
116	501060.04	2296942.81	Аналитический	0.10	-
117	500911.57	2296968.42	Аналитический	0.10	-
118	500723.57	2297001.46	Аналитический	0.10	-
119	500593.25	2297023.10	Аналитический	0.10	-
120	500587.56	2297022.93	Аналитический	0.10	-
121	500586.17	2297021.82	Аналитический	0.10	-
122	500585.30	2297008.09	Аналитический	0.10	-
123	500577.01	2297007.97	Аналитический	0.10	-
124	500581.25	2296949.33	Картометрический	5.00	-
125	500585.89	2296894.87	Картометрический	5.00	-
126	500584.83	2296873.93	Картометрический	5.00	-
127	500682.06	2296871.43	Картометрический	5.00	-
128	500696.13	2296699.64	Картометрический	5.00	-
129	500804.60	2296691.53	Картометрический	5.00	-
130	500895.36	2296673.17	Картометрический	5.00	-
131	501034.07	2296645.12	Картометрический	5.00	-

1	2	3	4	5	6
132	501264.87	2296617.69	Картометрический	5.00	-
133	501393.19	2296598.92	Картометрический	5.00	-
134	501482.61	2296578.45	Картометрический	5.00	-
135	501622.46	2296530.73	Картометрический	5.00	-
136	501634.61	2296544.61	Картометрический	5.00	-
137	501686.94	2296535.60	Картометрический	5.00	-
138	501735.65	2296520.88	Картометрический	5.00	-
139	501802.40	2296500.70	Аналитический	0.10	-
140	501805.61	2296459.72	Картометрический	5.00	-
141	501866.43	2296429.96	Картометрический	5.00	-
142	501957.18	2296366.44	Картометрический	5.00	-
143	502190.70	2296246.96	Картометрический	5.00	-
144	502407.18	2296150.00	Картометрический	5.00	-
145	502445.35	2296125.08	Картометрический	5.00	-
146	502384.74	2295951.28	Картометрический	5.00	-
147	502403.94	2295928.58	Картометрический	5.00	-
148	502572.71	2295829.82	Картометрический	5.00	-
149	502588.17	2295855.10	Картометрический	5.00	-
150	502636.10	2295971.28	Картометрический	5.00	-
91	502680.71	2296092.95	Аналитический	0.10	-
151	502824.68	2296735.90	Картометрический	5.00	-
152	502898.60	2296959.62	Картометрический	5.00	-
153	502892.89	2296975.88	Картометрический	5.00	-
154	502631.55	2297108.61	Картометрический	5.00	-
155	502486.59	2297193.18	Картометрический	5.00	-
156	502476.47	2297227.59	Картометрический	5.00	-
157	502459.73	2297262.38	Картометрический	5.00	-
158	502393.85	2297293.30	Картометрический	5.00	-
159	502373.00	2297310.65	Картометрический	5.00	-
160	502364.63	2297344.35	Картометрический	5.00	-
161	502329.55	2297370.00	Картометрический	5.00	-
162	502234.27	2297401.51	Картометрический	5.00	-
163	502154.75	2297403.45	Картометрический	5.00	-
164	502041.63	2297384.41	Картометрический	5.00	-
165	501988.48	2297401.56	Картометрический	5.00	-
166	501629.13	2297584.66	Картометрический	5.00	-
167	501568.07	2297585.41	Картометрический	5.00	-
168	501177.37	2297642.48	Картометрический	5.00	-
169	501025.06	2297668.15	Картометрический	5.00	-
170	500952.43	2297689.04	Картометрический	5.00	-
171	500846.92	2297696.50	Картометрический	5.00	-
172	500756.24	2297716.58	Картометрический	5.00	-
173	500632.31	2297728.24	Картометрический	5.00	-
174	500509.49	2297773.69	Картометрический	5.00	-
175	500454.07	2297779.77	Картометрический	5.00	-
176	500424.03	2297772.89	Картометрический	5.00	-
177	500342.14	2297780.96	Картометрический	5.00	-
178	500127.15	2297762.56	Картометрический	5.00	-
179	500128.80	2297883.15	Картометрический	5.00	-

1	2	3	4	5	6
180	499933.38	2297899.71	Картометрический	5.00	-
181	499903.32	2297895.37	Картометрический	5.00	-
182	499947.03	2297735.44	Картометрический	5.00	-
183	499499.62	2297565.00	Картометрический	5.00	-
184	499408.24	2297712.44	Картометрический	5.00	-
185	499388.04	2297710.48	Картометрический	5.00	-
186	499341.78	2297700.93	Картометрический	5.00	-
187	499272.93	2297678.77	Картометрический	5.00	-
188	499201.43	2297654.26	Картометрический	5.00	-
189	499165.10	2297639.86	Картометрический	5.00	-
190	499036.96	2297586.56	Картометрический	5.00	-
191	498973.03	2297548.07	Картометрический	5.00	-
192	498796.66	2297489.96	Аналитический	2.50	-
193	498716.29	2297455.12	Аналитический	2.50	-
194	498607.51	2297435.85	Аналитический	2.50	-
195	498272.97	2297319.17	Аналитический	2.50	-
196	498227.06	2297296.60	Аналитический	2.50	-
197	498198.28	2297388.01	Аналитический	2.50	-
198	498059.61	2297354.29	Аналитический	2.50	-
199	498016.44	2297336.03	Аналитический	2.50	-
200	498008.45	2297298.74	Аналитический	2.50	-
201	498010.90	2297204.27	Аналитический	2.50	-
202	498000.37	2297142.34	Аналитический	2.50	-
203	497985.81	2297075.00	Аналитический	2.50	-
204	497987.47	2297067.24	Аналитический	2.50	-
205	497992.55	2297046.81	Картометрический	5.00	-
206	498017.05	2297038.17	Картометрический	5.00	-
207	498064.17	2297053.06	Картометрический	5.00	-
208	498097.14	2297040.16	Картометрический	5.00	-
209	498142.42	2297004.48	Картометрический	5.00	-
210	498196.10	2296945.35	Картометрический	5.00	-
211	498207.12	2296907.83	Аналитический	0.50	-
212	498228.76	2296798.03	Аналитический	0.50	-
213	498290.81	2296803.39	Аналитический	0.50	-
214	498331.77	2296738.91	Аналитический	0.50	-
215	498354.74	2296743.90	Картометрический	5.00	-
216	498384.41	2296710.99	Картометрический	5.00	-
217	498394.19	2296698.29	Картометрический	5.00	-
218	498436.81	2296646.36	Картометрический	5.00	-
219	498484.70	2296582.77	Картометрический	5.00	-
220	498494.04	2296551.49	Картометрический	5.00	-
221	498510.33	2296522.17	Картометрический	5.00	-
222	498537.80	2296478.80	Картометрический	5.00	-
223	498590.21	2296371.95	Картометрический	5.00	-
224	498617.15	2296415.86	Картометрический	5.00	-
225	498855.81	2296176.79	Картометрический	5.00	-
226	498886.22	2296148.88	Картометрический	5.00	-
227	499073.14	2296299.44	Картометрический	5.00	-
228	499134.77	2296342.84	Картометрический	5.00	-
229	499156.38	2296358.06	Картометрический	5.00	-

1	2	3	4	5	6
230	499210.59	2296404.12	Картометрический	5.00	-
231	499265.79	2296420.73	Картометрический	5.00	-
232	499354.98	2296459.03	Картометрический	5.00	-
233	499456.99	2296522.50	Картометрический	5.00	-
234	499652.98	2296591.80	Картометрический	5.00	-
235	499774.84	2296643.84	Картометрический	5.00	-
236	499861.56	2296678.58	Картометрический	5.00	-
237	499912.78	2296697.83	Картометрический	5.00	-
238	499902.70	2296710.37	Аналитический	0.10	-
239	499893.04	2296726.58	Аналитический	0.10	-
240	499978.68	2296768.77	Аналитический	0.10	-
241	500051.72	2296805.91	Аналитический	0.10	-
242	500102.06	2296834.19	Аналитический	0.10	-
243	500122.92	2296845.52	Аналитический	0.10	-
244	500153.18	2296858.52	Аналитический	0.10	-
245	500185.13	2296870.83	Аналитический	0.10	-
246	500199.09	2296884.46	Аналитический	0.10	-
247	500217.70	2296901.12	Аналитический	0.10	-
248	500235.84	2296912.16	Аналитический	0.10	-
249	500273.15	2296931.21	Аналитический	0.10	-
250	500295.29	2296901.32	Картометрический	5.00	-
251	500324.61	2296903.47	Картометрический	5.00	-
252	500347.76	2296887.69	Картометрический	5.00	-
253	500438.99	2296625.68	Картометрический	5.00	-
254	500491.08	2296639.79	Картометрический	5.00	-
255	500525.79	2296655.50	Картометрический	5.00	-
256	500511.03	2296842.17	Картометрический	5.00	-
257	500507.01	2296853.83	Картометрический	5.00	-
258	500498.80	2296923.29	Картометрический	5.00	-
259	500491.12	2296940.71	Картометрический	5.00	-
260	500482.65	2296959.81	Картометрический	5.00	-
261	500455.82	2296950.19	Картометрический	5.00	-
262	500433.50	2296942.08	Картометрический	5.00	-
263	500396.84	2296971.69	Аналитический	0.10	-
264	500393.06	2297026.94	Аналитический	0.10	-
265	500391.92	2297059.69	Картометрический	5.00	-
266	500245.88	2297069.75	Картометрический	5.00	-
267	500246.12	2297137.64	Аналитический	0.10	-
268	500245.55	2297169.49	Аналитический	0.10	-
269	500284.48	2297186.00	Аналитический	0.10	-
270	500322.96	2297196.40	Аналитический	0.10	-
271	500342.72	2297181.32	Картометрический	5.00	-
272	500365.46	2297162.96	Картометрический	5.00	-
273	500389.43	2297167.94	Картометрический	5.00	-
274	500433.64	2297209.65	Аналитический	0.10	-
275	500458.73	2297214.17	Аналитический	0.10	-
276	500500.30	2297161.23	Картометрический	5.00	-
277	500525.95	2297154.97	Картометрический	5.00	-
278	500619.11	2297142.84	Картометрический	5.00	-
279	500748.67	2297140.58	Картометрический	5.00	-

1	2	3	4	5	6
280	500886.06	2297163.37	Картометрический	5.00	-
281	501061.67	2297164.08	Картометрический	5.00	-
282	501135.27	2297177.64	Картометрический	5.00	-
283	501137.21	2297029.47	Картометрический	5.00	-
284	501159.58	2296942.41	Картометрический	5.00	-
285	501195.38	2296935.03	Картометрический	5.00	-
286	501366.31	2296894.20	Картометрический	5.00	-
287	501614.37	2296837.89	Картометрический	5.00	-
288	501700.97	2296818.10	Картометрический	5.00	-
289	501752.00	2296802.33	Аналитический	0.10	-
290	501818.10	2296760.42	Аналитический	0.10	-
291	501929.84	2296678.71	Аналитический	0.10	-
292	501960.14	2296830.19	Аналитический	0.10	-
293	501970.05	2296867.16	Картометрический	5.00	-
294	502023.12	2296869.87	Картометрический	5.00	-
295	502123.45	2296814.09	Картометрический	5.00	-
296	502112.23	2296778.47	Картометрический	5.00	-
297	502104.94	2296754.56	Аналитический	0.10	-
298	502052.21	2296582.00	Аналитический	0.10	-
299	502056.78	2296574.83	Аналитический	0.10	-
300	502152.67	2296511.96	Аналитический	0.10	-
301	502265.16	2296440.62	Аналитический	0.10	-
302	502331.84	2296401.41	Аналитический	0.10	-
303	502422.70	2296350.68	Аналитический	0.10	-
304	502457.29	2296328.10	Аналитический	0.10	-
305	502468.94	2296319.29	Аналитический	0.10	-
306	502473.67	2296314.04	Аналитический	0.10	-
307	502483.47	2296290.10	Аналитический	0.10	-
308	502497.78	2296235.78	Аналитический	0.10	-
309	502504.21	2296222.64	Аналитический	0.10	-
310	502514.54	2296211.17	Аналитический	0.10	-
311	502680.19	2296114.51	Картометрический	5.00	-
312	502724.39	2296182.01	Картометрический	5.00	-
313	502748.40	2296275.32	Картометрический	5.00	-
314	502757.71	2296316.82	Картометрический	5.00	-
315	502764.41	2296338.15	Картометрический	5.00	-
316	502782.02	2296387.81	Картометрический	5.00	-
317	502787.90	2296416.75	Аналитический	0.10	-
318	502793.09	2296449.11	Картометрический	5.00	-
319	502797.83	2296464.19	Картометрический	5.00	-
320	502819.54	2296512.41	Картометрический	5.00	-
321	502851.31	2296616.15	Картометрический	5.00	-
322	502786.23	2296640.94	Картометрический	5.00	-
151	502824.68	2296735.90	Картометрический	5.00	-
323	501469.38	2297282.42	Картометрический	5.00	-
324	501457.76	2297340.33	Картометрический	5.00	-
325	501501.34	2297459.44	Картометрический	5.00	-
326	501310.56	2297526.27	Картометрический	5.00	-
327	501215.65	2297531.11	Картометрический	5.00	-

1	2	3	4	5	6
328	501056.83	2297467.19	Картометрический	5.00	-
329	501049.28	2297428.84	Картометрический	5.00	-
330	501129.08	2297401.34	Картометрический	5.00	-
331	501237.82	2297330.75	Аналитический	0.10	-
332	501262.93	2297317.62	Аналитический	0.10	-
333	501287.34	2297306.24	Аналитический	0.10	-
334	501309.91	2297295.44	Аналитический	0.10	-
335	501404.11	2297251.43	Картометрический	5.00	-
336	501468.02	2297232.45	Картометрический	5.00	-
323	501469.38	2297282.42	Картометрический	5.00	-


3. Сведения о характерных точках части (частей) границы объекта

Обозначение характерных точек части границы	Координаты, м		Метод определения координат характерной точки	Средняя квадратическая погрешность положения характерной точки (M _t), м	Описание обозначения точки на местности (при наличии)
	X	Y			
1	2	3	4	5	6
Часть №					
-	-	-	-	-	-

Раздел 3

Сведения о местоположении измененных (уточненных) границ объекта							
1. Система координат: -							
2. Сведения о характерных точках границ объекта							
Обозначение характерных точек границ	Существующие координаты, м		Измененные (уточненные) координаты, м		Метод определения координат характерной точки	Средняя квадратическая погрешность положения характерной точки (Mt), м	Описание обозначения точки на местности (при наличии)
	X	Y	X	Y			
1	2	3	4	5	6	7	8
-	-	-	-	-	-	-	-
3. Сведения о характерных точках части (частей) границы объекта							
Часть №							
-	-	-	-	-	-	-	-

Рисунок 4
План границ области

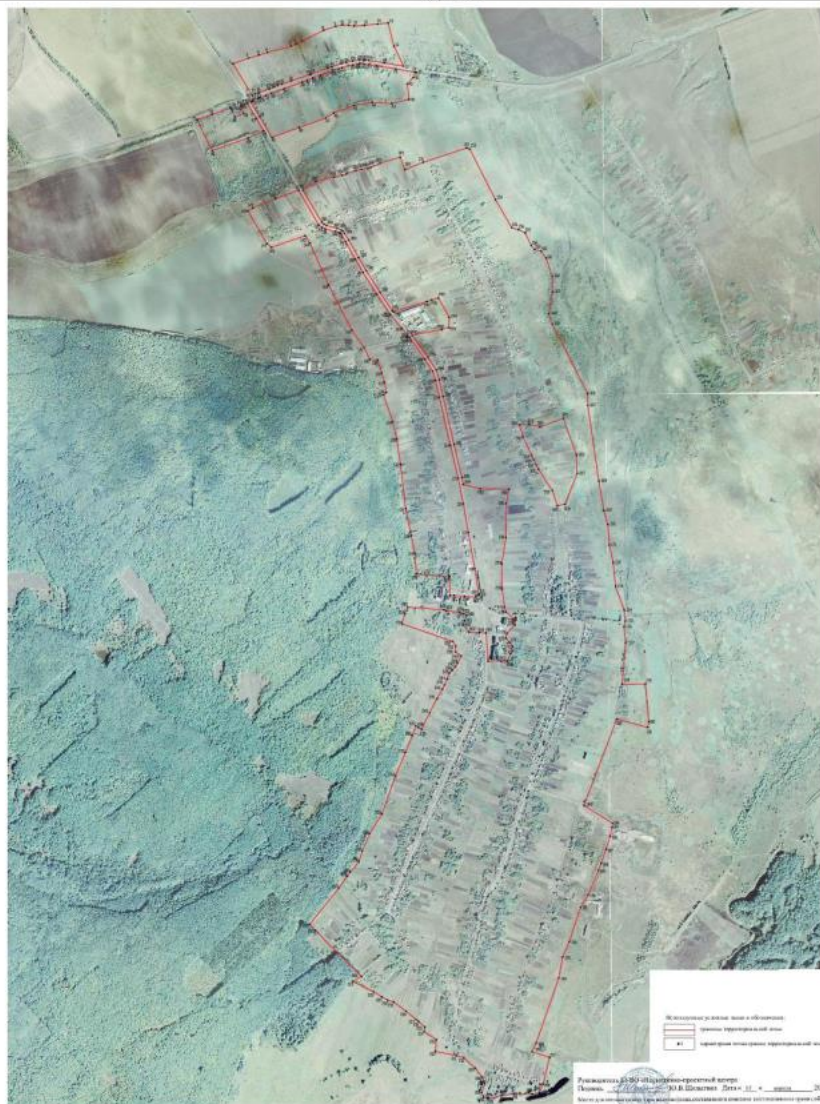

«ОПИСАНИЕ МЕСТОПОЛОЖЕНИЯ ГРАНИЦ

Общественно-деловая зона села Малые Алабухи 1-е – ОД/1

(наименование объекта, местоположение границ которого описано
(далее - объект)

Раздел 1

Сведения об объекте		
№ п/п	Характеристики объекта	Описание характеристик
1	2	3
1	Местоположение объекта	Воронежская область, Грибановский муниципальный район, Малоалабухское сельское поселение, село Малые Алабухи 1-е
2	Площадь объекта ± величина погрешности определения площади ($P \pm \Delta P$)	-
3	Иные характеристики объекта	-

Раздел 2

Сведения о местоположении границ объекта					
1. Система координат: МСК - 36, зона 2					
2. Сведения о характерных точках границ объекта					
Обозначение характерных точек границ	Координаты, м		Метод определения координат характерной точки	Средняя квадратическая погрешность положения характерной точки (Мт), м	Описание обозначения точки на местности (при наличии)
	X	Y			
1	2	3	4	5	6
1	503125.54	2295795.24	Аналитический	0.10	-
2	503115.26	2295799.22	Аналитический	0.10	-
3	503113.30	2295794.16	Аналитический	0.10	-
4	503076.02	2295808.81	Аналитический	0.10	-
5	503058.14	2295762.20	Аналитический	0.10	-
6	503095.35	2295747.48	Картометрический	5.00	-
7	503106.71	2295743.41	Картометрический	5.00	-
8	503123.57	2295789.94	Картометрический	5.00	-
1	503125.54	2295795.24	Аналитический	0.10	-
9	500696.13	2296699.64	Картометрический	5.00	-
10	500682.06	2296871.43	Картометрический	5.00	-
11	500584.83	2296873.93	Картометрический	5.00	-
12	500585.89	2296894.87	Картометрический	5.00	-
13	500581.25	2296949.33	Картометрический	5.00	-
14	500577.01	2297007.97	Аналитический	0.10	-
15	500571.32	2297026.79	Аналитический	0.10	-
16	500541.49	2297030.60	Аналитический	0.10	-
17	500539.77	2297026.29	Аналитический	0.10	-
18	500532.47	2297027.02	Аналитический	0.10	-
19	500529.79	2297035.55	Аналитический	0.10	-
20	500492.28	2297040.07	Аналитический	0.10	-
21	500492.77	2297052.07	Аналитический	0.10	-
22	500507.78	2297063.69	Аналитический	0.10	-
23	500517.21	2297065.19	Аналитический	0.10	-
24	500541.03	2297049.44	Аналитический	0.10	-
25	500586.81	2297042.35	Аналитический	0.10	-
26	500726.70	2297020.20	Аналитический	0.10	-
27	500748.49	2297016.49	Картометрический	5.00	-
28	500748.34	2297025.05	Картометрический	5.00	-
29	500748.67	2297140.58	Картометрический	5.00	-
30	500619.11	2297142.84	Картометрический	5.00	-
31	500525.95	2297154.97	Картометрический	5.00	-
32	500500.30	2297161.23	Картометрический	5.00	-
33	500458.73	2297214.17	Аналитический	0.10	-
34	500433.64	2297209.65	Аналитический	0.10	-

1	2	3	4	5	6
35	500389.43	2297167.94	Картометрический	5.00	-
36	500365.46	2297162.96	Картометрический	5.00	-
37	500342.72	2297181.32	Картометрический	5.00	-
38	500322.96	2297196.40	Аналитический	0.10	-
39	500284.48	2297186.00	Аналитический	0.10	-
40	500245.55	2297169.49	Аналитический	0.10	-
41	500246.12	2297137.64	Аналитический	0.10	-
42	500245.88	2297069.75	Картометрический	5.00	-
43	500391.92	2297059.69	Картометрический	5.00	-
44	500393.06	2297026.94	Аналитический	0.10	-
45	500396.84	2296971.69	Аналитический	0.10	-
46	500433.50	2296942.08	Картометрический	5.00	-
47	500455.82	2296950.19	Картометрический	5.00	-
48	500482.65	2296959.81	Картометрический	5.00	-
49	500491.12	2296940.71	Картометрический	5.00	-
50	500498.80	2296923.29	Картометрический	5.00	-
51	500507.01	2296853.83	Картометрический	5.00	-
52	500511.03	2296842.17	Картометрический	5.00	-
53	500525.79	2296655.50	Картометрический	5.00	-
54	500590.01	2296684.27	Картометрический	5.00	-
9	500696.13	2296699.64	Картометрический	5.00	-

3. Сведения о характерных точках части (частей) границы объекта

Обозначение характерных точек части границы	Координаты, м		Метод определения координат характерной точки	Средняя квадратическая погрешность положения характерной точки (Mt), м	Описание обозначения точки на местности (при наличии)
	X	Y			
1	2	3	4	5	6
Часть №					
-	-	-	-	-	-


Раздел 3

Сведения о местоположении измененных (уточненных) границ объекта							
1. Система координат: -							
2. Сведения о характерных точках границ объекта							
Обозначение характерных точек границ	Существующие координаты, м		Измененные (уточненные) координаты, м		Метод определения координат характерной точки	Средняя квадратическая погрешность положения характерной точки (Mt), м	Описание обозначения точки на местности (при наличии)
	X	Y	X	Y			
1	2	3	4	5	6	7	8
-	-	-	-	-	-	-	-
3. Сведения о характерных точках части (частей) границы объекта							
Часть №							
-	-	-	-	-	-	-	-

Раздел 4

План границ объекта

Схема расположения листов плана границ объекта

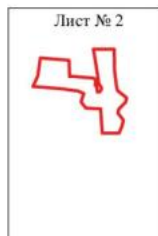

Масштаб 1:25000

Используемые условные знаки и обозначения :



границы территориальной зоны



область и номер листа плана границ объекта

Руководитель БУВО «Нормативно-проектный центр»

Подпись Ю.В.Шалыгина Ю.В.Шалыгина Дата « 15 » апреля 2022 г.

Место для оттиска (печати (при наличии)) лица, составившего описание местоположения границ объекта



План границ объекта

Лист № 1



Масштаб 1:5000

Используемые условные знаки и обозначения :



границы территориальной зоны



характерная точка границ территориальной зоны

Руководитель БУВО «Нормативно-проектный центр»

Подпись *Ю.В. Шалыгина* Ю.В.Шалыгина Дата « 15 » апреля 2022 г.

Место для оттиска печати (при наличии) лица, составившего описание местоположения границ объекта

План границ объекта

Лист № 2



Масштаб 1:5000

Используемые условные знаки и обозначения :



границы территориальной зоны



характерная точка границ территориальной зоны

Руководитель БУВО «Нормативно-проектный центр»

Подпись Ю.В.Шалыгина Ю.В.Шалыгина Дата « 15 » апреля 2022 г.

Место для оттиска печати (при наличии) лица, составившего описание местоположения границ объекта



«ОПИСАНИЕ МЕСТОПОЛОЖЕНИЯ ГРАНИЦ

Зона сельскохозяйственного использования в границах населенного пункта
села Малые Алабухи 1-е – СХ1/1

(наименование объекта, местоположение границ которого описано
(далее - объект)

Раздел 1

Сведения об объекте		
№ п/п	Характеристики объекта	Описание характеристик
1	2	3
1	Местоположение объекта	Воронежская область, Грибановский муниципальный район, Малоалабухское сельское поселение, село Малые Алабухи 1-е
2	Площадь объекта ± величина погрешности определения площади ($P \pm \Delta P$)	-
3	Иные характеристики объекта	-

Раздел 2

Сведения о местоположении границ объекта					
1. Система координат: МСК - 36, зона 2					
2. Сведения о характерных точках границ объекта					
Обозначение характерных точек границ	Координаты, м		Метод определения координат характерной точки	Средняя квадратическая погрешность положения характерной точки (Мт), м	Описание обозначения точки на местности (при наличии)
	X	Y			
1	2	3	4	5	6
1	503425.00	2296584.58	Картометрический	5.00	-
2	503544.88	2296553.91	Картометрический	5.00	-
3	503558.18	2296611.16	Картометрический	5.00	-
4	503546.76	2296622.36	Картометрический	5.00	-
5	503480.67	2296639.74	Картометрический	5.00	-
6	503435.48	2296848.98	Картометрический	5.00	-
7	503280.25	2296886.99	Аналитический	0.10	-
8	503289.15	2296831.79	Аналитический	0.10	-
9	503305.07	2296733.06	Аналитический	0.10	-
10	503309.56	2296705.24	Аналитический	0.10	-
11	503309.79	2296703.80	Аналитический	0.10	-
12	503321.29	2296634.39	Аналитический	0.10	-
1	503425.00	2296584.58	Картометрический	5.00	-
13	503149.85	2296662.01	Картометрический	5.00	-
14	503100.17	2296667.33	Картометрический	5.00	-
15	502965.84	2296695.24	Картометрический	5.00	-
16	502824.68	2296735.90	Картометрический	5.00	-
17	502786.23	2296640.94	Картометрический	5.00	-
18	502851.31	2296616.15	Картометрический	5.00	-
19	502819.54	2296512.41	Картометрический	5.00	-
20	502875.67	2296494.60	Картометрический	5.00	-
21	502846.21	2296370.77	Картометрический	5.00	-
22	502814.32	2296256.59	Картометрический	5.00	-
23	502748.40	2296275.32	Картометрический	5.00	-
24	502724.39	2296182.01	Картометрический	5.00	-
25	502680.19	2296114.51	Картометрический	5.00	-
26	502883.68	2295995.26	Аналитический	0.10	-
27	502952.84	2295954.33	Картометрический	5.00	-
28	503004.30	2296094.90	Картометрический	5.00	-
29	503052.91	2296231.82	Картометрический	5.00	-
30	503079.70	2296274.48	Картометрический	5.00	-
31	503117.41	2296376.68	Картометрический	5.00	-
32	503134.27	2296470.93	Картометрический	5.00	-
33	503128.32	2296573.13	Картометрический	5.00	-
13	503149.85	2296662.01	Картометрический	5.00	-

1	2	3	4	5	6
34	501469.38	2297282.42	Картометрический	5.00	-
35	501457.76	2297340.33	Картометрический	5.00	-
36	501501.34	2297459.44	Картометрический	5.00	-
37	501310.56	2297526.27	Картометрический	5.00	-
38	501215.65	2297531.11	Картометрический	5.00	-
39	501056.83	2297467.19	Картометрический	5.00	-
40	501049.28	2297428.84	Картометрический	5.00	-
41	501129.08	2297401.34	Картометрический	5.00	-
42	501237.82	2297330.75	Аналитический	0.10	-
43	501262.93	2297317.62	Аналитический	0.10	-
44	501287.34	2297306.24	Аналитический	0.10	-
45	501309.91	2297295.44	Аналитический	0.10	-
46	501404.11	2297251.43	Картометрический	5.00	-
47	501468.02	2297232.45	Картометрический	5.00	-
34	501469.38	2297282.42	Картометрический	5.00	-
48	501159.58	2296942.41	Картометрический	5.00	-
49	501137.21	2297029.47	Картометрический	5.00	-
50	501135.27	2297177.64	Картометрический	5.00	-
51	501061.67	2297164.08	Картометрический	5.00	-
52	500886.06	2297163.37	Картометрический	5.00	-
53	500748.67	2297140.58	Картометрический	5.00	-
54	500748.34	2297025.05	Картометрический	5.00	-
55	500748.49	2297016.49	Картометрический	5.00	-
56	500914.83	2296987.14	Аналитический	0.10	-
57	501063.52	2296961.49	Аналитический	0.10	-
48	501159.58	2296942.41	Картометрический	5.00	-
58	500438.99	2296625.68	Картометрический	5.00	-
59	500347.76	2296887.69	Картометрический	5.00	-
60	500324.61	2296903.47	Картометрический	5.00	-
61	500295.29	2296901.32	Картометрический	5.00	-
62	500273.15	2296931.21	Аналитический	0.10	-
63	500235.84	2296912.16	Аналитический	0.10	-
64	500217.70	2296901.12	Аналитический	0.10	-
65	500199.09	2296884.46	Аналитический	0.10	-
66	500185.13	2296870.83	Аналитический	0.10	-
67	500153.18	2296858.52	Аналитический	0.10	-
68	500122.92	2296845.52	Аналитический	0.10	-
69	500102.06	2296834.19	Аналитический	0.10	-
70	500051.72	2296805.91	Аналитический	0.10	-
71	499978.68	2296768.77	Аналитический	0.10	-
72	499893.04	2296726.58	Аналитический	0.10	-
73	499902.70	2296710.37	Аналитический	0.10	-
74	499912.78	2296697.83	Картометрический	5.00	-
75	499949.58	2296671.42	Картометрический	5.00	-
76	499987.44	2296695.59	Аналитический	0.10	-
77	500071.74	2296746.48	Аналитический	0.10	-
78	500213.56	2296591.14	Аналитический	0.10	-

1	2	3	4	5	6
79	500229.80	2296568.77	Картометрический	5.00	-
58	500438.99	2296625.68	Картометрический	5.00	-
80	500424.03	2297772.89	Картометрический	5.00	-
81	500409.96	2297865.04	Картометрический	5.00	-
82	500341.24	2297868.33	Картометрический	5.00	-
83	500278.66	2297873.88	Картометрический	5.00	-
84	500128.80	2297883.15	Картометрический	5.00	-
85	500127.15	2297762.56	Картометрический	5.00	-
86	500342.14	2297780.96	Картометрический	5.00	-
80	500424.03	2297772.89	Картометрический	5.00	-
87	499947.03	2297735.44	Картометрический	5.00	-
88	499903.32	2297895.37	Картометрический	5.00	-
89	499640.16	2297802.58	Картометрический	5.00	-
90	499458.79	2297739.66	Картометрический	5.00	-
91	499408.24	2297712.44	Картометрический	5.00	-
92	499499.62	2297565.00	Картометрический	5.00	-
87	499947.03	2297735.44	Картометрический	5.00	-

3. Сведения о характерных точках части (частей) границы объекта

Обозначение характерных точек части границы	Координаты, м		Метод определения координат характерной точки	Средняя квадратическая погрешность положения характерной точки (M _t), м	Описание обозначения точки на местности (при наличии)
	X	Y			
1	2	3	4	5	6
Часть №					
-	-	-	-	-	-

Раздел 3

Сведения о местоположении измененных (уточненных) границ объекта							
1. Система координат: -							
2. Сведения о характерных точках границ объекта							
Обозначение характерных точек границ	Существующие координаты, м		Измененные (уточненные) координаты, м		Метод определения координат характерной точки	Средняя квадратическая погрешность положения характерной точки (Mt), м	Описание обозначения точки на местности (при наличии)
	X	Y	X	Y			
1	2	3	4	5	6	7	8
-	-	-	-	-	-	-	-
3. Сведения о характерных точках части (частей) границы объекта							
Часть №							
-	-	-	-	-	-	-	-

«ОПИСАНИЕ МЕСТОПОЛОЖЕНИЯ ГРАНИЦ

Зона сельскохозяйственного производства за границами населенных пунктов – СХ2

(наименование объекта, местоположение границ которого описано
(далее - объект)

Раздел 1

Сведения об объекте		
№ п/п	Характеристики объекта	Описание характеристик
1	2	3
1	Местоположение объекта	Воронежская область, Грибановский муниципальный район, Малоалабухское сельское поселение
2	Площадь объекта $\pm$ величина погрешности определения площади ($P \pm \Delta P$)	-
3	Иные характеристики объекта	-

Раздел 2

Сведения о местоположении границ объекта					
1. Система координат: -					
2. Сведения о характерных точках границ объекта					
Обозначение характерных точек границ	Координаты, м		Метод определения координат характерной точки	Средняя квадратическая погрешность положения характерной точки (Mt), м	Описание обозначения точки на местности (при наличии)
	X	Y			
1	2	3	4	5	6
-	-	-	-	-	-
3. Сведения о характерных точках части (частей) границы объекта					
Обозначение характерных точек части границы	Координаты, м		Метод определения координат характерной точки	Средняя квадратическая погрешность положения характерной точки (Mt), м	Описание обозначения точки на местности (при наличии)
	X	Y			
1	2	3	4	5	6
Часть №					
-	-	-	-	-	-

Сведения о местоположении измененных (уточненных) границ объекта							
1. Система координат: МСК - 36, зона 2							
2. Сведения о характерных точках границ объекта							
Обозначение характерных точек границ	Существующие координаты, м		Измененные (уточненные) координаты, м		Метод определения координат характерной точки	Средняя квадратическая погрешность положения характерной точки (Mt), м	Описание обозначения точки на местности (при наличии)
	X	Y	X	Y			
1	2	3	4	5	6	7	8
1	504410.27	2294845.10	-	-	Аналитический	0.10	-
2	504306.71	2294718.75	-	-	Аналитический	0.10	-
3	-	-	504317.06	2294708.20	Аналитический	2.50	-
4	504522.11	2294499.20	-	-	Аналитический	2.50	-
5	-	-	504526.50	2294494.72	Аналитический	2.50	-
6	-	-	504652.41	2294625.01	Аналитический	2.50	-
7	-	-	504424.17	2294839.18	Аналитический	2.50	-
8	-	-	504420.68	2294834.91	Аналитический	2.50	-
1	504410.27	2294845.10	-	-	Аналитический	0.10	-
9	501855.84	2296264.84	-	-	Аналитический	2.50	-
10	501876.29	2296391.74	-	-	Аналитический	2.50	-
11	501748.21	2296428.67	-	-	Аналитический	2.50	-
12	501735.49	2296275.18	-	-	Аналитический	2.50	-
13	501731.08	2296192.59	-	-	Аналитический	2.50	-
14	501732.29	2296128.78	-	-	Аналитический	2.50	-
15	501733.01	2296109.05	-	-	Аналитический	2.50	-
16	501760.04	2296024.77	-	-	Аналитический	2.50	-
17	501838.86	2296029.87	-	-	Аналитический	2.50	-
18	502018.47	2295992.29	-	-	Картометрический	5.00	-
19	502099.82	2296174.35	-	-	Картометрический	5.00	-
9	501855.84	2296264.84	-	-	Аналитический	2.50	-
20	502348.92	2299214.88	-	-	Картометрический	5.00	-
21	502400.68	2299331.54	-	-	Картометрический	5.00	-
22	502440.84	2299315.38	-	-	Картометрический	5.00	-
23	502491.15	2299454.70	-	-	Картометрический	5.00	-
24	502245.08	2299555.10	-	-	Картометрический	5.00	-
25	502141.46	2299305.25	-	-	Картометрический	5.00	-
20	502348.92	2299214.88	-	-	Картометрический	5.00	-
26	499408.24	2297712.44	-	-	Картометрический	5.00	-
27	499458.79	2297739.66	-	-	Картометрический	5.00	-

1	2	3	4	5	6	7	8
28	499381.69	2297982.66	-	-	Картометрический	5.00	-
29	499150.54	2297899.24	-	-	Картометрический	5.00	-
30	499237.31	2297677.58	-	-	Картометрический	5.00	-
31	499272.93	2297678.77	-	-	Картометрический	5.00	-
32	499341.78	2297700.93	-	-	Картометрический	5.00	-
33	499388.04	2297710.48	-	-	Картометрический	5.00	-
26	499408.24	2297712.44	-	-	Картометрический	5.00	-
34	498968.04	2297556.87	-	-	Аналитический	2.50	-
35	499022.21	2297578.24	-	-	Аналитический	2.50	-
36	499017.32	2297680.89	-	-	Аналитический	2.50	-
37	498919.99	2297676.37	-	-	Аналитический	2.50	-
38	498934.56	2297545.79	-	-	Аналитический	2.50	-
34	498968.04	2297556.87	-	-	Аналитический	2.50	-
3.Сведения о характерных точках части (частей) границы объекта							
Часть №							
-	-	-	-	-	-	-	-

Раздел 4

План границ объекта

Схема расположения листов плана границ объекта

Лист № 1



Лист № 2



Лист № 3



Лист № 4



Масштаб 1:50000

Используемые условные знаки и обозначения:



границы территориальной зоны

границы муниципального образования

Лист № 1

область и номер листа плана границ объекта

Руководитель БУ ВО «Нормативно-проектный центр»

Подпись  Ю.В.Шалыгина Дата « 15 » апреля 2022 г.

Место для оттиска печати (при наличии) лица, составившего описание местоположения границ объекта



План границ объекта

Лист № 1



Масштаб 1:5000

Используемые условные знаки и обозначения :



границы территориальной зоны



характерная точка границ территориальной зоны

Руководитель БУВО «Нормативно-проектный центр»

Подпись Ю.В. Шалыгина Ю.В. Шалыгина Дата « 15 » апреля 2022 г.

Место для оттиска печати (при наличии) лица, составившего описание местоположения границ объекта

План границ объекта

Лист № 2



Масштаб 1:5000

Используемые условные знаки и обозначения :



границы территориальной зоны



характерная точка границ территориальной зоны

Руководитель БУВО «Нормативно-проектный центр»

Подпись Ю.В. Шалыгина Ю.В. Шалыгина Дата « 15 » апреля 2022 г.

Место для оттиска печати (при наличии) лица, составившего описание местоположения границ объекта

План границ объекта

Лист № 3



Масштаб 1:5000

Используемые условные знаки и обозначения:



границы территориальной зоны



• 20

характерная точка границ территориальной зоны

Руководитель БУВО «Нормативно-проектный центр»

Подпись Ю.В. Шалыгина Ю.В. Шалыгина Дата « 15 » апреля 2022 г.

Место для оттиска печати (при наличии) лица, составившего описание местоположения границ объекта



План границ объекта

Лист № 4



Масштаб 1:5000

Используемые условные знаки и обозначения :



границы территориальной зоны

• 34

характерная точка границ территориальной зоны

Руководитель БУВО «Нормативно-проектный центр»

Подпись Ю.В. Шалыгина Ю.В. Шалыгина Дата « 15 » апреля 2022 г.

Место для оттиска печати (при наличии) лица, составившего описание местоположения границ объекта

