



ДЕПАРТАМЕНТ
АРХИТЕКТУРЫ И ГРАДОСТРОИТЕЛЬСТВА
ВОРОНЕЖСКОЙ ОБЛАСТИ

ПРИКАЗ

16.01.2023

№ 45-01-04/13

г. Воронеж

**О внесении изменений в правила землепользования и застройки
Першинского сельского поселения Нижнедевицкого муниципального
района Воронежской области**

В соответствии с Градостроительным кодексом Российской Федерации, Федеральным законом от 06.10.2003 № 131-ФЗ «Об общих принципах организации местного самоуправления в Российской Федерации», законами Воронежской области от 07.07.2006 № 61-ОЗ «О регулировании градостроительной деятельности в Воронежской области», от 20.12.2018 № 173-ОЗ «О перераспределении полномочий по утверждению правил землепользования и застройки между органами местного самоуправления поселений Воронежской области, городского округа город Нововоронеж, Борисоглебского городского округа и исполнительными органами государственной власти Воронежской области», постановлением Правительства Воронежской области от 31.12.2014 № 1240 «Об утверждении Положения о департаменте архитектуры и градостроительства Воронежской области», на основании приказа департамента архитектуры и градостроительства Воронежской области от 04.10.2021 № 45-01-04/1088 «О подготовке проектов о внесении изменений в правила землепользования и застройки поселений Аннинского, Бобровского, Богучарского, Бутурлиновского, Грибановского, Калачеевского, Кантемировского, Лискинского, Нижнедевицкого, Новоусманского, Новохопёрского,

Правовое управление правительства
Воронежской области

ЗАРЕГИСТРИРОВАНО

« 25 » 01 2023 г.

Регистрационный номер № 55

Острогожского, Панинского, Петропавловского, Поворинского, Подгоренского, Рамонского, Репьёвского, Россошанского, Терновского, Эртильского, Верхнемамонского, Верхнехавского, Каменского, Павловского, Хохольского муниципальных районов Воронежской области» (в редакции приказа департамента архитектуры и градостроительства Воронежской области от 01.12.2021 № 45-01-04/1286), с учетом заключения о результатах публичных слушаний от 14.04.2022

п р и к а з ы в а ю:

1. Внести в правила землепользования и застройки Першинского сельского поселения Нижнедевицкого муниципального района Воронежской области, утвержденные приказом департамента архитектуры и градостроительства Воронежской области от 21.10.2021 № 45-01-04/1181 «Об утверждении правил землепользования и застройки Першинского сельского поселения Нижнедевицкого муниципального района Воронежской области» (далее – Правила) следующие изменения:

1.1. В пункте 17 части II:

1.1.1. В подпункте 1 карту градостроительного зонирования территории Першинского сельского поселения Нижнедевицкого муниципального района Воронежской области изложить в редакции согласно приложению № 1 к настоящему приказу.

1.1.2. В подпункте 2 карту градостроительного зонирования с отображением зон с особыми условиями использования территории Першинского сельского поселения Нижнедевицкого муниципального района Воронежской области изложить в редакции согласно приложению № 2 к настоящему приказу.

1.2. В таблице подпункта 2 пункта 18 части II строку девятнадцатую изложить в следующей редакции:

«

Зона обработки, утилизации, обезвреживания, размещения твердых коммунальных отходов за границами населенного пункта	CH2
---	-----

».

1.3. В пункте 21 части III:

1.3.1. В подпункте 1:

1.3.1.1. Строки 1-3 таблицы изложить в следующей редакции:

«

1	2.1	Для индивидуального жилищного строительства	400	5000	50%	3 этажа*	3 метра**
2	2.3	Блокированная жилая застройка	80	3000	50%	3 этажа*	3 метра**; 0 метров – при примыкании к соседним зданиям
3	2.2	Для ведения личного подсобного хозяйства (приусадебный земельный участок)	300	5000	30%	3 этажа*	3 метра**

».

1.3.1.2. Дополнить таблицу после строки 5 строкой 5¹ следующего содержания:

«

5 ¹	2.7.2	Размещение гаражей для собственных нужд	не подлежат установлению				
----------------	-------	---	--------------------------	--	--	--	--

».

1.3.1.3. Дополнить таблицу после строки 7 строкой 7¹ следующего содержания:

«

7 ¹	12.0	Земельные участки (территории) общего пользования	не подлежат установлению				
----------------	------	---	--------------------------	--	--	--	--

».

1.3.1.4. После таблицы дополнить абзацами следующего содержания:

«* для вспомогательных видов – 1 этаж;

** от вспомогательных видов – 1 метр.

Не допускается размещать со стороны улицы вспомогательные строения, за исключением гаражей. Допускается блокировка хозяйственных построек на смежных земельных участках по взаимному согласию домовладельцев с учетом требований пожарной безопасности.».

1.3.2. В подпункте 1 и далее по тексту слова «, устанавливаемые в соответствии с законодательством Российской Федерации, определяются пунктом» заменить словами «в зонах с особыми условиями использования территории устанавливаются в соответствии с законодательством Российской Федерации. Перечень зон с особыми условиями использования территории и основания установления ограничений приведены в пункте».

1.3.3. В подпункте 2:

1.3.3.1. Дополнить таблицу после строки 16 строкой 16¹ следующего содержания:

«

16 ¹	12.0	Земельные участки (территории) общего пользования	не подлежат установлению
-----------------	------	---	--------------------------

».

1.3.3.2. Строку 19 таблицы изложить в следующей редакции:

«

19	2.1	Для индивидуального жилищного строительства	300	1000	50%	3 этажа*	3 метра**
----	-----	---	-----	------	-----	----------	-----------

».

1.3.3.3. Дополнить таблицу после строки 19 строкой 20 следующего содержания:

«

20	2.7.2	Размещение гаражей для собственных нужд	не подлежат установлению
----	-------	---	--------------------------

».

1.3.3.4. После таблицы дополнить абзацами следующего содержания:

«* для вспомогательных видов – 1 этаж;

** от вспомогательных видов – 1 метр.

Не допускается размещать со стороны улицы вспомогательные строения, за исключением гаражей. Допускается блокировка хозяйственных построек на смежных земельных участках по взаимному согласию домовладельцев с учетом требований пожарной безопасности.»

1.3.4. В наименовании подпункта «2. Градостроительный регламент территориальной зоны П1/1» цифру «2» заменить цифрой «3».

1.3.5. В подпункте 4:

1.3.5.1. Дополнить таблицу после строки 4 строкой 4¹ следующего содержания:

«

4 ¹	12.0	Земельные участки (территории) общего пользования	не подлежат установлению
----------------	------	---	--------------------------

».

1.3.5.2. Дополнить таблицу после строки 7 строками 8-11 следующего содержания:

«

8	4.9.1.1	Заправка транспортных средств	не подлежат установлению			1 этаж	3 метра
9	4.9.1.2	Обеспечение дорожного отдыха	600	не подлежит установлению	45%	3 этажа	3 метра
10	4.9.1.3	Автомобильные мойки	не подлежат установлению			1 этаж	3 метра
11	4.9.1.4	Ремонт автомобилей	не подлежат установлению			1 этаж	3 метра

».

1.3.6. Таблицу подпункта 5 после строки 12 дополнить строками 12¹-12² следующего содержания:

«

12 ¹	12.0.1	Улично-дорожная сеть	не подлежат установлению				
12 ²	12.0.2	Благоустройство территории	не подлежат установлению				

».

1.3.7. Таблицу подпункта 6 после строки 6 дополнить строками 6¹-6² следующего содержания:

«

6 ¹	12.0.1	Улично-дорожная сеть	не подлежат установлению				
6 ²	12.0.2	Благоустройство территории	не подлежат установлению				

».

1.3.8. В наименовании подпункта 10 слова «СН2/1» заменить словами «СН2».

1.3.9. Таблицу подпункта 11 после строки 4 дополнить строкой 4¹ следующего содержания:

«

4 ¹	12.0.1	Улично-дорожная сеть	не подлежат установлению				
----------------	--------	----------------------	--------------------------	--	--	--	--

».

1.4. Пункт 22 части III изложить в следующей редакции:

«22. Перечень зон с особыми условиями использования территории и основания установления ограничений использования земельных участков и объектов капитального строительства на территории Першинского сельского поселения Нижнедевицкого муниципального района Воронежской области

№ п/п	Вид зоны	Основания установления ограничений использования земельных участков и объектов капитального строительства
1	2	3
1	Охранная зона объектов электроэнергетики (объектов электросетевого хозяйства)	Постановление Правительства Российской Федерации от 24.02.2009 № 160 «О порядке установления охранных зон объектов электросетевого хозяйства и особых условий

	хозяйства и объектов по производству электрической энергии)	использования земельных участков, расположенных в границах таких зон» Постановление Правительства Российской Федерации от 18.11.2013 № 1033 «О порядке установления охранных зон объектов по производству электрической энергии и особых условий использования земельных участков, расположенных в границах таких зон»
2	Охранная зона трубопроводов (газопроводов, нефтепроводов и аммиакопроводов)	Федеральный закон от 31.03.1999 № 69-ФЗ «О газоснабжении в Российской Федерации» Постановление Правительства Российской Федерации от 20.11.2000 № 878 «Об утверждении Правил охраны газораспределительных сетей» Постановление Правительства Российской Федерации от 08.09.2017 № 1083 «Об утверждении Правил охраны магистральных газопроводов и о внесении изменений в Положение о представлении в федеральный орган исполнительной власти (его территориальные органы), уполномоченный Правительством Российской Федерации на осуществление государственного кадастрового учета, государственной регистрации прав, ведение Единого государственного реестра недвижимости и предоставление сведений, содержащихся в Едином государственном реестре недвижимости, федеральными органами исполнительной власти, органами государственной власти субъектов Российской Федерации и органами местного самоуправления дополнительных сведений, воспроизводимых на публичных кадастровых картах» «Правила охраны магистральных трубопроводов», утвержденные Минтопэнерго России 29.04.1992, постановлением Госгортехнадзора России от 22.04.1992 № 9 Постановление Госгортехнадзора России от 23.11.1994 № 61 «О распространении «Правил охраны магистральных трубопроводов» на магистральные аммиакопроводы»
3	Охранная зона линий и сооружений связи	Постановление Правительства Российской Федерации от 09.06.1995 № 578 «Об утверждении Правил охраны линий и сооружений связи Российской Федерации»
4	Охранная зона стационарных пунктов наблюдений за состоянием окружающей среды, ее загрязнением	Постановление Правительства Российской Федерации от 17.03.2021 № 392 «Об утверждении Положения об охранной зоне стационарных пунктов наблюдений за состоянием окружающей среды, ее загрязнением, о признании утратившим силу постановления Правительства Российской Федерации от 27 августа 1999 г. № 972 и признании не действующим на территории Российской Федерации постановления Совета Министров СССР от 6 января 1983 г. № 19»
5	Зоны санитарной охраны источников питьевого и хозяйственно-бытового водоснабжения, а также устанавливаемые в	Водный кодекс Российской Федерации СанПиН 2.1.4.1110-02 «Зоны санитарной охраны источников водоснабжения и водопроводов питьевого назначения»

	случаях, предусмотренных Водным кодексом Российской Федерации, в отношении подземных водных объектов зоны специальной охраны	
6	Водоохранная зона	Водный кодекс Российской Федерации
7	Прибрежная защитная полоса	Водный кодекс Российской Федерации
8	Санитарно-защитная зона	Постановление Правительства Российской Федерации от 03.03.2018 № 222 «Об утверждении Правил установления санитарно-защитных зон и использования земельных участков, расположенных в границах санитарно-защитных зон»
9	Охранная зона пунктов государственной геодезической сети, государственной нивелирной сети и государственной гравиметрической сети	Постановление Правительства Российской Федерации от 21.08.2019 № 1080 «Об охранных зонах пунктов государственной геодезической сети, государственной нивелирной сети и государственной гравиметрической сети»
10	Зона минимальных расстояний до магистральных или промышленных трубопроводов (газопроводов, нефтепроводов и нефтепродуктопроводов, аммиакопроводов)	Положение о данном виде зоны с особыми условиями использования территории, определяемое Правительством Российской Федерации

».

1.5. В приложении № 1 к Правилам:

1.5.1. Описание местоположения границ зоны застройки индивидуальными жилыми домами села Першино – Ж1/1 изложить в редакции согласно приложению № 3 к настоящему приказу.

1.5.2. Описание местоположения границ общественно-деловой зоны села Першино – ОД/1 изложить в редакции согласно приложению № 4 к настоящему приказу.

1.5.3. Описание местоположения границ зоны сельскохозяйственного использования в границах населенного пункта села Першино – СХ1/1 изложить в редакции согласно приложению № 5 к настоящему приказу.

1.6. В приложении № 2 к Правилам:

1.6.1. Описание местоположения границ зоны сельскохозяйственного производства за границами населенного пункта – СХ2 изложить в редакции согласно приложению № 6 к настоящему приказу.

1.6.2. Описание местоположения границ зоны животноводства за границами населенного пункта – СХ3 изложить в редакции согласно приложению № 7 к настоящему приказу.

1.6.3. Описание местоположения границ зоны обработки, утилизации, обезвреживания, размещения твердых коммунальных отходов за границами населенного пункта – СН2 изложить в редакции согласно приложению № 8 к настоящему приказу.

2. Контроль исполнения настоящего приказа возложить на заместителя руководителя департамента архитектуры и градостроительства Воронежской области – начальника отдела территориального планирования Беляеву С.М.

Руководитель департамента
архитектуры и градостроительства
Воронежской области



А.А. Еренков



ПРАВИЛА ЗЕМЛЕПОЛЬЗОВАНИЯ И ЗАСТРОЙКИ

Карта градостроительного зонирования территории Першинского сельского поселения
Нижедевицкого муниципального района Воронежской области

УСЛОВНЫЕ ОБОЗНАЧЕНИЯ

Территориальные границы

Граница сельского поселения

Граница населенного пункта

Территории, для которых градостроительные регламенты не устанавливаются

Сельскохозяйственные угодья в составе земель сельскохозяйственного назначения

Земли лесного фонда

Земли, покрытые поверхностными водами

Территориальные зоны

Ж1/1 Зона застройки индивидуальными жилыми домами села Першино

ОД/1 Общественно-деловая зона села Першино

Р1/1 Зона рекреационного назначения - объектов отдыха села Першино

Пр/1 Производственно-коммунальная зона села Першино

ИТ1/1 Зона улиц, дорог, инженерной и транспортной инфраструктуры села Першино

ИТ1 Зона улиц, дорог, инженерной и транспортной инфраструктуры за границами населенного пункта

СХ1/1 Зона сельскохозяйственного использования в границах населенного пункта села Першино

СХ2 Зона сельскохозяйственного производства за границами населенного пункта

СХ3 Зона животноводства за границами населенного пункта

Р1/1 Зона ритуальных объектов села Першино

ОД/1 Зона обработки, утилизации, обезвреживания, размещения твердых коммунальных отходов за границами населенного пункта

СО1 Зона садоводства и огородничества за границами населенного пункта

Объекты транспортной инфраструктуры

УД Улично-дорожная сеть населенного пункта

МАСШТАБ 1:25000

0 250 500 1000 2500 м





ПРАВИЛА ЗЕМЛЕПОЛЬЗОВАНИЯ И ЗАСТРОЙКИ

Карта градостроительного зонирования с отображением зон с особыми условиями использования территории Першинского сельского поселения Нижнедевицкого муниципального района Воронежской области

УСЛОВНЫЕ ОБОЗНАЧЕНИЯ

Территориальные границы

Граница сельского поселения

Граница населенного пункта

Территории, для которых градостроительные регламенты не устанавливаются

Сельскохозяйственные угодья в составе земель сельскохозяйственного назначения

Земли лесного фонда

Земли, покрытые поверхностными водами

Виды территориальных зон

Зона застройки индивидуальными жилыми домами

Общественно-деловая зона

Зона рекреационного назначения - объектов отдыха

Производственно-коммунальная зона

Зона улиц, дорог, инженерной и транспортной инфраструктуры

Зона сельскохозяйственного использования в границах населенных пунктов

Зона сельскохозяйственного производства

Зона животноводства

Зона ритуальных объектов

Зона обработки, утилизации, обезвреживания, размещения твердых коммунальных отходов

Зона садоводства и огородничества

Зоны с особыми условиями использования территории

Ориентировочная (нормативная) санитарно-защитная зона

Охранная зона объектов электроэнергетики

Охранная зона трубопроводов

Охранная зона линий и сооружений связи

Зона минимальных расстояний до магистральных или промышленных трубопроводов

Зона санитарной охраны источников питьевого и хозяйственно-бытового водоснабжения (первый пояс)

Водоохранная зона

Прибрежная защитная полоса

Охранная зона стационарных пунктов наблюдений за состоянием окружающей среды, ее загрязнением

Охранная зона пунктов государственной геодезической сети, государственной нивелирной сети и государственной гравиметрической сети

МАСШТАБ 1:25000



Приложение № 3
к приказу департамента архитектуры
и градостроительства Воронежской области
от 16.01.2023 45-01-04/13

«ОПИСАНИЕ МЕСТОПОЛОЖЕНИЯ ГРАНИЦ

Зона застройки индивидуальными жилыми домами села Першино - Ж1/1

(наименование объекта, местоположение границ которого описано
(далее - объект)

Раздел 1

Сведения об объекте		
№ п/п	Характеристики объекта	Описание характеристик
1	2	3
1	Местоположение объекта	Воронежская область, Нижнедевицкий муниципальный район, Першинское сельское поселение, село Першино
2	Площадь объекта $\pm$ величина погрешности определения площади ($P \pm \Delta P$)	-
3	Иные характеристики объекта	-

Раздел 2

Сведения о местоположении границ объекта					
1. Система координат: МСК - 36, зона 1					
2. Сведения о характерных точках границ объекта					
Обозначение характерных точек границ	Координаты, м		Метод определения координат характерной точки	Средняя квадратическая погрешность положения характерной точки (Mt), м	Описание обозначения точки на местности (при наличии)
	X	Y			
1	2	3	4	5	6
1	496723.15	1239074.36	Картометрический	5.00	-
2	496542.29	1239266.37	Картометрический	5.00	-
3	496441.01	1239373.91	Картометрический	5.00	-
4	496428.88	1239433.88	Картометрический	5.00	-
5	496438.26	1239494.64	Картометрический	5.00	-
6	496469.49	1239697.04	Картометрический	5.00	-
7	496586.70	1239663.23	Картометрический	5.00	-
8	496580.30	1239669.38	Картометрический	5.00	-
9	496514.01	1239733.07	Картометрический	5.00	-
10	496527.64	1239968.15	Картометрический	5.00	-
11	496545.98	1240284.33	Картометрический	5.00	-
12	496516.21	1240387.89	Картометрический	5.00	-
13	496514.25	1240433.04	Картометрический	5.00	-
14	496524.69	1240458.47	Картометрический	5.00	-
15	496525.04	1240461.50	Картометрический	5.00	-
16	496516.21	1240482.11	Картометрический	5.00	-
17	496501.51	1240518.47	Картометрический	5.00	-
18	496502.30	1240611.86	Картометрический	5.00	-
19	496502.49	1240635.27	Картометрический	5.00	-
20	496523.07	1240684.05	Картометрический	5.00	-
21	496499.55	1240717.73	Картометрический	5.00	-
22	496479.92	1240729.49	Картометрический	5.00	-
23	496474.16	1240729.49	Картометрический	5.00	-
24	496464.21	1240729.49	Картометрический	5.00	-
25	496425.93	1240719.68	Картометрический	5.00	-
26	496345.82	1240578.66	Картометрический	5.00	-
27	496355.25	1240574.42	Картометрический	5.00	-
28	496350.33	1240543.16	Картометрический	5.00	-
29	496357.06	1240524.32	Картометрический	5.00	-
30	496359.93	1240041.56	Картометрический	5.00	-
31	496359.87	1240036.23	Картометрический	5.00	-
32	496298.27	1240036.88	Картометрический	5.00	-
33	496267.79	1240037.21	Картометрический	5.00	-
34	496256.72	1240029.53	Картометрический	5.00	-

1	2	3	4	5	6
35	496158.07	1239961.10	Картометрический	5.00	-
36	496118.47	1239933.63	Картометрический	5.00	-
37	496130.67	1239913.43	Картометрический	5.00	-
38	496085.52	1239883.38	Картометрический	5.00	-
39	495951.00	1239793.85	Картометрический	5.00	-
40	495810.44	1239700.31	Картометрический	5.00	-
41	495708.80	1239632.67	Картометрический	5.00	-
42	495678.82	1239604.23	Картометрический	5.00	-
43	495618.95	1239561.22	Картометрический	5.00	-
44	495582.93	1239571.43	Картометрический	5.00	-
45	495556.75	1239599.19	Аналитический	0.30	-
46	495497.30	1239544.35	Аналитический	0.30	-
47	495436.02	1239487.81	Картометрический	5.00	-
48	495448.86	1239462.51	Картометрический	5.00	-
49	495342.81	1239383.09	Картометрический	5.00	-
50	495217.81	1239306.45	Картометрический	5.00	-
51	495169.59	1239247.08	Картометрический	5.00	-
52	495216.08	1239208.15	Картометрический	5.00	-
53	495358.78	1239218.98	Картометрический	5.00	-
54	495347.16	1239180.63	Картометрический	5.00	-
55	495431.71	1239210.44	Картометрический	5.00	-
56	495356.03	1238933.32	Картометрический	5.00	-
57	495141.00	1238620.78	Картометрический	5.00	-
58	495205.27	1238505.77	Картометрический	5.00	-
59	495269.90	1238599.18	Картометрический	5.00	-
60	495311.19	1238695.36	Картометрический	5.00	-
61	495407.11	1238891.30	Картометрический	5.00	-
62	495435.77	1238886.15	Картометрический	5.00	-
63	495448.94	1238959.49	Картометрический	5.00	-
64	495436.72	1238962.34	Картометрический	5.00	-
65	495478.28	1239148.35	Картометрический	5.00	-
66	495498.71	1239212.12	Картометрический	5.00	-
67	495463.70	1239224.49	Картометрический	5.00	-
68	495475.42	1239263.63	Картометрический	5.00	-
69	495714.78	1239536.15	Картометрический	5.00	-
70	495719.29	1239537.65	Картометрический	5.00	-
71	495801.34	1239552.03	Картометрический	5.00	-
72	495818.04	1239555.09	Картометрический	5.00	-
73	495848.26	1239564.26	Картометрический	5.00	-
74	495872.19	1239579.35	Картометрический	5.00	-
75	495920.51	1239626.58	Картометрический	5.00	-
76	496162.75	1239793.55	Картометрический	5.00	-
77	496181.61	1239806.55	Картометрический	5.00	-
78	496278.16	1239834.76	Картометрический	5.00	-
79	496296.66	1239831.22	Картометрический	5.00	-
80	496307.16	1239824.36	Аналитический	0.30	-
81	496310.44	1239819.41	Картометрический	5.00	-
82	496318.71	1239724.05	Картометрический	5.00	-

1	2	3	4	5	6
83	496317.17	1239637.64	Картометрический	5.00	-
84	496329.72	1239560.34	Картометрический	5.00	-
85	496380.30	1239248.78	Картометрический	5.00	-
86	496544.00	1239044.57	Картометрический	5.00	-
87	496620.49	1239001.49	Картометрический	5.00	-
88	496639.29	1238990.90	Картометрический	5.00	-
1	496723.15	1239074.36	Картометрический	5.00	-
89	496003.79	1241338.94	Картометрический	5.00	-
90	496014.04	1241409.60	Картометрический	5.00	-
91	496006.68	1241467.71	Картометрический	5.00	-
92	496001.53	1241500.08	Картометрический	5.00	-
93	495974.92	1241543.19	Картометрический	5.00	-
94	495943.42	1241594.24	Картометрический	5.00	-
95	495912.68	1241612.64	Картометрический	5.00	-
96	495910.74	1241629.29	Картометрический	5.00	-
97	495909.15	1241658.89	Картометрический	5.00	-
98	495908.89	1241669.66	Картометрический	5.00	-
99	495902.57	1241667.43	Картометрический	5.00	-
100	495901.00	1241660.88	Картометрический	5.00	-
101	495901.22	1241656.27	Картометрический	5.00	-
102	495890.64	1241654.60	Картометрический	5.00	-
103	495888.40	1241658.54	Картометрический	5.00	-
104	495883.49	1241665.79	Картометрический	5.00	-
105	495854.57	1241662.05	Картометрический	5.00	-
106	495800.79	1241661.69	Картометрический	5.00	-
107	495760.65	1241659.98	Картометрический	5.00	-
108	495757.28	1241503.93	Картометрический	5.00	-
109	495763.22	1241480.01	Картометрический	5.00	-
110	495771.59	1241444.42	Картометрический	5.00	-
111	495805.54	1241370.68	Аналитический	0.10	-
112	495822.34	1241346.79	Аналитический	0.10	-
113	495879.45	1241358.39	Аналитический	0.10	-
114	495898.69	1241363.04	Аналитический	0.10	-
115	495905.57	1241355.17	Аналитический	0.10	-
116	495912.38	1241341.59	Картометрический	5.00	-
117	495922.08	1241345.60	Картометрический	5.00	-
89	496003.79	1241338.94	Картометрический	5.00	-
118	496246.55	1240485.30	Картометрический	5.00	-
119	496248.24	1240542.49	Картометрический	5.00	-
120	496273.28	1240629.34	Картометрический	5.00	-
121	496220.46	1240644.04	Картометрический	5.00	-
122	496065.06	1240671.48	Картометрический	5.00	-
123	495988.98	1240712.08	Картометрический	5.00	-
124	495926.01	1240783.67	Аналитический	0.10	-
125	495911.40	1240802.62	Аналитический	0.10	-
126	495897.59	1240835.81	Картометрический	5.00	-

1	2	3	4	5	6
127	495893.44	1240849.55	Картометрический	5.00	-
128	495864.03	1240955.36	Картометрический	5.00	-
129	495843.39	1241017.26	Картометрический	5.00	-
130	495789.47	1241075.32	Картометрический	5.00	-
131	495771.21	1241105.86	Картометрический	5.00	-
132	495752.39	1241142.59	Картометрический	5.00	-
133	495831.24	1241167.68	Картометрический	5.00	-
134	495815.98	1241180.97	Картометрический	5.00	-
135	495745.23	1241157.94	Картометрический	5.00	-
136	495718.71	1241309.57	Картометрический	5.00	-
137	495701.12	1241368.22	Картометрический	5.00	-
138	495685.95	1241499.63	Картометрический	5.00	-
139	495672.23	1241588.61	Картометрический	5.00	-
140	495633.77	1241660.50	Картометрический	5.00	-
141	495573.62	1241645.62	Картометрический	5.00	-
142	495528.20	1241639.99	Картометрический	5.00	-
143	495524.57	1241639.43	Картометрический	5.00	-
144	495521.48	1241635.01	Картометрический	5.00	-
145	495513.28	1241634.20	Картометрический	5.00	-
146	495510.59	1241635.36	Картометрический	5.00	-
147	495509.80	1241624.56	Картометрический	5.00	-
148	495495.79	1241622.60	Картометрический	5.00	-
149	495495.49	1241632.77	Картометрический	5.00	-
150	495489.58	1241652.14	Картометрический	5.00	-
151	495480.13	1241665.31	Картометрический	5.00	-
152	495441.36	1241722.03	Картометрический	5.00	-
153	495391.04	1241789.30	Картометрический	5.00	-
154	495369.55	1241817.98	Картометрический	5.00	-
155	495330.64	1241855.41	Картометрический	5.00	-
156	495324.30	1241860.86	Картометрический	5.00	-
157	495317.96	1241866.31	Картометрический	5.00	-
158	495288.65	1241885.15	Картометрический	5.00	-
159	495281.42	1241888.38	Картометрический	5.00	-
160	495220.74	1241823.45	Картометрический	5.00	-
161	495245.36	1241791.07	Картометрический	5.00	-
162	495275.35	1241751.63	Картометрический	5.00	-
163	495295.14	1241725.61	Картометрический	5.00	-
164	495305.76	1241711.64	Картометрический	5.00	-
165	495295.62	1241709.16	Аналитический	0.10	-
166	495217.18	1241689.95	Аналитический	0.10	-
167	495129.81	1241648.06	Аналитический	0.10	-
168	495076.36	1241622.44	Картометрический	5.00	-
169	495070.20	1241617.83	Картометрический	5.00	-
170	495020.74	1241580.85	Картометрический	5.00	-
171	494992.97	1241535.48	Картометрический	5.00	-
172	494973.78	1241483.72	Картометрический	5.00	-
173	494985.76	1241468.90	Картометрический	5.00	-
174	494994.49	1241457.48	Картометрический	5.00	-

1	2	3	4	5	6
175	495145.25	1241553.56	Картометрический	5.00	-
176	495213.95	1241603.82	Картометрический	5.00	-
177	495240.00	1241609.52	Картометрический	5.00	-
178	495258.71	1241567.43	Картометрический	5.00	-
179	495288.81	1241569.92	Картометрический	5.00	-
180	495289.62	1241536.19	Картометрический	5.00	-
181	495303.19	1241496.77	Картометрический	5.00	-
182	495426.37	1241514.69	Картометрический	5.00	-
183	495495.69	1241359.29	Картометрический	5.00	-
184	495512.22	1241322.26	Картометрический	5.00	-
185	495490.48	1241262.26	Аналитический	0.30	-
186	495638.21	1240931.01	Картометрический	5.00	-
187	495647.65	1240899.95	Аналитический	0.30	-
188	495693.30	1240749.74	Картометрический	5.00	-
189	495694.77	1240698.16	Аналитический	0.30	-
190	495695.80	1240662.05	Аналитический	0.30	-
191	495716.79	1240655.81	Картометрический	5.00	-
192	495837.98	1240620.62	Картометрический	5.00	-
193	495956.27	1240594.64	Картометрический	5.00	-
118	496246.55	1240485.30	Картометрический	5.00	-
194	495611.17	1241280.26	Картометрический	5.00	-
195	495606.18	1241294.54	Картометрический	5.00	-
196	495591.63	1241288.99	Картометрический	5.00	-
197	495593.38	1241284.02	Картометрический	5.00	-
198	495591.71	1241283.43	Картометрический	5.00	-
199	495593.16	1241279.39	Картометрический	5.00	-
200	495596.26	1241280.51	Картометрический	5.00	-
201	495599.06	1241272.73	Картометрический	5.00	-
202	495599.88	1241273.02	Картометрический	5.00	-
203	495600.72	1241270.61	Картометрический	5.00	-
204	495604.31	1241271.87	Картометрический	5.00	-
205	495603.45	1241274.26	Картометрический	5.00	-
206	495604.62	1241274.69	Картометрический	5.00	-
207	495603.60	1241277.45	Картометрический	5.00	-
194	495611.17	1241280.26	Картометрический	5.00	-
208	495687.67	1241685.92	Картометрический	5.00	-
209	495684.87	1241755.44	Картометрический	5.00	-
210	495672.11	1241792.61	Картометрический	5.00	-
211	495665.59	1241812.95	Картометрический	5.00	-
212	495656.12	1241833.88	Картометрический	5.00	-
213	495651.73	1241833.93	Картометрический	5.00	-
214	495629.32	1241828.39	Картометрический	5.00	-
215	495566.93	1241973.63	Картометрический	5.00	-
216	495536.14	1241999.97	Картометрический	5.00	-
217	495527.52	1242014.29	Картометрический	5.00	-
218	495491.76	1242031.57	Картометрический	5.00	-

1	2	3	4	5	6
219	495430.72	1242039.78	Картометрический	5.00	-
220	495389.31	1242112.84	Картометрический	5.00	-
221	495316.86	1242250.76	Картометрический	5.00	-
222	495291.65	1242327.35	Картометрический	5.00	-
223	495282.47	1242396.70	Картометрический	5.00	-
224	495294.08	1242450.94	Картометрический	5.00	-
225	495254.06	1242610.55	Картометрический	5.00	-
226	495226.68	1242603.38	Картометрический	5.00	-
227	495144.49	1242754.23	Картометрический	5.00	-
228	495168.21	1242768.15	Картометрический	5.00	-
229	495142.73	1242802.19	Картометрический	5.00	-
230	495118.54	1242782.00	Картометрический	5.00	-
231	494960.92	1242946.86	Картометрический	5.00	-
232	494936.71	1242911.09	Картометрический	5.00	-
233	494932.27	1242914.48	Картометрический	5.00	-
234	494909.06	1242915.29	Картометрический	5.00	-
235	494898.34	1242897.44	Картометрический	5.00	-
236	494898.12	1242897.06	Картометрический	5.00	-
237	494916.83	1242817.40	Картометрический	5.00	-
238	494911.44	1242809.07	Картометрический	5.00	-
239	494904.20	1242797.90	Картометрический	5.00	-
240	494903.20	1242798.42	Картометрический	5.00	-
241	494864.50	1242818.63	Картометрический	5.00	-
242	494864.25	1242823.88	Картометрический	5.00	-
243	494863.62	1242837.28	Картометрический	5.00	-
244	494862.99	1242837.83	Картометрический	5.00	-
245	494837.80	1242859.77	Картометрический	5.00	-
246	494784.46	1242906.23	Картометрический	5.00	-
247	494714.43	1242967.25	Картометрический	5.00	-
248	494666.73	1243061.87	Картометрический	5.00	-
249	494645.60	1243079.85	Картометрический	5.00	-
250	494620.28	1243014.42	Картометрический	5.00	-
251	494615.12	1243014.88	Картометрический	5.00	-
252	494609.54	1243008.60	Картометрический	5.00	-
253	494599.16	1243011.21	Картометрический	5.00	-
254	494551.07	1243001.85	Картометрический	5.00	-
255	494480.76	1243001.79	Картометрический	5.00	-
256	494526.38	1243186.62	Картометрический	5.00	-
257	494536.38	1243245.63	Картометрический	5.00	-
258	494550.38	1243319.64	Картометрический	5.00	-
259	494549.38	1243376.66	Картометрический	5.00	-
260	494542.07	1243392.20	Картометрический	5.00	-
261	494507.38	1243404.42	Картометрический	5.00	-
262	494404.63	1243414.31	Картометрический	5.00	-
263	494402.40	1243358.12	Картометрический	5.00	-
264	494363.42	1243352.29	Картометрический	5.00	-
265	494322.15	1243351.70	Картометрический	5.00	-
266	494295.52	1243341.47	Картометрический	5.00	-

1	2	3	4	5	6
267	494280.21	1243336.40	Картометрический	5.00	-
268	494252.56	1243335.98	Картометрический	5.00	-
269	494223.88	1243325.76	Картометрический	5.00	-
270	494183.61	1243332.86	Картометрический	5.00	-
271	494145.08	1243332.66	Картометрический	5.00	-
272	494113.25	1243334.31	Картометрический	5.00	-
273	493962.56	1243326.66	Картометрический	5.00	-
274	493852.14	1243315.14	Картометрический	5.00	-
275	493766.70	1243259.16	Картометрический	5.00	-
276	493734.44	1243288.01	Картометрический	5.00	-
277	493725.61	1243273.09	Картометрический	5.00	-
278	493708.08	1243269.06	Картометрический	5.00	-
279	493699.22	1243260.88	Картометрический	5.00	-
280	493717.75	1243233.00	Картометрический	5.00	-
281	493641.44	1243196.01	Картометрический	5.00	-
282	493517.66	1243107.66	Картометрический	5.00	-
283	493506.68	1243118.37	Картометрический	5.00	-
284	493482.44	1243091.90	Картометрический	5.00	-
285	493489.39	1243084.35	Картометрический	5.00	-
286	493463.25	1243062.83	Картометрический	5.00	-
287	493453.64	1243052.66	Картометрический	5.00	-
288	493464.80	1243036.59	Картометрический	5.00	-
289	493451.34	1242991.98	Картометрический	5.00	-
290	493430.39	1242961.16	Картометрический	5.00	-
291	493394.62	1242896.94	Картометрический	5.00	-
292	493388.11	1242823.53	Картометрический	5.00	-
293	493350.78	1242686.97	Картометрический	5.00	-
294	493412.08	1242678.12	Картометрический	5.00	-
295	493418.55	1242683.03	Картометрический	5.00	-
296	493422.34	1242688.94	Картометрический	5.00	-
297	493433.27	1242684.03	Картометрический	5.00	-
298	493431.17	1242680.11	Картометрический	5.00	-
299	493432.71	1242675.45	Картометрический	5.00	-
300	493474.27	1242671.86	Картометрический	5.00	-
301	493519.51	1242670.81	Картометрический	5.00	-
302	493569.93	1242670.86	Картометрический	5.00	-
303	493594.14	1242672.84	Картометрический	5.00	-
304	493717.93	1242686.81	Картометрический	5.00	-
305	493806.04	1242683.35	Картометрический	5.00	-
306	493809.92	1242683.96	Картометрический	5.00	-
307	493815.44	1242689.88	Картометрический	5.00	-
308	493803.44	1242700.92	Картометрический	5.00	-
309	493798.75	1242715.13	Картометрический	5.00	-
310	493799.05	1242727.00	Картометрический	5.00	-
311	493803.49	1242752.87	Картометрический	5.00	-
312	493657.92	1242818.80	Картометрический	5.00	-
313	493660.46	1242824.47	Картометрический	5.00	-
314	493726.36	1242944.90	Картометрический	5.00	-

1	2	3	4	5	6
315	493747.29	1242951.57	Картометрический	5.00	-
316	493872.54	1242907.55	Картометрический	5.00	-
317	493876.20	1242921.10	Картометрический	5.00	-
318	493871.39	1242922.90	Картометрический	5.00	-
319	493839.31	1242931.96	Картометрический	5.00	-
320	493847.46	1242960.83	Картометрический	5.00	-
321	493879.54	1242951.77	Картометрический	5.00	-
322	493884.12	1242950.65	Картометрический	5.00	-
323	493897.65	1243001.07	Картометрический	5.00	-
324	493912.45	1243052.19	Картометрический	5.00	-
325	493921.28	1243064.49	Картометрический	5.00	-
326	493927.12	1243068.99	Картометрический	5.00	-
327	493927.04	1243070.90	Картометрический	5.00	-
328	493925.04	1243072.48	Картометрический	5.00	-
329	493926.92	1243074.69	Картометрический	5.00	-
330	493929.79	1243073.07	Картометрический	5.00	-
331	493932.56	1243073.29	Картометрический	5.00	-
332	493934.48	1243074.79	Картометрический	5.00	-
333	493949.53	1243079.37	Картометрический	5.00	-
334	493977.68	1243079.37	Картометрический	5.00	-
335	494024.53	1243074.06	Картометрический	5.00	-
336	494051.57	1243069.32	Картометрический	5.00	-
337	494054.70	1243071.62	Картометрический	5.00	-
338	494056.10	1243074.83	Картометрический	5.00	-
339	494062.31	1243074.56	Картометрический	5.00	-
340	494066.29	1243087.71	Картометрический	5.00	-
341	494068.66	1243089.35	Картометрический	5.00	-
342	494070.63	1243096.89	Картометрический	5.00	-
343	494072.98	1243101.76	Картометрический	5.00	-
344	494082.83	1243109.62	Картометрический	5.00	-
345	494083.21	1243113.53	Картометрический	5.00	-
346	494102.93	1243111.64	Картометрический	5.00	-
347	494108.44	1243111.25	Картометрический	5.00	-
348	494153.83	1243108.81	Картометрический	5.00	-
349	494148.73	1243073.30	Картометрический	5.00	-
350	494162.62	1243069.01	Картометрический	5.00	-
351	494158.59	1243055.85	Картометрический	5.00	-
352	494157.43	1243051.66	Картометрический	5.00	-
353	494170.14	1243047.85	Картометрический	5.00	-
354	494193.27	1243038.17	Картометрический	5.00	-
355	494218.05	1243024.54	Картометрический	5.00	-
356	494239.09	1243014.02	Картометрический	5.00	-
357	494252.24	1243008.68	Картометрический	5.00	-
358	494293.43	1242987.12	Картометрический	5.00	-
359	494287.02	1242970.82	Картометрический	5.00	-
360	494246.34	1242991.64	Картометрический	5.00	-
361	494231.67	1242997.60	Картометрический	5.00	-
362	494222.17	1243002.35	Картометрический	5.00	-

1	2	3	4	5	6
363	494211.90	1243001.81	Картометрический	5.00	-
364	494200.81	1242997.16	Картометрический	5.00	-
365	494204.92	1242991.36	Картометрический	5.00	-
366	494174.29	1242970.14	Картометрический	5.00	-
367	494184.41	1242951.56	Картометрический	5.00	-
368	494158.30	1242930.38	Картометрический	5.00	-
369	494172.79	1242919.20	Картометрический	5.00	-
370	494188.56	1242906.76	Картометрический	5.00	-
371	494213.28	1242886.35	Картометрический	5.00	-
372	494239.41	1242867.66	Картометрический	5.00	-
373	494316.21	1242813.21	Картометрический	5.00	-
374	494230.31	1242681.31	Картометрический	5.00	-
375	494192.57	1242622.31	Картометрический	5.00	-
376	494188.45	1242577.29	Картометрический	5.00	-
377	494199.50	1242573.27	Картометрический	5.00	-
378	494201.85	1242565.56	Картометрический	5.00	-
379	494220.39	1242557.65	Картометрический	5.00	-
380	494248.79	1242545.10	Картометрический	5.00	-
381	494273.72	1242537.12	Картометрический	5.00	-
382	494325.49	1242511.82	Картометрический	5.00	-
383	494397.98	1242470.57	Картометрический	5.00	-
384	494434.85	1242446.52	Картометрический	5.00	-
385	494489.17	1242407.81	Картометрический	5.00	-
386	494513.95	1242388.32	Картометрический	5.00	-
387	494569.79	1242341.74	Картометрический	5.00	-
388	494574.20	1242345.85	Картометрический	5.00	-
389	494589.57	1242332.07	Картометрический	5.00	-
390	494586.47	1242327.75	Картометрический	5.00	-
391	494634.98	1242287.04	Картометрический	5.00	-
392	494723.23	1242214.57	Картометрический	5.00	-
393	494768.37	1242180.18	Картометрический	5.00	-
394	494817.45	1242150.94	Картометрический	5.00	-
395	495034.93	1242034.67	Картометрический	5.00	-
396	495251.82	1241922.39	Картометрический	5.00	-
397	495257.68	1241928.08	Картометрический	5.00	-
398	495267.49	1241923.95	Картометрический	5.00	-
399	495265.70	1241915.07	Картометрический	5.00	-
400	495292.73	1241901.33	Картометрический	5.00	-
401	495313.64	1241889.93	Картометрический	5.00	-
402	495336.15	1241871.55	Картометрический	5.00	-
403	495379.11	1241827.81	Картометрический	5.00	-
404	495394.95	1241807.07	Картометрический	5.00	-
405	495440.70	1241746.87	Картометрический	5.00	-
406	495496.77	1241676.49	Картометрический	5.00	-
407	495509.33	1241662.40	Картометрический	5.00	-
408	495527.01	1241658.39	Картометрический	5.00	-
409	495572.67	1241666.44	Картометрический	5.00	-
410	495632.65	1241680.48	Картометрический	5.00	-

1	2	3	4	5	6
208	495687.67	1241685.92	Картометрический	5.00	-
411	495586.63	1241907.85	Картометрический	5.00	-
412	495586.65	1241907.62	Картометрический	5.00	-
413	495586.63	1241907.39	Картометрический	5.00	-
414	495586.57	1241907.17	Картометрический	5.00	-
415	495586.47	1241906.96	Картометрический	5.00	-
416	495586.34	1241906.77	Картометрический	5.00	-
417	495586.18	1241906.61	Картометрический	5.00	-
418	495585.99	1241906.48	Картометрический	5.00	-
419	495585.78	1241906.38	Картометрический	5.00	-
420	495585.56	1241906.32	Картометрический	5.00	-
421	495585.33	1241906.30	Картометрический	5.00	-
422	495585.10	1241906.32	Картометрический	5.00	-
423	495584.88	1241906.38	Картометрический	5.00	-
424	495584.67	1241906.48	Картометрический	5.00	-
425	495584.48	1241906.61	Картометрический	5.00	-
426	495584.32	1241906.77	Картометрический	5.00	-
427	495584.19	1241906.96	Картометрический	5.00	-
428	495584.09	1241907.17	Картометрический	5.00	-
429	495584.03	1241907.39	Картометрический	5.00	-
430	495584.01	1241907.62	Картометрический	5.00	-
431	495584.03	1241907.85	Картометрический	5.00	-
432	495584.09	1241908.07	Картометрический	5.00	-
433	495584.19	1241908.28	Картометрический	5.00	-
434	495584.32	1241908.47	Картометрический	5.00	-
435	495584.48	1241908.63	Картометрический	5.00	-
436	495584.67	1241908.76	Картометрический	5.00	-
437	495584.88	1241908.86	Картометрический	5.00	-
438	495585.10	1241908.92	Картометрический	5.00	-
439	495585.33	1241908.94	Картометрический	5.00	-
440	495585.56	1241908.92	Картометрический	5.00	-
441	495585.78	1241908.86	Картометрический	5.00	-
442	495585.99	1241908.76	Картометрический	5.00	-
443	495586.18	1241908.63	Картометрический	5.00	-
444	495586.34	1241908.47	Картометрический	5.00	-
445	495586.47	1241908.28	Картометрический	5.00	-
446	495586.57	1241908.07	Картометрический	5.00	-
411	495586.63	1241907.85	Картометрический	5.00	-
447	495497.66	1241943.29	Картометрический	5.00	-
448	495497.68	1241943.06	Картометрический	5.00	-
449	495497.66	1241942.83	Картометрический	5.00	-
450	495497.60	1241942.61	Картометрический	5.00	-
451	495497.50	1241942.40	Картометрический	5.00	-
452	495497.37	1241942.21	Картометрический	5.00	-
453	495497.21	1241942.05	Картометрический	5.00	-
454	495497.02	1241941.92	Аналитический	0.30	-

1	2	3	4	5	6
455	495496.81	1241941.82	Картометрический	5.00	-
456	495496.59	1241941.76	Картометрический	5.00	-
457	495496.36	1241941.74	Картометрический	5.00	-
458	495496.13	1241941.76	Картометрический	5.00	-
459	495495.91	1241941.82	Картометрический	5.00	-
460	495495.70	1241941.92	Аналитический	0.30	-
461	495495.51	1241942.05	Картометрический	5.00	-
462	495495.35	1241942.21	Картометрический	5.00	-
463	495495.22	1241942.40	Картометрический	5.00	-
464	495495.12	1241942.61	Картометрический	5.00	-
465	495495.06	1241942.83	Картометрический	5.00	-
466	495495.04	1241943.06	Картометрический	5.00	-
467	495495.06	1241943.29	Картометрический	5.00	-
468	495495.12	1241943.51	Картометрический	5.00	-
469	495495.22	1241943.72	Картометрический	5.00	-
470	495495.35	1241943.91	Картометрический	5.00	-
471	495495.51	1241944.07	Картометрический	5.00	-
472	495495.70	1241944.20	Картометрический	5.00	-
473	495495.91	1241944.30	Картометрический	5.00	-
474	495496.13	1241944.36	Картометрический	5.00	-
475	495496.36	1241944.38	Картометрический	5.00	-
476	495496.59	1241944.36	Картометрический	5.00	-
477	495496.81	1241944.30	Картометрический	5.00	-
478	495497.02	1241944.20	Картометрический	5.00	-
479	495497.21	1241944.07	Картометрический	5.00	-
480	495497.37	1241943.91	Картометрический	5.00	-
481	495497.50	1241943.72	Картометрический	5.00	-
482	495497.60	1241943.51	Картометрический	5.00	-
447	495497.66	1241943.29	Картометрический	5.00	-
483	495418.82	1241974.69	Картометрический	5.00	-
484	495418.84	1241974.46	Картометрический	5.00	-
485	495418.82	1241974.23	Картометрический	5.00	-
486	495418.76	1241974.01	Картометрический	5.00	-
487	495418.66	1241973.80	Картометрический	5.00	-
488	495418.53	1241973.61	Картометрический	5.00	-
489	495418.37	1241973.45	Картометрический	5.00	-
490	495418.18	1241973.32	Картометрический	5.00	-
491	495417.97	1241973.22	Картометрический	5.00	-
492	495417.75	1241973.16	Картометрический	5.00	-
493	495417.52	1241973.14	Картометрический	5.00	-
494	495417.29	1241973.16	Картометрический	5.00	-
495	495417.07	1241973.22	Картометрический	5.00	-
496	495416.86	1241973.32	Картометрический	5.00	-
497	495416.67	1241973.45	Картометрический	5.00	-
498	495416.51	1241973.61	Картометрический	5.00	-
499	495416.38	1241973.80	Картометрический	5.00	-
500	495416.28	1241974.01	Картометрический	5.00	-

1	2	3	4	5	6
501	495416.22	1241974.23	Картометрический	5.00	-
502	495416.20	1241974.46	Картометрический	5.00	-
503	495416.22	1241974.69	Картометрический	5.00	-
504	495416.28	1241974.91	Картометрический	5.00	-
505	495416.38	1241975.12	Картометрический	5.00	-
506	495416.51	1241975.31	Картометрический	5.00	-
507	495416.67	1241975.47	Картометрический	5.00	-
508	495416.86	1241975.60	Картометрический	5.00	-
509	495417.07	1241975.70	Картометрический	5.00	-
510	495417.29	1241975.76	Картометрический	5.00	-
511	495417.52	1241975.78	Картометрический	5.00	-
512	495417.75	1241975.76	Картометрический	5.00	-
513	495417.97	1241975.70	Картометрический	5.00	-
514	495418.18	1241975.60	Картометрический	5.00	-
515	495418.37	1241975.47	Картометрический	5.00	-
516	495418.53	1241975.31	Картометрический	5.00	-
517	495418.66	1241975.12	Картометрический	5.00	-
518	495418.76	1241974.91	Картометрический	5.00	-
483	495418.82	1241974.69	Картометрический	5.00	-
519	495323.66	1242012.59	Картометрический	5.00	-
520	495323.68	1242012.36	Картометрический	5.00	-
521	495323.66	1242012.13	Картометрический	5.00	-
522	495323.60	1242011.91	Картометрический	5.00	-
523	495323.50	1242011.70	Картометрический	5.00	-
524	495323.37	1242011.51	Картометрический	5.00	-
525	495323.21	1242011.35	Картометрический	5.00	-
526	495323.02	1242011.22	Картометрический	5.00	-
527	495322.81	1242011.12	Картометрический	5.00	-
528	495322.59	1242011.06	Картометрический	5.00	-
529	495322.36	1242011.04	Картометрический	5.00	-
530	495322.13	1242011.06	Картометрический	5.00	-
531	495321.91	1242011.12	Картометрический	5.00	-
532	495321.70	1242011.22	Картометрический	5.00	-
533	495321.51	1242011.35	Картометрический	5.00	-
534	495321.35	1242011.51	Картометрический	5.00	-
535	495321.22	1242011.70	Картометрический	5.00	-
536	495321.12	1242011.91	Картометрический	5.00	-
537	495321.06	1242012.13	Картометрический	5.00	-
538	495321.04	1242012.36	Картометрический	5.00	-
539	495321.06	1242012.59	Картометрический	5.00	-
540	495321.12	1242012.81	Картометрический	5.00	-
541	495321.22	1242013.02	Картометрический	5.00	-
542	495321.35	1242013.21	Картометрический	5.00	-
543	495321.51	1242013.37	Картометрический	5.00	-
544	495321.70	1242013.50	Картометрический	5.00	-
545	495321.91	1242013.60	Картометрический	5.00	-
546	495322.13	1242013.66	Картометрический	5.00	-

1	2	3	4	5	6
547	495322.36	1242013.68	Картометрический	5.00	-
548	495322.59	1242013.66	Картометрический	5.00	-
549	495322.81	1242013.60	Картометрический	5.00	-
550	495323.02	1242013.50	Картометрический	5.00	-
551	495323.21	1242013.37	Картометрический	5.00	-
552	495323.37	1242013.21	Картометрический	5.00	-
553	495323.50	1242013.02	Картометрический	5.00	-
554	495323.60	1242012.81	Картометрический	5.00	-
519	495323.66	1242012.59	Картометрический	5.00	-
555	495179.58	1242013.47	Картометрический	5.00	-
556	495171.69	1242013.94	Картометрический	5.00	-
557	495172.17	1242021.93	Картометрический	5.00	-
558	495180.05	1242021.45	Картометрический	5.00	-
555	495179.58	1242013.47	Картометрический	5.00	-
559	495074.14	1242028.17	Картометрический	5.00	-
560	495074.16	1242027.94	Картометрический	5.00	-
561	495074.14	1242027.71	Аналитический	0.10	-
562	495074.08	1242027.49	Картометрический	5.00	-
563	495073.98	1242027.28	Картометрический	5.00	-
564	495073.85	1242027.09	Картометрический	5.00	-
565	495073.69	1242026.93	Картометрический	5.00	-
566	495073.50	1242026.80	Картометрический	5.00	-
567	495073.29	1242026.70	Картометрический	5.00	-
568	495073.07	1242026.64	Картометрический	5.00	-
569	495072.84	1242026.62	Картометрический	5.00	-
570	495072.61	1242026.64	Картометрический	5.00	-
571	495072.39	1242026.70	Картометрический	5.00	-
572	495072.18	1242026.80	Картометрический	5.00	-
573	495071.99	1242026.93	Картометрический	5.00	-
574	495071.83	1242027.09	Картометрический	5.00	-
575	495071.70	1242027.28	Картометрический	5.00	-
576	495071.60	1242027.49	Картометрический	5.00	-
577	495071.54	1242027.71	Картометрический	5.00	-
578	495071.52	1242027.94	Картометрический	5.00	-
579	495071.54	1242028.17	Картометрический	5.00	-
580	495071.60	1242028.39	Картометрический	5.00	-
581	495071.70	1242028.60	Картометрический	5.00	-
582	495071.83	1242028.79	Картометрический	5.00	-
583	495071.99	1242028.95	Картометрический	5.00	-
584	495072.18	1242029.08	Картометрический	5.00	-
585	495072.39	1242029.18	Картометрический	5.00	-
586	495072.61	1242029.24	Картометрический	5.00	-
587	495072.84	1242029.26	Картометрический	5.00	-
588	495073.07	1242029.24	Картометрический	5.00	-
589	495073.29	1242029.18	Картометрический	5.00	-
590	495073.50	1242029.08	Картометрический	5.00	-

1	2	3	4	5	6
591	495073.69	1242028.95	Картометрический	5.00	-
592	495073.85	1242028.79	Картометрический	5.00	-
593	495073.98	1242028.60	Картометрический	5.00	-
594	495074.08	1242028.39	Картометрический	5.00	-
559	495074.14	1242028.17	Картометрический	5.00	-
595	494086.57	1242945.03	Картометрический	5.00	-
596	494107.28	1242995.51	Аналитический	0.30	-
597	494120.52	1243041.77	Картометрический	5.00	-
598	494068.19	1243049.45	Картометрический	5.00	-
599	494065.43	1243039.93	Картометрический	5.00	-
600	494057.71	1243015.73	Картометрический	5.00	-
601	494039.80	1242959.54	Картометрический	5.00	-
602	494085.29	1242945.43	Картометрический	5.00	-
595	494086.57	1242945.03	Картометрический	5.00	-
603	495232.92	1244449.74	Картометрический	5.00	-
604	495240.20	1244475.11	Картометрический	5.00	-
605	495271.67	1244584.79	Картометрический	5.00	-
606	495232.13	1244656.55	Картометрический	5.00	-
607	495084.84	1244667.43	Картометрический	5.00	-
608	495000.27	1244511.97	Картометрический	5.00	-
609	495165.77	1244417.07	Картометрический	5.00	-
603	495232.92	1244449.74	Картометрический	5.00	-
610	494746.54	1243420.31	Картометрический	5.00	-
611	494804.46	1243636.55	Картометрический	5.00	-
612	494807.74	1243648.80	Картометрический	5.00	-
613	494876.60	1243774.39	Картометрический	5.00	-
614	494878.69	1243778.19	Картометрический	5.00	-
615	495024.51	1244044.12	Картометрический	5.00	-
616	495023.60	1244049.80	Картометрический	5.00	-
617	494988.77	1244133.93	Картометрический	5.00	-
618	494816.98	1244175.08	Картометрический	5.00	-
619	494692.92	1244118.42	Картометрический	5.00	-
620	494629.30	1244021.30	Картометрический	5.00	-
621	494439.75	1243731.92	Картометрический	5.00	-
622	494412.89	1243621.88	Картометрический	5.00	-
623	494616.00	1243504.53	Картометрический	5.00	-
610	494746.54	1243420.31	Картометрический	5.00	-
624	493254.90	1242697.78	Картометрический	5.00	-
625	493282.76	1242741.69	Картометрический	5.00	-
626	493290.08	1242763.11	Картометрический	5.00	-
627	493311.04	1242853.21	Картометрический	5.00	-
628	493319.84	1242874.85	Картометрический	5.00	-
629	493326.88	1242917.30	Картометрический	5.00	-
630	493358.31	1242978.03	Картометрический	5.00	-

1	2	3	4	5	6
631	493426.26	1243060.94	Картометрический	5.00	-
632	493441.76	1243074.10	Картометрический	5.00	-
633	493497.10	1243123.54	Картометрический	5.00	-
634	493513.95	1243138.03	Картометрический	5.00	-
635	493571.64	1243229.29	Картометрический	5.00	-
636	493585.52	1243273.41	Картометрический	5.00	-
637	493650.86	1243310.40	Картометрический	5.00	-
638	493482.72	1243516.43	Картометрический	5.00	-
639	493480.19	1243519.52	Картометрический	5.00	-
640	493421.19	1243623.07	Картометрический	5.00	-
641	493440.16	1243654.86	Картометрический	5.00	-
642	493391.96	1243735.50	Картометрический	5.00	-
643	493386.24	1243745.06	Картометрический	5.00	-
644	493334.44	1243781.66	Картометрический	5.00	-
645	493136.27	1243921.64	Картометрический	5.00	-
646	493128.31	1243927.28	Картометрический	5.00	-
647	493092.90	1243878.86	Картометрический	5.00	-
648	493108.14	1243870.46	Картометрический	5.00	-
649	493272.24	1243780.07	Картометрический	5.00	-
650	493265.21	1243756.02	Картометрический	5.00	-
651	493257.70	1243730.36	Картометрический	5.00	-
652	493279.68	1243703.45	Картометрический	5.00	-
653	493291.94	1243688.43	Картометрический	5.00	-
654	493397.05	1243424.28	Картометрический	5.00	-
655	493402.42	1243410.79	Картометрический	5.00	-
656	493381.90	1243381.48	Картометрический	5.00	-
657	493377.70	1243375.77	Картометрический	5.00	-
658	493372.44	1243370.61	Картометрический	5.00	-
659	493330.83	1243302.98	Картометрический	5.00	-
660	493305.99	1243274.09	Картометрический	5.00	-
661	493279.09	1243200.44	Картометрический	5.00	-
662	493277.58	1243198.02	Картометрический	5.00	-
663	493241.91	1243141.88	Картометрический	5.00	-
664	493098.02	1242999.02	Картометрический	5.00	-
665	493065.95	1243037.25	Картометрический	5.00	-
666	493053.06	1243022.64	Картометрический	5.00	-
667	493021.23	1242927.56	Картометрический	5.00	-
668	492922.86	1242960.50	Картометрический	5.00	-
669	492915.32	1242910.91	Картометрический	5.00	-
670	492948.90	1242892.52	Картометрический	5.00	-
671	492941.85	1242725.23	Картометрический	5.00	-
672	492987.86	1242721.04	Картометрический	5.00	-
673	492993.18	1242730.12	Картометрический	5.00	-
674	493006.20	1242724.20	Картометрический	5.00	-
675	493005.61	1242718.08	Картометрический	5.00	-
676	493082.14	1242708.77	Картометрический	5.00	-
677	493099.97	1242707.36	Картометрический	5.00	-
678	493176.62	1242701.98	Картометрический	5.00	-

1	2	3	4	5	6
624	493254.90	1242697.78	Картометрический	5.00	-
679	493146.39	1241931.78	Картометрический	5.00	-
680	493328.27	1242242.00	Картометрический	5.00	-
681	493299.06	1242272.28	Картометрический	5.00	-
682	493291.50	1242280.11	Картометрический	5.00	-
683	493357.28	1242380.41	Картометрический	5.00	-
684	493458.77	1242652.24	Картометрический	5.00	-
685	493435.18	1242655.30	Картометрический	5.00	-
686	493423.04	1242656.42	Картометрический	5.00	-
687	493417.77	1242653.02	Картометрический	5.00	-
688	493415.98	1242647.78	Картометрический	5.00	-
689	493404.05	1242649.56	Картометрический	5.00	-
690	493404.27	1242655.03	Картометрический	5.00	-
691	493402.22	1242660.35	Картометрический	5.00	-
692	493311.93	1242673.07	Картометрический	5.00	-
693	493306.35	1242640.74	Аналитический	0.10	-
694	493297.77	1242613.66	Аналитический	0.10	-
695	493259.51	1242618.92	Картометрический	5.00	-
696	493255.67	1242598.28	Картометрический	5.00	-
697	493295.92	1242581.18	Аналитический	0.10	-
698	493287.97	1242557.16	Аналитический	0.10	-
699	493155.03	1242252.32	Картометрический	5.00	-
700	493149.52	1242207.75	Картометрический	5.00	-
701	493133.88	1242127.51	Картометрический	5.00	-
702	493107.72	1242052.57	Картометрический	5.00	-
703	493056.51	1242071.12	Картометрический	5.00	-
704	493031.39	1242012.10	Картометрический	5.00	-
705	492971.00	1241929.49	Картометрический	5.00	-
706	493026.83	1241875.61	Аналитический	0.30	-
707	493034.81	1241865.11	Аналитический	0.30	-
708	493041.41	1241864.80	Аналитический	0.30	-
709	493056.67	1241880.98	Аналитический	0.30	-
710	493069.15	1241896.29	Аналитический	0.30	-
711	493080.13	1241918.83	Аналитический	0.30	-
712	493101.85	1241959.67	Картометрический	5.00	-
679	493146.39	1241931.78	Картометрический	5.00	-
713	492976.09	1241990.54	Картометрический	5.00	-
714	493015.96	1242045.68	Картометрический	5.00	-
715	493027.39	1242075.96	Картометрический	5.00	-
716	493048.55	1242159.32	Картометрический	5.00	-
717	493052.52	1242174.67	Картометрический	5.00	-
718	493097.39	1242399.70	Картометрический	5.00	-
719	493187.55	1242633.06	Картометрический	5.00	-
720	493196.36	1242669.92	Картометрический	5.00	-
721	493198.09	1242681.34	Картометрический	5.00	-
722	493177.44	1242682.43	Картометрический	5.00	-

1	2	3	4	5	6
723	493105.46	1242687.44	Картометрический	5.00	-
724	493100.12	1242682.99	Картометрический	5.00	-
725	493099.09	1242678.10	Картометрический	5.00	-
726	493086.77	1242678.84	Картометрический	5.00	-
727	493085.59	1242684.48	Картометрический	5.00	-
728	493082.48	1242689.97	Картометрический	5.00	-
729	492988.59	1242700.36	Картометрический	5.00	-
730	492941.01	1242705.38	Картометрический	5.00	-
731	492946.98	1242678.60	Картометрический	5.00	-
732	492954.94	1242677.76	Картометрический	5.00	-
733	492954.11	1242669.91	Картометрический	5.00	-
734	492939.37	1242666.38	Картометрический	5.00	-
735	492789.11	1242379.82	Картометрический	5.00	-
736	492733.11	1242152.15	Картометрический	5.00	-
737	492732.56	1242149.90	Картометрический	5.00	-
738	492665.29	1242104.42	Картометрический	5.00	-
739	492830.97	1241836.65	Картометрический	5.00	-
740	492875.78	1241848.88	Картометрический	5.00	-
741	492898.94	1241877.29	Картометрический	5.00	-
742	492874.68	1241935.79	Картометрический	5.00	-
743	492900.30	1241991.17	Картометрический	5.00	-
713	492976.09	1241990.54	Картометрический	5.00	-
744	492528.32	1241372.42	Картометрический	5.00	-
745	492507.88	1241398.78	Аналитический	0.30	-
746	492482.50	1241361.03	Картометрический	5.00	-
747	492511.10	1241336.88	Аналитический	0.30	-
744	492528.32	1241372.42	Картометрический	5.00	-
748	492389.28	1240949.08	Аналитический	0.30	-
749	492433.37	1241055.47	Картометрический	5.00	-
750	492395.41	1241073.65	Картометрический	5.00	-
751	492372.80	1241084.48	Картометрический	5.00	-
752	492376.30	1241093.16	Аналитический	0.30	-
753	492401.28	1241149.81	Картометрический	5.00	-
754	492403.48	1241154.80	Картометрический	5.00	-
755	492427.55	1241209.40	Картометрический	5.00	-
756	492458.64	1241255.17	Картометрический	5.00	-
757	492425.87	1241276.16	Картометрический	5.00	-
758	492371.08	1241237.67	Картометрический	5.00	-
759	492347.67	1241213.78	Картометрический	5.00	-
760	492285.78	1241129.36	Картометрический	5.00	-
761	492239.85	1241018.86	Картометрический	5.00	-
748	492389.28	1240949.08	Аналитический	0.30	-
762	492305.38	1240078.14	Картометрический	5.00	-
763	492306.75	1240139.16	Картометрический	5.00	-
764	492137.94	1240202.00	Картометрический	5.00	-

1	2	3	4	5	6
765	492056.94	1240232.13	Картометрический	5.00	-
766	491918.43	1240283.69	Картометрический	5.00	-
767	491972.31	1240389.27	Картометрический	5.00	-
768	491880.17	1240461.50	Картометрический	5.00	-
769	491877.85	1240505.52	Картометрический	5.00	-
770	491961.09	1240653.15	Картометрический	5.00	-
771	492020.36	1240777.60	Картометрический	5.00	-
772	492061.65	1240811.78	Картометрический	5.00	-
773	492039.81	1240845.38	Картометрический	5.00	-
774	492033.25	1240855.46	Картометрический	5.00	-
775	492096.32	1240910.94	Картометрический	5.00	-
776	492024.70	1241004.68	Картометрический	5.00	-
777	492006.09	1241056.92	Картометрический	5.00	-
778	492033.18	1241069.37	Картометрический	5.00	-
779	492098.84	1241152.08	Картометрический	5.00	-
780	492120.18	1241167.16	Картометрический	5.00	-
781	492140.58	1241157.96	Картометрический	5.00	-
782	492159.00	1241131.93	Картометрический	5.00	-
783	492207.74	1241166.16	Картометрический	5.00	-
784	492275.14	1241233.59	Картометрический	5.00	-
785	492327.43	1241245.99	Картометрический	5.00	-
786	492393.65	1241291.78	Картометрический	5.00	-
787	492448.37	1241366.87	Картометрический	5.00	-
788	492474.32	1241442.47	Картометрический	5.00	-
789	492504.82	1241523.68	Картометрический	5.00	-
790	492412.06	1241583.01	Аналитический	2.50	-
791	492388.95	1241597.72	Аналитический	2.50	-
792	492385.89	1241599.66	Картометрический	5.00	-
793	492295.31	1241518.63	Картометрический	5.00	-
794	492217.40	1241432.53	Картометрический	5.00	-
795	492141.12	1241368.89	Картометрический	5.00	-
796	492107.04	1241336.34	Картометрический	5.00	-
797	492092.11	1241313.15	Картометрический	5.00	-
798	492070.25	1241287.28	Аналитический	0.30	-
799	492067.41	1241283.84	Картометрический	5.00	-
800	492015.74	1241276.85	Картометрический	5.00	-
801	491839.68	1241383.76	Картометрический	5.00	-
802	491828.40	1241360.18	Картометрический	5.00	-
803	491814.66	1241361.17	Картометрический	5.00	-
804	491537.16	1241381.33	Картометрический	5.00	-
805	491536.36	1241406.12	Картометрический	5.00	-
806	491395.55	1241409.74	Картометрический	5.00	-
807	491395.75	1241376.68	Картометрический	5.00	-
808	491250.45	1241385.36	Картометрический	5.00	-
809	491233.23	1241341.26	Картометрический	5.00	-
810	491226.06	1241322.92	Картометрический	5.00	-
811	491303.13	1241278.97	Картометрический	5.00	-
812	491501.26	1241272.98	Картометрический	5.00	-

1	2	3	4	5	6
813	491507.17	1241275.24	Аналитический	2.50	-
814	491533.52	1241290.54	Картометрический	5.00	-
815	491656.51	1241249.47	Картометрический	5.00	-
816	491775.25	1241185.50	Картометрический	5.00	-
817	491800.99	1241149.56	Картометрический	5.00	-
818	491849.84	1240960.31	Картометрический	5.00	-
819	491841.76	1240925.76	Картометрический	5.00	-
820	491788.33	1240895.01	Аналитический	0.30	-
821	491751.54	1240873.83	Аналитический	0.30	-
822	491752.08	1240831.88	Картометрический	5.00	-
823	491770.10	1240821.11	Картометрический	5.00	-
824	491816.09	1240793.63	Картометрический	5.00	-
825	491807.14	1240668.77	Картометрический	5.00	-
826	491797.77	1240538.16	Картометрический	5.00	-
827	491633.16	1240419.65	Картометрический	5.00	-
828	491547.29	1240323.86	Картометрический	5.00	-
829	491573.30	1240286.99	Картометрический	5.00	-
830	491613.15	1240258.88	Картометрический	5.00	-
831	491700.87	1240331.79	Картометрический	5.00	-
832	491780.01	1240240.76	Картометрический	5.00	-
833	491748.38	1240118.91	Картометрический	5.00	-
834	491737.13	1240075.59	Картометрический	5.00	-
835	491707.60	1240065.17	Картометрический	5.00	-
836	491686.96	1240057.89	Картометрический	5.00	-
837	491675.35	1240022.12	Картометрический	5.00	-
838	491647.99	1239937.85	Картометрический	5.00	-
839	491624.51	1239938.54	Картометрический	5.00	-
840	491610.63	1239916.91	Картометрический	5.00	-
841	491604.14	1239906.80	Картометрический	5.00	-
842	491638.33	1239870.50	Картометрический	5.00	-
843	491582.18	1239728.25	Картометрический	5.00	-
844	491514.76	1239656.57	Картометрический	5.00	-
845	491515.65	1239649.34	Картометрический	5.00	-
846	491529.05	1239539.99	Картометрический	5.00	-
847	491530.35	1239529.43	Картометрический	5.00	-
848	491593.43	1239525.97	Картометрический	5.00	-
849	491593.82	1239491.89	Картометрический	5.00	-
850	491575.79	1239388.28	Картометрический	5.00	-
851	491607.00	1239368.74	Картометрический	5.00	-
852	491674.54	1239511.62	Картометрический	5.00	-
853	491675.00	1239512.60	Аналитический	0.30	-
854	491636.34	1239534.93	Аналитический	0.30	-
855	491632.00	1239585.14	Аналитический	0.30	-
856	491697.55	1239670.18	Аналитический	0.30	-
857	491739.17	1239702.44	Картометрический	5.00	-
858	491716.82	1239735.70	Картометрический	5.00	-
859	491754.52	1239759.72	Картометрический	5.00	-
860	491792.42	1239895.02	Картометрический	5.00	-

1	2	3	4	5	6
861	491771.03	1239905.20	Аналитический	0.30	-
862	491869.03	1240144.67	Картометрический	5.00	-
863	491869.26	1240145.24	Аналитический	0.30	-
864	491888.68	1240189.28	Картометрический	5.00	-
865	491949.45	1240162.42	Картометрический	5.00	-
866	492063.23	1240085.86	Картометрический	5.00	-
867	492138.44	1240054.60	Картометрический	5.00	-
868	492247.94	1240070.03	Картометрический	5.00	-
762	492305.38	1240078.14	Картометрический	5.00	-

3. Сведения о характерных точках части (частей) границы объекта

Обозначение характерных точек части границы	Координаты, м		Метод определения координат характерной точки	Средняя квадратическая погрешность положения характерной точки (Мп), м	Описание обозначения точки на местности (при наличии)
	X	Y			
1	2	3	4	5	6
Часть №					
-	-	-	-	-	-


Раздел 3

Сведения о местоположении измененных (уточненных) границ объекта							
1. Система координат: -							
2. Сведения о характерных точках границ объекта							
Обозначение характерных точек границ	Существующие координаты, м		Измененные (уточненные) координаты, м		Метод определения координат характерной точки	Средняя квадратическая погрешность положения характерной точки (Mt), м	Описание обозначения точки на местности (при наличии)
	X	Y	X	Y			
1	2	3	4	5	6	7	8
-	-	-	-	-	-	-	-
3. Сведения о характерных точках части (частей) границы объекта							
Часть №							
-	-	-	-	-	-	-	-

Раздел 4

План границ объекта

Схема расположения листов плана границ объекта

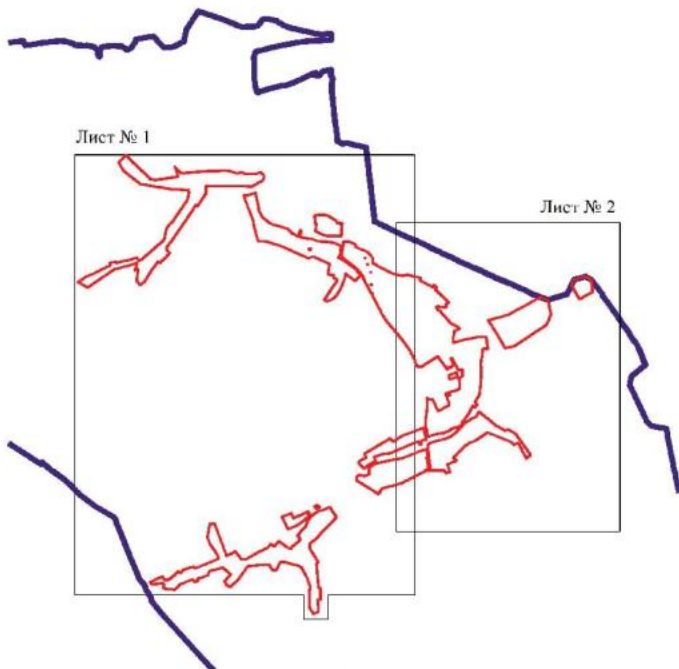

Масштаб 1:50000

Используемые условные знаки и обозначения:

- | | |
|--|--|
| | границы территориальной зоны |
| | границы муниципального образования |
| | область и номер листа плана границ объекта |

Руководитель БУВО «Нормативно-проектный центр»

Подпись Ю.В. Шалыгина Дата « 18 » мая 2022 г.

Место для оттиска печати (при наличии) лица, составившего описание местоположения границ объекта





Приложение № 4
к приказу департамента архитектуры
и градостроительства Воронежской области
от 16.01.2023 45-01-04/13

«ОПИСАНИЕ МЕСТОПОЛОЖЕНИЯ ГРАНИЦ

Общественно-деловая зона села Першино – ОД/1

(наименование объекта, местоположение границ которого описано
(далее - объект)

Раздел 1

Сведения об объекте		
№ п/п	Характеристики объекта	Описание характеристик
1	2	3
1	Местоположение объекта	Воронежская область, Нижнедевицкий муниципальный район, Першинское сельское поселение, село Першино
2	Площадь объекта $\pm$ величина погрешности определения площади ($P \pm \text{Дельта } P$)	-
3	Иные характеристики объекта	-

Раздел 2

Сведения о местоположении границ объекта					
1. Система координат: -					
2. Сведения о характерных точках границ объекта					
Обозначение характерных точек границ	Координаты, м		Метод определения координат характерной точки	Средняя квадратическая погрешность положения характерной точки (Mt), м	Описание обозначения точки на местности (при наличии)
	X	Y			
1	2	3	4	5	6
-	-	-	-	-	-
3. Сведения о характерных точках части (частей) границы объекта					
Обозначение характерных точек части границы	Координаты, м		Метод определения координат характерной точки	Средняя квадратическая погрешность положения характерной точки (Mt), м	Описание обозначения точки на местности (при наличии)
	X	Y			
1	2	3	4	5	6
Часть №					
-	-	-	-	-	-

Раздел 3

Сведения о местоположении измененных (уточненных) границ объекта							
1. Система координат: МСК - 36, зона 1							
2. Сведения о характерных точках границ объекта							
Обозначение характерных точек границ	Существующие координаты, м		Измененные (уточненные) координаты, м		Метод определения координат характерной точки	Средняя квадратическая погрешность положения характерной точки (Mt), м	Описание обозначения точки на местности (при наличии)
	X	Y	X	Y			
1	2	3	4	5	6	7	8
1	495611.17	1241280.26	-	-	Картометрический	5.00	-
2	495606.18	1241294.54	-	-	Картометрический	5.00	-
3	495591.63	1241288.99	-	-	Картометрический	5.00	-
4	495593.38	1241284.02	-	-	Картометрический	5.00	-
5	495591.71	1241283.43	-	-	Картометрический	5.00	-
6	495593.16	1241279.39	-	-	Картометрический	5.00	-
7	495596.26	1241280.51	-	-	Картометрический	5.00	-
8	495599.06	1241272.73	-	-	Картометрический	5.00	-
9	495599.88	1241273.02	-	-	Картометрический	5.00	-
10	495600.72	1241270.61	-	-	Картометрический	5.00	-
11	495604.31	1241271.87	-	-	Картометрический	5.00	-
12	495603.45	1241274.26	-	-	Картометрический	5.00	-
13	495604.62	1241274.69	-	-	Картометрический	5.00	-
14	495603.60	1241277.45	-	-	Картометрический	5.00	-
1	495611.17	1241280.26	-	-	Картометрический	5.00	-
15	494316.21	1242813.21	-	-	Картометрический	1.00	-
16	494239.41	1242867.66	-	-	Картометрический	1.00	-
17	494213.28	1242886.35	-	-	Картометрический	1.00	-
18	494188.56	1242906.76	-	-	Картометрический	1.00	-
19	494172.79	1242919.20	-	-	Картометрический	1.00	-
20	494158.30	1242930.38	-	-	Картометрический	1.00	-
21	494184.41	1242951.56	-	-	Картометрический	1.00	-
22	494174.29	1242970.14	-	-	Картометрический	1.00	-
23	494204.92	1242991.36	-	-	Картометрический	1.00	-
24	494200.81	1242997.16	-	-	Картометрический	1.00	-
25	494195.93	1243004.06	-	-	Картометрический	5.00	-
26	494202.05	1243010.11	-	-	Картометрический	5.00	-
27	494201.02	1243014.10	-	-	Картометрический	5.00	-
28	494189.88	1243021.12	-	-	Картометрический	5.00	-
29	494166.62	1243031.04	-	-	Картометрический	5.00	-
30	494135.77	1243039.57	-	-	Картометрический	5.00	-
31	494120.52	1243041.77	-	-	Картометрический	5.00	-
32	494107.28	1242995.51	-	-	Картометрический	1.00	-
33	494086.57	1242945.03	-	-	Картометрический	1.00	-

1	2	3	4	5	6	7	8
34	494079.34	1242927.40	-	-	Картометрический	1.00	-
35	494060.01	1242882.91	-	-	Картометрический	1.00	-
36	494051.59	1242863.55	-	-	Картометрический	1.00	-
37	494037.80	1242831.83	-	-	Картометрический	1.00	-
38	494033.97	1242823.00	-	-	Картометрический	1.00	-
39	494041.02	1242816.14	-	-	Картометрический	1.00	-
40	494027.69	1242669.92	-	-	Картометрический	1.00	-
41	494073.09	1242658.45	-	-	Картометрический	1.00	-
42	494107.68	1242659.61	-	-	Картометрический	1.00	-
43	494140.52	1242739.02	-	-	Картометрический	1.00	-
44	494230.31	1242681.31	-	-	Картометрический	1.00	-
15	494316.21	1242813.21	-	-	Картометрический	1.00	-
45	494162.62	1243069.01	-	-	Картометрический	5.00	-
46	494148.73	1243073.30	-	-	Картометрический	5.00	-
47	494153.83	1243108.81	-	-	Картометрический	5.00	-
48	494108.44	1243111.25	-	-	Картометрический	5.00	-
49	494102.93	1243111.64	-	-	Картометрический	5.00	-
50	494083.21	1243113.53	-	-	Картометрический	5.00	-
51	494082.83	1243109.62	-	-	Картометрический	5.00	-
52	494072.98	1243101.76	-	-	Картометрический	5.00	-
53	494070.63	1243096.89	-	-	Картометрический	5.00	-
54	494068.66	1243089.35	-	-	Картометрический	5.00	-
55	494066.29	1243087.71	-	-	Картометрический	5.00	-
56	494062.31	1243074.56	-	-	Картометрический	5.00	-
57	494063.67	1243070.21	-	-	Картометрический	5.00	-
58	494066.18	1243066.73	-	-	Картометрический	5.00	-
59	494139.24	1243057.09	-	-	Картометрический	5.00	-
60	494157.43	1243051.66	-	-	Картометрический	5.00	-
61	494158.59	1243055.85	-	-	Картометрический	5.00	-
45	494162.62	1243069.01	-	-	Картометрический	5.00	-
62	494042.04	1243021.35	-	-	Картометрический	5.00	-
63	493946.73	1243057.86	-	-	Картометрический	5.00	-
64	493923.89	1243027.52	-	-	Картометрический	5.00	-
65	493884.29	1242894.18	-	-	Картометрический	1.00	-
66	493886.46	1242893.19	-	-	Картометрический	1.00	-
67	493954.27	1242862.47	-	-	Картометрический	1.00	-
68	493995.48	1242924.66	-	-	Картометрический	1.00	-
62	494042.04	1243021.35	-	-	Картометрический	5.00	-
69	493884.12	1242950.65	-	-	Картометрический	1.00	-
70	493879.54	1242951.77	-	-	Картометрический	1.00	-
71	493847.46	1242960.83	-	-	Картометрический	1.00	-
72	493839.31	1242931.96	-	-	Картометрический	1.00	-
73	493871.39	1242922.90	-	-	Картометрический	1.00	-
74	493876.20	1242921.10	-	-	Картометрический	1.00	-
75	493877.20	1242924.70	-	-	Картометрический	1.00	-
69	493884.12	1242950.65	-	-	Картометрический	1.00	-

3. Сведения о характерных точках части (частей) границы объекта							
Часть №							
-	-	-	-	-	-	-	-

Раздел 4

План границ объекта

Схема расположения листов плана границ объекта

Лист № 1




Лист № 2



Масштаб 1:25000

Используемые условные знаки и обозначения:

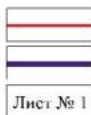

границы территориальной зоны

границы муниципального образования

Лист № 1

область и номер листа плана границ объекта

Руководитель БУ ВО «Нормативно-проектный центр»

Подпись Ю.В. Шалыгина Ю.В. Шалыгина Дата « 18 » мая 2022г.

Место для оттиска печати (при наличии) лица, составившего описание местоположения границ объекта

План границ объекта

Лист № 1



Масштаб 1:2000

Используемые условные знаки и обозначения:



границы территориальной зоны



характерная точка границ территориальной зоны


Руководитель БУВО «Нормативно-проектный центр»

Подпись Ю.В.Шалыгина Дата « 18 » мая 2022г.

Место для оттиска печати (при наличии) лица, составившего описание местоположения границ объекта

План границ объекта

Лист № 2

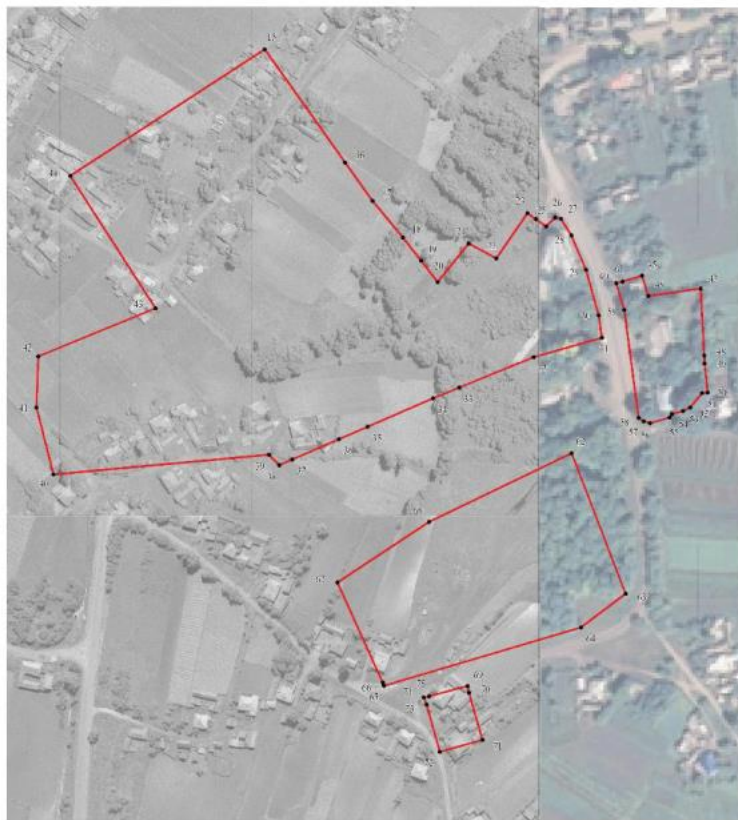

Масштаб 1:2000

Используемые условные знаки и обозначения:

	граница территориальной зоны
	характерная точка границы территориальной зоны

Руководитель БУВО «Нормативно-проектный центр»
 Подпись О.В. Шалагина Дата « 18 » _____ мая 2022г.
 Место для оттиска печати (при наличии) лица, составившего описание местоположения границ объекта



Приложение № 5
к приказу департамента архитектуры
и градостроительства Воронежской области
от 16.01.2023 45-01-04/13

«ОПИСАНИЕ МЕСТОПОЛОЖЕНИЯ ГРАНИЦ

Зона сельскохозяйственного использования в границах населенного пункта

села Першино - СХ1/1

(наименование объекта, местоположение границ которого описано
(далее - объект)

Раздел 1

Сведения об объекте		
№ п/п	Характеристики объекта	Описание характеристик
1	2	3
1	Местоположение объекта	Воронежская область, Нижнедевицкий муниципальный район, Першинское сельское поселение, село Першино
2	Площадь объекта $\pm$ величина погрешности определения площади ($P \pm \Delta P$)	-
3	Иные характеристики объекта	-

Раздел 2

Сведения о местоположении границ объекта					
1. Система координат: МСК - 36, зона 1					
2. Сведения о характерных точках границ объекта					
Обозначение характерных точек границ	Координаты, м		Метод определения координат характерной точки	Средняя квадратическая погрешность положения характерной точки (Mt), м	Описание обозначения точки на местности (при наличии)
	X	Y			
1	2	3	4	5	6
1	496357.06	1240524.32	Картометрический	5.00	-
2	496350.33	1240543.16	Картометрический	5.00	-
3	496355.25	1240574.42	Картометрический	5.00	-
4	496345.82	1240578.66	Картометрический	5.00	-
5	496425.93	1240719.68	Картометрический	5.00	-
6	496419.11	1240721.96	Картометрический	5.00	-
7	496411.21	1240724.60	Картометрический	5.00	-
8	496397.32	1240747.17	Картометрический	5.00	-
9	496395.51	1240750.11	Картометрический	5.00	-
10	496398.48	1240761.98	Картометрический	5.00	-
11	496401.66	1240774.73	Картометрический	5.00	-
12	496396.49	1240792.31	Картометрический	5.00	-
13	496406.39	1240803.59	Картометрический	5.00	-
14	496409.53	1240807.17	Картометрический	5.00	-
15	496385.54	1240830.33	Картометрический	5.00	-
16	496382.78	1240832.99	Картометрический	5.00	-
17	496366.48	1240818.56	Картометрический	5.00	-
18	496364.61	1240816.91	Картометрический	5.00	-
19	496336.61	1240840.41	Картометрический	5.00	-
20	496288.52	1240851.20	Картометрический	5.00	-
21	496248.28	1240851.20	Картометрический	5.00	-
22	496230.07	1240799.45	Картометрический	5.00	-
23	496229.63	1240798.20	Картометрический	5.00	-
24	496208.90	1240780.67	Картометрический	5.00	-
25	496207.02	1240779.08	Картометрический	5.00	-
26	496069.77	1240794.83	Картометрический	5.00	-
27	495983.62	1240882.22	Картометрический	5.00	-
28	495973.35	1240912.25	Картометрический	5.00	-
29	495988.38	1241175.21	Картометрический	5.00	-
30	495923.50	1241176.58	Картометрический	5.00	-
31	495916.57	1241265.30	Картометрический	5.00	-
32	495913.99	1241294.81	Картометрический	5.00	-
33	495912.42	1241318.48	Картометрический	5.00	-
34	495912.38	1241341.59	Картометрический	5.00	-

1	2	3	4	5	6
35	495905.57	1241355.17	Аналитический	0.10	-
36	495898.69	1241363.04	Аналитический	0.10	-
37	495879.45	1241358.39	Аналитический	0.10	-
38	495822.34	1241346.79	Аналитический	0.10	-
39	495805.54	1241370.68	Аналитический	0.10	-
40	495771.59	1241444.42	Картометрический	5.00	-
41	495763.22	1241480.01	Картометрический	5.00	-
42	495757.28	1241503.93	Картометрический	5.00	-
43	495760.65	1241659.98	Картометрический	5.00	-
44	495750.93	1241659.57	Картометрический	5.00	-
45	495742.93	1241661.36	Картометрический	5.00	-
46	495741.05	1241664.73	Картометрический	5.00	-
47	495740.70	1241669.31	Картометрический	5.00	-
48	495736.71	1241669.27	Картометрический	5.00	-
49	495736.71	1241795.45	Картометрический	5.00	-
50	495661.47	1241910.27	Картометрический	5.00	-
51	495594.34	1242012.38	Картометрический	5.00	-
52	495532.06	1242113.61	Картометрический	5.00	-
53	495469.01	1242215.54	Картометрический	5.00	-
54	495418.08	1242316.61	Картометрический	5.00	-
55	495392.95	1242366.50	Картометрический	5.00	-
56	495334.44	1242488.18	Картометрический	5.00	-
57	495218.59	1242774.87	Картометрический	5.00	-
58	494988.56	1242987.39	Картометрический	5.00	-
59	494960.92	1242946.86	Картометрический	5.00	-
60	495146.77	1242751.83	Картометрический	5.00	-
61	495226.68	1242603.38	Картометрический	5.00	-
62	495254.06	1242610.55	Картометрический	5.00	-
63	495294.08	1242450.94	Картометрический	5.00	-
64	495282.47	1242396.70	Картометрический	5.00	-
65	495291.65	1242327.35	Картометрический	5.00	-
66	495316.86	1242250.76	Картометрический	5.00	-
67	495389.31	1242112.84	Картометрический	5.00	-
68	495430.72	1242039.78	Картометрический	5.00	-
69	495491.76	1242031.57	Картометрический	5.00	-
70	495527.52	1242014.29	Картометрический	5.00	-
71	495536.14	1241999.97	Картометрический	5.00	-
72	495566.93	1241973.63	Картометрический	5.00	-
73	495629.32	1241828.39	Картометрический	5.00	-
74	495651.73	1241833.93	Картометрический	5.00	-
75	495656.12	1241833.88	Картометрический	5.00	-
76	495665.59	1241812.95	Картометрический	5.00	-
77	495672.11	1241792.61	Картометрический	5.00	-
78	495684.87	1241755.44	Картометрический	5.00	-
79	495687.67	1241685.92	Картометрический	5.00	-
80	495716.07	1241686.82	Картометрический	5.00	-
81	495722.23	1241686.01	Картометрический	5.00	-
82	495724.76	1241681.14	Картометрический	5.00	-

1	2	3	4	5	6
83	495724.67	1241668.25	Картометрический	5.00	-
84	495721.94	1241664.09	Картометрический	5.00	-
85	495715.44	1241663.52	Картометрический	5.00	-
86	495687.40	1241665.54	Картометрический	5.00	-
87	495633.77	1241660.50	Картометрический	5.00	-
88	495672.23	1241588.61	Картометрический	5.00	-
89	495685.95	1241499.63	Картометрический	5.00	-
90	495701.12	1241368.22	Картометрический	5.00	-
91	495718.71	1241309.57	Картометрический	5.00	-
92	495745.23	1241157.94	Картометрический	5.00	-
93	495815.98	1241180.97	Картометрический	5.00	-
94	495831.24	1241167.68	Картометрический	5.00	-
95	495752.39	1241142.59	Картометрический	5.00	-
96	495771.21	1241105.86	Картометрический	5.00	-
97	495789.47	1241075.32	Картометрический	5.00	-
98	495843.39	1241017.26	Картометрический	5.00	-
99	495864.03	1240955.36	Картометрический	5.00	-
100	495893.44	1240849.55	Аналитический	0.10	-
101	495897.59	1240835.81	Аналитический	0.10	-
102	495911.40	1240802.62	Картометрический	5.00	-
103	495926.01	1240783.67	Картометрический	5.00	-
104	495988.98	1240712.08	Картометрический	5.00	-
105	496065.06	1240671.48	Картометрический	5.00	-
106	496220.46	1240644.04	Картометрический	5.00	-
107	496273.28	1240629.34	Картометрический	5.00	-
108	496248.24	1240542.49	Картометрический	5.00	-
109	496246.55	1240485.30	Картометрический	5.00	-
110	496297.06	1240466.26	Картометрический	5.00	-
111	496295.23	1240502.73	Картометрический	5.00	-
112	496293.26	1240541.99	Картометрический	5.00	-
1	496357.06	1240524.32	Картометрический	5.00	-
113	495671.16	1241874.18	Картометрический	5.00	-
114	495671.10	1241874.40	Картометрический	5.00	-
115	495671.00	1241874.61	Картометрический	5.00	-
116	495670.87	1241874.80	Картометрический	5.00	-
117	495670.71	1241874.96	Картометрический	5.00	-
118	495670.52	1241875.09	Картометрический	5.00	-
119	495670.31	1241875.19	Картометрический	5.00	-
120	495670.09	1241875.25	Картометрический	5.00	-
121	495669.86	1241875.27	Картометрический	5.00	-
122	495669.63	1241875.25	Картометрический	5.00	-
123	495669.41	1241875.19	Картометрический	5.00	-
124	495669.20	1241875.09	Картометрический	5.00	-
125	495669.01	1241874.96	Картометрический	5.00	-
126	495668.85	1241874.80	Картометрический	5.00	-
127	495668.72	1241874.61	Картометрический	5.00	-
128	495668.62	1241874.40	Картометрический	5.00	-

1	2	3	4	5	6
129	495668.56	1241874.18	Картометрический	5.00	-
130	495668.54	1241873.95	Картометрический	5.00	-
131	495668.56	1241873.72	Картометрический	5.00	-
132	495668.62	1241873.50	Картометрический	5.00	-
133	495668.72	1241873.29	Картометрический	5.00	-
134	495668.85	1241873.10	Картометрический	5.00	-
135	495669.01	1241872.94	Картометрический	5.00	-
136	495669.20	1241872.81	Картометрический	5.00	-
137	495669.41	1241872.71	Картометрический	5.00	-
138	495669.63	1241872.65	Картометрический	5.00	-
139	495669.86	1241872.63	Картометрический	5.00	-
140	495670.09	1241872.65	Картометрический	5.00	-
141	495670.31	1241872.71	Картометрический	5.00	-
142	495670.52	1241872.81	Картометрический	5.00	-
143	495670.71	1241872.94	Картометрический	5.00	-
144	495670.87	1241873.10	Картометрический	5.00	-
145	495671.00	1241873.29	Картометрический	5.00	-
146	495671.10	1241873.50	Картометрический	5.00	-
147	495671.16	1241873.72	Картометрический	5.00	-
148	495671.18	1241873.95	Картометрический	5.00	-
113	495671.16	1241874.18	Картометрический	5.00	-
149	495708.80	1239632.67	Картометрический	5.00	-
150	495727.23	1239728.81	Картометрический	5.00	-
151	495727.63	1239730.90	Картометрический	5.00	-
152	495615.67	1239653.54	Картометрический	5.00	-
153	495556.75	1239599.19	Картометрический	5.00	-
154	495582.93	1239571.43	Картометрический	5.00	-
155	495618.95	1239561.22	Картометрический	5.00	-
156	495678.82	1239604.23	Картометрический	5.00	-
149	495708.80	1239632.67	Картометрический	5.00	-
157	495347.16	1239180.63	Картометрический	5.00	-
158	495358.78	1239218.98	Картометрический	5.00	-
159	495216.08	1239208.15	Картометрический	5.00	-
160	495169.59	1239247.08	Картометрический	5.00	-
161	495105.81	1239188.41	Картометрический	5.00	-
162	495101.28	1239186.01	Картометрический	5.00	-
163	495007.91	1239136.61	Картометрический	5.00	-
164	494792.07	1239061.64	Картометрический	5.00	-
165	494746.94	1239031.97	Картометрический	5.00	-
166	494858.94	1238925.41	Картометрический	5.00	-
167	495219.58	1239169.80	Картометрический	5.00	-
157	495347.16	1239180.63	Картометрический	5.00	-
168	495289.62	1241536.19	Картометрический	5.00	-
169	495288.81	1241569.92	Картометрический	5.00	-
170	495258.71	1241567.43	Картометрический	5.00	-

1	2	3	4	5	6
171	495240.00	1241609.52	Картометрический	5.00	-
172	495213.95	1241603.82	Картометрический	5.00	-
173	495145.25	1241553.56	Картометрический	5.00	-
174	494994.49	1241457.48	Картометрический	5.00	-
175	494985.76	1241468.9	Картометрический	5.00	-
176	494973.78	1241483.72	Картометрический	5.00	-
177	494959.79	1241446.03	Картометрический	5.00	-
178	494985.37	1241420.09	Картометрический	5.00	-
179	494994.03	1241411.31	Картометрический	5.00	-
180	495066.25	1241378.75	Картометрический	5.00	-
181	495096.95	1241434.29	Картометрический	5.00	-
182	495183.3	1241522.94	Картометрический	5.00	-
183	495222.08	1241547.56	Картометрический	5.00	-
168	495289.62	1241536.19	Картометрический	5.00	-
184	494188.45	1242577.29	Картометрический	5.00	-
185	494192.57	1242622.31	Картометрический	5.00	-
186	494107.68	1242659.61	Картометрический	5.00	-
187	494073.09	1242658.45	Картометрический	5.00	-
188	494027.69	1242669.92	Картометрический	5.00	-
189	494018.80	1242625.78	Картометрический	5.00	-
190	494065.21	1242610.40	Картометрический	5.00	-
191	494137.66	1242585.43	Картометрический	5.00	-
192	494181.35	1242572.80	Картометрический	5.00	-
184	494188.45	1242577.29	Картометрический	5.00	-
193	495165.77	1244417.07	Картометрический	5.00	-
194	495000.27	1244511.97	Картометрический	5.00	-
195	494816.98	1244175.08	Картометрический	5.00	-
196	494988.77	1244133.93	Картометрический	5.00	-
197	495058.06	1244364.63	Картометрический	5.00	-
193	495165.77	1244417.07	Картометрический	5.00	-
198	494616.00	1243504.53	Картометрический	5.00	-
199	494412.89	1243621.88	Картометрический	5.00	-
200	494404.63	1243414.31	Картометрический	5.00	-
201	494507.38	1243404.42	Картометрический	5.00	-
202	494503.81	1243471.80	Картометрический	5.00	-
198	494616.00	1243504.53	Картометрический	5.00	-
203	493350.78	1242686.97	Картометрический	5.00	-
204	493388.11	1242823.53	Картометрический	5.00	-
205	493394.62	1242896.94	Картометрический	5.00	-
206	493430.39	1242961.16	Картометрический	5.00	-
207	493451.34	1242991.98	Картометрический	5.00	-
208	493464.80	1243036.59	Картометрический	5.00	-
209	493453.64	1243052.66	Картометрический	5.00	-
210	493463.25	1243062.83	Картометрический	5.00	-

1	2	3	4	5	6
211	493520.14	1243109.69	Картометрический	5.00	-
212	493641.44	1243196.01	Картометрический	5.00	-
213	493717.75	1243233.00	Картометрический	5.00	-
214	493699.22	1243260.88	Картометрический	5.00	-
215	493708.08	1243269.06	Картометрический	5.00	-
216	493725.61	1243273.09	Картометрический	5.00	-
217	493734.44	1243288.01	Картометрический	5.00	-
218	493722.62	1243300.72	Картометрический	5.00	-
219	493705.40	1243306.03	Картометрический	5.00	-
220	493673.22	1243315.94	Картометрический	5.00	-
221	493650.86	1243310.40	Картометрический	5.00	-
222	493585.52	1243273.41	Картометрический	5.00	-
223	493571.64	1243229.29	Картометрический	5.00	-
224	493513.95	1243138.03	Картометрический	5.00	-
225	493497.10	1243123.54	Картометрический	5.00	-
226	493441.76	1243074.10	Картометрический	5.00	-
227	493426.26	1243060.94	Картометрический	5.00	-
228	493358.31	1242978.03	Картометрический	5.00	-
229	493326.88	1242917.30	Картометрический	5.00	-
230	493319.84	1242874.85	Картометрический	5.00	-
231	493311.04	1242853.21	Картометрический	5.00	-
232	493290.08	1242763.11	Картометрический	5.00	-
233	493282.76	1242741.69	Картометрический	5.00	-
234	493254.90	1242697.78	Картометрический	5.00	-
235	493311.11	1242692.68	Картометрический	5.00	-
203	493350.78	1242686.97	Картометрический	5.00	-
236	493107.72	1242052.57	Картометрический	5.00	-
237	493133.88	1242127.51	Картометрический	5.00	-
238	493149.52	1242207.75	Картометрический	5.00	-
239	493155.03	1242252.32	Картометрический	5.00	-
240	493287.97	1242557.16	Аналитический	0.10	-
241	493295.92	1242581.18	Аналитический	0.10	-
242	493255.67	1242598.28	Картометрический	5.00	-
243	493259.51	1242618.92	Картометрический	5.00	-
244	493297.77	1242613.66	Аналитический	0.10	-
245	493306.35	1242640.74	Аналитический	0.10	-
246	493311.93	1242673.07	Картометрический	5.00	-
247	493264.13	1242678.16	Картометрический	5.00	-
248	493198.09	1242681.34	Картометрический	5.00	-
249	493196.36	1242669.92	Картометрический	5.00	-
250	493187.55	1242633.06	Картометрический	5.00	-
251	493097.39	1242399.70	Картометрический	5.00	-
252	493052.52	1242174.67	Картометрический	5.00	-
253	493048.55	1242159.32	Картометрический	5.00	-
254	493022.07	1242056.95	Картометрический	5.00	-
255	492976.09	1241990.54	Картометрический	5.00	-
256	492900.30	1241991.17	Картометрический	5.00	-

1	2	3	4	5	6
257	492874.68	1241935.79	Картометрический	5.00	-
258	492966.93	1241926.52	Картометрический	5.00	-
259	492971.00	1241929.49	Картометрический	5.00	-
260	493031.39	1242012.10	Картометрический	5.00	-
261	493056.51	1242071.12	Картометрический	5.00	-
236	493107.72	1242052.57	Картометрический	5.00	-
262	492343.15	1240837.79	Картометрический	5.00	-
263	492349.30	1240852.61	Картометрический	5.00	-
264	492357.96	1240873.51	Картометрический	5.00	-
265	492387.63	1240945.10	Картометрический	5.00	-
266	492389.28	1240949.08	Картометрический	5.00	-
267	492239.85	1241018.86	Картометрический	5.00	-
268	492285.78	1241129.36	Картометрический	5.00	-
269	492347.67	1241213.78	Картометрический	5.00	-
270	492371.08	1241237.67	Картометрический	5.00	-
271	492425.87	1241276.16	Картометрический	5.00	-
272	492458.64	1241255.17	Картометрический	5.00	-
273	492502.62	1241319.87	Картометрический	5.00	-
274	492511.10	1241336.88	Картометрический	5.00	-
275	492482.50	1241361.03	Картометрический	5.00	-
276	492507.88	1241398.78	Картометрический	5.00	-
277	492504.57	1241403.11	Картометрический	5.00	-
278	492474.32	1241442.47	Картометрический	5.00	-
279	492448.37	1241366.87	Картометрический	5.00	-
280	492393.65	1241291.78	Картометрический	5.00	-
281	492327.43	1241245.99	Картометрический	5.00	-
282	492275.14	1241233.59	Картометрический	5.00	-
283	492207.74	1241166.16	Картометрический	5.00	-
284	492159.00	1241131.93	Картометрический	5.00	-
285	492140.58	1241157.96	Картометрический	5.00	-
286	492120.18	1241167.16	Картометрический	5.00	-
287	492098.84	1241152.08	Картометрический	5.00	-
288	492033.18	1241069.37	Картометрический	5.00	-
289	492006.09	1241056.92	Картометрический	5.00	-
290	492024.70	1241004.68	Картометрический	5.00	-
291	492096.32	1240910.94	Картометрический	5.00	-
292	492175.38	1240988.03	Картометрический	5.00	-
262	492343.15	1240837.79	Картометрический	5.00	-
293	491972.31	1240389.27	Картометрический	5.00	-
294	492132.55	1240702.73	Картометрический	5.00	-
295	492131.83	1240703.84	Картометрический	5.00	-
296	492131.13	1240704.90	Картометрический	5.00	-
297	492061.65	1240811.78	Картометрический	5.00	-
298	492020.36	1240777.60	Картометрический	5.00	-
299	491961.09	1240653.15	Картометрический	5.00	-
300	491877.85	1240505.52	Картометрический	5.00	-

1	2	3	4	5	6
301	491880.17	1240461.50	Картометрический	5.00	-
293	491972.31	1240389.27	Картометрический	5.00	-
302	492138.44	1240054.60	Картометрический	5.00	-
303	492063.23	1240085.86	Картометрический	5.00	-
304	491949.45	1240162.42	Картометрический	5.00	-
305	491888.68	1240189.28	Картометрический	5.00	-
306	491869.26	1240145.24	Картометрический	5.00	-
307	491871.15	1240143.92	Картометрический	5.00	-
308	491965.59	1240077.68	Картометрический	5.00	-
309	491992.40	1240058.88	Картометрический	5.00	-
310	492021.97	1240038.14	Картометрический	5.00	-
302	492138.44	1240054.60	Картометрический	5.00	-
311	491825.95	1239769.70	Картометрический	5.00	-
312	491851.54	1239866.89	Картометрический	5.00	-
313	491846.48	1239869.30	Картометрический	5.00	-
314	491792.42	1239895.02	Картометрический	5.00	-
315	491754.52	1239759.72	Картометрический	5.00	-
316	491716.82	1239735.70	Картометрический	5.00	-
317	491739.17	1239702.44	Картометрический	5.00	-
318	491811.95	1239758.85	Картометрический	5.00	-
311	491825.95	1239769.70	Картометрический	5.00	-
319	491574.99	1239301.02	Картометрический	5.00	-
320	491607.00	1239368.74	Картометрический	5.00	-
321	491575.79	1239388.28	Картометрический	5.00	-
322	491593.82	1239491.89	Картометрический	5.00	-
323	491593.43	1239525.97	Картометрический	5.00	-
324	491530.35	1239529.43	Картометрический	5.00	-
325	491526.47	1239521.66	Картометрический	5.00	-
326	491449.13	1239366.53	Картометрический	5.00	-
327	491512.90	1239327.41	Картометрический	5.00	-
319	491574.99	1239301.02	Картометрический	5.00	-
328	491800.99	1241149.56	Картометрический	5.00	-
329	491775.25	1241185.50	Картометрический	5.00	-
330	491656.51	1241249.47	Картометрический	5.00	-
331	491533.52	1241290.54	Картометрический	5.00	-
332	491507.17	1241275.24	Картометрический	5.00	-
333	491535.95	1241262.56	Картометрический	5.00	-
334	491535.96	1241262.55	Картометрический	5.00	-
335	491533.12	1241261.45	Картометрический	5.00	-
336	491771.19	1241162.01	Картометрический	5.00	-
328	491800.99	1241149.56	Картометрический	5.00	-

3. Сведения о характерных точках части (частей) границы объекта

Обозначение характерных точек части границы	Координаты, м		Метод определения координат характерной точки	Средняя квадратическая погрешность положения характерной точки (Mt), м	Описание обозначения точки на местности (при наличии)
	X	Y			
1	2	3	4	5	6
Часть №					
-	-	-	-	-	-


Раздел 3

Сведения о местоположении измененных (уточненных) границ объекта							
1. Система координат: -							
2. Сведения о характерных точках границ объекта							
Обозначение характерных точек границ	Существующие координаты, м		Измененные (уточненные) координаты, м		Метод определения координат характерной точки	Средняя квадратическая погрешность положения характерной точки (Mt), м	Описание обозначения точки на местности (при наличии)
	X	Y	X	Y			
1	2	3	4	5	6	7	8
-	-	-	-	-	-	-	-
3. Сведения о характерных точках части (частей) границы объекта							
Часть №							
-	-	-	-	-	-	-	-

Раздел 4

План границ объекта

Схема расположения листов плана границ объекта

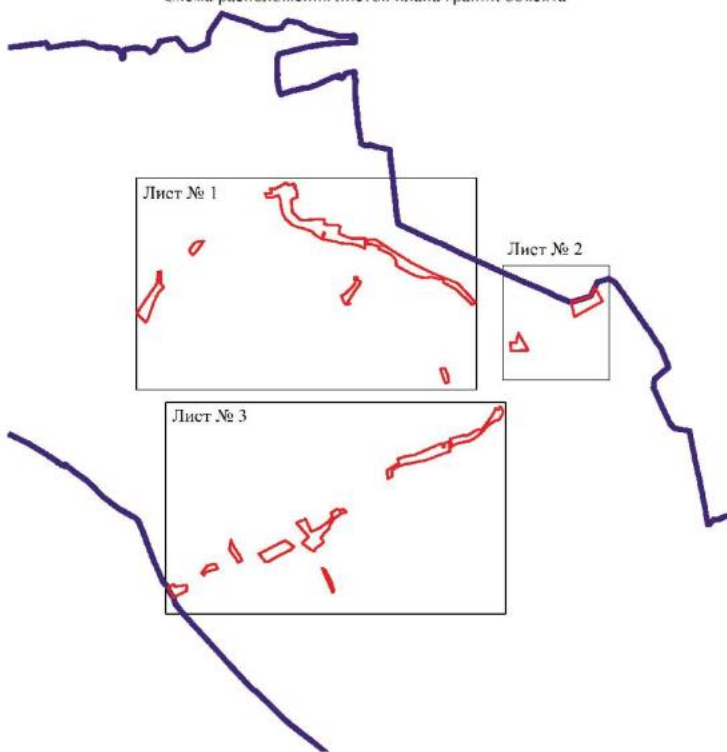

Масштаб 1:50000

Используемые условные знаки и обозначения:

-  границы территориальной зоны
 границы муниципального образования
 Лист № 1 область и номер листа плана границ объекта

Руководитель БУВО «Нормативно-проектный центр»

Подпись  Ю.В.Шалыгина Дата « 18 » мая 2022г.

Место для оттиска печати (при наличии) лица, составившего описание местоположения границ объекта



Map of the area of interest, showing the boundary of the area of interest and the points of interest.

План границ объекта

Лист № 2



Масштаб 1:5000

Используемые условные знаки и обозначения:

	граница территориальной зоны
	граница муниципального образования
	характерная точка границ территориальной зоны

Руководитель БУВО «Нормативно-проектный центр»
 Подпись О.В. Шалыгина Дата « 18 » мая 2022г.
 Место для оттиска печати (при наличии) лица, составившего описание местоположения границ объекта



[illegible][illegible]

Приложение № 6
к приказу департамента архитектуры
и градостроительства Воронежской области
от 16.01.2023 45-01-04/13

«ОПИСАНИЕ МЕСТОПОЛОЖЕНИЯ ГРАНИЦ

Зона сельскохозяйственного производства за границами населенного пункта – СХ2

(наименование объекта, местоположение границ которого описано
(далее - объект)

Раздел 1

Сведения об объекте		
№ п/п	Характеристики объекта	Описание характеристик
1	2	3
1	Местоположение объекта	Воронежская область, Нижнедевицкий муниципальный район, Першинское сельское поселение
2	Площадь объекта ± величина погрешности определения площади ($P \pm \Delta P$)	-
3	Иные характеристики объекта	-

Раздел 2

Сведения о местоположении границ объекта					
1. Система координат: -					
2. Сведения о характерных точках границ объекта					
Обозначение характерных точек границ	Координаты, м		Метод определения координат характерной точки	Средняя квадратическая погрешность положения характерной точки (Mt), м	Описание обозначения точки на местности (при наличии)
	X	Y			
1	2	3	4	5	6
-	-	-	-	-	-
3. Сведения о характерных точках части (частей) границы объекта					
Обозначение характерных точек части границы	Координаты, м		Метод определения координат характерной точки	Средняя квадратическая погрешность положения характерной точки (Mt), м	Описание обозначения точки на местности (при наличии)
	X	Y			
1	2	3	4	5	6
Часть №					
-	-	-	-	-	-

Раздел 3

Сведения о местоположении измененных (уточненных) границ объекта							
1. Система координат: МСК - 36, зона 1							
2. Сведения о характерных точках границ объекта							
Обозначение характерных точек границ	Существующие координаты, м		Измененные (уточненные) координаты, м		Метод определения координат характерной точки	Средняя квадратическая погрешность положения характерной точки (Mt), м	Описание обозначения точки на местности (при наличии)
	X	Y	X	Y			
1	2	3	4	5	6	7	8
1	495647.65	1240899.95	-	-	Аналитический	0.30	-
2	495638.21	1240931.01	-	-	Картометрический	5.00	-
3	495490.48	1241262.26	-	-	Картометрический	5.00	-
4	495223.59	1241054.37	-	-	Картометрический	5.00	-
5	495154.99	1240977.32	-	-	Аналитический	0.30	-
6	495308.02	1240764.65	-	-	Аналитический	0.30	-
7	495312.30	1240726.20	-	-	Аналитический	0.30	-
8	495337.22	1240715.51	-	-	Аналитический	0.30	-
1	495647.65	1240899.95	-	-	Аналитический	0.30	-
9	495064.80	1240508.11	-	-	Аналитический	0.50	-
10	494956.37	1240651.93	-	-	Аналитический	0.50	-
11	494920.08	1240623.60	-	-	Аналитический	0.50	-
12	494907.13	1240640.38	-	-	Аналитический	0.50	-
13	494890.82	1240661.53	-	-	Аналитический	0.50	-
14	494818.44	1240593.15	-	-	Аналитический	0.10	-
15	494788.61	1240619.41	-	-	Аналитический	0.10	-
16	494755.04	1240581.27	-	-	Аналитический	0.10	-
17	494784.87	1240555.01	-	-	Аналитический	0.10	-
18	494775.50	1240534.29	-	-	Аналитический	0.30	-
19	494741.03	1240508.91	-	-	Аналитический	0.30	-
20	494658.14	1240447.88	-	-	Аналитический	0.30	-
21	494669.38	1240432.37	-	-	Аналитический	0.30	-
22	-	-	494667.09	1240430.65	Аналитический	0.30	-
23	494667.09	1240430.64	-	-	Аналитический	0.30	-
24	494487.41	1240295.29	-	-	Картометрический	5.00	-
25	494516.90	1240266.31	-	-	Картометрический	5.00	-
26	494566.49	1240228.30	-	-	Картометрический	5.00	-
27	494605.43	1240215.08	-	-	Картометрический	5.00	-
28	494674.59	1240189.14	-	-	Аналитический	0.50	-
29	494732.33	1240196.46	-	-	Аналитический	0.50	-
30	494800.46	1240107.27	-	-	Аналитический	0.50	-
31	494879.84	1240163.46	-	-	Аналитический	0.50	-
32	494887.13	1240156.57	-	-	Аналитический	0.50	-
33	494913.85	1240137.41	-	-	Аналитический	0.50	-

1	2	3	4	5	6	7	8
34	494951.62	1240086.63	-	-	Аналитический	0.50	-
35	494954.53	1240089.50	-	-	Аналитический	0.50	-
36	494957.42	1240092.26	-	-	Аналитический	0.50	-
37	494972.00	1240105.88	-	-	Аналитический	0.50	-
38	494978.71	1240162.01	-	-	Аналитический	0.50	-
39	494932.63	1240215.63	-	-	Аналитический	0.50	-
40	495010.20	1240281.38	-	-	Аналитический	0.50	-
41	495037.84	1240252.01	-	-	Аналитический	0.50	-
42	495047.50	1240251.60	-	-	Аналитический	0.50	-
43	495039.80	1240337.50	-	-	Аналитический	0.50	-
44	495006.82	1240448.51	-	-	Аналитический	0.50	-
9	495064.80	1240508.11	-	-	Аналитический	0.50	-
45	494419.68	1243845.80	-	-	Аналитический	2.50	-
46	494413.92	1243953.35	-	-	Картометрический	5.00	-
47	494490.07	1244057.83	-	-	Аналитический	0.30	-
48	494472.90	1244079.07	-	-	Аналитический	0.30	-
49	494469.89	1244085.00	-	-	Аналитический	0.30	-
50	494449.93	1244093.28	-	-	Аналитический	0.30	-
51	494427.56	1244108.32	-	-	Аналитический	0.30	-
52	494383.68	1244069.45	-	-	Аналитический	0.30	-
53	494322.37	1244115.96	-	-	Аналитический	0.30	-
54	494297.00	1244178.32	-	-	Аналитический	0.30	-
55	494267.86	1244196.51	-	-	Аналитический	0.30	-
56	494240.80	1244206.37	-	-	Аналитический	0.30	-
57	494231.54	1244208.68	-	-	Аналитический	0.30	-
58	494212.55	1244209.82	-	-	Аналитический	0.30	-
59	494207.82	1244209.41	-	-	Аналитический	0.30	-
60	494173.32	1244149.78	-	-	Аналитический	0.30	-
61	494142.67	1244091.65	-	-	Аналитический	0.30	-
62	494102.06	1243998.32	-	-	Аналитический	0.30	-
63	494088.70	1243947.09	-	-	Аналитический	0.30	-
64	494057.40	1243959.48	-	-	Аналитический	0.30	-
65	494038.03	1243964.27	-	-	Аналитический	0.30	-
66	494018.65	1243969.08	-	-	Аналитический	0.30	-
67	493996.04	1243980.76	-	-	Аналитический	0.30	-
68	493970.45	1243999.87	-	-	Аналитический	0.30	-
69	493931.76	1244013.02	-	-	Аналитический	0.30	-
70	493874.02	1243920.87	-	-	Аналитический	0.30	-
71	493898.48	1243872.50	-	-	Аналитический	0.30	-
72	494056.44	1243870.58	-	-	Аналитический	0.30	-
73	494210.42	1243863.61	-	-	Аналитический	0.30	-
74	494247.11	1243853.46	-	-	Аналитический	2.50	-
75	494259.15	1243853.68	-	-	Аналитический	2.50	-
76	494289.21	1243852.51	-	-	Аналитический	2.50	-
77	494317.82	1243853.68	-	-	Аналитический	2.50	-
78	494360.43	1243851.93	-	-	Аналитический	2.50	-
79	494391.08	1243849.59	-	-	Аналитический	2.50	-
45	494419.68	1243845.80	-	-	Аналитический	2.50	-
80	490414.57	1242444.73	-	-	Аналитический	0.30	-


1	2	3	4	5	6	7	8
81	490415.05	1242507.77	-	-	Аналитический	0.30	-
82	490340.42	1242509.43	-	-	Аналитический	0.30	-
83	490336.00	1242501.96	-	-	Аналитический	0.30	-
84	490253.59	1242362.58	-	-	Аналитический	0.30	-
85	490251.39	1242359.38	-	-	Аналитический	0.30	-
86	490254.48	1242352.44	-	-	Аналитический	0.30	-
87	490254.19	1242350.31	-	-	Аналитический	0.30	-
88	490266.97	1242351.84	-	-	Аналитический	0.30	-
89	490269.33	1242345.91	-	-	Аналитический	0.30	-
90	490281.99	1242345.80	-	-	Аналитический	0.30	-
91	490282.56	1242366.29	-	-	Аналитический	0.30	-
92	490375.99	1242365.33	-	-	Аналитический	0.30	-
93	490390.45	1242365.18	-	-	Аналитический	0.30	-
94	490391.19	1242435.16	-	-	Аналитический	0.30	-
95	490393.83	1242435.19	-	-	Аналитический	0.30	-
96	490393.78	1242445.26	-	-	Аналитический	0.30	-
80	490414.57	1242444.73	-	-	Аналитический	0.30	-
97	490384.93	1242560.24	-	-	Аналитический	0.30	-
98	490388.24	1242589.32	-	-	Аналитический	0.30	-
99	490387.70	1242589.39	-	-	Аналитический	0.30	-
100	490371.47	1242561.95	-	-	Аналитический	0.30	-
97	490384.93	1242560.24	-	-	Аналитический	0.30	-
101	490367.24	1242562.48	-	-	Аналитический	0.30	-
102	490383.46	1242589.94	-	-	Аналитический	0.30	-
103	490316.15	1242598.48	-	-	Аналитический	0.30	-
104	490312.84	1242569.40	-	-	Аналитический	0.30	-
101	490367.24	1242562.48	-	-	Аналитический	0.30	-
105	488646.51	1242657.84	-	-	Аналитический	0.30	-
106	488686.43	1242795.28	-	-	Аналитический	0.30	-
107	488624.99	1242808.07	-	-	Аналитический	0.30	-
108	488593.58	1242673.28	-	-	Аналитический	0.30	-
105	488646.51	1242657.84	-	-	Аналитический	0.30	-
109	488473.22	1242633.09	-	-	Аналитический	0.30	-
110	488486.87	1242754.05	-	-	Аналитический	0.30	-
111	488493.03	1242753.37	-	-	Аналитический	0.30	-
112	488494.02	1242764.45	-	-	Аналитический	0.30	-
113	488488.12	1242765.11	-	-	Аналитический	0.30	-
114	488491.66	1242796.48	-	-	Аналитический	0.30	-
115	488499.02	1242881.53	-	-	Аналитический	0.30	-
116	488424.40	1242890.29	-	-	Аналитический	0.30	-
117	488414.50	1242800.55	-	-	Аналитический	0.30	-
118	488403.21	1242704.45	-	-	Аналитический	0.30	-
119	488399.02	1242649.28	-	-	Аналитический	0.30	-
120	488395.41	1242644.03	-	-	Аналитический	0.30	-
121	488394.42	1242633.89	-	-	Аналитический	0.30	-
122	488398.30	1242633.25	-	-	Аналитический	0.30	-
123	488396.47	1242619.21	-	-	Аналитический	0.30	-

1	2	3	4	5	6	7	8
124	488390.29	1242565.28	-	-	Аналитический	0.30	-
125	488384.40	1242556.42	-	-	Аналитический	0.30	-
126	488404.72	1242554.23	-	-	Аналитический	0.30	-
127	488402.79	1242557.19	-	-	Аналитический	0.30	-
128	488407.74	1242606.68	-	-	Аналитический	0.30	-
129	488429.24	1242603.81	-	-	Аналитический	0.30	-
130	488432.52	1242639.18	-	-	Аналитический	0.30	-
109	488473.22	1242633.09	-	-	Аналитический	0.30	-
131	488370.04	1242798.16	-	-	Аналитический	0.30	-
132	488380.15	1242907.69	-	-	Аналитический	0.30	-
133	488320.61	1242915.11	-	-	Аналитический	0.30	-
134	488310.50	1242805.58	-	-	Аналитический	0.30	-
131	488370.04	1242798.16	-	-	Аналитический	0.30	-
3. Сведения о характерных точках части (частей) границы объекта							
Часть №							
-	-	-	-	-	-	-	-

Раздел 4

План границ объекта

Схема расположения листов плана границ объекта

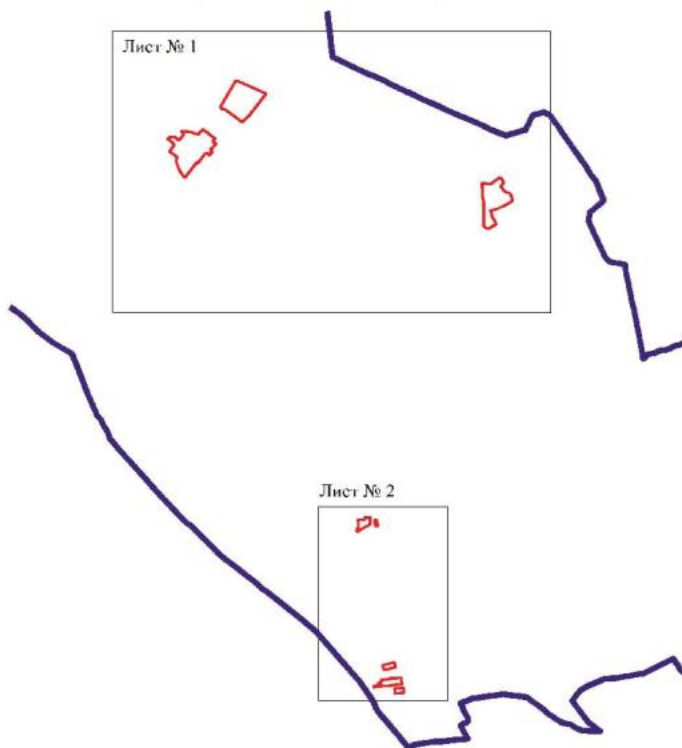

Масштаб 1:50000

Используемые условные знаки и обозначения:

	границы территориальной зоны
	границы муниципального образования
	характерная точка границ территориальной зоны

Руководитель БУВО «Нормативно-проектный центр»

Подпись Ю.В. Шалыгина Дата « 18 » апреля 2022 г.

Место для оттиска печати (при наличии) лица, составившего описание местоположения границ объекта





План границ объекта

Лист № 2



Масштаб 1:5000

Используемые условные знаки и обозначения:

- граница муниципального образования
- границы земельного участка
- граница муниципального образования
- граница земельного участка

№ 00

Руководитель ООО «Барышское проектное бюро» _____ И. П. _____ И. П. _____ 2022 г.

Подпись _____ И. П. _____ И. П. _____

Место размещения объекта: _____

Приложение № 7
к приказу департамента архитектуры
и градостроительства Воронежской области
от 16.01.2023 45-01-04/13

«ОПИСАНИЕ МЕСТОПОЛОЖЕНИЯ ГРАНИЦ

Зона животноводства за границами населенного пункта – СХЗ

(наименование объекта, местоположение границ которого описано
(далее - объект)

Раздел 1

Сведения об объекте		
№ п/п	Характеристики объекта	Описание характеристик
1	2	3
1	Местоположение объекта	Воронежская область, Нижнедевицкий муниципальный район, Першинское сельское поселение
2	Площадь объекта ± величина погрешности определения площади ($P \pm \Delta P$)	-
3	Иные характеристики объекта	-

Раздел 2

Сведения о местоположении границ объекта					
1. Система координат: -					
2. Сведения о характерных точках границ объекта					
Обозначение характерных точек границ	Координаты, м		Метод определения координат характерной точки	Средняя квадратическая погрешность положения характерной точки (Mt), м	Описание обозначения точки на местности (при наличии)
	X	Y			
1	2	3	4	5	6
-	-	-	-	-	-
3. Сведения о характерных точках части (частей) границы объекта					
Обозначение характерных точек части границы	Координаты, м		Метод определения координат характерной точки	Средняя квадратическая погрешность положения характерной точки (Mt), м	Описание обозначения точки на местности (при наличии)
	X	Y			
1	2	3	4	5	6
Часть №					
-	-	-	-	-	-

Раздел 3

Сведения о местоположении измененных (уточненных) границ объекта							
1. Система координат: МСК - 36, зона 1							
2. Сведения о характерных точках границ объекта							
Обозначение характерных точек границ	Существующие координаты, м		Измененные (уточненные) координаты, м		Метод определения координат характерной точки	Средняя квадратическая погрешность положения характерной точки (Mt), м	Описание обозначения точки на местности (при наличии)
	X	Y	X	Y			
1	2	3	4	5	6	7	8
1	494407.12	1240887.95	-	-	Аналитический	0.30	-
2	494412.16	1241074.05	-	-	Аналитический	0.30	-
3	494474.03	1241144.71	-	-	Аналитический	0.30	-
4	494623.63	1241390.73	-	-	Аналитический	0.30	-
5	494529.69	1241451.01	-	-	Аналитический	0.30	-
6	494250.39	1241545.13	-	-	Аналитический	0.30	-
7	494154.65	1241613.01	-	-	Аналитический	0.30	-
8	494157.18	1241617.63	-	-	Аналитический	0.30	-
9	494161.92	1241621.70	-	-	Аналитический	0.30	-
10	494285.53	1241619.16	-	-	Аналитический	0.30	-
11	494289.06	1241764.06	-	-	Аналитический	0.30	-
12	494156.50	1241930.86	-	-	Аналитический	0.30	-
13	494016.53	1241935.25	-	-	Аналитический	0.30	-
14	493710.87	1241604.89	-	-	Аналитический	0.30	-
15	493984.30	1241469.36	-	-	Аналитический	0.30	-
16	494093.41	1241562.94	-	-	Аналитический	0.30	-
17	494074.86	1241525.74	-	-	Аналитический	0.30	-
18	494069.93	1241502.60	-	-	Аналитический	0.30	-
19	494033.66	1241430.02	-	-	Аналитический	0.30	-
20	493996.96	1241361.99	-	-	Аналитический	0.30	-
21	493976.25	1241332.74	-	-	Аналитический	0.30	-
22	494008.65	1241325.10	-	-	Аналитический	0.30	-
23	494186.18	1241230.85	-	-	Аналитический	0.30	-
24	494240.37	1241205.73	-	-	Аналитический	0.30	-
25	494272.73	1241169.07	-	-	Аналитический	0.30	-
26	494265.24	1241169.09	-	-	Аналитический	0.30	-
27	494259.82	1240887.55	-	-	Аналитический	0.30	-
1	494407.12	1240887.95	-	-	Аналитический	0.30	-
28	493859.30	1241178.43	-	-	Аналитический	0.30	-
29	493922.40	1241342.88	-	-	Аналитический	0.30	-
30	493582.63	1241510.04	-	-	Аналитический	0.30	-
31	493518.93	1241342.03	-	-	Аналитический	0.30	-
28	493859.30	1241178.43	-	-	Аналитический	0.30	-

3. Сведения о характерных точках части (частей) границы объекта							
Часть №							
-	-	-	-	-	-	-	-



Масштаб 1:5000

Используемые условные знаки и обозначения:

- граница территориальной зоны
 • 1 — характерная точка границ территориальной зоны

Руководитель БУВО «Нормативно проектный центр»

Подпись *Ю.В. Шалыгина* Ю.В. Шалыгина Дата « 18 » апреля 2022г.

Место для оттиска печати (при наличии) лица, составившего описание местоположения границ объекта



Приложение № 8
к приказу департамента архитектуры
и градостроительства Воронежской области
от 16.01.2023 45-01-04/13

«ОПИСАНИЕ МЕСТОПОЛОЖЕНИЯ ГРАНИЦ

Зона обработки, утилизации, обезвреживания, размещения твердых коммунальных
отходов за границами населенного пункта - СН2

(наименование объекта, местоположение границ которого описано
далее - объект)

Раздел 1

Сведения об объекте		
№ п/п	Характеристики объекта	Описание характеристик
1	2	3
1	Местоположение объекта	Воронежская область, Нижнедевицкий муниципальный район, Першинское сельское поселение
2	Площадь объекта ± величина погрешности определения площади ($P \pm \Delta P$)	-
3	Иные характеристики объекта	-

Раздел 2					
Сведения о местоположении границ объекта					
1. Система координат: МСК - 36, зона 1					
2. Сведения о характерных точках границ объекта					
Обозначение характерных точек границ	Координаты, м		Метод определения координат характерной точки	Средняя квадратическая погрешность положения характерной точки (Мт), м	Описание обозначения точки на местности (при наличии)
	X	Y			
1	2	3	4	5	6
1	496605.56	1241668.06	Аналитический	0.50	-
2	496611.45	1241679.06	Аналитический	0.50	-
3	496613.00	1241681.96	Аналитический	0.50	-
4	496618.31	1241696.36	Аналитический	0.50	-
5	496620.92	1241716.62	Аналитический	0.50	-
6	496624.53	1241730.53	Аналитический	0.50	-
7	496631.30	1241732.50	Аналитический	0.50	-
8	496623.82	1241743.86	Аналитический	0.50	-
9	496608.38	1241750.89	Аналитический	0.50	-
10	496586.32	1241762.83	Аналитический	0.50	-
11	496575.41	1241775.29	Аналитический	0.50	-
12	496555.70	1241790.27	Аналитический	0.50	-
13	496541.77	1241801.14	Аналитический	0.50	-
14	496521.37	1241775.02	Аналитический	0.50	-
15	496497.51	1241752.59	Аналитический	0.50	-
16	496457.55	1241733.68	Аналитический	0.50	-
17	496446.29	1241730.44	Аналитический	0.50	-
18	496486.88	1241717.55	Аналитический	0.50	-
19	496547.13	1241684.47	Аналитический	0.50	-
20	496568.17	1241673.09	Аналитический	0.50	-
1	496605.56	1241668.06	Аналитический	0.50	-
3. Сведения о характерных точках части (частей) границы объекта					
Обозначение характерных точек части границы	Координаты, м		Метод определения координат характерной точки	Средняя квадратическая погрешность положения характерной точки (Мт), м	Описание обозначения точки на местности (при наличии)
	X	Y			
1	2	3	4	5	6
Часть №					
-	-	-	-	-	-

Раздел 3

Сведения о местоположении измененных (уточненных) границ объекта							
1. Система координат: -							
2. Сведения о характерных точках границ объекта							
Обозначение характерных точек границ	Существующие координаты, м		Измененные (уточненные) координаты, м		Метод определения координат характерной точки	Средняя квадратическая погрешность положения характерной точки (Mt), м	Описание обозначения точки на местности (при наличии)
	X	Y	X	Y			
1	2	3	4	5	6	7	8
-	-	-	-	-	-	-	-
3. Сведения о характерных точках части (частей) границы объекта							
Часть №							
-	-	-	-	-	-	-	-

План границ объекта



Масштаб 1:2000

Используемые условные знаки и обозначения:



границы территориальной зоны



характерная точка границ территориальной зоны

Руководитель БУВО «Нормативно-проектный центр»

Подпись Ю.В. Шалыгина Дата « 18 » апреля 2022г.

Место для оттиска печати (при наличии) лица, составившего описание местоположения границ объекта