



**ДЕПАРТАМЕНТ
АРХИТЕКТУРЫ И ГРАДОСТРОИТЕЛЬСТВА
ВОРОНЕЖСКОЙ ОБЛАСТИ**



ПРИКАЗ

17.01.2023

№ 45-01-04/17

г. Воронеж

**О внесении изменений в правила землепользования и застройки
Нижнетуровского сельского поселения Нижнедевицкого
муниципального района Воронежской области**

В соответствии с Градостроительным кодексом Российской Федерации, Федеральным законом от 06.10.2003 № 131-ФЗ «Об общих принципах организации местного самоуправления в Российской Федерации», законами Воронежской области от 07.07.2006 № 61-ОЗ «О регулировании градостроительной деятельности в Воронежской области», от 20.12.2018 № 173-ОЗ «О перераспределении полномочий по утверждению правил землепользования и застройки между органами местного самоуправления поселений Воронежской области, городского округа город Нововоронеж, Борисоглебского городского округа и исполнительными органами государственной власти Воронежской области», постановлением Правительства Воронежской области от 31.12.2014 № 1240 «Об утверждении Положения о департаменте архитектуры и градостроительства Воронежской области», на основании приказа департамента архитектуры и градостроительства Воронежской области от 04.10.2021 № 45-01-04/1088 «О подготовке проектов о внесении изменений в правила землепользования и застройки поселений Аннинского, Бобровского, Богучарского,

Бутурлиновского, Грибановского, Калачеевского, Кантемировского, Лискинского, Нижнедевицкого, Новоусманского, Новохопёрского, Острогожского, Панинского, Петропавловского, Поворинского, Подгоренского, Рамонского, Репьёвского, Россошанского, Терновского, Эртильского, Верхнеамонского, Верхнехавского, Каменского, Павловского, Хохольского муниципальных районов Воронежской области» (в редакции приказа департамента архитектуры и градостроительства Воронежской области от 01.12.2021 № 45-01-04/1286), с учетом заключения о результатах публичных слушаний от 13.04.2022

п р и к а з ы в а ю:

1. Внести в правила землепользования и застройки Нижнетуровского сельского поселения Нижнедевицкого муниципального района Воронежской области, утвержденные приказом департамента архитектуры и градостроительства Воронежской области от 10.11.2021 № 45-01-04/1226 «Об утверждении правил землепользования и застройки Нижнетуровского сельского поселения Нижнедевицкого муниципального района Воронежской области» (далее – Правила) следующие изменения:

1.1. В подпункте 2 пункта 17 части II карту градостроительного зонирования с отображением зон с особыми условиями использования территории Нижнетуровского сельского поселения Нижнедевицкого муниципального района Воронежской области изложить в редакции согласно приложению № 1 к настоящему приказу.

1.2. В пункте 21 части III:

1.2.1. В подпункте 1:

1.2.1.1. Строки 1-3 таблицы изложить в следующей редакции:

«

1	2.1	Для индивидуального жилищного строительства	400	5000	50%	3 этажа*	3 метра**
2	2.3	Блокированная жилая застройка	80	3000	50%	3 этажа*	3 метра**; 0 метров – при примыкании к соседним зданиям
3	2.2	Для ведения личного подсобного хозяйства	300	5000	30%	3 этажа*	3 метра**

		(приусадебный земельный участок)					
--	--	-------------------------------------	--	--	--	--	--

».

1.2.1.2. Дополнить таблицу после строки 5 строкой 5¹ следующего содержания:

«

5 ¹	2.7.2	Размещение гаражей для собственных нужд	не подлежат установлению				
----------------	-------	---	--------------------------	--	--	--	--

».

1.2.1.3. После таблицы дополнить абзацами следующего содержания:

«* для вспомогательных видов – 1 этаж;

** от вспомогательных видов – 1 метр.

Не допускается размещать со стороны улицы вспомогательные строения, за исключением гаражей. Допускается блокировка хозяйственных построек на смежных земельных участках по взаимному согласию домовладельцев с учетом требований пожарной безопасности.».

1.2.2. В подпункте 1 и далее по тексту слова «, устанавливаемые в соответствии с законодательством Российской Федерации, определяются пунктом» заменить словами «в зонах с особыми условиями использования территории устанавливаются в соответствии с законодательством Российской Федерации. Перечень зон с особыми условиями использования территории и основания установления ограничений приведены в пункте».

1.2.3. В подпункте 2:

1.2.3.1. Строку 28 таблицы изложить в следующей редакции:

«

28	2.1	Для индивидуального жилищного строительства	300	1000	50%	3 этажа*	3 метра**
----	-----	---	-----	------	-----	----------	-----------

».

1.2.3.2. Строки 30-31 таблицы изложить в следующей редакции:

«

30	2.2	Для ведения личного подсобного хозяйства (приусадебный земельный участок)	300	5000	40%	3 этажа*	3 метра**
31	2.3	Блокированная жилая застройка	80	3000	50%	3 этажа*	3 метра**: 0 метров – при примыкании к соседним зданиям

».

1.2.3.3. Дополнить таблицу после строки 32 строкой 33 следующего содержания:

«

33	2.7.2	Размещение гаражей для собственных нужд	не подлежат установлению			
----	-------	---	--------------------------	--	--	--

».

1.2.3.4. После таблицы дополнить абзацами следующего содержания:

«* для вспомогательных видов – 1 этаж;

** от вспомогательных видов – 1 метр.

Не допускается размещать со стороны улицы вспомогательные строения, за исключением гаражей. Допускается блокировка хозяйственных построек на смежных земельных участках по взаимному согласию домовладельцев с учетом требований пожарной безопасности.».

1.2.4. Таблицу подпункта 4 после строки 8 дополнить строками 9-12 следующего содержания:

«

9	4.9.1.1	Заправка транспортных средств	не подлежат установлению			1 этаж	3 метра
10	4.9.1.2	Обеспечение дорожного отдыха	600	не подлежит установлению	45%	3 этажа	3 метра
11	4.9.1.3	Автомобильные мойки	не подлежат установлению			1 этаж	3 метра
12	4.9.1.4	Ремонт автомобилей	не подлежат установлению			1 этаж	3 метра

».

1.3. Пункт 22 части III изложить в следующей редакции:

«22. Перечень зон с особыми условиями использования территории и основания установления ограничений использования земельных участков и объектов капитального строительства на территории Нижнетуровского сельского поселения Нижнедевицкого муниципального района Воронежской области

№ п/п	Вид зоны	Основания установления ограничений использования земельных участков и объектов капитального строительства
1	2	3
1	Охранная зона объектов электроэнергетики (объектов электросетевого хозяйства и объектов по производству электрической энергии)	Постановление Правительства Российской Федерации от 24.02.2009 № 160 «О порядке установления охранных зон объектов электросетевого хозяйства и особых условий использования земельных участков, расположенных в границах таких зон» Постановление Правительства Российской Федерации от 18.11.2013 № 1033 «О порядке установления охранных зон объектов по производству электрической энергии и особых условий использования земельных участков, расположенных в границах таких зон»
2	Охранная зона трубопроводов (газопроводов, нефтепроводов и нефтепродуктопроводов, аммиакопроводов)	Федеральный закон от 31.03.1999 № 69-ФЗ «О газоснабжении в Российской Федерации» Постановление Правительства Российской Федерации от 20.11.2000 № 878 «Об утверждении Правил охраны газораспределительных сетей» Постановление Правительства Российской Федерации от 08.09.2017 № 1083 «Об утверждении Правил охраны магистральных газопроводов и о внесении изменений в Положение о представлении в федеральный орган исполнительной власти (его территориальные органы), уполномоченный Правительством Российской Федерации на осуществление государственного кадастрового учета, государственной регистрации прав, ведение Единого государственного реестра недвижимости и предоставление сведений, содержащихся в Едином государственном реестре недвижимости, федеральными органами исполнительной власти, органами государственной власти субъектов Российской Федерации и органами местного самоуправления дополнительных сведений, воспроизводимых на публичных кадастровых картах» «Правила охраны магистральных трубопроводов», утвержденные Минтопэнерго России 29.04.1992, постановлением Госгортехнадзора России от 22.04.1992 № 9 Постановление Госгортехнадзора России от 23.11.1994 № 61 «О распространении «Правил охраны магистральных трубопроводов» на магистральные аммиакопроводы»
3	Охранная зона линий и сооружений связи	Постановление Правительства Российской Федерации от 09.06.1995 № 578 «Об утверждении Правил охраны линий и сооружений связи Российской Федерации»
4	Водоохранная зона	Водный кодекс Российской Федерации
5	Прибрежная защитная полоса	Водный кодекс Российской Федерации
6	Зоны санитарной охраны источников питьевого и хозяйственно-бытового	Водный кодекс Российской Федерации СанПиН 2.1.4.1110-02 «Зоны санитарной охраны

	водоснабжения, а также устанавливаемые в случаях, предусмотренных Водным кодексом Российской Федерации, в отношении подземных водных объектов зоны специальной охраны	источников водоснабжения и водопроводов питьевого назначения»
7	Зоны затопления и подтопления	Водный кодекс Российской Федерации
8	Санитарно-защитная зона	Постановление Правительства Российской Федерации от 03.03.2018 № 222 «Об утверждении Правил установления санитарно-защитных зон и использования земельных участков, расположенных в границах санитарно-защитных зон»
9	Охранная зона пунктов государственной геодезической сети, государственной нивелирной сети и государственной гравиметрической сети	Постановление Правительства Российской Федерации от 21.08.2019 № 1080 «Об охранных зонах пунктов государственной геодезической сети, государственной нивелирной сети и государственной гравиметрической сети»

».

1.4. В приложении № 1 к Правилам:

1.4.1. Описание местоположения границ зоны застройки индивидуальными жилыми домами села Нижнее Турово – Ж1/1 изложить в редакции согласно приложению № 2 к настоящему приказу.

1.4.2. Описание местоположения границ зоны сельскохозяйственного производства села Нижнее Турово – СХ2/1 изложить в редакции согласно приложению № 3 к настоящему приказу.

2. Контроль исполнения настоящего приказа возложить на заместителя руководителя департамента архитектуры и градостроительства Воронежской области – начальника отдела территориального планирования Беляеву С.М.

Руководитель департамента
архитектуры и градостроительства
Воронежской области




А.А. Еренков

ПРАВИЛА ЗЕМЛЕПОЛЬЗОВАНИЯ И ЗАСТРОЙКИ


Карта градостроительного зонирования с отображением зон с особыми условиями использования территории
Нижегородского сельского поселения муниципального района Воронежской области



- УСЛОВНЫЕ ОБОЗНАЧЕНИЯ**
- Территориальные границы**
- Границы сельских поселений
 - Границы населенного пункта
- Территории, для которых градостроительные регламенты не устанавливаются**
- Сельскохозяйственные угодья в составе земель сельскохозяйственного назначения
 - Земли лесного фонда
 - Земли, покрытые поверхностными водами

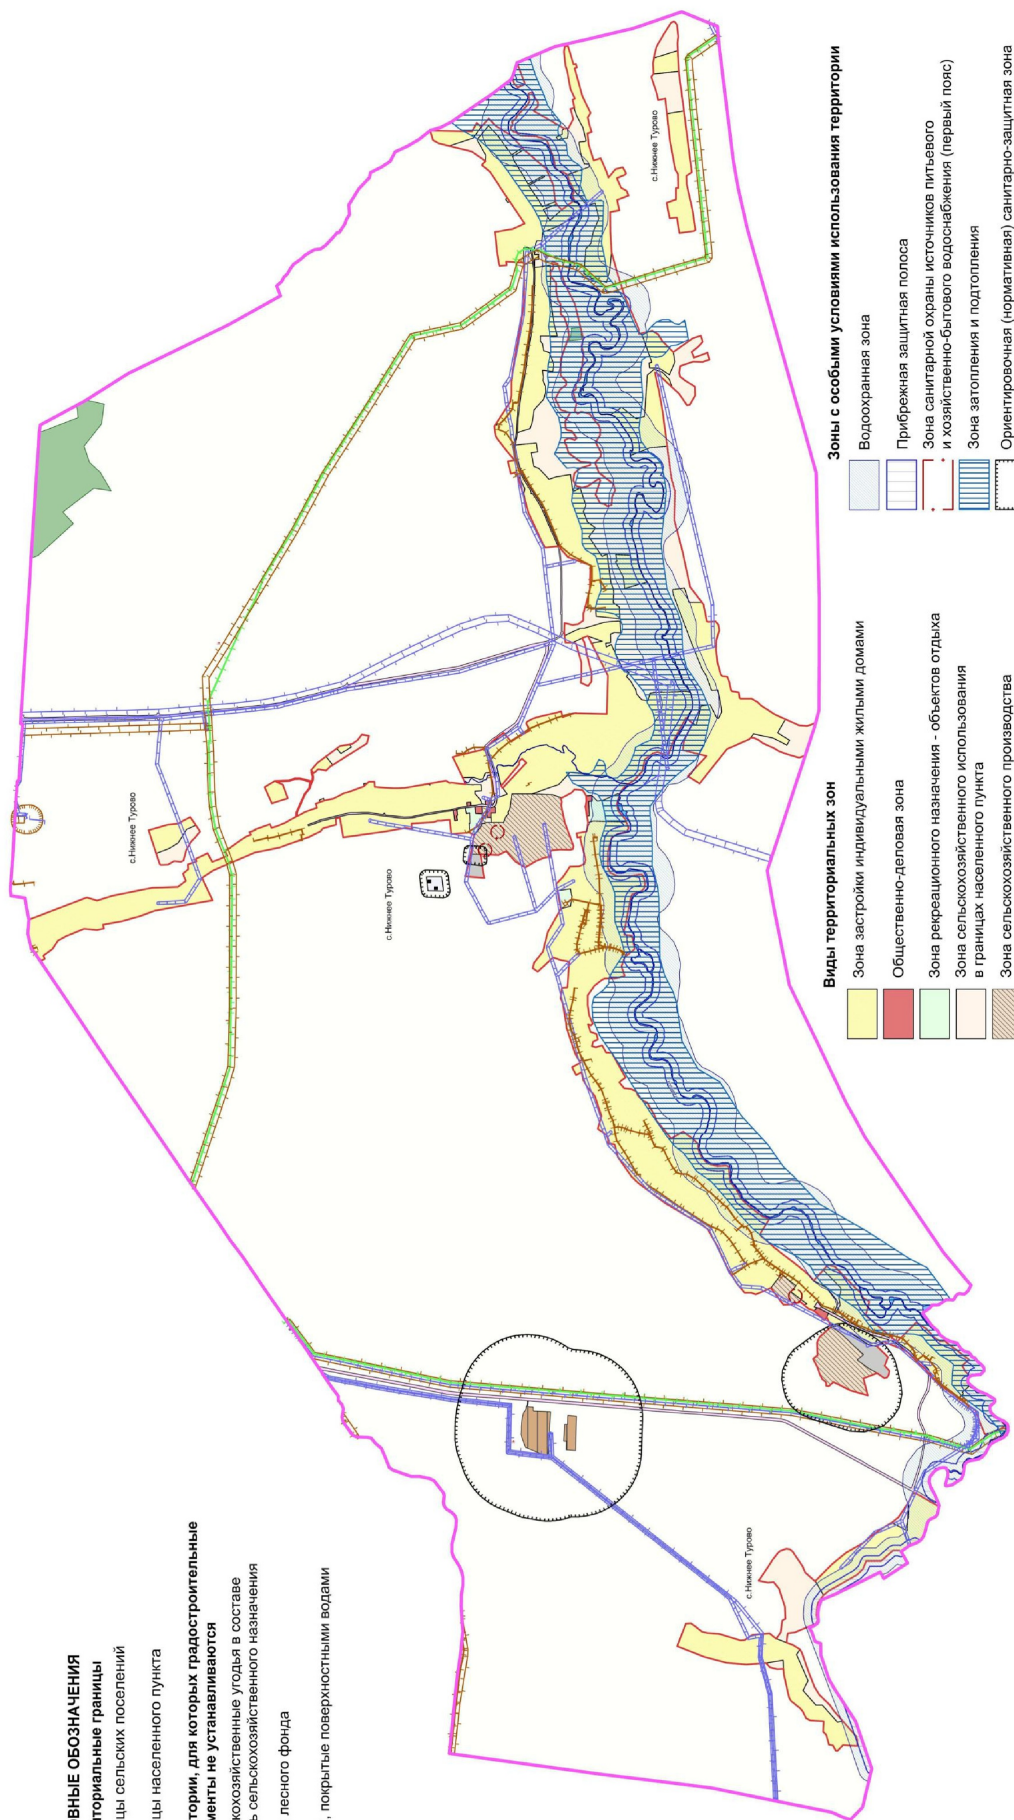

- Виды территориальных зон**
- Зона застройки индивидуальными жилыми домами
 - Общественно-деловая зона
 - Зона рекреационного назначения - объектов отдыха
 - Зона сельскохозяйственного использования в границах населенного пункта
 - Зона сельскохозяйственного производства
 - Зона животноводства
 - Зона сельскохозяйственного использования на полевых участках в границах населенного пункта
 - Зона улиц, дорог, инженерной и транспортной инфраструктуры
 - Производственная зона
 - Зона ритуальных объектов
- Зоны с особыми условиями использования территории**
- Водоохранная зона
 - Прибрежная защитная полоса
 - Зона санитарной охраны источников питьевого и хозяйственно-бытового водоснабжения (первый пояс)
 - Зона затопления и подтопления
 - Ориентировочная (нормативная) санитарно-защитная зона
 - Охранная зона объектов электроэнергетики
 - Охранная зона трубопроводов
 - Охранная зона линий и сооружений связи
 - Охранная зона пунктов государственной геодезической сети, государственной нивелирной сети и государственной гравиметрической сети

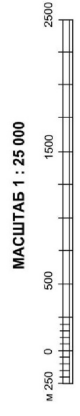

Приложение № 2
к приказу департамента
архитектуры и градостроительства
Воронежской области
от 17.01.2023 № 45-01-04/17

«ОПИСАНИЕ МЕСТОПОЛОЖЕНИЯ ГРАНИЦ

Зона застройки индивидуальными жилыми домами села Нижнее Турово – Ж1/1

(наименование объекта, местоположение границ которого описано
(далее - объект)

Раздел 1

Сведения об объекте		
№ п/п	Характеристики объекта	Описание характеристик
1	2	3
1	Местоположение объекта	Воронежская область, Нижнедевицкий муниципальный район, Нижнетуровское сельское поселение, село Нижнее Турово
2	Площадь объекта ± величина погрешности определения площади ($P \pm \Delta P$)	-
3	Иные характеристики объекта	-

Раздел 2

Сведения о местоположении границ объекта					
1. Система координат: -					
2. Сведения о характерных точках границ объекта					
Обозначение характерных точек границ	Координаты, м		Метод определения координат характерной точки	Средняя квадратическая погрешность положения характерной точки (Mf), м	Описание обозначения точки на местности (при наличии)
	X	Y			
1	2	3	4	5	6
-	-	-	-	-	-
3. Сведения о характерных точках части (частей) границы объекта					
Обозначение характерных точек части границы	Координаты, м		Метод определения координат характерной точки	Средняя квадратическая погрешность положения характерной точки (Mf), м	Описание обозначения точки на местности (при наличии)
	X	Y			
1	2	3	4	5	6
Часть №					
-	-	-	-	-	-

Раздел 3

Сведения о местоположении измененных (уточненных) границ объекта							
1. Система координат: МСК - 36, зона 1							
2. Сведения о характерных точках границ объекта							
Обозначение характерных точек границ	Существующие координаты, м		Измененные (уточненные) координаты, м		Метод определения координат характерной точки	Средняя квадратическая погрешность положения характерной точки (Мт), м	Описание обозначения точки на местности (при наличии)
	X	Y	X	Y			
1	2	3	4	5	6	7	8
1	498120.48	1252323.03	-	-	Аналитический	2.50	-
2	498090.30	1252401.98	-	-	Картометрический	5.00	-
3	498071.49	1252451.18	-	-	Картометрический	5.00	-
4	498054.38	1252495.94	-	-	Аналитический	2.50	-
5	498016.33	1252496.37	-	-	Аналитический	2.50	-
6	497977.63	1252470.05	-	-	Аналитический	2.50	-
7	497934.57	1252434.07	-	-	Аналитический	2.50	-
8	497891.16	1252422.16	-	-	Аналитический	2.50	-
9	497803.24	1252417.04	-	-	Аналитический	2.50	-
10	497640.64	1252368.60	-	-	Аналитический	2.50	-
11	497609.33	1252371.22	-	-	Аналитический	2.50	-
12	497552.30	1252407.44	-	-	Картометрический	5.00	-
13	497422.14	1252421.95	-	-	Картометрический	5.00	-
14	497371.02	1252380.58	-	-	Картометрический	5.00	-
15	497292.93	1252351.25	-	-	Аналитический	2.50	-
16	497241.14	1252332.47	-	-	Аналитический	2.50	-
17	497189.97	1252299.69	-	-	Аналитический	2.50	-
18	497215.61	1252259.57	-	-	Картометрический	5.00	-
19	497128.41	1252062.28	-	-	Картометрический	5.00	-
20	497166.36	1251990.04	-	-	Картометрический	5.00	-
21	497069.51	1251878.37	-	-	Картометрический	5.00	-
22	497021.11	1251879.88	-	-	Картометрический	5.00	-
23	496906.39	1251749.23	-	-	Картометрический	5.00	-
24	496866.39	1251758.48	-	-	Картометрический	5.00	-
25	496767.89	1251646.22	-	-	Аналитический	2.50	-
26	496757.79	1251618.67	-	-	Аналитический	2.50	-
27	496756.18	1251569.53	-	-	Аналитический	2.50	-
28	496865.29	1251576.26	-	-	Картометрический	5.00	-
29	496906.56	1251532.82	-	-	Картометрический	5.00	-
30	496919.59	1251534.45	-	-	Картометрический	5.00	-
31	496941.34	1251574.05	-	-	Картометрический	5.00	-
32	496970.63	1251578.21	-	-	Картометрический	5.00	-
33	496990.94	1251655.33	-	-	Картометрический	5.00	-
34	497014.86	1251677.28	-	-	Картометрический	5.00	-
35	497011.11	1251756.32	-	-	Картометрический	5.00	-
36	497112.81	1251761.89	-	-	Аналитический	2.50	-

1	2	3	4	5	6	7	8
37	497144.74	1251780.45	-	-	Аналитический	2.50	-
38	497172.29	1251835.05	-	-	Аналитический	2.50	-
39	497194.64	1251860.13	-	-	Аналитический	2.50	-
40	497255.07	1251906.02	-	-	Картометрический	5.00	-
41	497262.71	1251917.08	-	-	Картометрический	5.00	-
42	497274.11	1251937.28	-	-	Аналитический	2.50	-
43	497311.36	1252105.98	-	-	Аналитический	2.50	-
44	497314.51	1252151.59	-	-	Аналитический	2.50	-
45	497318.72	1252217.09	-	-	Картометрический	5.00	-
46	497446.21	1252196.92	-	-	Картометрический	5.00	-
47	497594.28	1252185.20	-	-	Картометрический	5.00	-
48	497598.79	1252185.37	-	-	Картометрический	5.00	-
49	497748.13	1252199.11	-	-	Аналитический	2.50	-
50	497914.21	1252242.85	-	-	Аналитический	2.50	-
1	498120.48	1252323.03	-	-	Аналитический	2.50	-
51	497076.20	1252815.57	-	-	Аналитический	2.50	-
52	496946.76	1252942.90	-	-	Аналитический	2.50	-
53	496921.27	1252964.92	-	-	Картометрический	5.00	-
54	496841.94	1253030.74	-	-	Картометрический	5.00	-
55	496714.65	1253103.04	-	-	Картометрический	5.00	-
56	496657.66	1253151.85	-	-	Картометрический	5.00	-
57	496581.27	1253207.20	-	-	Картометрический	5.00	-
58	496497.44	1253257.16	-	-	Картометрический	5.00	-
59	496376.95	1253196.05	-	-	Картометрический	5.00	-
60	496369.47	1253410.46	-	-	Картометрический	5.00	-
61	496336.74	1253479.59	-	-	Аналитический	0.50	-
62	496326.74	1253474.68	-	-	Аналитический	0.50	-
63	496323.03	1253481.43	-	-	Аналитический	0.50	-
64	496318.42	1253481.31	-	-	Аналитический	0.50	-
65	496287.98	1253465.14	-	-	Аналитический	0.50	-
66	496261.58	1253449.81	-	-	Аналитический	0.50	-
67	496236.26	1253435.39	-	-	Аналитический	0.50	-
68	496218.10	1253424.84	-	-	Аналитический	0.50	-
69	496138.26	1253380.41	-	-	Картометрический	5.00	-
70	496142.89	1253357.40	-	-	Картометрический	5.00	-
71	496150.99	1253318.45	-	-	Картометрический	5.00	-
72	496166.23	1253301.96	-	-	Картометрический	5.00	-
73	496208.11	1253281.30	-	-	Картометрический	5.00	-
74	496224.55	1253260.14	-	-	Картометрический	5.00	-
75	496239.09	1253205.55	-	-	Картометрический	5.00	-
76	496254.81	1253154.33	-	-	Картометрический	5.00	-
77	496275.57	1253125.15	-	-	Картометрический	5.00	-
78	496303.92	1253106.58	-	-	Картометрический	5.00	-
79	496359.75	1253085.95	-	-	Картометрический	5.00	-
80	496424.31	1253038.16	-	-	Картометрический	5.00	-
81	496438.54	1253048.19	-	-	Картометрический	5.00	-
82	496485.23	1253047.65	-	-	Картометрический	5.00	-
83	496576.99	1252967.29	-	-	Картометрический	5.00	-
84	496688.84	1252966.20	-	-	Картометрический	5.00	-
85	496714.62	1252906.57	-	-	Картометрический	5.00	-

1	2	3	4	5	6	7	8
86	496758.67	1252863.74	-	-	Картометрический	5.00	-
87	496970.63	1252741.97	-	-	Картометрический	5.00	-
88	497012.44	1252708.85	-	-	Картометрический	5.00	-
89	497069.28	1252808.48	-	-	Картометрический	5.00	-
51	497076.20	1252815.57	-	-	Аналитический	2.50	-
90	496457.03	1254624.48	-	-	Картометрический	5.00	-
91	496430.96	1254650.36	-	-	Аналитический	0.10	-
92	496392.98	1254688.06	-	-	Аналитический	0.10	-
93	496310.47	1254769.96	-	-	Картометрический	5.00	-
94	496234.94	1254722.99	-	-	Картометрический	5.00	-
95	496172.18	1254655.32	-	-	Картометрический	5.00	-
96	496131.68	1254628.01	-	-	Картометрический	5.00	-
97	496096.98	1254631.65	-	-	Картометрический	5.00	-
98	495910.58	1254487.96	-	-	Картометрический	5.00	-
99	495962.36	1254445.42	-	-	Картометрический	5.00	-
100	495941.81	1254403.79	-	-	Картометрический	5.00	-
101	495912.31	1254374.84	-	-	Картометрический	5.00	-
102	495920.57	1254337.92	-	-	Картометрический	5.00	-
103	495918.55	1254318.45	-	-	Картометрический	5.00	-
104	495914.37	1254313.40	-	-	Картометрический	5.00	-
105	495916.94	1254313.52	-	-	Картометрический	5.00	-
106	495920.51	1254314.89	-	-	Картометрический	5.00	-
107	495920.83	1254308.98	-	-	Картометрический	5.00	-
108	495907.10	1254291.00	-	-	Картометрический	5.00	-
109	495918.39	1254280.82	-	-	Картометрический	5.00	-
110	495935.89	1254265.42	-	-	Картометрический	5.00	-
111	495961.34	1254243.01	-	-	Картометрический	5.00	-
112	495952.19	1254231.77	-	-	Картометрический	5.00	-
113	495977.85	1254207.38	-	-	Картометрический	5.00	-
114	495989.43	1254195.96	-	-	Картометрический	5.00	-
115	496105.18	1254277.73	-	-	Картометрический	5.00	-
116	496111.62	1254272.59	-	-	Картометрический	5.00	-
117	496133.76	1254290.41	-	-	Картометрический	5.00	-
118	496143.36	1254303.19	-	-	Картометрический	5.00	-
119	496147.99	1254309.83	-	-	Картометрический	5.00	-
120	496151.26	1254312.46	-	-	Картометрический	5.00	-
121	496160.86	1254325.24	-	-	Картометрический	5.00	-
122	496171.52	1254339.00	-	-	Картометрический	5.00	-
123	496196.58	1254367.90	-	-	Картометрический	5.00	-
124	496197.01	1254374.07	-	-	Картометрический	5.00	-
125	496202.13	1254378.15	-	-	Картометрический	5.00	-
126	496207.39	1254395.92	-	-	Картометрический	5.00	-
127	496214.36	1254411.08	-	-	Картометрический	5.00	-
128	496223.87	1254423.26	-	-	Картометрический	5.00	-
129	496245.06	1254444.42	-	-	Картометрический	5.00	-
130	496261.48	1254458.25	-	-	Картометрический	5.00	-
131	496285.61	1254477.23	-	-	Картометрический	5.00	-
132	496312.33	1254504.09	-	-	Картометрический	5.00	-
133	496323.50	1254514.44	-	-	Картометрический	5.00	-
134	496352.08	1254547.33	-	-	Картометрический	5.00	-

1	2	3	4	5	6	7	8
135	496379.28	1254570.79	-	-	Картометрический	5.00	-
90	496457.03	1254624.48	-	-	Картометрический	5.00	-
136	496954.18	1254737.99	-	-	Картометрический	5.00	-
137	496988.17	1254808.48	-	-	Картометрический	5.00	-
138	496973.85	1254839.45	-	-	Картометрический	5.00	-
139	496951.67	1254826.36	-	-	Картометрический	5.00	-
140	496900.06	1254798.43	-	-	Картометрический	5.00	-
141	496845.25	1254765.58	-	-	Картометрический	5.00	-
142	496748.85	1254718.49	-	-	Картометрический	5.00	-
143	496746.34	1254714.79	-	-	Картометрический	5.00	-
144	496748.03	1254707.55	-	-	Картометрический	5.00	-
145	496739.29	1254702.95	-	-	Картометрический	5.00	-
146	496734.73	1254710.13	-	-	Картометрический	5.00	-
147	496730.66	1254711.60	-	-	Картометрический	5.00	-
148	496702.56	1254699.75	-	-	Картометрический	5.00	-
149	496659.79	1254682.23	-	-	Картометрический	5.00	-
150	496606.77	1254664.56	-	-	Картометрический	5.00	-
151	496525.55	1254642.23	-	-	Картометрический	5.00	-
152	496519.91	1254639.30	-	-	Картометрический	5.00	-
153	496528.20	1254631.58	-	-	Картометрический	5.00	-
154	496521.17	1254623.47	-	-	Картометрический	5.00	-
155	496510.94	1254630.88	-	-	Картометрический	5.00	-
156	496503.71	1254635.56	-	-	Картометрический	5.00	-
157	496465.66	1254612.85	-	-	Картометрический	5.00	-
158	496389.40	1254556.57	-	-	Картометрический	5.00	-
159	496562.52	1254626.49	-	-	Аналитический	0.20	-
160	496606.38	1254588.74	-	-	Картометрический	5.00	-
161	496672.77	1254603.01	-	-	Картометрический	5.00	-
162	496898.55	1254749.14	-	-	Картометрический	5.00	-
136	496954.18	1254737.99	-	-	Картометрический	5.00	-
163	496586.37	1254610.57	-	-	Картометрический	5.00	-
164	496586.35	1254611.07	-	-	Картометрический	5.00	-
165	496585.85	1254611.04	-	-	Картометрический	5.00	-
166	496585.87	1254610.55	-	-	Картометрический	5.00	-
163	496586.37	1254610.57	-	-	Картометрический	5.00	-
167	496928.55	1254835.17	-	-	Картометрический	5.00	-
168	496917.25	1254848.17	-	-	Картометрический	5.00	-
169	496885.28	1254901.81	-	-	Картометрический	5.00	-
170	496896.88	1254955.79	-	-	Картометрический	5.00	-
171	496883.51	1254993.04	-	-	Аналитический	0.20	-
172	496881.68	1255029.90	-	-	Аналитический	0.20	-
173	496961.07	1255114.35	-	-	Аналитический	0.20	-
174	497014.57	1255166.56	-	-	Аналитический	0.20	-
175	496978.98	1255206.70	-	-	Аналитический	0.20	-
176	496927.12	1255192.64	-	-	Аналитический	0.20	-
177	496763.65	1255022.49	-	-	Картометрический	5.00	-
178	496733.86	1254997.41	-	-	Картометрический	5.00	-
179	496732.35	1254994.27	-	-	Картометрический	5.00	-

1	2	3	4	5	6	7	8
180	496732.11	1254993.11	-	-	Картометрический	5.00	-
181	496726.60	1254968.77	-	-	Картометрический	5.00	-
182	496726.54	1254968.56	-	-	Картометрический	5.00	-
183	496726.46	1254968.36	-	-	Картометрический	5.00	-
184	496726.36	1254968.17	-	-	Картометрический	5.00	-
185	496709.61	1254940.88	-	-	Картометрический	5.00	-
186	496698.09	1254910.47	-	-	Картометрический	5.00	-
187	496698.01	1254910.28	-	-	Картометрический	5.00	-
188	496697.90	1254910.09	-	-	Картометрический	5.00	-
189	496697.78	1254909.92	-	-	Картометрический	5.00	-
190	496677.13	1254884.52	-	-	Картометрический	5.00	-
191	496693.97	1254823.48	-	-	Картометрический	5.00	-
192	496503.29	1254663.34	-	-	Картометрический	5.00	-
193	496513.19	1254661.63	-	-	Картометрический	5.00	-
194	496518.64	1254658.75	-	-	Картометрический	5.00	-
195	496534.59	1254663.03	-	-	Картометрический	5.00	-
196	496574.53	1254677.18	-	-	Картометрический	5.00	-
197	496601.31	1254683.76	-	-	Аналитический	0.20	-
198	496655.15	1254698.49	-	-	Аналитический	0.20	-
199	496694.61	1254714.42	-	-	Аналитический	0.20	-
200	496721.24	1254726.57	-	-	Аналитический	0.20	-
201	496741.52	1254735.34	-	-	Аналитический	0.20	-
202	496799.78	1254763.74	-	-	Аналитический	0.10	-
203	496836.65	1254783.95	-	-	Аналитический	0.10	-
204	496890.33	1254815.33	-	-	Картометрический	5.00	-
167	496928.55	1254835.17	-	-	Картометрический	5.00	-
205	499214.76	1257448.25	-	-	Картометрический	5.00	-
206	499203.11	1257488.42	-	-	Картометрический	5.00	-
207	499136.04	1257573.34	-	-	Аналитический	0.20	-
208	499122.58	1257630.12	-	-	Аналитический	0.20	-
209	499121.32	1257635.46	-	-	Аналитический	0.20	-
210	499100.92	1257721.55	-	-	Аналитический	0.20	-
211	499001.26	1257897.18	-	-	Аналитический	0.20	-
212	498929.19	1257915.56	-	-	Аналитический	0.20	-
213	498921.71	1257951.49	-	-	Аналитический	0.20	-
214	498922.44	1257967.73	-	-	Аналитический	0.20	-
215	498916.38	1257991.04	-	-	Аналитический	0.20	-
216	498919.77	1257995.85	-	-	Аналитический	0.20	-
217	498927.71	1258046.70	-	-	Аналитический	0.20	-
218	499013.34	1258034.93	-	-	Аналитический	0.20	-
219	499027.18	1258032.91	-	-	Аналитический	0.20	-
220	499036.95	1258084.06	-	-	Картометрический	5.00	-
221	498983.77	1258138.19	-	-	Картометрический	5.00	-
222	498932.69	1258213.51	-	-	Картометрический	5.00	-
223	498863.53	1258215.93	-	-	Картометрический	5.00	-
224	498823.03	1258234.93	-	-	Картометрический	5.00	-
225	498814.15	1258267.53	-	-	Картометрический	5.00	-
226	498854.92	1258427.73	-	-	Картометрический	5.00	-
227	498848.41	1258440.48	-	-	Картометрический	5.00	-
228	498875.46	1258435.06	-	-	Картометрический	5.00	-

1	2	3	4	5	6	7	8
229	498881.37	1258466.52	-	-	Картометрический	5.00	-
230	498808.96	1258479.19	-	-	Картометрический	5.00	-
231	498804.69	1258481.44	-	-	Картометрический	5.00	-
232	498795.36	1258546.24	-	-	Картометрический	5.00	-
233	498757.30	1258558.94	-	-	Картометрический	5.00	-
234	498615.27	1258555.62	-	-	Картометрический	5.00	-
235	498506.39	1258553.83	-	-	Картометрический	5.00	-
236	498488.98	1258507.44	-	-	Картометрический	5.00	-
237	498500.28	1258478.96	-	-	Картометрический	5.00	-
238	498552.68	1258465.51	-	-	Картометрический	5.00	-
239	498555.29	1258465.05	-	-	Картометрический	5.00	-
240	498559.38	1258463.79	-	-	Картометрический	5.00	-
241	498573.57	1258460.14	-	-	Картометрический	5.00	-
242	498576.10	1258458.62	-	-	Картометрический	5.00	-
243	498581.73	1258456.87	-	-	Картометрический	5.00	-
244	498603.25	1258444.44	-	-	Картометрический	5.00	-
245	498607.85	1258439.41	-	-	Картометрический	5.00	-
246	498616.16	1258434.38	-	-	Картометрический	5.00	-
247	498617.66	1258428.67	-	-	Картометрический	5.00	-
248	498619.40	1258426.76	-	-	Картометрический	5.00	-
249	498622.88	1258408.81	-	-	Картометрический	5.00	-
250	498643.91	1258328.62	-	-	Картометрический	5.00	-
251	498644.12	1258287.73	-	-	Картометрический	5.00	-
252	498638.94	1258266.71	-	-	Картометрический	5.00	-
253	498644.23	1258265.29	-	-	Картометрический	5.00	-
254	498644.51	1258205.52	-	-	Картометрический	5.00	-
255	498626.78	1258168.09	-	-	Картометрический	5.00	-
256	498569.68	1258142.73	-	-	Картометрический	5.00	-
257	498541.38	1258142.86	-	-	Картометрический	5.00	-
258	498463.33	1258143.93	-	-	Картометрический	5.00	-
259	498395.22	1258158.15	-	-	Картометрический	5.00	-
260	498380.38	1258146.47	-	-	Картометрический	5.00	-
261	498364.18	1258101.91	-	-	Картометрический	5.00	-
262	498366.69	1258058.45	-	-	Картометрический	5.00	-
263	498385.59	1258032.91	-	-	Картометрический	5.00	-
264	498426.25	1258017.83	-	-	Картометрический	5.00	-
265	498431.62	1258017.12	-	-	Картометрический	5.00	-
266	498434.99	1258014.58	-	-	Картометрический	5.00	-
267	498459.63	1258005.43	-	-	Картометрический	5.00	-
268	498471.00	1257983.83	-	-	Картометрический	5.00	-
269	498515.55	1257753.14	-	-	Картометрический	5.00	-
270	498521.78	1257741.89	-	-	Картометрический	5.00	-
271	498520.31	1257700.97	-	-	Картометрический	5.00	-
272	498463.54	1257692.77	-	-	Картометрический	5.00	-
273	498441.94	1257592.92	-	-	Картометрический	5.00	-
274	498455.09	1257582.16	-	-	Картометрический	5.00	-
275	498517.89	1257530.77	-	-	Картометрический	5.00	-
276	498540.72	1257460.07	-	-	Картометрический	5.00	-
277	498518.43	1257387.59	-	-	Картометрический	5.00	-
278	498591.40	1257369.92	-	-	Картометрический	5.00	-
279	498666.06	1257370.64	-	-	Картометрический	5.00	-

1	2	3	4	5	6	7	8
280	498688.03	1257360.59	-	-	Картометрический	5.00	-
281	498745.79	1257314.12	-	-	Картометрический	5.00	-
282	498796.94	1257242.56	-	-	Картометрический	5.00	-
283	498797.86	1257164.13	-	-	Картометрический	5.00	-
284	498785.61	1257091.18	-	-	Картометрический	5.00	-
285	498759.24	1257028.02	-	-	Картометрический	5.00	-
286	498773.39	1257014.84	-	-	Картометрический	5.00	-
287	498794.94	1257022.05	-	-	Картометрический	5.00	-
288	498775.16	1256964.83	-	-	Картометрический	5.00	-
289	498731.74	1256950.78	-	-	Картометрический	5.00	-
290	498720.39	1256907.55	-	-	Картометрический	5.00	-
291	498757.51	1256892.36	-	-	Картометрический	5.00	-
292	498765.98	1256857.21	-	-	Картометрический	5.00	-
293	498736.46	1256849.12	-	-	Картометрический	5.00	-
294	498688.78	1256863.36	-	-	Картометрический	5.00	-
295	498657.64	1256808.74	-	-	Картометрический	5.00	-
296	498615.06	1256806.12	-	-	Картометрический	5.00	-
297	498511.90	1256620.82	-	-	Картометрический	5.00	-
298	498544.48	1256597.04	-	-	Картометрический	5.00	-
299	498558.20	1256585.56	-	-	Картометрический	5.00	-
300	498522.08	1256539.52	-	-	Картометрический	5.00	-
301	498466.41	1256533.03	-	-	Картометрический	5.00	-
302	498431.29	1256515.78	-	-	Картометрический	5.00	-
303	498415.87	1256482.08	-	-	Картометрический	5.00	-
304	498377.55	1256445.68	-	-	Картометрический	5.00	-
305	498348.54	1256431.52	-	-	Картометрический	5.00	-
306	498294.56	1256342.80	-	-	Картометрический	5.00	-
307	498276.86	1256295.20	-	-	Картометрический	5.00	-
308	498166.07	1256161.62	-	-	Картометрический	5.00	-
309	498074.95	1256211.71	-	-	Картометрический	5.00	-
310	498001.82	1256159.20	-	-	Картометрический	5.00	-
311	497961.31	1256116.19	-	-	Картометрический	5.00	-
312	497961.62	1256077.08	-	-	Картометрический	5.00	-
313	497937.94	1256022.78	-	-	Картометрический	5.00	-
314	497891.25	1255970.23	-	-	Картометрический	5.00	-
315	497818.06	1255952.64	-	-	Картометрический	5.00	-
316	497746.18	1255956.54	-	-	Картометрический	5.00	-
317	497730.32	1255945.69	-	-	Картометрический	5.00	-
318	497716.86	1255827.97	-	-	Картометрический	5.00	-
319	497674.07	1255776.07	-	-	Картометрический	5.00	-
320	497633.03	1255701.79	-	-	Картометрический	5.00	-
321	497584.38	1255654.45	-	-	Картометрический	5.00	-
322	497473.39	1255570.62	-	-	Картометрический	5.00	-
323	497422.14	1255554.29	-	-	Картометрический	5.00	-
324	497496.27	1255434.92	-	-	Картометрический	5.00	-
325	497476.01	1255413.58	-	-	Картометрический	5.00	-
326	497445.77	1255391.37	-	-	Картометрический	5.00	-
327	497409.53	1255359.28	-	-	Картометрический	5.00	-
328	497378.11	1255332.20	-	-	Картометрический	5.00	-
329	497355.18	1255314.13	-	-	Картометрический	5.00	-
330	497345.58	1255304.90	-	-	Картометрический	5.00	-

1	2	3	4	5	6	7	8
331	497217.09	1255205.94	-	-	Картометрический	5.00	-
332	497192.73	1255187.75	-	-	Картометрический	5.00	-
333	497183.35	1255179.16	-	-	Картометрический	5.00	-
334	497159.85	1255159.86	-	-	Картометрический	5.00	-
335	497116.62	1255121.41	-	-	Картометрический	5.00	-
336	497086.68	1255086.78	-	-	Картометрический	5.00	-
337	496984.45	1255031.29	-	-	Картометрический	5.00	-
338	496908.16	1254932.61	-	-	Картометрический	5.00	-
339	496903.17	1254914.46	-	-	Картометрический	5.00	-
340	496928.43	1254854.49	-	-	Картометрический	5.00	-
341	496942.33	1254842.26	-	-	Картометрический	5.00	-
342	496966.38	1254854.57	-	-	Картометрический	5.00	-
343	497006.52	1254875.51	-	-	Картометрический	5.00	-
344	497024.52	1254884.14	-	-	Картометрический	5.00	-
345	497056.63	1254926.76	-	-	Картометрический	5.00	-
346	497070.27	1254909.14	-	-	Картометрический	5.00	-
347	497083.05	1254886.98	-	-	Картометрический	5.00	-
348	497061.64	1254880.97	-	-	Картометрический	5.00	-
349	497084.62	1254859.94	-	-	Картометрический	5.00	-
350	497128.08	1254873.47	-	-	Картометрический	5.00	-
351	497162.02	1254904.35	-	-	Картометрический	5.00	-
352	497138.22	1254910.59	-	-	Картометрический	5.00	-
353	497258.45	1255000.88	-	-	Картометрический	5.00	-
354	497220.14	1255047.82	-	-	Картометрический	5.00	-
355	497332.66	1255134.28	-	-	Картометрический	5.00	-
356	497411.58	1255031.72	-	-	Картометрический	5.00	-
357	497525.06	1254982.70	-	-	Картометрический	5.00	-
358	497558.71	1254994.60	-	-	Картометрический	5.00	-
359	497563.73	1254995.31	-	-	Картометрический	5.00	-
360	497608.78	1254995.80	-	-	Картометрический	5.00	-
361	497666.44	1255062.57	-	-	Картометрический	5.00	-
362	497742.00	1255181.58	-	-	Картометрический	5.00	-
363	497817.36	1255349.08	-	-	Картометрический	5.00	-
364	497889.18	1255475.62	-	-	Картометрический	5.00	-
365	497909.01	1255487.42	-	-	Картометрический	5.00	-
366	497919.16	1255498.12	-	-	Картометрический	5.00	-
367	498178.82	1255652.63	-	-	Картометрический	5.00	-
368	498203.86	1255667.53	-	-	Картометрический	5.00	-
369	498207.85	1255670.42	-	-	Картометрический	5.00	-
370	498417.12	1255824.10	-	-	Картометрический	5.00	-
371	498464.95	1255871.24	-	-	Картометрический	5.00	-
372	498569.32	1256019.80	-	-	Картометрический	5.00	-
373	498586.11	1256085.17	-	-	Картометрический	5.00	-
374	498593.70	1256114.74	-	-	Картометрический	5.00	-
375	498599.18	1256115.95	-	-	Картометрический	5.00	-
376	498632.65	1256123.36	-	-	Картометрический	5.00	-
377	498643.87	1256125.84	-	-	Картометрический	5.00	-
378	498643.00	1256152.95	-	-	Картометрический	5.00	-
379	498646.19	1256162.16	-	-	Картометрический	5.00	-
380	498647.63	1256166.40	-	-	Картометрический	5.00	-
381	498653.94	1256184.74	-	-	Картометрический	5.00	-

1	2	3	4	5	6	7	8
382	498720.95	1256233.57	-	-	Картометрический	5.00	-
383	498711.70	1256265.85	-	-	Картометрический	5.00	-
384	498693.04	1256330.95	-	-	Картометрический	5.00	-
385	498743.51	1256483.54	-	-	Картометрический	5.00	-
386	498800.81	1256548.45	-	-	Картометрический	5.00	-
387	498811.84	1256567.74	-	-	Картометрический	5.00	-
388	498831.13	1256601.46	-	-	Картометрический	5.00	-
389	498843.31	1256660.79	-	-	Картометрический	5.00	-
390	498885.07	1256640.52	-	-	Картометрический	5.00	-
391	498916.65	1256699.46	-	-	Картометрический	5.00	-
392	498910.14	1256702.91	-	-	Картометрический	5.00	-
393	498852.10	1256733.66	-	-	Картометрический	5.00	-
394	498891.27	1256796.85	-	-	Картометрический	5.00	-
395	498903.01	1256832.62	-	-	Картометрический	5.00	-
396	498957.30	1256997.76	-	-	Картометрический	5.00	-
397	498961.06	1257021.73	-	-	Картометрический	5.00	-
398	498985.67	1257178.39	-	-	Аналитический	0.20	-
399	499002.03	1257219.96	-	-	Аналитический	0.20	-
400	498996.92	1257276.37	-	-	Аналитический	0.20	-
401	498995.09	1257298.83	-	-	Аналитический	0.20	-
402	498952.04	1257302.91	-	-	Аналитический	0.20	-
403	498946.44	1257385.11	-	-	Аналитический	0.20	-
404	498941.72	1257441.91	-	-	Аналитический	0.20	-
405	498937.24	1257495.83	-	-	Аналитический	0.20	-
406	498999.06	1257506.34	-	-	Аналитический	0.20	-
407	499059.98	1257528.10	-	-	Аналитический	0.20	-
408	499175.87	1257420.98	-	-	Аналитический	0.20	-
205	499214.76	1257448.25	-	-	Картометрический	5.00	-
409	497719.73	1255153.45	-	-	Аналитический	0.10	-
410	497720.01	1255153.87	-	-	Аналитический	0.10	-
411	497716.34	1255156.23	-	-	Аналитический	0.10	-
412	497716.06	1255155.81	-	-	Аналитический	0.10	-
409	497719.73	1255153.45	-	-	Аналитический	0.10	-
413	502936.02	1257505.37	-	-	Картометрический	5.00	-
414	502970.24	1257543.36	-	-	Картометрический	5.00	-
415	502970.97	1257546.02	-	-	Картометрический	5.00	-
416	502973.56	1257549.83	-	-	Картометрический	5.00	-
417	503012.07	1257595.52	-	-	Картометрический	5.00	-
418	503037.90	1257708.98	-	-	Картометрический	5.00	-
419	503029.08	1257814.55	-	-	Картометрический	5.00	-
420	502590.58	1257982.17	-	-	Картометрический	5.00	-
421	502511.32	1257957.75	-	-	Картометрический	5.00	-
422	502396.88	1257995.12	-	-	Аналитический	0.10	-
423	502146.54	1258045.62	-	-	Аналитический	0.10	-
424	502089.98	1258055.61	-	-	Картометрический	5.00	-
425	502080.08	1258055.71	-	-	Картометрический	5.00	-
426	502002.55	1258058.08	-	-	Картометрический	5.00	-
427	501899.25	1258061.36	-	-	Картометрический	5.00	-
428	501841.75	1258106.97	-	-	Картометрический	5.00	-

1	2	3	4	5	6	7	8
429	501862.70	1258161.06	-	-	Аналитический	0.10	-
430	501821.70	1258194.25	-	-	Картометрический	5.00	-
431	501824.06	1258231.18	-	-	Картометрический	5.00	-
432	501757.41	1258255.10	-	-	Картометрический	5.00	-
433	501765.38	1258274.21	-	-	Картометрический	5.00	-
434	501675.41	1258315.05	-	-	Картометрический	5.00	-
435	501640.13	1258249.64	-	-	Картометрический	5.00	-
436	501581.13	1258273.73	-	-	Картометрический	5.00	-
437	501524.93	1258295.84	-	-	Картометрический	5.00	-
438	501543.25	1258328.94	-	-	Картометрический	5.00	-
439	501527.97	1258340.39	-	-	Аналитический	0.10	-
440	501436.76	1258407.64	-	-	Аналитический	0.10	-
441	501386.16	1258440.01	-	-	Картометрический	5.00	-
442	501348.82	1258455.12	-	-	Картометрический	5.00	-
443	501358.67	1258474.00	-	-	Картометрический	5.00	-
444	501314.84	1258492.00	-	-	Картометрический	5.00	-
445	501315.49	1258495.55	-	-	Картометрический	5.00	-
446	501273.76	1258510.40	-	-	Картометрический	5.00	-
447	501252.02	1258518.20	-	-	Картометрический	5.00	-
448	501252.16	1258519.75	-	-	Картометрический	5.00	-
449	501236.38	1258524.57	-	-	Картометрический	5.00	-
450	501236.31	1258523.84	-	-	Картометрический	5.00	-
451	501220.30	1258529.60	-	-	Картометрический	5.00	-
452	501204.86	1258535.43	-	-	Картометрический	5.00	-
453	501196.06	1258516.30	-	-	Картометрический	5.00	-
454	501191.37	1258507.99	-	-	Картометрический	5.00	-
455	501149.80	1258521.99	-	-	Картометрический	5.00	-
456	501086.58	1258545.99	-	-	Картометрический	5.00	-
457	501004.59	1258592.66	-	-	Картометрический	5.00	-
458	500998.56	1258596.22	-	-	Картометрический	5.00	-
459	500977.99	1258606.86	-	-	Картометрический	5.00	-
460	500938.97	1258626.26	-	-	Картометрический	5.00	-
461	500889.22	1258646.05	-	-	Картометрический	5.00	-
462	500847.83	1258657.93	-	-	Картометрический	5.00	-
463	500856.45	1258690.62	-	-	Картометрический	5.00	-
464	500823.85	1258702.50	-	-	Картометрический	5.00	-
465	500828.45	1258719.01	-	-	Картометрический	5.00	-
466	500796.43	1258730.67	-	-	Картометрический	5.00	-
467	500791.23	1258714.30	-	-	Картометрический	5.00	-
468	500780.85	1258716.58	-	-	Картометрический	5.00	-
469	500722.62	1258729.40	-	-	Картометрический	5.00	-
470	500694.31	1258744.39	-	-	Картометрический	5.00	-
471	500641.62	1258770.78	-	-	Картометрический	5.00	-
472	500612.37	1258777.20	-	-	Картометрический	5.00	-
473	500494.51	1258819.34	-	-	Картометрический	5.00	-
474	500492.34	1258821.26	-	-	Картометрический	5.00	-
475	500492.81	1258842.81	-	-	Картометрический	5.00	-
476	500465.38	1258845.18	-	-	Картометрический	5.00	-
477	500453.56	1258855.68	-	-	Картометрический	5.00	-
478	500411.28	1258856.44	-	-	Картометрический	5.00	-
479	500410.18	1258816.79	-	-	Картометрический	5.00	-

1	2	3	4	5	6	7	8
480	500368.91	1258812.99	-	-	Картометрический	5.00	-
481	500342.52	1258811.45	-	-	Картометрический	5.00	-
482	500310.75	1258809.55	-	-	Картометрический	5.00	-
483	500271.94	1258807.02	-	-	Картометрический	5.00	-
484	500231.96	1258807.79	-	-	Картометрический	5.00	-
485	500183.64	1258808.80	-	-	Картометрический	5.00	-
486	500074.54	1258827.84	-	-	Картометрический	5.00	-
487	500074.22	1258825.40	-	-	Картометрический	5.00	-
488	500004.59	1258835.92	-	-	Картометрический	5.00	-
489	499991.51	1258831.13	-	-	Картометрический	5.00	-
490	499993.21	1258842.03	-	-	Картометрический	5.00	-
491	499871.07	1258863.37	-	-	Картометрический	5.00	-
492	499845.27	1258848.18	-	-	Картометрический	5.00	-
493	499825.22	1258849.16	-	-	Картометрический	5.00	-
494	499818.90	1258848.20	-	-	Картометрический	5.00	-
495	499819.19	1258850.57	-	-	Картометрический	5.00	-
496	499795.96	1258847.30	-	-	Картометрический	5.00	-
497	499795.66	1258844.69	-	-	Картометрический	5.00	-
498	499793.50	1258844.38	-	-	Картометрический	5.00	-
499	499763.95	1258841.81	-	-	Картометрический	5.00	-
500	499721.01	1258836.48	-	-	Картометрический	5.00	-
501	499663.41	1258833.15	-	-	Картометрический	5.00	-
502	499657.73	1258834.39	-	-	Картометрический	5.00	-
503	499605.43	1258835.51	-	-	Картометрический	5.00	-
504	499603.95	1258813.55	-	-	Картометрический	5.00	-
505	499602.48	1258787.68	-	-	Картометрический	5.00	-
506	499650.37	1258785.75	-	-	Картометрический	5.00	-
507	499649.43	1258765.49	-	-	Картометрический	5.00	-
508	499612.86	1258723.34	-	-	Картометрический	5.00	-
509	499597.36	1258687.74	-	-	Картометрический	5.00	-
510	499650.96	1258678.80	-	-	Картометрический	5.00	-
511	499681.08	1258675.71	-	-	Картометрический	5.00	-
512	499683.91	1258702.22	-	-	Картометрический	5.00	-
513	499713.46	1258698.52	-	-	Картометрический	5.00	-
514	499710.86	1258671.79	-	-	Картометрический	5.00	-
515	499740.40	1258667.16	-	-	Картометрический	5.00	-
516	499778.08	1258658.62	-	-	Картометрический	5.00	-
517	499788.72	1258656.06	-	-	Картометрический	5.00	-
518	499800.22	1258653.46	-	-	Картометрический	5.00	-
519	499805.75	1258652.19	-	-	Картометрический	5.00	-
520	499818.72	1258649.01	-	-	Картометрический	5.00	-
521	499838.28	1258644.79	-	-	Картометрический	5.00	-
522	499893.53	1258638.64	-	-	Картометрический	5.00	-
523	499941.61	1258629.79	-	-	Картометрический	5.00	-
524	500007.84	1258618.51	-	-	Картометрический	5.00	-
525	500057.28	1258608.57	-	-	Картометрический	5.00	-
526	500106.71	1258596.96	-	-	Картометрический	5.00	-
527	500130.27	1258590.99	-	-	Картометрический	5.00	-
528	500188.82	1258589.34	-	-	Картометрический	5.00	-
529	500277.30	1258599.08	-	-	Картометрический	5.00	-
530	500327.16	1258604.37	-	-	Картометрический	5.00	-

1	2	3	4	5	6	7	8
531	500333.25	1258609.28	-	-	Картометрический	5.00	-
532	500333.81	1258617.95	-	-	Картометрический	5.00	-
533	500341.00	1258618.09	-	-	Картометрический	5.00	-
534	500343.61	1258609.77	-	-	Картометрический	5.00	-
535	500347.49	1258608.50	-	-	Картометрический	5.00	-
536	500365.34	1258611.17	-	-	Картометрический	5.00	-
537	500417.37	1258619.59	-	-	Картометрический	5.00	-
538	500458.33	1258623.93	-	-	Картометрический	5.00	-
539	500494.42	1258625.10	-	-	Картометрический	5.00	-
540	500553.00	1258623.78	-	-	Картометрический	5.00	-
541	500589.18	1258622.04	-	-	Картометрический	5.00	-
542	500609.91	1258620.23	-	-	Картометрический	5.00	-
543	500668.17	1258606.84	-	-	Картометрический	5.00	-
544	500716.37	1258593.07	-	-	Картометрический	5.00	-
545	500815.91	1258569.19	-	-	Картометрический	5.00	-
546	500856.24	1258553.92	-	-	Картометрический	5.00	-
547	500905.64	1258535.24	-	-	Картометрический	5.00	-
548	500916.37	1258531.13	-	-	Картометрический	5.00	-
549	500911.75	1258522.43	-	-	Картометрический	5.00	-
550	500885.51	1258532.75	-	-	Картометрический	5.00	-
551	500844.59	1258547.57	-	-	Картометрический	5.00	-
552	500811.85	1258559.98	-	-	Картометрический	5.00	-
553	500756.07	1258572.97	-	-	Картометрический	5.00	-
554	500751.40	1258573.95	-	-	Картометрический	5.00	-
555	500713.80	1258581.78	-	-	Картометрический	5.00	-
556	500664.80	1258594.50	-	-	Аналитический	0.10	-
557	500606.30	1258607.43	-	-	Аналитический	0.10	-
558	500551.47	1258610.49	-	-	Аналитический	0.10	-
559	500492.96	1258614.46	-	-	Аналитический	0.10	-
560	500460.05	1258613.54	-	-	Аналитический	0.10	-
561	500418.16	1258608.53	-	-	Аналитический	0.10	-
562	500364.57	1258600.45	-	-	Аналитический	0.10	-
563	500327.74	1258594.47	-	-	Аналитический	0.10	-
564	500228.47	1258582.87	-	-	Картометрический	5.00	-
565	500181.69	1258578.39	-	-	Картометрический	5.00	-
566	500131.13	1258581.67	-	-	Картометрический	5.00	-
567	500107.45	1258587.42	-	-	Картометрический	5.00	-
568	500052.80	1258599.15	-	-	Картометрический	5.00	-
569	500008.84	1258608.40	-	-	Картометрический	5.00	-
570	499939.75	1258619.08	-	-	Картометрический	5.00	-
571	499919.20	1258623.63	-	-	Картометрический	5.00	-
572	499892.60	1258628.74	-	-	Картометрический	5.00	-
573	499835.79	1258636.20	-	-	Картометрический	5.00	-
574	499816.69	1258640.61	-	-	Картометрический	5.00	-
575	499809.78	1258592.84	-	-	Картометрический	5.00	-
576	499805.62	1258560.87	-	-	Картометрический	5.00	-
577	499782.63	1258564.13	-	-	Картометрический	5.00	-
578	499783.37	1258569.34	-	-	Картометрический	5.00	-
579	499785.92	1258568.98	-	-	Картометрический	5.00	-
580	499790.22	1258595.89	-	-	Картометрический	5.00	-
581	499782.21	1258608.95	-	-	Картометрический	5.00	-

1	2	3	4	5	6	7	8
582	499783.41	1258612.87	-	-	Картометрический	5.00	-
583	499788.13	1258641.48	-	-	Картометрический	5.00	-
584	499789.43	1258646.92	-	-	Картометрический	5.00	-
585	499777.06	1258649.79	-	-	Картометрический	5.00	-
586	499740.51	1258657.01	-	-	Картометрический	5.00	-
587	499724.77	1258658.43	-	-	Картометрический	5.00	-
588	499717.56	1258622.92	-	-	Картометрический	5.00	-
589	499716.20	1258615.76	-	-	Картометрический	5.00	-
590	499690.62	1258619.99	-	-	Картометрический	5.00	-
591	499688.04	1258542.76	-	-	Картометрический	5.00	-
592	499695.14	1258541.74	-	-	Картометрический	5.00	-
593	499689.95	1258485.02	-	-	Картометрический	5.00	-
594	499688.16	1258468.30	-	-	Картометрический	5.00	-
595	499694.51	1258471.78	-	-	Картометрический	5.00	-
596	499829.40	1258460.79	-	-	Картометрический	5.00	-
597	499842.67	1258568.71	-	-	Картометрический	5.00	-
598	499876.37	1258565.01	-	-	Картометрический	5.00	-
599	499905.94	1258560.55	-	-	Картометрический	5.00	-
600	499934.46	1258561.95	-	-	Картометрический	5.00	-
601	499961.78	1258550.16	-	-	Картометрический	5.00	-
602	500131.10	1258541.20	-	-	Картометрический	5.00	-
603	500131.45	1258500.19	-	-	Картометрический	5.00	-
604	500173.67	1258506.00	-	-	Картометрический	5.00	-
605	500180.98	1258507.01	-	-	Картометрический	5.00	-
606	500324.15	1258480.77	-	-	Картометрический	5.00	-
607	500350.02	1258477.04	-	-	Картометрический	5.00	-
608	500416.78	1258468.72	-	-	Картометрический	5.00	-
609	500435.77	1258464.68	-	-	Картометрический	5.00	-
610	500522.43	1258453.07	-	-	Картометрический	5.00	-
611	500544.78	1258450.02	-	-	Картометрический	5.00	-
612	500648.51	1258436.53	-	-	Картометрический	5.00	-
613	500674.56	1258584.41	-	-	Картометрический	5.00	-
614	500704.98	1258578.22	-	-	Картометрический	5.00	-
615	500704.82	1258574.87	-	-	Картометрический	5.00	-
616	500702.73	1258531.20	-	-	Картометрический	5.00	-
617	500801.28	1258504.13	-	-	Картометрический	5.00	-
618	500820.35	1258480.60	-	-	Картометрический	5.00	-
619	500907.51	1258437.81	-	-	Картометрический	5.00	-
620	501087.43	1258374.34	-	-	Картометрический	5.00	-
621	501131.15	1258358.12	-	-	Картометрический	5.00	-
622	501321.06	1258319.37	-	-	Картометрический	5.00	-
623	501630.54	1258186.78	-	-	Картометрический	5.00	-
624	501718.40	1258129.49	-	-	Картометрический	5.00	-
625	501638.25	1257961.28	-	-	Картометрический	5.00	-
626	501712.89	1257947.85	-	-	Картометрический	5.00	-
627	502074.83	1257882.81	-	-	Картометрический	5.00	-
628	502190.54	1257840.28	-	-	Картометрический	5.00	-
629	502325.26	1257801.99	-	-	Картометрический	5.00	-
630	502466.74	1257776.02	-	-	Картометрический	5.00	-
631	502462.11	1257745.80	-	-	Картометрический	5.00	-
632	502512.87	1257734.96	-	-	Картометрический	5.00	-

1	2	3	4	5	6	7	8
633	502611.24	1257744.21	-	-	Картометрический	5.00	-
634	502747.65	1257689.07	-	-	Картометрический	5.00	-
635	502808.41	1257654.72	-	-	Картометрический	5.00	-
636	502851.22	1257592.89	-	-	Картометрический	5.00	-
637	502920.73	1257541.85	-	-	Картометрический	5.00	-
638	502907.47	1257517.14	-	-	Картометрический	5.00	-
413	502936.02	1257505.37	-	-	Картометрический	5.00	-
639	501502.70	1258244.25	-	-	Картометрический	5.00	-
640	501502.00	1258244.95	-	-	Картометрический	5.00	-
641	501501.30	1258244.25	-	-	Картометрический	5.00	-
642	501502.00	1258243.55	-	-	Картометрический	5.00	-
639	501502.70	1258244.25	-	-	Картометрический	5.00	-
643	500184.32	1258512.36	-	-	Картометрический	5.00	-
644	500184.23	1258512.85	-	-	Картометрический	5.00	-
645	500183.74	1258512.76	-	-	Картометрический	5.00	-
646	500183.83	1258512.27	-	-	Картометрический	5.00	-
643	500184.32	1258512.36	-	-	Картометрический	5.00	-
647	500388.32	1258547.50	-	-	Картометрический	5.00	-
648	500388.23	1258547.99	-	-	Картометрический	5.00	-
649	500387.74	1258547.90	-	-	Картометрический	5.00	-
650	500387.83	1258547.41	-	-	Картометрический	5.00	-
647	500388.32	1258547.50	-	-	Картометрический	5.00	-
651	500444.05	1258557.69	-	-	Картометрический	5.00	-
652	500443.95	1258558.18	-	-	Картометрический	5.00	-
653	500439.74	1258557.31	-	-	Картометрический	5.00	-
654	500439.84	1258556.82	-	-	Картометрический	5.00	-
651	500444.05	1258557.69	-	-	Картометрический	5.00	-
655	500324.81	1258536.56	-	-	Картометрический	5.00	-
656	500324.72	1258537.06	-	-	Картометрический	5.00	-
657	500324.23	1258536.97	-	-	Картометрический	5.00	-
658	500324.31	1258536.48	-	-	Картометрический	5.00	-
655	500324.81	1258536.56	-	-	Картометрический	5.00	-
659	502065.62	1258314.42	-	-	Картометрический	5.00	-
660	502122.24	1258488.63	-	-	Аналитический	0.20	-
661	501977.40	1258532.68	-	-	Аналитический	0.20	-
662	501910.46	1258538.27	-	-	Аналитический	0.20	-
663	501906.50	1258538.60	-	-	Аналитический	0.20	-
664	501903.97	1258538.81	-	-	Аналитический	0.20	-
665	501806.37	1258588.95	-	-	Аналитический	0.20	-
666	501764.71	1258526.97	-	-	Картометрический	5.00	-
667	501833.66	1258494.91	-	-	Картометрический	5.00	-
668	501898.96	1258394.37	-	-	Картометрический	5.00	-
669	501966.59	1258351.86	-	-	Картометрический	5.00	-
659	502065.62	1258314.42	-	-	Картометрический	5.00	-

1	2	3	4	5	6	7	8
670	501189.55	1258692.11	-	-	Аналитический	0.20	-
671	501245.01	1258815.64	-	-	Аналитический	0.20	-
672	501166.14	1258862.42	-	-	Аналитический	0.20	-
673	501158.06	1258856.22	-	-	Картометрический	5.00	-
674	501106.11	1258833.48	-	-	Картометрический	5.00	-
675	501068.91	1258730.78	-	-	Картометрический	5.00	-
670	501189.55	1258692.11	-	-	Аналитический	0.20	-
676	500892.01	1258942.50	-	-	Картометрический	5.00	-
677	500891.84	1258942.70	-	-	Картометрический	5.00	-
678	500846.05	1258996.71	-	-	Картометрический	5.00	-
679	500778.61	1259047.22	-	-	Картометрический	5.00	-
680	500728.28	1258983.23	-	-	Картометрический	5.00	-
681	500744.54	1258972.98	-	-	Аналитический	2.50	-
682	500748.44	1258970.52	-	-	Аналитический	2.50	-
683	500778.05	1258940.52	-	-	Аналитический	2.50	-
684	500779.67	1258940.79	-	-	Аналитический	2.50	-
685	500815.61	1258946.69	-	-	Аналитический	2.50	-
686	500838.24	1258950.39	-	-	Аналитический	2.50	-
687	500871.02	1258921.65	-	-	Аналитический	2.50	-
688	500879.29	1258929.86	-	-	Картометрический	5.00	-
689	500887.38	1258937.89	-	-	Картометрический	5.00	-
676	500892.01	1258942.50	-	-	Картометрический	5.00	-
690	500697.74	1259107.80	-	-	Картометрический	5.00	-
691	500671.93	1259127.14	-	-	Картометрический	5.00	-
692	500599.13	1259138.15	-	-	Аналитический	2.50	-
693	500587.77	1259118.13	-	-	Картометрический	5.00	-
694	500666.13	1259068.70	-	-	Картометрический	5.00	-
690	500697.74	1259107.80	-	-	Картометрический	5.00	-
695	499744.79	1258887.06	-	-	Картометрический	5.00	-
696	499792.09	1258987.62	-	-	Картометрический	5.00	-
697	499819.34	1259041.69	-	-	Картометрический	5.00	-
698	499795.05	1259050.62	-	-	Картометрический	5.00	-
699	499610.36	1259094.94	-	-	Картометрический	5.00	-
700	499585.98	1259103.67	-	-	Картометрический	5.00	-
701	499580.51	1259105.17	-	-	Картометрический	5.00	-
702	499578.34	1259097.35	-	-	Картометрический	5.00	-
703	499572.79	1259081.19	-	-	Картометрический	5.00	-
704	499563.74	1259061.64	-	-	Картометрический	5.00	-
705	499551.55	1259022.19	-	-	Картометрический	5.00	-
706	499537.07	1258928.61	-	-	Картометрический	5.00	-
707	499571.15	1258924.00	-	-	Картометрический	5.00	-
708	499591.59	1258877.90	-	-	Картометрический	5.00	-
709	499613.58	1258873.42	-	-	Картометрический	5.00	-
710	499661.24	1258890.06	-	-	Картометрический	5.00	-
695	499744.79	1258887.06	-	-	Картометрический	5.00	-
711	499526.97	1258548.75	-	-	Картометрический	5.00	-
712	499528.71	1258587.84	-	-	Картометрический	5.00	-

1	2	3	4	5	6	7	8
713	499528.95	1258620.77	-	-	Картометрический	5.00	-
714	499495.46	1258620.46	-	-	Картометрический	5.00	-
715	499495.68	1258625.07	-	-	Картометрический	5.00	-
716	499495.54	1258660.38	-	-	Картометрический	5.00	-
717	499507.81	1258666.87	-	-	Картометрический	5.00	-
718	499497.64	1258676.30	-	-	Картометрический	5.00	-
719	499489.34	1258693.25	-	-	Картометрический	5.00	-
720	499485.36	1258712.08	-	-	Картометрический	5.00	-
721	499482.93	1258735.33	-	-	Картометрический	5.00	-
722	499407.56	1258762.04	-	-	Картометрический	5.00	-
723	499441.58	1258808.08	-	-	Картометрический	5.00	-
724	499398.49	1258854.58	-	-	Картометрический	5.00	-
725	499399.13	1258855.31	-	-	Картометрический	5.00	-
726	499384.76	1258869.42	-	-	Картометрический	5.00	-
727	499263.87	1258999.96	-	-	Картометрический	5.00	-
728	499294.32	1259032.39	-	-	Картометрический	5.00	-
729	499315.00	1259012.99	-	-	Картометрический	5.00	-
730	499315.96	1258988.73	-	-	Картометрический	5.00	-
731	499453.36	1258823.68	-	-	Картометрический	5.00	-
732	499476.47	1258924.24	-	-	Картометрический	5.00	-
733	499477.35	1258931.06	-	-	Картометрический	5.00	-
734	499485.26	1258965.46	-	-	Картометрический	5.00	-
735	499480.81	1258977.00	-	-	Картометрический	5.00	-
736	499474.87	1258981.85	-	-	Картометрический	5.00	-
737	499450.67	1258980.78	-	-	Картометрический	5.00	-
738	499433.54	1258972.25	-	-	Картометрический	5.00	-
739	499397.08	1258977.89	-	-	Картометрический	5.00	-
740	499365.07	1258974.97	-	-	Картометрический	5.00	-
741	499332.37	1259007.03	-	-	Картометрический	5.00	-
742	499305.12	1259063.83	-	-	Картометрический	5.00	-
743	499292.67	1259074.65	-	-	Картометрический	5.00	-
744	499270.54	1259081.95	-	-	Картометрический	5.00	-
745	499255.13	1259100.77	-	-	Картометрический	5.00	-
746	499237.82	1259099.49	-	-	Картометрический	5.00	-
747	499226.48	1259107.52	-	-	Картометрический	5.00	-
748	499166.23	1259128.46	-	-	Картометрический	5.00	-
749	499109.30	1259136.38	-	-	Картометрический	5.00	-
750	499090.30	1259122.46	-	-	Картометрический	5.00	-
751	499055.48	1259111.54	-	-	Картометрический	5.00	-
752	499029.95	1259095.40	-	-	Картометрический	5.00	-
753	499010.22	1259090.78	-	-	Картометрический	5.00	-
754	498996.61	1259075.73	-	-	Картометрический	5.00	-
755	498974.84	1259074.65	-	-	Картометрический	5.00	-
756	498988.31	1259115.38	-	-	Картометрический	5.00	-
757	498978.47	1259130.47	-	-	Картометрический	5.00	-
758	498961.90	1259123.62	-	-	Картометрический	5.00	-
759	498941.74	1259093.13	-	-	Картометрический	5.00	-
760	498908.21	1259070.49	-	-	Картометрический	5.00	-
761	498891.05	1259053.03	-	-	Картометрический	5.00	-
762	498893.26	1259036.27	-	-	Картометрический	5.00	-
763	498920.20	1259010.54	-	-	Картометрический	5.00	-

1	2	3	4	5	6	7	8
764	498887.75	1258974.87	-	-	Картометрический	5.00	-
765	498879.33	1258944.37	-	-	Картометрический	5.00	-
766	498832.83	1258916.74	-	-	Картометрический	5.00	-
767	498933.34	1258925.47	-	-	Картометрический	5.00	-
768	499017.59	1258833.77	-	-	Картометрический	5.00	-
769	499080.52	1258812.80	-	-	Картометрический	5.00	-
770	499218.66	1258764.65	-	-	Аналитический	0.10	-
771	499262.25	1258764.48	-	-	Аналитический	0.10	-
772	499348.43	1258764.01	-	-	Аналитический	0.10	-
773	499371.16	1258765.12	-	-	Картометрический	5.00	-
774	499379.41	1258707.97	-	-	Картометрический	5.00	-
775	499386.47	1258658.94	-	-	Картометрический	5.00	-
776	499402.08	1258623.49	-	-	Картометрический	5.00	-
777	499397.50	1258613.90	-	-	Картометрический	5.00	-
778	499419.72	1258588.97	-	-	Картометрический	5.00	-
779	499434.39	1258548.21	-	-	Картометрический	5.00	-
780	499481.37	1258548.02	-	-	Картометрический	5.00	-
781	499519.08	1258547.86	-	-	Картометрический	5.00	-
711	499526.97	1258548.75	-	-	Картометрический	5.00	-
782	499503.53	1258922.08	-	-	Картометрический	5.00	-
783	499505.89	1258934.34	-	-	Картометрический	5.00	-
784	499526.96	1259002.55	-	-	Картометрический	5.00	-
785	499540.61	1259036.94	-	-	Картометрический	5.00	-
786	499550.30	1259064.84	-	-	Картометрический	5.00	-
787	499559.94	1259088.22	-	-	Картометрический	5.00	-
788	499563.29	1259105.20	-	-	Картометрический	5.00	-
789	499561.09	1259114.93	-	-	Картометрический	5.00	-
790	499555.65	1259123.58	-	-	Картометрический	5.00	-
791	499539.22	1259136.98	-	-	Картометрический	5.00	-
792	499484.83	1259176.62	-	-	Картометрический	5.00	-
793	499462.71	1259188.36	-	-	Картометрический	5.00	-
794	499427.12	1259214.11	-	-	Картометрический	5.00	-
795	499425.58	1259215.30	-	-	Картометрический	5.00	-
796	499376.22	1259157.64	-	-	Картометрический	5.00	-
797	499340.26	1259184.50	-	-	Картометрический	5.00	-
798	499240.51	1259242.14	-	-	Картометрический	5.00	-
799	499263.59	1259297.93	-	-	Картометрический	5.00	-
800	499256.83	1259310.32	-	-	Аналитический	0.10	-
801	499214.44	1259332.10	-	-	Аналитический	0.10	-
802	499187.28	1259342.95	-	-	Картометрический	5.00	-
803	498999.36	1259386.22	-	-	Картометрический	5.00	-
804	498988.40	1259345.62	-	-	Картометрический	5.00	-
805	498927.83	1259364.92	-	-	Картометрический	5.00	-
806	498929.45	1259369.14	-	-	Картометрический	5.00	-
807	498903.93	1259376.28	-	-	Картометрический	5.00	-
808	498881.32	1259377.90	-	-	Картометрический	5.00	-
809	498880.49	1259374.25	-	-	Картометрический	5.00	-
810	498652.36	1259368.88	-	-	Картометрический	5.00	-
811	498644.85	1259658.52	-	-	Картометрический	5.00	-
812	498768.54	1259902.60	-	-	Картометрический	5.00	-

1	2	3	4	5	6	7	8
813	498688.14	1259919.31	-	-	Картометрический	5.00	-
814	498779.20	1259949.36	-	-	Картометрический	5.00	-
815	498796.46	1259957.68	-	-	Картометрический	5.00	-
816	498838.73	1259941.82	-	-	Картометрический	5.00	-
817	498912.19	1259907.47	-	-	Картометрический	5.00	-
818	498966.00	1259907.59	-	-	Картометрический	5.00	-
819	498971.89	1259960.20	-	-	Картометрический	5.00	-
820	498855.24	1260014.65	-	-	Картометрический	5.00	-
821	498823.98	1260016.20	-	-	Картометрический	5.00	-
822	498676.28	1260059.91	-	-	Картометрический	5.00	-
823	498629.32	1260065.56	-	-	Картометрический	5.00	-
824	498553.39	1260071.02	-	-	Картометрический	5.00	-
825	498548.01	1259982.32	-	-	Картометрический	5.00	-
826	498595.39	1259984.64	-	-	Картометрический	5.00	-
827	498624.77	1259971.18	-	-	Картометрический	5.00	-
828	498624.27	1259907.16	-	-	Картометрический	5.00	-
829	498660.74	1259903.74	-	-	Картометрический	5.00	-
830	498657.88	1259874.41	-	-	Картометрический	5.00	-
831	498618.56	1259892.10	-	-	Картометрический	5.00	-
832	498524.65	1259692.29	-	-	Картометрический	5.00	-
833	498507.02	1259697.30	-	-	Картометрический	5.00	-
834	498484.15	1259679.00	-	-	Картометрический	5.00	-
835	498504.91	1259650.95	-	-	Картометрический	5.00	-
836	498470.35	1259615.20	-	-	Картометрический	5.00	-
837	498445.21	1259569.65	-	-	Картометрический	5.00	-
838	498434.56	1259555.41	-	-	Картометрический	5.00	-
839	498427.01	1259518.94	-	-	Картометрический	5.00	-
840	498388.21	1259475.83	-	-	Картометрический	5.00	-
841	498342.79	1259466.98	-	-	Картометрический	5.00	-
842	498325.65	1259524.94	-	-	Картометрический	5.00	-
843	498314.45	1259525.93	-	-	Картометрический	5.00	-
844	498282.86	1259528.78	-	-	Картометрический	5.00	-
845	498252.40	1259531.52	-	-	Картометрический	5.00	-
846	498218.23	1259532.63	-	-	Картометрический	5.00	-
847	498181.37	1259533.82	-	-	Картометрический	5.00	-
848	498113.78	1259536.01	-	-	Картометрический	5.00	-
849	498102.60	1259537.43	-	-	Картометрический	5.00	-
850	498093.19	1259538.28	-	-	Картометрический	5.00	-
851	498083.68	1259539.66	-	-	Картометрический	5.00	-
852	498054.88	1259539.93	-	-	Картометрический	5.00	-
853	498026.67	1259532.59	-	-	Картометрический	5.00	-
854	498020.34	1259529.56	-	-	Картометрический	5.00	-
855	498007.93	1259481.55	-	-	Картометрический	5.00	-
856	498004.22	1259439.11	-	-	Картометрический	5.00	-
857	498007.98	1259404.58	-	-	Картометрический	5.00	-
858	498034.20	1259361.53	-	-	Картометрический	5.00	-
859	498046.57	1259334.19	-	-	Картометрический	5.00	-
860	498047.27	1259332.49	-	-	Картометрический	5.00	-
861	498055.13	1259338.55	-	-	Картометрический	5.00	-
862	498143.63	1259174.58	-	-	Картометрический	5.00	-
863	498184.89	1259064.90	-	-	Картометрический	5.00	-

1	2	3	4	5	6	7	8
864	498202.81	1259057.30	-	-	Картометрический	5.00	-
865	498268.01	1259080.99	-	-	Картометрический	5.00	-
866	498302.89	1259072.54	-	-	Картометрический	5.00	-
867	498365.25	1259026.03	-	-	Картометрический	5.00	-
868	498383.58	1258935.88	-	-	Картометрический	5.00	-
869	498440.82	1258869.61	-	-	Картометрический	5.00	-
870	498489.07	1258838.19	-	-	Картометрический	5.00	-
871	498518.86	1258844.31	-	-	Картометрический	5.00	-
872	498542.31	1258843.52	-	-	Картометрический	5.00	-
873	498578.81	1258860.21	-	-	Картометрический	5.00	-
874	498613.10	1258885.83	-	-	Картометрический	5.00	-
875	498644.02	1258899.18	-	-	Картометрический	5.00	-
876	498692.02	1258891.65	-	-	Картометрический	5.00	-
877	498737.44	1258897.16	-	-	Картометрический	5.00	-
878	498758.30	1258907.17	-	-	Картометрический	5.00	-
879	498825.68	1258914.50	-	-	Картометрический	5.00	-
880	498878.21	1258944.93	-	-	Картометрический	5.00	-
881	498886.83	1258975.80	-	-	Картометрический	5.00	-
882	498918.52	1259011.11	-	-	Картометрический	5.00	-
883	498892.14	1259035.34	-	-	Картометрический	5.00	-
884	498889.94	1259053.59	-	-	Картометрический	5.00	-
885	498906.72	1259071.05	-	-	Картометрический	5.00	-
886	498940.26	1259094.44	-	-	Картометрический	5.00	-
887	498961.53	1259124.92	-	-	Картометрический	5.00	-
888	498979.40	1259133.08	-	-	Картометрический	5.00	-
889	498989.79	1259115.19	-	-	Картометрический	5.00	-
890	498976.33	1259075.76	-	-	Картометрический	5.00	-
891	498995.68	1259076.85	-	-	Картометрический	5.00	-
892	499008.73	1259091.71	-	-	Картометрический	5.00	-
893	499029.21	1259096.51	-	-	Картометрический	5.00	-
894	499055.29	1259113.22	-	-	Картометрический	5.00	-
895	499088.81	1259123.21	-	-	Картометрический	5.00	-
896	499108.93	1259138.06	-	-	Картометрический	5.00	-
897	499167.72	1259129.76	-	-	Картометрический	5.00	-
898	499227.97	1259108.44	-	-	Картометрический	5.00	-
899	499238.38	1259100.98	-	-	Картометрический	5.00	-
900	499255.50	1259102.07	-	-	Картометрический	5.00	-
901	499271.10	1259083.06	-	-	Картометрический	5.00	-
902	499293.79	1259075.95	-	-	Картометрический	5.00	-
903	499306.05	1259065.14	-	-	Картометрический	5.00	-
904	499315.69	1259043.53	-	-	Картометрический	5.00	-
905	499334.24	1259008.52	-	-	Картометрический	5.00	-
906	499366.19	1258976.83	-	-	Картометрический	5.00	-
907	499396.71	1258980.12	-	-	Картометрический	5.00	-
908	499432.61	1258975.22	-	-	Картометрический	5.00	-
909	499451.24	1258983.94	-	-	Картометрический	5.00	-
910	499475.24	1258984.08	-	-	Картометрический	5.00	-
911	499482.68	1258978.86	-	-	Картометрический	5.00	-
912	499487.49	1258966.20	-	-	Картометрический	5.00	-
913	499483.74	1258946.85	-	-	Картометрический	5.00	-
914	499478.53	1258930.78	-	-	Картометрический	5.00	-

1	2	3	4	5	6	7	8
782	499503.53	1258922.08	-	-	Картометрический	5.00	-
915	498635.65	1259705.15	-	-	Картометрический	5.00	-
916	498635.76	1259705.64	-	-	Картометрический	5.00	-
917	498635.27	1259705.75	-	-	Картометрический	5.00	-
918	498635.16	1259705.26	-	-	Картометрический	5.00	-
915	498635.65	1259705.15	-	-	Картометрический	5.00	-
919	498550.51	1259724.79	-	-	Картометрический	5.00	-
920	498550.62	1259725.28	-	-	Картометрический	5.00	-
921	498550.13	1259725.39	-	-	Картометрический	5.00	-
922	498550.02	1259724.90	-	-	Картометрический	5.00	-
919	498550.51	1259724.79	-	-	Картометрический	5.00	-
923	498212.26	1259074.32	-	-	Картометрический	5.00	-
924	498212.26	1259076.32	-	-	Картометрический	5.00	-
925	498210.26	1259076.32	-	-	Картометрический	5.00	-
926	498210.26	1259074.32	-	-	Картометрический	5.00	-
923	498212.26	1259074.32	-	-	Картометрический	5.00	-
927	498216.34	1259079.70	-	-	Картометрический	5.00	-
928	498216.34	1259080.70	-	-	Картометрический	5.00	-
929	498215.34	1259080.70	-	-	Картометрический	5.00	-
930	498215.34	1259079.70	-	-	Картометрический	5.00	-
927	498216.34	1259079.70	-	-	Картометрический	5.00	-
931	498220.19	1259140.08	-	-	Картометрический	5.00	-
932	498220.19	1259142.08	-	-	Картометрический	5.00	-
933	498218.19	1259142.08	-	-	Картометрический	5.00	-
934	498218.19	1259140.08	-	-	Картометрический	5.00	-
931	498220.19	1259140.08	-	-	Картометрический	5.00	-
935	498227.96	1259197.35	-	-	Картометрический	5.00	-
936	498227.96	1259199.35	-	-	Картометрический	5.00	-
937	498225.96	1259199.35	-	-	Картометрический	5.00	-
938	498225.96	1259197.35	-	-	Картометрический	5.00	-
935	498227.96	1259197.35	-	-	Картометрический	5.00	-
939	498235.13	1259252.53	-	-	Картометрический	5.00	-
940	498235.13	1259254.53	-	-	Картометрический	5.00	-
941	498233.13	1259254.53	-	-	Картометрический	5.00	-
942	498233.13	1259252.53	-	-	Картометрический	5.00	-
939	498235.13	1259252.53	-	-	Картометрический	5.00	-
943	498243.83	1259318.99	-	-	Картометрический	5.00	-
944	498243.83	1259320.99	-	-	Картометрический	5.00	-
945	498241.83	1259320.99	-	-	Картометрический	5.00	-
946	498241.83	1259318.99	-	-	Картометрический	5.00	-
943	498243.83	1259318.99	-	-	Картометрический	5.00	-
947	498252.18	1259384.49	-	-	Картометрический	5.00	-

1	2	3	4	5	6	7	8
948	498252.18	1259386.49	-	-	Картометрический	5.00	-
949	498250.18	1259386.49	-	-	Картометрический	5.00	-
950	498250.18	1259384.49	-	-	Картометрический	5.00	-
947	498252.18	1259384.49	-	-	Картометрический	5.00	-
951	498261.71	1259459.75	-	-	Картометрический	5.00	-
952	498261.71	1259461.75	-	-	Картометрический	5.00	-
953	498259.71	1259461.75	-	-	Картометрический	5.00	-
954	498259.71	1259459.75	-	-	Картометрический	5.00	-
951	498261.71	1259459.75	-	-	Картометрический	5.00	-
955	498038.65	1258898.74	-	-	Картометрический	5.00	-
956	497898.18	1259049.94	-	-	Картометрический	5.00	-
957	498076.91	1259095.42	-	-	Картометрический	5.00	-
958	498071.46	1259148.81	-	-	Картометрический	5.00	-
959	498060.24	1259185.70	-	-	Картометрический	5.00	-
960	498003.16	1259298.39	-	-	Картометрический	5.00	-
961	497976.32	1259282.51	-	-	Картометрический	5.00	-
962	497940.70	1259429.75	-	-	Картометрический	5.00	-
963	497870.50	1259437.28	-	-	Картометрический	5.00	-
964	497823.59	1259345.00	-	-	Картометрический	5.00	-
965	497809.61	1259334.29	-	-	Картометрический	5.00	-
966	497783.25	1259382.05	-	-	Картометрический	5.00	-
967	497786.61	1259424.57	-	-	Картометрический	5.00	-
968	497812.50	1259550.83	-	-	Картометрический	5.00	-
969	497859.98	1259546.15	-	-	Картометрический	5.00	-
970	497900.31	1259655.20	-	-	Картометрический	5.00	-
971	497934.18	1259710.92	-	-	Картометрический	5.00	-
972	498015.81	1259915.57	-	-	Картометрический	5.00	-
973	498150.11	1260268.76	-	-	Картометрический	5.00	-
974	498156.63	1260308.09	-	-	Картометрический	5.00	-
975	498065.24	1260319.95	-	-	Картометрический	5.00	-
976	498031.53	1260212.81	-	-	Картометрический	5.00	-
977	497934.75	1260213.28	-	-	Картометрический	5.00	-
978	497921.93	1260196.54	-	-	Картометрический	5.00	-
979	497896.53	1260067.95	-	-	Картометрический	5.00	-
980	497885.96	1260063.26	-	-	Картометрический	5.00	-
981	497829.40	1260069.18	-	-	Картометрический	5.00	-
982	497808.79	1260043.29	-	-	Картометрический	5.00	-
983	497801.39	1259999.43	-	-	Картометрический	5.00	-
984	497823.06	1259925.98	-	-	Картометрический	5.00	-
985	497825.70	1259853.57	-	-	Картометрический	5.00	-
986	497816.19	1259765.86	-	-	Картометрический	5.00	-
987	497802.03	1259709.75	-	-	Картометрический	5.00	-
988	497788.71	1259663.87	-	-	Картометрический	5.00	-
989	497777.09	1259653.29	-	-	Картометрический	5.00	-
990	497740.63	1259649.07	-	-	Картометрический	5.00	-
991	497723.19	1259605.74	-	-	Картометрический	5.00	-
992	497713.15	1259549.72	-	-	Картометрический	5.00	-
993	497704.69	1259540.21	-	-	Картометрический	5.00	-
994	497653.43	1259530.17	-	-	Картометрический	5.00	-

1	2	3	4	5	6	7	8
995	497647.09	1259491.59	-	-	Картометрический	5.00	-
996	497640.74	1259485.25	-	-	Картометрический	5.00	-
997	497557.25	1259484.19	-	-	Картометрический	5.00	-
998	497509.69	1259457.24	-	-	Картометрический	5.00	-
999	497484.33	1259431.88	-	-	Картометрический	5.00	-
1000	497379.17	1259363.18	-	-	Картометрический	5.00	-
1001	497300.08	1259327.89	-	-	Картометрический	5.00	-
1002	497359.37	1259225.11	-	-	Картометрический	5.00	-
1003	497268.63	1259169.63	-	-	Картометрический	5.00	-
1004	497290.52	1259133.47	-	-	Картометрический	5.00	-
1005	497394.12	1259186.89	-	-	Картометрический	5.00	-
1006	497542.35	1259218.65	-	-	Картометрический	5.00	-
1007	497562.97	1259188.02	-	-	Картометрический	5.00	-
1008	497578.01	1259176.34	-	-	Картометрический	5.00	-
1009	497742.94	1259103.45	-	-	Картометрический	5.00	-
1010	497950.40	1258843.28	-	-	Картометрический	5.00	-
955	498038.65	1258898.74	-	-	Картометрический	5.00	-
1011	498518.62	1260315.32	-	-	Картометрический	5.00	-
1012	498527.35	1260402.78	-	-	Картометрический	5.00	-
1013	498588.26	1260519.15	-	-	Картометрический	5.00	-
1014	498573.95	1260524.02	-	-	Картометрический	5.00	-
1015	498586.51	1260572.57	-	-	Картометрический	5.00	-
1016	498478.52	1260568.70	-	-	Картометрический	5.00	-
1017	498468.49	1260531.38	-	-	Картометрический	5.00	-
1018	498419.57	1260532.15	-	-	Картометрический	5.00	-
1019	498417.99	1260514.78	-	-	Картометрический	5.00	-
1020	498402.91	1260462.26	-	-	Картометрический	5.00	-
1021	498376.39	1260401.32	-	-	Картометрический	5.00	-
1022	498348.46	1260364.34	-	-	Картометрический	5.00	-
1011	498518.62	1260315.32	-	-	Картометрический	5.00	-
1023	499344.22	1261400.48	-	-	Картометрический	5.00	-
1024	499291.03	1261406.81	-	-	Картометрический	5.00	-
1025	499187.32	1261415.73	-	-	Картометрический	5.00	-
1026	499175.98	1261349.33	-	-	Картометрический	5.00	-
1027	499220.82	1261343.81	-	-	Картометрический	5.00	-
1028	499226.24	1261343.13	-	-	Картометрический	5.00	-
1029	499217.09	1261296.90	-	-	Картометрический	5.00	-
1030	499214.66	1261284.84	-	-	Картометрический	5.00	-
1031	499205.49	1261239.08	-	-	Картометрический	5.00	-
1032	499173.57	1261227.32	-	-	Картометрический	5.00	-
1033	499168.08	1261225.29	-	-	Картометрический	5.00	-
1034	499162.42	1261219.25	-	-	Картометрический	5.00	-
1035	499159.08	1261215.68	-	-	Картометрический	5.00	-
1036	499104.37	1261157.31	-	-	Картометрический	5.00	-
1037	499090.46	1261142.48	-	-	Картометрический	5.00	-
1038	499084.54	1261144.34	-	-	Картометрический	5.00	-
1039	499034.83	1261159.89	-	-	Картометрический	5.00	-
1040	499003.83	1261165.08	-	-	Картометрический	5.00	-
1041	498929.20	1261177.56	-	-	Картометрический	5.00	-

1	2	3	4	5	6	7	8
1042	498909.61	1261048.73	-	-	Картометрический	5.00	-
1043	498887.46	1261059.11	-	-	Картометрический	5.00	-
1044	498853.39	1261075.05	-	-	Картометрический	5.00	-
1045	498811.00	1260945.69	-	-	Картометрический	5.00	-
1046	498831.04	1260897.33	-	-	Картометрический	5.00	-
1047	498799.03	1260820.64	-	-	Картометрический	5.00	-
1048	498737.40	1260773.31	-	-	Картометрический	5.00	-
1049	498789.00	1260707.64	-	-	Картометрический	5.00	-
1050	498688.93	1260559.52	-	-	Картометрический	5.00	-
1051	498650.36	1260577.27	-	-	Картометрический	5.00	-
1052	498621.06	1260358.29	-	-	Картометрический	5.00	-
1053	498602.03	1260312.51	-	-	Картометрический	5.00	-
1054	498600.33	1260286.49	-	-	Картометрический	5.00	-
1055	498604.76	1260210.92	-	-	Картометрический	5.00	-
1056	498558.97	1260175.94	-	-	Картометрический	5.00	-
1057	498554.12	1260087.78	-	-	Картометрический	5.00	-
1058	498733.92	1260107.13	-	-	Картометрический	5.00	-
1059	498737.88	1260169.46	-	-	Картометрический	5.00	-
1060	498818.04	1260172.06	-	-	Картометрический	5.00	-
1061	498783.43	1260301.86	-	-	Картометрический	5.00	-
1062	498775.97	1260491.13	-	-	Картометрический	5.00	-
1063	498948.44	1260552.52	-	-	Картометрический	5.00	-
1064	499005.25	1260619.03	-	-	Картометрический	5.00	-
1065	499006.44	1260627.82	-	-	Картометрический	5.00	-
1066	499007.19	1260627.92	-	-	Картометрический	5.00	-
1067	499014.09	1260634.53	-	-	Картометрический	5.00	-
1068	499014.56	1260635.85	-	-	Картометрический	5.00	-
1069	499027.43	1260672.10	-	-	Картометрический	5.00	-
1070	499089.93	1260809.80	-	-	Картометрический	5.00	-
1071	499125.19	1260895.97	-	-	Картометрический	5.00	-
1072	499129.04	1260905.79	-	-	Картометрический	5.00	-
1073	499126.30	1260913.06	-	-	Картометрический	5.00	-
1074	499121.61	1260916.27	-	-	Картометрический	5.00	-
1075	499122.92	1260922.20	-	-	Картометрический	5.00	-
1076	499127.87	1260922.22	-	-	Картометрический	5.00	-
1077	499132.64	1260923.31	-	-	Картометрический	5.00	-
1078	499138.11	1260926.52	-	-	Картометрический	5.00	-
1079	499165.61	1260975.76	-	-	Картометрический	5.00	-
1080	499218.80	1261055.22	-	-	Картометрический	5.00	-
1081	499254.27	1261113.29	-	-	Картометрический	5.00	-
1082	499275.55	1261151.00	-	-	Картометрический	5.00	-
1083	499293.64	1261187.61	-	-	Картометрический	5.00	-
1084	499307.68	1261219.87	-	-	Картометрический	5.00	-
1085	499321.09	1261263.87	-	-	Картометрический	5.00	-
1086	499330.99	1261309.18	-	-	Картометрический	5.00	-
1087	499339.21	1261349.86	-	-	Картометрический	5.00	-
1088	499342.77	1261375.99	-	-	Картометрический	5.00	-
1023	499344.22	1261400.48	-	-	Картометрический	5.00	-
1089	499495.55	1261471.72	-	-	Картометрический	5.00	-
1090	499503.66	1261540.90	-	-	Картометрический	5.00	-

1	2	3	4	5	6	7	8
1091	499494.34	1261555.47	-	-	Картометрический	5.00	-
1092	499483.72	1261550.23	-	-	Картометрический	5.00	-
1093	499483.67	1261572.18	-	-	Картометрический	5.00	-
1094	499383.69	1261728.72	-	-	Картометрический	5.00	-
1095	499375.86	1261776.30	-	-	Картометрический	5.00	-
1096	499375.82	1261792.74	-	-	Картометрический	5.00	-
1097	499375.58	1261882.62	-	-	Аналитический	0.10	-
1098	499359.28	1261997.43	-	-	Аналитический	0.10	-
1099	499345.26	1262078.94	-	-	Аналитический	0.10	-
1100	499344.43	1262083.76	-	-	Аналитический	0.10	-
1101	499315.40	1262252.43	-	-	Картометрический	5.00	-
1102	499315.31	1262252.96	-	-	Картометрический	5.00	-
1103	499309.85	1262284.70	-	-	Аналитический	0.10	-
1104	499288.49	1262409.70	-	-	Аналитический	0.10	-
1105	499279.88	1262488.42	-	-	Аналитический	0.10	-
1106	499279.21	1262692.37	-	-	Аналитический	0.10	-
1107	499279.19	1262697.29	-	-	Аналитический	0.10	-
1108	499278.95	1262771.90	-	-	Аналитический	0.10	-
1109	499254.22	1262776.43	-	-	Картометрический	5.00	-
1110	499224.32	1262774.77	-	-	Картометрический	5.00	-
1111	499214.57	1262775.09	-	-	Картометрический	5.00	-
1112	499212.29	1262760.67	-	-	Картометрический	5.00	-
1113	499208.08	1262732.08	-	-	Картометрический	5.00	-
1114	499205.78	1262701.29	-	-	Картометрический	5.00	-
1115	499205.78	1262664.76	-	-	Картометрический	5.00	-
1116	499211.06	1262563.67	-	-	Картометрический	5.00	-
1117	499218.69	1262389.82	-	-	Картометрический	5.00	-
1118	499220.58	1262334.74	-	-	Картометрический	5.00	-
1119	499223.73	1262309.18	-	-	Картометрический	5.00	-
1120	499233.87	1262239.44	-	-	Картометрический	5.00	-
1121	499255.28	1262115.27	-	-	Картометрический	5.00	-
1122	499257.32	1262110.62	-	-	Картометрический	5.00	-
1123	499260.61	1262106.85	-	-	Картометрический	5.00	-
1124	499263.84	1262104.94	-	-	Картометрический	5.00	-
1125	499263.56	1262100.92	-	-	Картометрический	5.00	-
1126	499261.19	1262100.27	-	-	Картометрический	5.00	-
1127	499258.70	1262098.43	-	-	Картометрический	5.00	-
1128	499265.63	1262052.61	-	-	Картометрический	5.00	-
1129	499277.27	1261963.48	-	-	Картометрический	5.00	-
1130	499282.77	1261926.52	-	-	Картометрический	5.00	-
1131	499288.46	1261893.62	-	-	Картометрический	5.00	-
1132	499312.60	1261775.44	-	-	Картометрический	5.00	-
1133	499321.53	1261716.36	-	-	Картометрический	5.00	-
1134	499328.32	1261652.51	-	-	Картометрический	5.00	-
1135	499332.77	1261605.56	-	-	Картометрический	5.00	-
1136	499336.99	1261496.17	-	-	Картометрический	5.00	-
1137	499344.32	1261461.60	-	-	Картометрический	5.00	-
1138	499352.00	1261424.24	-	-	Картометрический	5.00	-
1139	499353.74	1261400.54	-	-	Картометрический	5.00	-
1140	499352.23	1261375.07	-	-	Картометрический	5.00	-
1141	499348.59	1261348.28	-	-	Картометрический	5.00	-

1	2	3	4	5	6	7	8
1142	499340.29	1261307.22	-	-	Картометрический	5.00	-
1143	499330.29	1261261.47	-	-	Картометрический	5.00	-
1144	499316.60	1261216.57	-	-	Картометрический	5.00	-
1145	499302.26	1261183.61	-	-	Картометрический	5.00	-
1146	499283.95	1261146.56	-	-	Картометрический	5.00	-
1147	499262.47	1261108.47	-	-	Картометрический	5.00	-
1148	499229.73	1261054.50	-	-	Картометрический	5.00	-
1149	499228.00	1261049.51	-	-	Картометрический	5.00	-
1150	499227.87	1261038.06	-	-	Картометрический	5.00	-
1151	499228.48	1261033.22	-	-	Картометрический	5.00	-
1152	499224.01	1261031.75	-	-	Картометрический	5.00	-
1153	499221.18	1261035.36	-	-	Картометрический	5.00	-
1154	499218.02	1261034.49	-	-	Картометрический	5.00	-
1155	499215.04	1261032.53	-	-	Картометрический	5.00	-
1156	499173.71	1260970.78	-	-	Картометрический	5.00	-
1157	499141.19	1260913.30	-	-	Картометрический	5.00	-
1158	499134.09	1260892.63	-	-	Картометрический	5.00	-
1159	499098.65	1260806.04	-	-	Картометрический	5.00	-
1160	499036.23	1260668.50	-	-	Картометрический	5.00	-
1161	499023.89	1260634.85	-	-	Картометрический	5.00	-
1162	499118.44	1260624.72	-	-	Картометрический	5.00	-
1163	499133.27	1260646.47	-	-	Картометрический	5.00	-
1164	499245.47	1260887.62	-	-	Картометрический	5.00	-
1165	499282.40	1261032.93	-	-	Картометрический	5.00	-
1166	499273.08	1261070.44	-	-	Картометрический	5.00	-
1167	499314.63	1261159.14	-	-	Картометрический	5.00	-
1168	499319.00	1261138.95	-	-	Картометрический	5.00	-
1169	499335.12	1261194.02	-	-	Картометрический	5.00	-
1170	499379.37	1261184.25	-	-	Картометрический	5.00	-
1171	499403.50	1261277.85	-	-	Картометрический	5.00	-
1172	499352.09	1261285.48	-	-	Картометрический	5.00	-
1173	499399.43	1261343.48	-	-	Картометрический	5.00	-
1174	499483.92	1261448.67	-	-	Картометрический	5.00	-
1089	499495.55	1261471.72	-	-	Картометрический	5.00	-
1175	499320.57	1261167.25	-	-	Картометрический	5.00	-
1176	499320.07	1261167.33	-	-	Картометрический	5.00	-
1177	499320.15	1261167.82	-	-	Картометрический	5.00	-
1178	499320.65	1261167.74	-	-	Картометрический	5.00	-
1175	499320.57	1261167.25	-	-	Картометрический	5.00	-
1179	499314.73	1262252.30	-	-	Картометрический	5.00	-
1180	499314.62	1262252.78	-	-	Картометрический	5.00	-
1181	499314.13	1262252.67	-	-	Картометрический	5.00	-
1182	499314.24	1262252.18	-	-	Картометрический	5.00	-
1179	499314.73	1262252.30	-	-	Картометрический	5.00	-
1183	499327.53	1261494.99	-	-	Картометрический	5.00	-
1184	499323.29	1261604.92	-	-	Картометрический	5.00	-
1185	499318.86	1261651.55	-	-	Картометрический	5.00	-
1186	499312.11	1261715.14	-	-	Картометрический	5.00	-

1	2	3	4	5	6	7	8
1187	499303.24	1261773.78	-	-	Картометрический	5.00	-
1188	499279.12	1261891.86	-	-	Картометрический	5.00	-
1189	499273.39	1261925.02	-	-	Картометрический	5.00	-
1190	499267.87	1261962.16	-	-	Картометрический	5.00	-
1191	499256.23	1262051.29	-	-	Картометрический	5.00	-
1192	499248.20	1262104.32	-	-	Картометрический	5.00	-
1193	499228.62	1262214.63	-	-	Картометрический	5.00	-
1194	499225.82	1262230.44	-	-	Картометрический	5.00	-
1195	499224.49	1262237.92	-	-	Картометрический	5.00	-
1196	499214.31	1262307.92	-	-	Картометрический	5.00	-
1197	499211.10	1262334.00	-	-	Картометрический	5.00	-
1198	499209.19	1262389.44	-	-	Картометрический	5.00	-
1199	499201.58	1262563.21	-	-	Картометрический	5.00	-
1200	499196.28	1262664.52	-	-	Картометрический	5.00	-
1201	499196.28	1262701.65	-	-	Картометрический	5.00	-
1202	499198.64	1262733.12	-	-	Картометрический	5.00	-
1203	499199.99	1262742.41	-	-	Картометрический	5.00	-
1204	499187.91	1262743.25	-	-	Картометрический	5.00	-
1205	499161.23	1262745.14	-	-	Картометрический	5.00	-
1206	499080.27	1262760.77	-	-	Картометрический	5.00	-
1207	499079.95	1262705.72	-	-	Картометрический	5.00	-
1208	499078.51	1262675.89	-	-	Картометрический	5.00	-
1209	499080.29	1262607.28	-	-	Аналитический	0.10	-
1210	499080.28	1262537.02	-	-	Аналитический	0.10	-
1211	499080.29	1262525.03	-	-	Аналитический	0.10	-
1212	499080.28	1262495.92	-	-	Аналитический	0.10	-
1213	499080.28	1262491.48	-	-	Аналитический	0.10	-
1214	499077.45	1262474.33	-	-	Аналитический	0.10	-
1215	499050.32	1262309.99	-	-	Картометрический	5.00	-
1216	499027.77	1262225.00	-	-	Картометрический	5.00	-
1217	499140.03	1262225.01	-	-	Аналитический	0.10	-
1218	499149.97	1262225.01	-	-	Аналитический	0.10	-
1219	499155.64	1262225.01	-	-	Картометрический	5.00	-
1220	499154.67	1262197.59	-	-	Картометрический	5.00	-
1221	499154.19	1262184.38	-	-	Картометрический	5.00	-
1222	499140.80	1262165.39	-	-	Картометрический	5.00	-
1223	499134.44	1262129.82	-	-	Картометрический	5.00	-
1224	499133.65	1262125.40	-	-	Картометрический	5.00	-
1225	499132.33	1262113.34	-	-	Картометрический	5.00	-
1226	499086.69	1262098.97	-	-	Картометрический	5.00	-
1227	499080.19	1262080.34	-	-	Картометрический	5.00	-
1228	499064.67	1262035.91	-	-	Картометрический	5.00	-
1229	499055.25	1262008.94	-	-	Картометрический	5.00	-
1230	499062.60	1261956.18	-	-	Картометрический	5.00	-
1231	499140.50	1261964.69	-	-	Картометрический	5.00	-
1232	499133.32	1261918.37	-	-	Картометрический	5.00	-
1233	499135.71	1261887.23	-	-	Картометрический	5.00	-
1234	499119.05	1261844.12	-	-	Картометрический	5.00	-
1235	499117.59	1261802.85	-	-	Картометрический	5.00	-
1236	499127.77	1261762.55	-	-	Картометрический	5.00	-
1237	499131.89	1261746.26	-	-	Картометрический	5.00	-

1	2	3	4	5	6	7	8
1238	499137.91	1261739.45	-	-	Картометрический	5.00	-
1239	499203.05	1261665.89	-	-	Картометрический	5.00	-
1240	499207.07	1261640.96	-	-	Картометрический	5.00	-
1241	499210.75	1261618.18	-	-	Аналитический	0.10	-
1242	499216.58	1261581.99	-	-	Аналитический	0.10	-
1243	499219.66	1261562.91	-	-	Картометрический	5.00	-
1244	499235.94	1261524.09	-	-	Картометрический	5.00	-
1183	499327.53	1261494.99	-	-	Картометрический	5.00	-
1245	499467.13	1262754.01	-	-	Картометрический	5.00	-
1246	499480.02	1262837.76	-	-	Картометрический	5.00	-
1247	499499.96	1263010.22	-	-	Картометрический	5.00	-
1248	499467.76	1263015.75	-	-	Картометрический	5.00	-
1249	499435.16	1263021.34	-	-	Картометрический	5.00	-
1250	499402.12	1263027.01	-	-	Картометрический	5.00	-
1251	499368.51	1263032.78	-	-	Картометрический	5.00	-
1252	499276.27	1263074.25	-	-	Картометрический	5.00	-
1253	499389.28	1263242.37	-	-	Картометрический	5.00	-
1254	499403.57	1263233.59	-	-	Аналитический	0.10	-
1255	499419.90	1263257.32	-	-	Аналитический	0.10	-
1256	499405.07	1263265.86	-	-	Картометрический	5.00	-
1257	499461.42	1263349.65	-	-	Картометрический	5.00	-
1258	499471.20	1263364.80	-	-	Картометрический	5.00	-
1259	499538.78	1263465.62	-	-	Картометрический	5.00	-
1260	499599.07	1263515.76	-	-	Картометрический	5.00	-
1261	499572.58	1263546.47	-	-	Картометрический	5.00	-
1262	499570.60	1263591.07	-	-	Картометрический	5.00	-
1263	499634.53	1263707.64	-	-	Картометрический	5.00	-
1264	499548.16	1263811.96	-	-	Картометрический	5.00	-
1265	499481.53	1263740.78	-	-	Картометрический	5.00	-
1266	499372.49	1263593.54	-	-	Аналитический	0.10	-
1267	499291.78	1263648.13	-	-	Аналитический	0.10	-
1268	499281.47	1263633.44	-	-	Аналитический	0.10	-
1269	499321.33	1263608.49	-	-	Аналитический	0.10	-
1270	499367.37	1263579.19	-	-	Аналитический	0.10	-
1271	499357.92	1263554.54	-	-	Аналитический	0.10	-
1272	499351.30	1263543.72	-	-	Картометрический	5.00	-
1273	499304.55	1263467.76	-	-	Картометрический	5.00	-
1274	499287.58	1263441.27	-	-	Картометрический	5.00	-
1275	499250.90	1263371.87	-	-	Картометрический	5.00	-
1276	499130.85	1263437.20	-	-	Картометрический	5.00	-
1277	499125.74	1263428.40	-	-	Картометрический	5.00	-
1278	499246.87	1263362.28	-	-	Картометрический	5.00	-
1279	499176.40	1263260.90	-	-	Картометрический	5.00	-
1280	499150.10	1263218.07	-	-	Картометрический	5.00	-
1281	499141.22	1263201.23	-	-	Картометрический	5.00	-
1282	499042.55	1263239.29	-	-	Картометрический	5.00	-
1283	499034.58	1263221.06	-	-	Картометрический	5.00	-
1284	499134.15	1263180.38	-	-	Картометрический	5.00	-
1285	499085.04	1263098.18	-	-	Картометрический	5.00	-
1286	498994.75	1263177.89	-	-	Картометрический	5.00	-

1	2	3	4	5	6	7	8
1287	498906.52	1263244.67	-	-	Картометрический	5.00	-
1288	498897.92	1263237.53	-	-	Картометрический	5.00	-
1289	498873.83	1263226.46	-	-	Картометрический	5.00	-
1290	498861.93	1263209.10	-	-	Картометрический	5.00	-
1291	498850.89	1263186.42	-	-	Картометрический	5.00	-
1292	498857.11	1263146.96	-	-	Картометрический	5.00	-
1293	499029.83	1263051.10	-	-	Картометрический	5.00	-
1294	499139.03	1263008.18	-	-	Картометрический	5.00	-
1295	499144.37	1262945.33	-	-	Картометрический	5.00	-
1296	499183.05	1262945.09	-	-	Картометрический	5.00	-
1297	499188.73	1262927.51	-	-	Картометрический	5.00	-
1298	499199.28	1262894.84	-	-	Картометрический	5.00	-
1299	499199.02	1262840.21	-	-	Картометрический	5.00	-
1300	499167.37	1262841.00	-	-	Картометрический	5.00	-
1301	499167.20	1262803.53	-	-	Картометрический	5.00	-
1302	499198.70	1262801.48	-	-	Картометрический	5.00	-
1303	499199.43	1262766.00	-	-	Картометрический	5.00	-
1304	499200.35	1262744.87	-	-	Картометрический	5.00	-
1305	499202.89	1262762.11	-	-	Картометрический	5.00	-
1306	499216.27	1262846.79	-	-	Картометрический	5.00	-
1307	499226.97	1262889.12	-	-	Картометрический	5.00	-
1308	499235.37	1262886.66	-	-	Картометрический	5.00	-
1309	499256.26	1262897.09	-	-	Картометрический	5.00	-
1310	499282.18	1262889.35	-	-	Картометрический	5.00	-
1311	499283.67	1262779.74	-	-	Картометрический	5.00	-
1312	499323.59	1262779.32	-	-	Картометрический	5.00	-
1313	499368.05	1262784.05	-	-	Картометрический	5.00	-
1314	499415.49	1262786.34	-	-	Картометрический	5.00	-
1315	499410.94	1262757.97	-	-	Картометрический	5.00	-
1245	499467.13	1262754.01	-	-	Картометрический	5.00	-
1316	499286.20	1262808.78	-	-	Картометрический	5.00	-
1317	499284.85	1262809.38	-	-	Картометрический	5.00	-
1318	499283.95	1262807.62	-	-	Картометрический	5.00	-
1319	499285.30	1262806.96	-	-	Картометрический	5.00	-
1316	499286.20	1262808.78	-	-	Картометрический	5.00	-
1320	499301.70	1262800.76	-	-	Картометрический	5.00	-
1321	499300.82	1262801.24	-	-	Картометрический	5.00	-
1322	499300.34	1262800.36	-	-	Картометрический	5.00	-
1323	499301.22	1262799.88	-	-	Картометрический	5.00	-
1320	499301.70	1262800.76	-	-	Картометрический	5.00	-
1324	498877.40	1263150.81	-	-	Картометрический	5.00	-
1325	498877.01	1263151.12	-	-	Картометрический	5.00	-
1326	498876.70	1263150.73	-	-	Картометрический	5.00	-
1327	498877.09	1263150.42	-	-	Картометрический	5.00	-
1324	498877.40	1263150.81	-	-	Картометрический	5.00	-
1328	499990.99	1263777.42	-	-	Картометрический	5.00	-
1329	499673.16	1263771.57	-	-	Картометрический	5.00	-

1	2	3	4	5	6	7	8
1330	499637.51	1263833.08	-	-	Картометрический	5.00	-
1331	499603.18	1263803.60	-	-	Картометрический	5.00	-
1332	499664.68	1263718.94	-	-	Картометрический	5.00	-
1333	499844.07	1263659.94	-	-	Картометрический	5.00	-
1334	499924.52	1263680.25	-	-	Картометрический	5.00	-
1335	499969.80	1263705.91	-	-	Картометрический	5.00	-
1328	499990.99	1263777.42	-	-	Картометрический	5.00	-
1336	499035.43	1263725.91	-	-	Картометрический	5.00	-
1337	498990.15	1263749.05	-	-	Картометрический	5.00	-
1338	498989.06	1263782.09	-	-	Картометрический	5.00	-
1339	498974.89	1263791.81	-	-	Картометрический	5.00	-
1340	498945.02	1263790.72	-	-	Картометрический	5.00	-
1341	498947.17	1263786.64	-	-	Картометрический	5.00	-
1342	498950.44	1263780.62	-	-	Картометрический	5.00	-
1343	498949.33	1263777.83	-	-	Картометрический	5.00	-
1344	498945.54	1263761.44	-	-	Картометрический	5.00	-
1345	498946.77	1263737.31	-	-	Картометрический	5.00	-
1346	498946.89	1263735.79	-	-	Картометрический	5.00	-
1347	498951.92	1263722.70	-	-	Картометрический	5.00	-
1348	498952.54	1263720.79	-	-	Картометрический	5.00	-
1349	498999.37	1263716.34	-	-	Картометрический	5.00	-
1350	499019.42	1263705.27	-	-	Картометрический	5.00	-
1336	499035.43	1263725.91	-	-	Картометрический	5.00	-
1351	498826.36	1262697.59	-	-	Картометрический	5.00	-
1352	498824.06	1262727.30	-	-	Картометрический	5.00	-
1353	498812.03	1262883.11	-	-	Картометрический	5.00	-
1354	498794.87	1262900.76	-	-	Картометрический	5.00	-
1355	498772.97	1262923.31	-	-	Картометрический	5.00	-
1356	498754.39	1263014.54	-	-	Картометрический	5.00	-
1357	498712.32	1263112.23	-	-	Картометрический	5.00	-
1358	498741.34	1263229.35	-	-	Картометрический	5.00	-
1359	498798.72	1263207.86	-	-	Картометрический	5.00	-
1360	498879.88	1263300.68	-	-	Картометрический	5.00	-
1361	498907.02	1263335.84	-	-	Картометрический	5.00	-
1362	498936.33	1263392.96	-	-	Картометрический	5.00	-
1363	498952.41	1263443.56	-	-	Картометрический	5.00	-
1364	498785.82	1263501.39	-	-	Картометрический	5.00	-
1365	498787.35	1263522.40	-	-	Картометрический	5.00	-
1366	498823.36	1263524.40	-	-	Картометрический	5.00	-
1367	498840.71	1263570.27	-	-	Картометрический	5.00	-
1368	498853.93	1263625.49	-	-	Картометрический	5.00	-
1369	498861.12	1263664.05	-	-	Картометрический	5.00	-
1370	498862.81	1263673.34	-	-	Картометрический	5.00	-
1371	498863.56	1263689.97	-	-	Картометрический	5.00	-
1372	498822.01	1263695.16	-	-	Картометрический	5.00	-
1373	498808.86	1263698.39	-	-	Картометрический	5.00	-
1374	498827.14	1263767.84	-	-	Картометрический	5.00	-
1375	498833.90	1263797.19	-	-	Картометрический	5.00	-
1376	498861.87	1263853.60	-	-	Картометрический	5.00	-

1	2	3	4	5	6	7	8
1377	498881.97	1263891.55	-	-	Картометрический	5.00	-
1378	498897.54	1263930.42	-	-	Картометрический	5.00	-
1379	498899.42	1263948.87	-	-	Картометрический	5.00	-
1380	498911.27	1264009.07	-	-	Картометрический	5.00	-
1381	498894.17	1264018.45	-	-	Картометрический	5.00	-
1382	498928.32	1264089.78	-	-	Картометрический	5.00	-
1383	498954.84	1264230.62	-	-	Аналитический	0.10	-
1384	498964.22	1264259.33	-	-	Аналитический	0.10	-
1385	498970.69	1264307.76	-	-	Картометрический	5.00	-
1386	498977.67	1264373.76	-	-	Картометрический	5.00	-
1387	498971.38	1264411.76	-	-	Картометрический	5.00	-
1388	498947.49	1264415.24	-	-	Картометрический	5.00	-
1389	498905.67	1264275.87	-	-	Картометрический	5.00	-
1390	498886.30	1264278.07	-	-	Аналитический	0.10	-
1391	498879.65	1264252.47	-	-	Аналитический	0.10	-
1392	498897.24	1264246.03	-	-	Картометрический	5.00	-
1393	498870.07	1264154.31	-	-	Аналитический	0.10	-
1394	498847.02	1264078.41	-	-	Аналитический	0.10	-
1395	498838.56	1264040.69	-	-	Картометрический	5.00	-
1396	498821.12	1263999.15	-	-	Картометрический	5.00	-
1397	498776.63	1263910.67	-	-	Картометрический	5.00	-
1398	498796.37	1263877.38	-	-	Аналитический	0.10	-
1399	498784.09	1263817.12	-	-	Картометрический	5.00	-
1400	498766.63	1263766.10	-	-	Картометрический	5.00	-
1401	498798.45	1263756.36	-	-	Картометрический	5.00	-
1402	498791.69	1263673.08	-	-	Картометрический	5.00	-
1403	498752.46	1263550.49	-	-	Картометрический	5.00	-
1404	498700.71	1263568.03	-	-	Картометрический	5.00	-
1405	498654.49	1263466.38	-	-	Картометрический	5.00	-
1406	498640.49	1263422.41	-	-	Картометрический	5.00	-
1407	498587.20	1263485.38	-	-	Картометрический	5.00	-
1408	498531.97	1263499.84	-	-	Картометрический	5.00	-
1409	498506.97	1263452.05	-	-	Картометрический	5.00	-
1410	498519.40	1263440.76	-	-	Картометрический	5.00	-
1411	498576.91	1263417.84	-	-	Картометрический	5.00	-
1412	498544.34	1263346.18	-	-	Картометрический	5.00	-
1413	498503.79	1263320.68	-	-	Картометрический	5.00	-
1414	498487.28	1263284.93	-	-	Картометрический	5.00	-
1415	498575.24	1263252.89	-	-	Картометрический	5.00	-
1416	498557.64	1263172.95	-	-	Картометрический	5.00	-
1417	498628.79	1263160.16	-	-	Аналитический	2.50	-
1418	498624.92	1263010.21	-	-	Аналитический	2.50	-
1419	498616.58	1262858.53	-	-	Аналитический	2.50	-
1420	498631.68	1262712.28	-	-	Аналитический	0.10	-
1421	498655.12	1262629.19	-	-	Картометрический	5.00	-
1422	498768.58	1262659.76	-	-	Картометрический	5.00	-
1351	498826.36	1262697.59	-	-	Картометрический	5.00	-
1423	498300.63	1264204.52	-	-	Картометрический	5.00	-
1424	498304.89	1264286.56	-	-	Картометрический	5.00	-
1425	498296.54	1264324.84	-	-	Картометрический	5.00	-


1	2	3	4	5	6	7	8
1426	498114.32	1264382.84	-	-	Картометрический	5.00	-
1427	498107.21	1264222.72	-	-	Картометрический	5.00	-
1423	498300.63	1264204.52	-	-	Картометрический	5.00	-
1428	498176.68	1263113.74	-	-	Картометрический	5.00	-
1429	498199.76	1263230.13	-	-	Картометрический	5.00	-
1430	498127.56	1263255.27	-	-	Картометрический	5.00	-
1431	498127.96	1263342.69	-	-	Картометрический	5.00	-
1432	498112.10	1263343.39	-	-	Картометрический	5.00	-
1433	498112.48	1263446.94	-	-	Картометрический	5.00	-
1434	498133.96	1263483.37	-	-	Картометрический	5.00	-
1435	498173.95	1263700.66	-	-	Картометрический	5.00	-
1436	498197.91	1263904.01	-	-	Картометрический	5.00	-
1437	498070.11	1263924.77	-	-	Картометрический	5.00	-
1438	498010.31	1263460.86	-	-	Картометрический	5.00	-
1439	498012.45	1263459.39	-	-	Картометрический	5.00	-
1440	498016.08	1263456.90	-	-	Картометрический	5.00	-
1441	498049.07	1263434.28	-	-	Картометрический	5.00	-
1442	498047.93	1263370.76	-	-	Картометрический	5.00	-
1443	498029.08	1263286.38	-	-	Картометрический	5.00	-
1444	498004.00	1263174.10	-	-	Картометрический	5.00	-
1445	497982.67	1263025.11	-	-	Картометрический	5.00	-
1446	497994.31	1263017.74	-	-	Картометрический	5.00	-
1447	498102.79	1263001.29	-	-	Картометрический	5.00	-
1448	498121.06	1263119.47	-	-	Картометрический	5.00	-
1428	498176.68	1263113.74	-	-	Картометрический	5.00	-
1449	498330.25	1261983.55	-	-	Картометрический	5.00	-
1450	498333.99	1262019.88	-	-	Картометрический	5.00	-
1451	498324.84	1262022.69	-	-	Картометрический	5.00	-
1452	-	-	498322.28	1262023.47	Картометрический	5.00	-
1453	498311.67	1262026.73	-	-	Картометрический	5.00	-
1454	498390.40	1262245.42	-	-	Картометрический	5.00	-
1455	498308.17	1262263.47	-	-	Картометрический	5.00	-
1456	498263.09	1262235.10	-	-	Картометрический	5.00	-
1457	498233.74	1262186.98	-	-	Картометрический	5.00	-
1458	498149.79	1262102.92	-	-	Картометрический	5.00	-
1459	498137.45	1262029.16	-	-	Картометрический	5.00	-
1460	498178.17	1261930.80	-	-	Картометрический	5.00	-
1461	498256.46	1261981.24	-	-	Картометрический	5.00	-
1449	498330.25	1261983.55	-	-	Картометрический	5.00	-
1462	498620.71	1261630.36	-	-	Картометрический	5.00	-
1463	498540.90	1261685.03	-	-	Картометрический	5.00	-
1464	498431.27	1261598.18	-	-	Картометрический	5.00	-
1465	498367.19	1261615.37	-	-	Картометрический	5.00	-
1466	498345.54	1261929.46	-	-	Картометрический	5.00	-
1467	498294.78	1261971.10	-	-	Картометрический	5.00	-
1468	498231.82	1261950.40	-	-	Картометрический	5.00	-
1469	498178.84	1261896.18	-	-	Картометрический	5.00	-
1470	498157.33	1261835.84	-	-	Картометрический	5.00	-

1	2	3	4	5	6	7	8
1471	498273.38	1261944.51	-	-	Картометрический	5.00	-
1472	498288.52	1261949.15	-	-	Картометрический	5.00	-
1473	498259.62	1261817.83	-	-	Картометрический	5.00	-
1474	498229.40	1261650.41	-	-	Картометрический	5.00	-
1475	498196.20	1261391.61	-	-	Картометрический	5.00	-
1476	498324.31	1261379.96	-	-	Картометрический	5.00	-
1477	498472.94	1261320.64	-	-	Картометрический	5.00	-
1478	498473.41	1261326.46	-	-	Картометрический	5.00	-
1479	498472.21	1261341.00	-	-	Картометрический	5.00	-
1480	498465.25	1261348.21	-	-	Картометрический	5.00	-
1481	498458.05	1261355.52	-	-	Картометрический	5.00	-
1482	498454.59	1261366.30	-	-	Картометрический	5.00	-
1483	498455.67	1261392.28	-	-	Картометрический	5.00	-
1484	498464.77	1261436.58	-	-	Картометрический	5.00	-
1485	498487.66	1261478.02	-	-	Картометрический	5.00	-
1486	498525.85	1261533.80	-	-	Картометрический	5.00	-
1487	498566.93	1261593.12	-	-	Картометрический	5.00	-
1488	498594.48	1261617.46	-	-	Картометрический	5.00	-
1462	498620.71	1261630.36	-	-	Картометрический	5.00	-
3. Сведения о характерных точках части (частей) границы объекта							
Часть №							
-	-	-	-	-	-	-	-

Раздел 4


План границ объекта

Схема расположения листов плана границ объекта

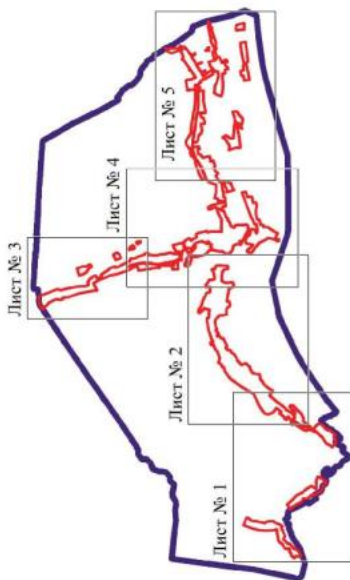


Масштаб 1:100000

Используемые условные знаки и обозначения:

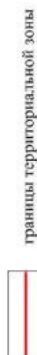

границы территориальной зоны

 

границы муниципального образования



Лист № 1

область и номер листа плана границ объекта

Руководитель БУВО «Нормативно-проектный центр»

Подпись

Дата « 17 »

мая

2022 г.

Место для оттока (течки (при наличии)) лица, составившего описание местоположения границ объекта



Масштаб: 1:1000
 1. Границы земельных участков
 2. Границы земельных участков
 3. Границы земельных участков

Решение о предоставлении земельного участка
 от 17.08.2017 № 10/17-18-001/2017
 от 17.08.2017 № 10/17-18-001/2017

Лист 1 из 1

Еленинское, Амурск.
Лист № 1



Водоканал «Водоканал»
Генеральный директор
Генеральный директор
Генеральный директор
Генеральный директор

Проект № 1/2019
Генеральный директор
Генеральный директор
Генеральный директор
Генеральный директор

Лист № 1

Центр границ объектов
Лист № 3



Используемые условные знаки и обозначения:

- границы территориальной зоны
- границы кадастрового округа
- 620 характеристика точки границ территориальной зоны

Масштаб 1:3000

Руководитель БУИ: Игорь Александрович инженер
Подпись: И.А. Давыдов Дата: 17.06.2022
Место для отбора проб: вдоль границы кадастрового округа



Легенда:

- граница земельного участка
- граница кадастрового участка
- граница земельного участка, кадастровый номер

Титульный лист
Лист № 1
Масштаб: 1:1000
2020

Масштаб: 1:1000

[illegible]


0000-0001-9000-0000

Page number	1769	1770	1771	
-------------	------	------	

Приложение № 3
к приказу департамента
архитектуры и градостроительства
Воронежской области
от 17.01.2023 № 45-01-04/17

«ОПИСАНИЕ МЕСТОПОЛОЖЕНИЯ ГРАНИЦ

Зона сельскохозяйственного производства села Нижнее Турово – СХ2/1

(наименование объекта, местоположение границ которого описано
(далее - объект)

Раздел 1

Сведения об объекте		
№ п/п	Характеристики объекта	Описание характеристик
1	2	3
1	Местоположение объекта	Воронежская область, Нижнедевицкий муниципальный район, Нижнетуровское сельское поселение, село Нижнее Турово
2	Площадь объекта $\pm$ величина погрешности определения площади ($P \pm \Delta P$)	-
3	Иные характеристики объекта	-

Раздел 2

Сведения о местоположении границ объекта					
1. Система координат: -					
2. Сведения о характерных точках границ объекта					
Обозначение характерных точек границ	Координаты, м		Метод определения координат характерной точки	Средняя квадратическая погрешность положения характерной точки (Mt), м	Описание обозначения точки на местности (при наличии)
	X	Y			
1	2	3	4	5	6
-	-	-	-	-	-
3. Сведения о характерных точках части (частей) границы объекта					
Обозначение характерных точек части границы	Координаты, м		Метод определения координат характерной точки	Средняя квадратическая погрешность положения характерной точки (Mt), м	Описание обозначения точки на местности (при наличии)
	X	Y			
1	2	3	4	5	6
Часть №					
-	-	-	-	-	-

Раздел 3


Сведения о местоположении измененных (уточненных) границ объекта							
1. Система координат: МСК - 36, зона 1							
2. Сведения о характерных точках границ объекта							
Обозначение характерных точек границ	Существующие координаты, м		Измененные (уточненные) координаты, м		Метод определения координат характерной точки	Средняя квадратическая погрешность положения характерной точки (Мт), м	Описание обозначения точки на местности (при наличии)
	X	Y	X	Y			
1	2	3	4	5	6	7	8
1	499682.78	1258310.53	-	-	Картометрический	5.00	-
2	499674.96	1258358.38	-	-	Картометрический	5.00	-
3	499672.58	1258356.90	-	-	Аналитический	0.10	-
4	499672.32	1258357.32	-	-	Аналитический	0.10	-
5	499674.87	1258358.93	-	-	Картометрический	5.00	-
6	499659.53	1258453.00	-	-	Картометрический	5.00	-
7	499652.85	1258464.48	-	-	Аналитический	0.10	-
8	499639.38	1258472.97	-	-	Аналитический	0.10	-
9	499609.02	1258513.12	-	-	Аналитический	0.10	-
10	499599.13	1258533.39	-	-	Аналитический	0.10	-
11	499598.51	1258537.75	-	-	Аналитический	0.10	-
12	499559.72	1258548.53	-	-	Картометрический	5.00	-
13	499526.97	1258548.75	-	-	Картометрический	5.00	-
14	499519.08	1258547.86	-	-	Картометрический	5.00	-
15	499481.37	1258548.02	-	-	Картометрический	5.00	-
16	499434.39	1258548.21	-	-	Картометрический	5.00	-
17	499419.72	1258588.97	-	-	Картометрический	5.00	-
18	499397.50	1258613.90	-	-	Картометрический	5.00	-
19	499402.08	1258623.49	-	-	Картометрический	5.00	-
20	499386.47	1258658.94	-	-	Картометрический	5.00	-
21	499379.41	1258707.97	-	-	Картометрический	5.00	-
22	499371.16	1258765.12	-	-	Картометрический	5.00	-
23	499348.43	1258764.01	-	-	Аналитический	0.10	-
24	499262.25	1258764.48	-	-	Картометрический	5.00	-
25	499218.66	1258764.65	-	-	Аналитический	0.10	-
26	499064.17	1258757.78	-	-	Аналитический	0.10	-
27	498995.69	1258735.26	-	-	Аналитический	0.10	-
28	498995.70	1258732.23	-	-	Аналитический	0.20	-
29	498999.97	1258729.93	-	-	Аналитический	0.20	-
30	498994.69	1258704.06	-	-	Аналитический	0.20	-
31	498998.93	1258677.07	-	-	Аналитический	0.20	-
32	498989.92	1258636.14	-	-	Аналитический	0.20	-
33	498989.12	1258632.52	-	-	Аналитический	0.20	-
34	498970.36	1258547.39	-	-	Аналитический	0.20	-
35	-	-	498949.96	1258492.85	Картометрический	5.00	-
36	-	-	498945.60	1258481.20	Аналитический	0.20	-

1	2	3	4	5	6	7	8
37	498904.72	1258371.90	-	-	Аналитический	0.20	-
38	498909.38	1258348.61	-	-	Аналитический	0.20	-
39	498927.52	1258341.01	-	-	Аналитический	0.20	-
40	499004.71	1258343.08	-	-	Аналитический	0.20	-
41	499069.99	1258336.11	-	-	Аналитический	0.20	-
42	499081.03	1258323.90	-	-	Аналитический	0.20	-
43	499079.37	1258292.13	-	-	Аналитический	0.20	-
44	499132.09	1258279.51	-	-	Аналитический	0.20	-
45	499188.19	1258256.31	-	-	Аналитический	0.20	-
46	499271.72	1258208.16	-	-	Аналитический	0.20	-
47	499345.06	1258253.19	-	-	Аналитический	0.20	-
48	499414.99	1258331.68	-	-	Аналитический	0.20	-
49	499472.37	1258302.97	-	-	Аналитический	0.20	-
50	499607.30	1258307.01	-	-	Аналитический	0.20	-
1	499682.78	1258310.53	-	-	Картометрический	5.00	-
51	497411.58	1255031.72	-	-	Картометрический	5.00	-
52	497332.66	1255134.28	-	-	Картометрический	5.00	-
53	497220.14	1255047.82	-	-	Картометрический	5.00	-
54	497258.45	1255000.88	-	-	Картометрический	5.00	-
55	497138.22	1254910.59	-	-	Картометрический	5.00	-
56	497162.02	1254904.35	-	-	Картометрический	5.00	-
57	497185.87	1254926.01	-	-	Картометрический	5.00	-
58	497253.13	1254905.04	-	-	Аналитический	0.20	-
59	497315.81	1254903.83	-	-	Аналитический	0.20	-
60	497333.33	1254925.65	-	-	Аналитический	0.20	-
51	497411.58	1255031.72	-	-	Картометрический	5.00	-
61	497092.16	1254494.79	-	-	Картометрический	5.00	-
62	497090.80	1254496.21	-	-	Картометрический	5.00	-
63	497058.09	1254522.48	-	-	Аналитический	0.10	-
64	497059.60	1254554.41	-	-	Аналитический	0.20	-
65	497060.85	1254617.93	-	-	Аналитический	0.20	-
66	497042.56	1254659.44	-	-	Аналитический	0.20	-
67	496954.18	1254737.99	-	-	Аналитический	0.20	-
68	496885.50	1254689.44	-	-	Аналитический	0.10	-
69	496809.98	1254619.50	-	-	Аналитический	0.10	-
70	496807.04	1254616.78	-	-	Аналитический	0.10	-
71	496710.38	1254527.87	-	-	Аналитический	0.10	-
72	496759.80	1254486.77	-	-	Картометрический	5.00	-
73	496668.80	1254420.94	-	-	Картометрический	5.00	-
74	496607.11	1254387.34	-	-	Картометрический	5.00	-
75	496710.68	1254346.65	-	-	Картометрический	5.00	-
76	496676.01	1254219.09	-	-	Аналитический	0.20	-
77	496808.28	1254256.13	-	-	Картометрический	5.00	-
78	496937.00	1254319.36	-	-	Картометрический	5.00	-
79	496972.27	1254287.99	-	-	Картометрический	5.00	-
80	496991.92	1254290.92	-	-	Картометрический	5.00	-
81	496991.47	1254307.97	-	-	Картометрический	5.00	-
82	496994.92	1254322.64	-	-	Картометрический	5.00	-
83	497022.30	1254339.99	-	-	Картометрический	5.00	-


1	2	3	4	5	6	7	8
84	497041.23	1254379.05	-	-	Картометрический	5.00	-
85	497061.84	1254438.82	-	-	Картометрический	5.00	-
61	497092.16	1254494.79	-	-	Картометрический	5.00	-
3. Сведения о характерных точках части (частей) границы объекта							
Часть №							
-	-	-	-	-	-	-	-

План границ объекта

Схема расположения листов плана границ объекта

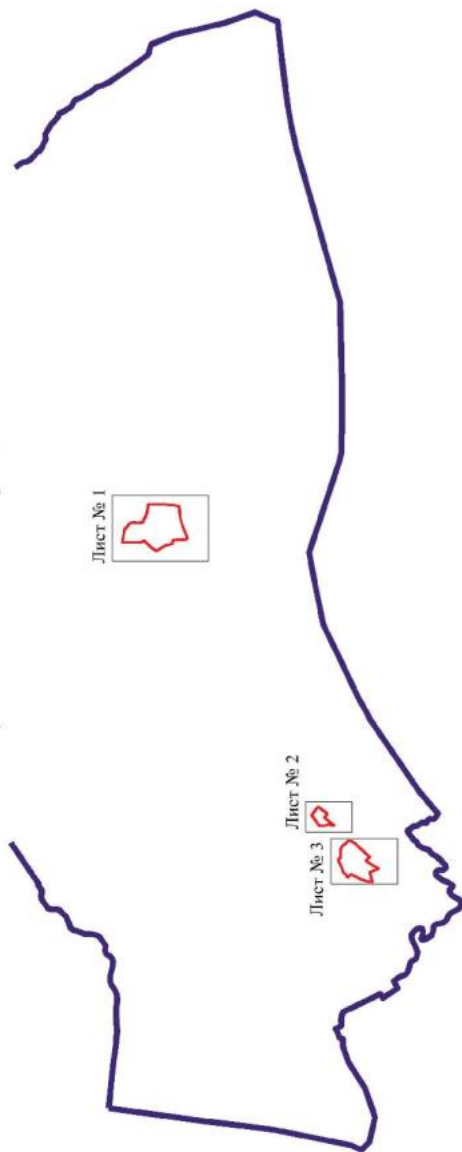

Используемые условные знаки и обозначения:

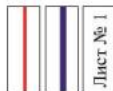

Масштаб 1:50000

область и номер листа плана границ объекта

Руководитель БУ ВО «Нормативно-проектный центр»

Подпись

Дата « 17 » мая 2022 г.

Место для отбора печати (при наличии) лица, составившего описание местоположения границ объекта





Масштаб 1:2000

Используемые условные знаки и обозначения:

- | | |
|--|---|
| | границы территориальной зоны |
| | характерные точки границ территориальной зоны |

Руководитель БУФО «Национально-религиозный центр
 Пономарев Ю. В. Шальский Д. И. № 17 * ММН 2022г.
 Место для отмены печати (при наличии) на государственном или официальном документе границ области

План границ объекта

Лист № 2



Масштаб 1:2000

Используемые условные знаки и обозначения:



границы территориальной зоны



• 51

характерная точка границ территориальной зоны

Руководитель БУВО «Нормативно-проектный центр»

Подпись Ю.В.Шальгина Ю.В.Шальгина Дата « 17 » мая 2022г.

Место для оттиска печати (при наличии) лица, составившего описание местоположения границ объекта

План границ объекта

Лист № 3



Масштаб 1:2000

Используемые условные знаки и обозначения:



границы территориальной зоны

характерная точка границ территориальной зоны

Руководитель БУВО «Нормативно-проектный центр»

Подпись Ю.В. Шалыгина Дата « 17 » мая 2022г.

Место для оттиска печати (при наличии) лица, составившего описание местонахождения границ объекта