



ДЕПАРТАМЕНТ  
АРХИТЕКТУРЫ И ГРАДОСТРОИТЕЛЬСТВА  
ВОРОНЕЖСКОЙ ОБЛАСТИ

Правовое управление Департамента Архитектуры и градостроительства Воронежской области
ЗАРЕГИСТРИРОВАНО
* 01 * 02 2023
Регистрационный номер № 57

ПРИКАЗ

20.01.2023

№ 45-01-04/18

г. Воронеж

**Об утверждении правил землепользования и застройки  
Верхнемамонского сельского поселения Верхнемамонского  
муниципального района Воронежской области**

В соответствии с Градостроительным кодексом Российской Федерации, Федеральным законом от 06.10.2003 № 131-ФЗ «Об общих принципах организации местного самоуправления в Российской Федерации», Законами Воронежской области от 07.07.2006 № 61-ОЗ «О регулировании градостроительной деятельности в Воронежской области», от 20.12.2018 № 173-ОЗ «О перераспределении полномочий по утверждению правил землепользования и застройки между органами местного самоуправления поселений Воронежской области, городского округа город Нововоронеж, Борисоглебского городского округа и исполнительными органами государственной власти Воронежской области», постановлением Правительства Воронежской области от 31.12.2014 № 1240 «Об утверждении Положения о департаменте архитектуры и градостроительства Воронежской области», на основании приказа департамента архитектуры и градостроительства Воронежской области от 01.03.2019 № 45-01-04/27 «О подготовке проектов правил землепользования и застройки поселений

Аннинского, Бобровского, Верхнемамонского, Верхнехавского, Воробьевского, Каширского, Лискинского, Новоусманского, Ольховатского, Павловского, Панинского, Подгоренского, Рамонского, Семилукского и Хохольского муниципальных районов и городского округа город Нововоронеж Воронежской области», с учетом заключения о результатах публичных слушаний от 15.11.2022

п р и к а з ы в а ю:

1. Утвердить правила землепользования и застройки Верхнемамонского сельского поселения Верхнемамонского муниципального района Воронежской области согласно приложению к настоящему приказу.

2. Признать утратившими силу следующие решения Совета народных депутатов Верхнемамонского сельского поселения Верхнемамонского муниципального района Воронежской области:

- от 29.11.2011 № 34 «Об утверждении Правил землепользования и застройки Верхнемамонского сельского поселения Верхнемамонского муниципального района Воронежской области»;

- от 08.08.2013 № 16 «О внесении изменений в решение Совета народных депутатов Верхнемамонского сельского поселения от 29.11.2011 г. №34 «Об утверждении Правил землепользования и застройки Верхнемамонского сельского поселения Верхнемамонского муниципального района Воронежской области»;

- 17.04.2014 № 17 «О внесении изменений в решение Совета народных депутатов Верхнемамонского сельского поселения от 29 ноября 2011 года № 34 «Об утверждении Правил землепользования и застройки Верхнемамонского сельского поселения Верхнемамонского муниципального района Воронежской области»;

- 05.04.2016 № 9 «О внесении изменений в Решение Совета народных депутатов Верхнемамонского сельского поселения Верхнемамонского муниципального района Воронежской области от 29.11.2011 г. № 34 «Об

утверждении Правил землепользования и застройки Верхнемамонского сельского поселения Верхнемамонского муниципального района Воронежской области»;

- 27.10.2016 № 32 «О внесении изменений в решение Совета народных депутатов Верхнемамонского сельского поселения Верхнемамонского муниципального района Воронежской области от 29.11.2011 г. № 34 «Об утверждении Правил землепользования и застройки Верхнемамонского сельского поселения Верхнемамонского муниципального района Воронежской области»;

- 15.11.2018 № 27 «О внесении изменений и дополнений в решение Совета народных депутатов Верхнемамонского сельского поселения Верхнемамонского муниципального района Воронежской области от 29.11.2011 года №34 «Об утверждении Правил землепользования и застройки Верхнемамонского сельского поселения Верхнемамонского муниципального района Воронежской области»;

- 25.12.2018 № 35 «О внесении изменений и дополнений в решение Совета народных депутатов Верхнемамонского сельского поселения Верхнемамонского муниципального района Воронежской области от 29.11.2011 года №34 «Об утверждении Правил землепользования и застройки Верхнемамонского сельского поселения Верхнемамонского муниципального района Воронежской области».

3. Контроль исполнения настоящего приказа возложить на заместителя руководителя департамента архитектуры и градостроительства Воронежской области – начальника отдела территориального планирования Беляеву С.М.

Руководитель департамента  
архитектуры и градостроительства  
Воронежской области



А.А. Еренков

Приложение

УТВЕРЖДЕНЫ  
приказом департамента  
архитектуры и градостроительства  
Воронежской области  
от 20.01.2023 № 45-01-04/18

**ПРАВИЛА ЗЕМЛЕПОЛЬЗОВАНИЯ И ЗАСТРОЙКИ  
ВЕРХНЕМАМОНСКОГО СЕЛЬСКОГО ПОСЕЛЕНИЯ  
ВЕРХНЕМАМОНСКОГО МУНИЦИПАЛЬНОГО РАЙОНА  
ВОРОНЕЖСКОЙ ОБЛАСТИ**

**ЧАСТЬ I. ПОРЯДОК ПРИМЕНЕНИЯ ПРАВИЛ  
ЗЕМЛЕПОЛЬЗОВАНИЯ И ЗАСТРОЙКИ И ВНЕСЕНИЯ В НИХ  
ИЗМЕНЕНИЙ**

**Раздел I. Общие положения**

**1. Предмет регулирования и цели подготовки правил землепользования и застройки Верхнемамонского сельского поселения Верхнемамонского муниципального района Воронежской области**

1. Правила землепользования и застройки Верхнемамонского сельского поселения Верхнемамонского муниципального района Воронежской области (далее – Правила) являются документом градостроительного зонирования, который утверждается нормативным правовым актом департамента архитектуры и градостроительства Воронежской области и в котором устанавливаются территориальные зоны, градостроительные регламенты, порядок применения такого документа и порядок внесения в него изменений.

2. Правила разработаны в соответствии с Градостроительным кодексом Российской Федерации (далее – ГрК РФ), Земельным кодексом Российской Федерации, Федеральным законом от 06.10.2003 № 131-ФЗ «Об общих принципах организации местного самоуправления в Российской Федерации», иными нормативными правовыми актами Российской Федерации».

Федерации, Воронежской области, муниципальными правовыми актами муниципального образования с учетом положений нормативных актов и документов, определяющих основные направления социально-экономического и градостроительного развития муниципального образования, а также сведений Единого государственного реестра недвижимости, сведений, документов и материалов, содержащихся в государственных информационных системах обеспечения градостроительной деятельности.

### 3. Правила разработаны в целях:

- создания условий для устойчивого развития территории муниципального образования, сохранения окружающей среды и объектов культурного наследия;

- создания условий для планировки территории муниципального образования;

- обеспечения прав и законных интересов физических и юридических лиц, в том числе правообладателей земельных участков и объектов капитального строительства;

- создания условий для привлечения инвестиций, в том числе путем предоставления возможности выбора наиболее эффективных видов разрешенного использования земельных участков и объектов капитального строительства.

## **2. Основные понятия, используемые в Правилах**

В настоящих Правилах используются основные понятия, установленные законодательством Российской Федерации.

## **3. Сфера применения Правил**

1. Действие настоящих Правил распространяется на всю территорию Верхнемамонского сельского поселения Верхнемамонского муниципального района Воронежской области. Правила обязательны для соблюдения органами государственной власти, органами местного самоуправления, физическими и юридическими лицами, при осуществлении

ими градостроительной деятельности на территории Верхнемамонского сельского поселения Верхнемамонского муниципального района Воронежской области.

2. Настоящие Правила применяются наряду с:

- техническими регламентами и иными обязательными требованиями, установленными в соответствии с законодательством в целях обеспечения безопасности жизни и здоровья людей, надежности и безопасности зданий, строений и сооружений, сохранения окружающей природной среды и объектов культурного наследия;
- региональными и местными нормативами градостроительного проектирования.

#### **4. Содержание и порядок применения Правил**

1. Правила включают в себя:

- 1) порядок их применения и внесения изменений в Правила;
- 2) карту градостроительного зонирования;
- 3) градостроительные регламенты.

Обязательным приложением к настоящим Правилам являются сведения о границах территориальных зон, которые должны содержать графическое описание местоположения границ территориальных зон, перечень координат характерных точек этих границ в системе координат, используемой для ведения Единого государственного реестра недвижимости.

2. Порядок применения Правил и внесения в них изменений включает в себя положения:

- 1) о регулировании землепользования и застройки;
- 2) об изменении видов разрешенного использования земельных участков и объектов капитального строительства физическими и юридическими лицами;
- 3) о подготовке документации по планировке территории органами местного самоуправления;

4) о проведении общественных обсуждений или публичных слушаний по вопросам землепользования и застройки;

5) о внесении изменений в Правила;

6) о регулировании иных вопросов землепользования и застройки.

#### **5. Использование объектов недвижимости, не соответствующих настоящим Правилам**

1. Земельные участки или объекты капитального строительства, виды разрешенного использования, предельные (минимальные и (или) максимальные) размеры и предельные параметры которых не соответствуют градостроительному регламенту, могут использоваться без установления срока приведения их в соответствие с градостроительным регламентом, за исключением случаев, если использование таких земельных участков и объектов капитального строительства опасно для жизни или здоровья человека, для окружающей среды, объектов культурного наследия.

2. Реконструкция указанных в подпункте 1 настоящего пункта объектов капитального строительства может осуществляться только путем приведения таких объектов в соответствие с градостроительным регламентом или путем уменьшения их несоответствия предельным параметрам разрешенного строительства, реконструкции. Изменение видов разрешенного использования указанных земельных участков и объектов капитального строительства может осуществляться путем приведения их в соответствие с видами разрешенного использования земельных участков и объектов капитального строительства, установленными градостроительным регламентом.

3. В случае если использование указанных в подпункте 1 настоящего пункта земельных участков и объектов капитального строительства продолжается и опасно для жизни или здоровья человека, для окружающей среды, объектов культурного наследия, в соответствии с федеральными законами может быть наложен запрет на использование таких земельных участков и объектов.

## **6. Открытость и доступность информации о землепользовании и застройке**

1. Настоящие Правила являются открытыми и общедоступными.
2. Настоящие Правила подлежат опубликованию в порядке, установленном для официального опубликования нормативных правовых актов Воронежской области, и размещению в федеральной государственной информационной системе территориального планирования и в государственной информационной системе обеспечения градостроительной деятельности.

## **Раздел 2. Положения о регулировании землепользования и застройки**

### **7. Перераспределение полномочий между органами местного самоуправления Верхнемамонского сельского поселения Верхнемамонского муниципального района Воронежской области и департаментом архитектуры и градостроительства Воронежской области**

1. На основании Закона Воронежской области от 20.12.2018 № 173-ОЗ «О перераспределении полномочий по утверждению правил землепользования и застройки между органами местного самоуправления поселений Воронежской области, городского округа город Нововоронеж, Борисоглебского городского округа и исполнительными органами государственной власти Воронежской области» (далее – Закон Воронежской области) и в соответствии со статьей 8.2 ГрК РФ, пунктом 6.1 статьи 26.3 Федерального закона от 06.10.1999 № 184-ФЗ «Об общих принципах организации законодательных (представительных) и исполнительных органов государственной власти субъектов Российской Федерации», частью 1.2 статьи 17 Федерального закона от 06.10.2003 № 131-ФЗ «Об общих принципах организации местного самоуправления в Российской Федерации» полномочия по утверждению Правил перераспределены между органами местного самоуправления Верхнемамонского сельского поселения

Верхнемамонского муниципального района Воронежской области и департаментом архитектуры и градостроительства Воронежской области (далее – Уполномоченный орган) на срок, установленный Законом Воронежской области.

2. После истечения срока, указанного в Законе Воронежской области, полномочия Уполномоченного органа, предусмотренные настоящими Правилами, осуществляются органами местного самоуправления Верхнемамонского сельского поселения Верхнемамонского муниципального района Воронежской области в соответствии с требованиями ГрК РФ.

#### **8. Полномочия Уполномоченного органа по вопросам землепользования и застройки**

1. Полномочия Уполномоченного органа по вопросам землепользования и застройки включают:

1) принятие решений о подготовке проекта Правил, о подготовке проекта о внесении изменений в Правила;

2) утверждение Правил, утверждение внесения изменений в Правила;

3) принятие решений о предоставлении разрешений на условно разрешенный вид использования объектов капитального строительства или земельного участка;

4) принятие решений о предоставлении разрешения на отклонение от предельных параметров разрешенного строительства, реконструкции объектов капитального строительства;

5) иные полномочия в соответствии с действующим законодательством.

#### **9. Комиссия по подготовке проектов Правил**

1. Комиссия по подготовке проектов правил землепользования и застройки поселений Воронежской области, городского округа город Нововоронеж, Борисоглебского городского округа (далее – Комиссия)

является специально созданным постоянно действующим коллегиальным органом при Уполномоченном органе в целях реализации полномочий, указанных в пункте 8 настоящих Правил, перераспределенных в соответствии с Законом Воронежской области и обеспечения выполнения задач градостроительного зонирования.

2. Комиссия создается и прекращает свою деятельность приказом Уполномоченного органа.

3. Состав и порядок деятельности Комиссии утверждается приказом Уполномоченного органа.

### **Раздел 3. Положения об изменении видов разрешенного использования земельных участков и объектов капитального строительства физическими и юридическими лицами**

#### **10. Изменение видов разрешенного использования земельных участков и объектов капитального строительства**

1. Для каждой из установленных настоящими Правилами территориальных зон могут устанавливаться основные, условно разрешенные и вспомогательные виды разрешенного использования земельных участков и объектов капитального строительства.

2. Изменение одного вида разрешенного использования земельных участков и объектов капитального строительства на другой вид такого использования осуществляется в соответствии с градостроительным регламентом при условии соблюдения требований технических регламентов.

3. Основные и вспомогательные виды разрешенного использования земельных участков и объектов капитального строительства правообладателями земельных участков и объектов капитального строительства, за исключением органов государственной власти, органов местного самоуправления, государственных и муниципальных учреждений, государственных и муниципальных унитарных предприятий, выбираются самостоятельно без дополнительных разрешений и согласования.

4. Решения об изменении одного вида разрешенного использования земельных участков и объектов капитального строительства, расположенных на землях, на которые действие градостроительных регламентов не распространяется или для которых градостроительные регламенты не устанавливаются, на другой вид такого использования принимаются в соответствии с федеральными законами.

#### **11. Предоставление разрешения на условно разрешенный вид использования земельного участка или объекта капитального строительства**

1. Физическое или юридическое лицо, заинтересованное в предоставлении разрешения на условно разрешенный вид использования земельного участка или объекта капитального строительства (далее - разрешение на условно разрешенный вид использования), направляет заявление о предоставлении разрешения на условно разрешенный вид использования в Комиссию. Заявление о предоставлении разрешения на условно разрешенный вид использования может быть направлено в форме электронного документа, подписанного электронной подписью в соответствии с требованиями Федерального закона от 06.04.2011 № 63-ФЗ «Об электронной подписи».

2. Порядок предоставления разрешения на условно разрешенный вид использования земельного участка или объекта капитального строительства определен статьей 39 ГрК РФ.

3. Проект решения о предоставлении разрешения на условно разрешенный вид использования подлежит рассмотрению на общественных обсуждениях или публичных слушаниях, проводимых в порядке, установленном статьей 5.1 ГрК РФ, с учетом положений статьи 39 ГрК РФ.

#### **12. Предоставление разрешения на отклонение от предельных параметров разрешенного строительства, реконструкции объектов капитального строительства**

1. Правообладатели земельных участков, размеры которых меньше установленных градостроительным регламентом минимальных размеров

земельных участков либо конфигурация, инженерно-геологические или иные характеристики которых неблагоприятны для застройки, вправе обратиться за разрешениями на отклонение от предельных параметров разрешенного строительства, реконструкции объектов капитального строительства (далее также – разрешение на отклонение от предельных параметров).

2. Правообладатели земельных участков вправе обратиться за разрешениями на отклонение от предельных параметров разрешенного строительства, реконструкции объектов капитального строительства, если такое отклонение необходимо в целях однократного изменения одного или нескольких предельных параметров разрешенного строительства, реконструкции объектов капитального строительства, установленных градостроительным регламентом для конкретной территориальной зоны, не более чем на десять процентов.

3. Порядок предоставления разрешения на отклонение от предельных параметров определен статьей 40 ГрК РФ.

4. Проект решения о предоставлении разрешения на отклонение от предельных параметров подлежит рассмотрению на общественных обсуждениях или публичных слушаниях, проводимых в порядке, установленном статьей 5.1 ГрК РФ, с учетом положений статьи 39 ГрК РФ, за исключением случая, указанного в части 1.1 статьи 40 ГрК РФ.

#### **Раздел 4. Положения о подготовке документации по планировке территории органами местного самоуправления**

### **13. Общие положения о подготовке документации по планировке территории**

1. Подготовка документации по планировке территории осуществляется в целях обеспечения устойчивого развития территорий, в том числе выделения элементов планировочной структуры, установления границ земельных участков, установления границ зон планируемого размещения объектов капитального строительства.

2. Подготовка документации по планировке территории осуществляется в соответствии с главой 5 ГрК РФ.

3. Состав и содержание документации по планировке территории определяется ГрК РФ.

#### **Раздел 5. Положения о проведении общественных обсуждений или публичных слушаний по вопросам землепользования и застройки**

#### **14. Общие положения о порядке проведения общественных обсуждений или публичных слушаний в сфере градостроительной деятельности**

1. В целях соблюдения права человека на благоприятные условия жизнедеятельности, прав и законных интересов правообладателей земельных участков и объектов капитального строительства по проектам правил землепользования и застройки, проектам планировки территории, проектам межевания территории, проектам, предусматривающим внесение изменений в один из указанных утвержденных документов, проектам решений о предоставлении разрешения на условно разрешенный вид использования земельного участка или объекта капитального строительства, проектам решений о предоставлении разрешения на отклонение от предельных параметров разрешенного строительства, реконструкции объектов капитального строительства в соответствии с уставом муниципального образования и (или) нормативным правовым актом представительного органа муниципального образования и с учетом положений ГрК РФ проводятся общественные обсуждения или публичные слушания, за исключением случаев, предусмотренных ГрК РФ и другими федеральными законами.

2. Порядок проведения общественных обсуждений или публичных слушаний определяется ГрК РФ, Уставом Верхнемамонского сельского поселения Верхнемамонского муниципального района Воронежской области и (или) нормативным правовым актом представительного органа муниципального образования.

## **Раздел 6. Положения о внесении изменений в Правила**

### **15. Основания и порядок внесения изменений в Правила**

1. Основания для рассмотрения вопроса о внесении изменений в настоящие Правила предусмотрены статьей 33 ГрК РФ.

2. Внесение изменений в Правила осуществляется в порядке, предусмотренном статьями 31 и 32 ГрК РФ, с учетом особенностей, установленных статьей 33 ГрК РФ.

## **Раздел 7. Положения о регулировании иных вопросов землепользования и застройки**

### **16. Общие принципы регулирования иных вопросов землепользования и застройки на территории Верхнемамонского сельского поселения Верхнемамонского муниципального района Воронежской области**

Иные вопросы землепользования и застройки на территории Верхнемамонского сельского поселения Верхнемамонского муниципального района Воронежской области регулируются законодательством Российской Федерации, Воронежской области, муниципальными правовыми актами Верхнемамонского сельского поселения Верхнемамонского муниципального района Воронежской области.

**ЧАСТЬ II. КАРТА ГРАДОСТРОИТЕЛЬНОГО ЗОНИРОВАНИЯ****17. Карты градостроительного зонирования**

1. Карта градостроительного зонирования территории Верхнемамонского сельского поселения Верхнемамонского муниципального района Воронежской области.



# ПРАВИЛА ЗЕМЛЕПОЛЬЗОВАНИЯ И ЗАСТРОЙКИ

## Карта градостроительного зонирования территории

Верхнемамонского сельского поселения Верхнемамонского муниципального района Воронежской области

### УСЛОВНЫЕ ОБОЗНАЧЕНИЯ:

#### Территориальные границы

- Граница сельского поселения
- Граница населенного пункта

#### Территории, для которых градостроительные регламенты не устанавливаются


- Сельскохозяйственные угодья в составе земель сельскохозяйственного назначения
- Земли лесного фонда
- Земли, покрытые поверхностными водами

#### Территориальные зоны

- Ж1.11 Зона застройки индивидуальными жилыми домами села Верхний Мамон
- Ж1.12 Зона застройки индивидуальными жилыми домами хутора Красноярский
- Ж2.1 Зона застройки малоэтажными многоквартирными жилыми домами села Верхний Мамон
- ОБ.1 Общественно-деловая зона села Верхний Мамон
- П1.11 Производственная зона села Верхний Мамон
- П1.1 Производственная зона за границами населенных пунктов
- П1.12 Производственно-коммунальная зона села Верхний Мамон
- ИТ1.11 Зона улиц, дорог, инженерной и транспортной инфраструктуры села Верхний Мамон
- ИТ1.12 Зона улиц, дорог, инженерной и транспортной инфраструктуры хутора Красноярский
- ИТ1 Зона улиц, дорог, инженерной и транспортной инфраструктуры за границами населенных пунктов
- СК1.11 Зона сельскохозяйственного использования в границах населенного пункта села Верхний Мамон
- СК1.12 Зона сельскохозяйственного использования в границах населенного пункта хутора Красноярский
- СК2.11 Зона сельскохозяйственного производства села Верхний Мамон
- СК3.11 Зона животноводства села Верхний Мамон
- Р1.11 Зона рекреационного назначения - объектов отдыха села Верхний Мамон
- Р2.1 Зона природных территорий и защитного озеленения села Верхний Мамон
- Р3.1 Зона ритуальных объектов села Верхний Мамон
- Р4.1 Зона ритуальных объектов хутора Красноярский
- Р5.1 Зона обработки, утилизации, обезвреживания, размещения твердых коммунальных отходов села Верхний Мамон
- Р6.1 Зона обработки, утилизации, обезвреживания, размещения твердых коммунальных отходов за границами населенных пунктов

#### Объекты транспортной инфраструктуры

- Улично-дорожная сеть населенного пункта

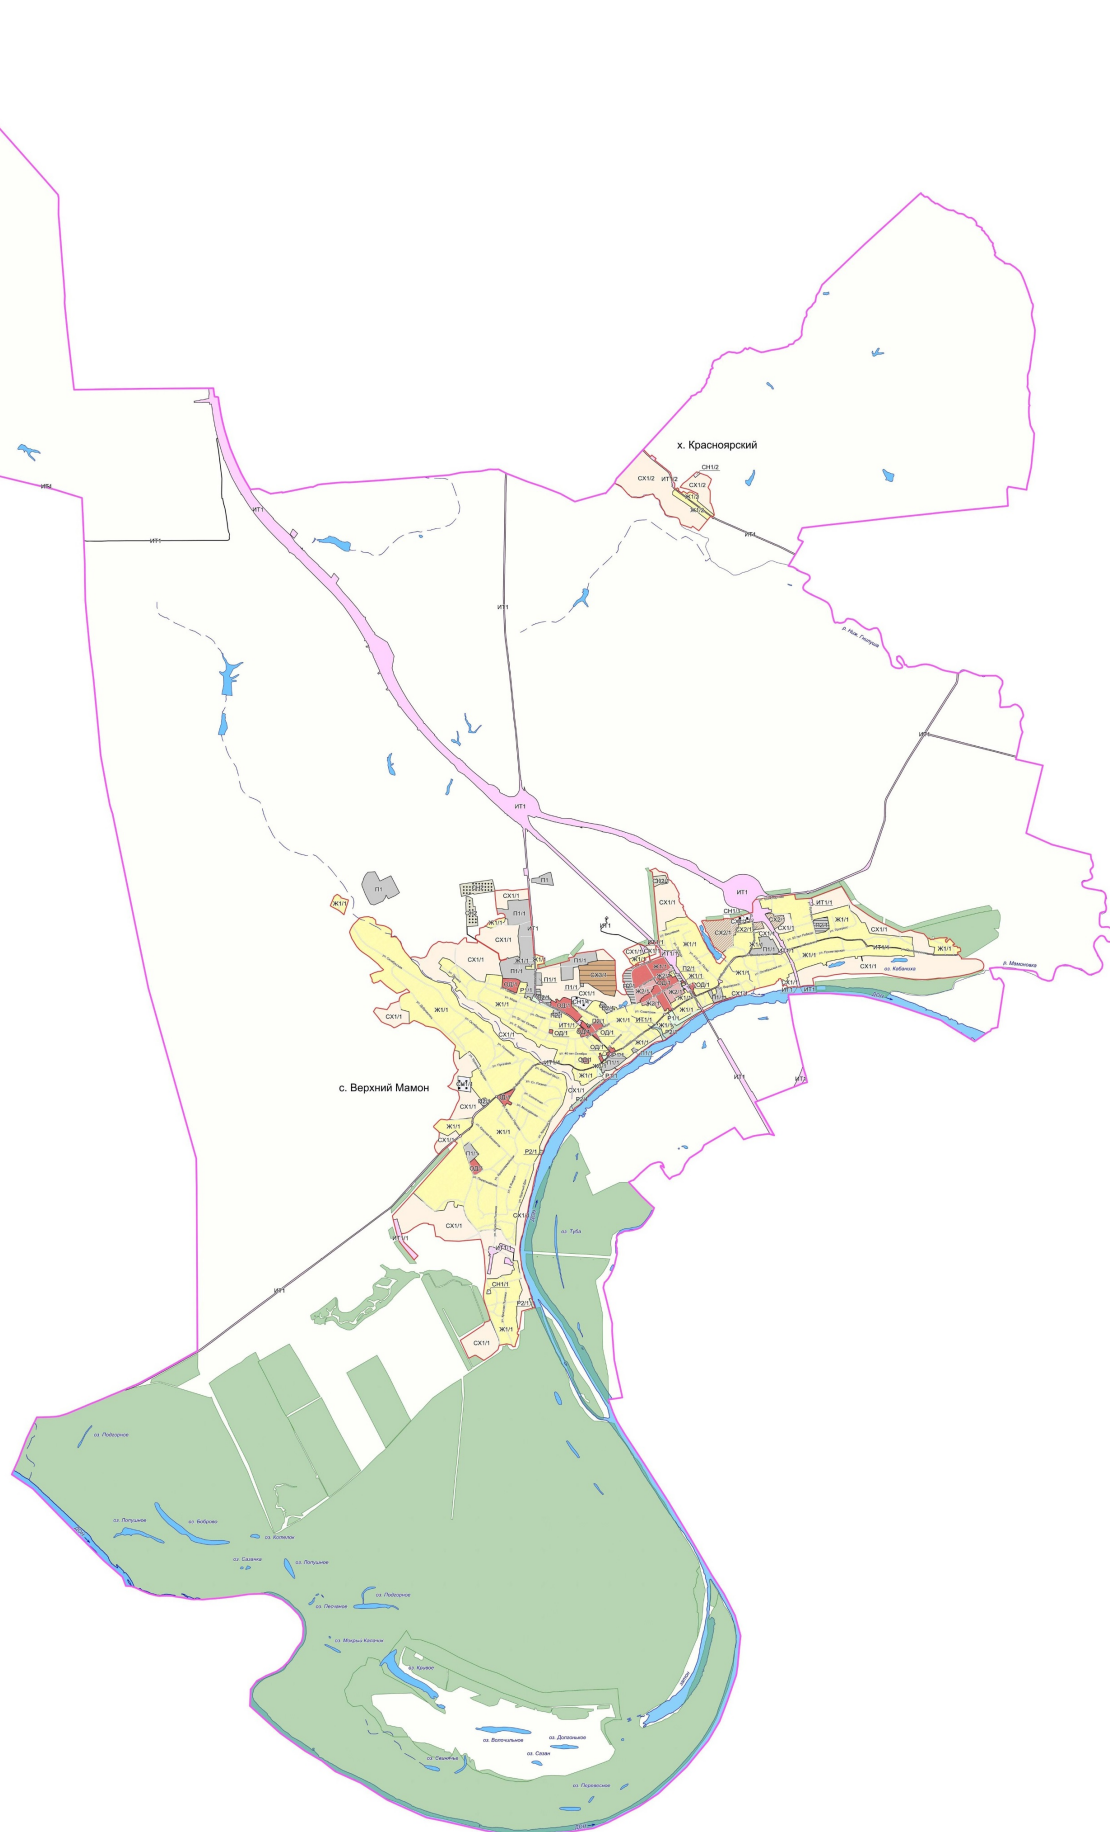

МАСШТАБ 1 : 25 000




2. Карта градостроительного зонирования с отображением зон с особыми условиями использования территории Верхнемамонского сельского поселения Верхнемамонского муниципального района Воронежской области.



# ПРАВИЛА ЗЕМЛЕПОЛЬЗОВАНИЯ И ЗАСТРОЙКИ

Карта градостроительного зонирования с отображением зон с особыми условиями использования территории  
Верхнемамонского сельского поселения Верхнемамонского муниципального района Воронежской области

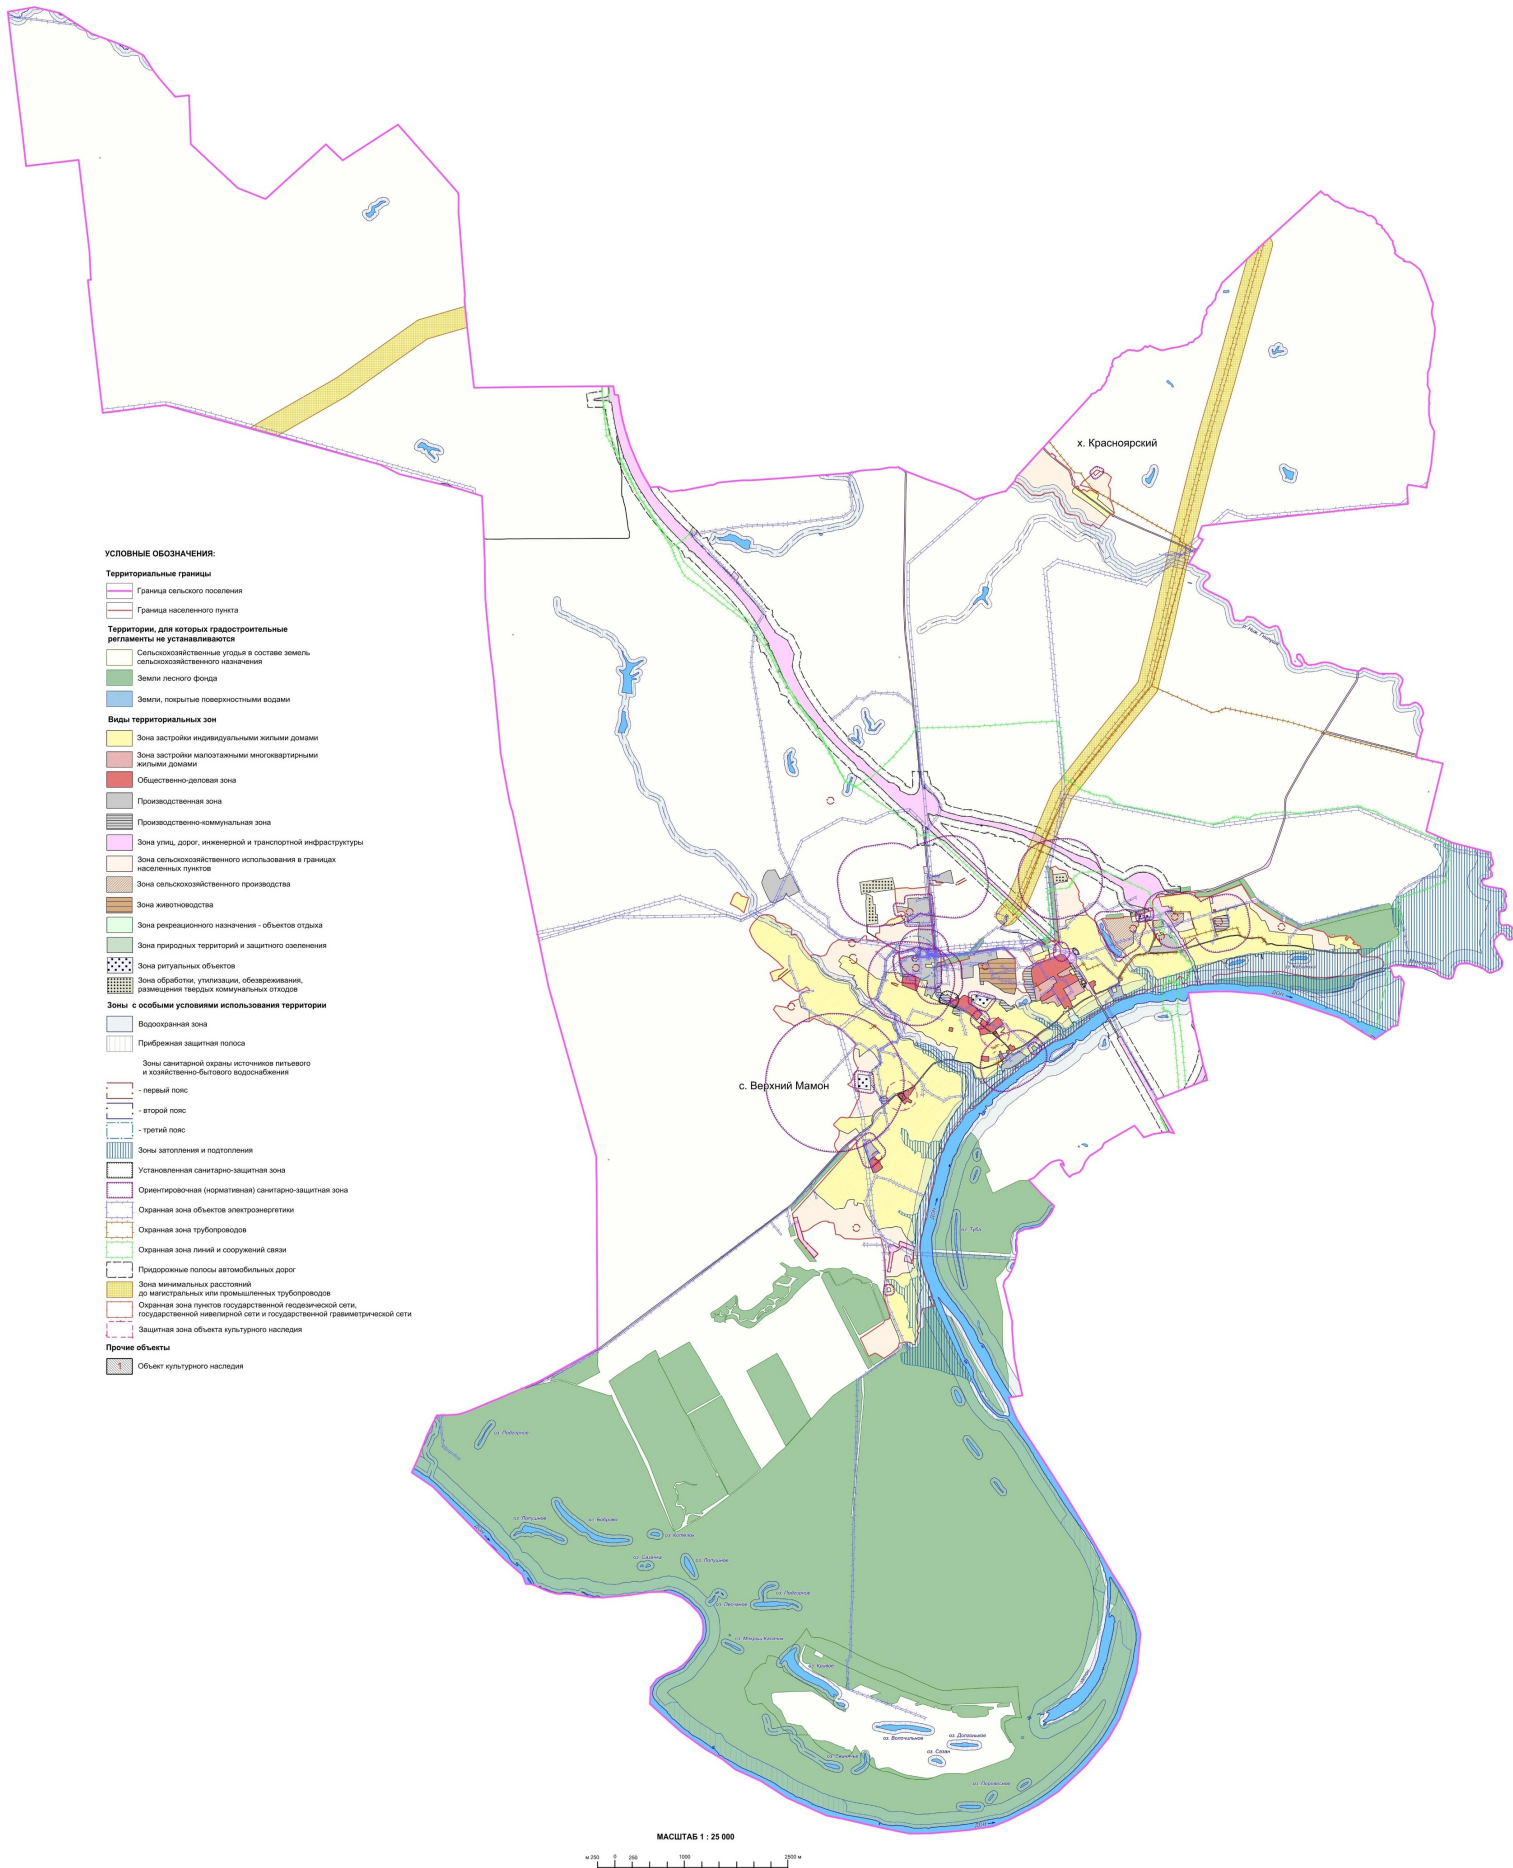

2.1. На территории Верхнемамонского сельского поселения Верхнемамонского муниципального района Воронежской области располагаются следующие объекты культурного наследия:

№ п/п	Наименование объекта культурного наследия	Сведения о границах территории объекта культурного наследия	Сведения о границах защитной зоны объекта культурного наследия	Сведения о границах зоны охраны объекта культурного наследия
1	2	3	4	5
1	Церковь Митрофания	Не установлена	Установлена приказом управления по охране объектов культурного наследия Воронежской области от 01.09.2020 №71-01-07/461 «Об утверждении графического местоположения границ (с перечнем координат характерных точек этих границ) защитных зон объектов культурного наследия, расположенных на территории Воронежской области» (далее – приказ от 01.09.2020 №71-01-07/461)	Не установлена
2	Школа земская, где учился герой Советского Союза Харламов	Не установлена	Приказ от 01.09.2020 №71-01-07/461	Не установлена

2.2. На территории Верхнемамонского сельского поселения Верхнемамонского муниципального района Воронежской области располагаются следующие объекты археологического наследия, границы территорий которых опубликованию не подлежат \*:

№ п/п	Наименование объекта культурного наследия	Сведения о границах территории объекта культурного наследия
1	2	3
1	Одиночный курган 2 у с. Лозовое	Установлена приказом управления по охране объектов культурного наследия Воронежской области от 18.03.2021 № 71-01-07/106 «Об утверждении границ территорий выявленных объектов археологического наследия, расположенных на территории Воронежской области»)

\*в соответствии с приказом Министерства культуры Российской Федерации от 01.09.2015 № 2328 «Об утверждении перечня отдельных сведений об объектах археологического наследия, которые не подлежат опубликованию»

## 18. Перечень территориальных зон, установленных на карте градостроительного зонирования

1. Порядок установления территориальных зон определен статьей 34 ГрК РФ. На карте градостроительного зонирования установлены следующие виды территориальных зон:

Наименование территориальной зоны	Кодовое обозначение территориальной зоны
1	2
<b>Жилые зоны</b>	
Зона застройки индивидуальными жилыми домами	Ж1
Зона застройки малоэтажными многоквартирными жилыми домами	Ж2
<b>Общественно-деловые зоны</b>	
Общественно-деловая зона	ОД
<b>Производственные и коммунально-складские зоны</b>	
Производственная зона	П1
Производственно-коммунальная зона	П2
<b>Зоны инженерной и транспортной инфраструктуры</b>	
Зона улиц, дорог, инженерной и транспортной инфраструктуры	ИТ1
<b>Зоны сельскохозяйственного использования</b>	
Зона сельскохозяйственного использования в границах населенных пунктов	СХ1
Зона сельскохозяйственного производства	СХ2
Зона животноводства	СХ3
<b>Зоны рекреационного назначения</b>	
Зона рекреационного назначения - объектов отдыха	Р1
Зона природных территорий и защитного озеленения	Р2
<b>Зоны специального назначения</b>	
Зона ритуальных объектов	СН1
Зона обработки, утилизации, обезвреживания, размещения твердых коммунальных отходов	СН2

2. Настоящими Правилами на территории Верхнемамонского сельского поселения Верхнемамонского муниципального района Воронежской области установлены следующие территориальные зоны:

Наименование территориальной зоны	Кодовое обозначение территориальной зоны
1	2
<b>Жилые зоны</b>	
Зона застройки индивидуальными жилыми домами села Верхний Мамон	Ж1/1
Зона застройки индивидуальными жилыми домами хутора Красноярский	Ж1/2
Зона застройки малоэтажными многоквартирными жилыми домами села Верхний Мамон	Ж2/1
<b>Общественно-деловые зоны</b>	
Общественно-деловая зона села Верхний Мамон	ОД/1
<b>Производственные и коммунально-складские зоны</b>	
Производственная зона села Верхний Мамон	П1/1
Производственная зона за границами населенных пунктов	П1
Производственно-коммунальная зона села Верхний Мамон	П2/1
<b>Зоны инженерной и транспортной инфраструктуры</b>	
Зона улиц, дорог, инженерной и транспортной инфраструктуры села Верхний Мамон	ИТ1/1
Зона улиц, дорог, инженерной и транспортной инфраструктуры хутора Красноярский	ИТ1/2
Зона улиц, дорог, инженерной и транспортной инфраструктуры за границами населенных пунктов	ИТ1
<b>Зоны сельскохозяйственного использования</b>	
Зона сельскохозяйственного использования в границах населенного пункта села Верхний Мамон	СХ1/1
Зона сельскохозяйственного использования в границах населенного пункта хутора Красноярский	СХ1/2
Зона сельскохозяйственного производства села Верхний Мамон	СХ2/1
Зона животноводства села Верхний Мамон	СХ3/1
<b>Зоны рекреационного назначения</b>	
Зона рекреационного назначения - объектов отдыха села Верхний Мамон	Р1/1
Зона природных территорий и защитного озеленения села Верхний Мамон	Р2/1
<b>Зоны специального назначения</b>	
Зона ритуальных объектов села Верхний Мамон	СН1/1
Зона ритуальных объектов хутора Красноярский	СН1/2
Зона обработки, утилизации, обезвреживания, размещения твердых коммунальных отходов села Верхний Мамон	СН2/1
Зона обработки, утилизации, обезвреживания, размещения твердых коммунальных отходов за границами населенных пунктов	СН2

3. Сведения о границах территориальных зон, содержащие графическое описание местоположения границ территориальных зон, перечень координат характерных точек границ территориальных зон села Верхний Мамон, являются приложением № 1 к настоящим Правилам.

4. Сведения о границах территориальных зон, содержащие графическое описание местоположения границ территориальных зон, перечень координат характерных точек границ территориальных зон хутора Красноярский, являются приложением № 2 к настоящим Правилам.

5. Сведения о границах территориальных зон, содержащие графическое описание местоположения границ территориальных зон, перечень координат характерных точек границ территориальных зон, расположенных за границами населенных пунктов на территории Верхнемамонского сельского поселения, являются приложением № 3 к настоящим Правилам.

### **ЧАСТЬ III. ГРАДОСТРОИТЕЛЬНЫЕ РЕГЛАМЕНТЫ**

#### **19. Общие положения о градостроительном регламенте**

1. Градостроительным регламентом определяется правовой режим земельных участков, равно как всего, что находится над и под поверхностью земельных участков и используется в процессе их застройки и последующей эксплуатации объектов капитального строительства.

2. Действие градостроительного регламента распространяется в равной мере на все земельные участки и объекты капитального строительства, расположенные в пределах границ территориальной зоны, обозначенной на карте градостроительного зонирования.

3. Земли и земельные участки, на которые действие градостроительных регламентов не распространяется или для которых градостроительные регламенты не устанавливаются, определены статьей 36 ГрК РФ.

#### **20. Виды разрешенного использования**

1. Разрешенное использование земельных участков и объектов капитального строительства может быть следующих видов:

- основные виды разрешенного использования;
- условно разрешенные виды использования;
- вспомогательные виды разрешенного использования,

допустимые только в качестве дополнительных по отношению к основным видам разрешенного использования и условно разрешенным видам использования и осуществляемые совместно с ними.

2. Виды разрешенного использования (далее – ВРИ) земельных участков в настоящих Правилах определяются в соответствии с приказом Федеральной службы государственной регистрации, кадастра и картографии от 10.11.2020 № П/0412 «Об утверждении классификатора видов разрешенного использования земельных участков».

**21. Градостроительные регламенты территориальных зон**  
**1. Градостроительные регламенты территориальных зон Ж1/1, Ж1/2**

№ п/п	Код ВРИ	Наименование ВРИ	Предельные (минимальные и (или) максимальные) размеры земельных участков, в том числе их площадь, м <sup>2</sup>		6	7	8	
			min	max				
<b>1</b>	<b>2</b>	<b>3</b>	<b>4</b>	<b>5</b>	<b>6</b>	<b>7</b>	<b>8</b>	
<b>ОСНОВНЫЕ ВИДЫ РАЗРЕШЕННОГО ИСПОЛЬЗОВАНИЯ ЗЕМЕЛЬНЫХ УЧАСТКОВ И ОБЪЕКТОВ КАПИТАЛЬНОГО СТРОИТЕЛЬСТВА</b>								
1	2.1	Для индивидуального жилищного строительства	400	5000	50%	3 этажа*	3 метра**	
2	2.3	Блокированная жилая застройка	80	3000	50%	3 этажа*	3 метра**; 0 метров – при примыкании к соседним зданиям	
3	2.2	Для ведения личного подсобного хозяйства (приусадебный земельный участок)	300	5000	30%	3 этажа*	3 метра**	
4	1.19	Сенокосение	600	50000	0%			
5	1.20	Выпас сельскохозяйственных животных	300	50000	0%			
6	2.7.2	Размещение гаражей для собственных нужд	не подлежат установлению					
7	3.1.1	Предоставление коммунальных услуг	не подлежат установлению		не подлежат установлению			
8	3.1.2	Административные здания организаций, обеспечивающих предоставление коммунальных услуг	не подлежат установлению		60%	3 этажа	3 метра	
9	3.2.2	Оказание социальной помощи населению	не подлежат установлению		60%	3 этажа	3 метра	
10	3.2.3	Оказание услуг связи	не подлежат установлению		60%	3 этажа	3 метра	
11	3.4.1	Амбулаторно-поликлиническое	не подлежат установлению		60%	3 этажа	3 метра	

№ п/п	Код ВРИ	Наименование ВРИ	Предельные (минимальные и (или) максимальные) размеры земельных участков, в том числе их площадь, м <sup>2</sup>		Максимальный процент застройки в границах земельного участка	Предельное количество этажей или предельная высота зданий, строений, сооружений	Минимальные отступы от границ земельных участков в целях определения мест допустимого размещения зданий, строений, сооружений, за пределами которых запрещено строительство зданий, строений, сооружений
			min	max			
1	2	3	4	5	6	7	8
12	3.5.1	обслуживание дошкольное, начальное и среднее общее образование	не подлежат установлению			4 этажа	3 метра
13	5.1.3	Площадки для занятий спортом	не подлежат установлению				
14	9.3	Историко-культурная деятельность	не подлежат установлению				
15	11.0	Водные объекты	не подлежат установлению				
16	11.1	Общее пользование водными объектами	не подлежат установлению				
17	12.0	Земельные участки (территории) общего пользования	не подлежат установлению				
18	12.0.1	Улично-дорожная сеть	не подлежат установлению				
19	12.0.2	Благоустройство территории	не подлежат установлению				
<b>УСЛОВНО РАЗРЕШЕННЫЕ ВИДЫ ИСПОЛЬЗОВАНИЯ ЗЕМЕЛЬНЫХ УЧАСТКОВ И ОБЪЕКТОВ КАПИТАЛЬНОГО СТРОИТЕЛЬСТВА</b>							
20	2.1.1	Малотрагкая многоквартирная жилая застройка	600	не подлежат установлению	45%	4 этажа	6 метров
21	2.7.1	Хранение автотранспорта	не подлежат установлению				
22	3.2.4	Общеклетья	600	не подлежат установлению	45%	4 этажа	6 метров
23	3.3	Бытовое обслуживание	200	5000	60%	3 этажа	3 метра
24	3.6.1	Объекты культуры-досуговой деятельности	200	5000	60%	3 этажа	3 метра
25	3.7.1	Осуществление религиозных обрядов	не подлежат установлению				3 метра
26	3.8.1	Государственное управление	не подлежат установлению		60%	4 этажа	3 метра
27	3.10.1	Амбулаторное ветеринарное обслуживание	200	5000	60%	3 этажа	3 метра
28	4.1	Деловое управление	не подлежат установлению		60%	4 этажа	3 метра

№ п/п	Код ВРИ	Наименование ВРИ	Пределы (минимальные и (или) максимальные) размеры земельных участков, в том числе их площадь, м <sup>2</sup>		Максимальный процент застройки в границах земельного участка	Пределное количество этажей или предельная высота зданий, строений, сооружений	Минимальные отступы от границ земельных участков в целях определения мест допустимого размещения зданий, строений, сооружений, за пределами которых запрещено строительство зданий, строений, сооружений
			min	max			
1	2	3	4	5	6	7	8
29	4.4	Магazines	200	5000	60%	3 этажа	3 метра
30	4.5	Банковская и страховая деятельность	не подлежат установлению		60%	3 этажа	3 метра
31	4.6	Общественное питание	200	5000	50%	3 этажа	3 метра
32	4.7	Гостиничное обслуживание	600	не подлежат установлению	45%	4 этажа	6 метров
33	4.9	Службные гаражи	не подлежат установлению	5000	60%	не подлежит установлению	3 метра
34	5.1.2	Обеспечение занятий спортом в помещениях	не подлежат установлению		45%	не подлежит установлению	3 метра
35	6.4	Пищевая промышленность	не подлежат установлению	5000	не подлежит установлению	15 метров	3 метра
36	8.3	Обеспечение внутреннего правопорядка	не подлежат установлению				3 метра
37	13.1	Ведение огородничества	100	4500	0%	не подлежит установлению	
38	13.2	Ведение садоводства	400	2000	30%	3 этажа	3 метра

\* для вспомогательных видов – 1 этаж;

\*\* от вспомогательных видов – 1 метр.

Не допускается размещать со стороны улицы вспомогательные строения, за исключением гаражей. Допускается блокировка хозяйственных построек на смежных земельных участках по взаимному согласию домовладельцев с учётом требований пожарной безопасности.

Ограничения использования земельных участков и объектов капитального строительства в зонах с особыми условиями использования территории устанавливаются в соответствии с законодательством Российской Федерации.

Перечень зон с особыми условиями использования территории и основания установления ограничений приведены в пункте 22 настоящих Правил.

## 2. Градостроительный регламент территориальной зоны ЖЗ/1

№ п/п	Код ВРИ	Наименование ВРИ	Предельные (минимальные и (или) максимальные) размеры земельных участков, в том числе их площадь, м <sup>2</sup>		Максимальный процент застройки в границах земельного участка	Предельное количество этажей или предельная высота зданий, строений, сооружений	Минимальные отступы от границ земельных участков в целях определения мест допустимого размещения зданий, строений, сооружений, за пределами которых запрещено строительство зданий, строений, сооружений	
			min	max				
<b>1</b>	<b>2</b>	<b>3</b>	<b>4</b>	<b>5</b>	<b>6</b>	<b>7</b>	<b>8</b>	
<b>ОСНОВНЫЕ ВИДЫ РАЗРЕШЕННОГО ИСПОЛЬЗОВАНИЯ ЗЕМЕЛЬНЫХ УЧАСТКОВ И ОБЪЕКТОВ КАПИТАЛЬНОГО СТРОИТЕЛЬСТВА</b>								
1	2.1.1	Малоэтажная многоквартирная жилая застройка	600	не подлежит установлению	45%	4 этажа	6 метров	
2	2.5	Среднеэтажная жилая застройка	800	не подлежит установлению	40%	8 этажей	6 метров	
3	2.1	Для индивидуального жилищного строительства	300	3000	50%*	3 этажа*	3 метра**	
4	2.2	Для ведения личного подсобного хозяйства (приусадебный земельный участок)	300	5000	30%	3 этажа*	3 метра**	
5	2.3	Блокированная жилая застройка	80	3000	50%	3этажа*	3 метра**; 0 метров – при примыкании к соседним зданиям	
6	2.7.1	Хранение автотранспорта	не подлежит установлению					
7	2.7.2	Размещение гаражей для собственных нужд	не подлежит установлению					
8	3.1.1	Предоставление коммунальных услуг	не подлежит установлению	5000	не подлежат установлению			
9	3.1.2	Административные здания организаций, обеспечивающих предоставление коммунальных	не подлежат установлению		60%	3 этажа	3 метра	

№ п/п	Код ВРИ	Наименование ВРИ	Предельные (минимальные и (или) максимальные) размеры земельных участков, в том числе их площадь, м <sup>2</sup>		Максимальный процент застройки в границах земельного участка	Предельное количество этажей или предельная высота зданий, строений, сооружений, за пределами которых запрещено строительство зданий, строений, сооружений	Минимальные отступы от границ земельных участков в целях определения мест допустимого размещения зданий, строений, сооружений, за пределами которых запрещено строительство зданий, строений, сооружений
			min	max			
1	2	3	4	5	6	7	8
		Услуг					
10	13.1	Ведение огорода/огорода	100	1000	0%	не подлежат установлению	
11	3.6.1	Объекты культурно-досуговой деятельности	200	5000	60%	3 этажа	3 метра
12	3.2.3	Оказание услуг связи	не подлежат установлению		60%	3 этажа	3 метра
13	3.4.1	Амбулаторно-поликлиническое обслуживание	не подлежат установлению			3 этажа	3 метра
14	3.5.1	Дошкольное, начальное и среднее общее образование	не подлежат установлению			4 этажа	3 метра
15	3.8.1	Государственное управление	не подлежат установлению		60%	4 этажа	3 метра
16	4.5	Банковская и страховая деятельность	не подлежат установлению	30000	60%	3 этажа	3 метра
17	5.1.2	Обеспечение занятий спортом в помещениях	не подлежат установлению		50%	не подлежат установлению	3 метра
18	5.1.3	Площадки для занятий спортом	не подлежат установлению				
19	12.0	Земельные участки (территории) общего пользования	не подлежат установлению				
20	12.0.1	Улично-дорожная сеть	не подлежат установлению				
21	12.0.2	Благоустройство территории	не подлежат установлению				
<b>УСЛОВНО РАЗРЕШЕННЫЕ ВИДЫ ИСПОЛЬЗОВАНИЯ ЗЕМЕЛЬНЫХ УЧАСТКОВ И ОБЪЕКТОВ КАПИТАЛЬНОГО СТРОИТЕЛЬСТВА</b>							
22	3.3	Бытовое обслуживание	200	5000	60%	3 этажа	3 метра
23	3.7.1	Осуществление религиозных обрядов	не подлежат установлению				
24	3.10.1	Амбулаторное ветеринарное обслуживание	400	не подлежит установлению	60%	3 этажа	3 метра
25	4.4	Магазины	200	5000	50%	3 этажа	3 метра
26	4.6	Общественное питание	200	5000	50%	3 этажа	3 метра

№ п/п	Код ВРИ	Наименование ВРИ	Предельные (минимальные и (или) максимальные) размеры земельных участков, в том числе их площадь, м <sup>2</sup>		Максимальный процент застройки в границах земельного участка	Предельное количество этажей или предельная высота зданий, стропищ, сооружений	Минимальные отступы от границ земельных участков в целях определения мест допустимого размещения зданий, стропищ, сооружений, за пределами которых запрещено строительство зданий, стропищ, сооружений
			min	max			
1	2	3	4	5	6	7	8
27	4.1	Деловое управление	400	5000	50%	3 этажа	3 метра
28	4.7	Гостиничное обслуживание	600	не подлежит установлению	45%	4 этажа	6 метров
29	4.9	Служебные гаражи	не подлежит установлению	5000	60%	не подлежит установлению	3 метра
30	6.4	Пищевая промышленность	400	5000	не подлежит установлению	15 метров	3 метра

\* для вспомогательных видов – 1 этаж;

\*\* от вспомогательных видов – 1 метр.

Не допускается размещать со стороны улицы вспомогательные строения, за исключением гаражей. Допускается блокировка хозяйственных построек на смежных земельных участках по взаимному согласию домовладельцев с учетом требований пожарной безопасности.

Ограничения использования земельных участков и объектов капитального строительства в зонах с особыми условиями использования территории устанавливаются в соответствии с законодательством Российской Федерации. Перечень зон с особыми условиями использования территории и основания установления ограничений приведены в пункте 22 настоящих Правил.

## 3. Градостроительный регламент территориальной зоны ОД/1

№ п/п	Код ВРИ	Наименование ВРИ	Пределы (минимальные и (или) максимальные) размеры земельных участков, в том числе их площадь, м <sup>2</sup>		Максимальный процент застройки в границах земельного участка	Пределное количество этажей или предельная высота зданий, строений, сооружений	Минимальные отступы от границ земельных участков в целях определения мест допустимого размещения зданий, строений, сооружений, за пределами которых запрещено строительство зданий, строений, сооружений
			min	max			
1	2	3	4	5	6	7	8
<b>ОСНОВНЫЕ ВИДЫ РАЗРЕШЕННОГО ИСПОЛЬЗОВАНИЯ ЗЕМЕЛЬНЫХ УЧАСТКОВ И ОБЪЕКТОВ КАПИТАЛЬНОГО СТРОИТЕЛЬСТВА</b>							
1	3.1.1	Предоставление коммунальных услуг	не подлежат установлению	5000		не подлежат установлению	
2	3.1.2	Административные здания организаций, обеспечивающих предоставление коммунальных услуг	не подлежат установлению		60%	не подлежат установлению	3 метра
3	3.2.1	Дома социального обслуживания	не подлежат установлению		60%	не подлежат установлению	6 метров
4	3.2.2	Оказание социальной помощи населению	не подлежат установлению		60%	не подлежат установлению	6 метров
5	3.2.3	Оказание услуг связи	не подлежат установлению		60%	не подлежат установлению	6 метров
6	3.3	Бытовое обслуживание	200	не подлежат установлению	60%	не подлежат установлению	6 метров
7	3.4.1	Амбулаторно-поликлиническое обслуживание	не подлежат установлению			не подлежат установлению	6 метров
8	3.4.2	Стационарное медицинское обслуживание	не подлежат установлению		45%	не подлежат установлению	6 метров
9	3.5.1	Дошкольное, начальное и среднее общее образование	не подлежат установлению			4 этажи	6 метров
10	3.5.2	Среднее и высшее профессиональное образование	800	не подлежат установлению	45%	не подлежат установлению	6 метров
11	3.6.1	Объекты культурно-досуговой деятельности	не подлежат установлению		60%	не подлежат установлению	6 метров
12	3.6.2	Парки культуры и отдыха	не подлежат установлению				
13	3.7.1	Осуществление религиозных	не подлежат установлению				6 метров

№ п/п	Код ВРИ	Наименование ВРИ	Пределы (минимальные и (или) максимальные) размеры земельных участков, в том числе их площадь, м <sup>2</sup>		6	7	Минимальные отступы от границ земельных участков в целях определения мест допустимого размещения зданий, строений, сооружений, за пределами которых запрещено строительство зданий, строений, сооружений
			min	max			
1	2	3	4	5	6	7	8
14	3.8.1	обрядов	не подлежат установлению		60%	не подлежат установлению	6 метров
15	3.10.1	Государственное управление	не подлежат установлению		60%	не подлежат установлению	3 метра
16	4.1	Амбулаторное ветеринарное обслуживание	не подлежат установлению		50%	не подлежат установлению	6 метров
17	4.2	Деловое управление	2300	не подлежат установлению	40%	не подлежат установлению	6 метров
18	4.3	Объекты торговли (торговые центры, торговые-развлекательные центры (комплексы))	не подлежат установлению		45%	не подлежат установлению	6 метров
19	4.4	Рынки	200	не подлежат установлению	60%	не подлежат установлению	3 метра
20	4.5	Магазины	не подлежат установлению		60%	не подлежат установлению	6 метров
21	4.6	Банковская и страховая деятельность	400	не подлежат установлению	50%	не подлежат установлению	6 метров
22	4.7	Общественное питание	600	не подлежат установлению	45%	не подлежат установлению	6 метров
23	4.8.1	Гостиничное обслуживание	не подлежат установлению		45%	не подлежат установлению	6 метров
24	4.9	Развлекательные мероприятия	не подлежат установлению			не подлежат установлению	
25	5.1.1	Службные гаражи	не подлежат установлению			не подлежат установлению	3 метра
26	5.1.2	Обеспечение спортивно-зрелищных мероприятий	не подлежат установлению		45%	не подлежат установлению	6 метров
27	5.1.3	Обеспечение занятий спортом в помещениях	не подлежат установлению			не подлежат установлению	6 метров
		Площадки для занятий спортом	не подлежат установлению			не подлежат установлению	

№ п/п	Код ВРИ	Наименование ВРИ	Предельные (минимальные и (или) максимальные) размеры земельных участков, в том числе их площадь, м <sup>2</sup>		Максимальный процент застройки в границах земельного участка	Предельное количество этажей или предельная высота зданий, строений, сооружений	Минимальные отступы от границ земельных участков в целях определения мест допустимого размещения зданий, строений, сооружений, за пределами которых запрещено строительство зданий, строений, сооружений
			min	max			
1	2	3	4	5	6	7	8
28	8.3	Обеспечение внутреннего правопорядка	не подлежат установлению				3 метра
29	9.3	Историко-культурная ценность	не подлежат установлению				
30	12.0	Земельные участки (территории) общего пользования	не подлежат установлению				
31	12.0.1	Улично-дорожная сеть	не подлежат установлению				
32	12.0.2	Благоустройство территории	не подлежат установлению				
<b>УСЛОВНО РАЗРЕШЕННЫЕ ВИДЫ ИСПОЛЬЗОВАНИЯ ЗЕМЕЛЬНЫХ УЧАСТКОВ И ОБЪЕКТОВ КАПИТАЛЬНОГО СТРОИТЕЛЬСТВА</b>							
33	2.1	Для индивидуального жилищного строительства	300	10000	50%	3 этажа*	3 метра**
34	2.1.1	Малоэтажная многоквартирная жилая застройка	600	не подлежит установлению	45%	4 этажа	6 метров
35	2.2	Для владения личным подсобного хозяйства (приватный земельный участок)	300	50000	40%	3 этажа*	3 метра**
36	2.3	Блокированная жилая застройка	80	30000	50%	3этажа*	3 метра**; 0 метров – при примыкании к соседним зданиям
37	2.5	Среднеэтажная жилая застройка	800	не подлежит установлению	40%	8 этажей	6 метров
38	2.7.1	Хранение автотранспорта	не подлежат установлению				1 метр
39	2.7.2	Размещение гаражей для собственных нужд	не подлежат установлению				
40	4.9.1.3	Автомобильные мойки	не подлежат установлению				3 метра
41	6.4	Пищевая промышленность	400	50000	50%	15 метров	3 метра

\* для вспомогательных видов – 1 этаж;

\*\* от вспомогательных видов – 1 метр.

Не допускается размещать со стороны улицы вспомогательные строения, за исключением гаражей. Допускается блокировка хозяйственных построек на смежных земельных участках по взаимному согласию домовладельцев с учетом требований пожарной безопасности.

Ограничения использования земельных участков и объектов капитального строительства в зонах с особыми условиями использования территории устанавливаются в соответствии с законодательством Российской Федерации. Перечень зон с особыми условиями использования территории и основания установления ограничений приведены в пункте 22 настоящих Правил.

#### 4. Градостроительные регламенты территориальных зон П/1, П/2

№ п/п	Код ВРИ	Наименование ВРИ	Предельные (минимальные и (или) максимальные) размеры земельных участков, в том числе их площадь, м <sup>2</sup>		Максимальный процент застройки в границах земельного участка	Предельное количество этажей или предельная высота зданий, строений, сооружений	Минимальные отступы от границ земельных участков в целях определения мест допустимого размещения зданий, строений, сооружений, за пределами которых запрещено строительство зданий, строений, сооружений	
			min	max				
1	2	3	4	5	6	7	8	
<b>ОСНОВНЫЕ ВИДЫ РАЗРЕШЕННОГО ИСПОЛЬЗОВАНИЯ ЗЕМЕЛЬНЫХ УЧАСТКОВ И ОБЪЕКТОВ КАПИТАЛЬНОГО СТРОИТЕЛЬСТВА</b>								
1	1.15	Хранение и переработка сельскохозяйственной продукции	не подлежат установлению					3 метра
2	1.18	Обеспечение сельскохозяйственного производства	не подлежат установлению					3 метра
3	3.1	Коммунальное обслуживание	не подлежат установлению					
4	6.1	Не-ропользование	не подлежат установлению					

№ п/п	Код ВРИ	Наименование ВРИ	Предельные (минимальные и (или) максимальные) размеры земельных участков, в том числе их площадь, м <sup>2</sup>		Максимальный процент застройки в границах земельного участка	Предельное количество этажей или предельная высота зданий, строений, сооружений	Минимальные отступы от границ земельных участков в целях определения мест допустимого размещения зданий, строений, сооружений, за пределами которых запрещено строительство зданий, строений, сооружений
			min	max			
1	2	3	4	5	6	7	8
5	6.4	Пищевая промышленность	не подлежат установлению				3 метра
6	6.6	Строительная промышленность	не подлежат установлению				3 метра
7	6.8	Связь	не подлежат установлению				3 метра
8	6.9	Склад	не подлежат установлению		60%	не подлежат установлению	3 метра
9	6.9.1	Складские площадки	не подлежат установлению				
10	3.3	Бытовое обслуживание	200	не подлежат установлению	60%	не подлежат установлению	3 метра
11	4.1	Деловое управление	не подлежат установлению		50%	не подлежат установлению	3 метра
12	4.4	Магазины	200	не подлежат установлению	50%	не подлежат установлению	3 метра
13	4.6	Общественное питание	400	не подлежат установлению	50%	не подлежат установлению	3 метра
14	4.9	Служебные гаражи	не подлежат установлению				3 метра
15	4.9.1.1	Заправка транспортных средств	не подлежат установлению				3 метра
16	4.9.1.3	Автомобильные мойки	не подлежат установлению				3 метра
17	4.9.1.4	Ремонт автомобилей	не подлежат установлению				3 метра
18	12.0	Земельные участки (территории) общего пользования	не подлежат установлению				
19	12.0.1	Улично-дорожная сеть	не подлежат установлению				
20	12.0.2	Благоустройство территории	не подлежат установлению				
21	6.7	Энергетика	не подлежат установлению				3 метра
22	6.11	Целлюлозно-бумажная промышленность	не подлежат установлению				3 метра

**УСЛОВНО РАЗРЕШЕННЫЕ ВИДЫ ИСПОЛЬЗОВАНИЯ ЗЕМЕЛЬНЫХ УЧАСТКОВ И ОБЪЕКТОВ КАПИТАЛЬНОГО СТРОИТЕЛЬСТВА**

Ограничения использования земельных участков и объектов капитального строительства в зонах с особыми условиями использования территории устанавливаются в соответствии с законодательством Российской Федерации. Перечень зон с особыми условиями использования территории и основания установления ограничений приведены в пункте 22 настоящих Правил.

### 5. Градостроительный регламент территориальной зоны П2/1

№ п/п	Код ВРИ	Наименование ВРИ	Предельные (минимальные и (или) максимальные) размеры земельных участков, в том числе их площадь, м <sup>2</sup>		Максимальный процент застройки в границах земельного участка	Предельное количество этажей или предельная высота зданий, строений, сооружений	Минимальные отступы от границ земельных участков в целях определения мест допустимого размещения зданий, строений, сооружений, за пределами которых запрещено строительство зданий, строений, сооружений
			min	max			
1	2	3	4	5	6	7	8
<b>ОСНОВНЫЕ ВИДЫ РАЗРЕШЕННОГО ИСПОЛЬЗОВАНИЯ ЗЕМЕЛЬНЫХ УЧАСТКОВ И ОБЪЕКТОВ КАПИТАЛЬНОГО СТРОИТЕЛЬСТВА</b>							
1	1.15	Хранение и переработка сельскохозяйственной продукции	не подлежат установлению				3 метра
2	1.18	Обеспечение сельскохозяйственного производства	не подлежат установлению				3 метра
3	2.7.1	Хранение автотранспорта	не подлежат установлению				1 метр
4	3.1	Коммунальное обслуживание	не подлежат установлению				
5	3.3	Бытовое обслуживание	200	не подлежит установлению	60%	не подлежит установлению	3 метра
6	3.10	Ветеринарное обслуживание	не подлежат установлению		60%	не подлежит установлению	3 метра
7	4.1	Деловое управление	не подлежат установлению		60%	не подлежит установлению	3 метра
8	4.4	Магазины	200	не подлежит установлению	50%	не подлежит установлению	3 метра
9	4.9	Служебные гаражи	не подлежат установлению				3 метра

№ п/п	Код ВРИ	Наименование ВРИ	Предельные (минимальные и (или) максимальные) размеры земельных участков, в том числе их площадь, м <sup>2</sup>		5	6	7	Минимальные отступы от границ земельных участков в целях определения мест допустимого размещения зданий, строений, сооружений, за пределами которых запрещено строительство зданий, строений, сооружений
			min	max				
1	2	3	4	5	6	7	8	
10	4.9.1.1	Заправка транспортных средств	не подлежат установлению				3 метра	
11	4.9.1.3	Автомобильные мойки	не подлежат установлению				3 метра	
12	4.9.1.4	Ремонт автомобилей	не подлежат установлению				3 метра	
13	6.9	Склад	не подлежат установлению		60%		не подлежит установлению	
14	6.9.1	Складские площадки	не подлежат установлению				3 метра	
15	8.3	Обеспечение в/у тронного правоохранялка	не подлежат установлению					
16	12.0	Земельные участки (территории) общего пользования	не подлежат установлению					
17	12.0.1	Улично-дорожная сеть	не подлежат установлению					
18	12.0.2	Благоустройство территории	не подлежат установлению					
<b>УСЛОВНО РАЗРЕШЕННЫЕ ВИДЫ ИСПОЛЬЗОВАНИЯ ЗЕМЕЛЬНЫХ УЧАСТКОВ И ОБЪЕКТОВ КАПИТАЛЬНОГО СТРОИТЕЛЬСТВА</b>								
19	4.3	Рынки	не подлежат установлению		45%		не подлежит установлению	
20	4.6	Общественное питание	4(0)	не подлежат установлению	50%		не подлежат установлению	
21	6.6	Строительная промышленность	не подлежат установлению				3 метра	

Ограничения использования земельных участков и объектов капитального строительства в зонах с особыми условиями использования территории устанавливаются в соответствии с законодательством Российской Федерации. Перечень зон с особыми условиями использования территории и основания установления ограничений приведены в пункте 22 настоящих Правил.

## 6. Градостроительные регламенты территориальных зон ИТ1/1, ИТ1/2, ИТ1

№ п/п	Код ВРИ	Наименование ВРИ	Предельные (минимальные и (или) максимальные) размеры земельных участков, в том числе их площадь, кв.м		6	7	8
			min	max			
1	2	3	4	5	6	7	8
<b>ОСНОВНЫЕ ВИДЫ РАЗРЕШЕННОГО ИСПОЛЬЗОВАНИЯ ЗЕМЕЛЬНЫХ УЧАСТКОВ И ОБЪЕКТОВ КАПИТАЛЬНОГО СТРОИТЕЛЬСТВА</b>							
1	7.2.1	Размещение автомобильных дорог	не подлежат установлению				
2	7.2.2	Обслуживание перевозок пассажиров	не подлежат установлению			3 метра	
3	7.2.3	Стоянки транспорта общего пользования	не подлежат установлению				
4	3.1.1	Предоставление коммунальных услуг	не подлежат установлению				
5	6.8	Связь	не подлежат установлению			3 метра	
6	6.7	Энергетика	не подлежат установлению			3 метра	
7	12.0	Земельные участки (территории) общего пользования	не подлежат установлению				
8	12.0.1	Улично-дорожная сеть	не подлежат установлению				
9	12.0.2	Благоустройство территории	не подлежат установлению				
<b>УСЛОВНО РАЗРЕШЕННЫЕ ВИДЫ ИСПОЛЬЗОВАНИЯ ЗЕМЕЛЬНЫХ УЧАСТКОВ И ОБЪЕКТОВ КАПИТАЛЬНОГО СТРОИТЕЛЬСТВА</b>							
10	2.7.1	Хранение автотранспорта	не подлежат установлению			1 метр	
11	4.9.1	Объекты дорожного сервиса	не подлежат установлению			3 метра	
12	4.9.1.1	Заправка транспортных средств	не подлежат установлению			1 этаж	
13	4.9.1.2	Обеспечение дорожного оттока	600 не подлежат установлению	45%		3 этажа	
14	4.9.1.3	Автомобильные мойки	не подлежат установлению			1 этаж	
15	4.9.1.4	Ремонт автомобилей	не подлежат установлению			1 этаж	

Ограничения использования земельных участков и объектов капитального строительства в зонах с особыми условиями использования территории устанавливаются в соответствии с законодательством Российской Федерации.

Перечень зон с особыми условиями использования территории и основания установления ограничений приведены в пункте 22 настоящих Правил.

### 7. Градостроительные регламенты территориальных зон СХ1/1, СХ1/2

№ п/п	Код ВРИ	Наименование ВРИ	Предельные (минимальные и (или) максимальные) размеры земельных участков, в том числе их площадь, м <sup>2</sup>		6	7	8
			min	max			
1	2	3	4	5	6	7	8
<b>ОСНОВНЫЕ ВИДЫ РАЗРЕШЕННОГО ИСПОЛЬЗОВАНИЯ ЗЕМЕЛЬНЫХ УЧАСТКОВ И ОБЪЕКТОВ КАПИТАЛЬНОГО СТРОИТЕЛЬСТВА</b>							
1	1.2	Выращивание зерновых и иных сельскохозяйственных культур	не подлежат установлению				
2	1.3	Овощеводство	не подлежат установлению				
3	1.4	Выращивание тонизирующих, лекарственных, цветочных культур	не подлежат установлению				
4	1.5	Садничество	не подлежат установлению				
5	1.12	Пчеловодство	не подлежат установлению				
6	1.16	Ведение личного подсобного хозяйства на полевых участках	не подлежат установлению				
7	1.19	Сенокосение	не подлежат установлению				
8	1.20	Выпас сельскохозяйственных животных	не подлежат установлению				
9	3.1.1	Предоставление коммунальных услуг	не подлежат установлению				
10	11.0	Водные объекты	не подлежат установлению				

Минимальные отступы от границ земельных участков в целях определения мест допустимого размещения зданий, строений, сооружений, за пределами которых запрещено строительство зданий, строений, сооружений

Предельное количество этажей или предельная высота зданий, строений, сооружений

Максимальный процент застройки в границах земельного участка

Предельные (минимальные и (или) максимальные) размеры земельных участков, в том числе их площадь, м<sup>2</sup>

min

max

6

7

8

№ п/п	Код ВРИ	Наименование ВРИ	Пределы (минимальные и (или) максимальные) размеры земельных участков, в том числе их площадь, м <sup>2</sup>		Максимальный процент застройки в границах земельного участка	Пределное количество этажей или предельная высота зданий, строений, сооружений	Минимальные отступы от границ земельных участков в целях определения мест допустимого размещения зданий, строений, сооружений, за пределами которых запрещено строительство зданий, строений, сооружений	
			min	max				
1	2	3	4	5	6	7	8	
11	11.1	Общеспользованные водными объектами	не подлежат установлению					
12	12.0	Земельные участки (территории) общего пользования	не подлежат установлению					
13	12.0.1	Улично-дорожная сеть	не подлежат установлению					
14	12.0.2	Благоустройство территории	не подлежат установлению					
15	13.1	Ведение огороженности	100	4500	0%	не подлежат установлению		
<b>УСЛОВНО РАЗРЕШЕННЫЕ ВИДЫ ИСПОЛЬЗОВАНИЯ ЗЕМЕЛЬНЫХ УЧАСТКОВ И ОБЪЕКТОВ КАПИТАЛЬНОГО СТРОИТЕЛЬСТВА</b>								
16	1.15	Хранение и переработка сельскохозяйственной продукции	не подлежат установлению					3 метра
17	5.3	Охота и рыбалка	не подлежат установлению					
18	5.4	Причалы для маломерных судов	не подлежат установлению					
19	6.8	Связь	не подлежат установлению					3 метра

Ограничения использования земельных участков и объектов капитального строительства в зонах с особыми условиями использования территории устанавливаются в соответствии с законодательством Российской Федерации. Перечень зон с особыми условиями использования территории и основания установления ограничений приведены в пункте 22 настоящих Правил.

## 8. Градостроительный регламент территориальной зоны СХ2/1

№ п/п	Код ВРИ	Наименование ВРИ	Предельные (минимальные и (или) максимальные) размеры земельных участков, в том числе их площадь, м <sup>2</sup>		6	7	8
			min	max			
1	2	3	4	5	6	7	8
<b>ОСНОВНЫЕ ВИДЫ РАЗРЕШЕННОГО ИСПОЛЬЗОВАНИЯ ЗЕМЕЛЬНЫХ УЧАСТКОВ И ОБЪЕКТОВ КАПИТАЛЬНОГО СТРОИТЕЛЬСТВА</b>							
1	1.15	Хранение и переработка сельскохозяйственной продукции	не подлежат установлению				3 метра
2	1.16	Ведение личного подсобного хозяйства на полевых участках	не подлежат установлению				
3	1.18	Обеспечение сельскохозяйственного производства	не подлежат установлению				3 метра
4	3.1.1	Предоставление коммунальных услуг	не подлежат установлению				
5	4.1	Деловое управление	не подлежат установлению		50%	не подлежат установлению	3 метра
6	4.4	Магазины	не подлежат установлению 5000		50%	не подлежат установлению	3 метра
7	4.9.1.1	Заправка транспортных средств	не подлежат установлению				3 метра
8	6.9	Склад	не подлежат установлению		60%	не подлежат установлению	3 метра
9	6.9.1	Складские площадки	не подлежат установлению				
10	12.0	Земельные участки (территории) общего пользования	не подлежат установлению				
11	12.0.1	Лично-подсобная сеть	не подлежат установлению				
12	12.0.2	Благоустройство территории	не подлежат установлению				
<b>УСЛОВНО РАЗРЕШЕННЫЕ ВИДЫ ИСПОЛЬЗОВАНИЯ ЗЕМЕЛЬНЫХ УЧАСТКОВ И ОБЪЕКТОВ КАПИТАЛЬНОГО СТРОИТЕЛЬСТВА</b>							
13	1.7	Животноводство	не подлежат установлению				3 метра

Минимальные отступы от границ земельных участков в пределах определения мест размещения зданий, строений, сооружений, за пределами которых запрещено строительство зданий, строений, сооружений

Предельное количество этажей или предельная высота зданий, строений, сооружений

Максимальный процент застройки в границах земельного участка

Предельные размеры земельных участков, в том числе их площадь, м<sup>2</sup>

не подлежат установлению

не подлежат установлению

не подлежат установлению

не подлежат установлению

не подлежат установлению

не подлежат установлению

не подлежат установлению

не подлежат установлению

№ п/п	Код ВРИ	Наименование ВРИ	Предельные (минимальные и (или) максимальные) размеры земельных участков, в том числе их площадь, м <sup>2</sup>		Максимальный процент застройки в границах земельного участка	Предельное количество этажей или предельная высота зданий, строений, сооружений	Минимальные отступы от границ земельных участков в целях определения мест допустимого размещения зданий, строений, сооружений, за пределами которых запрещено строительство зданий, строений, сооружений
			min	max			
1	2	3	4	5	6	7	8
14	6.4	Пищевая промышленность	не подлежит установлению				3 метра
15	6.8	Связь	не подлежит установлению				3 метра

Ограничения использования земельных участков и объектов капитального строительства в зонах с особыми условиями использования территории устанавливаются в соответствии с законодательством Российской Федерации. Перечень зон с особыми условиями использования территории и основания установления ограничений приведены в пункте 22 настоящих Правил.

### 9. Градостроительный регламент территориальной зоны СХ3/1

№ п/п	Код ВРИ	Наименование ВРИ	Предельные (минимальные и (или) максимальные) размеры земельных участков, в том числе их площадь, м <sup>2</sup>		Максимальный процент застройки в границах земельного участка	Предельное количество этажей или предельная высота зданий, строений, сооружений	Минимальные отступы от границ земельных участков в целях определения мест допустимого размещения зданий, строений, сооружений, за пределами которых запрещено строительство зданий, строений, сооружений
			min	max			
1	2	3	4	5	6	7	8
<b>ОСНОВНЫЕ ВИДЫ РАЗРЕШЕННОГО ИСПОЛЬЗОВАНИЯ ЗЕМЕЛЬНЫХ УЧАСТКОВ И ОБЪЕКТОВ КАПИТАЛЬНОГО СТРОИТЕЛЬСТВА</b>							
1	1.8	Скотоводство	не подлежит установлению				3 метра
2	1.10	Птицеводство	не подлежит установлению				3 метра

№ п/п	Код ВРИ	Наименование ВРИ	Предельные (минимальные и (или) максимальные) размеры земельных участков, в том числе их площадь, м <sup>2</sup>		4	5	6	7	8
			min	max					
3	1.15	Хранение и переработка сельскохозяйственной продукции	не подлежат установлению					3 метра	Минимальные отступы от границ земельных участков в целях определения мест допустимого размещения зданий, строений, сооружений, за пределами которых запрещено строительство зданий, строений, сооружений
4	1.18	Обеспечение сельскохозяйственного производства	не подлежат установлению					3 метра	
5	1.19	Сенокосение	не подлежат установлению						
6	1.20	Выпас сельскохозяйственных животных	не подлежат установлению						
7	3.1.1	Предоставление коммунальных услуг	не подлежат установлению						
<b>УСЛОВНО РАЗРЕШЕННЫЕ ВИДЫ ИСПОЛЬЗОВАНИЯ ЗЕМЕЛЬНЫХ УЧАСТКОВ И ОБЪЕКТОВ КАПИТАЛЬНОГО СТРОИТЕЛЬСТВА</b>									
8	4.9.1.1	Заправка транспортных средств	не подлежат установлению				1 этаж	3 метра	
9	6.9	Склад	не подлежат установлению		60%		не подлежат установлению	3 метра	
10	6.9.1	Складские площадки	не подлежат установлению						

Ограничения использования земельных участков и объектов капитального строительства в зонах с особыми условиями использования территории устанавливаются в соответствии с законодательством Российской Федерации.

Перечень зон с особыми условиями использования территории и основания установления ограничений приведены в пункте 22 настоящих Правил.

## 10. Градостроительный регламент территориальной зоны Р1/1

№ п/п	Код ВРИ	Наименование ВРИ	Предельные (минимальные и (или) максимальные) размеры земельных участков, в том числе их площадь, м <sup>2</sup>		6	7	Минимальные отступы от границ земельных участков в целях определения мест допустимого размещения зданий, строений, сооружений, за пределами которых запрещено строительство зданий, строений, сооружений
			min	max			
1	2	3	4	5	6	7	8
<b>ОСНОВНЫЕ ВИДЫ РАЗРЕШЕННОГО ИСПОЛЬЗОВАНИЯ ЗЕМЕЛЬНЫХ УЧАСТКОВ И ОБЪЕКТОВ КАПИТАЛЬНОГО СТРОИТЕЛЬСТВА</b>							
1	3.6.2.	Парки культуры и отдыха	не подлежат установлению				
2	5.1.3	Площадки для занятий спортом	не подлежат установлению				
3	5.2	Природно-оздоровительный туризм	не подлежат установлению				
4	9.1	Охрана природных территорий	не подлежат установлению				
5	12.0.1	Улично-дорожная сеть	не подлежат установлению				
6	12.0.2	Благоустройство территории	не подлежат установлению				
7	3.1.1	Предоставление коммунальных услуг	не подлежат установлению				
<b>УСЛОВНО РАЗРЕШЕННЫЕ ВИДЫ ИСПОЛЬЗОВАНИЯ ЗЕМЕЛЬНЫХ УЧАСТКОВ И ОБЪЕКТОВ КАПИТАЛЬНОГО СТРОИТЕЛЬСТВА</b>							
8	3.6.1	Объекты культурно-досуговой деятельности	200	3000	45%	не подлежит установлению	3 метра
9	3.7.1	Оуществление религиозных обрядов	не подлежат установлению				3 метра
10	4.6	Общественное питание	200	1000	50%	не подлежит установлению	3 метра
11	4.8.1	Развлекательные мероприятия	200	3000	45%	не подлежит установлению	3 метра

Ограничения использования земельных участков и объектов капитального строительства в зонах с особыми условиями использования территории устанавливаются в соответствии с законодательством Российской Федерации.

Перечень зон с особыми условиями использования территории и основания установления ограничений приведены в пункте 22 настоящих Правил.

### 11. Градостроительный регламент территориальной зоны Р2/1

№ п/п	Код ВРИ	Наименование ВРИ	Предельные (минимальные и (или) максимальные) размеры земельных участков, в том числе их площадь, м <sup>2</sup>		Максимальный процент застройки в границах земельного участка	Предельное количество этажей или предельная высота зданий, строений, сооружений	Минимальные отступы от границ земельных участков в целях определения мест допустимого размещения зданий, строений, сооружений, за пределами которых запрещено строительство зданий, строений, сооружений		
			min	max					
1	2	3	4	5	6	7	8		
<b>ОСНОВНЫЕ ВИДЫ РАЗРЕШЕННОГО ИСПОЛЬЗОВАНИЯ ЗЕМЕЛЬНЫХ УЧАСТКОВ И ОБЪЕКТОВ КАПИТАЛЬНОГО СТРОИТЕЛЬСТВА</b>									
1	5.2	Природно-оздоровительный туризм	не подлежат установлению						
2	9.1	Охрана природных территорий	не подлежат установлению						
3	9.3	Историко-культурная ценность	не подлежат установлению						
4	11.1	Общее пользование водными объектами	не подлежат установлению						
5	12.0.2	Благоустройство территории	не подлежат установлению						
<b>УСЛОВНО РАЗРЕШЕННЫЕ ВИДЫ ИСПОЛЬЗОВАНИЯ ЗЕМЕЛЬНЫХ УЧАСТКОВ И ОБЪЕКТОВ КАПИТАЛЬНОГО СТРОИТЕЛЬСТВА</b>									
6	3.1.1	Предоставление коммунальных услуг	не подлежат установлению						
7	5.3	Охота и рыбалка	не подлежат установлению					2 этажа	3 метра
8	5.4	Причалы для маломерных судов	не подлежат установлению						

Ограничения использования земельных участков и объектов капитального строительства в зонах с особыми условиями использования территории устанавливаются в соответствии с законодательством Российской Федерации.

Перечень зон с особыми условиями использования территории и основания установления ограничений приведены в пункте 22 настоящих Правил.

## 12. Градостроительные регламенты территориальных зон СН1/1, СН1/2

№ п/п	Код ВРИ	Наименование ВРИ	Предельные (минимальные и (или) максимальные) размеры земельных участков, в том числе их площадь, м <sup>2</sup>		Максимальный процент застройки в границах земельного участка	Предельное количество этажей или предельная высота зданий, строений, сооружений	Предельное количество помещений, за пределами которых запрещено строительство зданий, строений, сооружений	Минимальные отступы от границ земельных участков в целях определения мест допустимого размещения зданий, строений, сооружений, за пределами которых запрещено строительство зданий, строений, сооружений
			min	max				
1	2	3	4	5	6	7	8	
<b>ОСНОВНЫЕ ВИДЫ РАЗРЕШЕННОГО ИСПОЛЬЗОВАНИЯ ЗЕМЕЛЬНЫХ УЧАСТКОВ И ОБЪЕКТОВ КАПИТАЛЬНОГО СТРОИТЕЛЬСТВА</b>								
1	12.1	Ритуальная деятельность	не подлежат установлению	400000	не подлежат установлению			3 метра
2	12.0	Земельные участки (территории) общего пользования	не подлежат установлению					
3	12.0.1	Улично-дорожная сеть	не подлежат установлению					
4	12.0.2	Благоустройство территории	не подлежат установлению					
5	3.1.1	Предоставление коммунальных услуг	не подлежат установлению					
<b>УСЛОВНО РАЗРЕШЕННЫЕ ВИДЫ ИСПОЛЬЗОВАНИЯ ЗЕМЕЛЬНЫХ УЧАСТКОВ И ОБЪЕКТОВ КАПИТАЛЬНОГО СТРОИТЕЛЬСТВА</b>								
6	3.7.1	Осуществление религиозных обрядов	не подлежат установлению					3 метра

Ограничения использования земельных участков и объектов капитального строительства в зонах с особыми условиями использования территории устанавливаются в соответствии с законодательством Российской Федерации. Перечень зон с особыми условиями использования территории и основания установления ограничений приведены в пункте 22 настоящих Правил.

## 13. Градостроительные регламенты территориальных зон СН2/1, СН2

№ п/п	Код ВРИ	Наименование ВРИ	Предельные (минимальные и (или) максимальные) размеры земельных участков, в том числе их площадь, м <sup>2</sup>		Максимальный процент застройки в границах земельного участка	Предельное количество этажей или предельная высота зданий, строений, сооружений	Минимальные отступы от границ земельных участков в целях определения мест допустимого размещения зданий, строений, сооружений, за пределами которых запрещено строительство зданий, строений, сооружений	
			min	max				
1	2	3	4	5	6	7	8	
<b>ОСНОВНЫЕ ВИДЫ РАЗРЕШЕННОГО ИСПОЛЬЗОВАНИЯ ЗЕМЕЛЬНЫХ УЧАСТКОВ И ОБЪЕКТОВ КАПИТАЛЬНОГО СТРОИТЕЛЬСТВА</b>								
1	1.2.2	Специальная деятельность	не подлежат установлению					
2	3.1.1	Предоставление коммунальных услуг	не подлежат установлению					
<b>УСЛОВНО РАЗРЕШЕННЫЕ ВИДЫ ИСПОЛЬЗОВАНИЯ ЗЕМЕЛЬНЫХ УЧАСТКОВ И ОБЪЕКТОВ КАПИТАЛЬНОГО СТРОИТЕЛЬСТВА</b>								
3	Не устанавливаются							

Ограничения использования земельных участков и объектов капитального строительства в зонах с особыми условиями использования территории устанавливаются в соответствии с законодательством Российской Федерации. Перечень зон с особыми условиями использования территории и основания установления ограничений приведены в пункте 22 настоящих Правил.

**22. Перечень зон с особыми условиями использования территории и основания установления ограничений использования земельных участков и объектов капитального строительства на территории Верхнеамонского сельского поселения Верхнеамонского муниципального района Воронежской области**

№ п/п	Вид зоны	Основания установления ограничений использования земельных участков и объектов капитального строительства
1	2	3
1	Защитная зона объекта культурного наследия	Приказ управления по охране объектов культурного наследия Воронежской области от 01.09.2020 №71-01-07/461 «Об утверждении графического местоположения границ (с перечнем координат характерных точек этих границ) защитных зон объектов культурного наследия, расположенных на территории Воронежской области»
2	Охранная зона объектов электроэнергетики (объектов электросетевого хозяйства и объектов по производству электрической энергии)	Постановление Правительства Российской Федерации от 24.02.2009 № 160 «О порядке установления охранных зон объектов электросетевого хозяйства и особых условий использования земельных участков, расположенных в границах таких зон» Постановление Правительства Российской Федерации от 18.11.2013 № 1033 «О порядке установления охранных зон объектов по производству электрической энергии и особых условий использования земельных участков, расположенных в границах таких зон»
3	Придорожные полосы автомобильных дорог	Федеральный закон от 08.11.2007 № 257-ФЗ «Об автомобильных дорогах и о дорожной деятельности в Российской Федерации и о внесении изменений в отдельные законодательные акты Российской Федерации»
4	Охранная зона трубопроводов (газопроводов, нефтепроводов и нефтепродуктопроводов, аммиакопроводов)	Постановление Правительства Воронежской области от 19.10.2010 № 879 «Об утверждении Порядка установления и использования придорожных полос автомобильных дорог общего пользования регионального или межмуниципального значения Воронежской области» Федеральный закон от 31.03.1999 № 69-ФЗ «О газоснабжении в Российской Федерации» Постановление Правительства Российской Федерации от 20.11.2000 № 878 «Об утверждении Правил охраны газораспределительных сетей» Постановление Правительства Российской Федерации от 08.09.2017 № 1083 «Об утверждении Правил охраны магистральных газопроводов и о внесении изменений в Положение о представлении в федеральный орган исполнительной власти (его территориальные органы), уполномоченный Правительством Российской Федерации на осуществление государственного кадастрового учета, государственной регистрации прав, ведение Единого государственного реестра недвижимости и предоставление сведений, содержащихся в Едином государственном реестре недвижимости, федеральными органами исполнительной власти, органами

		<p>государственной власти субъектов Российской Федерации и органами местного самоуправления дополнительных сведений, воспроизводимых на публичных кадастровых картах»</p> <p>«Правила охраны магистральных трубопроводов», утвержденные Минтопэнерго России от 29.04.1992, постановлением Госгортехнадзора России от 22.04.1992 № 9</p> <p>Постановление Госгортехнадзора России от 23.11.1994 № 61 «О распространении «Правил охраны магистральных трубопроводов» на магистральные административные водопроводы»</p>
5	Охранная зона линий и сооружений связи	<p>Постановление Правительства Российской Федерации от 09.06.1995 № 578 «Об утверждении Правил охраны линий и сооружений связи Российской Федерации»</p>
6	Водоохранная зона	<p>Водный кодекс Российской Федерации</p>
7	Прибрежная защитная полоса	<p>Водный кодекс Российской Федерации</p>
8	Зоны санитарной охраны источников питьевого и хозяйственно-бытового водоснабжения, а также устанавливаемые в случаях, предусмотренных Водным кодексом Российской Федерации, в отношении подземных водных объектов зоны специальной охраны	<p>Водный кодекс Российской Федерации</p> <p>СанПиН 2.1.4.1110-02 «Зоны санитарной охраны источников водоснабжения и водопроводов питьевого назначения»</p>
9	Зоны затопления и подтопления	<p>Водный кодекс Российской Федерации</p>
10	Санитарно-защитная зона	<p>Постановление Правительства Российской Федерации от 03.03.2018 № 222 «Об утверждении Правил установления санитарно-защитных зон и использования земельных участков, расположенных в границах санитарно-защитных зон»</p> <p>Решение управления Федеральной службы по надзору в сфере защиты прав потребителей и благополучия человека от 12.12.2016 № 13 «Об установлении размера санитарно-защитной зоны для промышленной площадки ОАО «Газпром газораспределение Воронеж», расположенной по адресу: Воронежская область, Верхнемамонский район, с. Верхний Мамон, ул. Правды, д. 6 (кадастровый номер земельного участка 36:06:0100005:95)»</p> <p>Решение управления Федеральной службы по надзору в сфере защиты прав потребителей и благополучия человека от 07.06.2019 № 80 «Об установлении размера санитарно-защитной зоны»</p> <p>Решение управления Федеральной службы по надзору в сфере защиты прав потребителей и благополучия человека от 07.05.2019 № 47 «Об установлении, изменении размера санитарно-</p>

		защитной зоны для реконструируемой автомобильной мойки на 4 поста с существующей станцией технического обслуживания и таксомоторным парком на 12 мест ИП Дроздова В. П., расположенной по адресу: Воронежская область, Верхнемамонский район, с. Верхний Мамон, ул. Дорожная, д. 11 (кадастровые номера земельных участков 36:06:0100016:792, 36:06:0100016:793);
11	Охранная зона пунктов государственной геодезической сети, государственной нивелирной сети и государственной гравиметрической сети	Постановление Правительства РФ от 21.08.2019 № 1080 «Об охранных зонах пунктов государственной геодезической сети, государственной нивелирной сети и государственной гравиметрической сети»
12	Зона минимальных расстояний до магистральных или промышленных трубопроводов (газопроводов, нефтепроводов и нефтепродуктопроводов, аммиакопроводов)	Положение о данном виде зоны с особыми условиями использования территории, определяемое Правительством Российской Федерации

Приложение № 1  
к правилам землепользования и застройки  
Верхнемамонского сельского поселения  
Верхнемамонского муниципального района  
Воронежской области

СВЕДЕНИЯ О ГРАНИЦАХ ТЕРРИТОРИАЛЬНЫХ ЗОН,  
СОДЕРЖАЩИЕ ГРАФИЧЕСКОЕ ОПИСАНИЕ МЕСТОПОЛОЖЕНИЯ  
ГРАНИЦ ТЕРРИТОРИАЛЬНЫХ ЗОН, ПЕРЕЧЕНЬ КООРДИНАТ  
ХАРАКТЕРНЫХ ТОЧЕК ГРАНИЦ ТЕРРИТОРИАЛЬНЫХ ЗОН  
СЕЛА ВЕРХНИЙ МАМОН

## ОПИСАНИЕ МЕСТОПОЛОЖЕНИЯ ГРАНИЦ

Зона застройки индивидуальными жилыми домами села Верхний Мамон - Ж1/1

(наименование объекта, местоположение границ которого описано  
(далее - объект)

## Раздел 1

Сведения об объекте		
№ п/п		Описание характеристик
1	2	3
1	Местоположение объекта	Воронежская область, Верхнемамонский муниципальный район, Верхнемамонское сельское поселение, село Верхний Мамон
2	Площадь объекта $\pm$ величина погрешности определения площади ( $P \pm \text{Дельта } P$ )	-
3	Иные характеристики объекта	-

## Раздел 2

Сведения о местоположении границ объекта					
1. Система координат: МСК - 36, зона 2					
2. Сведения о характерных точках границ объекта					
Обозначение характерных точек границ	Координаты, м		Метод определения координат характерной точки	Средняя квадратическая погрешность положения характерной точки (Мт), м	Описание обозначения точки на местности (при наличии)
	X	Y			
1	2	3	4	5	6
1	348963.10	2168100.21	Картометрический	1.00	-
2	348994.30	2168144.73	Картометрический	1.00	-
3	348960.64	2168195.82	Картометрический	1.00	-
4	348943.25	2168199.55	Картометрический	1.00	-
5	348911.35	2168306.42	Картометрический	1.00	-
6	348699.44	2168242.56	Картометрический	1.00	-
7	348755.67	2168175.98	Картометрический	1.00	-
8	348781.52	2168132.70	Картометрический	1.00	-
9	348821.79	2168054.57	Картометрический	1.00	-
10	348828.33	2168044.24	Картометрический	1.00	-
1	348963.10	2168100.21	Картометрический	1.00	-
11	348536.10	2170273.95	Картометрический	1.00	-
12	348551.15	2170305.26	Картометрический	1.00	-
13	348577.70	2170320.71	Картометрический	1.00	-
14	348592.16	2170341.63	Картометрический	1.00	-
15	348614.62	2170388.80	Картометрический	1.00	-
16	348606.09	2170395.09	Картометрический	1.00	-
17	348637.83	2170460.98	Картометрический	1.00	-
18	348649.96	2170490.93	Картометрический	1.00	-
19	348643.23	2170495.12	Картометрический	1.00	-
20	348664.64	2170567.90	Картометрический	1.00	-
21	348644.86	2170568.30	Картометрический	1.00	-
22	348597.91	2170561.64	Картометрический	1.00	-
23	348524.10	2170414.58	Картометрический	1.00	-
24	348512.67	2170382.03	Аналитический	0.10	-
25	348508.10	2170357.32	Картометрический	1.00	-
11	348536.10	2170273.95	Картометрический	1.00	-
26	347958.00	2170861.70	Аналитический	0.10	-
27	347954.87	2170954.00	Аналитический	0.10	-
28	347986.22	2170952.88	Аналитический	0.10	-
29	347986.60	2170982.32	Аналитический	0.10	-
30	347986.92	2170991.54	Картометрический	1.00	-
31	347967.80	2170992.35	Аналитический	0.10	-
32	347914.63	2170993.09	Картометрический	1.00	-

1	2	3	4	5	6
33	347914.05	2170985.60	Картометрический	1.00	-
34	347915.33	2170977.87	Картометрический	1.00	-
35	347915.15	2170970.80	Картометрический	1.00	-
36	347914.04	2170865.00	Аналитический	0.10	-
26	347958.00	2170861.70	Аналитический	0.10	-
37	348122.11	2171001.21	Аналитический	0.10	-
38	348122.18	2171002.93	Картометрический	1.00	-
39	348121.99	2171031.86	Картометрический	1.00	-
40	348103.32	2171074.24	Картометрический	1.00	-
41	348099.95	2171113.57	Картометрический	1.00	-
42	348044.07	2171123.95	Картометрический	1.00	-
43	348025.54	2171126.63	Картометрический	1.00	-
44	348008.56	2171129.09	Картометрический	1.00	-
45	347994.50	2171134.06	Картометрический	1.00	-
46	347982.14	2171049.40	Картометрический	1.00	-
47	347979.70	2171035.40	Картометрический	1.00	-
48	347922.48	2171043.08	Картометрический	1.00	-
49	347917.83	2171025.98	Аналитический	0.10	-
50	347918.30	2171018.64	Аналитический	0.10	-
51	347918.58	2171016.06	Аналитический	0.10	-
52	347919.56	2171013.32	Аналитический	0.10	-
53	347921.16	2171011.86	Аналитический	0.10	-
54	347924.18	2171011.19	Аналитический	0.10	-
55	347993.54	2171008.10	Аналитический	0.10	-
56	348062.27	2171005.03	Аналитический	0.10	-
57	348105.56	2171002.44	Аналитический	0.10	-
37	348122.10	2171001.21	Аналитический	0.10	-
58	348058.22	2172355.23	Картометрический	1.00	-
59	348137.82	2172565.64	Аналитический	0.10	-
60	348153.68	2172608.40	Аналитический	0.10	-
61	348162.31	2172630.02	Аналитический	0.10	-
62	348164.45	2172635.84	Картометрический	1.00	-
63	348098.72	2172646.11	Картометрический	1.00	-
64	348078.14	2172590.28	Картометрический	1.00	-
65	348045.44	2172596.93	Картометрический	1.00	-
66	348036.18	2172568.13	Аналитический	0.10	-
67	348034.87	2172565.27	Аналитический	0.10	-
68	348005.95	2172580.46	Картометрический	1.00	-
69	348000.73	2172583.14	Аналитический	0.10	-
70	347998.78	2172578.53	Аналитический	0.10	-
71	348003.77	2172575.81	Картометрический	1.00	-
72	348032.92	2172560.66	Аналитический	0.10	-
73	348019.96	2172529.72	Аналитический	0.10	-
74	348011.92	2172510.74	Аналитический	0.10	-
75	348004.97	2172477.57	Картометрический	1.00	-
76	347983.15	2172491.79	Картометрический	1.00	-

1	2	3	4	5	6
77	347971.80	2172469.42	Картометрический	1.00	-
78	347990.18	2172459.29	Картометрический	1.00	-
79	347995.80	2172460.11	Картометрический	1.00	-
80	347969.79	2172441.13	Картометрический	1.00	-
81	347962.57	2172424.96	Картометрический	1.00	-
82	348016.04	2172369.83	Картометрический	1.00	-
58	348058.22	2172355.23	Картометрический	1.00	-
83	348446.59	2168321.43	Картометрический	1.00	-
84	348468.73	2168328.50	Картометрический	1.00	-
85	348514.31	2168349.68	Картометрический	1.00	-
86	348552.49	2168372.48	Картометрический	1.00	-
87	348561.25	2168379.47	Картометрический	1.00	-
88	348594.62	2168413.34	Картометрический	1.00	-
89	348621.01	2168441.12	Картометрический	1.00	-
90	348652.15	2168464.62	Картометрический	1.00	-
91	348669.47	2168534.70	Картометрический	1.00	-
92	348673.03	2168596.65	Картометрический	1.00	-
93	348660.82	2168630.21	Картометрический	1.00	-
94	348658.97	2168653.08	Картометрический	1.00	-
95	348624.09	2168696.29	Картометрический	1.00	-
96	348590.13	2168701.38	Картометрический	1.00	-
97	348569.03	2168700.01	Картометрический	1.00	-
98	348559.27	2168718.41	Картометрический	1.00	-
99	348538.86	2168827.23	Картометрический	1.00	-
100	348514.67	2168882.57	Картометрический	1.00	-
101	348486.68	2168920.86	Картометрический	1.00	-
102	348455.94	2168932.81	Картометрический	1.00	-
103	348379.25	2168921.59	Картометрический	1.00	-
104	348377.93	2168941.05	Картометрический	1.00	-
105	348383.89	2168974.25	Картометрический	1.00	-
106	348378.12	2168987.57	Картометрический	1.00	-
107	348370.45	2169005.27	Картометрический	1.00	-
108	348306.64	2169055.40	Картометрический	1.00	-
109	348231.50	2169084.89	Картометрический	1.00	-
110	348168.93	2169118.94	Картометрический	1.00	-
111	348079.08	2169196.37	Картометрический	1.00	-
112	348034.81	2169225.45	Картометрический	1.00	-
113	347956.54	2169315.12	Картометрический	1.00	-
114	347887.05	2169350.78	Картометрический	1.00	-
115	347854.04	2169371.88	Картометрический	1.00	-
116	347812.60	2169413.25	Картометрический	1.00	-
117	347746.37	2169547.69	Картометрический	1.00	-
118	347726.16	2169605.36	Картометрический	1.00	-
119	347719.32	2169669.28	Картометрический	1.00	-
120	347710.05	2169697.49	Картометрический	1.00	-
121	347707.20	2169736.72	Картометрический	1.00	-
122	347690.48	2169774.92	Картометрический	1.00	-

1	2	3	4	5	6
123	347676.60	2169791.65	Картометрический	1.00	-
124	347603.55	2169794.22	Картометрический	1.00	-
125	347588.34	2169809.42	Картометрический	1.00	-
126	347570.40	2169827.64	Аналитический	0.10	-
127	347512.71	2169868.91	Картометрический	1.00	-
128	347389.46	2169914.69	Картометрический	1.00	-
129	347353.08	2169975.50	Картометрический	1.00	-
130	347329.24	2170033.37	Картометрический	1.00	-
131	347297.60	2170072.50	Картометрический	1.00	-
132	347292.05	2170078.50	Картометрический	1.00	-
133	347293.30	2170126.00	Картометрический	1.00	-
134	347284.50	2170134.63	Картометрический	1.00	-
135	347183.38	2170254.71	Картометрический	1.00	-
136	347171.86	2170268.55	Картометрический	1.00	-
137	347159.34	2170321.09	Картометрический	1.00	-
138	347114.90	2170376.45	Картометрический	1.00	-
139	347028.03	2170403.73	Картометрический	1.00	-
140	346913.73	2170495.00	Картометрический	1.00	-
141	346883.06	2170544.38	Картометрический	1.00	-
142	346887.37	2170629.12	Картометрический	1.00	-
143	346856.57	2170678.04	Картометрический	1.00	-
144	346791.47	2170710.30	Картометрический	1.00	-
145	346752.04	2170802.69	Картометрический	1.00	-
146	346747.33	2170807.89	Картометрический	1.00	-
147	346718.32	2170881.46	Картометрический	1.00	-
148	346713.16	2170919.47	Картометрический	1.00	-
149	346685.15	2170949.09	Картометрический	1.00	-
150	346640.54	2170995.90	Картометрический	1.00	-
151	346601.02	2171050.20	Картометрический	1.00	-
152	346570.90	2171080.71	Аналитический	0.10	-
153	346555.49	2171038.46	Аналитический	0.10	-
154	346545.92	2171011.69	Аналитический	0.10	-
155	346543.66	2171005.37	Аналитический	0.10	-
156	346542.94	2171002.65	Аналитический	0.10	-
157	346543.36	2171001.00	Аналитический	0.10	-
158	346543.93	2170999.27	Аналитический	0.10	-
159	346544.72	2170998.16	Аналитический	0.10	-
160	346546.21	2170996.73	Аналитический	0.10	-
161	346542.51	2170987.49	Аналитический	0.10	-
162	346540.48	2170987.69	Аналитический	0.10	-
163	346538.82	2170986.99	Аналитический	0.10	-
164	346537.00	2170986.00	Аналитический	0.10	-
165	346524.13	2170965.85	Аналитический	0.10	-
166	346493.11	2170934.11	Аналитический	0.10	-
167	346433.40	2170882.69	Аналитический	0.10	-
168	346338.25	2170804.81	Аналитический	0.10	-
169	346297.79	2170772.84	Аналитический	0.10	-
170	346236.53	2170724.92	Аналитический	0.10	-

1	2	3	4	5	6
171	346216.19	2170705.67	Аналитический	0.10	-
172	346205.92	2170693.61	Аналитический	0.10	-
173	346190.16	2170667.70	Аналитический	0.10	-
174	346180.97	2170652.87	Аналитический	0.10	-
175	346180.14	2170651.22	Аналитический	0.10	-
176	346176.03	2170645.45	Аналитический	0.10	-
177	346169.85	2170637.00	Аналитический	0.10	-
178	346158.41	2170614.70	Аналитический	0.10	-
179	346149.03	2170594.95	Аналитический	0.10	-
180	346139.28	2170572.46	Аналитический	0.10	-
181	346128.50	2170543.37	Аналитический	0.10	-
182	346118.09	2170510.85	Аналитический	0.10	-
183	346102.03	2170468.14	Аналитический	0.10	-
184	346092.23	2170451.51	Аналитический	0.10	-
185	346090.72	2170444.49	Аналитический	0.10	-
186	346090.41	2170439.22	Аналитический	0.10	-
187	346093.32	2170432.86	Аналитический	0.10	-
188	346087.38	2170424.54	Аналитический	0.10	-
189	346082.40	2170426.84	Аналитический	0.10	-
190	346077.89	2170427.60	Аналитический	0.10	-
191	346072.65	2170425.22	Аналитический	0.10	-
192	346070.36	2170422.46	Аналитический	0.10	-
193	346044.91	2170390.51	Аналитический	0.10	-
194	346021.69	2170362.27	Аналитический	0.10	-
195	345998.22	2170337.65	Аналитический	0.10	-
196	346010.39	2170330.64	Аналитический	0.10	-
197	346046.19	2170296.98	Аналитический	0.10	-
198	346060.02	2170283.75	Аналитический	0.10	-
199	346057.21	2170249.00	Аналитический	0.10	-
200	346033.54	2170222.79	Аналитический	0.10	-
201	346224.60	2170072.44	Аналитический	0.10	-
202	346351.39	2170060.54	Аналитический	0.10	-
203	346366.93	2170093.68	Аналитический	0.10	-
204	346437.61	2170087.02	Аналитический	0.10	-
205	346480.12	2170156.32	Аналитический	0.10	-
206	346519.37	2170214.11	Аналитический	0.10	-
207	346595.62	2170165.06	Аналитический	0.10	-
208	346612.96	2170157.89	Аналитический	0.10	-
209	346665.67	2170120.13	Аналитический	0.10	-
210	346732.28	2170052.56	Аналитический	0.10	-
211	346680.43	2169982.25	Аналитический	0.10	-
212	346619.86	2169907.80	Аналитический	0.10	-
213	346731.88	2169904.03	Аналитический	0.10	-
214	346741.75	2169850.11	Аналитический	0.10	-
215	346744.58	2169836.06	Картометрический	1.00	-
216	346798.84	2169851.17	Картометрический	1.00	-
217	346823.52	2169844.18	Картометрический	1.00	-
218	346942.69	2169716.87	Картометрический	1.00	-

1	2	3	4	5	6
219	347023.28	2169633.63	Картометрический	1.00	-
220	347043.64	2169603.09	Картометрический	1.00	-
221	347057.12	2169577.03	Картометрический	1.00	-
222	347069.70	2169547.08	Картометрический	1.00	-
223	347076.86	2169519.83	Картометрический	1.00	-
224	347090.66	2169448.25	Картометрический	1.00	-
225	347095.09	2169418.79	Картометрический	1.00	-
226	347119.81	2169387.45	Картометрический	1.00	-
227	347167.39	2169277.92	Картометрический	1.00	-
228	347174.50	2169255.81	Картометрический	1.00	-
229	347168.97	2169237.65	Картометрический	1.00	-
230	347129.49	2169183.17	Картометрический	1.00	-
231	347301.20	2169181.78	Картометрический	1.00	-
232	347332.42	2169066.13	Картометрический	1.00	-
233	347456.03	2169037.97	Картометрический	1.00	-
234	347475.06	2169037.95	Картометрический	1.00	-
235	347493.78	2169040.79	Картометрический	1.00	-
236	347510.55	2169047.23	Картометрический	1.00	-
237	347522.23	2169054.72	Картометрический	1.00	-
238	347532.26	2169064.00	Картометрический	1.00	-
239	347542.59	2169078.68	Картометрический	1.00	-
240	347555.92	2169100.99	Картометрический	1.00	-
241	347564.61	2169115.66	Картометрический	1.00	-
242	347572.99	2169137.08	Картометрический	1.00	-
243	347579.43	2169183.35	Картометрический	1.00	-
244	347581.68	2169186.79	Картометрический	1.00	-
245	347586.02	2169187.84	Картометрический	1.00	-
246	347592.76	2169184.10	Картометрический	1.00	-
247	347605.19	2169172.27	Картометрический	1.00	-
248	347630.35	2169146.36	Картометрический	1.00	-
249	347599.79	2169098.74	Картометрический	1.00	-
250	347580.25	2169051.80	Картометрический	1.00	-
251	347567.06	2169003.17	Картометрический	1.00	-
252	347676.28	2168852.63	Картометрический	1.00	-
253	347754.68	2168769.04	Картометрический	1.00	-
254	347757.21	2168766.34	Картометрический	1.00	-
255	347741.85	2168747.05	Картометрический	1.00	-
256	347731.75	2168729.71	Картометрический	1.00	-
257	347723.96	2168704.25	Картометрический	1.00	-
258	347710.82	2168671.37	Картометрический	1.00	-
259	347741.68	2168645.91	Картометрический	1.00	-
260	347751.25	2168647.11	Картометрический	1.00	-
261	347761.73	2168648.01	Картометрический	1.00	-
262	347782.40	2168642.32	Картометрический	1.00	-
263	347819.83	2168623.45	Картометрический	1.00	-
264	347837.20	2168617.46	Картометрический	1.00	-
265	347864.16	2168680.05	Картометрический	1.00	-
266	347881.53	2168733.06	Картометрический	1.00	-

1	2	3	4	5	6
267	347885.88	2168773.65	Картометрический	1.00	-
268	347906.69	2168813.48	Картометрический	1.00	-
269	347912.98	2168808.24	Картометрический	1.00	-
270	347940.43	2168774.00	Картометрический	1.00	-
271	347988.58	2168732.58	Картометрический	1.00	-
272	348097.38	2168602.92	Картометрический	1.00	-
273	348158.32	2168513.55	Картометрический	1.00	-
274	348191.74	2168470.68	Картометрический	1.00	-
275	348245.99	2168423.82	Картометрический	1.00	-
276	348359.61	2168352.89	Картометрический	1.00	-
83	348446.59	2168321.43	Картометрический	1.00	-
277	348082.01	2169667.87	Аналитический	0.10	-
278	348055.54	2169762.47	Аналитический	0.10	-
279	347980.59	2169859.33	Аналитический	0.10	-
280	347904.46	2169969.02	Картометрический	1.00	-
281	347751.70	2170153.51	Картометрический	1.00	-
282	347726.97	2170276.63	Картометрический	1.00	-
283	347842.02	2170298.49	Картометрический	1.00	-
284	347832.76	2170429.76	Картометрический	1.00	-
285	347829.43	2170456.56	Картометрический	1.00	-
286	347818.47	2170527.30	Картометрический	1.00	-
287	347786.40	2170530.97	Картометрический	1.00	-
288	347713.86	2170525.69	Картометрический	1.00	-
289	347684.52	2170523.58	Картометрический	1.00	-
290	347657.68	2170521.10	Картометрический	1.00	-
291	347603.30	2170651.50	Аналитический	0.10	-
292	347572.84	2170724.51	Аналитический	0.10	-
293	347570.01	2170732.49	Картометрический	1.00	-
294	347657.93	2170756.53	Картометрический	1.00	-
295	347732.10	2170784.91	Картометрический	1.00	-
296	347719.71	2170886.96	Картометрический	1.00	-
297	347690.00	2170880.00	Картометрический	1.00	-
298	347687.54	2170894.66	Картометрический	1.00	-
299	347676.00	2170893.50	Картометрический	1.00	-
300	347676.00	2170882.11	Картометрический	1.00	-
301	347668.10	2170880.50	Картометрический	1.00	-
302	347628.85	2170872.45	Картометрический	1.00	-
303	347555.18	2170856.29	Картометрический	1.00	-
304	347510.38	2170846.02	Картометрический	1.00	-
305	347495.79	2170881.00	Картометрический	1.00	-
306	347523.37	2170890.12	Картометрический	1.00	-
307	347503.63	2170936.23	Картометрический	1.00	-
308	347476.07	2170926.78	Картометрический	1.00	-
309	347468.90	2170943.19	Картометрический	1.00	-
310	347466.95	2170946.65	Аналитический	0.10	-
311	347439.53	2171009.60	Аналитический	0.10	-
312	347330.69	2171268.57	Картометрический	1.00	-

1	2	3	4	5	6
313	347323.45	2171266.07	Картометрический	1.00	-
314	347317.49	2171264.01	Картометрический	1.00	-
315	347285.29	2171255.28	Картометрический	1.00	-
316	347257.80	2171243.24	Картометрический	1.00	-
317	347244.42	2171261.00	Картометрический	1.00	-
318	347227.23	2171293.50	Картометрический	1.00	-
319	347212.19	2171354.22	Картометрический	1.00	-
320	347221.75	2171357.15	Картометрический	1.00	-
321	347256.96	2171361.31	Картометрический	1.00	-
322	347292.40	2171358.88	Картометрический	1.00	-
323	347302.49	2171357.93	Аналитический	0.10	-
324	347278.93	2171405.52	Аналитический	0.10	-
325	347261.70	2171442.12	Аналитический	0.10	-
326	347253.96	2171457.62	Аналитический	0.10	-
327	347232.67	2171491.45	Аналитический	0.10	-
328	347207.70	2171522.62	Аналитический	0.10	-
329	347187.80	2171545.63	Аналитический	0.10	-
330	347161.96	2171573.03	Аналитический	0.10	-
331	347136.41	2171601.08	Аналитический	0.10	-
332	347128.91	2171611.30	Аналитический	0.10	-
333	347121.82	2171620.12	Аналитический	0.10	-
334	347096.32	2171648.57	Аналитический	0.10	-
335	347076.21	2171671.75	Картометрический	1.00	-
336	347073.60	2171663.25	Картометрический	1.00	-
337	347055.00	2171611.30	Картометрический	1.00	-
338	346981.40	2171643.65	Картометрический	1.00	-
339	346982.30	2171646.67	Картометрический	1.00	-
340	346944.20	2171660.62	Картометрический	1.00	-
341	346934.91	2171663.72	Картометрический	1.00	-
342	346966.75	2171791.01	Аналитический	0.10	-
343	346957.06	2171796.30	Аналитический	0.10	-
344	346959.97	2171805.06	Аналитический	0.10	-
345	346961.08	2171810.04	Аналитический	0.10	-
346	346962.01	2171814.93	Аналитический	0.10	-
347	346961.60	2171816.56	Аналитический	0.10	-
348	346956.54	2171826.37	Аналитический	0.10	-
349	346940.64	2171845.63	Аналитический	0.10	-
350	346931.60	2171854.98	Аналитический	0.10	-
351	346907.33	2171886.37	Аналитический	0.10	-
352	346882.37	2171917.64	Аналитический	0.10	-
353	346858.04	2171947.54	Аналитический	0.10	-
354	346831.84	2171977.50	Аналитический	0.10	-
355	346802.81	2172006.38	Аналитический	0.10	-
356	346773.23	2172034.28	Аналитический	0.10	-
357	346758.01	2172047.77	Аналитический	0.10	-
358	346744.51	2172057.88	Аналитический	0.10	-
359	346731.83	2172066.56	Аналитический	0.10	-
360	346725.77	2172068.40	Аналитический	0.10	-

1	2	3	4	5	6
361	346724.96	2172065.47	Аналитический	0.10	-
362	346722.17	2172059.16	Аналитический	0.10	-
363	346719.74	2172053.66	Аналитический	0.10	-
364	346719.20	2172047.32	Аналитический	0.10	-
365	346720.22	2172046.69	Аналитический	0.10	-
366	346713.52	2172032.93	Аналитический	0.10	-
367	346710.33	2172026.91	Аналитический	0.10	-
368	346702.42	2172028.40	Аналитический	0.10	-
369	346686.31	2172035.37	Аналитический	0.10	-
370	346683.48	2172031.89	Аналитический	0.10	-
371	346672.60	2172006.05	Аналитический	0.10	-
372	346669.06	2171997.24	Аналитический	0.10	-
373	346670.29	2171991.78	Аналитический	0.10	-
374	346672.28	2171988.23	Картометрический	1.00	-
375	346665.10	2171961.54	Картометрический	1.00	-
376	346682.92	2171954.33	Картометрический	1.00	-
377	346709.29	2171943.75	Картометрический	1.00	-
378	346701.21	2171924.07	Картометрический	1.00	-
379	346692.42	2171928.29	Картометрический	1.00	-
380	346674.65	2171931.02	Картометрический	1.00	-
381	346661.66	2171936.01	Картометрический	1.00	-
382	346651.20	2171910.30	Картометрический	1.00	-
383	346630.94	2171923.45	Картометрический	1.00	-
384	346626.02	2171927.23	Аналитический	0.10	-
385	346610.25	2171935.70	Аналитический	0.10	-
386	346605.60	2171937.54	Аналитический	0.10	-
387	346570.00	2171953.44	Аналитический	0.10	-
388	346553.93	2171931.15	Аналитический	0.10	-
389	346551.08	2171926.62	Аналитический	0.10	-
390	346528.41	2171880.09	Аналитический	0.10	-
391	346515.85	2171851.06	Аналитический	0.10	-
392	346501.01	2171814.12	Аналитический	0.10	-
393	346489.68	2171782.15	Аналитический	0.10	-
394	346480.90	2171752.58	Аналитический	0.10	-
395	346474.33	2171729.11	Аналитический	0.10	-
396	346468.91	2171707.69	Аналитический	0.10	-
397	346466.05	2171691.32	Аналитический	0.10	-
398	346464.11	2171670.23	Аналитический	0.10	-
399	346465.79	2171649.69	Аналитический	0.10	-
400	346475.78	2171610.70	Аналитический	0.10	-
401	346484.52	2171589.93	Аналитический	0.10	-
402	346492.56	2171576.00	Аналитический	0.10	-
403	346505.42	2171559.26	Аналитический	0.10	-
404	346522.14	2171536.97	Аналитический	0.10	-
405	346532.83	2171520.67	Аналитический	0.10	-
406	346539.88	2171504.44	Аналитический	0.10	-
407	346545.03	2171477.77	Аналитический	0.10	-
408	346544.50	2171418.66	Аналитический	0.10	-

1	2	3	4	5	6
409	346544.76	2171401.28	Аналитический	0.10	-
410	346548.44	2171384.16	Аналитический	0.10	-
411	346560.77	2171346.38	Аналитический	0.10	-
412	346575.15	2171302.66	Аналитический	0.10	-
413	346580.28	2171282.41	Аналитический	0.10	-
414	346582.01	2171274.06	Аналитический	0.10	-
415	346583.99	2171260.99	Аналитический	0.10	-
416	346755.31	2171323.64	Картометрический	1.00	-
417	346772.56	2171259.58	Картометрический	1.00	-
418	346770.81	2171221.64	Картометрический	1.00	-
419	346784.29	2171161.67	Картометрический	1.00	-
420	346796.82	2171147.41	Картометрический	1.00	-
421	346829.90	2171085.66	Картометрический	1.00	-
422	346830.82	2171083.98	Картометрический	1.00	-
423	346785.78	2171060.46	Картометрический	1.00	-
424	346803.84	2171027.59	Картометрический	1.00	-
425	346826.32	2171022.05	Картометрический	1.00	-
426	346865.92	2170993.25	Картометрический	1.00	-
427	346893.54	2170948.36	Картометрический	1.00	-
428	346907.00	2170912.50	Картометрический	1.00	-
429	346914.00	2170893.00	Картометрический	1.00	-
430	346922.80	2170872.21	Картометрический	1.00	-
431	346937.83	2170853.49	Картометрический	1.00	-
432	346980.84	2170810.22	Картометрический	1.00	-
433	346989.79	2170770.11	Аналитический	0.10	-
434	346983.59	2170749.99	Аналитический	0.10	-
435	346991.96	2170732.97	Аналитический	0.10	-
436	346998.63	2170721.36	Аналитический	0.10	-
437	347003.15	2170717.19	Аналитический	0.10	-
438	347090.07	2170603.25	Картометрический	1.00	-
439	347099.90	2170585.30	Картометрический	1.00	-
440	347117.32	2170558.58	Картометрический	1.00	-
441	347134.80	2170531.50	Картометрический	1.00	-
442	347167.59	2170501.81	Картометрический	1.00	-
443	347207.17	2170493.71	Картометрический	1.00	-
444	347229.93	2170460.98	Картометрический	1.00	-
445	347238.85	2170446.65	Картометрический	1.00	-
446	347279.23	2170364.91	Аналитический	0.10	-
447	347291.68	2170349.13	Аналитический	0.10	-
448	347338.88	2170303.44	Картометрический	1.00	-
449	347395.00	2170220.00	Картометрический	1.00	-
450	347411.00	2170201.25	Картометрический	1.00	-
451	347449.86	2170138.52	Картометрический	1.00	-
452	347455.68	2170127.77	Картометрический	1.00	-
453	347468.75	2170068.37	Картометрический	1.00	-
454	347472.91	2170051.54	Картометрический	1.00	-
455	347477.48	2170032.45	Картометрический	1.00	-
456	347492.43	2170012.62	Картометрический	1.00	-

1	2	3	4	5	6
457	347591.49	2169935.96	Картометрический	1.00	-
458	347615.15	2169908.79	Картометрический	1.00	-
459	347593.92	2169869.59	Картометрический	1.00	-
460	347612.13	2169851.04	Картометрический	1.00	-
461	347622.99	2169841.06	Картометрический	1.00	-
462	347654.73	2169877.05	Картометрический	1.00	-
463	347682.00	2169851.62	Картометрический	1.00	-
464	347704.36	2169851.74	Картометрический	1.00	-
465	347752.04	2169800.64	Картометрический	1.00	-
466	347797.12	2169840.28	Картометрический	1.00	-
467	347808.96	2169763.34	Картометрический	1.00	-
468	347863.10	2169712.06	Картометрический	1.00	-
469	347893.92	2169662.81	Картометрический	1.00	-
470	347899.33	2169652.15	Картометрический	1.00	-
471	347918.42	2169621.22	Картометрический	1.00	-
472	347970.99	2169649.20	Картометрический	1.00	-
473	348003.91	2169607.16	Картометрический	1.00	-
474	348049.00	2169638.94	Аналитический	0.10	-
277	348082.01	2169667.87	Аналитический	0.10	-
475	346631.68	2171664.78	Картометрический	1.00	-
476	346632.63	2171680.10	Картометрический	1.00	-
477	346632.62	2171702.82	Картометрический	1.00	-
478	346631.20	2171737.97	Картометрический	1.00	-
479	346629.67	2171761.39	Картометрический	1.00	-
480	346627.50	2171774.30	Картометрический	1.00	-
481	346620.35	2171777.12	Картометрический	1.00	-
482	346609.41	2171773.65	Картометрический	1.00	-
483	346578.14	2171775.37	Картометрический	1.00	-
484	346566.73	2171772.85	Картометрический	1.00	-
485	346558.56	2171773.57	Картометрический	1.00	-
486	346557.66	2171764.92	Картометрический	1.00	-
487	346557.64	2171750.31	Картометрический	1.00	-
488	346558.63	2171735.57	Картометрический	1.00	-
489	346558.97	2171727.53	Картометрический	1.00	-
490	346558.43	2171719.13	Картометрический	1.00	-
491	346558.77	2171708.72	Картометрический	1.00	-
492	346559.96	2171708.70	Картометрический	1.00	-
493	346564.69	2171701.55	Картометрический	1.00	-
494	346565.08	2171685.97	Картометрический	1.00	-
495	346565.34	2171672.54	Картометрический	1.00	-
496	346575.36	2171672.79	Картометрический	1.00	-
497	346581.71	2171672.58	Картометрический	1.00	-
498	346588.62	2171672.34	Картометрический	1.00	-
499	346588.71	2171669.84	Картометрический	1.00	-
500	346600.38	2171671.15	Картометрический	1.00	-
501	346609.77	2171669.55	Картометрический	1.00	-
502	346627.36	2171664.70	Картометрический	1.00	-

1	2	3	4	5	6
475	346631.68	2171664.78	Картометрический	1.00	-
503	347050.01	2171208.14	Картометрический	1.00	-
504	347046.67	2171230.55	Картометрический	1.00	-
505	347043.74	2171250.45	Картометрический	1.00	-
506	347038.21	2171249.55	Картометрический	1.00	-
507	347036.23	2171259.95	Картометрический	1.00	-
508	347000.88	2171250.46	Картометрический	1.00	-
509	346986.41	2171246.74	Картометрический	1.00	-
510	346997.76	2171196.73	Картометрический	1.00	-
503	347050.01	2171208.14	Картометрический	1.00	-
511	345654.60	2169537.80	Картометрический	1.00	-
512	345700.12	2169582.72	Картометрический	1.00	-
513	345724.68	2169604.28	Картометрический	1.00	-
514	345741.15	2169624.35	Картометрический	1.00	-
515	345748.94	2169638.42	Картометрический	1.00	-
516	345752.83	2169649.21	Картометрический	1.00	-
517	345749.24	2169679.46	Картометрический	1.00	-
518	345743.85	2169724.38	Картометрический	1.00	-
519	345745.64	2169741.15	Картометрический	1.00	-
520	345750.44	2169756.43	Картометрический	1.00	-
521	345747.47	2169863.55	Картометрический	1.00	-
522	345774.07	2170094.29	Аналитический	0.10	-
523	345747.77	2170088.84	Аналитический	0.10	-
524	345719.57	2170086.38	Аналитический	0.10	-
525	345702.27	2170086.11	Аналитический	0.10	-
526	345695.73	2170086.64	Аналитический	0.10	-
527	345687.81	2170088.00	Аналитический	0.10	-
528	345678.79	2170089.51	Аналитический	0.10	-
529	345670.16	2170089.85	Аналитический	0.10	-
530	345664.06	2170088.34	Аналитический	0.10	-
531	345656.06	2170084.29	Аналитический	0.10	-
532	345649.29	2170079.20	Аналитический	0.10	-
533	345639.51	2170066.68	Аналитический	0.10	-
534	345629.92	2170054.44	Аналитический	0.10	-
535	345625.32	2170047.03	Аналитический	0.10	-
536	345604.98	2170018.67	Аналитический	0.10	-
537	345540.94	2169939.56	Аналитический	0.10	-
538	345529.46	2169924.44	Аналитический	0.10	-
539	345533.19	2169921.41	Аналитический	0.10	-
540	345527.53	2169913.03	Аналитический	0.10	-
541	345523.45	2169915.81	Аналитический	0.10	-
542	345518.05	2169909.41	Аналитический	0.10	-
543	345590.51	2169854.19	Картометрический	1.00	-
544	345511.90	2169740.69	Картометрический	1.00	-
545	345569.25	2169611.77	Картометрический	1.00	-
546	345578.83	2169605.18	Картометрический	1.00	-

1	2	3	4	5	6
547	345638.13	2169537.80	Картометрический	1.00	-
548	345645.92	2169536.00	Картометрический	1.00	-
511	345654.60	2169537.80	Картометрический	1.00	-
549	344692.09	2169241.37	Картометрический	1.00	-
550	344760.83	2169302.75	Картометрический	1.00	-
551	345044.81	2169556.34	Картометрический	1.00	-
552	345146.81	2169647.41	Картометрический	1.00	-
553	345255.38	2169746.24	Картометрический	1.00	-
554	345408.14	2169877.85	Картометрический	1.00	-
555	345439.03	2169836.94	Картометрический	1.00	-
556	345473.13	2169882.24	Аналитический	0.10	-
557	345485.64	2169898.11	Аналитический	0.10	-
558	345489.94	2169903.63	Аналитический	0.10	-
559	345491.51	2169906.76	Аналитический	0.10	-
560	345491.71	2169909.00	Аналитический	0.10	-
561	345491.94	2169911.37	Аналитический	0.10	-
562	345491.87	2169913.30	Аналитический	0.10	-
563	345491.22	2169915.58	Аналитический	0.10	-
564	345489.77	2169920.04	Аналитический	0.10	-
565	345497.02	2169932.19	Аналитический	0.10	-
566	345504.00	2169934.49	Аналитический	0.10	-
567	345511.99	2169937.15	Аналитический	0.10	-
568	345519.25	2169941.54	Аналитический	0.10	-
569	345525.31	2169946.78	Аналитический	0.10	-
570	345576.46	2170009.91	Аналитический	0.10	-
571	345597.84	2170040.59	Аналитический	0.10	-
572	345600.62	2170044.22	Аналитический	0.10	-
573	345597.34	2170047.03	Аналитический	0.10	-
574	345607.52	2170059.41	Аналитический	0.10	-
575	345613.04	2170055.12	Аналитический	0.10	-
576	345623.42	2170064.35	Аналитический	0.10	-
577	345633.28	2170075.77	Аналитический	0.10	-
578	345646.25	2170089.16	Аналитический	0.10	-
579	345652.65	2170093.59	Аналитический	0.10	-
580	345659.65	2170096.35	Аналитический	0.10	-
581	345669.63	2170099.39	Аналитический	0.10	-
582	345678.67	2170101.24	Аналитический	0.10	-
583	345687.66	2170101.30	Аналитический	0.10	-
584	345696.37	2170100.93	Аналитический	0.10	-
585	345698.17	2170102.50	Аналитический	0.10	-
586	345699.16	2170104.44	Аналитический	0.10	-
587	345699.40	2170108.76	Аналитический	0.10	-
588	345706.45	2170110.09	Аналитический	0.10	-
589	345708.36	2170110.46	Аналитический	0.10	-
590	345709.20	2170109.56	Аналитический	0.10	-
591	345713.57	2170105.31	Аналитический	0.10	-
592	345716.21	2170102.84	Аналитический	0.10	-

1	2	3	4	5	6
593	345718.53	2170102.16	Аналитический	0.10	-
594	345730.95	2170103.91	Аналитический	0.10	-
595	345744.74	2170106.63	Аналитический	0.10	-
596	345762.18	2170111.27	Аналитический	0.10	-
597	345788.54	2170124.49	Аналитический	0.10	-
598	345810.62	2170141.22	Аналитический	0.10	-
599	345831.95	2170158.85	Аналитический	0.10	-
600	345852.20	2170180.20	Аналитический	0.10	-
601	345882.60	2170221.76	Аналитический	0.10	-
602	345907.34	2170256.99	Аналитический	0.10	-
603	345928.00	2170283.79	Аналитический	0.10	-
604	345955.96	2170314.78	Аналитический	0.10	-
605	345983.31	2170340.56	Аналитический	0.10	-
606	346006.60	2170363.72	Аналитический	0.10	-
607	346035.33	2170395.52	Аналитический	0.10	-
608	346040.02	2170400.59	Аналитический	0.10	-
609	346050.18	2170411.63	Аналитический	0.10	-
610	346063.19	2170428.32	Аналитический	0.10	-
611	346066.90	2170433.60	Аналитический	0.10	-
612	346067.78	2170438.79	Аналитический	0.10	-
613	346066.85	2170442.12	Аналитический	0.10	-
614	346063.69	2170445.11	Аналитический	0.10	-
615	346068.83	2170451.31	Аналитический	0.10	-
616	345940.86	2170561.91	Картометрический	1.00	-
617	345985.43	2170593.71	Аналитический	0.10	-
618	345980.45	2170602.57	Аналитический	0.10	-
619	345960.05	2170637.81	Картометрический	1.00	-
620	345959.00	2170637.05	Картометрический	1.00	-
621	345957.54	2170638.92	Картометрический	1.00	-
622	345958.40	2170639.80	Картометрический	1.00	-
623	345956.52	2170642.72	Картометрический	1.00	-
624	345962.87	2170646.91	Картометрический	1.00	-
625	345959.34	2170651.71	Картометрический	1.00	-
626	345981.05	2170664.01	Картометрический	1.00	-
627	345986.54	2170667.13	Картометрический	1.00	-
628	346004.55	2170640.38	Аналитический	0.10	-
629	346012.16	2170628.51	Аналитический	0.10	-
630	346014.86	2170623.04	Аналитический	0.10	-
631	346024.22	2170607.97	Картометрический	1.00	-
632	346056.58	2170627.32	Картометрический	1.00	-
633	346145.40	2170683.45	Картометрический	1.00	-
634	346189.49	2170711.32	Картометрический	1.00	-
635	346196.70	2170705.73	Картометрический	1.00	-
636	346201.09	2170702.32	Картометрический	1.00	-
637	346208.90	2170711.78	Аналитический	0.10	-
638	346229.99	2170733.09	Аналитический	0.10	-
639	346273.11	2170768.33	Аналитический	0.10	-
640	346273.00	2170771.30	Аналитический	0.10	-

1	2	3	4	5	6
641	346270.47	2170778.13	Аналитический	0.10	-
642	346276.64	2170782.57	Аналитический	0.10	-
643	346282.92	2170780.26	Аналитический	0.10	-
644	346288.55	2170780.40	Аналитический	0.10	-
645	346330.95	2170814.06	Аналитический	0.10	-
646	346331.02	2170818.72	Аналитический	0.10	-
647	346328.77	2170824.25	Аналитический	0.10	-
648	346336.30	2170829.56	Аналитический	0.10	-
649	346341.89	2170826.34	Аналитический	0.10	-
650	346346.52	2170826.17	Аналитический	0.10	-
651	346425.18	2170890.27	Аналитический	0.10	-
652	346479.92	2170938.47	Аналитический	0.10	-
653	346511.57	2170970.39	Аналитический	0.10	-
654	346527.37	2170993.35	Аналитический	0.10	-
655	346525.74	2170996.45	Аналитический	0.10	-
656	346519.78	2171002.62	Аналитический	0.10	-
657	346523.61	2171009.87	Аналитический	0.10	-
658	346529.54	2171008.62	Аналитический	0.10	-
659	346532.67	2171010.27	Аналитический	0.10	-
660	346534.41	2171014.65	Аналитический	0.10	-
661	346551.64	2171092.21	Аналитический	0.10	-
662	346499.59	2171181.01	Картометрический	1.00	-
663	346465.33	2171216.21	Картометрический	1.00	-
664	346415.81	2171311.66	Картометрический	1.00	-
665	346412.28	2171371.26	Картометрический	1.00	-
666	346395.48	2171412.59	Картометрический	1.00	-
667	346363.39	2171439.81	Картометрический	1.00	-
668	346206.78	2171460.98	Картометрический	1.00	-
669	346198.77	2171460.79	Картометрический	1.00	-
670	345965.24	2171394.70	Картометрический	1.00	-
671	345726.23	2171221.64	Картометрический	1.00	-
672	345621.65	2171186.82	Картометрический	1.00	-
673	345588.58	2171169.08	Картометрический	1.00	-
674	345524.23	2171143.69	Картометрический	1.00	-
675	345495.89	2171123.02	Картометрический	1.00	-
676	345362.58	2171066.24	Картометрический	1.00	-
677	345310.16	2171067.89	Аналитический	0.10	-
678	345278.27	2171064.10	Аналитический	0.10	-
679	345254.32	2171055.07	Аналитический	0.10	-
680	345243.10	2171054.00	Аналитический	0.10	-
681	345135.83	2170989.25	Картометрический	1.00	-
682	345080.60	2170976.68	Картометрический	1.00	-
683	345024.98	2170973.40	Картометрический	1.00	-
684	344900.27	2170934.51	Картометрический	1.00	-
685	344785.02	2170896.07	Картометрический	1.00	-
686	344637.18	2170840.69	Картометрический	1.00	-
687	344487.79	2170778.71	Картометрический	1.00	-
688	344409.97	2170760.52	Картометрический	1.00	-

1	2	3	4	5	6
689	344226.83	2170729.60	Картометрический	1.00	-
690	343929.31	2170718.15	Картометрический	1.00	-
691	343949.39	2170669.93	Картометрический	1.00	-
692	343972.29	2170630.36	Картометрический	1.00	-
693	344035.54	2170574.92	Картометрический	1.00	-
694	344096.19	2170539.00	Картометрический	1.00	-
695	344138.09	2170521.05	Картометрический	1.00	-
696	344164.84	2170507.27	Картометрический	1.00	-
697	344180.68	2170419.57	Картометрический	1.00	-
698	344162.30	2170385.17	Картометрический	1.00	-
699	344160.22	2170301.36	Картометрический	1.00	-
700	344149.81	2170235.24	Картометрический	1.00	-
701	344130.55	2170179.02	Картометрический	1.00	-
702	344229.85	2170096.87	Картометрический	1.00	-
703	344302.34	2170036.90	Картометрический	1.00	-
704	344362.72	2170000.46	Картометрический	1.00	-
705	344438.73	2169975.47	Картометрический	1.00	-
706	344501.72	2169969.75	Картометрический	1.00	-
707	344518.94	2169882.96	Аналитический	0.10	-
708	344479.87	2169874.18	Аналитический	0.10	-
709	344488.32	2169834.99	Аналитический	0.10	-
710	344515.33	2169827.54	Картометрический	1.00	-
711	344564.04	2169833.75	Картометрический	1.00	-
712	344571.26	2169805.64	Картометрический	1.00	-
713	344557.75	2169741.20	Картометрический	1.00	-
714	344443.86	2169688.67	Картометрический	1.00	-
715	344426.70	2169549.05	Картометрический	1.00	-
716	344471.02	2169496.66	Картометрический	1.00	-
717	344515.72	2169436.27	Картометрический	1.00	-
718	344559.17	2169394.58	Картометрический	1.00	-
719	344590.68	2169355.56	Картометрический	1.00	-
549	344692.08	2169241.38	Картометрический	1.00	-
720	345358.76	2169963.51	Картометрический	1.00	-
721	345426.26	2170046.91	Картометрический	1.00	-
722	345430.17	2170051.74	Картометрический	1.00	-
723	345414.18	2170062.51	Картометрический	1.00	-
724	345332.12	2170117.81	Картометрический	1.00	-
725	345250.31	2170188.91	Картометрический	1.00	-
726	345231.75	2170169.23	Картометрический	1.00	-
727	345188.93	2170122.34	Картометрический	1.00	-
728	345035.00	2170246.81	Аналитический	0.10	-
729	345025.00	2170231.89	Аналитический	0.10	-
730	345018.79	2170236.30	Аналитический	0.10	-
731	345014.65	2170235.47	Аналитический	0.10	-
732	344958.95	2170152.52	Аналитический	0.10	-
733	344956.71	2170103.02	Картометрический	1.00	-
734	345122.24	2170045.76	Картометрический	1.00	-

1	2	3	4	5	6
735	345170.86	2170028.78	Картометрический	1.00	-
720	345358.76	2169963.51	Картометрический	1.00	-
736	343452.14	2170283.23	Картометрический	1.00	-
737	343457.44	2170452.07	Картометрический	1.00	-
738	343476.96	2170482.80	Аналитический	0.10	-
739	343506.89	2170529.89	Аналитический	0.10	-
740	343509.40	2170589.10	Картометрический	1.00	-
741	343519.40	2170644.50	Картометрический	1.00	-
742	343538.93	2170665.33	Картометрический	1.00	-
743	343578.80	2170668.60	Картометрический	1.00	-
744	343577.07	2170698.55	Картометрический	1.00	-
745	343586.91	2170702.54	Картометрический	1.00	-
746	343646.26	2170679.28	Картометрический	1.00	-
747	343684.68	2170683.27	Картометрический	1.00	-
748	343714.71	2170686.58	Картометрический	1.00	-
749	343712.98	2170723.59	Картометрический	1.00	-
750	343712.78	2170747.70	Картометрический	1.00	-
751	343596.43	2170766.23	Картометрический	1.00	-
752	343458.22	2170799.55	Картометрический	1.00	-
753	343448.85	2170767.80	Картометрический	1.00	-
754	343292.93	2170814.65	Картометрический	1.00	-
755	343192.58	2170771.99	Картометрический	1.00	-
756	343142.70	2170772.13	Картометрический	1.00	-
757	343072.73	2170750.62	Картометрический	1.00	-
758	343051.91	2170735.00	Картометрический	1.00	-
759	342932.95	2170737.86	Картометрический	1.00	-
760	342897.03	2170726.67	Картометрический	1.00	-
761	342733.68	2170754.88	Картометрический	1.00	-
762	342696.64	2170758.50	Картометрический	1.00	-
763	342688.81	2170745.24	Картометрический	1.00	-
764	342673.15	2170741.02	Картометрический	1.00	-
765	342653.57	2170745.54	Картометрический	1.00	-
766	342648.45	2170764.83	Картометрический	1.00	-
767	342499.61	2170713.63	Картометрический	1.00	-
768	342476.65	2170713.11	Картометрический	1.00	-
769	342473.36	2170681.29	Картометрический	1.00	-
770	342503.05	2170654.24	Картометрический	1.00	-
771	342515.70	2170588.57	Картометрический	1.00	-
772	342493.77	2170481.38	Картометрический	1.00	-
773	342541.28	2170483.22	Картометрический	1.00	-
774	342589.12	2170473.40	Картометрический	1.00	-
775	342880.55	2170348.55	Картометрический	1.00	-
776	342992.51	2170313.01	Картометрический	1.00	-
777	343064.60	2170288.92	Картометрический	1.00	-
778	343143.36	2170262.86	Картометрический	1.00	-
779	343184.69	2170254.78	Картометрический	1.00	-
780	343211.05	2170253.28	Картометрический	1.00	-

1	2	3	4	5	6
781	343239.20	2170253.88	Картометрический	1.00	-
782	343306.29	2170261.97	Картометрический	1.00	-
736	343452.14	2170283.23	Картометрический	1.00	-
783	343296.30	2170312.40	Аналитический	0.10	-
784	343294.53	2170345.85	Аналитический	0.10	-
785	343289.04	2170355.60	Аналитический	0.10	-
786	343243.85	2170362.77	Аналитический	0.10	-
787	343237.35	2170346.81	Аналитический	0.10	-
788	343234.96	2170301.25	Аналитический	0.10	-
783	343296.30	2170312.40	Аналитический	0.10	-
789	347422.85	2171526.87	Аналитический	0.10	-
790	347404.57	2171564.23	Аналитический	0.10	-
791	347392.65	2171583.31	Аналитический	0.10	-
792	347372.75	2171615.62	Аналитический	0.10	-
793	347375.88	2171621.05	Аналитический	0.10	-
794	347367.90	2171633.38	Аналитический	0.10	-
795	347360.67	2171634.78	Аналитический	0.10	-
796	347356.73	2171644.69	Аналитический	0.10	-
797	347366.13	2171656.90	Аналитический	0.10	-
798	347349.75	2171663.08	Аналитический	0.10	-
799	347326.14	2171724.64	Аналитический	0.10	-
800	347454.40	2171829.06	Аналитический	0.10	-
801	347465.30	2171876.60	Картометрический	1.00	-
802	347456.86	2171892.62	Картометрический	1.00	-
803	347444.17	2171968.51	Картометрический	1.00	-
804	347431.14	2171941.23	Картометрический	1.00	-
805	347403.31	2171942.20	Картометрический	1.00	-
806	347396.43	2171925.30	Картометрический	1.00	-
807	347366.52	2171933.62	Картометрический	1.00	-
808	347371.60	2171948.61	Картометрический	1.00	-
809	347368.50	2171950.77	Картометрический	1.00	-
810	347331.22	2171976.85	Картометрический	1.00	-
811	347325.66	2171986.62	Картометрический	1.00	-
812	347327.66	2171991.46	Картометрический	1.00	-
813	347274.74	2172030.17	Картометрический	1.00	-
814	347279.31	2172044.46	Картометрический	1.00	-
815	347285.76	2172043.63	Картометрический	1.00	-
816	347308.61	2172115.50	Картометрический	1.00	-
817	347329.60	2172115.15	Картометрический	1.00	-
818	347328.88	2172146.75	Картометрический	1.00	-
819	347347.33	2172149.21	Картометрический	1.00	-
820	347346.43	2172120.46	Картометрический	1.00	-
821	347362.07	2172123.76	Картометрический	1.00	-
822	347371.00	2172125.00	Картометрический	1.00	-
823	347371.10	2172153.50	Картометрический	1.00	-
824	347366.99	2172173.49	Картометрический	1.00	-

1	2	3	4	5	6
825	347337.31	2172185.85	Картометрический	1.00	-
826	347409.42	2172393.54	Картометрический	1.00	-
827	347410.47	2172397.59	Картометрический	1.00	-
828	347418.97	2172422.19	Картометрический	1.00	-
829	347420.33	2172459.37	Картометрический	1.00	-
830	347443.10	2172519.51	Картометрический	1.00	-
831	347423.32	2172537.25	Картометрический	1.00	-
832	347387.69	2172545.67	Картометрический	1.00	-
833	347406.89	2172606.15	Картометрический	1.00	-
834	347385.33	2172618.10	Картометрический	1.00	-
835	347386.25	2172631.95	Картометрический	1.00	-
836	347394.26	2172637.00	Картометрический	1.00	-
837	347407.81	2172647.95	Картометрический	1.00	-
838	347408.63	2172672.21	Картометрический	1.00	-
839	347414.75	2172684.69	Картометрический	1.00	-
840	347414.17	2172704.17	Аналитический	0.10	-
841	347412.64	2172721.94	Картометрический	1.00	-
842	347388.99	2172737.57	Картометрический	1.00	-
843	347348.32	2172767.19	Картометрический	1.00	-
844	347380.07	2172817.46	Картометрический	1.00	-
845	347385.93	2172827.11	Картометрический	1.00	-
846	347373.51	2172834.34	Картометрический	1.00	-
847	347336.25	2172856.77	Картометрический	1.00	-
848	347311.13	2172869.45	Картометрический	1.00	-
849	347312.67	2172877.71	Аналитический	0.10	-
850	347320.43	2172893.51	Аналитический	0.10	-
851	347334.29	2172889.40	Аналитический	0.10	-
852	347350.95	2172919.10	Аналитический	0.10	-
853	347332.80	2172928.09	Аналитический	0.10	-
854	347329.45	2172925.11	Аналитический	0.10	-
855	347322.47	2172928.75	Аналитический	0.10	-
856	347315.02	2172931.75	Аналитический	0.10	-
857	347311.76	2172931.32	Аналитический	0.10	-
858	347309.82	2172930.87	Аналитический	0.10	-
859	347305.69	2172927.82	Аналитический	0.10	-
860	347301.38	2172926.78	Аналитический	0.10	-
861	347277.84	2172887.20	Аналитический	0.10	-
862	347277.18	2172882.91	Аналитический	0.10	-
863	347277.84	2172877.74	Аналитический	0.10	-
864	347281.36	2172871.97	Аналитический	0.10	-
865	347282.60	2172870.66	Аналитический	0.10	-
866	347285.05	2172868.07	Аналитический	0.10	-
867	347273.79	2172848.35	Аналитический	0.10	-
868	347268.96	2172852.56	Аналитический	0.10	-
869	347265.77	2172854.29	Аналитический	0.10	-
870	347260.48	2172854.67	Аналитический	0.10	-
871	347257.70	2172854.21	Аналитический	0.10	-
872	347254.40	2172853.53	Аналитический	0.10	-

1	2	3	4	5	6
873	347251.64	2172852.45	Аналитический	0.10	-
874	347233.58	2172834.86	Аналитический	0.10	-
875	347214.58	2172816.25	Аналитический	0.10	-
876	347187.05	2172790.54	Аналитический	0.10	-
877	347164.17	2172769.03	Аналитический	0.10	-
878	347132.48	2172736.47	Аналитический	0.10	-
879	347108.12	2172705.30	Аналитический	0.10	-
880	347085.89	2172676.72	Аналитический	0.10	-
881	347062.75	2172647.00	Аналитический	0.10	-
882	347044.82	2172618.77	Аналитический	0.10	-
883	347017.46	2172573.25	Аналитический	0.10	-
884	347011.69	2172563.98	Аналитический	0.10	-
885	347011.82	2172561.47	Аналитический	0.10	-
886	347012.45	2172560.81	Аналитический	0.10	-
887	347007.94	2172554.28	Аналитический	0.10	-
888	347005.09	2172553.33	Аналитический	0.10	-
889	346966.67	2172500.51	Аналитический	0.10	-
890	346936.57	2172463.44	Аналитический	0.10	-
891	346929.00	2172454.40	Аналитический	0.10	-
892	346909.23	2172431.85	Аналитический	0.10	-
893	346896.46	2172416.44	Картометрический	1.00	-
894	346875.43	2172390.09	Картометрический	1.00	-
895	346860.08	2172370.46	Аналитический	0.10	-
896	346840.18	2172342.80	Аналитический	0.10	-
897	346821.10	2172317.89	Аналитический	0.10	-
898	346820.09	2172313.85	Аналитический	0.10	-
899	346820.44	2172311.09	Аналитический	0.10	-
900	346816.44	2172306.28	Аналитический	0.10	-
901	346813.11	2172305.97	Аналитический	0.10	-
902	346811.01	2172303.69	Аналитический	0.10	-
903	346795.74	2172281.92	Аналитический	0.10	-
904	346780.63	2172255.87	Аналитический	0.10	-
905	346774.75	2172245.10	Аналитический	0.10	-
906	346767.16	2172226.52	Аналитический	0.10	-
907	346750.54	2172189.83	Аналитический	0.10	-
908	346737.77	2172161.61	Картометрический	1.00	-
909	346740.26	2172160.26	Картометрический	1.00	-
910	346764.79	2172147.01	Картометрический	1.00	-
911	346782.79	2172137.28	Картометрический	1.00	-
912	346785.26	2172135.09	Картометрический	1.00	-
913	346772.16	2172115.38	Аналитический	0.10	-
914	346783.49	2172107.89	Аналитический	0.10	-
915	346780.45	2172103.28	Картометрический	1.00	-
916	346787.30	2172098.77	Аналитический	0.10	-
917	346804.79	2172087.54	Картометрический	1.00	-
918	346796.22	2172080.50	Картометрический	1.00	-
919	346779.74	2172061.77	Картометрический	1.00	-
920	346774.93	2172056.76	Картометрический	1.00	-

1	2	3	4	5	6
921	346769.37	2172049.36	Картометрический	1.00	-
922	346796.66	2172024.97	Аналитический	0.10	-
923	346829.94	2171992.44	Аналитический	0.10	-
924	346862.86	2171957.72	Аналитический	0.10	-
925	346884.52	2171930.16	Аналитический	0.10	-
926	346902.84	2171935.65	Аналитический	0.10	-
927	346917.63	2171926.80	Аналитический	0.10	-
928	347011.39	2171868.75	Картометрический	1.00	-
929	347093.45	2171986.85	Картометрический	1.00	-
930	347123.77	2171965.55	Аналитический	0.10	-
931	347195.39	2171912.80	Аналитический	0.10	-
932	347186.23	2171902.12	Аналитический	0.10	-
933	347176.94	2171887.18	Аналитический	0.10	-
934	347158.73	2171866.04	Картометрический	1.00	-
935	347114.65	2171814.44	Картометрический	1.00	-
936	347102.29	2171801.21	Картометрический	1.00	-
937	347115.90	2171791.37	Картометрический	1.00	-
938	347114.90	2171789.17	Картометрический	1.00	-
939	347117.54	2171787.75	Аналитический	0.10	-
940	347109.05	2171771.91	Аналитический	0.10	-
941	347133.75	2171754.21	Аналитический	0.10	-
942	347120.23	2171739.86	Аналитический	0.10	-
943	347140.76	2171720.91	Картометрический	1.00	-
944	347144.93	2171716.79	Картометрический	1.00	-
945	347143.26	2171715.26	Картометрический	1.00	-
946	347160.42	2171697.02	Картометрический	1.00	-
947	347159.89	2171695.97	Аналитический	0.10	-
948	347170.13	2171686.84	Аналитический	0.10	-
949	347176.31	2171681.50	Аналитический	0.10	-
950	347182.31	2171674.88	Аналитический	0.10	-
951	347169.92	2171661.31	Аналитический	0.10	-
952	347193.07	2171637.96	Аналитический	0.10	-
953	347211.79	2171653.54	Аналитический	0.10	-
954	347226.51	2171669.83	Аналитический	0.10	-
955	347237.72	2171680.81	Аналитический	0.10	-
956	347258.24	2171661.84	Аналитический	0.10	-
957	347292.52	2171629.01	Аналитический	0.10	-
958	347313.51	2171601.66	Аналитический	0.10	-
959	347335.04	2171578.46	Аналитический	0.10	-
960	347359.89	2171552.26	Аналитический	0.10	-
961	347374.88	2171533.08	Аналитический	0.10	-
789	347422.85	2171526.87	Аналитический	0.10	-
962	346498.35	2171552.12	Аналитический	0.10	-
963	346484.60	2171571.04	Аналитический	0.10	-
964	346477.45	2171583.68	Аналитический	0.10	-
965	346465.51	2171612.86	Аналитический	0.10	-
966	346462.74	2171613.94	Аналитический	0.10	-

1	2	3	4	5	6
967	346458.06	2171614.35	Аналитический	0.10	-
968	346457.19	2171619.47	Аналитический	0.10	-
969	346460.38	2171623.08	Аналитический	0.10	-
970	346461.53	2171625.96	Аналитический	0.10	-
971	346457.46	2171645.06	Аналитический	0.10	-
972	346455.31	2171663.29	Аналитический	0.10	-
973	346456.67	2171693.77	Аналитический	0.10	-
974	346454.77	2171695.36	Аналитический	0.10	-
975	346449.93	2171697.31	Аналитический	0.10	-
976	346450.83	2171704.26	Аналитический	0.10	-
977	346456.30	2171705.86	Аналитический	0.10	-
978	346458.77	2171707.38	Аналитический	0.10	-
979	346462.50	2171722.63	Аналитический	0.10	-
980	346468.11	2171741.52	Аналитический	0.10	-
981	346472.07	2171757.13	Аналитический	0.10	-
982	346480.67	2171784.51	Аналитический	0.10	-
983	346492.73	2171818.48	Аналитический	0.10	-
984	346506.64	2171854.03	Аналитический	0.10	-
985	346520.24	2171884.44	Аналитический	0.10	-
986	346520.00	2171885.40	Аналитический	0.10	-
987	346517.25	2171888.41	Аналитический	0.10	-
988	346521.20	2171893.91	Аналитический	0.10	-
989	346441.77	2171898.51	Аналитический	0.10	-
990	346365.93	2171899.42	Картометрический	1.00	-
991	346299.93	2171796.46	Картометрический	1.00	-
992	346275.98	2171770.82	Картометрический	1.00	-
993	346261.95	2171743.72	Картометрический	1.00	-
994	346241.62	2171696.85	Картометрический	1.00	-
995	346243.69	2171680.15	Картометрический	1.00	-
996	346245.89	2171663.64	Аналитический	0.10	-
997	346245.46	2171655.48	Аналитический	0.10	-
998	346266.33	2171656.87	Аналитический	0.10	-
999	346276.17	2171641.81	Аналитический	0.10	-
1000	346299.06	2171651.98	Аналитический	0.10	-
1001	346302.64	2171627.48	Картометрический	1.00	-
1002	346316.49	2171565.22	Картометрический	1.00	-
1003	346380.31	2171559.91	Картометрический	1.00	-
1004	346447.38	2171527.84	Картометрический	1.00	-
962	346498.35	2171552.12	Аналитический	0.10	-
1005	346530.12	2171906.14	Картометрический	1.00	-
1006	346536.45	2171919.21	Аналитический	0.10	-
1007	346544.70	2171934.09	Аналитический	0.10	-
1008	346566.09	2171963.30	Аналитический	0.10	-
1009	346595.57	2171997.73	Аналитический	0.10	-
1010	346606.68	2172010.32	Картометрический	1.00	-
1011	346600.37	2172014.32	Картометрический	1.00	-
1012	346574.77	2172030.03	Аналитический	0.10	-

1	2	3	4	5	6
1013	346567.33	2172012.80	Аналитический	0.10	-
1014	346561.75	2171999.00	Аналитический	0.10	-
1015	346558.74	2171991.52	Аналитический	0.10	-
1016	346558.29	2171990.42	Аналитический	0.10	-
1017	346552.95	2171985.12	Аналитический	0.10	-
1018	346566.54	2171974.24	Аналитический	0.10	-
1019	346566.28	2171973.93	Аналитический	0.10	-
1020	346563.14	2171969.77	Аналитический	0.10	-
1021	346557.44	2171962.43	Аналитический	0.10	-
1022	346549.53	2171967.00	Аналитический	0.10	-
1023	346539.34	2171972.47	Аналитический	0.10	-
1024	346535.32	2171974.63	Аналитический	0.10	-
1025	346523.87	2171981.00	Аналитический	0.10	-
1026	346510.61	2171957.84	Аналитический	0.10	-
1027	346507.02	2171958.97	Аналитический	0.10	-
1028	346503.82	2171960.31	Аналитический	0.10	-
1029	346497.76	2171962.40	Аналитический	0.10	-
1030	346495.96	2171955.80	Аналитический	0.10	-
1031	346493.08	2171955.42	Картометрический	1.00	-
1032	346490.00	2171949.62	Картометрический	1.00	-
1033	346470.40	2171962.26	Картометрический	1.00	-
1034	346466.92	2171956.83	Картометрический	1.00	-
1035	346460.85	2171946.48	Картометрический	1.00	-
1036	346502.53	2171921.36	Картометрический	1.00	-
1037	346518.27	2171912.56	Картометрический	1.00	-
1005	346530.12	2171906.14	Картометрический	1.00	-
1038	346675.16	2172091.73	Картометрический	1.00	-
1039	346680.64	2172098.16	Аналитический	0.10	-
1040	346696.38	2172117.53	Аналитический	0.10	-
1041	346707.59	2172131.82	Аналитический	0.10	-
1042	346720.87	2172153.93	Аналитический	0.10	-
1043	346739.34	2172193.78	Аналитический	0.10	-
1044	346756.06	2172231.76	Аналитический	0.10	-
1045	346769.39	2172260.35	Аналитический	0.10	-
1046	346785.77	2172289.44	Аналитический	0.10	-
1047	346807.82	2172319.52	Аналитический	0.10	-
1048	346830.53	2172350.03	Аналитический	0.10	-
1049	346850.39	2172376.72	Аналитический	0.10	-
1050	346850.32	2172379.15	Аналитический	0.10	-
1051	346847.85	2172384.38	Аналитический	0.10	-
1052	346852.36	2172390.49	Аналитический	0.10	-
1053	346857.41	2172388.35	Аналитический	0.10	-
1054	346859.98	2172390.19	Аналитический	0.10	-
1055	346875.66	2172409.39	Аналитический	0.10	-
1056	346901.19	2172440.88	Аналитический	0.10	-
1057	346930.44	2172475.33	Аналитический	0.10	-
1058	346957.09	2172508.22	Аналитический	0.10	-

1	2	3	4	5	6
1059	346983.28	2172543.26	Аналитический	0.10	-
1060	347007.03	2172580.08	Аналитический	0.10	-
1061	347028.52	2172615.61	Аналитический	0.10	-
1062	347036.02	2172627.78	Аналитический	0.10	-
1063	347035.88	2172631.64	Аналитический	0.10	-
1064	347035.46	2172637.07	Аналитический	0.10	-
1065	347041.06	2172643.62	Аналитический	0.10	-
1066	347044.88	2172641.85	Аналитический	0.10	-
1067	347045.60	2172641.97	Аналитический	0.10	-
1068	347049.31	2172647.23	Аналитический	0.10	-
1069	347068.26	2172673.44	Картометрический	1.00	-
1070	347059.82	2172682.89	Картометрический	1.00	-
1071	347057.09	2172688.88	Картометрический	1.00	-
1072	347051.36	2172699.85	Картометрический	1.00	-
1073	347056.23	2172727.62	Картометрический	1.00	-
1074	347047.16	2172756.59	Картометрический	1.00	-
1075	346995.41	2172797.91	Картометрический	1.00	-
1076	346962.35	2172813.35	Картометрический	1.00	-
1077	346915.42	2172738.65	Аналитический	0.10	-
1078	346901.01	2172723.12	Аналитический	0.10	-
1079	346862.00	2172662.46	Аналитический	0.10	-
1080	346855.19	2172648.85	Аналитический	0.10	-
1081	346837.69	2172621.71	Аналитический	0.10	-
1082	346811.14	2172588.65	Аналитический	0.10	-
1083	346778.86	2172533.08	Картометрический	1.00	-
1084	346744.50	2172485.32	Картометрический	1.00	-
1085	346753.91	2172485.41	Картометрический	1.00	-
1086	346764.76	2172451.08	Картометрический	1.00	-
1087	346787.78	2172431.19	Картометрический	1.00	-
1088	346758.08	2172389.60	Картометрический	1.00	-
1089	346705.72	2172422.05	Картометрический	1.00	-
1090	346682.80	2172394.15	Картометрический	1.00	-
1091	346667.63	2172376.55	Картометрический	1.00	-
1092	346653.15	2172359.94	Картометрический	1.00	-
1093	346631.69	2172329.06	Аналитический	0.10	-
1094	346624.28	2172311.36	Аналитический	0.10	-
1095	346630.33	2172312.23	Аналитический	0.10	-
1096	346633.19	2172312.03	Аналитический	0.10	-
1097	346636.92	2172315.07	Аналитический	0.10	-
1098	346642.01	2172309.44	Аналитический	0.10	-
1099	346646.91	2172301.24	Аналитический	0.10	-
1100	346653.29	2172290.29	Аналитический	0.10	-
1101	346659.71	2172279.56	Аналитический	0.10	-
1102	346659.84	2172273.22	Аналитический	0.10	-
1103	346662.35	2172271.41	Аналитический	0.10	-
1104	346674.96	2172261.77	Аналитический	0.10	-
1105	346685.22	2172254.36	Аналитический	0.10	-
1106	346694.35	2172248.04	Аналитический	0.10	-

1	2	3	4	5	6
1107	346688.33	2172239.88	Аналитический	0.10	-
1108	346686.79	2172236.62	Аналитический	0.10	-
1109	346691.98	2172232.96	Аналитический	0.10	-
1110	346697.20	2172229.44	Аналитический	0.10	-
1111	346702.35	2172225.81	Аналитический	0.10	-
1112	346701.98	2172222.71	Аналитический	0.10	-
1113	346700.27	2172220.25	Аналитический	0.10	-
1114	346697.26	2172214.47	Аналитический	0.10	-
1115	346701.64	2172209.87	Аналитический	0.10	-
1116	346709.44	2172204.32	Аналитический	0.10	-
1117	346709.46	2172201.27	Аналитический	0.10	-
1118	346706.17	2172195.87	Аналитический	0.10	-
1119	346701.00	2172187.33	Аналитический	0.10	-
1120	346695.27	2172189.73	Аналитический	0.10	-
1121	346694.96	2172189.73	Аналитический	0.10	-
1122	346692.79	2172187.10	Аналитический	0.10	-
1123	346685.59	2172165.66	Аналитический	0.10	-
1124	346685.21	2172164.58	Аналитический	0.10	-
1125	346686.55	2172162.62	Аналитический	0.10	-
1126	346683.29	2172157.09	Аналитический	0.10	-
1127	346676.93	2172146.15	Аналитический	0.10	-
1128	346672.19	2172137.93	Аналитический	0.10	-
1129	346671.46	2172137.37	Аналитический	0.10	-
1130	346665.53	2172126.94	Аналитический	0.10	-
1131	346670.69	2172121.66	Аналитический	0.10	-
1132	346659.59	2172107.13	Аналитический	0.10	-
1133	346668.41	2172097.56	Аналитический	0.10	-
1134	346670.27	2172095.83	Аналитический	0.10	-
1038	346675.16	2172091.73	Картометрический	1.00	-
1135	347123.02	2172744.23	Аналитический	0.10	-
1136	347139.62	2172763.18	Аналитический	0.10	-
1137	347154.69	2172778.09	Аналитический	0.10	-
1138	347180.61	2172802.38	Аналитический	0.10	-
1139	347209.35	2172829.11	Аналитический	0.10	-
1140	347236.33	2172854.24	Аналитический	0.10	-
1141	347243.67	2172862.24	Аналитический	0.10	-
1142	347261.47	2172884.93	Аналитический	0.10	-
1143	347265.58	2172890.92	Аналитический	0.10	-
1144	347283.10	2172920.37	Картометрический	1.00	-
1145	347275.31	2172924.70	Картометрический	1.00	-
1146	347263.81	2172931.24	Аналитический	0.10	-
1147	347241.38	2172945.08	Аналитический	0.10	-
1148	347226.59	2172919.41	Аналитический	0.10	-
1149	347223.83	2172914.63	Картометрический	1.00	-
1150	347164.30	2172948.07	Картометрический	1.00	-
1151	347145.10	2172958.00	Картометрический	1.00	-
1152	347120.40	2172972.40	Картометрический	1.00	-

1	2	3	4	5	6
1153	347119.32	2172979.13	Картометрический	1.00	-
1154	347102.84	2172982.61	Картометрический	1.00	-
1155	347076.78	2172998.28	Картометрический	1.00	-
1156	347072.36	2172990.88	Картометрический	1.00	-
1157	346976.25	2172844.81	Картометрический	1.00	-
1158	347050.02	2172822.75	Картометрический	1.00	-
1159	347075.94	2172800.93	Картометрический	1.00	-
1160	347086.21	2172785.19	Картометрический	1.00	-
1161	347093.30	2172774.33	Картометрический	1.00	-
1162	347098.24	2172765.55	Картометрический	1.00	-
1163	347123.61	2172770.01	Картометрический	1.00	-
1135	347123.02	2172744.23	Аналитический	0.10	-
1164	347708.83	2173116.48	Аналитический	0.10	-
1165	347720.22	2173131.42	Аналитический	0.10	-
1166	347729.20	2173146.65	Аналитический	0.10	-
1167	347694.32	2173169.84	Аналитический	0.10	-
1168	347691.80	2173171.51	Аналитический	0.10	-
1169	347677.78	2173144.90	Аналитический	0.10	-
1170	347685.02	2173141.01	Аналитический	0.10	-
1171	347681.72	2173134.87	Аналитический	0.10	-
1172	347682.96	2173134.11	Аналитический	0.10	-
1173	347677.70	2173124.01	Аналитический	0.10	-
1174	347673.81	2173116.55	Аналитический	0.10	-
1175	347673.42	2173115.80	Аналитический	0.10	-
1176	347688.49	2173106.55	Аналитический	0.10	-
1177	347698.71	2173123.11	Аналитический	0.10	-
1164	347708.83	2173116.48	Аналитический	0.10	-
1178	347863.60	2172936.39	Картометрический	1.00	-
1179	347893.55	2172984.50	Картометрический	1.00	-
1180	347873.18	2172993.75	Картометрический	1.00	-
1181	347839.30	2173012.40	Картометрический	1.00	-
1182	347814.85	2173024.84	Картометрический	1.00	-
1183	347814.11	2173022.93	Картометрический	1.00	-
1184	347808.09	2173007.69	Картометрический	1.00	-
1185	347808.56	2173007.50	Картометрический	1.00	-
1186	347800.99	2172988.28	Картометрический	1.00	-
1187	347798.38	2172981.59	Картометрический	1.00	-
1188	347828.32	2172966.69	Картометрический	1.00	-
1189	347823.03	2172954.91	Картометрический	1.00	-
1178	347863.60	2172936.39	Картометрический	1.00	-
1190	347421.45	2172954.61	Картометрический	1.00	-
1191	347428.44	2172966.73	Картометрический	1.00	-
1192	347467.96	2173029.65	Картометрический	1.00	-
1193	347494.05	2173014.98	Картометрический	1.00	-
1194	347497.45	2173020.13	Картометрический	1.00	-

1	2	3	4	5	6
1195	347568.58	2173150.86	Картометрический	1.00	-
1196	347570.31	2173151.31	Картометрический	1.00	-
1197	347579.18	2173166.03	Картометрический	1.00	-
1198	347610.36	2173140.08	Картометрический	1.00	-
1199	347630.14	2173168.58	Картометрический	1.00	-
1200	347598.64	2173189.39	Картометрический	1.00	-
1201	347579.61	2173201.50	Картометрический	1.00	-
1202	347586.65	2173217.21	Картометрический	1.00	-
1203	347584.17	2173221.30	Картометрический	1.00	-
1204	347586.81	2173223.62	Картометрический	1.00	-
1205	347582.50	2173229.56	Картометрический	1.00	-
1206	347556.66	2173243.84	Картометрический	1.00	-
1207	347551.14	2173247.37	Картометрический	1.00	-
1208	347548.70	2173249.01	Аналитический	0.10	-
1209	347542.22	2173253.27	Картометрический	1.00	-
1210	347514.47	2173269.29	Картометрический	1.00	-
1211	347509.79	2173263.34	Картометрический	1.00	-
1212	347507.42	2173259.31	Картометрический	1.00	-
1213	347499.64	2173243.54	Картометрический	1.00	-
1214	347490.89	2173229.23	Картометрический	1.00	-
1215	347484.60	2173214.15	Картометрический	1.00	-
1216	347480.26	2173204.78	Картометрический	1.00	-
1217	347469.20	2173191.25	Картометрический	1.00	-
1218	347462.12	2173176.92	Картометрический	1.00	-
1219	347457.27	2173162.79	Картометрический	1.00	-
1220	347443.83	2173134.93	Картометрический	1.00	-
1221	347426.85	2173109.34	Картометрический	1.00	-
1222	347408.17	2173083.14	Картометрический	1.00	-
1223	347406.37	2173081.31	Картометрический	1.00	-
1224	347394.79	2173069.56	Картометрический	1.00	-
1225	347386.14	2173055.38	Картометрический	1.00	-
1226	347379.30	2173044.91	Картометрический	1.00	-
1227	347357.65	2173016.87	Картометрический	1.00	-
1228	347342.81	2172994.23	Картометрический	1.00	-
1229	347346.51	2172989.67	Картометрический	1.00	-
1230	347347.79	2172988.01	Картометрический	1.00	-
1231	347349.33	2172986.43	Картометрический	1.00	-
1232	347350.91	2172984.41	Картометрический	1.00	-
1233	347356.17	2172981.74	Картометрический	1.00	-
1234	347378.10	2172971.03	Картометрический	1.00	-
1190	347421.45	2172954.61	Картометрический	1.00	-
1235	347317.00	2172976.43	Картометрический	1.00	-
1236	347326.26	2172991.57	Картометрический	1.00	-
1237	347333.75	2173003.60	Картометрический	1.00	-
1238	347333.84	2173004.80	Картометрический	1.00	-
1239	347333.27	2173006.87	Картометрический	1.00	-
1240	347331.32	2173010.66	Картометрический	1.00	-

1	2	3	4	5	6
1241	347335.06	2173017.05	Картометрический	1.00	-
1242	347339.66	2173015.90	Картометрический	1.00	-
1243	347341.32	2173015.72	Картометрический	1.00	-
1244	347342.06	2173015.86	Картометрический	1.00	-
1245	347347.98	2173024.40	Картометрический	1.00	-
1246	347359.46	2173040.19	Картометрический	1.00	-
1247	347397.96	2173092.04	Картометрический	1.00	-
1248	347416.41	2173118.31	Картометрический	1.00	-
1249	347440.48	2173153.38	Картометрический	1.00	-
1250	347448.44	2173168.47	Картометрический	1.00	-
1251	347463.63	2173197.03	Картометрический	1.00	-
1252	347479.47	2173228.42	Картометрический	1.00	-
1253	347487.55	2173248.83	Картометрический	1.00	-
1254	347493.67	2173260.90	Картометрический	1.00	-
1255	347502.62	2173279.72	Картометрический	1.00	-
1256	347505.76	2173286.91	Картометрический	1.00	-
1257	347506.71	2173289.81	Картометрический	1.00	-
1258	347506.13	2173293.38	Картометрический	1.00	-
1259	347506.02	2173293.45	Картометрический	1.00	-
1260	347468.53	2173315.03	Картометрический	1.00	-
1261	347362.02	2173360.57	Картометрический	1.00	-
1262	347370.53	2173375.29	Картометрический	1.00	-
1263	347346.30	2173389.27	Картометрический	1.00	-
1264	347332.48	2173347.75	Картометрический	1.00	-
1265	347273.60	2173246.81	Картометрический	1.00	-
1266	347184.68	2173086.97	Картометрический	1.00	-
1267	347176.10	2173070.98	Картометрический	1.00	-
1268	347205.69	2173054.98	Картометрический	1.00	-
1269	347212.37	2173067.36	Картометрический	1.00	-
1270	347221.30	2173058.02	Картометрический	1.00	-
1271	347217.76	2173047.24	Картометрический	1.00	-
1272	347218.15	2173044.30	Картометрический	1.00	-
1273	347214.77	2173037.97	Картометрический	1.00	-
1274	347309.91	2172983.00	Картометрический	1.00	-
1235	347317.00	2172976.43	Картометрический	1.00	-
1275	348591.39	2172882.39	Картометрический	1.00	-
1276	348603.18	2172919.68	Картометрический	1.00	-
1277	348605.89	2172932.37	Картометрический	1.00	-
1278	348629.39	2172990.93	Картометрический	1.00	-
1279	348658.67	2173042.73	Картометрический	1.00	-
1280	348662.66	2173064.94	Картометрический	1.00	-
1281	348663.49	2173158.17	Картометрический	1.00	-
1282	348671.84	2173195.04	Картометрический	1.00	-
1283	348638.34	2173227.54	Картометрический	1.00	-
1284	348630.56	2173238.43	Картометрический	1.00	-
1285	348607.21	2173271.09	Картометрический	1.00	-
1286	348569.28	2173317.08	Картометрический	1.00	-

1	2	3	4	5	6
1287	348495.56	2173355.98	Картометрический	1.00	-
1288	348434.00	2173385.23	Картометрический	1.00	-
1289	348370.07	2173413.20	Картометрический	1.00	-
1290	348321.14	2173434.70	Картометрический	1.00	-
1291	348265.73	2173470.76	Картометрический	1.00	-
1292	348221.84	2173485.98	Картометрический	1.00	-
1293	348168.25	2173523.63	Картометрический	1.00	-
1294	348125.72	2173562.90	Картометрический	1.00	-
1295	348106.86	2173564.00	Картометрический	1.00	-
1296	348043.71	2173607.75	Картометрический	1.00	-
1297	348017.20	2173614.52	Картометрический	1.00	-
1298	348007.86	2173625.54	Картометрический	1.00	-
1299	347992.04	2173666.64	Картометрический	1.00	-
1300	348093.09	2173752.91	Картометрический	1.00	-
1301	348121.23	2173724.29	Картометрический	1.00	-
1302	348151.72	2173700.65	Картометрический	1.00	-
1303	348210.37	2173780.00	Картометрический	1.00	-
1304	348233.38	2173826.82	Картометрический	1.00	-
1305	348262.90	2173863.03	Картометрический	1.00	-
1306	348406.19	2173856.91	Картометрический	1.00	-
1307	348408.28	2173893.88	Картометрический	1.00	-
1308	348457.86	2173899.86	Картометрический	1.00	-
1309	348494.30	2173916.00	Картометрический	1.00	-
1310	348513.56	2173942.03	Картометрический	1.00	-
1311	348559.34	2173935.26	Картометрический	1.00	-
1312	348562.23	2173954.49	Картометрический	1.00	-
1313	348575.66	2174025.04	Картометрический	1.00	-
1314	348595.46	2174105.20	Картометрический	1.00	-
1315	348598.69	2174117.82	Картометрический	1.00	-
1316	348595.65	2174129.28	Аналитический	0.10	-
1317	348380.41	2174155.29	Аналитический	0.10	-
1318	348361.63	2174157.21	Аналитический	0.10	-
1319	348357.28	2174157.29	Аналитический	0.10	-
1320	348343.24	2174156.48	Аналитический	0.10	-
1321	348329.83	2174154.29	Аналитический	0.10	-
1322	348320.56	2174151.22	Аналитический	0.10	-
1323	348305.17	2174145.46	Аналитический	0.10	-
1324	348289.40	2174139.29	Аналитический	0.10	-
1325	348273.55	2174133.00	Картометрический	1.00	-
1326	348256.54	2174128.03	Картометрический	1.00	-
1327	348235.52	2174121.28	Картометрический	1.00	-
1328	348210.47	2174109.92	Картометрический	1.00	-
1329	348196.70	2174104.44	Картометрический	1.00	-
1330	348180.84	2174098.40	Аналитический	0.10	-
1331	348166.38	2174090.59	Аналитический	0.10	-
1332	348155.05	2174084.51	Аналитический	0.10	-
1333	348136.68	2174068.01	Аналитический	0.10	-
1334	348130.43	2174059.18	Аналитический	0.10	-

1	2	3	4	5	6
1335	348122.62	2174044.64	Аналитический	0.10	-
1336	348121.35	2174042.28	Аналитический	0.10	-
1337	348117.59	2174033.58	Аналитический	0.10	-
1338	348111.98	2174018.68	Аналитический	0.10	-
1339	348111.37	2174016.60	Аналитический	0.10	-
1340	348108.57	2174007.15	Аналитический	0.10	-
1341	348105.82	2173982.76	Аналитический	0.10	-
1342	348105.39	2173958.25	Аналитический	0.10	-
1343	348104.11	2173931.62	Аналитический	0.10	-
1344	348100.79	2173912.71	Аналитический	0.10	-
1345	348093.25	2173893.57	Аналитический	0.10	-
1346	348081.48	2173870.41	Аналитический	0.10	-
1347	348069.92	2173857.16	Аналитический	0.10	-
1348	348030.63	2173822.22	Аналитический	0.10	-
1349	347961.81	2173765.05	Аналитический	0.10	-
1350	347938.72	2173749.49	Аналитический	0.10	-
1351	347899.16	2173723.50	Аналитический	0.10	-
1352	347865.46	2173704.38	Аналитический	0.10	-
1353	347838.08	2173686.19	Аналитический	0.10	-
1354	347821.01	2173675.58	Аналитический	0.10	-
1355	347773.41	2173651.87	Аналитический	0.10	-
1356	347770.99	2173649.80	Аналитический	0.10	-
1357	347768.57	2173646.43	Аналитический	0.10	-
1358	347766.88	2173643.07	Аналитический	0.10	-
1359	347766.64	2173637.58	Аналитический	0.10	-
1360	347755.63	2173632.77	Аналитический	0.10	-
1361	347749.65	2173639.50	Аналитический	0.10	-
1362	347745.85	2173641.97	Аналитический	0.10	-
1363	347741.42	2173644.66	Аналитический	0.10	-
1364	347726.66	2173644.12	Аналитический	0.10	-
1365	347702.85	2173644.45	Аналитический	0.10	-
1366	347696.89	2173644.07	Аналитический	0.10	-
1367	347687.10	2173642.39	Аналитический	0.10	-
1368	347677.95	2173635.32	Аналитический	0.10	-
1369	347666.87	2173620.51	Аналитический	0.10	-
1370	347656.34	2173601.69	Аналитический	0.10	-
1371	347643.58	2173573.71	Аналитический	0.10	-
1372	347590.03	2173453.02	Картометрический	1.00	-
1373	347564.41	2173393.22	Картометрический	1.00	-
1374	347564.90	2173390.98	Картометрический	1.00	-
1375	347566.30	2173387.84	Картометрический	1.00	-
1376	347568.57	2173385.31	Аналитический	0.10	-
1377	347564.34	2173376.75	Аналитический	0.10	-
1378	347562.57	2173377.43	Аналитический	0.10	-
1379	347558.08	2173375.86	Аналитический	0.10	-
1380	347555.68	2173373.08	Аналитический	0.10	-
1381	347552.34	2173365.55	Аналитический	0.10	-
1382	347550.68	2173361.50	Аналитический	0.10	-

1	2	3	4	5	6
1383	347532.90	2173318.25	Аналитический	0.10	-
1384	347532.32	2173312.53	Аналитический	0.10	-
1385	347533.11	2173306.48	Аналитический	0.10	-
1386	347535.62	2173299.54	Аналитический	0.10	-
1387	347542.80	2173314.30	Картометрический	1.00	-
1388	347616.06	2173276.36	Картометрический	1.00	-
1389	347623.85	2173288.75	Картометрический	1.00	-
1390	347635.51	2173291.25	Картометрический	1.00	-
1391	347642.56	2173286.85	Картометрический	1.00	-
1392	347648.08	2173298.44	Картометрический	1.00	-
1393	347656.29	2173314.77	Картометрический	1.00	-
1394	347659.47	2173320.82	Картометрический	1.00	-
1395	347692.82	2173301.64	Картометрический	1.00	-
1396	347695.95	2173308.74	Картометрический	1.00	-
1397	347700.20	2173320.02	Картометрический	1.00	-
1398	347711.06	2173314.78	Картометрический	1.00	-
1399	347708.98	2173309.22	Картометрический	1.00	-
1400	347721.01	2173301.73	Картометрический	1.00	-
1401	347722.80	2173283.37	Картометрический	1.00	-
1402	347716.10	2173270.60	Картометрический	1.00	-
1403	347713.20	2173268.47	Картометрический	1.00	-
1404	347707.17	2173256.16	Картометрический	1.00	-
1405	347695.40	2173231.43	Картометрический	1.00	-
1406	347687.06	2173215.46	Картометрический	1.00	-
1407	347684.05	2173214.14	Картометрический	1.00	-
1408	347759.82	2173169.37	Картометрический	1.00	-
1409	347928.95	2173061.20	Картометрический	1.00	-
1410	347965.66	2173034.47	Картометрический	1.00	-
1411	347988.96	2173035.53	Картометрический	1.00	-
1412	347994.25	2173035.65	Аналитический	0.10	-
1413	348094.12	2173040.66	Картометрический	1.00	-
1414	348095.01	2173046.32	Картометрический	1.00	-
1415	348103.08	2173078.95	Аналитический	0.10	-
1416	348146.38	2173061.40	Аналитический	0.10	-
1417	348163.13	2173049.92	Аналитический	0.10	-
1418	348185.88	2173034.09	Аналитический	0.10	-
1419	348194.85	2173023.00	Аналитический	0.10	-
1420	348190.95	2172999.50	Аналитический	0.10	-
1421	348192.30	2172997.92	Аналитический	0.10	-
1422	348190.60	2172997.00	Картометрический	1.00	-
1423	348190.33	2172995.82	Картометрический	1.00	-
1424	348177.62	2172967.86	Картометрический	1.00	-
1425	348188.48	2172844.33	Картометрический	1.00	-
1426	348211.91	2172822.26	Картометрический	1.00	-
1427	348246.65	2172792.86	Картометрический	1.00	-
1428	348259.61	2172795.14	Картометрический	1.00	-
1429	348434.26	2172773.72	Картометрический	1.00	-
1430	348454.93	2172771.84	Картометрический	1.00	-

1	2	3	4	5	6
1431	348455.98	2172789.52	Картометрический	1.00	-
1432	348458.69	2172807.15	Картометрический	1.00	-
1433	348463.14	2172836.18	Картометрический	1.00	-
1434	348470.00	2172834.82	Картометрический	1.00	-
1435	348482.00	2172894.71	Картометрический	1.00	-
1275	348591.39	2172882.39	Картометрический	1.00	-
1436	347513.27	2173312.51	Аналитический	0.10	-
1437	347515.58	2173312.90	Аналитический	0.10	-
1438	347522.39	2173324.32	Аналитический	0.10	-
1439	347523.28	2173326.97	Аналитический	0.10	-
1440	347525.08	2173332.01	Аналитический	0.10	-
1441	347553.78	2173398.55	Аналитический	0.10	-
1442	347560.01	2173413.99	Аналитический	0.10	-
1443	347559.82	2173417.02	Аналитический	0.10	-
1444	347558.53	2173419.46	Аналитический	0.10	-
1445	347554.93	2173421.84	Аналитический	0.10	-
1446	347557.05	2173427.37	Аналитический	0.10	-
1447	347562.52	2173426.59	Аналитический	0.10	-
1448	347564.28	2173426.57	Аналитический	0.10	-
1449	347566.10	2173428.28	Аналитический	0.10	-
1450	347594.41	2173492.55	Картометрический	1.00	-
1451	347591.61	2173493.77	Аналитический	0.10	-
1452	347531.55	2173523.21	Аналитический	0.10	-
1453	347428.77	2173584.93	Аналитический	0.10	-
1454	347428.15	2173570.06	Картометрический	1.00	-
1455	347414.25	2173527.51	Картометрический	1.00	-
1456	347402.18	2173499.43	Картометрический	1.00	-
1457	347381.82	2173460.75	Картометрический	1.00	-
1458	347355.14	2173408.03	Картометрический	1.00	-
1459	347381.04	2173393.47	Картометрический	1.00	-
1460	347479.21	2173333.34	Аналитический	0.10	-
1436	347513.27	2173312.51	Аналитический	0.10	-
1461	347614.93	2173540.27	Аналитический	0.10	-
1462	347632.03	2173577.47	Аналитический	0.10	-
1463	347646.46	2173609.38	Аналитический	0.10	-
1464	347635.72	2173605.67	Аналитический	0.10	-
1465	347563.23	2173624.65	Аналитический	0.10	-
1466	347545.52	2173569.16	Аналитический	0.10	-
1467	347612.54	2173545.20	Аналитический	0.10	-
1461	347614.93	2173540.27	Аналитический	0.10	-
1468	348035.91	2173853.57	Аналитический	0.10	-
1469	348052.82	2173866.94	Аналитический	0.10	-
1470	348071.57	2173887.58	Аналитический	0.10	-
1471	348078.84	2173896.79	Аналитический	0.10	-
1472	348082.72	2173905.52	Аналитический	0.10	-

1	2	3	4	5	6
1473	348085.30	2173911.43	Аналитический	0.10	-
1474	348093.04	2173933.21	Аналитический	0.10	-
1475	348094.03	2173948.60	Аналитический	0.10	-
1476	348093.44	2173976.60	Аналитический	0.10	-
1477	348092.85	2173986.93	Аналитический	0.10	-
1478	348092.22	2173987.73	Аналитический	0.10	-
1479	348088.99	2173988.63	Аналитический	0.10	-
1480	348088.73	2174000.38	Аналитический	0.10	-
1481	348092.32	2174001.44	Аналитический	0.10	-
1482	348094.38	2174001.93	Аналитический	0.10	-
1483	348095.01	2174002.64	Аналитический	0.10	-
1484	348096.64	2174010.06	Аналитический	0.10	-
1485	348110.87	2174048.80	Аналитический	0.10	-
1486	348114.01	2174055.94	Аналитический	0.10	-
1487	348116.51	2174066.15	Аналитический	0.10	-
1488	348117.53	2174077.83	Аналитический	0.10	-
1489	348117.50	2174089.36	Аналитический	0.10	-
1490	348118.21	2174097.76	Аналитический	0.10	-
1491	348117.41	2174126.94	Аналитический	0.10	-
1492	348116.97	2174176.81	Аналитический	0.10	-
1493	348117.19	2174234.25	Аналитический	0.10	-
1494	348117.86	2174278.99	Аналитический	0.10	-
1495	348119.42	2174309.53	Аналитический	0.10	-
1496	348122.22	2174353.00	Аналитический	0.10	-
1497	348125.57	2174404.27	Аналитический	0.10	-
1498	348128.47	2174451.64	Аналитический	0.10	-
1499	348130.60	2174496.51	Аналитический	0.10	-
1500	348130.60	2174507.00	Аналитический	0.10	-
1501	348129.83	2174514.41	Аналитический	0.10	-
1502	348127.76	2174522.37	Аналитический	0.10	-
1503	348124.69	2174529.94	Аналитический	0.10	-
1504	348121.38	2174536.83	Аналитический	0.10	-
1505	348129.31	2174552.10	Аналитический	0.10	-
1506	348135.88	2174552.86	Аналитический	0.10	-
1507	348139.24	2174555.03	Аналитический	0.10	-
1508	348144.04	2174565.71	Аналитический	0.10	-
1509	348157.24	2174593.68	Аналитический	0.10	-
1510	348163.55	2174605.34	Аналитический	0.10	-
1511	348139.29	2174619.16	Картометрический	1.00	-
1512	348124.74	2174627.00	Картометрический	1.00	-
1513	348120.50	2174629.22	Картометрический	1.00	-
1514	348116.26	2174631.42	Картометрический	1.00	-
1515	348112.01	2174633.60	Картометрический	1.00	-
1516	348107.75	2174635.78	Картометрический	1.00	-
1517	348103.48	2174637.93	Картометрический	1.00	-
1518	348099.21	2174640.08	Картометрический	1.00	-
1519	348094.93	2174642.21	Картометрический	1.00	-
1520	348090.64	2174644.33	Картометрический	1.00	-

1	2	3	4	5	6
1521	348086.35	2174646.44	Картометрический	1.00	-
1522	348082.05	2174648.53	Картометрический	1.00	-
1523	348077.75	2174650.61	Картометрический	1.00	-
1524	348073.43	2174652.68	Картометрический	1.00	-
1525	348069.12	2174654.73	Картометрический	1.00	-
1526	348064.79	2174656.77	Картометрический	1.00	-
1527	348060.46	2174658.79	Картометрический	1.00	-
1528	348056.12	2174660.80	Картометрический	1.00	-
1529	348051.78	2174662.80	Картометрический	1.00	-
1530	348047.43	2174664.78	Картометрический	1.00	-
1531	348043.07	2174666.75	Картометрический	1.00	-
1532	348038.71	2174668.71	Картометрический	1.00	-
1533	348034.34	2174670.65	Картометрический	1.00	-
1534	348029.97	2174672.58	Картометрический	1.00	-
1535	348025.59	2174674.50	Картометрический	1.00	-
1536	348021.20	2174676.40	Картометрический	1.00	-
1537	348016.81	2174678.29	Картометрический	1.00	-
1538	348012.41	2174680.17	Картометрический	1.00	-
1539	348008.01	2174682.03	Картометрический	1.00	-
1540	348003.60	2174683.87	Картометрический	1.00	-
1541	347999.18	2174685.71	Аналитический	0.10	-
1542	347993.89	2174687.88	Аналитический	0.10	-
1543	347988.60	2174690.04	Аналитический	0.10	-
1544	347983.29	2174692.17	Аналитический	0.10	-
1545	347977.98	2174694.29	Аналитический	0.10	-
1546	347972.67	2174696.38	Аналитический	0.10	-
1547	347967.34	2174698.46	Аналитический	0.10	-
1548	347962.01	2174700.51	Аналитический	0.10	-
1549	347956.66	2174702.55	Аналитический	0.10	-
1550	347951.32	2174704.56	Аналитический	0.10	-
1551	347945.96	2174706.56	Аналитический	0.10	-
1552	347940.59	2174708.53	Аналитический	0.10	-
1553	347935.22	2174710.49	Аналитический	0.10	-
1554	347929.84	2174712.43	Аналитический	0.10	-
1555	347924.46	2174714.34	Аналитический	0.10	-
1556	347919.07	2174716.23	Аналитический	0.10	-
1557	347913.67	2174718.11	Аналитический	0.10	-
1558	347908.26	2174719.96	Аналитический	0.10	-
1559	347902.84	2174721.80	Аналитический	0.10	-
1560	347897.43	2174723.61	Аналитический	0.10	-
1561	347892.00	2174725.41	Аналитический	0.10	-
1562	347886.56	2174727.18	Аналитический	0.10	-
1563	347881.12	2174728.94	Аналитический	0.10	-
1564	347875.68	2174730.67	Аналитический	0.10	-
1565	347870.22	2174732.38	Аналитический	0.10	-
1566	347864.76	2174734.08	Аналитический	0.10	-
1567	347859.79	2174703.99	Картометрический	1.00	-
1568	347851.46	2174691.29	Картометрический	1.00	-

1	2	3	4	5	6
1569	347841.57	2174657.43	Картометрический	1.00	-
1570	347816.51	2174665.37	Картометрический	1.00	-
1571	347802.70	2174662.10	Картометрический	1.00	-
1572	347797.19	2174650.89	Картометрический	1.00	-
1573	347792.23	2174632.54	Картометрический	1.00	-
1574	347749.35	2174648.19	Картометрический	1.00	-
1575	347731.55	2174618.56	Картометрический	1.00	-
1576	347730.11	2174609.76	Картометрический	1.00	-
1577	347764.94	2174580.18	Картометрический	1.00	-
1578	347761.92	2174563.14	Картометрический	1.00	-
1579	347760.06	2174552.70	Картометрический	1.00	-
1580	347782.33	2174543.06	Картометрический	1.00	-
1581	347773.61	2174513.42	Картометрический	1.00	-
1582	347753.99	2174513.42	Картометрический	1.00	-
1583	347736.55	2174481.59	Картометрический	1.00	-
1584	347718.47	2174474.13	Картометрический	1.00	-
1585	347699.24	2174452.42	Картометрический	1.00	-
1586	347662.44	2174315.91	Картометрический	1.00	-
1587	347647.61	2174251.83	Картометрический	1.00	-
1588	347617.30	2174143.17	Картометрический	1.00	-
1589	347581.86	2174064.29	Картометрический	1.00	-
1590	347588.75	2174038.99	Картометрический	1.00	-
1591	347600.60	2174019.85	Картометрический	1.00	-
1592	347586.51	2173966.28	Картометрический	1.00	-
1593	347583.27	2173955.78	Аналитический	0.10	-
1594	347577.09	2173938.29	Аналитический	0.10	-
1595	347563.87	2173914.81	Аналитический	0.10	-
1596	347513.01	2173827.50	Картометрический	1.00	-
1597	347489.93	2173757.05	Аналитический	0.10	-
1598	347528.17	2173747.30	Аналитический	0.10	-
1599	347519.65	2173723.58	Аналитический	0.10	-
1600	347557.24	2173704.07	Аналитический	0.10	-
1601	347608.08	2173692.26	Аналитический	0.10	-
1602	347645.92	2173684.36	Аналитический	0.10	-
1603	347650.51	2173650.02	Аналитический	0.10	-
1604	347659.80	2173657.46	Аналитический	0.10	-
1605	347663.01	2173653.77	Аналитический	0.10	-
1606	347666.22	2173652.88	Аналитический	0.10	-
1607	347673.32	2173651.30	Аналитический	0.10	-
1608	347677.69	2173650.52	Аналитический	0.10	-
1609	347681.01	2173651.94	Аналитический	0.10	-
1610	347691.62	2173655.52	Аналитический	0.10	-
1611	347703.05	2173656.49	Картометрический	1.00	-
1612	347712.78	2173656.45	Картометрический	1.00	-
1613	347715.82	2173666.37	Картометрический	1.00	-
1614	347718.84	2173674.94	Картометрический	1.00	-
1615	347727.41	2173702.41	Картометрический	1.00	-
1616	347746.23	2173703.65	Картометрический	1.00	-

1	2	3	4	5	6
1617	347748.94	2173699.26	Картометрический	1.00	-
1618	347752.44	2173694.37	Картометрический	1.00	-
1619	347757.89	2173674.35	Картометрический	1.00	-
1620	347764.97	2173661.90	Аналитический	0.10	-
1621	347783.78	2173669.00	Аналитический	0.10	-
1622	347794.27	2173673.99	Аналитический	0.10	-
1623	347798.07	2173676.07	Аналитический	0.10	-
1624	347799.22	2173677.77	Аналитический	0.10	-
1625	347799.55	2173682.51	Аналитический	0.10	-
1626	347808.74	2173688.75	Аналитический	0.10	-
1627	347815.15	2173686.42	Аналитический	0.10	-
1628	347866.71	2173720.02	Аналитический	0.10	-
1629	347910.29	2173753.51	Аналитический	0.10	-
1630	347966.91	2173796.98	Аналитический	0.10	-
1631	347978.46	2173805.84	Аналитический	0.10	-
1468	348035.91	2173853.57	Аналитический	0.10	-
1632	348437.12	2174163.66	Картометрический	1.00	-
1633	348438.79	2174173.98	Картометрический	1.00	-
1634	348455.00	2174228.05	Картометрический	1.00	-
1635	348402.20	2174251.80	Картометрический	1.00	-
1636	348382.04	2174267.30	Аналитический	0.10	-
1637	348375.51	2174259.24	Аналитический	0.10	-
1638	348377.67	2174222.69	Аналитический	0.10	-
1639	348300.96	2174243.40	Аналитический	0.10	-
1640	348297.27	2174236.96	Аналитический	0.10	-
1641	348225.32	2174265.75	Аналитический	0.10	-
1642	348218.02	2174260.57	Аналитический	0.10	-
1643	348214.65	2174170.87	Аналитический	0.10	-
1644	348209.25	2174169.78	Аналитический	0.10	-
1645	348206.32	2174123.50	Аналитический	0.10	-
1646	348210.50	2174125.05	Аналитический	0.10	-
1647	348267.96	2174147.24	Аналитический	0.10	-
1648	348299.73	2174159.75	Аналитический	0.10	-
1649	348315.47	2174165.65	Аналитический	0.10	-
1650	348326.17	2174169.19	Аналитический	0.10	-
1651	348341.57	2174171.71	Аналитический	0.10	-
1652	348356.98	2174172.60	Аналитический	0.10	-
1653	348362.58	2174172.49	Аналитический	0.10	-
1654	348381.73	2174170.48	Аналитический	0.10	-
1655	348427.27	2174164.82	Аналитический	0.10	-
1632	348437.12	2174163.69	Картометрический	1.00	-
1656	348926.36	2174228.96	Аналитический	0.10	-
1657	348950.62	2174411.06	Картометрический	1.00	-
1658	348994.83	2174742.96	Картометрический	1.00	-
1659	348985.31	2174745.23	Картометрический	1.00	-
1660	348923.25	2174759.60	Картометрический	1.00	-

1	2	3	4	5	6
1661	348934.97	2174953.86	Картометрический	1.00	-
1662	348908.15	2174957.85	Картометрический	1.00	-
1663	348875.88	2174963.57	Картометрический	1.00	-
1664	348829.38	2174971.82	Картометрический	1.00	-
1665	348701.23	2174997.50	Картометрический	1.00	-
1666	348841.20	2175528.46	Картометрический	1.00	-
1667	348765.34	2175546.78	Картометрический	1.00	-
1668	348696.89	2175638.77	Картометрический	1.00	-
1669	348583.58	2175713.56	Картометрический	1.00	-
1670	348585.66	2175761.19	Картометрический	1.00	-
1671	348480.20	2175809.56	Картометрический	1.00	-
1672	348437.05	2175824.15	Картометрический	1.00	-
1673	348426.46	2175879.96	Аналитический	0.10	-
1674	348392.86	2176208.19	Аналитический	0.10	-
1675	348382.68	2176342.96	Аналитический	0.10	-
1676	348382.36	2176360.91	Аналитический	0.10	-
1677	348376.65	2176446.01	Картометрический	1.00	-
1678	348315.17	2176444.19	Аналитический	0.10	-
1679	348303.16	2176444.55	Аналитический	0.10	-
1680	348284.71	2176441.73	Аналитический	0.10	-
1681	348232.45	2176460.33	Картометрический	1.00	-
1682	348177.82	2176464.56	Картометрический	1.00	-
1683	348185.74	2176415.96	Картометрический	1.00	-
1684	348186.97	2176403.91	Картометрический	1.00	-
1685	348188.34	2176390.47	Картометрический	1.00	-
1686	348191.12	2176368.89	Картометрический	1.00	-
1687	348195.96	2176345.85	Картометрический	1.00	-
1688	348205.36	2176303.78	Картометрический	1.00	-
1689	348209.03	2176296.53	Картометрический	1.00	-
1690	348215.94	2176275.59	Картометрический	1.00	-
1691	348221.00	2176250.30	Картометрический	1.00	-
1692	348225.13	2176223.92	Картометрический	1.00	-
1693	348227.79	2176197.10	Картометрический	1.00	-
1694	348229.21	2176169.89	Картометрический	1.00	-
1695	348230.16	2176144.22	Картометрический	1.00	-
1696	348230.27	2176120.07	Картометрический	1.00	-
1697	348230.20	2176093.64	Картометрический	1.00	-
1698	348230.59	2176066.26	Картометрический	1.00	-
1699	348231.42	2176039.74	Картометрический	1.00	-
1700	348232.09	2176013.37	Картометрический	1.00	-
1701	348232.83	2175986.66	Картометрический	1.00	-
1702	348233.45	2175959.90	Картометрический	1.00	-
1703	348234.37	2175935.50	Картометрический	1.00	-
1704	348239.15	2175912.84	Картометрический	1.00	-
1705	348247.75	2175888.52	Картометрический	1.00	-
1706	348255.31	2175864.80	Картометрический	1.00	-
1707	348257.39	2175853.76	Картометрический	1.00	-
1708	348257.17	2175840.20	Картометрический	1.00	-

1	2	3	4	5	6
1709	348253.36	2175817.45	Картометрический	1.00	-
1710	348252.00	2175809.65	Картометрический	1.00	-
1711	348251.78	2175804.02	Картометрический	1.00	-
1712	348252.43	2175799.45	Картометрический	1.00	-
1713	348254.28	2175797.09	Картометрический	1.00	-
1714	348257.16	2175793.69	Картометрический	1.00	-
1715	348261.94	2175789.35	Картометрический	1.00	-
1716	348269.88	2175783.50	Картометрический	1.00	-
1717	348295.26	2175765.72	Картометрический	1.00	-
1718	348309.37	2175754.42	Картометрический	1.00	-
1719	348323.02	2175743.34	Картометрический	1.00	-
1720	348330.47	2175736.79	Картометрический	1.00	-
1721	348338.30	2175726.91	Картометрический	1.00	-
1722	348341.16	2175720.87	Картометрический	1.00	-
1723	348343.65	2175715.11	Картометрический	1.00	-
1724	348345.92	2175708.17	Картометрический	1.00	-
1725	348346.82	2175702.36	Картометрический	1.00	-
1726	348348.06	2175688.53	Картометрический	1.00	-
1727	348347.73	2175673.71	Картометрический	1.00	-
1728	348346.61	2175652.79	Картометрический	1.00	-
1729	348344.93	2175631.42	Картометрический	1.00	-
1730	348341.68	2175602.92	Картометрический	1.00	-
1731	348340.02	2175586.96	Картометрический	1.00	-
1732	348339.23	2175575.16	Картометрический	1.00	-
1733	348338.34	2175554.18	Картометрический	1.00	-
1734	348338.34	2175531.97	Картометрический	1.00	-
1735	348338.34	2175510.32	Картометрический	1.00	-
1736	348339.11	2175499.02	Картометрический	1.00	-
1737	348340.89	2175489.16	Картометрический	1.00	-
1738	348345.79	2175468.91	Картометрический	1.00	-
1739	348353.02	2175448.64	Картометрический	1.00	-
1740	348361.29	2175428.76	Картометрический	1.00	-
1741	348368.90	2175407.95	Картометрический	1.00	-
1742	348375.74	2175387.77	Картометрический	1.00	-
1743	348377.87	2175377.96	Картометрический	1.00	-
1744	348379.79	2175364.89	Картометрический	1.00	-
1745	348379.20	2175345.68	Картометрический	1.00	-
1746	348378.74	2175340.86	Картометрический	1.00	-
1747	348378.30	2175335.79	Картометрический	1.00	-
1748	348377.15	2175318.09	Картометрический	1.00	-
1749	348374.25	2175293.92	Картометрический	1.00	-
1750	348368.76	2175250.41	Картометрический	1.00	-
1751	348364.29	2175226.32	Картометрический	1.00	-
1752	348358.69	2175201.13	Картометрический	1.00	-
1753	348352.42	2175176.63	Картометрический	1.00	-
1754	348345.72	2175151.26	Картометрический	1.00	-
1755	348339.24	2175127.02	Картометрический	1.00	-
1756	348333.65	2175105.55	Картометрический	1.00	-

1	2	3	4	5	6
1757	348326.06	2175079.37	Картометрический	1.00	-
1758	348325.70	2175077.37	Картометрический	1.00	-
1759	348325.86	2175076.01	Картометрический	1.00	-
1760	348326.46	2175074.88	Картометрический	1.00	-
1761	348327.71	2175073.74	Картометрический	1.00	-
1762	348331.70	2175071.67	Картометрический	1.00	-
1763	348329.74	2175065.51	Картометрический	1.00	-
1764	348325.63	2175065.31	Картометрический	1.00	-
1765	348323.91	2175065.07	Картометрический	1.00	-
1766	348322.61	2175064.55	Картометрический	1.00	-
1767	348321.69	2175063.61	Картометрический	1.00	-
1768	348320.71	2175061.26	Картометрический	1.00	-
1769	348310.07	2175023.75	Картометрический	1.00	-
1770	348295.65	2174974.25	Картометрический	1.00	-
1771	348281.58	2174926.54	Картометрический	1.00	-
1772	348268.06	2174879.62	Картометрический	1.00	-
1773	348254.09	2174830.01	Картометрический	1.00	-
1774	348239.12	2174779.94	Картометрический	1.00	-
1775	348229.95	2174749.29	Картометрический	1.00	-
1776	348215.82	2174692.97	Картометрический	1.00	-
1777	348213.16	2174683.87	Картометрический	1.00	-
1778	348201.75	2174650.32	Картометрический	1.00	-
1779	348195.22	2174632.12	Картометрический	1.00	-
1780	348197.11	2174631.48	Аналитический	0.10	-
1781	348196.20	2174628.35	Аналитический	0.10	-
1782	348222.23	2174619.81	Аналитический	0.10	-
1783	348297.94	2174580.19	Картометрический	1.00	-
1784	348299.33	2174584.24	Картометрический	1.00	-
1785	348337.78	2174573.16	Аналитический	0.10	-
1786	348329.76	2174558.46	Аналитический	0.10	-
1787	348327.21	2174553.67	Аналитический	0.10	-
1788	348341.96	2174543.86	Аналитический	0.10	-
1789	348384.19	2174520.27	Аналитический	0.10	-
1790	348406.75	2174511.43	Аналитический	0.10	-
1791	348420.13	2174508.01	Картометрический	1.00	-
1792	348423.40	2174522.12	Картометрический	1.00	-
1793	348441.52	2174625.87	Картометрический	1.00	-
1794	348474.32	2174738.68	Картометрический	1.00	-
1795	348621.18	2174698.00	Картометрический	1.00	-
1796	348719.59	2174681.04	Картометрический	1.00	-
1797	348706.36	2174537.98	Картометрический	1.00	-
1798	348707.59	2174470.21	Картометрический	1.00	-
1799	348708.08	2174443.59	Картометрический	1.00	-
1800	348717.70	2174435.45	Картометрический	1.00	-
1801	348716.08	2174342.82	Картометрический	1.00	-
1802	348709.50	2174315.75	Картометрический	1.00	-
1803	348722.50	2174349.72	Картометрический	1.00	-
1804	348737.33	2174412.50	Картометрический	1.00	-

1	2	3	4	5	6
1805	348775.70	2174410.00	Картометрический	1.00	-
1806	348772.40	2174373.00	Картометрический	1.00	-
1807	348798.00	2174372.00	Картометрический	1.00	-
1808	348794.48	2174335.61	Картометрический	1.00	-
1809	348790.97	2174272.60	Картометрический	1.00	-
1656	348926.36	2174228.96	Картометрический	1.00	-
1810	348604.80	2175006.36	Картометрический	1.00	-
1811	348609.77	2175020.42	Картометрический	1.00	-
1812	348622.38	2175015.05	Картометрический	1.00	-
1813	348624.69	2175020.69	Картометрический	1.00	-
1814	348627.08	2175026.65	Картометрический	1.00	-
1815	348629.93	2175033.88	Картометрический	1.00	-
1816	348635.84	2175049.48	Картометрический	1.00	-
1817	348670.79	2175217.27	Картометрический	1.00	-
1818	348536.08	2175243.22	Картометрический	1.00	-
1819	348528.47	2175238.82	Картометрический	1.00	-
1820	348494.31	2175245.78	Картометрический	1.00	-
1821	348483.25	2175210.03	Картометрический	1.00	-
1822	348469.01	2175213.00	Картометрический	1.00	-
1823	348465.09	2175196.38	Картометрический	1.00	-
1824	348456.62	2175193.51	Картометрический	1.00	-
1825	348454.51	2175191.31	Картометрический	1.00	-
1826	348426.32	2175053.30	Картометрический	1.00	-
1827	348428.11	2175051.00	Картометрический	1.00	-
1810	348604.80	2175006.36	Картометрический	1.00	-
1828	348176.65	2174630.67	Аналитический	0.10	-
1829	348179.31	2174637.44	Картометрический	1.00	-
1830	348186.47	2174655.71	Картометрический	1.00	-
1831	348202.76	2174699.02	Картометрический	1.00	-
1832	348211.47	2174727.60	Картометрический	1.00	-
1833	348219.29	2174752.39	Картометрический	1.00	-
1834	348221.26	2174759.17	Картометрический	1.00	-
1835	348221.52	2174761.05	Картометрический	1.00	-
1836	348220.91	2174764.35	Картометрический	1.00	-
1837	348217.61	2174766.52	Картометрический	1.00	-
1838	348220.73	2174775.54	Аналитический	0.10	-
1839	348223.77	2174775.75	Аналитический	0.10	-
1840	348226.42	2174777.81	Картометрический	1.00	-
1841	348228.26	2174780.88	Картометрический	1.00	-
1842	348230.91	2174790.15	Картометрический	1.00	-
1843	348254.82	2174868.81	Картометрический	1.00	-
1844	348266.66	2174911.03	Картометрический	1.00	-
1845	348284.99	2174974.49	Картометрический	1.00	-
1846	348301.52	2175033.27	Картометрический	1.00	-
1847	348320.52	2175096.73	Картометрический	1.00	-
1848	348339.73	2175167.10	Картометрический	1.00	-

1	2	3	4	5	6
1849	348349.11	2175201.50	Картометрический	1.00	-
1850	348353.57	2175220.00	Картометрический	1.00	-
1851	348357.36	2175242.31	Картометрический	1.00	-
1852	348360.71	2175263.29	Картометрический	1.00	-
1853	348363.39	2175286.51	Картометрический	1.00	-
1854	348367.40	2175319.56	Картометрический	1.00	-
1855	348370.16	2175340.77	Картометрический	1.00	-
1856	348370.77	2175350.79	Картометрический	1.00	-
1857	348371.07	2175358.48	Картометрический	1.00	-
1858	348370.81	2175365.05	Картометрический	1.00	-
1859	348369.72	2175375.41	Картометрический	1.00	-
1860	348367.62	2175384.20	Картометрический	1.00	-
1861	348365.42	2175391.05	Картометрический	1.00	-
1862	348360.86	2175404.16	Картометрический	1.00	-
1863	348352.37	2175423.71	Картометрический	1.00	-
1864	348344.75	2175445.22	Картометрический	1.00	-
1865	348337.47	2175466.63	Картометрический	1.00	-
1866	348334.92	2175474.90	Картометрический	1.00	-
1867	348332.39	2175483.83	Картометрический	1.00	-
1868	348331.01	2175489.37	Картометрический	1.00	-
1869	348328.75	2175502.29	Картометрический	1.00	-
1870	348327.63	2175519.19	Картометрический	1.00	-
1871	348327.18	2175533.74	Картометрический	1.00	-
1872	348327.18	2175546.96	Картометрический	1.00	-
1873	348327.85	2175562.19	Картометрический	1.00	-
1874	348329.64	2175591.28	Картометрический	1.00	-
1875	348332.32	2175614.30	Картометрический	1.00	-
1876	348335.21	2175647.16	Картометрический	1.00	-
1877	348336.97	2175669.88	Картометрический	1.00	-
1878	348336.79	2175685.91	Картометрический	1.00	-
1879	348336.34	2175695.44	Картометрический	1.00	-
1880	348335.83	2175705.42	Картометрический	1.00	-
1881	348334.94	2175713.61	Картометрический	1.00	-
1882	348330.84	2175718.60	Картометрический	1.00	-
1883	348324.72	2175724.63	Картометрический	1.00	-
1884	348317.00	2175732.56	Картометрический	1.00	-
1885	348298.51	2175747.93	Картометрический	1.00	-
1886	348263.77	2175773.33	Картометрический	1.00	-
1887	348258.39	2175775.69	Картометрический	1.00	-
1888	348253.42	2175776.56	Картометрический	1.00	-
1889	348250.09	2175776.76	Картометрический	1.00	-
1890	348244.40	2175774.95	Картометрический	1.00	-
1891	348233.14	2175783.60	Картометрический	1.00	-
1892	348236.00	2175788.59	Картометрический	1.00	-
1893	348240.75	2175799.54	Картометрический	1.00	-
1894	348242.96	2175808.37	Картометрический	1.00	-
1895	348246.75	2175829.57	Картометрический	1.00	-
1896	348248.86	2175840.41	Картометрический	1.00	-


1	2	3	4	5	6
1897	348248.75	2175842.68	Картометрический	1.00	-
1898	348248.97	2175853.58	Картометрический	1.00	-
1899	348248.53	2175857.49	Картометрический	1.00	-
1900	348246.89	2175864.64	Картометрический	1.00	-
1901	348242.77	2175876.32	Картометрический	1.00	-
1902	348237.19	2175892.50	Картометрический	1.00	-
1903	348232.77	2175903.55	Картометрический	1.00	-
1904	348231.20	2175906.34	Картометрический	1.00	-
1905	348229.58	2175911.50	Картометрический	1.00	-
1906	348228.21	2175917.91	Картометрический	1.00	-
1907	348227.47	2175923.99	Картометрический	1.00	-
1908	348226.57	2175935.16	Картометрический	1.00	-
1909	348226.01	2175959.97	Картометрический	1.00	-
1910	348225.45	2175986.66	Картометрический	1.00	-
1911	348224.67	2176012.81	Картометрический	1.00	-
1912	348223.11	2176066.77	Картометрический	1.00	-
1913	348222.55	2176093.60	Картометрический	1.00	-
1914	348221.99	2176120.53	Картометрический	1.00	-
1915	348221.99	2176144.44	Картометрический	1.00	-
1916	348221.43	2176171.11	Картометрический	1.00	-
1917	348219.87	2176196.97	Картометрический	1.00	-
1918	348217.31	2176224.16	Картометрический	1.00	-
1919	348213.18	2176249.11	Картометрический	1.00	-
1920	348208.29	2176273.37	Картометрический	1.00	-
1921	348200.55	2176296.77	Картометрический	1.00	-
1922	348194.50	2176317.46	Картометрический	1.00	-
1923	348187.98	2176342.92	Картометрический	1.00	-
1924	348186.15	2176351.28	Картометрический	1.00	-
1925	348182.89	2176367.46	Картометрический	1.00	-
1926	348180.41	2176383.91	Картометрический	1.00	-
1927	348171.50	2176437.74	Картометрический	1.00	-
1928	348167.31	2176460.28	Картометрический	1.00	-
1929	348166.31	2176465.42	Картометрический	1.00	-
1930	348095.54	2176470.87	Картометрический	1.00	-
1931	348109.07	2176376.52	Картометрический	1.00	-
1932	348109.24	2176327.58	Картометрический	1.00	-
1933	348101.76	2176327.28	Картометрический	1.00	-
1934	348103.94	2176293.34	Картометрический	1.00	-
1935	348110.48	2176293.58	Картометрический	1.00	-
1936	348110.24	2176240.26	Картометрический	1.00	-
1937	348108.03	2176191.32	Картометрический	1.00	-
1938	348103.31	2176142.93	Картометрический	1.00	-
1939	348101.62	2176128.92	Картометрический	1.00	-
1940	348108.29	2175835.90	Картометрический	1.00	-
1941	348106.73	2175755.47	Картометрический	1.00	-
1942	348102.67	2175711.69	Картометрический	1.00	-
1943	348034.15	2175725.97	Картометрический	1.00	-
1944	348032.73	2175719.11	Картометрический	1.00	-

1	2	3	4	5	6
1945	348101.51	2175705.83	Картометрический	1.00	-
1946	348100.30	2175699.90	Картометрический	1.00	-
1947	348102.22	2175676.61	Картометрический	1.00	-
1948	348100.42	2175654.63	Картометрический	1.00	-
1949	348072.93	2175654.25	Картометрический	1.00	-
1950	348071.48	2175646.24	Картометрический	1.00	-
1951	348070.02	2175632.26	Картометрический	1.00	-
1952	348068.19	2175622.53	Картометрический	1.00	-
1953	348101.51	2175615.67	Картометрический	1.00	-
1954	348101.01	2175613.72	Картометрический	1.00	-
1955	348090.85	2175549.06	Картометрический	1.00	-
1956	348082.41	2175471.90	Картометрический	1.00	-
1957	348080.14	2175456.58	Картометрический	1.00	-
1958	348070.29	2175457.56	Картометрический	1.00	-
1959	348057.28	2175372.97	Картометрический	1.00	-
1960	348052.09	2175350.34	Картометрический	1.00	-
1961	348050.92	2175340.43	Картометрический	1.00	-
1962	348030.38	2175252.44	Картометрический	1.00	-
1963	348028.43	2175245.67	Картометрический	1.00	-
1964	348016.51	2175203.76	Картометрический	1.00	-
1965	348005.04	2175206.50	Аналитический	0.10	-
1966	348003.13	2175199.95	Аналитический	0.10	-
1967	347965.25	2175213.62	Аналитический	0.10	-
1968	347963.33	2175205.85	Аналитический	0.10	-
1969	347981.73	2175194.33	Аналитический	0.10	-
1970	347978.60	2175184.38	Аналитический	0.10	-
1971	347972.70	2175168.74	Аналитический	0.10	-
1972	347970.06	2175158.99	Аналитический	0.10	-
1973	348000.17	2175146.81	Аналитический	0.10	-
1974	348005.40	2175119.56	Картометрический	1.00	-
1975	348001.63	2175104.53	Картометрический	1.00	-
1976	347934.42	2174889.48	Картометрический	1.00	-
1977	347899.80	2174814.00	Картометрический	1.00	-
1978	347879.02	2174774.17	Аналитический	0.10	-
1979	347977.31	2174740.18	Аналитический	0.10	-
1980	348003.65	2174736.45	Аналитический	0.10	-
1981	348029.18	2174718.58	Аналитический	0.10	-
1982	348062.41	2174701.14	Аналитический	0.10	-
1983	348062.37	2174700.12	Аналитический	0.10	-
1984	348062.88	2174699.86	Аналитический	0.10	-
1985	348062.50	2174691.21	Аналитический	0.10	-
1986	348103.14	2174671.03	Аналитический	0.10	-
1987	348131.94	2174656.56	Аналитический	0.10	-
1988	348171.05	2174635.17	Аналитический	0.10	-
1989	348170.70	2174634.07	Аналитический	0.10	-
1828	348176.65	2174630.67	Аналитический	0.10	-
1990	348360.44	2176666.95	Картометрический	1.00	-

1	2	3	4	5	6
1991	348358.58	2176677.86	Картометрический	1.00	-
1992	348363.98	2176687.99	Картометрический	1.00	-
1993	348341.15	2176708.92	Картометрический	1.00	-
1994	348346.19	2176734.12	Картометрический	1.00	-
1995	348345.50	2176754.90	Картометрический	1.00	-
1996	348350.39	2176755.07	Картометрический	1.00	-
1997	348366.70	2176836.65	Картометрический	1.00	-
1998	348364.94	2176893.80	Картометрический	1.00	-
1999	348372.50	2176939.98	Картометрический	1.00	-
2000	348361.62	2176950.52	Картометрический	1.00	-
2001	348338.39	2176922.86	Картометрический	1.00	-
2002	348323.07	2176921.26	Картометрический	1.00	-
2003	348306.57	2176926.88	Картометрический	1.00	-
2004	348302.15	2176941.25	Картометрический	1.00	-
2005	348322.37	2176950.67	Картометрический	1.00	-
2006	348352.40	2176984.89	Картометрический	1.00	-
2007	348277.27	2177054.43	Картометрический	1.00	-
2008	348270.29	2177038.06	Картометрический	1.00	-
2009	348268.55	2177030.83	Картометрический	1.00	-
2010	348252.77	2177030.30	Картометрический	1.00	-
2011	348242.00	2177052.70	Картометрический	1.00	-
2012	348246.92	2177086.70	Картометрический	1.00	-
2013	348221.54	2177097.45	Картометрический	1.00	-
2014	348228.06	2177129.82	Картометрический	1.00	-
2015	348194.72	2177141.21	Картометрический	1.00	-
2016	348172.54	2177141.94	Картометрический	1.00	-
2017	348160.29	2177096.23	Картометрический	1.00	-
2018	348136.41	2177099.10	Картометрический	1.00	-
2019	348127.76	2177089.08	Картометрический	1.00	-
2020	348128.08	2177069.96	Картометрический	1.00	-
2021	348128.42	2177060.95	Картометрический	1.00	-
2022	348127.40	2177034.45	Картометрический	1.00	-
2023	348126.73	2176998.72	Картометрический	1.00	-
2024	348125.61	2176950.89	Картометрический	1.00	-
2025	348124.05	2176912.23	Картометрический	1.00	-
2026	348122.71	2176864.65	Картометрический	1.00	-
2027	348122.48	2176838.31	Картометрический	1.00	-
2028	348123.15	2176813.32	Картометрический	1.00	-
2029	348124.94	2176789.01	Картометрический	1.00	-
2030	348128.06	2176764.48	Картометрический	1.00	-
2031	348130.46	2176750.23	Картометрический	1.00	-
2032	348231.09	2176767.90	Картометрический	1.00	-
2033	348245.20	2176686.78	Картометрический	1.00	-
1990	348360.44	2176666.95	Картометрический	1.00	-

3. Сведения о характерных точках части (частей) границы объекта					
Обозначение характерных точек части границы	Координаты, м		Метод определения координат характерной точки	Средняя квадратическая погрешность положения характерной точки (M <sub>t</sub> ), м	Описание обозначения точки на местности (при наличии)
	X	Y			
1	2	3	4	5	6
Часть №					
-	-	-	-	-	-



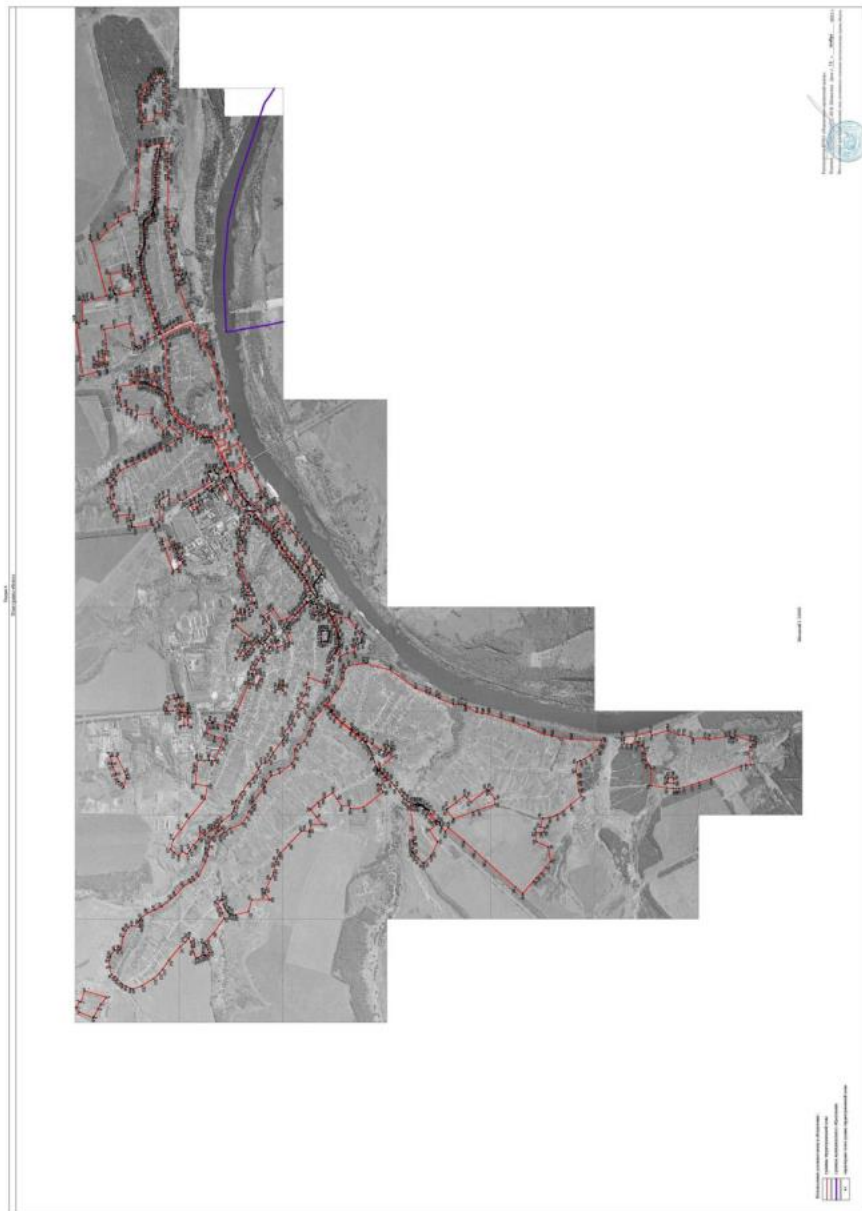

## ОПИСАНИЕ МЕСТОПОЛОЖЕНИЯ ГРАНИЦ

Зона застройки малоэтажными многоквартирными жилыми домами  
села Верхний Мамон - Ж2/1

(наименование объекта, местоположение границ которого описано  
(далее - объект)

## Раздел 1

Сведения об объекте		
№ п/п	Характеристики объекта	Описание характеристик
1	2	3
1	Местоположение объекта	Воронежская область, Верхнемамонский муниципальный район, Верхнемамонское сельское поселение, село Верхний Мамон
2	Площадь объекта $\pm$ величина погрешности определения площади ( $P \pm \text{Дельта } P$ )	-
3	Иные характеристики объекта	-


Сведения о местоположении границ объекта					
1. Система координат: МСК - 36, зона 2					
2. Сведения о характерных точках границ объекта					
Обозначение характерных точек границ	Координаты, м		Метод определения координат характерной точки	Средняя квадратическая погрешность положения характерной точки (M <sub>t</sub> ), м	Описание обозначения точки на местности (при наличии)
	X	Y			
1	2	3	4	5	6
1	347620.60	2172423.76	Картометрический	1.00	-
2	347650.30	2172482.58	Картометрический	1.00	-
3	347678.89	2172527.26	Картометрический	1.00	-
4	347724.87	2172607.03	Аналитический	0.10	-
5	347787.73	2172707.62	Аналитический	0.10	-
6	347696.33	2172760.29	Картометрический	1.00	-
7	347679.75	2172731.43	Картометрический	1.00	-
8	347662.37	2172701.22	Картометрический	1.00	-
9	347641.43	2172715.06	Картометрический	1.00	-
10	347628.99	2172695.79	Картометрический	1.00	-
11	347624.36	2172697.82	Картометрический	1.00	-
12	347614.98	2172681.07	Картометрический	1.00	-
13	347599.42	2172688.05	Картометрический	1.00	-
14	347586.31	2172664.70	Картометрический	1.00	-
15	347575.91	2172647.71	Картометрический	1.00	-
16	347569.08	2172636.52	Картометрический	1.00	-
17	347562.20	2172641.00	Картометрический	1.00	-
18	347559.38	2172636.40	Картометрический	1.00	-
19	347541.80	2172598.00	Аналитический	0.10	-
20	347526.81	2172570.16	Аналитический	0.10	-
21	347512.50	2172562.23	Картометрический	1.00	-
22	347501.56	2172543.98	Картометрический	1.00	-
23	347494.89	2172532.88	Картометрический	1.00	-
24	347477.34	2172529.36	Аналитический	0.10	-
25	347474.31	2172523.49	Аналитический	0.10	-
26	347469.89	2172512.64	Аналитический	0.10	-
27	347468.19	2172514.27	Аналитический	0.10	-
28	347463.31	2172516.20	Картометрический	1.00	-
29	347460.85	2172511.10	Картометрический	1.00	-
30	347443.10	2172519.51	Картометрический	1.00	-
31	347420.33	2172459.37	Картометрический	1.00	-
32	347509.67	2172443.91	Картометрический	1.00	-
1	347620.60	2172423.76	Картометрический	1.00	-
33	347423.32	2172537.25	Картометрический	1.00	-
34	347436.77	2172574.52	Картометрический	1.00	-

1	2	3	4	5	6
35	347440.60	2172585.10	Картометрический	1.00	-
36	347456.48	2172614.86	Картометрический	1.00	-
37	347485.19	2172660.33	Картометрический	1.00	-
38	347496.39	2172680.11	Картометрический	1.00	-
39	347530.83	2172735.93	Картометрический	1.00	-
40	347523.95	2172740.17	Картометрический	1.00	-
41	347471.67	2172772.60	Картометрический	1.00	-
42	347427.42	2172802.76	Картометрический	1.00	-
43	347385.93	2172827.11	Картометрический	1.00	-
44	347380.07	2172817.46	Картометрический	1.00	-
45	347348.32	2172767.19	Картометрический	1.00	-
46	347388.99	2172737.57	Картометрический	1.00	-
47	347412.64	2172721.94	Картометрический	1.00	-
48	347414.17	2172704.17	Аналитический	0.10	-
49	347414.75	2172684.69	Картометрический	1.00	-
50	347408.63	2172672.21	Картометрический	1.00	-
51	347407.81	2172647.95	Картометрический	1.00	-
52	347394.26	2172637.00	Картометрический	1.00	-
53	347386.25	2172631.95	Картометрический	1.00	-
54	347385.33	2172618.10	Картометрический	1.00	-
55	347406.89	2172606.15	Картометрический	1.00	-
56	347387.69	2172545.67	Картометрический	1.00	-
33	347423.32	2172537.25	Картометрический	1.00	-
57	347811.30	2172761.80	Картометрический	1.00	-
58	347830.54	2172796.20	Картометрический	1.00	-
59	347836.00	2172807.20	Картометрический	1.00	-
60	347866.01	2172854.84	Картометрический	1.00	-
61	347883.94	2172885.69	Картометрический	1.00	-
62	347929.17	2172962.41	Картометрический	1.00	-
63	347893.55	2172984.50	Картометрический	1.00	-
64	347863.60	2172936.39	Картометрический	1.00	-
65	347823.03	2172954.91	Картометрический	1.00	-
66	347792.45	2172887.96	Картометрический	1.00	-
67	347788.43	2172879.22	Картометрический	1.00	-
68	347792.20	2172870.80	Картометрический	1.00	-
69	347768.99	2172842.61	Картометрический	1.00	-
70	347787.91	2172826.36	Картометрический	1.00	-
71	347766.89	2172801.50	Картометрический	1.00	-
72	347791.69	2172786.11	Картометрический	1.00	-
73	347786.29	2172779.14	Картометрический	1.00	-
57	347811.30	2172761.80	Картометрический	1.00	-
74	347600.72	2172851.04	Картометрический	1.00	-
75	347686.98	2172998.83	Картометрический	1.00	-
76	347727.41	2173069.98	Картометрический	1.00	-
77	347684.36	2173091.18	Картометрический	1.00	-
78	347675.64	2173094.22	Картометрический	1.00	-

1	2	3	4	5	6
79	347629.91	2173117.51	Картометрический	1.00	-
80	347629.80	2173124.02	Картометрический	1.00	-
81	347626.60	2173128.45	Картометрический	1.00	-
82	347610.36	2173140.08	Картометрический	1.00	-
83	347579.18	2173166.03	Картометрический	1.00	-
84	347570.31	2173151.31	Картометрический	1.00	-
85	347568.58	2173150.86	Картометрический	1.00	-
86	347497.45	2173020.13	Картометрический	1.00	-
87	347494.05	2173014.98	Картометрический	1.00	-
88	347467.96	2173029.65	Картометрический	1.00	-
89	347428.44	2172966.73	Картометрический	1.00	-
90	347421.45	2172954.61	Картометрический	1.00	-
74	347600.72	2172851.04	Картометрический	1.00	-
3. Сведения о характерных точках части (частей) границы объекта					
Обозначение характерных точек части границы	Координаты, м		Метод определения координат характерной точки	Средняя квадратическая погрешность положения характерной точки (M <sub>t</sub> ), м	Описание обозначения точки на местности (при наличии)
	X	Y			
1	2	3	4	5	6
Часть №					
-	-	-	-	-	-



Раздел 4  
План границ объекта

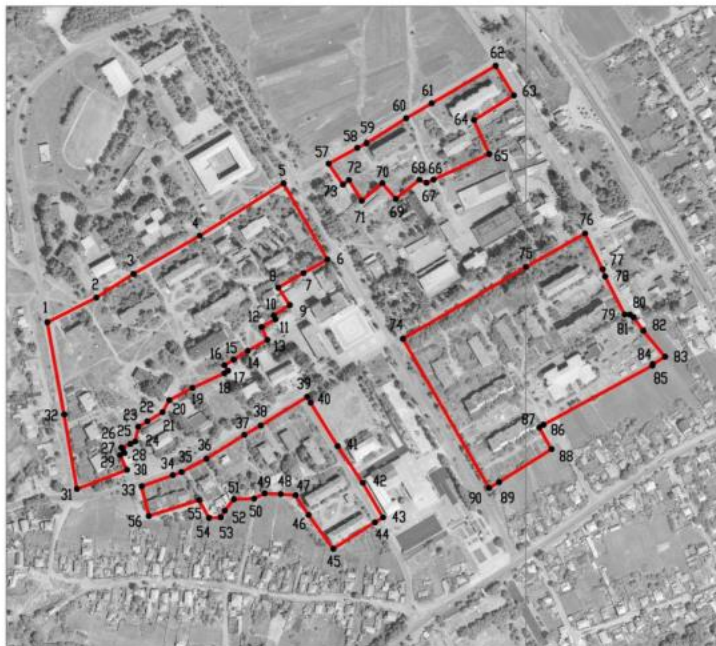

Масштаб 1:5000

Используемые условные знаки и обозначения:



границы территориальной зоны



характерная точка границ территориальной зоны

Руководитель БУВО «Нормативно-проектный центр»

Подпись *Ю.В. Шальгина* Ю.В. Шальгина Дата « 18 » ноября 2022 г.

Место для оттиска печати (при наличии) лица, составившего описание местоположения границ объекта



## ОПИСАНИЕ МЕСТОПОЛОЖЕНИЯ ГРАНИЦ

Общественно-деловая зона села Верхний Мамон - ОД/1

(наименование объекта, местоположение границ которого описано  
(далее - объект)

## Раздел 1

Сведения об объекте		
№ п/п	Характеристики объекта	Описание характеристик
1	2	3
1	Местоположение объекта	Воронежская область, Верхнемамонский муниципальный район, Верхнемамонское сельское поселение, село Верхний Мамон
2	Площадь объекта $\pm$ величина погрешности определения площади ( $P \pm \text{Дельта } P$ )	-
3	Иные характеристики объекта	-

Сведения о местоположении границ объекта					
1. Система координат: МСК - 36, зона 2					
2. Сведения о характерных точках границ объекта					
Обозначение характерных точек границ	Координаты, м		Метод определения координат характерной точки	Средняя квадратическая погрешность положения характерной точки (M <sub>t</sub> ), м	Описание обозначения точки на местности (при наличии)
	X	Y			
1	2	3	4	5	6
1	347786.40	2170530.97	Картометрический	1.00	-
2	347774.64	2170708.10	Аналитический	0.10	-
3	347776.80	2170708.24	Аналитический	0.10	-
4	347774.25	2170725.12	Аналитический	0.10	-
5	347772.39	2170737.49	Аналитический	0.10	-
6	347771.35	2170744.46	Картометрический	1.00	-
7	347750.17	2170786.13	Картометрический	1.00	-
8	347732.10	2170784.91	Картометрический	1.00	-
9	347657.93	2170756.53	Картометрический	1.00	-
10	347570.01	2170732.49	Картометрический	1.00	-
11	347572.84	2170724.51	Аналитический	0.10	-
12	347603.30	2170651.50	Аналитический	0.10	-
13	347657.68	2170521.10	Картометрический	1.00	-
14	347684.52	2170523.58	Картометрический	1.00	-
15	347713.86	2170525.69	Картометрический	1.00	-
1	347786.40	2170530.97	Картометрический	1.00	-
16	346068.83	2170451.31	Аналитический	0.10	-
17	346074.10	2170449.05	Аналитический	0.10	-
18	346077.40	2170449.46	Аналитический	0.10	-
19	346080.64	2170451.98	Аналитический	0.10	-
20	346085.34	2170458.70	Аналитический	0.10	-
21	346092.52	2170472.93	Аналитический	0.10	-
22	346102.42	2170498.38	Аналитический	0.10	-
23	346109.11	2170515.27	Аналитический	0.10	-
24	346104.91	2170532.91	Аналитический	0.10	-
25	346101.89	2170535.00	Аналитический	0.10	-
26	346104.62	2170544.54	Аналитический	0.10	-
27	346107.51	2170543.41	Аналитический	0.10	-
28	346109.99	2170548.42	Аналитический	0.10	-
29	346120.24	2170547.77	Аналитический	0.10	-
30	346128.45	2170569.58	Аналитический	0.10	-
31	346139.09	2170595.67	Аналитический	0.10	-
32	346162.43	2170641.14	Аналитический	0.10	-
33	346183.57	2170677.81	Аналитический	0.10	-
34	346197.49	2170697.95	Аналитический	0.10	-

1	2	3	4	5	6
35	346201.09	2170702.32	Картометрический	1.00	-
36	346196.70	2170705.73	Картометрический	1.00	-
37	346189.49	2170711.32	Картометрический	1.00	-
38	346145.40	2170683.45	Картометрический	1.00	-
39	346056.58	2170627.32	Картометрический	1.00	-
40	346024.22	2170607.97	Картометрический	1.00	-
41	346014.86	2170623.04	Аналитический	0.10	-
42	346012.16	2170628.51	Аналитический	0.10	-
43	346004.55	2170640.38	Аналитический	0.10	-
44	345986.54	2170667.13	Картометрический	1.00	-
45	345981.05	2170664.01	Картометрический	1.00	-
46	345959.34	2170651.71	Картометрический	1.00	-
47	345962.87	2170646.91	Картометрический	1.00	-
48	345956.52	2170642.72	Картометрический	1.00	-
49	345958.40	2170639.80	Картометрический	1.00	-
50	345957.54	2170638.92	Картометрический	1.00	-
51	345959.00	2170637.05	Картометрический	1.00	-
52	345960.05	2170637.81	Картометрический	1.00	-
53	345980.45	2170602.57	Аналитический	0.10	-
54	345985.43	2170593.71	Аналитический	0.10	-
55	345940.86	2170561.91	Картометрический	1.00	-
16	346068.83	2170451.31	Картометрический	1.00	-
56	345122.24	2170045.76	Картометрический	1.00	-
57	345147.66	2170077.06	Картометрический	1.00	-
58	345188.93	2170122.34	Картометрический	1.00	-
59	345035.00	2170246.81	Аналитический	0.10	-
60	345025.00	2170231.89	Аналитический	0.10	-
61	345018.79	2170236.30	Аналитический	0.10	-
62	345014.65	2170235.47	Аналитический	0.10	-
63	344958.95	2170152.52	Аналитический	0.10	-
64	344956.71	2170103.02	Картометрический	1.00	-
56	345122.24	2170045.76	Картометрический	1.00	-
65	347471.32	2171239.41	Аналитический	0.10	-
66	347434.91	2171305.07	Аналитический	0.10	-
67	347457.54	2171301.60	Аналитический	0.10	-
68	347478.16	2171292.79	Аналитический	0.10	-
69	347486.76	2171318.00	Аналитический	0.10	-
70	347466.46	2171336.50	Аналитический	0.10	-
71	347456.00	2171358.25	Аналитический	0.10	-
72	347502.11	2171394.50	Аналитический	0.10	-
73	347510.57	2171418.96	Аналитический	0.10	-
74	347501.35	2171451.45	Аналитический	0.10	-
75	347476.43	2171508.96	Аналитический	0.10	-
76	347475.77	2171526.78	Картометрический	1.00	-
77	347422.85	2171526.87	Аналитический	0.10	-
78	347374.88	2171533.08	Аналитический	0.10	-

1	2	3	4	5	6
79	347359.89	2171552.26	Аналитический	0.10	-
80	347335.04	2171578.46	Аналитический	0.10	-
81	347313.51	2171601.66	Аналитический	0.10	-
82	347292.52	2171629.01	Аналитический	0.10	-
83	347258.24	2171661.84	Аналитический	0.10	-
84	347237.72	2171680.81	Аналитический	0.10	-
85	347226.51	2171669.83	Аналитический	0.10	-
86	347211.79	2171653.54	Аналитический	0.10	-
87	347193.07	2171637.96	Аналитический	0.10	-
88	347167.40	2171617.38	Аналитический	0.10	-
89	347155.00	2171607.67	Аналитический	0.10	-
90	347150.94	2171603.49	Картометрический	1.00	-
91	347158.42	2171595.47	Картометрический	1.00	-
92	347165.16	2171589.47	Картометрический	1.00	-
93	347169.46	2171586.32	Картометрический	1.00	-
94	347174.11	2171582.44	Картометрический	1.00	-
95	347207.66	2171548.28	Аналитический	0.10	-
96	347242.12	2171507.56	Аналитический	0.10	-
97	347253.94	2171488.69	Аналитический	0.10	-
98	347270.76	2171461.82	Аналитический	0.10	-
99	347295.39	2171413.72	Аналитический	0.10	-
100	347318.95	2171366.13	Аналитический	0.10	-
101	347359.82	2171286.52	Аналитический	0.10	-
102	347392.16	2171221.99	Аналитический	0.10	-
103	347394.84	2171216.89	Картометрический	1.00	-
104	347402.64	2171220.76	Картометрический	1.00	-
105	347415.00	2171227.16	Картометрический	1.00	-
106	347421.30	2171230.60	Картометрический	1.00	-
107	347423.09	2171226.40	Аналитический	0.10	-
108	347431.50	2171230.00	Картометрический	1.00	-
109	347435.05	2171218.94	Картометрический	1.00	-
110	347452.67	2171228.03	Картометрический	1.00	-
65	347471.32	2171239.41	Картометрический	1.00	-
111	347110.76	2171647.51	Картометрический	1.00	-
112	347134.54	2171669.96	Картометрический	1.00	-
113	347146.41	2171659.25	Аналитический	0.10	-
114	347170.13	2171686.84	Аналитический	0.10	-
115	347159.23	2171695.98	Картометрический	1.00	-
116	347160.42	2171697.02	Картометрический	1.00	-
117	347143.26	2171715.26	Картометрический	1.00	-
118	347144.93	2171716.79	Картометрический	1.00	-
119	347140.76	2171720.91	Картометрический	1.00	-
120	347120.23	2171739.86	Аналитический	0.10	-
121	347117.14	2171743.25	Аналитический	0.10	-
122	347113.35	2171747.35	Аналитический	0.10	-
123	347106.77	2171752.26	Аналитический	0.10	-
124	347104.21	2171750.27	Аналитический	0.10	-

1	2	3	4	5	6
125	347102.56	2171748.27	Аналитический	0.10	-
126	347091.81	2171754.19	Аналитический	0.10	-
127	347080.75	2171760.75	Картометрический	1.00	-
128	347067.26	2171768.66	Картометрический	1.00	-
129	347078.10	2171790.72	Картометрический	1.00	-
130	347079.45	2171793.28	Картометрический	1.00	-
131	347093.55	2171785.51	Картометрический	1.00	-
132	347102.29	2171801.21	Картометрический	1.00	-
133	347114.65	2171814.44	Картометрический	1.00	-
134	347158.73	2171866.04	Аналитический	0.10	-
135	347176.94	2171887.18	Аналитический	0.10	-
136	347186.23	2171902.12	Аналитический	0.10	-
137	347195.39	2171912.80	Аналитический	0.10	-
138	347123.77	2171965.55	Аналитический	0.10	-
139	347093.45	2171986.85	Картометрический	1.00	-
140	347011.39	2171868.75	Картометрический	1.00	-
141	346917.63	2171926.80	Аналитический	0.10	-
142	346902.84	2171935.65	Аналитический	0.10	-
143	346884.52	2171930.16	Аналитический	0.10	-
144	346903.60	2171905.39	Аналитический	0.10	-
145	346922.87	2171882.80	Аналитический	0.10	-
146	346951.08	2171846.58	Аналитический	0.10	-
147	346965.85	2171828.35	Аналитический	0.10	-
148	346968.60	2171829.10	Аналитический	0.10	-
149	346971.42	2171829.99	Аналитический	0.10	-
150	346974.79	2171833.31	Аналитический	0.10	-
151	346982.08	2171827.54	Аналитический	0.10	-
152	346979.58	2171822.96	Аналитический	0.10	-
153	346978.27	2171817.34	Аналитический	0.10	-
154	346978.87	2171810.88	Аналитический	0.10	-
155	347006.29	2171775.50	Аналитический	0.10	-
156	347034.76	2171738.71	Аналитический	0.10	-
157	347057.73	2171709.72	Аналитический	0.10	-
158	347077.20	2171686.16	Аналитический	0.10	-
159	347103.96	2171655.32	Аналитический	0.10	-
111	347110.76	2171647.51	Картометрический	1.00	-
160	347055.00	2171611.30	Картометрический	1.00	-
161	347073.60	2171663.25	Картометрический	1.00	-
162	347076.21	2171671.75	Картометрический	1.00	-
163	347069.42	2171679.57	Аналитический	0.10	-
164	347049.79	2171703.31	Аналитический	0.10	-
165	347026.70	2171732.46	Аналитический	0.10	-
166	346998.21	2171769.25	Аналитический	0.10	-
167	346979.10	2171794.15	Аналитический	0.10	-
168	346978.06	2171794.67	Аналитический	0.10	-
169	346976.64	2171795.03	Аналитический	0.10	-
170	346974.11	2171795.20	Аналитический	0.10	-

1	2	3	4	5	6
171	346973.03	2171795.07	Аналитический	0.10	-
172	346971.89	2171794.62	Аналитический	0.10	-
173	346970.89	2171793.96	Аналитический	0.10	-
174	346966.75	2171791.01	Аналитический	0.10	-
175	346934.91	2171663.72	Картометрический	1.00	-
176	346944.20	2171660.62	Картометрический	1.00	-
177	346982.30	2171646.67	Картометрический	1.00	-
178	346981.40	2171643.65	Картометрический	1.00	-
160	347055.00	2171611.30	Картометрический	1.00	-
179	346631.68	2171664.78	Картометрический	1.00	-
180	346632.63	2171680.10	Картометрический	1.00	-
181	346632.62	2171702.82	Картометрический	1.00	-
182	346631.20	2171737.97	Картометрический	1.00	-
183	346629.67	2171761.39	Картометрический	1.00	-
184	346627.50	2171774.30	Картометрический	1.00	-
185	346620.35	2171777.12	Картометрический	1.00	-
186	346609.41	2171773.65	Картометрический	1.00	-
187	346578.14	2171775.37	Картометрический	1.00	-
188	346566.73	2171772.85	Картометрический	1.00	-
189	346558.56	2171773.57	Картометрический	1.00	-
190	346557.66	2171764.92	Картометрический	1.00	-
191	346557.64	2171750.31	Картометрический	1.00	-
192	346558.63	2171735.57	Картометрический	1.00	-
193	346558.97	2171727.53	Картометрический	1.00	-
194	346558.43	2171719.13	Картометрический	1.00	-
195	346558.77	2171708.72	Картометрический	1.00	-
196	346559.96	2171708.70	Картометрический	1.00	-
197	346564.69	2171701.55	Картометрический	1.00	-
198	346565.08	2171685.97	Картометрический	1.00	-
199	346565.34	2171672.54	Картометрический	1.00	-
200	346575.36	2171672.79	Картометрический	1.00	-
201	346581.71	2171672.58	Картометрический	1.00	-
202	346588.62	2171672.34	Картометрический	1.00	-
203	346588.71	2171669.84	Картометрический	1.00	-
204	346600.38	2171671.15	Картометрический	1.00	-
205	346609.77	2171669.55	Картометрический	1.00	-
206	346627.36	2171664.70	Картометрический	1.00	-
179	346631.68	2171664.78	Картометрический	1.00	-
207	346651.20	2171910.30	Картометрический	1.00	-
208	346661.66	2171936.01	Картометрический	1.00	-
209	346674.65	2171931.02	Картометрический	1.00	-
210	346692.42	2171928.29	Картометрический	1.00	-
211	346701.21	2171924.07	Картометрический	1.00	-
212	346709.29	2171943.75	Картометрический	1.00	-
213	346682.92	2171954.33	Картометрический	1.00	-
214	346665.10	2171961.54	Картометрический	1.00	-

1	2	3	4	5	6
215	346641.34	2171970.43	Аналитический	0.10	-
216	346602.25	2171990.84	Аналитический	0.10	-
217	346570.00	2171953.44	Аналитический	0.10	-
218	346605.60	2171937.54	Аналитический	0.10	-
219	346610.25	2171935.70	Аналитический	0.10	-
220	346626.02	2171927.23	Аналитический	0.10	-
221	346630.94	2171923.45	Картометрический	1.00	-
207	346651.20	2171910.30	Картометрический	1.00	-
222	346710.33	2172026.91	Аналитический	0.10	-
223	346713.52	2172032.93	Аналитический	0.10	-
224	346720.22	2172046.69	Аналитический	0.10	-
225	346719.20	2172047.32	Аналитический	0.10	-
226	346719.74	2172053.66	Аналитический	0.10	-
227	346722.17	2172059.16	Аналитический	0.10	-
228	346724.96	2172065.47	Аналитический	0.10	-
229	346725.77	2172068.40	Картометрический	1.00	-
230	346722.58	2172069.37	Аналитический	0.10	-
231	346715.25	2172070.81	Аналитический	0.10	-
232	346707.06	2172071.54	Аналитический	0.10	-
233	346699.41	2172073.31	Аналитический	0.10	-
234	346692.51	2172071.55	Аналитический	0.10	-
235	346685.25	2172068.69	Аналитический	0.10	-
236	346675.89	2172063.84	Аналитический	0.10	-
237	346667.00	2172059.41	Аналитический	0.10	-
238	346659.66	2172054.22	Аналитический	0.10	-
239	346656.22	2172050.46	Картометрический	1.00	-
240	346680.46	2172033.95	Аналитический	0.10	-
241	346683.48	2172031.89	Картометрический	1.00	-
242	346686.31	2172035.37	Аналитический	0.10	-
243	346702.42	2172028.40	Аналитический	0.10	-
222	346710.33	2172026.91	Аналитический	0.10	-
244	346769.37	2172049.36	Картометрический	1.00	-
245	346774.93	2172056.76	Аналитический	0.10	-
246	346779.74	2172061.77	Аналитический	0.10	-
247	346796.22	2172080.50	Аналитический	0.10	-
248	346804.79	2172087.54	Картометрический	1.00	-
249	346787.30	2172098.77	Картометрический	1.00	-
250	346780.45	2172103.28	Картометрический	1.00	-
251	346783.49	2172107.89	Аналитический	0.10	-
252	346772.16	2172115.38	Аналитический	0.10	-
253	346785.26	2172135.09	Картометрический	1.00	-
254	346782.79	2172137.28	Картометрический	1.00	-
255	346764.79	2172147.01	Картометрический	1.00	-
256	346740.26	2172160.26	Картометрический	1.00	-
257	346737.79	2172161.60	Картометрический	1.00	-
258	346731.66	2172148.13	Аналитический	0.10	-
259	346723.16	2172132.18	Аналитический	0.10	-


1	2	3	4	5	6
260	346707.00	2172105.26	Аналитический	0.10	-
261	346704.78	2172100.36	Аналитический	0.10	-
262	346704.70	2172096.55	Аналитический	0.10	-
263	346706.24	2172094.21	Аналитический	0.10	-
264	346715.05	2172087.48	Аналитический	0.10	-
265	346736.66	2172074.66	Аналитический	0.10	-
266	346764.69	2172053.54	Аналитический	0.10	-
244	346769.37	2172049.36	Картометрический	1.00	-
267	347957.66	2172450.84	Картометрический	1.00	-
268	348003.77	2172575.81	Картометрический	1.00	-
269	347998.78	2172578.53	Аналитический	0.10	-
270	348000.73	2172583.14	Аналитический	0.10	-
271	348005.95	2172580.46	Картометрический	1.00	-
272	348036.42	2172659.96	Картометрический	1.00	-
273	348027.64	2172663.09	Аналитический	0.10	-
274	348028.64	2172667.02	Аналитический	0.10	-
275	348042.53	2172662.31	Картометрический	1.00	-
276	348098.20	2172807.20	Картометрический	1.00	-
277	348097.34	2172822.23	Аналитический	0.10	-
278	348097.36	2172824.37	Аналитический	0.10	-
279	348102.08	2172848.98	Картометрический	1.00	-
280	348084.35	2172873.08	Картометрический	1.00	-
281	347976.39	2172946.31	Аналитический	0.10	-
282	347969.50	2172935.97	Картометрический	1.00	-
283	347929.17	2172962.41	Картометрический	1.00	-
284	347883.94	2172885.69	Картометрический	1.00	-
285	347866.01	2172854.84	Картометрический	1.00	-
286	347836.00	2172807.20	Картометрический	1.00	-
287	347830.54	2172796.20	Картометрический	1.00	-
288	347811.30	2172761.80	Картометрический	1.00	-
289	347786.29	2172779.14	Картометрический	1.00	-
290	347791.69	2172786.11	Картометрический	1.00	-
291	347766.89	2172801.50	Картометрический	1.00	-
292	347787.91	2172826.36	Картометрический	1.00	-
293	347768.99	2172842.61	Картометрический	1.00	-
294	347792.20	2172870.80	Картометрический	1.00	-
295	347788.43	2172879.22	Картометрический	1.00	-
296	347792.45	2172887.96	Картометрический	1.00	-
297	347823.03	2172954.91	Картометрический	1.00	-
298	347828.32	2172966.69	Картометрический	1.00	-
299	347798.38	2172981.59	Картометрический	1.00	-
300	347800.99	2172988.28	Картометрический	1.00	-
301	347808.56	2173007.50	Картометрический	1.00	-
302	347808.09	2173007.69	Картометрический	1.00	-
303	347814.11	2173022.93	Картометрический	1.00	-
304	347814.85	2173024.84	Картометрический	1.00	-
305	347740.81	2173070.23	Картометрический	1.00	-

1	2	3	4	5	6
306	347737.56	2173072.11	Картометрический	1.00	-
307	347727.41	2173069.98	Картометрический	1.00	-
308	347686.98	2172998.83	Картометрический	1.00	-
309	347600.72	2172851.04	Картометрический	1.00	-
310	347421.45	2172954.61	Картометрический	1.00	-
311	347378.10	2172971.03	Аналитический	0.10	-
312	347356.17	2172981.74	Аналитический	0.10	-
313	347350.91	2172984.41	Аналитический	0.10	-
314	347344.84	2172975.21	Аналитический	0.10	-
315	347339.63	2172976.79	Аналитический	0.10	-
316	347335.36	2172977.43	Аналитический	0.10	-
317	347331.70	2172977.00	Аналитический	0.10	-
318	347314.14	2172948.03	Аналитический	0.10	-
319	347316.81	2172942.14	Аналитический	0.10	-
320	347309.82	2172930.87	Аналитический	0.10	-
321	347311.76	2172931.32	Аналитический	0.10	-
322	347315.02	2172931.75	Аналитический	0.10	-
323	347322.47	2172928.75	Аналитический	0.10	-
324	347329.45	2172925.11	Аналитический	0.10	-
325	347332.80	2172928.09	Аналитический	0.10	-
326	347350.95	2172919.10	Аналитический	0.10	-
327	347334.29	2172889.40	Аналитический	0.10	-
328	347320.43	2172893.51	Картометрический	1.00	-
329	347312.67	2172877.71	Картометрический	1.00	-
330	347311.13	2172869.45	Картометрический	1.00	-
331	347336.25	2172856.77	Картометрический	1.00	-
332	347373.51	2172834.34	Картометрический	1.00	-
333	347385.93	2172827.11	Картометрический	1.00	-
334	347427.42	2172802.76	Картометрический	1.00	-
335	347471.67	2172772.60	Картометрический	1.00	-
336	347523.95	2172740.17	Картометрический	1.00	-
337	347530.83	2172735.93	Картометрический	1.00	-
338	347496.39	2172680.11	Картометрический	1.00	-
339	347485.19	2172660.33	Картометрический	1.00	-
340	347456.48	2172614.86	Картометрический	1.00	-
341	347440.60	2172585.10	Картометрический	1.00	-
342	347436.77	2172574.52	Картометрический	1.00	-
343	347423.32	2172537.25	Картометрический	1.00	-
344	347443.10	2172519.51	Картометрический	1.00	-
345	347460.85	2172511.10	Картометрический	1.00	-
346	347463.31	2172516.20	Картометрический	1.00	-
347	347468.19	2172514.27	Аналитический	0.10	-
348	347469.89	2172512.64	Аналитический	0.10	-
349	347474.31	2172523.49	Аналитический	0.10	-
350	347477.34	2172529.36	Аналитический	0.10	-
351	347494.89	2172532.88	Картометрический	1.00	-
352	347501.56	2172543.98	Картометрический	1.00	-
353	347512.50	2172562.23	Картометрический	1.00	-

1	2	3	4	5	6
354	347526.81	2172570.16	Аналитический	0.10	-
355	347541.80	2172598.00	Аналитический	0.10	-
356	347559.38	2172636.40	Картометрический	1.00	-
357	347562.20	2172641.00	Картометрический	1.00	-
358	347569.08	2172636.52	Картометрический	1.00	-
359	347575.91	2172647.71	Картометрический	1.00	-
360	347586.31	2172664.70	Картометрический	1.00	-
361	347599.42	2172688.05	Картометрический	1.00	-
362	347614.98	2172681.07	Картометрический	1.00	-
363	347624.36	2172697.82	Картометрический	1.00	-
364	347628.99	2172695.79	Картометрический	1.00	-
365	347641.43	2172715.06	Картометрический	1.00	-
366	347662.37	2172701.22	Картометрический	1.00	-
367	347679.75	2172731.43	Картометрический	1.00	-
368	347696.33	2172760.29	Картометрический	1.00	-
369	347787.73	2172707.62	Аналитический	0.10	-
370	347724.87	2172607.03	Аналитический	0.10	-
371	347678.89	2172527.26	Картометрический	1.00	-
372	347650.30	2172482.58	Картометрический	1.00	-
373	347620.60	2172423.76	Картометрический	1.00	-
374	347666.43	2172415.44	Картометрический	1.00	-
375	347789.38	2172393.85	Картометрический	1.00	-
376	347824.14	2172389.00	Картометрический	1.00	-
377	347847.33	2172387.42	Картометрический	1.00	-
378	347871.64	2172389.31	Картометрический	1.00	-
379	347892.25	2172395.16	Картометрический	1.00	-
380	347911.03	2172408.08	Картометрический	1.00	-
381	347933.10	2172431.78	Картометрический	1.00	-
382	347952.11	2172455.05	Картометрический	1.00	-
267	347957.66	2172450.84	Картометрический	1.00	-
383	347687.06	2173215.46	Аналитический	0.10	-
384	347695.40	2173231.43	Аналитический	0.10	-
385	347707.17	2173256.16	Картометрический	1.00	-
386	347713.20	2173268.47	Картометрический	1.00	-
387	347716.10	2173270.60	Картометрический	1.00	-
388	347722.80	2173283.37	Картометрический	1.00	-
389	347721.01	2173301.73	Картометрический	1.00	-
390	347708.98	2173309.22	Картометрический	1.00	-
391	347711.06	2173314.78	Картометрический	1.00	-
392	347700.20	2173320.02	Картометрический	1.00	-
393	347695.95	2173308.74	Картометрический	1.00	-
394	347692.82	2173301.64	Картометрический	1.00	-
395	347659.47	2173320.82	Картометрический	1.00	-
396	347656.29	2173314.77	Картометрический	1.00	-
397	347648.08	2173298.44	Картометрический	1.00	-
398	347642.56	2173286.85	Картометрический	1.00	-
399	347635.51	2173291.25	Картометрический	1.00	-

1	2	3	4	5	6
400	347623.85	2173288.75	Картометрический	1.00	-
401	347616.06	2173276.36	Картометрический	1.00	-
402	347542.80	2173314.30	Картометрический	1.00	-
403	347535.62	2173299.54	Аналитический	0.10	-
404	347535.78	2173299.38	Аналитический	0.10	-
405	347615.60	2173252.82	Картометрический	1.00	-
406	347629.82	2173244.52	Картометрический	1.00	-
407	347684.05	2173214.14	Картометрический	1.00	-
383	347687.06	2173215.46	Аналитический	0.10	-
408	347050.01	2171208.14	Картометрический	1.00	-
409	347046.67	2171230.55	Картометрический	1.00	-
410	347043.74	2171250.45	Картометрический	1.00	-
411	347038.21	2171249.55	Картометрический	1.00	-
412	347036.23	2171259.95	Картометрический	1.00	-
413	347000.88	2171250.46	Картометрический	1.00	-
414	346986.41	2171246.74	Картометрический	1.00	-
415	346997.76	2171196.73	Картометрический	1.00	-
408	347050.01	2171208.14	Картометрический	1.00	-
416	347744.50	2173098.89	Картометрический	1.00	-
417	347756.48	2173133.01	Картометрический	1.00	-
418	347738.82	2173143.86	Аналитический	0.10	-
419	347733.71	2173147.00	Аналитический	0.10	-
420	347735.80	2173150.41	Аналитический	0.10	-
421	347740.03	2173157.61	Картометрический	1.00	-
422	347701.47	2173181.98	Аналитический	0.10	-
423	347694.32	2173169.84	Аналитический	0.10	-
424	347729.20	2173146.65	Аналитический	0.10	-
425	347720.22	2173131.42	Аналитический	0.10	-
426	347708.83	2173116.48	Аналитический	0.10	-
427	347713.75	2173116.36	Картометрический	1.00	-
428	347719.71	2173113.19	Картометрический	1.00	-
416	347744.50	2173098.89	Картометрический	1.00	-
3. Сведения о характерных точках части (частей) границы объекта					
Обозначение характерных точек части границы	Координаты, м		Метод определения координат характерной точки	Средняя квадратическая погрешность положения характерной точки (Mt), м	Описание обозначения точки на местности (при наличии)
	X	Y			
1	2	3	4	5	6
Часть №					
-	-	-	-	-	-



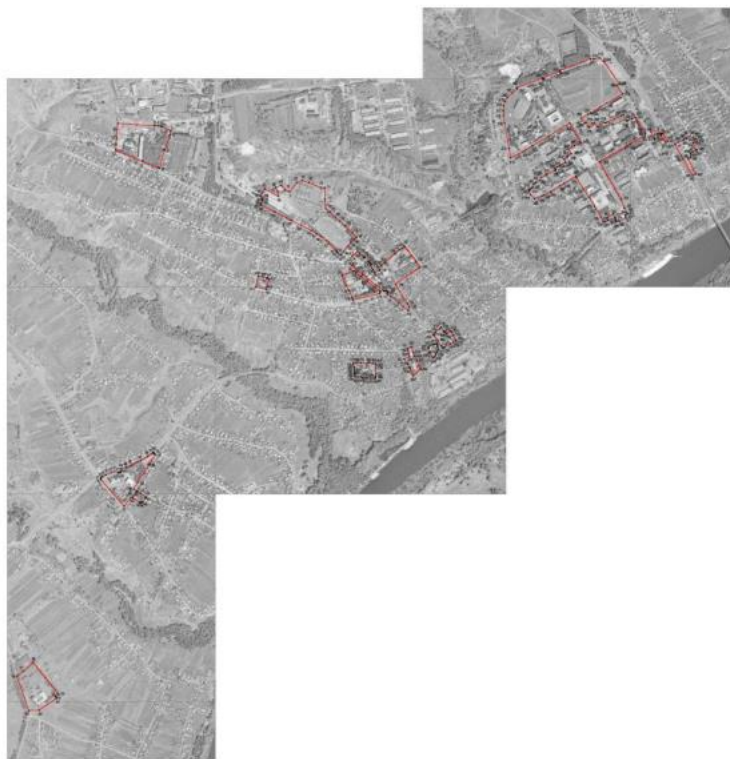

Město Litvňovice



## ОПИСАНИЕ МЕСТОПОЛОЖЕНИЯ ГРАНИЦ

Производственная зона села Верхний Мамон - П1/1

(наименование объекта, местоположение границ которого описано  
(далее - объект)

## Раздел 1

Сведения об объекте		
№ п/п	Характеристики объекта	Описание характеристик
1	2	3
1	Местоположение объекта	Воронежская область, Верхнемамонский муниципальный район, Верхнемамонское сельское поселение, село Верхний Мамон
2	Площадь объекта $\pm$ величина погрешности определения площади ( $P \pm \text{Дельта } P$ )	-
3	Иные характеристики объекта	-

Сведения о местоположении границ объекта					
1. Система координат: МСК - 36, зона 2					
2. Сведения о характерных точках границ объекта					
Обозначение характерных точек границ	Координаты, м		Метод определения координат характерной точки	Средняя квадратическая погрешность положения характерной точки (Mt), м	Описание обозначения точки на местности (при наличии)
	X	Y			
1	2	3	4	5	6
1	348788.52	2170443.03	Картометрический	1.00	-
2	348790.09	2170450.08	Картометрический	1.00	-
3	348791.76	2170457.70	Картометрический	1.00	-
4	348787.40	2170495.84	Картометрический	1.00	-
5	348786.91	2170519.20	Картометрический	1.00	-
6	348774.80	2170569.64	Картометрический	1.00	-
7	348774.46	2170593.66	Картометрический	1.00	-
8	348775.77	2170611.98	Картометрический	1.00	-
9	348784.61	2170611.46	Картометрический	1.00	-
10	348803.96	2170610.33	Картометрический	1.00	-
11	348821.85	2170609.29	Картометрический	1.00	-
12	348855.35	2170607.32	Картометрический	1.00	-
13	348870.40	2170606.44	Картометрический	1.00	-
14	348902.72	2170604.56	Картометрический	1.00	-
15	348913.48	2170741.72	Картометрический	1.00	-
16	348915.17	2170762.14	Картометрический	1.00	-
17	348904.92	2170764.40	Картометрический	1.00	-
18	348920.40	2170884.94	Картометрический	1.00	-
19	348924.60	2170912.03	Картометрический	1.00	-
20	348905.22	2170913.58	Картометрический	1.00	-
21	348601.32	2170944.96	Картометрический	1.00	-
22	348387.04	2170963.88	Картометрический	1.00	-
23	348230.47	2170975.68	Аналитический	0.10	-
24	348191.28	2170977.87	Аналитический	0.10	-
25	348121.48	2170983.18	Аналитический	0.10	-
26	348104.33	2170984.48	Аналитический	0.10	-
27	348062.07	2170987.01	Аналитический	0.10	-
28	348051.11	2170987.66	Аналитический	0.10	-
29	348050.39	2170987.39	Аналитический	0.10	-
30	348049.70	2170986.39	Аналитический	0.10	-
31	348049.16	2170984.59	Аналитический	0.10	-
32	348048.83	2170982.33	Аналитический	0.10	-
33	348048.69	2170979.95	Аналитический	0.10	-
34	348033.91	2170980.86	Аналитический	0.10	-
35	348033.65	2170983.35	Аналитический	0.10	-

36	348032.67	2170987.16	Аналитический	0.10	-
37	348031.43	2170988.91	Аналитический	0.10	-
38	348030.07	2170989.56	Аналитический	0.10	-
39	348025.23	2170989.92	Аналитический	0.10	-
40	347986.92	2170991.50	Картометрический	1.00	-
41	347986.60	2170982.32	Аналитический	0.10	-
42	347986.22	2170952.88	Аналитический	0.10	-
43	347954.87	2170954.00	Аналитический	0.10	-
44	347958.00	2170861.70	Аналитический	0.10	-
45	347914.04	2170865.00	Аналитический	0.10	-
46	347915.15	2170970.80	Картометрический	1.00	-
47	347915.33	2170977.87	Картометрический	1.00	-
48	347914.05	2170985.60	Картометрический	1.00	-
49	347914.63	2170993.06	Картометрический	1.00	-
50	347846.27	2170994.06	Аналитический	0.10	-
51	347785.28	2170994.41	Аналитический	0.10	-
52	347717.27	2170992.69	Аналитический	0.10	-
53	347663.84	2170992.16	Аналитический	0.10	-
54	347634.75	2170992.30	Аналитический	0.10	-
55	347604.57	2170992.56	Аналитический	0.10	-
56	347576.20	2170993.44	Аналитический	0.10	-
57	347550.15	2170996.81	Аналитический	0.10	-
58	347542.62	2170978.57	Аналитический	0.10	-
59	347466.95	2170946.65	Аналитический	0.10	-
60	347468.90	2170943.19	Картометрический	1.00	-
61	347476.07	2170926.78	Картометрический	1.00	-
62	347503.63	2170936.23	Картометрический	1.00	-
63	347523.37	2170890.12	Картометрический	1.00	-
64	347495.79	2170881.00	Картометрический	1.00	-
65	347510.38	2170846.02	Картометрический	1.00	-
66	347555.18	2170856.29	Картометрический	1.00	-
67	347628.85	2170872.45	Картометрический	1.00	-
68	347668.10	2170880.50	Картометрический	1.00	-
69	347676.00	2170882.11	Картометрический	1.00	-
70	347676.00	2170893.50	Картометрический	1.00	-
71	347687.54	2170894.66	Картометрический	1.00	-
72	347690.00	2170880.00	Картометрический	1.00	-
73	347719.71	2170886.96	Картометрический	1.00	-
74	347732.10	2170784.91	Картометрический	1.00	-
75	347750.17	2170786.13	Картометрический	1.00	-
76	347771.35	2170744.46	Картометрический	1.00	-
77	347772.39	2170737.49	Аналитический	0.10	-
78	347774.25	2170725.12	Аналитический	0.10	-
79	347776.80	2170708.24	Аналитический	0.10	-
80	347774.64	2170708.10	Аналитический	0.10	-
81	347786.40	2170530.97	Аналитический	0.10	-
82	347818.47	2170527.30	Картометрический	1.00	-
83	347892.77	2170504.86	Картометрический	1.00	-
84	347998.45	2170485.64	Картометрический	1.00	-

85	348038.68	2170507.34	Картометрический	1.00	-
86	348048.19	2170547.23	Картометрический	1.00	-
87	348047.20	2170547.64	Картометрический	1.00	-
88	348046.80	2170548.63	Картометрический	1.00	-
89	348047.20	2170549.61	Картометрический	1.00	-
90	348048.19	2170550.02	Картометрический	1.00	-
91	348049.18	2170549.61	Картометрический	1.00	-
92	348058.88	2170586.39	Аналитический	0.10	-
93	348064.64	2170584.78	Аналитический	0.10	-
94	348105.42	2170746.97	Картометрический	1.00	-
95	348073.41	2170777.38	Картометрический	1.00	-
96	348166.28	2170782.79	Картометрический	1.00	-
97	348392.53	2170752.70	Картометрический	1.00	-
98	348562.99	2170775.04	Картометрический	1.00	-
99	348550.00	2170609.80	Картометрический	1.00	-
100	348629.89	2170606.21	Картометрический	1.00	-
101	348636.86	2170605.04	Картометрический	1.00	-
102	348644.86	2170568.30	Картометрический	1.00	-
103	348664.64	2170567.90	Картометрический	1.00	-
104	348668.91	2170568.66	Картометрический	1.00	-
105	348701.21	2170561.85	Картометрический	1.00	-
106	348715.29	2170539.30	Картометрический	1.00	-
107	348722.31	2170510.88	Картометрический	1.00	-
108	348716.37	2170489.49	Картометрический	1.00	-
109	348699.54	2170459.46	Картометрический	1.00	-
110	348774.12	2170446.35	Картометрический	1.00	-
1	348788.52	2170443.03	Картометрический	1.00	-
111	347861.87	2171012.80	Картометрический	1.00	-
112	347861.73	2171025.52	Аналитический	0.10	-
113	347861.42	2171052.84	Аналитический	0.10	-
114	347861.03	2171087.60	Аналитический	0.10	-
115	347849.97	2171088.14	Аналитический	0.10	-
116	347831.66	2171089.04	Аналитический	0.10	-
117	347814.19	2171089.89	Аналитический	0.10	-
118	347801.11	2171090.57	Аналитический	0.10	-
119	347787.19	2171091.21	Аналитический	0.10	-
120	347774.15	2171091.85	Аналитический	0.10	-
121	347755.39	2171092.77	Аналитический	0.10	-
122	347680.99	2171100.21	Аналитический	0.10	-
123	347681.98	2171052.99	Аналитический	0.10	-
124	347682.58	2171024.28	Картометрический	1.00	-
125	347682.71	2171011.29	Картометрический	1.00	-
126	347716.78	2171011.88	Аналитический	0.10	-
127	347785.15	2171013.21	Аналитический	0.10	-
128	347846.40	2171012.86	Аналитический	0.10	-
111	347861.87	2171012.80	Картометрический	1.00	-
129	348004.38	2171366.81	Картометрический	1.00	-

130	348026.53	2171447.27	Картометрический	1.00	-
131	348032.97	2171471.58	Аналитический	0.10	-
132	348038.45	2171495.07	Аналитический	0.10	-
133	348077.26	2171484.48	Аналитический	0.10	-
134	348094.68	2171561.92	Аналитический	0.10	-
135	348138.88	2171592.98	Аналитический	0.10	-
136	348145.21	2171626.11	Картометрический	1.00	-
137	348166.16	2171762.94	Картометрический	1.00	-
138	348170.94	2171813.61	Картометрический	1.00	-
139	348177.55	2171863.54	Картометрический	1.00	-
140	348180.73	2171874.78	Картометрический	1.00	-
141	348173.84	2171876.07	Аналитический	0.10	-
142	348053.34	2171897.69	Аналитический	0.10	-
143	348038.26	2171900.11	Картометрический	1.00	-
144	348027.81	2171844.59	Аналитический	0.10	-
145	348019.64	2171802.61	Аналитический	0.10	-
146	348006.00	2171759.00	Аналитический	0.10	-
147	347981.73	2171762.68	Аналитический	0.10	-
148	347968.00	2171650.46	Аналитический	0.10	-
149	347967.00	2171632.01	Аналитический	0.10	-
150	347969.56	2171626.73	Аналитический	0.10	-
151	347951.61	2171626.93	Аналитический	0.10	-
152	347950.61	2171625.73	Аналитический	0.10	-
153	347939.11	2171550.73	Аналитический	0.10	-
154	347768.56	2171549.76	Аналитический	0.10	-
155	347749.89	2171376.24	Аналитический	0.10	-
156	347814.24	2171374.50	Аналитический	0.10	-
157	347935.50	2171371.32	Картометрический	1.00	-
129	348004.38	2171366.81	Картометрический	1.00	-
158	347714.12	2171647.25	Картометрический	1.00	-
159	347714.02	2171700.48	Картометрический	1.00	-
160	347711.00	2171700.50	Картометрический	1.00	-
161	347663.40	2171700.00	Картометрический	1.00	-
162	347665.30	2171654.50	Картометрический	1.00	-
158	347714.12	2171647.25	Картометрический	1.00	-
163	348377.67	2174222.69	Аналитический	0.10	-
164	348375.51	2174259.24	Аналитический	0.10	-
165	348382.04	2174267.30	Аналитический	0.10	-
166	348383.30	2174372.45	Аналитический	0.10	-
167	348336.93	2174396.68	Аналитический	0.10	-
168	348353.34	2174426.45	Аналитический	0.10	-
169	348296.04	2174458.51	Аналитический	0.10	-
170	348185.81	2174514.96	Аналитический	0.10	-
171	348163.99	2174524.10	Аналитический	0.10	-
172	348153.74	2174528.17	Аналитический	0.10	-
173	348149.30	2174507.12	Аналитический	0.10	-
174	348148.27	2174504.76	Аналитический	0.10	-

175	348145.49	2174500.26	Аналитический	0.10	-
176	348142.76	2174495.42	Аналитический	0.10	-
177	348140.71	2174488.88	Аналитический	0.10	-
178	348138.18	2174467.99	Аналитический	0.10	-
179	348134.04	2174392.25	Аналитический	0.10	-
180	348131.52	2174346.17	Аналитический	0.10	-
181	348131.19	2174305.51	Аналитический	0.10	-
182	348129.63	2174274.99	Аналитический	0.10	-
183	348128.52	2174197.47	Аналитический	0.10	-
184	348128.74	2174131.14	Аналитический	0.10	-
185	348129.10	2174113.95	Аналитический	0.10	-
186	348131.11	2174105.72	Аналитический	0.10	-
187	348134.37	2174098.74	Аналитический	0.10	-
188	348139.67	2174093.92	Аналитический	0.10	-
189	348142.28	2174092.96	Аналитический	0.10	-
190	348145.85	2174092.90	Аналитический	0.10	-
191	348151.67	2174096.73	Аналитический	0.10	-
192	348161.23	2174101.39	Аналитический	0.10	-
193	348173.20	2174106.29	Аналитический	0.10	-
194	348200.93	2174121.49	Аналитический	0.10	-
195	348206.32	2174123.53	Аналитический	0.10	-
196	348209.25	2174169.78	Аналитический	0.10	-
197	348214.65	2174170.87	Аналитический	0.10	-
198	348218.02	2174260.57	Аналитический	0.10	-
199	348225.32	2174265.75	Аналитический	0.10	-
200	348297.27	2174236.96	Аналитический	0.10	-
201	348300.96	2174243.40	Аналитический	0.10	-
163	348377.67	2174222.69	Аналитический	0.10	-
202	347594.41	2173492.55	Картометрический	1.00	-
203	347604.90	2173516.34	Аналитический	0.10	-
204	347614.93	2173540.27	Аналитический	0.10	-
205	347612.54	2173545.20	Аналитический	0.10	-
206	347545.52	2173569.16	Аналитический	0.10	-
207	347563.23	2173624.65	Аналитический	0.10	-
208	347635.72	2173605.67	Аналитический	0.10	-
209	347646.46	2173609.38	Аналитический	0.10	-
210	347654.72	2173624.28	Аналитический	0.10	-
211	347658.91	2173631.39	Аналитический	0.10	-
212	347658.25	2173634.77	Аналитический	0.10	-
213	347654.98	2173641.38	Аналитический	0.10	-
214	347650.51	2173650.02	Аналитический	0.10	-
215	347645.92	2173684.36	Аналитический	0.10	-
216	347608.08	2173692.26	Аналитический	0.10	-
217	347557.24	2173704.07	Аналитический	0.10	-
218	347519.65	2173723.58	Аналитический	0.10	-
219	347528.17	2173747.30	Аналитический	0.10	-
220	347489.93	2173757.05	Аналитический	0.10	-
221	347428.77	2173584.93	Аналитический	0.10	-

222	347531.55	2173523.21	Аналитический	0.10	-
223	347591.61	2173493.77	Аналитический	0.10	-
202	347594.41	2173492.55			
224	346758.08	2172389.60	Аналитический	0.10	-
225	346787.78	2172431.19	Аналитический	0.10	-
226	346764.76	2172451.08	Аналитический	0.10	-
227	346753.91	2172485.41	Аналитический	0.10	-
228	346744.50	2172485.32	Аналитический	0.10	-
229	346718.36	2172452.18	Аналитический	0.10	-
230	346717.77	2172441.57	Аналитический	0.10	-
231	346705.72	2172422.05	Аналитический	0.10	-
224	346758.08	2172389.60	Аналитический	0.10	-
232	346557.44	2171962.43	Аналитический	0.10	-
233	346563.14	2171969.77	Аналитический	0.10	-
234	346566.28	2171973.93	Аналитический	0.10	-
235	346566.54	2171974.24	Аналитический	0.10	-
236	346552.95	2171985.12	Аналитический	0.10	-
237	346558.29	2171990.42	Аналитический	0.10	-
238	346558.74	2171991.52	Аналитический	0.10	-
239	346561.75	2171999.00	Аналитический	0.10	-
240	346567.33	2172012.80	Аналитический	0.10	-
241	346574.77	2172030.03	Аналитический	0.10	-
242	346600.37	2172014.32	Аналитический	0.10	-
243	346606.68	2172010.32	Картометрический	1.00	-
244	346626.38	2172032.63	Аналитический	0.10	-
245	346644.16	2172053.65	Картометрический	1.00	-
246	346654.37	2172065.72	Аналитический	0.10	-
247	346658.53	2172071.07	Аналитический	0.10	-
248	346663.18	2172077.64	Аналитический	0.10	-
249	346675.16	2172091.73	Картометрический	1.00	-
250	346670.27	2172095.83	Аналитический	0.10	-
251	346668.41	2172097.56	Аналитический	0.10	-
252	346659.59	2172107.13	Аналитический	0.10	-
253	346670.69	2172121.66	Аналитический	0.10	-
254	346665.53	2172126.94	Аналитический	0.10	-
255	346671.46	2172137.37	Аналитический	0.10	-
256	346672.19	2172137.93	Аналитический	0.10	-
257	346676.93	2172146.15	Аналитический	0.10	-
258	346683.29	2172157.09	Аналитический	0.10	-
259	346686.55	2172162.62	Аналитический	0.10	-
260	346685.21	2172164.58	Аналитический	0.10	-
261	346685.59	2172165.66	Аналитический	0.10	-
262	346692.79	2172187.10	Аналитический	0.10	-
263	346694.96	2172189.73	Аналитический	0.10	-
264	346695.27	2172189.73	Аналитический	0.10	-
265	346701.00	2172187.33	Аналитический	0.10	-
266	346706.17	2172195.87	Аналитический	0.10	-

267	346709.46	2172201.27	Аналитический	0.10	-
268	346709.44	2172204.32	Аналитический	0.10	-
269	346701.64	2172209.87	Аналитический	0.10	-
270	346697.26	2172214.47	Аналитический	0.10	-
271	346700.27	2172220.25	Аналитический	0.10	-
272	346701.98	2172222.71	Аналитический	0.10	-
273	346702.35	2172225.81	Аналитический	0.10	-
274	346697.20	2172229.44	Аналитический	0.10	-
275	346691.98	2172232.96	Аналитический	0.10	-
276	346686.79	2172236.62	Аналитический	0.10	-
277	346688.33	2172239.88	Аналитический	0.10	-
278	346694.35	2172248.04	Аналитический	0.10	-
279	346685.22	2172254.36	Аналитический	0.10	-
280	346674.96	2172261.77	Аналитический	0.10	-
281	346662.35	2172271.41	Аналитический	0.10	-
282	346659.84	2172273.22	Аналитический	0.10	-
283	346659.71	2172279.56	Аналитический	0.10	-
284	346653.29	2172290.29	Аналитический	0.10	-
285	346646.91	2172301.24	Аналитический	0.10	-
286	346642.01	2172309.44	Аналитический	0.10	-
287	346636.92	2172315.07	Аналитический	0.10	-
288	346633.19	2172312.03	Аналитический	0.10	-
289	346630.33	2172312.23	Аналитический	0.10	-
290	346624.28	2172311.36	Аналитический	0.10	-
291	346610.89	2172299.61	Аналитический	0.10	-
292	346529.76	2172205.14	Аналитический	0.10	-
293	346496.40	2172148.37	Аналитический	0.10	-
294	346479.86	2172161.14	Аналитический	0.10	-
295	346478.66	2172163.14	Аналитический	0.10	-
296	346473.03	2172197.54	Аналитический	0.10	-
297	346470.40	2172196.82	Аналитический	0.10	-
298	346475.34	2172161.15	Аналитический	0.10	-
299	346476.80	2172158.88	Аналитический	0.10	-
300	346494.63	2172145.18	Аналитический	0.10	-
301	346467.68	2172101.45	Аналитический	0.10	-
302	346466.26	2172099.64	Аналитический	0.10	-
303	346464.01	2172093.27	Аналитический	0.10	-
304	346459.09	2172075.64	Аналитический	0.10	-
305	346453.07	2172030.92	Аналитический	0.10	-
306	346460.52	2172027.99	Аналитический	0.10	-
307	346445.96	2171998.88	Аналитический	0.10	-
308	346431.17	2172005.46	Аналитический	0.10	-
309	346418.76	2171971.98	Аналитический	0.10	-
310	346427.56	2171964.10	Аналитический	0.10	-
311	346466.92	2171956.83	Аналитический	0.10	-
312	346470.40	2171962.26	Картометрический	1.00	-
313	346490.00	2171949.62	Картометрический	1.00	-
314	346493.08	2171955.42	Картометрический	1.00	-
315	346495.96	2171955.80	Аналитический	0.10	-

316	346497.76	2171962.40	Аналитический	0.10	-
317	346503.82	2171960.31	Аналитический	0.10	-
318	346507.02	2171958.97	Аналитический	0.10	-
319	346510.61	2171957.84	Аналитический	0.10	-
320	346523.87	2171981.00	Аналитический	0.10	-
321	346535.32	2171974.63	Аналитический	0.10	-
322	346539.34	2171972.47	Аналитический	0.10	-
323	346549.53	2171967.00	Аналитический	0.10	-
232	346557.44	2171962.43	Аналитический	0.10	-
324	345358.76	2169963.51	Картометрический	1.00	-
325	345426.26	2170046.91	Картометрический	1.00	-
326	345430.17	2170051.74	Картометрический	1.00	-
327	345414.18	2170062.51	Картометрический	1.00	-
328	345332.12	2170117.81	Картометрический	1.00	-
329	345332.12	2170117.81	Картометрический	1.00	-
330	345250.31	2170188.91	Картометрический	1.00	-
331	345231.75	2170169.23	Картометрический	1.00	-
332	345188.93	2170122.34	Картометрический	1.00	-
333	345147.66	2170077.06	Картометрический	1.00	-
334	345122.24	2170045.76	Картометрический	1.00	-
335	345170.86	2170028.78	Картометрический	1.00	-
324	345358.76	2169963.51	Картометрический	1.00	-

## 3. Сведения о характерных точках части (частей) границы объекта


Обозначение характерных точек части границы	Координаты, м		Метод определения координат характерной точки	Средняя квадратическая погрешность положения характерной точки (Мт), м	Описание обозначения точки на местности (при наличии)
	X	Y			
1	2	3	4	5	6
Часть №					
-	-	-	-	-	-



## Раздел 4


## План границ объекта

Схема расположения листов плана границ объекта

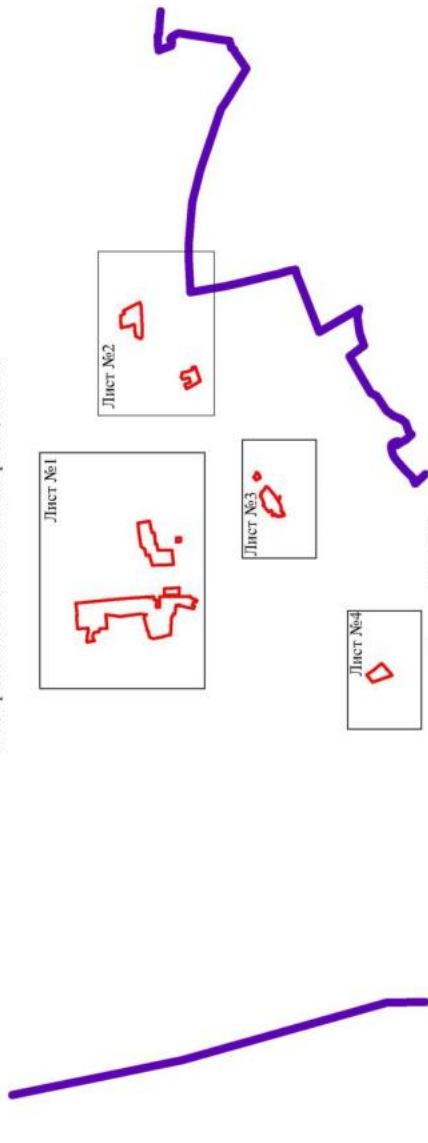

Масштаб 1:50000

Используемые условные знаки и обозначения:

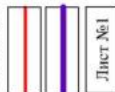

границы территориальной зоны

границы муниципального образования

область и номер листа плана границ объекта

Лист №1

Руководитель БУВО «Нормативно-проектный центр»

Подпись: *Ю.В. Шалыгина* Дата « 18 » ноября 2022 г.

Место для отгиска печати (при наличии) лица, составившего описание местоположения границ объекта



План границ объектов  
ЗНТ 701



План границ объекта  
Лист №2



Масштаб 1:5000

Используемые условные знаки и обозначения:




Руководитель БУРЮ «Нормативно-проектный центр»  
Подольск \_\_\_\_\_ Ю.В. Шакалгина Дата « 18 » \_\_\_\_\_ ноября \_\_\_\_\_ 2022 г.

Место для отбора проб (составной частью плана, составляющего описание местонахождения границ объекта)





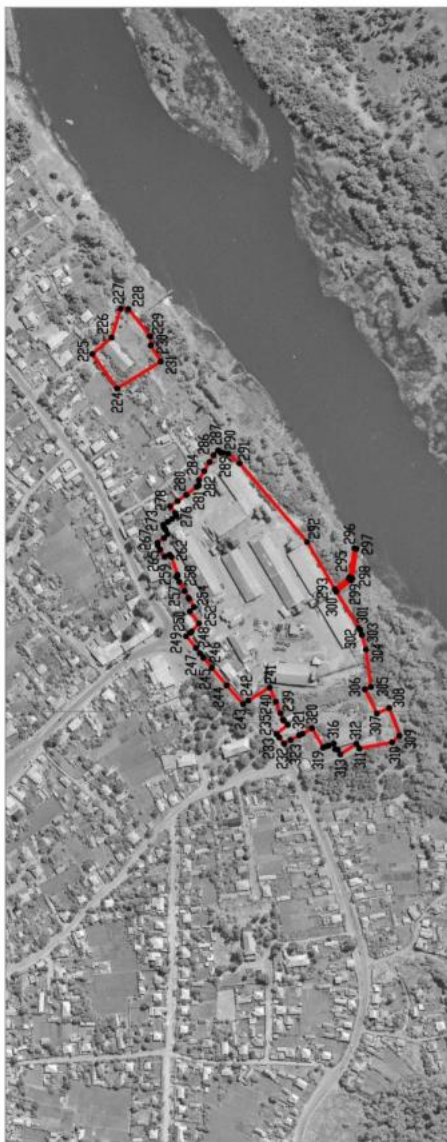

## План границ объекта

Лист №3



Используемые условные знаки и обозначения:

-  границы территориальной зоны
-  границы муниципального образования
-  характерная точка границ территориальной зоны
-  224

Масштаб 1:5000

Руководитель БУВО «Нормативно-проектный центр»

Подпись

Ю.В. Шалыгина Дата « 18 » ноября 2022 г.

Место для отписки псевда (при наличии) лица, составившего описание местоположения границ объекта



## План границ объекта

Лист №4



Масштаб 1:5000

Используемые условные знаки и обозначения:

	границы территориальной зоны
	324 характерная точка границ территориальной зоны

Руководитель БУВО «Нормативно-проектный центр»

Подпись:  Ю.В. Шалыгина Дата « 18 » ноября 2022 г.

Место для оттиска печати (при наличии) лица, составившего описание местоположения границ объекта



## ОПИСАНИЕ МЕСТОПОЛОЖЕНИЯ ГРАНИЦ

Производственно-коммунальная зона села Верхний Мамон - П2/1

(наименование объекта, местоположение границ которого описано  
(далее - объект)

## Раздел 1

Сведения об объекте		
№ п/п	Характеристики объекта	Описание характеристик
1	2	3
1	Местоположение объекта	Воронежская область, Верхнемамонский муниципальный район, Верхнемамонское сельское поселение, село Верхний Мамон
2	Площадь объекта $\pm$ величина погрешности определения площади ( $P \pm \text{Дельта } P$ )	-
3	Иные характеристики объекта	-

## Раздел 2

Сведения о местоположении границ объекта					
1. Система координат: МСК - 36, зона 2					
2. Сведения о характерных точках границ объекта					
Обозначение характерных точек границ	Координаты, м		Метод определения координат характерной точки	Средняя квадратическая погрешность положения характерной точки (Mt), м	Описание обозначения точки на местности (при наличии)
	X	Y			
1	2	3	4	5	6
1	346006.34	2170192.10	Картометрический	1.00	-
2	346022.76	2170210.80	Аналитический	0.10	-
3	346033.54	2170222.79	Аналитический	0.10	-
4	346057.21	2170249.00	Аналитический	0.10	-
5	346060.02	2170283.75	Аналитический	0.10	-
6	346046.19	2170296.98	Аналитический	0.10	-
7	346010.39	2170330.64	Аналитический	0.10	-
8	345998.22	2170337.65	Аналитический	0.10	-
9	345974.49	2170315.42	Аналитический	0.10	-
10	345973.62	2170313.49	Аналитический	0.10	-
11	345973.45	2170311.28	Аналитический	0.10	-
12	345974.83	2170308.59	Аналитический	0.10	-
13	345975.17	2170307.77	Аналитический	0.10	-
14	345970.44	2170303.19	Аналитический	0.10	-
15	345967.93	2170302.85	Аналитический	0.10	-
16	345965.56	2170301.57	Аналитический	0.10	-
17	345950.66	2170284.71	Аналитический	0.10	-
18	345939.90	2170272.27	Аналитический	0.10	-
19	345928.88	2170257.02	Картометрический	1.00	-
1	346006.34	2170192.10	Картометрический	1.00	-
20	347629.65	2171011.15	Картометрический	1.00	-
21	347630.14	2171069.47	Картометрический	1.00	-
22	347602.00	2171075.00	Аналитический	0.10	-
23	347541.03	2171088.81	Аналитический	0.10	-
24	347526.00	2171113.50	Аналитический	0.10	-
25	347509.41	2171157.01	Аналитический	0.10	-
26	347526.84	2171174.59	Аналитический	0.10	-
27	347504.95	2171204.62	Картометрический	1.00	-
28	347471.32	2171239.41	Аналитический	0.10	-
29	347452.67	2171228.03	Картометрический	1.00	-
30	347435.05	2171218.94	Картометрический	1.00	-
31	347431.50	2171230.00	Картометрический	1.00	-
32	347423.09	2171226.40	Картометрический	1.00	-
33	347421.30	2171230.60	Картометрический	1.00	-
34	347415.00	2171227.16	Аналитический	0.10	-

1	2	3	4	5	6
35	347402.64	2171220.76	Картометрический	1.00	-
36	347394.82	2171216.88	Картометрический	1.00	-
37	347409.33	2171189.01	Аналитический	0.10	-
38	347447.34	2171118.56	Аналитический	0.10	-
39	347460.99	2171093.98	Аналитический	0.10	-
40	347479.31	2171065.00	Аналитический	0.10	-
41	347493.95	2171046.11	Аналитический	0.10	-
42	347510.58	2171031.50	Аналитический	0.10	-
43	347531.19	2171022.12	Аналитический	0.10	-
44	347553.79	2171015.29	Аналитический	0.10	-
45	347577.70	2171012.21	Аналитический	0.10	-
46	347604.94	2171011.36	Аналитический	0.10	-
20	347629.65	2171011.15	Картометрический	1.00	-
47	347330.69	2171268.57	Картометрический	1.00	-
48	347299.06	2171343.79	Картометрический	1.00	-
49	347292.40	2171358.88	Картометрический	1.00	-
50	347256.96	2171361.31	Картометрический	1.00	-
51	347221.75	2171357.15	Картометрический	1.00	-
52	347212.19	2171354.22	Картометрический	1.00	-
53	347227.23	2171293.50	Картометрический	1.00	-
54	347244.42	2171261.00	Картометрический	1.00	-
55	347257.80	2171243.24	Картометрический	1.00	-
56	347285.29	2171255.28	Картометрический	1.00	-
57	347317.49	2171264.01	Картометрический	1.00	-
58	347323.45	2171266.07	Картометрический	1.00	-
47	347330.69	2171268.57	Картометрический	1.00	-
59	347120.23	2171739.86	Аналитический	0.10	-
60	347133.75	2171754.21	Аналитический	0.10	-
61	347109.05	2171771.91	Аналитический	0.10	-
62	347117.54	2171787.75	Аналитический	0.10	-
63	347114.90	2171789.17	Аналитический	0.10	-
64	347115.90	2171791.37	Картометрический	1.00	-
65	347102.29	2171801.21	Картометрический	1.00	-
66	347093.55	2171785.51	Картометрический	1.00	-
67	347079.45	2171793.28	Картометрический	1.00	-
68	347078.10	2171790.72	Картометрический	1.00	-
69	347067.26	2171768.66	Картометрический	1.00	-
70	347077.22	2171762.78	Картометрический	1.00	-
71	347080.75	2171760.75	Картометрический	1.00	-
72	347091.81	2171754.19	Аналитический	0.10	-
73	347102.56	2171748.27	Аналитический	0.10	-
74	347104.21	2171750.27	Аналитический	0.10	-
75	347106.77	2171752.26	Аналитический	0.10	-
76	347113.35	2171747.35	Аналитический	0.10	-
77	347117.14	2171743.25	Аналитический	0.10	-
59	347120.23	2171739.86	Аналитический	0.10	-

1	2	3	4	5	6
78	347396.43	2171925.30	Картометрический	1.00	-
79	347403.31	2171942.20	Картометрический	1.00	-
80	347431.14	2171941.23	Картометрический	1.00	-
81	347444.17	2171968.51	Картометрический	1.00	-
82	347421.73	2172003.93	Картометрический	1.00	-
83	347415.13	2172009.98	Картометрический	1.00	-
84	347382.47	2172040.13	Картометрический	1.00	-
85	347354.45	2172083.60	Картометрический	1.00	-
86	347353.62	2172099.39	Картометрический	1.00	-
87	347362.07	2172123.76	Картометрический	1.00	-
88	347346.43	2172120.46	Картометрический	1.00	-
89	347347.33	2172149.21	Картометрический	1.00	-
90	347328.88	2172146.75	Картометрический	1.00	-
91	347329.60	2172115.15	Картометрический	1.00	-
92	347308.61	2172115.50	Картометрический	1.00	-
93	347285.76	2172043.63	Картометрический	1.00	-
94	347279.31	2172044.46	Картометрический	1.00	-
95	347274.74	2172030.17	Картометрический	1.00	-
96	347327.66	2171991.46	Картометрический	1.00	-
97	347325.66	2171986.62	Картометрический	1.00	-
98	347331.22	2171976.85	Картометрический	1.00	-
99	347368.50	2171950.77	Картометрический	1.00	-
100	347371.60	2171948.61	Картометрический	1.00	-
101	347366.52	2171933.62	Картометрический	1.00	-
78	347396.43	2171925.30	Картометрический	1.00	-
102	347830.79	2172263.74	Картометрический	1.00	-
103	347874.27	2172289.48	Картометрический	1.00	-
104	347908.46	2172314.06	Картометрический	1.00	-
105	347929.79	2172363.98	Картометрический	1.00	-
106	347962.57	2172424.96	Картометрический	1.00	-
107	347969.79	2172441.13	Картометрический	1.00	-
108	347957.66	2172450.84	Картометрический	1.00	-
109	347952.11	2172455.05	Картометрический	1.00	-
110	347933.10	2172431.78	Картометрический	1.00	-
111	347911.03	2172408.08	Картометрический	1.00	-
112	347892.25	2172395.16	Картометрический	1.00	-
113	347871.64	2172389.31	Картометрический	1.00	-
114	347847.33	2172387.42	Картометрический	1.00	-
115	347824.14	2172389.00	Картометрический	1.00	-
116	347789.38	2172393.85	Картометрический	1.00	-
117	347666.43	2172415.44	Картометрический	1.00	-
118	347620.60	2172423.76	Картометрический	1.00	-
119	347509.67	2172443.91	Картометрический	1.00	-
120	347420.33	2172459.37	Картометрический	1.00	-
121	347418.97	2172422.19	Картометрический	1.00	-
122	347410.47	2172397.59	Картометрический	1.00	-

1	2	3	4	5	6
123	347409.42	2172393.54	Картометрический	1.00	-
124	347420.37	2172390.08	Картометрический	1.00	-
125	347504.65	2172367.09	Картометрический	1.00	-
126	347563.72	2172321.83	Картометрический	1.00	-
127	347666.19	2172278.13	Картометрический	1.00	-
128	347722.72	2172292.97	Картометрический	1.00	-
129	347730.09	2172266.07	Картометрический	1.00	-
130	347783.65	2172266.74	Картометрический	1.00	-
102	347830.79	2172263.74	Картометрический	1.00	-
131	347969.50	2172935.97	Картометрический	1.00	-
132	347976.39	2172946.31	Аналитический	0.10	-
133	347980.16	2172951.71	Аналитический	0.10	-
134	347969.49	2172959.39	Аналитический	0.10	-
135	347977.91	2172970.37	Аналитический	0.10	-
136	347953.34	2172984.81	Аналитический	0.10	-
137	347892.93	2173015.81	Аналитический	0.10	-
138	347874.56	2173025.29	Картометрический	1.00	-
139	347867.83	2173029.66	Картометрический	1.00	-
140	347848.77	2173044.85	Картометрический	1.00	-
141	347848.62	2173074.34	Картометрический	1.00	-
142	347756.48	2173133.01	Картометрический	1.00	-
143	347744.50	2173098.89	Картометрический	1.00	-
144	347719.71	2173113.19	Картометрический	1.00	-
145	347712.97	2173116.81	Картометрический	1.00	-
146	347708.83	2173116.48	Аналитический	0.10	-
147	347698.71	2173123.11	Аналитический	0.10	-
148	347688.49	2173106.55	Аналитический	0.10	-
149	347673.42	2173115.80	Аналитический	0.10	-
150	347677.70	2173124.01	Аналитический	0.10	-
151	347673.82	2173126.03	Аналитический	0.10	-
152	347669.67	2173118.09	Аналитический	0.10	-
153	347660.29	2173123.70	Аналитический	0.10	-
154	347663.22	2173128.60	Аналитический	0.10	-
155	347661.32	2173129.73	Аналитический	0.10	-
156	347648.45	2173137.34	Аналитический	0.10	-
157	347634.40	2173145.65	Аналитический	0.10	-
158	347636.82	2173150.71	Аналитический	0.10	-
159	347634.60	2173151.68	Аналитический	0.10	-
160	347639.13	2173162.78	Аналитический	0.10	-
161	347630.14	2173168.58	Картометрический	1.00	-
162	347610.36	2173140.08	Картометрический	1.00	-
163	347626.60	2173128.45	Картометрический	1.00	-
164	347629.80	2173124.02	Картометрический	1.00	-
165	347629.91	2173117.51	Картометрический	1.00	-
166	347675.64	2173094.22	Картометрический	1.00	-
167	347684.36	2173091.18	Картометрический	1.00	-
168	347727.41	2173069.98	Картометрический	1.00	-

1	2	3	4	5	6
169	347737.56	2173072.11	Картометрический	1.00	-
170	347740.81	2173070.23	Картометрический	1.00	-
171	347762.60	2173056.93	Картометрический	1.00	-
172	347814.85	2173024.84	Картометрический	1.00	-
173	347839.30	2173012.40	Картометрический	1.00	-
174	347873.18	2172993.75	Картометрический	1.00	-
175	347893.55	2172984.50	Картометрический	1.00	-
176	347929.17	2172962.41	Картометрический	1.00	-
131	347969.50	2172935.97	Картометрический	1.00	-
177	348604.80	2175006.36	Картометрический	1.00	-
178	348609.77	2175020.42	Картометрический	1.00	-
179	348622.38	2175015.05	Картометрический	1.00	-
180	348624.69	2175020.69	Картометрический	1.00	-
181	348629.93	2175033.88	Картометрический	1.00	-
182	348635.84	2175049.48	Картометрический	1.00	-
183	348670.79	2175217.27	Картометрический	1.00	-
184	348536.08	2175243.22	Картометрический	1.00	-
185	348528.47	2175238.82	Картометрический	1.00	-
186	348494.31	2175245.78	Картометрический	1.00	-
187	348483.25	2175210.03	Картометрический	1.00	-
188	348469.01	2175213.00	Картометрический	1.00	-
189	348465.09	2175196.38	Картометрический	1.00	-
190	348456.62	2175193.51	Картометрический	1.00	-
191	348454.51	2175191.31	Картометрический	1.00	-
192	348426.32	2175053.30	Картометрический	1.00	-
193	348428.11	2175051.00	Картометрический	1.00	-
177	348604.80	2175006.36	Картометрический	1.00	-
3. Сведения о характерных точках части (частей) границы объекта					
Обозначение характерных точек части границы	Координаты, м		Метод определения координат характерной точки	Средняя квадратическая погрешность положения характерной точки (Мп), м	Описание обозначения точки на местности (при наличии)
	X	Y			
1	2	3	4	5	6
Часть №					
-	-	-	-	-	-





Aerial Photo



## ОПИСАНИЕ МЕСТОПОЛОЖЕНИЯ ГРАНИЦ

Зона улиц, дорог, инженерной и транспортной инфраструктуры  
села Верхний Мамон - ИТ1/1

(наименование объекта, местоположение границ которого описано  
(далее - объект)

## Раздел 1

Сведения об объекте		
№ п/п	Характеристики объекта	Описание характеристик
1	2	3
1	Местоположение объекта	Воронежская область, Верхнемамонский муниципальный район, Верхнемамонское сельское поселение, село Верхний Мамон
2	Площадь объекта $\pm$ величина погрешности определения площади ( $P \pm \text{Дельта } P$ )	-
3	Иные характеристики объекта	-

## Раздел 2

Сведения о местоположении границ объекта					
1. Система координат: МСК - 36, зона 2					
2. Сведения о характерных точках границ объекта					
Обозначение характерных точек границ	Координаты, м		Метод определения координат характерной точки	Средняя квадратическая погрешность положения характерной точки (Mt), м	Описание обозначения точки на местности (при наличии)
	X	Y			
1	2	3	4	5	6
1	344301.38	2168953.27	Картометрический	5.00	-
2	344316.37	2169009.29	Картометрический	1.00	-
3	344273.73	2169021.49	Картометрический	1.00	-
4	344216.62	2169037.95	Картометрический	1.00	-
5	344103.98	2169071.04	Картометрический	1.00	-
6	343985.15	2169104.66	Картометрический	1.00	-
7	343785.40	2169309.95	Картометрический	1.00	-
8	343726.19	2169252.72	Картометрический	1.00	-
9	343760.24	2169225.37	Картометрический	1.00	-
10	343866.90	2169136.15	Картометрический	1.00	-
11	343970.50	2169056.99	Картометрический	1.00	-
12	344012.44	2169025.82	Картометрический	1.00	-
13	344164.25	2168987.20	Картометрический	5.00	-
1	344301.38	2168953.27	Картометрический	5.00	-
14	343915.74	2170336.60	Картометрический	1.00	-
15	343917.23	2170383.74	Картометрический	1.00	-
16	343880.90	2170462.86	Картометрический	1.00	-
17	343874.55	2170476.81	Картометрический	1.00	-
18	343908.03	2170491.70	Картометрический	1.00	-
19	343912.10	2170472.40	Картометрический	1.00	-
20	343966.40	2170494.10	Картометрический	1.00	-
21	343889.05	2170700.04	Картометрический	1.00	-
22	343714.71	2170686.58	Аналитический	0.10	-
23	343684.68	2170683.27	Картометрический	1.00	-
24	343646.26	2170679.28	Картометрический	1.00	-
25	343646.60	2170653.50	Картометрический	1.00	-
26	343667.37	2170612.61	Картометрический	1.00	-
27	343678.03	2170553.57	Картометрический	1.00	-
28	343760.08	2170568.19	Картометрический	1.00	-
29	343749.42	2170627.23	Картометрический	1.00	-
30	343689.05	2170658.00	Картометрический	1.00	-
31	343694.40	2170678.00	Картометрический	1.00	-
32	343828.40	2170690.00	Картометрический	1.00	-
33	343834.40	2170676.20	Картометрический	1.00	-
34	343893.20	2170520.20	Картометрический	1.00	-

1	2	3	4	5	6
35	343886.16	2170517.52	Картометрический	1.00	-
36	343870.31	2170510.23	Картометрический	1.00	-
37	343833.49	2170463.04	Картометрический	1.00	-
38	343831.89	2170454.47	Картометрический	1.00	-
39	343818.05	2170433.82	Картометрический	1.00	-
40	343811.99	2170417.61	Картометрический	1.00	-
41	343808.01	2170399.20	Картометрический	1.00	-
42	343520.02	2170351.39	Картометрический	1.00	-
43	343530.00	2170310.30	Картометрический	1.00	-
44	343610.50	2170329.62	Картометрический	1.00	-
45	343781.70	2170351.10	Картометрический	1.00	-
46	343783.52	2170333.72	Картометрический	1.00	-
47	343799.27	2170334.76	Картометрический	1.00	-
48	343797.97	2170356.45	Картометрический	1.00	-
49	343799.22	2170356.63	Картометрический	1.00	-
50	343800.67	2170354.58	Картометрический	1.00	-
51	343840.70	2170325.08	Картометрический	1.00	-
14	343915.74	2170336.60	Картометрический	1.00	-
52	345250.29	2169606.08	Аналитический	0.10	-
53	345272.14	2169626.85	Аналитический	0.10	-
54	345314.85	2169664.98	Аналитический	0.10	-
55	345354.86	2169711.51	Аналитический	0.10	-
56	345416.39	2169784.80	Аналитический	0.10	-
57	345474.53	2169859.02	Аналитический	0.10	-
58	345512.23	2169905.12	Аналитический	0.10	-
59	345518.05	2169909.41	Аналитический	0.10	-
60	345523.45	2169915.81	Аналитический	0.10	-
61	345527.53	2169913.03	Аналитический	0.10	-
62	345533.19	2169921.41	Аналитический	0.10	-
63	345529.46	2169924.44	Аналитический	0.10	-
64	345540.94	2169939.56	Аналитический	0.10	-
65	345604.98	2170018.67	Аналитический	0.10	-
66	345625.32	2170047.03	Аналитический	0.10	-
67	345629.92	2170054.44	Аналитический	0.10	-
68	345639.51	2170066.68	Аналитический	0.10	-
69	345649.29	2170079.20	Аналитический	0.10	-
70	345656.06	2170084.29	Аналитический	0.10	-
71	345664.06	2170088.34	Аналитический	0.10	-
72	345670.16	2170089.85	Аналитический	0.10	-
73	345678.79	2170089.51	Аналитический	0.10	-
74	345687.81	2170088.00	Аналитический	0.10	-
75	345695.73	2170086.64	Аналитический	0.10	-
76	345702.27	2170086.11	Аналитический	0.10	-
77	345719.57	2170086.38	Аналитический	0.10	-
78	345747.77	2170088.84	Аналитический	0.10	-
79	345774.07	2170094.29	Аналитический	0.10	-
80	345794.29	2170101.68	Аналитический	0.10	-

1	2	3	4	5	6
81	345811.96	2170111.72	Аналитический	0.10	-
82	345828.90	2170124.48	Аналитический	0.10	-
83	345847.52	2170141.23	Аналитический	0.10	-
84	345856.62	2170151.91	Аналитический	0.10	-
85	345864.79	2170162.84	Аналитический	0.10	-
86	345895.04	2170210.22	Аналитический	0.10	-
87	345939.90	2170272.27	Аналитический	0.10	-
88	345950.66	2170284.71	Аналитический	0.10	-
89	345965.56	2170301.57	Аналитический	0.10	-
90	345967.93	2170302.85	Аналитический	0.10	-
91	345970.44	2170303.19	Аналитический	0.10	-
92	345975.17	2170307.77	Аналитический	0.10	-
93	345974.83	2170308.59	Аналитический	0.10	-
94	345973.45	2170311.28	Аналитический	0.10	-
95	345973.62	2170313.49	Аналитический	0.10	-
96	345974.49	2170315.42	Аналитический	0.10	-
97	345998.22	2170337.65	Аналитический	0.10	-
98	346021.69	2170362.27	Аналитический	0.10	-
99	346044.91	2170390.51	Аналитический	0.10	-
100	346070.36	2170422.46	Аналитический	0.10	-
101	346072.65	2170425.22	Аналитический	0.10	-
102	346077.89	2170427.60	Аналитический	0.10	-
103	346082.40	2170426.84	Аналитический	0.10	-
104	346087.38	2170424.54	Аналитический	0.10	-
105	346093.32	2170432.86	Аналитический	0.10	-
106	346090.41	2170439.22	Аналитический	0.10	-
107	346090.72	2170444.49	Аналитический	0.10	-
108	346092.23	2170451.51	Аналитический	0.10	-
109	346102.03	2170468.14	Аналитический	0.10	-
110	346118.09	2170510.85	Аналитический	0.10	-
111	346128.50	2170543.37	Аналитический	0.10	-
112	346139.28	2170572.46	Аналитический	0.10	-
113	346149.03	2170594.95	Аналитический	0.10	-
114	346158.41	2170614.70	Аналитический	0.10	-
115	346169.85	2170637.00	Аналитический	0.10	-
116	346176.03	2170645.45	Аналитический	0.10	-
117	346180.14	2170651.22	Аналитический	0.10	-
118	346180.97	2170652.87	Аналитический	0.10	-
119	346190.16	2170667.70	Аналитический	0.10	-
120	346205.92	2170693.61	Аналитический	0.10	-
121	346216.19	2170705.67	Аналитический	0.10	-
122	346236.53	2170724.92	Аналитический	0.10	-
123	346297.79	2170772.84	Аналитический	0.10	-
124	346338.25	2170804.81	Аналитический	0.10	-
125	346433.40	2170882.69	Аналитический	0.10	-
126	346493.11	2170934.11	Аналитический	0.10	-
127	346524.13	2170965.85	Аналитический	0.10	-
128	346537.00	2170986.00	Аналитический	0.10	-

1	2	3	4	5	6
129	346538.82	2170986.99	Аналитический	0.10	-
130	346540.48	2170987.69	Аналитический	0.10	-
131	346542.51	2170987.49	Аналитический	0.10	-
132	346546.21	2170996.73	Аналитический	0.10	-
133	346544.72	2170998.16	Аналитический	0.10	-
134	346543.93	2170999.27	Аналитический	0.10	-
135	346543.36	2171001.00	Аналитический	0.10	-
136	346542.94	2171002.65	Аналитический	0.10	-
137	346543.66	2171005.37	Аналитический	0.10	-
138	346545.92	2171011.69	Аналитический	0.10	-
139	346555.49	2171038.46	Аналитический	0.10	-
140	346570.90	2171080.71	Аналитический	0.10	-
141	346572.11	2171085.58	Аналитический	0.10	-
142	346579.95	2171118.43	Аналитический	0.10	-
143	346581.41	2171122.98	Аналитический	0.10	-
144	346587.63	2171164.73	Аналитический	0.10	-
145	346588.44	2171186.69	Аналитический	0.10	-
146	346587.74	2171207.94	Аналитический	0.10	-
147	346585.15	2171248.18	Аналитический	0.10	-
148	346583.99	2171260.99	Аналитический	0.10	-
149	346582.01	2171274.06	Аналитический	0.10	-
150	346580.28	2171282.41	Аналитический	0.10	-
151	346575.15	2171302.66	Аналитический	0.10	-
152	346560.77	2171346.38	Аналитический	0.10	-
153	346548.44	2171384.16	Аналитический	0.10	-
154	346544.76	2171401.28	Аналитический	0.10	-
155	346544.50	2171418.66	Аналитический	0.10	-
156	346545.03	2171477.77	Аналитический	0.10	-
157	346539.88	2171504.44	Аналитический	0.10	-
158	346532.83	2171520.67	Аналитический	0.10	-
159	346522.14	2171536.97	Аналитический	0.10	-
160	346505.42	2171559.26	Аналитический	0.10	-
161	346492.56	2171576.00	Аналитический	0.10	-
162	346484.52	2171589.93	Аналитический	0.10	-
163	346475.78	2171610.70	Аналитический	0.10	-
164	346465.79	2171649.69	Аналитический	0.10	-
165	346464.11	2171670.23	Аналитический	0.10	-
166	346466.05	2171691.32	Аналитический	0.10	-
167	346468.91	2171707.69	Аналитический	0.10	-
168	346474.33	2171729.11	Аналитический	0.10	-
169	346480.90	2171752.58	Аналитический	0.10	-
170	346489.68	2171782.15	Аналитический	0.10	-
171	346501.01	2171814.12	Аналитический	0.10	-
172	346515.85	2171851.06	Аналитический	0.10	-
173	346528.41	2171880.09	Аналитический	0.10	-
174	346551.08	2171926.62	Аналитический	0.10	-
175	346553.93	2171931.15	Аналитический	0.10	-
176	346570.00	2171953.44	Аналитический	0.10	-

1	2	3	4	5	6
177	346602.25	2171990.84	Аналитический	0.10	-
178	346634.43	2172026.64	Аналитический	0.10	-
179	346653.52	2172047.51	Аналитический	0.10	-
180	346656.22	2172050.46	Аналитический	0.10	-
181	346659.66	2172054.22	Аналитический	0.10	-
182	346667.00	2172059.41	Аналитический	0.10	-
183	346675.89	2172063.84	Аналитический	0.10	-
184	346685.25	2172068.69	Аналитический	0.10	-
185	346692.51	2172071.55	Аналитический	0.10	-
186	346699.41	2172073.31	Аналитический	0.10	-
187	346707.06	2172071.54	Аналитический	0.10	-
188	346715.25	2172070.81	Аналитический	0.10	-
189	346722.58	2172069.37	Аналитический	0.10	-
190	346725.77	2172068.40	Аналитический	0.10	-
191	346731.83	2172066.56	Аналитический	0.10	-
192	346744.51	2172057.88	Аналитический	0.10	-
193	346758.01	2172047.77	Аналитический	0.10	-
194	346773.23	2172034.28	Аналитический	0.10	-
195	346802.81	2172006.38	Аналитический	0.10	-
196	346831.84	2171977.50	Аналитический	0.10	-
197	346858.04	2171947.54	Аналитический	0.10	-
198	346882.37	2171917.64	Аналитический	0.10	-
199	346907.33	2171886.37	Аналитический	0.10	-
200	346931.60	2171854.98	Аналитический	0.10	-
201	346940.64	2171845.63	Аналитический	0.10	-
202	346956.54	2171826.37	Аналитический	0.10	-
203	346961.60	2171816.56	Аналитический	0.10	-
204	346962.01	2171814.93	Аналитический	0.10	-
205	346961.08	2171810.04	Аналитический	0.10	-
206	346959.97	2171805.06	Аналитический	0.10	-
207	346957.06	2171796.30	Аналитический	0.10	-
208	346966.75	2171791.01	Аналитический	0.10	-
209	346970.89	2171793.96	Аналитический	0.10	-
210	346971.89	2171794.62	Аналитический	0.10	-
211	346973.03	2171795.07	Аналитический	0.10	-
212	346974.11	2171795.20	Аналитический	0.10	-
213	346976.64	2171795.03	Аналитический	0.10	-
214	346978.06	2171794.67	Аналитический	0.10	-
215	346979.10	2171794.15	Аналитический	0.10	-
216	346998.21	2171769.25	Аналитический	0.10	-
217	347026.70	2171732.46	Аналитический	0.10	-
218	347049.79	2171703.31	Аналитический	0.10	-
219	347069.42	2171679.57	Аналитический	0.10	-
220	347076.21	2171671.75	Аналитический	0.10	-
221	347096.32	2171648.57	Аналитический	0.10	-
222	347121.82	2171620.12	Аналитический	0.10	-
223	347128.91	2171611.30	Аналитический	0.10	-
224	347136.41	2171601.08	Аналитический	0.10	-

1	2	3	4	5	6
225	347161.96	2171573.03	Аналитический	0.10	-
226	347187.80	2171545.63	Аналитический	0.10	-
227	347207.70	2171522.62	Аналитический	0.10	-
228	347232.67	2171491.45	Аналитический	0.10	-
229	347253.96	2171457.62	Аналитический	0.10	-
230	347261.70	2171442.12	Аналитический	0.10	-
231	347278.93	2171405.52	Аналитический	0.10	-
232	347302.49	2171357.93	Аналитический	0.10	-
233	347343.41	2171278.22	Аналитический	0.10	-
234	347375.74	2171213.71	Аналитический	0.10	-
235	347431.80	2171106.03	Аналитический	0.10	-
236	347434.10	2171101.79	Аналитический	0.10	-
237	347435.19	2171097.37	Аналитический	0.10	-
238	347435.76	2171092.34	Аналитический	0.10	-
239	347435.37	2171087.39	Аналитический	0.10	-
240	347434.13	2171082.37	Аналитический	0.10	-
241	347430.58	2171071.19	Аналитический	0.10	-
242	347428.71	2171065.35	Аналитический	0.10	-
243	347444.83	2171061.45	Аналитический	0.10	-
244	347447.35	2171063.75	Аналитический	0.10	-
245	347451.24	2171064.79	Аналитический	0.10	-
246	347454.97	2171064.62	Аналитический	0.10	-
247	347457.78	2171063.55	Аналитический	0.10	-
248	347458.89	2171062.29	Аналитический	0.10	-
249	347461.14	2171059.00	Аналитический	0.10	-
250	347463.33	2171055.52	Аналитический	0.10	-
251	347466.90	2171050.55	Аналитический	0.10	-
252	347480.22	2171033.15	Аналитический	0.10	-
253	347500.02	2171015.74	Аналитический	0.10	-
254	347524.37	2171004.39	Аналитический	0.10	-
255	347550.15	2170996.81	Аналитический	0.10	-
256	347576.20	2170993.44	Аналитический	0.10	-
257	347604.57	2170992.56	Аналитический	0.10	-
258	347634.75	2170992.30	Аналитический	0.10	-
259	347663.84	2170992.16	Аналитический	0.10	-
260	347717.27	2170992.69	Аналитический	0.10	-
261	347785.28	2170994.41	Аналитический	0.10	-
262	347846.27	2170994.06	Аналитический	0.10	-
263	347914.63	2170993.09	Картометрический	1.00	-
264	347967.80	2170992.35	Аналитический	0.10	-
265	347986.92	2170991.54	Картометрический	1.00	-
266	348025.23	2170989.92	Аналитический	0.10	-
267	348030.07	2170989.56	Аналитический	0.10	-
268	348031.43	2170988.91	Аналитический	0.10	-
269	348032.67	2170987.16	Аналитический	0.10	-
270	348033.65	2170983.35	Аналитический	0.10	-
271	348033.91	2170980.86	Аналитический	0.10	-
272	348048.69	2170979.95	Аналитический	0.10	-

1	2	3	4	5	6
273	348048.83	2170982.33	Аналитический	0.10	-
274	348049.16	2170984.59	Аналитический	0.10	-
275	348049.70	2170986.39	Аналитический	0.10	-
276	348050.39	2170987.39	Аналитический	0.10	-
277	348051.11	2170987.66	Аналитический	0.10	-
278	348062.07	2170987.01	Аналитический	0.10	-
279	348104.33	2170984.48	Аналитический	0.10	-
280	348121.48	2170983.18	Аналитический	0.10	-
281	348191.28	2170977.87	Аналитический	0.10	-
282	348230.47	2170975.68	Аналитический	0.10	-
283	348213.17	2170976.99	Аналитический	0.10	-
284	348121.39	2170985.81	Аналитический	0.10	-
285	348122.10	2171001.21	Аналитический	0.10	-
286	348105.56	2171002.44	Аналитический	0.10	-
287	348062.27	2171005.03	Аналитический	0.10	-
288	347993.54	2171008.10	Аналитический	0.10	-
289	347924.18	2171011.19	Аналитический	0.10	-
290	347921.16	2171011.86	Аналитический	0.10	-
291	347919.56	2171013.32	Аналитический	0.10	-
292	347918.58	2171016.06	Аналитический	0.10	-
293	347918.30	2171018.64	Аналитический	0.10	-
294	347917.83	2171025.98	Аналитический	0.10	-
295	347902.49	2171027.32	Аналитический	0.10	-
296	347899.27	2171017.95	Аналитический	0.10	-
297	347897.13	2171014.97	Аналитический	0.10	-
298	347893.07	2171013.14	Аналитический	0.10	-
299	347886.99	2171012.71	Аналитический	0.10	-
300	347861.87	2171012.80	Картометрический	1.00	-
301	347846.40	2171012.86	Аналитический	0.10	-
302	347785.15	2171013.21	Аналитический	0.10	-
303	347716.78	2171011.88	Аналитический	0.10	-
304	347682.71	2171011.29	Картометрический	1.00	-
305	347663.77	2171010.96	Аналитический	0.10	-
306	347634.91	2171011.10	Аналитический	0.10	-
307	347629.65	2171011.15	Картометрический	1.00	-
308	347604.94	2171011.36	Аналитический	0.10	-
309	347577.70	2171012.21	Аналитический	0.10	-
310	347553.79	2171015.29	Аналитический	0.10	-
311	347531.19	2171022.12	Аналитический	0.10	-
312	347510.58	2171031.50	Аналитический	0.10	-
313	347493.95	2171046.11	Аналитический	0.10	-
314	347479.31	2171065.00	Аналитический	0.10	-
315	347460.99	2171093.98	Аналитический	0.10	-
316	347447.34	2171118.56	Аналитический	0.10	-
317	347409.33	2171189.01	Аналитический	0.10	-
318	347394.82	2171216.88	Картометрический	1.00	-
319	347392.16	2171221.99	Аналитический	0.10	-
320	347359.82	2171286.52	Аналитический	0.10	-

1	2	3	4	5	6
321	347318.95	2171366.13	Аналитический	0.10	-
322	347295.39	2171413.72	Аналитический	0.10	-
323	347270.76	2171461.82	Аналитический	0.10	-
324	347253.95	2171488.67	Аналитический	0.10	-
325	347253.94	2171488.69	Аналитический	0.10	-
326	347242.12	2171507.56	Аналитический	0.10	-
327	347207.66	2171548.28	Аналитический	0.10	-
328	347174.11	2171582.44	Картометрический	1.00	-
329	347169.46	2171586.32	Картометрический	1.00	-
330	347165.16	2171589.47	Картометрический	1.00	-
331	347158.42	2171595.47	Картометрический	1.00	-
332	347150.92	2171603.47	Картометрический	1.00	-
333	347155.00	2171607.67	Аналитический	0.10	-
334	347167.40	2171617.38	Аналитический	0.10	-
335	347193.07	2171637.96	Аналитический	0.10	-
336	347169.92	2171661.31	Аналитический	0.10	-
337	347182.31	2171674.88	Аналитический	0.10	-
338	347176.31	2171681.50	Аналитический	0.10	-
339	347170.13	2171686.84	Аналитический	0.10	-
340	347146.41	2171659.25	Аналитический	0.10	-
341	347134.54	2171669.96	Картометрический	1.00	-
342	347110.74	2171647.49	Картометрический	1.00	-
343	347103.96	2171655.32	Аналитический	0.10	-
344	347077.20	2171686.16	Аналитический	0.10	-
345	347057.73	2171709.72	Аналитический	0.10	-
346	347034.76	2171738.71	Аналитический	0.10	-
347	347006.29	2171775.50	Аналитический	0.10	-
348	346978.87	2171810.88	Аналитический	0.10	-
349	346978.27	2171817.34	Аналитический	0.10	-
350	346979.58	2171822.96	Аналитический	0.10	-
351	346982.08	2171827.54	Аналитический	0.10	-
352	346974.79	2171833.31	Аналитический	0.10	-
353	346971.42	2171829.99	Аналитический	0.10	-
354	346968.60	2171829.10	Аналитический	0.10	-
355	346965.85	2171828.35	Аналитический	0.10	-
356	346951.08	2171846.58	Аналитический	0.10	-
357	346922.87	2171882.80	Аналитический	0.10	-
358	346903.60	2171905.39	Аналитический	0.10	-
359	346884.52	2171930.16	Аналитический	0.10	-
360	346862.86	2171957.72	Аналитический	0.10	-
361	346829.94	2171992.44	Аналитический	0.10	-
362	346796.66	2172024.97	Аналитический	0.10	-
363	346769.37	2172049.36	Картометрический	1.00	-
364	346764.69	2172053.54	Аналитический	0.10	-
365	346736.66	2172074.66	Аналитический	0.10	-
366	346715.05	2172087.48	Аналитический	0.10	-
367	346706.24	2172094.21	Аналитический	0.10	-
368	346704.70	2172096.55	Аналитический	0.10	-

1	2	3	4	5	6
369	346704.78	2172100.36	Аналитический	0.10	-
370	346707.00	2172105.26	Аналитический	0.10	-
371	346723.16	2172132.18	Аналитический	0.10	-
372	346731.66	2172148.13	Аналитический	0.10	-
373	346737.77	2172161.61	Аналитический	0.10	-
374	346750.54	2172189.83	Аналитический	0.10	-
375	346767.16	2172226.52	Аналитический	0.10	-
376	346774.75	2172245.10	Аналитический	0.10	-
377	346780.63	2172255.87	Аналитический	0.10	-
378	346795.74	2172281.92	Аналитический	0.10	-
379	346811.01	2172303.69	Аналитический	0.10	-
380	346813.11	2172305.97	Аналитический	0.10	-
381	346816.44	2172306.28	Аналитический	0.10	-
382	346820.44	2172311.09	Аналитический	0.10	-
383	346820.09	2172313.85	Аналитический	0.10	-
384	346821.10	2172317.89	Аналитический	0.10	-
385	346840.18	2172342.80	Аналитический	0.10	-
386	346860.08	2172370.46	Аналитический	0.10	-
387	346875.43	2172390.09	Картометрический	1.00	-
388	346896.46	2172416.44	Картометрический	1.00	-
389	346909.23	2172431.85	Аналитический	0.10	-
390	346929.00	2172454.40	Аналитический	0.10	-
391	346936.57	2172463.44	Аналитический	0.10	-
392	346966.67	2172500.51	Аналитический	0.10	-
393	347005.09	2172553.33	Аналитический	0.10	-
394	347007.94	2172554.28	Аналитический	0.10	-
395	347012.45	2172560.81	Аналитический	0.10	-
396	347011.82	2172561.47	Аналитический	0.10	-
397	347011.69	2172563.98	Аналитический	0.10	-
398	347017.46	2172573.25	Аналитический	0.10	-
399	347044.82	2172618.77	Аналитический	0.10	-
400	347062.75	2172647.00	Аналитический	0.10	-
401	347085.89	2172676.72	Аналитический	0.10	-
402	347108.12	2172705.30	Аналитический	0.10	-
403	347132.48	2172736.47	Аналитический	0.10	-
404	347164.17	2172769.03	Аналитический	0.10	-
405	347187.05	2172790.54	Аналитический	0.10	-
406	347214.58	2172816.25	Аналитический	0.10	-
407	347233.58	2172834.86	Аналитический	0.10	-
408	347251.64	2172852.45	Аналитический	0.10	-
409	347254.40	2172853.53	Аналитический	0.10	-
410	347257.70	2172854.21	Аналитический	0.10	-
411	347260.48	2172854.67	Аналитический	0.10	-
412	347265.77	2172854.29	Аналитический	0.10	-
413	347268.96	2172852.56	Аналитический	0.10	-
414	347273.79	2172848.35	Аналитический	0.10	-
415	347285.05	2172868.07	Аналитический	0.10	-
416	347282.60	2172870.66	Аналитический	0.10	-

1	2	3	4	5	6
417	347281.36	2172871.97	Аналитический	0.10	-
418	347277.84	2172877.74	Аналитический	0.10	-
419	347277.18	2172882.91	Аналитический	0.10	-
420	347277.84	2172887.20	Аналитический	0.10	-
421	347301.38	2172926.78	Аналитический	0.10	-
422	347305.69	2172927.82	Аналитический	0.10	-
423	347309.82	2172930.87	Аналитический	0.10	-
424	347316.81	2172942.14	Аналитический	0.10	-
425	347314.14	2172948.03	Аналитический	0.10	-
426	347331.70	2172977.00	Аналитический	0.10	-
427	347335.36	2172977.43	Аналитический	0.10	-
428	347339.63	2172976.79	Аналитический	0.10	-
429	347344.84	2172975.21	Аналитический	0.10	-
430	347350.91	2172984.41	Аналитический	0.10	-
431	347349.33	2172986.43	Аналитический	0.10	-
432	347347.79	2172988.01	Аналитический	0.10	-
433	347346.51	2172989.67	Аналитический	0.10	-
434	347342.81	2172994.23	Аналитический	0.10	-
435	347357.65	2173016.87	Аналитический	0.10	-
436	347379.30	2173044.91	Картометрический	1.00	-
437	347386.14	2173055.38	Картометрический	1.00	-
438	347394.79	2173069.56	Картометрический	1.00	-
439	347406.37	2173081.31	Картометрический	1.00	-
440	347408.17	2173083.14	Картометрический	1.00	-
441	347426.85	2173109.34	Аналитический	0.10	-
442	347443.83	2173134.93	Аналитический	0.10	-
443	347457.27	2173162.79	Аналитический	0.10	-
444	347462.12	2173176.92	Аналитический	0.10	-
445	347469.20	2173191.25	Аналитический	0.10	-
446	347480.26	2173204.78	Аналитический	0.10	-
447	347484.60	2173214.15	Аналитический	0.10	-
448	347490.89	2173229.23	Картометрический	1.00	-
449	347499.64	2173243.54	Аналитический	0.10	-
450	347507.42	2173259.31	Аналитический	0.10	-
451	347509.79	2173263.34	Аналитический	0.10	-
452	347514.47	2173269.29	Аналитический	0.10	-
453	347542.22	2173253.27	Картометрический	1.00	-
454	347548.70	2173249.01	Картометрический	1.00	-
455	347551.14	2173247.37	Картометрический	1.00	-
456	347556.66	2173243.84	Картометрический	1.00	-
457	347582.50	2173229.56	Картометрический	1.00	-
458	347586.81	2173223.62	Картометрический	1.00	-
459	347584.17	2173221.30	Картометрический	1.00	-
460	347586.65	2173217.21	Картометрический	1.00	-
461	347579.61	2173201.50	Картометрический	1.00	-
462	347598.64	2173189.39	Аналитический	0.10	-
463	347630.14	2173168.58	Картометрический	1.00	-
464	347639.13	2173162.78	Аналитический	0.10	-

1	2	3	4	5	6
465	347634.60	2173151.68	Аналитический	0.10	-
466	347636.82	2173150.71	Аналитический	0.10	-
467	347634.40	2173145.65	Аналитический	0.10	-
468	347648.45	2173137.34	Аналитический	0.10	-
469	347661.32	2173129.73	Аналитический	0.10	-
470	347663.22	2173128.60	Аналитический	0.10	-
471	347660.29	2173123.70	Аналитический	0.10	-
472	347669.67	2173118.09	Аналитический	0.10	-
473	347673.82	2173126.03	Аналитический	0.10	-
474	347677.70	2173124.01	Аналитический	0.10	-
475	347682.96	2173134.11	Аналитический	0.10	-
476	347681.72	2173134.87	Аналитический	0.10	-
477	347685.02	2173141.01	Аналитический	0.10	-
478	347677.78	2173144.90	Аналитический	0.10	-
479	347691.80	2173171.51	Аналитический	0.10	-
480	347694.32	2173169.84	Аналитический	0.10	-
481	347701.47	2173181.98	Аналитический	0.10	-
482	347740.03	2173157.61	Аналитический	0.10	-
483	347735.80	2173150.41	Аналитический	0.10	-
484	347733.71	2173147.00	Аналитический	0.10	-
485	347738.82	2173143.86	Аналитический	0.10	-
486	347756.48	2173133.01	Картометрический	1.00	-
487	347848.62	2173074.34	Картометрический	1.00	-
488	347848.77	2173044.85	Картометрический	1.00	-
489	347867.83	2173029.66	Картометрический	1.00	-
490	347874.56	2173025.29	Картометрический	1.00	-
491	347892.93	2173015.81	Аналитический	0.10	-
492	347953.34	2172984.81	Аналитический	0.10	-
493	347977.91	2172970.37	Аналитический	0.10	-
494	347969.49	2172959.39	Аналитический	0.10	-
495	347980.16	2172951.71	Аналитический	0.10	-
496	347976.39	2172946.31	Аналитический	0.10	-
497	348084.35	2172873.08	Аналитический	0.10	-
498	348102.08	2172848.98	Картометрический	1.00	-
499	348097.36	2172824.37	Аналитический	0.10	-
500	348097.34	2172822.23	Аналитический	0.10	-
501	348098.20	2172807.20	Картометрический	1.00	-
502	348198.10	2172802.40	Картометрический	1.00	-
503	348256.49	2172745.18	Картометрический	1.00	-
504	348252.90	2172740.90	Картометрический	1.00	-
505	348286.96	2172704.15	Картометрический	1.00	-
506	348280.02	2172698.43	Картометрический	1.00	-
507	348289.06	2172688.70	Картометрический	1.00	-
508	348302.88	2172706.85	Картометрический	1.00	-
509	348283.54	2172730.30	Картометрический	1.00	-
510	348294.09	2172742.51	Картометрический	1.00	-
511	348297.65	2172746.63	Картометрический	1.00	-
512	348259.61	2172795.14	Картометрический	1.00	-

1	2	3	4	5	6
513	348246.65	2172792.86	Картометрический	1.00	-
514	348211.91	2172822.26	Картометрический	1.00	-
515	348188.48	2172844.33	Картометрический	1.00	-
516	348187.39	2172856.69	Картометрический	1.00	-
517	348177.62	2172967.86	Картометрический	1.00	-
518	348190.33	2172995.82	Аналитический	0.10	-
519	348190.60	2172997.00	Аналитический	0.10	-
520	348192.30	2172997.92	Аналитический	0.10	-
521	348190.95	2172999.50	Аналитический	0.10	-
522	348194.85	2173023.00	Аналитический	0.10	-
523	348185.88	2173034.09	Картометрический	1.00	-
524	348163.13	2173049.92	Аналитический	0.10	-
525	348146.38	2173061.40	Аналитический	0.10	-
526	348103.08	2173078.95	Аналитический	0.10	-
527	348095.01	2173046.32	Картометрический	1.00	-
528	348094.12	2173040.66	Картометрический	1.00	-
529	347994.25	2173035.65	Аналитический	0.10	-
530	347988.96	2173035.53	Аналитический	0.10	-
531	347965.66	2173034.47	Картометрический	1.00	-
532	347928.95	2173061.20	Картометрический	1.00	-
533	347759.82	2173169.37	Картометрический	1.00	-
534	347684.05	2173214.14	Картометрический	1.00	-
535	347629.82	2173244.52	Картометрический	1.00	-
536	347615.60	2173252.82	Картометрический	1.00	-
537	347535.76	2173299.40	Аналитический	0.10	-
538	347535.62	2173299.54	Аналитический	0.10	-
539	347533.11	2173306.48	Аналитический	0.10	-
540	347532.32	2173312.53	Аналитический	0.10	-
541	347532.90	2173318.25	Аналитический	0.10	-
542	347550.68	2173361.50	Аналитический	0.10	-
543	347552.34	2173365.55	Аналитический	0.10	-
544	347555.68	2173373.08	Аналитический	0.10	-
545	347558.08	2173375.86	Аналитический	0.10	-
546	347562.57	2173377.43	Аналитический	0.10	-
547	347564.34	2173376.75	Аналитический	0.10	-
548	347568.57	2173385.31	Аналитический	0.10	-
549	347566.30	2173387.84	Аналитический	0.10	-
550	347564.90	2173390.98	Аналитический	0.10	-
551	347564.41	2173393.22	Аналитический	0.10	-
552	347590.03	2173453.02	Картометрический	1.00	-
553	347643.58	2173573.71	Аналитический	0.10	-
554	347656.34	2173601.69	Аналитический	0.10	-
555	347666.87	2173620.51	Аналитический	0.10	-
556	347677.95	2173635.32	Аналитический	0.10	-
557	347687.10	2173642.39	Аналитический	0.10	-
558	347696.89	2173644.07	Аналитический	0.10	-
559	347702.85	2173644.45	Аналитический	0.10	-
560	347726.66	2173644.12	Аналитический	0.10	-

1	2	3	4	5	6
561	347741.42	2173644.66	Аналитический	0.10	-
562	347745.85	2173641.97	Аналитический	0.10	-
563	347749.65	2173639.50	Аналитический	0.10	-
564	347755.63	2173632.77	Аналитический	0.10	-
565	347766.64	2173637.58	Аналитический	0.10	-
566	347766.88	2173643.07	Аналитический	0.10	-
567	347768.57	2173646.43	Аналитический	0.10	-
568	347770.99	2173649.80	Аналитический	0.10	-
569	347773.41	2173651.87	Аналитический	0.10	-
570	347821.01	2173675.58	Аналитический	0.10	-
571	347838.08	2173686.19	Аналитический	0.10	-
572	347865.46	2173704.38	Аналитический	0.10	-
573	347899.16	2173723.50	Аналитический	0.10	-
574	347938.72	2173749.49	Аналитический	0.10	-
575	347961.81	2173765.05	Аналитический	0.10	-
576	348030.63	2173822.22	Аналитический	0.10	-
577	348069.92	2173857.16	Аналитический	0.10	-
578	348081.48	2173870.41	Аналитический	0.10	-
579	348093.25	2173893.57	Аналитический	0.10	-
580	348100.79	2173912.71	Аналитический	0.10	-
581	348104.11	2173931.62	Аналитический	0.10	-
582	348105.39	2173958.25	Аналитический	0.10	-
583	348105.82	2173982.76	Аналитический	0.10	-
584	348108.57	2174007.15	Аналитический	0.10	-
585	348111.37	2174016.60	Аналитический	0.10	-
586	348111.98	2174018.68	Аналитический	0.10	-
587	348117.59	2174033.58	Аналитический	0.10	-
588	348121.35	2174042.28	Аналитический	0.10	-
589	348122.62	2174044.64	Аналитический	0.10	-
590	348130.43	2174059.18	Аналитический	0.10	-
591	348136.68	2174068.01	Аналитический	0.10	-
592	348155.05	2174084.51	Аналитический	0.10	-
593	348166.38	2174090.59	Аналитический	0.10	-
594	348180.84	2174098.40	Картометрический	1.00	-
595	348196.70	2174104.44	Картометрический	1.00	-
596	348210.47	2174109.92	Картометрический	1.00	-
597	348235.52	2174121.28	Картометрический	1.00	-
598	348256.54	2174128.03	Картометрический	1.00	-
599	348273.55	2174133.00	Аналитический	0.10	-
600	348289.40	2174139.29	Аналитический	0.10	-
601	348305.17	2174145.46	Аналитический	0.10	-
602	348320.56	2174151.22	Аналитический	0.10	-
603	348329.83	2174154.29	Аналитический	0.10	-
604	348343.24	2174156.48	Аналитический	0.10	-
605	348357.28	2174157.29	Аналитический	0.10	-
606	348361.63	2174157.21	Аналитический	0.10	-
607	348380.41	2174155.29	Аналитический	0.10	-
608	348595.65	2174129.28	Картометрический	1.00	-

1	2	3	4	5	6
609	348598.69	2174117.82	Картометрический	1.00	-
610	348595.46	2174105.20	Картометрический	1.00	-
611	348575.66	2174025.04	Картометрический	1.00	-
612	348562.23	2173954.49	Картометрический	1.00	-
613	348559.34	2173935.26	Картометрический	1.00	-
614	348568.14	2173933.33	Картометрический	1.00	-
615	348570.59	2173937.65	Картометрический	1.00	-
616	348576.30	2173940.40	Картометрический	1.00	-
617	348582.31	2173941.33	Картометрический	1.00	-
618	348617.28	2173934.40	Картометрический	1.00	-
619	348619.11	2173943.97	Картометрический	1.00	-
620	348584.15	2173954.30	Картометрический	1.00	-
621	348578.29	2173958.61	Картометрический	1.00	-
622	348576.90	2173964.91	Картометрический	1.00	-
623	348578.13	2173976.31	Картометрический	1.00	-
624	348607.76	2174095.40	Картометрический	1.00	-
625	348620.59	2174099.47	Картометрический	1.00	-
626	348625.51	2174099.47	Картометрический	1.00	-
627	348637.89	2174102.29	Аналитический	0.10	-
628	348653.11	2174107.84	Аналитический	0.10	-
629	348721.00	2174102.12	Аналитический	0.10	-
630	348723.46	2174100.50	Картометрический	1.00	-
631	348725.73	2174107.66	Картометрический	1.00	-
632	348727.29	2174114.37	Картометрический	1.00	-
633	348733.65	2174141.68	Аналитический	0.10	-
634	348821.60	2174139.73	Аналитический	0.10	-
635	348866.02	2174137.48	Аналитический	0.10	-
636	348893.24	2174154.87	Аналитический	0.10	-
637	348919.88	2174180.30	Аналитический	0.10	-
638	348921.39	2174183.65	Аналитический	0.10	-
639	348926.36	2174228.96	Аналитический	0.10	-
640	348790.97	2174272.60	Аналитический	0.10	-
641	348794.48	2174335.61	Аналитический	0.10	-
642	348798.00	2174372.00	Аналитический	0.10	-
643	348772.40	2174373.00	Аналитический	0.10	-
644	348775.70	2174410.00	Аналитический	0.10	-
645	348737.33	2174412.50	Аналитический	0.10	-
646	348722.50	2174349.72	Аналитический	0.10	-
647	348709.50	2174315.75	Аналитический	0.10	-
648	348671.30	2174342.72	Аналитический	0.10	-
649	348671.29	2174342.72	Аналитический	0.10	-
650	348660.06	2174350.64	Аналитический	0.10	-
651	348603.86	2174387.73	Аналитический	0.10	-
652	348603.85	2174387.73	Аналитический	0.10	-
653	348595.66	2174393.14	Аналитический	0.10	-
654	348555.45	2174419.65	Аналитический	0.10	-
655	348494.91	2174451.75	Аналитический	0.10	-
656	348493.13	2174449.19	Аналитический	0.10	-

1	2	3	4	5	6
657	348489.09	2174451.87	Аналитический	0.10	-
658	348471.90	2174464.43	Аналитический	0.10	-
659	348453.53	2174474.99	Аналитический	0.10	-
660	348441.05	2174484.65	Аналитический	0.10	-
661	348435.92	2174503.94	Аналитический	0.10	-
662	348406.75	2174511.43	Аналитический	0.10	-
663	348384.19	2174520.27	Аналитический	0.10	-
664	348341.96	2174543.86	Аналитический	0.10	-
665	348327.21	2174553.67	Аналитический	0.10	-
666	348337.78	2174573.16	Аналитический	0.10	-
667	348299.33	2174584.24	Картометрический	1.00	-
668	348297.94	2174580.19	Картометрический	1.00	-
669	348222.23	2174619.81	Аналитический	0.10	-
670	348196.20	2174628.35	Аналитический	0.10	-
671	348197.11	2174631.48	Аналитический	0.10	-
672	348195.22	2174632.12	Картометрический	1.00	-
673	348201.75	2174650.32	Картометрический	1.00	-
674	348213.16	2174683.87	Картометрический	1.00	-
675	348215.82	2174692.97	Картометрический	1.00	-
676	348229.95	2174749.29	Картометрический	1.00	-
677	348239.12	2174779.94	Картометрический	1.00	-
678	348254.09	2174830.01	Картометрический	1.00	-
679	348268.06	2174879.62	Картометрический	1.00	-
680	348281.58	2174926.54	Картометрический	1.00	-
681	348295.65	2174974.25	Картометрический	1.00	-
682	348310.07	2175023.75	Картометрический	1.00	-
683	348320.71	2175061.26	Картометрический	1.00	-
684	348321.69	2175063.61	Картометрический	1.00	-
685	348322.61	2175064.55	Картометрический	1.00	-
686	348323.91	2175065.07	Картометрический	1.00	-
687	348325.63	2175065.31	Картометрический	1.00	-
688	348329.74	2175065.51	Картометрический	1.00	-
689	348331.70	2175071.67	Картометрический	1.00	-
690	348327.71	2175073.74	Картометрический	1.00	-
691	348326.46	2175074.88	Картометрический	1.00	-
692	348325.86	2175076.01	Картометрический	1.00	-
693	348325.70	2175077.37	Картометрический	1.00	-
694	348326.06	2175079.37	Картометрический	1.00	-
695	348333.65	2175105.55	Картометрический	1.00	-
696	348339.24	2175127.02	Картометрический	1.00	-
697	348345.72	2175151.26	Картометрический	1.00	-
698	348352.42	2175176.63	Картометрический	1.00	-
699	348358.69	2175201.13	Картометрический	1.00	-
700	348364.29	2175226.32	Картометрический	1.00	-
701	348368.76	2175250.41	Картометрический	1.00	-
702	348374.25	2175293.92	Картометрический	1.00	-
703	348377.15	2175318.09	Картометрический	1.00	-
704	348378.30	2175335.79	Картометрический	1.00	-

1	2	3	4	5	6
705	348378.74	2175340.86	Картометрический	1.00	-
706	348379.20	2175345.68	Картометрический	1.00	-
707	348379.79	2175364.89	Картометрический	1.00	-
708	348377.87	2175377.96	Картометрический	1.00	-
709	348375.74	2175387.77	Картометрический	1.00	-
710	348368.90	2175407.95	Картометрический	1.00	-
711	348361.29	2175428.76	Картометрический	1.00	-
712	348353.02	2175448.64	Картометрический	1.00	-
713	348345.79	2175468.91	Картометрический	1.00	-
714	348340.89	2175489.16	Картометрический	1.00	-
715	348339.11	2175499.02	Картометрический	1.00	-
716	348338.34	2175510.32	Картометрический	1.00	-
717	348338.34	2175531.97	Картометрический	1.00	-
718	348338.34	2175554.18	Картометрический	1.00	-
719	348339.23	2175575.16	Картометрический	1.00	-
720	348340.02	2175586.96	Картометрический	1.00	-
721	348341.68	2175602.92	Картометрический	1.00	-
722	348344.93	2175631.42	Картометрический	1.00	-
723	348346.61	2175652.79	Картометрический	1.00	-
724	348347.73	2175673.71	Картометрический	1.00	-
725	348348.06	2175688.53	Картометрический	1.00	-
726	348346.82	2175702.36	Картометрический	1.00	-
727	348345.92	2175708.17	Картометрический	1.00	-
728	348343.65	2175715.11	Картометрический	1.00	-
729	348341.16	2175720.87	Картометрический	1.00	-
730	348338.30	2175726.91	Картометрический	1.00	-
731	348330.47	2175736.79	Картометрический	1.00	-
732	348323.02	2175743.34	Картометрический	1.00	-
733	348309.37	2175754.42	Картометрический	1.00	-
734	348295.26	2175765.72	Картометрический	1.00	-
735	348269.88	2175783.50	Картометрический	1.00	-
736	348261.94	2175789.35	Картометрический	1.00	-
737	348257.16	2175793.69	Картометрический	1.00	-
738	348254.28	2175797.09	Картометрический	1.00	-
739	348252.43	2175799.45	Картометрический	1.00	-
740	348251.78	2175804.02	Картометрический	1.00	-
741	348252.00	2175809.65	Картометрический	1.00	-
742	348253.36	2175817.45	Картометрический	1.00	-
743	348257.17	2175840.20	Картометрический	1.00	-
744	348257.39	2175853.76	Картометрический	1.00	-
745	348255.31	2175864.80	Картометрический	1.00	-
746	348247.75	2175888.52	Картометрический	1.00	-
747	348239.15	2175912.84	Картометрический	1.00	-
748	348234.37	2175935.50	Картометрический	1.00	-
749	348233.45	2175959.90	Картометрический	1.00	-
750	348232.83	2175986.66	Картометрический	1.00	-
751	348232.09	2176013.37	Картометрический	1.00	-
752	348231.42	2176039.74	Картометрический	1.00	-

1	2	3	4	5	6
753	348230.59	2176066.26	Картометрический	1.00	-
754	348230.20	2176093.64	Картометрический	1.00	-
755	348230.27	2176120.07	Картометрический	1.00	-
756	348230.16	2176144.22	Картометрический	1.00	-
757	348229.21	2176169.89	Картометрический	1.00	-
758	348227.79	2176197.10	Картометрический	1.00	-
759	348225.13	2176223.92	Картометрический	1.00	-
760	348221.00	2176250.30	Картометрический	1.00	-
761	348215.94	2176275.59	Картометрический	1.00	-
762	348209.03	2176296.53	Картометрический	1.00	-
763	348205.36	2176303.78	Картометрический	1.00	-
764	348195.96	2176345.85	Картометрический	1.00	-
765	348191.12	2176368.89	Картометрический	1.00	-
766	348188.34	2176390.47	Картометрический	1.00	-
767	348186.97	2176403.91	Картометрический	1.00	-
768	348185.74	2176415.96	Картометрический	1.00	-
769	348177.82	2176464.56	Картометрический	1.00	-
770	348174.09	2176487.41	Картометрический	1.00	-
771	348160.01	2176574.11	Картометрический	1.00	-
772	348148.17	2176644.06	Картометрический	1.00	-
773	348136.33	2176715.33	Картометрический	1.00	-
774	348130.46	2176750.23	Картометрический	1.00	-
775	348128.06	2176764.48	Картометрический	1.00	-
776	348124.94	2176789.01	Картометрический	1.00	-
777	348123.15	2176813.32	Картометрический	1.00	-
778	348122.48	2176838.31	Картометрический	1.00	-
779	348122.71	2176864.65	Картометрический	1.00	-
780	348124.05	2176912.23	Картометрический	1.00	-
781	348125.61	2176950.89	Картометрический	1.00	-
782	348126.73	2176998.72	Картометрический	1.00	-
783	348127.40	2177034.45	Картометрический	1.00	-
784	348128.42	2177060.95	Картометрический	1.00	-
785	348128.08	2177069.96	Картометрический	1.00	-
786	348127.76	2177089.08	Картометрический	1.00	-
787	348113.64	2177090.39	Картометрический	1.00	-
788	348109.54	2177085.27	Картометрический	1.00	-
789	348109.38	2177065.47	Картометрический	1.00	-
790	348115.05	2177064.79	Картометрический	1.00	-
791	348115.80	2177062.99	Картометрический	1.00	-
792	348115.34	2177025.14	Картометрический	1.00	-
793	348113.55	2176985.15	Картометрический	1.00	-
794	348110.65	2176903.80	Картометрический	1.00	-
795	348109.76	2176842.31	Картометрический	1.00	-
796	348110.43	2176820.64	Картометрический	1.00	-
797	348109.98	2176802.75	Картометрический	1.00	-
798	348110.87	2176790.60	Картометрический	1.00	-
799	348112.67	2176776.25	Картометрический	1.00	-
800	348122.06	2176723.72	Картометрический	1.00	-

1	2	3	4	5	6
801	348135.91	2176642.39	Картометрический	1.00	-
802	348145.74	2176582.50	Картометрический	1.00	-
803	348154.91	2176523.95	Картометрический	1.00	-
804	348166.31	2176465.42	Картометрический	1.00	-
805	348167.31	2176460.28	Картометрический	1.00	-
806	348171.50	2176437.74	Картометрический	1.00	-
807	348180.41	2176383.91	Картометрический	1.00	-
808	348182.89	2176367.46	Картометрический	1.00	-
809	348186.15	2176351.28	Картометрический	1.00	-
810	348187.98	2176342.92	Картометрический	1.00	-
811	348194.50	2176317.46	Картометрический	1.00	-
812	348200.55	2176296.77	Картометрический	1.00	-
813	348208.29	2176273.37	Картометрический	1.00	-
814	348213.18	2176249.11	Картометрический	1.00	-
815	348217.31	2176224.16	Картометрический	1.00	-
816	348219.87	2176196.97	Картометрический	1.00	-
817	348221.43	2176171.11	Картометрический	1.00	-
818	348221.99	2176144.44	Картометрический	1.00	-
819	348221.99	2176120.53	Картометрический	1.00	-
820	348222.55	2176093.60	Картометрический	1.00	-
821	348223.11	2176066.77	Картометрический	1.00	-
822	348224.67	2176012.81	Картометрический	1.00	-
823	348225.45	2175986.66	Картометрический	1.00	-
824	348226.01	2175959.97	Картометрический	1.00	-
825	348226.57	2175935.16	Картометрический	1.00	-
826	348227.47	2175923.99	Картометрический	1.00	-
827	348228.21	2175917.91	Картометрический	1.00	-
828	348229.58	2175911.50	Картометрический	1.00	-
829	348231.20	2175906.34	Картометрический	1.00	-
830	348232.77	2175903.55	Картометрический	1.00	-
831	348237.19	2175892.50	Картометрический	1.00	-
832	348242.77	2175876.32	Картометрический	1.00	-
833	348246.89	2175864.64	Картометрический	1.00	-
834	348248.53	2175857.49	Картометрический	1.00	-
835	348248.97	2175853.58	Картометрический	1.00	-
836	348248.75	2175842.68	Картометрический	1.00	-
837	348248.86	2175840.41	Картометрический	1.00	-
838	348246.75	2175829.57	Картометрический	1.00	-
839	348242.96	2175808.37	Картометрический	1.00	-
840	348240.75	2175799.54	Картометрический	1.00	-
841	348236.00	2175788.59	Картометрический	1.00	-
842	348233.14	2175783.60	Картометрический	1.00	-
843	348244.40	2175774.95	Картометрический	1.00	-
844	348250.09	2175776.76	Картометрический	1.00	-
845	348253.42	2175776.56	Картометрический	1.00	-
846	348258.39	2175775.69	Картометрический	1.00	-
847	348263.77	2175773.33	Картометрический	1.00	-
848	348298.51	2175747.93	Картометрический	1.00	-

1	2	3	4	5	6
849	348317.00	2175732.56	Картометрический	1.00	-
850	348324.72	2175724.63	Картометрический	1.00	-
851	348330.84	2175718.60	Картометрический	1.00	-
852	348334.94	2175713.61	Картометрический	1.00	-
853	348335.83	2175705.42	Картометрический	1.00	-
854	348336.34	2175695.44	Картометрический	1.00	-
855	348336.79	2175685.91	Картометрический	1.00	-
856	348336.97	2175669.88	Картометрический	1.00	-
857	348335.21	2175647.16	Картометрический	1.00	-
858	348332.32	2175614.30	Картометрический	1.00	-
859	348329.64	2175591.28	Картометрический	1.00	-
860	348327.85	2175562.19	Картометрический	1.00	-
861	348327.18	2175546.96	Картометрический	1.00	-
862	348327.18	2175533.74	Картометрический	1.00	-
863	348327.63	2175519.19	Картометрический	1.00	-
864	348328.75	2175502.29	Картометрический	1.00	-
865	348331.01	2175489.37	Картометрический	1.00	-
866	348332.39	2175483.83	Картометрический	1.00	-
867	348334.92	2175474.90	Картометрический	1.00	-
868	348337.47	2175466.63	Картометрический	1.00	-
869	348344.75	2175445.22	Картометрический	1.00	-
870	348352.37	2175423.71	Картометрический	1.00	-
871	348360.86	2175404.16	Картометрический	1.00	-
872	348365.42	2175391.05	Картометрический	1.00	-
873	348367.62	2175384.20	Картометрический	1.00	-
874	348369.72	2175375.41	Картометрический	1.00	-
875	348370.81	2175365.05	Картометрический	1.00	-
876	348371.07	2175358.48	Картометрический	1.00	-
877	348370.77	2175350.79	Картометрический	1.00	-
878	348370.16	2175340.77	Картометрический	1.00	-
879	348367.40	2175319.56	Картометрический	1.00	-
880	348363.39	2175286.51	Картометрический	1.00	-
881	348360.71	2175263.29	Картометрический	1.00	-
882	348357.36	2175242.31	Картометрический	1.00	-
883	348353.57	2175220.00	Картометрический	1.00	-
884	348349.11	2175201.50	Картометрический	1.00	-
885	348339.73	2175167.10	Картометрический	1.00	-
886	348320.52	2175096.73	Картометрический	1.00	-
887	348301.52	2175033.27	Картометрический	1.00	-
888	348284.99	2174974.49	Картометрический	1.00	-
889	348266.66	2174911.03	Картометрический	1.00	-
890	348254.82	2174868.81	Картометрический	1.00	-
891	348230.91	2174790.15	Картометрический	1.00	-
892	348228.26	2174780.88	Картометрический	1.00	-
893	348226.42	2174777.81	Картометрический	1.00	-
894	348223.77	2174775.75	Картометрический	1.00	-
895	348220.73	2174775.54	Картометрический	1.00	-
896	348217.61	2174766.52	Картометрический	1.00	-

1	2	3	4	5	6
897	348220.91	2174764.35	Картометрический	1.00	-
898	348221.52	2174761.05	Картометрический	1.00	-
899	348221.26	2174759.17	Картометрический	1.00	-
900	348219.29	2174752.39	Картометрический	1.00	-
901	348211.47	2174727.60	Картометрический	1.00	-
902	348202.76	2174699.02	Картометрический	1.00	-
903	348186.47	2174655.71	Картометрический	1.00	-
904	348179.31	2174637.44	Картометрический	1.00	-
905	348176.65	2174630.67	Картометрический	1.00	-
906	348170.70	2174634.07	Картометрический	1.00	-
907	348171.05	2174635.17	Картометрический	1.00	-
908	348131.94	2174656.56	Аналитический	0.10	-
909	348103.14	2174671.03	Картометрический	1.00	-
910	348062.50	2174691.21	Аналитический	0.10	-
911	348062.88	2174699.86	Аналитический	0.10	-
912	348062.37	2174700.12	Аналитический	0.10	-
913	348062.41	2174701.14	Аналитический	0.10	-
914	348029.18	2174718.58	Аналитический	0.10	-
915	348003.65	2174736.45	Аналитический	0.10	-
916	347977.31	2174740.18	Аналитический	0.10	-
917	347879.02	2174774.17	Аналитический	0.10	-
918	347857.56	2174777.01	Аналитический	0.10	-
919	347790.81	2174793.97	Аналитический	0.10	-
920	347716.87	2174812.75	Аналитический	0.10	-
921	347658.89	2174826.87	Аналитический	0.10	-
922	347656.28	2174820.53	Аналитический	0.10	-
923	347655.76	2174791.44	Аналитический	0.10	-
924	347656.74	2174785.35	Аналитический	0.10	-
925	347761.21	2174762.09	Аналитический	0.10	-
926	347794.55	2174753.89	Аналитический	0.10	-
927	347831.29	2174743.82	Аналитический	0.10	-
928	347842.53	2174740.74	Аналитический	0.10	-
929	347842.86	2174740.64	Аналитический	0.10	-
930	347848.34	2174739.03	Аналитический	0.10	-
931	347853.83	2174737.40	Аналитический	0.10	-
932	347859.30	2174735.75	Аналитический	0.10	-
933	347864.76	2174734.08	Аналитический	0.10	-
934	347870.22	2174732.38	Аналитический	0.10	-
935	347875.68	2174730.67	Аналитический	0.10	-
936	347881.12	2174728.94	Аналитический	0.10	-
937	347886.56	2174727.18	Аналитический	0.10	-
938	347892.00	2174725.41	Аналитический	0.10	-
939	347897.43	2174723.61	Аналитический	0.10	-
940	347902.84	2174721.80	Аналитический	0.10	-
941	347908.26	2174719.96	Аналитический	0.10	-
942	347913.67	2174718.11	Аналитический	0.10	-
943	347919.07	2174716.23	Аналитический	0.10	-
944	347924.46	2174714.34	Аналитический	0.10	-

1	2	3	4	5	6
945	347929.84	2174712.43	Аналитический	0.10	-
946	347935.22	2174710.49	Аналитический	0.10	-
947	347940.59	2174708.53	Аналитический	0.10	-
948	347945.96	2174706.56	Аналитический	0.10	-
949	347951.32	2174704.56	Аналитический	0.10	-
950	347956.66	2174702.55	Аналитический	0.10	-
951	347962.01	2174700.51	Аналитический	0.10	-
952	347967.34	2174698.46	Аналитический	0.10	-
953	347972.67	2174696.38	Аналитический	0.10	-
954	347977.98	2174694.29	Аналитический	0.10	-
955	347983.29	2174692.17	Аналитический	0.10	-
956	347988.60	2174690.04	Аналитический	0.10	-
957	347993.89	2174687.88	Аналитический	0.10	-
958	347999.18	2174685.71	Аналитический	0.10	-
959	348003.60	2174683.87	Картометрический	1.00	-
960	348008.01	2174682.03	Картометрический	1.00	-
961	348012.41	2174680.17	Картометрический	1.00	-
962	348016.81	2174678.29	Картометрический	1.00	-
963	348021.20	2174676.40	Картометрический	1.00	-
964	348025.59	2174674.50	Картометрический	1.00	-
965	348029.97	2174672.58	Картометрический	1.00	-
966	348034.34	2174670.65	Картометрический	1.00	-
967	348038.71	2174668.71	Картометрический	1.00	-
968	348043.07	2174666.75	Картометрический	1.00	-
969	348047.43	2174664.78	Картометрический	1.00	-
970	348051.78	2174662.80	Картометрический	1.00	-
971	348056.12	2174660.80	Картометрический	1.00	-
972	348060.46	2174658.79	Картометрический	1.00	-
973	348064.79	2174656.77	Картометрический	1.00	-
974	348069.12	2174654.73	Картометрический	1.00	-
975	348073.43	2174652.68	Картометрический	1.00	-
976	348077.75	2174650.61	Картометрический	1.00	-
977	348082.05	2174648.53	Картометрический	1.00	-
978	348086.35	2174646.44	Картометрический	1.00	-
979	348090.64	2174644.33	Картометрический	1.00	-
980	348094.93	2174642.21	Картометрический	1.00	-
981	348099.21	2174640.08	Картометрический	1.00	-
982	348103.48	2174637.93	Картометрический	1.00	-
983	348107.75	2174635.78	Картометрический	1.00	-
984	348112.01	2174633.60	Картометрический	1.00	-
985	348116.26	2174631.42	Картометрический	1.00	-
986	348120.50	2174629.22	Картометрический	1.00	-
987	348124.74	2174627.00	Картометрический	1.00	-
988	348139.29	2174619.16	Картометрический	1.00	-
989	348163.55	2174605.34	Аналитический	0.10	-
990	348157.24	2174593.68	Аналитический	0.10	-
991	348144.04	2174565.71	Аналитический	0.10	-
992	348139.24	2174555.03	Аналитический	0.10	-

1	2	3	4	5	6
993	348135.88	2174552.86	Аналитический	0.10	-
994	348129.31	2174552.10	Аналитический	0.10	-
995	348121.38	2174536.83	Аналитический	0.10	-
996	348124.69	2174529.94	Аналитический	0.10	-
997	348127.76	2174522.37	Аналитический	0.10	-
998	348129.83	2174514.41	Аналитический	0.10	-
999	348130.60	2174507.00	Аналитический	0.10	-
1000	348130.60	2174496.51	Аналитический	0.10	-
1001	348128.47	2174451.64	Аналитический	0.10	-
1002	348125.57	2174404.27	Аналитический	0.10	-
1003	348122.22	2174353.00	Аналитический	0.10	-
1004	348119.42	2174309.53	Аналитический	0.10	-
1005	348117.86	2174278.99	Аналитический	0.10	-
1006	348117.19	2174234.25	Аналитический	0.10	-
1007	348116.97	2174176.81	Аналитический	0.10	-
1008	348117.41	2174126.94	Аналитический	0.10	-
1009	348118.21	2174097.76	Аналитический	0.10	-
1010	348117.50	2174089.36	Аналитический	0.10	-
1011	348117.53	2174077.83	Аналитический	0.10	-
1012	348116.51	2174066.15	Аналитический	0.10	-
1013	348114.01	2174055.94	Аналитический	0.10	-
1014	348110.87	2174048.80	Аналитический	0.10	-
1015	348096.64	2174010.06	Аналитический	0.10	-
1016	348095.01	2174002.64	Аналитический	0.10	-
1017	348094.38	2174001.93	Аналитический	0.10	-
1018	348092.32	2174001.44	Аналитический	0.10	-
1019	348088.73	2174000.38	Аналитический	0.10	-
1020	348088.99	2173988.63	Аналитический	0.10	-
1021	348092.22	2173987.73	Аналитический	0.10	-
1022	348092.85	2173986.93	Аналитический	0.10	-
1023	348093.44	2173976.60	Аналитический	0.10	-
1024	348094.03	2173948.60	Аналитический	0.10	-
1025	348093.04	2173933.21	Аналитический	0.10	-
1026	348085.30	2173911.43	Аналитический	0.10	-
1027	348082.72	2173905.52	Аналитический	0.10	-
1028	348078.84	2173896.79	Аналитический	0.10	-
1029	348071.57	2173887.58	Аналитический	0.10	-
1030	348052.82	2173866.94	Аналитический	0.10	-
1031	348035.91	2173853.57	Аналитический	0.10	-
1032	347978.46	2173805.84	Аналитический	0.10	-
1033	347966.91	2173796.98	Аналитический	0.10	-
1034	347910.29	2173753.51	Аналитический	0.10	-
1035	347866.71	2173720.02	Аналитический	0.10	-
1036	347815.15	2173686.42	Аналитический	0.10	-
1037	347808.74	2173688.75	Аналитический	0.10	-
1038	347799.55	2173682.51	Аналитический	0.10	-
1039	347799.22	2173677.77	Аналитический	0.10	-
1040	347798.07	2173676.07	Аналитический	0.10	-

1	2	3	4	5	6
1041	347794.27	2173673.99	Аналитический	0.10	-
1042	347783.78	2173669.00	Аналитический	0.10	-
1043	347764.97	2173661.90	Аналитический	0.10	-
1044	347757.89	2173674.35	Картометрический	1.00	-
1045	347752.44	2173694.37	Картометрический	1.00	-
1046	347748.94	2173699.26	Картометрический	1.00	-
1047	347746.23	2173703.65	Картометрический	1.00	-
1048	347727.41	2173702.41	Картометрический	1.00	-
1049	347718.84	2173674.94	Картометрический	1.00	-
1050	347715.82	2173666.37	Картометрический	1.00	-
1051	347712.78	2173656.45	Картометрический	1.00	-
1052	347703.05	2173656.49	Аналитический	0.10	-
1053	347691.62	2173655.52	Аналитический	0.10	-
1054	347681.01	2173651.94	Аналитический	0.10	-
1055	347677.69	2173650.52	Аналитический	0.10	-
1056	347673.32	2173651.30	Аналитический	0.10	-
1057	347666.22	2173652.88	Аналитический	0.10	-
1058	347663.01	2173653.77	Аналитический	0.10	-
1059	347659.80	2173657.46	Аналитический	0.10	-
1060	347650.51	2173650.02	Аналитический	0.10	-
1061	347654.98	2173641.38	Аналитический	0.10	-
1062	347658.25	2173634.77	Аналитический	0.10	-
1063	347658.91	2173631.39	Аналитический	0.10	-
1064	347654.72	2173624.28	Аналитический	0.10	-
1065	347646.46	2173609.38	Аналитический	0.10	-
1066	347632.03	2173577.47	Аналитический	0.10	-
1067	347614.93	2173540.27	Аналитический	0.10	-
1068	347604.90	2173516.34	Аналитический	0.10	-
1069	347594.41	2173492.55	Картометрический	1.00	-
1070	347566.10	2173428.28	Аналитический	0.10	-
1071	347564.28	2173426.57	Аналитический	0.10	-
1072	347562.52	2173426.59	Аналитический	0.10	-
1073	347557.05	2173427.37	Аналитический	0.10	-
1074	347554.93	2173421.84	Аналитический	0.10	-
1075	347558.53	2173419.46	Аналитический	0.10	-
1076	347559.82	2173417.02	Аналитический	0.10	-
1077	347560.01	2173413.99	Аналитический	0.10	-
1078	347553.78	2173398.55	Аналитический	0.10	-
1079	347525.08	2173332.01	Аналитический	0.10	-
1080	347523.28	2173326.97	Аналитический	0.10	-
1081	347522.39	2173324.32	Аналитический	0.10	-
1082	347515.58	2173312.90	Аналитический	0.10	-
1083	347513.27	2173312.51	Аналитический	0.10	-
1084	347479.21	2173333.34	Аналитический	0.10	-
1085	347381.04	2173393.47	Аналитический	0.10	-
1086	347355.14	2173408.03	Картометрический	1.00	-
1087	347318.66	2173428.82	Картометрический	1.00	-
1088	347305.72	2173435.77	Картометрический	1.00	-

1	2	3	4	5	6
1089	347297.62	2173422.62	Картометрический	1.00	-
1090	347296.74	2173421.18	Картометрический	1.00	-
1091	347296.26	2173421.46	Картометрический	1.00	-
1092	347293.95	2173419.50	Картометрический	1.00	-
1093	347309.05	2173410.78	Картометрический	1.00	-
1094	347318.77	2173405.16	Картометрический	1.00	-
1095	347346.30	2173389.27	Картометрический	1.00	-
1096	347370.53	2173375.29	Картометрический	1.00	-
1097	347362.02	2173360.57	Картометрический	1.00	-
1098	347468.53	2173315.03	Картометрический	1.00	-
1099	347506.02	2173293.45	Аналитический	0.10	-
1100	347506.13	2173293.38	Аналитический	0.10	-
1101	347506.71	2173289.81	Аналитический	0.10	-
1102	347505.76	2173286.91	Аналитический	0.10	-
1103	347502.62	2173279.72	Аналитический	0.10	-
1104	347493.67	2173260.90	Аналитический	0.10	-
1105	347487.55	2173248.83	Аналитический	0.10	-
1106	347479.47	2173228.42	Аналитический	0.10	-
1107	347463.63	2173197.03	Аналитический	0.10	-
1108	347448.44	2173168.47	Аналитический	0.10	-
1109	347440.48	2173153.38	Аналитический	0.10	-
1110	347416.41	2173118.31	Аналитический	0.10	-
1111	347397.96	2173092.04	Аналитический	0.10	-
1112	347359.46	2173040.19	Аналитический	0.10	-
1113	347347.98	2173024.40	Аналитический	0.10	-
1114	347342.06	2173015.86	Аналитический	0.10	-
1115	347341.32	2173015.72	Аналитический	0.10	-
1116	347339.66	2173015.90	Аналитический	0.10	-
1117	347335.06	2173017.05	Аналитический	0.10	-
1118	347331.32	2173010.66	Аналитический	0.10	-
1119	347333.27	2173006.87	Аналитический	0.10	-
1120	347333.84	2173004.80	Аналитический	0.10	-
1121	347333.75	2173003.60	Аналитический	0.10	-
1122	347326.26	2172991.57	Аналитический	0.10	-
1123	347317.00	2172976.43	Аналитический	0.10	-
1124	347305.91	2172957.99	Аналитический	0.10	-
1125	347287.41	2172927.52	Аналитический	0.10	-
1126	347265.58	2172890.92	Аналитический	0.10	-
1127	347261.47	2172884.93	Аналитический	0.10	-
1128	347243.67	2172862.24	Аналитический	0.10	-
1129	347236.33	2172854.24	Аналитический	0.10	-
1130	347209.35	2172829.11	Аналитический	0.10	-
1131	347180.61	2172802.38	Аналитический	0.10	-
1132	347154.69	2172778.09	Аналитический	0.10	-
1133	347139.62	2172763.18	Аналитический	0.10	-
1134	347123.02	2172744.23	Аналитический	0.10	-
1135	347098.16	2172712.66	Аналитический	0.10	-
1136	347076.73	2172685.16	Аналитический	0.10	-

1	2	3	4	5	6
1137	347068.26	2172673.44	Аналитический	0.10	-
1138	347049.31	2172647.23	Аналитический	0.10	-
1139	347045.60	2172641.97	Аналитический	0.10	-
1140	347044.88	2172641.85	Аналитический	0.10	-
1141	347041.06	2172643.62	Аналитический	0.10	-
1142	347035.46	2172637.07	Аналитический	0.10	-
1143	347035.88	2172631.64	Аналитический	0.10	-
1144	347036.02	2172627.78	Аналитический	0.10	-
1145	347028.52	2172615.61	Аналитический	0.10	-
1146	347007.03	2172580.08	Аналитический	0.10	-
1147	346983.28	2172543.26	Аналитический	0.10	-
1148	346957.09	2172508.22	Аналитический	0.10	-
1149	346930.44	2172475.33	Аналитический	0.10	-
1150	346901.19	2172440.88	Аналитический	0.10	-
1151	346875.66	2172409.39	Аналитический	0.10	-
1152	346859.98	2172390.19	Аналитический	0.10	-
1153	346857.41	2172388.35	Аналитический	0.10	-
1154	346852.36	2172390.49	Аналитический	0.10	-
1155	346847.85	2172384.38	Аналитический	0.10	-
1156	346850.32	2172379.15	Аналитический	0.10	-
1157	346850.39	2172376.72	Аналитический	0.10	-
1158	346830.53	2172350.03	Аналитический	0.10	-
1159	346807.82	2172319.52	Аналитический	0.10	-
1160	346785.77	2172289.44	Аналитический	0.10	-
1161	346769.39	2172260.35	Аналитический	0.10	-
1162	346756.06	2172231.76	Аналитический	0.10	-
1163	346739.34	2172193.78	Аналитический	0.10	-
1164	346720.87	2172153.93	Аналитический	0.10	-
1165	346707.59	2172131.82	Аналитический	0.10	-
1166	346696.38	2172117.53	Аналитический	0.10	-
1167	346680.64	2172098.16	Аналитический	0.10	-
1168	346675.16	2172091.73	Картометрический	1.00	-
1169	346663.18	2172077.64	Аналитический	0.10	-
1170	346658.53	2172071.07	Аналитический	0.10	-
1171	346654.37	2172065.72	Аналитический	0.10	-
1172	346626.38	2172032.63	Аналитический	0.10	-
1173	346595.57	2171997.73	Аналитический	0.10	-
1174	346566.09	2171963.30	Аналитический	0.10	-
1175	346544.70	2171934.09	Аналитический	0.10	-
1176	346536.45	2171919.21	Аналитический	0.10	-
1177	346525.31	2171896.22	Аналитический	0.10	-
1178	346523.89	2171894.95	Аналитический	0.10	-
1179	346521.20	2171893.91	Аналитический	0.10	-
1180	346517.25	2171888.41	Аналитический	0.10	-
1181	346520.00	2171885.40	Аналитический	0.10	-
1182	346520.24	2171884.44	Аналитический	0.10	-
1183	346506.64	2171854.03	Аналитический	0.10	-
1184	346492.73	2171818.48	Аналитический	0.10	-

1	2	3	4	5	6
1185	346480.67	2171784.51	Аналитический	0.10	-
1186	346472.07	2171757.13	Аналитический	0.10	-
1187	346468.11	2171741.52	Аналитический	0.10	-
1188	346462.50	2171722.63	Аналитический	0.10	-
1189	346458.77	2171707.38	Аналитический	0.10	-
1190	346456.30	2171705.86	Аналитический	0.10	-
1191	346450.83	2171704.26	Аналитический	0.10	-
1192	346449.93	2171697.31	Аналитический	0.10	-
1193	346454.77	2171695.36	Аналитический	0.10	-
1194	346456.67	2171693.77	Аналитический	0.10	-
1195	346455.31	2171663.29	Аналитический	0.10	-
1196	346457.46	2171645.06	Аналитический	0.10	-
1197	346461.53	2171625.96	Аналитический	0.10	-
1198	346460.38	2171623.08	Аналитический	0.10	-
1199	346457.19	2171619.47	Аналитический	0.10	-
1200	346458.06	2171614.35	Аналитический	0.10	-
1201	346462.74	2171613.94	Аналитический	0.10	-
1202	346465.51	2171612.86	Аналитический	0.10	-
1203	346477.45	2171583.68	Аналитический	0.10	-
1204	346484.60	2171571.04	Аналитический	0.10	-
1205	346498.35	2171552.12	Аналитический	0.10	-
1206	346512.14	2171534.27	Аналитический	0.10	-
1207	346516.91	2171527.58	Аналитический	0.10	-
1208	346530.62	2171503.44	Аналитический	0.10	-
1209	346534.20	2171492.35	Аналитический	0.10	-
1210	346536.12	2171476.85	Аналитический	0.10	-
1211	346535.57	2171418.73	Аналитический	0.10	-
1212	346536.03	2171400.15	Аналитический	0.10	-
1213	346539.81	2171380.74	Аналитический	0.10	-
1214	346550.98	2171344.08	Аналитический	0.10	-
1215	346566.34	2171298.93	Аналитический	0.10	-
1216	346571.27	2171278.62	Аналитический	0.10	-
1217	346572.40	2171272.45	Аналитический	0.10	-
1218	346575.21	2171247.82	Аналитический	0.10	-
1219	346576.23	2171208.81	Аналитический	0.10	-
1220	346575.81	2171188.45	Аналитический	0.10	-
1221	346574.05	2171168.09	Аналитический	0.10	-
1222	346563.18	2171131.59	Аналитический	0.10	-
1223	346551.64	2171092.21	Аналитический	0.10	-
1224	346534.41	2171014.65	Аналитический	0.10	-
1225	346532.67	2171010.27	Аналитический	0.10	-
1226	346529.54	2171008.62	Аналитический	0.10	-
1227	346523.61	2171009.87	Аналитический	0.10	-
1228	346519.78	2171002.62	Аналитический	0.10	-
1229	346525.74	2170996.45	Аналитический	0.10	-
1230	346527.37	2170993.35	Аналитический	0.10	-
1231	346511.57	2170970.39	Аналитический	0.10	-
1232	346479.92	2170938.47	Аналитический	0.10	-

1	2	3	4	5	6
1233	346425.18	2170890.27	Аналитический	0.10	-
1234	346346.52	2170826.17	Аналитический	0.10	-
1235	346341.89	2170826.34	Аналитический	0.10	-
1236	346336.30	2170829.56	Аналитический	0.10	-
1237	346328.77	2170824.25	Аналитический	0.10	-
1238	346331.02	2170818.72	Аналитический	0.10	-
1239	346330.95	2170814.06	Аналитический	0.10	-
1240	346288.55	2170780.40	Аналитический	0.10	-
1241	346282.92	2170780.26	Аналитический	0.10	-
1242	346276.64	2170782.57	Аналитический	0.10	-
1243	346270.47	2170778.13	Аналитический	0.10	-
1244	346273.00	2170771.30	Аналитический	0.10	-
1245	346273.11	2170768.33	Аналитический	0.10	-
1246	346229.99	2170733.09	Аналитический	0.10	-
1247	346208.90	2170711.78	Аналитический	0.10	-
1248	346201.09	2170702.32	Аналитический	0.10	-
1249	346197.49	2170697.95	Аналитический	0.10	-
1250	346183.57	2170677.81	Аналитический	0.10	-
1251	346162.43	2170641.14	Аналитический	0.10	-
1252	346139.09	2170595.67	Аналитический	0.10	-
1253	346128.45	2170569.58	Аналитический	0.10	-
1254	346120.24	2170547.77	Аналитический	0.10	-
1255	346109.99	2170548.42	Аналитический	0.10	-
1256	346107.51	2170543.41	Аналитический	0.10	-
1257	346104.62	2170544.54	Аналитический	0.10	-
1258	346104.08	2170542.64	Аналитический	0.10	-
1259	346101.89	2170535.00	Аналитический	0.10	-
1260	346104.91	2170532.91	Аналитический	0.10	-
1261	346109.11	2170515.27	Аналитический	0.10	-
1262	346102.42	2170498.38	Аналитический	0.10	-
1263	346092.52	2170472.93	Аналитический	0.10	-
1264	346085.34	2170458.70	Аналитический	0.10	-
1265	346080.64	2170451.98	Аналитический	0.10	-
1266	346077.40	2170449.46	Аналитический	0.10	-
1267	346074.10	2170449.05	Аналитический	0.10	-
1268	346068.83	2170451.31	Аналитический	0.10	-
1269	346063.69	2170445.11	Аналитический	0.10	-
1270	346066.85	2170442.12	Аналитический	0.10	-
1271	346067.78	2170438.79	Аналитический	0.10	-
1272	346066.90	2170433.60	Аналитический	0.10	-
1273	346063.19	2170428.32	Аналитический	0.10	-
1274	346050.18	2170411.63	Аналитический	0.10	-
1275	346040.02	2170400.59	Аналитический	0.10	-
1276	346035.33	2170395.52	Аналитический	0.10	-
1277	346006.60	2170363.72	Аналитический	0.10	-
1278	345983.31	2170340.56	Аналитический	0.10	-
1279	345955.96	2170314.78	Аналитический	0.10	-
1280	345928.00	2170283.79	Аналитический	0.10	-

1	2	3	4	5	6
1281	345907.34	2170256.99	Аналитический	0.10	-
1282	345882.60	2170221.76	Аналитический	0.10	-
1283	345852.20	2170180.20	Аналитический	0.10	-
1284	345831.95	2170158.85	Аналитический	0.10	-
1285	345810.62	2170141.22	Аналитический	0.10	-
1286	345788.54	2170124.49	Аналитический	0.10	-
1287	345762.18	2170111.27	Аналитический	0.10	-
1288	345744.74	2170106.63	Аналитический	0.10	-
1289	345730.95	2170103.91	Аналитический	0.10	-
1290	345718.53	2170102.16	Аналитический	0.10	-
1291	345716.21	2170102.84	Аналитический	0.10	-
1292	345713.57	2170105.31	Аналитический	0.10	-
1293	345709.20	2170109.56	Аналитический	0.10	-
1294	345708.36	2170110.46	Аналитический	0.10	-
1295	345706.45	2170110.09	Аналитический	0.10	-
1296	345703.61	2170109.55	Аналитический	0.10	-
1297	345699.40	2170108.76	Аналитический	0.10	-
1298	345699.16	2170104.44	Аналитический	0.10	-
1299	345698.17	2170102.50	Аналитический	0.10	-
1300	345696.37	2170100.93	Аналитический	0.10	-
1301	345687.66	2170101.30	Аналитический	0.10	-
1302	345678.67	2170101.24	Аналитический	0.10	-
1303	345669.63	2170099.39	Аналитический	0.10	-
1304	345659.65	2170096.35	Аналитический	0.10	-
1305	345652.65	2170093.59	Аналитический	0.10	-
1306	345646.25	2170089.16	Аналитический	0.10	-
1307	345633.28	2170075.77	Аналитический	0.10	-
1308	345623.42	2170064.35	Аналитический	0.10	-
1309	345613.04	2170055.12	Аналитический	0.10	-
1310	345607.52	2170059.41	Аналитический	0.10	-
1311	345597.34	2170047.03	Аналитический	0.10	-
1312	345600.62	2170044.22	Аналитический	0.10	-
1313	345597.84	2170040.59	Аналитический	0.10	-
1314	345576.46	2170009.91	Аналитический	0.10	-
1315	345525.31	2169946.78	Аналитический	0.10	-
1316	345519.25	2169941.54	Аналитический	0.10	-
1317	345511.99	2169937.15	Аналитический	0.10	-
1318	345504.00	2169934.49	Аналитический	0.10	-
1319	345497.02	2169932.19	Аналитический	0.10	-
1320	345489.77	2169920.04	Аналитический	0.10	-
1321	345491.22	2169915.58	Аналитический	0.10	-
1322	345491.87	2169913.30	Аналитический	0.10	-
1323	345491.94	2169911.37	Аналитический	0.10	-
1324	345491.71	2169909.00	Аналитический	0.10	-
1325	345491.51	2169906.76	Аналитический	0.10	-
1326	345489.94	2169903.63	Аналитический	0.10	-
1327	345485.64	2169898.11	Аналитический	0.10	-
1328	345473.13	2169882.24	Аналитический	0.10	-

1	2	3	4	5	6
1329	345436.72	2169833.84	Аналитический	0.10	-
1330	345352.92	2169733.33	Аналитический	0.10	-
1331	345308.46	2169680.84	Аналитический	0.10	-
1332	345241.15	2169615.23	Аналитический	0.10	-
52	345250.29	2169606.08	Аналитический	0.10	-
1333	348587.48	2174146.09	Картометрический	1.00	-
1334	348587.73	2174149.19	Картометрический	1.00	-
1335	348599.33	2174267.95	Аналитический	0.10	-
1336	348595.49	2174290.87	Аналитический	0.10	-
1337	348594.65	2174294.76	Картометрический	1.00	-
1338	348569.90	2174321.92	Картометрический	1.00	-
1339	348539.02	2174345.53	Картометрический	1.00	-
1340	348473.14	2174393.14	Картометрический	1.00	-
1341	348458.12	2174406.86	Аналитический	0.10	-
1342	348419.78	2174432.24	Аналитический	0.10	-
1343	348424.37	2174440.77	Аналитический	0.10	-
1344	348289.93	2174528.03	Картометрический	1.00	-
1345	348283.55	2174532.15	Аналитический	0.10	-
1346	348280.57	2174533.98	Картометрический	1.00	-
1347	348278.44	2174528.33	Картометрический	1.00	-
1348	348243.17	2174541.89	Картометрический	1.00	-
1349	348247.77	2174554.95	Картометрический	1.00	-
1350	348222.42	2174570.85	Картометрический	1.00	-
1351	348182.52	2174594.52	Аналитический	0.10	-
1352	348180.66	2174595.58	Аналитический	0.10	-
1353	348167.99	2174567.13	Аналитический	0.10	-
1354	348160.86	2174549.97	Аналитический	0.10	-
1355	348153.74	2174528.17	Аналитический	0.10	-
1356	348149.30	2174507.12	Аналитический	0.10	-
1357	348148.27	2174504.76	Аналитический	0.10	-
1358	348145.49	2174500.26	Аналитический	0.10	-
1359	348142.76	2174495.42	Аналитический	0.10	-
1360	348140.71	2174488.88	Аналитический	0.10	-
1361	348138.18	2174467.99	Аналитический	0.10	-
1362	348134.04	2174392.25	Аналитический	0.10	-
1363	348131.52	2174346.17	Аналитический	0.10	-
1364	348131.19	2174305.51	Аналитический	0.10	-
1365	348129.63	2174274.99	Аналитический	0.10	-
1366	348128.52	2174197.47	Аналитический	0.10	-
1367	348128.74	2174131.14	Аналитический	0.10	-
1368	348129.10	2174113.95	Аналитический	0.10	-
1369	348131.11	2174105.72	Аналитический	0.10	-
1370	348134.37	2174098.74	Аналитический	0.10	-
1371	348139.67	2174093.92	Аналитический	0.10	-
1372	348142.28	2174092.96	Аналитический	0.10	-
1373	348145.85	2174092.90	Аналитический	0.10	-
1374	348151.67	2174096.73	Аналитический	0.10	-

1	2	3	4	5	6
1375	348161.23	2174101.39	Аналитический	0.10	-
1376	348173.20	2174106.29	Аналитический	0.10	-
1377	348200.93	2174121.49	Аналитический	0.10	-
1378	348206.32	2174123.50	Аналитический	0.10	-
1379	348210.50	2174125.05	Аналитический	0.10	-
1380	348267.96	2174147.24	Аналитический	0.10	-
1381	348299.73	2174159.75	Аналитический	0.10	-
1382	348315.47	2174165.65	Аналитический	0.10	-
1383	348326.17	2174169.19	Аналитический	0.10	-
1384	348341.57	2174171.71	Аналитический	0.10	-
1385	348356.98	2174172.60	Аналитический	0.10	-
1386	348362.58	2174172.49	Аналитический	0.10	-
1387	348381.73	2174170.48	Аналитический	0.10	-
1388	348427.27	2174164.82	Аналитический	0.10	-
1389	348437.12	2174163.66	Картометрический	1.00	-
1390	348474.63	2174159.24	Аналитический	0.10	-
1391	348527.79	2174153.15	Аналитический	0.10	-
1392	348545.40	2174151.02	Аналитический	0.10	-
1393	348580.43	2174146.89	Аналитический	0.10	-
1333	348587.48	2174146.09	Картометрический	1.00	-
1394	348270.65	2172506.49	Аналитический	0.10	-
1395	348273.33	2172512.95	Аналитический	0.10	-
1396	348236.30	2172593.91	Аналитический	0.10	-
1397	348222.24	2172613.86	Аналитический	0.10	-
1398	348205.96	2172627.67	Аналитический	0.10	-
1399	348185.16	2172636.05	Аналитический	0.10	-
1400	348100.21	2172650.04	Картометрический	1.00	-
1401	348058.56	2172656.84	Аналитический	0.10	-
1402	348028.64	2172667.02	Аналитический	0.10	-
1403	348027.64	2172663.09	Аналитический	0.10	-
1404	348057.19	2172652.73	Аналитический	0.10	-
1405	348098.72	2172646.11	Картометрический	1.00	-
1406	348164.45	2172635.84	Аналитический	0.10	-
1407	348162.31	2172630.02	Аналитический	0.10	-
1408	348153.68	2172608.40	Аналитический	0.10	-
1409	348137.82	2172565.64	Аналитический	0.10	-
1410	348182.19	2172548.23	Аналитический	0.10	-
1411	348226.36	2172530.89	Аналитический	0.10	-
1395	348270.65	2172506.49	Аналитический	0.10	-
1412	348934.97	2174953.86	Картометрический	1.00	-
1413	348935.98	2174970.61	Картометрический	1.00	-
1414	348943.71	2174992.27	Картометрический	1.00	-
1415	348914.42	2174997.37	Картометрический	1.00	-
1416	348835.64	2175011.33	Картометрический	1.00	-
1417	348829.38	2174971.82	Картометрический	1.00	-
1418	348875.88	2174963.57	Картометрический	1.00	-

1	2	3	4	5	6
1419	348908.15	2174957.85	Картометрический	1.00	-
1412	348934.97	2174953.86	Картометрический	1.00	-
3. Сведения о характерных точках части (частей) границы объекта					
Обозначение характерных точек части границы	Координаты, м		Метод определения координат характерной точки	Средняя квадратическая погрешность положения характерной точки (M <sub>t</sub> ), м	Описание обозначения точки на местности (при наличии)
	X	Y			
1	2	3	4	5	6
Часть №					
-	-	-	-	-	-





## ОПИСАНИЕ МЕСТОПОЛОЖЕНИЯ ГРАНИЦ

Зона сельскохозяйственного использования в границах населенного пункта  
села Верхний Мамон - СХ1/1

(наименование объекта, местоположение границ которого описано  
(далее - объект)

## Раздел 1

Сведения об объекте		
№ п/п	Характеристики объекта	Описание характеристик
1	2	3
1	Местоположение объекта	Воронежская область, Верхнемамонский муниципальный район, Верхнемамонское сельское поселение, село Верхний Мамон
2	Площадь объекта $\pm$ величина погрешности определения площади ( $P \pm \text{Дельта } P$ )	-
3	Иные характеристики объекта	-

## Раздел 2

Сведения о местоположении границ объекта					
1. Система координат: МСК - 36, зона 2					
2. Сведения о характерных точках границ объекта					
Обозначение характерных точек границ	Координаты, м		Метод определения координат характерной точки	Средняя квадратическая погрешность положения характерной точки (Мт), м	Описание обозначения точки на местности (при наличии)
	X	Y			
1	2	3	4	5	6
1	347304.65	2168666.13	Картометрический	1.00	-
2	347352.57	2168695.95	Картометрический	1.00	-
3	347360.50	2168707.01	Картометрический	1.00	-
4	347333.57	2168864.54	Картометрический	1.00	-
5	347386.26	2168902.87	Картометрический	1.00	-
6	347416.21	2168913.06	Картометрический	1.00	-
7	347455.90	2169037.51	Картометрический	1.00	-
8	347456.03	2169037.97	Картометрический	1.00	-
9	347332.42	2169066.13	Картометрический	1.00	-
10	347301.20	2169181.78	Картометрический	1.00	-
11	347129.49	2169183.17	Картометрический	1.00	-
12	347133.84	2169083.27	Картометрический	1.00	-
13	347085.92	2169001.67	Картометрический	1.00	-
14	347071.24	2168964.15	Картометрический	1.00	-
15	347104.96	2168913.81	Картометрический	1.00	-
16	347131.07	2168834.93	Картометрический	1.00	-
17	347157.58	2168784.08	Картометрический	1.00	-
18	347210.43	2168744.12	Картометрический	1.00	-
19	347242.47	2168718.83	Картометрический	1.00	-
1	347304.65	2168666.13	Картометрический	1.00	-
20	346744.58	2169836.06	Картометрический	1.00	-
21	346741.75	2169850.11	Аналитический	0.10	-
22	346731.88	2169904.03	Аналитический	0.10	-
23	346619.86	2169907.80	Аналитический	0.10	-
24	346680.43	2169982.25	Аналитический	0.10	-
25	346732.28	2170052.56	Аналитический	0.10	-
26	346665.67	2170120.13	Аналитический	0.10	-
27	346612.96	2170157.89	Аналитический	0.10	-
28	346595.62	2170165.06	Аналитический	0.10	-
29	346519.37	2170214.11	Аналитический	0.10	-
30	346480.12	2170156.32	Аналитический	0.10	-
31	346437.61	2170087.02	Аналитический	0.10	-
32	346366.93	2170093.68	Аналитический	0.10	-
33	346351.39	2170060.54	Аналитический	0.10	-
34	346376.68	2169886.81	Аналитический	0.10	-
35	346170.71	2169889.41	Аналитический	0.10	-
36	346143.40	2170072.08	Аналитический	0.10	-
37	346224.60	2170072.44	Аналитический	0.10	-
38	346033.54	2170222.79	Аналитический	0.10	-

1	2	3	4	5	6
39	346022.76	2170210.80	Аналитический	0.10	-
40	346006.34	2170192.10	Аналитический	0.10	-
41	345928.88	2170257.02	Картометрический	1.00	-
42	345895.04	2170210.22	Аналитический	0.10	-
43	345864.79	2170162.84	Аналитический	0.10	-
44	345856.62	2170151.91	Аналитический	0.10	-
45	345847.52	2170141.23	Аналитический	0.10	-
46	345828.90	2170124.48	Аналитический	0.10	-
47	345811.96	2170111.72	Аналитический	0.10	-
48	345794.29	2170101.68	Аналитический	0.10	-
49	345774.07	2170094.29	Аналитический	0.10	-
50	345747.47	2169863.55	Картометрический	1.00	-
51	345750.44	2169756.43	Картометрический	1.00	-
52	345761.22	2169768.70	Картометрический	1.00	-
53	345772.00	2169775.89	Картометрический	1.00	-
54	345897.42	2169839.61	Картометрический	1.00	-
55	345972.09	2169870.02	Картометрический	1.00	-
56	346027.49	2169900.12	Картометрический	1.00	-
57	346068.80	2169909.65	Картометрический	1.00	-
58	346097.67	2169901.61	Картометрический	1.00	-
59	346132.00	2169896.63	Картометрический	1.00	-
60	346154.13	2169887.22	Картометрический	1.00	-
61	346169.20	2169868.80	Картометрический	1.00	-
62	346185.33	2169805.47	Картометрический	1.00	-
63	346203.59	2169771.42	Картометрический	1.00	-
64	346229.45	2169737.91	Картометрический	1.00	-
65	346236.77	2169757.94	Картометрический	1.00	-
66	346249.67	2169772.55	Картометрический	1.00	-
67	346278.11	2169794.60	Картометрический	1.00	-
68	346316.76	2169812.57	Картометрический	1.00	-
69	346382.92	2169829.28	Картометрический	1.00	-
70	346399.65	2169842.24	Картометрический	1.00	-
71	346414.11	2169857.65	Картометрический	1.00	-
72	346429.98	2169871.43	Картометрический	1.00	-
73	346450.35	2169883.41	Картометрический	1.00	-
74	346468.59	2169893.08	Картометрический	1.00	-
75	346470.98	2169887.39	Картометрический	1.00	-
76	346476.85	2169874.05	Картометрический	1.00	-
77	346552.78	2169838.79	Картометрический	1.00	-
78	346579.73	2169829.50	Картометрический	1.00	-
79	346595.60	2169824.71	Картометрический	1.00	-
80	346683.12	2169818.95	Картометрический	1.00	-
20	346744.57	2169836.10	Картометрический	1.00	-
81	345569.25	2169611.77	Картометрический	1.00	-
82	345511.90	2169740.69	Картометрический	1.00	-
83	345590.51	2169854.19	Аналитический	0.10	-
84	345518.05	2169909.41	Аналитический	0.10	-
85	345512.23	2169905.12	Аналитический	0.10	-
86	345474.53	2169859.02	Аналитический	0.10	-
87	345416.39	2169784.80	Аналитический	0.10	-

1	2	3	4	5	6
88	345354.86	2169711.51	Аналитический	0.10	-
89	345314.85	2169664.98	Аналитический	0.10	-
90	345272.14	2169626.85	Аналитический	0.10	-
91	345250.29	2169606.08	Аналитический	0.10	-
92	345271.10	2169586.16	Картометрический	1.00	-
93	345284.73	2169572.24	Картометрический	1.00	-
94	345300.90	2169564.15	Картометрический	1.00	-
95	345325.46	2169554.87	Картометрический	1.00	-
96	345341.63	2169549.48	Картометрический	1.00	-
97	345356.91	2169546.78	Картометрический	1.00	-
98	345372.78	2169550.38	Картометрический	1.00	-
99	345399.13	2169560.26	Картометрический	1.00	-
100	345432.08	2169580.92	Картометрический	1.00	-
101	345456.94	2169600.39	Картометрический	1.00	-
102	345472.81	2169607.88	Картометрический	1.00	-
103	345506.95	2169614.17	Картометрический	1.00	-
104	345527.62	2169616.26	Картометрический	1.00	-
105	345550.98	2169617.16	Картометрический	1.00	-
81	345569.25	2169611.77	Картометрический	1.00	-
106	344360.84	2168939.72	Картометрический	5.00	-
107	344615.22	2169172.72	Картометрический	1.00	-
108	344692.09	2169241.37	Картометрический	1.00	-
109	344590.68	2169355.56	Картометрический	1.00	-
110	344559.17	2169394.58	Картометрический	1.00	-
111	344515.72	2169436.27	Картометрический	1.00	-
112	344471.02	2169496.66	Картометрический	1.00	-
113	344426.70	2169549.05	Картометрический	1.00	-
114	344443.86	2169688.67	Картометрический	1.00	-
115	344557.75	2169741.20	Картометрический	1.00	-
116	344571.26	2169805.64	Картометрический	1.00	-
117	344564.04	2169833.75	Картометрический	1.00	-
118	344515.33	2169827.54	Картометрический	1.00	-
119	344488.32	2169834.99	Картометрический	1.00	-
120	344479.87	2169874.18	Картометрический	1.00	-
121	344518.94	2169882.96	Картометрический	1.00	-
122	344501.72	2169969.75	Картометрический	1.00	-
123	344438.73	2169975.47	Картометрический	1.00	-
124	344362.72	2170000.46	Картометрический	1.00	-
125	344302.34	2170036.90	Картометрический	1.00	-
126	344229.85	2170096.87	Картометрический	1.00	-
127	344130.55	2170179.02	Картометрический	1.00	-
128	344149.81	2170235.24	Картометрический	1.00	-
129	344160.22	2170301.36	Картометрический	1.00	-
130	344162.30	2170385.17	Картометрический	1.00	-
131	344180.68	2170419.57	Картометрический	1.00	-
132	344164.84	2170507.27	Картометрический	1.00	-
133	344138.09	2170521.05	Картометрический	1.00	-
134	344096.19	2170539.00	Картометрический	1.00	-
135	344035.54	2170574.92	Картометрический	1.00	-
136	343972.29	2170630.36	Картометрический	1.00	-

1	2	3	4	5	6
137	343949.39	2170669.93	Картометрический	1.00	-
138	343929.31	2170718.15	Картометрический	1.00	-
139	344226.83	2170729.60	Картометрический	1.00	-
140	344409.97	2170760.52	Картометрический	1.00	-
141	344487.79	2170778.71	Картометрический	1.00	-
142	344637.18	2170840.69	Картометрический	1.00	-
143	344785.02	2170896.07	Картометрический	1.00	-
144	344900.27	2170934.51	Картометрический	1.00	-
145	345024.98	2170973.40	Картометрический	1.00	-
146	345080.60	2170976.68	Картометрический	1.00	-
147	345135.83	2170989.25	Картометрический	1.00	-
148	345243.10	2171054.00	Аналитический	0.10	-
149	345241.00	2171079.00	Аналитический	0.10	-
150	345237.94	2171091.48	Картометрический	1.00	-
151	345213.32	2171086.40	Картометрический	1.00	-
152	345096.02	2171052.50	Картометрический	1.00	-
153	345012.58	2171020.77	Картометрический	1.00	-
154	344968.64	2171012.51	Картометрический	1.00	-
155	344918.90	2170994.84	Картометрический	1.00	-
156	344863.97	2170984.71	Картометрический	1.00	-
157	344763.43	2170964.61	Картометрический	1.00	-
158	344696.66	2170953.47	Картометрический	1.00	-
159	344611.29	2170923.75	Картометрический	1.00	-
160	344413.70	2170891.73	Картометрический	1.00	-
161	344287.38	2170855.79	Картометрический	1.00	-
162	344226.24	2170846.64	Картометрический	1.00	-
163	344094.41	2170822.67	Картометрический	1.00	-
164	344050.43	2170802.46	Картометрический	1.00	-
165	343969.72	2170786.80	Картометрический	1.00	-
166	343894.42	2170777.47	Картометрический	1.00	-
167	343854.67	2170776.56	Картометрический	1.00	-
168	343771.25	2170790.01	Картометрический	1.00	-
169	343751.06	2170791.62	Картометрический	1.00	-
170	343712.51	2170794.03	Картометрический	1.00	-
171	343712.69	2170798.49	Картометрический	1.00	-
172	343670.28	2170802.96	Картометрический	1.00	-
173	343666.43	2170798.25	Картометрический	1.00	-
174	343596.47	2170811.21	Картометрический	1.00	-
175	343532.63	2170834.85	Картометрический	1.00	-
176	343478.20	2170843.13	Картометрический	1.00	-
177	343364.14	2170893.42	Картометрический	1.00	-
178	343178.72	2170948.38	Картометрический	1.00	-
179	343165.65	2170913.82	Картометрический	1.00	-
180	343033.08	2170963.94	Картометрический	1.00	-
181	342986.79	2170806.94	Картометрический	1.00	-
182	342729.29	2170773.35	Картометрический	1.00	-
183	342733.68	2170754.88	Картометрический	1.00	-
184	342897.03	2170726.67	Картометрический	1.00	-
185	342932.95	2170737.86	Картометрический	1.00	-
186	343051.91	2170735.00	Картометрический	1.00	-
187	343072.73	2170750.62	Картометрический	1.00	-

1	2	3	4	5	6
188	343142.70	2170772.13	Картометрический	1.00	-
189	343192.58	2170771.99	Картометрический	1.00	-
190	343292.93	2170814.65	Картометрический	1.00	-
191	343448.85	2170767.80	Картометрический	1.00	-
192	343458.22	2170799.55	Картометрический	1.00	-
193	343596.43	2170766.23	Картометрический	1.00	-
194	343712.78	2170747.70	Картометрический	1.00	-
195	343712.98	2170723.59	Аналитический	0.10	-
196	343714.71	2170686.58	Аналитический	0.10	-
197	343889.05	2170700.04	Картометрический	1.00	-
198	343966.40	2170494.10	Картометрический	1.00	-
199	343912.10	2170472.40	Картометрический	1.00	-
200	343908.03	2170491.70	Картометрический	1.00	-
201	343874.55	2170476.81	Картометрический	1.00	-
202	343880.90	2170462.86	Картометрический	1.00	-
203	343917.23	2170383.74	Картометрический	1.00	-
204	343915.74	2170336.60	Картометрический	1.00	-
205	343840.70	2170325.08	Картометрический	1.00	-
206	343800.67	2170354.58	Картометрический	1.00	-
207	343799.22	2170356.63	Картометрический	1.00	-
208	343797.97	2170356.45	Картометрический	1.00	-
209	343799.27	2170334.76	Картометрический	1.00	-
210	343783.52	2170333.72	Картометрический	1.00	-
211	343781.70	2170351.10	Картометрический	1.00	-
212	343610.50	2170329.62	Картометрический	1.00	-
213	343530.00	2170310.30	Картометрический	1.00	-
214	343520.02	2170351.39	Картометрический	1.00	-
215	343808.01	2170399.20	Картометрический	1.00	-
216	343811.99	2170417.61	Картометрический	1.00	-
217	343818.05	2170433.82	Картометрический	1.00	-
218	343831.89	2170454.47	Картометрический	1.00	-
219	343833.49	2170463.04	Картометрический	1.00	-
220	343870.31	2170510.23	Картометрический	1.00	-
221	343886.16	2170517.52	Картометрический	1.00	-
222	343893.20	2170520.20	Картометрический	1.00	-
223	343834.40	2170676.20	Картометрический	1.00	-
224	343828.40	2170690.00	Картометрический	1.00	-
225	343694.40	2170678.00	Картометрический	1.00	-
226	343689.05	2170658.00	Картометрический	1.00	-
227	343749.42	2170627.23	Картометрический	1.00	-
228	343760.08	2170568.19	Картометрический	1.00	-
229	343678.03	2170553.57	Картометрический	1.00	-
230	343667.37	2170612.61	Картометрический	1.00	-
231	343646.60	2170653.50	Картометрический	1.00	-
232	343646.26	2170679.28	Картометрический	1.00	-
233	343586.91	2170702.54	Картометрический	1.00	-
234	343577.07	2170698.55	Картометрический	1.00	-
235	343578.80	2170668.60	Картометрический	1.00	-
236	343538.93	2170665.33	Картометрический	1.00	-
237	343519.40	2170644.50	Картометрический	1.00	-
238	343509.40	2170589.10	Картометрический	1.00	-

1	2	3	4	5	6
239	343506.89	2170529.89	Картометрический	1.00	-
240	343476.96	2170482.80	Картометрический	1.00	-
241	343457.44	2170452.07	Картометрический	1.00	-
242	343452.14	2170283.23	Картометрический	1.00	-
243	343492.87	2170284.13	Картометрический	1.00	-
244	343630.64	2170276.34	Картометрический	1.00	-
245	343765.41	2170267.06	Картометрический	1.00	-
246	343872.03	2170252.68	Картометрический	1.00	-
247	343898.08	2170246.09	Картометрический	1.00	-
248	343997.21	2170223.33	Картометрический	1.00	-
249	344021.77	2170213.75	Картометрический	1.00	-
250	344022.26	2170194.34	Картометрический	1.00	-
251	343994.17	2169896.27	Картометрический	1.00	-
252	344002.84	2169695.44	Картометрический	1.00	-
253	344057.18	2169629.01	Картометрический	1.00	-
254	344061.83	2169566.29	Картометрический	1.00	-
255	344192.50	2169545.96	Картометрический	1.00	-
256	344227.35	2169537.25	Картометрический	1.00	-
257	344238.23	2169458.70	Картометрический	1.00	-
258	344250.19	2169459.95	Картометрический	1.00	-
259	344252.22	2169441.28	Картометрический	1.00	-
260	344254.63	2169425.20	Картометрический	1.00	-
261	344255.39	2169399.63	Картометрический	1.00	-
262	344255.06	2169388.98	Картометрический	1.00	-
263	344245.72	2169360.97	Картометрический	1.00	-
264	344234.56	2169328.91	Картометрический	1.00	-
265	344220.62	2169307.45	Картометрический	1.00	-
266	344186.87	2169249.40	Картометрический	1.00	-
267	344163.26	2169219.01	Картометрический	1.00	-
268	344142.23	2169189.31	Картометрический	1.00	-
269	344131.33	2169169.86	Картометрический	1.00	-
270	344119.33	2169145.85	Картометрический	1.00	-
271	344109.82	2169117.31	Картометрический	1.00	-
272	344105.93	2169096.35	Картометрический	1.00	-
273	344103.98	2169071.04	Картометрический	1.00	-
274	344216.62	2169037.95	Картометрический	1.00	-
275	344273.73	2169021.49	Картометрический	1.00	-
276	344316.37	2169009.29	Картометрический	1.00	-
277	344301.38	2168953.27	Картометрический	5.00	-
108	344360.84	2168939.72	Картометрический	5.00	-
278	342566.43	2169919.46	Картометрический	5.00	-
279	342787.80	2170257.34	Картометрический	1.00	-
280	342823.69	2170272.14	Картометрический	1.00	-
281	342848.57	2170336.11	Картометрический	1.00	-
282	342880.55	2170348.55	Картометрический	1.00	-
283	342589.12	2170473.40	Картометрический	1.00	-
284	342541.28	2170483.22	Картометрический	1.00	-
285	342493.77	2170481.38	Картометрический	1.00	-
286	342433.04	2170464.23	Картометрический	1.00	-
287	342346.71	2170364.35	Картометрический	1.00	-

1	2	3	4	5	6
288	342278.02	2170260.04	Картометрический	1.00	-
289	342351.15	2170145.94	Картометрический	1.00	-
290	342352.89	2170128.79	Картометрический	1.00	-
291	342306.99	2170041.57	Картометрический	1.00	-
278	342566.43	2169919.46	Картометрический	5.00	-
292	348079.08	2169196.37	Картометрический	1.00	-
293	348093.12	2169232.61	Картометрический	1.00	-
294	348093.12	2169273.79	Картометрический	1.00	-
295	348083.39	2169312.73	Картометрический	1.00	-
296	348072.16	2169349.42	Картометрический	1.00	-
297	348084.14	2169404.07	Картометрический	1.00	-
298	348103.60	2169431.78	Картометрический	1.00	-
299	348207.38	2169478.80	Картометрический	1.00	-
300	348243.62	2169504.25	Картометрический	1.00	-
301	348269.07	2169533.30	Картометрический	1.00	-
302	348292.43	2169577.63	Картометрический	1.00	-
303	348310.70	2169597.39	Картометрический	1.00	-
304	348314.89	2169610.57	Картометрический	1.00	-
305	348315.79	2169623.45	Картометрический	1.00	-
306	348307.78	2169641.12	Картометрический	1.00	-
307	348301.37	2169660.32	Картометрический	1.00	-
308	348298.97	2169676.74	Картометрический	1.00	-
309	348300.57	2169698.36	Картометрический	1.00	-
310	348305.38	2169711.98	Картометрический	1.00	-
311	348307.38	2169721.18	Картометрический	1.00	-
312	348302.17	2169734.40	Картометрический	1.00	-
313	348300.97	2169756.02	Картометрический	1.00	-
314	348303.77	2169778.04	Картометрический	1.00	-
315	348302.57	2169798.06	Картометрический	1.00	-
316	348288.16	2169833.29	Картометрический	1.00	-
317	348280.71	2169870.35	Картометрический	1.00	-
318	348275.35	2169883.34	Картометрический	1.00	-
319	348284.56	2169898.96	Картометрический	1.00	-
320	348315.79	2169924.18	Картометрический	1.00	-
321	348339.81	2169952.61	Картометрический	1.00	-
322	348365.03	2169977.43	Картометрический	1.00	-
323	348367.94	2170009.49	Картометрический	1.00	-
324	348306.12	2170013.04	Картометрический	1.00	-
325	348291.34	2170168.61	Картометрический	1.00	-
326	348326.99	2170164.40	Картометрический	1.00	-
327	348139.34	2170468.07	Картометрический	1.00	-
328	348054.59	2170482.29	Картометрический	1.00	-
329	348038.68	2170507.34	Картометрический	1.00	-
330	347998.45	2170485.64	Картометрический	1.00	-
331	347892.77	2170504.86	Картометрический	1.00	-
332	347818.47	2170527.30	Картометрический	1.00	-
333	347829.43	2170456.56	Картометрический	1.00	-
334	347832.76	2170429.76	Картометрический	1.00	-
335	347842.02	2170298.49	Картометрический	1.00	-
336	347726.97	2170276.63	Картометрический	1.00	-

1	2	3	4	5	6
337	347751.70	2170153.51	Картометрический	1.00	-
338	347904.46	2169969.02	Картометрический	1.00	-
339	347980.59	2169859.33	Аналитический	0.10	-
340	348055.54	2169762.47	Аналитический	0.10	-
341	348082.01	2169667.87	Аналитический	0.10	-
342	348049.00	2169638.94	Аналитический	0.10	-
343	348003.91	2169607.16	Картометрический	1.00	-
344	347970.99	2169649.20	Картометрический	1.00	-
345	347918.42	2169621.22	Картометрический	1.00	-
346	347899.33	2169652.15	Картометрический	1.00	-
347	347893.92	2169662.81	Картометрический	1.00	-
348	347863.10	2169712.06	Картометрический	1.00	-
349	347808.96	2169763.34	Картометрический	1.00	-
350	347797.12	2169840.28	Картометрический	1.00	-
351	347752.04	2169800.64	Картометрический	1.00	-
352	347704.36	2169851.74	Картометрический	1.00	-
353	347682.00	2169851.62	Картометрический	1.00	-
354	347654.73	2169877.05	Картометрический	1.00	-
355	347622.99	2169841.06	Картометрический	1.00	-
356	347612.13	2169851.04	Картометрический	1.00	-
357	347593.92	2169869.59	Картометрический	1.00	-
358	347615.15	2169908.79	Картометрический	1.00	-
359	347591.49	2169935.96	Картометрический	1.00	-
360	347492.43	2170012.62	Картометрический	1.00	-
361	347477.48	2170032.45	Картометрический	1.00	-
362	347472.91	2170051.54	Картометрический	1.00	-
363	347468.75	2170068.37	Картометрический	1.00	-
364	347455.68	2170127.77	Картометрический	1.00	-
365	347449.86	2170138.52	Картометрический	1.00	-
366	347411.00	2170201.25	Картометрический	1.00	-
367	347395.00	2170220.00	Картометрический	1.00	-
368	347338.88	2170303.44	Картометрический	1.00	-
369	347291.68	2170349.13	Аналитический	0.10	-
370	347279.23	2170364.91	Аналитический	0.10	-
371	347238.85	2170446.65	Картометрический	1.00	-
372	347229.93	2170460.98	Картометрический	1.00	-
373	347207.17	2170493.71	Картометрический	1.00	-
374	347167.59	2170501.81	Картометрический	1.00	-
375	347134.80	2170531.50	Картометрический	1.00	-
376	347117.32	2170558.58	Картометрический	1.00	-
377	347099.90	2170585.30	Картометрический	1.00	-
378	347090.07	2170603.25	Картометрический	1.00	-
379	347003.15	2170717.19	Аналитический	0.10	-
380	346998.63	2170721.36	Аналитический	0.10	-
381	346991.96	2170732.97	Аналитический	0.10	-
382	346983.59	2170749.99	Аналитический	0.10	-
383	346989.79	2170770.11	Аналитический	0.10	-
384	346980.84	2170810.22	Картометрический	1.00	-
385	346937.83	2170853.49	Картометрический	1.00	-
386	346922.80	2170872.21	Картометрический	1.00	-
387	346914.00	2170893.00	Картометрический	1.00	-

1	2	3	4	5	6
388	346907.00	2170912.50	Картометрический	1.00	-
389	346893.54	2170948.36	Картометрический	1.00	-
390	346865.92	2170993.25	Картометрический	1.00	-
391	346826.32	2171022.05	Аналитический	0.10	-
392	346803.84	2171027.59	Картометрический	1.00	-
393	346785.78	2171060.46	Картометрический	1.00	-
394	346830.82	2171083.98	Картометрический	1.00	-
395	346829.90	2171085.66	Картометрический	1.00	-
396	346796.82	2171147.41	Картометрический	1.00	-
397	346784.29	2171161.67	Картометрический	1.00	-
398	346770.81	2171221.64	Картометрический	1.00	-
399	346772.56	2171259.58	Картометрический	1.00	-
400	346755.31	2171323.64	Картометрический	1.00	-
401	346583.99	2171260.99	Аналитический	0.10	-
402	346585.15	2171248.18	Аналитический	0.10	-
403	346587.74	2171207.94	Аналитический	0.10	-
404	346588.44	2171186.69	Аналитический	0.10	-
405	346587.63	2171164.73	Аналитический	0.10	-
406	346581.41	2171122.98	Аналитический	0.10	-
407	346579.95	2171118.43	Аналитический	0.10	-
408	346572.11	2171085.58	Аналитический	0.10	-
409	346570.90	2171080.71	Аналитический	0.10	-
410	346601.02	2171050.20	Картометрический	1.00	-
411	346640.54	2170995.90	Картометрический	1.00	-
412	346685.15	2170949.09	Картометрический	1.00	-
413	346713.16	2170919.47	Картометрический	1.00	-
414	346718.32	2170881.46	Картометрический	1.00	-
415	346747.33	2170807.89	Картометрический	1.00	-
416	346752.04	2170802.69	Картометрический	1.00	-
417	346791.47	2170710.30	Картометрический	1.00	-
418	346856.57	2170678.04	Картометрический	1.00	-
419	346887.37	2170629.12	Картометрический	1.00	-
420	346883.06	2170544.38	Картометрический	1.00	-
421	346913.73	2170495.00	Картометрический	1.00	-
422	347028.03	2170403.73	Картометрический	1.00	-
423	347114.90	2170376.45	Картометрический	1.00	-
424	347159.34	2170321.09	Картометрический	1.00	-
425	347171.86	2170268.55	Картометрический	1.00	-
426	347183.38	2170254.71	Картометрический	1.00	-
427	347284.50	2170134.63	Картометрический	1.00	-
428	347293.30	2170126.00	Картометрический	1.00	-
429	347292.05	2170078.50	Картометрический	1.00	-
430	347297.60	2170072.50	Картометрический	1.00	-
431	347329.24	2170033.37	Картометрический	1.00	-
432	347353.08	2169975.50	Картометрический	1.00	-
433	347389.46	2169914.69	Картометрический	1.00	-
434	347512.71	2169868.91	Картометрический	1.00	-
435	347570.40	2169827.64	Аналитический	0.10	-
436	347588.34	2169809.42	Картометрический	1.00	-
437	347603.55	2169794.22	Картометрический	1.00	-
438	347676.60	2169791.65	Картометрический	1.00	-

1	2	3	4	5	6
439	347690.48	2169774.92	Картометрический	1.00	-
440	347707.20	2169736.72	Картометрический	1.00	-
441	347710.05	2169697.49	Картометрический	1.00	-
442	347719.32	2169669.28	Картометрический	1.00	-
443	347726.16	2169605.36	Картометрический	1.00	-
444	347746.37	2169547.69	Картометрический	1.00	-
445	347812.60	2169413.25	Картометрический	1.00	-
446	347854.04	2169371.88	Картометрический	1.00	-
447	347887.05	2169350.78	Картометрический	1.00	-
448	347956.54	2169315.12	Картометрический	1.00	-
449	348034.81	2169225.45	Картометрический	1.00	-
292	348079.08	2169196.37	Картометрический	1.00	-
450	346551.64	2171092.21	Аналитический	0.10	-
451	346563.18	2171131.59	Аналитический	0.10	-
452	346574.05	2171168.09	Аналитический	0.10	-
453	346575.81	2171188.45	Аналитический	0.10	-
454	346576.23	2171208.81	Аналитический	0.10	-
455	346575.21	2171247.82	Аналитический	0.10	-
456	346572.40	2171272.45	Аналитический	0.10	-
457	346571.27	2171278.62	Аналитический	0.10	-
458	346566.34	2171298.93	Аналитический	0.10	-
459	346550.98	2171344.08	Аналитический	0.10	-
460	346539.81	2171380.74	Аналитический	0.10	-
461	346536.03	2171400.15	Аналитический	0.10	-
462	346535.57	2171418.73	Аналитический	0.10	-
463	346536.12	2171476.85	Аналитический	0.10	-
464	346534.20	2171492.35	Аналитический	0.10	-
465	346530.62	2171503.44	Аналитический	0.10	-
466	346516.91	2171527.58	Аналитический	0.10	-
467	346512.14	2171534.27	Аналитический	0.10	-
468	346498.35	2171552.12	Аналитический	0.10	-
469	346447.38	2171527.84	Картометрический	1.00	-
470	346380.31	2171559.91	Картометрический	1.00	-
471	346316.49	2171565.22	Картометрический	1.00	-
472	346302.64	2171627.48	Картометрический	1.00	-
473	346299.06	2171651.98	Аналитический	0.10	-
474	346276.17	2171641.81	Аналитический	0.10	-
475	346266.33	2171656.87	Аналитический	0.10	-
476	346245.46	2171655.48	Аналитический	0.10	-
477	346245.89	2171663.64	Аналитический	0.10	-
478	346243.69	2171680.15	Аналитический	0.10	-
479	346241.62	2171696.85	Картометрический	1.00	-
480	346261.95	2171743.72	Картометрический	1.00	-
481	346275.98	2171770.82	Картометрический	1.00	-
482	346299.93	2171796.46	Картометрический	1.00	-
483	346365.93	2171899.42	Картометрический	1.00	-
484	346372.70	2171947.32	Аналитический	0.10	-
485	346375.00	2171965.82	Аналитический	0.10	-
486	346405.30	2171987.13	Картометрический	1.00	-

1	2	3	4	5	6
487	346418.76	2171971.98	Аналитический	0.10	-
488	346431.17	2172005.46	Аналитический	0.10	-
489	346445.96	2171998.88	Аналитический	0.10	-
490	346460.52	2172027.99	Аналитический	0.10	-
491	346453.07	2172030.92	Аналитический	0.10	-
492	346459.09	2172075.64	Аналитический	0.10	-
493	346464.01	2172093.27	Аналитический	0.10	-
494	346466.26	2172099.64	Аналитический	0.10	-
495	346467.68	2172101.45	Аналитический	0.10	-
496	346494.63	2172145.18	Аналитический	0.10	-
497	346476.80	2172158.88	Аналитический	0.10	-
498	346475.34	2172161.15	Аналитический	0.10	-
499	346470.40	2172196.82	Аналитический	0.10	-
500	346473.03	2172197.54	Аналитический	0.10	-
501	346478.66	2172163.14	Аналитический	0.10	-
502	346479.86	2172161.14	Аналитический	0.10	-
503	346496.40	2172148.37	Аналитический	0.10	-
504	346529.76	2172205.14	Аналитический	0.10	-
505	346610.89	2172299.61	Аналитический	0.10	-
506	346624.28	2172311.36	Аналитический	0.10	-
507	346631.69	2172329.06	Аналитический	0.10	-
508	346653.15	2172359.94	Аналитический	0.10	-
509	346667.63	2172376.55	Картометрический	1.00	-
510	346682.80	2172394.15	Картометрический	1.00	-
511	346705.72	2172422.05	Аналитический	0.10	-
512	346717.77	2172441.57	Аналитический	0.10	-
513	346718.36	2172452.18	Аналитический	0.10	-
514	346744.50	2172485.32	Аналитический	0.10	-
515	346778.86	2172533.08	Картометрический	1.00	-
516	346811.14	2172588.65	Картометрический	1.00	-
517	346837.69	2172621.71	Картометрический	1.00	-
518	346855.19	2172648.85	Картометрический	1.00	-
519	346862.00	2172662.46	Картометрический	1.00	-
520	346901.01	2172723.12	Картометрический	1.00	-
521	346915.42	2172738.65	Картометрический	1.00	-
522	346962.35	2172813.35	Картометрический	1.00	-
523	346884.33	2172844.61	Картометрический	1.00	-
524	346875.90	2172776.69	Картометрический	1.00	-
525	346863.74	2172735.84	Картометрический	1.00	-
526	346828.07	2172678.54	Картометрический	1.00	-
527	346779.73	2172618.51	Картометрический	1.00	-
528	346730.79	2172539.84	Картометрический	1.00	-
529	346639.71	2172444.44	Картометрический	1.00	-
530	346610.50	2172410.97	Картометрический	1.00	-
531	346585.39	2172388.58	Картометрический	1.00	-
532	346565.57	2172349.31	Картометрический	1.00	-
533	346539.18	2172295.52	Картометрический	1.00	-
534	346469.33	2172196.20	Картометрический	1.00	-

1	2	3	4	5	6
535	346445.40	2172147.56	Картометрический	1.00	-
536	346416.89	2172125.96	Картометрический	1.00	-
537	346378.21	2172104.21	Картометрический	1.00	-
538	346356.57	2172075.08	Картометрический	1.00	-
539	346330.84	2172034.86	Картометрический	1.00	-
540	346303.82	2172003.59	Картометрический	1.00	-
541	346311.80	2171999.00	Картометрический	1.00	-
542	346322.30	2171993.00	Картометрический	1.00	-
543	346325.20	2171984.00	Картометрический	1.00	-
544	346326.24	2171976.00	Картометрический	1.00	-
545	346303.90	2171944.00	Картометрический	1.00	-
546	346301.39	2171939.39	Картометрический	1.00	-
547	346227.62	2171844.00	Картометрический	1.00	-
548	346134.44	2171740.93	Картометрический	1.00	-
549	345926.00	2171502.67	Картометрический	1.00	-
550	345881.35	2171496.98	Картометрический	1.00	-
551	345869.75	2171477.31	Картометрический	1.00	-
552	345813.57	2171433.27	Картометрический	1.00	-
553	345749.77	2171389.13	Картометрический	1.00	-
554	345689.34	2171346.72	Картометрический	1.00	-
555	345664.18	2171327.72	Картометрический	1.00	-
556	345578.45	2171264.97	Картометрический	1.00	-
557	345531.59	2171232.56	Картометрический	1.00	-
558	345436.55	2171181.17	Картометрический	1.00	-
559	345371.50	2171147.63	Картометрический	1.00	-
560	345320.33	2171129.48	Картометрический	1.00	-
561	345295.45	2171119.40	Картометрический	1.00	-
562	345303.66	2171107.65	Аналитический	0.10	-
563	345308.04	2171091.14	Аналитический	0.10	-
564	345310.16	2171067.89	Аналитический	0.10	-
565	345362.58	2171066.24	Картометрический	1.00	-
566	345495.89	2171123.02	Картометрический	1.00	-
567	345524.23	2171143.69	Картометрический	1.00	-
568	345588.58	2171169.08	Картометрический	1.00	-
569	345621.65	2171186.82	Картометрический	1.00	-
570	345726.23	2171221.64	Картометрический	1.00	-
571	345965.24	2171394.70	Картометрический	1.00	-
572	346198.77	2171460.79	Картометрический	1.00	-
573	346206.78	2171460.98	Картометрический	1.00	-
574	346363.39	2171439.81	Картометрический	1.00	-
575	346395.48	2171412.59	Картометрический	1.00	-
576	346412.28	2171371.26	Картометрический	1.00	-
577	346415.81	2171311.66	Картометрический	1.00	-
578	346465.33	2171216.21	Картометрический	1.00	-
579	346499.59	2171181.01	Картометрический	1.00	-
450	346551.64	2171092.21	Аналитический	0.10	-
580	348391.89	2170137.20	Картометрический	1.00	-

1	2	3	4	5	6
581	348408.19	2170162.19	Картометрический	1.00	-
582	348409.80	2170200.36	Картометрический	1.00	-
583	348506.38	2170200.26	Картометрический	1.00	-
584	348523.02	2170264.04	Картометрический	1.00	-
585	348536.10	2170273.95	Картометрический	1.00	-
586	348508.10	2170357.32	Картометрический	1.00	-
587	348512.67	2170382.03	Аналитический	0.10	-
588	348524.10	2170414.58	Картометрический	1.00	-
589	348597.91	2170561.64	Картометрический	1.00	-
590	348644.86	2170568.30	Картометрический	1.00	-
591	348636.86	2170605.04	Картометрический	1.00	-
592	348629.89	2170606.21	Картометрический	1.00	-
593	348550.00	2170609.80	Картометрический	1.00	-
594	348562.99	2170775.04	Картометрический	1.00	-
595	348392.53	2170752.70	Картометрический	1.00	-
596	348166.56	2170782.48	Картометрический	1.00	-
597	348074.01	2170777.07	Картометрический	1.00	-
598	348105.42	2170746.97	Картометрический	1.00	-
599	348077.71	2170650.61	Аналитический	0.10	-
600	348070.46	2170612.23	Аналитический	0.10	-
601	348075.38	2170611.36	Аналитический	0.10	-
602	348082.44	2170610.11	Аналитический	0.10	-
603	348079.71	2170593.89	Аналитический	0.10	-
604	348072.14	2170595.25	Аналитический	0.10	-
605	348064.64	2170584.78	Аналитический	0.10	-
606	348045.01	2170507.91	Картометрический	1.00	-
607	348058.86	2170487.47	Картометрический	1.00	-
608	348143.27	2170473.25	Картометрический	1.00	-
609	348231.19	2170330.96	Картометрический	1.00	-
610	348334.65	2170163.59	Картометрический	1.00	-
611	348338.82	2170163.01	Картометрический	1.00	-
612	348353.71	2170142.19	Картометрический	1.00	-
580	348391.89	2170137.20	Картометрический	1.00	-
613	349046.78	2170420.42	Картометрический	1.00	-
614	349053.64	2170493.32	Картометрический	1.00	-
615	349059.82	2170603.39	Картометрический	1.00	-
616	349053.08	2170623.22	Картометрический	1.00	-
617	349046.64	2170668.79	Картометрический	1.00	-
618	349059.75	2170779.26	Картометрический	1.00	-
619	349072.43	2170900.47	Картометрический	1.00	-
620	348924.60	2170912.06	Картометрический	1.00	-
621	348920.40	2170884.94	Картометрический	1.00	-
622	348904.92	2170764.40	Картометрический	1.00	-
623	348915.17	2170762.14	Картометрический	1.00	-
624	348913.48	2170741.72	Картометрический	1.00	-
625	348902.72	2170604.56	Картометрический	1.00	-
626	348870.40	2170606.44	Картометрический	1.00	-

1	2	3	4	5	6
627	348855.35	2170607.32	Картометрический	1.00	-
628	348821.85	2170609.29	Картометрический	1.00	-
629	348803.96	2170610.33	Картометрический	1.00	-
630	348784.61	2170611.46	Картометрический	1.00	-
631	348775.77	2170611.98	Картометрический	1.00	-
632	348774.46	2170593.66	Картометрический	1.00	-
633	348774.80	2170569.64	Картометрический	1.00	-
634	348786.91	2170519.20	Картометрический	1.00	-
635	348787.40	2170495.84	Картометрический	1.00	-
636	348791.76	2170457.70	Картометрический	1.00	-
637	348790.09	2170450.08	Картометрический	1.00	-
638	348788.52	2170443.03	Картометрический	1.00	-
639	348802.91	2170439.69	Картометрический	1.00	-
640	348878.14	2170431.51	Картометрический	1.00	-
641	348922.84	2170425.08	Картометрический	1.00	-
613	349046.78	2170420.42	Картометрический	1.00	-
642	347917.83	2171025.98	Аналитический	0.10	-
643	347922.48	2171043.08	Картометрический	1.00	-
644	347924.84	2171061.20	Картометрический	1.00	-
645	347930.34	2171081.29	Картометрический	1.00	-
646	347939.48	2171115.29	Картометрический	1.00	-
647	347951.63	2171161.52	Картометрический	1.00	-
648	347952.30	2171162.42	Картометрический	1.00	-
649	347982.34	2171286.54	Картометрический	1.00	-
650	348004.41	2171366.81	Картометрический	1.00	-
651	347935.50	2171371.32	Картометрический	1.00	-
652	347814.24	2171374.50	Аналитический	0.10	-
653	347749.89	2171376.24	Аналитический	0.10	-
654	347768.56	2171549.76	Аналитический	0.10	-
655	347939.11	2171550.73	Аналитический	0.10	-
656	347950.61	2171625.73	Аналитический	0.10	-
657	347933.93	2171629.10	Аналитический	0.10	-
658	347890.57	2171639.18	Картометрический	1.00	-
659	347839.53	2171641.61	Картометрический	1.00	-
660	347714.12	2171647.25	Картометрический	1.00	-
661	347665.30	2171654.50	Картометрический	1.00	-
662	347663.40	2171700.00	Картометрический	1.00	-
663	347711.00	2171700.50	Картометрический	1.00	-
664	347714.02	2171700.48	Картометрический	1.00	-
665	347713.89	2171761.31	Картометрический	1.00	-
666	347645.05	2171860.72	Картометрический	1.00	-
667	347617.31	2171914.88	Картометрический	1.00	-
668	347555.51	2171997.40	Картометрический	1.00	-
669	347522.99	2172144.00	Картометрический	1.00	-
670	347617.26	2172168.89	Картометрический	1.00	-
671	347608.51	2172193.09	Картометрический	1.00	-
672	347567.75	2172232.84	Картометрический	1.00	-

1	2	3	4	5	6
673	347554.03	2172253.63	Картометрический	1.00	-
674	347543.74	2172293.38	Картометрический	1.00	-
675	347550.60	2172313.15	Картометрический	1.00	-
676	347563.72	2172321.83	Картометрический	1.00	-
677	347504.65	2172367.09	Картометрический	1.00	-
678	347420.37	2172390.08	Картометрический	1.00	-
679	347409.42	2172393.54	Картометрический	1.00	-
680	347337.31	2172185.85	Картометрический	1.00	-
681	347366.99	2172173.49	Картометрический	1.00	-
682	347371.10	2172153.50	Картометрический	1.00	-
683	347371.00	2172125.00	Картометрический	1.00	-
684	347362.07	2172123.76	Картометрический	1.00	-
685	347353.62	2172099.39	Картометрический	1.00	-
686	347354.45	2172083.60	Картометрический	1.00	-
687	347382.47	2172040.13	Картометрический	1.00	-
688	347415.13	2172009.98	Картометрический	1.00	-
689	347421.73	2172003.93	Картометрический	1.00	-
690	347444.17	2171968.51	Картометрический	1.00	-
691	347456.86	2171892.62	Картометрический	1.00	-
692	347465.30	2171876.60	Картометрический	1.00	-
693	347454.40	2171829.06	Аналитический	0.10	-
694	347471.86	2171773.59	Аналитический	0.10	-
695	347480.94	2171745.17	Аналитический	0.10	-
696	347487.16	2171723.85	Аналитический	0.10	-
697	347493.97	2171704.12	Аналитический	0.10	-
698	347498.01	2171647.27	Аналитический	0.10	-
699	347510.30	2171629.63	Аналитический	0.10	-
700	347521.34	2171584.32	Аналитический	0.10	-
701	347513.47	2171526.90	Аналитический	0.10	-
702	347475.77	2171526.78	Картометрический	1.00	-
703	347476.43	2171508.96	Аналитический	0.10	-
704	347501.35	2171451.45	Аналитический	0.10	-
705	347510.57	2171418.96	Аналитический	0.10	-
706	347502.11	2171394.50	Аналитический	0.10	-
707	347456.00	2171358.25	Аналитический	0.10	-
708	347466.46	2171336.50	Аналитический	0.10	-
709	347486.76	2171318.00	Аналитический	0.10	-
710	347478.16	2171292.79	Аналитический	0.10	-
711	347457.54	2171301.60	Аналитический	0.10	-
712	347434.91	2171305.07	Аналитический	0.10	-
713	347471.32	2171239.41	Аналитический	0.10	-
714	347504.95	2171204.62	Картометрический	1.00	-
715	347526.84	2171174.59	Аналитический	0.10	-
716	347509.41	2171157.01	Аналитический	0.10	-
717	347526.00	2171113.50	Аналитический	0.10	-
718	347541.03	2171088.81	Аналитический	0.10	-
719	347602.00	2171075.00	Аналитический	0.10	-
720	347630.14	2171069.47	Картометрический	1.00	-

1	2	3	4	5	6
721	347629.65	2171011.15	Картометрический	1.00	-
722	347634.91	2171011.10	Аналитический	0.10	-
723	347663.77	2171010.96	Аналитический	0.10	-
724	347682.71	2171011.29	Картометрический	1.00	-
725	347682.58	2171024.28	Аналитический	0.10	-
726	347681.98	2171052.99	Аналитический	0.10	-
727	347680.99	2171100.21	Аналитический	0.10	-
728	347755.39	2171092.77	Аналитический	0.10	-
729	347774.15	2171091.85	Аналитический	0.10	-
730	347787.19	2171091.21	Аналитический	0.10	-
731	347801.11	2171090.57	Аналитический	0.10	-
732	347814.19	2171089.89	Аналитический	0.10	-
733	347831.66	2171089.04	Аналитический	0.10	-
734	347849.97	2171088.14	Аналитический	0.10	-
735	347861.03	2171087.60	Аналитический	0.10	-
736	347861.42	2171052.84	Аналитический	0.10	-
737	347861.73	2171025.52	Аналитический	0.10	-
738	347861.87	2171012.80	Картометрический	1.00	-
739	347886.99	2171012.71	Аналитический	0.10	-
740	347893.07	2171013.14	Аналитический	0.10	-
741	347897.13	2171014.97	Аналитический	0.10	-
742	347899.27	2171017.95	Аналитический	0.10	-
743	347902.49	2171027.32	Аналитический	0.10	-
642	347917.83	2171025.98	Аналитический	0.10	-
744	348180.76	2171874.77	Картометрический	1.00	-
745	348187.09	2171896.95	Картометрический	1.00	-
746	348197.74	2171955.34	Картометрический	1.00	-
747	348202.90	2171980.19	Картометрический	1.00	-
748	348194.01	2171994.69	Картометрический	1.00	-
749	348177.33	2172011.35	Картометрический	1.00	-
750	348041.12	2172155.30	Картометрический	1.00	-
751	348037.35	2172135.20	Аналитический	0.10	-
752	348042.44	2171922.52	Аналитический	0.10	-
753	348038.41	2171900.09	Картометрический	1.00	-
754	348053.34	2171897.69	Аналитический	0.10	-
755	348173.84	2171876.07	Аналитический	0.10	-
744	348180.73	2171874.78	Картометрический	1.00	-
756	348171.94	2172267.80	Картометрический	1.00	-
757	348182.63	2172284.77	Картометрический	1.00	-
758	348198.91	2172295.35	Картометрический	1.00	-
759	348244.00	2172402.65	Картометрический	1.00	-
760	348279.38	2172487.06	Аналитический	0.10	-
761	348270.65	2172506.49	Аналитический	0.10	-
762	348226.36	2172530.89	Аналитический	0.10	-
763	348182.19	2172548.23	Аналитический	0.10	-
764	348137.82	2172565.64	Аналитический	0.10	-

1	2	3	4	5	6
765	348058.22	2172355.23	Картометрический	1.00	-
756	348171.94	2172267.80	Картометрический	1.00	-
766	348273.33	2172512.95	Аналитический	0.10	-
767	348277.62	2172519.85	Картометрический	1.00	-
768	348244.30	2172588.38	Картометрический	1.00	-
769	348273.76	2172653.89	Картометрический	1.00	-
770	348302.83	2172673.20	Картометрический	1.00	-
771	348289.06	2172688.70	Картометрический	1.00	-
772	348280.02	2172698.43	Картометрический	1.00	-
773	348286.96	2172704.15	Картометрический	1.00	-
774	348252.90	2172740.90	Картометрический	1.00	-
775	348134.57	2172743.38	Картометрический	1.00	-
776	348100.21	2172650.04	Картометрический	1.00	-
777	348185.16	2172636.05	Аналитический	0.10	-
778	348205.96	2172627.67	Аналитический	0.10	-
779	348222.24	2172613.86	Аналитический	0.10	-
780	348236.30	2172593.91	Аналитический	0.10	-
766	348273.33	2172512.95	Аналитический	0.10	-
781	349334.93	2172651.69	Картометрический	5.00	-
782	349336.47	2172655.39	Картометрический	5.00	-
783	349370.76	2172737.85	Картометрический	5.00	-
784	349321.70	2172792.13	Картометрический	5.00	-
785	349322.88	2172824.35	Картометрический	5.00	-
786	349311.81	2172838.25	Картометрический	5.00	-
787	349315.80	2172842.63	Картометрический	5.00	-
788	349308.00	2172867.49	Картометрический	5.00	-
789	349310.31	2172875.87	Картометрический	5.00	-
790	349295.66	2172895.98	Картометрический	5.00	-
791	349279.44	2172909.34	Картометрический	5.00	-
792	349242.21	2172915.07	Картометрический	5.00	-
793	349204.04	2172932.25	Картометрический	5.00	-
794	349190.67	2172959.92	Картометрический	5.00	-
795	349177.31	2172970.42	Картометрический	5.00	-
796	349154.41	2172983.79	Картометрический	5.00	-
797	349136.27	2173007.65	Картометрический	5.00	-
798	349002.07	2173077.18	Картометрический	5.00	-
799	348985.10	2173076.71	Картометрический	1.00	-
800	348961.09	2173068.46	Картометрический	1.00	-
801	348944.20	2173075.59	Картометрический	1.00	-
802	348929.94	2173083.47	Картометрический	1.00	-
803	348919.78	2173076.22	Картометрический	1.00	-
804	348887.57	2173080.77	Картометрический	1.00	-
805	348850.74	2173110.68	Картометрический	1.00	-
806	348842.53	2173133.75	Картометрический	1.00	-
807	348825.27	2173137.50	Картометрический	1.00	-
808	348812.52	2173142.75	Картометрический	1.00	-

1	2	3	4	5	6
809	348807.64	2173128.50	Картометрический	1.00	-
810	348795.63	2173134.50	Картометрический	1.00	-
811	348787.75	2173140.88	Картометрический	1.00	-
812	348770.12	2173144.63	Картометрический	1.00	-
813	348759.61	2173148.76	Картометрический	1.00	-
814	348752.11	2173163.02	Картометрический	1.00	-
815	348733.35	2173166.39	Картометрический	1.00	-
816	348704.52	2173173.94	Картометрический	1.00	-
817	348692.22	2173189.44	Картометрический	1.00	-
818	348671.84	2173195.04	Картометрический	1.00	-
819	348663.49	2173158.17	Картометрический	1.00	-
820	348662.66	2173064.94	Картометрический	1.00	-
821	348658.67	2173042.73	Аналитический	0.10	-
822	348629.39	2172990.93	Картометрический	1.00	-
823	348605.89	2172932.37	Картометрический	1.00	-
824	348603.18	2172919.68	Картометрический	1.00	-
825	348591.39	2172882.39	Картометрический	1.00	-
826	348482.00	2172894.71	Картометрический	1.00	-
827	348470.00	2172834.82	Картометрический	1.00	-
828	348463.14	2172836.18	Картометрический	1.00	-
829	348458.69	2172807.15	Картометрический	1.00	-
830	348455.98	2172789.52	Картометрический	1.00	-
831	348454.93	2172771.84	Картометрический	1.00	-
832	348736.40	2172746.17	Картометрический	1.00	-
833	348844.78	2172736.10	Картометрический	1.00	-
834	349111.52	2172710.99	Аналитический	0.10	-
835	349108.10	2172718.11	Аналитический	0.10	-
836	349102.71	2172728.30	Аналитический	0.10	-
837	349118.73	2172754.15	Аналитический	0.10	-
838	349144.44	2172812.11	Аналитический	0.10	-
839	349139.70	2172829.82	Аналитический	0.10	-
840	349146.09	2172891.01	Аналитический	0.10	-
841	349148.10	2172914.01	Аналитический	0.10	-
842	349195.00	2172912.00	Аналитический	0.10	-
843	349201.00	2172903.00	Аналитический	0.10	-
844	349210.40	2172903.60	Аналитический	0.10	-
845	349218.70	2172894.00	Аналитический	0.10	-
846	349240.30	2172894.50	Аналитический	0.10	-
847	349269.70	2172877.60	Аналитический	0.10	-
848	349248.80	2172699.40	Аналитический	0.10	-
849	349248.63	2172698.08	Картометрический	5.00	-
850	349313.15	2172692.00	Картометрический	5.00	-
781	349334.93	2172651.69	Картометрический	5.00	-
851	347600.60	2174019.85	Картометрический	1.00	-
852	347588.75	2174038.99	Картометрический	1.00	-
853	347581.86	2174064.29	Картометрический	1.00	-
854	347545.29	2174014.89	Картометрический	1.00	-

1	2	3	4	5	6
855	347519.53	2173894.50	Картометрический	1.00	-
856	347448.85	2173683.66	Картометрический	1.00	-
857	347420.10	2173588.42	Картометрический	1.00	-
858	347386.86	2173557.87	Картометрический	1.00	-
859	347372.18	2173539.00	Картометрический	1.00	-
860	347348.82	2173493.78	Картометрический	1.00	-
861	347327.56	2173448.86	Картометрический	1.00	-
862	347318.66	2173428.82	Картометрический	1.00	-
863	347355.14	2173408.03	Картометрический	1.00	-
864	347381.82	2173460.75	Картометрический	1.00	-
865	347402.18	2173499.43	Картометрический	1.00	-
866	347414.25	2173527.51	Картометрический	1.00	-
867	347428.15	2173570.06	Картометрический	1.00	-
868	347428.77	2173584.93	Аналитический	0.10	-
869	347489.93	2173757.05	Аналитический	0.10	-
870	347513.01	2173827.50	Картометрический	1.00	-
871	347563.87	2173914.81	Аналитический	0.10	-
872	347577.09	2173938.29	Аналитический	0.10	-
873	347583.27	2173955.78	Аналитический	0.10	-
874	347586.51	2173966.28	Аналитический	0.10	-
851	347600.60	2174019.85	Картометрический	1.00	-
875	348638.14	2173831.13	Картометрический	1.00	-
876	348671.85	2173937.54	Картометрический	1.00	-
877	348670.43	2173937.89	Аналитический	0.10	-
878	348611.70	2173951.17	Аналитический	0.10	-
879	348637.89	2174102.29	Аналитический	0.10	-
880	348625.51	2174099.47	Картометрический	1.00	-
881	348620.59	2174099.47	Картометрический	1.00	-
882	348607.76	2174095.40	Картометрический	1.00	-
883	348578.13	2173976.31	Картометрический	1.00	-
884	348576.90	2173964.91	Картометрический	1.00	-
885	348578.29	2173958.61	Картометрический	1.00	-
886	348584.15	2173954.30	Картометрический	1.00	-
887	348619.11	2173943.97	Картометрический	1.00	-
888	348617.28	2173934.40	Картометрический	1.00	-
889	348582.31	2173941.33	Картометрический	1.00	-
890	348564.71	2173843.77	Картометрический	1.00	-
875	348638.14	2173831.13	Картометрический	1.00	-
891	348481.50	2174158.45	Картометрический	1.00	-
892	348482.00	2174162.40	Аналитический	0.10	-
893	348502.50	2174305.00	Аналитический	0.10	-
894	348599.33	2174267.95	Аналитический	0.10	-
895	348595.49	2174290.87	Аналитический	0.10	-
896	348594.65	2174294.76	Аналитический	0.10	-
897	348569.90	2174321.92	Картометрический	1.00	-
898	348539.02	2174345.53	Картометрический	1.00	-

1	2	3	4	5	6
899	348473.14	2174393.14	Картометрический	1.00	-
900	348458.12	2174406.86	Аналитический	0.10	-
901	348419.78	2174432.24	Аналитический	0.10	-
902	348424.37	2174440.77	Аналитический	0.10	-
903	348289.93	2174528.03	Картометрический	1.00	-
904	348283.55	2174532.15	Картометрический	1.00	-
905	348280.57	2174533.98	Аналитический	0.10	-
906	348278.44	2174528.33	Картометрический	1.00	-
907	348243.17	2174541.89	Картометрический	1.00	-
908	348247.77	2174554.95	Картометрический	1.00	-
909	348222.42	2174570.85	Картометрический	1.00	-
910	348182.52	2174594.52	Аналитический	0.10	-
911	348180.66	2174595.58	Аналитический	0.10	-
912	348167.99	2174567.13	Аналитический	0.10	-
913	348160.86	2174549.97	Аналитический	0.10	-
914	348153.74	2174528.17	Аналитический	0.10	-
915	348163.99	2174524.10	Аналитический	0.10	-
916	348185.81	2174514.96	Аналитический	0.10	-
917	348296.04	2174458.51	Аналитический	0.10	-
918	348353.34	2174426.45	Аналитический	0.10	-
919	348336.93	2174396.68	Аналитический	0.10	-
920	348383.30	2174372.45	Аналитический	0.10	-
921	348382.04	2174267.30	Аналитический	0.10	-
922	348402.20	2174251.80	Картометрический	1.00	-
923	348455.00	2174228.05	Картометрический	1.00	-
924	348438.79	2174173.98	Картометрический	1.00	-
925	348437.12	2174163.66	Картометрический	1.00	-
926	348474.63	2174159.24	Аналитический	0.10	-
891	348481.50	2174158.48	Картометрический	1.00	-
927	347760.06	2174552.70	Картометрический	1.00	-
928	347761.92	2174563.14	Картометрический	1.00	-
929	347764.94	2174580.18	Картометрический	1.00	-
930	347730.11	2174609.76	Картометрический	1.00	-
931	347731.55	2174618.56	Картометрический	1.00	-
932	347749.35	2174648.19	Картометрический	1.00	-
933	347792.23	2174632.54	Картометрический	1.00	-
934	347797.19	2174650.89	Картометрический	1.00	-
935	347802.70	2174662.10	Картометрический	1.00	-
936	347816.51	2174665.37	Картометрический	1.00	-
937	347841.57	2174657.43	Картометрический	1.00	-
938	347851.46	2174691.29	Картометрический	1.00	-
939	347859.79	2174703.99	Картометрический	1.00	-
940	347864.76	2174734.08	Аналитический	0.10	-
941	347859.30	2174735.75	Аналитический	0.10	-
942	347853.83	2174737.40	Аналитический	0.10	-
943	347848.34	2174739.03	Аналитический	0.10	-
944	347842.86	2174740.64	Аналитический	0.10	-

1	2	3	4	5	6
945	347842.53	2174740.74	Аналитический	0.10	-
946	347831.29	2174743.82	Аналитический	0.10	-
947	347794.55	2174753.89	Аналитический	0.10	-
948	347761.21	2174762.09	Аналитический	0.10	-
949	347656.74	2174785.35	Аналитический	0.10	-
950	347664.19	2174739.06	Картометрический	1.00	-
951	347652.80	2174646.22	Картометрический	1.00	-
952	347684.19	2174626.23	Картометрический	1.00	-
953	347685.52	2174582.57	Картометрический	1.00	-
954	347672.17	2174585.93	Картометрический	1.00	-
955	347669.64	2174575.26	Картометрический	1.00	-
956	347749.10	2174555.42	Картометрический	1.00	-
927	347760.06	2174552.70	Картометрический	1.00	-
957	348708.08	2174443.59	Картометрический	1.00	-
958	348707.59	2174470.21	Картометрический	1.00	-
959	348706.36	2174537.98	Картометрический	1.00	-
960	348719.59	2174681.04	Картометрический	1.00	-
961	348621.18	2174698.00	Картометрический	1.00	-
962	348474.32	2174738.68	Картометрический	1.00	-
963	348441.52	2174625.87	Картометрический	1.00	-
964	348423.40	2174522.12	Картометрический	1.00	-
965	348420.13	2174508.00	Картометрический	1.00	-
966	348435.92	2174503.94	Картометрический	1.00	-
967	348441.05	2174484.65	Картометрический	1.00	-
968	348453.53	2174474.99	Картометрический	1.00	-
969	348471.90	2174464.43	Картометрический	1.00	-
970	348489.09	2174451.87	Картометрический	1.00	-
971	348586.03	2174587.00	Картометрический	1.00	-
972	348637.00	2174588.00	Картометрический	1.00	-
973	348689.04	2174590.00	Картометрический	1.00	-
974	348680.00	2174445.50	Картометрический	1.00	-
957	348708.08	2174443.59	Картометрический	1.00	-
975	348943.71	2174992.27	Картометрический	1.00	-
976	349107.05	2175424.55	Картометрический	5.00	-
977	348867.47	2175568.94	Картометрический	1.00	-
978	348863.71	2175571.21	Картометрический	1.00	-
979	348861.69	2175572.50	Картометрический	1.00	-
980	348850.24	2175580.20	Картометрический	1.00	-
981	348838.31	2175599.04	Картометрический	1.00	-
982	348809.93	2175640.85	Картометрический	1.00	-
983	348687.43	2175820.17	Картометрический	1.00	-
984	348633.86	2175908.69	Картометрический	1.00	-
985	348611.97	2175945.27	Картометрический	1.00	-
986	348578.25	2176014.83	Картометрический	1.00	-
987	348558.49	2176055.92	Картометрический	1.00	-
988	348534.19	2176105.91	Картометрический	1.00	-


1	2	3	4	5	6
989	348479.33	2176220.03	Картометрический	1.00	-
990	348444.38	2176292.74	Картометрический	1.00	-
991	348464.24	2176368.83	Картометрический	1.00	-
992	348477.32	2176419.89	Картометрический	1.00	-
993	348453.11	2176484.82	Картометрический	1.00	-
994	348424.48	2176609.88	Картометрический	1.00	-
995	348360.44	2176666.95	Картометрический	1.00	-
996	348245.20	2176686.78	Картометрический	1.00	-
997	348231.09	2176767.90	Аналитический	0.10	-
998	348130.46	2176750.23	Картометрический	1.00	-
999	348136.33	2176715.33	Картометрический	1.00	-
1000	348148.17	2176644.06	Картометрический	1.00	-
1001	348160.01	2176574.11	Картометрический	1.00	-
1002	348174.09	2176487.41	Картометрический	1.00	-
1003	348177.82	2176464.56	Картометрический	1.00	-
1004	348232.45	2176460.33	Картометрический	1.00	-
1005	348284.71	2176441.73	Аналитический	0.10	-
1006	348303.16	2176444.55	Аналитический	0.10	-
1007	348315.17	2176444.19	Аналитический	0.10	-
1008	348376.65	2176446.01	Картометрический	1.00	-
1009	348382.36	2176360.91	Аналитический	0.10	-
1010	348382.68	2176342.96	Аналитический	0.10	-
1011	348392.86	2176208.19	Аналитический	0.10	-
1012	348426.46	2175879.96	Аналитический	0.10	-
1013	348437.05	2175824.15	Картометрический	1.00	-
1014	348480.20	2175809.56	Картометрический	1.00	-
1015	348585.66	2175761.19	Картометрический	1.00	-
1016	348583.58	2175713.56	Картометрический	1.00	-
1017	348696.89	2175638.77	Картометрический	1.00	-
1018	348765.34	2175546.78	Картометрический	1.00	-
1019	348841.20	2175528.46	Картометрический	1.00	-
1020	348701.23	2174997.50	Картометрический	1.00	-
1021	348829.38	2174971.82	Картометрический	1.00	-
1022	348835.64	2175011.33	Картометрический	1.00	-
1023	348914.42	2174997.37	Картометрический	1.00	-
975	348943.67	2174992.28	Картометрический	1.00	-
1024	347879.02	2174774.17	Аналитический	0.10	-
1025	347899.80	2174814.00	Картометрический	1.00	-
1026	347934.42	2174889.48	Картометрический	1.00	-
1027	348001.63	2175104.53	Картометрический	1.00	-
1028	348005.40	2175119.56	Картометрический	1.00	-
1029	348000.17	2175146.81	Аналитический	0.10	-
1030	347970.06	2175158.99	Аналитический	0.10	-
1031	347972.70	2175168.74	Аналитический	0.10	-
1032	347978.60	2175184.38	Аналитический	0.10	-
1033	347981.73	2175194.33	Аналитический	0.10	-
1034	347963.33	2175205.85	Аналитический	0.10	-
1035	347965.25	2175213.62	Аналитический	0.10	-
1036	348003.13	2175199.95	Аналитический	0.10	-

1	2	3	4	5	6
1037	348005.04	2175206.50	Аналитический	0.10	-
1038	348016.51	2175203.76	Картометрический	1.00	-
1039	348028.43	2175245.67	Картометрический	1.00	-
1040	348030.38	2175252.44	Картометрический	1.00	-
1041	348050.92	2175340.43	Картометрический	1.00	-
1042	348052.09	2175350.34	Картометрический	1.00	-
1043	348057.28	2175372.97	Картометрический	1.00	-
1044	348070.29	2175457.56	Картометрический	1.00	-
1045	348080.14	2175456.58	Картометрический	1.00	-
1046	348082.41	2175471.90	Картометрический	1.00	-
1047	348090.85	2175549.06	Картометрический	1.00	-
1048	348101.01	2175613.72	Картометрический	1.00	-
1049	348101.51	2175615.67	Картометрический	1.00	-
1050	348068.19	2175622.53	Картометрический	1.00	-
1051	348070.02	2175632.26	Картометрический	1.00	-
1052	348071.48	2175646.24	Картометрический	1.00	-
1053	348072.93	2175654.25	Картометрический	1.00	-
1054	348100.42	2175654.63	Картометрический	1.00	-
1055	348102.22	2175676.61	Картометрический	1.00	-
1056	348100.30	2175699.90	Картометрический	1.00	-
1057	348101.51	2175705.83	Картометрический	1.00	-
1058	348032.73	2175719.11	Картометрический	1.00	-
1059	348034.15	2175725.97	Картометрический	1.00	-
1060	348102.67	2175711.69	Картометрический	1.00	-
1061	348106.73	2175755.47	Картометрический	1.00	-
1062	348108.29	2175835.90	Картометрический	1.00	-
1063	348101.62	2176128.92	Аналитический	0.10	-
1064	348103.31	2176142.93	Аналитический	0.10	-
1065	348108.03	2176191.32	Картометрический	1.00	-
1066	348110.24	2176240.26	Картометрический	1.00	-
1067	348110.48	2176293.58	Картометрический	1.00	-
1068	348103.94	2176293.34	Картометрический	1.00	-
1069	348101.76	2176327.28	Картометрический	1.00	-
1070	348109.24	2176327.58	Картометрический	1.00	-
1071	348109.07	2176376.52	Картометрический	1.00	-
1072	348095.54	2176470.87	Картометрический	1.00	-
1073	348166.31	2176465.42	Картометрический	1.00	-
1074	348154.91	2176523.95	Картометрический	1.00	-
1075	348145.74	2176582.50	Картометрический	1.00	-
1076	348135.91	2176642.39	Картометрический	1.00	-
1077	348122.06	2176723.72	Картометрический	1.00	-
1078	348112.67	2176776.25	Картометрический	1.00	-
1079	348110.87	2176790.60	Картометрический	1.00	-
1080	348109.98	2176802.75	Картометрический	1.00	-
1081	348110.43	2176820.64	Картометрический	1.00	-
1082	348109.76	2176842.31	Картометрический	1.00	-
1083	348110.65	2176903.80	Картометрический	1.00	-
1084	348113.55	2176985.15	Картометрический	1.00	-

1	2	3	4	5	6
1085	348115.34	2177025.14	Картометрический	1.00	-
1086	348115.80	2177062.99	Картометрический	1.00	-
1087	348115.05	2177064.79	Картометрический	1.00	-
1088	348109.38	2177065.47	Картометрический	1.00	-
1089	348109.54	2177085.27	Картометрический	1.00	-
1090	348113.64	2177090.39	Картометрический	1.00	-
1091	348127.76	2177089.08	Картометрический	1.00	-
1092	348136.41	2177099.10	Картометрический	1.00	-
1093	348079.41	2177151.86	Картометрический	1.00	-
1094	348063.11	2177151.17	Картометрический	1.00	-
1095	348062.42	2177364.56	Картометрический	1.00	-
1096	348041.78	2177428.74	Картометрический	1.00	-
1097	348019.75	2177453.66	Картометрический	1.00	-
1098	347987.55	2177471.62	Картометрический	1.00	-
1099	347962.09	2177476.86	Картометрический	1.00	-
1100	347926.90	2177468.63	Картометрический	1.00	-
1101	347907.15	2177448.31	Картометрический	1.00	-
1102	347850.44	2177292.36	Картометрический	1.00	-
1103	347817.20	2177131.70	Картометрический	1.00	-
1104	347785.59	2176890.94	Картометрический	1.00	-
1105	347787.17	2176830.89	Картометрический	1.00	-
1106	347772.19	2176716.25	Картометрический	1.00	-
1107	347765.87	2176626.82	Картометрический	1.00	-
1108	347770.92	2176458.63	Картометрический	1.00	-
1109	347789.11	2176321.38	Картометрический	1.00	-
1110	347811.02	2176187.84	Картометрический	1.00	-
1111	347850.40	2176007.42	Картометрический	1.00	-
1112	347848.51	2175776.26	Картометрический	1.00	-
1113	347846.03	2175563.00	Картометрический	1.00	-
1114	347853.19	2175472.85	Картометрический	1.00	-
1115	347840.89	2175366.80	Картометрический	1.00	-
1116	347834.90	2175315.88	Картометрический	1.00	-
1117	347821.12	2175261.98	Картометрический	1.00	-
1118	347808.54	2175197.89	Картометрический	1.00	-
1119	347811.84	2175162.54	Картометрический	1.00	-
1120	347813.93	2175119.12	Картометрический	1.00	-
1121	347811.24	2175095.76	Картометрический	1.00	-
1122	347802.55	2175061.62	Картометрический	1.00	-
1123	347780.99	2175004.41	Картометрический	1.00	-
1124	347683.06	2175026.28	Картометрический	1.00	-
1125	347681.26	2174944.22	Картометрический	1.00	-
1126	347677.67	2174902.59	Картометрический	1.00	-
1127	347673.47	2174862.16	Картометрический	1.00	-
1128	347658.89	2174826.87	Аналитический	0.10	-
1129	347716.87	2174812.75	Аналитический	0.10	-
1130	347790.81	2174793.97	Аналитический	0.10	-
1131	347857.56	2174777.01	Аналитический	0.10	-
1024	347879.02	2174774.17	Аналитический	0.10	-

3. Сведения о характерных точках части (частей) границы объекта					
Обозначение характерных точек части границы	Координаты, м		Метод определения координат характерной точки	Средняя квадратическая погрешность положения характерной точки (M <sub>t</sub> ), м	Описание обозначения точки на местности (при наличии)
	X	Y			
1	2	3	4	5	6
Часть №					
-	-	-	-	-	-



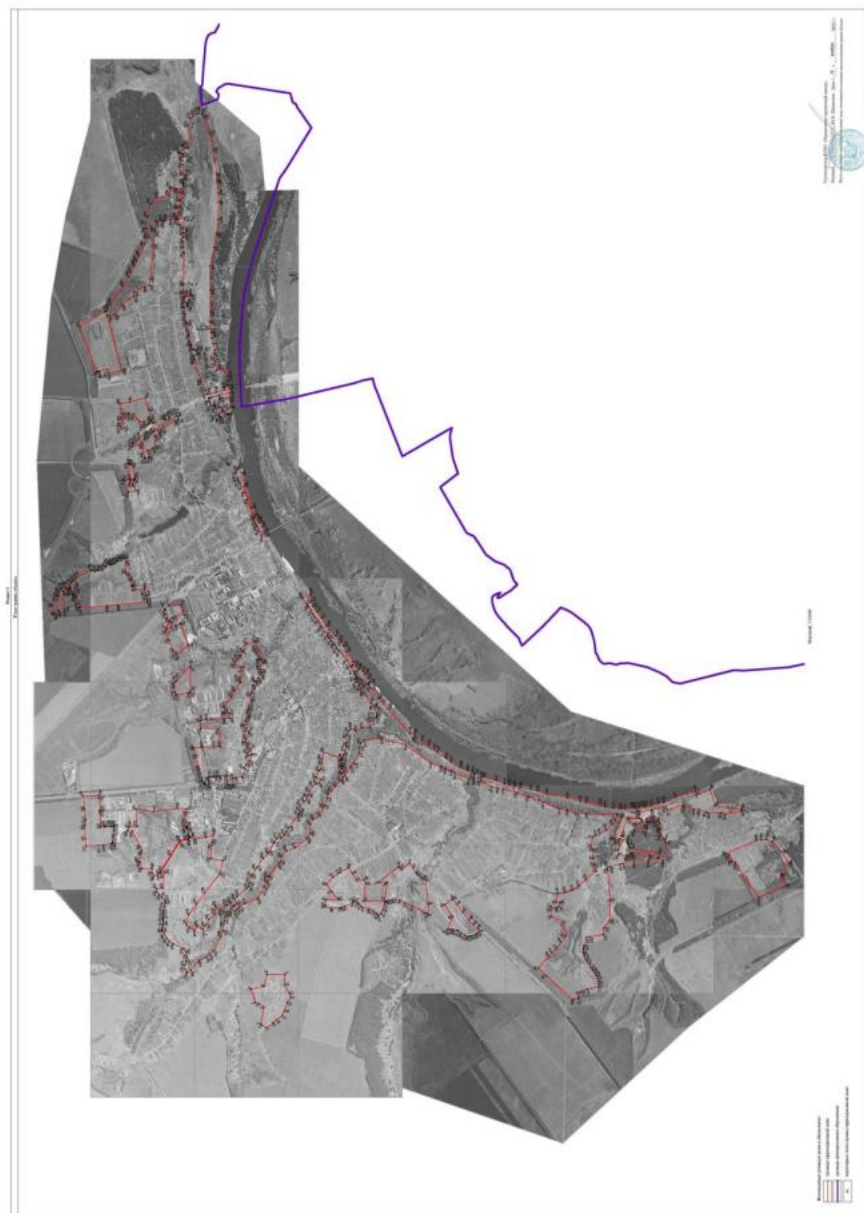

## ОПИСАНИЕ МЕСТОПОЛОЖЕНИЯ ГРАНИЦ

Зона сельскохозяйственного производства села Верхний Мамон – СХ2/1

(наименование объекта, местоположение границ которого описано  
(далее - объект)

## Раздел 1

Сведения об объекте		
№ п/п	Характеристики объекта	Описание характеристик
1	2	3
1	Местоположение объекта	Воронежская область, Верхнемамонский муниципальный район, Верхнемамонское сельское поселение, село Верхний Мамон
2	Площадь объекта $\pm$ величина погрешности определения площади ( $P \pm \text{Дельта } P$ )	-
3	Иные характеристики объекта	-

Сведения о местоположении границ объекта					
1. Система координат: МСК - 36, зона 2					
2. Сведения о характерных точках границ объекта					
Обозначение характерных точек границ	Координаты, м		Метод определения координат характерной точки	Средняя квадратическая погрешность положения характерной точки (Мт), м	Описание обозначения точки на местности (при наличии)
	X	Y			
1	2	3	4	5	6
1	348607.75	2173401.30	Картометрический	1.00	-
2	348615.73	2173411.21	Аналитический	0.10	-
3	348621.45	2173469.77	Картометрический	1.00	-
4	348609.02	2173471.46	Картометрический	1.00	-
5	348621.03	2173628.83	Картометрический	1.00	-
6	348627.69	2173719.07	Картометрический	1.00	-
7	348643.07	2173717.32	Картометрический	1.00	-
8	348647.60	2173776.42	Аналитический	0.10	-
9	348638.14	2173831.13	Картометрический	1.00	-
10	348564.71	2173843.77	Картометрический	1.00	-
11	348582.31	2173941.33	Картометрический	1.00	-
12	348576.30	2173940.40	Картометрический	1.00	-
13	348570.59	2173937.65	Картометрический	1.00	-
14	348568.14	2173933.33	Картометрический	1.00	-
15	348559.34	2173935.26	Картометрический	1.00	-
16	348513.56	2173942.03	Картометрический	1.00	-
17	348494.30	2173916.00	Картометрический	1.00	-
18	348457.86	2173899.86	Картометрический	1.00	-
19	348408.28	2173893.88	Картометрический	1.00	-
20	348406.19	2173856.91	Картометрический	1.00	-
21	348262.90	2173863.03	Картометрический	1.00	-
22	348233.38	2173826.82	Картометрический	1.00	-
23	348210.37	2173780.00	Картометрический	1.00	-
24	348151.72	2173700.65	Картометрический	1.00	-
25	348199.18	2173630.35	Картометрический	1.00	-
26	348224.28	2173608.36	Картометрический	1.00	-
27	348222.86	2173586.68	Картометрический	1.00	-
28	348426.90	2173494.90	Картометрический	1.00	-
29	348444.65	2173485.03	Картометрический	1.00	-
30	348458.41	2173458.51	Картометрический	1.00	-
31	348499.28	2173455.54	Картометрический	1.00	-
32	348552.77	2173431.02	Картометрический	1.00	-
1	348607.75	2173401.30	Картометрический	1.00	-

1	2	3	4	5	6
33	348587.48	2174146.09	Картометрический	1.00	-
34	348587.73	2174149.19	Картометрический	1.00	-
35	348599.33	2174267.95	Аналитический	0.10	-
36	348502.50	2174305.00	Аналитический	0.10	-
37	348482.00	2174162.40	Аналитический	0.10	-
38	348481.50	2174158.45	Картометрический	1.00	-
39	348527.79	2174153.15	Аналитический	0.10	-
40	348545.40	2174151.02	Аналитический	0.10	-
41	348580.43	2174146.89	Аналитический	0.10	-
33	348587.48	2174146.09	Картометрический	1.00	-
42	348709.50	2174315.75	Аналитический	0.10	-
43	348716.08	2174342.82	Аналитический	0.10	-
44	348717.70	2174435.45	Картометрический	1.00	-
45	348708.08	2174443.59	Аналитический	0.10	-
46	348680.00	2174445.50	Картометрический	1.00	-
47	348689.04	2174590.00	Картометрический	1.00	-
48	348637.00	2174588.00	Аналитический	0.10	-
49	348586.03	2174587.00	Аналитический	0.10	-
50	348489.09	2174451.87	Аналитический	0.10	-
51	348493.13	2174449.19	Аналитический	0.10	-
52	348494.91	2174451.75	Аналитический	0.10	-
53	348555.45	2174419.65	Аналитический	0.10	-
54	348595.66	2174393.14	Аналитический	0.10	-
55	348603.86	2174387.73	Аналитический	0.10	-
56	348660.06	2174350.64	Аналитический	0.10	-
57	348671.29	2174342.72	Аналитический	0.10	-
42	348709.50	2174315.75	Аналитический	0.10	-

## 3. Сведения о характерных точках части (частей) границы объекта

Обозначение характерных точек части границы	Координаты, м		Метод определения координат характерной точки	Средняя квадратическая погрешность положения характерной точки (Мт), м	Описание обозначения точки на местности (при наличии)
	X	Y			
1	2	3	4	5	6
Часть №	-	-	-	-	-



Рисунок 4  
План границ объекта



Используемые условные знаки и обозначения:

— граница территориальной зоны

• характеристика точки границ территориальной зоны

Масштаб 1:5000

Руководитель БУРО «Нормативно-проектный центр»

Подпись: Ю.В. Шалагува Дата « 18 » ноября 2023 г.

Место заключения (подписания) акта, составленного описанием местоположения границ объекта



## ОПИСАНИЕ МЕСТОПОЛОЖЕНИЯ ГРАНИЦ

Зона животноводства села Верхний Мамон - СХЗ/1

(наименование объекта, местоположение границ которого описано  
(далее - объект))

## Раздел 1

Сведения об объекте		
№ п/п	Характеристики объекта	Описание характеристик
1	2	3
1	Местоположение объекта	Воронежская область, Верхнемамонский муниципальный район, Верхнемамонское сельское поселение, село Верхний Мамон
2	Площадь объекта $\pm$ величина погрешности определения площади ( $P \pm \text{Дельта } P$ )	-
3	Иные характеристики объекта	-

## Раздел 2

Сведения о местоположении границ объекта					
1. Система координат: МСК - 36, зона 2					
2. Сведения о характерных точках границ объекта					
Обозначение характерных точек границ	Координаты, м		Метод определения координат характерной точки	Средняя квадратическая погрешность положения характерной точки (M <sub>t</sub> ), м	Описание обозначения точки на местности (при наличии)
	X	Y			
1	2	3	4	5	6
1	347969.56	2171626.73	Аналитический	0.10	-
2	347967.00	2171632.01	Аналитический	0.10	-
3	347968.00	2171650.46	Аналитический	0.10	-
4	347981.73	2171762.68	Аналитический	0.10	-
5	348006.00	2171759.00	Аналитический	0.10	-
6	348019.64	2171802.61	Аналитический	0.10	-
7	348027.81	2171844.59	Аналитический	0.10	-
8	348042.44	2171922.52	Аналитический	0.10	-
9	348037.35	2172135.20	Аналитический	0.10	-
10	348041.12	2172155.30	Картометрический	1.00	-
11	347877.95	2172158.11	Картометрический	1.00	-
12	347647.97	2172173.58	Картометрический	1.00	-
13	347617.26	2172168.89	Картометрический	1.00	-
14	347522.99	2172144.00	Картометрический	1.00	-
15	347555.51	2171997.40	Картометрический	1.00	-
16	347617.31	2171914.88	Картометрический	1.00	-
17	347645.05	2171860.72	Картометрический	1.00	-
18	347713.89	2171761.31	Картометрический	1.00	-
19	347714.12	2171647.25	Картометрический	1.00	-
20	347839.53	2171641.61	Картометрический	1.00	-
21	347890.57	2171639.18	Картометрический	1.00	-
22	347933.93	2171629.10	Аналитический	0.10	-
23	347950.61	2171625.73	Аналитический	0.10	-
24	347951.61	2171626.93	Аналитический	0.10	-
1	347969.56	2171626.73	Аналитический	0.10	-
3. Сведения о характерных точках части (частей) границы объекта					
Обозначение характерных точек части границы	Координаты, м		Метод определения координат характерной точки	Средняя квадратическая погрешность положения характерной точки (M <sub>t</sub> ), м	Описание обозначения точки на местности (при наличии)
	X	Y			
1	2	3	4	5	6
Часть №					
-	-	-	-	-	-






Масштаб 1:2000

Исполнение условных знаков и обозначений

 границы территориальной зоны

 характеристика точки границ территориальной зоны

Руководитель БУДО «Национальный проект»

Полковник  Ю.В. Шалягина Дата « 18 » ноября 2022 г.

Место для печати (подпись, печать) лица, исполняющего обязанности заместителя главы объекта



## ОПИСАНИЕ МЕСТОПОЛОЖЕНИЯ ГРАНИЦ

Зона рекреационного назначения-объектов отдыха села Верхний Мамон - P1/1

(наименование объекта, местоположение границ которого описано  
(далее - объект)

## Раздел 1

Сведения об объекте		
№ п/п	Характеристики объекта	Описание характеристик
1	2	3
1	Местоположение объекта	Воронежская область, Верхнемамонский муниципальный район, Верхнемамонское сельское поселение, село Верхний Мамон
2	Площадь объекта $\pm$ величина погрешности определения площади ( $P \pm \text{Дельта } P$ )	-
3	Иные характеристики объекта	-

Сведения о местоположении границ объекта					
1. Система координат: МСК - 36, зона 2					
2. Сведения о характерных точках границ объекта					
Обозначение характерных точек границ	Координаты, м		Метод определения координат характерной точки	Средняя квадратическая погрешность положения характерной точки (M <sub>t</sub> ), м	Описание обозначения точки на местности (при наличии)
	X	Y			
1	2	3	4	5	6
1	347542.62	2170978.57	Аналитический	0.10	-
2	347550.15	2170996.81	Аналитический	0.10	-
3	347524.37	2171004.39	Аналитический	0.10	-
4	347500.02	2171015.74	Аналитический	0.10	-
5	347480.22	2171033.15	Аналитический	0.10	-
6	347466.90	2171050.55	Аналитический	0.10	-
7	347463.33	2171055.52	Аналитический	0.10	-
8	347461.14	2171059.00	Аналитический	0.10	-
9	347458.89	2171062.29	Аналитический	0.10	-
10	347457.78	2171063.55	Аналитический	0.10	-
11	347454.97	2171064.62	Аналитический	0.10	-
12	347451.24	2171064.79	Аналитический	0.10	-
13	347447.35	2171063.75	Аналитический	0.10	-
14	347444.83	2171061.45	Аналитический	0.10	-
15	347428.71	2171065.35	Аналитический	0.10	-
16	347430.58	2171071.19	Аналитический	0.10	-
17	347434.13	2171082.37	Аналитический	0.10	-
18	347435.37	2171087.39	Аналитический	0.10	-
19	347435.76	2171092.34	Аналитический	0.10	-
20	347435.19	2171097.37	Аналитический	0.10	-
21	347434.10	2171101.79	Аналитический	0.10	-
22	347431.80	2171106.03	Аналитический	0.10	-
23	347375.74	2171213.71	Аналитический	0.10	-
24	347343.41	2171278.22	Аналитический	0.10	-
25	347302.49	2171357.93	Аналитический	0.10	-
26	347292.40	2171358.88	Картометрический	1.00	-
27	347299.06	2171343.79	Картометрический	1.00	-
28	347330.69	2171268.57	Картометрический	1.00	-
29	347439.53	2171009.60	Аналитический	0.10	-
30	347466.95	2170946.65	Аналитический	0.10	-
1	347542.62	2170978.57	Аналитический	0.10	-
31	347283.13	2172920.35	Картометрический	1.00	-
32	347287.41	2172927.52	Аналитический	0.10	-
33	347305.91	2172957.99	Аналитический	0.10	-
34	347317.00	2172976.43	Аналитический	0.10	-

1	2	3	4	5	6
35	347309.91	2172983.00	Картометрический	1.00	-
36	347214.77	2173037.97	Картометрический	1.00	-
37	347218.15	2173044.30	Картометрический	1.00	-
38	347217.76	2173047.24	Картометрический	1.00	-
39	347221.30	2173058.02	Картометрический	1.00	-
40	347212.37	2173067.36	Картометрический	1.00	-
41	347205.69	2173054.98	Картометрический	1.00	-
42	347176.10	2173070.98	Картометрический	1.00	-
43	347184.68	2173086.97	Картометрический	1.00	-
44	347273.60	2173246.81	Картометрический	1.00	-
45	347332.48	2173347.75	Картометрический	1.00	-
46	347346.30	2173389.27	Картометрический	1.00	-
47	347318.77	2173405.16	Картометрический	1.00	-
48	347298.21	2173371.00	Картометрический	1.00	-
49	347157.00	2173135.00	Картометрический	1.00	-
50	347142.44	2173109.91	Картометрический	1.00	-
51	347137.26	2173101.35	Картометрический	1.00	-
52	347118.93	2173071.35	Картометрический	1.00	-
53	347103.52	2173042.01	Картометрический	1.00	-
54	347119.61	2173017.82	Картометрический	1.00	-
55	347132.19	2173010.20	Картометрический	1.00	-
56	347132.84	2173004.17	Картометрический	1.00	-
57	347127.00	2172999.00	Картометрический	1.00	-
58	347122.00	2172987.00	Картометрический	1.00	-
59	347119.32	2172979.13	Картометрический	1.00	-
60	347120.40	2172972.40	Картометрический	1.00	-
61	347145.10	2172958.00	Картометрический	1.00	-
62	347164.30	2172948.07	Картометрический	1.00	-
63	347223.83	2172914.63	Аналитический	0.10	-
64	347226.59	2172919.41	Аналитический	0.10	-
65	347241.38	2172945.08	Аналитический	0.10	-
66	347263.81	2172931.24	Аналитический	0.10	-
67	347275.31	2172924.70	Картометрический	1.00	-
31	347283.13	2172920.35	Картометрический	1.00	-
68	346665.10	2171961.54	Картометрический	1.00	-
69	346672.28	2171988.23	Картометрический	1.00	-
70	346670.29	2171991.78	Аналитический	0.10	-
71	346669.06	2171997.24	Аналитический	0.10	-
72	346672.60	2172006.05	Аналитический	0.10	-
73	346683.48	2172031.89	Картометрический	1.00	-
74	346680.46	2172033.95	Аналитический	0.10	-
75	346656.22	2172050.46	Картометрический	1.00	-
76	346653.52	2172047.51	Аналитический	0.10	-
77	346634.43	2172026.64	Аналитический	0.10	-
78	346602.25	2171990.84	Аналитический	0.10	-
79	346641.34	2171970.43	Аналитический	0.10	-
80	346657.80	2171964.06	Картометрический	1.00	-

1	2	3	4	5	6
68	346665.10	2171961.54	Картометрический	1.00	-
81	346521.20	2171893.91	Аналитический	0.10	-
82	346523.89	2171894.95	Аналитический	0.10	-
83	346525.31	2171896.22	Аналитический	0.10	-
84	346530.12	2171906.14	Картометрический	1.00	-
85	346518.27	2171912.56	Картометрический	1.00	-
86	346502.53	2171921.36	Картометрический	1.00	-
87	346460.85	2171946.48	Картометрический	1.00	-
88	346466.92	2171956.83	Аналитический	0.10	-
89	346427.56	2171964.10	Аналитический	0.10	-
90	346418.76	2171971.98	Аналитический	0.10	-
91	346405.30	2171987.13	Картометрический	1.00	-
92	346375.00	2171965.82	Аналитический	0.10	-
93	346372.70	2171947.32	Аналитический	0.10	-
94	346365.93	2171899.42	Картометрический	1.00	-
95	346441.77	2171898.51	Аналитический	0.10	-
81	346521.20	2171893.91	Картометрический	1.00	-

## 3. Сведения о характерных точках части (частей) границы объекта

Обозначение характерных точек части границы	Координаты, м		Метод определения координат характерной точки	Средняя квадратическая погрешность положения характерной точки (M <sub>t</sub> ), м	Описание обозначения точки на местности (при наличии)
	X	Y			
1	2	3	4	5	6
Часть №					
-	-	-	-	-	-



Рисунок 4  
План границ объектов



Масштаб 1:5000

Иллюстрация условных знаков в обозначении:  
 границы территориальной зоны  
 территориальной зоны границ территориальной зоны

Муниципальное бюджетное учреждение проектный центр  
 Платформа «СЭО» Ю.В. Шалаева, Лета в. 18, с. майфай, 2022 г.  
 Местное отделение проектного центра, расположенное по адресу: муниципальный район «Альметьевский»



## ОПИСАНИЕ МЕСТОПОЛОЖЕНИЯ ГРАНИЦ

Зона природных территорий и защитного озеленения села Верхний Мамон - Р2/1

(наименование объекта, местоположение границ которого описано  
(далее - объект)

## Раздел 1

Сведения об объекте		
№ п/п	Характеристики объекта	Описание характеристик
1	2	3
1	Местоположение объекта	Воронежская область, Верхнемамонский муниципальный район, Верхнемамонское сельское поселение, село Верхний Мамон
2	Площадь объекта $\pm$ величина погрешности определения площади ( $P \pm \text{Дельта } P$ )	-
3	Иные характеристики объекта	-

Сведения о местоположении границ объекта					
1. Система координат: МСК - 36, зона 2					
2. Сведения о характерных точках границ объекта					
Обозначение характерных точек границ	Координаты, м		Метод определения координат характерной точки	Средняя квадратическая погрешность положения характерной точки (Mt), м	Описание обозначения точки на местности (при наличии)
	X	Y			
1	2	3	4	5	6
1	347123.02	2172744.23	Аналитический	0.10	-
2	347123.61	2172770.01	Картометрический	1.00	-
3	347098.24	2172765.55	Картометрический	1.00	-
4	347093.30	2172774.33	Картометрический	1.00	-
5	347075.94	2172800.93	Картометрический	1.00	-
6	347050.02	2172822.75	Картометрический	1.00	-
7	346976.25	2172844.81	Картометрический	1.00	-
8	347072.36	2172990.88	Картометрический	1.00	-
9	347076.78	2172998.28	Картометрический	1.00	-
10	347102.84	2172982.61	Картометрический	1.00	-
11	347119.32	2172979.13	Картометрический	1.00	-
12	347122.00	2172987.00	Картометрический	1.00	-
13	347127.00	2172999.00	Картометрический	1.00	-
14	347132.84	2173004.17	Картометрический	1.00	-
15	347132.19	2173010.20	Картометрический	1.00	-
16	347119.61	2173017.82	Картометрический	1.00	-
17	347103.52	2173042.01	Картометрический	1.00	-
18	347118.93	2173071.35	Картометрический	1.00	-
19	347137.26	2173101.35	Картометрический	1.00	-
20	347142.44	2173109.91	Картометрический	1.00	-
21	347157.00	2173135.00	Картометрический	1.00	-
22	347298.21	2173371.00	Картометрический	1.00	-
23	347318.77	2173405.16	Картометрический	1.00	-
24	347309.05	2173410.78	Картометрический	1.00	-
25	347269.99	2173352.69	Картометрический	1.00	-
26	347189.18	2173224.27	Картометрический	1.00	-
27	347150.22	2173175.34	Картометрический	1.00	-
28	347145.28	2173161.98	Картометрический	1.00	-
29	347120.08	2173146.35	Картометрический	1.00	-
30	347079.86	2173112.72	Картометрический	1.00	-
31	347038.18	2173061.27	Картометрический	1.00	-
32	346974.75	2172989.15	Картометрический	1.00	-
33	346958.16	2172962.64	Картометрический	1.00	-
34	346925.25	2172910.52	Картометрический	1.00	-
35	346902.74	2172884.76	Картометрический	1.00	-

1	2	3	4	5	6
36	346891.59	2172871.85	Картометрический	1.00	-
37	346884.33	2172844.61	Картометрический	1.00	-
38	346962.35	2172813.35	Картометрический	1.00	-
39	346995.41	2172797.91	Картометрический	1.00	-
40	347047.16	2172756.59	Картометрический	1.00	-
41	347056.23	2172727.62	Картометрический	1.00	-
42	347051.36	2172699.85	Картометрический	1.00	-
43	347057.09	2172688.88	Картометрический	1.00	-
44	347059.82	2172682.89	Картометрический	1.00	-
45	347068.26	2172673.44	Картометрический	1.00	-
46	347076.73	2172685.16	Аналитический	0.10	-
47	347098.16	2172712.66	Аналитический	0.10	-
1	347123.02	2172744.23	Аналитический	0.10	-
48	346326.24	2171976.00	Картометрический	1.00	-
49	346325.20	2171984.00	Картометрический	1.00	-
50	346322.30	2171993.00	Картометрический	1.00	-
51	346311.80	2171999.00	Картометрический	1.00	-
52	346303.82	2172003.59	Картометрический	1.00	-
53	346264.09	2171957.63	Картометрический	1.00	-
54	346239.13	2171923.37	Картометрический	1.00	-
55	346191.56	2171869.28	Картометрический	1.00	-
56	346170.74	2171841.86	Картометрический	1.00	-
57	346073.69	2171749.77	Картометрический	1.00	-
58	346009.24	2171691.20	Картометрический	1.00	-
59	345990.86	2171671.44	Картометрический	1.00	-
60	345958.27	2171637.92	Картометрический	1.00	-
61	345935.87	2171602.01	Картометрический	1.00	-
62	345920.98	2171574.66	Картометрический	1.00	-
63	345888.24	2171552.15	Картометрический	1.00	-
64	345878.20	2171542.68	Картометрический	1.00	-
65	345876.77	2171523.17	Картометрический	1.00	-
66	345881.35	2171496.98	Картометрический	1.00	-
67	345926.00	2171502.67	Картометрический	1.00	-
68	346134.44	2171740.93	Картометрический	1.00	-
69	346227.62	2171844.00	Картометрический	1.00	-
70	346301.39	2171939.39	Картометрический	1.00	-
71	346303.90	2171944.00	Картометрический	1.00	-
48	346326.24	2171976.00	Картометрический	1.00	-
72	345310.16	2171067.89	Аналитический	0.10	-
73	345308.04	2171091.14	Аналитический	0.10	-
74	345303.66	2171107.65	Аналитический	0.10	-
75	345295.45	2171119.40	Картометрический	1.00	-
76	345237.94	2171091.48	Картометрический	1.00	-
77	345241.00	2171079.00	Аналитический	0.10	-
78	345243.10	2171054.00	Аналитический	0.10	-
79	345254.32	2171055.07	Аналитический	0.10	-



1	2	3	4	5	6
80	345278.27	2171064.10	Аналитический	0.10	-
72	345310.16	2171067.89	Аналитический	0.10	-
81	343165.65	2170913.82	Картометрический	1.00	-
82	343178.72	2170948.38	Картометрический	1.00	-
83	343151.54	2170956.44	Картометрический	1.00	-
84	343043.40	2170998.93	Картометрический	1.00	-
85	343033.08	2170963.94	Картометрический	1.00	-
81	343165.65	2170913.82	Картометрический	1.00	-
3. Сведения о характерных точках части (частей) границы объекта					
Обозначение характерных точек части границы	Координаты, м		Метод определения координат характерной точки	Средняя квадратическая погрешность положения характерной точки (Mt), м	Описание обозначения точки на местности (при наличии)
	X	Y			
1	2	3	4	5	6
Часть №					
-	-	-	-	-	-



## Раздел 4



## План границ объекта
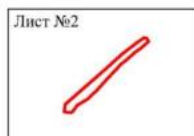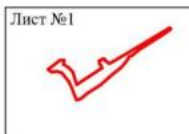
## Схема расположения листов плана границ объекта



Масштаб 1:25000

Используемые условные знаки и обозначения:

- |   |                                    |
|---|------------------------------------|
|  | границы территориальной зоны       |
|  | границы муниципального образования |

	Лист №1	область и номер листа плана границ объектов
---	---------	---


Руководитель БУВО «Нормативно-проектный центр»

Подпись  Ю.В. Шалыгина Дата « 18 » ноября 2022 г.

Место для оттиска печати (при наличии) лица, составившего описание местоположения границ объекта



План границ области  
Зерц №1

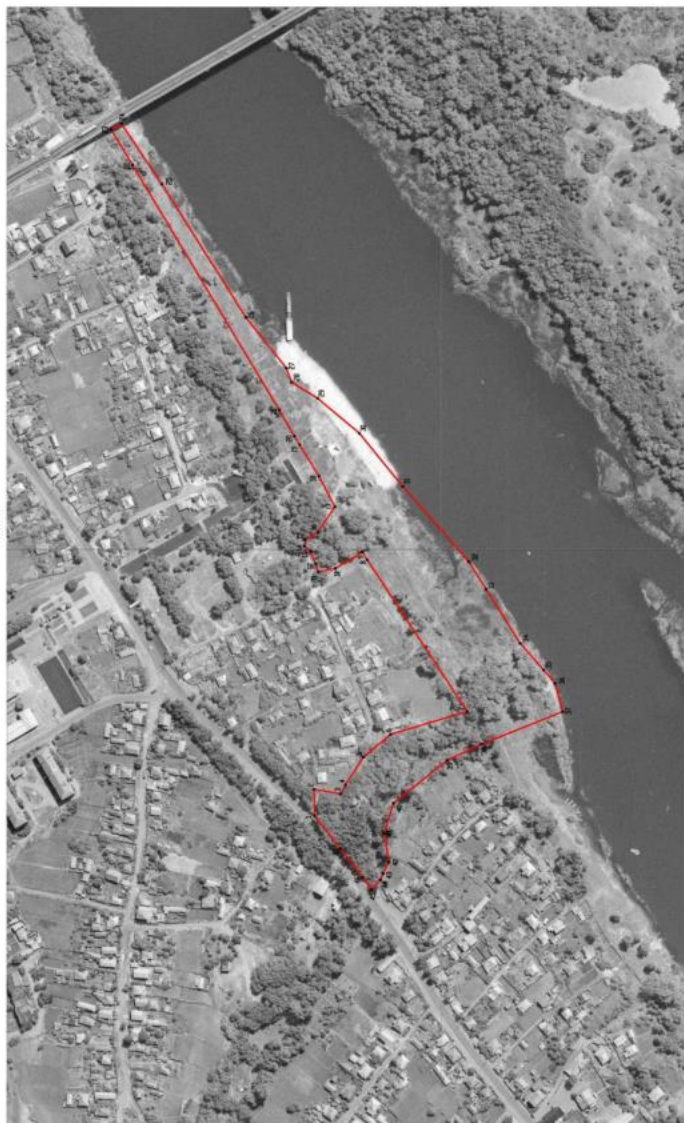

Контур границ условно выделен и обозначен:  
 граница территориальной зоны  
 территория зоны границ территориальной зоны

41

Масштаб 1:2000

Республика Якутия административный округ  
 Ленский улус (с.п.с.) СВЗ Шалындай улус а.а. аауулу 2022 г.  
 Министр области (подпись) \_\_\_\_\_



План границ области  
Зеря №2



Неликвидные участки: паша и обочины

Границы территориальной зоны

● №2 территория с/п. граница территориальной зоны

Масштаб 1:2000

Республика Бурятия, улусный/районный центр

Завангайский район, с/п. Завангай

Завангайский район, с/п. Завангай

Министерство природных ресурсов и экологии Республики Бурятия

2022 г.


№ 18/А

№ 18/А



## План границ объекта

Лист №3

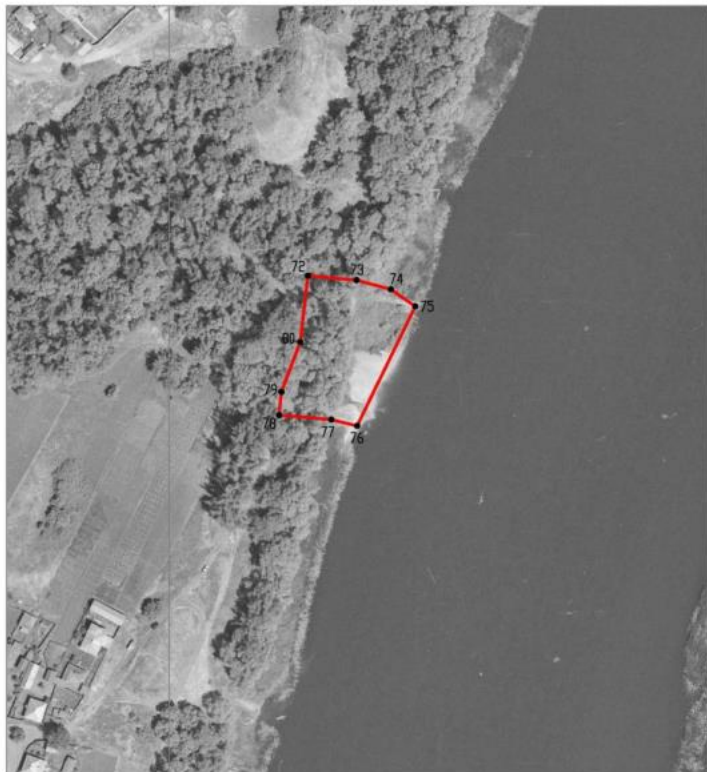

Масштаб 1:2000

Используемые условные знаки и обозначения:



границы территориальной зоны



• 72

характерная точка границ территориальной зоны

Руководитель БУВО «Нормативно-проектный центр»

Подпись *Ю.В. Шалыгина* Ю.В. Шалыгина Дата « 18 » ноября 2022 г.

Место для оттиска печати (при наличии) лица, составившего описание местоположения границ объекта



## План границ объекта

Лист №4



Масштаб 1:2000

Используемые условные знаки и обозначения:



границы территориальной зоны



●81

характерная точка границ территориальной зоны

Руководитель БУВО «Нормативно-проектный центр»

Подпись *Ю.В. Шалыгина* Ю.В. Шалыгина Дата « 18 » ноября 2022 г.

Место для оттиска печати (при наличии) лица, составившего описание местоположения границ объекта



## ОПИСАНИЕ МЕСТОПОЛОЖЕНИЯ ГРАНИЦ

Зона ритуальных объектов села Верхний Мамон - СН1/1

(наименование объекта, местоположение границ которого описано  
(далее - объект)

## Раздел 1

Сведения об объекте		
№ п/п	Характеристики объекта	Описание характеристик
1	2	3
1	Местоположение объекта	Воронежская область, Верхнемамонский муниципальный район, Верхнемамонское сельское поселение, село Верхний Мамон
2	Площадь объекта $\pm$ величина погрешности определения площади ( $P \pm \text{Дельта } P$ )	-
3	Иные характеристики объекта	-

Сведения о местоположении границ объекта					
1. Система координат: МСК - 36, зона 2					
2. Сведения о характерных точках границ объекта					
Обозначение характерных точек границ	Координаты, м		Метод определения координат характерной точки	Средняя квадратическая погрешность положения характерной точки (Мт), м	Описание обозначения точки на местности (при наличии)
	X	Y			
1	2	3	4	5	6
1	346376.68	2169886.81	Аналитический	0.10	-
2	346351.39	2170060.54	Аналитический	0.10	-
3	346224.60	2170072.44	Аналитический	0.10	-
4	346143.40	2170072.08	Аналитический	0.10	-
5	346170.71	2169889.41	Аналитический	0.10	-
1	346376.68	2169886.81	Аналитический	0.10	-
6	347513.47	2171526.90	Аналитический	0.10	-
7	347521.34	2171584.32	Аналитический	0.10	-
8	347510.30	2171629.63	Аналитический	0.10	-
9	347498.01	2171647.27	Аналитический	0.10	-
10	347493.97	2171704.12	Аналитический	0.10	-
11	347487.16	2171723.85	Аналитический	0.10	-
12	347480.94	2171745.17	Аналитический	0.10	-
13	347471.86	2171773.59	Аналитический	0.10	-
14	347454.40	2171829.06	Картометрический	1.00	-
15	347326.14	2171724.64	Аналитический	0.10	-
16	347349.75	2171663.08	Аналитический	0.10	-
17	347366.13	2171656.90	Аналитический	0.10	-
18	347356.73	2171644.69	Аналитический	0.10	-
19	347360.67	2171634.78	Аналитический	0.10	-
20	347367.90	2171633.38	Аналитический	0.10	-
21	347375.88	2171621.05	Аналитический	0.10	-
22	347372.75	2171615.62	Аналитический	0.10	-
23	347392.65	2171583.31	Аналитический	0.10	-
24	347404.57	2171564.23	Аналитический	0.10	-
25	347422.85	2171526.87	Аналитический	0.10	-
6	347513.47	2171526.90	Аналитический	0.10	-
26	348671.85	2173937.54	Картометрический	1.00	-
27	348721.27	2174093.41	Картометрический	1.00	-
28	348722.78	2174098.18	Картометрический	1.00	-
29	348724.25	2174099.79	Картометрический	1.00	-
30	348723.46	2174100.50	Картометрический	1.00	-
31	348721.00	2174102.12	Аналитический	0.10	-
32	348653.11	2174107.84	Аналитический	0.10	-


1	2	3	4	5	6
33	348637.89	2174102.29	Аналитический	0.10	-
34	348611.70	2173951.17	Аналитический	0.10	-
35	348670.43	2173937.89	Аналитический	0.10	-
26	348671.82	2173937.55	Картометрический	1.00	-
36	343296.30	2170312.40	Аналитический	0.10	-
37	343294.53	2170345.85	Аналитический	0.10	-
38	343289.04	2170355.60	Аналитический	0.10	-
39	343243.85	2170362.77	Аналитический	0.10	-
40	343237.35	2170346.81	Аналитический	0.10	-
41	343234.96	2170301.25	Аналитический	0.10	-
36	343296.30	2170312.40	Аналитический	0.10	-

## 3. Сведения о характерных точках части (частей) границы объекта

Обозначение характерных точек части границы	Координаты, м		Метод определения координат характерной точки	Средняя квадратическая погрешность положения характерной точки (M <sub>t</sub> ), м	Описание обозначения точки на местности (при наличии)
	X	Y			
1	2	3	4	5	6
Часть №					
-	-	-	-	-	-



## Раздел 4

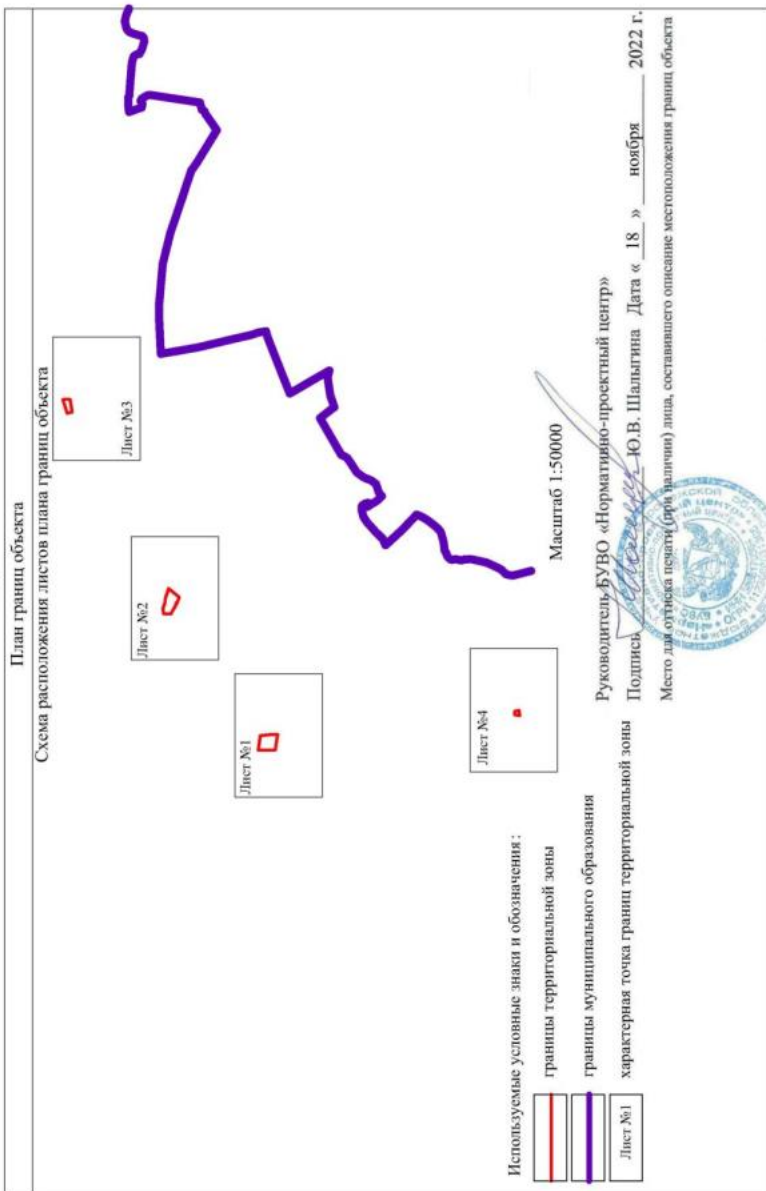

## План границ объекта

Лист №1



Используемые условные знаки и обозначения:



границы территориальной зоны



характерная точка границ территориальной зоны

Масштаб 1:5000

Руководитель БУВО «Нормативно-проектный центр»

Подпись: *Ю.В. Шалыгина* Ю.В. Шалыгина Дата « 18 » ноября 2022 г.

Место для отъезда пешеходов (проездов, выключки) лица, составившего описание местоположения границ объекта



## План границ объекта

Лист №2



Используемые условные знаки и обозначения:



границы территориальной зоны



характерная точка границ территориальной зоны

Масштаб 1:5000

Руководитель БУВО «Нормативно-проектный центр»

Подпись

Ю.В. Шалыгина Дата « 18 » ноября 2022 г.

Место для отгача печати (при наличии) лица, составившего описание местоположения границ объекта



## План границ объекта

Лист №3



Масштаб 1:5000

Используемые условные знаки и обозначения:



границы территориальной зоны



характерная точка границ территориальной зоны

Руководитель БУВО «Нормативно-проектный центр»

Подпись *Ю.В. Шалыгина* Ю.В. Шалыгина Дата « 18 » ноября 2022 г.

Место для отгачка печати (при наличии) лица, составившего описание местоположения границ объекта



## Раздел 4

## План границ объекта

Лист №4



Масштаб 1:2000

Используемые условные знаки и обозначения:



Руководитель БУВО «Нормативно-проектный центр»

Подпись:  Ю.В. Шалыгина Дата « 18 » ноября 2022 г.

Место для отбора проб (проб, выщелачив) и/или, составившего описание местоположения границ объекта



## ОПИСАНИЕ МЕСТОПОЛОЖЕНИЯ ГРАНИЦ

Зона обработки, утилизации, обезвреживания, размещения твердых коммунальных отходов села Верхний Мамон - СН2/1

(наименование объекта, местоположение грани которого описано  
(далее - объект)

## Раздел 1

Сведения об объекте		
№ п/п	Характеристики объекта	Описание характеристик
1	2	3
1	Местоположение объекта	Воронежская область, Верхнемамонский муниципальный район, Верхнемамонское сельское поселение, село Верхний Мамон
2	Площадь объекта $\pm$ величина погрешности определения площади ( $P \pm \text{Дельта } P$ )	-
3	Иные характеристики объекта	-

## Раздел 2

Сведения о местоположении границ объекта					
1. Система координат: МСК - 36, зона 2					
2. Сведения о характерных точках границ объекта					
Обозначение характерных точек границ	Координаты, м		Метод определения координат характерной точки	Средняя квадратическая погрешность положения характерной точки (Мт), м	Описание обозначения точки на местности (при наличии)
	X	Y			
1	2	3	4	5	6
1	349248.63	2172698.08	Картометрический	5.00	-
2	349248.80	2172699.40	Аналитический	0.10	-
3	349269.70	2172877.60	Аналитический	0.10	-
4	349240.30	2172894.50	Аналитический	0.10	-
5	349218.70	2172894.00	Аналитический	0.10	-
6	349210.40	2172903.60	Аналитический	0.10	-
7	349201.00	2172903.00	Аналитический	0.10	-
8	349195.00	2172912.00	Аналитический	0.10	-
9	349148.10	2172914.01	Аналитический	0.10	-
10	349146.09	2172891.01	Аналитический	0.10	-
11	349139.70	2172829.82	Аналитический	0.10	-
12	349144.44	2172812.11	Аналитический	0.10	-
13	349118.73	2172754.15	Аналитический	0.10	-
14	349102.71	2172728.30	Аналитический	0.10	-
15	349108.10	2172718.11	Аналитический	0.10	-
16	349111.52	2172710.99	Картометрический	5.00	-
1	349248.63	2172698.10	Картометрический	5.00	-
3. Сведения о характерных точках части (частей) границы объекта					
Обозначение характерных точек части границы	Координаты, м		Метод определения координат характерной точки	Средняя квадратическая погрешность положения характерной точки (Мт), м	Описание обозначения точки на местности (при наличии)
	X	Y			
1	2	3	4	5	6
Часть №					
-	-	-	-	-	-



## План границ объекта



Масштаб 1:5000

Используемые условные знаки и обозначения:




границы территориальной зоны



характерная точка границ территориальной зоны

Руководитель БУВО «Нормативно-проектный центр»

Подпись  Ю.В. Шалыгина Дата « 18 » ноября 2022 г.

Место для оттиска печати (при наличии) лица, составившего описание местоположения границ объекта



Приложение № 2  
к правилам землепользования и застройки  
Верхнемамонское сельского поселения  
Верхнемамонского муниципального района  
Воронежской области

СВЕДЕНИЯ О ГРАНИЦАХ ТЕРРИТОРИАЛЬНЫХ ЗОН,  
СОДЕРЖАЩИЕ ГРАФИЧЕСКОЕ ОПИСАНИЕ МЕСТОПОЛОЖЕНИЯ  
ГРАНИЦ ТЕРРИТОРИАЛЬНЫХ ЗОН, ПЕРЕЧЕНЬ КООРДИНАТ  
ХАРАКТЕРНЫХ ТОЧЕК ГРАНИЦ ТЕРРИТОРИАЛЬНЫХ ЗОН  
ХУТОРА КРАСНОЯРСКИЙ

## ОПИСАНИЕ МЕСТОПОЛОЖЕНИЯ ГРАНИЦ

Зона застройки индивидуальными жилыми домами хутора Красноярский - Ж1/2

---

(наименование объекта, местоположение границ которого описано  
(далее - объект)

## Раздел 1

Сведения об объекте		
№ п/п		Описание характеристик
1	2	3
1	Местоположение объекта	Воронежская область, Верхнемамонский муниципальный район, Верхнемамонское сельское поселение, хутор Красноярский
2	Площадь объекта $\pm$ величина погрешности определения площади ( $P \pm \text{Дельта } P$ )	-
3	Иные характеристики объекта	-

## Раздел 2

Сведения о местоположении границ объекта					
1. Система координат: МСК - 36, зона 2					
2. Сведения о характерных точках границ объекта					
Обозначение характерных точек границ	Координаты, м		Метод определения координат характерной точки	Средняя квадратическая погрешность положения характерной точки (Мт), м	Описание обозначения точки на местности (при наличии)
	X	Y			
1	2	3	4	5	6
1	354837.75	2173026.25	Картометрический	1.00	-
2	354831.73	2173035.80	Картометрический	1.00	-
3	354850.83	2173051.48	Картометрический	1.00	-
4	354835.09	2173075.72	Картометрический	1.00	-
5	354816.77	2173063.45	Картометрический	1.00	-
6	354777.63	2173114.30	Картометрический	1.00	-
7	354803.34	2173136.90	Картометрический	1.00	-
8	354765.71	2173196.26	Картометрический	1.00	-
9	354783.17	2173209.36	Картометрический	1.00	-
10	354791.20	2173229.03	Картометрический	1.00	-
11	354788.75	2173259.19	Картометрический	1.00	-
12	354747.45	2173321.36	Картометрический	1.00	-
13	354719.35	2173361.38	Картометрический	1.00	-
14	354665.82	2173338.42	Картометрический	1.00	-
15	354458.07	2173586.25	Картометрический	1.00	-
16	354438.29	2173562.64	Картометрический	1.00	-
17	354445.00	2173551.52	Картометрический	1.00	-
18	354454.15	2173538.21	Картометрический	1.00	-
19	354481.42	2173499.67	Картометрический	1.00	-
20	354499.70	2173474.98	Картометрический	1.00	-
21	354520.27	2173447.63	Картометрический	1.00	-
22	354541.23	2173419.48	Картометрический	1.00	-
23	354570.24	2173380.01	Картометрический	1.00	-
24	354573.67	2173379.52	Картометрический	1.00	-
25	354575.46	2173377.14	Картометрический	1.00	-
26	354575.73	2173372.74	Картометрический	1.00	-
27	354586.78	2173357.81	Картометрический	1.00	-
28	354603.10	2173337.12	Картометрический	1.00	-
29	354617.12	2173318.59	Картометрический	1.00	-
30	354645.73	2173278.94	Картометрический	1.00	-
31	354652.26	2173269.24	Картометрический	1.00	-
32	354665.65	2173249.62	Картометрический	1.00	-
33	354682.20	2173227.25	Картометрический	1.00	-
34	354699.89	2173204.95	Картометрический	1.00	-
35	354713.60	2173188.39	Картометрический	1.00	-
36	354719.24	2173182.15	Картометрический	1.00	-

1	2	3	4	5	6
37	354739.88	2173155.81	Картометрический	1.00	-
38	354780.92	2173101.07	Картометрический	1.00	-
39	354803.01	2173070.49	Картометрический	1.00	-
40	354826.59	2173040.36	Картометрический	1.00	-
1	354837.75	2173026.25	Картометрический	1.00	-
41	354828.11	2173016.58	Картометрический	1.00	-
42	354815.50	2173031.47	Картометрический	1.00	-
43	354792.09	2173062.28	Картометрический	1.00	-
44	354769.51	2173092.61	Картометрический	1.00	-
45	354748.94	2173120.40	Картометрический	1.00	-
46	354728.52	2173147.29	Картометрический	1.00	-
47	354690.62	2173197.81	Картометрический	1.00	-
48	354672.91	2173220.13	Картометрический	1.00	-
49	354656.24	2173242.68	Картометрический	1.00	-
50	354639.39	2173265.48	Картометрический	1.00	-
51	354622.37	2173288.12	Картометрический	1.00	-
52	354605.82	2173309.99	Картометрический	1.00	-
53	354576.31	2173349.72	Картометрический	1.00	-
54	354530.16	2173411.24	Картометрический	1.00	-
55	354508.66	2173440.12	Картометрический	1.00	-
56	354470.22	2173491.59	Картометрический	1.00	-
57	354441.20	2173531.69	Картометрический	1.00	-
58	354388.34	2173488.73	Картометрический	1.00	-
59	354394.00	2173481.00	Картометрический	1.00	-
60	354504.14	2173340.67	Картометрический	1.00	-
61	354573.87	2173250.57	Картометрический	1.00	-
62	354646.29	2173145.64	Картометрический	1.00	-
63	354677.22	2173096.01	Картометрический	1.00	-
64	354753.20	2172982.00	Картометрический	1.00	-
65	354798.43	2172986.10	Картометрический	1.00	-
41	354828.11	2173016.58	Картометрический	1.00	-

## 3. Сведения о характерных точках части (частей) границы объекта

Обозначение характерных точек части границы	Координаты, м		Метод определения координат характерной точки	Средняя квадратическая погрешность положения характерной точки (M <sub>t</sub> ), м	Описание обозначения точки на местности (при наличии)
	X	Y			
1	2	3	4	5	6
Часть №					
-	-	-	-	-	-



## План границ объекта



Масштаб 1:5000

Используемые условные знаки и обозначения:




границы территориальной зоны



характерная точка границ территориальной зоны

Руководитель БУВО «Нормативно-проектный центр»

Подпись  Ю.В. Шалыгина Дата « 18 » ноября 2022 г.

Место для оттиска печати (при наличии) лица, составившего описание местоположения границ объекта



## ОПИСАНИЕ МЕСТОПОЛОЖЕНИЯ ГРАНИЦ

Зона улиц, дорог, инженерной и транспортной инфраструктуры - ИТ1

(наименование объекта, местоположение границ которого описано  
(далее - объект)

## Раздел 1

Сведения об объекте		
№ п/п	Характеристики объекта	Описание характеристик
1	2	3
1	Местоположение объекта	Воронежская область, Верхнемамонский муниципальный район, Верхнемамонское сельское поселение, хутор Красноярский
2	Площадь объекта $\pm$ величина погрешности определения площади ( $P \pm \text{Дельта } P$ )	25678 $\pm$ 561 м <sup>2</sup>
3	Иные характеристики объекта	-

## Раздел 2

Сведения о местоположении границ объекта					
1. Система координат: МСК - 36, зона 2					
2. Сведения о характерных точках границ объекта					
Обозначение характерных точек границ	Координаты, м		Метод определения координат характерной точки	Средняя квадратическая погрешность положения характерной точки (Mt), м	Описание обозначения точки на местности (при наличии)
	X	Y			
1	2	3	4	5	6
1	355405.96	2172563.28	Картометрический	1.00	-
2	355388.48	2172578.01	Картометрический	1.00	-
3	355361.06	2172603.33	Картометрический	1.00	-
4	355335.42	2172629.04	Картометрический	1.00	-
5	355315.58	2172650.12	Картометрический	1.00	-
6	355301.40	2172664.86	Картометрический	1.00	-
7	355322.79	2172683.73	Картометрический	1.00	-
8	355302.00	2172707.01	Картометрический	1.00	-
9	355274.13	2172745.40	Картометрический	1.00	-
10	355248.73	2172727.81	Картометрический	1.00	-
11	355223.17	2172759.73	Картометрический	1.00	-
12	355180.54	2172814.49	Картометрический	1.00	-
13	355169.12	2172828.89	Картометрический	1.00	-
14	355167.89	2172832.83	Картометрический	1.00	-
15	355165.32	2172836.04	Картометрический	1.00	-
16	355162.77	2172837.80	Картометрический	1.00	-
17	355142.21	2172864.86	Картометрический	1.00	-
18	355122.04	2172890.79	Картометрический	1.00	-
19	355101.63	2172915.82	Картометрический	1.00	-
20	355069.31	2172953.68	Картометрический	1.00	-
21	355015.00	2172967.63	Картометрический	1.00	-
22	355013.82	2172971.19	Картометрический	1.00	-
23	355010.40	2172972.03	Картометрический	1.00	-
24	355007.64	2172970.06	Картометрический	1.00	-
25	354975.28	2172978.26	Картометрический	1.00	-
26	354946.93	2172984.92	Картометрический	1.00	-
27	354918.45	2173012.27	Картометрический	1.00	-
28	354898.08	2173016.06	Картометрический	1.00	-
29	354872.74	2173015.51	Картометрический	1.00	-
30	354862.23	2173010.00	Картометрический	1.00	-
31	354851.91	2173015.20	Картометрический	1.00	-
32	354837.75	2173026.25	Картометрический	1.00	-
33	354826.59	2173040.36	Картометрический	1.00	-
34	354803.01	2173070.49	Картометрический	1.00	-
35	354780.92	2173101.07	Картометрический	1.00	-
36	354739.88	2173155.81	Картометрический	1.00	-

1	2	3	4	5	6
37	354719.24	2173182.15	Картометрический	1.00	-
38	354713.60	2173188.39	Картометрический	1.00	-
39	354699.89	2173204.95	Картометрический	1.00	-
40	354682.20	2173227.25	Картометрический	1.00	-
41	354665.65	2173249.62	Картометрический	1.00	-
42	354652.26	2173269.24	Картометрический	1.00	-
43	354645.73	2173278.94	Картометрический	1.00	-
44	354617.12	2173318.59	Картометрический	1.00	-
45	354603.10	2173337.12	Картометрический	1.00	-
46	354586.78	2173357.81	Картометрический	1.00	-
47	354575.73	2173372.74	Картометрический	1.00	-
48	354575.46	2173377.14	Картометрический	1.00	-
49	354573.67	2173379.52	Картометрический	1.00	-
50	354570.24	2173380.01	Картометрический	1.00	-
51	354541.23	2173419.48	Картометрический	1.00	-
52	354520.27	2173447.63	Картометрический	1.00	-
53	354499.70	2173474.98	Картометрический	1.00	-
54	354481.42	2173499.67	Картометрический	1.00	-
55	354454.15	2173538.21	Картометрический	1.00	-
56	354445.00	2173551.52	Картометрический	1.00	-
57	354438.29	2173562.64	Картометрический	1.00	-
58	354428.01	2173550.47	Картометрический	1.00	-
59	354432.35	2173543.99	Картометрический	1.00	-
60	354441.20	2173531.69	Картометрический	1.00	-
61	354470.22	2173491.59	Картометрический	1.00	-
62	354508.66	2173440.12	Картометрический	1.00	-
63	354530.16	2173411.24	Картометрический	1.00	-
64	354576.31	2173349.72	Картометрический	1.00	-
65	354605.82	2173309.99	Картометрический	1.00	-
66	354622.37	2173288.12	Картометрический	1.00	-
67	354639.39	2173265.48	Картометрический	1.00	-
68	354656.24	2173242.68	Картометрический	1.00	-
69	354672.91	2173220.13	Картометрический	1.00	-
70	354690.62	2173197.81	Картометрический	1.00	-
71	354728.52	2173147.29	Картометрический	1.00	-
72	354748.94	2173120.40	Картометрический	1.00	-
73	354769.51	2173092.61	Картометрический	1.00	-
74	354792.09	2173062.28	Картометрический	1.00	-
75	354815.50	2173031.47	Картометрический	1.00	-
76	354828.11	2173016.58	Картометрический	1.00	-
77	354842.24	2173000.77	Картометрический	1.00	-
78	354855.96	2172991.27	Картометрический	1.00	-
79	354861.69	2172987.66	Картометрический	1.00	-
80	354864.44	2172984.56	Картометрический	1.00	-
81	354864.67	2172983.93	Картометрический	1.00	-
82	354864.67	2172983.92	Картометрический	1.00	-
83	354867.93	2172974.78	Картометрический	1.00	-
84	354880.06	2172975.01	Картометрический	1.00	-

1	2	3	4	5	6
85	354882.53	2172979.95	Картометрический	1.00	-
86	354884.57	2172982.34	Картометрический	1.00	-
87	354886.59	2172982.79	Картометрический	1.00	-
88	354893.95	2172980.81	Картометрический	1.00	-
89	354895.90	2172975.16	Картометрический	1.00	-
90	354898.99	2172974.60	Картометрический	1.00	-
91	354903.57	2172978.63	Картометрический	1.00	-
92	354927.23	2172973.07	Картометрический	1.00	-
93	354968.65	2172962.44	Картометрический	1.00	-
94	354999.38	2172953.52	Картометрический	1.00	-
95	355000.84	2172948.02	Картометрический	1.00	-
96	355007.20	2172946.13	Картометрический	1.00	-
97	355011.03	2172949.90	Картометрический	1.00	-
98	355011.51	2172950.37	Картометрический	1.00	-
99	355015.12	2172949.67	Картометрический	1.00	-
100	355025.80	2172945.91	Картометрический	1.00	-
101	355026.61	2172945.55	Картометрический	1.00	-
102	355044.32	2172937.61	Картометрический	1.00	-
103	355060.69	2172929.47	Картометрический	1.00	-
104	355061.10	2172929.26	Картометрический	1.00	-
105	355061.48	2172928.99	Картометрический	1.00	-
106	355072.07	2172921.28	Картометрический	1.00	-
107	355089.39	2172904.56	Картометрический	1.00	-
108	355108.22	2172881.47	Картометрический	1.00	-
109	355157.55	2172818.75	Картометрический	1.00	-
110	355187.87	2172779.50	Картометрический	1.00	-
111	355210.52	2172750.48	Картометрический	1.00	-
112	355257.58	2172691.21	Картометрический	1.00	-
113	355266.51	2172680.50	Картометрический	1.00	-
114	355280.82	2172663.33	Картометрический	1.00	-
115	355303.46	2172639.06	Картометрический	1.00	-
116	355322.95	2172617.58	Картометрический	1.00	-
117	355349.09	2172591.22	Картометрический	1.00	-
118	355377.20	2172565.42	Картометрический	1.00	-
119	355393.43	2172551.77	Картометрический	1.00	-
1	355405.96	2172563.28	Картометрический	1.00	-




## 3. Сведения о характерных точках части (частей) границы объекта

Обозначение характерных точек части границы	Координаты, м		Метод определения координат характерной точки	Средняя квадратическая погрешность положения характерной точки (M), м	Описание обозначения точки на местности (при наличии)
	X	Y			
1	2	3	4	5	6
Часть №					
-	-	-	-	-	-






Используемые условные знаки и обозначения:

 	границы территориальной зоны
	границы муниципального образования
	характерная точка границ территориальной зоны

Масштаб 1:5000

Руководитель БУВО «Нормативно-проектный центр»

Подпись:  Ю.В. Шальгина Дата « 18 » ноября 2022 г.

Место для отбора печати (для печати) лица, составившего описание местоположения границ объекта



## ОПИСАНИЕ МЕСТОПОЛОЖЕНИЯ ГРАНИЦ

Зона сельскохозяйственного использования в границах населенного пункта  
хутора Красноярский - СХ1/2

(наименование объекта, местоположение граници которого описано  
(далее - объект)

## Раздел 1

Сведения об объекте		
№ п/п	Характеристики объекта	Описание характеристик
1	2	3
1	Местоположение объекта	Воронежская область, Верхнемамонский муниципальный район, Верхнемамонское сельское поселение, хутор Красноярский
2	Площадь объекта $\pm$ величина погрешности определения площади ( $P \pm \text{Дельта } P$ )	-
3	Иные характеристики объекта	-

Сведения о местоположении границ объекта					
1. Система координат: МСК - 36, зона 2					
2. Сведения о характерных точках границ объекта					
Обозначение характерных точек границ	Координаты, м		Метод определения координат характерной точки	Средняя квадратическая погрешность положения характерной точки (Mt), м	Описание обозначения точки на местности (при наличии)
	X	Y			
1	2	3	4	5	6
1	355393.43	2172551.77	Аналитический	0.10	-
2	355377.20	2172565.42	Аналитический	0.10	-
3	355349.09	2172591.22	Аналитический	0.10	-
4	355322.95	2172617.58	Аналитический	0.10	-
5	355303.46	2172639.06	Аналитический	0.10	-
6	355280.82	2172663.33	Аналитический	0.10	-
7	355266.51	2172680.50	Аналитический	0.10	-
8	355257.58	2172691.21	Картометрический	1.00	-
9	355210.52	2172750.48	Картометрический	1.00	-
10	355187.87	2172779.50	Картометрический	1.00	-
11	355157.55	2172818.75	Картометрический	1.00	-
12	355108.22	2172881.47	Картометрический	1.00	-
13	355089.39	2172904.56	Картометрический	1.00	-
14	355072.07	2172921.28	Картометрический	1.00	-
15	355061.48	2172928.99	Аналитический	0.10	-
16	355061.10	2172929.26	Картометрический	1.00	-
17	355060.69	2172929.47	Картометрический	1.00	-
18	355044.32	2172937.61	Картометрический	1.00	-
19	355026.61	2172945.55	Картометрический	1.00	-
20	355025.80	2172945.91	Аналитический	0.10	-
21	355015.12	2172949.67	Аналитический	0.10	-
22	355011.51	2172950.37	Аналитический	0.10	-
23	355011.03	2172949.90	Аналитический	0.10	-
24	355007.20	2172946.13	Аналитический	0.10	-
25	355000.84	2172948.02	Аналитический	0.10	-
26	354999.38	2172953.52	Аналитический	0.10	-
27	354968.65	2172962.44	Аналитический	0.10	-
28	354927.23	2172973.07	Аналитический	0.10	-
29	354903.57	2172978.63	Аналитический	0.10	-
30	354898.99	2172974.60	Аналитический	0.10	-
31	354895.90	2172975.16	Аналитический	0.10	-
32	354893.95	2172980.81	Аналитический	0.10	-
33	354886.59	2172982.79	Аналитический	0.10	-
34	354884.57	2172982.34	Аналитический	0.10	-
35	354882.53	2172979.95	Аналитический	0.10	-
36	354880.06	2172975.01	Аналитический	0.10	-

1	2	3	4	5	6
37	354867.93	2172974.78	Аналитический	0.10	-
38	354864.67	2172983.92	Аналитический	0.10	-
39	354864.67	2172983.93	Аналитический	0.10	-
40	354864.44	2172984.56	Аналитический	0.10	-
41	354861.69	2172987.66	Аналитический	0.10	-
42	354855.96	2172991.27	Аналитический	0.10	-
43	354842.24	2173000.77	Аналитический	0.10	-
44	354828.11	2173016.58	Аналитический	0.10	-
45	354798.43	2172986.10	Картометрический	1.00	-
46	354753.20	2172982.00	Картометрический	1.00	-
47	354677.22	2173096.01	Картометрический	1.00	-
48	354646.29	2173145.64	Картометрический	1.00	-
49	354573.87	2173250.57	Картометрический	1.00	-
50	354504.14	2173340.67	Картометрический	1.00	-
51	354394.00	2173481.00	Картометрический	1.00	-
52	354388.34	2173488.73	Картометрический	1.00	-
53	354262.12	2173386.16	Картометрический	1.00	-
54	354232.23	2173361.78	Картометрический	1.00	-
55	354299.24	2173272.54	Картометрический	1.00	-
56	354272.67	2173250.77	Картометрический	1.00	-
57	354323.71	2173101.47	Картометрический	1.00	-
58	354324.51	2173101.02	Картометрический	1.00	-
59	354365.79	2173087.94	Картометрический	1.00	-
60	354394.67	2173080.94	Картометрический	1.00	-
61	354409.33	2173067.69	Картометрический	1.00	-
62	354419.38	2173052.23	Картометрический	1.00	-
63	354427.65	2173021.90	Картометрический	1.00	-
64	354438.72	2172959.41	Картометрический	1.00	-
65	354449.33	2172918.53	Картометрический	1.00	-
66	354456.53	2172898.35	Картометрический	1.00	-
67	354465.34	2172882.01	Картометрический	1.00	-
68	354498.52	2172871.72	Картометрический	1.00	-
69	354513.46	2172864.84	Картометрический	1.00	-
70	354558.95	2172832.77	Картометрический	1.00	-
71	354590.98	2172816.94	Картометрический	1.00	-
72	354612.75	2172806.82	Картометрический	1.00	-
73	354646.65	2172802.48	Картометрический	1.00	-
74	354664.91	2172798.21	Картометрический	1.00	-
75	354676.92	2172790.42	Картометрический	1.00	-
76	354688.71	2172772.46	Картометрический	1.00	-
77	354696.34	2172752.28	Картометрический	1.00	-
78	354709.79	2172736.04	Картометрический	1.00	-
79	354733.35	2172721.30	Картометрический	1.00	-
80	354754.39	2172706.08	Картометрический	1.00	-
81	354761.00	2172693.51	Картометрический	1.00	-
82	354760.80	2172683.33	Картометрический	1.00	-
83	354749.34	2172646.63	Картометрический	1.00	-
84	354741.70	2172589.67	Картометрический	1.00	-

1	2	3	4	5	6
85	354724.99	2172561.34	Картометрический	1.00	-
86	354713.84	2172530.15	Картометрический	1.00	-
87	354710.06	2172509.73	Картометрический	1.00	-
88	354710.49	2172470.32	Картометрический	1.00	-
89	354714.61	2172417.01	Картометрический	1.00	-
90	354722.38	2172389.63	Картометрический	1.00	-
91	354739.42	2172364.15	Картометрический	1.00	-
92	354759.80	2172340.01	Картометрический	1.00	-
93	354792.11	2172311.47	Картометрический	1.00	-
94	354821.83	2172285.85	Картометрический	1.00	-
95	354854.58	2172256.47	Картометрический	1.00	-
96	354881.18	2172218.48	Картометрический	1.00	-
97	354916.97	2172145.47	Картометрический	1.00	-
98	354919.48	2172147.69	Картометрический	1.00	-
99	354919.66	2172147.76	Картометрический	1.00	-
100	354984.84	2172173.70	Картометрический	1.00	-
101	355090.84	2172273.49	Картометрический	1.00	-
102	355377.74	2172537.32	Картометрический	1.00	-
1	355393.43	2172551.77	Картометрический	1.00	-
103	354860.07	2173093.22	Картометрический	1.00	-
104	354915.53	2173135.55	Картометрический	1.00	-
105	354955.13	2173191.07	Картометрический	1.00	-
106	355038.22	2173283.21	Картометрический	1.00	-
107	355026.53	2173291.64	Картометрический	1.00	-
108	354998.62	2173311.41	Картометрический	1.00	-
109	355060.60	2173385.45	Картометрический	1.00	-
110	355061.08	2173386.04	Картометрический	1.00	-
111	355052.68	2173407.66	Картометрический	1.00	-
112	355024.77	2173486.73	Картометрический	1.00	-
113	354975.37	2173543.29	Картометрический	1.00	-
114	354926.65	2173529.51	Картометрический	1.00	-
115	354856.41	2173494.92	Картометрический	1.00	-
116	354813.51	2173524.50	Картометрический	1.00	-
117	354767.81	2173527.74	Картометрический	1.00	-
118	354633.51	2173523.96	Картометрический	1.00	-
119	354623.87	2173539.85	Картометрический	1.00	-
120	354527.67	2173572.51	Картометрический	1.00	-
121	354458.07	2173586.25	Картометрический	1.00	-
122	354665.82	2173338.42	Картометрический	1.00	-
123	354719.35	2173361.38	Картометрический	1.00	-
124	354747.45	2173321.36	Картометрический	1.00	-
125	354765.76	2173349.69	Картометрический	1.00	-
126	354815.33	2173246.51	Картометрический	1.00	-
127	354830.46	2173211.24	Картометрический	1.00	-
103	354860.07	2173093.22	Картометрический	1.00	-

3. Сведения о характерных точках части (частей) границы объекта					
Обозначение характерных точек части границы	Координаты, м		Метод определения координат характерной точки	Средняя квадратическая погрешность положения характерной точки (M <sub>t</sub> ), м	Описание обозначения точки на местности (при наличии)
	X	Y			
1	2	3	4	5	6
Часть №					
-	-	-	-	-	-



Рисунок 4  
План границ объекта



Масштаб 1:5000

Интерпретация условных знаков и обозначений:

	границы территориальной зоны
	границы муниципальное образования
	территориальная зона границ территориальной зоны

Муниципальное бюджетное учреждение «Специализированный центр  
Планирования территории, развития территории и  
Муниципального заказчика» Ю.В. Пискарева. Дата: « 18 » ноября 2023 г.

Место подписи:

## ОПИСАНИЕ МЕСТОПОЛОЖЕНИЯ ГРАНИЦ

Зона ритуальных объектов хутора Красноярский - СН1/2

(наименование объекта, местоположение границ которого описано  
(далее - объект)

## Раздел 1


Сведения об объекте		
№ п/п	Характеристики объекта	Описание характеристик
1	2	3
1	Местоположение объекта	Воронежская область, Верхнемамонский муниципальный район, Верхнемамонское сельское поселение, хутор Красноярский
2	Площадь объекта $\pm$ величина погрешности определения площади ( $P \pm \text{Дельта } P$ )	-
3	Иные характеристики объекта	-

Сведения о местоположении границ объекта					
1. Система координат: МСК - 36, зона 2					
2. Сведения о характерных точках границ объекта					
Обозначение характерных точек границ	Координаты, м		Метод определения координат характерной точки	Средняя квадратическая погрешность положения характерной точки (Mt), м	Описание обозначения точки на местности (при наличии)
	X	Y			
1	2	3	4	5	6
1	355082.22	2173332.01	Картометрический	1.00	-
2	355061.08	2173386.04	Картометрический	1.00	-
3	355060.60	2173385.45	Аналитический	0.10	-
4	354998.62	2173311.41	Аналитический	0.10	-
5	355026.53	2173291.64	Аналитический	0.10	-
6	355038.22	2173283.21	Картометрический	1.00	-
1	355082.22	2173332.01	Картометрический	1.00	-
3. Сведения о характерных точках части (частей) границы объекта					
Обозначение характерных точек части границы	Координаты, м		Метод определения координат характерной точки	Средняя квадратическая погрешность положения характерной точки (Mt), м	Описание обозначения точки на местности (при наличии)
	X	Y			
1	2	3	4	5	6
Часть №					
-	-	-	-	-	-



## Раздел 4

## План границ объекта

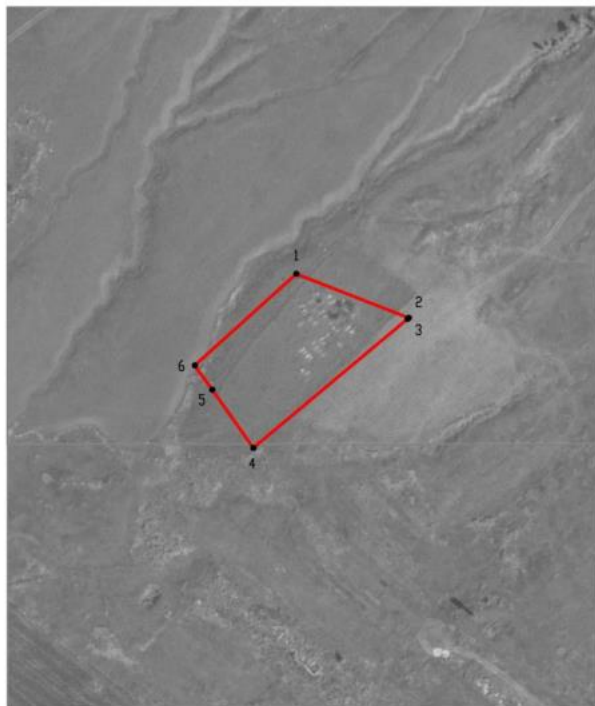

Масштаб 1:2000

Используемые условные знаки и обозначения:



границы территориальной зоны



характерная точка границ территориальной зоны

Руководитель БУВО «Нормативно-проектный центр»

Подпись  Ю.В. Шалыгина Дата « 18 » ноября 2022 г.

Место для оттиска печати (при наличии) лица, составившего описание местоположения границ объекта



СВЕДЕНИЯ О ГРАНИЦАХ ТЕРРИТОРИАЛЬНЫХ ЗОН,  
СОДЕРЖАЩИЕ ГРАФИЧЕСКОЕ ОПИСАНИЕ МЕСТОПОЛОЖЕНИЯ  
ГРАНИЦ ТЕРРИТОРИАЛЬНЫХ ЗОН, ПЕРЕЧЕНЬ КООРДИНАТ  
ХАРАКТЕРНЫХ ТОЧЕК ГРАНИЦ ТЕРРИТОРИАЛЬНЫХ ЗОН,  
РАСПОЛОЖЕННЫХ ЗА ГРАНИЦАМИ НАСЕЛЕННЫХ ПУНКТОВ НА  
ТЕРРИТОРИИ ВЕРХНЕМАМОНСКОГО СЕЛЬСКОГО ПОСЕЛЕНИЯ

## ОПИСАНИЕ МЕСТОПОЛОЖЕНИЯ ГРАНИЦ

Производственная зона за границами населенных пунктов - ПП

---

(наименование объекта, местоположение границ которого описано  
(далее - объект)

Раздел 1


Сведения об объекте		
№ п/п	Характеристики объекта	Описание характеристик
1	2	3
1	Местоположение объекта	Воронежская область, Верхнемамонский муниципальный район, Верхнемамонское сельское поселение
2	Площадь объекта $\pm$ величина погрешности определения площади ( $P \pm \text{Дельта } P$ )	-
3	Иные характеристики объекта	-

## Раздел 2

Сведения о местоположении границ объекта					
1. Система координат: МСК - 36, зона 2					
2. Сведения о характерных точках границ объекта					
Обозначение характерных точек границ	Координаты, м		Метод определения координат характерной точки	Средняя квадратическая погрешность положения характерной точки (Мп), м	Описание обозначения точки на местности (при наличии)
	X	Y			
1	2	3	4	5	6
1	349223.30	2170953.00	Картометрический	1.00	-
2	349233.52	2171059.95	Картометрический	1.00	-
3	349249.70	2171057.54	Картометрический	1.00	-
4	349266.70	2171099.61	Картометрический	1.00	-
5	349305.14	2171188.55	Картометрический	1.00	-
6	349312.76	2171226.07	Картометрический	1.00	-
7	349121.86	2171266.90	Картометрический	1.00	-
8	349127.88	2171219.26	Картометрический	1.00	-
9	349134.73	2171166.79	Картометрический	1.00	-
10	349143.14	2171078.56	Картометрический	1.00	-
11	349150.82	2171024.24	Картометрический	1.00	-
12	349166.84	2171008.81	Аналитический	0.30	-
13	349160.77	2170951.93	Аналитический	0.30	-
1	349223.30	2170953.00	Картометрический	1.00	-
14	349142.88	2168498.26	Картометрический	5.00	-
15	349195.08	2168518.22	Картометрический	5.00	-
16	349223.28	2168526.04	Картометрический	5.00	-
17	349271.01	2168551.64	Картометрический	5.00	-
18	349312.70	2168585.56	Картометрический	5.00	-
19	349321.35	2168688.20	Картометрический	5.00	-
20	349321.43	2168689.11	Картометрический	5.00	-
21	349238.82	2168735.20	Картометрический	5.00	-
22	349184.04	2168760.91	Картометрический	5.00	-
23	349220.54	2168835.26	Картометрический	5.00	-
24	349261.97	2168919.64	Картометрический	5.00	-
25	349016.74	2169043.22	Картометрический	5.00	-
26	348974.26	2168977.57	Картометрический	1.00	-
27	348929.85	2168881.03	Картометрический	1.00	-
28	348983.22	2168848.29	Картометрический	1.00	-
29	348946.38	2168837.54	Картометрический	1.00	-
30	348897.25	2168803.77	Картометрический	1.00	-
31	348839.68	2168675.58	Картометрический	1.00	-
32	348855.03	2168622.61	Картометрический	1.00	-
33	348909.53	2168592.68	Картометрический	1.00	-
34	348991.66	2168551.23	Картометрический	1.00	-

1	2	3	4	5	6
35	349115.25	2168502.10	Картометрический	5.00	-
14	349142.88	2168498.26	Картометрический	5.00	-
3. Сведения о характерных точках части (частей) границы объекта					
Обозначение характерных точек части границы	Координаты, м		Метод определения координат характерной точки	Средняя квадратическая погрешность положения характерной точки (M <sub>t</sub> ), м	Описание обозначения точки на местности (при наличии)
	X	Y			
1	2	3	4	5	6
Часть №					
-	-	-	-	-	-



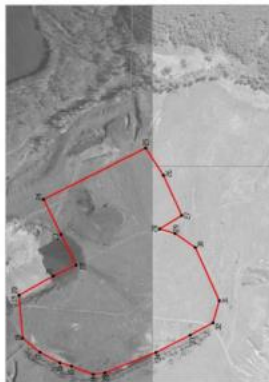

Легенда условных знаков и обозначений:

	границы территориальной зоны
	территориальная зона границ территориальной зоны
	№ 1

Масштаб 1:5000

Университет ФГОУ «Национальный исследовательский университет  
Планирование Ю.В. Шалыгина, Луха в. 18. в. май 2022 г.  
Место для подписи специалиста (подпись) \_\_\_\_\_



## ОПИСАНИЕ МЕСТОПОЛОЖЕНИЯ ГРАНИЦ

Зона улиц, дорог, инженерной и транспортной инфраструктуры за границами населенных пунктов - ИТ1

(наименование объекта, местоположение границ которого описано  
(далее - объект)

## Раздел 1

Сведения об объекте		
№ п/п	Характеристики объекта	Описание характеристик
1	2	3
1	Местоположение объекта	Воронежская область, Верхнемамонский муниципальный район, Верхнемамонское сельское поселение
2	Площадь объекта $\pm$ величина погрешности определения площади ( $P \pm \text{Дельта } P$ )	-
3	Иные характеристики объекта	-

## Раздел 2

Сведения о местоположении границ объекта					
1. Система координат: МСК - 36, зона 2					
2. Сведения о характерных точках границ объекта					
Обозначение характерных точек границ	Координаты, м		Метод определения координат характерной точки	Средняя квадратическая погрешность положения характерной точки (Mt), м	Описание обозначения точки на местности (при наличии)
	X	Y			
1	2	3	4	5	6
1	355137.43	2163030.94	Аналитический	0.50	-
2	355108.40	2163099.24	Аналитический	0.50	-
3	355092.65	2163128.39	Аналитический	0.50	-
4	355075.15	2163156.08	Аналитический	0.50	-
5	355089.39	2163127.46	Аналитический	0.50	-
6	355105.45	2163097.77	Аналитический	0.50	-
7	355110.05	2163085.96	Аналитический	0.50	-
1	355137.43	2163030.94	Аналитический	0.50	-
8	354922.65	2163668.12	Аналитический	0.50	-
9	354905.50	2163766.85	Аналитический	0.50	-
10	354887.46	2163858.63	Аналитический	0.50	-
11	354884.65	2163910.93	Аналитический	0.50	-
12	354876.65	2163971.12	Аналитический	0.50	-
13	354852.79	2164015.31	Аналитический	0.10	-
14	354837.59	2164045.39	Аналитический	0.10	-
15	354805.33	2164160.40	Аналитический	0.50	-
16	354773.05	2164261.45	Аналитический	0.50	-
17	354761.67	2164279.24	Аналитический	0.50	-
18	354765.63	2164266.34	Аналитический	0.50	-
19	354770.04	2164258.41	Аналитический	0.50	-
20	354801.82	2164158.84	Аналитический	0.50	-
21	354828.79	2164062.16	Аналитический	0.50	-
22	354833.85	2164043.76	Аналитический	0.50	-
23	354849.83	2164012.30	Аналитический	0.50	-
24	354872.83	2163969.48	Аналитический	0.50	-
25	354880.67	2163910.57	Аналитический	0.50	-
26	354883.59	2163857.81	Аналитический	0.50	-
27	354901.58	2163766.11	Аналитический	0.50	-
28	354911.24	2163715.76	Аналитический	0.50	-
8	354922.65	2163668.12	Аналитический	0.50	-
29	354100.58	2164487.71	Картометрический	5.00	-
30	354093.28	2164493.40	Картометрический	5.00	-
31	354088.80	2164508.42	Картометрический	5.00	-
32	354085.84	2164536.47	Картометрический	5.00	-

1	2	3	4	5	6
33	354086.05	2164565.22	Картометрический	5.00	-
34	354085.04	2164656.37	Картометрический	5.00	-
35	354085.31	2164736.63	Картометрический	5.00	-
36	354088.41	2164836.67	Картометрический	5.00	-
37	354088.59	2164948.15	Картометрический	5.00	-
38	354091.64	2165089.77	Картометрический	5.00	-
39	354091.82	2165188.98	Картометрический	5.00	-
40	354093.67	2165919.70	Картометрический	5.00	-
41	354094.82	2166187.60	Картометрический	5.00	-
42	354095.44	2166349.24	Картометрический	5.00	-
43	354094.78	2166468.58	Картометрический	5.00	-
44	354094.99	2166526.36	Картометрический	5.00	-
45	354096.01	2166551.61	Картометрический	5.00	-
46	354097.08	2166561.98	Картометрический	5.00	-
47	354099.84	2166570.75	Картометрический	5.00	-
48	354103.67	2166577.79	Картометрический	5.00	-
49	354107.53	2166582.39	Картометрический	5.00	-
50	354113.89	2166584.98	Картометрический	5.00	-
51	354124.07	2166585.56	Картометрический	5.00	-
52	354141.03	2166585.17	Картометрический	5.00	-
53	354161.77	2166585.36	Картометрический	5.00	-
54	354177.87	2166587.84	Картометрический	5.00	-
55	354192.79	2166585.39	Картометрический	5.00	-
56	354211.91	2166576.61	Картометрический	5.00	-
57	354234.25	2166569.53	Картометрический	5.00	-
58	354258.63	2166565.73	Картометрический	5.00	-
59	354331.46	2166555.97	Картометрический	5.00	-
60	354479.80	2166536.36	Картометрический	5.00	-
61	354552.47	2166523.80	Картометрический	5.00	-
62	354625.04	2166502.54	Картометрический	5.00	-
63	354696.37	2166489.00	Картометрический	5.00	-
64	354697.34	2166478.45	Картометрический	5.00	-
65	354769.10	2166474.64	Картометрический	5.00	-
66	354986.03	2166478.22	Картометрический	5.00	-
67	355383.49	2166430.64	Картометрический	5.00	-
68	355547.93	2166401.81	Картометрический	5.00	-
69	355561.97	2166403.83	Картометрический	5.00	-
70	355570.72	2166418.21	Картометрический	5.00	-
71	355570.73	2166418.21	Картометрический	5.00	-
72	355575.80	2166416.89	Картометрический	5.00	-
73	355593.35	2166412.13	Картометрический	5.00	-
74	355624.37	2166404.20	Картометрический	5.00	-
75	355678.17	2166392.37	Картометрический	5.00	-
76	355751.86	2166376.40	Картометрический	5.00	-
77	355821.29	2166363.57	Картометрический	5.00	-
78	355938.71	2166345.16	Картометрический	5.00	-
79	355960.81	2166342.35	Картометрический	5.00	-
80	356056.75	2166330.14	Картометрический	5.00	-

1	2	3	4	5	6
81	356054.92	2166301.61	Картометрический	5.00	-
82	356085.33	2166298.49	Картометрический	5.00	-
83	356084.78	2166279.44	Картометрический	5.00	-
84	356084.74	2166204.17	Картометрический	5.00	-
85	356081.57	2166184.31	Картометрический	5.00	-
86	356082.66	2166153.87	Картометрический	5.00	-
87	356082.24	2166128.91	Картометрический	5.00	-
88	356080.30	2166096.14	Картометрический	5.00	-
89	356078.89	2166086.58	Картометрический	5.00	-
90	356079.03	2166080.53	Картометрический	5.00	-
91	356099.88	2166078.42	Картометрический	5.00	-
92	356101.16	2166084.32	Картометрический	5.00	-
93	356106.49	2166126.43	Картометрический	5.00	-
94	356110.93	2166150.97	Картометрический	5.00	-
95	356118.12	2166180.45	Картометрический	5.00	-
96	356120.15	2166200.44	Картометрический	5.00	-
97	356135.62	2166274.22	Картометрический	5.00	-
98	356137.46	2166289.64	Картометрический	5.00	-
99	356138.11	2166293.09	Картометрический	5.00	-
100	356163.78	2166290.47	Картометрический	5.00	-
101	356208.06	2166295.91	Картометрический	5.00	-
102	356277.32	2166290.58	Картометрический	5.00	-
103	356286.04	2166289.92	Картометрический	5.00	-
104	356286.09	2166296.44	Картометрический	5.00	-
105	356286.27	2166320.09	Картометрический	5.00	-
106	356286.23	2166323.74	Аналитический	0.30	-
107	356286.24	2166323.74	Аналитический	0.30	-
108	356285.81	2166356.69	Аналитический	0.30	-
109	356284.88	2166356.83	Аналитический	0.30	-
110	356189.29	2166370.51	Аналитический	0.30	-
111	356166.69	2166374.16	Аналитический	0.30	-
112	356158.94	2166423.24	Аналитический	0.30	-
113	356149.50	2166429.26	Аналитический	0.30	-
114	356087.58	2166437.06	Аналитический	0.30	-
115	356015.02	2166447.87	Аналитический	0.30	-
116	355902.44	2166467.77	Аналитический	0.30	-
117	355802.86	2166488.55	Аналитический	0.30	-
118	355684.80	2166519.13	Аналитический	0.30	-
119	355608.69	2166541.07	Аналитический	0.30	-
120	355427.17	2166599.48	Аналитический	0.30	-
121	355218.75	2166684.85	Аналитический	0.30	-
122	355053.08	2166762.79	Аналитический	0.30	-
123	354936.24	2166826.85	Аналитический	0.30	-
124	354828.91	2166890.80	Аналитический	0.30	-
125	354828.87	2166883.75	Аналитический	0.30	-
126	354793.09	2166902.91	Аналитический	0.30	-
127	354792.40	2166901.61	Аналитический	0.30	-
128	354723.95	2166948.71	Аналитический	0.30	-

1	2	3	4	5	6
129	354607.60	2167041.17	Картометрический	5.00	-
130	354602.48	2167046.74	Картометрический	5.00	-
131	354410.38	2167223.62	Картометрический	5.00	-
132	354406.34	2167218.48	Картометрический	5.00	-
133	354380.88	2167242.29	Картометрический	5.00	-
134	354165.61	2167472.00	Картометрический	5.00	-
135	354163.87	2167476.81	Картометрический	5.00	-
136	354164.58	2167481.46	Картометрический	5.00	-
137	354181.48	2167465.25	Картометрический	5.00	-
138	354257.44	2167502.21	Картометрический	5.00	-
139	354258.10	2167505.60	Картометрический	5.00	-
140	354193.46	2167573.58	Картометрический	5.00	-
141	354122.38	2167522.80	Картометрический	5.00	-
142	354160.36	2167485.55	Картометрический	5.00	-
143	354161.28	2167484.68	Картометрический	5.00	-
144	354157.76	2167482.84	Картометрический	5.00	-
145	354155.10	2167482.62	Картометрический	5.00	-
146	354152.07	2167480.61	Аналитический	0.30	-
147	354139.69	2167489.50	Картометрический	5.00	-
148	354076.64	2167532.22	Картометрический	5.00	-
149	354053.25	2167554.73	Картометрический	5.00	-
150	354042.93	2167566.48	Картометрический	5.00	-
151	354042.03	2167565.53	Картометрический	5.00	-
152	354010.41	2167595.94	Картометрический	5.00	-
153	354001.51	2167608.67	Картометрический	5.00	-
154	353997.56	2167614.42	Картометрический	5.00	-
155	353993.92	2167611.79	Картометрический	5.00	-
156	353988.71	2167616.80	Картометрический	5.00	-
157	353965.43	2167639.19	Картометрический	5.00	-
158	353986.71	2167633.73	Картометрический	5.00	-
159	353988.14	2167639.33	Картометрический	5.00	-
160	353957.59	2167646.73	Картометрический	5.00	-
161	353942.39	2167661.35	Аналитический	0.30	-
162	353948.27	2167668.34	Картометрический	5.00	-
163	353880.40	2167720.96	Аналитический	0.30	-
164	353865.12	2167735.65	Аналитический	0.30	-
165	353826.48	2167777.73	Картометрический	5.00	-
166	353818.38	2167786.54	Картометрический	5.00	-
167	353805.01	2167801.30	Картометрический	5.00	-
168	353784.67	2167823.74	Картометрический	5.00	-
169	353771.32	2167838.39	Картометрический	5.00	-
170	353736.98	2167875.18	Картометрический	5.00	-
171	353731.76	2167880.61	Картометрический	5.00	-
172	353726.57	2167877.16	Картометрический	5.00	-
173	353699.49	2167909.20	Картометрический	5.00	-
174	353679.42	2167932.15	Картометрический	5.00	-
175	353665.72	2167946.60	Картометрический	5.00	-
176	353630.44	2167982.57	Картометрический	5.00	-

1	2	3	4	5	6
177	353608.74	2168003.98	Картометрический	5.00	-
178	353594.95	2168018.35	Картометрический	5.00	-
179	353569.92	2168043.56	Картометрический	5.00	-
180	353558.89	2168053.58	Картометрический	5.00	-
181	353554.23	2168057.70	Картометрический	5.00	-
182	353622.14	2168096.61	Картометрический	5.00	-
183	353544.00	2168168.91	Картометрический	5.00	-
184	353492.32	2168138.66	Картометрический	5.00	-
185	353475.83	2168127.92	Картометрический	5.00	-
186	353471.42	2168131.75	Аналитический	0.30	-
187	353460.82	2168140.96	Аналитический	0.30	-
188	353445.45	2168153.61	Аналитический	0.30	-
189	353434.32	2168162.52	Аналитический	0.30	-
190	353431.58	2168164.76	Картометрический	5.00	-
191	353422.25	2168172.19	Аналитический	0.30	-
192	353405.88	2168185.07	Аналитический	0.30	-
193	353381.80	2168203.59	Аналитический	0.30	-
194	353366.09	2168215.81	Аналитический	0.30	-
195	353348.91	2168228.74	Аналитический	0.30	-
196	353262.25	2168309.99	Аналитический	0.30	-
197	353186.31	2168375.44	Аналитический	0.30	-
198	353108.06	2168439.50	Аналитический	0.30	-
199	353042.12	2168487.68	Аналитический	0.30	-
200	352998.69	2168524.50	Картометрический	5.00	-
201	352997.70	2168525.13	Картометрический	5.00	-
202	352993.28	2168527.93	Картометрический	5.00	-
203	352985.56	2168551.93	Картометрический	5.00	-
204	352957.15	2168550.79	Картометрический	5.00	-
205	352944.17	2168559.00	Картометрический	5.00	-
206	352774.89	2168666.14	Картометрический	5.00	-
207	352774.93	2168666.45	Картометрический	5.00	-
208	352774.95	2168666.76	Картометрический	5.00	-
209	352774.96	2168667.07	Картометрический	5.00	-
210	352774.97	2168667.38	Картометрический	5.00	-
211	352774.97	2168667.69	Картометрический	5.00	-
212	352774.95	2168668.00	Картометрический	5.00	-
213	352774.93	2168668.31	Картометрический	5.00	-
214	352774.90	2168668.62	Картометрический	5.00	-
215	352774.86	2168668.94	Картометрический	5.00	-
216	352774.81	2168669.24	Картометрический	5.00	-
217	352774.76	2168669.55	Картометрический	5.00	-
218	352774.69	2168669.85	Картометрический	5.00	-
219	352774.61	2168670.15	Картометрический	5.00	-
220	352774.53	2168670.46	Картометрический	5.00	-
221	352774.44	2168670.75	Картометрический	5.00	-
222	352774.34	2168671.05	Картометрический	5.00	-
223	352774.23	2168671.34	Картометрический	5.00	-
224	352774.11	2168671.63	Картометрический	5.00	-

1	2	3	4	5	6
225	352773.99	2168671.91	Картометрический	5.00	-
226	352773.85	2168672.20	Картометрический	5.00	-
227	352773.71	2168672.47	Картометрический	5.00	-
228	352773.56	2168672.75	Картометрический	5.00	-
229	352773.40	2168673.02	Картометрический	5.00	-
230	352773.23	2168673.28	Картометрический	5.00	-
231	352773.06	2168673.54	Картометрический	5.00	-
232	352772.88	2168673.79	Картометрический	5.00	-
233	352772.69	2168674.04	Картометрический	5.00	-
234	352772.50	2168674.29	Картометрический	5.00	-
235	352772.30	2168674.52	Картометрический	5.00	-
236	352759.05	2168685.89	Картометрический	5.00	-
237	352758.64	2168686.22	Картометрический	5.00	-
238	352758.21	2168686.53	Картометрический	5.00	-
239	352757.76	2168686.82	Картометрический	5.00	-
240	352757.30	2168687.08	Картометрический	5.00	-
241	352756.83	2168687.32	Картометрический	5.00	-
242	352756.35	2168687.53	Картометрический	5.00	-
243	352755.85	2168687.72	Картометрический	5.00	-
244	352755.34	2168687.88	Картометрический	5.00	-
245	352754.83	2168688.01	Картометрический	5.00	-
246	352754.31	2168688.12	Картометрический	5.00	-
247	352753.79	2168688.20	Картометрический	5.00	-
248	352753.26	2168688.24	Картометрический	5.00	-
249	352752.73	2168688.26	Картометрический	5.00	-
250	352752.20	2168688.25	Картометрический	5.00	-
251	352751.67	2168688.22	Картометрический	5.00	-
252	352751.15	2168688.15	Картометрический	5.00	-
253	352750.63	2168688.06	Картометрический	5.00	-
254	352750.11	2168687.93	Картометрический	5.00	-
255	352749.60	2168687.79	Картометрический	5.00	-
256	352749.10	2168687.61	Картометрический	5.00	-
257	352748.61	2168687.41	Картометрический	5.00	-
258	352748.13	2168687.18	Картометрический	5.00	-
259	352747.67	2168686.93	Картометрический	5.00	-
260	352747.22	2168686.65	Картометрический	5.00	-
261	352746.78	2168686.35	Картометрический	5.00	-
262	352746.36	2168686.02	Картометрический	5.00	-
263	352745.96	2168685.67	Картометрический	5.00	-
264	352745.59	2168685.30	Картометрический	5.00	-
265	352745.23	2168684.91	Картометрический	5.00	-
266	352736.73	2168690.29	Картометрический	5.00	-
267	352626.85	2168868.38	Картометрический	5.00	-
268	352426.88	2168964.52	Картометрический	5.00	-
269	352253.29	2168936.77	Картометрический	5.00	-
270	352154.20	2168966.46	Картометрический	5.00	-
271	352141.92	2168971.89	Аналитический	0.30	-
272	352050.29	2169016.06	Аналитический	0.30	-

1	2	3	4	5	6
273	351928.03	2169081.62	Аналитический	0.30	-
274	351793.02	2169162.63	Аналитический	0.30	-
275	351620.56	2169279.96	Аналитический	0.30	-
276	351553.45	2169329.43	Аналитический	0.30	-
277	351478.89	2169388.43	Аналитический	0.30	-
278	351471.20	2169384.00	Аналитический	0.30	-
279	351453.11	2169398.80	Аналитический	0.30	-
280	351457.49	2169404.26	Аналитический	0.30	-
281	351323.18	2169522.22	Аналитический	0.30	-
282	351293.34	2169551.15	Аналитический	0.30	-
283	351288.33	2169546.27	Аналитический	0.30	-
284	351249.49	2169585.97	Аналитический	0.30	-
285	351244.65	2169581.45	Аналитический	0.30	-
286	351195.92	2169630.70	Картометрический	5.00	-
287	351131.05	2169695.71	Картометрический	5.00	-
288	351035.80	2169796.86	Аналитический	0.30	-
289	351027.41	2169805.83	Аналитический	0.30	-
290	351008.35	2169827.17	Аналитический	0.30	-
291	351008.34	2169827.17	Аналитический	0.10	-
292	350951.54	2169890.73	Аналитический	0.10	-
293	350952.09	2169906.89	Аналитический	0.10	-
294	350921.64	2169941.00	Картометрический	5.00	-
295	350921.46	2169948.27	Картометрический	5.00	-
296	350911.64	2169958.95	Картометрический	5.00	-
297	350905.54	2169959.04	Картометрический	5.00	-
298	350868.71	2170000.29	Аналитический	0.10	-
299	350861.19	2169998.00	Аналитический	0.10	-
300	350838.39	2170022.95	Аналитический	0.30	-
301	350823.38	2170039.04	Аналитический	0.30	-
302	350763.36	2170104.08	Картометрический	5.00	-
303	350604.36	2170298.92	Картометрический	5.00	-
304	350603.97	2170298.60	Аналитический	0.30	-
305	350603.97	2170302.42	Аналитический	0.30	-
306	350591.58	2170318.40	Аналитический	0.30	-
307	350590.53	2170319.10	Аналитический	0.30	-
308	350588.68	2170318.75	Аналитический	0.30	-
309	350588.37	2170318.52	Аналитический	0.30	-
310	350576.64	2170332.90	Картометрический	5.00	-
311	350567.36	2170397.93	Картометрический	5.00	-
312	350521.95	2170462.59	Картометрический	5.00	-
313	350509.49	2170468.10	Аналитический	0.30	-
314	350511.46	2170464.86	Аналитический	0.30	-
315	350508.38	2170469.91	Аналитический	0.30	-
316	350506.81	2170471.09	Аналитический	0.30	-
317	350505.56	2170471.54	Аналитический	0.30	-
318	350496.59	2170484.90	Аналитический	0.30	-
319	350495.09	2170486.21	Аналитический	0.30	-
320	350492.86	2170486.99	Аналитический	0.30	-

1	2	3	4	5	6
321	350486.33	2170484.84	Аналитический	0.30	-
322	350462.89	2170492.56	Аналитический	0.30	-
323	350459.41	2170493.44	Картометрический	5.00	-
324	350399.51	2170621.08	Картометрический	5.00	-
325	350402.71	2170694.85	Аналитический	0.30	-
326	350402.17	2170694.99	Аналитический	0.30	-
327	350403.33	2170697.62	Аналитический	0.30	-
328	350407.13	2170704.74	Аналитический	0.30	-
329	350411.65	2170711.33	Аналитический	0.30	-
330	350417.33	2170717.76	Аналитический	0.30	-
331	350419.84	2170723.32	Аналитический	0.30	-
332	350420.64	2170724.26	Аналитический	0.30	-
333	350428.28	2170732.41	Аналитический	0.30	-
334	350433.32	2170736.02	Аналитический	0.30	-
335	350438.94	2170742.52	Аналитический	0.30	-
336	350445.37	2170747.52	Аналитический	0.30	-
337	350452.99	2170751.76	Аналитический	0.30	-
338	350460.39	2170756.41	Аналитический	0.30	-
339	350474.14	2170763.58	Аналитический	0.30	-
340	350481.05	2170766.71	Аналитический	0.30	-
341	350490.15	2170769.46	Аналитический	0.30	-
342	350500.05	2170771.28	Аналитический	0.30	-
343	350508.97	2170773.58	Аналитический	0.30	-
344	350531.05	2170774.54	Аналитический	0.30	-
345	350536.65	2170775.62	Аналитический	0.30	-
346	350544.08	2170775.59	Аналитический	0.30	-
347	350548.15	2170775.60	Аналитический	0.30	-
348	350567.83	2170776.87	Аналитический	0.30	-
349	350636.34	2170773.48	Аналитический	0.30	-
350	350698.93	2170770.37	Аналитический	0.30	-
351	350720.20	2170769.28	Аналитический	0.30	-
352	350738.75	2170767.68	Аналитический	0.30	-
353	350765.73	2170765.24	Аналитический	0.30	-
354	350798.07	2170762.75	Аналитический	0.30	-
355	350833.90	2170759.86	Аналитический	0.30	-
356	350871.97	2170756.47	Аналитический	0.30	-
357	350924.78	2170752.21	Картометрический	5.00	-
358	350979.65	2170747.44	Картометрический	5.00	-
359	351086.65	2170737.95	Картометрический	5.00	-
360	351187.05	2170728.60	Картометрический	5.00	-
361	351226.54	2170725.38	Картометрический	5.00	-
362	351264.23	2170722.32	Картометрический	5.00	-
363	351284.58	2170720.35	Картометрический	5.00	-
364	351336.99	2170714.99	Картометрический	5.00	-
365	351361.32	2170713.22	Картометрический	5.00	-
366	351368.34	2170712.62	Картометрический	5.00	-
367	351405.18	2170707.48	Картометрический	5.00	-
368	351433.55	2170703.26	Картометрический	5.00	-

1	2	3	4	5	6
369	351480.77	2170696.95	Картометрический	5.00	-
370	351558.63	2170689.18	Картометрический	5.00	-
371	351692.29	2170676.59	Картометрический	5.00	-
372	351827.44	2170663.81	Картометрический	5.00	-
373	351924.68	2170653.78	Картометрический	5.00	-
374	352023.43	2170643.85	Картометрический	5.00	-
375	352079.21	2170637.98	Картометрический	5.00	-
376	352106.74	2170635.19	Картометрический	5.00	-
377	352203.03	2170624.66	Картометрический	5.00	-
378	352298.44	2170612.97	Картометрический	5.00	-
379	352339.04	2170607.10	Картометрический	5.00	-
380	352377.69	2170605.16	Картометрический	5.00	-
381	352393.97	2170602.07	Картометрический	5.00	-
382	352483.34	2170590.22	Картометрический	5.00	-
383	352572.27	2170579.60	Картометрический	5.00	-
384	352665.99	2170568.42	Картометрический	5.00	-
385	352740.16	2170561.27	Картометрический	5.00	-
386	352789.92	2170558.19	Картометрический	5.00	-
387	352871.12	2170555.06	Картометрический	5.00	-
388	352959.05	2170550.99	Картометрический	5.00	-
389	353039.81	2170547.25	Картометрический	5.00	-
390	353109.39	2170544.80	Картометрический	5.00	-
391	353169.67	2170542.68	Картометрический	5.00	-
392	353199.30	2170541.43	Картометрический	5.00	-
393	353281.07	2170540.46	Картометрический	5.00	-
394	353352.82	2170541.13	Картометрический	5.00	-
395	353466.47	2170542.58	Картометрический	5.00	-
396	353634.48	2170545.44	Картометрический	5.00	-
397	353731.97	2170547.22	Картометрический	5.00	-
398	353798.97	2170548.37	Картометрический	5.00	-
399	353880.21	2170549.72	Картометрический	5.00	-
400	353974.63	2170551.39	Картометрический	5.00	-
401	354054.46	2170552.46	Картометрический	5.00	-
402	354146.01	2170554.18	Картометрический	5.00	-
403	354259.63	2170557.09	Картометрический	5.00	-
404	354314.39	2170556.97	Картометрический	5.00	-
405	354373.97	2170557.95	Картометрический	5.00	-
406	354444.87	2170558.60	Картометрический	5.00	-
407	354598.77	2170560.63	Картометрический	5.00	-
408	354731.04	2170563.06	Картометрический	5.00	-
409	354770.55	2170563.55	Картометрический	5.00	-
410	354823.55	2170564.09	Картометрический	5.00	-
411	354873.62	2170564.33	Картометрический	5.00	-
412	354949.50	2170566.38	Картометрический	5.00	-
413	354986.73	2170568.52	Картометрический	5.00	-
414	355000.12	2170569.47	Картометрический	5.00	-
415	355025.20	2170571.45	Картометрический	5.00	-
416	355063.27	2170575.04	Картометрический	5.00	-

1	2	3	4	5	6
417	355064.44	2170575.26	Картометрический	5.00	-
418	355055.83	2170592.02	Картометрический	5.00	-
419	355023.75	2170589.00	Картометрический	5.00	-
420	354998.85	2170587.02	Картометрический	5.00	-
421	354985.78	2170586.10	Картометрический	5.00	-
422	354949.09	2170585.29	Картометрический	5.00	-
423	354873.29	2170581.93	Картометрический	5.00	-
424	354823.43	2170581.69	Картометрический	5.00	-
425	354770.35	2170581.15	Картометрический	5.00	-
426	354730.76	2170580.66	Картометрический	5.00	-
427	354677.76	2170579.56	Картометрический	5.00	-
428	354638.11	2170578.91	Картометрический	5.00	-
429	354598.53	2170578.23	Картометрический	5.00	-
430	354559.57	2170577.83	Картометрический	5.00	-
431	354533.88	2170577.32	Картометрический	5.00	-
432	354482.63	2170576.68	Картометрический	5.00	-
433	354444.71	2170576.20	Картометрический	5.00	-
434	354408.01	2170576.06	Картометрический	5.00	-
435	354373.75	2170575.55	Картометрический	5.00	-
436	354352.27	2170575.32	Картометрический	5.00	-
437	354314.21	2170574.57	Картометрический	5.00	-
438	354291.62	2170573.87	Картометрический	5.00	-
439	354261.19	2170574.85	Картометрический	5.00	-
440	354197.76	2170572.52	Картометрический	5.00	-
441	354145.68	2170571.38	Картометрический	5.00	-
442	354106.72	2170570.67	Картометрический	5.00	-
443	354054.22	2170569.66	Картометрический	5.00	-
444	354014.53	2170569.28	Картометрический	5.00	-
445	353920.28	2170567.43	Картометрический	5.00	-
446	353879.95	2170566.92	Картометрический	5.00	-
447	353798.67	2170565.57	Картометрический	5.00	-
448	353731.67	2170564.42	Картометрический	5.00	-
449	353676.12	2170563.26	Картометрический	5.00	-
450	353634.19	2170562.64	Картометрический	5.00	-
451	353592.36	2170561.96	Картометрический	5.00	-
452	353508.24	2170560.32	Картометрический	5.00	-
453	353425.39	2170559.30	Картометрический	5.00	-
454	353387.28	2170558.81	Картометрический	5.00	-
455	353352.67	2170558.33	Картометрический	5.00	-
456	353323.79	2170558.00	Картометрический	5.00	-
457	353301.36	2170557.93	Картометрический	5.00	-
458	353282.01	2170557.99	Картометрический	5.00	-
459	353246.38	2170558.19	Картометрический	5.00	-
460	353205.63	2170557.31	Картометрический	5.00	-
461	353176.50	2170558.25	Картометрический	5.00	-
462	353150.52	2170559.19	Картометрический	5.00	-
463	353130.02	2170560.24	Картометрический	5.00	-
464	353110.71	2170561.11	Картометрический	5.00	-

1	2	3	4	5	6
465	353038.14	2170563.71	Картометрический	5.00	-
466	352984.52	2170566.29	Картометрический	5.00	-
467	352930.40	2170569.05	Картометрический	5.00	-
468	352875.92	2170570.85	Картометрический	5.00	-
469	352821.81	2170572.64	Картометрический	5.00	-
470	352770.09	2170574.97	Картометрический	5.00	-
471	352733.05	2170577.62	Картометрический	5.00	-
472	352696.63	2170580.82	Картометрический	5.00	-
473	352647.35	2170585.87	Картометрический	5.00	-
474	352612.13	2170590.04	Картометрический	5.00	-
475	352549.69	2170597.71	Картометрический	5.00	-
476	352526.26	2170600.93	Картометрический	5.00	-
477	352475.48	2170607.48	Картометрический	5.00	-
478	352437.43	2170612.27	Картометрический	5.00	-
479	352398.89	2170616.60	Картометрический	5.00	-
480	352360.95	2170621.21	Картометрический	5.00	-
481	352336.31	2170624.01	Картометрический	5.00	-
482	352300.37	2170628.06	Картометрический	5.00	-
483	352258.92	2170633.42	Картометрический	5.00	-
484	352233.06	2170636.21	Картометрический	5.00	-
485	352215.12	2170638.23	Картометрический	5.00	-
486	352204.04	2170639.75	Картометрический	5.00	-
487	352108.32	2170649.78	Картометрический	5.00	-
488	352080.84	2170652.58	Картометрический	5.00	-
489	352024.96	2170658.45	Картометрический	5.00	-
490	351982.46	2170662.73	Картометрический	5.00	-
491	351926.12	2170668.26	Картометрический	5.00	-
492	351884.18	2170672.64	Картометрический	5.00	-
493	351828.87	2170678.14	Картометрический	5.00	-
494	351787.71	2170682.19	Картометрический	5.00	-
495	351747.06	2170685.93	Картометрический	5.00	-
496	351693.64	2170690.94	Картометрический	5.00	-
497	351653.49	2170694.55	Картометрический	5.00	-
498	351600.04	2170699.92	Картометрический	5.00	-
499	351560.04	2170703.52	Картометрический	5.00	-
500	351520.32	2170707.50	Картометрический	5.00	-
501	351482.45	2170711.25	Картометрический	5.00	-
502	351435.42	2170717.53	Картометрический	5.00	-
503	351401.63	2170722.08	Картометрический	5.00	-
504	351369.04	2170725.84	Картометрический	5.00	-
505	351338.35	2170729.43	Картометрический	5.00	-
506	351311.75	2170732.23	Картометрический	5.00	-
507	351284.00	2170735.52	Картометрический	5.00	-
508	351265.54	2170737.27	Картометрический	5.00	-
509	351223.22	2170740.66	Картометрический	5.00	-
510	351188.41	2170743.54	Картометрический	5.00	-
511	351138.97	2170747.84	Картометрический	5.00	-
512	351088.20	2170753.03	Картометрический	5.00	-

1	2	3	4	5	6
513	351035.68	2170758.12	Картометрический	5.00	-
514	350981.00	2170762.79	Картометрический	5.00	-
515	350926.07	2170767.56	Картометрический	5.00	-
516	350873.30	2170771.82	Картометрический	5.00	-
517	350835.20	2170775.21	Картометрический	5.00	-
518	350799.29	2170778.11	Картометрический	5.00	-
519	350767.08	2170780.59	Картометрический	5.00	-
520	350739.98	2170783.03	Картометрический	5.00	-
521	350720.27	2170785.65	Картометрический	5.00	-
522	350701.12	2170789.34	Картометрический	5.00	-
523	350636.59	2170794.64	Картометрический	5.00	-
524	350636.57	2170800.47	Аналитический	0.10	-
525	350544.15	2170808.31	Аналитический	0.10	-
526	350536.42	2170811.49	Аналитический	0.10	-
527	350526.26	2170815.17	Аналитический	0.10	-
528	350517.90	2170820.04	Аналитический	0.10	-
529	350509.69	2170825.98	Аналитический	0.10	-
530	350501.15	2170830.97	Аналитический	0.10	-
531	350494.22	2170837.63	Аналитический	0.10	-
532	350488.63	2170842.99	Аналитический	0.10	-
533	350487.04	2170844.52	Аналитический	0.10	-
534	350485.92	2170845.62	Аналитический	0.10	-
535	350488.81	2170845.41	Картометрический	5.00	-
536	350546.70	2170841.14	Картометрический	5.00	-
537	350530.88	2170845.27	Картометрический	5.00	-
538	350502.85	2170855.58	Картометрический	5.00	-
539	350493.56	2170861.48	Картометрический	5.00	-
540	350489.18	2170864.27	Картометрический	5.00	-
541	350480.84	2170869.94	Картометрический	5.00	-
542	350471.58	2170877.70	Картометрический	5.00	-
543	350454.20	2170896.00	Картометрический	5.00	-
544	350440.54	2170913.50	Картометрический	5.00	-
545	350414.94	2170954.62	Картометрический	5.00	-
546	350407.99	2170964.81	Картометрический	5.00	-
547	350392.24	2170985.20	Картометрический	5.00	-
548	350372.89	2171006.05	Картометрический	5.00	-
549	350352.74	2171022.15	Картометрический	5.00	-
550	350340.70	2171029.91	Картометрический	5.00	-
551	350317.65	2171041.84	Картометрический	5.00	-
552	350305.95	2171045.78	Картометрический	5.00	-
553	350288.57	2171051.46	Картометрический	5.00	-
554	350251.04	2171060.73	Картометрический	5.00	-
555	350225.32	2171068.15	Картометрический	5.00	-
556	350202.97	2171077.41	Картометрический	5.00	-
557	350189.47	2171085.50	Картометрический	5.00	-
558	350178.12	2171095.23	Картометрический	5.00	-
559	350140.29	2171196.70	Картометрический	5.00	-
560	350122.51	2171264.34	Картометрический	5.00	-

1	2	3	4	5	6
561	350122.50	2171264.35	Картометрический	5.00	-
562	350089.32	2171390.64	Картометрический	5.00	-
563	350088.15	2171422.89	Картометрический	5.00	-
564	350088.17	2171422.89	Картометрический	5.00	-
565	350084.67	2171520.49	Картометрический	5.00	-
566	350058.08	2171617.10	Аналитический	0.10	-
567	350058.08	2171617.11	Картометрический	5.00	-
568	350049.69	2171647.62	Картометрический	5.00	-
569	350040.76	2171680.07	Картометрический	5.00	-
570	350021.48	2171782.89	Аналитический	0.10	-
571	350013.00	2171828.12	Аналитический	0.10	-
572	349996.09	2171930.56	Аналитический	0.10	-
573	349995.05	2171935.86	Аналитический	0.10	-
574	349995.14	2171936.33	Аналитический	0.10	-
575	349993.54	2171946.00	Аналитический	0.10	-
576	349982.31	2171996.07	Аналитический	0.10	-
577	349977.58	2172011.67	Аналитический	0.10	-
578	349965.00	2172053.11	Картометрический	5.00	-
579	349965.00	2172053.13	Картометрический	5.00	-
580	349900.02	2172267.23	Картометрический	5.00	-
581	349864.72	2172376.41	Аналитический	0.10	-
582	349860.09	2172390.72	Аналитический	0.10	-
583	349857.67	2172398.20	Картометрический	5.00	-
584	349849.65	2172422.19	Аналитический	0.10	-
585	349846.98	2172434.72	Картометрический	5.00	-
586	349843.86	2172437.62	Аналитический	0.10	-
587	349843.86	2172437.63	Картометрический	5.00	-
588	349831.53	2172472.80	Картометрический	5.00	-
589	349805.82	2172516.77	Аналитический	0.10	-
590	349803.40	2172520.91	Аналитический	0.10	-
591	349787.55	2172548.00	Картометрический	5.00	-
592	349787.06	2172547.51	Картометрический	5.00	-
593	349786.35	2172548.22	Картометрический	5.00	-
594	349787.03	2172548.90	Картометрический	5.00	-
595	349760.42	2172594.38	Картометрический	5.00	-
596	349759.60	2172595.20	Картометрический	5.00	-
597	349759.81	2172595.41	Картометрический	5.00	-
598	349738.90	2172631.18	Картометрический	5.00	-
599	349595.21	2172910.03	Картометрический	5.00	-
600	349592.22	2172916.80	Картометрический	5.00	-
601	349570.90	2172965.19	Аналитический	0.10	-
602	349538.65	2173038.36	Аналитический	0.10	-
603	349520.26	2173080.11	Аналитический	0.10	-
604	349517.50	2173086.36	Картометрический	5.00	-
605	349506.82	2173124.63	Картометрический	5.00	-
606	349506.82	2173124.64	Картометрический	5.00	-
607	349480.52	2173218.95	Картометрический	5.00	-
608	349422.97	2173322.07	Картометрический	5.00	-

1	2	3	4	5	6
609	349340.60	2173371.94	Картометрический	5.00	-
610	349165.60	2173706.85	Картометрический	5.00	-
611	349164.86	2173722.85	Аналитический	0.30	-
612	349166.68	2173728.57	Аналитический	0.30	-
613	349170.45	2173728.20	Аналитический	0.30	-
614	349174.95	2173736.59	Аналитический	0.30	-
615	349182.12	2173755.93	Аналитический	0.30	-
616	349191.73	2173774.30	Аналитический	0.30	-
617	349218.12	2173813.10	Аналитический	0.30	-
618	349241.59	2173847.78	Аналитический	0.30	-
619	349258.49	2173881.23	Аналитический	0.30	-
620	349266.64	2173902.89	Аналитический	0.30	-
621	349270.17	2173913.96	Аналитический	0.30	-
622	349275.27	2173932.69	Аналитический	0.30	-
623	349280.38	2173960.07	Аналитический	0.30	-
624	349282.70	2173987.32	Аналитический	0.30	-
625	349282.69	2174016.39	Аналитический	0.30	-
626	349280.75	2174038.16	Аналитический	0.30	-
627	349274.17	2174073.81	Аналитический	0.30	-
628	349265.53	2174101.18	Аналитический	0.30	-
629	349255.59	2174122.49	Аналитический	0.30	-
630	349254.72	2174124.36	Аналитический	0.30	-
631	349253.74	2174126.47	Аналитический	0.30	-
632	349250.44	2174133.54	Картометрический	5.00	-
633	349235.97	2174157.99	Картометрический	5.00	-
634	349215.16	2174185.49	Картометрический	5.00	-
635	349182.31	2174222.59	Картометрический	5.00	-
636	349145.81	2174244.97	Картометрический	5.00	-
637	349105.41	2174264.43	Картометрический	5.00	-
638	349078.22	2174278.53	Картометрический	5.00	-
639	349065.08	2174284.23	Картометрический	5.00	-
640	349065.02	2174284.26	Картометрический	5.00	-
641	349058.07	2174288.11	Картометрический	5.00	-
642	349054.91	2174291.80	Картометрический	5.00	-
643	349046.98	2174296.64	Картометрический	5.00	-
644	349042.81	2174298.30	Картометрический	5.00	-
645	349037.57	2174303.20	Картометрический	5.00	-
646	349028.59	2174309.92	Аналитический	0.10	-
647	349026.32	2174311.62	Аналитический	0.10	-
648	349012.48	2174326.16	Аналитический	0.10	-
649	349005.50	2174334.54	Аналитический	0.10	-
650	349004.53	2174335.92	Аналитический	0.10	-
651	349003.55	2174338.51	Аналитический	0.10	-
652	349003.79	2174339.73	Аналитический	0.10	-
653	349003.79	2174343.05	Аналитический	0.10	-
654	349001.89	2174344.96	Аналитический	0.10	-
655	348999.57	2174346.21	Аналитический	0.10	-
656	348998.40	2174347.37	Аналитический	0.10	-

1	2	3	4	5	6
657	348991.30	2174360.37	Аналитический	0.10	-
658	348984.73	2174377.39	Аналитический	0.10	-
659	348980.32	2174410.63	Аналитический	0.10	-
660	348980.69	2174432.15	Аналитический	0.10	-
661	348980.86	2174442.26	Аналитический	0.10	-
662	348986.34	2174472.66	Картометрический	1.00	-
663	349033.56	2174908.40	Аналитический	0.50	-
664	349035.18	2174915.69	Аналитический	0.50	-
665	349037.50	2174925.74	Аналитический	0.50	-
666	349040.52	2174926.18	Аналитический	0.50	-
667	349042.96	2174941.80	Аналитический	0.50	-
668	349038.44	2174943.02	Аналитический	0.50	-
669	349038.62	2174950.20	Аналитический	0.50	-
670	349039.59	2174956.98	Аналитический	0.50	-
671	349041.26	2174965.34	Аналитический	0.50	-
672	349043.51	2174974.41	Аналитический	0.50	-
673	349046.80	2174990.94	Аналитический	0.50	-
674	349051.48	2175007.89	Аналитический	0.50	-
675	349057.46	2175026.10	Аналитический	0.50	-
676	349064.39	2175044.99	Аналитический	0.50	-
677	349072.14	2175064.48	Аналитический	0.50	-
678	349088.48	2175103.94	Аналитический	0.50	-
679	349113.69	2175165.13	Аналитический	0.50	-
680	349137.99	2175223.64	Аналитический	0.50	-
681	349164.25	2175287.50	Аналитический	0.50	-
682	349207.45	2175392.77	Аналитический	0.50	-
683	349257.28	2175506.54	Аналитический	0.50	-
684	349323.71	2175662.53	Аналитический	0.50	-
685	349337.61	2175691.79	Аналитический	0.50	-
686	349352.07	2175716.00	Картометрический	5.00	-
687	349371.00	2175744.09	Картометрический	5.00	-
688	349391.35	2175765.12	Картометрический	5.00	-
689	349410.82	2175781.82	Картометрический	5.00	-
690	349444.58	2175805.03	Аналитический	0.50	-
691	349480.31	2175828.60	Аналитический	0.50	-
692	349495.43	2175836.74	Аналитический	0.50	-
693	349527.67	2175850.46	Аналитический	0.50	-
694	349562.61	2175863.76	Аналитический	0.50	-
695	349632.51	2175888.62	Аналитический	0.50	-
696	349657.49	2175897.19	Аналитический	0.50	-
697	349709.42	2175915.05	Аналитический	0.50	-
698	349803.15	2175946.96	Аналитический	0.50	-
699	349890.48	2175976.76	Аналитический	0.50	-
700	349971.43	2176005.14	Аналитический	0.50	-
701	350023.79	2176023.25	Аналитический	0.50	-
702	350046.81	2176030.69	Аналитический	0.50	-
703	350066.78	2176035.58	Аналитический	0.50	-
704	350103.93	2176038.05	Аналитический	0.50	-

1	2	3	4	5	6
705	350126.20	2176038.62	Аналитический	0.50	-
706	350200.66	2176039.69	Аналитический	0.50	-
707	350278.96	2176041.41	Аналитический	0.50	-
708	350307.32	2176043.44	Аналитический	0.50	-
709	350336.88	2176047.56	Аналитический	0.50	-
710	350367.14	2176056.44	Аналитический	0.50	-
711	350395.84	2176069.84	Аналитический	0.50	-
712	350423.90	2176085.15	Аналитический	0.50	-
713	350478.50	2176115.62	Аналитический	0.50	-
714	350506.01	2176130.92	Аналитический	0.50	-
715	350561.01	2176161.54	Аналитический	0.50	-
716	350642.71	2176207.46	Аналитический	0.50	-
717	350669.99	2176222.74	Аналитический	0.50	-
718	350755.04	2176269.70	Аналитический	0.50	-
719	350772.09	2176279.08	Аналитический	0.50	-
720	350805.23	2176297.46	Аналитический	0.50	-
721	350845.43	2176320.49	Аналитический	0.50	-
722	350885.57	2176342.79	Аналитический	0.50	-
723	350905.68	2176354.32	Аналитический	0.50	-
724	350926.26	2176366.82	Аналитический	0.50	-
725	350987.97	2176404.90	Аналитический	0.50	-
726	351051.65	2176445.33	Аналитический	0.50	-
727	351093.84	2176472.21	Аналитический	0.50	-
728	351153.87	2176510.13	Аналитический	0.50	-
729	351173.42	2176522.24	Аналитический	0.50	-
730	351186.58	2176530.68	Аналитический	0.50	-
731	351261.95	2176577.98	Аналитический	0.50	-
732	351272.47	2176584.54	Аналитический	0.50	-
733	351277.94	2176576.89	Аналитический	0.50	-
734	351298.24	2176589.16	Аналитический	0.50	-
735	351293.52	2176598.42	Аналитический	0.50	-
736	351297.59	2176600.82	Аналитический	0.50	-
737	351310.71	2176605.82	Аналитический	0.50	-
738	351311.96	2176606.08	Аналитический	0.50	-
739	351313.42	2176604.24	Аналитический	0.50	-
740	351322.86	2176610.00	Аналитический	0.50	-
741	351322.47	2176612.41	Аналитический	0.50	-
742	351324.24	2176616.31	Аналитический	0.50	-
743	351326.90	2176619.63	Аналитический	0.50	-
744	351331.57	2176622.93	Аналитический	0.50	-
745	351338.75	2176627.44	Аналитический	0.50	-
746	351378.33	2176651.56	Аналитический	0.50	-
747	351438.24	2176688.33	Аналитический	0.50	-
748	351473.80	2176710.67	Аналитический	0.50	-
749	351550.20	2176758.68	Аналитический	0.50	-
750	351631.70	2176810.39	Аналитический	0.50	-
751	351672.45	2176836.19	Аналитический	0.50	-
752	351826.71	2176933.09	Аналитический	0.50	-

1	2	3	4	5	6
753	351894.40	2176976.18	Аналитический	0.50	-
754	351972.33	2177026.68	Аналитический	0.50	-
755	351984.19	2177034.31	Аналитический	0.50	-
756	352024.66	2177061.35	Аналитический	0.50	-
757	352037.64	2177068.72	Аналитический	0.50	-
758	352051.43	2177074.91	Аналитический	0.50	-
759	352072.34	2177080.27	Аналитический	0.50	-
760	352095.96	2177084.20	Аналитический	0.50	-
761	352131.42	2177087.33	Аналитический	0.50	-
762	352184.11	2177090.61	Аналитический	0.50	-
763	352180.70	2177108.80	Картометрический	1.00	-
764	352182.24	2177111.70	Картометрический	1.00	-
765	352183.64	2177114.34	Картометрический	1.00	-
766	352152.73	2177112.32	Аналитический	0.50	-
767	352092.59	2177103.11	Аналитический	0.50	-
768	352068.48	2177099.72	Аналитический	0.50	-
769	352044.86	2177093.67	Аналитический	0.50	-
770	352028.68	2177086.40	Аналитический	0.50	-
771	352014.38	2177078.28	Аналитический	0.50	-
772	351999.83	2177069.04	Аналитический	0.50	-
773	351985.30	2177059.18	Аналитический	0.50	-
774	351962.21	2177043.93	Аналитический	0.50	-
775	351886.57	2176994.60	Аналитический	0.50	-
776	351824.03	2176954.89	Аналитический	0.50	-
777	351803.14	2176941.68	Аналитический	0.50	-
778	351738.03	2176900.76	Аналитический	0.50	-
779	351694.53	2176873.39	Аналитический	0.50	-
780	351673.44	2176860.09	Аналитический	0.50	-
781	351631.40	2176833.54	Аналитический	0.50	-
782	351567.85	2176793.53	Аналитический	0.50	-
783	351526.74	2176767.45	Аналитический	0.50	-
784	351505.45	2176753.99	Аналитический	0.50	-
785	351486.04	2176741.75	Аналитический	0.50	-
786	351466.67	2176729.27	Аналитический	0.50	-
787	351448.24	2176717.77	Аналитический	0.50	-
788	351431.28	2176707.05	Аналитический	0.50	-
789	351368.01	2176667.48	Аналитический	0.50	-
790	351328.75	2176642.75	Аналитический	0.50	-
791	351325.33	2176642.44	Аналитический	0.50	-
792	351320.56	2176643.76	Аналитический	0.50	-
793	351319.18	2176644.58	Аналитический	0.50	-
794	351315.08	2176649.80	Аналитический	0.50	-
795	351312.65	2176656.02	Аналитический	0.50	-
796	351311.91	2176658.89	Аналитический	0.50	-
797	351263.00	2176849.90	Аналитический	0.50	-
798	351183.18	2177162.34	Аналитический	0.50	-
799	351147.83	2177299.27	Аналитический	0.50	-
800	351023.82	2177786.35	Аналитический	0.50	-

1	2	3	4	5	6
801	350986.95	2177934.07	Аналитический	0.50	-
802	350983.49	2177948.01	Аналитический	0.50	-
803	350967.33	2177944.49	Аналитический	0.50	-
804	350970.23	2177932.87	Аналитический	0.50	-
805	351004.78	2177794.36	Аналитический	0.50	-
806	351042.87	2177651.75	Аналитический	0.50	-
807	351121.56	2177337.22	Аналитический	0.50	-
808	351141.52	2177255.41	Аналитический	0.50	-
809	351164.07	2177163.04	Аналитический	0.50	-
810	351206.61	2176999.34	Аналитический	0.50	-
811	351251.92	2176821.42	Аналитический	0.50	-
812	351294.06	2176652.60	Аналитический	0.50	-
813	351294.72	2176649.93	Картометрический	5.00	-
814	351295.91	2176637.57	Картометрический	5.00	-
815	351294.78	2176629.13	Картометрический	5.00	-
816	351291.81	2176622.91	Картометрический	5.00	-
817	351286.66	2176617.96	Картометрический	5.00	-
818	351280.07	2176612.80	Картометрический	5.00	-
819	351258.81	2176599.51	Картометрический	5.00	-
820	351209.39	2176567.06	Картометрический	5.00	-
821	351103.09	2176500.03	Картометрический	5.00	-
822	351027.98	2176451.48	Картометрический	5.00	-
823	350926.50	2176388.15	Картометрический	5.00	-
824	350832.37	2176334.57	Картометрический	5.00	-
825	350690.66	2176255.45	Картометрический	5.00	-
826	350564.24	2176184.04	Картометрический	5.00	-
827	350441.67	2176116.31	Картометрический	5.00	-
828	350391.17	2176088.01	Картометрический	5.00	-
829	350358.50	2176073.23	Картометрический	5.00	-
830	350336.64	2176066.63	Картометрический	5.00	-
831	350308.33	2176063.09	Картометрический	5.00	-
832	350278.01	2176060.79	Аналитический	0.50	-
833	350250.78	2176060.02	Аналитический	0.50	-
834	350200.30	2176059.09	Аналитический	0.50	-
835	350171.70	2176058.36	Аналитический	0.50	-
836	350168.14	2176060.42	Аналитический	0.50	-
837	350164.71	2176058.33	Аналитический	0.50	-
838	350125.83	2176057.70	Аналитический	0.50	-
839	350123.08	2176058.02	Аналитический	0.50	-
840	350121.05	2176059.88	Аналитический	0.50	-
841	350107.74	2176059.53	Аналитический	0.50	-
842	350104.21	2176056.16	Аналитический	0.50	-
843	350099.40	2176055.82	Аналитический	0.50	-
844	350063.42	2176053.80	Аналитический	0.50	-
845	350041.88	2176048.54	Аналитический	0.50	-
846	349965.22	2176023.10	Аналитический	0.50	-
847	349857.95	2175985.86	Аналитический	0.50	-
848	349796.33	2175964.87	Аналитический	0.50	-

1	2	3	4	5	6
849	349730.80	2175942.29	Аналитический	0.50	-
850	349676.71	2175923.74	Аналитический	0.50	-
851	349651.35	2175915.18	Аналитический	0.50	-
852	349626.28	2175906.57	Аналитический	0.50	-
853	349576.65	2175890.44	Аналитический	0.50	-
854	349555.63	2175882.73	Аналитический	0.50	-
855	349537.60	2175875.90	Аналитический	0.50	-
856	349520.53	2175869.12	Аналитический	0.50	-
857	349503.63	2175864.08	Аналитический	0.50	-
858	349479.27	2175856.99	Аналитический	0.50	-
859	349458.24	2175850.22	Аналитический	0.50	-
860	349437.24	2175843.05	Аналитический	0.50	-
861	349417.67	2175836.26	Аналитический	0.50	-
862	349398.95	2175828.41	Аналитический	0.50	-
863	349382.91	2175818.02	Аналитический	0.50	-
864	349365.13	2175805.08	Аналитический	0.50	-
865	349348.16	2175781.19	Аналитический	0.50	-
866	349335.43	2175753.64	Аналитический	0.50	-
867	349312.00	2175695.30	Аналитический	0.50	-
868	349300.13	2175665.64	Аналитический	0.50	-
869	349294.82	2175652.12	Аналитический	0.50	-
870	349284.42	2175630.02	Аналитический	0.50	-
871	349266.06	2175586.70	Аналитический	0.50	-
872	349236.23	2175517.56	Аналитический	0.50	-
873	349208.70	2175451.96	Аналитический	0.50	-
874	349201.93	2175435.69	Аналитический	0.50	-
875	349176.01	2175373.43	Аналитический	0.50	-
876	349154.40	2175320.01	Аналитический	0.50	-
877	349126.02	2175250.77	Аналитический	0.50	-
878	349093.93	2175173.31	Аналитический	0.50	-
879	349085.70	2175153.15	Аналитический	0.50	-
880	349068.72	2175112.13	Аналитический	0.50	-
881	349052.29	2175072.50	Аналитический	0.50	-
882	349037.27	2175033.17	Аналитический	0.50	-
883	349030.99	2175014.08	Аналитический	0.50	-
884	349025.97	2174995.89	Аналитический	0.50	-
885	349020.64	2174969.28	Аналитический	0.50	-
886	349019.53	2174962.09	Аналитический	0.50	-
887	349018.29	2174958.93	Аналитический	0.50	-
888	349016.84	2174954.90	Аналитический	0.50	-
889	349015.75	2174952.71	Аналитический	0.50	-
890	349013.52	2174950.86	Аналитический	0.50	-
891	349009.86	2174949.82	Аналитический	0.50	-
892	349007.41	2174949.60	Аналитический	0.50	-
893	349003.75	2174928.25	Аналитический	0.50	-
894	349004.81	2174927.73	Аналитический	0.50	-
895	349010.50	2174924.51	Аналитический	0.50	-
896	349013.00	2174921.36	Аналитический	0.50	-

1	2	3	4	5	6
897	349014.66	2174917.52	Аналитический	0.50	-
898	349009.35	2174866.66	Аналитический	0.50	-
899	348997.93	2174764.40	Аналитический	0.50	-
900	348985.16	2174653.01	Аналитический	0.50	-
901	348972.38	2174540.04	Аналитический	0.50	-
902	348967.69	2174500.81	Аналитический	0.50	-
903	348962.80	2174453.15	Аналитический	0.50	-
904	348960.69	2174415.37	Аналитический	0.50	-
905	348951.32	2174414.68	Аналитический	0.50	-
906	348951.33	2174401.94	Аналитический	0.50	-
907	348961.15	2174398.79	Аналитический	0.50	-
908	348963.89	2174375.78	Аналитический	0.50	-
909	348969.80	2174354.56	Картометрический	1.00	-
910	348970.59	2174360.15	Картометрический	1.00	-
911	348968.19	2174343.02	Аналитический	0.30	-
912	348959.26	2174338.99	Аналитический	0.30	-
913	348958.61	2174329.93	Аналитический	0.30	-
914	348971.23	2174298.54	Аналитический	0.30	-
915	348975.59	2174277.51	Аналитический	0.30	-
916	348976.08	2174261.98	Аналитический	0.30	-
917	348974.30	2174248.71	Аналитический	0.30	-
918	348969.12	2174230.75	Аналитический	0.30	-
919	348963.94	2174220.07	Аналитический	0.30	-
920	348953.10	2174205.51	Аналитический	0.30	-
921	348951.59	2174203.87	Аналитический	0.30	-
922	348945.01	2174196.70	Аналитический	0.30	-
923	348939.83	2174193.14	Аналитический	0.30	-
924	348932.23	2174188.12	Аналитический	0.30	-
925	348921.39	2174183.65	Аналитический	0.10	-
926	348919.88	2174180.30	Аналитический	0.10	-
927	348893.24	2174154.87	Аналитический	0.10	-
928	348866.02	2174137.48	Аналитический	0.10	-
929	348821.60	2174139.73	Аналитический	0.10	-
930	348733.65	2174141.68	Аналитический	0.10	-
931	348727.29	2174114.37	Аналитический	0.30	-
932	348725.73	2174107.66	Аналитический	0.30	-
933	348723.46	2174100.50	Аналитический	0.30	-
934	348724.25	2174099.79	Аналитический	0.30	-
935	348722.78	2174098.18	Аналитический	0.30	-
936	348721.27	2174093.41	Аналитический	0.30	-
937	348730.61	2174084.42	Аналитический	0.30	-
938	348733.31	2174087.56	Аналитический	0.30	-
939	348736.55	2174084.64	Аналитический	0.30	-
940	348744.71	2174071.85	Аналитический	0.30	-
941	348749.18	2174062.60	Аналитический	0.30	-
942	348757.19	2174038.57	Аналитический	0.30	-
943	348759.35	2174043.19	Аналитический	0.10	-
944	348765.36	2174023.22	Аналитический	0.10	-

1	2	3	4	5	6
945	348767.32	2174016.71	Аналитический	0.10	-
946	348784.74	2173948.51	Аналитический	0.10	-
947	348801.02	2173886.42	Аналитический	0.10	-
948	348810.68	2173839.74	Аналитический	0.10	-
949	348815.30	2173826.76	Аналитический	0.10	-
950	348822.00	2173811.53	Аналитический	0.10	-
951	348834.71	2173791.41	Аналитический	0.10	-
952	348843.86	2173780.53	Аналитический	0.10	-
953	348852.99	2173771.21	Аналитический	0.10	-
954	348866.58	2173759.63	Аналитический	0.10	-
955	348879.12	2173751.10	Аналитический	0.10	-
956	348892.09	2173743.96	Аналитический	0.10	-
957	348905.59	2173738.03	Аналитический	0.10	-
958	348920.57	2173733.41	Аналитический	0.10	-
959	348933.36	2173730.01	Аналитический	0.10	-
960	348957.83	2173725.03	Аналитический	0.10	-
961	348988.27	2173721.29	Аналитический	0.10	-
962	349022.58	2173716.52	Аналитический	0.10	-
963	349041.76	2173711.08	Аналитический	0.10	-
964	349058.85	2173699.68	Аналитический	0.10	-
965	349069.03	2173691.51	Аналитический	0.10	-
966	349117.49	2173598.52	Аналитический	0.10	-
967	349152.23	2173544.44	Аналитический	0.10	-
968	349147.12	2173541.75	Аналитический	0.10	-
969	349158.19	2173520.60	Аналитический	0.10	-
970	349162.57	2173512.62	Аналитический	0.10	-
971	349170.12	2173516.59	Аналитический	0.10	-
972	349183.69	2173495.46	Аналитический	0.10	-
973	349189.51	2173486.68	Аналитический	0.30	-
974	349189.51	2173486.67	Аналитический	0.30	-
975	349210.26	2173455.37	Аналитический	0.30	-
976	349206.40	2173449.28	Аналитический	0.30	-
977	349201.66	2173443.72	Аналитический	0.30	-
978	349204.55	2173440.95	Аналитический	0.30	-
979	349208.43	2173444.32	Аналитический	0.30	-
980	349212.99	2173451.25	Аналитический	0.30	-
981	349247.64	2173398.81	Аналитический	0.30	-
982	349254.96	2173386.54	Аналитический	0.30	-
983	349271.01	2173353.42	Аналитический	0.10	-
984	349271.02	2173353.40	Картометрический	5.00	-
985	349319.62	2173253.12	Аналитический	0.10	-
986	349372.39	2173157.74	Аналитический	0.10	-
987	349396.13	2173105.06	Аналитический	0.10	-
988	349396.13	2173105.05	Картометрический	5.00	-
989	349416.24	2173060.41	Картометрический	5.00	-
990	349416.24	2173060.39	Картометрический	5.00	-
991	349418.95	2173054.42	Картометрический	5.00	-
992	349424.98	2173028.66	Картометрический	5.00	-

1	2	3	4	5	6
993	349434.25	2173011.31	Картометрический	5.00	-
994	349434.26	2173011.30	Картометрический	5.00	-
995	349447.61	2172986.33	Картометрический	5.00	-
996	349447.61	2172986.32	Картометрический	5.00	-
997	349454.91	2172972.66	Картометрический	5.00	-
998	349472.04	2172958.13	Картометрический	5.00	-
999	349494.63	2172926.00	Картометрический	5.00	-
1000	349494.64	2172925.99	Картометрический	5.00	-
1001	349518.81	2172891.60	Картометрический	5.00	-
1002	349520.89	2172887.91	Картометрический	5.00	-
1003	349521.34	2172883.81	Картометрический	5.00	-
1004	349532.66	2172867.18	Картометрический	5.00	-
1005	349545.49	2172843.07	Картометрический	5.00	-
1006	349567.23	2172802.22	Картометрический	5.00	-
1007	349577.37	2172783.16	Картометрический	5.00	-
1008	349583.85	2172770.99	Картометрический	5.00	-
1009	349595.91	2172748.32	Картометрический	5.00	-
1010	349602.33	2172736.27	Картометрический	5.00	-
1011	349604.61	2172731.98	Картометрический	5.00	-
1012	349612.24	2172717.60	Картометрический	5.00	-
1013	349622.10	2172698.52	Картометрический	5.00	-
1014	349622.31	2172698.42	Картометрический	5.00	-
1015	349622.50	2172698.29	Картометрический	5.00	-
1016	349622.66	2172698.13	Картометрический	5.00	-
1017	349622.79	2172697.94	Картометрический	5.00	-
1018	349622.89	2172697.73	Картометрический	5.00	-
1019	349622.95	2172697.51	Картометрический	5.00	-
1020	349622.97	2172697.28	Картометрический	5.00	-
1021	349629.14	2172685.51	Картометрический	5.00	-
1022	349631.49	2172670.54	Картометрический	5.00	-
1023	349631.55	2172670.19	Картометрический	5.00	-
1024	349646.35	2172636.86	Картометрический	5.00	-
1025	349663.07	2172599.21	Картометрический	5.00	-
1026	349672.80	2172589.93	Картометрический	5.00	-
1027	349684.01	2172565.36	Картометрический	5.00	-
1028	349684.01	2172565.35	Картометрический	5.00	-
1029	349704.65	2172520.09	Картометрический	5.00	-
1030	349704.65	2172520.08	Картометрический	5.00	-
1031	349718.26	2172490.29	Картометрический	5.00	-
1032	349712.28	2172487.52	Картометрический	5.00	-
1033	349729.36	2172449.73	Картометрический	5.00	-
1034	349754.55	2172367.22	Картометрический	5.00	-
1035	349795.85	2172303.05	Картометрический	5.00	-
1036	349798.45	2172304.55	Картометрический	5.00	-
1037	349813.90	2172277.84	Картометрический	5.00	-
1038	349813.94	2172277.76	Картометрический	5.00	-
1039	349815.73	2172274.68	Картометрический	5.00	-
1040	349816.40	2172272.56	Аналитический	0.30	-

1	2	3	4	5	6
1041	349817.64	2172269.93	Аналитический	0.30	-
1042	349822.21	2172256.48	Аналитический	0.30	-
1043	349827.60	2172235.03	Аналитический	0.30	-
1044	349827.35	2172232.48	Аналитический	0.30	-
1045	349826.19	2172211.68	Картометрический	5.00	-
1046	349836.76	2172208.51	Картометрический	5.00	-
1047	349846.66	2172177.38	Картометрический	5.00	-
1048	349846.66	2172177.37	Картометрический	5.00	-
1049	349870.69	2172101.78	Картометрический	5.00	-
1050	349870.04	2172094.50	Картометрический	5.00	-
1051	349873.47	2172093.01	Картометрический	5.00	-
1052	349875.40	2172086.95	Картометрический	5.00	-
1053	349872.52	2172086.20	Картометрический	5.00	-
1054	349879.24	2172060.34	Картометрический	5.00	-
1055	349887.86	2172027.17	Картометрический	5.00	-
1056	349893.16	2171969.47	Картометрический	5.00	-
1057	349899.85	2171970.14	Картометрический	5.00	-
1058	349905.36	2171949.51	Картометрический	5.00	-
1059	349946.16	2171795.85	Картометрический	5.00	-
1060	349944.17	2171805.58	Картометрический	5.00	-
1061	349949.13	2171781.36	Картометрический	5.00	-
1062	349949.86	2171777.80	Картометрический	5.00	-
1063	349952.83	2171760.88	Картометрический	5.00	-
1064	349963.23	2171690.40	Картометрический	5.00	-
1065	349968.30	2171655.98	Картометрический	5.00	-
1066	349956.67	2171678.82	Картометрический	5.00	-
1067	349948.45	2171675.69	Картометрический	5.00	-
1068	349970.19	2171632.33	Картометрический	5.00	-
1069	349970.35	2171611.05	Аналитический	0.10	-
1070	349989.48	2171514.95	Аналитический	0.10	-
1071	349993.15	2171500.86	Аналитический	0.10	-
1072	349998.09	2171471.82	Аналитический	0.10	-
1073	350002.98	2171447.34	Аналитический	0.10	-
1074	350004.23	2171441.14	Аналитический	0.10	-
1075	350016.06	2171382.10	Аналитический	0.10	-
1076	350025.59	2171337.16	Аналитический	0.10	-
1077	350026.47	2171333.19	Аналитический	0.10	-
1078	350027.21	2171330.34	Аналитический	0.10	-
1079	350038.02	2171294.35	Аналитический	0.10	-
1080	350034.34	2171293.60	Аналитический	0.10	-
1081	350042.40	2171265.06	Аналитический	0.10	-
1082	350057.66	2171212.74	Аналитический	0.10	-
1083	350070.71	2171168.29	Аналитический	0.10	-
1084	350084.79	2171117.65	Картометрический	5.00	-
1085	350094.06	2171086.95	Картометрический	5.00	-
1086	350102.96	2171059.07	Картометрический	5.00	-
1087	350099.69	2171056.80	Картометрический	5.00	-
1088	350099.24	2171053.89	Картометрический	5.00	-

1	2	3	4	5	6
1089	350099.51	2171051.80	Картометрический	5.00	-
1090	350101.70	2171046.04	Картометрический	5.00	-
1091	350113.57	2171016.88	Картометрический	5.00	-
1092	350110.70	2171010.12	Картометрический	5.00	-
1093	350102.92	2170993.80	Картометрический	5.00	-
1094	350100.12	2170992.57	Картометрический	5.00	-
1095	350098.54	2170991.48	Картометрический	5.00	-
1096	350097.38	2170988.41	Картометрический	5.00	-
1097	350098.74	2170984.38	Картометрический	5.00	-
1098	350107.48	2170963.55	Картометрический	5.00	-
1099	350117.17	2170939.99	Картометрический	5.00	-
1100	350122.63	2170926.67	Картометрический	5.00	-
1101	350124.27	2170925.38	Картометрический	5.00	-
1102	350124.95	2170924.18	Картометрический	5.00	-
1103	350127.82	2170916.89	Картометрический	5.00	-
1104	350129.10	2170894.22	Картометрический	5.00	-
1105	350124.71	2170894.88	Картометрический	5.00	-
1106	350095.28	2170900.23	Картометрический	5.00	-
1107	350073.12	2170906.22	Картометрический	5.00	-
1108	350053.41	2170912.39	Картометрический	5.00	-
1109	350022.26	2170925.74	Картометрический	5.00	-
1110	350000.19	2170937.37	Картометрический	5.00	-
1111	349992.47	2170942.18	Картометрический	5.00	-
1112	349984.75	2170947.18	Картометрический	5.00	-
1113	349974.94	2170954.53	Картометрический	5.00	-
1114	349949.79	2170974.24	Картометрический	5.00	-
1115	349942.79	2170979.69	Картометрический	5.00	-
1116	349932.52	2170989.13	Картометрический	5.00	-
1117	349918.36	2171008.28	Картометрический	5.00	-
1118	349913.18	2171016.19	Картометрический	5.00	-
1119	349906.82	2171023.18	Картометрический	5.00	-
1120	349884.66	2171041.61	Картометрический	5.00	-
1121	349863.39	2171061.30	Картометрический	5.00	-
1122	349743.54	2171189.98	Картометрический	5.00	-
1123	349604.38	2171339.46	Картометрический	5.00	-
1124	349541.89	2171411.87	Картометрический	5.00	-
1125	349268.12	2171703.37	Картометрический	1.00	-
1126	348995.72	2171996.43	Картометрический	1.00	-
1127	348594.55	2172427.83	Картометрический	1.00	-
1128	348450.93	2172582.15	Картометрический	1.00	-
1129	348315.50	2172727.70	Аналитический	0.30	-
1130	348309.33	2172722.61	Аналитический	0.30	-
1131	348294.09	2172742.51	Аналитический	0.30	-
1132	348283.54	2172730.30	Аналитический	0.30	-
1133	348302.88	2172706.85	Аналитический	0.30	-
1134	348289.06	2172688.70	Аналитический	0.30	-
1135	348302.83	2172673.20	Аналитический	0.30	-
1136	348351.96	2172620.87	Аналитический	0.30	-

1	2	3	4	5	6
1137	348417.20	2172550.86	Аналитический	0.30	-
1138	348962.11	2171965.02	Аналитический	0.30	-
1139	349235.09	2171672.81	Аналитический	0.30	-
1140	349508.27	2171380.47	Аналитический	0.30	-
1141	349713.29	2171161.42	Аналитический	0.30	-
1142	349735.27	2171137.84	Аналитический	0.30	-
1143	349738.00	2171132.32	Аналитический	0.30	-
1144	349752.08	2171098.98	Аналитический	0.30	-
1145	349759.07	2171084.72	Аналитический	0.30	-
1146	349769.97	2171065.73	Аналитический	0.30	-
1147	349779.34	2171051.65	Аналитический	0.30	-
1148	349792.14	2171027.31	Аналитический	0.30	-
1149	349799.32	2171019.40	Аналитический	0.30	-
1150	349801.95	2171022.13	Аналитический	0.30	-
1151	349804.95	2171020.77	Аналитический	0.30	-
1152	349811.22	2171015.04	Аналитический	0.30	-
1153	349815.83	2171010.06	Картометрический	5.00	-
1154	349823.23	2170997.48	Картометрический	5.00	-
1155	349824.25	2170994.81	Картометрический	5.00	-
1156	349826.22	2170992.27	Картометрический	5.00	-
1157	349829.71	2170990.37	Картометрический	5.00	-
1158	349853.83	2170963.45	Картометрический	5.00	-
1159	349860.47	2170958.59	Картометрический	5.00	-
1160	349868.79	2170950.48	Картометрический	5.00	-
1161	349909.52	2170905.80	Картометрический	5.00	-
1162	349909.66	2170903.94	Аналитический	0.30	-
1163	349909.78	2170902.37	Аналитический	0.30	-
1164	349908.76	2170898.34	Аналитический	0.30	-
1165	349906.44	2170894.32	Аналитический	0.30	-
1166	349902.26	2170890.46	Аналитический	0.30	-
1167	349895.28	2170889.21	Аналитический	0.30	-
1168	349926.77	2170886.89	Картометрический	5.00	-
1169	349927.48	2170886.11	Картометрический	5.00	-
1170	349940.38	2170864.45	Картометрический	5.00	-
1171	349939.51	2170864.52	Картометрический	5.00	-
1172	349940.67	2170862.72	Аналитический	0.30	-
1173	349940.64	2170861.39	Картометрический	5.00	-
1174	349938.89	2170859.50	Картометрический	5.00	-
1175	349927.45	2170856.77	Картометрический	5.00	-
1176	349916.19	2170862.22	Картометрический	5.00	-
1177	349905.60	2170861.92	Картометрический	5.00	-
1178	349895.25	2170862.14	Картометрический	5.00	-
1179	349890.12	2170861.01	Картометрический	5.00	-
1180	349815.33	2170861.16	Картометрический	5.00	-
1181	349795.31	2170861.35	Картометрический	5.00	-
1182	349792.34	2170861.46	Картометрический	5.00	-
1183	349771.31	2170865.27	Картометрический	5.00	-
1184	349771.24	2170861.98	Картометрический	5.00	-

1	2	3	4	5	6
1185	349740.89	2170864.24	Картометрический	5.00	-
1186	349640.60	2170872.30	Картометрический	5.00	-
1187	349566.60	2170878.80	Картометрический	5.00	-
1188	349493.28	2170885.48	Картометрический	1.00	-
1189	349407.15	2170892.49	Картометрический	1.00	-
1190	349324.96	2170899.16	Картометрический	1.00	-
1191	349251.36	2170905.14	Картометрический	1.00	-
1192	349228.46	2170906.84	Картометрический	1.00	-
1193	349222.20	2170907.38	Картометрический	1.00	-
1194	349220.15	2170908.75	Картометрический	1.00	-
1195	349216.18	2170913.53	Картометрический	1.00	-
1196	349213.49	2170920.29	Картометрический	1.00	-
1197	349196.64	2170920.68	Картометрический	1.00	-
1198	349195.99	2170918.12	Картометрический	1.00	-
1199	349194.22	2170914.11	Картометрический	1.00	-
1200	349192.99	2170912.87	Картометрический	1.00	-
1201	349190.56	2170910.62	Картометрический	1.00	-
1202	349189.65	2170910.21	Картометрический	1.00	-
1203	349187.43	2170909.95	Картометрический	1.00	-
1204	349172.26	2170911.22	Картометрический	1.00	-
1205	349141.55	2170913.85	Картометрический	1.00	-
1206	349084.12	2170918.84	Картометрический	1.00	-
1207	349040.16	2170922.78	Картометрический	1.00	-
1208	349012.71	2170925.31	Картометрический	1.00	-
1209	348954.55	2170930.41	Картометрический	1.00	-
1210	348886.75	2170936.89	Картометрический	1.00	-
1211	348813.71	2170944.04	Картометрический	1.00	-
1212	348744.47	2170950.06	Картометрический	1.00	-
1213	348720.58	2170953.31	Картометрический	1.00	-
1214	348587.99	2170965.65	Картометрический	1.00	-
1215	348543.83	2170968.31	Картометрический	1.00	-
1216	348513.27	2170970.95	Картометрический	1.00	-
1217	348482.30	2170973.69	Картометрический	1.00	-
1218	348450.94	2170976.43	Картометрический	1.00	-
1219	348419.15	2170978.96	Картометрический	1.00	-
1220	348387.12	2170981.72	Картометрический	1.00	-
1221	348354.12	2170984.20	Картометрический	1.00	-
1222	348321.98	2170986.48	Картометрический	1.00	-
1223	348289.33	2170988.94	Картометрический	1.00	-
1224	348256.30	2170991.20	Картометрический	1.00	-
1225	348223.68	2170993.48	Картометрический	1.00	-
1226	348161.50	2170998.27	Картометрический	1.00	-
1227	348122.11	2171001.21	Аналитический	0.10	-
1228	348121.39	2170985.81	Аналитический	0.10	-
1229	348213.17	2170976.99	Аналитический	0.10	-
1230	348387.04	2170963.88	Картометрический	1.00	-
1231	348601.32	2170944.96	Картометрический	1.00	-
1232	348661.85	2170940.00	Картометрический	1.00	-

1	2	3	4	5	6
1233	348775.71	2170929.55	Картометрический	1.00	-
1234	348825.48	2170925.10	Картометрический	1.00	-
1235	348885.01	2170919.16	Картометрический	1.00	-
1236	348895.15	2170918.23	Картометрический	1.00	-
1237	348980.85	2170910.29	Картометрический	1.00	-
1238	349011.06	2170907.58	Картометрический	1.00	-
1239	349068.03	2170901.80	Картометрический	1.00	-
1240	349090.23	2170899.61	Картометрический	1.00	-
1241	349097.71	2170898.99	Картометрический	1.00	-
1242	349170.77	2170893.28	Картометрический	1.00	-
1243	349228.25	2170888.19	Картометрический	1.00	-
1244	349249.87	2170886.40	Картометрический	1.00	-
1245	349270.51	2170883.45	Картометрический	1.00	-
1246	349267.11	2170843.59	Картометрический	1.00	-
1247	349366.75	2170835.09	Картометрический	1.00	-
1248	349370.15	2170874.94	Картометрический	1.00	-
1249	349405.62	2170873.75	Картометрический	1.00	-
1250	349491.63	2170866.74	Картометрический	1.00	-
1251	349564.92	2170860.07	Картометрический	5.00	-
1252	349602.17	2170856.81	Картометрический	5.00	-
1253	349751.88	2170844.35	Картометрический	5.00	-
1254	349751.92	2170844.35	Картометрический	5.00	-
1255	349770.87	2170842.91	Аналитический	0.10	-
1256	349790.70	2170839.94	Картометрический	5.00	-
1257	349811.57	2170837.23	Картометрический	5.00	-
1258	349811.58	2170837.23	Картометрический	5.00	-
1259	349843.31	2170833.11	Картометрический	5.00	-
1260	349887.80	2170826.43	Картометрический	5.00	-
1261	349913.15	2170821.48	Картометрический	5.00	-
1262	349931.18	2170826.92	Картометрический	5.00	-
1263	349940.68	2170825.27	Картометрический	5.00	-
1264	349953.82	2170820.98	Картометрический	5.00	-
1265	349954.88	2170820.49	Картометрический	5.00	-
1266	349956.40	2170819.62	Картометрический	5.00	-
1267	349957.83	2170818.60	Картометрический	5.00	-
1268	349959.14	2170817.44	Картометрический	5.00	-
1269	349960.32	2170816.14	Картометрический	5.00	-
1270	349970.39	2170804.99	Картометрический	5.00	-
1271	349976.85	2170800.70	Картометрический	5.00	-
1272	349984.17	2170797.91	Картометрический	5.00	-
1273	349987.02	2170797.34	Картометрический	5.00	-
1274	349987.71	2170797.27	Картометрический	5.00	-
1275	349988.72	2170797.06	Картометрический	5.00	-
1276	349989.71	2170796.75	Картометрический	5.00	-
1277	349990.66	2170796.34	Картометрический	5.00	-
1278	349990.69	2170796.32	Картометрический	5.00	-
1279	349995.58	2170790.28	Картометрический	5.00	-
1280	349996.13	2170789.62	Картометрический	5.00	-

1	2	3	4	5	6
1281	350000.54	2170779.86	Картометрический	5.00	-
1282	350008.64	2170766.70	Картометрический	5.00	-
1283	350016.75	2170756.35	Картометрический	5.00	-
1284	350038.23	2170732.89	Картометрический	5.00	-
1285	350041.53	2170716.64	Картометрический	5.00	-
1286	350134.22	2170608.41	Картометрический	5.00	-
1287	350128.11	2170604.73	Картометрический	5.00	-
1288	350133.84	2170595.55	Картометрический	5.00	-
1289	350140.81	2170599.68	Картометрический	5.00	-
1290	350155.25	2170580.60	Картометрический	5.00	-
1291	350160.79	2170573.86	Картометрический	5.00	-
1292	350158.57	2170568.98	Картометрический	5.00	-
1293	350164.46	2170562.34	Картометрический	5.00	-
1294	350169.72	2170563.52	Картометрический	5.00	-
1295	350226.15	2170500.77	Картометрический	5.00	-
1296	350266.54	2170459.65	Картометрический	5.00	-
1297	350315.70	2170403.04	Картометрический	5.00	-
1298	350346.76	2170368.24	Аналитический	0.10	-
1299	350365.75	2170346.96	Аналитический	0.10	-
1300	350473.53	2170242.37	Аналитический	0.10	-
1301	350506.76	2170205.16	Аналитический	0.10	-
1302	350540.14	2170167.78	Аналитический	0.10	-
1303	350592.46	2170114.05	Аналитический	0.10	-
1304	350609.07	2170095.36	Аналитический	0.10	-
1305	350643.76	2170059.34	Аналитический	0.10	-
1306	350660.52	2170039.79	Аналитический	0.10	-
1307	350676.21	2170021.49	Картометрический	5.00	-
1308	350692.13	2170001.61	Картометрический	5.00	-
1309	350719.10	2169976.35	Картометрический	5.00	-
1310	350721.46	2169973.41	Картометрический	5.00	-
1311	350762.46	2169900.91	Картометрический	5.00	-
1312	350769.42	2169888.62	Картометрический	5.00	-
1313	350841.15	2169844.70	Аналитический	0.10	-
1314	350854.06	2169834.91	Аналитический	0.10	-
1315	350861.01	2169827.70	Аналитический	0.10	-
1316	350861.02	2169827.69	Картометрический	5.00	-
1317	350862.59	2169826.08	Картометрический	5.00	-
1318	350888.35	2169788.32	Картометрический	5.00	-
1319	350895.33	2169780.89	Картометрический	5.00	-
1320	350898.91	2169777.96	Картометрический	5.00	-
1321	350914.90	2169764.84	Картометрический	5.00	-
1322	350933.00	2169747.76	Картометрический	5.00	-
1323	351001.86	2169675.38	Картометрический	5.00	-
1324	351088.01	2169584.01	Картометрический	5.00	-
1325	351142.32	2169531.64	Картометрический	5.00	-
1326	351211.66	2169469.11	Картометрический	5.00	-
1327	351234.54	2169446.79	Картометрический	5.00	-
1328	351269.93	2169411.20	Картометрический	5.00	-

1	2	3	4	5	6
1329	351288.60	2169394.40	Картометрический	5.00	-
1330	351360.37	2169333.58	Картометрический	5.00	-
1331	351362.18	2169332.59	Картометрический	5.00	-
1332	351362.27	2169325.36	Картометрический	5.00	-
1333	351361.05	2169320.87	Картометрический	5.00	-
1334	351356.18	2169312.66	Картометрический	5.00	-
1335	351375.08	2169297.73	Картометрический	5.00	-
1336	351382.04	2169303.92	Картометрический	5.00	-
1337	351386.22	2169305.71	Картометрический	5.00	-
1338	351392.25	2169305.10	Картометрический	5.00	-
1339	351401.64	2169295.84	Картометрический	5.00	-
1340	351440.39	2169264.14	Картометрический	5.00	-
1341	351514.97	2169196.97	Картометрический	5.00	-
1342	351538.84	2169175.39	Картометрический	5.00	-
1343	351553.12	2169164.06	Аналитический	0.10	-
1344	351562.02	2169157.00	Аналитический	0.10	-
1345	351578.13	2169144.22	Аналитический	0.10	-
1346	351611.99	2169116.63	Аналитический	0.10	-
1347	351668.61	2169074.47	Аналитический	0.10	-
1348	351675.55	2169069.06	Аналитический	0.10	-
1349	351681.25	2169064.61	Картометрический	5.00	-
1350	351698.14	2169051.43	Картометрический	5.00	-
1351	351693.84	2169045.92	Картометрический	5.00	-
1352	351693.84	2169045.91	Картометрический	5.00	-
1353	351692.00	2169043.55	Картометрический	5.00	-
1354	351724.94	2169016.03	Картометрический	5.00	-
1355	351731.35	2169023.71	Аналитический	0.10	-
1356	351740.34	2169019.33	Аналитический	0.10	-
1357	351760.48	2169009.55	Аналитический	0.10	-
1358	351787.43	2168992.72	Аналитический	0.10	-
1359	351815.30	2168973.46	Аналитический	0.10	-
1360	351816.91	2168971.15	Аналитический	0.10	-
1361	351822.11	2168966.54	Аналитический	0.10	-
1362	351941.80	2168891.67	Картометрический	5.00	-
1363	351938.07	2168882.15	Картометрический	5.00	-
1364	351937.52	2168880.74	Картометрический	5.00	-
1365	351938.50	2168852.24	Картометрический	5.00	-
1366	351950.67	2168848.78	Картометрический	5.00	-
1367	351953.37	2168854.68	Картометрический	5.00	-
1368	351963.80	2168877.54	Картометрический	5.00	-
1369	352010.25	2168852.39	Аналитический	0.10	-
1370	352044.25	2168833.57	Аналитический	0.10	-
1371	352066.13	2168821.43	Аналитический	0.10	-
1372	352082.64	2168812.60	Аналитический	0.10	-
1373	352158.13	2168778.50	Аналитический	0.10	-
1374	352189.20	2168764.46	Картометрический	5.00	-
1375	352164.56	2168738.39	Картометрический	5.00	-
1376	352180.21	2168728.69	Картометрический	5.00	-

1	2	3	4	5	6
1377	352204.81	2168760.23	Аналитический	0.10	-
1378	352211.12	2168757.91	Аналитический	0.10	-
1379	352215.61	2168756.26	Аналитический	0.10	-
1380	352421.03	2168663.08	Аналитический	0.10	-
1381	352434.24	2168660.40	Аналитический	0.10	-
1382	352445.62	2168658.10	Аналитический	0.10	-
1383	352473.95	2168639.89	Картометрический	5.00	-
1384	352480.12	2168632.40	Картометрический	5.00	-
1385	352491.38	2168618.43	Картометрический	5.00	-
1386	352508.90	2168611.07	Картометрический	5.00	-
1387	352517.35	2168608.99	Картометрический	5.00	-
1388	352526.68	2168604.78	Картометрический	5.00	-
1389	352537.51	2168602.80	Картометрический	5.00	-
1390	352544.58	2168603.07	Картометрический	5.00	-
1391	352556.03	2168605.61	Картометрический	5.00	-
1392	352558.40	2168604.73	Картометрический	5.00	-
1393	352554.67	2168562.73	Картометрический	5.00	-
1394	352569.01	2168559.61	Картометрический	5.00	-
1395	352573.62	2168599.08	Аналитический	0.10	-
1396	352577.19	2168597.76	Аналитический	0.10	-
1397	352604.67	2168584.85	Аналитический	0.10	-
1398	352612.63	2168578.48	Картометрический	5.00	-
1399	352612.64	2168578.48	Картометрический	5.00	-
1400	352624.08	2168569.33	Картометрический	5.00	-
1401	352652.58	2168555.33	Картометрический	5.00	-
1402	352646.53	2168540.75	Картометрический	5.00	-
1403	352649.47	2168538.19	Картометрический	5.00	-
1404	352666.09	2168544.01	Картометрический	5.00	-
1405	352731.98	2168507.17	Картометрический	5.00	-
1406	352829.80	2168448.27	Картометрический	5.00	-
1407	352829.80	2168448.26	Картометрический	5.00	-
1408	352876.78	2168419.97	Картометрический	5.00	-
1409	352906.56	2168400.03	Картометрический	5.00	-
1410	352906.57	2168400.03	Картометрический	5.00	-
1411	352915.63	2168393.95	Картометрический	5.00	-
1412	352915.63	2168393.94	Картометрический	5.00	-
1413	352960.45	2168365.33	Картометрический	5.00	-
1414	353017.15	2168327.80	Картометрический	5.00	-
1415	353146.55	2168234.79	Картометрический	5.00	-
1416	353239.21	2168155.51	Картометрический	5.00	-
1417	353276.57	2168122.41	Картометрический	5.00	-
1418	353349.56	2168054.30	Картометрический	5.00	-
1419	353440.76	2167962.63	Картометрический	5.00	-
1420	353631.92	2167771.10	Картометрический	5.00	-
1421	353702.53	2167700.09	Картометрический	5.00	-
1422	353740.67	2167664.13	Картометрический	5.00	-
1423	353740.67	2167664.12	Картометрический	5.00	-
1424	353755.10	2167650.52	Картометрический	5.00	-

1	2	3	4	5	6
1425	353755.10	2167650.51	Картометрический	5.00	-
1426	353764.89	2167641.29	Картометрический	5.00	-
1427	353809.45	2167599.27	Картометрический	5.00	-
1428	353822.41	2167583.12	Картометрический	5.00	-
1429	353826.44	2167577.11	Картометрический	5.00	-
1430	353840.77	2167555.74	Картометрический	5.00	-
1431	353866.49	2167538.16	Картометрический	5.00	-
1432	353882.02	2167527.54	Картометрический	5.00	-
1433	353901.59	2167496.94	Картометрический	5.00	-
1434	353903.78	2167493.51	Картометрический	5.00	-
1435	353915.76	2167474.77	Картометрический	5.00	-
1436	353914.64	2167455.37	Картометрический	5.00	-
1437	353973.56	2167425.47	Картометрический	5.00	-
1438	353982.61	2167414.21	Картометрический	5.00	-
1439	354000.64	2167396.75	Картометрический	5.00	-
1440	354034.61	2167360.03	Картометрический	5.00	-
1441	354040.81	2167353.52	Картометрический	5.00	-
1442	354069.09	2167323.84	Картометрический	5.00	-
1443	354121.12	2167269.69	Картометрический	5.00	-
1444	354192.27	2167199.33	Картометрический	5.00	-
1445	354243.72	2167150.69	Картометрический	5.00	-
1446	354308.91	2167092.48	Картометрический	5.00	-
1447	354371.41	2167038.56	Картометрический	5.00	-
1448	354453.74	2166972.20	Картометрический	5.00	-
1449	354490.17	2166944.70	Картометрический	5.00	-
1450	354577.42	2166881.60	Картометрический	5.00	-
1451	354687.17	2166810.89	Картометрический	5.00	-
1452	354707.06	2166799.50	Картометрический	5.00	-
1453	354752.77	2166767.77	Картометрический	5.00	-
1454	354756.30	2166765.97	Картометрический	5.00	-
1455	354752.15	2166761.34	Картометрический	5.00	-
1456	354761.42	2166753.05	Картометрический	5.00	-
1457	354765.57	2166757.68	Картометрический	5.00	-
1458	354809.76	2166730.84	Картометрический	5.00	-
1459	354877.24	2166692.01	Картометрический	5.00	-
1460	354957.06	2166647.20	Картометрический	5.00	-
1461	355006.46	2166622.09	Картометрический	5.00	-
1462	355083.84	2166586.11	Картометрический	5.00	-
1463	355085.84	2166589.48	Картометрический	5.00	-
1464	355163.71	2166553.72	Картометрический	5.00	-
1465	355239.67	2166522.10	Картометрический	5.00	-
1466	355241.40	2166521.42	Картометрический	5.00	-
1467	355248.62	2166512.78	Картометрический	5.00	-
1468	355271.78	2166504.28	Картометрический	5.00	-
1469	355273.56	2166508.79	Картометрический	5.00	-
1470	355286.63	2166503.66	Картометрический	5.00	-
1471	355328.00	2166489.83	Картометрический	5.00	-
1472	355376.16	2166474.82	Картометрический	5.00	-

1	2	3	4	5	6
1473	355435.44	2166457.40	Картометрический	5.00	-
1474	355472.47	2166445.96	Картометрический	5.00	-
1475	355496.32	2166438.67	Картометрический	5.00	-
1476	355520.51	2166431.32	Картометрический	5.00	-
1477	355563.90	2166419.99	Картометрический	5.00	-
1478	355566.67	2166419.27	Картометрический	5.00	-
1479	355566.68	2166419.27	Картометрический	5.00	-
1480	355559.65	2166407.73	Картометрический	5.00	-
1481	355548.78	2166405.70	Картометрический	5.00	-
1482	355384.46	2166434.52	Картометрический	5.00	-
1483	354986.97	2166482.22	Картометрический	5.00	-
1484	354769.67	2166478.69	Картометрический	5.00	-
1485	354700.77	2166482.22	Картометрический	5.00	-
1486	354699.87	2166492.52	Картометрический	5.00	-
1487	354625.98	2166506.44	Картометрический	5.00	-
1488	354553.37	2166527.70	Картометрический	5.00	-
1489	354480.40	2166540.32	Картометрический	5.00	-
1490	354331.98	2166559.93	Картометрический	5.00	-
1491	354259.21	2166569.69	Картометрический	5.00	-
1492	354235.17	2166573.43	Картометрический	5.00	-
1493	354213.35	2166580.35	Картометрический	5.00	-
1494	354193.97	2166589.25	Картометрический	5.00	-
1495	354177.89	2166591.90	Картометрический	5.00	-
1496	354161.45	2166589.36	Картометрический	5.00	-
1497	354141.05	2166589.17	Картометрический	5.00	-
1498	354124.01	2166589.56	Картометрический	5.00	-
1499	354112.99	2166588.94	Картометрический	5.00	-
1500	354105.11	2166585.73	Картометрический	5.00	-
1501	354100.35	2166580.05	Картометрический	5.00	-
1502	354096.14	2166572.33	Картометрический	5.00	-
1503	354093.14	2166562.80	Картометрический	5.00	-
1504	354092.01	2166551.89	Картометрический	5.00	-
1505	354090.99	2166526.44	Картометрический	5.00	-
1506	354090.78	2166468.58	Картометрический	5.00	-
1507	354091.44	2166349.24	Картометрический	5.00	-
1508	354090.82	2166187.62	Картометрический	5.00	-
1509	354089.67	2165919.72	Картометрический	5.00	-
1510	354087.82	2165188.98	Картометрический	5.00	-
1511	354087.64	2165089.81	Картометрический	5.00	-
1512	354084.59	2164948.19	Картометрический	5.00	-
1513	354084.41	2164836.73	Картометрический	5.00	-
1514	354081.31	2164736.69	Картометрический	5.00	-
1515	354081.04	2164656.35	Картометрический	5.00	-
1516	354082.05	2164565.22	Картометрический	5.00	-
1517	354081.84	2164536.27	Картометрический	5.00	-
1518	354084.86	2164507.64	Картометрический	5.00	-
1519	354089.75	2164491.01	Картометрический	5.00	-
1520	354093.65	2164487.99	Картометрический	5.00	-

1	2	3	4	5	6
29	354100.58	2164487.71	Картометрический	5.00	-
1521	354428.01	2173550.47	Аналитический	0.10	-
1522	354438.29	2173562.64	Аналитический	0.10	-
1523	354423.11	2173587.87	Картометрический	1.00	-
1524	354422.88	2173591.66	Картометрический	1.00	-
1525	354421.75	2173593.85	Картометрический	1.00	-
1526	354419.17	2173595.2	Картометрический	1.00	-
1527	354397.28	2173638.71	Картометрический	1.00	-
1528	354361.33	2173719.46	Картометрический	1.00	-
1529	354343.44	2173761.02	Картометрический	1.00	-
1530	354326.33	2173800.59	Картометрический	1.00	-
1531	354310.55	2173836.95	Картометрический	1.00	-
1532	354285.36	2173893.78	Картометрический	1.00	-
1533	354245.93	2173983.15	Картометрический	1.00	-
1534	354212.78	2174061.35	Картометрический	5.00	-
1535	354185.18	2174127.38	Картометрический	5.00	-
1536	354157.26	2174193.42	Картометрический	5.00	-
1537	354135.32	2174245.06	Картометрический	5.00	-
1538	354118.01	2174285.04	Картометрический	5.00	-
1539	354076.57	2174380.95	Картометрический	5.00	-
1540	354065.04	2174408.18	Картометрический	5.00	-
1541	354050.87	2174439.86	Картометрический	5.00	-
1542	354024.85	2174501.56	Картометрический	5.00	-
1543	354003.41	2174550.14	Картометрический	5.00	-
1544	353980.91	2174594.96	Картометрический	5.00	-
1545	353962.56	2174631.1	Картометрический	5.00	-
1546	353947.34	2174660.1	Картометрический	5.00	-
1547	353913.42	2174726.39	Картометрический	5.00	-
1548	353896.8	2174758.49	Картометрический	5.00	-
1549	353882.78	2174750.12	Картометрический	5.00	-
1550	353898.85	2174719.2	Картометрический	5.00	-
1551	353922.65	2174672.45	Картометрический	5.00	-
1552	353923.19	2174667.98	Картометрический	5.00	-
1553	353926.87	2174663.89	Картометрический	5.00	-
1554	353929.31	2174659.82	Картометрический	5.00	-
1555	353933.31	2174652.51	Картометрический	5.00	-
1556	353966.25	2174587.61	Картометрический	5.00	-
1557	353999.67	2174519.14	Картометрический	5.00	-
1558	354010.15	2174495.22	Картометрический	5.00	-
1559	354026.27	2174458.1	Картометрический	5.00	-
1560	354026.87	2174454.14	Картометрический	5.00	-
1561	354028.89	2174448.61	Картометрический	5.00	-
1562	354032.85	2174443.16	Картометрический	5.00	-
1563	354036.41	2174435.47	Картометрический	5.00	-
1564	354077.59	2174340.02	Картометрический	5.00	-
1565	354088.46	2174315.13	Картометрический	5.00	-
1566	354090.35	2174306.37	Картометрический	5.00	-

1	2	3	4	5	6
1567	354093.53	2174298.83	Картометрический	5.00	-
1568	354098.8	2174291.27	Картометрический	5.00	-
1569	354104.39	2174278.94	Картометрический	5.00	-
1570	354129.9	2174219.13	Картометрический	5.00	-
1571	354157	2174154.85	Картометрический	5.00	-
1572	354184.82	2174088.59	Картометрический	5.00	-
1573	354213.02	2174021.68	Картометрический	5.00	-
1574	354232.06	2173977.29	Картометрический	1.00	-
1575	354296.61	2173830.87	Картометрический	1.00	-
1576	354329.48	2173754.98	Картометрический	1.00	-
1577	354347.38	2173713.43	Картометрический	1.00	-
1578	354365.21	2173672.33	Картометрический	1.00	-
1579	354383.58	2173632.12	Картометрический	1.00	-
1580	354404.12	2173592.83	Картометрический	1.00	-
1581	354405.13	2173588.05	Картометрический	1.00	-
1582	354402.58	2173581.36	Картометрический	1.00	-
1583	354405.53	2173577.04	Картометрический	1.00	-
1584	354410.9	2173577.48	Картометрический	1.00	-
1585	354412.11	2173575.28	Картометрический	1.00	-
1586	354412.4	2173573.04	Картометрический	1.00	-
1587	354410.63	2173569.52	Картометрический	1.00	-
1588	354406.99	2173565.38	Картометрический	1.00	-
1589	354413.86	2173556.55	Картометрический	1.00	-
1590	354419.11	2173556.88	Картометрический	1.00	-
1591	354422.64	2173556.05	Картометрический	1.00	-
1592	354425.94	2173553.56	Картометрический	1.00	-
1521	354428.01	2173550.47	Аналитический	0.10	-
1593	348674.02	2172032.57	Картометрический	1.00	-
1594	348661.24	2172046.40	Аналитический	0.10	-
1595	348652.41	2172055.96	Аналитический	0.10	-
1596	348624.02	2172026.98	Аналитический	0.10	-
1597	348603.47	2172025.95	Аналитический	0.10	-
1598	348588.08	2172038.38	Аналитический	0.10	-
1599	348581.31	2172038.55	Аналитический	0.10	-
1600	348499.04	2171954.34	Аналитический	0.10	-
1601	348481.40	2171950.72	Аналитический	0.10	-
1602	348464.87	2171954.93	Аналитический	0.10	-
1603	348434.03	2172042.26	Аналитический	0.10	-
1604	348418.09	2172120.53	Аналитический	0.10	-
1605	348415.58	2172178.66	Аналитический	0.10	-
1606	348414.47	2172204.38	Аналитический	0.10	-
1607	348396.42	2172243.83	Аналитический	0.10	-
1608	348273.33	2172512.95	Аналитический	0.10	-
1609	348270.65	2172506.49	Аналитический	0.10	-
1610	348390.44	2172244.67	Аналитический	0.10	-
1611	348409.20	2172203.66	Аналитический	0.10	-
1612	348410.94	2172175.03	Аналитический	0.10	-

1	2	3	4	5	6
1613	348414.30	2172119.92	Аналитический	0.10	-
1614	348430.35	2172041.57	Аналитический	0.10	-
1615	348461.97	2171953.06	Аналитический	0.10	-
1616	348480.55	2171946.89	Аналитический	0.10	-
1617	348500.74	2171950.72	Аналитический	0.10	-
1618	348581.73	2172035.02	Аналитический	0.10	-
1619	348586.93	2172035.02	Аналитический	0.10	-
1620	348603.45	2172021.77	Аналитический	0.10	-
1621	348624.15	2172022.98	Аналитический	0.10	-
1622	348629.31	2172022.80	Аналитический	0.10	-
1623	348642.25	2172035.83	Аналитический	0.10	-
1624	348646.46	2172031.65	Аналитический	0.10	-
1625	348636.31	2172021.51	Картометрический	1.00	-
1626	348648.32	2172009.00	Картометрический	1.00	-
1593	348674.02	2172032.57	Картометрический	1.00	-
1627	347293.95	2173419.50	Картометрический	1.00	-
1628	347296.26	2173421.46	Картометрический	1.00	-
1629	347296.74	2173421.18	Картометрический	1.00	-
1630	347297.62	2173422.62	Картометрический	1.00	-
1631	347305.72	2173435.77	Картометрический	1.00	-
1632	346905.84	2173660.39	Картометрический	1.00	-
1633	346916.29	2173678.63	Картометрический	1.00	-
1634	346877.70	2173701.56	Картометрический	1.00	-
1635	346662.57	2173826.54	Картометрический	1.00	-
1636	346150.76	2174123.86	Картометрический	1.00	-
1637	346154.89	2174131.48	Картометрический	1.00	-
1638	346013.55	2174212.60	Картометрический	1.00	-
1639	346010.65	2174205.25	Картометрический	1.00	-
1640	345998.67	2174174.89	Картометрический	5.00	-
1641	345879.06	2174243.54	Картометрический	5.00	-
1642	345743.74	2174323.78	Картометрический	5.00	-
1643	345521.42	2174450.21	Картометрический	5.00	-
1644	345540.00	2174380.54	Картометрический	5.00	-
1645	345555.47	2174380.61	Картометрический	5.00	-
1646	346212.06	2174010.29	Картометрический	1.00	-
1647	346693.07	2173738.99	Картометрический	1.00	-
1648	346887.45	2173628.65	Картометрический	1.00	-
1649	346898.83	2173648.17	Картометрический	1.00	-
1627	347293.95	2173419.50	Картометрический	1.00	-
1650	346522.62	2174865.09	Картометрический	5.00	-
1651	346472.27	2174876.75	Картометрический	5.00	-
1652	346376.35	2174906.84	Картометрический	5.00	-
1653	346347.92	2174894.13	Картометрический	5.00	-
1654	346320.11	2174880.79	Картометрический	5.00	-
1655	346292.68	2174866.71	Картометрический	5.00	-
1656	346286.27	2174863.26	Картометрический	5.00	-

1	2	3	4	5	6
1657	346265.62	2174852.32	Картометрический	5.00	-
1658	346228.33	2174760.38	Картометрический	5.00	-
1659	346216.45	2174729.66	Картометрический	5.00	-
1660	346232.49	2174738.15	Картометрический	5.00	-
1661	346359.28	2174805.53	Картометрический	5.00	-
1662	346459.77	2174845.01	Картометрический	5.00	-
1650	346522.62	2174865.09	Картометрический	5.00	-
1663	347656.74	2174785.35	Картометрический	1.00	-
1664	347655.76	2174791.44	Картометрический	1.00	-
1665	347655.66	2174785.59	Картометрический	1.00	-
1663	347656.74	2174785.35	Картометрический	1.00	-
1666	347658.88	2174826.87	Картометрический	5.00	-
1667	347656.40	2174827.47	Картометрический	5.00	-
1668	347656.28	2174820.53	Картометрический	5.00	-
1666	347658.88	2174826.87	Картометрический	5.00	-
1669	345250.29	2169606.08	Аналитический	0.10	-
1670	345241.15	2169615.23	Аналитический	0.10	-
1671	345208.62	2169585.26	Аналитический	0.50	-
1672	345132.27	2169519.15	Аналитический	0.50	-
1673	344939.95	2169343.77	Аналитический	0.50	-
1674	344853.59	2169264.08	Аналитический	0.50	-
1675	344832.92	2169247.45	Аналитический	0.50	-
1676	344786.04	2169206.48	Аналитический	0.50	-
1677	344727.71	2169154.28	Аналитический	0.50	-
1678	344716.92	2169144.00	Аналитический	0.50	-
1679	344704.62	2169131.11	Аналитический	0.50	-
1680	344695.42	2169121.05	Аналитический	0.50	-
1681	344635.48	2169068.31	Аналитический	0.50	-
1682	344550.09	2168991.84	Аналитический	0.50	-
1683	344499.04	2168943.98	Аналитический	0.50	-
1684	344477.10	2168922.01	Аналитический	0.50	-
1685	344477.01	2168921.66	Аналитический	0.50	-
1686	344469.58	2168910.21	Аналитический	0.50	-
1687	344459.87	2168901.09	Аналитический	0.50	-
1688	344459.46	2168900.65	Аналитический	0.50	-
1689	344373.40	2168782.63	Аналитический	0.50	-
1690	344282.98	2168663.24	Аналитический	0.50	-
1691	344162.82	2168503.16	Аналитический	0.50	-
1692	344043.03	2168343.09	Аналитический	0.50	-
1693	343923.24	2168183.80	Аналитический	0.50	-
1694	343803.09	2168024.16	Аналитический	0.50	-
1695	343799.13	2168018.45	Аналитический	0.50	-
1696	343761.26	2167967.82	Аналитический	0.50	-
1697	343735.39	2167934.84	Аналитический	0.50	-
1698	343712.95	2167902.00	Аналитический	0.50	-

1	2	3	4	5	6
1699	343529.44	2167658.56	Аналитический	0.50	-
1700	343492.26	2167608.83	Аналитический	0.50	-
1701	343434.87	2167530.55	Аналитический	0.50	-
1702	343393.67	2167475.23	Аналитический	0.50	-
1703	343359.22	2167427.12	Аналитический	0.50	-
1704	343334.24	2167394.47	Аналитический	0.50	-
1705	343279.14	2167319.90	Аналитический	0.50	-
1706	343223.67	2167247.44	Аналитический	0.50	-
1707	343180.76	2167189.03	Аналитический	0.50	-
1708	343139.87	2167133.74	Аналитический	0.50	-
1709	343076.91	2167049.51	Аналитический	0.50	-
1710	343048.48	2167011.29	Аналитический	0.50	-
1711	342994.20	2166939.48	Аналитический	0.50	-
1712	342932.90	2166858.13	Аналитический	0.50	-
1713	342898.81	2166812.33	Аналитический	0.50	-
1714	342877.28	2166782.85	Аналитический	0.50	-
1715	342812.27	2166696.43	Аналитический	0.50	-
1716	342762.08	2166629.30	Аналитический	0.50	-
1717	342706.07	2166554.70	Аналитический	0.50	-
1718	342647.43	2166477.30	Аналитический	0.50	-
1719	342587.01	2166398.61	Аналитический	0.50	-
1720	342538.45	2166333.96	Аналитический	0.50	-
1721	342518.40	2166305.04	Аналитический	0.50	-
1722	342515.35	2166300.90	Аналитический	0.50	-
1723	342422.98	2166177.73	Аналитический	0.50	-
1724	342393.11	2166130.45	Аналитический	0.50	-
1725	342389.99	2166130.86	Аналитический	0.50	-
1726	342383.45	2166119.12	Аналитический	0.50	-
1727	342384.35	2166118.27	Аналитический	0.50	-
1728	342384.93	2166116.95	Аналитический	0.50	-
1729	342384.96	2166115.95	Аналитический	0.50	-
1730	342384.36	2166114.08	Аналитический	0.50	-
1731	342378.82	2166104.58	Аналитический	0.50	-
1732	342353.42	2166057.36	Аналитический	0.50	-
1733	342324.77	2166007.61	Аналитический	0.50	-
1734	342303.09	2165966.88	Аналитический	0.50	-
1735	342280.46	2165927.65	Аналитический	0.50	-
1736	342258.72	2165888.74	Аналитический	0.50	-
1737	342243.54	2165862.19	Аналитический	0.50	-
1738	342214.03	2165810.89	Аналитический	0.50	-
1739	342192.89	2165771.99	Аналитический	0.50	-
1740	342168.01	2165727.52	Аналитический	0.50	-
1741	342151.73	2165697.58	Аналитический	0.50	-
1742	342130.87	2165659.61	Аналитический	0.50	-
1743	342103.73	2165609.92	Аналитический	0.50	-
1744	342082.86	2165572.25	Аналитический	0.50	-
1745	342063.17	2165535.52	Аналитический	0.50	-
1746	342042.05	2165496.34	Аналитический	0.50	-

1	2	3	4	5	6
1747	342028.91	2165472.57	Аналитический	0.50	-
1748	342000.00	2165421.61	Аналитический	0.50	-
1749	341979.42	2165384.25	Аналитический	0.50	-
1750	341956.77	2165345.31	Аналитический	0.50	-
1751	341935.89	2165307.31	Аналитический	0.50	-
1752	341917.73	2165269.69	Аналитический	0.50	-
1753	341894.70	2165214.64	Аналитический	0.50	-
1754	341877.69	2165176.20	Аналитический	0.50	-
1755	341865.12	2165142.67	Аналитический	0.50	-
1756	341852.68	2165109.50	Аналитический	0.50	-
1757	341841.25	2165042.10	Аналитический	0.50	-
1758	341867.20	2165100.96	Аналитический	0.50	-
1759	341893.38	2165159.79	Аналитический	0.50	-
1760	341898.27	2165171.51	Аналитический	0.50	-
1761	341899.26	2165173.87	Аналитический	0.50	-
1762	341940.87	2165273.58	Аналитический	0.50	-
1763	342019.55	2165419.08	Аналитический	0.50	-
1764	342205.07	2165753.98	Аналитический	0.50	-
1765	342415.03	2166128.79	Аналитический	0.50	-
1766	342415.13	2166128.97	Аналитический	0.50	-
1767	342426.88	2166149.63	Аналитический	0.50	-
1768	342440.47	2166169.16	Аналитический	0.50	-
1769	342455.17	2166191.15	Аналитический	0.50	-
1770	342491.75	2166239.02	Аналитический	0.50	-
1771	342657.84	2166461.84	Аналитический	0.50	-
1772	342721.18	2166544.65	Аналитический	0.50	-
1773	342791.94	2166639.57	Аналитический	0.50	-
1774	342997.45	2166913.26	Аналитический	0.50	-
1775	343086.44	2167031.79	Аналитический	0.50	-
1776	343194.49	2167178.55	Аналитический	0.50	-
1777	343383.14	2167429.09	Аналитический	0.50	-
1778	343506.75	2167594.13	Аналитический	0.50	-
1779	343653.98	2167796.32	Аналитический	0.50	-
1780	343730.36	2167899.91	Аналитический	0.50	-
1781	343740.28	2167912.14	Аналитический	0.50	-
1782	343741.69	2167913.45	Аналитический	0.50	-
1783	343742.67	2167913.81	Аналитический	0.50	-
1784	343743.22	2167913.79	Аналитический	0.50	-
1785	343744.91	2167912.53	Аналитический	0.50	-
1786	343752.10	2167922.14	Аналитический	0.50	-
1787	343750.15	2167925.84	Аналитический	0.50	-
1788	343749.69	2167927.72	Аналитический	0.50	-
1789	343749.81	2167928.43	Аналитический	0.50	-
1790	343751.70	2167931.10	Аналитический	0.50	-
1791	343901.78	2168126.71	Аналитический	0.50	-
1792	344186.00	2168510.44	Аналитический	0.50	-
1793	344265.82	2168616.14	Аналитический	0.50	-
1794	344313.65	2168681.67	Аналитический	0.50	-

1	2	3	4	5	6
1795	344402.78	2168798.89	Аналитический	0.50	-
1796	344462.75	2168881.79	Аналитический	0.50	-
1797	344490.09	2168914.78	Аналитический	0.50	-
1798	344503.50	2168929.12	Аналитический	0.50	-
1799	344594.69	2169011.22	Аналитический	0.50	-
1800	344701.47	2169108.10	Аналитический	0.50	-
1801	344760.35	2169159.77	Аналитический	0.50	-
1802	344845.18	2169233.81	Аналитический	0.50	-
1803	344882.24	2169267.48	Аналитический	0.50	-
1804	344962.26	2169339.84	Аналитический	0.50	-
1805	345050.52	2169420.06	Аналитический	0.50	-
1806	345131.07	2169494.57	Аналитический	0.50	-
1807	345216.03	2169573.47	Аналитический	0.50	-
1669	345250.29	2169606.08	Аналитический	0.10	-

## 3. Сведения о характерных точках части (частей) границы объекта


Обозначение характерных точек части границы	Координаты, м		Метод определения координат характерной точки	Средняя квадратическая погрешность положения характерной точки (Mt), м	Описание обозначения точки на местности (при наличии)
	X	Y			
1	2	3	4	5	6
Часть №					
-	-	-	-	-	-



## Раздел 4

## План границ объекта

## Схема расположения листов плана границ объекта

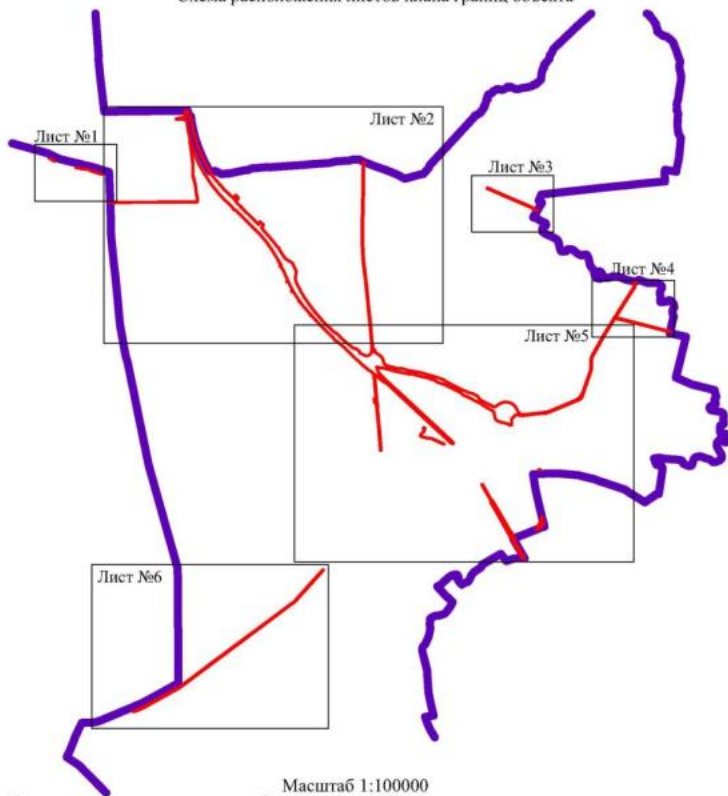

Используемые условные знаки и обозначения:

	границы территориальной зоны
	границы муниципального образования
	область и номер листа плана границ объектов

Руководитель БУВО «Нормативно-проектный центр»

Подпись Ю.В. Шалыгина Дата « 18 » ноября 2022 г.

Место для оттиска печати (при наличии) лица, составившего описание местоположения границ объекта



План границ объекта  
Лист №1





Масштаб 1:5000

Руководитель БУРЮ «Нормативно-проектный центр»


Подпись: Ю.В. Шалягина Дата и № ноября 2022 г.

Место для печати (подпись) или, оставившего описание местонахождения границ объекта

Используемые условные знаки и обозначения:

-  границы территориальной зоны
-  границы муниципального образования
-  характеристика точки границ территориальной зоны



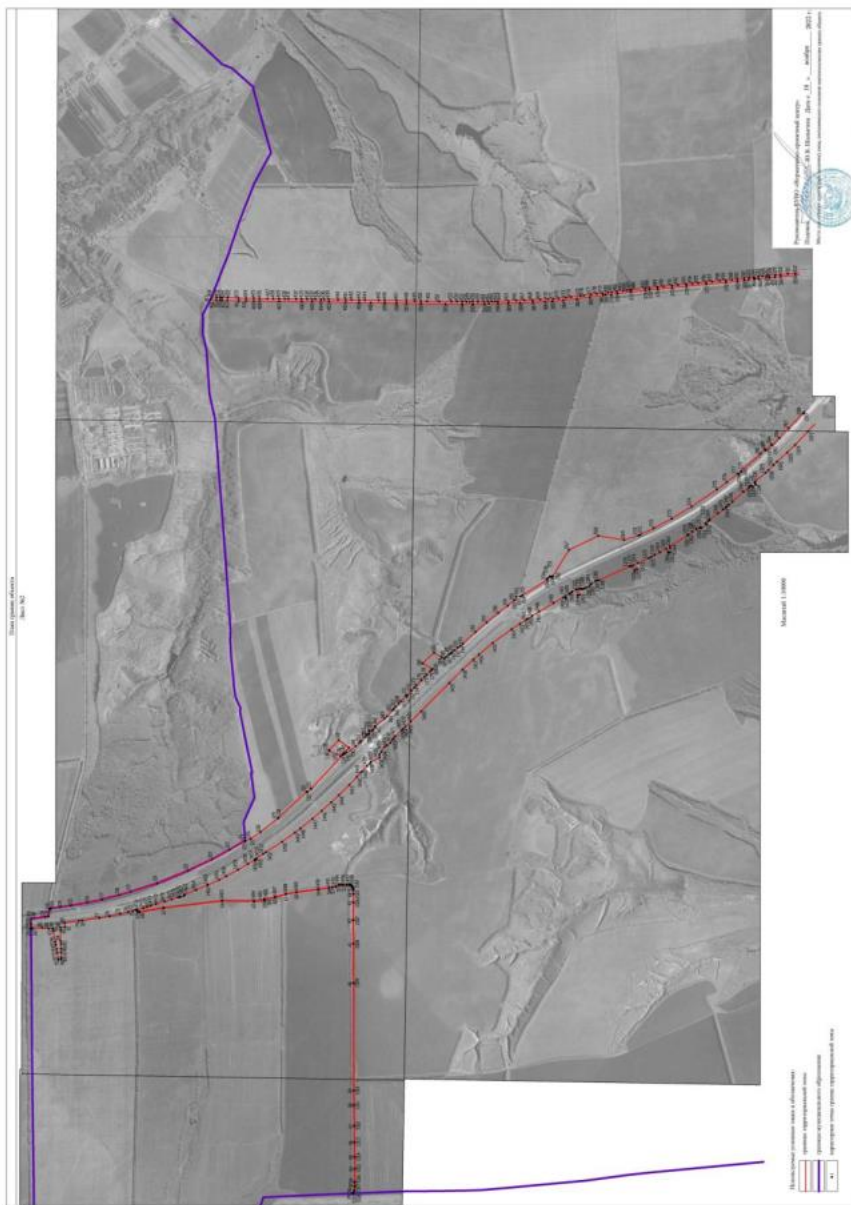

План границы объекта  
Лист №3



Используемые условные знаки и обозначения:

-  граница территориальной зоны
-  граница муниципального образования
-  характеристика точки границы территориальной зоны

Масштаб 1:5000

Руководитель БУРО «Информационно-проектный центр»

Подпись: \_\_\_\_\_


Ю.В. Шалагина

Дата « 18 » ноября 2022 г.

Место для отбора проб (для анализа) лиц, составившего описание местоположения границы объекта



План границы объекта

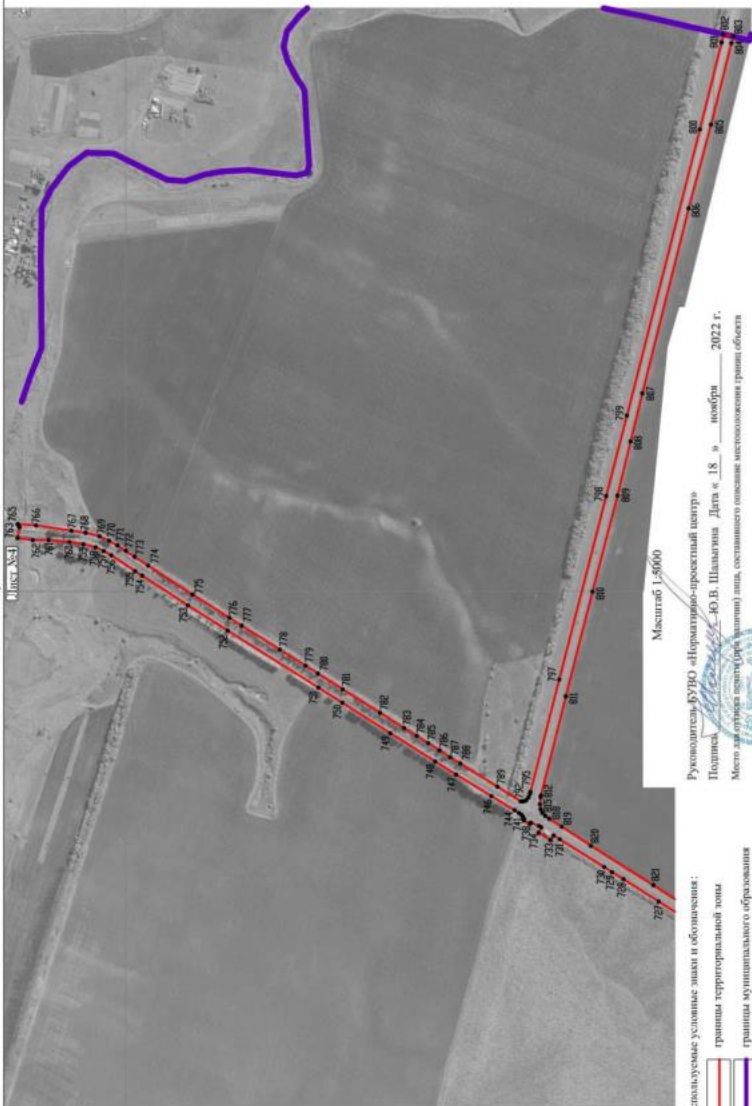


Используемые условные знаки и обозначения:

границы территориальной зоны

границы муниципального образования

характерная точка границ территориальной зоны

• 27

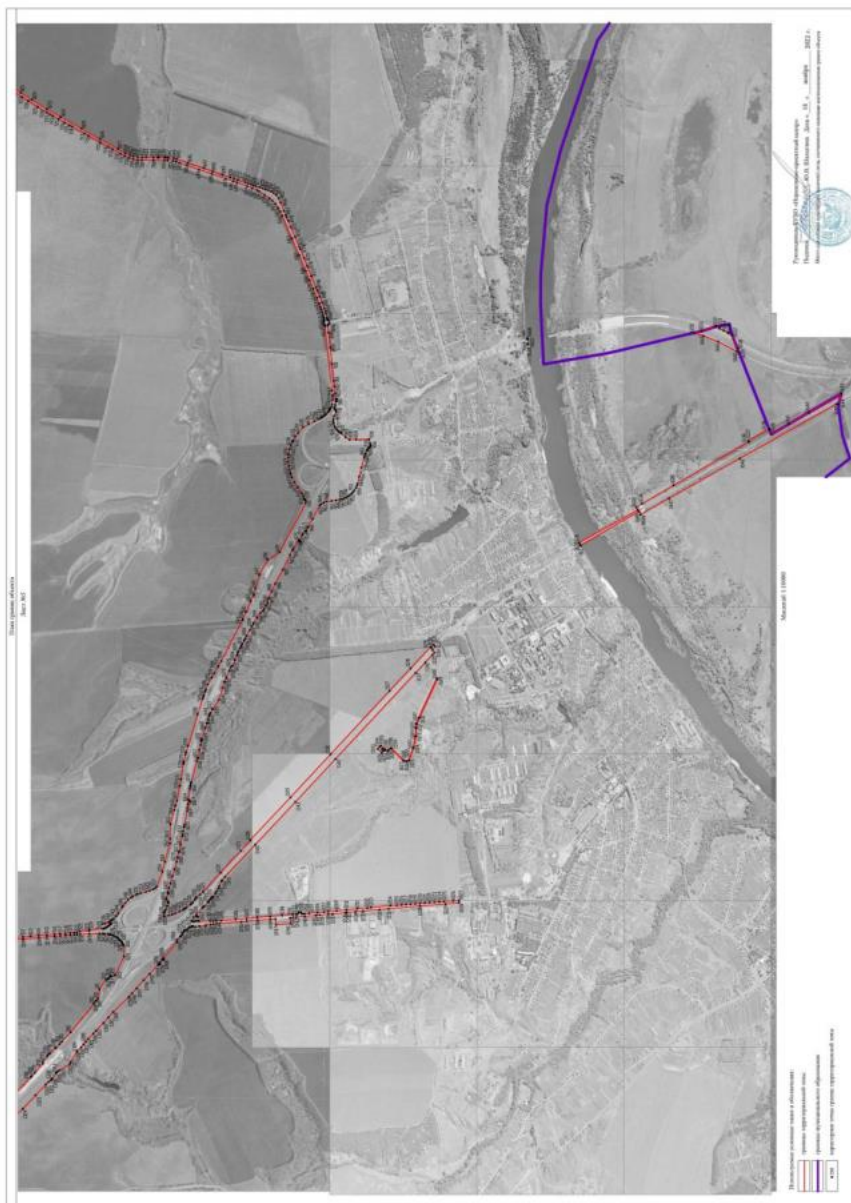



## ОПИСАНИЕ МЕСТОПОЛОЖЕНИЯ ГРАНИЦ

Зона обработки, утилизации, обезвреживания, размещения твердых коммунальных отходов за границами населенных пунктов - СН2

(наименование объекта, местоположение границ которого описано  
(далее - объект)

## Раздел 1

Сведения об объекте		
№ п/п	Характеристики объекта	Описание характеристик
1	2	3
1	Местоположение объекта	Воронежская область, Верхнемамонский муниципальный район, Верхнемамонское сельское поселение
2	Площадь объекта $\pm$ величина погрешности определения площади ( $P \pm \text{Дельта } P$ )	-
3	Иные характеристики объекта	-

Сведения о местоположении границ объекта					
1. Система координат: МСК - 36, зона 2					
2. Сведения о характерных точках границ объекта					
Обозначение характерных точек границ	Координаты, м		Метод определения координат характерной точки	Средняя квадратическая погрешность положения характерной точки (Mt), м	Описание обозначения точки на местности (при наличии)
	X	Y			
1	2	3	4	5	6
1	349137.41	2169912.18	Картометрический	5.00	-
2	349163.00	2170088.00	Картометрический	1.00	-
3	349183.20	2170225.60	Картометрический	1.00	-
4	349206.76	2170383.07	Картометрический	1.00	-
5	349064.05	2170418.62	Аналитический	0.30	-
6	349039.62	2170418.52	Картометрический	1.00	-
7	348995.10	2170114.76	Картометрический	1.00	-
8	349006.58	2170112.93	Картометрический	1.00	-
9	348962.41	2169937.18	Картометрический	1.00	-
1	349137.41	2169912.18	Картометрический	5.00	-
10	348961.05	2170002.73	Картометрический	1.00	-
11	348962.81	2170043.02	Картометрический	1.00	-
12	348931.52	2170098.52	Картометрический	1.00	-
13	348819.40	2170103.40	Картометрический	1.00	-
14	348820.84	2170136.63	Картометрический	1.00	-
15	348675.31	2170142.97	Картометрический	1.00	-
16	348676.42	2170168.17	Картометрический	1.00	-
17	348538.55	2170174.26	Картометрический	1.00	-
18	348531.95	2170018.90	Картометрический	1.00	-
19	348420.94	2170023.82	Картометрический	1.00	-
20	348143.27	2170473.25	Картометрический	1.00	-
21	348058.86	2170487.47	Картометрический	1.00	-
22	348045.01	2170507.91	Картометрический	1.00	-
23	348064.64	2170584.78	Картометрический	1.00	-
24	348058.88	2170586.39	Картометрический	1.00	-
25	348049.18	2170549.61	Картометрический	1.00	-
26	348048.19	2170550.02	Картометрический	1.00	-
27	348047.20	2170549.61	Картометрический	1.00	-
28	348046.80	2170548.63	Картометрический	1.00	-
29	348047.20	2170547.64	Картометрический	1.00	-
30	348048.19	2170547.23	Картометрический	1.00	-
31	348038.68	2170507.34	Картометрический	1.00	-
32	348054.59	2170482.29	Картометрический	1.00	-
33	348139.34	2170468.07	Картометрический	1.00	-
34	348417.49	2170017.96	Картометрический	1.00	-



1	2	3	4	5	6
35	348883.82	2169997.94	Картометрический	1.00	-
36	348884.18	2170006.08	Картометрический	1.00	-
10	348961.05	2170002.73	Картометрический	1.00	-
3. Сведения о характерных точках части (частей) границы объекта					
Обозначение характерных точек части границы	Координаты, м		Метод определения координат характерной точки	Средняя квадратическая погрешность положения характерной точки (M <sub>t</sub> ), м	Описание обозначения точки на местности (при наличии)
	X	Y			
1	2	3	4	5	6
Часть №					
-	-	-	-	-	-





Масштаб 1:5000

Используемые условные знаки и обозначения:

-  границы территориальной зоны
-  характерная точка границ территориальной зоны

Руководитель БУВО «Нормативно-проектный центр»

Подпись  Ю.В. Шалыгина Дата « 18 » ноября 2022 г.

Место для отъема печати (при наличии) лица, составившего описание местонахождения границ объекта

