


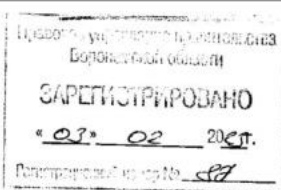

ДЕПАРТАМЕНТ
АРХИТЕКТУРЫ И ГРАДОСТРОИТЕЛЬСТВА
ВОРОНЕЖСКОЙ ОБЛАСТИ



ПРИКАЗ

30.01.2023

№ 45-01-04/58

г. Воронеж

**О внесении изменений в правила землепользования и застройки
Орловского сельского поселения Новоусманского муниципального
района Воронежской области**

В соответствии с Градостроительным кодексом Российской Федерации, Федеральным законом от 06.10.2003 № 131-ФЗ «Об общих принципах организации местного самоуправления в Российской Федерации», законами Воронежской области от 07.07.2006 № 61-ОЗ «О регулировании градостроительной деятельности в Воронежской области», от 20.12.2018 № 173-ОЗ «О перераспределении полномочий по утверждению правил землепользования и застройки между органами местного самоуправления поселений Воронежской области, городского округа город Нововоронеж, Борисоглебского городского округа и исполнительными органами государственной власти Воронежской области», постановлением Правительства Воронежской области от 31.12.2014 № 1240 «Об утверждении Положения о департаменте архитектуры и градостроительства Воронежской области», на основании приказов департамента архитектуры и градостроительства Воронежской области от 28.10.2022 № 45-01-04/1077 «О подготовке проекта о внесении изменений в правила землепользования и застройки Орловского сельского поселения Новоусманского муниципального

района Воронежской области», от 17.11.2022 № 45-01-04/1168 «О подготовке проектов о внесении изменений в правила землепользования и застройки поселений Аннинского, Бобровского, Богучарского, Верхнехавского, Грибановского, Калачеевского, Каменского, Нижнедевицкого, Новоусманского, Новохопёрского, Ольховатского, Острогжского, Павловского, Панинского, Петропавловского, Подгоренского, Рамонского, Репьёвского, Россошанского, Семилукского, Таловского, Терновского, Хохольского муниципальных районов Воронежской области», от 01.12.2022 № 45-01-04/1194 «О подготовке проекта о внесении изменений в правила землепользования и застройки Орловского сельского поселения Новоусманского муниципального района Воронежской области», с учетом заключения о результатах публичных слушаний от 22.12.2022

п р и к а з ы в а ю:

1. Внести в правила землепользования и застройки Орловского сельского поселения Новоусманского муниципального района Воронежской области, утвержденные приказом департамента архитектуры и градостроительства Воронежской области от 05.06.2020 № 45-01-04/413 «Об утверждении правил землепользования и застройки Орловского сельского поселения Новоусманского муниципального района Воронежской области» (в редакции приказов департамента архитектуры и градостроительства Воронежской области от 18.07.2022 № 45-01-04/745, от 14.09.2022 № 45-01-04/930) (далее - Правила) следующие изменения:

1.1. В подпункте 1 пункта 17 части II карту градостроительного зонирования территории Орловского сельского поселения Новоусманского муниципального района Воронежской области изложить в редакции согласно приложению № 1 к настоящему приказу.

1.2. В подпункте 2 пункта 17 части II карту градостроительного зонирования с отображением зон с особыми условиями использования территории Орловского сельского поселения Новоусманского

муниципального района Воронежской области изложить в редакции согласно приложению № 2 к настоящему приказу.

1.3. В подпункте 2.1 пункта 17 части II:

1.3.1. В графе третьей строки 1 таблицы и далее по тексту слова «правительства Воронежской области» заменить словами «Правительства Воронежской области».

1.3.2. В графе четвертой строки 1 таблицы слова «губернатора Воронежской области» заменить словами «Губернатора Воронежской области».

1.4. В пункте 21 части III:

1.4.1. В таблице подпункта 1 после строки 3 дополнить строкой 3¹ следующего содержания:

«

3 ¹	2.7.2	Размещение гаражей для собственных нужд	не подлежат установлению
----------------	-------	---	--------------------------

».

1.4.2. В таблице подпункта 2 после строки 41 дополнить строкой 41¹ следующего содержания:

«

41 ¹	2.7.2	Размещение гаражей для собственных нужд	не подлежат установлению
-----------------	-------	---	--------------------------

».

1.4.3. В таблице подпункта 7 после строки 18 дополнить строкой 19 следующего содержания:

«

19	1.13	Рыбоводство	не подлежат установлению
----	------	-------------	--------------------------

».

1.5. Таблицу пункта 22 части III после строки 1 дополнить строкой 1¹ следующего содержания:

«

1 ¹	Охранная зона особо охраняемой природной территории (государственного)	Земельный кодекс Российской Федерации Федеральный закон от 14.03.1995 № 33-ФЗ «Об особо охраняемых природных территориях»
----------------	--	--

природного заповедника, национального парка, природного парка, памятника природы)	Указ Губернатора Воронежской области от 30.08.2022 № 146-у «Об установлении охранных зон отдельных особо охраняемых природных территорий областного значения»
---	---

».

1.6. В приложении № 1 к Правилам:

1.6.1. Описание местоположения границ зоны застройки индивидуальными жилыми домами села Орлово – Ж1/1 изложить в редакции согласно приложению № 3 к настоящему приказу.

1.6.2. Описание местоположения границ общественно – деловой зоны села Орлово – ОД/1 изложить в редакции согласно приложению № 4 к настоящему приказу.

1.6.3. Описание местоположения границ производственно-коммунальной зоны села Орлово – П2/1 изложить в редакции согласно приложению № 5 к настоящему приказу.

1.6.4. Описание местоположения границ зоны улиц, дорог, инженерной и транспортной инфраструктуры села Орлово – ИТ1/1 изложить в редакции согласно приложению № 6 к настоящему приказу.

1.6.5. Описание местоположения границ зоны сельскохозяйственного использования в границах населенного пункта села Орлово – СХ1/1 изложить в редакции согласно приложению № 7 к настоящему приказу.

1.6.6. Описание местоположения границ зоны ритуальных объектов села Орлово – СН1/1 изложить в редакции согласно приложению № 8 к настоящему приказу.

1.7. Описание местоположения границ зоны застройки индивидуальными жилыми домами села Горки – Ж1/2 приложения № 2 к Правилам изложить в редакции согласно приложению № 9 к настоящему приказу.

1.8. В приложении № 3 к Правилам:

1.8.1. Описание местоположения границ зоны застройки индивидуальными жилыми домами села Макарье – Ж1/3 изложить в редакции согласно приложению № 10 к настоящему приказу.

1.8.2. Описание местоположения границ зоны улиц, дорог, инженерной и транспортной инфраструктуры села Макарье – ИТ1/3 изложить в редакции согласно приложению № 11 к настоящему приказу.

1.9. Описание местоположения границ зоны застройки индивидуальными жилыми домами посёлка Малые Горки – Ж1/4 приложения № 4 к Правилам изложить в редакции согласно приложению № 12 к настоящему приказу.

1.10. В приложении № 5 к Правилам:

1.10.1. Описание местоположения границ зоны улиц, дорог, инженерной и транспортной инфраструктуры за границами населенных пунктов – ИТ1 изложить в редакции согласно приложению № 13 к настоящему приказу.

1.10.2. Описание местоположения границ зоны сельскохозяйственного производства за границами населенных пунктов – СХ2 изложить в редакции согласно приложению № 14 к настоящему приказу.

1.10.3. Описание местоположения границ зоны садоводства и огородничества за границами населенных пунктов – СО1 изложить в редакции согласно приложению № 15 к настоящему приказу.

2. Контроль исполнения настоящего приказа возложить на заместителя руководителя департамента архитектуры и градостроительства Воронежской области – начальника отдела территориального планирования Беляеву С.М.

Руководитель департамента
архитектуры и градостроительства
Воронежской области



А.А. Еренков

Приложение № 3
к приказу департамента
архитектуры и градостроительства
Воронежской области
от 30.01.2023 № 45-01-04/58

«ОПИСАНИЕ МЕСТОПОЛОЖЕНИЯ ГРАНИЦ

Зона застройки индивидуальными жилыми домами села Орлово – Ж1/1

(наименование объекта, местоположение границ которого описано
(далее - объект)

Раздел 1

Сведения об объекте		
№ п/п	Характеристики объекта	Описание характеристик
1	2	3
1	Местоположение объекта	Воронежская область, Новоусманский муниципальный район, Орловское сельское поселение, село Орлово
2	Площадь объекта ± величина погрешности определения площади ($P \pm \text{Дельта } P$)	-
3	Иные характеристики объекта	-

Раздел 2

Сведения о местоположении границ объекта					
1. Система координат: МСК - 36, зона 1					
2. Сведения о характерных точках границ объекта					
Обозначение характерных точек границ	Координаты, м		Метод определения координат характерной точки	Средняя квадратическая погрешность положения характерной точки (Mt), м	Описание обозначения точки на местности (при наличии)
	X	Y			
1	2	3	4	5	6
1	526733.65	1326084.96	Картометрический	1.00	-
2	526684.52	1326125.11	Картометрический	1.00	-
3	526680.06	1326189.10	Картометрический	1.00	-
4	526719.30	1326311.04	Картометрический	1.00	-
5	526718.30	1326349.89	Картометрический	1.00	-
6	526829.84	1326344.93	Картометрический	1.00	-
7	526834.38	1326357.76	Картометрический	1.00	-
8	526906.19	1326358.14	Картометрический	1.00	-
9	526910.57	1326369.44	Картометрический	1.00	-
10	526914.79	1326408.11	Картометрический	1.00	-
11	526907.79	1326425.06	Картометрический	1.00	-
12	526861.30	1326448.79	Картометрический	1.00	-
13	526708.69	1326449.65	Картометрический	1.00	-
14	526700.84	1326476.82	Картометрический	1.00	-
15	526710.32	1326681.97	Картометрический	1.00	-
16	526834.42	1326711.73	Картометрический	1.00	-
17	526941.55	1326714.63	Картометрический	1.00	-
18	526964.25	1326689.40	Картометрический	1.00	-
19	526978.55	1326722.92	Картометрический	1.00	-
20	527004.09	1326789.64	Картометрический	1.00	-
21	527002.35	1326803.27	Картометрический	1.00	-
22	526997.62	1326802.70	Картометрический	1.00	-
23	526931.33	1326811.27	Картометрический	1.00	-
24	526924.24	1326786.67	Картометрический	1.00	-
25	526879.37	1326793.00	Картометрический	1.00	-
26	526878.01	1326820.21	Картометрический	1.00	-
27	526845.78	1326820.48	Картометрический	1.00	-
28	526839.41	1326793.81	Картометрический	1.00	-
29	526565.30	1326779.16	Картометрический	1.00	-
30	526491.88	1326771.97	Картометрический	1.00	-
31	526491.69	1326772.62	Картометрический	1.00	-
32	526488.80	1326771.86	Картометрический	1.00	-
33	526487.62	1326773.92	Картометрический	1.00	-
34	526479.22	1326770.73	Картометрический	1.00	-

1	2	3	4	5	6
35	526376.06	1326760.63	Картометрический	1.00	-
36	526372.66	1326774.66	Картометрический	1.00	-
37	526330.02	1326759.53	Картометрический	1.00	-
38	526330.62	1326756.18	Картометрический	1.00	-
39	526318.68	1326755.01	Картометрический	1.00	-
40	526308.84	1326754.05	Картометрический	1.00	-
41	526132.57	1326748.72	Картометрический	1.00	-
42	526101.76	1326747.79	Картометрический	1.00	-
43	525982.74	1326698.70	Картометрический	1.00	-
44	525829.51	1326705.89	Картометрический	1.00	-
45	525790.91	1326707.70	Картометрический	1.00	-
46	525722.46	1326664.04	Картометрический	1.00	-
47	525739.46	1326557.93	Картометрический	1.00	-
48	525808.24	1326487.35	Картометрический	1.00	-
49	525779.28	1326351.61	Картометрический	1.00	-
50	525732.22	1326329.89	Картометрический	1.00	-
51	525673.58	1326344.73	Картометрический	1.00	-
52	525604.32	1326376.67	Картометрический	1.00	-
53	525596.65	1326385.61	Аналитический	0.10	-
54	525588.61	1326397.98	Аналитический	0.10	-
55	525582.11	1326416.24	Аналитический	0.10	-
56	525574.05	1326424.75	Аналитический	0.10	-
57	525564.95	1326433.29	Аналитический	0.10	-
58	525554.36	1326449.41	Аналитический	0.10	-
59	525543.88	1326461.21	Аналитический	0.10	-
60	525538.80	1326483.30	Аналитический	0.10	-
61	525530.14	1326497.11	Аналитический	0.10	-
62	525517.59	1326509.63	Аналитический	0.10	-
63	525391.37	1326600.50	Аналитический	0.10	-
64	525386.81	1326606.61	Аналитический	0.10	-
65	525327.84	1326762.21	Аналитический	0.10	-
66	525325.04	1326775.24	Аналитический	0.10	-
67	525322.24	1326788.28	Аналитический	0.10	-
68	525305.42	1326884.87	Аналитический	0.10	-
69	525306.23	1326895.97	Аналитический	0.10	-
70	525293.86	1326957.75	Картометрический	1.00	-
71	525285.98	1326957.31	Картометрический	1.00	-
72	525273.84	1326959.04	Картометрический	1.00	-
73	525273.79	1326965.14	Аналитический	0.10	-
74	525253.49	1326964.47	Картометрический	1.00	-
75	525242.21	1326969.57	Картометрический	1.00	-
76	525227.85	1326984.02	Картометрический	1.00	-
77	525221.20	1327000.28	Картометрический	1.00	-
78	525220.43	1327008.46	Картометрический	1.00	-
79	525239.65	1327008.65	Аналитический	0.10	-
80	525237.07	1327026.41	Аналитический	0.10	-
81	525221.36	1327027.35	Картометрический	1.00	-
82	525222.08	1327029.61	Картометрический	1.00	-

1	2	3	4	5	6
83	525238.00	1327028.94	Аналитический	0.10	-
84	525247.51	1327040.02	Аналитический	0.10	-
85	525248.26	1327045.38	Аналитический	0.10	-
86	525261.97	1327044.15	Картометрический	1.00	-
87	525269.79	1327055.66	Картометрический	1.00	-
88	525261.65	1327056.25	Картометрический	1.00	-
89	525263.38	1327069.57	Аналитический	0.10	-
90	525271.65	1327069.26	Аналитический	0.10	-
91	525271.60	1327080.23	Аналитический	0.10	-
92	525257.96	1327081.04	Картометрический	1.00	-
93	525258.87	1327084.08	Картометрический	1.00	-
94	525260.09	1327093.66	Картометрический	1.00	-
95	525265.69	1327093.43	Картометрический	1.00	-
96	525265.26	1327108.36	Картометрический	1.00	-
97	525264.24	1327129.72	Картометрический	1.00	-
98	525267.60	1327138.14	Картометрический	1.00	-
99	525277.55	1327155.67	Картометрический	1.00	-
100	525278.07	1327156.18	Картометрический	1.00	-
101	525257.94	1327209.51	Картометрический	1.00	-
102	525251.75	1327208.05	Картометрический	1.00	-
103	525239.35	1327204.86	Картометрический	1.00	-
104	525227.97	1327202.82	Картометрический	1.00	-
105	525215.74	1327203.77	Картометрический	1.00	-
106	525205.87	1327205.99	Картометрический	1.00	-
107	525195.19	1327213.34	Картометрический	1.00	-
108	525189.85	1327220.67	Картометрический	1.00	-
109	525174.31	1327245.14	Картометрический	1.00	-
110	525169.30	1327250.68	Картометрический	1.00	-
111	525168.04	1327196.57	Картометрический	1.00	-
112	525158.82	1327161.09	Картометрический	1.00	-
113	525157.65	1326861.22	Картометрический	1.00	-
114	525163.50	1326657.87	Картометрический	1.00	-
115	525190.29	1326656.20	Картометрический	1.00	-
116	525191.45	1326632.10	Картометрический	1.00	-
117	525203.40	1326568.30	Картометрический	1.00	-
118	525244.32	1326565.56	Картометрический	1.00	-
119	525252.48	1326555.43	Картометрический	1.00	-
120	525279.39	1326514.65	Картометрический	1.00	-
121	525285.44	1326499.03	Картометрический	1.00	-
122	525313.47	1326490.25	Картометрический	1.00	-
123	525329.31	1326483.44	Картометрический	1.00	-
124	525347.69	1326469.37	Картометрический	1.00	-
125	525351.57	1326466.17	Картометрический	1.00	-
126	525391.18	1326434.50	Картометрический	1.00	-
127	525436.70	1326395.69	Картометрический	1.00	-
128	525460.78	1326375.51	Картометрический	1.00	-
129	525507.31	1326335.85	Картометрический	1.00	-
130	525547.54	1326304.01	Картометрический	1.00	-

1	2	3	4	5	6
131	525596.24	1326265.27	Картометрический	1.00	-
132	525616.92	1326248.91	Картометрический	1.00	-
133	525639.67	1326235.29	Картометрический	1.00	-
134	525653.16	1326231.97	Картометрический	1.00	-
135	525701.26	1326223.45	Картометрический	1.00	-
136	525732.66	1326218.47	Картометрический	1.00	-
137	525757.89	1326211.64	Картометрический	1.00	-
138	525772.65	1326203.84	Картометрический	1.00	-
139	525783.17	1326196.67	Картометрический	1.00	-
140	525798.39	1326196.12	Картометрический	1.00	-
141	525800.30	1326189.92	Картометрический	1.00	-
142	525797.32	1326186.59	Картометрический	1.00	-
143	525797.73	1326184.12	Картометрический	1.00	-
144	525811.50	1326172.11	Картометрический	1.00	-
145	525830.04	1326158.79	Картометрический	1.00	-
146	525853.14	1326136.29	Картометрический	1.00	-
147	525867.24	1326122.24	Картометрический	1.00	-
148	525897.55	1326092.00	Картометрический	1.00	-
149	525928.93	1326061.79	Картометрический	1.00	-
150	525956.63	1326035.21	Картометрический	1.00	-
151	525971.35	1326023.77	Картометрический	1.00	-
152	525987.35	1326013.13	Картометрический	1.00	-
153	526012.32	1326000.51	Картометрический	1.00	-
154	526039.96	1325988.84	Картометрический	1.00	-
155	526063.15	1325978.91	Картометрический	1.00	-
156	526099.48	1325963.55	Картометрический	1.00	-
157	526134.67	1325949.61	Картометрический	1.00	-
158	526137.42	1325949.89	Картометрический	1.00	-
159	526140.86	1325953.50	Картометрический	1.00	-
160	526146.28	1325952.86	Картометрический	1.00	-
161	526147.88	1325945.23	Картометрический	1.00	-
162	526165.27	1325933.61	Картометрический	1.00	-
163	526178.07	1325922.89	Картометрический	1.00	-
164	526202.64	1325890.57	Картометрический	1.00	-
165	526233.34	1325846.24	Картометрический	1.00	-
166	526250.72	1325818.64	Картометрический	1.00	-
167	526269.78	1325795.23	Картометрический	1.00	-
168	526291.36	1325776.75	Картометрический	1.00	-
169	526278.08	1325844.51	Картометрический	1.00	-
170	526275.30	1325866.60	Картометрический	1.00	-
171	526274.58	1325895.68	Картометрический	1.00	-
172	526270.10	1325982.74	Картометрический	1.00	-
173	526288.56	1326035.22	Картометрический	1.00	-
174	526320.42	1326067.07	Картометрический	1.00	-
175	526326.93	1326096.03	Картометрический	1.00	-
176	526365.08	1326194.66	Картометрический	1.00	-
177	526379.06	1326154.31	Картометрический	1.00	-
178	526438.06	1326014.95	Картометрический	1.00	-

1	2	3	4	5	6
179	526462.49	1325995.04	Картометрический	1.00	-
180	526525.97	1325959.69	Картометрический	1.00	-
1	526733.65	1326084.96	Картометрический	1.00	-
181	525982.13	1325470.26	Картометрический	1.00	-
182	526040.05	1325521.52	Картометрический	1.00	-
183	526071.82	1325583.28	Картометрический	1.00	-
184	526275.47	1325763.32	Картометрический	1.00	-
185	526281.13	1325768.12	Картометрический	1.00	-
186	526270.35	1325777.19	Картометрический	1.00	-
187	526257.94	1325792.55	Картометрический	1.00	-
188	526221.80	1325844.13	Картометрический	1.00	-
189	526192.84	1325886.64	Картометрический	1.00	-
190	526178.41	1325905.57	Картометрический	1.00	-
191	526168.00	1325917.12	Картометрический	1.00	-
192	526153.21	1325928.77	Картометрический	1.00	-
193	526141.21	1325934.59	Картометрический	1.00	-
194	526122.70	1325941.82	Картометрический	1.00	-
195	526094.64	1325951.17	Картометрический	1.00	-
196	526085.54	1325955.82	Картометрический	1.00	-
197	526056.07	1325967.97	Картометрический	1.00	-
198	526051.38	1325949.67	Картометрический	1.00	-
199	526050.70	1325938.26	Картометрический	1.00	-
200	525992.14	1325926.98	Картометрический	1.00	-
201	525938.47	1325903.95	Картометрический	1.00	-
202	525904.76	1325905.78	Картометрический	1.00	-
203	525877.30	1325909.22	Картометрический	1.00	-
204	525841.55	1325910.53	Картометрический	1.00	-
205	525820.19	1325911.54	Картометрический	1.00	-
206	525809.58	1325915.35	Картометрический	1.00	-
207	525794.74	1325915.60	Картометрический	1.00	-
208	525791.25	1325915.76	Картометрический	1.00	-
209	525768.34	1325916.02	Картометрический	1.00	-
210	525767.85	1325933.85	Картометрический	1.00	-
211	525768.63	1325957.68	Картометрический	1.00	-
212	525769.50	1325989.52	Картометрический	1.00	-
213	525767.78	1325989.36	Картометрический	1.00	-
214	525761.22	1326014.50	Картометрический	1.00	-
215	525764.94	1326025.58	Картометрический	1.00	-
216	525764.24	1326039.79	Картометрический	1.00	-
217	525765.88	1326060.41	Картометрический	1.00	-
218	525765.40	1326060.42	Аналитический	0.10	-
219	525767.22	1326084.79	Аналитический	0.10	-
220	525766.06	1326088.10	Картометрический	1.00	-
221	525767.00	1326095.73	Картометрический	1.00	-
222	525771.72	1326094.91	Картометрический	1.00	-
223	525792.82	1326090.79	Картометрический	1.00	-
224	525815.21	1326086.87	Картометрический	1.00	-

1	2	3	4	5	6
225	525813.46	1326065.15	Картометрический	1.00	-
226	525804.02	1326024.81	Картометрический	1.00	-
227	525799.05	1325992.67	Картометрический	1.00	-
228	525809.45	1325996.94	Картометрический	1.00	-
229	525822.28	1326000.51	Картометрический	1.00	-
230	525833.53	1326012.80	Картометрический	1.00	-
231	525835.13	1326022.95	Картометрический	1.00	-
232	525874.84	1326017.27	Картометрический	1.00	-
233	525916.77	1326015.06	Картометрический	1.00	-
234	525961.52	1326014.57	Картометрический	1.00	-
235	525961.50	1326015.14	Картометрический	1.00	-
236	525960.53	1326015.79	Картометрический	1.00	-
237	525942.03	1326032.09	Картометрический	1.00	-
238	525928.95	1326045.38	Картометрический	1.00	-
239	525915.47	1326058.64	Картометрический	1.00	-
240	525882.87	1326090.58	Картометрический	1.00	-
241	525855.01	1326118.18	Картометрический	1.00	-
242	525833.72	1326138.68	Картометрический	1.00	-
243	525830.98	1326140.01	Картометрический	1.00	-
244	525827.46	1326138.27	Картометрический	1.00	-
245	525823.03	1326141.33	Картометрический	1.00	-
246	525823.84	1326146.52	Картометрический	1.00	-
247	525821.37	1326149.50	Картометрический	1.00	-
248	525806.85	1326162.18	Картометрический	1.00	-
249	525779.36	1326184.12	Картометрический	1.00	-
250	525759.74	1326199.56	Картометрический	1.00	-
251	525751.72	1326202.35	Картометрический	1.00	-
252	525728.97	1326206.98	Картометрический	1.00	-
253	525697.23	1326213.44	Картометрический	1.00	-
254	525680.40	1326215.89	Картометрический	1.00	-
255	525667.08	1326217.41	Картометрический	1.00	-
256	525658.14	1326218.41	Картометрический	1.00	-
257	525654.87	1326215.80	Картометрический	1.00	-
258	525656.75	1326211.31	Картометрический	1.00	-
259	525648.77	1326208.39	Картометрический	1.00	-
260	525645.27	1326214.10	Картометрический	1.00	-
261	525639.31	1326222.62	Картометрический	1.00	-
262	525630.52	1326227.59	Картометрический	1.00	-
263	525613.07	1326239.55	Картометрический	1.00	-
264	525589.52	1326256.53	Картометрический	1.00	-
265	525545.77	1326291.54	Картометрический	1.00	-
266	525504.18	1326325.24	Картометрический	1.00	-
267	525470.05	1326353.11	Картометрический	1.00	-
268	525433.81	1326382.68	Картометрический	1.00	-
269	525383.79	1326423.33	Картометрический	1.00	-
270	525365.45	1326438.81	Картометрический	1.00	-
271	525363.87	1326439.19	Картометрический	1.00	-
272	525361.39	1326437.48	Картометрический	1.00	-

1	2	3	4	5	6
273	525353.63	1326442.67	Картометрический	1.00	-
274	525354.94	1326446.44	Картометрический	1.00	-
275	525354.27	1326447.99	Картометрический	1.00	-
276	525347.18	1326453.77	Картометрический	1.00	-
277	525328.90	1326466.81	Картометрический	1.00	-
278	525303.62	1326479.72	Картометрический	1.00	-
279	525278.79	1326485.85	Картометрический	1.00	-
280	525260.08	1326488.05	Картометрический	1.00	-
281	525236.75	1326489.21	Картометрический	1.00	-
282	525213.88	1326490.54	Картометрический	1.00	-
283	525189.72	1326487.72	Картометрический	1.00	-
284	525178.74	1326484.87	Картометрический	1.00	-
285	525153.44	1326482.61	Картометрический	1.00	-
286	525129.65	1326477.45	Картометрический	1.00	-
287	525097.18	1326464.73	Картометрический	1.00	-
288	525091.58	1326463.05	Картометрический	1.00	-
289	525084.95	1326461.02	Картометрический	1.00	-
290	525072.24	1326457.03	Картометрический	1.00	-
291	525010.84	1326440.73	Картометрический	1.00	-
292	524907.40	1326414.28	Картометрический	1.00	-
293	524858.99	1326404.40	Картометрический	1.00	-
294	524801.32	1326399.72	Картометрический	1.00	-
295	524671.38	1326398.62	Картометрический	1.00	-
296	524342.54	1326393.45	Картометрический	1.00	-
297	524109.43	1326390.99	Картометрический	1.00	-
298	523999.39	1326388.33	Картометрический	1.00	-
299	523935.39	1326385.72	Картометрический	1.00	-
300	523895.26	1326384.11	Картометрический	1.00	-
301	523884.06	1326383.52	Картометрический	1.00	-
302	523754.53	1326377.55	Картометрический	1.00	-
303	523752.27	1326376.73	Картометрический	1.00	-
304	523751.50	1326373.81	Картометрический	1.00	-
305	523739.69	1326372.96	Картометрический	1.00	-
306	523738.37	1326375.52	Картометрический	1.00	-
307	523735.85	1326376.45	Картометрический	1.00	-
308	523683.53	1326373.51	Картометрический	1.00	-
309	523674.18	1326371.11	Картометрический	1.00	-
310	523657.54	1326370.15	Картометрический	1.00	-
311	523657.79	1326361.21	Картометрический	1.00	-
312	523673.61	1326362.91	Картометрический	1.00	-
313	523690.82	1326291.50	Картометрический	1.00	-
314	523716.07	1326295.16	Картометрический	1.00	-
315	523724.09	1326295.45	Картометрический	1.00	-
316	523731.08	1326297.87	Картометрический	1.00	-
317	523733.09	1326297.88	Картометрический	1.00	-
318	523731.02	1326314.73	Картометрический	1.00	-
319	523730.14	1326321.69	Картометрический	1.00	-
320	523728.95	1326329.87	Картометрический	1.00	-

1	2	3	4	5	6
321	523728.53	1326337.78	Картометрический	1.00	-
322	523725.19	1326367.52	Картометрический	1.00	-
323	523755.11	1326369.25	Картометрический	1.00	-
324	523755.21	1326368.06	Картометрический	1.00	-
325	523759.98	1326334.94	Картометрический	1.00	-
326	523760.09	1326330.60	Картометрический	1.00	-
327	523760.64	1326325.39	Картометрический	1.00	-
328	523761.39	1326318.56	Картометрический	1.00	-
329	523761.74	1326300.50	Картометрический	1.00	-
330	523762.96	1326280.53	Картометрический	1.00	-
331	523783.71	1326278.41	Картометрический	1.00	-
332	523787.58	1326276.29	Картометрический	1.00	-
333	523787.58	1326259.13	Картометрический	1.00	-
334	523784.19	1326199.25	Картометрический	1.00	-
335	523782.41	1326161.92	Картометрический	1.00	-
336	523834.32	1326160.64	Картометрический	1.00	-
337	523846.35	1326160.90	Картометрический	1.00	-
338	523847.19	1326213.08	Картометрический	1.00	-
339	523847.42	1326218.71	Картометрический	1.00	-
340	523847.68	1326239.98	Картометрический	1.00	-
341	523845.65	1326297.39	Картометрический	1.00	-
342	523858.77	1326297.23	Аналитический	0.10	-
343	523879.45	1326299.72	Аналитический	0.10	-
344	523903.17	1326297.88	Картометрический	1.00	-
345	523904.43	1326256.57	Картометрический	1.00	-
346	523904.15	1326234.91	Картометрический	1.00	-
347	523904.92	1326208.64	Картометрический	1.00	-
348	523911.19	1326148.73	Картометрический	1.00	-
349	523914.78	1326102.34	Картометрический	1.00	-
350	523925.80	1325939.68	Картометрический	1.00	-
351	523931.51	1325832.36	Картометрический	1.00	-
352	523933.03	1325810.25	Картометрический	1.00	-
353	523920.82	1325809.32	Картометрический	1.00	-
354	523920.66	1325809.35	Аналитический	0.10	-
355	523902.34	1325807.95	Аналитический	0.10	-
356	523896.04	1325807.06	Аналитический	0.10	-
357	523875.09	1325805.43	Аналитический	0.10	-
358	523874.79	1325817.35	Аналитический	0.10	-
359	523874.42	1325823.93	Аналитический	0.10	-
360	523874.43	1325825.24	Аналитический	0.10	-
361	523776.11	1325828.44	Картометрический	1.00	-
362	523772.16	1325945.38	Картометрический	1.00	-
363	523694.13	1325938.60	Аналитический	0.10	-
364	523686.23	1325940.49	Картометрический	1.00	-
365	523698.14	1325878.23	Картометрический	1.00	-
366	523709.90	1325804.72	Картометрический	1.00	-
367	523716.97	1325753.66	Картометрический	1.00	-
368	523722.19	1325749.44	Картометрический	1.00	-

1	2	3	4	5	6
369	523727.05	1325748.92	Картометрический	1.00	-
370	523727.46	1325737.24	Картометрический	1.00	-
371	523722.34	1325736.01	Картометрический	1.00	-
372	523720.05	1325730.35	Картометрический	1.00	-
373	523730.31	1325692.79	Картометрический	1.00	-
374	523740.29	1325657.70	Картометрический	1.00	-
375	523753.73	1325604.31	Картометрический	1.00	-
376	523773.81	1325631.66	Картометрический	1.00	-
377	523828.04	1325651.16	Картометрический	1.00	-
378	523829.99	1325623.97	Картометрический	1.00	-
379	523915.93	1325623.54	Картометрический	1.00	-
380	523938.34	1325639.62	Картометрический	1.00	-
381	523948.02	1325714.64	Картометрический	1.00	-
382	523949.19	1325734.03	Картометрический	1.00	-
383	523946.27	1325784.68	Аналитический	0.10	-
384	523950.11	1325784.14	Аналитический	0.10	-
385	523974.65	1325781.48	Аналитический	0.10	-
386	523990.65	1325780.46	Аналитический	0.10	-
387	523989.98	1325774.33	Картометрический	1.00	-
388	523991.01	1325774.33	Картометрический	1.00	-
389	524013.68	1325772.98	Картометрический	1.00	-
390	524014.02	1325779.21	Картометрический	1.00	-
391	524031.08	1325777.41	Картометрический	1.00	-
392	524030.74	1325770.22	Картометрический	1.00	-
393	524048.56	1325769.34	Картометрический	1.00	-
394	524048.82	1325772.21	Картометрический	1.00	-
395	524052.09	1325773.86	Аналитический	0.10	-
396	524072.47	1325771.64	Аналитический	0.10	-
397	524113.73	1325767.13	Картометрический	1.00	-
398	524122.54	1325766.15	Картометрический	1.00	-
399	524099.49	1325661.81	Картометрический	1.00	-
400	524129.40	1325658.41	Картометрический	1.00	-
401	524138.55	1325696.61	Картометрический	1.00	-
402	524206.97	1325677.75	Картометрический	1.00	-
403	524264.97	1325664.27	Картометрический	1.00	-
404	524274.30	1325709.70	Картометрический	1.00	-
405	524384.20	1325685.94	Картометрический	1.00	-
406	524394.69	1325730.13	Картометрический	1.00	-
407	524397.94	1325778.89	Картометрический	1.00	-
408	524395.17	1325788.50	Картометрический	1.00	-
409	524358.09	1325802.54	Картометрический	1.00	-
410	524408.76	1326027.01	Картометрический	1.00	-
411	524692.14	1325952.36	Картометрический	1.00	-
412	524765.20	1325946.08	Картометрический	1.00	-
413	524862.82	1325951.27	Картометрический	1.00	-
414	525036.60	1325911.62	Картометрический	1.00	-
415	525112.37	1325898.25	Картометрический	1.00	-
416	525122.96	1325973.90	Картометрический	1.00	-

1	2	3	4	5	6
417	525151.03	1325997.87	Картометрический	1.00	-
418	525178.80	1325994.55	Картометрический	1.00	-
419	525228.96	1325988.55	Картометрический	1.00	-
420	525171.84	1325945.44	Картометрический	1.00	-
421	525176.61	1325907.02	Картометрический	1.00	-
422	525249.42	1325850.21	Картометрический	1.00	-
423	525284.35	1325793.67	Картометрический	1.00	-
424	525196.19	1325822.43	Картометрический	1.00	-
425	525185.39	1325725.25	Картометрический	1.00	-
426	525160.38	1325697.57	Картометрический	1.00	-
427	525134.39	1325677.09	Картометрический	1.00	-
428	525131.67	1325651.30	Картометрический	1.00	-
429	525162.64	1325633.05	Картометрический	1.00	-
430	525214.77	1325599.64	Картометрический	1.00	-
431	525245.00	1325589.20	Картометрический	1.00	-
432	525179.28	1325579.41	Картометрический	1.00	-
433	525186.63	1325548.65	Картометрический	1.00	-
434	525292.04	1325460.91	Картометрический	1.00	-
435	525366.29	1325450.84	Картометрический	1.00	-
436	525370.27	1325470.28	Картометрический	1.00	-
437	525384.78	1325535.82	Картометрический	1.00	-
438	525438.62	1325523.90	Картометрический	1.00	-
439	525445.13	1325522.45	Картометрический	1.00	-
440	525449.03	1325521.59	Картометрический	1.00	-
441	525468.35	1325517.31	Картометрический	1.00	-
442	525462.08	1325488.95	Картометрический	1.00	-
443	525459.71	1325478.26	Картометрический	1.00	-
444	525453.85	1325451.77	Картометрический	1.00	-
445	525450.95	1325439.34	Картометрический	1.00	-
446	525566.91	1325415.51	Картометрический	1.00	-
447	525614.01	1325412.59	Картометрический	1.00	-
448	525620.08	1325442.75	Картометрический	1.00	-
449	525628.73	1325481.81	Картометрический	1.00	-
450	525644.55	1325478.66	Картометрический	1.00	-
451	525662.68	1325486.54	Картометрический	1.00	-
452	525674.55	1325539.26	Картометрический	1.00	-
453	525701.83	1325533.22	Картометрический	1.00	-
454	525731.12	1325526.74	Картометрический	1.00	-
455	525760.41	1325520.25	Картометрический	1.00	-
456	525773.78	1325517.29	Картометрический	1.00	-
457	525775.77	1325516.85	Картометрический	1.00	-
458	525789.70	1325513.77	Картометрический	1.00	-
459	525818.99	1325507.28	Картометрический	1.00	-
460	525848.28	1325500.80	Картометрический	1.00	-
461	525877.58	1325494.31	Картометрический	1.00	-
462	525906.87	1325487.83	Картометрический	1.00	-
463	525936.16	1325481.34	Картометрический	1.00	-
464	525965.45	1325474.86	Картометрический	1.00	-

1	2	3	4	5	6
181	525982.13	1325470.26	Картометрический	1.00	-
465	524261.56	1325958.30	Картометрический	1.00	-
466	524262.05	1325963.99	Картометрический	1.00	-
467	524263.09	1325964.05	Картометрический	1.00	-
468	524267.61	1325974.50	Картометрический	1.00	-
469	524273.37	1325987.79	Картометрический	1.00	-
470	524293.26	1326033.83	Картометрический	1.00	-
471	524296.58	1326048.23	Аналитический	0.10	-
472	524308.00	1326097.77	Аналитический	0.10	-
473	524249.13	1326103.89	Аналитический	0.10	-
474	524247.72	1326090.08	Аналитический	0.10	-
475	524244.02	1326090.07	Аналитический	0.10	-
476	524242.57	1326063.66	Аналитический	0.10	-
477	524235.91	1326064.15	Аналитический	0.10	-
478	524235.05	1326053.94	Аналитический	0.10	-
479	524225.26	1326054.05	Аналитический	0.10	-
480	524226.42	1326032.02	Аналитический	0.10	-
481	524227.15	1326018.12	Картометрический	1.00	-
482	524225.99	1325962.07	Картометрический	1.00	-
465	524261.56	1325958.30	Картометрический	1.00	-
483	525129.69	1326509.35	Аналитический	0.10	-
484	525136.77	1326515.71	Аналитический	0.10	-
485	525145.68	1326533.13	Аналитический	0.10	-
486	525147.06	1326553.90	Аналитический	0.10	-
487	525133.93	1326556.97	Аналитический	0.10	-
488	525112.09	1326555.22	Картометрический	1.00	-
489	525110.39	1326579.86	Картометрический	1.00	-
490	525131.85	1326580.88	Картометрический	1.00	-
491	525146.20	1326584.96	Картометрический	1.00	-
492	525138.70	1326859.00	Картометрический	1.00	-
493	525131.77	1327138.12	Картометрический	1.00	-
494	525130.58	1327142.16	Картометрический	1.00	-
495	525125.86	1327146.10	Картометрический	1.00	-
496	525119.12	1327147.10	Картометрический	1.00	-
497	525119.26	1327151.65	Картометрический	1.00	-
498	525119.55	1327161.06	Картометрический	1.00	-
499	525124.98	1327161.60	Картометрический	1.00	-
500	525128.56	1327164.22	Картометрический	1.00	-
501	525129.51	1327168.21	Картометрический	1.00	-
502	525130.49	1327189.55	Картометрический	1.00	-
503	525133.64	1327256.94	Картометрический	1.00	-
504	525084.55	1327242.41	Аналитический	0.10	-
505	525067.97	1327252.27	Аналитический	0.10	-
506	524945.68	1327284.69	Аналитический	0.10	-
507	524928.45	1327290.19	Аналитический	0.10	-
508	524905.16	1327296.92	Картометрический	1.00	-

1	2	3	4	5	6
509	524755.09	1327269.64	Аналитический	0.10	-
510	524741.32	1327263.56	Аналитический	0.10	-
511	524713.91	1327259.08	Аналитический	0.10	-
512	524691.67	1327246.78	Аналитический	0.10	-
513	524619.24	1327252.84	Аналитический	0.10	-
514	524577.33	1327280.11	Аналитический	0.10	-
515	524535.42	1327307.38	Аналитический	0.10	-
516	524500.30	1327335.66	Аналитический	0.10	-
517	524478.90	1327380.00	Картометрический	1.00	-
518	524470.38	1327386.93	Картометрический	1.00	-
519	524468.40	1327388.48	Картометрический	1.00	-
520	524454.48	1327402.29	Картометрический	1.00	-
521	524446.12	1327408.29	Картометрический	1.00	-
522	524433.14	1327411.05	Картометрический	1.00	-
523	524422.35	1327411.07	Картометрический	1.00	-
524	524406.77	1327411.17	Картометрический	1.00	-
525	524397.32	1327412.08	Картометрический	1.00	-
526	524380.54	1327413.58	Картометрический	1.00	-
527	524376.21	1327414.20	Картометрический	1.00	-
528	524370.44	1327415.05	Картометрический	1.00	-
529	524357.34	1327417.25	Картометрический	1.00	-
530	524352.12	1327418.09	Картометрический	1.00	-
531	524346.57	1327419.00	Картометрический	1.00	-
532	524337.65	1327417.55	Картометрический	1.00	-
533	524329.36	1327414.30	Картометрический	1.00	-
534	524314.34	1327407.00	Картометрический	1.00	-
535	524297.94	1327397.24	Картометрический	1.00	-
536	524285.80	1327389.62	Картометрический	1.00	-
537	524278.50	1327385.31	Картометрический	1.00	-
538	524273.58	1327383.52	Картометрический	1.00	-
539	524266.76	1327381.62	Картометрический	1.00	-
540	524257.40	1327380.32	Картометрический	1.00	-
541	524252.00	1327379.67	Картометрический	1.00	-
542	524198.27	1326782.19	Картометрический	1.00	-
543	524195.02	1326745.90	Картометрический	1.00	-
544	524186.99	1326688.57	Картометрический	1.00	-
545	524068.17	1326672.85	Картометрический	1.00	-
546	524051.61	1326672.41	Картометрический	1.00	-
547	523948.82	1326663.23	Картометрический	1.00	-
548	523844.58	1326692.55	Картометрический	1.00	-
549	523744.67	1326704.13	Картометрический	1.00	-
550	523609.30	1326685.67	Картометрический	1.00	-
551	523518.02	1326647.40	Картометрический	1.00	-
552	523500.91	1326641.78	Картометрический	1.00	-
553	523414.92	1326612.92	Картометрический	1.00	-
554	523404.54	1326689.18	Картометрический	1.00	-
555	523392.95	1326757.71	Картометрический	1.00	-
556	523393.11	1326759.10	Картометрический	1.00	-

1	2	3	4	5	6
557	523347.90	1326789.20	Картометрический	1.00	-
558	523261.29	1326846.85	Картометрический	1.00	-
559	523248.93	1327004.53	Картометрический	1.00	-
560	523353.13	1327132.91	Картометрический	1.00	-
561	523306.78	1327196.26	Картометрический	1.00	-
562	523275.84	1327238.54	Аналитический	0.10	-
563	523243.15	1327230.45	Аналитический	0.10	-
564	523186.86	1327215.50	Аналитический	0.10	-
565	523065.17	1327291.68	Картометрический	1.00	-
566	523059.23	1327298.59	Картометрический	1.00	-
567	523056.88	1327304.00	Картометрический	1.00	-
568	522960.37	1327377.23	Картометрический	1.00	-
569	522850.36	1327320.59	Картометрический	1.00	-
570	522670.54	1327190.77	Картометрический	1.00	-
571	522685.50	1327174.22	Картометрический	1.00	-
572	522699.97	1327156.93	Картометрический	1.00	-
573	522717.83	1327135.00	Картометрический	1.00	-
574	522750.45	1327089.86	Картометрический	1.00	-
575	522784.45	1327046.37	Картометрический	1.00	-
576	522823.35	1326994.19	Картометрический	1.00	-
577	522875.87	1326923.69	Картометрический	1.00	-
578	522909.22	1326880.48	Картометрический	1.00	-
579	522968.75	1326807.37	Картометрический	1.00	-
580	523003.48	1326764.73	Картометрический	1.00	-
581	523037.42	1326724.24	Картометрический	1.00	-
582	523069.44	1326689.59	Картометрический	1.00	-
583	523091.52	1326664.03	Картометрический	1.00	-
584	523100.75	1326652.66	Картометрический	1.00	-
585	523112.95	1326631.68	Картометрический	1.00	-
586	523137.95	1326571.20	Картометрический	1.00	-
587	523160.62	1326519.56	Картометрический	1.00	-
588	523175.07	1326491.97	Картометрический	1.00	-
589	523208.98	1326428.85	Картометрический	1.00	-
590	523232.96	1326390.78	Аналитический	0.10	-
591	523255.21	1326356.12	Аналитический	0.10	-
592	523255.51	1326355.73	Картометрический	1.00	-
593	523262.53	1326360.42	Картометрический	1.00	-
594	523270.09	1326351.40	Картометрический	1.00	-
595	523274.89	1326348.39	Картометрический	1.00	-
596	523280.38	1326348.64	Картометрический	1.00	-
597	523349.20	1326375.92	Картометрический	1.00	-
598	523357.40	1326379.60	Картометрический	1.00	-
599	523377.25	1326383.47	Картометрический	1.00	-
600	523419.58	1326385.53	Картометрический	1.00	-
601	523679.22	1326398.18	Аналитический	0.10	-
602	523693.86	1326400.32	Аналитический	0.10	-
603	523712.63	1326404.19	Аналитический	0.10	-
604	523743.36	1326402.48	Аналитический	0.10	-

1	2	3	4	5	6
605	523749.39	1326405.36	Картометрический	1.00	-
606	523752.88	1326412.19	Картометрический	1.00	-
607	523754.10	1326417.81	Картометрический	1.00	-
608	523778.23	1326418.72	Картометрический	1.00	-
609	523779.90	1326412.19	Картометрический	1.00	-
610	523782.63	1326405.66	Картометрический	1.00	-
611	523787.45	1326402.32	Картометрический	1.00	-
612	523821.73	1326403.98	Картометрический	1.00	-
613	523824.53	1326406.04	Картометрический	1.00	-
614	523826.33	1326410.84	Картометрический	1.00	-
615	523827.79	1326416.59	Картометрический	1.00	-
616	523840.34	1326417.04	Картометрический	1.00	-
617	523842.35	1326411.16	Картометрический	1.00	-
618	523844.17	1326406.91	Картометрический	1.00	-
619	523854.59	1326406.09	Картометрический	1.00	-
620	523995.68	1326412.54	Картометрический	1.00	-
621	524106.75	1326414.16	Картометрический	1.00	-
622	524248.85	1326416.15	Картометрический	1.00	-
623	524337.61	1326417.40	Картометрический	1.00	-
624	524605.99	1326420.91	Картометрический	1.00	-
625	524662.68	1326421.65	Картометрический	1.00	-
626	524685.46	1326421.88	Картометрический	1.00	-
627	524793.76	1326422.97	Картометрический	1.00	-
628	524851.12	1326427.75	Картометрический	1.00	-
629	524898.03	1326436.78	Картометрический	1.00	-
630	525002.20	1326463.72	Картометрический	1.00	-
631	525047.95	1326475.88	Картометрический	1.00	-
632	525044.92	1326495.76	Картометрический	1.00	-
633	525035.94	1326531.64	Картометрический	1.00	-
634	525064.50	1326536.74	Картометрический	1.00	-
635	525066.34	1326528.82	Аналитический	0.10	-
636	525068.30	1326520.40	Аналитический	0.10	-
637	525076.98	1326523.10	Аналитический	0.10	-
638	525098.45	1326527.42	Аналитический	0.10	-
639	525102.77	1326513.45	Аналитический	0.10	-
640	525111.51	1326516.62	Аналитический	0.10	-
641	525112.33	1326514.34	Аналитический	0.10	-
642	525113.30	1326511.68	Аналитический	0.10	-
643	525127.21	1326516.60	Аналитический	0.10	-
483	525129.69	1326509.35	Аналитический	0.10	-
644	523737.93	1326245.54	Картометрический	1.00	-
645	523733.73	1326287.66	Картометрический	1.00	-
646	523676.69	1326279.98	Картометрический	1.00	-
647	523680.75	1326262.45	Картометрический	1.00	-
648	523681.13	1326260.88	Картометрический	1.00	-
649	523685.61	1326237.61	Картометрический	1.00	-
650	523696.50	1326239.03	Картометрический	1.00	-

1	2	3	4	5	6
651	523735.97	1326245.17	Картометрический	1.00	-
644	523737.93	1326245.54	Картометрический	1.00	-
652	523700.70	1325738.57	Картометрический	1.00	-
653	523688.60	1325829.58	Картометрический	1.00	-
654	523681.22	1325867.47	Картометрический	1.00	-
655	523671.08	1325924.40	Картометрический	1.00	-
656	523666.52	1325928.99	Картометрический	1.00	-
657	523662.44	1325929.55	Картометрический	1.00	-
658	523660.46	1325940.24	Картометрический	1.00	-
659	523602.81	1325905.65	Картометрический	1.00	-
660	523587.31	1325898.69	Картометрический	1.00	-
661	523573.68	1325922.74	Картометрический	1.00	-
662	523572.82	1325924.30	Картометрический	1.00	-
663	523566.10	1325936.51	Картометрический	1.00	-
664	523575.28	1325945.77	Картометрический	1.00	-
665	523584.10	1325949.93	Картометрический	1.00	-
666	523586.81	1325951.21	Картометрический	1.00	-
667	523611.75	1325963.65	Картометрический	1.00	-
668	523594.83	1325999.26	Аналитический	0.10	-
669	523589.93	1326008.59	Аналитический	0.10	-
670	523584.03	1326018.95	Аналитический	0.10	-
671	523588.13	1326021.46	Аналитический	0.10	-
672	523602.95	1326030.57	Аналитический	0.10	-
673	523607.63	1326020.83	Картометрический	1.00	-
674	523640.51	1326035.84	Картометрический	1.00	-
675	523635.43	1326065.93	Картометрический	1.00	-
676	523631.53	1326089.05	Картометрический	1.00	-
677	523630.37	1326095.95	Аналитический	0.10	-
678	523570.99	1326080.01	Аналитический	0.10	-
679	523573.53	1326073.48	Картометрический	1.00	-
680	523584.32	1326045.71	Аналитический	0.10	-
681	523540.28	1326023.65	Аналитический	0.10	-
682	523529.38	1326018.24	Аналитический	0.10	-
683	523521.73	1326014.36	Аналитический	0.10	-
684	523506.23	1326053.66	Картометрический	1.00	-
685	523506.05	1326054.27	Картометрический	1.00	-
686	523523.85	1326060.72	Картометрический	1.00	-
687	523523.61	1326062.04	Картометрический	1.00	-
688	523555.03	1326073.33	Аналитический	0.10	-
689	523540.60	1326110.28	Аналитический	0.10	-
690	523529.58	1326142.58	Аналитический	0.10	-
691	523501.16	1326154.62	Аналитический	0.10	-
692	523496.90	1326174.72	Аналитический	0.10	-
693	523484.80	1326231.89	Аналитический	0.10	-
694	523483.54	1326237.86	Аналитический	0.10	-
695	523483.32	1326238.88	Аналитический	0.10	-
696	523512.73	1326245.67	Аналитический	0.10	-

1	2	3	4	5	6
697	523508.14	1326257.88	Аналитический	0.10	-
698	523534.78	1326262.14	Картометрический	1.00	-
699	523532.82	1326266.77	Аналитический	0.10	-
700	523530.47	1326271.94	Аналитический	0.10	-
701	523524.26	1326285.62	Аналитический	0.10	-
702	523518.43	1326298.50	Аналитический	0.10	-
703	523505.64	1326325.78	Аналитический	0.10	-
704	523494.63	1326349.27	Аналитический	0.10	-
705	523493.96	1326349.70	Аналитический	0.10	-
706	523498.95	1326350.38	Картометрический	1.00	-
707	523496.19	1326355.89	Картометрический	1.00	-
708	523494.67	1326365.98	Картометрический	1.00	-
709	523399.99	1326360.13	Картометрический	1.00	-
710	523344.95	1326345.11	Картометрический	1.00	-
711	523296.48	1326327.93	Картометрический	1.00	-
712	523273.28	1326309.17	Картометрический	1.00	-
713	523260.12	1326296.23	Картометрический	1.00	-
714	523250.77	1326285.37	Картометрический	1.00	-
715	523256.86	1326279.73	Картометрический	1.00	-
716	523258.19	1326278.24	Картометрический	1.00	-
717	523271.36	1326267.88	Картометрический	1.00	-
718	523308.14	1326238.67	Картометрический	1.00	-
719	523290.52	1326210.64	Картометрический	1.00	-
720	523278.80	1326189.47	Картометрический	1.00	-
721	523263.98	1326168.45	Картометрический	1.00	-
722	523239.00	1326189.19	Картометрический	1.00	-
723	523226.86	1326204.70	Картометрический	1.00	-
724	523219.03	1326211.51	Картометрический	1.00	-
725	523210.98	1326210.45	Картометрический	1.00	-
726	523203.01	1326198.48	Картометрический	1.00	-
727	523205.88	1326196.17	Картометрический	1.00	-
728	523202.35	1326190.16	Картометрический	1.00	-
729	523205.04	1326184.29	Картометрический	1.00	-
730	523201.33	1326179.67	Картометрический	1.00	-
731	523188.59	1326165.62	Картометрический	1.00	-
732	523183.06	1326169.87	Картометрический	1.00	-
733	523167.70	1326183.66	Картометрический	1.00	-
734	523176.66	1326197.05	Картометрический	1.00	-
735	523170.51	1326206.54	Картометрический	1.00	-
736	523094.46	1326106.01	Картометрический	1.00	-
737	522993.91	1325999.96	Картометрический	1.00	-
738	522891.53	1325916.50	Картометрический	1.00	-
739	522664.96	1325733.69	Картометрический	1.00	-
740	522664.62	1325733.41	Картометрический	1.00	-
741	522536.16	1325629.75	Картометрический	1.00	-
742	522342.80	1325461.38	Картометрический	1.00	-
743	522139.29	1325273.41	Картометрический	1.00	-
744	522137.32	1325271.59	Картометрический	1.00	-

1	2	3	4	5	6
745	521858.32	1325012.41	Аналитический	0.50	-
746	521727.62	1324893.48	Картометрический	1.00	-
747	521804.28	1324817.57	Картометрический	1.00	-
748	521933.68	1324932.75	Картометрический	1.00	-
749	522781.29	1325663.00	Картометрический	1.00	-
750	523244.11	1326062.73	Картометрический	1.00	-
751	523256.34	1326074.06	Картометрический	1.00	-
752	523329.94	1326142.18	Картометрический	1.00	-
753	523358.12	1326085.26	Картометрический	1.00	-
754	523530.40	1325859.72	Картометрический	1.00	-
755	523564.26	1325830.13	Картометрический	1.00	-
756	523608.09	1325776.97	Аналитический	0.10	-
757	523637.80	1325793.83	Аналитический	0.10	-
758	523660.04	1325802.72	Картометрический	1.00	-
759	523680.79	1325765.46	Картометрический	1.00	-
760	523688.70	1325747.09	Картометрический	1.00	-
652	523700.70	1325738.57	Картометрический	1.00	-
761	523241.19	1326315.21	Картометрический	1.00	-
762	523243.60	1326322.13	Картометрический	1.00	-
763	523242.04	1326329.84	Картометрический	1.00	-
764	523234.59	1326341.76	Картометрический	1.00	-
765	523236.74	1326343.19	Картометрический	1.00	-
766	523236.12	1326344.43	Картометрический	1.00	-
767	523235.84	1326345.00	Картометрический	1.00	-
768	523231.34	1326356.61	Картометрический	1.00	-
769	523229.88	1326359.12	Картометрический	1.00	-
770	523192.58	1326420.87	Картометрический	1.00	-
771	523181.46	1326422.04	Картометрический	1.00	-
772	523177.64	1326432.17	Картометрический	1.00	-
773	523181.89	1326439.87	Картометрический	1.00	-
774	523180.73	1326446.17	Картометрический	1.00	-
775	523161.81	1326483.61	Картометрический	1.00	-
776	523141.54	1326525.11	Картометрический	1.00	-
777	523122.05	1326571.42	Картометрический	1.00	-
778	523107.36	1326607.10	Картометрический	1.00	-
779	523100.56	1326623.40	Картометрический	1.00	-
780	523095.41	1326633.43	Картометрический	1.00	-
781	523086.68	1326645.78	Картометрический	1.00	-
782	523071.70	1326663.46	Картометрический	1.00	-
783	523044.71	1326693.00	Картометрический	1.00	-
784	523014.08	1326726.43	Картометрический	1.00	-
785	522995.92	1326747.29	Картометрический	1.00	-
786	522991.75	1326748.34	Картометрический	1.00	-
787	522983.49	1326746.77	Картометрический	1.00	-
788	522977.10	1326752.61	Картометрический	1.00	-
789	522980.07	1326761.94	Картометрический	1.00	-
790	522978.98	1326766.31	Картометрический	1.00	-

1	2	3	4	5	6
791	522931.03	1326828.68	Картометрический	1.00	-
792	522911.77	1326854.22	Картометрический	1.00	-
793	522881.59	1326894.17	Картометрический	1.00	-
794	522870.04	1326909.24	Картометрический	1.00	-
795	522818.91	1326975.20	Картометрический	1.00	-
796	522784.27	1327019.88	Картометрический	1.00	-
797	522779.04	1327022.11	Картометрический	1.00	-
798	522771.09	1327023.45	Картометрический	1.00	-
799	522767.45	1327030.67	Картометрический	1.00	-
800	522769.75	1327034.01	Картометрический	1.00	-
801	522768.96	1327037.96	Картометрический	1.00	-
802	522723.79	1327092.60	Картометрический	1.00	-
803	522700.93	1327123.71	Картометрический	1.00	-
804	522670.41	1327165.20	Картометрический	1.00	-
805	522653.81	1327182.21	Картометрический	1.00	-
806	522641.58	1327194.73	Картометрический	1.00	-
807	522619.59	1327213.84	Картометрический	1.00	-
808	522595.89	1327232.93	Картометрический	1.00	-
809	522587.64	1327235.00	Картометрический	1.00	-
810	522578.51	1327232.55	Картометрический	1.00	-
811	522572.96	1327239.66	Картометрический	1.00	-
812	522575.51	1327242.55	Картометрический	1.00	-
813	522574.11	1327244.68	Картометрический	1.00	-
814	522556.50	1327255.22	Картометрический	1.00	-
815	522534.46	1327265.26	Картометрический	1.00	-
816	522523.73	1327270.88	Картометрический	1.00	-
817	522515.81	1327273.87	Картометрический	1.00	-
818	522469.51	1327259.60	Картометрический	1.00	-
819	522463.56	1327246.52	Картометрический	1.00	-
820	522459.39	1327235.39	Картометрический	1.00	-
821	522457.10	1327223.82	Картометрический	1.00	-
822	522452.93	1327213.17	Картометрический	1.00	-
823	522440.80	1327191.60	Картометрический	1.00	-
824	522437.57	1327183.65	Картометрический	1.00	-
825	522439.49	1327159.10	Картометрический	1.00	-
826	521922.09	1326210.10	Картометрический	1.00	-
827	521872.97	1325883.26	Картометрический	1.00	-
828	521857.78	1325782.15	Картометрический	1.00	-
829	522119.12	1325762.50	Картометрический	1.00	-
830	522359.08	1325608.80	Картометрический	1.00	-
831	522078.54	1325419.56	Картометрический	1.00	-
832	522069.26	1325354.19	Картометрический	1.00	-
833	522083.34	1325339.46	Аналитический	0.10	-
834	522095.74	1325324.41	Аналитический	0.10	-
835	522108.14	1325309.87	Аналитический	0.10	-
836	522111.77	1325305.85	Аналитический	0.10	-
837	522127.93	1325278.38	Картометрический	1.00	-
838	522133.05	1325283.10	Картометрический	1.00	-

1	2	3	4	5	6
839	522437.02	1325556.61	Картометрический	1.00	-
840	522637.22	1325727.34	Картометрический	1.00	-
841	522657.99	1325743.15	Картометрический	1.00	-
842	522907.95	1325939.73	Картометрический	1.00	-
843	522966.62	1325986.26	Картометрический	1.00	-
844	522996.95	1326012.09	Картометрический	1.00	-
845	523028.51	1326045.09	Картометрический	1.00	-
846	523152.99	1326203.51	Картометрический	1.00	-
761	523241.19	1326315.21	Картометрический	1.00	-
847	522992.88	1326377.87	Картометрический	1.00	-
848	522925.25	1326480.45	Картометрический	1.00	-
849	522893.58	1326530.22	Картометрический	1.00	-
850	522730.69	1326353.76	Картометрический	1.00	-
851	522570.86	1326218.05	Аналитический	0.10	-
852	522561.10	1326209.89	Аналитический	0.10	-
853	522429.36	1326132.96	Картометрический	1.00	-
854	522156.07	1326089.52	Картометрический	1.00	-
855	522139.78	1325941.12	Картометрический	1.00	-
856	522492.70	1325988.17	Картометрический	1.00	-
857	522694.96	1326160.26	Картометрический	1.00	-
858	522952.85	1326355.07	Картометрический	1.00	-
847	522992.88	1326377.87	Картометрический	1.00	-
859	521843.18	1325028.42	Аналитический	0.50	-
860	521861.13	1325046.32	Картометрический	1.00	-
861	521982.35	1325155.46	Картометрический	1.00	-
862	522055.87	1325219.76	Картометрический	1.00	-
863	522060.92	1325227.10	Картометрический	1.00	-
864	522064.95	1325232.54	Картометрический	1.00	-
865	522054.37	1325249.40	Картометрический	1.00	-
866	521828.12	1325044.34	Картометрический	1.00	-
859	521843.18	1325028.42	Аналитический	0.50	-
867	522503.39	1327380.33	Картометрический	1.00	-
868	522503.53	1327399.20	Картометрический	1.00	-
869	522493.94	1327429.71	Картометрический	1.00	-
870	522421.72	1327480.47	Картометрический	1.00	-
871	522353.55	1327563.45	Картометрический	1.00	-
872	522280.80	1327689.96	Картометрический	1.00	-
873	522270.16	1327708.46	Картометрический	1.00	-
874	522227.98	1327795.10	Картометрический	1.00	-
875	522211.57	1327862.98	Картометрический	1.00	-
876	522288.36	1327917.46	Картометрический	1.00	-
877	522338.81	1327967.05	Картометрический	1.00	-
878	522308.09	1328003.70	Аналитический	0.30	-
879	522233.82	1328092.32	Аналитический	0.30	-
880	522159.83	1328069.16	Картометрический	1.00	-

1	2	3	4	5	6
881	522106.28	1328177.64	Картометрический	1.00	-
882	522088.08	1328214.51	Аналитический	0.30	-
883	521857.76	1328470.30	Аналитический	0.30	-
884	521787.75	1328414.92	Аналитический	0.30	-
885	521749.09	1328457.56	Аналитический	0.30	-
886	521632.12	1328365.27	Аналитический	0.30	-
887	521379.28	1328150.34	Аналитический	0.30	-
888	521370.91	1328137.25	Картометрический	1.00	-
889	521415.54	1328103.28	Картометрический	1.00	-
890	521482.37	1328050.65	Картометрический	1.00	-
891	521486.07	1328049.46	Картометрический	1.00	-
892	521490.76	1328052.69	Картометрический	1.00	-
893	521500.19	1328045.30	Картометрический	1.00	-
894	521497.75	1328039.16	Картометрический	1.00	-
895	521499.80	1328035.00	Картометрический	1.00	-
896	521541.88	1327997.51	Картометрический	1.00	-
897	521570.24	1327972.66	Картометрический	1.00	-
898	521616.45	1327932.77	Картометрический	1.00	-
899	521638.29	1327920.45	Картометрический	1.00	-
900	521643.86	1327919.26	Картометрический	1.00	-
901	521648.82	1327919.66	Картометрический	1.00	-
902	521684.54	1327924.19	Картометрический	1.00	-
903	521739.69	1327931.28	Картометрический	1.00	-
904	521747.00	1327951.00	Картометрический	1.00	-
905	521759.80	1327964.69	Картометрический	1.00	-
906	521772.50	1327954.20	Картометрический	1.00	-
907	521803.86	1327974.77	Картометрический	1.00	-
908	521836.76	1327944.58	Картометрический	1.00	-
909	521817.57	1327912.04	Картометрический	1.00	-
910	521856.97	1327885.57	Картометрический	1.00	-
911	521878.64	1327866.35	Картометрический	1.00	-
912	521900.14	1327847.39	Картометрический	1.00	-
913	521909.17	1327848.49	Картометрический	1.00	-
914	521912.88	1327842.95	Картометрический	1.00	-
915	521906.82	1327840.08	Картометрический	1.00	-
916	521923.38	1327824.54	Картометрический	1.00	-
917	521927.45	1327830.00	Картометрический	1.00	-
918	521933.22	1327824.75	Картометрический	1.00	-
919	521932.07	1327817.76	Картометрический	1.00	-
920	521933.59	1327814.73	Картометрический	1.00	-
921	521964.86	1327782.82	Картометрический	1.00	-
922	522004.88	1327742.37	Картометрический	1.00	-
923	522047.63	1327698.89	Картометрический	1.00	-
924	522083.56	1327663.29	Картометрический	1.00	-
925	522192.29	1327561.69	Картометрический	1.00	-
926	522235.95	1327523.38	Картометрический	1.00	-
927	522274.31	1327488.21	Картометрический	1.00	-
928	522304.32	1327461.75	Картометрический	1.00	-

1	2	3	4	5	6
929	522344.90	1327425.33	Картометрический	1.00	-
930	522387.86	1327386.88	Картометрический	1.00	-
931	522420.92	1327357.55	Картометрический	1.00	-
932	522433.52	1327350.24	Картометрический	1.00	-
933	522442.56	1327346.45	Картометрический	1.00	-
934	522451.75	1327343.92	Картометрический	1.00	-
935	522457.21	1327342.45	Картометрический	1.00	-
936	522462.32	1327338.54	Картометрический	1.00	-
937	522464.81	1327333.76	Картометрический	1.00	-
938	522464.15	1327329.50	Картометрический	1.00	-
867	522503.39	1327380.33	Картометрический	1.00	-
939	521926.95	1326819.20	Картометрический	1.00	-
940	521937.90	1326833.65	Картометрический	1.00	-
941	521940.97	1326837.54	Картометрический	1.00	-
942	521947.20	1326844.98	Картометрический	1.00	-
943	521951.39	1326849.61	Картометрический	1.00	-
944	521956.48	1326855.06	Картометрический	1.00	-
945	521963.05	1326862.84	Картометрический	1.00	-
946	521979.06	1326876.35	Картометрический	1.00	-
947	521984.01	1326880.14	Картометрический	1.00	-
948	521987.61	1326882.64	Картометрический	1.00	-
949	522004.03	1326893.44	Картометрический	1.00	-
950	522010.53	1326896.94	Картометрический	1.00	-
951	522013.34	1326898.42	Картометрический	1.00	-
952	522018.16	1326900.69	Картометрический	1.00	-
953	522023.23	1326904.69	Картометрический	1.00	-
954	522028.22	1326911.04	Картометрический	1.00	-
955	522033.60	1326920.56	Картометрический	1.00	-
956	522043.41	1326936.51	Картометрический	1.00	-
957	522049.53	1326943.74	Картометрический	1.00	-
958	522056.23	1326952.48	Картометрический	1.00	-
959	522062.56	1326960.13	Аналитический	0.10	-
960	522066.25	1326963.66	Картометрический	1.00	-
961	522090.94	1326991.56	Картометрический	1.00	-
962	522089.17	1326993.11	Картометрический	1.00	-
963	522096.43	1327000.81	Картометрический	1.00	-
964	522097.36	1326999.92	Картометрический	1.00	-
965	522111.49	1327015.13	Картометрический	1.00	-
966	522114.72	1327017.83	Картометрический	1.00	-
967	522115.16	1327017.39	Картометрический	1.00	-
968	522120.72	1327022.80	Картометрический	1.00	-
969	522126.03	1327027.21	Картометрический	1.00	-
970	522134.19	1327033.96	Картометрический	1.00	-
971	522140.78	1327026.98	Картометрический	1.00	-
972	522176.23	1327054.27	Картометрический	1.00	-

1	2	3	4	5	6
973	522172.11	1327060.45	Картометрический	1.00	-
974	522175.31	1327062.45	Картометрический	1.00	-
975	522191.36	1327071.81	Картометрический	1.00	-
976	522200.46	1327076.92	Картометрический	1.00	-
977	522214.67	1327081.96	Картометрический	1.00	-
978	522234.61	1327090.49	Картометрический	1.00	-
979	522249.60	1327095.72	Картометрический	1.00	-
980	522271.20	1327104.17	Картометрический	1.00	-
981	522285.99	1327110.71	Картометрический	1.00	-
982	522293.72	1327113.98	Картометрический	1.00	-
983	522310.31	1327122.02	Картометрический	1.00	-
984	522315.93	1327125.25	Картометрический	1.00	-
985	522319.54	1327127.23	Картометрический	1.00	-
986	522320.80	1327126.16	Картометрический	1.00	-
987	522329.06	1327132.44	Картометрический	1.00	-
988	522339.30	1327139.88	Картометрический	1.00	-
989	522345.84	1327145.24	Картометрический	1.00	-
990	522353.28	1327152.10	Картометрический	1.00	-
991	522357.48	1327157.01	Картометрический	1.00	-
992	522362.92	1327163.56	Картометрический	1.00	-
993	522367.38	1327171.58	Картометрический	1.00	-
994	522368.64	1327174.17	Картометрический	1.00	-
995	522380.44	1327190.58	Картометрический	1.00	-
996	522400.97	1327235.29	Картометрический	1.00	-
997	522394.11	1327238.60	Картометрический	1.00	-
998	522395.77	1327243.88	Картометрический	1.00	-
999	522397.29	1327243.09	Картометрический	1.00	-
1000	522401.39	1327252.47	Картометрический	1.00	-
1001	522405.19	1327261.47	Картометрический	1.00	-
1002	522413.23	1327276.71	Картометрический	1.00	-
1003	522407.07	1327279.81	Картометрический	1.00	-
1004	522409.32	1327286.93	Картометрический	1.00	-
1005	522410.32	1327289.37	Картометрический	1.00	-
1006	522428.02	1327318.76	Картометрический	1.00	-
1007	522427.09	1327319.73	Картометрический	1.00	-
1008	522428.32	1327321.18	Картометрический	1.00	-
1009	522432.29	1327326.03	Картометрический	1.00	-
1010	522432.45	1327326.13	Картометрический	1.00	-
1011	522425.05	1327331.57	Картометрический	1.00	-
1012	522408.69	1327348.30	Картометрический	1.00	-
1013	522405.04	1327350.99	Картометрический	1.00	-
1014	522401.26	1327351.89	Картометрический	1.00	-
1015	522397.13	1327348.91	Картометрический	1.00	-
1016	522389.66	1327355.89	Картометрический	1.00	-
1017	522392.21	1327360.51	Картометрический	1.00	-
1018	522390.97	1327365.14	Картометрический	1.00	-

1	2	3	4	5	6
1019	522369.71	1327383.67	Картометрический	1.00	-
1020	522339.50	1327411.25	Картометрический	1.00	-
1021	522301.93	1327444.52	Картометрический	1.00	-
1022	522263.94	1327478.23	Картометрический	1.00	-
1023	522235.07	1327505.14	Картометрический	1.00	-
1024	522180.87	1327555.79	Картометрический	1.00	-
1025	522108.29	1327621.97	Картометрический	1.00	-
1026	522077.52	1327651.58	Картометрический	1.00	-
1027	522039.43	1327690.03	Картометрический	1.00	-
1028	521957.11	1327773.80	Картометрический	1.00	-
1029	521904.91	1327826.79	Картометрический	1.00	-
1030	521879.14	1327849.36	Картометрический	1.00	-
1031	521863.85	1327862.47	Картометрический	1.00	-
1032	521839.53	1327881.97	Картометрический	1.00	-
1033	521818.87	1327895.68	Картометрический	1.00	-
1034	521795.72	1327905.95	Картометрический	1.00	-
1035	521774.10	1327913.97	Картометрический	1.00	-
1036	521749.36	1327918.13	Картометрический	1.00	-
1037	521736.17	1327917.87	Картометрический	1.00	-
1038	521694.45	1327912.72	Картометрический	1.00	-
1039	521668.60	1327907.59	Картометрический	1.00	-
1040	521652.39	1327903.87	Картометрический	1.00	-
1041	521632.52	1327891.68	Картометрический	1.00	-
1042	521624.90	1327902.15	Картометрический	1.00	-
1043	521624.76	1327909.76	Картометрический	1.00	-
1044	521600.44	1327928.82	Картометрический	1.00	-
1045	521572.35	1327953.17	Картометрический	1.00	-
1046	521570.22	1327949.94	Картометрический	1.00	-
1047	521560.15	1327939.12	Аналитический	0.10	-
1048	521528.97	1327921.52	Аналитический	0.10	-
1049	521506.23	1327908.69	Картометрический	1.00	-
1050	521488.54	1327899.41	Картометрический	1.00	-
1051	521477.50	1327893.76	Картометрический	1.00	-
1052	521466.73	1327888.76	Картометрический	1.00	-
1053	521460.91	1327885.70	Аналитический	0.10	-
1054	521417.05	1327864.07	Аналитический	0.10	-
1055	521408.30	1327859.63	Аналитический	0.10	-
1056	521393.66	1327852.19	Картометрический	1.00	-
1057	521391.06	1327844.88	Картометрический	1.00	-
1058	521384.84	1327841.42	Картометрический	1.00	-
1059	521368.82	1327832.51	Картометрический	1.00	-
1060	521371.35	1327826.87	Картометрический	1.00	-
1061	521342.62	1327813.95	Картометрический	1.00	-
1062	521327.94	1327807.35	Картометрический	1.00	-
1063	521323.24	1327817.41	Картометрический	1.00	-
1064	521317.47	1327814.72	Картометрический	1.00	-

1	2	3	4	5	6
1065	521322.18	1327804.76	Картометрический	1.00	-
1066	521298.10	1327793.93	Картометрический	1.00	-
1067	521273.62	1327865.33	Картометрический	1.00	-
1068	521240.11	1327847.48	Картометрический	1.00	-
1069	521174.86	1327841.90	Картометрический	1.00	-
1070	521133.50	1327762.60	Картометрический	1.00	-
1071	521038.47	1327683.32	Картометрический	1.00	-
1072	521003.20	1327588.77	Картометрический	1.00	-
1073	520993.85	1327428.50	Картометрический	1.00	-
1074	521164.90	1327468.75	Картометрический	1.00	-
1075	521463.15	1327577.89	Картометрический	1.00	-
1076	521522.45	1327531.09	Картометрический	1.00	-
1077	521725.01	1327658.87	Картометрический	1.00	-
1078	521849.61	1327514.25	Картометрический	1.00	-
1079	522149.60	1327166.03	Картометрический	1.00	-
1080	521860.87	1326891.68	Аналитический	0.20	-
939	521926.95	1326819.20	Картометрический	1.00	-


3. Сведения о характерных точках части (частей) границы объекта

Обозначение характерных точек части границы	Координаты, м		Метод определения координат характерной точки	Средняя квадратическая погрешность положения характерной точки (M _t), м	Описание обозначения точки на местности (при наличии)
	X	Y			
1	2	3	4	5	6
Часть №					
-	-	-	-	-	-

Раздел 4

План границ объекта

Схема расположения листов плана границ объекта

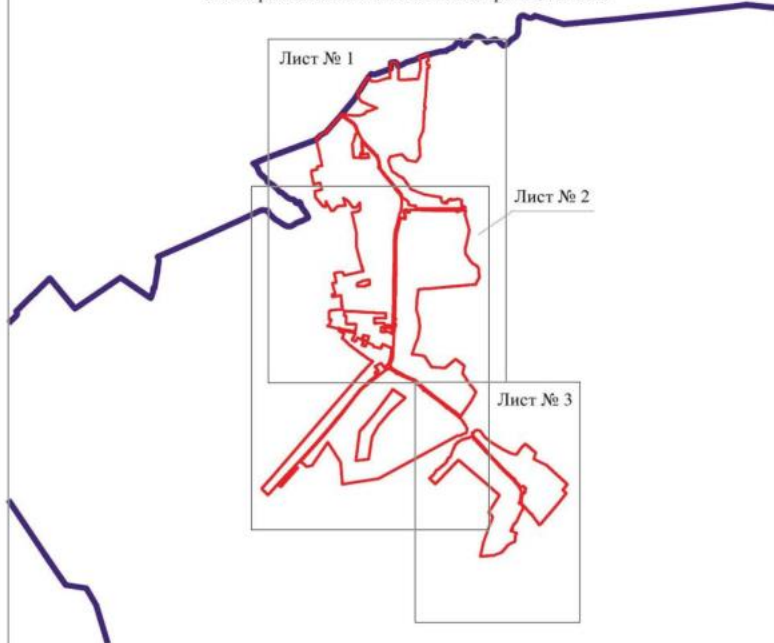


Масштаб 1:50000

Используемые условные знаки и обозначения:

	границы территориальной зоны
	границы муниципального образования
	область и номер листа плана границ объекта

Руководитель БУВО «Нормативно-проектный центр»


Подпись  Ю.В. Шалыгина Дата « 12 » января 2023 г.

Место для оттиска печати (при наличии) лица, составившего описание местоположения границ объекта



Вид с юго-востока

Лист № 1

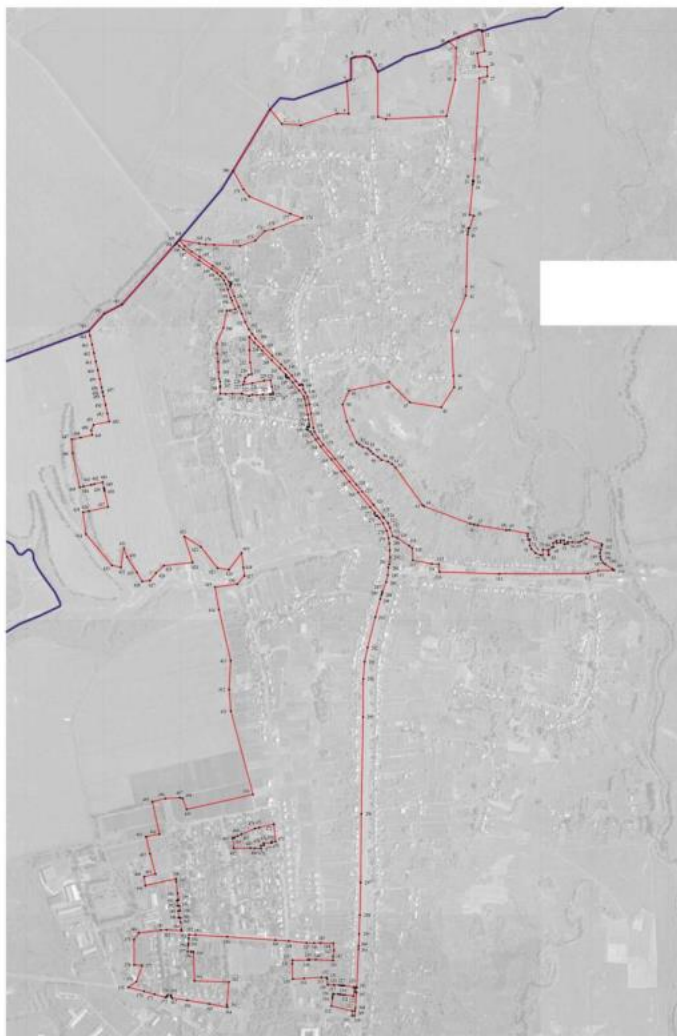

Масштаб 1:2000


Исторические границы населенного пункта

- границы коммунального имущества
- границы коммунального имущества
- исторические точки зрения коммунального имущества

Муниципальное предприятие «Услуги населению»
 Адрес: 423000, Республика Татарстан, г. Казань, ул. К. Маркса, д. 10
 Телефон: 8 (8432) 22-11-11

Plan system of water

Sheet No.2

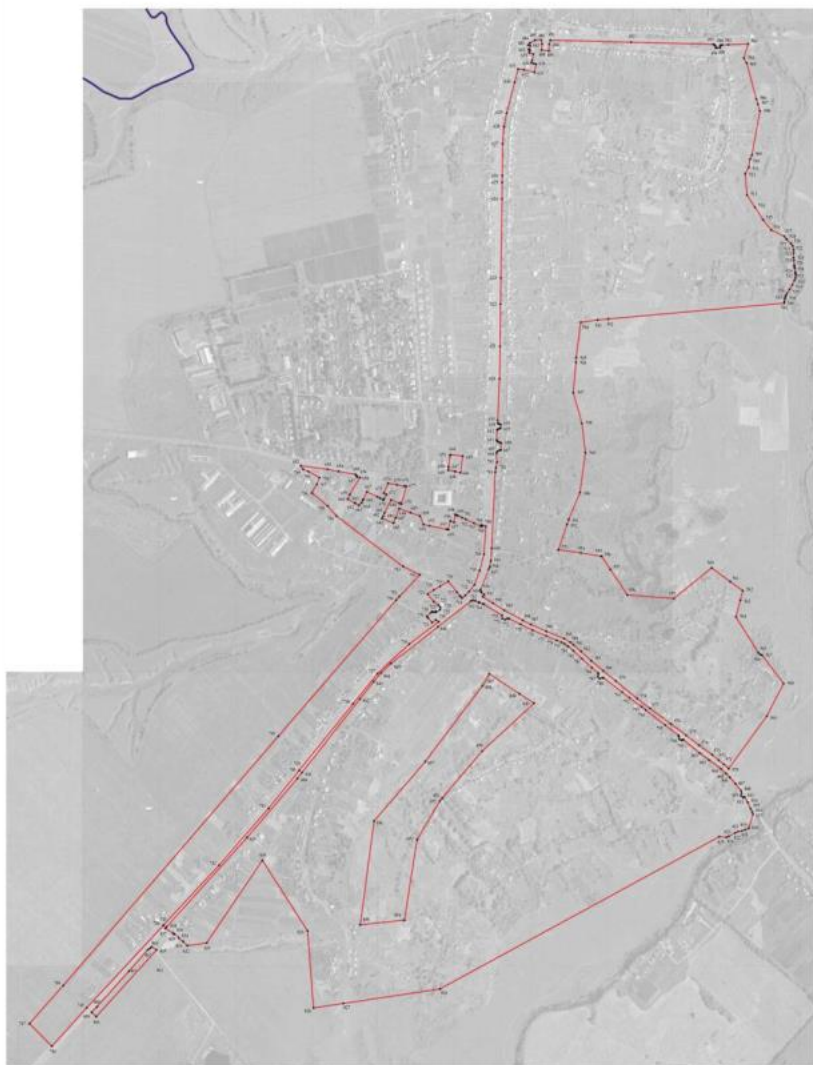

Масштаб 1:1000


Легенда системы водоснабжения

- линия водоснабжения
- линия водоснабжения
- граница зоны водоснабжения

Проектант: ООО «Инженерный центр»
 Подпись: _____
 Место: _____

План границ области

Лист № 3

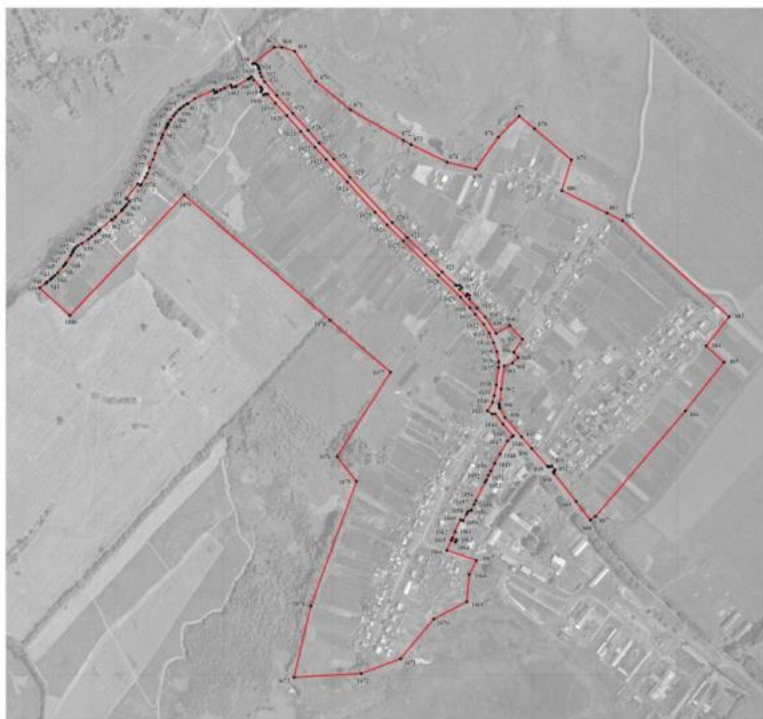

Масштаб 1:5000

Использованные условные линии и обозначения:

- границы территориальной зоны
- характеристика точки границы территориальной зоны

Руководитель БУ ИО «Информационно-проектный центр»
 Подпись: *[Подпись]* Ю. В. Валентины Дата: 12.05.2023 г.
 Место для отбора проб для лабораторной диагностики качества питьевой воды

Место для отбора проб для лабораторной диагностики качества питьевой воды

Приложение № 4
к приказу департамента
архитектуры и градостроительства
Воронежской области
от 30.01.2023 №45-01-04/58

«ОПИСАНИЕ МЕСТОПОЛОЖЕНИЯ ГРАНИЦ

Общественно-деловая зона села Орлово – ОД/1

(наименование объекта, местоположение границ которого описано
(далее - объект)

Раздел 1

Сведения об объекте		
№ п/п	Характеристики объекта	Описание характеристик
1	2	3
1	Местоположение объекта	Воронежская область, Новоусманский муниципальный район, Орловское сельское поселение, село Орлово
2	Площадь объекта \pm величина погрешности определения площади ($P \pm \Delta P$)	-
3	Иные характеристики объекта	-

Раздел 2

Сведения о местоположении границ объекта					
1. Система координат: -					
2. Сведения о характерных точках границ объекта					
Обозначение характерных точек границ	Координаты, м		Метод определения координат характерной точки	Средняя квадратическая погрешность положения характерной точки (Mt), м	Описание обозначения точки на местности (при наличии)
	X	Y			
1	2	3	4	5	6
-	-	-	-	-	-
3. Сведения о характерных точках части (частей) границы объекта					
Обозначение характерных точек части границы	Координаты, м		Метод определения координат характерной точки	Средняя квадратическая погрешность положения характерной точки (Mt), м	Описание обозначения точки на местности (при наличии)
	X	Y			
1	2	3	4	5	6
Часть №					
-	-	-	-	-	-

Раздел 3

Сведения о местоположении измененных (уточненных) границ объекта

1. Система координат: МСК - 36, зона 1

2. Сведения о характерных точках границ объекта

Обозначение характерных точек границ	Существующие координаты, м		Измененные (уточненные) координаты, м		Метод определения координат характерной точки	Средняя квадратическая погрешность положения характерной точки (Mt), м	Описание обозначения точки на местности (при наличии)
	X	Y	X	Y			
1	2	3	4	5	6	7	8
1	526051.38	1325949.67	-	-	Картометрический	1.00	-
2	526056.07	1325967.97	-	-	Картометрический	1.00	-
3	526050.18	1325970.46	-	-	Картометрический	1.00	-
4	526032.80	1325977.84	-	-	Картометрический	1.00	-
5	526028.78	1325954.88	-	-	Картометрический	1.00	-
1	526051.38	1325949.67	-	-	Картометрический	1.00	-
6	525799.05	1325992.67	-	-	Картометрический	1.00	-
7	525804.02	1326024.81	-	-	Картометрический	1.00	-
8	525813.46	1326065.15	-	-	Картометрический	1.00	-
9	525815.21	1326086.87	-	-	Картометрический	1.00	-
10	525792.82	1326090.79	-	-	Картометрический	1.00	-
11	525771.72	1326094.91	-	-	Картометрический	1.00	-
12	525767.00	1326095.73	-	-	Картометрический	1.00	-
13	525766.06	1326088.10	-	-	Картометрический	1.00	-
14	525767.22	1326084.79	-	-	Аналитический	0.10	-
15	525765.40	1326060.42	-	-	Аналитический	0.10	-
16	525765.88	1326060.41	-	-	Картометрический	1.00	-
17	525764.24	1326039.79	-	-	Картометрический	1.00	-
18	525764.94	1326025.58	-	-	Картометрический	1.00	-
19	525761.22	1326014.50	-	-	Картометрический	1.00	-
20	525767.78	1325989.36	-	-	Картометрический	1.00	-
21	525769.50	1325989.52	-	-	Картометрический	1.00	-
6	525799.05	1325992.67	-	-	Картометрический	1.00	-
22	-	-	525450.95	1325439.34	Картометрический	1.00	-
23	-	-	525453.85	1325451.77	Картометрический	1.00	-
24	-	-	525459.71	1325478.26	Картометрический	1.00	-
25	-	-	525462.08	1325488.95	Картометрический	1.00	-
26	-	-	525468.35	1325517.31	Картометрический	1.00	-
27	-	-	525449.03	1325521.59	Картометрический	1.00	-
28	-	-	525445.13	1325522.45	Картометрический	1.00	-
29	-	-	525438.62	1325523.90	Картометрический	1.00	-
30	-	-	525384.78	1325535.82	Картометрический	1.00	-
31	-	-	525370.27	1325470.28	Картометрический	1.00	-
32	-	-	525366.29	1325450.84	Картометрический	1.00	-

1	2	3	4	5	6	7	8
22	-	-	525450.95	1325439.34	Картометрический	1.00	-
33	525209.96	1326502.22	-	-	Картометрический	1.00	-
34	525209.99	1326512.69	-	-	Картометрический	1.00	-
35	525209.48	1326536.12	-	-	Картометрический	1.00	-
36	525209.38	1326543.94	-	-	Картометрический	1.00	-
37	525203.40	1326568.30	-	-	Картометрический	1.00	-
38	525191.45	1326632.10	-	-	Картометрический	1.00	-
39	525190.29	1326656.20	-	-	Картометрический	1.00	-
40	525163.50	1326657.87	-	-	Картометрический	1.00	-
41	525163.95	1326631.15	-	-	Картометрический	1.00	-
42	525164.54	1326604.18	-	-	Картометрический	1.00	-
43	525164.91	1326590.26	-	-	Картометрический	1.00	-
44	525168.52	1326587.31	-	-	Картометрический	1.00	-
45	525170.39	1326582.99	-	-	Картометрический	1.00	-
46	525170.48	1326575.55	-	-	Картометрический	1.00	-
47	525168.62	1326571.35	-	-	Картометрический	1.00	-
48	525166.30	1326570.32	-	-	Картометрический	1.00	-
49	525166.33	1326568.42	-	-	Картометрический	1.00	-
50	525166.35	1326567.25	-	-	Картометрический	1.00	-
51	525167.67	1326539.62	-	-	Картометрический	1.00	-
52	525168.62	1326519.76	-	-	Картометрический	1.00	-
53	525168.92	1326513.55	-	-	Картометрический	1.00	-
54	525169.22	1326512.20	-	-	Картометрический	1.00	-
55	525170.38	1326506.97	-	-	Картометрический	1.00	-
56	525173.25	1326503.07	-	-	Картометрический	1.00	-
57	525186.72	1326499.90	-	-	Картометрический	1.00	-
58	525195.86	1326501.52	-	-	Картометрический	1.00	-
59	525207.00	1326502.09	-	-	Картометрический	1.00	-
33	525209.96	1326502.22	-	-	Картометрический	1.00	-
60	525147.06	1326553.90	-	-	Картометрический	1.00	-
61	525146.20	1326584.96	-	-	Картометрический	1.00	-
62	525131.85	1326580.88	-	-	Картометрический	1.00	-
63	525110.39	1326579.86	-	-	Картометрический	1.00	-
64	525112.09	1326555.22	-	-	Аналитический	0.10	-
65	525133.93	1326556.97	-	-	Аналитический	0.10	-
60	525147.06	1326553.90	-	-	Картометрический	1.00	-
66	-	-	525129.69	1326509.35	Аналитический	0.10	-
67	-	-	525127.21	1326516.60	Аналитический	0.10	-
68	-	-	525113.30	1326511.68	Аналитический	0.10	-
69	-	-	525112.33	1326514.34	Аналитический	0.10	-
70	-	-	525111.51	1326516.62	Аналитический	0.10	-
71	-	-	525102.77	1326513.45	Аналитический	0.10	-
72	-	-	525098.45	1326527.42	Аналитический	0.10	-
73	-	-	525076.98	1326523.10	Аналитический	0.10	-
74	525068.30	1326520.40	-	-	Аналитический	0.10	-
75	525066.34	1326528.82	-	-	Аналитический	0.10	-
76	-	-	525064.50	1326536.74	Картометрический	1.00	-
77	525035.94	1326531.64	-	-	Картометрический	1.00	-
78	525044.92	1326495.76	-	-	Картометрический	1.00	-
79	525047.95	1326475.88	-	-	Картометрический	1.00	-

1	2	3	4	5	6	7	8
80	525062.04	1326479.62	-	-	Картометрический	1.00	-
81	525090.50	1326487.88	-	-	Картометрический	1.00	-
82	525098.79	1326491.44	-	-	Аналитический	0.10	-
83	-	-	525119.75	1326500.43	Аналитический	0.10	-
66	-	-	525129.69	1326509.35	Аналитический	0.10	-
84	524261.56	1325958.30	-	-	Картометрический	1.00	-
85	524262.05	1325963.99	-	-	Картометрический	1.00	-
86	524263.09	1325964.05	-	-	Картометрический	1.00	-
87	524267.61	1325974.50	-	-	Картометрический	1.00	-
88	524273.37	1325987.79	-	-	Картометрический	1.00	-
89	524293.26	1326033.83	-	-	Картометрический	1.00	-
90	524296.58	1326048.23	-	-	Картометрический	1.00	-
91	524308.00	1326097.77	-	-	Аналитический	0.10	-
92	524249.13	1326103.89	-	-	Аналитический	0.10	-
93	524247.72	1326090.08	-	-	Аналитический	0.10	-
94	524244.02	1326090.07	-	-	Аналитический	0.10	-
95	524242.57	1326063.66	-	-	Аналитический	0.10	-
96	524235.91	1326064.15	-	-	Картометрический	1.00	-
97	524235.05	1326053.94	-	-	Картометрический	1.00	-
98	524225.26	1326054.05	-	-	Аналитический	0.10	-
99	-	-	524226.42	1326032.02	Аналитический	0.10	-
100	524227.15	1326018.12	-	-	Картометрический	1.00	-
101	524225.99	1325962.07	-	-	Картометрический	1.00	-
84	524261.56	1325958.30	-	-	Картометрический	1.00	-
102	523933.03	1325810.25	-	-	Картометрический	1.00	-
103	523931.51	1325832.36	-	-	Картометрический	1.00	-
104	523925.80	1325939.68	-	-	Картометрический	1.00	-
105	523914.78	1326102.34	-	-	Картометрический	1.00	-
106	523911.19	1326148.73	-	-	Картометрический	1.00	-
107	523904.92	1326208.64	-	-	Картометрический	1.00	-
108	523894.07	1326208.87	-	-	Картометрический	1.00	-
109	523881.10	1326210.40	-	-	Картометрический	1.00	-
110	523847.19	1326213.08	-	-	Картометрический	1.00	-
111	523846.35	1326160.90	-	-	Картометрический	1.00	-
112	523896.71	1326156.37	-	-	Картометрический	1.00	-
113	523900.35	1326100.88	-	-	Картометрический	1.00	-
114	523897.95	1326089.26	-	-	Картометрический	1.00	-
115	523858.18	1326088.59	-	-	Аналитический	0.10	-
116	523858.08	1326098.93	-	-	Аналитический	0.10	-
117	523859.38	1326101.01	-	-	Аналитический	0.10	-
118	523836.37	1326103.92	-	-	Аналитический	0.10	-
119	523828.99	1326104.84	-	-	Аналитический	0.10	-
120	523819.50	1326075.78	-	-	Аналитический	0.10	-
121	523813.55	1326038.92	-	-	Аналитический	0.10	-
122	523794.59	1326039.44	-	-	Аналитический	0.10	-
123	523789.86	1326015.99	-	-	Аналитический	0.10	-
124	523684.74	1326001.40	-	-	Аналитический	0.10	-
125	523678.14	1326000.32	-	-	Картометрический	1.00	-
126	523686.23	1325940.49	-	-	Картометрический	1.00	-
127	523694.13	1325938.60	-	-	Аналитический	0.10	-
128	523772.16	1325945.38	-	-	Картометрический	1.00	-

1	2	3	4	5	6	7	8
129	523776.11	1325828.44	-	-	Картометрический	1.00	-
130	523874.43	1325825.24	-	-	Аналитический	0.10	-
131	523874.42	1325823.93	-	-	Аналитический	0.10	-
132	523874.79	1325817.35	-	-	Аналитический	0.10	-
133	523875.09	1325805.43	-	-	Аналитический	0.10	-
134	523896.04	1325807.06	-	-	Аналитический	0.10	-
135	523902.34	1325807.95	-	-	Аналитический	0.10	-
136	523920.66	1325809.35	-	-	Аналитический	0.10	-
137	523920.82	1325809.32	-	-	Аналитический	0.10	-
102	523933.03	1325810.25	-	-	Картометрический	1.00	-
138	523782.41	1326161.92	-	-	Картометрический	1.00	-
139	523784.19	1326199.25	-	-	Картометрический	1.00	-
140	523787.58	1326259.13	-	-	Картометрический	1.00	-
141	523787.58	1326276.29	-	-	Картометрический	1.00	-
142	523783.71	1326278.41	-	-	Картометрический	1.00	-
143	523762.96	1326280.53	-	-	Картометрический	1.00	-
144	523761.74	1326300.50	-	-	Картометрический	1.00	-
145	523761.39	1326318.56	-	-	Картометрический	1.00	-
146	523760.64	1326325.39	-	-	Картометрический	1.00	-
147	523760.09	1326330.60	-	-	Картометрический	1.00	-
148	523759.98	1326334.94	-	-	Картометрический	1.00	-
149	523755.21	1326368.06	-	-	Картометрический	1.00	-
150	523755.11	1326369.25	-	-	Картометрический	1.00	-
151	523725.19	1326367.52	-	-	Картометрический	1.00	-
152	523728.53	1326337.78	-	-	Картометрический	1.00	-
153	523728.95	1326329.87	-	-	Картометрический	1.00	-
154	523730.14	1326321.69	-	-	Картометрический	1.00	-
155	523731.02	1326314.73	-	-	Картометрический	1.00	-
156	523733.09	1326297.88	-	-	Картометрический	1.00	-
157	523731.08	1326297.87	-	-	Картометрический	1.00	-
158	523724.09	1326295.45	-	-	Картометрический	1.00	-
159	523716.07	1326295.16	-	-	Картометрический	1.00	-
160	523690.82	1326291.50	-	-	Картометрический	1.00	-
161	523673.61	1326362.91	-	-	Картометрический	1.00	-
162	523657.79	1326361.21	-	-	Картометрический	1.00	-
163	523657.92	1326353.97	-	-	Картометрический	1.00	-
164	523659.11	1326347.95	-	-	Картометрический	1.00	-
165	523669.07	1326306.20	-	-	Картометрический	1.00	-
166	523676.65	1326272.02	-	-	Картометрический	1.00	-
167	523686.07	1326228.05	-	-	Картометрический	1.00	-
168	523687.50	1326214.69	-	-	Картометрический	1.00	-
169	523688.24	1326181.69	-	-	Картометрический	1.00	-
170	523689.77	1326178.21	-	-	Картометрический	1.00	-
171	523692.90	1326174.37	-	-	Картометрический	1.00	-
172	523696.70	1326173.05	-	-	Картометрический	1.00	-
173	523695.85	1326164.01	-	-	Картометрический	1.00	-
138	523782.41	1326161.92	-	-	Картометрический	1.00	-
174	523737.93	1326245.54	-	-	Картометрический	1.00	-
175	523733.73	1326287.66	-	-	Картометрический	1.00	-
176	523676.69	1326279.98	-	-	Картометрический	1.00	-
177	523680.75	1326262.45	-	-	Картометрический	1.00	-


1	2	3	4	5	6	7	8
178	523681.13	1326260.88	-	-	Картометрический	1.00	-
179	523685.61	1326237.61	-	-	Картометрический	1.00	-
180	523696.50	1326239.03	-	-	Картометрический	1.00	-
181	523735.97	1326245.17	-	-	Картометрический	1.00	-
174	523737.93	1326245.54	-	-	Картометрический	1.00	-
182	523587.31	1325898.69	-	-	Картометрический	1.00	-
183	523602.81	1325905.65	-	-	Картометрический	1.00	-
184	523660.46	1325940.24	-	-	Картометрический	1.00	-
185	523664.61	1325943.63	-	-	Картометрический	1.00	-
186	523668.15	1325947.07	-	-	Картометрический	1.00	-
187	523664.58	1325988.41	-	-	Картометрический	1.00	-
188	523661.52	1326008.06	-	-	Картометрический	1.00	-
189	523661.82	1326031.22	-	-	Картометрический	1.00	-
190	523663.55	1326073.79	-	-	Картометрический	1.00	-
191	523668.28	1326111.54	-	-	Картометрический	1.00	-
192	523677.43	1326172.36	-	-	Картометрический	1.00	-
193	523677.44	1326191.46	-	-	Картометрический	1.00	-
194	523664.45	1326190.06	-	-	Картометрический	1.00	-
195	523662.31	1326220.24	-	-	Картометрический	1.00	-
196	523673.98	1326221.47	-	-	Картометрический	1.00	-
197	523667.72	1326253.47	-	-	Картометрический	1.00	-
198	523666.62	1326255.68	-	-	Картометрический	1.00	-
199	523662.72	1326257.23	-	-	Картометрический	1.00	-
200	523662.08	1326263.83	-	-	Картометрический	1.00	-
201	523656.99	1326264.73	-	-	Картометрический	1.00	-
202	523607.40	1326258.32	-	-	Картометрический	1.00	-
203	523596.47	1326257.66	-	-	Картометрический	1.00	-
204	523597.04	1326261.05	-	-	Картометрический	1.00	-
205	523594.64	1326273.47	-	-	Картометрический	1.00	-
206	523592.99	1326283.28	-	-	Картометрический	1.00	-
207	523591.55	1326293.12	-	-	Картометрический	1.00	-
208	523594.71	1326294.27	-	-	Картометрический	1.00	-
209	523616.79	1326300.82	-	-	Картометрический	1.00	-
210	523613.78	1326322.40	-	-	Картометрический	1.00	-
211	523609.19	1326346.60	-	-	Картометрический	1.00	-
212	523604.18	1326369.02	-	-	Картометрический	1.00	-
213	523538.96	1326365.08	-	-	Картометрический	1.00	-
214	523537.21	1326363.93	-	-	Картометрический	1.00	-
215	523530.17	1326363.28	-	-	Картометрический	1.00	-
216	523526.92	1326364.17	-	-	Картометрический	1.00	-
217	523517.97	1326367.43	-	-	Картометрический	1.00	-
218	523494.67	1326365.98	-	-	Картометрический	1.00	-
219	523496.19	1326355.89	-	-	Картометрический	1.00	-
220	523498.95	1326350.38	-	-	Картометрический	1.00	-
221	523493.96	1326349.70	-	-	Аналитический	0.10	-
222	523494.63	1326349.27	-	-	Аналитический	0.10	-
223	523505.64	1326325.78	-	-	Аналитический	0.10	-
224	523518.43	1326298.50	-	-	Аналитический	0.10	-
225	523524.26	1326285.62	-	-	Аналитический	0.10	-
226	523530.47	1326271.94	-	-	Аналитический	0.10	-
227	523532.82	1326266.77	-	-	Аналитический	0.10	-
228	523534.78	1326262.14	-	-	Картометрический	1.00	-

1	2	3	4	5	6	7	8
229	523508.14	1326257.88	-	-	Аналитический	0.10	-
230	523512.73	1326245.67	-	-	Аналитический	0.10	-
231	523483.32	1326238.88	-	-	Аналитический	0.10	-
232	523483.54	1326237.86	-	-	Аналитический	0.10	-
233	523484.80	1326231.89	-	-	Аналитический	0.10	-
234	523496.90	1326174.72	-	-	Аналитический	0.10	-
235	523501.16	1326154.62	-	-	Аналитический	0.10	-
236	523529.58	1326142.58	-	-	Аналитический	0.10	-
237	523540.60	1326110.28	-	-	Аналитический	0.10	-
238	523555.03	1326073.33	-	-	Аналитический	0.10	-
239	523570.99	1326080.01	-	-	Аналитический	0.10	-
240	523630.37	1326095.95	-	-	Аналитический	0.10	-
241	523631.53	1326089.05	-	-	Картометрический	1.00	-
242	523635.43	1326065.93	-	-	Картометрический	1.00	-
243	523640.51	1326035.84	-	-	Картометрический	1.00	-
244	523607.63	1326020.83	-	-	Картометрический	1.00	-
245	523602.95	1326030.57	-	-	Аналитический	0.10	-
246	523588.13	1326021.46	-	-	Аналитический	0.10	-
247	523584.03	1326018.95	-	-	Аналитический	0.10	-
248	523589.93	1326008.59	-	-	Аналитический	0.10	-
249	523594.83	1325999.26	-	-	Аналитический	0.10	-
250	523611.75	1325963.65	-	-	Картометрический	1.00	-
251	523586.81	1325951.21	-	-	Картометрический	1.00	-
252	523584.10	1325949.93	-	-	Картометрический	1.00	-
253	523575.28	1325945.77	-	-	Картометрический	1.00	-
254	523566.10	1325936.51	-	-	Картометрический	1.00	-
255	523572.82	1325924.30	-	-	Картометрический	1.00	-
256	523573.68	1325922.74	-	-	Картометрический	1.00	-
182	523587.31	1325898.69	-	-	Картометрический	1.00	-
257	523263.98	1326168.45	-	-	Картометрический	1.00	-
258	523278.80	1326189.47	-	-	Картометрический	1.00	-
259	523290.52	1326210.64	-	-	Картометрический	1.00	-
260	523308.14	1326238.67	-	-	Картометрический	1.00	-
261	523271.36	1326267.88	-	-	Аналитический	0.10	-
262	523258.19	1326278.24	-	-	Картометрический	1.00	-
263	523256.86	1326279.73	-	-	Картометрический	1.00	-
264	523250.77	1326285.37	-	-	Картометрический	1.00	-
265	523226.82	1326258.29	-	-	Картометрический	1.00	-
266	523188.75	1326211.24	-	-	Картометрический	1.00	-
267	523176.66	1326197.05	-	-	Картометрический	1.00	-
268	523167.70	1326183.66	-	-	Картометрический	1.00	-
269	523183.06	1326169.87	-	-	Картометрический	1.00	-
270	523188.59	1326165.62	-	-	Картометрический	1.00	-
271	523201.33	1326179.67	-	-	Картометрический	1.00	-
272	523205.04	1326184.29	-	-	Картометрический	1.00	-
273	523202.35	1326190.16	-	-	Картометрический	1.00	-
274	523205.88	1326196.17	-	-	Картометрический	1.00	-
275	523203.01	1326198.48	-	-	Картометрический	1.00	-
276	523210.98	1326210.45	-	-	Картометрический	1.00	-
277	523219.03	1326211.51	-	-	Картометрический	1.00	-
278	523226.86	1326204.70	-	-	Картометрический	1.00	-
279	523239.00	1326189.19	-	-	Картометрический	1.00	-


Раздел 4

План границ объекта

Схема расположения листов плана границ объекта

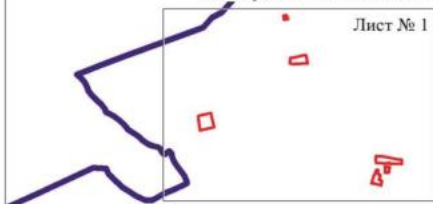

Лист № 1

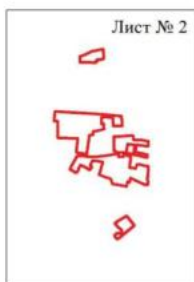



Лист № 2

Лист № 3



Масштаб 1:25000

Используемые условные знаки и обозначения:

	границы территориальной зоны
	границы муниципального образования
Лист № 1	область и номер листа плана границ объекта

Руководитель БУВО «Нормативно-проектный центр»


Подпись  Ю.В. Шалыгина Дата « 12 » января 2023 г.

Место для оттиска печати (при наличии) лица, составившего описание местоположения границ объекта



План границ объекта

Лист № 3

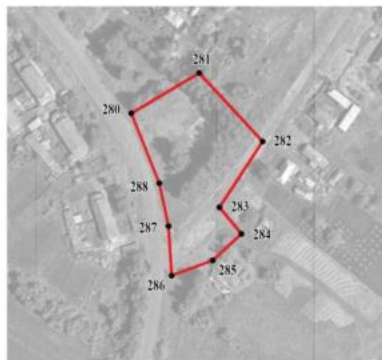

Масштаб 1:2000

Используемые условные знаки и обозначения:



границы территориальной зоны



характерная точка границ территориальной зоны

Руководитель БУВО «Нормативно-проектный центр»

Подпись Ю.В.Шалыгина Ю.В.Шалыгина Дата « 12 » января 2023 г.

Место для оттиска печати (при наличии) лица, составившего описание местоположения границ объекта



«ОПИСАНИЕ МЕСТОПОЛОЖЕНИЯ ГРАНИЦ

Производственно-коммунальная зона села Орлово – П2/1

(наименование объекта, местоположение границ которого описано
(далее - объект)

Раздел 1

Сведения об объекте		
№ п/п	Характеристики объекта	Описание характеристик
1	2	3
1	Местоположение объекта	Воронежская область, Новоусманский муниципальный район, Орловское сельское поселение, село Орлово
2	Площадь объекта ± величина погрешности определения площади ($P \pm \Delta P$)	-
3	Иные характеристики объекта	-

Раздел 2

Сведения о местоположении границ объекта					
1. Система координат: -					
2. Сведения о характерных точках границ объекта					
Обозначение характерных точек границ	Координаты, м		Метод определения координат характерной точки	Средняя квадратическая погрешность положения характерной точки (Mt), м	Описание обозначения точки на местности (при наличии)
	X	Y			
1	2	3	4	5	6
-	-	-	-	-	-
3. Сведения о характерных точках части (частей) границы объекта					
Обозначение характерных точек части границы	Координаты, м		Метод определения координат характерной точки	Средняя квадратическая погрешность положения характерной точки (Mt), м	Описание обозначения точки на местности (при наличии)
	X	Y			
1	2	3	4	5	6
Часть №					
-	-	-	-	-	-

Раздел 3

Сведения о местоположении измененных (уточненных) границ объекта							
1. Система координат: МСК - 36, зона 1							
2. Сведения о характерных точках границ объекта							
Обозначение характерных точек границ	Существующие координаты, м		Измененные (уточненные) координаты, м		Метод определения координат характерной точки	Средняя квадратическая погрешность положения характерной точки (M _t), м	Описание обозначения точки на местности (при наличии)
	X	Y	X	Y			
1	2	3	4	5	6	7	8
1	523897.95	1326089.26	-	-	Картометрический	1.00	-
2	523900.35	1326100.88	-	-	Картометрический	1.00	-
3	523896.71	1326156.37	-	-	Картометрический	1.00	-
4	523846.35	1326160.90	-	-	Картометрический	1.00	-
5	523834.32	1326160.64	-	-	Картометрический	1.00	-
6	523832.54	1326137.84	-	-	Картометрический	1.00	-
7	523832.55	1326133.53	-	-	Картометрический	1.00	-
8	523831.77	1326127.28	-	-	Картометрический	1.00	-
9	523830.80	1326119.15	-	-	Картометрический	1.00	-
10	523828.99	1326104.84	-	-	Аналитический	0.10	-
11	-	-	523836.37	1326103.92	Аналитический	0.10	-
12	-	-	523859.38	1326101.01	Аналитический	0.10	-
13	523858.08	1326098.93	-	-	Аналитический	0.10	-
14	523858.18	1326088.59	-	-	Аналитический	0.10	-
1	523897.95	1326089.26	-	-	Картометрический	1.00	-
15	523656.99	1326264.73	-	-	Аналитический	0.10	-
16	523662.08	1326263.83	-	-	Картометрический	1.00	-
17	523664.63	1326264.87	-	-	Картометрический	1.00	-
18	523665.71	1326266.41	-	-	Картометрический	1.00	-
19	523664.13	1326274.03	-	-	Картометрический	1.00	-
20	523659.67	1326277.84	-	-	Картометрический	1.00	-
21	523658.80	1326284.83	-	-	Картометрический	1.00	-
22	523661.05	1326288.14	-	-	Картометрический	1.00	-
23	523644.77	1326351.75	-	-	Картометрический	1.00	-
24	523642.07	1326358.37	-	-	Картометрический	1.00	-
25	523636.09	1326368.93	-	-	Картометрический	1.00	-
26	523620.56	1326368.42	-	-	Картометрический	1.00	-
27	523609.72	1326369.37	-	-	Картометрический	1.00	-
28	523604.18	1326369.02	-	-	Картометрический	1.00	-
29	523609.19	1326346.60	-	-	Картометрический	1.00	-
30	523613.78	1326322.40	-	-	Картометрический	1.00	-
31	523616.79	1326300.82	-	-	Картометрический	1.00	-
32	523594.71	1326294.27	-	-	Картометрический	1.00	-
33	523591.55	1326293.12	-	-	Картометрический	1.00	-
34	523592.99	1326283.28	-	-	Аналитический	0.10	-

План границ объекта



Масштаб 1:2000

Используемые условные знаки и обозначения:



— границы территориальной зоны

• 1 характерная точка границ территориальной зоны

Руководитель БУВО «Нормативно-проектный центр»

Подпись *Ю.В. Шалыгина* Ю.В. Шалыгина Дата « 12 » января 2023 г.

Место для оттиска печати (при наличии) лица, составившего описание местоположения границ объекта



Приложение № 6
к приказу департамента
архитектуры и градостроительства
Воронежской области
от 30.01.2023 № 45-01-04/58

«ОПИСАНИЕ МЕСТОПОЛОЖЕНИЯ ГРАНИЦ

Зона улиц, дорог, инженерной и транспортной инфраструктуры села Орлово – ИТ1/1

(наименование объекта, местоположение границ которого описано
(далее - объект)

Раздел 1

Сведения об объекте		
№ п/п	Характеристики объекта	Описание характеристик
1	2	3
1	Местоположение объекта	Воронежская область, Новоусманский муниципальный район, Орловское сельское поселение, село Орлово
2	Площадь объекта \pm величина погрешности определения площади ($P \pm \Delta P$)	-
3	Иные характеристики объекта	-

Раздел 2

Сведения о местоположении границ объекта					
1. Система координат: -					
2. Сведения о характерных точках границ объекта					
Обозначение характерных точек границ	Координаты, м		Метод определения координат характерной точки	Средняя квадратическая погрешность положения характерной точки (Mt), м	Описание обозначения точки на местности (при наличии)
	X	Y			
1	2	3	4	5	6
-	-	-	-	-	-
3. Сведения о характерных точках части (частей) границы объекта					
Обозначение характерных точек части границы	Координаты, м		Метод определения координат характерной точки	Средняя квадратическая погрешность положения характерной точки (Mt), м	Описание обозначения точки на местности (при наличии)
	X	Y			
1	2	3	4	5	6
Часть №					
-	-	-	-	-	-

Раздел 3

Сведения о местоположении измененных (уточненных) границ объекта

1. Система координат: МСК - 36, зона 1

2. Сведения о характерных точках границ объекта

Обозначение характерных точек границ	Существующие координаты, м		Измененные (уточненные) координаты, м		Метод определения координат характерной точки	Средняя квадратическая погрешность положения характерной точки (Мт), м	Описание обозначения точки на местности (при наличии)
	X	Y	X	Y			
1	2	3	4	5	6	7	8
1	526281.13	1325768.12	-	-	Картометрический	1.00	-
2	526291.36	1325776.75	-	-	Картометрический	1.00	-
3	526269.78	1325795.23	-	-	Картометрический	1.00	-
4	526250.72	1325818.64	-	-	Картометрический	1.00	-
5	526233.34	1325846.24	-	-	Картометрический	1.00	-
6	526202.64	1325890.57	-	-	Картометрический	1.00	-
7	526178.07	1325922.89	-	-	Картометрический	1.00	-
8	526165.27	1325933.61	-	-	Картометрический	1.00	-
9	526147.88	1325945.23	-	-	Картометрический	1.00	-
10	526146.28	1325952.86	-	-	Картометрический	1.00	-
11	526140.86	1325953.50	-	-	Картометрический	1.00	-
12	526137.42	1325949.89	-	-	Картометрический	1.00	-
13	526134.67	1325949.61	-	-	Картометрический	1.00	-
14	526099.48	1325963.55	-	-	Картометрический	1.00	-
15	526063.15	1325978.91	-	-	Картометрический	1.00	-
16	526039.96	1325988.84	-	-	Картометрический	1.00	-
17	526012.32	1326000.51	-	-	Картометрический	1.00	-
18	525987.35	1326013.13	-	-	Картометрический	1.00	-
19	525971.35	1326023.77	-	-	Картометрический	1.00	-
20	525956.63	1326035.21	-	-	Картометрический	1.00	-
21	525928.93	1326061.79	-	-	Картометрический	1.00	-
22	525897.55	1326092.00	-	-	Картометрический	1.00	-
23	525867.24	1326122.24	-	-	Картометрический	1.00	-
24	525853.14	1326136.29	-	-	Картометрический	1.00	-
25	525830.04	1326158.79	-	-	Картометрический	1.00	-
26	525811.50	1326172.11	-	-	Картометрический	1.00	-
27	525797.73	1326184.12	-	-	Картометрический	1.00	-
28	525797.32	1326186.59	-	-	Картометрический	1.00	-
29	525800.30	1326189.92	-	-	Картометрический	1.00	-
30	525798.39	1326196.12	-	-	Картометрический	1.00	-
31	525783.17	1326196.67	-	-	Картометрический	1.00	-
32	525772.65	1326203.84	-	-	Картометрический	1.00	-
33	525757.89	1326211.64	-	-	Картометрический	1.00	-
34	525732.66	1326218.47	-	-	Картометрический	1.00	-
35	525701.26	1326223.45	-	-	Картометрический	1.00	-
36	525653.16	1326231.97	-	-	Картометрический	1.00	-

1	2	3	4	5	6	7	8
37	525639.67	1326235.29	-	-	Картометрический	1.00	-
38	525616.92	1326248.91	-	-	Картометрический	1.00	-
39	525596.24	1326265.27	-	-	Картометрический	1.00	-
40	525547.54	1326304.01	-	-	Картометрический	1.00	-
41	525507.31	1326335.85	-	-	Картометрический	1.00	-
42	525460.78	1326375.51	-	-	Картометрический	1.00	-
43	525436.70	1326395.69	-	-	Картометрический	1.00	-
44	525391.18	1326434.50	-	-	Картометрический	1.00	-
45	525351.57	1326466.17	-	-	Картометрический	1.00	-
46	525347.69	1326469.37	-	-	Картометрический	1.00	-
47	525329.31	1326483.44	-	-	Картометрический	1.00	-
48	525313.47	1326490.25	-	-	Картометрический	1.00	-
49	525285.44	1326499.03	-	-	Картометрический	1.00	-
50	525251.94	1326502.65	-	-	Картометрический	1.00	-
51	525232.24	1326503.16	-	-	Картометрический	1.00	-
52	525209.96	1326502.22	-	-	Картометрический	1.00	-
53	525207.00	1326502.09	-	-	Картометрический	1.00	-
54	525195.86	1326501.52	-	-	Картометрический	1.00	-
55	525186.72	1326499.90	-	-	Картометрический	1.00	-
56	525173.25	1326503.07	-	-	Картометрический	1.00	-
57	525170.38	1326506.97	-	-	Картометрический	1.00	-
58	525169.22	1326512.20	-	-	Картометрический	1.00	-
59	525168.92	1326513.55	-	-	Картометрический	1.00	-
60	525168.62	1326519.76	-	-	Картометрический	1.00	-
61	525167.67	1326539.62	-	-	Картометрический	1.00	-
62	525166.35	1326567.25	-	-	Картометрический	1.00	-
63	525166.33	1326568.42	-	-	Картометрический	1.00	-
64	525166.30	1326570.32	-	-	Картометрический	1.00	-
65	525168.62	1326571.35	-	-	Картометрический	1.00	-
66	525170.48	1326575.55	-	-	Картометрический	1.00	-
67	525170.39	1326582.99	-	-	Картометрический	1.00	-
68	525168.52	1326587.31	-	-	Картометрический	1.00	-
69	525164.91	1326590.26	-	-	Картометрический	1.00	-
70	525164.54	1326604.18	-	-	Картометрический	1.00	-
71	525163.95	1326631.15	-	-	Картометрический	1.00	-
72	525163.50	1326657.87	-	-	Картометрический	1.00	-
73	525157.65	1326861.22	-	-	Картометрический	1.00	-
74	525158.82	1327161.09	-	-	Картометрический	1.00	-
75	525168.04	1327196.57	-	-	Картометрический	1.00	-
76	525169.38	1327254.17	-	-	Картометрический	1.00	-
77	525153.30	1327267.78	-	-	Картометрический	1.00	-
78	525147.59	1327268.15	-	-	Картометрический	1.00	-
79	525144.07	1327268.38	-	-	Картометрический	1.00	-
80	525141.89	1327268.52	-	-	Картометрический	1.00	-
81	525133.64	1327256.94	-	-	Картометрический	1.00	-
82	525130.49	1327189.55	-	-	Картометрический	1.00	-
83	525129.50	1327168.21	-	-	Картометрический	1.00	-
84	525128.56	1327164.22	-	-	Картометрический	1.00	-
85	525124.98	1327161.60	-	-	Картометрический	1.00	-
86	525119.55	1327161.06	-	-	Картометрический	1.00	-
87	525119.26	1327151.65	-	-	Картометрический	1.00	-
88	525119.12	1327147.10	-	-	Картометрический	1.00	-
89	525125.86	1327146.10	-	-	Картометрический	1.00	-

1	2	3	4	5	6	7	8
90	525130.58	1327142.16	-	-	Картометрический	1.00	-
91	525131.77	1327138.12	-	-	Картометрический	1.00	-
92	525138.70	1326859.00	-	-	Картометрический	1.00	-
93	525146.20	1326584.96	-	-	Картометрический	1.00	-
94	525147.06	1326553.90	-	-	Картометрический	1.00	-
95	525145.68	1326533.13	-	-	Картометрический	1.00	-
96	525136.77	1326515.71	-	-	Картометрический	1.00	-
97	-	-	525129.69	1326509.35	Аналитический	0.10	-
98	525119.75	1326500.43	-	-	Аналитический	0.10	-
99	-	-	525098.79	1326491.44	Аналитический	0.10	-
100	525090.50	1326487.88	-	-	Картометрический	1.00	-
101	525062.04	1326479.62	-	-	Картометрический	1.00	-
102	525047.95	1326475.88	-	-	Картометрический	1.00	-
103	525002.20	1326463.72	-	-	Картометрический	1.00	-
104	524898.03	1326436.78	-	-	Картометрический	1.00	-
105	524851.12	1326427.75	-	-	Картометрический	1.00	-
106	524793.76	1326422.97	-	-	Картометрический	1.00	-
107	524685.46	1326421.88	-	-	Картометрический	1.00	-
108	524662.68	1326421.65	-	-	Картометрический	1.00	-
109	524605.99	1326420.91	-	-	Картометрический	1.00	-
110	524337.61	1326417.40	-	-	Картометрический	1.00	-
111	524248.85	1326416.15	-	-	Картометрический	1.00	-
112	524106.75	1326414.16	-	-	Картометрический	1.00	-
113	523995.68	1326412.54	-	-	Картометрический	1.00	-
114	523854.59	1326406.09	-	-	Картометрический	1.00	-
115	523844.17	1326406.91	-	-	Картометрический	1.00	-
116	523842.35	1326411.16	-	-	Картометрический	1.00	-
117	523840.34	1326417.04	-	-	Картометрический	1.00	-
118	523827.79	1326416.59	-	-	Картометрический	1.00	-
119	523826.33	1326410.84	-	-	Картометрический	1.00	-
120	523824.53	1326406.04	-	-	Картометрический	1.00	-
121	523821.73	1326403.98	-	-	Картометрический	1.00	-
122	523787.45	1326402.32	-	-	Картометрический	1.00	-
123	523782.63	1326405.66	-	-	Картометрический	1.00	-
124	523779.90	1326412.19	-	-	Картометрический	1.00	-
125	523778.23	1326418.72	-	-	Картометрический	1.00	-
126	523754.10	1326417.81	-	-	Картометрический	1.00	-
127	523752.88	1326412.19	-	-	Картометрический	1.00	-
128	523749.39	1326405.36	-	-	Картометрический	1.00	-
129	523743.36	1326402.48	-	-	Аналитический	0.10	-
130	523712.63	1326404.19	-	-	Аналитический	0.10	-
131	523693.86	1326400.32	-	-	Аналитический	0.10	-
132	523679.22	1326398.18	-	-	Аналитический	0.10	-
133	523419.58	1326385.53	-	-	Картометрический	1.00	-
134	523377.25	1326383.47	-	-	Картометрический	1.00	-
135	523357.40	1326379.60	-	-	Картометрический	1.00	-
136	523349.20	1326375.92	-	-	Картометрический	1.00	-
137	523280.38	1326348.64	-	-	Картометрический	1.00	-
138	523274.89	1326348.39	-	-	Картометрический	1.00	-
139	523270.09	1326351.40	-	-	Картометрический	1.00	-
140	523262.53	1326360.42	-	-	Картометрический	1.00	-
141	523255.51	1326355.73	-	-	Картометрический	1.00	-
142	523255.21	1326356.12	-	-	Аналитический	0.10	-

1	2	3	4	5	6	7	8
143	523232.96	1326390.78	-	-	Аналитический	0.10	-
144	523208.98	1326428.85	-	-	Картометрический	1.00	-
145	523175.07	1326491.97	-	-	Картометрический	1.00	-
146	523160.62	1326519.56	-	-	Картометрический	1.00	-
147	523137.95	1326571.20	-	-	Картометрический	1.00	-
148	523112.95	1326631.68	-	-	Картометрический	1.00	-
149	523100.75	1326652.66	-	-	Картометрический	1.00	-
150	523091.52	1326664.03	-	-	Картометрический	1.00	-
151	523069.44	1326689.59	-	-	Картометрический	1.00	-
152	523037.42	1326724.24	-	-	Картометрический	1.00	-
153	523003.48	1326764.73	-	-	Картометрический	1.00	-
154	522968.75	1326807.37	-	-	Картометрический	1.00	-
155	522909.22	1326880.48	-	-	Картометрический	1.00	-
156	522875.87	1326923.69	-	-	Картометрический	1.00	-
157	522823.35	1326994.19	-	-	Картометрический	1.00	-
158	522784.45	1327046.37	-	-	Картометрический	1.00	-
159	522750.45	1327089.86	-	-	Картометрический	1.00	-
160	522717.83	1327135.00	-	-	Картометрический	1.00	-
161	522699.97	1327156.93	-	-	Картометрический	1.00	-
162	522685.50	1327174.22	-	-	Картометрический	1.00	-
163	522670.54	1327190.77	-	-	Картометрический	1.00	-
164	522657.65	1327202.27	-	-	Картометрический	1.00	-
165	522622.07	1327235.33	-	-	Картометрический	1.00	-
166	522600.74	1327251.17	-	-	Картометрический	1.00	-
167	522581.22	1327265.64	-	-	Картометрический	1.00	-
168	522557.56	1327281.13	-	-	Картометрический	1.00	-
169	522551.44	1327284.86	-	-	Картометрический	1.00	-
170	522542.59	1327282.13	-	-	Картометрический	1.00	-
171	522515.81	1327273.87	-	-	Картометрический	1.00	-
172	522523.73	1327270.88	-	-	Картометрический	1.00	-
173	522534.46	1327265.26	-	-	Картометрический	1.00	-
174	522556.50	1327255.22	-	-	Картометрический	1.00	-
175	522574.11	1327244.68	-	-	Картометрический	1.00	-
176	522575.51	1327242.55	-	-	Картометрический	1.00	-
177	522572.96	1327239.66	-	-	Картометрический	1.00	-
178	522578.51	1327232.55	-	-	Картометрический	1.00	-
179	522587.64	1327235.00	-	-	Картометрический	1.00	-
180	522595.89	1327232.93	-	-	Картометрический	1.00	-
181	522619.59	1327213.84	-	-	Картометрический	1.00	-
182	522641.58	1327194.73	-	-	Картометрический	1.00	-
183	522653.81	1327182.21	-	-	Картометрический	1.00	-
184	522670.41	1327165.20	-	-	Картометрический	1.00	-
185	522700.93	1327123.71	-	-	Картометрический	1.00	-
186	522723.79	1327092.60	-	-	Картометрический	1.00	-
187	522768.96	1327037.96	-	-	Картометрический	1.00	-
188	522769.75	1327034.01	-	-	Картометрический	1.00	-
189	522767.45	1327030.67	-	-	Картометрический	1.00	-
190	522771.09	1327023.45	-	-	Картометрический	1.00	-
191	522779.04	1327022.11	-	-	Картометрический	1.00	-
192	522784.27	1327019.88	-	-	Картометрический	1.00	-
193	522818.91	1326975.20	-	-	Картометрический	1.00	-
194	522870.04	1326909.24	-	-	Картометрический	1.00	-
195	522881.59	1326894.17	-	-	Картометрический	1.00	-

1	2	3	4	5	6	7	8
196	522911.77	1326854.22	-	-	Картометрический	1.00	-
197	522931.03	1326828.68	-	-	Картометрический	1.00	-
198	522978.98	1326766.31	-	-	Картометрический	1.00	-
199	522980.07	1326761.94	-	-	Картометрический	1.00	-
200	522977.10	1326752.61	-	-	Картометрический	1.00	-
201	522983.49	1326746.77	-	-	Картометрический	1.00	-
202	522991.75	1326748.34	-	-	Картометрический	1.00	-
203	522995.92	1326747.29	-	-	Картометрический	1.00	-
204	523014.08	1326726.43	-	-	Картометрический	1.00	-
205	523044.71	1326693.00	-	-	Картометрический	1.00	-
206	523071.70	1326663.46	-	-	Картометрический	1.00	-
207	523086.68	1326645.78	-	-	Картометрический	1.00	-
208	523095.41	1326633.43	-	-	Картометрический	1.00	-
209	523100.56	1326623.40	-	-	Картометрический	1.00	-
210	523107.36	1326607.10	-	-	Картометрический	1.00	-
211	523122.05	1326571.42	-	-	Картометрический	1.00	-
212	523141.54	1326525.11	-	-	Картометрический	1.00	-
213	523161.81	1326483.61	-	-	Картометрический	1.00	-
214	523180.73	1326446.17	-	-	Картометрический	1.00	-
215	523181.89	1326439.87	-	-	Картометрический	1.00	-
216	523177.64	1326432.17	-	-	Картометрический	1.00	-
217	523181.46	1326422.04	-	-	Картометрический	1.00	-
218	523192.58	1326420.87	-	-	Картометрический	1.00	-
219	523229.88	1326359.12	-	-	Картометрический	1.00	-
220	523231.34	1326356.61	-	-	Картометрический	1.00	-
221	523235.84	1326345.00	-	-	Картометрический	1.00	-
222	523236.12	1326344.43	-	-	Картометрический	1.00	-
223	-	-	523236.74	1326343.19	Картометрический	1.00	-
224	523234.59	1326341.76	-	-	Картометрический	1.00	-
225	523242.04	1326329.84	-	-	Картометрический	1.00	-
226	523243.60	1326322.13	-	-	Картометрический	1.00	-
227	523241.19	1326315.21	-	-	Картометрический	1.00	-
228	523152.99	1326203.51	-	-	Картометрический	1.00	-
229	523028.51	1326045.09	-	-	Картометрический	1.00	-
230	522996.95	1326012.09	-	-	Картометрический	1.00	-
231	522966.62	1325986.26	-	-	Картометрический	1.00	-
232	522907.95	1325939.73	-	-	Картометрический	1.00	-
233	522657.99	1325743.15	-	-	Картометрический	1.00	-
234	522637.22	1325727.34	-	-	Картометрический	1.00	-
235	522437.02	1325556.61	-	-	Картометрический	1.00	-
236	522133.05	1325283.10	-	-	Картометрический	1.00	-
237	522127.93	1325278.38	-	-	Картометрический	1.00	-
238	522125.78	1325276.35	-	-	Картометрический	1.00	-
239	522117.54	1325270.62	-	-	Картометрический	1.00	-
240	522076.13	1325239.32	-	-	Картометрический	1.00	-
241	522064.95	1325232.54	-	-	Картометрический	1.00	-
242	522060.92	1325227.10	-	-	Картометрический	1.00	-
243	522055.87	1325219.76	-	-	Картометрический	1.00	-
244	521982.35	1325155.46	-	-	Картометрический	1.00	-
245	521861.13	1325046.32	-	-	Картометрический	1.00	-
246	521843.18	1325028.42	-	-	Картометрический	1.00	-
247	521858.32	1325012.41	-	-	Картометрический	1.00	-
248	522137.32	1325271.59	-	-	Картометрический	1.00	-

1	2	3	4	5	6	7	8
249	522139.29	1325273.41	-	-	Картометрический	1.00	-
250	522342.80	1325461.38	-	-	Картометрический	1.00	-
251	522536.16	1325629.75	-	-	Картометрический	1.00	-
252	522664.62	1325733.41	-	-	Картометрический	1.00	-
253	522664.96	1325733.69	-	-	Картометрический	1.00	-
254	522891.53	1325916.50	-	-	Картометрический	1.00	-
255	522993.91	1325999.96	-	-	Картометрический	1.00	-
256	523094.46	1326106.01	-	-	Картометрический	1.00	-
257	523170.51	1326206.54	-	-	Картометрический	1.00	-
258	523176.66	1326197.05	-	-	Картометрический	1.00	-
259	523188.75	1326211.24	-	-	Картометрический	1.00	-
260	523226.82	1326258.29	-	-	Картометрический	1.00	-
261	523250.77	1326285.37	-	-	Картометрический	1.00	-
262	523260.12	1326296.23	-	-	Картометрический	1.00	-
263	523273.28	1326309.17	-	-	Картометрический	1.00	-
264	523296.48	1326327.93	-	-	Картометрический	1.00	-
265	523344.95	1326345.11	-	-	Картометрический	1.00	-
266	523399.99	1326360.13	-	-	Картометрический	1.00	-
267	523494.67	1326365.98	-	-	Картометрический	1.00	-
268	523517.97	1326367.43	-	-	Картометрический	1.00	-
269	523526.92	1326364.17	-	-	Картометрический	1.00	-
270	523530.17	1326363.28	-	-	Картометрический	1.00	-
271	523537.21	1326363.93	-	-	Картометрический	1.00	-
272	523538.96	1326365.08	-	-	Картометрический	1.00	-
273	523604.18	1326369.02	-	-	Картометрический	1.00	-
274	523609.72	1326369.37	-	-	Картометрический	1.00	-
275	523620.56	1326368.42	-	-	Картометрический	1.00	-
276	523636.09	1326368.93	-	-	Картометрический	1.00	-
277	523642.07	1326358.37	-	-	Картометрический	1.00	-
278	523644.77	1326351.75	-	-	Картометрический	1.00	-
279	523661.05	1326288.14	-	-	Картометрический	1.00	-
280	523658.80	1326284.83	-	-	Картометрический	1.00	-
281	523659.67	1326277.84	-	-	Картометрический	1.00	-
282	523664.13	1326274.03	-	-	Картометрический	1.00	-
283	523665.71	1326266.41	-	-	Картометрический	1.00	-
284	523664.63	1326264.87	-	-	Картометрический	1.00	-
285	523662.08	1326263.83	-	-	Картометрический	1.00	-
286	523662.72	1326257.23	-	-	Картометрический	1.00	-
287	523666.62	1326255.68	-	-	Картометрический	1.00	-
288	523667.72	1326253.47	-	-	Картометрический	1.00	-
289	523673.98	1326221.47	-	-	Картометрический	1.00	-
290	523662.31	1326220.24	-	-	Картометрический	1.00	-
291	523664.45	1326190.06	-	-	Картометрический	1.00	-
292	523677.44	1326191.46	-	-	Картометрический	1.00	-
293	523677.43	1326172.36	-	-	Картометрический	1.00	-
294	523668.28	1326111.54	-	-	Картометрический	1.00	-
295	523663.55	1326073.79	-	-	Картометрический	1.00	-
296	523661.82	1326031.22	-	-	Картометрический	1.00	-
297	523661.52	1326008.06	-	-	Картометрический	1.00	-
298	523664.58	1325988.41	-	-	Картометрический	1.00	-
299	523668.15	1325947.07	-	-	Картометрический	1.00	-
300	523664.61	1325943.63	-	-	Картометрический	1.00	-
301	523660.46	1325940.24	-	-	Картометрический	1.00	-


1	2	3	4	5	6	7	8
302	523662.44	1325929.55	-	-	Картометрический	1.00	-
303	523666.52	1325928.99	-	-	Картометрический	1.00	-
304	523671.08	1325924.40	-	-	Картометрический	1.00	-
305	523681.22	1325867.47	-	-	Картометрический	1.00	-
306	523688.60	1325829.58	-	-	Картометрический	1.00	-
307	523700.70	1325738.57	-	-	Картометрический	1.00	-
308	523700.33	1325732.97	-	-	Картометрический	1.00	-
309	523693.02	1325726.55	-	-	Картометрический	1.00	-
310	523696.32	1325711.88	-	-	Картометрический	1.00	-
311	523703.21	1325716.19	-	-	Картометрический	1.00	-
312	523706.46	1325714.98	-	-	Картометрический	1.00	-
313	523726.80	1325646.77	-	-	Картометрический	1.00	-
314	523741.49	1325590.99	-	-	Картометрический	1.00	-
315	523750.87	1325554.10	-	-	Картометрический	1.00	-
316	523754.51	1325521.01	-	-	Картометрический	1.00	-
317	523762.39	1325445.36	-	-	Картометрический	1.00	-
318	523771.04	1325348.74	-	-	Аналитический	0.50	-
319	523791.95	1325348.42	-	-	Аналитический	0.50	-
320	523780.45	1325442.17	-	-	Картометрический	1.00	-
321	523769.93	1325522.76	-	-	Картометрический	1.00	-
322	523765.16	1325551.27	-	-	Картометрический	1.00	-
323	523768.39	1325553.98	-	-	Картометрический	1.00	-
324	523767.36	1325568.84	-	-	Картометрический	1.00	-
325	523758.49	1325578.75	-	-	Картометрический	1.00	-
326	523757.09	1325591.80	-	-	Картометрический	1.00	-
327	523753.73	1325604.31	-	-	Картометрический	1.00	-
328	523740.29	1325657.70	-	-	Картометрический	1.00	-
329	523730.31	1325692.79	-	-	Картометрический	1.00	-
330	523720.05	1325730.35	-	-	Картометрический	1.00	-
331	523722.34	1325736.01	-	-	Картометрический	1.00	-
332	523727.46	1325737.24	-	-	Картометрический	1.00	-
333	523727.05	1325748.92	-	-	Картометрический	1.00	-
334	523722.19	1325749.44	-	-	Картометрический	1.00	-
335	523716.97	1325753.66	-	-	Картометрический	1.00	-
336	523709.90	1325804.72	-	-	Картометрический	1.00	-
337	523698.14	1325878.23	-	-	Картометрический	1.00	-
338	523686.23	1325940.49	-	-	Картометрический	1.00	-
339	523678.14	1326000.32	-	-	Картометрический	1.00	-
340	523677.47	1326005.22	-	-	Картометрический	1.00	-
341	523674.14	1326039.58	-	-	Картометрический	1.00	-
342	523676.58	1326082.86	-	-	Картометрический	1.00	-
343	523679.70	1326105.59	-	-	Картометрический	1.00	-
344	523686.58	1326156.82	-	-	Картометрический	1.00	-
345	523687.34	1326157.96	-	-	Картометрический	1.00	-
346	523690.55	1326163.00	-	-	Картометрический	1.00	-
347	523695.85	1326164.01	-	-	Картометрический	1.00	-
348	523696.70	1326173.05	-	-	Картометрический	1.00	-
349	523692.90	1326174.37	-	-	Картометрический	1.00	-
350	523689.77	1326178.21	-	-	Картометрический	1.00	-
351	523688.24	1326181.69	-	-	Картометрический	1.00	-
352	523687.50	1326214.69	-	-	Картометрический	1.00	-
353	523686.07	1326228.05	-	-	Картометрический	1.00	-
354	523676.65	1326272.02	-	-	Картометрический	1.00	-

1	2	3	4	5	6	7	8
355	523669.07	1326306.20	-	-	Картометрический	1.00	-
356	523659.11	1326347.95	-	-	Картометрический	1.00	-
357	523657.92	1326353.97	-	-	Картометрический	1.00	-
358	523657.79	1326361.21	-	-	Картометрический	1.00	-
359	523657.54	1326370.15	-	-	Картометрический	1.00	-
360	523674.18	1326371.11	-	-	Картометрический	1.00	-
361	523683.53	1326373.51	-	-	Картометрический	1.00	-
362	523735.85	1326376.45	-	-	Картометрический	1.00	-
363	523738.37	1326375.52	-	-	Картометрический	1.00	-
364	523739.69	1326372.96	-	-	Картометрический	1.00	-
365	523751.50	1326373.81	-	-	Картометрический	1.00	-
366	523752.27	1326376.73	-	-	Картометрический	1.00	-
367	523754.53	1326377.55	-	-	Картометрический	1.00	-
368	523884.06	1326383.52	-	-	Картометрический	1.00	-
369	523895.26	1326384.11	-	-	Картометрический	1.00	-
370	523935.39	1326385.72	-	-	Картометрический	1.00	-
371	523999.39	1326388.33	-	-	Картометрический	1.00	-
372	524109.43	1326390.99	-	-	Картометрический	1.00	-
373	524342.54	1326393.45	-	-	Картометрический	1.00	-
374	524671.38	1326398.62	-	-	Картометрический	1.00	-
375	524801.32	1326399.72	-	-	Картометрический	1.00	-
376	524858.99	1326404.40	-	-	Картометрический	1.00	-
377	524907.40	1326414.28	-	-	Картометрический	1.00	-
378	525010.84	1326440.73	-	-	Картометрический	1.00	-
379	525072.24	1326457.03	-	-	Картометрический	1.00	-
380	525084.95	1326461.02	-	-	Картометрический	1.00	-
381	525091.58	1326463.05	-	-	Картометрический	1.00	-
382	525097.18	1326464.73	-	-	Картометрический	1.00	-
383	525129.65	1326477.45	-	-	Картометрический	1.00	-
384	525153.44	1326482.61	-	-	Картометрический	1.00	-
385	525178.74	1326484.87	-	-	Картометрический	1.00	-
386	525189.72	1326487.72	-	-	Картометрический	1.00	-
387	525213.88	1326490.54	-	-	Картометрический	1.00	-
388	525236.75	1326489.21	-	-	Картометрический	1.00	-
389	525260.08	1326488.05	-	-	Картометрический	1.00	-
390	525278.79	1326485.85	-	-	Картометрический	1.00	-
391	525303.62	1326479.72	-	-	Картометрический	1.00	-
392	525328.90	1326466.81	-	-	Картометрический	1.00	-
393	525347.18	1326453.77	-	-	Картометрический	1.00	-
394	525354.27	1326447.99	-	-	Картометрический	1.00	-
395	525354.94	1326446.44	-	-	Картометрический	1.00	-
396	525353.63	1326442.67	-	-	Картометрический	1.00	-
397	525361.39	1326437.48	-	-	Картометрический	1.00	-
398	525363.87	1326439.19	-	-	Картометрический	1.00	-
399	525365.45	1326438.81	-	-	Картометрический	1.00	-
400	525383.79	1326423.33	-	-	Картометрический	1.00	-
401	525433.81	1326382.68	-	-	Картометрический	1.00	-
402	525470.05	1326353.11	-	-	Картометрический	1.00	-
403	525504.18	1326325.24	-	-	Картометрический	1.00	-
404	525545.77	1326291.54	-	-	Картометрический	1.00	-
405	525589.52	1326256.53	-	-	Картометрический	1.00	-
406	525613.07	1326239.55	-	-	Картометрический	1.00	-
407	525630.52	1326227.59	-	-	Картометрический	1.00	-

1	2	3	4	5	6	7	8
408	525639.31	1326222.62	-	-	Картометрический	1.00	-
409	525645.27	1326214.10	-	-	Картометрический	1.00	-
410	525648.77	1326208.39	-	-	Картометрический	1.00	-
411	525656.75	1326211.31	-	-	Картометрический	1.00	-
412	525654.87	1326215.80	-	-	Картометрический	1.00	-
413	525658.14	1326218.41	-	-	Картометрический	1.00	-
414	525667.08	1326217.41	-	-	Картометрический	1.00	-
415	525680.40	1326215.89	-	-	Картометрический	1.00	-
416	525697.23	1326213.44	-	-	Картометрический	1.00	-
417	525728.97	1326206.98	-	-	Картометрический	1.00	-
418	525751.72	1326202.35	-	-	Картометрический	1.00	-
419	525759.74	1326199.56	-	-	Картометрический	1.00	-
420	525779.36	1326184.12	-	-	Картометрический	1.00	-
421	525806.85	1326162.18	-	-	Картометрический	1.00	-
422	525821.37	1326149.50	-	-	Картометрический	1.00	-
423	525823.84	1326146.52	-	-	Картометрический	1.00	-
424	525823.03	1326141.33	-	-	Картометрический	1.00	-
425	525827.46	1326138.27	-	-	Картометрический	1.00	-
426	525830.98	1326140.01	-	-	Картометрический	1.00	-
427	525833.72	1326138.68	-	-	Картометрический	1.00	-
428	525855.01	1326118.18	-	-	Картометрический	1.00	-
429	525882.87	1326090.58	-	-	Картометрический	1.00	-
430	525915.47	1326058.64	-	-	Картометрический	1.00	-
431	525928.95	1326045.38	-	-	Картометрический	1.00	-
432	525942.03	1326032.09	-	-	Картометрический	1.00	-
433	525960.53	1326015.79	-	-	Картометрический	1.00	-
434	525961.50	1326015.14	-	-	Картометрический	1.00	-
435	525979.39	1326003.27	-	-	Картометрический	1.00	-
436	525993.85	1325995.60	-	-	Картометрический	1.00	-
437	526032.80	1325977.84	-	-	Картометрический	1.00	-
438	526050.18	1325970.46	-	-	Картометрический	1.00	-
439	526056.07	1325967.97	-	-	Картометрический	1.00	-
440	526085.54	1325955.82	-	-	Картометрический	1.00	-
441	526094.64	1325951.17	-	-	Картометрический	1.00	-
442	526122.70	1325941.82	-	-	Картометрический	1.00	-
443	526141.21	1325934.59	-	-	Картометрический	1.00	-
444	526153.21	1325928.77	-	-	Картометрический	1.00	-
445	526168.00	1325917.12	-	-	Картометрический	1.00	-
446	526178.41	1325905.57	-	-	Картометрический	1.00	-
447	526192.84	1325886.64	-	-	Картометрический	1.00	-
448	526221.80	1325844.13	-	-	Картометрический	1.00	-
449	526257.94	1325792.55	-	-	Картометрический	1.00	-
450	526270.35	1325777.19	-	-	Картометрический	1.00	-
1	526281.13	1325768.12	-	-	Картометрический	1.00	-
451	522447.45	1327315.31	-	-	Картометрический	1.00	-
452	522450.96	1327315.16	-	-	Картометрический	1.00	-
453	522454.27	1327316.34	-	-	Картометрический	1.00	-
454	522458.19	1327319.06	-	-	Картометрический	1.00	-
455	522464.15	1327329.50	-	-	Картометрический	1.00	-
456	522464.81	1327333.76	-	-	Картометрический	1.00	-
457	522462.32	1327338.54	-	-	Картометрический	1.00	-
458	522457.21	1327342.45	-	-	Картометрический	1.00	-

1	2	3	4	5	6	7	8
459	522451.75	1327343.92	-	-	Картометрический	1.00	-
460	522442.56	1327346.45	-	-	Картометрический	1.00	-
461	522433.52	1327350.24	-	-	Картометрический	1.00	-
462	522420.92	1327357.55	-	-	Картометрический	1.00	-
463	522387.86	1327386.88	-	-	Картометрический	1.00	-
464	522344.90	1327425.33	-	-	Картометрический	1.00	-
465	522304.32	1327461.75	-	-	Картометрический	1.00	-
466	522274.31	1327488.21	-	-	Картометрический	1.00	-
467	522235.95	1327523.38	-	-	Картометрический	1.00	-
468	522192.29	1327561.69	-	-	Картометрический	1.00	-
469	522083.56	1327663.29	-	-	Картометрический	1.00	-
470	522047.63	1327698.89	-	-	Картометрический	1.00	-
471	522004.88	1327742.37	-	-	Картометрический	1.00	-
472	521964.86	1327782.82	-	-	Картометрический	1.00	-
473	521933.59	1327814.73	-	-	Картометрический	1.00	-
474	521932.07	1327817.76	-	-	Картометрический	1.00	-
475	521933.22	1327824.75	-	-	Картометрический	1.00	-
476	521927.45	1327830.00	-	-	Картометрический	1.00	-
477	521923.38	1327824.54	-	-	Картометрический	1.00	-
478	521906.82	1327840.08	-	-	Картометрический	1.00	-
479	521912.88	1327842.95	-	-	Картометрический	1.00	-
480	521909.17	1327848.49	-	-	Картометрический	1.00	-
481	521900.14	1327847.39	-	-	Картометрический	1.00	-
482	521878.64	1327866.35	-	-	Картометрический	1.00	-
483	521856.97	1327885.57	-	-	Картометрический	1.00	-
484	521817.57	1327912.04	-	-	Картометрический	1.00	-
485	521783.96	1327925.38	-	-	Картометрический	1.00	-
486	521763.42	1327929.80	-	-	Картометрический	1.00	-
487	521739.69	1327931.28	-	-	Картометрический	1.00	-
488	521684.54	1327924.19	-	-	Картометрический	1.00	-
489	521648.82	1327919.66	-	-	Картометрический	1.00	-
490	521643.86	1327919.26	-	-	Картометрический	1.00	-
491	521638.29	1327920.45	-	-	Картометрический	1.00	-
492	521616.45	1327932.77	-	-	Картометрический	1.00	-
493	521570.24	1327972.66	-	-	Картометрический	1.00	-
494	521541.88	1327997.51	-	-	Картометрический	1.00	-
495	521499.80	1328035.00	-	-	Картометрический	1.00	-
496	521497.75	1328039.16	-	-	Картометрический	1.00	-
497	521500.19	1328045.30	-	-	Картометрический	1.00	-
498	521490.76	1328052.69	-	-	Картометрический	1.00	-
499	521486.07	1328049.46	-	-	Картометрический	1.00	-
500	521482.37	1328050.65	-	-	Картометрический	1.00	-
501	521415.54	1328103.28	-	-	Картометрический	1.00	-
502	521370.91	1328137.25	-	-	Картометрический	1.00	-
503	521314.44	1328182.33	-	-	Картометрический	1.00	-
504	521265.41	1328222.72	-	-	Картометрический	1.00	-
505	521234.01	1328253.97	-	-	Картометрический	1.00	-
506	521201.15	1328287.36	-	-	Картометрический	1.00	-
507	521199.98	1328291.02	-	-	Картометрический	1.00	-
508	521201.92	1328297.01	-	-	Картометрический	1.00	-
509	521195.30	1328304.42	-	-	Картометрический	1.00	-
510	521190.87	1328301.85	-	-	Картометрический	1.00	-
511	521187.85	1328302.72	-	-	Картометрический	1.00	-

1	2	3	4	5	6	7	8
512	521169.95	1328321.07	-	-	Картометрический	1.00	-
513	521142.00	1328352.35	-	-	Картометрический	1.00	-
514	521088.53	1328412.92	-	-	Картометрический	1.00	-
515	521073.81	1328429.51	-	-	Картометрический	1.00	-
516	521044.27	1328465.34	-	-	Картометрический	1.00	-
517	520916.50	1328606.88	-	-	Аналитический	0.30	-
518	520900.94	1328599.94	-	-	Аналитический	0.50	-
519	520938.80	1328557.74	-	-	Картометрический	1.00	-
520	521010.39	1328477.94	-	-	Картометрический	1.00	-
521	521013.15	1328471.58	-	-	Картометрический	1.00	-
522	521037.66	1328445.78	-	-	Картометрический	1.00	-
523	521041.23	1328443.24	-	-	Картометрический	1.00	-
524	521068.74	1328411.93	-	-	Картометрический	1.00	-
525	521136.29	1328338.19	-	-	Картометрический	1.00	-
526	521169.85	1328301.55	-	-	Картометрический	1.00	-
527	521171.27	1328297.81	-	-	Картометрический	1.00	-
528	521170.82	1328291.08	-	-	Картометрический	1.00	-
529	521177.06	1328284.58	-	-	Картометрический	1.00	-
530	521183.82	1328284.74	-	-	Картометрический	1.00	-
531	521187.79	1328281.98	-	-	Картометрический	1.00	-
532	521240.72	1328226.19	-	-	Картометрический	1.00	-
533	521262.23	1328205.55	-	-	Картометрический	1.00	-
534	521309.29	1328169.77	-	-	Картометрический	1.00	-
535	521329.82	1328153.27	-	-	Картометрический	1.00	-
536	521360.49	1328128.43	-	-	Картометрический	1.00	-
537	521416.54	1328083.00	-	-	Картометрический	1.00	-
538	521417.02	1328080.66	-	-	Картометрический	1.00	-
539	521417.05	1328079.10	-	-	Картометрический	1.00	-
540	521414.66	1328077.19	-	-	Картометрический	1.00	-
541	521421.69	1328068.45	-	-	Картометрический	1.00	-
542	521431.81	1328070.18	-	-	Картометрический	1.00	-
543	521436.48	1328067.66	-	-	Картометрический	1.00	-
544	521481.04	1328031.03	-	-	Картометрический	1.00	-
545	521481.71	1328029.39	-	-	Картометрический	1.00	-
546	521479.46	1328024.77	-	-	Картометрический	1.00	-
547	521488.57	1328018.36	-	-	Картометрический	1.00	-
548	521492.34	1328015.51	-	-	Картометрический	1.00	-
549	521493.39	1328014.63	-	-	Картометрический	1.00	-
550	521570.22	1327949.94	-	-	Картометрический	1.00	-
551	521572.35	1327953.17	-	-	Картометрический	1.00	-
552	521600.44	1327928.82	-	-	Картометрический	1.00	-
553	521624.76	1327909.76	-	-	Картометрический	1.00	-
554	521624.90	1327902.15	-	-	Картометрический	1.00	-
555	521632.52	1327891.68	-	-	Картометрический	1.00	-
556	521652.39	1327903.87	-	-	Картометрический	1.00	-
557	521668.60	1327907.59	-	-	Картометрический	1.00	-
558	521694.45	1327912.72	-	-	Картометрический	1.00	-
559	521736.17	1327917.87	-	-	Картометрический	1.00	-
560	521749.36	1327918.13	-	-	Картометрический	1.00	-
561	521774.10	1327913.97	-	-	Картометрический	1.00	-
562	521795.72	1327905.95	-	-	Картометрический	1.00	-
563	521818.87	1327895.68	-	-	Картометрический	1.00	-
564	521839.53	1327881.97	-	-	Картометрический	1.00	-

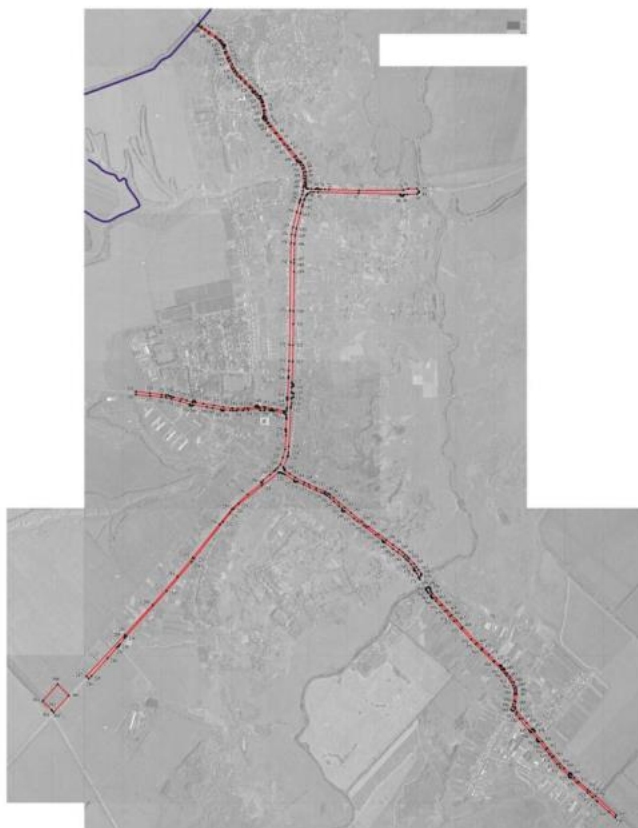

Масштаб: 1:10000

Исторические сведения о населенных пунктах

- границы территориальной зоны
- границы муниципального образования
- территория трассы транспортного объекта

Руководитель ООО «Иркутская проектная группа»
 Илюхин А.В. (подпись) 20.08.2024 (дата) 22 * * * * * 2024
 Место для печати: Иркутск, ул. Космонавтов, 100

Приложение № 7
к приказу департамента
архитектуры и градостроительства
Воронежской области
от 30.01.2023 № 45-01-04/58

«ОПИСАНИЕ МЕСТОПОЛОЖЕНИЯ ГРАНИЦ

Зона сельскохозяйственного использования в границах населенного пункта
села Орлово – СХ1/1

(наименование объекта, местоположение границ которого описано
(далее - объект)

Раздел 1

Сведения об объекте		
№ п/п	Характеристики объекта	Описание характеристик
1	2	3
1	Местоположение объекта	Воронежская область, Новоусманский муниципальный район, Орловское сельское поселение, село Орлово
2	Площадь объекта \pm величина погрешности определения площади ($P \pm \Delta P$)	-
3	Иные характеристики объекта	-

Раздел 2

Сведения о местоположении границ объекта					
1. Система координат: -					
2. Сведения о характерных точках границ объекта					
Обозначение характерных точек границ	Координаты, м		Метод определения координат характерной точки	Средняя квадратическая погрешность положения характерной точки (Mt), м	Описание обозначения точки на местности (при наличии)
	X	Y			
1	2	3	4	5	6
-	-	-	-	-	-
3. Сведения о характерных точках части (частей) границы объекта					
Обозначение характерных точек части границы	Координаты, м		Метод определения координат характерной точки	Средняя квадратическая погрешность положения характерной точки (Mt), м	Описание обозначения точки на местности (при наличии)
	X	Y			
1	2	3	4	5	6
Часть №					
-	-	-	-	-	-

Раздел 3

Сведения о местоположении измененных (уточненных) границ объекта

1. Система координат: МСК - 36, зона 1

2. Сведения о характерных точках границ объекта

Обозначение характерных точек границ	Существующие координаты, м		Измененные (уточненные) координаты, м		Метод определения координат характерной точки	Средняя квадратическая погрешность положения характерной точки (M _t), м	Описание обозначения точки на местности (при наличии)
	X	Y	X	Y			
1	2	3	4	5	6	7	8
1	526861.30	1326448.79	-	-	Картометрический	1.00	-
2	526899.11	1326522.91	-	-	Картометрический	1.00	-
3	526911.75	1326541.11	-	-	Картометрический	1.00	-
4	526944.88	1326654.18	-	-	Картометрический	1.00	-
5	526964.25	1326689.40	-	-	Картометрический	1.00	-
6	526941.55	1326714.63	-	-	Картометрический	1.00	-
7	526834.42	1326711.73	-	-	Картометрический	1.00	-
8	526710.32	1326681.97	-	-	Картометрический	1.00	-
9	526700.84	1326476.82	-	-	Картометрический	1.00	-
10	526708.69	1326449.65	-	-	Картометрический	1.00	-
1	526861.30	1326448.79	-	-	Картометрический	1.00	-
11	526733.65	1326084.96	-	-	Картометрический	1.00	-
12	526771.90	1326119.48	-	-	Картометрический	1.00	-
13	526766.71	1326166.40	-	-	Картометрический	1.00	-
14	526829.84	1326344.93	-	-	Картометрический	1.00	-
15	526718.30	1326349.89	-	-	Картометрический	1.00	-
16	526719.30	1326311.04	-	-	Картометрический	1.00	-
17	526680.06	1326189.10	-	-	Картометрический	1.00	-
18	526684.52	1326125.11	-	-	Картометрический	1.00	-
11	526733.65	1326084.96	-	-	Картометрический	1.00	-
19	526291.36	1325776.75	-	-	Картометрический	1.00	-
20	526464.23	1325922.45	-	-	Картометрический	1.00	-
21	526525.97	1325959.69	-	-	Картометрический	1.00	-
22	526462.49	1325995.04	-	-	Картометрический	1.00	-
23	526438.06	1326014.95	-	-	Картометрический	1.00	-
24	526379.06	1326154.31	-	-	Картометрический	1.00	-
25	526365.08	1326194.66	-	-	Картометрический	1.00	-
26	526326.93	1326096.03	-	-	Картометрический	1.00	-
27	526320.42	1326067.07	-	-	Картометрический	1.00	-
28	526288.56	1326035.22	-	-	Картометрический	1.00	-
29	526270.10	1325982.74	-	-	Картометрический	1.00	-
30	526274.58	1325895.68	-	-	Аналитический	0.10	-
31	526275.30	1325866.60	-	-	Аналитический	0.10	-
32	526278.08	1325844.51	-	-	Картометрический	1.00	-


1	2	3	4	5	6	7	8
19	526291.36	1325776.75	-	-	Картометрический	1.00	-
33	525704.33	1324728.11	-	-	Аналитический	2.50	-
34	525756.62	1324860.97	-	-	Картометрический	5.00	-
35	525811.75	1325005.75	-	-	Картометрический	1.00	-
36	525982.13	1325470.26	-	-	Картометрический	1.00	-
37	-	-	525965.45	1325474.86	Картометрический	1.00	-
38	-	-	525936.16	1325481.34	Картометрический	1.00	-
39	-	-	525906.87	1325487.83	Картометрический	1.00	-
40	-	-	525877.58	1325494.31	Картометрический	1.00	-
41	-	-	525848.28	1325500.80	Картометрический	1.00	-
42	-	-	525818.99	1325507.28	Картометрический	1.00	-
43	-	-	525789.70	1325513.77	Картометрический	1.00	-
44	-	-	525775.77	1325516.85	Картометрический	1.00	-
45	-	-	525773.78	1325517.29	Картометрический	1.00	-
46	-	-	525760.41	1325520.25	Картометрический	1.00	-
47	-	-	525731.12	1325526.74	Картометрический	1.00	-
48	-	-	525701.83	1325533.22	Картометрический	1.00	-
49	-	-	525674.55	1325539.26	Картометрический	1.00	-
50	-	-	525662.68	1325486.54	Картометрический	1.00	-
51	-	-	525644.55	1325478.66	Картометрический	1.00	-
52	-	-	525628.73	1325481.81	Картометрический	1.00	-
53	-	-	525620.08	1325442.75	Картометрический	1.00	-
54	-	-	525614.01	1325412.59	Картометрический	1.00	-
55	525705.72	1325406.88	-	-	Картометрический	1.00	-
56	525705.59	1325388.97	-	-	Картометрический	1.00	-
57	525554.05	1325382.33	-	-	Картометрический	1.00	-
58	525359.89	1325416.93	-	-	Картометрический	1.00	-
59	525389.94	1325383.46	-	-	Картометрический	1.00	-
60	525457.87	1325349.72	-	-	Картометрический	1.00	-
61	525513.36	1325341.66	-	-	Картометрический	1.00	-
62	525490.41	1325311.11	-	-	Картометрический	1.00	-
63	525372.14	1325365.67	-	-	Картометрический	1.00	-
64	525178.68	1325497.52	-	-	Картометрический	1.00	-
65	525141.19	1325548.96	-	-	Картометрический	1.00	-
66	525133.91	1325584.20	-	-	Картометрический	1.00	-
67	525097.79	1325607.64	-	-	Картометрический	1.00	-
68	525061.35	1325569.16	-	-	Картометрический	1.00	-
69	525050.82	1325533.10	-	-	Картометрический	1.00	-
70	525073.94	1325499.41	-	-	Картометрический	1.00	-
71	525065.95	1325455.59	-	-	Картометрический	1.00	-
72	525078.58	1325393.59	-	-	Картометрический	1.00	-
73	525139.79	1325357.02	-	-	Картометрический	1.00	-
74	525205.21	1325325.86	-	-	Картометрический	1.00	-
75	525328.79	1325307.10	-	-	Картометрический	1.00	-
76	525416.99	1325283.46	-	-	Картометрический	1.00	-
77	525399.15	1325260.55	-	-	Картометрический	1.00	-
78	525310.84	1325268.83	-	-	Картометрический	1.00	-
79	525262.83	1325264.04	-	-	Картометрический	1.00	-
80	525255.05	1325235.95	-	-	Картометрический	1.00	-
81	525299.94	1325158.86	-	-	Картометрический	1.00	-
82	525365.34	1325125.14	-	-	Картометрический	1.00	-
83	525456.34	1325139.87	-	-	Картометрический	1.00	-

1	2	3	4	5	6	7	8
84	525529.47	1325126.57	-	-	Картометрический	1.00	-
85	525486.12	1325068.01	-	-	Картометрический	1.00	-
86	525418.16	1325096.62	-	-	Картометрический	1.00	-
87	525375.03	1325068.77	-	-	Картометрический	1.00	-
88	525437.61	1324994.12	-	-	Аналитический	2.50	-
89	525475.07	1324937.56	-	-	Аналитический	2.50	-
90	525505.26	1324922.00	-	-	Аналитический	2.50	-
91	525489.92	1324896.51	-	-	Аналитический	2.50	-
92	525530.21	1324880.88	-	-	Аналитический	2.50	-
93	525552.60	1324834.65	-	-	Аналитический	2.50	-
94	525590.65	1324859.99	-	-	Аналитический	2.50	-
95	525590.24	1324803.69	-	-	Аналитический	2.50	-
96	525620.37	1324780.44	-	-	Аналитический	2.50	-
97	525660.81	1324785.29	-	-	Аналитический	2.50	-
98	525680.69	1324741.64	-	-	Аналитический	2.50	-
33	525704.33	1324728.11	-	-	Аналитический	2.50	-
99	525850.19	1325139.64	-	-	Картометрический	1.00	-
100	525936.10	1325374.42	-	-	Картометрический	1.00	-
101	525719.70	1325427.23	-	-	Картометрический	1.00	-
102	525655.54	1325185.66	-	-	Картометрический	1.00	-
99	525850.19	1325139.64	-	-	Картометрический	1.00	-
103	526050.70	1325938.26	-	-	Картометрический	1.00	-
104	526051.38	1325949.67	-	-	Картометрический	1.00	-
105	526028.78	1325954.88	-	-	Картометрический	1.00	-
106	526032.80	1325977.84	-	-	Картометрический	1.00	-
107	525993.85	1325995.60	-	-	Картометрический	1.00	-
108	525979.39	1326003.27	-	-	Картометрический	1.00	-
109	525961.50	1326015.14	-	-	Картометрический	1.00	-
110	525961.52	1326014.57	-	-	Картометрический	1.00	-
111	525973.47	1325967.16	-	-	Картометрический	1.00	-
112	525967.32	1325940.66	-	-	Картометрический	1.00	-
113	525938.47	1325903.95	-	-	Картометрический	1.00	-
114	525992.14	1325926.98	-	-	Картометрический	1.00	-
103	526050.70	1325938.26	-	-	Картометрический	1.00	-
115	525732.22	1326329.89	-	-	Картометрический	1.00	-
116	525779.28	1326351.61	-	-	Картометрический	1.00	-
117	525808.24	1326487.35	-	-	Картометрический	1.00	-
118	525739.46	1326557.93	-	-	Картометрический	1.00	-
119	525722.46	1326664.04	-	-	Картометрический	1.00	-
120	525653.94	1326620.34	-	-	Картометрический	1.00	-
121	525519.75	1326570.08	-	-	Картометрический	1.00	-
122	525446.30	1326711.34	-	-	Картометрический	1.00	-
123	525387.06	1326898.57	-	-	Картометрический	1.00	-
124	525384.12	1326965.36	-	-	Картометрический	1.00	-
125	525374.64	1326969.76	-	-	Картометрический	1.00	-
126	525367.65	1326971.18	-	-	Картометрический	1.00	-
127	525357.94	1326969.33	-	-	Картометрический	1.00	-
128	525343.96	1326965.12	-	-	Картометрический	1.00	-
129	525333.47	1326962.80	-	-	Картометрический	1.00	-
130	525321.08	1326960.71	-	-	Картометрический	1.00	-

1	2	3	4	5	6	7	8
131	525304.35	1326958.34	-	-	Картометрический	1.00	-
132	525293.86	1326957.75	-	-	Картометрический	1.00	-
133	525306.23	1326895.97	-	-	Аналитический	0.10	-
134	525305.42	1326884.87	-	-	Аналитический	0.10	-
135	525322.24	1326788.28	-	-	Аналитический	0.10	-
136	525325.04	1326775.24	-	-	Аналитический	0.10	-
137	525327.84	1326762.21	-	-	Аналитический	0.10	-
138	525386.81	1326606.61	-	-	Аналитический	0.10	-
139	525391.37	1326600.50	-	-	Аналитический	0.10	-
140	525517.59	1326509.63	-	-	Аналитический	0.10	-
141	525530.14	1326497.11	-	-	Аналитический	0.10	-
142	525538.80	1326483.30	-	-	Аналитический	0.10	-
143	525543.88	1326461.21	-	-	Аналитический	0.10	-
144	525554.36	1326449.41	-	-	Аналитический	0.10	-
145	525564.95	1326433.29	-	-	Аналитический	0.10	-
146	525574.05	1326424.75	-	-	Аналитический	0.10	-
147	525582.11	1326416.24	-	-	Аналитический	0.10	-
148	525588.61	1326397.98	-	-	Аналитический	0.10	-
149	525596.65	1326385.61	-	-	Аналитический	0.10	-
150	525604.32	1326376.67	-	-	Аналитический	0.10	-
151	525673.58	1326344.73	-	-	Картометрический	1.00	-
115	525732.22	1326329.89	-	-	Картометрический	1.00	-
152	525278.07	1327156.18	-	-	Картометрический	1.00	-
153	525290.42	1327168.11	-	-	Картометрический	1.00	-
154	525308.61	1327178.81	-	-	Картометрический	1.00	-
155	525321.05	1327184.55	-	-	Картометрический	1.00	-
156	525343.54	1327192.15	-	-	Картометрический	1.00	-
157	525377.00	1327197.02	-	-	Картометрический	1.00	-
158	525411.07	1327198.36	-	-	Картометрический	1.00	-
159	525417.75	1327198.33	-	-	Картометрический	1.00	-
160	525432.13	1327199.70	-	-	Картометрический	1.00	-
161	525437.14	1327200.18	-	-	Картометрический	1.00	-
162	525440.42	1327203.92	-	-	Картометрический	1.00	-
163	525440.92	1327207.16	-	-	Картометрический	1.00	-
164	525437.20	1327211.29	-	-	Картометрический	1.00	-
165	525423.78	1327214.53	-	-	Картометрический	1.00	-
166	525419.57	1327215.50	-	-	Картометрический	1.00	-
167	525397.14	1327218.67	-	-	Картометрический	1.00	-
168	525382.38	1327221.52	-	-	Картометрический	1.00	-
169	525367.83	1327223.40	-	-	Картометрический	1.00	-
170	525355.05	1327224.22	-	-	Картометрический	1.00	-
171	525301.56	1327219.58	-	-	Картометрический	1.00	-
172	525274.76	1327213.50	-	-	Картометрический	1.00	-
173	525257.94	1327209.51	-	-	Картометрический	1.00	-
152	525278.07	1327156.18	-	-	Картометрический	1.00	-
174	525133.64	1327256.94	-	-	Картометрический	1.00	-
175	525141.89	1327268.52	-	-	Картометрический	1.00	-
176	525109.42	1327276.25	-	-	Картометрический	1.00	-
177	525076.33	1327304.32	-	-	Картометрический	1.00	-
178	525065.67	1327311.71	-	-	Картометрический	1.00	-
179	525058.65	1327322.43	-	-	Картометрический	1.00	-

1	2	3	4	5	6	7	8
180	525051.93	1327327.18	-	-	Картометрический	1.00	-
181	525046.31	1327331.14	-	-	Картометрический	1.00	-
182	525034.98	1327339.46	-	-	Картометрический	1.00	-
183	525032.23	1327341.92	-	-	Картометрический	1.00	-
184	525022.55	1327348.76	-	-	Картометрический	1.00	-
185	525019.69	1327351.16	-	-	Картометрический	1.00	-
186	525013.10	1327356.71	-	-	Картометрический	1.00	-
187	525004.97	1327363.74	-	-	Картометрический	1.00	-
188	524999.04	1327368.67	-	-	Картометрический	1.00	-
189	524995.52	1327371.83	-	-	Картометрический	1.00	-
190	524990.25	1327376.40	-	-	Картометрический	1.00	-
191	524987.62	1327378.72	-	-	Картометрический	1.00	-
192	524977.18	1327387.64	-	-	Картометрический	1.00	-
193	524973.23	1327391.36	-	-	Картометрический	1.00	-
194	524957.41	1327404.59	-	-	Картометрический	1.00	-
195	524942.54	1327407.37	-	-	Картометрический	1.00	-
196	524924.46	1327404.13	-	-	Картометрический	1.00	-
197	524907.80	1327399.00	-	-	Картометрический	1.00	-
198	524901.29	1327395.30	-	-	Картометрический	1.00	-
199	524898.50	1327394.38	-	-	Картометрический	1.00	-
200	524886.57	1327385.58	-	-	Картометрический	1.00	-
201	524874.87	1327377.82	-	-	Картометрический	1.00	-
202	524860.44	1327372.93	-	-	Картометрический	1.00	-
203	524843.50	1327370.91	-	-	Картометрический	1.00	-
204	524821.45	1327370.01	-	-	Картометрический	1.00	-
205	524796.19	1327370.47	-	-	Картометрический	1.00	-
206	524773.97	1327372.60	-	-	Картометрический	1.00	-
207	524749.85	1327374.56	-	-	Картометрический	1.00	-
208	524726.58	1327373.54	-	-	Картометрический	1.00	-
209	524693.42	1327366.72	-	-	Картометрический	1.00	-
210	524679.37	1327364.94	-	-	Картометрический	1.00	-
211	524673.79	1327364.13	-	-	Картометрический	1.00	-
212	524664.99	1327363.29	-	-	Картометрический	1.00	-
213	524651.61	1327361.63	-	-	Картометрический	1.00	-
214	524635.32	1327358.64	-	-	Картометрический	1.00	-
215	524628.84	1327357.29	-	-	Картометрический	1.00	-
216	524621.37	1327355.95	-	-	Картометрический	1.00	-
217	524596.15	1327351.44	-	-	Картометрический	1.00	-
218	524584.21	1327349.48	-	-	Картометрический	1.00	-
219	524577.42	1327349.10	-	-	Картометрический	1.00	-
220	524559.83	1327348.82	-	-	Картометрический	1.00	-
221	524552.05	1327349.49	-	-	Картометрический	1.00	-
222	524546.50	1327350.47	-	-	Картометрический	1.00	-
223	524537.19	1327353.10	-	-	Картометрический	1.00	-
224	524529.77	1327355.49	-	-	Картометрический	1.00	-
225	524522.02	1327358.10	-	-	Картометрический	1.00	-
226	524511.06	1327361.92	-	-	Картометрический	1.00	-
227	524506.09	1327363.93	-	-	Картометрический	1.00	-
228	524500.68	1327366.78	-	-	Картометрический	1.00	-
229	524494.28	1327370.26	-	-	Картометрический	1.00	-
230	524489.09	1327373.31	-	-	Картометрический	1.00	-
231	524480.28	1327378.90	-	-	Картометрический	1.00	-
232	524478.90	1327380.00	-	-	Картометрический	1.00	-

1	2	3	4	5	6	7	8
233	524500.30	1327335.66	-	-	Аналитический	0.10	-
234	524535.42	1327307.38	-	-	Аналитический	0.10	-
235	524577.33	1327280.11	-	-	Аналитический	0.10	-
236	524619.24	1327252.84	-	-	Аналитический	0.10	-
237	524691.67	1327246.78	-	-	Аналитический	0.10	-
238	524713.91	1327259.08	-	-	Аналитический	0.10	-
239	524741.32	1327263.56	-	-	Аналитический	0.10	-
240	524755.09	1327269.64	-	-	Аналитический	0.10	-
241	524905.16	1327296.92	-	-	Картометрический	1.00	-
242	524928.45	1327290.19	-	-	Аналитический	0.10	-
243	524945.68	1327284.69	-	-	Аналитический	0.10	-
244	525067.97	1327252.27	-	-	Аналитический	0.10	-
245	525084.55	1327242.41	-	-	Аналитический	0.10	-
174	525133.64	1327256.94	-	-	Картометрический	1.00	-
246	524339.47	1325497.57	-	-	Картометрический	1.00	-
247	524384.20	1325685.94	-	-	Картометрический	1.00	-
248	524274.30	1325709.70	-	-	Картометрический	1.00	-
249	524264.97	1325664.27	-	-	Картометрический	1.00	-
250	524206.97	1325677.75	-	-	Аналитический	0.10	-
251	524178.21	1325552.80	-	-	Аналитический	0.10	-
252	524238.83	1325537.12	-	-	Аналитический	0.10	-
253	524255.45	1325512.16	-	-	Картометрический	1.00	-
246	524339.47	1325497.57	-	-	Картометрический	1.00	-
254	524181.13	1325189.90	-	-	Картометрический	1.00	-
255	524204.93	1325295.14	-	-	Картометрический	1.00	-
256	524176.19	1325285.98	-	-	Картометрический	1.00	-
257	523809.63	1325185.90	-	-	Картометрический	1.00	-
258	523816.71	1325153.54	-	-	Картометрический	1.00	-
254	524181.13	1325189.90	-	-	Картометрический	1.00	-
259	524186.99	1326688.57	-	-	Картометрический	1.00	-
260	524195.02	1326745.90	-	-	Картометрический	1.00	-
261	523949.10	1326730.84	-	-	Картометрический	1.00	-
262	523796.49	1326766.39	-	-	Картометрический	1.00	-
263	523713.84	1326803.01	-	-	Картометрический	1.00	-
264	523586.55	1326716.06	-	-	Картометрический	1.00	-
265	523498.58	1326724.33	-	-	Картометрический	1.00	-
266	523453.96	1326718.60	-	-	Картометрический	1.00	-
267	523393.11	1326759.10	-	-	Картометрический	1.00	-
268	523392.95	1326757.71	-	-	Картометрический	1.00	-
269	523404.54	1326689.18	-	-	Картометрический	1.00	-
270	523414.92	1326612.92	-	-	Картометрический	1.00	-
271	523500.91	1326641.78	-	-	Картометрический	1.00	-
272	523518.02	1326647.40	-	-	Картометрический	1.00	-
273	523609.30	1326685.67	-	-	Картометрический	1.00	-
274	523744.67	1326704.13	-	-	Картометрический	1.00	-
275	523844.58	1326692.55	-	-	Картометрический	1.00	-
276	523948.82	1326663.23	-	-	Картометрический	1.00	-
277	524051.61	1326672.41	-	-	Картометрический	1.00	-
278	524068.17	1326672.85	-	-	Картометрический	1.00	-
259	524186.99	1326688.57	-	-	Картометрический	1.00	-

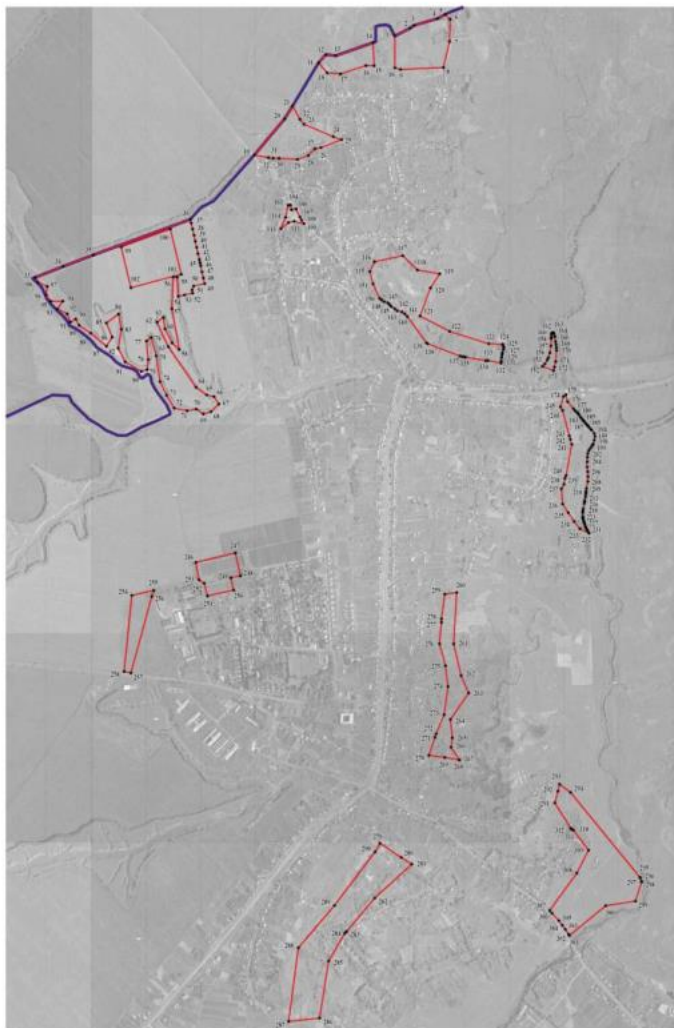

Масштаб 1:10000

- Использованы условные знаки и обозначения:
- границы территориальной зоны
 - границы муниципального образования
 - характеристика знака границы территориальной зоны

Руководитель ООО «Информационно-проектный центр»
 Плещинский В.В. Шестаков Д.А. « 12 » января 2023г.
 Место для отмены печати (при необходимости, для составления описания местоположения границ объекта)



Приложение № 8
к приказу департамента
архитектуры и градостроительства
Воронежской области
от 30.01.2023 № 45-01-04/58

«ОПИСАНИЕ МЕСТОПОЛОЖЕНИЯ ГРАНИЦ

Зона ритуальных объектов села Орлово – СН1/1

(наименование объекта, местоположение границ которого описано
(далее - объект)

Раздел 1

Сведения об объекте		
№ п/п	Характеристики объекта	Описание характеристик
1	2	3
1	Местоположение объекта	Воронежская область, Новоусманский муниципальный район, Орловское сельское поселение, село Орлово
2	Площадь объекта \pm величина погрешности определения площади ($P \pm \text{Дельта } P$)	-
3	Иные характеристики объекта	-

Раздел 2

Сведения о местоположении границ объекта					
1. Система координат: -					
2. Сведения о характерных точках границ объекта					
Обозначение характерных точек границ	Координаты, м		Метод определения координат характерной точки	Средняя квадратическая погрешность положения характерной точки (Mt), м	Описание обозначения точки на местности (при наличии)
	X	Y			
1	2	3	4	5	6
-	-	-	-	-	-
3. Сведения о характерных точках части (частей) границы объекта					
Обозначение характерных точек части границы	Координаты, м		Метод определения координат характерной точки	Средняя квадратическая погрешность положения характерной точки (Mt), м	Описание обозначения точки на местности (при наличии)
	X	Y			
1	2	3	4	5	6
Часть №					
-	-	-	-	-	-

Раздел 3

Сведения о местоположении измененных (уточненных) границ объекта

1. Система координат: МСК - 36, зона 1

2. Сведения о характерных точках границ объекта

Обозначение характерных точек границ	Существующие координаты, м		Измененные (уточненные) координаты, м		Метод определения координат характерной точки	Средняя квадратическая погрешность положения характерной точки (M _t), м	Описание обозначения точки на местности (при наличии)
	X	Y	X	Y			
1	2	3	4	5	6	7	8
1	525850.19	1325139.64	-	-	Картометрический	1.00	-
2	525936.10	1325374.42	-	-	Картометрический	1.00	-
3	525719.70	1325427.23	-	-	Картометрический	1.00	-
4	525655.54	1325185.66	-	-	Картометрический	1.00	-
1	525850.19	1325139.64	-	-	Картометрический	1.00	-
5	525938.47	1325903.95	-	-	Картометрический	1.00	-
6	525967.32	1325940.66	-	-	Картометрический	1.00	-
7	525973.47	1325967.16	-	-	Картометрический	1.00	-
8	525961.52	1326014.57	-	-	Картометрический	1.00	-
9	525916.77	1326015.06	-	-	Картометрический	1.00	-
10	525874.84	1326017.27	-	-	Картометрический	1.00	-
11	525835.13	1326022.95	-	-	Картометрический	1.00	-
12	525833.53	1326012.80	-	-	Картометрический	1.00	-
13	525836.98	1326011.95	-	-	Картометрический	1.00	-
14	525825.42	1325964.42	-	-	Картометрический	1.00	-
15	525820.63	1325916.72	-	-	Картометрический	1.00	-
16	525820.19	1325911.54	-	-	Картометрический	1.00	-
17	525841.55	1325910.53	-	-	Картометрический	1.00	-
18	525877.30	1325909.22	-	-	Картометрический	1.00	-
19	525904.76	1325905.78	-	-	Картометрический	1.00	-
5	525938.47	1325903.95	-	-	Картометрический	1.00	-
20	523789.86	1326015.99	-	-	Аналитический	0.10	-
21	-	-	523794.59	1326039.44	Аналитический	0.10	-
22	523813.55	1326038.92	-	-	Аналитический	0.10	-
23	523819.50	1326075.78	-	-	Аналитический	0.10	-
24	523828.99	1326104.84	-	-	Аналитический	0.10	-
25	523830.80	1326119.15	-	-	Картометрический	1.00	-
26	523831.77	1326127.28	-	-	Картометрический	1.00	-
27	523832.55	1326133.53	-	-	Картометрический	1.00	-
28	523832.54	1326137.84	-	-	Картометрический	1.00	-
29	523834.32	1326160.64	-	-	Картометрический	1.00	-
30	523782.41	1326161.92	-	-	Картометрический	1.00	-
31	523695.85	1326164.01	-	-	Картометрический	1.00	-
32	523690.55	1326163.00	-	-	Картометрический	1.00	-



Масштаб 1:5000

Используемые условные знаки и обозначения:

- границы территориальной зоны
- границы муниципального образования
- характерная точка границ территориальной зоны

Руководитель БУ ВО «Нормативно-проектный центр
 Подпись: *С.С. Сидорова* Ю.В. Шалыгина Дата « 12 » января 2023 г.
 Место для печати (подпись, печать) (подпись, печать) (подпись, печать) (подпись, печать)

Приложение № 9
к приказу департамента
архитектуры и градостроительства
Воронежской области
от 30.01.2023 № 45-01-04/58

«ОПИСАНИЕ МЕСТОПОЛОЖЕНИЯ ГРАНИЦ

Зона застройки индивидуальными жилыми домами села Горки – Ж1/2

(наименование объекта, местоположение границ которого описано
(далее - объект)

Раздел 1

Сведения об объекте		
№ п/п	Характеристики объекта	Описание характеристик
1	2	3
1	Местоположение объекта	Воронежская область, Новоусманский муниципальный район, Орловское сельское поселение, село Горки
2	Площадь объекта \pm величина погрешности определения площади ($P \pm \Delta P$)	-
3	Иные характеристики объекта	-

Раздел 2

Сведения о местоположении границ объекта					
1. Система координат: -					
2. Сведения о характерных точках границ объекта					
Обозначение характерных точек границ	Координаты, м		Метод определения координат характерной точки	Средняя квадратическая погрешность положения характерной точки (Mt), м	Описание обозначения точки на местности (при наличии)
	X	Y			
1	2	3	4	5	6
-	-	-	-	-	-
3. Сведения о характерных точках части (частей) границы объекта					
Обозначение характерных точек части границы	Координаты, м		Метод определения координат характерной точки	Средняя квадратическая погрешность положения характерной точки (Mt), м	Описание обозначения точки на местности (при наличии)
	X	Y			
1	2	3	4	5	6
Часть №					
-	-	-	-	-	-

Раздел 3

Сведения о местоположении измененных (уточненных) границ объекта

1. Система координат: МСК - 36, зона 1

2. Сведения о характерных точках границ объекта

Обозначение характерных точек границ	Существующие координаты, м		Измененные (уточненные) координаты, м		Метод определения координат характерной точки	Средняя квадратическая погрешность положения характерной точки (Мт), м	Описание обозначения точки на местности (при наличии)
	X	Y	X	Y			
1	2	3	4	5	6	7	8
1	-	-	520799.29	1326672.99	Аналитический	0.10	-
2	-	-	520825.14	1326773.22	Аналитический	0.10	-
3	-	-	520774.33	1326790.61	Аналитический	0.10	-
4	-	-	520773.26	1326786.56	Аналитический	0.10	-
5	-	-	520685.98	1326819.16	Аналитический	0.10	-
6	-	-	520660.90	1326769.29	Аналитический	0.10	-
7	-	-	520701.25	1326752.34	Аналитический	0.10	-
8	-	-	520701.12	1326745.94	Аналитический	0.10	-
9	-	-	520706.40	1326743.80	Аналитический	0.10	-
10	-	-	520710.90	1326748.31	Аналитический	0.10	-
11	-	-	520717.07	1326745.86	Аналитический	0.10	-
12	-	-	520759.54	1326734.15	Аналитический	0.10	-
13	-	-	520762.48	1326733.34	Аналитический	0.10	-
14	-	-	520751.54	1326691.61	Аналитический	0.10	-
1	-	-	520799.29	1326672.99	Аналитический	0.10	-
15	520597.19	1325792.39	-	-	Картометрический	1.00	-
16	520688.63	1325956.97	-	-	Картометрический	1.00	-
17	520513.10	1326053.51	-	-	Картометрический	1.00	-
18	520457.91	1326097.32	-	-	Картометрический	1.00	-
19	520492.54	1326141.42	-	-	Картометрический	1.00	-
20	520399.22	1326233.40	-	-	Картометрический	1.00	-
21	520525.25	1326404.37	-	-	Картометрический	1.00	-
22	520607.21	1326523.38	-	-	Картометрический	1.00	-
23	520606.03	1326523.64	-	-	Картометрический	1.00	-
24	520579.42	1326529.61	-	-	Картометрический	1.00	-
25	520581.99	1326533.10	-	-	Картометрический	1.00	-
26	520538.61	1326562.90	-	-	Картометрический	1.00	-
27	520527.91	1326549.88	-	-	Картометрический	1.00	-
28	520520.14	1326554.04	-	-	Картометрический	1.00	-
29	520518.56	1326555.13	-	-	Картометрический	1.00	-
30	520525.78	1326561.46	-	-	Картометрический	1.00	-
31	520520.24	1326575.22	-	-	Картометрический	1.00	-
32	520499.87	1326597.76	-	-	Картометрический	1.00	-
33	520493.79	1326601.70	-	-	Аналитический	0.10	-
34	520495.69	1326603.32	-	-	Аналитический	0.10	-

1	2	3	4	5	6	7	8
35	520475.03	1326626.00	-	-	Аналитический	0.10	-
36	520473.45	1326623.21	-	-	Аналитический	0.10	-
37	520472.94	1326623.82	-	-	Аналитический	0.10	-
38	520467.51	1326627.86	-	-	Аналитический	0.10	-
39	520466.41	1326626.31	-	-	Аналитический	0.10	-
40	520465.31	1326627.12	-	-	Аналитический	0.10	-
41	520465.21	1326626.98	-	-	Аналитический	0.10	-
42	520459.89	1326631.91	-	-	Аналитический	0.10	-
43	520456.10	1326635.22	-	-	Аналитический	0.10	-
44	520436.23	1326646.28	-	-	Картометрический	1.00	-
45	520425.86	1326651.72	-	-	Картометрический	1.00	-
46	520422.19	1326652.91	-	-	Картометрический	1.00	-
47	520418.08	1326656.14	-	-	Картометрический	1.00	-
48	520401.47	1326661.72	-	-	Картометрический	1.00	-
49	520390.81	1326664.10	-	-	Картометрический	1.00	-
50	520364.01	1326671.27	-	-	Картометрический	1.00	-
51	520361.35	1326672.00	-	-	Картометрический	1.00	-
52	520357.97	1326673.01	-	-	Картометрический	1.00	-
53	520358.23	1326673.32	-	-	Картометрический	1.00	-
54	520333.14	1326684.71	-	-	Картометрический	1.00	-
55	520290.00	1326698.50	-	-	Картометрический	1.00	-
56	520294.68	1326709.81	-	-	Картометрический	1.00	-
57	520252.70	1326740.00	-	-	Картометрический	1.00	-
58	520232.24	1326754.73	-	-	Картометрический	1.00	-
59	520231.24	1326758.78	-	-	Картометрический	1.00	-
60	520230.54	1326771.65	-	-	Картометрический	1.00	-
61	520230.38	1326782.98	-	-	Картометрический	1.00	-
62	520230.65	1326792.93	-	-	Картометрический	1.00	-
63	520231.35	1326809.79	-	-	Картометрический	1.00	-
64	-	-	520231.97	1326814.55	Аналитический	0.10	-
65	-	-	520235.10	1326826.25	Аналитический	0.10	-
66	520235.22	1326831.84	-	-	Картометрический	1.00	-
67	520243.11	1326859.99	-	-	Картометрический	1.00	-
68	520240.60	1326860.26	-	-	Картометрический	1.00	-
69	520242.96	1326866.87	-	-	Картометрический	1.00	-
70	520246.11	1326866.33	-	-	Картометрический	1.00	-
71	520250.57	1326879.59	-	-	Картометрический	1.00	-
72	520260.03	1326902.73	-	-	Картометрический	1.00	-
73	520262.80	1326923.36	-	-	Картометрический	1.00	-
74	520263.15	1326961.52	-	-	Картометрический	1.00	-
75	520258.26	1326962.06	-	-	Картометрический	1.00	-
76	520257.94	1326970.42	-	-	Картометрический	1.00	-
77	520255.41	1326979.79	-	-	Картометрический	1.00	-
78	520253.02	1326990.81	-	-	Картометрический	1.00	-
79	520241.63	1327017.32	-	-	Картометрический	1.00	-
80	520238.57	1327021.31	-	-	Картометрический	1.00	-
81	520225.46	1327029.73	-	-	Картометрический	1.00	-
82	520220.25	1327031.40	-	-	Картометрический	1.00	-
83	520217.60	1327031.23	-	-	Картометрический	1.00	-
84	520209.51	1327035.98	-	-	Картометрический	1.00	-
85	520148.39	1327028.65	-	-	Картометрический	1.00	-
86	520098.84	1327004.22	-	-	Картометрический	1.00	-
87	520077.44	1326974.85	-	-	Картометрический	1.00	-

1	2	3	4	5	6	7	8
88	520062.41	1326954.23	-	-	Картометрический	1.00	-
89	520054.04	1326959.84	-	-	Картометрический	1.00	-
90	520020.66	1326872.36	-	-	Картометрический	1.00	-
91	520041.21	1326855.58	-	-	Картометрический	1.00	-
92	520048.11	1326850.33	-	-	Картометрический	1.00	-
93	520037.81	1326830.70	-	-	Картометрический	1.00	-
94	520026.72	1326833.01	-	-	Картометрический	1.00	-
95	520003.22	1326831.99	-	-	Картометрический	1.00	-
96	519985.96	1326831.42	-	-	Картометрический	1.00	-
97	519984.02	1326831.43	-	-	Картометрический	1.00	-
98	519976.68	1326833.97	-	-	Аналитический	0.10	-
99	519946.50	1326847.02	-	-	Аналитический	0.10	-
100	519931.73	1326852.47	-	-	Аналитический	0.10	-
101	519899.09	1326853.32	-	-	Аналитический	0.10	-
102	519878.95	1326850.13	-	-	Аналитический	0.10	-
103	519855.69	1326853.79	-	-	Аналитический	0.10	-
104	519844.51	1326853.76	-	-	Картометрический	1.00	-
105	519829.88	1326856.19	-	-	Картометрический	1.00	-
106	519820.53	1326856.61	-	-	Картометрический	1.00	-
107	519817.75	1326856.72	-	-	Картометрический	1.00	-
108	519800.51	1326856.84	-	-	Картометрический	1.00	-
109	519789.60	1326856.87	-	-	Картометрический	1.00	-
110	519778.37	1326857.11	-	-	Картометрический	1.00	-
111	519772.82	1326858.30	-	-	Картометрический	1.00	-
112	519754.43	1326863.70	-	-	Картометрический	1.00	-
113	519744.70	1326867.71	-	-	Картометрический	1.00	-
114	519735.08	1326871.87	-	-	Картометрический	1.00	-
115	519730.22	1326874.50	-	-	Картометрический	1.00	-
116	519723.72	1326878.75	-	-	Картометрический	1.00	-
117	519720.75	1326881.21	-	-	Картометрический	1.00	-
118	519715.70	1326885.64	-	-	Картометрический	1.00	-
119	519708.25	1326893.29	-	-	Картометрический	1.00	-
120	519701.57	1326900.17	-	-	Картометрический	1.00	-
121	519692.45	1326907.91	-	-	Картометрический	1.00	-
122	519681.32	1326915.06	-	-	Картометрический	1.00	-
123	519671.47	1326918.60	-	-	Картометрический	1.00	-
124	519662.83	1326921.56	-	-	Картометрический	1.00	-
125	519644.98	1326925.91	-	-	Картометрический	1.00	-
126	519624.87	1326928.02	-	-	Картометрический	1.00	-
127	519614.32	1326927.07	-	-	Картометрический	1.00	-
128	519612.37	1326929.96	-	-	Картометрический	1.00	-
129	519573.27	1326917.21	-	-	Картометрический	1.00	-
130	519577.03	1326913.34	-	-	Картометрический	1.00	-
131	519561.65	1326905.34	-	-	Картометрический	1.00	-
132	519548.94	1326896.98	-	-	Картометрический	1.00	-
133	519547.25	1326898.55	-	-	Аналитический	0.10	-
134	519539.89	1326891.04	-	-	Картометрический	1.00	-
135	519536.25	1326888.65	-	-	Картометрический	1.00	-
136	519522.37	1326876.14	-	-	Картометрический	1.00	-
137	519507.27	1326856.40	-	-	Картометрический	1.00	-
138	519484.07	1326823.98	-	-	Картометрический	1.00	-
139	519476.04	1326814.57	-	-	Картометрический	1.00	-
140	519473.49	1326817.14	-	-	Картометрический	1.00	-

1	2	3	4	5	6	7	8
141	519450.94	1326794.57	-	-	Картометрический	1.00	-
142	519449.32	1326796.34	-	-	Картометрический	1.00	-
143	519435.62	1326784.24	-	-	Картометрический	1.00	-
144	519412.53	1326763.85	-	-	Картометрический	1.00	-
145	519416.31	1326760.78	-	-	Аналитический	0.10	-
146	519398.11	1326743.18	-	-	Аналитический	0.01	-
147	519397.39	1326742.48	-	-	Аналитический	0.01	-
148	519388.95	1326734.32	-	-	Аналитический	0.01	-
149	519385.04	1326737.11	-	-	Картометрический	1.00	-
150	519360.09	1326715.18	-	-	Картометрический	1.00	-
151	519352.30	1326704.54	-	-	Картометрический	1.00	-
152	519358.20	1326700.04	-	-	Картометрический	1.00	-
153	519348.07	1326690.70	-	-	Картометрический	1.00	-
154	519336.74	1326677.53	-	-	Картометрический	1.00	-
155	519325.20	1326665.26	-	-	Картометрический	1.00	-
156	519321.60	1326661.36	-	-	Картометрический	1.00	-
157	519317.04	1326664.69	-	-	Картометрический	1.00	-
158	519309.83	1326656.61	-	-	Картометрический	1.00	-
159	519297.26	1326638.35	-	-	Картометрический	1.00	-
160	519297.31	1326637.95	-	-	Картометрический	1.00	-
161	519295.60	1326636.19	-	-	Картометрический	1.00	-
162	519288.81	1326628.28	-	-	Картометрический	1.00	-
163	519277.85	1326610.26	-	-	Картометрический	1.00	-
164	519271.27	1326601.93	-	-	Картометрический	1.00	-
165	519267.54	1326598.18	-	-	Картометрический	1.00	-
166	519265.85	1326596.69	-	-	Картометрический	1.00	-
167	519263.13	1326593.55	-	-	Картометрический	1.00	-
168	519248.03	1326581.34	-	-	Картометрический	1.00	-
169	519241.96	1326577.14	-	-	Картометрический	1.00	-
170	519240.12	1326572.95	-	-	Картометрический	1.00	-
171	519240.06	1326569.29	-	-	Картометрический	1.00	-
172	519235.52	1326555.81	-	-	Картометрический	1.00	-
173	519231.31	1326549.79	-	-	Картометрический	1.00	-
174	519225.22	1326544.70	-	-	Картометрический	1.00	-
175	519214.44	1326538.36	-	-	Картометрический	1.00	-
176	519207.40	1326536.19	-	-	Картометрический	1.00	-
177	519201.89	1326532.61	-	-	Картометрический	1.00	-
178	519194.95	1326522.21	-	-	Картометрический	1.00	-
179	519188.15	1326514.43	-	-	Картометрический	1.00	-
180	519181.07	1326509.83	-	-	Картометрический	1.00	-
181	519164.83	1326502.89	-	-	Картометрический	1.00	-
182	519151.15	1326496.25	-	-	Картометрический	1.00	-
183	519139.76	1326486.26	-	-	Картометрический	1.00	-
184	519139.65	1326486.13	-	-	Картометрический	1.00	-
185	519131.11	1326492.83	-	-	Картометрический	1.00	-
186	519112.65	1326461.42	-	-	Картометрический	1.00	-
187	519119.95	1326456.70	-	-	Картометрический	1.00	-
188	519104.07	1326429.08	-	-	Картометрический	1.00	-
189	519097.04	1326432.68	-	-	Картометрический	1.00	-
190	519088.65	1326404.28	-	-	Картометрический	1.00	-
191	519088.34	1326401.59	-	-	Картометрический	1.00	-
192	519069.64	1326383.15	-	-	Картометрический	1.00	-
193	519056.73	1326374.70	-	-	Картометрический	1.00	-

1	2	3	4	5	6	7	8
194	519045.31	1326363.26	-	-	Картометрический	1.00	-
195	519043.27	1326360.52	-	-	Картометрический	1.00	-
196	519009.76	1326331.70	-	-	Аналитический	0.10	-
197	519014.80	1326326.59	-	-	Картометрический	1.00	-
198	519013.81	1326325.57	-	-	Картометрический	1.00	-
199	519007.50	1326320.35	-	-	Картометрический	1.00	-
200	518996.12	1326324.69	-	-	Аналитический	0.10	-
201	-	-	518968.56	1326291.19	Картометрический	1.00	-
202	518980.71	1326277.18	-	-	Картометрический	1.00	-
203	519096.38	1326143.80	-	-	Аналитический	0.10	-
204	519039.91	1326111.06	-	-	Картометрический	1.00	-
205	518990.20	1326008.74	-	-	Картометрический	1.00	-
206	518986.41	1326004.00	-	-	Аналитический	0.30	-
207	-	-	518959.90	1325967.66	Картометрический	1.00	-
208	-	-	518915.99	1325869.95	Картометрический	1.00	-
209	518920.86	1325866.00	-	-	Аналитический	0.30	-
210	518908.23	1325840.01	-	-	Аналитический	0.30	-
211	-	-	518897.57	1325828.95	Картометрический	1.00	-
212	-	-	518894.08	1325821.18	Картометрический	1.00	-
213	-	-	518832.46	1325751.55	Картометрический	1.00	-
214	-	-	518789.05	1325672.12	Картометрический	1.00	-
215	-	-	518770.62	1325646.18	Картометрический	1.00	-
216	518748.22	1325597.32	-	-	Аналитический	0.30	-
217	-	-	518719.97	1325574.90	Картометрический	1.00	-
218	518710.44	1325567.62	-	-	Аналитический	0.30	-
219	-	-	518544.10	1325493.07	Картометрический	1.00	-
220	-	-	518527.93	1325481.15	Картометрический	1.00	-
221	518513.24	1325429.41	-	-	Аналитический	0.30	-
222	518472.18	1325406.52	-	-	Картометрический	1.00	-
223	518376.13	1325338.20	-	-	Картометрический	1.00	-
224	518472.83	1325344.90	-	-	Картометрический	1.00	-
225	518610.31	1325333.56	-	-	Картометрический	1.00	-
226	518617.95	1325309.37	-	-	Картометрический	1.00	-
227	518727.33	1325364.79	-	-	Картометрический	1.00	-
228	518830.08	1325428.76	-	-	Картометрический	1.00	-
229	518839.25	1325437.83	-	-	Картометрический	1.00	-
230	518954.16	1325551.42	-	-	Картометрический	1.00	-
231	519067.93	1325694.77	-	-	Картометрический	1.00	-
232	519109.99	1325747.77	-	-	Картометрический	1.00	-
233	519149.06	1325842.60	-	-	Картометрический	1.00	-
234	519252.94	1325996.69	-	-	Картометрический	1.00	-
235	519296.35	1326040.83	-	-	Картометрический	1.00	-
236	519350.33	1326036.95	-	-	Картометрический	1.00	-
237	519381.93	1326039.73	-	-	Картометрический	1.00	-
238	519496.54	1326036.06	-	-	Картометрический	1.00	-
239	519507.48	1326040.25	-	-	Картометрический	1.00	-
240	519510.09	1326041.23	-	-	Картометрический	1.00	-
241	519511.62	1326044.53	-	-	Картометрический	1.00	-
242	519505.88	1326056.60	-	-	Картометрический	1.00	-
243	519500.17	1326077.90	-	-	Картометрический	1.00	-
244	519498.97	1326097.73	-	-	Картометрический	1.00	-
245	519501.69	1326124.88	-	-	Картометрический	1.00	-
246	519509.05	1326155.54	-	-	Картометрический	1.00	-

1	2	3	4	5	6	7	8
247	519515.18	1326175.77	-	-	Картометрический	1.00	-
248	519524.61	1326207.67	-	-	Картометрический	1.00	-
249	519530.71	1326237.15	-	-	Картометрический	1.00	-
250	519531.37	1326245.21	-	-	Картометрический	1.00	-
251	519530.49	1326244.56	-	-	Картометрический	1.00	-
252	519528.50	1326245.42	-	-	Картометрический	1.00	-
253	519515.29	1326251.10	-	-	Картометрический	1.00	-
254	519519.47	1326263.50	-	-	Картометрический	1.00	-
255	519520.77	1326267.54	-	-	Картометрический	1.00	-
256	519534.56	1326262.93	-	-	Картометрический	1.00	-
257	519535.67	1326260.78	-	-	Картометрический	1.00	-
258	519549.63	1326256.48	-	-	Картометрический	1.00	-
259	519556.48	1326254.01	-	-	Картометрический	1.00	-
260	519591.60	1326287.66	-	-	Картометрический	1.00	-
261	519603.70	1326273.82	-	-	Аналитический	0.10	-
262	519638.63	1326240.82	-	-	Аналитический	0.10	-
263	519631.52	1326150.96	-	-	Аналитический	0.10	-
264	519632.38	1326142.42	-	-	Аналитический	0.10	-
265	519632.99	1326123.03	-	-	Аналитический	0.10	-
266	519632.85	1326107.07	-	-	Аналитический	0.10	-
267	519633.22	1326099.74	-	-	Аналитический	0.10	-
268	519634.83	1326087.15	-	-	Аналитический	0.10	-
269	519636.93	1326081.90	-	-	Аналитический	0.10	-
270	519637.06	1326081.58	-	-	Аналитический	0.10	-
271	519639.15	1326059.09	-	-	Картометрический	1.00	-
272	519653.09	1326027.38	-	-	Картометрический	1.00	-
273	519639.30	1326007.47	-	-	Картометрический	1.00	-
274	519621.86	1325994.59	-	-	Картометрический	1.00	-
275	519556.44	1326008.05	-	-	Картометрический	1.00	-
276	519537.38	1326010.07	-	-	Картометрический	1.00	-
277	519541.95	1325997.65	-	-	Картометрический	1.00	-
278	519548.83	1325986.41	-	-	Картометрический	1.00	-
279	519615.68	1325947.21	-	-	Аналитический	0.50	-
280	519646.83	1325928.94	-	-	Аналитический	0.50	-
281	519724.68	1325882.91	-	-	Аналитический	0.50	-
282	519827.28	1325822.67	-	-	Аналитический	0.50	-
283	519897.06	1325780.51	-	-	Аналитический	0.50	-
284	519946.59	1325753.54	-	-	Картометрический	1.00	-
285	519981.53	1325803.17	-	-	Картометрический	1.00	-
286	520015.38	1325843.28	-	-	Картометрический	1.00	-
287	520035.04	1325837.80	-	-	Картометрический	1.00	-
288	520060.79	1325825.47	-	-	Картометрический	1.00	-
289	520116.93	1325817.80	-	-	Картометрический	1.00	-
290	520221.61	1325747.34	-	-	Картометрический	1.00	-
291	520230.09	1325746.34	-	-	Картометрический	1.00	-
292	-	-	520361.22	1325919.39	Картометрический	1.00	-
293	520406.86	1325896.18	-	-	Картометрический	1.00	-
294	520511.98	1325834.19	-	-	Картометрический	1.00	-
15	520597.19	1325792.39	-	-	Картометрический	1.00	-
295	519645.42	1326317.19	-	-	Картометрический	1.00	-
296	519628.40	1326338.91	-	-	Картометрический	1.00	-
297	519605.24	1326325.16	-	-	Картометрический	1.00	-

1	2	3	4	5	6	7	8
298	519620.80	1326300.18	-	-	Картометрический	1.00	-
295	519645.42	1326317.19	-	-	Картометрический	1.00	-
299	519970.95	1326890.95	-	-	Картометрический	1.00	-
300	519977.40	1326890.58	-	-	Картометрический	1.00	-
301	519984.43	1326891.58	-	-	Картометрический	1.00	-
302	519990.82	1326894.73	-	-	Картометрический	1.00	-
303	519996.46	1326899.83	-	-	Картометрический	1.00	-
304	520001.50	1326909.01	-	-	Картометрический	1.00	-
305	520011.73	1326930.63	-	-	Картометрический	1.00	-
306	520016.25	1326942.24	-	-	Картометрический	1.00	-
307	520021.55	1326953.98	-	-	Картометрический	1.00	-
308	520024.89	1326961.74	-	-	Картометрический	1.00	-
309	520030.09	1326973.96	-	-	Картометрический	1.00	-
310	520035.25	1326984.04	-	-	Картометрический	1.00	-
311	520036.29	1326985.96	-	-	Картометрический	1.00	-
312	520029.16	1326976.50	-	-	Картометрический	1.00	-
313	519833.71	1327111.29	-	-	Картометрический	1.00	-
314	-	-	519807.49	1327131.94	Картометрический	1.00	-
315	-	-	519761.49	1327121.63	Картометрический	1.00	-
316	-	-	519723.11	1327150.65	Картометрический	1.00	-
317	519723.48	1327140.52	-	-	Картометрический	1.00	-
318	519723.77	1327137.33	-	-	Картометрический	1.00	-
319	519723.27	1327134.09	-	-	Картометрический	1.00	-
320	519722.11	1327130.86	-	-	Картометрический	1.00	-
321	519715.58	1327111.33	-	-	Картометрический	1.00	-
322	519706.45	1327096.54	-	-	Картометрический	1.00	-
323	519690.89	1327075.90	-	-	Картометрический	1.00	-
324	519684.87	1327067.63	-	-	Картометрический	1.00	-
325	519680.97	1327060.36	-	-	Картометрический	1.00	-
326	519680.17	1327058.78	-	-	Картометрический	1.00	-
327	519679.68	1327055.75	-	-	Картометрический	1.00	-
328	519680.43	1327053.94	-	-	Картометрический	1.00	-
329	519682.19	1327052.60	-	-	Картометрический	1.00	-
330	519684.97	1327052.35	-	-	Картометрический	1.00	-
331	519691.13	1327054.75	-	-	Картометрический	1.00	-
332	519696.70	1327055.28	-	-	Картометрический	1.00	-
333	519700.25	1327054.54	-	-	Картометрический	1.00	-
334	519704.35	1327053.30	-	-	Картометрический	1.00	-
335	519710.76	1327050.58	-	-	Картометрический	1.00	-
336	519714.16	1327047.62	-	-	Картометрический	1.00	-
337	519716.34	1327044.55	-	-	Картометрический	1.00	-
338	519717.52	1327041.49	-	-	Картометрический	1.00	-
339	519719.02	1327037.52	-	-	Картометрический	1.00	-
340	519721.78	1327028.98	-	-	Картометрический	1.00	-
341	519722.97	1327026.68	-	-	Картометрический	1.00	-
342	519724.27	1327024.59	-	-	Картометрический	1.00	-
343	519726.25	1327022.69	-	-	Картометрический	1.00	-
344	519732.29	1327017.62	-	-	Картометрический	1.00	-
345	519733.94	1327016.21	-	-	Картометрический	1.00	-
346	519735.46	1327013.98	-	-	Картометрический	1.00	-
347	519734.00	1327012.97	-	-	Аналитический	0.10	-
348	519741.40	1327003.25	-	-	Картометрический	1.00	-

1	2	3	4	5	6	7	8
349	519742.50	1327001.43	-	-	Картометрический	1.00	-
350	519745.30	1326994.82	-	-	Картометрический	1.00	-
351	519746.27	1326992.87	-	-	Картометрический	1.00	-
352	519747.58	1326991.12	-	-	Картометрический	1.00	-
353	519750.12	1326989.91	-	-	Картометрический	1.00	-
354	519752.67	1326989.35	-	-	Картометрический	1.00	-
355	519771.23	1326971.40	-	-	Аналитический	0.10	-
356	519777.58	1326966.32	-	-	Аналитический	0.10	-
357	519813.65	1326937.40	-	-	Аналитический	0.10	-
358	519819.54	1326945.57	-	-	Картометрический	1.00	-
359	519822.29	1326942.57	-	-	Картометрический	1.00	-
360	519828.56	1326930.58	-	-	Картометрический	1.00	-
361	519834.45	1326922.54	-	-	Картометрический	1.00	-
362	519842.60	1326917.51	-	-	Картометрический	1.00	-
363	519849.94	1326916.64	-	-	Картометрический	1.00	-
364	519858.17	1326916.86	-	-	Картометрический	1.00	-
365	519867.56	1326919.62	-	-	Картометрический	1.00	-
366	519882.17	1326921.75	-	-	Картометрический	1.00	-
367	519895.39	1326920.16	-	-	Картометрический	1.00	-
368	519906.92	1326916.88	-	-	Картометрический	1.00	-
369	519931.01	1326905.73	-	-	Картометрический	1.00	-
370	519943.94	1326899.73	-	-	Картометрический	1.00	-
371	519961.87	1326893.30	-	-	Картометрический	1.00	-
299	519970.95	1326890.95	-	-	Картометрический	1.00	-
372	519100.32	1326599.87	-	-	Картометрический	1.00	-
373	519102.22	1326600.90	-	-	Картометрический	1.00	-
374	519109.26	1326603.14	-	-	Картометрический	1.00	-
375	519116.71	1326602.61	-	-	Картометрический	1.00	-
376	519124.04	1326601.67	-	-	Картометрический	1.00	-
377	519130.51	1326603.10	-	-	Картометрический	1.00	-
378	519137.14	1326606.94	-	-	Картометрический	1.00	-
379	519148.89	1326611.18	-	-	Картометрический	1.00	-
380	519154.03	1326612.83	-	-	Картометрический	1.00	-
381	519161.84	1326614.30	-	-	Картометрический	1.00	-
382	519174.93	1326618.87	-	-	Картометрический	1.00	-
383	519191.91	1326630.58	-	-	Картометрический	1.00	-
384	519209.41	1326646.97	-	-	Картометрический	1.00	-
385	519228.27	1326664.80	-	-	Картометрический	1.00	-
386	519237.53	1326674.06	-	-	Картометрический	1.00	-
387	519248.49	1326685.16	-	-	Картометрический	1.00	-
388	519257.96	1326696.15	-	-	Картометрический	1.00	-
389	519261.17	1326693.06	-	-	Аналитический	0.10	-
390	519296.24	1326728.62	-	-	Аналитический	0.10	-
391	519291.79	1326732.88	-	-	Картометрический	1.00	-
392	519304.95	1326746.03	-	-	Картометрический	1.00	-
393	519307.54	1326748.34	-	-	Картометрический	1.00	-
394	519314.01	1326753.87	-	-	Картометрический	1.00	-
395	519324.88	1326745.45	-	-	Аналитический	0.10	-
396	519355.32	1326775.83	-	-	Аналитический	0.10	-
397	519348.29	1326783.74	-	-	Картометрический	1.00	-
398	519362.03	1326796.51	-	-	Картометрический	1.00	-
399	519366.06	1326792.43	-	-	Картометрический	1.00	-

1	2	3	4	5	6	7	8
400	519367.84	1326791.11	-	-	Картометрический	1.00	-
401	519375.30	1326793.75	-	-	Картометрический	1.00	-
402	519381.11	1326796.84	-	-	Картометрический	1.00	-
403	519400.36	1326816.26	-	-	Картометрический	1.00	-
404	519400.62	1326816.04	-	-	Картометрический	1.00	-
405	519422.26	1326836.47	-	-	Картометрический	1.00	-
406	519412.20	1326844.76	-	-	Картометрический	1.00	-
407	519412.85	1326845.57	-	-	Картометрический	1.00	-
408	519423.04	1326837.21	-	-	Аналитический	0.10	-
409	519436.33	1326847.58	-	-	Аналитический	0.10	-
410	519439.64	1326852.51	-	-	Аналитический	0.10	-
411	519443.98	1326859.50	-	-	Аналитический	0.10	-
412	519443.04	1326860.20	-	-	Аналитический	0.10	-
413	519446.16	1326867.20	-	-	Аналитический	0.10	-
414	519453.25	1326878.42	-	-	Аналитический	0.10	-
415	519441.65	1326888.38	-	-	Картометрический	1.00	-
416	519452.67	1326902.64	-	-	Картометрический	1.00	-
417	519472.85	1326919.75	-	-	Картометрический	1.00	-
418	519492.23	1326935.84	-	-	Картометрический	1.00	-
419	519512.25	1326949.78	-	-	Картометрический	1.00	-
420	519521.46	1326955.51	-	-	Картометрический	1.00	-
421	519528.91	1326962.38	-	-	Картометрический	1.00	-
422	519535.81	1326969.33	-	-	Картометрический	1.00	-
423	519548.13	1326982.06	-	-	Картометрический	1.00	-
424	519555.57	1326988.52	-	-	Картометрический	1.00	-
425	519568.64	1326998.83	-	-	Картометрический	1.00	-
426	519586.36	1327007.82	-	-	Картометрический	1.00	-
427	519606.77	1327025.20	-	-	Картометрический	1.00	-
428	519610.54	1327039.25	-	-	Картометрический	1.00	-
429	519615.04	1327049.68	-	-	Картометрический	1.00	-
430	519623.14	1327069.61	-	-	Картометрический	1.00	-
431	519638.10	1327087.56	-	-	Картометрический	1.00	-
432	519651.61	1327105.05	-	-	Картометрический	1.00	-
433	519658.33	1327115.45	-	-	Картометрический	1.00	-
434	519664.63	1327126.76	-	-	Картометрический	1.00	-
435	519667.31	1327135.15	-	-	Картометрический	1.00	-
436	519667.27	1327146.90	-	-	Картометрический	1.00	-
437	519666.47	1327152.65	-	-	Картометрический	1.00	-
438	519662.80	1327160.18	-	-	Картометрический	1.00	-
439	519656.40	1327171.19	-	-	Картометрический	1.00	-
440	519651.06	1327178.67	-	-	Картометрический	1.00	-
441	519642.08	1327188.07	-	-	Картометрический	1.00	-
442	519630.64	1327204.01	-	-	Картометрический	1.00	-
443	519624.30	1327226.15	-	-	Картометрический	1.00	-
444	519613.38	1327246.85	-	-	Картометрический	1.00	-
445	519599.46	1327282.80	-	-	Картометрический	1.00	-
446	519593.19	1327293.70	-	-	Картометрический	1.00	-
447	519593.48	1327296.37	-	-	Картометрический	1.00	-
448	519589.18	1327300.68	-	-	Картометрический	1.00	-
449	519586.67	1327305.05	-	-	Картометрический	1.00	-
450	519581.99	1327311.96	-	-	Картометрический	1.00	-
451	519572.81	1327322.89	-	-	Картометрический	1.00	-
452	519547.69	1327339.17	-	-	Картометрический	1.00	-

1	2	3	4	5	6	7	8
453	519514.82	1327358.20	-	-	Картометрический	1.00	-
454	519482.66	1327373.35	-	-	Картометрический	1.00	-
455	519469.72	1327378.04	-	-	Картометрический	1.00	-
456	519396.90	1327390.21	-	-	Картометрический	1.00	-
457	519329.16	1327399.54	-	-	Картометрический	1.00	-
458	519284.15	1327403.28	-	-	Картометрический	1.00	-
459	519246.48	1327407.03	-	-	Картометрический	1.00	-
460	519234.08	1327407.34	-	-	Картометрический	1.00	-
461	519216.12	1327409.48	-	-	Аналитический	0.10	-
462	519215.98	1327407.87	-	-	Картометрический	1.00	-
463	519180.52	1327408.87	-	-	Картометрический	1.00	-
464	519158.03	1327408.60	-	-	Картометрический	1.00	-
465	519149.07	1327404.72	-	-	Картометрический	1.00	-
466	519132.36	1327396.20	-	-	Картометрический	1.00	-
467	519128.28	1327391.49	-	-	Картометрический	1.00	-
468	519113.19	1327372.71	-	-	Картометрический	1.00	-
469	519108.12	1327360.76	-	-	Картометрический	1.00	-
470	519102.76	1327345.29	-	-	Картометрический	1.00	-
471	519100.79	1327318.36	-	-	Картометрический	1.00	-
472	519101.90	1327289.03	-	-	Картометрический	1.00	-
473	519102.61	1327255.35	-	-	Картометрический	1.00	-
474	519099.59	1327235.71	-	-	Картометрический	1.00	-
475	519088.44	1327237.64	-	-	Картометрический	1.00	-
476	519085.53	1327218.27	-	-	Картометрический	1.00	-
477	519081.85	1327193.87	-	-	Картометрический	1.00	-
478	519063.51	1327180.11	-	-	Картометрический	1.00	-
479	519036.19	1327169.33	-	-	Картометрический	1.00	-
480	519009.80	1327167.80	-	-	Картометрический	1.00	-
481	518993.60	1327171.36	-	-	Картометрический	1.00	-
482	518977.25	1327178.87	-	-	Картометрический	1.00	-
483	518969.52	1327183.07	-	-	Картометрический	1.00	-
484	518963.64	1327184.06	-	-	Картометрический	1.00	-
485	518960.69	1327180.51	-	-	Картометрический	1.00	-
486	518960.01	1327172.43	-	-	Картометрический	1.00	-
487	518968.44	1327141.33	-	-	Картометрический	1.00	-
488	518974.21	1327103.84	-	-	Картометрический	1.00	-
489	518975.42	1327080.94	-	-	Картометрический	1.00	-
490	518973.43	1327059.68	-	-	Картометрический	1.00	-
491	518971.34	1327039.45	-	-	Картометрический	1.00	-
492	518965.64	1327015.90	-	-	Картометрический	1.00	-
493	518957.07	1327001.51	-	-	Картометрический	1.00	-
494	518945.09	1326989.66	-	-	Картометрический	1.00	-
495	518940.37	1326986.35	-	-	Картометрический	1.00	-
496	518934.89	1326984.42	-	-	Картометрический	1.00	-
497	518916.03	1326980.91	-	-	Картометрический	1.00	-
498	518898.52	1326978.90	-	-	Картометрический	1.00	-
499	518888.01	1326975.32	-	-	Картометрический	1.00	-
500	518878.29	1326965.45	-	-	Картометрический	1.00	-
501	518876.01	1326954.56	-	-	Картометрический	1.00	-
502	518876.69	1326940.72	-	-	Картометрический	1.00	-
503	518879.61	1326935.15	-	-	Картометрический	1.00	-
504	518886.92	1326933.24	-	-	Картометрический	1.00	-
505	518899.30	1326934.57	-	-	Картометрический	1.00	-

1	2	3	4	5	6	7	8
506	518918.82	1326937.73	-	-	Картометрический	1.00	-
507	518937.62	1326937.03	-	-	Картометрический	1.00	-
508	518952.44	1326931.48	-	-	Картометрический	1.00	-
509	518961.78	1326923.25	-	-	Картометрический	1.00	-
510	518967.63	1326913.00	-	-	Картометрический	1.00	-
511	518969.30	1326898.66	-	-	Картометрический	1.00	-
512	518968.85	1326883.67	-	-	Картометрический	1.00	-
513	518965.91	1326865.94	-	-	Картометрический	1.00	-
514	518969.03	1326858.57	-	-	Картометрический	1.00	-
515	518977.10	1326855.54	-	-	Картометрический	1.00	-
516	518992.21	1326853.79	-	-	Картометрический	1.00	-
517	519017.39	1326855.55	-	-	Картометрический	1.00	-
518	519041.44	1326856.71	-	-	Картометрический	1.00	-
519	519060.07	1326852.41	-	-	Картометрический	1.00	-
520	519071.53	1326844.70	-	-	Картометрический	1.00	-
521	519076.68	1326839.30	-	-	Картометрический	1.00	-
522	519079.47	1326832.42	-	-	Картометрический	1.00	-
523	519082.78	1326815.91	-	-	Картометрический	1.00	-
524	519083.11	1326793.92	-	-	Картометрический	1.00	-
525	519076.89	1326772.86	-	-	Картометрический	1.00	-
526	519074.59	1326760.52	-	-	Картометрический	1.00	-
527	519084.19	1326747.73	-	-	Картометрический	1.00	-
528	519088.56	1326735.01	-	-	Картометрический	1.00	-
529	519105.23	1326733.79	-	-	Картометрический	1.00	-
530	519117.79	1326740.17	-	-	Картометрический	1.00	-
531	519135.57	1326745.56	-	-	Картометрический	1.00	-
532	519156.83	1326745.66	-	-	Картометрический	1.00	-
533	519172.24	1326742.31	-	-	Картометрический	1.00	-
534	519178.66	1326739.59	-	-	Картометрический	1.00	-
535	519183.70	1326734.95	-	-	Картометрический	1.00	-
536	519187.41	1326730.05	-	-	Картометрический	1.00	-
537	519191.49	1326719.76	-	-	Картометрический	1.00	-
538	519189.43	1326708.94	-	-	Картометрический	1.00	-
539	519186.00	1326702.77	-	-	Картометрический	1.00	-
540	519179.11	1326695.89	-	-	Картометрический	1.00	-
541	519174.05	1326692.58	-	-	Картометрический	1.00	-
542	519168.24	1326690.87	-	-	Картометрический	1.00	-
543	519155.63	1326689.20	-	-	Картометрический	1.00	-
544	519139.16	1326688.89	-	-	Картометрический	1.00	-
545	519129.73	1326683.71	-	-	Картометрический	1.00	-
546	519110.83	1326677.16	-	-	Картометрический	1.00	-
547	519097.53	1326673.56	-	-	Картометрический	1.00	-
548	519087.05	1326672.54	-	-	Картометрический	1.00	-
549	519079.94	1326673.20	-	-	Картометрический	1.00	-
550	519073.42	1326676.34	-	-	Картометрический	1.00	-
551	519059.90	1326687.05	-	-	Картометрический	1.00	-
552	519051.05	1326705.09	-	-	Картометрический	1.00	-
553	519047.55	1326716.48	-	-	Картометрический	1.00	-
554	519039.03	1326720.07	-	-	Картометрический	1.00	-
555	519031.89	1326718.52	-	-	Картометрический	1.00	-
556	519018.76	1326711.67	-	-	Картометрический	1.00	-
557	519017.82	1326710.87	-	-	Картометрический	1.00	-
372	519100.32	1326599.87	-	-	Картометрический	1.00	-

1	2	3	4	5	6	7	8
558	518979.11	1326762.71	-	-	Картометрический	1.00	-
559	518981.73	1326764.42	-	-	Картометрический	1.00	-
560	518985.78	1326767.33	-	-	Картометрический	1.00	-
561	518990.93	1326769.54	-	-	Картометрический	1.00	-
562	518997.54	1326772.27	-	-	Картометрический	1.00	-
563	519003.14	1326774.95	-	-	Картометрический	1.00	-
564	519007.30	1326777.38	-	-	Картометрический	1.00	-
565	519012.15	1326781.87	-	-	Картометрический	1.00	-
566	519014.87	1326785.21	-	-	Картометрический	1.00	-
567	519018.73	1326790.06	-	-	Картометрический	1.00	-
568	519021.46	1326794.24	-	-	Картометрический	1.00	-
569	519023.07	1326797.46	-	-	Картометрический	1.00	-
570	519023.77	1326799.25	-	-	Картометрический	1.00	-
571	519023.91	1326801.46	-	-	Картометрический	1.00	-
572	519023.61	1326803.75	-	-	Картометрический	1.00	-
573	519021.75	1326805.50	-	-	Картометрический	1.00	-
574	519019.20	1326806.44	-	-	Картометрический	1.00	-
575	519014.97	1326806.50	-	-	Картометрический	1.00	-
576	519009.17	1326805.42	-	-	Картометрический	1.00	-
577	519003.05	1326805.44	-	-	Картометрический	1.00	-
578	518993.49	1326805.93	-	-	Картометрический	1.00	-
579	518984.16	1326807.32	-	-	Картометрический	1.00	-
580	518974.73	1326808.84	-	-	Картометрический	1.00	-
581	518964.42	1326811.63	-	-	Картометрический	1.00	-
582	518951.47	1326816.18	-	-	Картометрический	1.00	-
583	518940.97	1326821.11	-	-	Картометрический	1.00	-
584	518931.67	1326826.46	-	-	Картометрический	1.00	-
558	518979.11	1326762.71	-	-	Картометрический	1.00	-
585	518908.02	1326858.25	-	-	Картометрический	1.00	-
586	518908.29	1326860.04	-	-	Картометрический	1.00	-
587	518909.45	1326863.41	-	-	Картометрический	1.00	-
588	518910.61	1326866.30	-	-	Картометрический	1.00	-
589	518912.54	1326868.90	-	-	Картометрический	1.00	-
590	518914.35	1326871.01	-	-	Картометрический	1.00	-
591	518915.49	1326872.45	-	-	Картометрический	1.00	-
592	518916.62	1326873.81	-	-	Картометрический	1.00	-
593	518917.76	1326875.52	-	-	Картометрический	1.00	-
594	518918.56	1326876.96	-	-	Картометрический	1.00	-
595	518919.15	1326879.03	-	-	Картометрический	1.00	-
596	518919.17	1326880.48	-	-	Картометрический	1.00	-
597	518918.41	1326881.67	-	-	Картометрический	1.00	-
598	518917.19	1326882.10	-	-	Картометрический	1.00	-
599	518915.74	1326881.98	-	-	Картометрический	1.00	-
600	518914.07	1326881.53	-	-	Картометрический	1.00	-
601	518912.28	1326881.07	-	-	Картометрический	1.00	-
602	518910.61	1326880.61	-	-	Картометрический	1.00	-
603	518907.92	1326879.89	-	-	Картометрический	1.00	-
604	518905.02	1326879.11	-	-	Картометрический	1.00	-
605	518900.56	1326878.48	-	-	Картометрический	1.00	-
606	518897.76	1326877.76	-	-	Картометрический	1.00	-
607	518893.23	1326878.09	-	-	Картометрический	1.00	-

1	2	3	4	5	6	7	8
585	518908.02	1326858.25	-	-	Картометрический	1.00	-
3. Сведения о характерных точках части (частей) границы объекта							
Часть №							
-	-	-	-	-	-	-	-

«ОПИСАНИЕ МЕСТОПОЛОЖЕНИЯ ГРАНИЦ

Зона застройки индивидуальными жилыми домами села Макарье – Ж1/3

(наименование объекта, местоположение границ которого описано
(далее - объект)

Раздел 1

Сведения об объекте		
№ п/п	Характеристики объекта	Описание характеристик
1	2	3
1	Местоположение объекта	Воронежская область, Новоусманский муниципальный район, Орловское сельское поселение, село Макарье
2	Площадь объекта \pm величина погрешности определения площади ($P \pm \Delta P$)	-
3	Иные характеристики объекта	-

Раздел 2

Сведения о местоположении границ объекта					
1. Система координат: -					
2. Сведения о характерных точках границ объекта					
Обозначение характерных точек границ	Координаты, м		Метод определения координат характерной точки	Средняя квадратическая погрешность положения характерной точки (Mt), м	Описание обозначения точки на местности (при наличии)
	X	Y			
1	2	3	4	5	6
-	-	-	-	-	-
3. Сведения о характерных точках части (частей) границы объекта					
Обозначение характерных точек части границы	Координаты, м		Метод определения координат характерной точки	Средняя квадратическая погрешность положения характерной точки (Mt), м	Описание обозначения точки на местности (при наличии)
	X	Y			
1	2	3	4	5	6
Часть №					
-	-	-	-	-	-

Раздел 3

Сведения о местоположении измененных (уточненных) границ объекта

1. Система координат: МСК - 36, зона 1

2. Сведения о характерных точках границ объекта

Обозначение характерных точек границ	Существующие координаты, м		Измененные (уточненные) координаты, м		Метод определения координат характерной точки	Средняя квадратическая погрешность положения характерной точки (M _t), м	Описание обозначения точки на местности (при наличии)
	X	Y	X	Y			
1	2	3	4	5	6	7	8
1	526435.72	1330349.58	-	-	Аналитический	0.30	-
2	526475.74	1330372.78	-	-	Аналитический	0.30	-
3	526487.27	1330381.76	-	-	Аналитический	0.30	-
4	526487.85	1330394.65	-	-	Аналитический	0.30	-
5	526545.19	1330420.14	-	-	Аналитический	0.30	-
6	526546.52	1330422.69	-	-	Аналитический	0.30	-
7	526534.57	1330477.91	-	-	Аналитический	0.30	-
8	526514.98	1330508.23	-	-	Аналитический	0.30	-
9	526514.70	1330508.67	-	-	Аналитический	0.30	-
10	526536.47	1330521.38	-	-	Аналитический	0.30	-
11	526557.27	1330533.53	-	-	Аналитический	0.30	-
12	526601.11	1330543.92	-	-	Аналитический	0.30	-
13	526642.02	1330553.61	-	-	Аналитический	0.30	-
14	526634.09	1330749.95	-	-	Картометрический	1.00	-
15	526600.20	1330750.30	-	-	Картометрический	1.00	-
16	526560.97	1330754.98	-	-	Картометрический	1.00	-
17	526523.39	1330770.35	-	-	Картометрический	1.00	-
18	526513.96	1330774.07	-	-	Картометрический	1.00	-
19	526500.69	1330776.74	-	-	Картометрический	1.00	-
20	526483.08	1330780.16	-	-	Картометрический	1.00	-
21	526458.81	1330781.16	-	-	Картометрический	1.00	-
22	526440.39	1330780.28	-	-	Картометрический	1.00	-
23	526434.88	1330725.29	-	-	Аналитический	0.10	-
24	526360.41	1330728.46	-	-	Аналитический	0.10	-
25	526357.26	1330728.41	-	-	Аналитический	0.10	-
26	526354.12	1330728.70	-	-	Аналитический	0.10	-
27	526300.79	1330743.80	-	-	Аналитический	0.10	-
28	526272.32	1330755.05	-	-	Аналитический	0.10	-
29	526265.95	1330758.50	-	-	Картометрический	1.00	-
30	526262.64	1330747.71	-	-	Картометрический	1.00	-
31	526257.91	1330747.31	-	-	Картометрический	1.00	-
32	526255.66	1330743.72	-	-	Картометрический	1.00	-
33	526251.18	1330731.58	-	-	Картометрический	1.00	-
34	526243.44	1330712.60	-	-	Картометрический	1.00	-
35	526235.00	1330693.15	-	-	Картометрический	1.00	-
36	526218.71	1330666.50	-	-	Картометрический	1.00	-

1	2	3	4	5	6	7	8
37	526210.54	1330653.05	-	-	Картометрический	1.00	-
38	526200.64	1330633.37	-	-	Картометрический	1.00	-
39	526192.81	1330614.96	-	-	Картометрический	1.00	-
40	526173.71	1330579.94	-	-	Аналитический	0.10	-
41	526159.07	1330557.61	-	-	Аналитический	0.10	-
42	526146.39	1330534.93	-	-	Аналитический	0.10	-
43	526132.63	1330501.44	-	-	Аналитический	0.10	-
44	526119.44	1330465.39	-	-	Картометрический	1.00	-
45	526095.21	1330404.33	-	-	Картометрический	1.00	-
46	526078.87	1330361.41	-	-	Картометрический	1.00	-
47	526054.42	1330284.14	-	-	Картометрический	1.00	-
48	526034.18	1330223.46	-	-	Картометрический	1.00	-
49	526016.77	1330168.59	-	-	Картометрический	1.00	-
50	525989.18	1330085.02	-	-	Картометрический	1.00	-
51	525961.99	1329998.90	-	-	Аналитический	0.50	-
52	525984.87	1329998.83	-	-	Аналитический	0.30	-
53	526044.17	1329998.85	-	-	Аналитический	0.30	-
54	526113.31	1330180.94	-	-	Аналитический	0.30	-
55	526161.76	1330229.79	-	-	Аналитический	0.30	-
56	526254.27	1330235.87	-	-	Аналитический	0.30	-
57	526273.42	1330342.37	-	-	Аналитический	0.30	-
1	526435.72	1330349.58	-	-	Аналитический	0.30	-
58	526630.87	1330829.73	-	-	Картометрический	1.00	-
59	526628.00	1330901.13	-	-	Аналитический	0.30	-
60	526685.58	1330938.90	-	-	Аналитический	0.30	-
61	526678.52	1330986.71	-	-	Картометрический	1.00	-
62	526652.00	1331014.17	-	-	Картометрический	1.00	-
63	526613.26	1331039.60	-	-	Картометрический	1.00	-
64	526579.76	1331115.31	-	-	Картометрический	1.00	-
65	526573.05	1331180.22	-	-	Картометрический	1.00	-
66	526572.57	1331196.52	-	-	Картометрический	1.00	-
67	526549.46	1331208.53	-	-	Картометрический	1.00	-
68	526492.13	1331211.70	-	-	Картометрический	1.00	-
69	526503.29	1331231.51	-	-	Картометрический	1.00	-
70	526506.86	1331257.23	-	-	Картометрический	1.00	-
71	526514.12	1331293.09	-	-	Картометрический	1.00	-
72	526524.78	1331331.19	-	-	Картометрический	1.00	-
73	526540.24	1331383.60	-	-	Картометрический	1.00	-
74	526547.46	1331395.48	-	-	Картометрический	1.00	-
75	526553.84	1331396.47	-	-	Аналитический	0.30	-
76	526551.55	1331421.90	-	-	Аналитический	0.30	-
77	526519.61	1331776.42	-	-	Аналитический	0.30	-
78	526518.81	1331785.29	-	-	Аналитический	0.30	-
79	526467.53	1331779.77	-	-	Аналитический	0.30	-
80	526464.02	1331739.02	-	-	Аналитический	0.30	-
81	526112.46	1331684.86	-	-	Аналитический	0.30	-
82	526102.49	1331682.35	-	-	Аналитический	0.50	-
83	526148.51	1331561.66	-	-	Картометрический	1.00	-
84	526150.78	1331561.66	-	-	Картометрический	1.00	-
85	526153.43	1331554.58	-	-	Картометрический	1.00	-
86	526151.96	1331552.53	-	-	Картометрический	1.00	-
87	526186.03	1331465.60	-	-	Картометрический	1.00	-

1	2	3	4	5	6	7	8
88	526210.86	1331397.39	-	-	Картометрический	1.00	-
89	526230.04	1331338.74	-	-	Картометрический	1.00	-
90	526237.62	1331314.13	-	-	Картометрический	1.00	-
91	526244.16	1331314.92	-	-	Картометрический	1.00	-
92	526315.72	1331320.21	-	-	Картометрический	1.00	-
93	526368.60	1331329.05	-	-	Картометрический	1.00	-
94	526402.32	1331213.46	-	-	Картометрический	1.00	-
95	526380.02	1331188.26	-	-	Аналитический	0.10	-
96	526354.89	1331173.34	-	-	Аналитический	0.10	-
97	526345.38	1331167.68	-	-	Аналитический	0.10	-
98	526323.33	1331144.47	-	-	Аналитический	0.10	-
99	526293.75	1331118.54	-	-	Картометрический	1.00	-
100	526297.96	1331114.69	-	-	Картометрический	1.00	-
101	526298.80	1331107.62	-	-	Картометрический	1.00	-
102	526296.70	1331103.80	-	-	Картометрический	1.00	-
103	526303.84	1331068.61	-	-	Картометрический	1.00	-
104	526305.76	1331044.57	-	-	Картометрический	1.00	-
105	526305.55	1331016.20	-	-	Картометрический	1.00	-
106	526302.88	1330987.62	-	-	Картометрический	1.00	-
107	526299.98	1330967.90	-	-	Картометрический	1.00	-
108	526381.97	1330949.74	-	-	Картометрический	1.00	-
109	526404.54	1330942.61	-	-	Картометрический	1.00	-
110	526429.89	1330931.59	-	-	Картометрический	1.00	-
111	526415.18	1330875.88	-	-	Картометрический	1.00	-
112	526463.47	1330859.29	-	-	Картометрический	1.00	-
113	526589.42	1330842.62	-	-	Картометрический	1.00	-
58	526630.87	1330829.73	-	-	Картометрический	1.00	-
114	525942.47	1329999.14	-	-	Аналитический	0.50	-
115	525969.08	1330079.22	-	-	Картометрический	1.00	-
116	525990.76	1330146.48	-	-	Картометрический	1.00	-
117	526005.09	1330186.60	-	-	Картометрический	1.00	-
118	526016.11	1330223.20	-	-	Картометрический	1.00	-
119	526029.17	1330262.79	-	-	Картометрический	1.00	-
120	526047.87	1330322.98	-	-	Картометрический	1.00	-
121	526063.02	1330367.66	-	-	Картометрический	1.00	-
122	526079.17	1330410.98	-	-	Картометрический	1.00	-
123	526101.33	1330460.16	-	-	Картометрический	1.00	-
124	526118.90	1330506.37	-	-	Картометрический	1.00	-
125	526133.87	1330539.91	-	-	Картометрический	1.00	-
126	526143.65	1330558.28	-	-	Картометрический	1.00	-
127	526156.13	1330582.98	-	-	Картометрический	1.00	-
128	526171.44	1330613.58	-	-	Аналитический	0.10	-
129	526188.86	1330643.88	-	-	Аналитический	0.10	-
130	526203.52	1330670.68	-	-	Аналитический	0.10	-
131	526226.83	1330711.89	-	-	Аналитический	0.10	-
132	526238.13	1330745.90	-	-	Аналитический	0.10	-
133	526247.30	1330781.85	-	-	Картометрический	1.00	-
134	526250.13	1330799.92	-	-	Картометрический	1.00	-
135	526262.89	1330862.45	-	-	Картометрический	1.00	-
136	526269.03	1330893.88	-	-	Картометрический	1.00	-
137	526274.38	1330923.82	-	-	Картометрический	1.00	-
138	526283.70	1330973.94	-	-	Картометрический	1.00	-

1	2	3	4	5	6	7	8
139	526288.89	1331003.92	-	-	Аналитический	0.10	-
140	526289.68	1331024.55	-	-	Аналитический	0.10	-
141	526289.91	1331052.57	-	-	Аналитический	0.10	-
142	526286.19	1331079.23	-	-	Картометрический	1.00	-
143	526279.73	1331108.18	-	-	Картометрический	1.00	-
144	526274.99	1331109.93	-	-	Картометрический	1.00	-
145	526269.50	1331136.09	-	-	Картометрический	1.00	-
146	526271.11	1331140.79	-	-	Картометрический	1.00	-
147	526269.83	1331144.24	-	-	Картометрический	1.00	-
148	526254.77	1331198.74	-	-	Картометрический	1.00	-
149	526229.86	1331285.66	-	-	Картометрический	1.00	-
150	526210.19	1331344.29	-	-	Картометрический	1.00	-
151	526206.92	1331353.53	-	-	Аналитический	0.10	-
152	526198.72	1331376.64	-	-	Аналитический	0.10	-
153	526197.64	1331378.26	-	-	Аналитический	0.10	-
154	526194.80	1331379.15	-	-	Аналитический	0.10	-
155	526126.43	1331358.09	-	-	Картометрический	1.00	-
156	526108.62	1331412.40	-	-	Картометрический	1.00	-
157	526092.71	1331462.32	-	-	Картометрический	1.00	-
158	526042.06	1331578.33	-	-	Картометрический	1.00	-
159	526104.20	1331600.87	-	-	Картометрический	1.00	-
160	526105.49	1331597.98	-	-	Аналитический	0.10	-
161	526107.50	1331598.62	-	-	Аналитический	0.10	-
162	526108.52	1331602.42	-	-	Аналитический	0.10	-
163	526109.67	1331609.18	-	-	Аналитический	0.10	-
164	526082.33	1331680.96	-	-	Аналитический	0.10	-
165	526073.33	1331704.99	-	-	Аналитический	0.10	-
166	526070.05	1331705.11	-	-	Картометрический	1.00	-
167	526058.07	1331728.63	-	-	Картометрический	1.00	-
168	525805.50	1331666.67	-	-	Картометрический	1.00	-
169	525791.56	1331648.52	-	-	Картометрический	1.00	-
170	525782.39	1331636.59	-	-	Картометрический	1.00	-
171	525666.25	1331605.09	-	-	Картометрический	1.00	-
172	525610.24	1331565.80	-	-	Картометрический	1.00	-
173	525607.88	1331567.94	-	-	Картометрический	1.00	-
174	525571.17	1331601.18	-	-	Аналитический	0.10	-
175	525526.75	1331641.43	-	-	Картометрический	1.00	-
176	525455.51	1331621.17	-	-	Картометрический	1.00	-
177	525455.81	1331579.65	-	-	Картометрический	1.00	-
178	525437.45	1331532.45	-	-	Картометрический	1.00	-
179	525443.09	1331512.05	-	-	Картометрический	1.00	-
180	525461.44	1331494.02	-	-	Картометрический	1.00	-
181	525487.32	1331469.96	-	-	Картометрический	1.00	-
182	525486.24	1331452.19	-	-	Картометрический	1.00	-
183	525475.66	1331418.44	-	-	Картометрический	1.00	-
184	525489.32	1331364.89	-	-	Картометрический	1.00	-
185	525507.28	1331317.22	-	-	Картометрический	1.00	-
186	525504.28	1331218.14	-	-	Картометрический	1.00	-
187	525521.50	1331178.10	-	-	Картометрический	1.00	-
188	-	-	525540.94	1331146.41	Картометрический	1.00	-
189	-	-	525602.21	1331093.69	Картометрический	1.00	-
190	-	-	525637.14	1331094.26	Картометрический	1.00	-
191	-	-	525719.61	1331022.64	Картометрический	1.00	-

Рисунок 4
План границей объекта



Масштаб 1:5000

Иллюстрированы условные знаки и обозначения:
 — границы территориальной зоны;
 # 1 — территория объекта границей территориальной зоны

Муниципальное бюджетное учреждение «Центр территориального планирования и градостроительного проектирования»
 Датына: 07.12.2023 г.
 Место для печати: 400000, Республика Татарстан, г. Казань, ул. Пушкинская, д. 10, к. 101, этаж 10
 Местонахождение: Республика Татарстан, г. Казань, ул. Пушкинская, д. 10, к. 101, этаж 10

Приложение № 11
к приказу департамента
архитектуры и градостроительства
Воронежской области
от 30.01.2023 № 45-01-04/58

«ОПИСАНИЕ МЕСТОПОЛОЖЕНИЯ ГРАНИЦ

Зона улиц, дорог, инженерной и транспортной инфраструктуры села Макарье – ИТ1/3

(наименование объекта, местоположение границ которого описано
(далее - объект)

Раздел 1

Сведения об объекте		
№ п/п	Характеристики объекта	Описание характеристик
1	2	3
1	Местоположение объекта	Воронежская область, Новоусманский муниципальный район, Орловское сельское поселение, село Макарье
2	Площадь объекта \pm величина погрешности определения площади ($P \pm \Delta P$)	-
3	Иные характеристики объекта	-

Раздел 2

Сведения о местоположении границ объекта					
1. Система координат: -					
2. Сведения о характерных точках границ объекта					
Обозначение характерных точек границ	Координаты, м		Метод определения координат характерной точки	Средняя квадратическая погрешность положения характерной точки (Mt), м	Описание обозначения точки на местности (при наличии)
	X	Y			
1	2	3	4	5	6
-	-	-	-	-	-
3. Сведения о характерных точках части (частей) границы объекта					
Обозначение характерных точек части границы	Координаты, м		Метод определения координат характерной точки	Средняя квадратическая погрешность положения характерной точки (Mt), м	Описание обозначения точки на местности (при наличии)
	X	Y			
1	2	3	4	5	6
Часть №					
-	-	-	-	-	-

Раздел 3

Сведения о местоположении измененных (уточненных) границ объекта

1. Система координат: МСК - 36, зона 1

2. Сведения о характерных точках границ объекта

Обозначение характерных точек границ	Существующие координаты, м		Измененные (уточненные) координаты, м		Метод определения координат характерной точки	Средняя квадратическая погрешность положения характерной точки (M _t), м	Описание обозначения точки на местности (при наличии)
	X	Y	X	Y			
1	2	3	4	5	6	7	8
1	525961.99	1329998.90	-	-	Аналитический	0.50	-
2	525989.18	1330085.02	-	-	Картометрический	1.00	-
3	526016.77	1330168.59	-	-	Картометрический	1.00	-
4	526034.18	1330223.46	-	-	Картометрический	1.00	-
5	526054.42	1330284.14	-	-	Картометрический	1.00	-
6	526078.87	1330361.41	-	-	Картометрический	1.00	-
7	526095.21	1330404.33	-	-	Картометрический	1.00	-
8	526119.44	1330465.39	-	-	Картометрический	1.00	-
9	526132.63	1330501.44	-	-	Аналитический	0.10	-
10	526146.39	1330534.93	-	-	Аналитический	0.10	-
11	526159.07	1330557.61	-	-	Аналитический	0.10	-
12	526173.71	1330579.94	-	-	Аналитический	0.10	-
13	526192.81	1330614.96	-	-	Картометрический	1.00	-
14	526200.64	1330633.37	-	-	Картометрический	1.00	-
15	526210.54	1330653.05	-	-	Картометрический	1.00	-
16	526218.71	1330666.50	-	-	Картометрический	1.00	-
17	526235.00	1330693.15	-	-	Картометрический	1.00	-
18	526243.44	1330712.60	-	-	Картометрический	1.00	-
19	526251.18	1330731.58	-	-	Картометрический	1.00	-
20	526255.66	1330743.72	-	-	Картометрический	1.00	-
21	526257.91	1330747.31	-	-	Картометрический	1.00	-
22	526262.64	1330747.71	-	-	Картометрический	1.00	-
23	526265.95	1330758.50	-	-	Картометрический	1.00	-
24	526262.16	1330762.21	-	-	Картометрический	1.00	-
25	526261.36	1330767.37	-	-	Картометрический	1.00	-
26	526265.70	1330790.07	-	-	Картометрический	1.00	-
27	526271.42	1330815.94	-	-	Картометрический	1.00	-
28	526277.82	1330849.82	-	-	Картометрический	1.00	-
29	526279.86	1330851.49	-	-	Картометрический	1.00	-
30	526284.85	1330851.93	-	-	Картометрический	1.00	-
31	526286.88	1330864.33	-	-	Картометрический	1.00	-
32	526282.45	1330866.53	-	-	Картометрический	1.00	-
33	526281.20	1330869.51	-	-	Картометрический	1.00	-
34	526285.67	1330891.24	-	-	Картометрический	1.00	-
35	526289.49	1330913.80	-	-	Картометрический	1.00	-
36	526291.47	1330923.71	-	-	Картометрический	1.00	-

1	2	3	4	5	6	7	8
37	526294.90	1330940.90	-	-	Картометрический	1.00	-
38	526298.97	1330960.99	-	-	Картометрический	1.00	-
39	526299.98	1330967.90	-	-	Картометрический	1.00	-
40	526302.88	1330987.62	-	-	Картометрический	1.00	-
41	526305.55	1331016.20	-	-	Картометрический	1.00	-
42	526305.76	1331044.57	-	-	Картометрический	1.00	-
43	526303.84	1331068.61	-	-	Картометрический	1.00	-
44	526296.70	1331103.80	-	-	Картометрический	1.00	-
45	526298.80	1331107.62	-	-	Картометрический	1.00	-
46	526297.96	1331114.69	-	-	Картометрический	1.00	-
47	526293.75	1331118.54	-	-	Картометрический	1.00	-
48	526283.60	1331149.01	-	-	Картометрический	1.00	-
49	526265.04	1331218.65	-	-	Картометрический	1.00	-
50	526245.96	1331284.18	-	-	Картометрический	1.00	-
51	526241.34	1331302.05	-	-	Картометрический	1.00	-
52	526237.62	1331314.13	-	-	Картометрический	1.00	-
53	526230.04	1331338.74	-	-	Картометрический	1.00	-
54	526210.86	1331397.39	-	-	Картометрический	1.00	-
55	526186.03	1331465.60	-	-	Картометрический	1.00	-
56	526151.96	1331552.53	-	-	Картометрический	1.00	-
57	526153.43	1331554.58	-	-	Картометрический	1.00	-
58	526150.78	1331561.66	-	-	Картометрический	1.00	-
59	526148.51	1331561.66	-	-	Картометрический	1.00	-
60	526102.49	1331682.35	-	-	Аналитический	0.50	-
61	526082.33	1331680.96	-	-	Аналитический	0.10	-
62	526109.67	1331609.18	-	-	Аналитический	0.10	-
63	526108.52	1331602.42	-	-	Аналитический	0.10	-
64	526107.50	1331598.62	-	-	Аналитический	0.10	-
65	526111.30	1331590.38	-	-	Аналитический	0.10	-
66	526115.13	1331589.52	-	-	Аналитический	0.10	-
67	526119.31	1331587.08	-	-	Аналитический	0.10	-
68	526138.68	1331535.42	-	-	Аналитический	0.10	-
69	526139.31	1331531.60	-	-	Аналитический	0.10	-
70	526137.06	1331528.96	-	-	Аналитический	0.10	-
71	526140.19	1331521.47	-	-	Аналитический	0.10	-
72	526142.95	1331521.87	-	-	Аналитический	0.10	-
73	526145.35	1331519.58	-	-	Аналитический	0.10	-
74	526170.66	1331456.80	-	-	Аналитический	0.10	-
75	526187.76	1331408.31	-	-	Аналитический	0.10	-
76	526193.54	1331391.60	-	-	Аналитический	0.10	-
77	526193.98	1331389.03	-	-	Аналитический	0.10	-
78	526192.34	1331386.18	-	-	Аналитический	0.10	-
79	526194.80	1331379.15	-	-	Аналитический	0.10	-
80	526197.64	1331378.26	-	-	Аналитический	0.10	-
81	526198.72	1331376.64	-	-	Аналитический	0.10	-
82	526206.92	1331353.53	-	-	Аналитический	0.10	-
83	526210.19	1331344.29	-	-	Картометрический	1.00	-
84	526229.86	1331285.66	-	-	Картометрический	1.00	-
85	526254.77	1331198.74	-	-	Картометрический	1.00	-
86	526269.83	1331144.24	-	-	Картометрический	1.00	-
87	526271.11	1331140.79	-	-	Картометрический	1.00	-
88	526269.50	1331136.09	-	-	Картометрический	1.00	-
89	526274.99	1331109.93	-	-	Картометрический	1.00	-

Приложение № 12
к приказу департамента
архитектуры и градостроительства
Воронежской области
от 30.01.2023 № 45-01-04/58

«ОПИСАНИЕ МЕСТОПОЛОЖЕНИЯ ГРАНИЦ

Зона застройки индивидуальными жилыми домами посёлка Малые Горки – Ж1/4

(наименование объекта, местоположение границ которого описано
(далее - объект)

Раздел 1

Сведения об объекте		
№ п/п	Характеристики объекта	Описание характеристик
1	2	3
1	Местоположение объекта	Воронежская область, Новоусманский муниципальный район, Орловское сельское поселение, посёлок Малые Горки
2	Площадь объекта \pm величина погрешности определения площади ($P \pm \Delta P$)	-
3	Иные характеристики объекта	-

Раздел 2

Сведения о местоположении границ объекта					
1. Система координат: -					
2. Сведения о характерных точках границ объекта					
Обозначение характерных точек границ	Координаты, м		Метод определения координат характерной точки	Средняя квадратическая погрешность положения характерной точки (Mt), м	Описание обозначения точки на местности (при наличии)
	X	Y			
1	2	3	4	5	6
-	-	-	-	-	-
3. Сведения о характерных точках части (частей) границы объекта					
Обозначение характерных точек части границы	Координаты, м		Метод определения координат характерной точки	Средняя квадратическая погрешность положения характерной точки (Mt), м	Описание обозначения точки на местности (при наличии)
	X	Y			
1	2	3	4	5	6
Часть №					
-	-	-	-	-	-


Раздел 3

Сведения о местоположении измененных (уточненных) границ объекта

1. Система координат: МСК - 36, зона 1




2. Сведения о характерных точках границ объекта

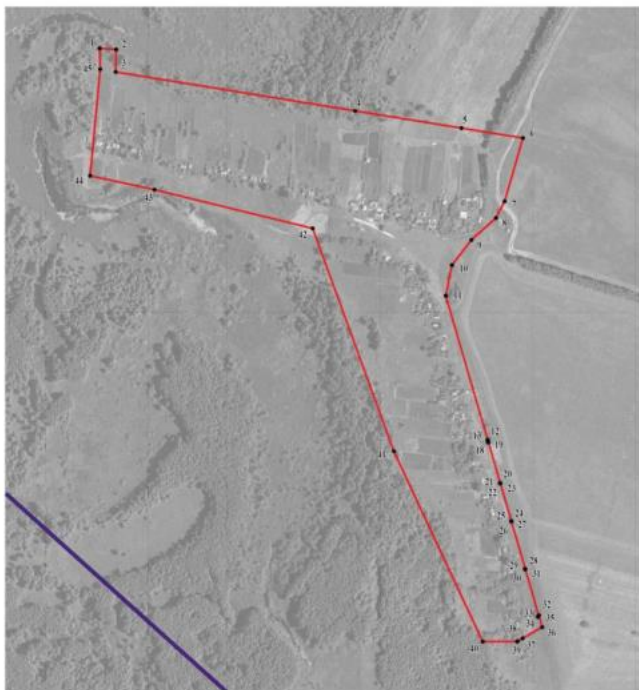
Обозначение характерных точек границ	Существующие координаты, м		Измененные (уточненные) координаты, м		Метод определения координат характерной точки	Средняя квадратическая погрешность положения характерной точки (M _t), м	Описание обозначения точки на местности (при наличии)
	X	Y	X	Y			
1	2	3	4	5	6	7	8
1	517447.58	1326784.48	-	-	Аналитический	0.30	-
2	517445.51	1326812.37	-	-	Картометрический	1.00	-
3	517407.71	1326811.42	-	-	Картометрический	1.00	-
4	517341.40	1327217.62	-	-	Картометрический	1.00	-
5	517312.24	1327397.91	-	-	Аналитический	0.30	-
6	517295.40	1327502.00	-	-	Аналитический	0.30	-
7	517188.13	1327471.02	-	-	Аналитический	0.30	-
8	517159.92	1327456.34	-	-	Аналитический	0.30	-
9	517122.78	1327414.82	-	-	Картометрический	1.00	-
10	517079.86	1327381.83	-	-	Картометрический	1.00	-
11	517028.00	1327370.96	-	-	Картометрический	1.00	-
12	-	-	516783.38	1327442.12	Аналитический	0.10	-
13	-	-	516783.22	1327441.65	Аналитический	0.10	-
14	-	-	516782.75	1327441.80	Аналитический	0.10	-
15	-	-	516782.90	1327442.28	Аналитический	0.10	-
16	-	-	516779.47	1327443.24	Аналитический	0.10	-
17	-	-	516779.35	1327442.75	Аналитический	0.10	-
18	-	-	516778.86	1327442.87	Аналитический	0.10	-
19	-	-	516778.98	1327443.36	Аналитический	0.10	-
20	-	-	516709.93	1327463.52	Аналитический	0.10	-
21	-	-	516709.81	1327463.03	Аналитический	0.10	-
22	-	-	516709.33	1327463.14	Аналитический	0.10	-
23	-	-	516709.44	1327463.63	Аналитический	0.10	-
24	-	-	516645.41	1327482.29	Аналитический	0.10	-
25	-	-	516645.29	1327481.80	Аналитический	0.10	-
26	-	-	516644.81	1327481.92	Аналитический	0.10	-
27	-	-	516644.92	1327482.40	Аналитический	0.10	-
28	-	-	516564.17	1327505.95	Аналитический	0.10	-
29	-	-	516564.06	1327505.46	Аналитический	0.10	-
30	-	-	516563.57	1327505.57	Аналитический	0.10	-
31	-	-	516563.69	1327506.06	Аналитический	0.10	-
32	-	-	516485.52	1327528.43	Аналитический	0.10	-
33	-	-	516483.02	1327527.32	Аналитический	0.10	-
34	-	-	516482.82	1327527.78	Аналитический	0.10	-
35	-	-	516485.32	1327528.89	Аналитический	0.10	-
36	516465.69	1327534.66	-	-	Картометрический	1.00	-



Масштаб 1:5000

Используемые условные знаки и обозначения:

	границы территориальной зоны
	границы муниципального образования
	характерная точка границ территориальной зоны

Руководитель БУВО «Нормативно-проектный центр»
 Подпись  Ю.В. Шалыгина Дата « 12 » января 2023 г.
 Место для отсылки точки (при наличии) зона, составившего описание местоположения границ объекта



Приложение № 13
к приказу департамента
архитектуры и градостроительства
Воронежской области
от 30.01.2023 № 45-01-04/58

«ОПИСАНИЕ МЕСТОПОЛОЖЕНИЯ ГРАНИЦ
Зона улиц, дорог, инженерной и транспортной инфраструктуры
за границами населенных пунктов – ИТ1

(наименование объекта, местоположение границ которого описано
(далее - объект)

Раздел 1

Сведения об объекте		
№ п/п	Характеристики объекта	Описание характеристик
1	2	3
1	Местоположение объекта	Воронежская область, Новоусманский муниципальный район, Орловское сельское поселение
2	Площадь объекта \pm величина погрешности определения площади ($P \pm \Delta P$)	-
3	Иные характеристики объекта	-

Раздел 2

Сведения о местоположении границ объекта					
1. Система координат: -					
2. Сведения о характерных точках границ объекта					
Обозначение характерных точек границ	Координаты, м		Метод определения координат характерной точки	Средняя квадратическая погрешность положения характерной точки (Mt), м	Описание обозначения точки на местности (при наличии)
	X	Y			
1	2	3	4	5	6
-	-	-	-	-	-
3. Сведения о характерных точках части (частей) границы объекта					
Обозначение характерных точек части границы	Координаты, м		Метод определения координат характерной точки	Средняя квадратическая погрешность положения характерной точки (Mt), м	Описание обозначения точки на местности (при наличии)
	X	Y			
1	2	3	4	5	6
Часть №					
-	-	-	-	-	-

Раздел 3

Сведения о местоположении измененных (уточненных) границ объекта							
1. Система координат: МСК - 36, зона 1							
2. Сведения о характерных точках границ объекта							
Обозначение характерных точек границ	Существующие координаты, м		Измененные (уточненные) координаты, м		Метод определения координат характерной точки	Средняя квадратическая погрешность положения характерной точки (M _t), м	Описание обозначения точки на местности (при наличии)
	X	Y	X	Y			
1	2	3	4	5	6	7	8
1	527383.71	1328596.55	-	-	Аналитический	0.30	-
2	527384.74	1328607.53	-	-	Аналитический	0.30	-
3	527385.16	1328611.90	-	-	Аналитический	0.30	-
4	527385.73	1328617.99	-	-	Аналитический	0.30	-
5	527370.56	1328613.47	-	-	Аналитический	0.30	-
6	527126.86	1328542.34	-	-	Аналитический	0.30	-
7	526845.12	1328461.43	-	-	Аналитический	0.30	-
8	526841.50	1328462.54	-	-	Аналитический	0.30	-
9	526837.10	1328469.07	-	-	Аналитический	0.30	-
10	526833.91	1328476.20	-	-	Аналитический	0.30	-
11	526823.28	1328473.26	-	-	Аналитический	0.30	-
12	526817.98	1328471.80	-	-	Аналитический	0.30	-
13	526819.80	1328464.21	-	-	Аналитический	0.30	-
14	526820.10	1328457.99	-	-	Аналитический	0.30	-
15	526817.11	1328453.39	-	-	Аналитический	0.30	-
16	526326.60	1328312.52	-	-	Аналитический	0.30	-
17	525799.26	1328162.47	-	-	Аналитический	0.30	-
18	525710.93	1328137.33	-	-	Аналитический	0.30	-
19	525379.97	1328045.66	-	-	Аналитический	0.30	-
20	525375.53	1328043.78	-	-	Аналитический	0.30	-
21	525364.00	1328041.23	-	-	Аналитический	0.30	-
22	525361.45	1328045.62	-	-	Аналитический	0.30	-
23	525361.32	1328048.69	-	-	Аналитический	0.30	-
24	525366.88	1328067.50	-	-	Аналитический	0.50	-
25	525378.29	1328111.84	-	-	Аналитический	0.50	-
26	525393.02	1328165.77	-	-	Аналитический	0.50	-
27	525406.70	1328218.35	-	-	Аналитический	0.50	-
28	525426.23	1328294.49	-	-	Аналитический	0.50	-
29	525452.37	1328393.42	-	-	Аналитический	0.50	-
30	525476.87	1328478.30	-	-	Аналитический	0.50	-
31	525495.10	1328545.79	-	-	Аналитический	0.50	-
32	525505.60	1328583.59	-	-	Аналитический	0.50	-
33	525531.24	1328663.34	-	-	Аналитический	0.50	-
34	525539.15	1328687.95	-	-	Аналитический	0.50	-
35	525579.32	1328814.12	-	-	Аналитический	0.50	-
36	525634.47	1328985.53	-	-	Аналитический	0.50	-

1	2	3	4	5	6	7	8
37	525665.46	1329079.71	-	-	Аналитический	0.50	-
38	525699.14	1329182.74	-	-	Аналитический	0.50	-
39	525750.25	1329340.19	-	-	Аналитический	0.50	-
40	525776.65	1329424.92	-	-	Аналитический	0.50	-
41	525796.29	1329490.30	-	-	Аналитический	0.50	-
42	525820.95	1329558.48	-	-	Аналитический	0.50	-
43	525859.83	1329678.02	-	-	Аналитический	0.50	-
44	525879.02	1329738.13	-	-	Аналитический	0.50	-
45	525897.32	1329798.84	-	-	Аналитический	0.50	-
46	525909.41	1329836.27	-	-	Аналитический	0.20	-
47	525937.42	1329921.20	-	-	Аналитический	0.20	-
48	525961.99	1329998.90	-	-	Аналитический	0.50	-
49	525942.47	1329999.14	-	-	Аналитический	0.50	-
50	525916.00	1329921.83	-	-	Аналитический	0.50	-
51	525889.06	1329837.78	-	-	Аналитический	0.50	-
52	525879.39	1329800.83	-	-	Аналитический	0.50	-
53	525860.48	1329740.35	-	-	Аналитический	0.50	-
54	525838.89	1329673.36	-	-	Аналитический	0.50	-
55	525801.34	1329561.68	-	-	Аналитический	0.50	-
56	525777.10	1329488.52	-	-	Аналитический	0.50	-
57	525754.79	1329419.09	-	-	Аналитический	0.50	-
58	525730.09	1329338.35	-	-	Аналитический	0.50	-
59	525680.76	1329185.17	-	-	Аналитический	0.50	-
60	525650.58	1329091.69	-	-	Аналитический	0.50	-
61	525618.31	1328991.06	-	-	Аналитический	0.50	-
62	525560.79	1328812.69	-	-	Аналитический	0.50	-
63	525523.46	1328695.05	-	-	Аналитический	0.50	-
64	525485.63	1328581.49	-	-	Аналитический	0.50	-
65	525469.20	1328523.75	-	-	Аналитический	0.50	-
66	525451.50	1328463.94	-	-	Аналитический	0.50	-
67	525431.78	1328389.65	-	-	Аналитический	0.50	-
68	525406.02	1328296.65	-	-	Аналитический	0.50	-
69	525383.67	1328202.61	-	-	Аналитический	0.50	-
70	525370.68	1328150.24	-	-	Аналитический	0.50	-
71	525360.34	1328116.72	-	-	Аналитический	0.50	-
72	525358.42	1328115.50	-	-	Аналитический	0.50	-
73	525354.02	1328117.00	-	-	Аналитический	0.50	-
74	525351.01	1328104.07	-	-	Аналитический	0.50	-
75	525355.47	1328100.41	-	-	Аналитический	0.50	-
76	525355.64	1328097.81	-	-	Аналитический	0.30	-
77	525348.62	1328069.22	-	-	Аналитический	0.30	-
78	525339.63	1328043.14	-	-	Аналитический	0.30	-
79	525329.97	1328020.46	-	-	Аналитический	0.30	-
80	525319.30	1328008.36	-	-	Аналитический	0.30	-
81	525294.53	1327967.93	-	-	Аналитический	0.30	-
82	525232.73	1327828.11	-	-	Аналитический	0.30	-
83	525191.47	1327735.07	-	-	Аналитический	0.30	-
84	525168.29	1327616.97	-	-	Аналитический	0.30	-
85	525154.93	1327522.77	-	-	Аналитический	0.30	-
86	525146.97	1327400.63	-	-	Аналитический	0.30	-
87	525146.64	1327354.43	-	-	Аналитический	0.30	-
88	525152.34	1327354.06	-	-	Аналитический	0.30	-
89	525158.05	1327353.69	-	-	Аналитический	0.30	-

1	2	3	4	5	6	7	8
90	525177.05	1327376.24	-	-	Аналитический	0.30	-
91	525185.36	1327459.58	-	-	Аналитический	0.30	-
92	525189.72	1327525.95	-	-	Аналитический	0.30	-
93	525197.58	1327615.90	-	-	Аналитический	0.30	-
94	525214.58	1327733.80	-	-	Аналитический	0.30	-
95	525253.84	1327822.83	-	-	Аналитический	0.30	-
96	525313.61	1327956.19	-	-	Аналитический	0.30	-
97	525328.72	1327985.31	-	-	Аналитический	0.30	-
98	525357.49	1328012.44	-	-	Аналитический	0.30	-
99	525382.72	1328023.36	-	-	Аналитический	0.30	-
100	525715.66	1328122.10	-	-	Аналитический	0.30	-
101	526333.08	1328293.60	-	-	Аналитический	0.30	-
102	527137.14	1328523.74	-	-	Аналитический	0.20	-
103	527233.19	1328552.09	-	-	Аналитический	0.50	-
104	527374.83	1328593.90	-	-	Аналитический	0.50	-
1	527383.71	1328596.55	-	-	Аналитический	0.30	-
105	526102.49	1331682.35	-	-	Аналитический	0.50	-
106	526064.76	1331783.48	-	-	Аналитический	0.50	-
107	526034.95	1331861.68	-	-	Аналитический	0.50	-
108	526000.70	1331949.02	-	-	Аналитический	0.50	-
109	525945.92	1332088.32	-	-	Аналитический	0.50	-
110	525896.64	1332211.23	-	-	Аналитический	0.50	-
111	525863.22	1332309.79	-	-	Аналитический	0.50	-
112	525809.02	1332452.25	-	-	Аналитический	0.50	-
113	525773.56	1332550.78	-	-	Аналитический	0.50	-
114	525736.41	1332656.11	-	-	Аналитический	0.50	-
115	525710.26	1332726.45	-	-	Аналитический	0.50	-
116	525682.37	1332807.05	-	-	Аналитический	0.50	-
117	525652.25	1332889.97	-	-	Аналитический	0.50	-
118	525619.24	1332977.35	-	-	Аналитический	0.50	-
119	525604.56	1333010.32	-	-	Аналитический	0.50	-
120	525593.27	1333043.18	-	-	Аналитический	0.20	-
121	525589.88	1333070.52	-	-	Аналитический	0.20	-
122	525592.09	1333115.55	-	-	Аналитический	0.10	-
123	525592.91	1333139.59	-	-	Аналитический	0.20	-
124	525602.90	1333198.94	-	-	Аналитический	0.50	-
125	525603.98	1333210.47	-	-	Аналитический	0.50	-
126	525603.81	1333240.47	-	-	Аналитический	0.50	-
127	525594.28	1333312.48	-	-	Аналитический	0.50	-
128	525575.91	1333304.85	-	-	Аналитический	0.50	-
129	525583.82	1333262.60	-	-	Аналитический	0.50	-
130	525586.85	1333237.14	-	-	Аналитический	0.50	-
131	525582.26	1333190.64	-	-	Аналитический	0.50	-
132	525576.08	1333128.83	-	-	Аналитический	0.50	-
133	525571.20	1333089.25	-	-	Аналитический	0.50	-
134	525571.56	1333067.23	-	-	Аналитический	0.50	-
135	525577.59	1333038.18	-	-	Аналитический	0.50	-
136	525588.90	1333003.44	-	-	Аналитический	0.50	-
137	525593.46	1332988.31	-	-	Аналитический	0.50	-
138	525602.74	1332964.69	-	-	Аналитический	0.50	-
139	525624.82	1332907.92	-	-	Аналитический	0.50	-
140	525665.11	1332803.52	-	-	Аналитический	0.50	-

1	2	3	4	5	6	7	8
141	525691.34	1332728.22	-	-	Аналитический	0.50	-
142	525721.34	1332641.21	-	-	Аналитический	0.50	-
143	525757.48	1332542.80	-	-	Аналитический	0.50	-
144	525792.72	1332442.99	-	-	Аналитический	0.50	-
145	525848.20	1332305.93	-	-	Аналитический	0.50	-
146	525875.84	1332216.50	-	-	Аналитический	0.50	-
147	525876.85	1332208.63	-	-	Аналитический	0.50	-
148	525872.35	1332203.94	-	-	Аналитический	0.50	-
149	525878.08	1332188.80	-	-	Аналитический	0.50	-
150	525883.86	1332187.85	-	-	Аналитический	0.50	-
151	525887.58	1332183.24	-	-	Аналитический	0.20	-
152	525937.04	1332056.83	-	-	Аналитический	0.20	-
153	525981.95	1331939.67	-	-	Аналитический	0.50	-
154	526005.03	1331878.22	-	-	Аналитический	0.20	-
155	526046.63	1331776.30	-	-	Аналитический	0.20	-
156	526082.33	1331680.96	-	-	Аналитический	0.50	-
105	526102.49	1331682.35	-	-	Аналитический	0.50	-
157	524209.51	1323523.39	-	-	Аналитический	0.50	-
158	524206.02	1323535.86	-	-	Аналитический	0.50	-
159	524192.94	1323534.85	-	-	Аналитический	0.50	-
160	524182.85	1323538.32	-	-	Аналитический	0.50	-
161	524175.47	1323545.68	-	-	Аналитический	0.50	-
162	524165.90	1323558.16	-	-	Аналитический	0.50	-
163	524136.95	1323603.76	-	-	Аналитический	0.50	-
164	524076.52	1323695.20	-	-	Аналитический	0.50	-
165	524046.93	1323738.52	-	-	Аналитический	0.50	-
166	524014.42	1323787.92	-	-	Аналитический	0.50	-
167	523996.44	1323813.75	-	-	Аналитический	0.50	-
168	523974.68	1323849.07	-	-	Аналитический	0.50	-
169	523959.24	1323881.70	-	-	Аналитический	0.50	-
170	523949.98	1323911.98	-	-	Аналитический	0.50	-
171	523939.45	1323970.34	-	-	Аналитический	0.50	-
172	523934.03	1324018.78	-	-	Аналитический	0.50	-
173	523929.38	1324063.65	-	-	Аналитический	0.50	-
174	523918.61	1324137.84	-	-	Аналитический	0.50	-
175	523909.83	1324210.97	-	-	Аналитический	0.50	-
176	523903.53	1324264.14	-	-	Аналитический	0.50	-
177	523894.10	1324352.89	-	-	Аналитический	0.50	-
178	523884.77	1324467.38	-	-	Аналитический	0.50	-
179	523875.39	1324567.32	-	-	Аналитический	0.20	-
180	523869.22	1324629.46	-	-	Аналитический	0.20	-
181	523853.70	1324785.41	-	-	Аналитический	0.50	-
182	523834.89	1324963.57	-	-	Аналитический	0.50	-
183	523815.29	1325131.24	-	-	Аналитический	0.50	-
184	523791.95	1325348.42	-	-	Аналитический	0.50	-
185	523771.04	1325348.74	-	-	Аналитический	0.50	-
186	523777.37	1325297.49	-	-	Аналитический	0.50	-
187	523784.07	1325232.64	-	-	Аналитический	0.50	-
188	523794.86	1325122.28	-	-	Аналитический	0.50	-
189	523811.17	1324960.72	-	-	Аналитический	0.50	-
190	523831.75	1324777.25	-	-	Аналитический	0.50	-
191	523848.66	1324618.25	-	-	Аналитический	0.50	-


1	2	3	4	5	6	7	8
192	523854.04	1324564.06	-	-	Аналитический	0.50	-
193	523862.51	1324479.78	-	-	Аналитический	0.50	-
194	523864.63	1324458.71	-	-	Аналитический	0.50	-
195	523875.82	1324357.72	-	-	Аналитический	0.50	-
196	523885.71	1324264.88	-	-	Аналитический	0.50	-
197	523891.71	1324204.16	-	-	Аналитический	0.50	-
198	523900.28	1324136.94	-	-	Аналитический	0.50	-
199	523910.30	1324062.44	-	-	Аналитический	0.50	-
200	523914.61	1324018.58	-	-	Аналитический	0.50	-
201	523918.88	1323969.43	-	-	Аналитический	0.50	-
202	523923.56	1323942.45	-	-	Аналитический	0.50	-
203	523931.17	1323901.28	-	-	Аналитический	0.50	-
204	523939.94	1323876.37	-	-	Аналитический	0.50	-
205	523951.85	1323852.07	-	-	Аналитический	0.50	-
206	523974.39	1323814.10	-	-	Аналитический	0.50	-
207	524003.43	1323769.36	-	-	Аналитический	0.20	-
208	524032.77	1323726.42	-	-	Аналитический	0.20	-
209	524059.00	1323687.38	-	-	Аналитический	0.16	-
210	524089.13	1323640.79	-	-	Аналитический	0.20	-
211	524116.56	1323600.07	-	-	Аналитический	0.50	-
212	524151.95	1323546.16	-	-	Аналитический	0.50	-
213	524173.63	1323516.87	-	-	Аналитический	0.50	-
157	524209.51	1323523.39	-	-	Аналитический	0.50	-
214	521858.32	1325012.41	-	-	Аналитический	0.50	-
215	521843.18	1325028.42	-	-	Аналитический	0.50	-
216	521757.33	1324946.54	-	-	Аналитический	0.50	-
217	521690.12	1324891.79	-	-	Аналитический	0.50	-
218	521612.93	1324819.54	-	-	Аналитический	0.50	-
219	521599.20	1324811.55	-	-	Аналитический	0.50	-
220	521581.11	1324811.48	-	-	Аналитический	0.50	-
221	521572.87	1324815.60	-	-	Аналитический	0.50	-
222	521558.36	1324818.27	-	-	Аналитический	0.50	-
223	521544.21	1324819.77	-	-	Аналитический	0.50	-
224	521467.70	1324863.19	-	-	Аналитический	0.50	-
225	521402.44	1324900.13	-	-	Аналитический	0.50	-
226	521226.80	1325002.28	-	-	Аналитический	0.50	-
227	521129.82	1325057.67	-	-	Аналитический	0.50	-
228	521056.99	1325099.47	-	-	Аналитический	0.50	-
229	520915.46	1325181.21	-	-	Аналитический	0.50	-
230	520803.44	1325246.26	-	-	Аналитический	0.50	-
231	520682.94	1325315.78	-	-	Аналитический	0.50	-
232	520609.97	1325359.30	-	-	Аналитический	0.50	-
233	520432.34	1325461.00	-	-	Аналитический	0.50	-
234	520315.14	1325531.65	-	-	Аналитический	0.20	-
235	520247.59	1325572.26	-	-	Аналитический	0.20	-
236	520131.90	1325641.66	-	-	Аналитический	0.50	-
237	520023.83	1325705.86	-	-	Аналитический	0.50	-
238	520022.21	1325711.42	-	-	Аналитический	0.50	-
239	520016.45	1325714.50	-	-	Аналитический	0.50	-
240	520015.07	1325711.94	-	-	Аналитический	0.50	-
241	520013.62	1325712.06	-	-	Аналитический	0.50	-
242	519897.06	1325780.51	-	-	Аналитический	0.50	-

1	2	3	4	5	6	7	8
243	519827.28	1325822.67	-	-	Аналитический	0.50	-
244	519724.68	1325882.91	-	-	Аналитический	0.50	-
245	519646.83	1325928.94	-	-	Аналитический	0.50	-
246	519615.68	1325947.21	-	-	Аналитический	0.50	-
247	519614.33	1325928.19	-	-	Аналитический	0.50	-
248	519718.10	1325865.98	-	-	Аналитический	0.50	-
249	519806.44	1325813.35	-	-	Аналитический	0.50	-
250	519909.15	1325750.73	-	-	Аналитический	0.50	-
251	520005.87	1325692.46	-	-	Аналитический	0.50	-
252	520124.79	1325622.90	-	-	Аналитический	0.50	-
253	520240.24	1325554.99	-	-	Аналитический	0.50	-
254	520320.22	1325508.27	-	-	Аналитический	0.50	-
255	520381.30	1325472.80	-	-	Аналитический	0.30	-
256	520585.02	1325353.12	-	-	Аналитический	0.30	-
257	520682.22	1325295.15	-	-	Аналитический	0.30	-
258	520790.18	1325232.76	-	-	Аналитический	0.30	-
259	520900.59	1325169.23	-	-	Аналитический	0.30	-
260	521018.81	1325101.47	-	-	Аналитический	0.30	-
261	521069.57	1325071.84	-	-	Аналитический	0.30	-
262	521128.41	1325038.07	-	-	Аналитический	0.30	-
263	521219.65	1324985.87	-	-	Аналитический	0.30	-
264	521390.83	1324887.85	-	-	Аналитический	0.30	-
265	521461.90	1324847.00	-	-	Аналитический	0.30	-
266	521529.85	1324807.68	-	-	Аналитический	0.30	-
267	521552.03	1324792.47	-	-	Аналитический	0.30	-
268	521556.38	1324785.82	-	-	Аналитический	0.30	-
269	521556.63	1324771.78	-	-	Аналитический	0.30	-
270	521546.45	1324755.79	-	-	Аналитический	0.30	-
271	521445.80	1324660.91	-	-	Аналитический	0.30	-
272	521412.90	1324625.94	-	-	Аналитический	0.30	-
273	520956.32	1324225.76	-	-	Аналитический	0.30	-
274	520633.46	1323940.94	-	-	Аналитический	0.30	-
275	520568.20	1323882.17	-	-	Аналитический	0.30	-
276	520471.93	1323795.27	-	-	Аналитический	0.30	-
277	520406.42	1323737.11	-	-	Аналитический	0.30	-
278	520202.53	1323567.77	-	-	Аналитический	0.30	-
279	520045.90	1323438.61	-	-	Аналитический	0.30	-
280	519934.37	1323344.30	-	-	Аналитический	0.30	-
281	519837.18	1323263.59	-	-	Аналитический	0.30	-
282	519606.52	1323070.77	-	-	Аналитический	0.30	-
283	519539.95	1323013.49	-	-	Аналитический	0.30	-
284	519438.26	1322925.03	-	-	Аналитический	0.30	-
285	519378.85	1322872.99	-	-	Аналитический	0.30	-
286	519405.60	1322867.82	-	-	Аналитический	0.30	-
287	519451.45	1322908.02	-	-	Аналитический	0.30	-
288	519527.56	1322972.15	-	-	Аналитический	0.30	-
289	519556.49	1322996.52	-	-	Аналитический	0.30	-
290	519623.16	1323053.34	-	-	Аналитический	0.30	-
291	519718.38	1323133.48	-	-	Аналитический	0.30	-
292	519854.18	1323247.77	-	-	Аналитический	0.30	-
293	520060.00	1323418.32	-	-	Аналитический	0.30	-
294	520220.08	1323551.83	-	-	Аналитический	0.30	-
295	520421.18	1323723.33	-	-	Аналитический	0.30	-

1	2	3	4	5	6	7	8
296	520487.91	1323781.68	-	-	Аналитический	0.30	-
297	520584.41	1323867.62	-	-	Аналитический	0.30	-
298	520970.60	1324209.46	-	-	Аналитический	0.30	-
299	521464.40	1324637.26	-	-	Аналитический	0.20	-
300	521590.42	1324749.79	-	-	Аналитический	0.30	-
301	521598.83	1324754.74	-	-	Аналитический	0.30	-
302	521607.32	1324755.07	-	-	Аналитический	0.50	-
303	521618.10	1324750.98	-	-	Аналитический	0.50	-
304	521625.12	1324757.35	-	-	Аналитический	0.50	-
305	521632.14	1324763.72	-	-	Аналитический	0.50	-
306	521629.77	1324775.90	-	-	Аналитический	0.50	-
307	521626.39	1324779.08	-	-	Аналитический	0.50	-
308	521614.34	1324790.42	-	-	Аналитический	0.50	-
214	521858.32	1325012.41	-	-	Аналитический	0.50	-
309	520916.50	1328606.88	-	-	Аналитический	0.50	-
310	520570.72	1328987.93	-	-	Аналитический	0.50	-
311	520550.98	1329009.68	-	-	Аналитический	0.50	-
312	520351.46	1329231.77	-	-	Аналитический	0.50	-
313	520189.25	1329401.46	-	-	Аналитический	0.50	-
314	519982.74	1329625.51	-	-	Аналитический	0.50	-
315	519829.03	1329788.29	-	-	Аналитический	0.50	-
316	519618.02	1330013.18	-	-	Аналитический	0.50	-
317	519439.76	1330202.58	-	-	Аналитический	0.50	-
318	519339.66	1330307.88	-	-	Аналитический	0.50	-
319	519266.54	1330381.00	-	-	Аналитический	0.50	-
320	519159.19	1330479.72	-	-	Аналитический	0.50	-
321	518978.86	1330643.12	-	-	Аналитический	0.50	-
322	518765.56	1330837.17	-	-	Аналитический	0.50	-
323	518645.64	1330946.92	-	-	Аналитический	0.50	-
324	518516.18	1331064.70	-	-	Аналитический	0.50	-
325	518500.05	1331079.81	-	-	Аналитический	0.50	-
326	518501.77	1331081.72	-	-	Аналитический	0.50	-
327	518496.49	1331086.84	-	-	Аналитический	0.50	-
328	518494.43	1331084.67	-	-	Аналитический	0.50	-
329	518475.61	1331103.96	-	-	Аналитический	0.50	-
330	518476.61	1331090.39	-	-	Аналитический	0.50	-
331	518476.63	1331081.48	-	-	Аналитический	0.50	-
332	518485.06	1331072.47	-	-	Аналитический	0.50	-
333	518483.10	1331070.47	-	-	Аналитический	0.50	-
334	518488.65	1331065.01	-	-	Аналитический	0.50	-
335	518490.37	1331066.60	-	-	Аналитический	0.50	-
336	518505.61	1331049.93	-	-	Аналитический	0.50	-
337	518643.81	1330926.65	-	-	Аналитический	0.50	-
338	518753.11	1330825.42	-	-	Аналитический	0.50	-
339	518893.09	1330699.84	-	-	Аналитический	0.50	-
340	518979.79	1330623.13	-	-	Аналитический	0.50	-
341	519136.77	1330482.36	-	-	Аналитический	0.50	-
342	519253.90	1330367.42	-	-	Аналитический	0.50	-
343	519329.57	1330294.02	-	-	Аналитический	0.50	-
344	519438.48	1330180.26	-	-	Аналитический	0.50	-
345	519534.59	1330079.22	-	-	Аналитический	0.50	-
346	519535.70	1330075.45	-	-	Аналитический	0.50	-

План границ объекта

Схема расположения листов плана границ объекта

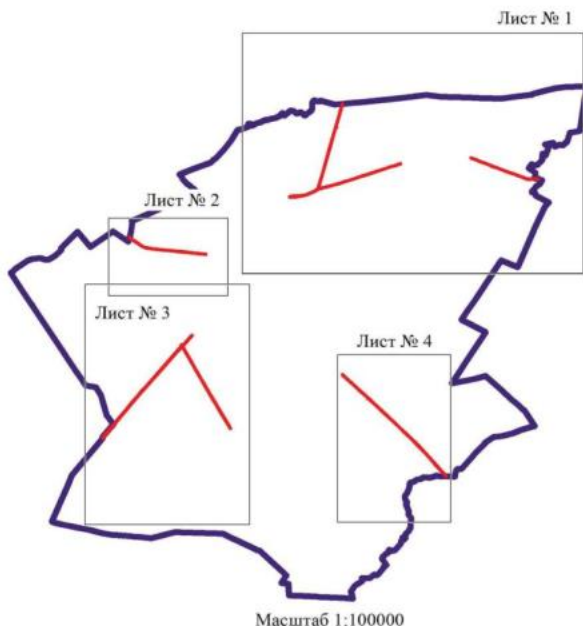

Используемые условные знаки и обозначения:

	границы территориальной зоны
	границы муниципального образования
Лист № 1	область и номер листа плана границ объекта

Руководитель БУВО «Нормативно-проектный центр»

Подпись Ю.В. Шалыгина Дата « 12 » января 2023 г.

Место для оттиска печати (при наличии) лица, составившего описание местоположения границ объекта



Проектная область

Лист № 1




Масштаб 1:1000

— граница территории объекта
 — граница территории населенного пункта
 — граница территории населенного пункта
 — граница территории населенного пункта

Проектная область
 Лист № 1
 Проектная область
 Лист № 1

План границ объекта

Лист № 2

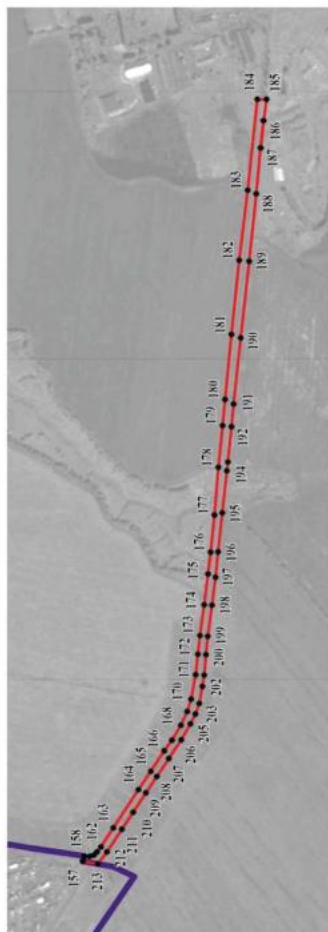

Масштаб 1:10000

Используемые условные знаки и обозначения:




характерная точка границ территориальной зоны



Руководитель ФУВО «Нормативно-проектный центр»


Подпись Александр Ю.В. Шалыгина Дата « 12 » января 2023 г.

Место для отгнса псчдл (при наличии) лица, составившего описание местоположения границ объекта

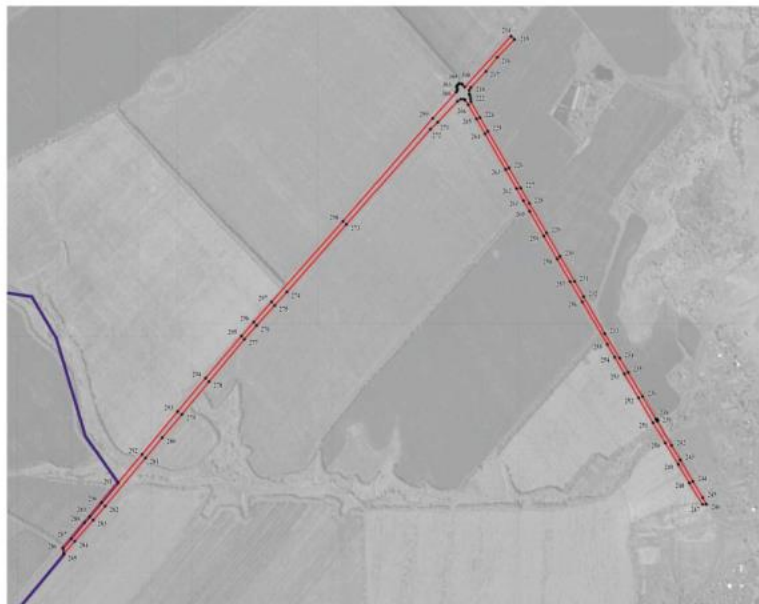

Масштаб 1:10000


Исходные условия знака и обозначения:

	границы территориальной зоны
	границы кадастрового обозначения
	характерная точка границ территориальной зоны

Руководитель БУ ВО «Информационно-проектный центр»
 Подпись: Ю.В. Шалыгина Дата: « 12 » сентября 2023 г.
 Место для отбора проб (для отбора проб, осуществляемого в целях мониторинга границ области)




План границ объекта

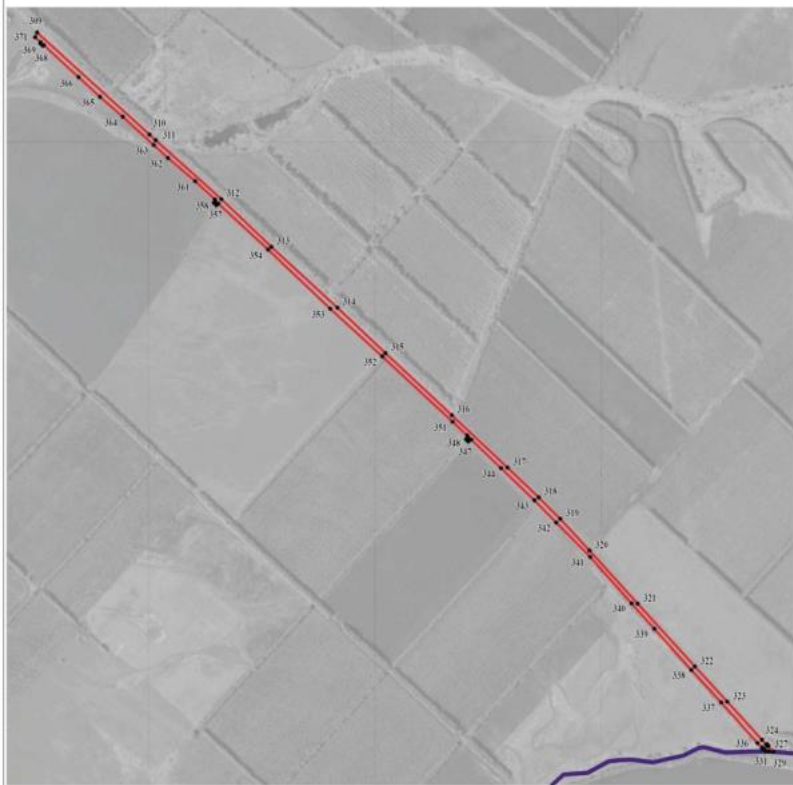
Лист № 4



Масштаб 1:10000

Используемые условные знаки и обозначения:

	границы территориальной зоны
	границы муниципального образования
	характерная точка границ территориальной зоны

Руководитель БУВО «Нормативно-проектный центр»
 Подпись  Ю.В. Шалыгина Дата « 12 » января 2023 г.
 Место для отрыва листа (или наложения) листа, составившего описание местоположения границ объекта

Приложение № 14
к приказу департамента
архитектуры и градостроительства
Воронежской области
от 30.01.2023 № 45-01-04/58

«ОПИСАНИЕ МЕСТОПОЛОЖЕНИЯ ГРАНИЦ

Зона сельскохозяйственного производства за границами населенных пунктов – СХ2

(наименование объекта, местоположение границ которого описано
(далее - объект)

Раздел 1


Сведения об объекте		
№ п/п	Характеристики объекта	Описание характеристик
1	2	3
1	Местоположение объекта	Воронежская область, Новоусманский муниципальный район, Орловское сельское поселение
2	Площадь объекта \pm величина погрешности определения площади ($P \pm \Delta P$)	-
3	Иные характеристики объекта	-

Раздел 2

Сведения о местоположении границ объекта					
1. Система координат: -					
2. Сведения о характерных точках границ объекта					
Обозначение характерных точек границ	Координаты, м		Метод определения координат характерной точки	Средняя квадратическая погрешность положения характерной точки (Mt), м	Описание обозначения точки на местности (при наличии)
	X	Y			
1	2	3	4	5	6
-	-	-	-	-	-
3. Сведения о характерных точках части (частей) границы объекта					
Обозначение характерных точек части границы	Координаты, м		Метод определения координат характерной точки	Средняя квадратическая погрешность положения характерной точки (Mt), м	Описание обозначения точки на местности (при наличии)
	X	Y			
1	2	3	4	5	6
Часть №					
-	-	-	-	-	-

Раздел 4

План границ объекта

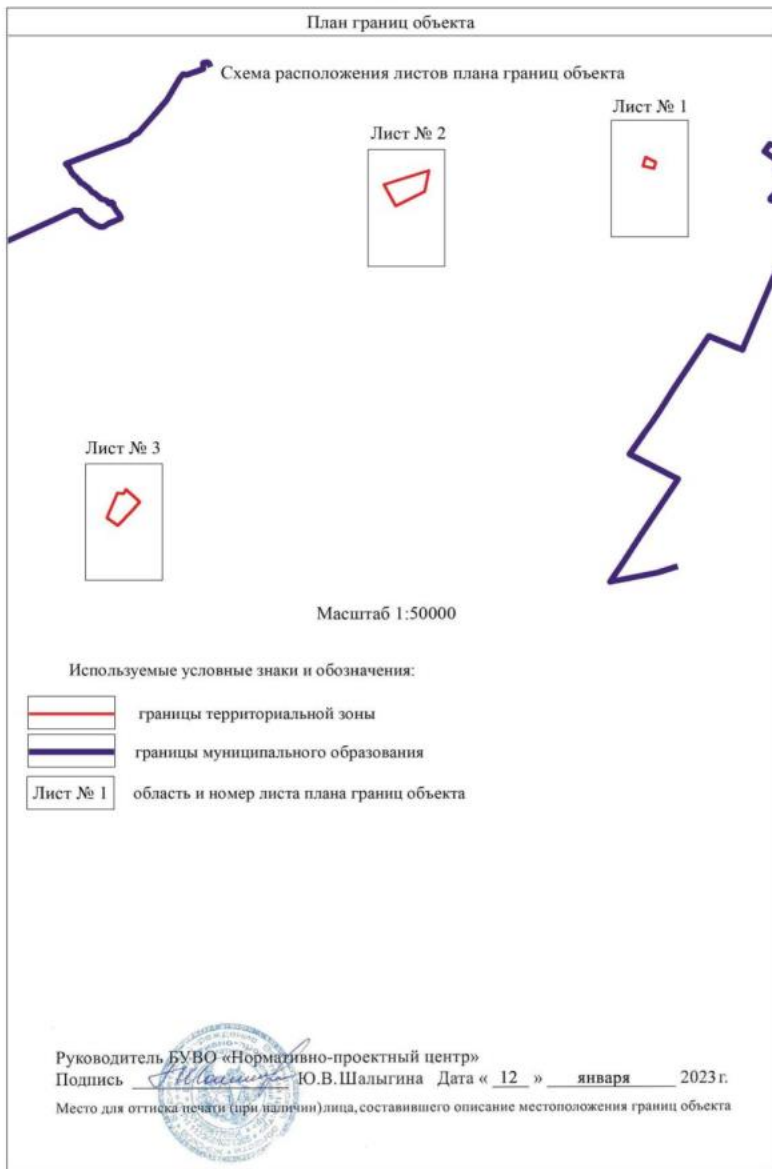

План границ объекта

Лист № 1



Масштаб 1:5000

Используемые условные знаки и обозначения:



границы территориальной зоны



характерная точка границ территориальной зоны

Руководитель БУВО «Нормативно-проектный центр»

Подпись Ю.В. Шалыгина Ю.В. Шалыгина Дата « 12 » января 2023 г.

Место для оттиска печати (при наличии) лица, составившего описание местоположения границ объекта

План границ объекта

Лист № 2



Масштаб 1:5000

Используемые условные знаки и обозначения:



границы территориальной зоны



характерная точка границ территориальной зоны

Руководитель БУВО «Нормативно-проектный центр»

Подпись Ю.В.Шалыгина Ю.В.Шалыгина Дата « 12 » января 2023 г.

Место для оттиска печати (при наличии) лица, составившего описание местоположения границ объекта



План границ объекта

Лист № 3



Масштаб 1:5000

Используемые условные знаки и обозначения:



границы территориальной зоны



характерная точка границ территориальной зоны

Руководитель БУВО «Нормативно-проектный центр»

Подпись Ю.В. Шалыгина Ю.В. Шалыгина Дата « 12 » января 2023 г.

Место для оттиска печати (при наличии) лица, составившего описание местоположения границ объекта



Приложение № 15
к приказу департамента
архитектуры и градостроительства
Воронежской области
от 30.01.2023 № 45-01-04/58

«ОПИСАНИЕ МЕСТОПОЛОЖЕНИЯ ГРАНИЦ

Зона садоводства и огородничества за границами населенных пунктов – СО1

(наименование объекта, местоположение границ которого описано
(далее - объект)

Раздел 1

Сведения об объекте		
№ п/п	Характеристики объекта	Описание характеристик
1	2	3
1	Местоположение объекта	Воронежская область, Новоусманский муниципальный район, Орловское сельское поселение
2	Площадь объекта \pm величина погрешности определения площади ($P \pm \Delta P$)	-
3	Иные характеристики объекта	-

Раздел 2

Сведения о местоположении границ объекта					
1. Система координат: -					
2. Сведения о характерных точках границ объекта					
Обозначение характерных точек границ	Координаты, м		Метод определения координат характерной точки	Средняя квадратическая погрешность положения характерной точки (Mt), м	Описание обозначения точки на местности (при наличии)
	X	Y			
1	2	3	4	5	6
-	-	-	-	-	-
3. Сведения о характерных точках части (частей) границы объекта					
Обозначение характерных точек части границы	Координаты, м		Метод определения координат характерной точки	Средняя квадратическая погрешность положения характерной точки (Mt), м	Описание обозначения точки на местности (при наличии)
	X	Y			
1	2	3	4	5	6
Часть №					
-	-	-	-	-	-

Раздел 3

Сведения о местоположении измененных (уточненных) границ объекта

1. Система координат: МСК - 36, зона 1

2. Сведения о характерных точках границ объекта


Обозначение характерных точек границ	Существующие координаты, м		Измененные (уточненные) координаты, м		Метод определения координат характерной точки	Средняя квадратическая погрешность положения характерной точки (M _t), м	Описание обозначения точки на местности (при наличии)
	X	Y	X	Y			
1	2	3	4	5	6	7	8
1	524450.79	1327999.06	-	-	Аналитический	0.30	-
2	524476.48	1328036.80	-	-	Аналитический	0.30	-
3	524479.25	1328086.84	-	-	Аналитический	0.30	-
4	524517.95	1328200.06	-	-	Аналитический	0.30	-
5	524540.59	1328551.09	-	-	Картометрический	5.00	-
6	524369.85	1328534.20	-	-	Аналитический	0.10	-
7	524053.07	1328584.38	-	-	Аналитический	0.10	-
8	523606.39	1328655.97	-	-	Аналитический	0.10	-
9	523666.19	1328581.76	-	-	Картометрический	5.00	-
10	523698.08	1328531.13	-	-	Картометрический	5.00	-
11	523733.41	1328496.14	-	-	Картометрический	5.00	-
12	523884.38	1328390.85	-	-	Картометрический	5.00	-
13	523868.63	1328229.21	-	-	Аналитический	0.30	-
14	523950.82	1328217.59	-	-	Аналитический	0.30	-
15	523935.77	1328069.81	-	-	Аналитический	0.30	-
1	524450.79	1327999.06	-	-	Аналитический	0.30	-
16	-	-	521823.08	1326568.82	Аналитический	0.20	-
17	-	-	521828.88	1326595.63	Аналитический	0.10	-
18	-	-	521831.63	1326630.09	Аналитический	0.10	-
19	-	-	521835.99	1326660.40	Аналитический	0.10	-
20	-	-	521846.77	1326705.46	Аналитический	0.10	-
21	-	-	521850.55	1326726.60	Аналитический	0.10	-
22	-	-	521854.85	1326741.29	Аналитический	0.10	-
23	-	-	521861.09	1326754.18	Аналитический	0.10	-
24	-	-	521871.07	1326770.02	Аналитический	0.10	-
25	-	-	521877.03	1326776.19	Аналитический	0.10	-
26	-	-	521886.55	1326782.36	Аналитический	0.10	-
27	-	-	521894.64	1326786.16	Аналитический	0.10	-
28	-	-	521907.63	1326803.30	Аналитический	0.10	-
29	-	-	521920.74	1326826.01	Аналитический	0.20	-
30	-	-	521860.87	1326891.68	Аналитический	0.20	-
31	-	-	521506.16	1326532.94	Аналитический	0.20	-
32	-	-	521518.16	1326534.47	Аналитический	0.20	-
33	-	-	521519.96	1326535.36	Аналитический	0.20	-
34	-	-	521527.36	1326538.98	Аналитический	0.20	-
35	-	-	521536.99	1326543.46	Аналитический	0.20	-

Раздел 4

План границ объекта

Схема расположения листов плана границ объекта

Лист № 1

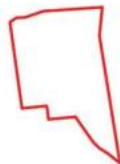

Лист № 2



Масштаб 1:25000

Используемые условные знаки и обозначения:




границы территориальной зоны



область и номер листа плана границ объекта

Руководитель БУВО «Нормативно-проектный центр»

Подпись  Ю.В.Шалыгина Дата « 12 » января 2023 г.

Место для оттиска печати (при наличии) лица, составившего описание местоположения границ объекта





План границ объекта

Лист № 1




Масштаб 1:5000

Используемые условные знаки и обозначения:

- | | |
|---|---|
|  | границы территориальной зоны |
|  | характерная точка границ территориальной зоны |

Руководитель БУВО «Нормативно-проектный центр»

Подпись  Ю.В. Шалыгина Дата « 12 » января 2023 г.

Место для отрыва печати (при наличии) лица, составившего описание местоположения границ объекта



План границ объекта

Лист № 2



Масштаб 1:5000

Используемые условные знаки и обозначения:



границы территориальной зоны



• 16

характерная точка границ территориальной зоны

Руководитель БУВО «Нормативно-проектный центр»

Подпись *Ю.В. Шалыгина* Ю.В. Шалыгина Дата « 12 » января 2023 г.

Место для оттиска печати (при наличии) лица, составившего описание местоположения границ объекта

