



**ДЕПАРТАМЕНТ
АРХИТЕКТУРЫ И ГРАДОСТРОИТЕЛЬСТВА
ВОРОНЕЖСКОЙ ОБЛАСТИ**

Правовое управление правительства Воронежской области
ЗАРЕГИСТРИРОВАНО
"10" 02 2023г.
Регистрационный номер № 108

ПРИКАЗ

30.01.2023

№ 45-01-04/54

г. Воронеж

**Об утверждении правил землепользования и застройки
Синелипяговского сельского поселения Нижнедевицкого муниципального
района Воронежской области**

В соответствии с Градостроительным кодексом Российской Федерации, Федеральным законом от 06.10.2003 № 131-ФЗ «Об общих принципах организации местного самоуправления в Российской Федерации», законами Воронежской области от 07.07.2006 № 61-ОЗ «О регулировании градостроительной деятельности в Воронежской области», от 20.12.2018 № 173-ОЗ «О перераспределении полномочий по утверждению правил землепользования и застройки между органами местного самоуправления поселений Воронежской области, городского округа город Нововоронеж, Борисоглебского городского округа и исполнительными органами государственной власти Воронежской области», постановлением Правительства Воронежской области от 31.12.2014 № 1240 «Об утверждении Положения о департаменте архитектуры и градостроительства Воронежской области», на основании приказа департамента архитектуры и градостроительства Воронежской области от 30.12.2019 № 45-01-04/900 «О подготовке проектов правил землепользования и застройки поселений Богучарского, Бутурлиновского, Грибановского, Калачеевского, Каменского,

Кантемировского, Нижнедевицкого, Новохопёрского, Острогожского, Петропавловского, Поворинского, Репьёвского, Россошанского, Таловского, Терновского и Эртильского муниципальных районов и Борисоглебского городского округа Воронежской области», с учетом заключения о результатах публичных слушаний от 08.11.2022

п р и к а з ы в а ю:

1. Утвердить правила землепользования и застройки Синелипяговского сельского поселения Нижнедевицкого муниципального района Воронежской области согласно приложению к настоящему приказу.

2. Признать утратившими силу следующие решения Совета народных депутатов Синелипяговского сельского поселения Нижнедевицкого муниципального района Воронежской области:

- от 28.12.2011 № 157 «Об утверждении Правил землепользования и застройки Синелипяговского сельского поселения»;

- от 24.10.2016 № 208 «О внесении изменений в решение Совета народных депутатов Синелипяговского сельского поселения Нижнедевицкого муниципального района Воронежской области от 28.12.2011 № 157 «Об утверждении Правил землепользования и застройки Синелипяговского сельского поселения Нижнедевицкого муниципального района Воронежской области».

3. Признать утратившим силу приказ департамента архитектуры и градостроительства Воронежской области от 11.08.2020 № 45-01-04/613 «О внесении изменения в правила землепользования и застройки Синелипяговского сельского поселения Нижнедевицкого муниципального района Воронежской области».

4. Контроль исполнения настоящего приказа возложить на заместителя руководителя департамента архитектуры и градостроительства Воронежской области – начальника отдела территориального планирования Беляеву С.М.

Руководитель департамента
архитектуры и градостроительства
Воронежской области



А.А. Еренков

Приложение

УТВЕРЖДЕНЫ

приказом департамента
архитектуры и градостроительства
Воронежской области
от 30.01.2023 № 45-01-04/54

ПРАВИЛА ЗЕМЛЕПОЛЬЗОВАНИЯ И ЗАСТРОЙКИ СИНЕЛИПЯГОВСКОГО СЕЛЬСКОГО ПОСЕЛЕНИЯ НИЖНЕДЕВИЦКОГО МУНИЦИПАЛЬНОГО РАЙОНА ВОРОНЕЖСКОЙ ОБЛАСТИ

ЧАСТЬ I. ПОРЯДОК ПРИМЕНЕНИЯ ПРАВИЛ ЗЕМЛЕПОЛЬЗОВАНИЯ И ЗАСТРОЙКИ И ВНЕСЕНИЯ В НИХ ИЗМЕНЕНИЙ

Раздел 1. Общие положения

1. Предмет регулирования и цели подготовки правил землепользования и застройки Синелипяговского сельского поселения Нижедевицкого муниципального района Воронежской области

1. Правила землепользования и застройки Синелипяговского сельского поселения Нижедевицкого муниципального района Воронежской области (далее – Правила) являются документом градостроительного зонирования, который утверждается нормативным правовым актом департамента архитектуры и градостроительства Воронежской области и в котором устанавливаются территориальные зоны, градостроительные регламенты, порядок применения такого документа и порядок внесения в него изменений.

2. Правила разработаны в соответствии с Градостроительным кодексом Российской Федерации (далее – ГрК РФ), Земельным кодексом Российской Федерации, Федеральным законом от 06.10.2003 № 131-ФЗ «Об общих принципах организации местного самоуправления в Российской Федерации», иными нормативными правовыми актами Российской

Федерации, Воронежской области, муниципальными правовыми актами муниципального образования с учетом положений нормативных актов и документов, определяющих основные направления социально-экономического и градостроительного развития муниципального образования, а также сведений Единого государственного реестра недвижимости, сведений, документов и материалов, содержащихся в государственных информационных системах обеспечения градостроительной деятельности.

3. Правила разработаны в целях:

- создания условий для устойчивого развития территории муниципального образования, сохранения окружающей среды и объектов культурного наследия;
- создания условий для планировки территории муниципального образования;
- обеспечения прав и законных интересов физических и юридических лиц, в том числе правообладателей земельных участков и объектов капитального строительства;
- создания условий для привлечения инвестиций, в том числе путем предоставления возможности выбора наиболее эффективных видов разрешенного использования земельных участков и объектов капитального строительства.

2. Основные понятия, используемые в Правилах

В настоящих Правилах используются основные понятия, установленные законодательством Российской Федерации.

3. Сфера применения Правил

1. Действие настоящих Правил распространяется на всю территорию Синелипговского сельского поселения Нижнедевицкого муниципального района Воронежской области. Правила обязательны для соблюдения органами государственной власти, органами местного самоуправления, физическими и юридическими лицами, при осуществлении

ими градостроительной деятельности на территории Синелипяговского сельского поселения Нижнедевицкого муниципального района Воронежской области.

2. Настоящие Правила применяются наряду с:

- техническими регламентами и иными обязательными требованиями, установленными в соответствии с законодательством в целях обеспечения безопасности жизни и здоровья людей, надежности и безопасности зданий, строений и сооружений, сохранения окружающей природной среды и объектов культурного наследия;
- региональными и местными нормативами градостроительного проектирования.

4. Содержание и порядок применения Правил

1. Правила включают в себя:

- 1) порядок их применения и внесения изменений в Правила;
- 2) карту градостроительного зонирования;
- 3) градостроительные регламенты.

Обязательным приложением к настоящим Правилам являются сведения о границах территориальных зон, которые должны содержать графическое описание местоположения границ территориальных зон, перечень координат характерных точек этих границ в системе координат, используемой для ведения Единого государственного реестра недвижимости.

2. Порядок применения Правил и внесения в них изменений включает в себя положения:

- 1) о регулировании землепользования и застройки;
- 2) об изменении видов разрешенного использования земельных участков и объектов капитального строительства физическими и юридическими лицами;
- 3) о подготовке документации по планировке территории органами местного самоуправления;

4) о проведении общественных обсуждений или публичных слушаний по вопросам землепользования и застройки;

5) о внесении изменений в Правила;

6) о регулировании иных вопросов землепользования и застройки.

5. Использование объектов недвижимости, не соответствующих настоящим Правилам

1. Земельные участки или объекты капитального строительства, виды разрешенного использования, предельные (минимальные и (или) максимальные) размеры и предельные параметры которых не соответствуют градостроительному регламенту, могут использоваться без установления срока приведения их в соответствие с градостроительным регламентом, за исключением случаев, если использование таких земельных участков и объектов капитального строительства опасно для жизни или здоровья человека, для окружающей среды, объектов культурного наследия.

2. Реконструкция указанных в подпункте 1 настоящего пункта объектов капитального строительства может осуществляться только путем приведения таких объектов в соответствие с градостроительным регламентом или путем уменьшения их несоответствия предельным параметрам разрешенного строительства, реконструкции. Изменение видов разрешенного использования указанных земельных участков и объектов капитального строительства может осуществляться путем приведения их в соответствие с видами разрешенного использования земельных участков и объектов капитального строительства, установленными градостроительным регламентом.

3. В случае если использование указанных в подпункте 1 настоящего пункта земельных участков и объектов капитального строительства продолжается и опасно для жизни или здоровья человека, для окружающей среды, объектов культурного наследия, в соответствии с федеральными законами может быть наложен запрет на использование таких земельных участков и объектов.

6. Открытость и доступность информации о землепользовании и застройке

1. Настоящие Правила являются открытыми и общедоступными.
2. Настоящие Правила подлежат опубликованию в порядке, установленном для официального опубликования нормативных правовых актов Воронежской области, и размещению в федеральной государственной информационной системе территориального планирования и в государственной информационной системе обеспечения градостроительной деятельности.

Раздел 2. Положения о регулировании землепользования и застройки

7. Перераспределение полномочий между органами местного самоуправления Синелипяговского сельского поселения Нижнедевицкого муниципального района Воронежской области и департаментом архитектуры и градостроительства Воронежской области

1. На основании Закона Воронежской области от 20.12.2018 № 173-ОЗ «О перераспределении полномочий по утверждению правил землепользования и застройки между органами местного самоуправления поселений Воронежской области, городского округа город Нововоронеж, Борисоглебского городского округа и исполнительными органами государственной власти Воронежской области» (далее – Закон Воронежской области) и в соответствии со статьей 8.2 ГрК РФ, пунктом 6.1 статьи 26.3 Федерального закона от 06.10.1999 № 184-ФЗ «Об общих принципах организации законодательных (представительных) и исполнительных органов государственной власти субъектов Российской Федерации», частью 1.2 статьи 17 Федерального закона от 06.10.2003 № 131-ФЗ «Об общих принципах организации местного самоуправления в Российской Федерации» полномочия по утверждению Правил перераспределены между органами местного самоуправления Синелипяговского сельского поселения

Нижнедевицкого муниципального района Воронежской области и департаментом архитектуры и градостроительства Воронежской области (далее – Уполномоченный орган) на срок, установленный Законом Воронежской области.

2. После истечения срока, указанного в Законе Воронежской области, полномочия Уполномоченного органа, предусмотренные настоящими Правилами, осуществляются органами местного самоуправления Синелипяговского сельского поселения Нижнедевицкого муниципального района Воронежской области в соответствии с требованиями ГрК РФ.

8. Полномочия Уполномоченного органа по вопросам землепользования и застройки

1. Полномочия Уполномоченного органа по вопросам землепользования и застройки включают:

1) принятие решений о подготовке проекта Правил, о подготовке проекта о внесении изменений в Правила;

2) утверждение Правил, утверждение внесения изменений в Правила;

3) принятие решений о предоставлении разрешений на условно разрешенный вид использования объектов капитального строительства или земельного участка;

4) принятие решений о предоставлении разрешения на отклонение от предельных параметров разрешенного строительства, реконструкции объектов капитального строительства;

5) иные полномочия в соответствии с действующим законодательством.

9. Комиссия по подготовке проектов Правил

1. Комиссия по подготовке проектов правил землепользования и застройки поселений Воронежской области, городского округа город Нововоронеж, Борисоглебского городского округа (далее – Комиссия)

является специально созданным постоянно действующим коллегиальным органом при Уполномоченном органе в целях реализации полномочий, указанных в пункте 8 настоящих Правил, перераспределенных в соответствии с Законом Воронежской области и обеспечения выполнения задач градостроительного зонирования.

2. Комиссия создается и прекращает свою деятельность приказом Уполномоченного органа.

3. Состав и порядок деятельности Комиссии утверждается приказом Уполномоченного органа.

Раздел 3. Положения об изменении видов разрешенного использования земельных участков и объектов капитального строительства физическими и юридическими лицами

10. Изменение видов разрешенного использования земельных участков и объектов капитального строительства

1. Для каждой из установленных настоящими Правилами территориальных зон могут устанавливаться основные, условно разрешенные и вспомогательные виды разрешенного использования земельных участков и объектов капитального строительства.

2. Изменение одного вида разрешенного использования земельных участков и объектов капитального строительства на другой вид такого использования осуществляется в соответствии с градостроительным регламентом при условии соблюдения требований технических регламентов.

3. Основные и вспомогательные виды разрешенного использования земельных участков и объектов капитального строительства правообладателями земельных участков и объектов капитального строительства, за исключением органов государственной власти, органов местного самоуправления, государственных и муниципальных учреждений, государственных и муниципальных унитарных предприятий, выбираются самостоятельно без дополнительных разрешений и согласования.

4. Решения об изменении одного вида разрешенного использования земельных участков и объектов капитального строительства, расположенных на землях, на которые действие градостроительных регламентов не распространяется или для которых градостроительные регламенты не устанавливаются, на другой вид такого использования принимаются в соответствии с федеральными законами.

11. Предоставление разрешения на условно разрешенный вид использования земельного участка или объекта капитального строительства

1. Физическое или юридическое лицо, заинтересованное в предоставлении разрешения на условно разрешенный вид использования земельного участка или объекта капитального строительства (далее - разрешение на условно разрешенный вид использования), направляет заявление о предоставлении разрешения на условно разрешенный вид использования в Комиссию. Заявление о предоставлении разрешения на условно разрешенный вид использования может быть направлено в форме электронного документа, подписанного электронной подписью в соответствии с требованиями Федерального закона от 06.04.2011 № 63-ФЗ «Об электронной подписи».

2. Порядок предоставления разрешения на условно разрешенный вид использования земельного участка или объекта капитального строительства определен статьей 39 ГрК РФ.

3. Проект решения о предоставлении разрешения на условно разрешенный вид использования подлежит рассмотрению на общественных обсуждениях или публичных слушаниях, проводимых в порядке, установленном статьей 5.1 ГрК РФ, с учетом положений статьи 39 ГрК РФ.

12. Предоставление разрешения на отклонение от предельных параметров разрешенного строительства, реконструкции объектов капитального строительства

1. Правообладатели земельных участков, размеры которых меньше установленных градостроительным регламентом минимальных размеров

земельных участков либо конфигурация, инженерно-геологические или иные характеристики которых неблагоприятны для застройки, вправе обратиться за разрешениями на отклонение от предельных параметров разрешенного строительства, реконструкции объектов капитального строительства (далее также – разрешение на отклонение от предельных параметров).

2. Правообладатели земельных участков вправе обратиться за разрешениями на отклонение от предельных параметров разрешенного строительства, реконструкции объектов капитального строительства, если такое отклонение необходимо в целях однократного изменения одного или нескольких предельных параметров разрешенного строительства, реконструкции объектов капитального строительства, установленных градостроительным регламентом для конкретной территориальной зоны, не более чем на десять процентов.

3. Порядок предоставления разрешения на отклонение от предельных параметров определен статьей 40 ГрК РФ.

4. Проект решения о предоставлении разрешения на отклонение от предельных параметров подлежит рассмотрению на общественных обсуждениях или публичных слушаниях, проводимых в порядке, установленном статьей 5.1 ГрК РФ, с учетом положений статьи 39 ГрК РФ, за исключением случая, указанного в части 1.1 статьи 40 ГрК РФ.

Раздел 4. Положения о подготовке документации по планировке территории органами местного самоуправления

13. Общие положения о подготовке документации по планировке территории

1. Подготовка документации по планировке территории осуществляется в целях обеспечения устойчивого развития территорий, в том числе выделения элементов планировочной структуры, установления границ земельных участков, установления границ зон планируемого размещения объектов капитального строительства.

2. Подготовка документации по планировке территории осуществляется в соответствии с главой 5 ГрК РФ.

3. Состав и содержание документации по планировке территории определяется ГрК РФ.

Раздел 5. Положения о проведении общественных обсуждений или публичных слушаний по вопросам землепользования и застройки

14. Общие положения о порядке проведения общественных обсуждений или публичных слушаний в сфере градостроительной деятельности

1. В целях соблюдения права человека на благоприятные условия жизнедеятельности, прав и законных интересов правообладателей земельных участков и объектов капитального строительства по проектам правил землепользования и застройки, проектам планировки территории, проектам межевания территории, проектам, предусматривающим внесение изменений в один из указанных утвержденных документов, проектам решений о предоставлении разрешения на условно разрешенный вид использования земельного участка или объекта капитального строительства, проектам решений о предоставлении разрешения на отклонение от предельных параметров разрешенного строительства, реконструкции объектов капитального строительства в соответствии с уставом муниципального образования и (или) нормативным правовым актом представительного органа муниципального образования и с учетом положений ГрК РФ проводятся общественные обсуждения или публичные слушания, за исключением случаев, предусмотренных ГрК РФ и другими федеральными законами.

2. Порядок проведения общественных обсуждений или публичных слушаний определяется ГрК РФ, Уставом Синелипяговского сельского поселения Нижнедевицкого муниципального района Воронежской области и (или) нормативным правовым актом представительного органа муниципального образования.

Раздел 6. Положения о внесении изменений в Правила

15. Основания и порядок внесения изменений в Правила

1. Основания для рассмотрения вопроса о внесении изменений в настоящие Правила предусмотрены статьей 33 ГрК РФ.

2. Внесение изменений в Правила осуществляется в порядке, предусмотренном статьями 31 и 32 ГрК РФ, с учетом особенностей, установленных статьей 33 ГрК РФ.

Раздел 7. Положения о регулировании иных вопросов землепользования и застройки

16. Общие принципы регулирования иных вопросов землепользования и застройки на территории Синелипяговского сельского поселения Нижнедевицкого муниципального района Воронежской области

Иные вопросы землепользования и застройки на территории Синелипяговского сельского поселения Нижнедевицкого муниципального района Воронежской области регулируются законодательством Российской Федерации, Воронежской области, муниципальными правовыми актами Синелипяговского сельского поселения Нижнедевицкого муниципального района Воронежской области.

ЧАСТЬ II. КАРТА ГРАДОСТРОИТЕЛЬНОГО ЗОНИРОВАНИЯ


17. Карты градостроительного зонирования

1. Карта градостроительного зонирования территории Синелипяговского сельского поселения Нижнедевицкого муниципального района Воронежской области.

ПРАВИЛА ЗЕМЛЕПОЛЬЗОВАНИЯ И ЗАСТРОЙКИ
Карта градостроительного зонирования территории Синелипяговского сельского поселения
Нижегородского муниципального района Воронежской области



- УСЛОВНЫЕ ОБОЗНАЧЕНИЯ**
- Территориальные границы**
- Раньше населенного пункта
 - Раньше сельского поселения
 - Раньше населенного пункта
- Территории для которых градостроительные регламенты не устанавливаются**
- Сельскохозяйственные угодья в составе земель сельскохозяйственного назначения
 - Земли лесного фонда
 - Земли, покрытые поверхностными водами
- Особо охраняемые территории**
- Территории, которые регламентируются положением об ООПТ
- Территориальные зоны**
- Ж11** Зона застройки индивидуальными жилыми домами села Синие Липы
 - Ж12** Зона застройки индивидуальными жилыми домами хутора Долгий
 - Ж13** Зона застройки индивидуальными жилыми домами хутора Золотой
 - Ж14** Зона застройки индивидуальными жилыми домами села Либеня
 - Ж15** Зона застройки индивидуальными жилыми домами хутора Моховой
 - Ж16** Зона застройки индивидуальными жилыми домами хутора Сухой
 - ОД1** Общественно-деловая зона села Синие Липы
 - Р11** Зона рекреационного назначения - объектов отдыха села Синие Липы
 - Р21** Зона природной территории и защитного озеленения села Синие Липы
 - П11** Промышленная зона села Синие Липы
 - П1** Промышленная зона за границами населенных пунктов
 - П2** Промышленно-коммунальная зона села Синие Липы
 - П3** Промышленно-коммунальная зона за границами населенных пунктов

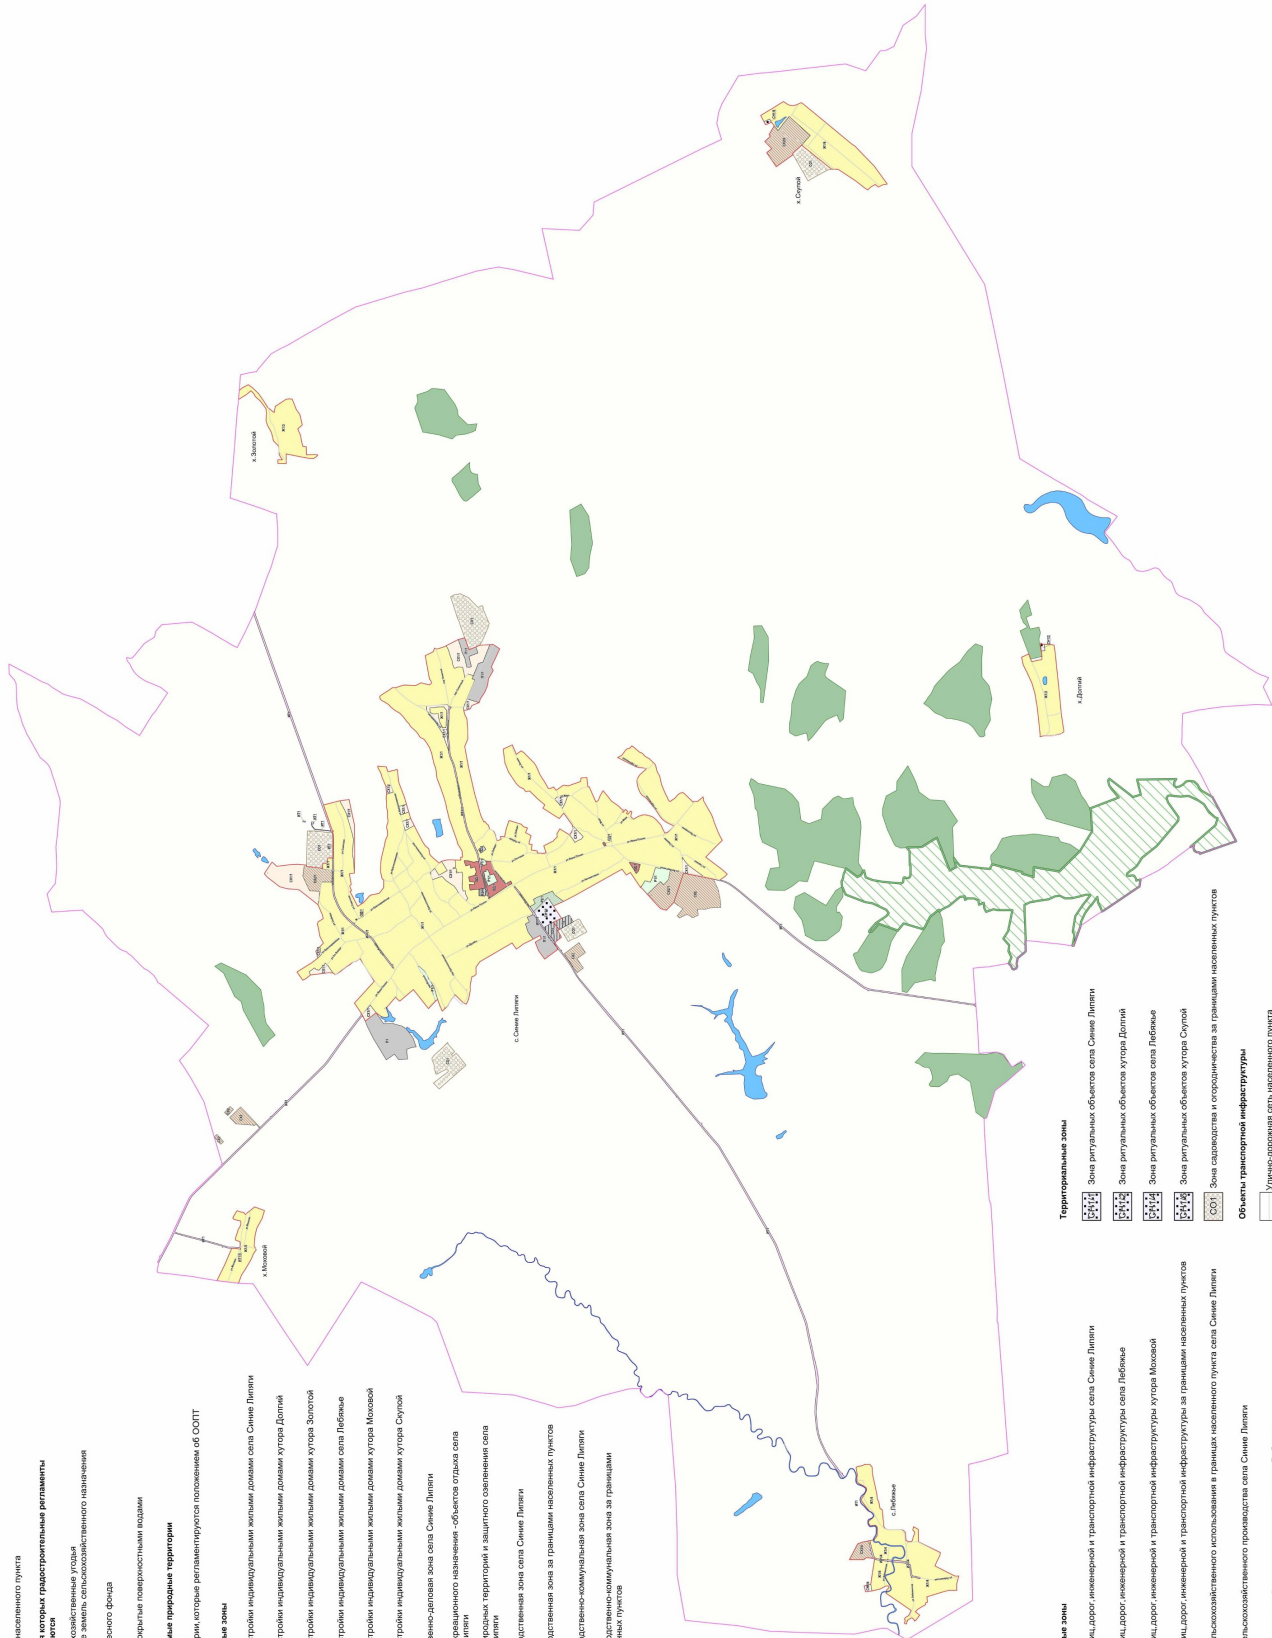

- Территориальные зоны**
- ИТ11** Зона улиц, дорог инженерной и транспортной инфраструктуры села Синие Липы
 - ИТ14** Зона улиц, дорог инженерной и транспортной инфраструктуры села Либеня
 - ИТ16** Зона улиц, дорог инженерной и транспортной инфраструктуры хутора Моховой
 - ИТ1** Зона улиц, дорог инженерной и транспортной инфраструктуры за границами населенных пунктов
 - СХ11** Зона сельскохозяйственного использования в границах населенного пункта села Синие Липы
 - СХ21** Зона сельскохозяйственного производства села Синие Липы
 - СХ24** Зона сельскохозяйственного производства села Либеня
 - СХ26** Зона сельскохозяйственного производства хутора Сухой
 - СХ2** Зона сельскохозяйственного производства за границами населенных пунктов
- Объекты транспортной инфраструктуры**
- Улично-дорожная сеть населенного пункта


2. Карта градостроительного зонирования с отображением зон с особыми условиями использования территории Синелипяговского сельского поселения Нижнедевицкого муниципального района Воронежской области.



ПРАВИЛА ЗЕМЛЕПОЛЬЗОВАНИЯ И ЗАСТРОЙКИ
Карта градостроительного зонирования с особыми условиями использования территории
Синелипяговского сельского поселения Нижнедевицкого муниципального района Воронежской области

- УСЛОВНЫЕ ОБОЗНАЧЕНИЯ**
- Территориальные границы**
- Граница сельского поселения
 - Граница населенного пункта
- Территории для которых градостроительные регламенты не устанавливаются**
- Сельскохозяйственные угодья в составе земель сельскохозяйственного назначения
 - Земли лесного фонда
 - Земли, покрытые поверхностными водами
- Виды территориальных зон**
- Зона застройки индивидуальными жилыми домами
 - Общественно-деловая зона
 - Зона рекреационного назначения - объекты отдыха
 - Зона природного назначения и защитного озеленения
 - Производственная зона
 - Производственно-коммунальная зона
 - Зона улиц, дорог, инженерной и транспортной инфраструктуры
 - Зона сельскохозяйственного использования в границах населенных пунктов
 - Зона сельскохозяйственного производства
 - Зона рекреационных объектов
 - Зона садоводства и огородничества

- Зоны с особыми условиями использования территории**
- Водоохранная зона
 - Прибрежная защитная полоса
 - Ориентировочная (нормативная) санитарно-защитная зона
 - Охранная зона объектов энергетических
 - Охранная зона трубопроводов
 - Охранная зона линий и сооружений связи
 - Зона минимальных расстояний до магистральных или промышленных трубопроводов
- Зоны санитарной охраны источников питьевого и хозяйственно-бытового водоснабжения (первый пояс)**
- Защитная зона объекта культурного наследия
- Прочие объекты**
- Объект культурного наследия
 - Складирование (перевозка) отходов, подлежащих обязательному лечению
 - Складирование (перевозка) отходов, подлежащих обязательному лечению

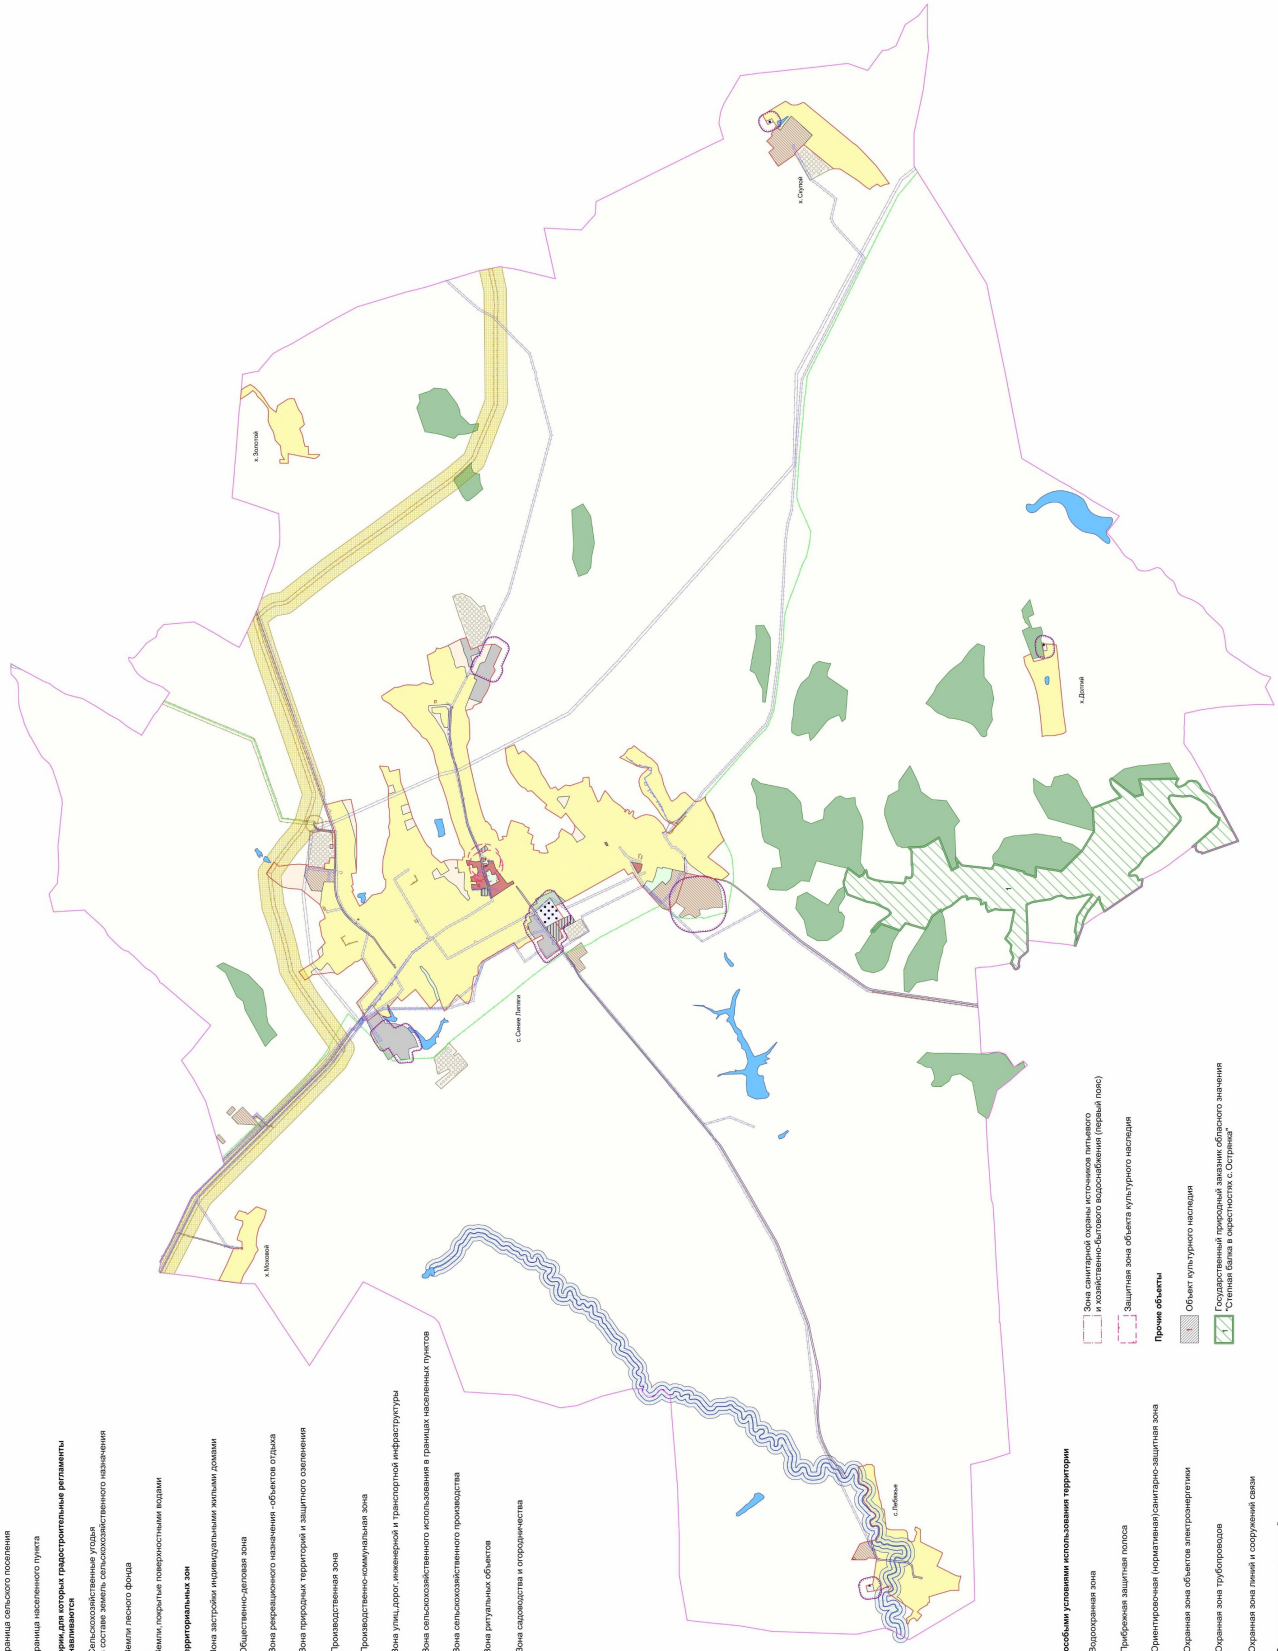

МАСШТАБ 1:25000

2.1. На территории Синелипяговского сельского поселения Нижнедевицкого муниципального района Воронежской области располагаются следующие особо охраняемые природные территории (далее – ООПТ):

№ п/п	Наименование ООПТ	Сведения о границах территории ООПТ	Сведения о границах охранной зоны ООПТ
1	2	3	4
1	Государственный природный заказник областного значения «Степная балка в окрестностях с. Острянка»	Установлена постановлением Правительства Воронежской области от 05.06.2017 № 455 «О создании государственного природного заказника областного значения «Степная балка в окрестностях с. Острянка»	Не установлена

2.2. На территории Синелипяговского сельского поселения Нижнедевицкого муниципального района Воронежской области располагаются следующие объекты культурного наследия:

№ п/п	Наименование объекта культурного наследия	Сведения о границах территории объекта культурного наследия	Сведения о границах защитной зоны объекта культурного наследия	Сведения о границах зоны охраны объекта культурного наследия
1	2	3	4	5
1	Школа земская	Не установлена	Установлена приказом управления по охране объектов культурного наследия Воронежской области от 11.11.2019 № 71-01-07/278 «Об утверждении графического описания местоположения границ (с перечнем координат характерных точек этих границ) защитных зон объектов культурного наследия,	Не установлена

№ п/п	Наименование объекта культурного наследия	Сведения о границах территории объекта культурного наследия	Сведения о границах защитной зоны объекта культурного наследия	Сведения о границах зоны охраны объекта культурного наследия
1	2	3	4	5
			расположенных на территории Воронежской области» (далее – приказ от 11.11.2019 № 71-01-07/278)	
2	Братская могила № 189	Не установлена	Установлена приказом от 11.11.2019 № 71-01-07/278	Не установлена

18. Перечень территориальных зон, установленных на карте градостроительного зонирования

1. Порядок установления территориальных зон определен статьей 34 ГрК РФ. На карте градостроительного зонирования установлены следующие виды территориальных зон:

Наименование территориальной зоны	Кодовое обозначение территориальной зоны
1	2
Жилые зоны	
Зона застройки индивидуальными жилыми домами	Ж1
Общественно-деловые зоны	
Общественно-деловая зона	ОД
Производственные и коммунально-складские зоны	
Производственная зона	П1
Производственно-коммунальная зона	П2
Зоны инженерной и транспортной инфраструктуры	
Зона улиц, дорог, инженерной и транспортной инфраструктуры	ИТ1
Зоны сельскохозяйственного использования	
Зона сельскохозяйственного использования в границах населенных пунктов	СХ1
Зона сельскохозяйственного производства	СХ2
Зоны рекреационного назначения	
Зона рекреационного назначения - объектов отдыха	Р1
Зона природных территорий и защитного озеленения	Р2
Зоны специального назначения	
Зона ритуальных объектов	СН1
Зоны ведения садоводства для собственных нужд граждан	
Зона садоводства и огородничества	СО1

2. Настоящими Правилами на территории Синелипяговского сельского поселения Нижнедевицкого муниципального района Воронежской области установлены следующие территориальные зоны:

Наименование территориальной зоны	Кодовое обозначение территориальной зоны
1	2
Жилые зоны	
Зона застройки индивидуальными жилыми домами села Синие Липяги	Ж1/1
Зона застройки индивидуальными жилыми домами хутора Долгий	Ж1/2
Зона застройки индивидуальными жилыми домами хутора Золотой	Ж1/3
Зона застройки индивидуальными жилыми домами села Лебяжье	Ж1/4
Зона застройки индивидуальными жилыми домами хутора Моховой	Ж1/5
Зона застройки индивидуальными жилыми домами хутора Скупой	Ж1/6
Общественно-деловые зоны	
Общественно-деловая зона села Синие Липяги	ОД/1
Производственные и коммунально-складские зоны	
Производственная зона села Синие Липяги	П1/1
Производственная зона за границами населенных пунктов	П1
Производственно-коммунальная зона села Синие Липяги	П2/1
Производственно-коммунальная зона за границами населенных пунктов	П2
Зоны инженерной и транспортной инфраструктуры	
Зона улиц, дорог, инженерной и транспортной инфраструктуры села Синие Липяги	ИТ1/1
Зона улиц, дорог, инженерной и транспортной инфраструктуры села Лебяжье	ИТ1/4
Зона улиц, дорог, инженерной и транспортной инфраструктуры хутора Моховой	ИТ1/5
Зона улиц, дорог, инженерной и транспортной инфраструктуры за границами населенных пунктов	ИТ1
Зоны сельскохозяйственного использования	
Зона сельскохозяйственного использования в границах населенного пункта села Синие Липяги	СХ1/1
Зона сельскохозяйственного производства села Синие Липяги	СХ2/1
Зона сельскохозяйственного производства села Лебяжье	СХ2/4
Зона сельскохозяйственного производства хутора Скупой	СХ2/6
Зона сельскохозяйственного производства за границами населенных пунктов	СХ2
Зоны рекреационного назначения	
Зона рекреационного назначения - объектов отдыха села Синие Липяги	Р1/1
Зона природных территорий и защитного озеленения села Синие Липяги	Р2/1
Зоны специального назначения	
Зона ритуальных объектов села Синие Липяги	СН1/1

Наименование территориальной зоны	Кодовое обозначение территориальной зоны
1	2
Зона ритуальных объектов хутора Долгий	СН1/2
Зона ритуальных объектов села Лебяжье	СН1/4
Зона ритуальных объектов хутора Скупой	СН1/6
Зоны ведения садоводства для собственных нужд граждан	
Зона садоводства и огородничества за границами населенных пунктов	СО1

3. Сведения о границах территориальных зон, содержащие графическое описание местоположения границ территориальных зон, перечень координат характерных точек границ территориальных зон села Синие Липяги, являются приложением № 1 к настоящим Правилам.

4. Сведения о границах территориальных зон, содержащие графическое описание местоположения границ территориальных зон, перечень координат характерных точек границ территориальных зон хутора Долгий, являются приложением № 2 к настоящим Правилам.

5. Сведения о границах территориальных зон, содержащие графическое описание местоположения границ территориальных зон, перечень координат характерных точек границ территориальных зон хутора Золотой, являются приложением № 3 к настоящим Правилам.

6. Сведения о границах территориальных зон, содержащие графическое описание местоположения границ территориальных зон, перечень координат характерных точек границ территориальных зон села Лебяжье, являются приложением № 4 к настоящим Правилам.

7. Сведения о границах территориальных зон, содержащие графическое описание местоположения границ территориальных зон, перечень координат характерных точек границ территориальных зон хутора Моховой, являются приложением № 5 к настоящим Правилам.

8. Сведения о границах территориальных зон, содержащие графическое описание местоположения границ территориальных зон, перечень координат характерных точек границ территориальных зон хутора Скупой, являются приложением № 6 к настоящим Правилам.

9. Сведения о границах территориальных зон, содержащие графическое описание местоположения границ территориальных зон, перечень координат характерных точек границ территориальных зон, расположенных за границами населенных пунктов на территории Синелипяговского сельского поселения, являются приложением № 7 к настоящим Правилам.

ЧАСТЬ III. ГРАДОСТРОИТЕЛЬНЫЕ РЕГЛАМЕНТЫ

19. Общие положения о градостроительном регламенте

1. Градостроительным регламентом определяется правовой режим земельных участков, равно как всего, что находится над и под поверхностью земельных участков и используется в процессе их застройки и последующей эксплуатации объектов капитального строительства.

2. Действие градостроительного регламента распространяется в равной мере на все земельные участки и объекты капитального строительства, расположенные в пределах границ территориальной зоны, обозначенной на карте градостроительного зонирования.

3. Земли и земельные участки, на которые действие градостроительных регламентов не распространяется или для которых градостроительные регламенты не устанавливаются, определены статьей 36 ГрК РФ.

20. Виды разрешенного использования

1. Разрешенное использование земельных участков и объектов капитального строительства может быть следующих видов:

- основные виды разрешенного использования;
- условно разрешенные виды использования;
- вспомогательные виды разрешенного использования,

допустимые только в качестве дополнительных по отношению к основным видам разрешенного использования и условно разрешенным видам использования и осуществляемые совместно с ними.

2. Виды разрешенного использования (далее – ВРИ) земельных участков в настоящих Правилах определяются в соответствии с приказом Федеральной службы государственной регистрации, кадастра и картографии от 10.11.2020 № П/0412 «Об утверждении классификатора видов разрешенного использования земельных участков».

№ п/п	Код ВРИ	Наименование ВРИ	Предельные (минимальные и (или) максимальные) размеры земельных участков, в том числе их площадь, м2		Максимальный процент застройки в границах земельного участка	Предельное количество этажей или предельная высота зданий, строений, сооружений	Минимальные отступы от границ земельных участков в целях определения мест допустимого размещения зданий, строений, сооружений, за пределами которых запрещено строительство зданий, строений, сооружений
			min	max			
1	2	3	4	5	6	7	8
13	2.1.1	Малотажная многоквартирная жилая застройка	600	не подлежит установлению	45%	4 этажа	6 метров
14	2.7.1	Хранение автотранспорта	не подлежит установлению				
15	4.4	Магазины	200	5000	60%	3 этажа	3 метра
16	4.6	Общественное питание	200	5000	50%	3 этажа	3 метра
17	13.1	Ведение огородинчества	100	4500	0%	не подлежит установлению	
18	13.2	Ведение садоводства	400	2000	30%	3 этажа	3 метра

* для вспомогательных видов – 1 этаж;

** от вспомогательных видов – 1 метр.

Не допускается размещать со стороны улицы вспомогательные строения, за исключением гаражей. Допускается блокировка хозяйственных построек на смежных земельных участках по взаимному согласию домовладельцев с учетом требований пожарной безопасности.

Ограничения использования земельных участков и объектов капитального строительства в зонах с особыми условиями использования территории устанавливаются в соответствии с законодательством Российской Федерации. Перечень зон с особыми условиями использования территории и основания установления ограничений приведены в пункте 22 настоящих Правил.

2. Градостроительный регламент территориальной зоны ОД/1

№ п/п	Код ВРИ	Наименование ВРИ	Предельные (минимальные и (или) максимальные) размеры земельных участков, в том числе их площадь, м ²		Максимальный процент застройки в границах земельного участка	Предельное количество этажей или предельная высота зданий, строений, сооружений	Минимальные отступы от границ земельных участков в целях определения мест допустимого размещения зданий, строений, сооружений, за пределами которых запрещено строительство зданий, строений, сооружений
			min	max			
1	2	3	4	5	6	7	8
ОСНОВНЫЕ ВИДЫ РАЗРЕШЕННОГО ИСПОЛЬЗОВАНИЯ ЗЕМЕЛЬНЫХ УЧАСТКОВ И ОБЪЕКТОВ КАПИТАЛЬНОГО СТРОИТЕЛЬСТВА							
1	3.1.1	Предоставление коммунальных услуг	не подпадает установлению	5000	не подпадает установлению		
2	3.1.2	Административные здания организаций, обеспечивающих предоставление коммунальных услуг	не подпадает установлению		60%	не подпадает установлению	3 метра
3	3.3	Бытовое обслуживание	200	не подпадает установлению	60%	не подпадает установлению	6 метров
4	3.4.1	Амбулаторно-поликлиническое обслуживание	не подпадает установлению			не подпадает установлению	6 метров
5	3.5.1	Дошкольное, начальное и среднее общее образование	не подпадает установлению			4 этажа	6 метров
6	3.5.2	Среднее и высшее профессиональное образование	800	не подпадает установлению	45%	не подпадает установлению	6 метров
7	3.6.1	Объекты культурно-досуговой деятельности	не подпадает установлению		60%	не подпадает установлению	6 метров
8	3.6.2	Парки культуры и отдыха	не подпадает установлению				6 метров
9	3.7.1	Осуществление религиозных обрядов	не подпадает установлению				6 метров
10	4.1	Деловое управление	не подпадает установлению		50%	не подпадает установлению	6 метров
11	4.2	Объекты торговли (торговые центры, торгово-развлекательные центры (комплексы))	2500	не подпадает установлению	40%	не подпадает установлению	6 метров
12	4.3	Рынки	не подпадает установлению		45%	не подпадает установлению	6 метров

№ п/п	Код ВРИ	Наименование ВРИ	Предельные (минимальные и (или) максимальные) размеры земельных участков, в том числе их площадь, м²		Максимальный процент застройки в границах земельного участка	Предельное количество этажей или предельная высота зданий, строений, сооружений	Минимальные отступы от границ земельных участков в целях определения мест допустимого размещения зданий, строений, сооружений, за пределами которых запрещено строительство зданий, строений, сооружений
			min	max			
1	2	3	4	5	6	7	8
13	4.4	Магазины	200	не подлежит установлению	60%	не подлежит установлению	3 метра
14	4.5	Банковская и страховая деятельность	не подлежит установлению		60%	не подлежит установлению	6 метров
15	4.6	Общественное питание	400	не подлежит установлению	50%	не подлежит установлению	6 метров
16	5.1.3	Площадки для занятий спортом	не подлежит установлению				
17	9.3	Историко-культурная деятельность	не подлежит установлению				
18	12.0	Земельные участки (территории) общего пользования	не подлежит установлению				
19	12.0.1	Улично-дорожная сеть	не подлежит установлению				
20	12.0.2	Благоустройство территории	не подлежит установлению				
УСЛОВНО РАЗРЕШЕННЫЕ ВИДЫ ИСПОЛЬЗОВАНИЯ ЗЕМЕЛЬНЫХ УЧАСТКОВ И ОБЪЕКТОВ КАПИТАЛЬНОГО СТРОИТЕЛЬСТВА							
21	2.1	Для индивидуального жильного строительства	300	1000	50%	3 этажа*	3 метра**

* для вспомогательных видов – 1 этаж;

** от вспомогательных видов – 1 метр.

Не допускается размещать со стороны улицы вспомогательные строения, за исключением гаражей. Допускается блокировка хозяйственных построек на смежных земельных участках по взаимному согласию домовладельцев с учетом требований пожарной безопасности.

№ п/п	Код ВРИ	Наименование ВРИ	Предельные (минимальные и (или) максимальные) размеры земельных участков, в том числе их площадь, м ²		Максимальный процент застройки в границах земельного участка	Предельное количество этажей или предельная высота зданий, строений, сооружений	Минимальные отступы от границ земельных участков в целях определения мест допустимого размещения зданий, строений, сооружений, за пределами которых запрещено строительство зданий, строений, сооружений
			min	max			
10	1 2	3	4	5	6	7	8
Не устанавливаются							

Ограничения использования земельных участков и объектов капитального строительства в зонах с особыми условиями использования территории устанавливаются в соответствии с законодательством Российской Федерации. Перечень зон с особыми условиями использования территории и основания установления ограничений приведены в пункте 22 настоящих Правил.

4. Градостроительные регламенты территориальных зон П2/1, П2

			Наименование ВРИ	Предельные (минимальные и (или) максимальные) размеры земельных участков, в том числе их площадь, м ²	6	7	8
№ п/п	Код ВРИ				Максимальный процент застройки в границах земельного участка	Предельное количество этажей или предельная высота зданий, строений, сооружений, за пределами которых строительство запрещено	Минимальные отступы от границ земельных участков в целях определения мест допустимого размещения зданий, строений, сооружений, за пределами которых запрещено строительство зданий, строений, сооружений
1	2	3	4	5	6	7	8
ОСНОВНЫЕ ВИДЫ РАЗРЕШЕННОГО ИСПОЛЬЗОВАНИЯ ЗЕМЕЛЬНЫХ УЧАСТКОВ И ОБЪЕКТОВ КАПИТАЛЬНОГО СТРОИТЕЛЬСТВА							
1	1.15	Хозяйство и переработка не подлежат установлению					3 метра

№ п/п	Код ВРИ	Наименование ВРИ	Предельные (минимальные и (или) максимальные) размеры земельных участков, в том числе их площадь, м ²		Максимальный процент застройки в границах земельного участка	Предельное количество этажей или предельная высота зданий, строений, сооружений	Минимальные отступы от границ земельных участков в целях определения мест допустимого размещения зданий, строений, сооружений, за пределами которых запрещено строительство зданий, строений, сооружений
			min	max			
1	2	3	4	5	6	7	8
		сельскохозяйственной продукции					
2	1.18	Обеспечение сельскохозяйственного производства	не подлежит установлению				3 метра
3	3.1	Коммунальное обслуживание	не подлежит установлению				
4	3.3	Бытовое обслуживание	200	не подлежит установлению	60%	не подлежит установлению	3 метра
5	4.1	Деловое управление	не подлежит установлению		60%	не подлежит установлению	3 метра
6	4.4	Магазины	200	не подлежит установлению	50%	не подлежит установлению	3 метра
7	6.9	Склад	не подлежит установлению		60%	не подлежит установлению	3 метра
8	6.9.1	Складские площадки	не подлежит установлению				
9	8.3	Обеспечение внутреннего правопорядка	не подлежит установлению				3 метра
10	12.0	Земельные участки (территории) общего пользования	не подлежит установлению				
11	12.0.1	Улично-дорожная сеть	не подлежит установлению				
12	12.0.2	Благоустройство территории	не подлежит установлению				
УСЛОВНО РАЗРЕШЕННЫЕ ВИДЫ ИСПОЛЬЗОВАНИЯ ЗЕМЕЛЬНЫХ УЧАСТКОВ И ОБЪЕКТОВ КАПИТАЛЬНОГО СТРОИТЕЛЬСТВА							
13	4.3	Не устанавливаются					

Ограничения использования земельных участков и объектов капитального строительства в зонах с особыми условиями использования территории устанавливаются в соответствии с законодательством Российской Федерации. Перечень зон с особыми условиями использования территории и основания установления ограничений приведены в пункте 22 настоящих Правил.

5. Градостроительные регламенты территориальных зон ИТ1/1, ИТ1/4, ИТ1/5, ИТ1

№ и/п	Код ВРИ	Наименование ВРИ	Предельные (минимальные и (или) максимальные) размеры земельных участков, в том числе их площадь, м ²		Максимальный процент застройки в границах земельного участка	Предельное количество этажей или предельная высота зданий, строений, сооружений	Минимальные отступы от границ земельных участков в целях определения мест допустимого размещения зданий, строений, сооружений, за пределами которых запрещено строительство зданий, строений, сооружений
			min	max			
1	2	3	4	5	6	7	8
ОСНОВНЫЕ ВИДЫ РАЗРЕШЕННОГО ИСПОЛЬЗОВАНИЯ ЗЕМЕЛЬНЫХ УЧАСТКОВ И ОБЪЕКТОВ КАПИТАЛЬНОГО СТРОИТЕЛЬСТВА							
1	7.2.1	Размещение автомобилей на дорог	не подлежат установлению				
2	7.2.2	Обслуживание перевозок пассажиров	не подлежат установлению				3 метра
3	7.2.3	Стоянки транспорта общего пользования	не подлежат установлению				
4	3.1.1	Предоставление коммунальных услуг	не подлежат установлению				
5	12.0	Земельные участки (территории) общего пользования	не подлежат установлению				
6	12.0.1	Улично-дорожная сеть	не подлежат установлению				
7	12.0.2	Благоустройство территории	не подлежат установлению				
УСЛОВНО РАЗРЕШЕННЫЕ ВИДЫ ИСПОЛЬЗОВАНИЯ ЗЕМЕЛЬНЫХ УЧАСТКОВ И ОБЪЕКТОВ КАПИТАЛЬНОГО СТРОИТЕЛЬСТВА							
8	2.7.1	Хранение автотранспорта	не подлежат установлению				1 метр
9	4.9.1	Объекты дорожного сервиса	не подлежат установлению				3 метра
104.9.1.1		Заправка транспортных средств	не подлежат установлению			1 этаж	3 метра

№ п/п	Код ВРИ	Наименование ВРИ	Предельные (минимальные и (или) максимальные) размеры земельных участков, в том числе их площадь, м ²		Максимальный процент застройки в границах земельного участка	Предельное количество этажей или предельная высота зданий, строений, сооружений	Минимальные отступы от границ земельных участков в целях определения мест допустимого размещения зданий, строений, сооружений, за пределами которых запрещено строительство зданий, строений, сооружений
			min	max			
1	2	3	4	5	6	7	8
114.9.1.2	Обеспечение дорожного оттока		600	не подлежит установлению	45%	3 этажа	3 метра
124.9.1.3	Автомобильные мойки		не подлежит установлению			1 этаж	3 метра
134.9.1.4	Ремонт автомобилей		не подлежит установлению			1 этаж	3 метра

Ограничения использования земельных участков и объектов капитального строительства в зонах с особыми условиями использования территории устанавливаются в соответствии с законодательством Российской Федерации.

Перечень зон с особыми условиями использования территории и основания установления ограничений приведены в пункте 22 настоящих Правил.

6. Градостроительный регламент территориальной зоны CX1/1

№ п/п	Код ВРИ	Наименование ВРИ	Предельные (минимальные и (или) максимальные) размеры земельных участков, в том числе их площадь, м²		Максимальный процент застройки в границах земельного участка	Предельное количество этажей или предельная высота зданий, строений, сооружений	Минимальные отступы от границ земельных участков в целях определения мест допустимого размещения зданий, строений, сооружений, за пределами которых запрещено строительство зданий, строений, сооружений	
			min	max				
1	2	3	4	5	6	7	8	
ОСНОВНЫЕ ВИДЫ РАЗРЕШЕННОГО ИСПОЛЬЗОВАНИЯ ЗЕМЕЛЬНЫХ УЧАСТКОВ И ОБЪЕКТОВ КАПИТАЛЬНОГО СТРОИТЕЛЬСТВА								
1	1.2	Выращивание зерновых и иных сельскохозяйственных культур	не подлежат установлению					
2	1.3	Овощеводство	не подлежат установлению					
3	1.5	Садоводство	не подлежат установлению					
4	1.13	Рыбоводство	не подлежат установлению					
5	1.16	Ведение личного подсобного хозяйства на полевых участках	не подлежат установлению					
6	1.17	Питомники	не подлежат установлению					
7	1.19	Сенокосные	не подлежат установлению					
8	1.20	Выпас сельскохозяйственных животных	не подлежат установлению					
9	3.1.1	Предоставление коммунальных услуг	не подлежат установлению					
10	11.0	Водные объекты	не подлежат установлению					
11	11.1	Общее пользование водными объектами	не подлежат установлению					
12	12.0	Земельные участки (территории) общего пользования	не подлежат установлению					
13	12.0.1	Лично-дорожная сеть	не подлежат установлению					
14	12.0.2	Благоустройство территории	не подлежат установлению					
15	13.1	Ведение огородничества	100	4500	0%	не подлежат установлению		
ОСНОВНО РАЗРЕШЕННЫЕ ВИДЫ ИСПОЛЬЗОВАНИЯ ЗЕМЕЛЬНЫХ УЧАСТКОВ И ОБЪЕКТОВ КАПИТАЛЬНОГО СТРОИТЕЛЬСТВА								
16	1.15	Хранение и переработка сельскохозяйственной продукции	не подлежат установлению					3 метра

Ограничения использования земельных участков и объектов капитального строительства в зонах с особыми условиями использования территории устанавливаются в соответствии с законодательством Российской Федерации. Перечень зон с особыми условиями использования территории и основания установления ограничений приведены в пункте 22 настоящих Правил.

7. Градостроительные регламенты территориальных зон CX2/1, CX2/4, CX2/6, CX2

№ п/п	Код ВРИ	Наименование ВРИ	Предельные (минимальные и (или) максимальные) размеры земельных участков, в том числе их площадь, м ²		Максимальный процент застройки в границах земельного участка	Предельное количество этажей или предельная высота зданий, строений, сооружений	Минимальные отступы от границ земельных участков в целях определения мест допустимого размещения зданий, строений, сооружений, за пределами которых запрещено строительство зданий, строений, сооружений
			min	max			
1	2	3	4	5	6	7	8
ОСНОВНЫЕ ВИДЫ РАЗРЕШЕННОГО ИСПОЛЬЗОВАНИЯ ЗЕМЕЛЬНЫХ УЧАСТКОВ И ОБЪЕКТОВ КАПИТАЛЬНОГО СТРОИТЕЛЬСТВА							
1	1.15	Хранение и переработка сельскохозяйственной продукции	не подлежит установлению				
2	1.18	Обеспечение сельскохозяйственного производства	не подлежит установлению				
3	3.1.1	Предоставление коммунальных услуг	не подлежит установлению				
4	6.9	Склад	не подлежит установлению		60%	не подлежит установлению	3 метра
5	6.9.1	Складские площадки	не подлежит установлению				
6	12.0	Земельные участки (территории) общего пользования	не подлежит установлению				
7	12.0.1	Улично-дорожная сеть	не подлежит установлению				

№ п/п	Код ВРИ	Наименование ВРИ	Предельные (минимальные и (или) максимальные) размеры земельных участков, в том числе их площадь, м ²		Максимальный процент застройки в границах земельного участка	Предельное количество этажей или предельная высота зданий, строений, сооружений	Минимальные отступы от границ земельных участков в целях определения мест допустимого размещения зданий, строений, сооружений, за пределами которых запрещено строительство зданий, строений, сооружений
			min	max			
1	2	3	4	5	6	7	8
8	12.0.2	Благоустройство территории	не подлежит установлению				
УСЛОВНО РАЗРЕШЕННЫЕ ВИДЫ ИСПОЛЬЗОВАНИЯ ЗЕМЕЛЬНЫХ УЧАСТКОВ И ОБЪЕКТОВ КАПИТАЛЬНОГО СТРОИТЕЛЬСТВА							
9	1.7	Животноводство	не подлежит установлению				
10	6.4	Пищевая промышленность	не подлежит установлению				
							3 метра
							3 метра

Ограничения использования земельных участков и объектов капитального строительства в зонах с особыми условиями использования территории устанавливаются в соответствии с законодательством Российской Федерации.

Перечень зон с особыми условиями использования территории и основания установления ограничений приведены в пункте 22 настоящих Правил.

8. Градостроительный регламент территориальной зоны Р1/1

№ п/п	Код ВРИ	Наименование ВРИ	Предельные (минимальные и (или) максимальные) размеры земельных участков, в том числе их площадь, м ²		Максимальный процент застройки в границах земельного участка	Предельное количество этажей или предельная высота зданий, строений, сооружений	Минимальные отступы от границ земельных участков в целях определения мест допустимого размещения зданий, строений, сооружений, за пределами которых запрещено строительство зданий, строений, сооружений
			min	max			
1	2	3	4	5	6	7	8
ОСНОВНЫЕ ВИДЫ РАЗРЕШЕННОГО ИСПОЛЬЗОВАНИЯ ЗЕМЕЛЬНЫХ УЧАСТКОВ И ОБЪЕКТОВ КАПИТАЛЬНОГО СТРОИТЕЛЬСТВА							
1	3.6.2	Парки культуры и отдыха	не подлежат установлению				
2	9.3	Историко-культурная деятельность	не подлежат установлению				
3	12.0.1	Улично-дорожная сеть	не подлежат установлению				
4	12.0.2	Благоустройство территории	не подлежат установлению				
5	3.1.1	Предоставление коммунальных услуг	не подлежат установлению				
УСЛОВНО РАЗРЕШЕННЫЕ ВИДЫ ИСПОЛЬЗОВАНИЯ ЗЕМЕЛЬНЫХ УЧАСТКОВ И ОБЪЕКТОВ КАПИТАЛЬНОГО СТРОИТЕЛЬСТВА							
6	4.6	Общественное питание	200	1000	50%	не подлежат установлению	3 метра
7	5.1.4	Оборудованные площадки для занятий спортом	не подлежат установлению				3 метра

Ограничения использования земельных участков и объектов капитального строительства в зонах с особыми условиями использования территории устанавливаются в соответствии с законодательством Российской Федерации.

Перечень зон с особыми условиями использования территории и основания установления ограничений приведены в пункте 22 настоящих Правил.

9. Градостроительный регламент территориальной зоны Р2/1

№ п/п	Код ВРИ	Наименование ВРИ	Предельные (минимальные и (или) максимальные) размеры земельных участков, в том числе их площадь, м ²		Максимальный процент застройки в границах земельного участка min
----------	------------	------------------	--	--	---

Ограничения использования земельных участков и объектов капитального строительства в зонах с особыми условиями использования территории устанавливаются в соответствии с законодательством Российской Федерации.

Перечень зон с особыми условиями использования территории и основания установления ограничений приведены в пункте 22 настоящих Правил.

10. Градостроительный регламент территориальных зон СН1/1, СН1/2, СН1/4, СН1/6

№ п/п	Код ВРИ	Наименование ВРИ	Предельные (минимальные и (или) максимальные) размеры земельных участков, в том числе их площадь, м ²		Максимальный процент застройки в границах земельного участка	Предельное количество этажей или предельная высота зданий, строений, сооружений	Минимальные отступы от границ земельных участков в целях определения мест допустимого размещения зданий, строений, сооружений, за пределами которых запрещено строительство зданий, строений, сооружений
			min	max			
1	2	3	4	5	6	7	8
ОСНОВНЫЕ ВИДЫ РАЗРЕШЕННОГО ИСПОЛЬЗОВАНИЯ ЗЕМЕЛЬНЫХ УЧАСТКОВ И ОБЪЕКТОВ КАПИТАЛЬНОГО СТРОИТЕЛЬСТВА							
1	12.1	Ритуальная деятельность	не подлежит установлению	400000	не подлежит установлению		3 метра
2	12.0	Земельные участки (территории) общего пользования	не подлежат установлению				
3	12.0.1	Улично-дорожная сеть	не подлежит установлению				
4	12.0.2	Благоустройство территории	не подлежит установлению				
5	3.1.1	Предоставление коммунальных услуг	не подлежит установлению				
УСЛОВНО РАЗРЕШЕННЫЕ ВИДЫ ИСПОЛЬЗОВАНИЯ ЗЕМЕЛЬНЫХ УЧАСТКОВ И ОБЪЕКТОВ КАПИТАЛЬНОГО СТРОИТЕЛЬСТВА							
6	3.7.1	Осуществление религиозных обрядов	не подлежит установлению				3 метра

Ограничения использования земельных участков и объектов капитального строительства в зонах с особыми условиями использования территории устанавливаются в соответствии с законодательством Российской Федерации.

Перечень зон с особыми условиями использования территории и основания установления ограничений приведены в пункте 22 настоящих Правил.

11. Градостроительные регламенты территориальной зоны СО1

№ п/п	Код ВРИ	Наименование ВРИ	Предельные (минимальные и (или) максимальные) размеры земельных участков, в том числе их площадь, м ²		Максимальный процент застройки в границах земельного участка	Предельное количество этажей или предельная высота зданий, строений, сооружений	Минимальные отступы от границ земельных участков в целях определения мест допустимого размещения зданий, строений, сооружений, за пределами которых запрещено строительство зданий, строений, сооружений
			min	max			
1	2	3	4	5	6	7	8
ОСНОВНЫЕ ВИДЫ РАЗРЕШЕННОГО ИСПОЛЬЗОВАНИЯ ЗЕМЕЛЬНЫХ УЧАСТКОВ И ОБЪЕКТОВ КАПИТАЛЬНОГО СТРОИТЕЛЬСТВА							
1	13.0	Земельные участки общего назначения	100	2000	50%	13 метров	3 метра
2	13.1	Ведение огородничества	100	4500	0%	не подлежат установлению	
3	13.2	Ведение садоводства	400	2000	30%	3 этажа / 13 метров	3 метра
4	3.1.1	Предоставление коммунальных услуг	не подлежат установлению				
5	12.0	Земельные участки (территории) общего пользования	не подлежат установлению				
6	12.0.1	Улично-дорожная сеть	не подлежат установлению				
7	12.0.2	Благоустройство территории	не подлежат установлению				
УСЛОВНО РАЗРЕШЕННЫЕ ВИДЫ ИСПОЛЬЗОВАНИЯ ЗЕМЕЛЬНЫХ УЧАСТКОВ И ОБЪЕКТОВ КАПИТАЛЬНОГО СТРОИТЕЛЬСТВА							
8	Не устанавливаются						

Ограничения использования земельных участков и объектов капитального строительства в зонах с особыми условиями использования территории устанавливаются в соответствии с законодательством Российской Федерации.

Перечень зон с особыми условиями использования территории и основания установления ограничений приведены в пункте 22 настоящих Правил.

22. Перечень зон с особыми условиями использования территории и основания установления ограничений использования земельных участков и объектов капитального строительства на территории Синелиняговского сельского поселения Нижнедевицкого муниципального района Воронежской области

№ п/п	Вид зоны	Основания установления ограничений использования земельных участков и объектов капитального строительства
1	2	3
1	Защитная зона объекта культурного наследия	Приказ управления по охране объектов культурного наследия Воронежской области от 11.11.2019 № 71-01-07/278 «Об утверждении графического описания местоположения границ (с перечнем координат характерных точек этих границ) защитных зон объектов культурного наследия, расположенных на территории Воронежской области»
2	Охранная зона объектов электроэнергетики (объектов электросетевого хозяйства и объектов по производству электрической энергии)	Постановление Правительства Российской Федерации от 24.02.2009 № 160 «О порядке установления охранных зон объектов электросетевого хозяйства и особых условий использования земельных участков, расположенных в границах таких зон»
3	Охранная зона трубопроводов (газопроводов, нефтепроводов и нефтепродуктопроводов, аммакопроводов)	Постановление Правительства Российской Федерации от 18.11.2013 № 1033 «О порядке установления охранных зон объектов по производству электрической энергии и особых условий использования земельных участков, расположенных в границах таких зон» Федеральный закон от 31.03.1999 № 69-ФЗ «О газоснабжении в Российской Федерации» «Правила охраны магистральных трубопроводов», утвержденные Минтопэнерго РФ 29.04.1992, Постановлением Госгортехнадзора РФ от 22.04.1992 № 9 Постановление Госгортехнадзора Российской Федерации от 23.11.1994 № 61 «О распространении «Правил охраны магистральных трубопроводов» на магистральные аммакопроводы» Постановление Правительства Российской Федерации от 08.09.2017 № 1083 «Об утверждении Правил охраны магистральных газопроводов и о внесении изменений в Положение о представлении в федеральный орган исполнительной власти (его территориальные органы), уполномоченный Правительством Российской Федерации на осуществление государственного кадастрового учета, государственной регистрации прав, ведение Единого государственного реестра недвижимости и предоставление сведений, содержащихся в Едином государственном реестре недвижимости»

		федеральными органами исполнительной власти, органами государственной власти субъектов Российской Федерации и органами местного самоуправления дополнительных сведений, воспроизводимых на публичных кадастровых картах»
		Постановление Правительства Российской Федерации от 20.11.2000 № 878 «Об утверждении Правил охраны газораспределительных сетей»
4	Охранная зона линий и сооружений связи	Постановление Правительства Российской Федерации от 09.06.1995 № 578 «Об утверждении Правил охраны линий и сооружений связи Российской Федерации»
5	Водоохранная зона	Водный кодекс Российской Федерации
6	Прибрежная защитная полоса	Водный кодекс Российской Федерации
7	Зоны санитарной охраны источников питьевого и хозяйственно-бытового водоснабжения, а также устанавливаемые в случаях, предусмотренных Водным кодексом Российской Федерации, в отношении подземных водных объектов зоны специальной охраны	Водный кодекс Российской Федерации СанПиН 2.1.4.1110-02 «Зоны санитарной охраны источников водоснабжения и водопроводов питьевого назначения»
8	Санитарно-защитная зона	Постановление Правительства Российской Федерации от 03.03.2018 № 222 «Об утверждении Правил установления санитарно-защитных зон и использования земельных участков, расположенных в границах санитарно-защитных зон»
9	Зона минимальных расстояний до магистральных или промышленных трубопроводов (газопроводов, нефтепроводов и нефтепродуктопроводов, аммиакопроводов)	Положение о данном виде зоны с особыми условиями использования территории, определенное Правительством Российской Федерации

Приложение № 1
к правилам землепользования и застройки
Синедипяговского сельского поселения
Нижнедевицкого муниципального района
Воронежской области

СВЕДЕНИЯ О ГРАНИЦАХ ТЕРРИТОРИАЛЬНЫХ ЗОН,
СОДЕРЖАЩИЕ ГРАФИЧЕСКОЕ ОПИСАНИЕ МЕСТОПОЛОЖЕНИЯ
ГРАНИЦ ТЕРРИТОРИАЛЬНЫХ ЗОН, ПЕРЕЧЕНЬ КООРДИНАТ
ХАРАКТЕРНЫХ ТОЧЕК ГРАНИЦ ТЕРРИТОРИАЛЬНЫХ ЗОН
СЕЛА СИННИЕ ЛИПЯГИ

ОПИСАНИЕ МЕСТОПОЛОЖЕНИЯ ГРАНИЦ

Зона застройки индивидуальными жилыми домами
села Синие Липяги- Ж1/1

(наименование объекта, местоположение границ которого описано
(далее - объект)

Раздел 1

Сведения об объекте		
№ п/п	Характеристики объекта	Описание характеристик
1	2	3
1	Местоположение объекта	Воронежская область, Нижнедевицкий муниципальный район, Синелипяговское сельское поселение, село Синие Липяги
2	Площадь объекта $\pm$ величина погрешности определения площади ($P \pm \Delta P$)	-
3	Иные характеристики объекта	-

Раздел 2

Сведения о местоположении границ объекта					
1. Система координат: МСК - 36, зона 1					
2. Сведения о характерных точках границ объекта					
Обозначение характерных точек границ	Координаты, м		Метод определения координат характерной точки	Средняя квадратическая погрешность положения характерной точки (Мт), м	Описание обозначения точки на местности (при наличии)
	X	Y			
1	2	3	4	5	6
1	483957.70	1249624.52	Картометрический	5.00	-
2	483956.92	1249635.03	Аналитический	0.10	-
3	483951.76	1249702.85	Аналитический	0.10	-
4	483893.48	1249700.25	Аналитический	0.10	-
5	483886.21	1249772.72	Аналитический	0.10	-
6	483825.46	1249771.12	Картометрический	5.00	-
7	483823.67	1249627.99	Картометрический	5.00	-
8	483823.73	1249615.02	Картометрический	5.00	-
9	483827.39	1249612.71	Картометрический	5.00	-
10	483832.11	1249611.62	Картометрический	5.00	-
1	483957.70	1249624.52	Картометрический	5.00	-
11	483427.20	1247683.89	Аналитический	0.10	-
12	483434.75	1247695.12	Аналитический	0.10	-
13	483482.84	1247766.72	Аналитический	0.10	-
14	483529.49	1247836.92	Картометрический	5.00	-
15	483264.15	1248125.51	Картометрический	5.00	-
16	483454.62	1248429.04	Аналитический	0.10	-
17	483512.34	1248389.92	Аналитический	0.10	-
18	483549.92	1248384.91	Аналитический	0.10	-
19	483588.44	1248348.85	Аналитический	0.10	-
20	483621.61	1248328.79	Аналитический	0.10	-
21	483626.56	1248325.48	Аналитический	0.10	-
22	483646.79	1248312.69	Аналитический	0.10	-
23	483677.33	1248288.34	Аналитический	0.10	-
24	483716.54	1248255.73	Картометрический	5.00	-
25	483782.85	1248213.82	Картометрический	5.00	-
26	483818.04	1248237.83	Картометрический	5.00	-
27	483891.19	1248345.62	Картометрический	5.00	-
28	483919.62	1248367.91	Картометрический	5.00	-
29	484003.36	1248273.76	Картометрический	5.00	-
30	484041.63	1248284.23	Картометрический	5.00	-
31	484062.60	1248304.98	Картометрический	5.00	-
32	484134.56	1248252.61	Картометрический	5.00	-

1	2	3	4	5	6
33	484118.38	1248210.99	Картометрический	5.00	-
34	484169.96	1248166.96	Картометрический	5.00	-
35	484218.99	1248141.57	Картометрический	5.00	-
36	484280.43	1248226.72	Картометрический	5.00	-
37	484298.26	1248251.43	Картометрический	5.00	-
38	484097.05	1248376.70	Картометрический	5.00	-
39	484018.41	1248437.66	Картометрический	5.00	-
40	483972.39	1248482.42	Картометрический	5.00	-
41	483990.83	1248588.63	Картометрический	5.00	-
42	483944.67	1248636.81	Картометрический	5.00	-
43	483991.44	1248725.45	Картометрический	5.00	-
44	484009.04	1248829.73	Картометрический	5.00	-
45	484024.17	1248889.94	Картометрический	5.00	-
46	484014.84	1248922.14	Картометрический	5.00	-
47	483946.79	1248962.77	Картометрический	5.00	-
48	483957.29	1249010.68	Картометрический	5.00	-
49	484016.67	1249148.07	Картометрический	5.00	-
50	484000.61	1249219.79	Картометрический	5.00	-
51	484001.53	1249224.16	Картометрический	5.00	-
52	484001.33	1249247.91	Картометрический	5.00	-
53	483989.36	1249325.11	Картометрический	5.00	-
54	483962.62	1249451.57	Картометрический	5.00	-
55	483824.64	1249448.31	Картометрический	5.00	-
56	483824.25	1249418.48	Картометрический	5.00	-
57	483822.67	1249381.65	Картометрический	5.00	-
58	483821.50	1249362.36	Картометрический	5.00	-
59	483820.72	1249344.48	Картометрический	5.00	-
60	483819.30	1249329.68	Картометрический	5.00	-
61	483815.75	1249309.12	Картометрический	5.00	-
62	483813.03	1249292.56	Картометрический	5.00	-
63	483809.87	1249274.22	Картометрический	5.00	-
64	483806.01	1249256.36	Картометрический	5.00	-
65	483800.35	1249240.19	Картометрический	5.00	-
66	483791.88	1249216.92	Картометрический	5.00	-
67	483785.97	1249202.95	Картометрический	5.00	-
68	483775.65	1249177.34	Картометрический	5.00	-
69	483761.03	1249145.12	Картометрический	5.00	-
70	483742.88	1249107.51	Картометрический	5.00	-
71	483739.68	1249102.47	Картометрический	5.00	-
72	483726.08	1249077.61	Картометрический	5.00	-
73	483702.37	1249039.58	Картометрический	5.00	-
74	483690.83	1249025.20	Картометрический	5.00	-
75	483673.29	1249002.01	Картометрический	5.00	-
76	483660.08	1248988.50	Картометрический	5.00	-
77	483638.81	1248965.48	Картометрический	5.00	-
78	483626.36	1248951.83	Картометрический	5.00	-
79	483614.64	1248941.32	Картометрический	5.00	-
80	483567.80	1248898.42	Картометрический	5.00	-

1	2	3	4	5	6
81	483518.15	1248856.93	Картометрический	5.00	-
82	483509.11	1248849.79	Картометрический	5.00	-
83	483481.02	1248828.01	Картометрический	5.00	-
84	483428.58	1248789.53	Картометрический	5.00	-
85	483393.84	1248764.57	Картометрический	5.00	-
86	483323.78	1248710.58	Картометрический	5.00	-
87	483309.01	1248699.09	Картометрический	5.00	-
88	483303.50	1248693.58	Картометрический	5.00	-
89	483287.08	1248673.99	Картометрический	5.00	-
90	483209.48	1248558.30	Картометрический	5.00	-
91	483165.67	1248498.73	Картометрический	5.00	-
92	483135.39	1248459.36	Картометрический	5.00	-
93	483092.99	1248403.71	Картометрический	5.00	-
94	483010.42	1248296.44	Картометрический	5.00	-
95	483002.02	1248306.26	Картометрический	5.00	-
96	483020.55	1248331.67	Картометрический	5.00	-
97	483011.40	1248340.84	Картометрический	5.00	-
98	483017.76	1248349.57	Картометрический	5.00	-
99	483029.71	1248344.70	Картометрический	5.00	-
100	483041.16	1248360.17	Картометрический	5.00	-
101	483080.56	1248413.45	Картометрический	5.00	-
102	483123.47	1248468.08	Картометрический	5.00	-
103	483197.86	1248567.06	Картометрический	5.00	-
104	483226.11	1248610.78	Картометрический	5.00	-
105	483260.79	1248662.85	Картометрический	5.00	-
106	483273.99	1248683.03	Картометрический	5.00	-
107	483289.70	1248705.22	Картометрический	5.00	-
108	483297.08	1248712.61	Картометрический	5.00	-
109	483311.04	1248723.50	Картометрический	5.00	-
110	483316.34	1248719.49	Картометрический	5.00	-
111	483325.41	1248734.38	Картометрический	5.00	-
112	483384.70	1248778.46	Картометрический	5.00	-
113	483435.53	1248815.52	Картометрический	5.00	-
114	483470.18	1248842.37	Картометрический	5.00	-
115	483498.03	1248863.95	Картометрический	5.00	-
116	483507.12	1248871.15	Картометрический	5.00	-
117	483526.16	1248886.39	Картометрический	5.00	-
118	483527.11	1248891.98	Картометрический	5.00	-
119	483524.73	1248897.33	Картометрический	5.00	-
120	483530.56	1248904.23	Картометрический	5.00	-
121	483535.79	1248901.14	Картометрический	5.00	-
122	483541.34	1248901.29	Картометрический	5.00	-
123	483545.10	1248903.61	Картометрический	5.00	-
124	483546.62	1248908.08	Картометрический	5.00	-
125	483551.26	1248912.06	Картометрический	5.00	-
126	483557.08	1248912.82	Картометрический	5.00	-
127	483602.56	1248954.64	Картометрический	5.00	-
128	483613.68	1248964.63	Картометрический	5.00	-

1	2	3	4	5	6
129	483633.95	1248984.87	Картометрический	5.00	-
130	483648.27	1249000.38	Картометрический	5.00	-
131	483660.08	1249013.63	Картометрический	5.00	-
132	483676.63	1249036.28	Картометрический	5.00	-
133	483687.65	1249050.02	Картометрический	5.00	-
134	483710.52	1249086.69	Картометрический	5.00	-
135	483724.16	1249111.63	Картометрический	5.00	-
136	483727.12	1249116.27	Картометрический	5.00	-
137	483744.71	1249152.76	Картометрический	5.00	-
138	483759.09	1249184.42	Картометрический	5.00	-
139	483769.33	1249209.83	Картометрический	5.00	-
140	483775.12	1249223.52	Картометрический	5.00	-
141	483783.39	1249246.23	Картометрический	5.00	-
142	483788.65	1249261.24	Картометрический	5.00	-
143	483792.19	1249277.66	Картометрический	5.00	-
144	483795.27	1249295.56	Картометрический	5.00	-
145	483797.99	1249312.12	Аналитический	0.10	-
146	483801.46	1249332.08	Аналитический	0.10	-
147	483802.76	1249345.72	Картометрический	5.00	-
148	483803.54	1249363.31	Картометрический	5.00	-
149	483804.71	1249382.57	Картометрический	5.00	-
150	483806.25	1249419.00	Картометрический	5.00	-
151	483806.64	1249448.39	Картометрический	5.00	-
152	483806.09	1249597.05	Картометрический	5.00	-
153	483803.85	1249598.84	Картометрический	5.00	-
154	483800.22	1249600.24	Картометрический	5.00	-
155	483800.22	1249607.24	Картометрический	5.00	-
156	483803.58	1249608.27	Картометрический	5.00	-
157	483805.91	1249610.06	Картометрический	5.00	-
158	483805.67	1249627.95	Картометрический	5.00	-
159	483807.62	1249818.35	Картометрический	5.00	-
160	483808.39	1249992.05	Картометрический	5.00	-
161	483810.94	1250066.17	Картометрический	5.00	-
162	483815.13	1250103.97	Картометрический	5.00	-
163	483819.14	1250118.56	Картометрический	5.00	-
164	483824.30	1250134.75	Картометрический	5.00	-
165	483837.50	1250175.73	Картометрический	5.00	-
166	483881.02	1250298.77	Картометрический	5.00	-
167	483913.07	1250389.91	Картометрический	5.00	-
168	483942.79	1250479.16	Картометрический	5.00	-
169	483727.99	1250535.18	Картометрический	5.00	-
170	483725.89	1250535.47	Картометрический	5.00	-
171	483651.62	1250394.24	Картометрический	5.00	-
172	483634.11	1250356.24	Картометрический	5.00	-
173	483553.45	1250072.60	Картометрический	5.00	-
174	483543.48	1250018.43	Картометрический	5.00	-
175	483554.08	1249823.92	Картометрический	5.00	-
176	483538.58	1249697.78	Картометрический	5.00	-

1	2	3	4	5	6
177	483531.68	1249568.92	Картометрический	5.00	-
178	483589.16	1249563.36	Картометрический	5.00	-
179	483596.91	1249559.00	Картометрический	5.00	-
180	483584.80	1249488.30	Картометрический	5.00	-
181	483572.21	1249418.58	Картометрический	5.00	-
182	483585.05	1249407.92	Картометрический	5.00	-
183	483593.04	1249395.82	Картометрический	5.00	-
184	483567.36	1249334.40	Картометрический	5.00	-
185	483589.09	1249326.28	Картометрический	5.00	-
186	483489.70	1249132.34	Картометрический	5.00	-
187	483486.82	1249126.71	Картометрический	5.00	-
188	483484.56	1249128.14	Картометрический	5.00	-
189	483411.60	1249174.36	Картометрический	5.00	-
190	483352.60	1249238.08	Картометрический	5.00	-
191	483318.04	1249275.42	Картометрический	5.00	-
192	483207.91	1249299.44	Картометрический	5.00	-
193	483198.61	1249301.48	Картометрический	5.00	-
194	483196.92	1249301.84	Картометрический	5.00	-
195	483196.49	1249302.36	Картометрический	5.00	-
196	483169.10	1249336.32	Картометрический	5.00	-
197	483142.91	1249368.80	Картометрический	5.00	-
198	483139.80	1249372.65	Картометрический	5.00	-
199	483138.58	1249424.10	Картометрический	5.00	-
200	483137.70	1249460.98	Картометрический	5.00	-
201	483137.22	1249481.34	Картометрический	5.00	-
202	483150.83	1249484.91	Картометрический	5.00	-
203	483166.81	1249516.75	Картометрический	5.00	-
204	483172.38	1249548.95	Картометрический	5.00	-
205	483178.43	1249574.13	Картометрический	5.00	-
206	483181.22	1249600.03	Картометрический	5.00	-
207	483180.13	1249629.21	Картометрический	5.00	-
208	483178.07	1249668.31	Картометрический	5.00	-
209	483177.22	1249703.41	Картометрический	5.00	-
210	483172.26	1249760.06	Картометрический	5.00	-
211	483168.14	1249776.65	Картометрический	5.00	-
212	483158.70	1249818.05	Картометрический	5.00	-
213	483149.74	1249849.52	Картометрический	5.00	-
214	483146.47	1249862.84	Картометрический	5.00	-
215	483142.36	1249891.16	Картометрический	5.00	-
216	483132.07	1249923.48	Картометрический	5.00	-
217	483126.38	1249944.31	Картометрический	5.00	-
218	483124.32	1249954.11	Картометрический	5.00	-
219	483120.81	1249979.41	Картометрический	5.00	-
220	483115.85	1250003.38	Картометрический	5.00	-
221	483108.59	1250024.32	Картометрический	5.00	-
222	483090.31	1250060.64	Картометрический	5.00	-
223	483086.80	1250071.05	Картометрический	5.00	-
224	483085.71	1250080.13	Картометрический	5.00	-

1	2	3	4	5	6
225	483085.83	1250099.62	Картометрический	5.00	-
226	483089.34	1250131.82	Картометрический	5.00	-
227	483098.54	1250174.67	Картометрический	5.00	-
228	483098.30	1250189.68	Картометрический	5.00	-
229	483094.30	1250212.32	Картометрический	5.00	-
230	483083.53	1250240.88	Картометрический	5.00	-
231	483081.11	1250271.63	Картометрический	5.00	-
232	483087.52	1250315.81	Картометрический	5.00	-
233	483087.28	1250362.18	Картометрический	5.00	-
234	483088.61	1250405.88	Картометрический	5.00	-
235	483098.90	1250446.79	Картометрический	5.00	-
236	483099.87	1250491.34	Картометрический	5.00	-
237	483100.60	1250526.69	Картометрический	5.00	-
238	483105.20	1250559.86	Картометрический	5.00	-
239	483104.71	1250599.80	Картометрический	5.00	-
240	483100.11	1250621.11	Картометрический	5.00	-
241	483009.54	1250650.92	Картометрический	5.00	-
242	483042.03	1250744.81	Картометрический	5.00	-
243	483107.50	1250724.34	Картометрический	5.00	-
244	483148.25	1250821.06	Картометрический	5.00	-
245	483157.85	1250843.84	Картометрический	5.00	-
246	483163.31	1250860.64	Картометрический	5.00	-
247	483180.70	1250914.18	Картометрический	5.00	-
248	483184.25	1250920.40	Картометрический	5.00	-
249	483216.23	1250976.46	Картометрический	5.00	-
250	483216.74	1250981.64	Картометрический	5.00	-
251	483218.12	1250995.72	Картометрический	5.00	-
252	483218.35	1250998.08	Аналитический	0.10	-
253	483195.67	1250995.98	Аналитический	0.10	-
254	483104.28	1250987.50	Аналитический	0.10	-
255	483083.12	1250922.26	Аналитический	0.10	-
256	483074.18	1250924.44	Аналитический	0.10	-
257	482985.55	1250946.18	Картометрический	5.00	-
258	482957.52	1250953.05	Картометрический	5.00	-
259	482956.82	1250953.22	Картометрический	5.00	-
260	482955.89	1250945.24	Картометрический	5.00	-
261	482939.87	1250807.08	Картометрический	5.00	-
262	482937.95	1250790.62	Картометрический	5.00	-
263	482936.86	1250781.18	Картометрический	5.00	-
264	482887.77	1250651.32	Картометрический	5.00	-
265	482860.75	1250579.84	Картометрический	5.00	-
266	482834.27	1250491.24	Картометрический	5.00	-
267	482932.62	1250459.67	Картометрический	5.00	-
268	482908.90	1250346.92	Картометрический	5.00	-
269	482802.48	1250383.77	Картометрический	5.00	-
270	482777.10	1250297.98	Картометрический	5.00	-
271	482886.87	1250258.71	Картометрический	5.00	-
272	482849.91	1250136.06	Картометрический	5.00	-

1	2	3	4	5	6
273	482730.46	1250204.97	Картометрический	5.00	-
274	482692.81	1250130.08	Картометрический	5.00	-
275	482626.39	1250002.04	Картометрический	5.00	-
276	482622.42	1249994.38	Картометрический	5.00	-
277	482582.42	1249932.66	Картометрический	5.00	-
278	482533.34	1249892.43	Картометрический	5.00	-
279	482526.04	1249822.89	Картометрический	5.00	-
280	482491.75	1249785.19	Картометрический	5.00	-
281	482396.53	1249703.44	Картометрический	5.00	-
282	482366.15	1249727.24	Картометрический	5.00	-
283	482289.66	1249604.12	Картометрический	5.00	-
284	482313.65	1249589.90	Картометрический	5.00	-
285	482354.40	1249566.90	Картометрический	5.00	-
286	482401.07	1249541.75	Аналитический	0.10	-
287	482455.75	1249633.26	Аналитический	0.10	-
288	482518.84	1249574.53	Аналитический	0.10	-
289	482484.55	1249483.48	Картометрический	5.00	-
290	482360.63	1249526.68	Картометрический	5.00	-
291	482300.89	1249465.62	Картометрический	5.00	-
292	482198.58	1249396.52	Картометрический	5.00	-
293	482161.76	1249346.18	Картометрический	5.00	-
294	482135.49	1249300.96	Аналитический	0.10	-
295	482039.17	1249201.76	Аналитический	0.10	-
296	482013.69	1249231.57	Аналитический	0.10	-
297	482043.70	1249288.93	Аналитический	0.10	-
298	482046.06	1249331.92	Аналитический	0.10	-
299	482075.75	1249331.17	Картометрический	5.00	-
300	482090.67	1249370.36	Картометрический	5.00	-
301	482088.41	1249442.42	Картометрический	5.00	-
302	482086.07	1249481.19	Картометрический	5.00	-
303	482082.96	1249547.31	Картометрический	5.00	-
304	482092.14	1249584.16	Картометрический	5.00	-
305	482151.07	1249573.89	Картометрический	5.00	-
306	482166.70	1249571.37	Картометрический	5.00	-
307	482171.36	1249589.25	Картометрический	5.00	-
308	482156.73	1249591.80	Картометрический	5.00	-
309	482172.41	1249629.94	Картометрический	5.00	-
310	482210.38	1249627.27	Картометрический	5.00	-
311	482211.34	1249641.14	Картометрический	5.00	-
312	482173.59	1249645.47	Картометрический	5.00	-
313	482184.43	1249744.42	Картометрический	5.00	-
314	482107.14	1249742.00	Картометрический	5.00	-
315	482109.22	1249782.68	Картометрический	5.00	-
316	482085.13	1249782.74	Картометрический	5.00	-
317	482091.83	1249868.56	Картометрический	5.00	-
318	482153.72	1249968.24	Картометрический	5.00	-
319	482157.01	1249997.48	Картометрический	5.00	-
320	482261.17	1250288.58	Картометрический	5.00	-

1	2	3	4	5	6
321	482294.87	1250425.30	Картометрический	5.00	-
322	482310.37	1250500.78	Картометрический	5.00	-
323	482329.74	1250567.12	Картометрический	5.00	-
324	482381.55	1250720.37	Картометрический	5.00	-
325	482425.12	1250826.65	Картометрический	5.00	-
326	482432.63	1250872.41	Картометрический	5.00	-
327	482435.05	1250923.25	Картометрический	5.00	-
328	482446.67	1250976.28	Картометрический	5.00	-
329	482469.19	1251037.53	Картометрический	5.00	-
330	482482.50	1251103.86	Картометрический	5.00	-
331	482497.76	1251172.62	Картометрический	5.00	-
332	482524.63	1251238.96	Картометрический	5.00	-
333	482562.16	1251305.05	Картометрический	5.00	-
334	482597.50	1251353.47	Картометрический	5.00	-
335	482614.93	1251363.64	Картометрический	5.00	-
336	482639.63	1251375.26	Картометрический	5.00	-
337	482659.48	1251391.73	Картометрический	5.00	-
338	482680.54	1251428.53	Картометрический	5.00	-
339	482708.87	1251460.97	Картометрический	5.00	-
340	482755.35	1251504.67	Картометрический	5.00	-
341	482768.19	1251516.65	Картометрический	5.00	-
342	482786.59	1251536.75	Картометрический	5.00	-
343	482799.66	1251562.65	Картометрический	5.00	-
344	482811.28	1251573.67	Картометрический	5.00	-
345	482836.58	1251602.24	Картометрический	5.00	-
346	482843.78	1251611.07	Картометрический	5.00	-
347	482850.56	1251621.00	Картометрический	5.00	-
348	482864.00	1251639.28	Картометрический	5.00	-
349	482881.43	1251659.80	Картометрический	5.00	-
350	482906.79	1251685.64	Картометрический	5.00	-
351	482919.50	1251700.29	Картометрический	5.00	-
352	482924.34	1251705.49	Картометрический	5.00	-
353	482929.79	1251705.74	Картометрический	5.00	-
354	482939.96	1251713.00	Картометрический	5.00	-
355	482978.58	1251733.94	Картометрический	5.00	-
356	483006.18	1251756.21	Картометрический	5.00	-
357	483038.50	1251781.64	Картометрический	5.00	-
358	483060.65	1251805.12	Картометрический	5.00	-
359	483067.91	1251814.44	Картометрический	5.00	-
360	483103.02	1251837.92	Картометрический	5.00	-
361	483142.24	1251861.41	Картометрический	5.00	-
362	483160.64	1251870.12	Картометрический	5.00	-
363	483177.10	1251886.10	Картометрический	5.00	-
364	483189.45	1251905.96	Картометрический	5.00	-
365	483190.90	1251922.66	Картометрический	5.00	-
366	483187.03	1251932.59	Картометрический	5.00	-
367	483178.80	1251939.12	Картометрический	5.00	-
368	483133.52	1251968.90	Картометрический	5.00	-

1	2	3	4	5	6
369	483066.34	1252012.36	Картометрический	5.00	-
370	483037.41	1252033.06	Картометрический	5.00	-
371	483018.76	1252044.56	Картометрический	5.00	-
372	483015.37	1252045.77	Картометрический	5.00	-
373	482978.25	1252044.16	Картометрический	5.00	-
374	482896.94	1252070.65	Картометрический	5.00	-
375	482859.66	1252078.95	Картометрический	5.00	-
376	482711.16	1252074.52	Картометрический	5.00	-
377	482678.51	1252088.39	Картометрический	5.00	-
378	482673.76	1252090.40	Картометрический	5.00	-
379	482643.33	1252108.82	Картометрический	5.00	-
380	482625.08	1252104.41	Картометрический	5.00	-
381	482563.77	1252089.60	Картометрический	5.00	-
382	482551.35	1252086.60	Картометрический	5.00	-
383	482534.22	1252081.52	Картометрический	5.00	-
384	482510.13	1252091.68	Картометрический	5.00	-
385	482500.63	1252103.12	Картометрический	5.00	-
386	482505.09	1252130.43	Картометрический	5.00	-
387	482527.32	1252163.45	Картометрический	5.00	-
388	482545.80	1252259.35	Картометрический	5.00	-
389	482565.81	1252372.58	Картометрический	5.00	-
390	482568.55	1252388.09	Картометрический	5.00	-
391	482583.41	1252472.12	Картометрический	5.00	-
392	482500.99	1252510.86	Картометрический	5.00	-
393	482474.37	1252527.38	Картометрический	5.00	-
394	482464.88	1252553.42	Картометрический	5.00	-
395	482464.17	1252556.11	Картометрический	5.00	-
396	482460.11	1252571.52	Картометрический	5.00	-
397	482456.24	1252572.98	Картометрический	5.00	-
398	482443.70	1252564.32	Картометрический	5.00	-
399	482440.79	1252562.31	Картометрический	5.00	-
400	482414.15	1252562.31	Картометрический	5.00	-
401	482331.73	1252590.26	Картометрический	5.00	-
402	482303.79	1252604.51	Картометрический	5.00	-
403	482272.17	1252546.14	Картометрический	5.00	-
404	482261.96	1252506.64	Картометрический	5.00	-
405	482245.98	1252455.61	Картометрический	5.00	-
406	482225.13	1252407.69	Картометрический	5.00	-
407	482217.58	1252354.88	Картометрический	5.00	-
408	482197.56	1252306.38	Картометрический	5.00	-
409	482182.53	1252304.29	Картометрический	5.00	-
410	482146.44	1252321.57	Картометрический	5.00	-
411	482082.86	1252319.78	Картометрический	5.00	-
412	482053.31	1252180.38	Картометрический	5.00	-
413	482015.63	1252228.61	Картометрический	5.00	-
414	481942.30	1252205.42	Картометрический	5.00	-
415	481958.83	1252162.21	Картометрический	5.00	-
416	481921.48	1252147.94	Картометрический	5.00	-

1	2	3	4	5	6
417	481931.24	1252124.51	Картометрический	5.00	-
418	481942.19	1252099.79	Картометрический	5.00	-
419	482027.29	1251896.35	Картометрический	5.00	-
420	482073.98	1251774.82	Картометрический	5.00	-
421	482068.40	1251737.94	Картометрический	5.00	-
422	482051.86	1251678.24	Картометрический	5.00	-
423	482035.34	1251645.86	Картометрический	5.00	-
424	482033.20	1251642.28	Картометрический	5.00	-
425	482025.81	1251629.97	Картометрический	5.00	-
426	482025.65	1251627.75	Картометрический	5.00	-
427	482025.53	1251626.00	Картометрический	5.00	-
428	482017.46	1251511.20	Картометрический	5.00	-
429	482016.17	1251488.34	Картометрический	5.00	-
430	482015.29	1251432.88	Картометрический	5.00	-
431	482014.36	1251373.88	Картометрический	5.00	-
432	482014.15	1251360.68	Картометрический	5.00	-
433	482015.25	1251357.98	Картометрический	5.00	-
434	482021.95	1251341.53	Картометрический	5.00	-
435	482056.81	1251260.02	Картометрический	5.00	-
436	482050.41	1251225.44	Картометрический	5.00	-
437	482005.73	1250984.16	Картометрический	5.00	-
438	481997.37	1250948.08	Картометрический	5.00	-
439	481929.45	1250654.80	Картометрический	5.00	-
440	481924.75	1250634.52	Картометрический	5.00	-
441	481864.09	1250417.90	Картометрический	5.00	-
442	481846.33	1250354.46	Картометрический	5.00	-
443	481846.18	1250353.94	Картометрический	5.00	-
444	481839.65	1250340.44	Картометрический	5.00	-
445	481832.25	1250318.64	Картометрический	5.00	-
446	481800.57	1250250.79	Картометрический	5.00	-
447	481792.91	1250257.85	Картометрический	5.00	-
448	481785.71	1250256.48	Картометрический	5.00	-
449	481773.62	1250243.18	Картометрический	5.00	-
450	481755.22	1250220.67	Картометрический	5.00	-
451	481738.76	1250208.08	Картометрический	5.00	-
452	481731.50	1250190.65	Картометрический	5.00	-
453	481727.38	1250172.00	Картометрический	5.00	-
454	481724.96	1250155.30	Картометрический	5.00	-
455	481716.97	1250153.36	Картометрический	5.00	-
456	481697.36	1250148.52	Картометрический	5.00	-
457	481680.90	1250139.56	Картометрический	5.00	-
458	481664.43	1250122.13	Картометрический	5.00	-
459	481651.12	1250095.98	Картометрический	5.00	-
460	481643.37	1250069.11	Картометрический	5.00	-
461	481640.95	1250053.62	Картометрический	5.00	-
462	481629.09	1250013.18	Картометрический	5.00	-
463	481619.89	1250004.95	Картометрический	5.00	-
464	481605.36	1250004.95	Картометрический	5.00	-

1	2	3	4	5	6
465	481566.38	1250024.08	Картометрический	5.00	-
466	481582.36	1250056.76	Картометрический	5.00	-
467	481557.91	1250061.36	Картометрический	5.00	-
468	481534.18	1250056.04	Картометрический	5.00	-
469	481526.43	1250054.83	Картометрический	5.00	-
470	481522.92	1250058.44	Картометрический	5.00	-
471	481501.74	1250159.31	Картометрический	5.00	-
472	481463.02	1250271.93	Картометрический	5.00	-
473	481304.71	1250222.82	Картометрический	5.00	-
474	481290.38	1250211.47	Картометрический	5.00	-
475	481272.45	1250189.32	Картометрический	5.00	-
476	481218.25	1250171.91	Картометрический	5.00	-
477	481242.96	1250109.36	Картометрический	5.00	-
478	481216.30	1250095.74	Картометрический	5.00	-
479	481169.37	1250068.90	Картометрический	5.00	-
480	481192.45	1249993.52	Картометрический	5.00	-
481	481196.27	1249961.97	Картометрический	5.00	-
482	481196.96	1249956.30	Картометрический	5.00	-
483	481156.62	1249952.16	Картометрический	5.00	-
484	481157.14	1249948.60	Картометрический	5.00	-
485	481167.49	1249877.92	Картометрический	5.00	-
486	481106.30	1249868.19	Аналитический	0.10	-
487	481090.63	1249865.70	Аналитический	0.10	-
488	481085.49	1249864.88	Аналитический	0.10	-
489	481086.29	1249839.02	Картометрический	5.00	-
490	481004.16	1249833.08	Картометрический	5.00	-
491	480967.44	1249840.78	Картометрический	5.00	-
492	481000.27	1249932.82	Картометрический	5.00	-
493	480875.03	1249997.22	Картометрический	5.00	-
494	480855.26	1250017.24	Картометрический	5.00	-
495	480820.77	1250052.20	Картометрический	5.00	-
496	480824.49	1250094.57	Картометрический	5.00	-
497	480786.71	1250159.32	Картометрический	5.00	-
498	480654.44	1250079.44	Картометрический	5.00	-
499	480592.84	1249996.70	Картометрический	5.00	-
500	480588.77	1249987.87	Картометрический	5.00	-
501	480584.13	1249978.01	Картометрический	5.00	-
502	480563.40	1249992.27	Картометрический	5.00	-
503	480494.56	1250026.99	Картометрический	5.00	-
504	480473.07	1250056.32	Картометрический	5.00	-
505	480618.39	1250211.28	Картометрический	5.00	-
506	480624.52	1250219.74	Картометрический	5.00	-
507	480732.99	1250369.34	Картометрический	5.00	-
508	480789.51	1250302.65	Картометрический	5.00	-
509	480793.21	1250298.28	Картометрический	5.00	-
510	480830.05	1250321.48	Картометрический	5.00	-
511	480883.49	1250355.10	Картометрический	5.00	-
512	480925.85	1250381.78	Картометрический	5.00	-

1	2	3	4	5	6
513	481012.52	1250436.34	Картометрический	5.00	-
514	480993.69	1250465.24	Картометрический	5.00	-
515	480984.94	1250478.66	Картометрический	5.00	-
516	480985.47	1250479.11	Картометрический	5.00	-
517	481076.24	1250556.45	Картометрический	5.00	-
518	481180.05	1250657.25	Картометрический	5.00	-
519	481184.92	1250661.98	Картометрический	5.00	-
520	481189.77	1250666.68	Картометрический	5.00	-
521	481240.63	1250657.94	Картометрический	5.00	-
522	481240.99	1250657.88	Картометрический	5.00	-
523	481243.85	1250661.36	Картометрический	5.00	-
524	481273.49	1250697.34	Картометрический	5.00	-
525	481280.95	1250700.69	Картометрический	5.00	-
526	481290.28	1250704.88	Картометрический	5.00	-
527	481324.64	1250720.30	Картометрический	5.00	-
528	481335.85	1250731.78	Картометрический	5.00	-
529	481368.97	1250765.72	Картометрический	5.00	-
530	481421.97	1250844.40	Картометрический	5.00	-
531	481449.52	1250885.31	Картометрический	5.00	-
532	481469.80	1250915.43	Картометрический	5.00	-
533	481471.41	1250919.48	Картометрический	5.00	-
534	481504.37	1251002.46	Картометрический	5.00	-
535	481517.80	1251036.25	Картометрический	5.00	-
536	481520.53	1251057.64	Картометрический	5.00	-
537	481537.07	1251187.24	Картометрический	5.00	-
538	481541.97	1251225.64	Картометрический	5.00	-
539	481431.73	1251276.38	Картометрический	5.00	-
540	481420.00	1251281.78	Картометрический	5.00	-
541	481365.25	1251155.86	Картометрический	5.00	-
542	481302.12	1251201.08	Картометрический	5.00	-
543	481298.88	1251199.00	Картометрический	5.00	-
544	481290.91	1251193.90	Картометрический	5.00	-
545	481269.58	1251180.26	Картометрический	5.00	-
546	481126.85	1251039.36	Картометрический	5.00	-
547	481122.14	1251031.64	Картометрический	5.00	-
548	481102.76	1250999.85	Картометрический	5.00	-
549	481099.44	1250994.41	Картометрический	5.00	-
550	481093.91	1250981.62	Картометрический	5.00	-
551	481051.42	1250883.34	Картометрический	5.00	-
552	481031.48	1250853.20	Картометрический	5.00	-
553	480997.00	1250801.06	Картометрический	5.00	-
554	480964.33	1250744.28	Картометрический	5.00	-
555	480939.66	1250701.40	Картометрический	5.00	-
556	480938.86	1250701.35	Картометрический	5.00	-
557	480912.16	1250699.66	Картометрический	5.00	-
558	480869.39	1250718.64	Картометрический	5.00	-
559	480867.22	1250715.90	Картометрический	5.00	-
560	480833.94	1250673.68	Картометрический	5.00	-

1	2	3	4	5	6
561	480736.91	1250744.25	Картометрический	5.00	-
562	480695.86	1250737.10	Картометрический	5.00	-
563	480673.04	1250733.13	Картометрический	5.00	-
564	480668.12	1250734.89	Картометрический	5.00	-
565	480505.81	1250792.98	Картометрический	5.00	-
566	480501.90	1250840.42	Картометрический	5.00	-
567	480423.20	1250846.22	Картометрический	5.00	-
568	480422.97	1250843.72	Картометрический	5.00	-
569	480411.60	1250720.38	Картометрический	5.00	-
570	480392.13	1250721.62	Картометрический	5.00	-
571	480303.68	1250517.27	Картометрический	5.00	-
572	480272.33	1250538.40	Картометрический	5.00	-
573	480250.22	1250593.84	Картометрический	5.00	-
574	480207.77	1250669.18	Картометрический	5.00	-
575	480204.76	1250665.62	Картометрический	5.00	-
576	480165.91	1250619.69	Картометрический	5.00	-
577	480143.18	1250592.82	Картометрический	5.00	-
578	480098.43	1250532.84	Картометрический	5.00	-
579	480097.61	1250531.73	Картометрический	5.00	-
580	480002.96	1250466.75	Картометрический	5.00	-
581	479951.79	1250416.53	Картометрический	5.00	-
582	479936.78	1250418.47	Картометрический	5.00	-
583	479934.84	1250409.75	Картометрический	5.00	-
584	479948.40	1250390.87	Картометрический	5.00	-
585	479939.20	1250381.18	Картометрический	5.00	-
586	479907.24	1250419.92	Картометрический	5.00	-
587	479878.67	1250394.74	Картометрический	5.00	-
588	479895.62	1250367.38	Картометрический	5.00	-
589	479878.43	1250354.55	Картометрический	5.00	-
590	479840.66	1250400.07	Картометрический	5.00	-
591	479822.02	1250387.48	Картометрический	5.00	-
592	479833.40	1250350.19	Картометрический	5.00	-
593	479838.24	1250326.47	Картометрический	5.00	-
594	479833.64	1250320.90	Картометрический	5.00	-
595	479804.03	1250289.75	Картометрический	5.00	-
596	479730.33	1250328.58	Картометрический	5.00	-
597	479677.70	1250345.50	Картометрический	5.00	-
598	479661.67	1250346.98	Картометрический	5.00	-
599	479655.53	1250347.53	Картометрический	5.00	-
600	479646.52	1250348.36	Картометрический	5.00	-
601	479585.62	1250336.38	Картометрический	5.00	-
602	479540.81	1250316.82	Картометрический	5.00	-
603	479537.10	1250313.72	Картометрический	5.00	-
604	479497.52	1250280.56	Картометрический	5.00	-
605	479487.59	1250272.24	Картометрический	5.00	-
606	479433.98	1250208.60	Картометрический	5.00	-
607	479433.45	1250207.52	Картометрический	5.00	-
608	479424.72	1250189.73	Картометрический	5.00	-

1	2	3	4	5	6
609	479401.11	1250141.61	Картометрический	5.00	-
610	479382.62	1250107.41	Картометрический	5.00	-
611	479381.90	1250102.30	Картометрический	5.00	-
612	479340.65	1250116.94	Картометрический	5.00	-
613	479258.08	1250196.63	Картометрический	5.00	-
614	479364.51	1250249.56	Картометрический	5.00	-
615	479381.66	1250262.44	Картометрический	5.00	-
616	479407.55	1250281.83	Картометрический	5.00	-
617	479414.36	1250286.94	Картометрический	5.00	-
618	479421.49	1250295.48	Картометрический	5.00	-
619	479441.35	1250319.28	Картометрический	5.00	-
620	479449.40	1250328.94	Картометрический	5.00	-
621	479451.16	1250331.62	Картометрический	5.00	-
622	479455.00	1250337.44	Картометрический	5.00	-
623	479510.59	1250421.82	Картометрический	5.00	-
624	479513.94	1250426.91	Картометрический	5.00	-
625	479518.70	1250432.72	Картометрический	5.00	-
626	479626.92	1250564.84	Картометрический	5.00	-
627	479630.01	1250568.61	Картометрический	5.00	-
628	479640.29	1250576.38	Картометрический	5.00	-
629	479692.51	1250615.92	Картометрический	5.00	-
630	479718.27	1250657.30	Картометрический	5.00	-
631	479731.34	1250691.88	Картометрический	5.00	-
632	479739.33	1250713.04	Картометрический	5.00	-
633	479743.10	1250723.01	Картометрический	5.00	-
634	479753.32	1250768.84	Картометрический	5.00	-
635	479753.54	1250774.79	Картометрический	5.00	-
636	479754.19	1250792.04	Картометрический	5.00	-
637	479754.78	1250807.75	Картометрический	5.00	-
638	479739.04	1250850.09	Картометрический	5.00	-
639	479719.10	1250880.14	Картометрический	5.00	-
640	479626.09	1250965.04	Картометрический	5.00	-
641	479624.16	1250966.80	Картометрический	5.00	-
642	479689.48	1250974.00	Картометрический	5.00	-
643	479708.77	1250976.14	Картометрический	5.00	-
644	479716.97	1250977.90	Картометрический	5.00	-
645	479765.01	1250988.22	Картометрический	5.00	-
646	480008.95	1251110.08	Картометрический	5.00	-
647	480012.98	1251112.44	Картометрический	5.00	-
648	479959.05	1251141.39	Картометрический	5.00	-
649	479935.32	1251171.65	Картометрический	5.00	-
650	479901.67	1251217.90	Картометрический	5.00	-
651	479878.64	1251231.22	Картометрический	5.00	-
652	479855.17	1251232.49	Картометрический	5.00	-
653	479825.28	1251266.21	Картометрический	5.00	-
654	479805.43	1251255.91	Картометрический	5.00	-
655	479752.29	1251211.36	Картометрический	5.00	-
656	479720.34	1251185.45	Картометрический	5.00	-

1	2	3	4	5	6
657	479690.56	1251172.14	Картометрический	5.00	-
658	479675.79	1251162.94	Картометрический	5.00	-
659	479661.50	1251144.78	Картометрический	5.00	-
660	479644.19	1251127.71	Картометрический	5.00	-
661	479619.01	1251111.73	Картометрический	5.00	-
662	479592.75	1251098.66	Картометрический	5.00	-
663	479519.08	1251027.54	Картометрический	5.00	-
664	479504.50	1251008.60	Картометрический	5.00	-
665	479493.24	1250953.03	Картометрический	5.00	-
666	479483.07	1250916.96	Картометрический	5.00	-
667	479465.40	1250888.39	Картометрический	5.00	-
668	479453.29	1250869.02	Картометрический	5.00	-
669	479442.88	1250823.02	Картометрический	5.00	-
670	479426.18	1250756.44	Картометрический	5.00	-
671	479421.34	1250737.68	Картометрический	5.00	-
672	479403.66	1250698.46	Картометрический	5.00	-
673	479391.44	1250664.93	Картометрический	5.00	-
674	479370.13	1250618.69	Картометрический	5.00	-
675	479350.40	1250583.46	Картометрический	5.00	-
676	479337.69	1250551.02	Картометрический	5.00	-
677	479323.53	1250530.80	Картометрический	5.00	-
678	479309.73	1250526.69	Картометрический	5.00	-
679	479275.83	1250548.96	Картометрический	5.00	-
680	479252.35	1250566.39	Аналитический	0.10	-
681	479236.13	1250580.68	Аналитический	0.10	-
682	479210.71	1250613.85	Аналитический	0.10	-
683	479184.56	1250633.21	Аналитический	0.10	-
684	479140.98	1250646.04	Аналитический	0.10	-
685	479102.44	1250612.64	Картометрический	5.00	-
686	479005.95	1250518.65	Картометрический	5.00	-
687	479004.20	1250518.71	Картометрический	5.00	-
688	478992.41	1250527.35	Картометрический	5.00	-
689	478986.15	1250525.38	Картометрический	5.00	-
690	478945.27	1250526.54	Картометрический	5.00	-
691	478870.29	1250587.40	Картометрический	5.00	-
692	478863.29	1250535.16	Картометрический	5.00	-
693	478848.03	1250504.66	Картометрический	5.00	-
694	478794.53	1250409.75	Картометрический	5.00	-
695	478772.98	1250376.58	Картометрический	5.00	-
696	478755.07	1250344.14	Картометрический	5.00	-
697	478735.70	1250286.04	Картометрический	5.00	-
698	478721.17	1250247.06	Картометрический	5.00	-
699	478670.57	1250117.77	Картометрический	5.00	-
700	478640.55	1250051.92	Картометрический	5.00	-
701	478615.98	1250006.49	Картометрический	5.00	-
702	478693.13	1249931.97	Картометрический	5.00	-
703	478836.67	1249782.58	Картометрический	5.00	-
704	478647.57	1249642.10	Картометрический	5.00	-

1	2	3	4	5	6
705	478624.32	1249623.72	Картометрический	5.00	-
706	478549.41	1249556.83	Картометрический	5.00	-
707	478575.25	1249527.62	Картометрический	5.00	-
708	478644.98	1249478.05	Картометрический	5.00	-
709	478737.38	1249496.15	Картометрический	5.00	-
710	478733.64	1249488.16	Картометрический	5.00	-
711	478842.41	1249510.55	Картометрический	5.00	-
712	479055.27	1249665.46	Картометрический	5.00	-
713	479102.87	1249713.47	Картометрический	5.00	-
714	479147.14	1249780.19	Картометрический	5.00	-
715	479146.68	1249583.65	Картометрический	5.00	-
716	479307.63	1249617.62	Картометрический	5.00	-
717	479440.20	1249646.12	Картометрический	5.00	-
718	479442.86	1249630.27	Картометрический	5.00	-
719	479490.93	1249640.92	Картометрический	5.00	-
720	479507.95	1249644.93	Картометрический	5.00	-
721	479542.67	1249521.15	Картометрический	5.00	-
722	479575.25	1249448.64	Картометрический	5.00	-
723	479647.80	1249468.09	Картометрический	5.00	-
724	479674.73	1249424.30	Картометрический	5.00	-
725	479706.65	1249376.49	Картометрический	5.00	-
726	479841.76	1249578.14	Картометрический	5.00	-
727	479897.93	1249543.27	Картометрический	5.00	-
728	479954.10	1249622.69	Картометрический	5.00	-
729	480600.01	1249263.56	Картометрический	5.00	-
730	480735.36	1249192.23	Картометрический	5.00	-
731	480854.42	1249282.54	Картометрический	5.00	-
732	480884.40	1249331.35	Картометрический	5.00	-
733	481091.09	1249246.24	Картометрический	5.00	-
734	481136.90	1249219.71	Картометрический	5.00	-
735	481140.34	1249217.58	Картометрический	5.00	-
736	481114.10	1249164.44	Картометрический	5.00	-
737	481148.53	1249144.81	Картометрический	5.00	-
738	481173.43	1249129.67	Картометрический	5.00	-
739	481184.34	1249122.98	Картометрический	5.00	-
740	481321.91	1249314.81	Картометрический	5.00	-
741	481381.39	1249386.76	Картометрический	5.00	-
742	481385.52	1249394.42	Картометрический	5.00	-
743	481399.46	1249384.31	Картометрический	5.00	-
744	481391.12	1249378.05	Картометрический	5.00	-
745	481336.81	1249303.56	Картометрический	5.00	-
746	481142.63	1249029.24	Картометрический	5.00	-
747	481146.01	1249026.90	Картометрический	5.00	-
748	481153.81	1249023.33	Картометрический	5.00	-
749	481149.02	1249011.58	Картометрический	5.00	-
750	481194.39	1248992.52	Картометрический	5.00	-
751	481222.93	1248981.96	Картометрический	5.00	-
752	481192.07	1248920.28	Картометрический	5.00	-

1	2	3	4	5	6
753	481245.42	1248891.49	Картометрический	5.00	-
754	481240.97	1248878.52	Картометрический	5.00	-
755	481212.20	1248786.34	Картометрический	5.00	-
756	481141.30	1248689.87	Картометрический	5.00	-
757	481270.46	1248625.72	Картометрический	5.00	-
758	481306.86	1248597.89	Картометрический	5.00	-
759	481365.75	1248555.67	Картометрический	5.00	-
760	481423.49	1248639.15	Картометрический	5.00	-
761	481853.05	1248389.24	Картометрический	5.00	-
762	481905.53	1248315.11	Картометрический	5.00	-
763	481902.91	1248218.95	Картометрический	5.00	-
764	481928.81	1248198.61	Картометрический	5.00	-
765	481961.76	1248187.40	Картометрический	5.00	-
766	481983.54	1248064.82	Картометрический	5.00	-
767	481982.76	1248011.42	Картометрический	5.00	-
768	481982.59	1247999.92	Картометрический	5.00	-
769	481983.88	1247993.42	Картометрический	5.00	-
770	482003.97	1247891.76	Картометрический	5.00	-
771	482033.86	1247822.17	Картометрический	5.00	-
772	482074.04	1247840.25	Картометрический	5.00	-
773	482109.52	1247872.56	Картометрический	5.00	-
774	482184.76	1247947.59	Картометрический	5.00	-
775	482210.75	1247915.28	Картометрический	5.00	-
776	482261.51	1247844.00	Картометрический	5.00	-
777	482282.40	1247796.28	Картометрический	5.00	-
778	482356.75	1247727.28	Картометрический	5.00	-
779	482390.50	1247806.37	Картометрический	5.00	-
780	482417.53	1247885.16	Картометрический	5.00	-
781	482465.00	1248044.53	Картометрический	5.00	-
782	482504.55	1248113.03	Картометрический	5.00	-
783	482541.38	1248160.58	Картометрический	5.00	-
784	482554.37	1248201.18	Картометрический	5.00	-
785	482590.17	1248256.40	Картометрический	5.00	-
786	482664.75	1248327.37	Картометрический	5.00	-
787	482680.93	1248318.17	Картометрический	5.00	-
788	482648.69	1248260.24	Картометрический	5.00	-
789	482621.63	1248234.49	Картометрический	5.00	-
790	482595.27	1248189.20	Картометрический	5.00	-
791	482576.31	1248142.80	Картометрический	5.00	-
792	482541.82	1248082.41	Картометрический	5.00	-
793	482499.72	1248030.92	Картометрический	5.00	-
794	482471.52	1247933.46	Картометрический	5.00	-
795	482445.55	1247861.60	Картометрический	5.00	-
796	482540.01	1247762.83	Картометрический	5.00	-
797	482663.41	1247918.33	Картометрический	5.00	-
798	482741.20	1248016.36	Картометрический	5.00	-
799	482924.79	1247860.38	Картометрический	5.00	-
800	482957.10	1247888.96	Картометрический	5.00	-

1	2	3	4	5	6
801	482977.25	1247917.90	Картометрический	5.00	-
802	483096.95	1247779.74	Картометрический	5.00	-
803	483108.56	1247777.80	Картометрический	5.00	-
804	483080.36	1247699.98	Картометрический	5.00	-
805	483069.59	1247662.05	Картометрический	5.00	-
806	483079.87	1247650.75	Картометрический	5.00	-
807	483121.19	1247641.45	Картометрический	5.00	-
808	483172.40	1247655.30	Картометрический	5.00	-
809	483240.16	1247706.19	Картометрический	5.00	-
810	483318.44	1247808.74	Картометрический	5.00	-
11	483427.20	1247683.89	Аналитический	0.10	-
811	480753.60	1250429.09	Картометрический	5.00	-
812	480801.38	1250499.76	Картометрический	5.00	-
813	480850.73	1250551.23	Картометрический	5.00	-
814	480829.43	1250583.72	Картометрический	5.00	-
815	480681.89	1250593.07	Картометрический	5.00	-
816	480716.63	1250499.86	Картометрический	5.00	-
811	480753.60	1250429.09	Картометрический	5.00	-
817	481864.44	1249266.20	Картометрический	5.00	-
818	481865.75	1249355.68	Картометрический	5.00	-
819	481986.46	1249342.37	Картометрический	5.00	-
820	481994.77	1249422.07	Аналитический	0.10	-
821	481926.32	1249416.82	Аналитический	0.10	-
822	481925.45	1249442.75	Аналитический	0.10	-
823	481933.06	1249451.85	Аналитический	0.10	-
824	481991.26	1249456.84	Картометрический	5.00	-
825	482004.20	1249518.31	Картометрический	5.00	-
826	481951.04	1249533.69	Картометрический	5.00	-
827	481909.35	1249548.63	Картометрический	5.00	-
828	481915.74	1249568.41	Картометрический	5.00	-
829	481900.30	1249573.94	Картометрический	5.00	-
830	481915.86	1249633.32	Аналитический	0.10	-
831	481919.24	1249644.53	Аналитический	0.10	-
832	481921.35	1249651.59	Аналитический	0.10	-
833	481974.77	1249636.10	Аналитический	0.10	-
834	481985.93	1249681.43	Аналитический	0.10	-
835	482023.49	1249671.93	Аналитический	0.10	-
836	482042.20	1249666.72	Картометрический	5.00	-
837	482061.04	1249718.21	Картометрический	5.00	-
838	482061.28	1249736.18	Картометрический	5.00	-
839	482006.94	1249734.14	Картометрический	5.00	-
840	481934.42	1249716.35	Картометрический	5.00	-
841	481870.30	1249733.51	Картометрический	5.00	-
842	481877.99	1249764.66	Картометрический	5.00	-
843	481890.53	1249821.14	Картометрический	5.00	-
844	481902.77	1249854.78	Картометрический	5.00	-

1	2	3	4	5	6
845	481936.53	1249928.86	Картометрический	5.00	-
846	481978.78	1250021.19	Картометрический	5.00	-
847	482025.93	1250131.07	Картометрический	5.00	-
848	482036.42	1250163.76	Картометрический	5.00	-
849	482041.83	1250186.21	Картометрический	5.00	-
850	482050.16	1250218.87	Картометрический	5.00	-
851	482059.17	1250255.50	Картометрический	5.00	-
852	482072.25	1250324.10	Картометрический	5.00	-
853	482085.91	1250400.46	Картометрический	5.00	-
854	482104.99	1250491.06	Картометрический	5.00	-
855	482120.39	1250573.24	Картометрический	5.00	-
856	482133.27	1250645.63	Картометрический	5.00	-
857	482145.90	1250710.21	Картометрический	5.00	-
858	482164.47	1250804.57	Картометрический	5.00	-
859	482181.17	1250881.85	Картометрический	5.00	-
860	482192.83	1250936.25	Картометрический	5.00	-
861	482203.53	1250987.80	Картометрический	5.00	-
862	482212.73	1251012.08	Картометрический	5.00	-
863	482230.08	1251059.07	Картометрический	5.00	-
864	482247.62	1251098.64	Картометрический	5.00	-
865	482262.32	1251144.90	Картометрический	5.00	-
866	482268.78	1251171.07	Картометрический	5.00	-
867	482271.70	1251203.79	Картометрический	5.00	-
868	482351.92	1251436.69	Картометрический	5.00	-
869	482487.43	1251645.78	Картометрический	5.00	-
870	482566.20	1251739.15	Картометрический	5.00	-
871	482565.20	1251799.04	Картометрический	5.00	-
872	482294.78	1251820.61	Картометрический	5.00	-
873	482264.17	1251794.32	Картометрический	5.00	-
874	482259.71	1251789.84	Картометрический	5.00	-
875	482243.28	1251785.17	Картометрический	5.00	-
876	482236.45	1251784.26	Картометрический	5.00	-
877	482237.48	1251772.28	Картометрический	5.00	-
878	482246.63	1251773.05	Картометрический	5.00	-
879	482258.69	1251742.88	Картометрический	5.00	-
880	482262.03	1251723.55	Картометрический	5.00	-
881	482263.68	1251648.48	Картометрический	5.00	-
882	482267.05	1251566.33	Картометрический	5.00	-
883	482271.56	1251492.94	Картометрический	5.00	-
884	482270.51	1251427.82	Картометрический	5.00	-
885	482269.51	1251391.12	Картометрический	5.00	-
886	482269.14	1251352.75	Картометрический	5.00	-
887	482261.59	1251310.04	Картометрический	5.00	-
888	482255.97	1251269.11	Картометрический	5.00	-
889	482254.95	1251204.64	Картометрический	5.00	-
890	482251.00	1251173.95	Картометрический	5.00	-
891	482245.98	1251148.18	Картометрический	5.00	-
892	482239.71	1251125.99	Картометрический	5.00	-

1	2	3	4	5	6
893	482231.55	1251102.90	Картометрический	5.00	-
894	482215.26	1251064.87	Картометрический	5.00	-
895	482196.45	1251017.19	Картометрический	5.00	-
896	482187.62	1250989.88	Картометрический	5.00	-
897	482176.88	1250939.83	Картометрический	5.00	-
898	482163.59	1250885.77	Картометрический	5.00	-
899	482148.77	1250807.38	Картометрический	5.00	-
900	482128.22	1250713.57	Картометрический	5.00	-
901	482116.98	1250647.94	Картометрический	5.00	-
902	482104.88	1250575.08	Картометрический	5.00	-
903	482089.00	1250493.58	Картометрический	5.00	-
904	482070.70	1250401.33	Картометрический	5.00	-
905	482056.94	1250327.11	Картометрический	5.00	-
906	482042.99	1250258.50	Картометрический	5.00	-
907	482034.65	1250220.52	Картометрический	5.00	-
908	482025.76	1250184.74	Картометрический	5.00	-
909	482018.05	1250159.73	Картометрический	5.00	-
910	482009.73	1250135.54	Картометрический	5.00	-
911	481962.32	1250028.49	Картометрический	5.00	-
912	481938.93	1249975.34	Картометрический	5.00	-
913	481930.52	1249975.24	Картометрический	5.00	-
914	481927.46	1249968.28	Картометрический	5.00	-
915	481933.12	1249962.16	Картометрический	5.00	-
916	481921.97	1249935.69	Картометрический	5.00	-
917	481892.64	1249871.71	Картометрический	5.00	-
918	481885.93	1249872.73	Картометрический	5.00	-
919	481882.65	1249865.81	Картометрический	5.00	-
920	481887.10	1249860.27	Картометрический	5.00	-
921	481874.27	1249824.29	Картометрический	5.00	-
922	481861.42	1249769.40	Картометрический	5.00	-
923	481859.29	1249760.28	Картометрический	5.00	-
924	481835.89	1249764.98	Картометрический	5.00	-
925	481828.69	1249763.48	Картометрический	5.00	-
926	481810.07	1249757.75	Картометрический	5.00	-
927	481775.56	1249733.47	Картометрический	5.00	-
928	481704.86	1249731.38	Картометрический	5.00	-
929	481670.70	1249627.26	Картометрический	5.00	-
930	481512.86	1249427.28	Картометрический	5.00	-
931	481486.51	1249440.18	Картометрический	5.00	-
932	481439.32	1249464.04	Картометрический	5.00	-
933	481422.54	1249429.58	Картометрический	5.00	-
934	481468.34	1249406.32	Картометрический	5.00	-
935	481725.27	1249234.09	Картометрический	5.00	-
936	481737.10	1249227.07	Картометрический	5.00	-
937	481747.74	1249265.03	Картометрический	5.00	-
938	481751.13	1249277.50	Картометрический	5.00	-
939	481787.27	1249273.06	Картометрический	5.00	-
940	481785.26	1249262.56	Картометрический	5.00	-

1	2	3	4	5	6
817	481864.44	1249266.20	Картометрический	5.00	-
941	483506.34	1248938.01	Картометрический	5.00	-
942	483507.96	1248940.21	Картометрический	5.00	-
943	483516.22	1248951.35	Картометрический	5.00	-
944	483502.65	1248961.29	Картометрический	5.00	-
945	483494.40	1248950.16	Картометрический	5.00	-
946	483492.77	1248947.96	Картометрический	5.00	-
941	483506.34	1248938.01	Картометрический	5.00	-
947	481841.87	1249835.34	Картометрический	5.00	-
948	481853.21	1249854.97	Картометрический	5.00	-
949	481862.51	1249871.08	Картометрический	5.00	-
950	481865.50	1249876.46	Картометрический	5.00	-
951	481868.41	1249881.50	Картометрический	5.00	-
952	481871.13	1249885.72	Картометрический	5.00	-
953	481805.40	1249936.64	Картометрический	5.00	-
954	481774.42	1249891.56	Картометрический	5.00	-
955	481780.75	1249879.96	Картометрический	5.00	-
947	481841.87	1249835.34	Картометрический	5.00	-
956	479766.28	1249564.18	Картометрический	5.00	-
957	479858.33	1249716.15	Картометрический	5.00	-
958	479797.23	1249704.38	Картометрический	5.00	-
959	479765.24	1249697.95	Картометрический	5.00	-
960	479709.77	1249686.37	Картометрический	5.00	-
961	479733.92	1249596.23	Картометрический	5.00	-
956	479766.28	1249564.18	Картометрический	5.00	-
962	480188.83	1249929.87	Картометрический	5.00	-
963	480203.00	1249950.79	Картометрический	5.00	-
964	480215.05	1249972.83	Картометрический	5.00	-
965	480192.45	1249982.93	Картометрический	5.00	-
966	480178.34	1249962.38	Картометрический	5.00	-
967	480173.03	1249954.80	Картометрический	5.00	-
968	480165.13	1249937.60	Картометрический	5.00	-
969	480167.43	1249936.85	Картометрический	5.00	-
970	480185.19	1249931.06	Картометрический	5.00	-
962	480188.83	1249929.87	Картометрический	5.00	-
971	483816.11	1250129.47	Картометрический	5.00	-
972	483817.66	1250131.03	Картометрический	5.00	-
973	483816.11	1250132.58	Картометрический	5.00	-
974	483814.55	1250131.03	Картометрический	5.00	-
971	483816.11	1250129.47	Картометрический	5.00	-
975	483812.90	1250127.50	Картометрический	5.00	-
976	483814.46	1250129.05	Картометрический	5.00	-

1	2	3	4	5	6
977	483812.90	1250130.61	Картометрический	5.00	-
978	483811.35	1250129.05	Картометрический	5.00	-
975	483812.90	1250127.50	Картометрический	5.00	-
979	483813.59	1250130.80	Картометрический	5.00	-
980	483813.60	1250131.51	Картометрический	5.00	-
981	483815.01	1250132.93	Картометрический	5.00	-
982	483813.45	1250134.49	Картометрический	5.00	-
983	483811.97	1250133.03	Картометрический	5.00	-
984	483811.40	1250133.01	Картометрический	5.00	-
985	483811.40	1250130.80	Картометрический	5.00	-
979	483813.59	1250130.80	Картометрический	5.00	-
986	483237.31	1247728.10	Картометрический	5.00	-
987	483237.31	1247728.34	Картометрический	5.00	-
988	483237.07	1247728.34	Картометрический	5.00	-
989	483237.07	1247728.10	Картометрический	5.00	-
986	483237.31	1247728.10	Картометрический	5.00	-
990	483182.04	1247760.52	Картометрический	5.00	-
991	483182.04	1247760.76	Картометрический	5.00	-
992	483181.80	1247760.76	Картометрический	5.00	-
993	483181.80	1247760.52	Картометрический	5.00	-
990	483182.04	1247760.52	Картометрический	5.00	-
994	483123.88	1247761.24	Картометрический	5.00	-
995	483123.88	1247761.48	Картометрический	5.00	-
996	483123.64	1247761.48	Картометрический	5.00	-
997	483123.64	1247761.24	Картометрический	5.00	-
994	483123.88	1247761.24	Картометрический	5.00	-
998	482325.94	1247771.15	Картометрический	5.00	-
999	482325.94	1247771.39	Картометрический	5.00	-
1000	482325.70	1247771.39	Картометрический	5.00	-
1001	482325.70	1247771.15	Картометрический	5.00	-
998	482325.94	1247771.15	Картометрический	5.00	-
1002	482283.62	1247805.72	Картометрический	5.00	-
1003	482283.62	1247805.96	Картометрический	5.00	-
1004	482283.38	1247805.96	Картометрический	5.00	-
1005	482283.38	1247805.72	Картометрический	5.00	-
1002	482283.62	1247805.72	Картометрический	5.00	-
1006	481987.42	1248047.71	Картометрический	5.00	-
1007	481987.42	1248047.95	Картометрический	5.00	-
1008	481987.18	1248047.95	Картометрический	5.00	-
1009	481987.18	1248047.71	Картометрический	5.00	-
1006	481987.42	1248047.71	Картометрический	5.00	-

1	2	3	4	5	6
1010	482029.74	1248013.14	Картометрический	5.00	-
1011	482029.74	1248013.38	Картометрический	5.00	-
1012	482029.50	1248013.38	Картометрический	5.00	-
1013	482029.50	1248013.14	Картометрический	5.00	-
1010	482029.74	1248013.14	Картометрический	5.00	-
1014	479699.13	1249396.02	Картометрический	5.00	-
1015	479698.89	1249396.02	Картометрический	5.00	-
1016	479698.89	1249396.26	Картометрический	5.00	-
1017	479699.13	1249396.26	Картометрический	5.00	-
1014	479699.13	1249396.02	Картометрический	5.00	-
1018	482350.69	1251508.32	Картометрический	5.00	-
1019	482388.98	1251583.36	Картометрический	5.00	-
1020	482404.74	1251650.22	Картометрический	5.00	-
1021	482408.62	1251698.54	Картометрический	5.00	-
1022	482442.98	1251694.73	Картометрический	5.00	-
1023	482473.74	1251691.82	Картометрический	5.00	-
1024	482516.54	1251712.36	Картометрический	5.00	-
1025	482522.26	1251774.68	Картометрический	5.00	-
1026	482517.13	1251775.39	Картометрический	5.00	-
1027	482496.78	1251777.96	Картометрический	5.00	-
1028	482415.27	1251785.49	Картометрический	5.00	-
1029	482334.89	1251788.16	Картометрический	5.00	-
1030	482297.37	1251741.15	Картометрический	5.00	-
1031	482298.18	1251686.20	Картометрический	5.00	-
1032	482299.57	1251671.37	Картометрический	5.00	-
1033	482304.17	1251584.65	Картометрический	5.00	-
1034	482304.55	1251569.42	Картометрический	5.00	-
1035	482303.67	1251533.86	Картометрический	5.00	-
1036	482306.72	1251523.93	Картометрический	5.00	-
1037	482307.11	1251510.41	Картометрический	5.00	-
1018	482350.69	1251508.32	Картометрический	5.00	-

3. Сведения о характерных точках части (частей) границы объекта

Обозначение характерных точек части границы	Координаты, м		Метод определения координат характерной точки	Средняя квадратическая погрешность положения характерной точки (Mt), м	Описание обозначения точки на местности (при наличии)
	X	Y			
1	2	3	4	5	6
Часть №					
-	-	-	-	-	-

Раздел 3

Сведения о местоположении измененных (уточненных) границ объекта							
1. Система координат: -							
2. Сведения о характерных точках границ объекта							
Обозначение характерных точек границ	Существующие координаты, м		Измененные (уточненные) координаты, м		Метод определения координат характерной точки	Средняя квадратическая погрешность положения характерной точки (Mt), м	Описание обозначения точки на местности (при наличии)
	X	Y	X	Y			
1	2	3	4	5	6	7	8
-	-	-	-	-	-	-	-
3. Сведения о характерных точках части (частей) границы объекта							
Часть №							
-	-	-	-	-	-	-	-

Рисунок 4
План граница участка



- Пояснение условных знаков и обозначений
- граница земельного участка
 - граница кадастрового участка
 - граница кадастрового участка
 - граница кадастрового участка



ОПИСАНИЕ МЕСТОПОЛОЖЕНИЯ ГРАНИЦ

Общественно-деловая зона села Синие Липяги - ОД/1

(наименование объекта, местоположение границ которого описано
(далее - объект)

Раздел 1

Сведения об объекте		
№ п/п	Характеристики объекта	Описание характеристик
1	2	3
1	Местоположение объекта	Воронежская область, Нижнедевицкий муниципальный район, Синелипяговское сельское поселение, село Синие Липяги
2	Площадь объекта $\pm$ величина погрешности определения площади ($P \pm \Delta P$)	-
3	Иные характеристики объекта	-

Раздел 2

Сведения о местоположении границ объекта					
1. Система координат: МСК - 36, зона 1					
2. Сведения о характерных точках границ объекта					
Обозначение характерных точек границ	Координаты, м		Метод определения координат характерной точки	Средняя квадратическая погрешность положения характерной точки (Mt), м	Описание обозначения точки на местности (при наличии)
	X	Y			
1	2	3	4	5	6
1	483506.34	1248938.01	Картометрический	5.00	-
2	483507.96	1248940.21	Картометрический	5.00	-
3	483516.22	1248951.35	Картометрический	5.00	-
4	483502.65	1248961.29	Картометрический	5.00	-
5	483494.40	1248950.16	Картометрический	5.00	-
6	483492.77	1248947.96	Картометрический	5.00	-
1	483506.34	1248938.01	Картометрический	5.00	-
7	481986.46	1249342.37	Картометрический	5.00	-
8	481994.77	1249422.07	Картометрический	5.00	-
9	481926.32	1249416.82	Картометрический	5.00	-
10	481925.45	1249442.75	Картометрический	5.00	-
11	481933.06	1249451.85	Картометрический	5.00	-
12	481991.26	1249456.84	Картометрический	5.00	-
13	482004.20	1249518.31	Картометрический	5.00	-
14	481951.04	1249533.69	Картометрический	5.00	-
15	481909.35	1249548.63	Картометрический	5.00	-
16	481915.74	1249568.41	Картометрический	5.00	-
17	481900.30	1249573.94	Картометрический	5.00	-
18	481915.86	1249633.32	Картометрический	5.00	-
19	481919.24	1249644.53	Картометрический	5.00	-
20	481921.35	1249651.59	Картометрический	5.00	-
21	481974.77	1249636.10	Картометрический	5.00	-
22	481985.93	1249681.43	Картометрический	5.00	-
23	482023.49	1249671.93	Картометрический	5.00	-
24	482042.20	1249666.72	Картометрический	5.00	-
25	482061.04	1249718.21	Картометрический	5.00	-
26	482061.28	1249736.18	Картометрический	5.00	-
27	482006.94	1249734.14	Картометрический	5.00	-
28	481934.42	1249716.35	Картометрический	5.00	-
29	481870.30	1249733.51	Картометрический	5.00	-
30	481863.61	1249701.02	Картометрический	5.00	-
31	481854.52	1249645.76	Картометрический	5.00	-
32	481844.86	1249588.24	Картометрический	5.00	-

1	2	3	4	5	6
33	481818.96	1249509.50	Картометрический	5.00	-
34	481788.12	1249409.94	Картометрический	5.00	-
35	481776.21	1249368.82	Картометрический	5.00	-
36	481779.70	1249366.79	Картометрический	5.00	-
37	481783.29	1249365.34	Картометрический	5.00	-
38	481865.75	1249355.68	Картометрический	5.00	-
7	481986.46	1249342.37	Картометрический	5.00	-
39	481725.27	1249234.09	Картометрический	5.00	-
40	481733.88	1249268.03	Картометрический	5.00	-
41	481752.81	1249343.27	Картометрический	5.00	-
42	481772.96	1249414.49	Картометрический	5.00	-
43	481804.14	1249514.40	Картометрический	5.00	-
44	481828.11	1249590.43	Картометрический	5.00	-
45	481838.29	1249648.68	Картометрический	5.00	-
46	481840.15	1249661.28	Картометрический	5.00	-
47	481834.69	1249662.89	Картометрический	5.00	-
48	481831.14	1249663.99	Картометрический	5.00	-
49	481763.18	1249685.14	Картометрический	5.00	-
50	481775.56	1249733.47	Картометрический	5.00	-
51	481704.86	1249731.38	Картометрический	5.00	-
52	481670.70	1249627.26	Картометрический	5.00	-
53	481512.86	1249427.28	Картометрический	5.00	-
54	481486.51	1249440.18	Картометрический	5.00	-
55	481439.32	1249464.04	Картометрический	5.00	-
56	481422.54	1249429.58	Картометрический	5.00	-
57	481468.34	1249406.32	Картометрический	5.00	-
39	481725.27	1249234.09	Картометрический	5.00	-
58	481742.47	1249396.62	Картометрический	5.00	-
59	481792.90	1249528.44	Картометрический	5.00	-
60	481787.99	1249529.72	Картометрический	5.00	-
61	481790.68	1249540.72	Картометрический	5.00	-
62	481795.61	1249560.47	Картометрический	5.00	-
63	481799.73	1249578.70	Картометрический	5.00	-
64	481801.42	1249585.62	Картометрический	5.00	-
65	481784.44	1249589.75	Картометрический	5.00	-
66	481768.10	1249593.06	Картометрический	5.00	-
67	481772.71	1249611.39	Картометрический	5.00	-
68	481754.81	1249615.66	Картометрический	5.00	-
69	481741.84	1249604.62	Картометрический	5.00	-
70	481739.16	1249601.98	Картометрический	5.00	-
71	481721.82	1249553.21	Картометрический	5.00	-
72	481719.73	1249545.12	Картометрический	5.00	-
73	481713.78	1249545.79	Картометрический	5.00	-
74	481699.06	1249547.50	Картометрический	5.00	-
75	481667.35	1249558.64	Картометрический	5.00	-
76	481619.41	1249460.34	Картометрический	5.00	-

1	2	3	4	5	6
77	481647.19	1249445.78	Картометрический	5.00	-
78	481658.59	1249439.79	Картометрический	5.00	-
79	481660.20	1249438.95	Картометрический	5.00	-
80	481683.00	1249427.06	Картометрический	5.00	-
81	481739.80	1249397.86	Картометрический	5.00	-
58	481742.47	1249396.62	Картометрический	5.00	-
82	480188.83	1249929.87	Картометрический	5.00	-
83	480203.00	1249950.79	Картометрический	5.00	-
84	480215.05	1249972.83	Картометрический	5.00	-
85	480192.45	1249982.93	Картометрический	5.00	-
86	480178.34	1249962.38	Картометрический	5.00	-
87	480173.03	1249954.80	Картометрический	5.00	-
88	480165.13	1249937.60	Картометрический	5.00	-
89	480167.43	1249936.85	Картометрический	5.00	-
90	480185.19	1249931.06	Картометрический	5.00	-
82	480188.83	1249929.87	Картометрический	5.00	-
91	479766.28	1249564.18	Картометрический	5.00	-
92	479858.33	1249716.15	Картометрический	5.00	-
93	479797.23	1249704.38	Картометрический	5.00	-
94	479765.24	1249697.95	Картометрический	5.00	-
95	479709.77	1249686.37	Картометрический	5.00	-
96	479733.92	1249596.23	Картометрический	5.00	-
91	479766.28	1249564.18	Картометрический	5.00	-

3. Сведения о характерных точках части (частей) границы объекта

Обозначение характерных точек части границы	Координаты, м		Метод определения координат характерной точки	Средняя квадратическая погрешность положения характерной точки (Mt), м	Описание обозначения точки на местности (при наличии)
	X	Y			
1	2	3	4	5	6
Часть №					
-	-	-	-	-	-

Раздел 3

Сведения о местоположении измененных (уточненных) границ объекта							
1. Система координат: -							
2. Сведения о характерных точках границ объекта							
Обозначение характерных точек границ	Существующие координаты, м		Измененные (уточненные) координаты, м		Метод определения координат характерной точки	Средняя квадратическая погрешность положения характерной точки (Mt), м	Описание обозначения точки на местности (при наличии)
	X	Y	X	Y			
1	2	3	4	5	6	7	8
-	-	-	-	-	-	-	-
3. Сведения о характерных точках части (частей) границы объекта							
Часть №							
-	-	-	-	-	-	-	-

Рисунок 4
Историческая карта



ОПИСАНИЕ МЕСТОПОЛОЖЕНИЯ ГРАНИЦ

Производственная зона села Синие Липяги - ПП/1

(наименование объекта, местоположение границ которого описано
(далее - объект)

Раздел 1

Сведения об объекте		
№ п/п	Характеристики объекта	Описание характеристик
1	2	3
1	Местоположение объекта	Воронежская область, Нижнедевицкий муниципальный район, Синелипяговское сельское поселение, село Синие Липяги
2	Площадь объекта $\pm$ величина погрешности определения площади ($P \pm \Delta P$)	-
3	Иные характеристики объекта	-

Раздел 2

Сведения о местоположении границ объекта					
1. Система координат: МСК - 36, зона 1					
2. Сведения о характерных точках границ объекта					
Обозначение характерных точек границ	Координаты, м		Метод определения координат характерной точки	Средняя квадратическая погрешность положения характерной точки (Мт), м	Описание обозначения точки на местности (при наличии)
	X	Y			
1	2	3	4	5	6
1	480987.22	1248421.80	Аналитический	0.10	-
2	481068.54	1248534.94	Картометрический	5.00	-
3	481114.85	1248649.63	Картометрический	5.00	-
4	481031.68	1248696.40	Картометрический	5.00	-
5	481050.43	1248737.40	Картометрический	5.00	-
6	481141.30	1248689.87	Картометрический	5.00	-
7	481212.20	1248786.34	Картометрический	5.00	-
8	481240.97	1248878.52	Картометрический	5.00	-
9	481245.42	1248891.49	Картометрический	5.00	-
10	481192.07	1248920.28	Аналитический	0.10	-
11	481222.93	1248981.96	Аналитический	0.10	-
12	481194.39	1248992.52	Аналитический	0.10	-
13	481149.02	1249011.58	Аналитический	0.10	-
14	481137.18	1249013.56	Аналитический	0.10	-
15	481132.01	1249013.56	Аналитический	0.10	-
16	481123.81	1249001.62	Аналитический	0.10	-
17	481096.97	1248960.30	Аналитический	0.10	-
18	481098.54	1248956.35	Аналитический	0.10	-
19	481102.22	1248953.79	Аналитический	0.10	-
20	481099.17	1248949.33	Аналитический	0.10	-
21	481095.20	1248951.71	Аналитический	0.10	-
22	481091.24	1248951.75	Аналитический	0.10	-
23	481032.47	1248861.30	Картометрический	5.00	-
24	480930.50	1248717.40	Аналитический	0.10	-
25	480926.44	1248712.71	Картометрический	5.00	-
26	480930.07	1248712.43	Картометрический	5.00	-
27	480937.49	1248712.95	Картометрический	5.00	-
28	480931.27	1248703.86	Картометрический	5.00	-
29	480924.21	1248702.76	Картометрический	5.00	-
30	480919.36	1248702.44	Картометрический	5.00	-
31	480904.38	1248682.59	Картометрический	5.00	-
32	480904.94	1248679.66	Картометрический	5.00	-
33	480909.04	1248675.50	Картометрический	5.00	-

1	2	3	4	5	6
34	480904.41	1248668.68	Картометрический	5.00	-
35	480898.00	1248670.93	Картометрический	5.00	-
36	480894.86	1248669.98	Картометрический	5.00	-
37	480869.98	1248636.87	Картометрический	5.00	-
38	480816.34	1248565.43	Картометрический	5.00	-
39	480817.60	1248563.89	Картометрический	5.00	-
40	480823.02	1248562.33	Картометрический	5.00	-
41	480819.71	1248557.28	Картометрический	5.00	-
42	480817.31	1248551.26	Картометрический	5.00	-
43	480822.83	1248544.61	Картометрический	5.00	-
1	480987.22	1248421.80	Аналитический	0.10	-
44	481062.82	1248545.67	Картометрический	5.00	-
45	481062.82	1248545.91	Картометрический	5.00	-
46	481062.58	1248545.91	Картометрический	5.00	-
47	481062.58	1248545.67	Картометрический	5.00	-
44	481062.82	1248545.67	Картометрический	5.00	-
48	481031.04	1248494.16	Картометрический	5.00	-
49	481031.04	1248494.40	Картометрический	5.00	-
50	481030.80	1248494.40	Картометрический	5.00	-
51	481030.80	1248494.16	Картометрический	5.00	-
48	481031.04	1248494.16	Картометрический	5.00	-
52	480999.26	1248442.65	Картометрический	5.00	-
53	480999.26	1248442.89	Картометрический	5.00	-
54	480999.02	1248442.89	Картометрический	5.00	-
55	480999.02	1248442.65	Картометрический	5.00	-
52	480999.26	1248442.65	Картометрический	5.00	-
56	480993.55	1248440.91	Картометрический	5.00	-
57	480993.55	1248441.15	Картометрический	5.00	-
58	480993.31	1248441.15	Картометрический	5.00	-
59	480993.31	1248440.91	Картометрический	5.00	-
56	480993.55	1248440.91	Картометрический	5.00	-
60	480950.23	1248467.88	Картометрический	5.00	-
61	480950.23	1248468.12	Картометрический	5.00	-
62	480949.99	1248468.12	Картометрический	5.00	-
63	480949.99	1248467.88	Картометрический	5.00	-
60	480950.23	1248467.88	Картометрический	5.00	-
64	480863.60	1248521.83	Картометрический	5.00	-
65	480863.60	1248522.07	Картометрический	5.00	-
66	480863.36	1248522.07	Картометрический	5.00	-
67	480863.36	1248521.83	Картометрический	5.00	-
64	480863.60	1248521.83	Картометрический	5.00	-

1	2	3	4	5	6
68	480820.29	1248548.80	Картометрический	5.00	-
69	480820.29	1248549.04	Картометрический	5.00	-
70	480820.05	1248549.04	Картометрический	5.00	-
71	480820.05	1248548.80	Картометрический	5.00	-
68	480820.29	1248548.80	Картометрический	5.00	-
72	482027.29	1251896.35	Картометрический	5.00	-
73	481942.19	1252099.79	Картометрический	5.00	-
74	481931.24	1252124.51	Картометрический	5.00	-
75	481921.48	1252147.94	Картометрический	5.00	-
76	481958.83	1252162.21	Картометрический	5.00	-
77	481942.30	1252205.42	Картометрический	5.00	-
78	481874.89	1252367.72	Картометрический	5.00	-
79	481813.28	1252385.68	Картометрический	5.00	-
80	481721.08	1252617.99	Картометрический	5.00	-
81	481677.17	1252620.89	Картометрический	5.00	-
82	481588.85	1252563.12	Картометрический	5.00	-
83	481699.33	1252321.84	Картометрический	5.00	-
84	481674.46	1252273.52	Картометрический	5.00	-
85	481739.41	1252161.80	Картометрический	5.00	-
86	481751.44	1252071.15	Картометрический	5.00	-
87	481787.14	1251985.22	Картометрический	5.00	-
88	481846.13	1251895.94	Картометрический	5.00	-
89	481862.73	1251843.86	Картометрический	5.00	-
72	482027.29	1251896.35	Картометрический	5.00	-
90	482028.70	1252318.25	Картометрический	5.00	-
91	482055.01	1252443.77	Картометрический	5.00	-
92	482071.59	1252471.14	Картометрический	5.00	-
93	482092.92	1252517.18	Картометрический	5.00	-
94	482108.42	1252587.30	Картометрический	5.00	-
95	482130.82	1252647.96	Картометрический	5.00	-
96	482139.90	1252688.21	Картометрический	5.00	-
97	482056.93	1252709.67	Картометрический	5.00	-
98	482046.18	1252680.06	Картометрический	5.00	-
99	481999.28	1252550.71	Картометрический	5.00	-
100	481908.71	1252587.95	Картометрический	5.00	-
101	481878.95	1252506.71	Картометрический	5.00	-
102	481999.67	1252460.32	Картометрический	5.00	-
103	481966.87	1252326.35	Картометрический	5.00	-
104	481989.66	1252317.89	Картометрический	5.00	-
90	482028.70	1252318.25	Картометрический	5.00	-

3. Сведения о характерных точках части (частей) границы объекта

Обозначение характерных точек части границы	Координаты, м		Метод определения координат характерной точки	Средняя квадратическая погрешность положения характерной точки (Mt), м	Описание обозначения точки на местности (при наличии)
	X	Y			
1	2	3	4	5	6
Часть №					
-	-	-	-	-	-

Раздел 3

Сведения о местоположении измененных (уточненных) границ объекта							
1. Система координат: -							
2. Сведения о характерных точках границ объекта							
Обозначение характерных точек границ	Существующие координаты, м		Измененные (уточненные) координаты, м		Метод определения координат характерной точки	Средняя квадратическая погрешность положения характерной точки (Mt), м	Описание обозначения точки на местности (при наличии)
	X	Y	X	Y			
1	2	3	4	5	6	7	8
-	-	-	-	-	-	-	-
3. Сведения о характерных точках части (частей) границы объекта							
Часть №							
-	-	-	-	-	-	-	-

Рисунок 4
План границ области



Масштаб 1:10000

Исключены участки земли в обременении
границ территориальной зоны
обременения посягания границ территориальной зоны



Решением КСРО, принятым на заседании
Правительства КСРО от 15.08.2022 г. № 15/П
Министр сельского хозяйства Республики Беларусь



ОПИСАНИЕ МЕСТОПОЛОЖЕНИЯ ГРАНИЦ

Производственно-коммунальная зона села Синие Липяги - П2/1

(наименование объекта, местоположение границ которого описано
(далее - объект)

Раздел 1

Сведения об объекте		
№ п/п	Характеристики объекта	Описание характеристик
1	2	3
1	Местоположение объекта	Воронежская область, Нижнедевицкий муниципальный район, Синелипяговское сельское поселение, село Синие Липяги
2	Площадь объекта $\pm$ величина погрешности определения площади ($P \pm \Delta P$)	-
3	Иные характеристики объекта	-

Раздел 2

Сведения о местоположении границ объекта					
1. Система координат: МСК - 36, зона 1					
2. Сведения о характерных точках границ объекта					
Обозначение характерных точек границ	Координаты, м		Метод определения координат характерной точки	Средняя квадратическая погрешность положения характерной точки (Мт), м	Описание обозначения точки на местности (при наличии)
	X	Y			
1	2	3	4	5	6
1	481841.87	1249835.34	Аналитический	0.10	-
2	481853.21	1249854.97	Картометрический	5.00	-
3	481862.51	1249871.08	Картометрический	5.00	-
4	481865.50	1249876.46	Картометрический	5.00	-
5	481868.41	1249881.50	Аналитический	0.10	-
6	481871.13	1249885.72	Аналитический	0.10	-
7	481805.40	1249936.64	Аналитический	0.10	-
8	481774.42	1249891.56	Аналитический	0.10	-
9	481780.75	1249879.96	Аналитический	0.10	-
1	481841.87	1249835.34	Аналитический	0.10	-
10	481864.44	1249266.20	Картометрический	5.00	-
11	481865.75	1249355.68	Картометрический	5.00	-
12	481783.29	1249365.34	Картометрический	5.00	-
13	481782.03	1249358.26	Картометрический	5.00	-
14	481778.63	1249358.26	Картометрический	5.00	-
15	481773.30	1249356.42	Картометрический	5.00	-
16	481767.89	1249339.15	Картометрический	5.00	-
17	481751.13	1249277.50	Картометрический	5.00	-
18	481787.27	1249273.06	Картометрический	5.00	-
19	481785.26	1249262.56	Картометрический	5.00	-
10	481864.44	1249266.20	Картометрический	5.00	-
20	480849.40	1248641.32	Картометрический	5.00	-
21	480854.79	1248648.59	Картометрический	5.00	-
22	480891.09	1248697.21	Картометрический	5.00	-
23	480888.87	1248699.91	Картометрический	5.00	-
24	480885.26	1248703.77	Картометрический	5.00	-
25	480889.43	1248709.02	Аналитический	0.10	-
26	480894.15	1248706.08	Картометрический	5.00	-
27	480896.68	1248704.70	Аналитический	0.10	-
28	480928.01	1248742.08	Аналитический	0.10	-
29	480971.26	1248801.21	Аналитический	0.10	-
30	481000.30	1248843.72	Картометрический	5.00	-

1	2	3	4	5	6
31	480873.67	1248915.19	Картометрический	5.00	-
32	480804.46	1248830.93	Картометрический	5.00	-
33	480791.48	1248816.91	Картометрический	5.00	-
34	480814.08	1248805.77	Картометрический	5.00	-
35	480763.90	1248713.33	Картометрический	5.00	-
36	480841.00	1248653.34	Картометрический	5.00	-
20	480849.40	1248641.32	Картометрический	5.00	-
3. Сведения о характерных точках части (частей) границы объекта					
Обозначение характерных точек части границы	Координаты, м		Метод определения координат характерной точки	Средняя квадратическая погрешность положения характерной точки (Mt), м	Описание обозначения точки на местности (при наличии)
	X	Y			
1	2	3	4	5	6
Часть №					
-	-	-	-	-	-

Раздел 3

Сведения о местоположении измененных (уточненных) границ объекта							
1. Система координат: -							
2. Сведения о характерных точках границ объекта							
Обозначение характерных точек границ	Существующие координаты, м		Измененные (уточненные) координаты, м		Метод определения координат характерной точки	Средняя квадратическая погрешность положения характерной точки (Mt), м	Описание обозначения точки на местности (при наличии)
	X	Y	X	Y			
1	2	3	4	5	6	7	8
-	-	-	-	-	-	-	-
3. Сведения о характерных точках части (частей) границы объекта							
Часть №							
-	-	-	-	-	-	-	-

План границ объекта



Исключенные условные линии и обозначения:



Масштаб 1:5000

Решение 5/10 «Общественно-правовой центр»
 Подпись: *[Signature]* 5.03.2023. Дата: 5.03.2023.
 Место составления документа: г. Екатеринбург, ул. Коммунальная, 100, 10 этаж



ОПИСАНИЕ МЕСТОПОЛОЖЕНИЯ ГРАНИЦ

Зона улиц, дорог, инженерной и транспортной инфраструктуры
села Синие Липяги - ИТ1/1

(наименование объекта, местоположение границ которого описано
(далее - объект))

Раздел 1

Сведения об объекте		
№ п/п	Характеристики объекта	Описание характеристик
1	2	3
1	Местоположение объекта	Воронежская область, Нижнедевицкий муниципальный район, Синелипяговское сельское поселение, село Синие Липяги
2	Площадь объекта $\pm$ величина погрешности определения площади ($P \pm \Delta P$)	-
3	Иные характеристики объекта	-

Раздел 2

Сведения о местоположении границ объекта					
1. Система координат: МСК - 36, зона 1					
2. Сведения о характерных точках границ объекта					
Обозначение характерных точек границ	Координаты, м		Метод определения координат характерной точки	Средняя квадратическая погрешность положения характерной точки (Мт), м	Описание обозначения точки на местности (при наличии)
	X	Y			
1	2	3	4	5	6
1	483010.42	1248296.44	Картометрический	5.00	-
2	483092.99	1248403.71	Картометрический	5.00	-
3	483135.39	1248459.36	Картометрический	5.00	-
4	483165.67	1248498.73	Картометрический	5.00	-
5	483209.48	1248558.30	Картометрический	5.00	-
6	483287.08	1248673.99	Картометрический	5.00	-
7	483303.50	1248693.58	Картометрический	5.00	-
8	483309.01	1248699.09	Картометрический	5.00	-
9	483323.78	1248710.58	Картометрический	5.00	-
10	483393.84	1248764.57	Картометрический	5.00	-
11	483428.58	1248789.53	Картометрический	5.00	-
12	483481.02	1248828.01	Картометрический	5.00	-
13	483509.11	1248849.79	Картометрический	5.00	-
14	483518.15	1248856.93	Картометрический	5.00	-
15	483567.80	1248898.42	Картометрический	5.00	-
16	483614.64	1248941.32	Картометрический	5.00	-
17	483626.36	1248951.83	Картометрический	5.00	-
18	483638.81	1248965.48	Картометрический	5.00	-
19	483660.08	1248988.50	Картометрический	5.00	-
20	483673.29	1249002.01	Картометрический	5.00	-
21	483690.83	1249025.20	Картометрический	5.00	-
22	483702.37	1249039.58	Картометрический	5.00	-
23	483726.08	1249077.61	Картометрический	5.00	-
24	483739.68	1249102.47	Картометрический	5.00	-
25	483742.88	1249107.51	Картометрический	5.00	-
26	483761.03	1249145.12	Картометрический	5.00	-
27	483775.65	1249177.34	Картометрический	5.00	-
28	483785.97	1249202.95	Картометрический	5.00	-
29	483791.88	1249216.92	Картометрический	5.00	-
30	483800.35	1249240.19	Картометрический	5.00	-
31	483806.01	1249256.36	Картометрический	5.00	-
32	483809.87	1249274.22	Картометрический	5.00	-
33	483813.03	1249292.56	Картометрический	5.00	-
34	483815.75	1249309.12	Картометрический	5.00	-

1	2	3	4	5	6
35	483819.30	1249329.68	Картометрический	5.00	-
36	483820.72	1249344.48	Картометрический	5.00	-
37	483821.50	1249362.36	Картометрический	5.00	-
38	483822.67	1249381.65	Картометрический	5.00	-
39	483824.25	1249418.48	Картометрический	5.00	-
40	483824.64	1249448.31	Картометрический	5.00	-
41	483823.94	1249597.18	Картометрический	5.00	-
42	483827.80	1249600.49	Картометрический	5.00	-
43	483832.22	1249602.31	Картометрический	5.00	-
44	483832.11	1249611.62	Картометрический	5.00	-
45	483827.39	1249612.71	Картометрический	5.00	-
46	483823.73	1249615.02	Картометрический	5.00	-
47	483823.67	1249627.99	Картометрический	5.00	-
48	483825.46	1249771.12	Картометрический	5.00	-
49	483819.05	1249770.96	Картометрический	5.00	-
50	483819.47	1250020.87	Картометрический	5.00	-
51	483821.39	1250108.40	Картометрический	5.00	-
52	483821.51	1250110.10	Картометрический	5.00	-
53	483819.14	1250118.56	Картометрический	5.00	-
54	483815.13	1250103.97	Картометрический	5.00	-
55	483810.94	1250066.17	Картометрический	5.00	-
56	483808.39	1249992.05	Картометрический	5.00	-
57	483807.62	1249818.35	Картометрический	5.00	-
58	483805.67	1249627.95	Картометрический	5.00	-
59	483805.91	1249610.06	Картометрический	5.00	-
60	483803.58	1249608.27	Картометрический	5.00	-
61	483800.22	1249607.24	Картометрический	5.00	-
62	483800.22	1249600.24	Картометрический	5.00	-
63	483803.85	1249598.84	Картометрический	5.00	-
64	483806.09	1249597.05	Картометрический	5.00	-
65	483806.64	1249448.39	Картометрический	5.00	-
66	483806.25	1249419.00	Картометрический	5.00	-
67	483804.71	1249382.57	Картометрический	5.00	-
68	483803.54	1249363.31	Картометрический	5.00	-
69	483802.76	1249345.72	Картометрический	5.00	-
70	483801.46	1249332.08	Картометрический	5.00	-
71	483797.99	1249312.12	Картометрический	5.00	-
72	483795.27	1249295.56	Картометрический	5.00	-
73	483792.19	1249277.66	Картометрический	5.00	-
74	483788.65	1249261.24	Картометрический	5.00	-
75	483783.39	1249246.23	Картометрический	5.00	-
76	483775.12	1249223.52	Картометрический	5.00	-
77	483769.33	1249209.83	Картометрический	5.00	-
78	483759.09	1249184.42	Картометрический	5.00	-
79	483744.71	1249152.76	Картометрический	5.00	-
80	483727.12	1249116.27	Картометрический	5.00	-
81	483724.16	1249111.63	Картометрический	5.00	-
82	483710.52	1249086.69	Картометрический	5.00	-

1	2	3	4	5	6
83	483687.65	1249050.02	Картометрический	5.00	-
84	483676.63	1249036.28	Картометрический	5.00	-
85	483660.08	1249013.63	Картометрический	5.00	-
86	483648.27	1249000.38	Картометрический	5.00	-
87	483633.95	1248984.87	Картометрический	5.00	-
88	483613.68	1248964.63	Картометрический	5.00	-
89	483602.56	1248954.64	Картометрический	5.00	-
90	483557.08	1248912.82	Картометрический	5.00	-
91	483551.26	1248912.06	Картометрический	5.00	-
92	483546.62	1248908.08	Картометрический	5.00	-
93	483545.10	1248903.61	Картометрический	5.00	-
94	483541.34	1248901.29	Картометрический	5.00	-
95	483535.79	1248901.14	Картометрический	5.00	-
96	483530.56	1248904.23	Картометрический	5.00	-
97	483524.73	1248897.33	Картометрический	5.00	-
98	483527.11	1248891.98	Картометрический	5.00	-
99	483526.16	1248886.39	Картометрический	5.00	-
100	483507.12	1248871.15	Картометрический	5.00	-
101	483498.03	1248863.95	Картометрический	5.00	-
102	483470.18	1248842.37	Картометрический	5.00	-
103	483435.53	1248815.52	Картометрический	5.00	-
104	483384.70	1248778.46	Картометрический	5.00	-
105	483325.41	1248734.38	Картометрический	5.00	-
106	483316.34	1248719.49	Картометрический	5.00	-
107	483311.04	1248723.50	Картометрический	5.00	-
108	483297.08	1248712.61	Картометрический	5.00	-
109	483289.70	1248705.22	Картометрический	5.00	-
110	483273.99	1248683.03	Картометрический	5.00	-
111	483260.79	1248662.85	Картометрический	5.00	-
112	483226.11	1248610.78	Картометрический	5.00	-
113	483197.86	1248567.06	Картометрический	5.00	-
114	483123.47	1248468.08	Картометрический	5.00	-
115	483080.56	1248413.45	Картометрический	5.00	-
116	483041.16	1248360.17	Картометрический	5.00	-
117	483029.71	1248344.70	Картометрический	5.00	-
118	483017.76	1248349.57	Картометрический	5.00	-
119	483011.40	1248340.84	Картометрический	5.00	-
120	483020.55	1248331.67	Картометрический	5.00	-
121	483002.02	1248306.26	Картометрический	5.00	-
1	483010.42	1248296.44	Картометрический	5.00	-
122	481737.10	1249227.07	Картометрический	5.00	-
123	481747.74	1249265.03	Картометрический	5.00	-
124	481751.13	1249277.50	Картометрический	5.00	-
125	481767.89	1249339.15	Картометрический	5.00	-
126	481773.30	1249356.42	Картометрический	5.00	-
127	481778.63	1249358.26	Картометрический	5.00	-
128	481782.03	1249358.26	Картометрический	5.00	-

1	2	3	4	5	6
129	481783.29	1249365.34	Картометрический	5.00	-
130	481779.70	1249366.79	Картометрический	5.00	-
131	481776.21	1249368.82	Картометрический	5.00	-
132	481788.12	1249409.94	Картометрический	5.00	-
133	481818.96	1249509.50	Картометрический	5.00	-
134	481844.86	1249588.24	Картометрический	5.00	-
135	481854.52	1249645.76	Картометрический	5.00	-
136	481863.61	1249701.02	Картометрический	5.00	-
137	481870.30	1249733.51	Картометрический	5.00	-
138	481877.99	1249764.66	Картометрический	5.00	-
139	481890.53	1249821.14	Картометрический	5.00	-
140	481902.77	1249854.78	Картометрический	5.00	-
141	481936.53	1249928.86	Картометрический	5.00	-
142	481978.78	1250021.19	Картометрический	5.00	-
143	482025.93	1250131.07	Картометрический	5.00	-
144	482036.42	1250163.76	Картометрический	5.00	-
145	482041.83	1250186.21	Картометрический	5.00	-
146	482050.16	1250218.87	Картометрический	5.00	-
147	482059.17	1250255.50	Картометрический	5.00	-
148	482072.25	1250324.10	Картометрический	5.00	-
149	482085.91	1250400.46	Картометрический	5.00	-
150	482104.99	1250491.06	Картометрический	5.00	-
151	482120.39	1250573.24	Картометрический	5.00	-
152	482133.27	1250645.63	Картометрический	5.00	-
153	482145.90	1250710.21	Картометрический	5.00	-
154	482164.47	1250804.57	Картометрический	5.00	-
155	482181.17	1250881.85	Картометрический	5.00	-
156	482192.83	1250936.25	Картометрический	5.00	-
157	482203.53	1250987.80	Картометрический	5.00	-
158	482212.73	1251012.08	Картометрический	5.00	-
159	482230.08	1251059.07	Картометрический	5.00	-
160	482247.62	1251098.64	Картометрический	5.00	-
161	482262.32	1251144.90	Картометрический	5.00	-
162	482268.78	1251171.07	Картометрический	5.00	-
163	482271.70	1251203.79	Картометрический	5.00	-
164	482272.73	1251268.24	Картометрический	5.00	-
165	482279.41	1251307.48	Картометрический	5.00	-
166	482285.92	1251351.09	Картометрический	5.00	-
167	482287.47	1251389.84	Картометрический	5.00	-
168	482287.91	1251406.96	Картометрический	5.00	-
169	482296.42	1251415.99	Картометрический	5.00	-
170	482300.54	1251423.20	Картометрический	5.00	-
171	482295.52	1251432.35	Картометрический	5.00	-
172	482288.16	1251428.00	Картометрический	5.00	-
173	482289.33	1251481.81	Картометрический	5.00	-
174	482296.49	1251478.19	Картометрический	5.00	-
175	482300.75	1251487.21	Картометрический	5.00	-
176	482297.01	1251491.34	Картометрический	5.00	-

1	2	3	4	5	6
177	482289.62	1251496.06	Картометрический	5.00	-
178	482285.03	1251567.25	Картометрический	5.00	-
179	482281.68	1251649.04	Картометрический	5.00	-
180	482279.99	1251725.29	Картометрический	5.00	-
181	482276.11	1251747.72	Картометрический	5.00	-
182	482264.00	1251778.21	Картометрический	5.00	-
183	482270.65	1251786.81	Картометрический	5.00	-
184	482264.17	1251794.32	Картометрический	5.00	-
185	482259.71	1251789.84	Картометрический	5.00	-
186	482243.28	1251785.17	Картометрический	5.00	-
187	482236.45	1251784.26	Картометрический	5.00	-
188	482237.48	1251772.28	Картометрический	5.00	-
189	482246.63	1251773.05	Картометрический	5.00	-
190	482258.69	1251742.88	Картометрический	5.00	-
191	482262.03	1251723.55	Картометрический	5.00	-
192	482263.68	1251648.48	Картометрический	5.00	-
193	482267.05	1251566.33	Картометрический	5.00	-
194	482271.56	1251492.94	Картометрический	5.00	-
195	482270.51	1251427.82	Картометрический	5.00	-
196	482269.51	1251391.12	Картометрический	5.00	-
197	482269.14	1251352.75	Картометрический	5.00	-
198	482261.59	1251310.04	Картометрический	5.00	-
199	482255.97	1251269.11	Картометрический	5.00	-
200	482254.95	1251204.64	Картометрический	5.00	-
201	482251.00	1251173.95	Картометрический	5.00	-
202	482245.98	1251148.18	Картометрический	5.00	-
203	482239.71	1251125.99	Картометрический	5.00	-
204	482231.55	1251102.90	Картометрический	5.00	-
205	482215.26	1251064.87	Картометрический	5.00	-
206	482196.45	1251017.19	Картометрический	5.00	-
207	482187.62	1250989.88	Картометрический	5.00	-
208	482176.88	1250939.83	Картометрический	5.00	-
209	482163.59	1250885.77	Картометрический	5.00	-
210	482148.77	1250807.38	Картометрический	5.00	-
211	482128.22	1250713.57	Картометрический	5.00	-
212	482116.98	1250647.94	Картометрический	5.00	-
213	482104.88	1250575.08	Картометрический	5.00	-
214	482089.00	1250493.58	Картометрический	5.00	-
215	482070.70	1250401.33	Картометрический	5.00	-
216	482056.94	1250327.11	Картометрический	5.00	-
217	482042.99	1250258.50	Картометрический	5.00	-
218	482034.65	1250220.52	Картометрический	5.00	-
219	482025.76	1250184.74	Картометрический	5.00	-
220	482018.05	1250159.73	Картометрический	5.00	-
221	482009.73	1250135.54	Картометрический	5.00	-
222	481962.32	1250028.49	Картометрический	5.00	-
223	481938.93	1249975.34	Картометрический	5.00	-
224	481930.52	1249975.24	Картометрический	5.00	-

1	2	3	4	5	6
225	481927.46	1249968.28	Картометрический	5.00	-
226	481933.12	1249962.16	Картометрический	5.00	-
227	481921.97	1249935.69	Картометрический	5.00	-
228	481892.64	1249871.71	Картометрический	5.00	-
229	481885.93	1249872.73	Картометрический	5.00	-
230	481882.65	1249865.81	Картометрический	5.00	-
231	481887.10	1249860.27	Картометрический	5.00	-
232	481874.27	1249824.29	Картометрический	5.00	-
233	481861.42	1249769.40	Картометрический	5.00	-
234	481859.29	1249760.28	Картометрический	5.00	-
235	481853.92	1249737.37	Картометрический	5.00	-
236	481846.45	1249703.73	Картометрический	5.00	-
237	481840.15	1249661.28	Картометрический	5.00	-
238	481838.29	1249648.68	Картометрический	5.00	-
239	481828.11	1249590.43	Картометрический	5.00	-
240	481804.14	1249514.40	Картометрический	5.00	-
241	481772.96	1249414.49	Картометрический	5.00	-
242	481752.81	1249343.27	Картометрический	5.00	-
243	481733.88	1249268.03	Картометрический	5.00	-
244	481725.27	1249234.09	Картометрический	5.00	-
122	481737.10	1249227.07	Картометрический	5.00	-
245	481399.46	1249384.31	Картометрический	5.00	-
246	481385.52	1249394.42	Картометрический	5.00	-
247	481381.39	1249386.76	Картометрический	5.00	-
248	481321.91	1249314.81	Картометрический	5.00	-
249	481184.34	1249122.98	Картометрический	5.00	-
250	481135.81	1249054.59	Картометрический	5.00	-
251	481127.55	1249042.96	Картометрический	5.00	-
252	481123.05	1249043.59	Картометрический	5.00	-
253	481118.45	1249045.02	Картометрический	5.00	-
254	481115.33	1249041.40	Картометрический	5.00	-
255	481117.43	1249036.34	Картометрический	5.00	-
256	481117.93	1249031.09	Картометрический	5.00	-
257	481110.43	1249015.54	Картометрический	5.00	-
258	481020.37	1248873.09	Картометрический	5.00	-
259	481000.30	1248843.72	Картометрический	5.00	-
260	480971.26	1248801.21	Картометрический	5.00	-
261	480928.01	1248742.08	Картометрический	5.00	-
262	480896.68	1248704.70	Картометрический	5.00	-
263	480894.15	1248706.08	Картометрический	5.00	-
264	480889.43	1248709.02	Картометрический	5.00	-
265	480885.26	1248703.77	Картометрический	5.00	-
266	480888.87	1248699.91	Картометрический	5.00	-
267	480891.09	1248697.21	Картометрический	5.00	-
268	480854.79	1248648.59	Картометрический	5.00	-
269	480849.40	1248641.32	Картометрический	5.00	-
270	480858.46	1248634.25	Картометрический	5.00	-

1	2	3	4	5	6
271	480806.99	1248556.45	Картометрический	5.00	-
272	480808.52	1248555.31	Картометрический	5.00	-
273	480811.59	1248559.10	Картометрический	5.00	-
274	480814.20	1248558.31	Картометрический	5.00	-
275	480819.71	1248557.28	Картометрический	5.00	-
276	480823.02	1248562.33	Картометрический	5.00	-
277	480817.60	1248563.89	Картометрический	5.00	-
278	480816.34	1248565.43	Картометрический	5.00	-
279	480869.98	1248636.87	Картометрический	5.00	-
280	480894.86	1248669.98	Картометрический	5.00	-
281	480898.00	1248670.93	Картометрический	5.00	-
282	480904.41	1248668.68	Картометрический	5.00	-
283	480909.04	1248675.50	Картометрический	5.00	-
284	480904.94	1248679.66	Картометрический	5.00	-
285	480904.38	1248682.59	Картометрический	5.00	-
286	480919.36	1248702.44	Картометрический	5.00	-
287	480924.21	1248702.76	Картометрический	5.00	-
288	480931.27	1248703.86	Картометрический	5.00	-
289	480937.49	1248712.95	Картометрический	5.00	-
290	480930.07	1248712.43	Картометрический	5.00	-
291	480926.44	1248712.71	Картометрический	5.00	-
292	480930.50	1248717.40	Картометрический	5.00	-
293	481032.47	1248861.30	Картометрический	5.00	-
294	481091.24	1248951.75	Картометрический	5.00	-
295	481095.20	1248951.71	Картометрический	5.00	-
296	481099.17	1248949.33	Картометрический	5.00	-
297	481102.22	1248953.79	Картометрический	5.00	-
298	481098.54	1248956.35	Картометрический	5.00	-
299	481096.97	1248960.30	Картометрический	5.00	-
300	481123.81	1249001.62	Картометрический	5.00	-
301	481132.01	1249013.56	Картометрический	5.00	-
302	481137.18	1249013.56	Картометрический	5.00	-
303	481149.02	1249011.58	Картометрический	5.00	-
304	481153.81	1249023.33	Картометрический	5.00	-
305	481146.01	1249026.90	Картометрический	5.00	-
306	481142.63	1249029.24	Картометрический	5.00	-
307	481336.81	1249303.56	Картометрический	5.00	-
308	481391.12	1249378.05	Картометрический	5.00	-
245	481399.46	1249384.31	Картометрический	5.00	-

3. Сведения о характерных точках части (частей) границы объекта

Обозначение характерных точек части границы	Координаты, м		Метод определения координат характерной точки	Средняя квадратическая погрешность положения характерной точки (Mt), м	Описание обозначения точки на местности (при наличии)
	X	Y			
1	2	3	4	5	6
Часть №					
-	-	-	-	-	-

Раздел 3

Сведения о местоположении измененных (уточненных) границ объекта							
1. Система координат: -							
2. Сведения о характерных точках границ объекта							
Обозначение характерных точек границ	Существующие координаты, м		Измененные (уточненные) координаты, м		Метод определения координат характерной точки	Средняя квадратическая погрешность положения характерной точки (Mt), м	Описание обозначения точки на местности (при наличии)
	X	Y	X	Y			
1	2	3	4	5	6	7	8
-	-	-	-	-	-	-	-
3. Сведения о характерных точках части (частей) границы объекта							
Часть №							
-	-	-	-	-	-	-	-

Рисунок 4

План границ области



Иллюстрирование: участки земли и объектов
 (улицы и территории) зоны
 (объекты) зоны границ (территориальной) зоны



Масштаб: 1:10000

Республика ХМНТО - Ханты-Мансийский округ
 Департамент территориальной администрации
 Ханты-Мансийский округ, г. Ханты-Мансийск, ул. Советская, 207/2
 Местонахождение: Ханты-Мансийский округ, Ханты-Мансийский округ



ОПИСАНИЕ МЕСТОПОЛОЖЕНИЯ ГРАНИЦ

Зона сельскохозяйственного использования в границах населенного пункта
села Синие Липяги - СХ1/1

(наименование объекта, местоположение границ которого описано
(далее - объект)

Раздел 1

Сведения об объекте		
№ п/п	Характеристики объекта	Описание характеристик
1	2	3
1	Местоположение объекта	Воронежская область, Нижнедевицкий муниципальный район, Синелипяговское сельское поселение, село Синие Липяги
2	Площадь объекта $\pm$ величина погрешности определения площади ($P \pm \text{Дельта } P$)	-
3	Иные характеристики объекта	-

Раздел 2

Сведения о местоположении границ объекта					
1. Система координат: МСК - 36, зона 1					
2. Сведения о характерных точках границ объекта					
Обозначение характерных точек границ	Координаты, м		Метод определения координат характерной точки	Средняя квадратическая погрешность положения характерной точки (Mt), м	Описание обозначения точки на местности (при наличии)
	X	Y			
1	2	3	4	5	6
1	483384.66	1247595.26	Аналитический	0.10	-
2	483415.89	1247660.32	Аналитический	0.10	-
3	483427.20	1247683.89	Аналитический	0.10	-
4	483318.44	1247808.74	Аналитический	0.10	-
5	483240.16	1247706.19	Картометрический	5.00	-
1	483384.66	1247595.26	Аналитический	0.10	-
6	483347.83	1247663.27	Картометрический	5.00	-
7	483347.83	1247663.51	Картометрический	5.00	-
8	483347.59	1247663.51	Картометрический	5.00	-
9	483347.59	1247663.27	Картометрический	5.00	-
6	483347.83	1247663.27	Картометрический	5.00	-
10	483292.57	1247695.69	Аналитический	0.10	-
11	483292.57	1247695.93	Аналитический	0.10	-
12	483292.33	1247695.93	Аналитический	0.10	-
13	483292.33	1247695.69	Аналитический	0.10	-
10	483292.57	1247695.69	Аналитический	0.10	-
14	484118.38	1248210.99	Аналитический	0.10	-
15	484134.56	1248252.61	Аналитический	0.10	-
16	484062.60	1248304.98	Аналитический	0.10	-
17	484041.63	1248284.23	Аналитический	0.10	-
18	484003.36	1248273.76	Аналитический	0.10	-
19	483919.62	1248367.91	Аналитический	0.10	-
20	483891.19	1248345.62	Аналитический	0.10	-
21	483818.04	1248237.83	Аналитический	0.10	-
22	483871.26	1248241.20	Аналитический	0.10	-
23	483924.42	1248234.70	Аналитический	0.10	-
24	483930.02	1248234.01	Аналитический	0.10	-
14	484118.38	1248210.99	Аналитический	0.10	-
25	484018.41	1248437.66	Аналитический	0.10	-
26	484046.59	1248530.52	Картометрический	5.00	-
27	483990.83	1248588.63	Картометрический	5.00	-
28	483972.39	1248482.42	Аналитический	0.10	-
25	484018.41	1248437.66	Аналитический	0.10	-

1	2	3	4	5	6
29	484733.33	1249560.32	Аналитический	0.10	-
30	484732.53	1249561.55	Картометрический	5.00	-
31	484730.38	1249564.93	Картометрический	5.00	-
32	484694.73	1249620.80	Картометрический	5.00	-
33	484630.49	1249717.05	Картометрический	5.00	-
34	484567.21	1249660.62	Картометрический	5.00	-
35	484396.55	1249680.80	Картометрический	5.00	-
36	484289.68	1249687.06	Аналитический	0.10	-
37	484274.23	1249685.72	Аналитический	0.10	-
38	484197.89	1249679.08	Аналитический	0.10	-
39	484220.19	1249528.95	Аналитический	0.10	-
40	484129.14	1249335.58	Картометрический	5.00	-
41	483989.36	1249325.11	Аналитический	0.10	-
42	484001.33	1249247.91	Аналитический	0.10	-
43	484001.53	1249224.16	Аналитический	0.10	-
44	484000.61	1249219.79	Аналитический	0.10	-
45	484016.67	1249148.07	Аналитический	0.10	-
46	484265.19	1249345.82	Аналитический	0.10	-
47	484304.88	1249353.91	Аналитический	0.10	-
48	484422.72	1249360.38	Аналитический	0.10	-
49	484518.20	1249384.73	Аналитический	0.10	-
50	484522.18	1249385.75	Аналитический	0.10	-
51	484526.16	1249386.76	Аналитический	0.10	-
52	484689.46	1249511.96	Аналитический	0.10	-
29	484733.33	1249560.32	Аналитический	0.10	-
53	484690.11	1249570.03	Картометрический	5.00	-
54	484689.30	1249570.62	Картометрический	5.00	-
55	484688.71	1249569.81	Картометрический	5.00	-
56	484689.52	1249569.22	Картометрический	5.00	-
53	484690.11	1249570.03	Картометрический	5.00	-
57	483531.68	1249568.92	Картометрический	5.00	-
58	483538.58	1249697.78	Картометрический	5.00	-
59	483554.08	1249823.92	Картометрический	5.00	-
60	483543.48	1250018.43	Картометрический	5.00	-
61	483553.45	1250072.60	Картометрический	5.00	-
62	483634.11	1250356.24	Картометрический	5.00	-
63	483651.62	1250394.24	Картометрический	5.00	-
64	483725.89	1250535.47	Картометрический	5.00	-
65	483601.68	1250552.58	Картометрический	5.00	-
66	483528.57	1250213.70	Картометрический	5.00	-
67	483524.11	1249831.68	Картометрический	5.00	-
57	483531.68	1249568.92	Картометрический	5.00	-
68	483100.11	1250621.11	Картометрический	5.00	-
69	483100.84	1250634.67	Картометрический	5.00	-
70	483107.50	1250724.34	Картометрический	5.00	-
71	483042.03	1250744.81	Картометрический	5.00	-
72	483009.54	1250650.92	Картометрический	5.00	-
68	483100.11	1250621.11	Картометрический	5.00	-

1	2	3	4	5	6
73	482908.90	1250346.92	Картометрический	5.00	-
74	482932.62	1250459.67	Картометрический	5.00	-
75	482834.27	1250491.24	Картометрический	5.00	-
76	482819.88	1250442.60	Картометрический	5.00	-
77	482802.48	1250383.77	Картометрический	5.00	-
73	482908.90	1250346.92	Картометрический	5.00	-
78	482849.91	1250136.06	Картометрический	5.00	-
79	482886.87	1250258.71	Картометрический	5.00	-
80	482777.10	1250297.98	Картометрический	5.00	-
81	482768.73	1250281.30	Картометрический	5.00	-
82	482730.46	1250204.97	Картометрический	5.00	-
78	482849.91	1250136.06	Картометрический	5.00	-
83	482484.55	1249483.48	Картометрический	5.00	-
84	482518.84	1249574.53	Картометрический	5.00	-
85	482455.75	1249633.26	Картометрический	5.00	-
86	482401.07	1249541.75	Картометрический	5.00	-
87	482354.40	1249566.90	Картометрический	5.00	-
88	482313.65	1249589.90	Картометрический	5.00	-
89	482289.66	1249604.12	Картометрический	5.00	-
90	482366.15	1249727.24	Картометрический	5.00	-
91	482297.92	1249744.71	Картометрический	5.00	-
92	482256.73	1249746.72	Картометрический	5.00	-
93	482184.43	1249744.42	Картометрический	5.00	-
94	482173.59	1249645.47	Картометрический	5.00	-
95	482211.34	1249641.14	Картометрический	5.00	-
96	482210.38	1249627.27	Картометрический	5.00	-
97	482172.41	1249629.94	Картометрический	5.00	-
98	482156.73	1249591.80	Картометрический	5.00	-
99	482171.36	1249589.25	Картометрический	5.00	-
100	482166.70	1249571.37	Картометрический	5.00	-
101	482151.07	1249573.89	Картометрический	5.00	-
102	482092.14	1249584.16	Картометрический	5.00	-
103	482082.96	1249547.31	Картометрический	5.00	-
104	482086.07	1249481.19	Картометрический	5.00	-
105	482088.41	1249442.42	Картометрический	5.00	-
106	482090.67	1249370.36	Картометрический	5.00	-
107	482075.75	1249331.17	Картометрический	5.00	-
108	482046.06	1249331.92	Картометрический	5.00	-
109	482043.70	1249288.93	Картометрический	5.00	-
110	482013.69	1249231.57	Картометрический	5.00	-
111	482039.17	1249201.76	Картометрический	5.00	-
112	482135.49	1249300.96	Картометрический	5.00	-
113	482161.76	1249346.18	Картометрический	5.00	-
114	482198.58	1249396.52	Картометрический	5.00	-
115	482300.89	1249465.62	Картометрический	5.00	-
116	482360.63	1249526.68	Картометрический	5.00	-
83	482484.55	1249483.48	Картометрический	5.00	-

1	2	3	4	5	6
117	482271.70	1251203.79	Картометрический	5.00	-
118	482351.92	1251436.69	Картометрический	5.00	-
119	482487.43	1251645.78	Картометрический	5.00	-
120	482566.20	1251739.15	Картометрический	5.00	-
121	482565.20	1251799.04	Картометрический	5.00	-
122	482294.78	1251820.61	Картометрический	5.00	-
123	482264.17	1251794.32	Картометрический	5.00	-
124	482270.65	1251786.81	Картометрический	5.00	-
125	482264.00	1251778.21	Картометрический	5.00	-
126	482276.11	1251747.72	Картометрический	5.00	-
127	482279.99	1251725.29	Картометрический	5.00	-
128	482281.68	1251649.04	Картометрический	5.00	-
129	482285.03	1251567.25	Картометрический	5.00	-
130	482289.62	1251496.06	Картометрический	5.00	-
131	482297.01	1251491.34	Картометрический	5.00	-
132	482300.75	1251487.21	Картометрический	5.00	-
133	482296.49	1251478.19	Картометрический	5.00	-
134	482289.33	1251481.81	Картометрический	5.00	-
135	482288.16	1251428.00	Картометрический	5.00	-
136	482295.52	1251432.35	Картометрический	5.00	-
137	482300.54	1251423.20	Картометрический	5.00	-
138	482296.42	1251415.99	Картометрический	5.00	-
139	482287.91	1251406.96	Картометрический	5.00	-
140	482287.47	1251389.84	Картометрический	5.00	-
141	482285.92	1251351.09	Картометрический	5.00	-
142	482279.41	1251307.48	Картометрический	5.00	-
143	482272.73	1251268.24	Картометрический	5.00	-
117	482271.70	1251203.79	Картометрический	5.00	-
144	482350.69	1251508.32	Картометрический	5.00	-
145	482388.98	1251583.36	Картометрический	5.00	-
146	482404.74	1251650.22	Картометрический	5.00	-
147	482408.62	1251698.54	Картометрический	5.00	-
148	482442.98	1251694.73	Картометрический	5.00	-
149	482473.74	1251691.82	Картометрический	5.00	-
150	482516.54	1251712.36	Картометрический	5.00	-
151	482522.26	1251774.68	Картометрический	5.00	-
152	482517.13	1251775.39	Картометрический	5.00	-
153	482496.78	1251777.96	Картометрический	5.00	-
154	482415.27	1251785.49	Картометрический	5.00	-
155	482334.89	1251788.16	Картометрический	5.00	-
156	482297.37	1251741.15	Картометрический	5.00	-
157	482298.18	1251686.20	Картометрический	5.00	-
158	482299.57	1251671.37	Картометрический	5.00	-
159	482304.17	1251584.65	Картометрический	5.00	-
160	482304.55	1251569.42	Картометрический	5.00	-
161	482303.67	1251533.86	Картометрический	5.00	-
162	482306.72	1251523.93	Картометрический	5.00	-
163	482307.11	1251510.41	Картометрический	5.00	-
144	482350.69	1251508.32	Картометрический	5.00	-

1	2	3	4	5	6
164	482068.40	1251737.94	Картометрический	5.00	-
165	482073.98	1251774.82	Картометрический	5.00	-
166	482027.29	1251896.35	Картометрический	5.00	-
167	481862.73	1251843.86	Картометрический	5.00	-
168	481957.58	1251806.32	Картометрический	5.00	-
169	481981.36	1251761.04	Картометрический	5.00	-
164	482068.40	1251737.94	Картометрический	5.00	-
170	482197.56	1252306.38	Картометрический	5.00	-
171	482217.58	1252354.88	Картометрический	5.00	-
172	482225.13	1252407.69	Картометрический	5.00	-
173	482245.98	1252455.61	Картометрический	5.00	-
174	482261.96	1252506.64	Картометрический	5.00	-
175	482272.17	1252546.14	Картометрический	5.00	-
176	482303.79	1252604.51	Картометрический	5.00	-
177	482224.31	1252645.10	Картометрический	5.00	-
178	482139.90	1252688.21	Картометрический	5.00	-
179	482130.82	1252647.96	Картометрический	5.00	-
180	482108.42	1252587.30	Картометрический	5.00	-
181	482092.92	1252517.18	Картометрический	5.00	-
182	482071.59	1252471.14	Картометрический	5.00	-
183	482055.01	1252443.77	Картометрический	5.00	-
184	482028.70	1252318.25	Картометрический	5.00	-
185	481989.66	1252317.89	Картометрический	5.00	-
186	481966.87	1252326.35	Картометрический	5.00	-
187	481999.67	1252460.32	Картометрический	5.00	-
188	481878.95	1252506.71	Картометрический	5.00	-
189	481908.71	1252587.95	Картометрический	5.00	-
190	481858.27	1252608.92	Картометрический	5.00	-
191	481853.27	1252609.25	Картометрический	5.00	-
192	481837.72	1252610.28	Картометрический	5.00	-
193	481771.76	1252614.64	Картометрический	5.00	-
194	481721.08	1252617.99	Картометрический	5.00	-
195	481813.28	1252385.68	Картометрический	5.00	-
196	481874.89	1252367.72	Картометрический	5.00	-
197	481942.30	1252205.42	Картометрический	5.00	-
198	482015.63	1252228.61	Картометрический	5.00	-
199	482053.31	1252180.38	Картометрический	5.00	-
200	482082.86	1252319.78	Картометрический	5.00	-
201	482146.44	1252321.57	Картометрический	5.00	-
202	482182.53	1252304.29	Картометрический	5.00	-
170	482197.56	1252306.38	Картометрический	5.00	-
203	480753.60	1250429.09	Картометрический	5.00	-
204	480801.38	1250499.76	Картометрический	5.00	-
205	480850.73	1250551.23	Картометрический	5.00	-
206	480829.43	1250583.72	Картометрический	5.00	-
207	480681.89	1250593.07	Картометрический	5.00	-
208	480716.63	1250499.86	Картометрический	5.00	-
203	480753.60	1250429.09	Картометрический	5.00	-

1	2	3	4	5	6
209	480584.13	1249978.01	Картометрический	5.00	-
210	480588.77	1249987.87	Картометрический	5.00	-
211	480592.84	1249996.70	Картометрический	5.00	-
212	480654.44	1250079.44	Картометрический	5.00	-
213	480632.59	1250106.76	Картометрический	5.00	-
214	480631.11	1250108.62	Картометрический	5.00	-
215	480630.62	1250109.96	Картометрический	5.00	-
216	480608.99	1250169.16	Картометрический	5.00	-
217	480616.09	1250200.96	Картометрический	5.00	-
218	480618.39	1250211.28	Картометрический	5.00	-
219	480473.07	1250056.32	Картометрический	5.00	-
220	480494.56	1250026.99	Картометрический	5.00	-
221	480563.40	1249992.27	Картометрический	5.00	-
209	480584.13	1249978.01	Картометрический	5.00	-
222	479146.68	1249583.65	Картометрический	5.00	-
223	479147.14	1249780.19	Картометрический	5.00	-
224	479102.87	1249713.47	Картометрический	5.00	-
225	479055.27	1249665.46	Картометрический	5.00	-
226	478842.41	1249510.55	Картометрический	5.00	-
227	479132.31	1249569.52	Картометрический	5.00	-
222	479146.68	1249583.65	Картометрический	5.00	-

3. Сведения о характерных точках части (частей) границы объекта

Обозначение характерных точек части границы	Координаты, м		Метод определения координат характерной точки	Средняя квадратическая погрешность положения характерной точки (Mt), м	Описание обозначения точки на местности (при наличии)
	X	Y			
1	2	3	4	5	6
Часть №					
-	-	-	-	-	-

Раздел 3

Сведения о местоположении измененных (уточненных) границ объекта							
1. Система координат: -							
2. Сведения о характерных точках границ объекта							
Обозначение характерных точек границ	Существующие координаты, м		Измененные (уточненные) координаты, м		Метод определения координат характерной точки	Средняя квадратическая погрешность положения характерной точки (Mt), м	Описание обозначения точки на местности (при наличии)
	X	Y	X	Y			
1	2	3	4	5	6	7	8
-	-	-	-	-	-	-	-
3. Сведения о характерных точках части (частей) границы объекта							
Часть №							
-	-	-	-	-	-	-	-



Масштаб 1:10000

Руководитель ВУПО «Проектно-строительный центр»
 Подпись: _____ Ю.В. Шапченко Дата: « 2 » « _____ » 2017 г.
 Место и дата утверждения: _____



Вспомогательные условные знаки и обозначения:
 — граница территориальной зоны
 — граница функциональной территории
 — граница территории объектов

ОПИСАНИЕ МЕСТОПОЛОЖЕНИЯ ГРАНИЦ

Зона сельскохозяйственного производства села Синие Липяги - СХ2/1

(наименование объекта, местоположение границ которого описано
(далее - объект)

Раздел 1

Сведения об объекте		
№ п/п	Характеристики объекта	Описание характеристик
1	2	3
1	Местоположение объекта	Воронежская область, Нижнедевицкий муниципальный район, Синелипяговское сельское поселение, село Синие Липяги
2	Площадь объекта $\pm$ величина погрешности определения площади ($P \pm \Delta P$)	-
3	Иные характеристики объекта	-

Раздел 2

Сведения о местоположении границ объекта					
1. Система координат: МСК - 36, зона 1					
2. Сведения о характерных точках границ объекта					
Обозначение характерных точек границ	Координаты, м		Метод определения координат характерной точки	Средняя квадратическая погрешность положения характерной точки (Mt), м	Описание обозначения точки на местности (при наличии)
	X	Y			
1	2	3	4	5	6
1	484129.14	1249335.58	Картометрический	5.00	-
2	484220.19	1249528.95	Картометрический	5.00	-
3	484197.89	1249679.08	Аналитический	0.10	-
4	484171.01	1249676.77	Аналитический	0.10	-
5	484171.03	1249658.97	Аналитический	0.10	-
6	483956.92	1249635.03	Картометрический	5.00	-
7	483957.70	1249624.52	Картометрический	5.00	-
8	483832.11	1249611.62	Картометрический	5.00	-
9	483832.22	1249602.31	Картометрический	5.00	-
10	483827.80	1249600.49	Картометрический	5.00	-
11	483823.94	1249597.18	Картометрический	5.00	-
12	483824.64	1249448.31	Картометрический	5.00	-
13	483962.62	1249451.57	Картометрический	5.00	-
14	483989.36	1249325.11	Картометрический	5.00	-
1	484129.14	1249335.58	Картометрический	5.00	-
15	479616.17	1249288.93	Картометрический	5.00	-
16	479442.83	1249457.26	Картометрический	5.00	-
17	479397.98	1249415.15	Картометрический	5.00	-
18	479332.01	1249487.84	Картометрический	5.00	-
19	479307.63	1249617.62	Картометрический	5.00	-
20	479146.68	1249583.65	Картометрический	5.00	-
21	479132.31	1249569.52	Картометрический	5.00	-
22	479261.13	1249177.34	Картометрический	5.00	-
23	479321.15	1249115.59	Картометрический	5.00	-
24	479362.10	1249073.45	Картометрический	5.00	-
25	479438.49	1249096.13	Картометрический	5.00	-
26	479472.88	1249130.67	Картометрический	5.00	-
15	479616.17	1249288.93	Картометрический	5.00	-
27	479565.82	1249275.08	Картометрический	5.00	-
28	479565.82	1249275.32	Картометрический	5.00	-
29	479565.58	1249275.32	Картометрический	5.00	-
30	479565.58	1249275.08	Картометрический	5.00	-

1	2	3	4	5	6
27	479565.82	1249275.08	Картометрический	5.00	-
31	479525.13	1249235.76	Картометрический	5.00	-
32	479525.13	1249236.00	Картометрический	5.00	-
33	479524.89	1249236.00	Картометрический	5.00	-
34	479524.89	1249235.76	Картометрический	5.00	-
31	479525.13	1249235.76	Картометрический	5.00	-
35	479484.45	1249196.45	Картометрический	5.00	-
36	479484.45	1249196.69	Картометрический	5.00	-
37	479484.21	1249196.69	Картометрический	5.00	-
38	479484.21	1249196.45	Картометрический	5.00	-
35	479484.45	1249196.45	Картометрический	5.00	-
			Картометрический	5.00	-
39	479443.76	1249157.13	Картометрический	5.00	-
40	479443.76	1249157.37	Картометрический	5.00	-
41	479443.52	1249157.37	Картометрический	5.00	-
42	479443.52	1249157.13	Картометрический	5.00	-
39	479443.76	1249157.13	Картометрический	5.00	-
43	479403.07	1249117.82	Картометрический	5.00	-
44	479403.07	1249118.06	Картометрический	5.00	-
45	479402.83	1249118.06	Картометрический	5.00	-
46	479402.83	1249117.82	Картометрический	5.00	-
43	479403.07	1249117.82	Картометрический	5.00	-
47	479362.35	1249078.48	Картометрический	5.00	-
48	479362.35	1249078.72	Картометрический	5.00	-
49	479362.11	1249078.72	Картометрический	5.00	-
50	479362.11	1249078.48	Картометрический	5.00	-
47	479362.35	1249078.48	Картометрический	5.00	-

3. Сведения о характерных точках части (частей) границы объекта

Обозначение характерных точек части границы	Координаты, м		Метод определения координат характерной точки	Средняя квадратическая погрешность положения характерной точки (Mt), м	Описание обозначения точки на местности (при наличии)
	X	Y			
1	2	3	4	5	6
Часть №					
-	-	-	-	-	-

Раздел 3

Сведения о местоположении измененных (уточненных) границ объекта							
1. Система координат: -							
2. Сведения о характерных точках границ объекта							
Обозначение характерных точек границ	Существующие координаты, м		Измененные (уточненные) координаты, м		Метод определения координат характерной точки	Средняя квадратическая погрешность положения характерной точки (Mt), м	Описание обозначения точки на местности (при наличии)
	X	Y	X	Y			
1	2	3	4	5	6	7	8
-	-	-	-	-	-	-	-
3. Сведения о характерных точках части (частей) границы объекта							
Часть №							
-	-	-	-	-	-	-	-

ОПИСАНИЕ МЕСТОПОЛОЖЕНИЯ ГРАНИЦ

Зона рекреационного назначения - объектов отдыха села Синие Липяги - Р1/1

(наименование объекта, местоположение границ которого описано
(далее - объект)

Раздел 1

Сведения об объекте		
№ п/п	Характеристики объекта	Описание характеристик
1	2	3
1	Местоположение объекта	Воронежская область, Нижнедевицкий муниципальный район, Синелипяговское сельское поселение, село Синие Липяги
2	Площадь объекта $\pm$ величина погрешности определения площади ($P \pm \text{Дельта } P$)	-
3	Иные характеристики объекта	-

Раздел 2

Сведения о местоположении границ объекта					
1. Система координат: МСК - 36, зона 1					
2. Сведения о характерных точках границ объекта					
Обозначение характерных точек границ	Координаты, м		Метод определения координат характерной точки	Средняя квадратическая погрешность положения характерной точки (Мт), м	Описание обозначения точки на местности (при наличии)
	X	Y			
1	2	3	4	5	6
1	482445.55	1247861.60	Картометрический	5.00	-
2	482471.52	1247933.46	Картометрический	5.00	-
3	482499.72	1248030.92	Картометрический	5.00	-
4	482541.82	1248082.41	Картометрический	5.00	-
5	482576.31	1248142.80	Картометрический	5.00	-
6	482595.27	1248189.20	Картометрический	5.00	-
7	482621.63	1248234.49	Картометрический	5.00	-
8	482648.69	1248260.24	Картометрический	5.00	-
9	482680.93	1248318.17	Картометрический	5.00	-
10	482664.75	1248327.37	Картометрический	5.00	-
11	482590.17	1248256.40	Картометрический	5.00	-
12	482554.37	1248201.18	Картометрический	5.00	-
13	482541.38	1248160.58	Картометрический	5.00	-
14	482504.55	1248113.03	Картометрический	5.00	-
15	482465.00	1248044.53	Картометрический	5.00	-
16	482417.53	1247885.16	Картометрический	5.00	-
1	482445.55	1247861.60	Картометрический	5.00	-
17	481742.47	1249396.62	Картометрический	5.00	-
18	481792.90	1249528.44	Картометрический	5.00	-
19	481787.99	1249529.72	Картометрический	5.00	-
20	481790.68	1249540.72	Картометрический	5.00	-
21	481795.61	1249560.47	Картометрический	5.00	-
22	481799.73	1249578.70	Картометрический	5.00	-
23	481801.42	1249585.62	Картометрический	5.00	-
24	481784.44	1249589.75	Картометрический	5.00	-
25	481768.10	1249593.06	Картометрический	5.00	-
26	481772.71	1249611.39	Картометрический	5.00	-
27	481754.81	1249615.66	Картометрический	5.00	-
28	481741.84	1249604.62	Картометрический	5.00	-
29	481739.16	1249601.98	Картометрический	5.00	-
30	481721.82	1249553.21	Картометрический	5.00	-
31	481719.73	1249545.12	Картометрический	5.00	-
32	481713.78	1249545.79	Картометрический	5.00	-

1	2	3	4	5	6
33	481699.06	1249547.50	Картометрический	5.00	-
34	481667.35	1249558.64	Картометрический	5.00	-
35	481632.87	1249487.95	Картометрический	5.00	-
36	481619.41	1249460.34	Картометрический	5.00	-
37	481647.19	1249445.78	Картометрический	5.00	-
38	481658.59	1249439.79	Картометрический	5.00	-
39	481660.20	1249438.95	Картометрический	5.00	-
40	481683.00	1249427.06	Картометрический	5.00	-
41	481739.80	1249397.86	Картометрический	5.00	-
17	481742.47	1249396.62	Картометрический	5.00	-
42	481840.15	1249661.28	Картометрический	5.00	-
43	481846.45	1249703.73	Картометрический	5.00	-
44	481853.92	1249737.37	Картометрический	5.00	-
45	481859.29	1249760.28	Картометрический	5.00	-
46	481835.89	1249764.98	Картометрический	5.00	-
47	481828.69	1249763.48	Картометрический	5.00	-
48	481810.07	1249757.75	Картометрический	5.00	-
49	481775.56	1249733.47	Картометрический	5.00	-
50	481763.18	1249685.14	Картометрический	5.00	-
51	481831.14	1249663.99	Картометрический	5.00	-
52	481834.69	1249662.89	Картометрический	5.00	-
42	481840.15	1249661.28	Картометрический	5.00	-
53	479616.17	1249288.93	Картометрический	5.00	-
54	479684.41	1249363.27	Картометрический	5.00	-
55	479696.98	1249374.26	Картометрический	5.00	-
56	479706.65	1249376.49	Картометрический	5.00	-
57	479674.73	1249424.30	Картометрический	5.00	-
58	479647.80	1249468.09	Картометрический	5.00	-
59	479575.25	1249448.64	Картометрический	5.00	-
60	479542.67	1249521.15	Картометрический	5.00	-
61	479507.95	1249644.93	Картометрический	5.00	-
62	479490.93	1249640.92	Картометрический	5.00	-
63	479442.86	1249630.27	Картометрический	5.00	-
64	479440.20	1249646.12	Картометрический	5.00	-
65	479307.63	1249617.62	Картометрический	5.00	-
66	479332.01	1249487.84	Картометрический	5.00	-
67	479397.98	1249415.15	Картометрический	5.00	-
68	479442.83	1249457.26	Картометрический	5.00	-
53	479616.17	1249288.93	Картометрический	5.00	-
69	479687.89	1249393.02	Картометрический	5.00	-
70	479687.89	1249393.26	Картометрический	5.00	-
71	479687.65	1249393.26	Картометрический	5.00	-
72	479687.65	1249393.02	Картометрический	5.00	-
69	479687.89	1249393.02	Картометрический	5.00	-

1	2	3	4	5	6
73	479647.20	1249353.71	Картометрический	5.00	-
74	479647.20	1249353.95	Картометрический	5.00	-
75	479646.96	1249353.95	Картометрический	5.00	-
76	479646.96	1249353.71	Картометрический	5.00	-
73	479647.20	1249353.71	Картометрический	5.00	-

3. Сведения о характерных точках части (частей) границы объекта

Обозначение характерных точек части границы	Координаты, м		Метод определения координат характерной точки	Средняя квадратическая погрешность положения характерной точки (Mt), м	Описание обозначения точки на местности (при наличии)
	X	Y			
1	2	3	4	5	6
Часть №					
-	-	-	-	-	-

Раздел 3

Сведения о местоположении измененных (уточненных) границ объекта							
1. Система координат: -							
2. Сведения о характерных точках границ объекта							
Обозначение характерных точек границ	Существующие координаты, м		Измененные (уточненные) координаты, м		Метод определения координат характерной точки	Средняя квадратическая погрешность положения характерной точки (Mt), м	Описание обозначения точки на местности (при наличии)
	X	Y	X	Y			
1	2	3	4	5	6	7	8
-	-	-	-	-	-	-	-
3. Сведения о характерных точках части (частей) границы объекта							
Часть №							
-	-	-	-	-	-	-	-

План границ объекта



ОПИСАНИЕ МЕСТОПОЛОЖЕНИЯ ГРАНИЦ

Зона природных территорий и защитного озеленения села Синие Липяги - Р2/1

(наименование объекта, местоположение границ которого описано
(далее - объект)

Раздел 1

Сведения об объекте		
№ п/п	Характеристики объекта	Описание характеристик
1	2	3
1	Местоположение объекта	Воронежская область, Нижнедевицкий муниципальный район, Синелипяговское сельское поселение, село Синие Липяги
2	Площадь объекта $\pm$ величина погрешности определения площади ($P \pm \text{Дельта } P$)	-
3	Иные характеристики объекта	-

Раздел 2

Сведения о местоположении границ объекта					
1. Система координат: МСК - 36, зона 1					
2. Сведения о характерных точках границ объекта					
Обозначение характерных точек границ	Координаты, м		Метод определения координат характерной точки	Средняя квадратическая погрешность положения характерной точки (Mt), м	Описание обозначения точки на местности (при наличии)
	X	Y			
1	2	3	4	5	6
1	481135.81	1249054.59	Картометрический	5.00	-
2	481184.34	1249122.98	Картометрический	5.00	-
3	481173.43	1249129.67	Картометрический	5.00	-
4	481148.53	1249144.81	Картометрический	5.00	-
5	481114.10	1249164.44	Картометрический	5.00	-
6	481140.34	1249217.58	Картометрический	5.00	-
7	481136.90	1249219.71	Картометрический	5.00	-
8	481091.09	1249246.24	Картометрический	5.00	-
9	480884.40	1249331.35	Картометрический	5.00	-
10	480854.42	1249282.54	Картометрический	5.00	-
11	480735.36	1249192.23	Картометрический	5.00	-
12	480871.37	1249130.53	Картометрический	5.00	-
13	480945.07	1249243.51	Картометрический	5.00	-
14	481125.40	1249064.69	Картометрический	5.00	-
15	481135.81	1249054.59	Картометрический	5.00	-
3. Сведения о характерных точках части (частей) границы объекта					
Обозначение характерных точек части границы	Координаты, м		Метод определения координат характерной точки	Средняя квадратическая погрешность положения характерной точки (Mt), м	Описание обозначения точки на местности (при наличии)
	X	Y			
1	2	3	4	5	6
Часть №					
-	-	-	-	-	-

Раздел 3

Сведения о местоположении измененных (уточненных) границ объекта							
1. Система координат: -							
2. Сведения о характерных точках границ объекта							
Обозначение характерных точек границ	Существующие координаты, м		Измененные (уточненные) координаты, м		Метод определения координат характерной точки	Средняя квадратическая погрешность положения характерной точки (Mt), м	Описание обозначения точки на местности (при наличии)
	X	Y	X	Y			
1	2	3	4	5	6	7	8
-	-	-	-	-	-	-	-
3. Сведения о характерных точках части (частей) границы объекта							
Часть №							
-	-	-	-	-	-	-	-

План границ объекта



Масштаб 1:2000

Используемые условные знаки и обозначения:

	границы территориальной зоны
	характерная точка границ территориальной зоны

Руководитель БУНО «Нормативно-проектный центр»

Подпись:  Ю.В. Шалыгина Дата « 5 » декабря 2022 г.

Место для отбора проб (для включения) акта, составляющего описание местоположения границ объекта



ОПИСАНИЕ МЕСТОПОЛОЖЕНИЯ ГРАНИЦ

Зона ритуальных объектов села Синие Липяги - СН1/1

(наименование объекта, местоположение границ которого описано
(далее - объект)

Раздел 1

Сведения об объекте		
№ п/п	Характеристики объекта	Описание характеристик
1	2	3
1	Местоположение объекта	Воронежская область, Нижнедевицкий муниципальный район, Синелипяговское сельское поселение, село Синие Липяги
2	Площадь объекта $\pm$ величина погрешности определения площади ($P \pm \text{Дельта } P$)	-
3	Иные характеристики объекта	-

Раздел 2

Сведения о местоположении границ объекта					
1. Система координат: МСК - 36, зона 1					
2. Сведения о характерных точках границ объекта					
Обозначение характерных точек границ	Координаты, м		Метод определения координат характерной точки	Средняя квадратическая погрешность положения характерной точки (Mt), м	Описание обозначения точки на местности (при наличии)
	X	Y			
1	2	3	4	5	6
1	481000.30	1248843.72	Картометрический	5.00	-
2	481020.37	1248873.09	Картометрический	5.00	-
3	481110.43	1249015.54	Картометрический	5.00	-
4	481117.93	1249031.09	Картометрический	5.00	-
5	481117.43	1249036.34	Картометрический	5.00	-
6	481115.33	1249041.40	Картометрический	5.00	-
7	481118.45	1249045.02	Картометрический	5.00	-
8	481123.05	1249043.59	Картометрический	5.00	-
9	481127.55	1249042.96	Картометрический	5.00	-
10	481135.81	1249054.59	Картометрический	5.00	-
11	481125.40	1249064.69	Картометрический	5.00	-
12	480945.07	1249243.51	Картометрический	5.00	-
13	480871.37	1249130.53	Картометрический	5.00	-
14	480762.08	1248966.99	Картометрический	5.00	-
15	480873.67	1248915.19	Картометрический	5.00	-
1	481000.30	1248843.72	Картометрический	5.00	-
3. Сведения о характерных точках части (частей) границы объекта					
Обозначение характерных точек части границы	Координаты, м		Метод определения координат характерной точки	Средняя квадратическая погрешность положения характерной точки (Mt), м	Описание обозначения точки на местности (при наличии)
	X	Y			
1	2	3	4	5	6
Часть №					
-	-	-	-	-	-

Раздел 3

Сведения о местоположении измененных (уточненных) границ объекта							
1. Система координат: -							
2. Сведения о характерных точках границ объекта							
Обозначение характерных точек границ	Существующие координаты, м		Измененные (уточненные) координаты, м		Метод определения координат характерной точки	Средняя квадратическая погрешность положения характерной точки (Mt), м	Описание обозначения точки на местности (при наличии)
	X	Y	X	Y			
1	2	3	4	5	6	7	8
-	-	-	-	-	-	-	-
3. Сведения о характерных точках части (частей) границы объекта							
Часть №							
-	-	-	-	-	-	-	-

СВЕДЕНИЯ О ГРАНИЦАХ ТЕРРИТОРИАЛЬНЫХ ЗОН,
СОДЕРЖАЩИЕ ГРАФИЧЕСКОЕ ОПИСАНИЕ МЕСТОПОЛОЖЕНИЯ
ГРАНИЦ ТЕРРИТОРИАЛЬНЫХ ЗОН, ПЕРЕЧЕНЬ КООРДИНАТ
ХАРАКТЕРНЫХ ТОЧЕК ГРАНИЦ ТЕРРИТОРИАЛЬНЫХ ЗОН
ХУТОРА ДОЛГИЙ

ОПИСАНИЕ МЕСТОПОЛОЖЕНИЯ ГРАНИЦ

Зона застройки индивидуальными жилыми домами
хутора Долгий - Ж1/2

(наименование объекта, местоположение границ которого описано
(далее - объект))

Раздел 1

Сведения об объекте		
№ п/п	Характеристики объекта	Описание характеристик
1	2	3
1	Местоположение объекта	Воронежская область, Нижнедевицкий муниципальный район, Синелипягское сельское поселение, хутор Долгий
2	Площадь объекта $\pm$ величина погрешности определения площади ($P \pm \Delta P$)	-
3	Иные характеристики объекта	-

Раздел 2

Сведения о местоположении границ объекта					
1. Система координат: МСК - 36, зона 1					
2. Сведения о характерных точках границ объекта					
Обозначение характерных точек границ	Координаты, м		Метод определения координат характерной точки	Средняя квадратическая погрешность положения характерной точки (Мт), м	Описание обозначения точки на местности (при наличии)
	X	Y			
1	2	3	4	5	6
1	474371.36	1251390.73	Картометрический	5.00	-
2	474368.80	1251419.38	Картометрический	5.00	-
3	474389.25	1251622.69	Картометрический	5.00	-
4	474409.75	1251803.76	Картометрический	5.00	-
5	474441.01	1251975.97	Картометрический	5.00	-
6	474477.41	1252105.62	Картометрический	5.00	-
7	474542.86	1252247.40	Картометрический	5.00	-
8	474595.74	1252348.49	Картометрический	5.00	-
9	474615.76	1252449.53	Картометрический	5.00	-
10	474529.33	1252489.77	Картометрический	5.00	-
11	474521.67	1252493.35	Картометрический	5.00	-
12	474507.30	1252457.00	Картометрический	5.00	-
13	474481.50	1252391.00	Картометрический	5.00	-
14	474443.80	1252399.00	Картометрический	5.00	-
15	474398.30	1252410.00	Картометрический	5.00	-
16	474388.70	1252412.00	Картометрический	5.00	-
17	474347.20	1252419.00	Картометрический	5.00	-
18	474342.70	1252461.32	Картометрический	5.00	-
19	474352.81	1252532.57	Картометрический	5.00	-
20	474305.03	1252538.49	Аналитический	0.10	-
21	474309.75	1252623.84	Аналитический	0.10	-
22	474242.43	1252621.93	Аналитический	0.10	-
23	474181.45	1252613.76	Аналитический	0.10	-
24	474167.07	1252504.30	Аналитический	0.10	-
25	474112.58	1251982.17	Аналитический	0.10	-
26	474086.66	1251707.03	Картометрический	5.00	-
27	474050.28	1251457.25	Картометрический	5.00	-
28	474086.81	1251429.86	Картометрический	5.00	-
29	474125.80	1251421.65	Картометрический	5.00	-
30	474201.42	1251403.75	Картометрический	5.00	-
31	474239.60	1251401.91	Картометрический	5.00	-
32	474312.53	1251402.65	Картометрический	5.00	-
1	474371.36	1251390.73	Картометрический	5.00	-

3. Сведения о характерных точках части (частей) границы объекта

Обозначение характерных точек части границы	Координаты, м		Метод определения координат характерной точки	Средняя квадратическая погрешность положения характерной точки (Mt), м	Описание обозначения точки на местности (при наличии)
	X	Y			
1	2	3	4	5	6
Часть №					
-	-	-	-	-	-

Раздел 3

Сведения о местоположении измененных (уточненных) границ объекта							
1. Система координат: -							
2. Сведения о характерных точках границ объекта							
Обозначение характерных точек границ	Существующие координаты, м		Измененные (уточненные) координаты, м		Метод определения координат характерной точки	Средняя квадратическая погрешность положения характерной точки (Mt), м	Описание обозначения точки на местности (при наличии)
	X	Y	X	Y			
1	2	3	4	5	6	7	8
-	-	-	-	-	-	-	-
3. Сведения о характерных точках части (частей) границы объекта							
Часть №							
-	-	-	-	-	-	-	-

Раздел 4

План границ объекта



Масштаб 1:5000

Используемые условные знаки и обозначения:

	границы территориальной зоны
	характерная точка границ территориальной зоны

Руководитель БУВО «Нормативно-проектный центр»

Подпись:  Ю.В. Шалыгина Дата « 5 » декабря 2022 г.

Место для отбора проб (для анализа) земли, составившего описание местоположения границ объекта



ОПИСАНИЕ МЕСТОПОЛОЖЕНИЯ ГРАНИЦ

Зона ритуальных объектов хутора Долгий - СН1/2

(наименование объекта, местоположение границ которого описано
(далее - объект)

Раздел 1

Сведения об объекте		
№ п/п	Характеристики объекта	Описание характеристик
1	2	3
1	Местоположение объекта	Воронежская область, Нижнедевицкий муниципальный район, Синелипягское сельское поселение, хутор Долгий
2	Площадь объекта $\pm$ величина погрешности определения площади ($P \pm \Delta P$)	-
3	Иные характеристики объекта	-

Раздел 2


Сведения о местоположении границ объекта					
1. Система координат: МСК - 36, зона 1					
2. Сведения о характерных точках границ объекта					
Обозначение характерных точек границ	Координаты, м		Метод определения координат характерной точки	Средняя квадратическая погрешность положения характерной точки (Mt), м	Описание обозначения точки на местности (при наличии)
	X	Y			
1	2	3	4	5	6
1	474352.81	1252532.57	Картометрический	5.00	-
2	474362.53	1252599.58	Картометрический	5.00	-
3	474362.20	1252635.28	Картометрический	5.00	-
4	474362.17	1252638.42	Картометрический	5.00	-
5	474360.00	1252641.78	Картометрический	5.00	-
6	474339.35	1252628.41	Картометрический	5.00	-
7	474333.67	1252624.72	Картометрический	5.00	-
8	474309.75	1252623.84	Картометрический	5.00	-
9	474305.03	1252538.49	Картометрический	5.00	-
1	474352.81	1252532.57	Картометрический	5.00	-
3. Сведения о характерных точках части (частей) границы объекта					
Обозначение характерных точек части границы	Координаты, м		Метод определения координат характерной точки	Средняя квадратическая погрешность положения характерной точки (Mt), м	Описание обозначения точки на местности (при наличии)
	X	Y			
1	2	3	4	5	6
Часть №					
-	-	-	-	-	-

Раздел 3

Сведения о местоположении измененных (уточненных) границ объекта							
1. Система координат: -							
2. Сведения о характерных точках границ объекта							
Обозначение характерных точек границ	Существующие координаты, м		Измененные (уточненные) координаты, м		Метод определения координат характерной точки	Средняя квадратическая погрешность положения характерной точки (Mt), м	Описание обозначения точки на местности (при наличии)
	X	Y	X	Y			
1	2	3	4	5	6	7	8
-	-	-	-	-	-	-	-
3. Сведения о характерных точках части (частей) границы объекта							
Часть №							
-	-	-	-	-	-	-	-

Раздел 4

План границ объекта

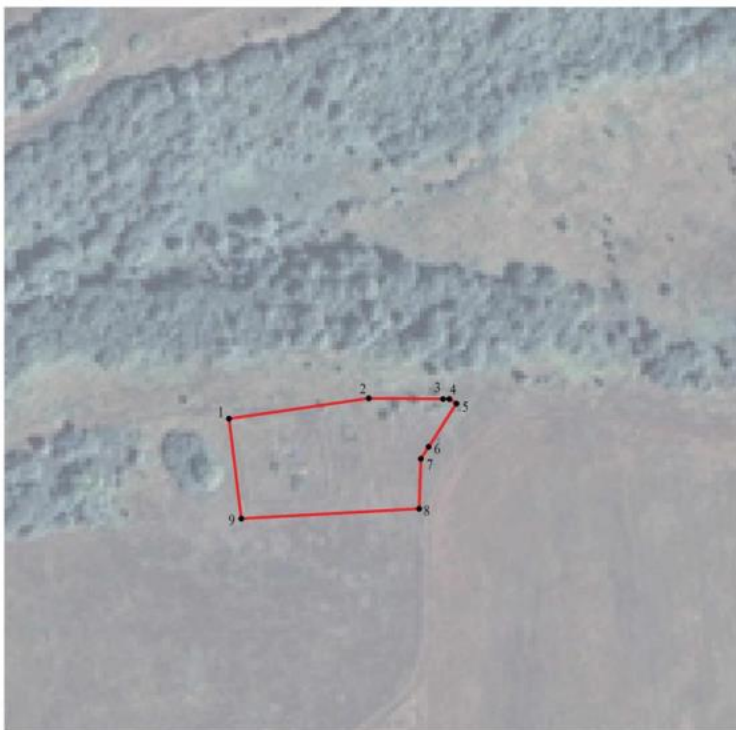

Масштаб 1:2000

Используемые условные знаки и обозначения:



границы территориальной зоны

характерная точка границ территориальной зоны

Руководитель БУВО «Нормативно-проектный центр»

Подпись  Ю.В. Шалагина Дата « 5 » декабря 2022 г.

Место для оттиска печати (при наличии) знака, составившего описание местоположения границ объекта



СВЕДЕНИЯ О ГРАНИЦАХ ТЕРРИТОРИАЛЬНЫХ ЗОН,
СОДЕРЖАЩИЕ ГРАФИЧЕСКОЕ ОПИСАНИЕ МЕСТОПОЛОЖЕНИЯ
ГРАНИЦ ТЕРРИТОРИАЛЬНЫХ ЗОН, ПЕРЕЧЕНЬ КООРДИНАТ
ХАРАКТЕРНЫХ ТОЧЕК ГРАНИЦ ТЕРРИТОРИАЛЬНЫХ ЗОН
ХУТОРА ЗОЛОТОЙ

ОПИСАНИЕ МЕСТОПОЛОЖЕНИЯ ГРАНИЦ

Зона застройки индивидуальными жилыми домами
хутора Золотой - Ж1/3

(наименование объекта, местоположение границ которого описано
(далее - объект)

Раздел 1

Сведения об объекте		
№ п/п	Характеристики объекта	Описание характеристик
1	2	3
1	Местоположение объекта	Воронежская область, Нижнедевицкий муниципальный район, Синелипягское сельское поселение, хутор Золотой
2	Площадь объекта $\pm$ величина погрешности определения площади ($P \pm \Delta P$)	-
3	Иные характеристики объекта	-

Раздел 2

Сведения о местоположении границ объекта					
1. Система координат: МСК - 36, зона 1					
2. Сведения о характерных точках границ объекта					
Обозначение характерных точек границ	Координаты, м		Метод определения координат характерной точки	Средняя квадратическая погрешность положения характерной точки (Мт), м	Описание обозначения точки на местности (при наличии)
	X	Y			
1	2	3	4	5	6
1	485077.88	1255889.25	Картометрический	5.00	-
2	485067.90	1256010.88	Картометрический	5.00	-
3	485067.89	1256010.89	Картометрический	5.00	-
4	485026.81	1256044.26	Картометрический	5.00	-
5	484946.35	1256086.01	Картометрический	5.00	-
6	484891.88	1256047.30	Картометрический	5.00	-
7	484813.39	1255973.33	Картометрический	5.00	-
8	484801.76	1255956.42	Картометрический	5.00	-
9	484760.99	1255897.18	Картометрический	5.00	-
10	484751.44	1255883.30	Картометрический	5.00	-
11	484683.86	1255779.50	Картометрический	5.00	-
12	484682.33	1255777.16	Картометрический	5.00	-
13	484662.29	1255761.84	Картометрический	5.00	-
14	484633.48	1255739.84	Картометрический	5.00	-
15	484602.13	1255715.90	Картометрический	5.00	-
16	484584.59	1255800.21	Картометрический	5.00	-
17	484579.24	1255803.68	Картометрический	5.00	-
18	484556.00	1255818.72	Картометрический	5.00	-
19	484444.39	1255890.97	Картометрический	5.00	-
20	484397.43	1255898.90	Картометрический	5.00	-
21	484361.07	1255893.72	Картометрический	5.00	-
22	484305.57	1255757.51	Картометрический	5.00	-
23	484259.63	1255690.42	Картометрический	5.00	-
24	484225.28	1255550.45	Картометрический	5.00	-
25	484287.57	1255496.36	Картометрический	5.00	-
26	484249.29	1255409.36	Картометрический	5.00	-
27	484233.85	1255323.27	Картометрический	5.00	-
28	484217.92	1255262.62	Картометрический	5.00	-
29	484172.25	1255259.11	Картометрический	5.00	-
30	484169.54	1255151.44	Картометрический	5.00	-
31	484052.39	1255154.52	Картометрический	5.00	-
32	484018.57	1255148.50	Картометрический	5.00	-
33	484039.77	1255124.80	Картометрический	5.00	-
34	484072.81	1255101.59	Картометрический	5.00	-

1	2	3	4	5	6
35	484106.23	1255099.56	Картометрический	5.00	-
36	484172.57	1255111.35	Картометрический	5.00	-
37	484256.30	1255126.23	Картометрический	5.00	-
38	484314.33	1255138.10	Картометрический	5.00	-
39	484380.32	1255151.60	Картометрический	5.00	-
40	484382.67	1255152.08	Картометрический	5.00	-
41	484441.02	1255164.02	Картометрический	5.00	-
42	484440.11	1255079.66	Картометрический	5.00	-
43	484440.05	1255074.32	Картометрический	5.00	-
44	484439.63	1255035.16	Картометрический	5.00	-
45	484550.85	1255036.72	Картометрический	5.00	-
46	484552.43	1255085.05	Картометрический	5.00	-
47	484489.41	1255085.73	Картометрический	5.00	-
48	484502.49	1255098.90	Картометрический	5.00	-
49	484534.93	1255153.67	Картометрический	5.00	-
50	484541.44	1255264.74	Картометрический	5.00	-
51	484611.89	1255339.10	Картометрический	5.00	-
52	484621.93	1255386.18	Картометрический	5.00	-
53	484639.53	1255453.20	Картометрический	5.00	-
54	484690.92	1255544.04	Картометрический	5.00	-
55	484709.38	1255605.98	Картометрический	5.00	-
56	484703.21	1255710.66	Картометрический	5.00	-
57	484711.54	1255768.33	Картометрический	5.00	-
58	484782.78	1255864.31	Картометрический	5.00	-
59	484853.68	1255929.77	Картометрический	5.00	-
60	484867.98	1255962.45	Картометрический	5.00	-
61	484911.86	1256005.37	Картометрический	5.00	-
62	484971.18	1255956.36	Картометрический	5.00	-
1	485077.88	1255889.25	Картометрический	5.00	-

3. Сведения о характерных точках части (частей) границы объекта

Обозначение характерных точек части границы	Координаты, м		Метод определения координат характерной точки	Средняя квадратическая погрешность положения характерной точки (Mt), м	Описание обозначения точки на местности (при наличии)
	X	Y			
1	2	3	4	5	6
Часть №					
-	-	-	-	-	-

Раздел 3

Сведения о местоположении измененных (уточненных) границ объекта							
1. Система координат: -							
2. Сведения о характерных точках границ объекта							
Обозначение характерных точек границ	Существующие координаты, м		Измененные (уточненные) координаты, м		Метод определения координат характерной точки	Средняя квадратическая погрешность положения характерной точки (Mt), м	Описание обозначения точки на местности (при наличии)
	X	Y	X	Y			
1	2	3	4	5	6	7	8
-	-	-	-	-	-	-	-
3. Сведения о характерных точках части (частей) границы объекта							
Часть №							
-	-	-	-	-	-	-	-

Раздел 4

План границ объекта



Масштаб 1:5000

Используемые условные знаки и обозначения:

	границы территориальной зоны
	границы муниципального образования
	характерная точка границ территориальной зоны

Руководитель БУВО «Нормативно-проектный центр»

Подпись: Ю.В. Шалагета Дата « 5 » декабря 2022 г.

Место для оттиска печати (при наличии) лица, составившего описание местоположения границ объекта



СВЕДЕНИЯ О ГРАНИЦАХ ТЕРРИТОРИАЛЬНЫХ ЗОН,
СОДЕРЖАЩИЕ ГРАФИЧЕСКОЕ ОПИСАНИЕ МЕСТОПОЛОЖЕНИЯ
ГРАНИЦ ТЕРРИТОРИАЛЬНЫХ ЗОН, ПЕРЕЧЕНЬ КООРДИНАТ
ХАРАКТЕРНЫХ ТОЧЕК ГРАНИЦ ТЕРРИТОРИАЛЬНЫХ ЗОН
СЕЛА ЛЕБЯЖЬЕ

ОПИСАНИЕ МЕСТОПОЛОЖЕНИЯ ГРАНИЦ
Зона застройки индивидуальными жилыми домами
села Лебяжье - Ж1/4

(наименование объекта, местоположение границ которого описано
(далее - объект))

Раздел 1

Сведения об объекте		
№ п/п	Характеристики объекта	Описание характеристик
1	2	3
1	Местоположение объекта	Воронежская область, Нижнедевицкий муниципальный район, Синелипягское сельское поселение, село Лебяжье
2	Площадь объекта $\pm$ величина погрешности определения площади ($P \pm \Delta P$)	-
3	Иные характеристики объекта	-

Раздел 2

Сведения о местоположении границ объекта					
1. Система координат: МСК - 36, зона 1					
2. Сведения о характерных точках границ объекта					
Обозначение характерных точек границ	Координаты, м		Метод определения координат характерной точки	Средняя квадратическая погрешность положения характерной точки (Мт), м	Описание обозначения точки на местности (при наличии)
	X	Y			
1	2	3	4	5	6
1	476613.07	1239992.08	Картометрический	5.00	-
2	476631.81	1240082.80	Аналитический	0.10	-
3	476605.62	1240256.22	Аналитический	0.10	-
4	476597.48	1240310.10	Картометрический	5.00	-
5	476581.06	1240418.84	Картометрический	5.00	-
6	476554.96	1240407.28	Картометрический	5.00	-
7	476525.93	1240402.00	Картометрический	5.00	-
8	476410.79	1240388.55	Картометрический	5.00	-
9	476407.05	1240387.76	Картометрический	5.00	-
10	476405.63	1240384.22	Картометрический	5.00	-
11	476405.11	1240378.84	Картометрический	5.00	-
12	476401.75	1240378.45	Картометрический	5.00	-
13	476399.94	1240382.91	Картометрический	5.00	-
14	476398.24	1240385.78	Картометрический	5.00	-
15	476395.98	1240385.83	Картометрический	5.00	-
16	476353.30	1240380.12	Картометрический	5.00	-
17	476350.75	1240381.30	Картометрический	5.00	-
18	476345.49	1240358.49	Картометрический	5.00	-
19	476332.55	1240327.39	Картометрический	5.00	-
20	476319.37	1240278.86	Картометрический	5.00	-
21	476321.20	1240260.97	Картометрический	5.00	-
22	476332.63	1240243.64	Картометрический	5.00	-
23	476366.17	1240227.03	Картометрический	5.00	-
24	476396.23	1240215.36	Картометрический	5.00	-
25	476418.29	1240212.04	Картометрический	5.00	-
26	476437.76	1240199.55	Картометрический	5.00	-
27	476442.29	1240176.01	Картометрический	5.00	-
28	476422.94	1240133.36	Картометрический	5.00	-
29	476398.88	1240096.86	Картометрический	5.00	-
30	476373.18	1240056.71	Картометрический	5.00	-
31	476364.17	1240028.65	Картометрический	5.00	-
32	476367.10	1240007.64	Картометрический	5.00	-
33	476385.73	1239992.73	Картометрический	5.00	-
34	476412.45	1239985.18	Картометрический	5.00	-

1	2	3	4	5	6
35	476424.48	1239985.84	Картометрический	5.00	-
36	476422.78	1239999.64	Картометрический	5.00	-
37	476422.40	1240000.05	Картометрический	5.00	-
38	476385.55	1240038.94	Картометрический	5.00	-
39	476395.20	1240058.48	Картометрический	5.00	-
40	476398.17	1240058.44	Картометрический	5.00	-
41	476427.31	1240058.14	Картометрический	5.00	-
42	476428.95	1240058.13	Картометрический	5.00	-
43	476431.58	1240056.69	Картометрический	5.00	-
44	476501.20	1240018.48	Картометрический	5.00	-
1	476613.07	1239992.08	Картометрический	5.00	-
45	476638.49	1240664.18	Картометрический	5.00	-
46	476600.28	1240671.35	Картометрический	5.00	-
47	476592.80	1240648.30	Картометрический	5.00	-
48	476579.81	1240638.55	Картометрический	5.00	-
49	476564.58	1240634.75	Картометрический	5.00	-
50	476539.16	1240641.34	Картометрический	5.00	-
51	476521.36	1240638.08	Картометрический	5.00	-
52	476508.92	1240619.04	Картометрический	5.00	-
53	476490.07	1240606.11	Картометрический	5.00	-
54	476470.50	1240604.65	Картометрический	5.00	-
55	476449.68	1240612.47	Картометрический	5.00	-
56	476431.36	1240613.76	Картометрический	5.00	-
57	476411.01	1240601.19	Картометрический	5.00	-
58	476378.69	1240592.34	Картометрический	5.00	-
59	476344.31	1240585.74	Картометрический	5.00	-
60	476302.81	1240583.60	Картометрический	5.00	-
61	476241.91	1240590.86	Картометрический	5.00	-
62	476220.94	1240586.82	Картометрический	5.00	-
63	476205.82	1240575.67	Картометрический	5.00	-
64	476193.06	1240553.09	Картометрический	5.00	-
65	476182.38	1240511.13	Картометрический	5.00	-
66	476186.39	1240470.01	Картометрический	5.00	-
67	476203.63	1240444.16	Картометрический	5.00	-
68	476228.90	1240428.69	Картометрический	5.00	-
69	476253.95	1240430.43	Картометрический	5.00	-
70	476276.92	1240439.82	Картометрический	5.00	-
71	476299.43	1240445.65	Картометрический	5.00	-
72	476317.92	1240445.18	Картометрический	5.00	-
73	476332.99	1240439.83	Картометрический	5.00	-
74	476343.77	1240425.55	Картометрический	5.00	-
75	476348.67	1240403.88	Картометрический	5.00	-
76	476351.05	1240404.54	Картометрический	5.00	-
77	476394.95	1240407.14	Картометрический	5.00	-
78	476400.61	1240407.35	Картометрический	5.00	-
79	476401.68	1240411.94	Картометрический	5.00	-
80	476401.54	1240416.65	Картометрический	5.00	-

1	2	3	4	5	6
81	476404.89	1240416.58	Картометрический	5.00	-
82	476405.16	1240410.85	Картометрический	5.00	-
83	476406.32	1240407.16	Картометрический	5.00	-
84	476411.76	1240405.34	Картометрический	5.00	-
85	476523.50	1240418.66	Картометрический	5.00	-
86	476549.73	1240423.69	Картометрический	5.00	-
87	476576.97	1240437.31	Картометрический	5.00	-
88	476581.83	1240444.00	Картометрический	5.00	-
89	476590.87	1240461.94	Картометрический	5.00	-
90	476620.60	1240570.37	Картометрический	5.00	-
91	476638.27	1240646.62	Картометрический	5.00	-
45	476638.49	1240664.18	Картометрический	5.00	-
92	476827.66	1241639.20	Картометрический	5.00	-
93	476808.38	1241652.77	Картометрический	5.00	-
94	476752.19	1241661.22	Картометрический	5.00	-
95	476725.23	1241672.29	Картометрический	5.00	-
96	476709.77	1241683.25	Аналитический	0.10	-
97	476708.28	1241678.72	Аналитический	0.10	-
98	476642.71	1241680.67	Аналитический	0.10	-
99	476613.19	1241647.55	Аналитический	0.10	-
100	476606.29	1241539.50	Аналитический	0.10	-
101	476551.04	1241289.64	Аналитический	0.10	-
102	476544.45	1241221.96	Аналитический	0.10	-
103	476525.05	1241181.51	Аналитический	0.10	-
104	476506.74	1241088.68	Аналитический	0.10	-
105	476481.87	1241081.00	Аналитический	0.10	-
106	476477.35	1241069.61	Аналитический	0.10	-
107	476473.96	1241038.38	Аналитический	0.10	-
108	476470.57	1241005.09	Аналитический	0.10	-
109	476467.06	1240958.48	Аналитический	0.10	-
110	476464.64	1240930.88	Аналитический	0.10	-
111	476460.52	1240903.16	Аналитический	0.10	-
112	476458.71	1240877.74	Аналитический	0.10	-
113	476454.47	1240853.41	Аналитический	0.10	-
114	476451.56	1240839.13	Аналитический	0.10	-
115	476445.39	1240831.62	Аналитический	0.10	-
116	476437.88	1240824.36	Аналитический	0.10	-
117	476430.02	1240819.64	Аналитический	0.10	-
118	476417.31	1240814.67	Аналитический	0.10	-
119	476409.56	1240813.46	Аналитический	0.10	-
120	476387.27	1240808.32	Аналитический	0.10	-
121	476270.00	1240808.02	Аналитический	0.10	-
122	476218.93	1240807.90	Аналитический	0.10	-
123	476216.83	1240807.32	Картометрический	5.00	-
124	476198.70	1240802.34	Картометрический	5.00	-
125	476186.52	1240792.77	Картометрический	5.00	-
126	476179.75	1240787.46	Картометрический	5.00	-

1	2	3	4	5	6
127	476178.62	1240785.54	Картометрический	5.00	-
128	476169.25	1240769.64	Картометрический	5.00	-
129	476159.97	1240661.66	Картометрический	5.00	-
130	476111.78	1240648.32	Картометрический	5.00	-
131	476103.26	1240649.25	Картометрический	5.00	-
132	476091.91	1240650.50	Картометрический	5.00	-
133	476088.99	1240650.81	Картометрический	5.00	-
134	476087.66	1240652.30	Картометрический	5.00	-
135	476079.99	1240660.92	Картометрический	5.00	-
136	476072.07	1240669.83	Картометрический	5.00	-
137	476071.09	1240675.46	Картометрический	5.00	-
138	476068.35	1240691.25	Картометрический	5.00	-
139	476065.07	1240710.16	Картометрический	5.00	-
140	476064.35	1240714.29	Картометрический	5.00	-
141	476063.82	1240715.48	Картометрический	5.00	-
142	476047.26	1240752.88	Картометрический	5.00	-
143	476044.20	1240759.80	Картометрический	5.00	-
144	476043.55	1240761.26	Картометрический	5.00	-
145	476044.00	1240765.24	Картометрический	5.00	-
146	476045.61	1240779.50	Картометрический	5.00	-
147	476070.43	1240805.38	Картометрический	5.00	-
148	476060.19	1240848.16	Аналитический	0.10	-
149	475996.55	1240813.26	Аналитический	0.10	-
150	475993.24	1240646.75	Аналитический	0.10	-
151	475700.00	1240502.79	Аналитический	0.10	-
152	475700.41	1240501.08	Картометрический	5.00	-
153	475701.60	1240496.20	Картометрический	5.00	-
154	475708.96	1240465.96	Картометрический	5.00	-
155	475753.76	1240370.55	Картометрический	5.00	-
156	475774.73	1240325.90	Картометрический	5.00	-
157	475617.11	1240246.10	Картометрический	5.00	-
158	475543.89	1240209.04	Картометрический	5.00	-
159	475529.95	1240201.98	Аналитический	0.10	-
160	475492.01	1240189.17	Аналитический	0.10	-
161	475454.04	1240192.46	Аналитический	0.10	-
162	475470.84	1240131.02	Картометрический	5.00	-
163	475471.92	1240127.05	Аналитический	0.10	-
164	475483.44	1240084.93	Аналитический	0.10	-
165	475480.72	1239999.34	Аналитический	0.10	-
166	475590.41	1239999.62	Аналитический	0.10	-
167	475689.20	1239972.76	Аналитический	0.10	-
168	475881.74	1239913.95	Аналитический	0.10	-
169	475872.65	1239841.90	Аналитический	0.10	-
170	475895.88	1239834.76	Аналитический	0.10	-
171	475898.05	1239810.19	Аналитический	0.10	-
172	475996.51	1239751.55	Аналитический	0.10	-
173	476035.43	1239713.53	Аналитический	0.10	-
174	475977.75	1239669.74	Аналитический	0.10	-

1	2	3	4	5	6
175	476026.02	1239605.04	Аналитический	0.10	-
176	476046.74	1239589.83	Аналитический	0.10	-
177	476055.60	1239613.59	Картометрический	5.00	-
178	476079.81	1239633.20	Картометрический	5.00	-
179	476088.29	1239632.72	Картометрический	5.00	-
180	476139.37	1239602.70	Картометрический	5.00	-
181	476139.37	1239594.23	Картометрический	5.00	-
182	476143.24	1239592.77	Картометрический	5.00	-
183	476143.00	1239585.99	Картометрический	5.00	-
184	476147.84	1239583.09	Картометрический	5.00	-
185	476155.59	1239551.37	Картометрический	5.00	-
186	476179.56	1239558.64	Картометрический	5.00	-
187	476180.77	1239562.27	Картометрический	5.00	-
188	476169.88	1239604.39	Картометрический	5.00	-
189	476176.17	1239607.54	Картометрический	5.00	-
190	476180.77	1239613.59	Картометрический	5.00	-
191	476181.01	1239622.31	Картометрический	5.00	-
192	476167.68	1239636.76	Картометрический	5.00	-
193	476165.00	1239638.40	Картометрический	5.00	-
194	476124.16	1239663.34	Картометрический	5.00	-
195	476122.17	1239667.46	Картометрический	5.00	-
196	476091.49	1239731.04	Картометрический	5.00	-
197	476427.53	1239961.11	Картометрический	5.00	-
198	476427.35	1239962.56	Картометрический	5.00	-
199	476425.86	1239974.72	Картометрический	5.00	-
200	476412.94	1239973.63	Картометрический	5.00	-
201	476383.13	1239985.05	Картометрический	5.00	-
202	476357.95	1240004.16	Картометрический	5.00	-
203	476355.61	1240029.54	Картометрический	5.00	-
204	476365.31	1240059.78	Картометрический	5.00	-
205	476390.84	1240099.83	Картометрический	5.00	-
206	476415.44	1240138.01	Картометрический	5.00	-
207	476433.31	1240176.17	Картометрический	5.00	-
208	476430.47	1240194.31	Картометрический	5.00	-
209	476413.74	1240203.18	Картометрический	5.00	-
210	476396.24	1240206.20	Картометрический	5.00	-
211	476362.95	1240217.26	Картометрический	5.00	-
212	476323.84	1240236.90	Картометрический	5.00	-
213	476311.31	1240258.20	Картометрический	5.00	-
214	476309.28	1240279.21	Картометрический	5.00	-
215	476323.76	1240328.59	Картометрический	5.00	-
216	476332.95	1240360.01	Картометрический	5.00	-
217	476335.59	1240379.16	Картометрический	5.00	-
218	476333.42	1240378.90	Картометрический	5.00	-
219	476218.29	1240368.39	Картометрический	5.00	-
220	476185.40	1240363.95	Картометрический	5.00	-
221	476160.34	1240358.16	Картометрический	5.00	-
222	476122.99	1240332.04	Картометрический	5.00	-

1	2	3	4	5	6
223	476117.74	1240326.53	Картометрический	5.00	-
224	476113.17	1240319.07	Картометрический	5.00	-
225	476101.04	1240222.31	Картометрический	5.00	-
226	476096.48	1240197.62	Картометрический	5.00	-
227	476089.55	1240185.09	Картометрический	5.00	-
228	476088.16	1240173.08	Картометрический	5.00	-
229	476088.06	1240168.46	Картометрический	5.00	-
230	476079.84	1240168.72	Картометрический	5.00	-
231	476079.53	1240173.70	Картометрический	5.00	-
232	476077.43	1240176.93	Картометрический	5.00	-
233	476075.58	1240178.27	Картометрический	5.00	-
234	476073.01	1240177.43	Картометрический	5.00	-
235	476063.37	1240175.61	Картометрический	5.00	-
236	476012.32	1240165.12	Картометрический	5.00	-
237	476000.69	1240157.76	Картометрический	5.00	-
238	475995.33	1240154.13	Картометрический	5.00	-
239	475979.89	1240151.86	Картометрический	5.00	-
240	475975.89	1240157.67	Картометрический	5.00	-
241	475971.72	1240156.94	Картометрический	5.00	-
242	475969.02	1240172.34	Картометрический	5.00	-
243	476056.62	1240190.70	Картометрический	5.00	-
244	476071.12	1240194.88	Картометрический	5.00	-
245	476077.81	1240199.74	Картометрический	5.00	-
246	476081.33	1240208.01	Картометрический	5.00	-
247	476084.20	1240222.46	Картометрический	5.00	-
248	476098.39	1240319.59	Картометрический	5.00	-
249	476100.29	1240336.01	Картометрический	5.00	-
250	476107.91	1240344.08	Картометрический	5.00	-
251	476151.61	1240373.76	Картометрический	5.00	-
252	476154.51	1240374.78	Картометрический	5.00	-
253	476154.96	1240378.12	Картометрический	5.00	-
254	476153.55	1240384.74	Картометрический	5.00	-
255	476158.35	1240386.18	Картометрический	5.00	-
256	476160.22	1240379.98	Картометрический	5.00	-
257	476161.64	1240377.29	Картометрический	5.00	-
258	476171.97	1240380.93	Картометрический	5.00	-
259	476215.62	1240390.57	Картометрический	5.00	-
260	476333.35	1240402.99	Картометрический	5.00	-
261	476326.29	1240424.30	Картометрический	5.00	-
262	476314.43	1240431.70	Картометрический	5.00	-
263	476296.46	1240433.49	Картометрический	5.00	-
264	476278.00	1240428.20	Картометрический	5.00	-
265	476256.20	1240418.47	Картометрический	5.00	-
266	476226.49	1240417.66	Картометрический	5.00	-
267	476194.77	1240436.70	Картометрический	5.00	-
268	476175.93	1240464.48	Картометрический	5.00	-
269	476171.72	1240512.60	Картометрический	5.00	-
270	476184.59	1240557.26	Картометрический	5.00	-

1	2	3	4	5	6
271	476197.87	1240582.11	Картометрический	5.00	-
272	476215.31	1240596.53	Картометрический	5.00	-
273	476240.72	1240601.81	Картометрический	5.00	-
274	476302.24	1240594.45	Картометрический	5.00	-
275	476342.79	1240597.13	Картометрический	5.00	-
276	476378.67	1240603.00	Картометрический	5.00	-
277	476408.19	1240611.65	Картометрический	5.00	-
278	476431.30	1240624.87	Картометрический	5.00	-
279	476452.65	1240623.32	Картометрический	5.00	-
280	476471.36	1240615.23	Картометрический	5.00	-
281	476488.78	1240616.26	Картометрический	5.00	-
282	476502.18	1240626.87	Картометрический	5.00	-
283	476515.78	1240646.81	Картометрический	5.00	-
284	476539.88	1240653.02	Картометрический	5.00	-
285	476563.91	1240645.96	Картометрический	5.00	-
286	476575.81	1240648.94	Картометрический	5.00	-
287	476582.11	1240657.02	Картометрический	5.00	-
288	476586.75	1240674.12	Картометрический	5.00	-
289	476547.62	1240724.50	Картометрический	5.00	-
290	476544.81	1240740.52	Картометрический	5.00	-
291	476544.48	1240744.46	Картометрический	5.00	-
292	476542.55	1240767.44	Картометрический	5.00	-
293	476541.32	1240782.03	Картометрический	5.00	-
294	476542.46	1240829.49	Картометрический	5.00	-
295	476543.25	1240832.32	Картометрический	5.00	-
296	476547.89	1240848.99	Картометрический	5.00	-
297	476556.21	1240860.44	Картометрический	5.00	-
298	476557.14	1240861.72	Картометрический	5.00	-
299	476559.36	1240862.48	Картометрический	5.00	-
300	476568.05	1240865.42	Картометрический	5.00	-
301	476573.57	1240867.28	Картометрический	5.00	-
302	476576.41	1240867.06	Картометрический	5.00	-
303	476592.98	1240865.88	Картометрический	5.00	-
304	476621.18	1240863.86	Картометрический	5.00	-
305	476630.54	1240863.18	Картометрический	5.00	-
306	476631.92	1240863.90	Картометрический	5.00	-
307	476640.15	1240868.18	Картометрический	5.00	-
308	476644.44	1240870.42	Картометрический	5.00	-
309	476659.57	1240892.91	Картометрический	5.00	-
310	476659.86	1240894.77	Картометрический	5.00	-
311	476661.39	1240904.78	Картометрический	5.00	-
312	476662.89	1240914.52	Картометрический	5.00	-
313	476661.34	1240916.56	Картометрический	5.00	-
314	476649.34	1240932.28	Картометрический	5.00	-
315	476605.79	1240965.22	Картометрический	5.00	-
316	476591.39	1240985.52	Картометрический	5.00	-
317	476588.82	1241001.20	Картометрический	5.00	-
318	476591.59	1241007.68	Картометрический	5.00	-

1	2	3	4	5	6
319	476592.60	1241010.03	Картометрический	5.00	-
320	476596.79	1241019.86	Картометрический	5.00	-
321	476602.77	1241025.58	Картометрический	5.00	-
322	476621.61	1241043.64	Картометрический	5.00	-
323	476650.27	1241056.00	Картометрический	5.00	-
324	476697.26	1241117.67	Картометрический	5.00	-
325	476741.36	1241175.54	Картометрический	5.00	-
326	476749.90	1241186.74	Картометрический	5.00	-
327	476755.75	1241207.94	Картометрический	5.00	-
328	476754.69	1241211.82	Картометрический	5.00	-
329	476750.21	1241228.26	Картометрический	5.00	-
330	476724.55	1241268.10	Картометрический	5.00	-
331	476709.76	1241291.07	Картометрический	5.00	-
332	476689.45	1241327.34	Картометрический	5.00	-
333	476686.63	1241340.06	Картометрический	5.00	-
334	476685.48	1241345.24	Картометрический	5.00	-
335	476688.49	1241356.68	Картометрический	5.00	-
336	476688.89	1241358.21	Картометрический	5.00	-
337	476690.50	1241364.32	Картометрический	5.00	-
338	476698.75	1241371.52	Картометрический	5.00	-
339	476707.82	1241379.44	Картометрический	5.00	-
340	476715.82	1241386.41	Картометрический	5.00	-
341	476738.97	1241398.90	Картометрический	5.00	-
342	476760.06	1241410.30	Картометрический	5.00	-
343	476786.62	1241424.64	Картометрический	5.00	-
344	476792.27	1241427.70	Картометрический	5.00	-
345	476794.69	1241430.26	Картометрический	5.00	-
346	476804.36	1241440.50	Картометрический	5.00	-
347	476816.74	1241453.61	Картометрический	5.00	-
348	476816.09	1241468.78	Картометрический	5.00	-
349	476814.99	1241494.70	Картометрический	5.00	-
350	476814.59	1241499.87	Картометрический	5.00	-
351	476811.43	1241541.28	Картометрический	5.00	-
92	476827.66	1241639.20	Картометрический	5.00	-

3. Сведения о характерных точках части (частей) границы объекта

Обозначение характерных точек части границы	Координаты, м		Метод определения координат характерной точки	Средняя квадратическая погрешность положения характерной точки (Mt), м	Описание обозначения точки на местности (при наличии)
	X	Y			
1	2	3	4	5	6
Часть №					
-	-	-	-	-	-

Раздел 3

Сведения о местоположении измененных (уточненных) границ объекта							
1. Система координат: -							
2. Сведения о характерных точках границ объекта							
Обозначение характерных точек границ	Существующие координаты, м		Измененные (уточненные) координаты, м		Метод определения координат характерной точки	Средняя квадратическая погрешность положения характерной точки (Mt), м	Описание обозначения точки на местности (при наличии)
	X	Y	X	Y			
1	2	3	4	5	6	7	8
-	-	-	-	-	-	-	-
3. Сведения о характерных точках части (частей) границы объекта							
Часть №							
-	-	-	-	-	-	-	-

ОПИСАНИЕ МЕСТОПОЛОЖЕНИЯ ГРАНИЦ

Зона улиц, дорог, инженерной и транспортной инфраструктуры
села Лебяжье - ИТ1/4

(наименование объекта, местоположение границ которого описано
(далее - объект)

Раздел 1

Сведения об объекте		
№ п/п	Характеристики объекта	Описание характеристик
1	2	3
1	Местоположение объекта	Воронежская область, Нижнедевицкий муниципальный район, Синелипягское сельское поселение, село Лебяжье
2	Площадь объекта $\pm$ величина погрешности определения площади ($P \pm \Delta P$)	-
3	Иные характеристики объекта	-

Раздел 2

Сведения о местоположении границ объекта					
1. Система координат: МСК - 36, зона 1					
2. Сведения о характерных точках границ объекта					
Обозначение характерных точек границ	Координаты, м		Метод определения координат характерной точки	Средняя квадратическая погрешность положения характерной точки (Мт), м	Описание обозначения точки на местности (при наличии)
	X	Y			
1	2	3	4	5	6
1	476660.49	1240659.95	Картометрический	5.00	-
2	476638.49	1240664.18	Картометрический	5.00	-
3	476638.27	1240646.62	Картометрический	5.00	-
4	476620.60	1240570.37	Картометрический	5.00	-
5	476590.87	1240461.94	Картометрический	5.00	-
6	476581.83	1240444.00	Картометрический	5.00	-
7	476576.97	1240437.31	Картометрический	5.00	-
8	476549.73	1240423.69	Картометрический	5.00	-
9	476523.50	1240418.66	Картометрический	5.00	-
10	476411.76	1240405.34	Картометрический	5.00	-
11	476406.32	1240407.16	Картометрический	5.00	-
12	476405.16	1240410.85	Картометрический	5.00	-
13	476404.89	1240416.58	Картометрический	5.00	-
14	476401.54	1240416.65	Картометрический	5.00	-
15	476401.68	1240411.94	Картометрический	5.00	-
16	476400.61	1240407.35	Картометрический	5.00	-
17	476394.95	1240407.14	Картометрический	5.00	-
18	476351.05	1240404.54	Картометрический	5.00	-
19	476348.67	1240403.88	Картометрический	5.00	-
20	476347.42	1240401.35	Картометрический	5.00	-
21	476348.79	1240385.40	Картометрический	5.00	-
22	476350.75	1240381.30	Картометрический	5.00	-
23	476353.30	1240380.12	Картометрический	5.00	-
24	476395.98	1240385.83	Картометрический	5.00	-
25	476398.24	1240385.78	Картометрический	5.00	-
26	476399.94	1240382.91	Картометрический	5.00	-
27	476401.75	1240378.45	Картометрический	5.00	-
28	476405.11	1240378.84	Картометрический	5.00	-
29	476405.63	1240384.22	Картометрический	5.00	-
30	476407.05	1240387.76	Картометрический	5.00	-
31	476410.79	1240388.55	Картометрический	5.00	-
32	476525.93	1240402.00	Картометрический	5.00	-
33	476554.96	1240407.28	Картометрический	5.00	-
34	476581.06	1240418.84	Картометрический	5.00	-

1	2	3	4	5	6
35	476580.26	1240424.14	Картометрический	5.00	-
36	476590.58	1240425.16	Картометрический	5.00	-
37	476596.79	1240432.21	Картометрический	5.00	-
38	476608.79	1240455.40	Картометрический	5.00	-
39	476630.45	1240529.13	Картометрический	5.00	-
40	476637.08	1240535.04	Картометрический	5.00	-
41	476642.53	1240536.04	Картометрический	5.00	-
42	476643.22	1240540.45	Картометрический	5.00	-
43	476638.53	1240542.03	Картометрический	5.00	-
44	476634.54	1240548.12	Картометрический	5.00	-
45	476637.46	1240561.17	Картометрический	5.00	-
46	476654.66	1240642.97	Картометрический	5.00	-
1	476660.49	1240659.95	Картометрический	5.00	-
47	476335.59	1240379.16	Картометрический	5.00	-
48	476336.87	1240381.36	Картометрический	5.00	-
49	476335.95	1240401.11	Картометрический	5.00	-
50	476335.04	1240402.39	Картометрический	5.00	-
51	476333.35	1240402.99	Картометрический	5.00	-
52	476215.62	1240390.57	Картометрический	5.00	-
53	476171.97	1240380.93	Картометрический	5.00	-
54	476161.64	1240377.29	Картометрический	5.00	-
55	476160.22	1240379.98	Картометрический	5.00	-
56	476158.35	1240386.18	Картометрический	5.00	-
57	476153.55	1240384.74	Картометрический	5.00	-
58	476154.96	1240378.12	Картометрический	5.00	-
59	476154.51	1240374.78	Картометрический	5.00	-
60	476151.61	1240373.76	Картометрический	5.00	-
61	476107.91	1240344.08	Картометрический	5.00	-
62	476100.29	1240336.01	Картометрический	5.00	-
63	476098.39	1240319.59	Картометрический	5.00	-
64	476084.20	1240222.46	Картометрический	5.00	-
65	476081.33	1240208.01	Картометрический	5.00	-
66	476077.81	1240199.74	Картометрический	5.00	-
67	476071.12	1240194.88	Картометрический	5.00	-
68	476056.62	1240190.70	Картометрический	5.00	-
69	475969.02	1240172.34	Картометрический	5.00	-
70	475971.72	1240156.94	Картометрический	5.00	-
71	475975.89	1240157.67	Картометрический	5.00	-
72	475979.89	1240151.86	Картометрический	5.00	-
73	475995.33	1240154.13	Картометрический	5.00	-
74	476000.69	1240157.76	Картометрический	5.00	-
75	476012.32	1240165.12	Картометрический	5.00	-
76	476063.37	1240175.61	Картометрический	5.00	-
77	476073.01	1240177.43	Картометрический	5.00	-
78	476075.58	1240178.27	Картометрический	5.00	-
79	476077.43	1240176.93	Картометрический	5.00	-
80	476079.53	1240173.70	Картометрический	5.00	-


1	2	3	4	5	6
81	476079.84	1240168.72	Картометрический	5.00	-
82	476088.06	1240168.46	Картометрический	5.00	-
83	476088.16	1240173.08	Картометрический	5.00	-
84	476089.55	1240185.09	Картометрический	5.00	-
85	476096.48	1240197.62	Картометрический	5.00	-
86	476101.04	1240222.31	Картометрический	5.00	-
87	476113.17	1240319.07	Картометрический	5.00	-
88	476117.74	1240326.53	Картометрический	5.00	-
89	476122.99	1240332.04	Картометрический	5.00	-
90	476160.34	1240358.16	Картометрический	5.00	-
91	476185.40	1240363.95	Картометрический	5.00	-
92	476218.29	1240368.39	Картометрический	5.00	-
93	476333.42	1240378.90	Картометрический	5.00	-
47	476335.59	1240379.16	Картометрический	5.00	-

3. Сведения о характерных точках части (частей) границы объекта

Обозначение характерных точек части границы	Координаты, м		Метод определения координат характерной точки	Средняя квадратическая погрешность положения характерной точки (Mt), м	Описание обозначения точки на местности (при наличии)
	X	Y			
1	2	3	4	5	6
Часть №					
-	-	-	-	-	-

Раздел 3

Сведения о местоположении измененных (уточненных) границ объекта							
1. Система координат: -							
2. Сведения о характерных точках границ объекта							
Обозначение характерных точек границ	Существующие координаты, м		Измененные (уточненные) координаты, м		Метод определения координат характерной точки	Средняя квадратическая погрешность положения характерной точки (Mt), м	Описание обозначения точки на местности (при наличии)
	X	Y	X	Y			
1	2	3	4	5	6	7	8
-	-	-	-	-	-	-	-
3. Сведения о характерных точках части (частей) границы объекта							
Часть №							
-	-	-	-	-	-	-	-

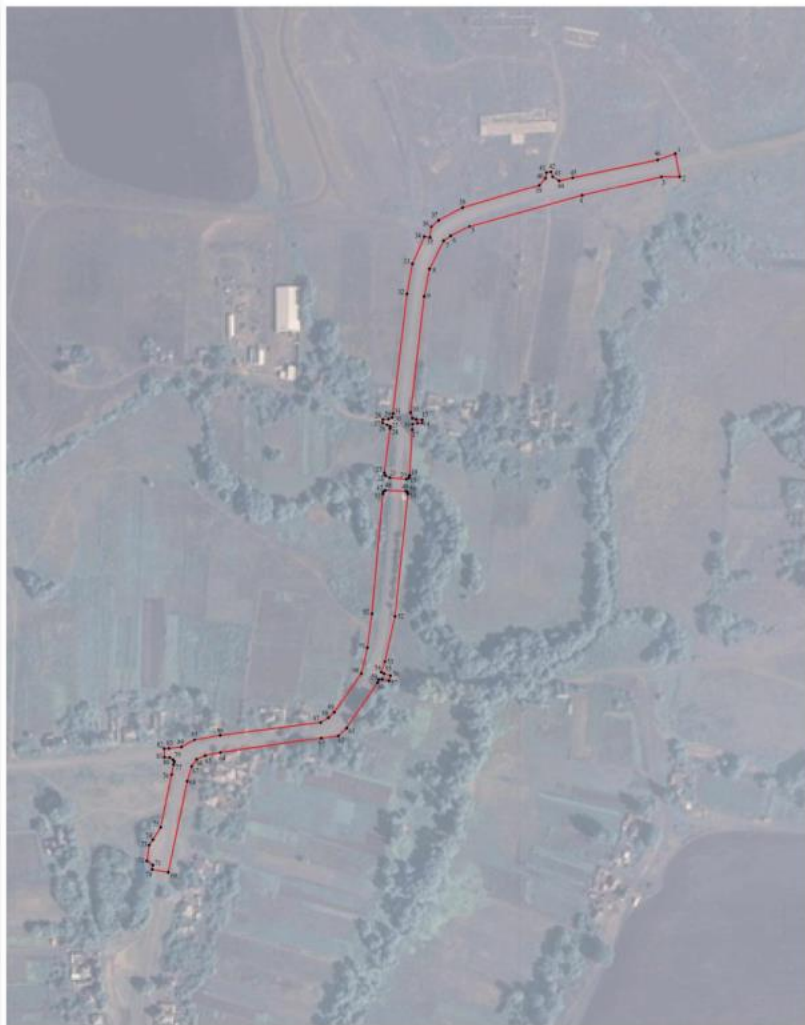

Масштаб 1:2000

Используемые условные знаки и обозначения:

- | | |
|--|--|
| | границы территориальной зоны |
| | характерная точка границы территориальной зоны |

Руководитель БУВО «Нормативно-проектный центр»
 Подпись: Ю.В. Шалагин Дата « 5 » августа 2022 г.
 Место для печати (подпись, печать) лица, исполняющего обязанности заместителя главы объекта



ОПИСАНИЕ МЕСТОПОЛОЖЕНИЯ ГРАНИЦ

Зона сельскохозяйственного производства села Лебяжье - СХ2/4

(наименование объекта, местоположение границ которого описано
(далее - объект)

Раздел 1

Сведения об объекте		
№ п/п	Характеристики объекта	Описание характеристик
1	2	3
1	Местоположение объекта	Воронежская область, Нижнедевицкий муниципальный район, Синелипягское сельское поселение, село Лебяжье
2	Площадь объекта $\pm$ величина погрешности определения площади ($P \pm \Delta P$)	-
3	Иные характеристики объекта	-

Раздел 2

Сведения о местоположении границ объекта					
1. Система координат: МСК - 36, зона 1					
2. Сведения о характерных точках границ объекта					
Обозначение характерных точек границ	Координаты, м		Метод определения координат характерной точки	Средняя квадратическая погрешность положения характерной точки (Mt), м	Описание обозначения точки на местности (при наличии)
	X	Y			
1	2	3	4	5	6
1	476916.12	1240408.48	Аналитический	0.10	-
2	476805.86	1240619.18	Аналитический	0.10	-
3	476728.16	1240646.94	Аналитический	0.10	-
4	476687.49	1240654.76	Аналитический	0.10	-
5	476687.63	1240654.90	Аналитический	0.10	-
6	476686.92	1240655.61	Картометрический	5.00	-
7	476686.30	1240654.99	Картометрический	5.00	-
8	476660.49	1240659.95	Картометрический	5.00	-
9	476654.66	1240642.97	Картометрический	5.00	-
10	476637.46	1240561.17	Картометрический	5.00	-
11	476634.54	1240548.12	Картометрический	5.00	-
12	476638.53	1240542.03	Картометрический	5.00	-
13	476643.22	1240540.45	Картометрический	5.00	-
14	476642.53	1240536.04	Картометрический	5.00	-
15	476637.08	1240535.04	Картометрический	5.00	-
16	476630.45	1240529.13	Картометрический	5.00	-
17	476608.79	1240455.40	Картометрический	5.00	-
18	476596.79	1240432.21	Картометрический	5.00	-
19	476590.58	1240425.16	Аналитический	0.10	-
20	476690.34	1240435.01	Аналитический	0.10	-
21	476723.32	1240407.98	Аналитический	0.10	-
1	476916.12	1240408.48	Аналитический	0.10	-
3. Сведения о характерных точках части (частей) границы объекта					
Обозначение характерных точек части границы	Координаты, м		Метод определения координат характерной точки	Средняя квадратическая погрешность положения характерной точки (Mt), м	Описание обозначения точки на местности (при наличии)
	X	Y			
1	2	3	4	5	6
Часть №					
-	-	-	-	-	-

Раздел 3

Сведения о местоположении измененных (уточненных) границ объекта							
1. Система координат: -							
2. Сведения о характерных точках границ объекта							
Обозначение характерных точек границ	Существующие координаты, м		Измененные (уточненные) координаты, м		Метод определения координат характерной точки	Средняя квадратическая погрешность положения характерной точки (Mt), м	Описание обозначения точки на местности (при наличии)
	X	Y	X	Y			
1	2	3	4	5	6	7	8
-	-	-	-	-	-	-	-
3. Сведения о характерных точках части (частей) границы объекта							
Часть №							
-	-	-	-	-	-	-	-

План границ объекта



Масштаб 1:2000

Используемые условные знаки и обозначения:

	границы территориальной зоны
	характерная точка границ территориальной зоны

Руководитель БУВО «Нормативно-проектный центр»

Подпись:  Ю.В. Шалагина Дата « 5 » декабря 2022 г.

Место для оттиска печати (для личного лица, составившего описание местоположения границ объекта)



ОПИСАНИЕ МЕСТОПОЛОЖЕНИЯ ГРАНИЦ

Зона ритуальных объектов села Лебяжье - СН1/4

(наименование объекта, местоположение границ которого описано
(далее - объект)

Раздел 1

Сведения об объекте		
№ п/п	Характеристики объекта	Описание характеристик
1	2	3
1	Местоположение объекта	Воронежская область, Нижнедевицкий муниципальный район, Синелипягское сельское поселение, село Лебяжье
2	Площадь объекта $\pm$ величина погрешности определения площади ($P \pm \text{Дельта } P$)	-
3	Иные характеристики объекта	-

Раздел 2

Сведения о местоположении границ объекта					
1. Система координат: МСК - 36, зона 1					
2. Сведения о характерных точках границ объекта					
Обозначение характерных точек границ	Координаты, м		Метод определения координат характерной точки	Средняя квадратическая погрешность положения характерной точки (Mt), м	Описание обозначения точки на местности (при наличии)
	X	Y			
1	2	3	4	5	6
1	476701.70	1239980.02	Картометрический	5.00	-
2	476717.86	1240050.57	Картометрический	5.00	-
3	476720.05	1240060.15	Картометрический	5.00	-
4	476631.81	1240082.80	Картометрический	5.00	-
5	476613.07	1239992.08	Картометрический	5.00	-
1	476701.70	1239980.02	Картометрический	5.00	-
3. Сведения о характерных точках части (частей) границы объекта					
Обозначение характерных точек части границы	Координаты, м		Метод определения координат характерной точки	Средняя квадратическая погрешность положения характерной точки (Mt), м	Описание обозначения точки на местности (при наличии)
	X	Y			
1	2	3	4	5	6
Часть №					
-	-	-	-	-	-

Раздел 3

Сведения о местоположении измененных (уточненных) границ объекта							
1. Система координат: -							
2. Сведения о характерных точках границ объекта							
Обозначение характерных точек границ	Существующие координаты, м		Измененные (уточненные) координаты, м		Метод определения координат характерной точки	Средняя квадратическая погрешность положения характерной точки (Mt), м	Описание обозначения точки на местности (при наличии)
	X	Y	X	Y			
1	2	3	4	5	6	7	8
-	-	-	-	-	-	-	-
3. Сведения о характерных точках части (частей) границы объекта							
Часть №							
-	-	-	-	-	-	-	-

Раздел 4

План границ объекта



Масштаб 1:2000

Используемые условные знаки и обозначения:



границы территориальной зоны

характерная точка границ территориальной зоны

Руководитель БУВО «Нормативно-проектный центр»

Подпись  Ю.В. Шалыгина Дата « 5 » декабря 2022 г.

Место для оттиска печати (при наличии) лица, составившего описание местоположения границ объекта



СВЕДЕНИЯ О ГРАНИЦАХ ТЕРРИТОРИАЛЬНЫХ ЗОН,
СОДЕРЖАЩИЕ ГРАФИЧЕСКОЕ ОПИСАНИЕ МЕСТОПОЛОЖЕНИЯ
ГРАНИЦ ТЕРРИТОРИАЛЬНЫХ ЗОН, ПЕРЕЧЕНЬ КООРДИНАТ
ХАРАКТЕРНЫХ ТОЧЕК ГРАНИЦ ТЕРРИТОРИАЛЬНЫХ ЗОН
ХУТОРА МОХОВОЙ

ОПИСАНИЕ МЕСТОПОЛОЖЕНИЯ ГРАНИЦ

Зона застройки индивидуальными жилыми домами
хутора Моховой- Ж1/5

(наименование объекта, местоположение границ которого описано
(далее - объект)

Раздел 1

Сведения об объекте		
№ п/п	Характеристики объекта	Описание характеристик
1	2	3
1	Местоположение объекта	Воронежская область, Нижнедевицкий муниципальный район, Синелипягское сельское поселение, хутор Моховой
2	Площадь объекта $\pm$ величина погрешности определения площади ($P \pm \Delta P$)	-
3	Иные характеристики объекта	-

Раздел 2

Сведения о местоположении границ объекта					
1. Система координат: МСК - 36, зона 1					
2. Сведения о характерных точках границ объекта					
Обозначение характерных точек границ	Координаты, м		Метод определения координат характерной точки	Средняя квадратическая погрешность положения характерной точки (Mt), м	Описание обозначения точки на местности (при наличии)
	X	Y			
1	2	3	4	5	6
1	485367.41	1244132.34	Картометрический	5.00	-
2	485259.32	1244351.54	Картометрический	5.00	-
3	485176.08	1244547.32	Картометрический	5.00	-
4	485169.00	1244563.97	Аналитический	0.10	-
5	485133.08	1244562.16	Аналитический	0.10	-
6	485090.31	1244560.22	Аналитический	0.10	-
7	485067.19	1244553.90	Аналитический	0.10	-
8	485064.12	1244552.11	Картометрический	5.00	-
9	485054.73	1244546.59	Картометрический	5.00	-
10	485046.58	1244570.02	Картометрический	5.00	-
11	485058.76	1244570.94	Картометрический	5.00	-
12	485055.79	1244614.10	Аналитический	0.10	-
13	485056.37	1244647.96	Аналитический	0.10	-
14	485082.44	1244661.00	Аналитический	0.10	-
15	485115.25	1244672.11	Аналитический	0.10	-
16	485121.55	1244689.30	Аналитический	0.10	-
17	485117.45	1244704.58	Аналитический	0.10	-
18	485089.15	1244788.74	Аналитический	0.10	-
19	485081.33	1244817.42	Аналитический	0.10	-
20	485053.02	1244862.85	Аналитический	0.10	-
21	485046.69	1244890.41	Аналитический	0.10	-
22	485046.69	1244919.84	Аналитический	0.10	-
23	485056.37	1244931.38	Аналитический	0.10	-
24	485073.87	1244931.38	Аналитический	0.10	-
25	485139.42	1244951.86	Аналитический	0.10	-
26	485153.94	1244970.48	Аналитический	0.10	-
27	485101.42	1245060.62	Аналитический	0.10	-
28	485092.86	1245064.70	Аналитический	0.10	-
29	485084.56	1245061.48	Аналитический	0.10	-
30	485041.43	1245047.20	Аналитический	0.10	-
31	485008.95	1245043.56	Аналитический	0.10	-
32	484991.41	1245019.19	Аналитический	0.10	-
33	484984.59	1245017.22	Аналитический	0.10	-
34	484920.70	1245069.49	Картометрический	5.00	-

1	2	3	4	5	6
35	484865.63	1245114.54	Аналитический	0.10	-
36	484862.78	1245116.86	Аналитический	0.10	-
37	484732.31	1245068.13	Аналитический	0.10	-
38	484760.96	1244965.94	Картометрический	5.00	-
39	484835.30	1244828.57	Картометрический	5.00	-
40	484858.86	1244721.30	Картометрический	5.00	-
41	484868.44	1244600.46	Картометрический	5.00	-
42	484845.74	1244551.18	Картометрический	5.00	-
43	484841.68	1244542.38	Аналитический	0.10	-
44	484879.66	1244490.31	Картометрический	5.00	-
45	484904.20	1244423.65	Картометрический	5.00	-
46	484984.41	1244286.78	Картометрический	5.00	-
47	485038.11	1244204.88	Картометрический	5.00	-
48	485078.61	1244097.18	Картометрический	5.00	-
1	485367.41	1244132.34	Картометрический	5.00	-

3. Сведения о характерных точках части (частей) границы объекта


Обозначение характерных точек части границы	Координаты, м		Метод определения координат характерной точки	Средняя квадратическая погрешность положения характерной точки (Mt), м	Описание обозначения точки на местности (при наличии)
	X	Y			
1	2	3	4	5	6
Часть №					
-	-	-	-	-	-

Раздел 3

Сведения о местоположении измененных (уточненных) границ объекта							
1. Система координат: -							
2. Сведения о характерных точках границ объекта							
Обозначение характерных точек границ	Существующие координаты, м		Измененные (уточненные) координаты, м		Метод определения координат характерной точки	Средняя квадратическая погрешность положения характерной точки (Mt), м	Описание обозначения точки на местности (при наличии)
	X	Y	X	Y			
1	2	3	4	5	6	7	8
-	-	-	-	-	-	-	-
3. Сведения о характерных точках части (частей) границы объекта							
Часть №							
-	-	-	-	-	-	-	-

Раздел 4

План границ объекта

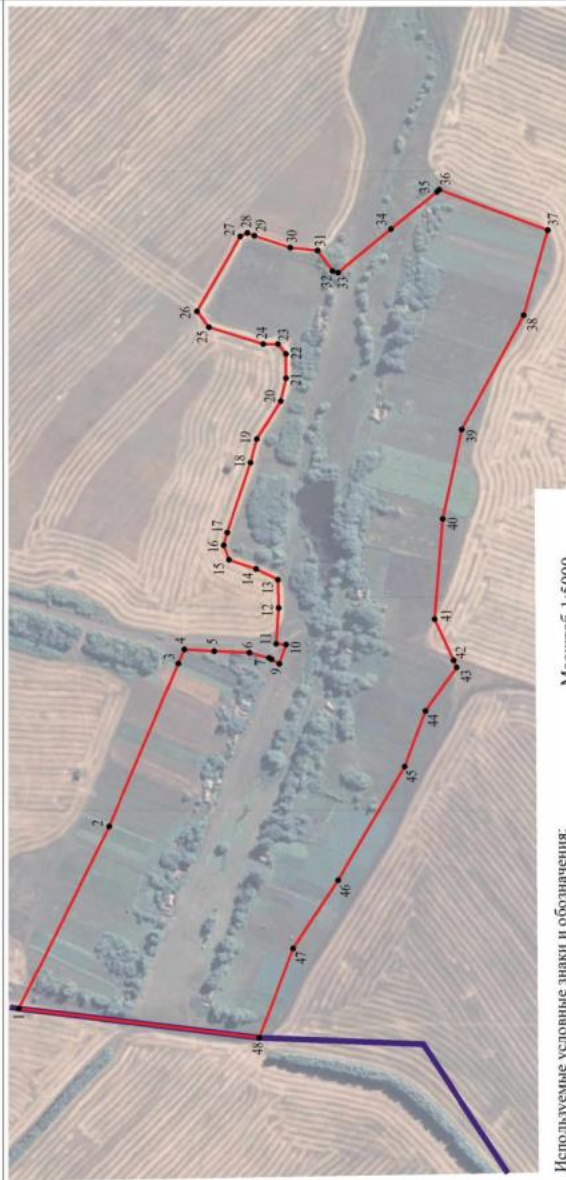

Используемые условные знаки и обозначения:

- | | |
|--|---|
| | границы территориальной зоны |
| | границы муниципального образования |
| | характерная точка границ территориальной зоны |

Масштаб 1:5000

Руководитель БУВО «Нормативно-проектный центр»

Подпись: Ю.В. Шалягина Дата « 5 » декабря 2022 г.

Место заключения акта (подписи) лица, составившего описание истинного положения границ объекта



ОПИСАНИЕ МЕСТОПОЛОЖЕНИЯ ГРАНИЦ

Зона улиц, дорог, инженерной и транспортной инфраструктуры
хутора Моховой- ИТ1/5

(наименование объекта, местоположение границ которого описано
(далее объект))

Раздел 1

Сведения об объекте		
№ п/п	Характеристики объекта	Описание характеристик
1	2	3
1	Местоположение объекта	Воронежская область, Нижнедевицкий муниципальный район, Синелипягское сельское поселение, хутор Моховой
2	Площадь объекта $\pm$ величина погрешности определения площади ($P \pm \text{Дельта } P$)	-
3	Иные характеристики объекта	-

Раздел 2

Сведения о местоположении границ объекта					
1. Система координат: МСК - 36, зона 1					
2. Сведения о характерных точках границ объекта					
Обозначение характерных точек границ	Координаты, м		Метод определения координат характерной точки	Средняя квадратическая погрешность положения характерной точки (Mt), м	Описание обозначения точки на местности (при наличии)
	X	Y			
1	2	3	4	5	6
1	485064.12	1244552.11	Картометрический	5.00	-
2	485059.34	1244566.52	Картометрический	5.00	-
3	485058.76	1244570.94	Картометрический	5.00	-
4	485046.58	1244570.02	Картометрический	5.00	-
5	485054.73	1244546.59	Картометрический	5.00	-
1	485064.12	1244552.11	Картометрический	5.00	-
3. Сведения о характерных точках части (частей) границы объекта					
Обозначение характерных точек части границы	Координаты, м		Метод определения координат характерной точки	Средняя квадратическая погрешность положения характерной точки (Mt), м	Описание обозначения точки на местности (при наличии)
	X	Y			
1	2	3	4	5	6
Часть №					
-	-	-	-	-	-

Раздел 3

Сведения о местоположении измененных (уточненных) границ объекта							
1. Система координат: -							
2. Сведения о характерных точках границ объекта							
Обозначение характерных точек границ	Существующие координаты, м		Измененные (уточненные) координаты, м		Метод определения координат характерной точки	Средняя квадратическая погрешность положения характерной точки (Mt), м	Описание обозначения точки на местности (при наличии)
	X	Y	X	Y			
1	2	3	4	5	6	7	8
-	-	-	-	-	-	-	-
3. Сведения о характерных точках части (частей) границы объекта							
Часть №							
-	-	-	-	-	-	-	-

Раздел 4

План границ объекта



Масштаб 1:2000

Используемые условные знаки и обозначения:



границы территориальной зоны

характерная точка границ территориальной зоны

Руководитель БУВО «Нормативно-проектный центр»

Подпись *Ю.В. Шалыгина* Ю.В. Шалыгина Дата « 5 » декабря 2022 г.

Место для оттиска печати (при наличии) лица, составившего описание местоположения границ объекта



СВЕДЕНИЯ О ГРАНИЦАХ ТЕРРИТОРИАЛЬНЫХ ЗОН,
СОДЕРЖАЩИЕ ГРАФИЧЕСКОЕ ОПИСАНИЕ МЕСТОПОЛОЖЕНИЯ
ГРАНИЦ ТЕРРИТОРИАЛЬНЫХ ЗОН, ПЕРЕЧЕНЬ КООРДИНАТ
ХАРАКТЕРНЫХ ТОЧЕК ГРАНИЦ ТЕРРИТОРИАЛЬНЫХ ЗОН
ХУТОРА СКУПОЙ

ОПИСАНИЕ МЕСТОПОЛОЖЕНИЯ ГРАНИЦ

Зона застройки индивидуальными жилыми домами
хутора Скупой- Ж1/6

(наименование объекта, местоположение границ которого описано
(далее - объект)

Раздел 1

Сведения об объекте		
№ п/п	Характеристики объекта	Описание характеристик
1	2	3
1	Местоположение объекта	Воронежская область, Нижнедевицкий муниципальный район, Синелипягское сельское поселение, хутор Скупой
2	Площадь объекта $\pm$ величина погрешности определения площади ($P \pm \Delta P$)	-
3	Иные характеристики объекта	-

Раздел 2

Сведения о местоположении границ объекта					
1. Система координат: МСК - 36, зона 1					
2. Сведения о характерных точках границ объекта					
Обозначение характерных точек границ	Координаты, м		Метод определения координат характерной точки	Средняя квадратическая погрешность положения характерной точки (Mt), м	Описание обозначения точки на местности (при наличии)
	X	Y			
1	2	3	4	5	6
1	478102.69	1259679.57	Аналитический	0.10	-
2	477903.41	1259800.23	Картометрический	5.00	-
3	477797.05	1259864.62	Картометрический	5.00	-
4	477733.57	1259823.22	Картометрический	5.00	-
5	477711.23	1259815.71	Картометрический	5.00	-
6	477702.27	1259812.70	Картометрический	5.00	-
7	477697.42	1259812.66	Картометрический	5.00	-
8	477653.66	1259812.38	Картометрический	5.00	-
9	477611.00	1259826.46	Аналитический	0.10	-
10	477602.05	1259830.48	Аналитический	0.10	-
11	477564.55	1259847.33	Аналитический	0.10	-
12	477550.60	1259846.51	Аналитический	0.10	-
13	477207.70	1259564.95	Аналитический	0.10	-
14	476896.71	1259308.28	Аналитический	0.10	-
15	476871.84	1259290.09	Аналитический	0.10	-
16	476843.22	1259271.98	Аналитический	0.10	-
17	476791.12	1259217.63	Аналитический	0.10	-
18	476585.29	1259002.95	Аналитический	0.10	-
19	476523.64	1258918.94	Аналитический	0.10	-
20	476474.27	1258851.66	Аналитический	0.10	-
21	476453.92	1258823.92	Аналитический	0.10	-
22	476410.26	1258763.41	Аналитический	0.10	-
23	476465.38	1258755.59	Аналитический	0.10	-
24	476529.38	1258724.57	Аналитический	0.10	-
25	476570.87	1258758.40	Аналитический	0.10	-
26	476618.57	1258731.59	Аналитический	0.10	-
27	476644.04	1258714.17	Аналитический	0.10	-
28	476670.33	1258686.70	Аналитический	0.10	-
29	476672.25	1258687.86	Картометрический	5.00	-
30	476698.13	1258703.40	Картометрический	5.00	-
31	476714.26	1258713.08	Картометрический	5.00	-
32	476739.65	1258733.16	Картометрический	5.00	-
33	476830.89	1258805.30	Картометрический	5.00	-
34	477067.89	1258961.21	Аналитический	0.10	-


1	2	3	4	5	6
35	477154.96	1258963.13	Аналитический	0.10	-
36	477553.30	1259283.58	Картометрический	5.00	-
37	477547.30	1259289.90	Картометрический	5.00	-
38	477438.89	1259413.07	Картометрический	5.00	-
39	477466.21	1259436.53	Картометрический	5.00	-
40	477721.14	1259665.64	Картометрический	5.00	-
41	477808.51	1259560.03	Картометрический	5.00	-
42	477825.65	1259535.08	Картометрический	5.00	-
43	477830.37	1259529.45	Картометрический	5.00	-
44	477868.73	1259477.87	Картометрический	5.00	-
45	477875.22	1259485.28	Картометрический	5.00	-
46	477918.98	1259540.51	Картометрический	5.00	-
47	477958.81	1259590.44	Аналитический	0.10	-
48	477983.15	1259631.96	Картометрический	5.00	-
49	478057.36	1259596.72	Картометрический	5.00	-
1	478102.69	1259679.57	Аналитический	0.10	-

3. Сведения о характерных точках части (частей) границы объекта

Обозначение характерных точек части границы	Координаты, м		Метод определения координат характерной точки	Средняя квадратическая погрешность положения характерной точки (Mt), м	Описание обозначения точки на местности (при наличии)
	X	Y			
1	2	3	4	5	6
Часть №					
-	-	-	-	-	-

Раздел 3

Сведения о местоположении измененных (уточненных) границ объекта							
1. Система координат: -							
2. Сведения о характерных точках границ объекта							
Обозначение характерных точек границ	Существующие координаты, м		Измененные (уточненные) координаты, м		Метод определения координат характерной точки	Средняя квадратическая погрешность положения характерной точки (Mt), м	Описание обозначения точки на местности (при наличии)
	X	Y	X	Y			
1	2	3	4	5	6	7	8
-	-	-	-	-	-	-	-
3. Сведения о характерных точках части (частей) границы объекта							
Часть №							
-	-	-	-	-	-	-	-

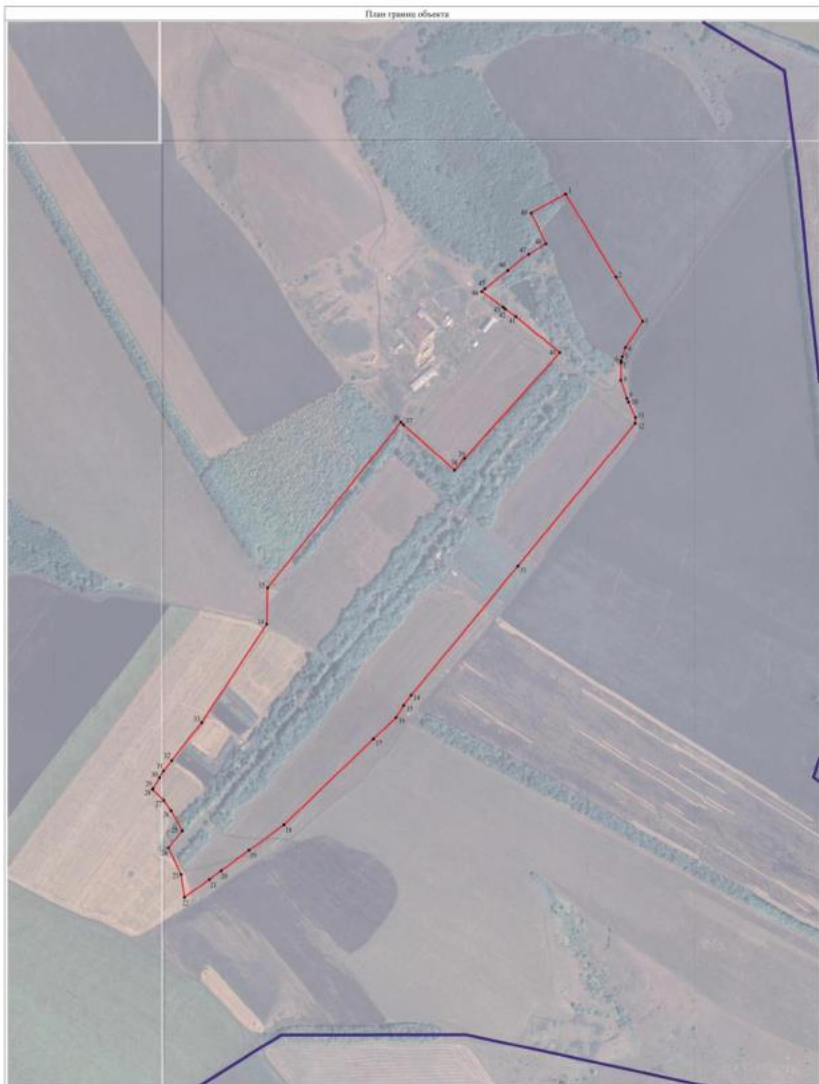

Масштаб 1:5000

Используемые условные знаки и обозначения:

- границы территориальной зоны
- границы муниципального образования
- характерная точка границ территориальной зоны

Руководитель ООО «Норматив-проектный центр»
 Подпись: *Ю.В. Шалягина* Дата: « 5 » *августа* 2022 г.
 Место составления (подписи) плана, составляющего составную часть проекта: *г. Москва*



ОПИСАНИЕ МЕСТОПОЛОЖЕНИЯ ГРАНИЦ

Зона сельскохозяйственного производства хутора Скупой - CX2/6

(наименование объекта, местоположение границ которого описано
(далее - объект)

Раздел 1

Сведения об объекте		
№ п/п	Характеристики объекта	Описание характеристик
1	2	3
1	Местоположение объекта	Воронежская область, Нижнедевицкий муниципальный район, Синелипягское сельское поселение, хутор Скупой
2	Площадь объекта $\pm$ величина погрешности определения площади ($P \pm \Delta P$)	-
3	Иные характеристики объекта	-

Раздел 2

Сведения о местоположении границ объекта					
1. Система координат: МСК - 36, зона 1					
2. Сведения о характерных точках границ объекта					
Обозначение характерных точек границ	Координаты, м		Метод определения координат характерной точки	Средняя квадратическая погрешность положения характерной точки (Mt), м	Описание обозначения точки на местности (при наличии)
	X	Y			
1	2	3	4	5	6
1	478020.99	1259183.37	Аналитический	0.10	-
2	477953.47	1259237.35	Аналитический	0.10	-
3	478038.70	1259322.47	Аналитический	0.10	-
4	478047.49	1259331.25	Аналитический	0.10	-
5	477971.97	1259401.78	Аналитический	0.10	-
6	477989.76	1259424.21	Картометрический	5.00	-
7	477918.98	1259540.51	Картометрический	5.00	-
8	477875.22	1259485.28	Аналитический	0.10	-
9	477868.73	1259477.87	Картометрический	5.00	-
10	477830.37	1259529.45	Картометрический	5.00	-
11	477825.65	1259535.08	Картометрический	5.00	-
12	477808.51	1259560.03	Картометрический	5.00	-
13	477721.14	1259665.64	Картометрический	5.00	-
14	477466.21	1259436.53	Картометрический	5.00	-
15	477438.89	1259413.07	Картометрический	5.00	-
16	477547.30	1259289.90	Картометрический	5.00	-
17	477553.30	1259283.58	Картометрический	5.00	-
18	477675.65	1259169.71	Картометрический	5.00	-
19	477668.44	1259155.74	Картометрический	5.00	-
20	477893.83	1258995.44	Картометрический	5.00	-
21	477907.99	1259016.37	Картометрический	5.00	-
22	478020.99	1259183.37	Аналитический	0.10	-

3. Сведения о характерных точках части (частей) границы объекта

Обозначение характерных точек части границы	Координаты, м		Метод определения координат характерной точки	Средняя квадратическая погрешность положения характерной точки (Mt), м	Описание обозначения точки на местности (при наличии)
	X	Y			
1	2	3	4	5	6
Часть №					
-	-	-	-	-	-

Раздел 3

Сведения о местоположении измененных (уточненных) границ объекта							
1. Система координат: -							
2. Сведения о характерных точках границ объекта							
Обозначение характерных точек границ	Существующие координаты, м		Измененные (уточненные) координаты, м		Метод определения координат характерной точки	Средняя квадратическая погрешность положения характерной точки (Mt), м	Описание обозначения точки на местности (при наличии)
	X	Y	X	Y			
1	2	3	4	5	6	7	8
-	-	-	-	-	-	-	-
3. Сведения о характерных точках части (частей) границы объекта							
Часть №							
-	-	-	-	-	-	-	-

Раздел 4

План границ объекта



Масштаб 1:5000

Используемые условные знаки и обозначения:



границы территориальной зоны



характерная точка границ территориальной зоны

Руководитель БУВО «Нормативно-проектный центр»

Подпись: Ю.В. Шалыгина Дата « 5 » декабря 2022 г.

Место для отбора печати (или значка) лица, составившего описание местоположения границ объекта



ОПИСАНИЕ МЕСТОПОЛОЖЕНИЯ ГРАНИЦ

Зона ритуальных объектов хутора Скупой - СН1/6

(наименование объекта, местоположение границ которого описано
(далее - объект)

Раздел 1

Сведения об объекте		
№ п/п	Характеристики объекта	Описание характеристик
1	2	3
1	Местоположение объекта	Воронежская область, Нижнедевицкий муниципальный район, Синелипягское сельское поселение, хутор Скупой
2	Площадь объекта $\pm$ величина погрешности определения площади ($P \pm \text{Дельта } P$)	-
3	Иные характеристики объекта	-

Раздел 2

Сведения о местоположении границ объекта					
1. Система координат: МСК - 36, зона 1					
2. Сведения о характерных точках границ объекта					
Обозначение характерных точек границ	Координаты, м		Метод определения координат характерной точки	Средняя квадратическая погрешность положения характерной точки (Mt), м	Описание обозначения точки на местности (при наличии)
	X	Y			
1	2	3	4	5	6
1	478033.97	1259553.82	Картометрический	5.00	-
2	478057.36	1259596.72	Картометрический	5.00	-
3	477983.15	1259631.96	Аналитический	0.10	-
4	477958.81	1259590.44	Аналитический	0.10	-
1	478033.97	1259553.82	Картометрический	5.00	-
3. Сведения о характерных точках части (частей) границы объекта					
Обозначение характерных точек части границы	Координаты, м		Метод определения координат характерной точки	Средняя квадратическая погрешность положения характерной точки (Mt), м	Описание обозначения точки на местности (при наличии)
	X	Y			
1	2	3	4	5	6
Часть №					
-	-	-	-	-	-

Раздел 3

Сведения о местоположении измененных (уточненных) границ объекта							
1. Система координат: -							
2. Сведения о характерных точках границ объекта							
Обозначение характерных точек границ	Существующие координаты, м		Измененные (уточненные) координаты, м		Метод определения координат характерной точки	Средняя квадратическая погрешность положения характерной точки (Mt), м	Описание обозначения точки на местности (при наличии)
	X	Y	X	Y			
1	2	3	4	5	6	7	8
-	-	-	-	-	-	-	-
3. Сведения о характерных точках части (частей) границы объекта							
Часть №							
-	-	-	-	-	-	-	-

Раздел 4

План границ объекта



Масштаб 1:2000

Используемые условные знаки и обозначения:



границы территориальной зоны

характерная точка границ территориальной зоны

Руководитель БУВО «Нормативно-проектный центр»

Подпись Ю.В. Шалыгина Дата « 5 » декабря 2022 г.

Место для оттиска печати (при наличии) лица, составившего описание местоположения границ объекта



СВЕДЕНИЯ О ГРАНИЦАХ ТЕРРИТОРИАЛЬНЫХ ЗОН,
СОДЕРЖАЩИЕ ГРАФИЧЕСКОЕ ОПИСАНИЕ МЕСТОПОЛОЖЕНИЯ
ГРАНИЦ ТЕРРИТОРИАЛЬНЫХ ЗОН, ПЕРЕЧЕНЬ КООРДИНАТ
ХАРАКТЕРНЫХ ТОЧЕК ГРАНИЦ ТЕРРИТОРИАЛЬНЫХ ЗОН,
РАСПОЛОЖЕННЫХ ЗА ГРАНИЦАМИ НАСЕЛЕННЫХ ПУНКТОВ НА
ТЕРРИТОРИИ СИНЕЛИПЯГОВСКОГО СЕЛЬСКОГО ПОСЕЛЕНИЯ

ОПИСАНИЕ МЕСТОПОЛОЖЕНИЯ ГРАНИЦ

Производственная зона за границами населенных пунктов - ПП

(наименование объекта, местоположение границ которого описано
(далее - объект)

Раздел 1

Сведения об объекте		
№ п/п	Характеристики объекта	Описание характеристик
1	2	3
1	Местоположение объекта	Воронежская область, Нижнедевицкий муниципальный район, Синелипяговское сельское поселение
2	Площадь объекта $\pm$ величина погрешности определения площади ($P \pm \text{Дельта } P$)	-
3	Иные характеристики объекта	-

Раздел 2

Сведения о местоположении границ объекта					
1. Система координат: МСК - 36, зона 1					
2. Сведения о характерных точках границ объекта					
Обозначение характерных точек границ	Координаты, м		Метод определения координат характерной точки	Средняя квадратическая погрешность положения характерной точки (Mt), м	Описание обозначения точки на местности (при наличии)
	X	Y			
1	2	3	4	5	6
1	483104.44	1247077.46	Аналитический	0.30	-
2	483275.56	1247360.34	Аналитический	0.30	-
3	483358.56	1247524.88	Аналитический	0.30	-
4	483384.66	1247595.26	Аналитический	0.30	-
5	483240.16	1247706.19	Аналитический	0.30	-
6	483140.44	1247561.39	Аналитический	0.30	-
7	483026.23	1247564.92	Аналитический	0.30	-
8	482893.32	1247529.06	Аналитический	0.30	-
9	482842.28	1247495.35	Аналитический	0.30	-
10	482801.52	1247445.76	Аналитический	0.30	-
11	482746.70	1247370.88	Аналитический	0.30	-
12	482703.13	1247250.39	Аналитический	0.30	-
13	482759.36	1247244.55	Аналитический	0.30	-
14	482828.63	1247220.29	Аналитический	0.30	-
15	482828.96	1247165.58	Аналитический	0.30	-
16	482817.00	1247088.41	Аналитический	0.30	-
17	482862.22	1247086.24	Аналитический	0.30	-
18	482940.13	1247081.96	Аналитический	0.30	-
19	482993.68	1247154.92	Аналитический	0.30	-
20	483097.16	1247082.55	Аналитический	0.30	-
21	483100.44	1247080.25	Аналитический	0.30	-
1	483104.44	1247077.46	Аналитический	0.30	-

3. Сведения о характерных точках части (частей) границы объекта					
	Координаты, м				
Обозначение характерных точек части границы	Координаты, м		Метод определения координат характерной точки	Средняя квадратическая погрешность положения характерной точки (Mt), м	Описание обозначения точки на местности (при наличии)
	X	Y			
1	2	3	4	5	6
Часть №					
-	-	-	-	-	-

Раздел 3							
Сведения о местоположении измененных (уточненных) границ объекта							
1. Система координат: -							
2. Сведения о характерных точках границ объекта							
Обозначение характерных точек границ	Существующие координаты, м		Измененные (уточненные) координаты, м		Метод определения координат характерной точки	Средняя квадратическая погрешность положения характерной точки (Mt), м	Описание обозначения точки на местности (при наличии)
	X	Y	X	Y			
1	2	3	4	5	6	7	8
-	-	-	-	-	-	-	-
3. Сведения о характерных точках части (частей) границы объекта							
Часть №							
-	-	-	-	-	-	-	-

Раздел 4

План границ объекта



Масштаб 1:5000

Используемые условные знаки и обозначения:



границы территориальной зоны

характерная точка границ территориальной зоны

Руководитель БУВО «Нормативно-проектный центр»

Подпись Ю.В. Шалыгина Дата « 5 » декабря 2022 г.

Место для оттиска печати (при наличии) лица, составившего описание местоположения границ объекта



ОПИСАНИЕ МЕСТОПОЛОЖЕНИЯ ГРАНИЦ

Производственно-коммунальная зона за границами населенных пунктов- П2

(наименование объекта, местоположение границ которого описано
(далее - объект)

Раздел 1

Сведения об объекте		
№ п/п	Характеристики объекта	Описание характеристик
1	2	3
1	Местоположение объекта	Воронежская область, Нижнедевицкий муниципальный район, Синелипяговское сельское поселение
2	Площадь объекта $\pm$ величина погрешности определения площади ($P \pm \text{Дельта } P$)	-
3	Иные характеристики объекта	-

Раздел 2

Сведения о местоположении границ объекта					
1. Система координат: МСК - 36, зона 1					
2. Сведения о характерных точках границ объекта					
Обозначение характерных точек границ	Координаты, м		Метод определения координат характерной точки	Средняя квадратическая погрешность положения характерной точки (Mt), м	Описание обозначения точки на местности (при наличии)
	X	Y			
1	2	3	4	5	6
1	480791.48	1248816.91	Аналитический	0.30	-
2	480804.46	1248830.93	Аналитический	0.30	-
3	480873.67	1248915.19	Аналитический	0.30	-
4	480762.08	1248966.99	Аналитический	0.30	-
5	480659.6	1249010.81	Аналитический	0.30	-
6	480603.58	1248920.56	Аналитический	0.30	-
7	480774.75	1248827.15	Аналитический	0.30	-
1	480791.48	1248816.91	Аналитический	0.30	-

3. Сведения о характерных точках части (частей) границы объекта					
	Координаты, м				
Обозначение характерных точек части границы	Координаты, м		Метод определения координат характерной точки	Средняя квадратическая погрешность положения характерной точки (Mt), м	Описание обозначения точки на местности (при наличии)
	X	Y			
1	2	3	4	5	6
Часть №					
-	-	-	-	-	-

Раздел 3							
Сведения о местоположении измененных (уточненных) границ объекта							
1. Система координат: -							
2. Сведения о характерных точках границ объекта							
Обозначение характерных точек границ	Существующие координаты, м		Измененные (уточненные) координаты, м		Метод определения координат характерной точки	Средняя квадратическая погрешность положения характерной точки (Mt), м	Описание обозначения точки на местности (при наличии)
	X	Y	X	Y			
1	2	3	4	5	6	7	8
-	-	-	-	-	-	-	-
3. Сведения о характерных точках части (частей) границы объекта							
Часть №							
-	-	-	-	-	-	-	-

Раздел 4

План границ объекта



Масштаб 1:2000

Используемые условные знаки и обозначения:



границы территориальной зоны

характерная точка границ территориальной зоны

Руководитель БУВО «Нормативно-проектный центр»

Подпись Ю.В. Шалыгина Дата « 5 » декабря 2022 г.

Место для оттиска печати (при наличии) лица, составившего описание местоположения границ объекта



ОПИСАНИЕ МЕСТОПОЛОЖЕНИЯ ГРАНИЦ

Зона улиц, дорог, инженерной и транспортной инфраструктуры
за границами населенных пунктов - ИТ1

(наименование объекта, местоположение границ которого описано
(далее - объект)

Раздел 1

Сведения об объекте		
№ п/п	Характеристики объекта	Описание характеристик
1	2	3
1	Местоположение объекта	Воронежская область, Нижнедевицкий муниципальный район, Синелипягское сельское поселение
2	Площадь объекта $\pm$ величина погрешности определения площади ($P \pm \Delta P$)	-
3	Иные характеристики объекта	-

Раздел 2

Сведения о местоположении границ объекта					
1. Система координат: МСК - 36, зона 1					
2. Сведения о характерных точках границ объекта					
Обозначение характерных точек границ	Координаты, м		Метод определения координат характерной точки	Средняя квадратическая погрешность положения характерной точки (Mt), м	Описание обозначения точки на местности (при наличии)
	X	Y			
1	2	3	4	5	6
1	486160.41	1244380.44	Аналитический	0.50	-
2	486133.41	1244430.31	Аналитический	0.20	-
3	486125.88	1244444.12	Аналитический	0.50	-
4	486130.20	1244448.89	Аналитический	0.20	-
5	486134.23	1244451.43	Аналитический	0.30	-
6	486128.36	1244464.16	Аналитический	0.30	-
7	486122.27	1244463.68	Аналитический	0.30	-
8	486116.28	1244462.75	Аналитический	0.30	-
9	486115.13	1244462.57	Аналитический	0.30	-
10	486026.31	1244629.52	Аналитический	0.30	-
11	485997.30	1244684.33	Аналитический	0.30	-
12	485947.82	1244789.38	Аналитический	0.50	-
13	485887.10	1244920.78	Аналитический	0.50	-
14	485829.79	1245043.24	Аналитический	0.50	-
15	485829.81	1245054.24	Аналитический	0.50	-
16	485821.25	1245061.49	Аналитический	0.50	-
17	485765.38	1245180.59	Аналитический	0.50	-
18	485739.76	1245230.53	Аналитический	0.50	-
19	485731.88	1245244.37	Аналитический	0.50	-
20	485716.49	1245265.87	Аналитический	0.50	-
21	485681.17	1245304.09	Картометрический	5.00	-
22	485508.59	1245473.22	Картометрический	5.00	-
23	485409.91	1245569.56	Картометрический	5.00	-
24	485304.13	1245672.73	Картометрический	5.00	-
25	485306.98	1245680.02	Аналитический	2.50	-
26	485297.48	1245689.16	Аналитический	2.50	-
27	485292.37	1245685.61	Аналитический	2.50	-
28	485290.98	1245686.97	Аналитический	2.50	-
29	485218.65	1245757.79	Картометрический	5.00	-
30	485207.39	1245768.66	Картометрический	5.00	-
31	485167.92	1245807.26	Картометрический	5.00	-
32	485128.42	1245845.83	Картометрический	5.00	-
33	485049.48	1245923.09	Аналитический	2.50	-
34	485010.25	1245961.39	Аналитический	2.50	-

1	2	3	4	5	6
35	484820.78	1246145.56	Аналитический	2.50	-
36	484797.57	1246168.36	Аналитический	2.50	-
37	484790.31	1246175.50	Аналитический	2.50	-
38	484693.27	1246270.89	Аналитический	2.50	-
39	484648.69	1246314.79	Аналитический	2.50	-
40	484650.40	1246319.85	Аналитический	2.50	-
41	484643.24	1246329.29	Аналитический	2.50	-
42	484637.14	1246325.60	Аналитический	2.50	-
43	484566.57	1246394.62	Аналитический	2.50	-
44	484566.20	1246394.99	Аналитический	0.50	-
45	484525.80	1246434.54	Аналитический	2.50	-
46	484525.08	1246435.25	Аналитический	2.50	-
47	484484.64	1246474.84	Аналитический	2.50	-
48	484483.92	1246475.54	Аналитический	2.50	-
49	484443.49	1246515.12	Аналитический	2.50	-
50	484442.77	1246515.82	Аналитический	2.50	-
51	484402.35	1246555.40	Аналитический	2.50	-
52	484401.63	1246556.11	Аналитический	2.50	-
53	484361.20	1246595.69	Аналитический	2.50	-
54	484360.48	1246596.39	Аналитический	2.50	-
55	484320.06	1246635.97	Аналитический	2.50	-
56	484319.34	1246636.67	Аналитический	2.50	-
57	484278.91	1246676.26	Аналитический	2.50	-
58	484278.19	1246676.96	Аналитический	2.50	-
59	484237.76	1246716.55	Аналитический	2.50	-
60	484237.04	1246717.25	Аналитический	2.50	-
61	484155.48	1246797.13	Аналитический	2.50	-
62	484154.76	1246797.83	Аналитический	2.50	-
63	484114.33	1246837.43	Аналитический	0.30	-
64	484113.62	1246838.13	Аналитический	0.30	-
65	484073.19	1246877.72	Аналитический	0.30	-
66	484072.48	1246878.42	Аналитический	0.30	-
67	484032.04	1246917.99	Аналитический	0.30	-
68	484031.33	1246918.69	Аналитический	0.30	-
69	483990.90	1246958.27	Аналитический	0.30	-
70	483990.19	1246958.97	Аналитический	0.30	-
71	483949.75	1246998.56	Аналитический	0.20	-
72	483949.05	1246999.28	Аналитический	0.20	-
73	483915.51	1247035.88	Аналитический	0.20	-
74	483881.93	1247080.49	Аналитический	0.20	-
75	483742.78	1247277.40	Аналитический	0.20	-
76	483723.33	1247303.64	Аналитический	0.20	-
77	483722.72	1247304.46	Аналитический	0.20	-
78	483722.23	1247305.12	Аналитический	0.20	-
79	483691.00	1247347.27	Аналитический	0.20	-
80	483690.39	1247348.09	Аналитический	0.20	-
81	483658.65	1247390.92	Аналитический	0.20	-
82	483658.06	1247391.73	Аналитический	0.20	-

1	2	3	4	5	6
83	483626.32	1247434.56	Аналитический	0.20	-
84	483625.72	1247435.37	Аналитический	0.20	-
85	483594.02	1247478.15	Аналитический	0.20	-
86	483593.41	1247478.96	Аналитический	0.20	-
87	483521.99	1247572.10	Аналитический	0.20	-
88	483501.36	1247598.81	Аналитический	0.20	-
89	483437.86	1247677.52	Аналитический	0.20	-
90	483440.85	1247682.53	Аналитический	0.30	-
91	483443.56	1247688.03	Аналитический	0.30	-
92	483434.75	1247695.12	Аналитический	0.30	-
93	483427.20	1247683.89	Аналитический	0.30	-
94	483415.89	1247660.32	Аналитический	0.30	-
95	483420.84	1247657.04	Аналитический	0.30	-
96	483423.61	1247661.77	Аналитический	0.30	-
97	483425.51	1247664.78	Аналитический	0.30	-
98	483487.92	1247586.95	Аналитический	0.30	-
99	483506.85	1247562.50	Аналитический	0.30	-
100	483568.78	1247479.37	Аналитический	0.30	-
101	483706.93	1247294.14	Аналитический	0.30	-
102	483728.37	1247265.01	Аналитический	0.30	-
103	483866.01	1247070.22	Аналитический	0.30	-
104	483900.82	1247023.89	Аналитический	0.30	-
105	483934.39	1246986.53	Аналитический	0.30	-
106	484059.75	1246863.33	Аналитический	2.50	-
107	484329.58	1246600.74	Аналитический	2.50	-
108	484359.88	1246571.06	Аналитический	2.50	-
109	484436.84	1246495.93	Аналитический	2.50	-
110	484553.26	1246382.05	Аналитический	2.50	-
111	484625.12	1246311.25	Аналитический	2.50	-
112	484761.42	1246179.85	Аналитический	2.50	-
113	484894.66	1246049.52	Аналитический	2.50	-
114	484997.28	1245949.26	Аналитический	2.50	-
115	485177.96	1245772.47	Аналитический	2.50	-
116	485180.62	1245769.86	Аналитический	2.50	-
117	485205.62	1245745.40	Аналитический	2.50	-
118	485217.70	1245733.44	Аналитический	2.50	-
119	485396.77	1245557.65	Аналитический	2.50	-
120	485495.01	1245461.54	Аналитический	2.50	-
121	485571.14	1245387.02	Аналитический	2.50	-
122	485658.10	1245301.29	Аналитический	2.50	-
123	485700.11	1245256.89	Аналитический	2.50	-
124	485714.05	1245236.89	Аналитический	2.50	-
125	485722.49	1245222.98	Аналитический	2.50	-
126	485748.23	1245173.56	Аналитический	2.50	-
127	485809.07	1245044.72	Аналитический	2.50	-
128	485870.38	1244913.83	Аналитический	2.50	-
129	485930.49	1244784.26	Аналитический	2.50	-
130	485927.14	1244780.00	Аналитический	2.50	-

1	2	3	4	5	6
131	485873.52	1244761.17	Аналитический	2.50	-
132	485802.58	1244742.60	Аналитический	2.50	-
133	485706.89	1244717.86	Аналитический	2.50	-
134	485589.32	1244688.68	Аналитический	2.50	-
135	485483.91	1244659.51	Аналитический	2.50	-
136	485366.55	1244627.02	Аналитический	2.50	-
137	485270.58	1244598.10	Аналитический	2.50	-
138	485213.59	1244581.32	Аналитический	2.50	-
139	485198.99	1244579.03	Аналитический	2.50	-
140	485162.34	1244579.44	Аналитический	2.50	-
141	485132.86	1244579.07	Аналитический	2.50	-
142	485087.30	1244576.33	Аналитический	2.50	-
143	485064.36	1244571.35	Аналитический	2.50	-
144	485058.76	1244570.94	Аналитический	2.50	-
145	485059.34	1244566.52	Аналитический	2.50	-
146	485064.12	1244552.11	Аналитический	2.50	-
147	485067.19	1244553.90	Аналитический	2.50	-
148	485090.31	1244560.22	Аналитический	2.50	-
149	485133.08	1244562.16	Аналитический	2.50	-
150	485169.00	1244563.97	Аналитический	2.50	-
151	485200.96	1244563.70	Аналитический	2.50	-
152	485216.20	1244565.89	Аналитический	2.50	-
153	485277.72	1244585.48	Аналитический	0.30	-
154	485287.32	1244576.72	Аналитический	0.10	-
155	485296.16	1244579.06	Аналитический	0.10	-
156	485294.01	1244590.64	Аналитический	0.10	-
157	485370.31	1244613.10	Аналитический	0.10	-
158	485487.66	1244646.47	Аналитический	0.10	-
159	485593.08	1244674.32	Аналитический	0.30	-
160	485710.64	1244704.16	Аналитический	2.50	-
161	485806.11	1244728.90	Аналитический	2.50	-
162	485879.45	1244749.85	Аналитический	2.50	-
163	485933.67	1244766.36	Аналитический	2.50	-
164	485939.80	1244765.11	Аналитический	2.50	-
165	485981.13	1244676.46	Аналитический	2.50	-
166	486013.83	1244614.29	Аналитический	2.50	-
167	486101.78	1244451.72	Аналитический	2.50	-
168	486117.87	1244420.43	Аналитический	2.50	-
169	486128.97	1244400.06	Аналитический	2.50	-
170	486138.71	1244382.21	Аналитический	2.50	-
171	486144.40	1244371.77	Аналитический	0.30	-
1	486160.41	1244380.44	Аналитический	0.50	-
172	483883.72	1249899.62	Аналитический	0.30	-
173	483881.57	1249949.43	Аналитический	0.30	-
174	483839.87	1249946.55	Аналитический	0.30	-
175	483843.82	1249896.64	Аналитический	0.30	-
172	483883.72	1249899.62	Аналитический	0.30	-

1	2	3	4	5	6
176	484218.41	1250253.39	Аналитический	0.30	-
177	484218.53	1250265.21	Аналитический	0.30	-
178	484183.22	1250260.91	Аналитический	0.30	-
179	484182.80	1250249.33	Аналитический	0.30	-
176	484218.41	1250253.39	Аналитический	0.30	-
180	484104.38	1250226.78	Аналитический	0.30	-
181	484104.29	1250254.07	Аналитический	0.30	-
182	484072.68	1250252.23	Аналитический	0.30	-
183	484072.62	1250225.18	Аналитический	0.30	-
180	484104.38	1250226.78	Аналитический	0.30	-
184	483839.02	1250106.19	Аналитический	0.30	-
185	483840.78	1250128.55	Аналитический	0.50	-
186	484049.53	1250150.28	Аналитический	0.50	-
187	484060.25	1250152.74	Аналитический	0.50	-
188	484068.83	1250159.24	Аналитический	0.50	-
189	484096.26	1250193.04	Аналитический	0.50	-
190	484100.99	1250202.63	Аналитический	0.50	-
191	484103.39	1250222.44	Аналитический	0.50	-
192	484097.46	1250222.94	Аналитический	0.50	-
193	484095.26	1250204.71	Аналитический	0.50	-
194	484091.22	1250196.32	Аналитический	0.50	-
195	484064.67	1250163.65	Аналитический	0.50	-
196	484057.60	1250158.23	Аналитический	0.50	-
197	484047.83	1250156.21	Аналитический	0.50	-
198	483845.18	1250135.10	Аналитический	0.20	-
199	483843.05	1250134.92	Аналитический	0.20	-
200	483845.48	1250141.74	Аналитический	0.20	-
201	483982.33	1250525.77	Аналитический	0.20	-
202	484186.38	1251095.68	Аналитический	0.20	-
203	484372.23	1251612.81	Аналитический	0.10	-
204	484373.71	1251616.92	Аналитический	0.10	-
205	484640.04	1252358.01	Аналитический	0.10	-
206	484860.45	1252982.44	Аналитический	0.50	-
207	484860.63	1252982.94	Аналитический	0.50	-
208	484866.18	1252998.66	Аналитический	0.50	-
209	484874.91	1253028.43	Аналитический	0.50	-
210	484876.14	1253032.67	Аналитический	0.50	-
211	484868.72	1253054.33	Аналитический	0.50	-
212	484865.62	1253063.86	Аналитический	0.50	-
213	484862.33	1253053.86	Аналитический	0.50	-
214	484845.34	1252999.57	Аналитический	0.50	-
215	484624.17	1252374.31	Аналитический	0.50	-
216	484351.15	1251618.23	Аналитический	0.50	-
217	484349.72	1251614.26	Аналитический	0.30	-
218	484165.39	1251103.78	Аналитический	0.50	-

1	2	3	4	5	6
219	483961.63	1250532.61	Аналитический	0.50	-
220	483942.79	1250479.16	Аналитический	0.30	-
221	483913.07	1250389.91	Аналитический	0.30	-
222	483881.02	1250298.77	Аналитический	0.30	-
223	483837.50	1250175.73	Аналитический	0.30	-
224	483824.30	1250134.75	Аналитический	0.30	-
225	483819.14	1250118.56	Аналитический	0.30	-
226	483821.51	1250110.10	Аналитический	0.30	-
227	483821.39	1250108.40	Аналитический	0.30	-
184	483839.02	1250106.19	Аналитический	0.30	-
228	477003.55	1241497.29	Аналитический	0.10	-
229	477006.57	1241499.21	Аналитический	0.10	-
230	477034.91	1241540.99	Аналитический	0.30	-
231	477050.10	1241562.61	Аналитический	0.30	-
232	477186.66	1241743.67	Аналитический	0.30	-
233	477238.41	1241830.98	Аналитический	0.30	-
234	477304.06	1241972.17	Аналитический	0.30	-
235	477323.76	1242021.89	Аналитический	0.30	-
236	477343.82	1242092.50	Аналитический	0.30	-
237	477354.78	1242151.20	Аналитический	0.30	-
238	477360.71	1242195.55	Аналитический	0.30	-
239	477374.01	1242314.71	Аналитический	0.30	-
240	477377.39	1242368.84	Аналитический	0.30	-
241	477376.17	1242452.49	Аналитический	0.30	-
242	477372.24	1242521.54	Аналитический	0.30	-
243	477361.62	1242603.96	Аналитический	0.30	-
244	477350.69	1242702.23	Аналитический	0.30	-
245	477349.14	1242736.25	Аналитический	0.30	-
246	477352.03	1242752.73	Аналитический	0.30	-
247	477352.76	1242776.09	Аналитический	0.30	-
248	477355.53	1242804.81	Аналитический	0.30	-
249	477359.37	1242811.00	Аналитический	0.30	-
250	477363.10	1242814.75	Аналитический	0.30	-
251	477360.97	1242816.94	Аналитический	0.30	-
252	477364.79	1242853.17	Аналитический	0.30	-
253	477370.43	1242906.57	Аналитический	0.30	-
254	477404.95	1243093.82	Аналитический	0.30	-
255	477418.73	1243159.32	Аналитический	0.30	-
256	477463.99	1243364.81	Аналитический	0.30	-
257	477500.68	1243546.90	Аналитический	0.30	-
258	477520.55	1243606.54	Аналитический	0.30	-
259	477594.65	1243796.32	Аналитический	0.30	-
260	477695.72	1244048.37	Аналитический	0.30	-
261	477795.03	1244300.61	Аналитический	0.30	-
262	477907.53	1244599.41	Аналитический	0.30	-
263	477945.14	1244674.59	Аналитический	0.30	-
264	478153.99	1245032.49	Аналитический	0.30	-

1	2	3	4	5	6
265	478320.00	1245324.03	Аналитический	0.30	-
266	478488.97	1245617.44	Аналитический	0.30	-
267	478658.43	1245903.29	Аналитический	0.30	-
268	478677.95	1245931.65	Аналитический	0.30	-
269	478800.03	1246070.96	Аналитический	0.30	-
270	478910.40	1246206.93	Аналитический	0.30	-
271	478925.15	1246223.04	Аналитический	0.30	-
272	479154.14	1246498.34	Аналитический	0.30	-
273	479220.19	1246582.26	Аналитический	0.30	-
274	479223.03	1246581.81	Аналитический	0.30	-
275	479229.00	1246579.08	Аналитический	0.30	-
276	479233.08	1246584.13	Аналитический	0.30	-
277	479227.54	1246588.02	Аналитический	0.30	-
278	479226.84	1246589.49	Аналитический	0.30	-
279	479359.87	1246744.93	Аналитический	0.30	-
280	479385.36	1246781.71	Аналитический	0.30	-
281	479567.41	1246998.78	Аналитический	0.30	-
282	479835.29	1247319.17	Аналитический	0.30	-
283	480148.20	1247681.82	Аналитический	0.30	-
284	480368.45	1247952.82	Аналитический	0.30	-
285	480395.84	1247986.24	Аналитический	0.30	-
286	480519.80	1248134.95	Аналитический	0.30	-
287	480558.24	1248187.03	Аналитический	0.30	-
288	480588.12	1248237.16	Аналитический	0.30	-
289	480629.79	1248314.74	Аналитический	0.30	-
290	480662.57	1248365.03	Аналитический	0.30	-
291	480685.11	1248396.27	Аналитический	0.30	-
292	480758.51	1248493.72	Аналитический	0.30	-
293	480808.52	1248555.31	Аналитический	0.30	-
294	480806.99	1248556.45	Аналитический	0.30	-
295	480858.46	1248634.25	Аналитический	0.30	-
296	480849.40	1248641.32	Аналитический	0.30	-
297	480775.70	1248541.96	Аналитический	0.30	-
298	480771.47	1248541.56	Аналитический	0.30	-
299	480762.49	1248541.89	Аналитический	0.30	-
300	480761.77	1248537.22	Аналитический	0.30	-
301	480768.49	1248536.92	Аналитический	0.30	-
302	480770.65	1248536.38	Аналитический	0.30	-
303	480771.23	1248535.94	Аналитический	0.30	-
304	480744.78	1248500.28	Аналитический	0.30	-
305	480672.59	1248404.57	Аналитический	0.30	-
306	480649.68	1248372.94	Аналитический	0.30	-
307	480622.20	1248328.71	Аналитический	0.30	-
308	480621.45	1248328.83	Аналитический	0.30	-
309	480617.14	1248329.90	Аналитический	0.30	-
310	480614.69	1248330.60	Аналитический	0.30	-
311	480612.00	1248326.63	Аналитический	0.30	-
312	480615.67	1248325.68	Аналитический	0.30	-

1	2	3	4	5	6
313	480617.85	1248324.48	Аналитический	0.30	-
314	480618.71	1248324.00	Аналитический	0.30	-
315	480619.07	1248323.68	Аналитический	0.30	-
316	480616.78	1248319.99	Аналитический	0.30	-
317	480575.38	1248243.82	Аналитический	0.30	-
318	480545.92	1248194.06	Аналитический	0.30	-
319	480520.71	1248157.67	Аналитический	0.30	-
320	480509.26	1248144.41	Аналитический	0.30	-
321	480386.01	1247998.26	Аналитический	0.30	-
322	480371.40	1247980.92	Аналитический	0.30	-
323	480131.16	1247695.76	Аналитический	0.30	-
324	479816.65	1247321.05	Аналитический	0.30	-
325	479554.53	1247009.47	Аналитический	0.30	-
326	479372.73	1246793.07	Аналитический	0.30	-
327	479361.97	1246780.23	Аналитический	0.30	-
328	479357.01	1246774.32	Аналитический	0.30	-
329	479342.92	1246757.49	Аналитический	0.30	-
330	479223.53	1246610.26	Аналитический	0.30	-
331	478912.30	1246236.20	Аналитический	0.30	-
332	478903.90	1246232.85	Аналитический	0.30	-
333	478894.65	1246232.72	Аналитический	0.30	-
334	478886.80	1246232.49	Аналитический	0.30	-
335	478882.22	1246220.99	Аналитический	0.30	-
336	478887.96	1246216.07	Аналитический	0.30	-
337	478890.13	1246213.95	Аналитический	0.30	-
338	478890.70	1246210.59	Аналитический	0.30	-
339	478889.37	1246207.71	Аналитический	0.30	-
340	478786.47	1246083.07	Аналитический	0.30	-
341	478663.43	1245944.26	Аналитический	0.30	-
342	478643.11	1245914.24	Аналитический	0.30	-
343	478473.20	1245626.17	Аналитический	0.30	-
344	478302.95	1245333.70	Аналитический	0.30	-
345	478127.87	1245029.32	Аналитический	0.30	-
346	477927.69	1244684.04	Аналитический	0.30	-
347	477889.76	1244611.19	Аналитический	0.30	-
348	477778.64	1244320.40	Аналитический	0.30	-
349	477773.53	1244306.13	Аналитический	0.30	-
350	477765.21	1244284.29	Аналитический	0.30	-
351	477762.85	1244278.11	Аналитический	0.30	-
352	477678.01	1244055.87	Аналитический	0.30	-
353	477577.27	1243803.06	Аналитический	0.30	-
354	477501.61	1243613.16	Аналитический	0.30	-
355	477481.79	1243550.77	Аналитический	0.30	-
356	477444.44	1243370.11	Аналитический	0.30	-
357	477397.54	1243162.23	Аналитический	0.30	-
358	477386.51	1243099.93	Аналитический	0.30	-
359	477378.15	1243075.74	Аналитический	0.30	-
360	477343.10	1242912.89	Аналитический	0.30	-

1	2	3	4	5	6
361	477330.25	1242810.73	Аналитический	0.30	-
362	477329.76	1242806.81	Аналитический	0.30	-
363	477327.04	1242785.21	Аналитический	0.30	-
364	477326.87	1242748.62	Аналитический	0.30	-
365	477328.42	1242700.88	Аналитический	0.30	-
366	477340.27	1242604.30	Аналитический	0.30	-
367	477346.65	1242558.99	Аналитический	0.30	-
368	477348.59	1242545.25	Аналитический	0.30	-
369	477355.53	1242452.66	Аналитический	0.30	-
370	477358.64	1242369.61	Аналитический	0.30	-
371	477355.49	1242317.61	Аналитический	0.30	-
372	477344.62	1242197.78	Аналитический	0.30	-
373	477337.28	1242154.56	Аналитический	0.30	-
374	477327.20	1242097.70	Аналитический	0.30	-
375	477308.12	1242028.67	Аналитический	0.30	-
376	477288.37	1241978.75	Аналитический	0.30	-
377	477222.77	1241839.04	Аналитический	0.30	-
378	477169.11	1241756.35	Аналитический	0.30	-
379	477032.55	1241575.29	Аналитический	0.30	-
380	477019.61	1241561.35	Аналитический	0.30	-
381	477015.61	1241562.22	Аналитический	0.30	-
382	477011.29	1241564.80	Аналитический	0.30	-
383	477008.20	1241561.08	Аналитический	0.30	-
384	477011.77	1241557.07	Аналитический	0.30	-
385	477013.26	1241554.52	Аналитический	0.30	-
386	477003.42	1241543.92	Аналитический	0.30	-
387	476983.61	1241515.49	Аналитический	0.30	-
388	476981.97	1241510.55	Аналитический	0.30	-
389	476983.89	1241506.44	Аналитический	0.30	-
390	476998.34	1241497.20	Аналитический	0.10	-
228	477003.55	1241497.29	Аналитический	0.10	-
391	478733.64	1249488.16	Аналитический	0.10	-
392	478737.38	1249496.15	Аналитический	0.10	-
393	478644.98	1249478.05	Аналитический	0.10	-
394	478595.34	1249468.33	Аналитический	0.10	-
395	478543.95	1249446.89	Аналитический	0.10	-
396	478522.07	1249435.47	Аналитический	0.30	-
397	478497.38	1249419.93	Аналитический	0.30	-
398	478443.77	1249380.14	Аналитический	0.30	-
399	478360.63	1249314.46	Аналитический	0.30	-
400	478287.92	1249254.91	Аналитический	0.30	-
401	478167.65	1249156.37	Аналитический	0.30	-
402	478126.39	1249121.68	Аналитический	0.30	-
403	478123.08	1249118.90	Аналитический	0.30	-
404	478089.78	1249090.89	Аналитический	0.30	-
405	477984.32	1249002.25	Аналитический	0.30	-
406	477779.47	1248829.86	Аналитический	0.30	-

1	2	3	4	5	6
407	477672.17	1248740.75	Аналитический	0.30	-
408	477598.11	1248679.45	Аналитический	0.30	-
409	477546.42	1248641.18	Аналитический	0.30	-
410	477413.36	1248548.19	Аналитический	0.30	-
411	477261.46	1248441.30	Аналитический	0.30	-
412	477056.90	1248292.72	Аналитический	0.30	-
413	476756.75	1248078.73	Аналитический	0.30	-
414	476713.33	1248049.97	Аналитический	0.30	-
415	476654.53	1248026.06	Аналитический	0.30	-
416	476609.46	1248016.72	Аналитический	0.30	-
417	476460.78	1247995.85	Аналитический	0.30	-
418	476290.34	1247971.97	Аналитический	0.30	-
419	476284.18	1247971.09	Аналитический	0.30	-
420	476167.52	1247954.30	Аналитический	0.30	-
421	476144.32	1247950.94	Аналитический	0.30	-
422	476135.72	1247949.69	Аналитический	0.30	-
423	476014.00	1247932.00	Аналитический	0.30	-
424	475610.89	1247874.80	Аналитический	0.30	-
425	475266.16	1247824.17	Аналитический	0.30	-
426	475240.76	1247819.93	Аналитический	0.30	-
427	475239.86	1247825.66	Аналитический	0.30	-
428	475238.94	1247830.51	Аналитический	0.30	-
429	475230.51	1247829.38	Аналитический	0.30	-
430	475229.22	1247824.43	Аналитический	0.30	-
431	475227.75	1247818.60	Аналитический	0.20	-
432	475226.19	1247796.72	Аналитический	0.20	-
433	475227.25	1247793.81	Аналитический	0.30	-
434	475228.52	1247790.07	Аналитический	0.30	-
435	475237.54	1247790.63	Аналитический	0.30	-
436	475238.64	1247796.73	Аналитический	0.30	-
437	475239.96	1247803.83	Аналитический	0.30	-
438	475269.03	1247808.23	Аналитический	0.30	-
439	475613.85	1247859.45	Аналитический	0.30	-
440	476017.18	1247916.96	Аналитический	0.30	-
441	476170.74	1247937.57	Аналитический	0.30	-
442	476292.84	1247954.41	Аналитический	0.30	-
443	476463.68	1247978.91	Аналитический	0.30	-
444	476612.60	1248000.16	Аналитический	0.30	-
445	476655.02	1248008.31	Аналитический	0.30	-
446	476656.12	1248004.55	Аналитический	0.30	-
447	476656.74	1247998.59	Аналитический	0.30	-
448	476666.76	1247998.62	Аналитический	0.30	-
449	476671.72	1248005.17	Аналитический	0.30	-
450	476674.89	1248012.49	Аналитический	0.30	-
451	476683.09	1248015.08	Аналитический	0.30	-
452	476721.20	1248033.55	Аналитический	0.30	-
453	476764.01	1248062.80	Аналитический	0.30	-
454	476830.92	1248110.27	Аналитический	0.30	-

1	2	3	4	5	6
455	477064.83	1248277.13	Аналитический	0.30	-
456	477272.36	1248424.06	Аналитический	0.30	-
457	477423.63	1248530.87	Аналитический	0.30	-
458	477557.34	1248626.56	Аналитический	0.30	-
459	477609.18	1248664.62	Аналитический	0.30	-
460	477683.07	1248725.92	Аналитический	0.30	-
461	477790.24	1248815.89	Аналитический	0.30	-
462	477996.85	1248989.08	Аналитический	0.30	-
463	478100.52	1249076.49	Аналитический	0.30	-
464	478178.66	1249142.49	Аналитический	0.30	-
465	478294.05	1249242.33	Аналитический	0.30	-
466	478366.60	1249302.19	Аналитический	0.30	-
467	478449.72	1249367.48	Аналитический	0.30	-
468	478501.81	1249405.53	Аналитический	0.30	-
469	478527.85	1249422.15	Аналитический	0.30	-
470	478561.75	1249440.04	Аналитический	0.30	-
471	478573.99	1249445.48	Аналитический	0.30	-
472	478612.58	1249459.45	Аналитический	0.30	-
473	478635.79	1249465.60	Аналитический	0.30	-
474	478656.49	1249469.59	Аналитический	0.30	-
475	478711.85	1249483.40	Аналитический	0.30	-
391	478733.64	1249488.16	Аналитический	0.10	-

3. Сведения о характерных точках части (частей) границы объекта

Обозначение характерных точек части границы	Координаты, м		Метод определения координат характерной точки	Средняя квадратическая погрешность положения характерной точки (Mt), м	Описание обозначения точки на местности (при наличии)
	X	Y			
1	2	3	4	5	6
Часть №					
-	-	-	-	-	-


Раздел 3

Сведения о местоположении измененных (уточненных) границ объекта							
1. Система координат: -							
2. Сведения о характерных точках границ объекта							
Обозначение характерных точек границ	Существующие координаты, м		Измененные (уточненные) координаты, м		Метод определения координат характерной точки	Средняя квадратическая погрешность положения характерной точки (Mt), м	Описание обозначения точки на местности (при наличии)
	X	Y	X	Y			
1	2	3	4	5	6	7	8
-	-	-	-	-	-	-	-
3. Сведения о характерных точках части (частей) границы объекта							
Часть №							
-	-	-	-	-	-	-	-

Раздел 4

План границ объекта

Схема расположения листов плана границ объектов

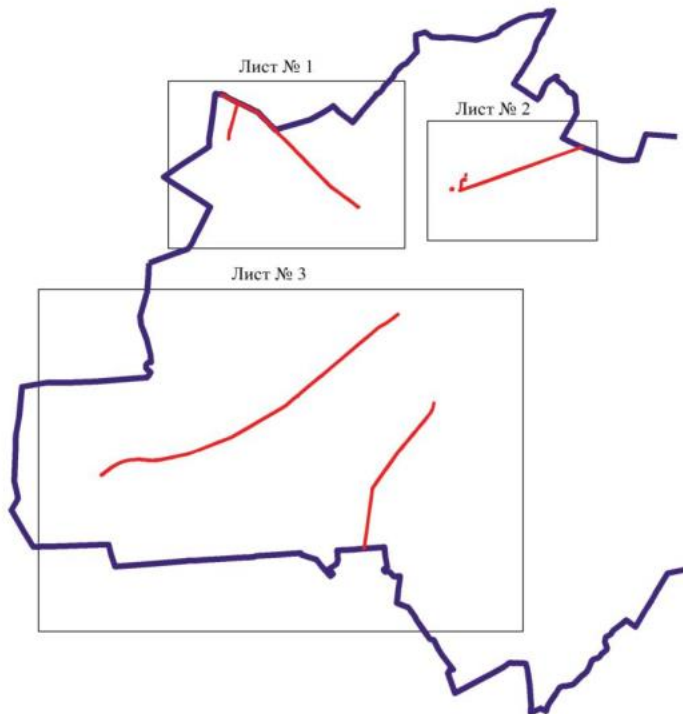

Масштаб 1:100000

Используемые условные знаки и обозначения:



границы территориальной зоны

границы муниципального образования

Лист №1

область и номер листа плана границ объекта

Руководитель БУРБО «Нормативно-проектный центр»

Подпись: *Ю.В. Шалыгина* Дата « 5 » _____ декабря 2022 г.Место подписания: *с. Шалыгина* (наименование населенного пункта, составляющего элемент историко-географической границы объекта)

План граница общины

Лист № 1



Иллюстрации: участки земли и обозначения

границы кадастровых земель

границы кадастровых образований

обозначения точек границ кадастровых земель

Республика Бурятия, Илбирс-Городской округ

Илбирс-Городской округ, Илбирс-Городской округ, Илбирс-Городской округ, Илбирс-Городской округ

Масштаб 1:10000



Scale: 1:50,000

Map of the project
Page 12



ОПИСАНИЕ МЕСТОПОЛОЖЕНИЯ ГРАНИЦ

Зона сельскохозяйственного производства за границами населенных пунктов- СХ2

(наименование объекта, местоположение границ которого описано
(далее - объект)

Раздел 1

Сведения об объекте		
№ п/п	Характеристики объекта	Описание характеристик
1	2	3
1	Местоположение объекта	Воронежская область, Нижнедевицкий муниципальный район, Синелипяговское сельское поселение
2	Площадь объекта $\pm$ величина погрешности определения площади ($P \pm \text{Дельта } P$)	-
3	Иные характеристики объекта	-

Раздел 2

Сведения о местоположении границ объекта					
1. Система координат: МСК - 36, зона 1					
2. Сведения о характерных точках границ объекта					
Обозначение характерных точек границ	Координаты, м		Метод определения координат характерной точки	Средняя квадратическая погрешность положения характерной точки (Мт), м	Описание обозначения точки на местности (при наличии)
	X	Y			
1	2	3	4	5	6
1	485315.22	1245953.04	Аналитический	0.30	-
2	485402.60	1246049.29	Аналитический	0.30	-
3	485365.58	1246082.90	Аналитический	0.30	-
4	485278.20	1245986.65	Аналитический	0.30	-
1	485315.22	1245953.04	Аналитический	0.30	-
5	485220.15	1246334.50	Аналитический	0.30	-
6	485264.65	1246374.75	Аналитический	0.30	-
7	485190.86	1246456.32	Аналитический	0.30	-
8	485146.36	1246416.07	Аналитический	0.30	-
5	485220.15	1246334.50	Аналитический	0.30	-
9	485112.93	1246223.26	Аналитический	0.30	-
10	485195.39	1246308.98	Аналитический	0.30	-
11	485049.05	1246449.32	Аналитический	0.30	-
12	484923.12	1246318.00	Аналитический	0.30	-
13	484854.04	1246244.51	Аналитический	0.30	-
14	484839.21	1246226.53	Аналитический	0.30	-
15	484790.31	1246175.50	Аналитический	0.30	-
16	484797.58	1246168.37	Аналитический	0.30	-
17	484840.71	1246217.55	Аналитический	0.30	-
18	484847.56	1246219.23	Аналитический	0.30	-
19	484871.74	1246197.11	Аналитический	0.30	-
20	484888.11	1246214.15	Аналитический	0.30	-
21	484894.47	1246207.98	Аналитический	0.30	-
9	485112.93	1246223.26	Аналитический	0.30	-
22	480553.64	1248240.48	Аналитический	0.30	-
23	480725.03	1248493.49	Аналитический	2.50	-
24	480529.90	1248641.58	Аналитический	0.30	-
25	480443.76	1248508.15	Аналитический	0.30	-
26	480557.10	1248428.27	Аналитический	0.30	-
27	480470.82	1248304.75	Аналитический	0.30	-
22	480553.64	1248240.48	Аналитический	0.30	-

1	2	3	4	5	6
28	479261.13	1249177.34	Аналитический	0.30	-
29	479132.31	1249569.52	Аналитический	0.30	-
30	478733.64	1249488.16	Аналитический	0.30	-
31	478679.28	1249371.96	Аналитический	0.30	-
32	478663.59	1249334.66	Аналитический	0.30	-
33	478660.56	1249295.22	Аналитический	0.30	-
34	478651.21	1249260.03	Аналитический	0.30	-
35	478635.07	1249162.52	Аналитический	0.30	-
36	478637.44	1249109.07	Аналитический	0.30	-
37	478640.98	1249109.18	Аналитический	0.30	-
38	478726.61	1249111.52	Аналитический	0.30	-
39	478801.82	1249099.96	Аналитический	0.30	-
40	478849.97	1249083.80	Аналитический	0.30	-
41	478885.89	1249088.00	Аналитический	0.30	-
42	478945.90	1249084.11	Аналитический	0.30	-
43	478944.46	1249073.85	Аналитический	0.30	-
44	478935.21	1249007.78	Аналитический	0.30	-
45	478944.17	1249005.17	Аналитический	0.30	-
46	479007.42	1248974.49	Аналитический	0.30	-
47	479018.21	1248979.55	Аналитический	0.30	-
48	479074.77	1249016.93	Аналитический	0.30	-
49	479103.27	1249011.77	Аналитический	0.30	-
50	479186.75	1248970.24	Аналитический	0.30	-
51	479217.93	1249000.05	Аналитический	0.30	-
52	479141.02	1249096.25	Аналитический	0.30	-
28	479261.13	1249177.34	Аналитический	0.30	-

3. Сведения о характерных точках части (частей) границы объекта					
	Координаты, м				
Обозначение характерных точек части границы	Координаты, м		Метод определения координат характерной точки	Средняя квадратическая погрешность положения характерной точки (Mt), м	Описание обозначения точки на местности (при наличии)
	X	Y			
1	2	3	4	5	6
Часть №					
-	-	-	-	-	-

Раздел 3							
Сведения о местоположении измененных (уточненных) границ объекта							
1. Система координат: -							
2. Сведения о характерных точках границ объекта							
Обозначение характерных точек границ	Существующие координаты, м		Измененные (уточненные) координаты, м		Метод определения координат характерной точки	Средняя квадратическая погрешность положения характерной точки (Mt), м	Описание обозначения точки на местности (при наличии)
	X	Y	X	Y			
1	2	3	4	5	6	7	8
-	-	-	-	-	-	-	-
3. Сведения о характерных точках части (частей) границы объекта							
Часть №							
-	-	-	-	-	-	-	-

ОПИСАНИЕ МЕСТОПОЛОЖЕНИЯ ГРАНИЦ

Зона садоводства и огородничества за границами населенных пунктов - СО1

(наименование объекта, местоположение границ которого описано
(далее - объект)

Раздел 1

Сведения об объекте		
№ п/п	Характеристики объекта	Описание характеристик
1	2	3
1	Местоположение объекта	Воронежская область, Нижнедевицкий муниципальный район, Синелипяговское сельское поселение
2	Площадь объекта $\pm$ величина погрешности определения площади ($P \pm \Delta P$)	-
3	Иные характеристики объекта	-

Раздел 2

Сведения о местоположении границ объекта					
1. Система координат: МСК - 36, зона 1					
2. Сведения о характерных точках границ объекта					
Обозначение характерных точек границ	Координаты, м		Метод определения координат характерной точки	Средняя квадратическая погрешность положения характерной точки (Мт), м	Описание обозначения точки на местности (при наличии)
	X	Y			
1	2	3	4	5	6
1	484171.03	1249658.97	Аналитический	0.10	-
2	484171.01	1249676.77	Аналитический	0.10	-
3	484163.73	1249919.91	Аналитический	2.50	-
4	484157.37	1250132.73	Аналитический	0.30	-
5	484063.14	1250133.01	Аналитический	0.30	-
6	484062.18	1250132.75	Аналитический	0.30	-
7	484061.93	1250133.66	Аналитический	0.30	-
8	484061.43	1250133.48	Аналитический	0.30	-
9	484055.81	1250131.43	Аналитический	0.30	-
10	483839.02	1250106.19	Аналитический	0.50	-
11	483821.39	1250108.40	Аналитический	0.50	-
12	483819.47	1250020.87	Аналитический	0.10	-
13	483819.05	1249770.96	Аналитический	0.10	-
14	483886.21	1249772.72	Аналитический	0.10	-
15	483893.48	1249700.25	Аналитический	0.10	-
16	483951.76	1249702.85	Аналитический	0.10	-
17	483956.92	1249635.03	Аналитический	0.10	-
1	484171.03	1249658.97	Аналитический	0.10	-
18	483883.72	1249899.62	Аналитический	0.10	-
19	483881.57	1249949.43	Аналитический	0.10	-
20	483839.87	1249946.55	Аналитический	0.10	-
21	483843.82	1249896.64	Аналитический	0.10	-
18	483883.72	1249899.62	Аналитический	0.10	-
22	483839.95	1249920.18	Аналитический	0.10	-
23	483839.95	1249922.39	Аналитический	0.10	-
24	483837.76	1249922.39	Аналитический	0.10	-
25	483837.76	1249920.18	Аналитический	0.10	-
22	483839.95	1249920.18	Аналитический	0.10	-
26	483841.53	1249951.82	Аналитический	0.10	-
27	483841.53	1249954.03	Аналитический	0.10	-
28	483839.34	1249954.03	Аналитический	0.10	-

1	2	3	4	5	6
29	483839.34	1249951.82	Аналитический	0.10	-
26	483841.53	1249951.82	Аналитический	0.10	-
30	483843.45	1249990.53	Аналитический	0.10	-
31	483843.45	1249992.74	Аналитический	0.10	-
32	483841.25	1249992.74	Аналитический	0.10	-
33	483841.25	1249990.53	Аналитический	0.10	-
30	483843.45	1249990.53	Аналитический	0.10	-
34	483845.46	1250029.15	Аналитический	0.10	-
35	483845.46	1250031.36	Аналитический	0.10	-
36	483843.26	1250031.36	Аналитический	0.10	-
37	483843.26	1250029.15	Аналитический	0.10	-
34	483845.46	1250029.15	Аналитический	0.10	-
38	483847.06	1250068.16	Аналитический	0.10	-
39	483847.06	1250070.37	Аналитический	0.10	-
40	483844.86	1250070.37	Аналитический	0.10	-
41	483844.86	1250068.16	Аналитический	0.10	-
38	483847.06	1250068.16	Аналитический	0.10	-
42	484123.22	1250115.02	Аналитический	0.10	-
43	484127.53	1250119.07	Аналитический	0.10	-
44	484123.48	1250123.38	Аналитический	0.10	-
45	484119.17	1250119.33	Аналитический	0.10	-
42	484123.22	1250115.02	Аналитический	0.10	-
46	484149.65	1249939.88	Аналитический	0.30	-
47	484150.04	1249940.81	Аналитический	0.30	-
48	484149.65	1249941.74	Аналитический	0.30	-
49	484148.72	1249942.13	Аналитический	0.30	-
50	484147.79	1249941.74	Аналитический	0.30	-
51	484147.40	1249940.81	Аналитический	0.30	-
52	484147.79	1249939.88	Аналитический	0.30	-
53	484148.72	1249939.49	Аналитический	0.30	-
46	484149.65	1249939.88	Аналитический	0.30	-
54	482474.45	1246766.29	Аналитический	0.30	-
55	482277.42	1246920.35	Аналитический	0.30	-
56	482277.10	1246943.91	Аналитический	0.30	-
57	482318.21	1246947.35	Аналитический	0.30	-
58	482429.78	1246886.36	Аналитический	0.30	-
59	482445.52	1246893.62	Аналитический	0.30	-
60	482446.08	1246896.72	Аналитический	0.30	-
61	482452.83	1246934.08	Аналитический	0.30	-
62	482459.55	1246949.33	Аналитический	0.30	-
63	482462.09	1246963.53	Аналитический	0.30	-
64	482461.62	1246971.63	Аналитический	0.30	-

1	2	3	4	5	6
65	482463.45	1247011.61	Аналитический	0.30	-
66	482489.02	1247072.73	Аналитический	0.30	-
67	482494.01	1247097.72	Аналитический	0.30	-
68	482493.52	1247099.79	Аналитический	0.30	-
69	482485.66	1247112.50	Аналитический	0.30	-
70	482471.37	1247132.48	Аналитический	0.30	-
71	482460.57	1247144.04	Аналитический	0.30	-
72	482440.51	1247161.50	Аналитический	0.30	-
73	482355.19	1247238.35	Аналитический	0.30	-
74	482311.40	1247281.23	Аналитический	2.50	-
75	482286.14	1247308.89	Аналитический	2.50	-
76	482276.81	1247299.63	Аналитический	2.50	-
77	482285.40	1247293.42	Аналитический	2.50	-
78	482188.65	1247187.40	Аналитический	2.50	-
79	482234.68	1247146.95	Аналитический	2.50	-
80	482223.64	1247134.43	Аналитический	0.30	-
81	482216.01	1247125.78	Аналитический	0.30	-
82	482169.28	1247164.09	Аналитический	0.30	-
83	482168.23	1247165.04	Аналитический	0.30	-
84	482155.53	1247151.13	Аналитический	0.30	-
85	482140.27	1247134.40	Аналитический	0.30	-
86	482105.41	1247091.10	Аналитический	0.30	-
87	482088.26	1247069.79	Аналитический	0.30	-
88	482055.30	1247026.56	Аналитический	0.30	-
89	482039.83	1247006.27	Аналитический	0.30	-
90	482397.24	1246690.98	Аналитический	0.30	-
91	482415.77	1246709.08	Аналитический	0.30	-
92	482461.00	1246753.27	Аналитический	0.30	-
54	482474.45	1246766.29	Аналитический	0.30	-
93	482310.53	1247279.96	Аналитический	0.30	-
94	482311.24	1247280.67	Аналитический	0.30	-
95	482310.53	1247281.38	Аналитический	0.30	-
96	482309.82	1247280.67	Аналитический	0.30	-
93	482310.53	1247279.96	Аналитический	0.30	-
97	482477.22	1247105.23	Аналитический	0.30	-
98	482477.93	1247105.94	Аналитический	0.30	-
99	482477.22	1247106.65	Аналитический	0.30	-
100	482476.51	1247105.94	Аналитический	0.30	-
97	482477.22	1247105.23	Аналитический	0.30	-
101	482331.76	1247229.39	Аналитический	0.30	-
102	482332.47	1247230.10	Аналитический	0.30	-
103	482331.76	1247230.81	Аналитический	0.30	-
104	482331.05	1247230.10	Аналитический	0.30	-
101	482331.76	1247229.39	Аналитический	0.30	-

1	2	3	4	5	6
105	482283.18	1247303.08	Аналитический	0.30	-
106	482283.92	1247303.77	Аналитический	0.30	-
107	482283.21	1247304.48	Аналитический	0.30	-
108	482282.50	1247303.77	Аналитический	0.30	-
105	482283.18	1247303.08	Аналитический	0.30	-
109	481999.28	1252550.71	Аналитический	0.30	-
110	482046.18	1252680.06	Аналитический	0.30	-
111	482056.92	1252709.68	Аналитический	0.30	-
112	482114.06	1252869.78	Аналитический	0.30	-
113	482124.68	1252910.12	Аналитический	0.30	-
114	482151.76	1252971.32	Аналитический	0.30	-
115	482159.10	1252994.10	Аналитический	0.30	-
116	482178.84	1253055.36	Аналитический	0.30	-
117	482243.60	1253256.33	Аналитический	0.30	-
118	482198.37	1253281.11	Аналитический	0.30	-
119	482117.43	1253296.11	Аналитический	0.30	-
120	482007.98	1253246.56	Аналитический	0.30	-
121	481945.00	1253182.50	Аналитический	0.30	-
122	481878.76	1253114.09	Аналитический	0.30	-
123	481822.30	1253140.15	Аналитический	0.30	-
124	481807.25	1253106.66	Аналитический	0.30	-
125	481814.01	1253103.97	Аналитический	0.30	-
126	481774.34	1253006.83	Аналитический	0.30	-
127	481726.83	1252902.07	Аналитический	0.30	-
128	481749.36	1252832.94	Аналитический	0.30	-
129	481765.48	1252796.83	Аналитический	0.30	-
130	481830.15	1252651.94	Аналитический	0.30	-
131	481840.25	1252639.51	Аналитический	0.30	-
132	481858.27	1252608.92	Аналитический	0.30	-
109	481999.28	1252550.71	Аналитический	0.30	-
133	480673.46	1248656.81	Аналитический	0.30	-
134	480765.95	1248812.09	Аналитический	0.30	-
135	480774.75	1248827.15	Аналитический	0.30	-
136	480539.71	1248954.99	Аналитический	0.30	-
137	480539.65	1248954.97	Аналитический	0.30	-
138	480526.66	1248953.86	Аналитический	0.30	-
139	480503.05	1248926.03	Аналитический	0.30	-
140	480506.11	1248923.29	Аналитический	0.30	-
141	480480.63	1248881.03	Аналитический	0.30	-
142	480426.78	1248793.16	Аналитический	0.30	-
143	480423.73	1248784.85	Аналитический	0.30	-
144	480482.44	1248755.07	Аналитический	0.30	-
145	480537.23	1248724.57	Аналитический	0.30	-
146	480557.82	1248710.40	Аналитический	0.30	-
147	480609.82	1248690.36	Аналитический	0.30	-
133	480673.46	1248656.81	Аналитический	0.30	-

1	2	3	4	5	6
148	477469.76	1258807.00	Аналитический	0.30	-
149	477668.44	1259155.74	Аналитический	0.30	-
150	477675.65	1259169.71	Аналитический	0.30	-
151	477553.30	1259283.58	Аналитический	0.30	-
152	477154.96	1258963.13	Аналитический	0.30	-
153	477208.24	1258950.48	Аналитический	0.30	-
154	477373.17	1258862.22	Аналитический	0.30	-
148	477469.76	1258807.00	Аналитический	0.30	-

3. Сведения о характерных точках части (частей) границы объекта


Координаты, м					
Обозначение характерных точек части границы	Координаты, м		Метод определения координат характерной точки	Средняя квадратическая погрешность положения характерной точки (Mt), м	Описание обозначения точки на местности (при наличии)
	X	Y			
1	2	3	4	5	6
Часть №					
-	-	-	-	-	-

Раздел 3							
Сведения о местоположении измененных (уточненных) границ объекта							
1. Система координат: -							
2. Сведения о характерных точках границ объекта							
Обозначение характерных точек границ	Существующие координаты, м		Измененные (уточненные) координаты, м		Метод определения координат характерной точки	Средняя квадратическая погрешность положения характерной точки (Mt), м	Описание обозначения точки на местности (при наличии)
	X	Y	X	Y			
1	2	3	4	5	6	7	8
-	-	-	-	-	-	-	-
3. Сведения о характерных точках части (частей) границы объекта							
Часть №							
-	-	-	-	-	-	-	-

Раздел 4


План границ объекта

Схема расположения листов плана границ объектов

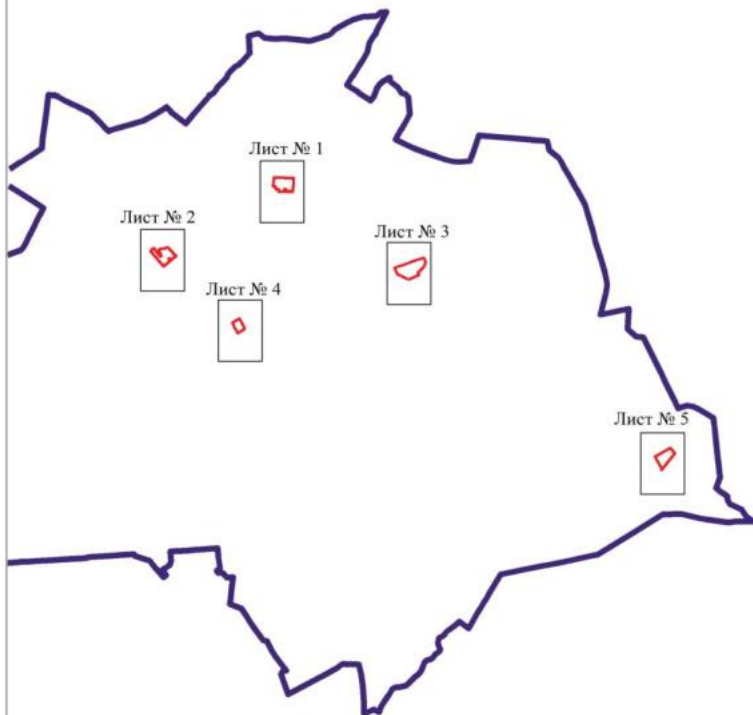

Масштаб 1:100000

Используемые условные знаки и обозначения:

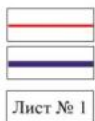

границы территориальной зоны

границы муниципального образования

Лист № 1

область и номер листа плана границ объект

Руководитель БУИО «Нарративно-проектный центр

Подпись:  40.В. Шелегина Дата « 5 » _____ 2022 г.

Место для отбора проб (для анализа) зона, составившая основу истинного плана границ объекта



План границ объекта

Лист № 1



Масштаб 1:5000

Используемые условные знаки и обозначения:



границы территориальной зоны



характерная точка границ территориальной зоны

Руководитель БУИО «Информационно-проектный центр»

Подпись: _____ Ю.В. Шаляпина Дата « 5 » _____ декабря 2022 г.

Место для личной печати (подписи) лица, оставившего копию исполнительского плана объекта



План границ объекта

Лист № 2



Масштаб 1:5000

Используемые условные знаки и обозначения:



границы территориальной зоны



характерная точка границ территориальной зоны

Руководитель ООО «Информационно-проектный центр»

Подпись: _____ Ю.В. Шаломов Дата « 5 » _____ декабря 2022 г.

Место подписания (подпись и печать) лица, составившего сведения о территориальной границе объекта



План границ объекта

Лист № 3



Масштаб 1:5000

Используемые условные знаки и обозначения:



границы территориальной зоны



характерная точка границ территориальной зоны

Руководитель БУВТО «Нормативно-проектный центр»
 Подпись:  А.В. Шалагин. Дата: « 5 » декабря 2022 г.
 Место для печати (подпись) лица, составившего пояснение к топографическому плану границ объекта



План границ объекта

Лист № 4



Масштаб 1:5000

Используемые условные знаки и обозначения:



границы территориальной зоны



• 133

характерная точка границ территориальной зоны

Руководитель ООО «Информационно-проектный центр»

Подпись:  Ю.В. Шелепкин Дата « 5 » декабря 2022 г.

Место для отбора проб (для отчета) зона, составляющая основное историко-ландшафтное пространство



План границ объекта

Лист № 5



Масштаб 1:5000

Используемые условные знаки и обозначения:



границы территориальной зоны



характерная точка границ территориальной зоны

Руководитель БУВО «Нормативно-проектный центр»

Подпись: Ю.В. Шалыгина Дата « 5 » _____ октября 2022 г.

Место (наименование органа государственной власти, осуществляющего государственное управление объектом)

